




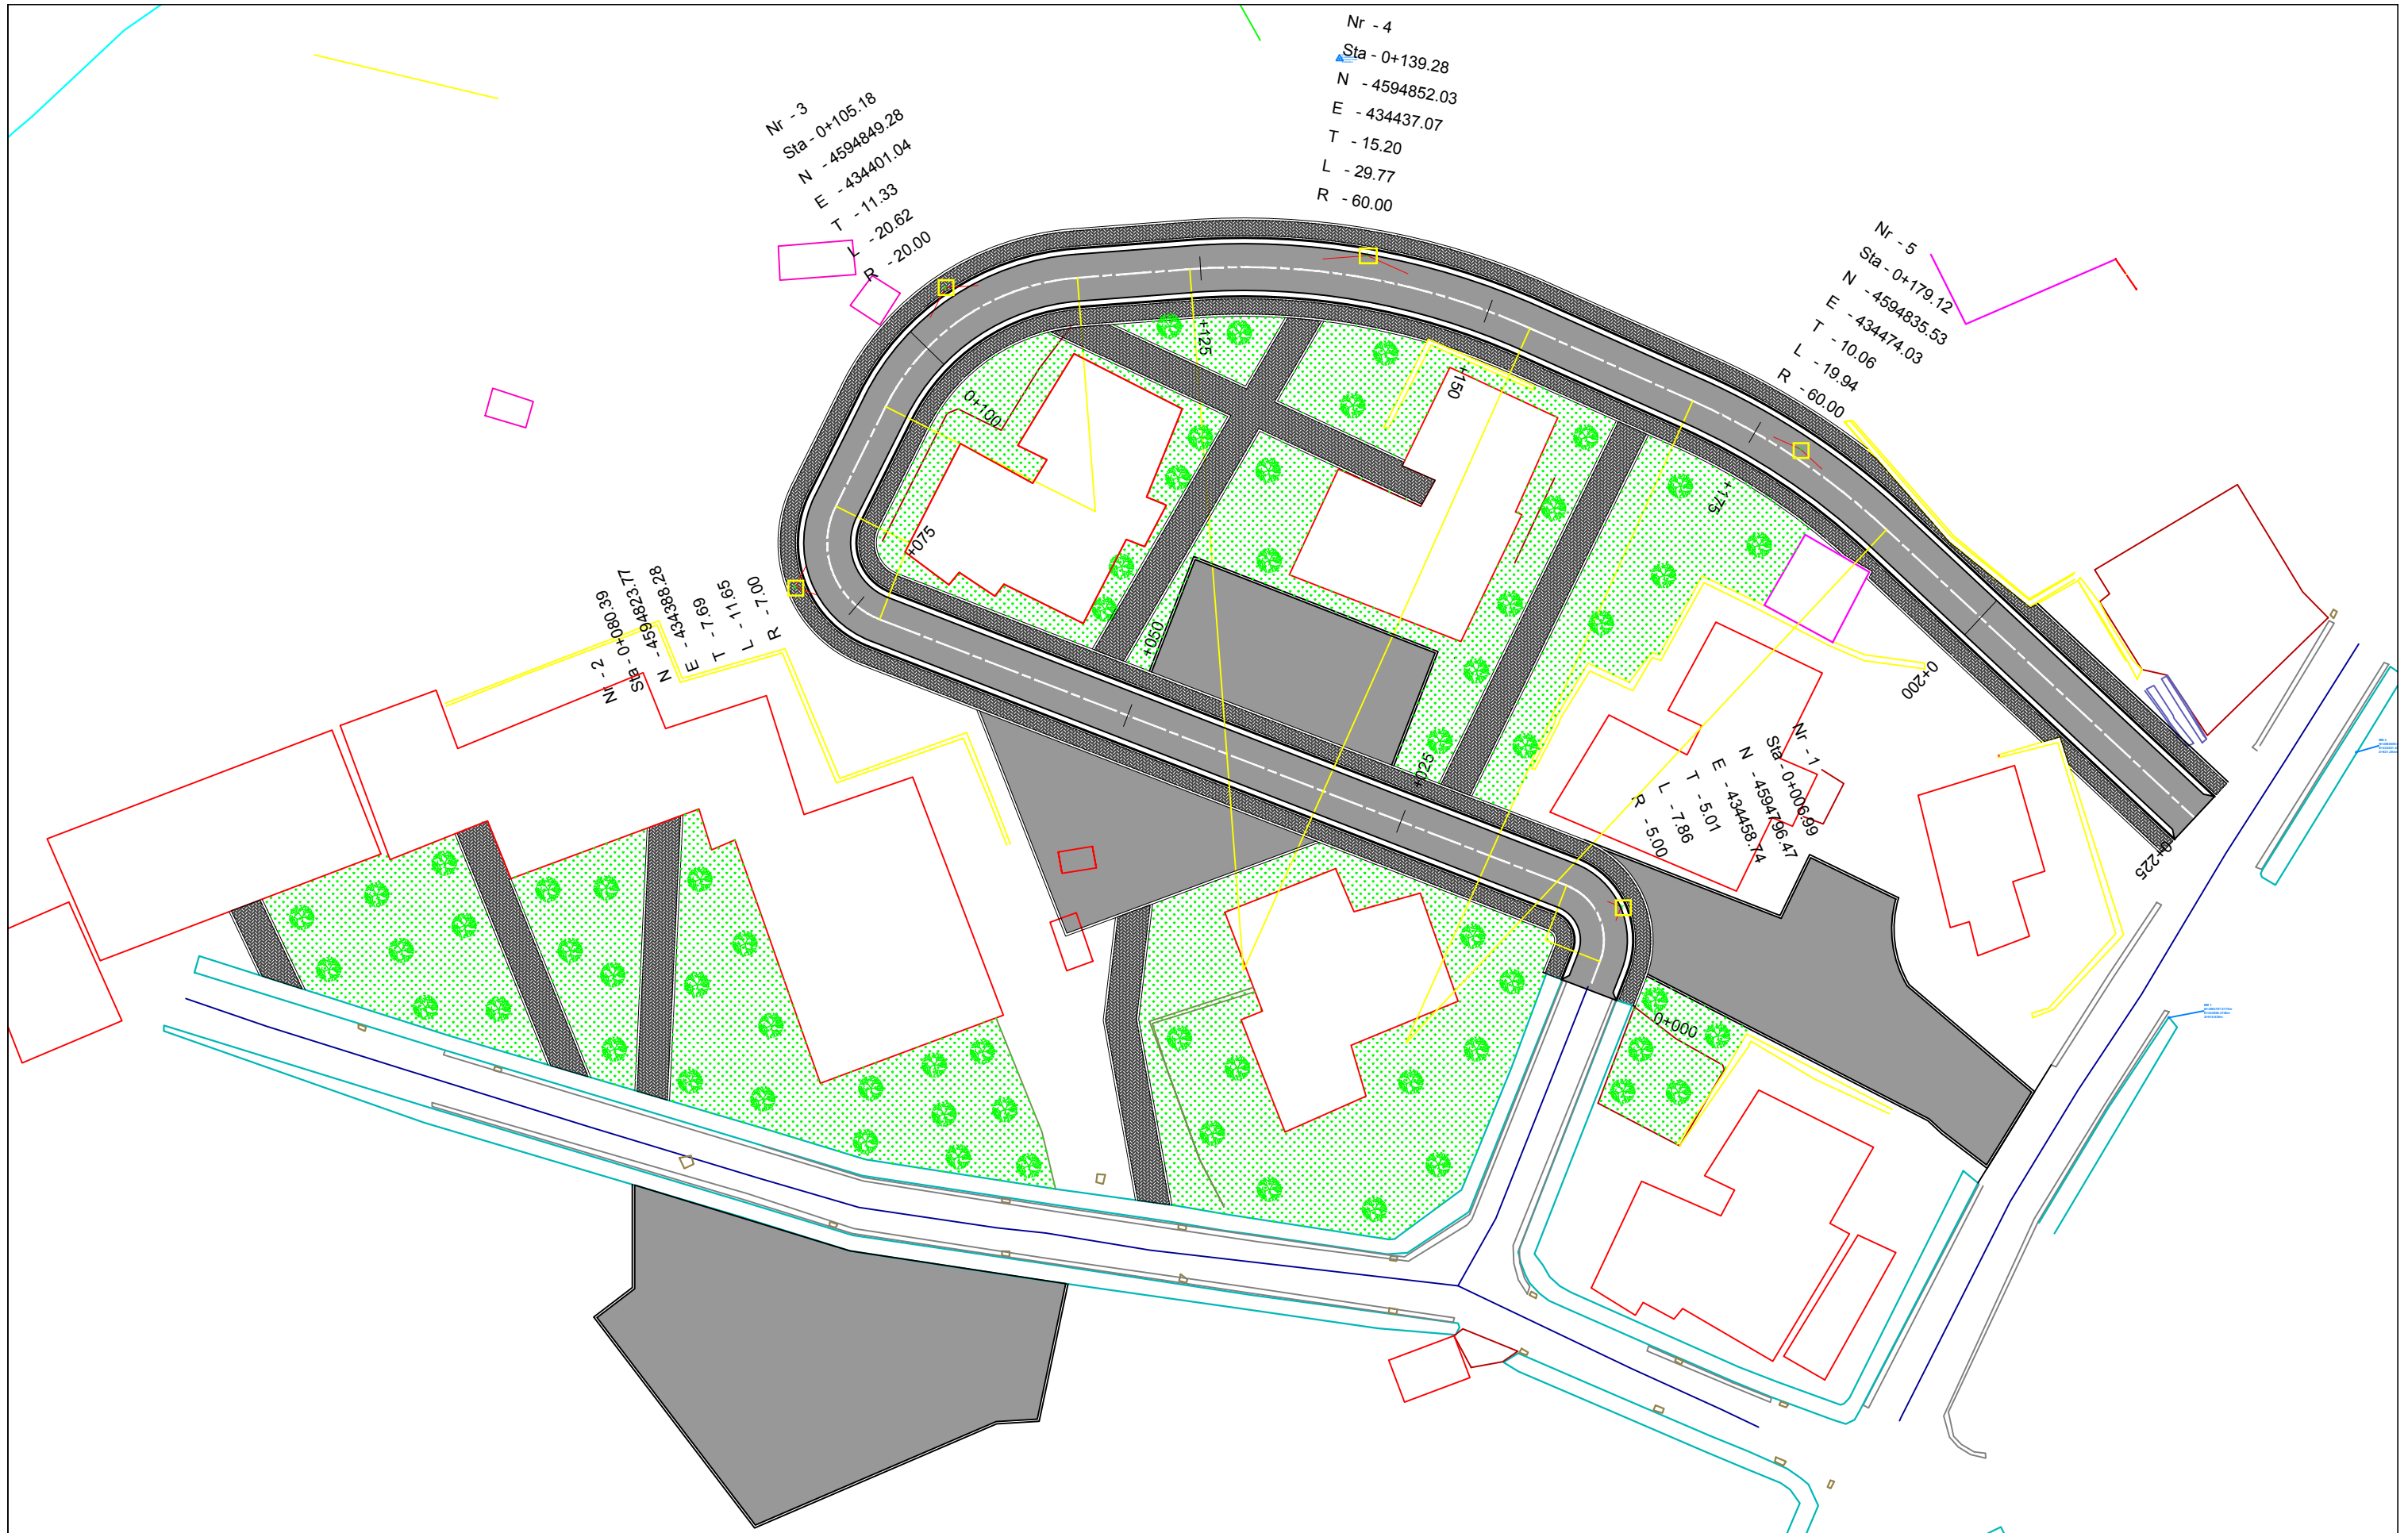
INVESTITORI: BASHKIA BULQIZE
 Rikonstruksion "Blloku Lagja e Re, Bulqize"

Emertimi: PLANI I RILEVIMIT

 "ERALD-G" Sh.p.k
 Rruga "Koli Bano"
 Tirane

Drejtes i projektit
 Inxh. Gezim ISLAMI

Projektues
 Inxh. Gezim ISLAMI
 Inxh. Erindi GJOKA
 Top. Kujtim CANAMETI
 Elek. Hajdar KURTI
 Mek. Arben MUHA
 Hidr. Ersida VERÇANI

SHKALLA
 Sh 1:500
 Tiranë 2019
FLETA
 1 - 00
 Format A3



Nr -3
 Sta - 0+105.18
 N - 4594849.28
 E - 434401.04
 T - 11.33
 L - 20.62
 R - 20.00


Nr -4
 Sta - 0+139.28
 N - 4594852.03
 E - 434437.07
 T - 15.20
 L - 29.77
 R - 60.00

Nr -5
 Sta - 0+179.12
 N - 4594835.53
 E - 434474.03
 T - 10.06
 L - 19.94
 R - 60.00

Nr -6
 Sta - 0+080.39
 N - 4594823.17
 E - 434388.28
 T - 7.69
 L - 11.65
 R - 7.00

Nr -7
 Sta - 0+006.99
 N - 4594766.47
 E - 434488.74
 T - 5.01
 L - 7.86
 R - 5.00


INVESTITORI: BASHKIA BULQIZE
 Rikonstruksion "Blloku Lagja e Re, Bulqize"

Emertimi: PLANIMETRIA E RRUGES

 "ERALD-G" Sh.p.k
 Rruga "Koli Bano"
 Tirane


Drejtes i projektit
 Inxh. Gezim ISLAMI

Projektues
 Inxh. Gezim ISLAMI
 Inxh. Erindi GJOKA
 Top. Kujtim CANAMETI
 Elek. Hajdar KURTI
 Mek. Arben MUHA
 Hidr. Ersida VERÇANI

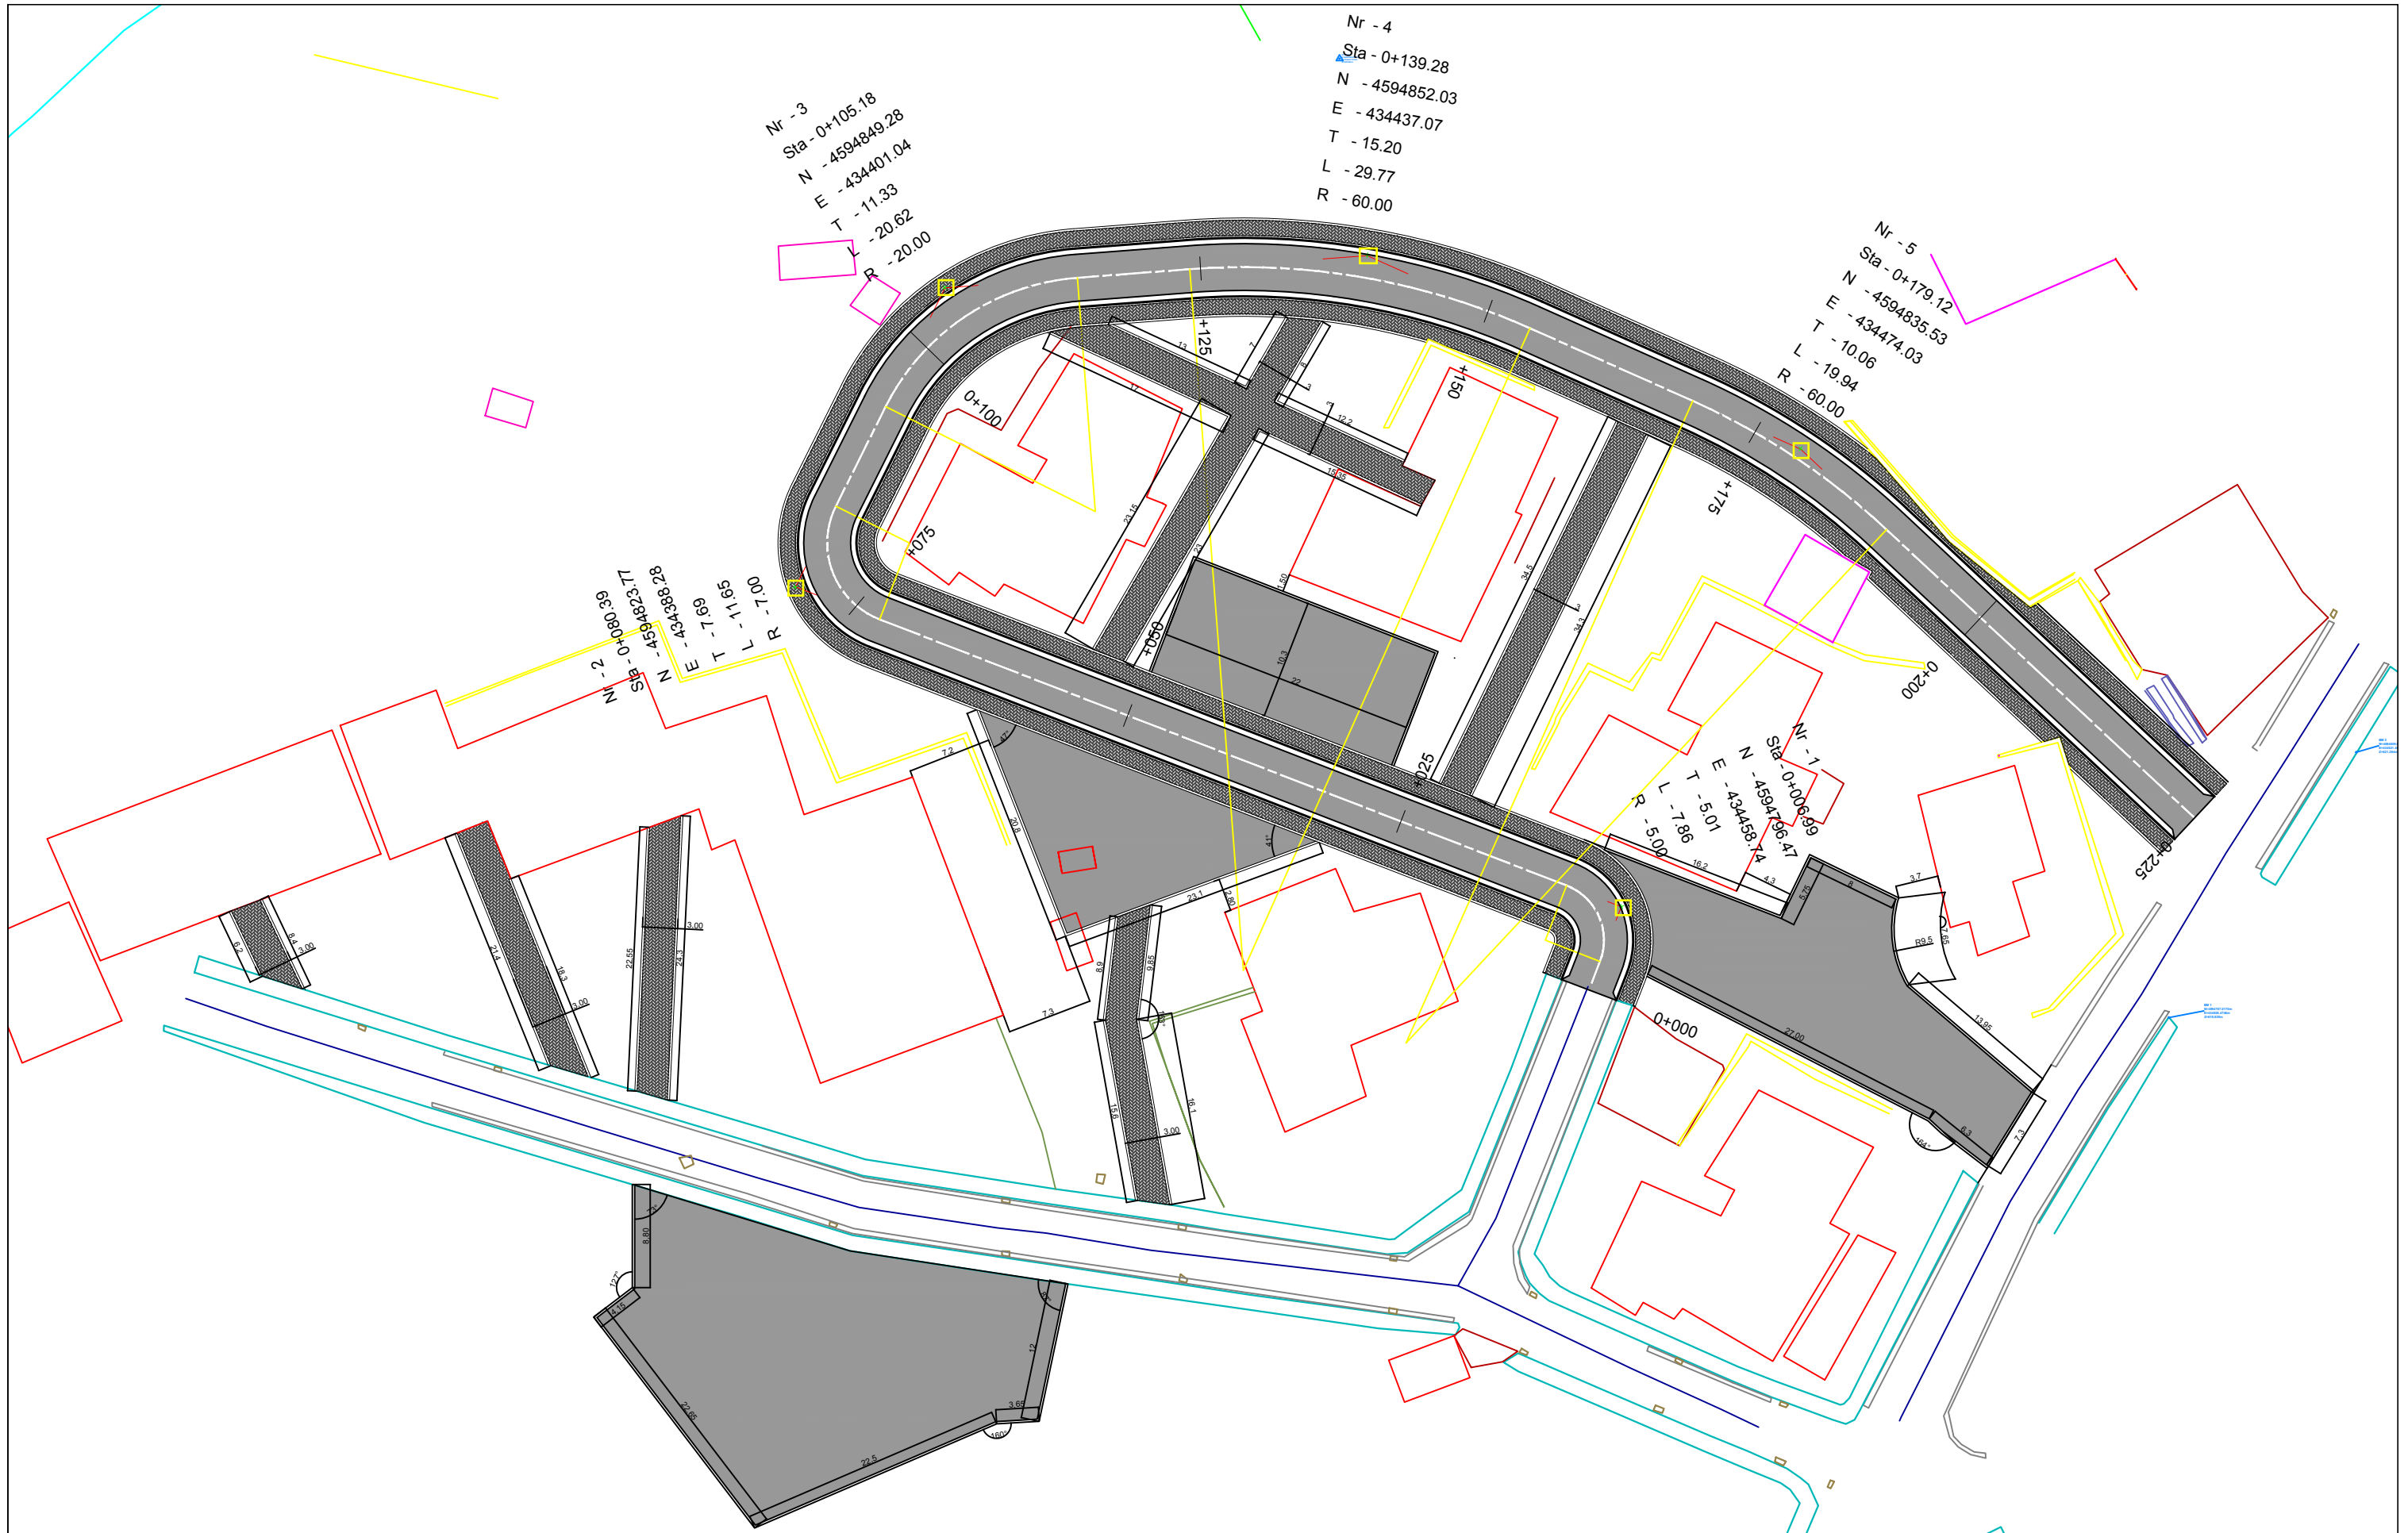SHKALLA	FLETA
Sh 1:500	1 - 01
Tiranë 2019	Format A3



INVESTITORI: BASHKIA BULQIZE
 Rikonstruksion "Blloku Lagja e Re, Bulqize"


Emertimi: PLANIMETRIA E RRUGES

 "ERALD-G" Sh.p.k
 Rruga "Koli Bano"
 Tirane

Drejtes i projektit
 Inxh. Gezim ISLAMI

Projektues
 Inxh. Gezim ISLAMI
 Inxh. Erindi GJOKA
 Top. Kujtim CANAMETI
 Elek. Hajdar KURTI
 Mek. Arben MUHA
 Hidr. Ersida VERÇANI


SHKALLA
 Sh 1:500
 Tiranë 2019

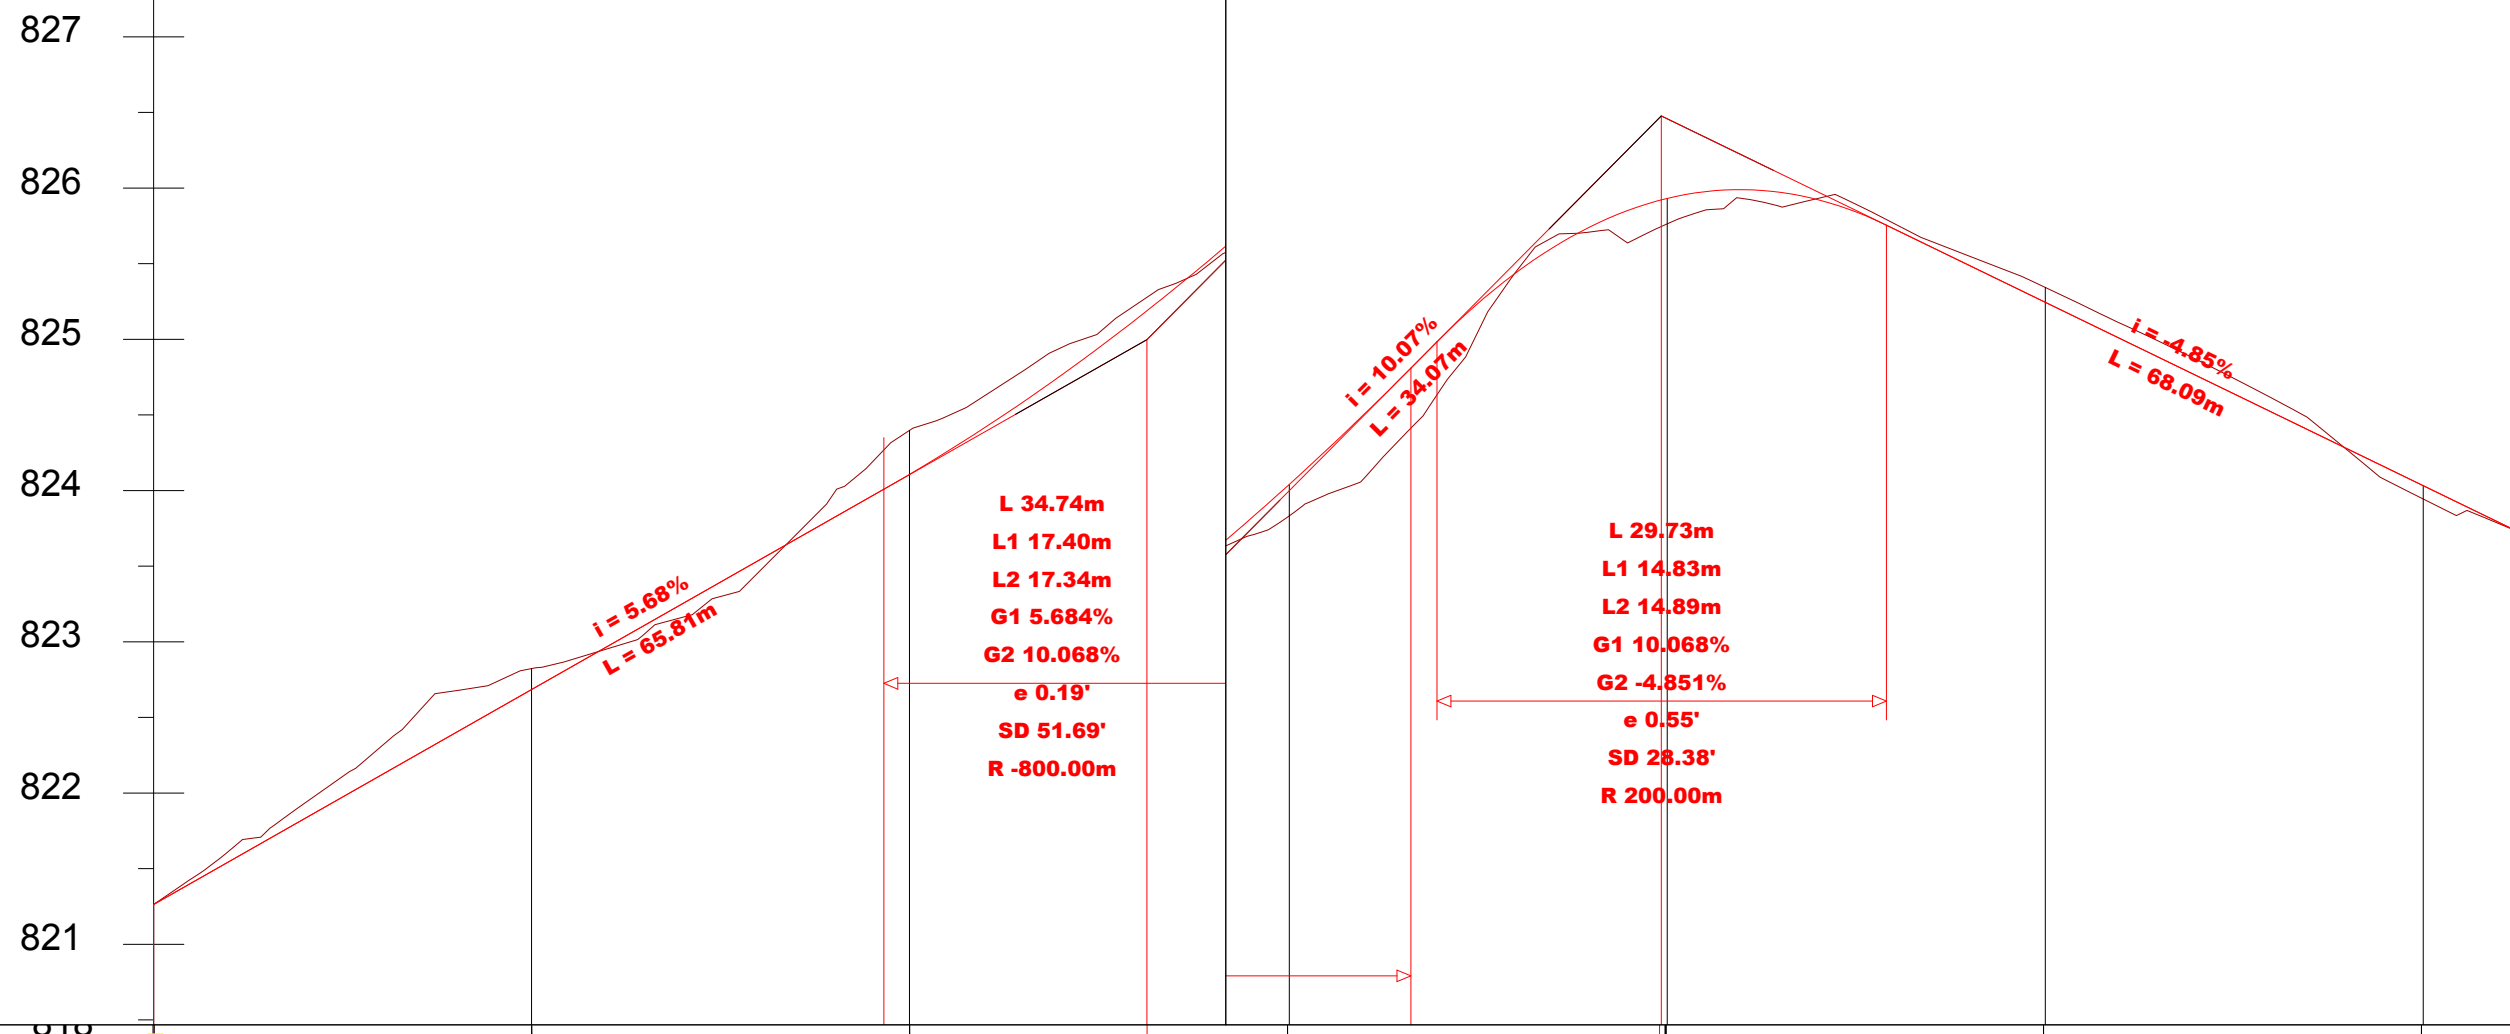FLETA
 1 - 01
 Format A3



NUMRI I SEKSIONIT	0+000	0+025	0+050	0+075	0+100	0+125	0+150
DISTANCA PJESORE	0.00	25.00	25.00	25.00	25.00	25.00	25.00
DISTANCA PROGRESIVE	0.00	25.00	50.00	75.00	100.00	125.00	150.00
KUOTA E PROJEKTIT	821.263	822.684	824.107	825.975	827.866	827.179	825.967
KUOTA E TOKES	821.263	822.823	824.398	825.767	827.698	827.278	825.878
THELLESIA E GERMIMIT	0.000	0.139	0.291			0.099	
LARTESIA E MBUSHJES				0.208	0.168		0.088
NIVELETA	L 7.86 R 5.00			L 11.65 R 7.00	L 20.62 R 20.00		L 29.77 R 60.00
PJERRESIA DHE DISTANCA	821.26			825.00	828.41		
		i = 5.68% L = 65.70		i = 10.07% L = 33.90		i = -4.85% L = 68.01	

INVESTITORI: BASHKIA BULQIZE
Rikonstrukcion "Blloku Lagja e Re, Bulqize"

Emertimi: PLANIMETRIA E RRUGES
 "ERALD-G" Sh.p.k
Rruga "Koli Bano"
Tirane


Drejtesues i projektit
Inxh. Gezim ISLAMI

Projektues
Inxh. Gezim ISLAMI
Inxh. Erindi GJOKA
Top. Kujtim CANAMETI

Elek. Hajdar KURTI
Mek. Arben MUHA
Hidr. Ersida VERÇANI


SHKALLA
Sh.H 1:1000
Sh.V 1:100
Tiranë 2019

FLETA
2 - 01
Format A3

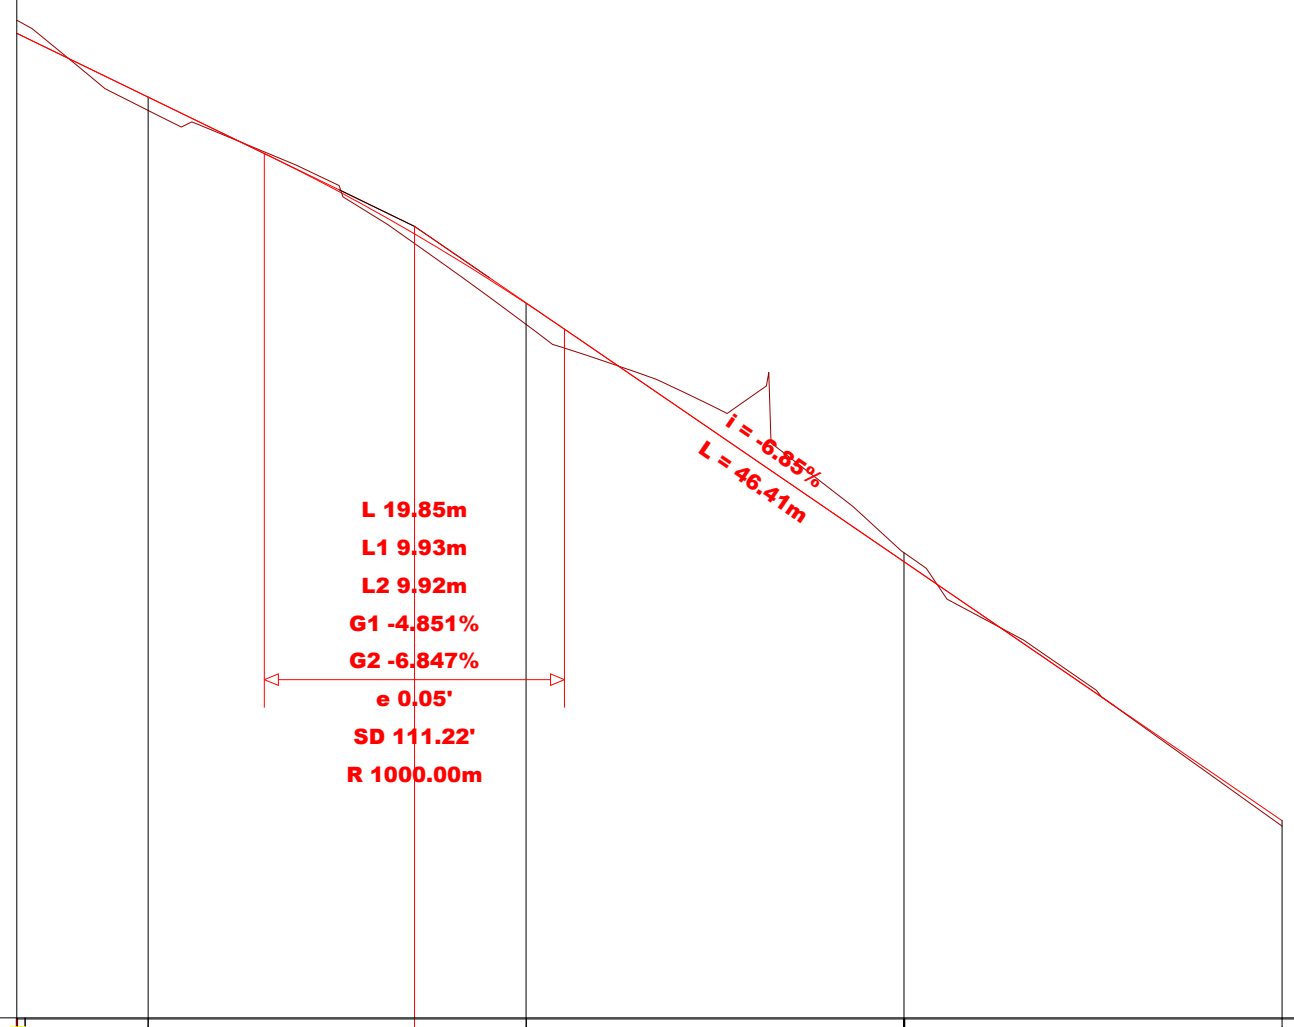


NUMRI I SEKSIONIT	0+0	0+150	0+175	0+200	0+225	0+250	0+275
DISTANCA PJESORE	0.0	25.00	25.00	25.00	25.00	25.00	25.00
DISTANCA PROGRESIVE	0.00	150.00	175.00	200.00	225.00	250.00	275.00
KUOTA E PROJEKTIT	821.263	825.967	824.603	822.895			
KUOTA E TOKES	821.263	825.878	824.464	822.954			
THELLESIA E GERMIMIT	0.000			0.059			
LARTESIA E MBUSHJES		0.088	0.139				
NIVELETA			L 19.94 R 60.00				
PJERRESIA DHE DISTANCA	821.26		825.11		821.94		

INVESTITORI: BASHKIA BULQIZE
Rikonstrukcion "Blloku Lagja e Re, Bulqize"


Emertimi: PROFILI GJATESOR
 "ERALD-G" Sh.p.k
 Rruga "Koli Bano"
 Tirane

Drejtesues i projektit		Projektues		
Inxh. Gezim ISLAMI		Inxh. Gezim ISLAMI	Elek. Hajdar KURTI	
		Inxh. Erindi GJOKA	Mek. Arben MUHA	
		Top. Kujtim CANAMETI	Hidr. Ersida VERÇANI	

SHKALLA	FLETA
Sh.H 1:1000 Sh.V 1:100	2 - 02
Tiranë 2019	Format A3

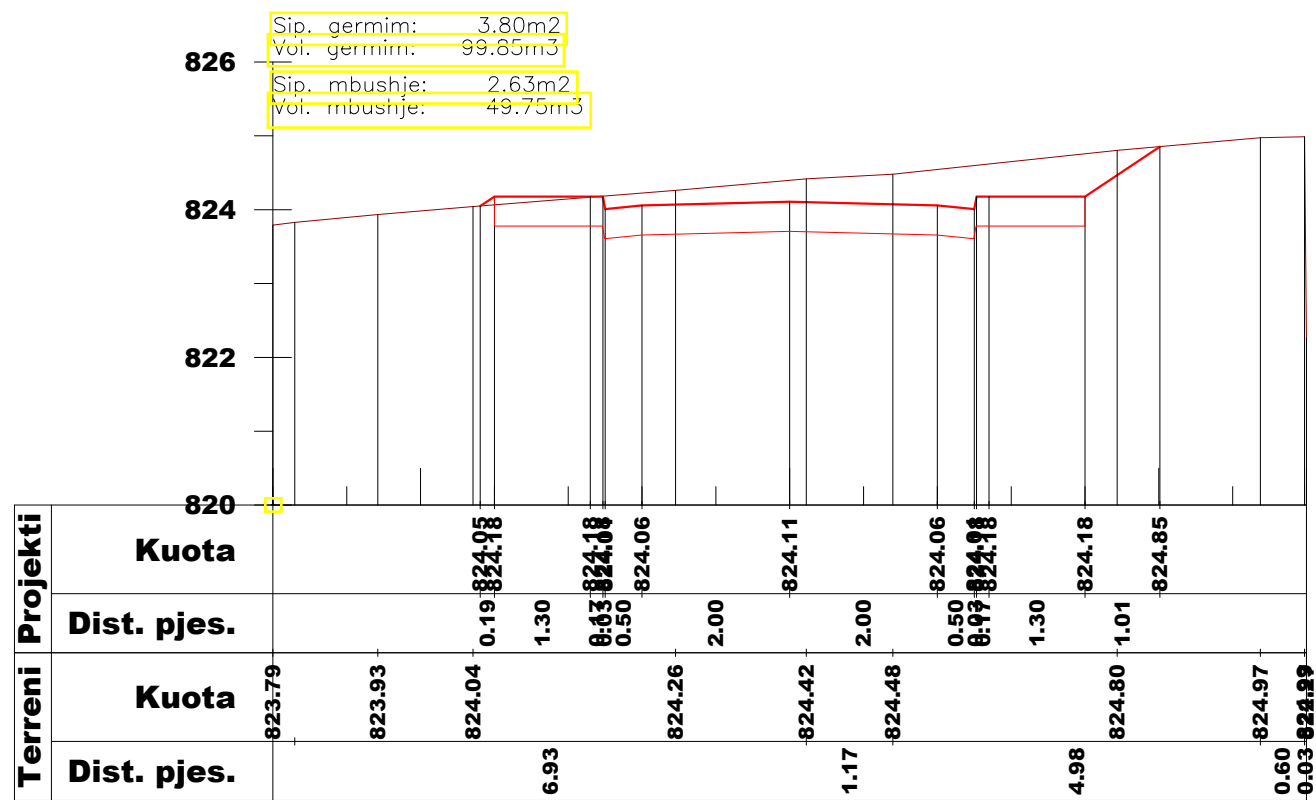

Km. 0+050

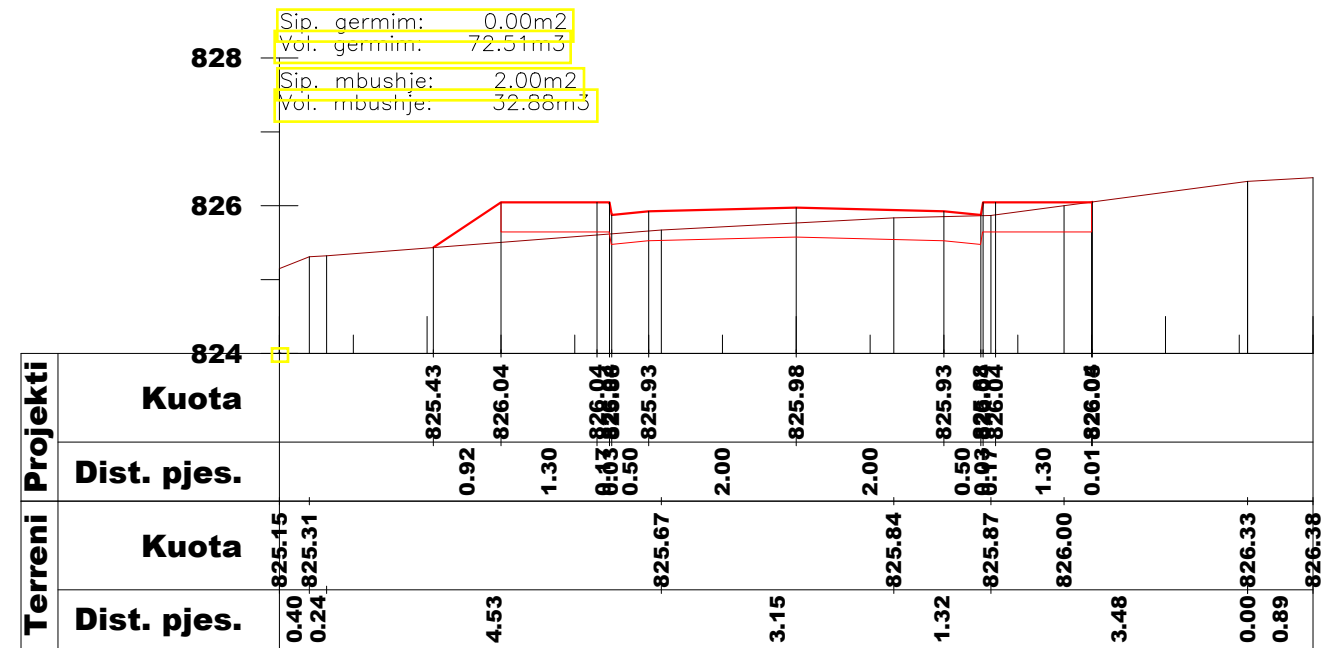

Km. 0+075

INVESTITORI: BASHKIA BULQIZE

Rikonstruksion "Blloku Lagja e Re, Bulqize"

Emertimi: PROFILAT TERTHORE



"ERALD-G" Sh.p.k
Rruga "Koli Bano"
Tirane

Drejtues i projektit

Inxh. Gezim ISLAMI

Projektues

Inxh. Gezim ISLAMI

Inxh. Erindi GJOKA

Top. Kujtim CANAMETI

Elek. Hajdar KURTI

Mek. Arben MUHA

Hidr. Ersida VERÇANI

SHKALLA


Sh 1:100

Tiranë 2019


FLETA

3 - 02

Format A3

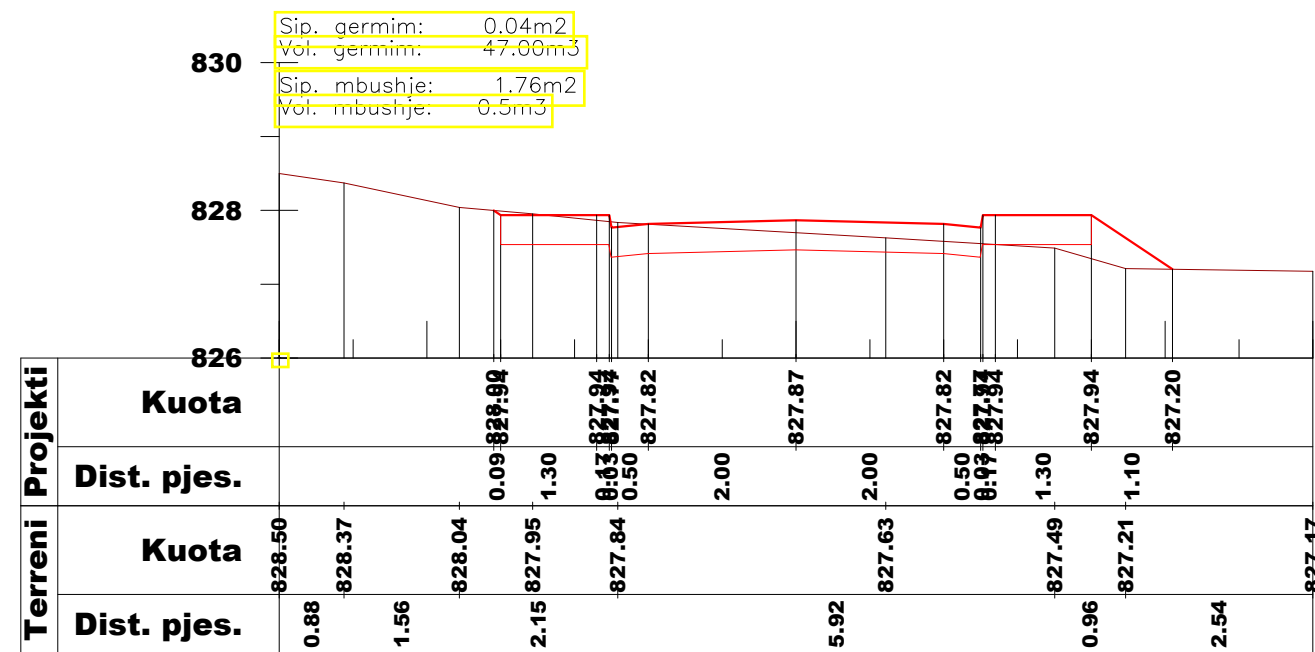

Km. 0+100

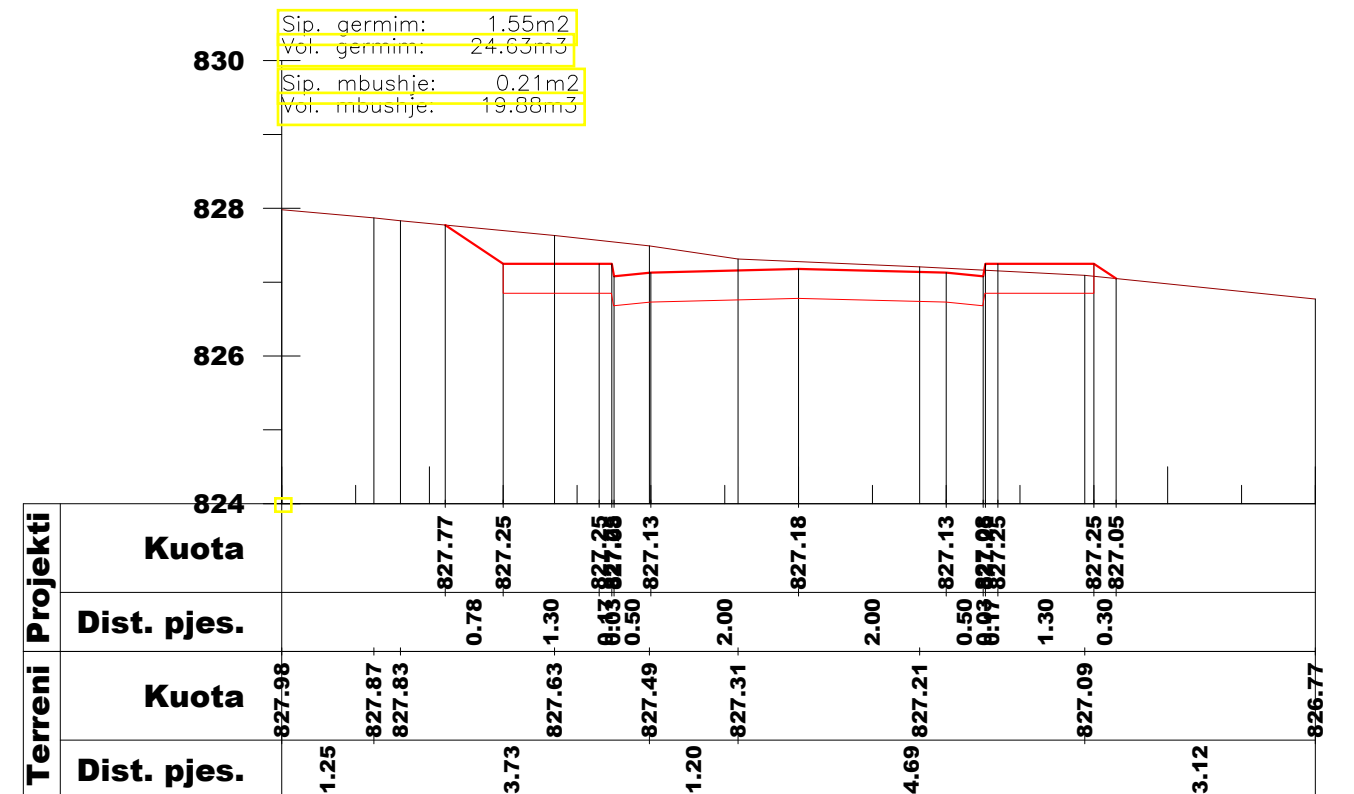

Km. 0+125

INVESTITORI: BASHKIA BULQIZE

Rikonstruksion "Blloku Lagja e Re, Bulqize"

Emertimi: PROFILAT TERTHORE



"ERALD-G" Sh.p.k
Rruga "Koli Bano"
Tirane

Drejtes i projektit

Inxh. Gezim ISLAMI

Projektues

Inxh. Gezim ISLAMI

Inxh. Erindi GJOKA

Top. Kujtim CANAMETI

Elek. Hajdar KURTI

Mek. Arben MUHA

Hidr. Ersida VERÇANI

SHKALLA



Sh 1:100

Tiranë 2019

FLETA

3 - 03

Format A3

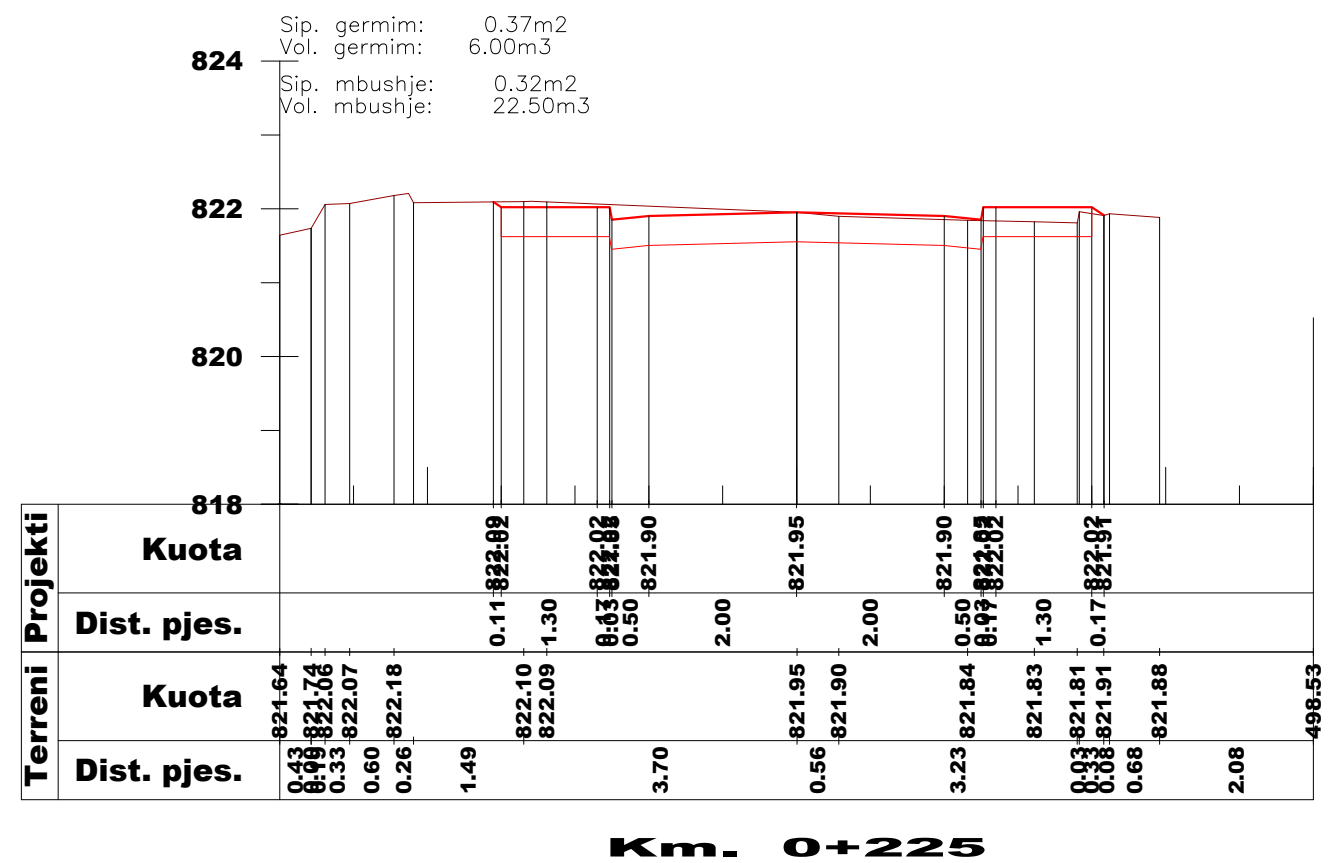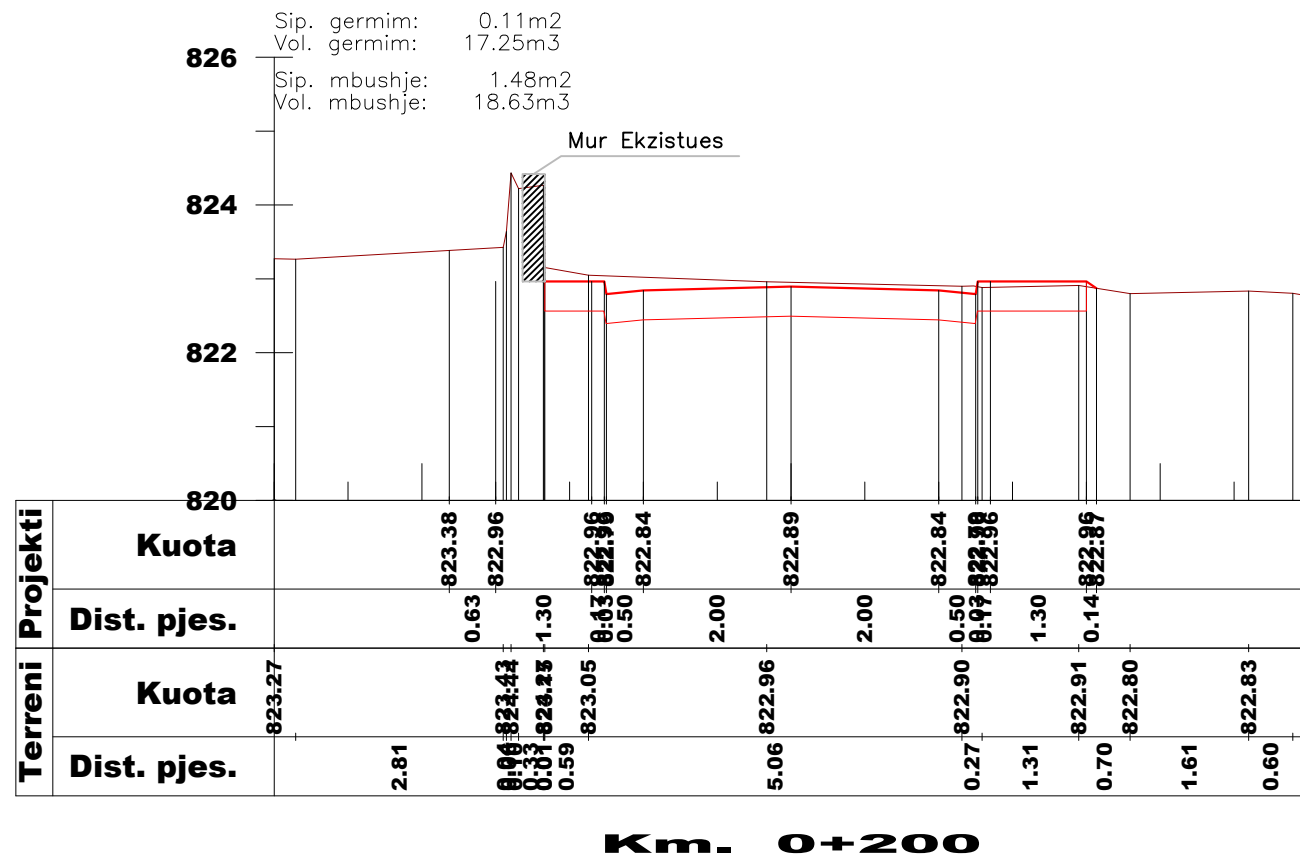

INVESTITORI: BASHKIA BULQIZE

Rikonstruksion "Blloku Lagja e Re, Bulqize"

Emertimi: PROFILAT TERTHORE



"ERALD-G" Sh.p.k
Rruga "Koli Bano"
Tirane

Drejtes i projektit

Inxh. Gezim ISLAMI

Projektues

Inxh. Gezim ISLAMI

Inxh. Erindi GJOKA

Top. Kujtim CANAMETI

Elek. Hajdar KURTI

Mek. Arben MUHA

Hidr. Ersida VERÇANI

SHKALLA

Sh 1:100


Tiranë 2019

FLETA

3 - 05

Format A3

Profili terthor tip i rruges

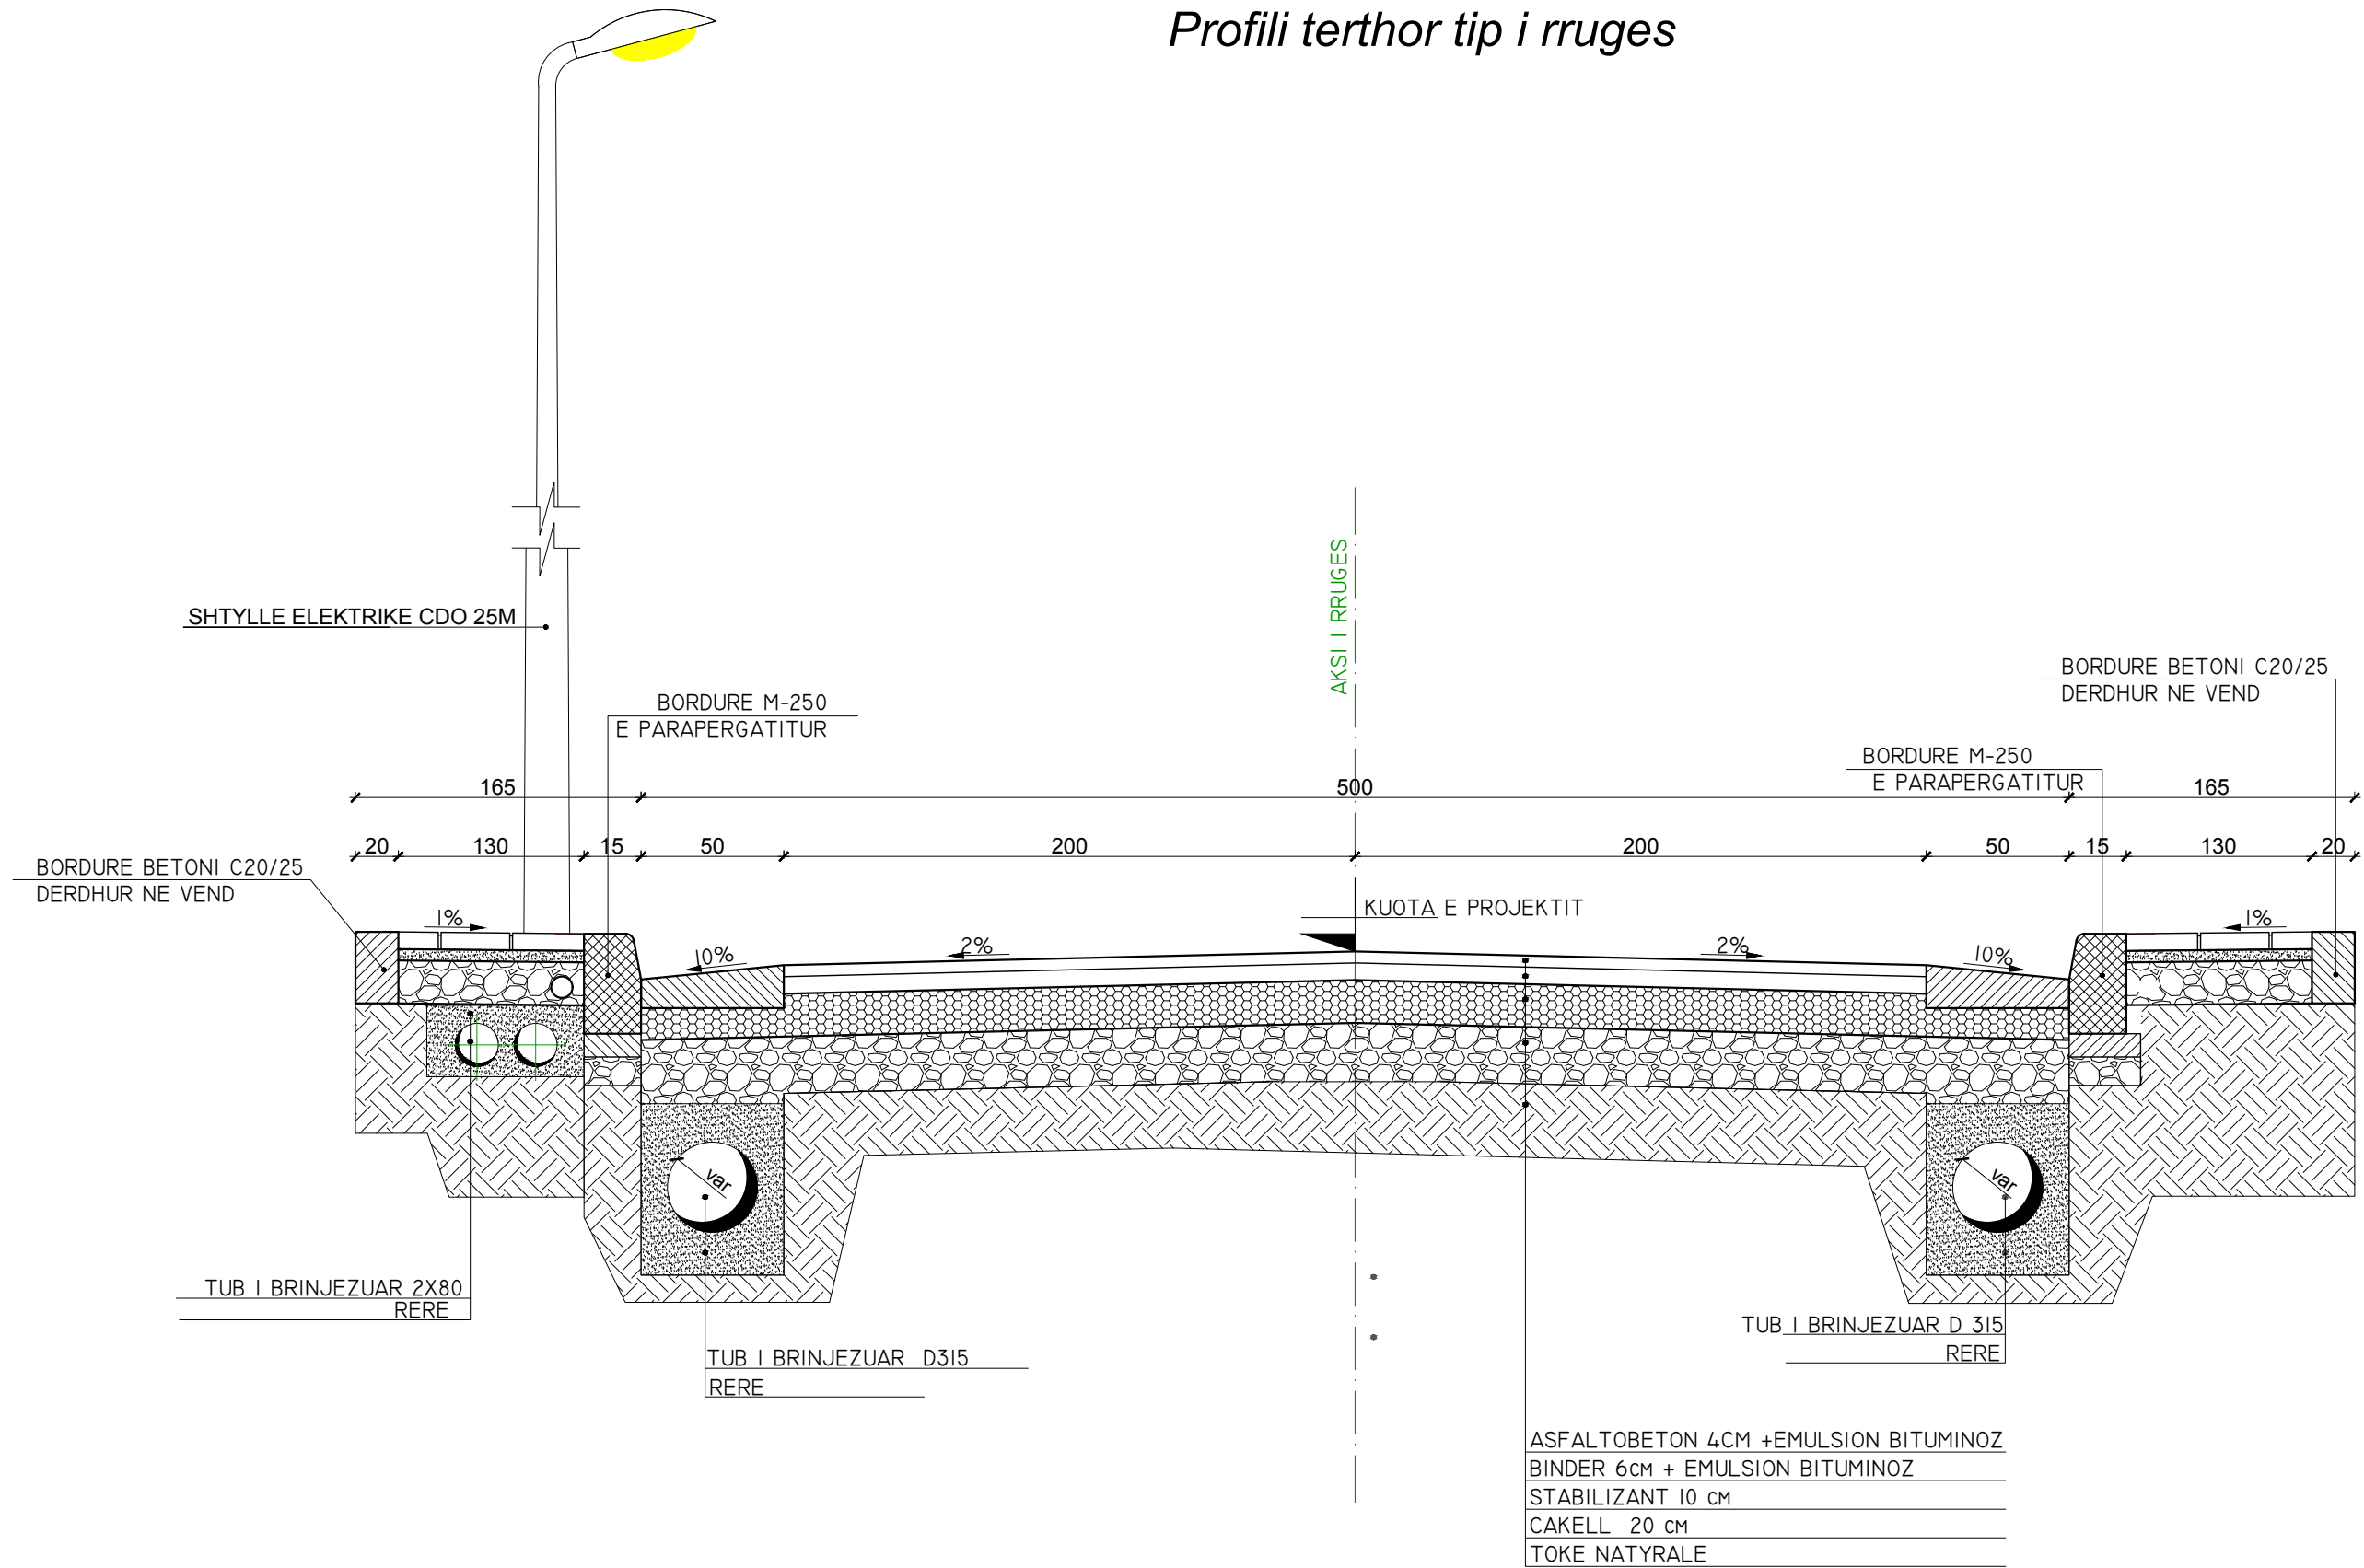

INVESTITORI: BASHKIA BULQIZE
Rikonstruksion "Blloku Lagja e Re, Bulqize"


Emertimi: PROFILAT TERTHORE TIP
"ERALD-G" Sh.p.k
Rruga "Koli Bano"
Tirane

Drejtues i projektit
Inxh. Gezim ISLAMI

Projektues
Inxh. Gezim ISLAMI
Inxh. Erindi GJOKA
Top. Kujtim CANAMETI
Elek. Hajdar KURTI
Mek. Arben MUHA
Hidr. Ersida VERÇANI


SHKALLA
Sh 1:25
Tiranë 2019
FLETA
4 - 01
Format A3

Profili terthor tip i rruges (parkimet)

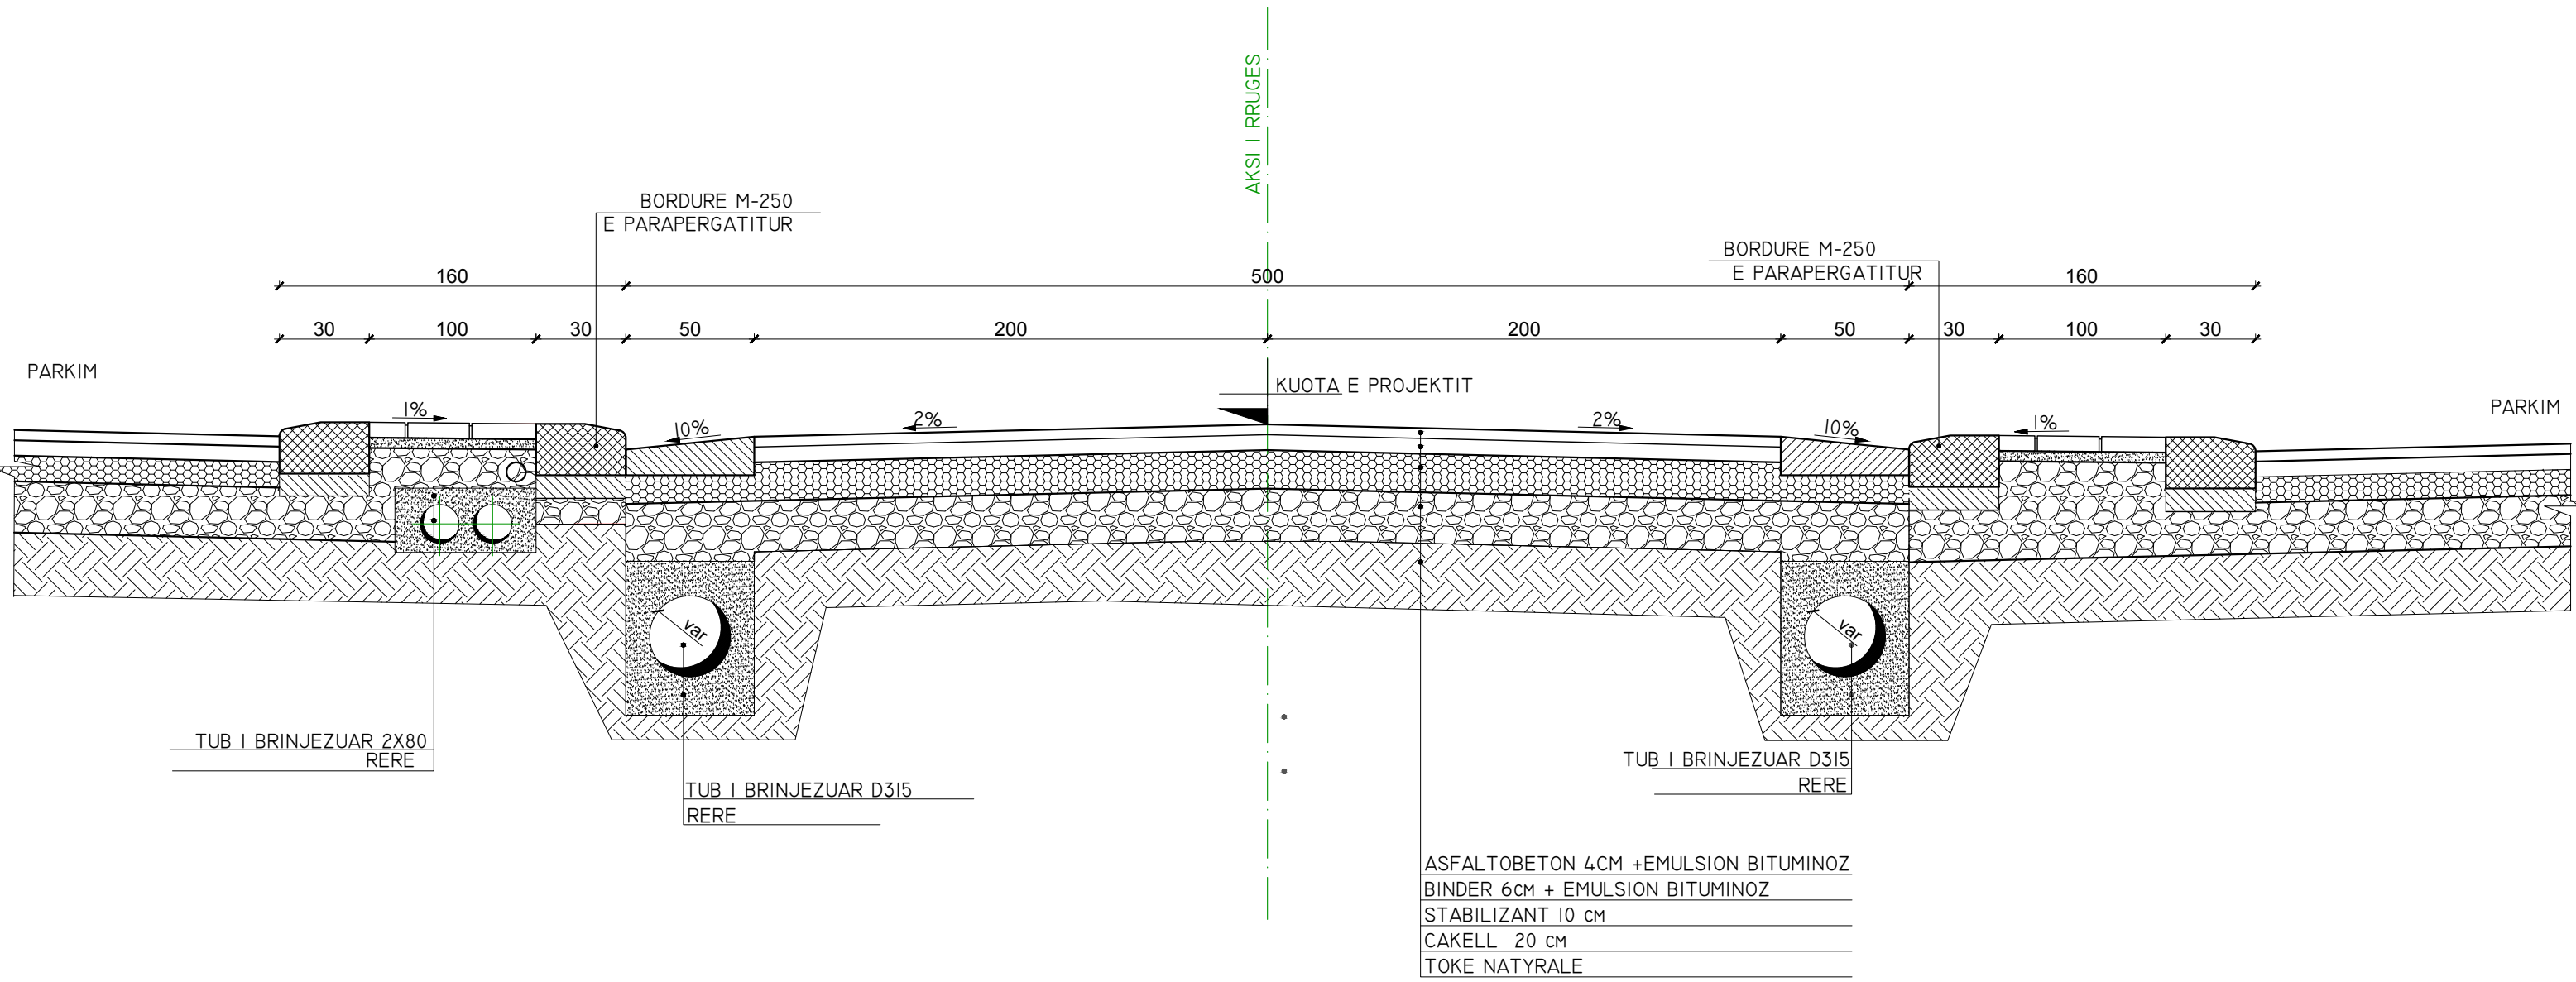

ASFALTOBETON 4CM +EMULSION BITUMINOZ
 BINDER 6cm + EMULSION BITUMINOZ
 STABILIZANT 10 cm
 CAKELL 20 cm
 TOKE NATYRALE

INVESTITORI: BASHKIA BULQIZE Rikonstruksion "Blloku Lagja e Re, Bulqize"	Emertimi: PROFILAT TERTHORE TIP		Drejtues i projektit		Projektues		SHKALLA	FLETA
	 "ERALD-G" Sh.p.k Rruga "Koli Bano" Tirane	Inxh. Gezim ISLAMI	Inxh. Gezim ISLAMI Inxh. Erindi GJOKA Top. Kujtim CANAMETI	Elek. Hajdar KURTI Mek. Arben MUHA Hidr. Ersida VERÇANI	Sh 1:25	4 - 01	Tiranë 2019	Format A3

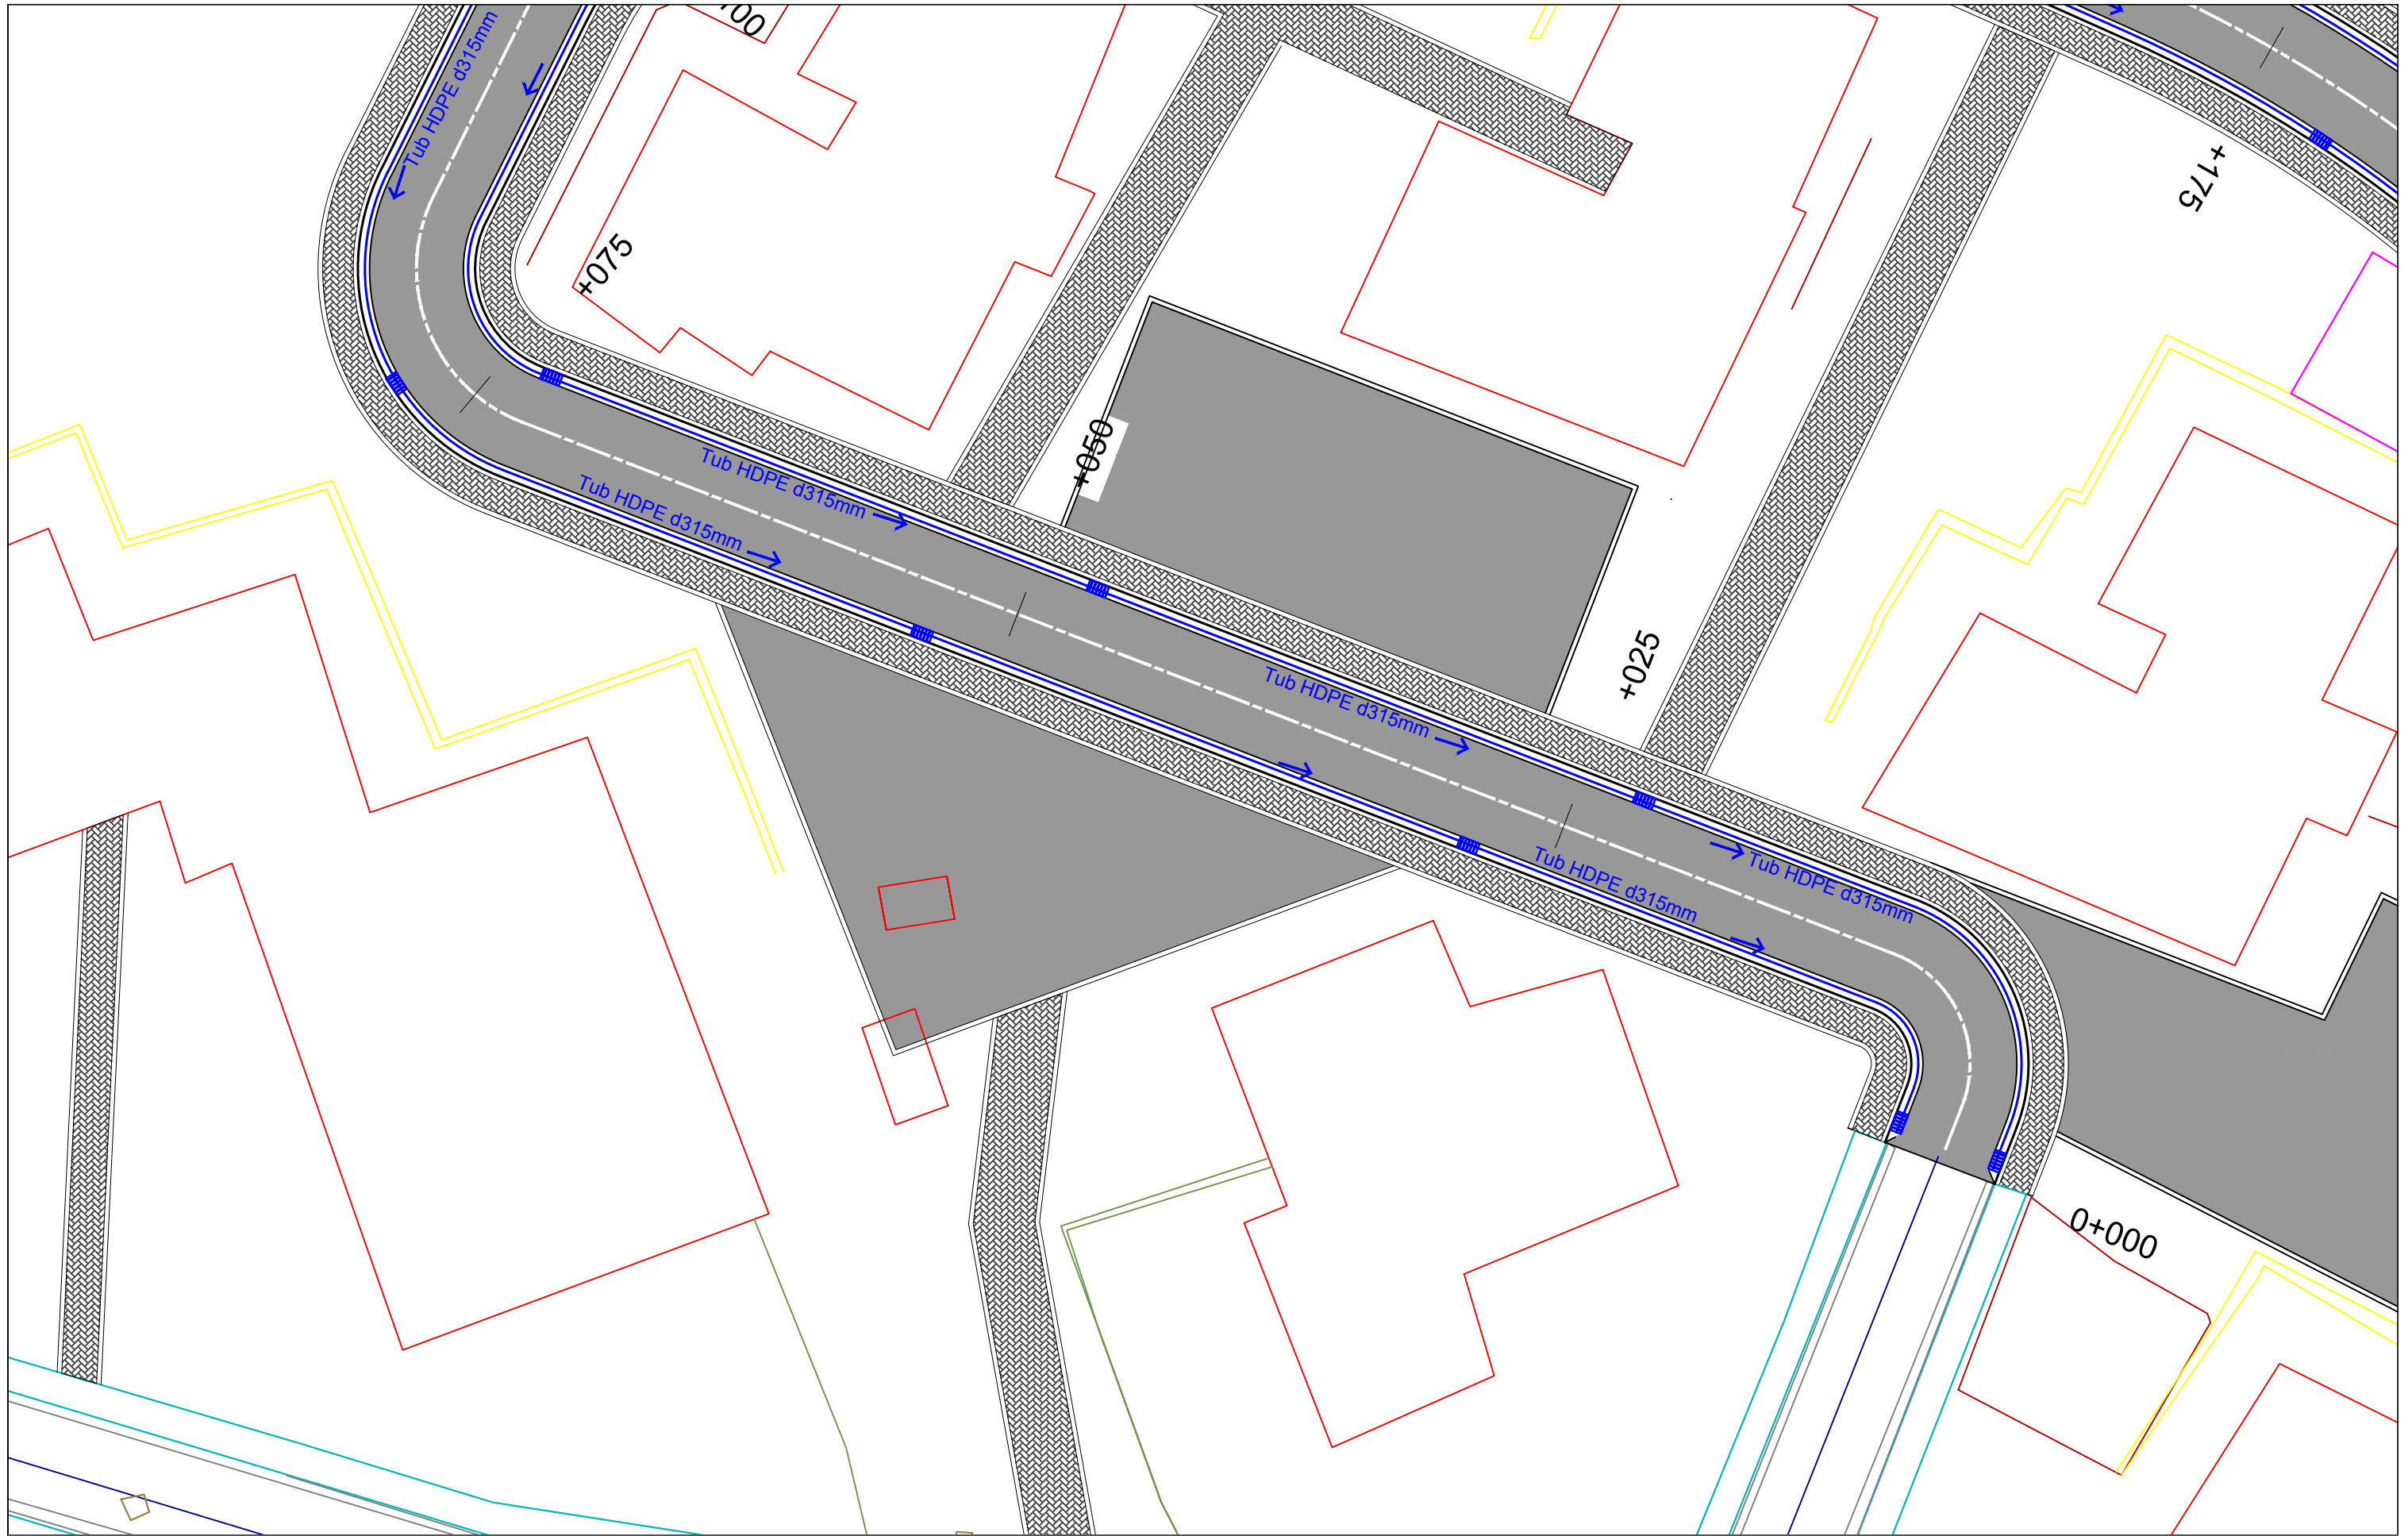

INVESTITORI: BASHKIA BULQIZE

Rikonstruksion "Blloku Lagja e Re, Bulqize"

Emertimi: PLANIMETRIA E KUB



"ERALD-G" Sh.p.k
Rruga "Koli Bano"
Tirane

Drejtues i projektit

Inxh. Gezim ISLAMI

Projektues

Inxh. Gezim ISLAMI

Inxh. Erindi GJOKA

Top. Kujtim CANAMETI

Elek. Hajdar KURTI

Mek. Arben MUHA

Hidr. Ersida VERÇANI

SHKALLA


Sh 1:250

Tiranë 2019


FLETA

5 - 01

Format A3

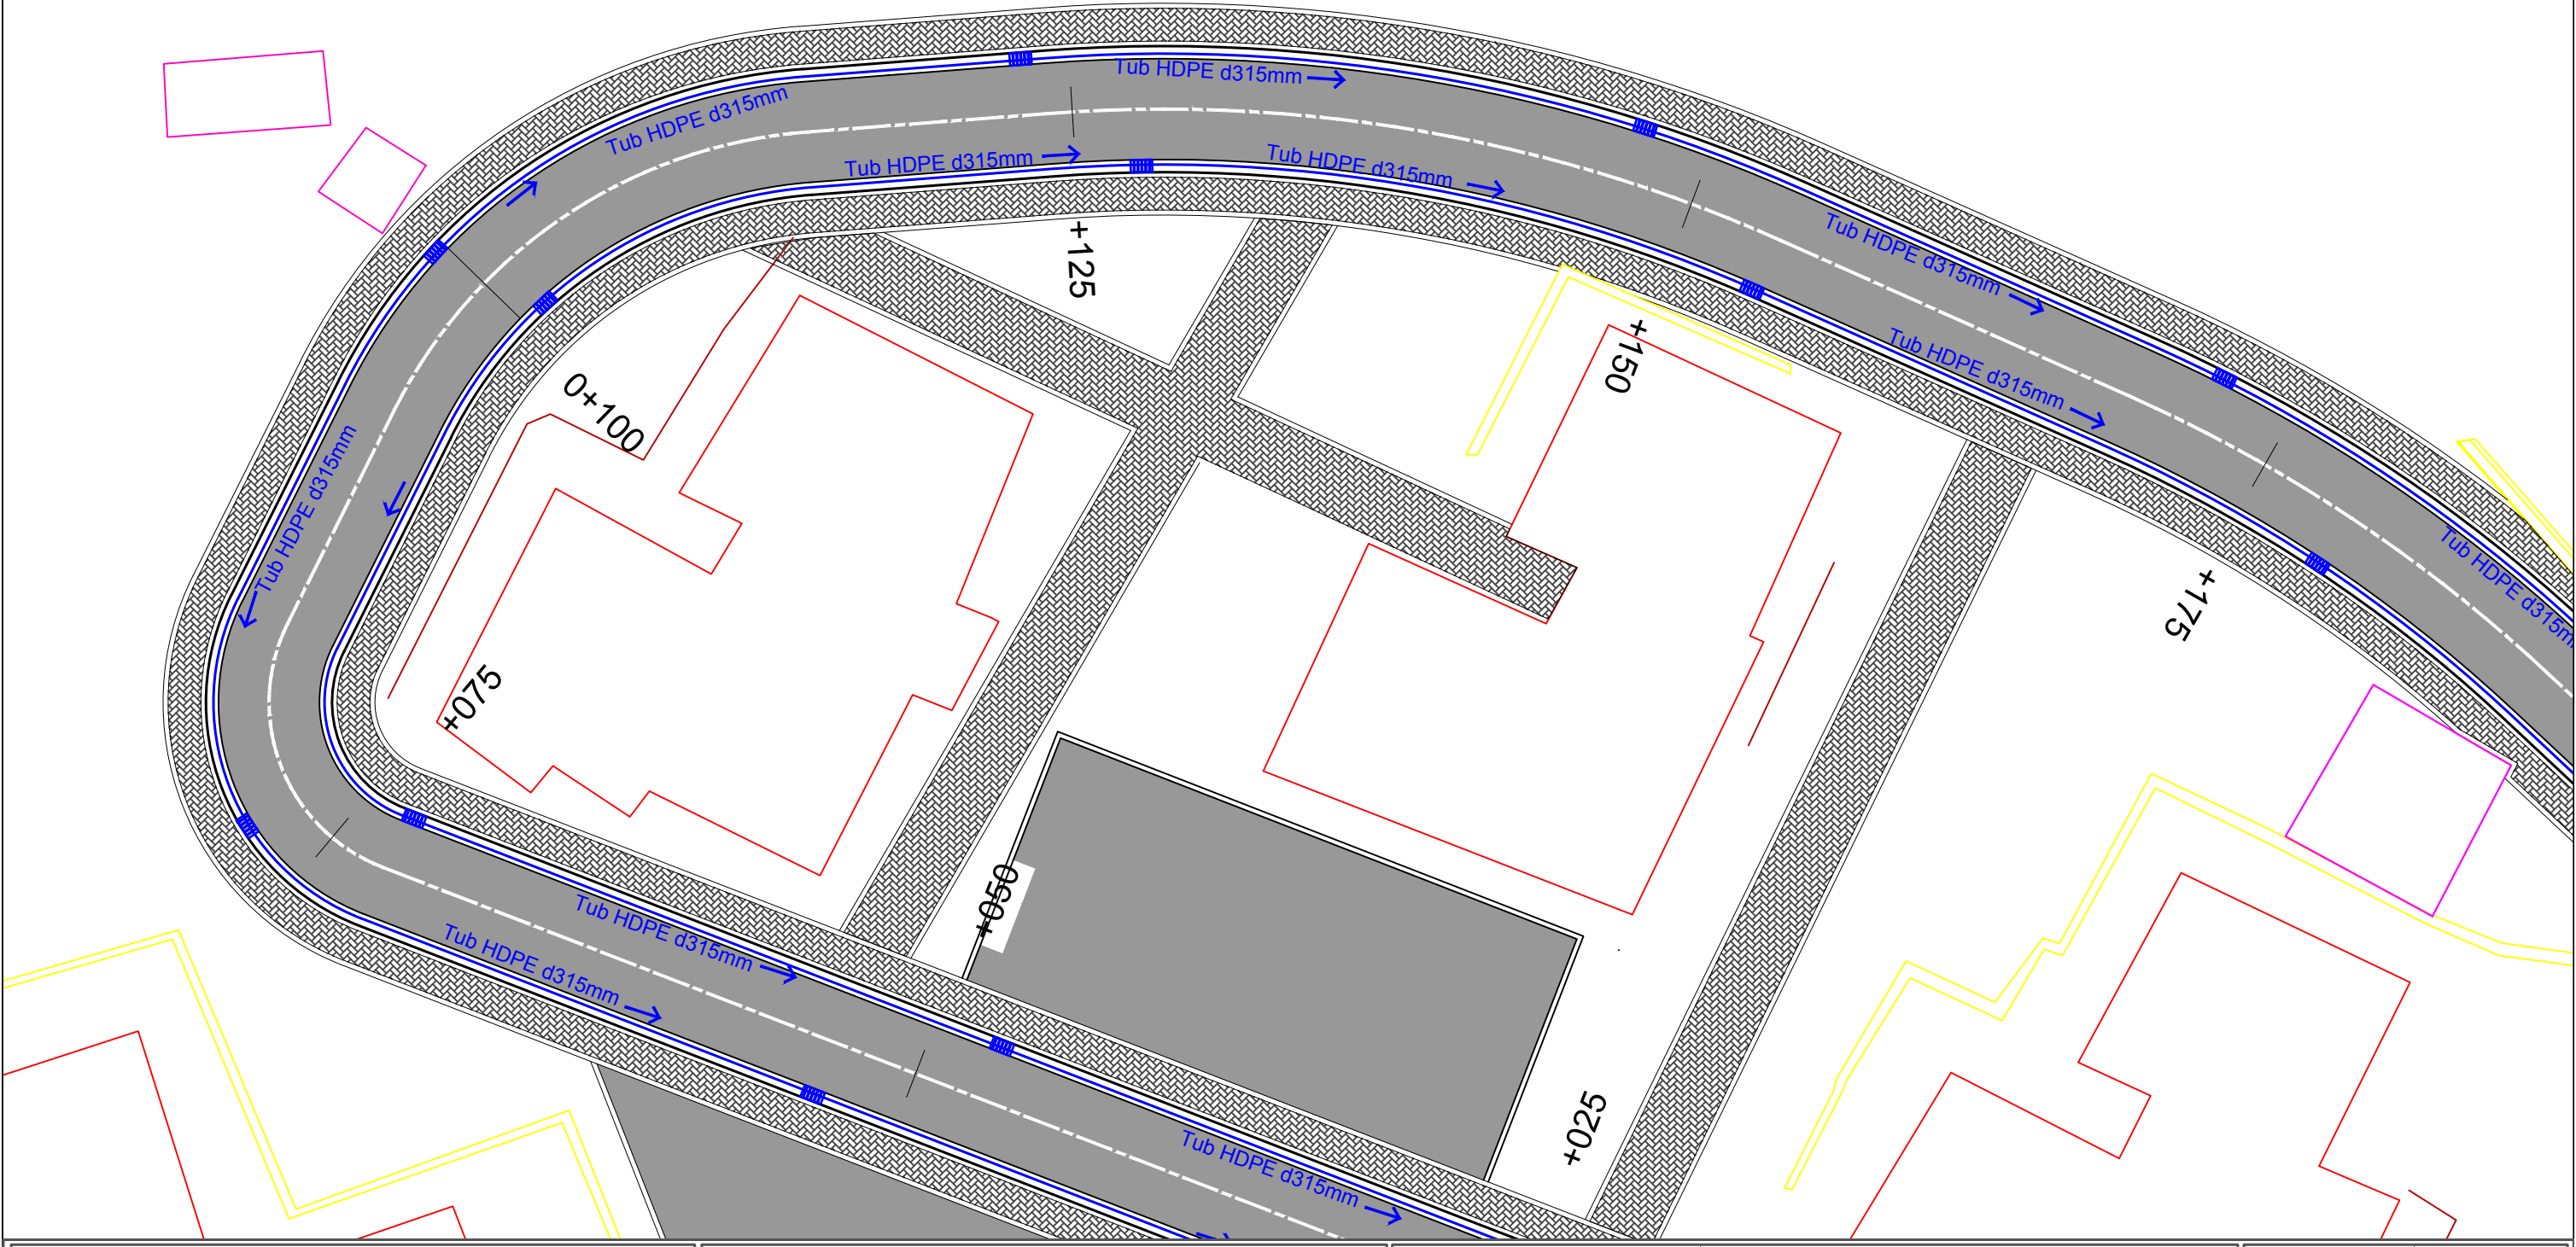


INVESTITORI: BASHKIA BULQIZE
 Rikonstruksion "Blloku Lagja e Re, Bulqize"

Emertimi: PLANIMETRIA E KUB

 "ERALD-G" Sh.p.k
 Rruga "Koli Bano"
 Tirane

Drejtues i projektit
 Inxh. Gezim ISLAMI

Projektues	
Inxh. Gezim ISLAMI	Elek. Hajdar KURTI
Inxh. Erindi GJOKA	Mek. Arben MUHA
Top. Kujtim CANAMETI	Hidr. Ersida VERÇANI

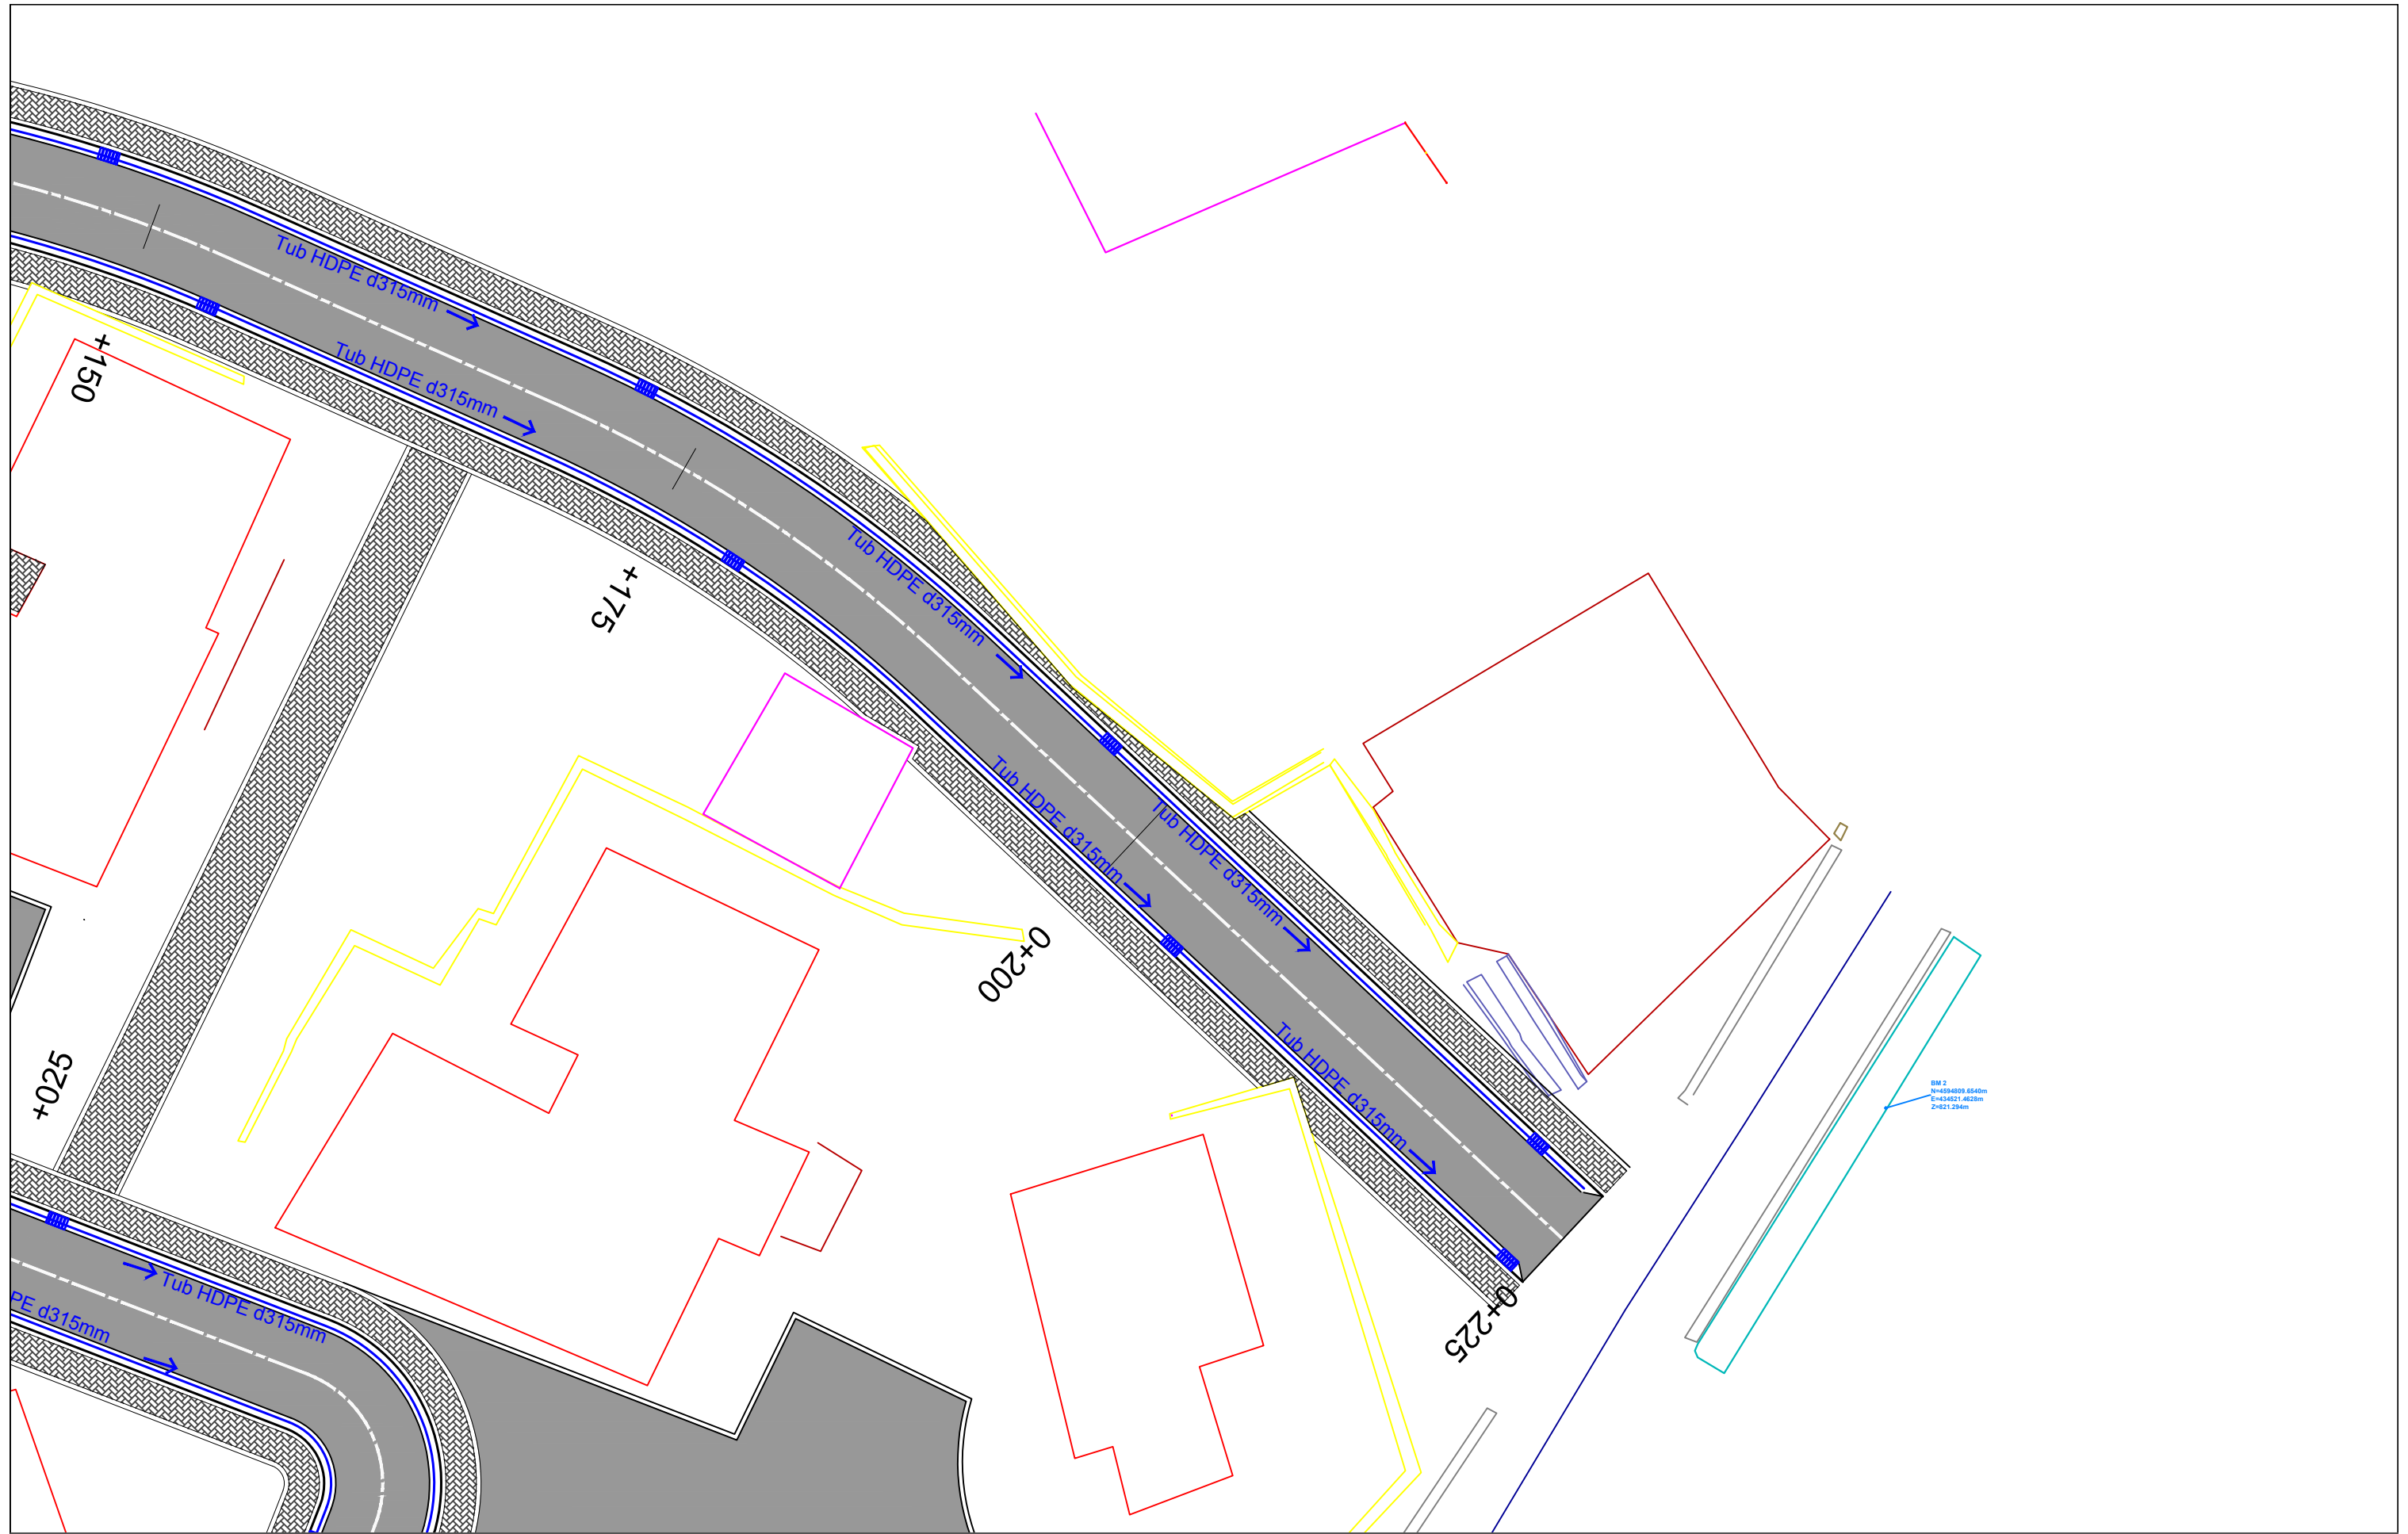SHKALLA	FLETA
Sh 1:250	5 - 02
Tiranë 2019	Format A3



INVESTITORI: BASHKIA BULQIZE

Rikonstruksion "Blloku Lagja e Re, Bulqize"

Emertimi: PLANIMETRIA E KUB



"ERALD-G" Sh.p.k
Rruga "Koli Bano"
Tirane

Drejtues i projektit

Inxh. Gezim ISLAMI

Projektues

Inxh. Gezim ISLAMI

Inxh. Erindi GJOKA

Top. Kujtim CANAMETI

Elek. Hajdar KURTI

Mek. Arben MUHA

Hidr. Ersida VERÇANI

SHKALLA


Sh 1:250

Tiranë 2019


FLETA

5 - 03


Format A3

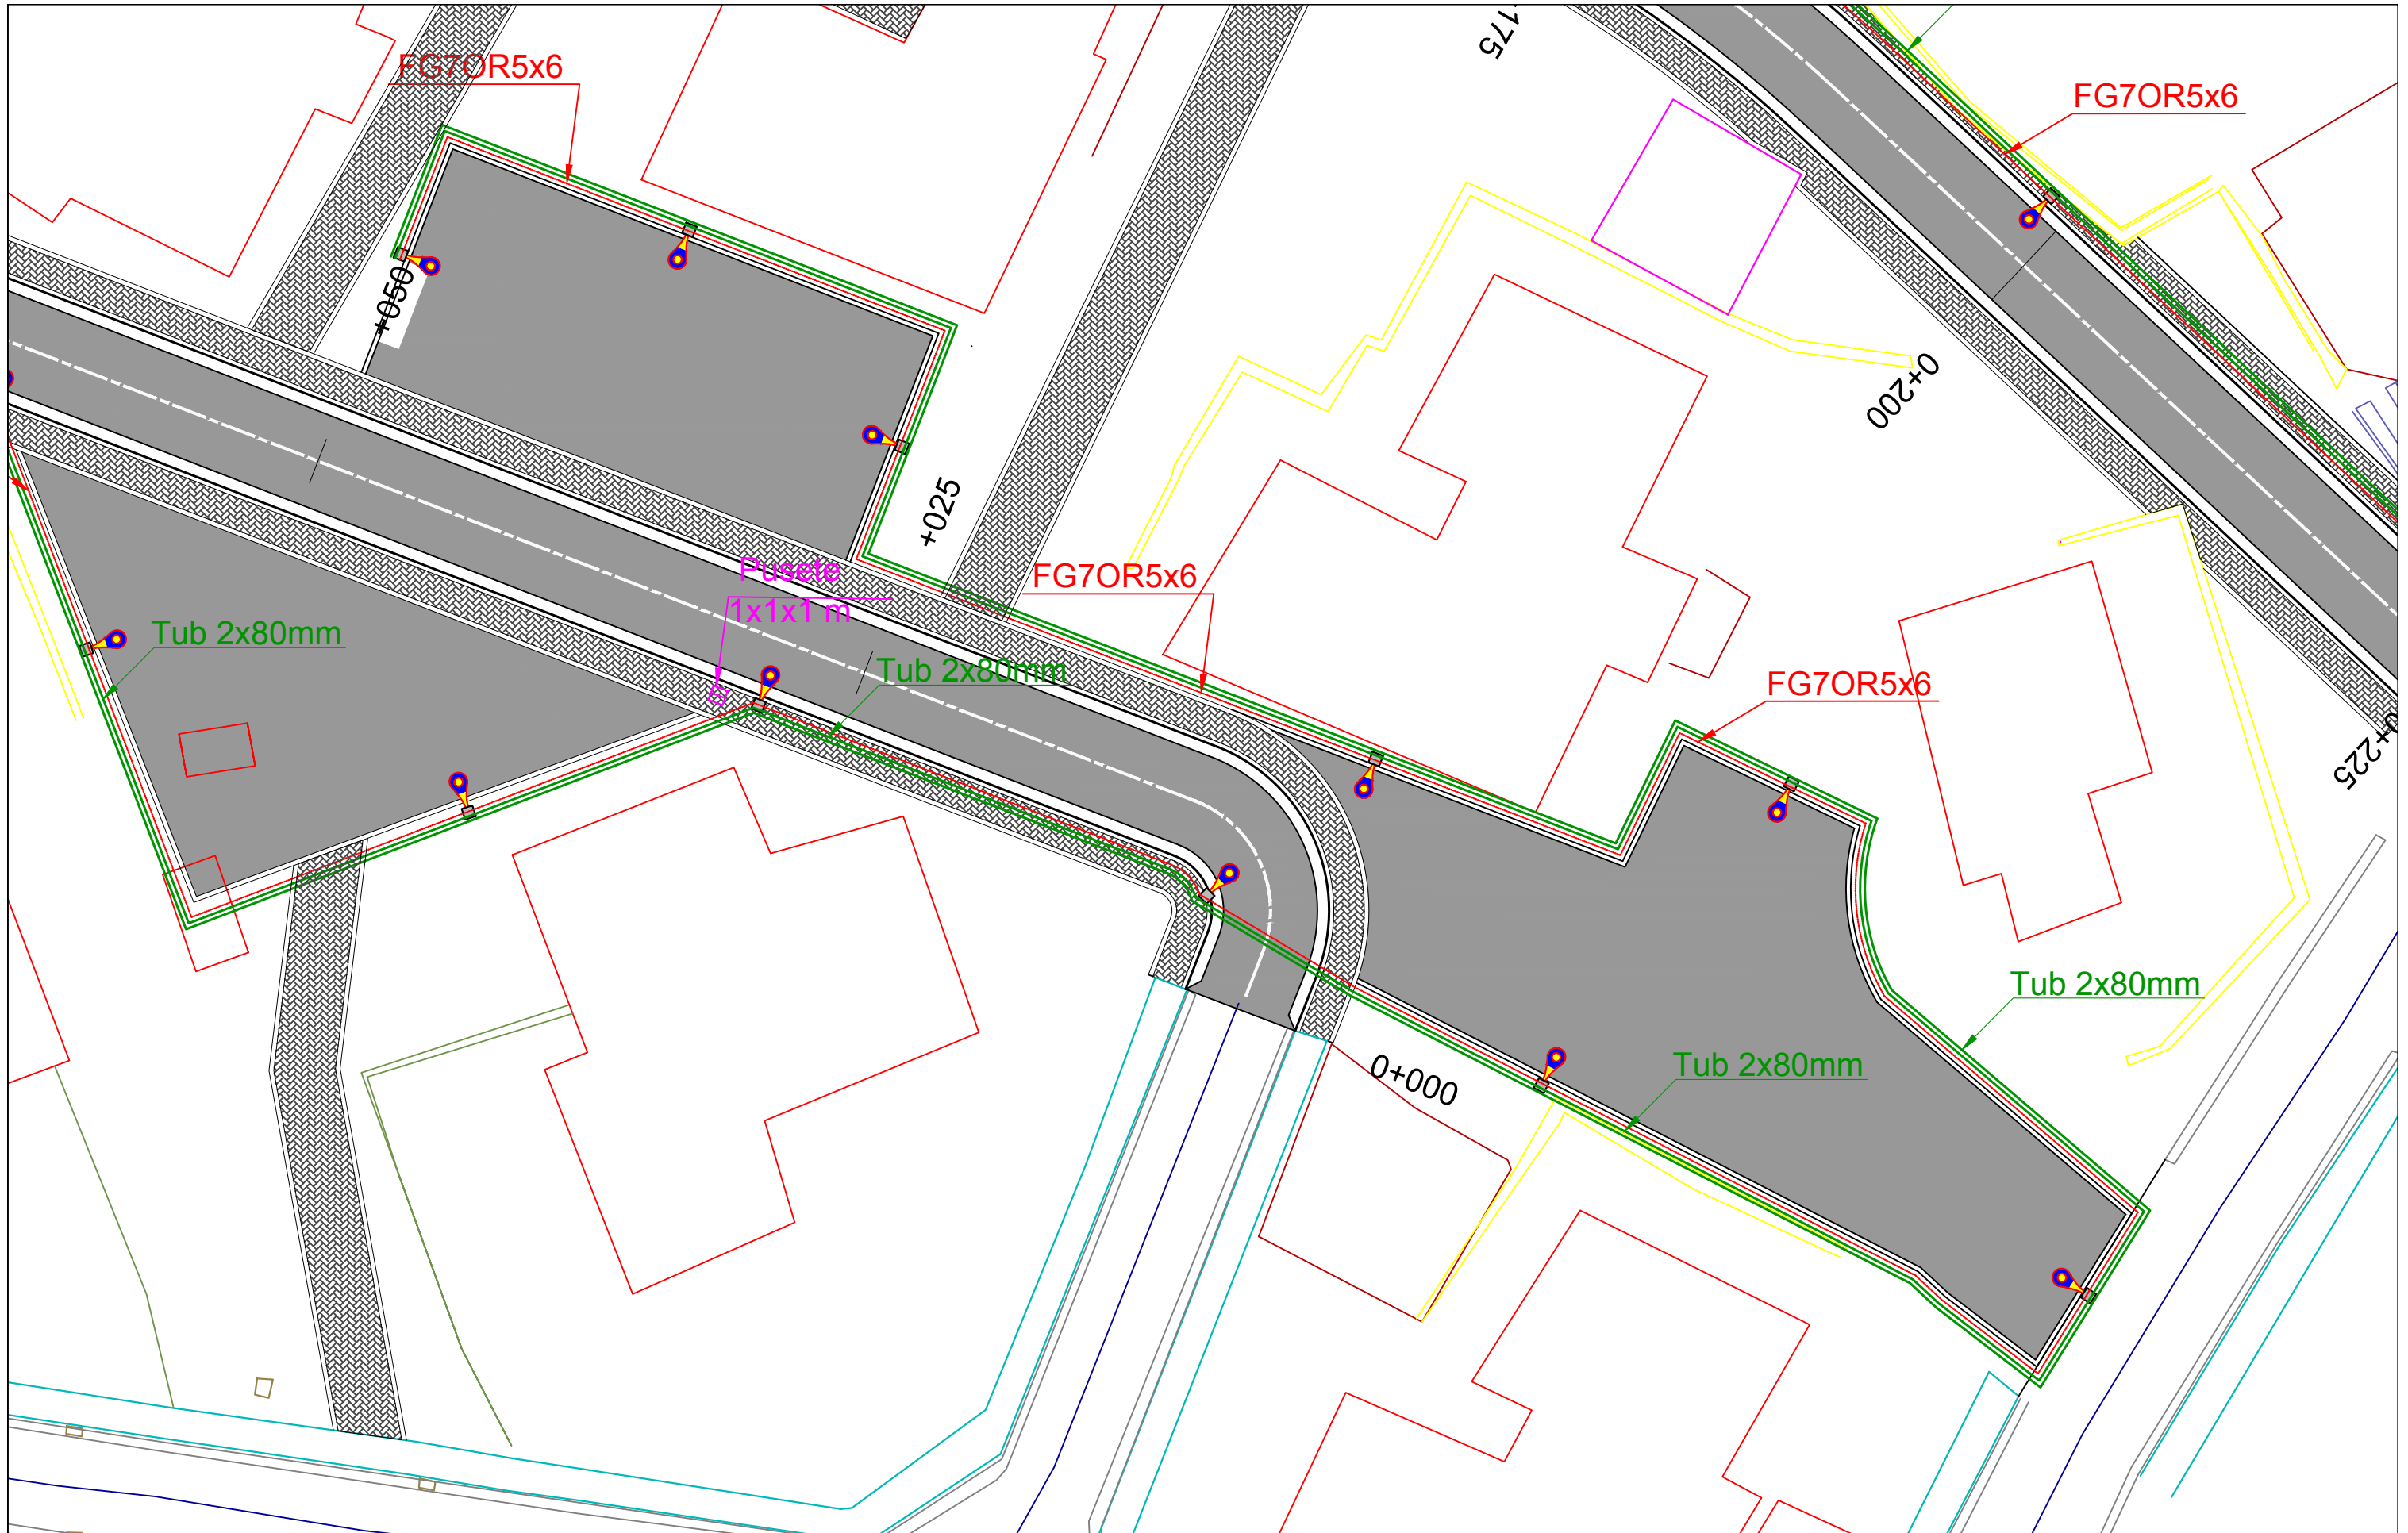

INVESTITORI: BASHKIA BULQIZE Rikonstruksion "Blloku Lagja e Re, Bulqize"	Emertimi: PLANIMETRIA E NDRICIMIT  "ERALD-G" Sh.p.k Rruga "Koli Bano" Tirane	Drejtues i projektit		Projektues		SHKALLA	FLETA	
		Inxh. Gezim ISLAMI		Inxh. Gezim ISLAMI		Elek. Hajdar KURTI	Sh 1:250	6 - 01
				Inxh. Erindi GJOKA		Mek. Arben MUHA		
				Top. Kujtim CANAMETI		Hidr. Ersida VERÇANI	Tiranë 2019	Format A3

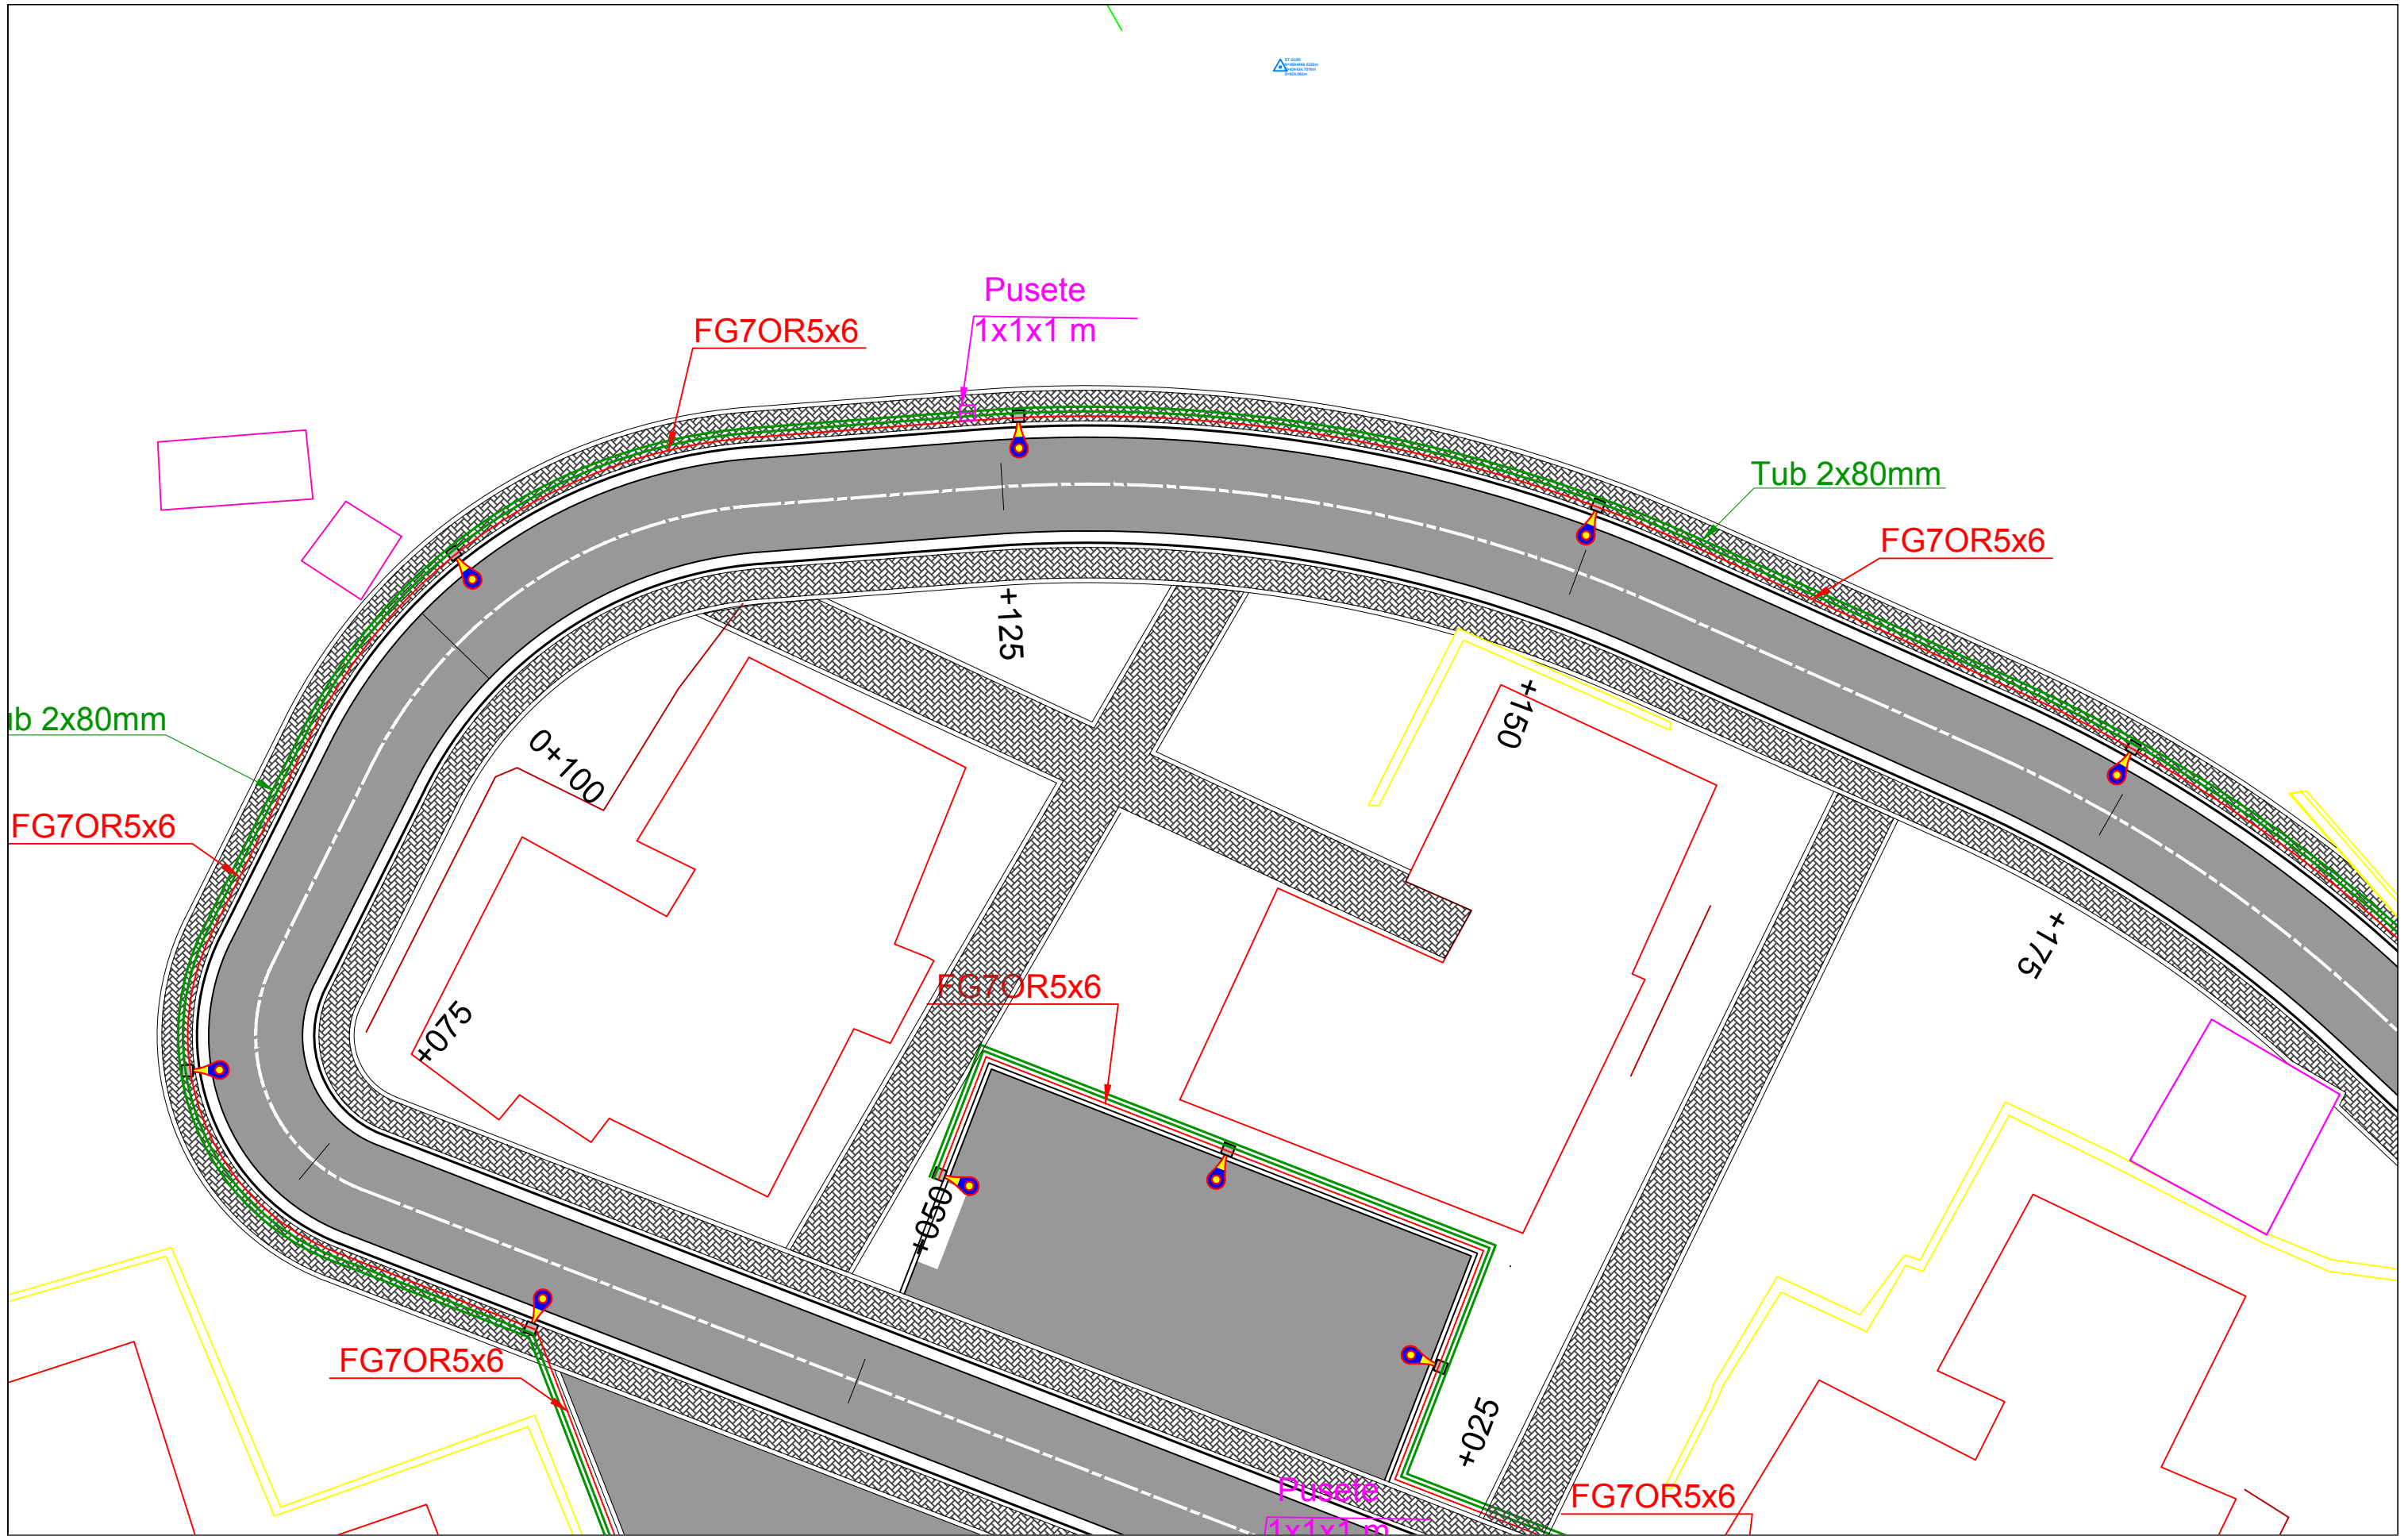


INVESTITORI: BASHKIA BULQIZE
 Rikonstruksion "Blloku Lagja e Re, Bulqize"

Emertimi: PLANIMETRIA E KUB
 "ERALD-G" Sh.p.k
 Rruga "Koli Bano"
 Tirane

Drejtues i projektit
 Inxh. Gezim ISLAMI

Projektues
 Inxh. Gezim ISLAMI
 Inxh. Erindi GJOKA
 Top. Kujtim CANAMETI
 Elek. Hajdar KURTI
 Mek. Arben MUHA
 Hidr. Ersida VERÇANI

SHKALLA	FLETA
Sh 1:250	6 - 02
Tiranë 2019	Format A3

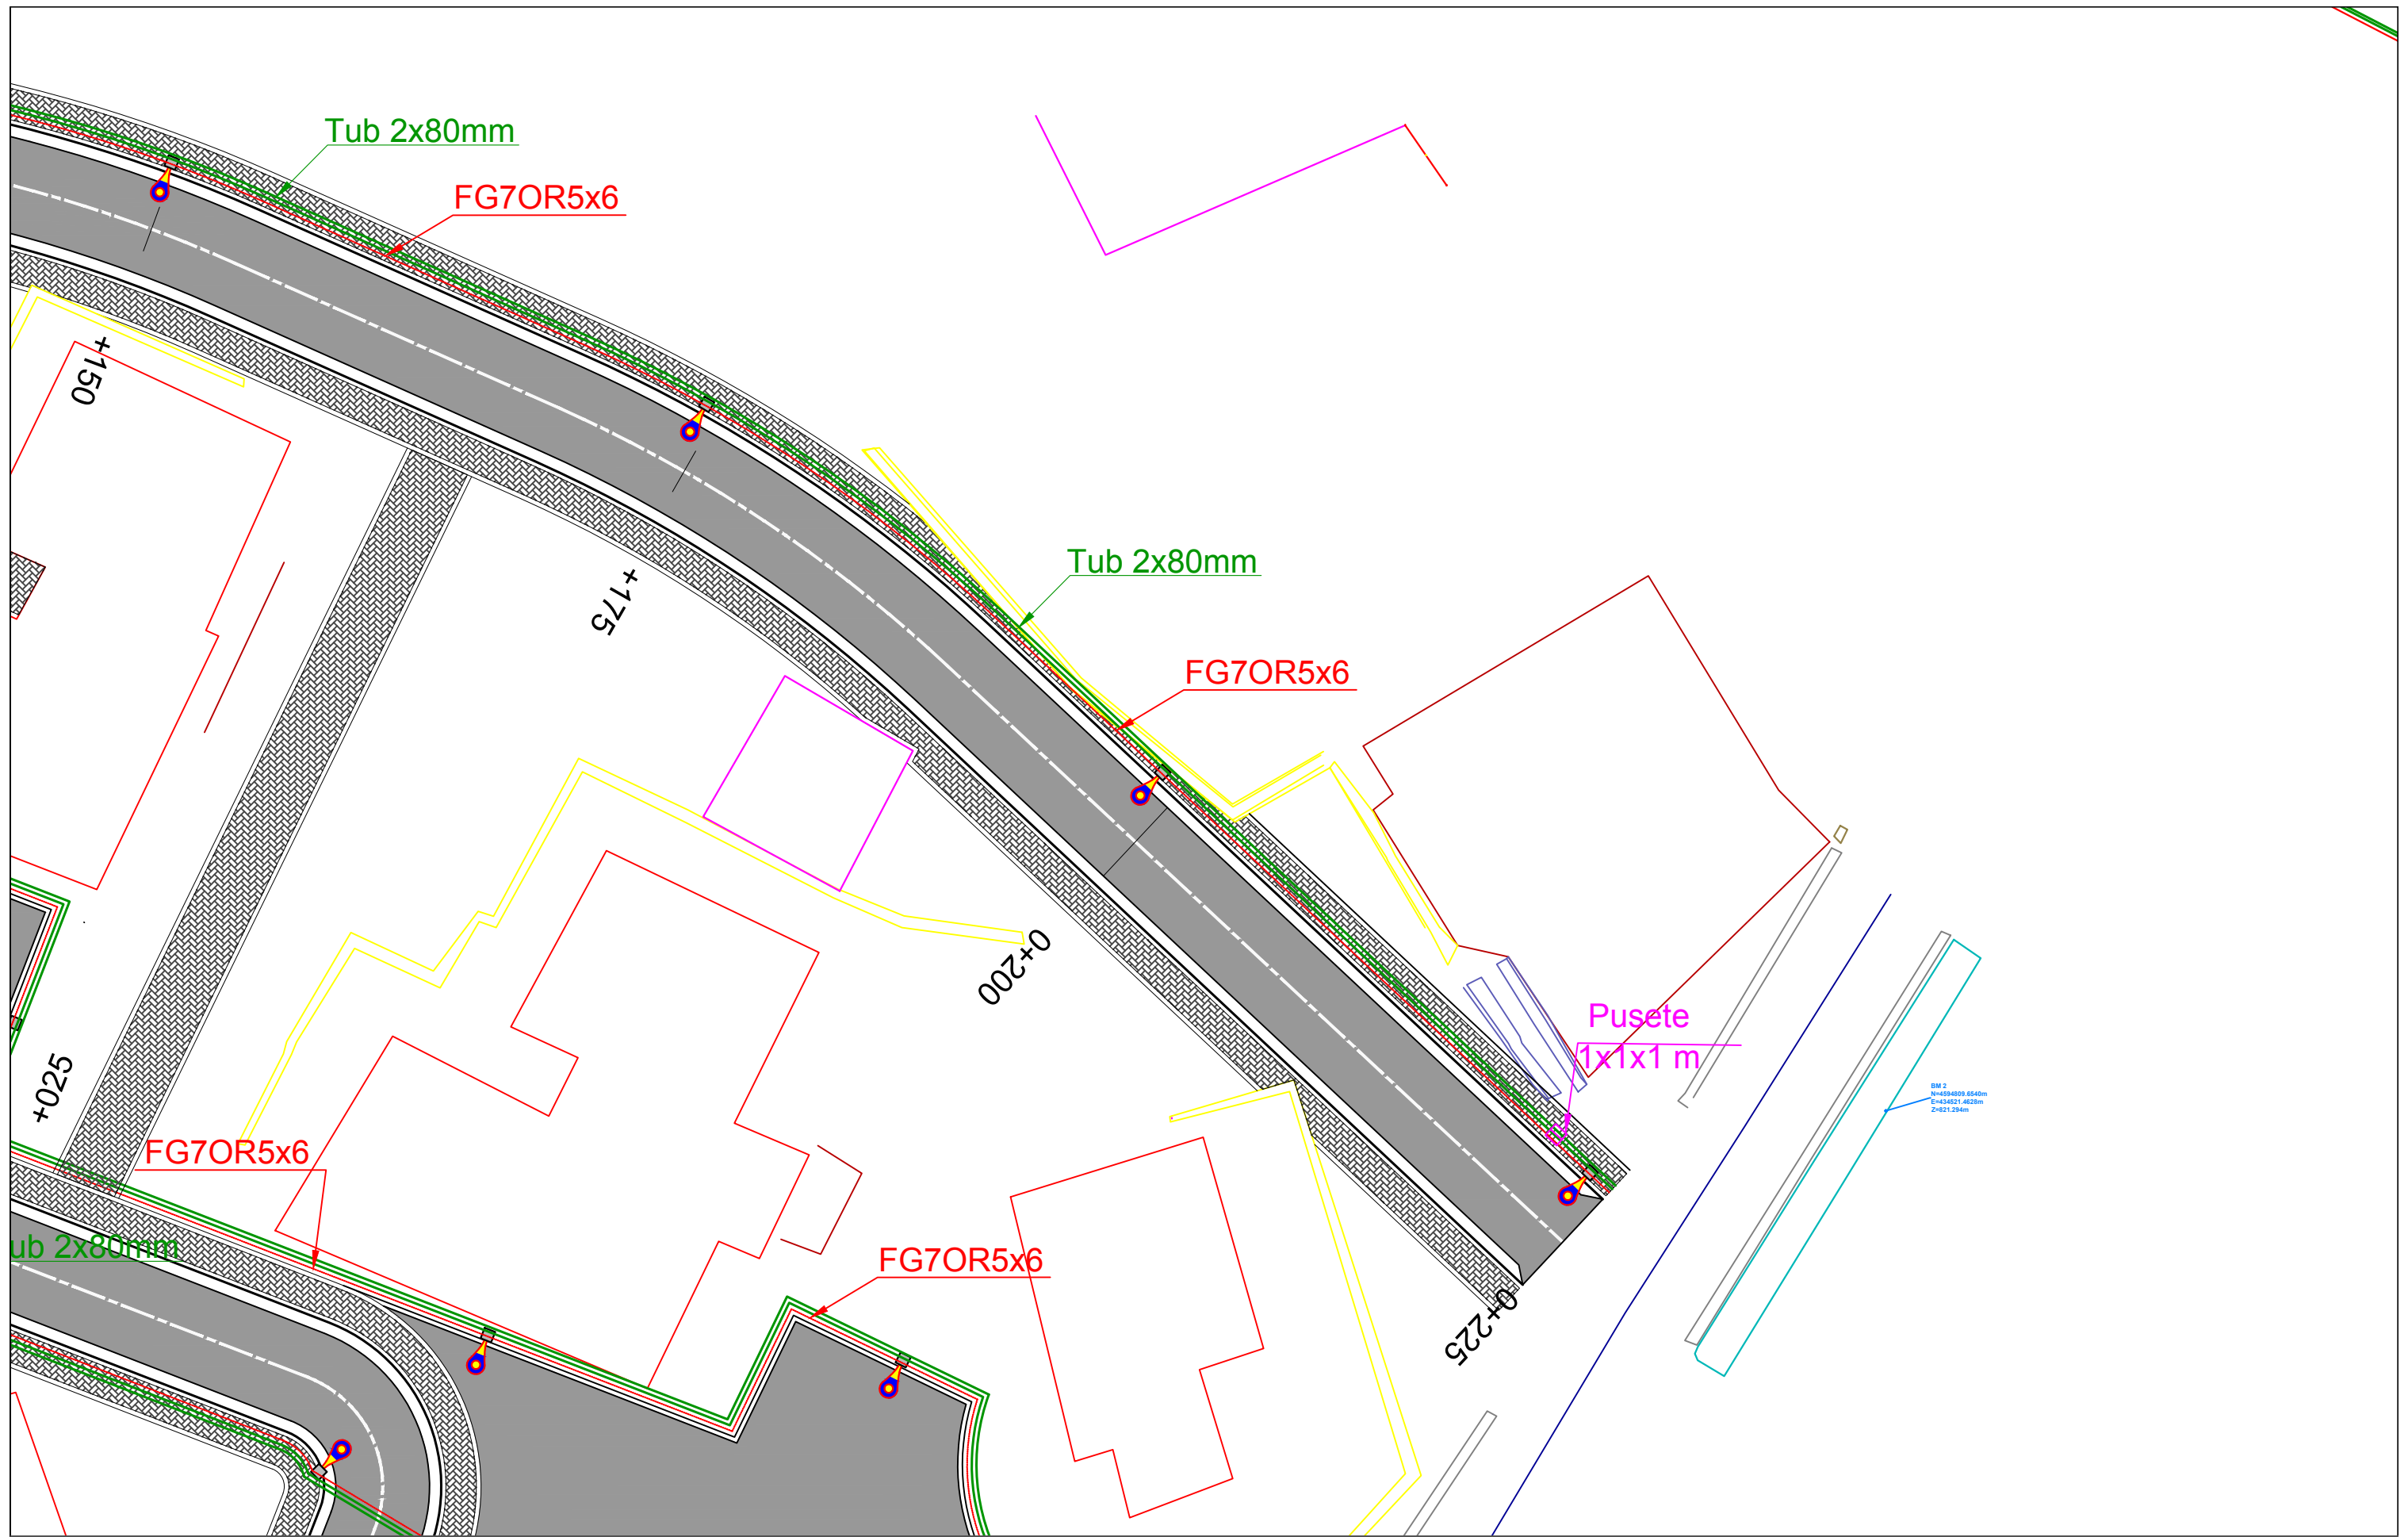

INVESTITORI: BASHKIA BULQIZE

Rikonstruksion "Blloku Lagja e Re, Bulqize"

Emertimi: PLANIMETRIA E KUB



"ERALD-G" Sh.p.k
Rruga "Koli Bano"
Tirane

Drejtues i projektit

Inxh. Gezim ISLAMI

Projektues

Inxh. Gezim ISLAMI

Inxh. Erindi GJOKA

Top. Kujtim CANAMETI

Elek. Hajdar KURTI

Mek. Arben MUHA

Hidr. Ersida VERÇANI

SHKALLA


Sh 1:250

Tiranë 2019


FLETA

6 - 03

Format A3

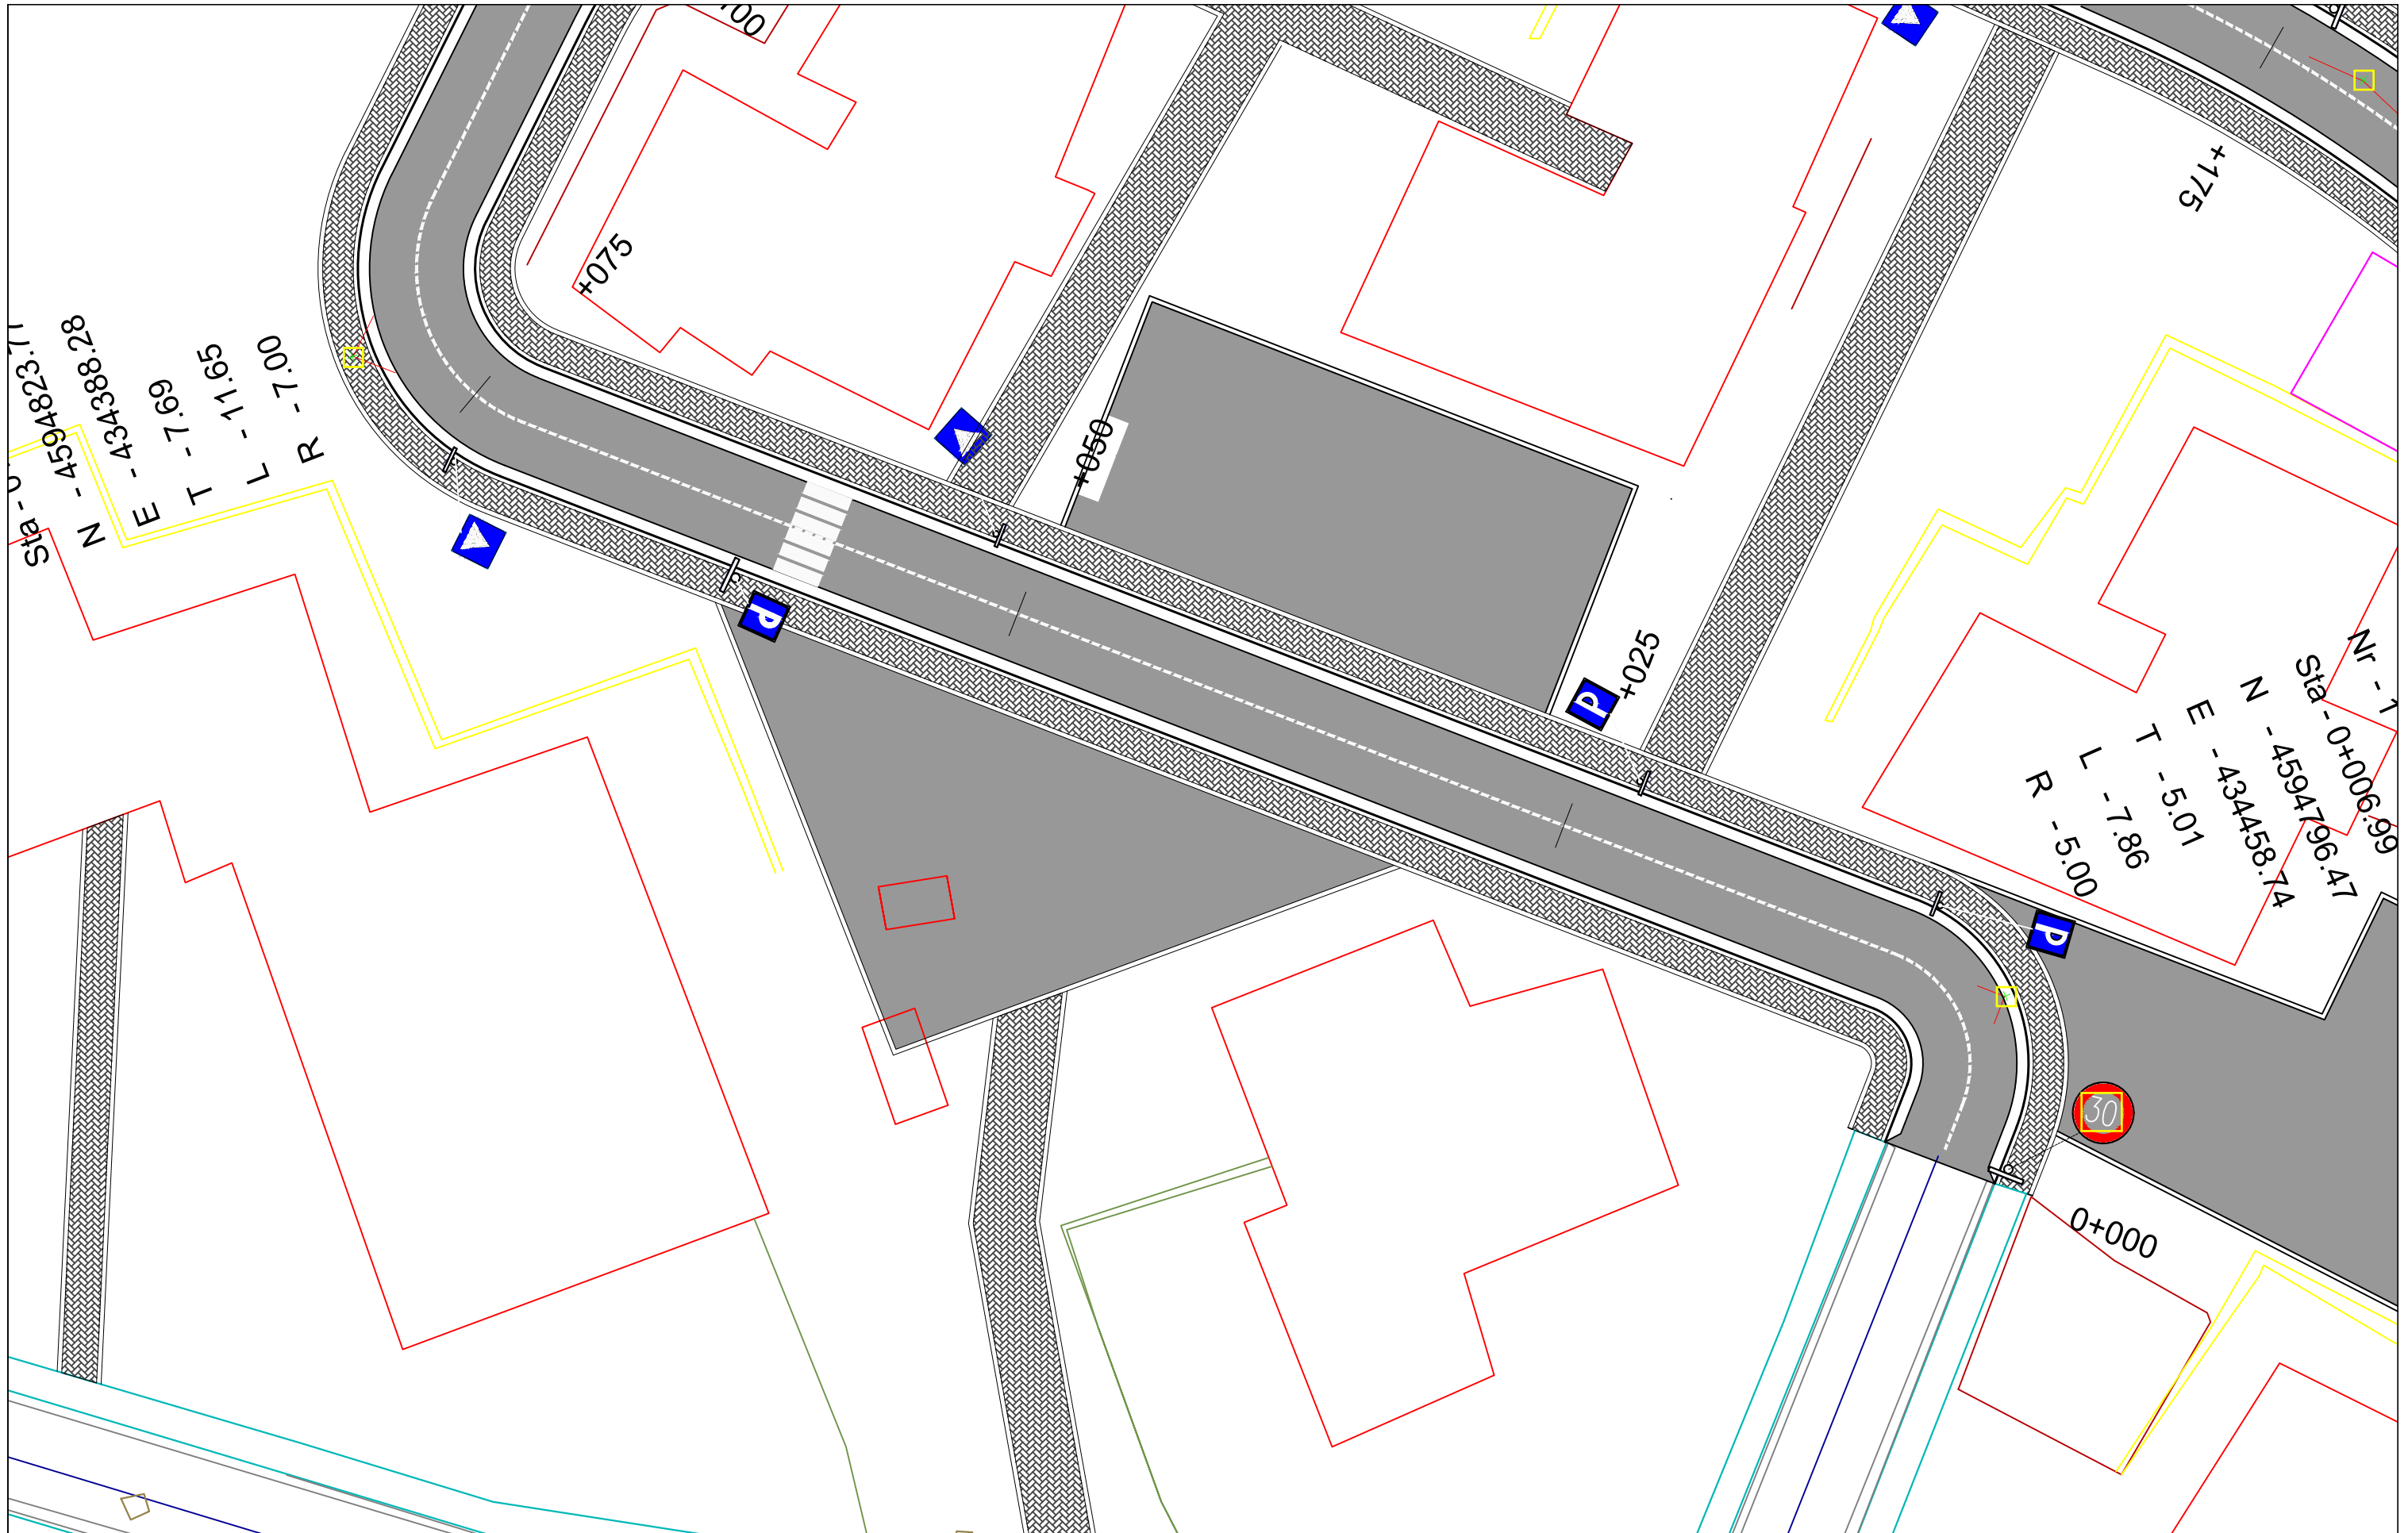

INVESTITORI: BASHKIA BULQIZE
 Rikonstruksion "Blloku Lagja e Re, Bulqize"


Emertimi: PLANIMETRIA E SINJALISTIKES

 "ERALD-G" Sh.p.k
 Rruga "Koli Bano"
 Tirane

Drejtes i projektit
 Inxh. Gezim ISLAMI

Projektues

Inxh. Gezim ISLAMI	Elek. Hajdar KURTI
Inxh. Erindi GJOKA	Mek. Arben MUHA
Top. Kujtim CANAMETI	Hidr. Ersida VERÇANI

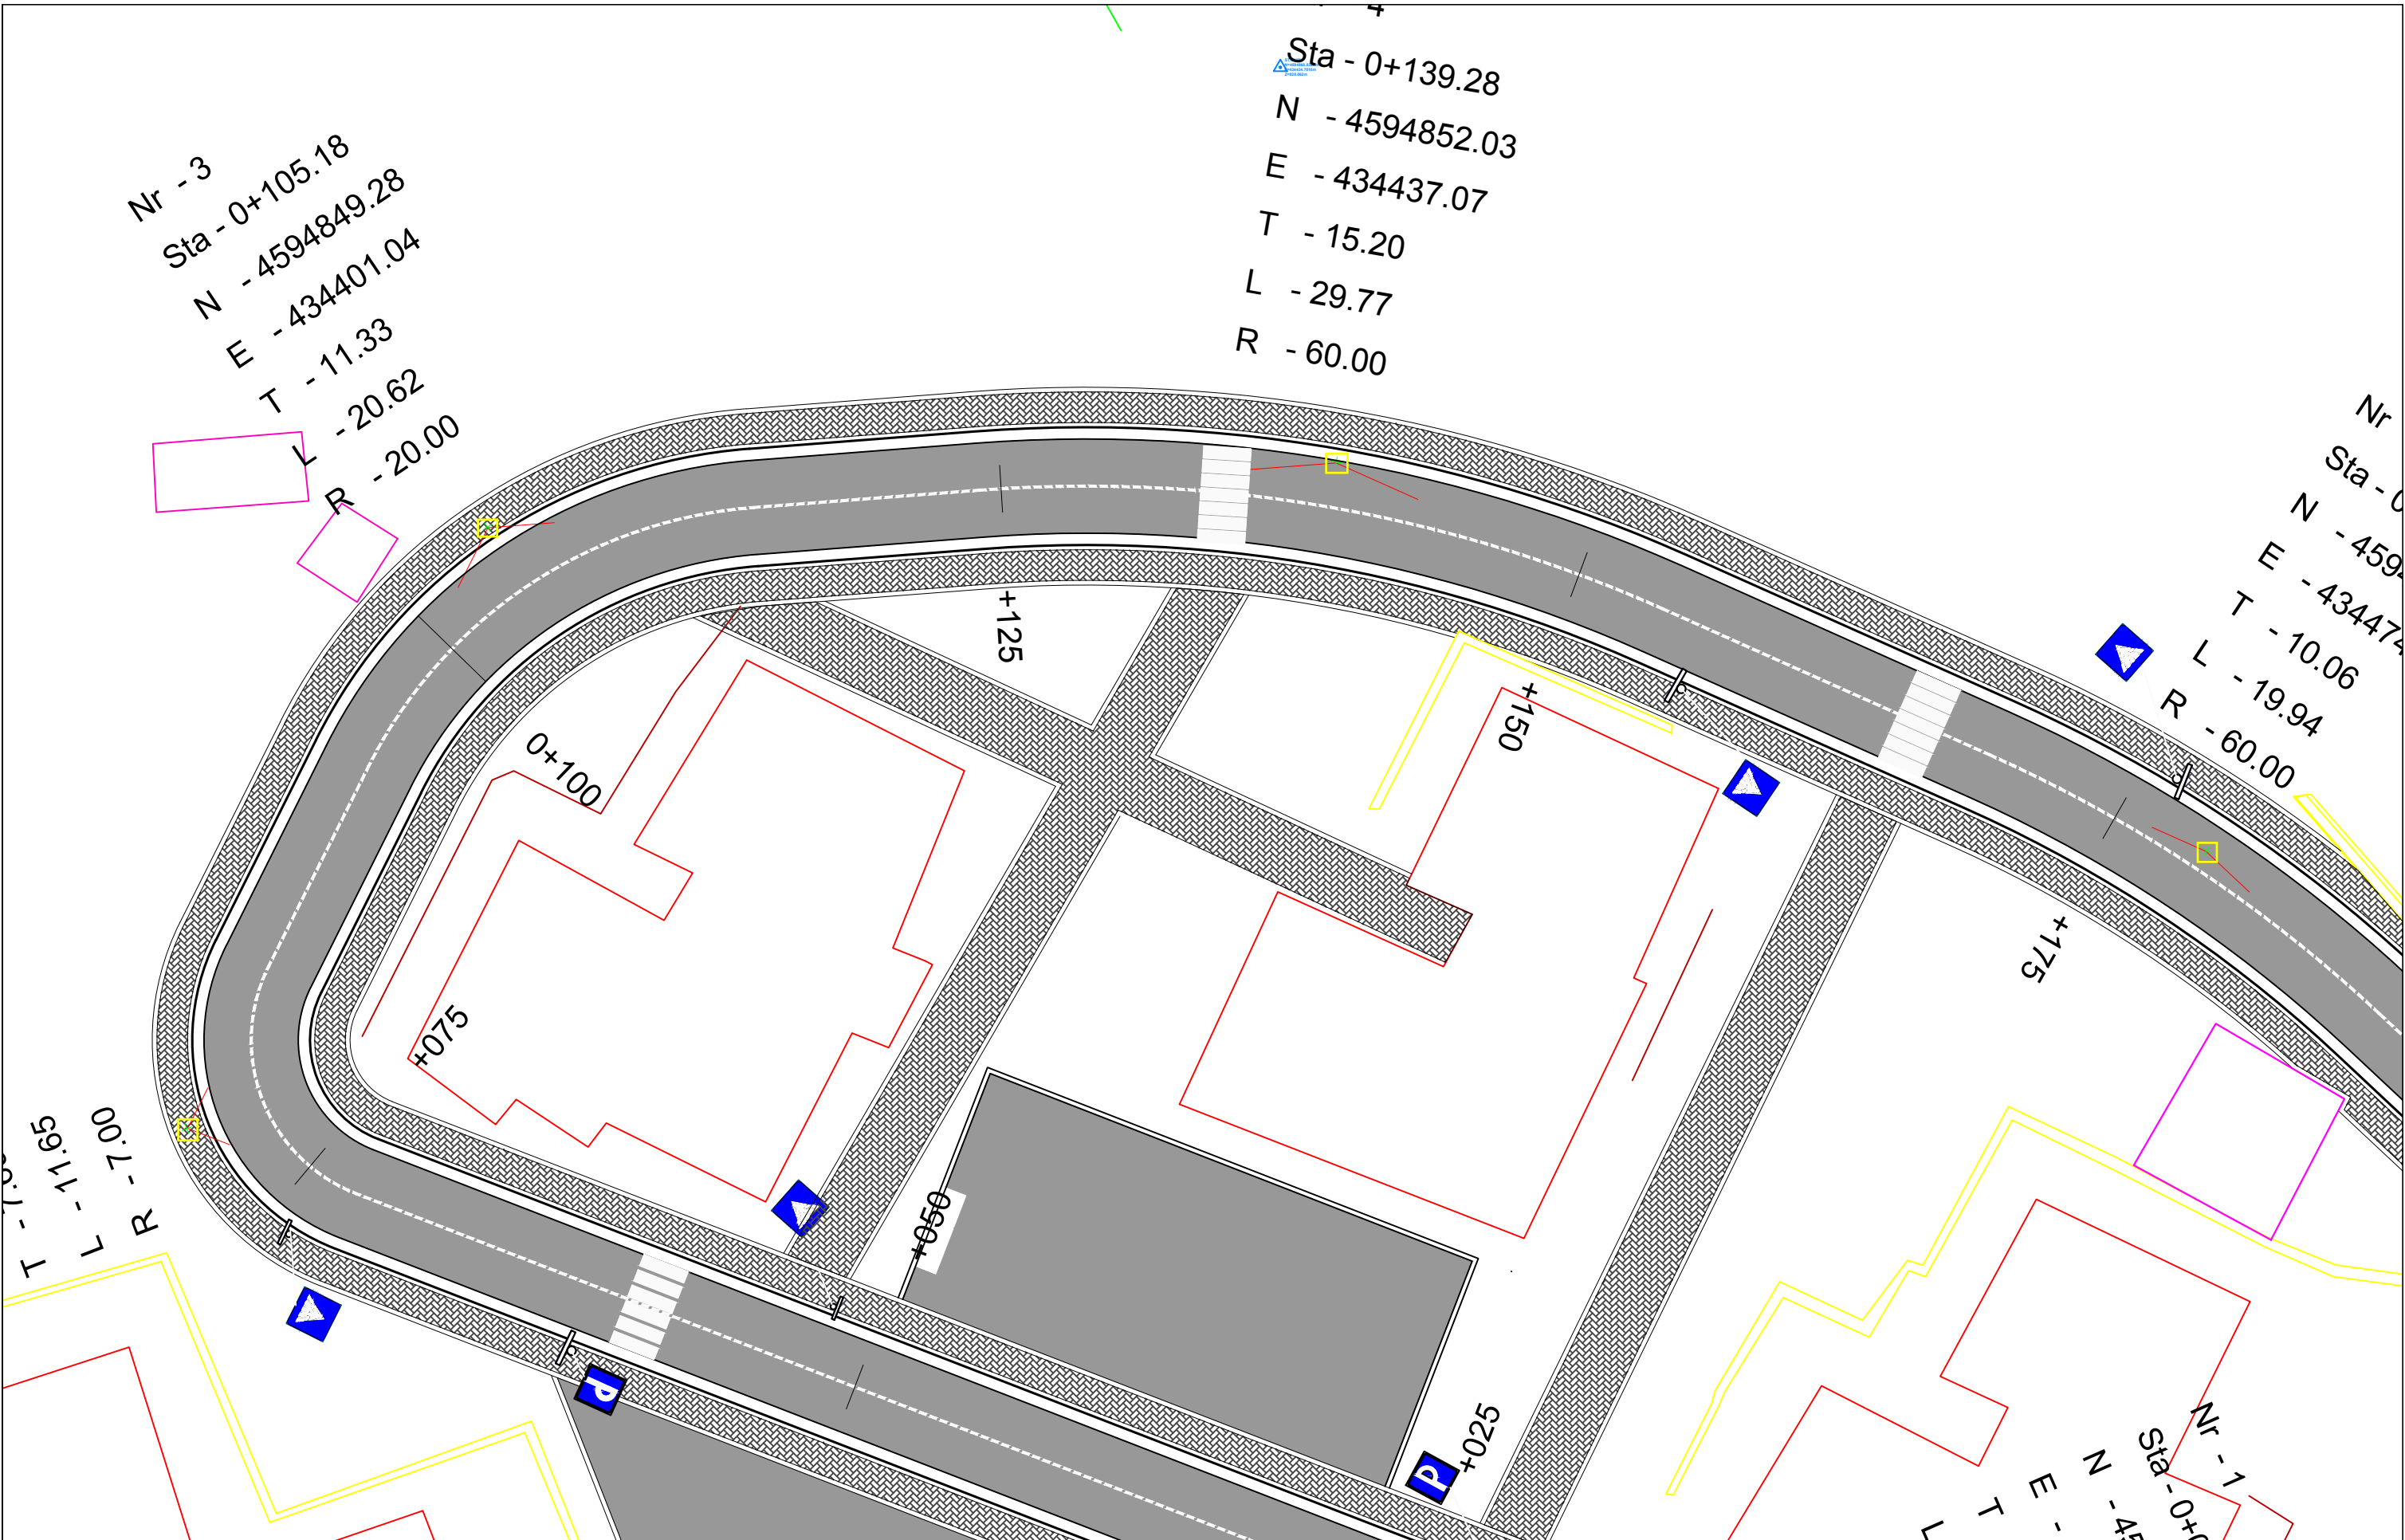SHKALLA	FLETA
Sh 1:250	7 - 01
Tiranë 2019	Format A3




INVESTITORI: BASHKIA BULQIZE
 Rikonstruksion "Blloku Lagja e Re, Bulqize"

Emertimi: PLANIMETRIA E SINJALISTIKES
 "ERALD-G" Sh.p.k
 Rruga "Koli Bano"
 Tirane

Drejtes i projektit		Projektues	
Inxh. Gezim ISLAMI	Inxh. Erindi GJOKA	Elek. Hajdar KURTI	Mek. Arben MUHA
	Top. Kujtim CANAMETI	Hidr. Ersida VERÇANI	

SHKALLA	FLETA
Sh 1:250	7 - 02
Tiranë 2019	Format A3

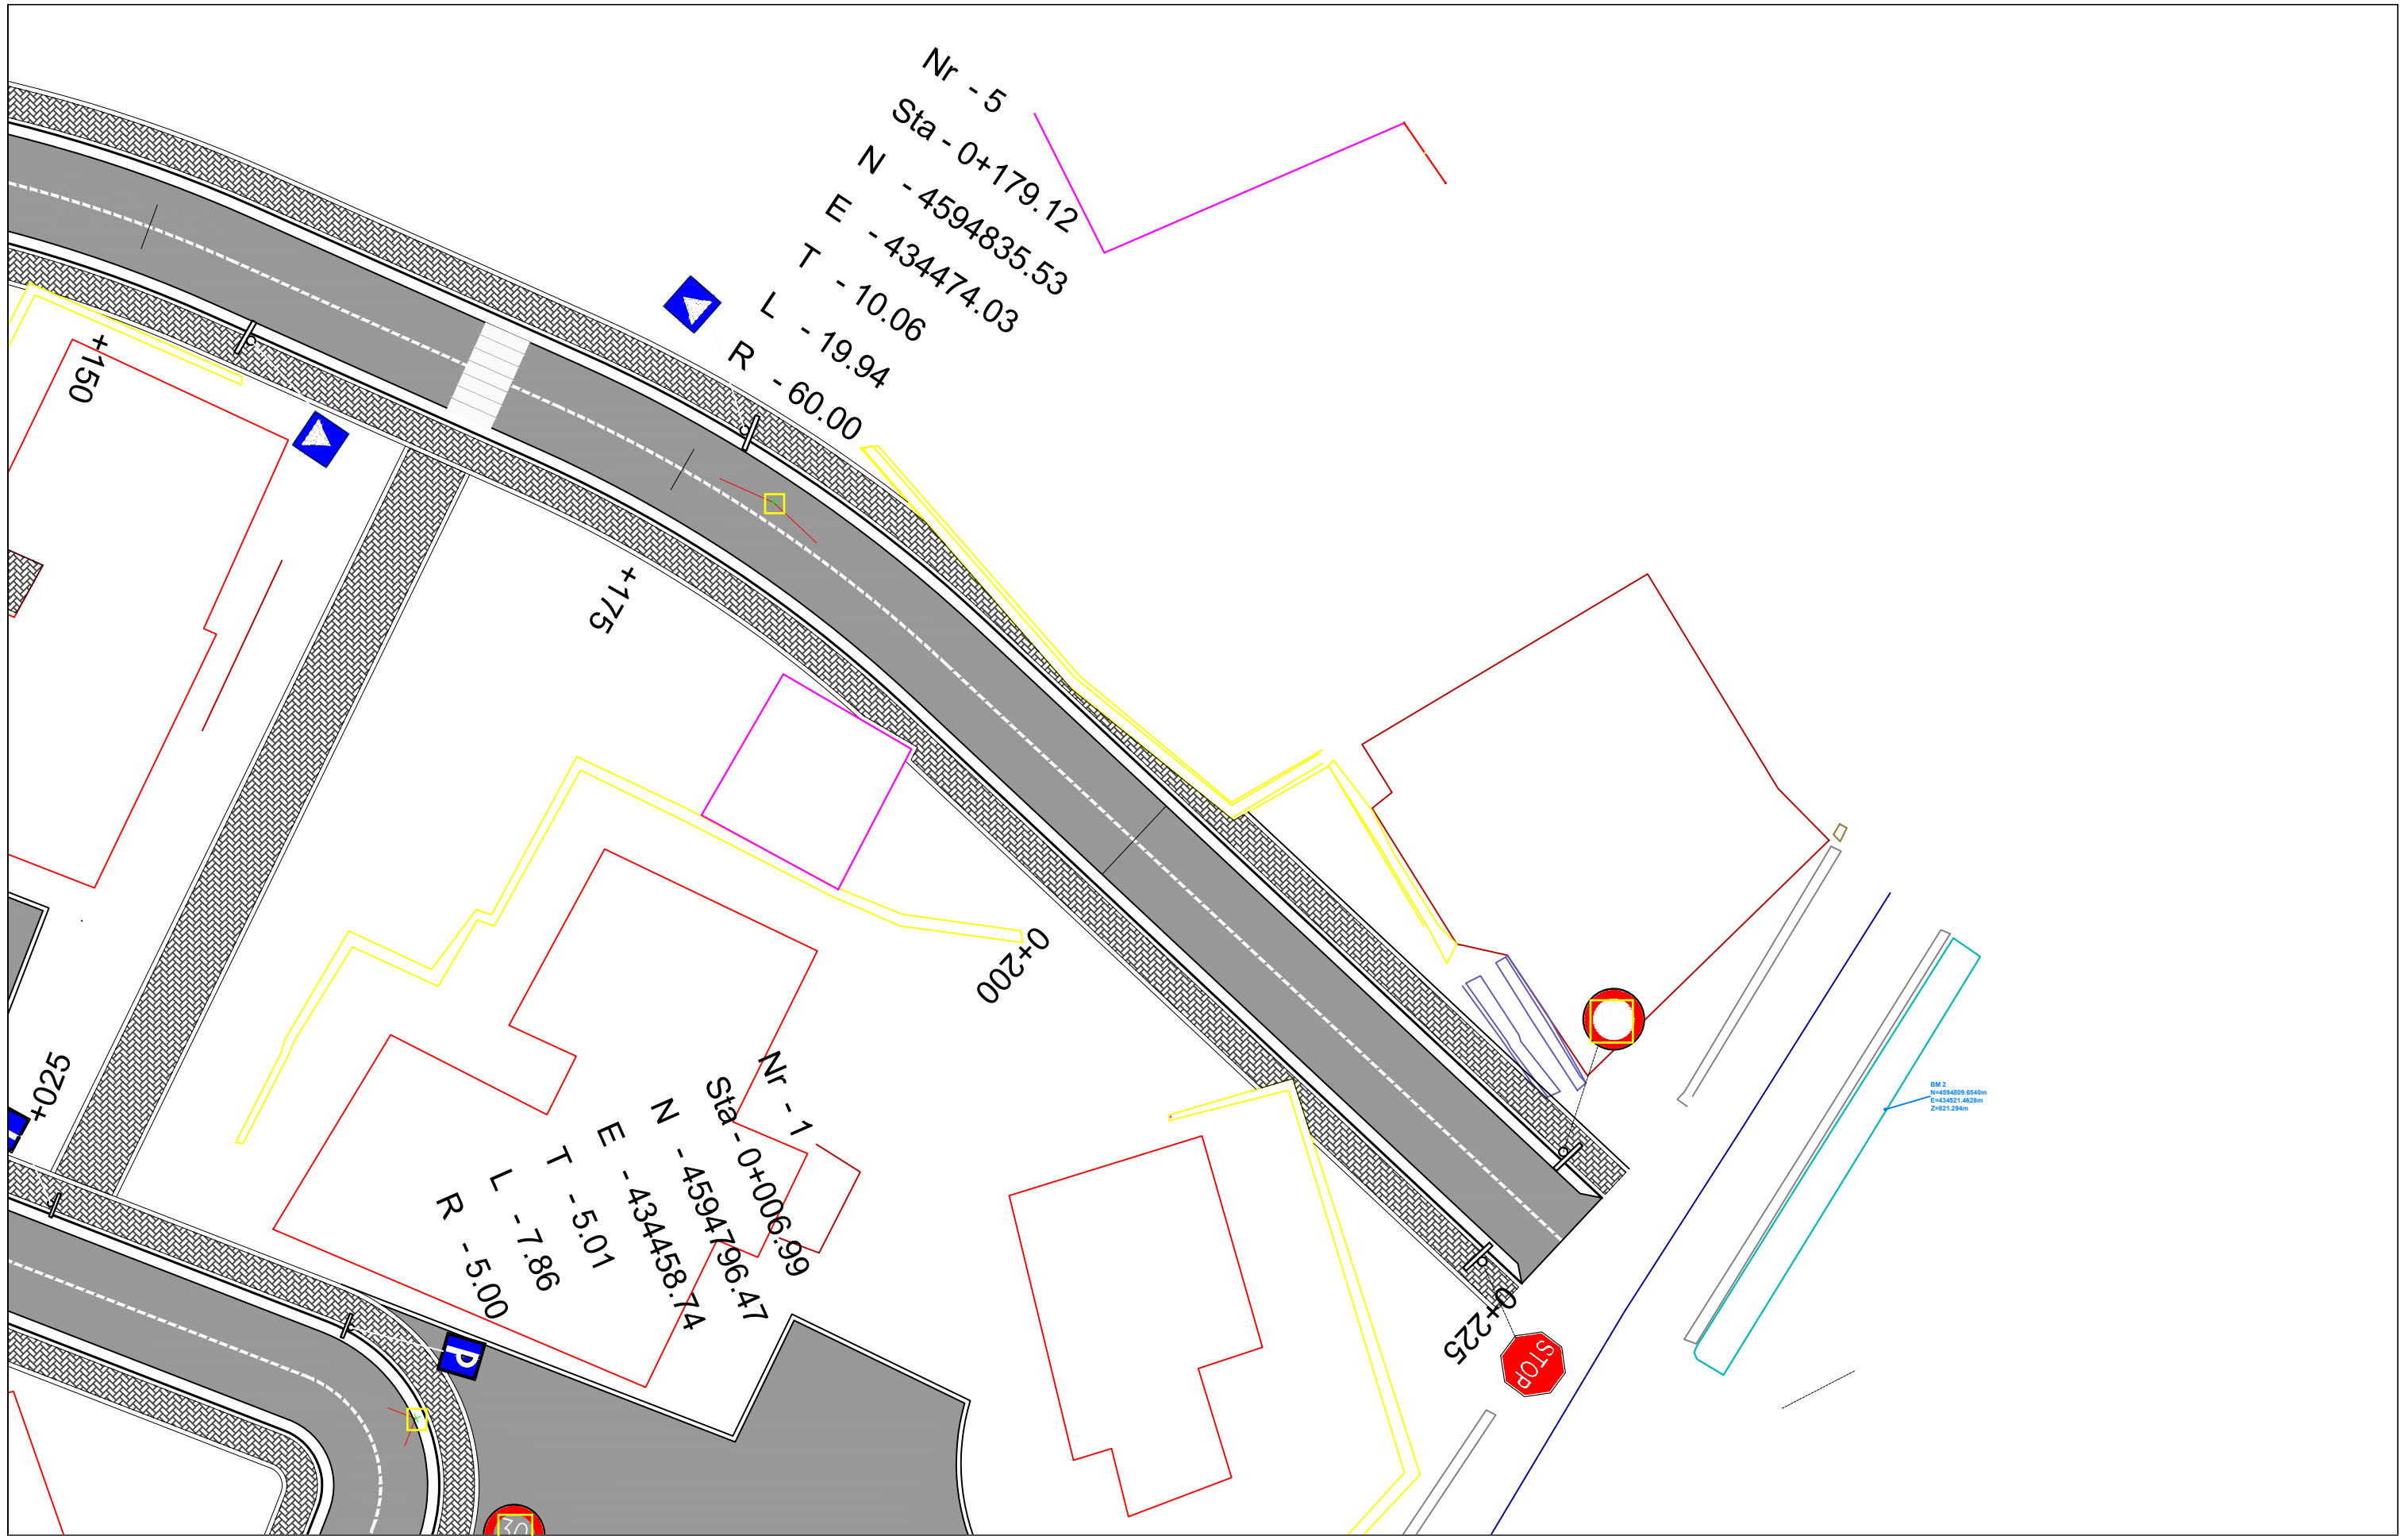

INVESTITORI: BASHKIA BULQIZE

Rikonstruksion "Blloku Lagja e Re, Bulqize"

Emertimi: PLANIMETRIA E SINJALISTIKES



"ERALD-G" Sh.p.k
 Rruga "Koli Bano"
 Tirane

Drejtes i projektit

Inxh. Gezim ISLAMI

Projektues

Inxh. Gezim ISLAMI

Inxh. Erindi GJOKA

Top. Kujtim CANAMETI

Elek. Hajdar KURTI

Mek. Arben MUHA

Hidr. Ersida VERÇANI

SHKALLA

Sh 1:250

Tiranë 2019

FLETA

7 - 03


Format A3

SHENJAT PARANDALUESE

Trekendeshi: e kuqe reflektive

Sfondi: e kuqe reflektive

Simboli: zeze

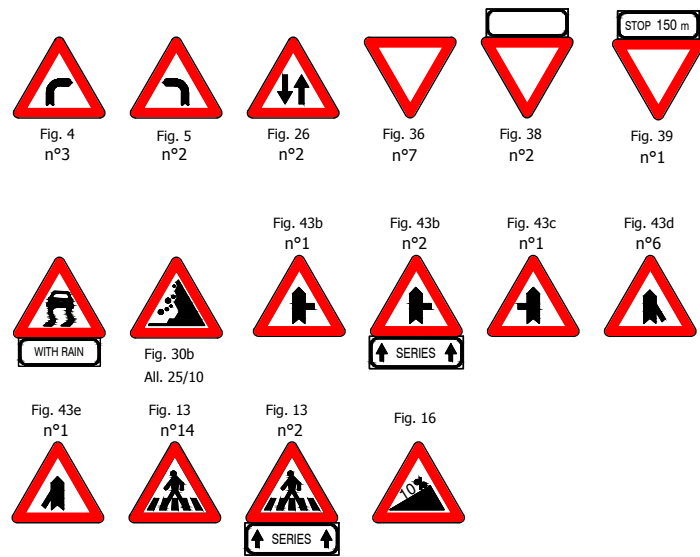

TABELAT POTESUESE

Tabela: e bardhe reflektive
Sfondi : e zeze


TABELAT SHTESE

Sfondi: e bardhe reflektive

TABELAT SHIGJETE

Sfondi: jeshile reflektive
Teksti: e zeze

TABELAT INFORMUESE

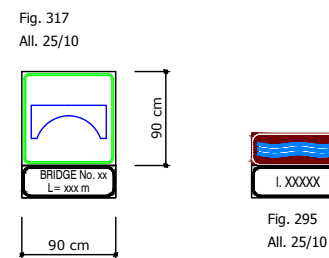

PROHIBIT SIGN SHENJA PARANDALUES

Limit shpejtësie

Rreth: e kuqe reflektive


Simboli: e zeze reflektive

Ndalim parakalimi


Cepi & sfondi: e bardhe reflektive

Rrethi: e kuqe reflektive


Simboli: e zeze dhe kuqe reflektive

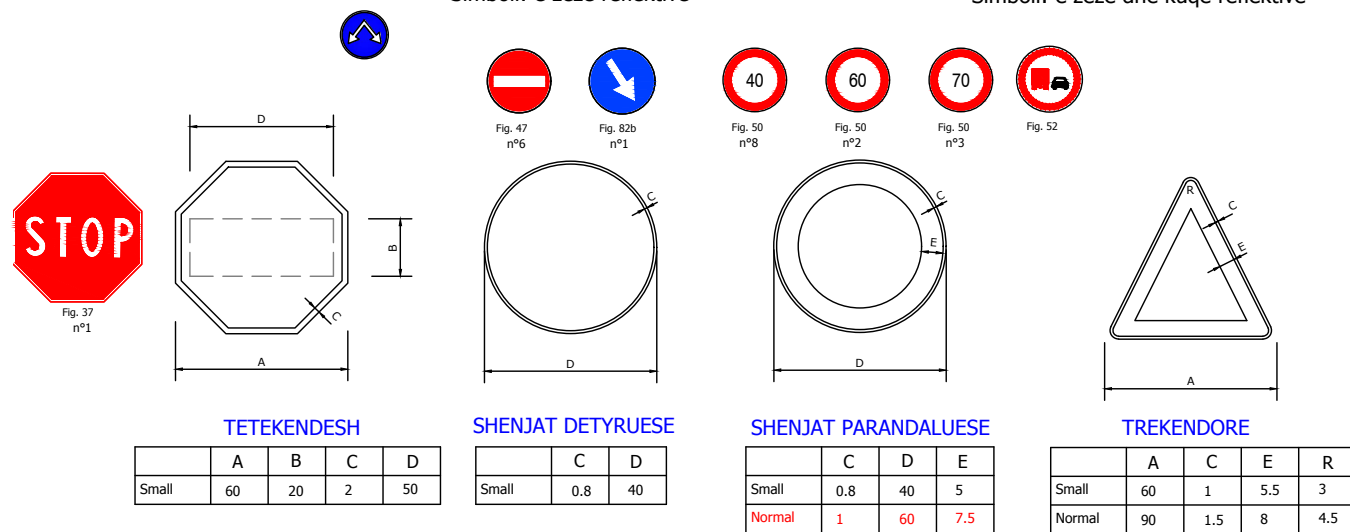

Pozicioni i shenjave Chevron	
Rrezja e kthesë (m)	Distanca (m)
30 - 50	8
50 - 100	12
100 - 200	20
200 - 400	30
>400 (nese duhet)	30-50

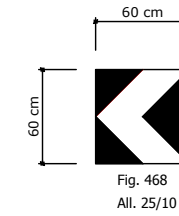

Shenja Chevron ne nje drejtim

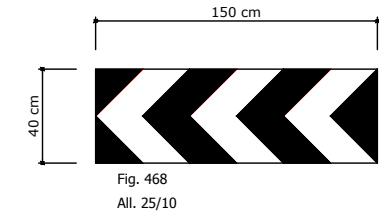

Shenja Chevron

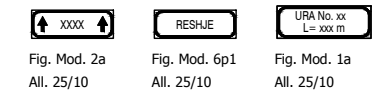


Fig. 249
All. 25/10



INVESTITORI: BASHKIA BULQIZE

Rikonstruksion "Biloku Lagja e Re, Bulqize"

Emertimi: DETAJE



"ERALD-G" Sh.p.k
Rruga "Koli Bano"
Tirane

Drejtuës i projektit

Inxh. Gezim ISLAMI

Projektues

Inxh. Gezim ISLAMI
Inxh. Erindi GJOKA
Top. Kujtim CANAMETI


Elek. Hajdar KURTI
Mek. Arben MUHA
Hidr. Ersida VERÇANI

SHKALLA


Sh Var
Tiranë 2019

FLETA


8 - 01
Format A3

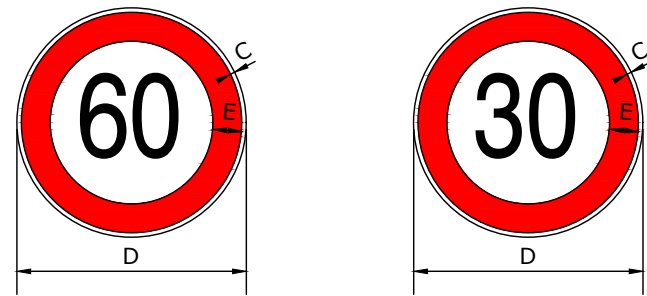


C	D	E
0.8	40	5

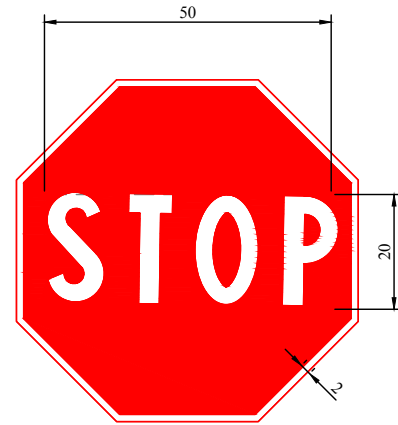

A	B	C	D
60	20	2	50

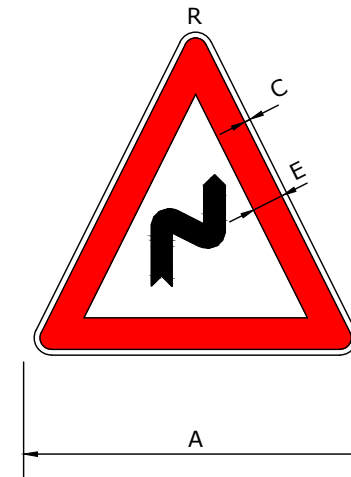

A	C	E	R
60	1	5.5	3

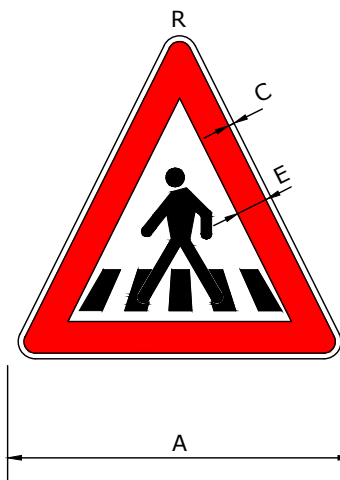


A	C	E	R
60	1	5.5	3



A	C	E	R
60	1	5.5	3


VIJEZIMI I RRUGEVE

VIJEZIMI NE KUFIJETE E RRUGES Tipi A"vazhduar"

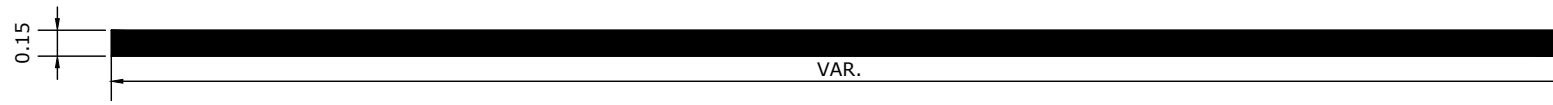


Linjë paralajmëruese tek nyjet, kthesat dhe pikat e tjera të rrezikshme

Type E

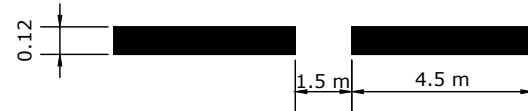

Vijëzimi tek cepi i karrexhatës, tek nyjet ose vendndodhjet anësore.

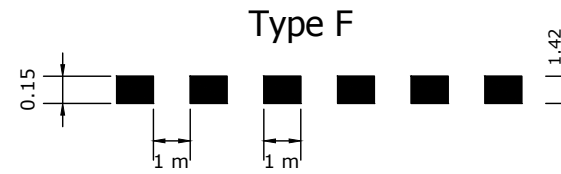

Type F


Vijëzimi i aksit qendror ose vijëzimi i korsisë për shpejtësi <50 km/h

Type D




Udhëzuesi për automjetet që duhet të kalojnë nëpër një nyje.
Zakonisht përdoret tek nyjet komplekse.

Type G

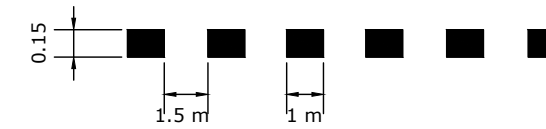


KALIMI KEMBESOREVE

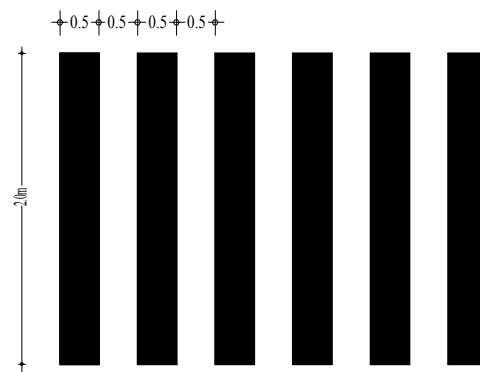

VIJEZIMI NE AKS TE RRUGES

Tipi A"vazhduar"

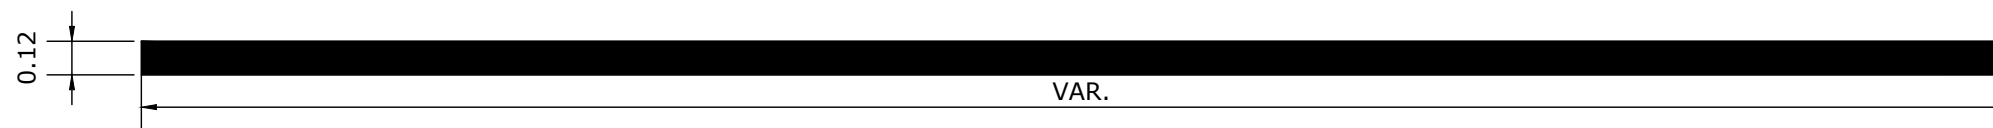


INVESTITORI: BASHKIA BULQIZE
Rikonstrukcion "Biloku Lagja e Re, Bulqize"

Emertimi: DETAJE
 "ERALD-G" Sh.p.k Rruga "Koli Bano" Tirane


Drejtues i projektit		Projektues		
Inxh. Gezim ISLAMI		Inxh. Gezim ISLAMI	Elek. Hajdar KURTI	
		Inxh. Erindi GJOKA	Mek. Arben MUHA	
		Top. Kujtim CANAMETI	Hidr. Ersida VERÇANI	

SHKALLA	FLETA
Sh Var	8 - 03
Tiranë 2019	Format A3



VENDOSJA E TABELAVE

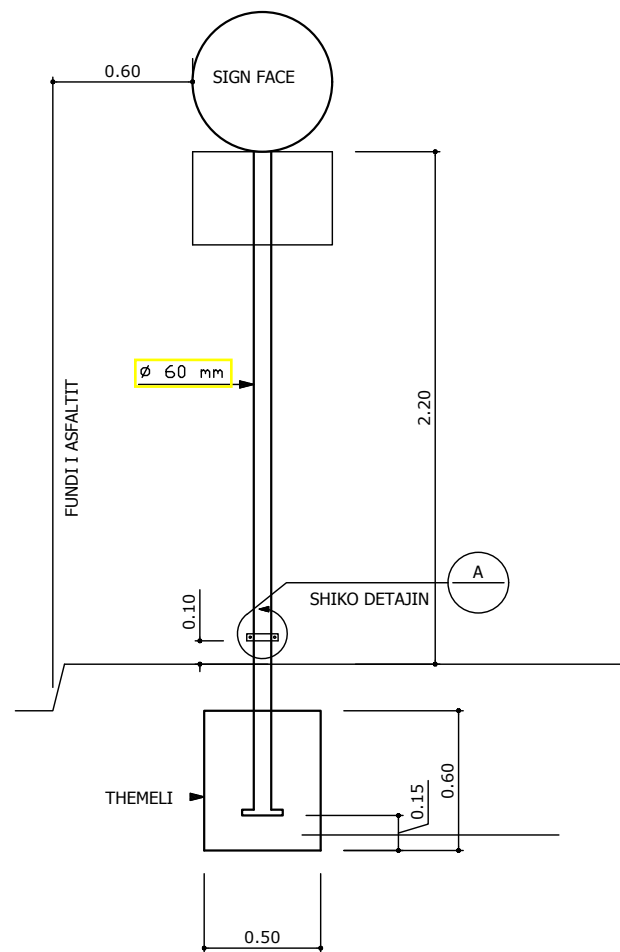



VENDOSJA E NJE TABELE

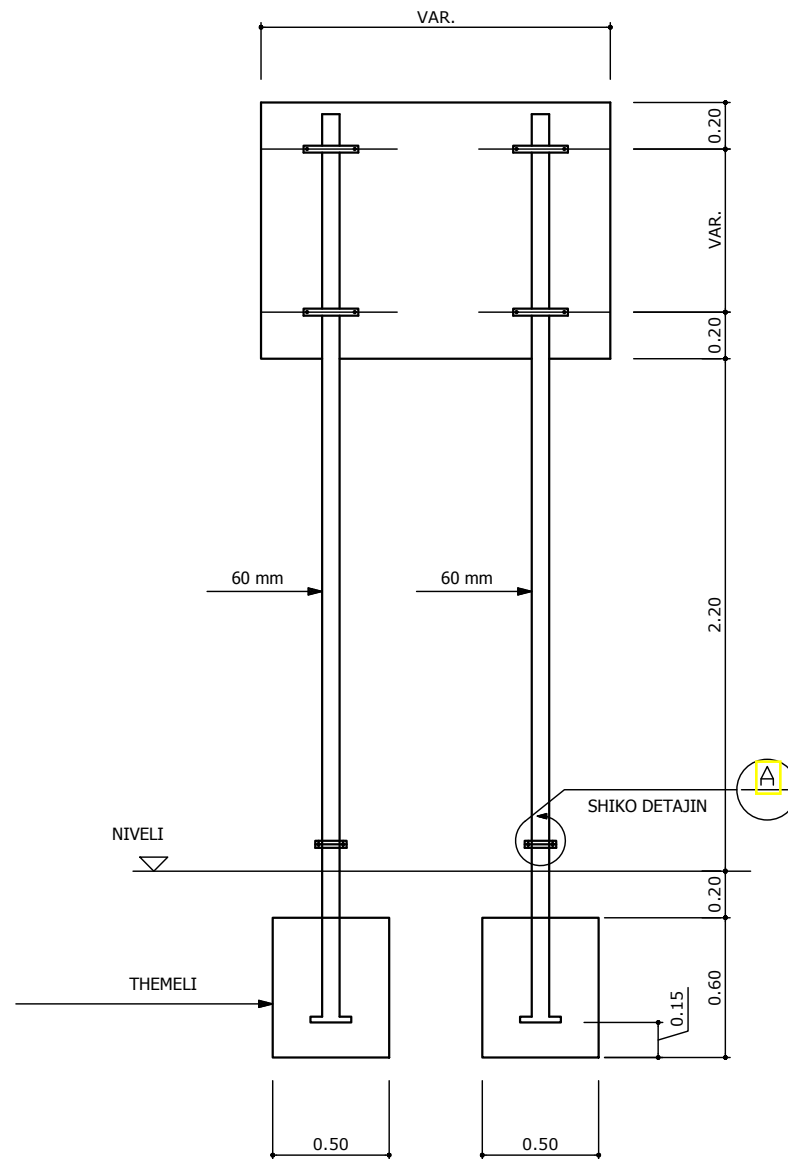

VENDOSJA E E DY TABELAVE

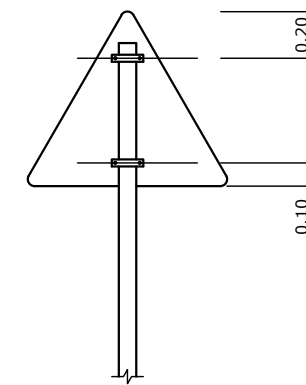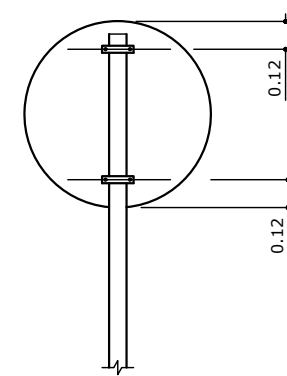

FIKSIMI I TABELES

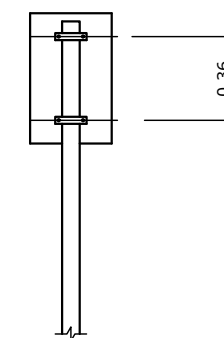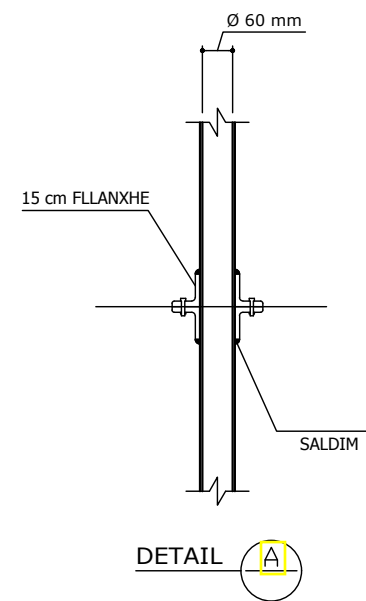

INVESTITORI: BASHKIA BULQIZE

Emertimi: DETAJE



"ERALD-G" Sh.p.k
Rruga "Koli Bano"
Tirane

Drejtes i projektit

Inxh. Gezim ISLAMI

Projektues

Inxh. Gezim ISLAMI

Elek. Hajdar KURTI

Inxh. Erindi GJOKA

Mek. Arben MUHA

Top. Kujtim CANAMETI

Hidr. Ersida VERÇANI

SHKALLA

Sh Var

Tiranë 2019


FLETA

8 - 04


Format A3

Rikonstrukcion "Biloku Lagja e Re, Bulqize"

INDIKATORI I CEPIT TE RRUGES

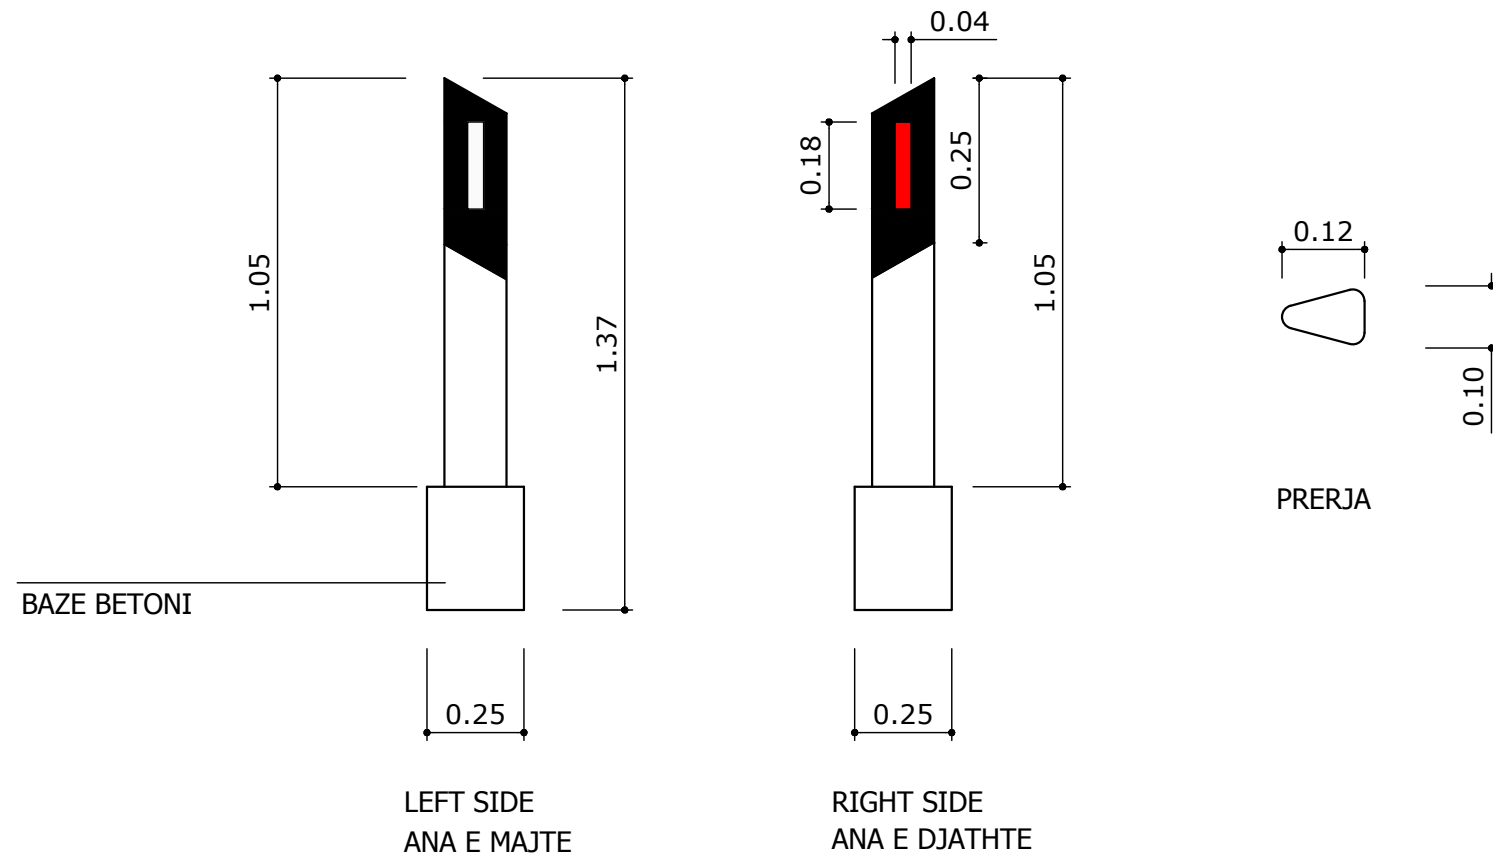


SHENIM: INDIKATORET E FUNDIT TE RRUGES VENDOSEN NE NJE DISTANCE PREJ 50 m.
NE RAST SE VENDOSEN NE GUARDRAIL TE RRUGES ATO FIKSOHEN NE FAQEN E TYRE.

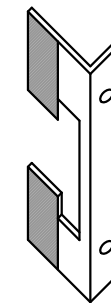


FIKSUES NE CEPAT E MUREVE TE BETONIT



INVESTITORI: BASHKIA BULQIZE Rikonstruksion "Biloku Lagja e Re, Bulqize"	Emertimi: DETAJE "ERALD-G" Sh.p.k Rruga "Koli Bano" Tirane		Drejtues i projektit Inxh. Gezim ISLAMI		Projektues Inxh. Gezim ISLAMI Inxh. Erindi GJOKA Top. Kujtim CANAMETI		Elek. Hajdar KURTI Mek. Arben MUHA Hidr. Ersida VERÇANI		SHKALLA Sh Var Tiranë 2019	FLETA 8 - 05 Format A3

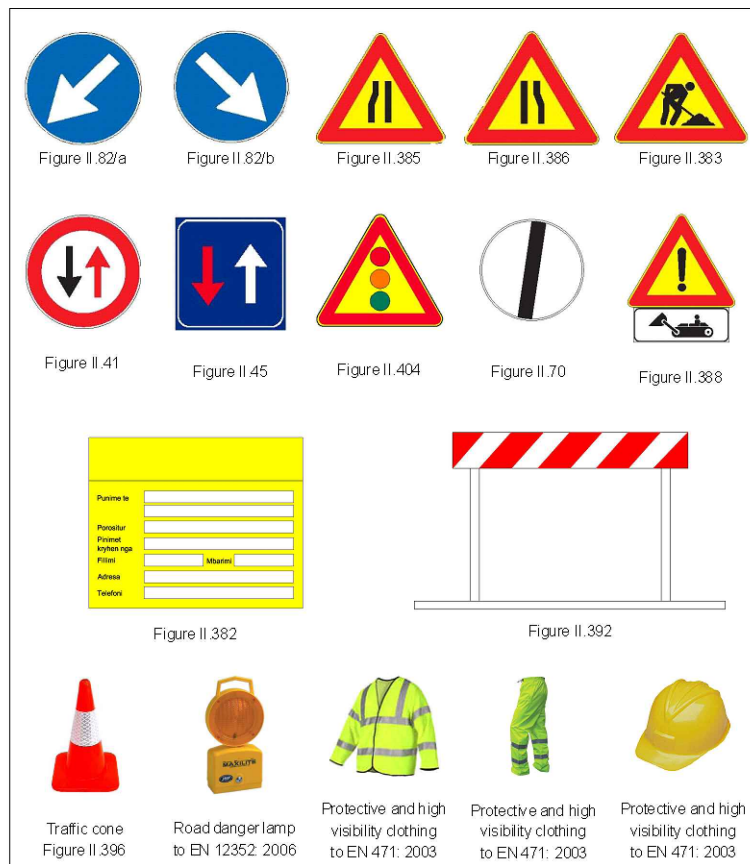

SHIGJETAT DREJTUESE

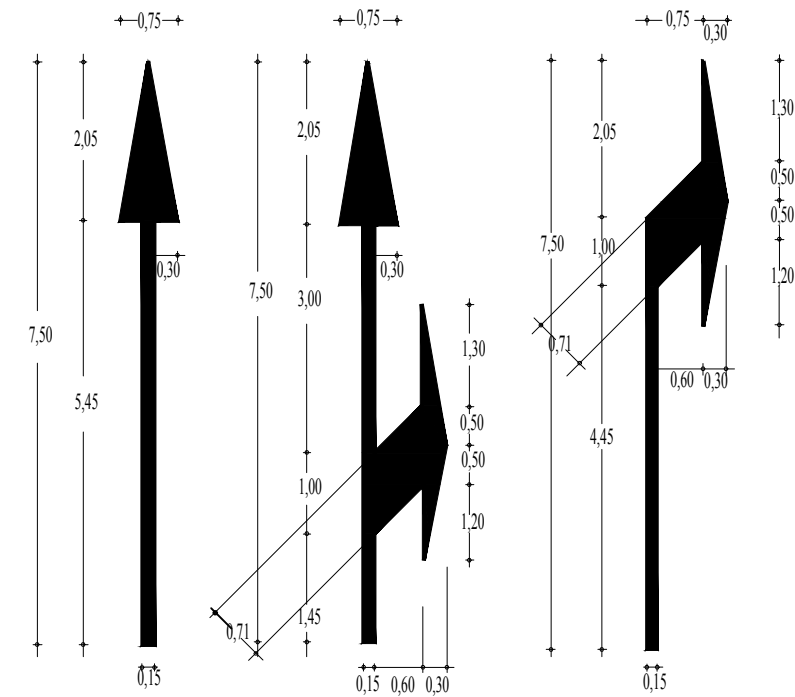

SHKRIMI I FJALES STOP

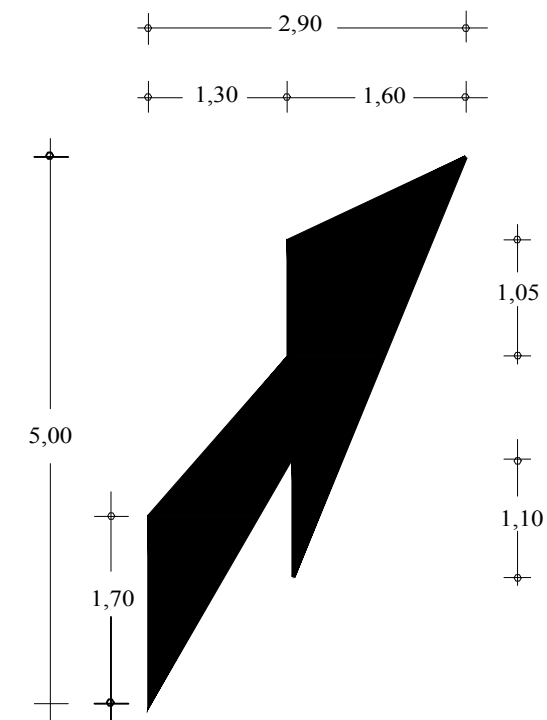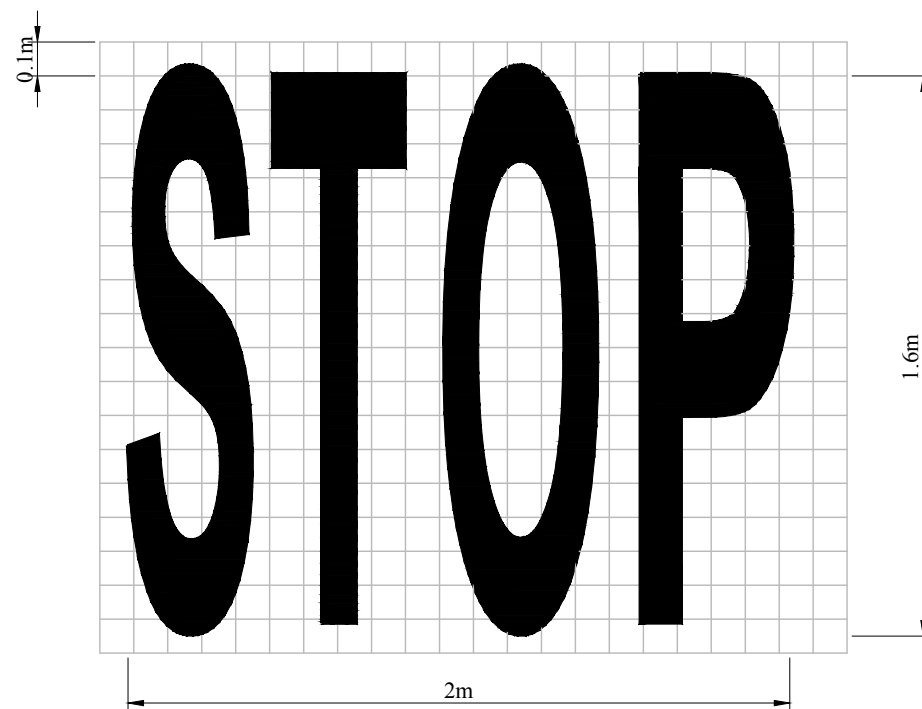

INVESTITORI: BASHKIA BULQIZE
Rikonstrukcion "Biloku Lagja e Re, Bulqize"

Emertimi: DETAJE



"ERALD-G" Sh.p.k
Rruga "Koli Bano"
Tirane

Drejtues i projektit

Inxh. Gezim ISLAMI

Projektues

Inxh. Gezim ISLAMI

Elek. Hajdar KURTI

Inxh. Erindi GJOKA

Mek. Arben MUHA

Top. Kujtim CANAMETI

Hidr. Ersida VERÇANI

SHKALLA

Sh Var

Tiranë 2019


FLETA

8 - 06


Format A3

PUSETE BETONI 40x60 cm ME ZGARE


PLANIMETRIA

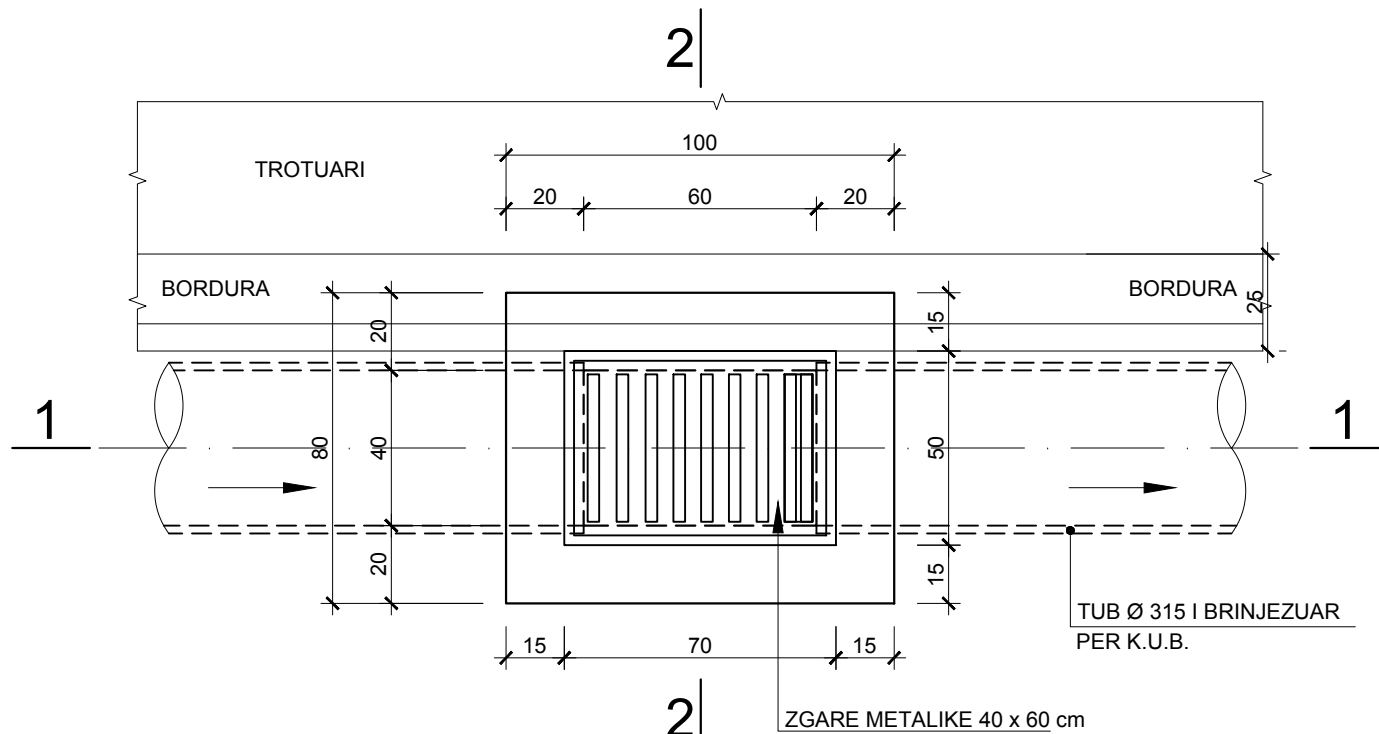

PRERJA 2 - 2

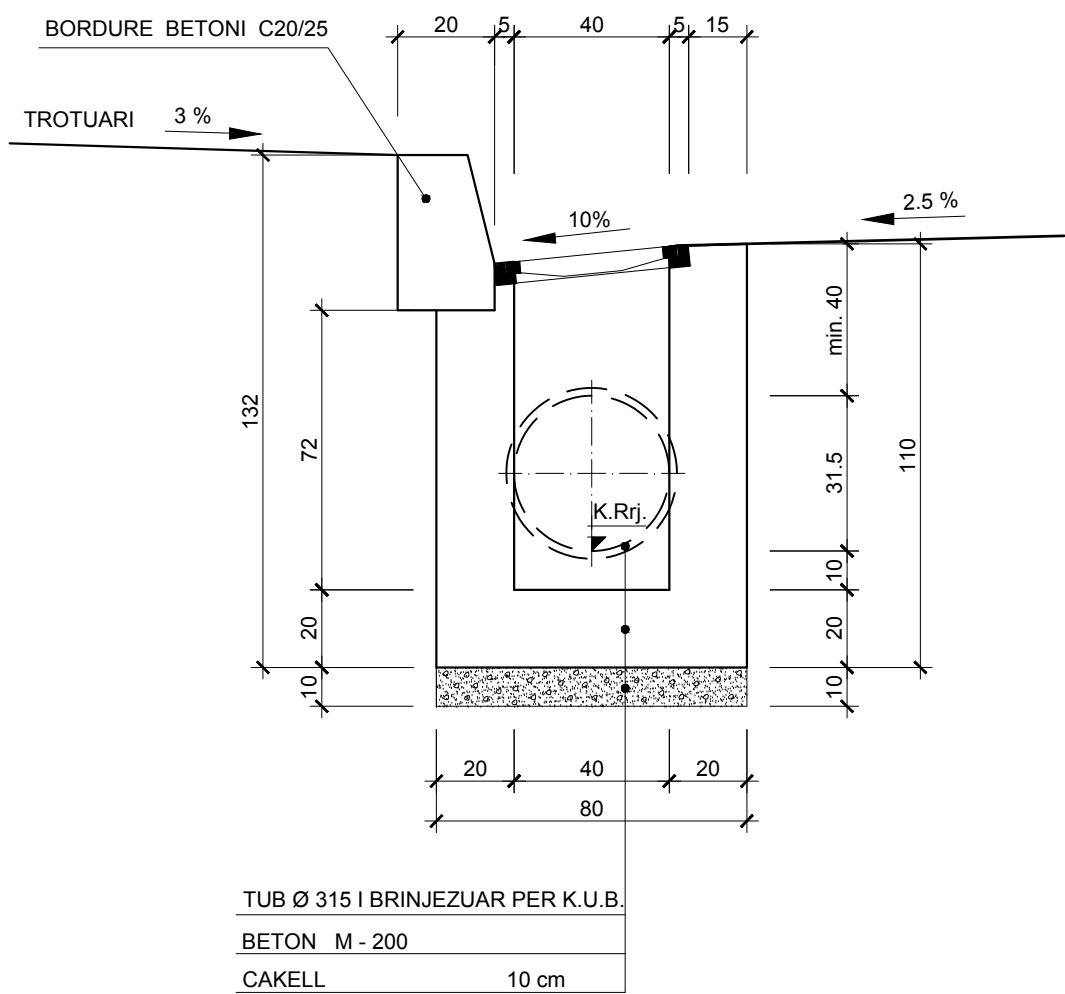

PRERJA 1 - 1

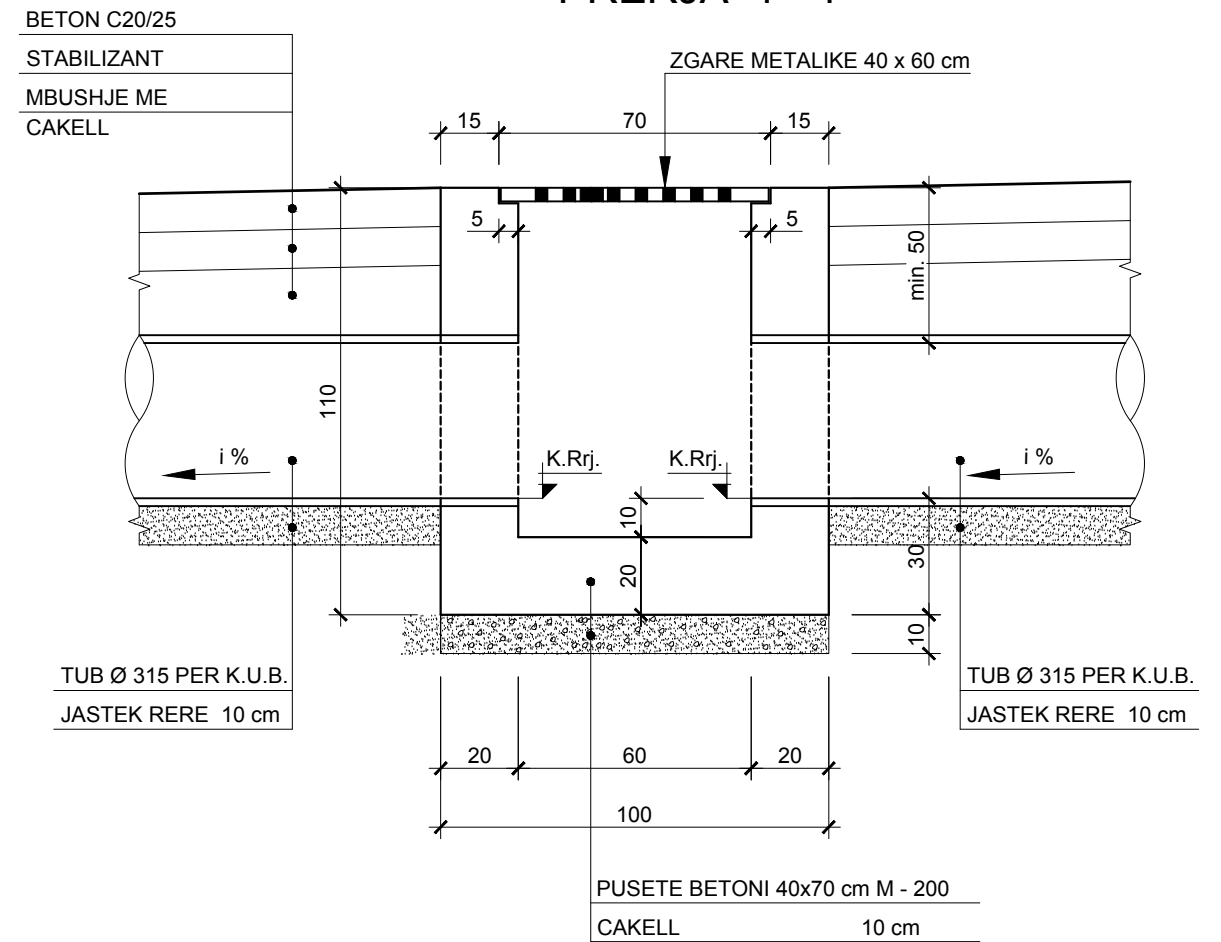

Shenim: Detaji i pusetes se shiut eshte vendosur per detajin e kapakut te pusetes dhe lidhjen e tij me puseten ekzistuese. Cdo element tjetër i pusetes pervec kapakut eshte ekzistues

INVESTITORI: BASHKIA BULQIZE

Rikonstruksion "Biloku Lagja e Re, Bulqize"

Emertimi: DETAJE



"ERALD-G" Sh.p.k
Rruga "Koli Bano"
Tirane

Drejtes i projektit

Inxh. Gezim ISLAMI

Projektues

Inxh. Gezim ISLAMI

Elek. Hajdar KURTI

Inxh. Erindi GJOKA

Mek. Arben MUHA

Top. Kujtim CANAMETI

Hidr. Ersida VERÇANI

SHKALLA

Sh Var


Tiranë 2019

FLETA

8 - 07

Format A3

**SHTYLLË ELEKTRIKE ME PUSËTË NË TOKË ME LIDHJE
EKUIPOTENCIALE DHE MORSETERIA E LINJËS SË
NDRIÇIMIT**

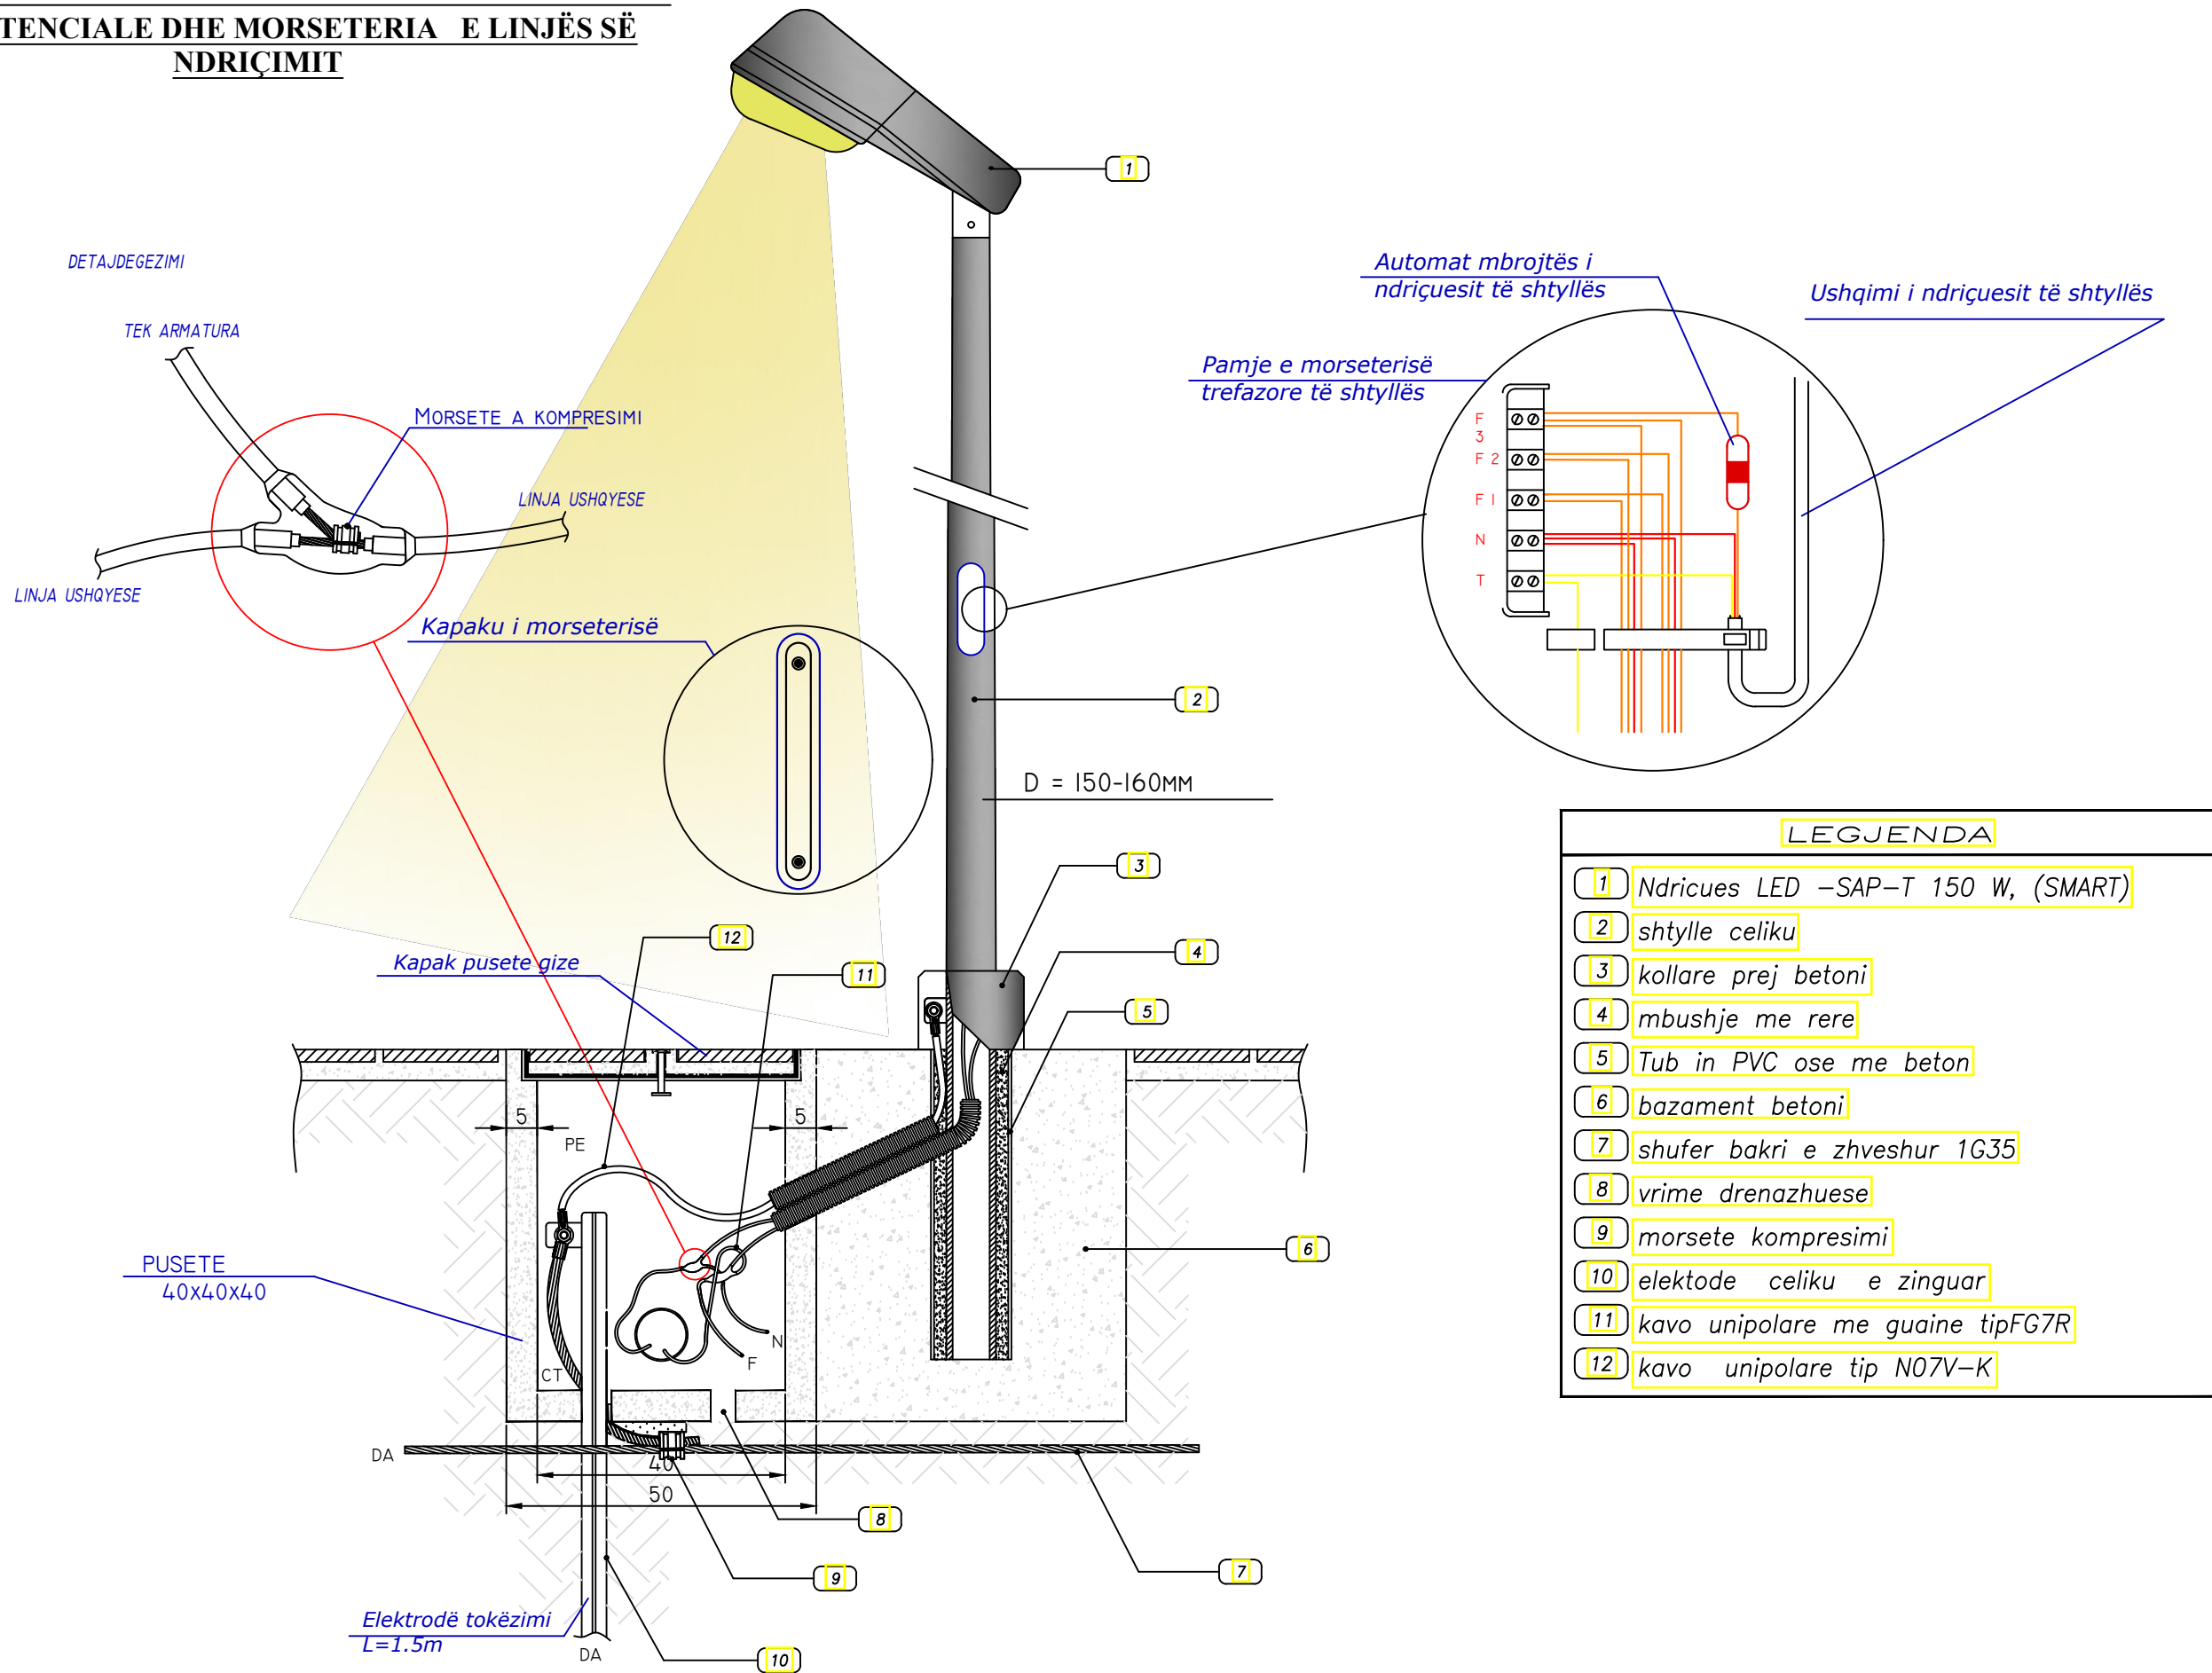

LEGJENDA	
1	Ndricues LED -SAP-T 150 W, (SMART)
2	shtylle celiku
3	kollare prej betoni
4	mbushje me rere
5	Tub in PVC ose me beton
6	bazament betoni
7	shufer bakri e zhveshur 1G35
8	vrime drenazhuese
9	morsete kompresimi
10	elektode celiku e zinguar
11	kavo unipolare me guaine tipFG7R
12	kavo unipolare tip N07V-K

INVESTITORI: BASHKIA BULQIZE
Rikonstruksion "Biloku Lagja e Re, Bulqize"


Emertimi: DETAJE
"ERALD-G" Sh.p.k
Rruga "Koli Bano"
Tirane

Drejtes i projektit
Inxh. Gezim ISLAMI


Projektues
Inxh. Gezim ISLAMI
Inxh. Erindi GJOKA
Top. Kujtim CANAMETI
Elek. Hajdar KURTI
Mek. Arben MUHA
Hidr. Ersida VERÇANI

SHKALLA
Sh Var
Tiranë 2019
FLETA
8 - 08
Format A3

Hollësi e inkastrimit të kolonës së ndriçesit me lartësi H=6.8/7.8m

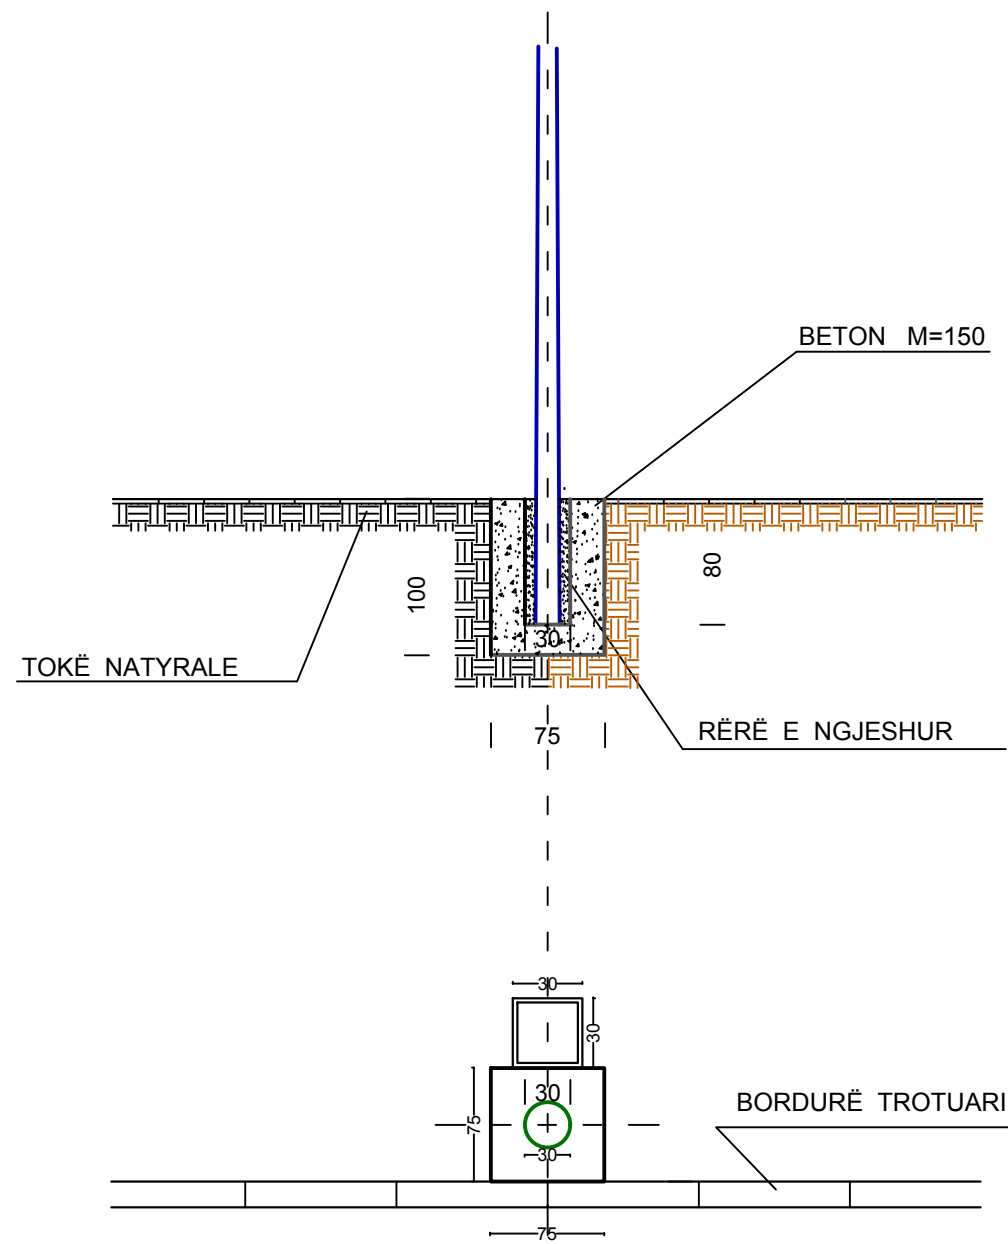


Hollësi e inkastrimit të kolonës së ndriçesit me lartësi H=8.8m

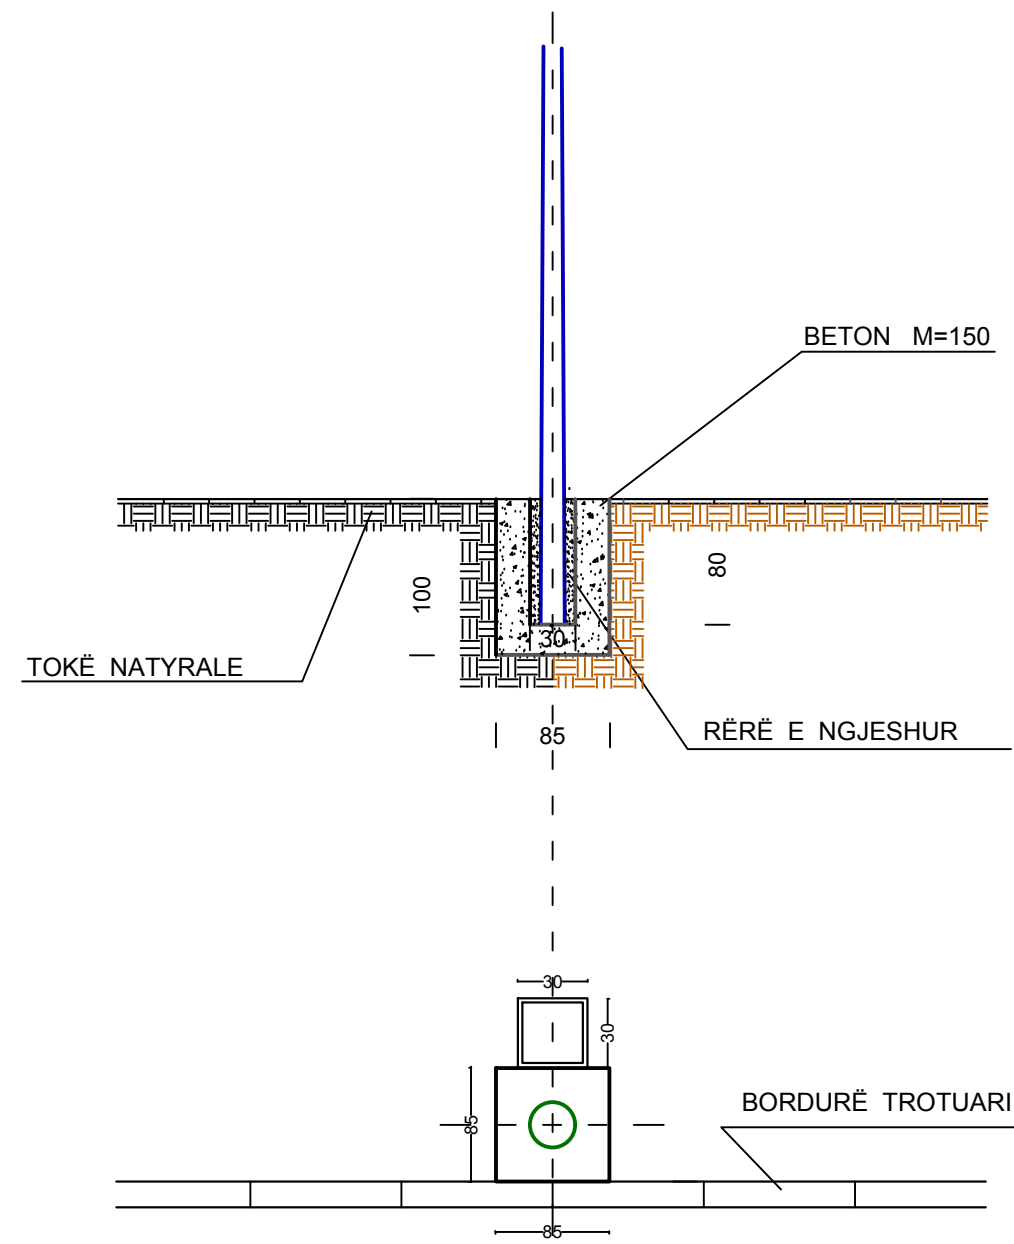

*Dimensionet e paraqitura ne cm

Hollësi e vendosjes së pusetës

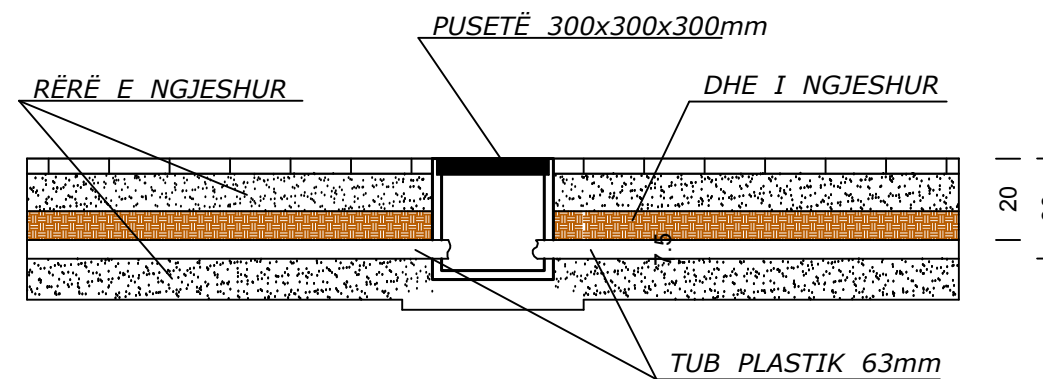

INVESTITORI: BASHKIA BULQIZE

konstruksion "Biloku Lagja e Re, Bulqize"

Emertimi: DETAJE



"ERALD-G" Sh.p.k
Rruga "Koli Bano"
Tirane

Drejtes i projektit

Inxh. Gezim ISLAMI

Projektues

Inxh. Gezim ISLAMI

Inxh. Erindi GJOKA

Top. Kujtim CANAMETI

Elek. Hajdar KURTI

Mek. Arben MUHA

Hidr. Ersida VERÇANI

SHKALLA

Sh Var




Tiranë 2019

FLETA

8 - 09


Format A3

Kapaku i pusetës prej plastike

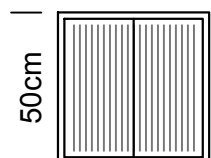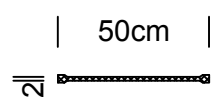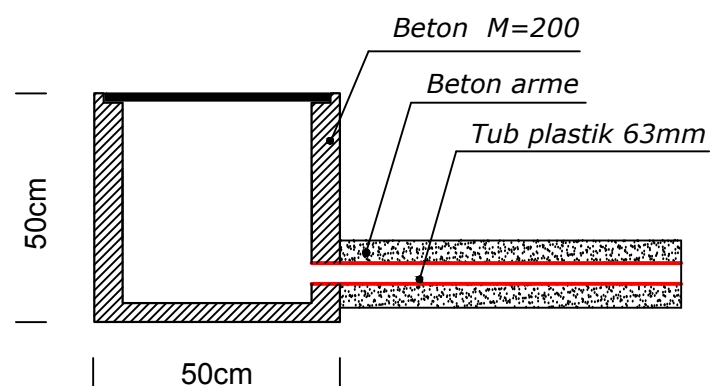

Kapaku i pusetës prej plastike

Prerje e vendosjes së pusetave

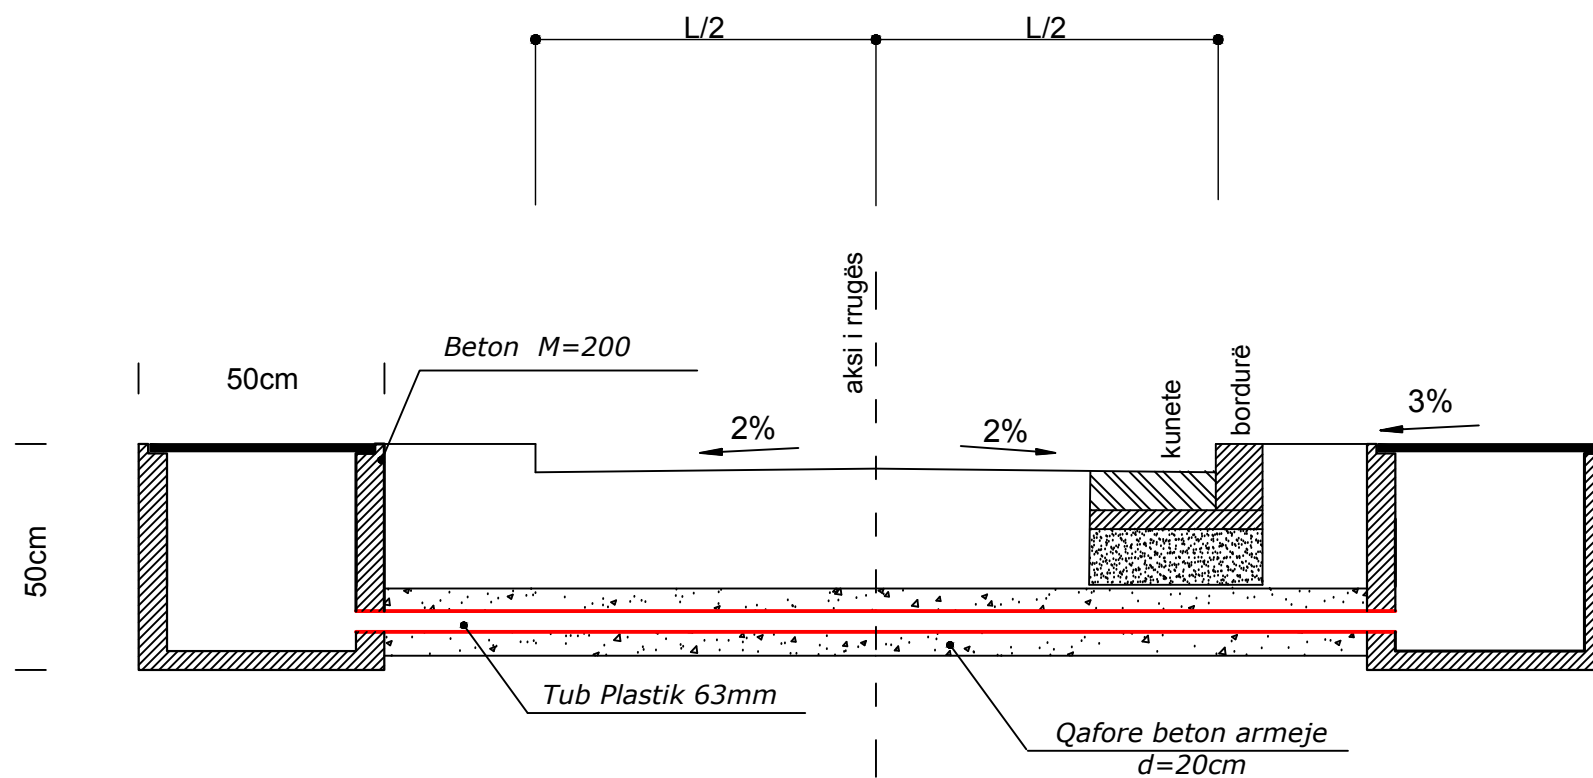

SHËNIME :

- Gjatë realizimit të intersektimeve kuota e vendosjes së pusetave mund të ndryshojë sipas rastit
- Tubi mund të vendoset me një pjerrësi të lehtë sipas nevojës , por gjithnjë thellësia minimale e vendosjes duhet te jete 50cm nga sip. e asfaltit.

INVESTITORI: BASHKIA BULQIZE

konstruktion "Biloku Lagja e Re, Bulqize"

Emertimi: DETAJE

"ERALD-G" Sh.p.k
Rruga "Koli Bano"
Tirane

Drejtues i projektit

Inxh. Gezim ISLAMI

Projektues

Inxh. Gezim ISLAMI

Elek. Hajdar KURTI

Inxh. Erindi GJOKA

Mek. Arben MUHA

Top. Kujtim CANAMETI

Hidr. Ersida VERÇANI

SHKALLA

Sh Var

Tiranë 2019


FLETA

8 - 10






Format A3

*Dimensionet e paraqitura ne cm

Detaj i tokëzimit të shtyllës së ndriçimit

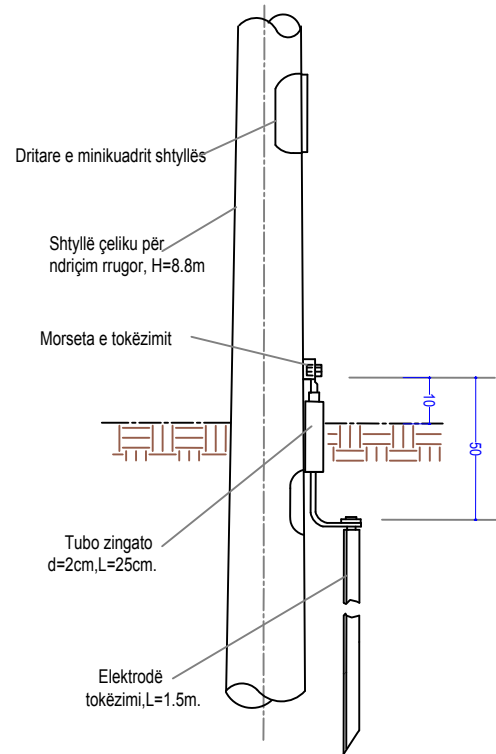

Konstruksioni morseterisë

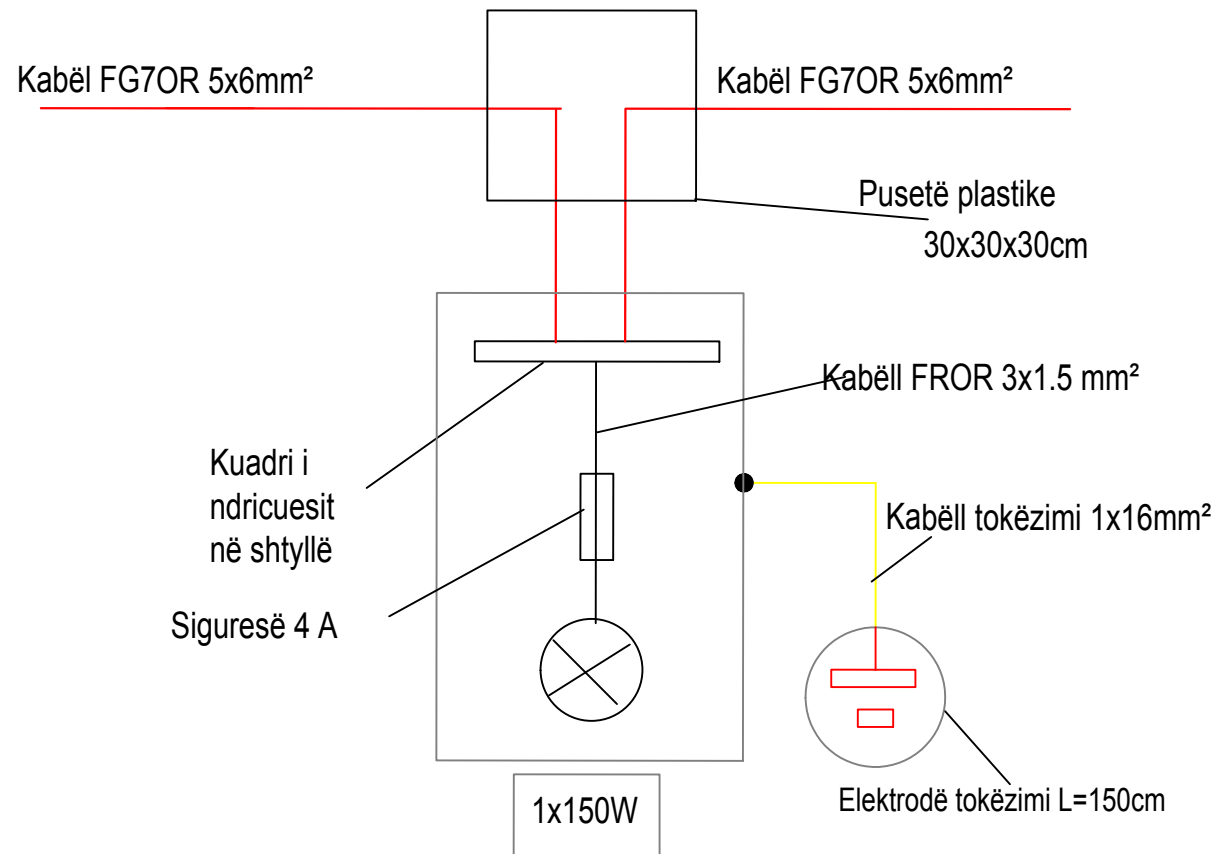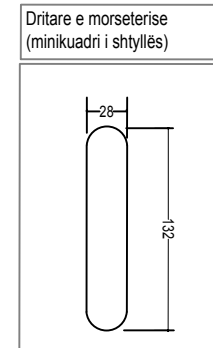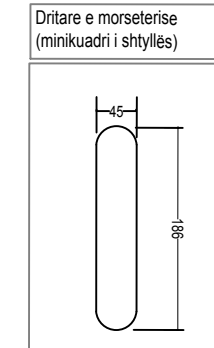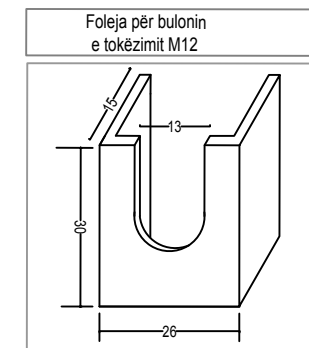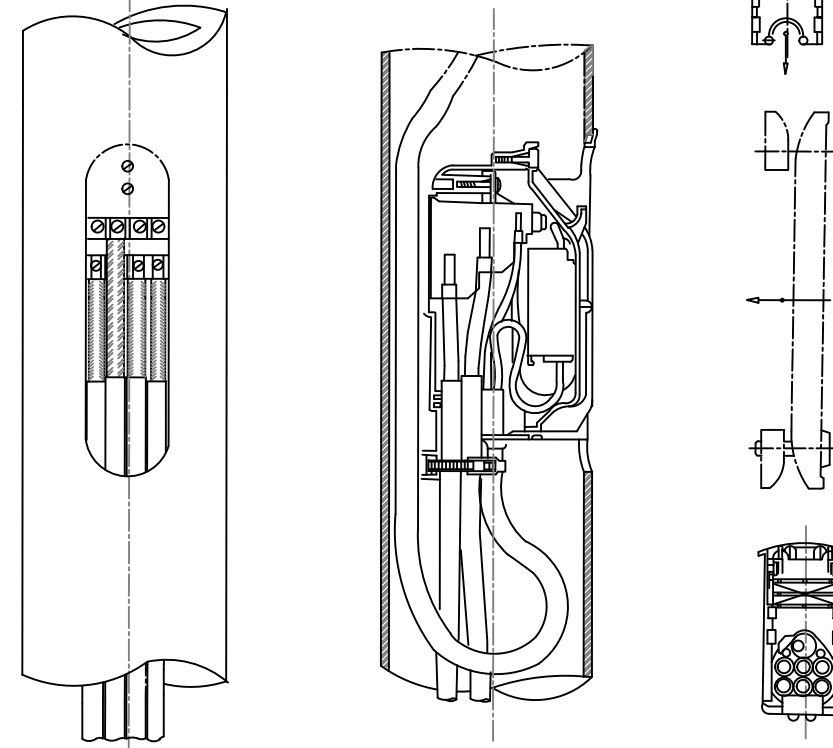

INVESTITORI: BASHKIA BULQIZE

ikonstruksion "Biloku Lagja e Re, Bulqize"

Emertimi: DETAJE

"ERALD-G" Sh.p.k
Rruga "Koli Bano"
Tirane

Drejtuës i projektit

Inxh. Gezim ISLAMI

Projektues

Inxh. Gezim ISLAMI

Inxh. Erindi GJOKA

Top. Kujtim CANAMETI

Elek. Hajdar KURTI

Mek. Arben MUHA

Hidr. Ersida VERÇANI

SHKALLA

Sh Var

Tiranë 2019

FLETA



8 - 11

Format A3


TROTUARI, BORDURAT DHE KUNETA

PAMJE E BORDURAVE DHE TROTUARIT


PRERJE E TROTUARIT

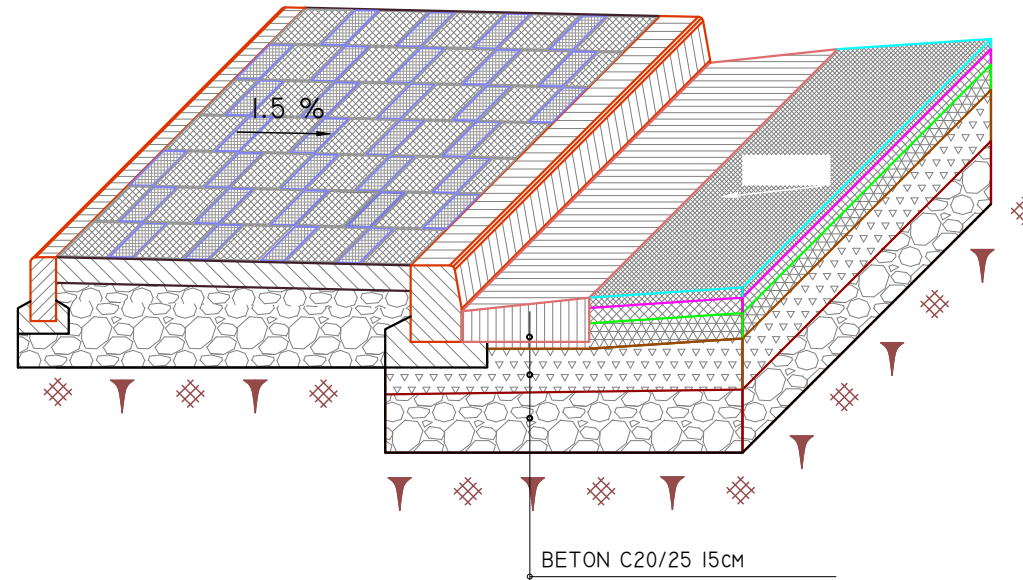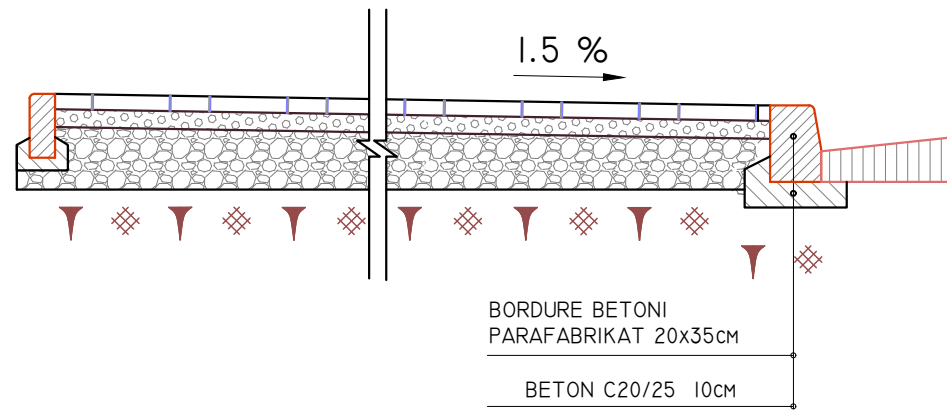


PLAN PLANIMETRIA

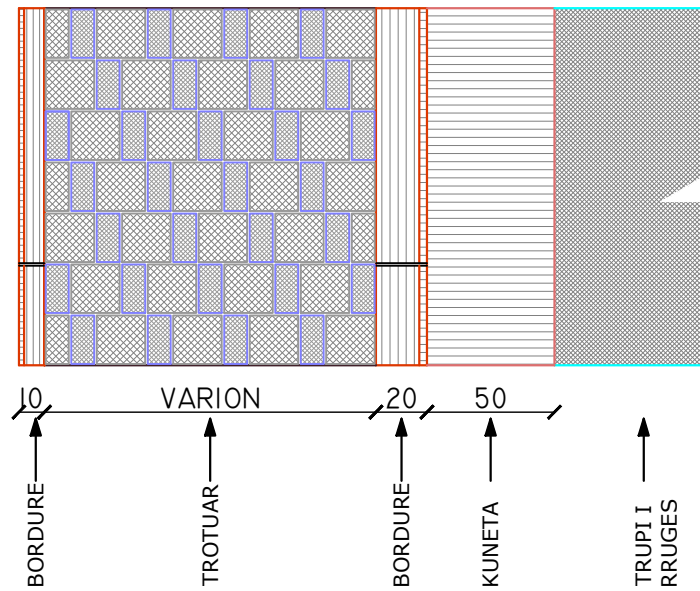

BORDURA

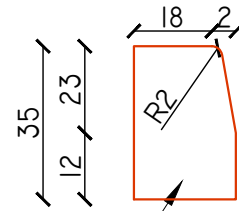


BORDURE PARAFABRIKAT
BETON C20/25

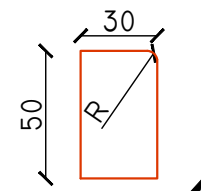



BORDURE PARAFABRIKAT
BETON C20/25

KUNETA

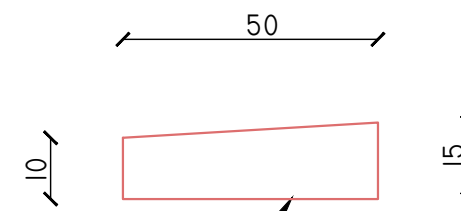

BETON MONOLIT
C20/25

PLAKAT

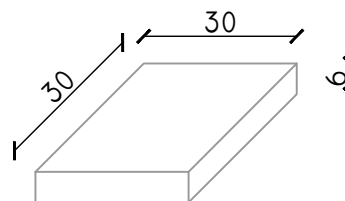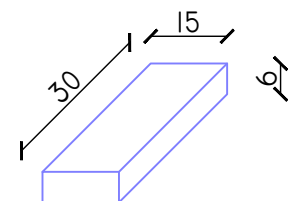

INVESTITORI: BASHKIA BULQIZE

Rikonstruksion "Blloku Lagja e Re, Bulqize"

Emertimi: DETAJE



"ERALD-G" Sh.p.k
Rruga "Koli Bano"
Tirane

Drejtues i projektit

Inxh. Gezim ISLAMI

Projektues

Inxh. Gezim ISLAMI

Elek. Hajdar KURTI

Inxh. Erindi GJOKA

Mek. Arben MUHA

Top. Kujtim CANAMETI

Hidr. Ersida VERÇANI

SHKALLA

Sh Var

Tiranë 2019


FLETA

8 - 12


Format A3

PUSETA TIP E ELEKTRIKUT


PAMJE NGA SIPER SH 1:20

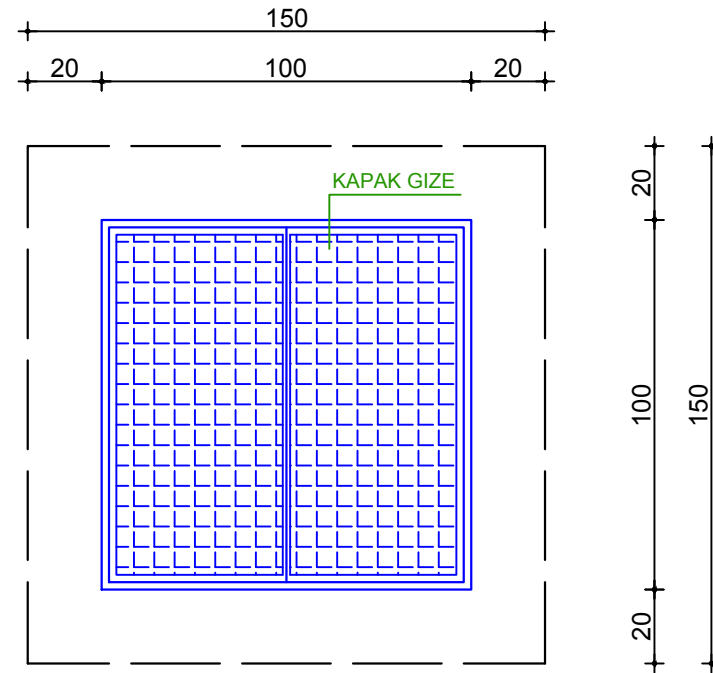


PLANIMETRI SH 1:20

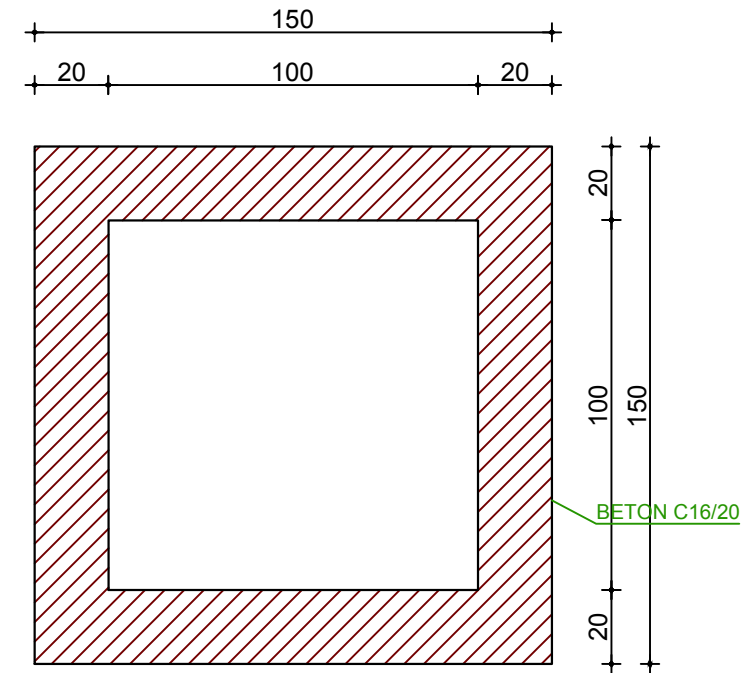

PUSET KRAHU MAJTE SH 1:20

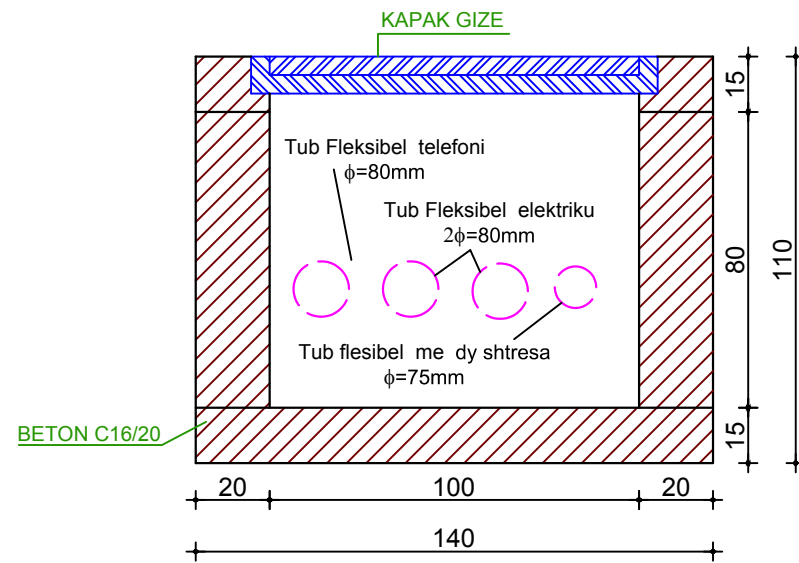

PUSET KRAHU DJATHE SH 1:20

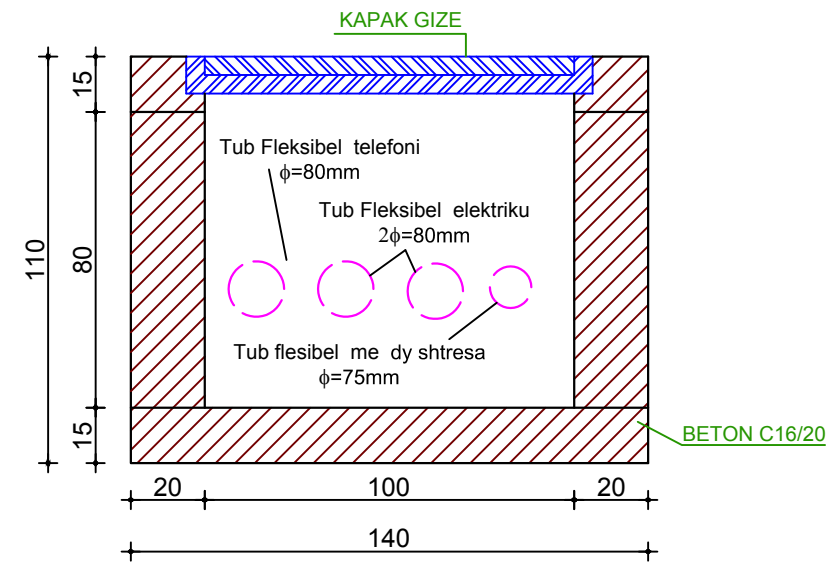

INVESTITORI: BASHKIA BULQIZE

Rikonstruksion "Blloku Lagja e Re, Bulqize"

Emertimi: DETAJE



"ERALD-G" Sh.p.k
Rruga "Koli Bano"
Tirane

Drejtes i projektit

Inxh. Gezim ISLAMI

Projektues

Inxh. Gezim ISLAMI

Inxh. Erindi GJOKA

Top. Kujtim CANAMETI

Elek. Hajdar KURTI

Mek. Arben MUHA

Hidr. Ersida VERÇANI

SHKALLA

Sh 1:20

Tiranë 2019

FLETA

8 - 13

Format A3