

**OBJEKTI:**  
**"SYSTEMIM ASFALTIM I RRUGES BUSHAT - PLESHE - SUPERSTRADE"**

FAZA  
PROJEKT ZBATIM



OBJEKTI:  
"SISTEMIM ASFALTIM I RRUGES BUSHAT - PLESHE - SUPERSTRADE"

FAZA: **PROJEKT ZBATIM**

PËRGATITI:



EMERTIMI I FLETES

**AKSI I PIKETIMIT**


SHKALLA

1:1000

DATA

SHKURT  
2019

Nr.Fletes  
R - 01

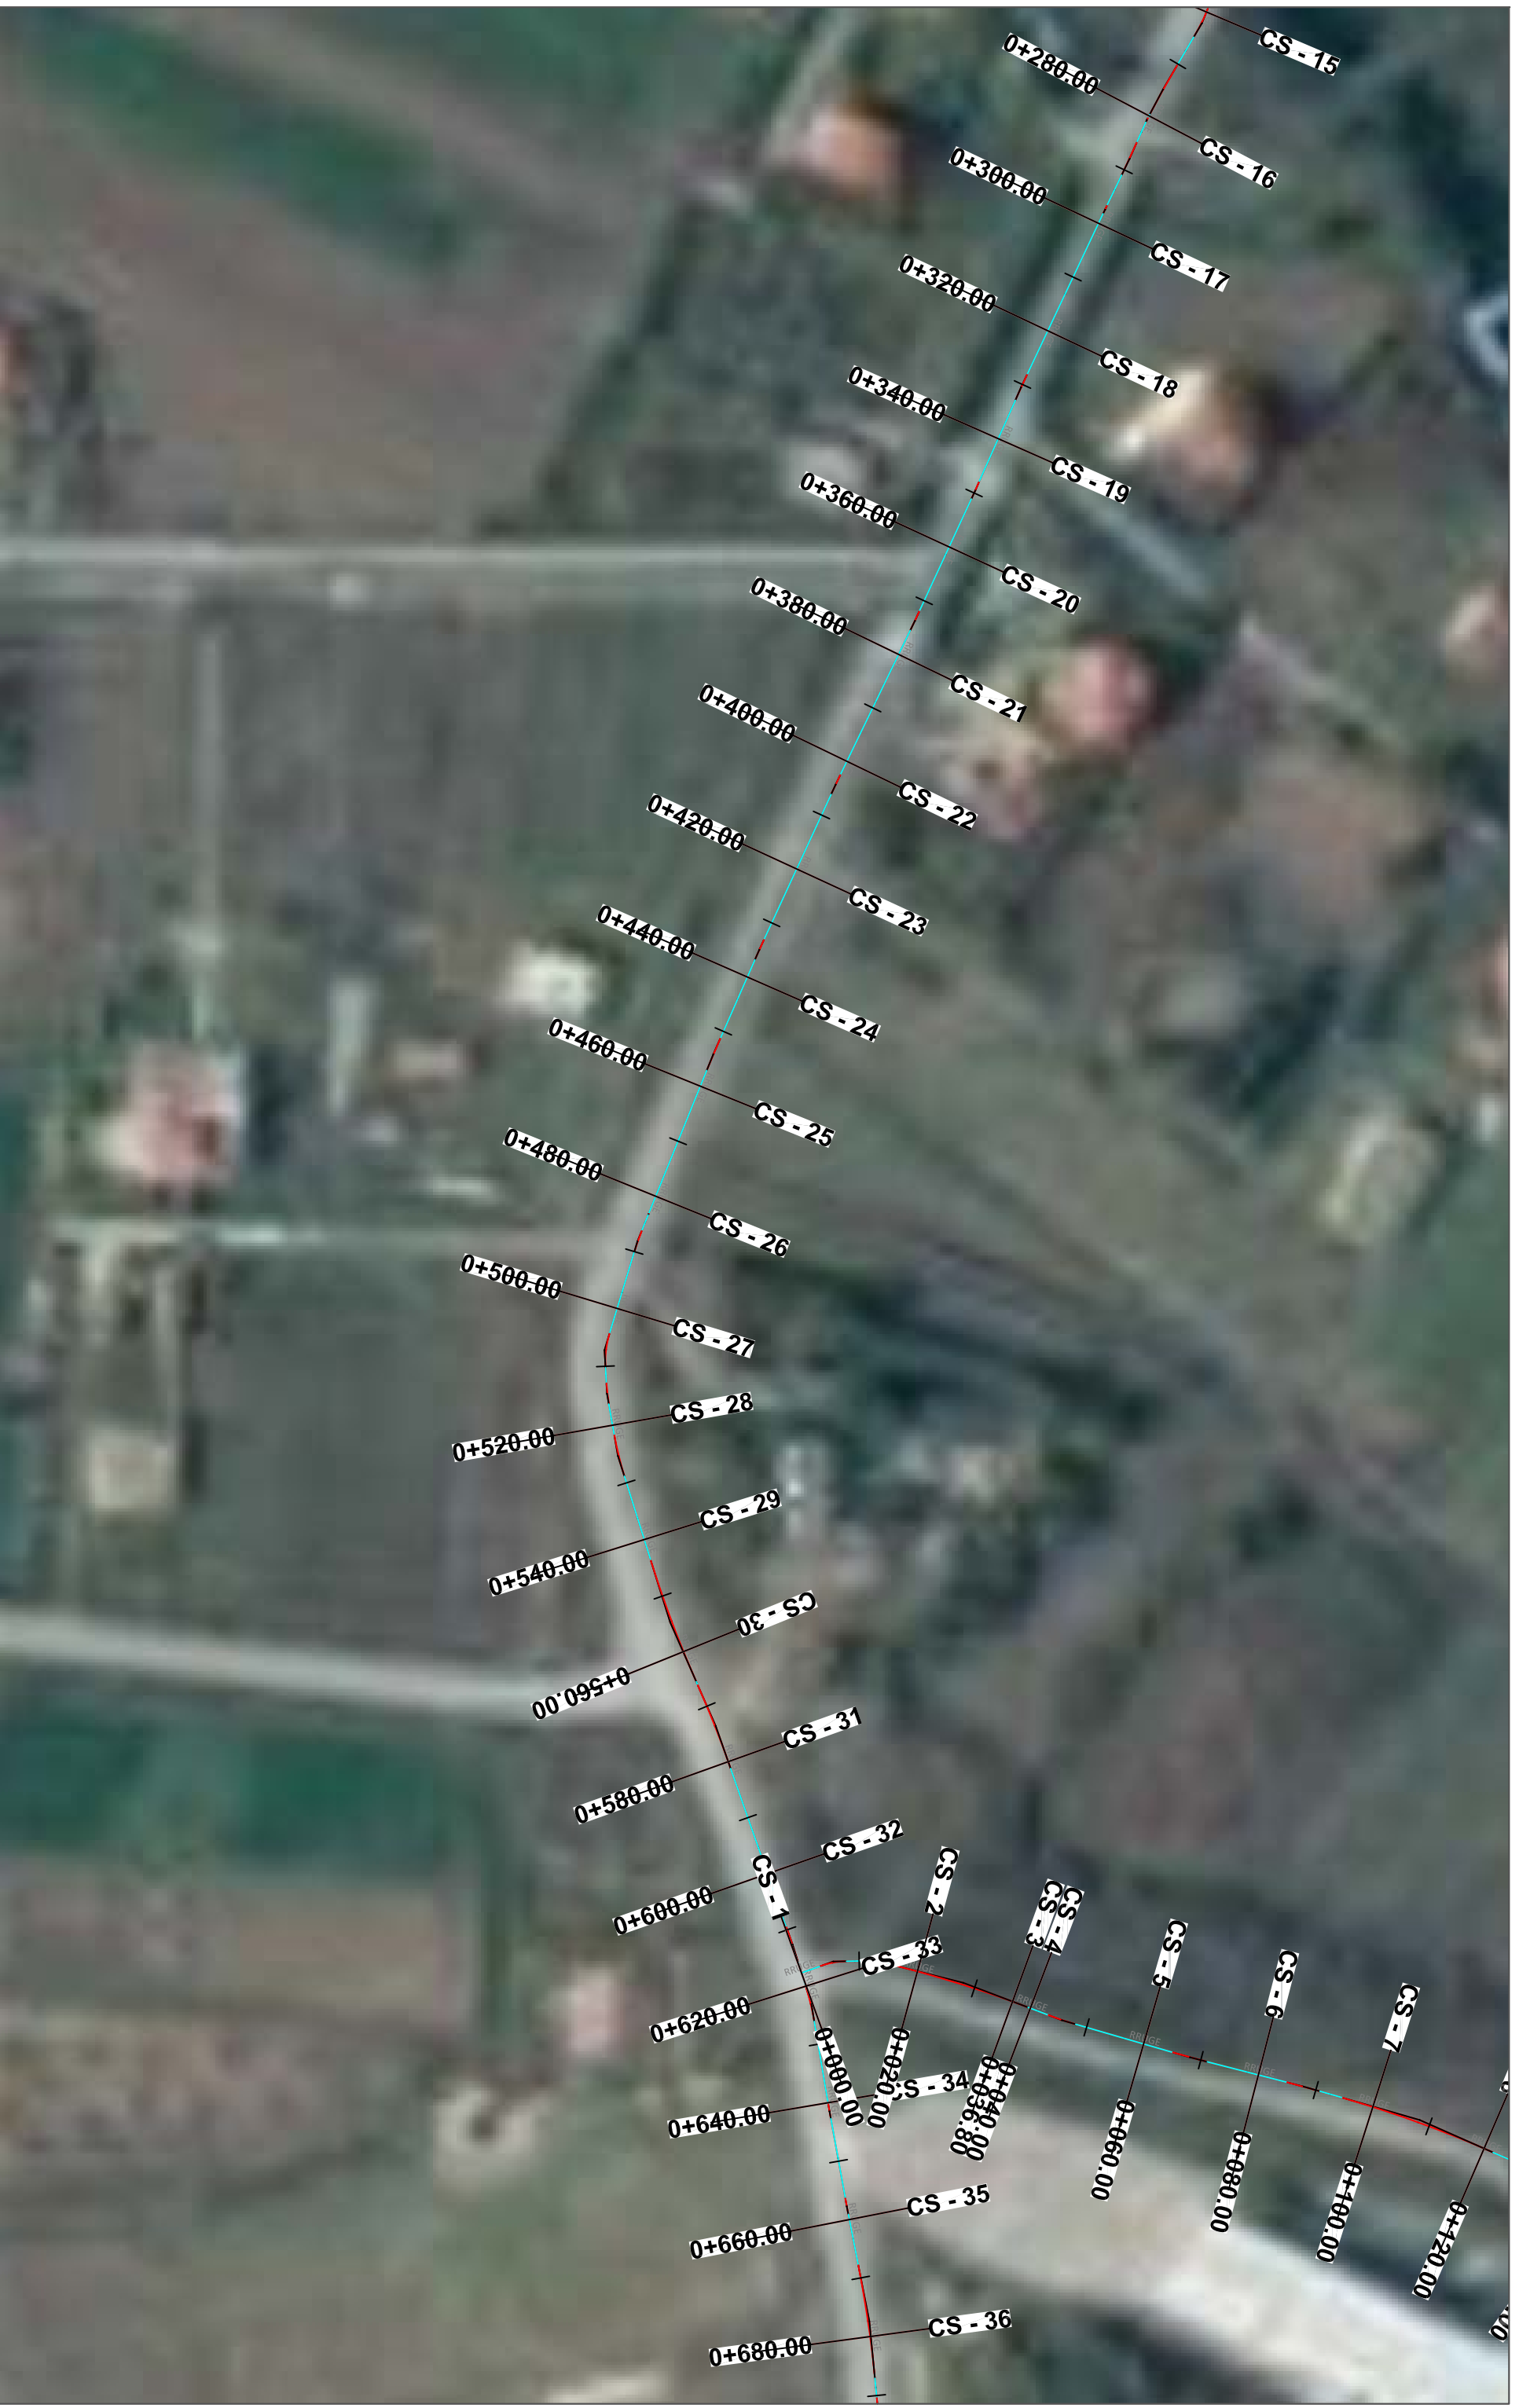

OBJEKTI:  
 "SISTEMIM ASFALTIM I RRUGES BUSHAT - PLESHE - SUPERSTRADE"

FAZA: **PROJEKT ZBATIM**

PËRGATITI:



EMERTIMI I FLETES

**AKSI I PIKETIMIT**

SHKALLA

1:1000

DATA  
 SHKURT  
 2019

Nr.Fletes  
 R - 02

FAZA: PROJEKT ZBATIM

OBJEKTI:  
"SISTEMIM ASFALTIM I RRUGES BUSHAT - PLESHE - SUPERSTRADE"



PËRGATITI:

EMERTIMI I FLETES

1:1000

R - 03

SHKURTI  
2019







OBJEKTI:  
 "SISTEMIM ASFALTIM I RRUGES BUSHAT - PLESHE - SUPERSTRADE"  
 FAZA: PROJEKT ZBATIM


PËRGATITI:  
  
 TAULANT shpk  
 Design & Supervision

EMERTIMI I FLETES  
 AKSI I PIKETIMIT

SHKALLA  
 1:1000

DATA  
 Nr.Fletes  
 R - 04

SHKURT  
 2019

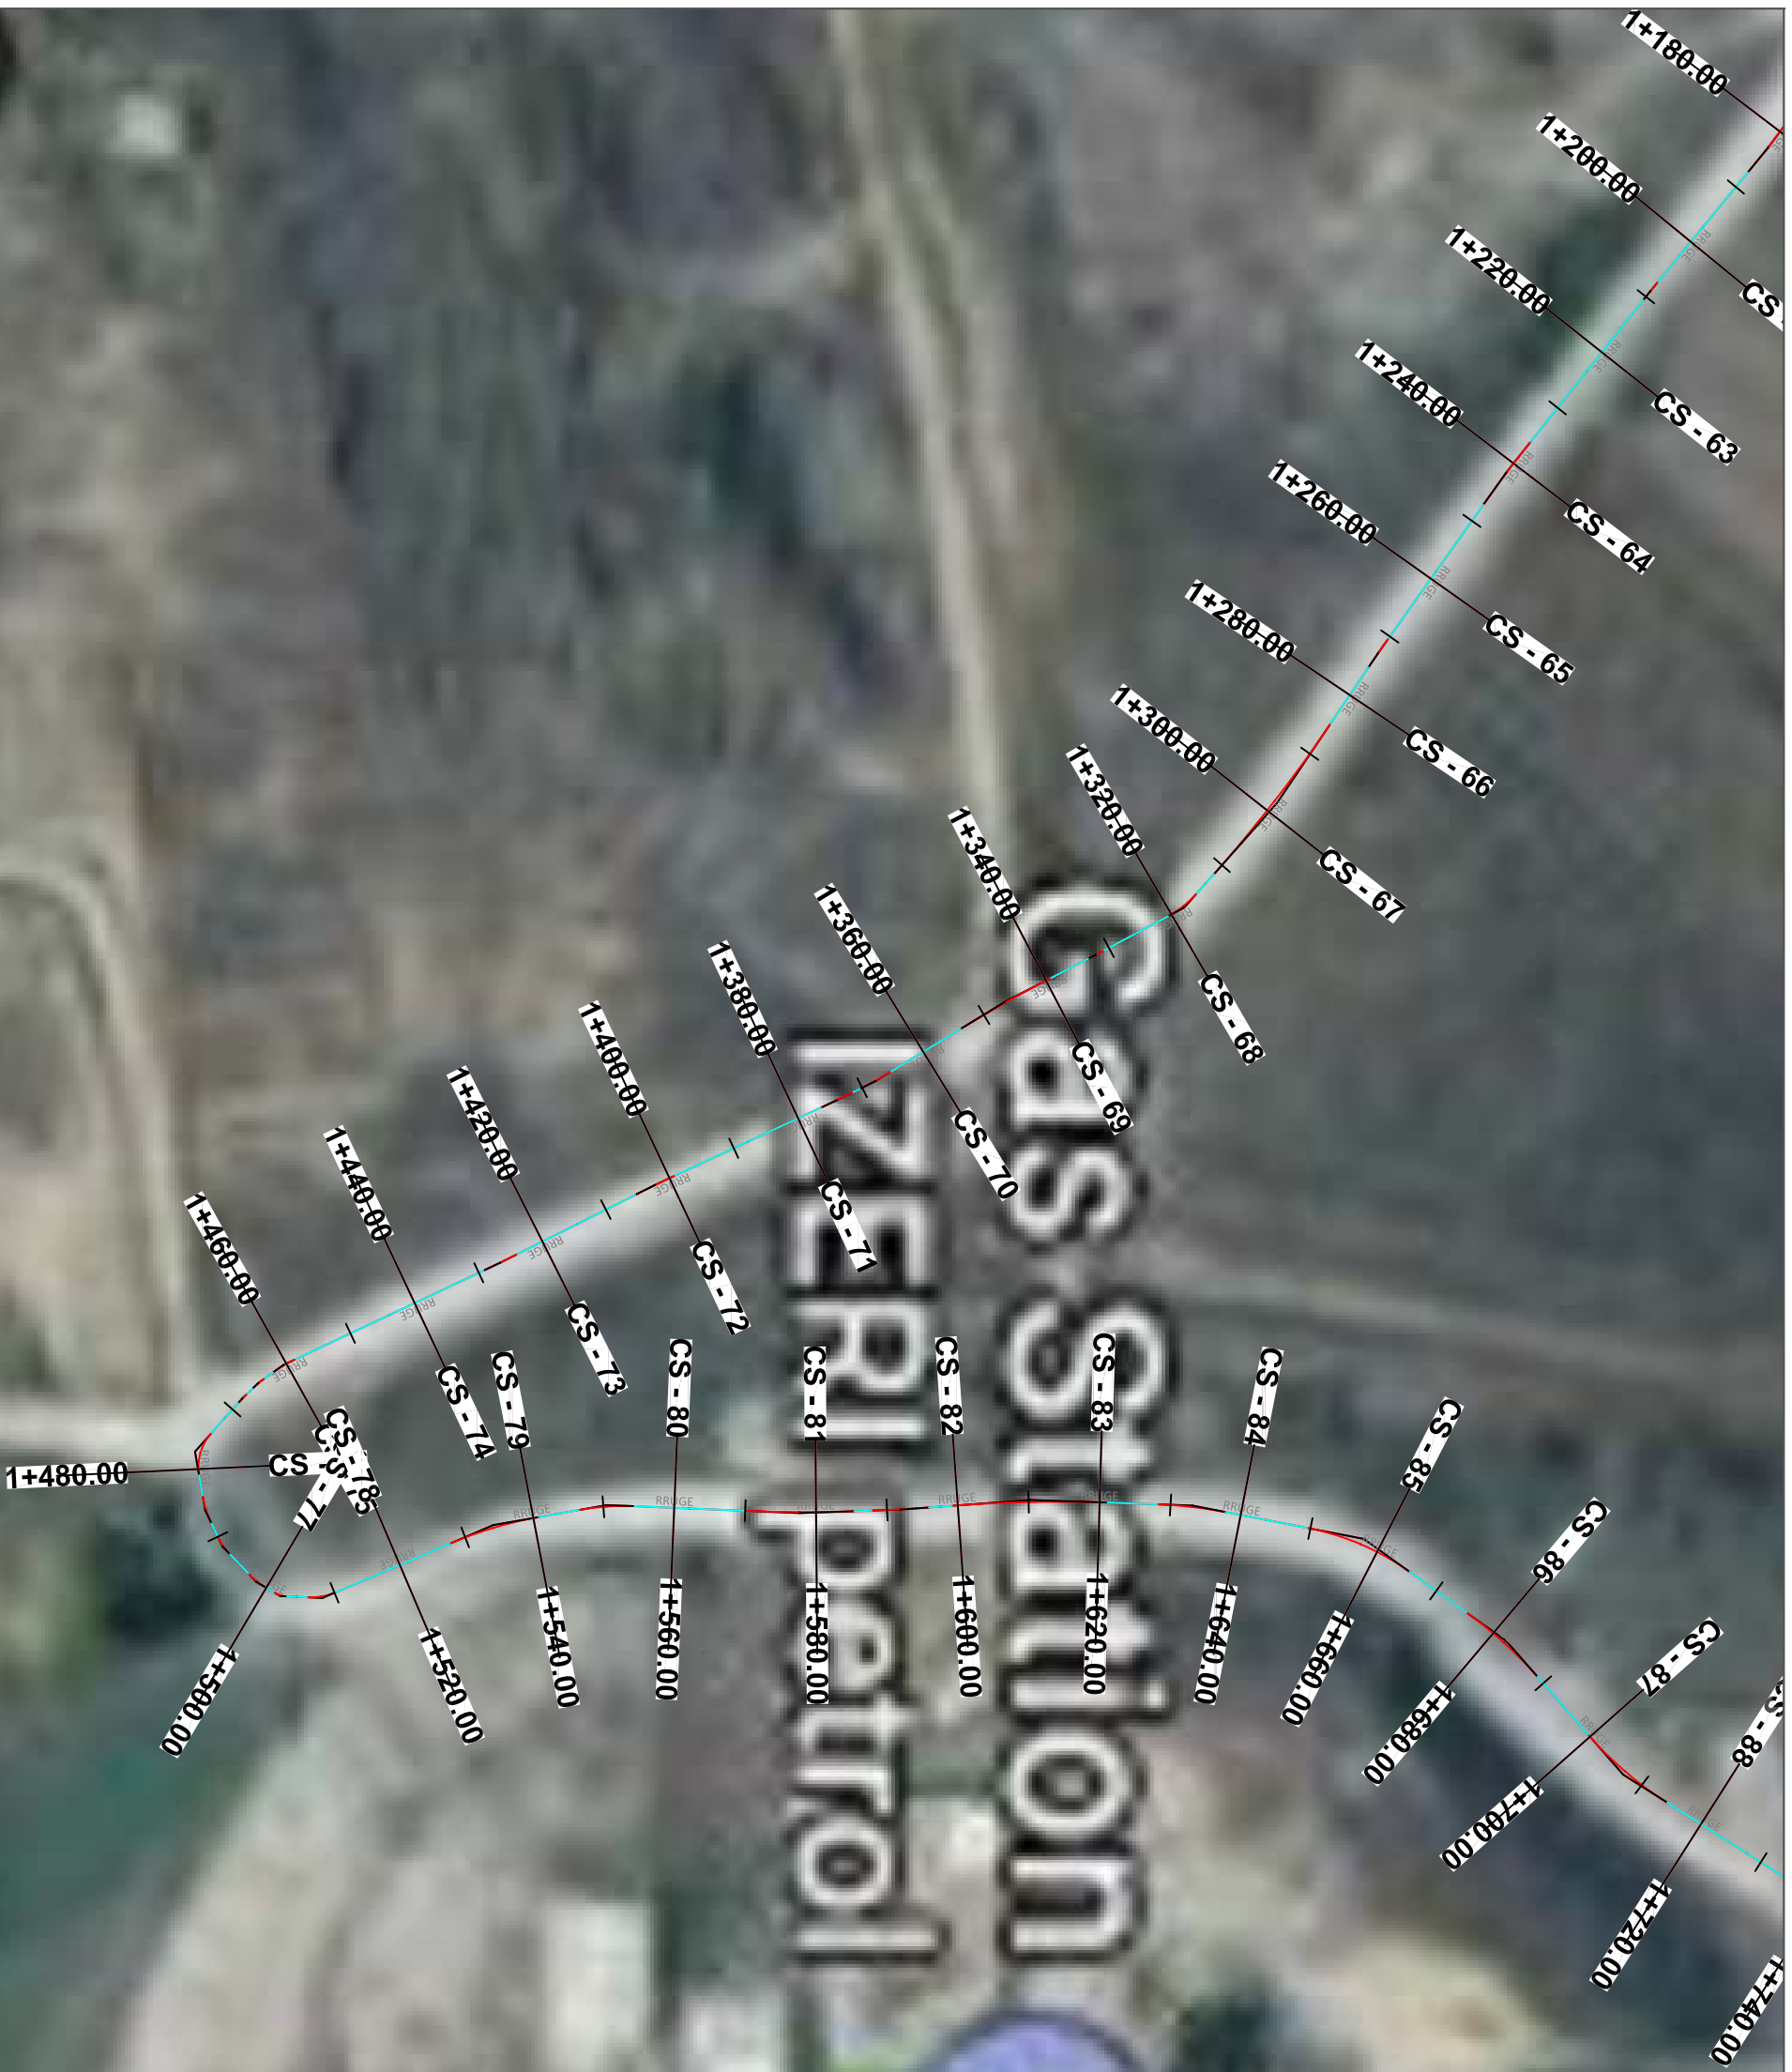

OBJEKTI:  
"SISTEMIM ASFALTIM I RRUGES BUSHAT - PLESHE - SUPERSTRADE"

FAZA: **PROJEKT ZBATIM**

PËRGATITI:



EMERTIMI I FLETES

**AKSI I PIKETIMIT**

SHKALLA

1:1000

DATA

SHKURT

Nr.Fletes  
R - 05



OBJEKTI:  
"SISTEMIM ASFALTIM I RRUGES BUSHAT - PLESHE - SUPERSTRADE"

FAZA: **PROJEKT ZBATIM**

PËRGATITI:



EMERTIMI I FLETES

**AKSI I PIKETIMIT**

SHKALLA


1:1000

DATA

Nr.Fletes  
R - 06

SHKURT  
2019



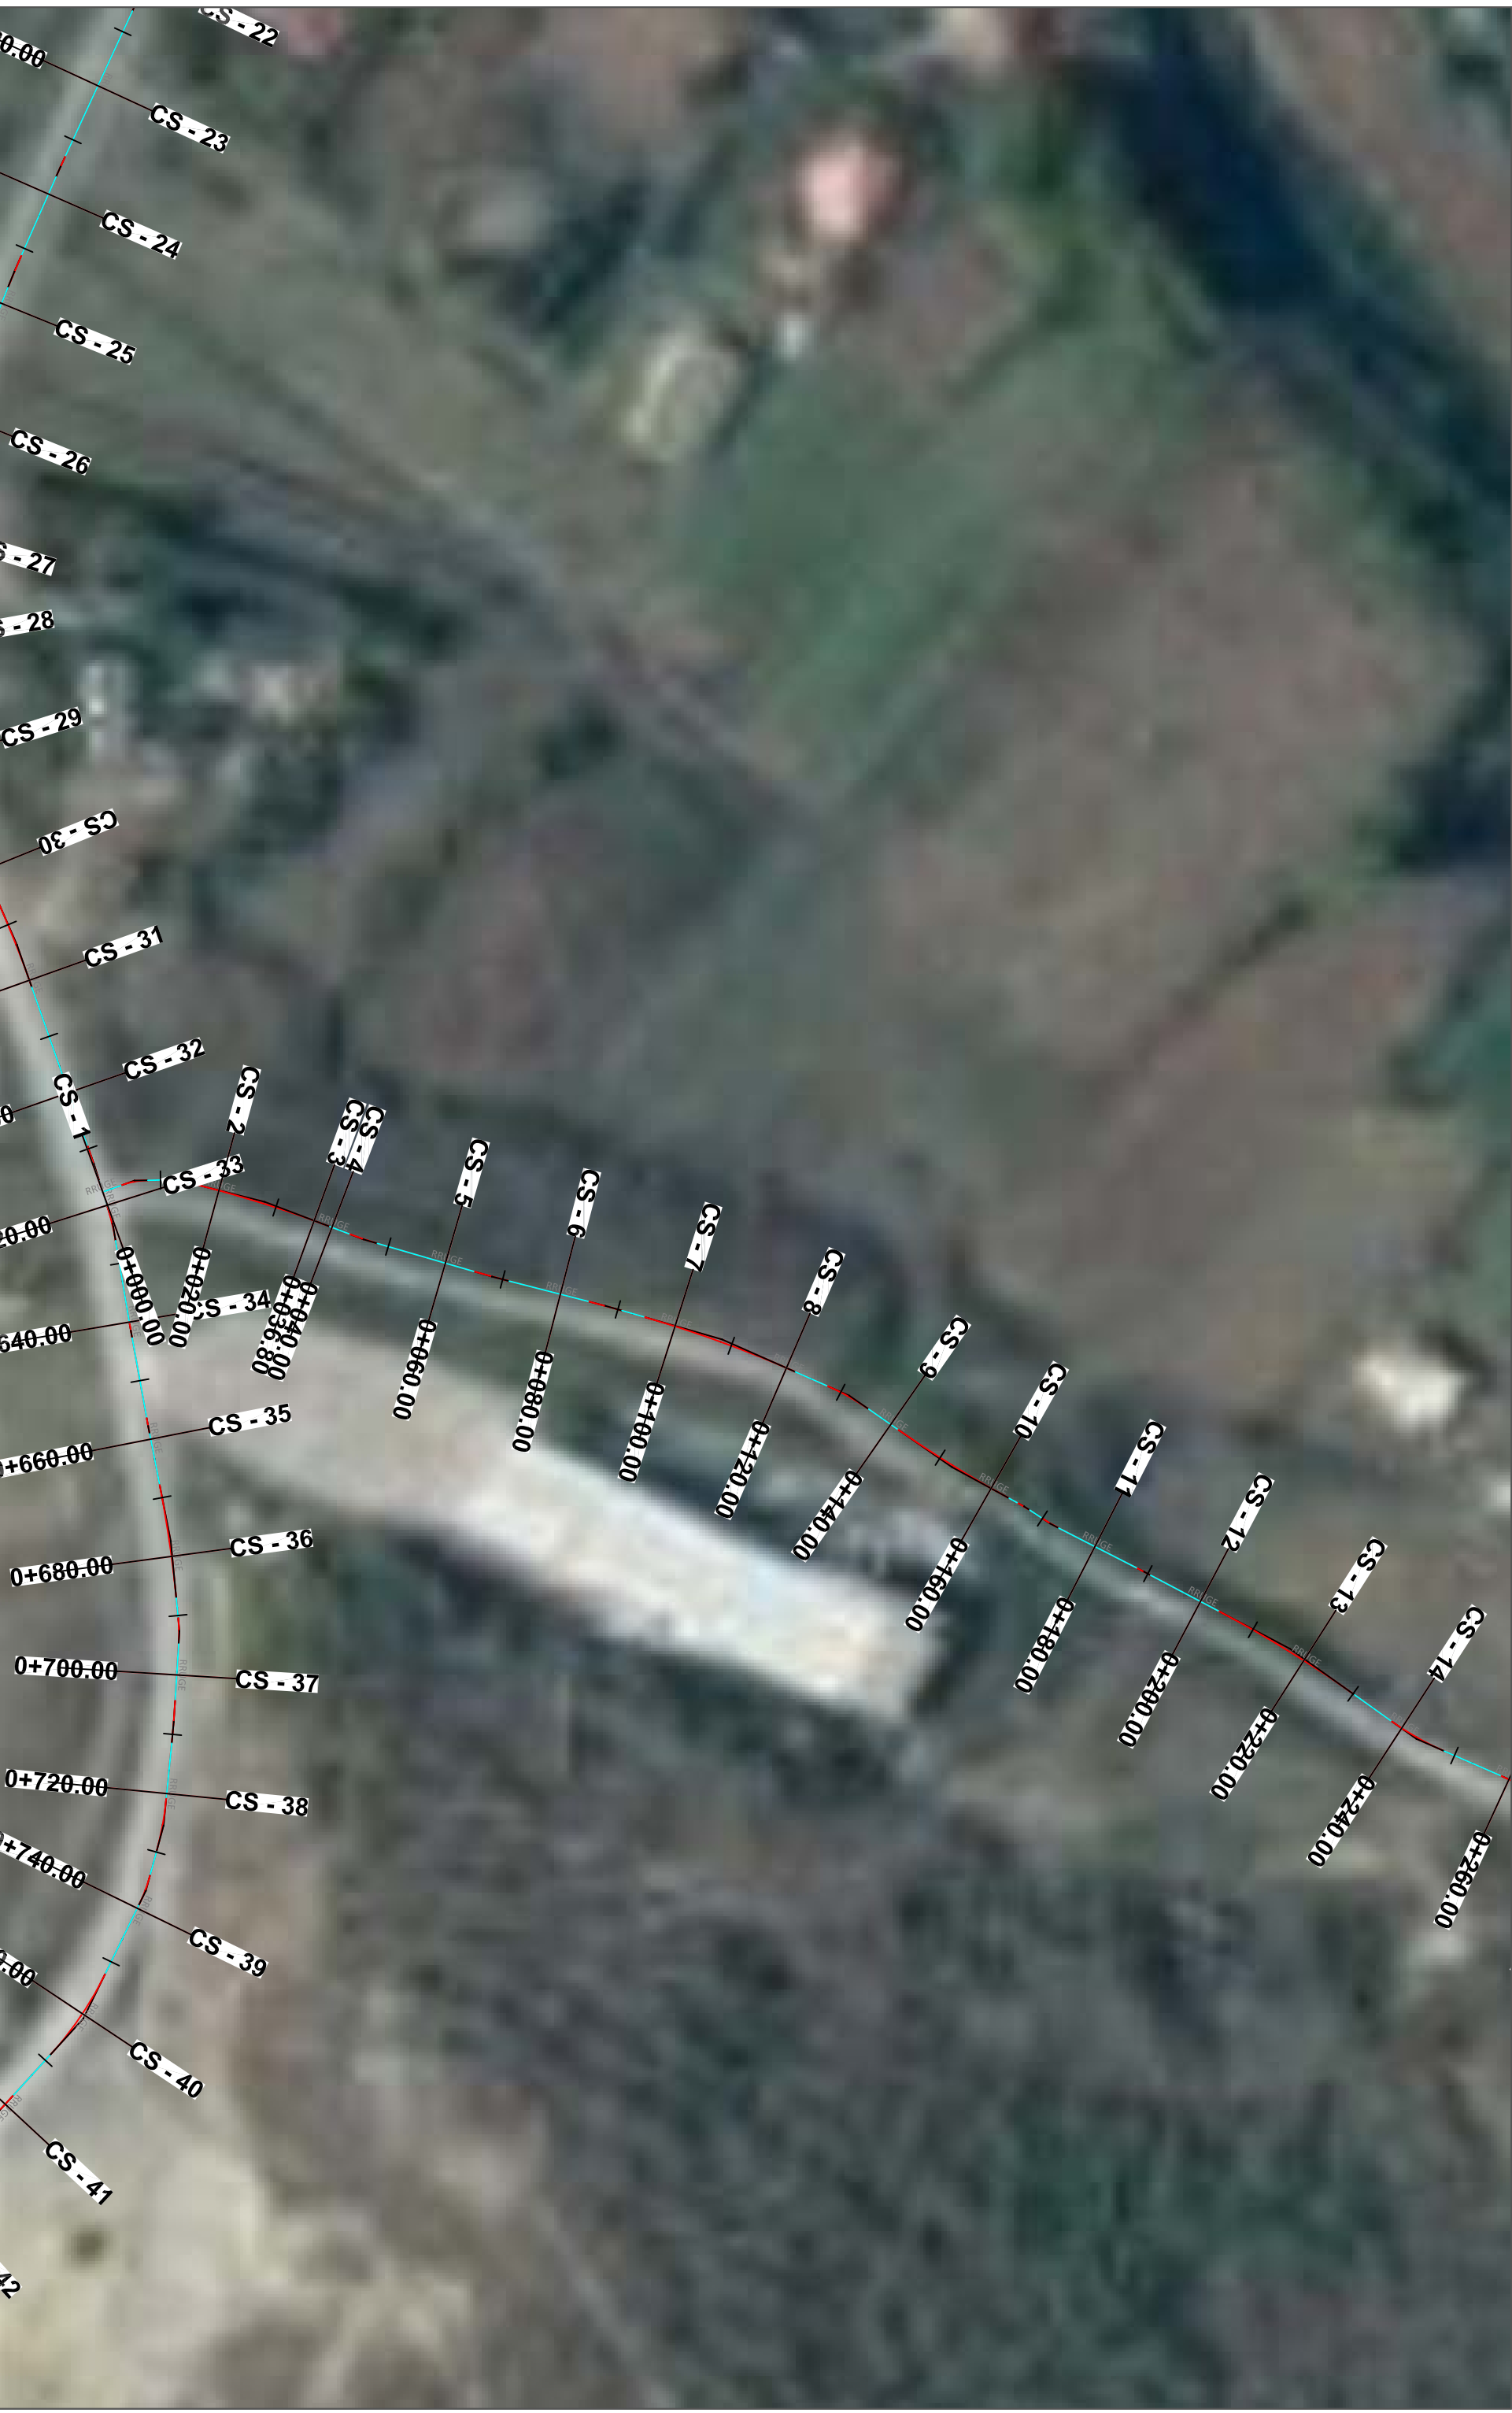

OBJEKTI:  
 "SISTEMIM ASFALTIM I RRUGES BUSHAT - PLESHE - SUPERSTRADE"  
 FAZA: PROJEKT ZBATIM

PËRGATITTI:  
  
 Design & Supervision

EMERTIMI I FLETES  
 AKSI I PIKETIMIT

SHKALLA	DATA	SHKURT
1:1000	Nr.Fletes R - 07	2019





OBJEKTI:  
 "SISTEMIM ASFALTIM I RRUGES BUSHAT - PLESHE - SUPERSTRADE"

FAZA: **PROJEKT ZBATIM**

PËRGATITI:



EMERTIMI I FLETES

**AKSI I PIKETIMIT**

SHKALLA

1:1000

DATA

SHKURT  
2019

Nr.Fletes  
R - 08



OBJEKTI:  
 "SISTEMIM ASFALTIM I RRUGES BUSHAT - PLESHE - SUPERSTRADE"

FAZA: **PROJEKT ZBATIM**

PËRGATITI:



EMERTIMI I FLETES

**AKSI I PIKETIMIT**

SHKALLA

1:1000

DATA

SHKURT

Nr.Fletes

R - 09

# AUTO SERVISI TAKANJ



OBJEKTI:  
"SISTEMIM ASFALTIM I RRUGES BUSHAT - PLESHE - SUPERSTRADE"

FAZA: **PROJEKT ZBATIM**

PËRGATITI:



EMERTIMI I FLETES

**AKSI I PIKETIMIT**

SHKALLA

1:1000

DATA

SHKURT  
2019

Nr.Fletes

R - 10





OBJEKTI:  
"SISTEMIM ASFALTIM I RRUGES BUSHAT - PLESHE - SUPERSTRADE"

FAZA: PROJEKT ZBATIM

PËRGATITI:



EMERTIMI I FLETES

PLANIMETRIA E RRUGES


SHKALLA

1:1000

DATA  
SHKURT  
2019

Nr.Fletes  
R - 11



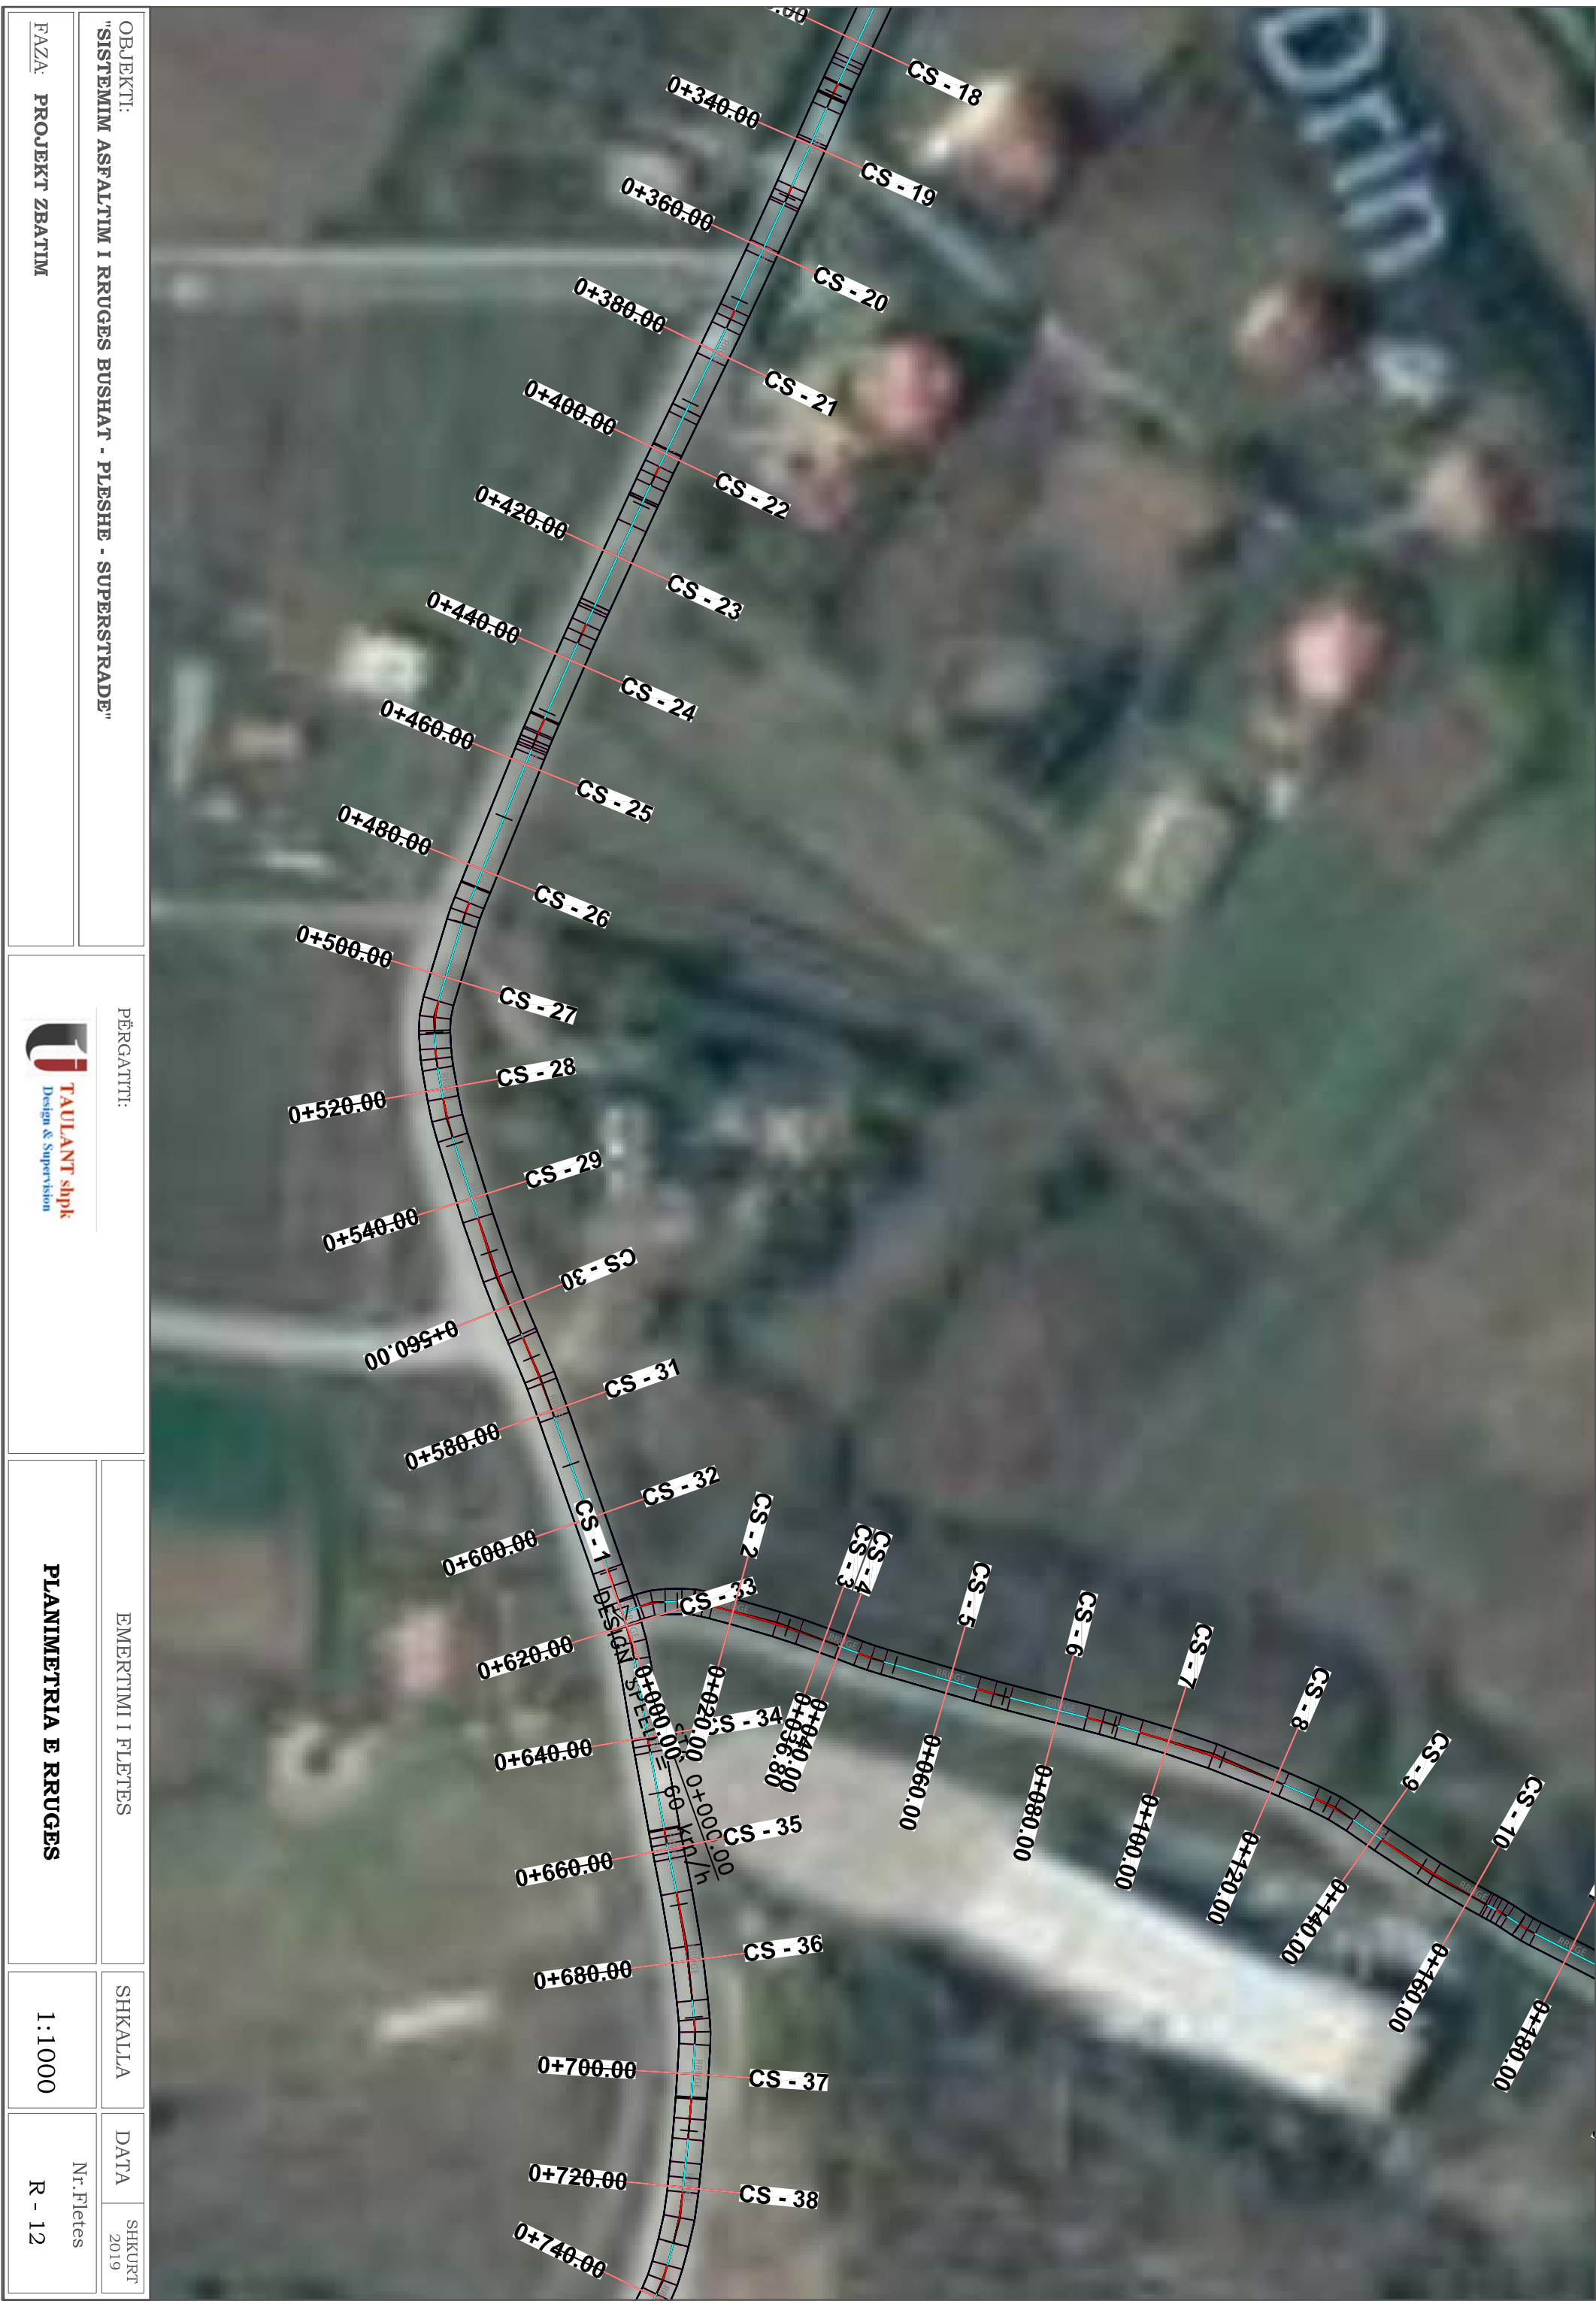

OBJEKTI:  
 "SISTEMIM ASFALTIM I RRUGES BUSHAT - PLESHE - SUPERSTRADE"

FAZA: PROJEKT ZBATIM

PËRGATITI:



EMERTIMI I FLETES

PLANIMETRIA E RRUGES

SHKALLA

1:1000

DATA

SHKURT

Nr.Fletes

R - 12



OBJEKTI:  
 "SISTEMIM ASFALTIM I RRUGES BUSHAT - PLESHE - SUPERSTRADE"

FAZA: PROJEKT ZBATIM

PËRGATITI:



EMERTIMI I FLETES

PLANIMETRIA E RRUGES

SHKALLA

1:1000

DATA

SHKURT  
2019

Nr.Fletes

R - 13



OBJEKTI:  
"SISTEMIM ASFALTIM I RRUGES BUSHAT - PLESHE - SUPERSTRADE"

FAZA: PROJEKT ZBATIM

PËRGATITI:



EMERTIMI I FLETES

PLANIMETRIA E RRUGES

SHKALLA

1:1000

DATA SHKURT  
2019

Nr.Fletes  
R - 14





OBJEKTI:  
 "SISTEMIM ASFALTIM I RRUGES BUSHAT - PLESHE - SUPERSTRADE"

FAZA: **PROJEKT ZBATIM**

PËRGATITI:



EMERTIMI I FLETES

**PLANIMETRIA E RRUGES**

SHKALLA

1:1000

DATA

Nr.Fletes  
 R - 15

SHKURT  
 2019





OBJEKTI:  
 "SISTEMIM ASFALTIM I RRUGES BUSHAT - PLESHE - SUPERSTRADE"

FAZA: **PROJEKT ZBATIM**

PËRGATITI:



EMERTIMI I FLETES

**PLANIMETRIA E RRUGES**

SHKALLA


1:1000

DATA

SHKURT  
 2019

Nr. Fletes

R - 16

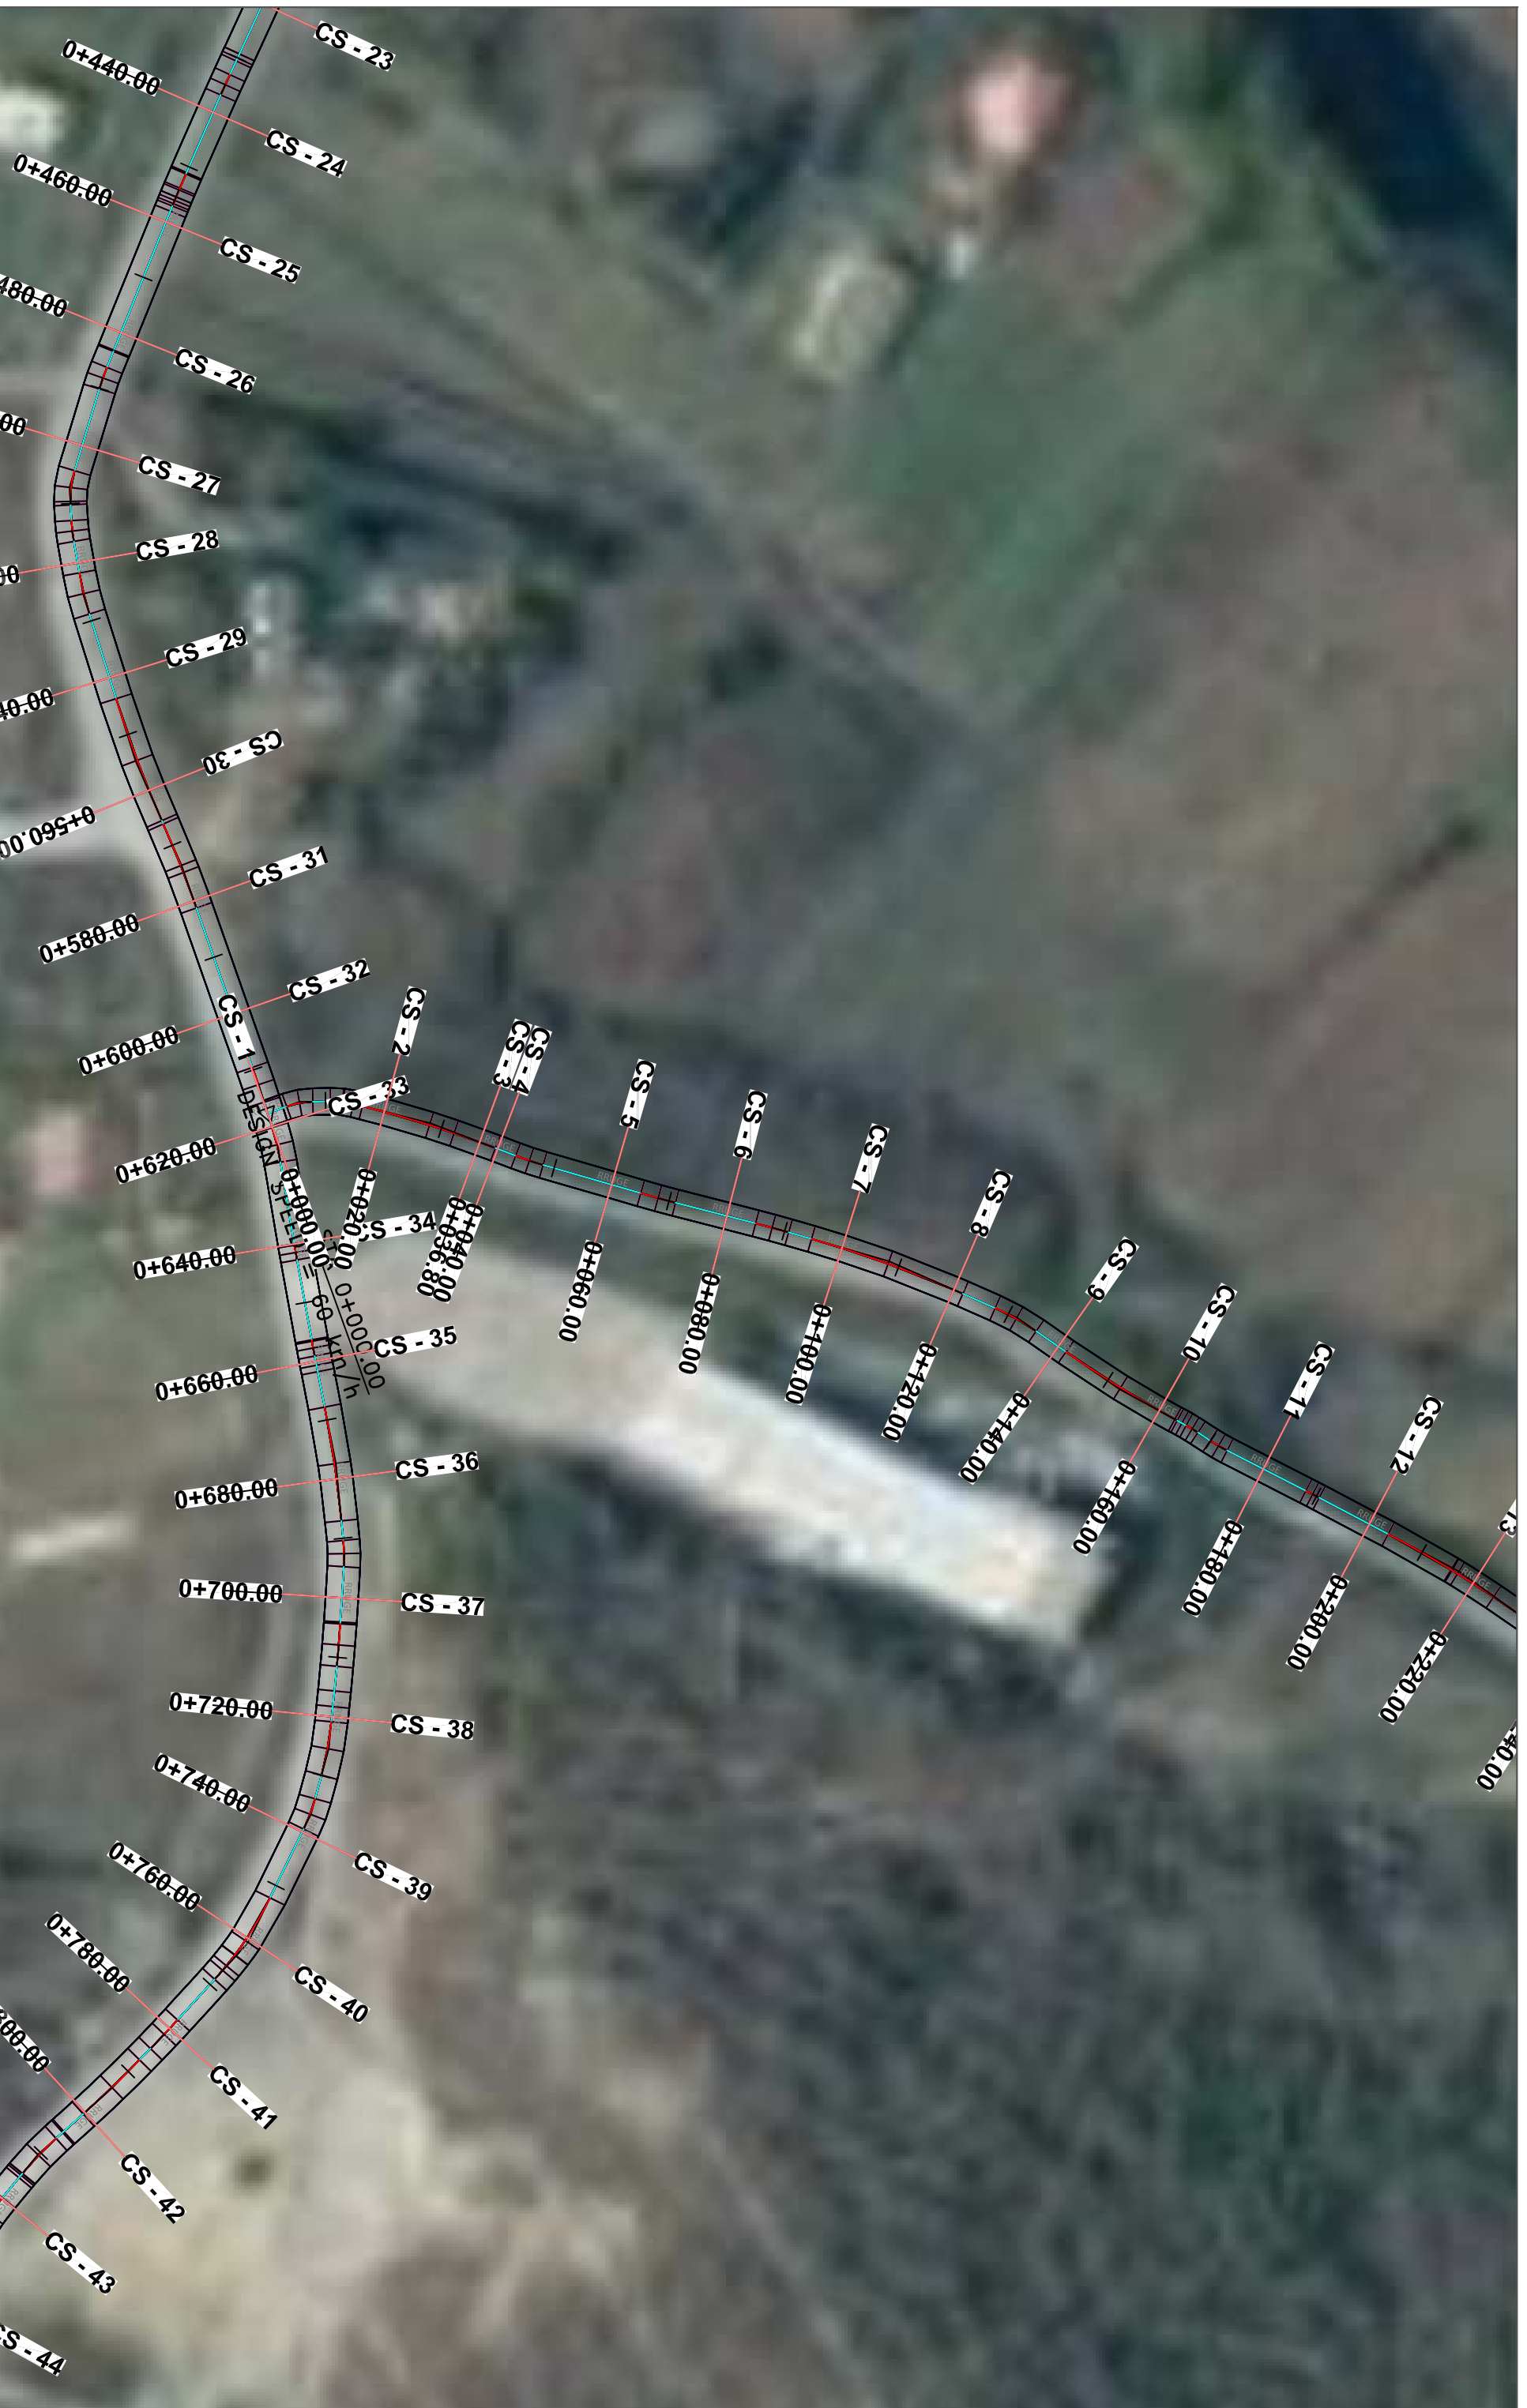

OBJEKTI:  
 "SISTEMIM ASFALTIM I RRUGES BUSHAT - PLESHE - SUPERSTRADE"  
 FAZA: PROJEKT ZBATIM

PËRGATITI:  
  
 TAULANT shpk  
 Design & Supervision

EMERTIMI I FLETES  
 PLANIMETRIA E RRUGES

SHKALLA	SHKURT
1:1000	Nr.Fletes
	R - 17
	DATA
	2019



OBJEKTI:  
 "SISTEMIM ASFALTIM I RRUGES BUSHAT - PLESHE - SUPERSTRADE"

FAZA: **PROJEKT ZBATIM**

PËRGATITI:



EMERTIMI I FLETES

**PLANIMETRIA E RRUGES**

SHKALLA

1:1000

DATA

SHKURT  
2019

Nr.Fletes

R - 18





OBJEKTI:  
 "SISTEMIM ASFALTIM I RRUGES BUSHAT - PLESHE - SUPERSTRADE"

FAZA: PROJEKT ZBATIM

PËRGATITI:



EMERTIMI I FLETES

PLANIMETRIA E RRUGES

SHKALLA

1:1000

DATA

SHKURT  
 2019

Nr.Fletes

R - 19



# Auto Servis TAKAUJ



OBJEKTI:  
"SISTEMIM ASFALTIM I RRUGES BUSHAT - PLESHE - SUPERSTRADE"

FAZA: PROJEKT ZBATIM

PËRGATITI:



EMERTIMI I FLETES

PLANIMETRIA E RRUGES

SHKALLA

1:1000


DATA

SHKURT  
2019

Nr.Fletes


R - 20

## Profili Tip i Rrugës SH 1:50

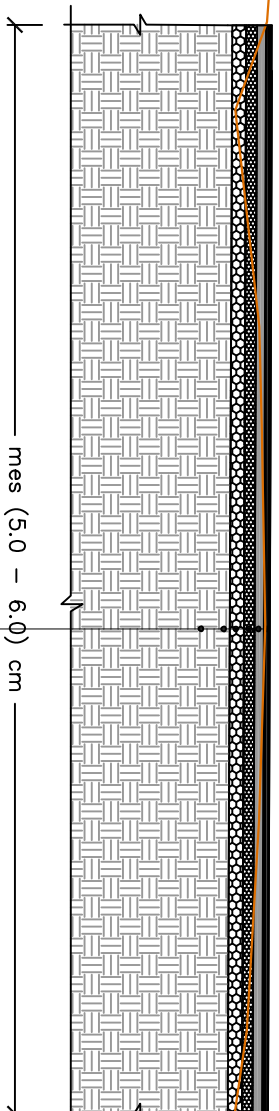


Shtrese asfaltobetoni me granil guri kave, 3cm, me makineri  
 Shtrese binderi me granil gur kave, 3cm, me makineri  
 Shtrese stabilizant t=5cm  
 Shtrese çakelli t=8cm, perhapur e ngjeshur me makineri  
 Toke natyrore

## Profili Tip i Rrugës SH 1:50

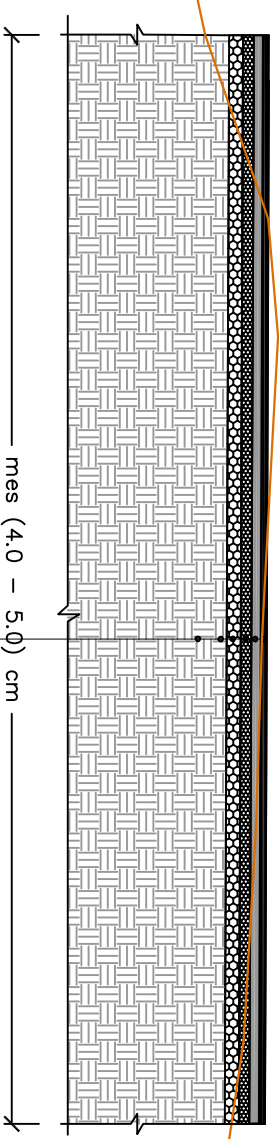

Shtrese asfaltobetoni me granil guri kave, 3cm, me makineri  
 Shtrese binderi me granil gur kave, 3cm, me makineri  
 Shtrese stabilizant t=5cm  
 Shtrese çakelli t=8cm, perhapur e ngjeshur me makineri  
 Toke natyrore

## Profili Tip i Rrugës SH 1:50

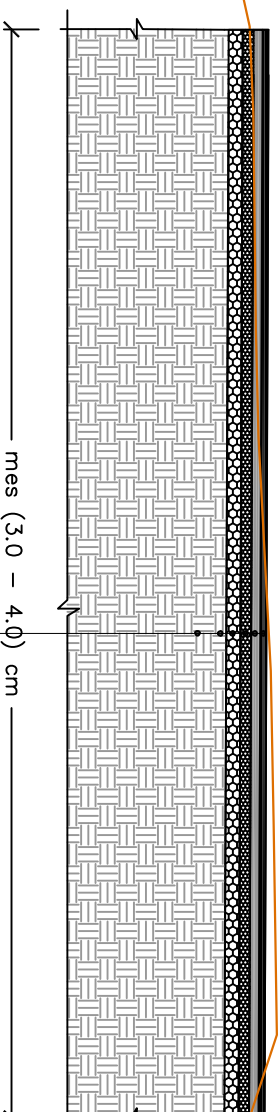

Shtrese asfaltobetoni me granil guri kave, 3cm, me makineri  
 Shtrese binderi me granil gur kave, 3cm, me makineri  
 Shtrese stabilizant t=5cm  
 Shtrese çakelli t=8cm, perhapur e ngjeshur me makineri  
 Toke natyrore

OBJEKTI:  
 "SISTEMIM ASFALTIM I RRUGËS BUSHAT - PLESHE - SUPERSTRADE"

FAZA: **PROJEKT ZBATIM**

PËRGATITI:



EMERTIMI I FLETËS

**PROFILI TIP I RRUGËS**

SHKALLA

1:1000

DATA

SHKURT  
2019

Nr.Fletes

R - 21