


**PROJEKT- ZBATIMI**  
*NDERTIMI I RRJETIT TE KANALIZIMEVE TE UJERAVE TE ZEZA*  
LAGJJA TAFAN BASHKIA "BELSH"

POROSITI : "BASHKIA BELSH"

PROJEKTUESI: STUDIO ZENIT 06 shpk

PLANIMETRIA E KANALIZIMEVE TE UJRAVE TE ZEZA LAGJA E TAFANVE BASHKIA BELSH SH-1:2500

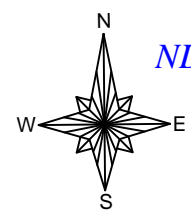


PLANIMETRIA  
**NDERTIMI I RRJETIT TE KANALIZIMEVE TE UJRAVE TE ZEZA**  
 LAGJJA TAFAN BASHKIA "BELSH"

**LEGJENDE:**

- Tub betoni Ø 200
- Tub betoni Ø 300
- Tub betoni Ø 400
- Tub betoni Ø 500
- Tub betoni Ø 600

 REPUBLIKA E SHQIPERISE	EMERTESA OBJEKTIT: <b>NDERTIMI I RRJETIT TE KANALIZIMEVE TE UJRAVE TE ZEZA</b> LAGJJA TAFAN, BASHKIA BELSH		Nr.fletes
	EMERTESA FLETES: Horografia		SH- 1:2500
 ZENIT 06	POROSITESI: BASHKIA BELSH		12/12/ 2015
	Rruga: Myrteza Topi (Nr 18.zip.code.1007) E-Mail: <a href="mailto:zenit06@live.com">zenit06@live.com</a> TIRANE -ALBANIA		GRUPI PROJEKTIMIT Ing:Ndert.Rexhep TARBA Ing:Gjon.Bledar SINA Ing:Elek.Spiro PLEQI Ark.Fejzulla TARBA
Mobile phone 069 20 99 065		<b>ZENIT -06</b>	

PLANIMETRIA E KANALIZIMEVE TE UJRAVE TE ZEZA LAGJA E TAFANVE BASHKIA BELESH SH-1:1 000

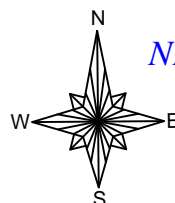

PLANIMETRIA  
 NDERTIMI I RRJETIT TE KANALIZIMEVE TE UJRAVE TE ZEZA  
 LAGJJA TAFAN BASHKIA "BELSH"


- LEGJENDE:**
- Tub betoni Ø 200
  - Tub betoni Ø 300
  - Tub betoni Ø 400
  - Tub betoni Ø 500
  - Tub betoni Ø 600

 REPUBLIKA E SHQIPERISE 	EMERTESA OBJEKTIT: <b>NDERTIMI I RRJETIT TE KANALIZIMEVE TE UJRAVE TE ZEZA</b> LAGJJA TAFAN, BASHKIA BELSH	Nr.fletes
	EMERTESA FLETES: Horografia	SH- 1:1000
POROSITESI: BASHKIA BELSH Rruga: Myrteza Topi (Nr 18.zip.code.1007) E-Mail: zenit06@live.com TIRANE -ALBANIA	GRUPI PROJEKTIMIT Ing:Ndert.Rexhep TARBA Ing:Gjeo.Bledar SINA Ing:Elek.Spiro PLEQI Ark.Fejzulla TARBA	12/12/ 2015
Mobile phone 069 20 99 065	<b>ZENIT -06</b>	



**PLANIMETRIA**  
**NDERTIMI I RRJETIT TE KANALIZIMEVE TE UJRAVE TE ZEZA**  
 LAGJJA TAFAN BASHKIA "BELSH"

- LEGJENDE:**
- Tub betoni Ø 200
  - Tub betoni Ø 300
  - Tub betoni Ø 400
  - Tub betoni Ø 500
  - Tub betoni Ø 600

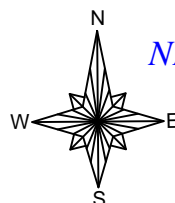


 REPUBLIKA E SHQIPERISE ZENIT 06	EMERTESA OBJEKTIT: <b>NDERTIMI I RRJETIT TE KANALIZIMEVE TE UJRAVE TE ZEZA</b> LAGJJA TAFAN, BASHKIA BELSH	Nr.fletes
	EMERTESA FLETES: Horografia	SH- 1:1000
POROSITESI: BASHKIA BELSH Rruga: Myrteza Topi (Nr 18.zip.code.1007) E-Mail: zenit06@live.com TIRANE -ALBANIA	GRUPI PROJEKTIMIT Ing:Ndert.Rexhep TARBA Ing:Gjeo.Bledar SINA Ing:Elek.Spiro PLEQI Ark.Fejzulla TARBA	12/12/ 2015
		<b>ZENIT -06</b>

PLANIMETRIA E KANALIZIMEVE TE UJRAVE TE ZEZA LAGJA E TAFANVE BASHKIA BELESH SH-1:1 000



PLANIMETRIA  
 NDERTIMI I RRJETIT TE KANALIZIMEVE TE UJRAVE TE ZEZA  
 LAGJJA TAFAN BASHKIA "BELSH"

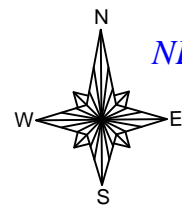


LEGJENDE:

- Tub betoni Ø 200
- Tub betoni Ø 300
- Tub betoni Ø 400
- Tub betoni Ø 500
- Tub betoni Ø 600

 REPUBLIKA E SHQIPERISE  ZENIT 06	EMERTESA OBJEKTIT: NDERTIMI I RRJETIT TE KANALIZIMEVE TE UJRAVE TE ZEZA LAGJJA TAFAN, BASHKIA BELSH	Nr.fletes
	EMERTESA FLETES: Horografia	SH- 1:1000
POROSITESI: BASHKIA BELSH	GRUPI PROJEKTIMIT Ing:Ndert.Rexhep TARBA Ing:Gjeo.Bledar SINA Ing:Elek.Spiro PLEQI Ark.Fejzulla TARBA	12/12/ 2015
Rruga:Myrteza Topi (Nr.18.zip.code.1007) E-Mail: <a href="mailto:zenit06@live.com">zenit06@live.com</a> TIRANE -ALBANIA	Mobile phone 069 20 99 065	<b>ZENIT -06</b>

PLANIMETRIA E KANALIZIMEVE TE UJRAVE TE ZEZA LAGJA E TAFANVE BASHKIA BELESH SH-1:1 000

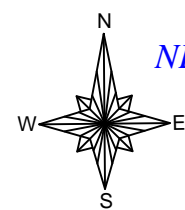



PLANIMETRIA  
 NDERTIMI I RRJETIT TE KANALIZIMEVE TE UJRAVE TE ZEZA  
 LAGJJA TAFAN BASHKIA "BELSH"

- LEGJENDE:**
- Tub betoni Ø 200
  - Tub betoni Ø 300
  - Tub betoni Ø 400
  - Tub betoni Ø 500
  - Tub betoni Ø 600


 REPUBLIKA E SHQIPERISE  ZENIT 06	EMERTESA OBJEKTIT: NDERTIMI I RRJETIT TE KANALIZIMEVE TE UJRAVE TE ZEZA LAGJJA TAFAN, BASHKIA BELSH	Nr.fletes
	EMERTESA FLETES: Horografia	SH- 1:1000
POROSITESI: BASHKIA BELSH	GRUPI PROJEKTIMIT Ing:Ndert.Rexhep TARBA Ing:Gjeo.Bledar SINA Ing:Elek.Spiro PLEQI Ark.Fejzulla TARBA	12/12/ 2015
Rruga:Myrteza Topi (Nr 18.zip.code.1007) E-Mail: <a href="mailto:zenit06@live.com">zenit06@live.com</a> TIRANE -ALBANIA	Mobile phone 069 20 99 065	<b>ZENIT -06</b>

PROFILI GJATESOR LINJA A  
SHH-1 :1000  
SHv-1:200

PROFILI GJATESORE LINJA A

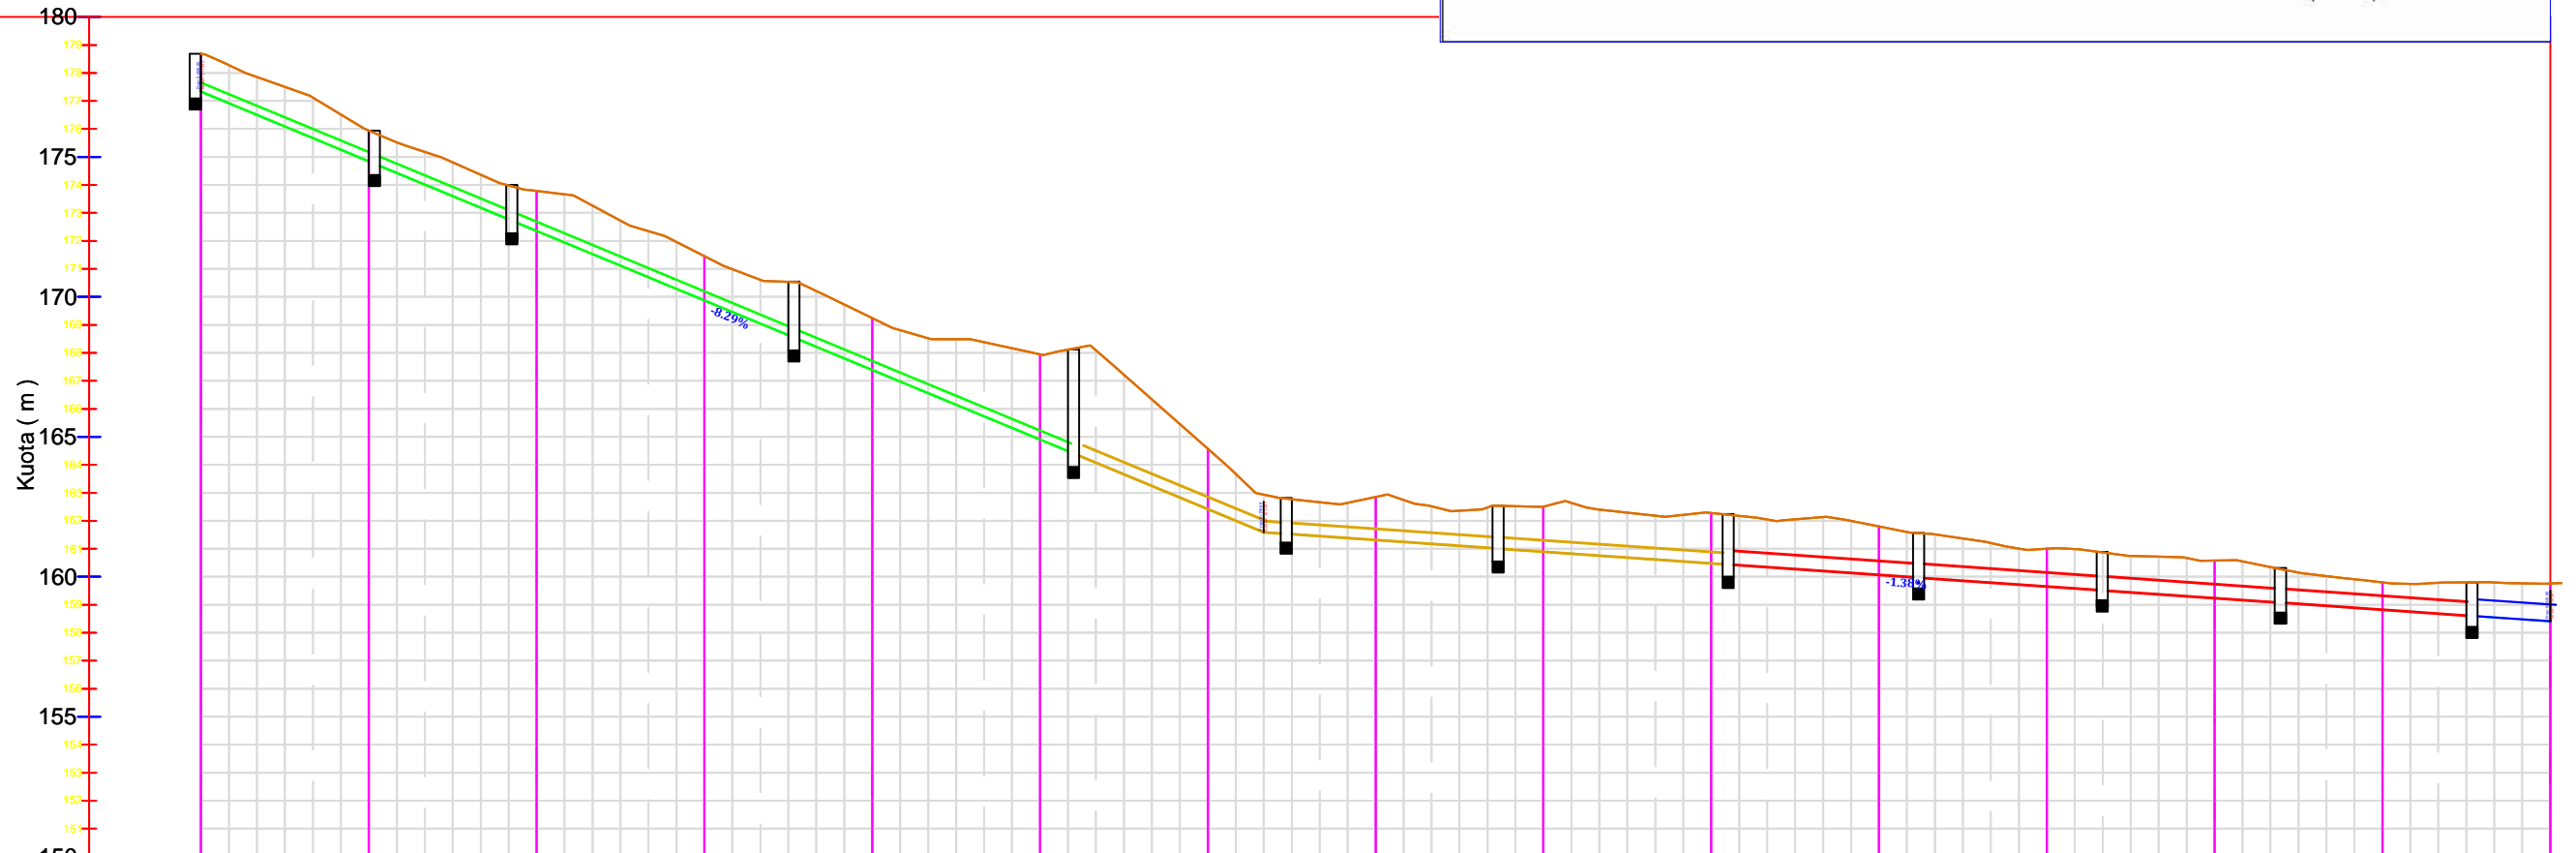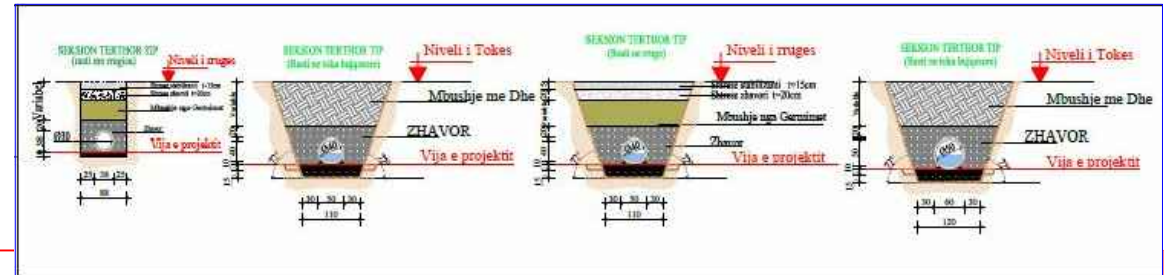

ELEMNTET HIDRAU.	L=156m, Tub Ø200														i=-8.29%	L=34m, Tub Ø400	i=-8.29%	L=83m, Tub Ø400	i=-1.38%	L=133m, Tub Ø500	i=-1.38%	L=14m, Tub Ø600	i=-1.38%						
SEKSIONET	Sc-1														Sc-2	Sc-3	Sc-4	Sc-5	Sc-6	Sc-7	Sc-8	Sc-9	Sc-10	Sc-11	Sc-12	Sc-13	Sc-14	Sc-15	
DISTANCA PJESORE	30.00m														30.00m	30.00m	30.00m	30.00m	30.00m	30.00m	30.00m	30.00m	30.00m	30.00m	30.00m	30.00m	30.00m	30.00m	30.00m
DISTANCA PROGRESIVE	-1.35   177.33   178.68   0 + 000.00														-1.10   174.85   175.94   0 + 030.00	-1.42   172.36   173.78   0 + 060.00	-1.58   169.87   171.45   0 + 090.00	-1.85   167.39   169.24   0 + 120.00	-3.04   164.90   167.94   0 + 150.00	-2.16   162.42   164.58   0 + 180.00	-1.54   161.31   162.85   0 + 210.00	-1.60   160.90   162.50   0 + 240.00	-1.80   160.48   162.28   0 + 270.00	-1.73   160.07   161.80   0 + 300.00	-1.35   159.65   161.00   0 + 330.00	-1.34   159.24   160.58   0 + 360.00	-0.98   158.82   159.80   0 + 390.00	-1.35   158.41   159.76   0 + 420.00	
KUOTA E TOKES																													
KUOTA E PROJEKTIT																													
KUOTA E PUNES																													

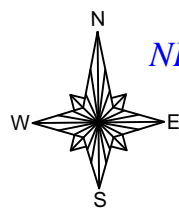

PLANIMETRIA  
NDERTIMI I RRJETIT TE KANALIZIMEVE TE UJRAVE TE ZEZA  
LAGJJA TAFAN BASHKIA "BELSH"

LEGJENDE:



- Tub betoni Ø 200
- Tub betoni Ø 300
- Tub betoni Ø 400
- Tub betoni Ø 500
- Tub betoni Ø 600

 REPUBLICA E SHQIPERISE ZENIT 06	EMERTESA OBJEKTIT: <b>NDERTIMI I RRJETIT TE KANALIZIMEVE TE UJRAVE TE ZEZA</b> LAGJJA TAFAN, BASHKIA BELSH	Nr.fletes
	EMERTESA FLETES: Horografia	SH- 1:2500
POROSITESI: BASHKIA BELSH	GRUPI PROJEKTIMIT Ing:Ndert.Rexhep TARBA Ing:Gjeo.Bledar SINA Ing:Elek.Spiro PLEQI Ark.Fejzulla TARBA	12/12/ 2015
Rruga: Myrteza Topi (Nr 18.zip.code.1007) E-Mail: <a href="mailto:zenit06@live.com">zenit06@live.com</a> TIRANE -ALBANIA	Mobile phone 069 20 99 065	<b>ZENIT -06</b>

# PROFILI GJATESOR LINJA A-2

SHH-1 :1000

SHv-1:200

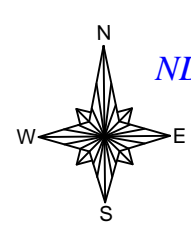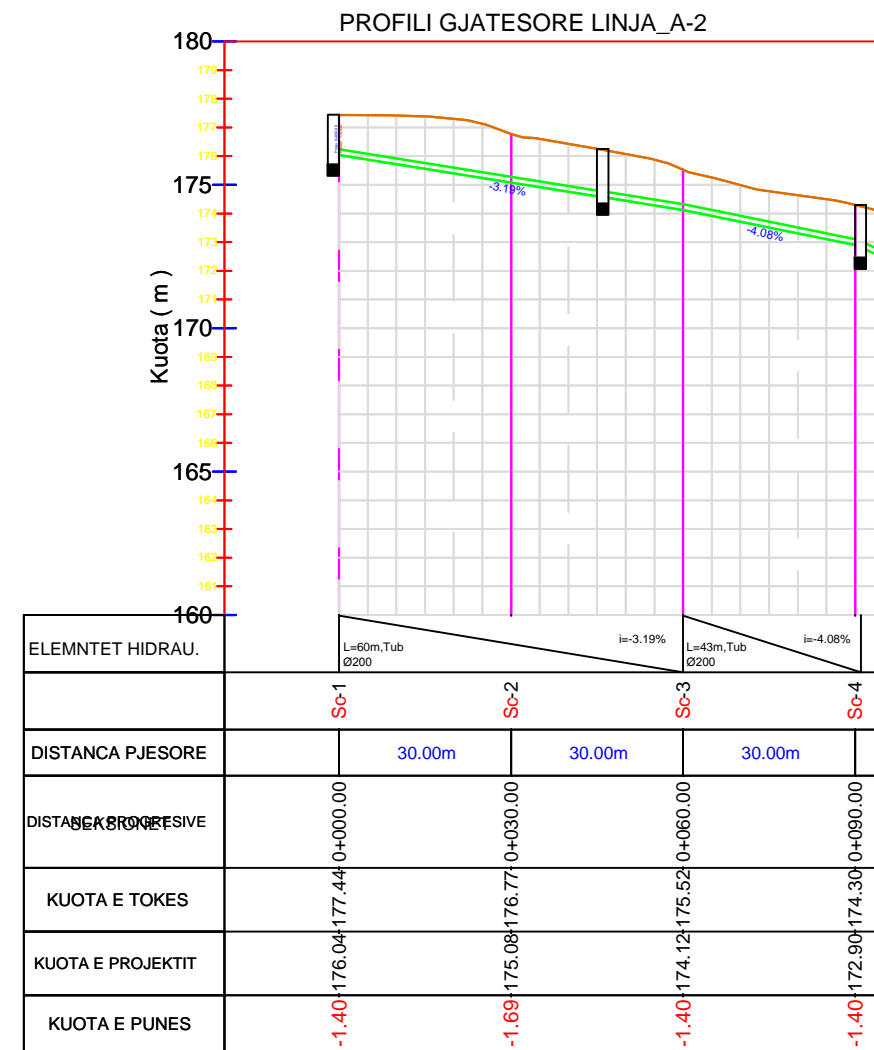

## PLANIMETRIA NDERTIMI I RRJETIT TE KANALIZIMEVE TE UJRAVE TE ZEZA LAGJJA TAFAN BASHKIA "BELSH"

- LEGJENDE:**
- Tub betoni Ø 200
  - Tub betoni Ø 300
  - Tub betoni Ø 400
  - Tub betoni Ø 500
  - Tub betoni Ø 600


	<b>EMERTESA OBJEKTIT:</b> NDERTIMI I RRJETIT TE KANALIZIMEVE TE UJRAVE TE ZEZA LAGJJA TAFAN, BASHKIA BELSH	Nr.fletes
	<b>EMERTESA FLETES:</b> Horografia	SH- 1:2500
<b>POROSITESI:</b> BASHKIA BELSH	GRUPI PROJEKTIMIT Ing:Ndert.Rexhep TARBA Ing:Gjeo.Bledar SINA Ing:Elek.Spiro PLEQI Ark.Fejzulla TARBA	12/12/ 2015
Rruga:Myrteza Topi (Nr 18.zip.code.1007) E-Mail: <a href="mailto:zenit06@live.com">zenit06@live.com</a> TIRANE -ALBANIA	Mobile phone 069 20 99 065	<b>ZENIT -06</b>




# PROFILI GJATESOR LINJA A-3

SHH-1 :1000


SHv-1:200

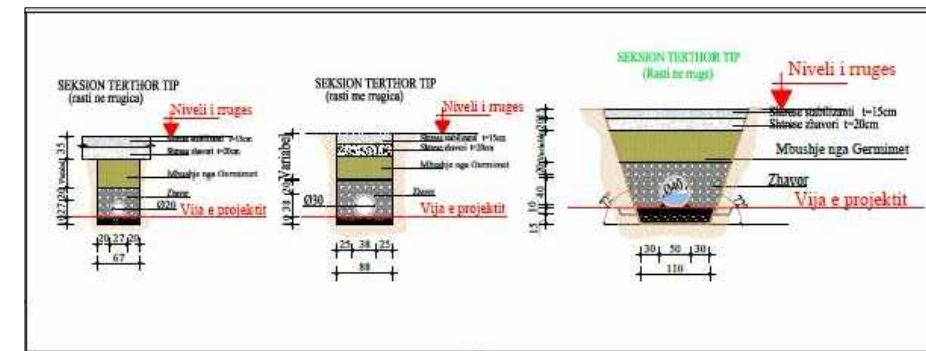

PROFILI GJATESORE LINJA\_A-3

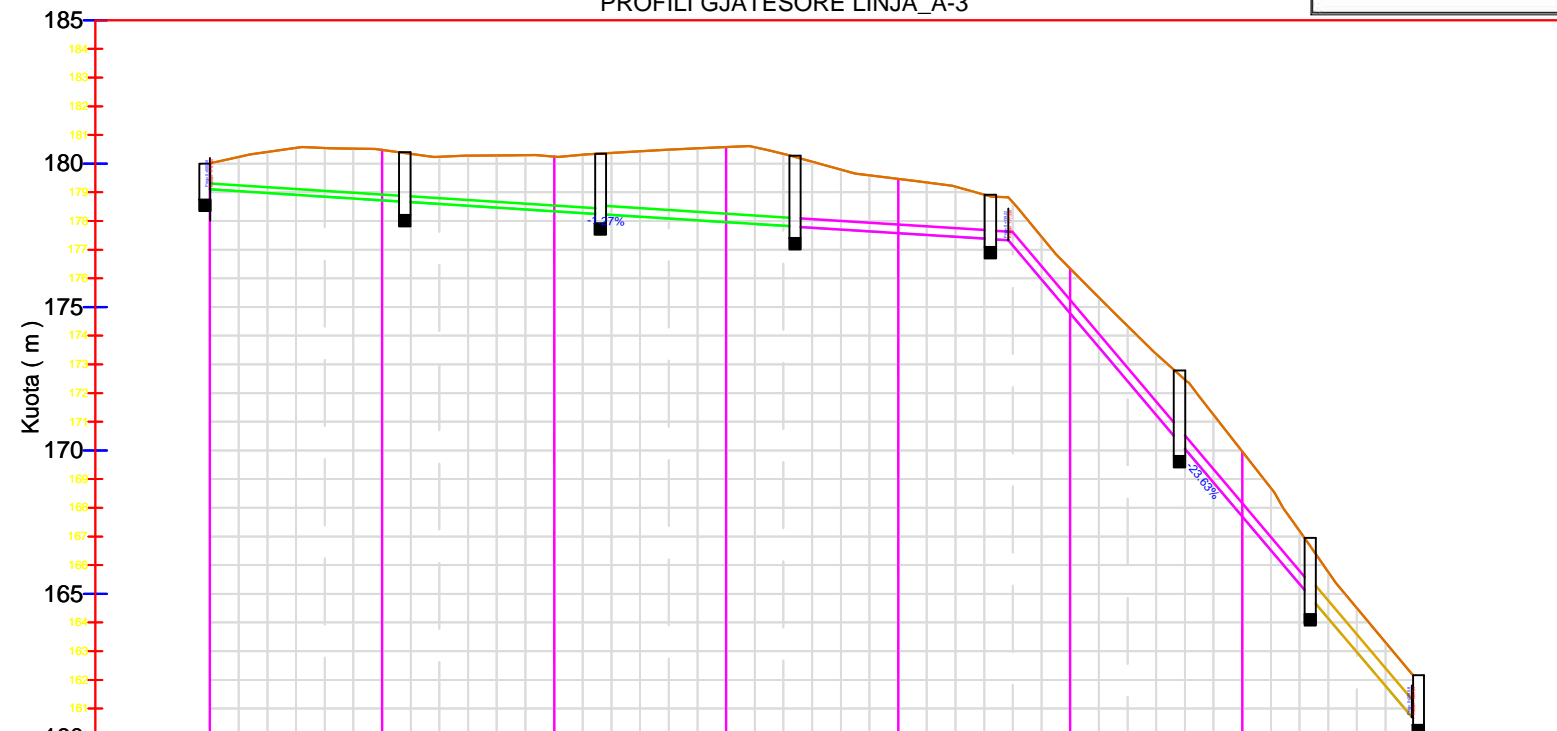

ELEMNTET HIDRAU.	L=68m, Tub Ø200		i=-1.27%		L=71.22m, Tub Ø300		i=-1.27%		L=52.32m, Tub Ø300		i=-23.63%		L=18m, Tub Ø400		i=-23.63%	
SEKSIONET	Sc-1		Sc-2		Sc-3		Sc-4		Sc-5		Sc-6		Sc-7			
DISTANCA PJESORE	30.00m		30.00m		30.00m		30.00m		30.00m		30.00m		30.00m			
DISTANCA PROGRESIVE	0+000.00		0+030.00		0+060.00		0+090.00		0+120.00		0+150.00		0+180.00			
KUOTA E TOKES	179.10		178.48		178.24		177.58		177.46		174.78		167.96			
KUOTA E PROJEKTTIT	179.10		178.72		178.34		177.96		177.57		174.78		167.69			
KUOTA E PUNES	-0.90		-1.76		-1.91		-2.62		-1.89		-1.56		-2.27			

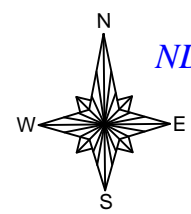

## PLANIMETRIA

### NDERTIMI I RRJETIT TE KANALIZIMEVE TE UJRAVE TE ZEZA

### LAGJJA TAFAN BASHKIA "BELSH"



- LEGJENDE:**
- Tub betoni Ø 200
  - Tub betoni Ø 300
  - Tub betoni Ø 400
  - Tub betoni Ø 500
  - Tub betoni Ø 600

 REPUBLIKA E SHQIPERISE <b>ZENIT 06</b>	EMERTESA OBJEKTIT: <b>NDERTIMI I RRJETIT TE KANALIZIMEVE TE UJRAVE TE ZEZA</b> LAGJJA TAFAN, BASHKIA BELSH	Nr.fletes
	EMERTESA FLETES: Horografia	SH- 1:2500
POROSITESI: BASHKIA BELSH	GRUPI PROJEKTIMIT Ing:Ndert.Rexhep TARBA Ing:Gjeo.Bledar SINA Ing:Elek.Spiro PLEQI Ark.Fejzulla TARBA	12/12/ 2015
Rruga: Myrteza Topi (Nr 18.zip.code.1007) E-Mail: <a href="mailto:zenit06@live.com">zenit06@live.com</a> TIRANE -ALBANIA	Mobile phone 069 20 99 065	<b>ZENIT -06</b>

PROFILI GJATESOR LINJA A-3-2

SHH-1 :1000

SHv-1:200

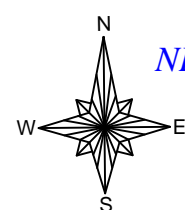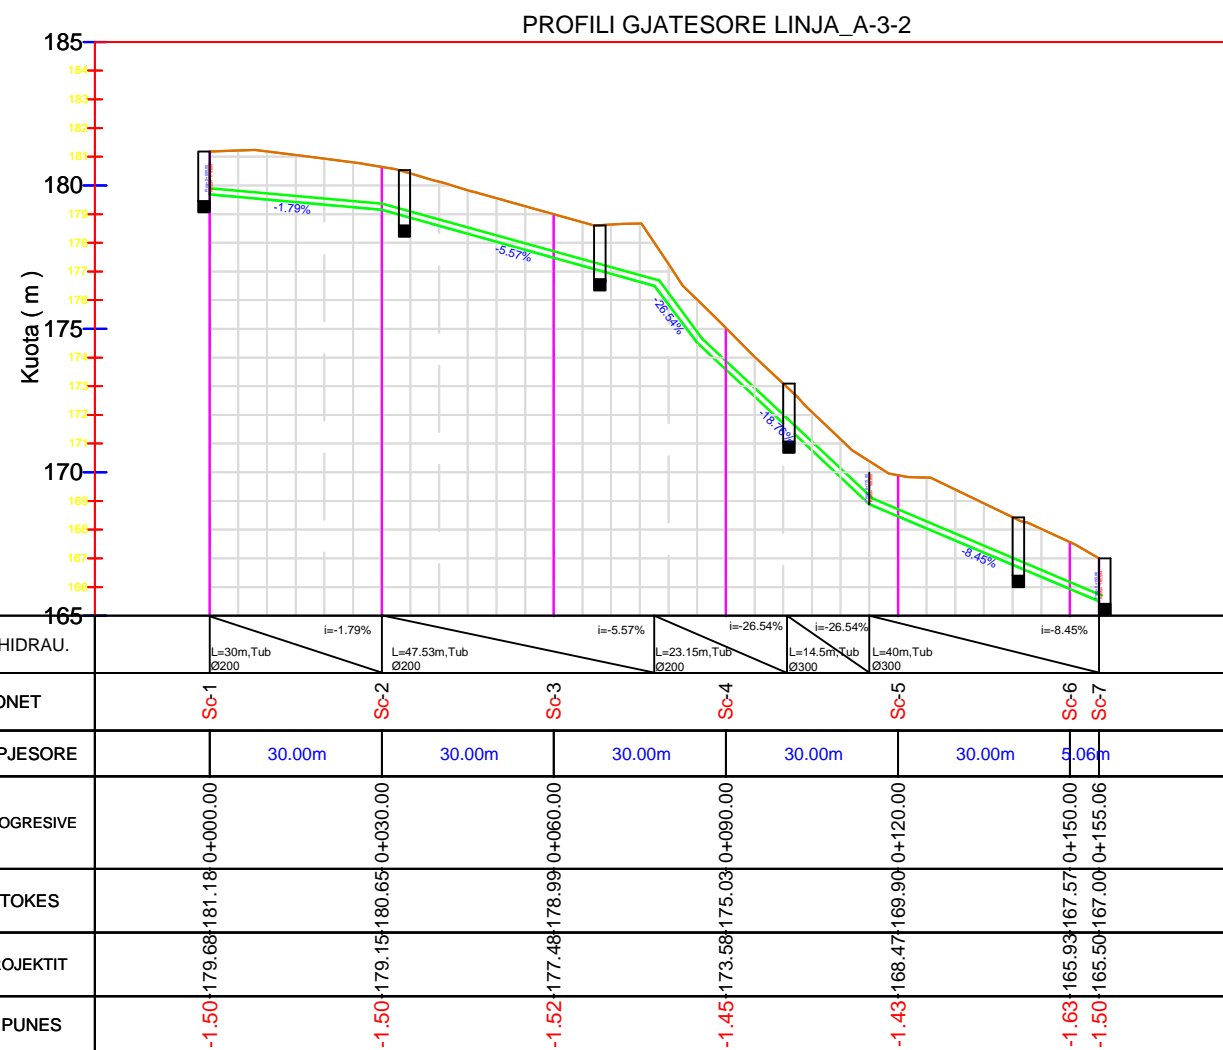



PLANIMETRIA  
 NDERTIMI I RRJETIT TE KANALIZIMEVE TE UJRAVE TE ZEZA  
 LAGJJA TAFAN BASHKIA "BELSH"

LEGJENDE:


- Tub betoni Ø 200
- Tub betoni Ø 300
- Tub betoni Ø 400
- Tub betoni Ø 500
- Tub betoni Ø 600

REPUBLIKA E SHQIPERISE ZENIT 06	EMERTESA OBJEKTIT: NDERTIMI I RRJETIT TE KANALIZIMEVE TE UJRAVE TE ZEZA LAGJJA TAFAN, BASHKIA BELSH	Nr.fletes
	EMERTESA FLETES: Horografia	SH- 1:2500
POROSITESI: BASHKIA BELSH	GRUPI PROJEKTIMIT Ing:Ndert.Rexhep TARBA Ing:Gjon.Bledar SINA Ing:Elek.Spiro PLEQI Ark.Fejzulla TARBA	12/12/ 2015
Rruga: Myrteza Topi (Nr 18.zip.code.1007) E-Mail: zent06@live.com TIRANE -ALBANIA	Mobile phone 069 20 99 065	<b>ZENIT -06</b>

PROFILI GJATESOR LINJA A-4  
SHH-1 :1000  
SHv-1:200

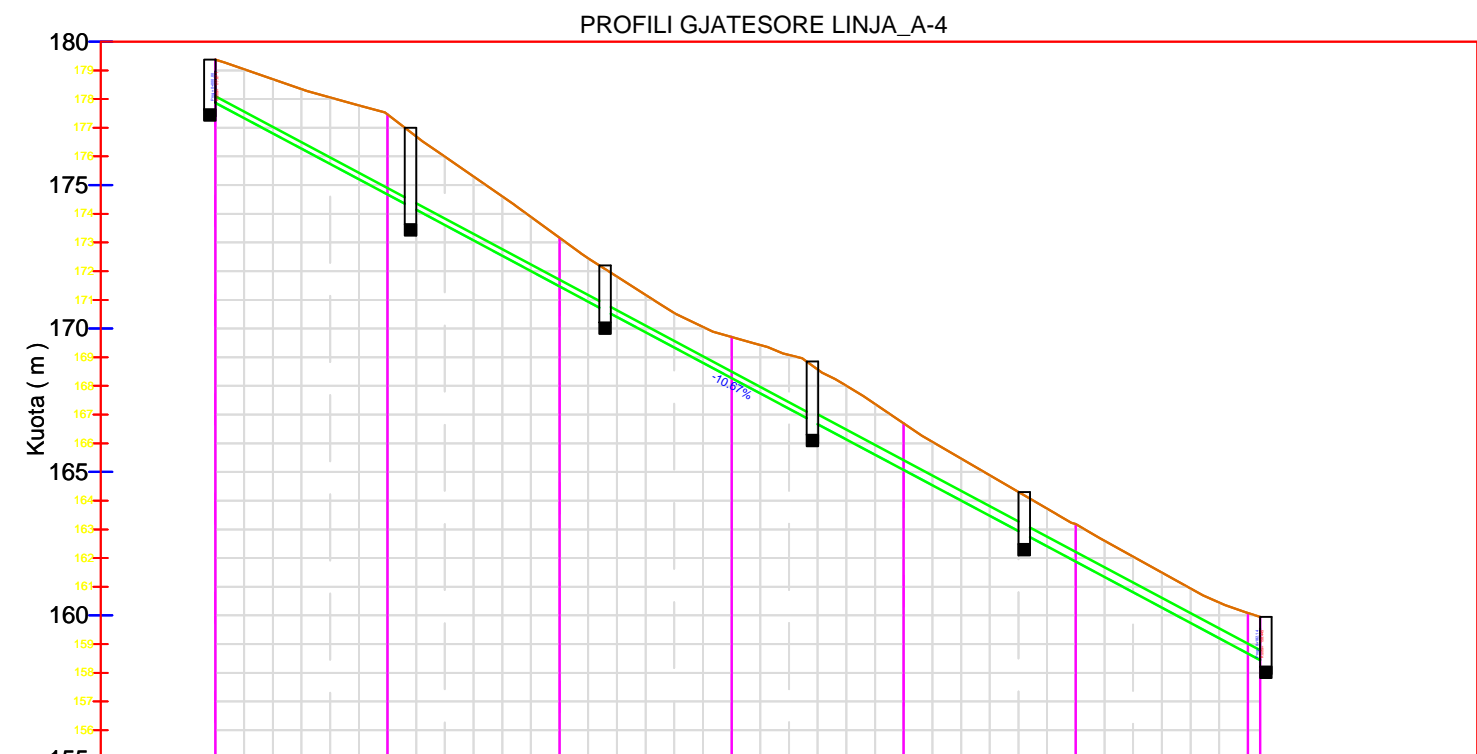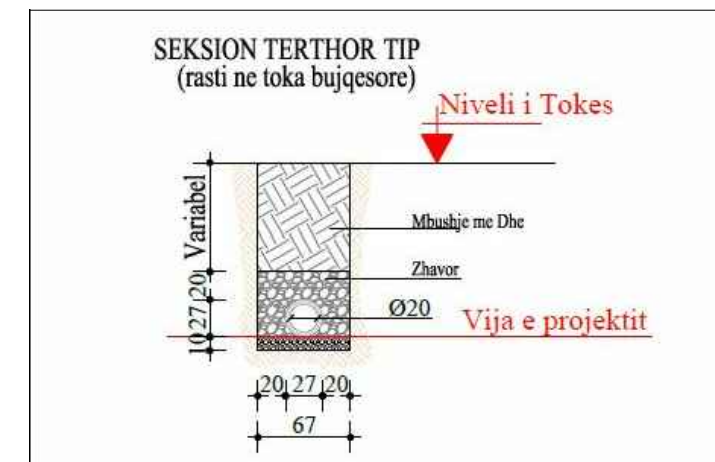

ELEMNTET HIDRAU.	L=104m, Tub Ø200		i=-10.67%		L=78.14m, Tub Ø300		i=-10.67%	
SEKSIONET	Sc-1	Sc-2	Sc-3	Sc-4	Sc-5	Sc-6	Sc-7	
DISTANCA PJESORE		30.00m	30.00m	30.00m	30.00m	30.00m	30.00m	2.14m
DISTANCA PROGRESIVE	0+000.00	0+030.00	0+060.00	0+090.00	0+120.00	0+150.00	0+180.00	0+182.14
KUOTA E TOKES	179.37	177.47	173.16	169.71	166.70	163.18	159.98	158.84
KUOTA E PROJEKTIT	177.87	174.67	171.47	168.27	165.07	161.87	158.67	157.70
KUOTA E PUNES	-1.50	-2.79	-1.69	-1.44	-1.62	-1.31	-1.31	-1.14


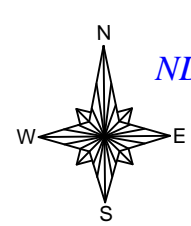


PLANIMETRIA  
NDERTIMI I RRJETIT TE KANALIZIMEVE TE UJRAVE TE ZEZA  
LAGJJA TAFAN BASHKIA "BELSH"


- LEGJENDE:
- Tub betoni Ø 200
  - Tub betoni Ø 300
  - Tub betoni Ø 400
  - Tub betoni Ø 500
  - Tub betoni Ø 600

 REPUBLICA E SHQIPERISE ZENIT 06	EMERTESA OBJEKTIT: <b>NDERTIMI I RRJETIT TE KANALIZIMEVE TE UJRAVE TE ZEZA</b> LAGJJA TAFAN, BASHKIA BELSH	Nr.fletes
	EMERTESA FLETES: Horografia	SH- 1:2500
POROSITESI: BASHKIA BELSH	GRUPI PROJEKTIMIT Ing:Ndert.Rexhep TARBA Ing:Gjon.Bledar SINA Ing:Elek.Spiro PLEQI Ark.Fejzulla TARBA	12/12/ 2015
Rruga: Myrteza Topi (Nr 18.zip.code.1007) E-Mail: <a href="mailto:zenit06@live.com">zenit06@live.com</a> TIRANE -ALBANIA	Mobile phone 069 20 99 065	<b>ZENIT -06</b>

PROFILI GJATESOR LINJA A-5  
SHH-1 :1000  
SHv-1:200

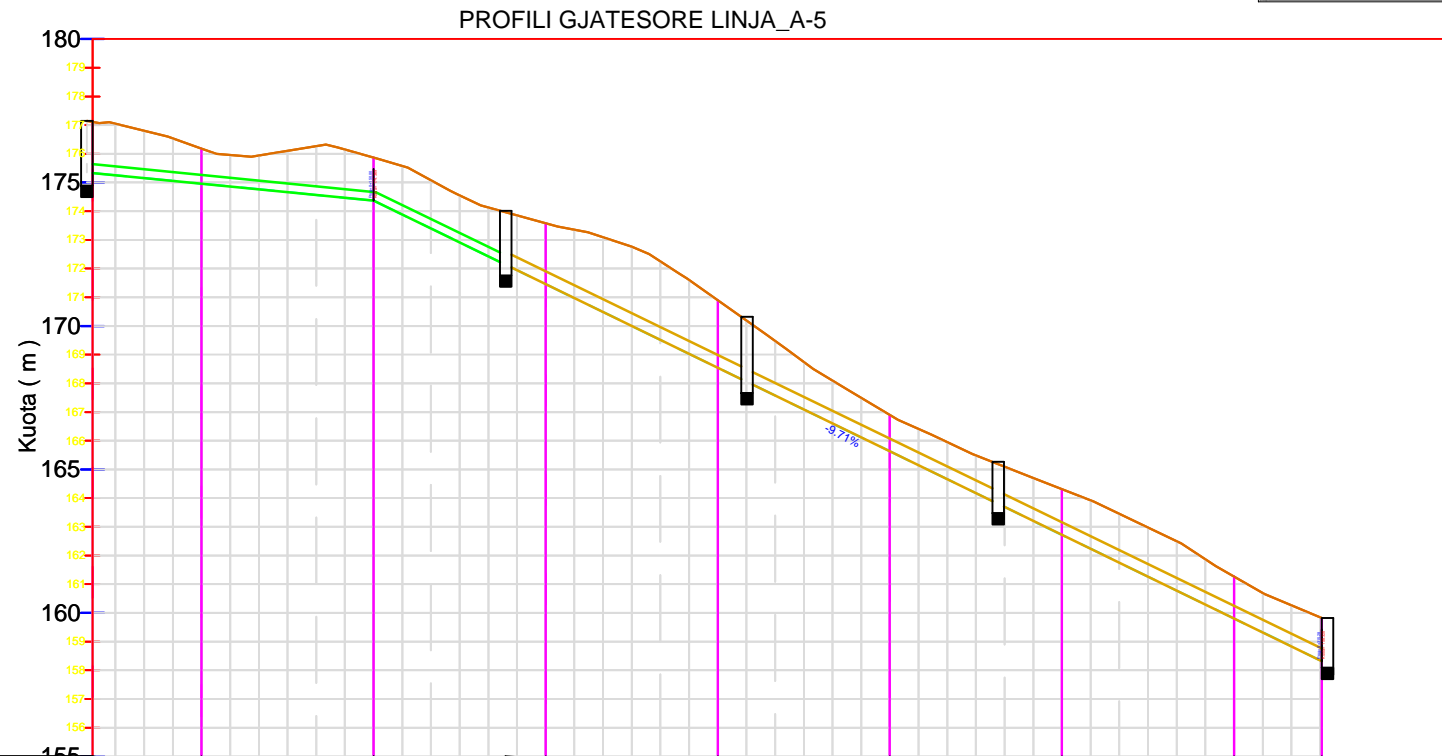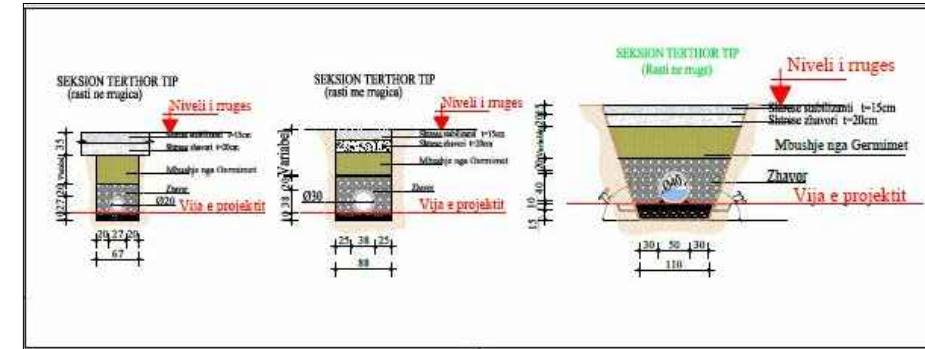

ELEMNTET HIDRAU.	L=49m, Tub Ø200		L=23m, Tub Ø200		L=142m, Tub Ø400		L=15.28m, Tub Ø400	
SEKSIONET	Sc-5		Sc-6		Sc-7		Sc-12	
DISTANCA PJESORE	30.00m		30.00m		30.00m		15.28m	
DISTANCA PROGRESIVE	0+120.00		0+150.00		0+210.00		0+315.28	
KUOTA E TOKES	176.18		175.87		173.58		159.82	
KUOTA E PROJEKTTIT	174.96		174.37		170.90		168.32	
KUOTA E PUNES	-1.22		-1.50		-2.12		-1.50	

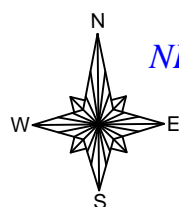

PLANIMETRIA  
NDERTIMI I RRJETIT TE KANALIZIMEVE TE UJRAVE TE ZEZA  
LAGJJA TAFAN BASHKIA "BELSH"

LEGJENDE:



- Tub betoni Ø 200
- Tub betoni Ø 300
- Tub betoni Ø 400
- Tub betoni Ø 500
- Tub betoni Ø 600

	EMERTESA OBJEKTIT: <b>NDERTIMI I RRJETIT TE KANALIZIMEVE TE UJRAVE TE ZEZA</b> LAGJJA TAFAN, BASHKIA BELSH	Nr.fletes
	EMERTESA FLETES: Horografia	SH- 1:2500
POROSITESI: BASHKIA BELSH	GRUPI PROJEKTIMIT Ing:Ndert.Rexhep TARBA Ing:Gjeo.Bledar SINA Ing:Elek.Spiro PLEQI Ark.Fejzulla TARBA	12/12/ 2015
Rruga: Myrteza Topi (Nr 18.zip.code.1007) E-Mail: <a href="mailto:zenit06@live.com">zenit06@live.com</a> TIRANE -ALBANIA	Mobile phone 069 20 99 065	<b>ZENIT -06</b>

PROFILI GJATESOR LINJA A-5-2

SHH-1 :1000

SHv-1:200

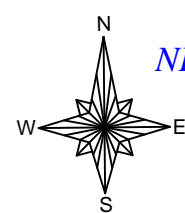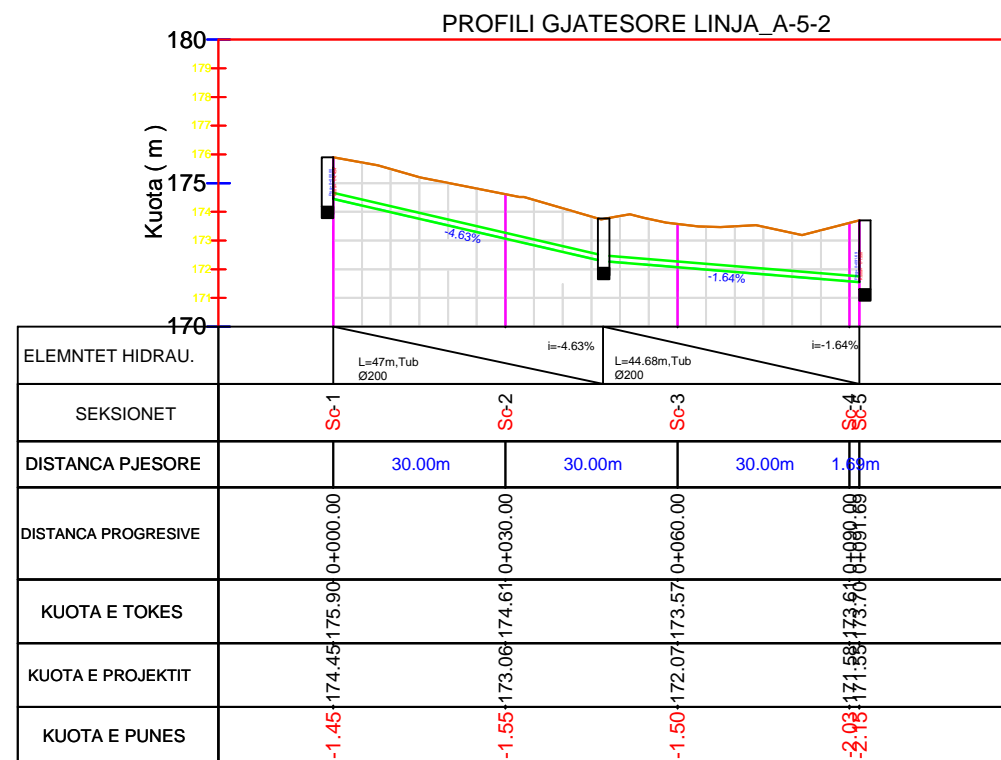



PLANIMETRIA  
NDERTIMI I RRJETIT TE KANALIZIMEVE TE UJRAVE TE ZEZA  
LAGJJA TAFAN BASHKIA "BELSH"

LEGJENDE:


- Tub betoni Ø 200
- Tub betoni Ø 300
- Tub betoni Ø 400
- Tub betoni Ø 500
- Tub betoni Ø 600

	EMERTESA OBJEKTIT: <b>NDERTIMI I RRJETIT TE KANALIZIMEVE TE UJRAVE TE ZEZA</b> LAGJJA TAFAN, BASHKIA BELSH	Nr.fletes
	EMERTESA FLETES: Horografia	SH- 1:2500
	POROSITESI: BASHKIA BELSH	12/12/ 2015
	Rruga: Myrteza Topi (Nr 18.zip.code.1007) E-Mail: <a href="mailto:zenit06@live.com">zenit06@live.com</a> TIRANE -ALBANIA	GRUPI PROJEKTIMIT Ing:Ndert.Rexhep TARBA Ing:Gjeo.Bledar SINA Ing:Elek.Spiro PLEQI Ark.Fejzulla TARBA
	Mobile phone 069 20 99 065	

PROFILI GJATESOR LINJA A-6  
SHH-1 :1000  
SHv-1:200

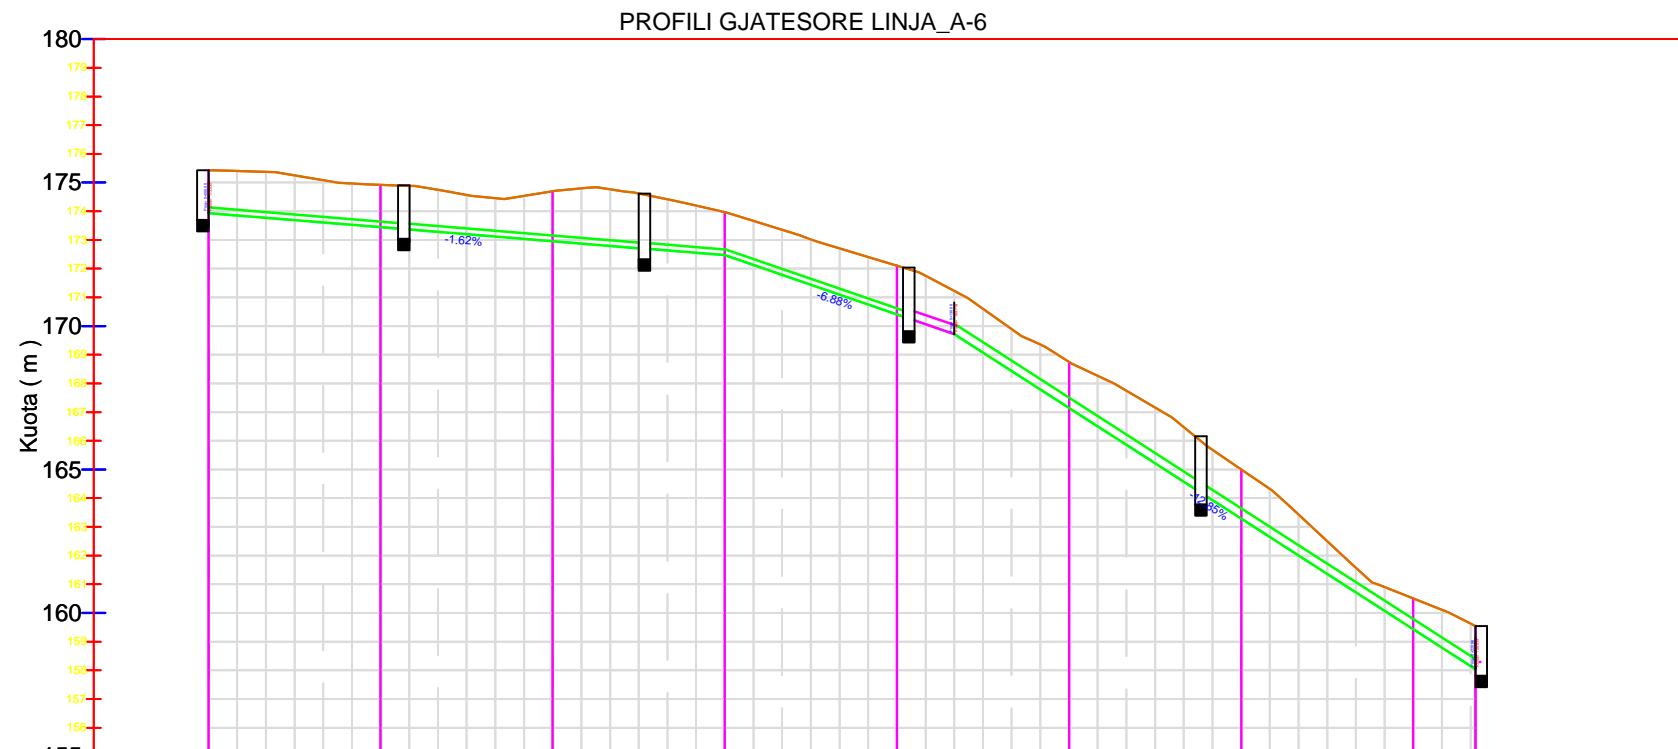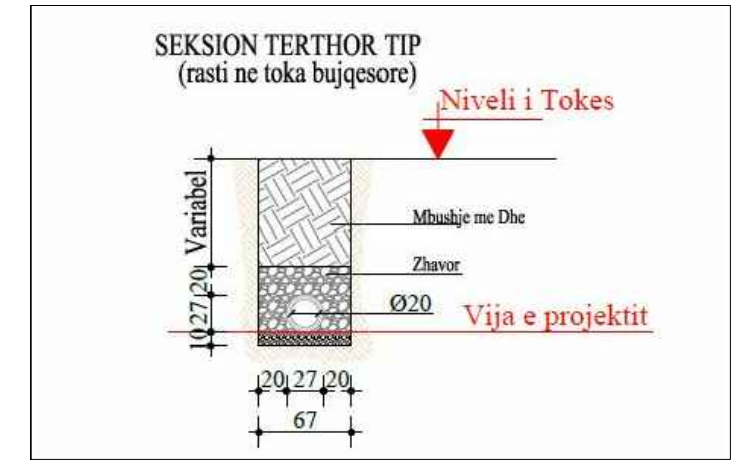

ELEMNTET HIDRAU.	L=90m, Tub Ø200								
SEKSIONET	Sc1	Sc2	Sc3	Sc4	Sc5	Sc6	Sc7	Sc8	Sc9
DISTANCA PJESORE	30.00m	30.00m	30.00m	30.00m	30.00m	30.00m	30.00m	30.00m	10.86m
DISTANCA PROGRESIVE	0+000.00	0+030.00	0+060.00	0+090.00	0+120.00	0+150.00	0+180.00	0+210.00	0+220.86
KUOTA E TOKES	175.43	174.92	174.69	173.97	172.10	168.75	165.00	160.50	159.54
KUOTA E PROJEKTIT	173.93	173.44	172.96	172.47	170.41	167.15	163.29	159.43	158.04
KUOTA E PUNES	-1.50	-1.48	-1.74	-1.50	-1.70	-1.60	-1.71	-1.07	-1.50

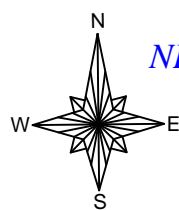



PLANIMETRIA  
NDERTIMI I RRJETIT TE KANALIZIMEVE TE UJRAVE TE ZEZA  
LAGJJA TAFAN BASHKIA "BELSH"

LEGJENDE:

- Tub betoni Ø 200
- Tub betoni Ø 300
- Tub betoni Ø 400
- Tub betoni Ø 500
- Tub betoni Ø 600

 REPUBLIKA E SHQIPERISE ZENIT 06	EMERTESA OBJEKTIT: <b>NDERTIMI I RRJETIT TE KANALIZIMEVE TE UJRAVE TE ZEZA</b> LAGJJA TAFAN, BASHKIA BELSH	Nr.fletes
	EMERTESA FLETES: Horografia	SH- 1:2500
POROSITESI: BASHKIA BELSH	GRUPI PROJEKTIMIT Ing:Ndert.Rexhep TARBA Ing:Gjeo.Bledar SINA Ing:Elek.Spiro PLEQI Ark.Fejzulla TARBA	12/12/ 2015
Rruga: Myrteza Topi (Nr 18.zip.code.1007) E-Mail: zenit06@live.com TIRANE -ALBANIA	Mobile phone 069 20 99 065	<b>ZENIT -06</b>

PROFILI GJATESOR LINJA A-8  
 SHH-1 :1000  
 SHv-1:200

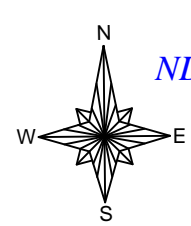
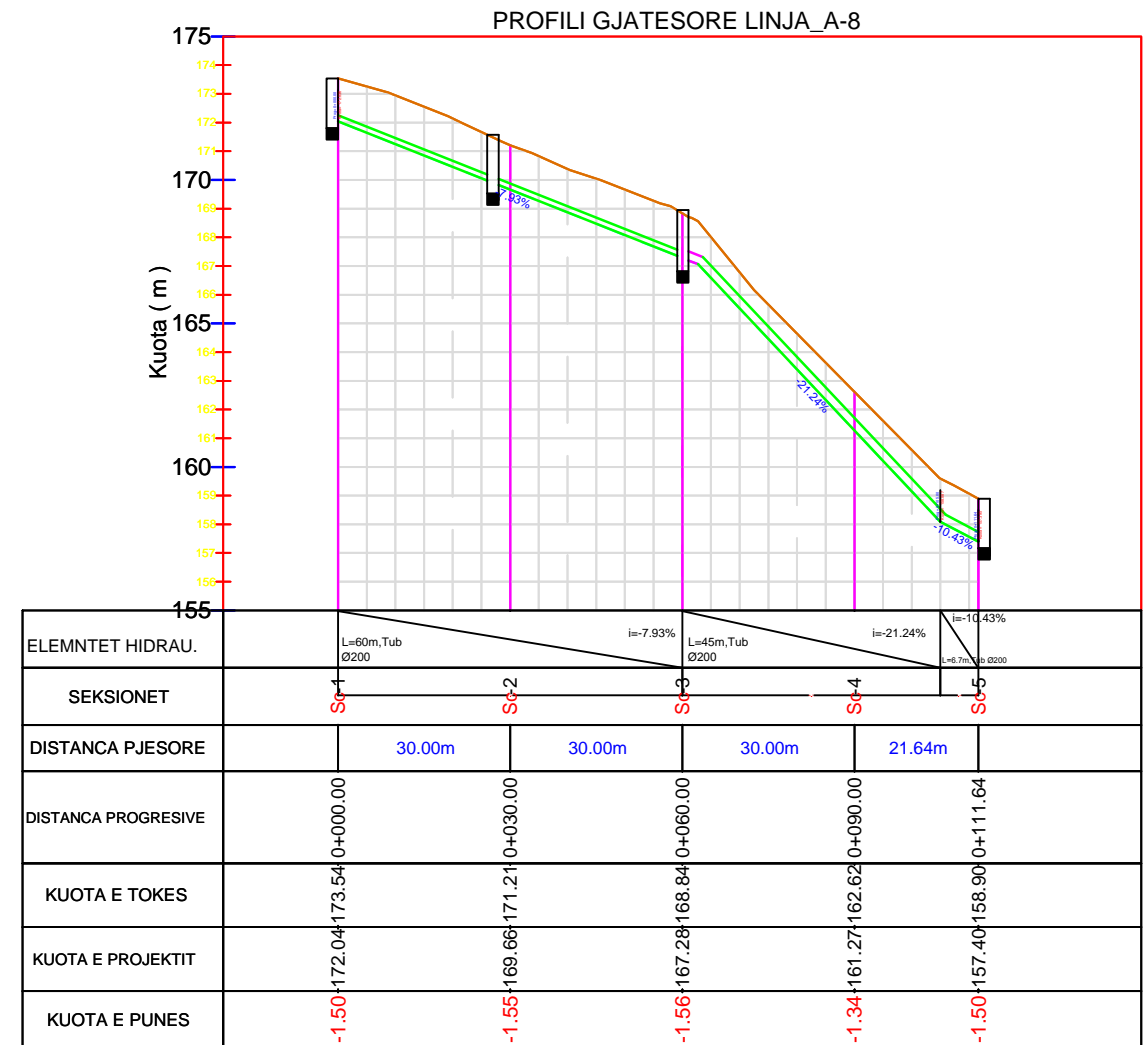


PLANIMETRIA  
 NDERTIMI I RRJETIT TE KANALIZIMEVE TE UJRAVE TE ZEZA  
 LAGJJA TAFAN BASHKIA "BELSH"


- LEGJENDE:
- Tub betoni Ø 200
  - Tub betoni Ø 300
  - Tub betoni Ø 400
  - Tub betoni Ø 500
  - Tub betoni Ø 600

	EMERTESA OBJEKTIT: NDERTIMI I RRJETIT TE KANALIZIMEVE TE UJRAVE TE ZEZA LAGJJA TAFAN, BASHKIA BELSH	Nr.fletes
	EMERTESA FLETES: Horografia	SH- 1:2500
	POROSITESI: BASHKIA BELSH	12/12/ 2015
	Rruga: Myrteza Topi (Nr 18.zip.code.1007) E-Mail: <a href="mailto:zenit06@live.com">zenit06@live.com</a> TIRANE -ALBANIA	GRUPI PROJEKTIMIT Ing:Ndert.Rexhep TARBA Ing:Gjeo.Bledar SINA Ing:Elek.Spiro PLEQI Ark.Fejzulla TARBA
	Mobile phone 069 20 99 065	

PROFILI GJATESOR LINJA A-8-1  
 SHH-1 :1000  
 SHv-1:200

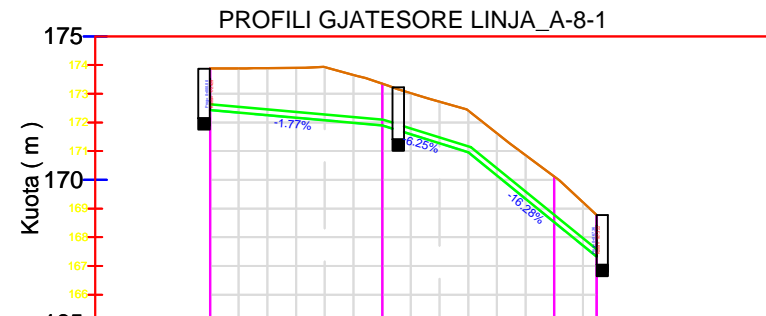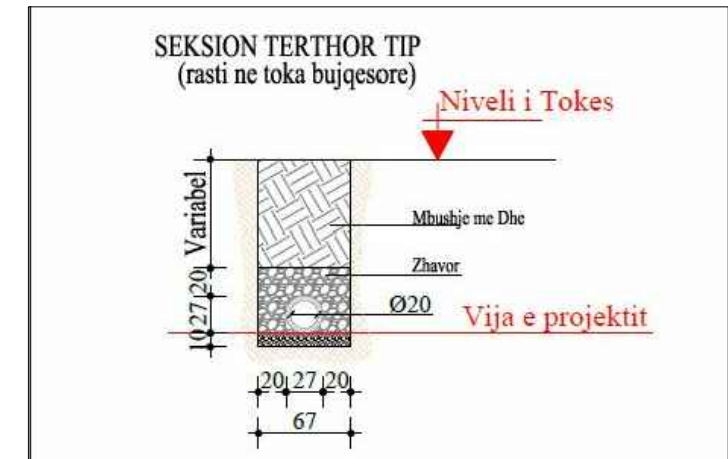

ELEMNTET HIDRAU.	L=30m, Tub Ø200	i=-1.77%	L=15m, Tub Ø200	i=-6.25%	L=23m, Tub Ø200	i=-16.28%
SEKSIONET	Sc-1	Sc-2	Sc-3	Sc-4		
DISTANCA PJESORE		30.00m	30.00m	7.36m		
DISTANCA PROGRESIVE	0+000.00	0+030.00	0+060.00	0+067.36		
KUOTA E TOKES	172.43	173.88	170.11	168.77		
KUOTA E PROJEKTTIT	172.43	171.90	168.52	167.32		
KUOTA E PUNES	-1.45	-1.45	-1.59	-1.45		

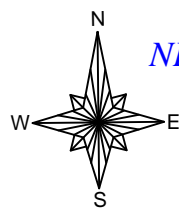

PLANIMETRIA  
 NDERTIMI I RRJETIT TE KANALIZIMEVE TE UJRAVE TE ZEZA  
 LAGJJA TAFAN BASHKIA "BELSH"

LEGJENDE:


- Tub betoni Ø 200
- Tub betoni Ø 300
- Tub betoni Ø 400
- Tub betoni Ø 500
- Tub betoni Ø 600

 REPUBLIKA E SHQIPERISE 	EMERTESA OBJEKTIT: <b>NDERTIM I RRJETIT TE KANALIZIMEVE TE UJRAVE TE ZEZA</b> LAGJJA TAFAN, BASHKIA BELSH	Nr.fletes
	EMERTESA FLETES: Horografia	SH- 1:2500
POROSITESI: BASHKIA BELSH	GRUPI PROJEKTIMIT Ing:Ndert.Rexhep TARBA Ing:Gjeo.Bledar SINA Ing:Elek.Spiro PLEQI Ark.Fejzulla TARBA	12/12/ 2015
Rruga:Myrteza Topi (Nr 18.zip.code.1007) E-Mail: <a href="mailto:zenit06@live.com">zenit06@live.com</a> TIRANE -ALBANIA	Mobile phone 069 20 99 065	<b>ZENIT -06</b>



Armimi i Pusetës Tip KUZ D=1m (H 2.5-3m)  
Shk 1 :25

Prerja C-C

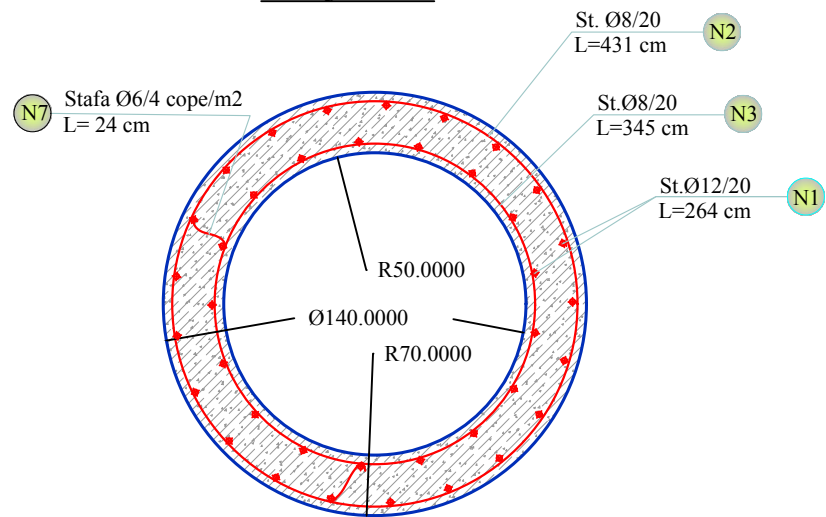

Armimi i Pllakës së Bazës








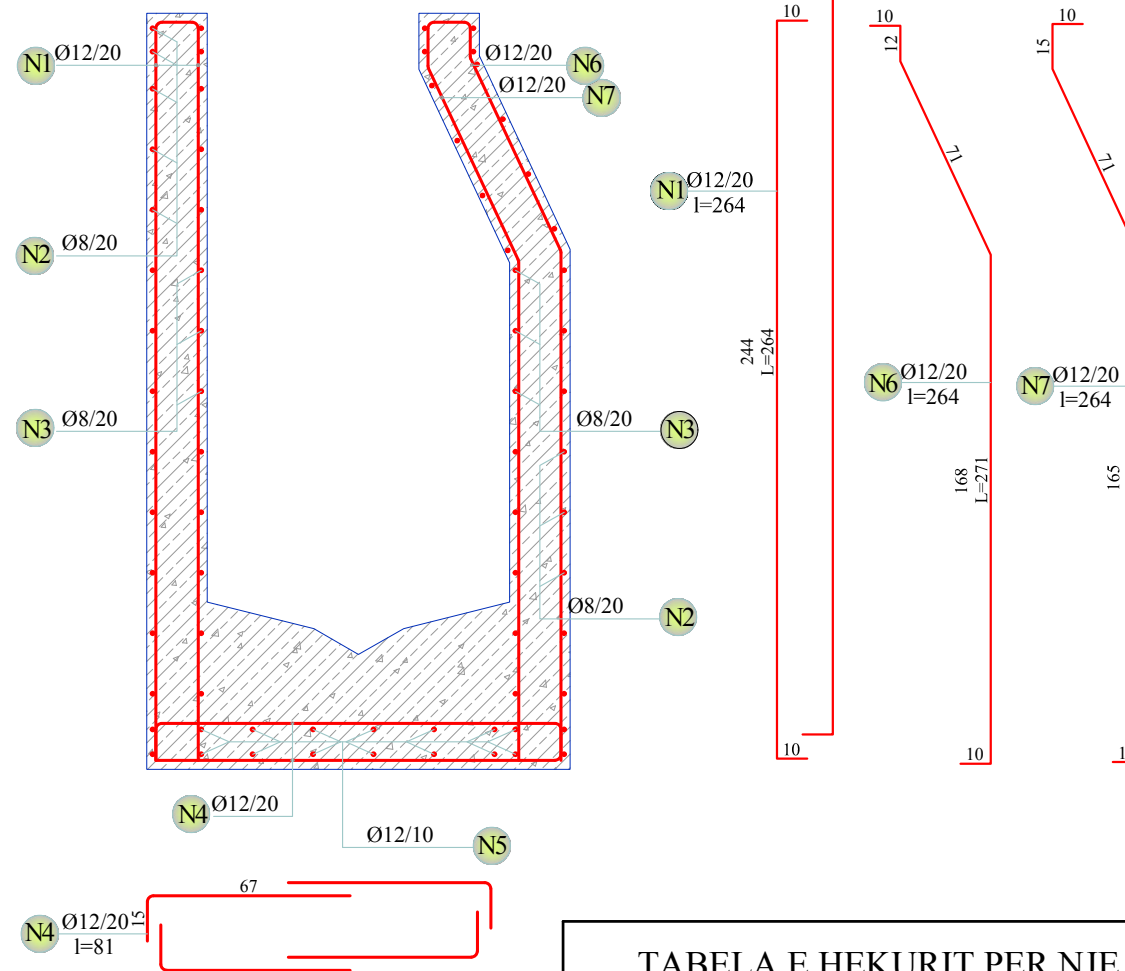


TABELA E HEKURIT PER NJE PUSETË								
Poz. Nr.	Ø mm	L cm	sasia cope	ΣL ml	Përmbledhje e armaturës			
					Ø mm	ΣL ml	Pesha kg/ml	Pesha kg
1	12	264	20	52.80	8	110.5	0.3944	43.57
2	8	431	13	56.03	12	187.6	0.8874	166.43
3	8	345	13	44.85		0.0		0.00
4	12	81	84	68.04		0.0		0.00
5	12	300	6	18.00		0.0		0.00
6	12	271	10	27.06		0.0		0.00
7	12	271	8	21.65		0.0		0.00
8	8	24	40	9.60		0.0		0.00
Hekuri: S-500							kg	210
Betoni: C 25/30							m <sup>3</sup>	2.28

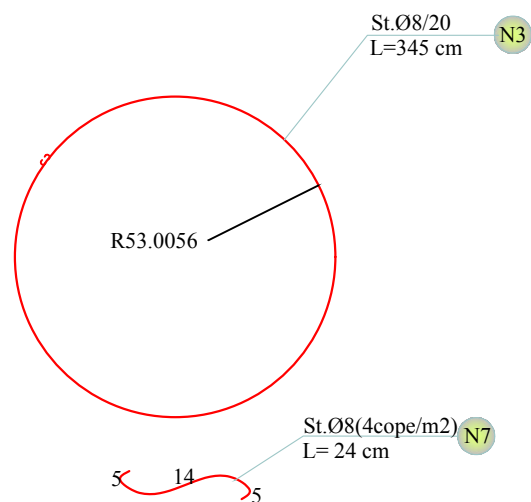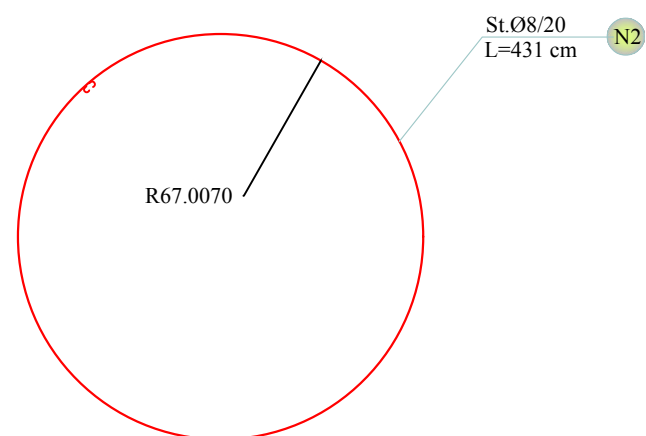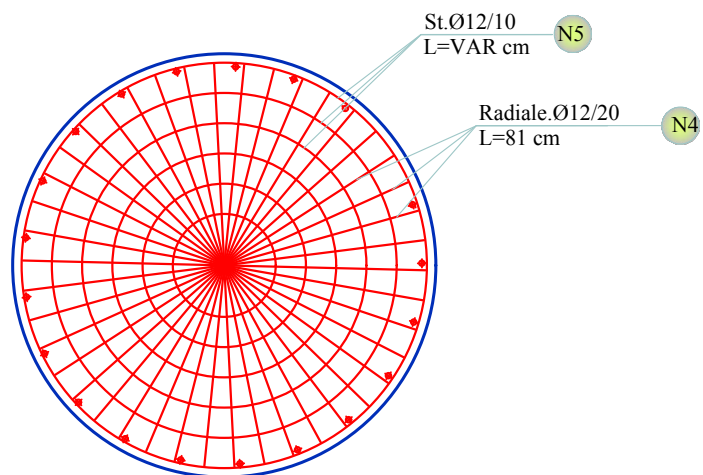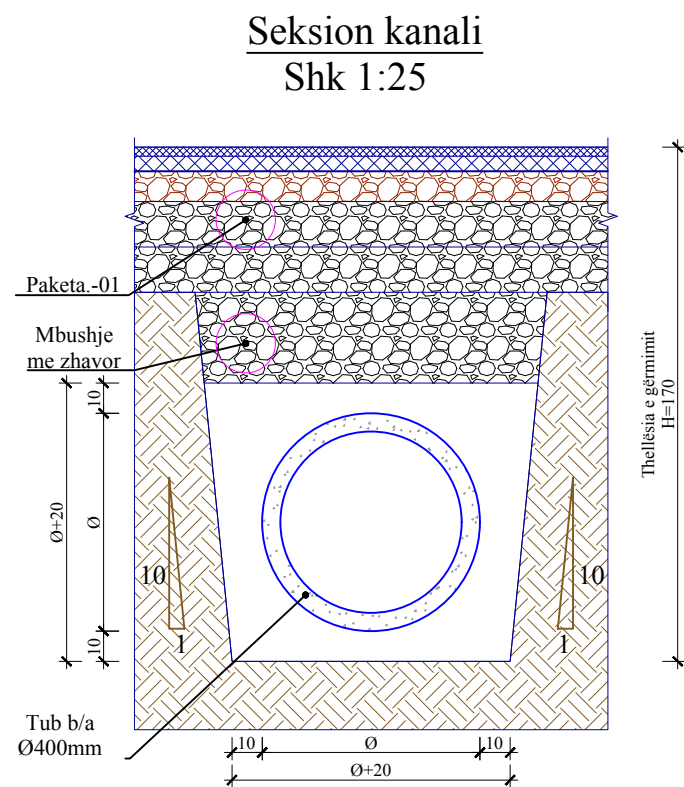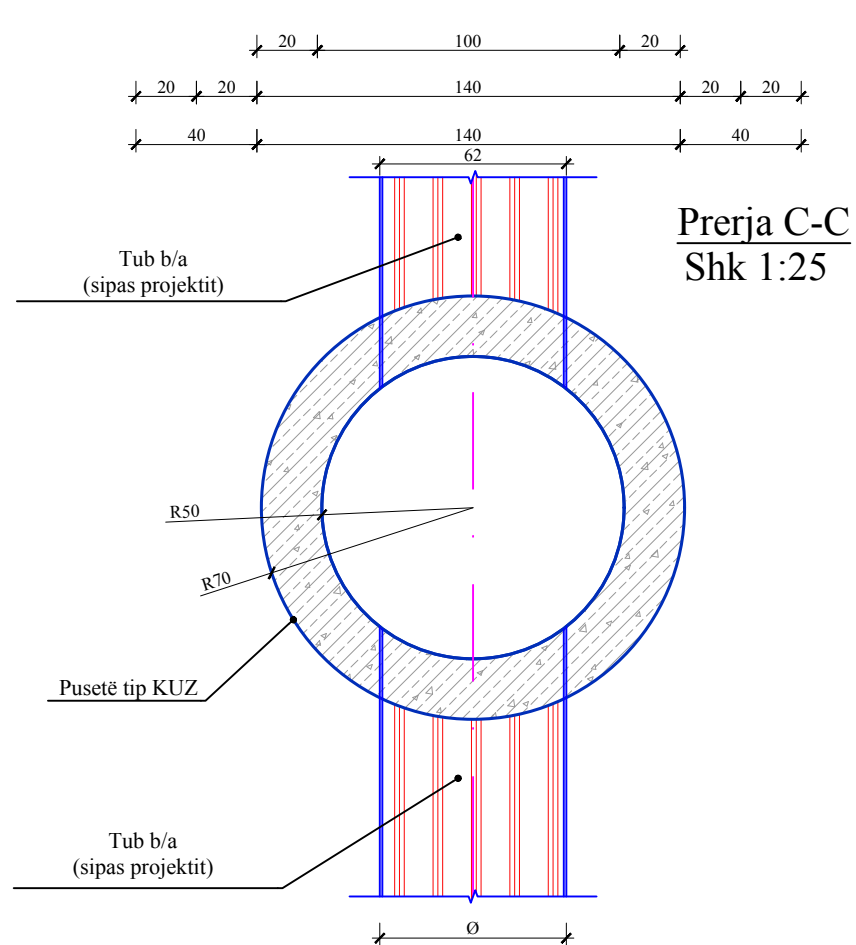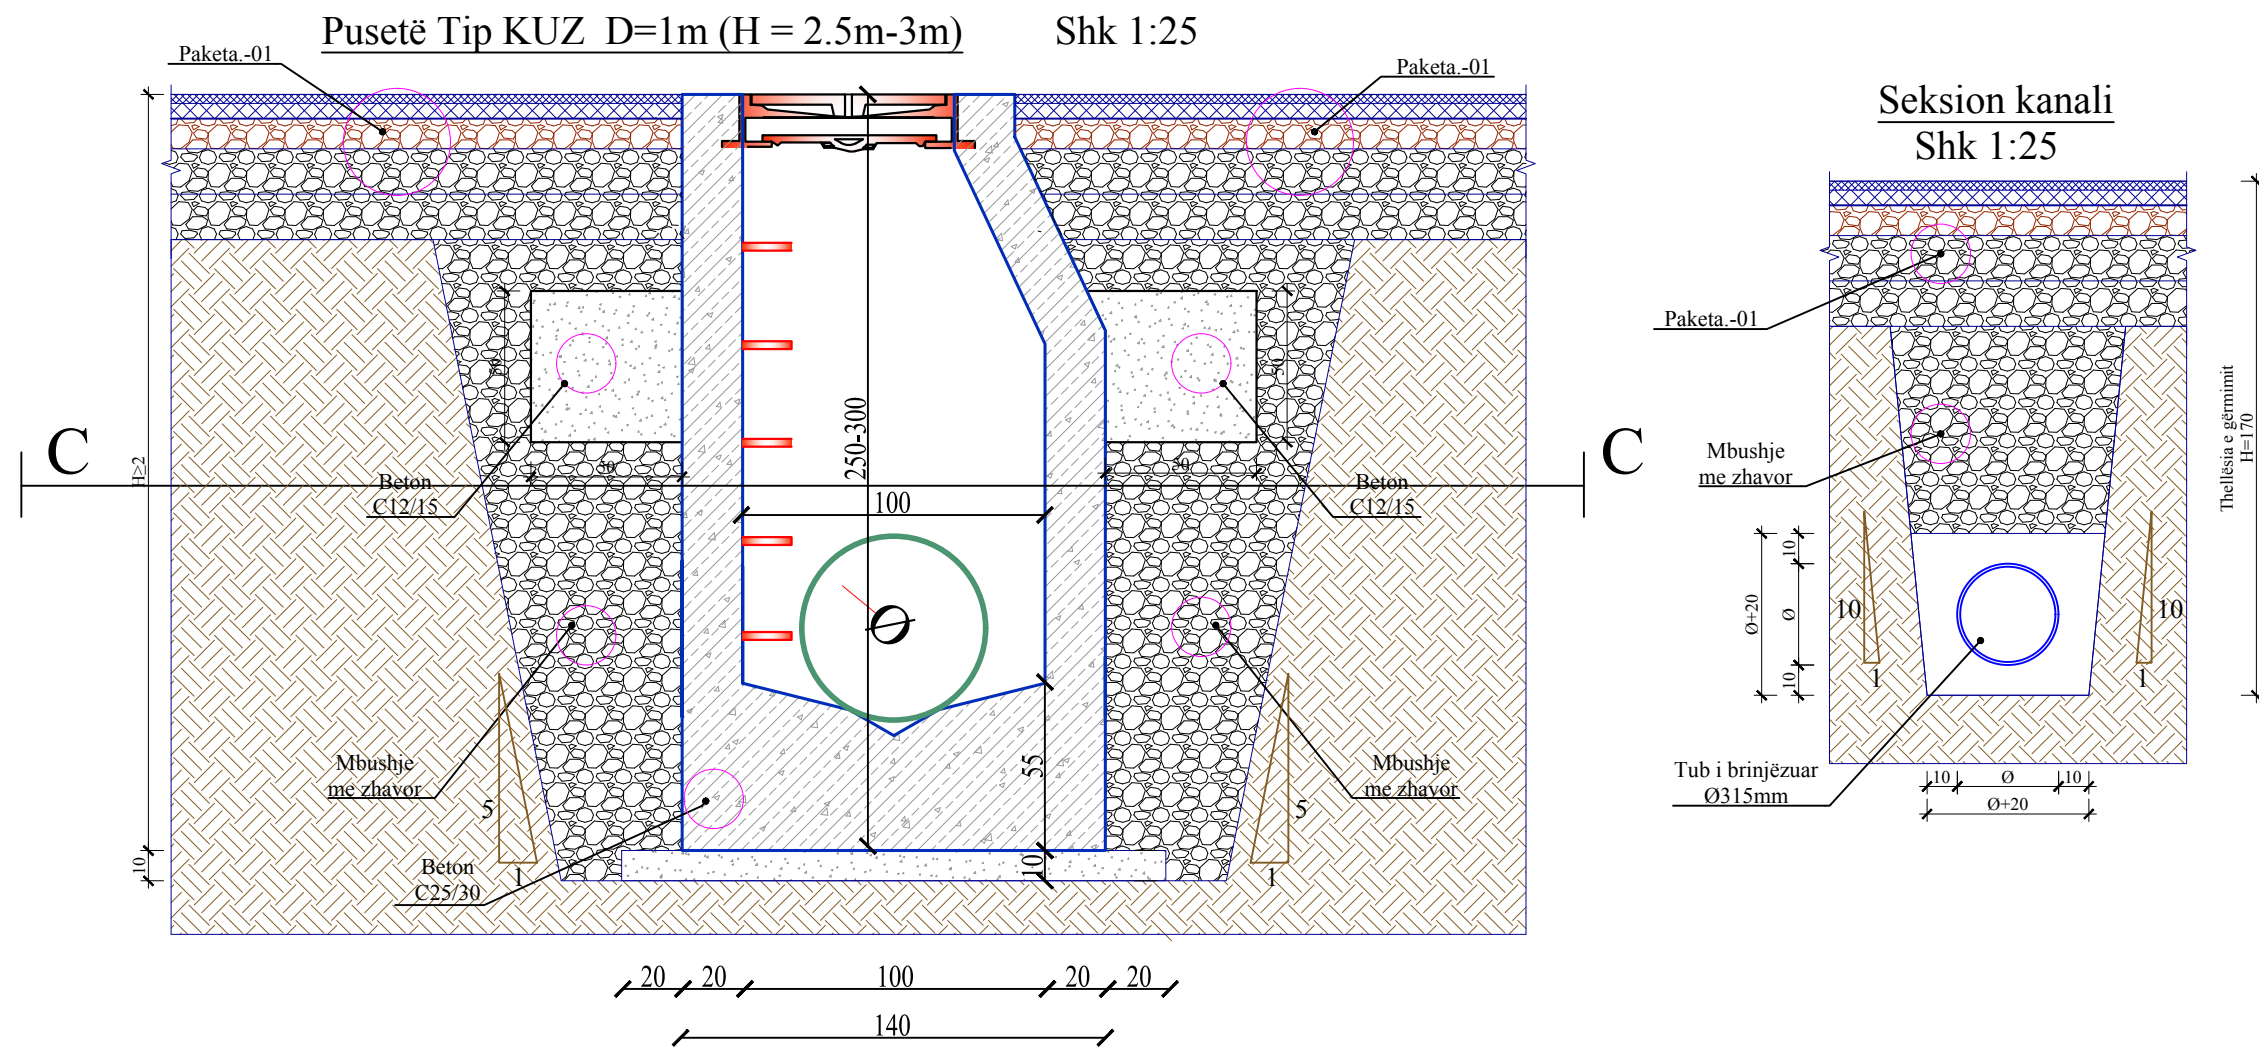


 REPUBLIKA E SHQIPERISE 	EMERTESA OBJEKTIT: NDERTIM I KANALIZIMIT TE UJRAVE TE ZEZA LAGJA E TAFANVE BASHKIA BELESH	Nr.fletes
	EMERTESA FLETES: PUSETE TIP KUZ D=1m	SH:1:25
POROSITESI: BASHKIA BELESH Rruga: Myrteza Topi (Nr 18.zip.code.1007) E-Mail: zenit06@live.com TIRANE -ALBANIA	GRUPI PROJEKTIMIT Ing: Ndert.Rexhep TARBA Ing: Elek.Spiro PLEQI Ing: Gjeo.Bledar SINA Ing: Mjed.Kristaq GJOKA Ing: Hidro.Gani SHEHAJ Ark.Fejzulla TARBA	dt.12/12/2015
	<b>ZENIT -06</b>	

Seksioni A-A i Pusetës, Sh. 1:75  
Pusete (80x80x150) cm

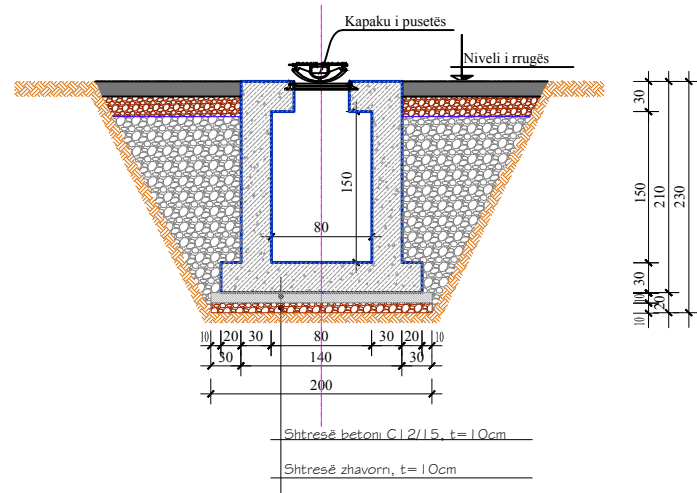

Plani i Pusetës, Sh. 1:75

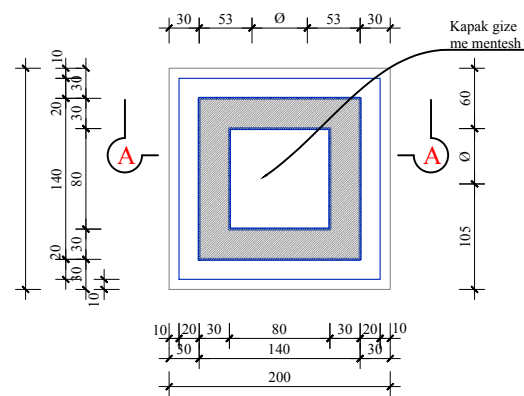


**SHËNIME TEKNIKE:**


- Betoni i përdorur për murin b/a është klasa C25/30;
- Armatura, çelik class B me rezistencë karakteristike të rrjedhshme  $f_{yk} = 500$  MPa;
- Shtresa mbrojtëse jo më pak se 4.0 cm;
- Të gjithë dimensionet janë jepen në "cm".

TABELA E ARMATURËS PËR PUSETËN E RE (1 copë)								
No. Nr.	Ø (mm)	L (cm)	Sasia (copë)	YL (m)	Përmbledhje e tabelës armaturës			
					Ø (mm)	YL (m)	Pesha njësi (kg/m)	Pesha totale (kg)
1	12	210	28	64.40	10	251.20	0.6165	154.86
2	12	210	28	64.40	12	374.80	0.8878	332.74
3	12	100	2	2.00				
4	12	250	62	155.00				
5	10	35	32	11.20				
6	10	130	30	45.00				
7	10	230	30	75.00				
8	10	130	30	45.00				
9	10	230	30	75.00				
10	12	170	30	57.00				
11	12	200	7	14.00				
12	12	150	12	18.00				
PER 1 Pusete B/A								
(Hekuri) B500							Kg	487.60
Betoni C25/30							m³	4.0823


Armimi i themelës Sh. 1:50

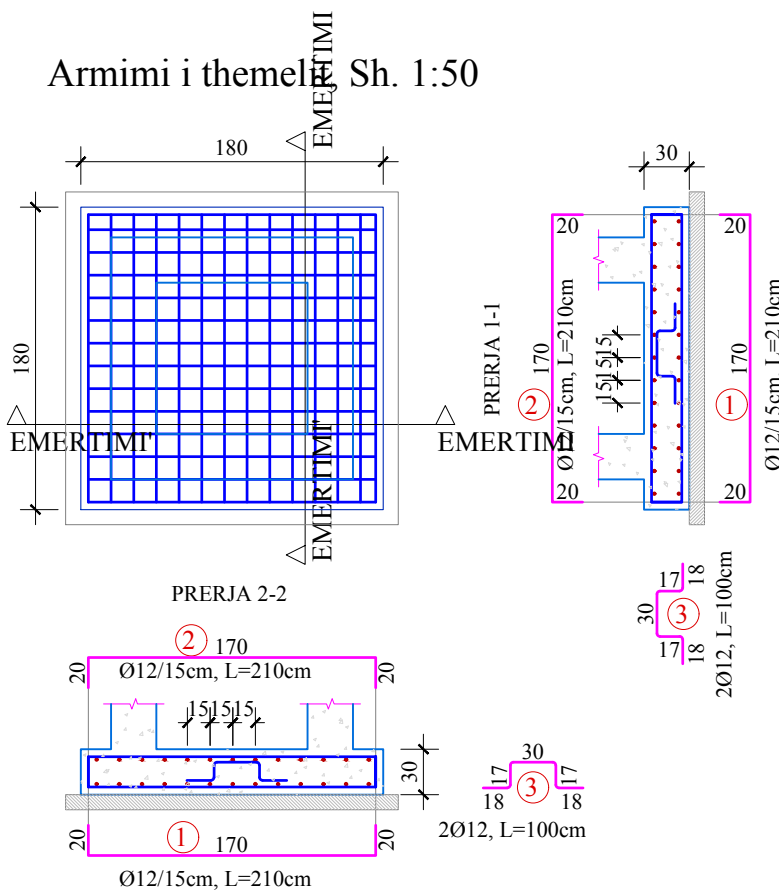

Armimi i murit

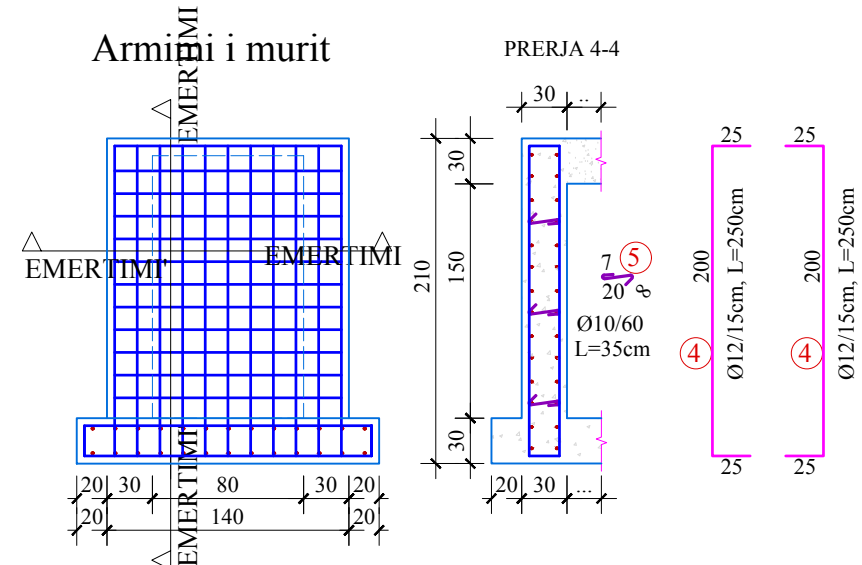


Armimi i soletës Sh. 1:50

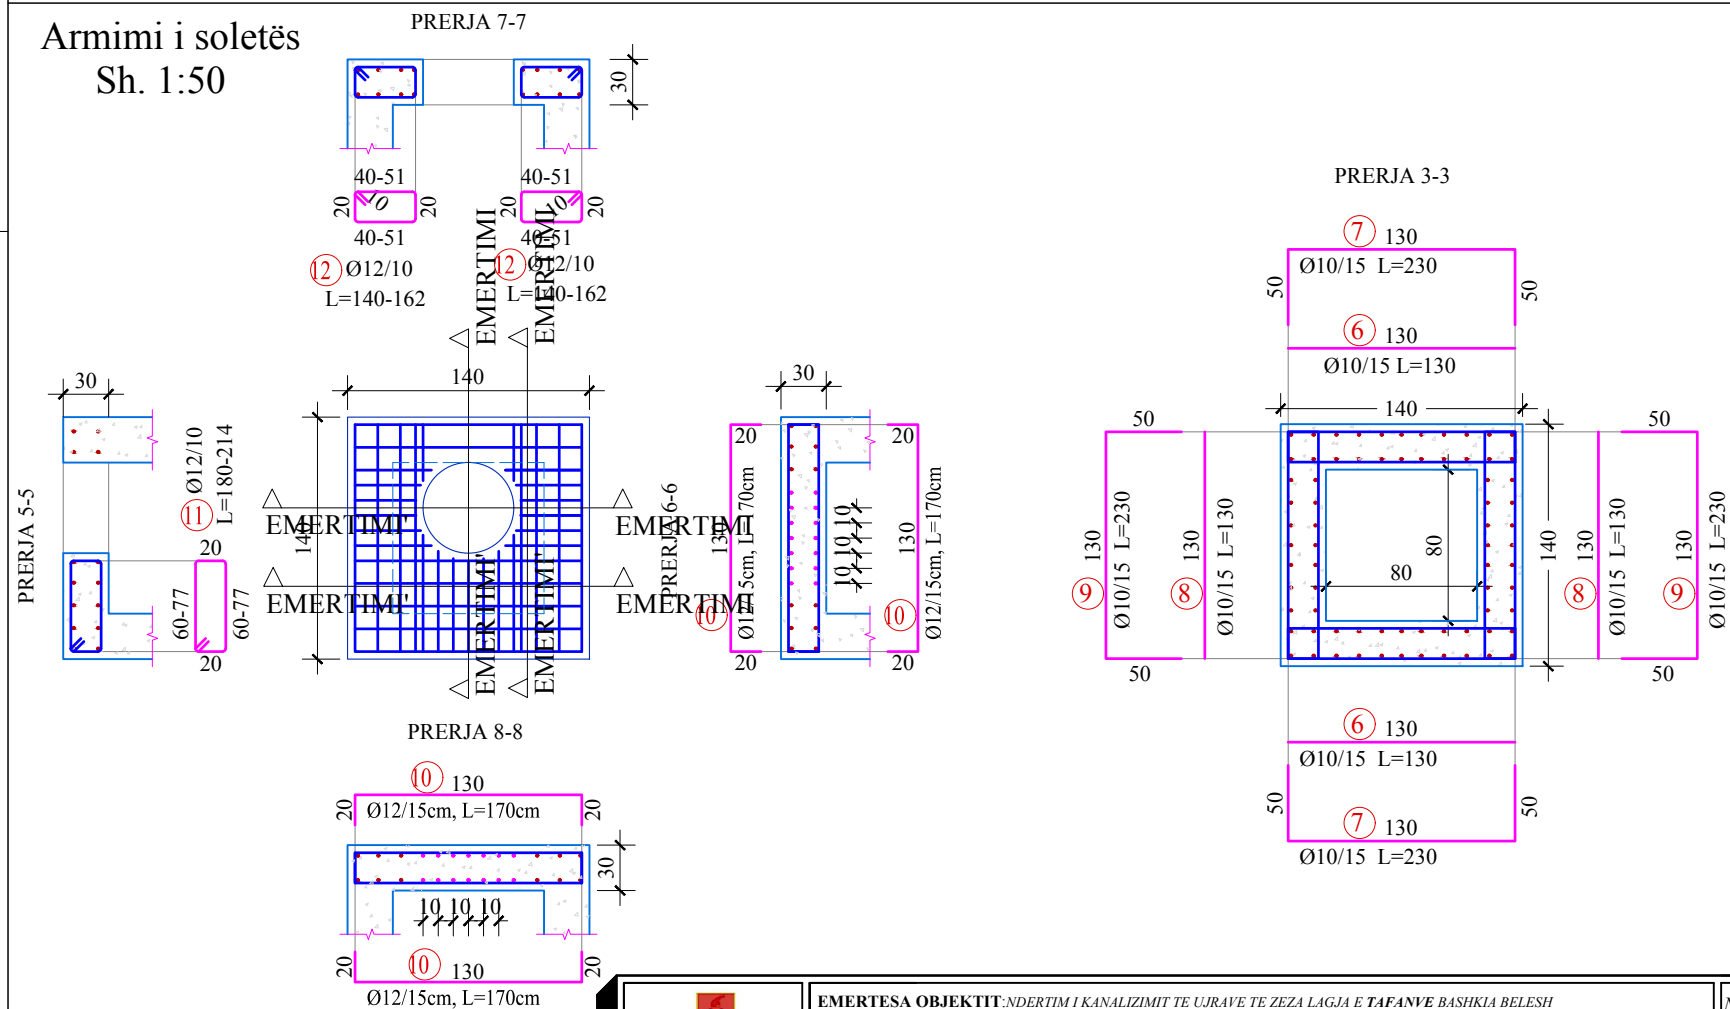


	EMERTESA OBJEKTIT: NDRITIM I KANALIZIMIT TE UJRAVE TE ZEZA LAGJA E TAFANJE BASHKIA BELESH	Nr.fletes
	EMERTESA FLETES: PUSETE TIP KUZ (80x80x150)cm	SH:
POROSITESI: BASHKIA BELESH Rruga: Myrteza Topi (Nr 18.zip.code.1007) E-Mail: zenit06@live.com TIRANE -ALBANIA	GRUPI PROJEKTIMIT Ing: Ndert.Rexhep TARBA Ing: Elek.Spiro PLEQI Ing: Gjeo.Bledar SINA Ing: Mjed.Kristaq GJOKA Ing: Hidro.Gani SHEHAJ Ark.Fejzulla TARBA	dt.12/12/2015
ZENIT -06		ZENIT -06

Seksioni A-A i Pusetës, Sh. 1:75  
Pusete (80x80x200) cm

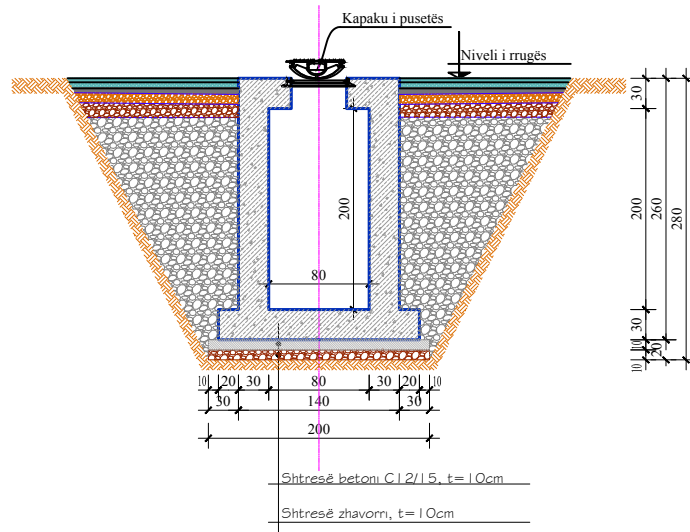

Plani i Pusetës, Sh. 1:75

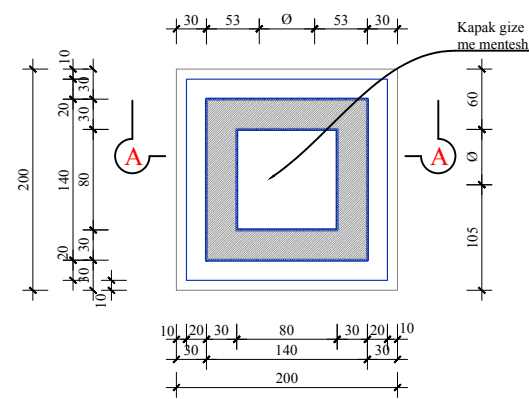


**SHËNIME TEKNIKE:**


- Betoni i përdorur për murin b/a është klasa C25/30;
- Armatura, çelik class B me rezistencë karakteristike të rrjedhshme  $f_{yk} = 500 \text{ MPa}$ ;
- Shtresa mbrojtëse jo më pak se 4.0 cm;
- Të gjithë dimensionet janë jepen në "cm".

TABELA E ARMATURËS PËR PUSETËN E RE (1 cope)									
No. Nr.	Ø (mm)	L (cm)	Sasia (copë)	ΣL (ml)	Përmbledhje e tabelës armatures				
					Ø (mm)	ΣL (ml)	Pesha njësi (kg/m)	Pesha totale (kg)	
1	12	210	28	64.40	10	251.20	0.6165	154.86	
2	12	210	28	64.40	12	435.80	0.8878	386.90	
3	12	100	2	2.00					
4	12	300	72	216.00					
5	10	35	32	11.20					
6	10	130	30	45.00					
7	10	230	30	75.00					
8	10	130	30	45.00					
9	10	230	30	75.00					
10	12	170	30	57.00					
11	12	200	7	14.00					
12	12	150	12	18.00					
PER 1 Pusetë B/A									
(Hekuri) B500								Kg	541.77
Betoni C25/30								m³	5.0200


Armimi i themelimit Sh. 1:50

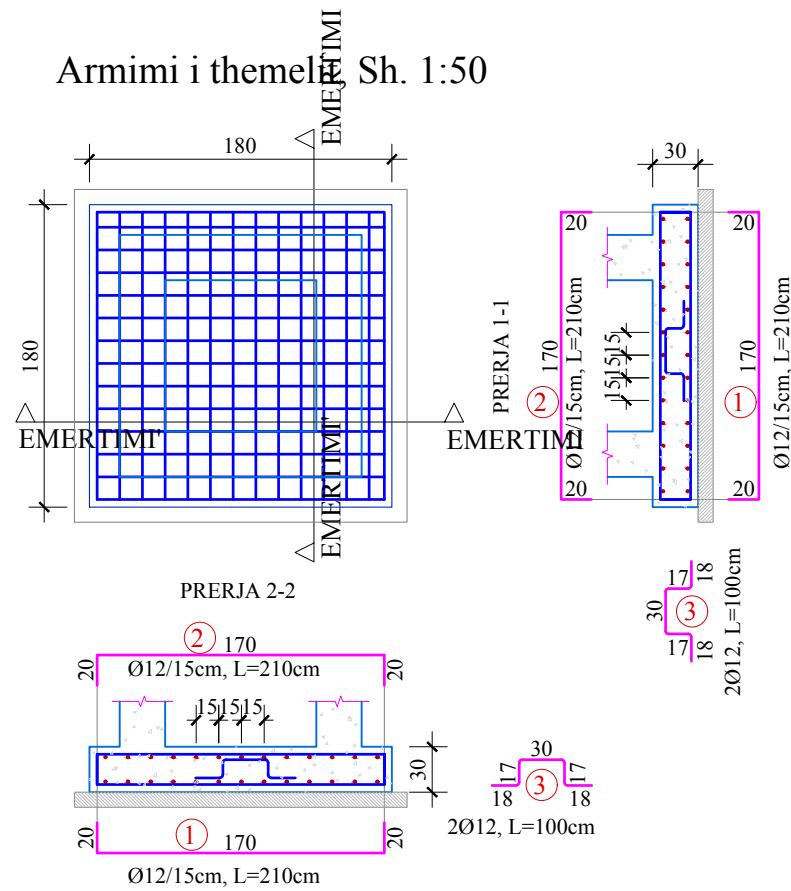


Armimi i murit

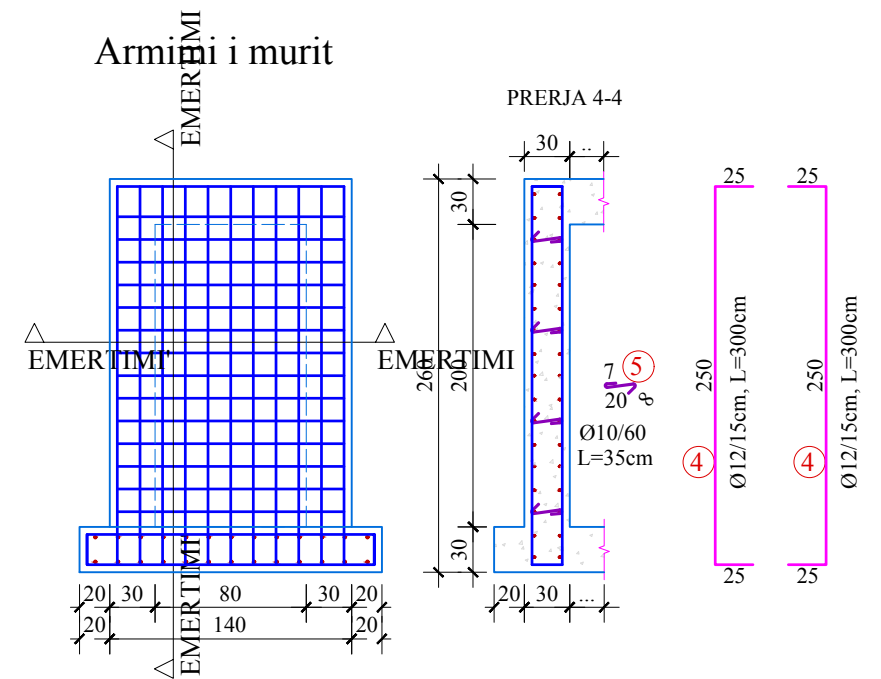

Armimi i soletës Sh. 1:50

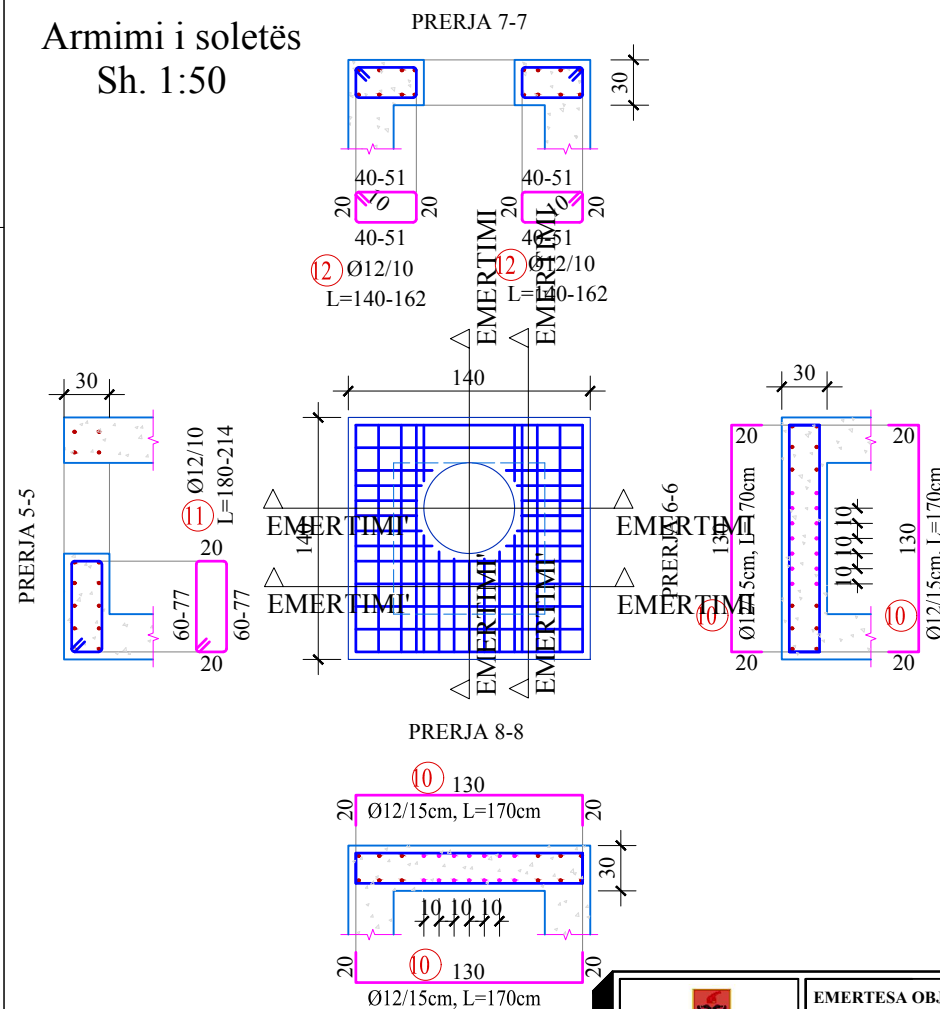

PRERJA 3-3

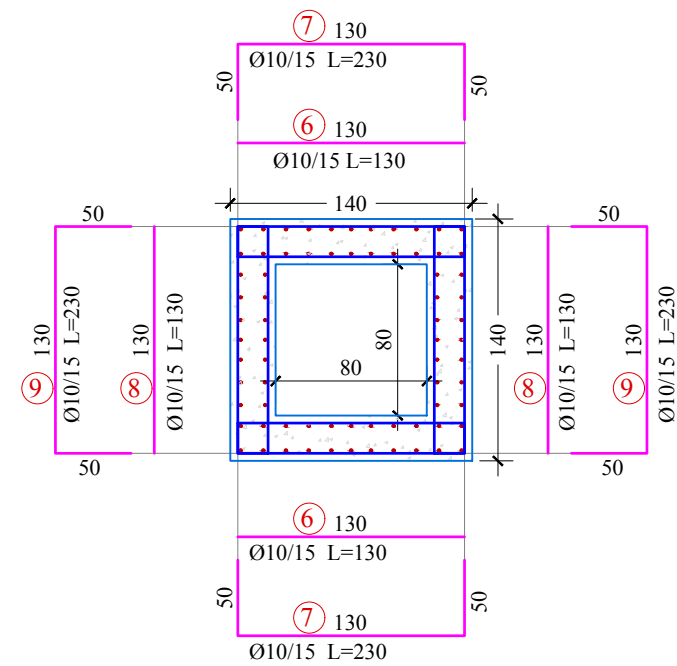

	<b>EMERTESA OBJEKTIT:</b> NDERTIM I KANALIZIMIT TE UJRAVE TE ZEZA LAGJA E TAFANVE BASHKIA BELESH	Nr.fletes
	<b>EMERTESA FLETES:</b> PUSETE TIP KUZ (80x80x200)cm	SH:
<b>POROSITESI:</b> BASHKIA BELESH	GRUPI PROJEKTIMIT Ing: Ndert.Rexhep TARBA Ing: Elek.Spiro PLEQI Ing: Gjeo.Bledar SINA Ing: Mjed.Kristaq GJOKA Ing: Hidro.Gani SHEHAJ Ark.Fejzulla TARBA	dt.12/12/2015
Rruga: Myrteza Topi (Nr.18.zip.code.1007) E-Mail: zenit06@live.com TIRANE -ALBANIA	Mobile phone 069 20 99 065	<b>ZENIT -06</b>

<i>LINJAT</i>	<i>TUB Ø 200</i>	<i>TUB Ø 300</i>	<i>TUB Ø 400</i>	<i>TUB Ø 500</i>
Linja-A	Puseta 05-Puseta 06 50.00		Puseta 06-Puseta 11 38.00	Puseta 13-Puseta 28 34.00
	Puseta 01-Puseta 02 31.00		Puseta 11-Puseta 12 38.00	Puseta 28-Puseta 29 33.00
	Puseta 02-Puseta 03 24.00		Puseta 12-Puseta 13 41.00	Puseta 29-Puseta 30 32.00
	Puseta 03-Puseta 05 51.00			Puseta 30-Puseta 36 34.00
Shuma	<b>156.00</b>		<b>117.00</b>	<b>133.00</b>
Linja A-2	Puseta 09-Puseta 10 43.00			
	Puseta P10-Puseta P06 61.00			
Shuma	<b>104.00</b>			
Linja-A-3	Puseta 14-Puseta 15 34.00	Puseta 19-Puseta 20 34.00	Puseta 22-Puseta 13 18.00	
	Puseta 15-Puseta 16 34.00	Puseta 20-Puseta 21 34.00		
	Puseta 16-Puseta 19 34.00	Puseta 21-Puseta 22 33.00		
Shuma	<b>102.00</b>	<b>101.00</b>	<b>18.00</b>	
Linja-A-3-2	Puseta 23-Puseta 24 34.00			
	Puseta 24-Puseta 25 34.00			
	Puseta 25-Puseta 26 33.00			
	Puseta 26-Puseta 27 40.00			
	Puseta 27-Puseta 22 45.00			
Shuma	<b>186.00</b>			
Linja-A-4	Puseta 31-Puseta 32 34.00			
	Puseta 32-Puseta 33 34.00			
	Puseta 33-Puseta 34 36.00			
	Puseta 34-Puseta 35 37.00			
	Puseta 35-Puseta 30 35.00			
Shuma	<b>176.00</b>			
Linja-A-5	Puseta 40-Puseta 42 72.00		Puseta 42-Puseta 45 42.00	
			Puseta 45-Puseta 46 44.00	
			Puseta 46-Puseta 36 49.00	
Shuma	<b>72.00</b>		<b>135.00</b>	
Linja -A-5-2	Puseta 44-Puseta 42 41.00			
Shuma	<b>41.00</b>			
Linja-A-6	Puseta 50-Puseta 51 34.00			
	Puseta 51-Puseta 52 42.00			
	Puseta 52-Puseta 53 46.00			
	Puseta 53-Puseta 54 51.00			
	Puseta 54-Puseta 49 43.00			
Shuma	<b>216.00</b>			
Linja-A-8	Puseta 60-Puseta 61 27.00			
	Puseta 61-Puseta 62 33.00			
	Puseta 62-Puseta 59 49.00			
Shuma	<b>109.00</b>			

Linja -A-8-1	Puseta 64-Puseta 62 33.00			
Shuma	<b>33.00</b>			
<b>SHUMA TOTALE</b>	<b>1,195.00</b>	<b>101.00</b>	<b>270.00</b>	<b>133.00</b>