

REPUBLIKA E SHQIPERISE
BASHKIA LIBRAZHD

PROJEKT ZBATIMI

EMERTIMI: NDERTIM UJESJELLESA, FSHATI HOTOLISHT, FSHATI MERQIZE, FSHATI SPATHAR.




MIRATOHET:
KRYETARI I BASHKISE LIBRAZHD:

DREJTORI:

SEKTORI I PROJEKTEVE DHE INVESTIMEVE
GRUPI I PROJEKTIMIT:

NDERTIM UJESJELLESA, FSHATI HOTOLISHT, FSHATI MERQIZE, FSHATI SPATHAR.

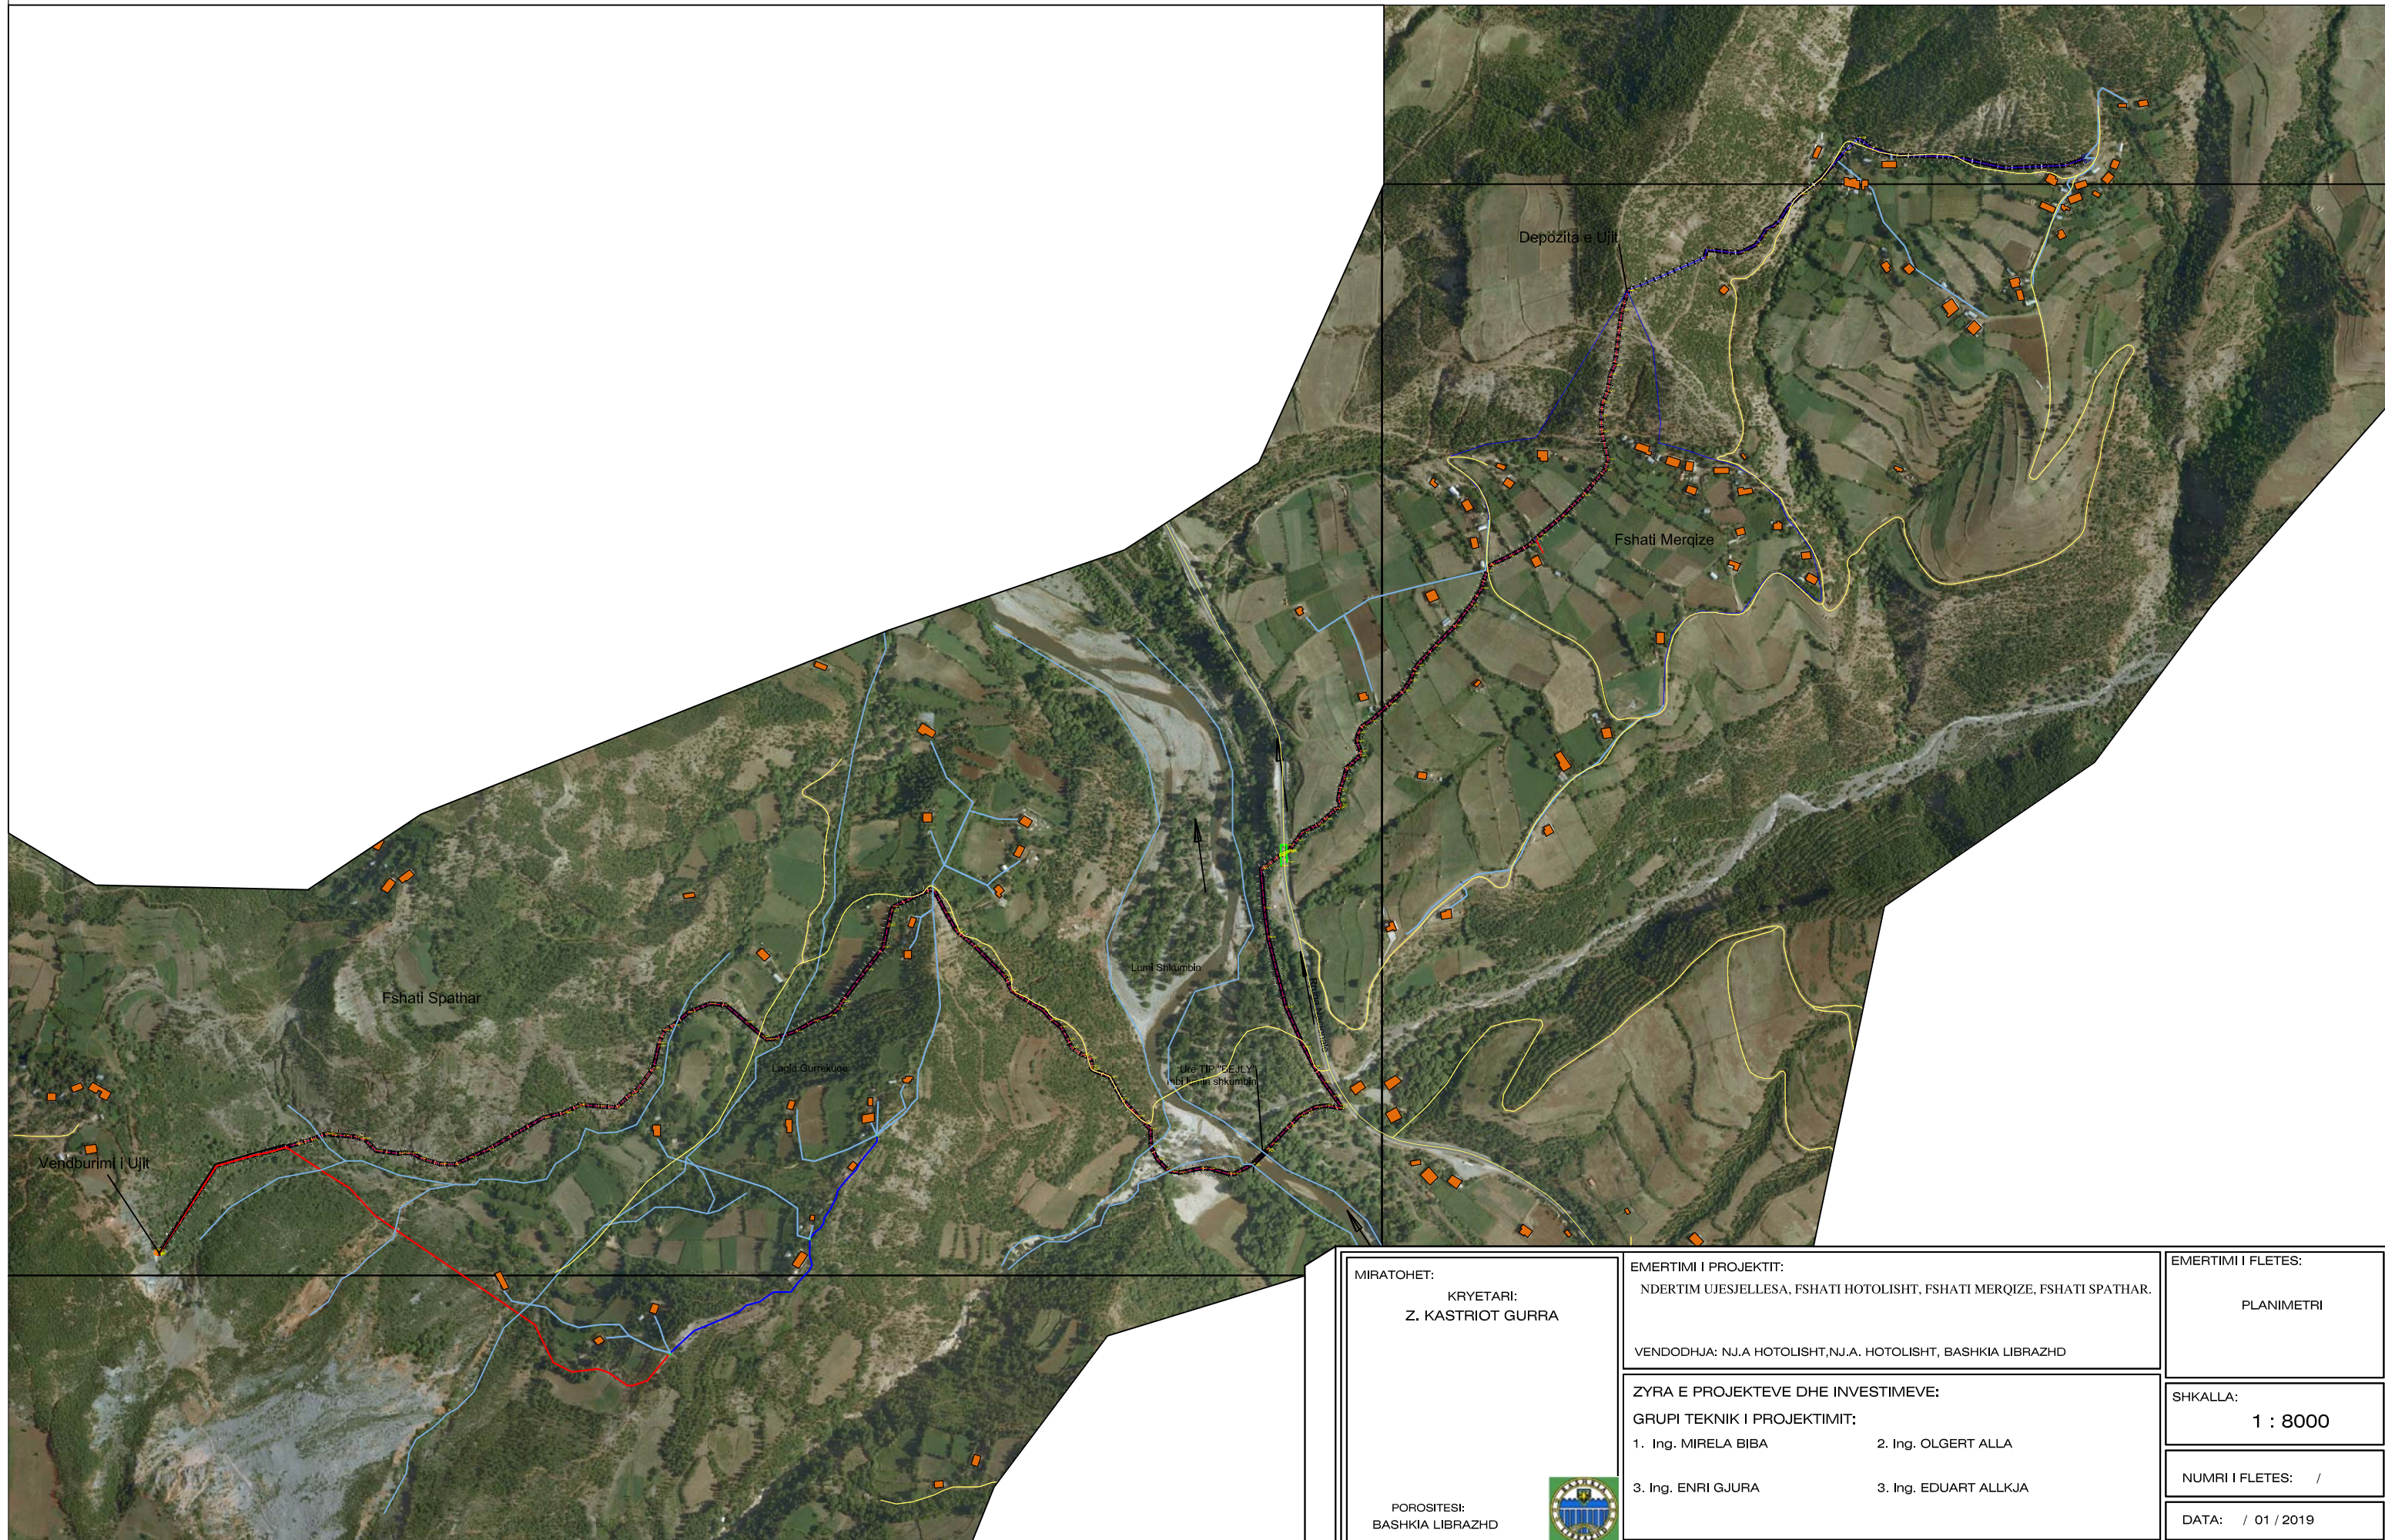

MIRATOHET:
 KRYETARI:
 Z. KASTRIOT GURRA

POROSITESI:
 BASHKIA LIBRAZHD



EMERTIMI I PROJEKTIT:
 NDERTIM UJESJELLESA, FSHATI HOTOLISHT, FSHATI MERQIZE, FSHATI SPATHAR.

VENDODHJA: N.J.A. HOTOLISHT, N.J.A. HOTOLISHT, BASHKIA LIBRAZHD

ZYRA E PROJEKTEVE DHE INVESTIMEVE:
 GRUPI TEKNIK I PROJEKTIMIT:
 1. Ing. MIRELA BIBA
 2. Ing. OLGERT ALLA
 3. Ing. ENRI GJURA
 3. Ing. EDUART ALLKJA


EMERTIMI I FLETES:
 PLANIMETRI

SHKALLA:
 1 : 8000

NUMRI I FLETES: /


DATA: / 01 / 2019

NDERTIM UJESJELLESA, FSHATI HOTOLISHT, FSHATI MERQIZE, FSHATI SPATHAR. PLANIMETRI E UJESJELLESIT

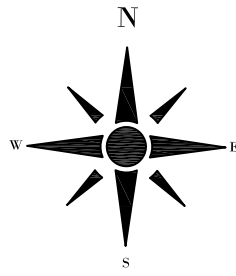

LEGJENDE

- NDERTESA
- RRUGE
- RRJETI KRYESOR
- RRJETI SHPERNDARES
- HIDROGRAFIA

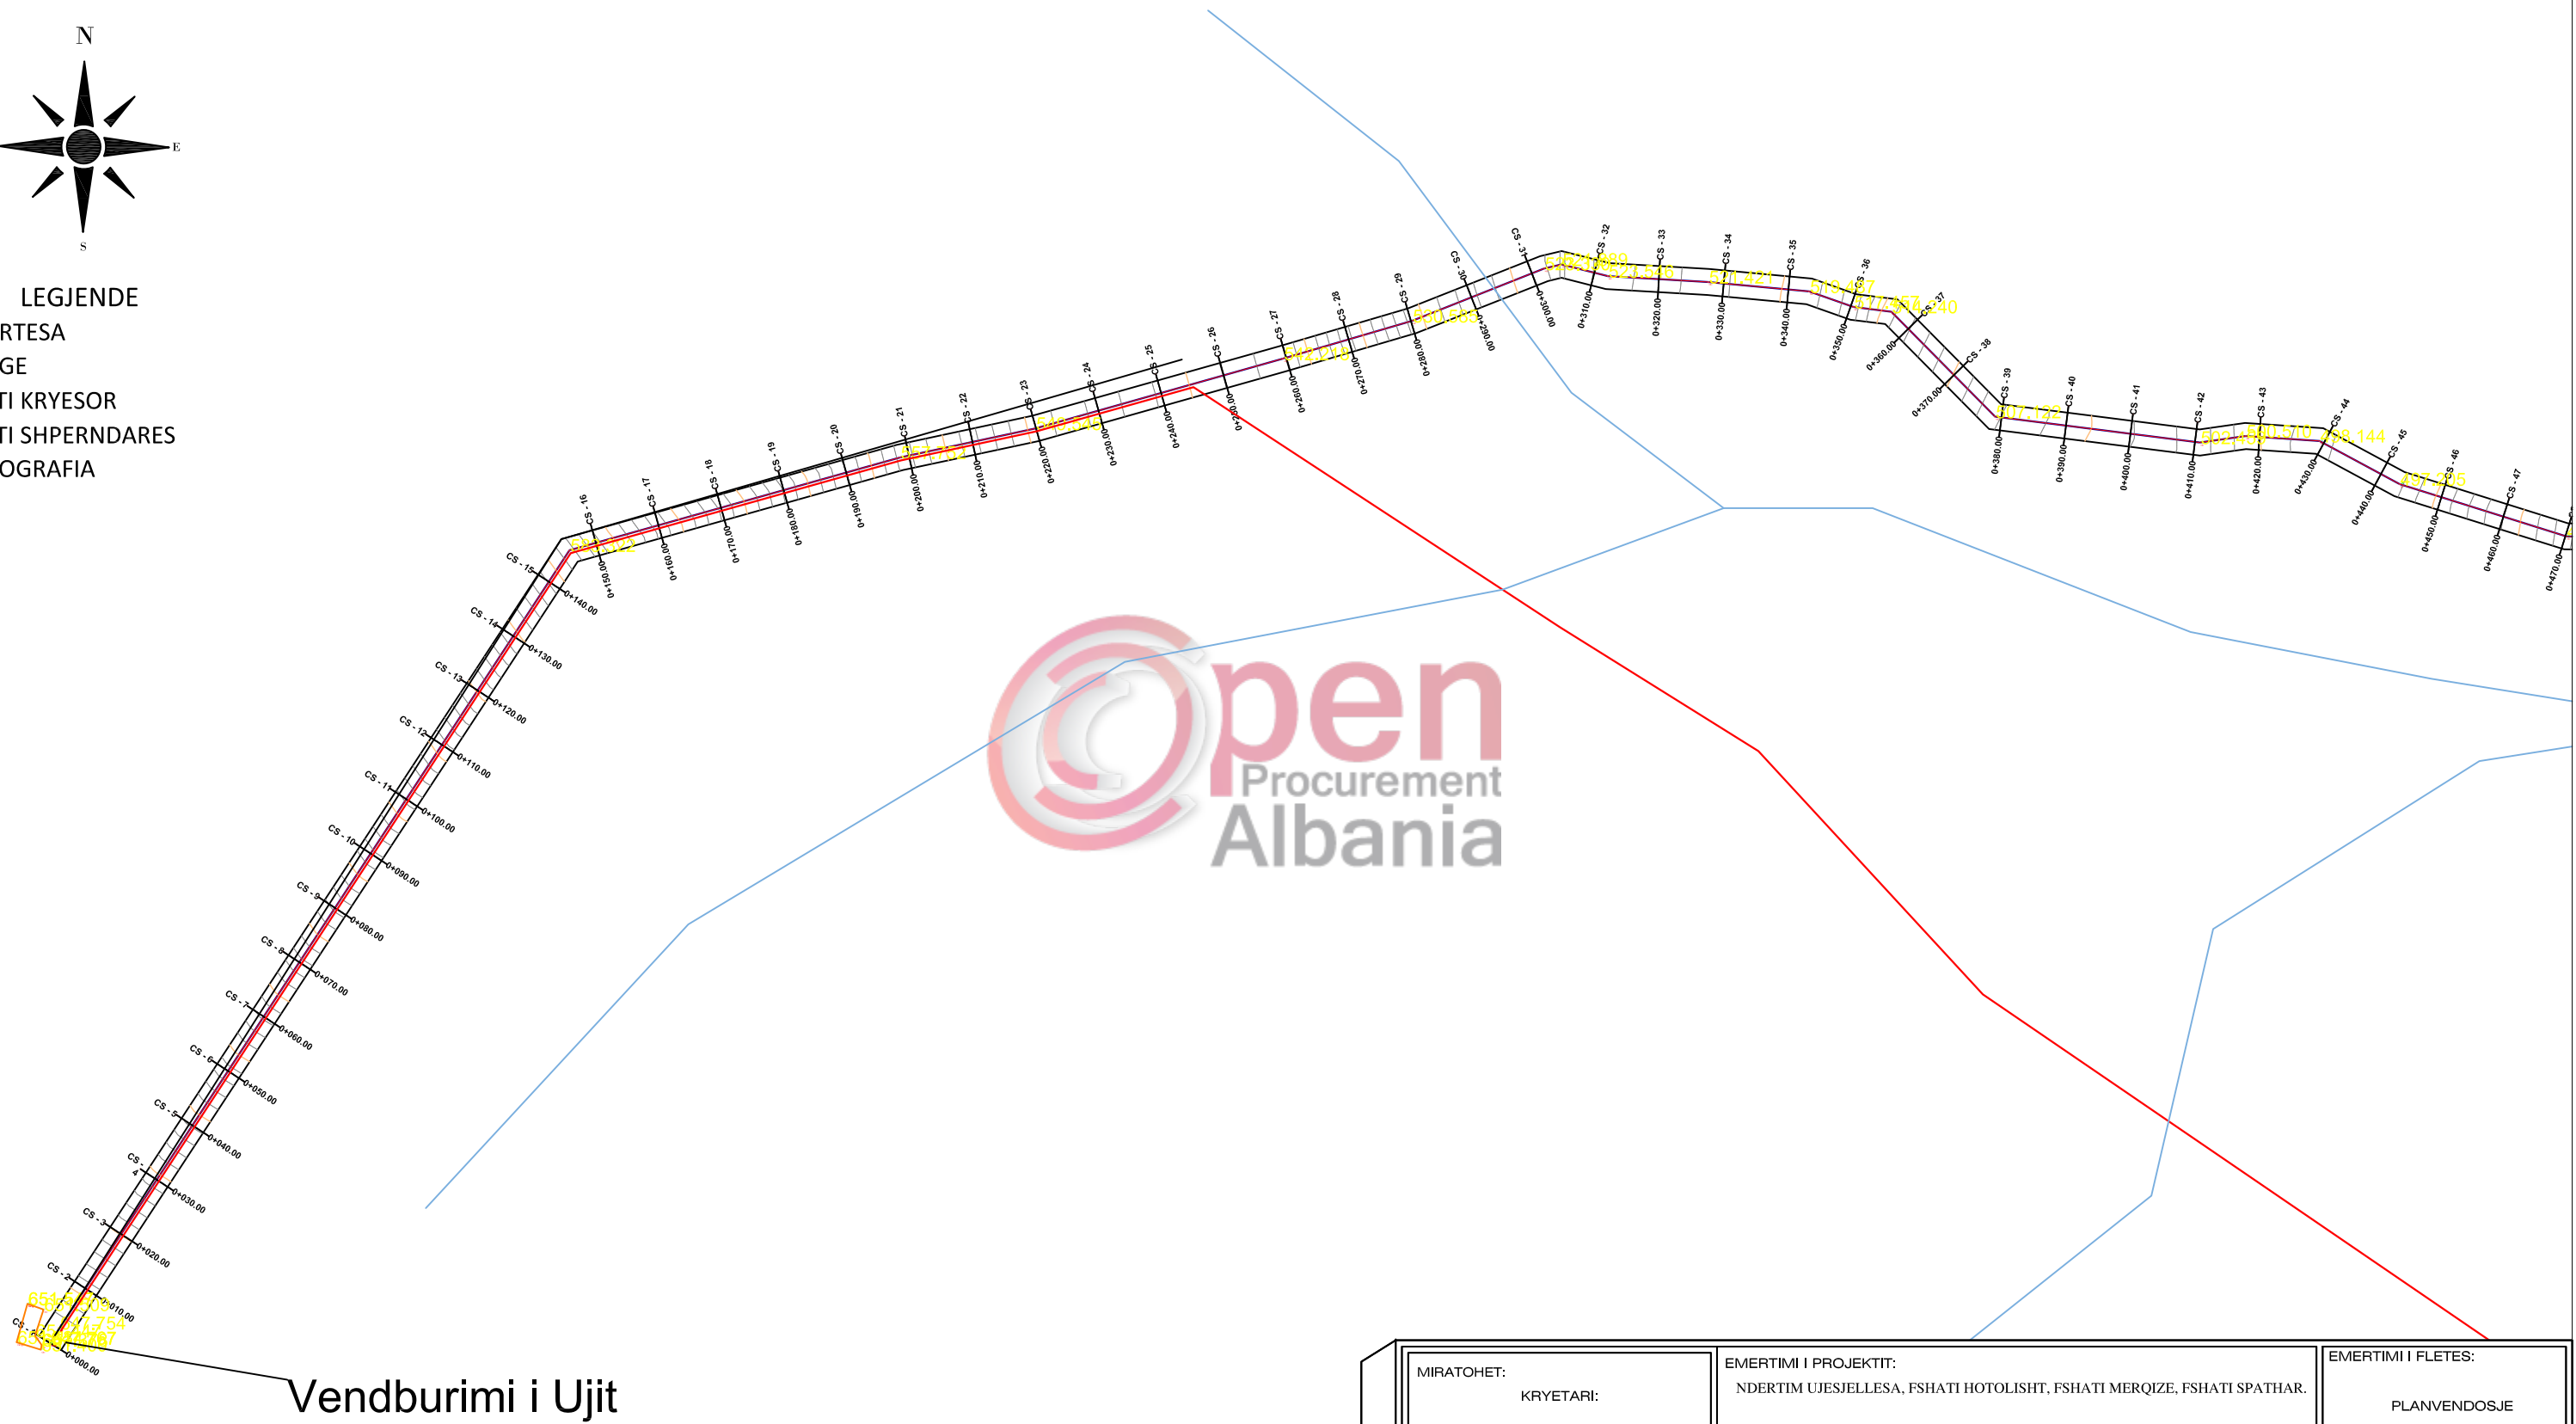


Vendburimi i Ujit

MIRATOHET: KRYETARI:	EMERTIMI I PROJEKTIT: NDERTIM UJESJELLESA, FSHATI HOTOLISHT, FSHATI MERQIZE, FSHATI SPATHAR. VENDODHJA: NJ.A. HOTOLISHT, NJ.A. HOTOLISHT, BASHKIA LIBRAZHID	EMERTIMI I FLETES: PLANVENDOSJE
POROSITESI: BASHKIA LIBRAZHID	ZYRA E PROJEKTEVE DHE INVESTIMEVE: GRUPI TEKNIK I PROJEKTIMIT:	SHKALLA: 1 :1000
		NUMRI I FLETES: /
		DATA: / 01 / 2019




NDERTIM UJESJELLESA, FSHATI HOTOLISHT, FSHATI MERQIZE, FSHATI SPATHAR. PLANIMETRI E UJESJELLESIT

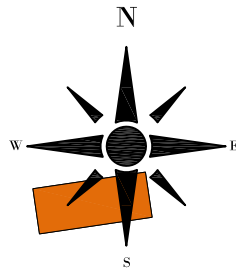

LEGJENDE


- NDERTESA
- RRUGE
- RRJETI KRYESOR
- RRJETI SHPERNDARES
- HIDROGRAFIA

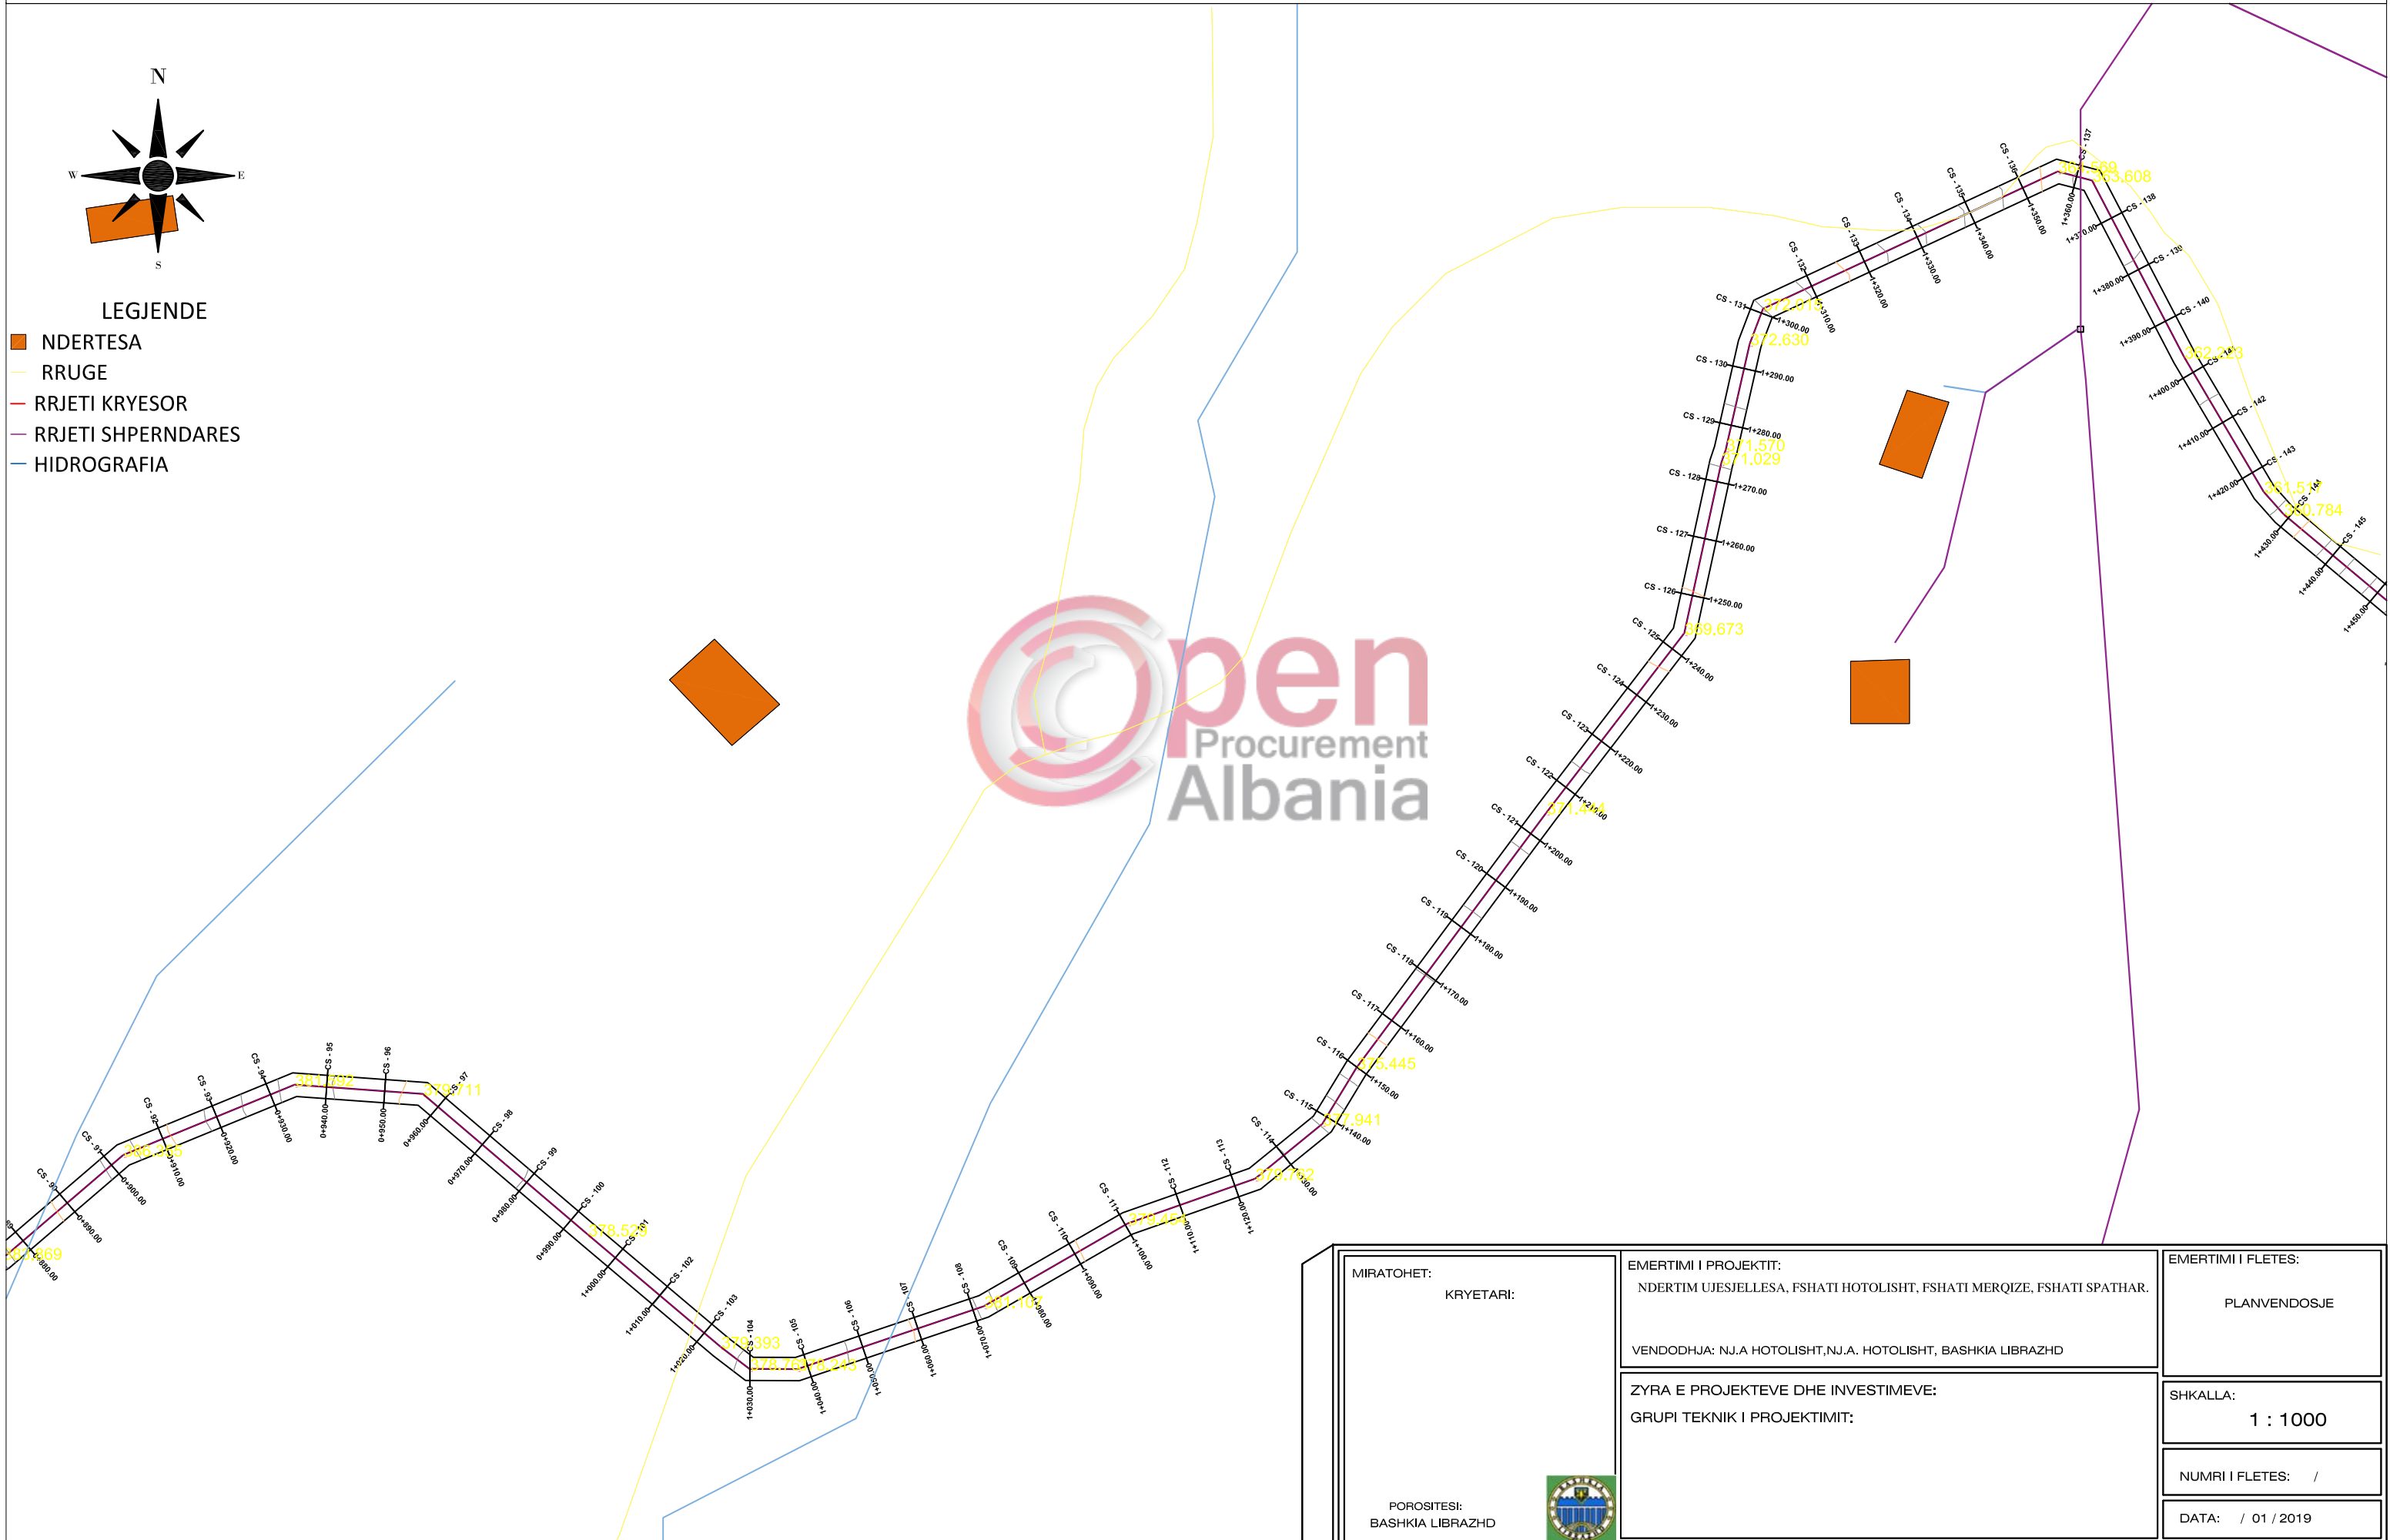

MIRATOHET: KRYETARI:	EMERTIMI I PROJEKTTIT: NDERTIM UJESJELLESA, FSHATI HOTOLISHT, FSHATI MERQIZE, FSHATI SPATHAR. VENDODHJA: NJ.A. HOTOLISHT, NJ.A. HOTOLISHT, BASHKIA LIBRAZHID	EMERTIMI I FLETES: PLANVENDOSJE
POROSITESI: BASHKIA LIBRAZHID	ZYRA E PROJEKTEVE DHE INVESTIMEVE: GRUPI TEKNIK I PROJEKTIMIT:	SHKALLA: 1 : 1000
		NUMRI I FLETES: /
		DATA: / 01 / 2019





NDERTIM UJESJELLESA, FSHATI HOTOLISHT, FSHATI MERQIZE, FSHATI SPATHAR. PLANIMETRI E UJESJELLESIT

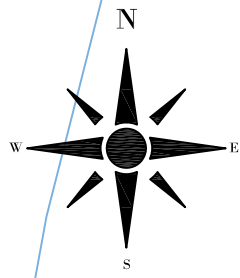



LEGJENDE

- NDERTESA
- RRUGE
- RRJETI KRYESOR
- RRJETI SHPERNDARES
- HIDROGRAFIA

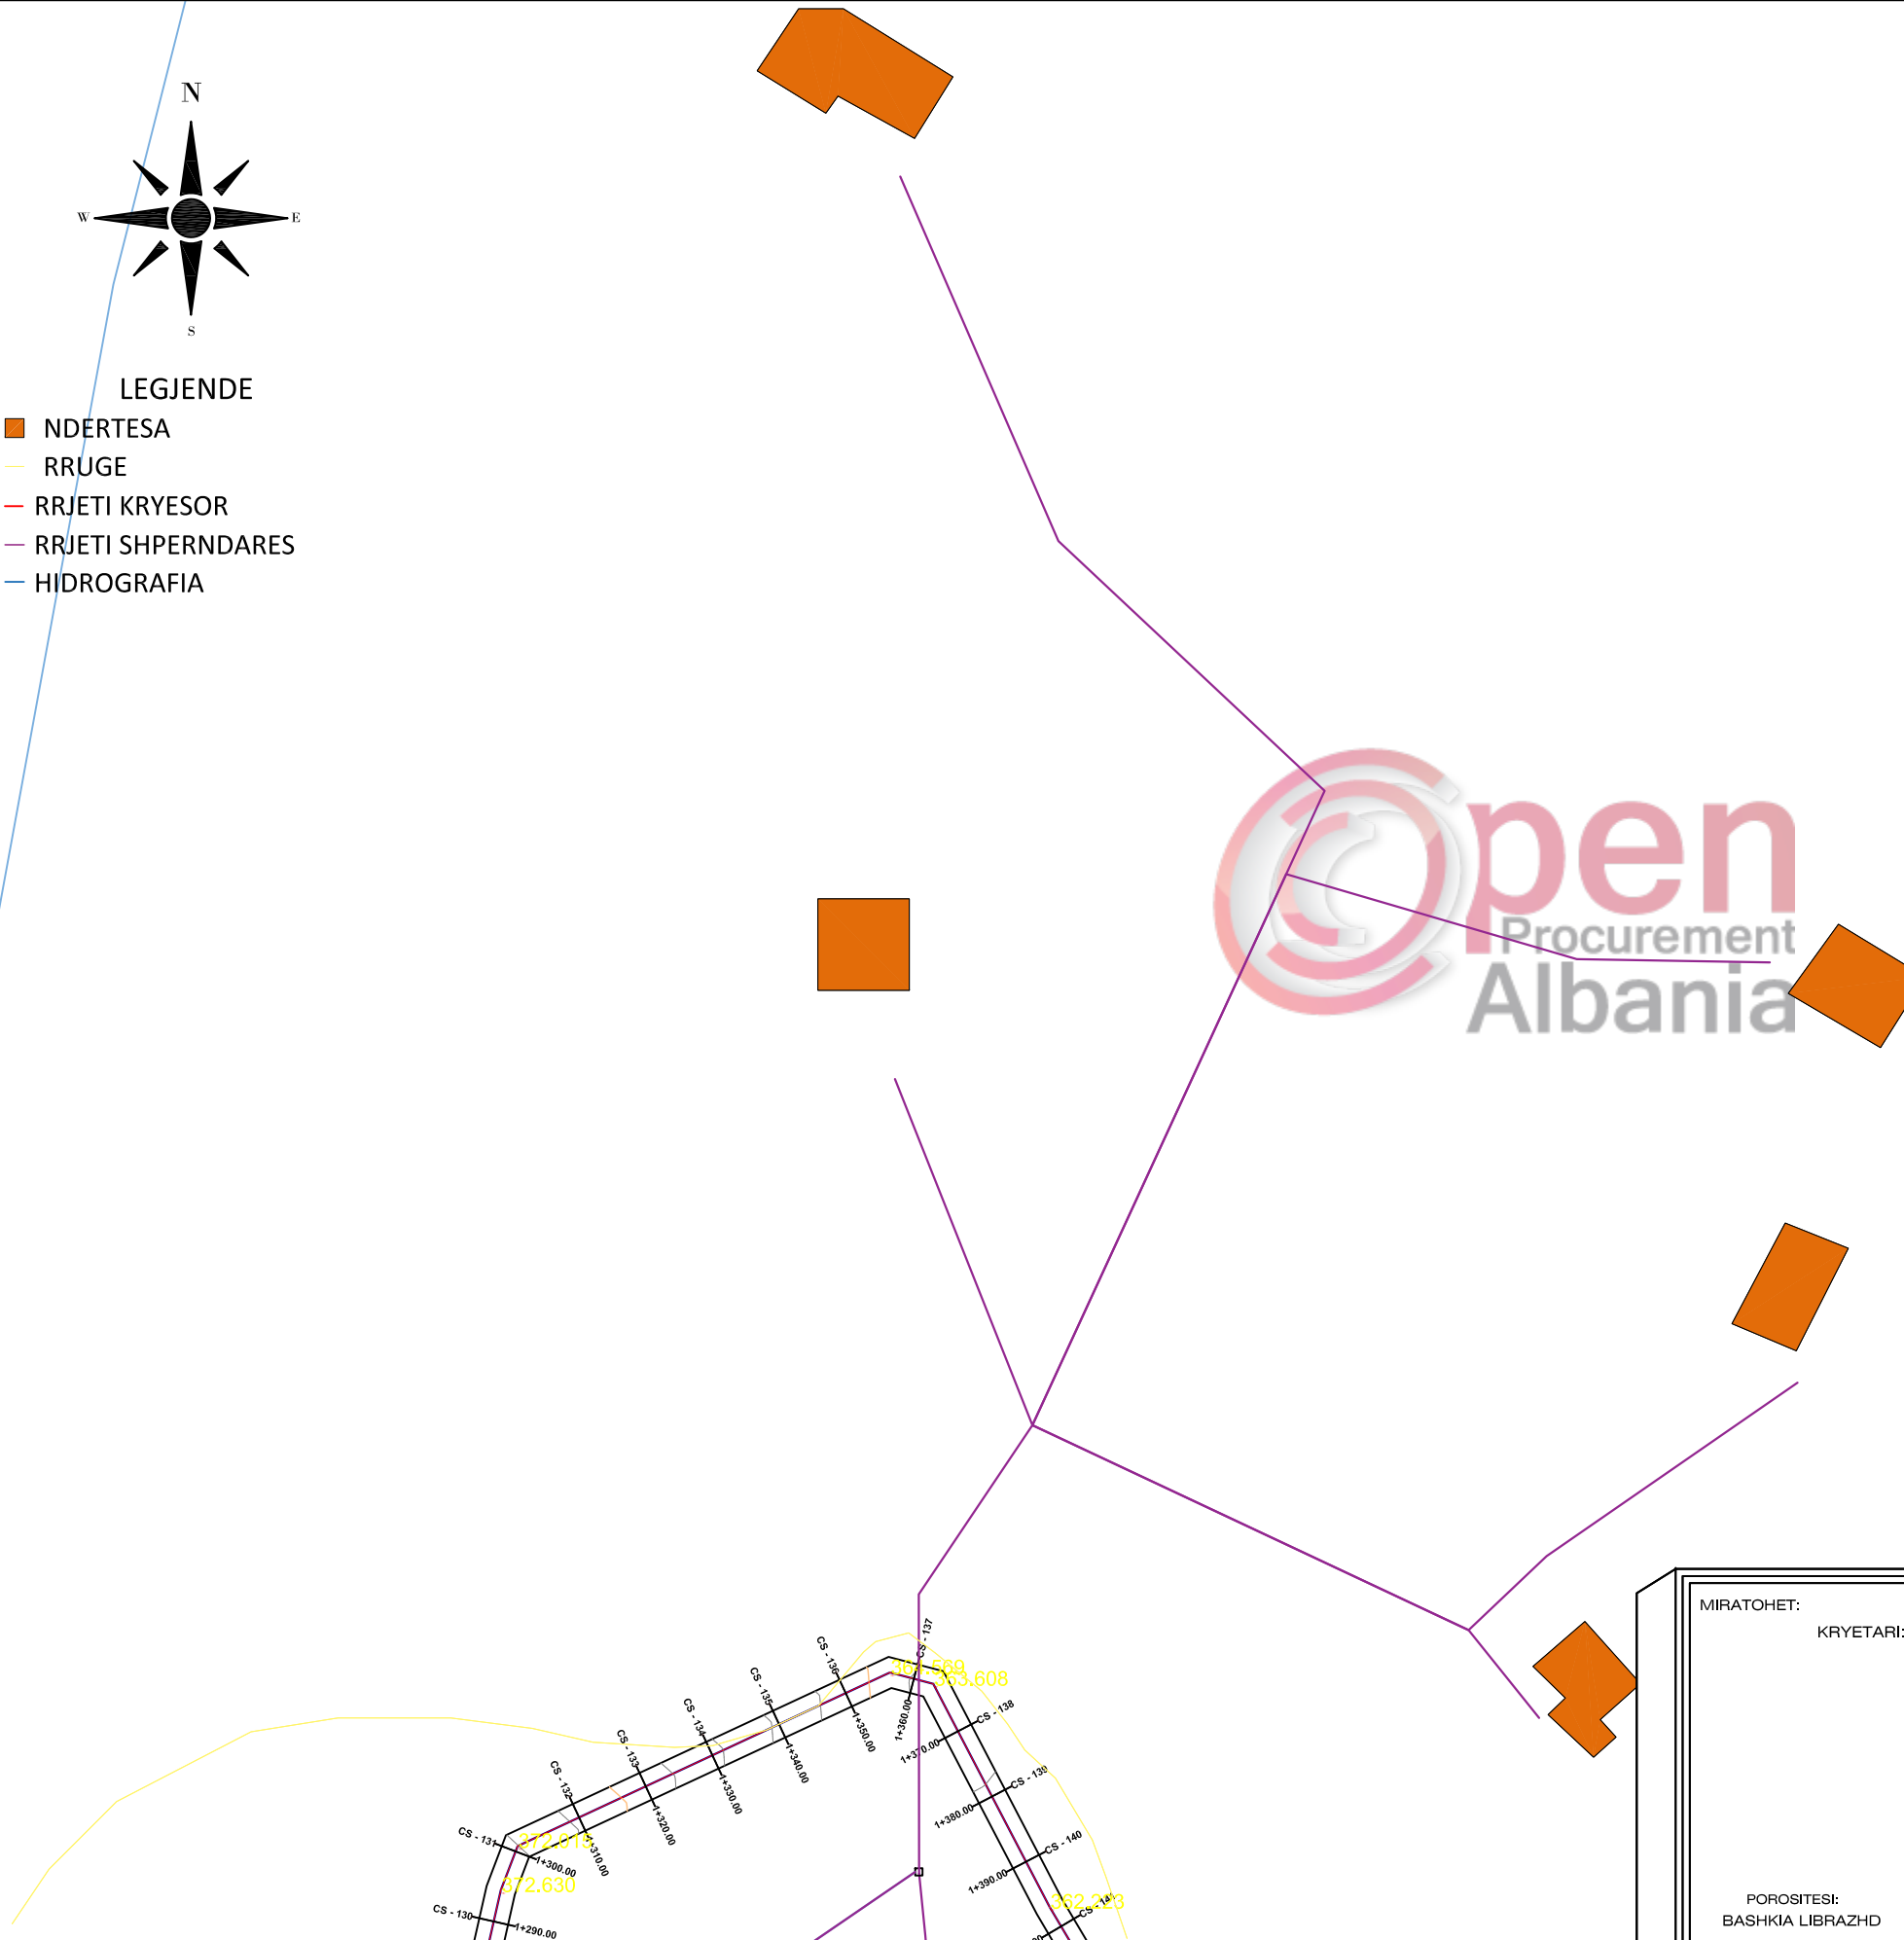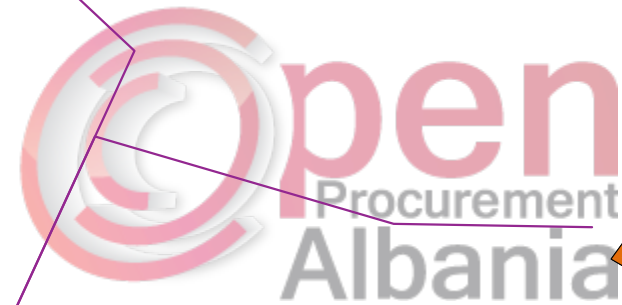

MIRATOHET: KRYETARI:	EMERTIMI I PROJEKTTIT: NDERTIM UJESJELLESA, FSHATI HOTOLISHT, FSHATI MERQIZE, FSHATI SPATHAR. VENDODHJA: NJ.A HOTOLISHT, NJ.A. HOTOLISHT, BASHKIA LIBRAZHD	EMERTIMI I FLETES: PLANVENDOSJE
POROSITESI: BASHKIA LIBRAZHD	ZYRA E PROJEKTEVE DHE INVESTIMEVE: GRUPI TEKNIK I PROJEKTIMIT:	SHKALLA: 1 : 1000
		NUMRI I FLETES: /
		DATA: / 01 / 2019

NDERTIM UJESJELLESA, FSHATI HOTOLISHT, FSHATI MERQIZE, FSHATI SPATHAR. PLANIMETRI E UJESJELLESIT

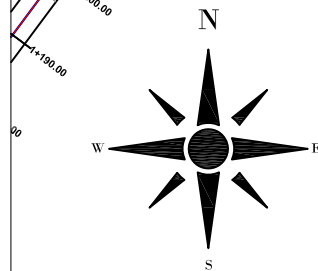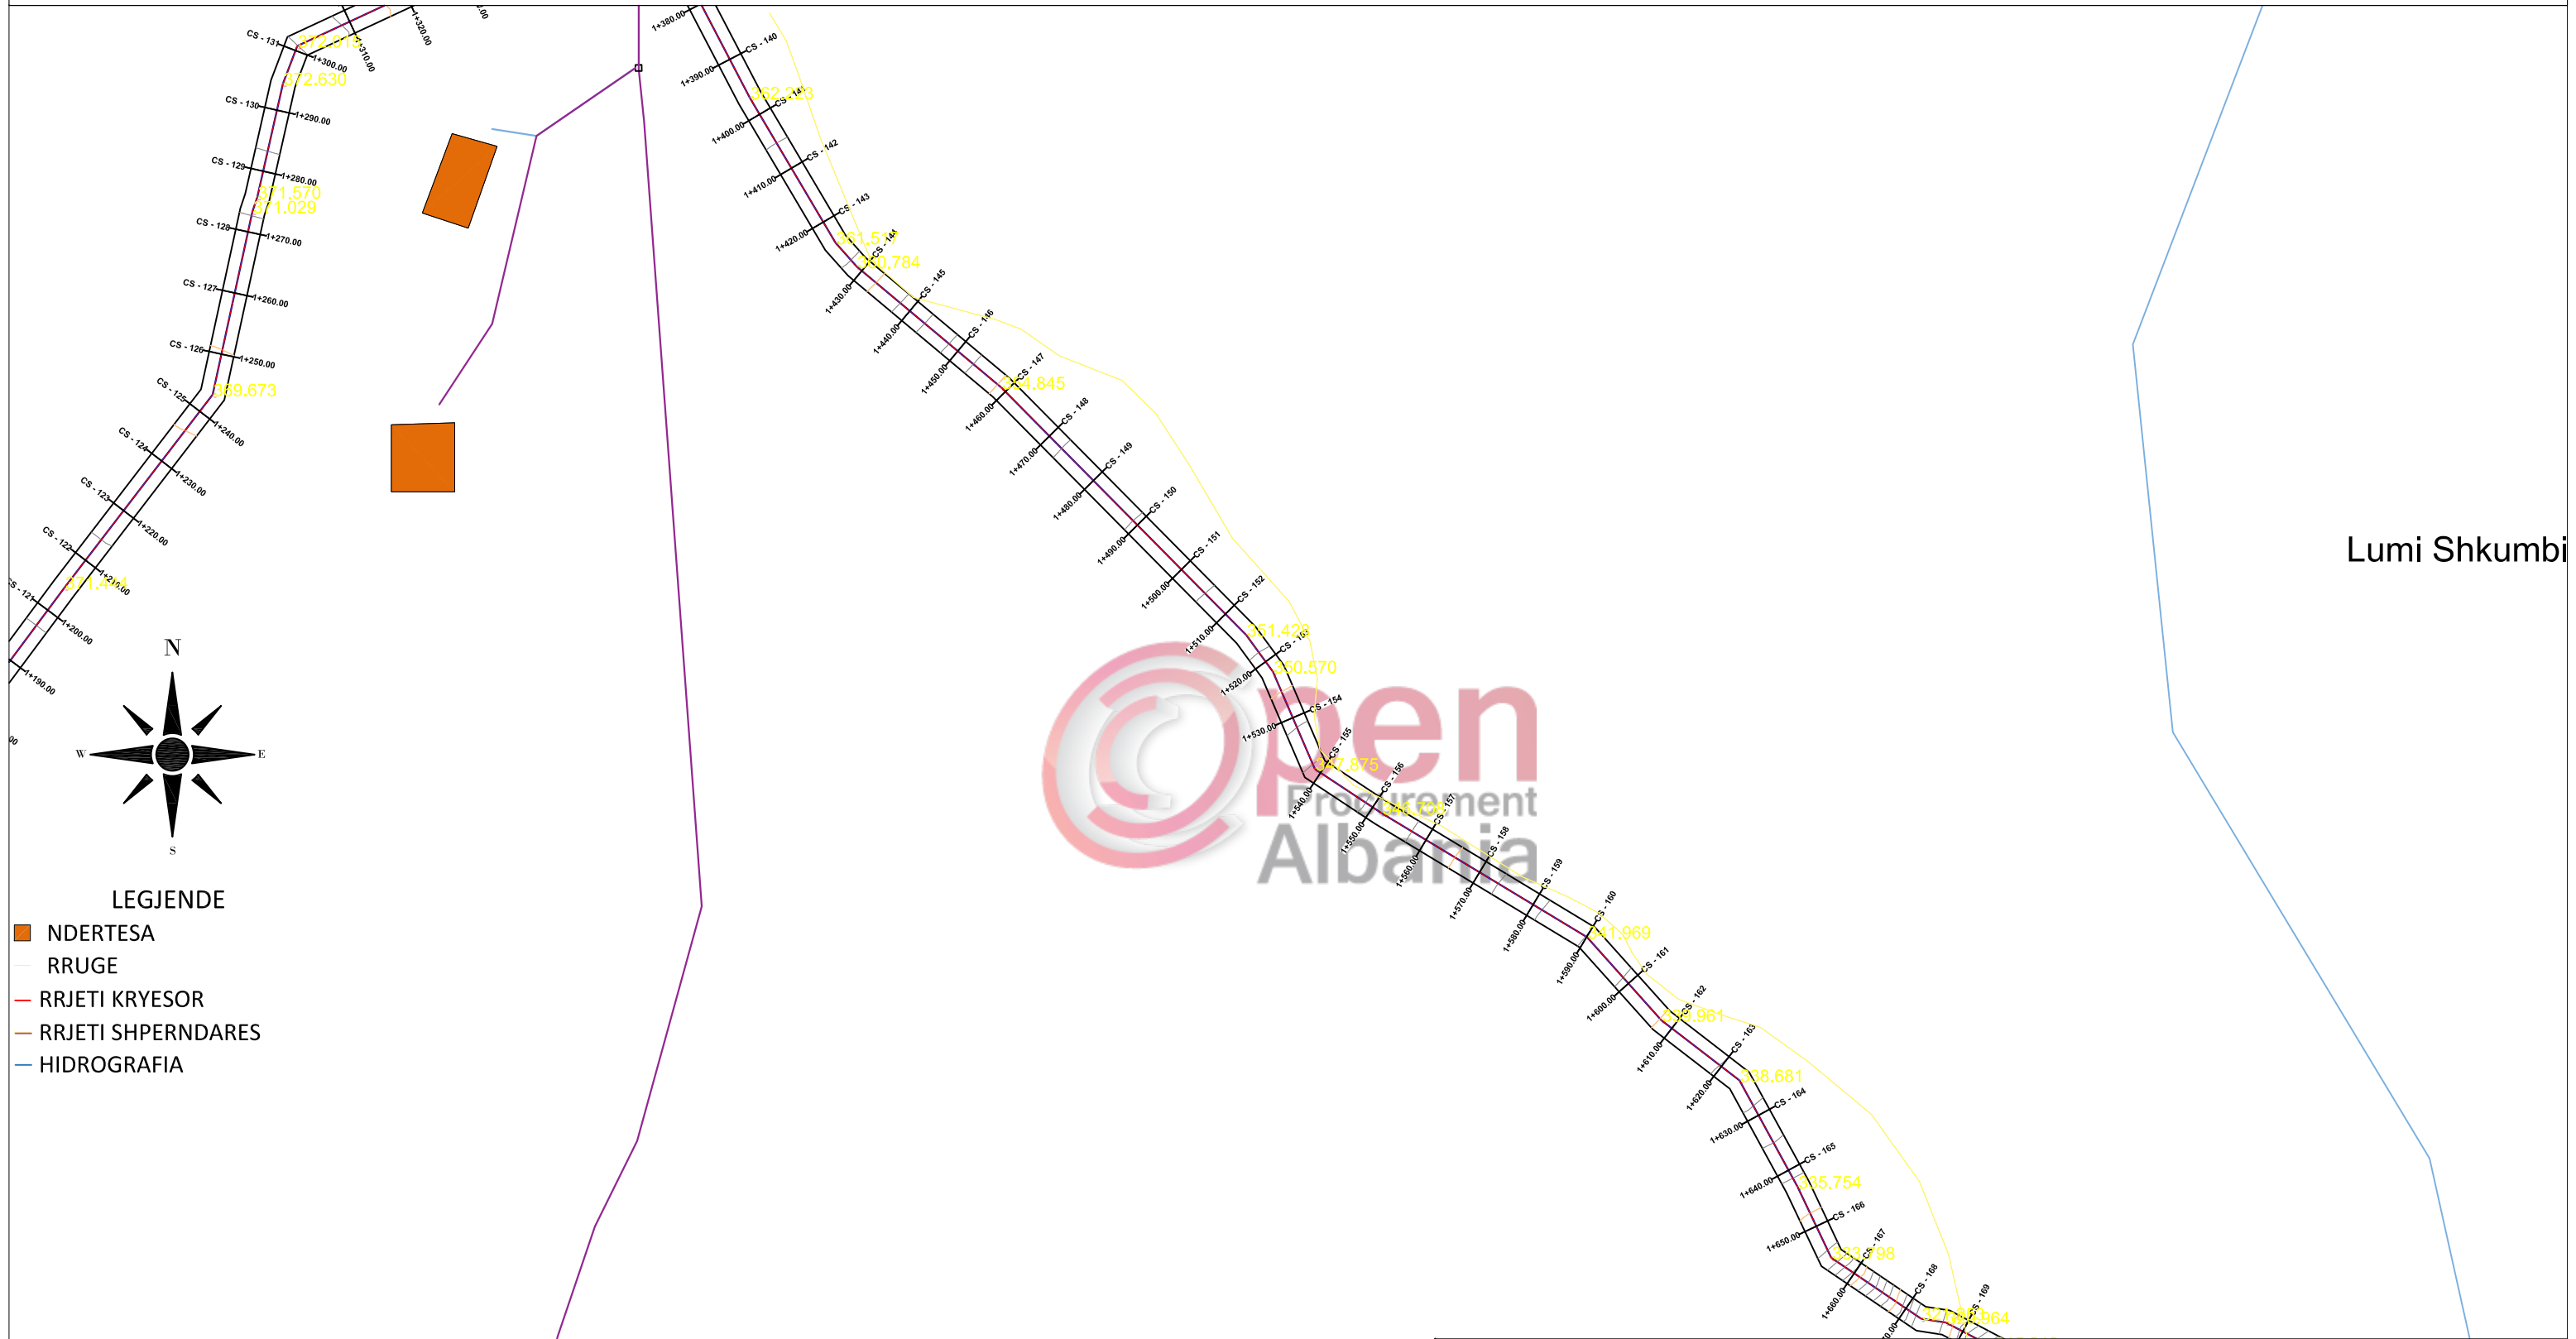

- LEGJENDE**
- NDERTESA
 - RRUGE
 - RRJETI KRYESOR
 - RRJETI SHPERNDARES
 - HIDROGRAFIA


Lumi Shkumbi



MIRATOHET: KRYETARI: POROSITESI: BASHKIA LIBRAZHD	EMERTIMI I PROJEKTIT: NDERTIM UJESJELLESA, FSHATI HOTOLISHT, FSHATI MERQIZE, FSHATI SPATHAR. VENDODHJA: NJ.A. HOTOLISHT, NJ.A. HOTOLISHT, BASHKIA LIBRAZHD ZYRA E PROJEKTEVE DHE INVESTIMEVE: GRUPI TEKNIK I PROJEKTIMIT:	EMERTIMI I FLETES: PLANVENDOSJE SHKALLA: 1 : 1000 NUMRI I FLETES: / DATA: / 01 / 2019
--	---	--



NDERTIM UJESJELLESA, FSHATI HOTOLISHT, FSHATI MERQIZE, FSHATI SPATHAR. PLANIMETRI E UJESJELLESIT

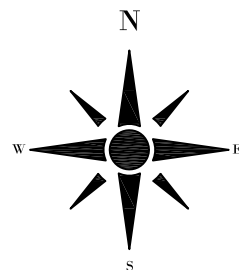


LEGJENDE

- NDERTESA
- RRUGE
- RRJETI KRYESOR
- RRJETI SHPERNDARES
- HIDROGRAFIA



Ure TIP "BEJLY"
mbi lumin shkumbin


onale

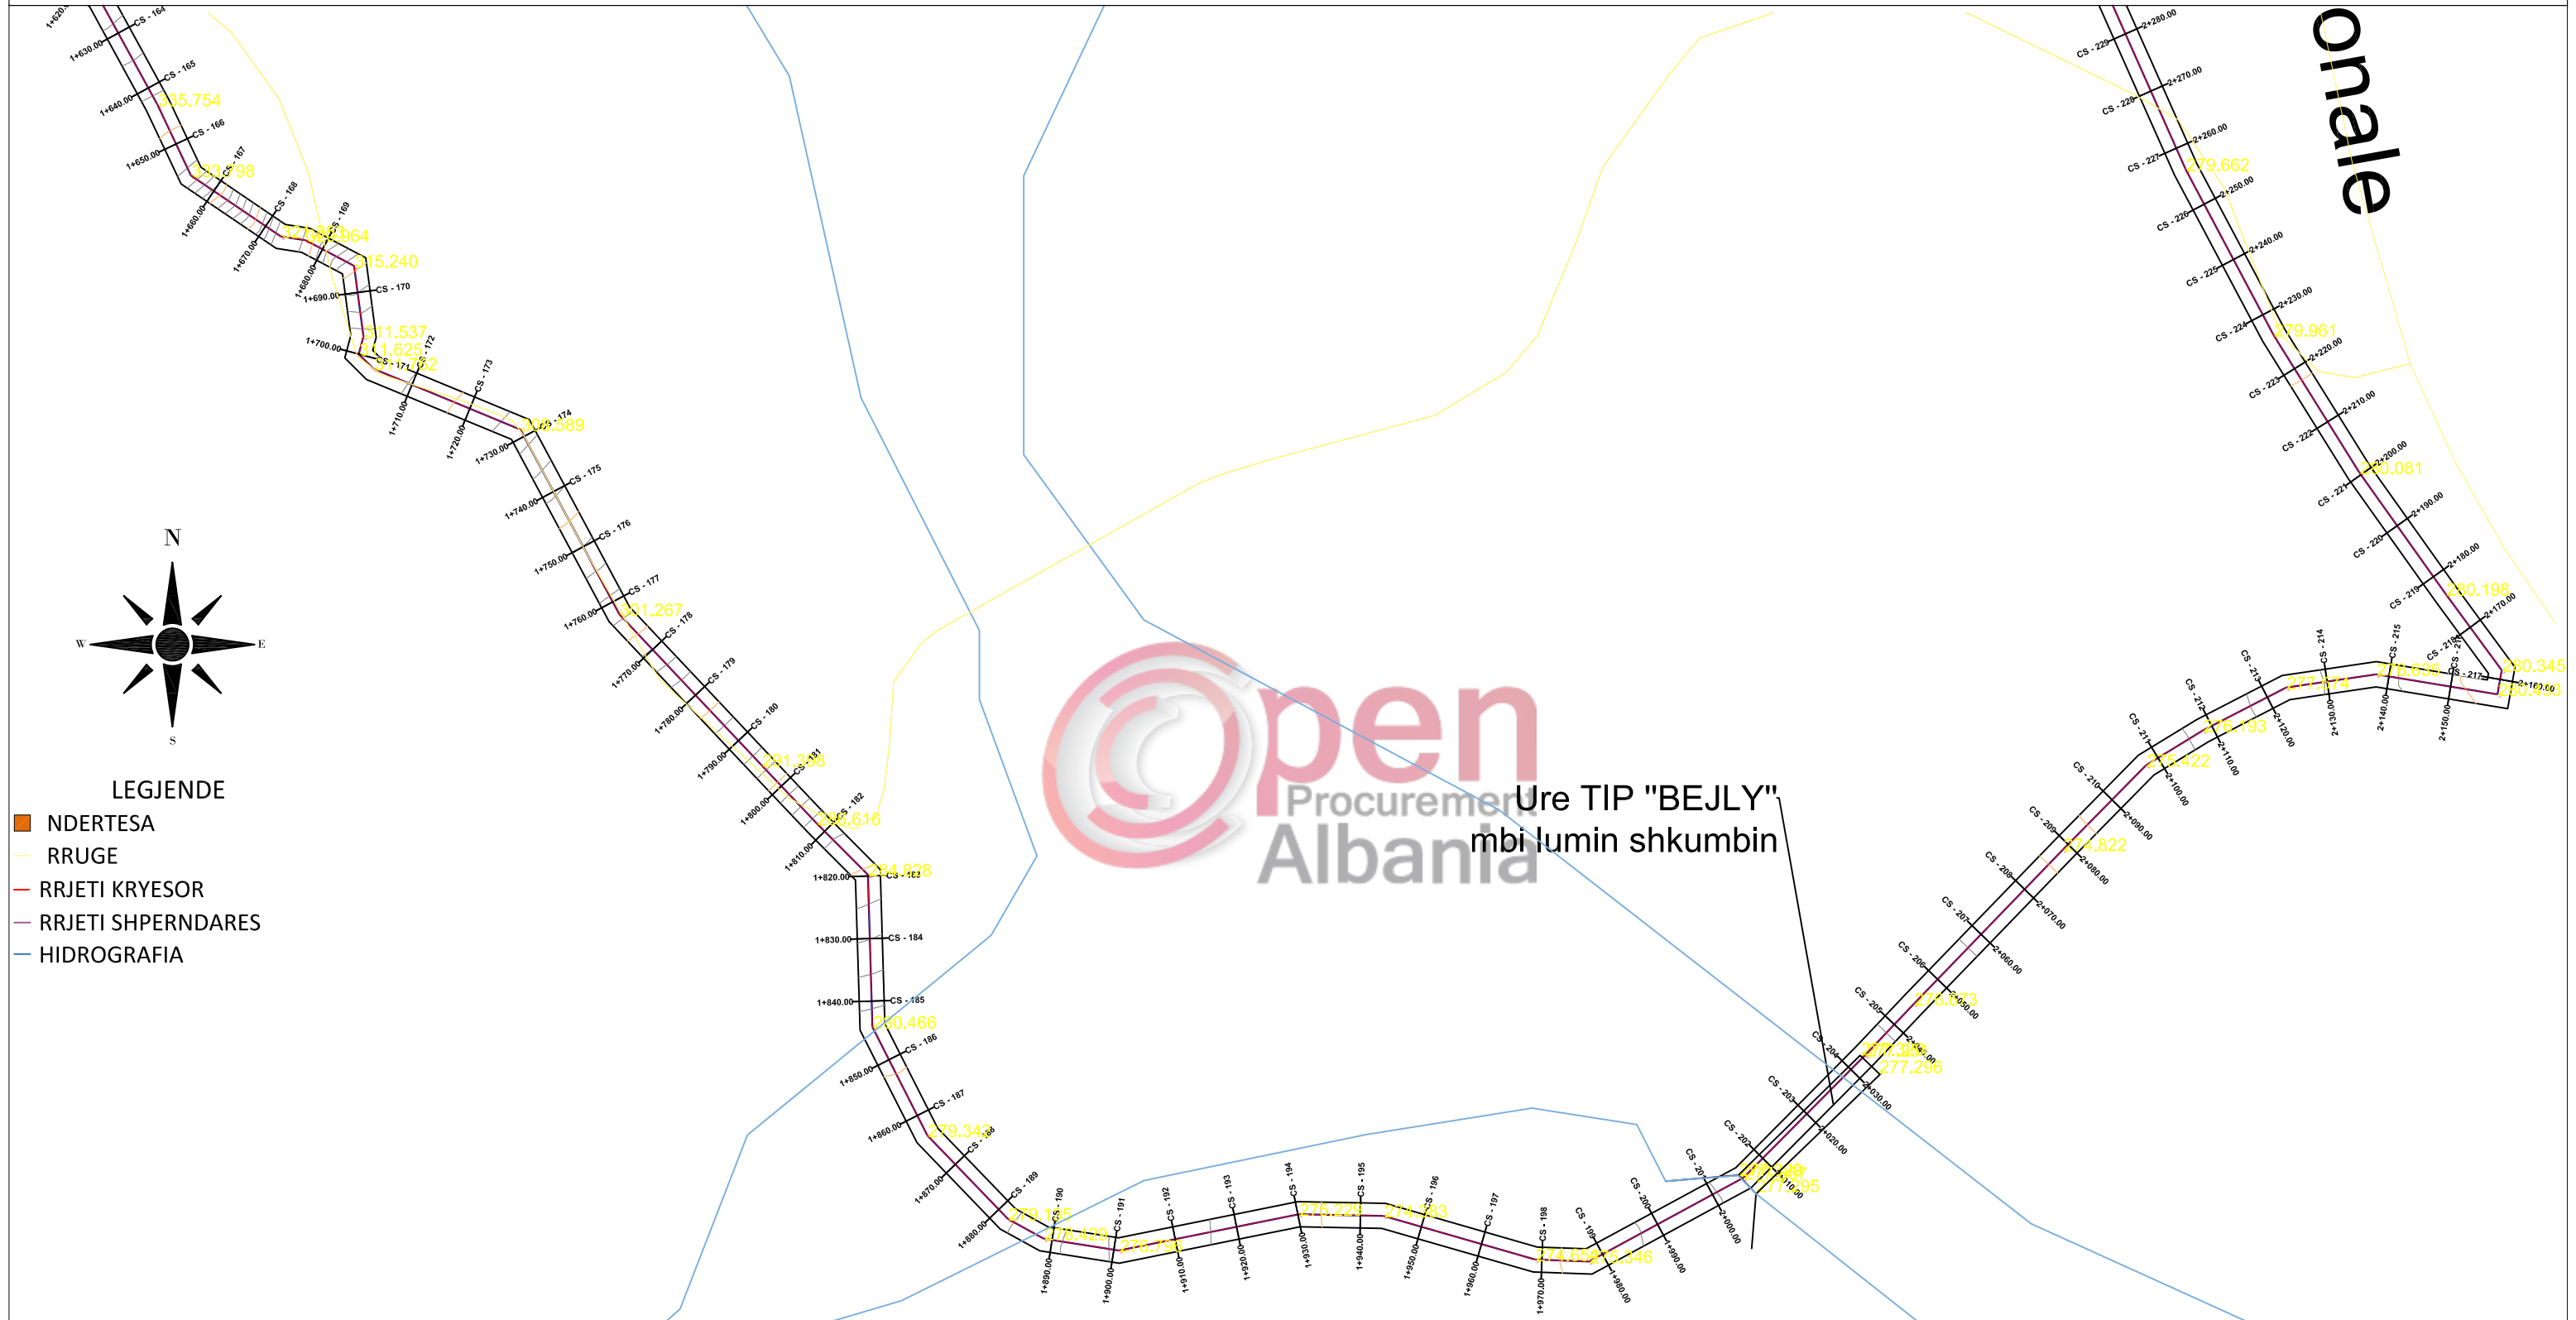

MIRATOHET: KRYETARI: POROSITESI: BASHKIA LIBRAZHD	EMERTIMI I PROJEKTIT: NDERTIM UJESJELLESA, FSHATI HOTOLISHT, FSHATI MERQIZE, FSHATI SPATHAR. VENDODHJA: NJ.A HOTOLISHT, NJ.A. HOTOLISHT, BASHKIA LIBRAZHD ZYRA E PROJEKTEVE DHE INVESTIMEVE: GRUPI TEKNIK I PROJEKTIMIT:	EMERTIMI I FLETES: PLANVENDOSJE SHKALLA: 1 : 1000 NUMRI I FLETES: / DATA: / 01 / 2019
--	--	--




NDERTIM UJESJELLESA, FSHATI HOTOLISHT, FSHATI MERQIZE, FSHATI SPATHAR. PLANIMETRI E UJESJELLESIT

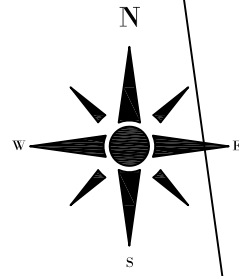


LEGJENDE

- NDERTESA
- RRUGE
- RRJETI KRYESOR
- RRJETI SHPERNDARES
- HIDROGRAFIA

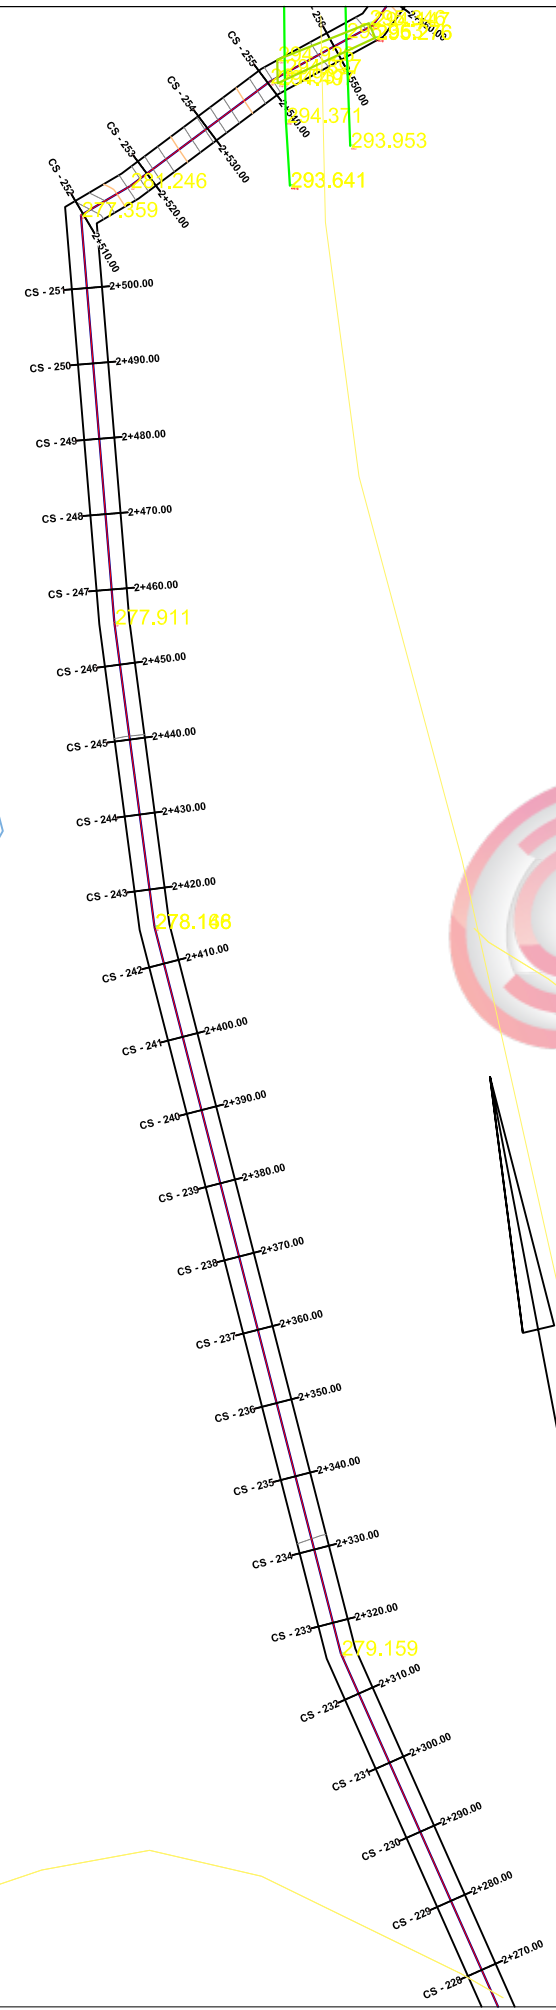


Pruga Nacionale

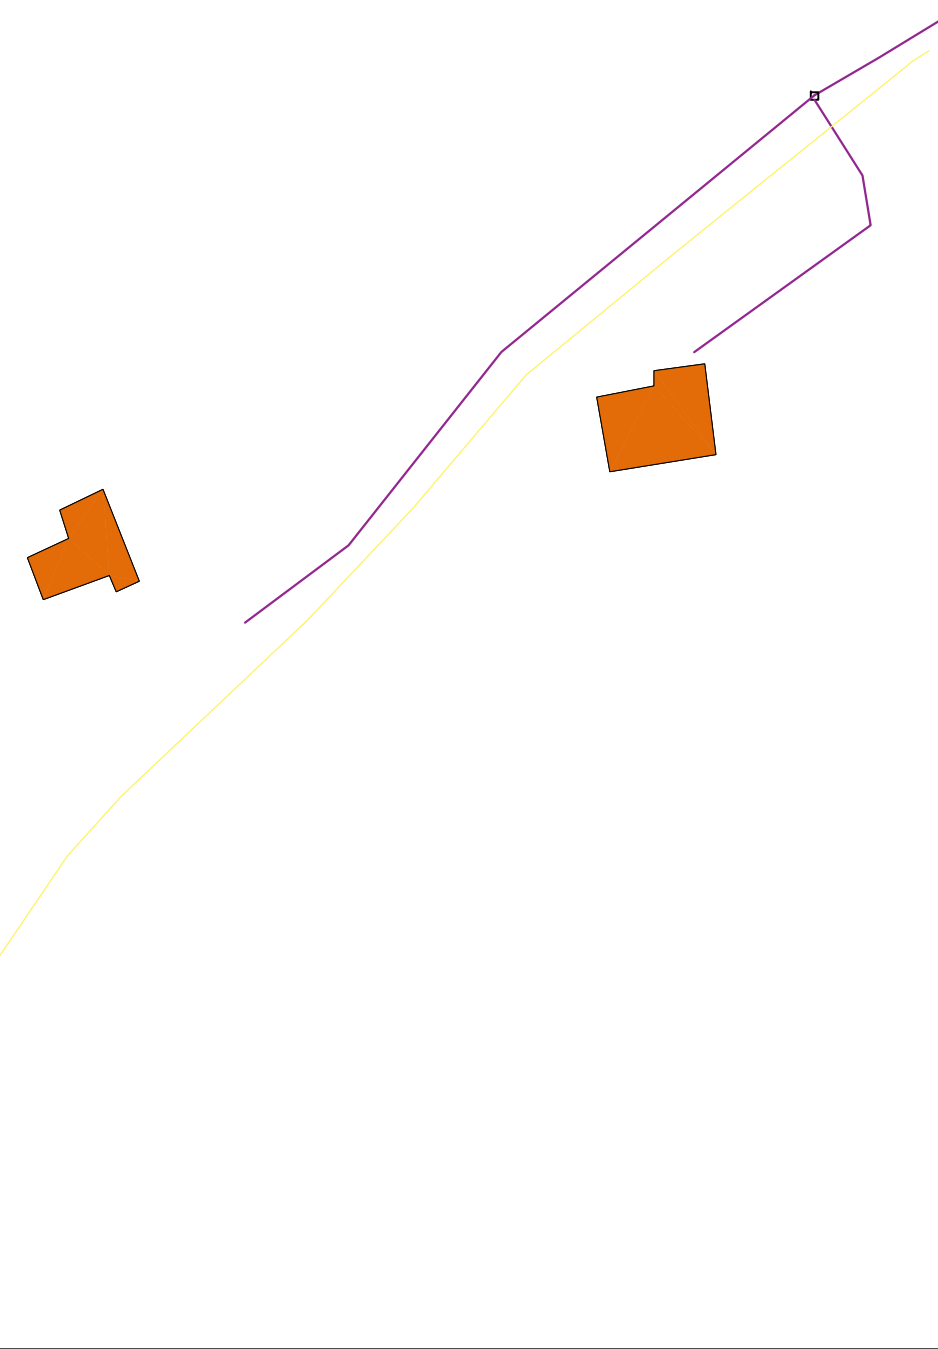

MIRATOHET: KRYETARI:	EMERTIMI I PROJEKTIT: NDERTIM UJESJELLESA, FSHATI HOTOLISHT, FSHATI MERQIZE, FSHATI SPATHAR. VENDODHJA: NJ.A. HOTOLISHT, NJ.A. HOTOLISHT, BASHKIA LIBRAZHD	EMERTIMI I FLETES: PLANVENDOSJE
POROSITESI: BASHKIA LIBRAZHD	ZYRA E PROJEKTEVE DHE INVESTIMEVE: GRUPI TEKNIK I PROJEKTIMIT:	SHKALLA: 1 : 1000
		NUMRI I FLETES: /
		DATA: / 01 / 2019




NDERTIM UJESJELLESA, FSHATI HOTOLISHT, FSHATI MERQIZE, FSHATI SPATHAR. PLANIMETRI E UJESJELLESIT

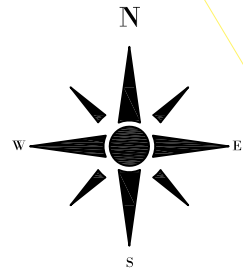

LEGJENDE


- NDERTESA
- RRUGE
- RRJETI KRYESOR
- RRJETI SHPERNDARES
- HIDROGRAFIA

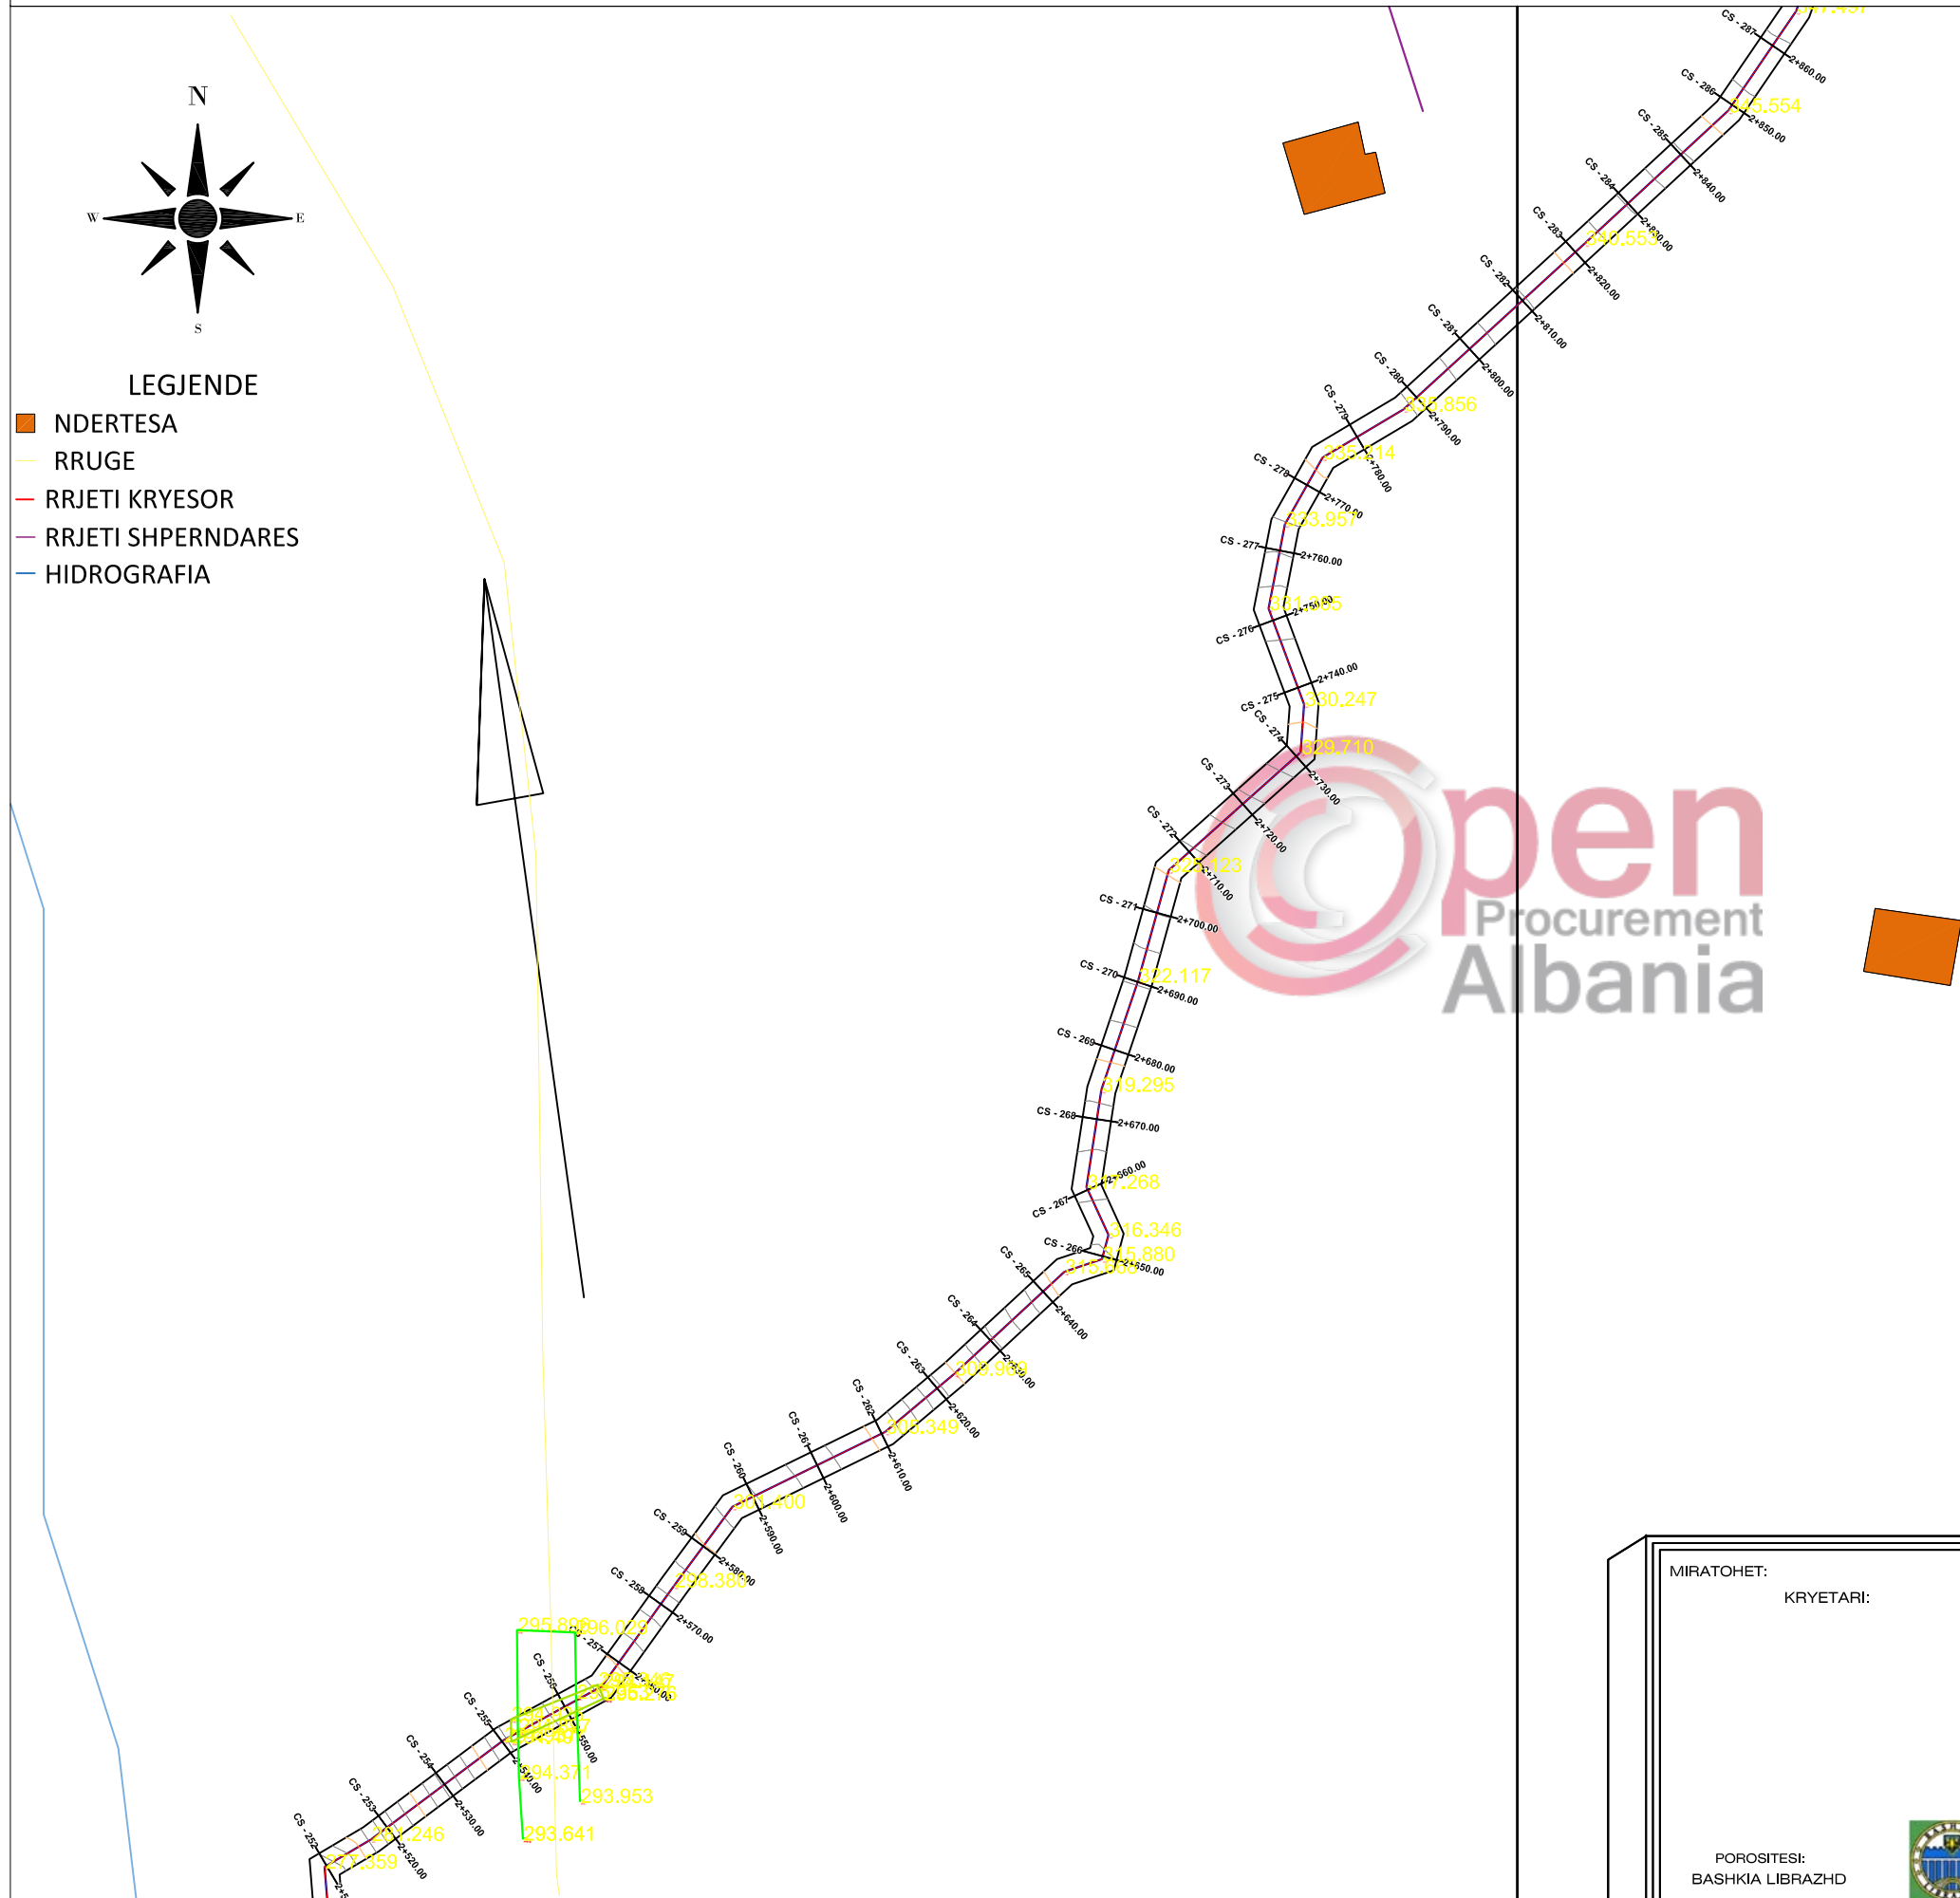

MIRATOHET: KRYETARI:	EMERTIMI I PROJEKTIT: NDERTIM UJESJELLESA, FSHATI HOTOLISHT, FSHATI MERQIZE, FSHATI SPATHAR. VENDODHJA: NJ.A. HOTOLISHT, NJ.A. HOTOLISHT, BASHKIA LIBRAZHD	EMERTIMI I FLETES: PLANVENDOSJE
POROSITESI: BASHKIA LIBRAZHD	ZYRA E PROJEKTEVE DHE INVESTIMEVE: GRUPI TEKNIK I PROJEKTIMIT:	SHKALLA: 1 : 1000
		NUMRI I FLETES: /
		DATA: / 01 / 2019







NDERTIM UJESJELLESA, FSHATI HOTOLISHT, FSHATI MERQIZE, FSHATI SPATHAR. PLANIMETRI E UJESJELLESIT

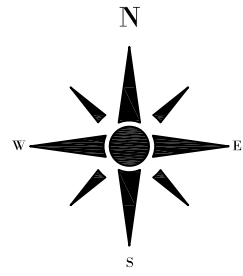

LEGJENDE


- NDERTESA
- RRUGE
- RRJETI KRYESOR
- RRJETI SHPERNDARES
- HIDROGRAFIA

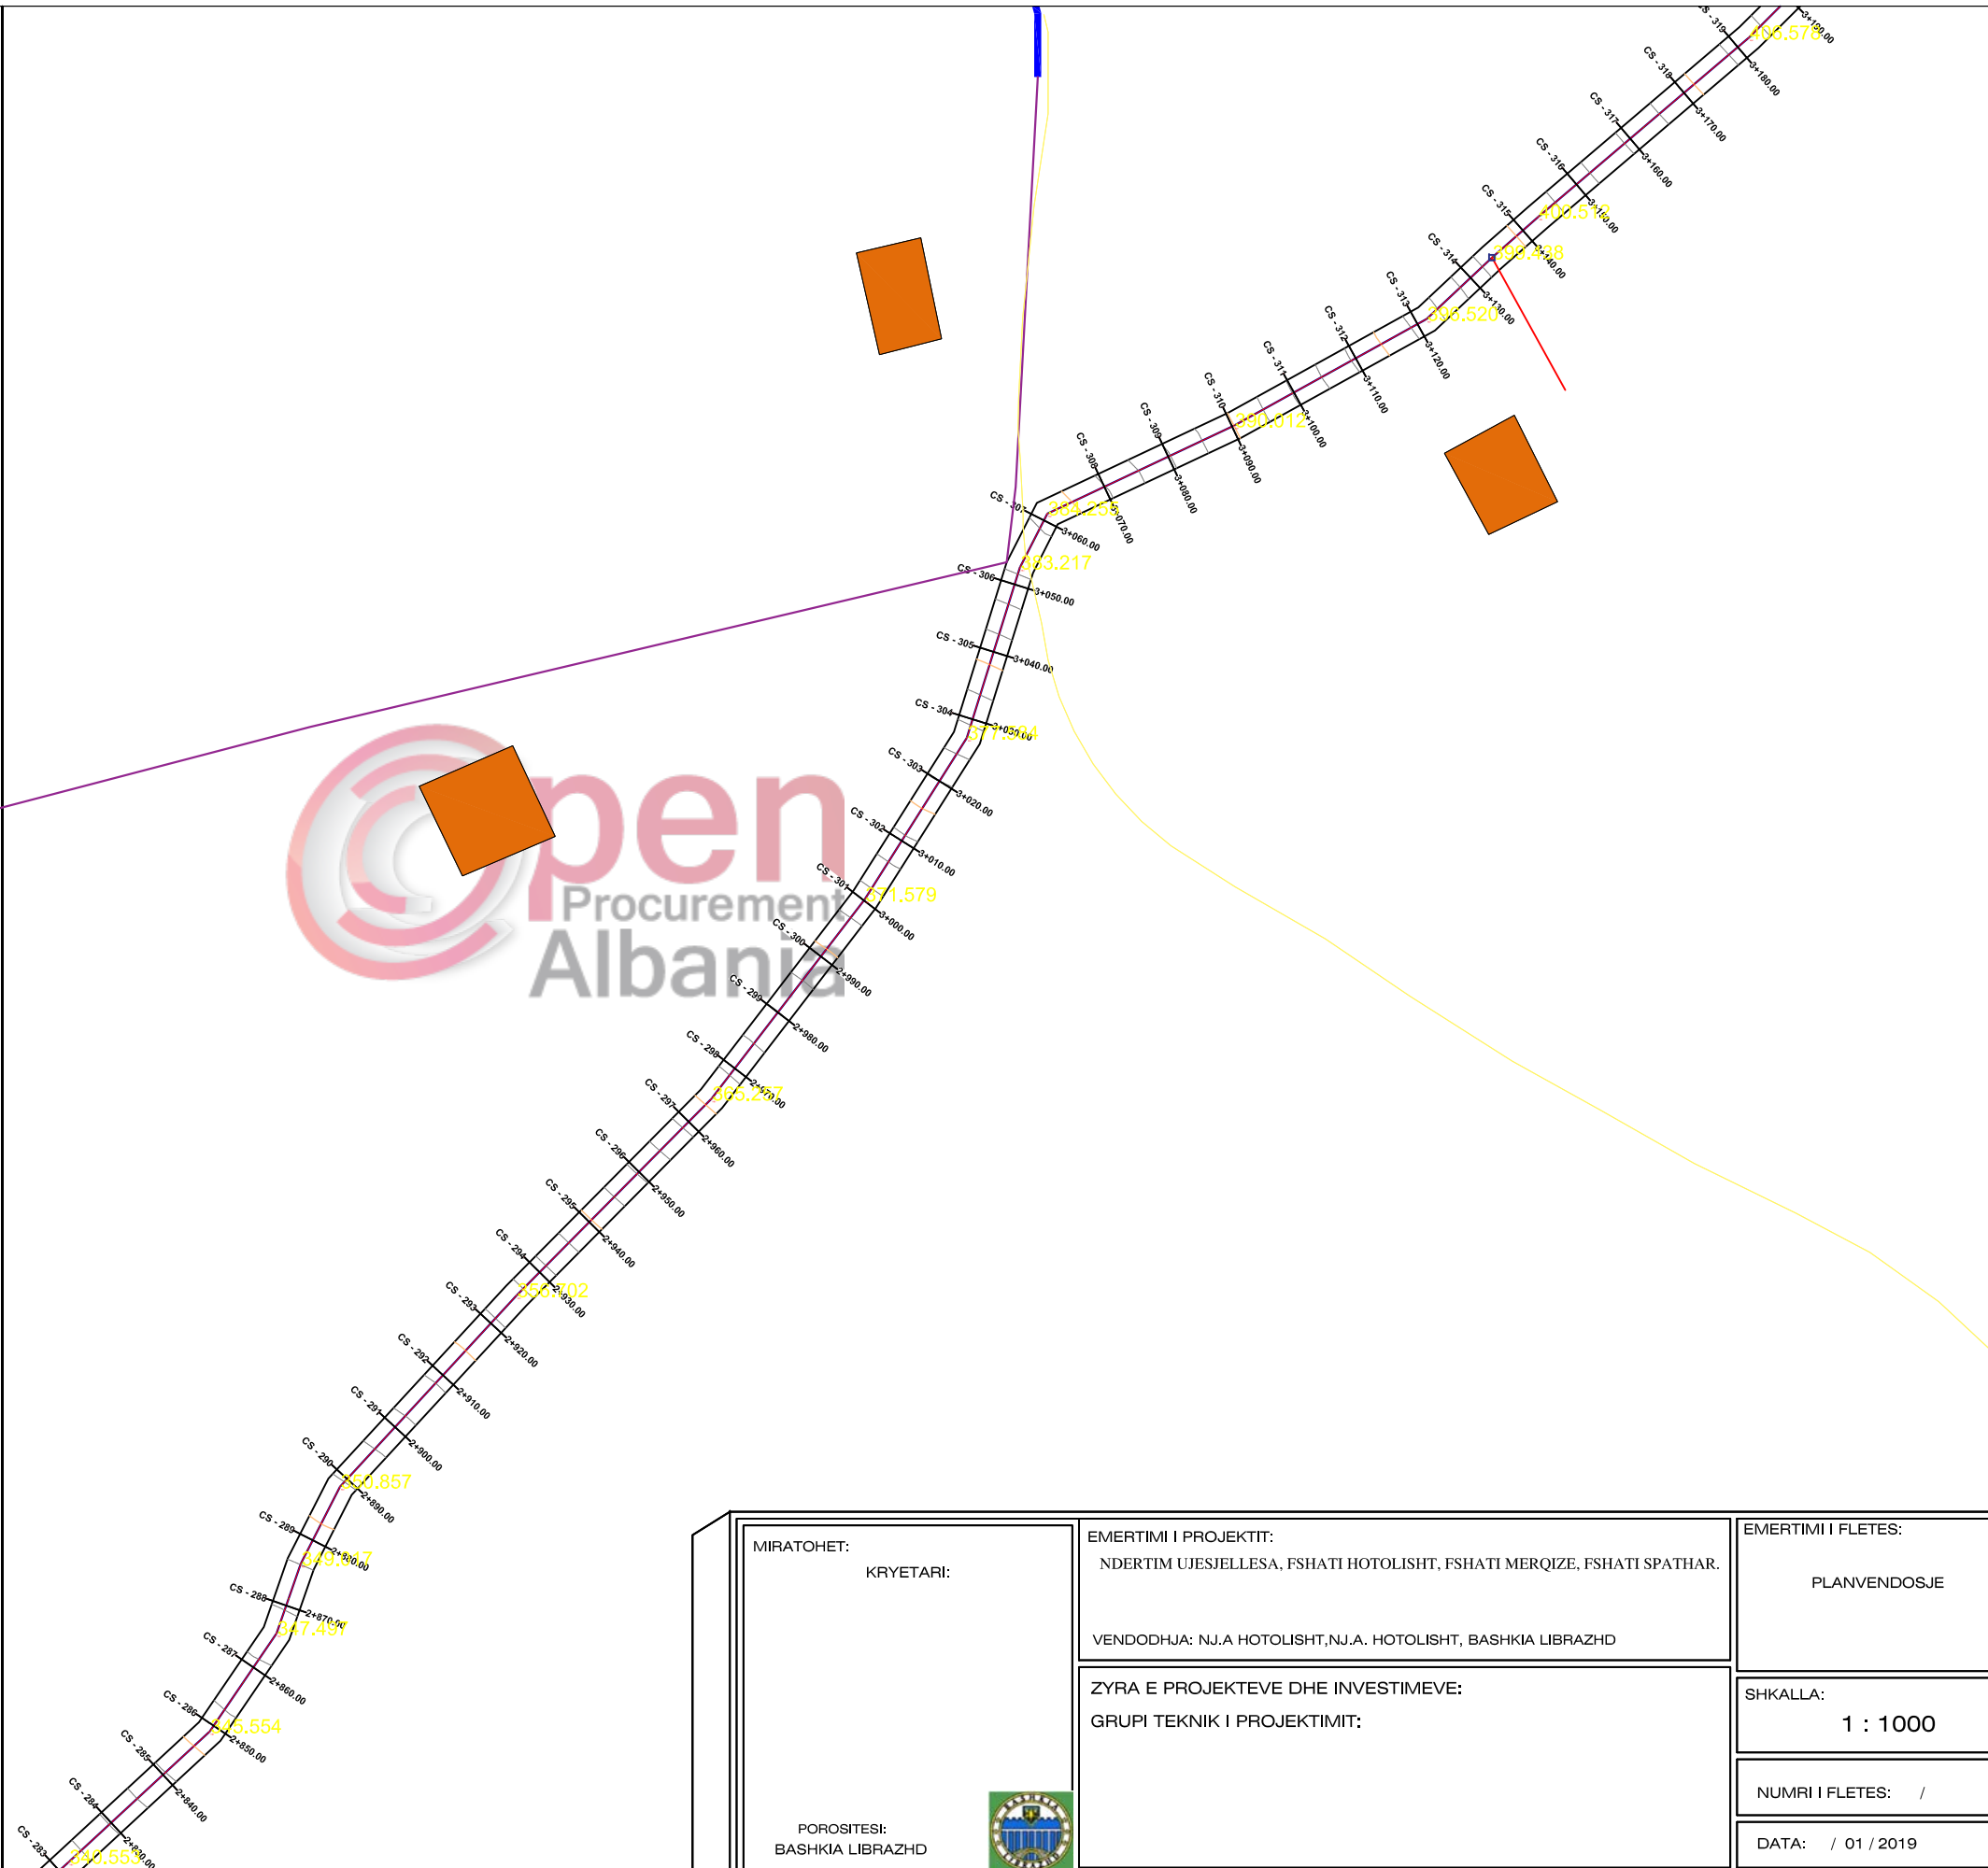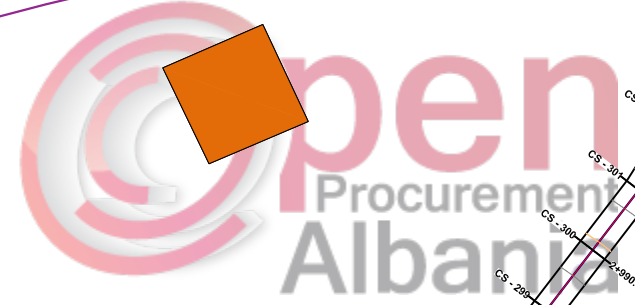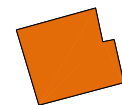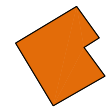

MIRATOHET: KRYETARI: POROSITESI: BASHKIA LIBRAZHD	EMERTIMI I PROJEKTTIT: NDERTIM UJESJELLESA, FSHATI HOTOLISHT, FSHATI MERQIZE, FSHATI SPATHAR. VENDODHJA: NJ.A. HOTOLISHT, NJ.A. HOTOLISHT, BASHKIA LIBRAZHD ZYRA E PROJEKTEVE DHE INVESTIMEVE: GRUPI TEKNIK I PROJEKTIMIT:	EMERTIMI I FLETES: PLANVENDOSJE SHKALLA: 1 : 1000 NUMRI I FLETES: / DATA: / 01 / 2019
--	--	--




NDERTIM UJESJELLESA, FSHATI HOTOLISHT, FSHATI MERQIZE, FSHATI SPATHAR. PLANIMETRI E UJESJELLESIT

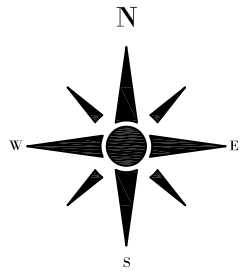

LEGJENDE

- NDERTESA
- RRUGE
- RRJETI KRYESOR
- RRJETI SHPERNDARES
- HIDROGRAFIA

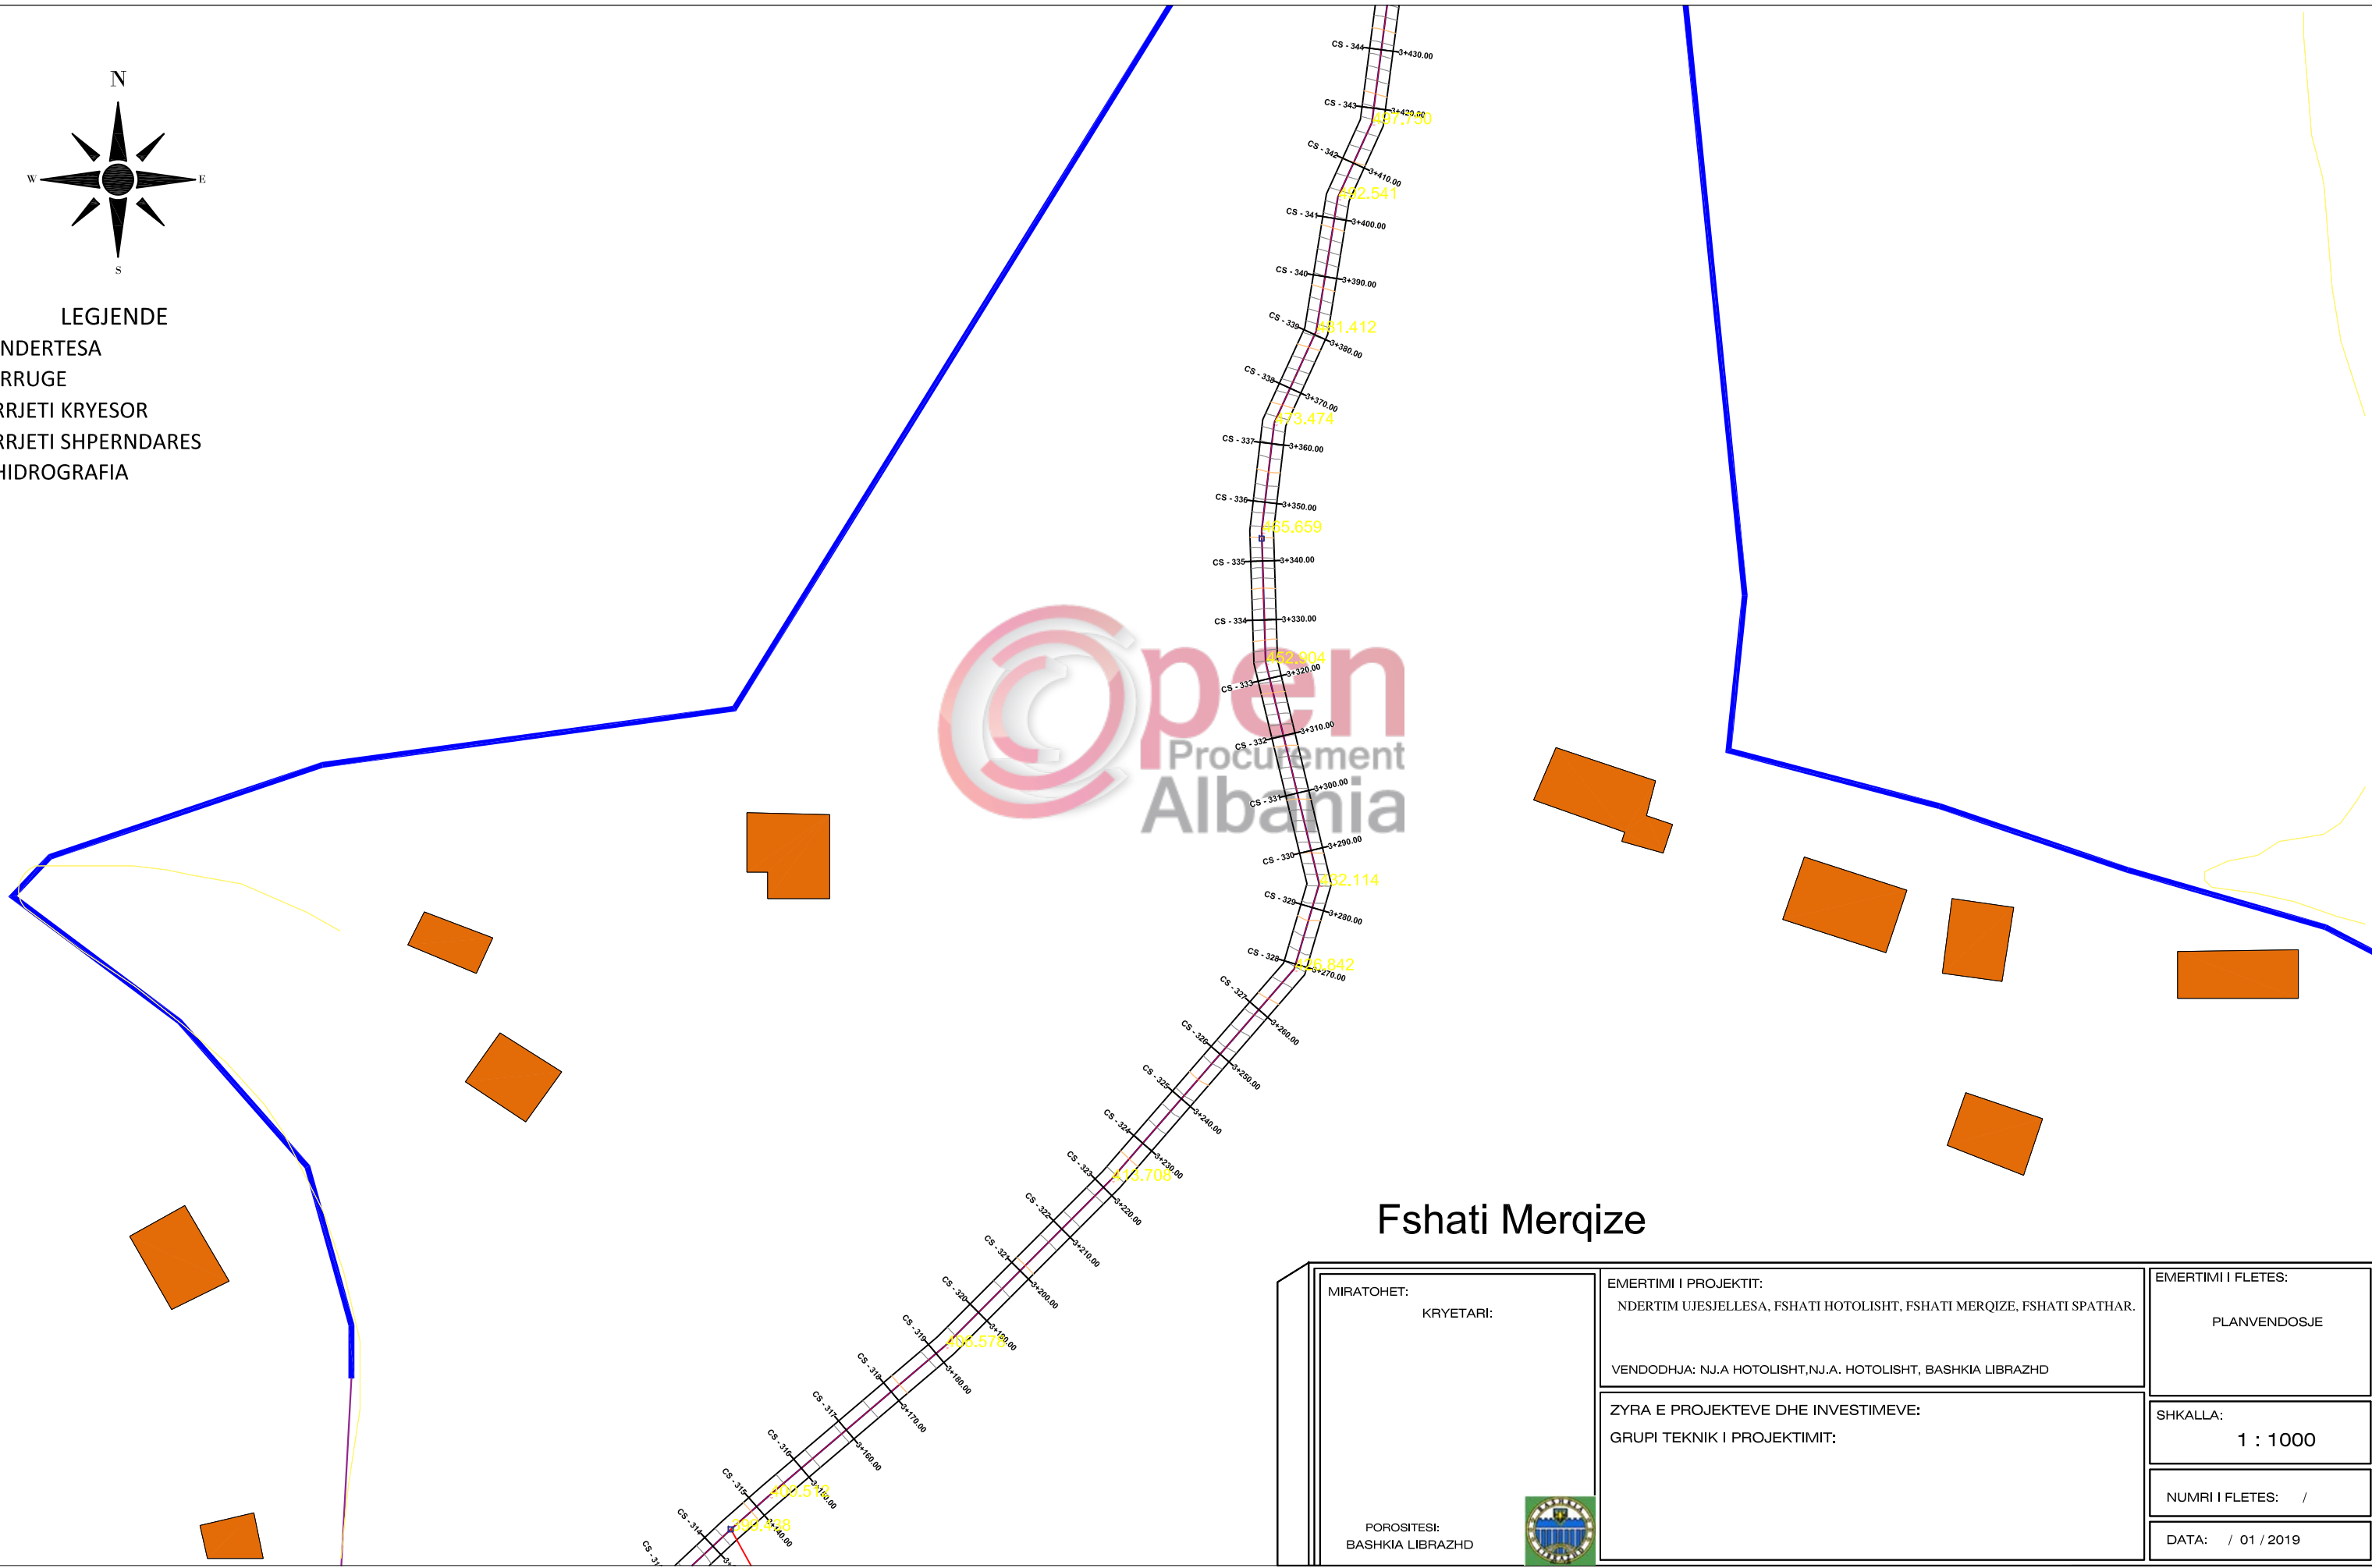


Fshati Merqize

MIRATOHET: KRYETARI:	EMERTIMI I PROJEKTTIT: NDERTIM UJESJELLESA, FSHATI HOTOLISHT, FSHATI MERQIZE, FSHATI SPATHAR. VENDODHJA: NJ.A. HOTOLISHT, NJ.A. HOTOLISHT, BASHKIA LIBRAZHID	EMERTIMI I FLETES: PLANVENDOSJE
POROSITESI: BASHKIA LIBRAZHID	ZYRA E PROJEKTEVE DHE INVESTIMEVE: GRUPI TEKNIK I PROJEKTIMIT:	SHKALLA: 1 : 1000
		NUMRI I FLETES: /
		DATA: / 01 / 2019




NDERTIM UJESJELLESA, FSHATI HOTOLISHT, FSHATI MERQIZE, FSHATI SPATHAR. PLANIMETRI E UJESJELLESIT

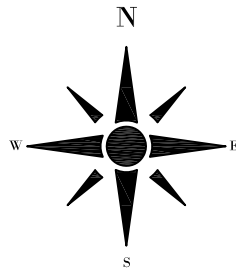

LEGJENDE


- NDERTESA
- RRUGE
- RRJETI KRYESOR
- RRJETI SHPERNDARES
- HIDROGRAFIA

Depozita e Ujit

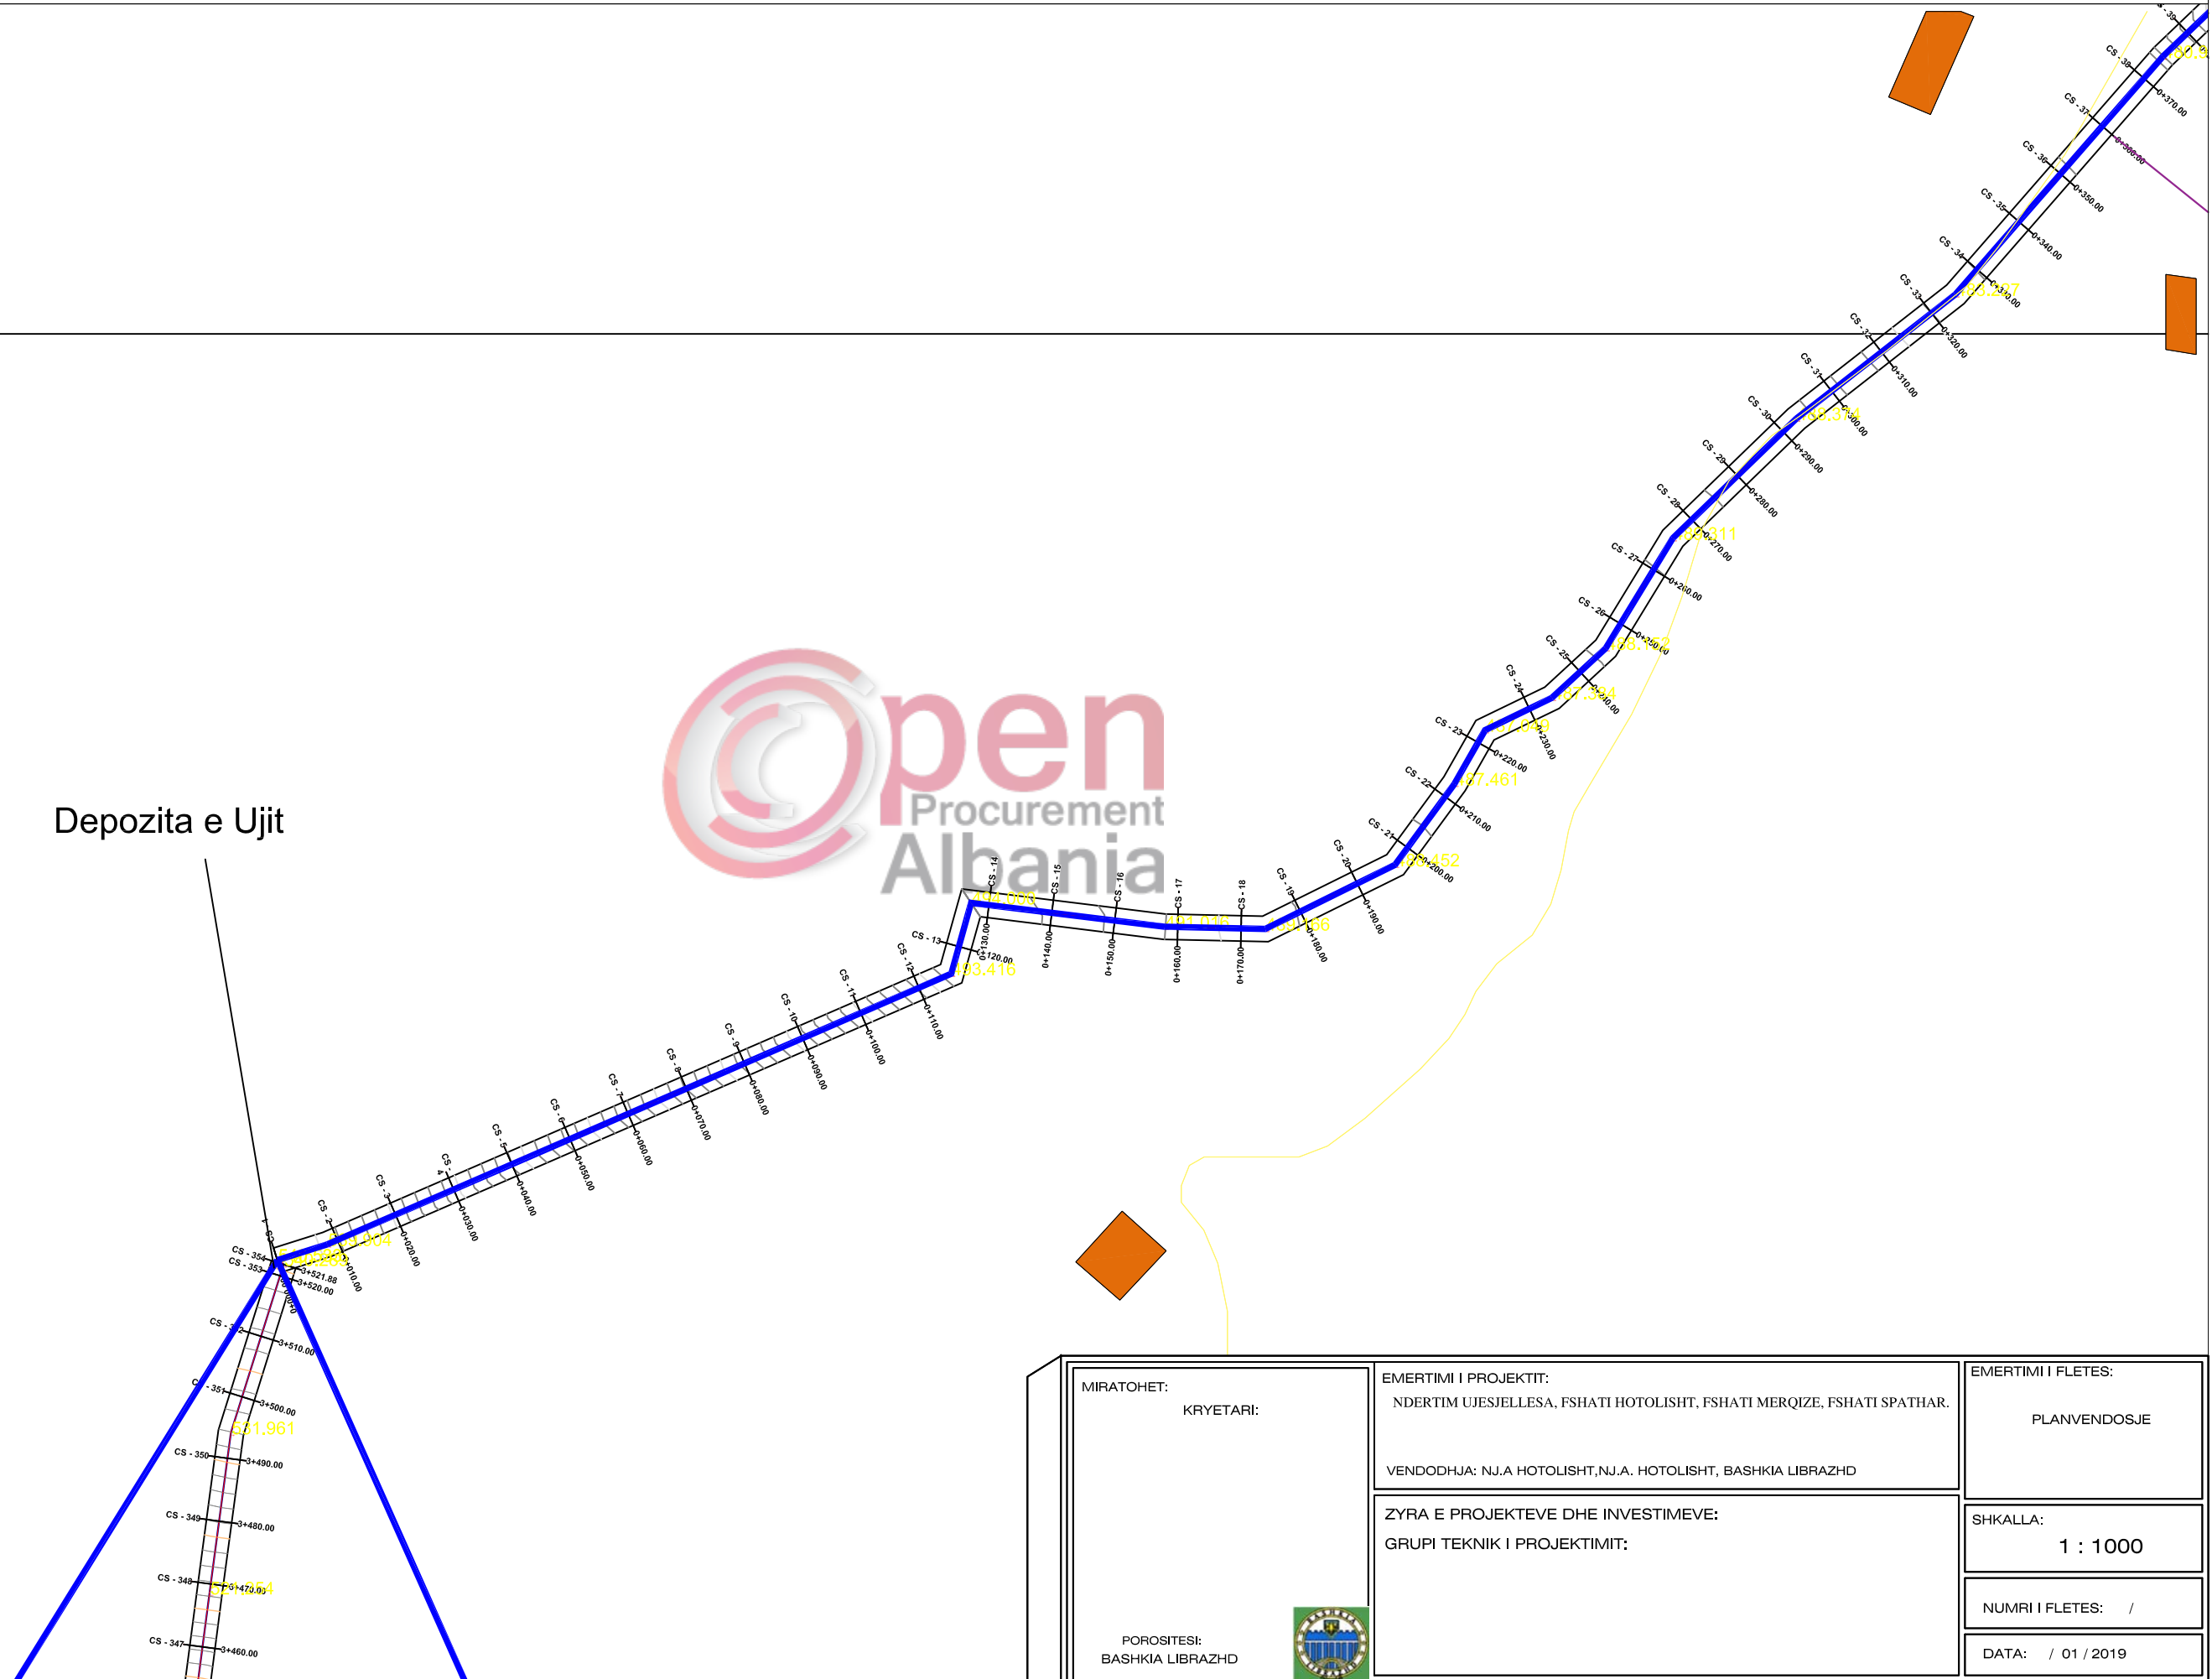


MIRATOHET: KRYETARI:	EMERTIMI I PROJEKTIT: NDERTIM UJESJELLESA, FSHATI HOTOLISHT, FSHATI MERQIZE, FSHATI SPATHAR. VENDODHJA: NJ.A HOTOLISHT, NJ.A. HOTOLISHT, BASHKIA LIBRAZHD	EMERTIMI I FLETES: PLANVENDOSJE
POROSITESI: BASHKIA LIBRAZHD	ZYRA E PROJEKTEVE DHE INVESTIMEVE: GRUPI TEKNIK I PROJEKTIMIT:	SHKALLA: 1 : 1000
		NUMRI I FLETES: /
		DATA: / 01 / 2019

NDERTIM UJESJELLESA, FSHATI HOTOLISHT, FSHATI MERQIZE, FSHATI SPATHAR. PLANIMETRI E UJESJELLESIT

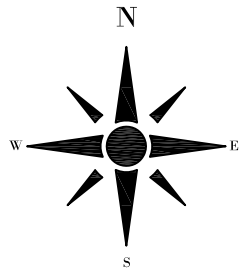


LEGJENDE

- NDERTESA
- RRUGE
- RRJETI KRYESOR
- RRJETI SHPERNDARES
- HIDROGRAFIA

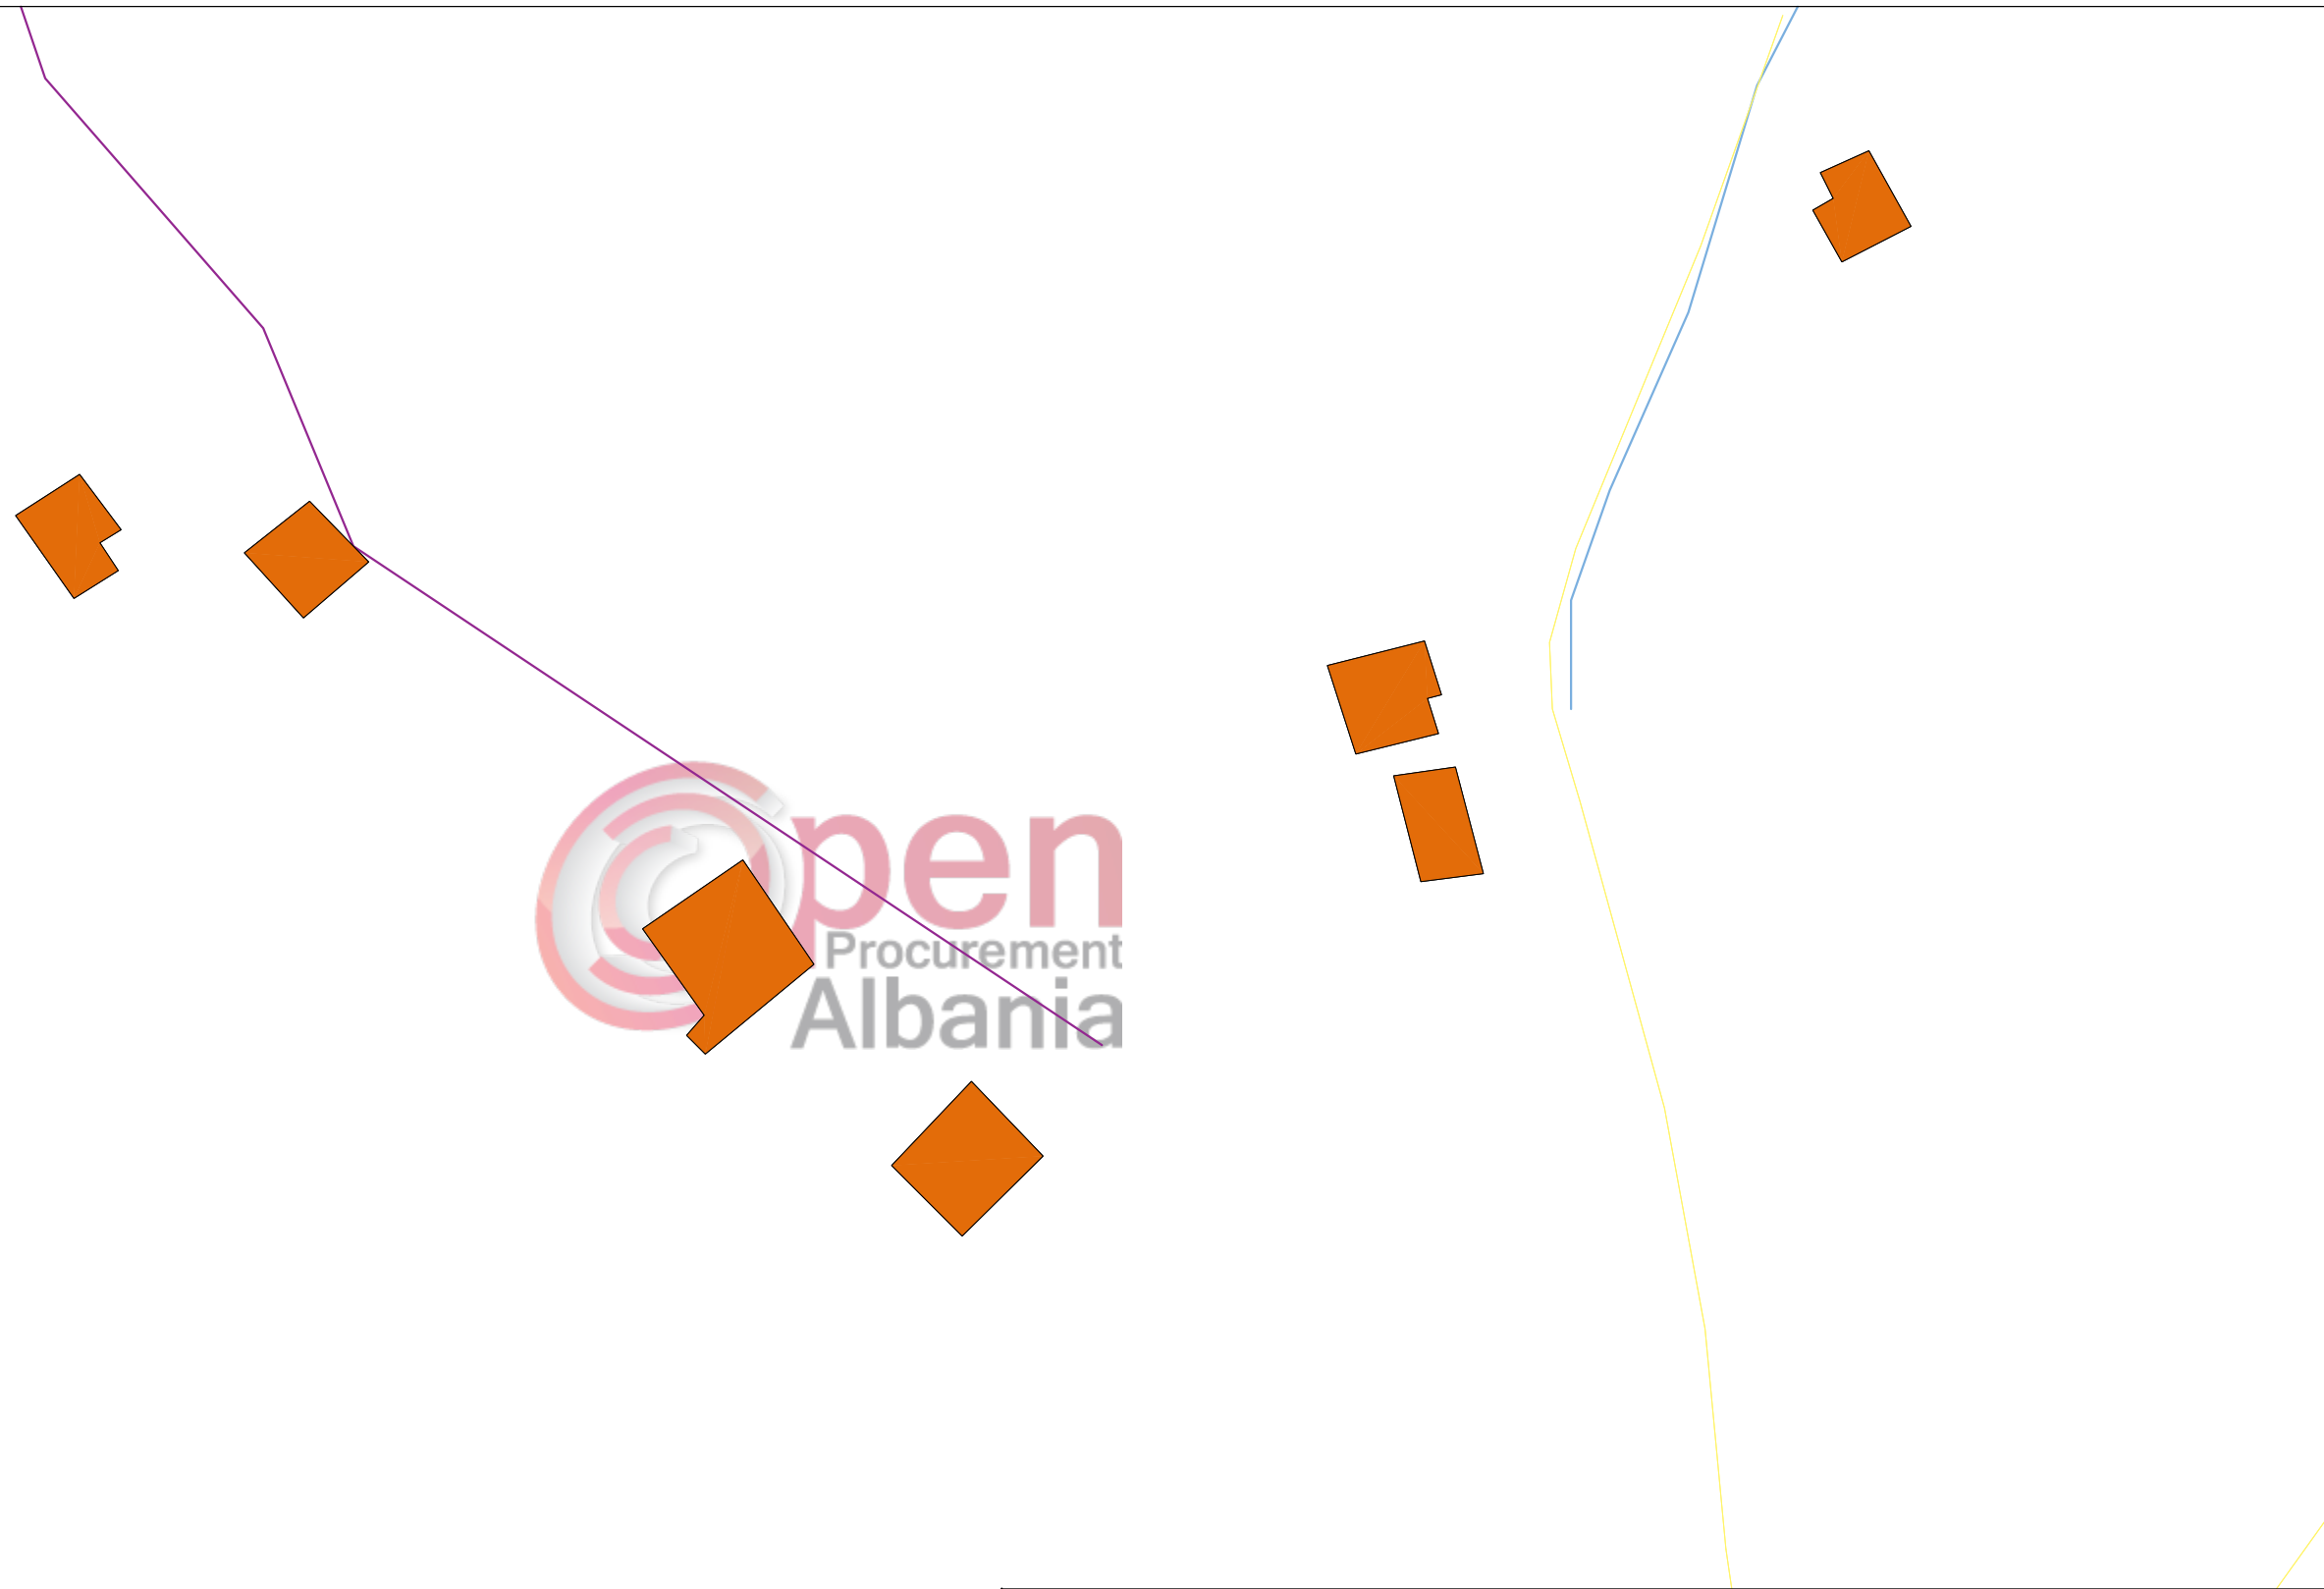

MIRATOHET: KRYETARI: POROSITESI: BASHKIA LIBRAZHD	EMERTIMI I PROJEKTTIT: NDERTIM UJESJELLESA, FSHATI HOTOLISHT, FSHATI MERQIZE, FSHATI SPATHAR. VENDODHJA: N.J.A HOTOLISHT, N.J.A. HOTOLISHT, BASHKIA LIBRAZHD	EMERTIMI I FLETES: PLANVENDOSJE
	ZYRA E PROJEKTEVE DHE INVESTIMEVE: GRUPI TEKNIK I PROJEKTIMIT:	SHKALLA: 1 : 1000
		NUMRI I FLETES: /
		DATA: / 01 / 2019

NDERTIM UJESJELLESA, FSHATI HOTOLISHT, FSHATI MERQIZE, FSHATI SPATHAR. PLANIMETRI E UJESJELLESIT

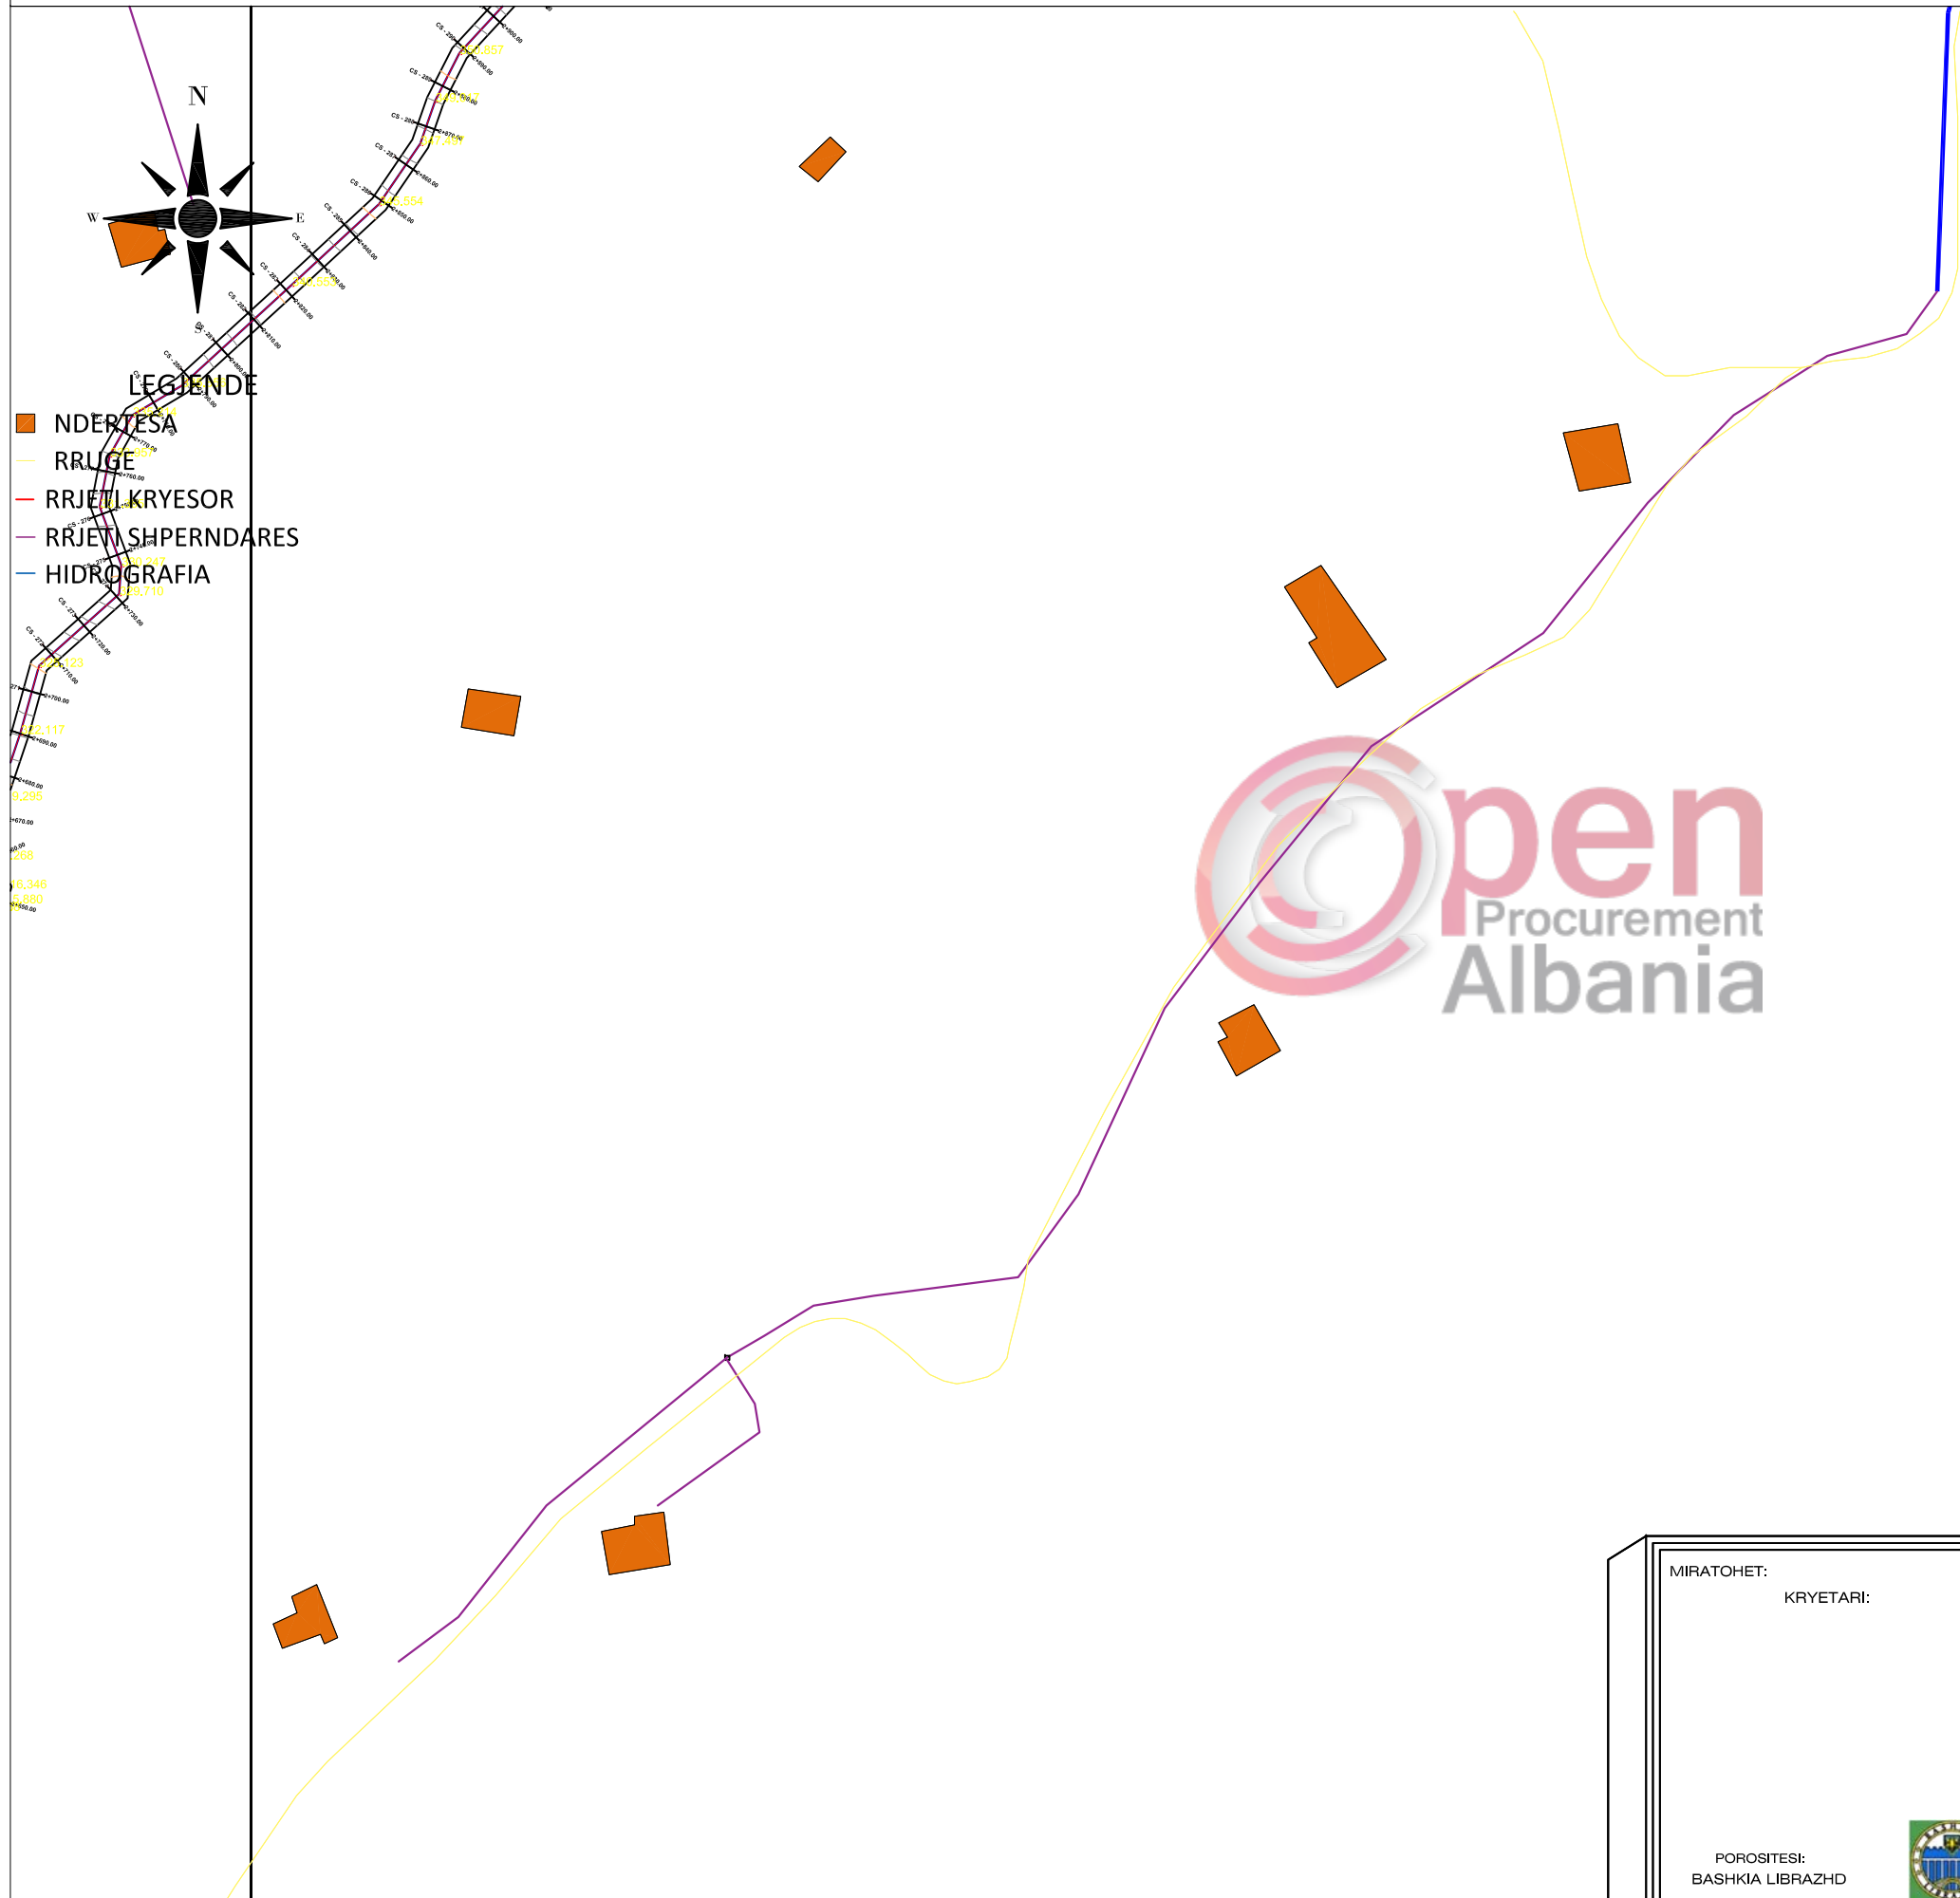

MIRATOHET: KRYETARI:	EMERTIMI I PROJEKTIT: NDERTIM UJESJELLESA, FSHATI HOTOLISHT, FSHATI MERQIZE, FSHATI SPATHAR. VENDODHJA: NJ.A HOTOLISHT, NJ.A. HOTOLISHT, BASHKIA LIBRAZHD	EMERTIMI I FLETES: PLANVENDOSJE
POROSITESI: BASHKIA LIBRAZHD	ZYRA E PROJEKTEVE DHE INVESTIMEVE: GRUPI TEKNIK I PROJEKTIMIT:	SHKALLA: 1 : 1000
		NUMRI I FLETES: /
		DATA: / 01 / 2019