



REPUBLIKA E SHQIPERISË
BASHKIA VORË

MIRATOHET
BASHKIA VORE
KRYETARI/I DELEGUARI I TIJ
ZNJ.ADELINA ZELA
SEKRETARI I PERGJITHSHEM

PROJEKT ZBATIMI

OBJEKTI:

"Punime riparimi te ndryshme ne infrastrukture,
ne territorin e Bashkise Vore."



POROSITESI : BASHKIA VORË

OBJEKTI:
"RIKONSTRUKSION I RRUGEVE MUCAJ,SHERAJ DHE E VESLEVE
FSHATI MUCAJ ,BASHKIA VORE "



Emertimi: KAPAKU

"ARABEL - STUDIO" Sh.p.k
Adresa:Njesia Bashkiake nr.7, Rruga "Frosina Plaku",
Pallati 21, Hyrja 1, Kati 2,Tirane.
Email: arabelstudio@gmail.com

Drejtesues i projektit



Adm. Ana NISHKU
Inxh. Ardi ARKAXHIU

Projektues

Nd. Ardi ARKAXHIU
Ark.Rigert HYRA
Gjeo.Irfan BEGAJ
Elek. Altin ALLKAJ
Top. Mustafa HOXHAJ
Hid. Hajredin MURGU

SHKALLA FLETA

1 : 1000 1-
Vorë 2019 Format A3

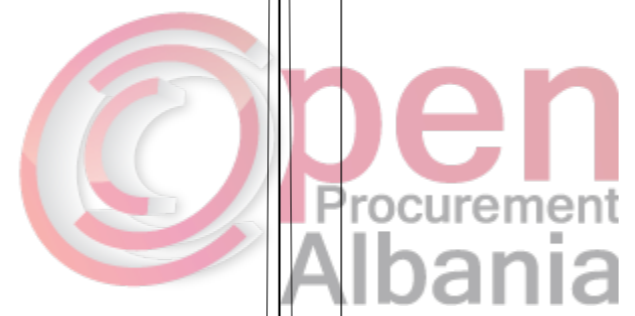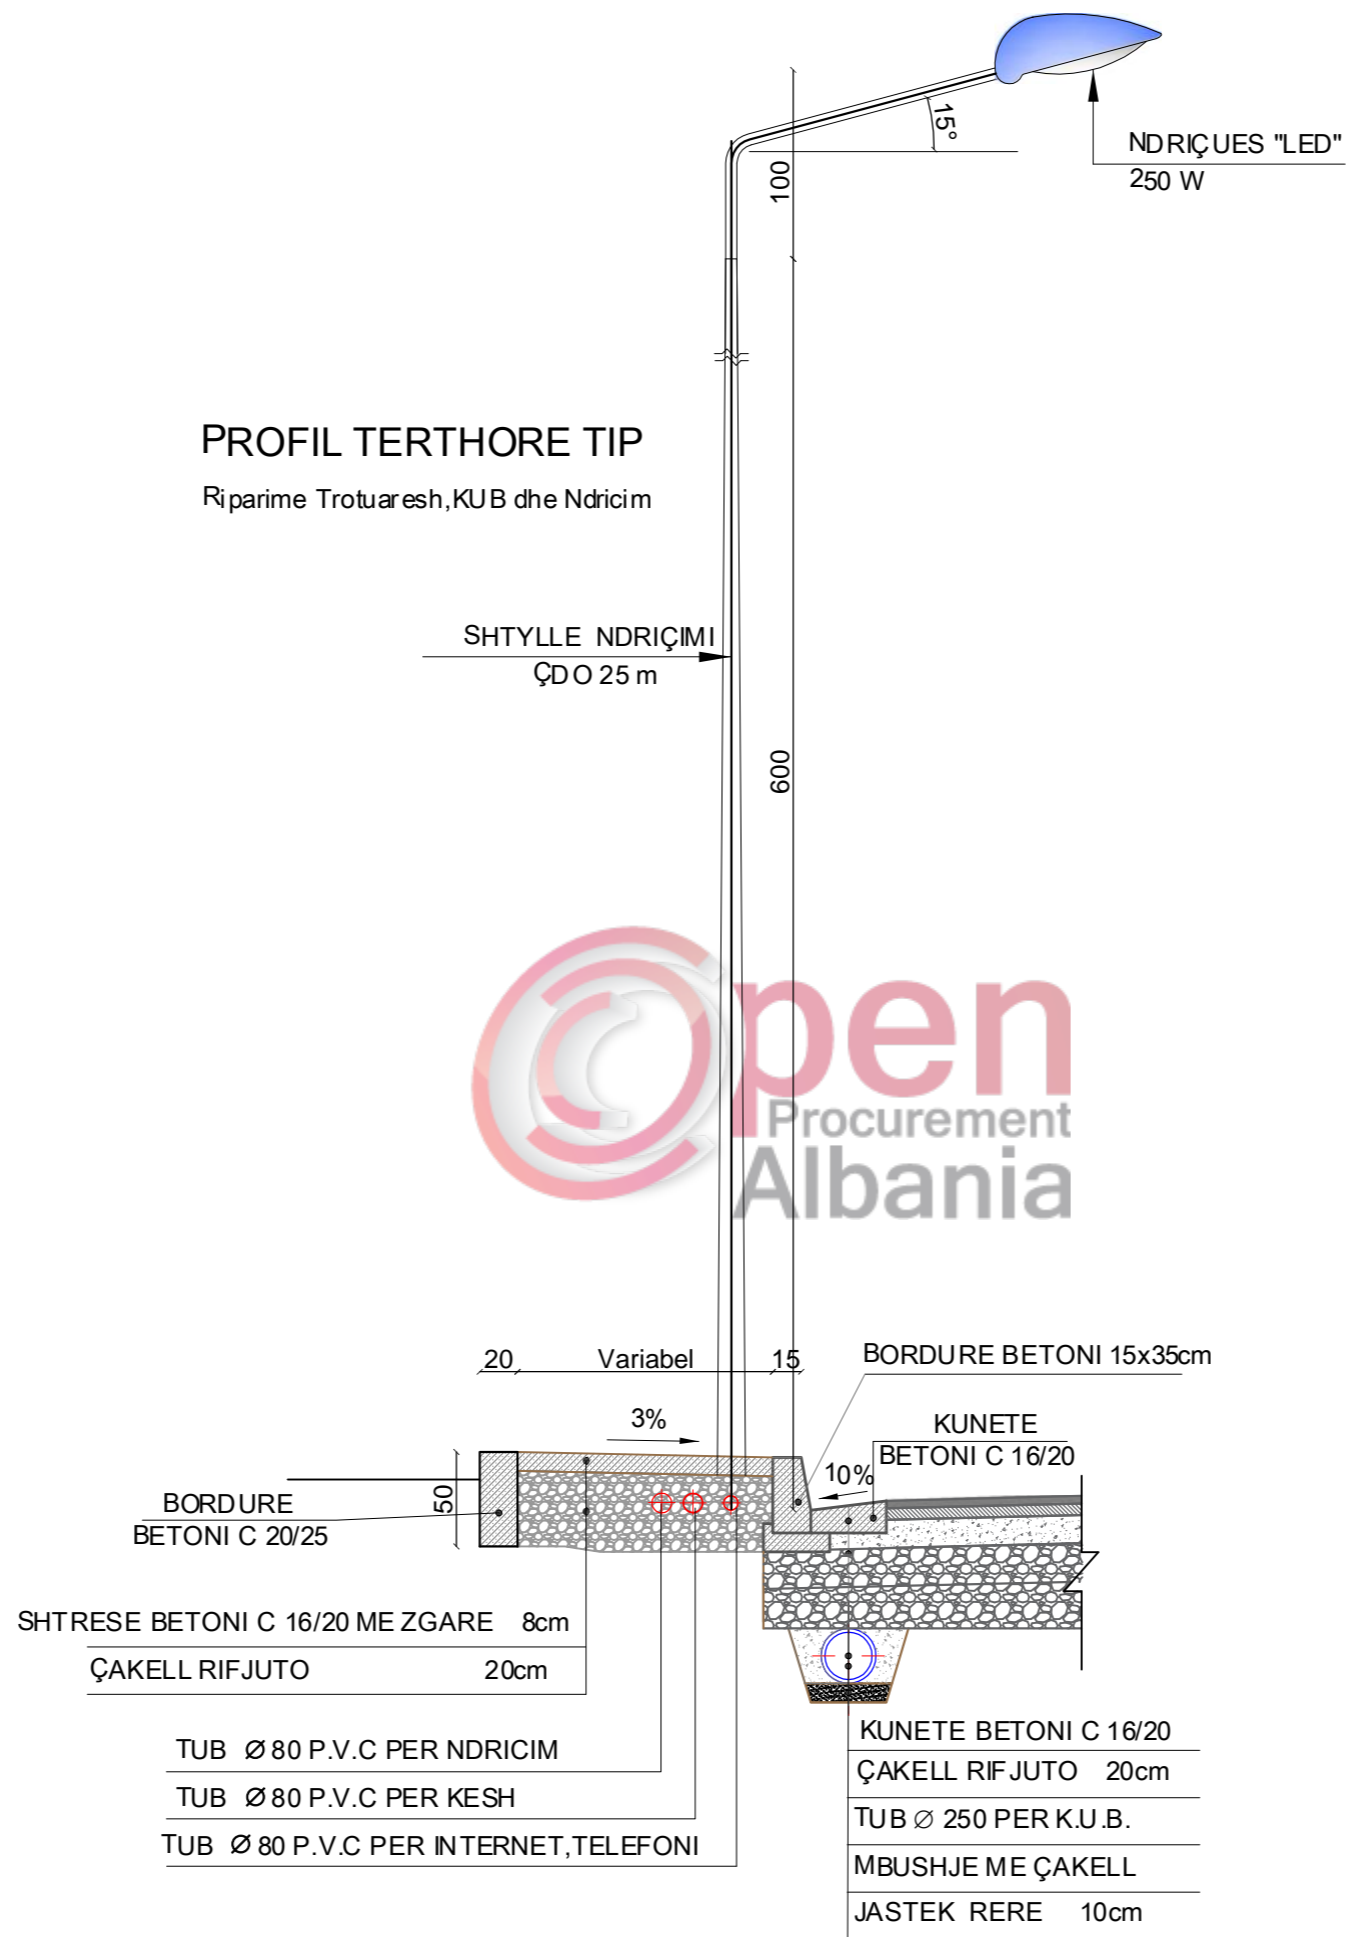

POROSITESI : BASHKIA VORË

OBJEKTI:
Punime riparimi te ndryshme ne infrastrukture,
ne territorin e Bashkise Vore.

Emertimi: PROFILI TERTHOR TIP

"ARABEL - STUDIO" Sh.p.k
Adresa:Njesia Bashkiake nr.7, Rruga "Frosina Plaku",
Pallati 21, Hyrja 1, Kati 2,Tirane.
Email: arabelstudio@gmail.com

Drejtuës i projektit

Adm. Ana NISHKU
Inxh. Ardi ARKAXHIU

Projektues

Nd. Ardi ARKAXHIU	Elek. Altin ALLKAJ
Ark.Rigert HYRA	Top. Mustafa HOXHAJ
Gjeo.Irfan BEGAJ	Hid. Hajredin MURGU

SHKALLA


SH 1-50
Vorë 2019

FLETA

1-01
Format A3

PROFIL TERTHORE TIP

Riparime Rrugeve me Asfalt

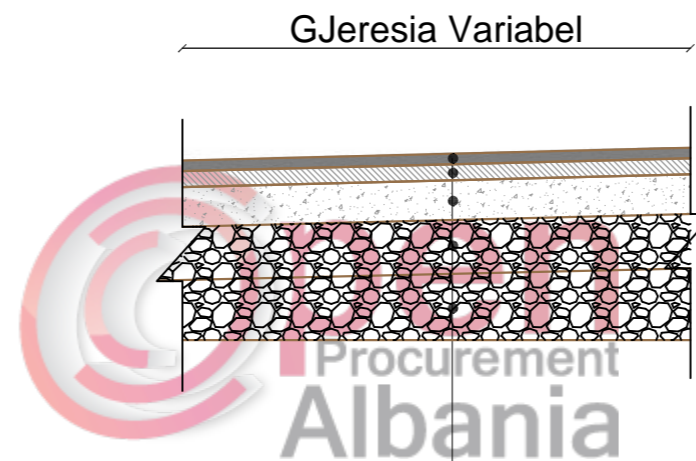

SHTRESE ASFALTOBETONI	4cm
SHTRESE BINDERI	6cm
SHTRESE STABILIZANTI	15cm
ÇAKELL MAKINERIE	20cm
ÇAKELL GUR KAVE	30cm

POROSITESI : BASHKIA VORË

OBJEKTI:
Punime riparimi te ndryshme ne infrastrukture,
ne territorin e Bashkise Vore.

Emertimi: PROFILI TERTHOR TIP

"ARABEL - STUDIO" Sh.p.k
Adresa:Njesia Bashkiake nr.7, Rruga "Frosina Plaku",
Pallati 21, Hyrja 1, Kati 2,Tirane.
Email: arabelstudio@gmail.com

Drejtesues i projektit

Adm. Ana NISHKU
Inxh. Ardi ARKAXHIU

Projektues

Nd. Ardi ARKAXHIU
Ark.Rigert HYRA
Gjeo.Irfan BEGAJ
Elek. Altin ALLKAJ
Top. Mustafa HOXHAJ
Hid. Hajredin MURGU

SHKALLA

SH 1-25

Vorë 2019


FLETA

1-02

Format A3

PROFIL TERTHORE TIP

RIPARIM I SHKARJEVE TE SEGMENTEVE RRUGORE

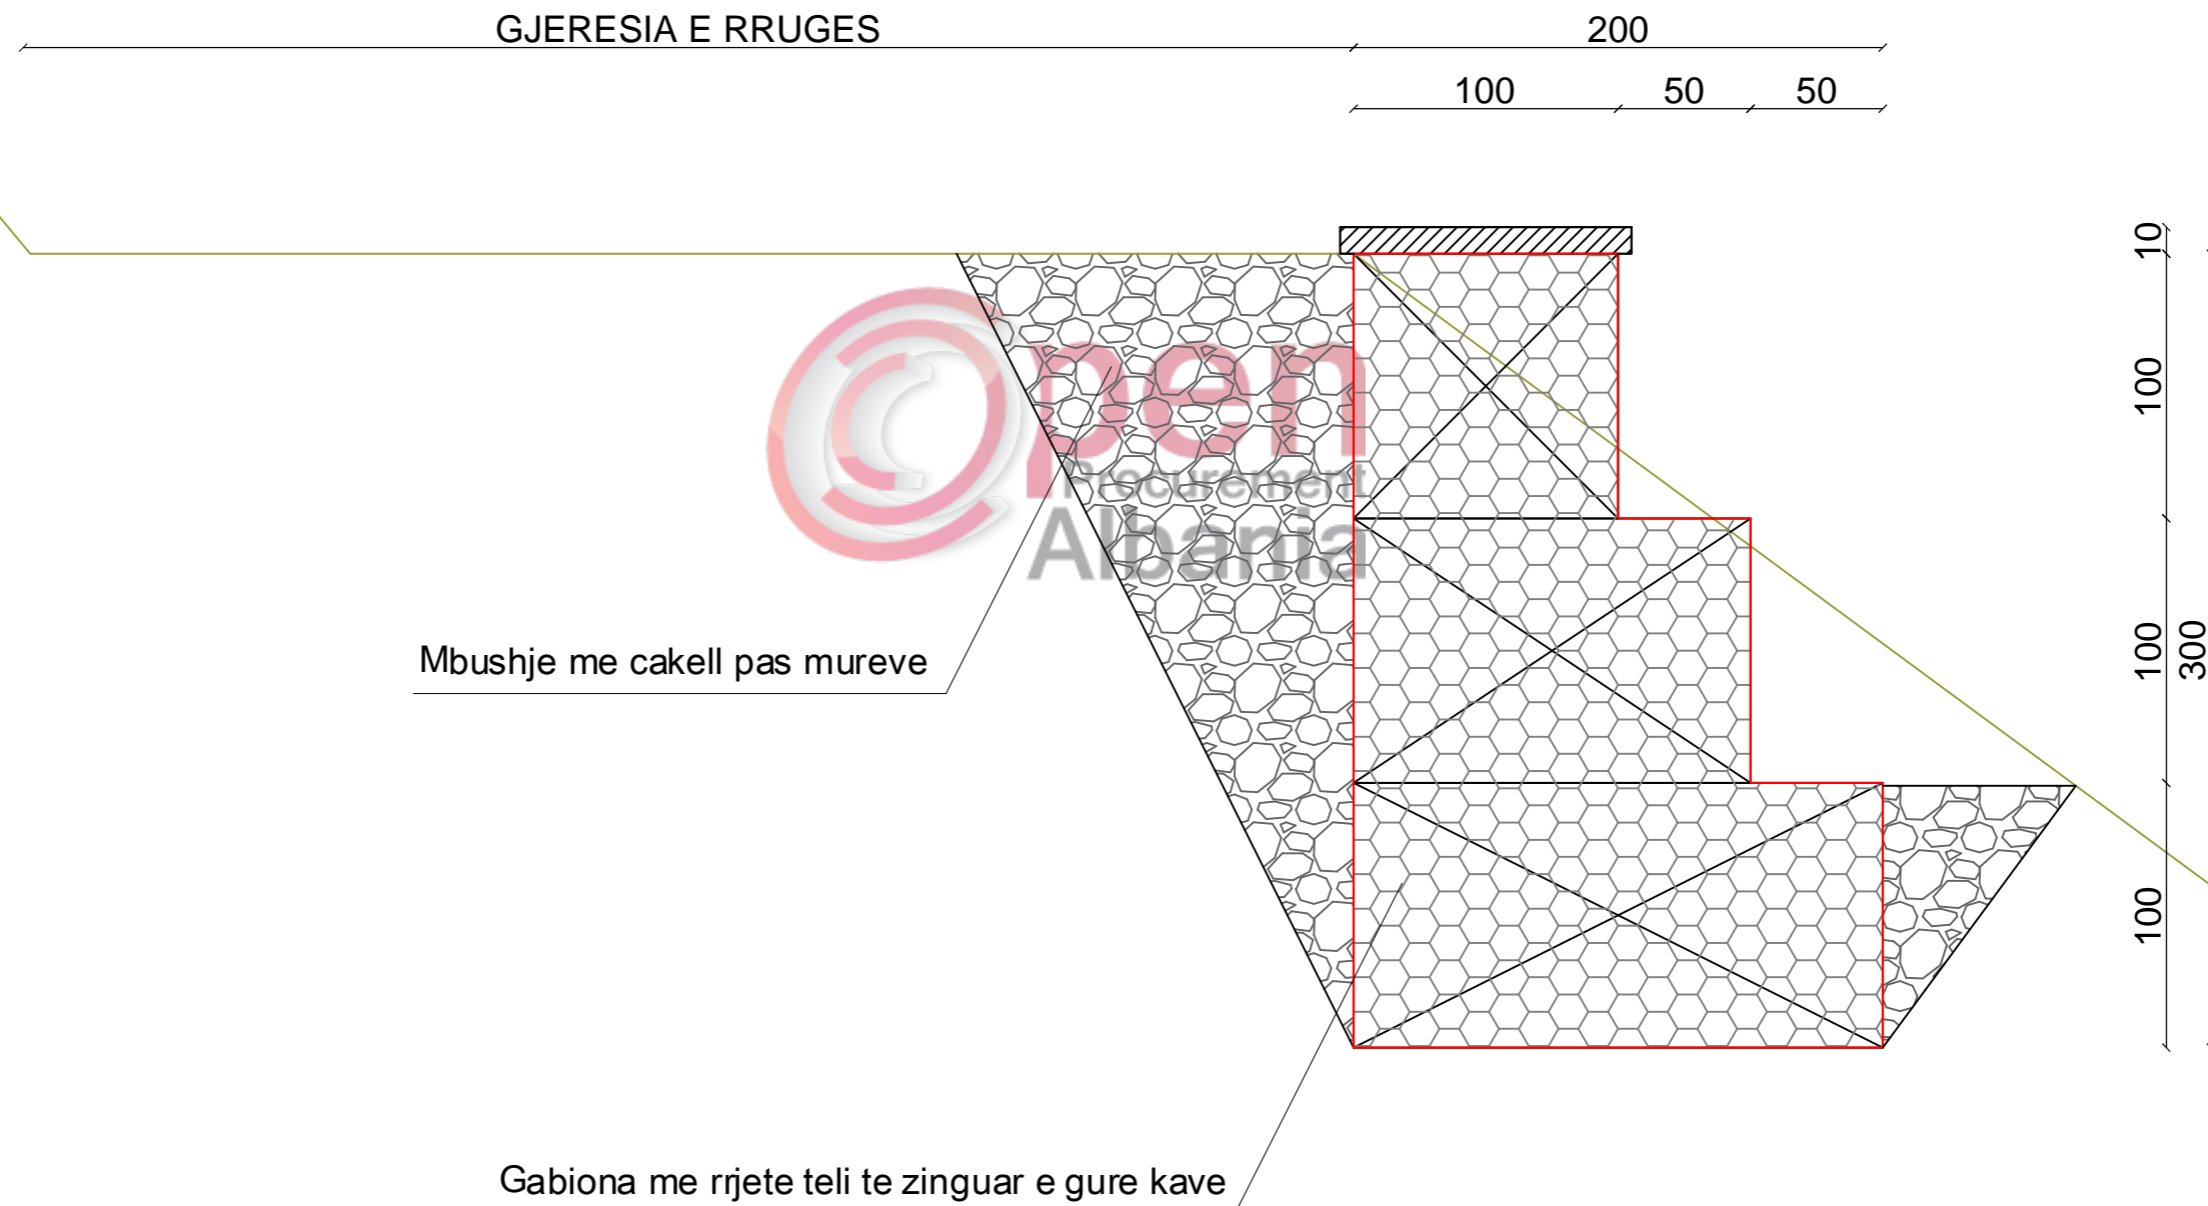

POROSITESI : BASHKIA VORË

OBJEKTI:
Punime riparimi te ndryshme ne infrastrukture,
ne territorin e Bashkise Vore.

Emertimi: PROFILI TERTHOR TIP

"ARABEL - STUDIO" Sh.p.k
Adresa: Njesia Bashkiake nr.7, Rruga "Frosina Plaku",
Pallati 21, Hyrja 1, Kati 2, Tirane.
Email: arabelstudio@gmail.com

Drejtuues i projektit

Adm. Ana NISHKU
Inxh. Ardi ARKAXHIU

Projektues

Nd. Ardi ARKAXHIU
Ark.Rigert HYRA
Gjeo.Irfan BEGAJ
Elek. Altin ALLKAJ
Top. Mustafa HOXHAJ
Hid. Hajredin MURGU

SHKALLA

SH 1-25

Vorë 2019


FLETA

1-02


Format A3

DETAJI PANDUSIT


PRERJA A-A SHK.1:50

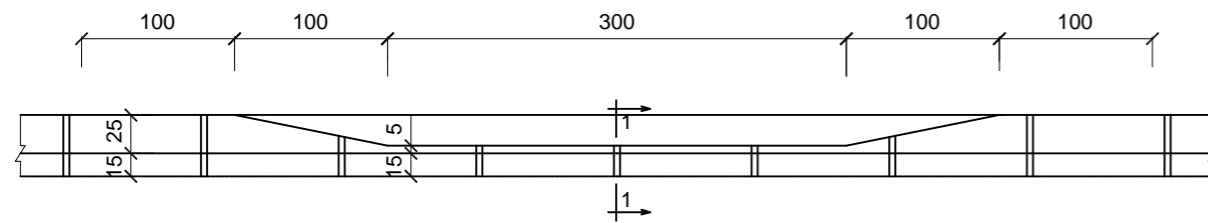

PLAN SHK.1:50

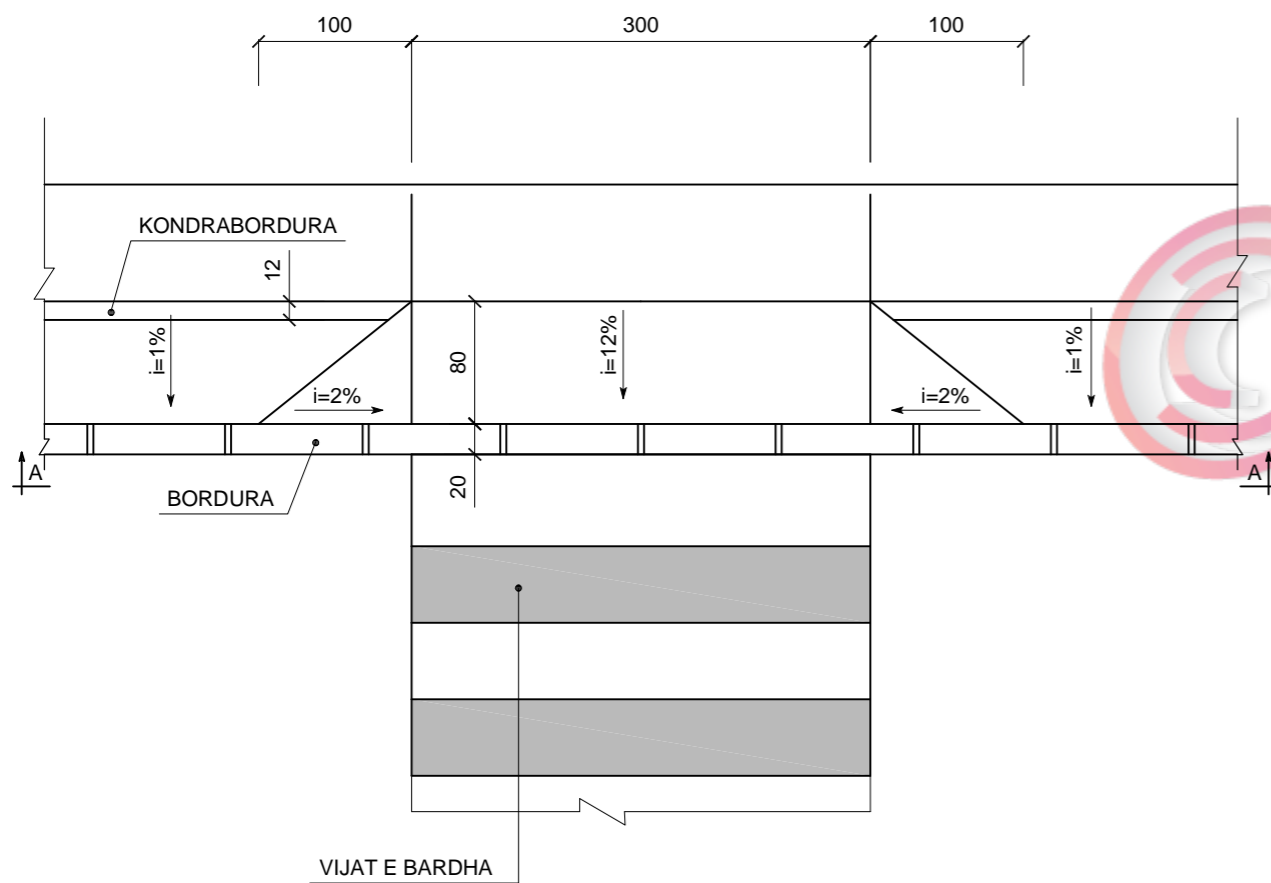


DETAJI I PRERJES SE RRUGES ME PANDUS SH 1:15

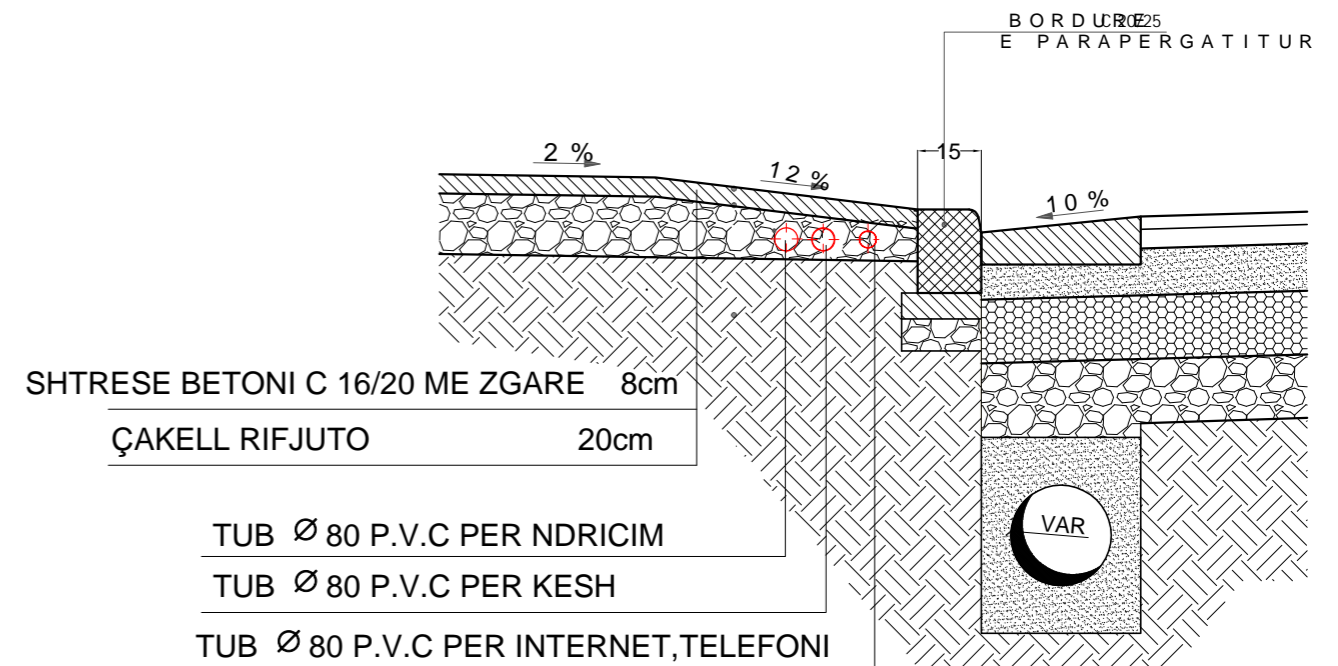

- TUB Ø 80 P.V.C PER NDRICIM
- TUB Ø 80 P.V.C PER KESH
- TUB Ø 80 P.V.C PER INTERNET, TELEFONI

Detaji i Bordurës dhe kunetes Sh 1:15

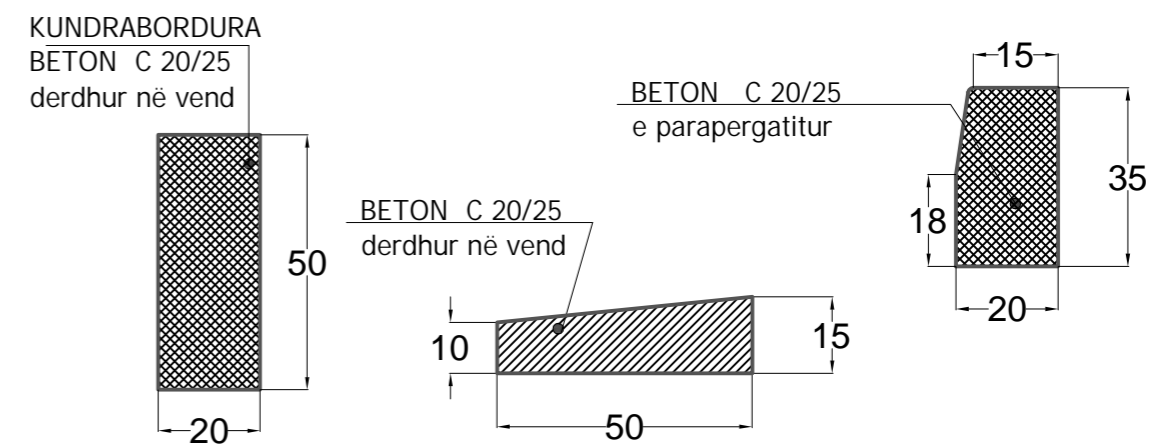

Shënim:
NE CDO PIKE KU KRYQEZOHET RRUGA KRYESORE ME RRUGET DYTESORE DO TE VENDOSEN PANDUSET E TROTUAREVE

*Dimensionet ne cm

POROSITESI : BASHKIA VORË

OBJEKTI:
Punime riparimi te ndryshme ne infrastrukture,
ne territorin e Bashkise Vore.

Emertimi: DETAJE TROTUARI

"ARABEL - STUDIO" Sh.p.k
Adresa: Njesia Bashkiake nr.7, Rruga "Frosina Plaku",
Pallati 21, Hyrja 1, Kati 2, Tirane.
Email: arabelstudio@gmail.com

Drejtesues i projektit

Adm. Ana NISHKU
Inxh. Ardi ARKAXHIU

Projektues

Nd. Ardi ARKAXHIU
Ark.Rigert HYRA
Gjeo.Irfan BEGAJ
Elek. Altin ALLKAJ
Top. Mustafa HOXHAI
Hid. Hajredin MURGU

SHKALLA


SH 1-25
Vorë 2019

FLETA




1-03
Format A3

VENDOSJA E GABIONAVE SH 1:100

MENYRA E VENSOSJES SE GABIONAVE



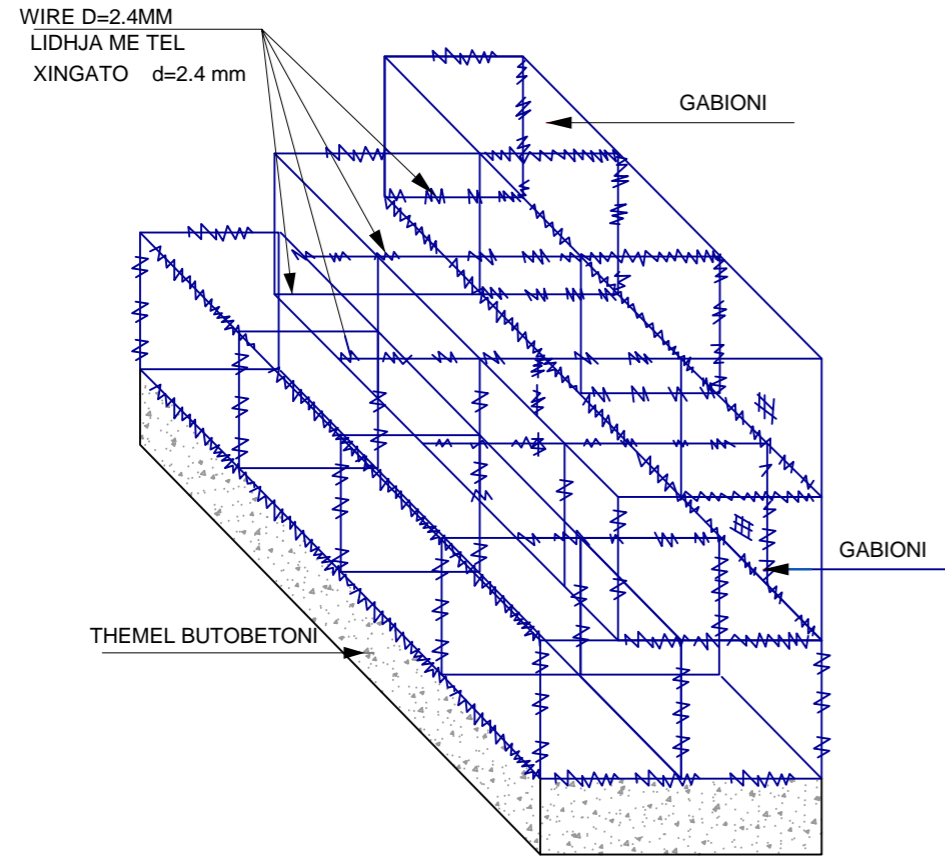


HAPJE E GABIONAVE

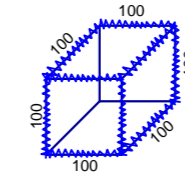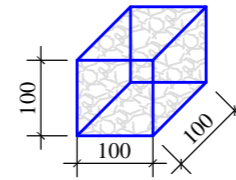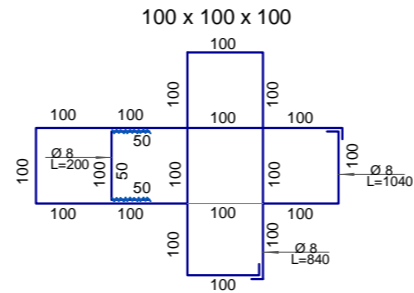


PER 1 cope
RRJETE GABIONI - 6m² (10.5kg)
TEL LIDHES XINGATO - Ø 2.4 - 47.5 ml (16.3 kg)

150 x 150 x 100

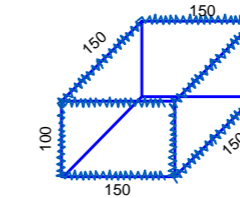
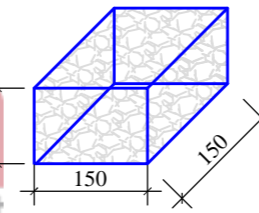
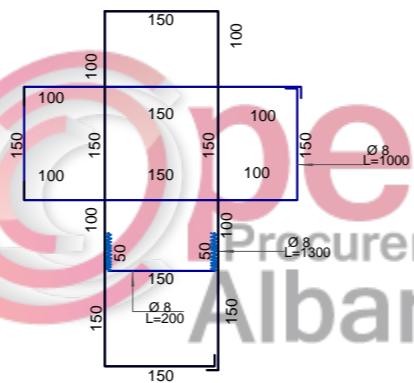


PER 1 cope
HEKUR Ø8 - 25 ml (10 kg)
RRJETE GABIONI - 13.5m² (26 kg)
TEL LIDHES XINGATO - Ø 2.4 - 37.5 ml (14.3 kg)

LIDHJE DIAGONALE E DYFISHTE ME TEL XINGATO

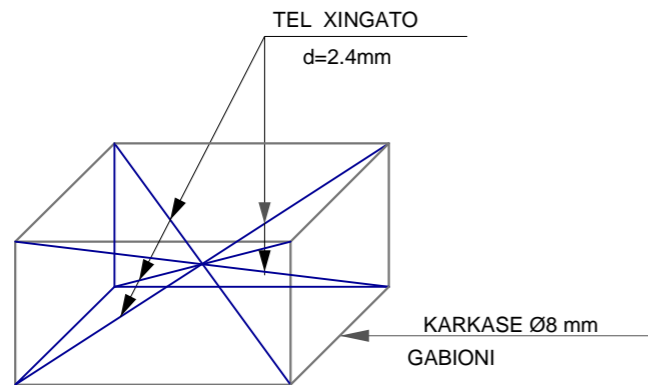

200 x 200 x 100

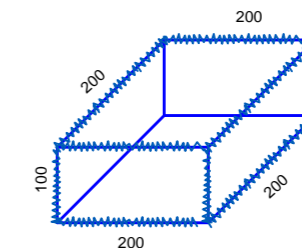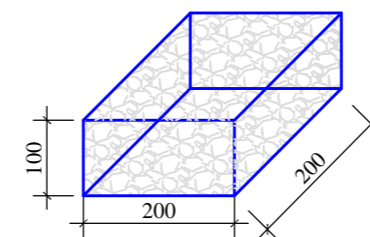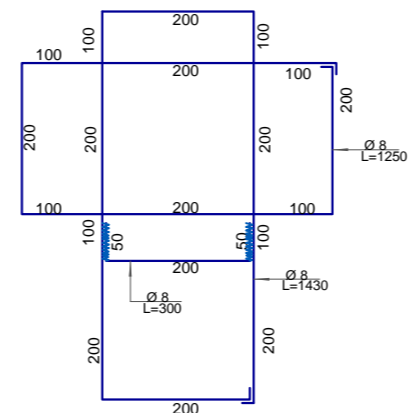

PER 1 cope
HEKUR Ø8 - 30 ml (12 kg)
RRJETE GABIONI - 16m² (26 kg)
TEL LIDHES XINGATO - Ø 2.4 - 47.5 ml (16.3 kg)

SHENIM :

Bloqet e gabioneve si ne skarpate do vendosen te alternuara (ne forme shahu), ne menyre te tille qe te realizohet sa me mire lidhja ndermjet tyre

POROSITESI : BASHKIA VORË

OBJEKTI:
Punime riparimi te ndryshme ne infrastrukture,
ne territorin e Bashkise Vore.

Emertimi: DETAJ GABIONI

"ARABEL - STUDIO" Sh.p.k
Adresa: Njesia Bashkiake nr.7, Rruga "Frosina Plaku",
Pallati 21, Hyrja 1, Kati 2, Tirane.
Email: arabelstudio@gmail.com

Drejtues i projektit

Adm. Ana NISHKU

Inxh. Ardi ARKAXHIU

Projektues

Nd. Ardi ARKAXHIU

Ark.Rigert HYRA

Gjeo.Irfan BEGAJ

Elek. Altin ALLKAJ

Top. Mustafa HOXHAI

Hid. Hajredin MURGU

SHKALLA

SH 1-50

Vorë 2019


FLETA

1-06

Format A3

MURE GABIONI TIP SH 1:50

MURE GABIONI TIP

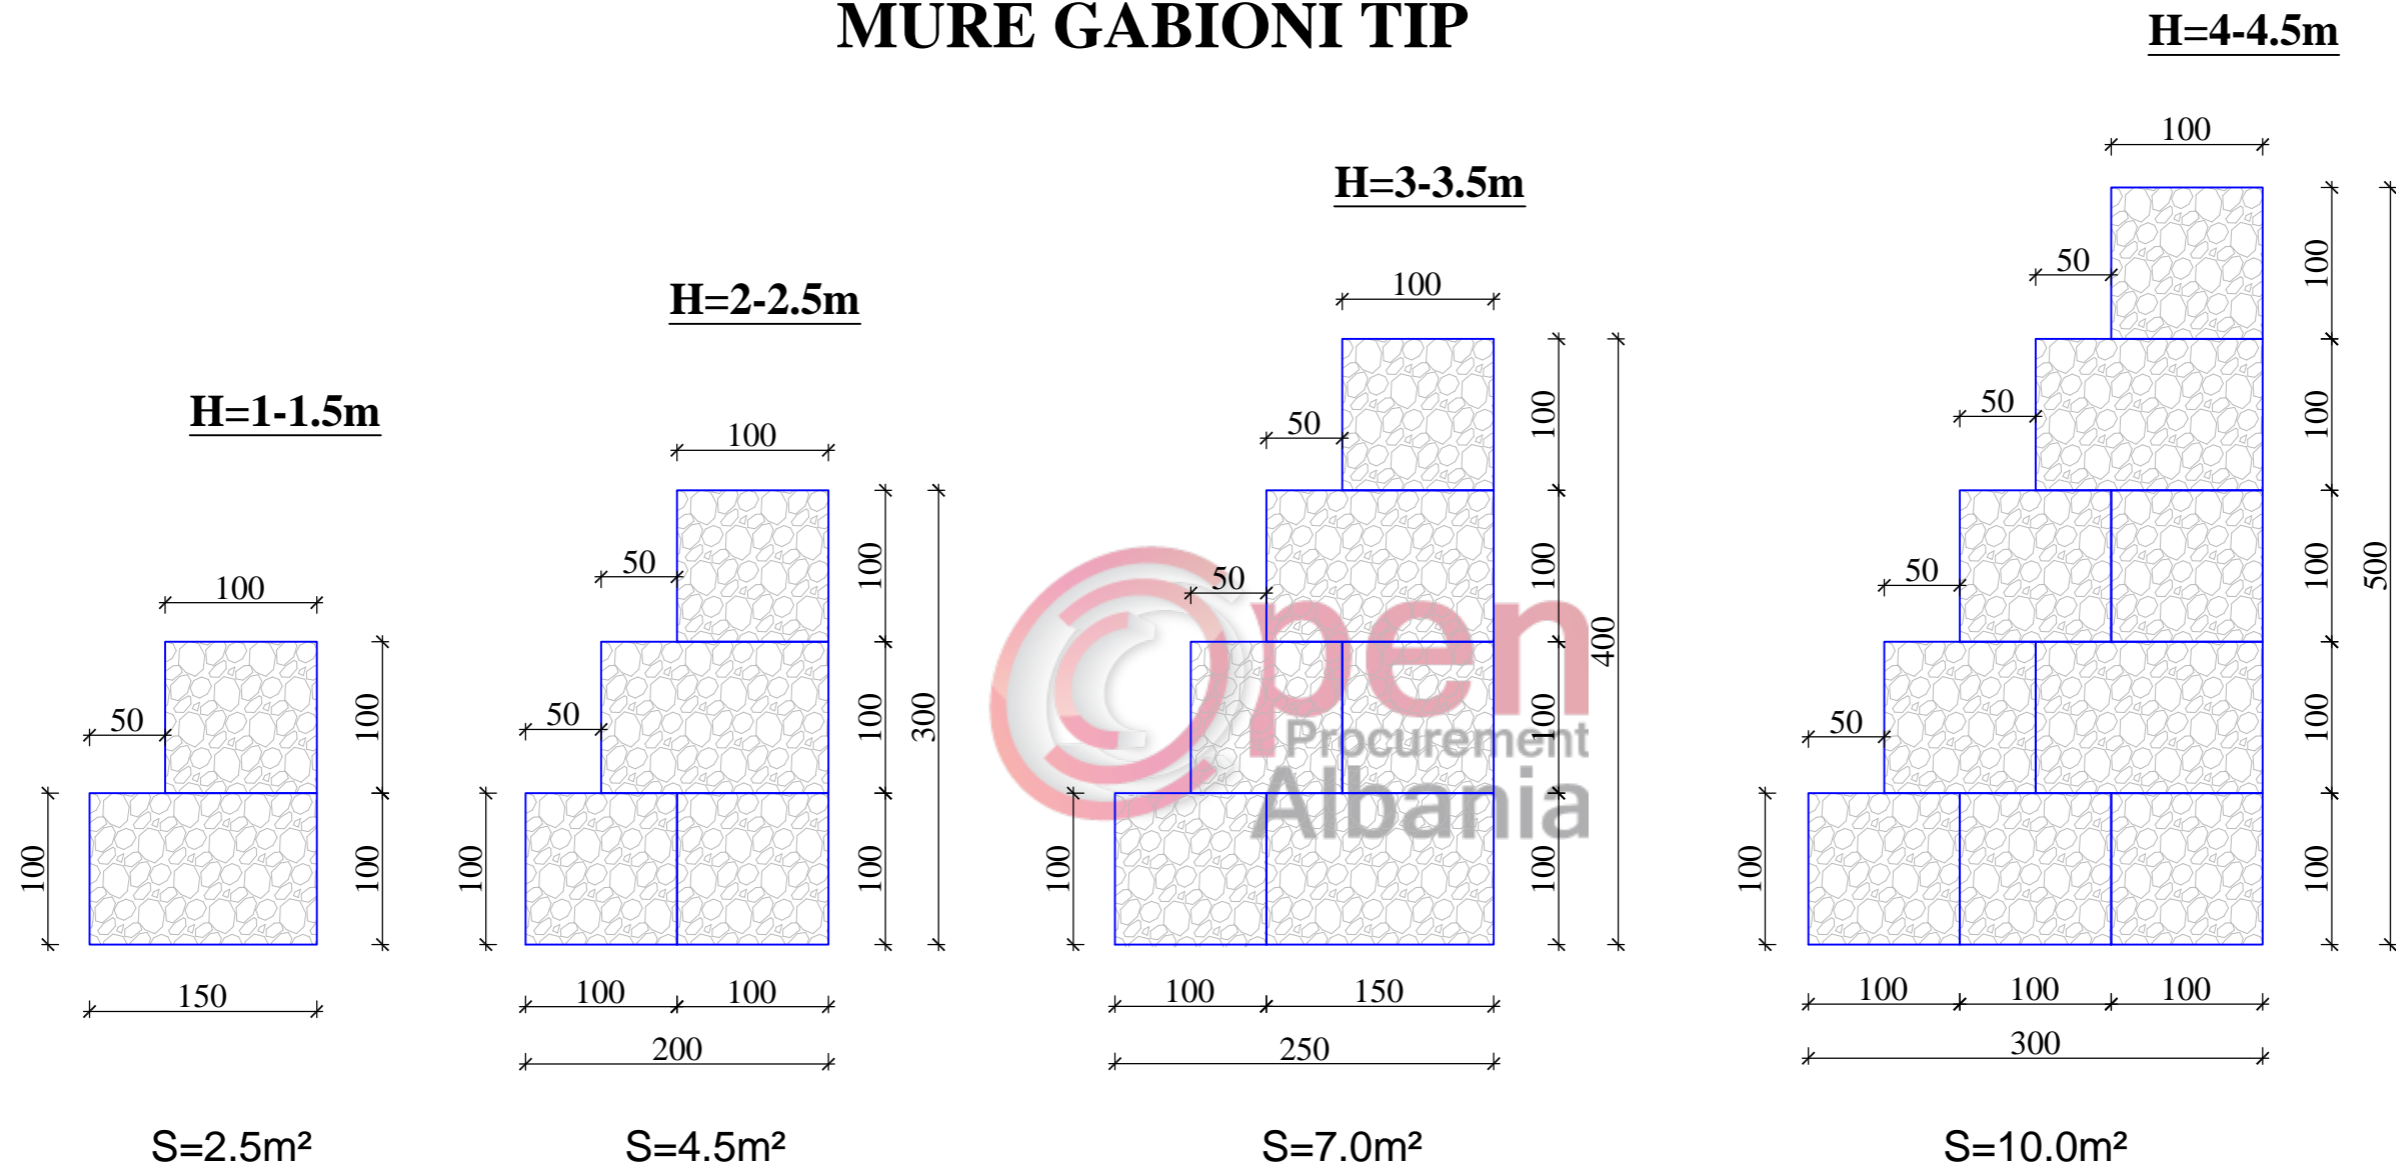

SHENIM :

Mbushja e skarpates do te jete ne varesi te terrenit, skarpata do te jete me pjerresi 1:1.5, do te mbushet duke u alternuar me muret e gabionit.

POROSITESI : BASHKIA VORË

OBJEKTI:
Punime riparimi te ndryshme ne infrastrukture,
ne territorin e Bashkise Vore.

Emertimi: DETAJ GABIONI

"ARABEL - STUDIO" Sh.p.k
Adresa:Njesia Bashkiake nr.7, Rruga "Frosina Plaku",
Pallati 21, Hyrja 1, Kati 2,Tirane.
Email: arabelstudio@gmail.com

Drejtesues i projektit

Adm. Ana NISHKU
Inxh. Ardi ARKAXHIU

Projektues

Nd. Ardi ARKAXHIU
Ark.Rigert HYRA
Gjeo.Irfan BEGAJ
Elek. Altin ALLKAJ
Top. Mustafa HOXHAIJ
Hid. Hajredin MURGU

SHKALLA

SH 1-50

Vorë 2019

FLETA

1-07

Format A3


DETAJE SH 1:50

DETAJE GABIONI



Shenim:

- Mbushja e koshave te gabionit behet me gure te permasave 100-300 mm.
- Gabionet do te vendosen te alternuara, ne menyre qe xhuntoja e bashkimit te mos bjere ne te njejtin drejtim si ne drejtim gjatesor edhe ne ate terthor.
- Per seksionet terthore duhet ti referoheni profilave tip.


PAMJE GJATESORE E MURIT (SKARPATES) ME GABIONA

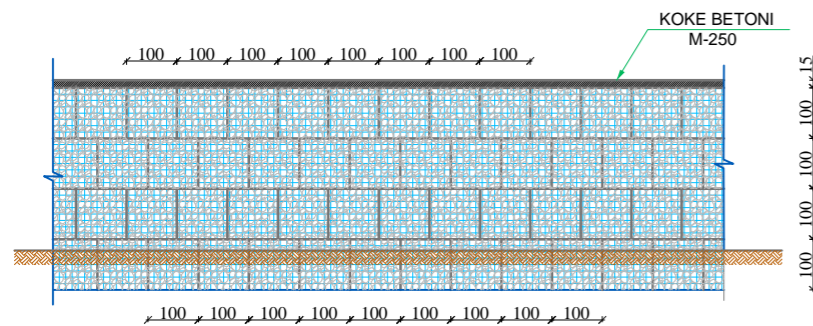


"DETAIL A"
"DETAJ A"

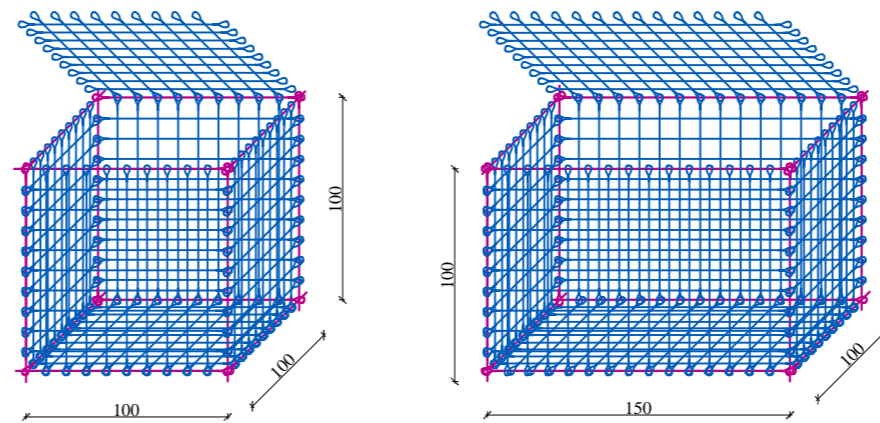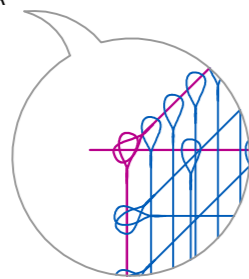



FAJDE E ROLIMIT TE RRJETES SE GABIONIT

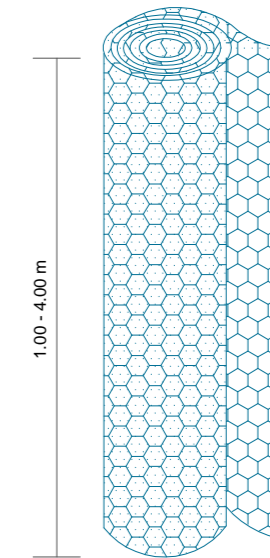

DETAJE MONTIMI TE KOSHAVE TE GABIONIT

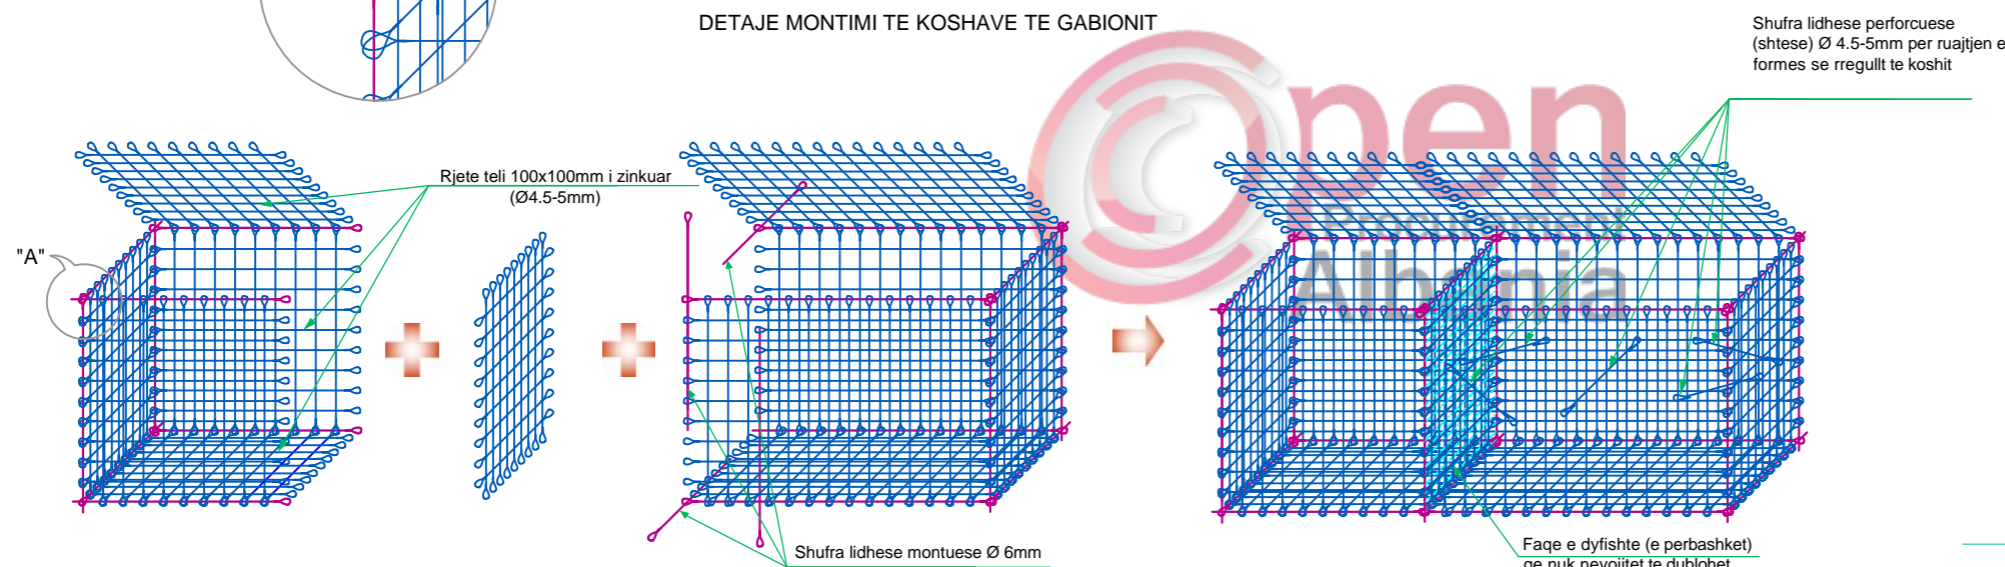

LIDHJE RRJETAVE ME TELA RRJETORIC

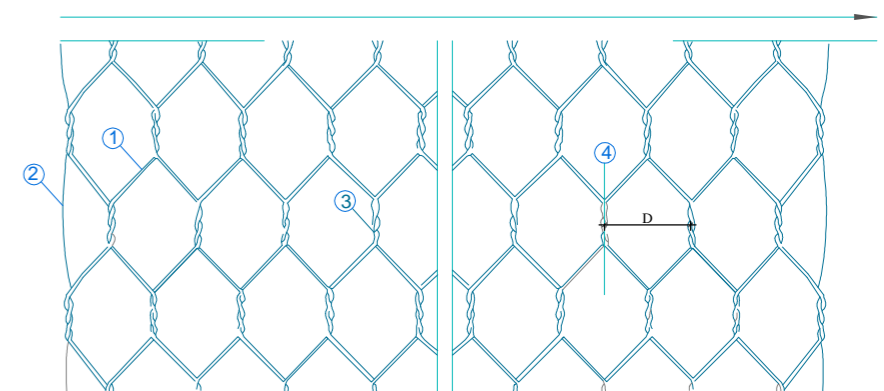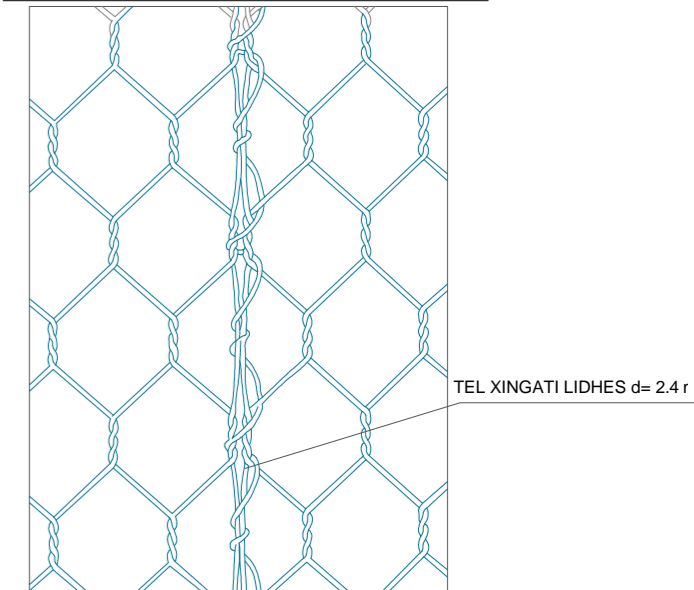

- TELI I RRJETES d=2.7mm
- DIAMETRI I HOJES D = 6 cm
- PERDREDHJA DYFISHE
- AKSI PERDREDHJES DYFISHE

DETAJ I HOJEVE

POROSITESI : BASHKIA VORË

OBJEKTI:
Punime riparimi te ndryshme ne infrastrukture,
ne territorin e Bashkise Vore.

Emertimi: DETAJ GABIONI

"ARABEL - STUDIO" Sh.p.k
Adresa: Njesia Bashkiake nr.7, Rruga "Frosina Plaku",
Pallati 21, Hyrja 1, Kati 2, Tirane.
Email: arabelstudio@gmail.com

Drejtues i projektit

Adm. Ana NISHKU
Inxh. Ardi ARKAXHIU

Projektues

Nd. Ardi ARKAXHIU
Ark.Rigert HYRA
Gjeo.Irfan BEGAJ
Elek. Altin ALLKAJ
Top. Mustafa HOXHAI
Hid. Hajredin MURGU

SHKALLA

SH 1-50
Vorë 2019

FLETA

1-08
Format A3