

OBJEKTI: "Ndertimi i kendeve sportive per shkollat 9- vjecare dhe shkollen e mesme" Sali Nivica"
Faza II



Per Sektorin e Zhvillimit Urban dhe Kadastres

Ing. Violeta Kanushi
Topo. Petrit H. Hoxha


Miratohet
Kryetari
DURIM RROSHI



BASHKIA MEMALIAJ

Per C.E.C Group
Ing. Vangjush Mbrice

C.E.C Group 
Civil Engineering Consultants

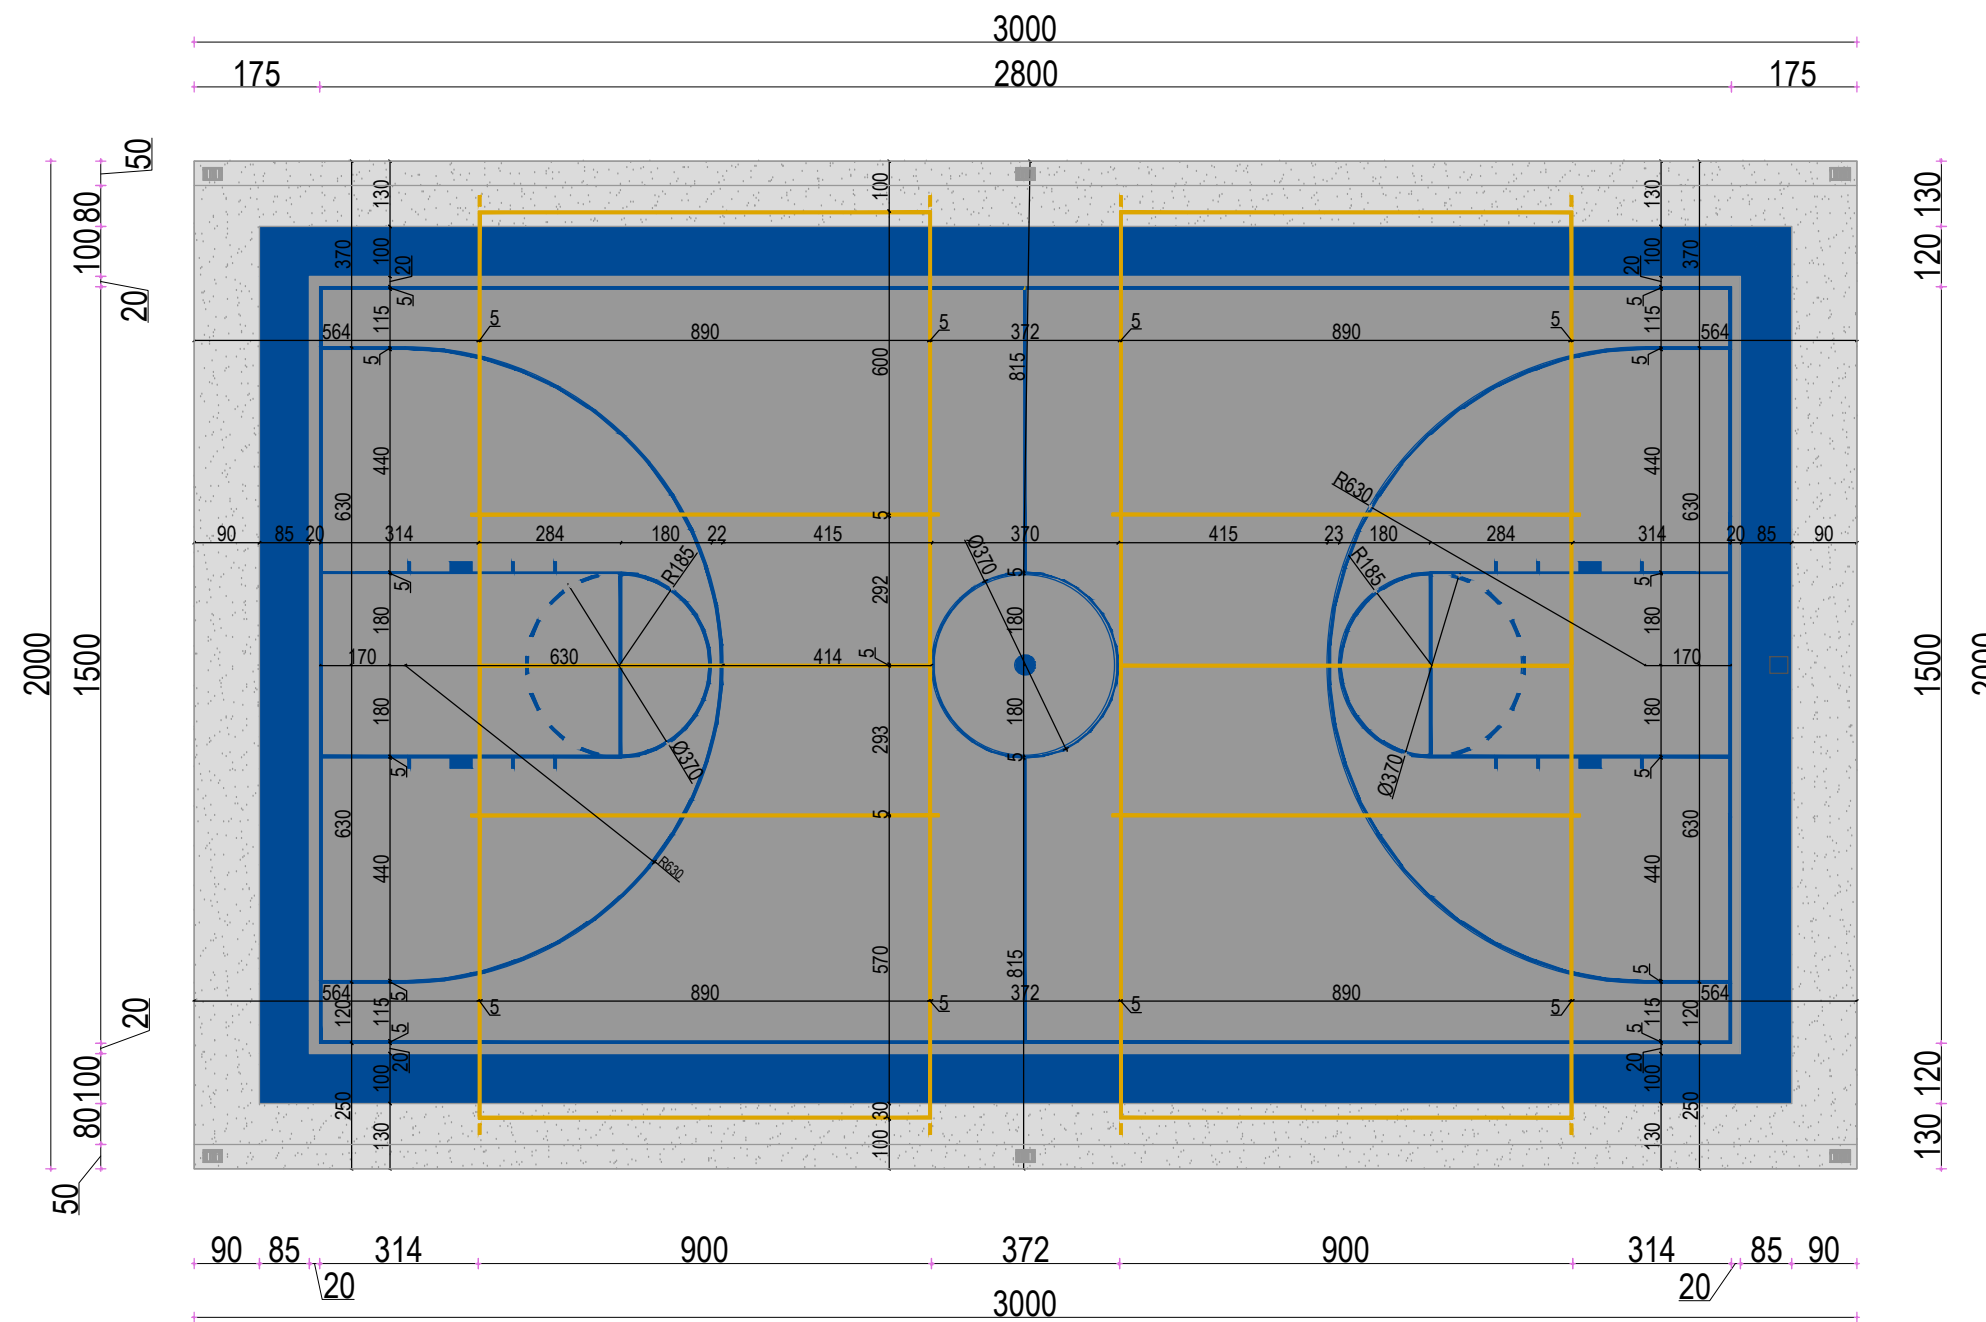

Shenime

Investitor
Bashkia Memaliaj



Emertimi i projektit

NDERTIMI I KENDEVE SPORTIVE PER SHKOLLAT
9-VJECARE - "NIMETE PROGONATI" DHE E MESME
"SALI NIVICA"
FAZA II

Faza e Projektit

PROJEKT ZBATIM

Projekti i infrastruktures

Konsulentit




Projektoi	Emer Mbiemer	Firma
Insh. Nderim	Vangjosh MBRUÇE	
Insh. Nderim	Andren MBRUÇE	

Dwg.Nr. A1-01

Emertimi fletes:
Planimetria e fushes

Shkalla:
A3 - 1:250

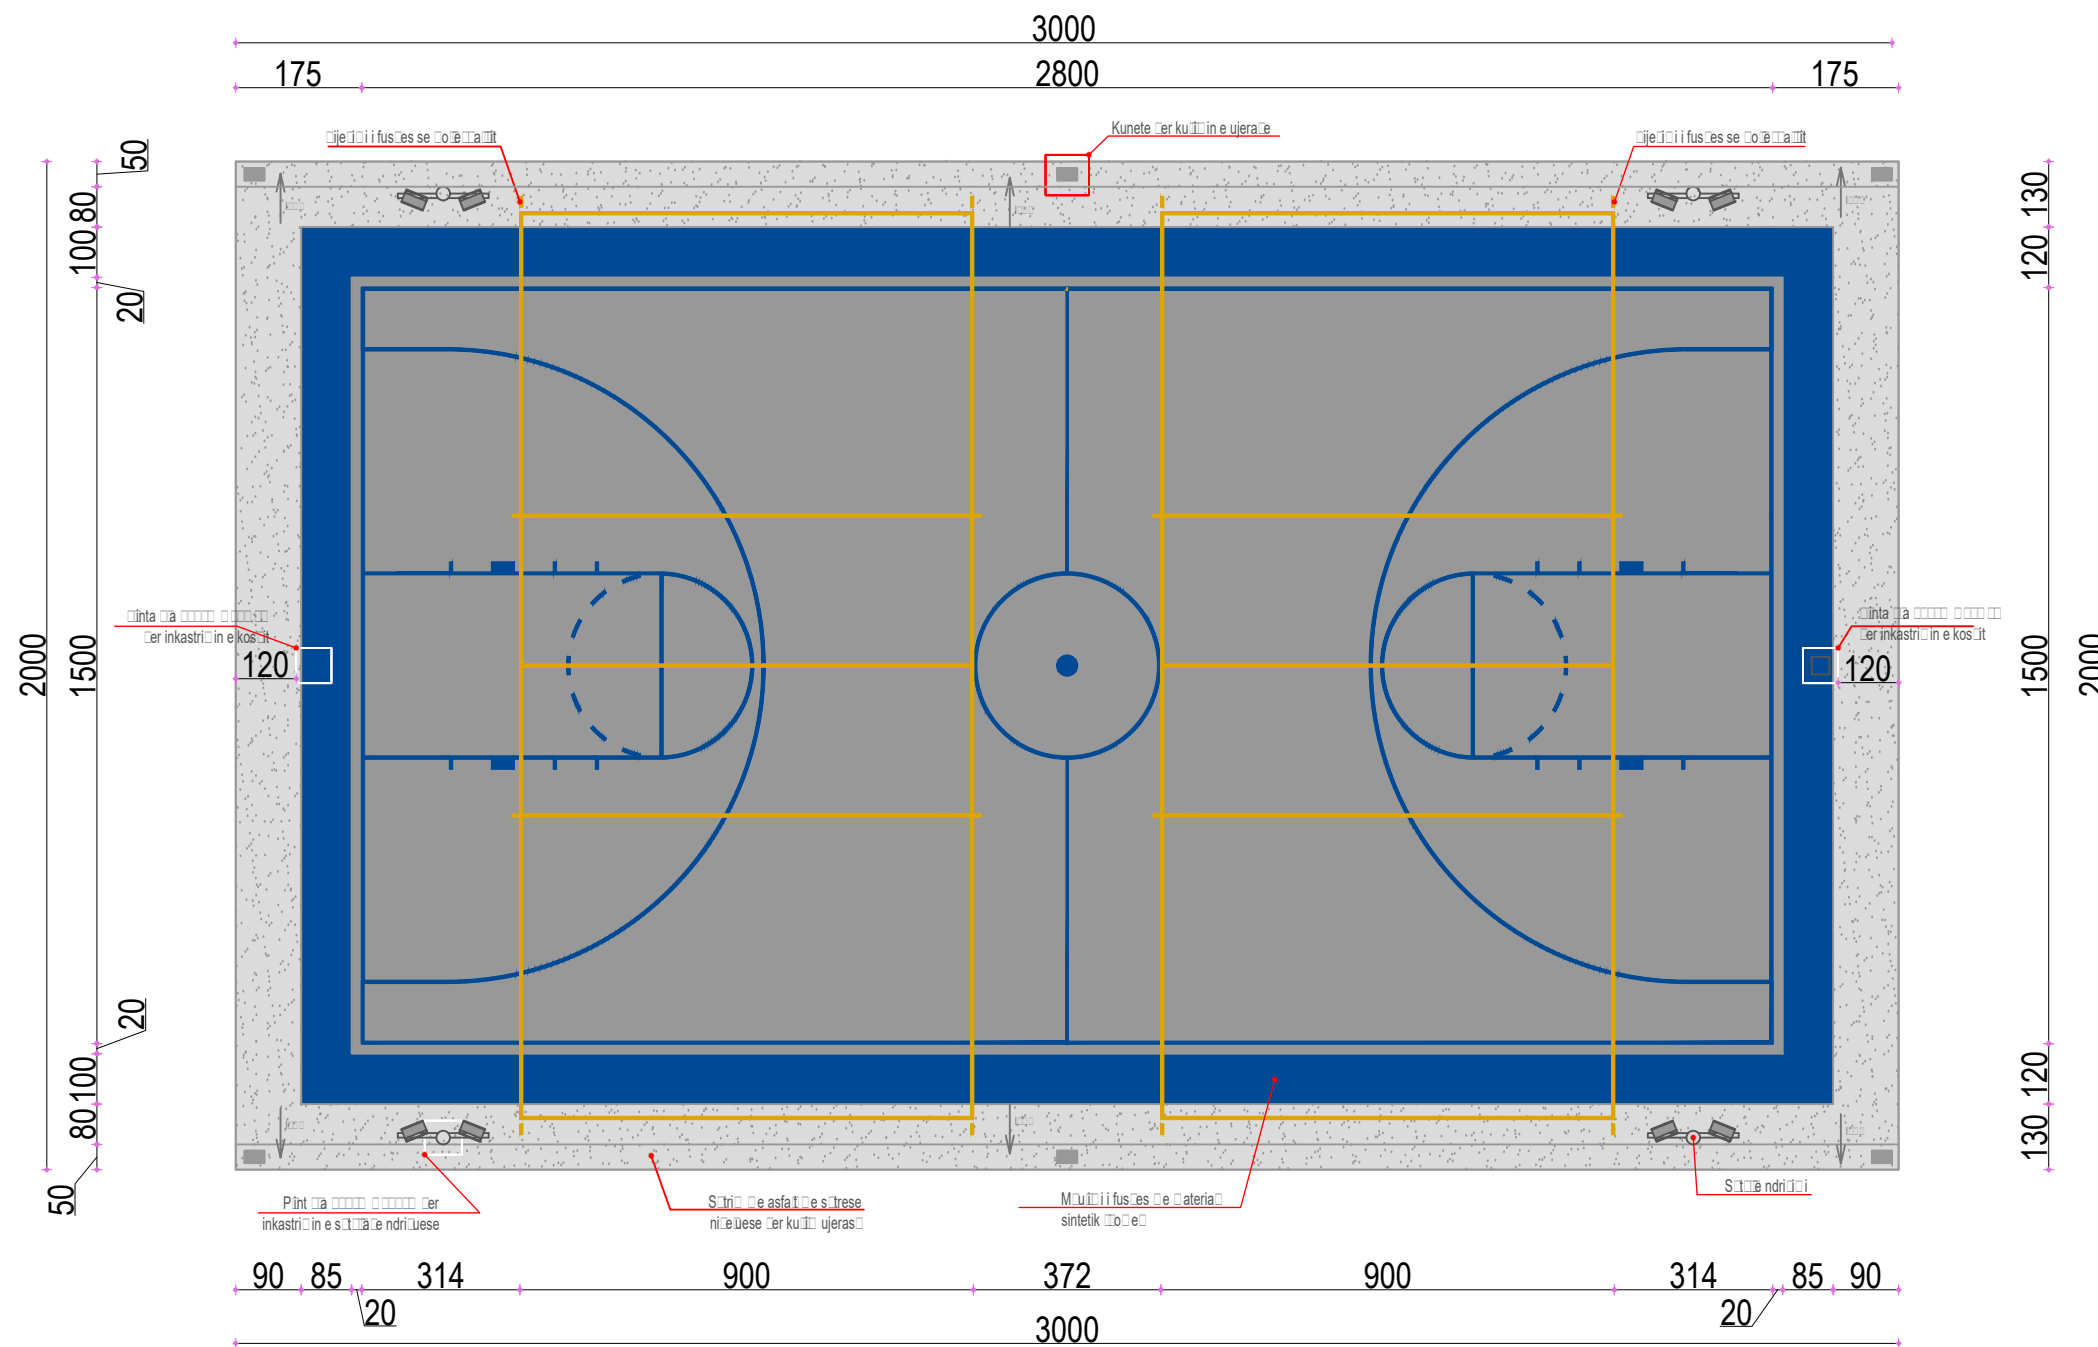

Shenime

Investitor
Bashkia Memaliaj



Emertimi i projektit
NDERTIMI I KENDEVE SPORTIVE PER SHKOLLAT
9-VJECARE - "NIMETE PROGONATI" DHE E MESME
"SAJ NIVICA"
FAZA II

Faza e Projektit
PROJEKT ZBATIM

Projekti i infrastrukturës


Konsulentit
C.E.C Group
Civil Engineering Consultants

Projektoi	Emër Mbiemër	Firma
Insh. Ndërtim	Vangjush MBRUÇE	
Insh. Ndërtim	Andren MBRUÇE	


Dwg.Nr. A1.02

Emertimi fletës:
Planimetria e fushës


Shkalla:
A3 - 1:250

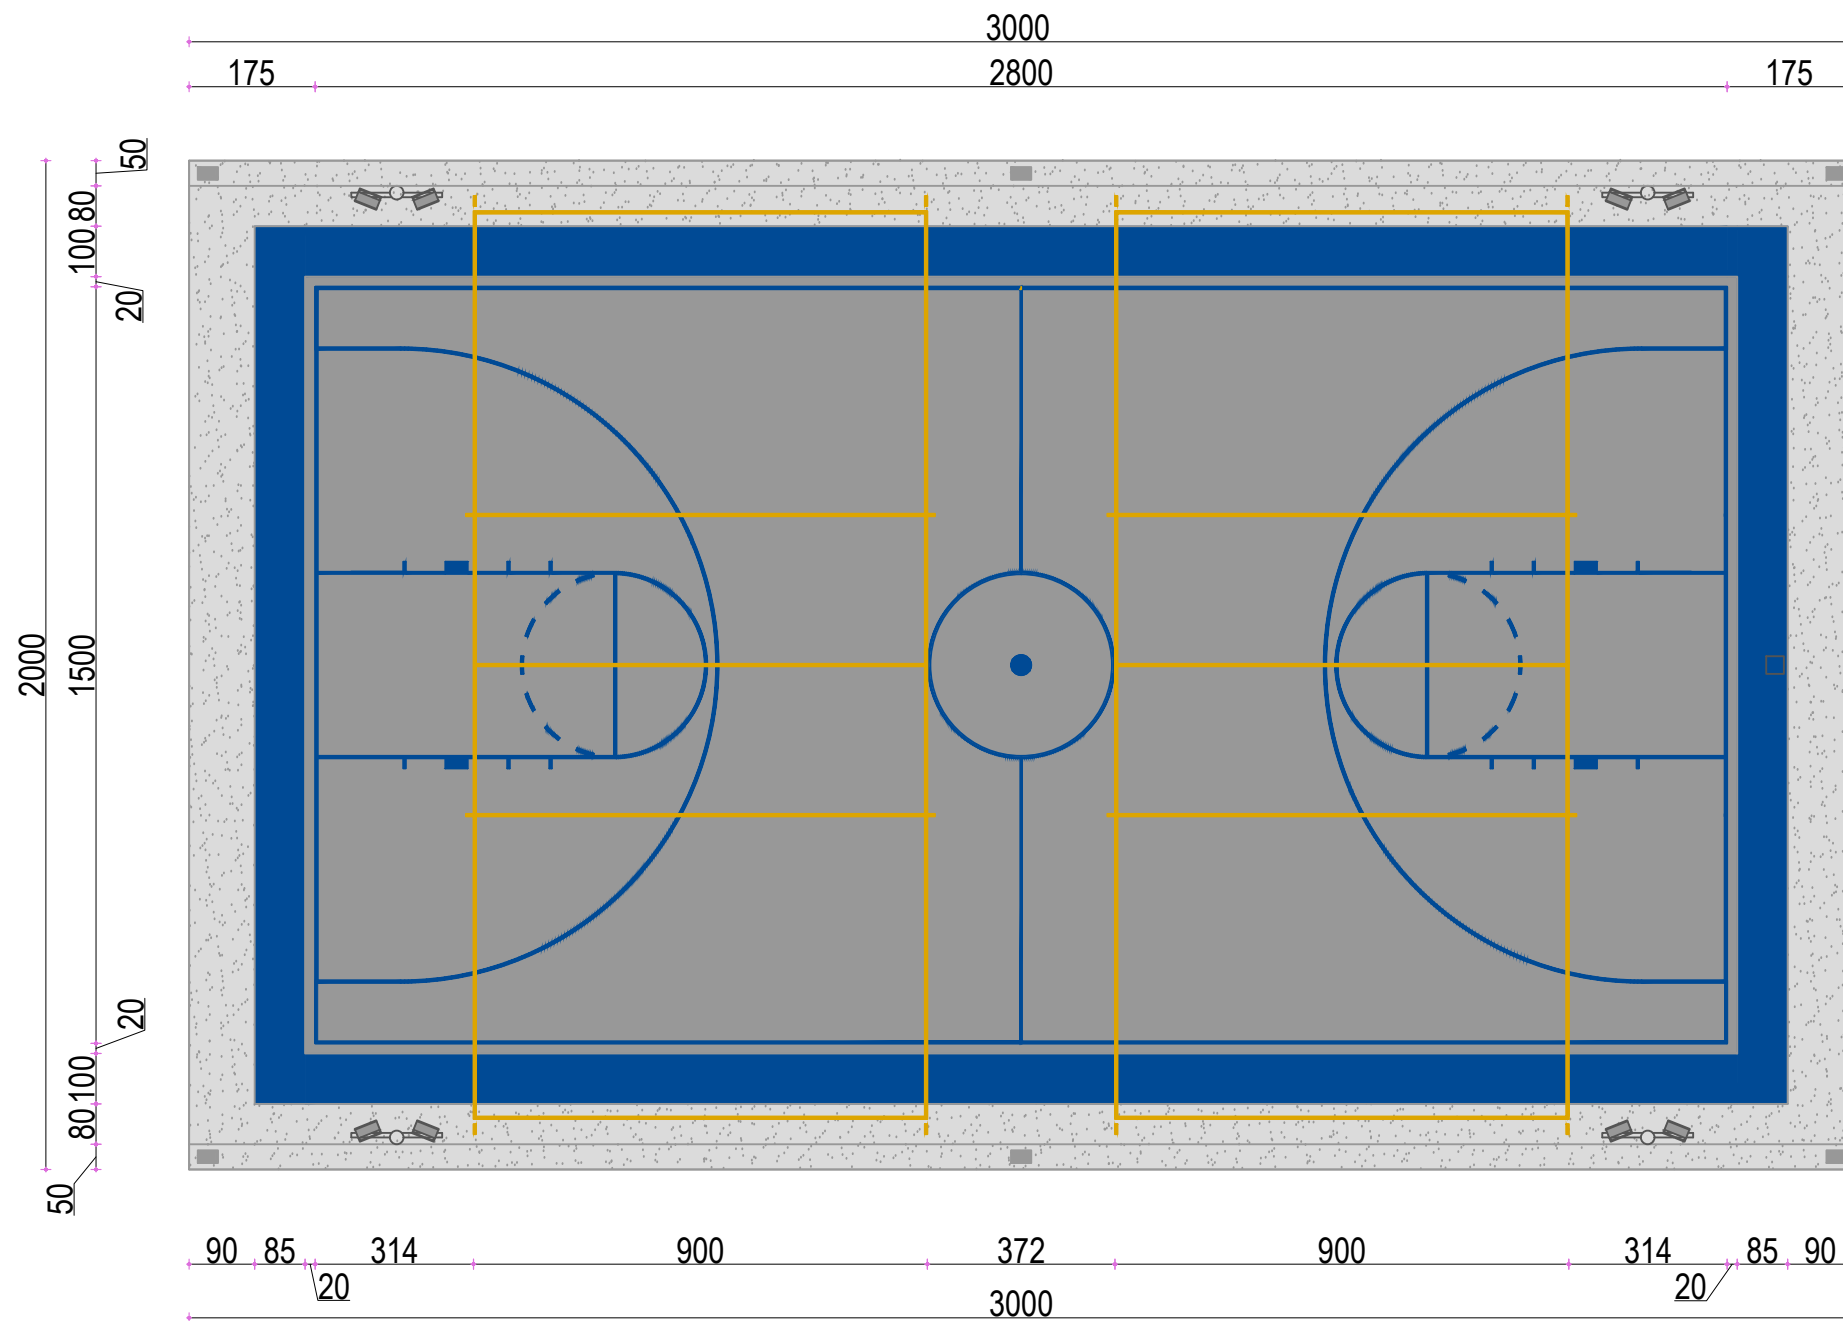


Perqjedja e ngraje te shtriit sintetike dhe djeqese te fusqes

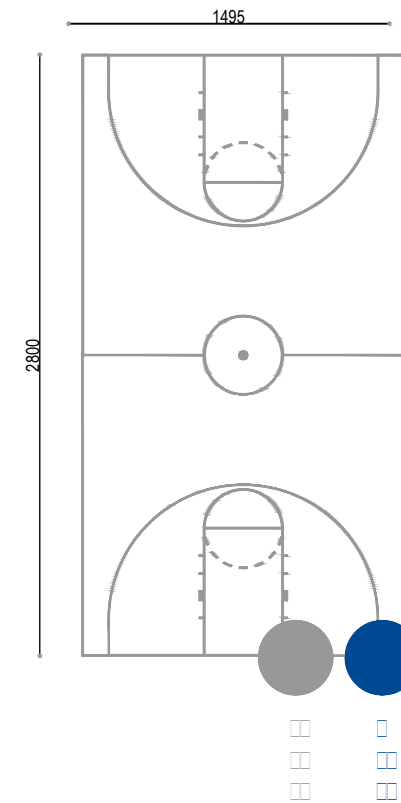

Perqjedja e ngraje te shtriit sintetike

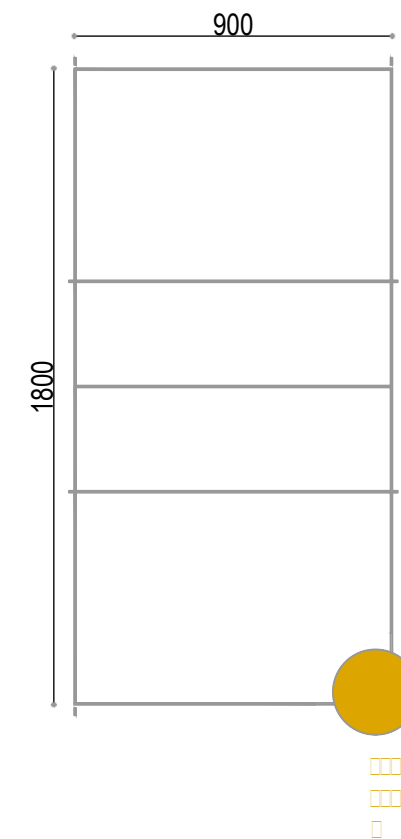

Shtrese e fusqes

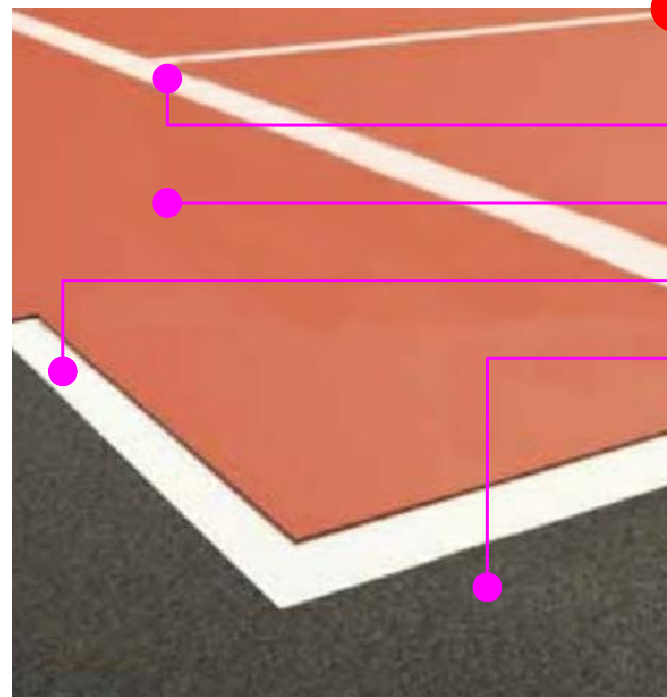

- Resine sintetike e rrethet
- Resine sintetike
- Shtrese e fusqes dhe aortuese
- Asfalteton

Shenim:

Shtrese sintetike sportive, e perbere nga perzierje rezine akrilike sintetike e lidhur me inerte me rezistence te larte, mikrokokrizat e gomes i japin elasticitet shtreses.

- a) verifikimi i nivelimit te shtreses se betonit dhe pastrimi rigoroz paraprak
- b) aplikimi me spatul metalike ose gome te jne baze mbushesi
- c) pas tharjes aplikohet shtresa e resines me ngjyre.
- d) realizim i vijave kufizuese aplikohet me boje qe permban rreshire akrilike e holluar me uje.

Shenime

Investitor
Bashkia Memaliaj



Emertimi i projektit

NDERTIMI I KENDEVE SPORTIVE PER SHKOLLAT 9-VJEKARE - "NIMETE PROGONATI" DHE E MESME "SALI NIVICA" FAZA II

Faza e Projektit

PROJEKT ZBATIM

Projekti i infrastruktures

Konsulentit



Projektoi	Emer Mbiemer	Firma
Insh. Nderim	Vangjush MBRICJE	
Insh. Nderim	Andren MBRICJE	


Dwg.Nr. A1.03

Emertimi fletes:
Detaje shtrimi

Shkalla:

A3 - 1:250

Plani i themeleve

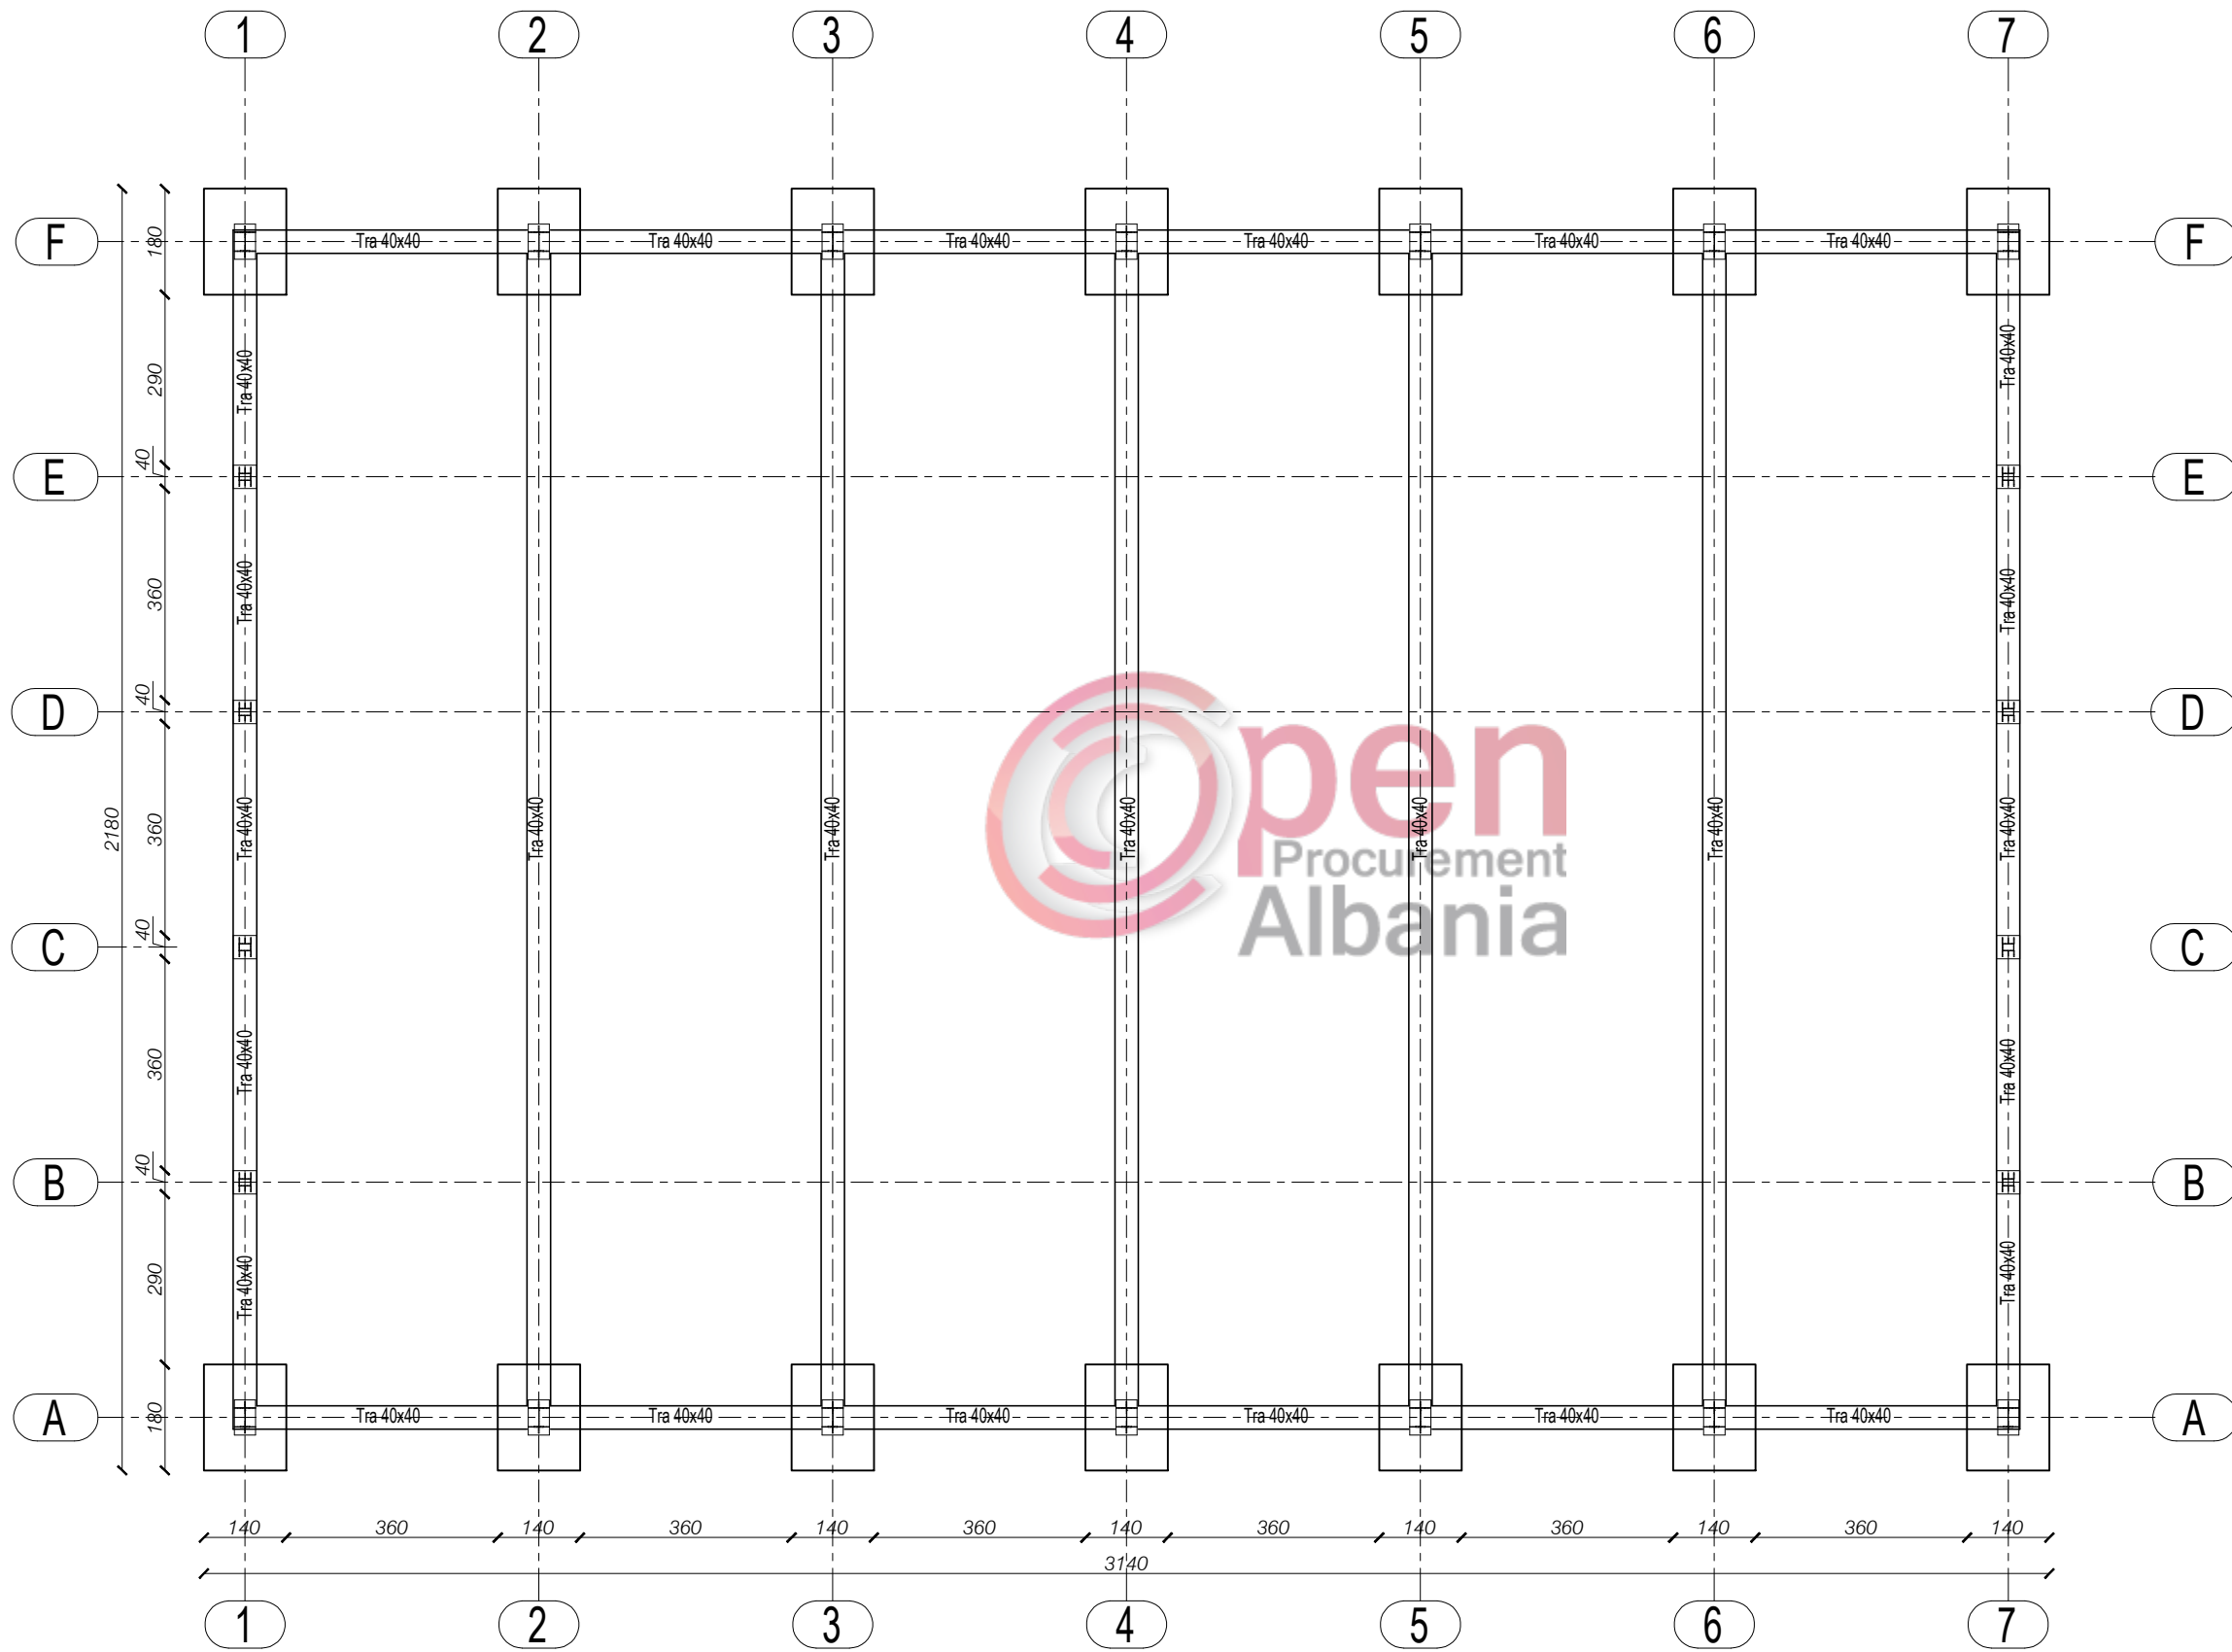

Shenime

Investitor
Bashkia Memaliaj



Emertimi i projektit

NDERTIMI I KENDEVE SPORTIVE PER SHKOLLAT:
9-VJECARE - "NIMETE PRAGONATI" DHE
E MESME - "SALI NIVICA"
FAZA II

Faza e Projektit

PROJEKT ZBATIM

**Projekti i
infrastruktures**

Konsulent




Projektoi	Emer Mbiemer	Firma
Insh. Nderim	Vangjush MBRICË	
Insh. Nderim	Andren MBRICË	

Dwg.Nr. B1.00

Emertimi fletes:
Plani i themeleve

Pamje 3D

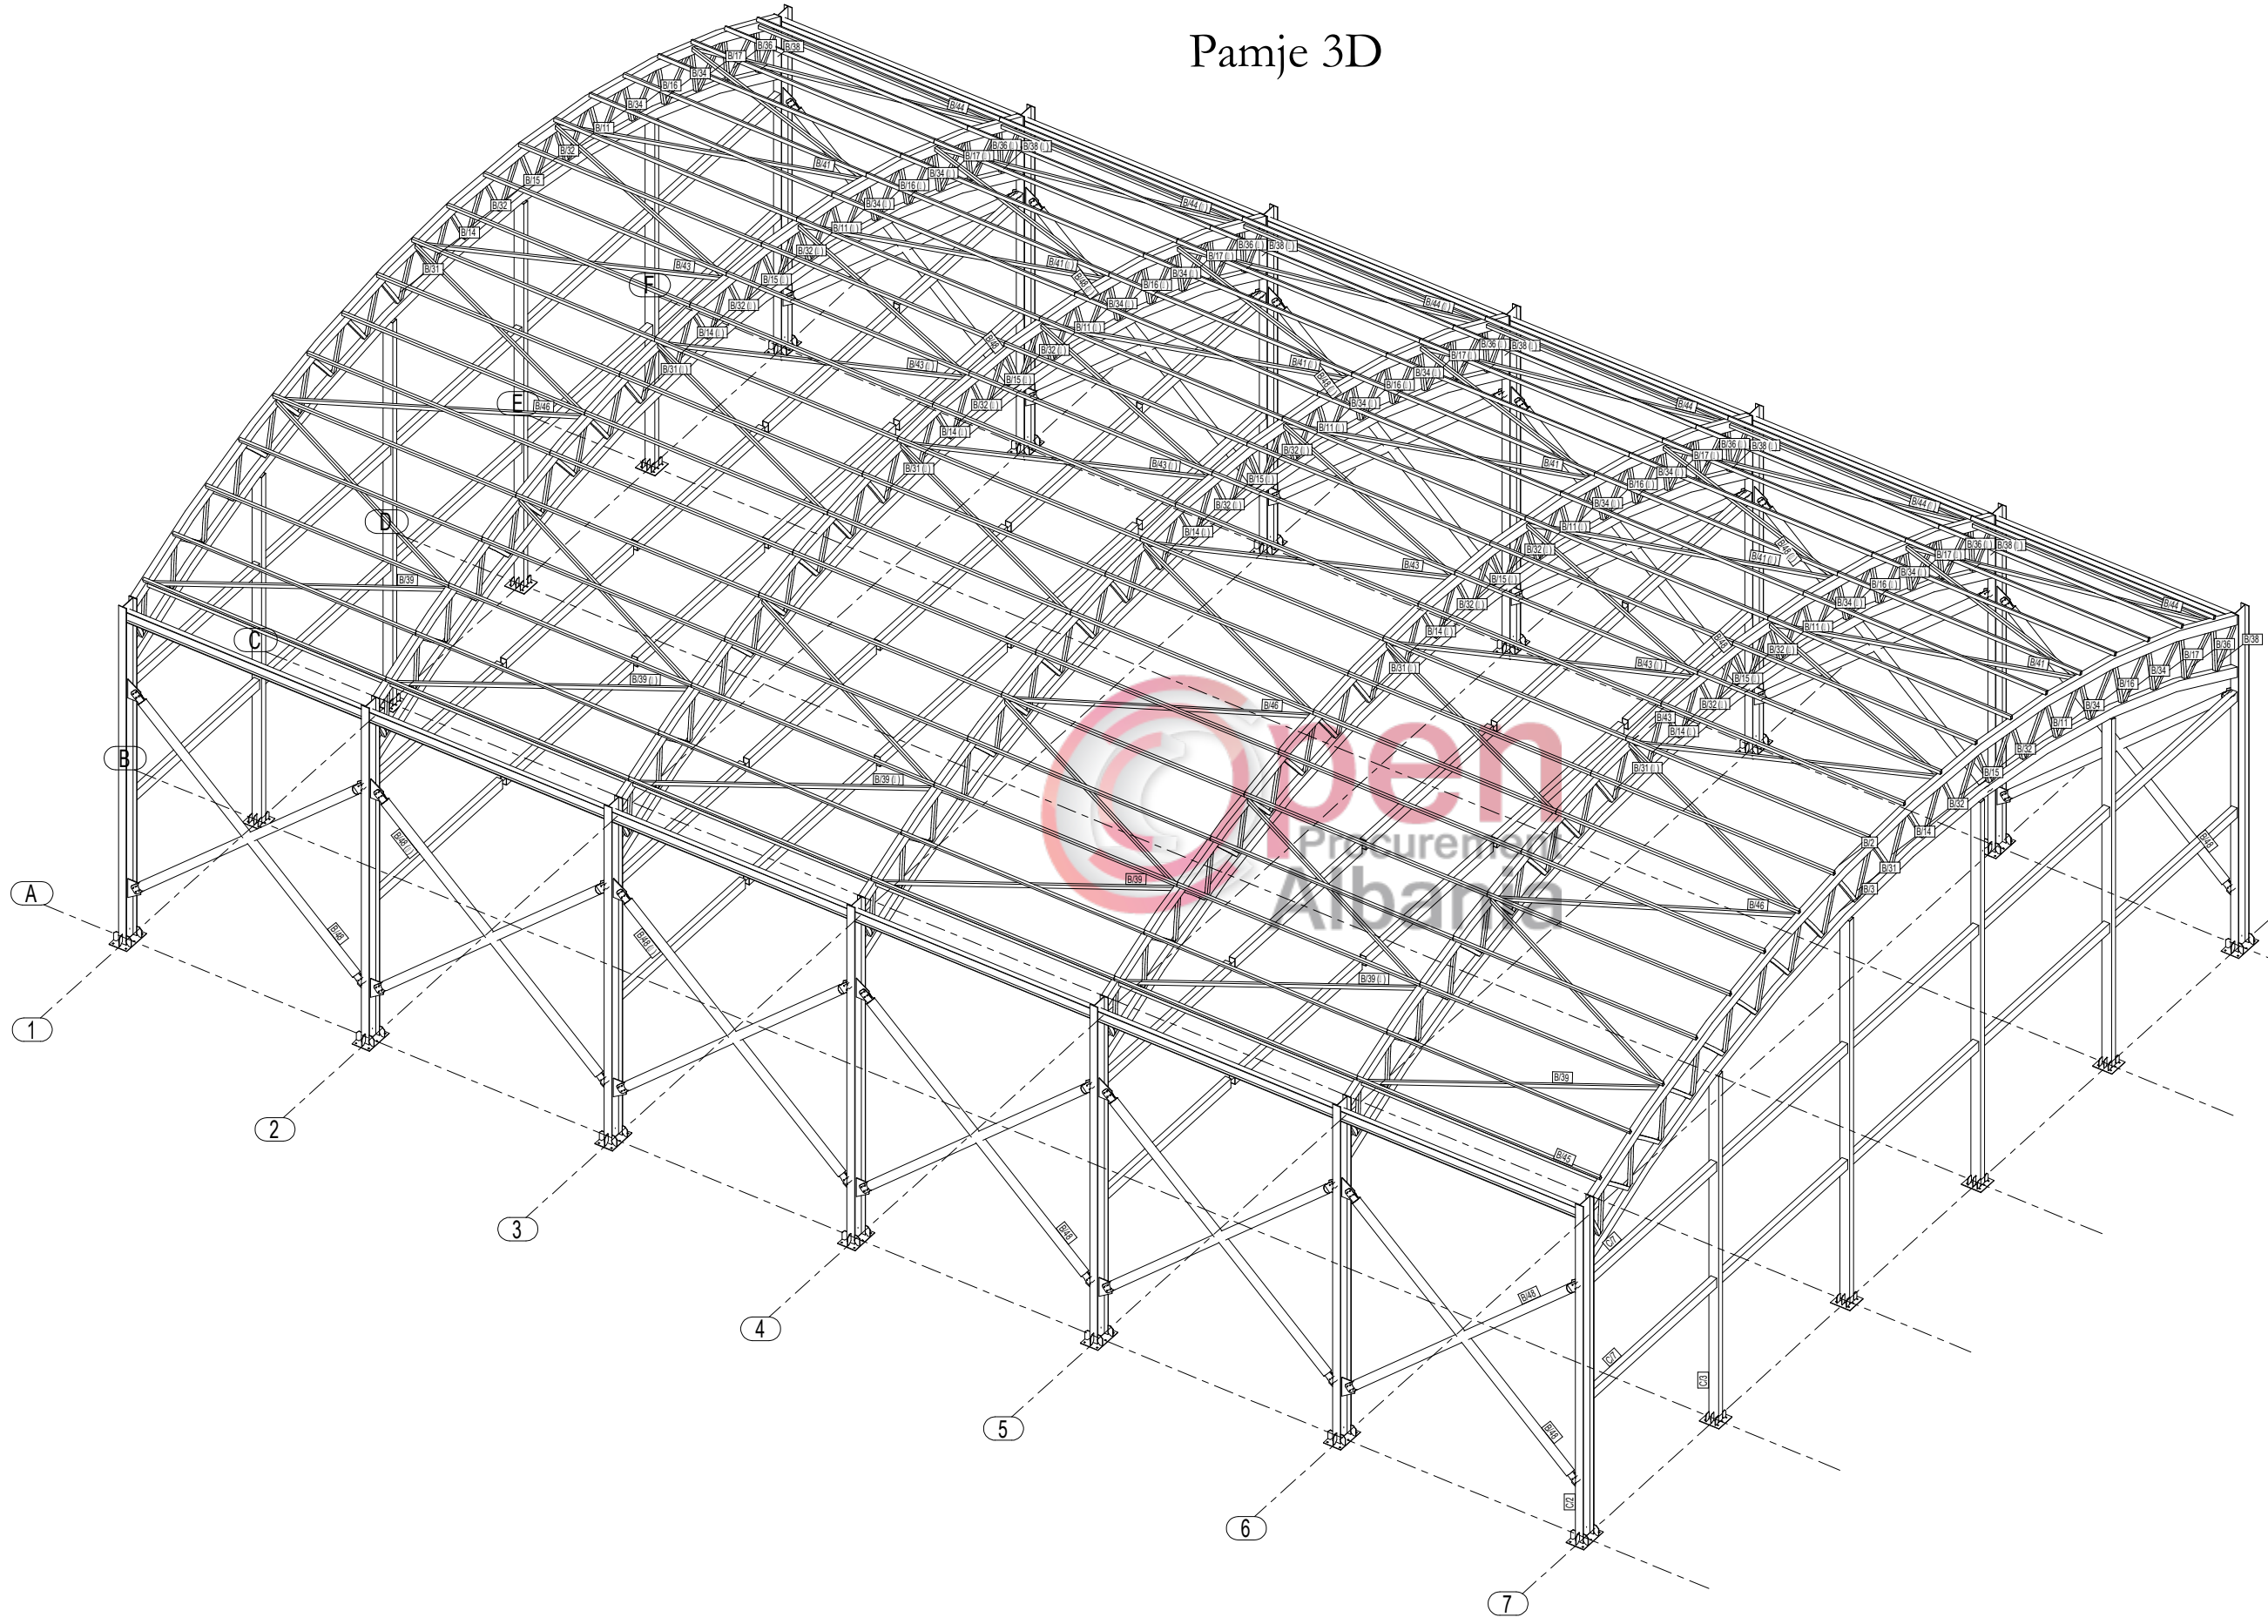

Shenime

Investitor
Bashkia Memaliaj



Emertimi i projektit

NDERTIMI I KENDEVE SPORTIVE PER SHKOLLAT:
9-VJECARE - "NIMETE PRAGONATI" DHE
E MESME - "SALI NIVICA"
FAZA II

Faza e Projektit

PROJEKT ZBATIM

Projekti i
infrastruktures

Konsulentit



Projektoi	Emer Mbiemer	Firma
Insh. Nderim	Vangjush MBRICJE	
Insh. Nderim	Andren MBRICJE	


Dwg.Nr. B1.01

Emertimi fletes:
Pamje 3D

hkalla:

A3 - 1:250

Plani i kolonave

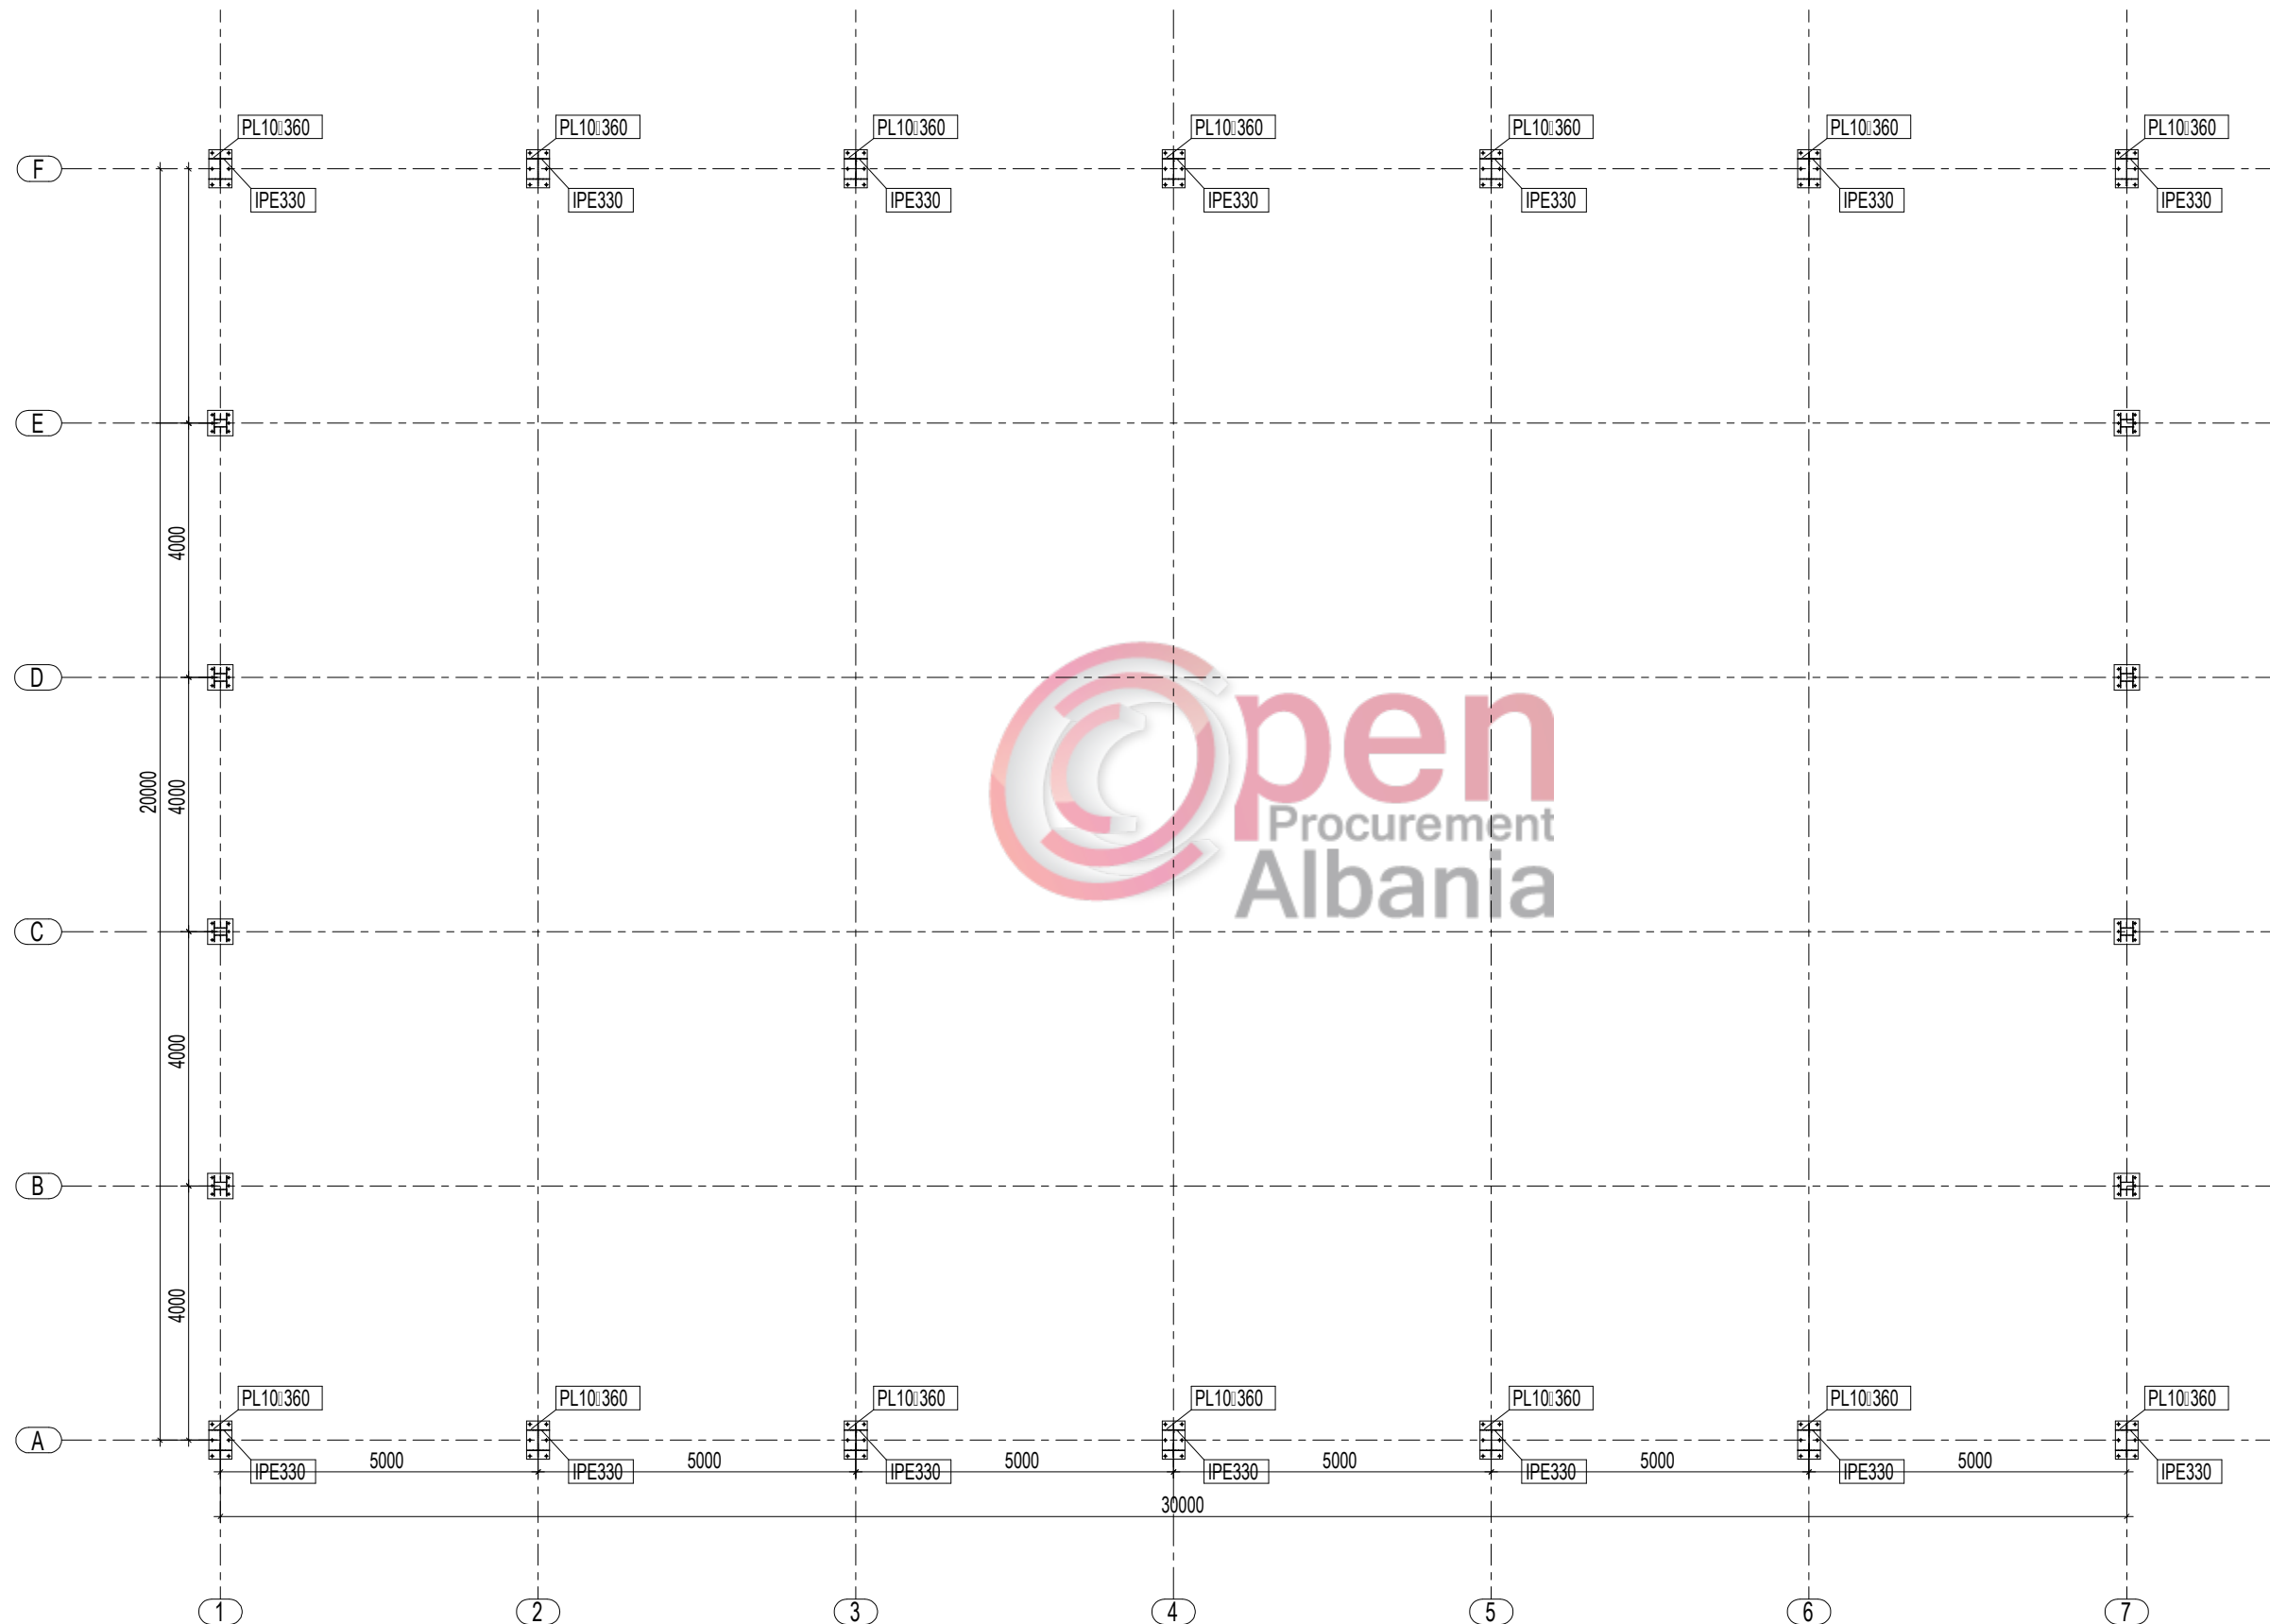

Shenime

Investitor
Bashkia Memaliaj



Emertimi i projektit

NDERTIMI I KENDEVE SPORTIVE PER SHKOLLAT:
9-VJECARE - "NIMETE PRAGONATI" DHE
E MESME - "SALI NIVICA"
FAZA II

Faza e Projektit

PROJEKT ZBATIM

Projekti i
infrastruktures

Konsulent



Projektoi	Emer Mbiemer	Firma
Insh. Nderim	Vangjush MBRICJE	
Insh. Nderim	Andren MBRICJE	


Dwg.Nr. B1.02

Emertimi fletes:
Plani i kolonave

Shkalla:

A3 - 1:250

Plani ne kuoten □ 7.20

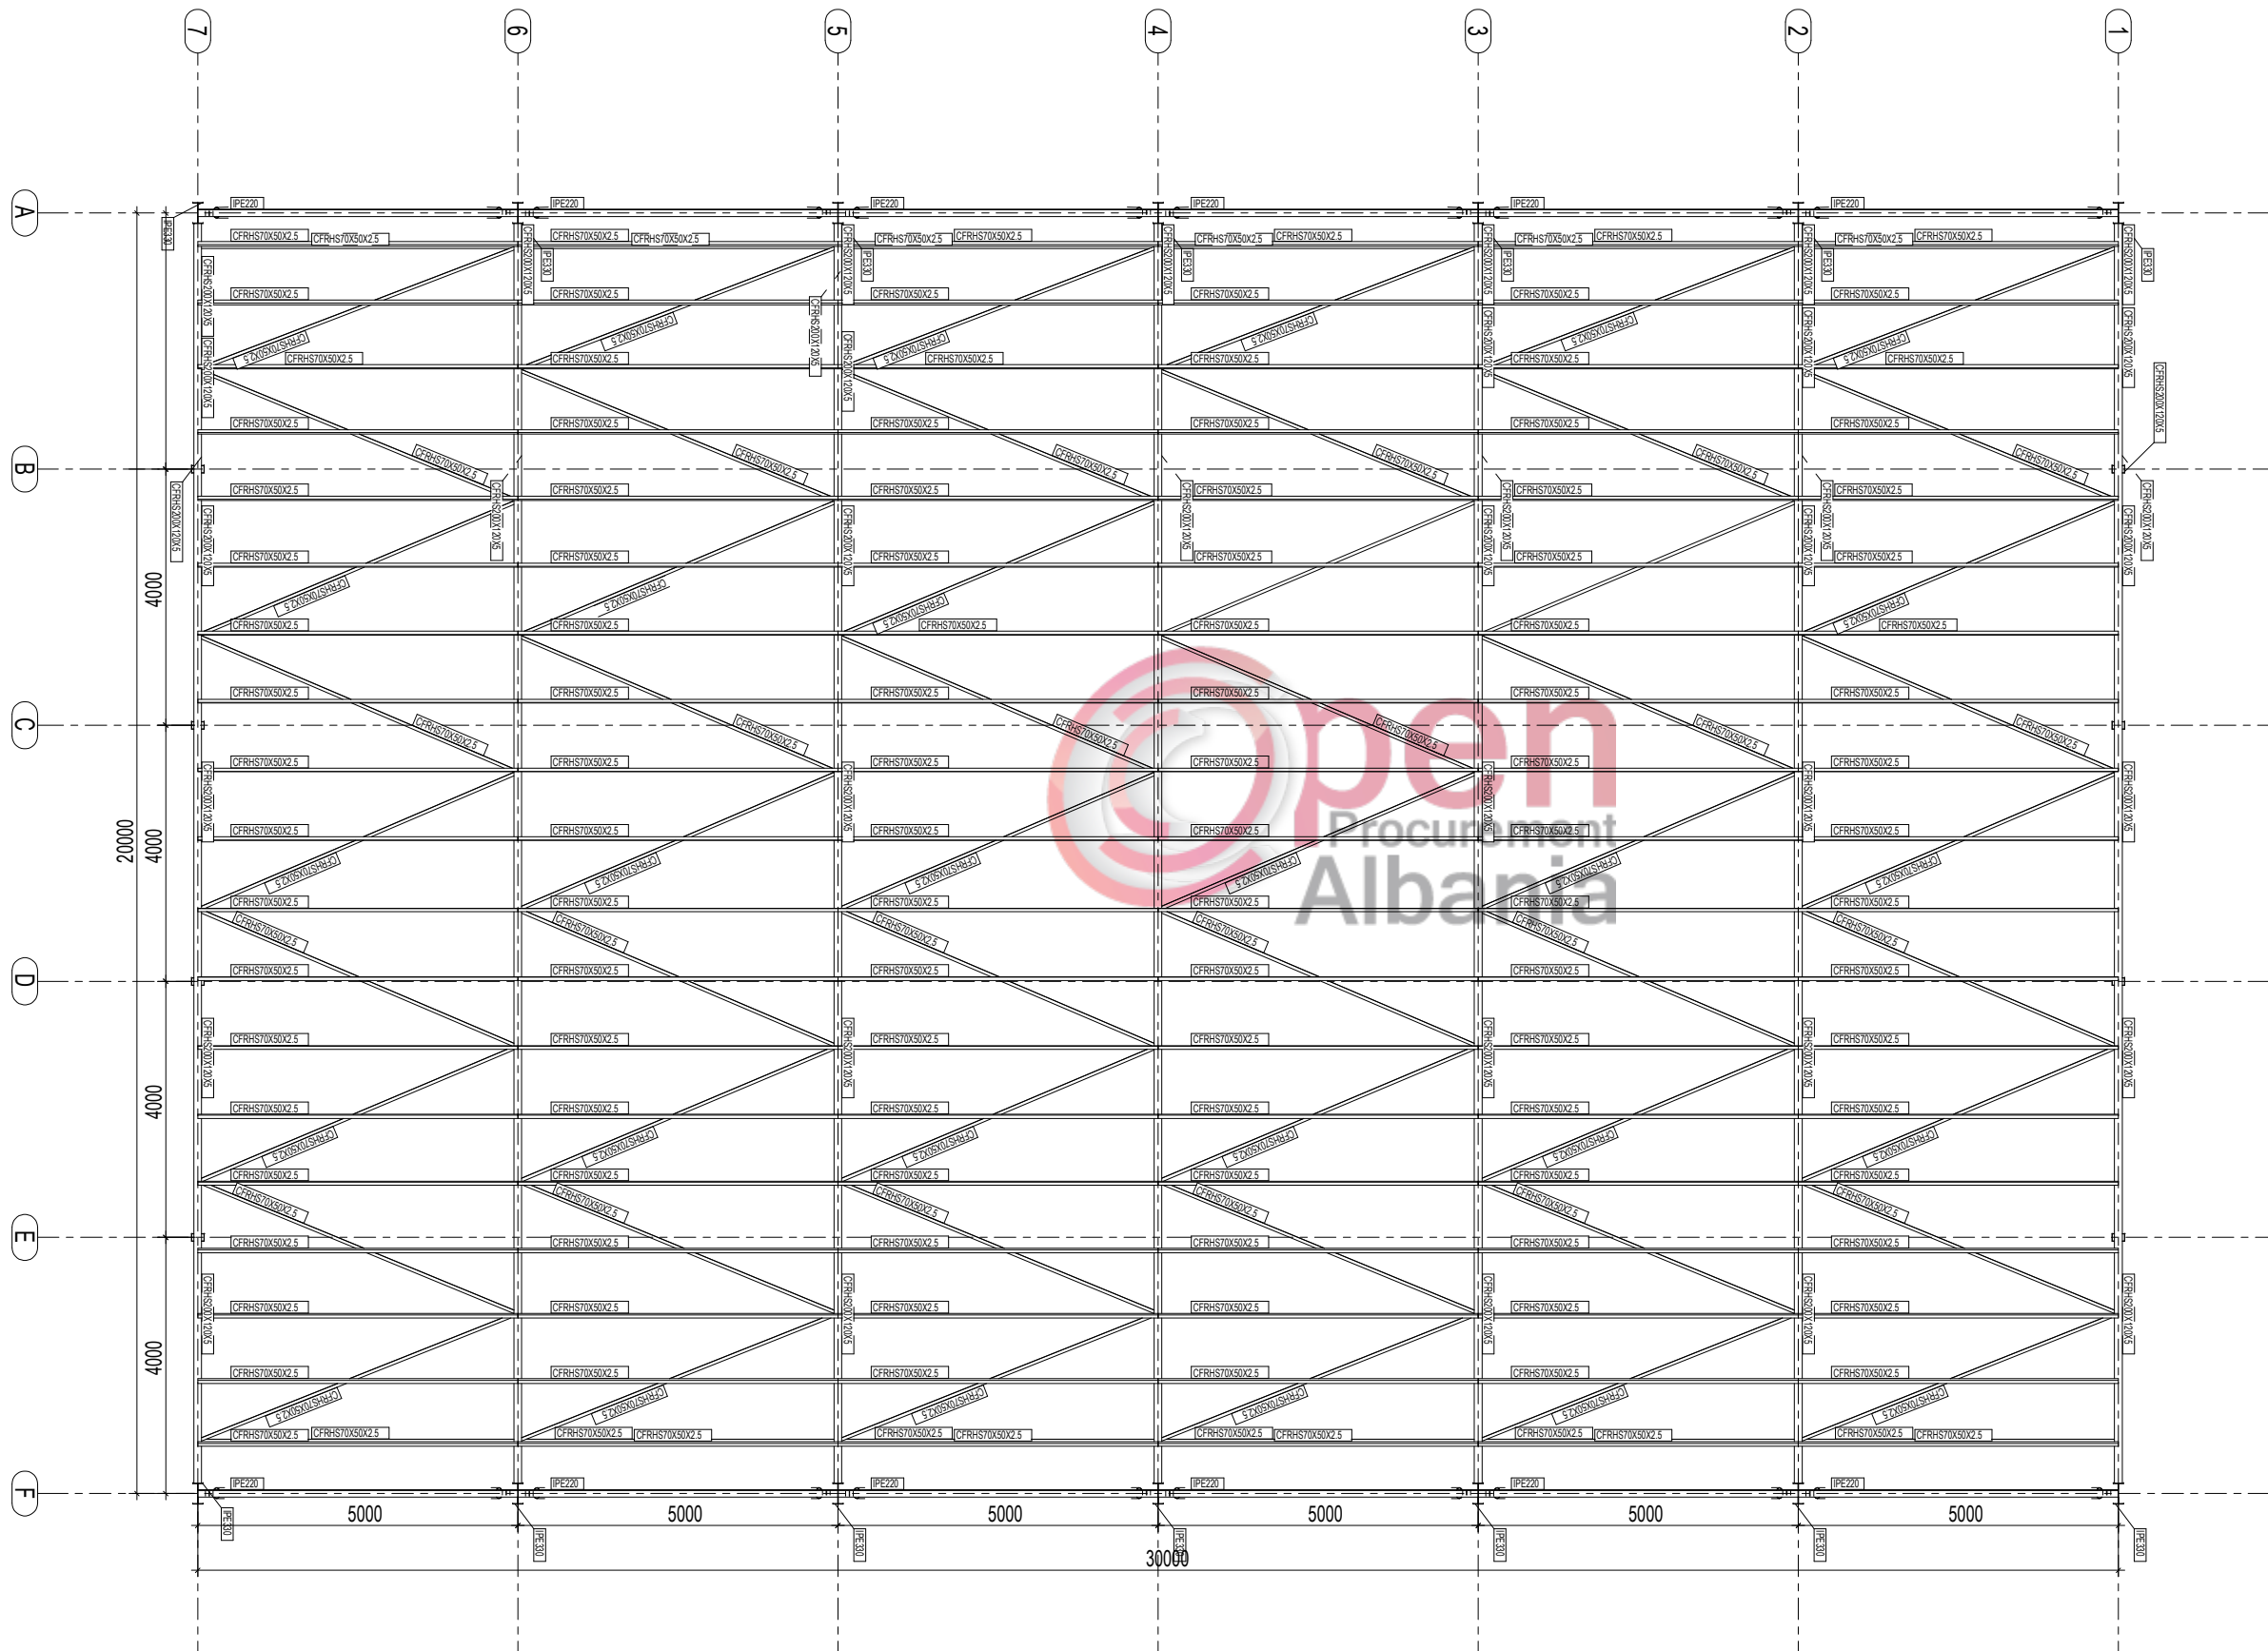

Shenime

Investitor
Bashkia Memaliaj



Emertimi i projektit

NDERTIMI I KENDEVE SPORTIVE PER SHKOLLAT:
9-VJECARE - "NIMETE PRAGONATI" DHE
E MESME - "SALI NIVICA"
FAZA II

Faza e Projektit

PROJEKT ZBATIM

Projekti i
infrastruktures

Konsulentit

C.E.C Group
Civil Engineering Consultants

Projekto	Emer Mbiemer	Firma
Insh. Nderim	Vangjush MBRICE	
Insh. Nderim	Andren MBRICE	


Dwg.Nr. B1.03

Emertimi fletes:
Plani ne kuoten □ 7.20

Shkalla:

A3 - 1:250

Prerja A-A

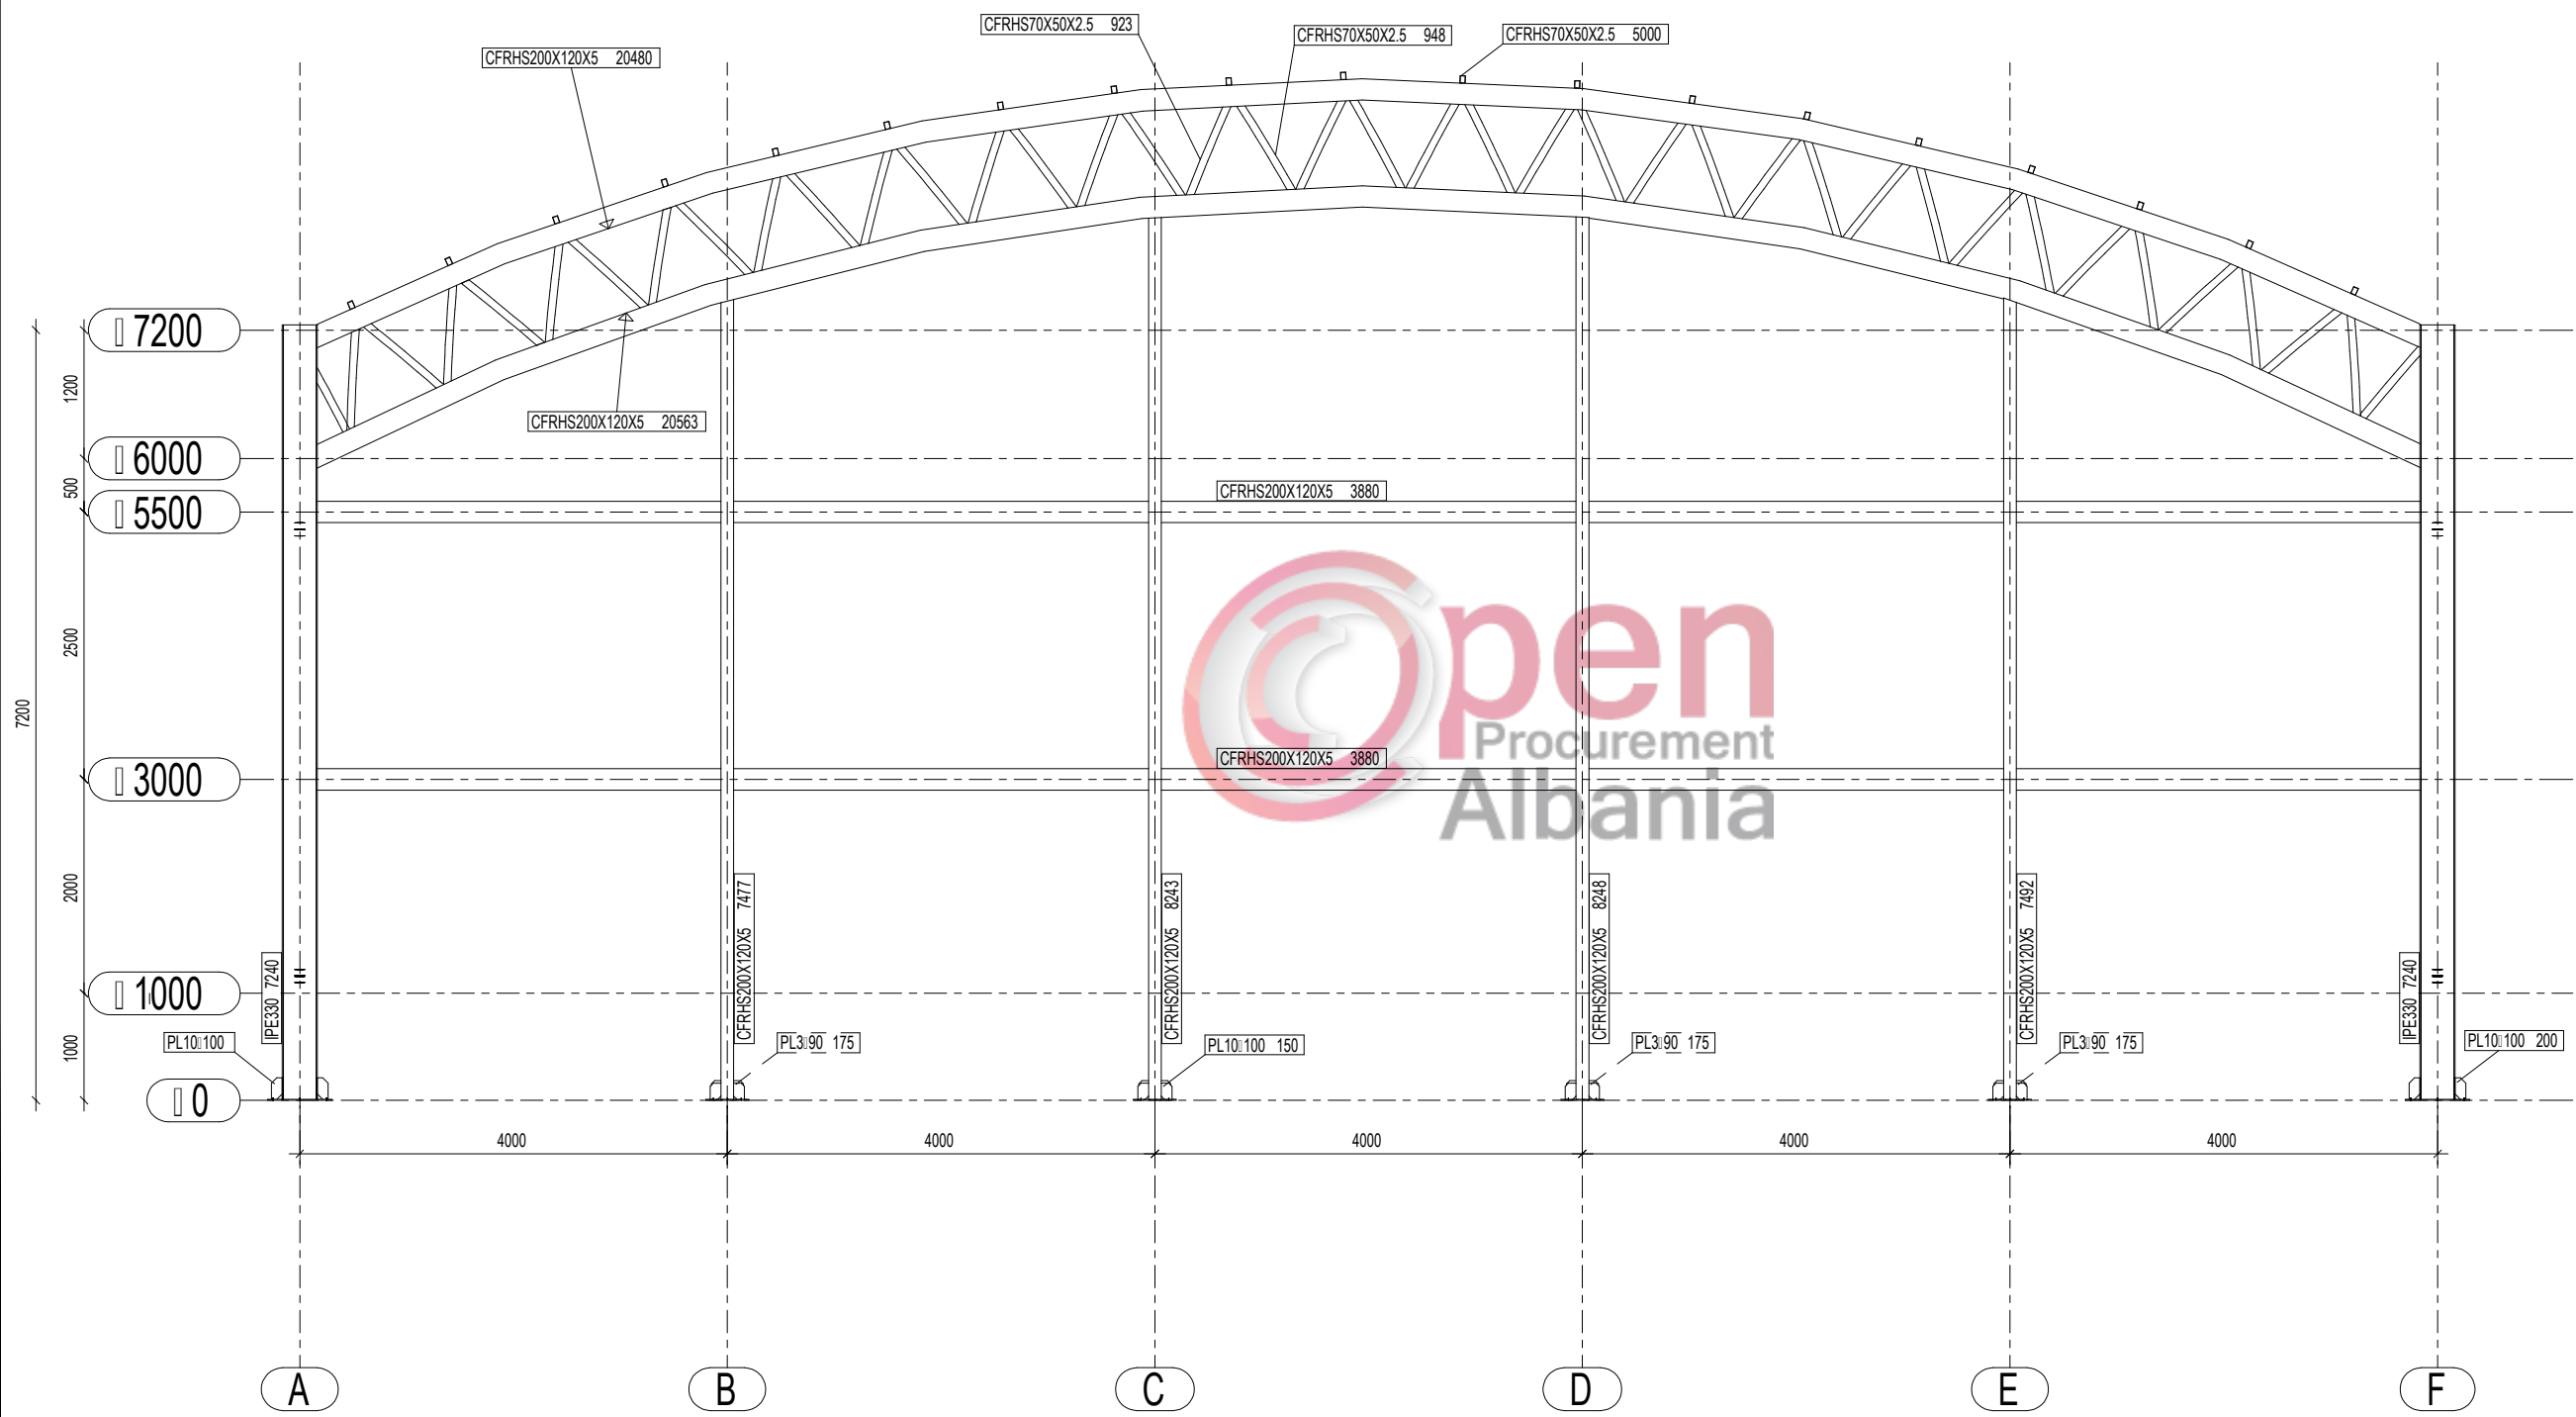

Shenime

Investitor
Bashkia Memaliaj



Emertimi i projektit
NDERTIMI I KENDEVE SPORTIVE PER SHKOLLAT:
9-VJECARE - "NIMETE PROGONATI" DHE
E MESME - "SALI NIVICA"
FAZA II

Faza e Projektit
PROJEKT ZBATIM

Projekti i
infrastruktures

Konsulentit
C.E.C Group
Civil Engineering Consultants


Projektoi	Emer Mbiemer	Firma
Insh. Ndertim	Vangjush MBRICË	
Insh. Ndertim	Andan MBRICË	

Dwg.Nr. C1-01

Emertimi fletes:
Prerja A-A

Shkalla:
A3 - 1:200

Prerja B-B

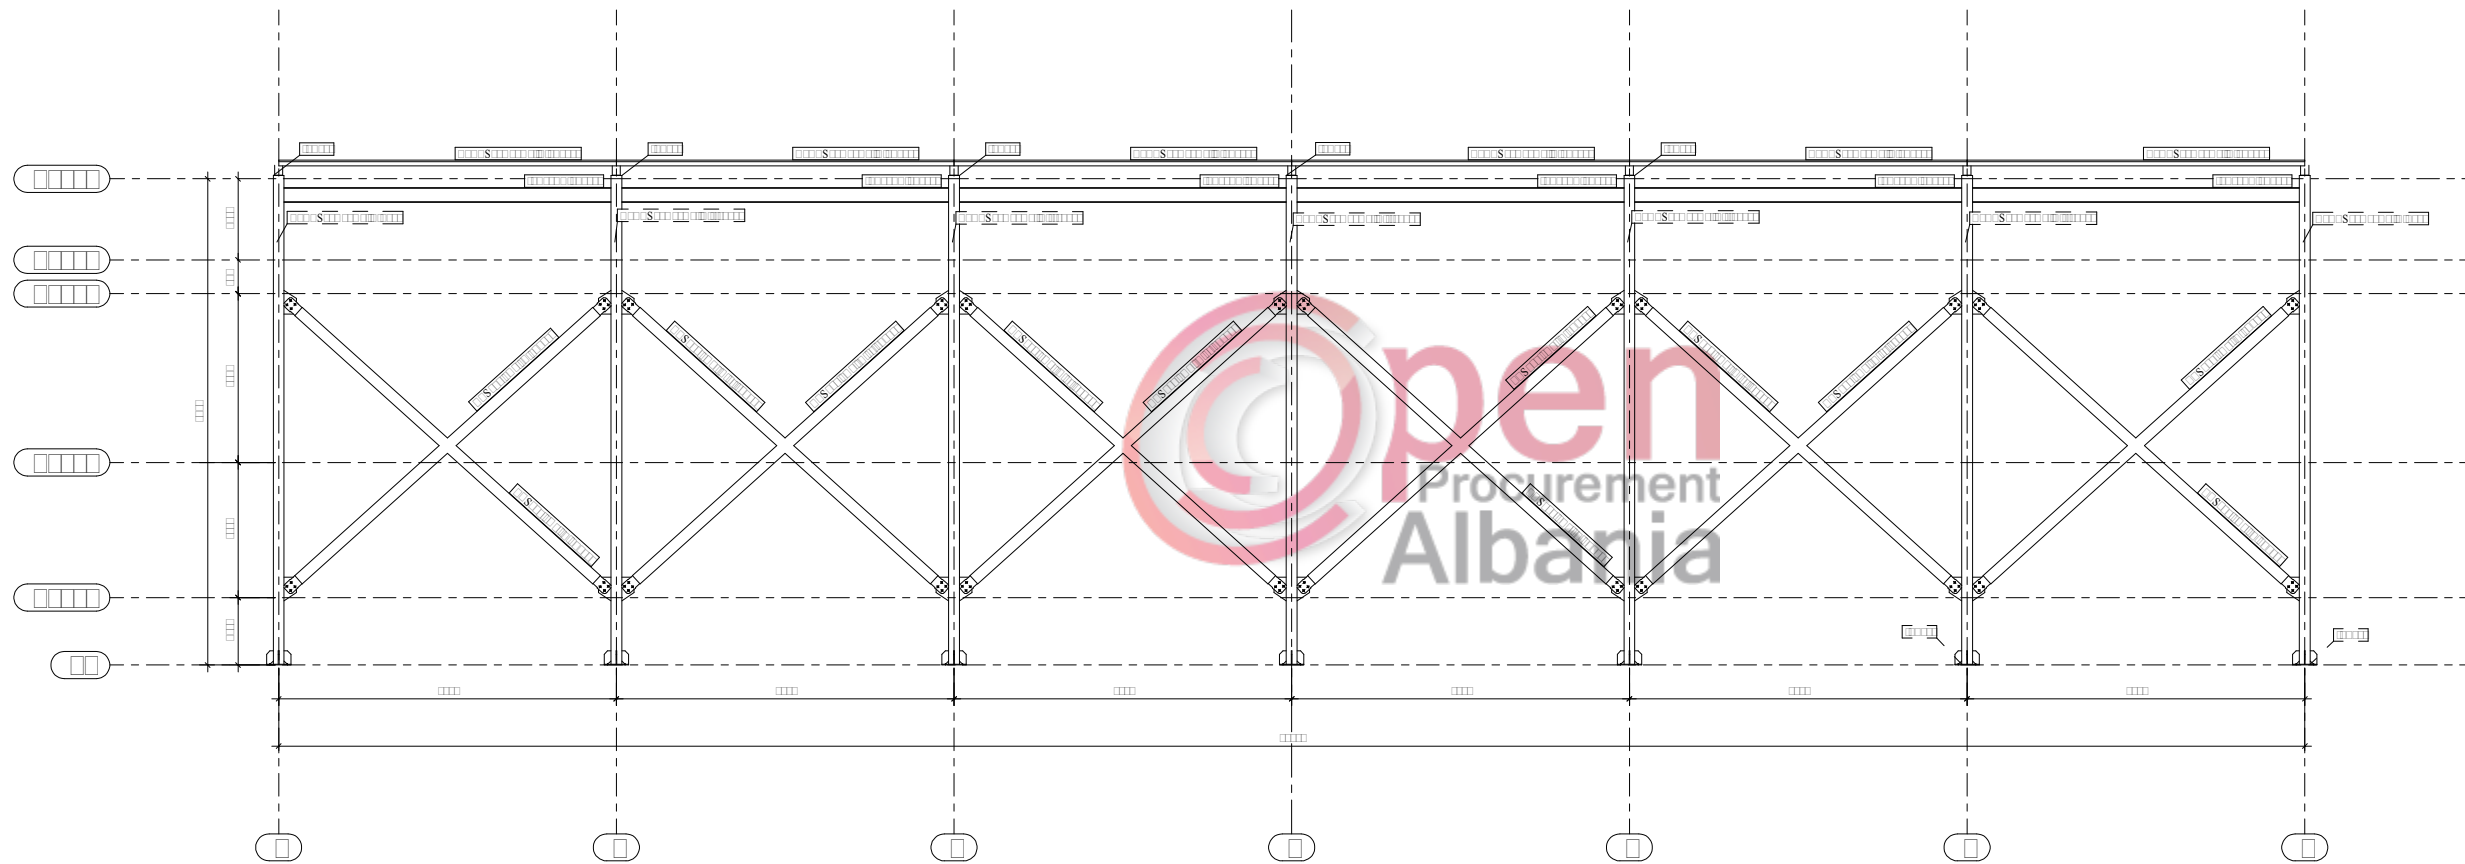

Shenime

Investitor
Bashkia Memaliaj



Emertimi i projektit

NDERTIMI I KENDEVE SPORTIVE PER SHKOLLAT:
9-VJECARE - "NIMETE PRAGONATI" DHE
E MESME - "SALI NIVICA"
FAZA II

Faza e Projektit

PROJEKT ZBATIM

Projekti i
infrastruktures

Konsulentit

C.E.C Group
Civil Engineering Consultants


Projektoi	Emer Mbiemer	Firma
Insh. Nderim	Vangjush MBRICJE	
Insh. Nderim	Andreas MBRICJE	

Dwg.Nr. C1-02

Emertimi fletes:
Prerja B-B


Shkalla:

A3 - 1:200

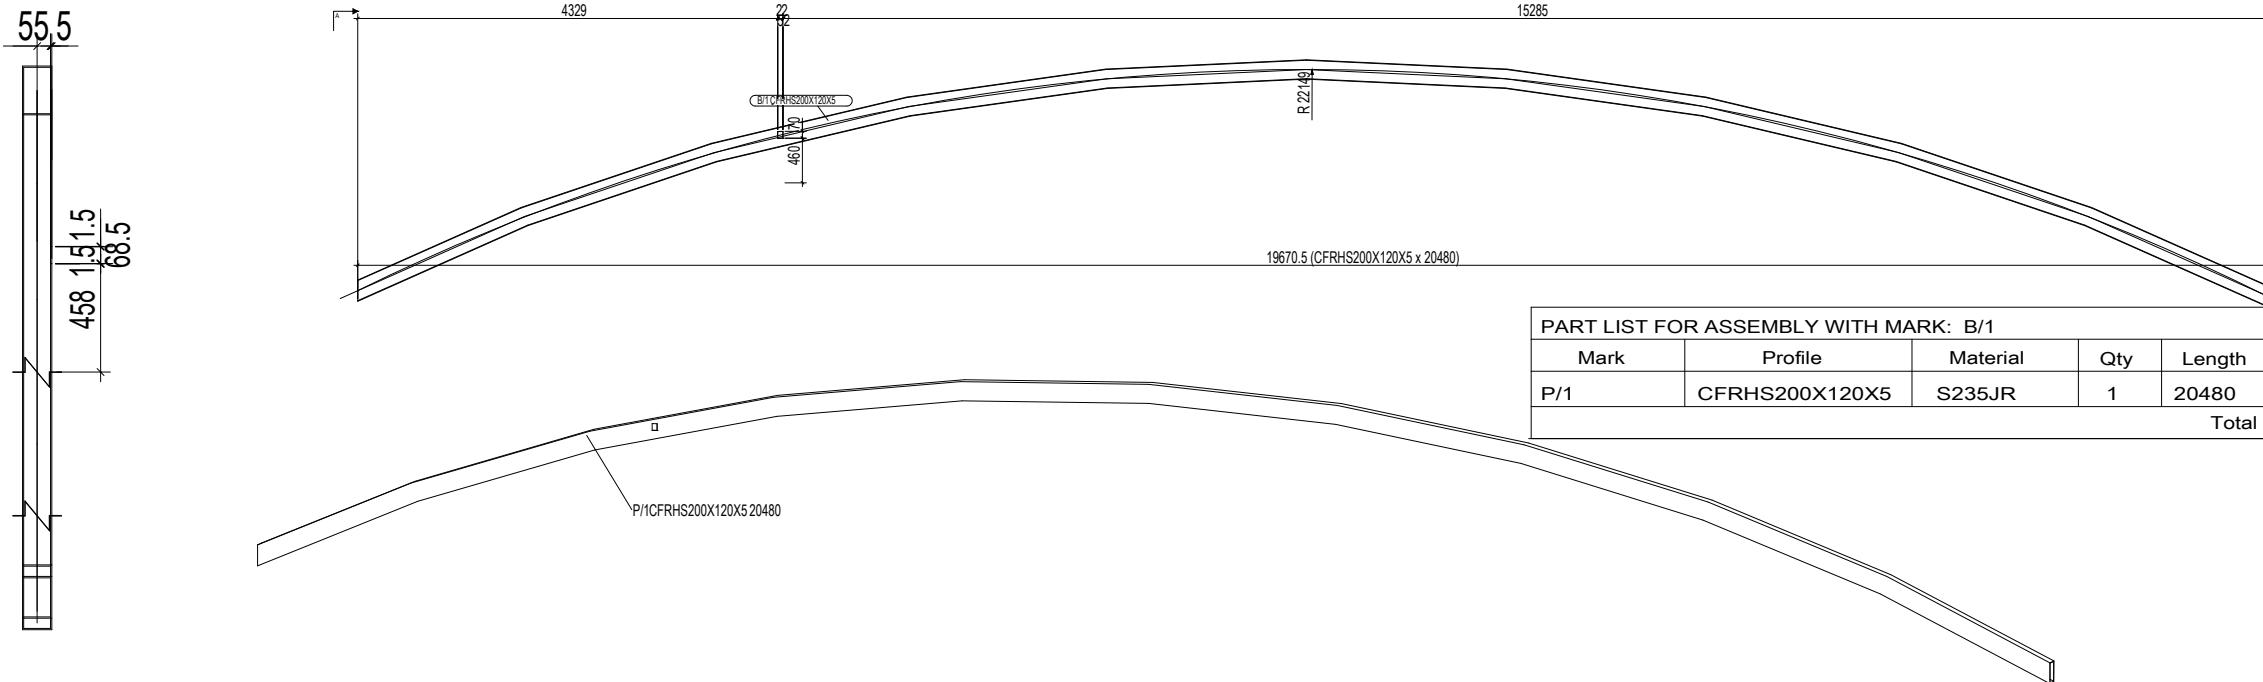

PART LIST FOR ASSEMBLY WITH MARK: B/1

Mark	Profile	Material	Qty	Length	Sip (m ²)	Weight(kg)
P/1	CFRHS200X120X5	S235JR	1	20480	12.8	488.1
Total					12.8	488.1

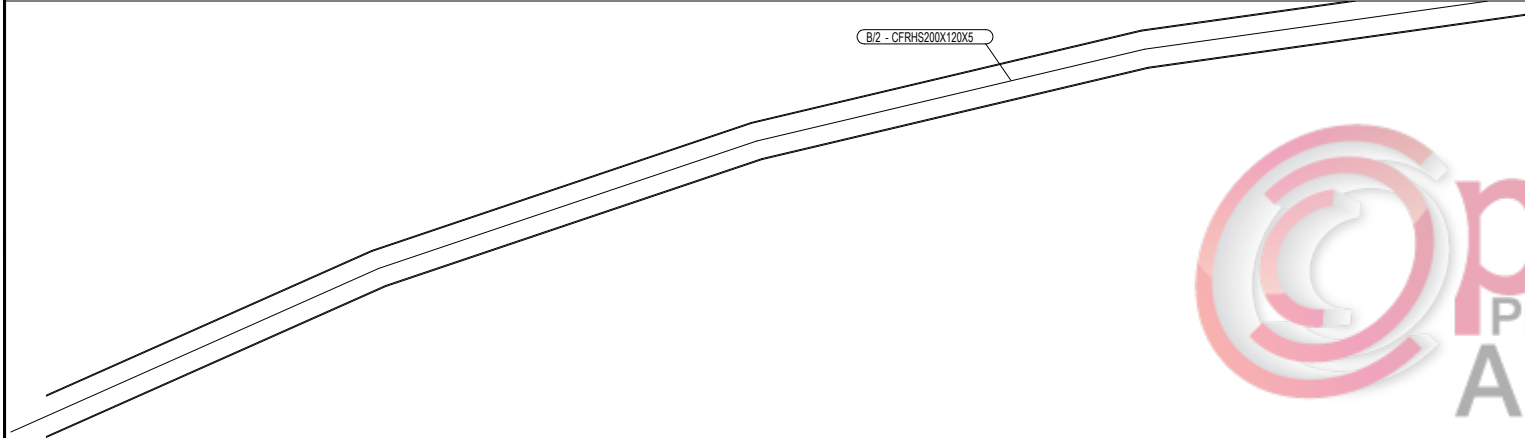


LISTA E MATERIALEVE: B/2

Nr.	Profili	Materiale	Sasia	Gjatesia	Sip (m ²)	Pesha(kg)
P/2	CFRHS200X120X5	S235JR	1	20480	12.8	488.1
Totale					12.8	488.1



LISTA E MATERIALEVE: B/3

Nr.	Profili	Materiale	Sasia	Gjatesia	Sip (m ²)	Pesha(kg)
P/3	CFRHS200X120X5	S235JR	1	20563	12.8	490.1
Totale					12.8	490.1

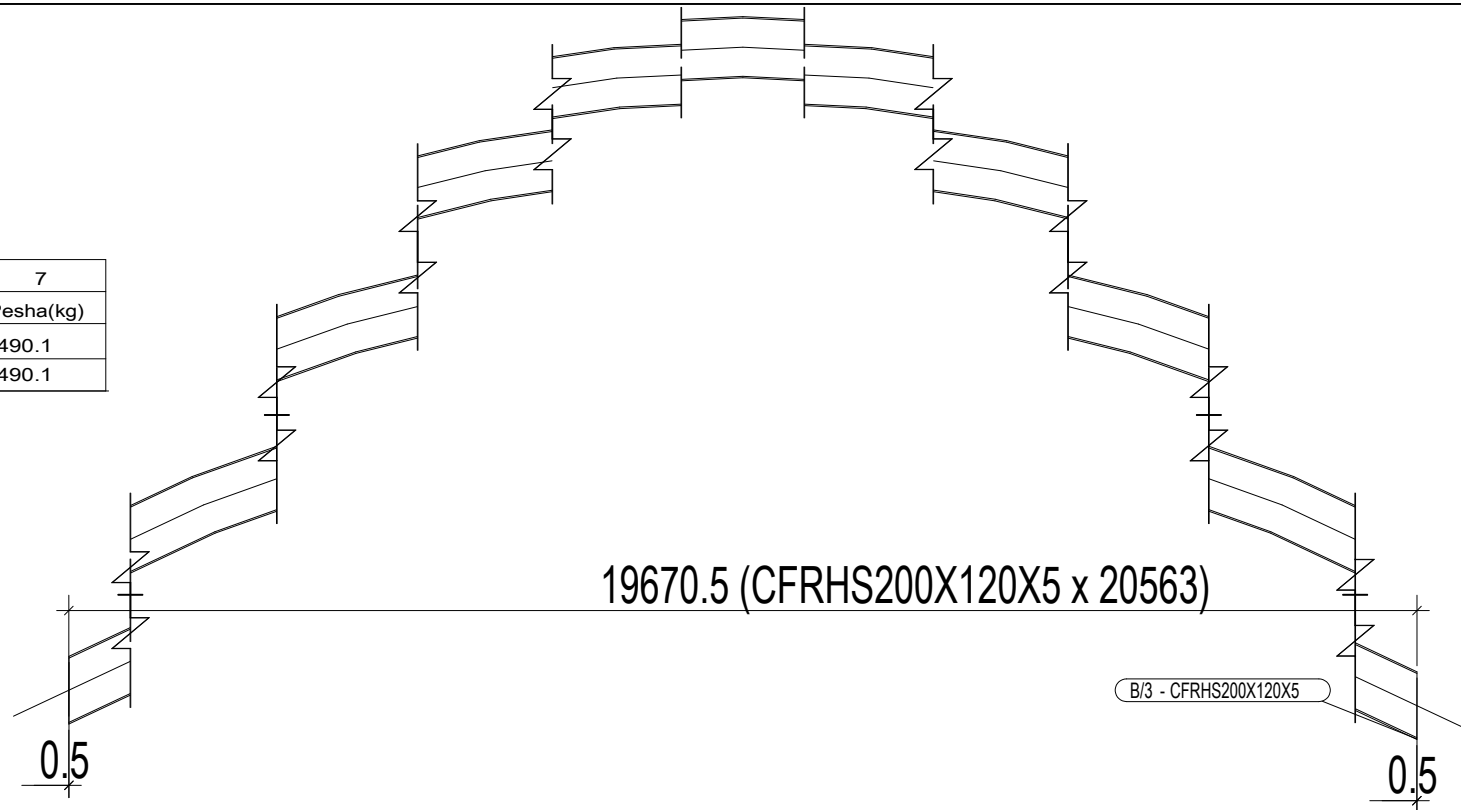

Shenime

Investitor
Bashkia Memaliaj



Emertimi i projektit
NDERTIMI I KENDEVE SPORTIVE PER SHKOLLAT:
9-VJECARE - "NIMETE PRAGONATI" DHE
E MESME - "SALI NIVICA"
FAZA II

Faza e Projektit
PROJEKT ZBATIM



Projekti i infrastruktures

Konsulentit
C.E.C Group
Civil Engineering Consultants

Projektoi	Emer Mbiemer	Firma
Inch. Nderim	Vangjsh MBRICË	
Inch. Nderim	Andan MBRICË	


Dwg.Nr. E1-01
Emertimi fletes:
Detaje metalike

LISTA E MATERIALEVE: B/4						Sasia	7
Nr.	Profili	Materiale	Sasia	Gjatesia	Sip (m ²)	Pesha(kg)	
P/5	CFRHS70X50X2.5	S235JR	1	645	0.1	2.8	
Totale					0.1	2.8	

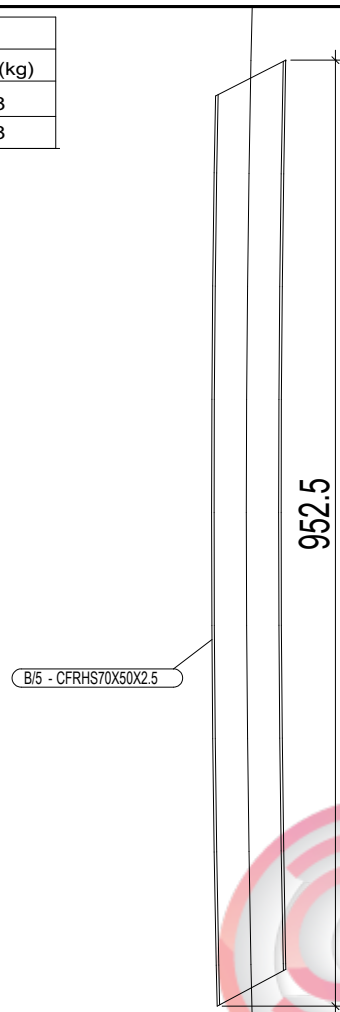
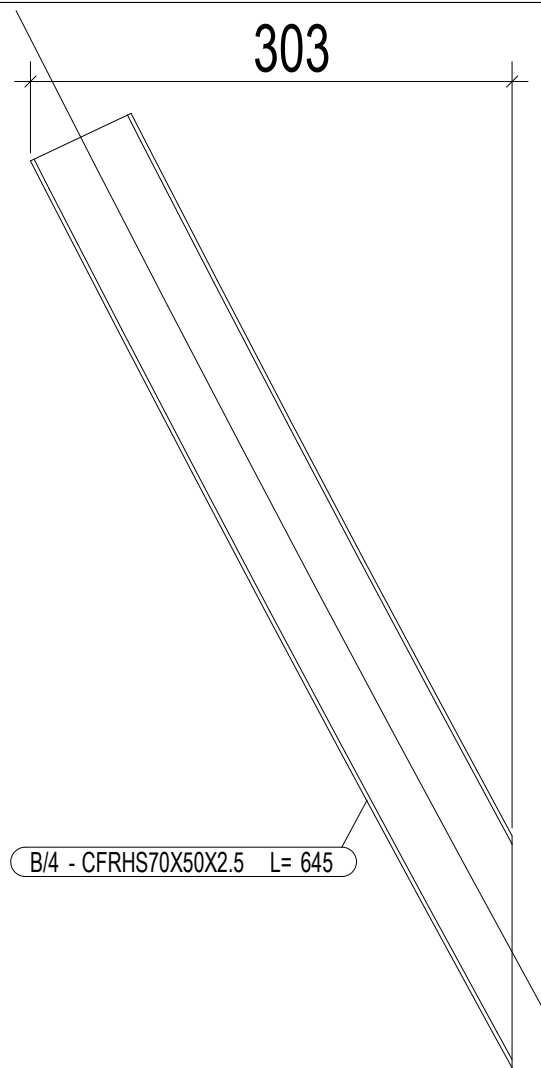


LISTA E MATERIALEVE: B/5						Sasia	7
Nr.	Profili	Materiale	Sasia	Gjatesia	Sip (m ²)	Pesha(kg)	
P/6	CFRHS70X50X2.5	S235JR	1	952	0.2	4.2	
Totale					0.2	4.2	

LISTA E MATERIALEVE: B/7						Sasia	7
Nr.	Profili	Materiale	Sasia	Gjatesia	Sip (m ²)	Pesha(kg)	
P/8	CFRHS70X50X2.5	S235JR	1	935	0.2	4.1	
Totale					0.2	4.1	

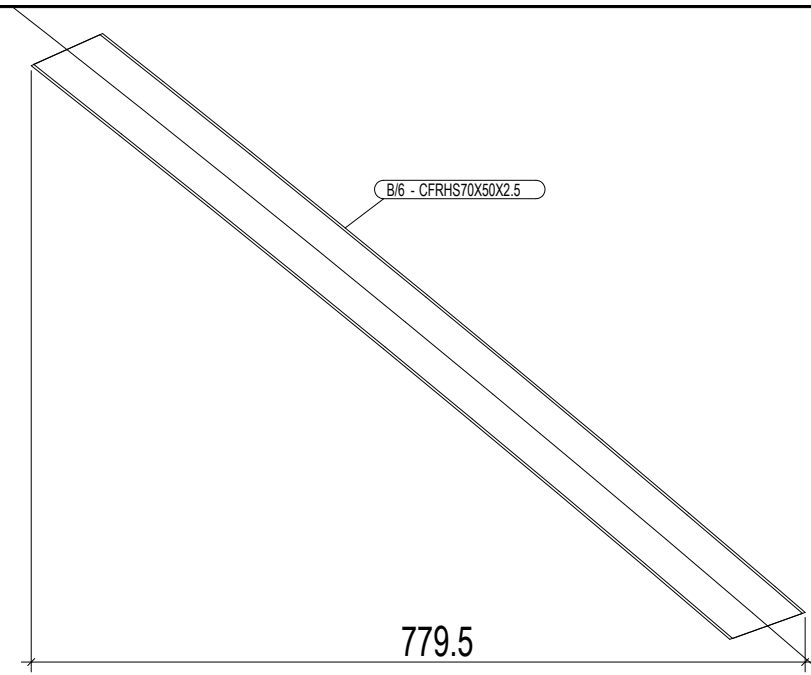

LISTA E MATERIALEVE: B/6						Sasia	7
Nr.	Profili	Materiale	Sasia	Gjatesia	Sip (m ²)	Pesha(kg)	
P/7	CFRHS70X50X2.5	S235JR	1	952	0.2	4.2	
Totale					0.2	4.2	

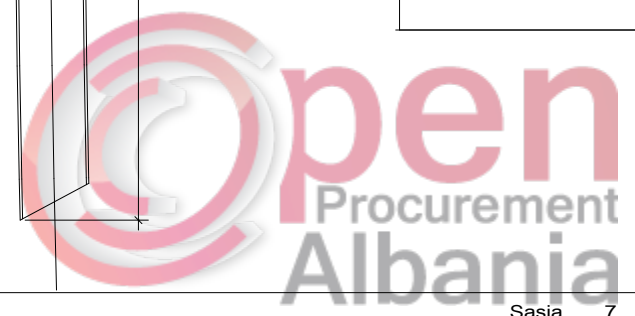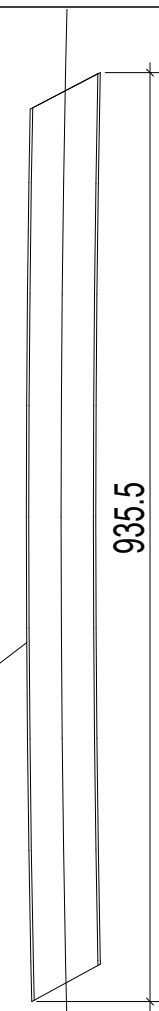

Shenime

Investitor
Bashkia Memaliaj



Emertimi i projektit

NDERTIMI I KENDEVE SPORTIVE PER SHKOLLAT:
9-VJECARE - "NIMETE PROGONATI" DHE
E MESME - "SALI NIVICA"
FAZA II

Faza e Projektit

PROJEKT ZBATIM

**Projekti i
infrastruktures**


Konsulentit




Projektoi	Emer Mbiemer	Firma
Insh. Nderim	Vangjosh MBRICJE	
Insh. Nderim	Andrian MBRICJE	

Dwg.Nr. E1-02


Emertimi fletes:
Detaje metalike

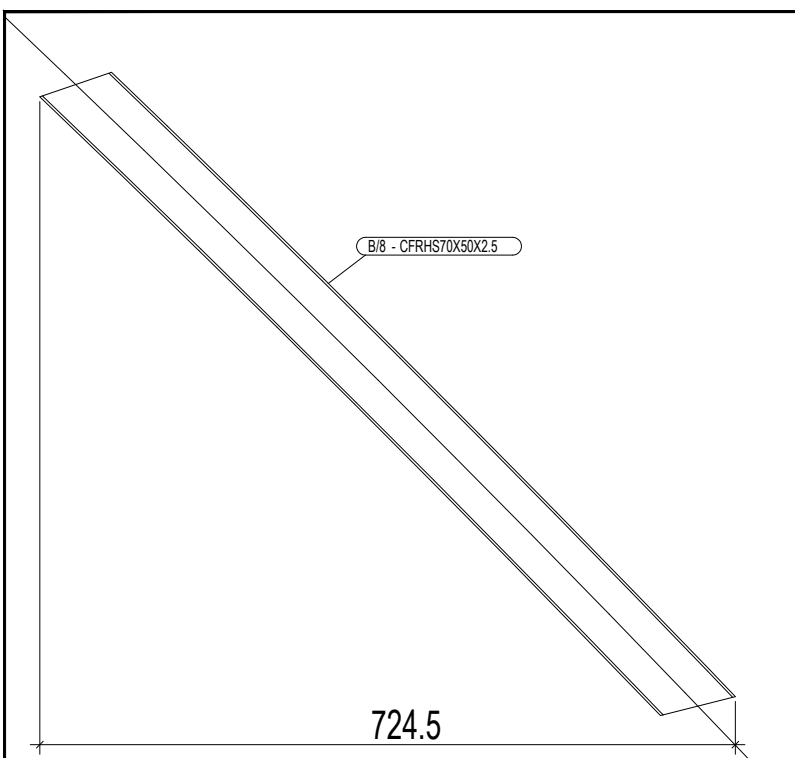


LISTA E MATERIALEVE: B/10						Sasia	7
Nr.	Profili	Materiale	Sasia	Gjatesia	Sip (m ²)	Pesha(kg)	
P/11	CFRHS70X50X2.5	S235JR	1	965	0.2	4.2	
Totale					0.2	4.2	

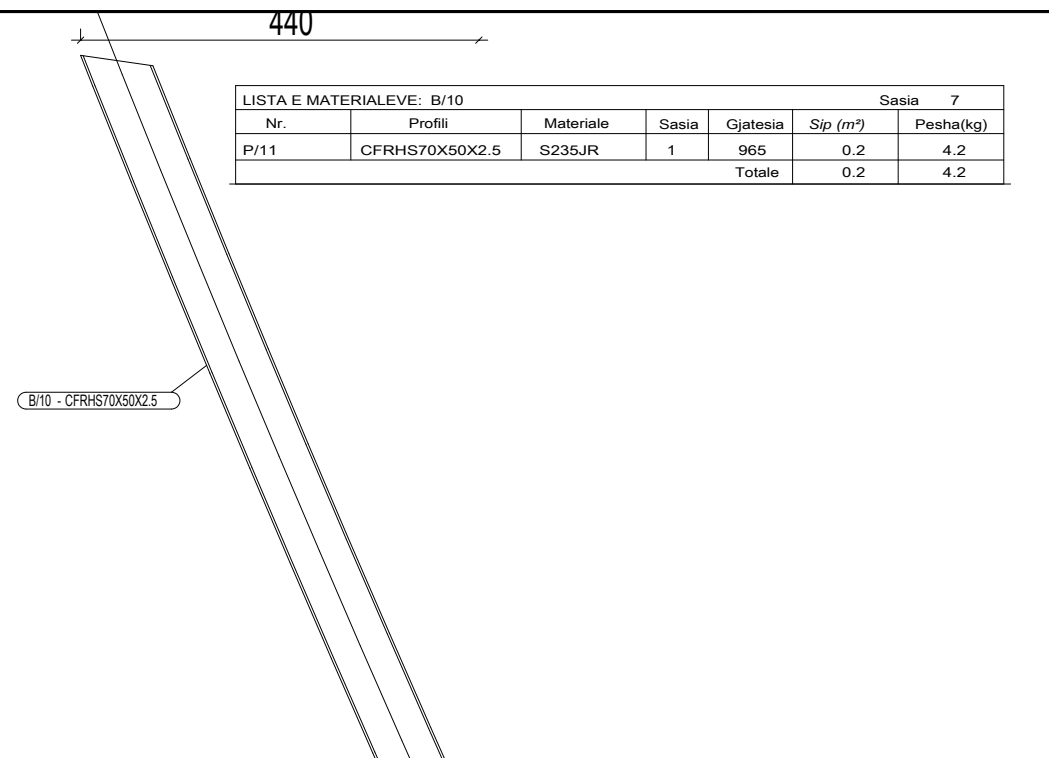


LISTA E MATERIALEVE: B/11						Sasia	7
Nr.	Profili	Materiale	Sasia	Gjatesia	Sip (m ²)	Pesha(kg)	
P/12	CFRHS70X50X2.5	S235JR	1	954	0.2	4.2	
Totale					0.2	4.2	

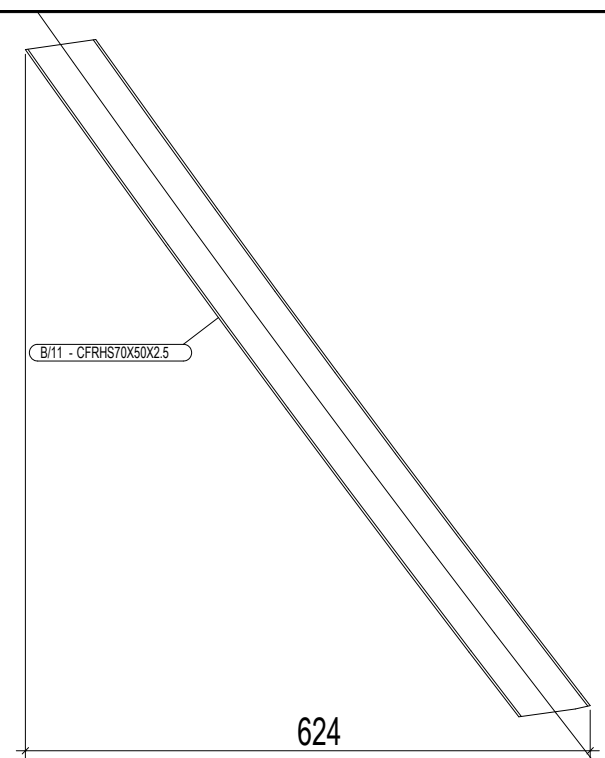

LISTA E MATERIALEVE: B/8						Sasia	7
Nr.	Profili	Materiale	Sasia	Gjatesia	Sip (m ²)	Pesha(kg)	
P/9	CFRHS70X50X2.5	S235JR	1	954	0.2	4.2	
Totale					0.2	4.2	

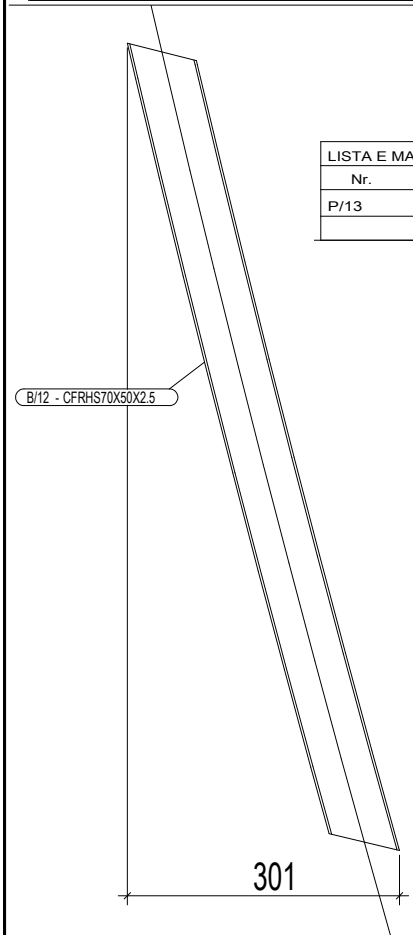

LISTA E MATERIALEVE: B/12						Sasia	7
Nr.	Profili	Materiale	Sasia	Gjatesia	Sip (m ²)	Pesha(kg)	
P/13	CFRHS70X50X2.5	S235JR	1	939	0.2	4.1	
Totale					0.2	4.1	

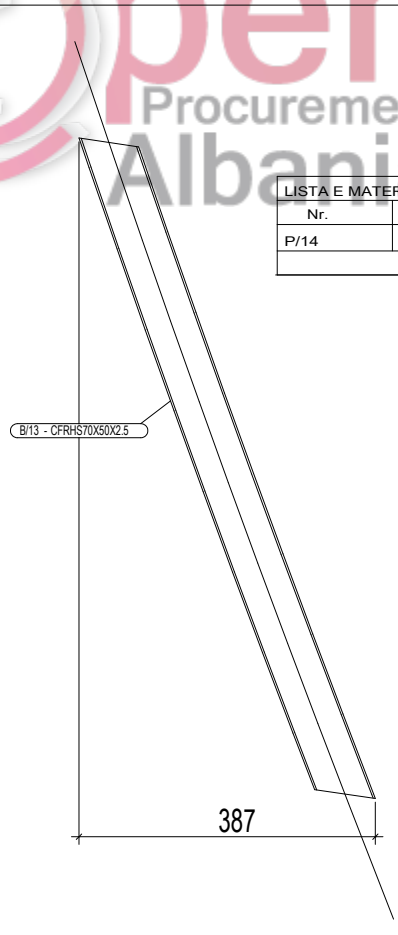

LISTA E MATERIALEVE: B/13						Sasia	7
Nr.	Profili	Materiale	Sasia	Gjatesia	Sip (m ²)	Pesha(kg)	
P/14	CFRHS70X50X2.5	S235JR	1	943	0.2	4.1	
Totale					0.2	4.1	

Shenime

Investitor
Bashkia Memaliaj



Emertimi i projektit

NDERTIMI I KENDEVE SPORTIVE PER SHKOLLAT:
9-VJECARE - "NIMETE PROGONATI" DHE
E MESME - "SALI NIVICA"
FAZA II

Faza e Projektit

PROJEKT ZBATIM

Projekti i infrastruktures

Konsulentit




Projektoi	Emer Mbiemer	Firma
Insh. Nderim	Vangjosh MBRRIÇI	
Insh. Nderim	Andrian MBRRIÇI	


Dwg.Nr. E1-03

Emertimi fletes:
Detaje metalike




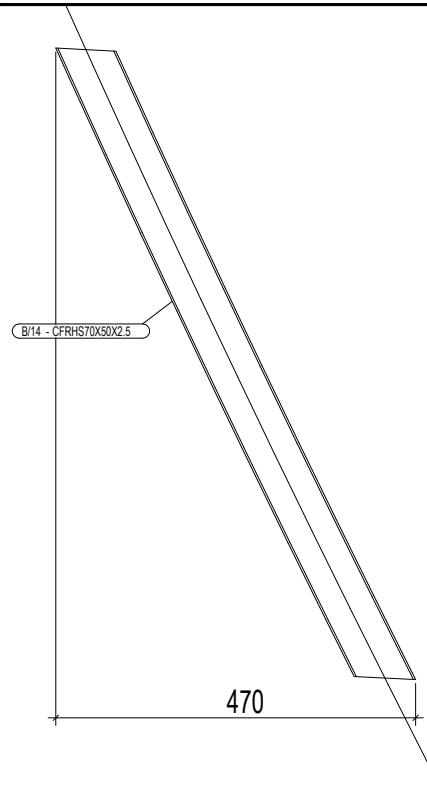


LISTA E MATERIALEVE: B/14						
Nr.	Profili	Materiale	Sasia	Gjatesia	Sip (m ²)	Pesha(kg)
P/15	CFRHS70X50X2.5	S235JR	1	947	0.2	4.2
Totale					0.2	4.2

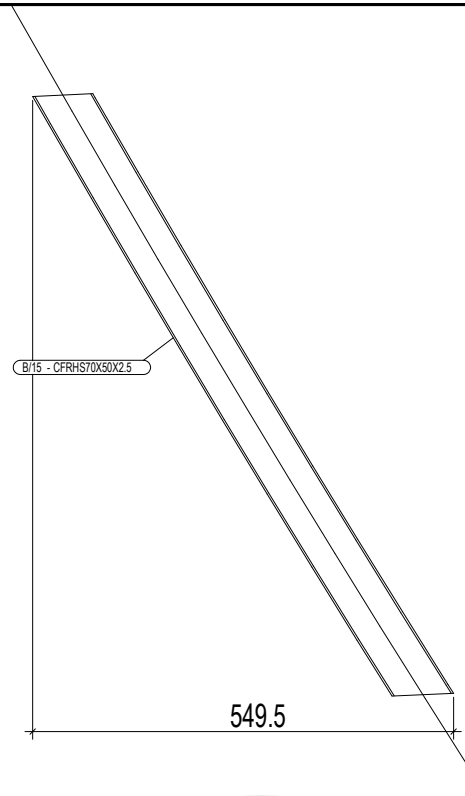


LISTA E MATERIALEVE: B/15						
Nr.	Profili	Materiale	Sasia	Gjatesia	Sip (m ²)	Pesha(kg)
P/16	CFRHS70X50X2.5	S235JR	1	951	0.2	4.2
Totale					0.2	4.2

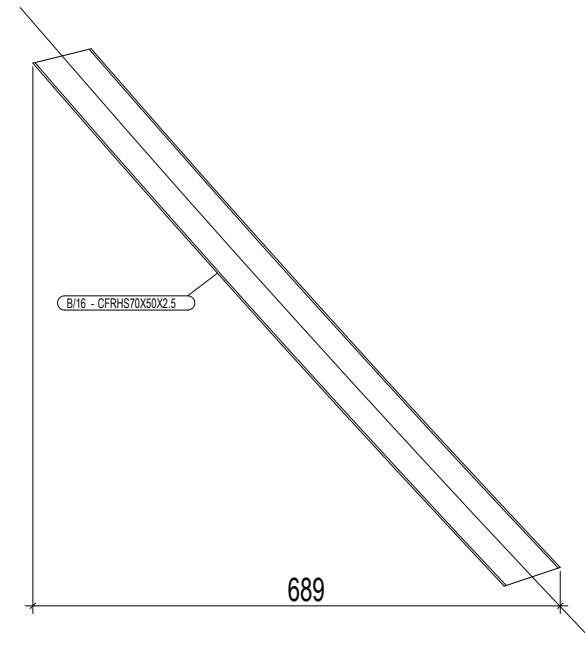


LISTA E MATERIALEVE: B/16						
Nr.	Profili	Materiale	Sasia	Gjatesia	Sip (m ²)	Pesha(kg)
P/17	CFRHS70X50X2.5	S235JR	1	950	0.2	4.2
Totale					0.2	4.2

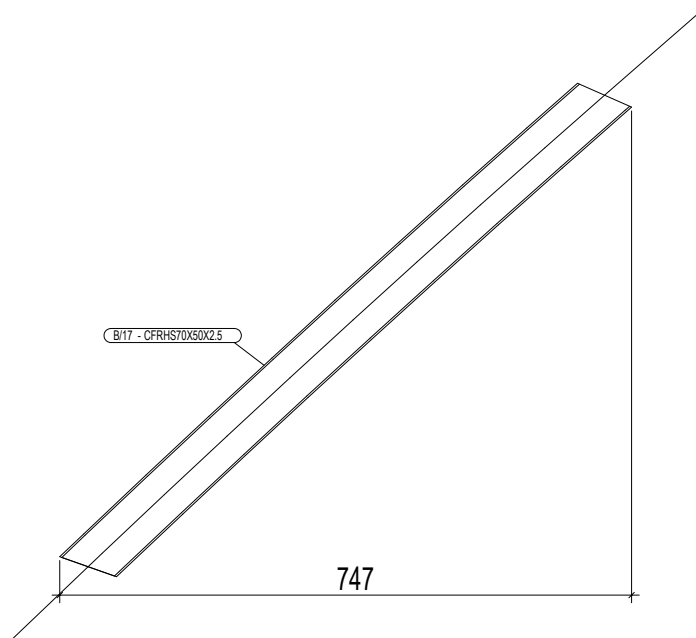

LISTA E MATERIALEVE: B/17						
Nr.	Profili	Materiale	Sasia	Gjatesia	Sip (m ²)	Pesha(kg)
P/18	CFRHS70X50X2.5	S235JR	1	947	0.2	4.2
Totale					0.2	4.2

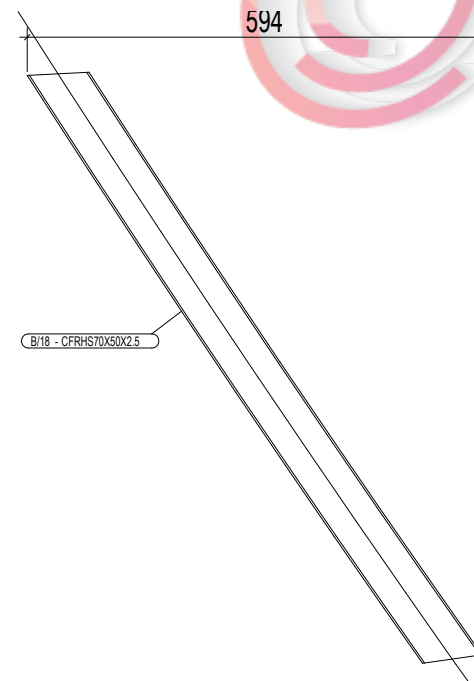

LISTA E MATERIALEVE: B/18						
Nr.	Profili	Materiale	Sasia	Gjatesia	Sip (m ²)	Pesha(kg)
P/19	CFRHS70X50X2.5	S235JR	1	959	0.2	4.2
Totale					0.2	4.2

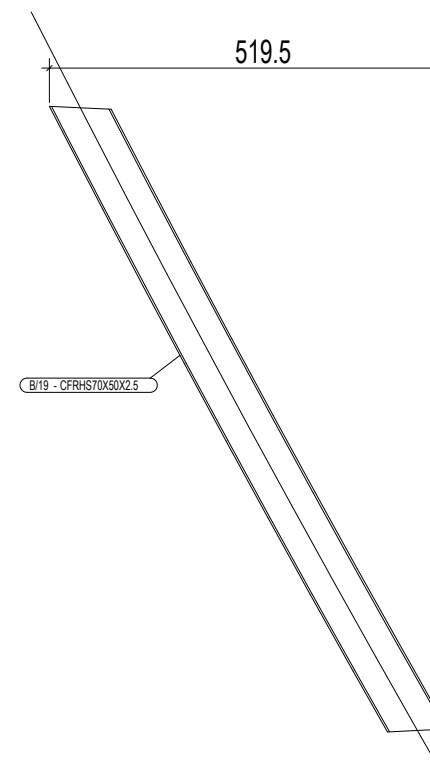

LISTA E MATERIALEVE: B/19						
Nr.	Profili	Materiale	Sasia	Gjatesia	Sip (m ²)	Pesha(kg)
P/20	CFRHS70X50X2.5	S235JR	1	962	0.2	4.2
Totale					0.2	4.2

Shenime

Investitor
Bashkia Memaliaj



Emertimi i projektit

NDERTIMI I KENDEVE SPORTIVE PER SHKOLLAT:
9-VJECARE - "NIMETE PROGONATI" DHE
E MESME - "SALI NIVICA"
FAZA II

Faza e Projektit

PROJEKT ZBATIM

Projekti i
infrastruktures




Konsulentit

C.E.C Group
Civil Engineering Consultants

Projektoi	Emer Mbiemer	Firma
Insh. Nderim	Vangjosh MBRIÇE	
Insh. Nderim	Andrius MBRIÇE	

Dwg.Nr. E1-04




Emertimi fletes:
Detaje metalike

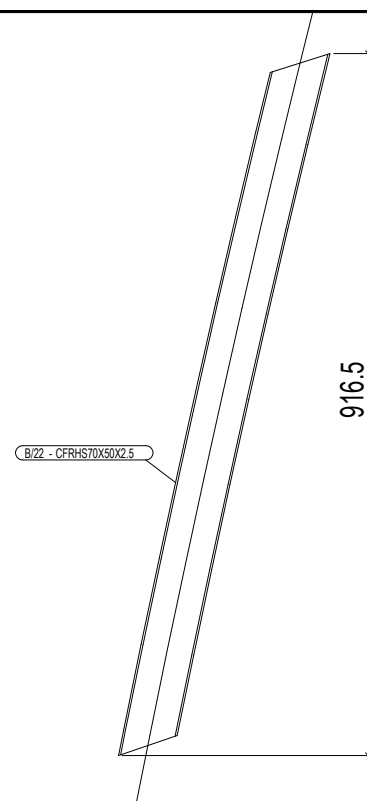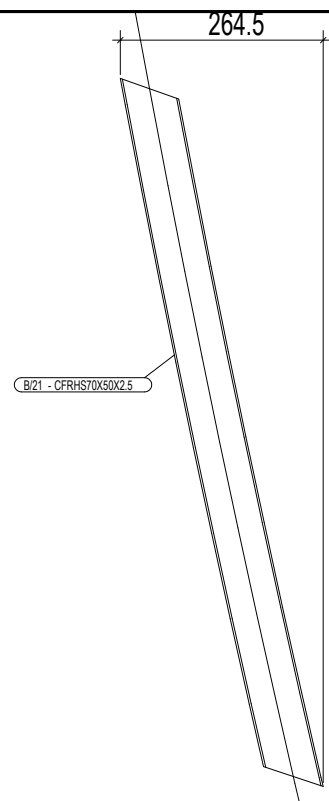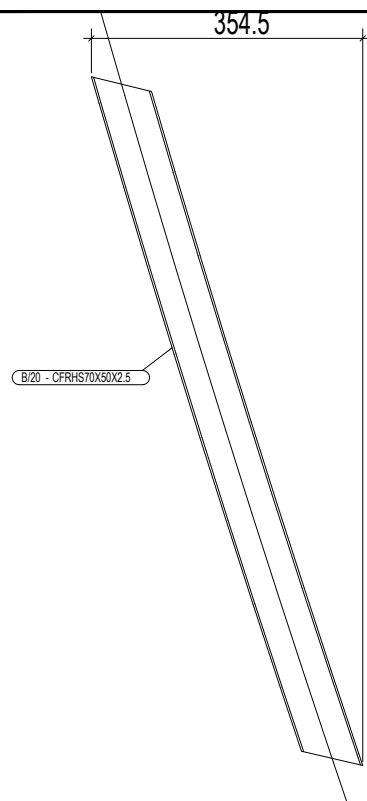

LISTA E MATERIALEVE: B/20						Sasia	7
Nr.	Profil	Materiale	Sasia	Gjatesia	Sip (m ²)	Pesha(kg)	
P/21	CFRHS70X50X2.5	S235JR	1	964	0.2	4.2	
Totale					0.2	4.2	

LISTA E MATERIALEVE: B/21						Sasia	7
Nr.	Profil	Materiale	Sasia	Gjatesia	Sip (m ²)	Pesha(kg)	
P/22	CFRHS70X50X2.5	S235JR	1	959	0.2	4.2	
Totale					0.2	4.2	

LISTA E MATERIALEVE: B/22						Sasia	7
Nr.	Profil	Materiale	Sasia	Gjatesia	Sip (m ²)	Pesha(kg)	
P/23	CFRHS70X50X2.5	S235JR	1	955	0.2	4.2	
Totale					0.2	4.2	

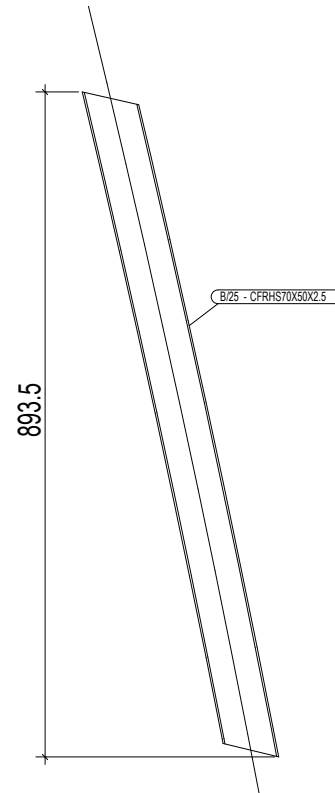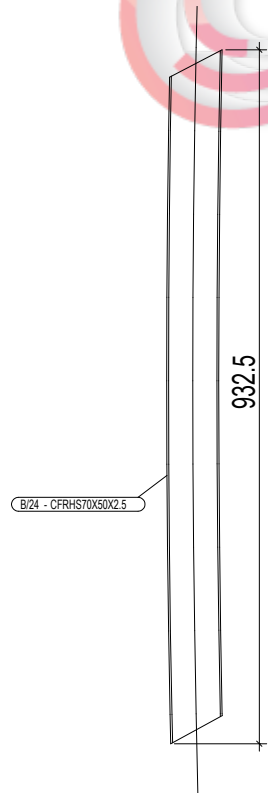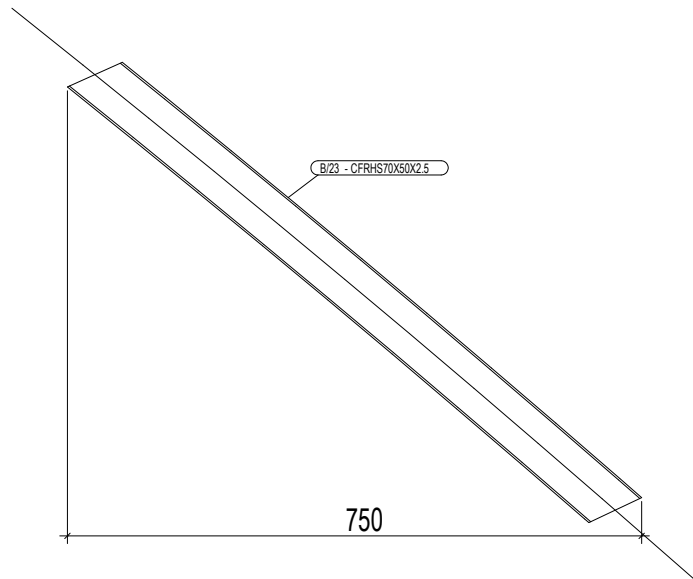

LISTA E MATERIALEVE: B/23						Sasia	7
Nr.	Profil	Materiale	Sasia	Gjatesia	Sip (m ²)	Pesha(kg)	
P/24	CFRHS70X50X2.5	S235JR	1	919	0.2	4.0	
Totale					0.2	4.0	

LISTA E MATERIALEVE: B/24						Sasia	7
Nr.	Profil	Materiale	Sasia	Gjatesia	Sip (m ²)	Pesha(kg)	
P/25	CFRHS70X50X2.5	S235JR	1	932	0.2	4.1	
Totale					0.2	4.1	

LISTA E MATERIALEVE: B/25						Sasia	7
Nr.	Profil	Materiale	Sasia	Gjatesia	Sip (m ²)	Pesha(kg)	
P/26	CFRHS70X50X2.5	S235JR	1	929	0.2	4.1	
Totale					0.2	4.1	

Shenime

Investitor
Bashkia Memaliaj



Emertimi i projektit

NDERTIMI I KENDEVE SPORTIVE PER SHKOLLAT:
9-VJECARE - "NIMETE PROGONATI" DHE
E MESME - "SALI NIVICA"
FAZA II

Faza e Projektit

PROJEKT ZBATIM

**Projekti i
infrastruktures**


Konsulentit




Projektoi	Emer Mbiemer	Firma
Insh. Nderim	Vangjosh MBRICË	
Insh. Nderim	Andrian MBRICË	

Dwg.Nr. E1-05


Emertimi fletes:
Detaje metalike

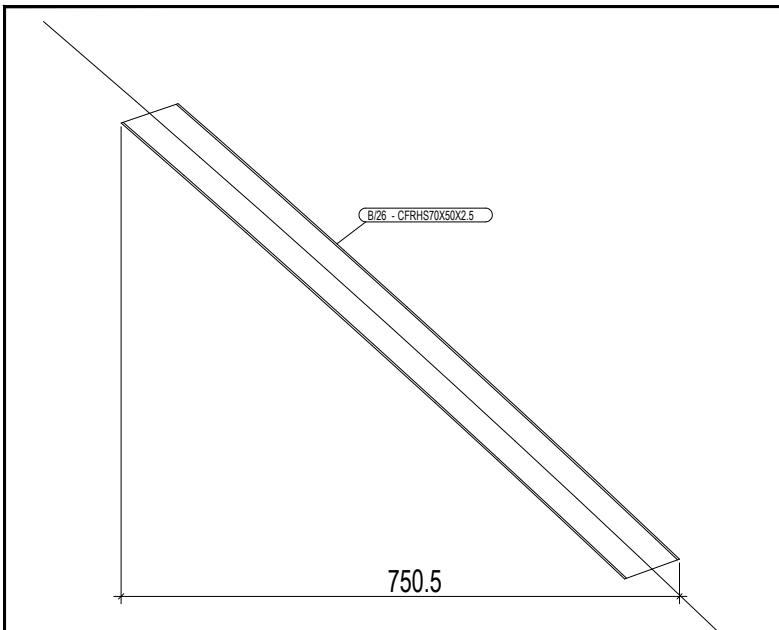


LISTA E MATERIALEVE: B/26							Sasia	7
Nr.	Profili	Materiale	Sasia	Gjatesia	Sip (m ²)	Pesha(kg)		
P/27	CFRHS70X50X2.5	S235JR	1	950	0.2	4.2		
Totale						0.2	4.2	

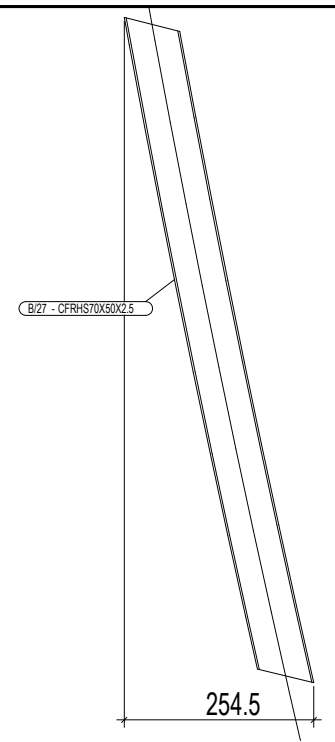


LISTA E MATERIALEVE: B/27							Sasia	7
Nr.	Profili	Materiale	Sasia	Gjatesia	Sip (m ²)	Pesha(kg)		
P/28	CFRHS70X50X2.5	S235JR	1	927	0.2	4.1		
Totale						0.2	4.1	

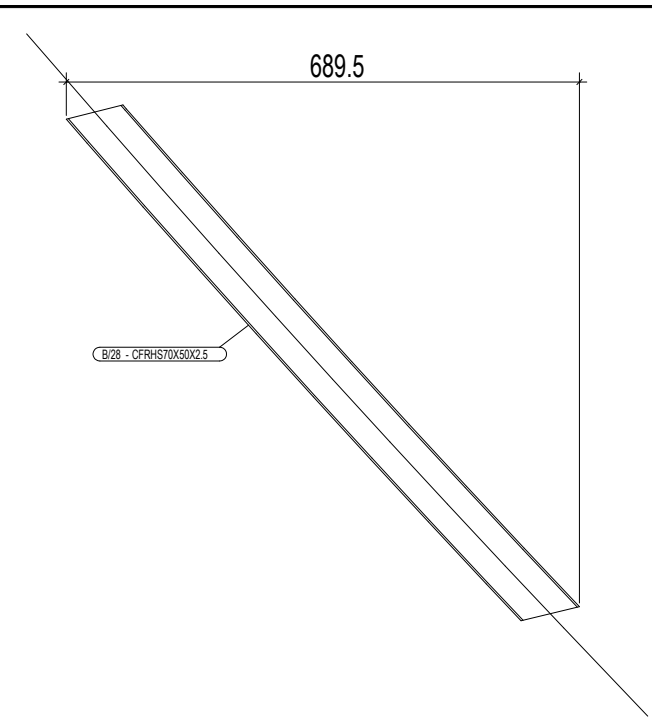


LISTA E MATERIALEVE: B/28							Sasia	7
Nr.	Profili	Materiale	Sasia	Gjatesia	Sip (m ²)	Pesha(kg)		
P/29	CFRHS70X50X2.5	S235JR	1	949	0.2	4.2		
Totale						0.2	4.2	

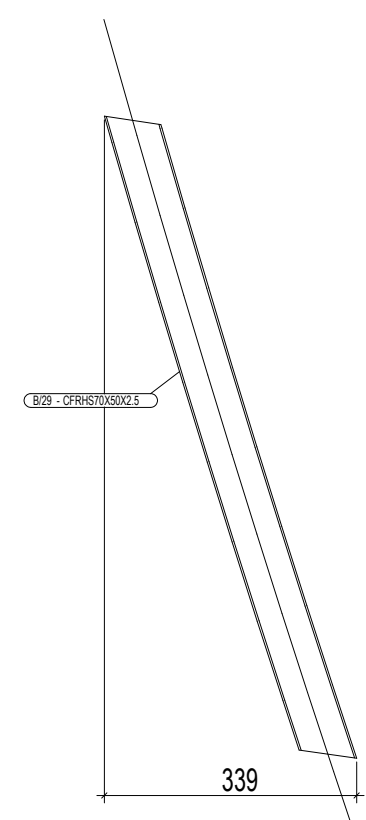


LISTA E MATERIALEVE: B/29							Sasia	7
Nr.	Profili	Materiale	Sasia	Gjatesia	Sip (m ²)	Pesha(kg)		
P/30	CFRHS70X50X2.5	S235JR	1	925	0.2	4.1		
Totale						0.2	4.1	

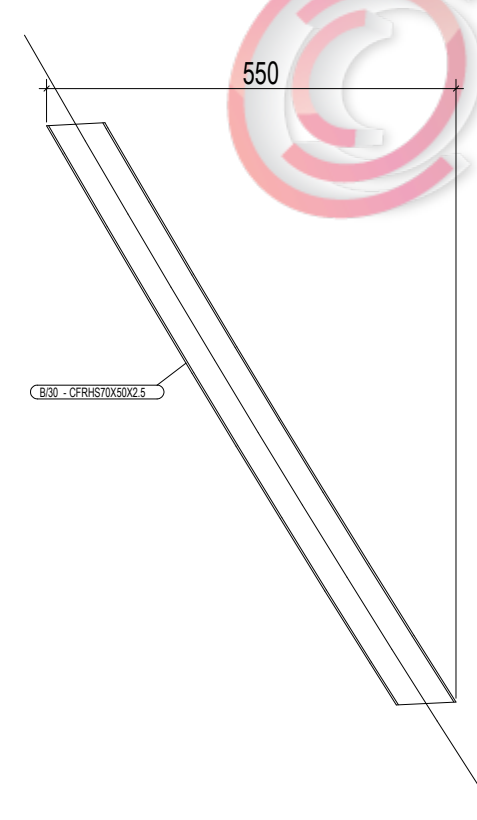

LISTA E MATERIALEVE: B/30							Sasia	14
Nr.	Profili	Materiale	Sasia	Gjatesia	Sip (m ²)	Pesha(kg)		
P/31	CFRHS70X50X2.5	S235JR	1	948	0.2	4.2		
Totale						0.2	4.2	

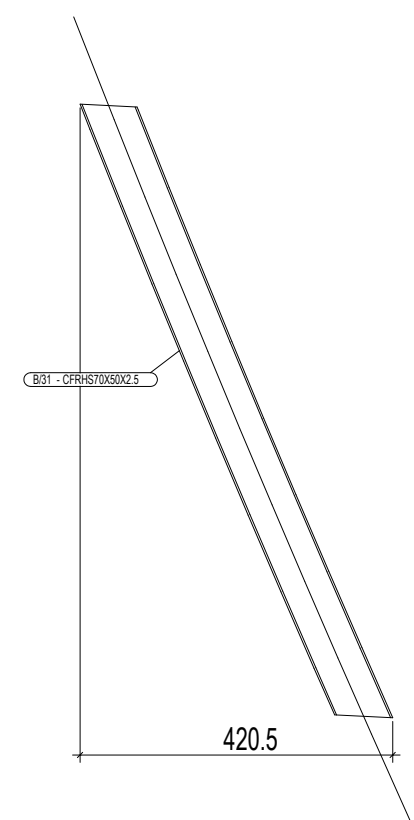

LISTA E MATERIALEVE: B/31							Sasia	7
Nr.	Profili	Materiale	Sasia	Gjatesia	Sip (m ²)	Pesha(kg)		
P/32	CFRHS70X50X2.5	S235JR	1	923	0.2	4.1		
Totale						0.2	4.1	

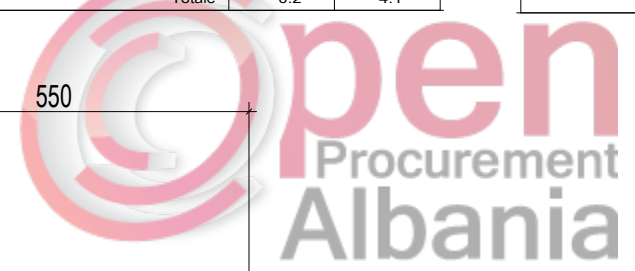

Shenime

Investitor
Bashkia Memaliaj



Emertimi i projektit
NDERTIMI I KENDEVE SPORTIVE PER SHKOLLAT:
9-VJECARE - "NIMETE PROGONATI" DHE
E MESME - "SALI NIVICA"
FAZA II

Faza e Projektit
PROJEKT ZBATIM


Projekti i infrastruktures

Konsulentit
C.E.C Group
Civil Engineering Consultants


Projektit	Emer Mbiemer	Firma
Insh. Nderim	Vangjosh MBRIÇI	
Insh. Nderim	Andrian MBRIÇI	

Dwg.Nr. E1-06


Emertimi fletes:
Detaje metalike

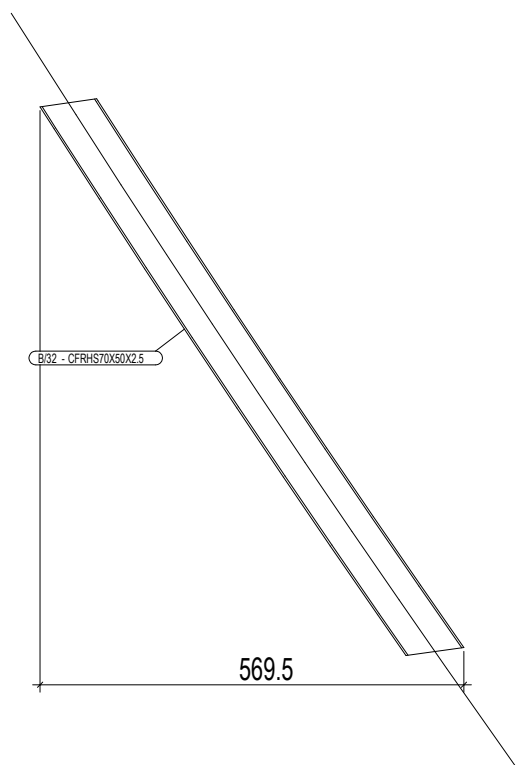


LISTA E MATERIALEVE: B/32							Sasia	14	
Nr.	Profil	Materiale	Sasia	Gjatesia	Sip (m ²)	Pesha(kg)			
P/33	CFRHS70X50X2.5	S235JR	1	921	0.2	4.0			
					Totale	0.2	4.0		

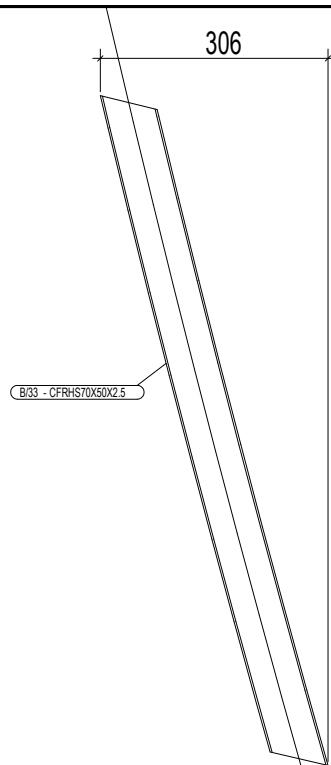


LISTA E MATERIALEVE: B/33							Sasia	21	
Nr.	Profil	Materiale	Sasia	Gjatesia	Sip (m ²)	Pesha(kg)			
P/34	CFRHS70X50X2.5	S235JR	1	948	0.2	4.2			
					Totale	0.2	4.2		

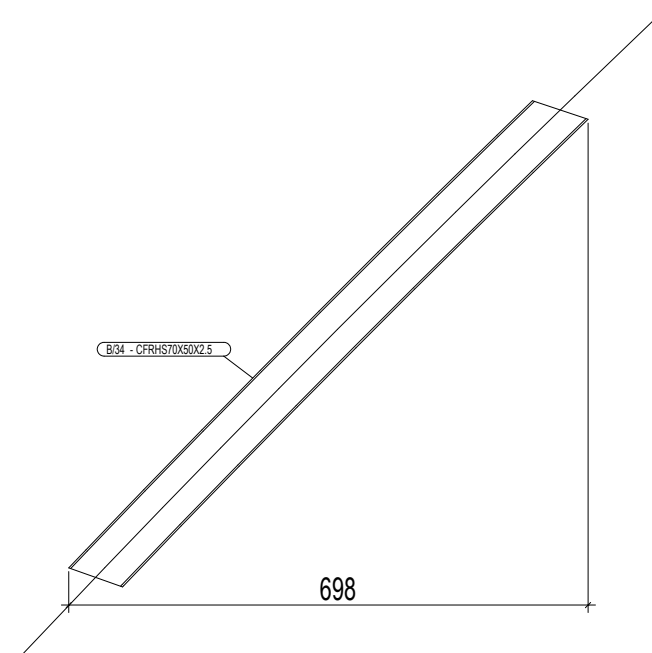


LISTA E MATERIALEVE: B/34							Sasia	14	
Nr.	Profil	Materiale	Sasia	Gjatesia	Sip (m ²)	Pesha(kg)			
P/35	CFRHS70X50X2.5	S235JR	1	920	0.2	4.0			
					Totale	0.2	4.0		

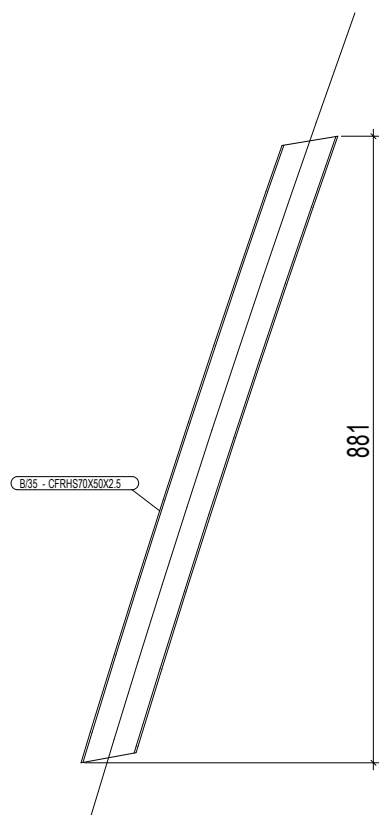

LISTA E MATERIALEVE: B/35							Sasia	7	
Nr.	Profil	Materiale	Sasia	Gjatesia	Sip (m ²)	Pesha(kg)			
P/36	CFRHS70X50X2.5	S235JR	1	949	0.2	4.2			
					Totale	0.2	4.2		

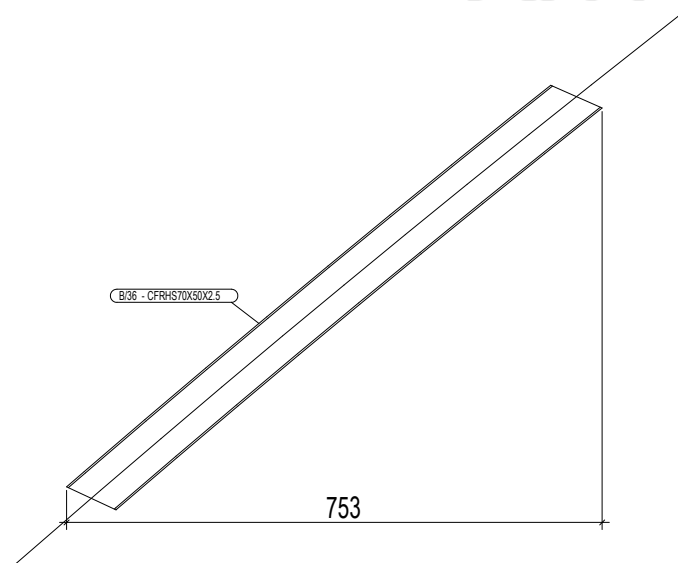

LISTA E MATERIALEVE: B/36							Sasia	7	
Nr.	Profil	Materiale	Sasia	Gjatesia	Sip (m ²)	Pesha(kg)			
P/37	CFRHS70X50X2.5	S235JR	1	920	0.2	4.0			
					Totale	0.2	4.0		

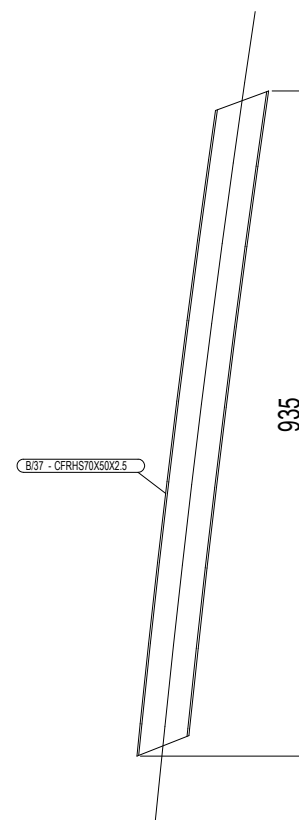

LISTA E MATERIALEVE: B/37							Sasia	7	
Nr.	Profil	Materiale	Sasia	Gjatesia	Sip (m ²)	Pesha(kg)			
P/38	CFRHS70X50X2.5	S235JR	1	951	0.2	4.2			
					Totale	0.2	4.2		

Shenime

Investitor
Bashkia Memaliaj



Emertimi i projektit

NDERTIMI I KENDEVE SPORTIVE PER SHKOLLAT:
9-VJECARE - "NIMETE PROGONATI" DHE
E MESME - "SALI NIVICA"
FAZA II

Faza e Projektit

PROJEKT ZBATIM

Projekti i
infrastruktures


Konsulentit

C.E.C Group
Civil Engineering Consultants


Projektoi	Emer Mbiemer	Firma
Insh. Nderim	Vangjosh MBRICË	
Insh. Nderim	Andrian MBRICË	

Dwg.Nr. E1-07

Emertimi fletes:
Detaje metalike

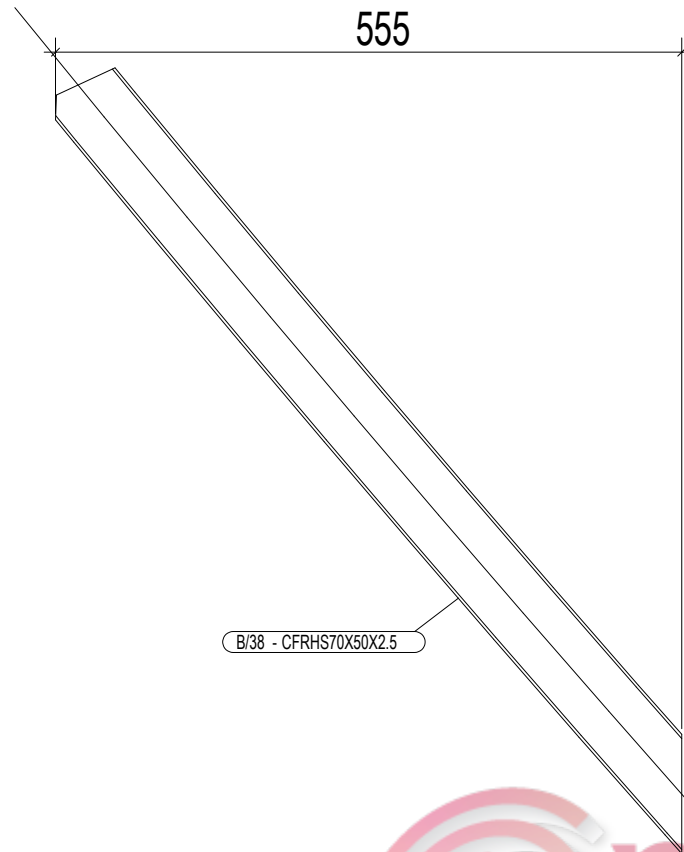

LISTA E MATERIALEVE: B/38						Sasia	7
Nr.	Profili	Materiale	Sasia	Gjatesia	Sip (m ²)	Pesha(kg)	
P/39	CFRHS70X50X2.5	S235JR	1	870	0.2	3.8	
Totale					0.2	3.8	

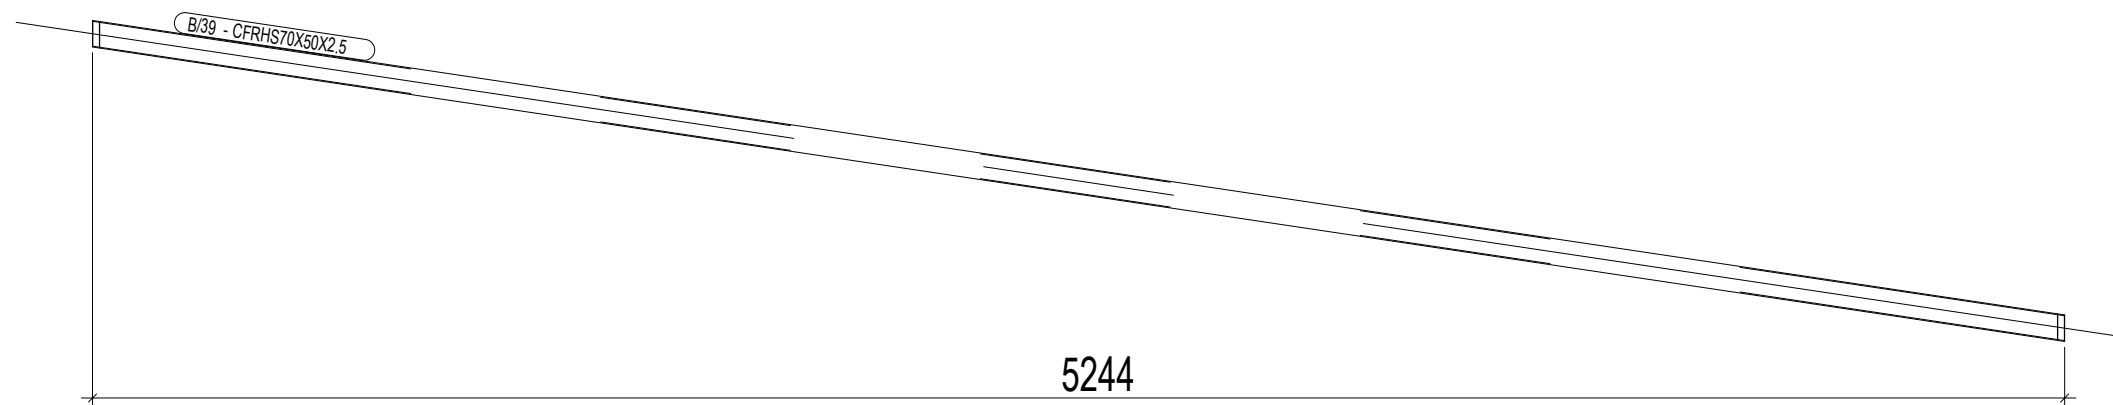

LISTA E MATERIALEVE: B/39						Sasia	6
Nr.	Profili	Materiale	Sasia	Gjatesia	Sip (m ²)	Pesha(kg)	
P/40	CFRHS70X50X2.5	S235JR	1	5313	1.2	23.3	
Totale					1.2	23.3	

Shenime

Investitor
Bashkia Memaliaj



Emertimi i projektit

NDERTIMI I KENDEVE SPORTIVE PER SHKOLLAT:
9-VJECARE - "NIMETE PROGONATI" DHE
E MESME - "SALI NIVICA"
FAZA II

Faza e Projektit

PROJEKT ZBATIM

Projekti i infrastruktures

Konsulentit



Projektoi	Emer Mbiemer	Firma
Insh. Nderim	Vangjosh MBRICJE	
Insh. Nderim	Andren MBRICJE	


Dwg.Nr. E1-08

Emertimi fletes:
Detaje metalike

FR S

FAZA	SASIA
1	12




Lista e aterialeve		Sasia 12				
Profili	Materia	Sasia	jatesia	Sip. (m ²)	Pesha (kg)	
P	FR S	SJR				
Totale						

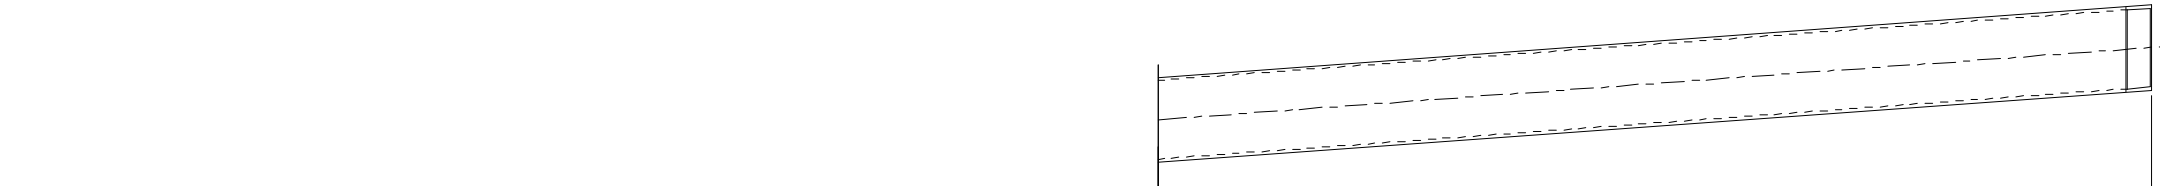

FAZA	SASIA

Lista e aterialeve		Sasia				
Profili	Materia	Sasia	jatesia	Sip. (m ²)	Pesha (kg)	
P	FR S	SJR				
Totale						


FR S

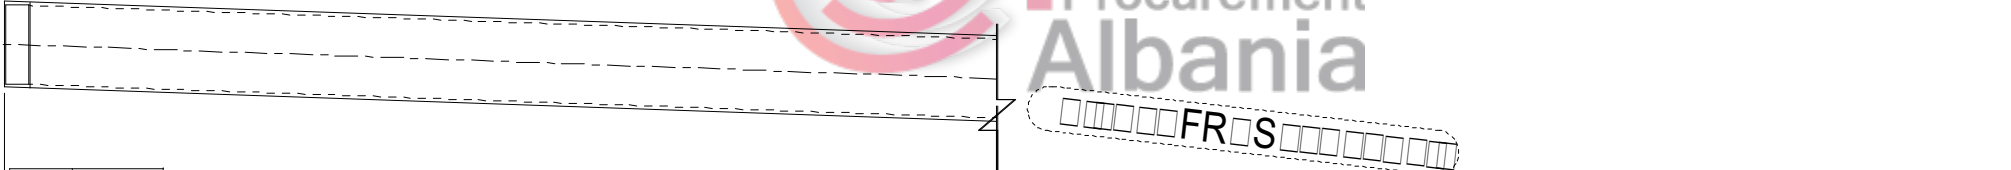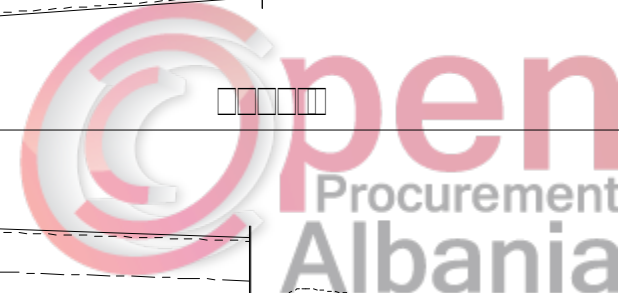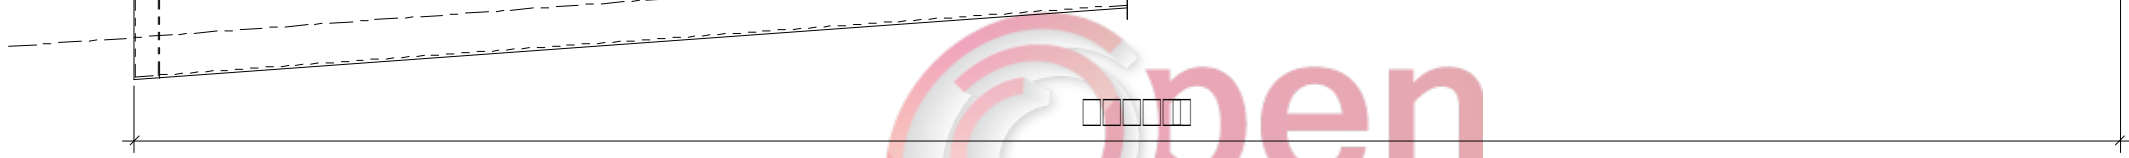


FR S

FAZA	SASIA

Lista e aterialeve		Sasia				
Profili	Materia	Sasia	jatesia	Sip. (m ²)	Pesha (kg)	
P	FR S	SJR				
Totale						

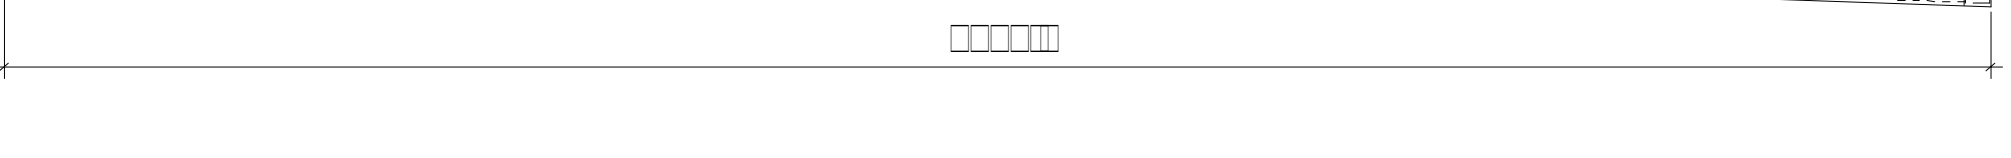

FR S

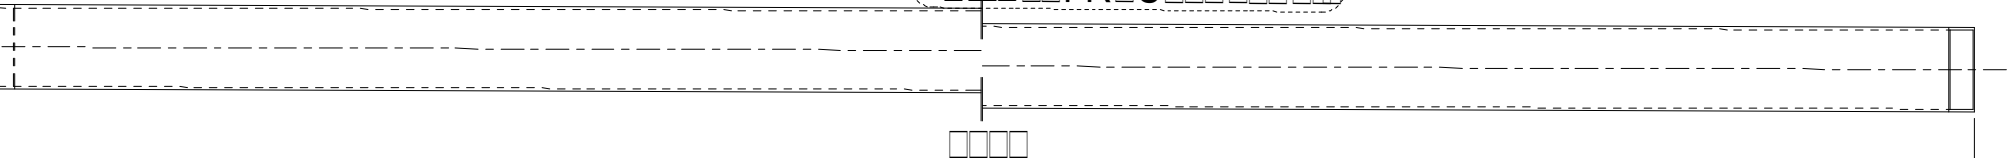

FAZA	SASIA

Lista e aterialeve		Sasia				
Profili	Materia	Sasia	jatesia	Sip. (m ²)	Pesha (kg)	
P	FR S	SJR				
Totale						

Shenime

Investitor
Bashkia Memaliaj



Emertimi i projektit
NDERTIMI I KENDEVE SPORTIVE PER SHKOLLAT 9-VJECARE - "NIMETE PRAGONATI" DHE E MESME "SALI NIVICA" FAZA II

Faza e Projektit
PROJEKT ZBATIM

Projekti i infrastruktures

Konsulentit
C.E.C Group
Civil Engineering Consultants

Projektoi	Emer Mbiemer	Firma
Insh. Nderim	Vangush MBRIÇE	
Insh. Nderim	Andon MBRIÇE	

Dwg.Nr. E1.0

Emertimi fletes:
Detaje metalike

B/44 - CFRHS70X50X2.5


5274

FAZA	SASIA					
1	6					
Nr.	Profil	Materiali	Sasia	Gjatesia	Sip. (m ²)	Pesha(kg)
P/45	CFRHS70X50X2.5	S235JR	1	5341	1.2	23.4
Totale					1.2	23.4

B/45 - CFRHS70X50X2.5

4880

FAZA	SASIA					
1	12					
Nr.	Profil	Materiali	Sasia	Gjatesia	Sip. (m ²)	Pesha(kg)
P/46	CFRHS70X50X2.5	S235JR	1	4880	1.1	21.4
Totale					1.1	21.4

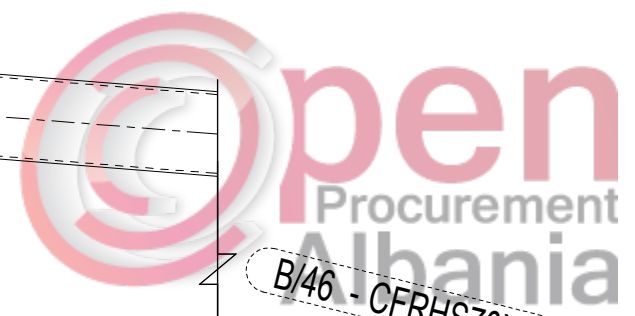

B/46 - CFRHS70X50X2.5

5372

FAZA	SASIA					
1	3					
Nr.	Profil	Materiali	Sasia	Gjatesia	Sip. (m ²)	Pesha(kg)
P/47	CFRHS70X50X2.5	S235JR	1	5389	1.2	23.6
Totale					1.2	23.6

B/47 - IPE220

5000

FAZA	SASIA					
1	12					
Nr.	Profil	Materiali	Sasia	Gjatesia	Sip. (m ²)	Pesha(kg)
P/48	IPE220	S235JR	1	5000	4.2	131.1
Totale					4.2	131.1

Shenime

Investitor
Bashkia Memaliaj



Emertimi i projektit

NDERTIMI I KENDEVE SPORTIVE PER SHKOLLAT 9-VJECARE - "NIMETE PRAGONATI" DHE E MESME "SALI NIVICA" FAZA II

Faza e Projektit

PROJEKT ZBATIM

Projekti i infrastruktures


Konsulentit



Projektoi	Emer Mbiemer	Firma
Insh. Nderim	Vangush MBRICË	
Insh. Nderim	Andren MBRICË	

Dwg.Nr. E1.10


Emertimi fletes:
Detaje metalike

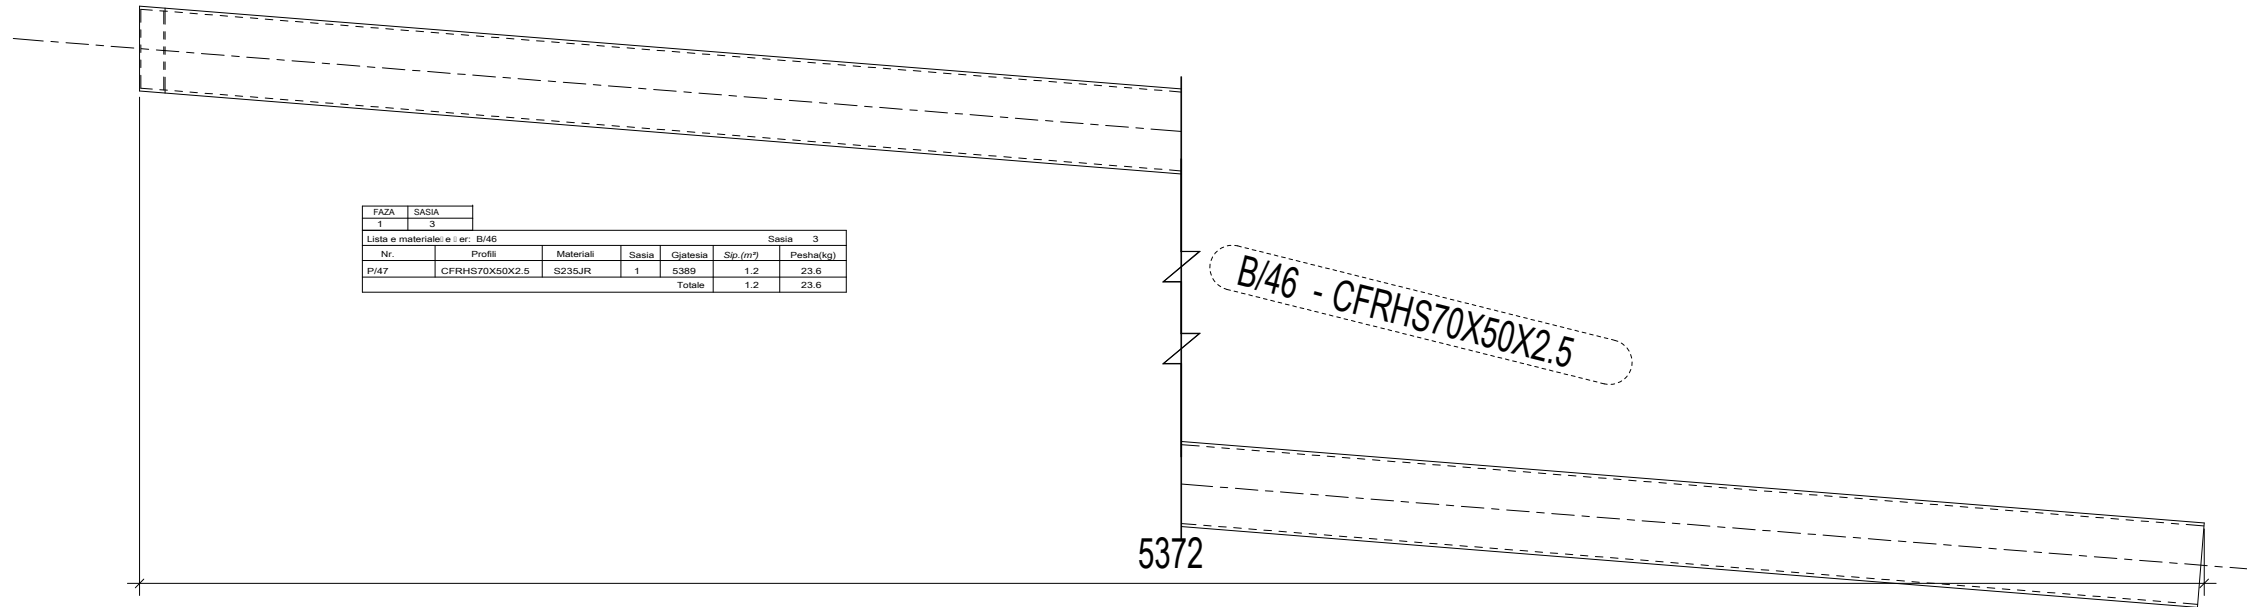

FAZA	SASIA
1	3


Lista e materialeve e i or: B/46						
Nr.	Profil	Materiali	Sasia	Gjatesia	Sip. (m ²)	Pesha(kg)
P/47	CFRHS70X50X2.5	S235JR	1	5380	1.2	23.6
Totale					1.2	23.6

B/48 - CFRHS70X50X2.5

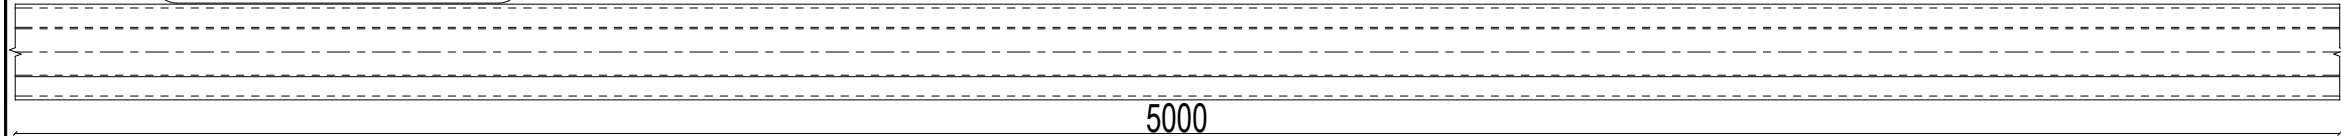


FAZA	SASIA
1	114

Lista e materialeve e i or: B/49						
Nr.	Profil	Materiali	Sasia	Gjatesia	Sip. (m ²)	Pesha(kg)
P/56	CFRHS70X50X2.5	S235JR	1	5000	1.2	21.9
Totale					1.2	21.9

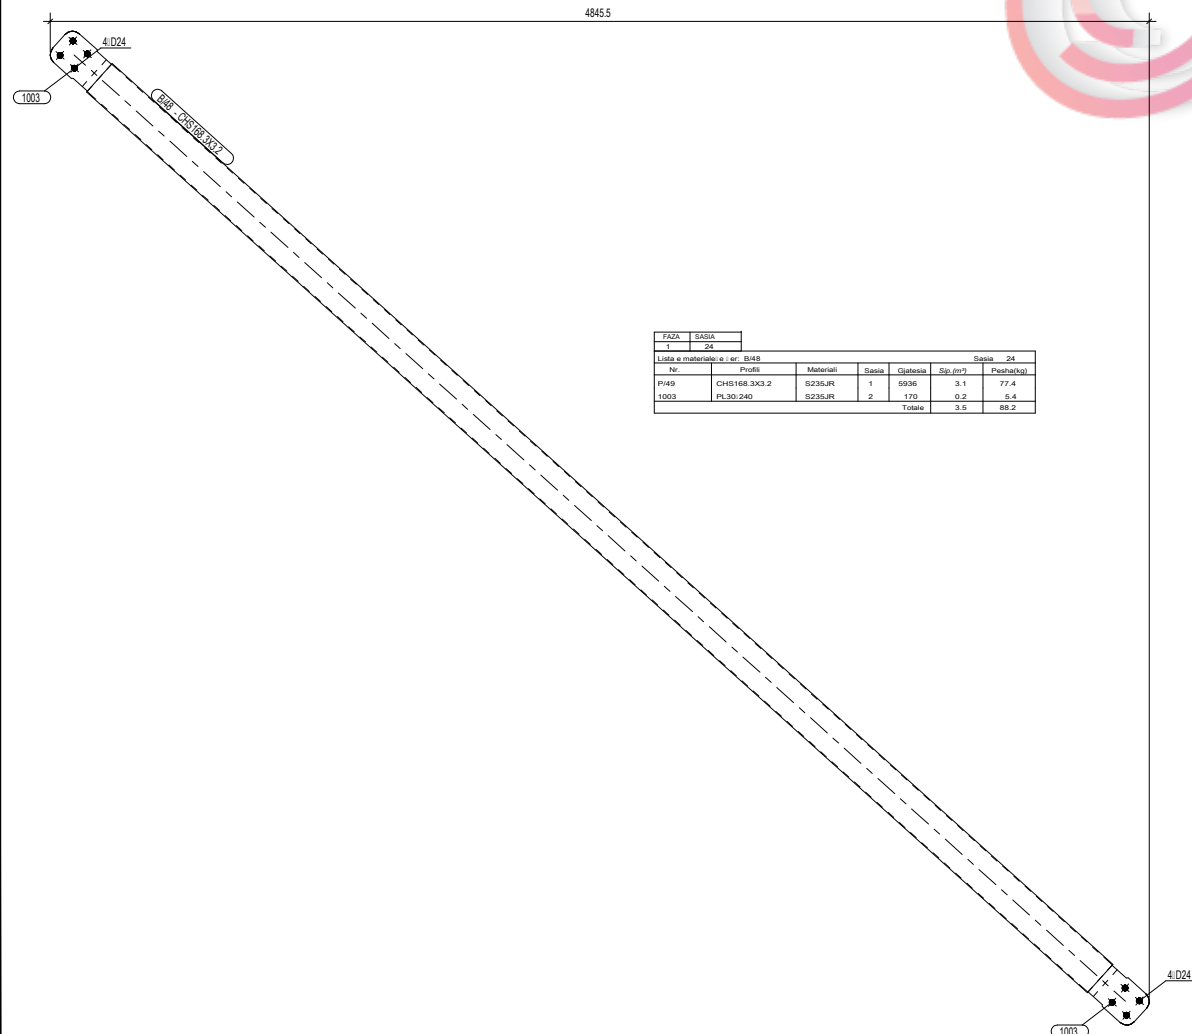

FAZA	SASIA
1	24

Lista e materialeve e i or: B/48						
Nr.	Profil	Materiali	Sasia	Gjatesia	Sip. (m ²)	Pesha(kg)
P/49	CW118x3x3.2	S235JR	1	5696	3.1	77.4
1003	PL30x240	S235JR	2	170	0.2	6.4
Totale					3.3	83.8

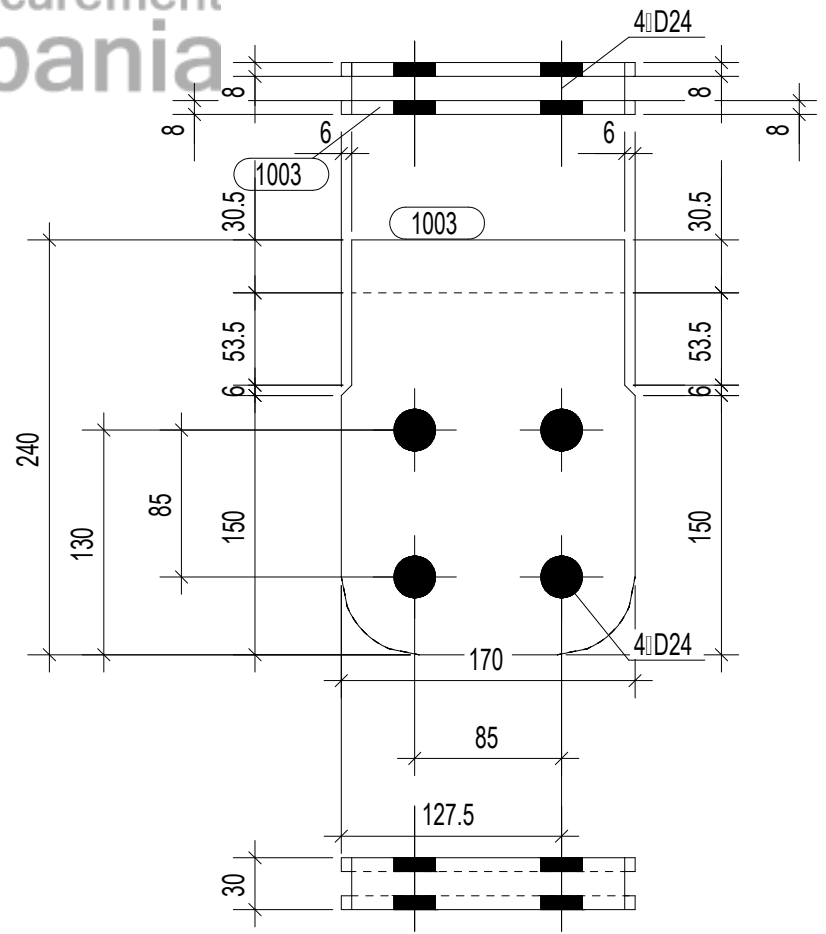

Shenime

Investitor
Bashkia Memaliaj



Emertimi i projektit
NDERTIMI I KENDEVE SPORTIVE PER SHKOLLAT 9-VJECARE - NIMETE PRAGONATI DHE E MESME "SALI NIVICA" FAZA II

Faza e Projektit
PROJEKT ZBATIM


Projekti i infrastruktures

Konsulentit
C.E.C Group
Civil Engineering Consultants


Projektoi	Emer Mbiemer	Firma
Insh. Nderim	Vangjush MBRICË	
Insh. Nderim	Andren MBRICË	

Dwg.Nr. E1.11

Emertimi fletes:
Detaje metalike

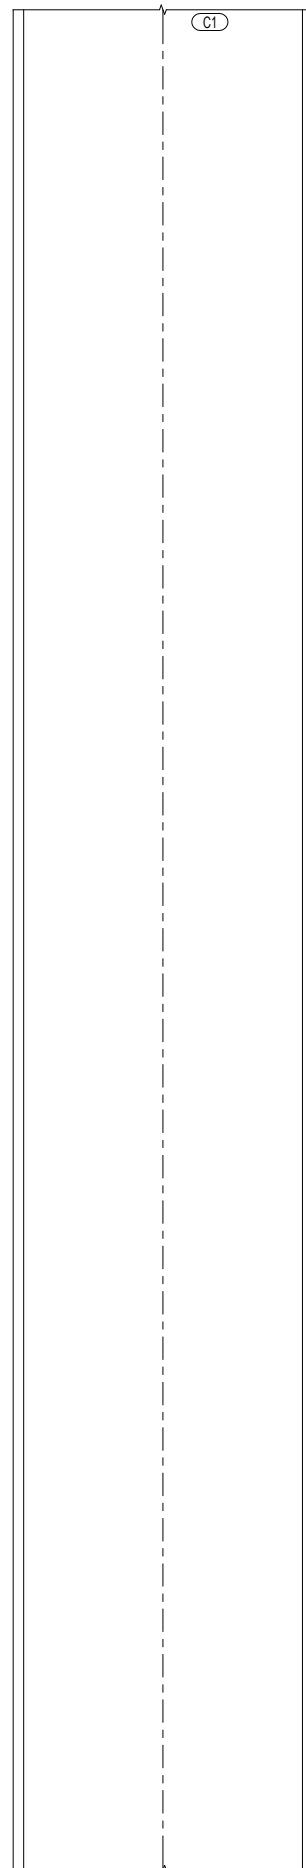


7250

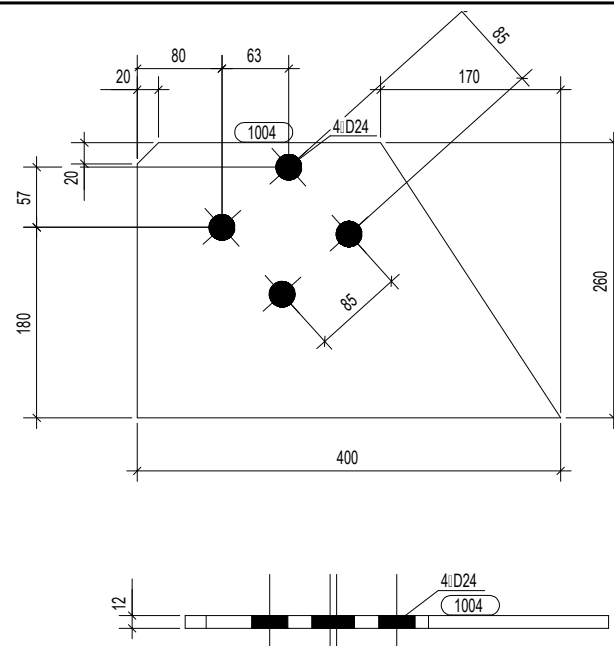

FAZA		SASIA					
1		10					
Lista e materialeve i nr. C/1							
Nr.	Profil	Materiali	Sasia	Gjatesia	Sip.(m ²)	Pesha(kg)	Sasia 10
P/4	IPE330	S235JR	1	7240	9.1	355.8	
1001	PL10:360	S235JR	1	600	0.5	17.0	
1004	PL12:260	S235JR	4	400	0.2	7.7	
1002	PL10:100	S235JR	6	200	0.0	1.4	
Totale					10.5	411.8	



7240

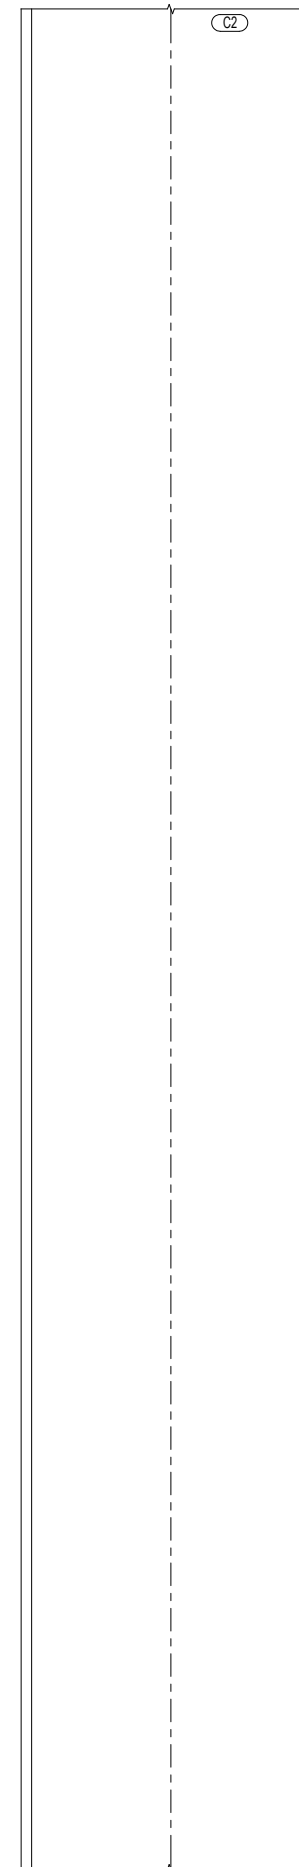

FAZA		SASIA					
1		4					
Lista e materialeve i nr. C/2							
Nr.	Profil	Materiali	Sasia	Gjatesia	Sip.(m ²)	Pesha(kg)	Sasia 4
P/4	IPE330	S235JR	1	7240	9.1	355.8	
1001	PL10:360	S235JR	1	600	0.5	17.0	
1004	PL12:260	S235JR	2	400	0.2	7.7	
1002	PL10:100	S235JR	6	200	0.0	1.4	
Totale					10.1	396.4	

Shenime

Investitor
Bashkia Memaliaj



Emertimi i projektit

NDERTIMI I KENDEVE SPORTIVE PER SHKOLLAT 9-VJECARE - "NIMETE PRAGONATI" DHE E MESME "SALI NIVICA" FAZA II

Faza e Projektit

PROJEKT ZBATIM

Projekti i infrastruktures


Konsulent



Projektoi	Emer Mbiemer	Firma
Insh. Nderim	Vangjush MBRICË	
Insh. Nderim	Andren MBRICË	

Dwg.Nr. E1.12


Emertimi fletes:
Detaje metalike

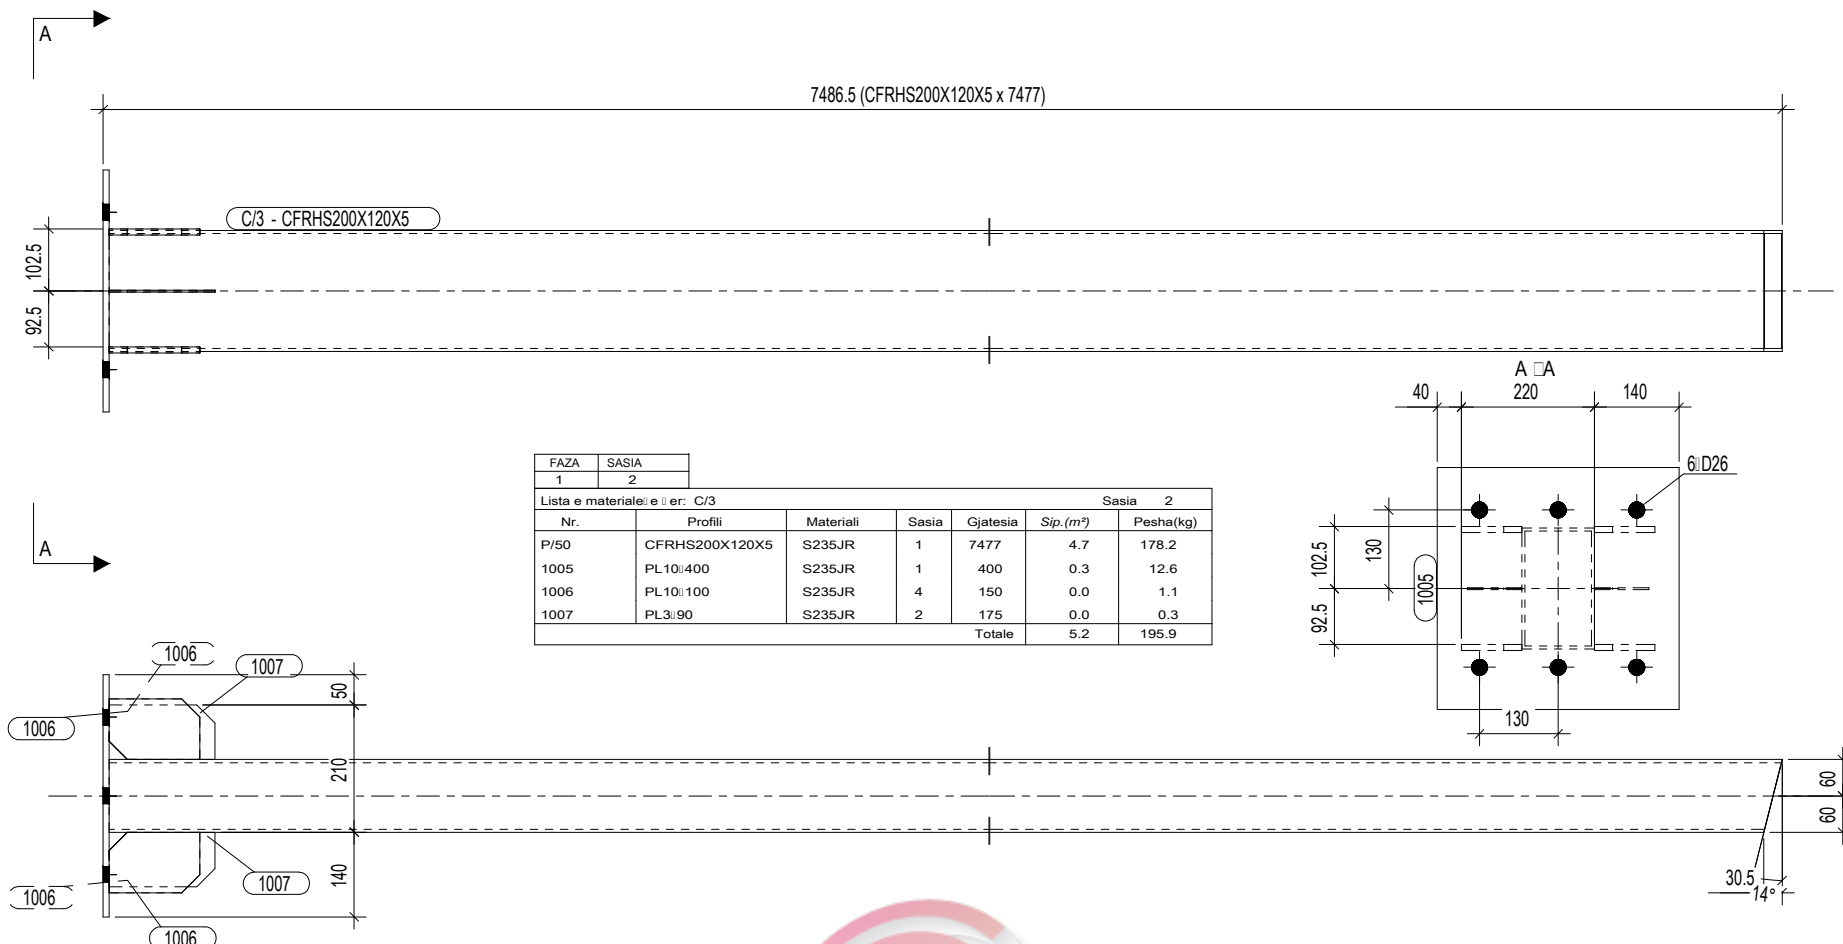

FAZA		SASIA					
1	2	1	2				
Lista e materialeve i nr. C/3							
Nr.	Profil	Materiale	Sasia	Gjatesia	Sip. (m ²)	Pesha (kg)	Sasia 2
P/50	CFRHS200X120X5	S235JR	1	7477	4.7	178.2	
1005	PL10:400	S235JR	1	400	0.3	12.6	
1006	PL10:100	S235JR	4	150	0.0	1.1	
1007	PL3:90	S235JR	2	175	0.0	0.3	
			Totale	5.2	5.2	195.9	



FAZA		SASIA					
1	2	1	2				
Lista e materialeve i nr. C/3							
Nr.	Profil	Materiale	Sasia	Gjatesia	Sip. (m ²)	Pesha (kg)	Sasia 2
P/50	CFRS	S235JR					
	P	S235JR					
	P	S235JR					
	P	S235JR					
			Totale				

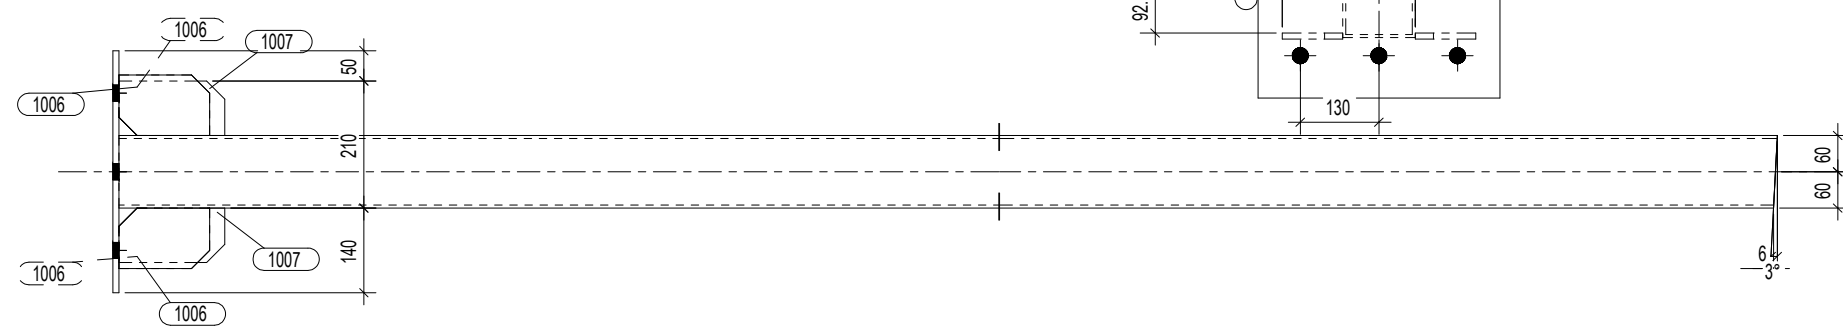

Shenime

Investitor
Bashkia Memaliaj



Emertimi i projektit
NDERTIMI I KENDEVE SPORTIVE PER SHKOLLAT 9-VJECARE - 'NIMETE PRAGONATI' DHE E MESME "SALI NIVICA" FAZA II

Faza e Projektit
PROJEKT ZBATIM


Projekti i infrastruktures

Konsulentit
C.E.C Group
Civil Engineering Consultants


Projektoi	Emer Mbiemer	Firma
Insh. Nderim	Vangjush MBRICË	
Insh. Nderim	Andren MBRICË	

Dwg.Nr. E1.13

Emertimi fletes:
Detaje metalike

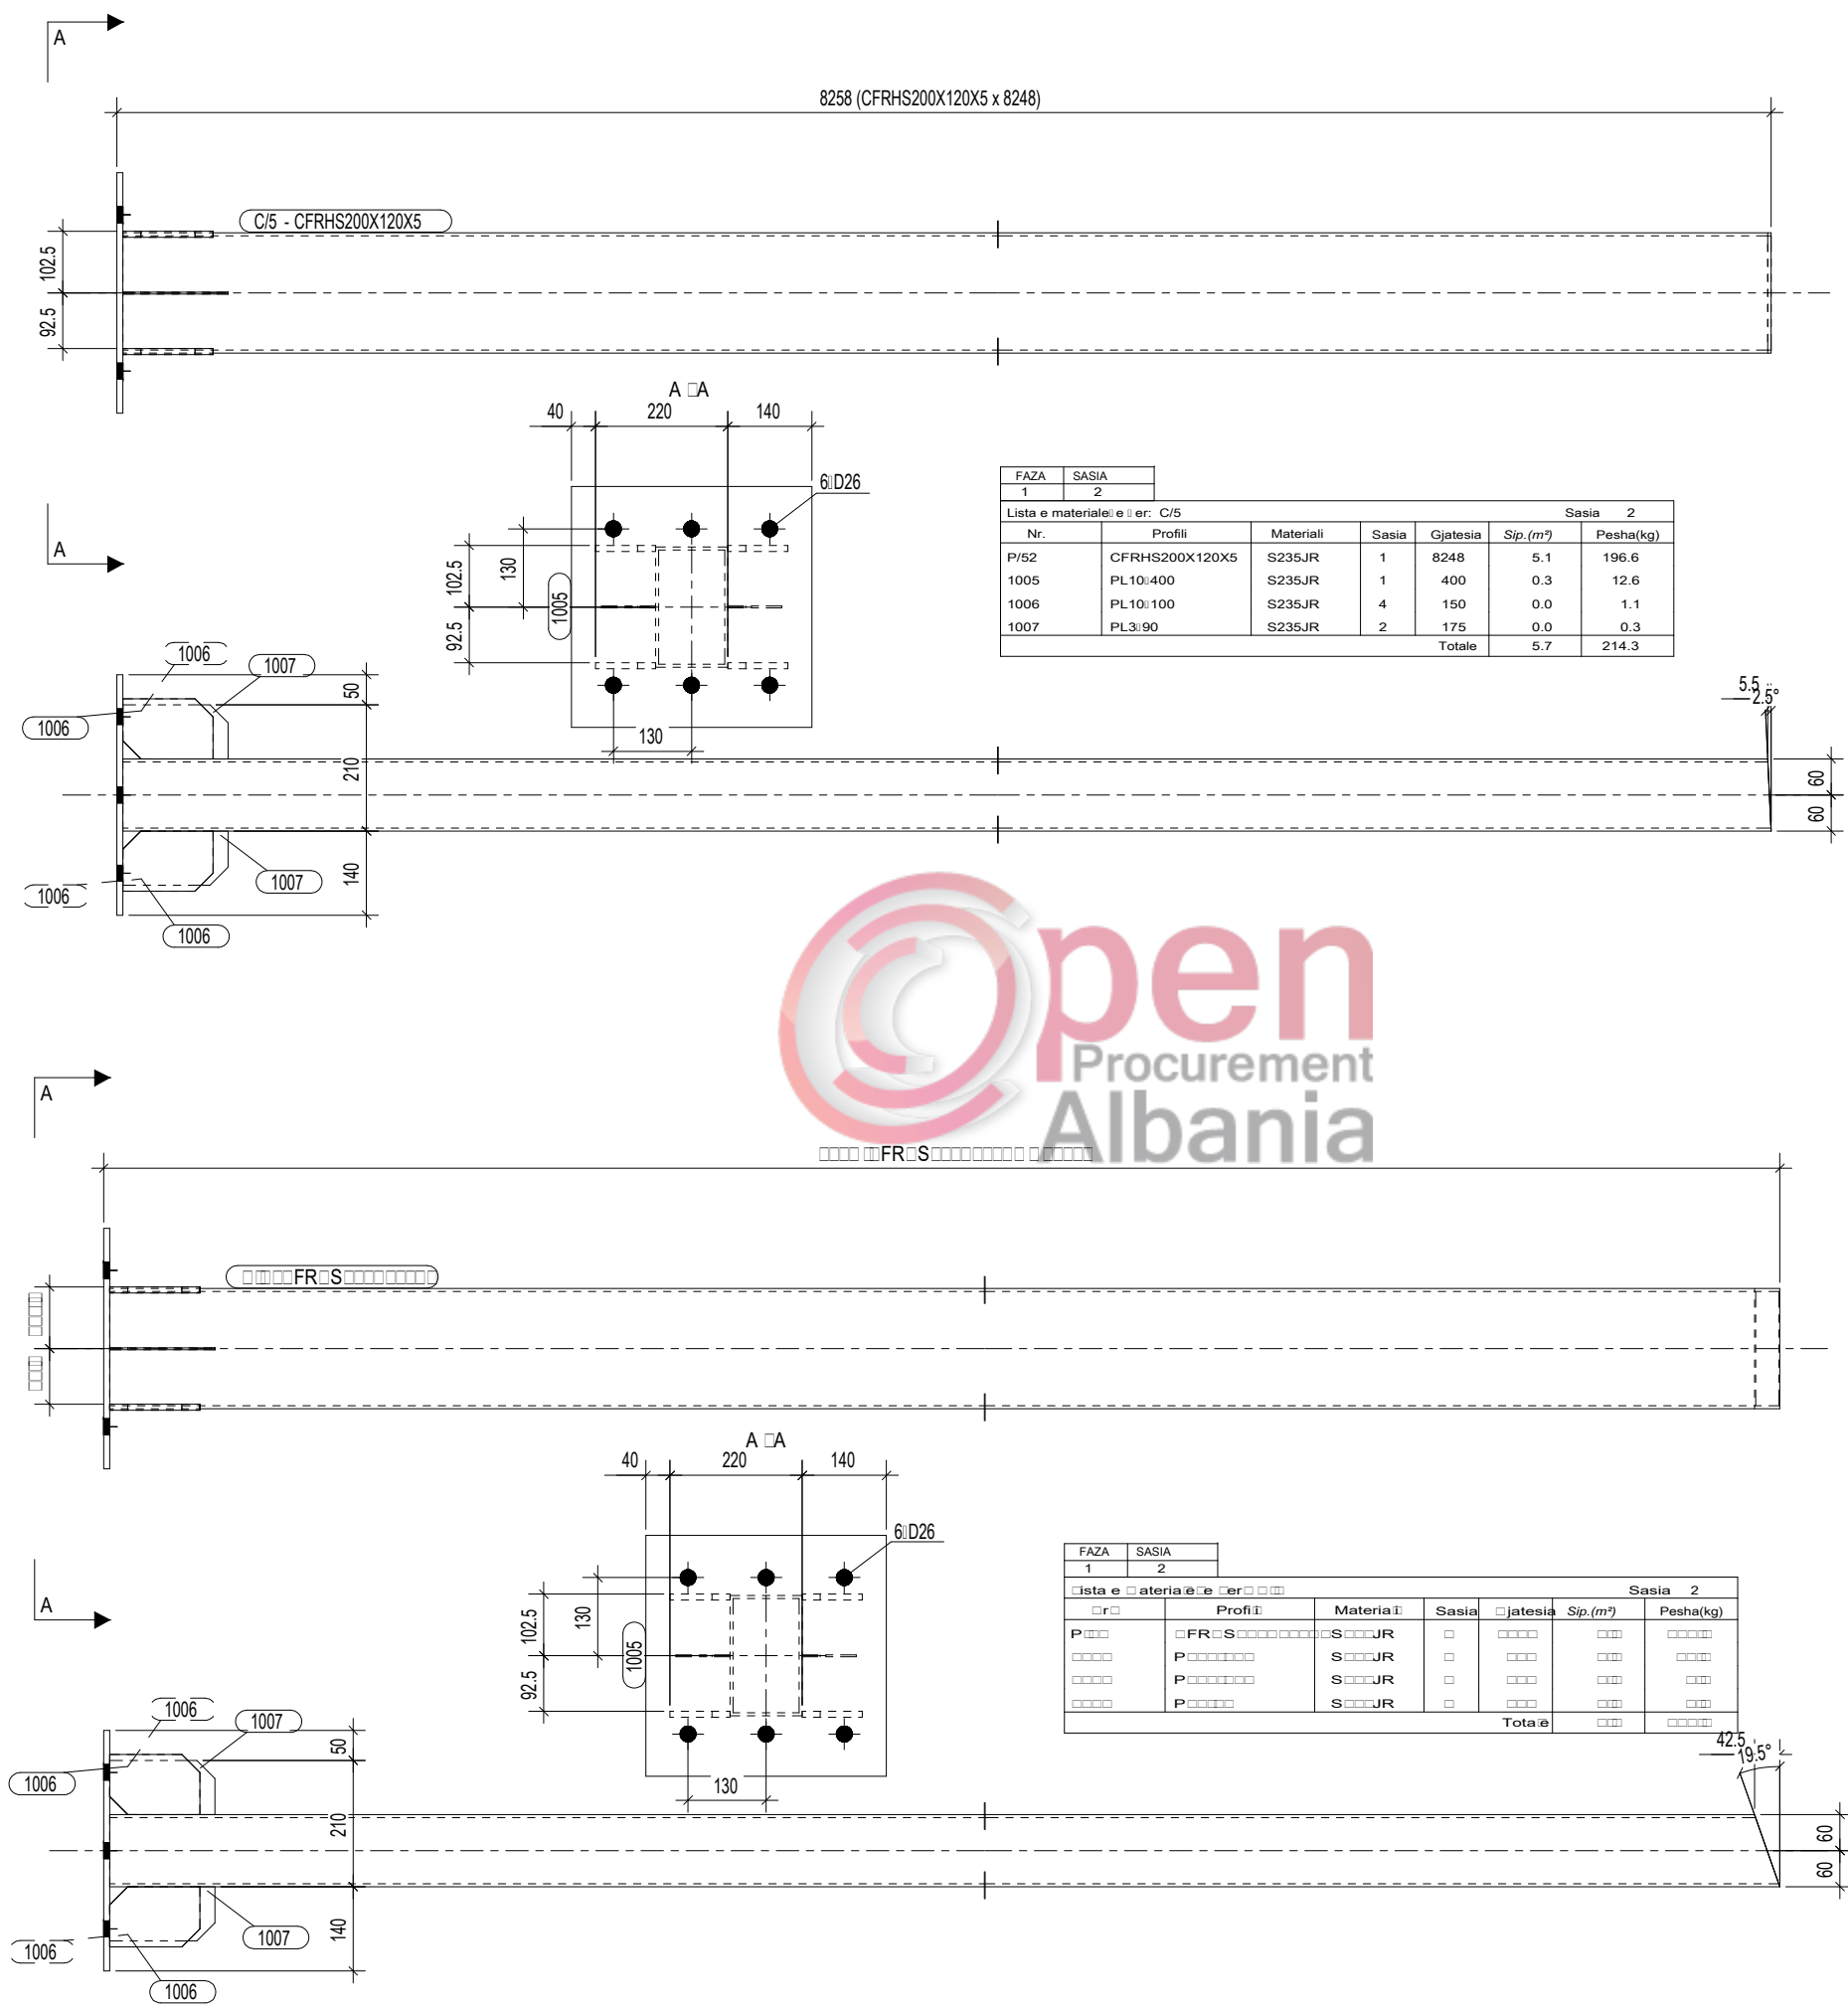

FAZA	SASIA					
1	2					
Lista e materialeve për: C/5						
Nr.	Profili	Materiali	Sasia	Gjatesia	Sip.(m ²)	Pesha(kg)
P/52	CFRHS200X120X5	S235JR	1	8248	5.1	196.6
1005	PL10:400	S235JR	1	400	0.3	12.6
1006	PL10:100	S235JR	4	150	0.0	1.1
1007	PL3:90	S235JR	2	175	0.0	0.3
Totale					5.7	214.3

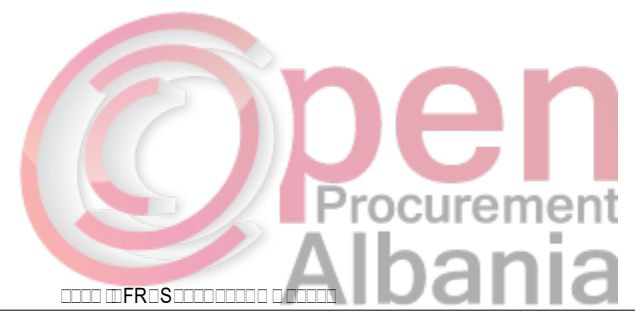

FAZA	SASIA					
1	2					
Lista e materialeve për: S						
Nr.	Profili	Materiali	Sasia	Gjatesia	Sip.(m ²)	Pesha(kg)
P	FRS	SJR				
P		SJR				
P		SJR				
P		SJR				
Totale						

Shenime

Investitor
Bashkia Memaliaj



Emertimi i projektit
NDERTIMI I KENDEVE SPORTIVE PER SHKOLLAT 9-VJECARE - "NIMETE PRAGONATI" DHE E MESME "SALI NIVICA" FAZA II

Faza e Projektit
PROJEKT ZBATIM

Projekti i infrastruktures


Konsulentit
C.E.C Group
Civil Engineering Consultants

Projektoi	Emer Mbiemer	Firma
Insh. Nderim	Vangjush MBRICË	
Insh. Nderim	Andren MBRICË	



Dwg.Nr. E1.14

Emertimi fletes:
Detaje metalike

Shenime

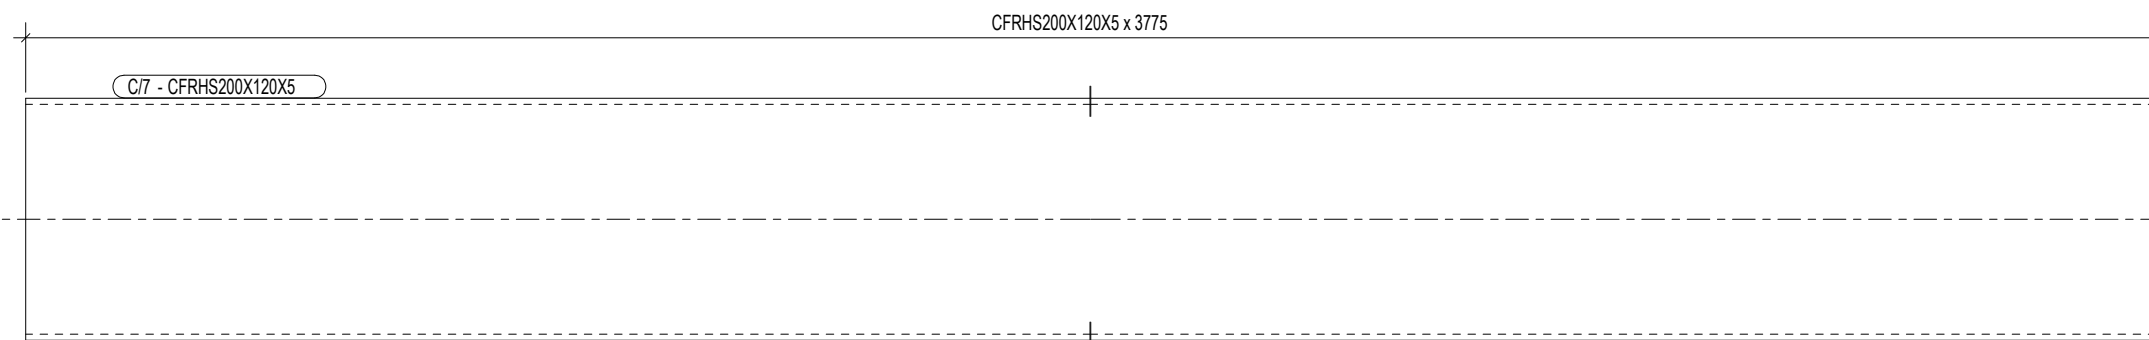

FAZA	SASIA					
1	20					
Lista e materialeve i er: C/7						Sasia 20
Nr.	Profili	Materiali	Sasia	Gjatesia	Sip.(m ²)	Pesha(kg)
P/54	CFRHS200X120X5	S235JR	1	3775	2.4	90.0
			Totale	2.4	90.0	

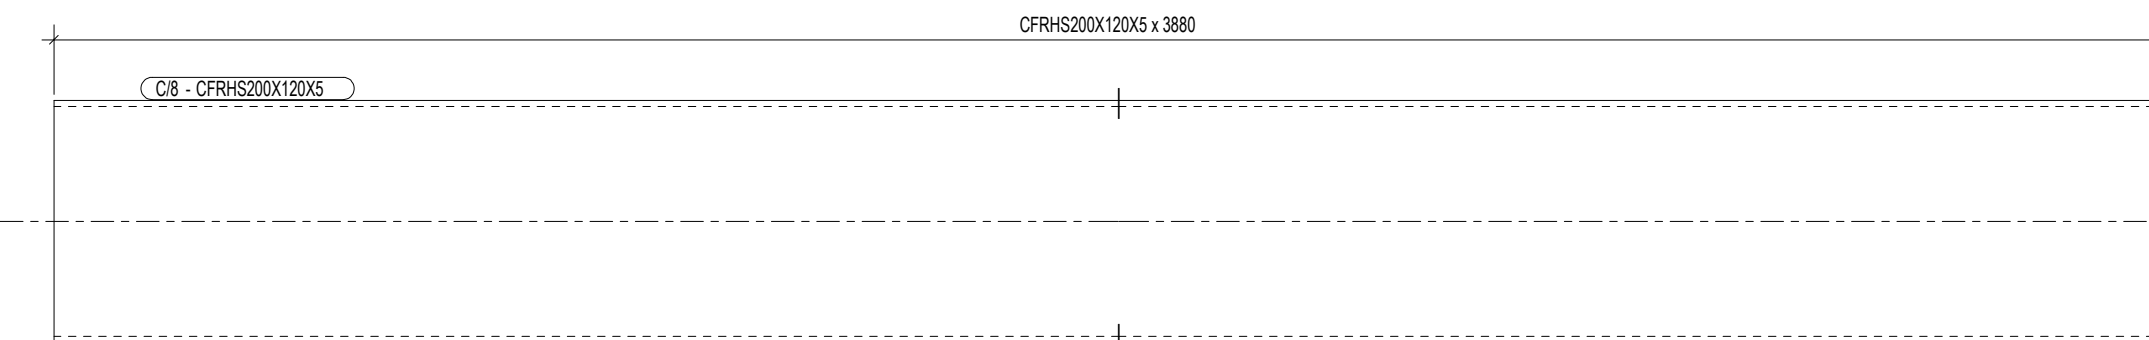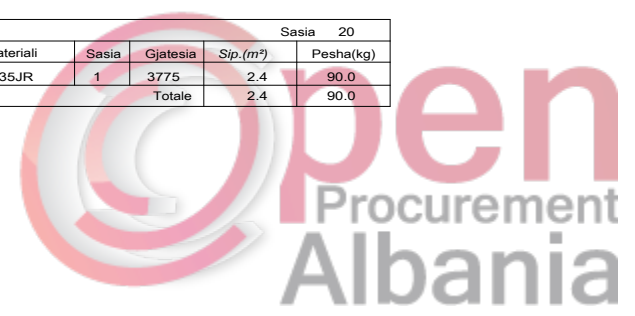

FAZA	SASIA					
1	30					
Lista e materialeve i er: C/8						Sasia 30
Nr.	Profili	Materiali	Sasia	Gjatesia	Sip.(m ²)	Pesha(kg)
P/55	CFRHS200X120X5	S235JR	1	3880	2.4	92.5
			Totale	2.4	92.5	

Investitor
Bashkia Memaliaj



Emertimi i projektit
NDERTIMI I KENDEVE SPORTIVE PER SHKOLLAT 9-VJECARE - "NIMETE PROGONATI" DHE E MESME "SALI NIVICA" FAZA II

Faza e Projektit
PROJEKT ZBATIM

Projekti i infrastruktures

Konsulentit
C.E.C Group
Civil Engineering Consultants

Projektoi	Emer Mbiemer	Firma
Insh. Nderim	Vangush MBRICË	
Insh. Nderim	Andren MBRICË	

Dwg.Nr. E1.15

Emertimi fletes:
Detaje metalike