

*RIKONSTRUKSIONI I SHKOLLAVE MEMALIAJ*



**Per Sektorin e Zhvillimit Urban dhe Kadastres**

**Ing. Violeta Kanushi**

**Topograf Petrit H. Hoxha**

**Miratohet**

**Kryetari**

**DURIM RROSHI**



**BASHKIA MEMALIAJ**

**Per C.E.C Group**  
**Ing. Vangjush Mbrice**

**C.E.C Group**   
Civil Engineering Consultants


# SHKOLLA E MESME E PERGJITHSHME "TAFIL BUZI"








# FASADA VERIORE

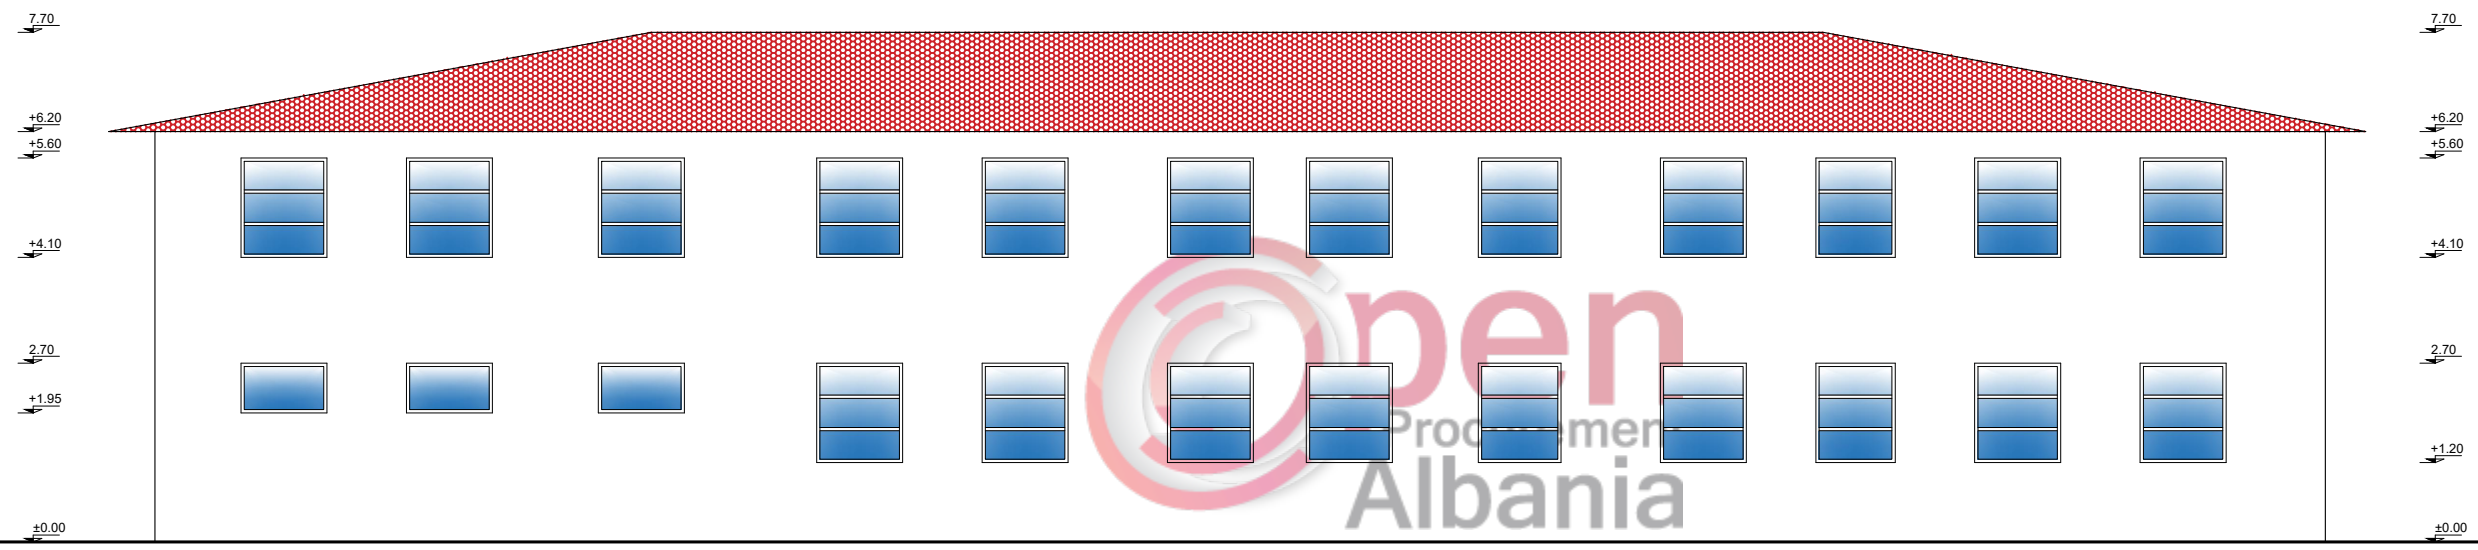

\*-----3280-----\*

## Shenime

Investitor  
BASHKIA MEMALIAJ 

Emertimi i projektit  
RIPARIM I SHKOLLËS SË  
MESME TË PËRGJITHSHME  
"TAFIL BUZI"

Faza e Projektit  
PROJEKT ZBATIM

## PROJEKTI ARKITEKTONIK

Konsulenti  


Projektoi	Emer Mbiemer	Firma
Insh. Ndertim	Vangush MBRËÇE	
Insh. Ndertim	Anduen MBRËÇE	

Dwg.Nr. A1.03


Emertimi fletes

FASADA VERIORE

Shkalla:  
A3 - 1:100



# FASADA LINDORE

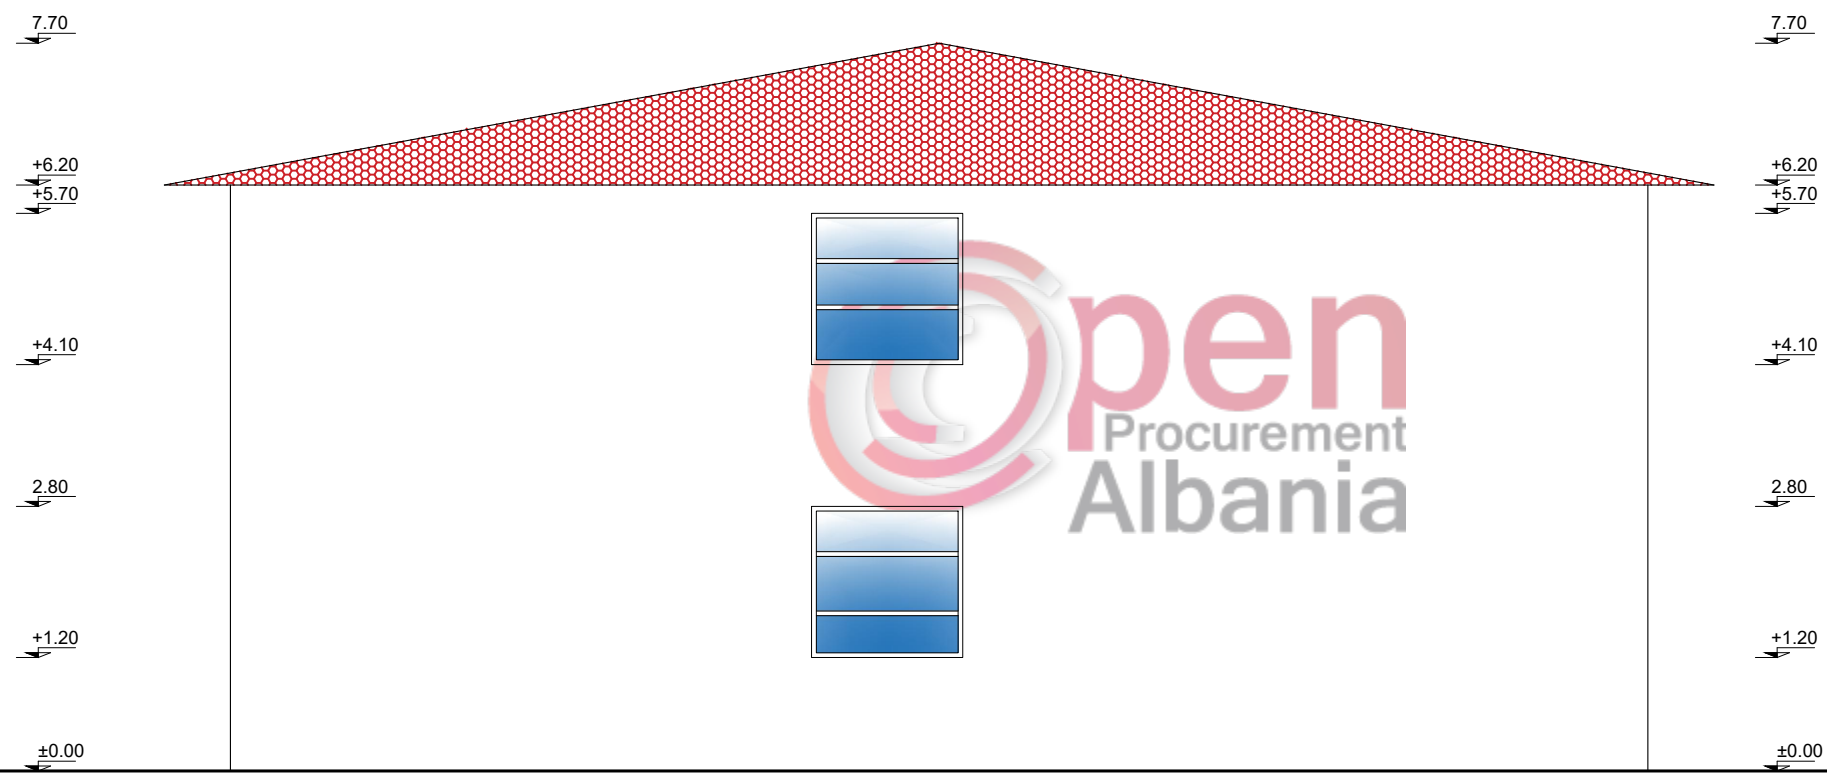

\*-----1500-----\*

## Shenime

Investitor  
BASHKIA MEMALIAJ



Emertimi i projektit  
RIPARIM I SHKOLLËS SË  
MESME TË PËRGJITHSHME  
"TAFIL BUZI"

Faza e Projektit  
PROJEKT ZBATIM

**PROJEKTI  
ARKITEKTONIK**

Konsulenti  
C.E.C Group  
Civil Engineering Consultants


Projektoi	Emer Mbiemer	Firma
Insh. Nderim	Vangush MBRËÇE	
Insh. Nderim	Anduen MBRËÇE	

Dwg.Nr. A1.04


Emertimi fletes

FASADA LINDORE

Shkalla:  
A3 - 1:80

 

# FASADA PERËNDIMORE

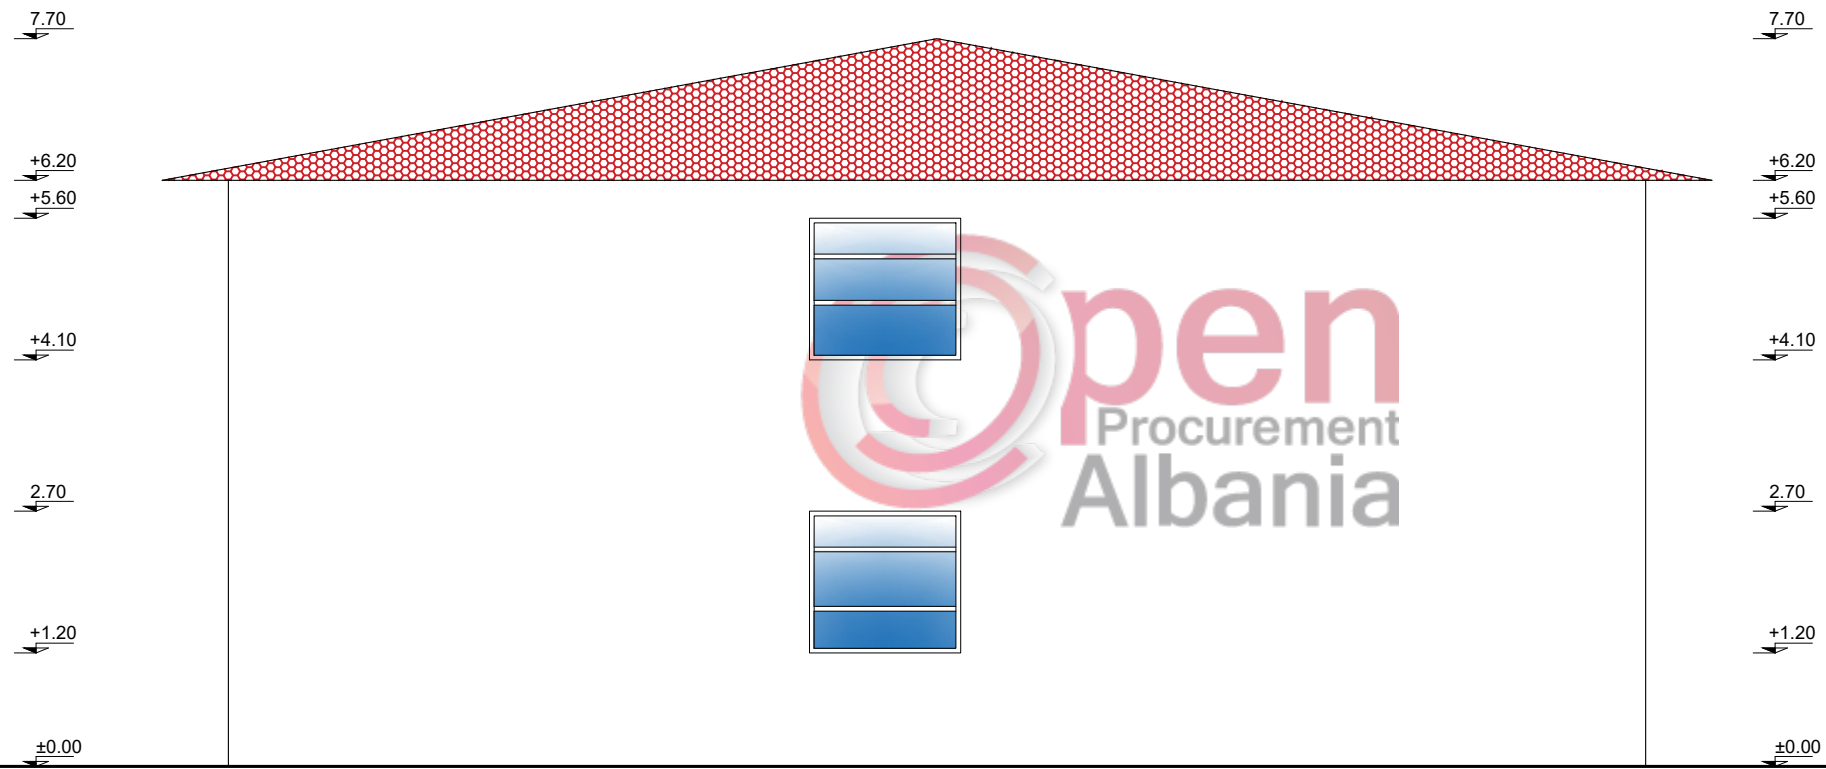

## Shenime

Investitor  
BASHKIA MEMALIAJ



Emertimi i projektit  
RIPARIM I SHKOLLËS SË  
MESME TË PËRGJITHSHME  
"TAFIL BUZI"

Faza e Projektit  
PROJEKT ZBATIM

PROJEKTI  
ARKITEKTONIK

Konsulenti  
C.E.C Group  
Civil Engineering Consultants


Projektoi	Emer Mbiemer	Firma
Insh. Nderim	Vangush MBRËÇE	
Insh. Nderim	Anduen MBRËÇE	

Dwg.Nr. A1.05

Emertimi fletes

FASADA PERËNDIMORE

Shkalla:  
A3 - 1:80

 






# SHKOLLA 9 VJECARE "BAJRAM SELMANI"



# PLANIMETRIA E KATIT PËRDHE

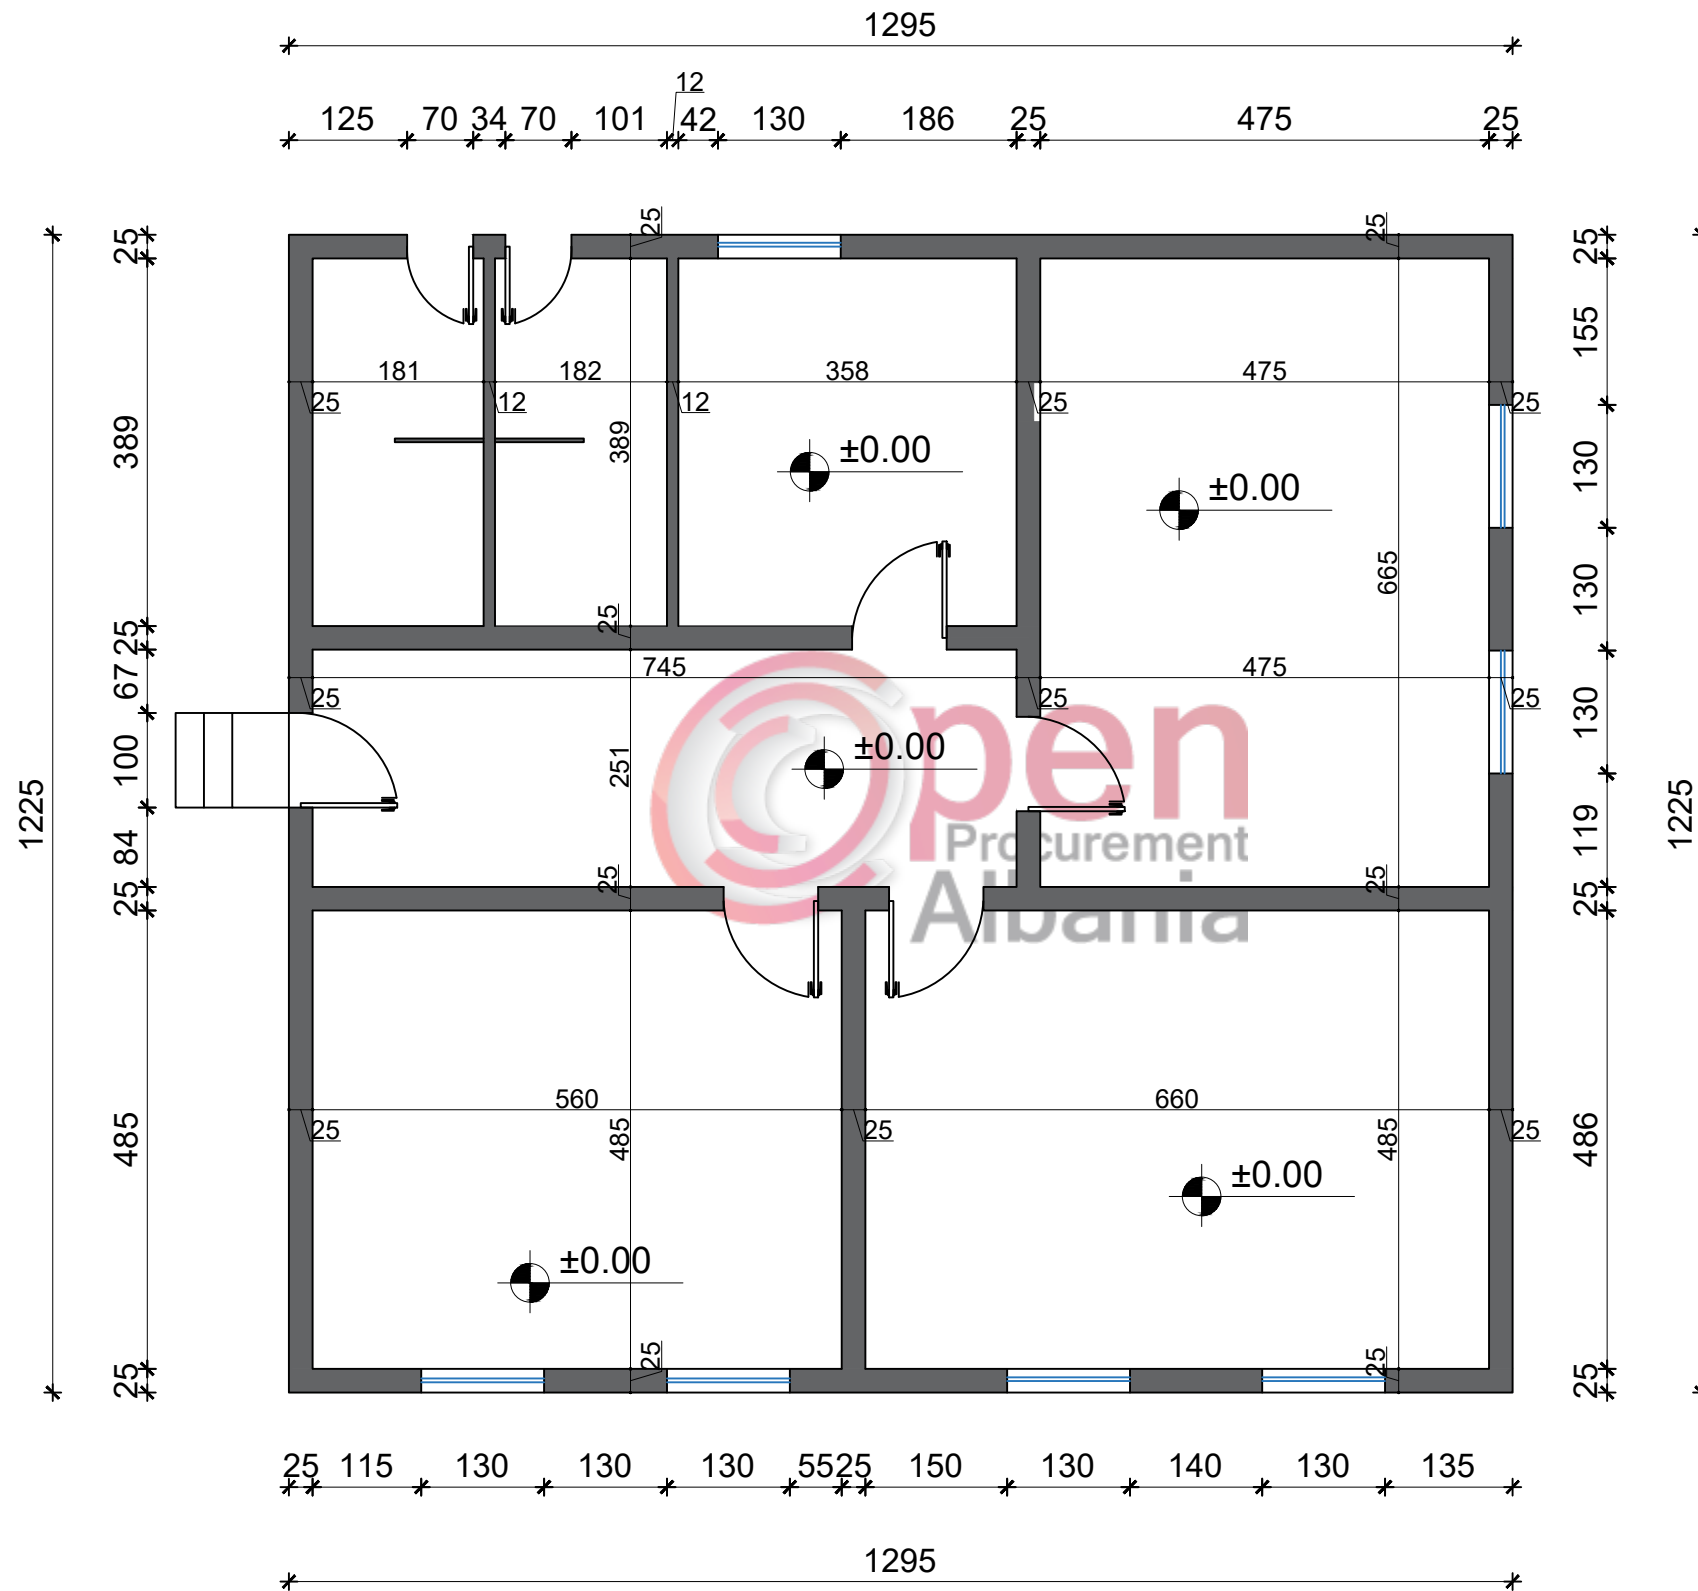

## Shenime

Investitor  
BASHKIA MEMALIAJ



Emertimi i projektit  
RIPARIM I SHKOLLËS  
9-VJEÇARE  
"BAJRAM SELMANI"

Faza e Projektit  
PROJEKT ZBATIM

PROJEKTI  
ARKITEKTONIK

Konsulentit  
C.E.C Group  
Civil Engineering Consultants


Projektoi	Emer Mbiemer	Firma
Insh. Nderim	Vangush MBRËÇE	
Insh. Nderim	Anduen MBRËÇE	

Dwg.Nr. A1.01


Emertimi fletes

PLANIMETRIA E KATIT PËRDHE

Shkalla:  
A3 - 1:80

 

FASADA VERIORE

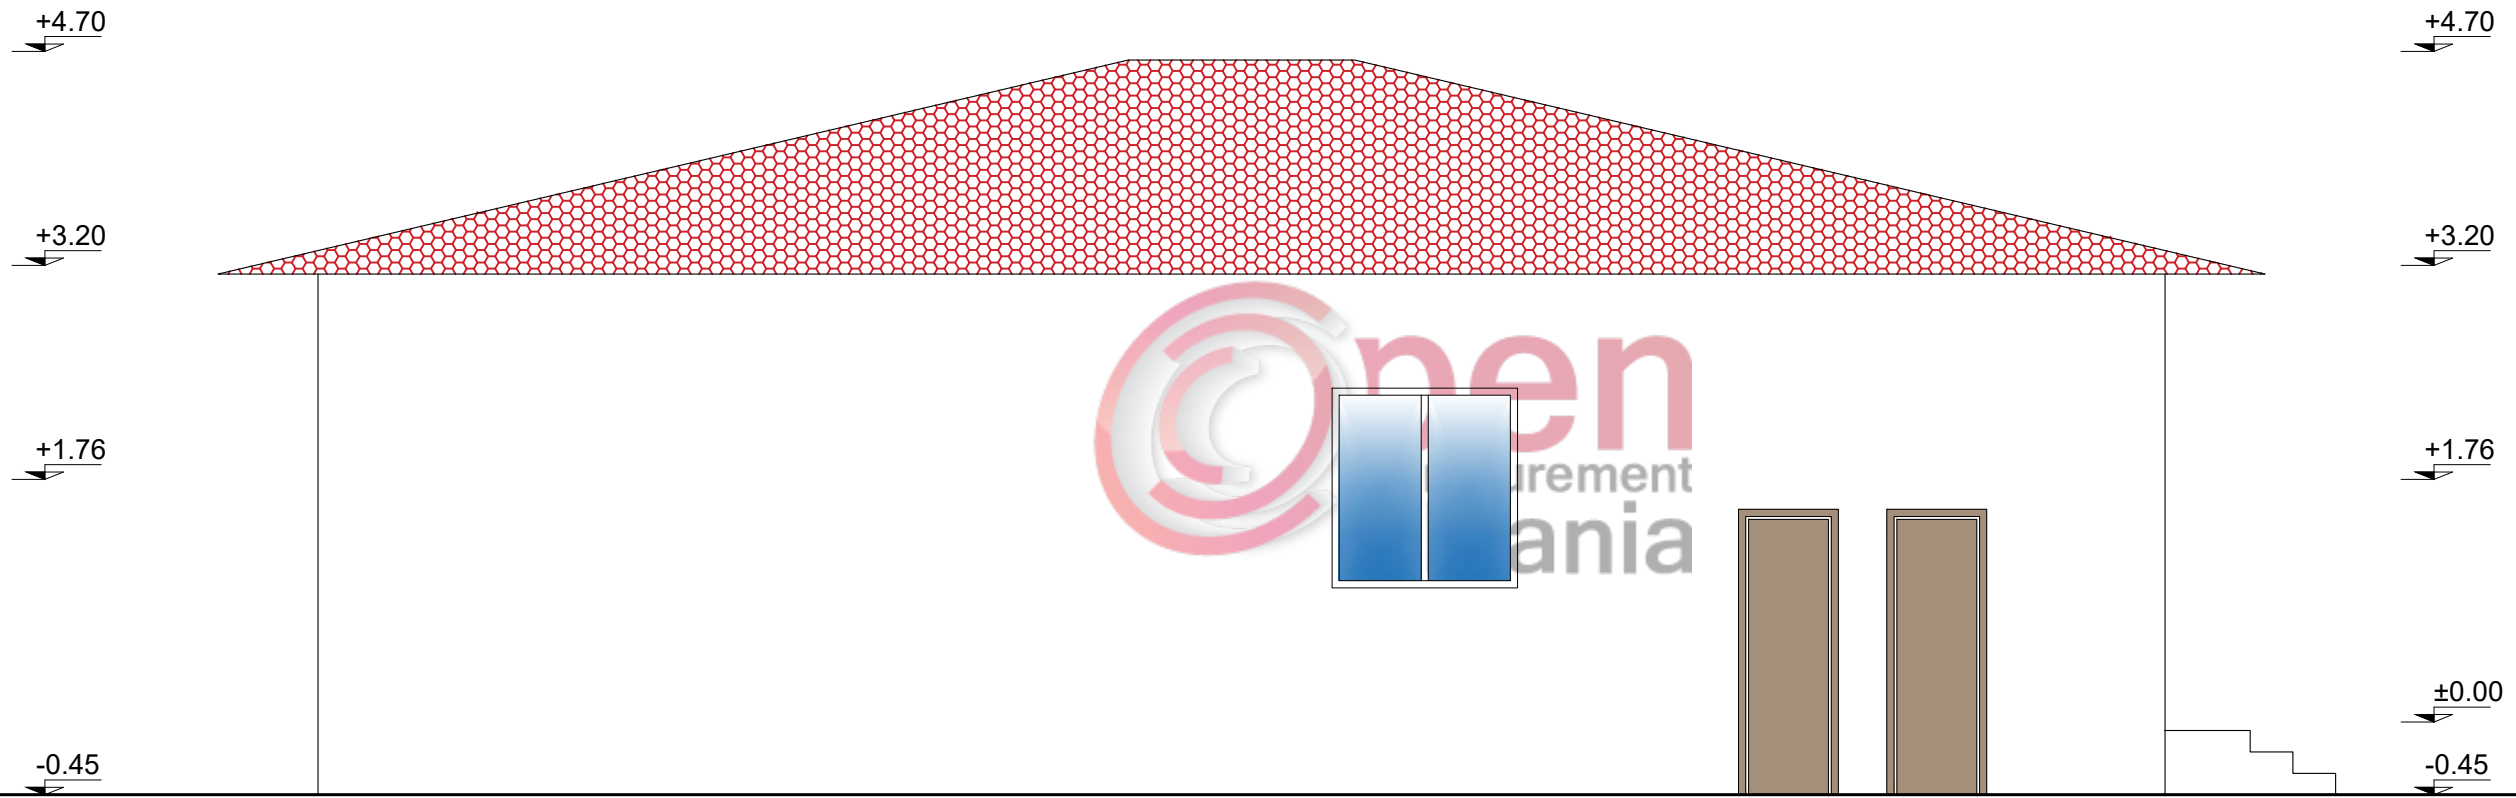

1295

Shenime

Investitor  
BASHKIA MEMALIAJ 

Emertimi i projektit  
RIPARIM I SHKOLLËS  
9-VJEÇARE  
"BAJRAM SELMANI"

Faza e Projektit  
PROJEKT ZBATIM

PROJEKTI  
ARKITEKTONIK

Konsulentit  


Projektoi	Emer Mbiemer	Firma
Insh. Nderim	Vangush MBRËÇE	
Insh. Nderim	Anduen MBRËÇE	

Dwg.Nr. A1.02


Emertimi fletes

FASADA VERIORE

Shkalla:  
A3 - 1:50



# FASADA JUGORE

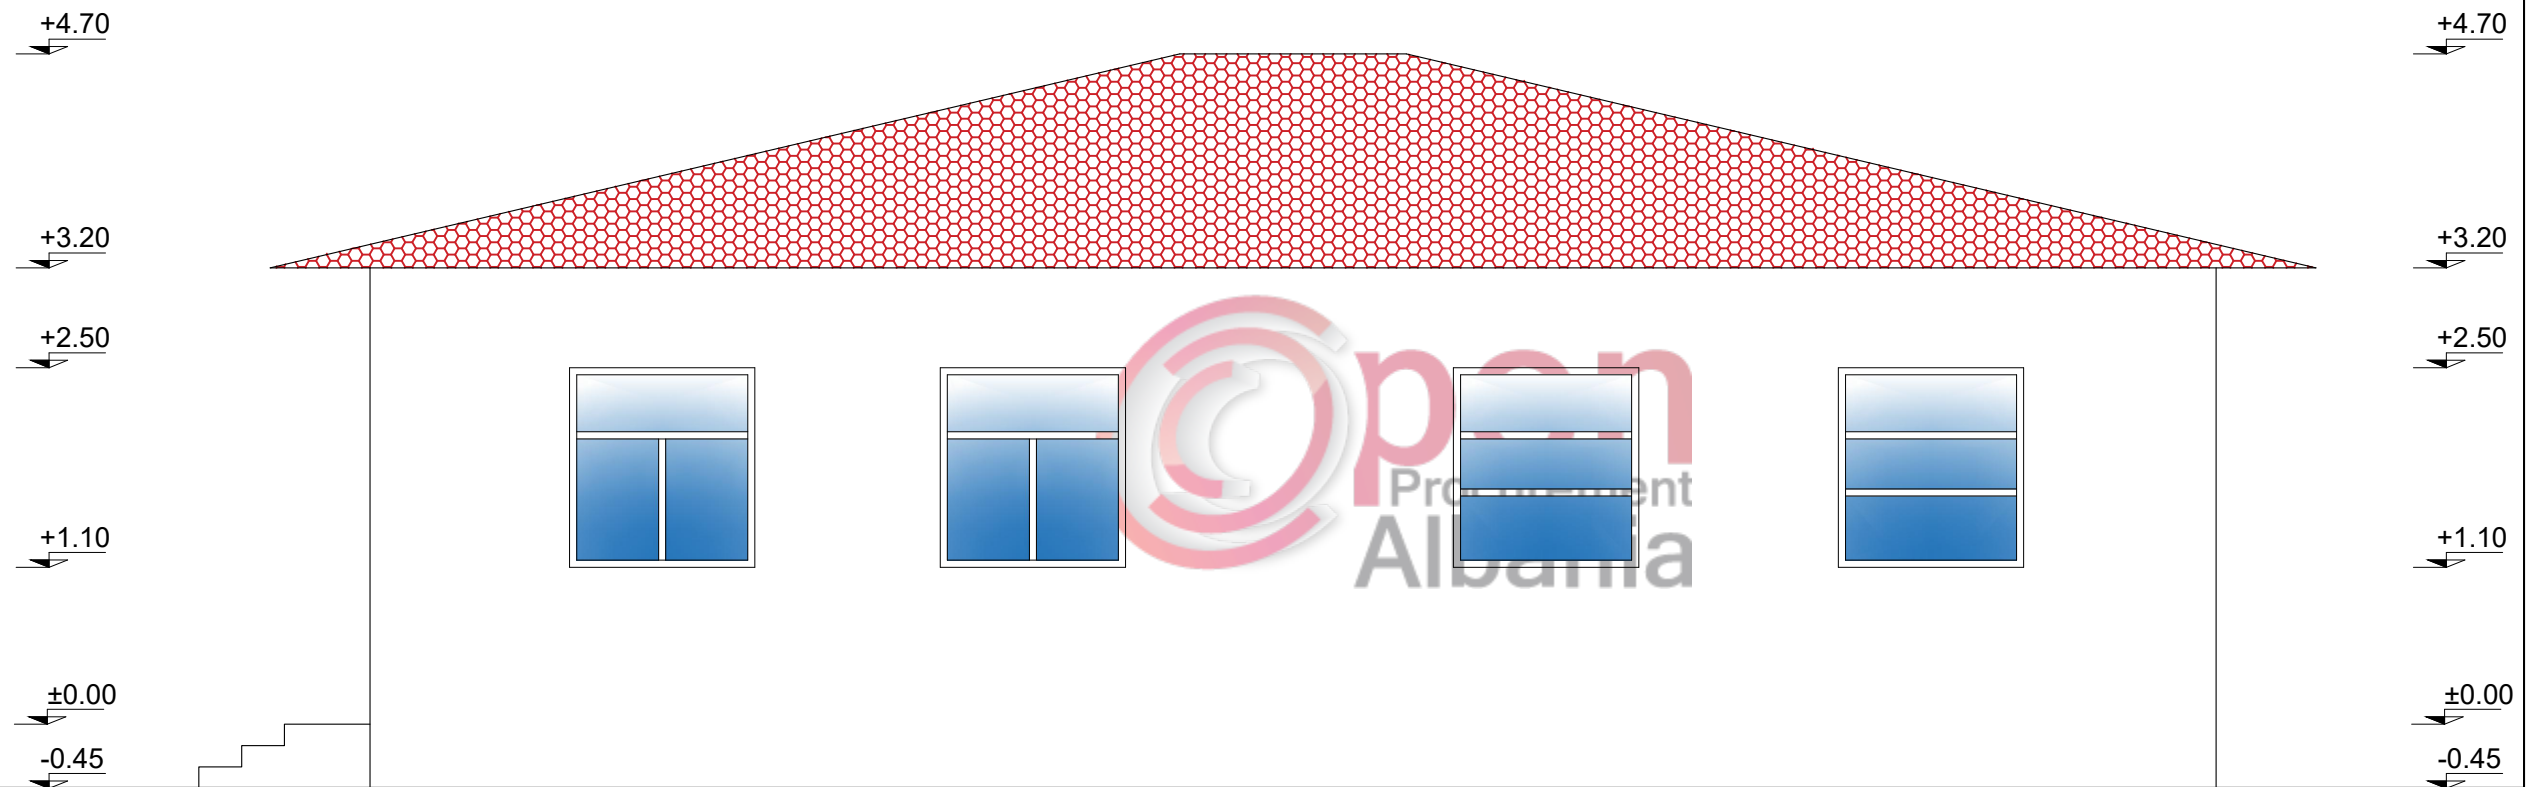

1295

Shenime

Investitor  
BASHKIA MEMALIAJ 

Emertimi i projektit  
RIPARIM I SHKOLLËS  
9-VJEÇARE  
"BAJRAM SELMANI"

Faza e Projektit  
PROJEKT ZBATIM

PROJEKTI  
ARKITEKTONIK

Konsulentit  
C.E.C Group  
Civil Engineering Consultants 

Projektoi	Emer Mbiemer	Firma
Insh. Nderim	Vangush MBRICË	
Insh. Nderim	Anduen MBRICË	

Dwg.Nr. A1.03

Emertimi fletes



FASADA JUGORE

Shkalla:  
A3 - 1:50

0 500 1000



# FASADA PERËNDIMORE

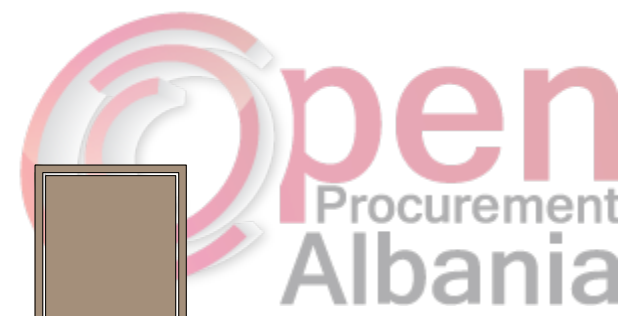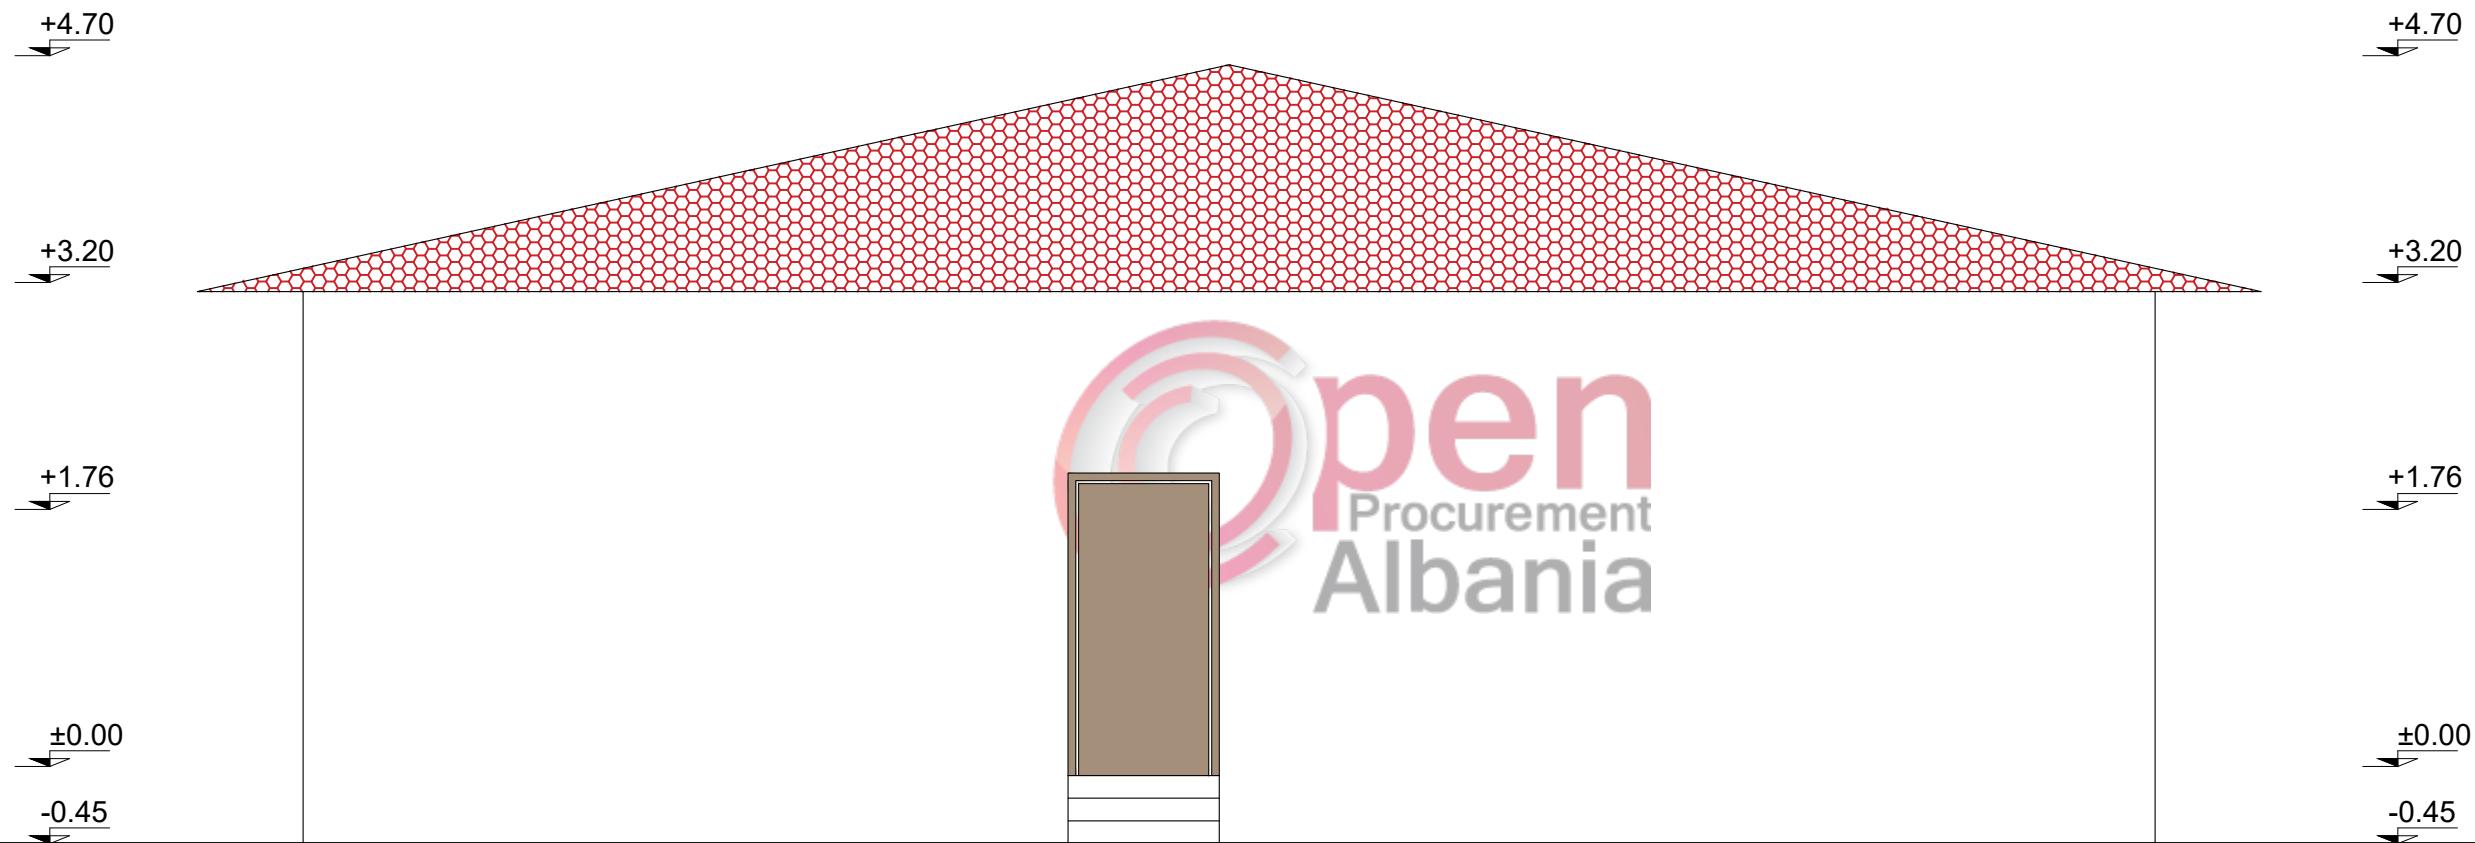

## Shenime

Investitor  
BASHKIA MEMALIAJ 

Emertimi i projektit  
RIPARIM I SHKOLLËS  
9-VJEÇARE  
"BAJRAM SELMANI"

Faza e Projektit  
PROJEKT ZBATIM

PROJEKTI  
ARKITEKTONIK

Konsulenti  


Projektoi	Emer Mbiemer	Firma
Insh. Nderim	Vangush MBRËÇE	
Insh. Nderim	Anduen MBRËÇE	

Dwg.Nr. A1.05

Emertimi fletes

FASADA PERËNDIMORE

Shkalla:  
A3 - 1:50

