

BASHKIA KRUJË

PROJEKT ZBATIMI

OBJEKTI: "SYSTEMIM ASFALTIM I RRUGËS SË "LATËVE", LARUSHK, FUSHË KRUJË"

PROJEKTUESI:

"ARKON STUDIO" SH.P.K

INVESTITORI:

**KRYETARI I BASHKISË
ARTUR BUSHI**

KRUJË, 2018

PLANIMETRIA E PERGJITHSHME



REPUBLIKA E SHQIPERISE
BASHKIA KRUE

" ARKON STUDIO " SH.P.K

PROJEKT ZBATIMI
" SISTEMIM ASFALTIM I RRUGES SË LATEVE, LARUSHK,
FUSHË KRUE "

PLANIMETRIA E
PERGJITHSHME

PROJEKTUES : " ARKON STUDIO " SH.P.K

SHKALLA 1 : 5000

FLETA P-01

2018

PLANIMETRIA PK1-PK9



REPUBLIKA E SHQIPERISE
BASHKIA KRUE

" ARKON STUDIO " SH.P.K

PROJEKT ZBATIMI
" SISTEMIM ASFALTIM I RRUGES SË LATËVE, LARUSHK,
FUSHË KRUE "

PLANIMETRIA PK1-PK9


PROJEKTUES : " ARKON STUDIO " SH.P.K

SHKALLA 1 : 500

FLETA P-03

2018

PLANIMETRIA E PERGJITHSHME

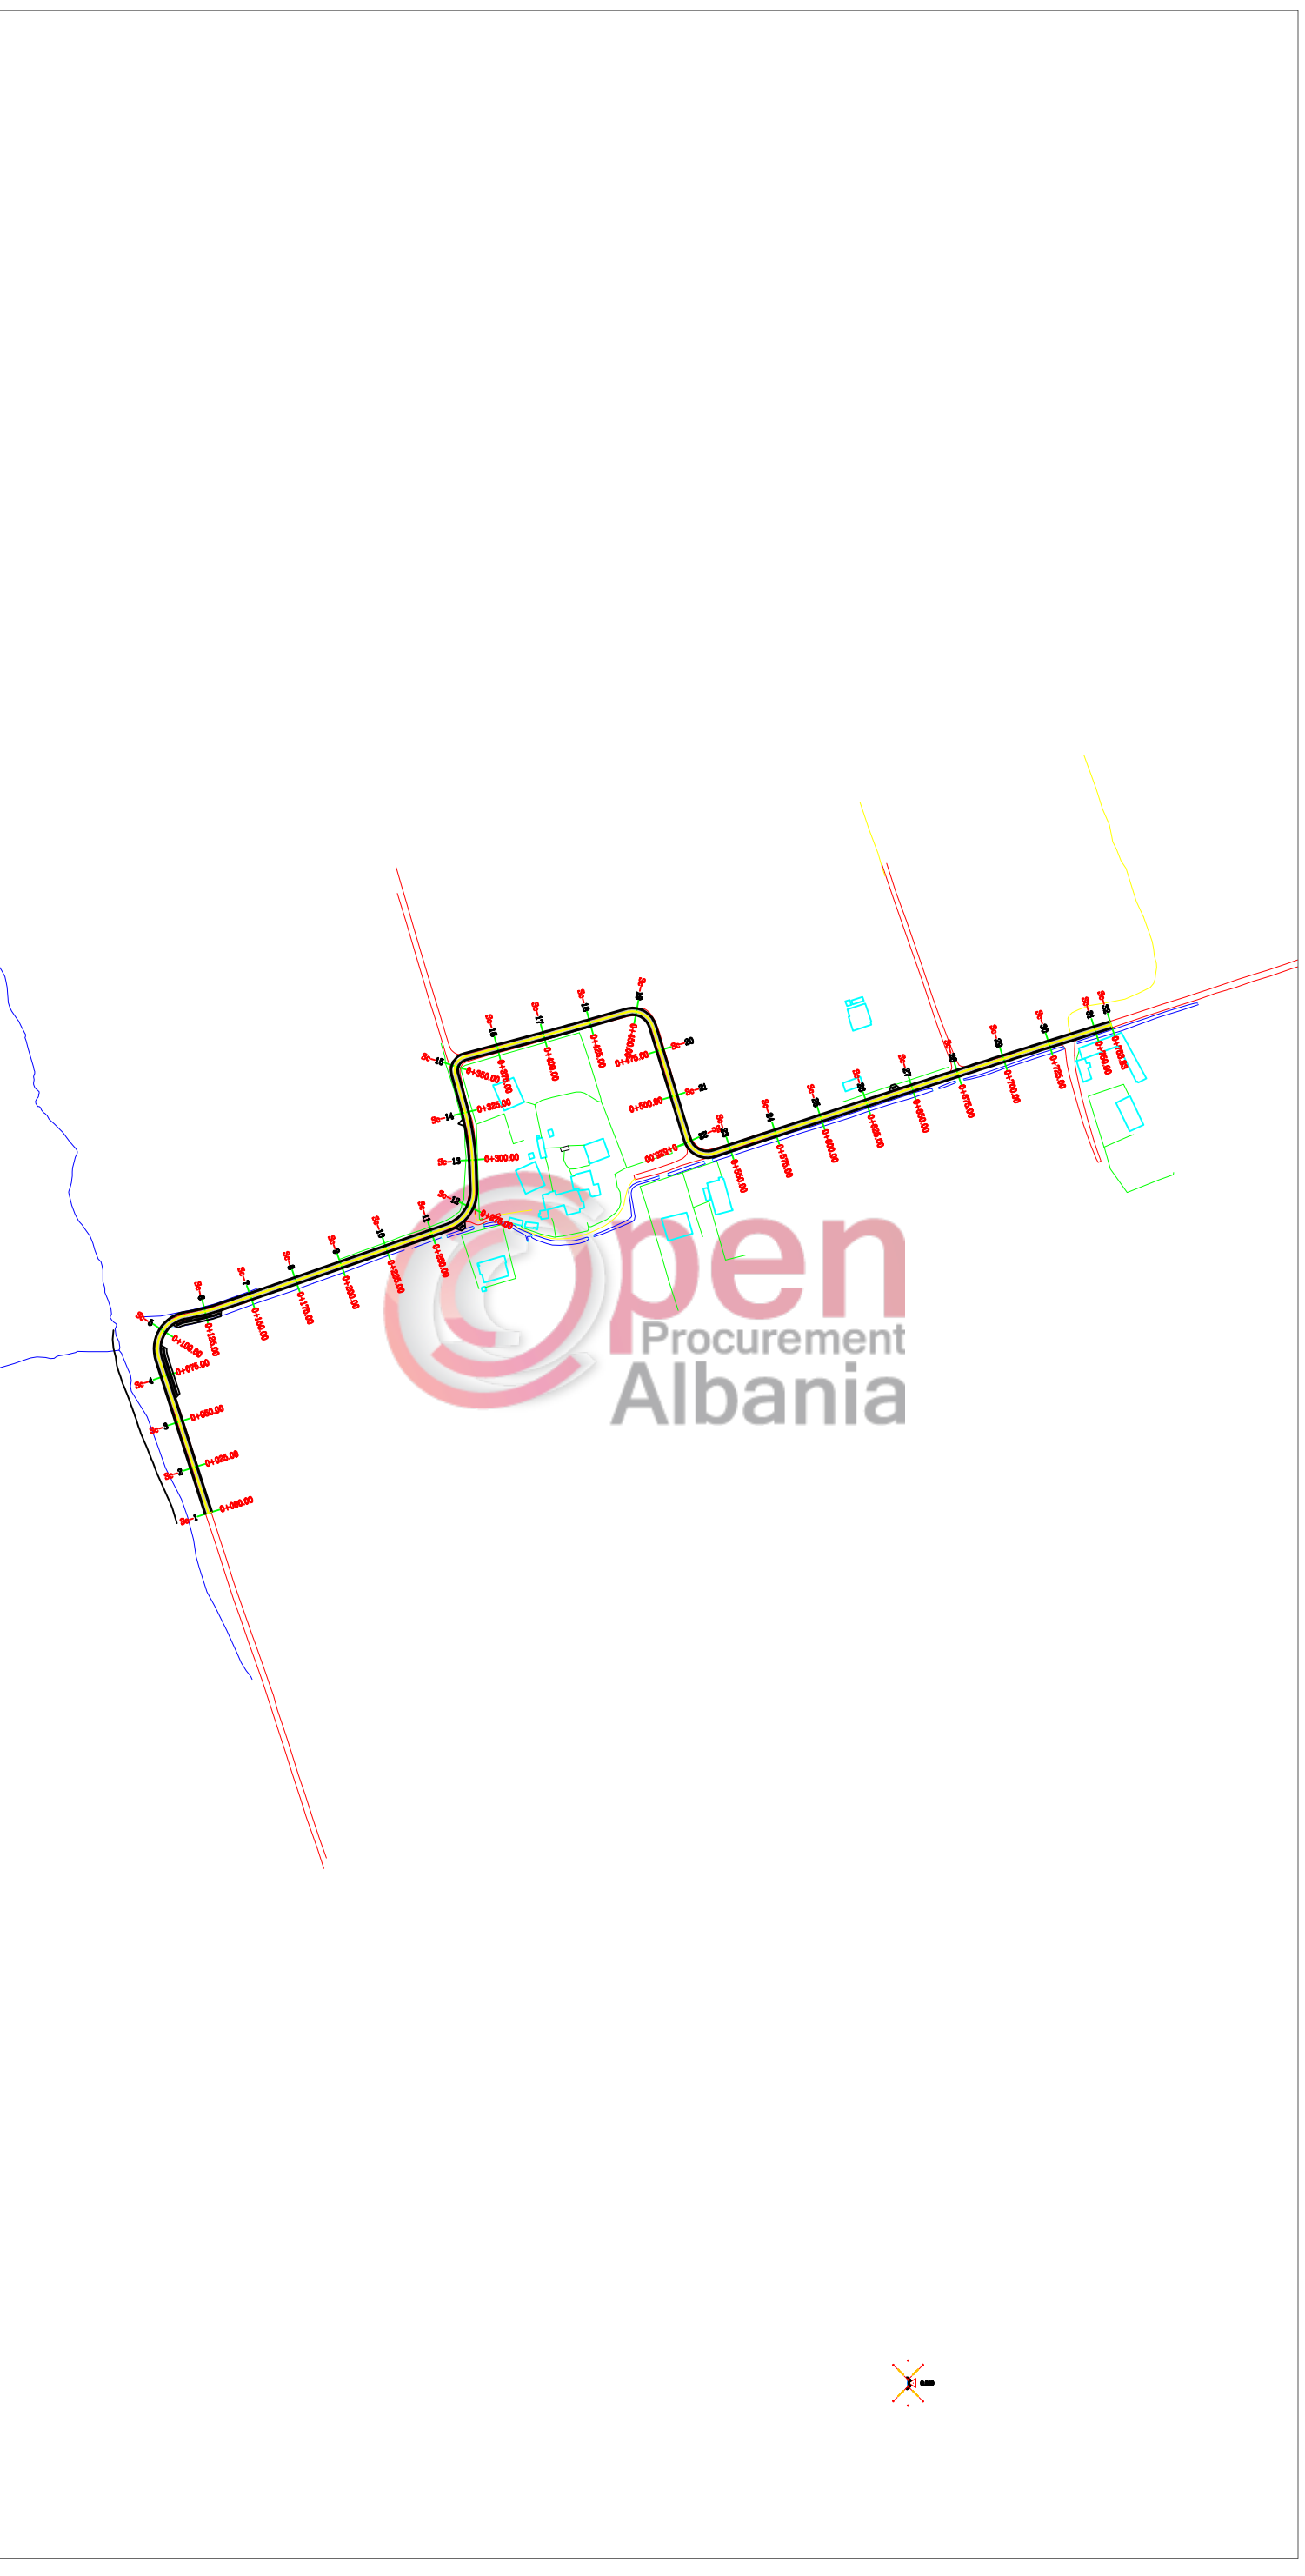

REPUBLIKA E SHQIPERISE
BASHKIA KRUE

" ARKON STUDIO " SH.P.K

PROJEKT ZBATIMI
" SISTEMIM ASFALTIM I RRUGES SE LATEVE, LARUSHK,
FUSHË KRUE"

PLANIMETRIA E
PERGJITHSHME


PROJEKTUES : " ARKON STUDIO " SH.P.K

SHKALLA 1 : 5000

FLETA P-02

2018

PLANIMETRIA PK10-PK19

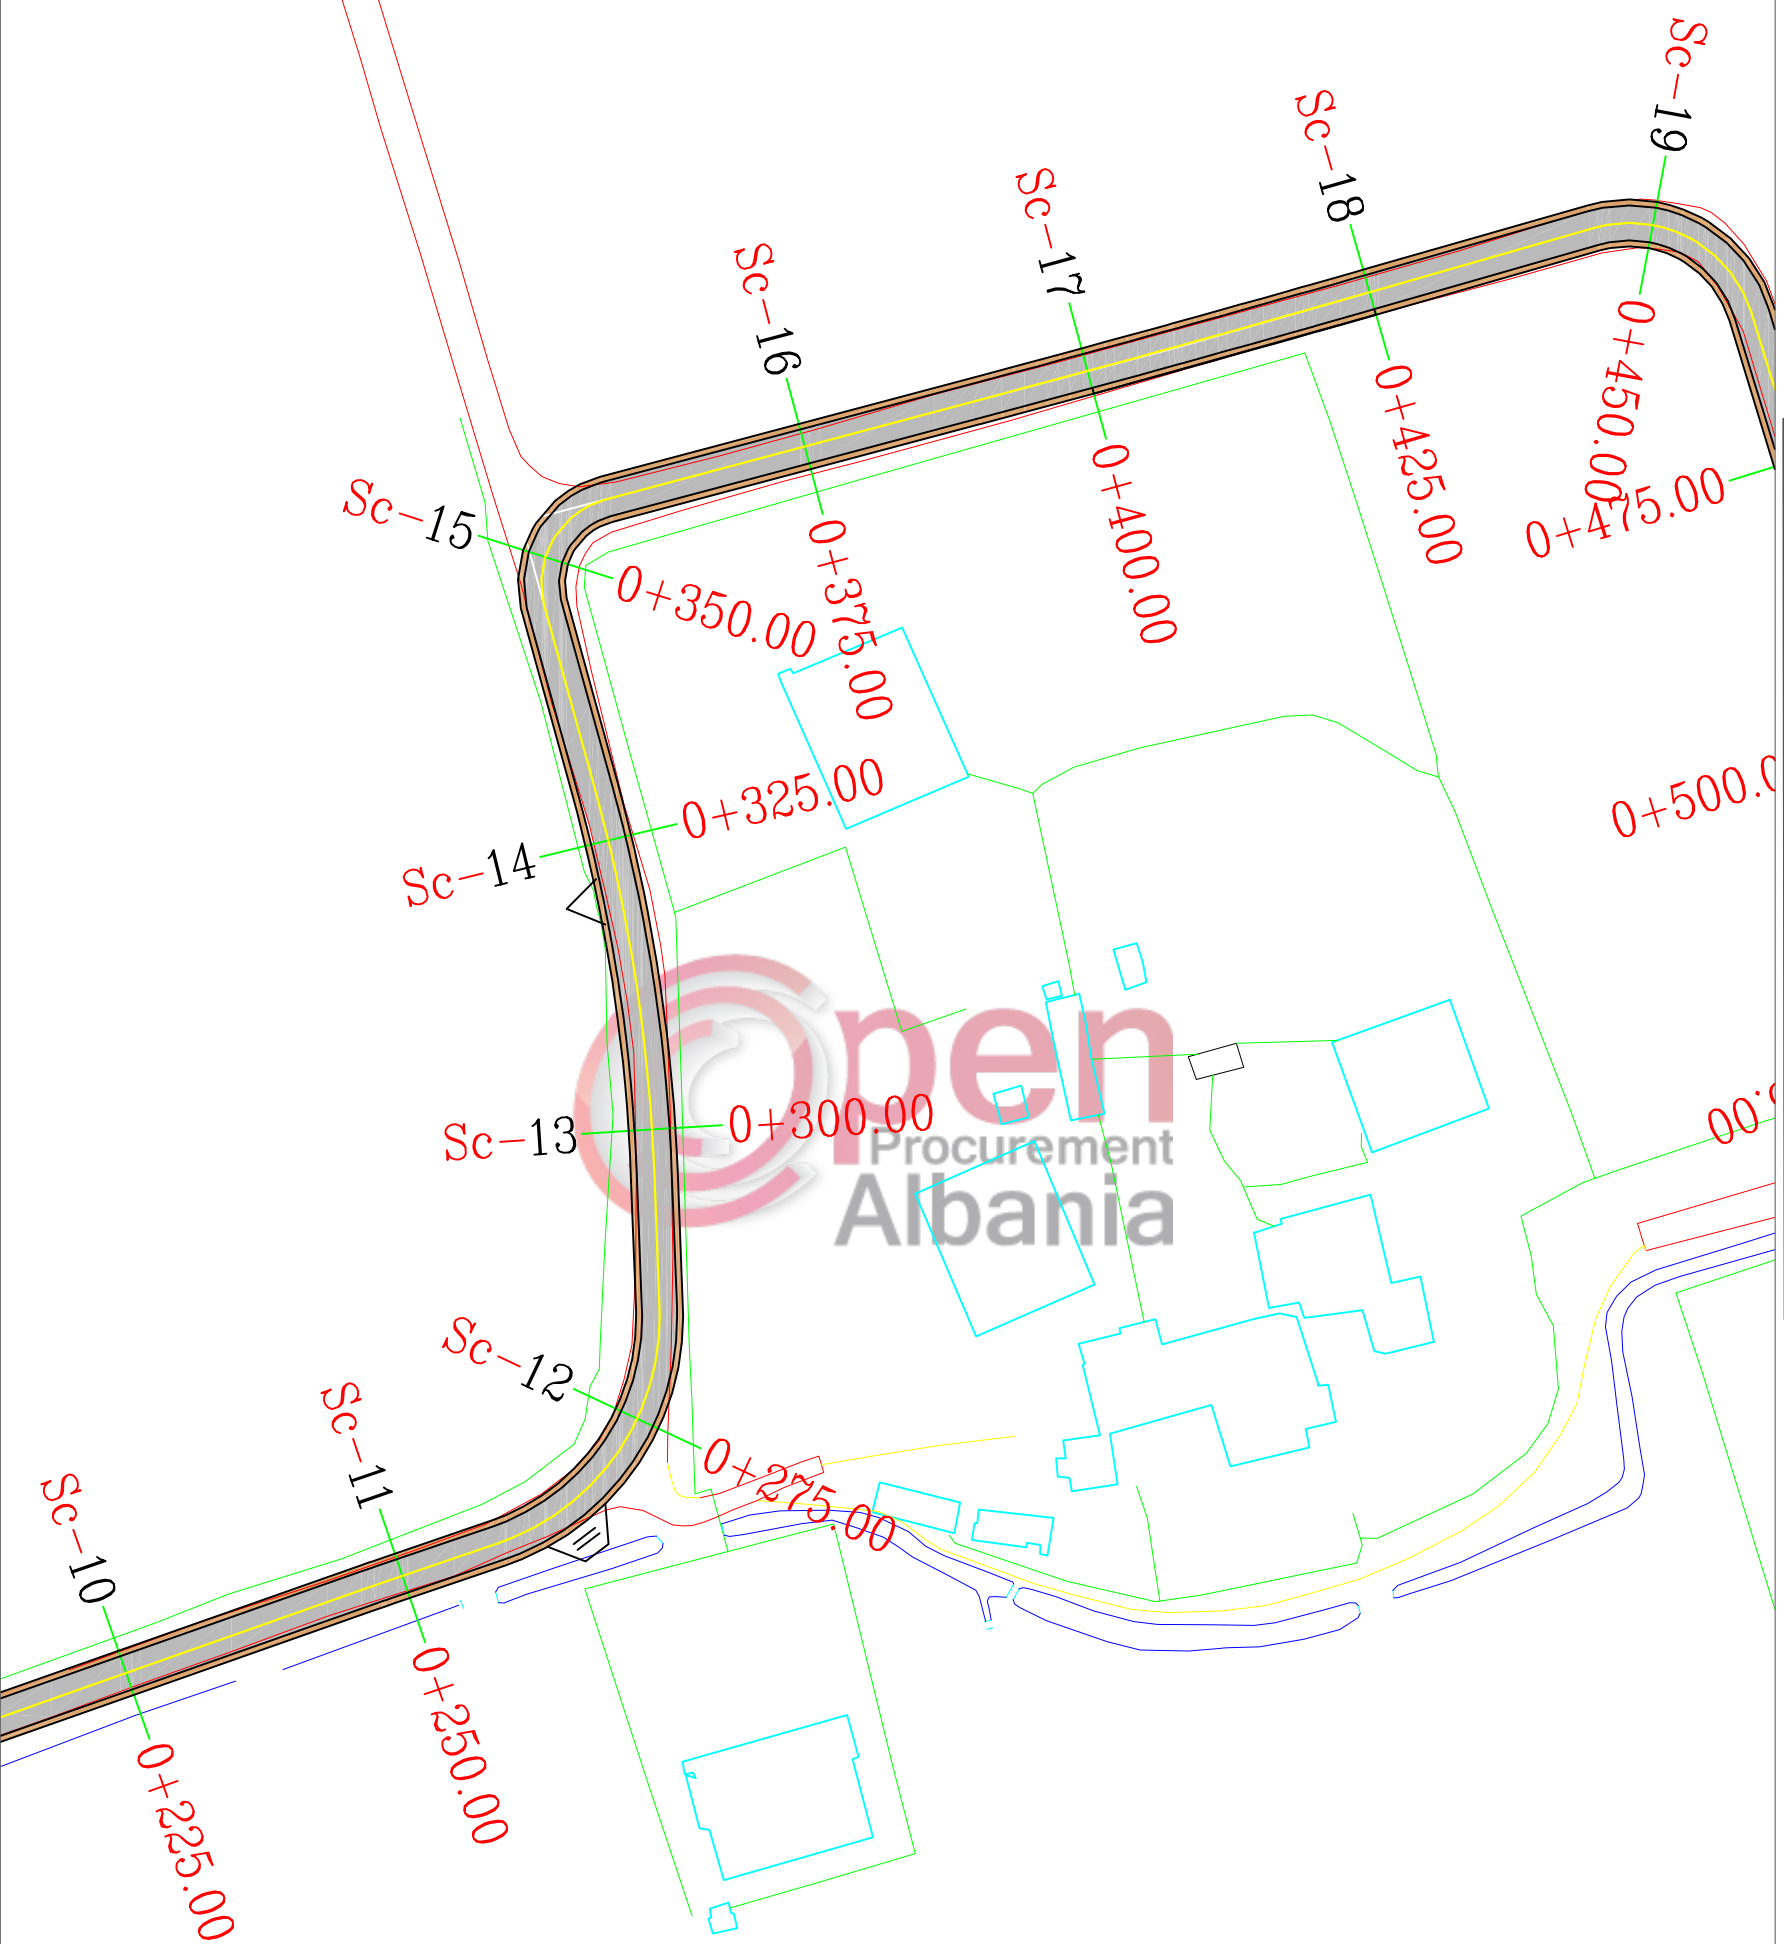

REPUBLIKA E SHQIPERISE
BASHKIA KRUE

" ARKON STUDIO " SH.P.K

" SISTEMIM ASFALTIM I RRUGES SE LATEVE , LARUSHK,
FUSHË KRUE

PROJEKT ZBATIMI

PLANIMETRIA P10-PK19


PROJEKTUES : " ARKON STUDIO " SH.P.K

SHKALLA 1 : 500

FLETA P-04

2018

PLANIMETRIA PK20-PK26

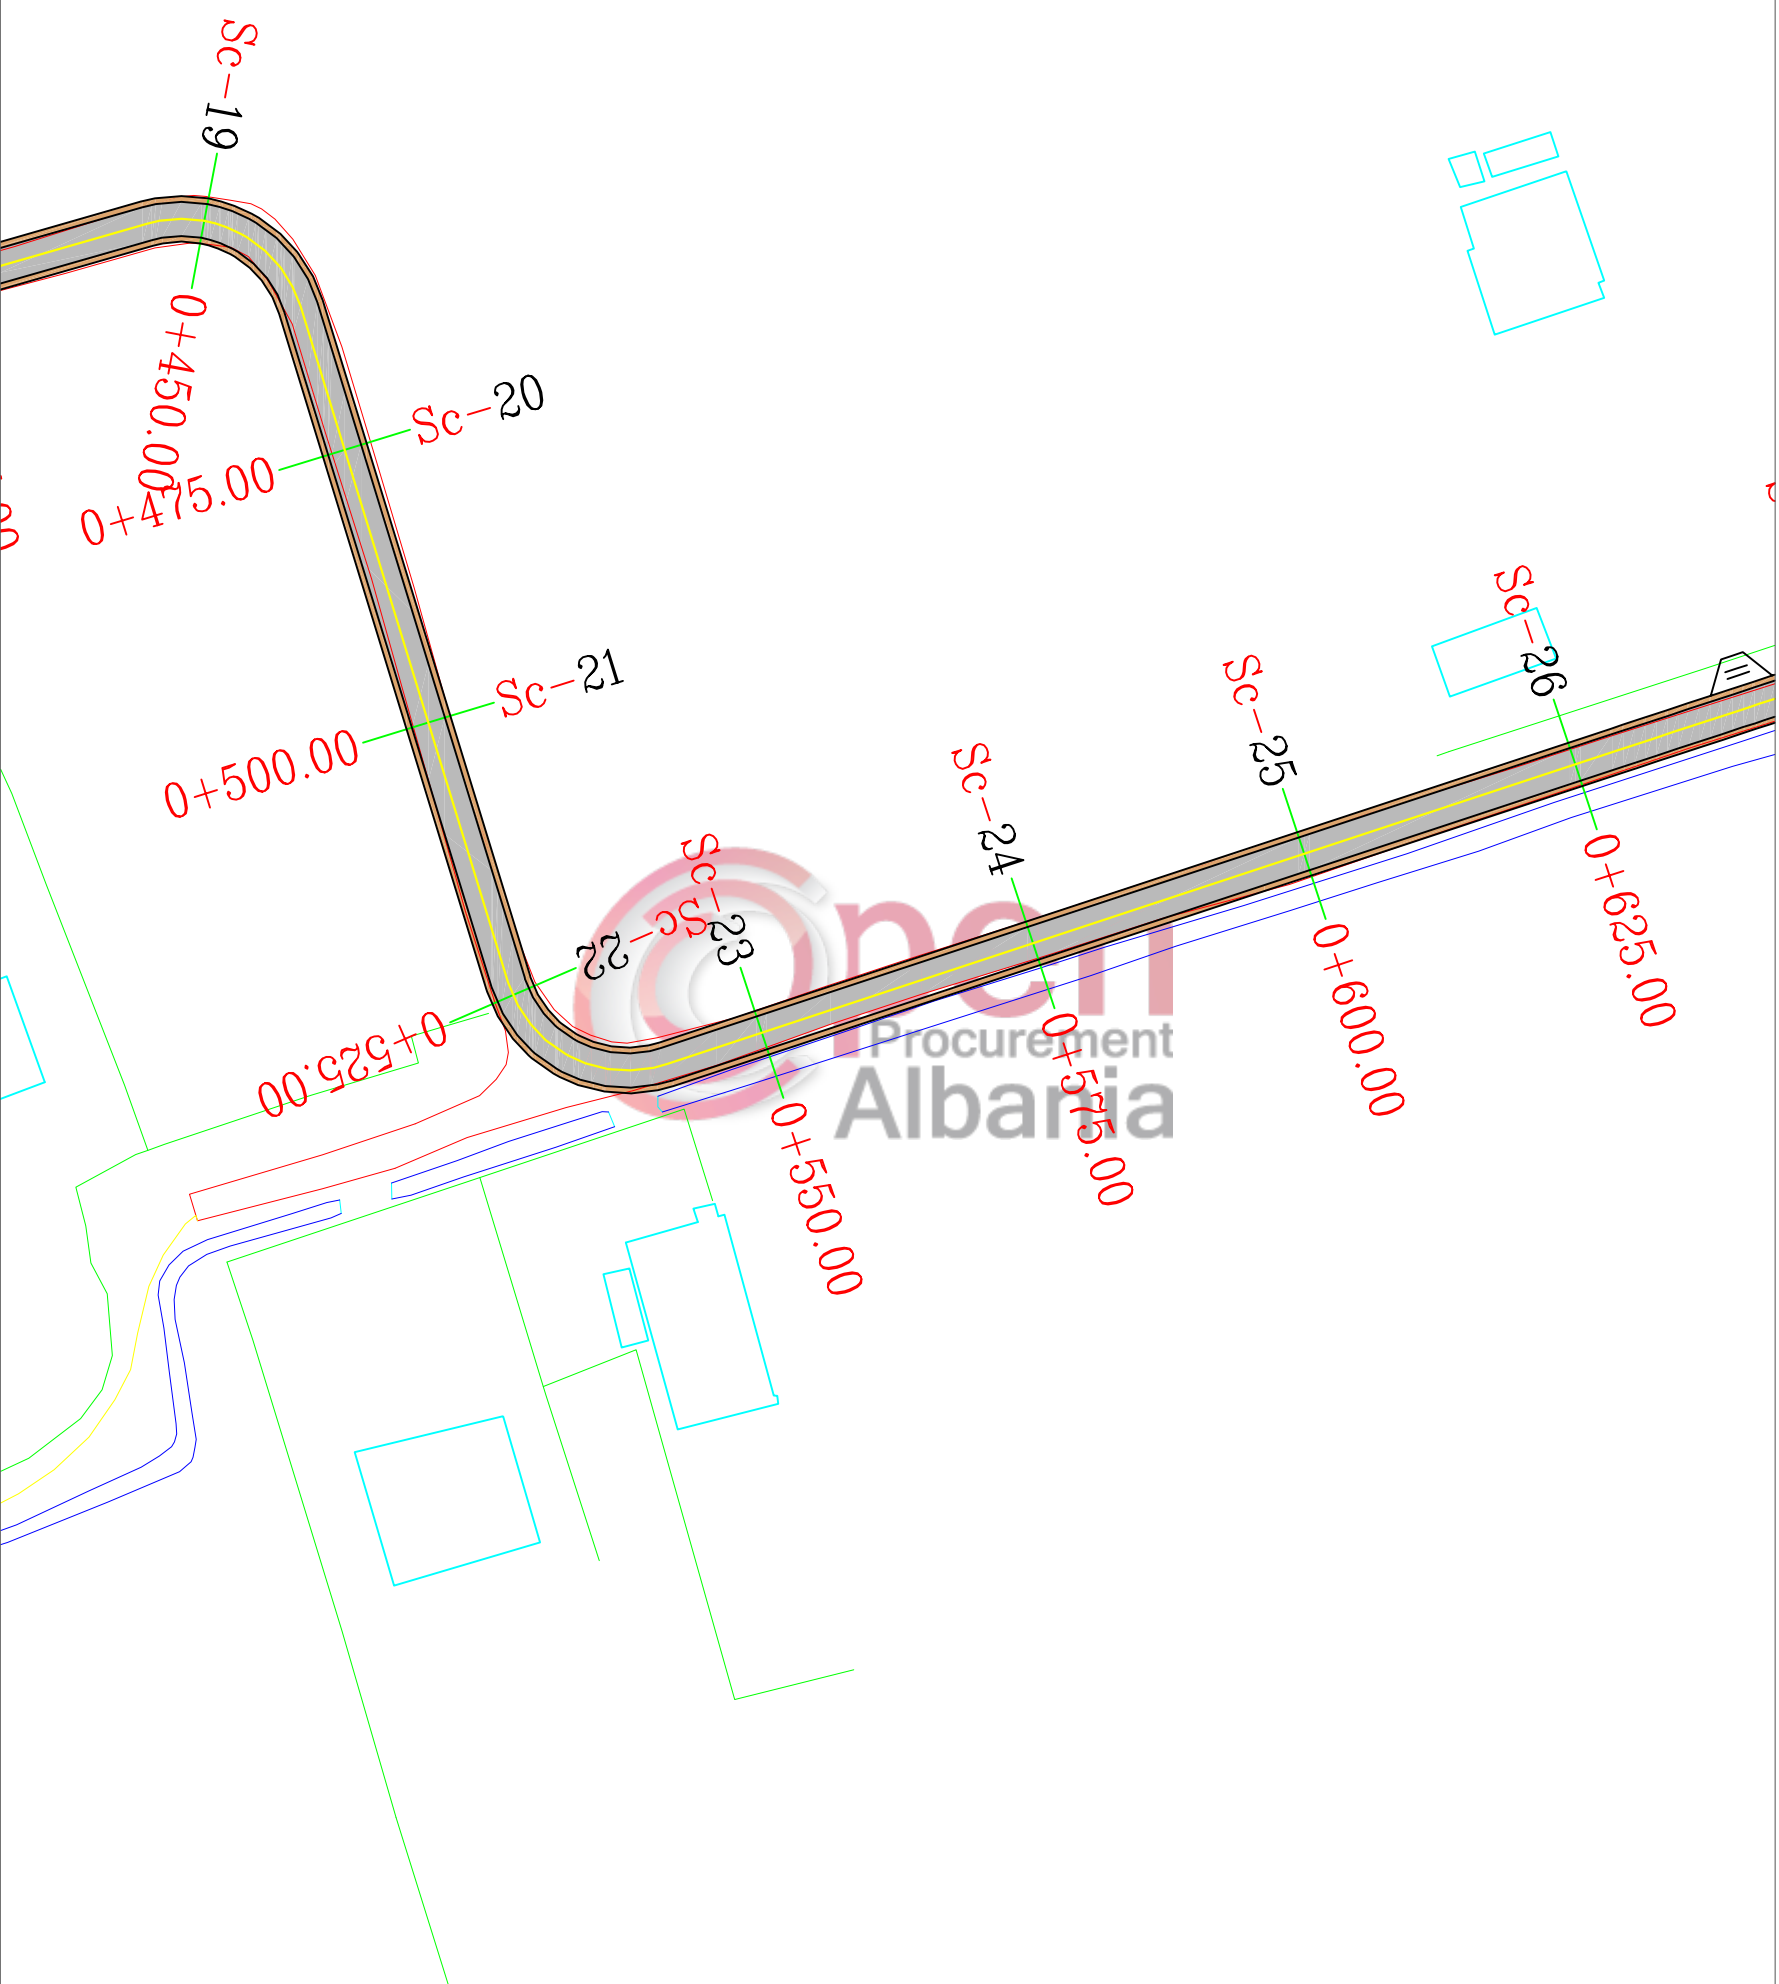

REPUBLIKA E SHQIPERISE
BASHKIA KRUE

" ARKON STUDIO " SH.P.K

PROJEKT ZBATIMI
" SISTEMIM ASFALTIM I RRUGES SE LATEVE , LARUSHK ,
FUSHË KRUE "

PLANIMETRIA PK19-PK26


PROJEKTUES : " ARKON STUDIO " SH.P.K

SHKALLA 1 : 500

FLETA P-05

2018

PLANIMETRIA PK27-PK32

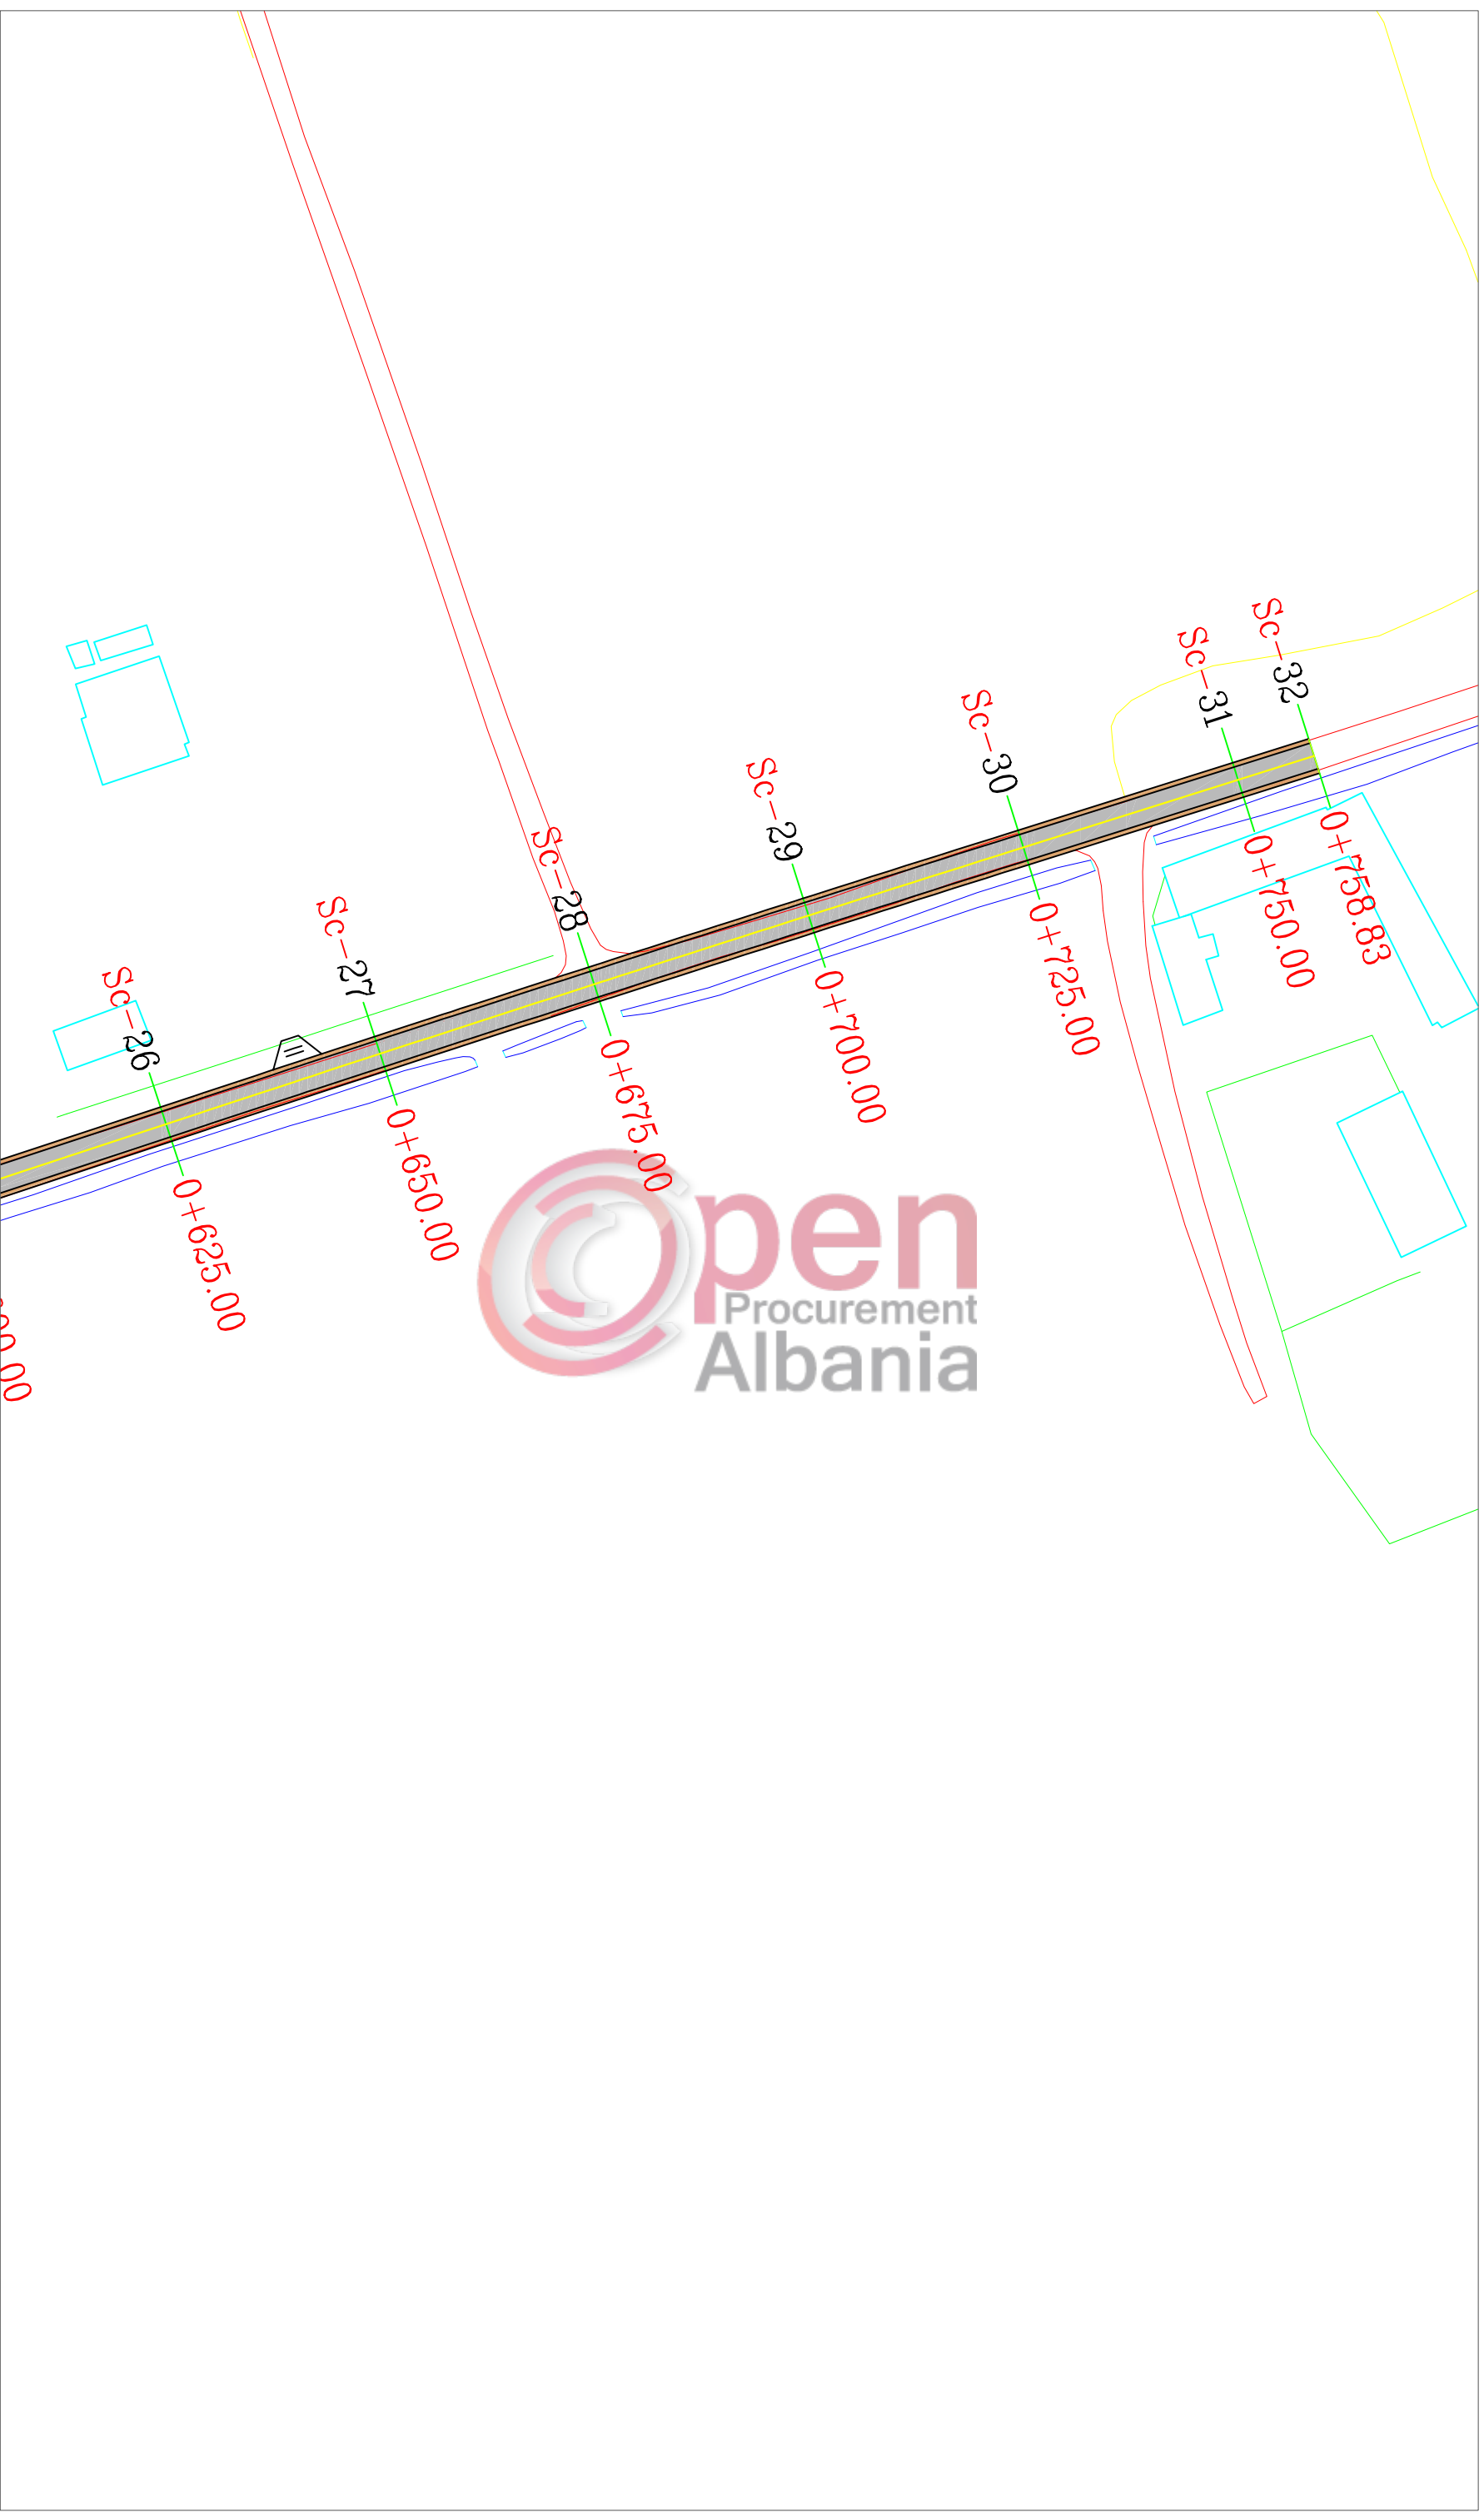

REPUBLIKA E SHQIPERISE
BASHKIA KRUE

" ARKON STUDIO " SH.P.K

PROJEKT ZBATIMI
" SISTEMIM ASFALTIM I RRUGES SË LATEVË , LARUSHK ,
FUSHË KRUE"

PLANIMETRIA PK27-PK32

PROJEKTUES : " ARKON STUDIO " SH.P.K


SHKALLA 1 : 500

FLETA P-06

2018

PROFILI GJATESOR

NIVELETTA

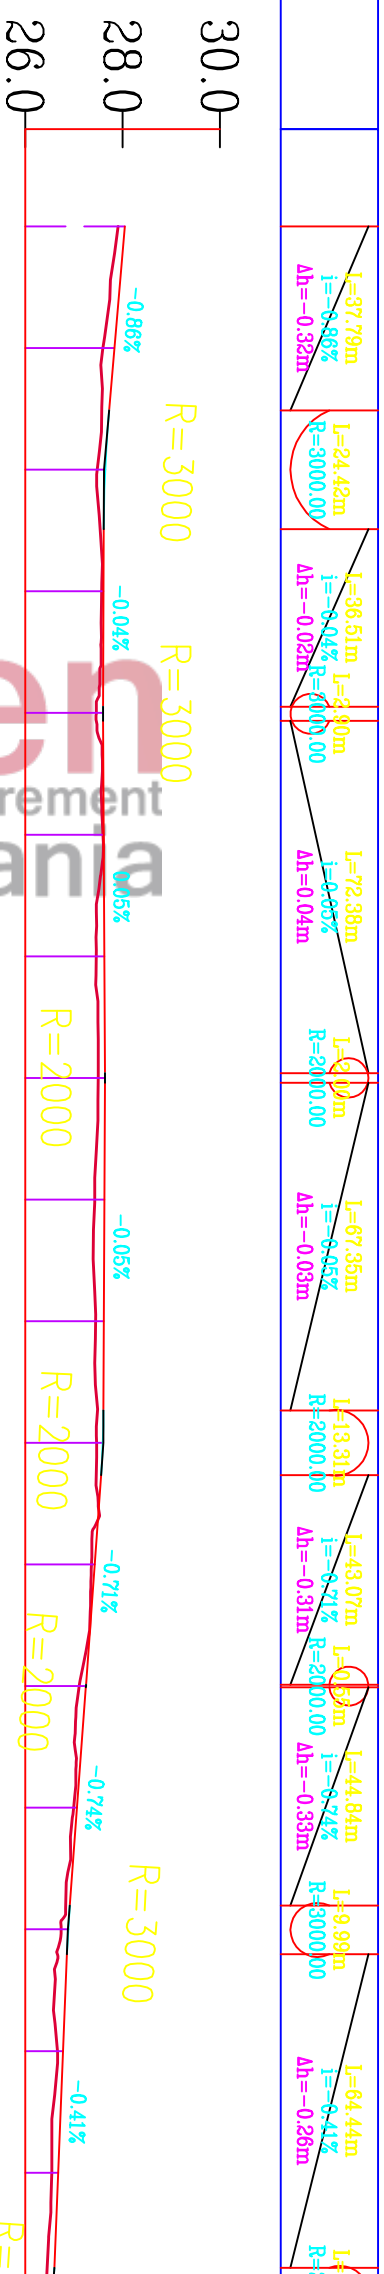



Profili : Tracciato - (9)
 Shkalla : 1000:100
 Kuota Ref : 26.00

NUMERI PROFILIEVE	DISTANCA PROGRESIVE	DISTANCA PJSORE	KUOTA E PROJEKTT	KUOTA E TERENTT	GJEOMETRIA HORIZONTALE	KILOMETRAZHI
Sc-1	0+000.00	25,00	28.05	27.91		00
Sc-2	0+025.00	25,00	27.83	27.60		01
Sc-3	0+050.00	25,00	27.64	27.48		
Sc-4	0+075.00	25,00	27.81	27.57		02
Sc-5	0+100.00	25,00	27.60	27.46		
Sc-6	0+125.00	25,00	27.61	27.60		03
Sc-7	0+150.00	25,00	27.83	27.46		
Sc-8	0+175.00	25,00	27.64	27.50		04
Sc-9	0+200.00	25,00	27.63	27.43		
Sc-10	0+225.00	25,00	27.62	27.45		05
Sc-11	0+250.00	25,00	27.59	27.47		
Sc-12	0+275.00	25,00	27.43	27.36		06
Sc-13	0+300.00	25,00	27.25	27.11		
Sc-14	0+325.00	25,00	27.07	27.00		07
Sc-15	0+350.00	25,00	28.88	28.74		
Sc-16	0+375.00	25,00	28.78	28.67		08
Sc-17	0+400.00	25,00	28.68	28.54		

 REPUBLIKA E SHQIPERISE BASHKIA KRUE	PROJEKT ZBATIMI " SISTEMIM ASFALTIM I RRUGES SË LATËVE , LARUSHK , FUSHË KRUE "	PROJEKTUES : " ARKON STUDIO " SH.P.K	FLETTA P-07
	" ARKON STUDIO " SH.P.K	PROFILI GJATESOR	SHKALLA 1 : ...


PROFILAT GJATESOR

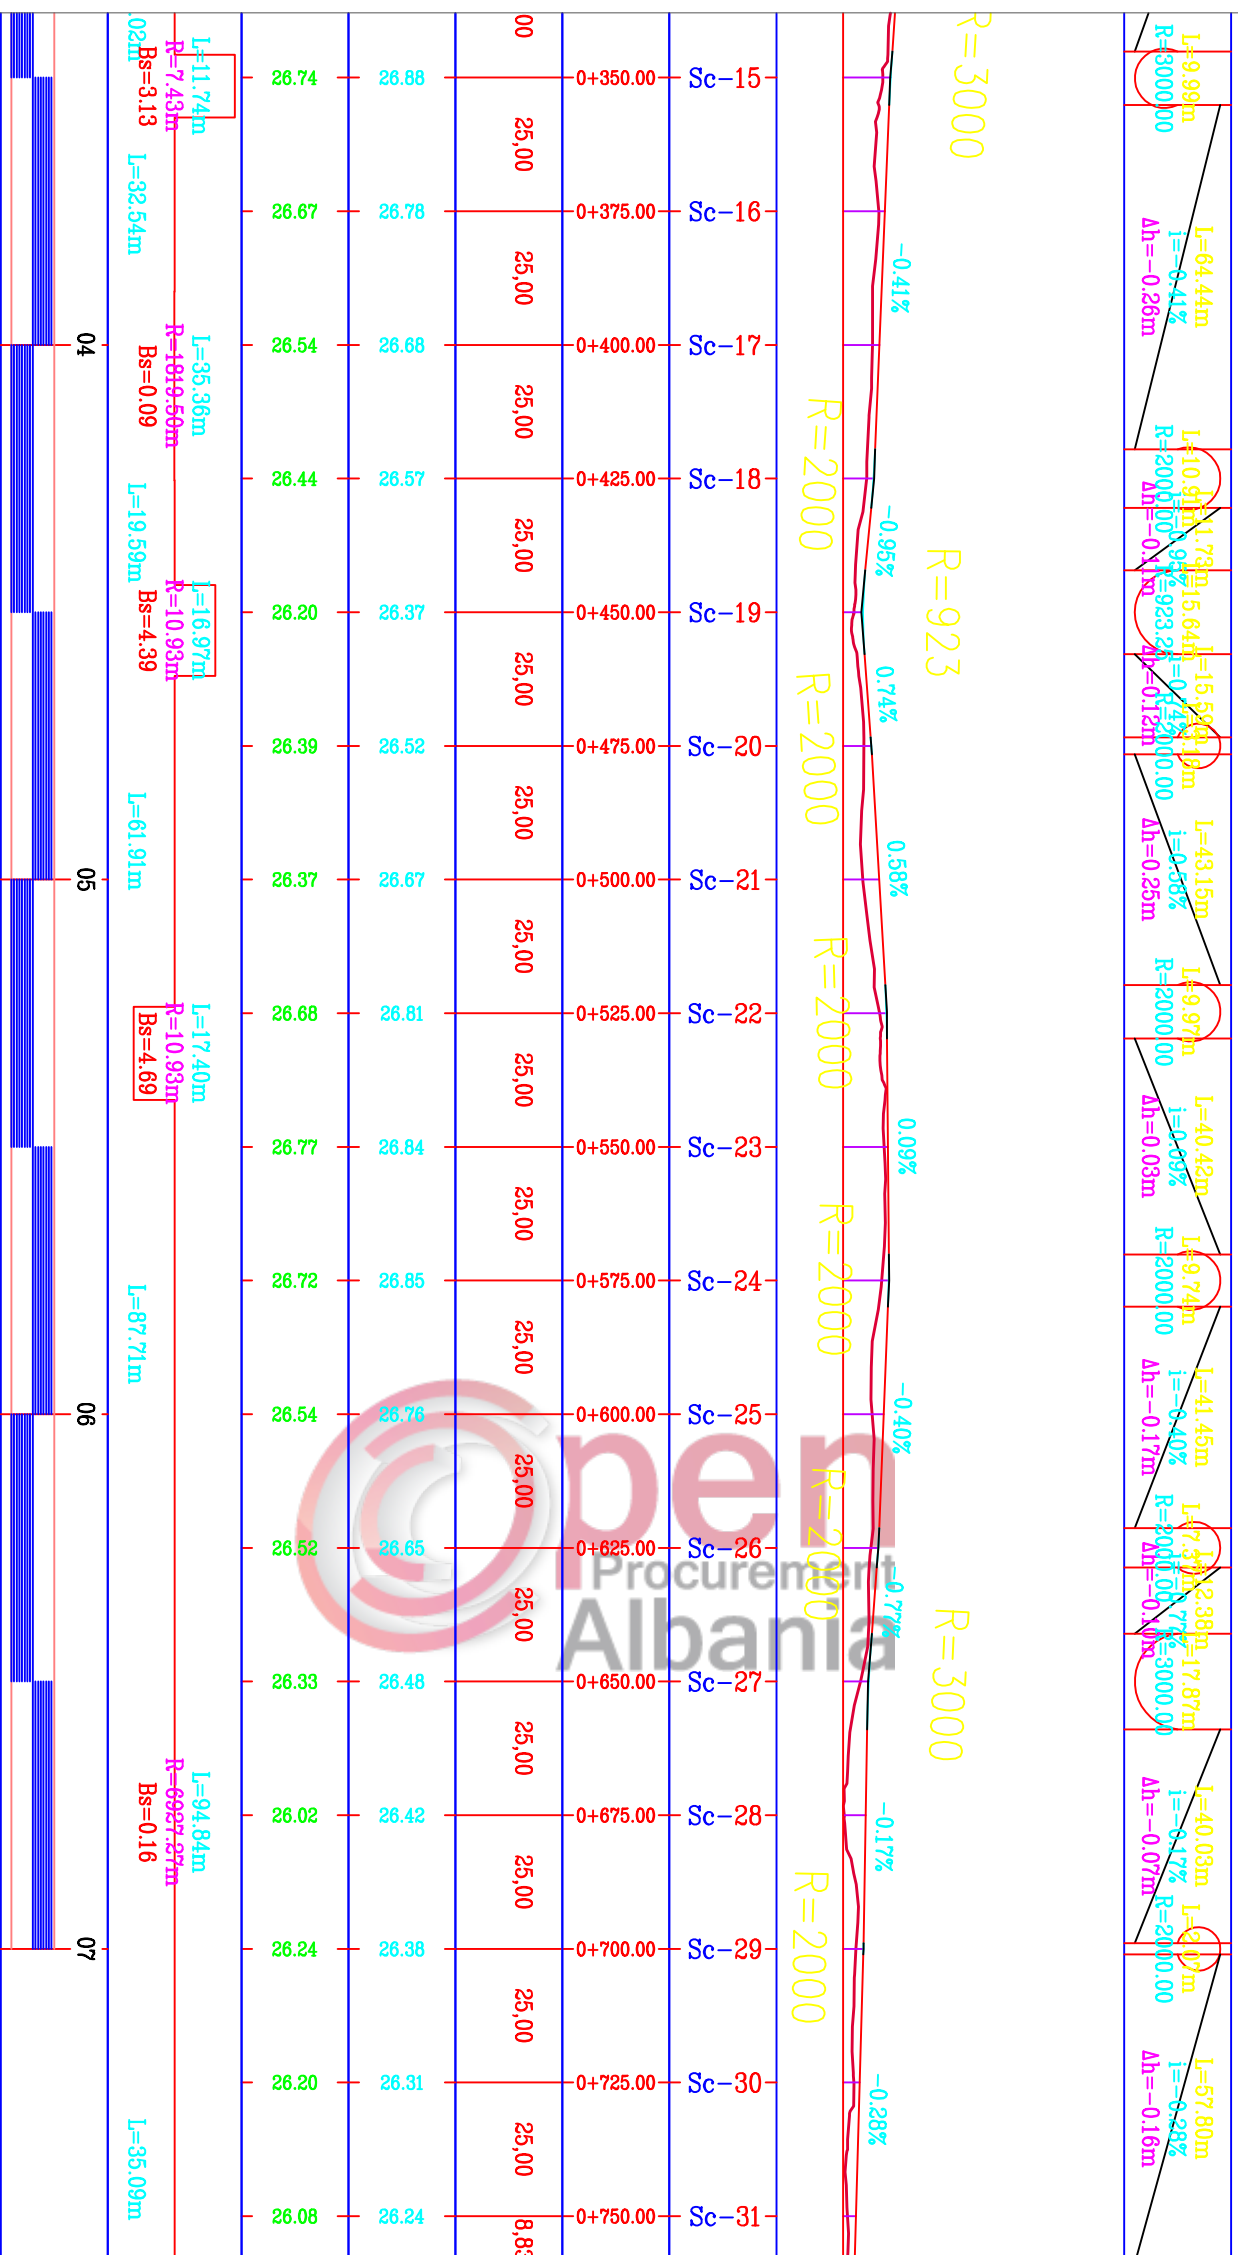

 REPUBLIKA E SHQIPERISE BASHKIA KRUE	PROJEKT ZBATIMI "SISTEMIM ASFALTIM I RRUGES SË LATËVE, LARUSHK, FUSHË KRUE"	PROFILI GJATESOR
" ARKON STUDIO " SH.P.K	PROJEKTUES : " ARKON STUDIO " SH.P.K	SHKALLA 1 : ...
		FLETA P-08 2018

PROFILI TERTHOR TIP

PROFILI TERTHORE TIP

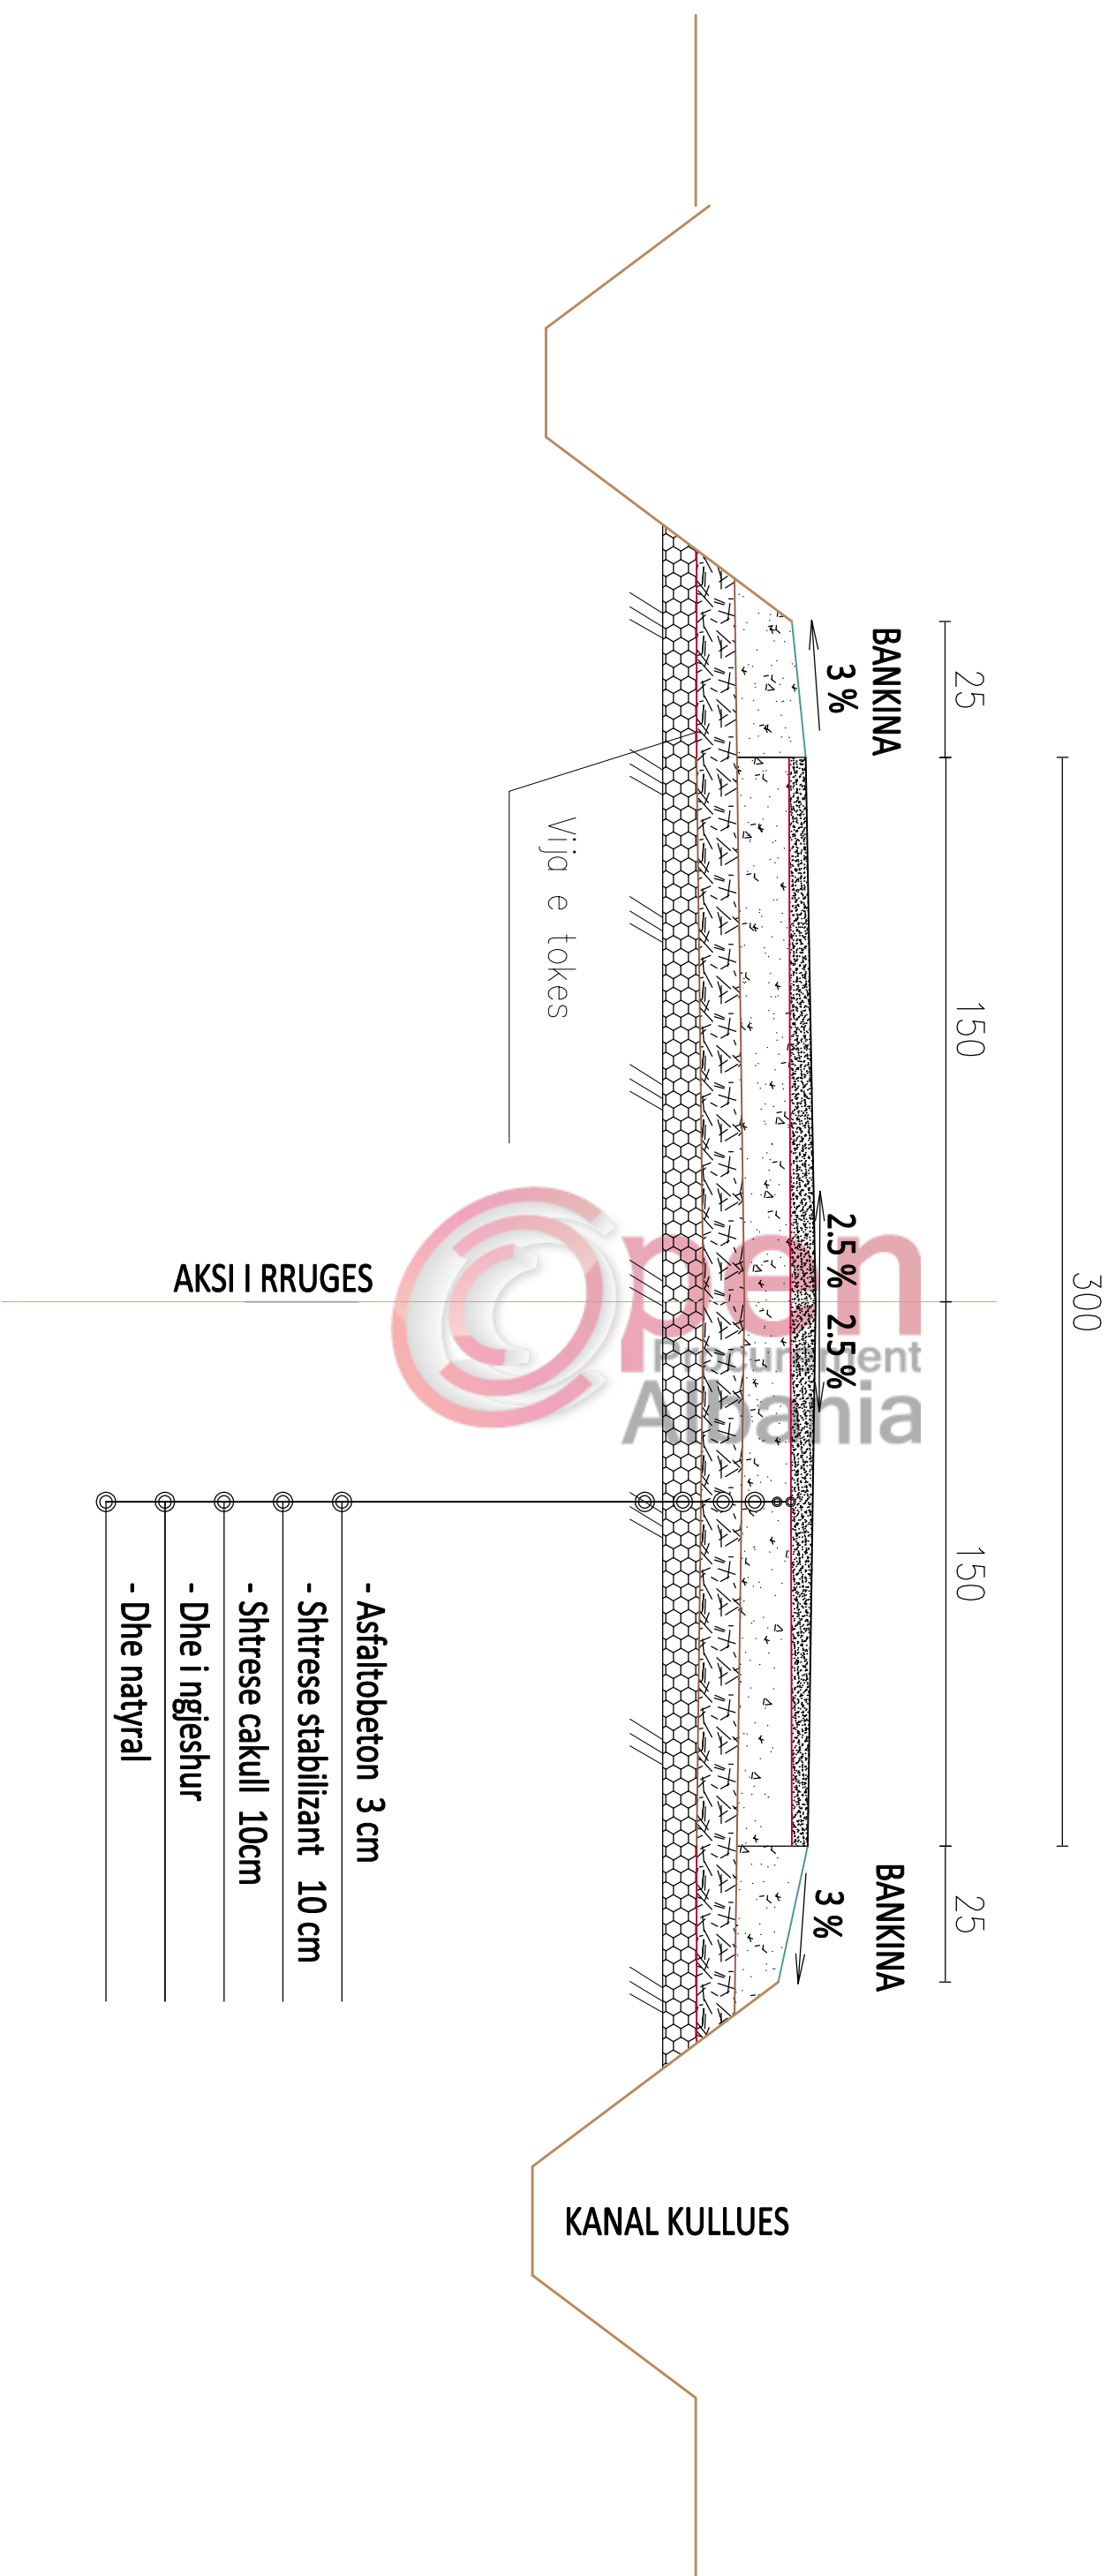

REPUBLIKA E SHQIPERISE
BASHKIA KRUE

" ARKON STUDIO " SH.P.K

PROJEKT ZBATIMI

" SISTEMIM ASFALTIM I RRUGES SË LATËVE , LARUSHK,
FUSHË KRUE "

Profilat Terthor tip

PROJEKTUES : "ARKON STUDIO "

SHKALLA

1 : ...

FLETA P-13

2018