

BASHKIA DURRES



DEPARTAMENTI I SHERBIMEVE PUBLIKE  
SEKTORI I PROJEKTIMIT DHE INFRASTRUKTURES


# PROJEKT ZBATIMI

RIKONSTRUKSION KONVIKTI  
SHKOLLA E FISKULTURES


DURRES SHKURT 2019

# RIKONSTRUKSION KONVIKTI SHKOLLA E FISKULTURES

PLAN VENDOSJA E KONVIKSTIT SHK. 1 : 4000

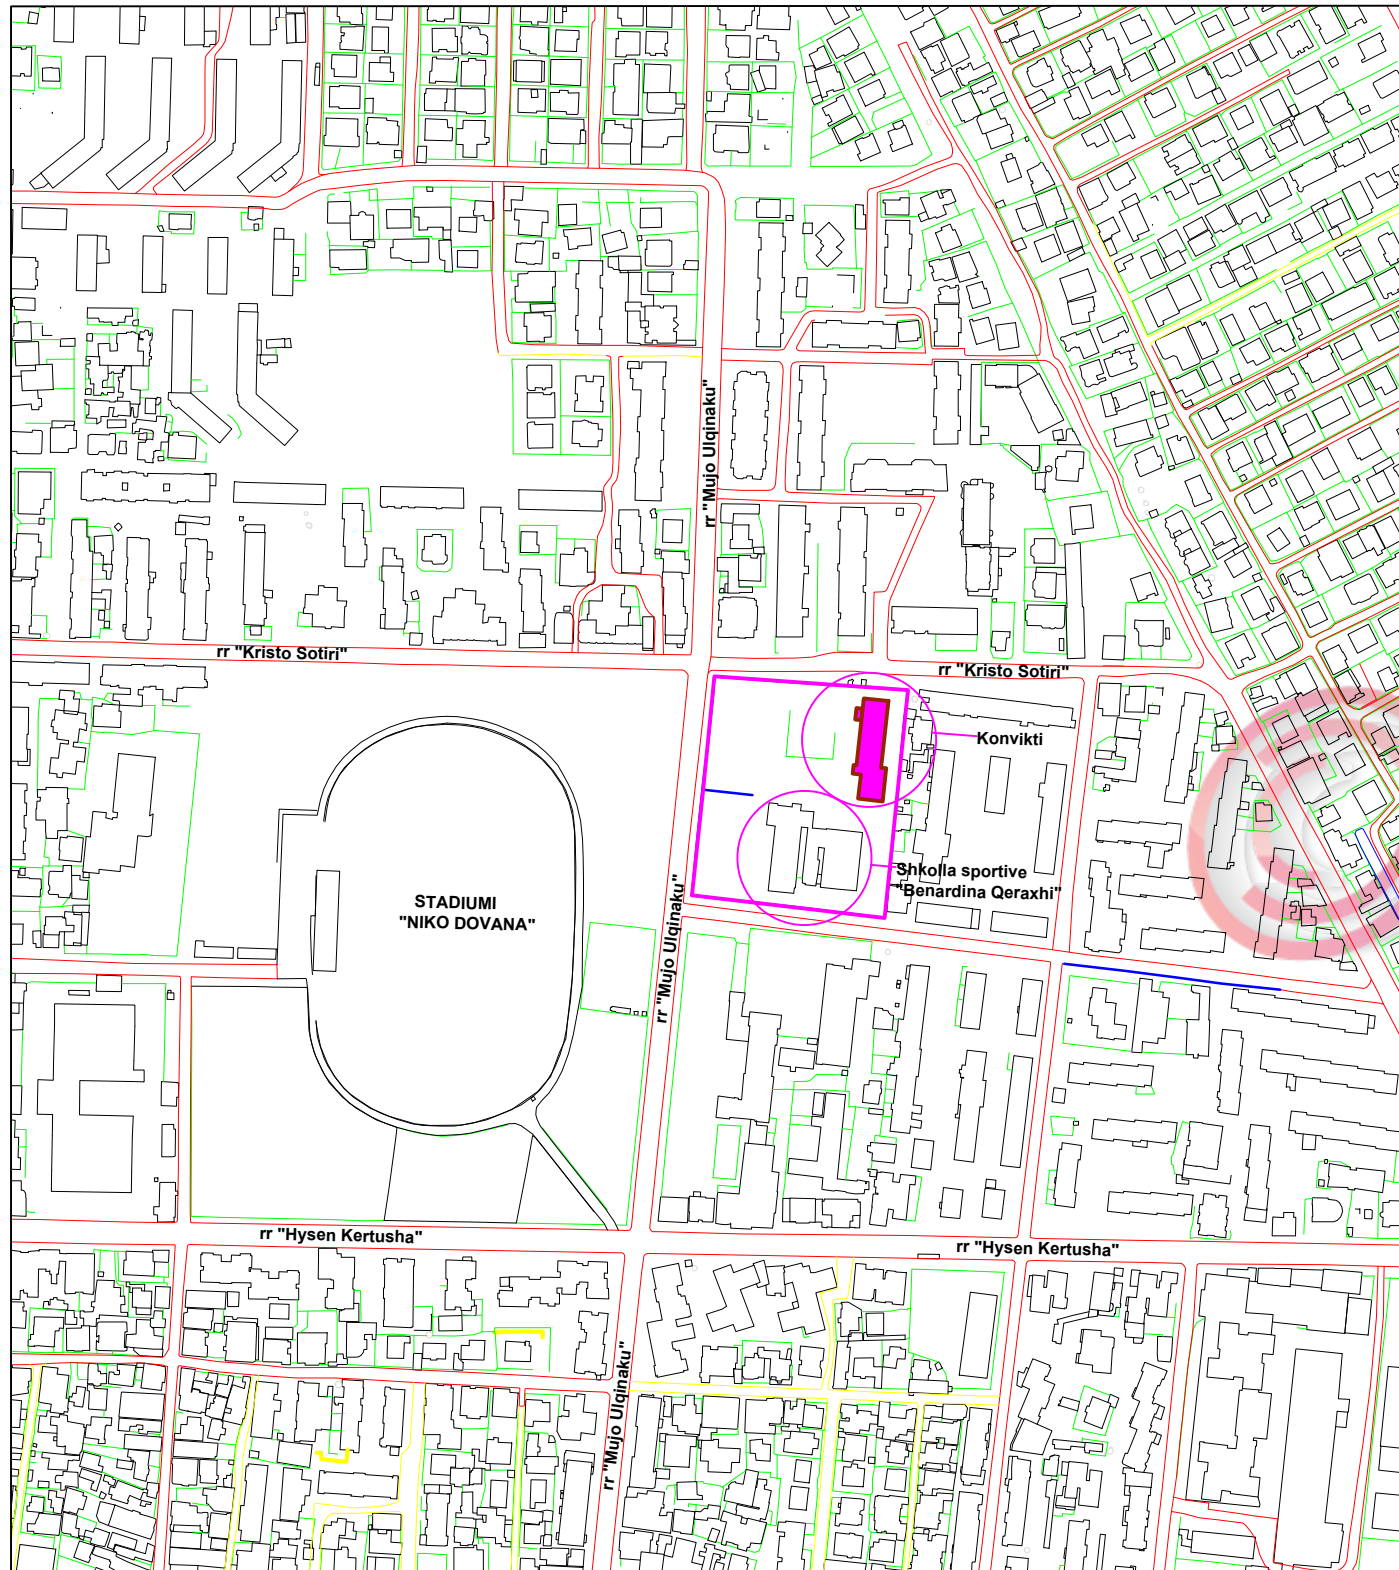

SKEMA E VENDODHJES SE KONVIKSTIT SH 1:2000

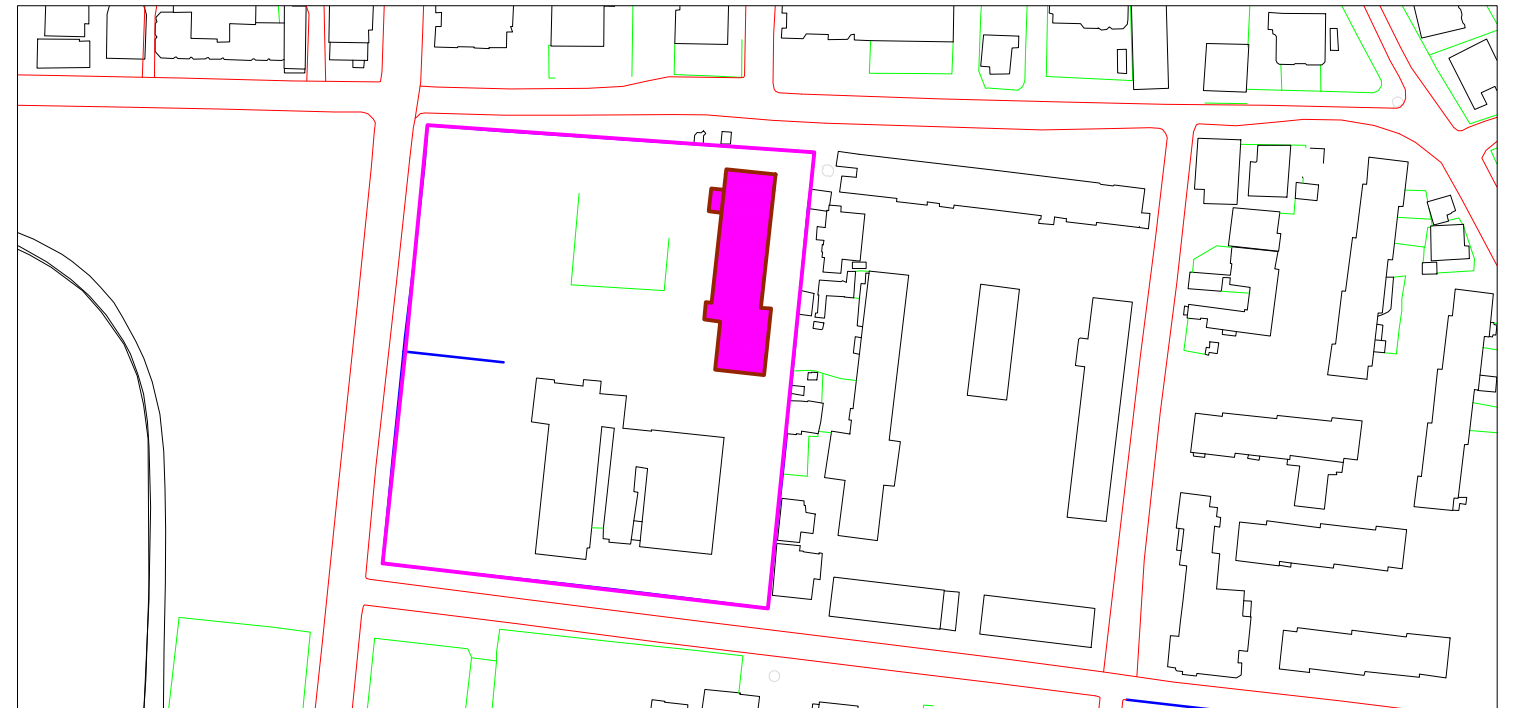

POZICIONIMI NE HARTEN KADASTRALE SH 1:1666



MIRATO HET  
KRYETARI I BASHKISE DURRES  
Z. VANGJUSH **DAKO**

DREJTORI I PLANIFIKIMIT DHE  
KONTROLLIT TERITORIT  
Ark. ADHURIM **QEHAJAJ**



OBJEKTI: RIKONSTRUKSION KONVIKTI SHKOLLA E FISKULTURES

VENDODHJA :  
DURRES

PROJEKTI : ARKITEKTONIK

FAZA E PROJEKTIT :  
PROJEKT ZBATIM

GRUPI PROJEKTIMT:

EMER MBIEMER  
Ark. Adnand TOÇILA  
Ing. Eni TURKESHI

FIRMA

EMERTIMI I FLETES :  
Skema e vendosjese  
Planvendosja


DATA . 2019


No. I FLETES

A-01




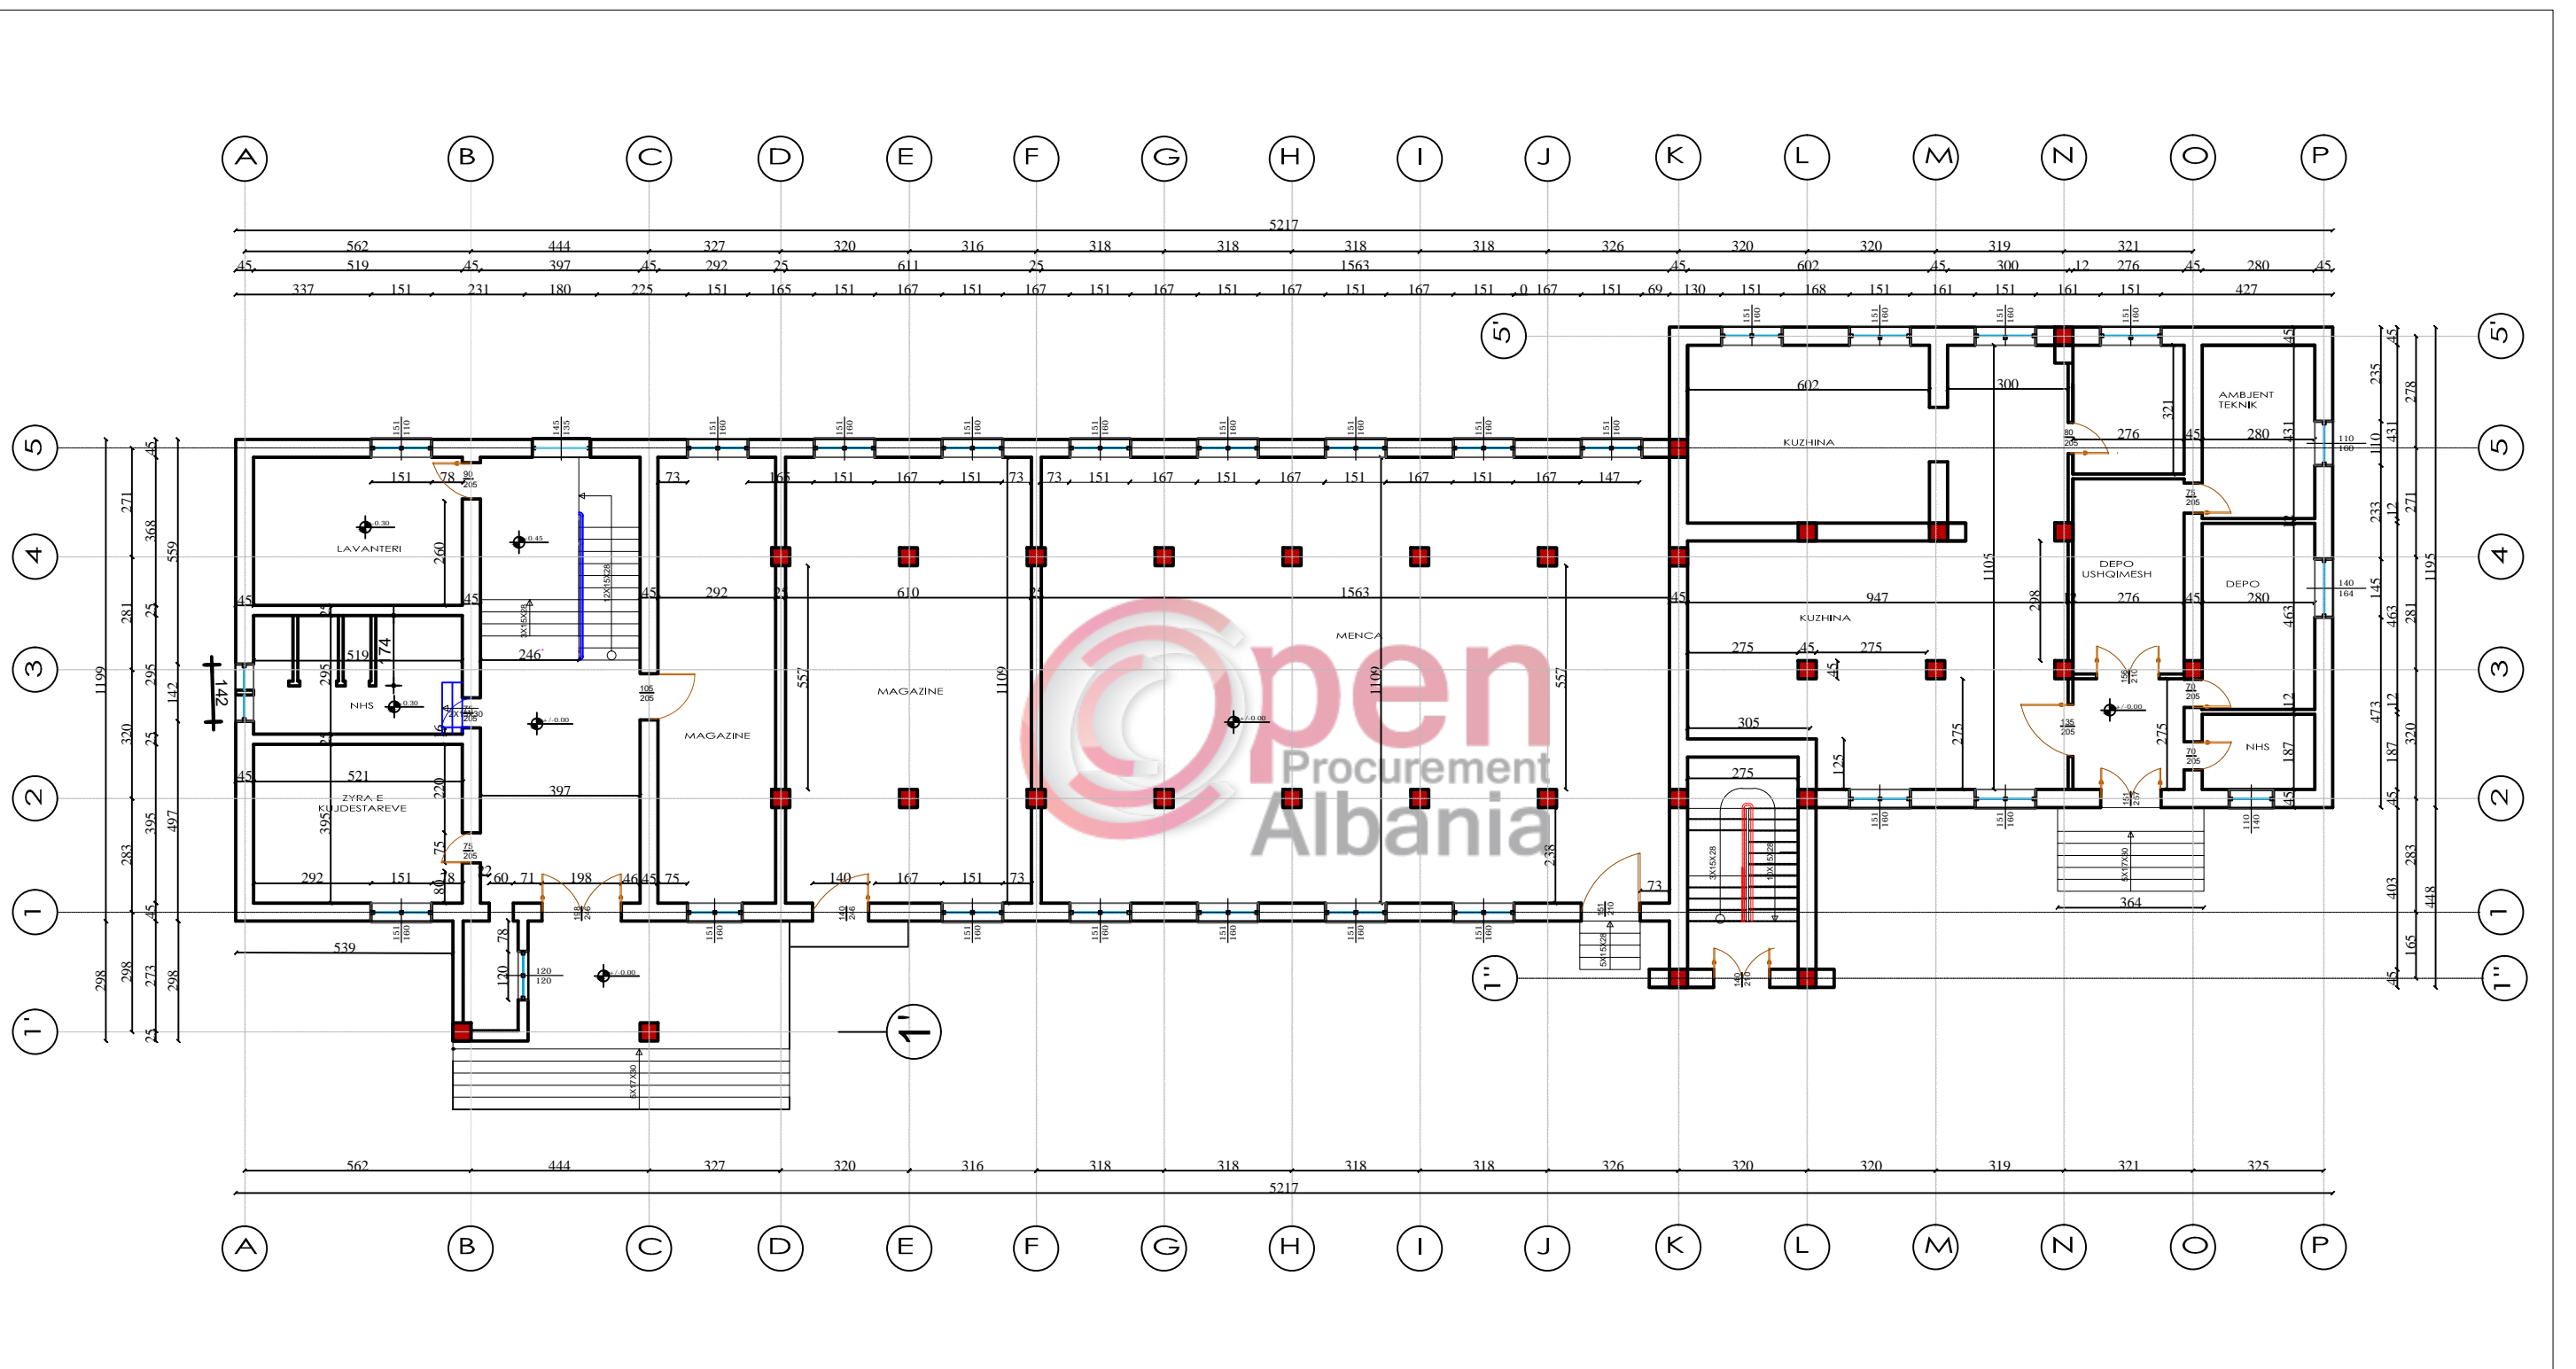

# RIKONSTRUKSION KONVIKTI SHKOLLA E FISKULTURES PLANIMETRIA E GJENDJES EKZISTUESE KATI PERDHE



 BASHKIA DURRES	OBJEKTI: <b>RIKONSTRUKSION GODINA "SHTEPIA E FOSHNJES", SHKOZET</b>		
	VENDODHJA : DURRES	EMER MBIEMER Ark. Adnand TOÇILA	FIRMA
PROJEKTI : ARKITEKTONIK	GRUPI PROJEKTIMIT :		
FAZA E PROJEKTTIT : PROJEKT ZBATIMI	Ing . Eni TURKESHI		EMERTIMI I FLETES : <b>Planimetria e gjendjes ekzistuese kati perdhe</b>
		DATA . . . 2019	SHKALLA 1:166
		No. I FLETES <b>A02</b>	

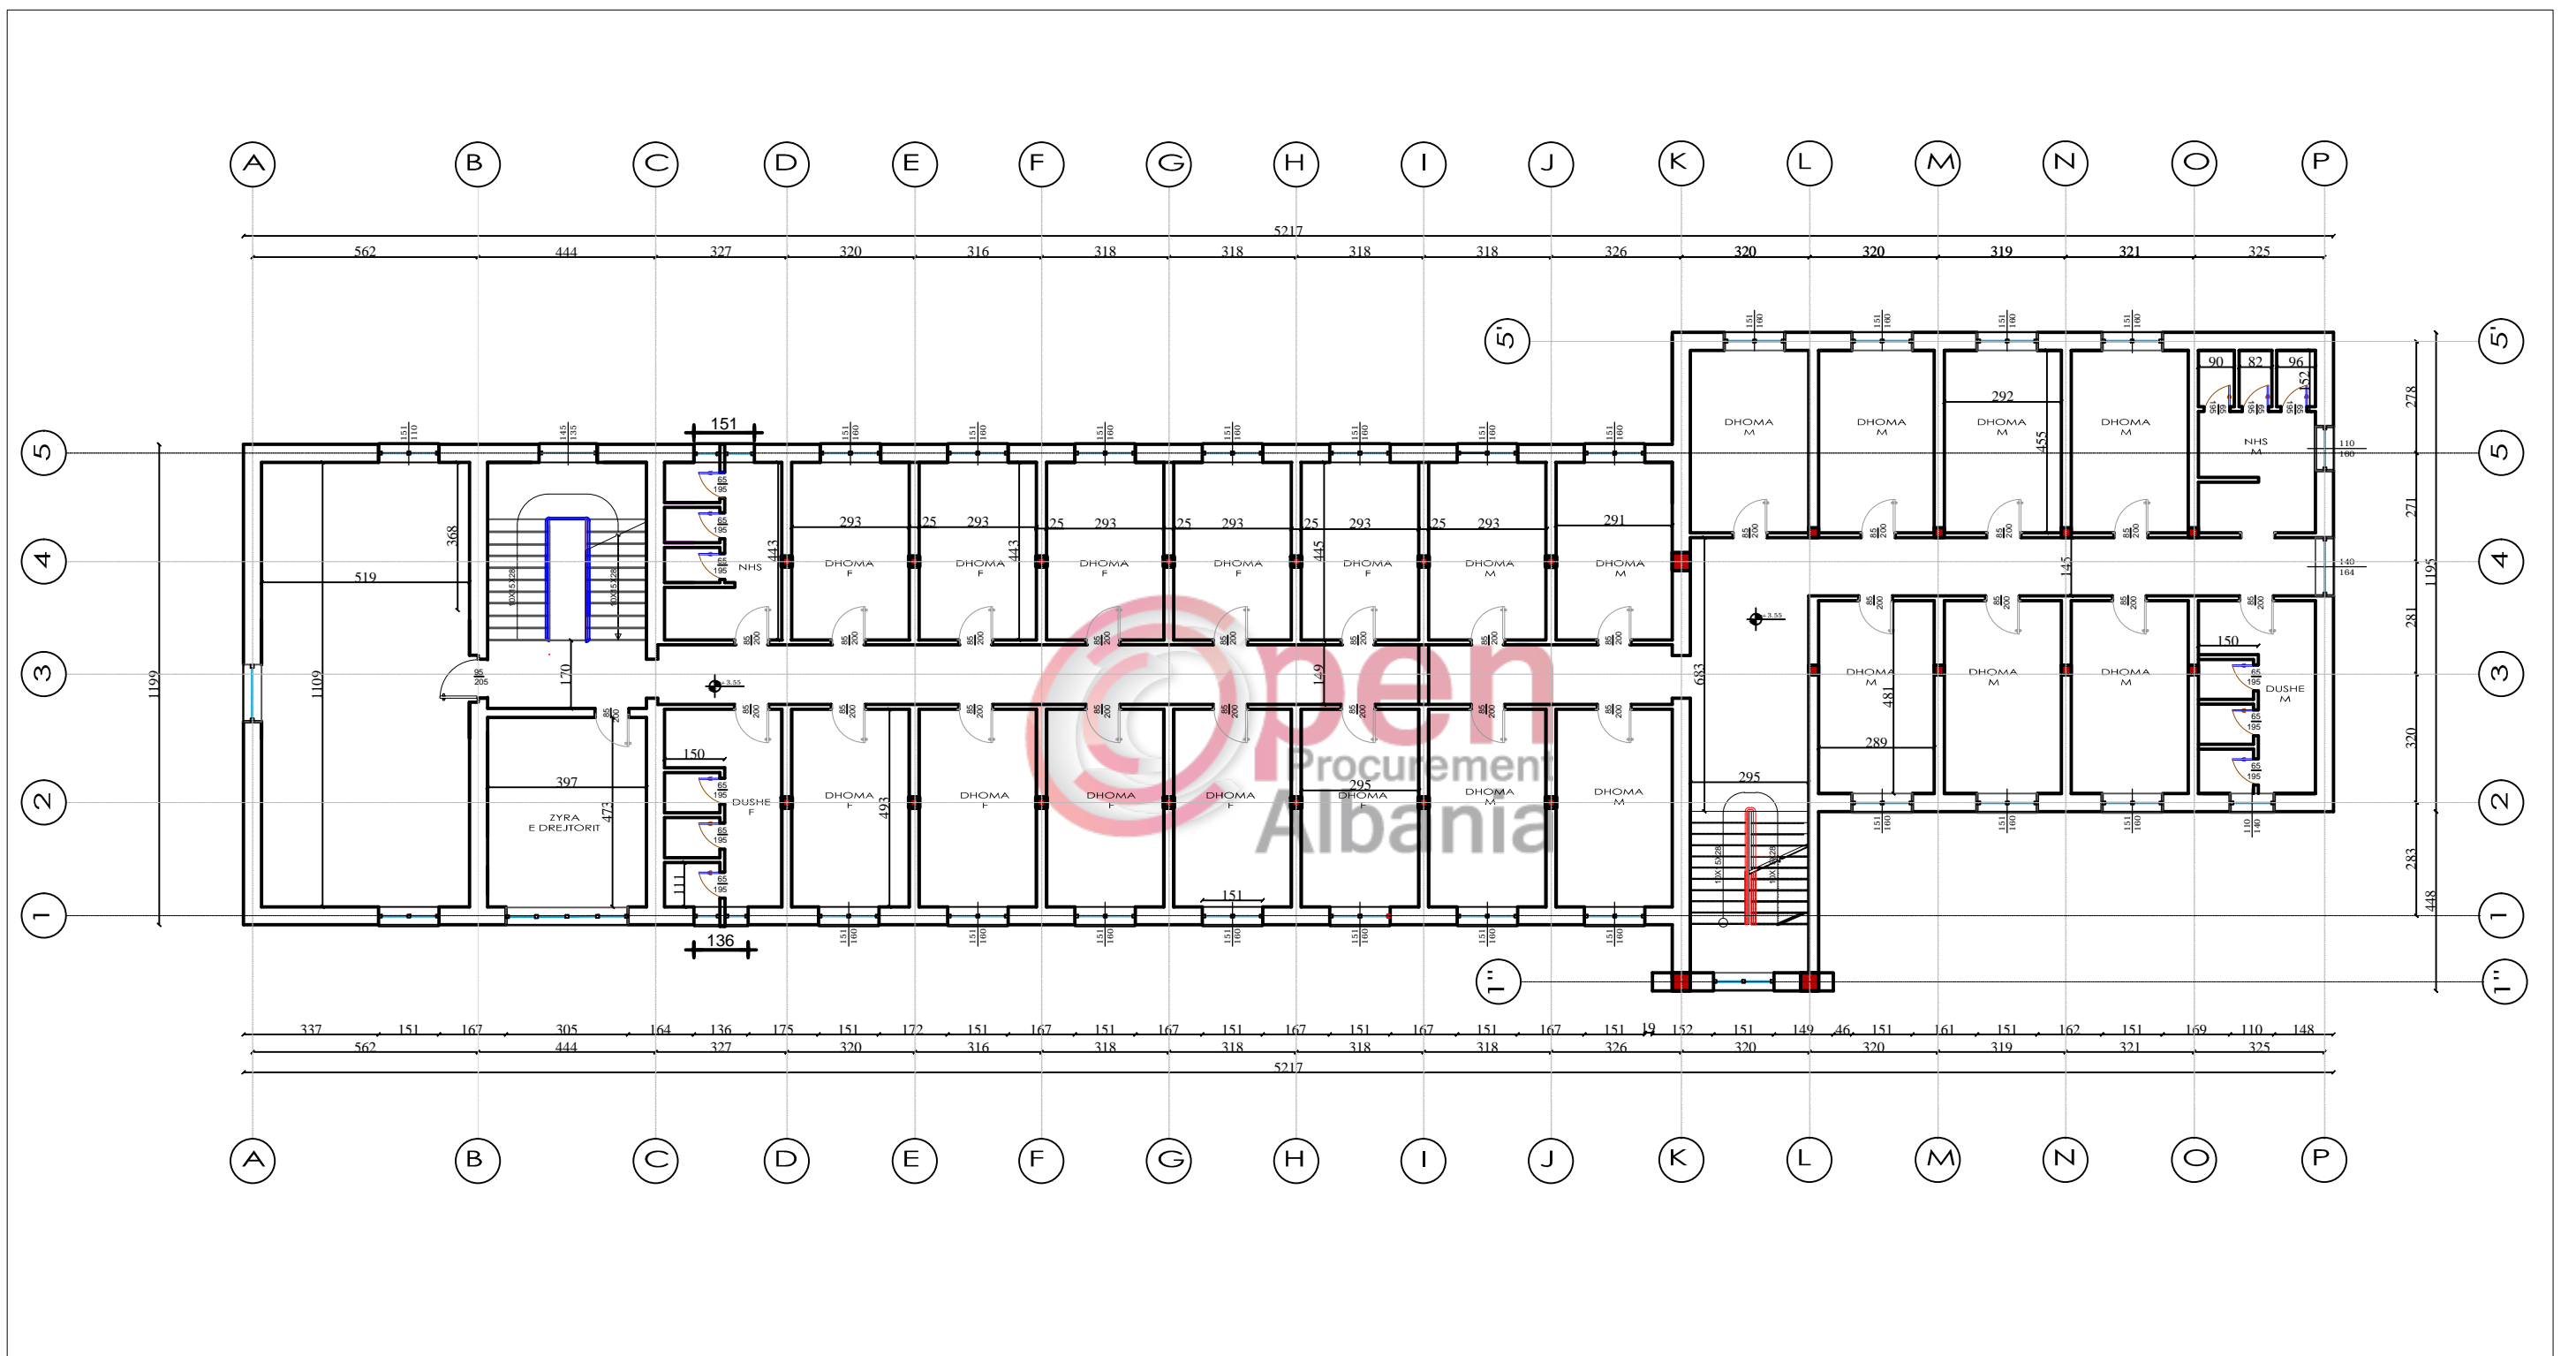
# RIKONSTRUKSION KONVIKTI SHKOLLA E FISKULTURES PLANIMETRIA E GJENDJES EKZISTUESE KATI I PARE




 BASHKIA DURES N J E S I A E P R O J E K T I T D H E I N F R A S T R U K T U R E S	OBJEKTI: <b>RIKONSTRUKSION GODINA "SHTEPIA E FOSHNJES", SHKOZET</b>			EMERTIMI I FLETES : <b>Planimetria e gjendjes ekzistuese kati i pare</b>	
	VENDODHJA : DURES	EMER MBIEMER Ark. Adnand TOÇILA	FIRMA	DATA . . . 2019	SHKALLA 1:166
	PROJEKTI : ARKITEKTONIK	GRUPI PROJEKTIMIT : Ing . Eni TURKESHI		No. I FLETES	A03
	FAZA E PROJEKTIT : PROJEKT ZBATIMI				




# RIKONSTRUKSION KONVIKTI SHKOLLA E FISKULTURES PLANIMETRIA E GJENDJES EKZISTUESE KATI I DYTE

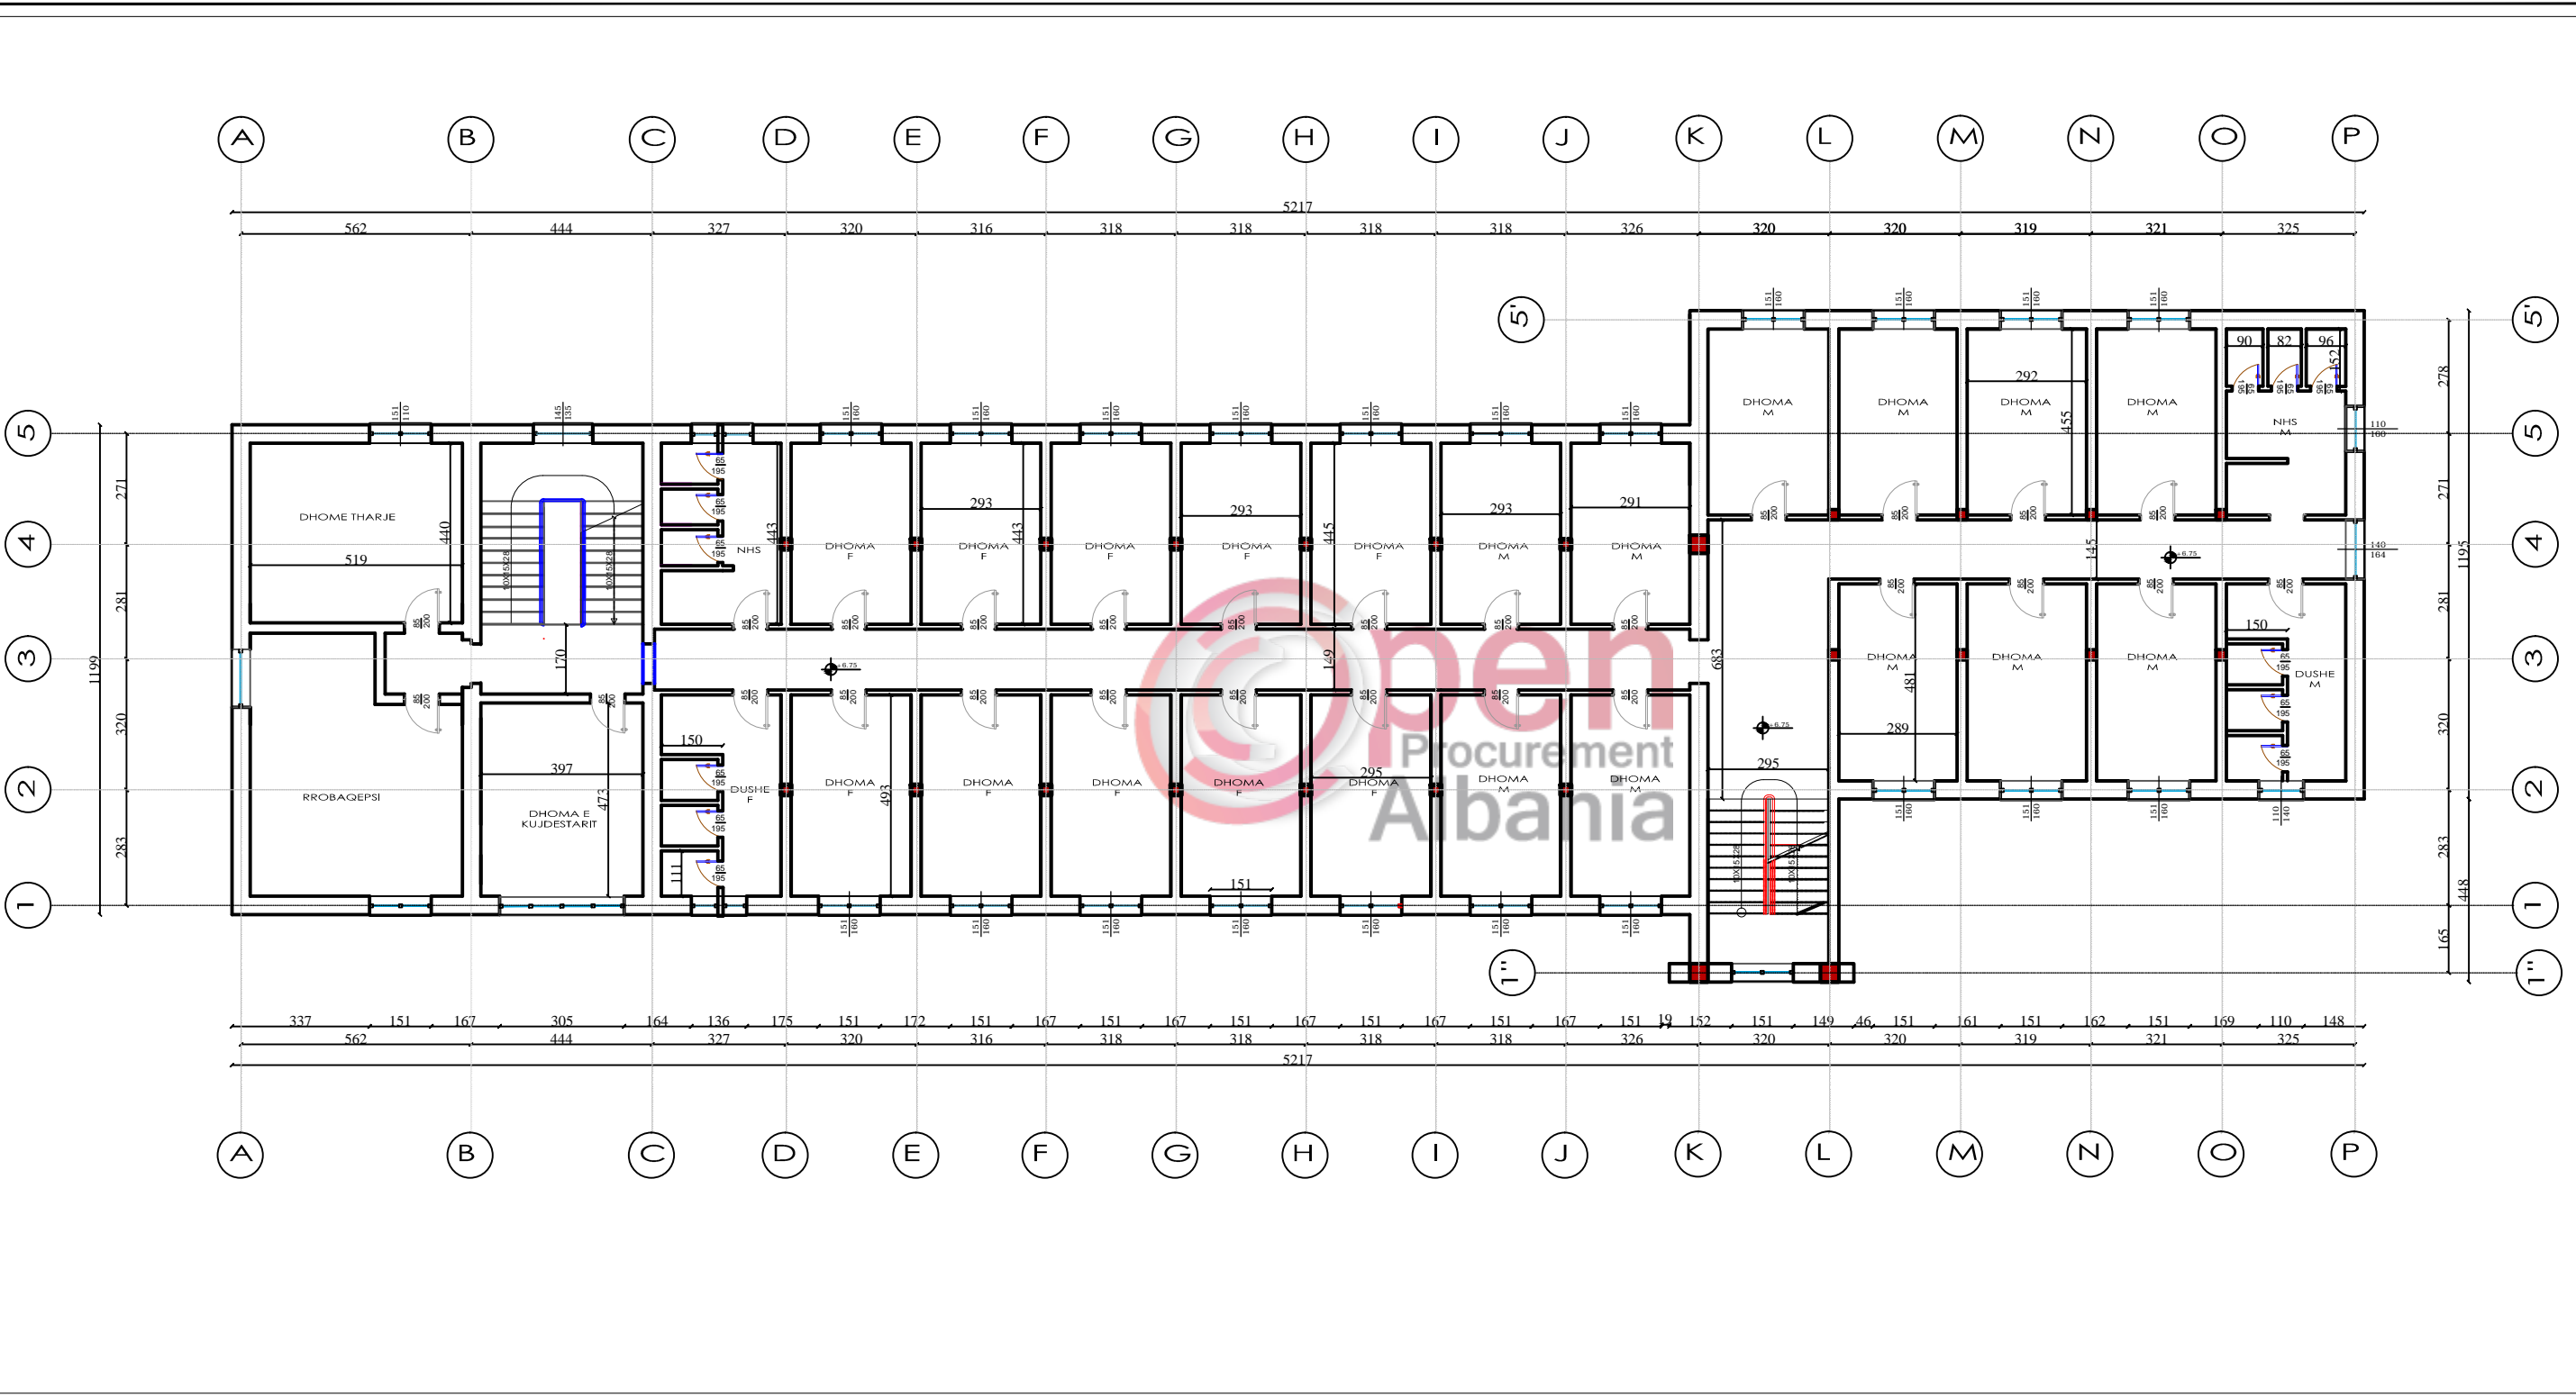

 <b>BASHKIA DURRES</b> NJESIA E PROJEKTIT DHE INFRASTRUKTURES	<b>OBJEKTI:</b> RIKONSTRUKSION GODINA "SHTEPIA E FOSHNJES", SHKOZET			EMERTIMI I FLETES : <b>Planimetria e gjendjes ekzistuese kati i dyte</b>
	VENDODHJA : DURRES	<b>GRUPI PROJEKTIMIT:</b>	EMER MBIEMER Ark. Adnand TOÇILA	FIRMA
	PROJEKTI : ARKITEKTONIK		Ing . Eni TURKESHI	DATA . . . 2019 SHKALLA 1:166
	FAZA E PROJEKTIT : PROJEKT ZBATIMI			


# RIKONSTRUKSION KONVIKTI SHKOLLA E FISKULTURES PLANIMETRIA E GJENDJES EKZISTUESE KATI I TRETE

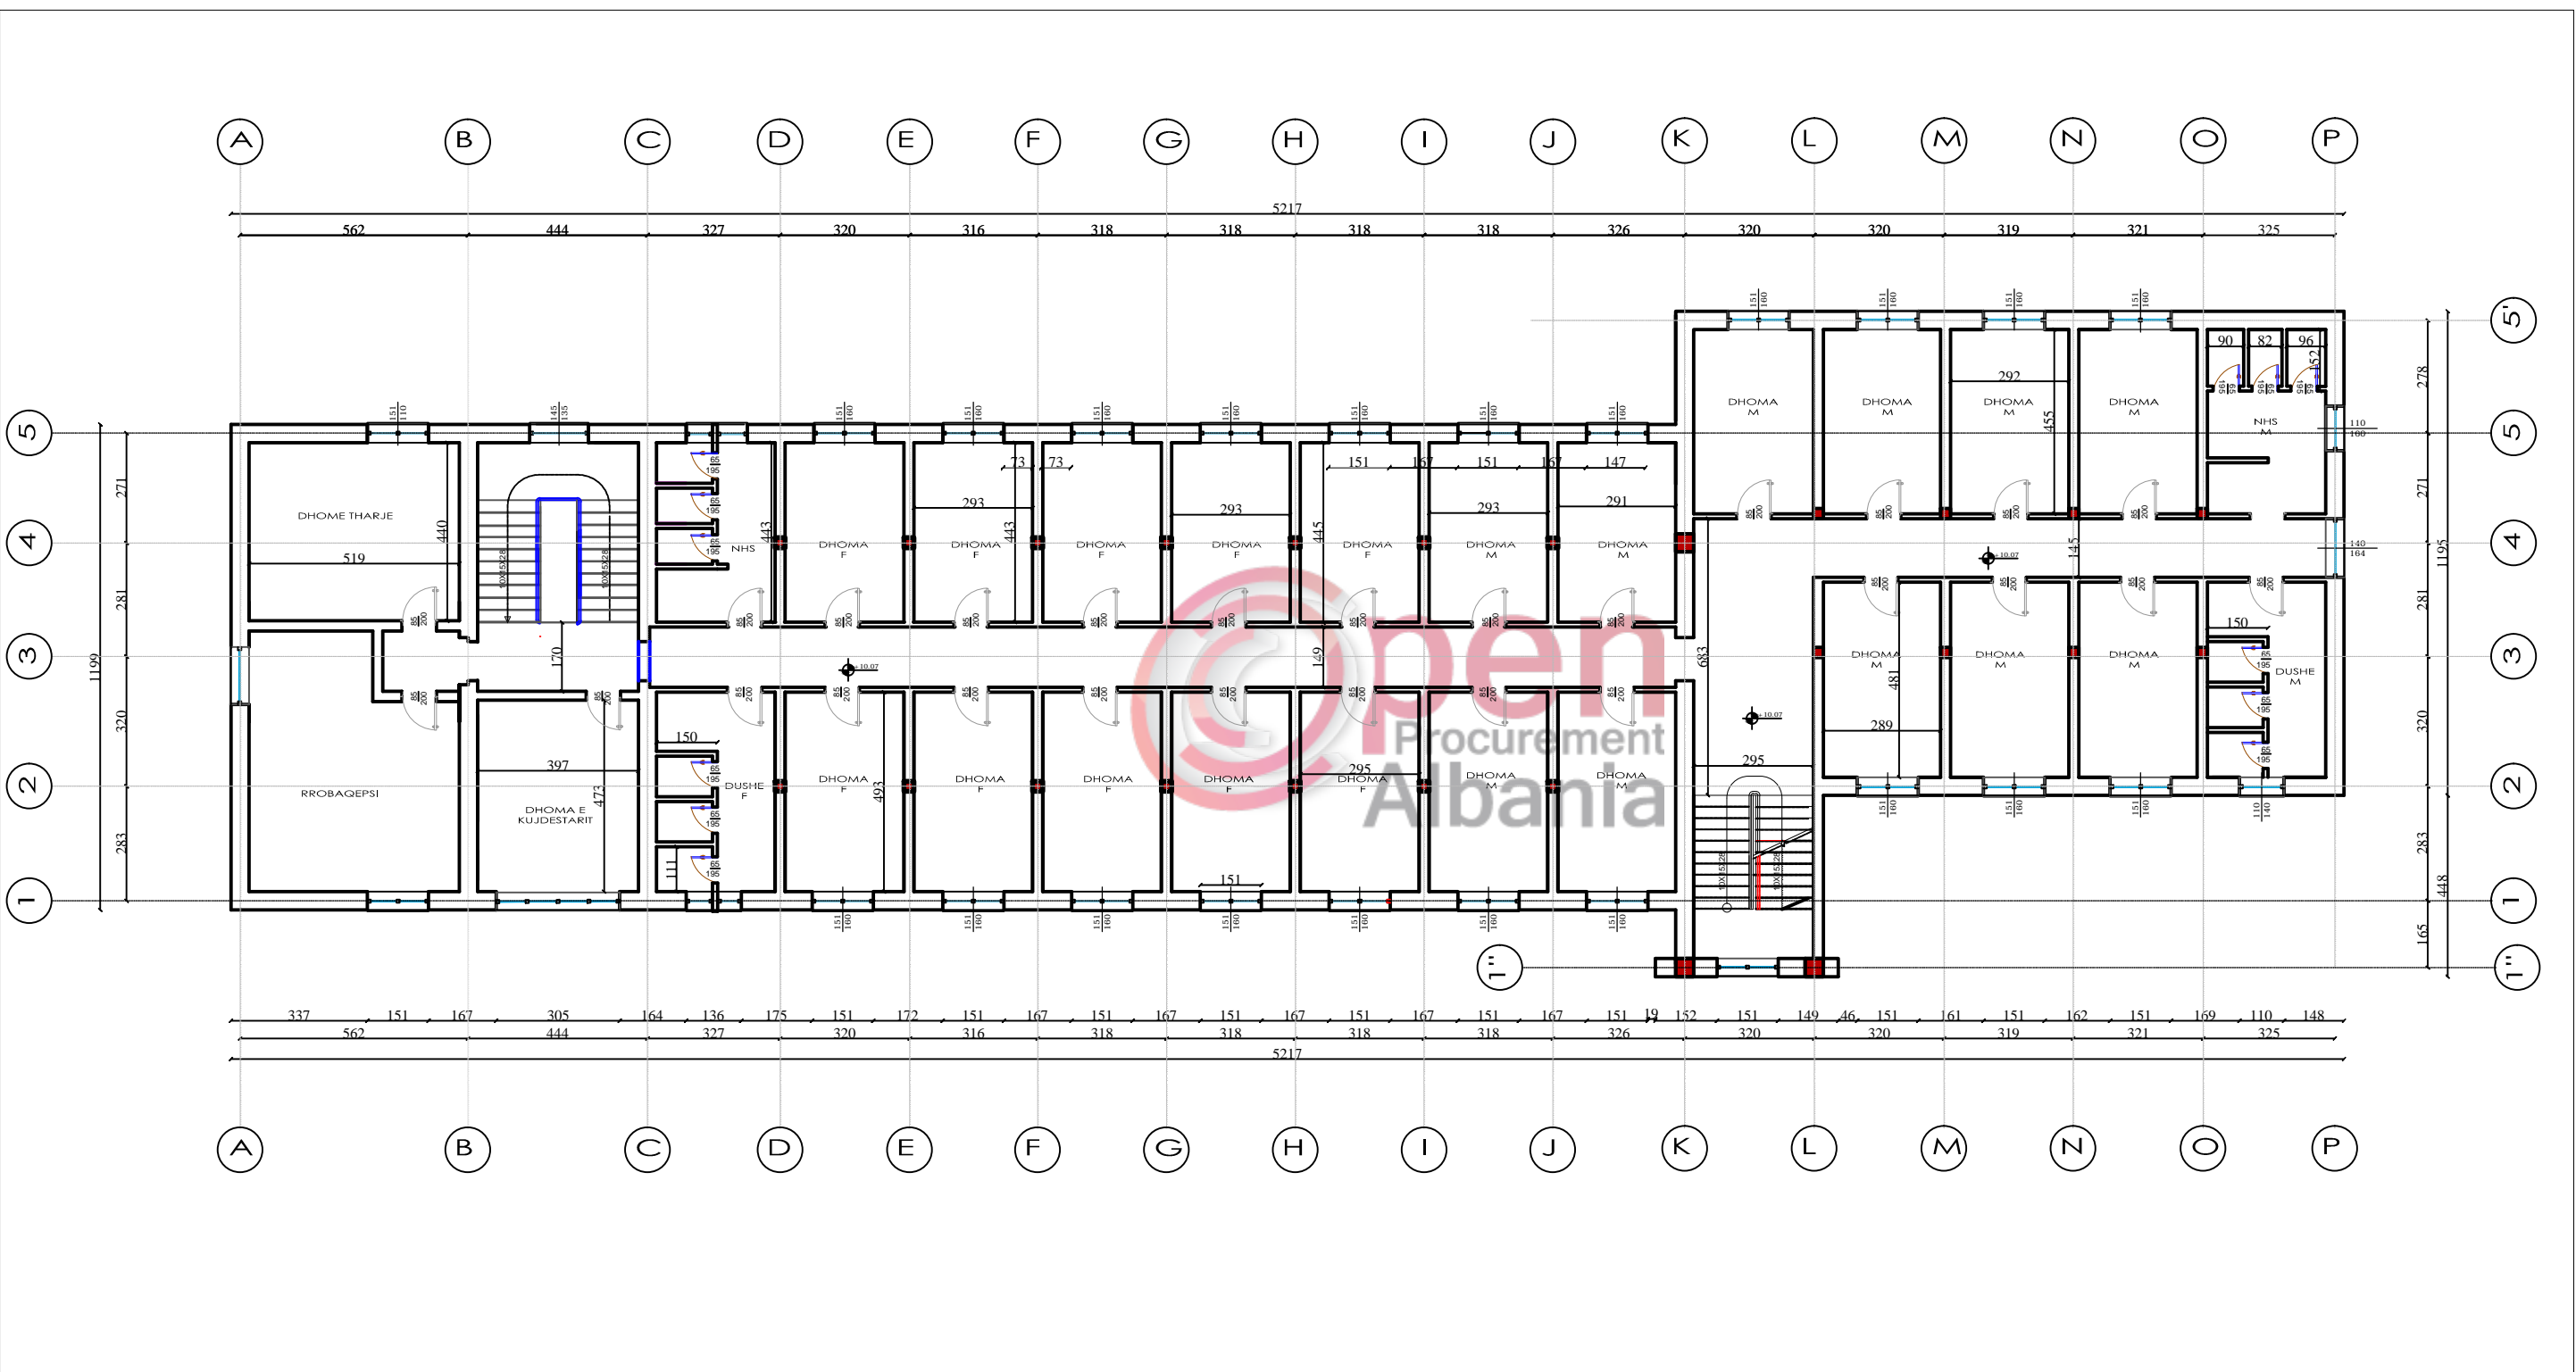


**BASHKIA DURRES**




**NJESIA E PROJEKTIT DHE INFRASTRUKTURES**


<b>OBJEKTI:</b> RIKONSTRUKSION GODINA "SHTEPIA E FOSHNJES", SHKOZET		<b>EMERTIMI I FLETES :</b> <i>Planimetria e gjendjes ekzistuese kati i trete</i>	
<b>VENDODHJA :</b> DURRES	<b>EMER MBIEMER</b>	<b>FIRMA</b>	<b>DATA . . .</b> 2019 <b>SHKALLA</b> 1:166
<b>PROJEKTI :</b> ARKITEKTONIK	Ark. Adnand TOÇILA		
<b>FAZA E PROJEKTIT :</b> PROJEKT ZBATIMI	Ing . Eni TURKESHI		
<b>GRUPI PROJEKTIMIT :</b>		<b>No. I FLETES</b> A05	

# RIKONSTRUKSION KONVIKTI SHKOLLA E FISKULTURES PLANIMETRIA E GJENDJES EKZISTUESE BODRUMI

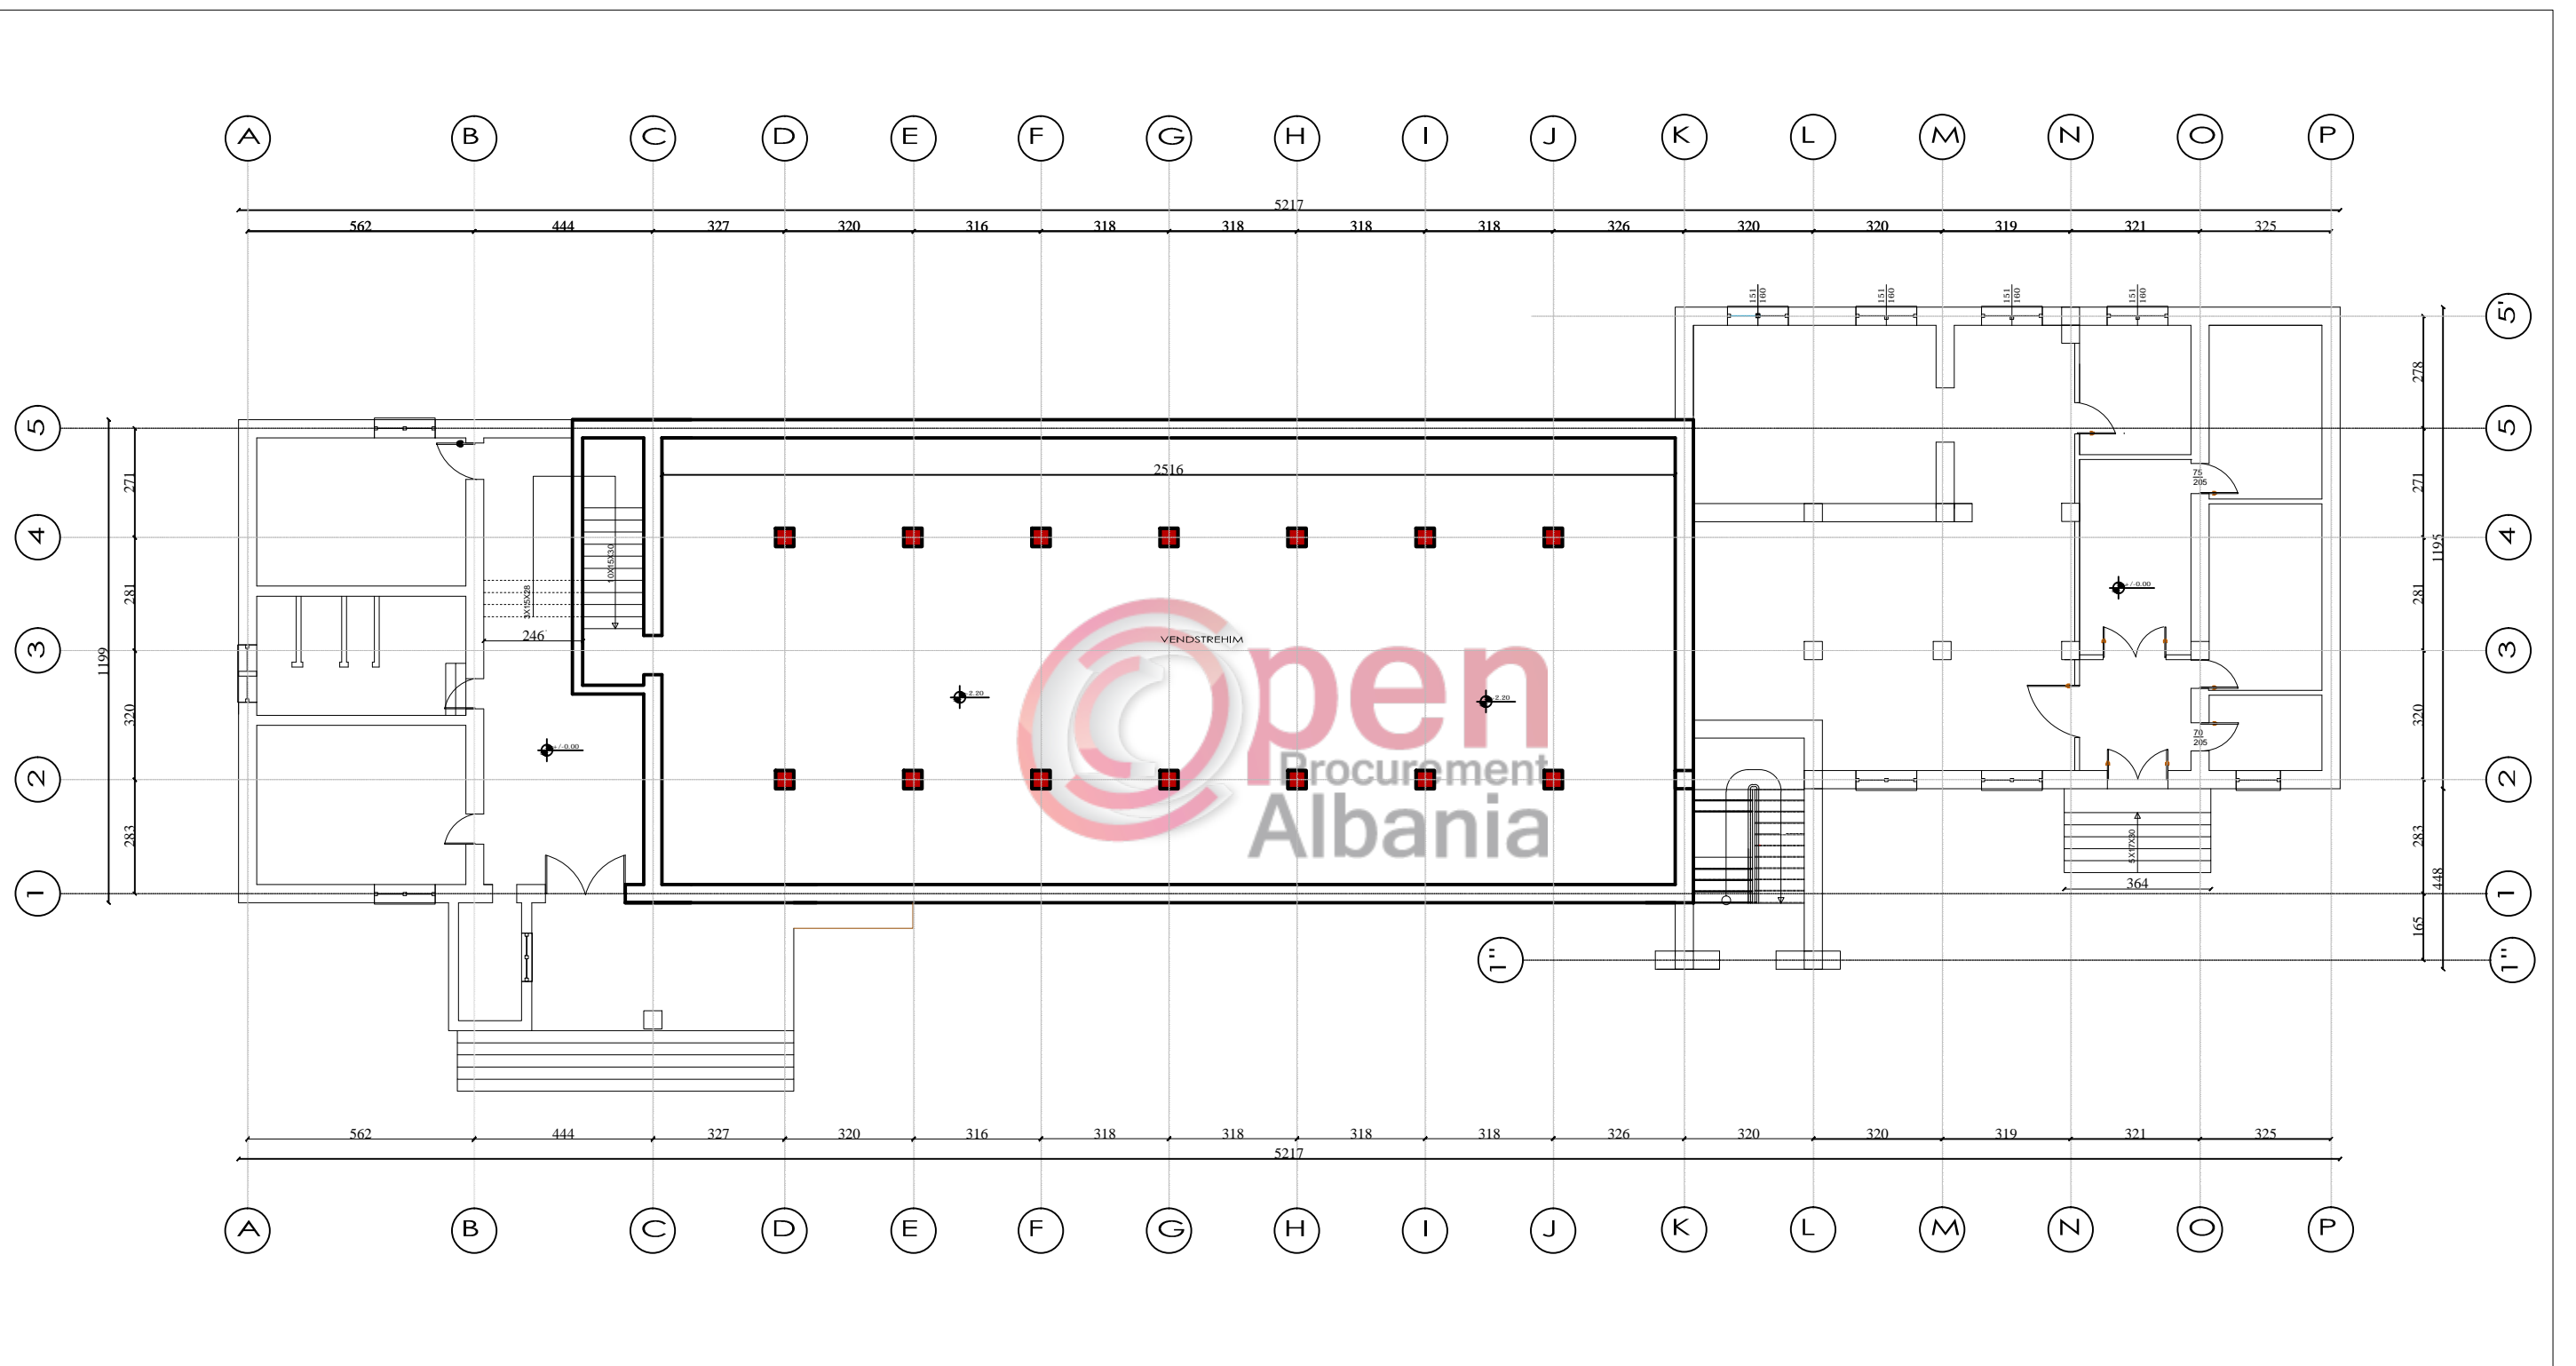

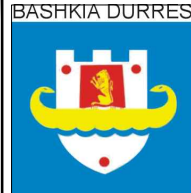
 BASHKIA E DURRËS N J E S I A E P R O J E K T I T D H E I N F R A S T R U K T U R E S	<b>OBJEKTI:</b> RIKONSTRUKSIONI I GODINËS "SHTËPIA E FOSHËNËS", SHKOZET	<b>EMERTIMI I FLETES:</b> <i>Planimetria e gjendjes ekzistuese bodrumi</i>	
	<b>VENDODHJA:</b> DURRËS	<b>EMER MBIEMER:</b> Ark. Adnand TOÇILA	<b>FIRMA:</b> _____
<b>PROJEKTI:</b> ARKITEKTONIK	<b>GRUPI PROJEKTIMIT:</b> Ing. Eni TURKESHI	<b>FAZA E PROJEKTIT:</b> PROJEKT ZBATIMI	No. I FLETES <b>A06</b>

# RIKONSTRUKSION KONVIKTI SHKOLLA E FISKULTURES PLANIMETRIA E MUREVE QE PRISHEN KATI PERDHE

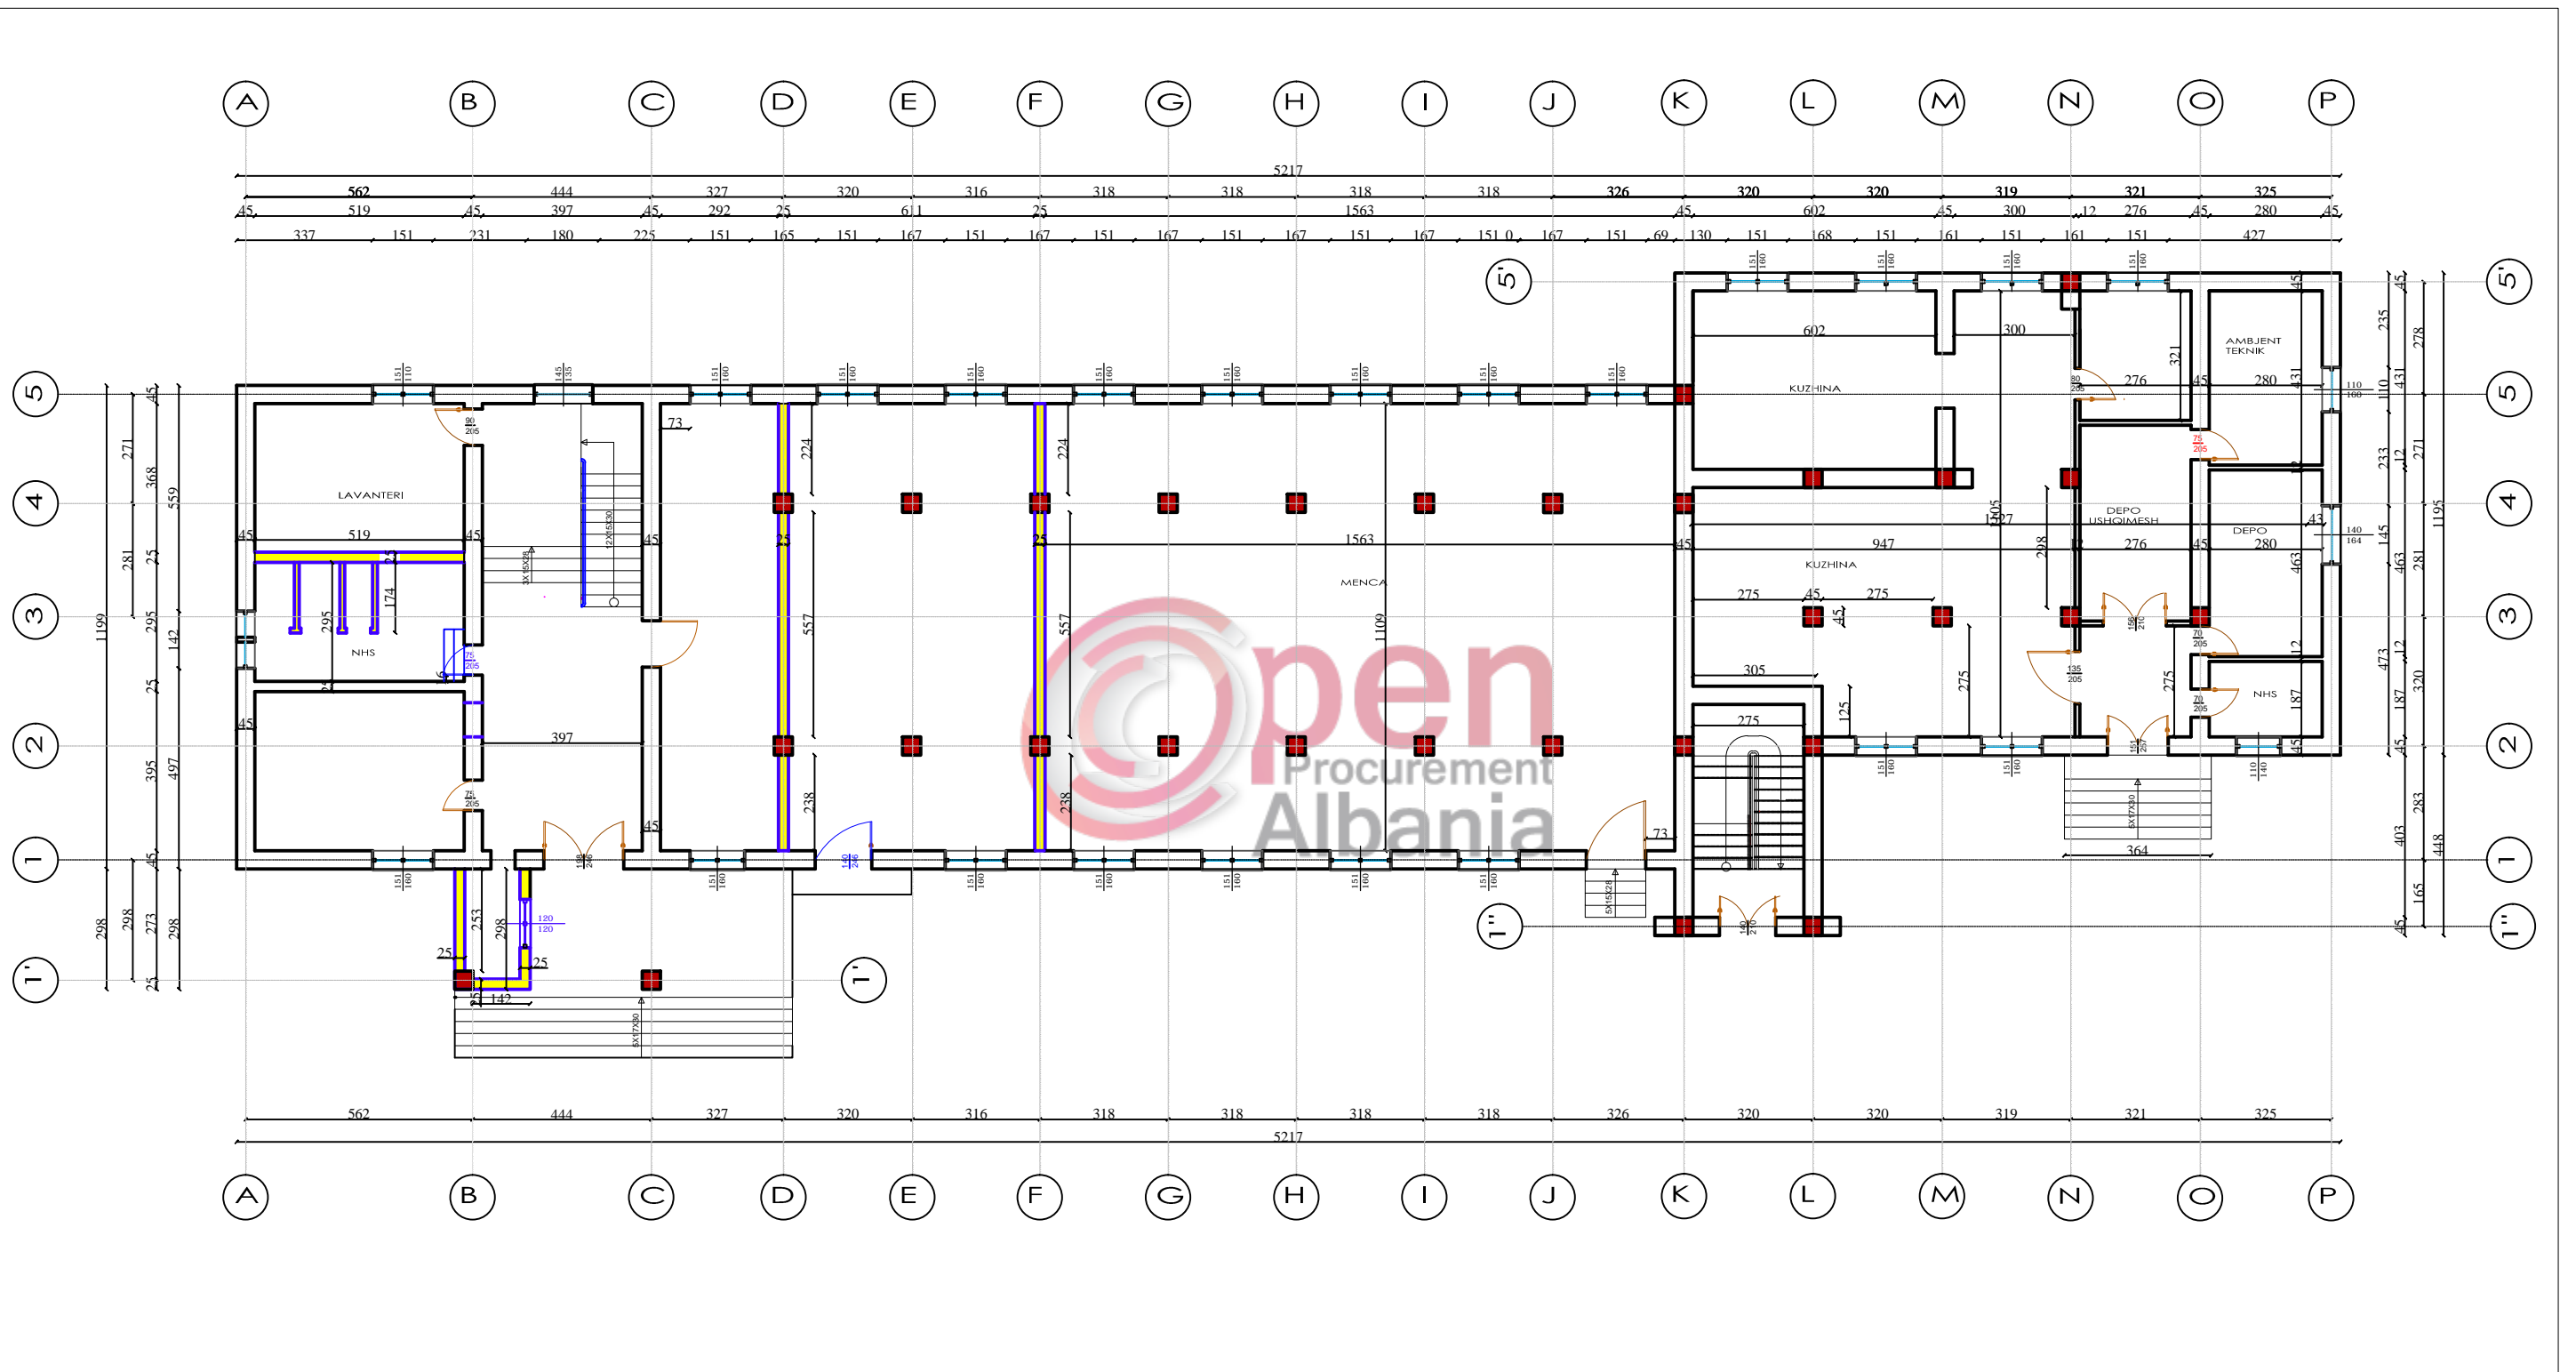

### Legjenda

- Mur qe priset
- Dyer/dritare qe hiqen


 BASHKIA E DURRËS	<b>OBJEKTI:</b> RIKONSTRUKSION GODINA "SHTEPJA E FOSHNJES", SHKOZET		<b>EMERTIMI I FLETES:</b> <i>Planimetria e mureve qe prishen kati perdhe</i>	
	<b>VENDODHJA:</b> DURRES		<b>EMER MBIEMER:</b> Ark. Adnand TOÇILA	<b>FIRMA:</b>
	<b>PROJEKTI:</b> ARKITEKTONIK	<b>GRUPI PROJEKTIMIT:</b>	<b>Ing. Eni TURKESHI</b>	<b>SHKALLA:</b> 1:166
<b>NJESIA E PROJEKTTIT DHE INFRASTRUKTURES</b>	<b>FAZA E PROJEKTTIT:</b> PROJEKT ZBATIMI			<b>No. I FLETES:</b> A07



# RIKONSTRUKSION KONVIKTI SHKOLLA E FISKULTURES


## PLANIMETRIA E MUREVE QE PRISHEN

### KATI I PARE

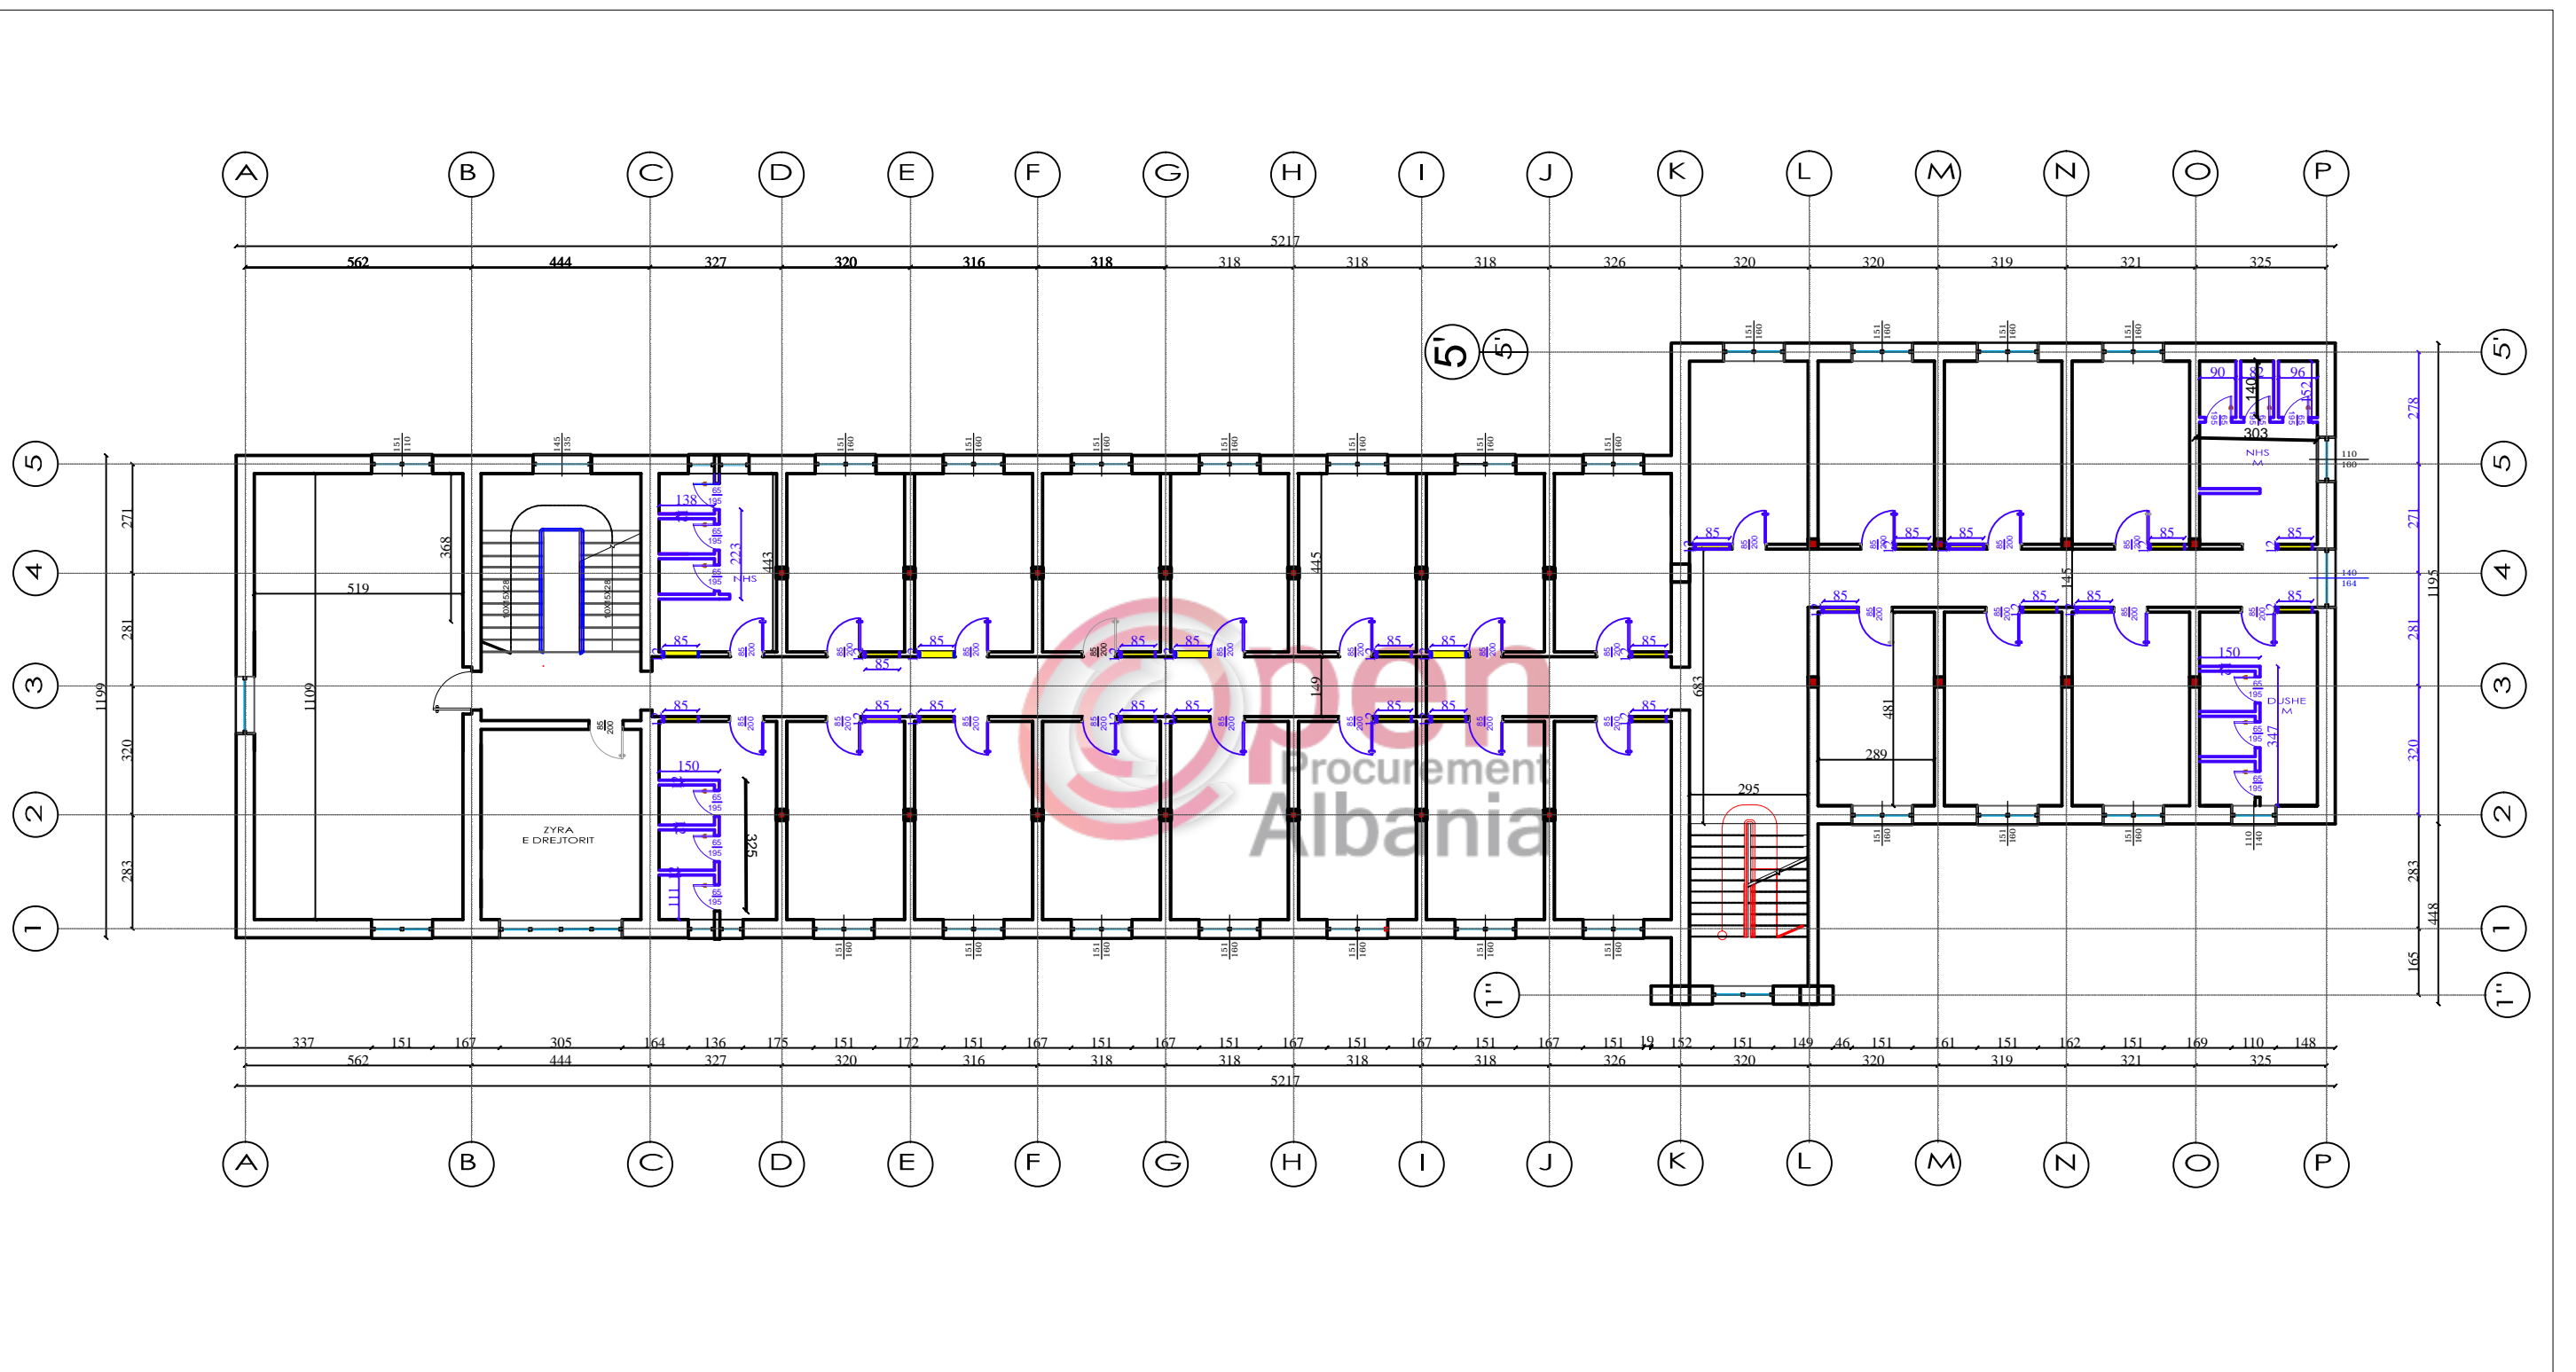

#### Legjenda


- Mur qe priset
- Dyer/dritare qe hiqen

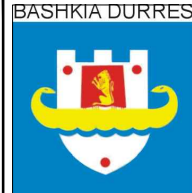 BASHKIA E DURRËS	<b>OBJEKTI:</b> RIKONSTRUKSIONI "SHTEPJA E FOSHNJES", SHKOZET		<b>EMERTIMI I FLETES:</b> Planimetria e mureve qe prishen kati i pare	
	<b>VENDODHJA:</b> DURRËS	<b>EMER MBIEMER:</b> Ark. Adnand TOÇILA	<b>FIRMA:</b>	
<b>PROJEKTI:</b> ARKITEKTONIK	<b>GRUPI PROJEKTIMIT:</b>		Ing. Eni TURKESHI	DATA . . . 2019
<b>FAZA E PROJEKTTIT:</b> PROJEKT ZBATIMI	No. I FLETES		A08	SHKALLA 1:166

# RIKONSTRUKSION KONVIKTI SHKOLLA E FISKULTURES

## PLANIMETRIA E MUREVE QE PRISHEN

### KATI I DYTE

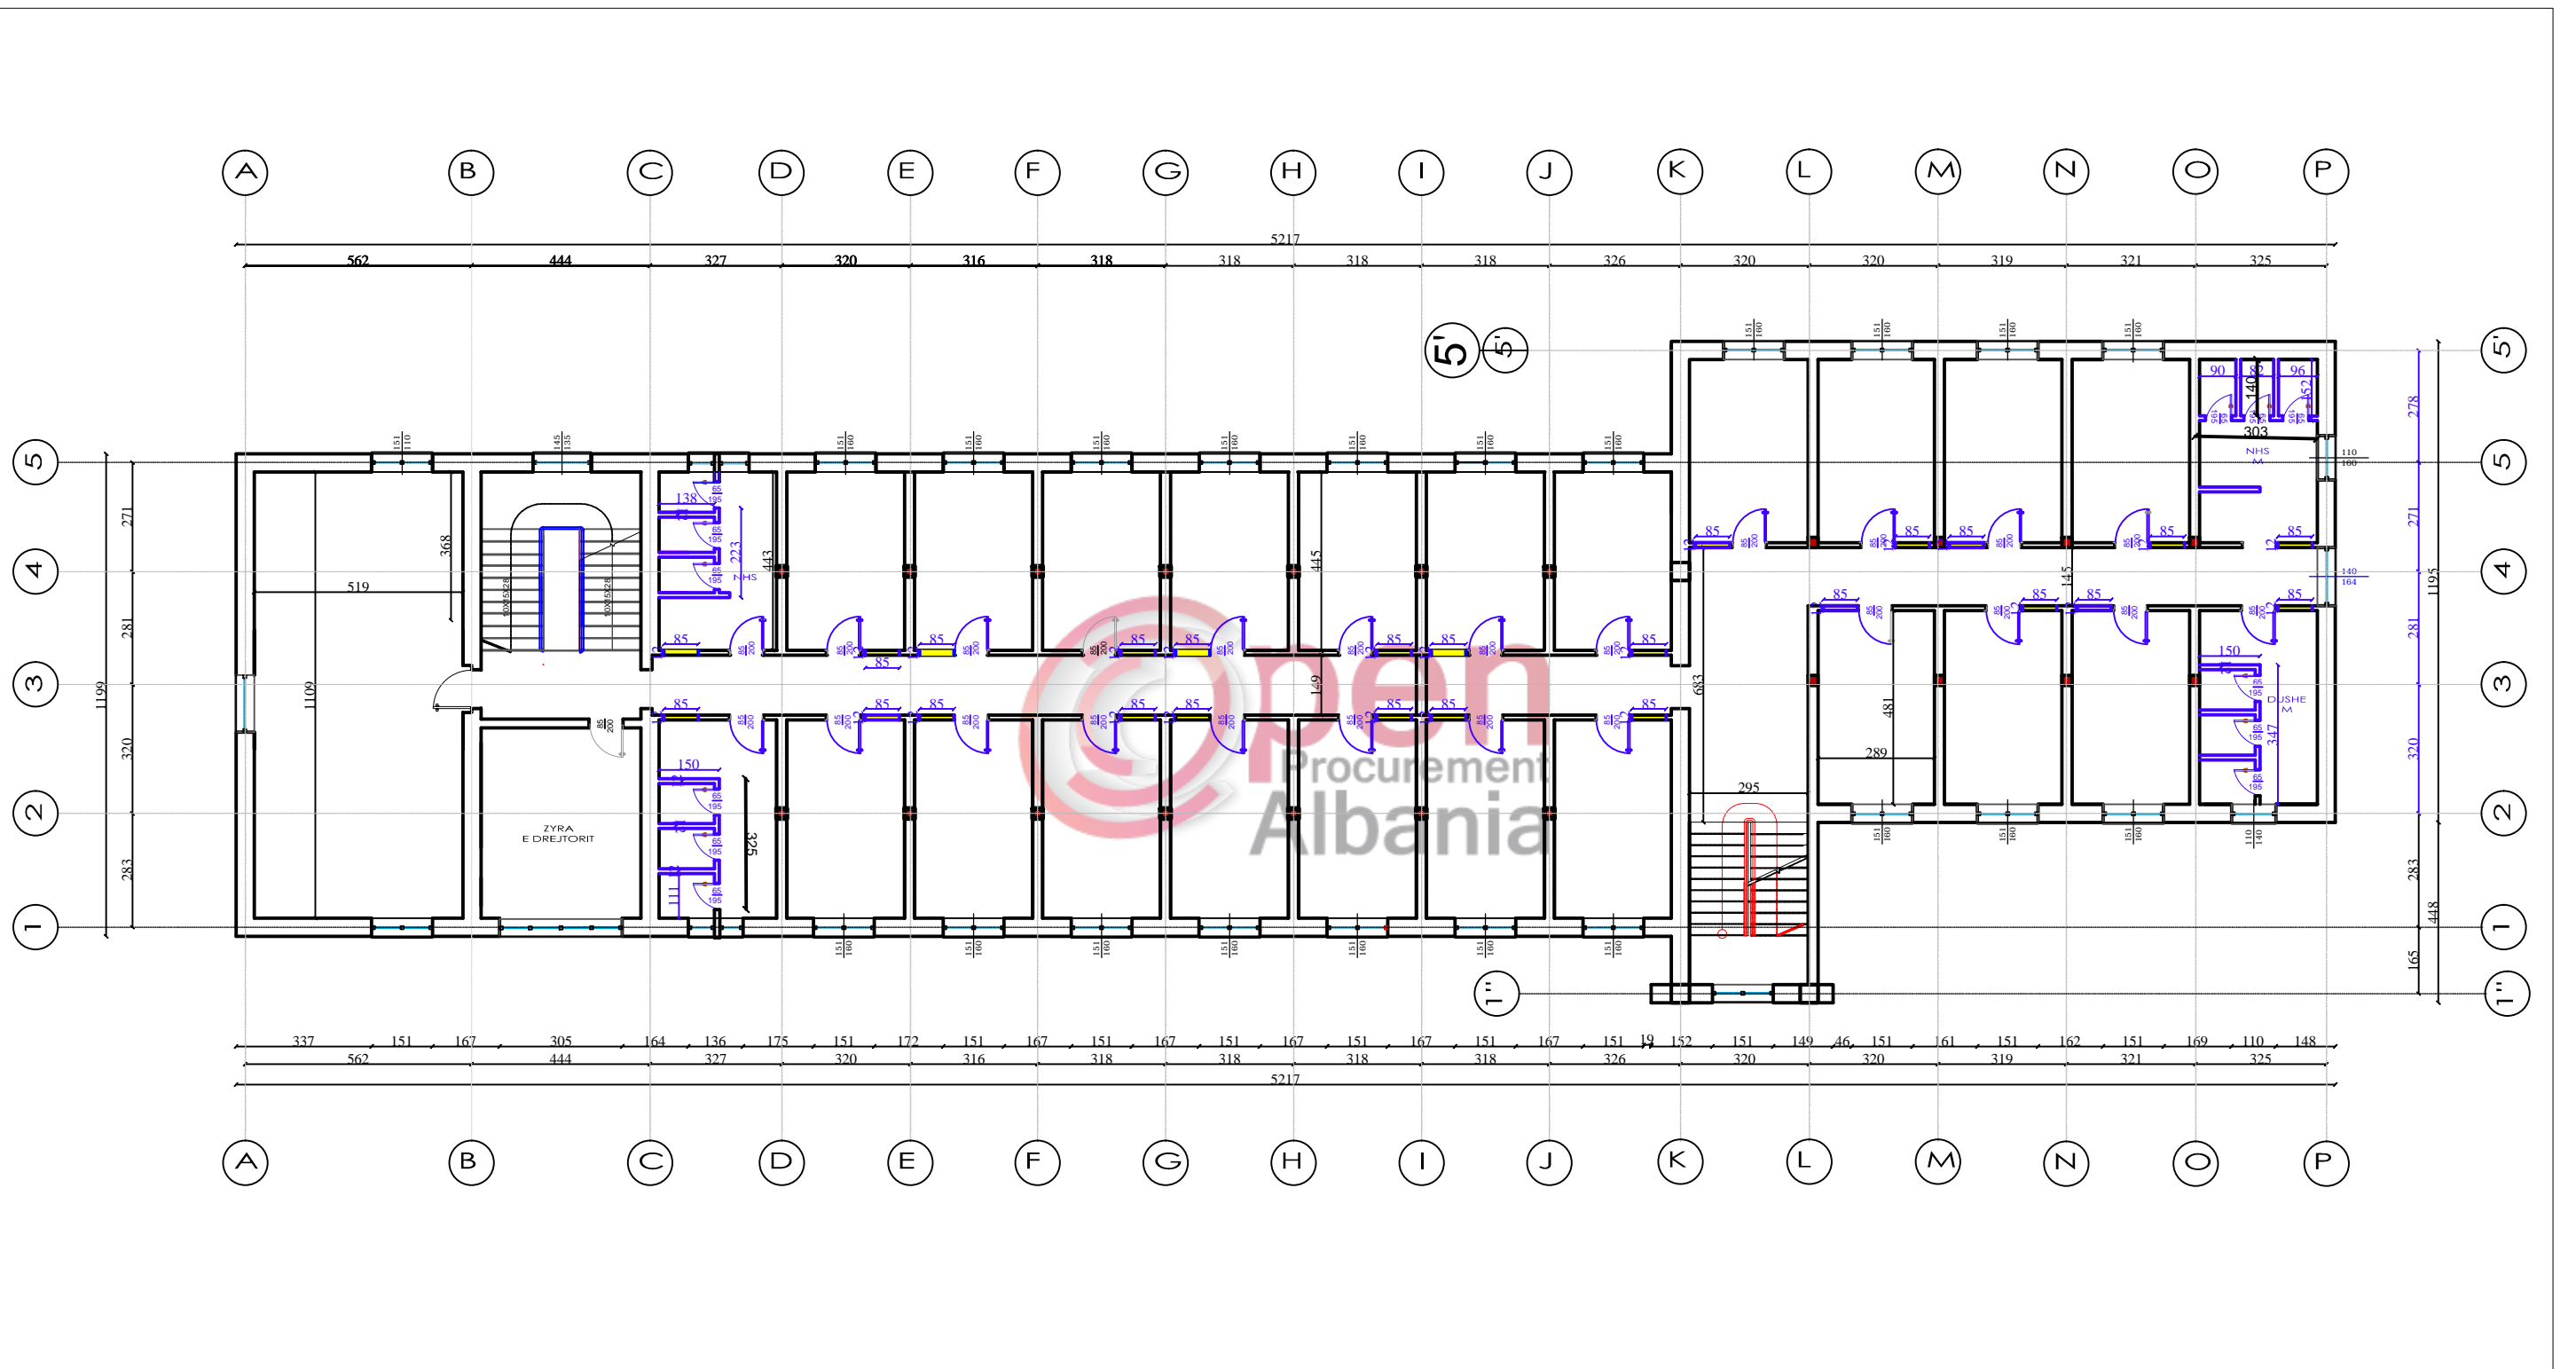

#### Legjenda


- Mur qe priset
- Dyer/dritare qe hiqen

 BASHKIA E DURRËS	<b>OBJEKTI:</b> RIKONSTRUKSION GODINA "SHTEPIA E FOSHNJES", SHKOZET		<b>EMERTIMI I FLETES:</b> <i>Planimetria e mureve qe prishen kati i dyte</i>	
	<b>VENDODHJA:</b> DURRES	<b>PROJEKTI:</b> ARKITEKTONIK	<b>EMER MBIEMER:</b> Ark. Adnand TOÇILA	<b>FIRMA:</b>
<b>FAZA E PROJEKTTIT:</b> PROJEKT ZBATIMI	<b>GRUPI PROJEKTTIMIT:</b>	Ing. Eni TURKESHI	No. I FLETES	A09
		DATA . . . 2019		SHKALLA 1:166

# RIKONSTRUKSION KONVIKTI SHKOLLA E FISKULTURES

## PLANIMETRIA E MUREVE QE PRISHEN

### KATI I TRETE

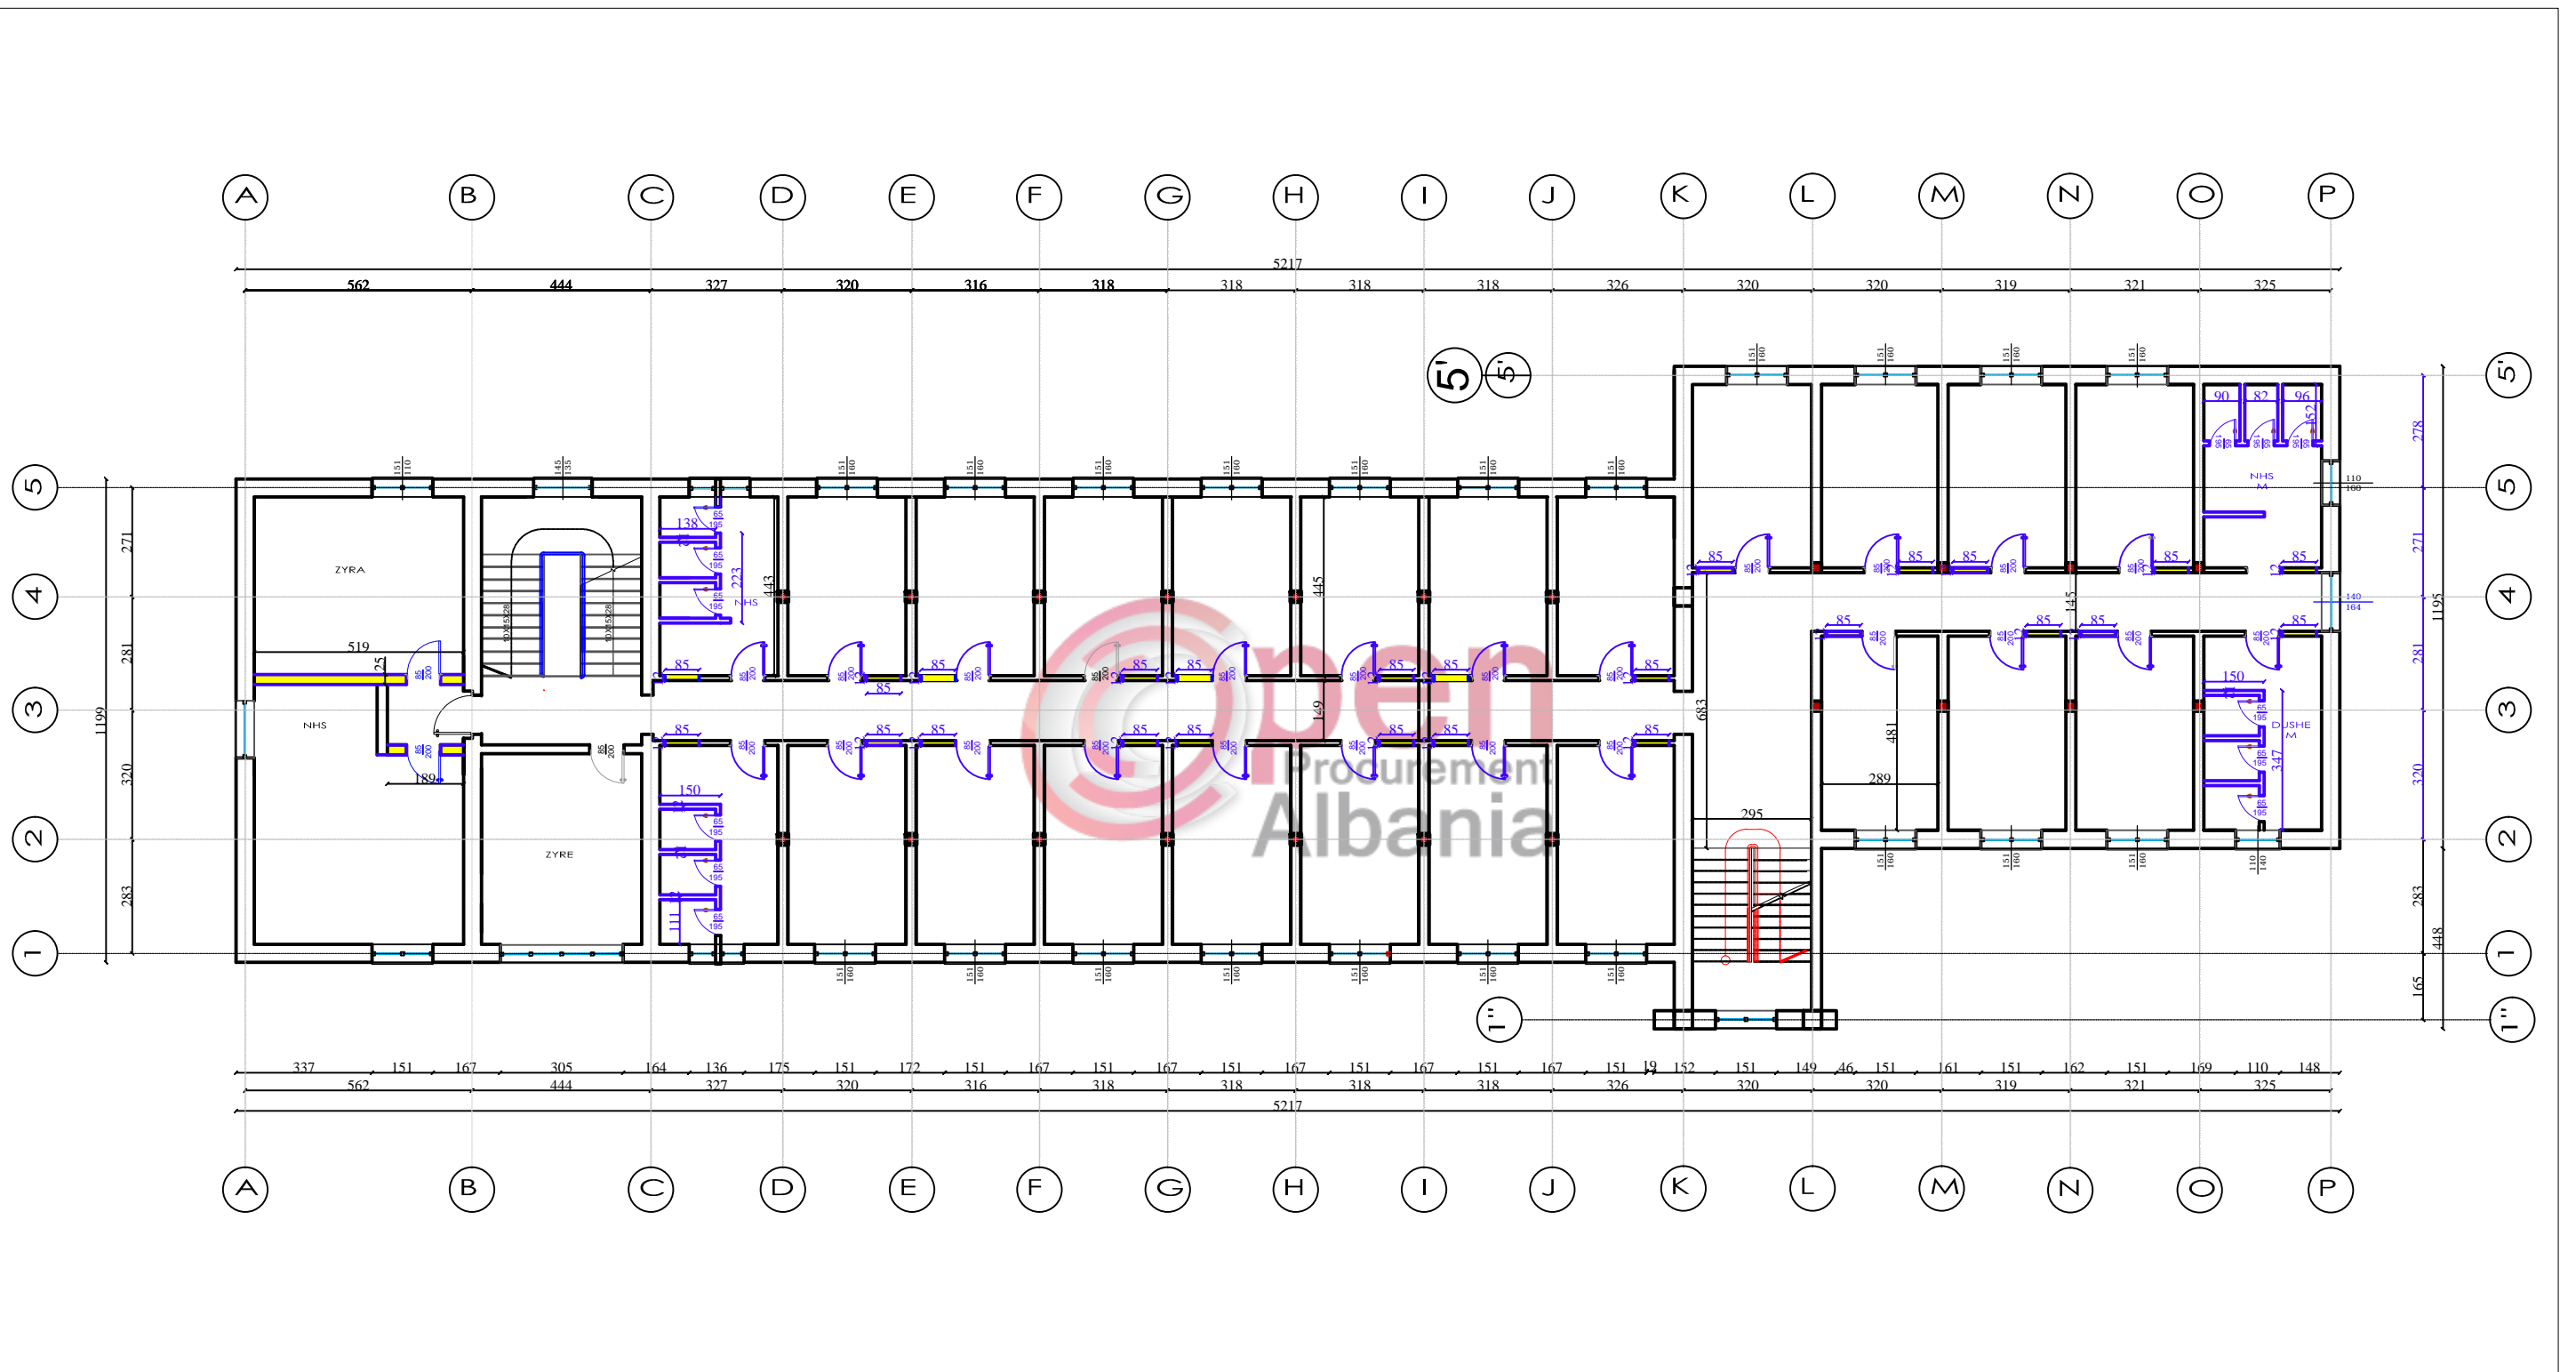

#### Legjenda


- Mur qe priset
- Dyer/dritare qe hiqen

 BASHKIA DURRËS	<b>OBJEKTI:</b> RIKONSTRUKSION GODINA "SHTEPIA E FOSHNJES", SHKOZET		<b>EMERTIMI I FLETES:</b>	
	VENDODHJA : DURRËS		<b>Planimetria e mureve qe prishen kati i trete</b>	
PROJEKTI : ARKITEKTONIK		EMER MBIEMER : Ark. Adnand TOÇILA		DATA . . . 2019
FAZA E PROJEKTTIT : PROJEKT ZBATIMI		GRUPI PROJEKTTIMIT : Ing . Eni TURKESHI		SHKALLA 1:166
				No. I FLETES <b>A10</b>

# RIKONSTRUKSION KONVIKTI SHKOLLA E FISKULTURES



## PLANIMETRIA E MUREVE QE PRISHEN

### KATI -1

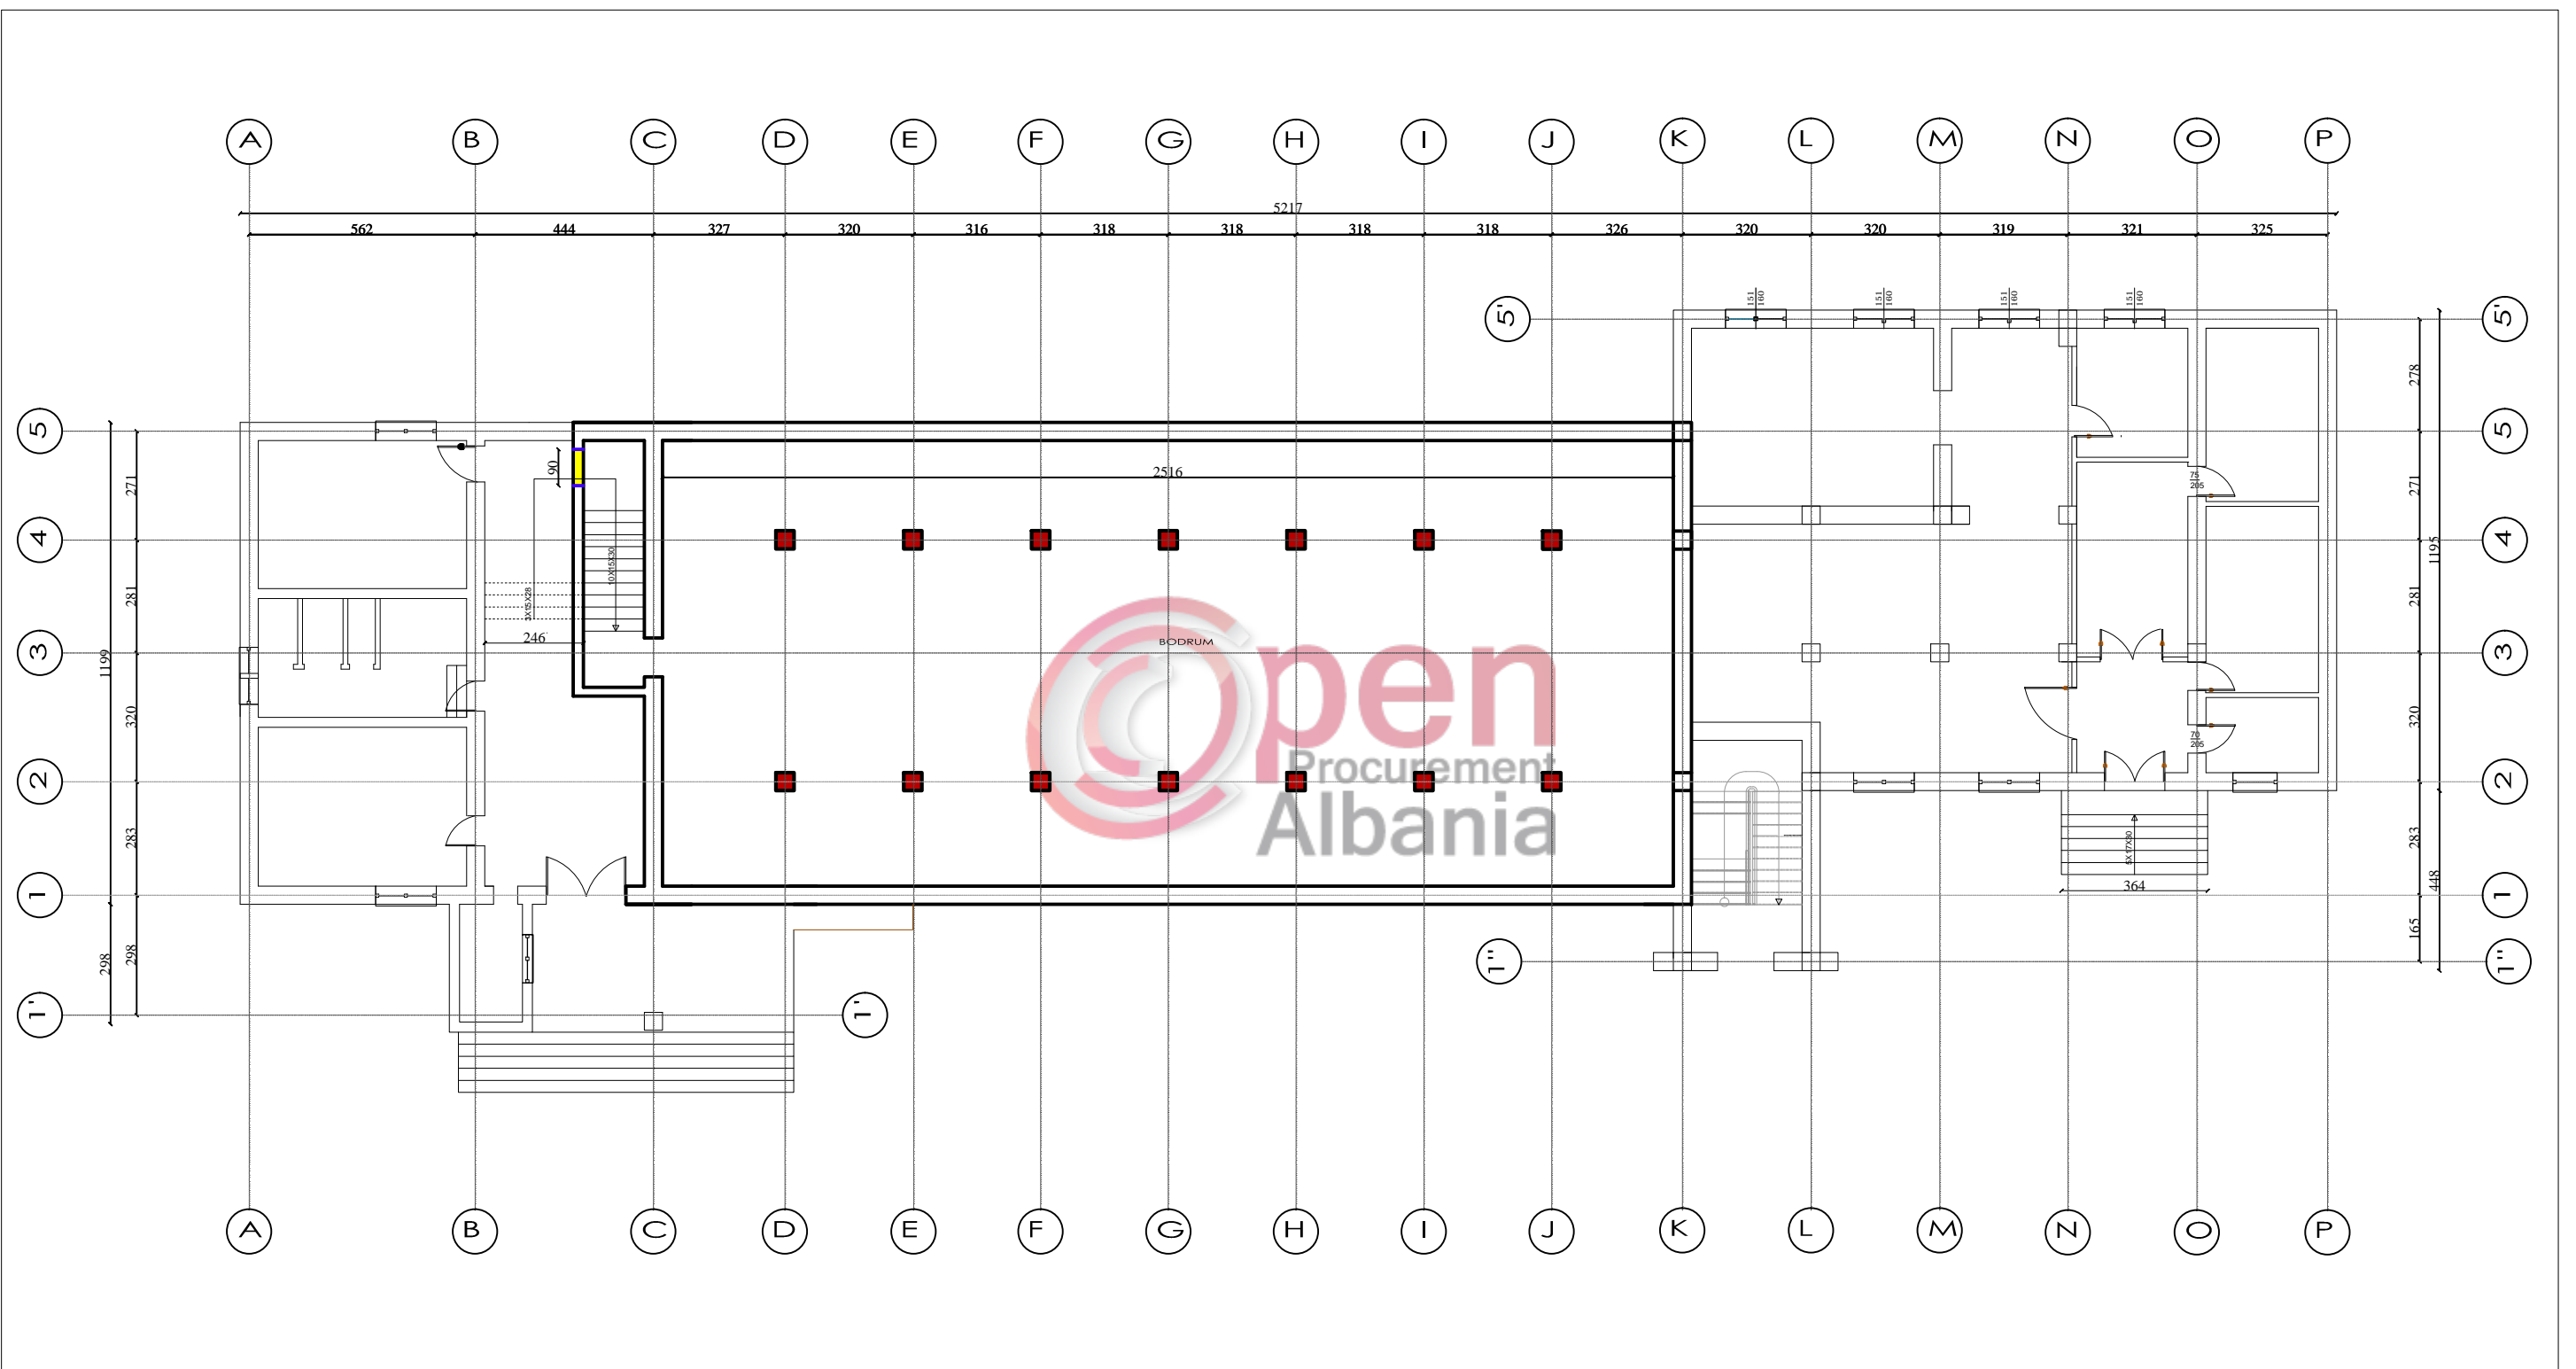

#### Legjenda

- Mur qe priset
- - - Dyer/dritare qe hiqen

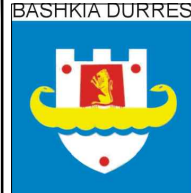
 BASHKIA E DURRES N J E S I A E P R O J E K T I T D H E I N F R A S T R U K T U R E S	OBJEKTI: <b>RIKONSTRUKSION GODINA "SHTEPIA E FOSHNJES", SHKOZET</b>	EMERTIMI I FLETES : <b>Planimetria e mureve qe prishen kati -1</b>	
	VENDODHJA : DURRES	EMER MBIEMER Ark. Adnand TOÇILA	FIRMA
PROJEKTI : ARKITEKTONIK	GRUPI PROJEKTIMIT : Ing . Eni TURKESHI		No. I FLETES <b>A11</b>
FAZA E PROJEKTIT : PROJEKT ZBATIMI			



# RIKONSTRUKSION KONVIKTI SHKOLLA E FISKULTURES

## PLANIMETRIA E MUREVE QE NDERTOHEN

### KATI PERDHE

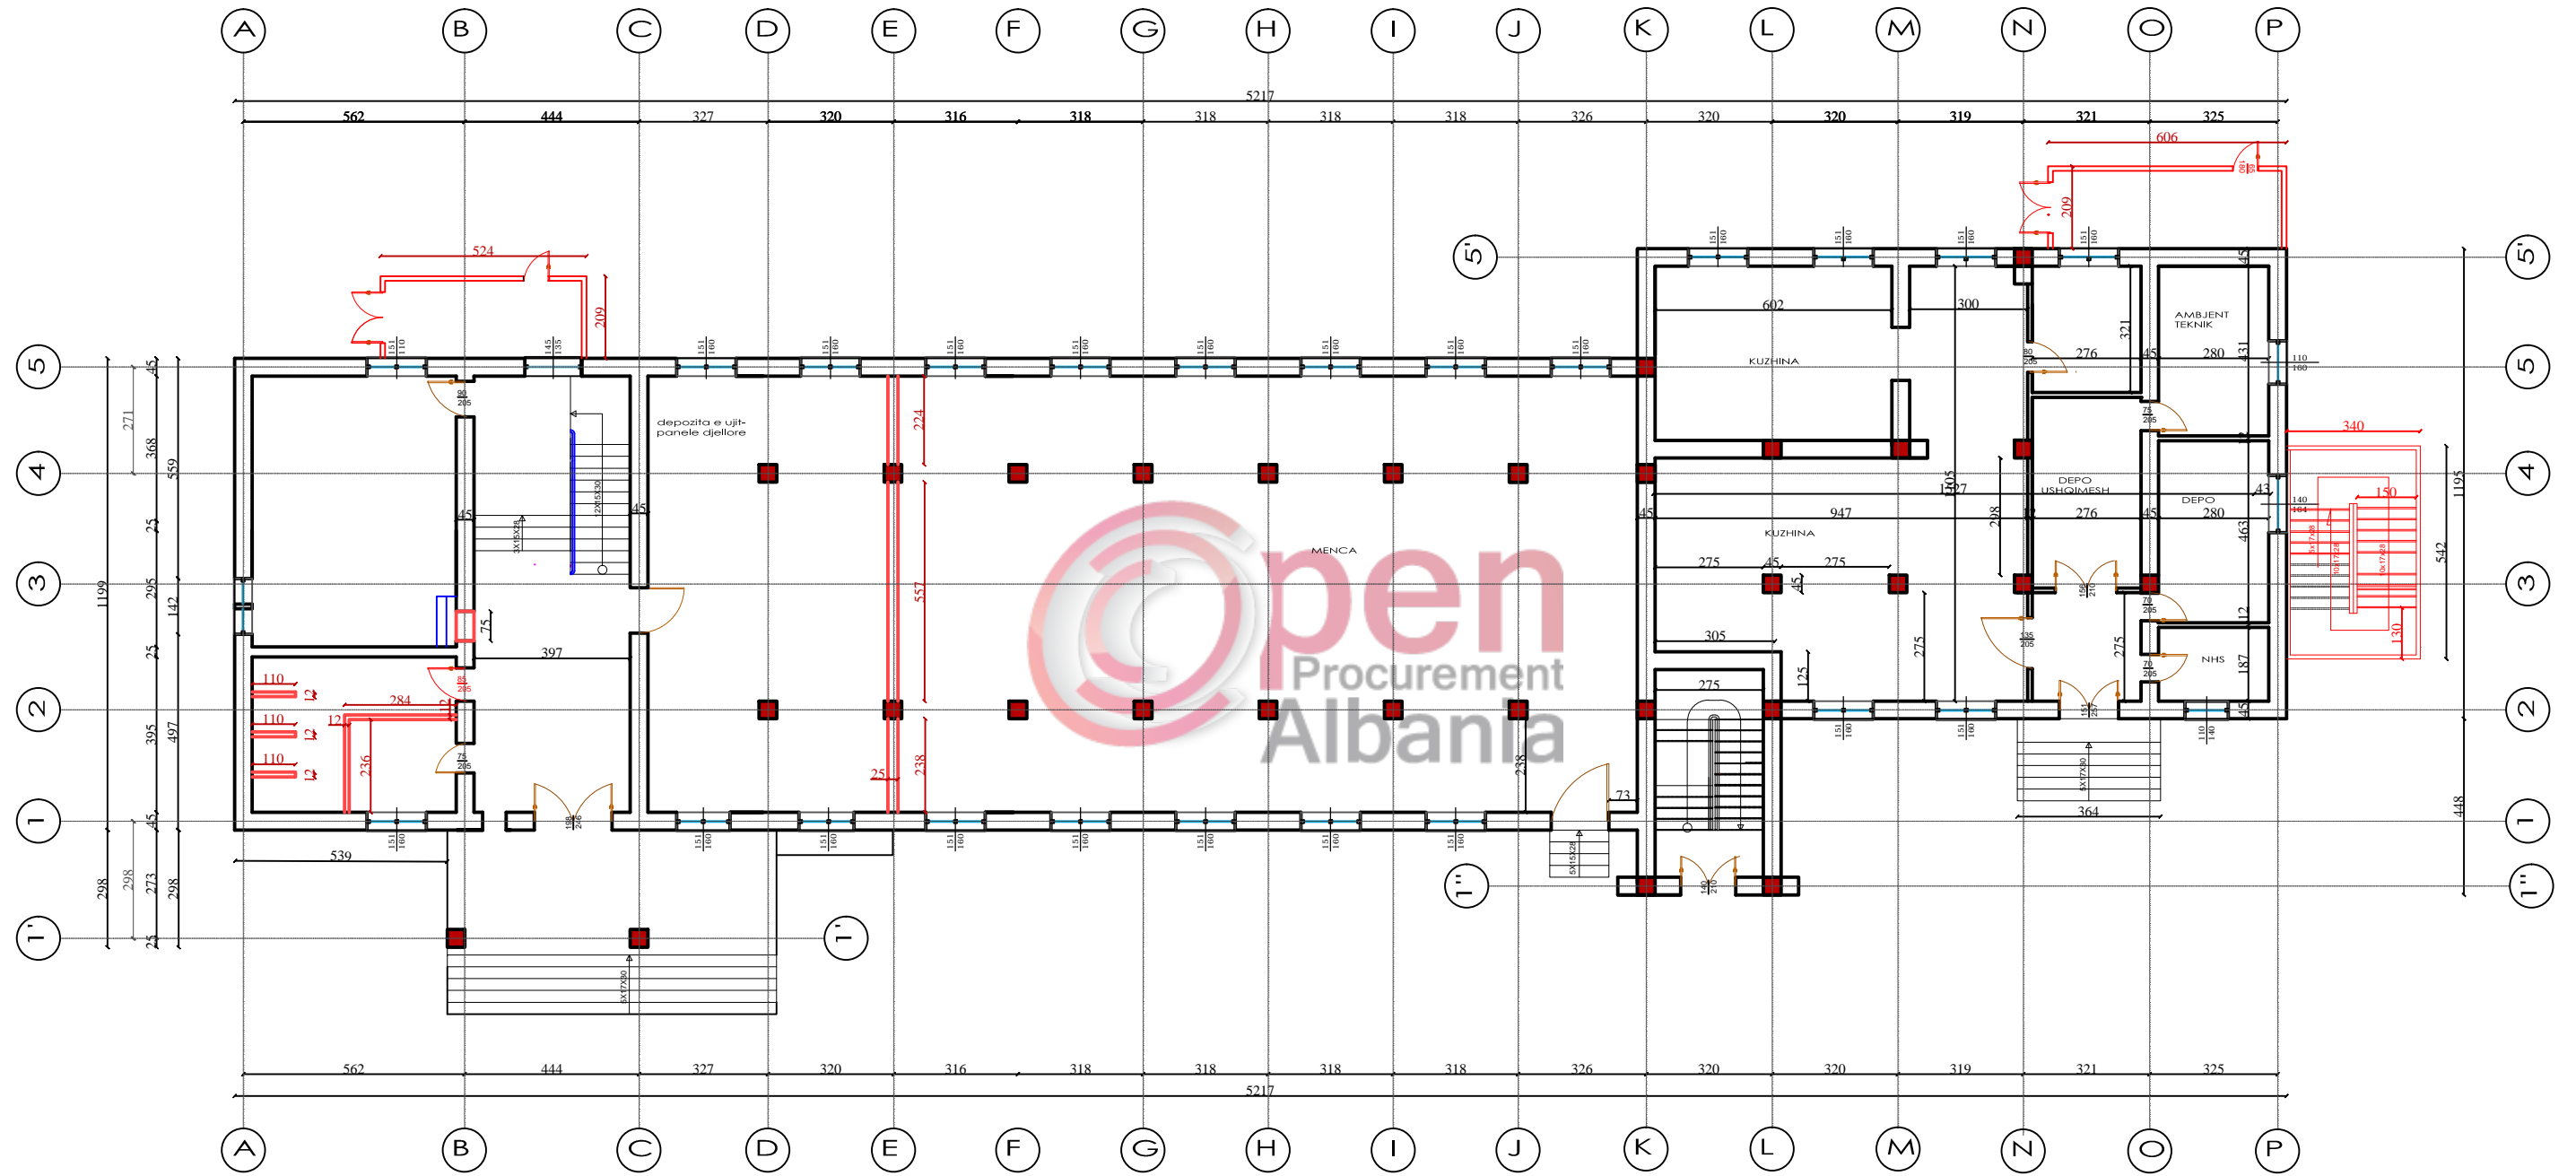

#### Legjenda

- ▬ Mur qe ndertohen
- ↗ Dyer/dritare qe hapen te reja




<b>BASHKIA DURRËS</b>		<b>OBJEKTI: RIKONSTRUKSION KONVIKTI SHKOLLA E FISKULTURES</b>	
<b>VENDODHJA : DURRËS</b>		<b>EMER MBIEMER : Ark. Adnand TOÇILA</b>	
<b>PROJEKTI : ARKITEKTONIK</b>		<b>FIRMA :</b>	
<b>FAZA E PROJEKTIIT : PROJEKT ZBATIMI</b>		<b>EMERTIMI I FLETES : Planimetria e mureve qe ndertohen kati perdhe</b>	
<b>GRUPI PROJEKTIIT :</b>		<b>Ing. Eni TURKESHI</b>	
<b>NJËSIA E PROJEKTIIT DHE INFRASTRUKTURES</b>		<b>DATA . . . 2019 SHKALLA 1:170</b>	
<b>No. I FLETES</b>		<b>A12</b>	

# RIKONSTRUKSION KONVIKTI SHKOLLA E FISKULTURES



## PLANIMETRIA E MUREVE QE NDERTOHEN
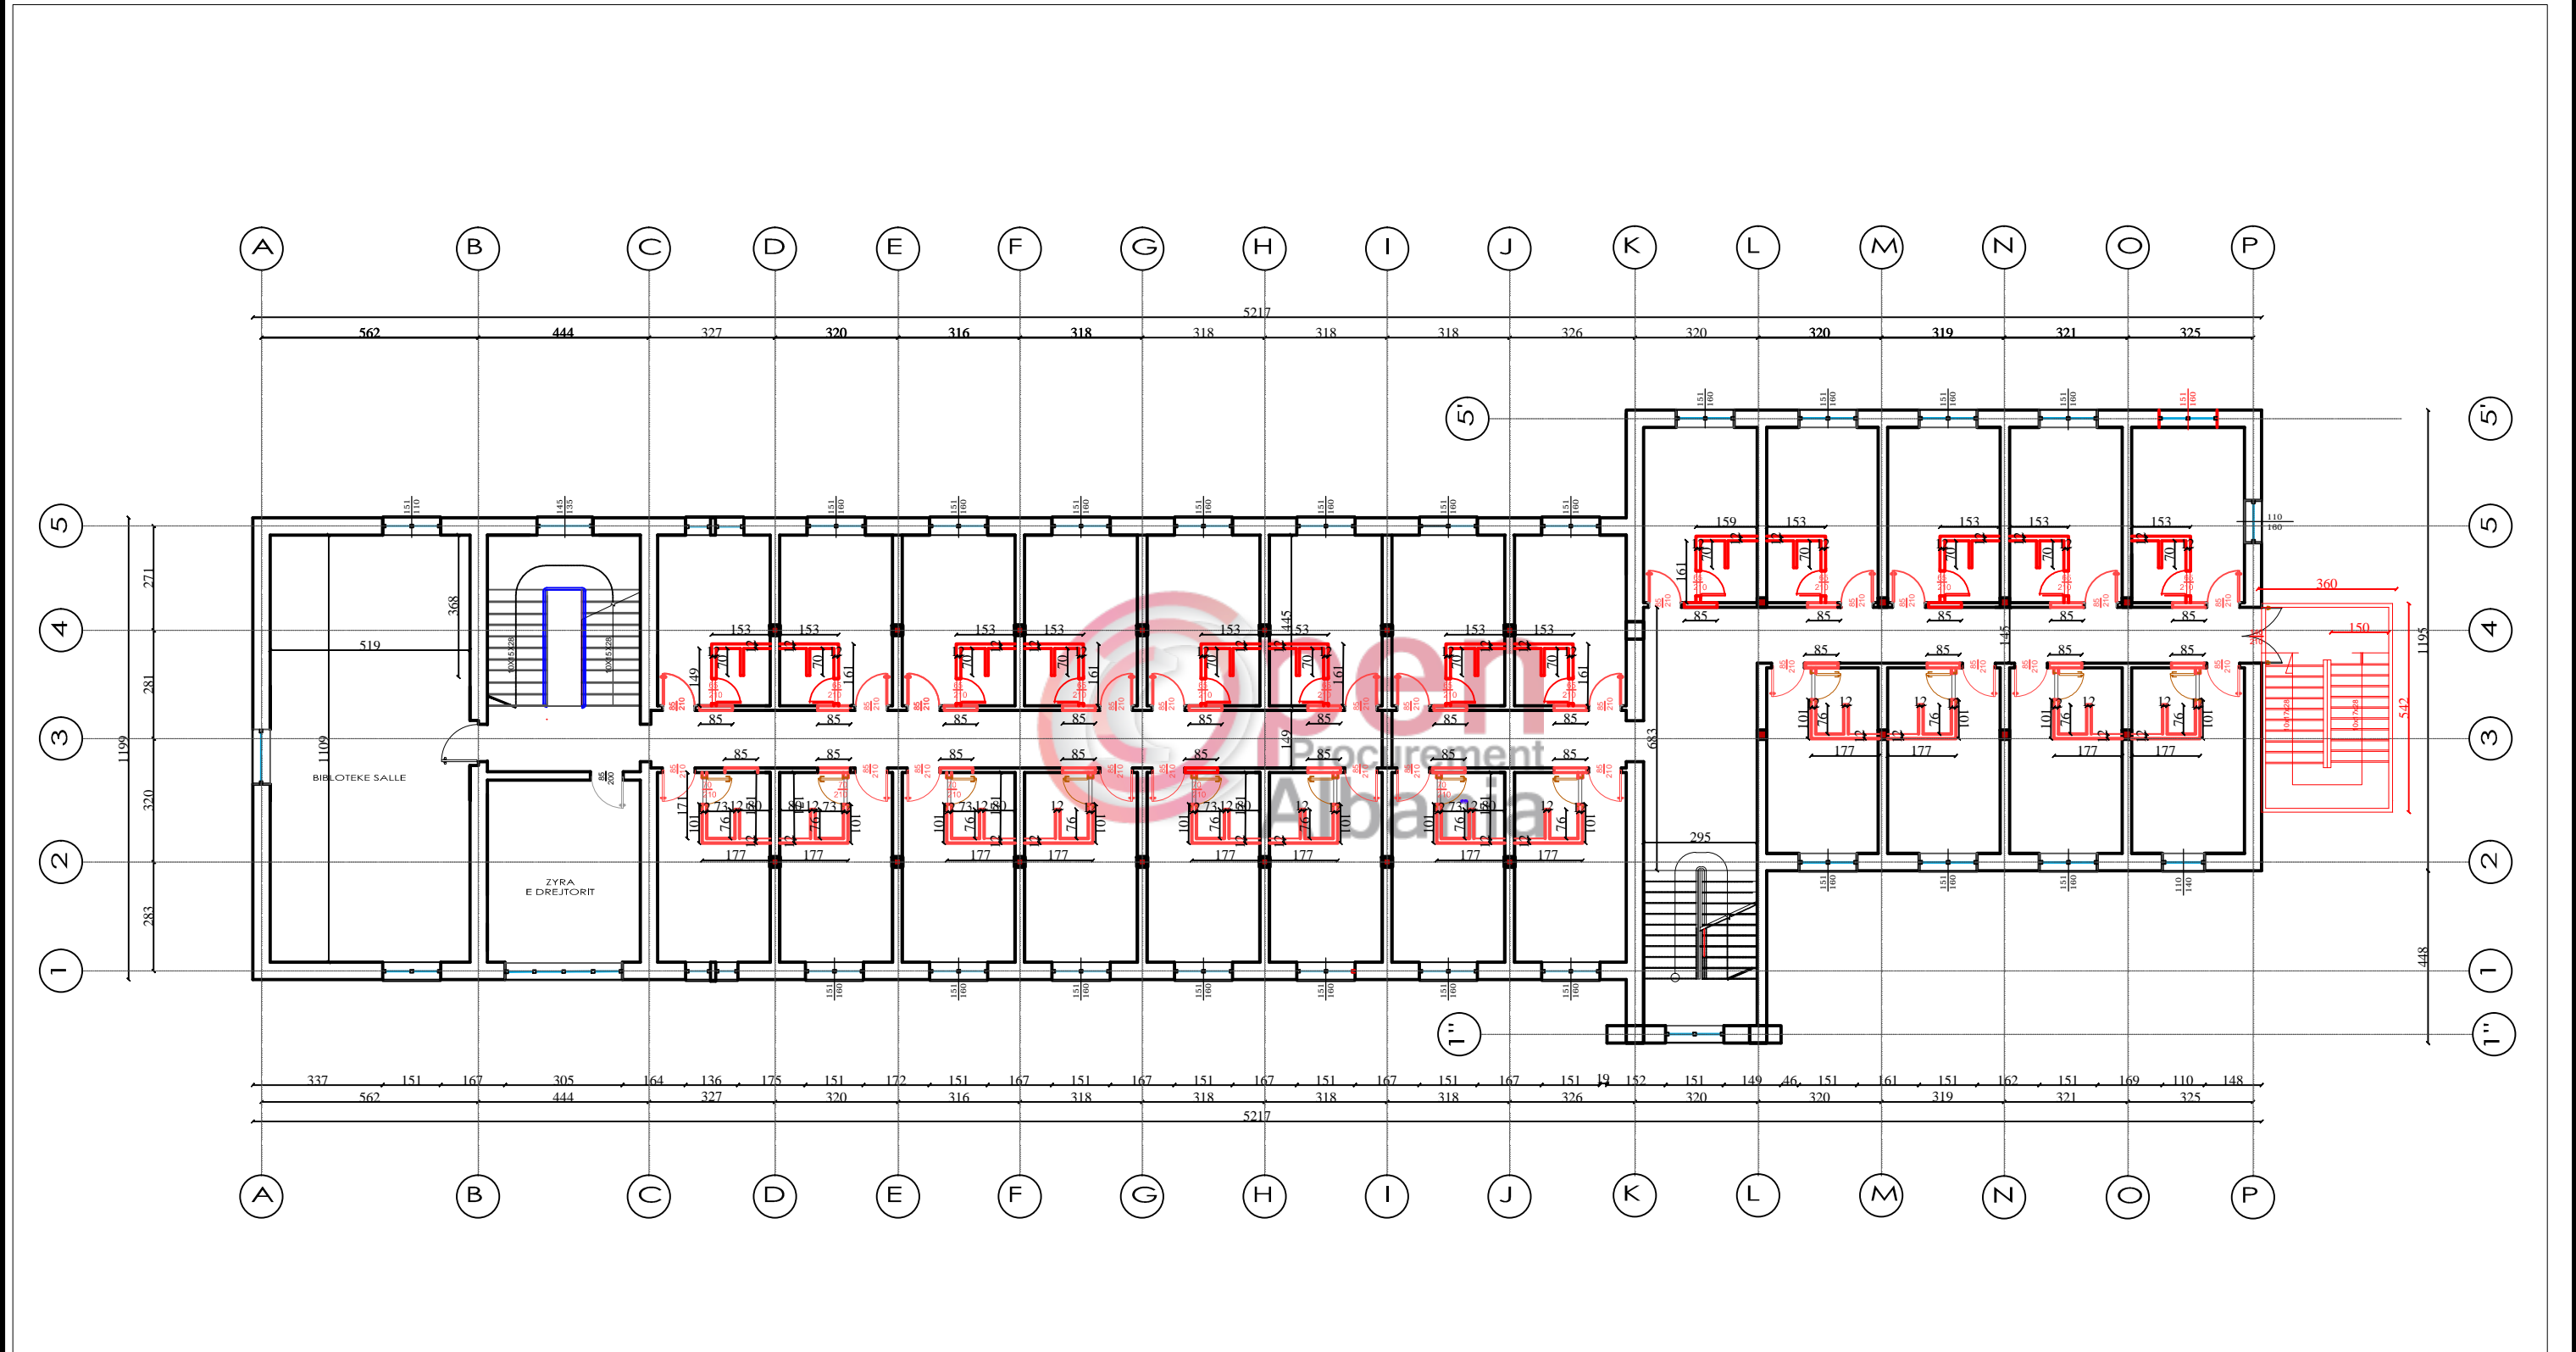
### KATI I PARE



#### Legjenda


- Mur qe ndertohen
- - - Dyer/dritare qe hapen te reja

 BASHKIA DURRES	<b>OBJEKTI:</b> RIKONSTRUKSION KONVIKTI SHKOLLA E FISKULTURES		<b>EMERTIMI I FLETES:</b> <i>Planimetria e mureve qe ndertohen kati i pare</i>	
	<b>VENDODHJA:</b> DURRES	<b>EMER MBIEMER:</b> Ark. Adnand TOÇILA	<b>FIRMA:</b>	DATA . . . 2019
<b>PROJEKTI:</b> ARKITEKTONIK	<b>GRUPI PROJEKTIMIT:</b> Ing. Eni TURKESHI		No. I FLETES	<b>A13</b>
<b>NJESIA E PROJEKTTIT DHE INFRASTRUKTURES:</b>	<b>FAZA E PROJEKTTIT:</b> PROJEKT ZBATIMI			

# RIKONSTRUKSION KONVIKTI SHKOLLA E FISKULTURES


## PLANIMETRIA E MUREVE QE NDERTOHEN

### KATI I DYTE

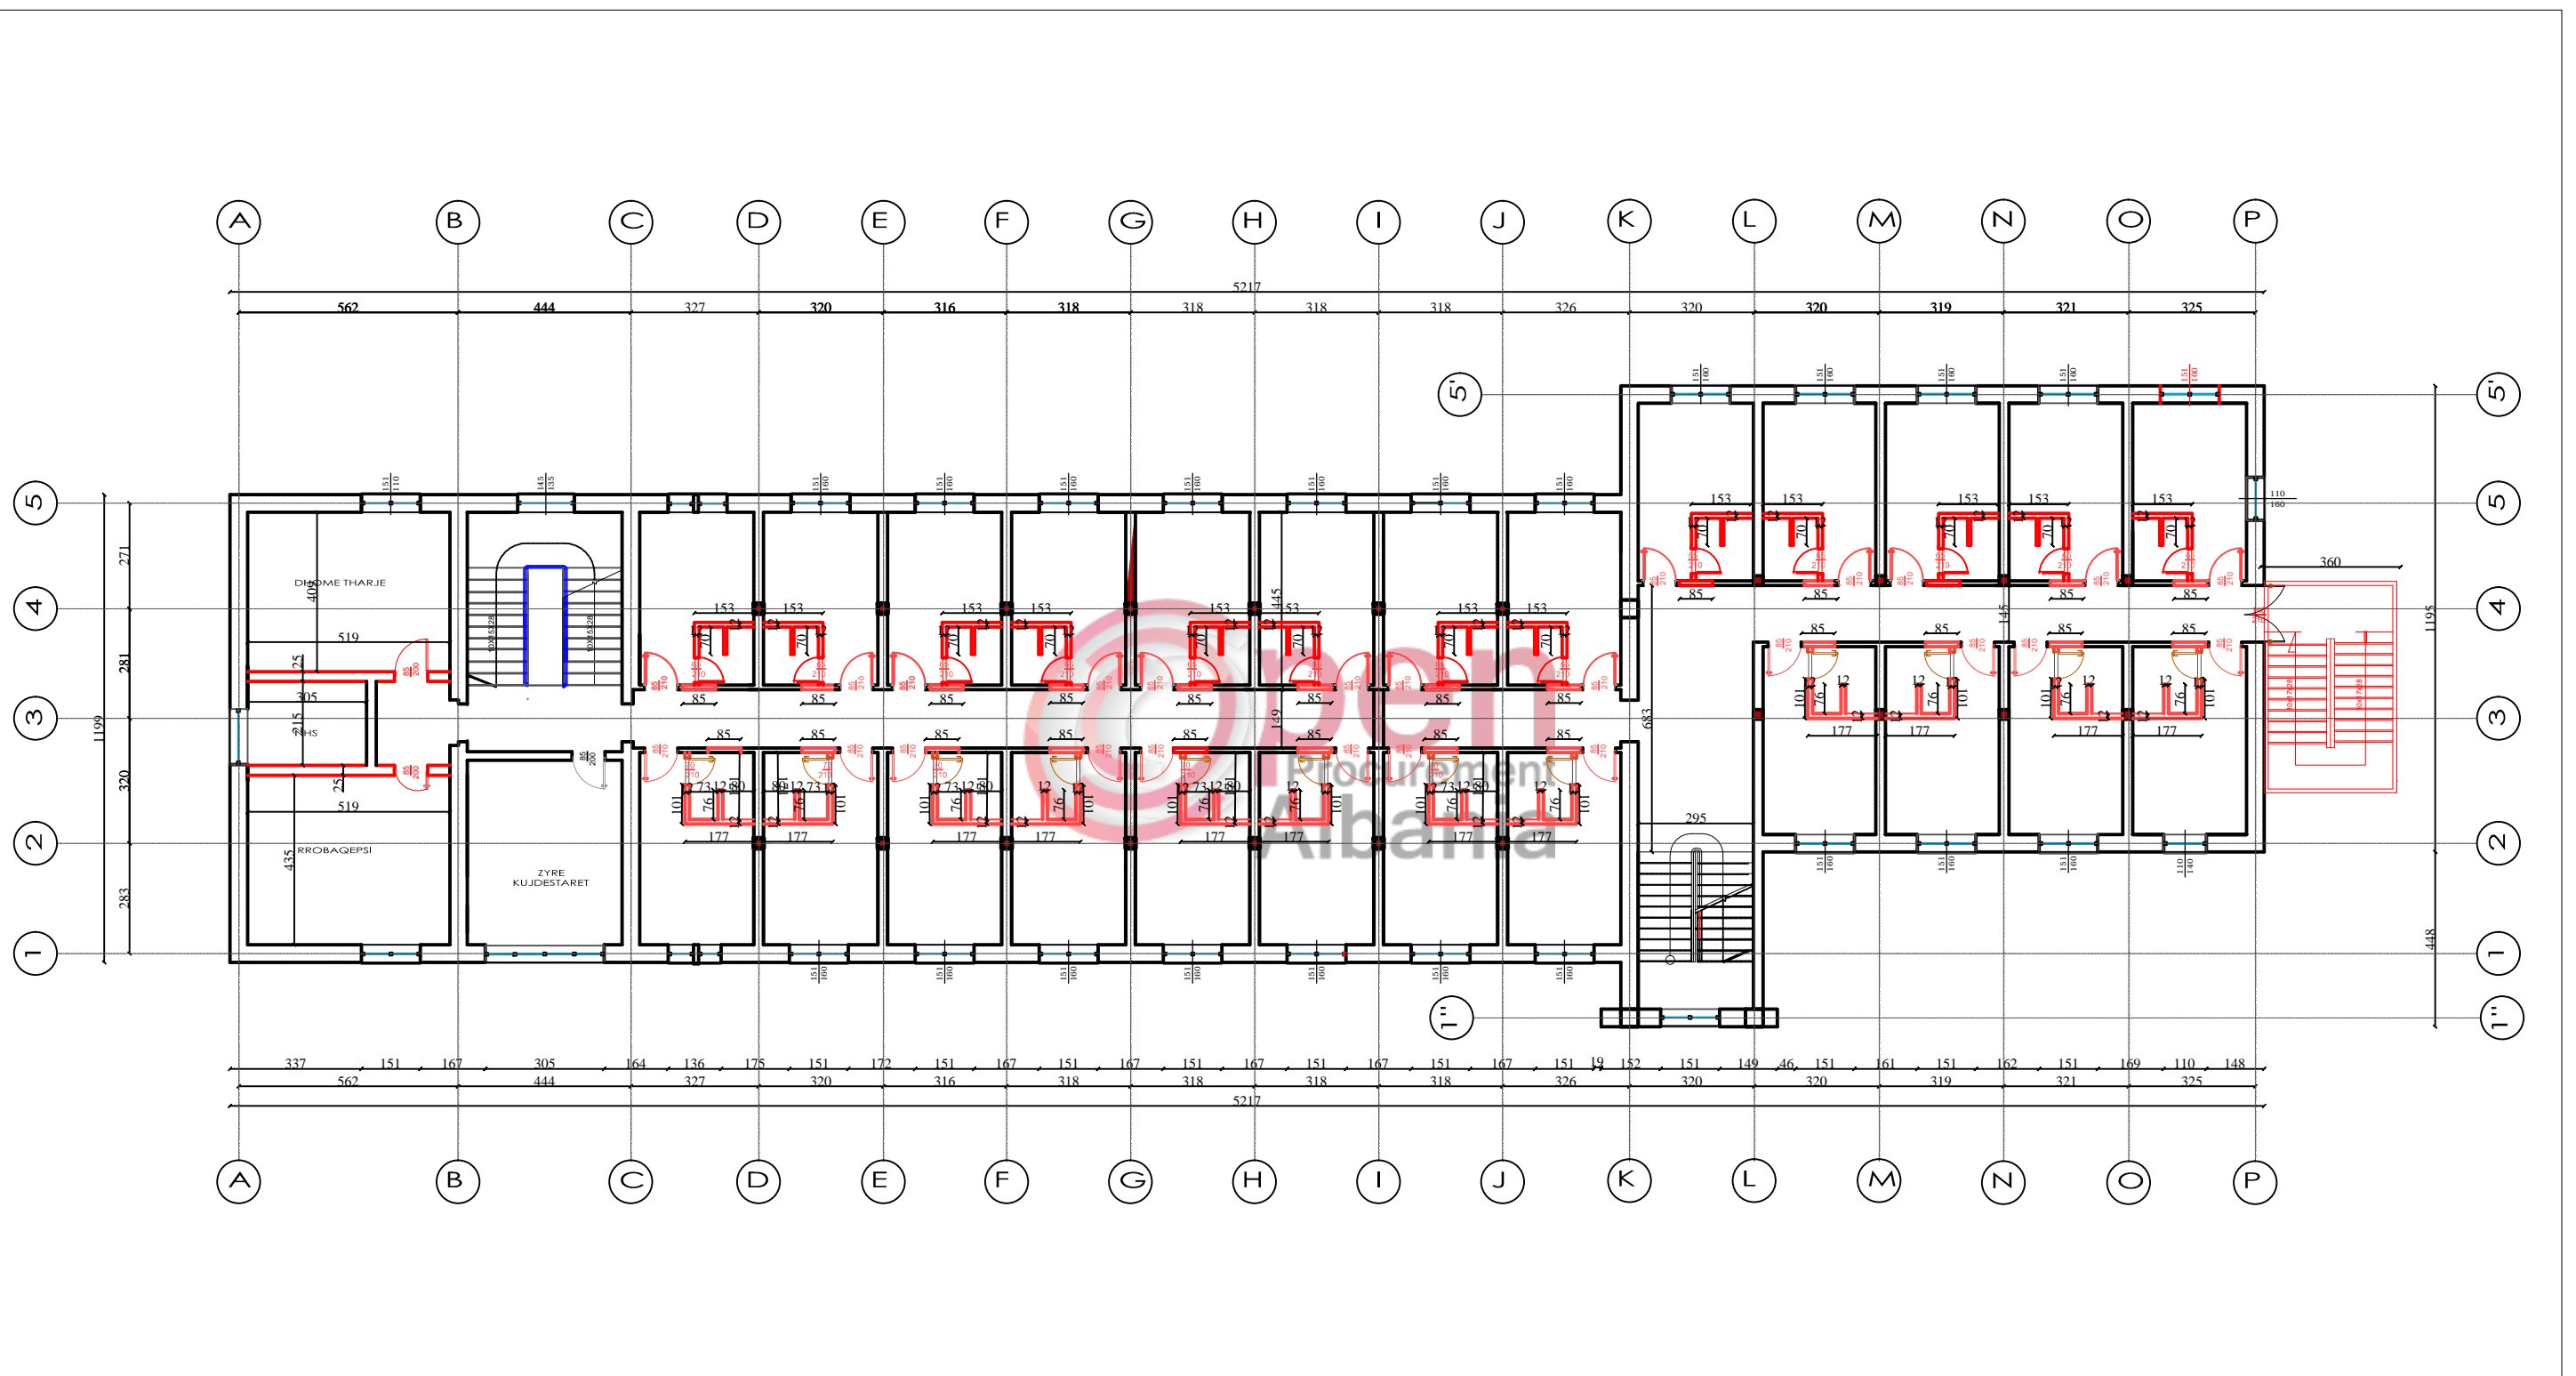

#### Legjenda

- Mur qe ndertohen
- ⤴ Dyer/dritare qe hapen te reja

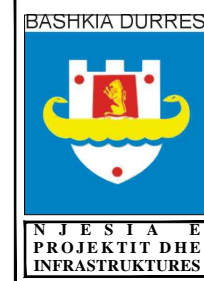


<b>OBJEKTI:</b> RIKONSTRUKSION KONVIKTI SHKOLLA E FISKULTURES		<b>EMERTIMI I FLETES:</b> <i>Planimetria e mureve qe ndertohen kati i dyte</i>	
<b>VENDODHJA:</b> DURRES	<b>EMER MBIEMER:</b> Ark. Adnand TOÇILA	<b>FIRMA:</b>	<b>DATA:</b> . . . 2019
<b>PROJEKTI:</b> ARKITEKTONIK	<b>GRUPI PROJEKTIMIT:</b>	<b>Ing. Eni TURKESHI</b>	<b>SHKALLA:</b> 1:170
<b>FAZA E PROJEKTIT:</b> PROJEKT ZBATIMI			<b>No. I FLETES:</b> A14

# RIKONSTRUKSION KONVIKTI SHKOLLA E FISKULTURES

## PLANIMETRIA E MUREVE QE NDERTOHEN


### KATI I TRETE

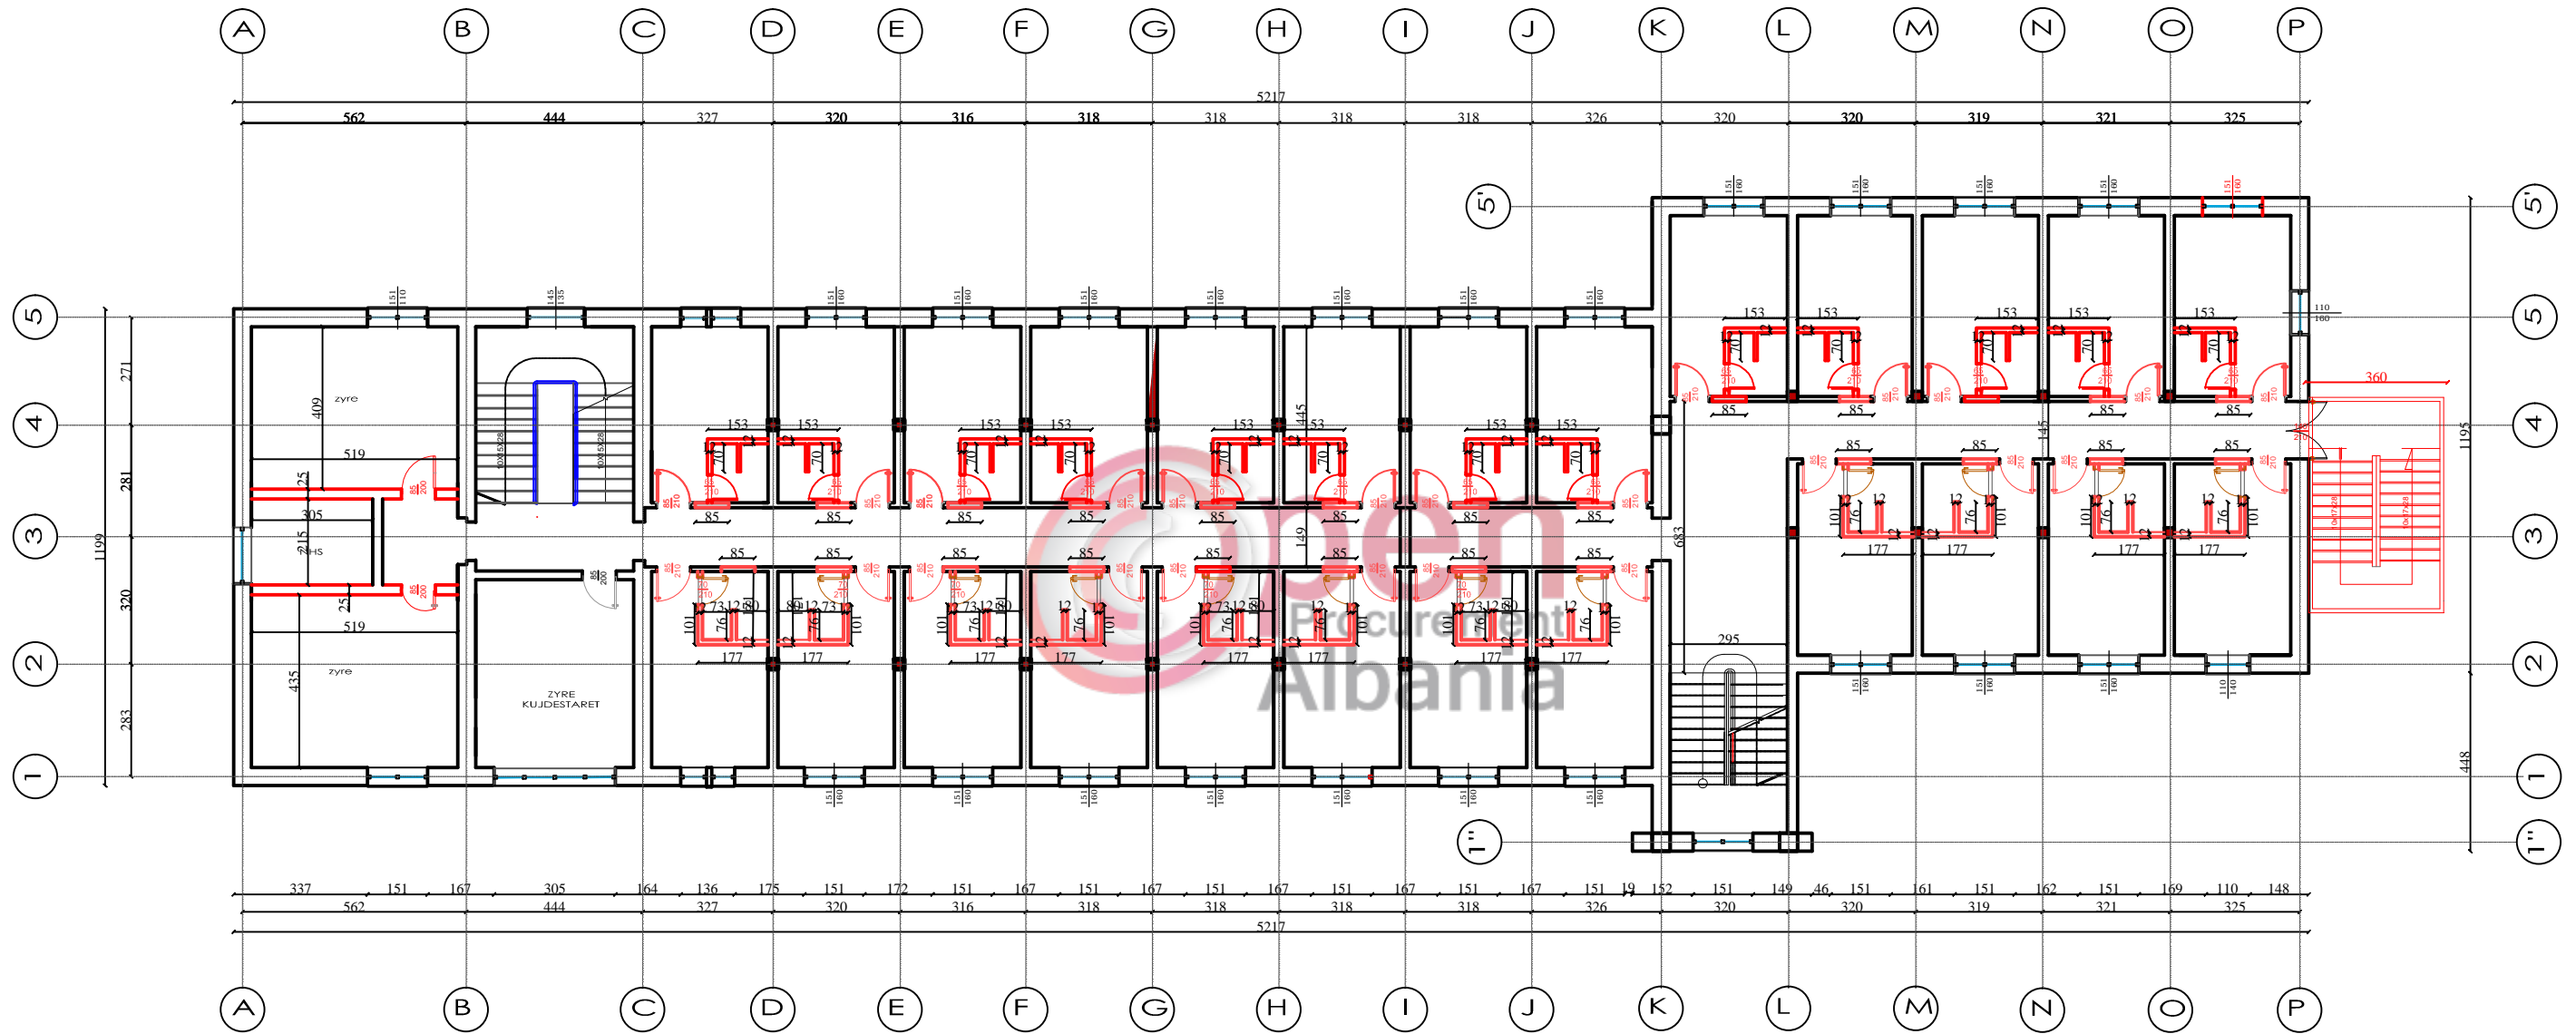

#### Legjenda

- ▬ Mur qe ndertohen
- ┌┐└└┘┘┙┙ Dyer/dritare qe hapen te reja

BASHKIA DURRES







NJESIA E PROJEKTIT DHE INFRASTRUKTURES

<b>OBJEKTI:</b> RIKONSTRUKSION KONVIKTI SHKOLLA E FISKULTURES		<b>EMERTIMI I FLETES:</b>	
VENDODHJA : DURRES		<b>Planimetria e mureve qe ndertohen kati i trete</b>	
PROJEKTI : ARKITEKTONIK		DATA . . . 2019 SHKALLA 1:170	
FAZA E PROJEKTIT : PROJEKT ZBATIMI		No. I FLETES <b>A15</b>	
<b>GRUPI PROJEKTIMIT:</b>	EMER MBIEMER	<b>FIRMA</b>	
	Ark. Adnand TOÇILA	Ing. Eni TURKESHI	

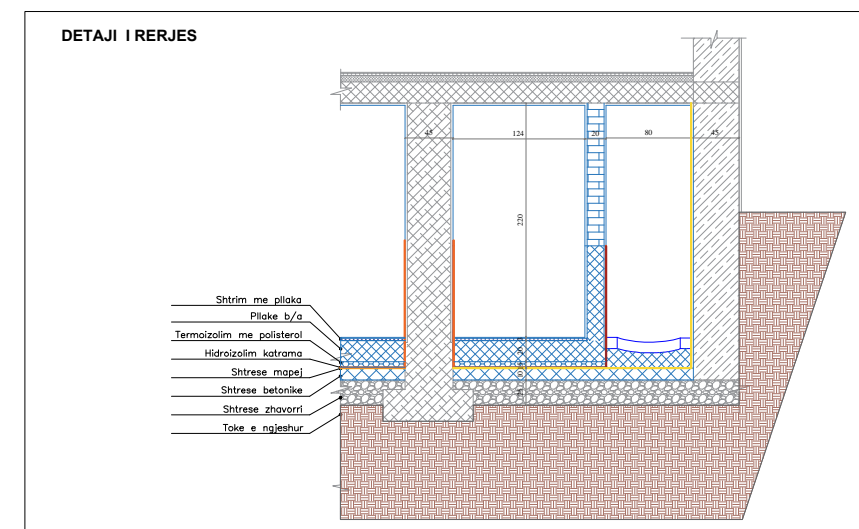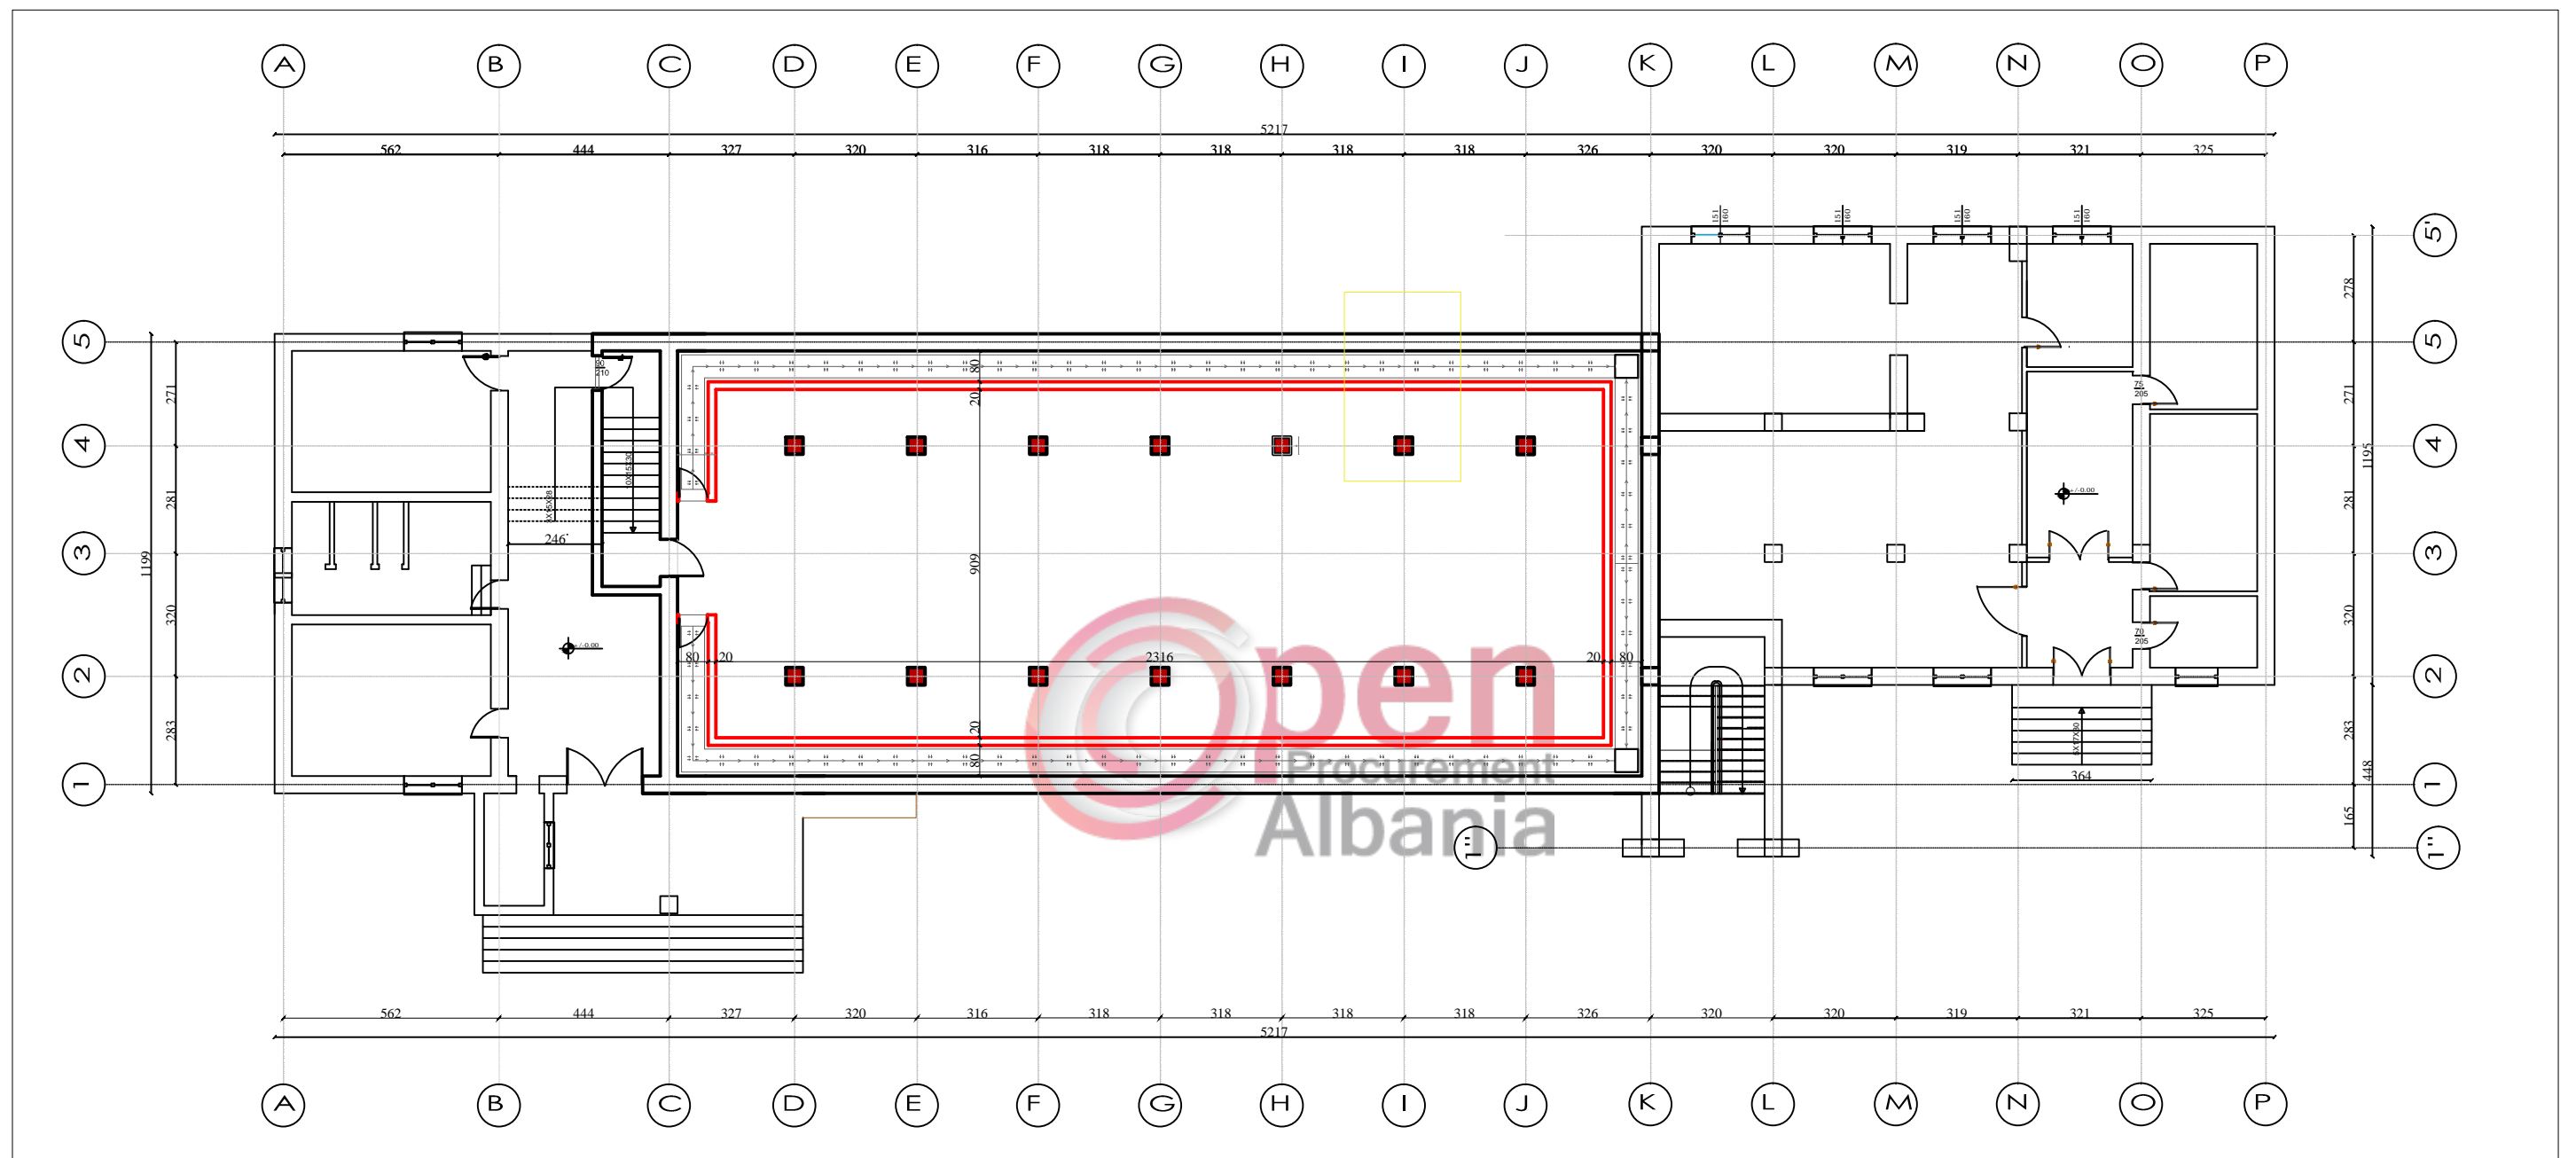


# RIKONSTRUKSION KONVIKTI SHKOLLA E FISKULTURES PLANIMETRIA E KONSTRUKSIONIT TE PODRUMIT



 BASHKIA E DURRËS	<b>OBJEKTI:</b> RIKONSTRUKSION KONVIKTI SHKOLLA E FISKULTURES		<b>EMERTIMI I FLETES:</b> <i>Planimetria e konstruksionit te podrumit</i>	
	<b>VENDODHJA:</b> DURRES		<b>FIRMA:</b> EMER MBIEMER	
<b>PROJEKTI:</b> ARKITEKTONIK		Ark. Adnand TOÇILA		DATA . . . 2019    SHKALLA 1:150 No. I FLETES <b>A16</b>
<b>FAZA E PROJEKTTI:</b> PROJEKT ZBATIMI		Ing. Eni TURKESHI		
N J E S I A E PROJEKTTIT DHE INFRASTRUKTURES		<b>GRUPI PROJEKTTIMI:</b>		

# RIKONSTRUKSION KONVIKTI SHKOLLA E FISKULTURES


## PLANIMETRIA E KATIT PERDHE

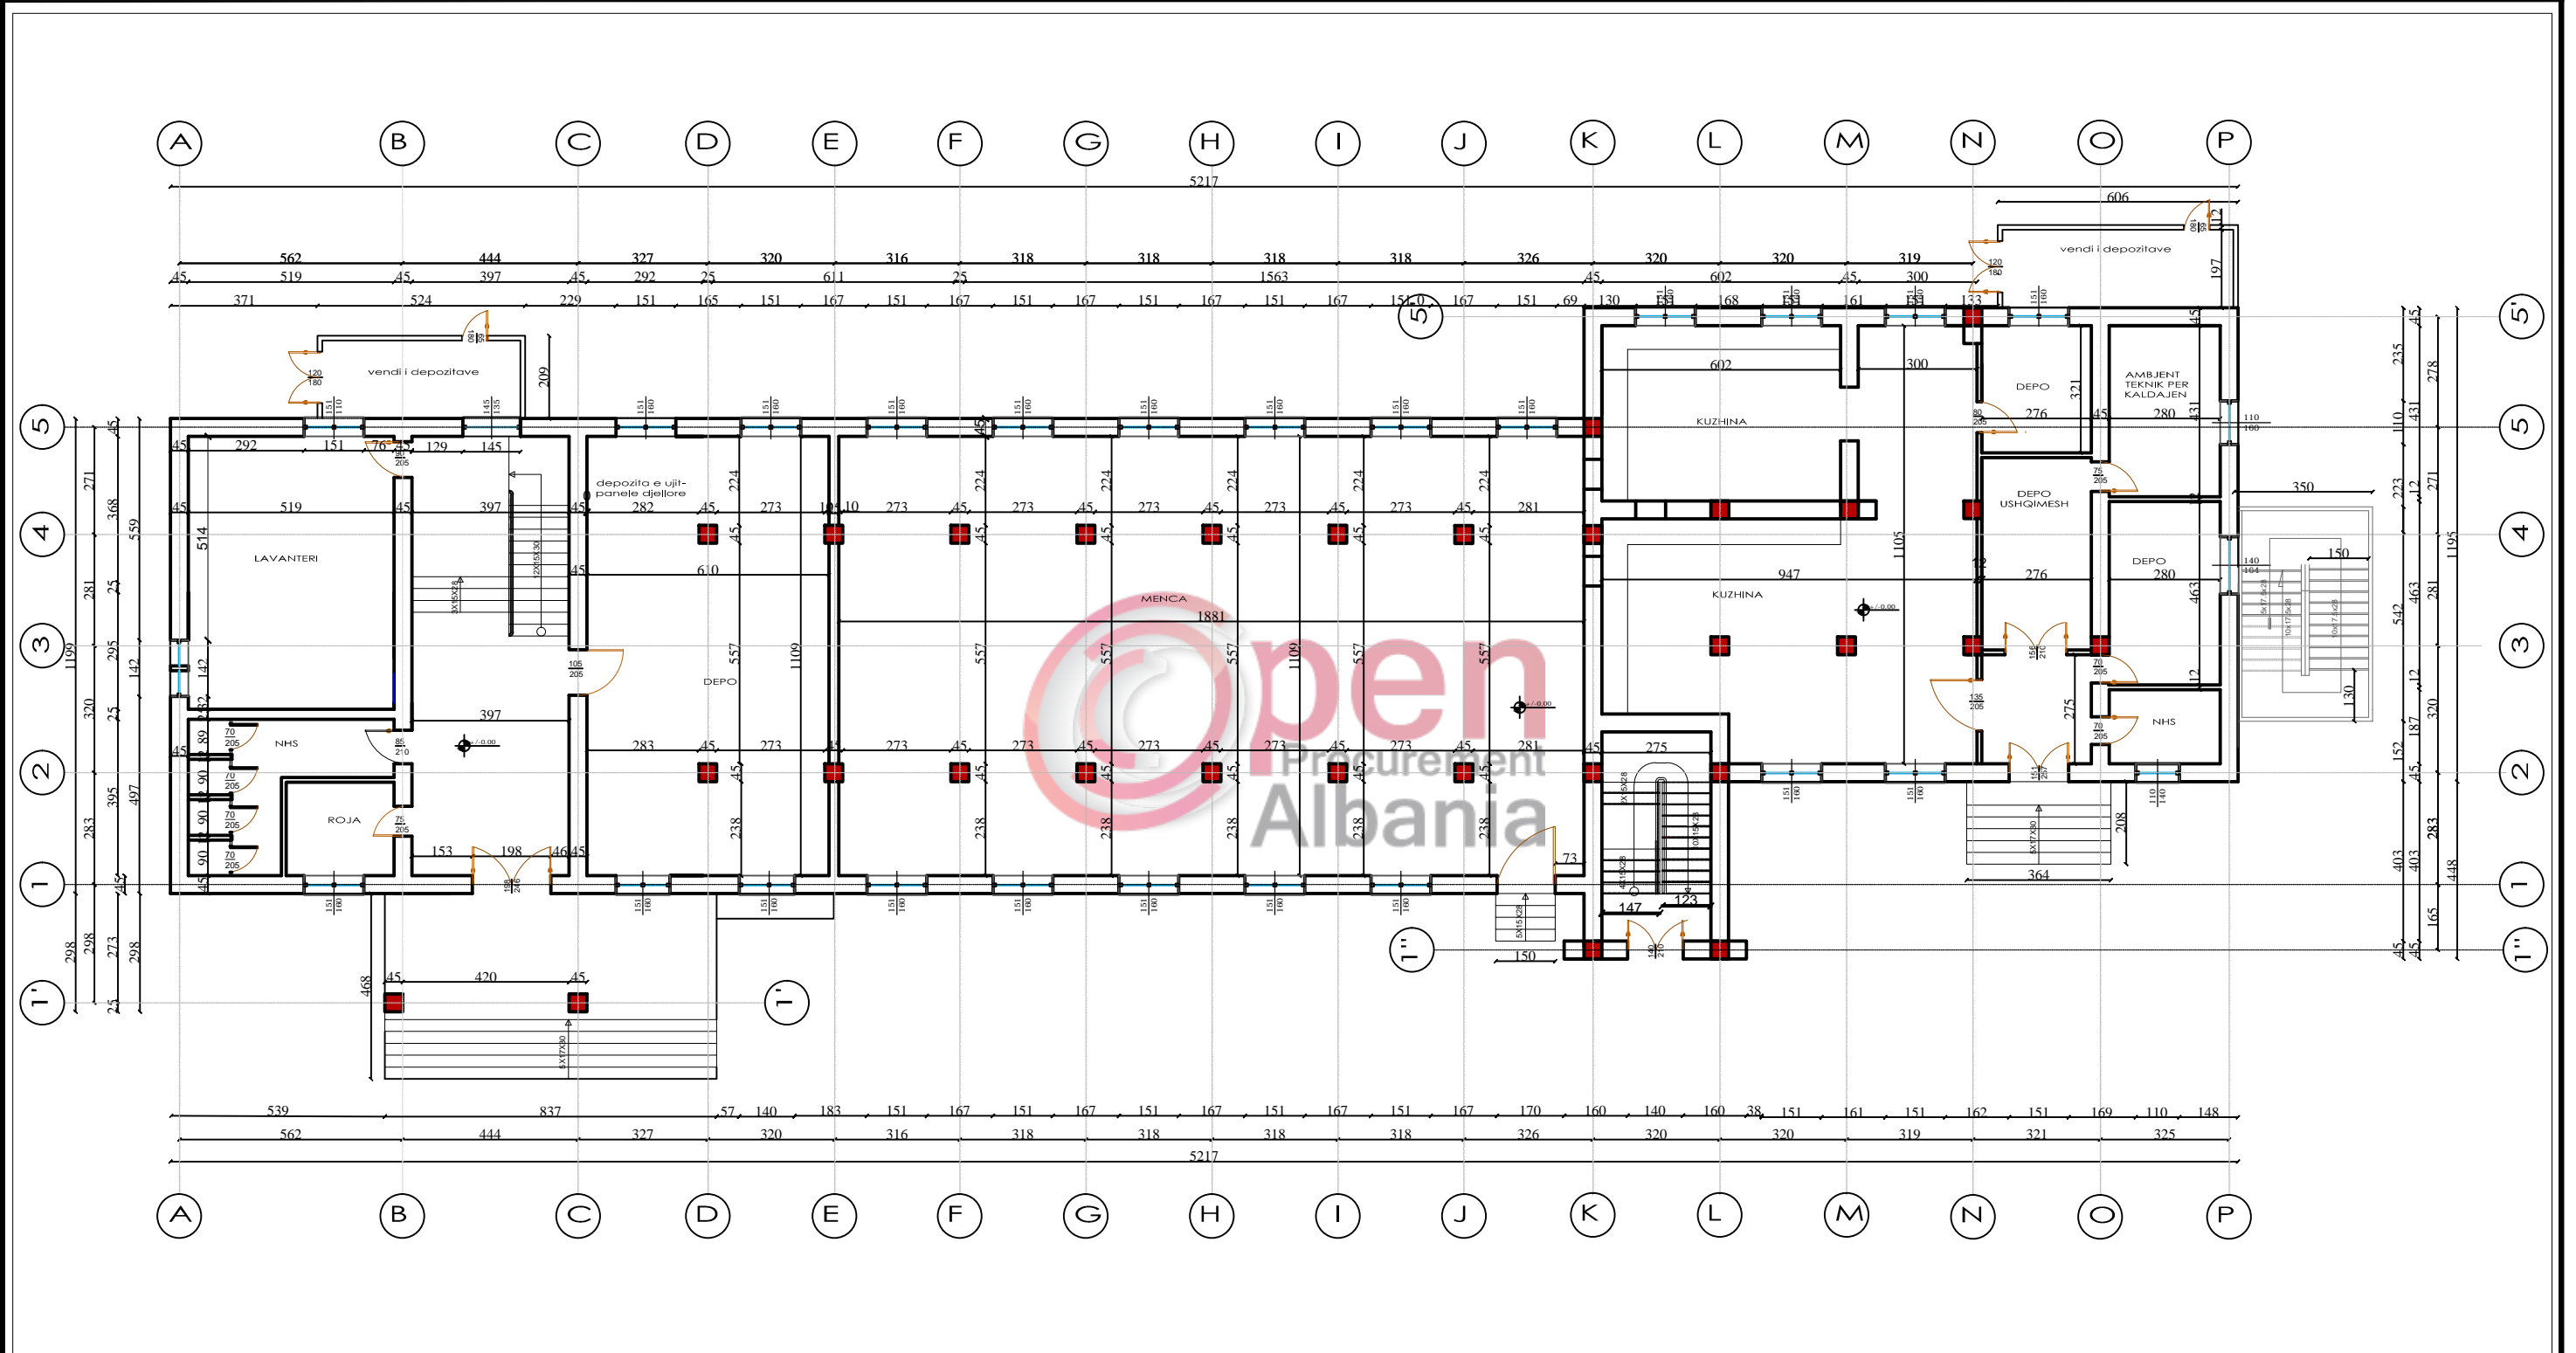



 BASHKIA DURES	<b>OBJEKTI:</b>	<b>RIKONSTRUKSION KONVIKTI SHKOLLA E FISKULTURES</b>		<b>EMERTIMI I FLETES :</b>	
	<b>VENDODHJA :</b> DURES	<b>EMER MBIEMER</b>	<b>FIRMA</b>	<b>Planimetria e katit perdhe</b>	
<b>PROJEKTI :</b> ARKITEKTONIK	Ark. Adnand TOÇILA			DATA . . . 2019	SHKALLA 1:166
<b>FAZA E PROJEKTTIT :</b> PROJEKT ZBATIMI	Ing . Eni TURKESHI			No. I FLETES	A17
<b>GRUPI PROJEKTTIMIT :</b>					

# RIKONSTRUKSION KONVIKTI SHKOLLA E FISKULTURES

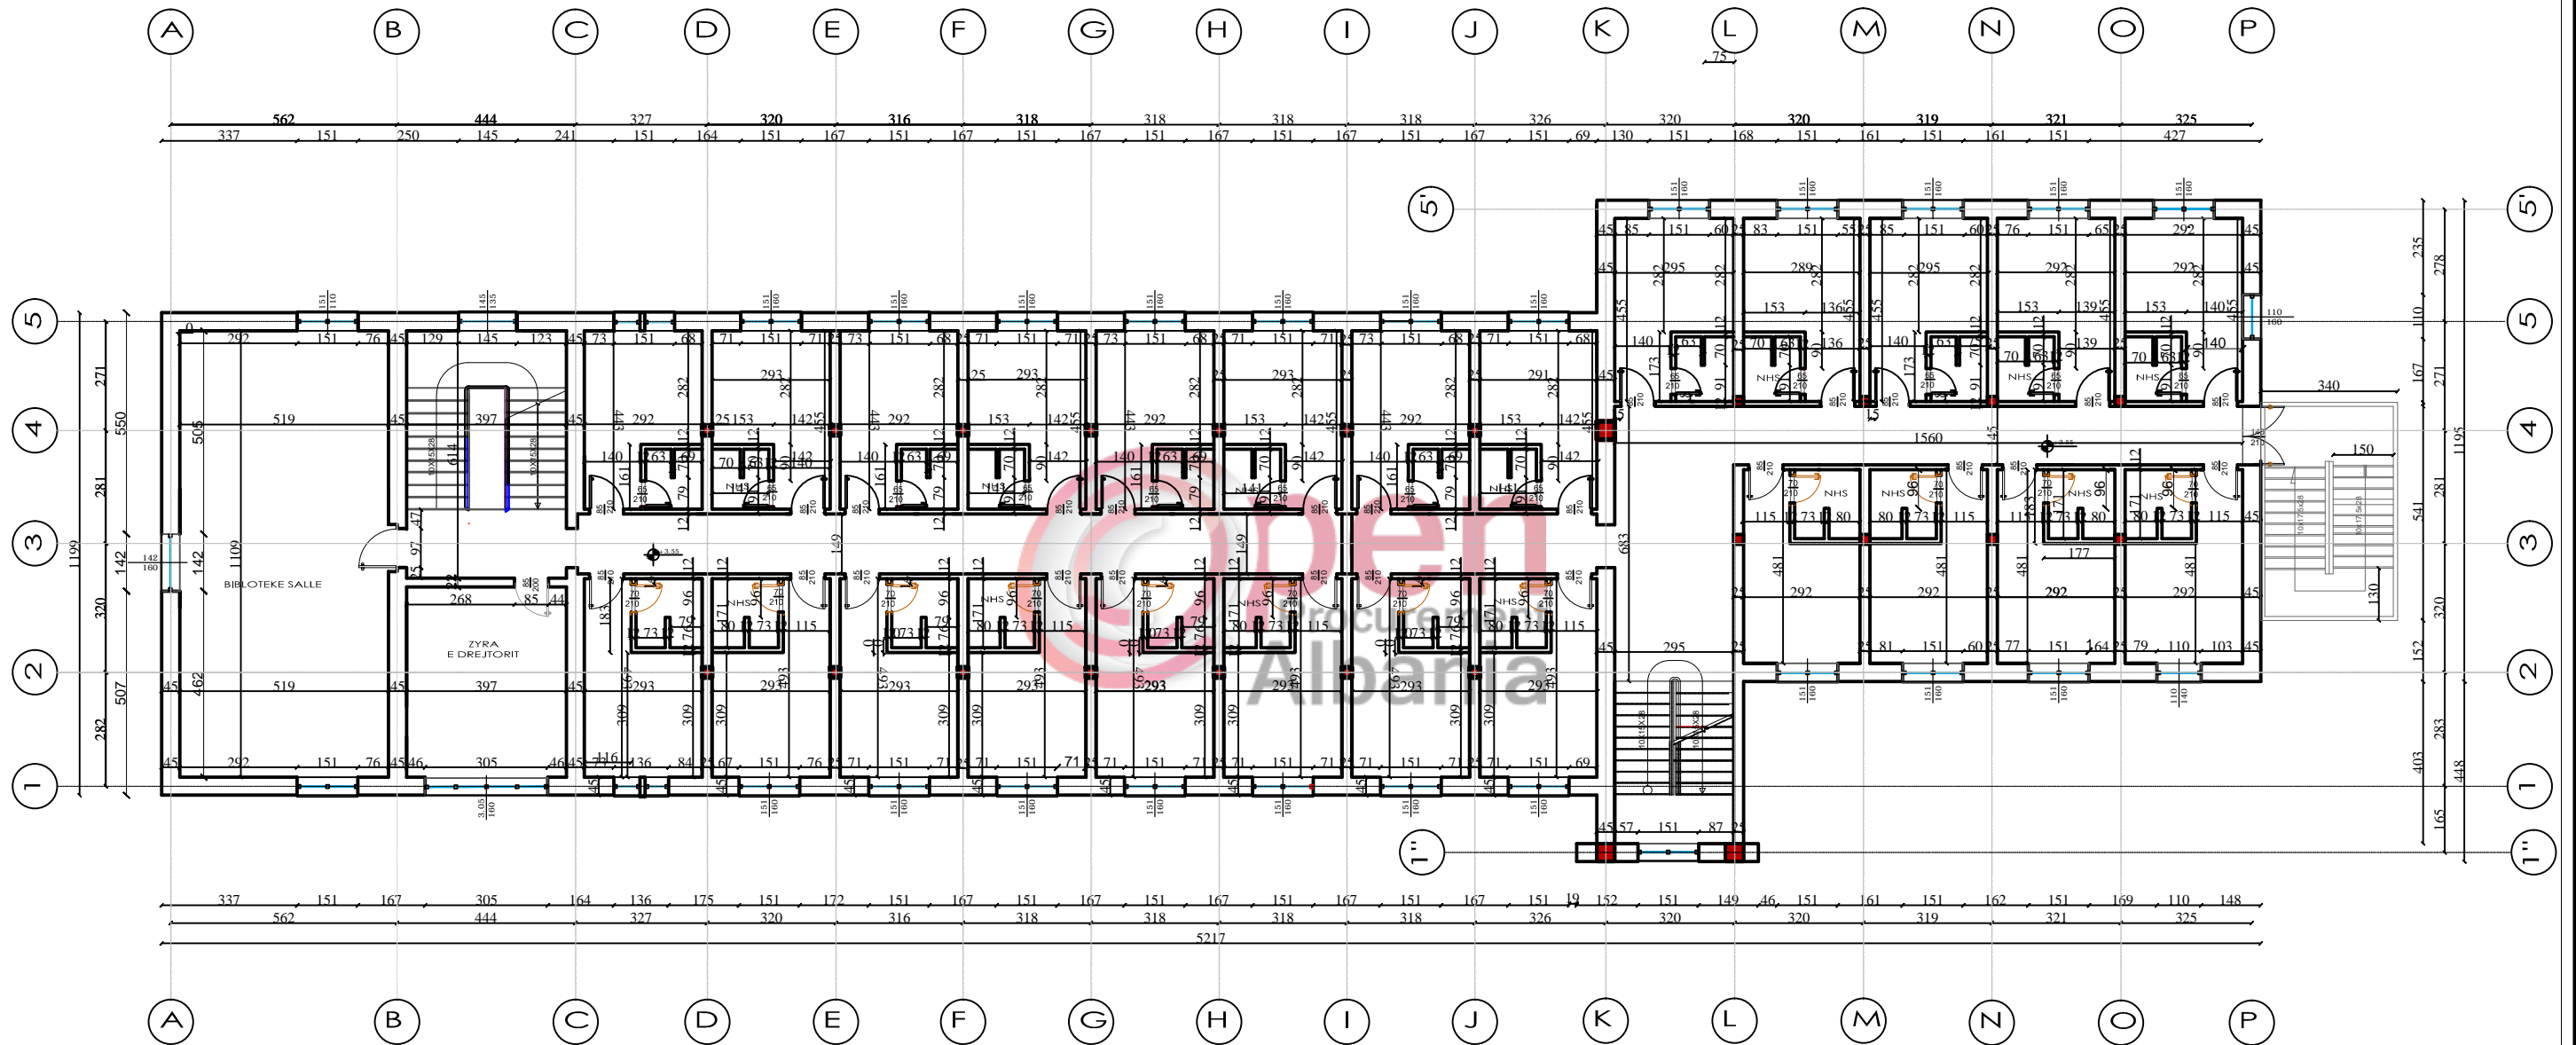
## PLANIMETRIA E KATIT TE PARE




 BASHKIA DURRES N J E S I A E P R O J E K T I T D H E I N F R A S T R U K T U R E S	O B J E K T I : <b>RIKONSTRUKSION KONVIKTI SHKOLLA E FISKULTURES</b>	EMERTIMI I FLETES : <b>Planimetria e katit te pare</b>	
	VENDODHJA : DURRES	EMER MBIEMER Ark. Adnand TOÇILA	FIRMA
PROJEKTI : ARKITEKTONIK	GRUPI PROJEKTIMIT :	Ing . Eni TURKESHI	No. I FLETES <b>A18</b>
FAZA E PROJEKTTIT : PROJEKT ZBATIMI			

# RIKONSTRUKSION KONVIKTI SHKOLLA E FISKULTURES

## PLANIMETRIA E KATIT TE DYTE

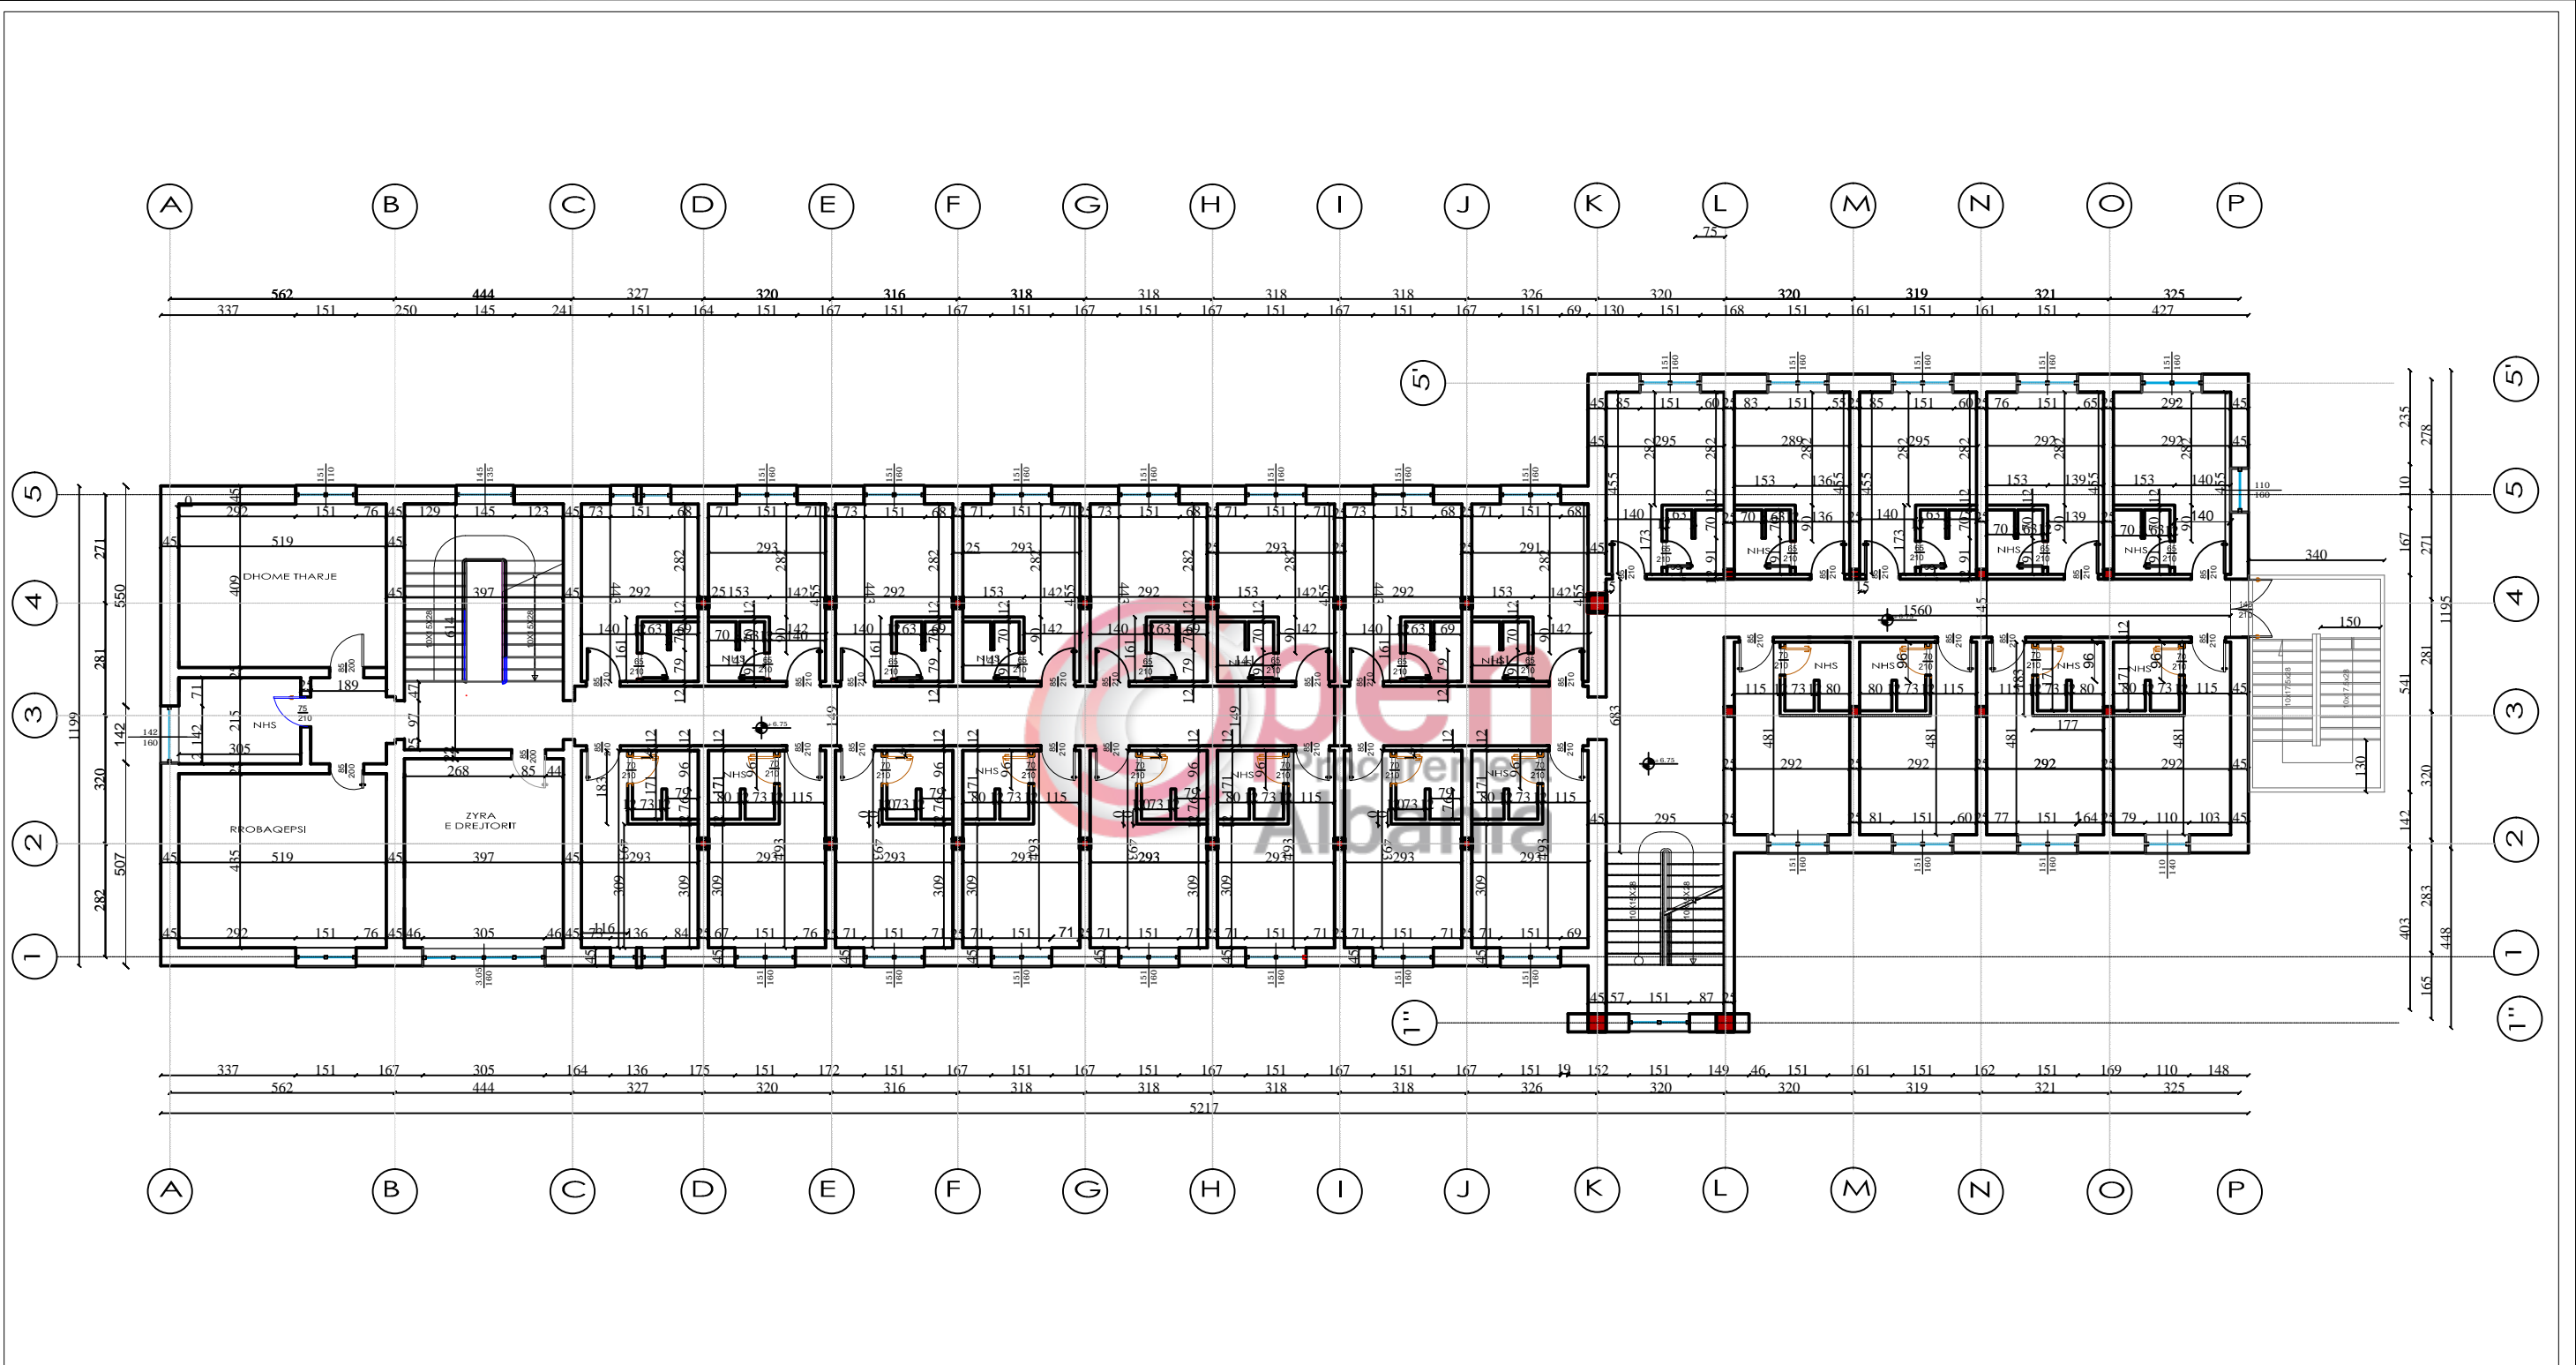




 BASHKIA E DURRËS	<b>OBJEKTI:</b> RIKONSTRUKSION KONVIKTI SHKOLLA E FISKULTURES		
	<b>VENDODHJA:</b> DURRES		
<b>PROJEKTI:</b> ARKITEKTONIK	<b>EMER MBIEMER:</b> Ark. Adnan TOÇILA	<b>FIRMA:</b>	<b>EMERTIMI I FLETES:</b> <b>Planimetria e katit te dyte</b>
<b>FAZA E PROJEKTTIT:</b> PROJEKT ZBATIMI	<b>GRUPI PROJEKTTIMIT:</b>	Ing. Eni TURKESHI	DATA . . . 2019    SHKALLA 1:166
			No. I FLETES <b>A19</b>



# RIKONSTRUKSION KONVIKTI SHKOLLA E FISKULTURES


## PLANIMETRIA E KATIT TE TRETE

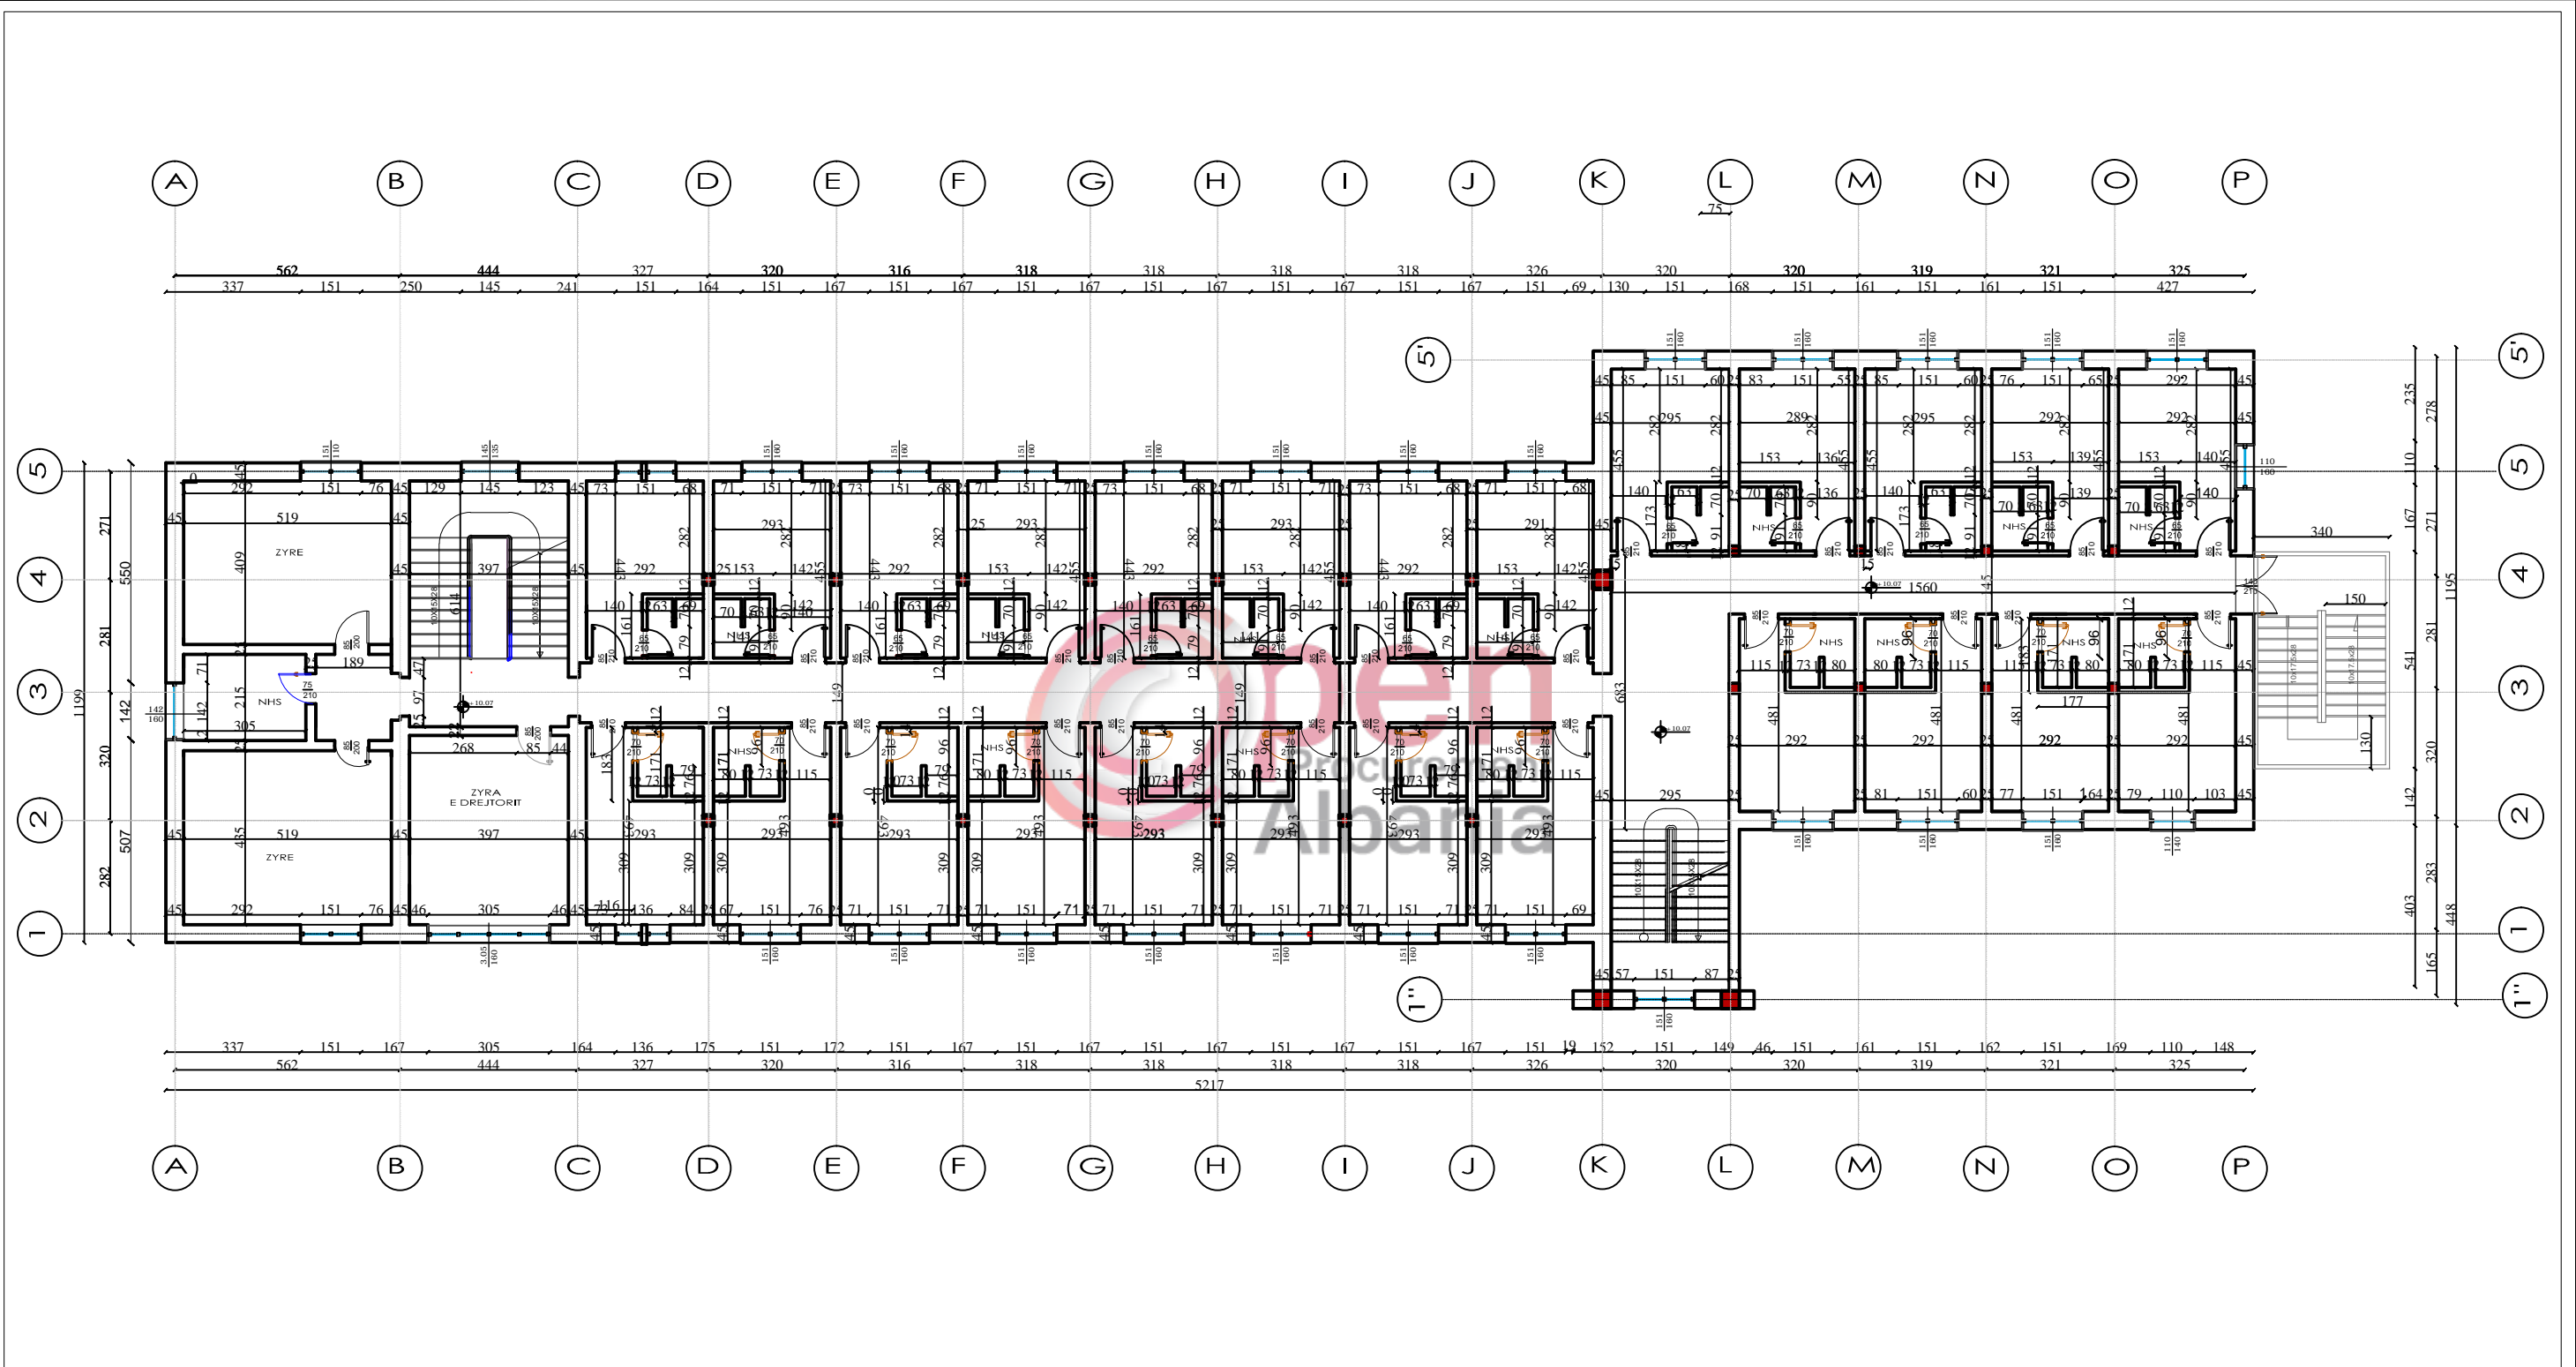
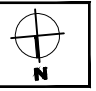


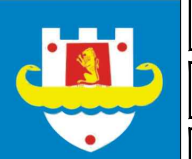 BASHKIA DURRES	<b>OBJEKTI:</b> RIKONSTRUKSION KONVIKTI SHKOLLA E FISKULTURES		
	<b>VENDODHJA :</b> DURRES		<b>GRUPI PROJEKTIMIT :</b>
	<b>PROJEKTI :</b> ARKITEKTONIK		
	<b>FAZA E PROJEKTIT :</b> PROJEKT ZBATIMI		EMER MBIEMER : Ark. Adnand TOÇILA  Ing . Eni TURKESHI
<b>EMERTIMI I FLETES :</b>			No. I FLETES <span style="font-size: 2em; font-weight: bold;">A20</span>
<b>Planimetria e katit te dyte</b>			
DATA . . . 2019	SHKALLA 1:166		

# RIKONSTRUKSION KONVIKTI SHKOLLA E FISKULTURES


## PLANIMETRIA E MOBILIMIT KATI PERDHE

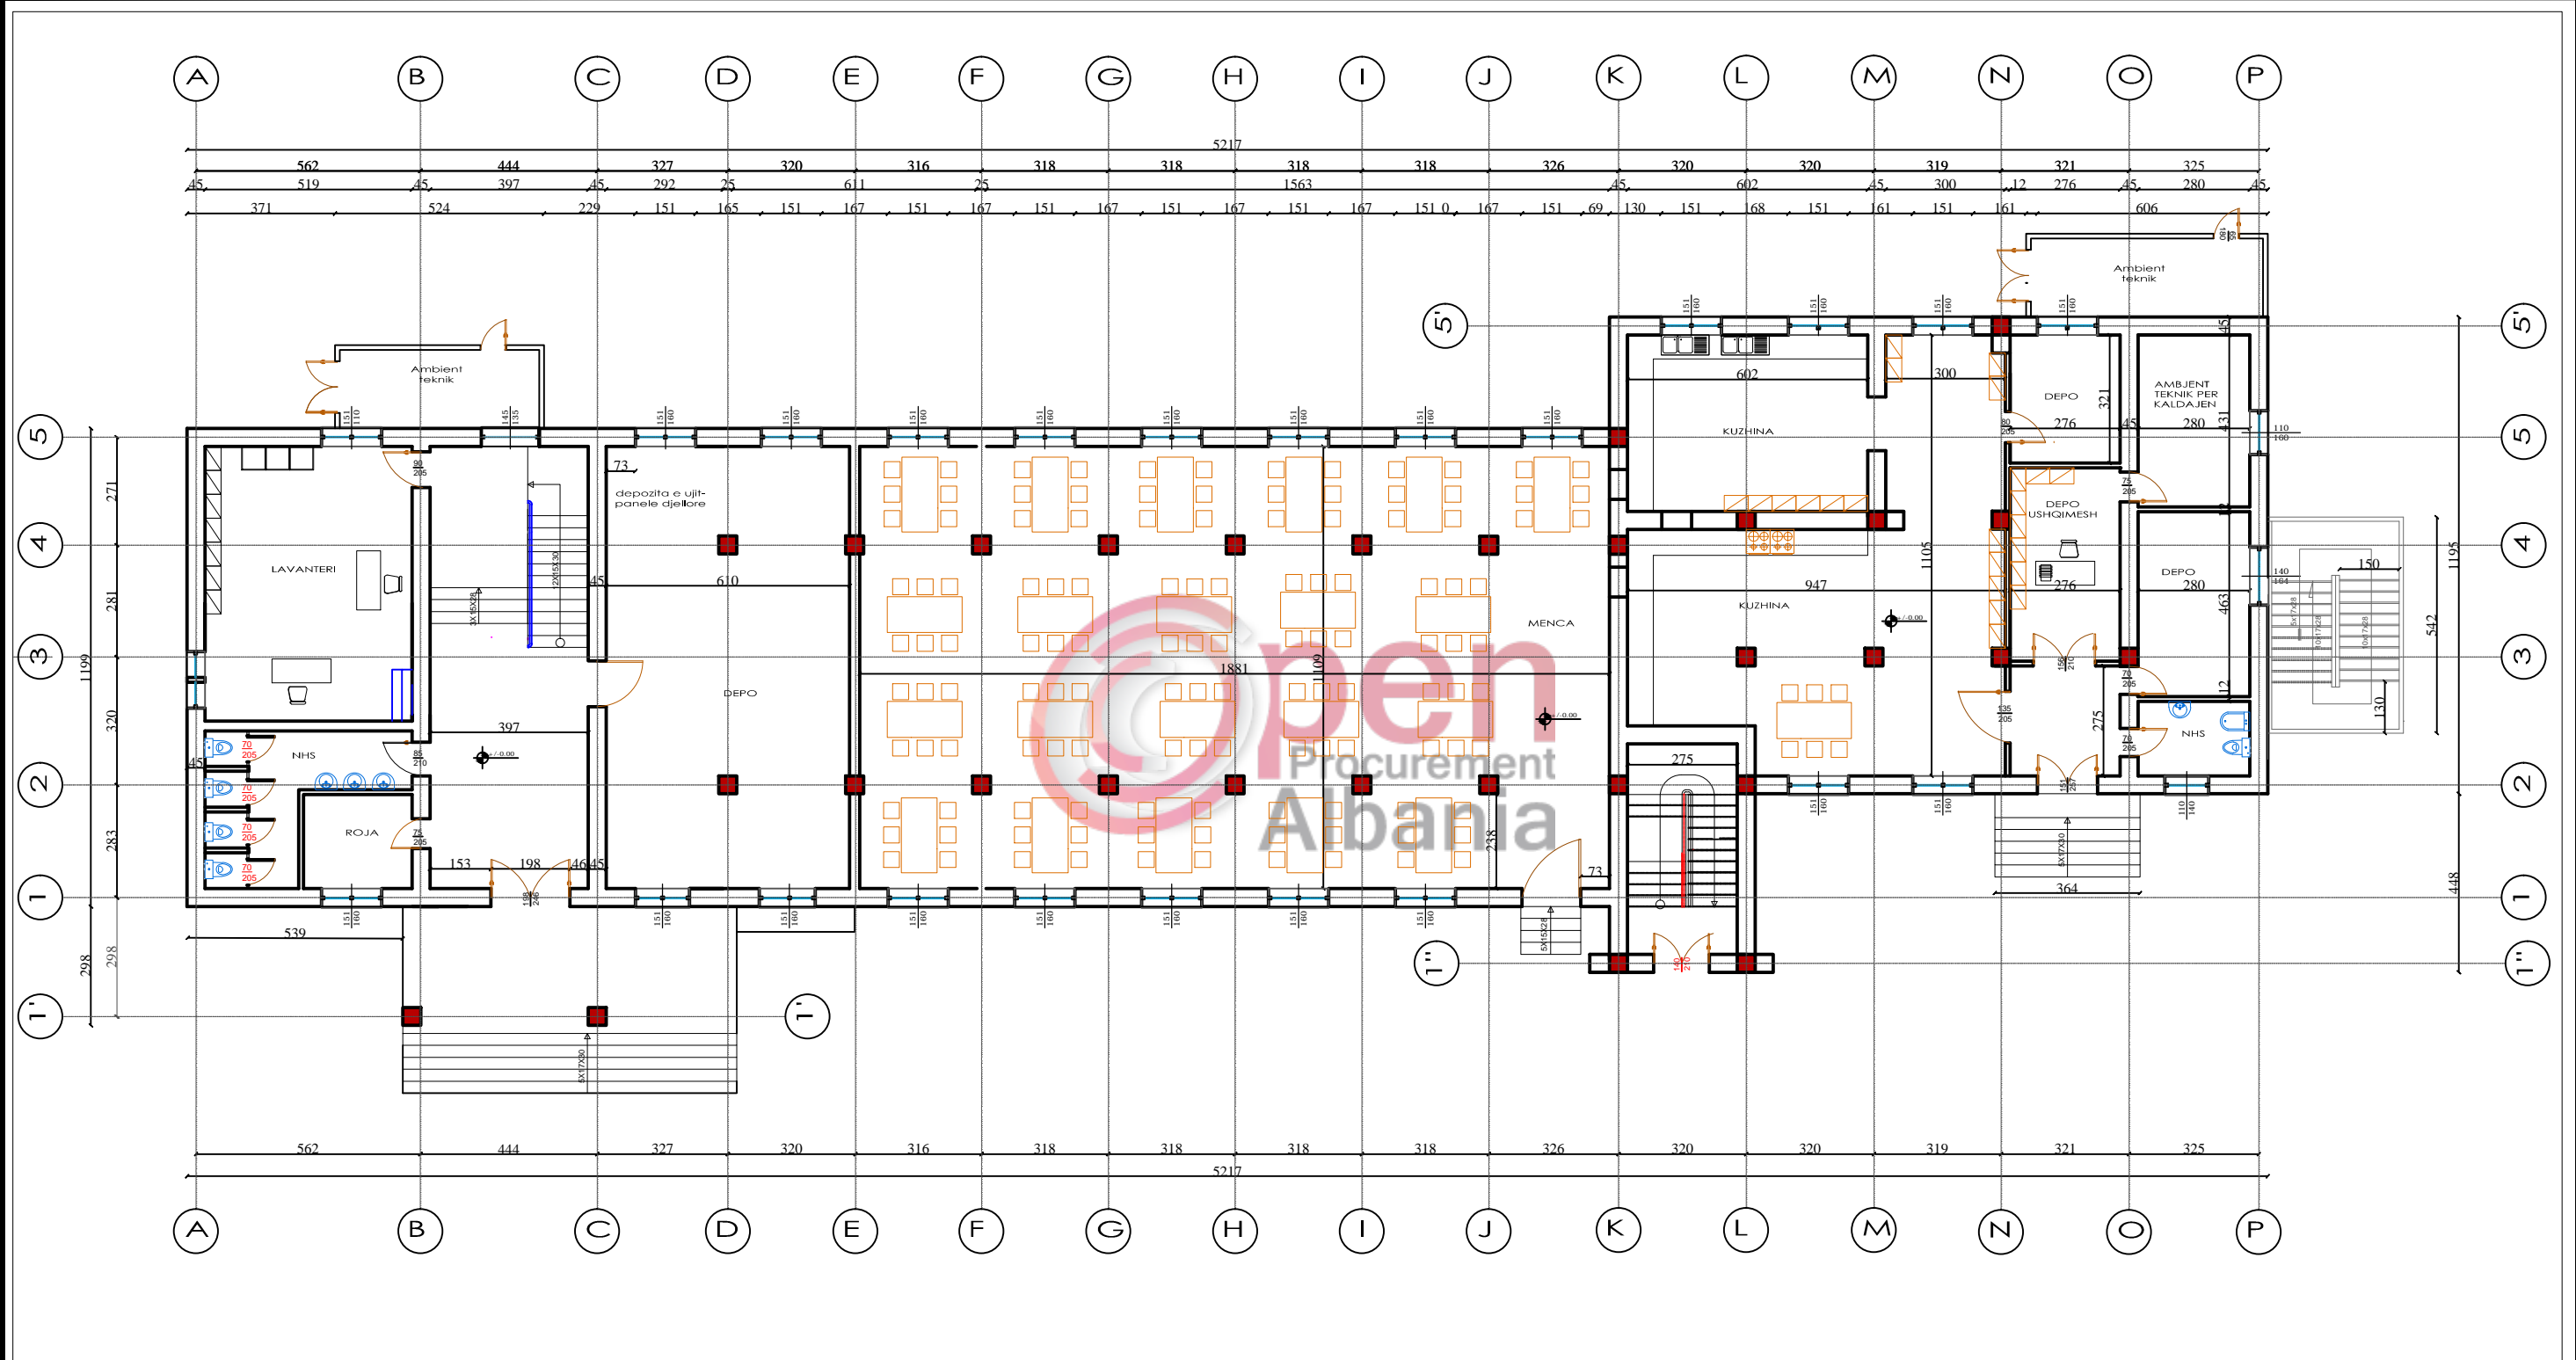


 BASHKIA DURES N J E S I A E P R O J E K T I T D H E I N F R A S T R U K T U R E S	OBJEKTI: <b>RIKONSTRUKSION KONVIKTI SHKOLLA E FISKULTURES</b>	EMERTIMI I FLETES : <b>Planimetria e mobilimit kati perdhe</b>	
	VENDODHJA : DURRES	EMER MBIEMER Ark. Adnand TOÇILA	FIRMA
PROJEKTI : ARKITEKTONIK	GRUPI PROJEKTIMIT : Ing . Eni TURKESHI		No. I FLETES <b>A21</b>
FAZA E PROJEKTIIT : PROJEKT ZBATIMI			

# RIKONSTRUKSION KONVIKTI SHKOLLA E FISKULTURES


## PLANIMETRIA E MOBILIMIT KATI I PARE

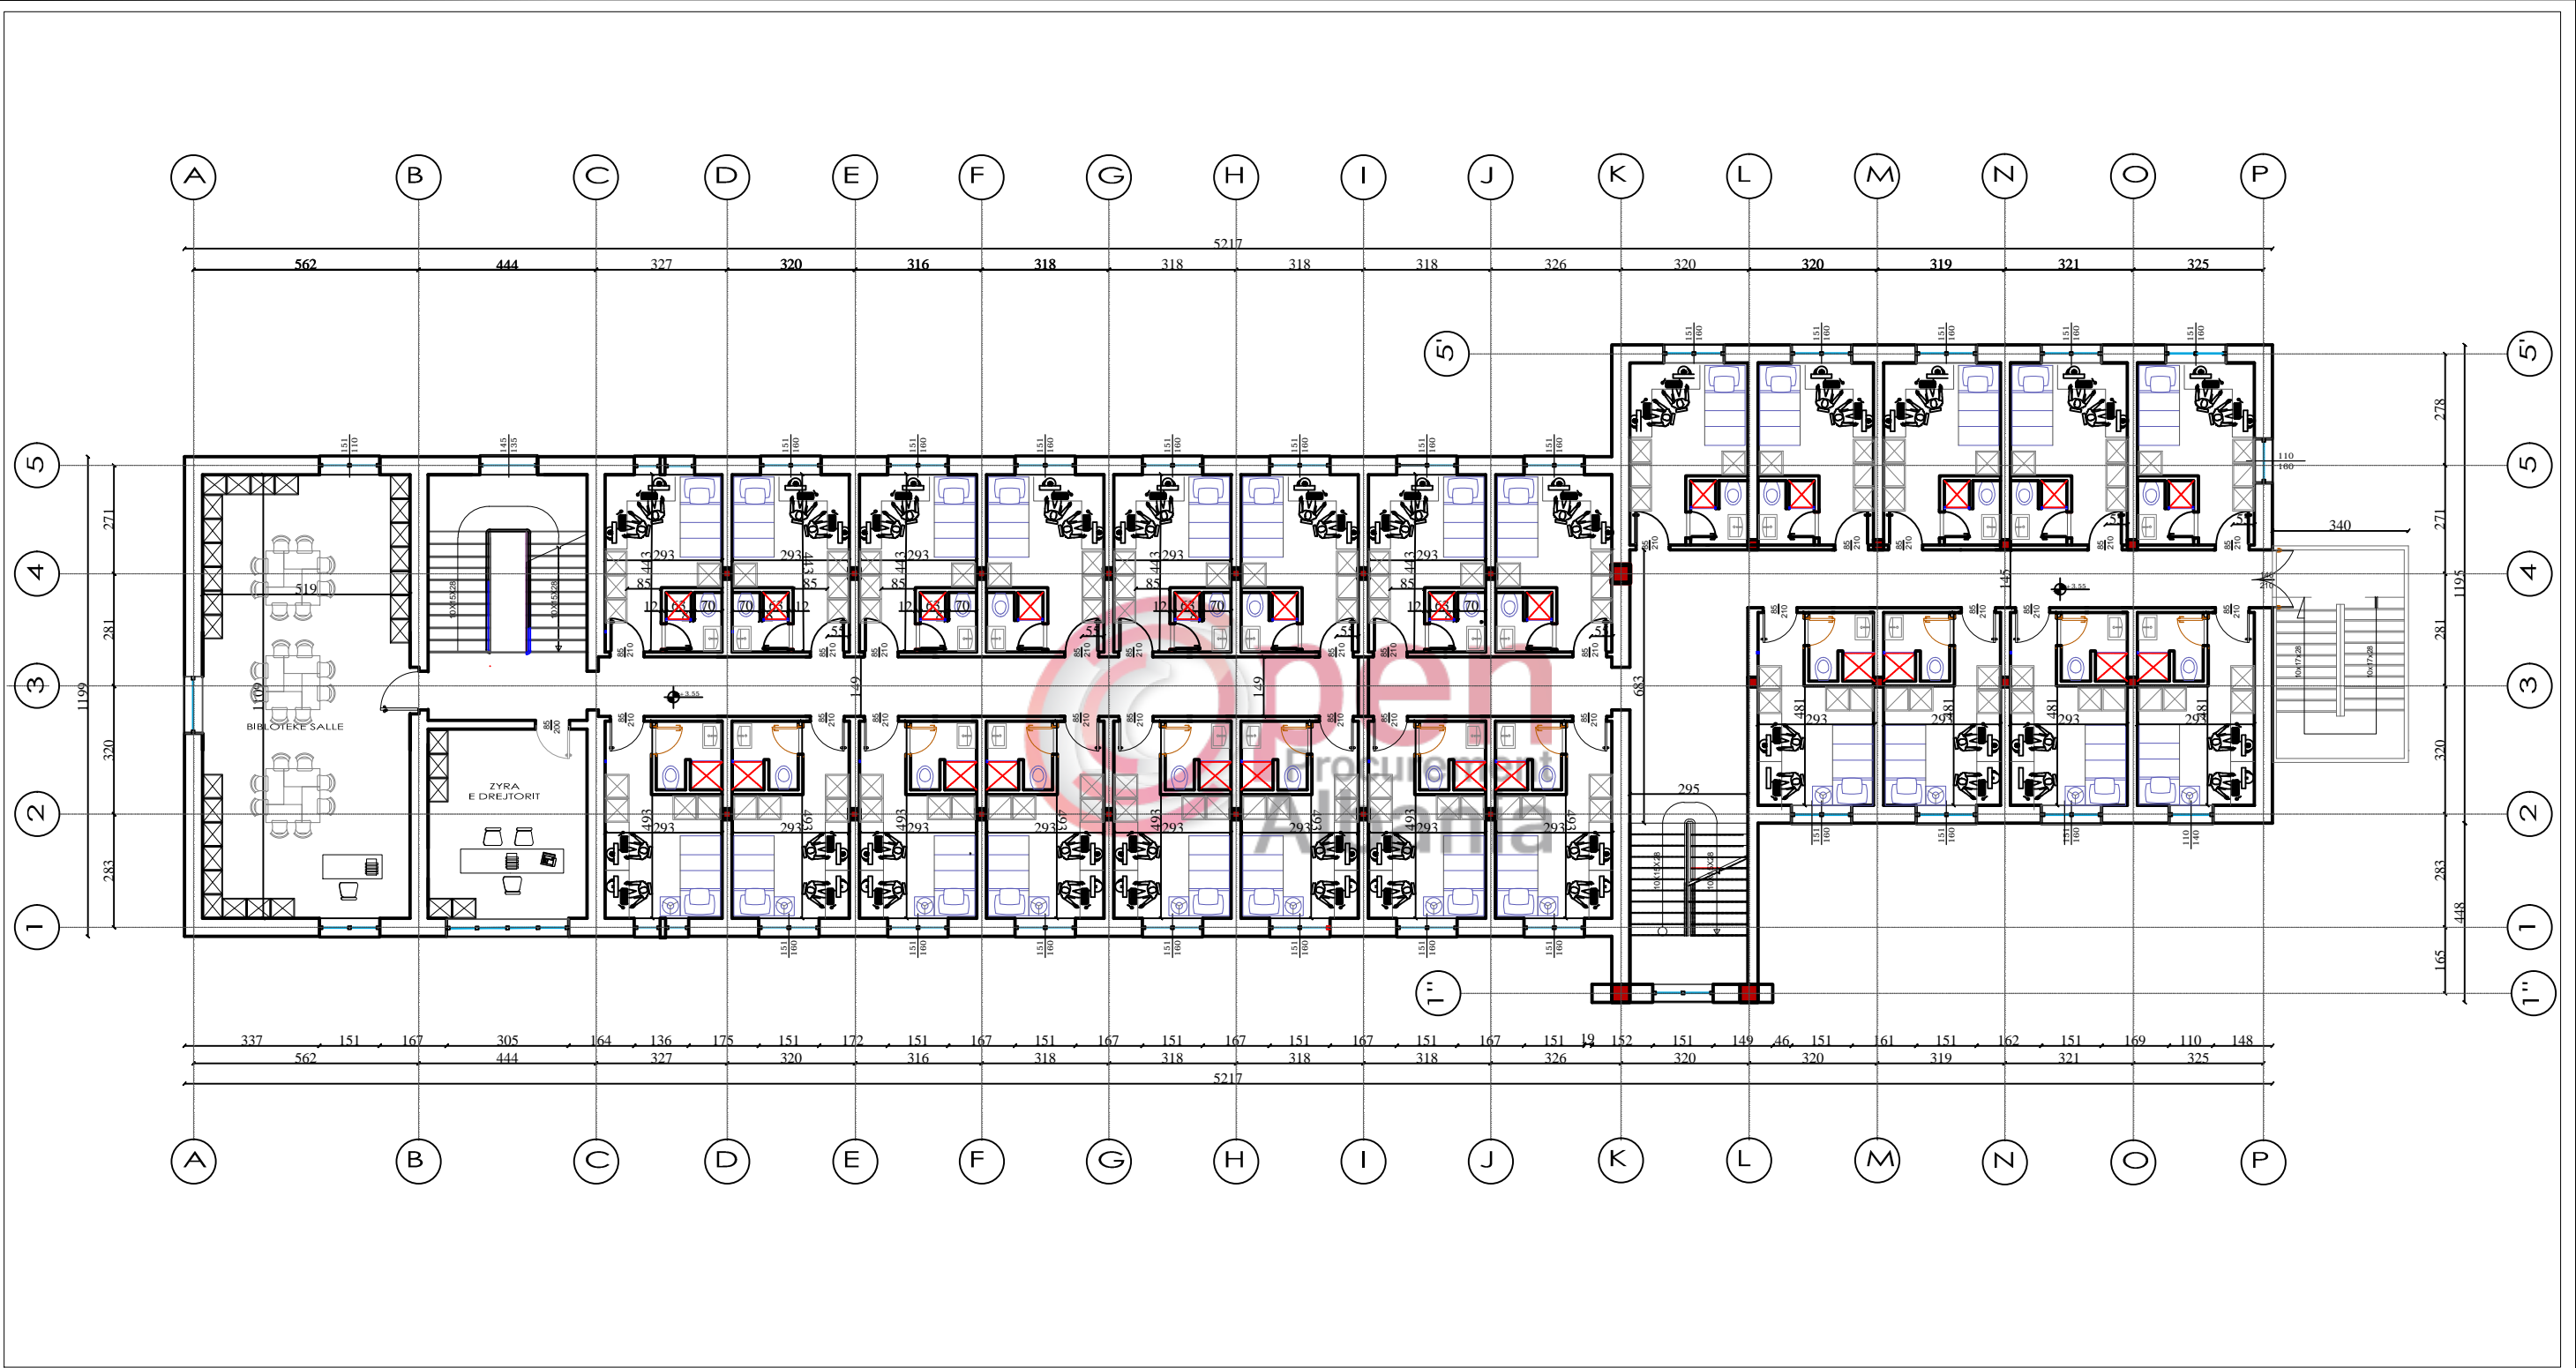



 BASHKIA DURRES	<b>OBJEKTI:</b> RIKONSTRUKSION KONVIKTI SHKOLLA E FISKULTURES		<b>EMERTIMI I FLETES:</b> <i>Planimetria e mobilimit kati i pare</i>	
	<b>VENDODHJA:</b> DURRES	<b>EMER MBIEMER:</b> Ark. Adnand TOÇILA	<b>FIRMA:</b>	
<b>PROJEKTI:</b> ARKITEKTONIK	<b>GRUPI PROJEKTIMIT:</b> Ing. Eni TURKESHI		DATA . . . 2019	SHKALLA 1:166
<b>FAZA E PROJEKTTIT:</b> PROJEKT ZBATIMI			No. I FLETES	A22



# RIKONSTRUKSION KONVIKTI SHKOLLA E FISKULTURES PLANIMETRIA E MOBILIMIT KATI I DYTE

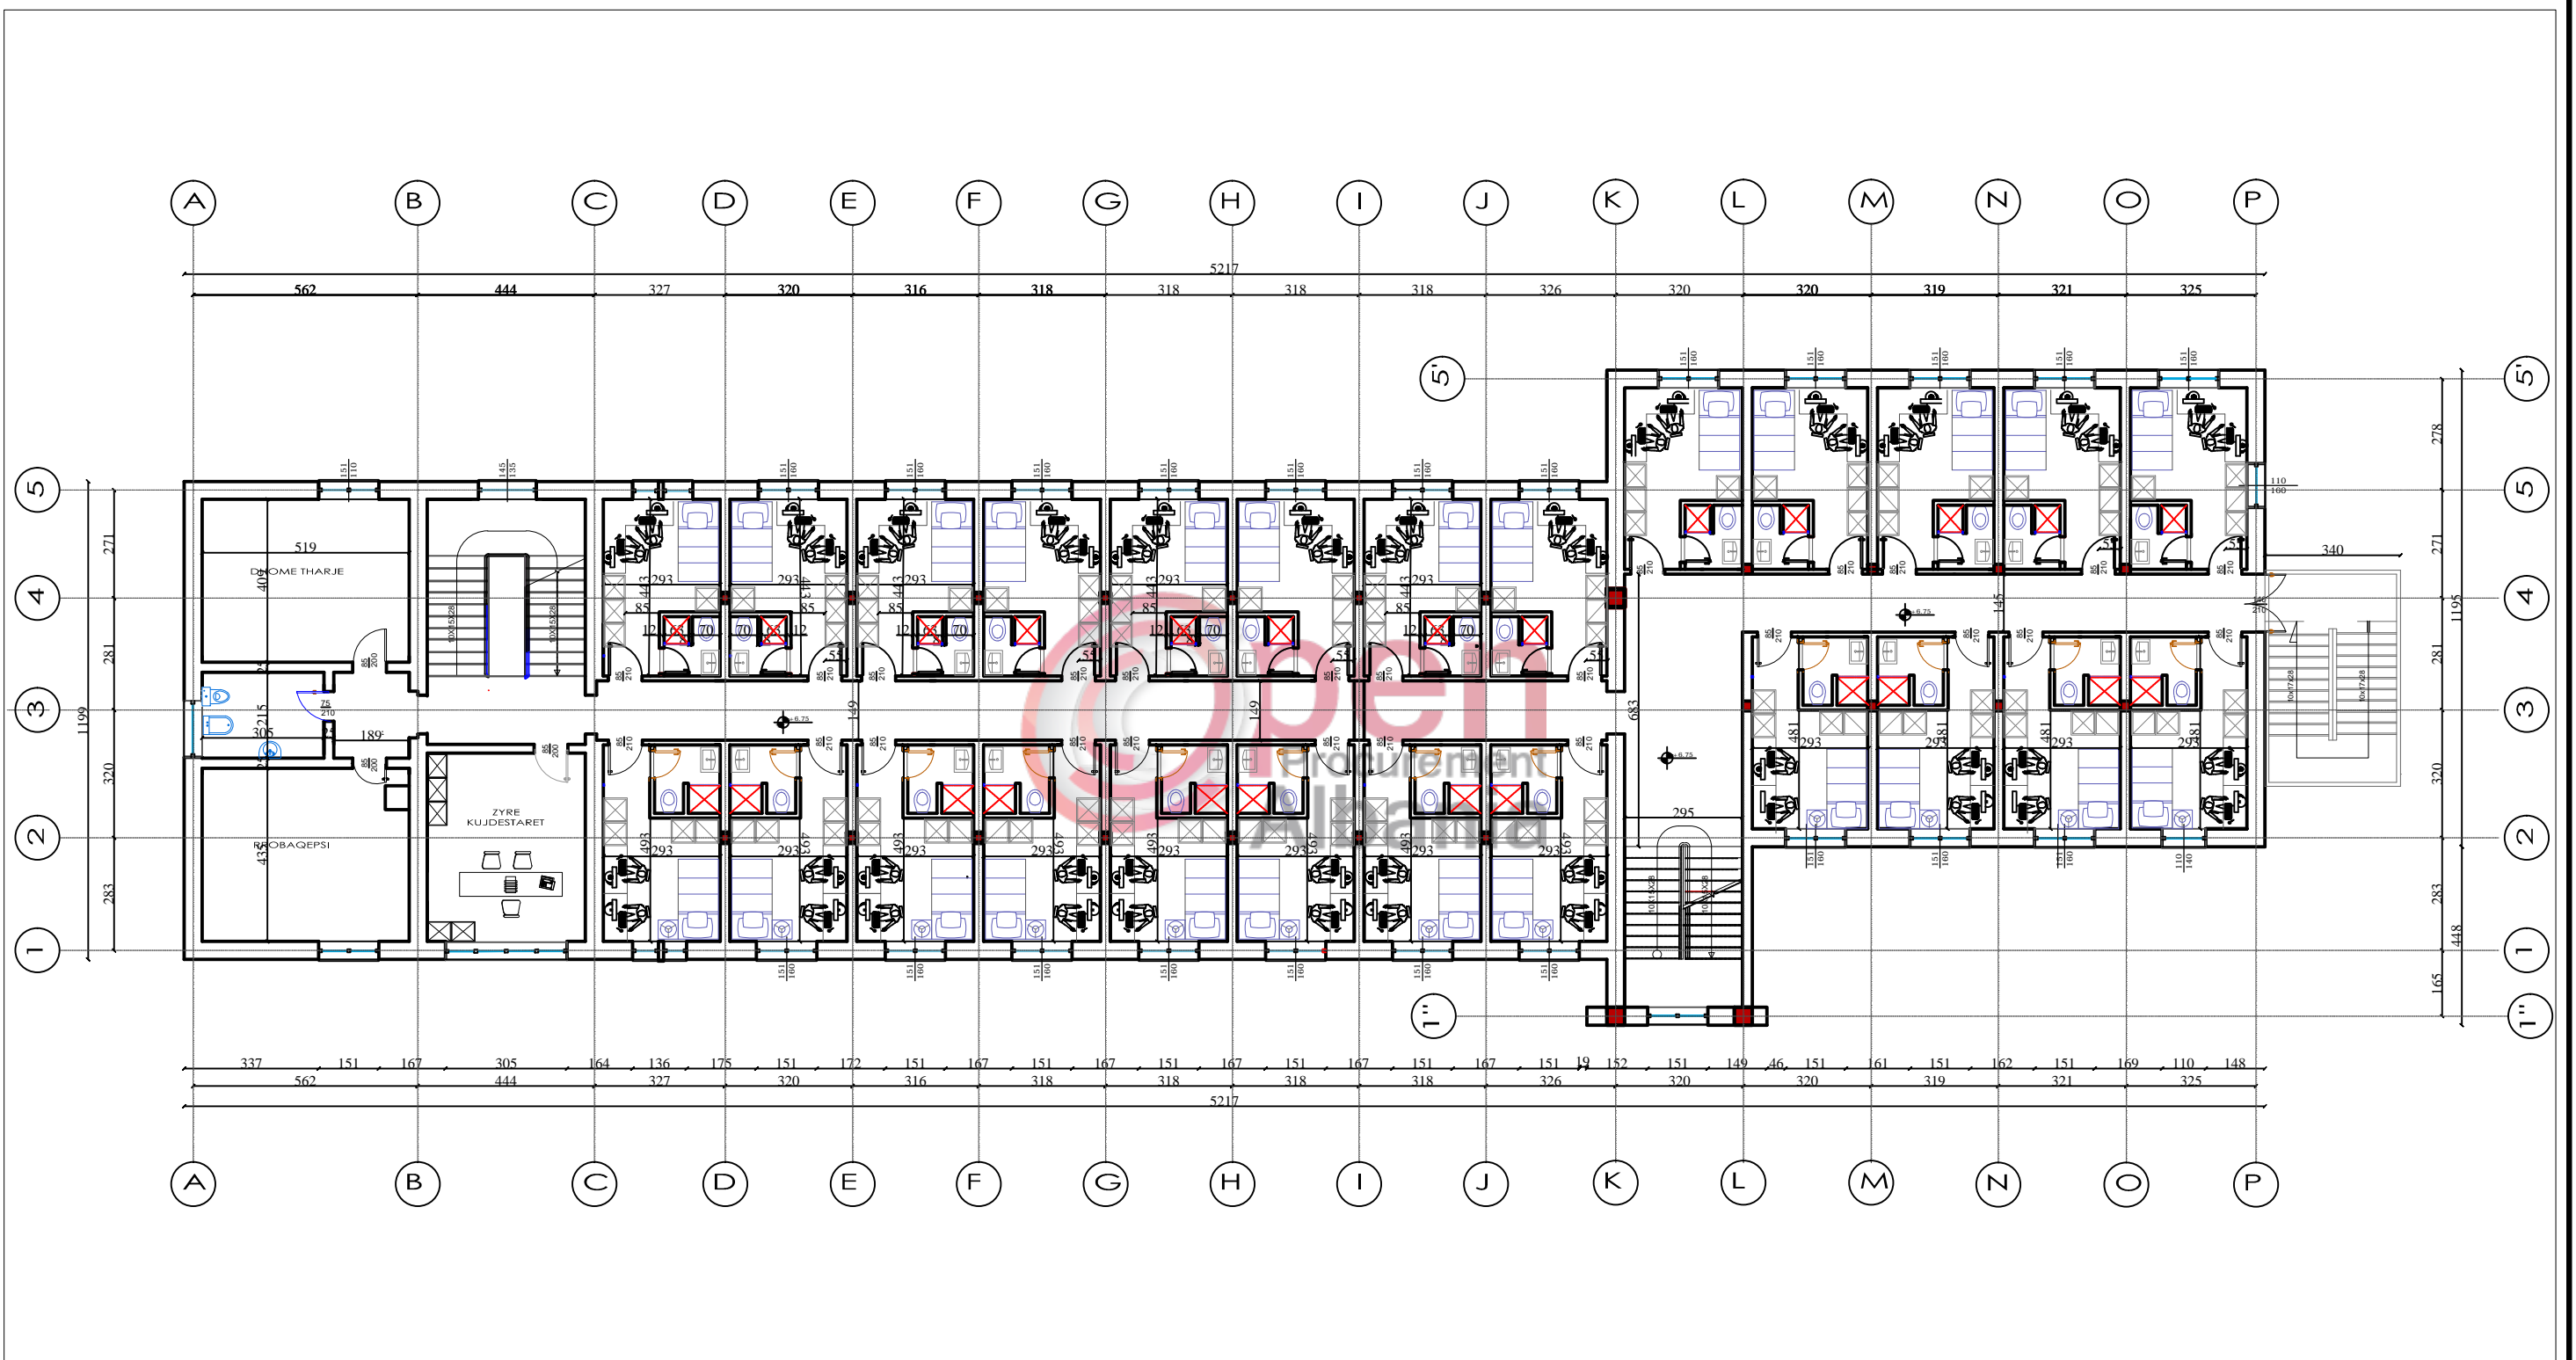


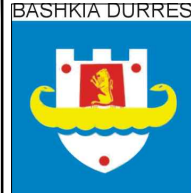
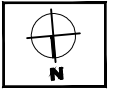
 BASHKIA DURRES N JESIA E PROJEKTIT DHE INFRASTRUKTURES	OBJEKTI:	RIKONSTRUKSION KONVIKTI SHKOLLA E FISKULTURES	
	VENDODHJA :		
	DURRES		
	PROJEKTI :		
ARKITEKTONIK	EMER MBIEMER	FIRMA	EMERTIMI I FLETES :
FAZA E PROJEKTIT :	Ark. Adnand TOÇILA		<b>Planimetria e mobilimit</b>
PROJEKT ZBATIMI	Ing . Eni TURKESHI		<b>kati i dyte</b>
GRUPI PROJEKTIMIT :			DATA . . . 2019
			SHKALLA 1:166
			No. I FLETES
			A23
			 N



# RIKONSTRUKSION KONVIKTI SHKOLLA E FISKULTURES

## PLANIMETRIA E MOBILIMIT KATI I TRETE


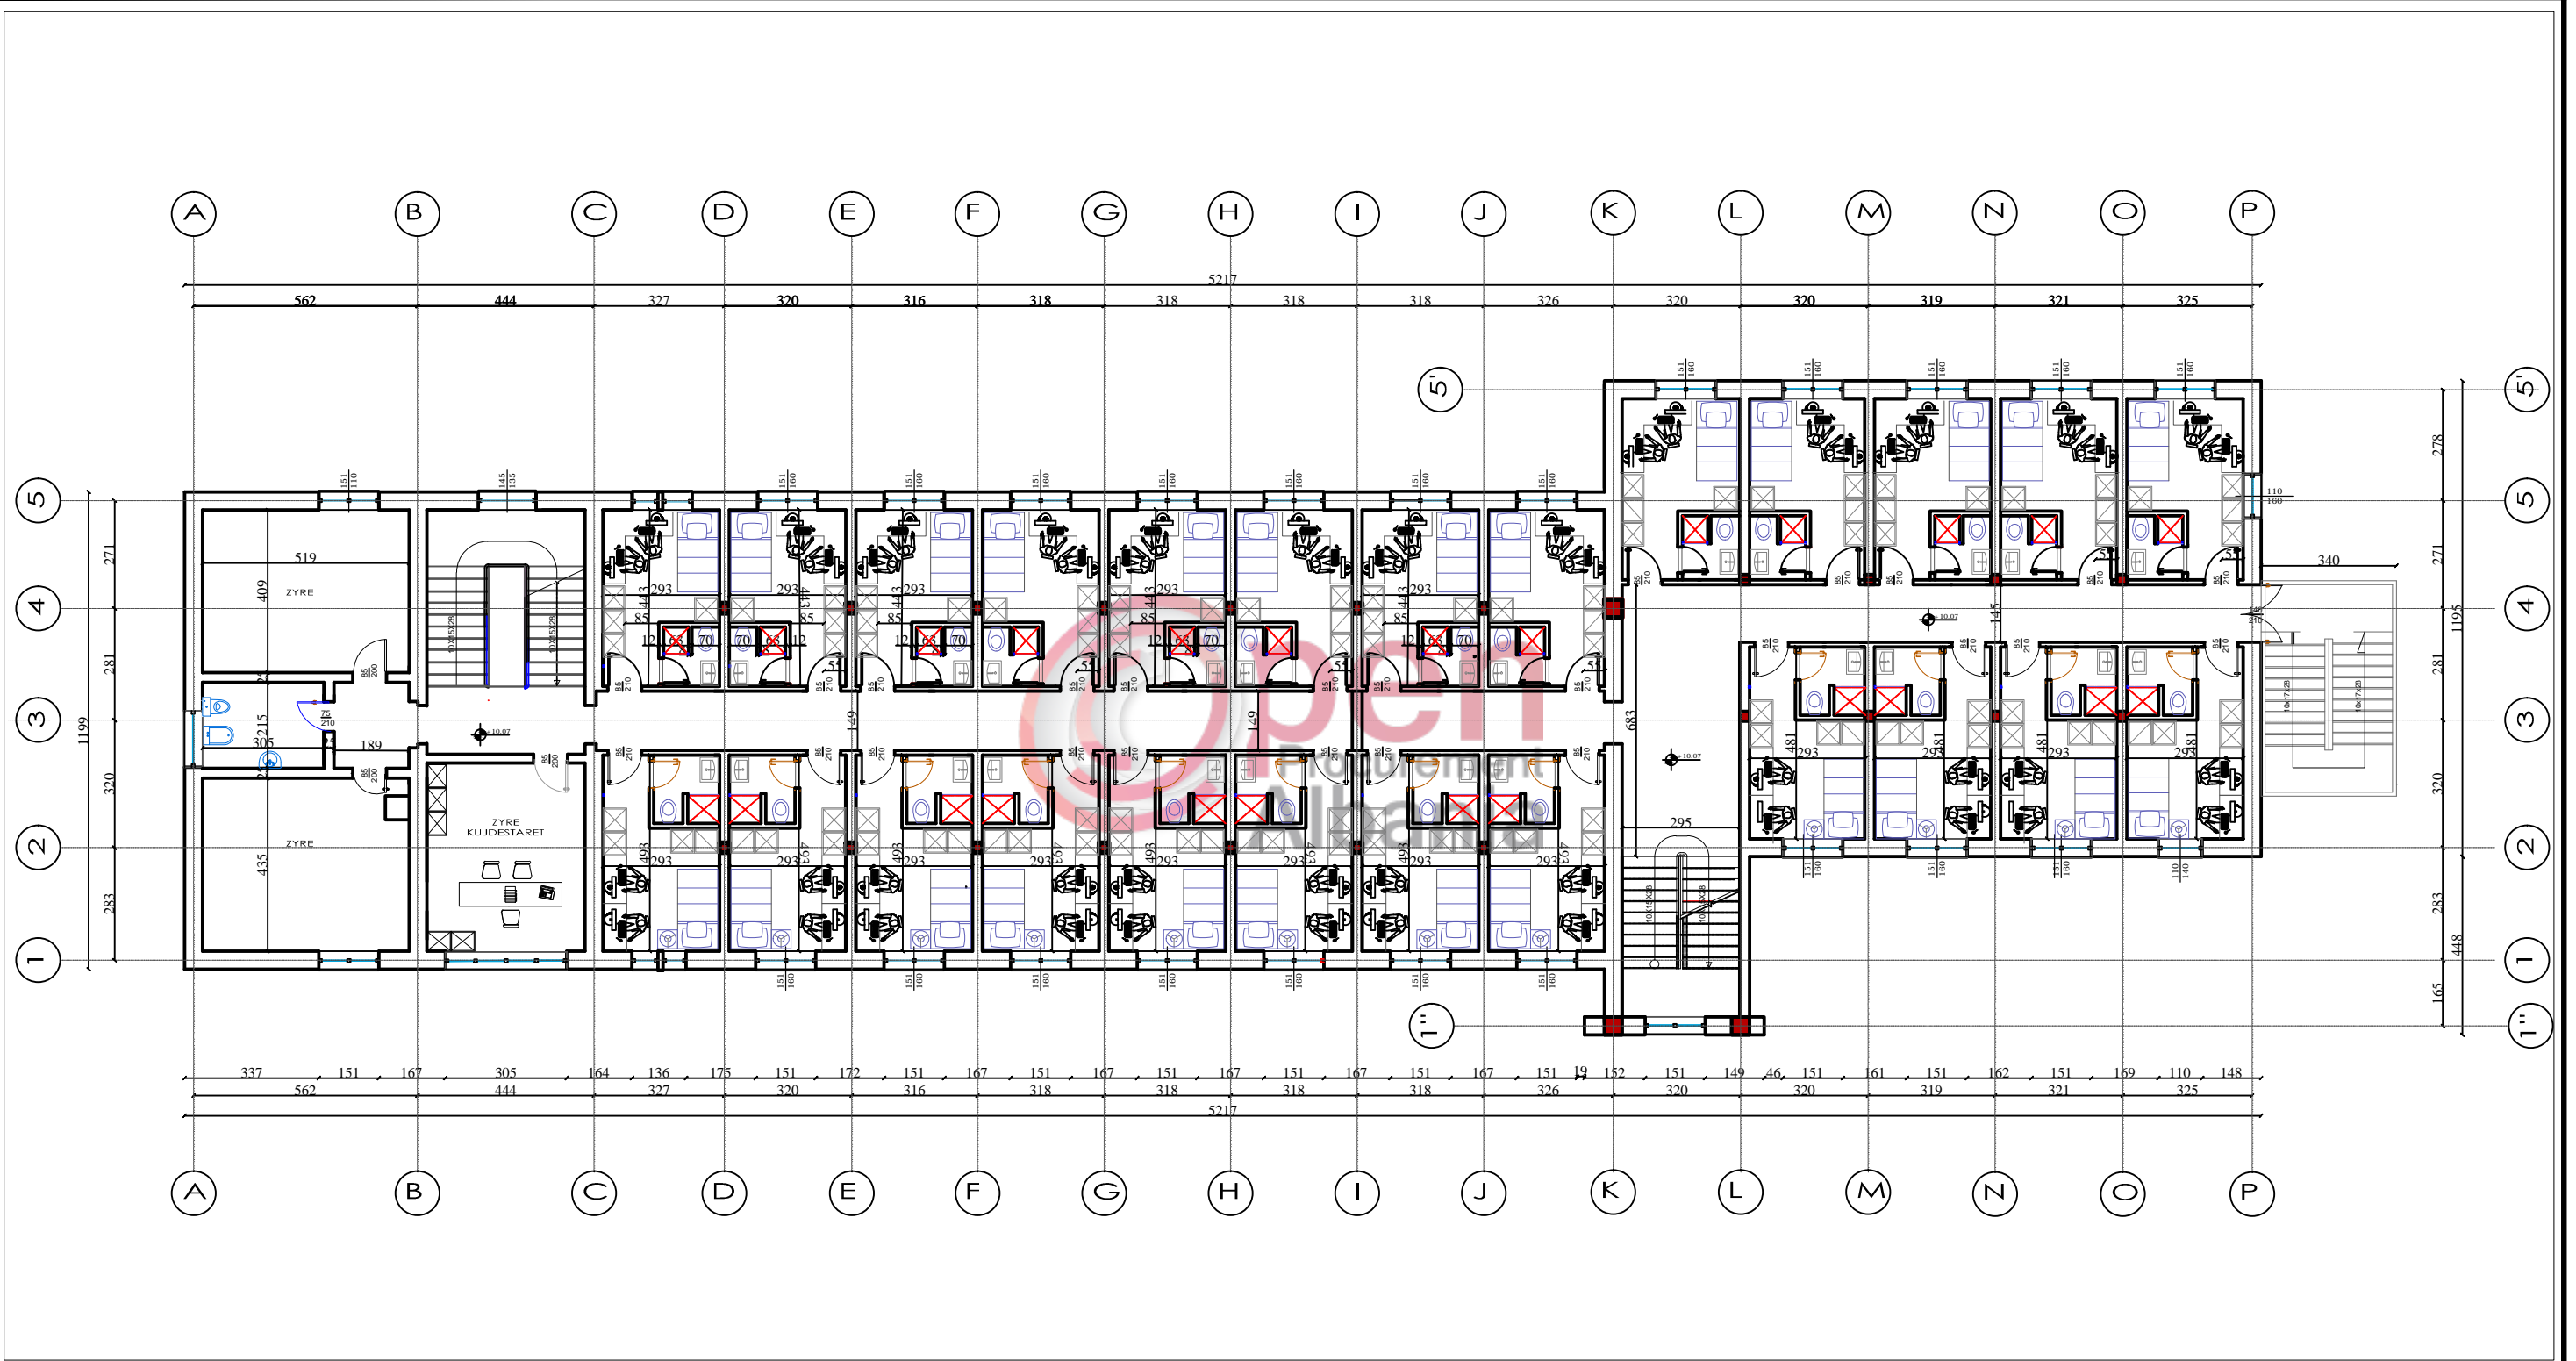




 BASHKIA DURES	<b>OBJEKTI:</b> RIKONSTRUKSION KONVIKTI SHKOLLA E FISKULTURES		<b>EMERTIMI I FLETES:</b>		
	VENDODHJA : DURRES		<i>Planimetria e mobilimit</i>		
PROJEKTI : ARKITEKTONIK		FIRMA		<i>kati i trete</i>	
FAZA E PROJEKTTIT : PROJEKT ZBATIMI		EMER MBIEMER Ark. Adnand TOÇILA		DATA . . . 2019	
GRUPI PROJEKTTIMIT :		Ing . Eni TURKESHI		SHKALLA 1:166	
				No. I FLETES	
				A24	
					



# RIKONSTRUKSION KONVIKTI SHKOLLA E FISKULTURES

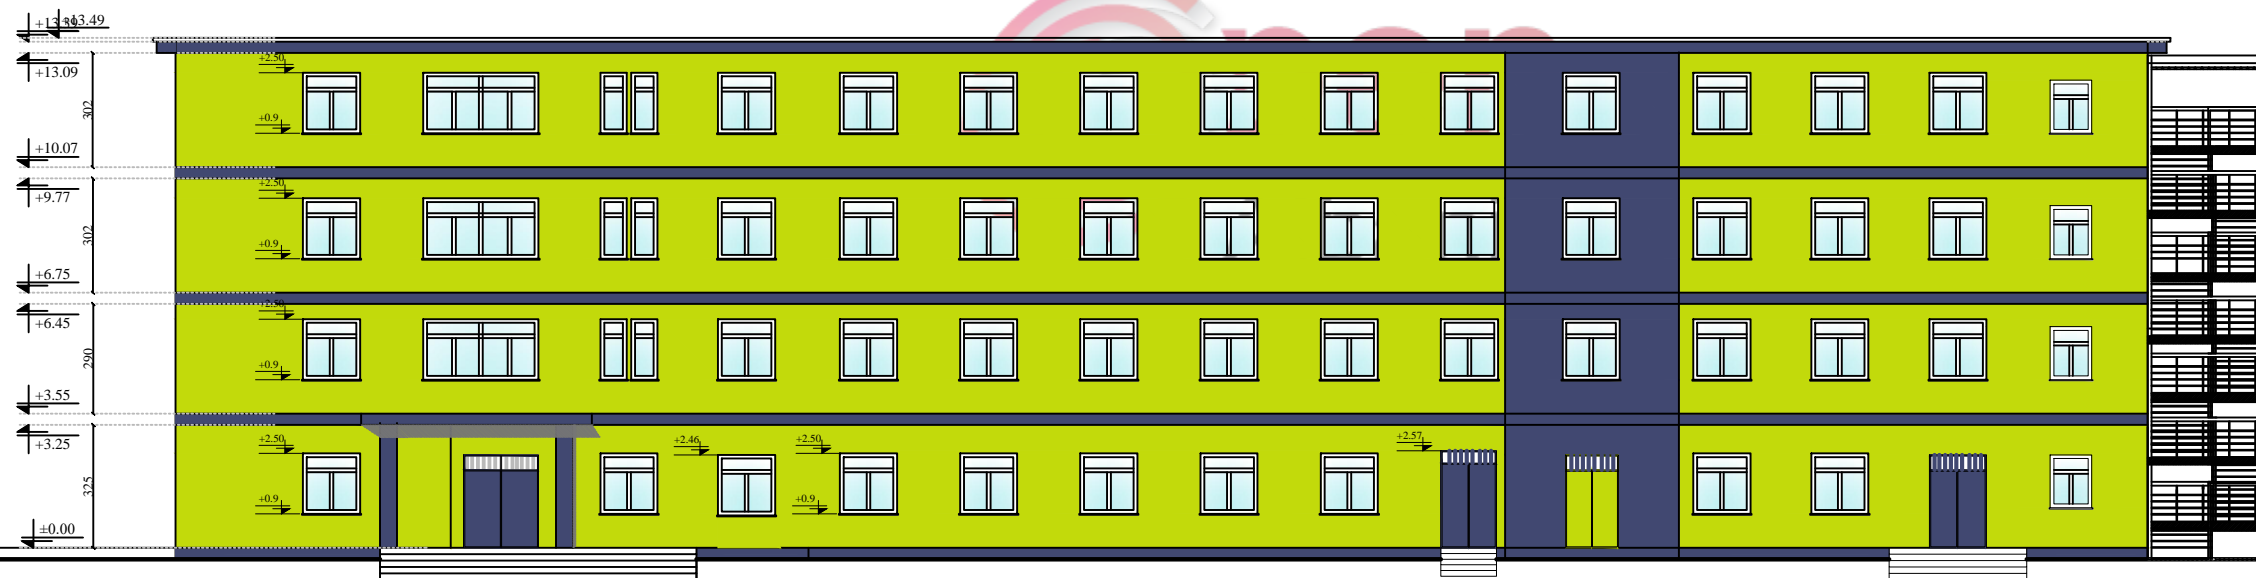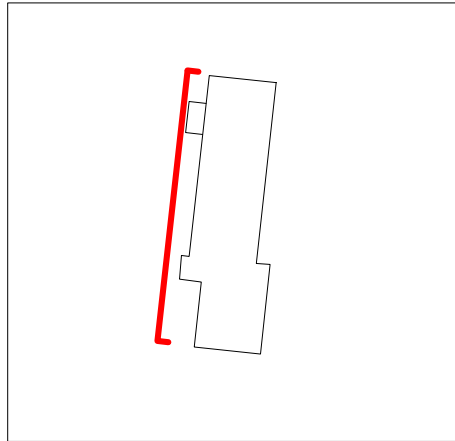
## PAMJE NGA VERI-PERENDIMI SHK 1: 200



 BASHKIA DURRES N J E S I A E P R O J E K T I T D H E I N F R A S T R U K T U R E S	<b>OBJEKTI:</b> RIKONSTRUKSION KONVIKTI SHKOLLA E FISKULTURES			<b>EMERTIMI I FLETES:</b>		
	VENDODHJA : DURRES		<b>GRUPI PROJEKTIMIT:</b>	EMER MBIEMER	FIRMA	<b><i>Pamje nga veri-perendimi</i></b>
	PROJEKTI : ARKITEKTONIK			Ark. Adnand TOÇILA		DATA . . . 2019
	FAZA E PROJEKTIT : PROJEKT ZBATIMI		Ing . Eni TURKESHI		SHKALLA 1:200	No. I FLETES
				<b>A25</b>		






# RIKONSTRUKSION KONVIKTI SHKOLLA E FISKULTURES

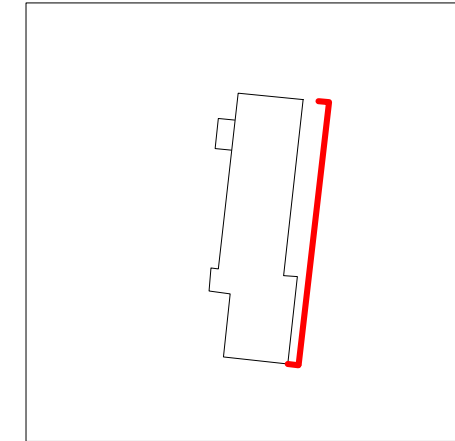

## PAMJE NGA JUG-LINDJA SHK 1:200



 BASHKIA DURRES N J E S I A E P R O J E K T I T D H E I N F R A S T R U K T U R E S	<b>OBJEKTI:</b> RIKONSTRUKSION KONVIKTI SHKOLLA E FISKULTURES			<b>EMERTIMI I FLETES:</b>	
	VENDODHJA : DURRES		EMER MBIEMER Ark. Adnand TOÇILA		<b>Pamje nga jug-lindja</b>
	PROJEKTI : ARKITEKTONIK		FIRMA		DATA . . . 2019 SHKALLA 1:200
	FAZA E PROJEKTIIT : PROJEKT ZBATIMI		Ing . Eni TURKESHI		No. I FLETES <span style="float: right;">A26</span>
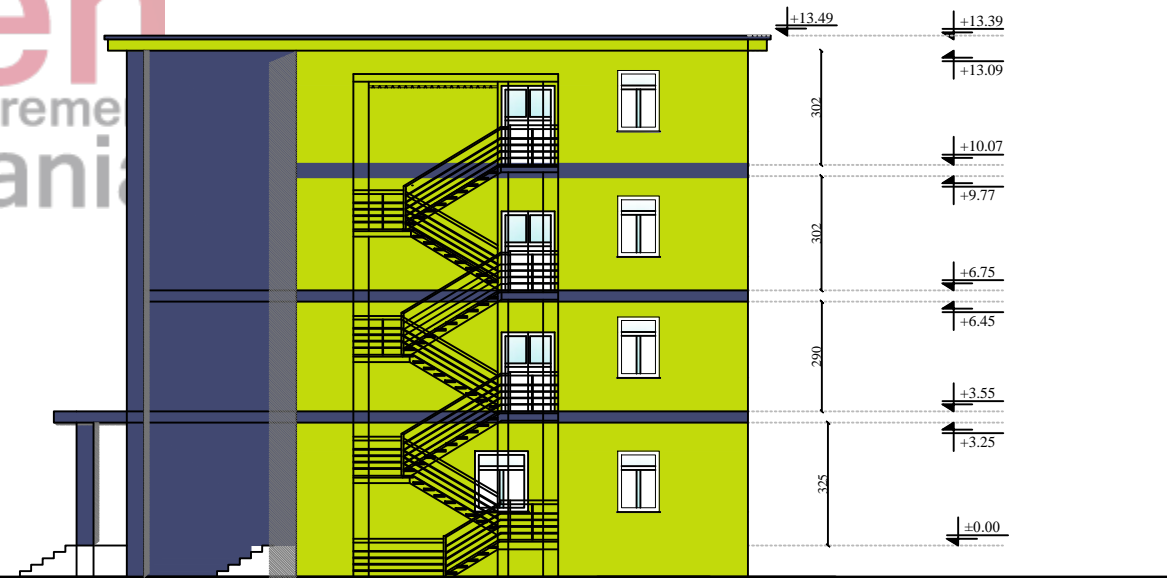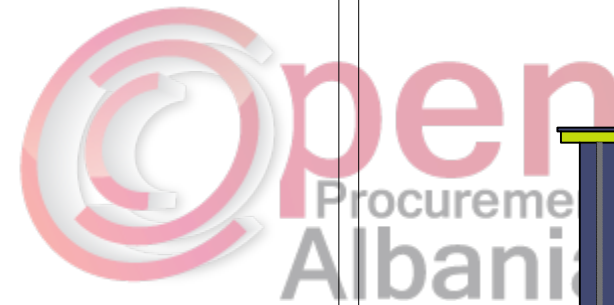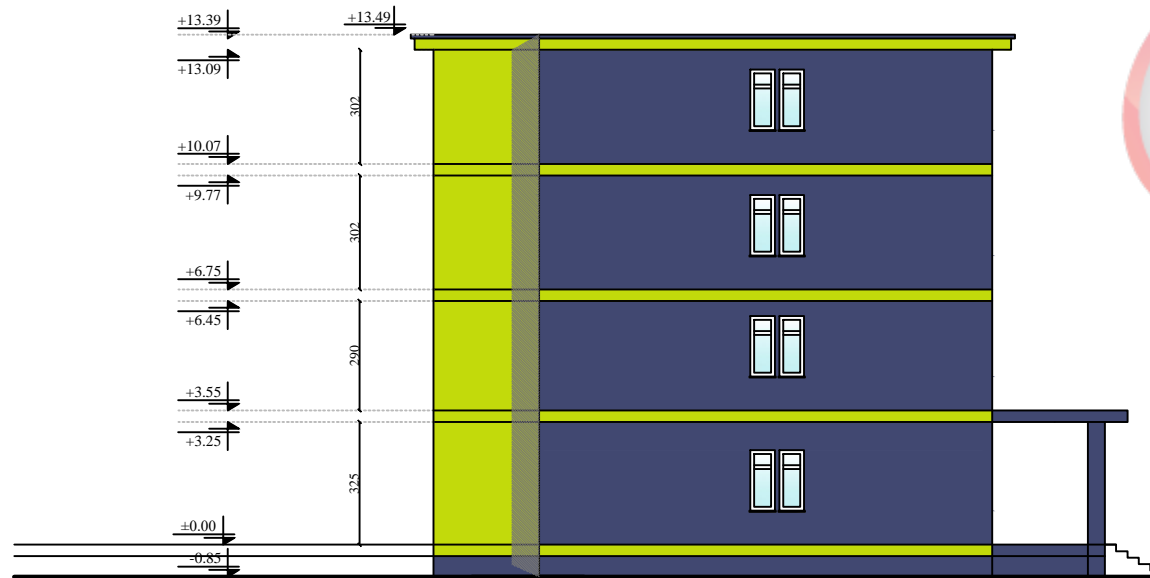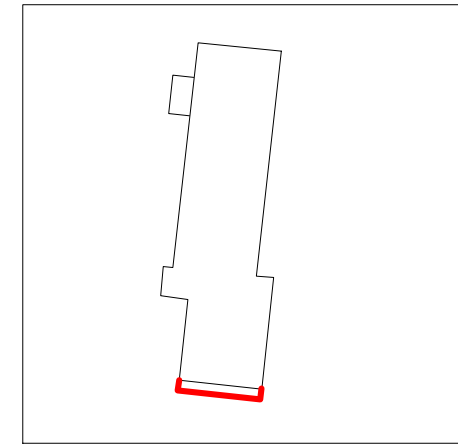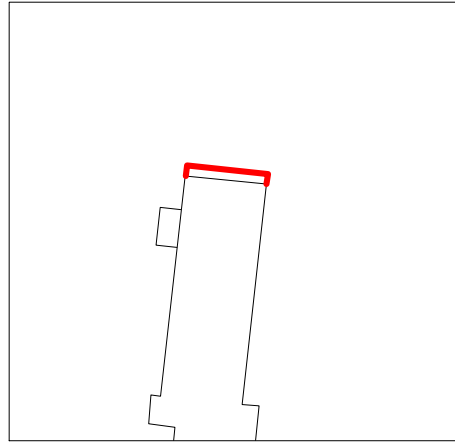
# RIKONSTRUKSION KONVIKTI SHKOLLA E FISKULTURES PAMJE NGA JUGPERENDIMI DHE VERI-LINDJA SHK 1:200




 BASHKIA DURRES N J E S I A E P R O J E K T I T D H E I N F R A S T R U K T U R E S	<b>OBJEKTI:</b> RIKONSTRUKSION KONVIKTI SHKOLLA E FISKULTURES		<b>EMERTIMI I FLETES:</b> <i>Pamje nga jug-perendimi dhe veri-lindja</i>	
	<b>VENDODHJA :</b> DURRES	<b>EMER MBIEMER</b> Ark. Adnand TOÇILA	<b>FIRMA</b>	DATA . . . 2019
<b>PROJEKTI :</b> ARKITEKTONIK	<b>GRUPI PROJEKTIMIT :</b> Ing . Eni TURKESHI		No. I FLETES <b>A27</b>	
<b>FAZA E PROJEKTIT :</b> PROJEKT ZBATIMI				

# RIKONSTRUKSION KONVIKTI SHKOLLA E FISKULTURES PLANSISTEMIM I TERRITORIT




Detaj i Fushes se futbollit

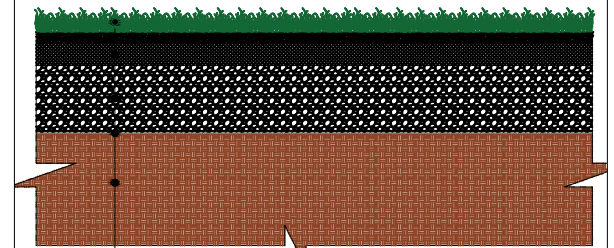


- Tapet artificial
- Rere + Torfe 10 cm
- Stabilizant 20 cm
- Shtrese zhavorri 60cm
- Gjeotekstil
- Toke natyrore

Detaj i Pistes se vrapimit

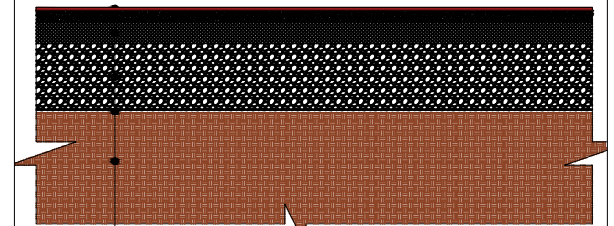



- Shtrese Tartan
- Rere + Torfe 10 cm
- Stabilizant 20 cm
- Shtrese zhavorri 60cm
- Gjeotekstil
- Toke natyrore

 BASHKIA DURRES	OBJEKTI: RIKONSTRUKSION KONVIKTI SHKOLLA E FISKULTURES		EMERTIMI I FLETES : <b>Plansistemim i territorit</b>	
	VENDODHJA : DURRES	PROJEKTI : ARKITEKTONIK	EMER MBIEMER Ark. Adnand TOÇILA	FIRMA
FAZA E PROJEKTIIT : PROJEKT ZBATIMI	GRUPI PROJEKTIIT :	Ing . Eni TURKESHI	No. I FLETES   <b>A28</b>	

# RIKONSTRUKSION KONVIKTI SHKOLLA E FISKULTURES PLANSISTEMIM I TERRITORIT DIMENSIONIMI

Rilevuar, korrik 2006  
zhornim shkurt 2019

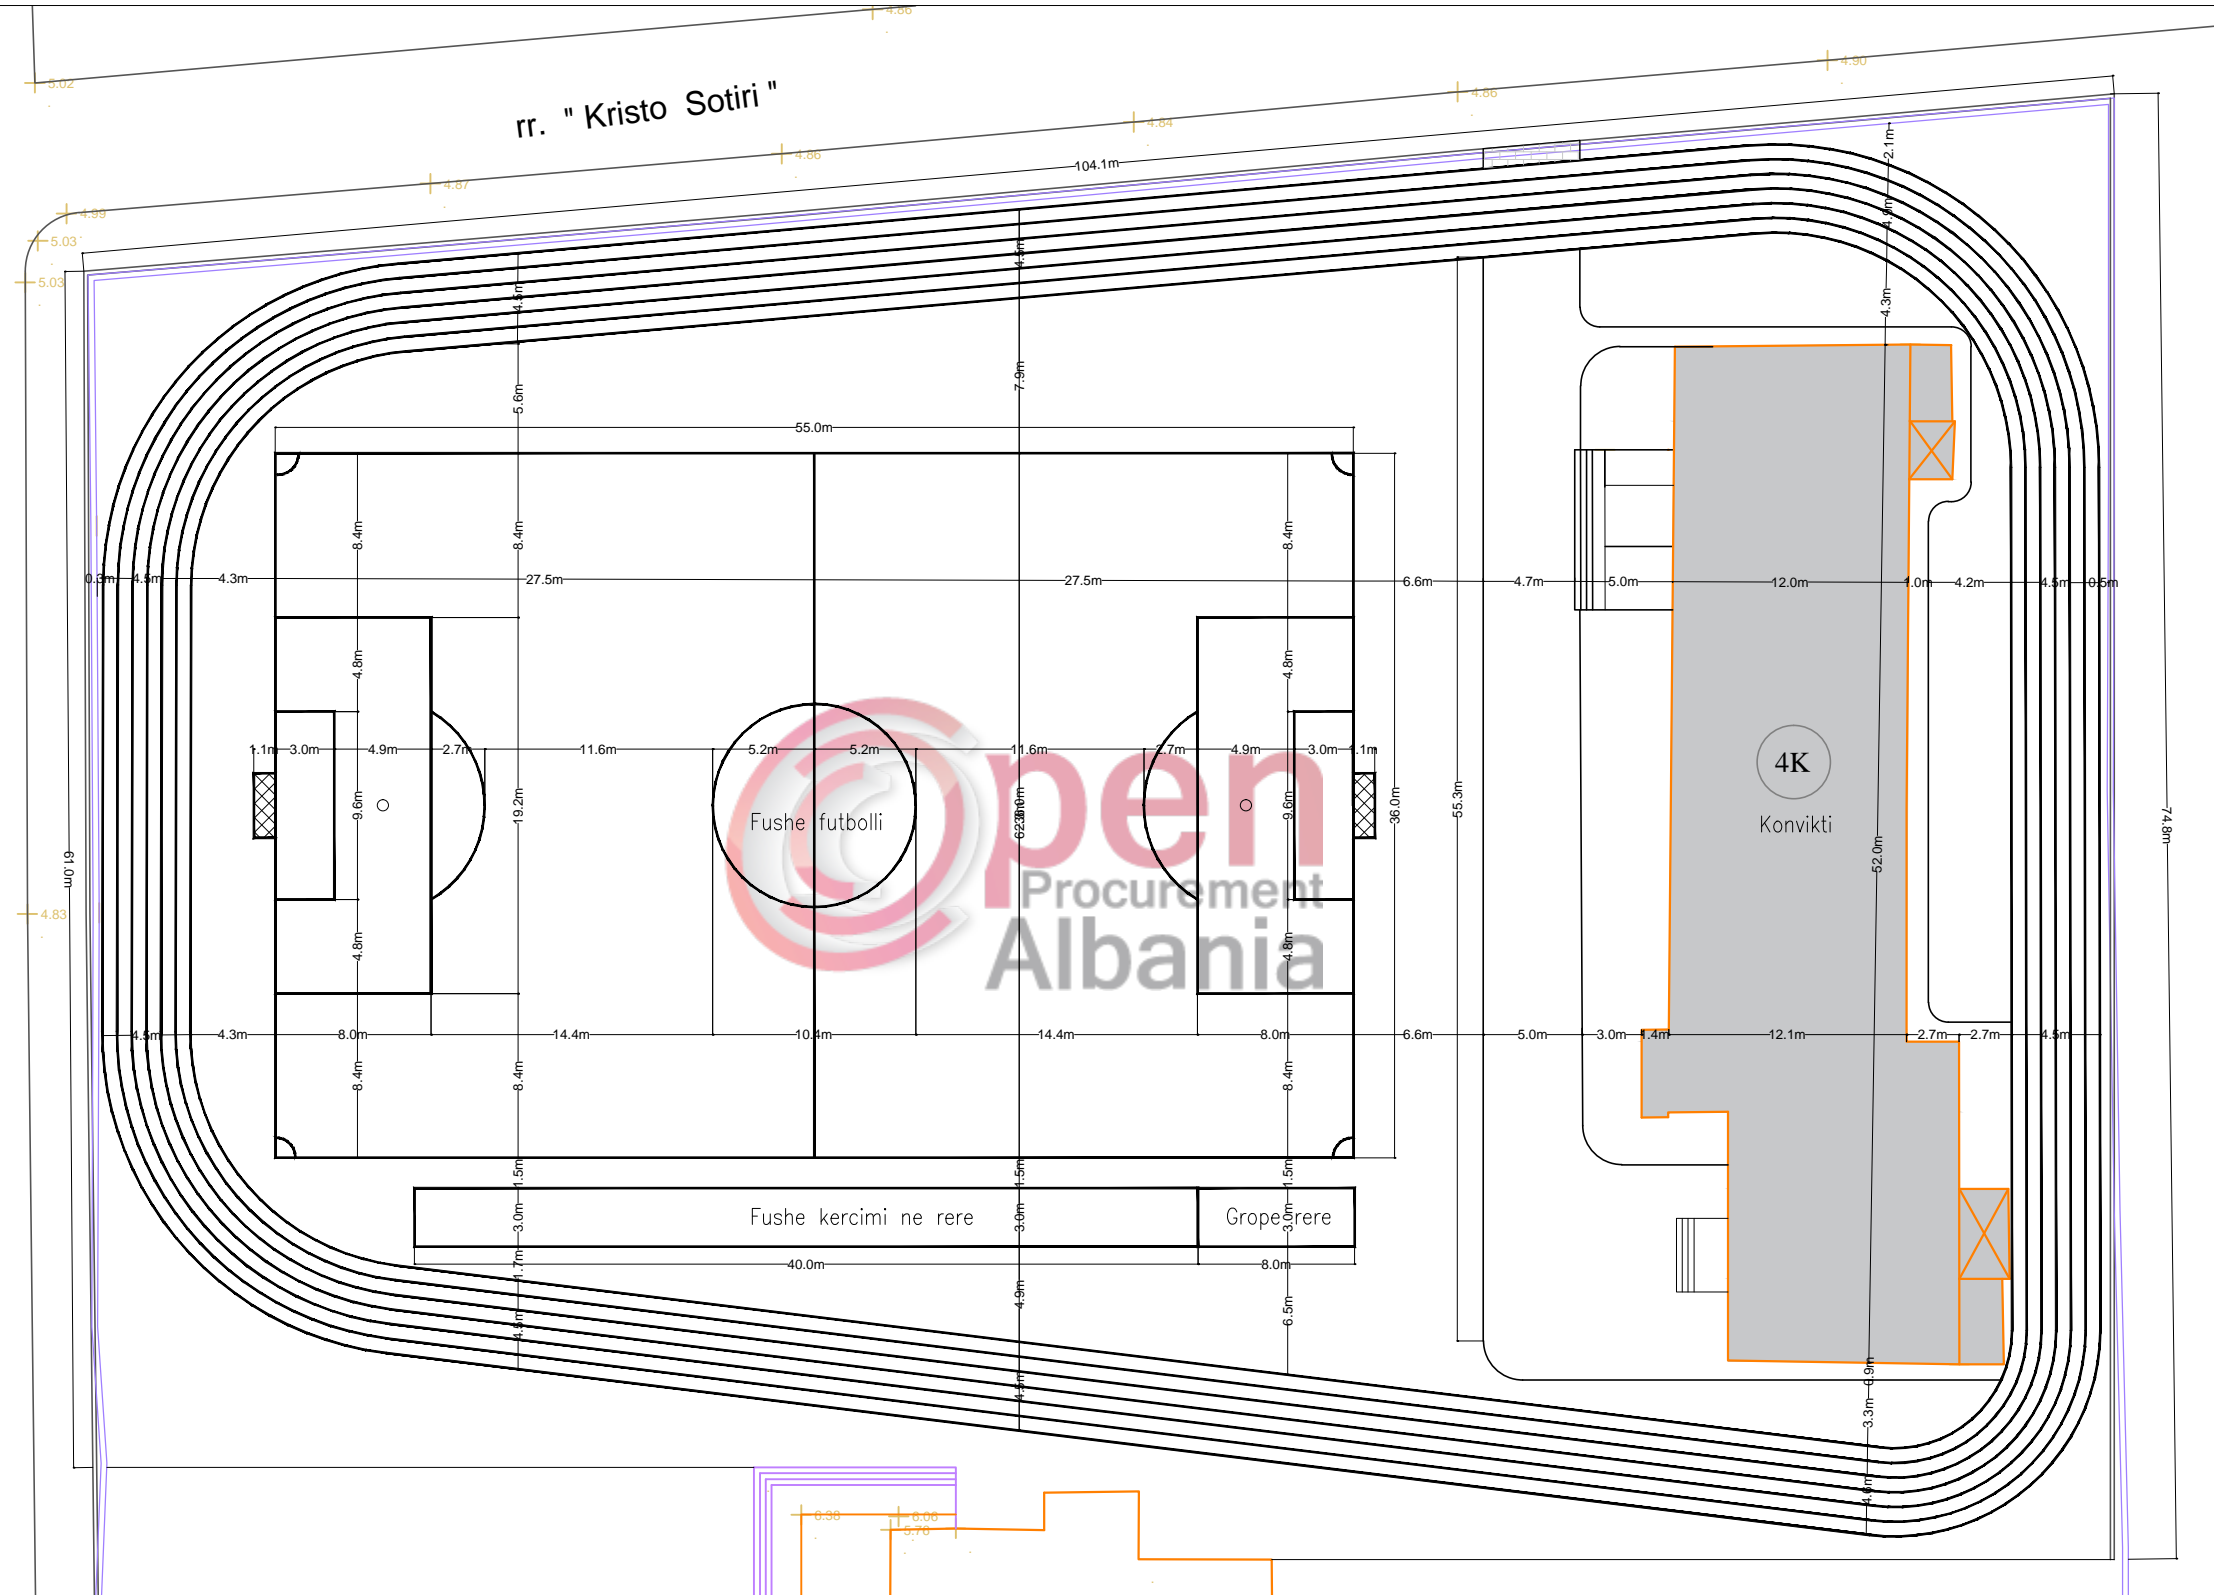

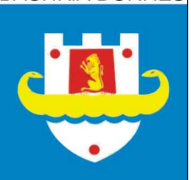
 BASHKIA DURRES	<b>OBJEKTI:</b> RIKONSTRUKSION KONVIKTI SHKOLLA E FISKULTURES		<b>EMERTIMI I FLETES:</b> <i>Plansistemim i territorit dimensionimi</i>	
	<b>VENDODHJA:</b> DURRES	<b>EMER MBIEMER:</b> Ark. Adnand TOÇILA	<b>FIRMA:</b>	<b>DATA:</b> . . . 2019
	<b>PROJEKTI:</b> ARKITEKTONIK	<b>GRUPI PROJEKTIMI:</b> Ing. Eni TURKESHI		<b>SHKALLA:</b> 1:166
	<b>FAZA E PROJEKTTIT:</b> PROJEKT ZBATIMI			<b>No. I FLETES:</b> A29






# RIKONSTRUKSION KONVIKTI SHKOLLA E FISKULTURES


PLAN VENDOSJA E MURIT NE LIDHJE ME QYTETIN  
SHK. 1 : 2000

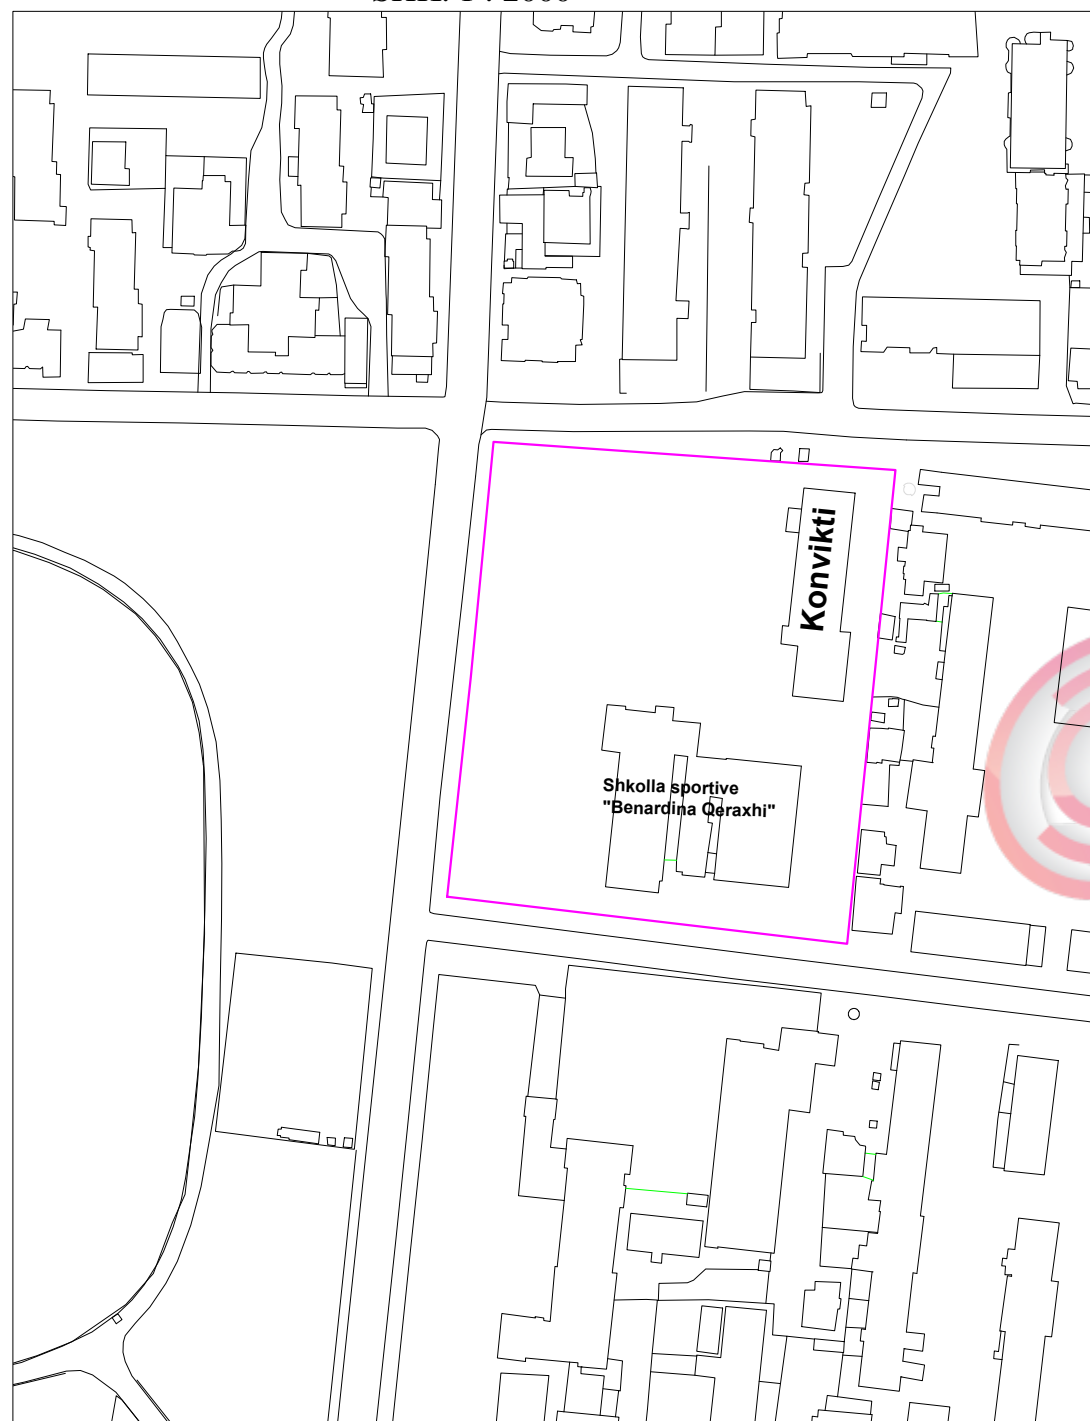

PLANVENDOSJA E MURIT TE RRETHIMIT SH 1:1000

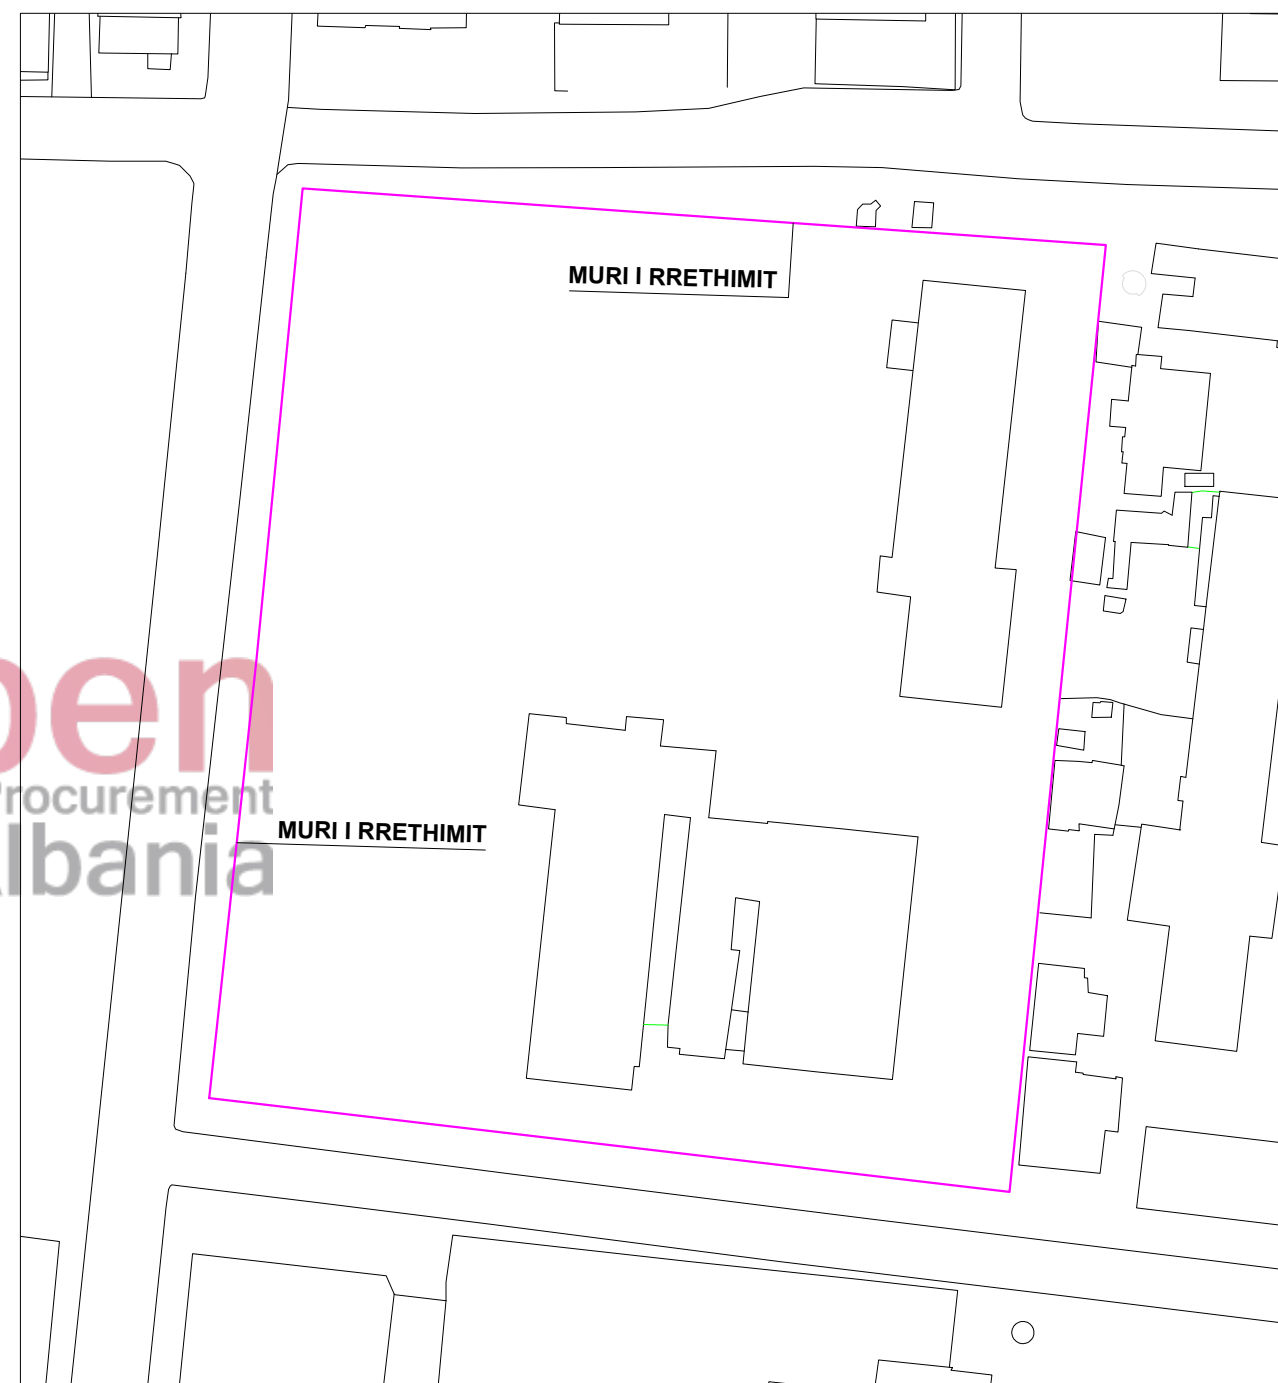

BASHKIA DURRES

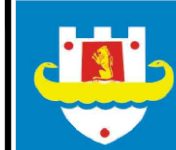


NJESIA E  
PROJEKTIT DHE  
INFRASTRUKTURES

OBJEKTI: <b>RIKONSTRUKSION KONVIKTI SHKOLLA E FISKULTURES</b>		EMERTIMI I FLETES : Planimetria e Pergjithshme	
VENDODHJA : DURRES	EMER MBIEMER Ark .Adnand TOÇILA	FIRMA	DATA . . . 2019 SHKALLA
PROJEKTI : ARKITEKTONIK	Ing. Eni TURKESHI		No. I FLETES
FAZA E PROJEKTIT : PROJEKT ZBATIMI			<b>A30</b>




# RIKONSTRUKSION KONVIKTI SHKOLLA E FISKULTURES

Prerje terthore i themelit dhe murit

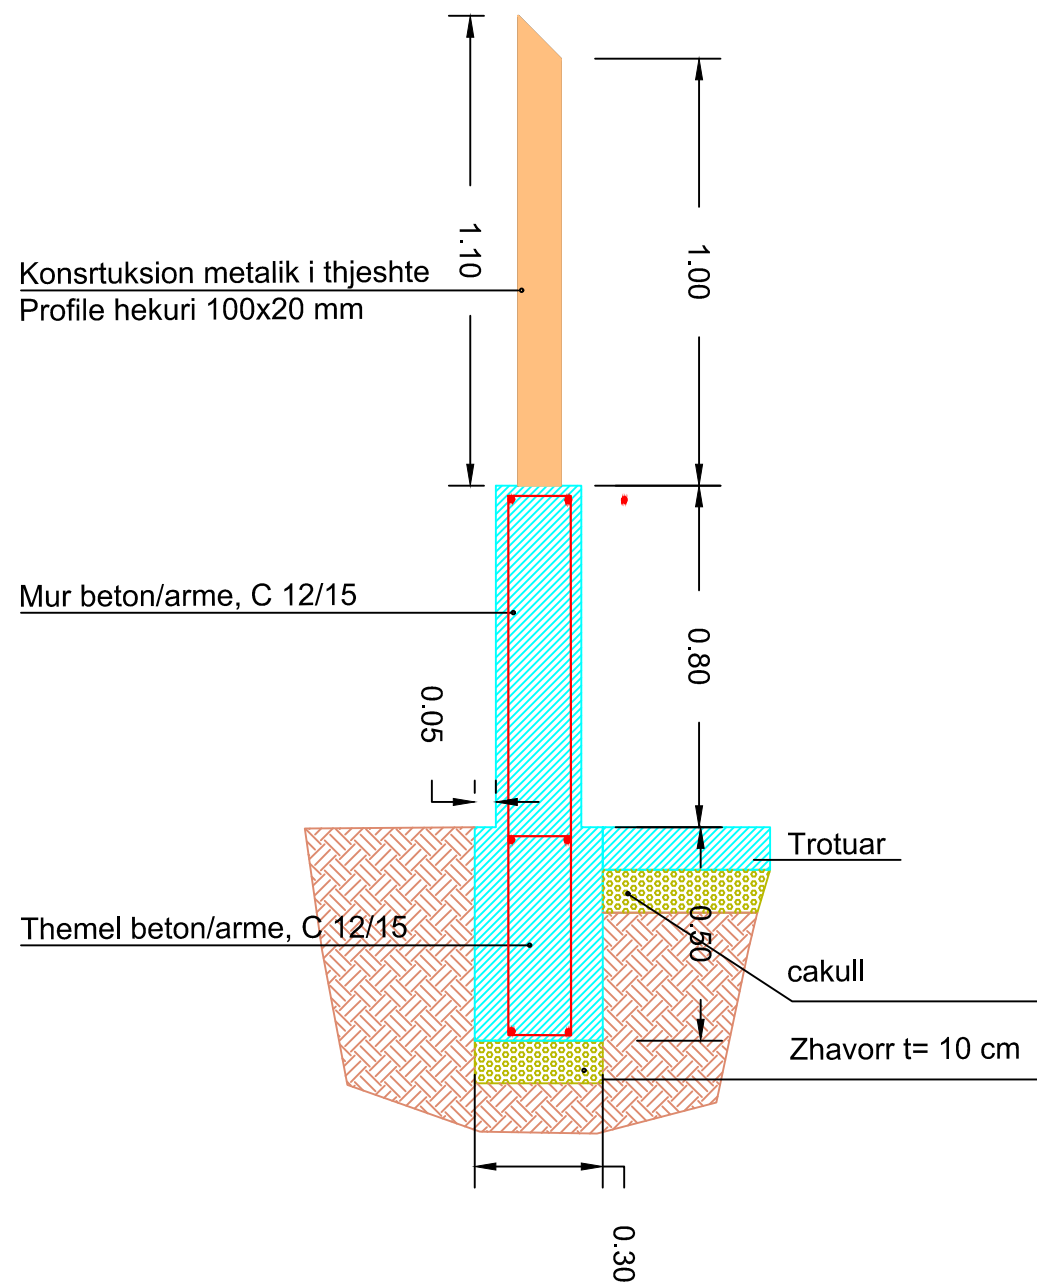

Prerje gjatesore i themelit dhe murit

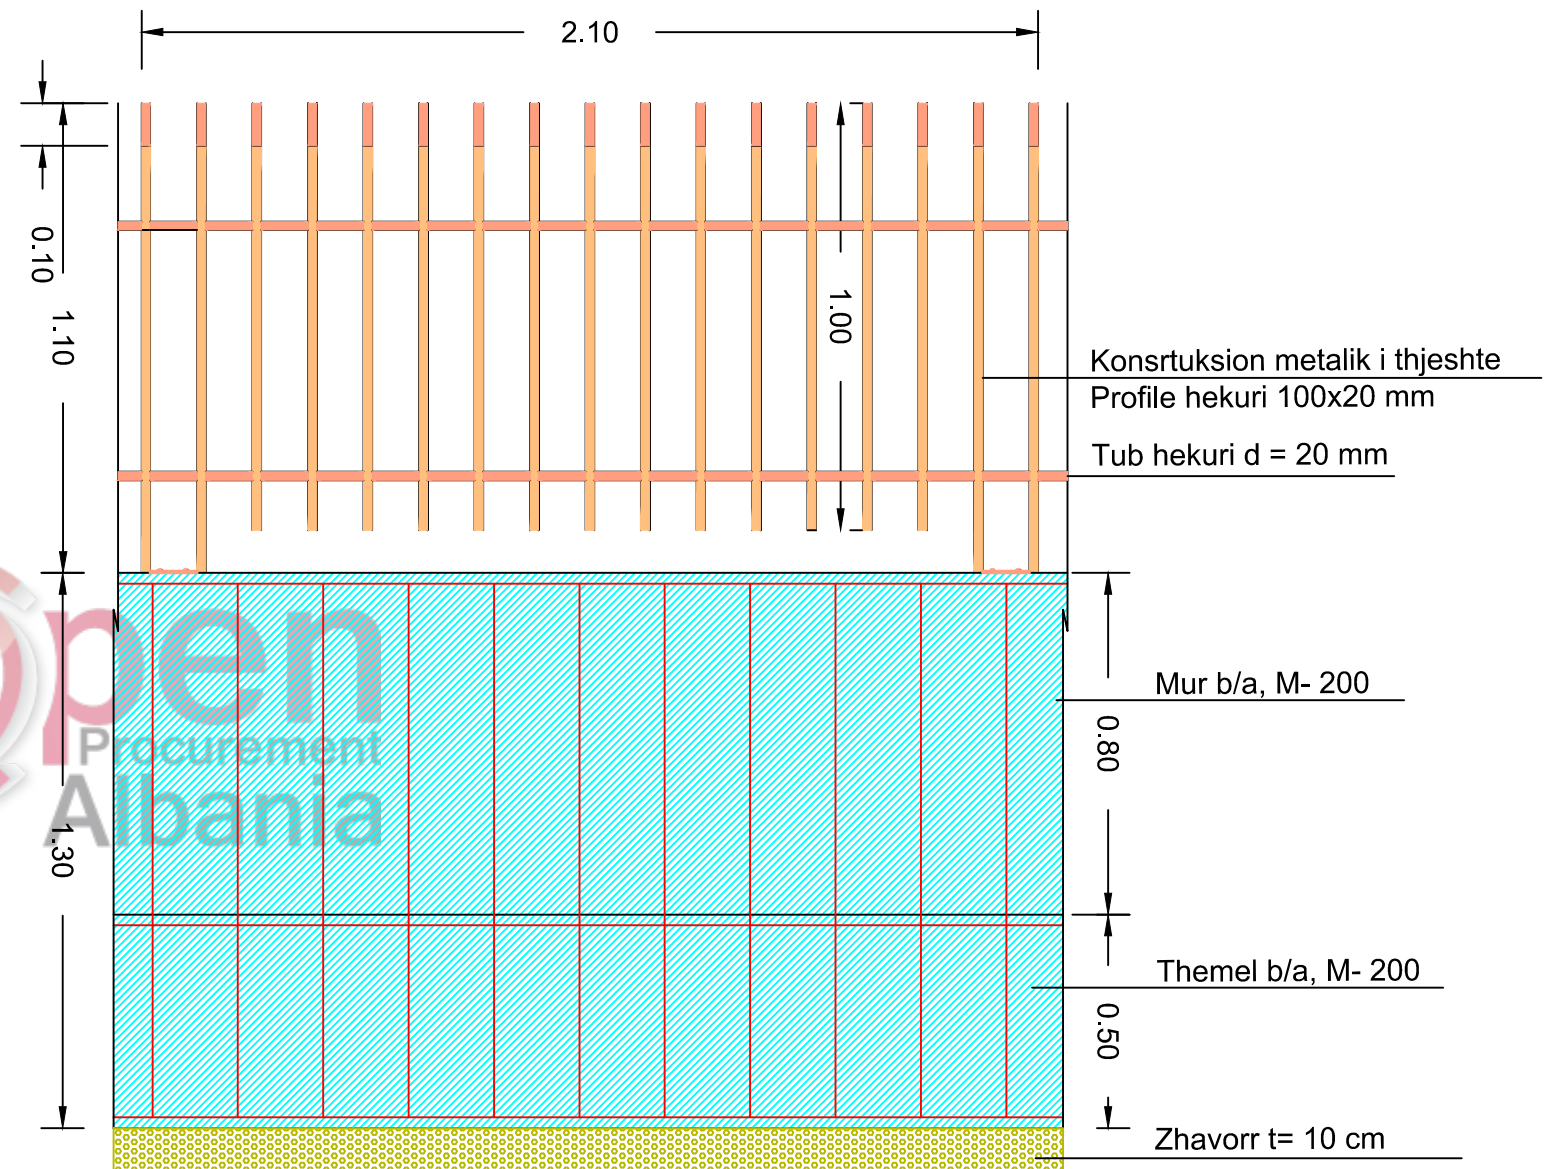

BASHKIA DURRES



AGJENSIA E PROJEKTIT DHE INFRASTRUKTURES

OBJEKTI: RIKONSTRUKSION KONVIKTI SHKOLLA E FISKULTURES

VENDODHJA : DURRES

PROJEKTI : ARKITEKTONIK

FAZA E PROJEKTIT : PROJEKT ZBATIMI

EMER MBIEMER : Ark. Adnand TOÇILA

Ing . Eni TURKESHI

GRUPI PROJEKTIMIT :

EMERTIMI I FLETES : Detaje te murit te ri rrethues



DATA : 2019 SHKALLA 1:20

No. I FLETES : A31






# RIKONSTRUKSION KONVIKTI SHKOLLA E FISKULTURES

Armimi i themelit dhe murit nr.1  
Gjatesia e murit L = 13.6 m

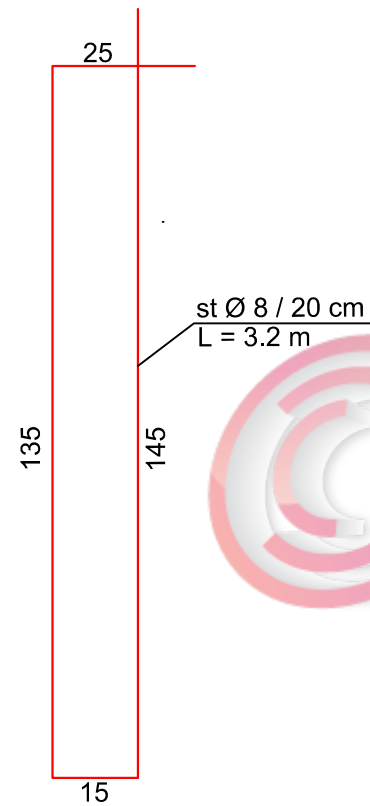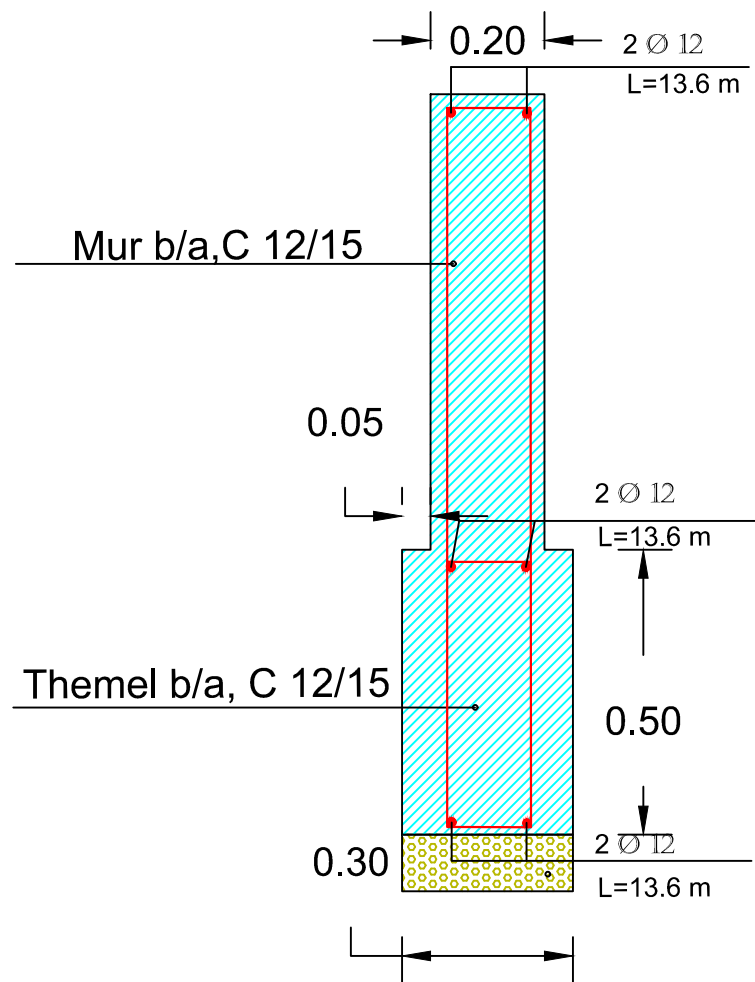

Armimi i themelit dhe murit nr.2  
Gjatesia e murit L = 26.5 m

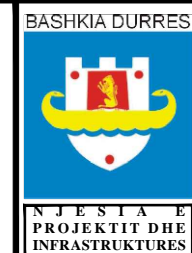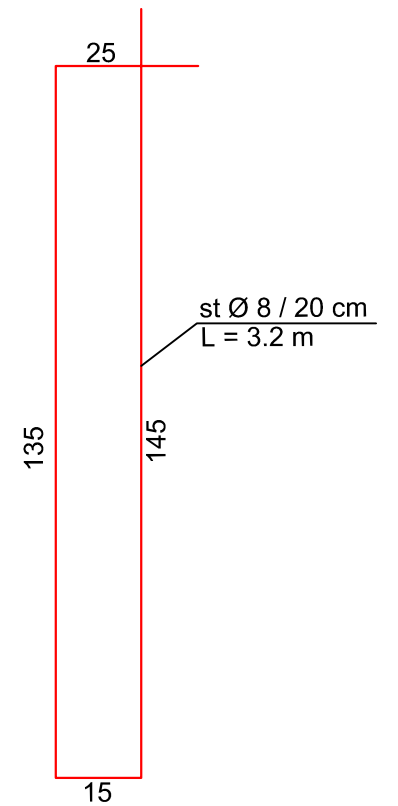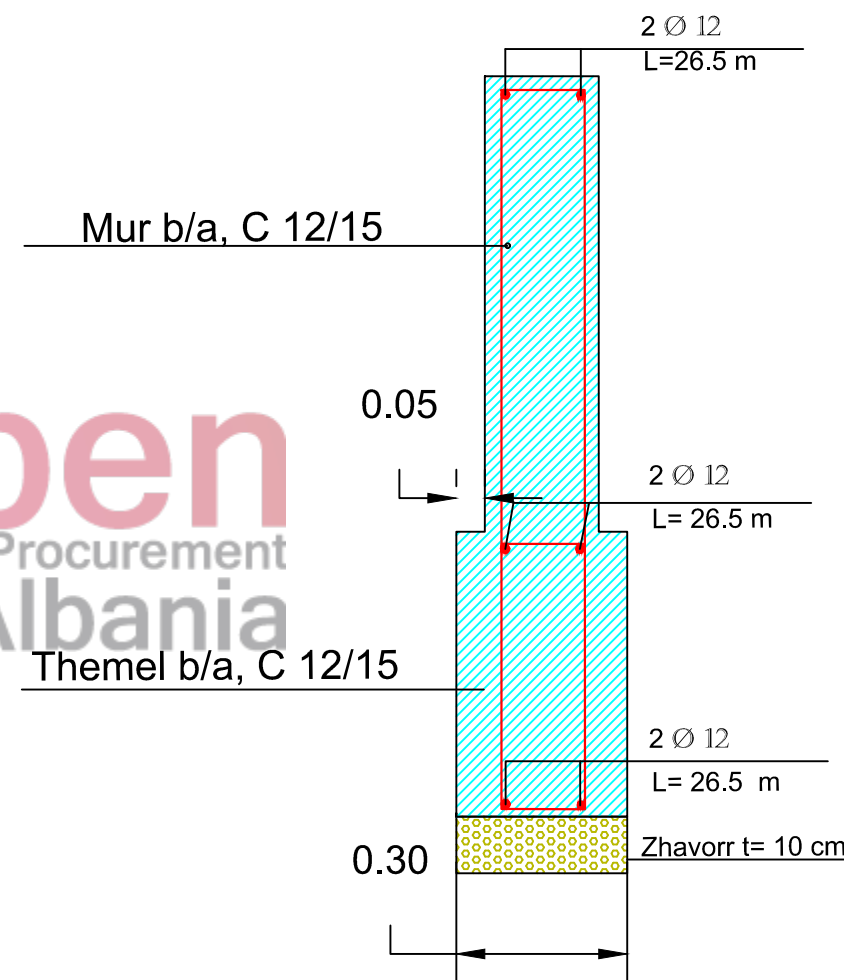

BASHKIA DURRES		OBJEKTI: RIKONSTRUKSION KONVIKTI SHKOLLA E FISKULTURES	
VENDODHJA : DURRES	PROJEKTI : ARKITEKTONIK	EMER MBIEMER : Ark. Adnand TOÇILA	FIRMA : Ing . Eni TURKESHI
FAZA E PROJEKTI : PROJEKT ZBATIMI	GRUPI PROJEKTI : 	EMERTIMI I FLETES : Detaje te murit te ri rrethues	
		DATA . . . 2019	SHKALLA 1:13
		No. I FLETES	A32