

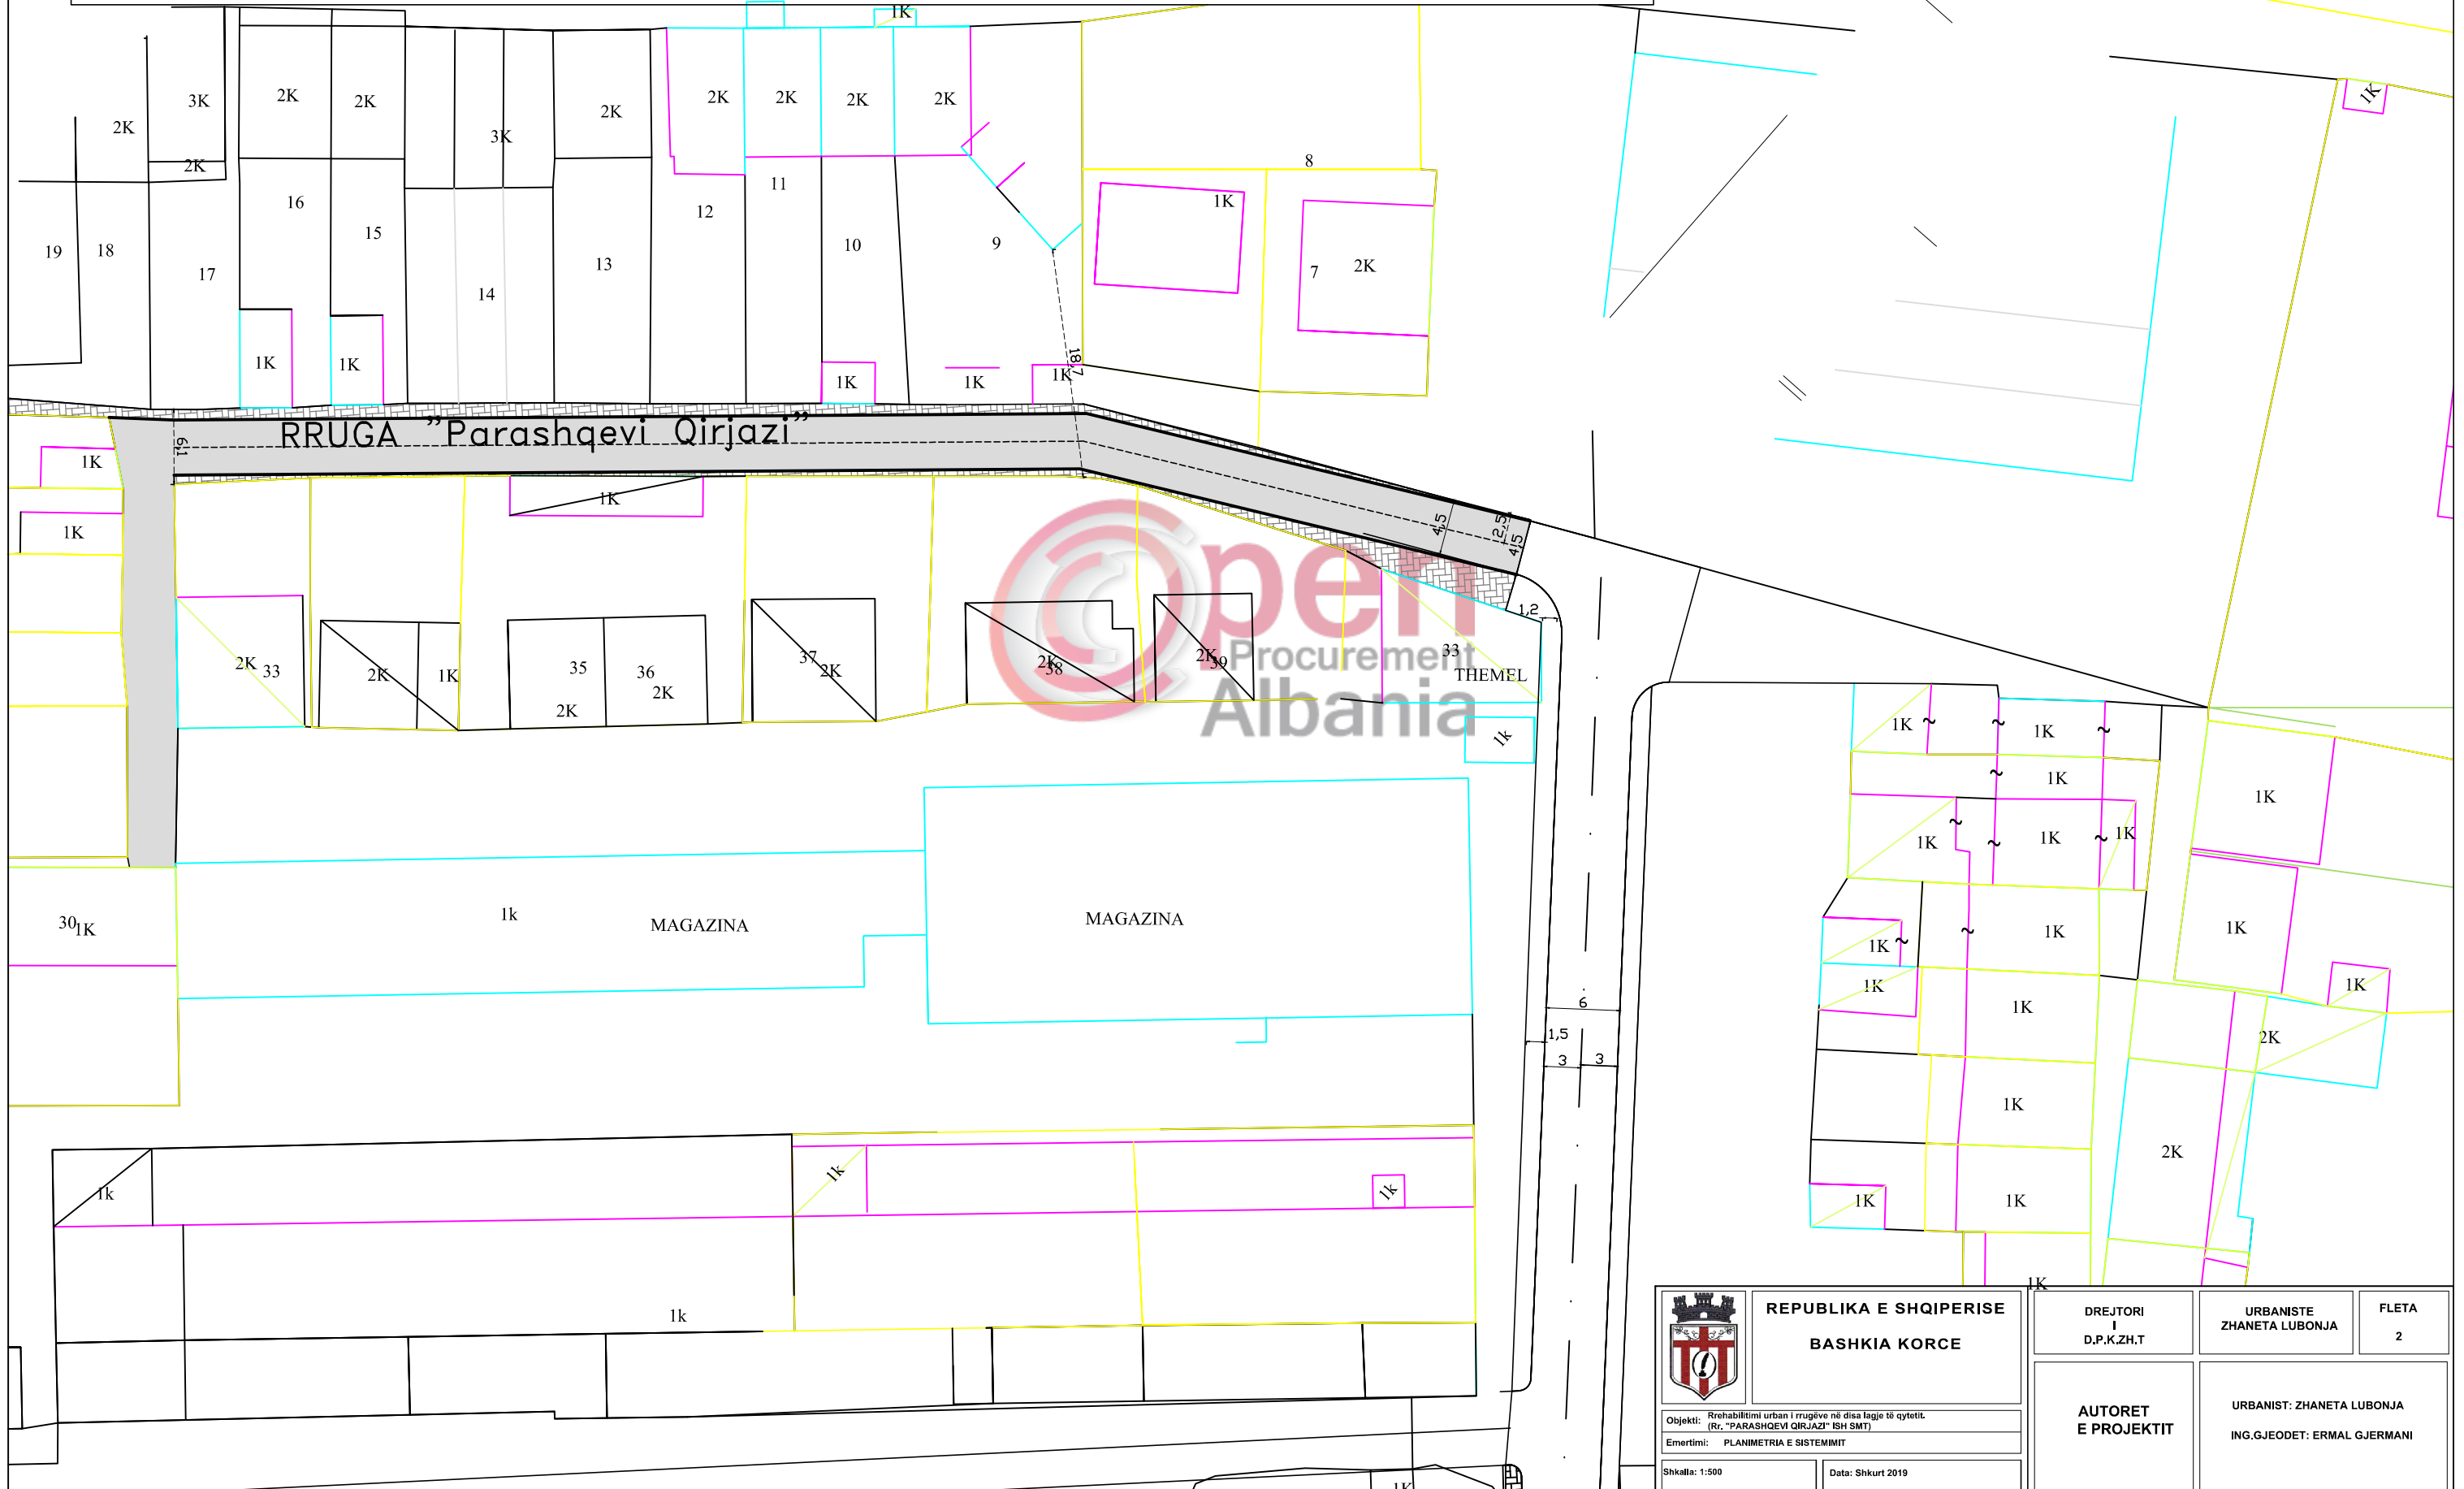


**Rehabilitimi urban i rrugëve në disa lagje të qytetit**  
**RIKONSTRUKSION I RRUGËS " PARASHQEVI QIRJAZI", ish SMT, KORÇË**  
**PLANIMETRIA E GJENDJES EKZISTUESE Shkalla 1:500**

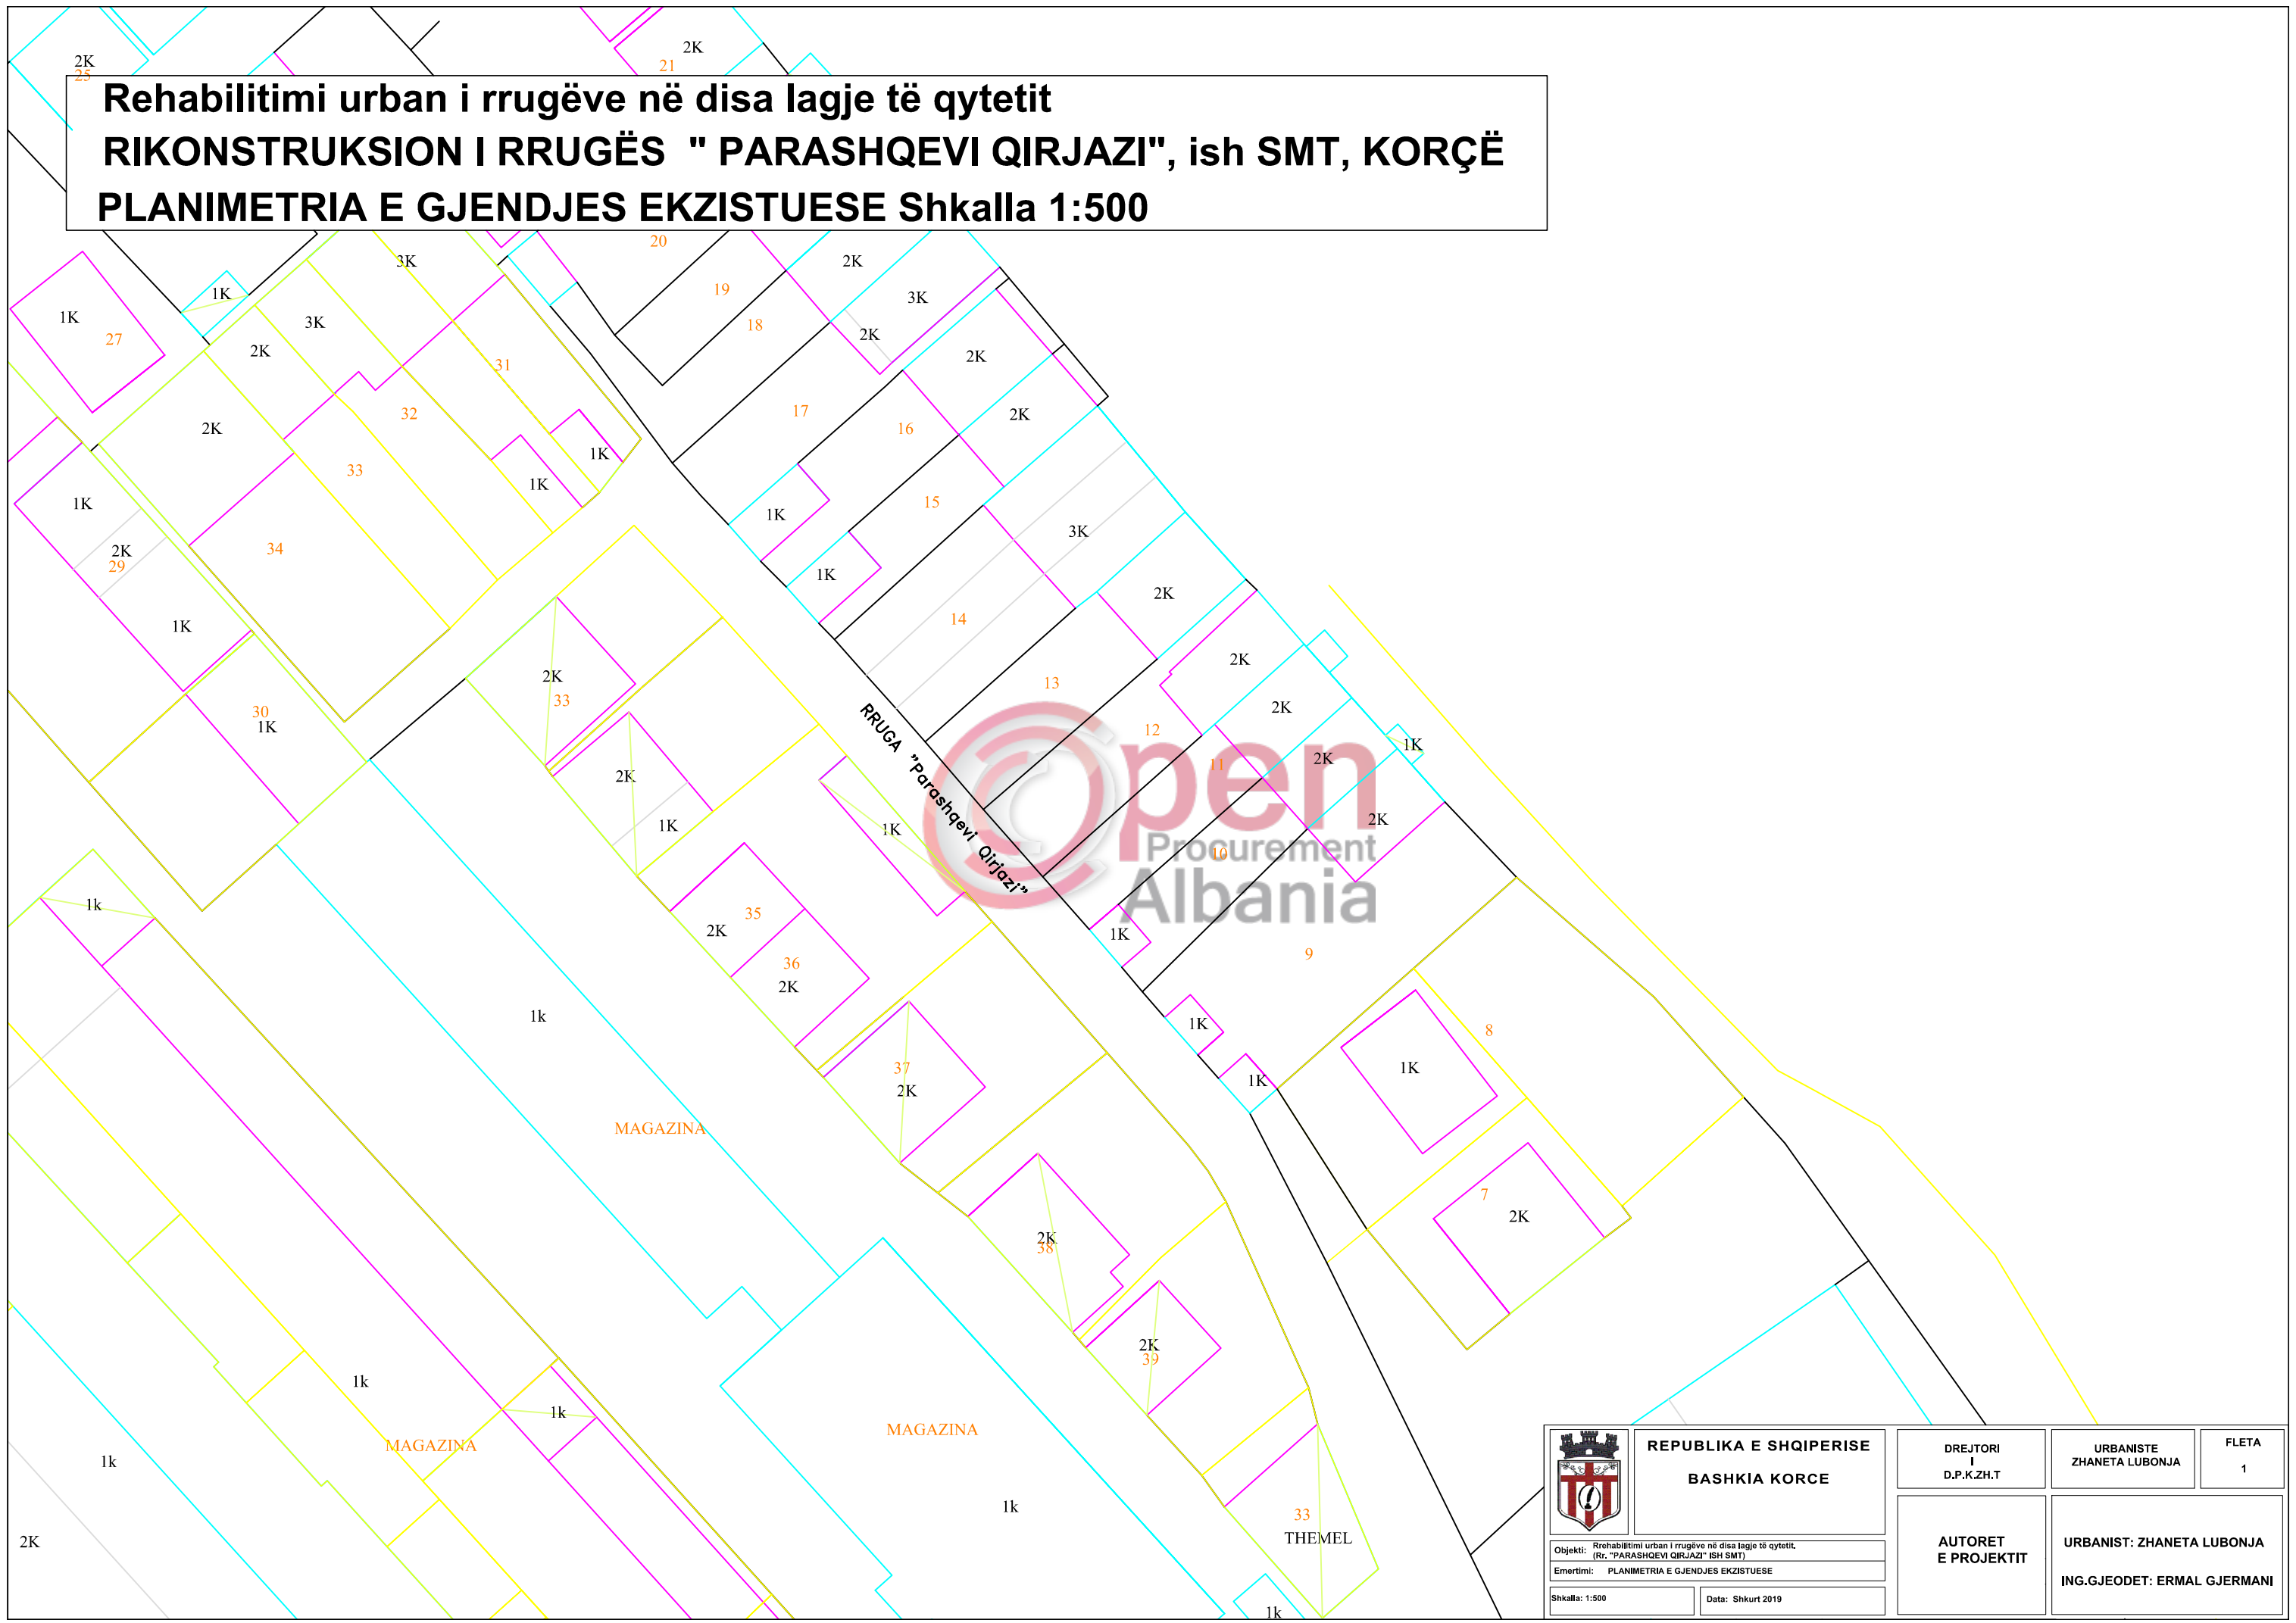


	<b>REPUBLIKA E SHQIPERISE</b> <b>BASHKIA KORCE</b>			DREJTORI I D.P.K.ZH.T	URBANISTE ZHANETA LUBONJA	FLETA 1
	Objekti: Rehabilitimi urban i rrugëve në disa lagje të qytetit, (Rr. "PARASHQEVI QIRJAZI" ISH SMT) Emertimi: PLANIMETRIA E GJENDJES EKZISTUESE Shkalla: 1:500		AUTORET E PROJEKTTIT		URBANIST: ZHANETA LUBONJA ING.GJEODET: ERMAL GJERMANI	
Data: Shkurt 2019						

**Rehabilitimi urban i rrugëve në disa lagje të qytetit**  
**RIKONSTRUKSION I RRUGËS " PARASHQEVI QIRJAZI", ish SMT, KORÇË**  
**PLANIMETRIA E SISTEMIMIT Shkalla 1:500**



	<b>REPUBLIKA E SHQIPERISE</b> <b>BASHKIA KORCE</b>	DREJTORI I D.P.K.ZH.T	URBANISTE ZHANETA LUBONJA	FLETA 2
	Objekti: Rrehabilitimi urban i rrugëve në disa lagje të qytetit. (Rr. "PARASHQEVI QIRJAZI" ISH SMT) Emertimi: PLANIMETRIA E SISTEMIMIT Shkalla: 1:500	Data: Shkurt 2019	<b>AUTORET                  E PROJEKTIT</b>	URBANIST: ZHANETA LUBONJA ING.GJEODET: ERMAL GJERMANI


**Rehabilitimi urban i rrugëve në disa lagje të qytetit**  
**RIKONSTRUKSION I RRUGËS " PARASHQEVI QIRJAZI", ish SMT, KORÇË**  
**PLANIMETRIA E K.U.B. Shkalla 1:500**

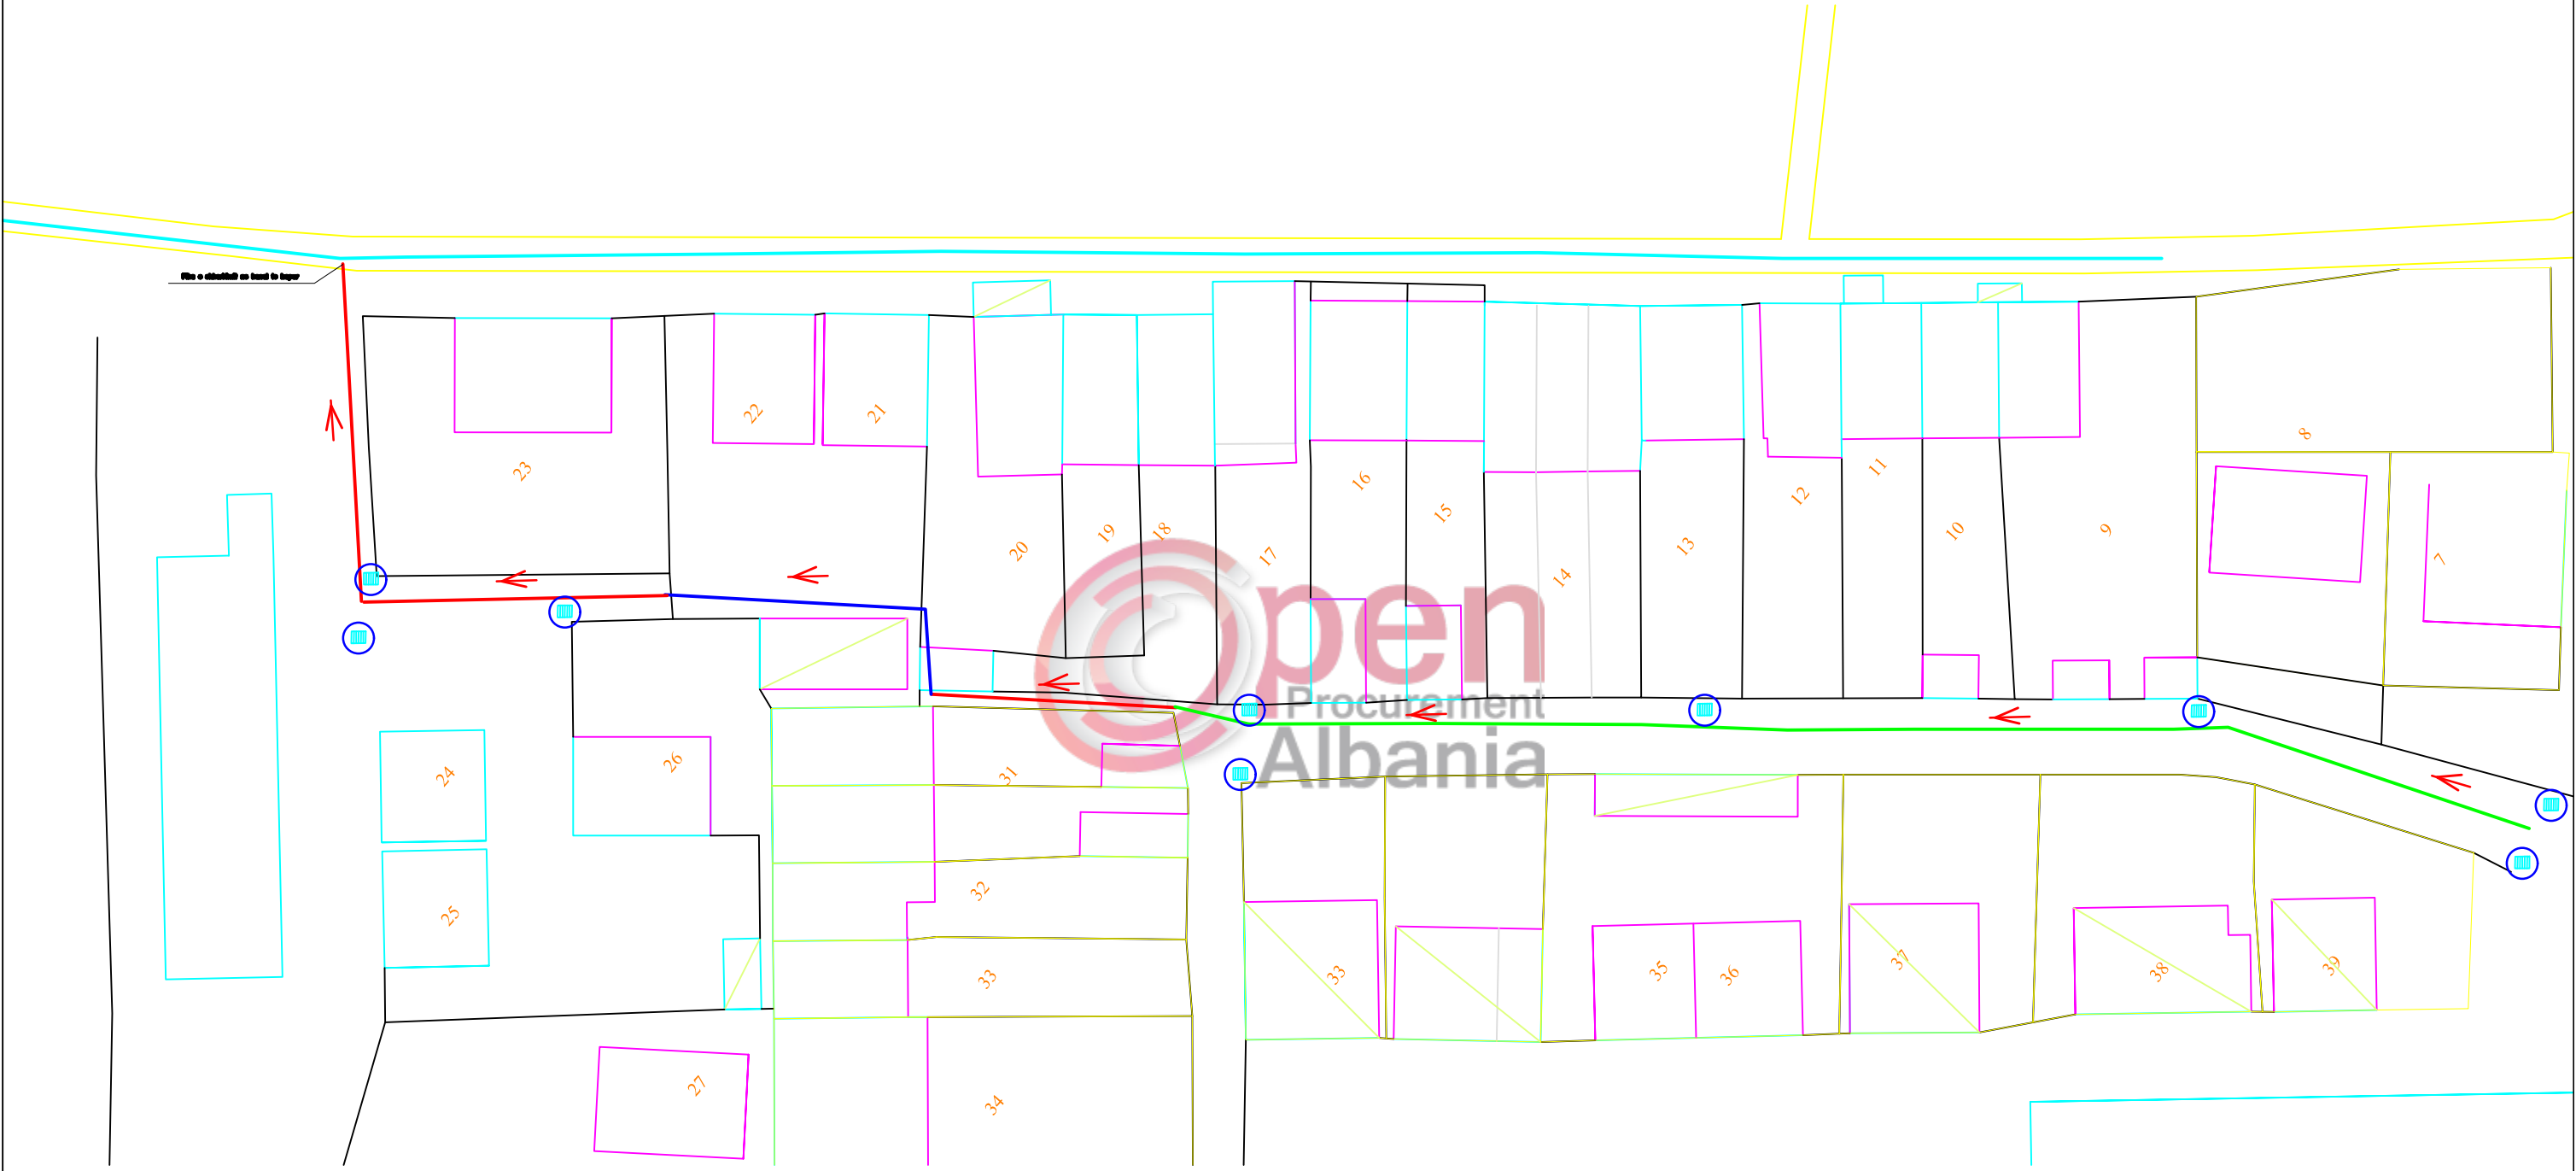

- Pusete egzistuese
- Tub i ujrave të bardha në projekt (tokë publike ), L = 105ml
- Tub i ujrave të bardha në projekt (pretendimi për tokë private), L= 71ml
- Tub i ujrave të bardha në projekt (tokë private), L= 27ml
- Kanali i hapur egzistues që do të rikonstruktohet
- Puseta shiu të reja
- Drejtimi i rrjedhës


 <b>REPUBLIKA E SHQIPERISE</b> <b>BASHKIA KORÇE</b>	DREJTORI I D.P.K.ZH.T	URBANISTE ZHANETA LUBONJA	FLETA 3
	AUTORET E PROJEKTIT		U.K.K.O.
Objekti: Rrehabilitimi urban i rrugëve në disa lagje të qytetit. (Rr. "PARASHQEVI QIRJAZI" ISH SMT) Emertimi: PLANIMETRIA E K.U.B.	Shkalla: 1:500      Data: shkurt 2019		

**Rehabilitimi urban i rrugëve në disa lagje të qytetit. Rikonstruksion i Rr. " PANDI RAIDHI", L. 4. PLANIMETRIA E GJENDJES EKZISTUESE SHKALLA 1 : 500**

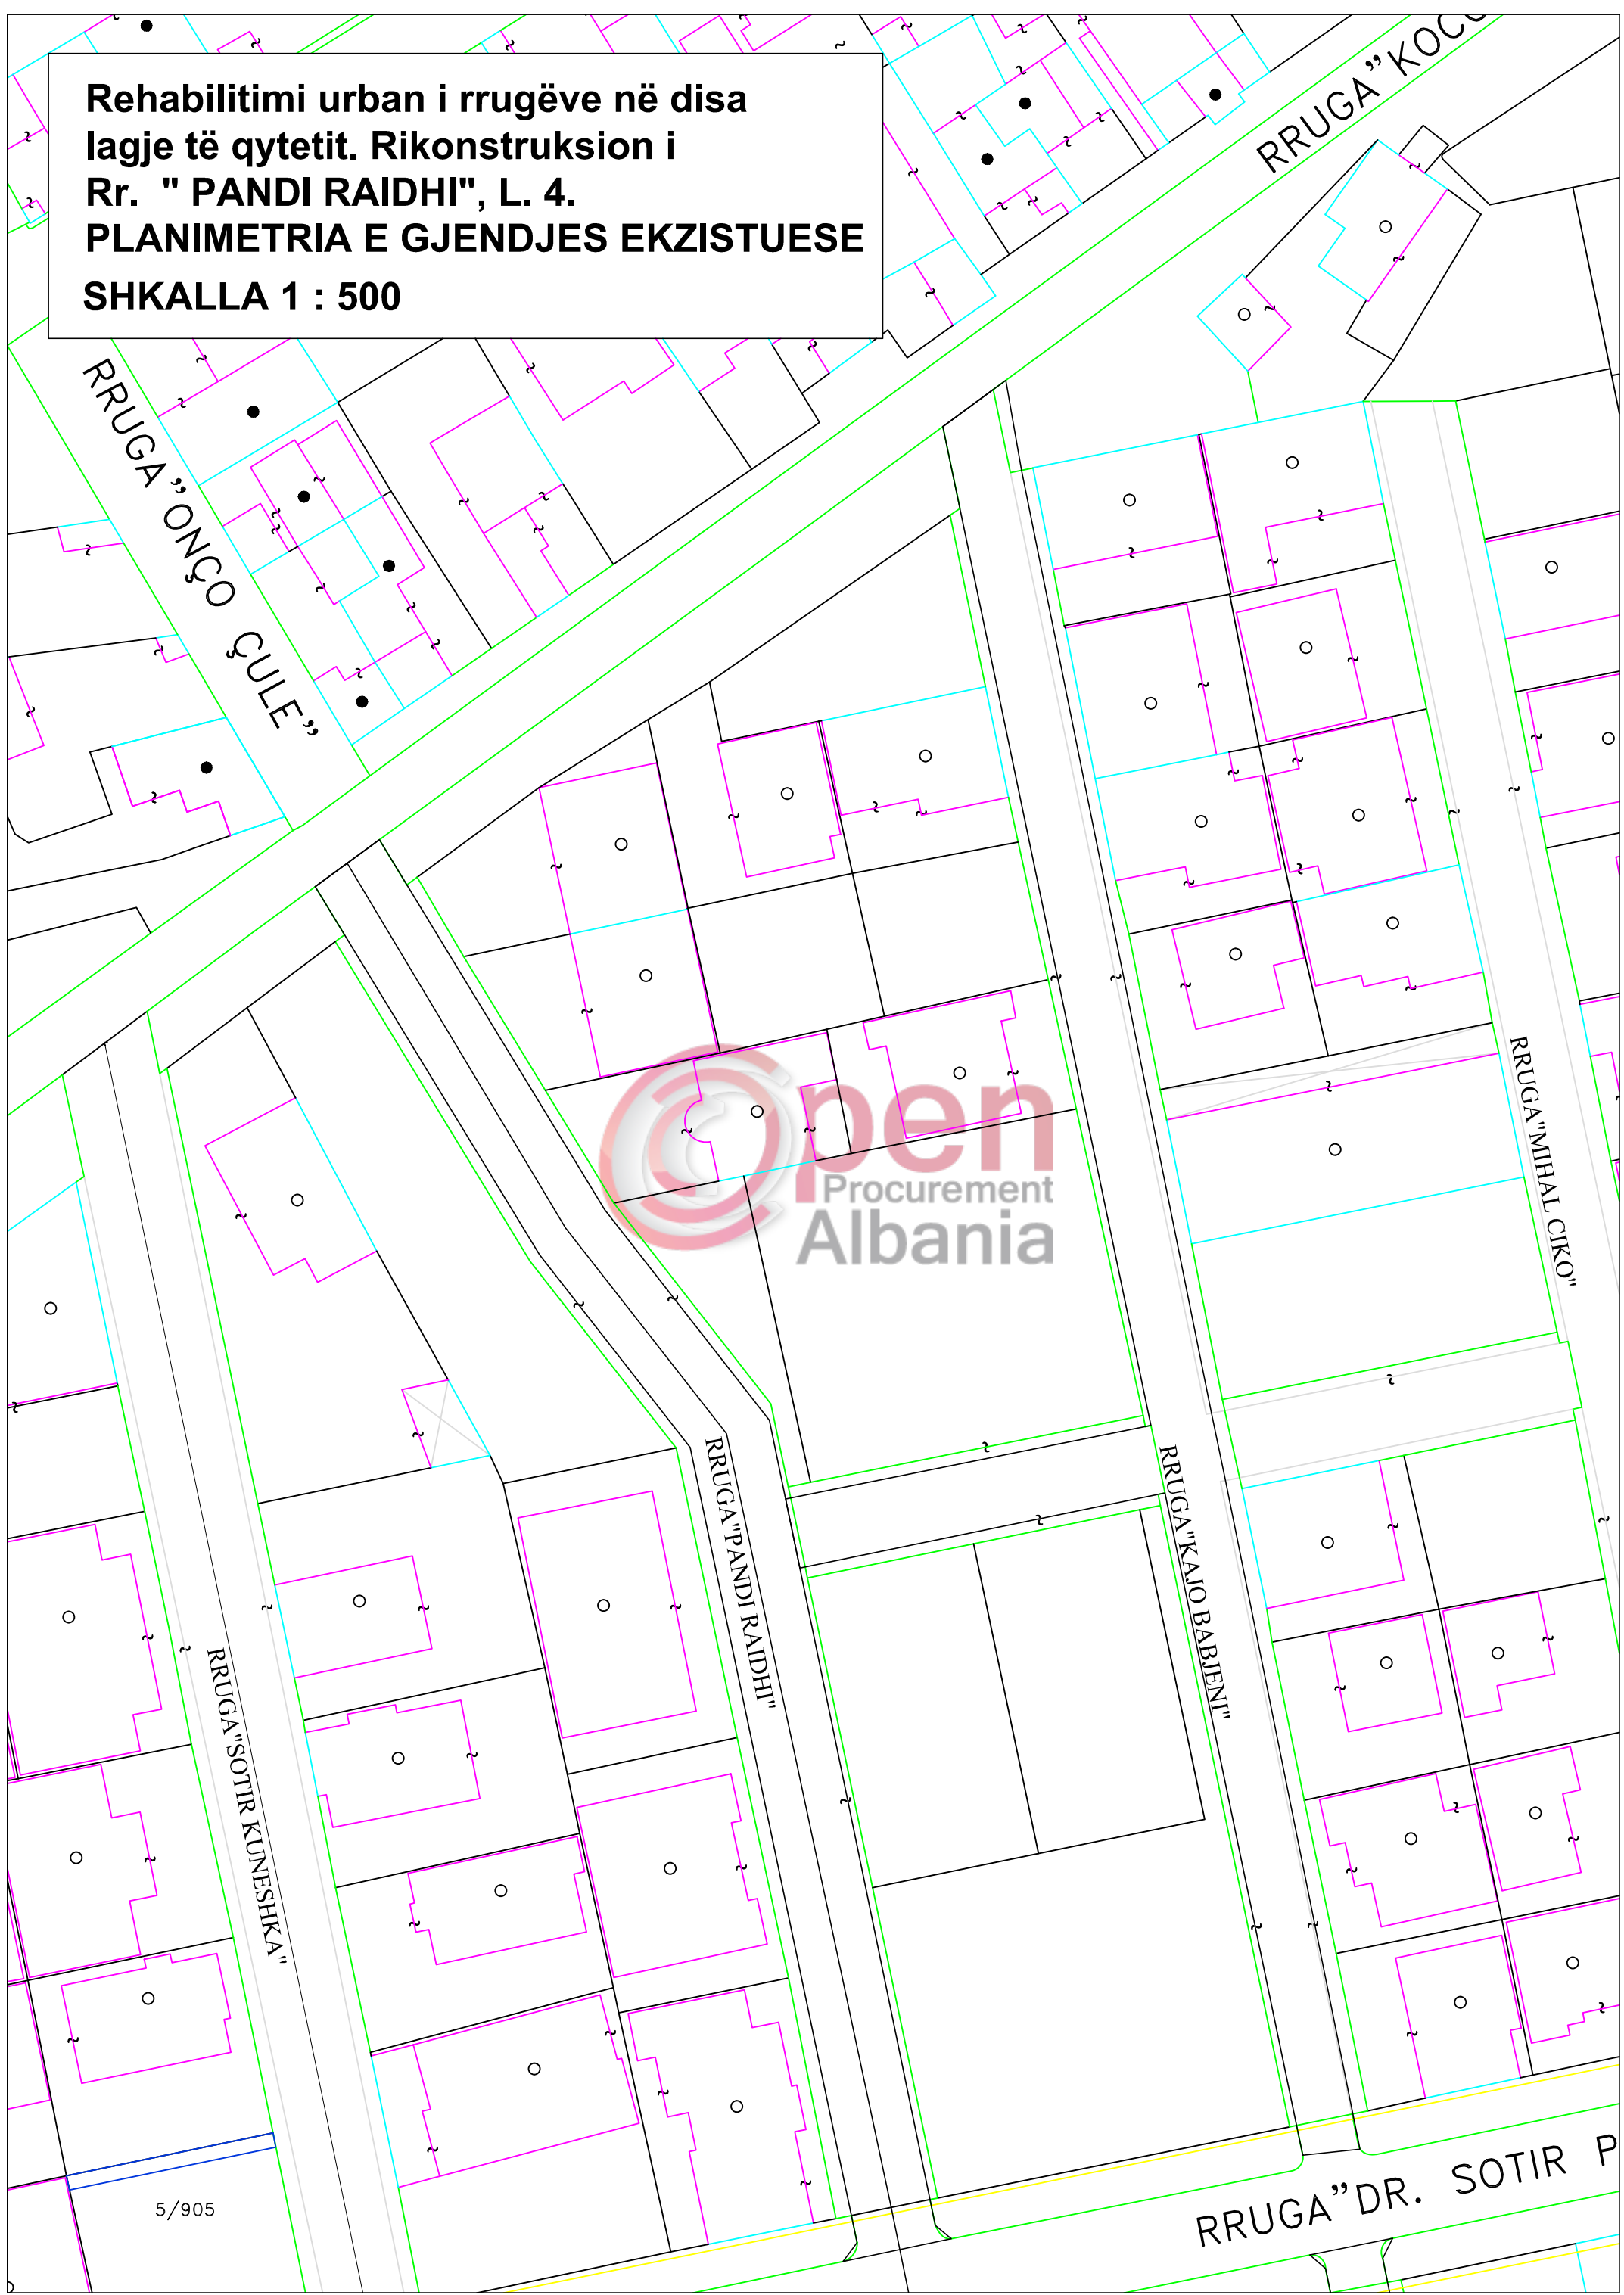

5/905



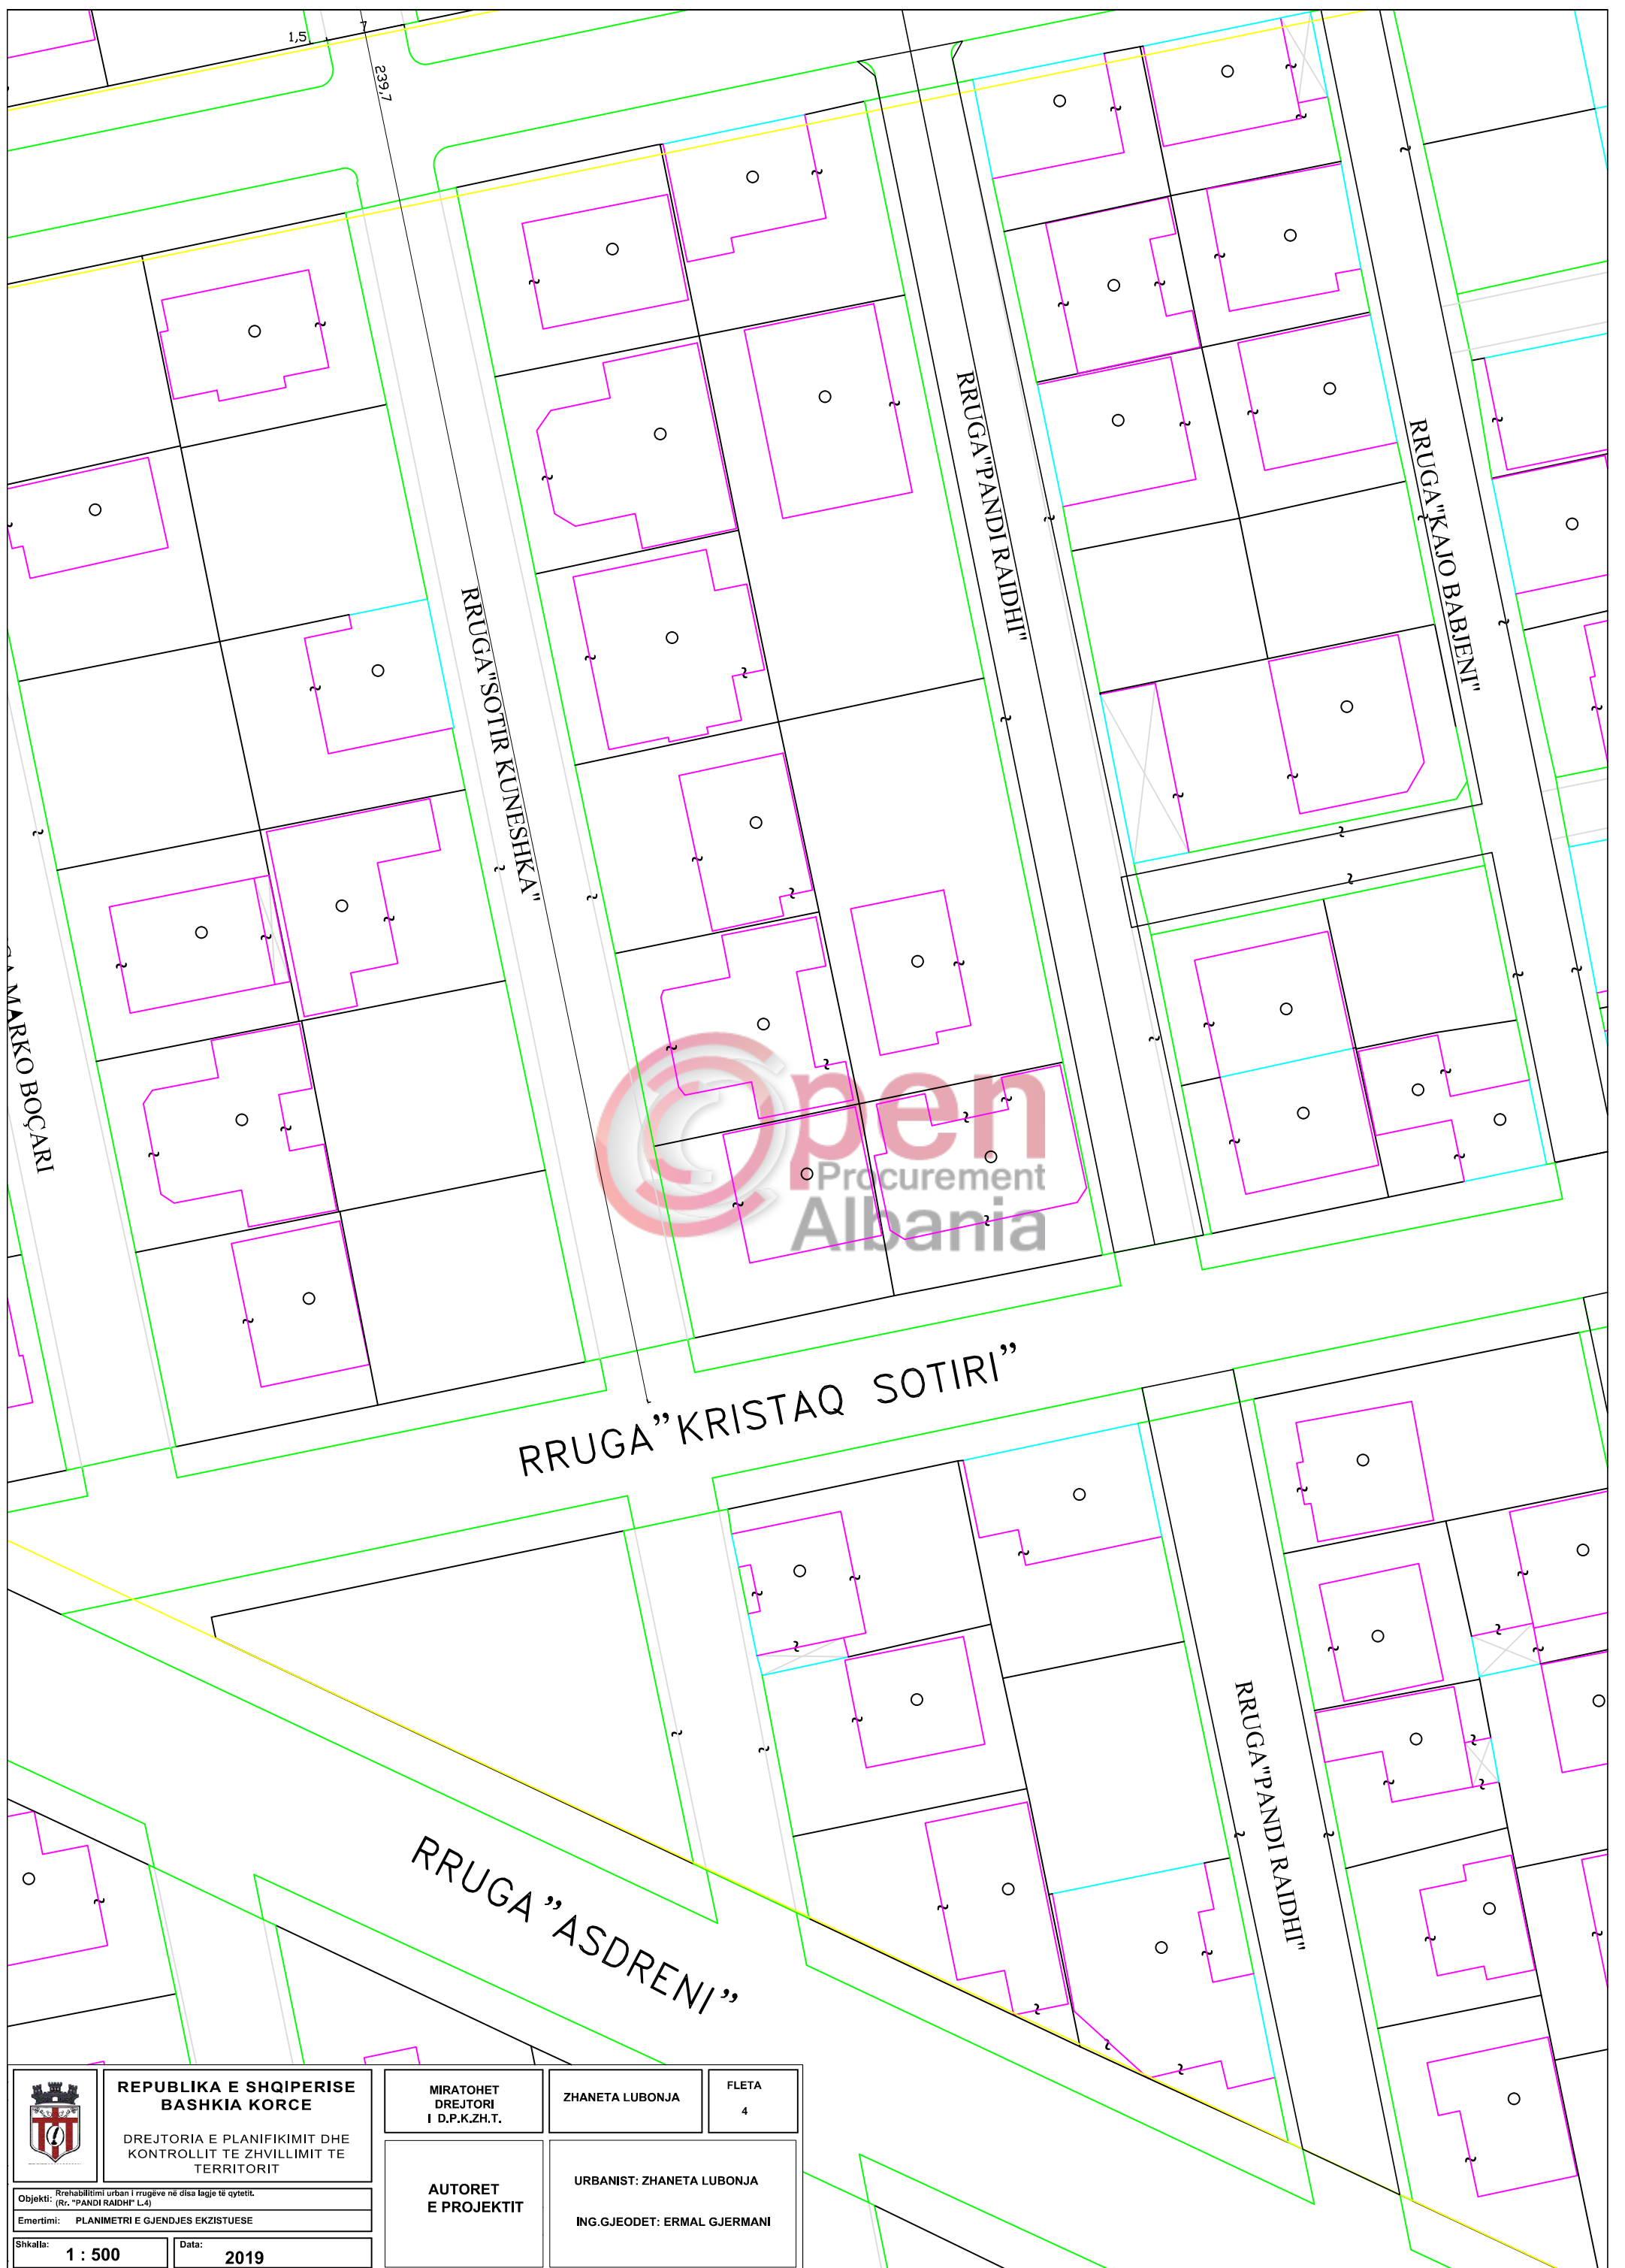

**REPUBLIKA E SHQIPERISE**  
**BASHKIA KORCE**

DREJTORIA E PLANIFIKIMIT DHE  
KONTROLLIT TE ZHVILLIMIT TE  
TERRITORIT

Objekti: Rrehabilitimi urban i rrugëve në disa lagje të qytetit.  
(Rr. "PANDI RAIDHI" L.4)

Emertimi: PLANIMETRI E GJENDJES EKZISTUESE

Shkalla: **1 : 500**

Data: **2019**

MIRATOHET  
DREJTORI  
I D.P.K.ZH.T.


ZHANETA LUBONJA

FLETA  
4


**AUORET  
E PROJEKTIT**

URBANIST: ZHANETA LUBONJA  
ING.GJEODET: ERMAL GJERMANI

**Rehabilitimi urban i rrugëve në disa lagje të qytetit. Rikonstruksion i Rr. " PANDI RAIDHI", L. 4. PLANIMETRIA E SISTEMIMIT SHKALLA 1 : 500**

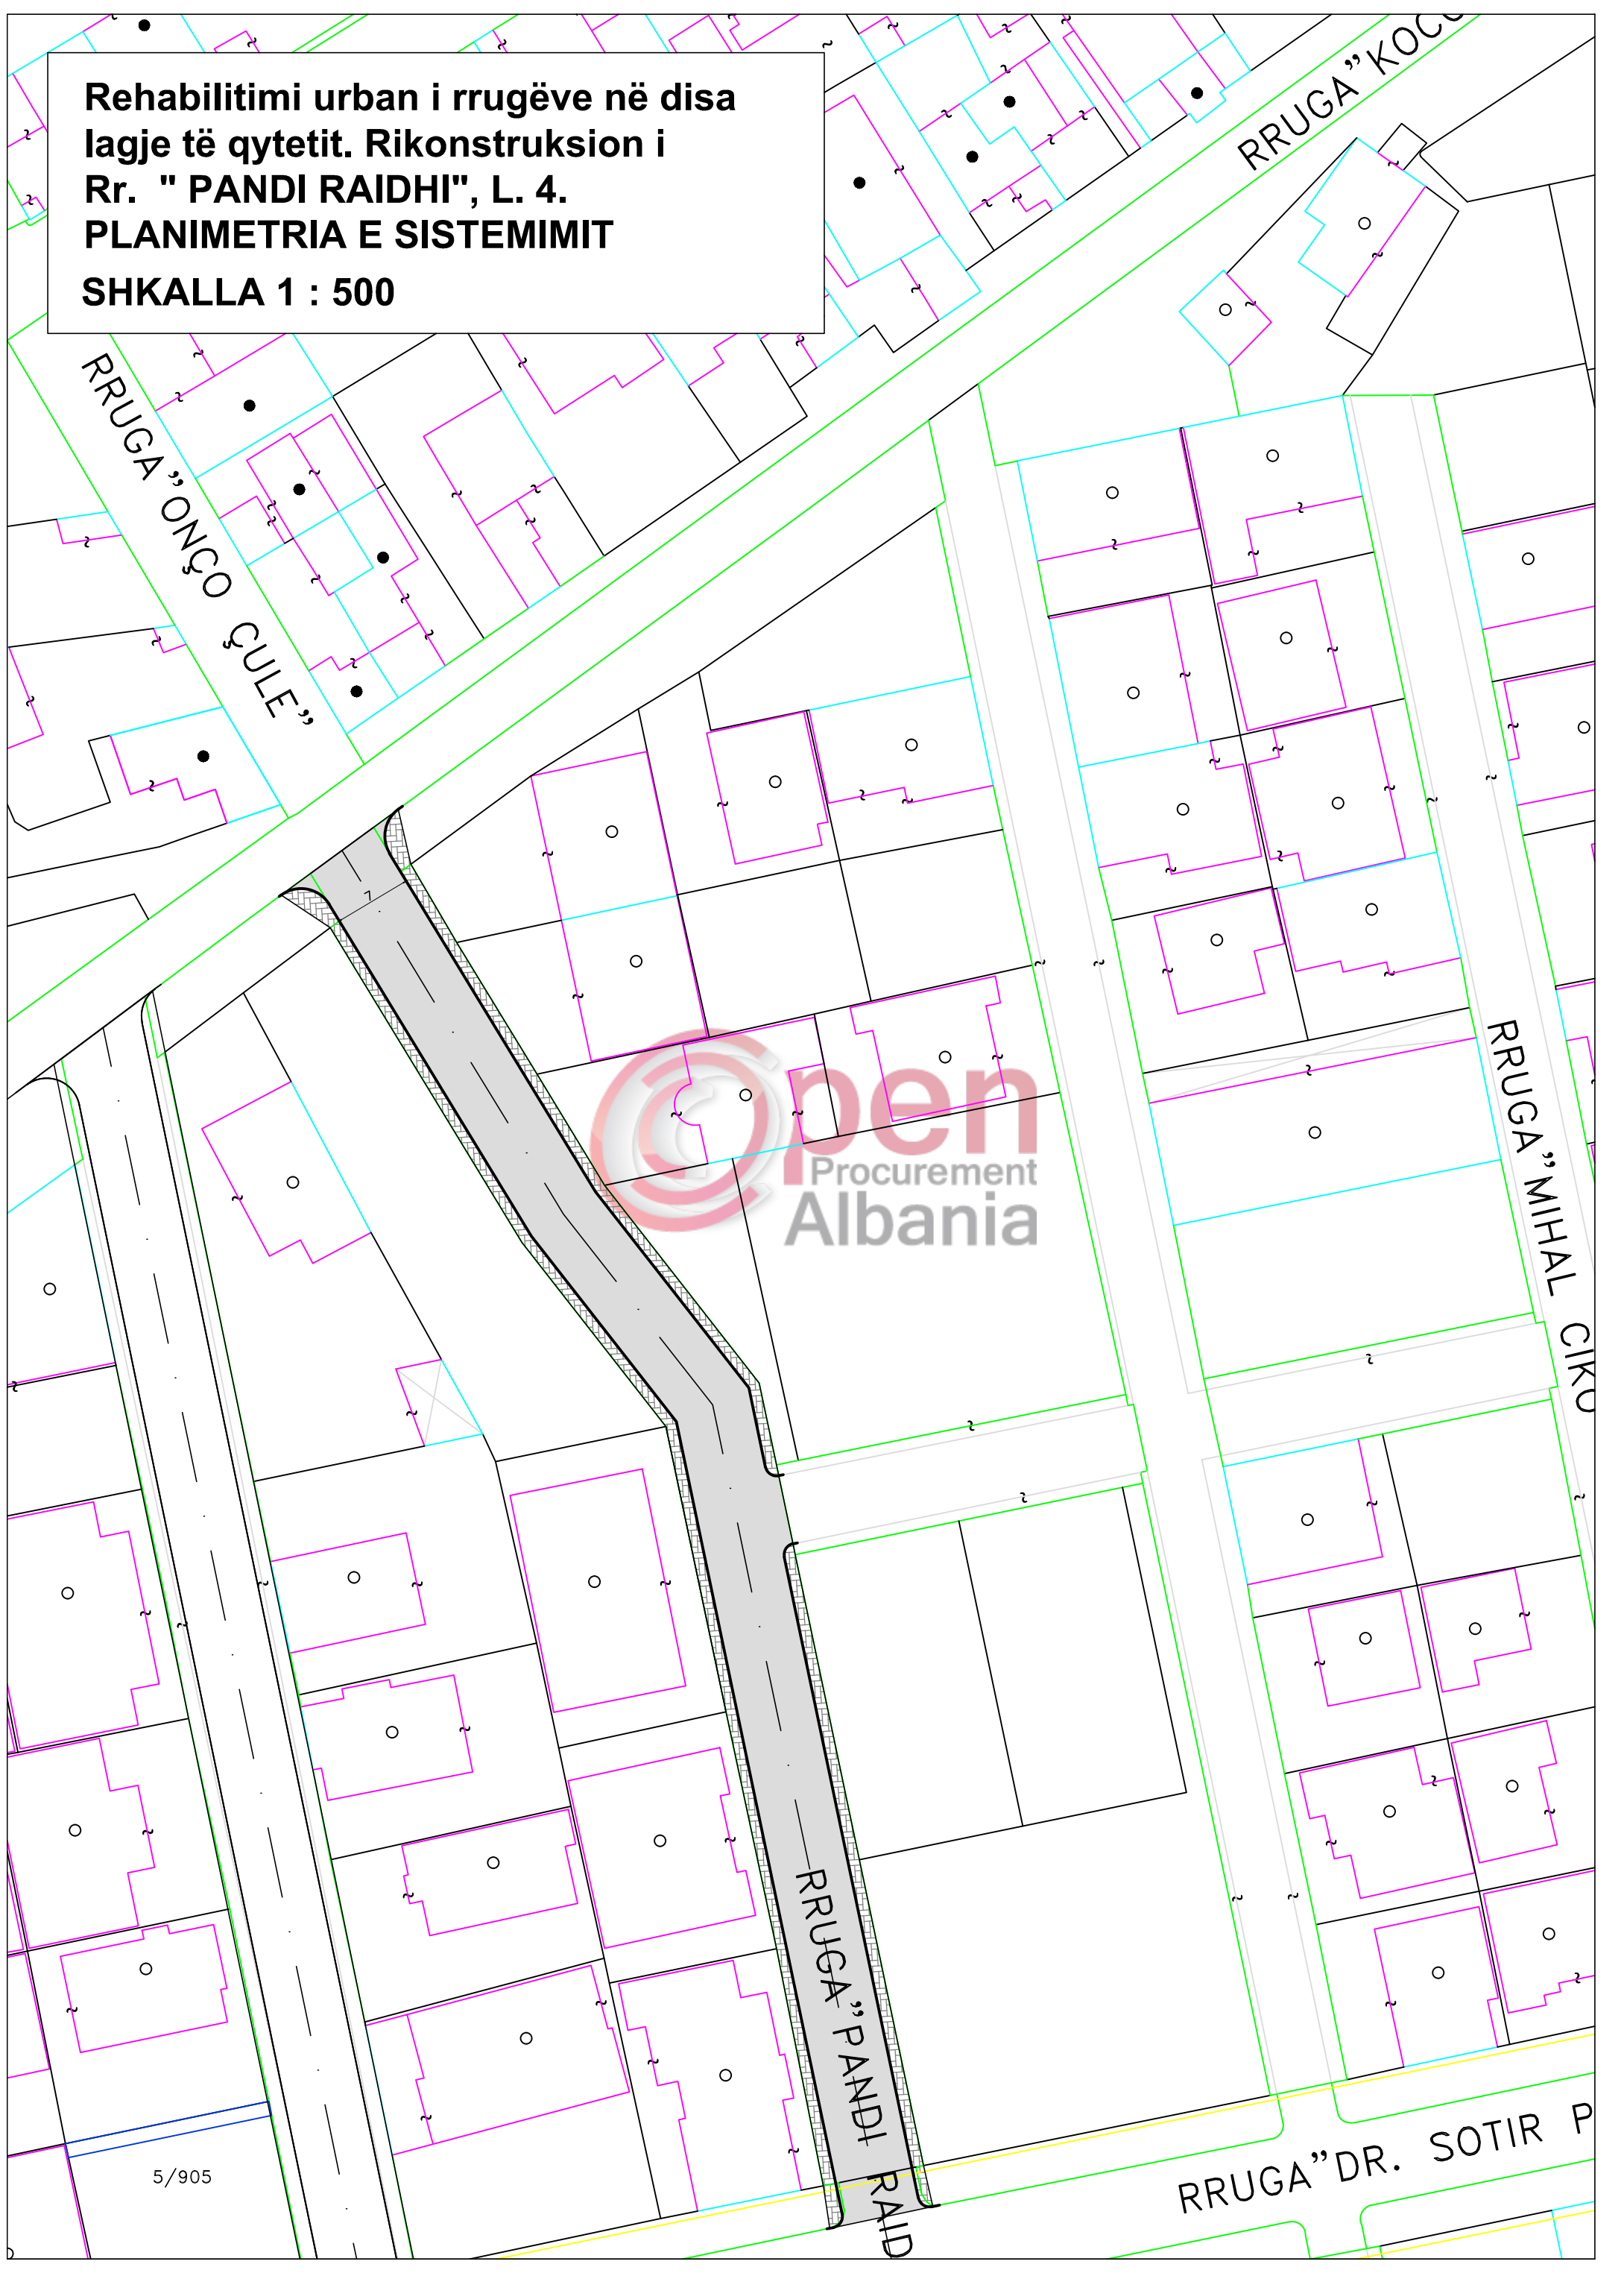

5/905

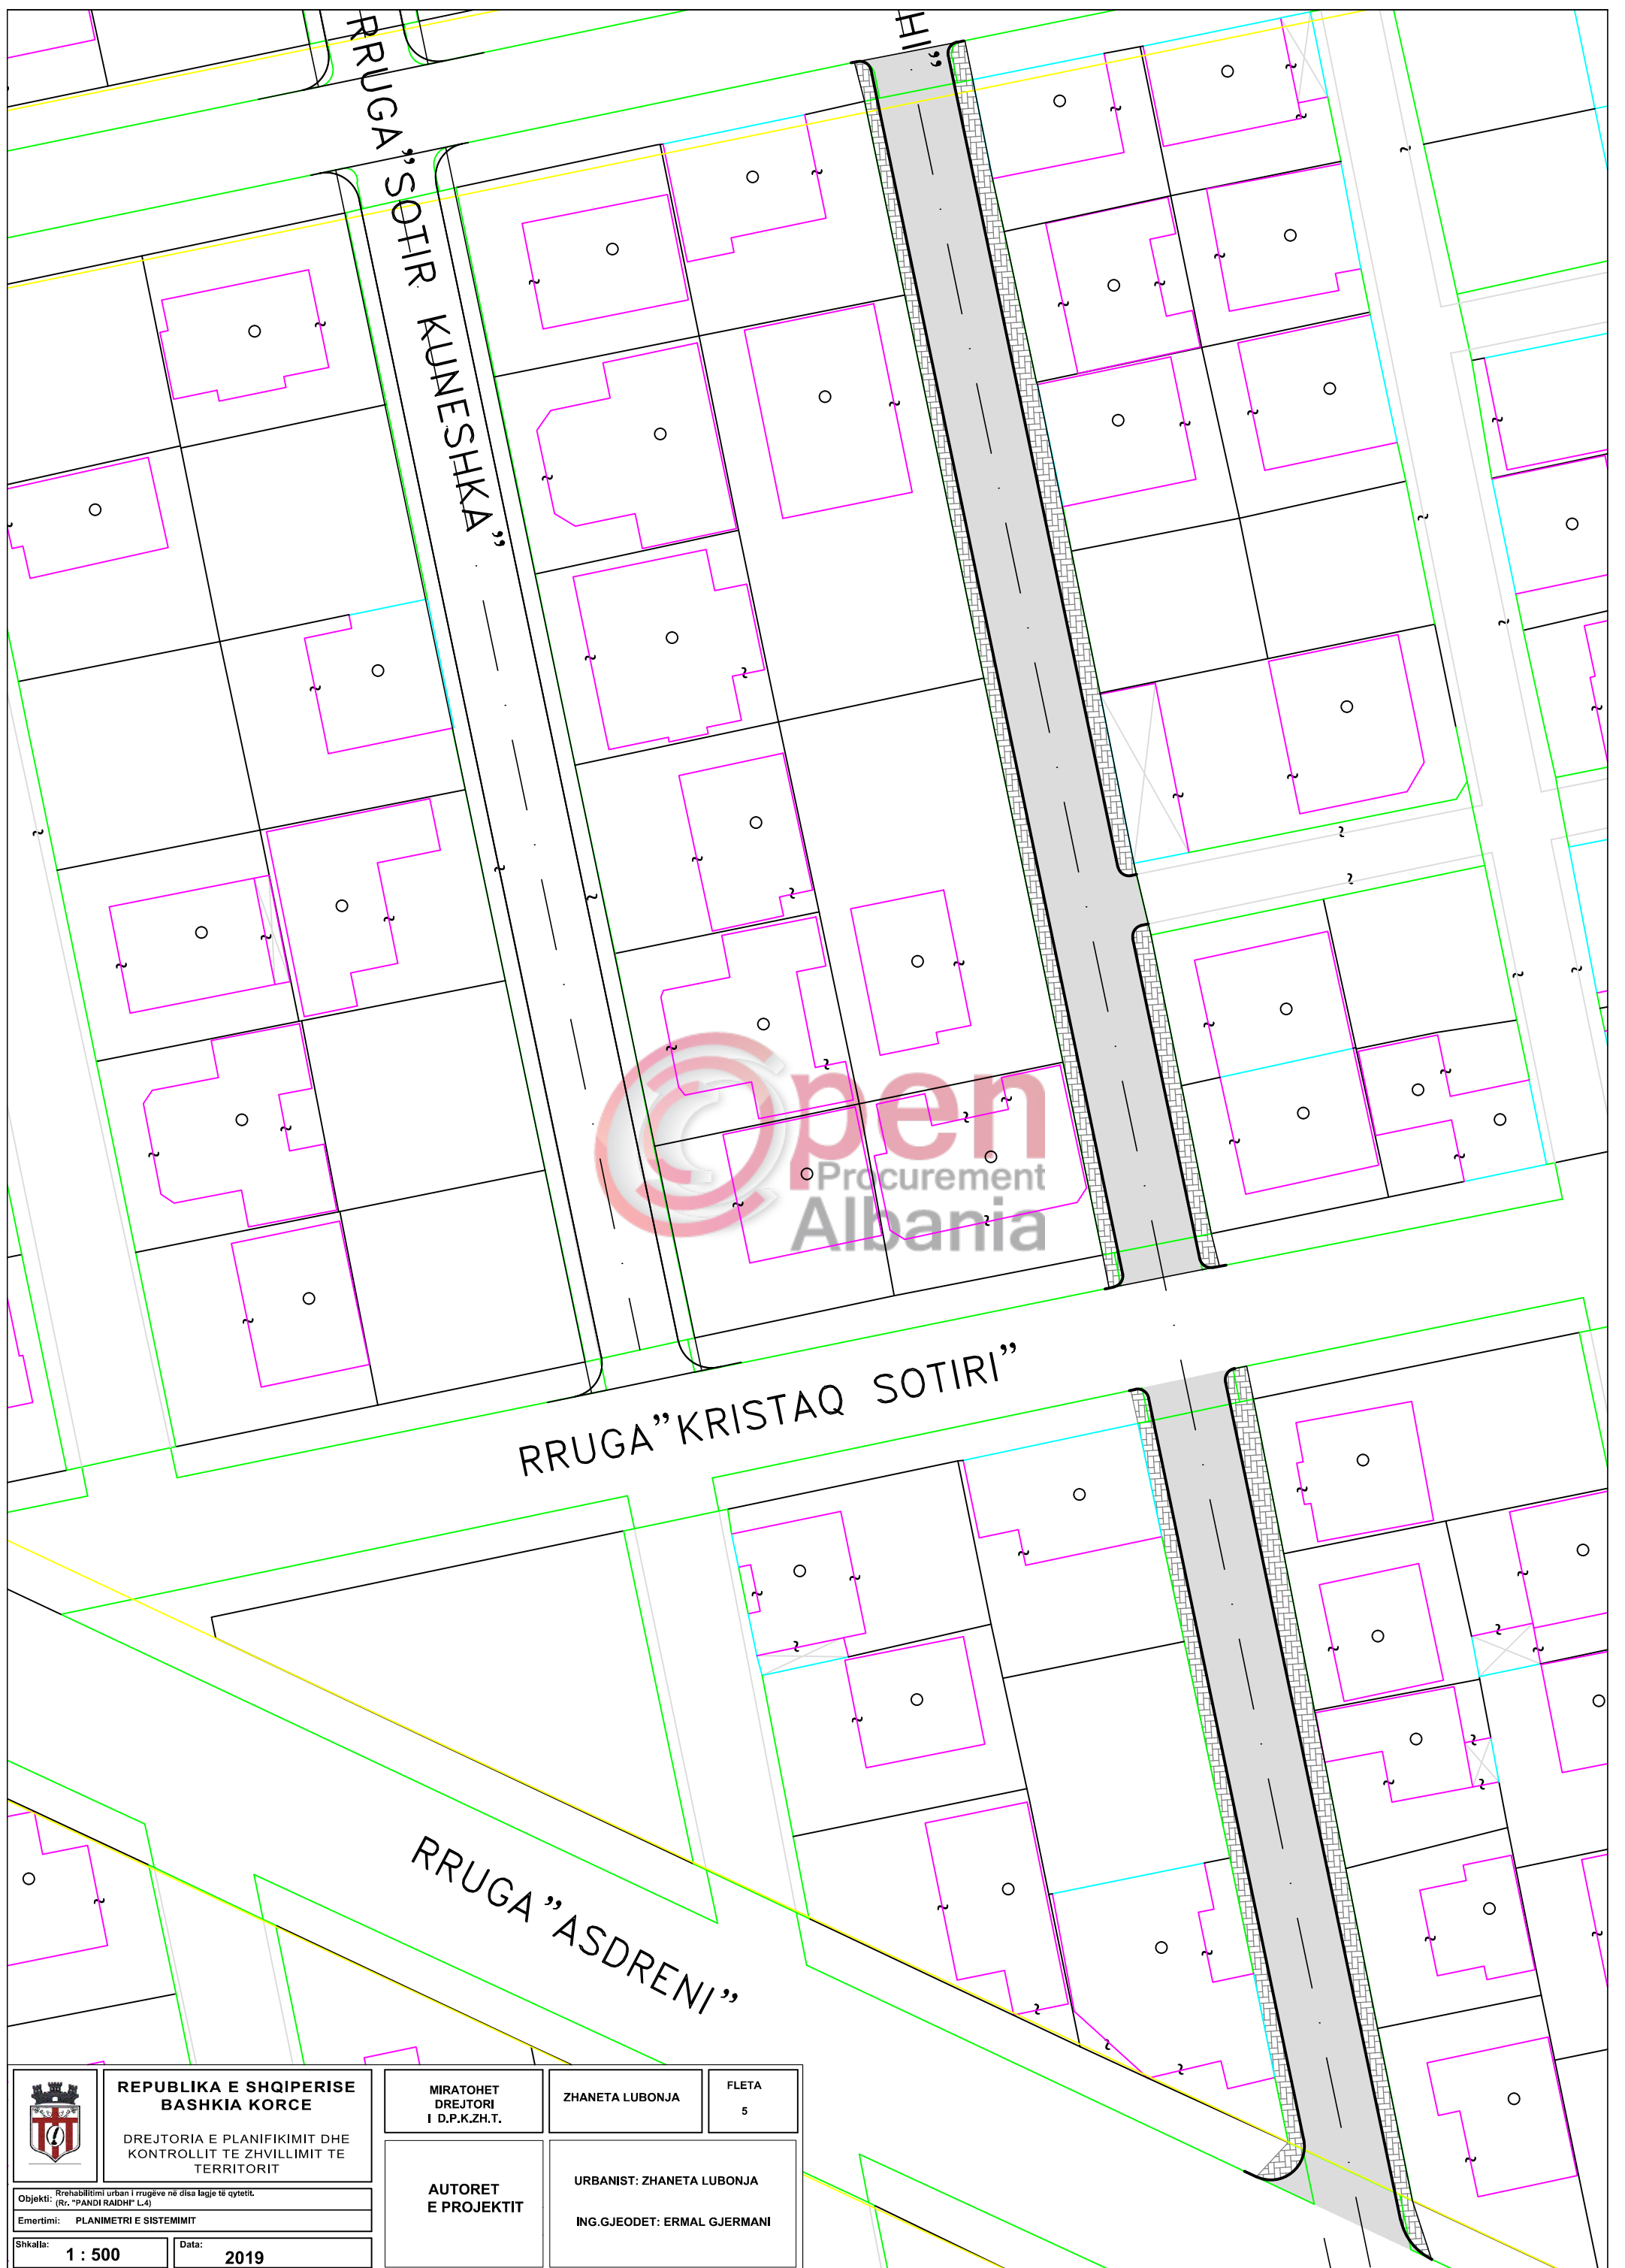


	<b>REPUBLIKA E SHQIPERISE</b> <b>BASHKIA KORCE</b>
	DREJTORIA E PLANIFIKIMIT DHE KONTROLLIT TE ZHVILLIMIT TE TERRITORIT
Objekti: Rrehabilitimi urban i rrugëve në disa lagje të qytetit. (Rr. "PANDI RAIDH" L.4)	
Emertimi: PLANIMETRI E SISTEMIMIT	
Shkalla: <b>1 : 500</b>	Data: <b>2019</b>


MIRATOHET DREJTORI I D.P.K.ZH.T.	ZHANETA LUBONJA	FLETA 5
<b>AUORET E PROJEKTIT</b>	URBANIST: ZHANETA LUBONJA ING.GJEODET: ERMAL GJERMANI	



**Rehabilitimi urban i rrugëve në disa lagje të qytetit  
RIKONSTRUKSION I RRUGËS "NEXHIP VINÇANI",  
(ish kundraajrori), KORÇË**

**GJENDJA EKZISTUESE Shkalla 1:500**

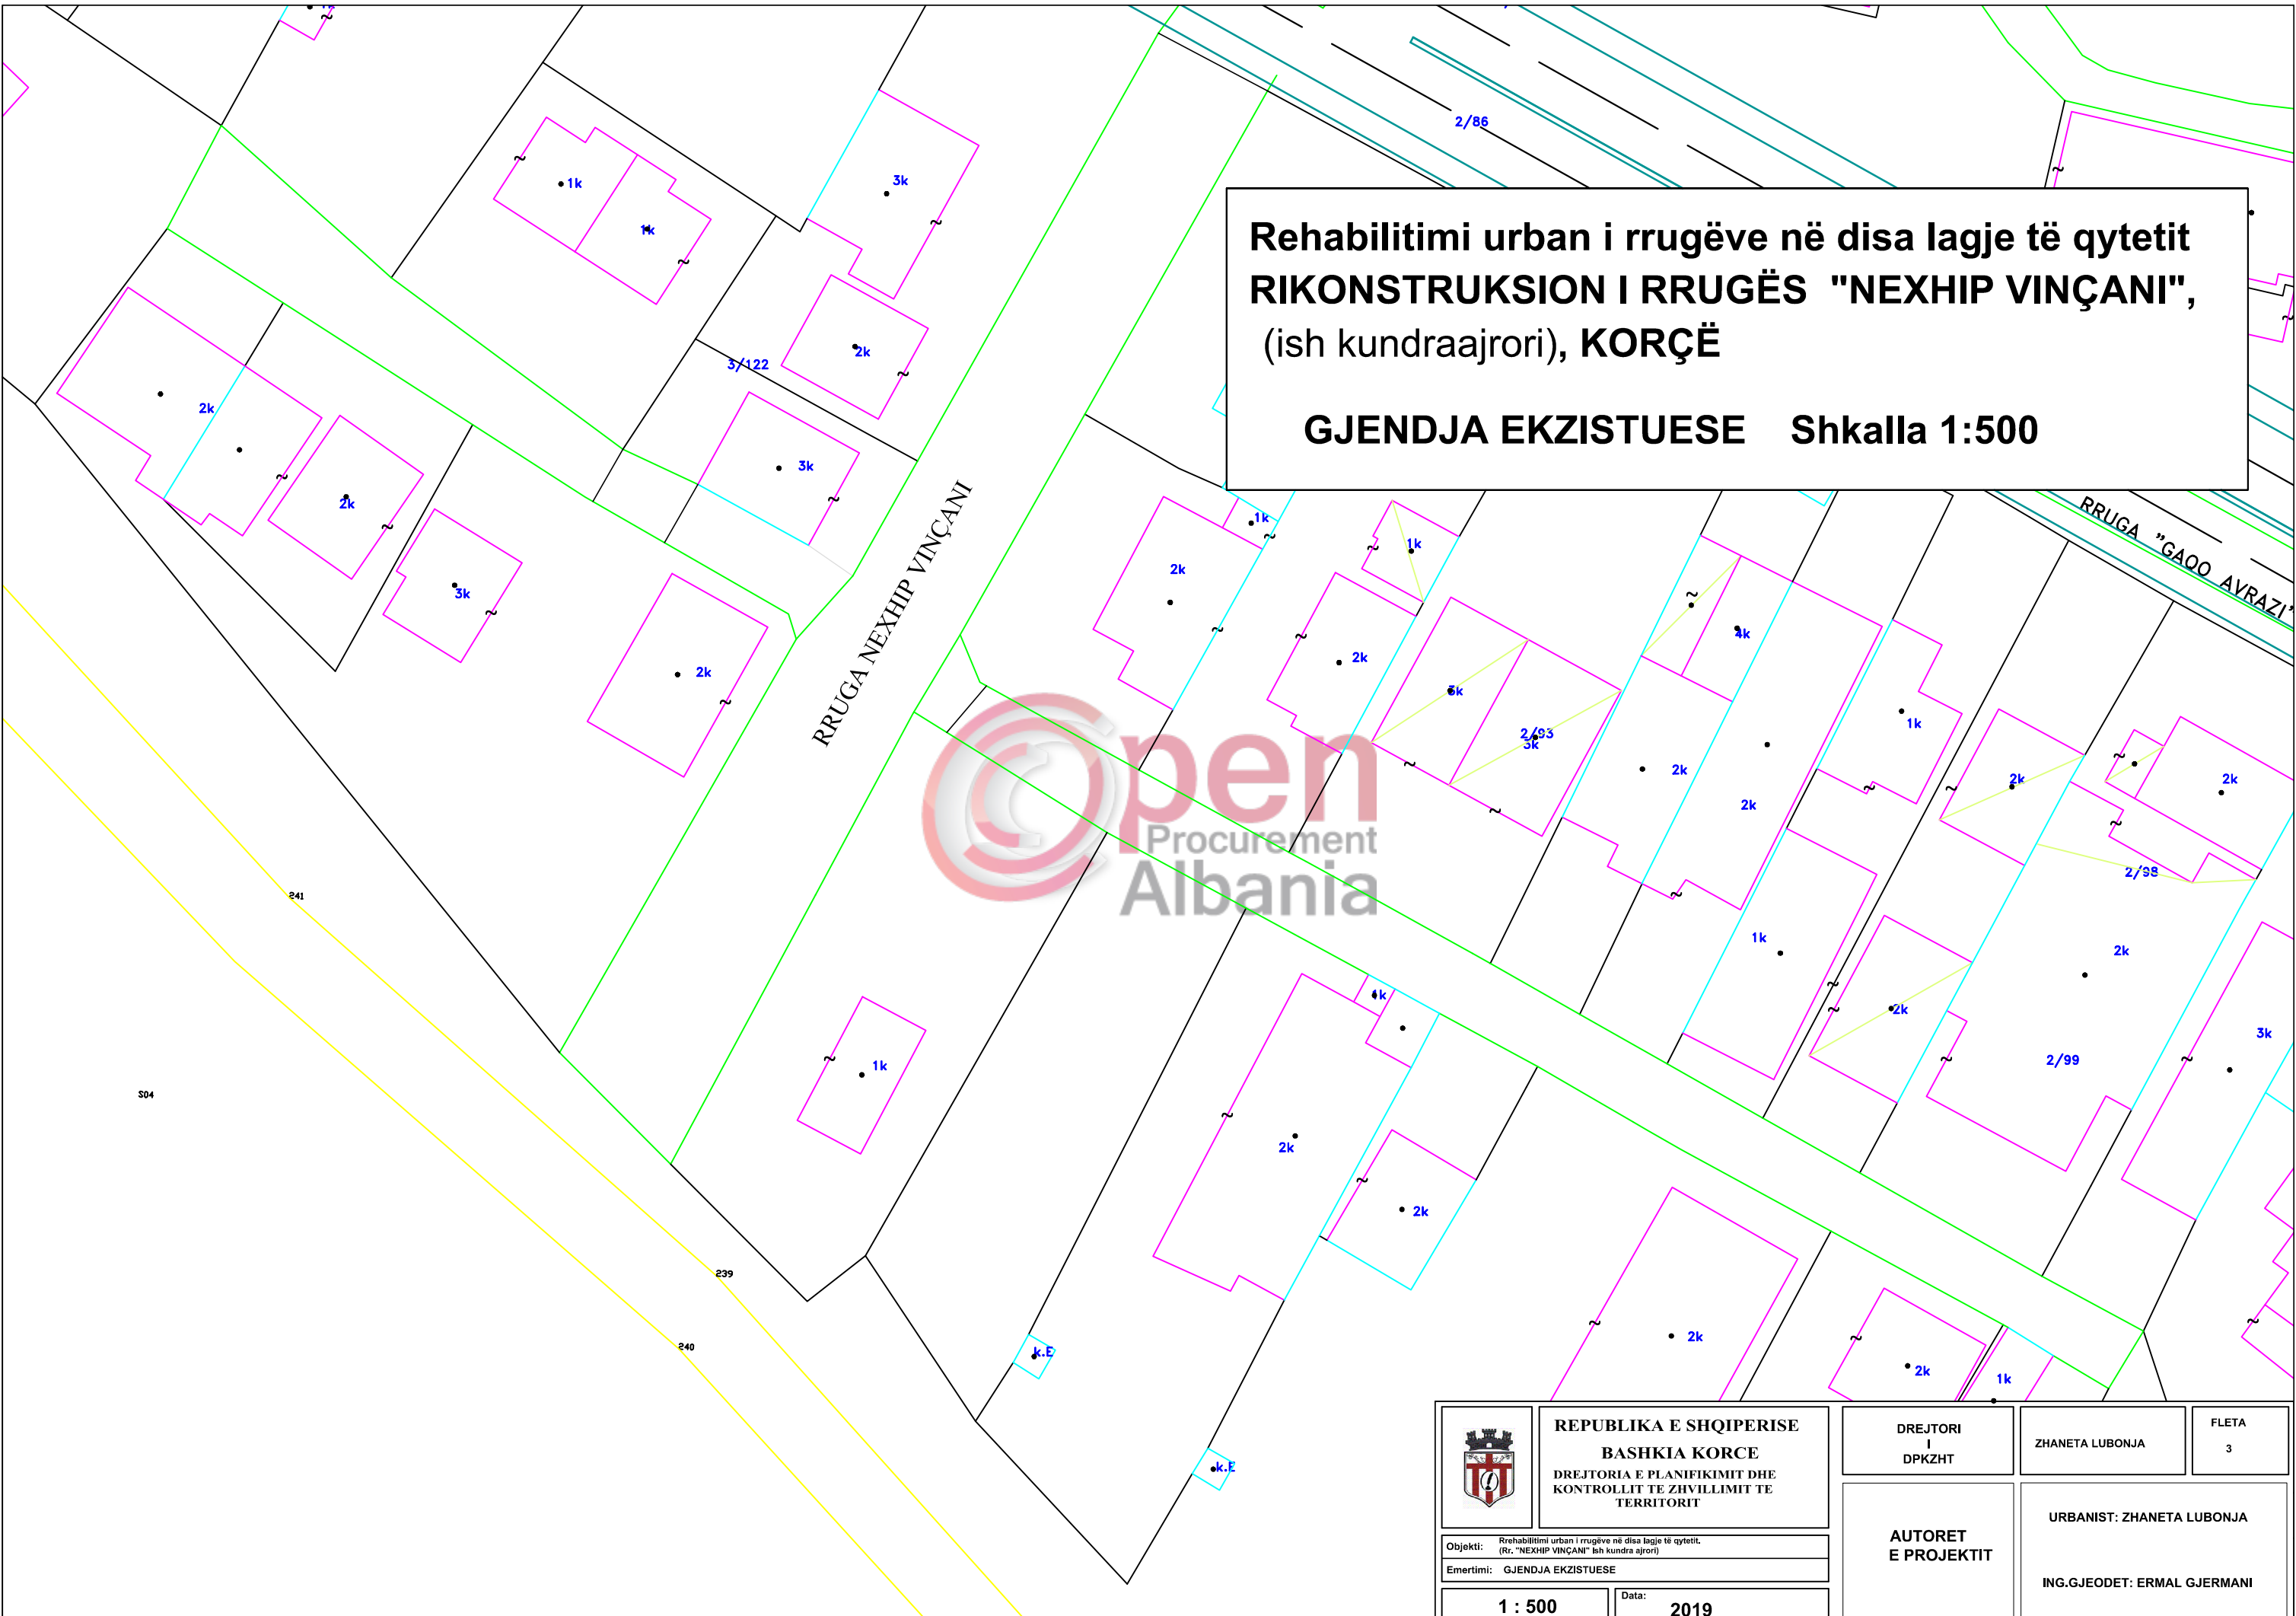



	<b>REPUBLIKA E SHQIPERISE</b> <b>BASHKIA KORCE</b> DREJTORIA E PLANIFIKIMIT DHE KONTROLLIT TE ZHVILLIMIT TE TERRITORIT	DREJTORI I DPKZHT	ZHANETA LUBONJA	FLETA 3
	Objekti: Rrehabilitimi urban i rrugëve në disa lagje të qytetit. (Rr. "NEXHIP VINÇANI" ish kundra ajrori) Emertimi: GJENDJA EKZISTUESE	<b>AUTORET          E PROJEKTIT</b>	URBANIST: ZHANETA LUBONJA  ING.GJEODET: ERMAL GJERMANI	
1 : 500	Data: 2019			




**Rehabilitimi urban i rrugëve në disa lagje të qytetit  
RIKONSTRUKSION I RRUGËS "NEXHIP VINÇANI",  
(ish kundraajrori), KORÇË**

**PLANIMETRIA E SISTEMIMIT Shkalla 1:500**

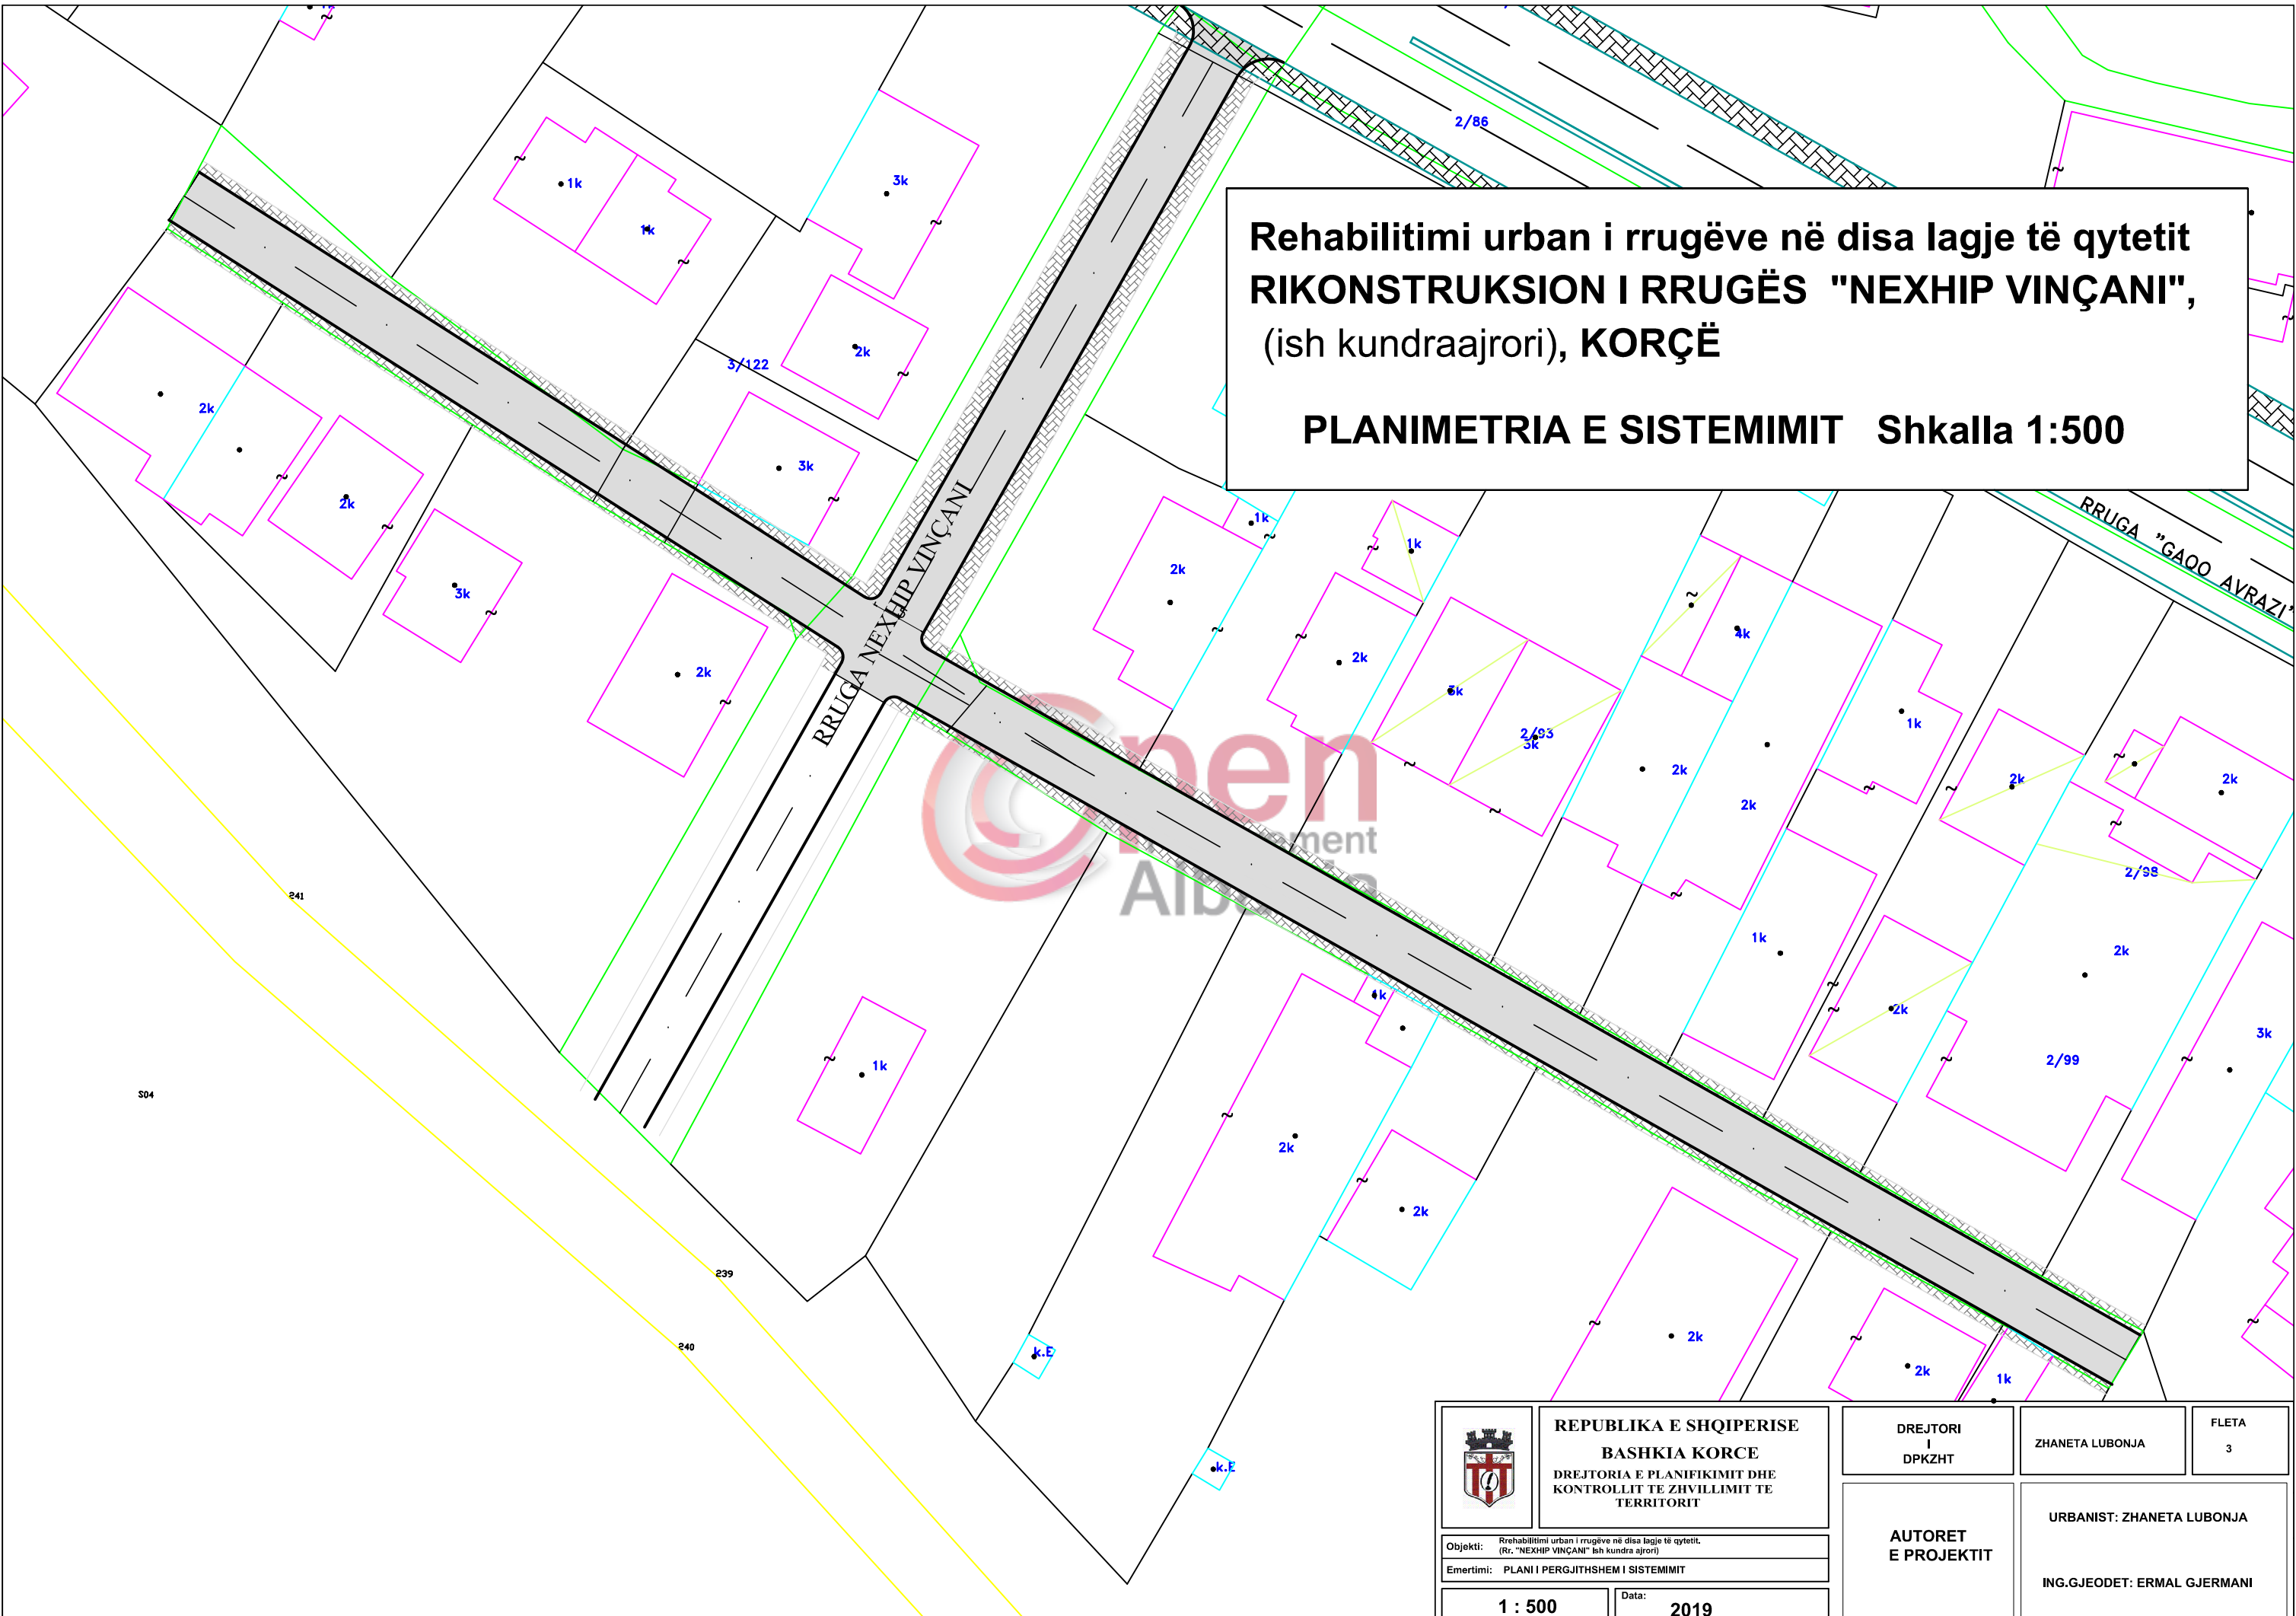


	<b>REPUBLIKA E SHQIPERISE</b> <b>BASHKIA KORCE</b> DREJTORIA E PLANIFIKIMIT DHE KONTROLLIT TE ZHVILLIMIT TE TERRITORIT		DREJTORI I DPKZHT	ZHANETA LUBONJA	FLETA 3
	Objekti: Rrehabilitimi urban i rrugëve në disa lagje të qytetit. (Rr. "NEXHIP VINÇANI" ish kundra ajrori)		<b>AUTORET          E PROJEKTIT</b>		URBANIST: ZHANETA LUBONJA  ING.GJEODET: ERMAL GJERMANI
Emertimi: PLANI I PERGJITHSHEM I SISTEMIMIT		1 : 500	Data: 2019		

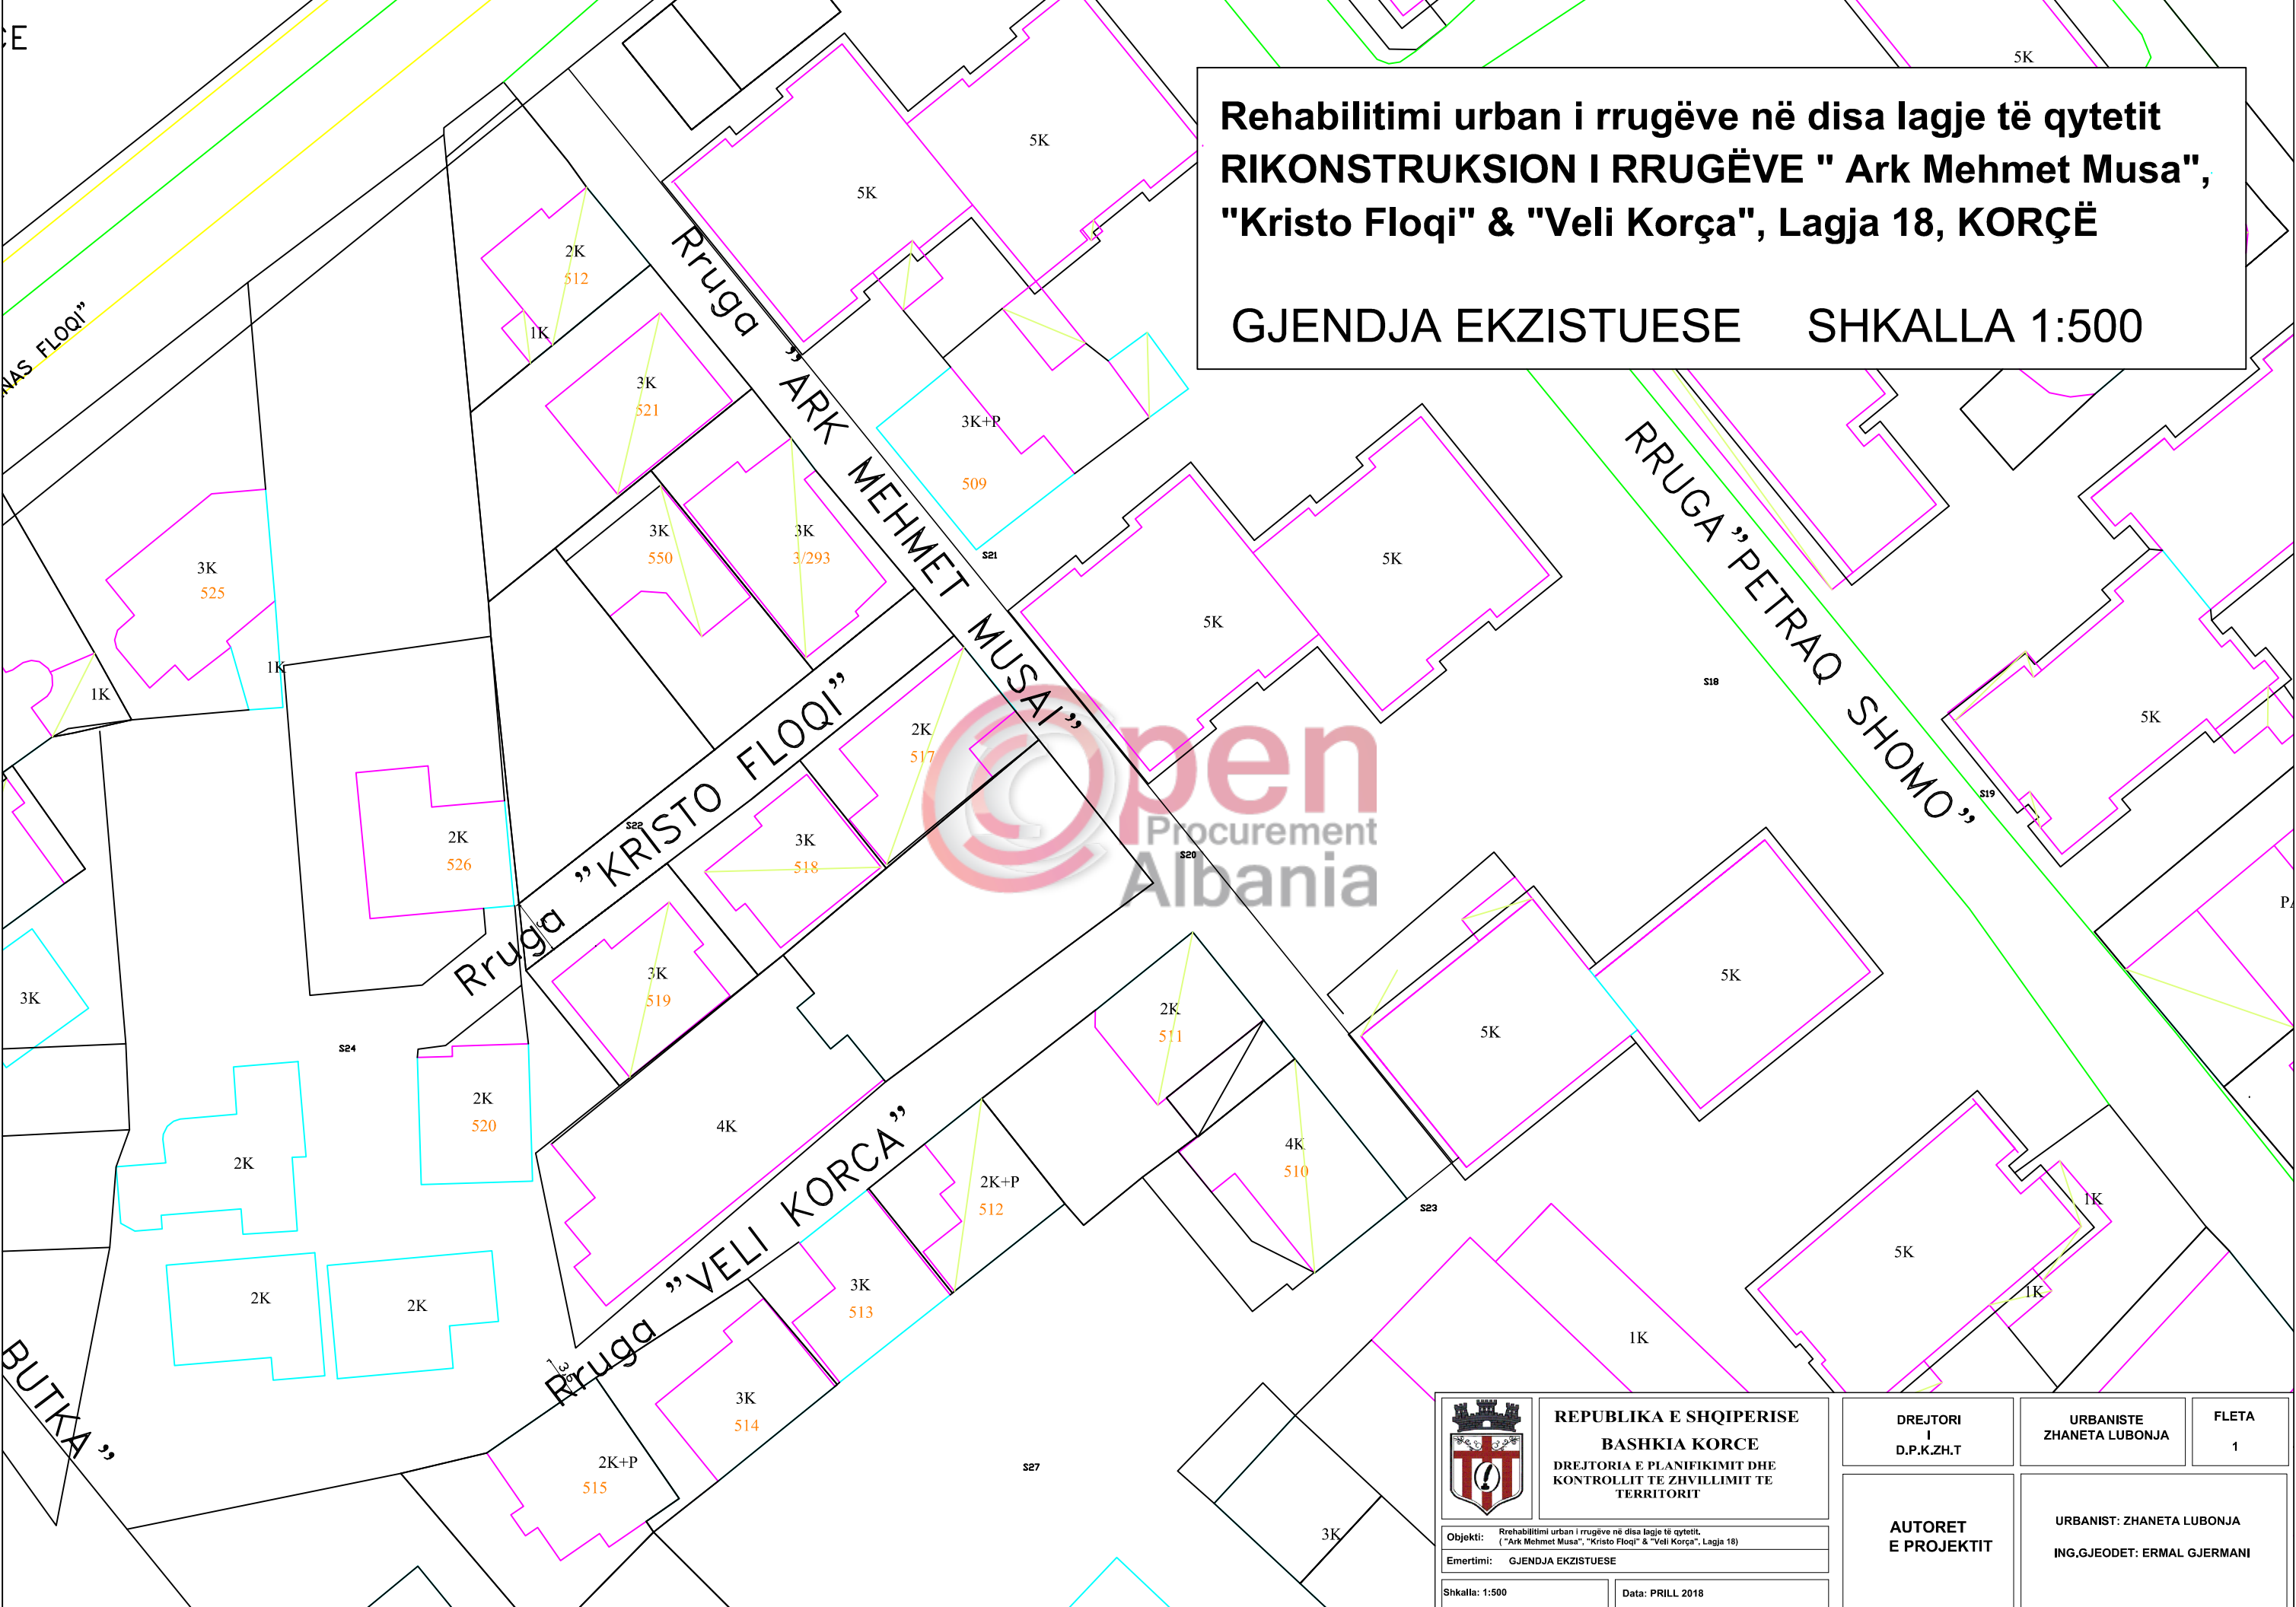


**Rehabilitimi urban i rrugëve në disa lagje të qytetit  
RIKONSTRUKSION I RRUGËVE " Ark Mehmet Musa",  
"Kristo Floqi" & "Veli Korça", Lagja 18, KORÇË**


**GJENDJA EKZISTUESE SHKALLA 1:500**

 <b>REPUBLIKA E SHQIPERISE</b> <b>BASHKIA KORCE</b> DREJTORIA E PLANIFIKIMIT DHE KONTROLLIT TE ZHVILLIMIT TE TERRITORIT	DREJTORI I D.P.K.ZH.T	URBANISTE ZHANETA LUBONJA	FLETA 1
	<b>AUTORET          E PROJEKTIT</b>	URBANIST: ZHANETA LUBONJA ING.GJEODET: ERMAL GJERMANI	
Objekti: Rrehabilitimi urban i rrugëve në disa lagje të qytetit. ("Ark Mehmet Musa", "Kristo Floqi" & "Veli Korça", Lagja 18)	Emertimi: GJENDJA EKZISTUESE		
Shkalla: 1:500	Data: PRILL 2018		

**Rehabilitimi urban i rrugëve në disa lagje të qytetit  
RIKONSTRUKSION I RRUGËVE " Ark Mehmet Musa",  
"Kristo Floqi" & "Veli Korça", Lagja 18, KORÇË**

**PLANI I SISTEMIMIT SHKALLA 1:500**

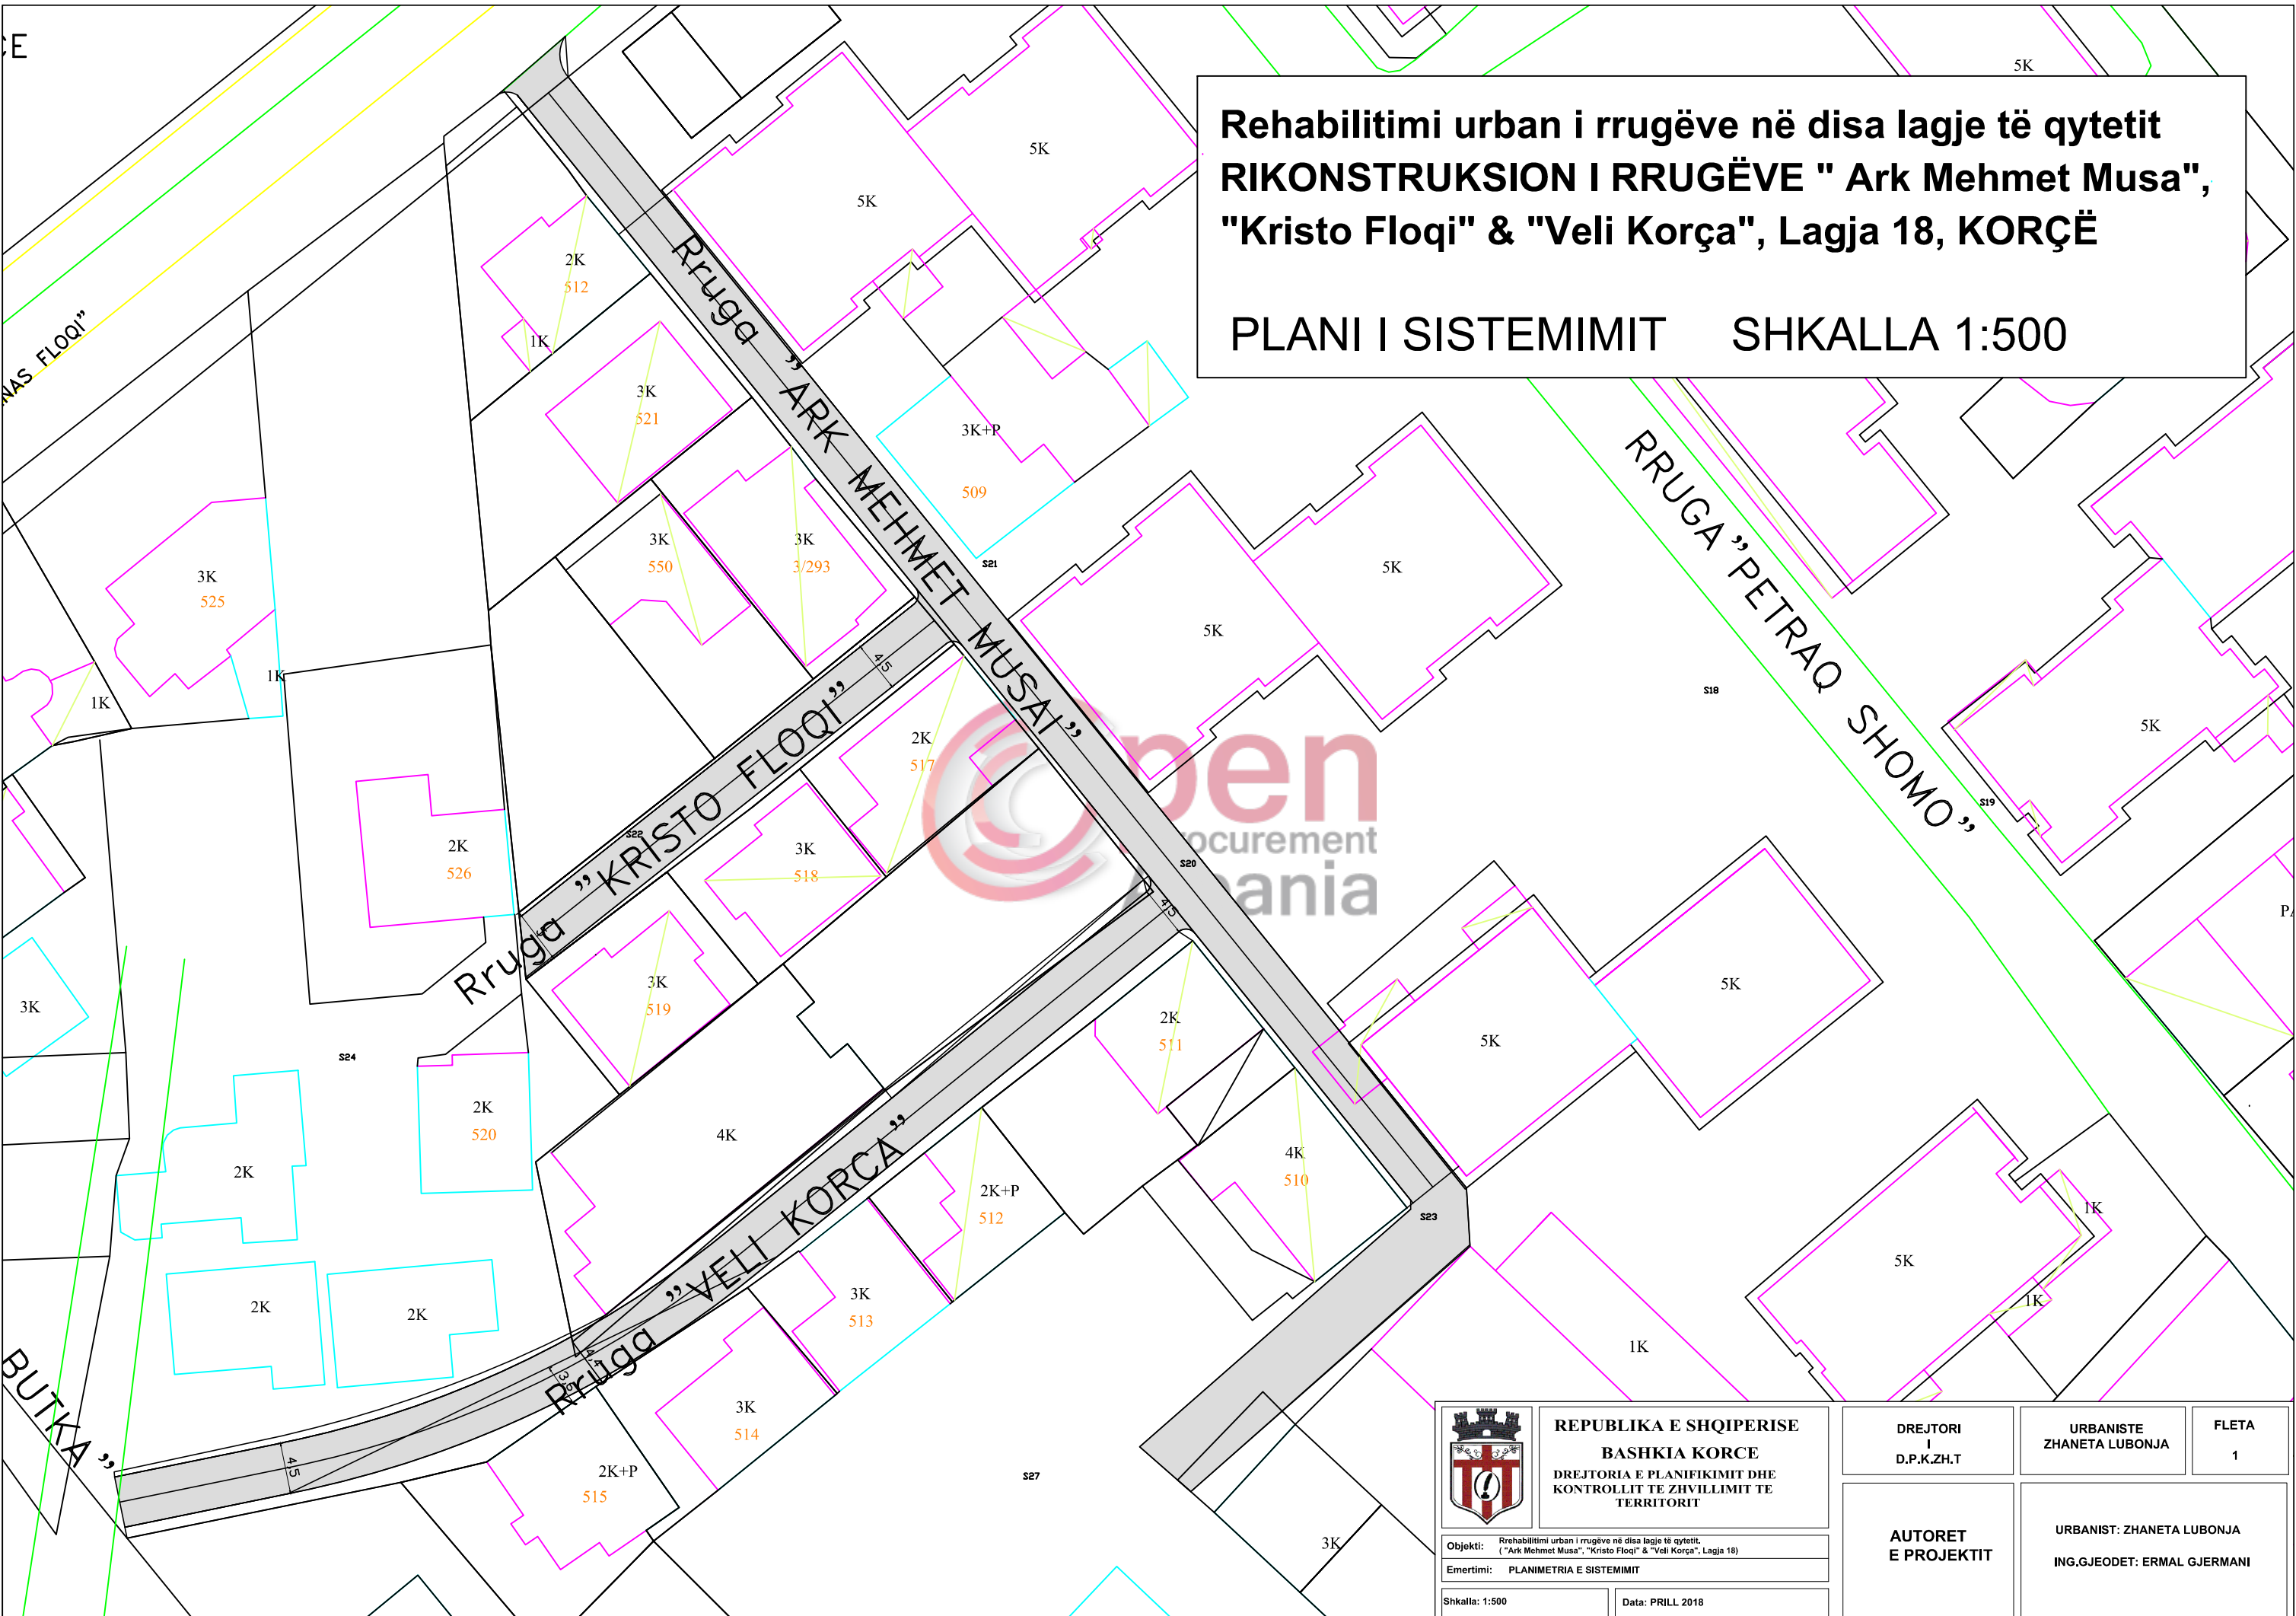


 <b>REPUBLIKA E SHQIPERISE</b> <b>BASHKIA KORCE</b> DREJTORIA E PLANIFIKIMIT DHE KONTROLLIT TE ZHVILLIMIT TE TERRITORIT	DREJTORI I D.P.K.ZH.T	URBANISTE ZHANETA LUBONJA	FLETA 1
	<b>AUTORET          E PROJEKTIT</b>	URBANIST: ZHANETA LUBONJA ING.GJEODET: ERMAL GJERMANI	
Objekti: Rrehabilitimi urban i rrugëve në disa lagje të qytetit. ("Ark Mehmet Musa", "Kristo Floqi" & "Veli Korça", Lagja 18)	Emertimi: PLANIMETRIA E SISTEMIMIT		
Shkalla: 1:500	Data: PRILL 2018		



**Rehabilitimi urban i rrugëve në disa lagje të qytetit  
RIKONSTRUKSION I RRUGËVE " Ark Mehmet Musa",  
"Kristo Floqi" & "Veli Korça", Lagja 18, KORÇË**

**PLANI I RRJETIT TE KANALIZIMEVE**

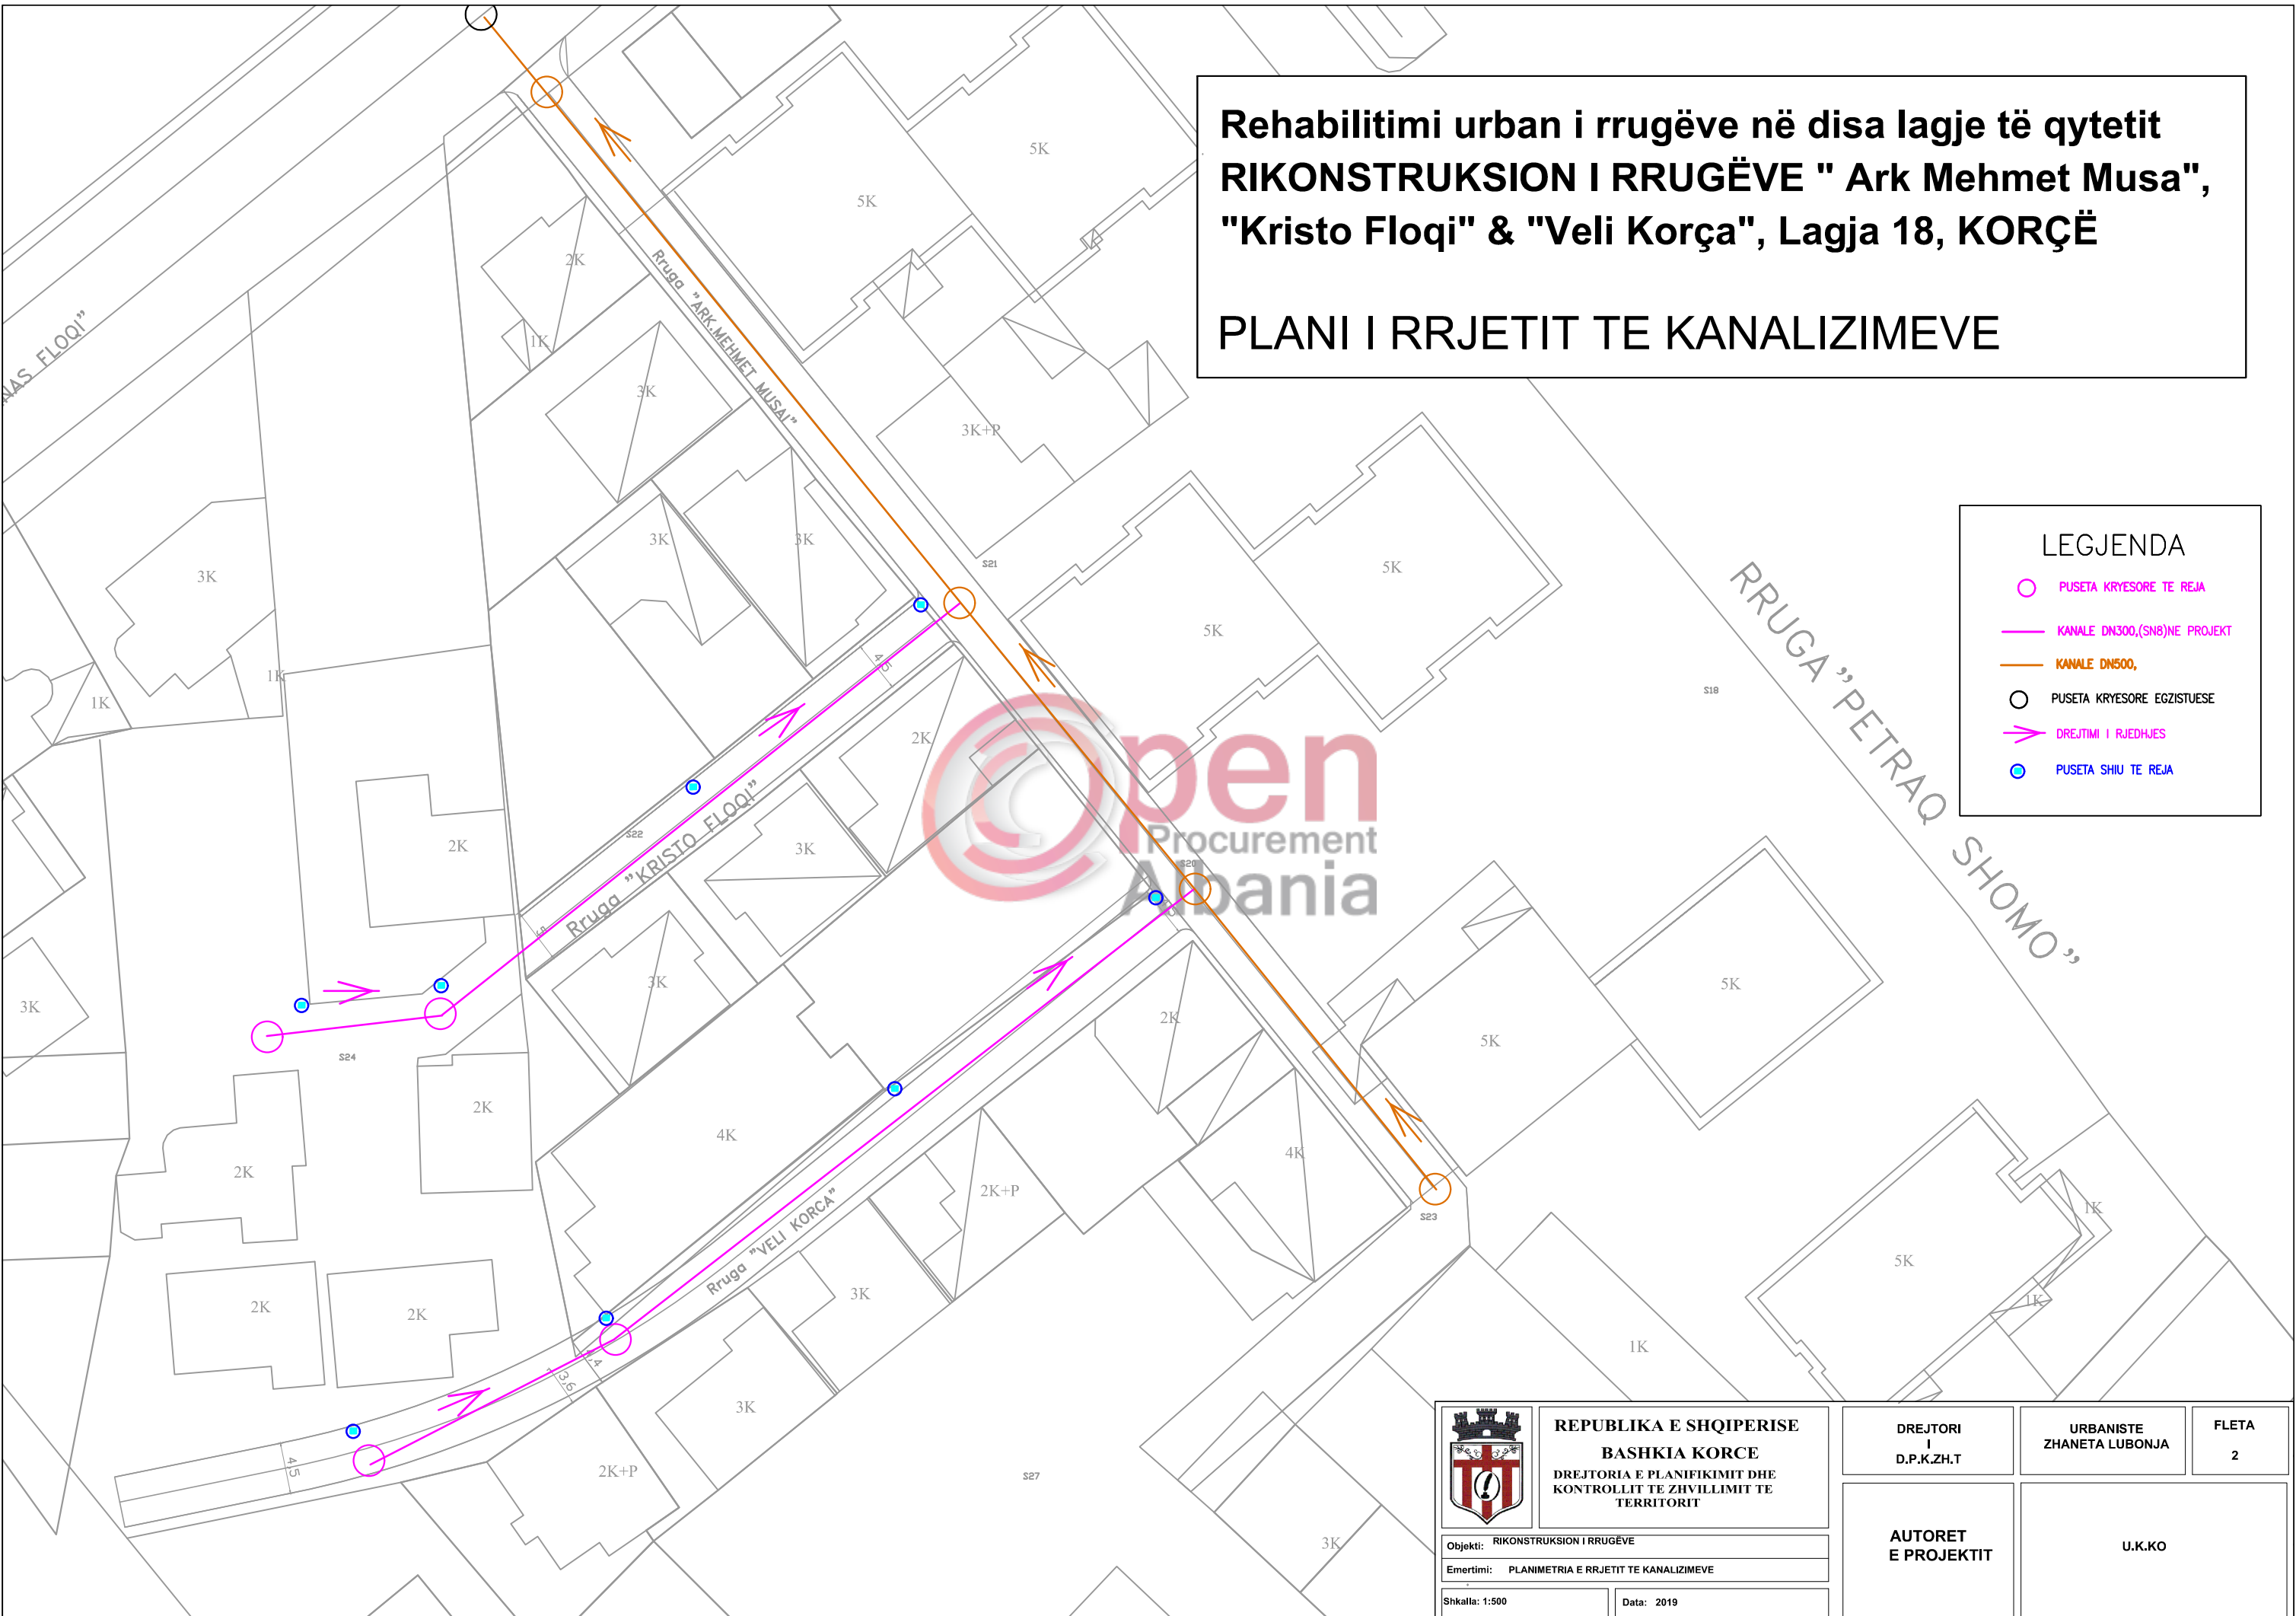

**LEGJENDA**

- PUSETA KRYESORE TE REJA
- KANALE DN300,(SN8)NE PROJEKT
- KANALE DN500,
- PUSETA KRYESORE EGZISTUESE
- DREJTIMI I RJEDHJES
- PUSETA SHIU TE REJA



**REPUBLIKA E SHQIPERISE**  
**BASHKIA KORCE**  
DREJTORIA E PLANIFIKIMIT DHE  
KONTROLLIT TE ZHVILLIMIT TE  
TERRITORIT

Objekti: RIKONSTRUKSION I RRUGËVE  
Emertimi: PLANIMETRIA E RRJETIT TE KANALIZIMEVE  
Shkalla: 1:500      Data: 2019

DREJTORI  
I  
D.P.K.ZH.T

URBANISTE  
ZHANETA LUBONJA

FLETA  
2


AUORET  
E PROJEKTIT


U.K.KO



# PRERJA E RRUGES


## SHKALLA 1:25

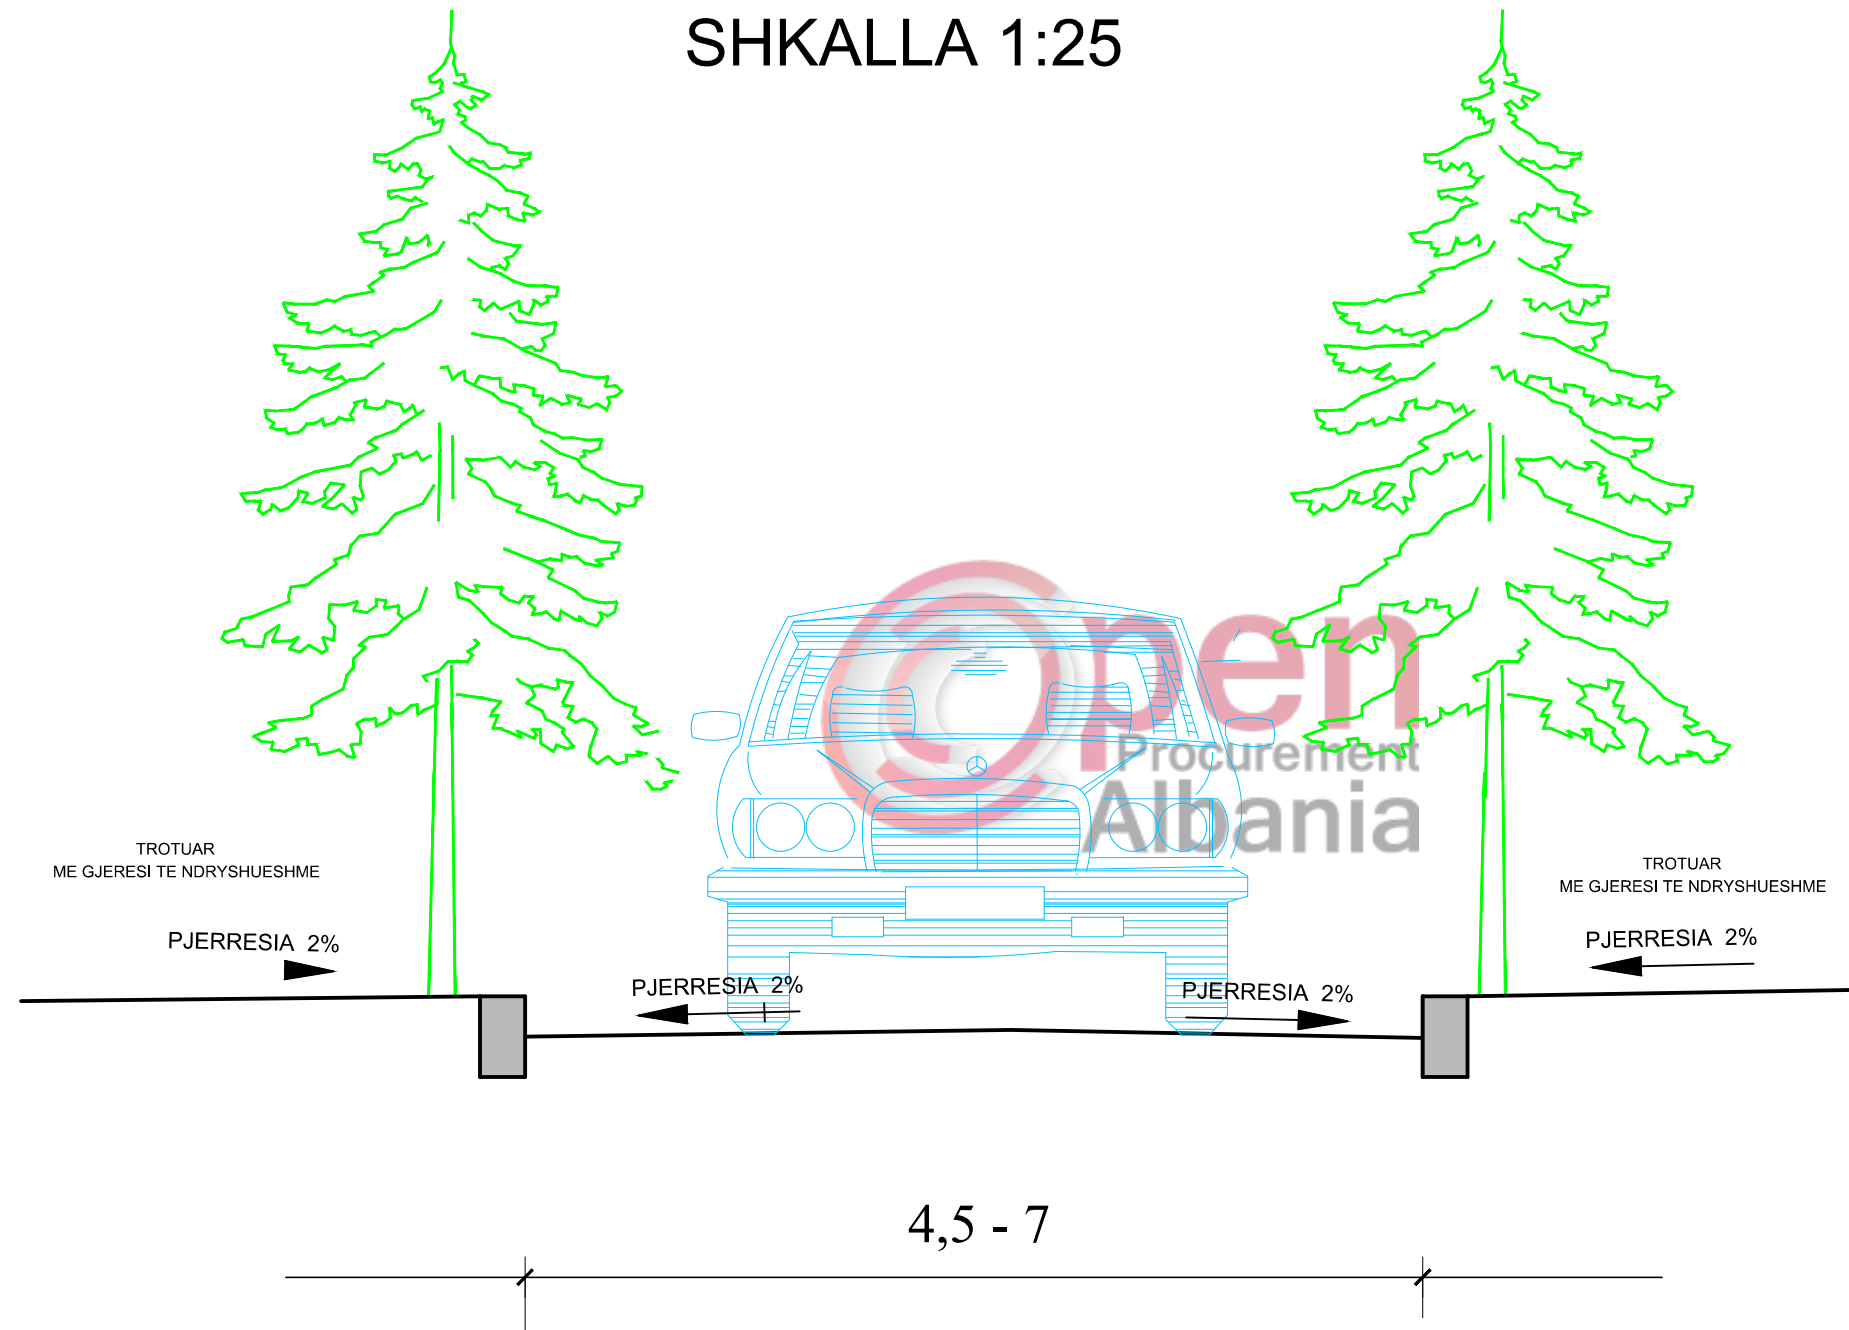


 <b>REPUBLIKA E SHQIPERISE</b> <b>BASHKIA KORCE</b> DREJTORIA E PLANIFIKIMIT DHE KONTROLLIT TE ZHVILLIMIT TE TERRITORIT	MIRATOHET DREJTORI I D.P.K.ZH.T.	ZHANETA LUBONJA
	<b>AUORET          E PROJEKTIT</b>	URBANIST: ZHANETA LUBONJA ING.GJEODET: ERMAL GJERMANI
Objekti: Rrehabilitimi urban i rrugëve në disa lagje të qytetit. Emertimi: PRERJA E RRUGES Shkalla:	Data: <b>2019</b>	

# PRERJA E RRUGES



## SHKALLA 1:50

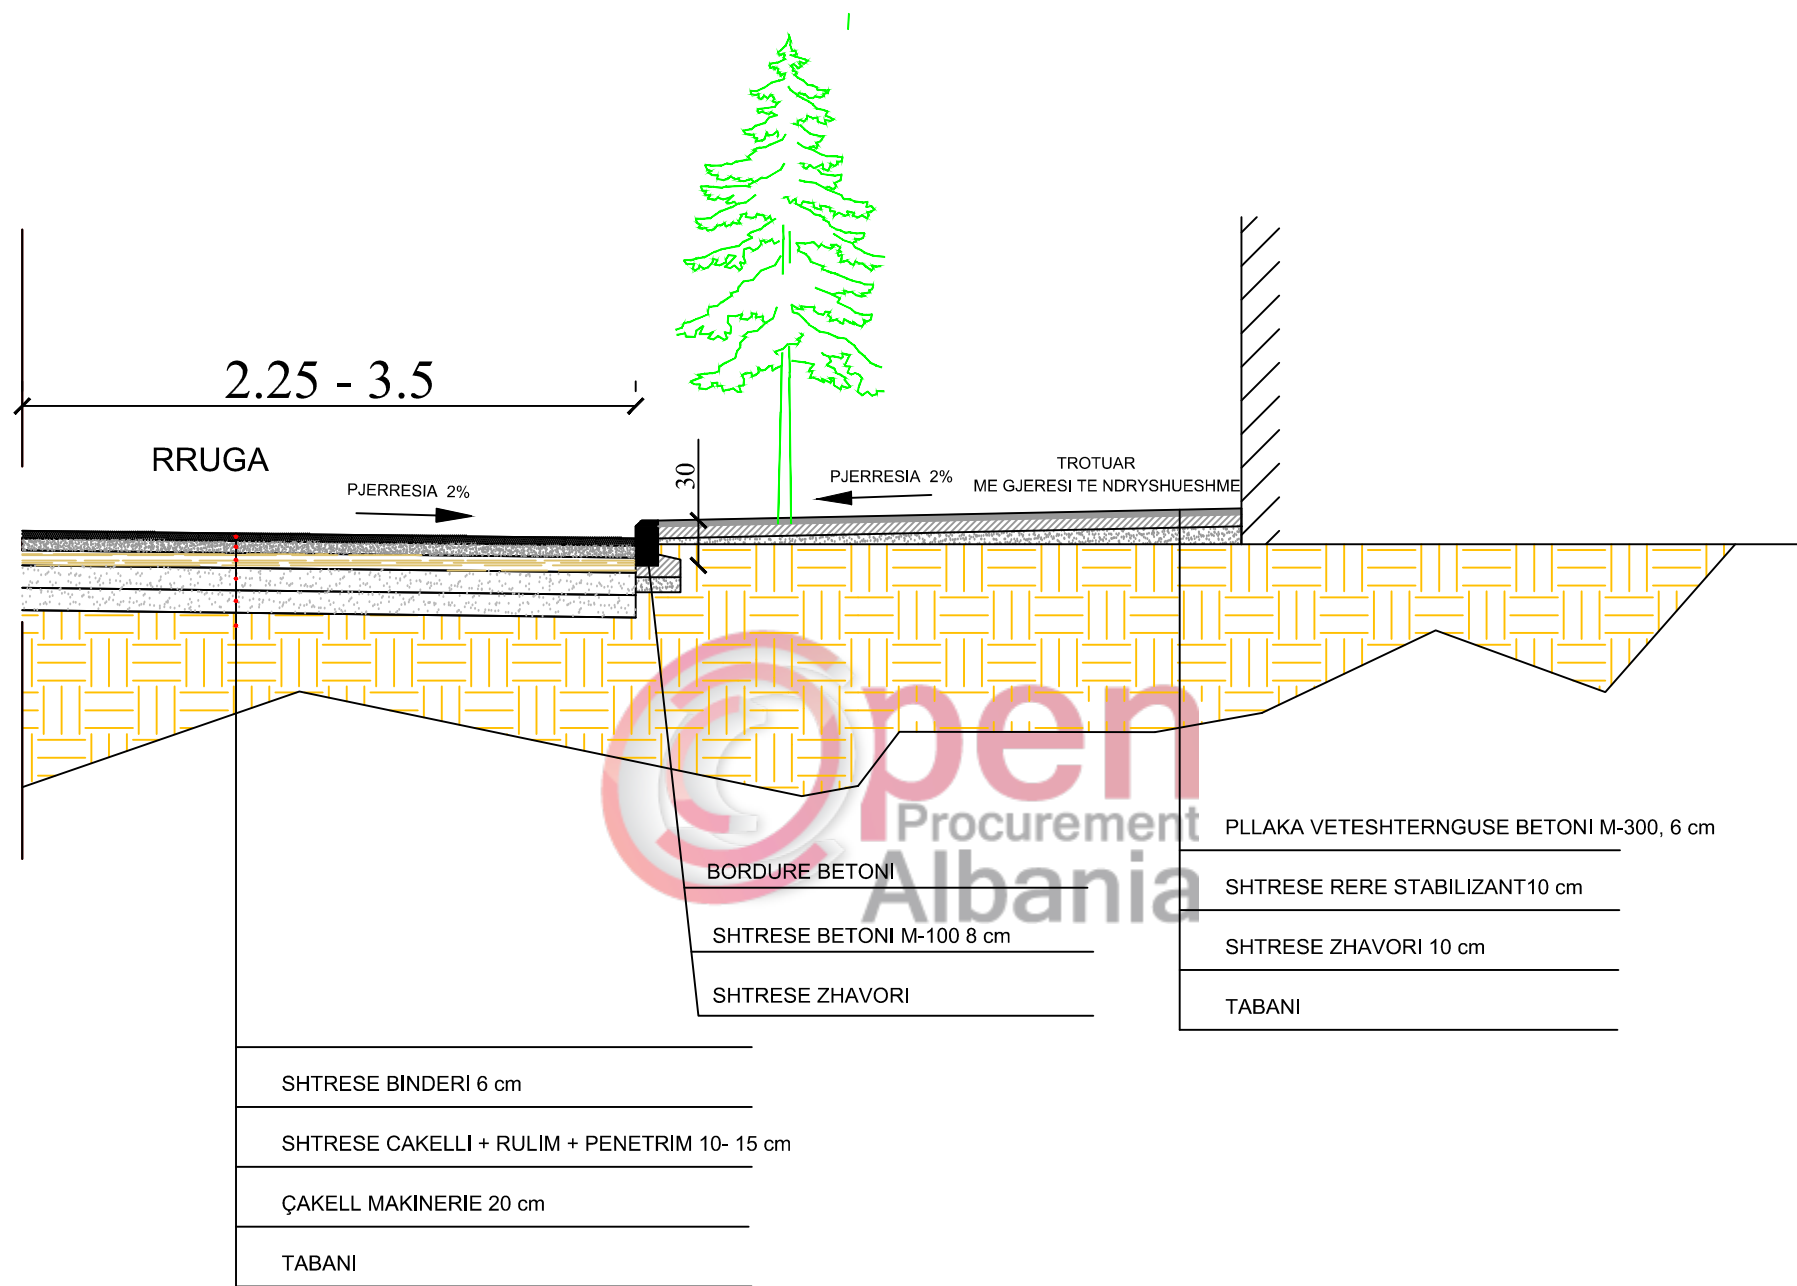


	<b>REPUBLIKA E SHQIPERISE</b> <b>BASHKIA KORCE</b>	<b>DREJTORI</b> <b>I</b> <b>DPKZHT</b>	<b>ZHANETA LUBONJA</b>
	DREJTORIA E PLANIFIKIMIT DHE KONTROLLIT TE ZHVILLIMIT TE TERRITORIT	<b>AUTORET</b> <b>E PROJEKTIT</b>	URBANIST: ZHANETA LUBONJA ING.GJEODET: ERMAL GJERMANI
Objekti: Rrehabilitimi urban i rrugëve në disa lagje të qytetit. Emertimi: PRERJA E RRUGES			
Shkalla:	Data: <b>2018</b>		



PLANIMETRIA E PUSITES SE  
UJRAVE SIPERFAQESORE  
SHKALLA 1:10

PRERJA E A-A E PUSITES  
SHKALLA 1:20

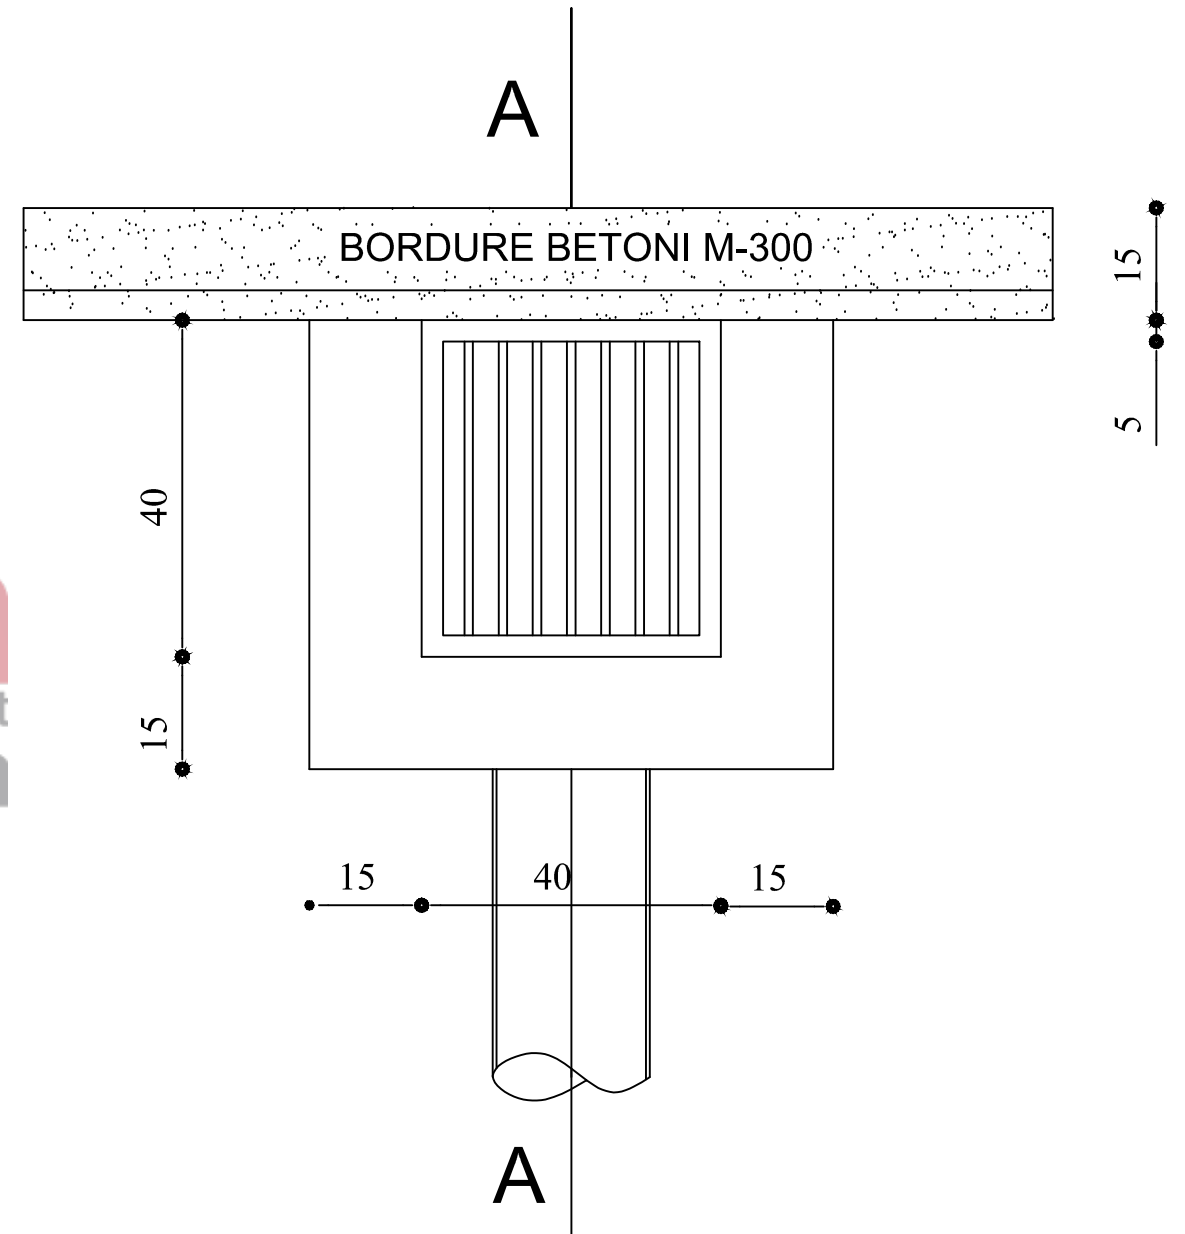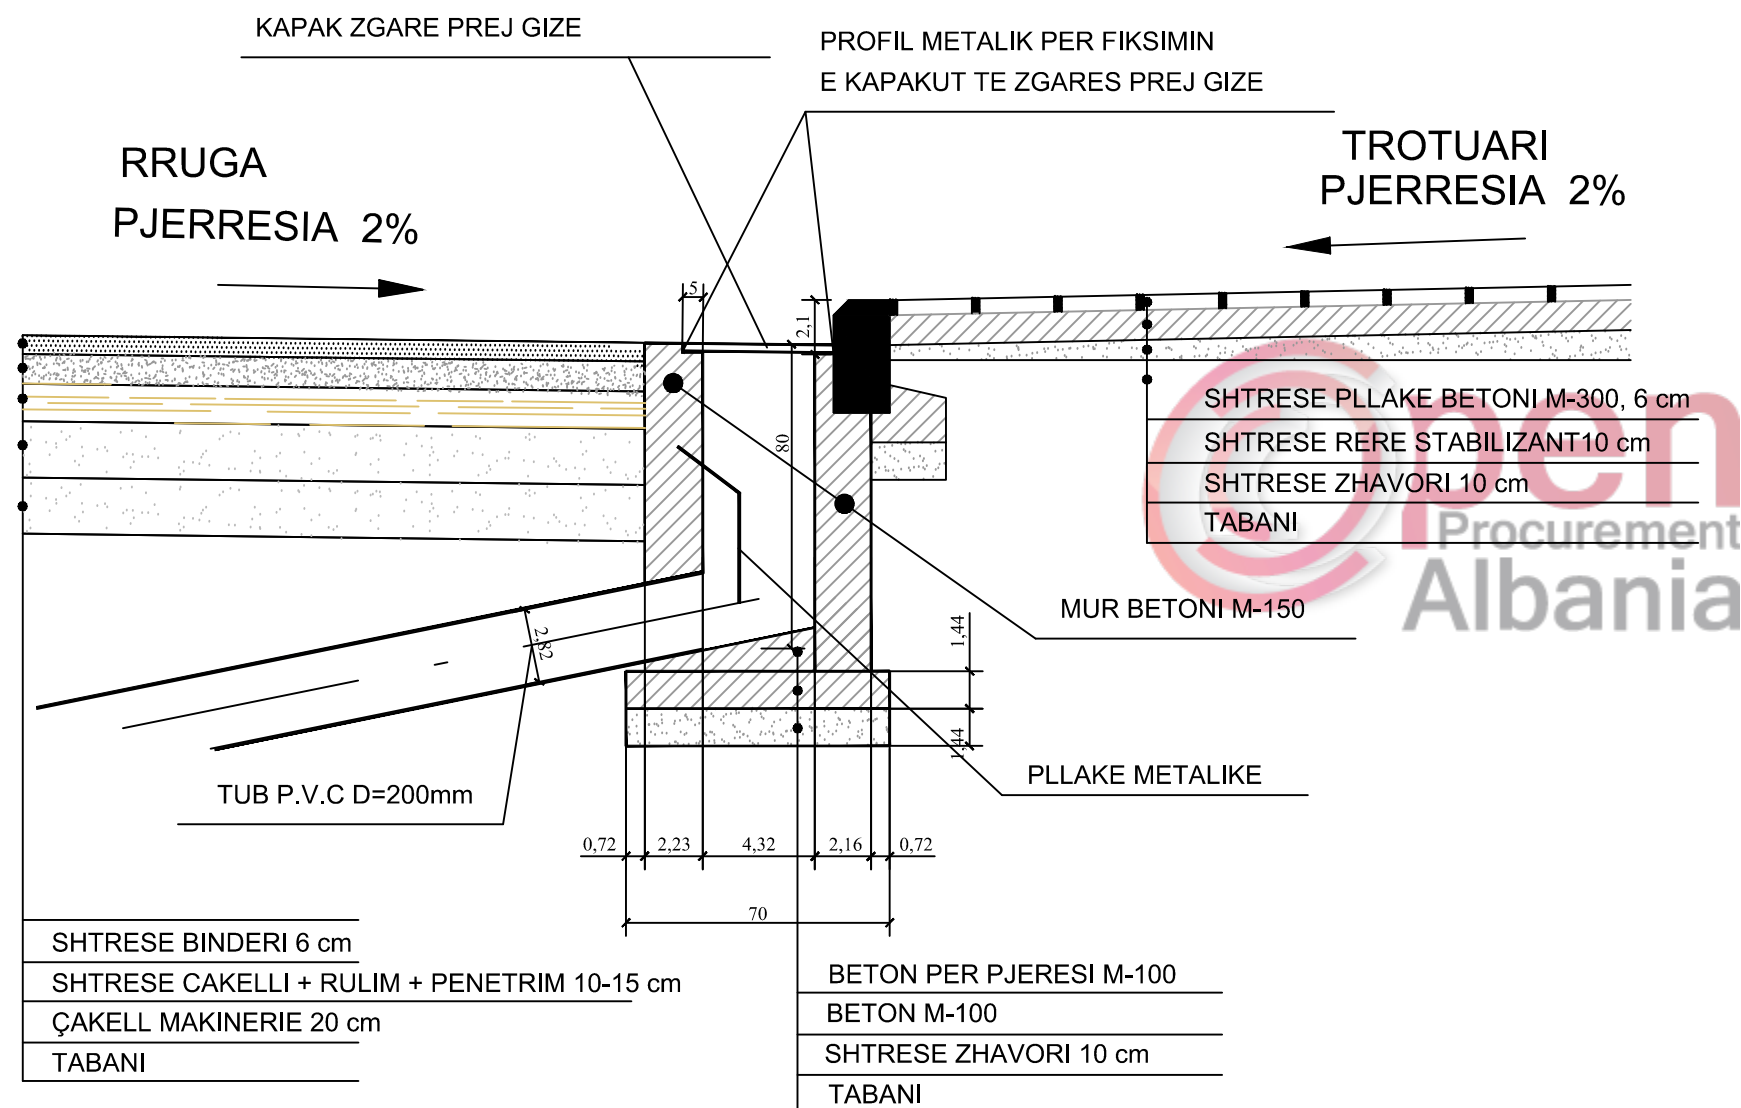



	<b>REPUBLIKA E SHQIPERISE</b> <b>BASHKIA KORCE</b> DREJTORIA E PLANIFIKIMIT DHE KONTROLLIT TE ZHVILLIMIT TE TERRITORIT	DREJTORI   DPKZHT	ZHANETA LUBONJA
	Objekti: Rrehabilitimi urban i rrugëve në disa lagje të qytetit. Emertimi: HOLLESI PUSETE	AUTORET E PROJEKTIT	URBANIST: ZHANETA LUBONJA ING.GJEODET: ERMAL GJERMANI
	Data: <b>2019</b>		

# INTERSEKTIMI I TUBACIONIT NE RRUGE

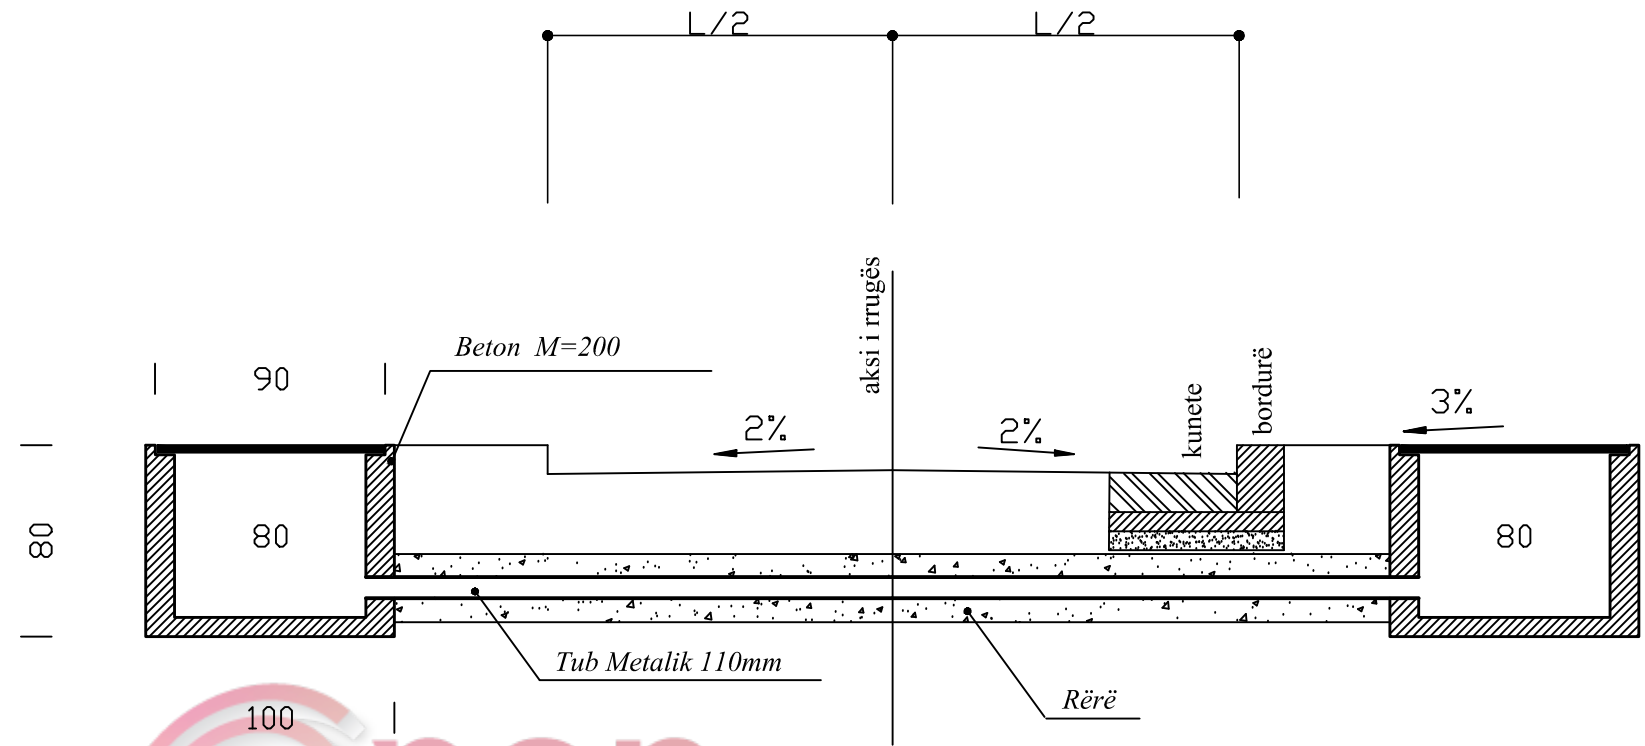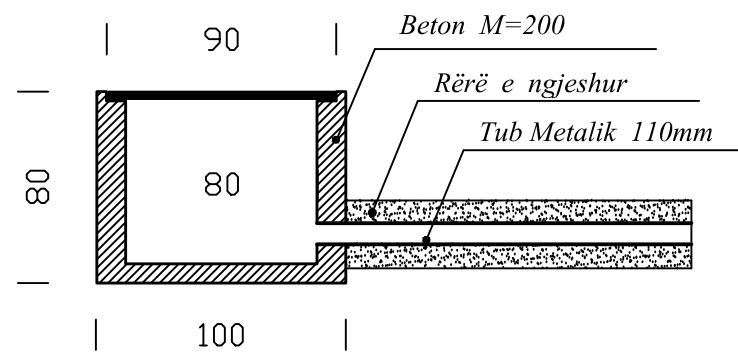


Prerje e kapakut prej gize

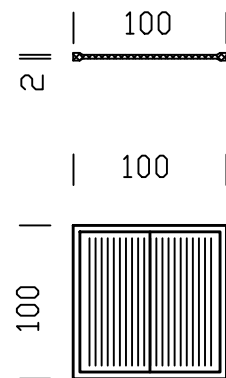


 <b>REPUBLIKA E SHQIPERISE</b> <b>BASHKIA KORCE</b> DREJTORIA E PLANIFIKIMIT DHE KONTROLLIT TË ZHVILLIMIT TË TERRITORIT	DREJTORI I D.P.K.ZH.T.	ZHANETA LUBONJA
	<b>AUTORET E PROJEKTIT</b>	
Objekti: Rrehabilitimi urban i rrugëve në disa lagje të qytetit. Emertimi: INTERSEKTIM TUBACIONI	Data:	2015




PRERJE TERTHORE E TUBACIONIT NE RRUGE

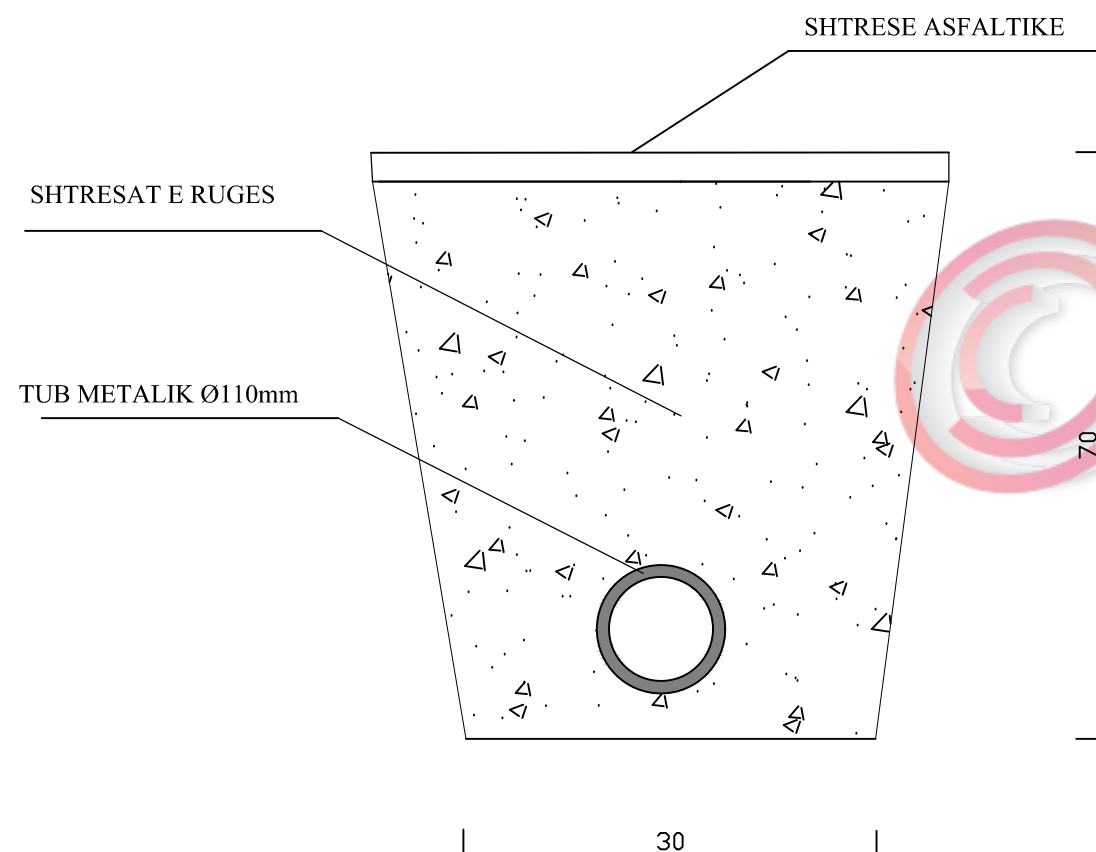

PRERJE TERTHORE E TUBACIONIT NE TROTUARE

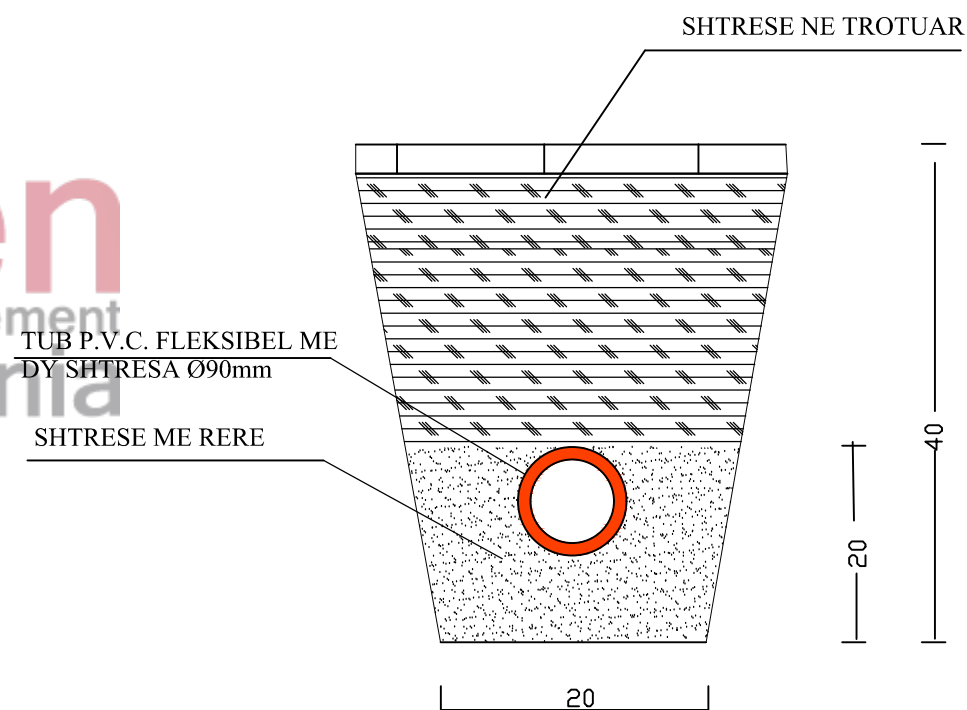

Open Procurement Albania

	<b>REPUBLIKA E SHQIPERISE</b> <b>BASHKIA KORCE</b>	DREJTORI I D.P.K.ZH.T.	ZHANETA LUBONJA
	DREJTORIA E PLANIFIKIMIT DHE KONTROLLIT TË ZHVILLIMIT TË TERRITORIT	<b>AUORET                  E PROJEKTIT</b>	
Objekti: <b>Rrehabilitimi urban i rrugëve në disa lagje të qytetit.</b> Emertimi: Prerje tërthore të tubacionit vendosur në rrugë dhe trotuare		Inxh. el. VILMA PEPO	
Data: <b>2019</b>			