

REPUBLIKA E SHQIPËRISË

BASHKIA LEZHË

PROJEKT ZBATIMI

OBJEKTI: VARREZA PUBLIKE KAKARIQ-LEZHE

MIRATOHET

KRYETARI

FRAN FRROKAJ

PLANVENDOSJA SH:1:2500 VARREZE PUBLIKE VENDODHJA: KAKARRIQ - LEZHE SP E SHESHIT 55766 M²



**MIRATOHET
KRYETARI
FRAN FRROKAJ**


ORTOFOTO



| | | | | |
|------------------------------------------------------|---------------|--------------------------------|-----------------------------------|-------------------------------------------------------|
| REPUBLIKA E SHQIPERISE BASHKIA LEZHE | BASHKIA LEZHE | | EMERTIMI I FLETES PLANVENDOSJE | |
| | KRYETARI | FRAN FRROKAJ | ARKITEKT | DODE ZHUBA |
| | DREJTORI | SOKOL TOMA | ING.NDERTIMI | ADIONA MARTINI |
| | | | ING.NDERTIMI | ALBAN LAÇI |
| | | | ING.GJEODET | GJON LUCA |
| TITULLI I PROJEKTIT "VARREZA PUBLIKE" NE KAKARRIQ | | DATA MARS 2019 | | GRUPI PROJEKTUES FAZA PROJEKTIT PROJEKT ZBATIMI |
| | | SHKALLA VIZATIMIT SH 1:2500 | | |
| | | | | FLETA NR. 01 |

LEGJENDE

- A. ZONE PARKIMI
- 1K. LOKAL MORTI
- B. RRUGE
- P1 -P8. PARCELE PER VARRIM VETJAK NENTOKESOR

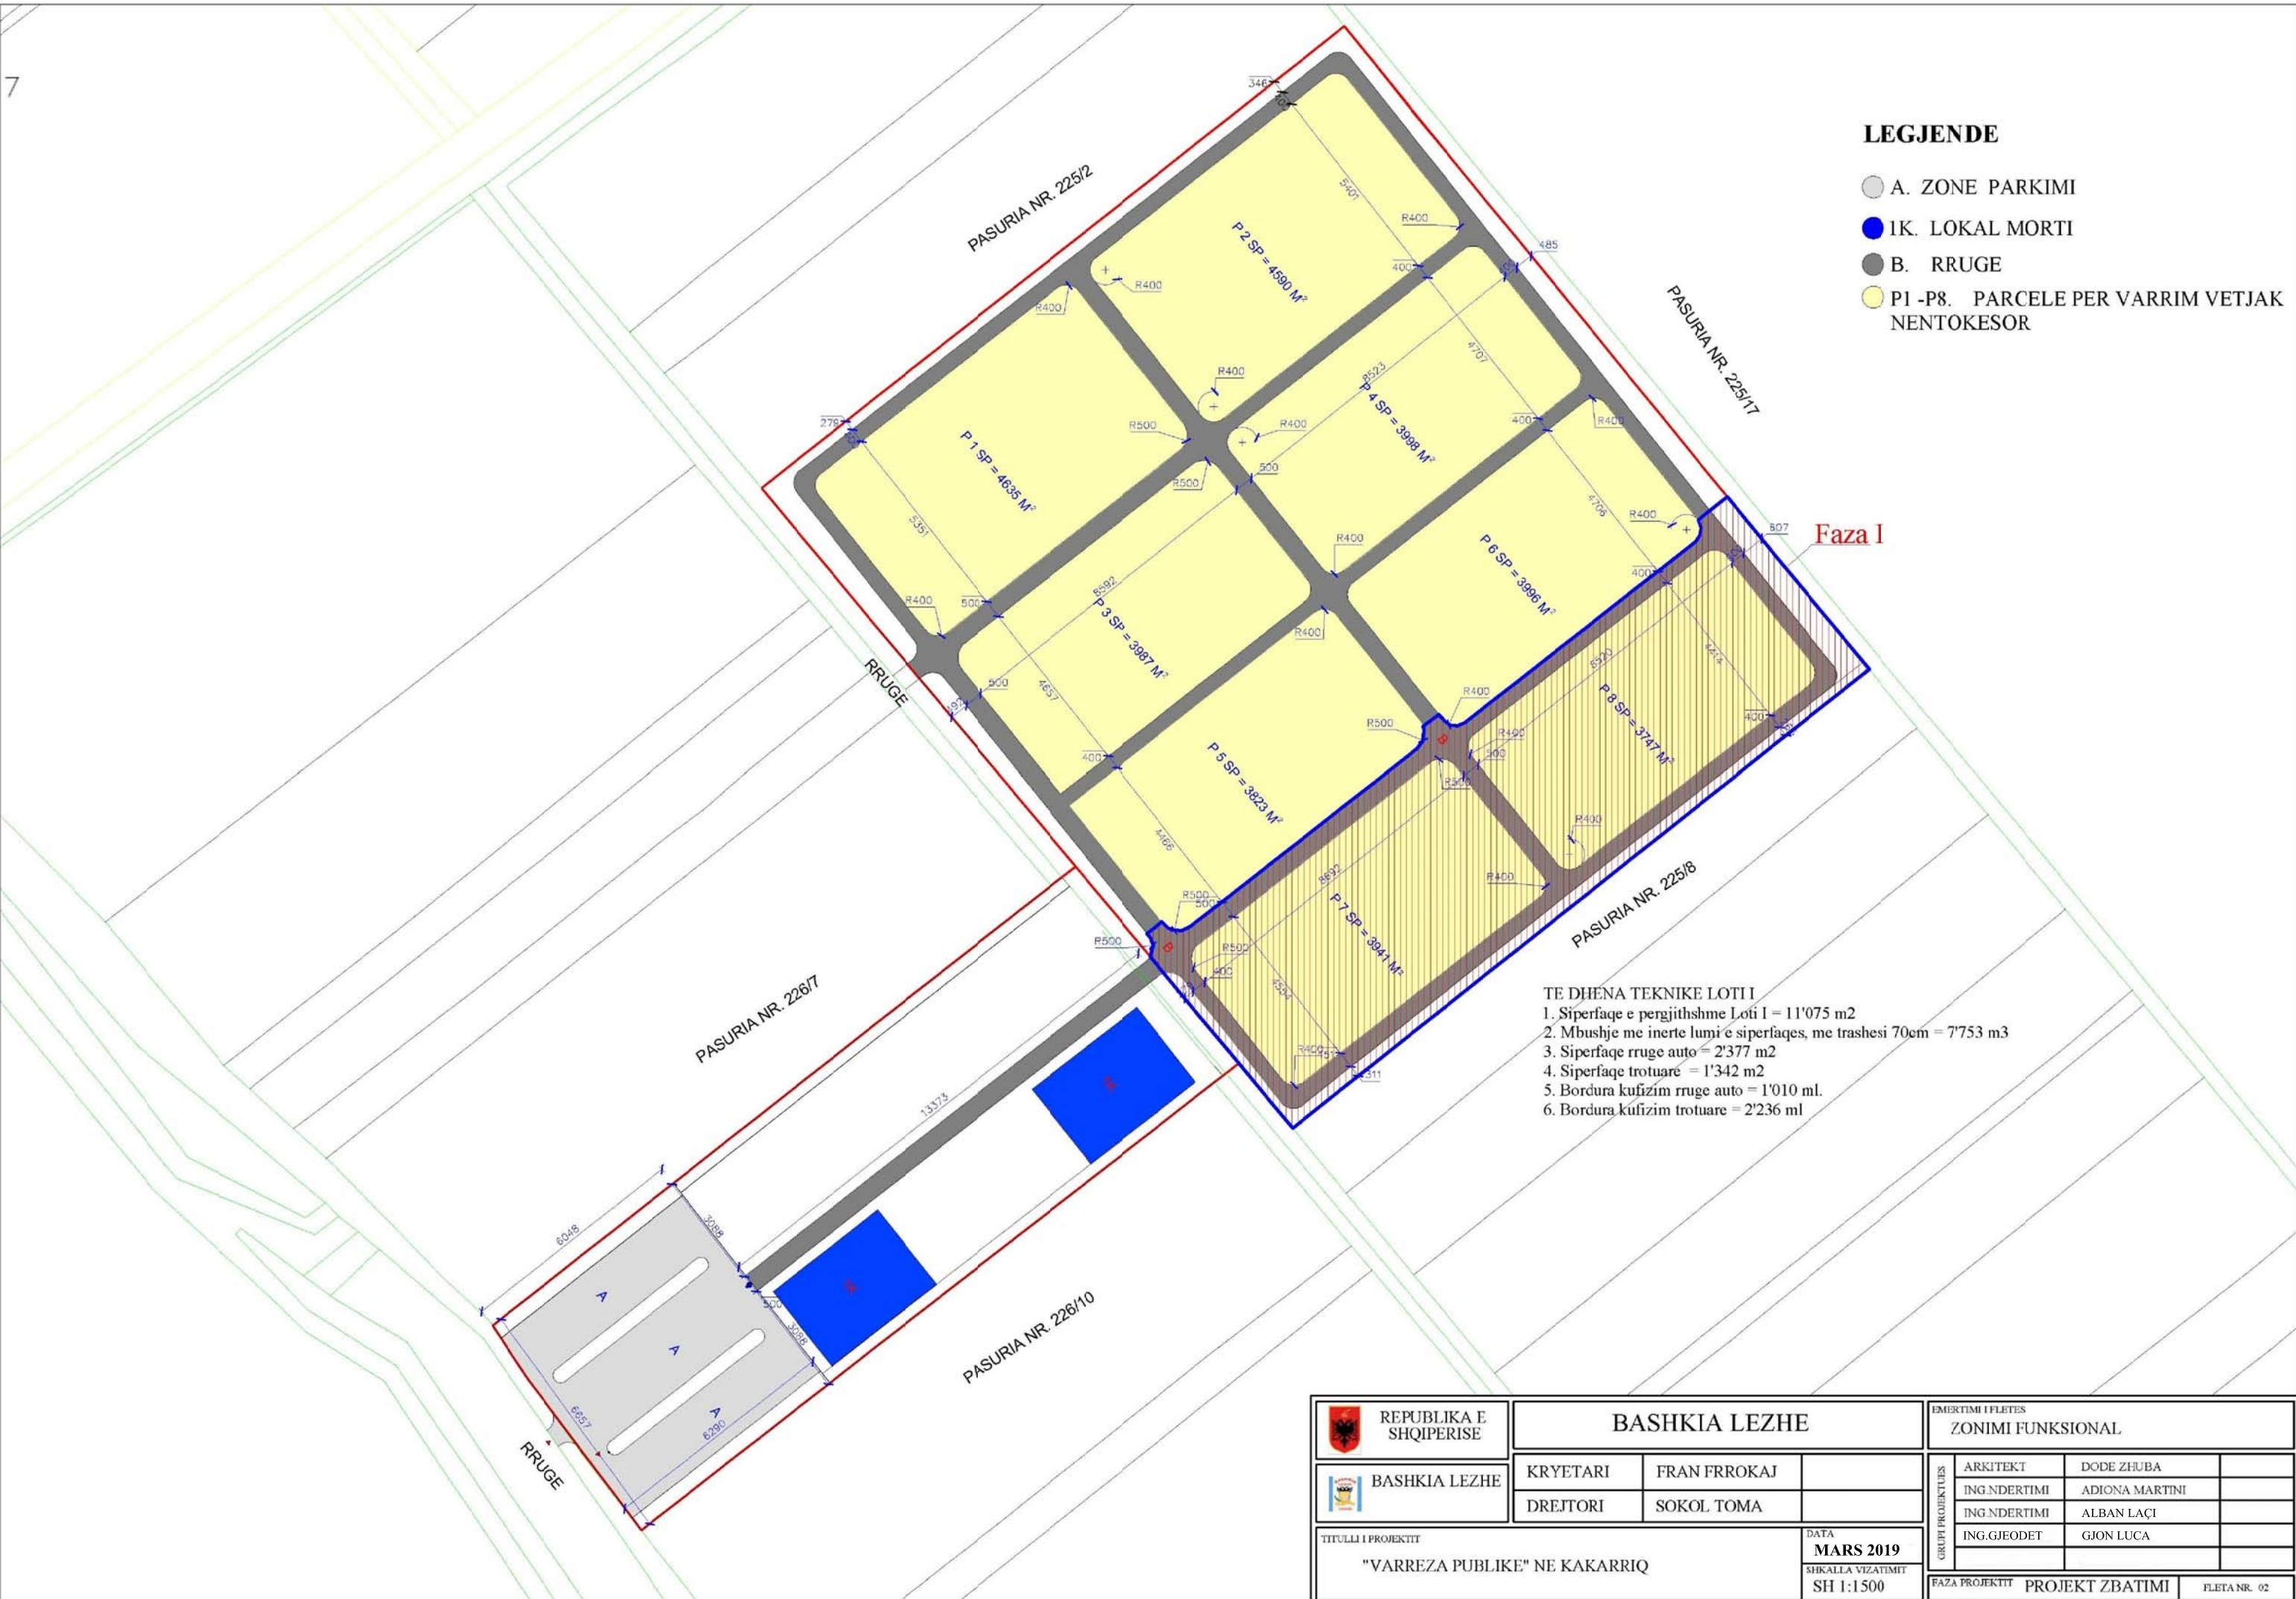


Faza I

- TE DHËNA TEKNIKE LOTII
1. Sipërfaqe e përgjithshme Loti I = 11'075 m²
 2. Mbushje me inerte lumi e sipërfaqes, me trashësi 70cm = 7'753 m³
 3. Sipërfaqe rruge auto = 2'377 m²
 4. Sipërfaqe trotuare = 1'342 m²
 5. Bordura kufizim rruge auto = 1'010 ml.
 6. Bordura kufizim trotuare = 2'236 ml

| | | | | |
|---|----------------------|-------------------------------------------------------|----------------------------------------|--------------|
|  REPUBLIKA E SHQIPERISE  BASHKIA LEZHE | BASHKIA LEZHE | | EMERTIMI I FLETES ZONIMI FUNKSIONAL | |
| | KRYETARI | FRAN FRROKAJ | ARKITEKT | DODE ZHUBA |
| DREJTORI | SOKOL TOMA | ING.NDERTIMI | ADIONA MARTINI | |
| TITULLI I PROJEKTIT "VARREZA PUBLIKE" NE KAKARRIQ | | ING.NDERTIMI | ALBAN LAÇI | |
| | | ING.GJEODET | GJON LUCA | |
| DATA MARS 2019 SHKALLA VIZATIMIT SH 1:1500 | | GRUPI PROJEKTUES FAZA PROJEKTIT PROJEKT ZBATIMI | | FLETA NR. 02 |

LEGJENDE

- ZONE PARKIMI
- RRUGE PER KEMBESORE
- RRUGE

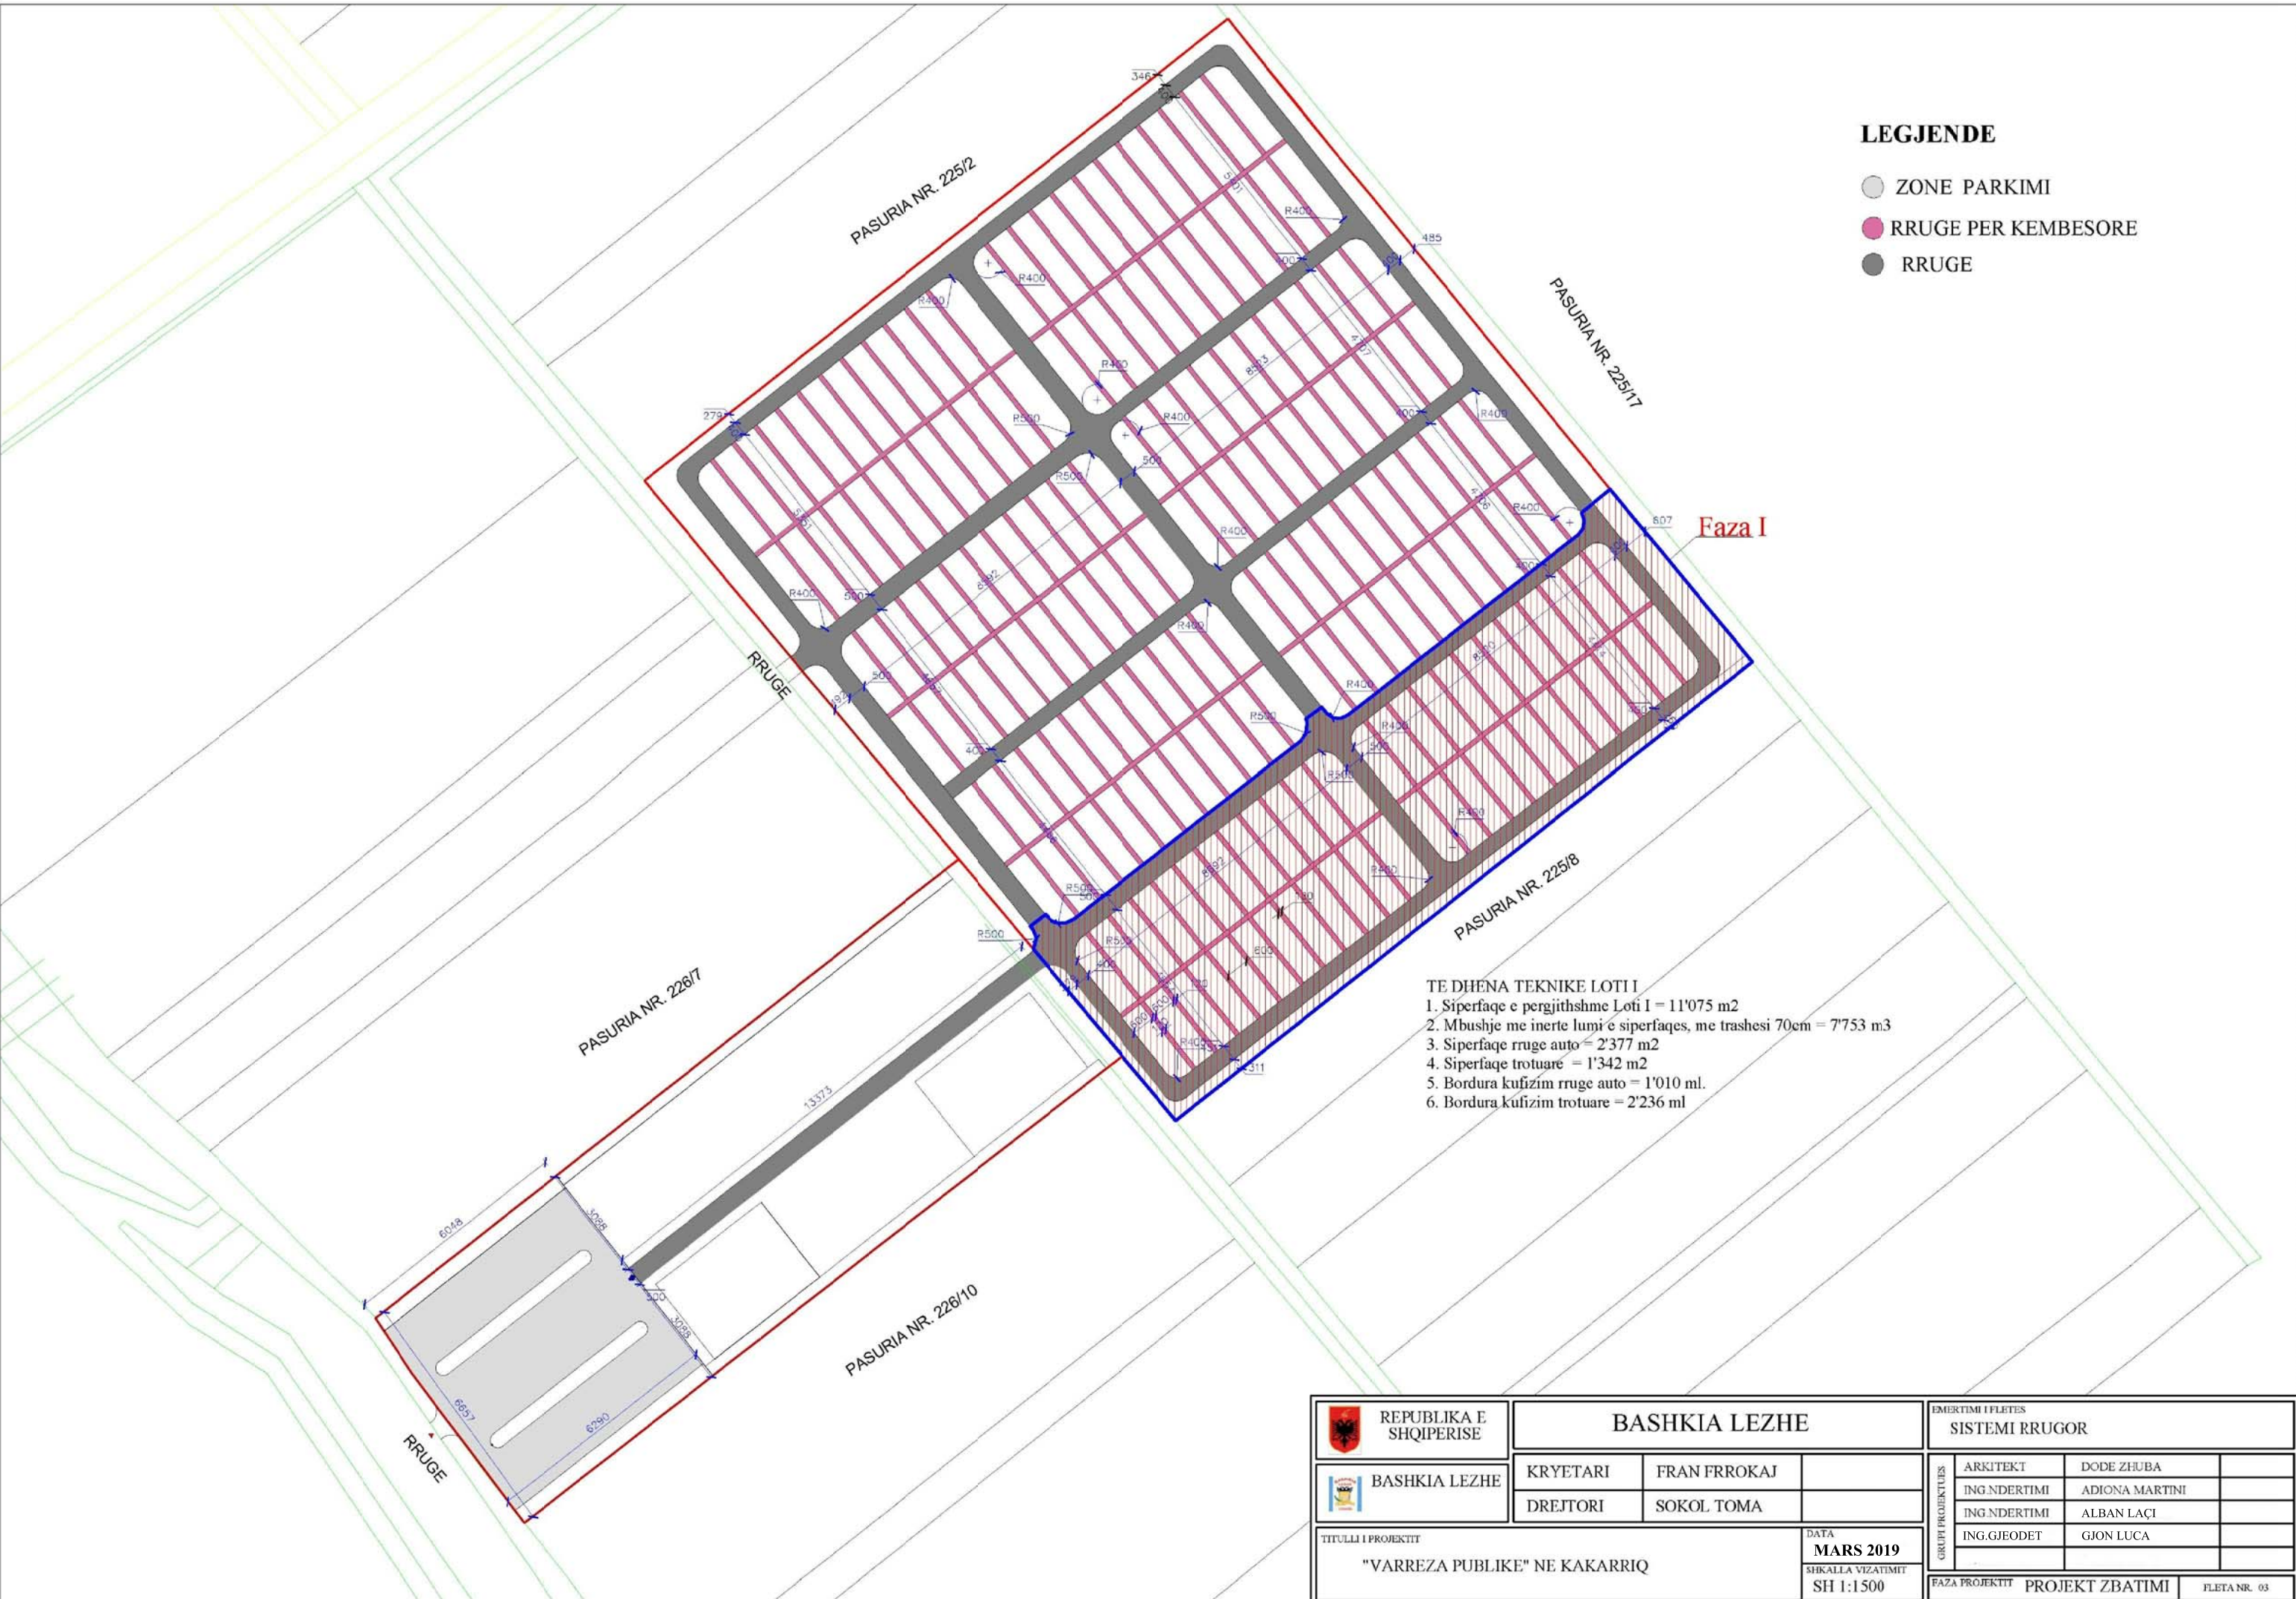

- TE DHENA TEKNIKE LOTI I**
1. Sipërfaqe e përgjithshme Loti I = 11'075 m²
 2. Mbushje me inerte lumi e sipërfaqes, me trashesi 70cm = 7'753 m³
 3. Sipërfaqe rruge auto = 2'377 m²
 4. Sipërfaqe trotuare = 1'342 m²
 5. Bordura kufizim rruge auto = 1'010 ml.
 6. Bordura kufizim trotuare = 2'236 ml

| | | | | |
|---|----------------------|------------------------------------------------------|-------------------------------------|------------|
|  REPUBLIKA E SHQIPERISE  BASHKIA LEZHE | BASHKIA LEZHE | | EMERTIMI I FLETES SISTEMI RRUGOR | |
| | KRYETARI | FRAN FRROKAJ | ARKITEKT | DODE ZHUBA |
| DREJTORI | SOKOL TOMA | ING.NDERTIMI | ADIONA MARTINI | |
| TITULLI I PROJEKTIT "VARREZA PUBLIKE" NE KAKARRIQ | | ING.NDERTIMI | ALBAN LAÇI | |
| | | ING.GJEODET | GJON LUCA | |
| DATA MARS 2019 SHKALLA VIZATIMIT SH 1:1500 | | GRUPI PROJEKTES FAZA PROJEKTIT PROJEKT ZBATIMI | | |
| | | FLETA NR. 03 | | |


LEGJENDE

- ZONE PARKIMI
- LOKAL MORTI 1k
- RRUGE
- RRUGE PER KEMBESORET
- HAPESIRE PER VARRIM VETJAK NENTOKESOR
- GJELBERIM



- TE DHENA TEKNIKE LOTI I**
1. Sipërfaqe e përgjithshme Loti I = 11'075 m²
 2. Mbushje me inerte lumi e sipërfaqes, me trashesi 70cm = 7'753 m³
 3. Sipërfaqe rruge auto = 2'377 m²
 4. Sipërfaqe trotuarë = 1'342 m²
 5. Bordura kufizim rruge auto = 1'010 ml.
 6. Bordura kufizim trotuarë = 2'236 ml

| | | | | |
|---|----------------------|-------------------|----------------------------------------|----------------|
|  REPUBLIKA E SHQIPERISE  BASHKIA LEZHE | BASHKIA LEZHE | | EMERTIMI I FLETES ZONIMI FUNKSIONAL | |
| | KRYETARI | FRAN FRROKAJ | ARKITEKT | DODE ZHUBA |
| | DREJTORI | SOKOL TOMA | ING.NDERTIMI | ADIONA MARTINI |
| TITULLI I PROJEKTTIT | | DATA | ING.NDERTIMI | ALBAN LAÇI |
| "VARREZA PUBLIKE" NE KAKARRIQ | | MARS 2019 | ING.GJEODET | GJON LUCA |
| | | SHKALLA VIZATIMIT | GRUPU PROJEKTES | |
| | | SH 1:1500 | FAZA PROJEKTTIT | |
| | | | PROJEKT ZBATIMI | |
| | | | FLETA NR. 05 | |

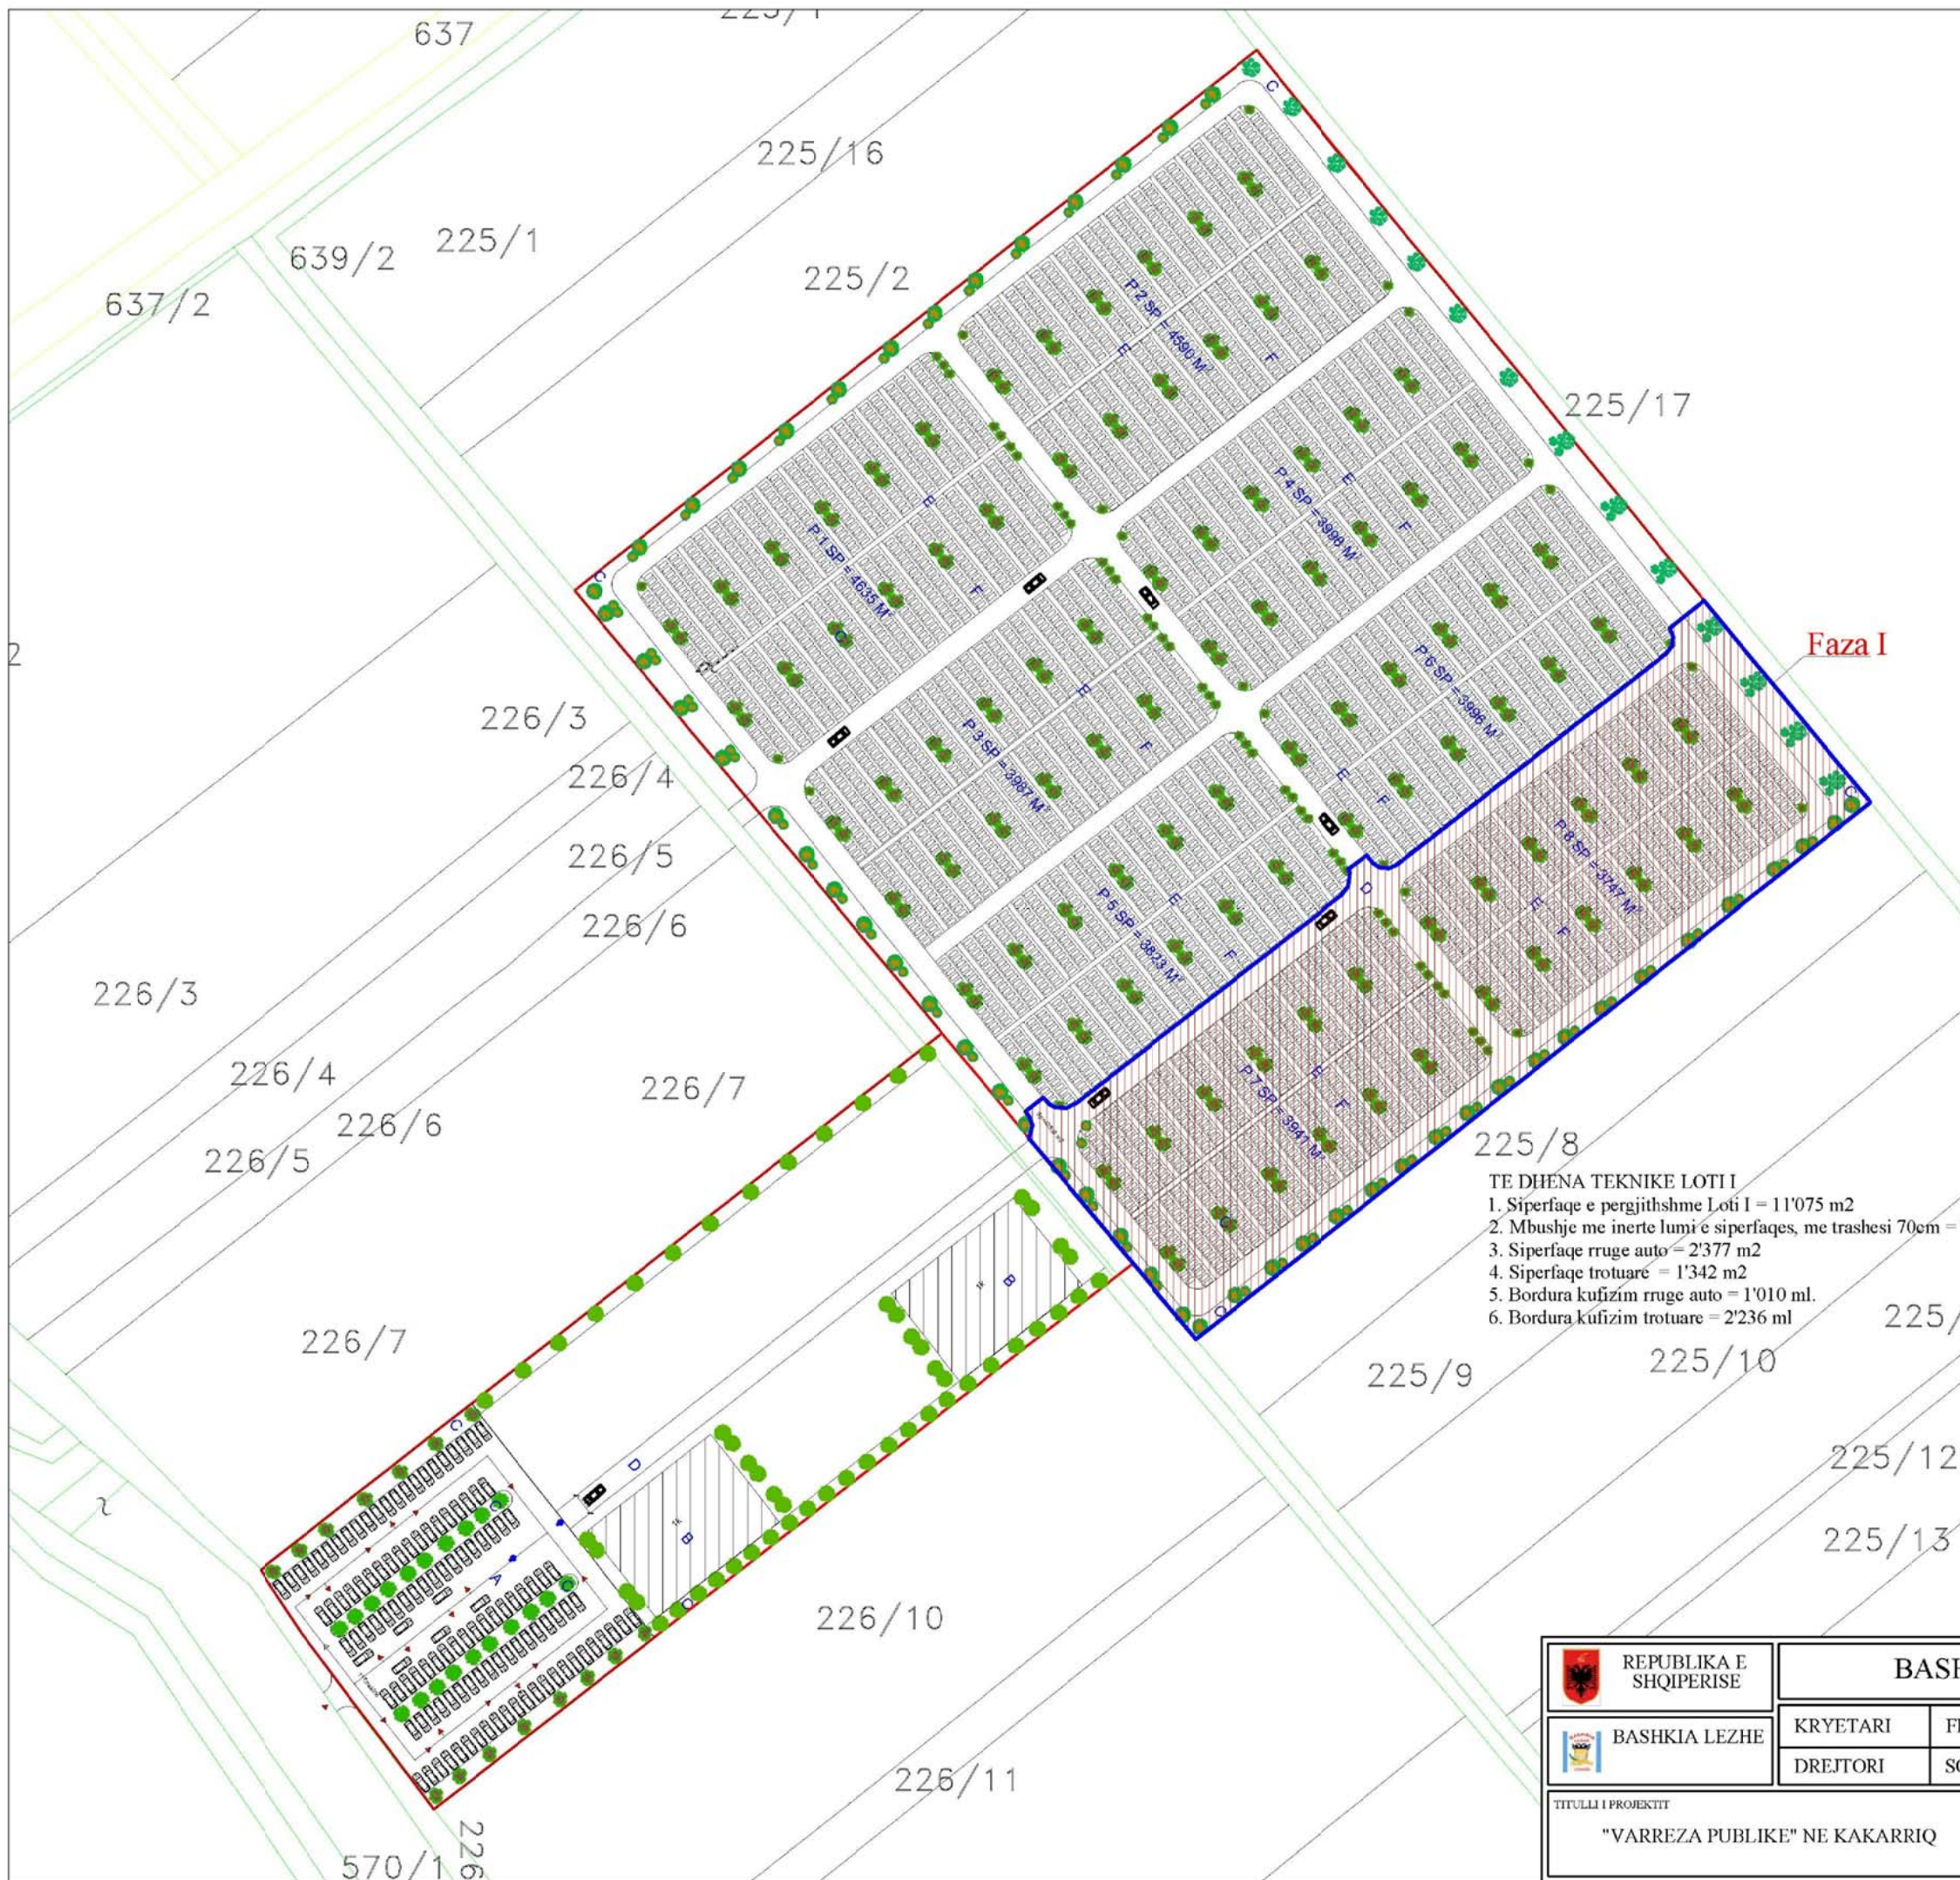

LEGJENDE

- Ⓐ ZONE PARKIMI
- Ⓑ LOKAL MORTI 1k
- Ⓒ GJELBERIM
- Ⓓ RRUGE
- Ⓔ RRUGE PER KEMBESORET
- Ⓕ HAPESIRE PER VARRIM NENTOKESOR

SHENIME PER SHESHIN QE DO TE ZHVILLOHET

Ne territorin e varrezave nuk lejohen te behen ndertime te llojeve te ndryshme me perjashtim te atyre qe eshte menduar ne funksion te varrezave. Duhet te behet drenazhimi i siperfaqes se parces nepermjet nje kanali i cili do te hapet ne pjesen perimetrale te parces. Parcela eshte e ndare ne 8 blloqe nga ku jane te aksesueshme ne gjithte perimetrin e tyre me makine te cilat jane te paraqitura me siperfaqen perkatese te tyre. siperfaqja total e pjeses ku do te zhvillohen varrezat eshte 42534 m2. Ndersa pjesa tjetere e siperfaqes eshte 13232 m2 dhe eshte menduar qe te jene te grupuara hapesirat per parkim dhe hapesirat per lokale per raste mortesh.



MENYRAT E SISTEMIMIT TE VARREVE

Largesia e varreve nga njeri tjetri duhet te jete jo me shum se 0.60m nga njeri tjetri. Eshte menduar qe varret te jene ne vije te drejte lineare dhe te jene ne dy rreshta ne te cilat eshte menduar qe te jene jo me pak se 15 varre , ne cdo dy rreshta do te kete rruge kalimi per kembesoret e cila do te jete 1.20 m

GJELBERIMI

Eshte menduar qe ne te gjithte perimetrin e parces te kete gjelberim me peme te ndryshme te cilet do te jene drure te larte te cilat do te krijojne barriera natyrale . Tipologjia e gjelberimit: Peme te larta: arra, lisi , akacia, bredh, qiparis etj. Shkurre: voshter, dafine, mareja etj. Lule dekorative: trendafil, tulipan, zambak etj.

- TE DHENA TEKNIKE LOTI I**
1. Siperfaqe e pergjithshme Loti I = 11'075 m2
 2. Mbushje me inerte lumi e siperfaqes, me trashesi 70cm =
 3. Siperfaqe rruge auto = 2'377 m2
 4. Siperfaqe trotuare = 1'342 m2
 5. Bordura kufizim rruge auto = 1'010 ml.
 6. Bordura kufizim trotuare = 2'236 ml

| | | | | | |
|---|----------------------|-------------------|----------------------------------------------------|---------------|------------|
|  REPUBLIKA E SHQIPERISE  BASHKIA LEZHE | BASHKIA LEZHE | | EMERTIMI I FLETES PLANI I SISTEMIT TE VARREZAVE | | |
| | KRYETARI | FRAN FRROKAJ | ARKITEKT | DODE ZHUBA | |
| DREJTORI | SOKOL TOMA | ING. NDERTIMI | ADIONA MARTINI | | |
| TITULLI I PROJEKTIT "VARREZA PUBLIKE" NE KAKARRIQ | | DATA | MARS 2019 | ING. NDERTIMI | ALBAN LAÇI |
| | | SHKALLA VIZATIMIT | SH 1:1500 | ING. GJEODET | GJON LUCA |
| | | FAZA PROJEKTIT | PROJEKT ZBATIMI | FLETA NR. 06 | |

LEGJENDE

Faza I

- B** LOKAL MORTI IK
- C** GJELBERIM
- E** RRUGE PER KEMBESORET
- D** RRUGE
- F** HAPESIRE PER VARRIM NENTOKESOR



PASURIA NR. 225/8

TE DHENA TEKNIKE LOTI I

1. Sipërfaqe e përgjithshme Loti I = 11'075 m²
2. Mbushje me inerte lumi e sipërfaqes, me trashesi 70cm = 7'753 m³
3. Sipërfaqe rruge auto = 2'377 m²
4. Sipërfaqe trotuare = 1'342 m²
5. Bordura kufizim rruge auto = 1'010 ml.
6. Bordura kufizim trotuare = 2'236 ml



| | | | | | |
|---|----------------------|-------------------|----------------------------------------------------|--------------|------------|
|  REPUBLIKA E SHQIPERISE  BASHKIA LEZHE | BASHKIA LEZHE | | EMERTIMI I FLETES PLANI I SISTEMIT TE VARREZAVE | | |
| | KRYETARI | FRAN FRROKAJ | ARKITEKT | DODE ZHUBA | |
| DREJTORI | SOKOL TOMA | ING.NDERTIMI | ADIONA MARTINI | | |
| TITULLI I PROJEKTTIT "VARREZA PUBLIKE" NE KAKARRIQ | | DATA | MARS 2019 | ING.NDERTIMI | ALBAN LAÇI |
| | | SHKALLA VIZATIMIT | SH 1:600 | ING.GJEODET | GJON LUCA |
| | | FAZA PROJEKTTIT | PROJEKT ZBATIMI | FLETA NR. 07 | |





- LEGJENDE**
- Ⓐ ZONE PARKIMI
 - Ⓑ LOKAL MORTI IK
 - Ⓒ GJELBERIM
 - Ⓓ RRUGE

- TE DHENA TEKNIKE LOTI I**
1. Sipërfaqe e përgjithshme Loti I = 11'075 m²
 2. Mbushje me inerte lumi e sipërfaqes, me trashësi
 3. Sipërfaqe rruge auto = 2'377 m²
 4. Sipërfaqe trotuare = 1'342 m²
 5. Bòdura kufizim rruge auto = 1'010 ml.
 6. Bòdura kufizim trotuare = 2'236 ml

PASURIA NR. 226/7


| | | | | |
|---|----------------------|-------------------|----------------------------------------------------|--------------|
|  REPUBLIKA E SHQIPERISE  BASHKIA LEZHE | BASHKIA LEZHE | | EMERTIMI I FLETES PLANI I SISTEMIT TE VARREZAVE | |
| | KRYETARI | FRAN FRROKAJ | ARKITEKT | DODE ZHUBA |
| DREJTORI | SOKOL TOMA | ING.NDERTIMI | ADIONA MARTINI | |
| TITULLI I PROJEKTIT "VARREZA PUBLIKE" NE KAKARRIQ | | DATA | MARS 2019 | |
| | | SHKALLA VIZATIMIT | SH 1:1000 | |
| | | GRUPI PROJEKTES | ING.NDERTIMI | ALBAN LAÇI |
| | | ING.GJEODET | GJON LUCA | |
| | | FAZA PROJEKTIT | PROJEKT ZBATIMI | FLETA NR. 08 |

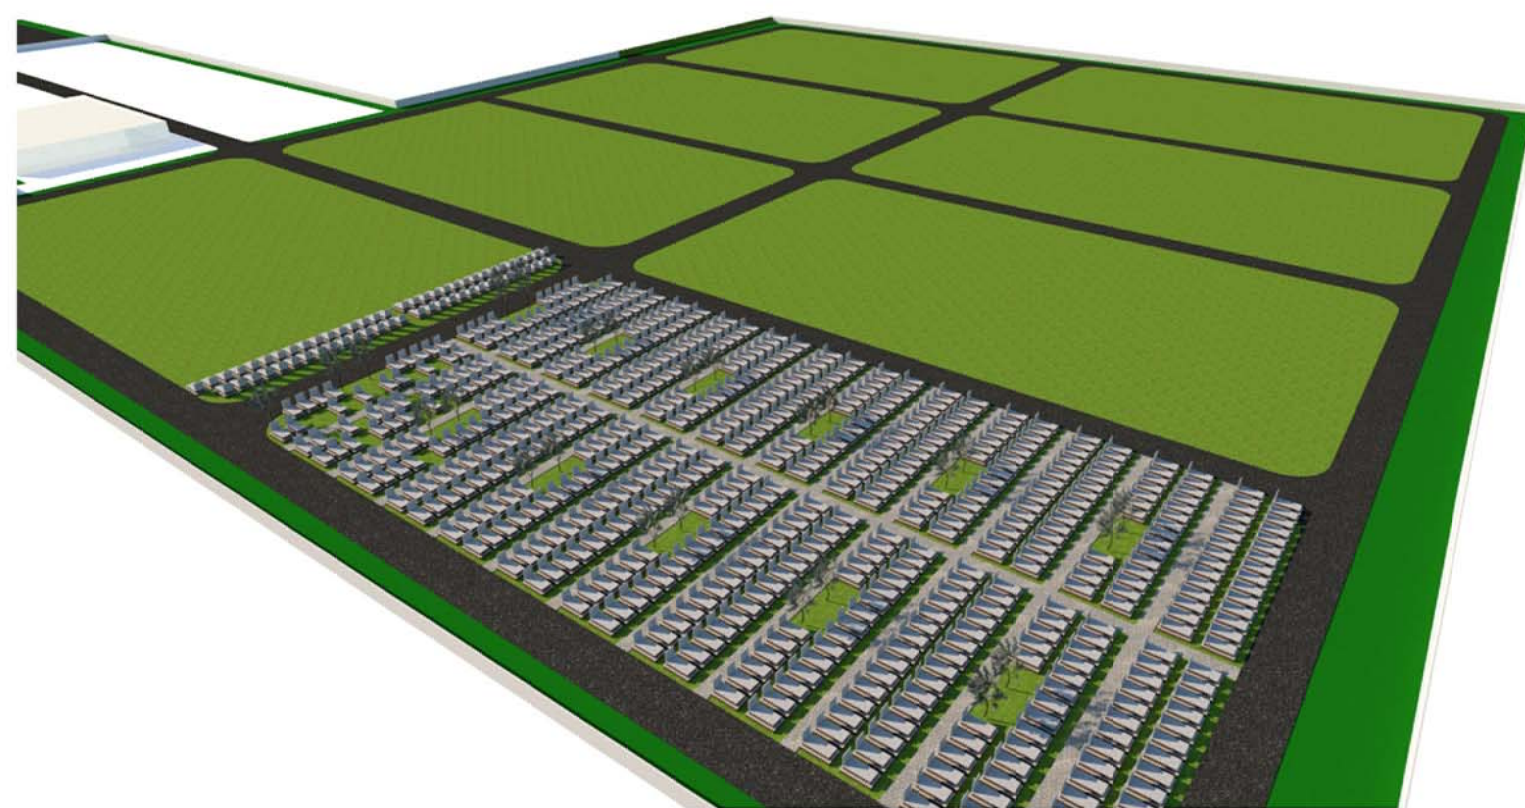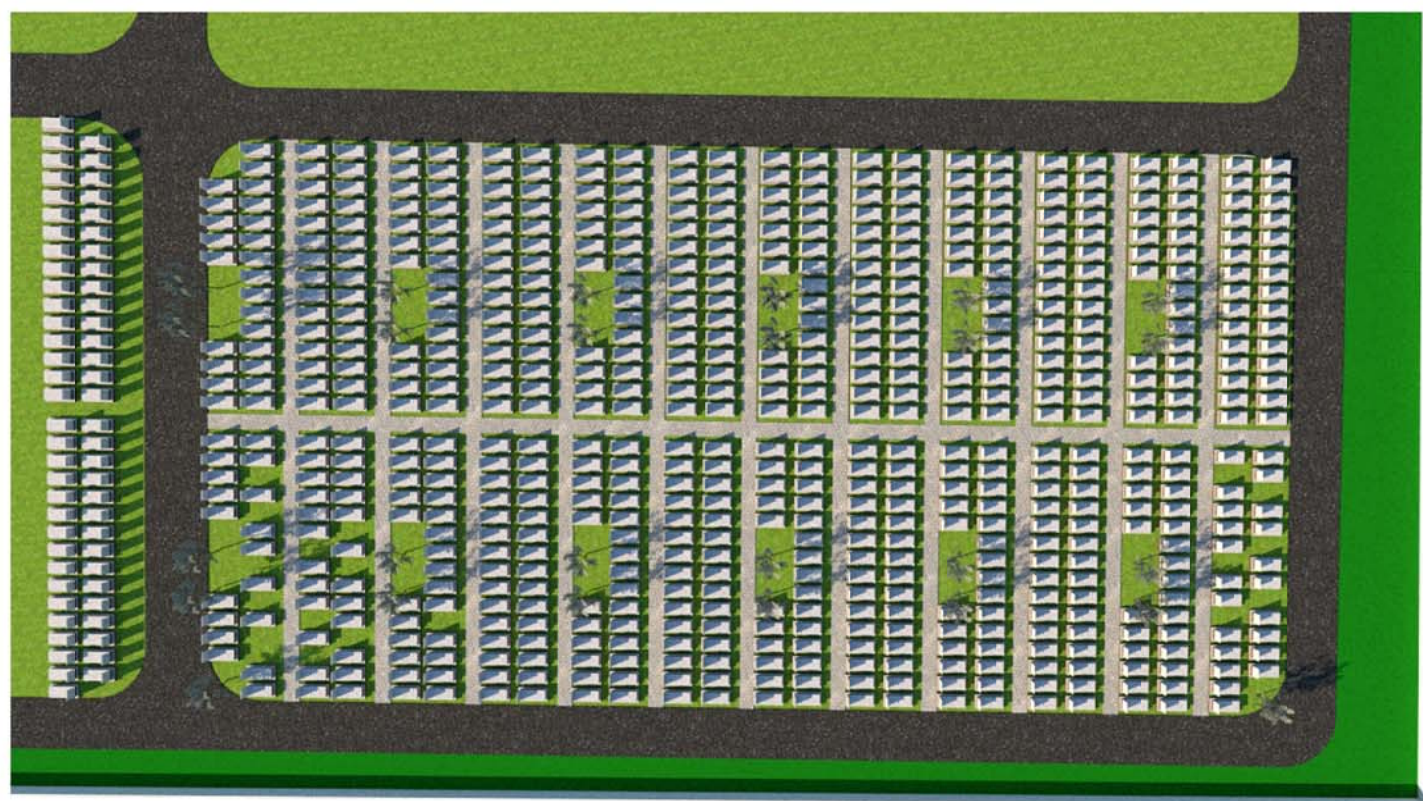

| | | | | |
|---|---|------------|------------------------------------------|-----------------|
|  REPUBLIKA E SHQIPERISE | BASHKIA LEZHE | | EMERTIMI I FLETES PAMJE 3-DIMENSIONAL | |
| |  BASHKIA LEZHE | KRYETARI | FRAN FRROKAJ | |
| | DREJTORI | SOKOL TOMA | | |
| TITULLI I PROJEKTIT "VARREZA PUBLIKE" NE KAKARRIQ | | | DATA MARS 2019 | |
| | | | SHKALLA VIZATIMIT | |
| | | | FAZA PROJEKTIT | PROJEKT ZBATIMI |
| | | | | FLETA NR. 09 |



| | | | | |
|---|---|----------------------------------------------------|-----------------------------------------------|---|
|  REPUBLIKA E SHQIPERISE | BASHKIA LEZHE | | EMERTIMI I FLETES PAMJE 3-DIMENSIONAL | |
| |  BASHKIA LEZHE | KRYETARI FRAN FRROKAJ DREJTORI SOKOL TOMA | DATA MARS 2019 SHKALLA VIZATIMIT | GRUPI PROIEKTES ARKITEKT DODE ZHUBA ING.NDERTIMI ADIONA MARTINI ING.NDERTIMI ALBAN LAÇI ING.GJEODET GJON LUCA |
| TITULLI I PROJEKTIT "VARREZA PUBLIKE" NE KAKARRIQ | | | FAZA PROJEKTIT PROJEKT ZBATIMI | FLETA NR. 10 |

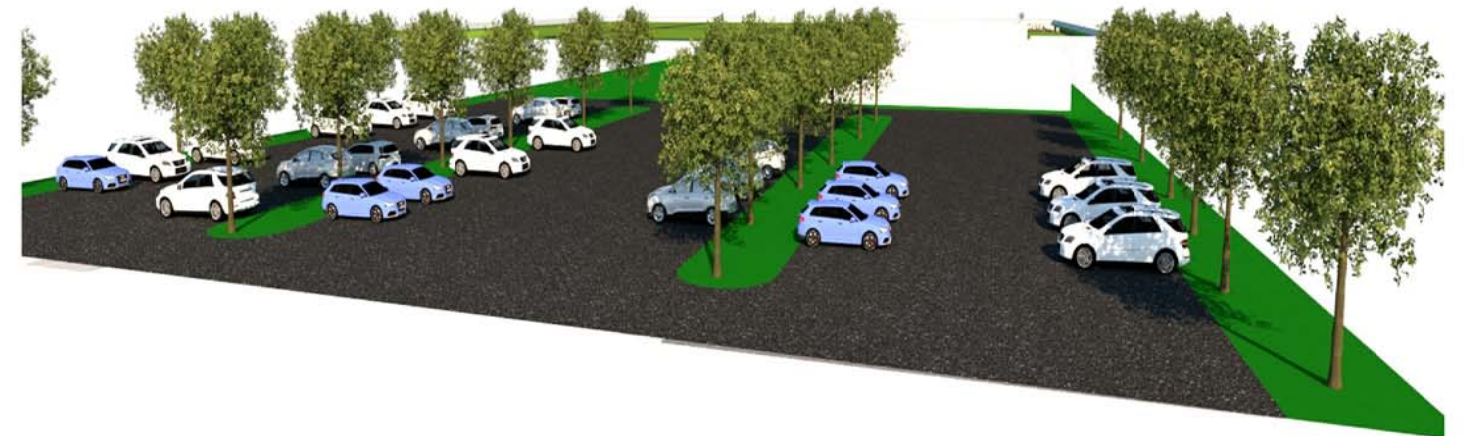

| | | | | | |
|---|---|----------------------|-----------------------------------------------|---------------------------------------------------------|---------------------------------------------------------|
|  REPUBLIKA E SHQIPERISE | BASHKIA LEZHE | | EMERTIMI I FLETES PAMJE 3-DIMENSIONAL | | |
| |  BASHKIA LEZHE | KRYETARI DREJTORI | FRAN FRROKAJ SOKOL TOMA | ARKITEKT ING.NDERTIMI ING.NDERTIMI ING.GJEODET | DODE ZHUBA ADIONA MARTINI ALBAN LAÇI GJON LUCA |
| TITULLI I PROJEKTIT "VARREZA PUBLIKE" NE KAKARRIQ | | | DATA MARS 2019 SHKALLA VIZATIMIT | GRUPI PROIEKTES FAZA PROJEKTIT | PROJEKT ZBATIMI FLETA NR. 11 |