

PROJEKT ELEKTRIK

OBJEKTI: "ZGJERIMI I NDRIÇIMIT RRUGOR NË FSHATRA"



PUNOI
ING. SPIRO NIKA

POROSITI
BASHKIA GJIROKASTER

PRILL 2019

PROJEKTI I NDRIÇIMIT RRUGOR - FUSHË BARDHË



| LEGJENDA E SIMBOLEVE | |
|----------------------|-------------------------------------|
| ● | SHTYLLE TU EKZISTUESE |
| ○ | SHTYLLE NDRICIMI METALIKE E RE |
| ● | NDRICUES I RI + KRAH |
| ⊗ | KABINE ELEKTRIKE AJRORE 10/0.4 kV |
| ⊠ | KABINE ELEKTRIKE MURATURE 10/0.4 kV |
| ■ | PANEL KOMANDIMI INDRICIMI I RI |
| — | LINJE NDRICIMI EKZISTUESE |
| — | LINJE NDRICIMI E RE |

| | | | |
|-------------|---|---------------------|----------------|
| OBJEKTI: | ZGJERIMI I NDRIÇIMIT RRUGOR NË FSHATRA | | |
| TEMA: | PLANIMETRIA E NDRIÇIMIT RRUGOR - FUSHË BARDHË | | |
| | PROJEKTOI | ING. SPIRO NIKA | Lic: E. 0021/1 |
| | POROSITI | BASHKIA GJIROKASTËR | |
| SH. 1 : 100 | MIRATOI | | |


PROJEKTI I NDRIÇIMIT RRUGOR - HUMELIC



| LEGJENDA E SIMBOLEVE | |
|----------------------|-------------------------------------|
| ● | SHTYLLE TU EKZISTUESE |
| ○ | SHTYLLE NDRICIMI METALIKE E RE |
| ● | NDRICUES I RI + KRAH |
| ⊗ | KABINE ELEKTRIKE AJRORE 10/0.4 kV |
| ⊠ | KABINE ELEKTRIKE MURATURE 10/0.4 kV |
| ▭ | PANEL KOMANDIMI INDRICIMI I RI |
| — | LINJE NDRICIMI EKZISTUESE |
| — | LINJE NDRICIMI E RE |

| | | | |
|-------------|--|---------------------|----------------|
| OBJEKTI: | ZGJERIMI I NDRIÇIMIT RRUGOR NË FSHATRA | | |
| TEMA: | PLANIMETRIA E NDRIÇIMIT RRUGOR - HUMELIC | | |
| | PROJEKTOI | ING. SPIRO NIKA | Lic: E. 0021/1 |
| | POROSITI | BASHKIA GJIROKASTËR | |
| SH. 1 : 100 | MIRATOI | | |

PROJEKTI I NDRIÇIMIT RRUGOR - MASHKULLOR

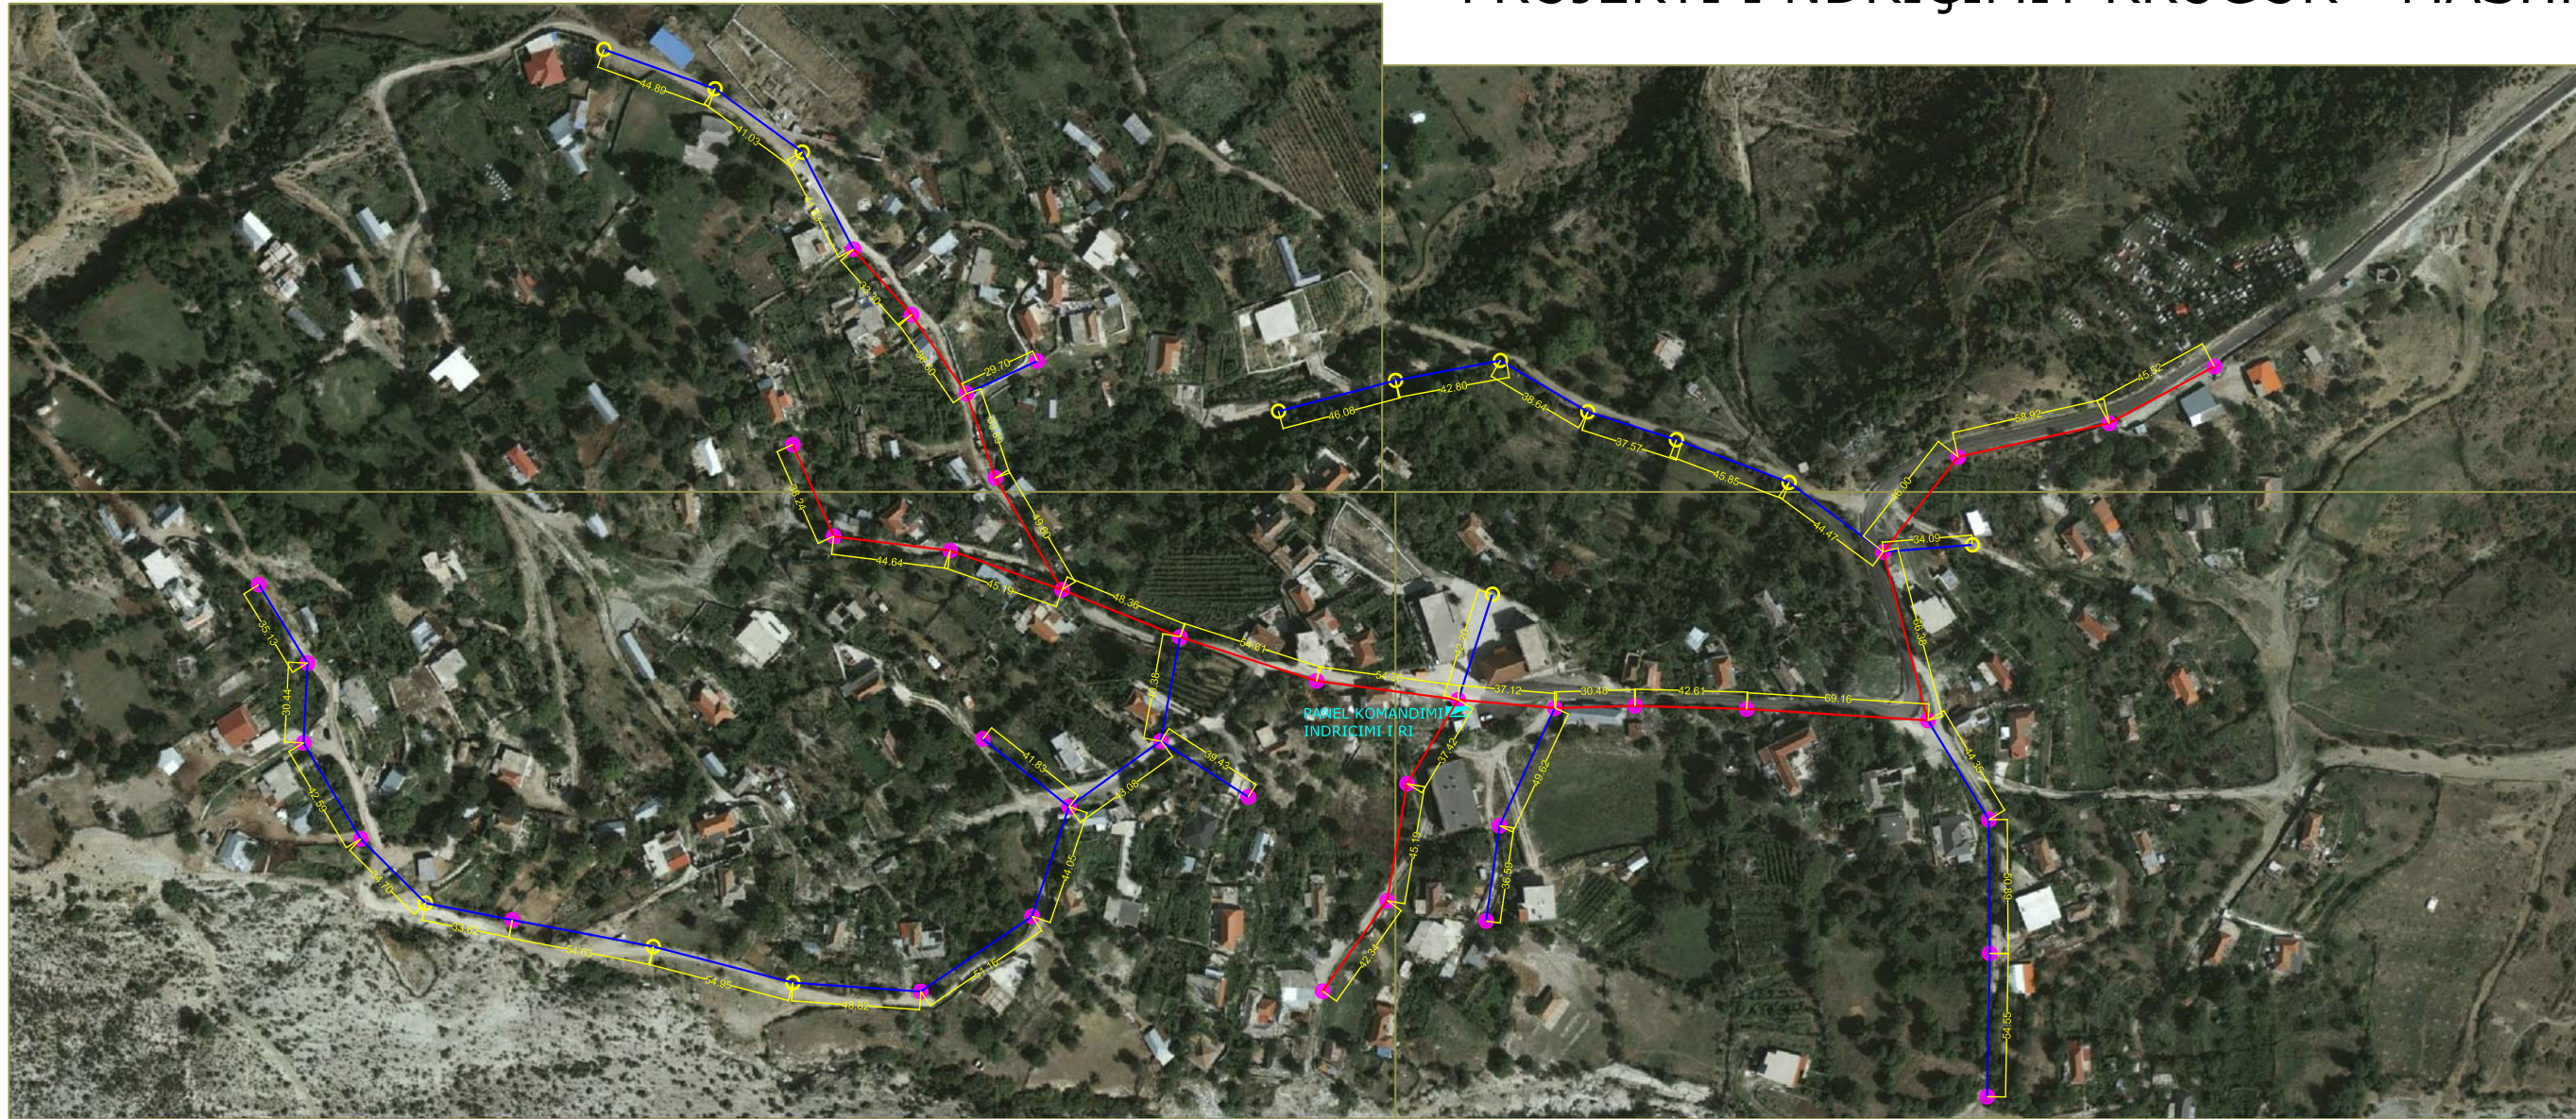


PROJEKTI I NDRIÇIMIT RRUGOR - MASHKULLOR (HYRJA)



| LEGJENDA E SIMBOLEVE | |
|----------------------|-------------------------------------|
| ● | SHTYLLE TU EKZISTUESE |
| ○ | SHTYLLE NDRICIMI METALIKE E RE |
| ● | NDRICUES I RI + KRAH |
| ⊗ | KABINE ELEKTRIKE AJRORE 10/0,4 kV |
| ⊠ | KABINE ELEKTRIKE MURATURE 10/0,4 kV |
| ▭ | PANEL KOMANDIMI INDRICIMI I RI |
| — | LINJE NDRICIMI EKZISTUESE |
| — | LINJE NDRICIMI E RE |

| | | | |
|-------------|---|---------------------|----------------|
| OBJEKTI: | ZGJERIMI I NDRIÇIMIT RRUGOR NË FSHATRA | | |
| TEMA: | PLANIMETRIA E NDRIÇIMIT RRUGOR - MASHKULLOR | | |
| | PROJEKTOI | ING. SPIRO NIKA | Lic: E. 0021/1 |
| | POROSITI | BASHKIA GJIROKASTËR | |
| SH. 1 : 100 | MIRATOI | | |


PROJEKTI I NDRIÇIMIT RRUGOR - ZHULAT

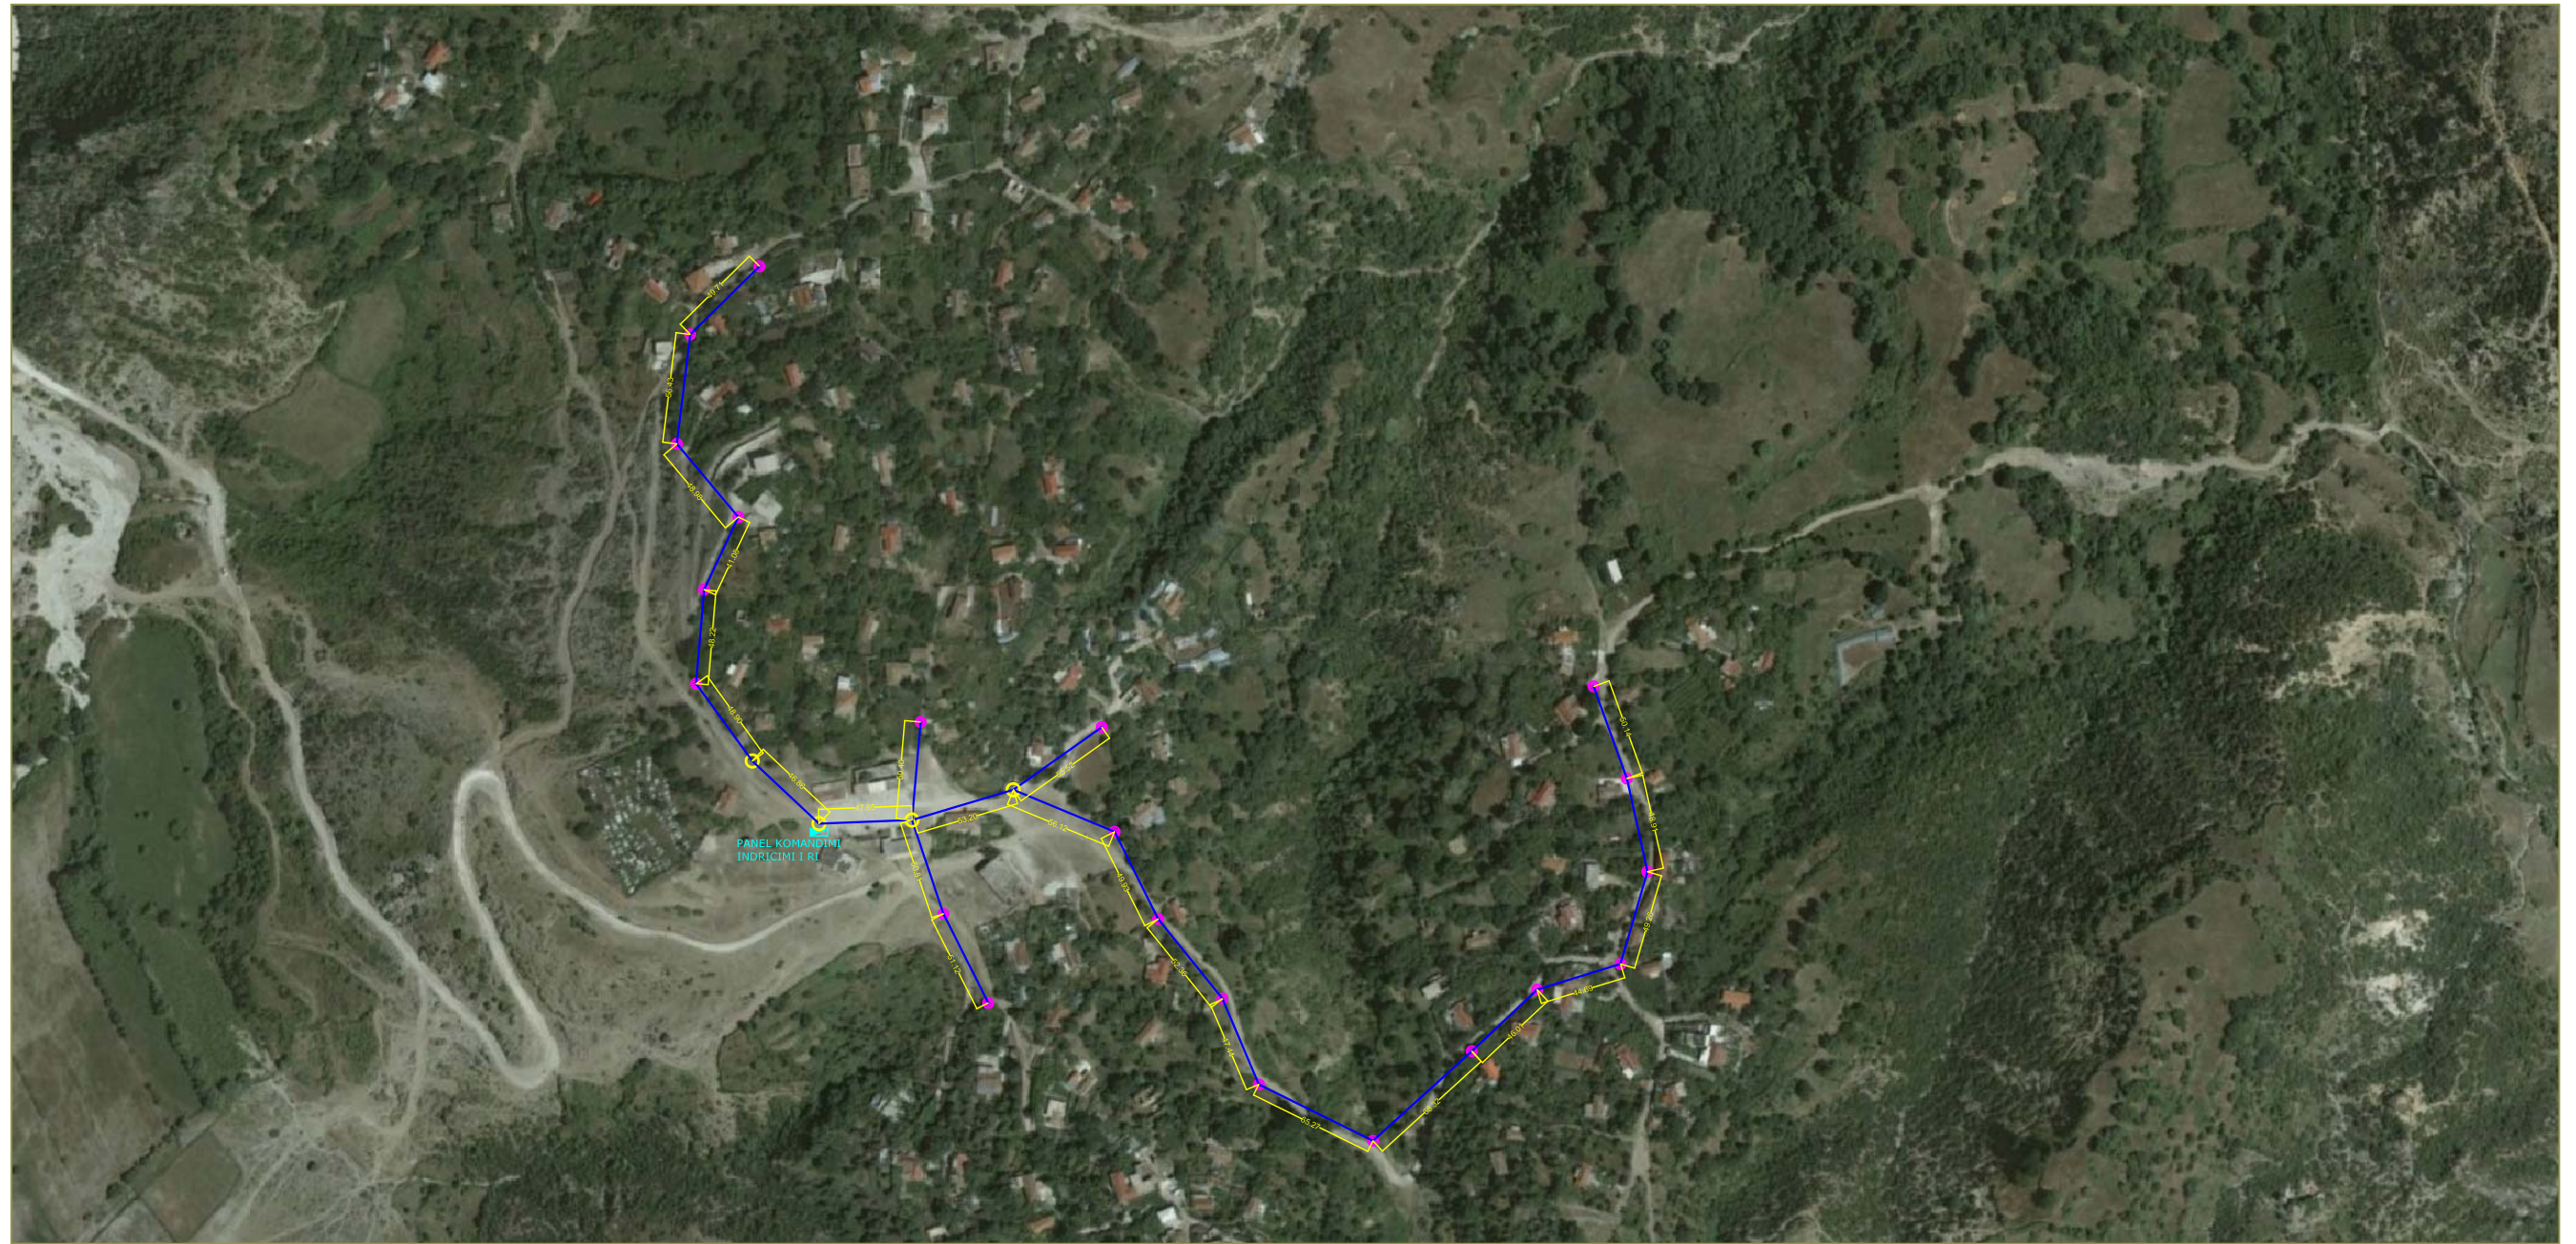

| LEGJENDA E SIMBOLEVE | |
|----------------------|-------------------------------------|
| ● | SHTYLLE TU EKZISTUESE |
| ○ | SHTYLLE NDRICIMI METALIKE E RE |
| ● | NDRICUES I RI + KRAH |
| ⊗ | KABINE ELEKTRIKE AJRORE 10/0.4 kV |
| ⊠ | KABINE ELEKTRIKE MURATURE 10/0.4 kV |
| ▭ | PANEL KOMANDIMI INDRICIMI I RI |
| — | LINJE NDRICIMI EKZISTUESE |
| — | LINJE NDRICIMI E RE |

| | | | |
|-------------|---|---------------------|----------------|
| OBJEKTI: | ZGJERIMI I NDRIÇIMIT RRUGOR NË FSHATRA | | |
| TEMA: | PLANIMETRIA E NDRIÇIMIT RRUGOR - ZHULAT | | |
| | PROJEKTOI | ING. SPIRO NIKA | Lic: E. 0021/1 |
| | POROSITI | BASHKIA GJIROKASTËR | |
| SH. 1 : 100 | MIRATOI | | |


SKEMA ELEKTRIKE 3-FAZORE E PANELIT TE NDRIÇIMIT RRUGOR

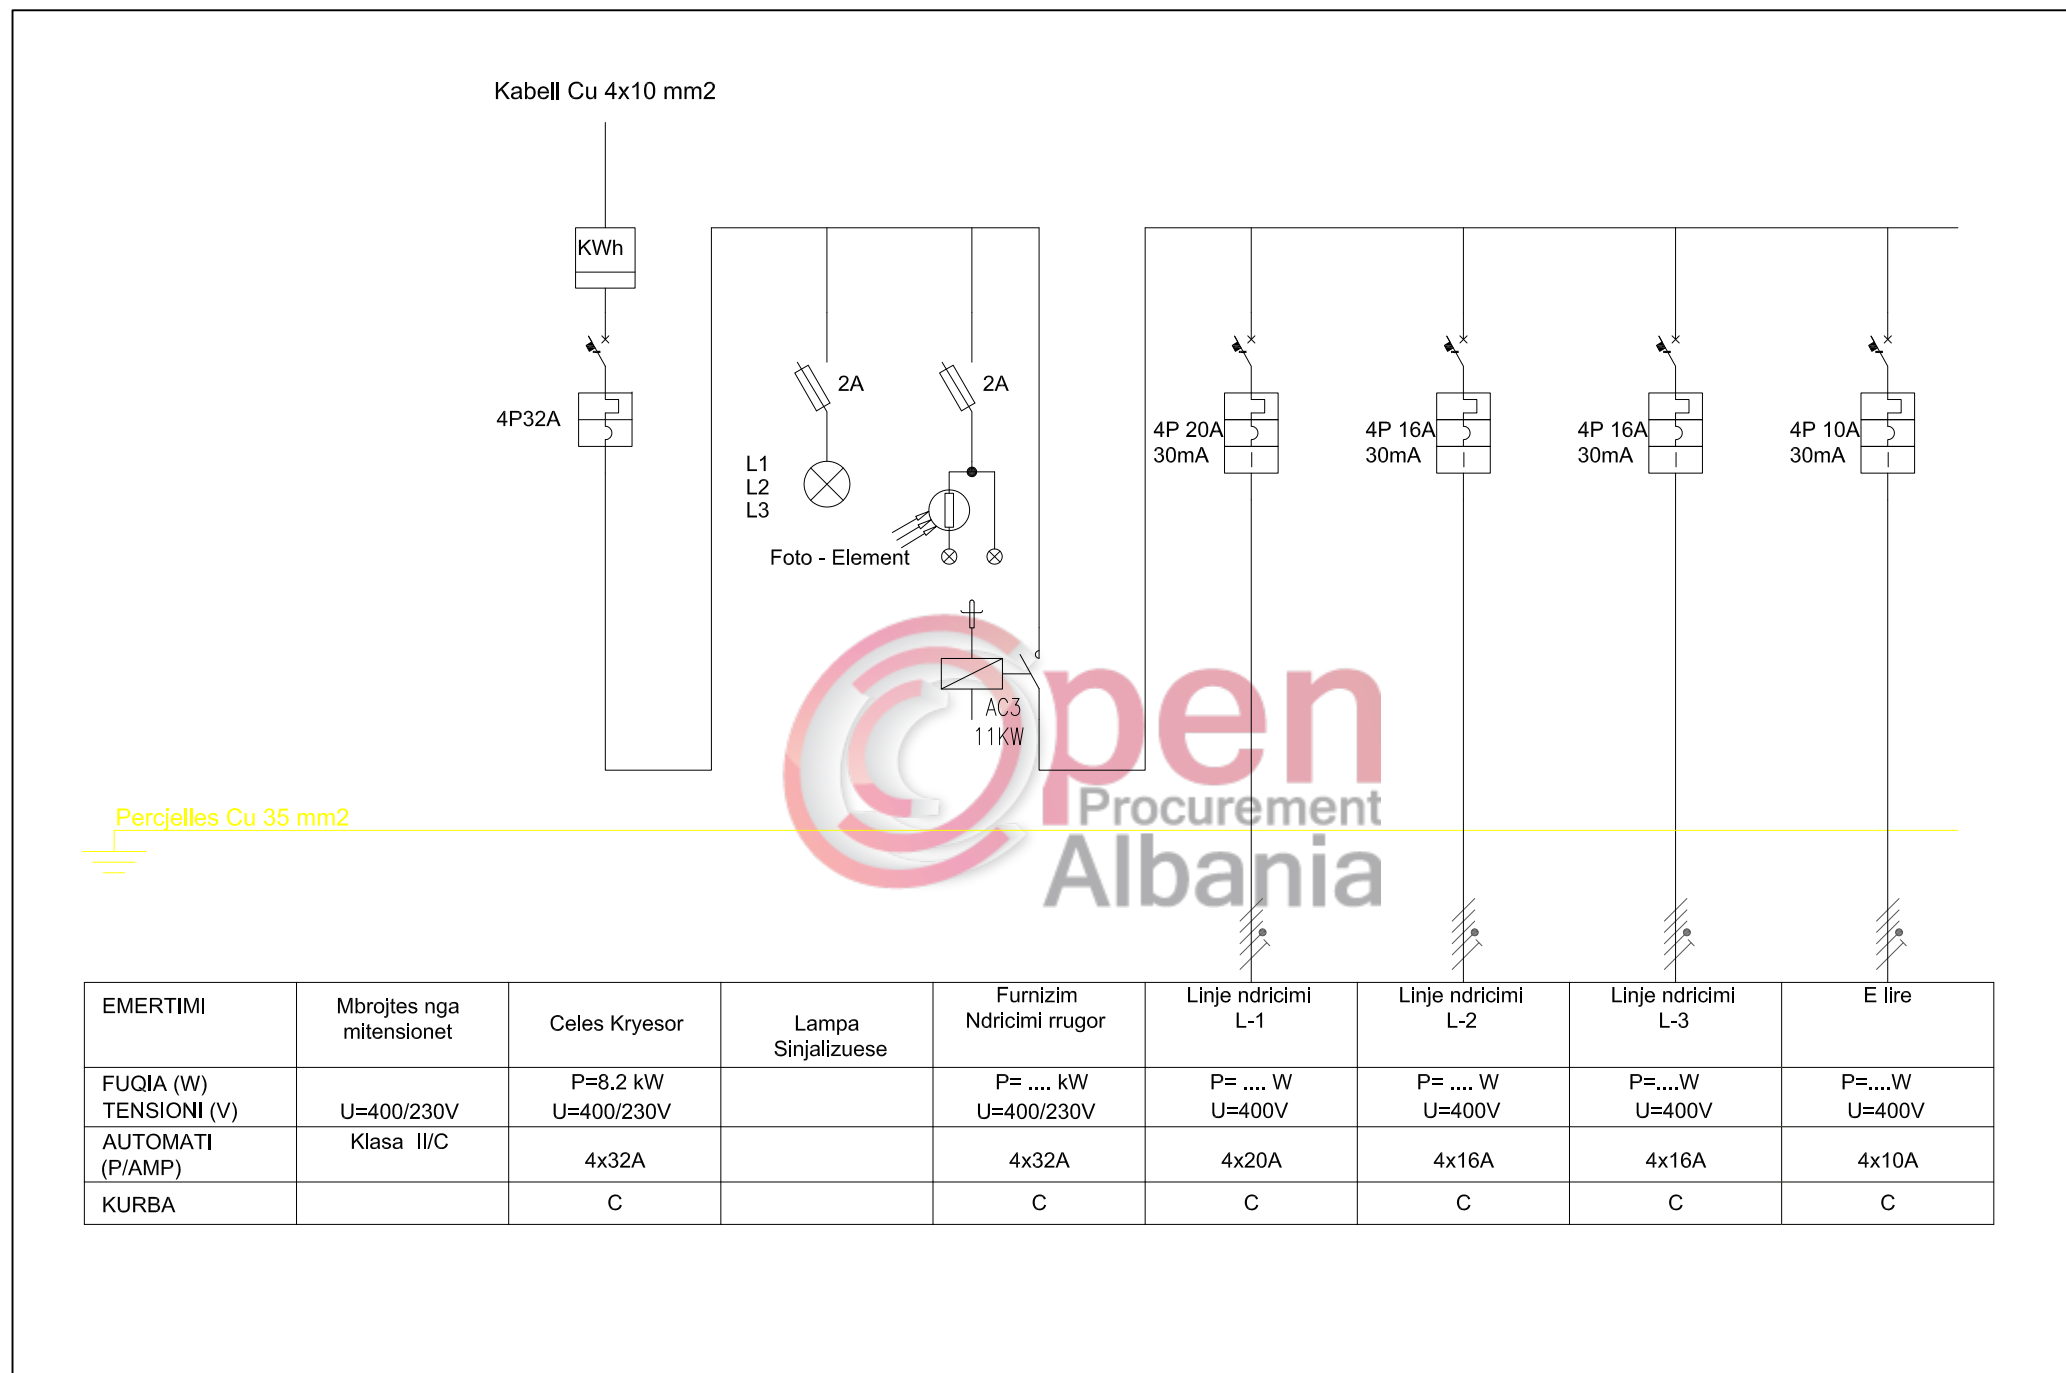


| | | | |
|-------------|--|---------------------|----------------|
| OBJEKTI: | ZGJERIMI I NDRIÇIMIT RRUGOR NË FSHATRA | | |
| TEMA: | SKEMA E KOMANDIMIT TË PANELIT TË NDRIÇIMIT | | |
| | PROJEKTOI | ING. SPIRO NIKA | Lic: E. 0021/1 |
| | POROSITI | BASHKIA GJIROKASTËR | |
| SH. 1 : 100 | MIRATOI | | |

DETEJE TE SHTYLLES SE NDRICIMIT DHE TOKEZIMIT


DETAJ I MONTIMIT SE SHTYLLES METALIKE TE NDRICIMIT

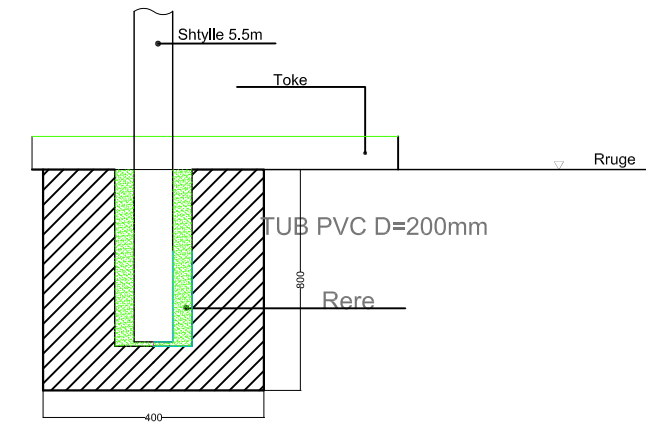

DETAJ I LIDHJES SE PERCJELLESIT TE TOKEZIMIT

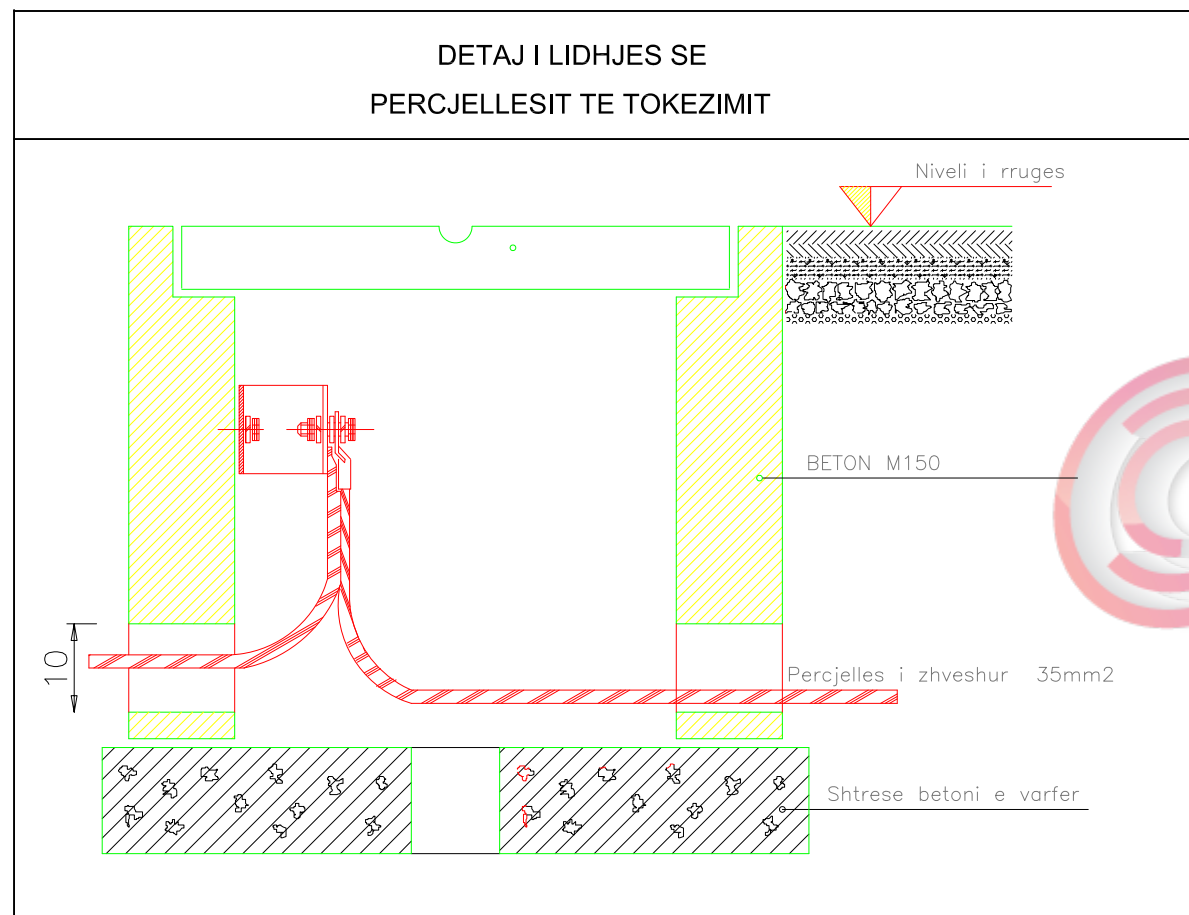

DETAJ I VENDOSJES SE ELEKTRODES SE TOKEZIMIT

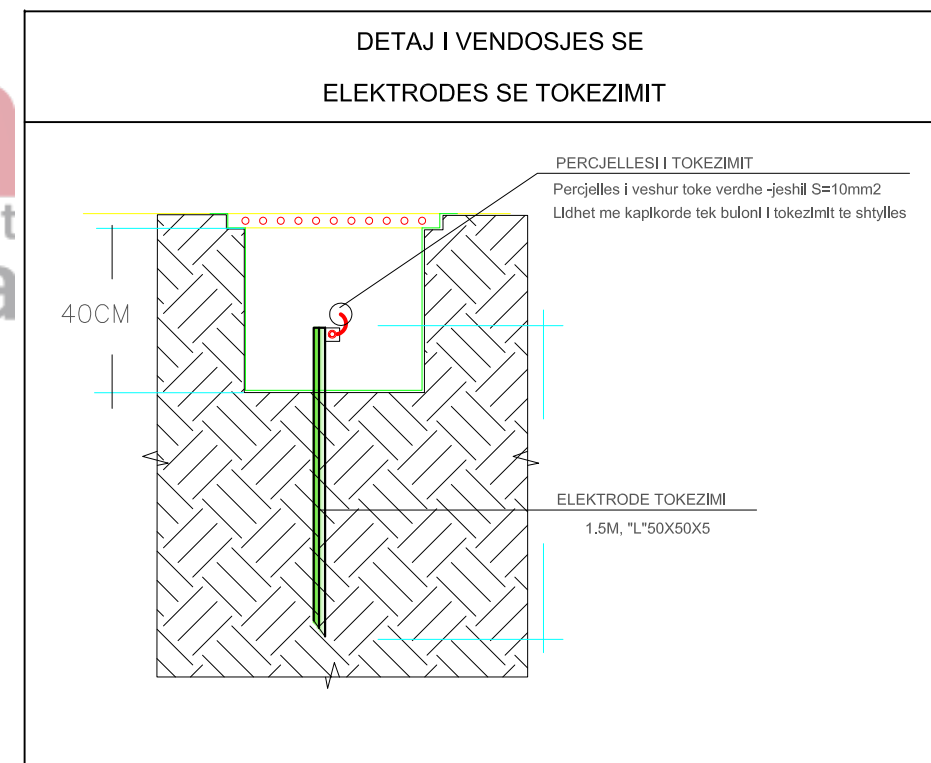


| | | | |
|-------------|--|---------------------|----------------|
| OBJEKTI: | ZGJERIMI I NDRICIMIT RRUGOR NË FSHATRA | | |
| TEMA: | DETAJE TË TOKËZIMIT DHE TË MONTIMIT | | |
| | PROJEKTOI | ING. SPIRO NIKA | Lic: E. 0021/1 |
| | POROSITI | BASHKIA GJIROKASTËR | |
| SH. 1 : 100 | MIRATOI | | |


Open Procurement Albania

DETEJE TE SHTYLLES SE NDRICIMIT DHE TE KRAHVE



SHTYLLE E RE METALIKE

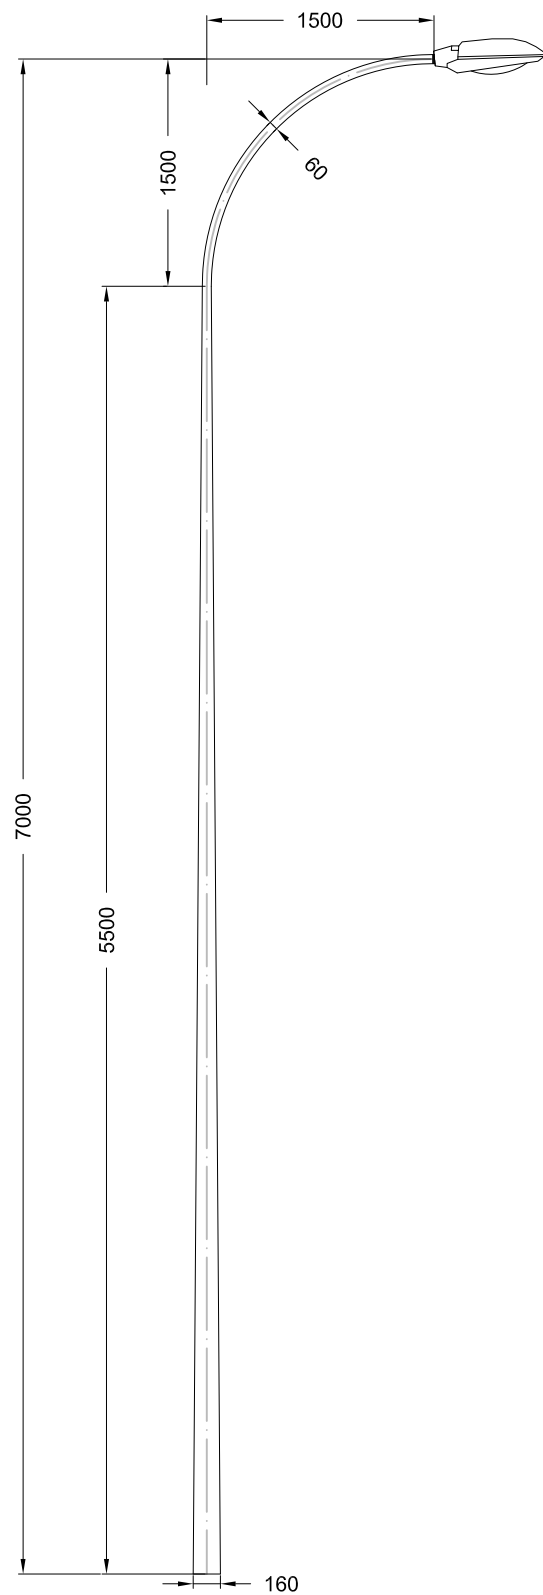

SHTYLLE EKZISTUESE B/A

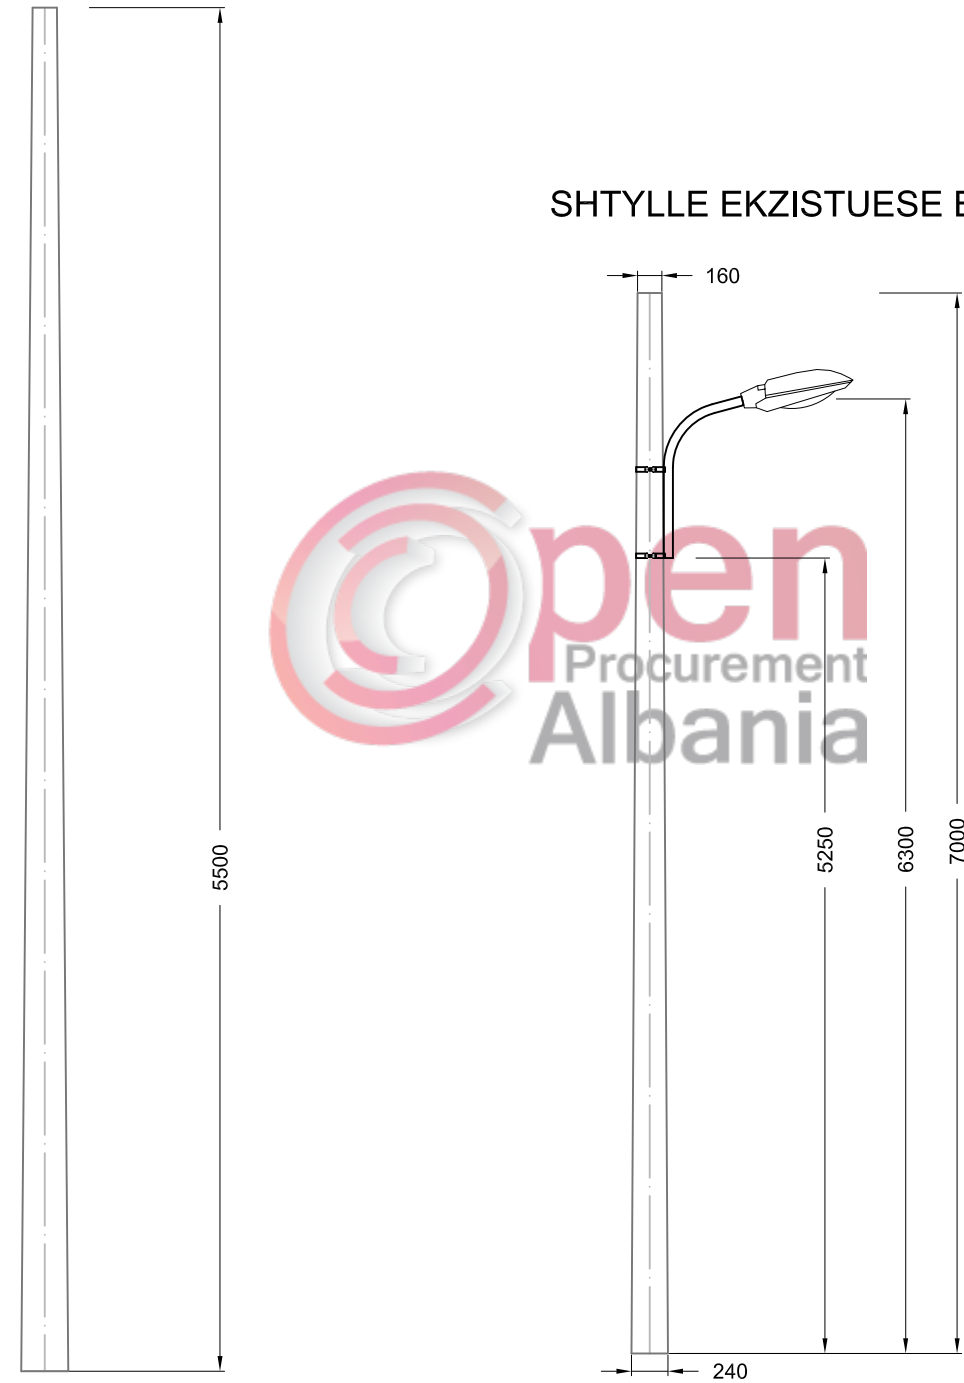

DETAJE TE KRAHUT DHE NDRICUESIT

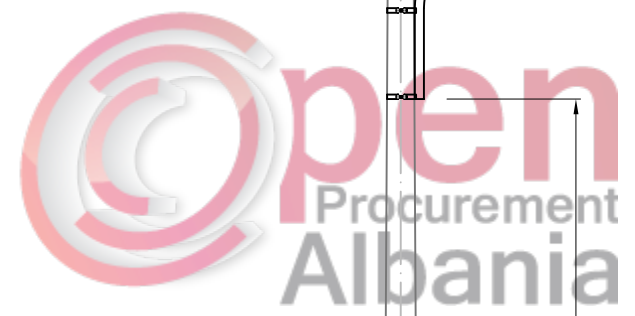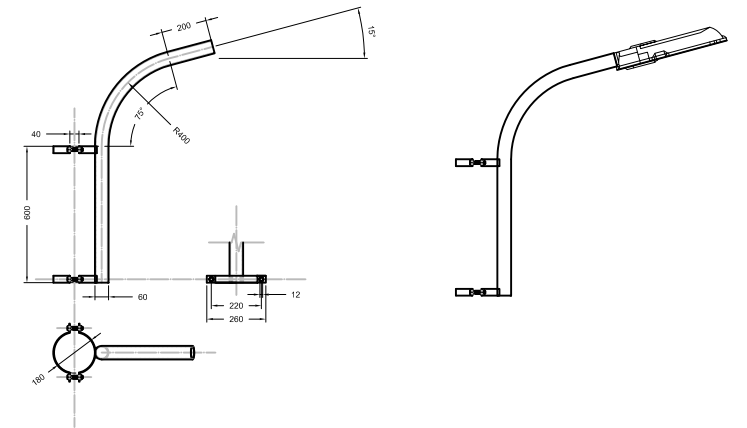

| | | | |
|-------------|--|---------------------|----------------|
| OBJEKTI: | ZGJERIMI I NDRICIMIT RRUGOR NË FSHATRA | | |
| TEMA: | DETAJE TË SHTYLLAVE TË KRAHVE | | |
| | PROJEKTOI | ING. SPIRO NIKA | Lic: E. 0021/1 |
| | POROSITI | BASHKIA GJIROKASTËR | |
| SH. 1 : 100 | MIRATOI | | |