

BASHKIA LEZHE

PROJEKT - ZBATIMI




OBJEKTI: NDRICIM DHE TROTUAR QENDER MANATI.



PROJEKTUES:
BASHKIA LEZHE

**MIRATOHET
KRYETARI I BASHKISE
FRAN FRROKAJ**

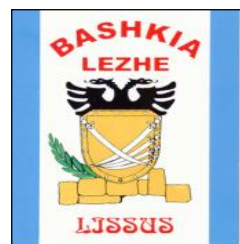

BASHKIA LEZHE



PROJEKT - ZBATIMI

OBJEKTI: NDRICIM DHE TROTUAR QENDER MANATI

HORTOGRAFIA E RRUGES

PROJEKTUES:

BASHKIA LEZHE

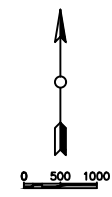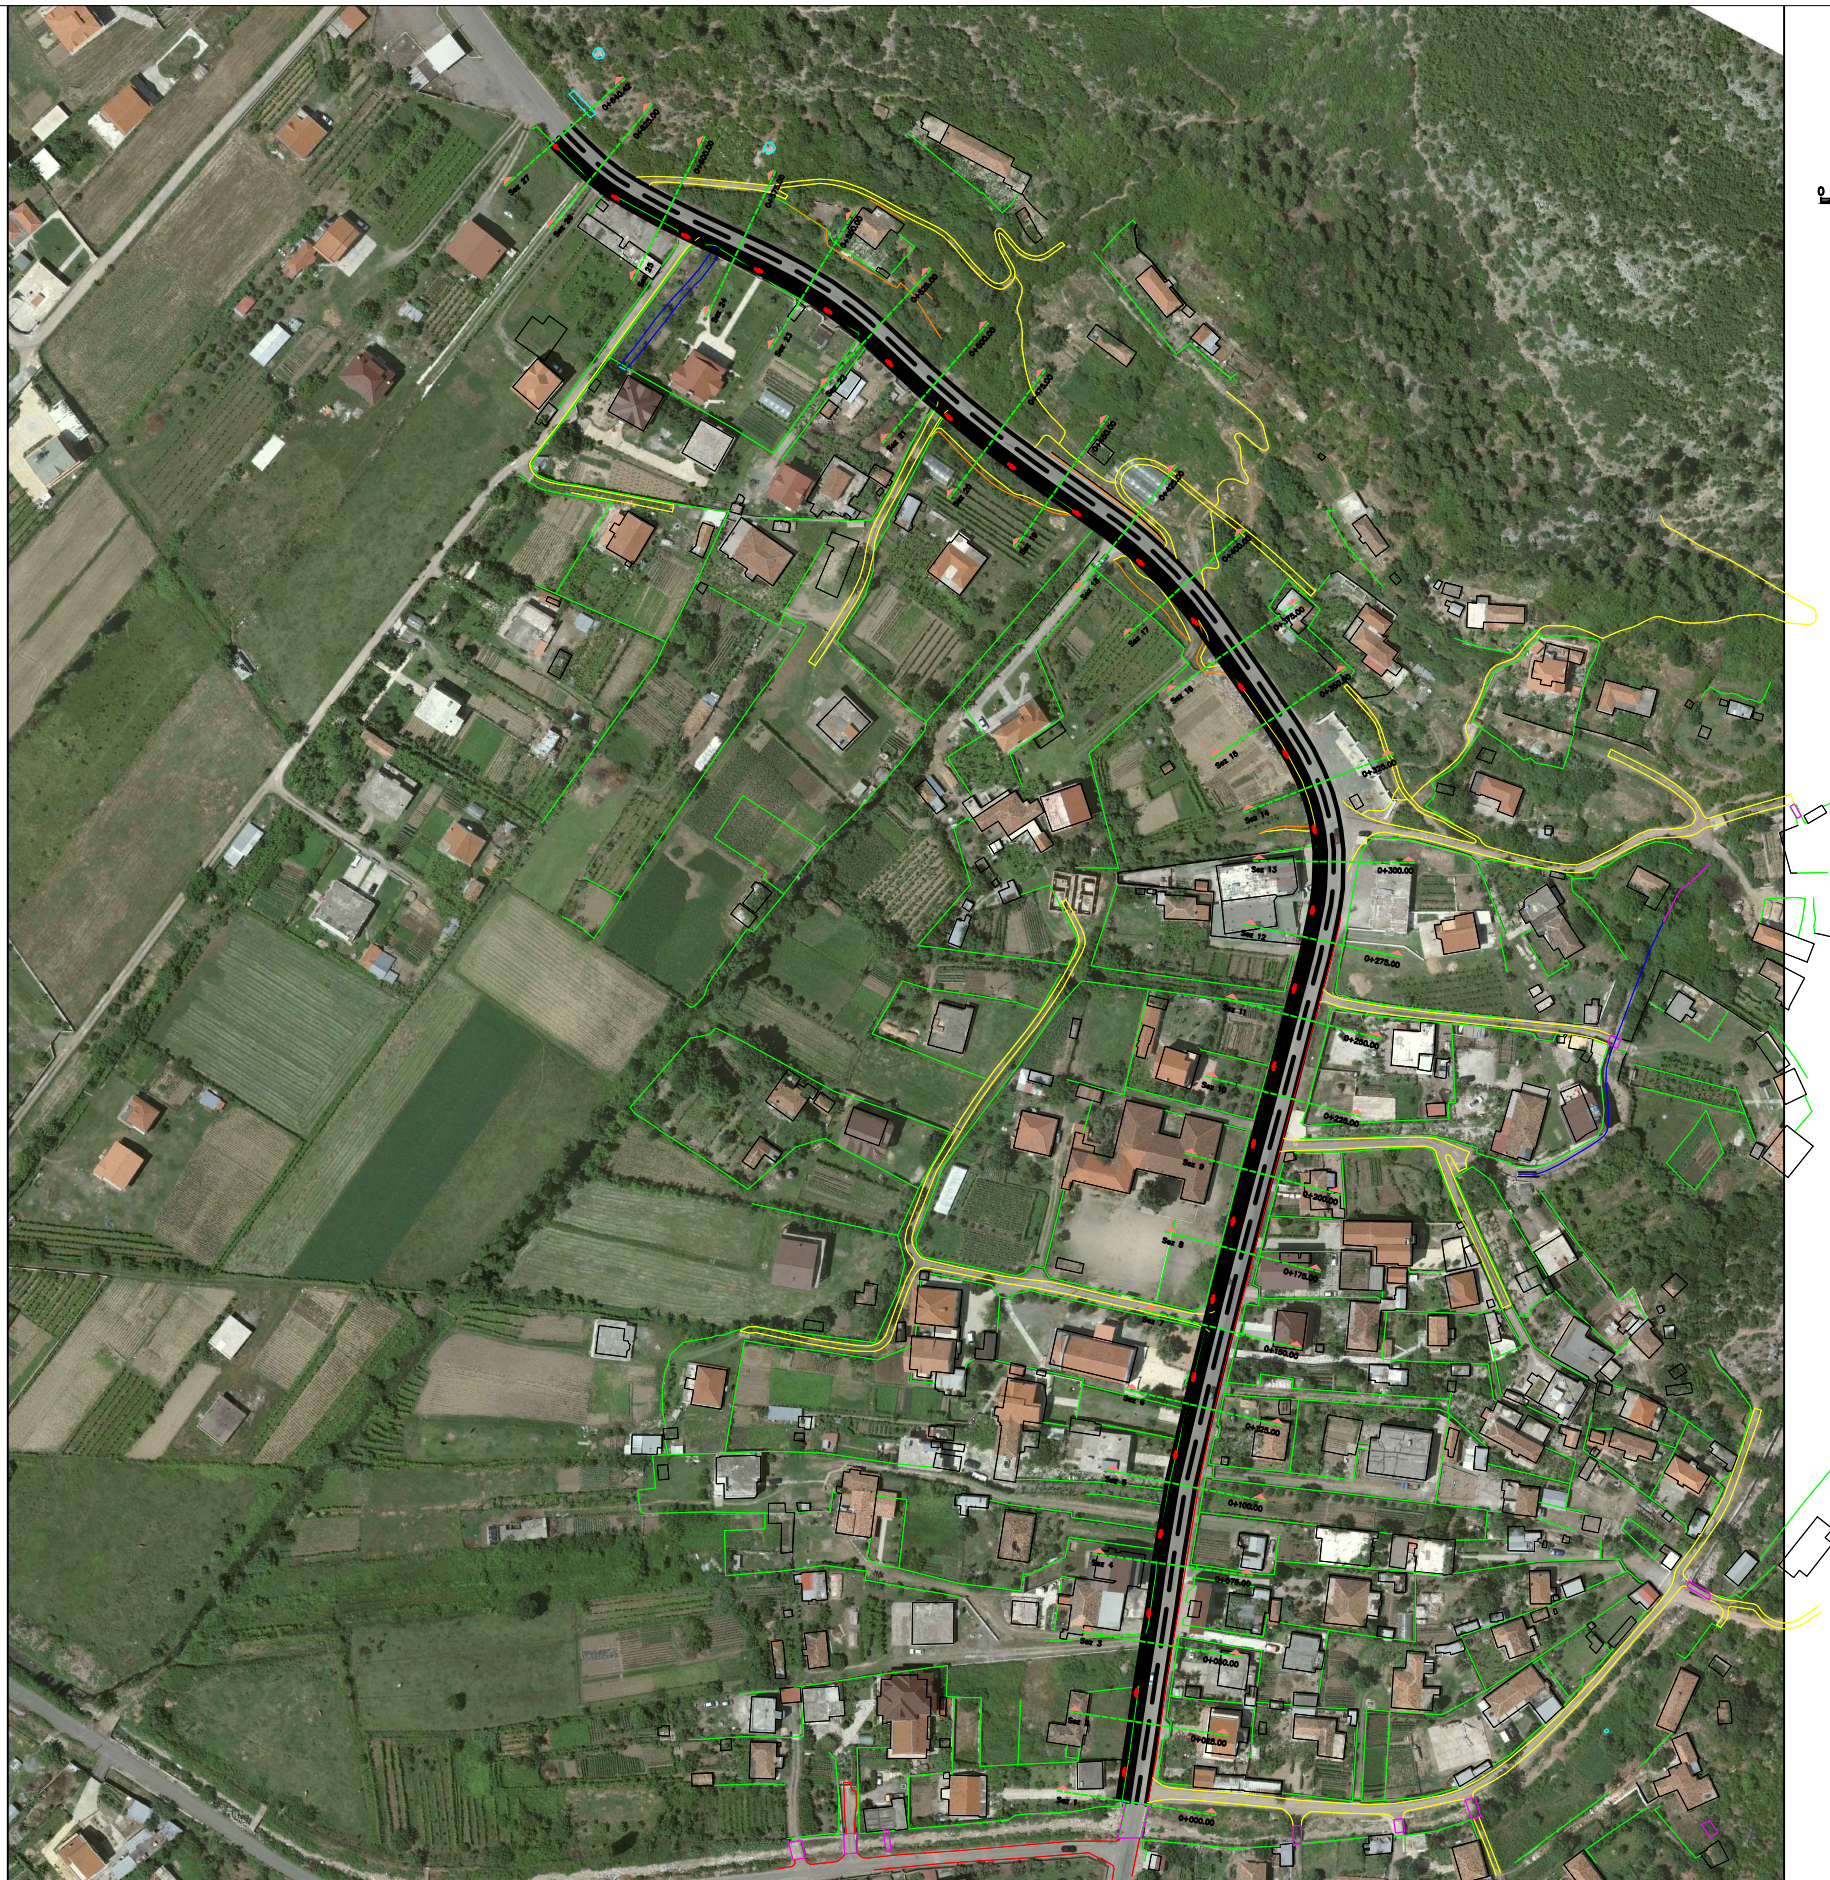

REPUBLIKA E SHQIPËRIE
BASHKIA LEZHE

PROJEKT ZBATIMI
NDRICIM DHE TROTUAR QENDER
MANATI




BASHKIA LEZHE
DREJTORIA E PLANIFIKIMI
DHE ZHVILLIMIT TE
TERRITORIT

Ark.DODE ZHUBA	
Ing.ADIONA MARTINI	
Ing.GJOVALIN MARKU	
Ing.GJON LUCA	
Ing.ALBAN LAÇI	

Project Name and Address
NDRICIM DHE TROTUAR QENDER
MANATI

Project HORTOGRAFIA	Sheet
Date JANAR 2019	
Scale 1:500	

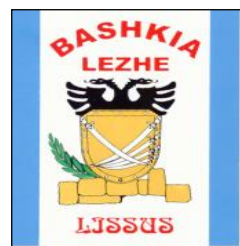

BASHKIA LEZHE


PROJEKT - ZBATIMI

OBJEKTI: NDRICIM DHE TROTUAR QENDER MANATI

PLANIMETRIA E RRUGES

PROJEKTUES:

BASHKIA LEZHE

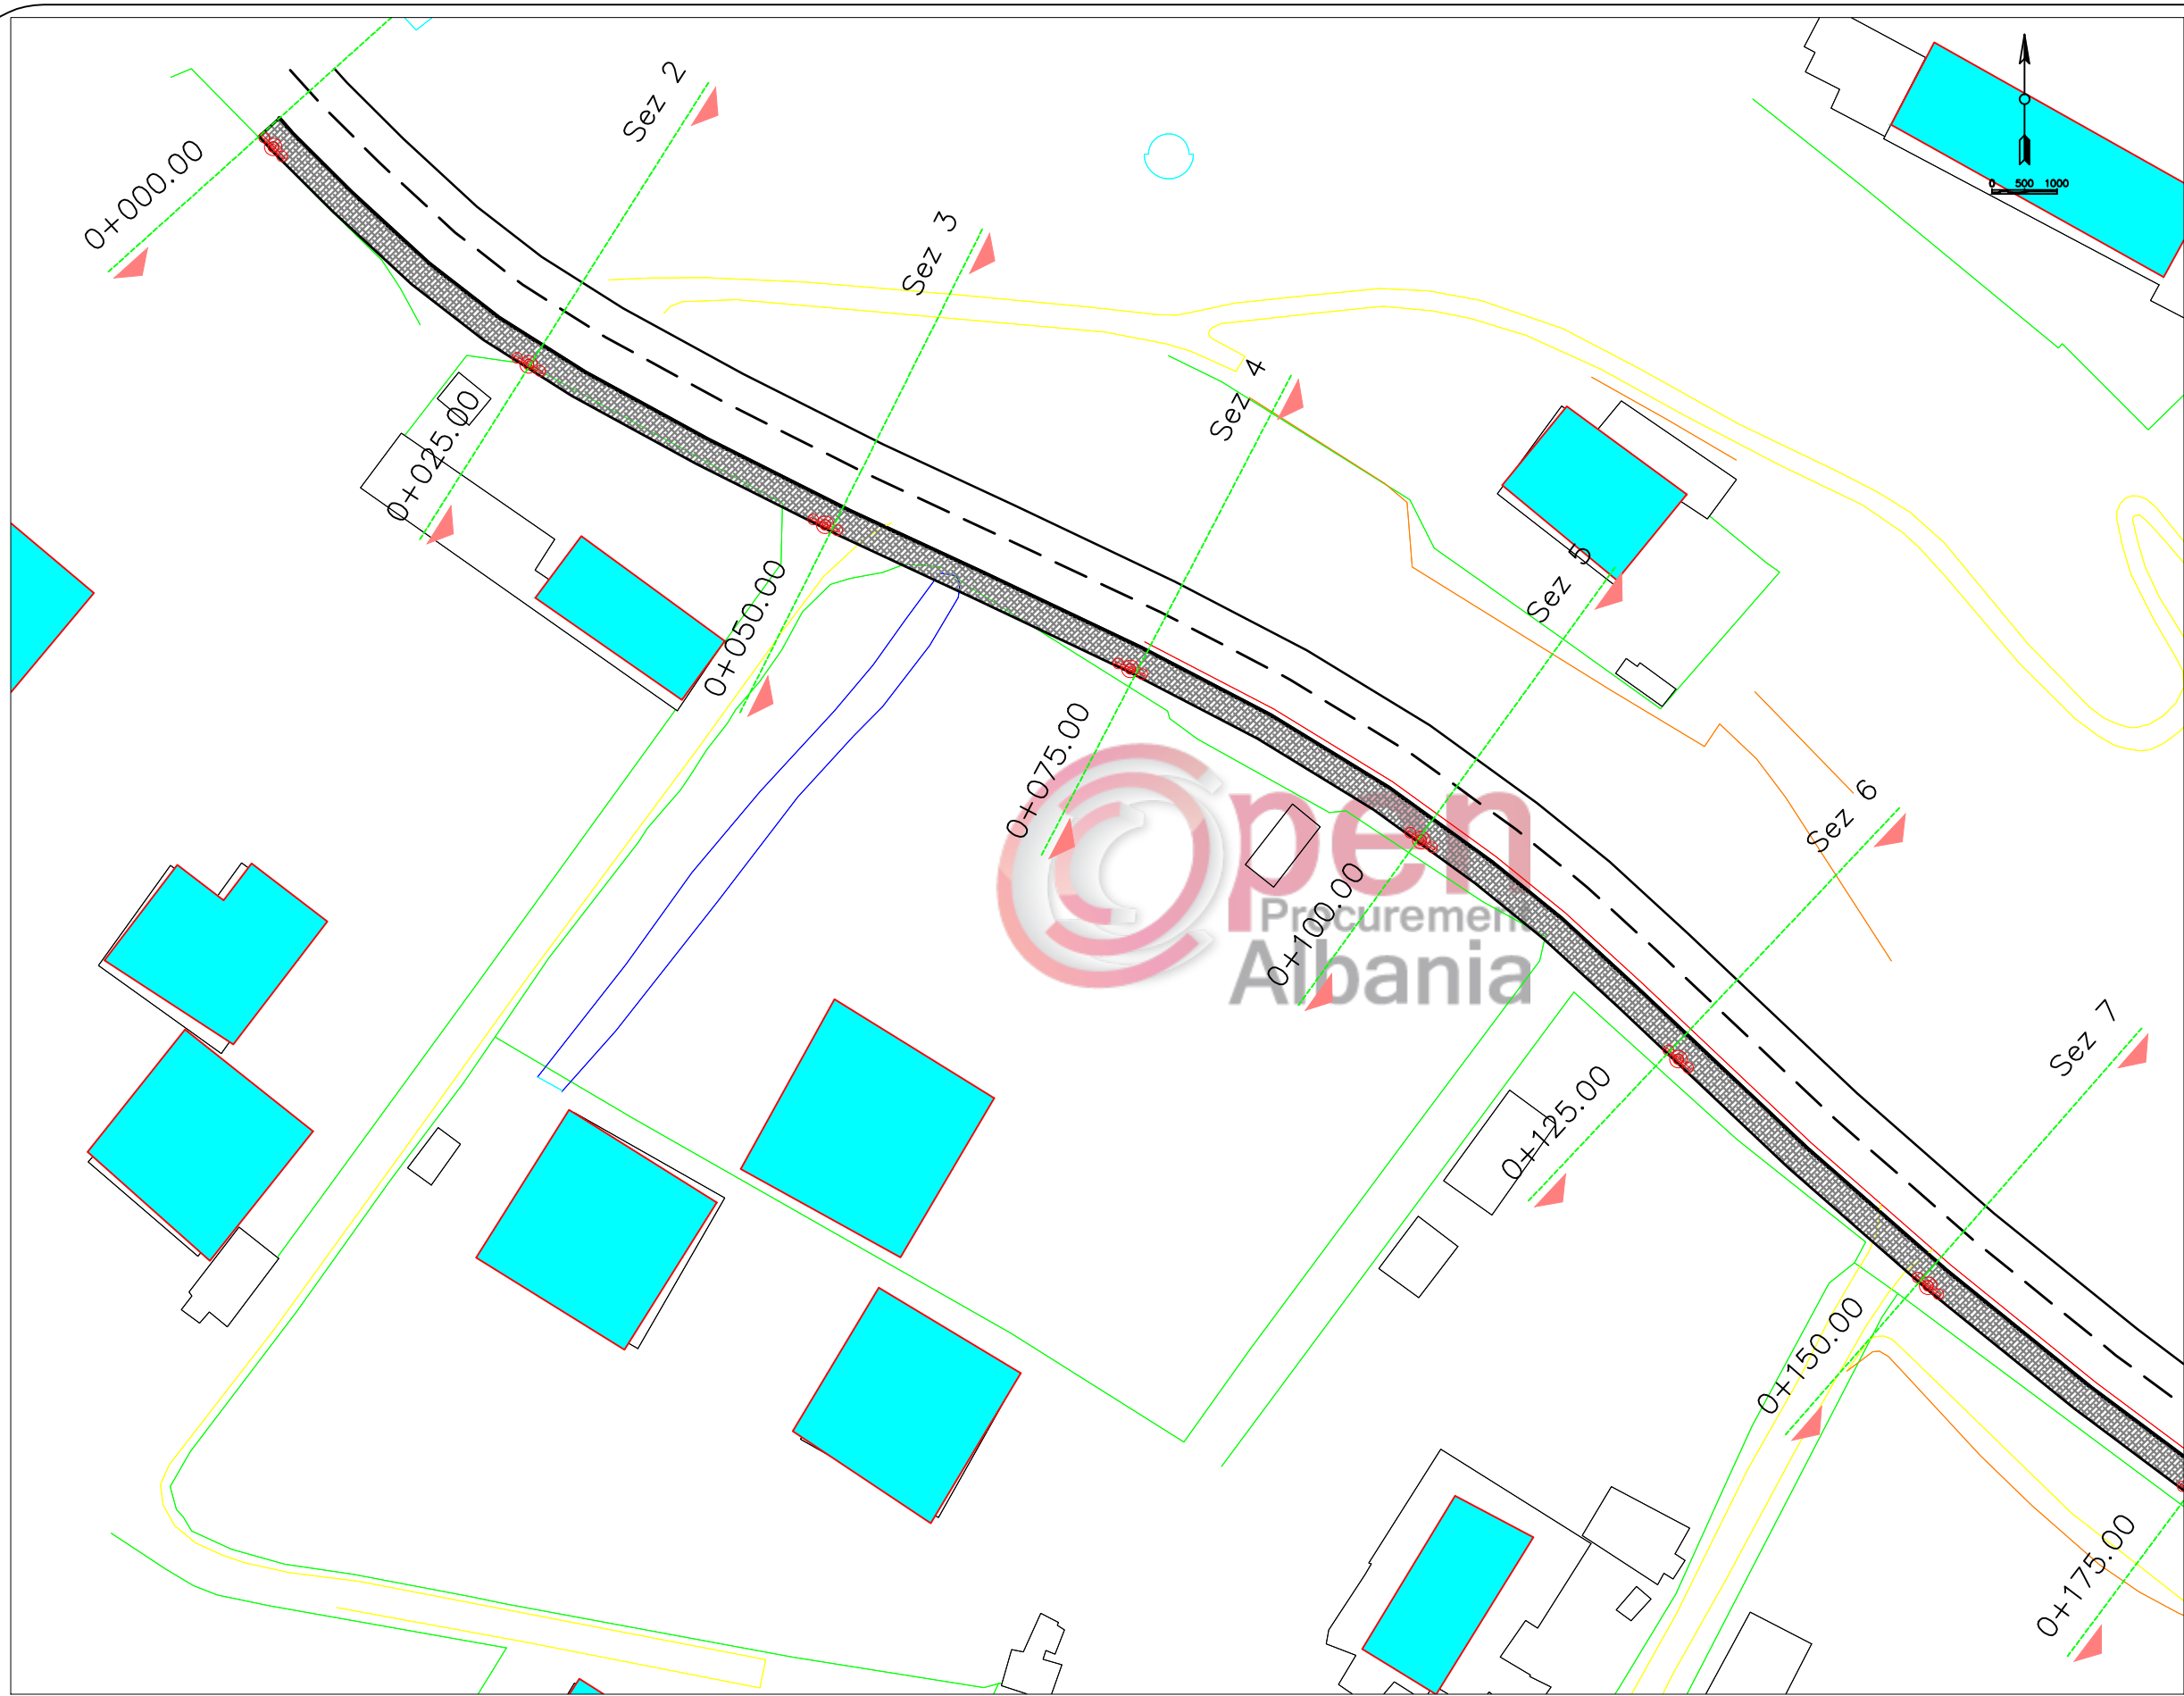


 REPUBLIKA E SHQIPËRISE
 BASHKIA LEZHE
PROJEKT ZBATIMI
 NDRICIM DHE TROTUAR QENDER
 MANATI


Firm Name and Address

 BASHKIA LEZHE
 DREJTORIA E PLANIFIKIMI
 DHE ZHVILLIMIT TE
 TERRITORIT

Ark.DODE ZHUBA	
Ing.ADIONA MARTINI	
Ing.GJOVALIN MARKU	
Ing.GJON LUCA	
Ing.ALBAN LAÇI	

Project Name and Address
 NDRICIM DHE TROTUAR QENDER
 MANATI

Project HORTOGRAFIA	Sheet
Date JANAR 2019	
Scale 1:500	

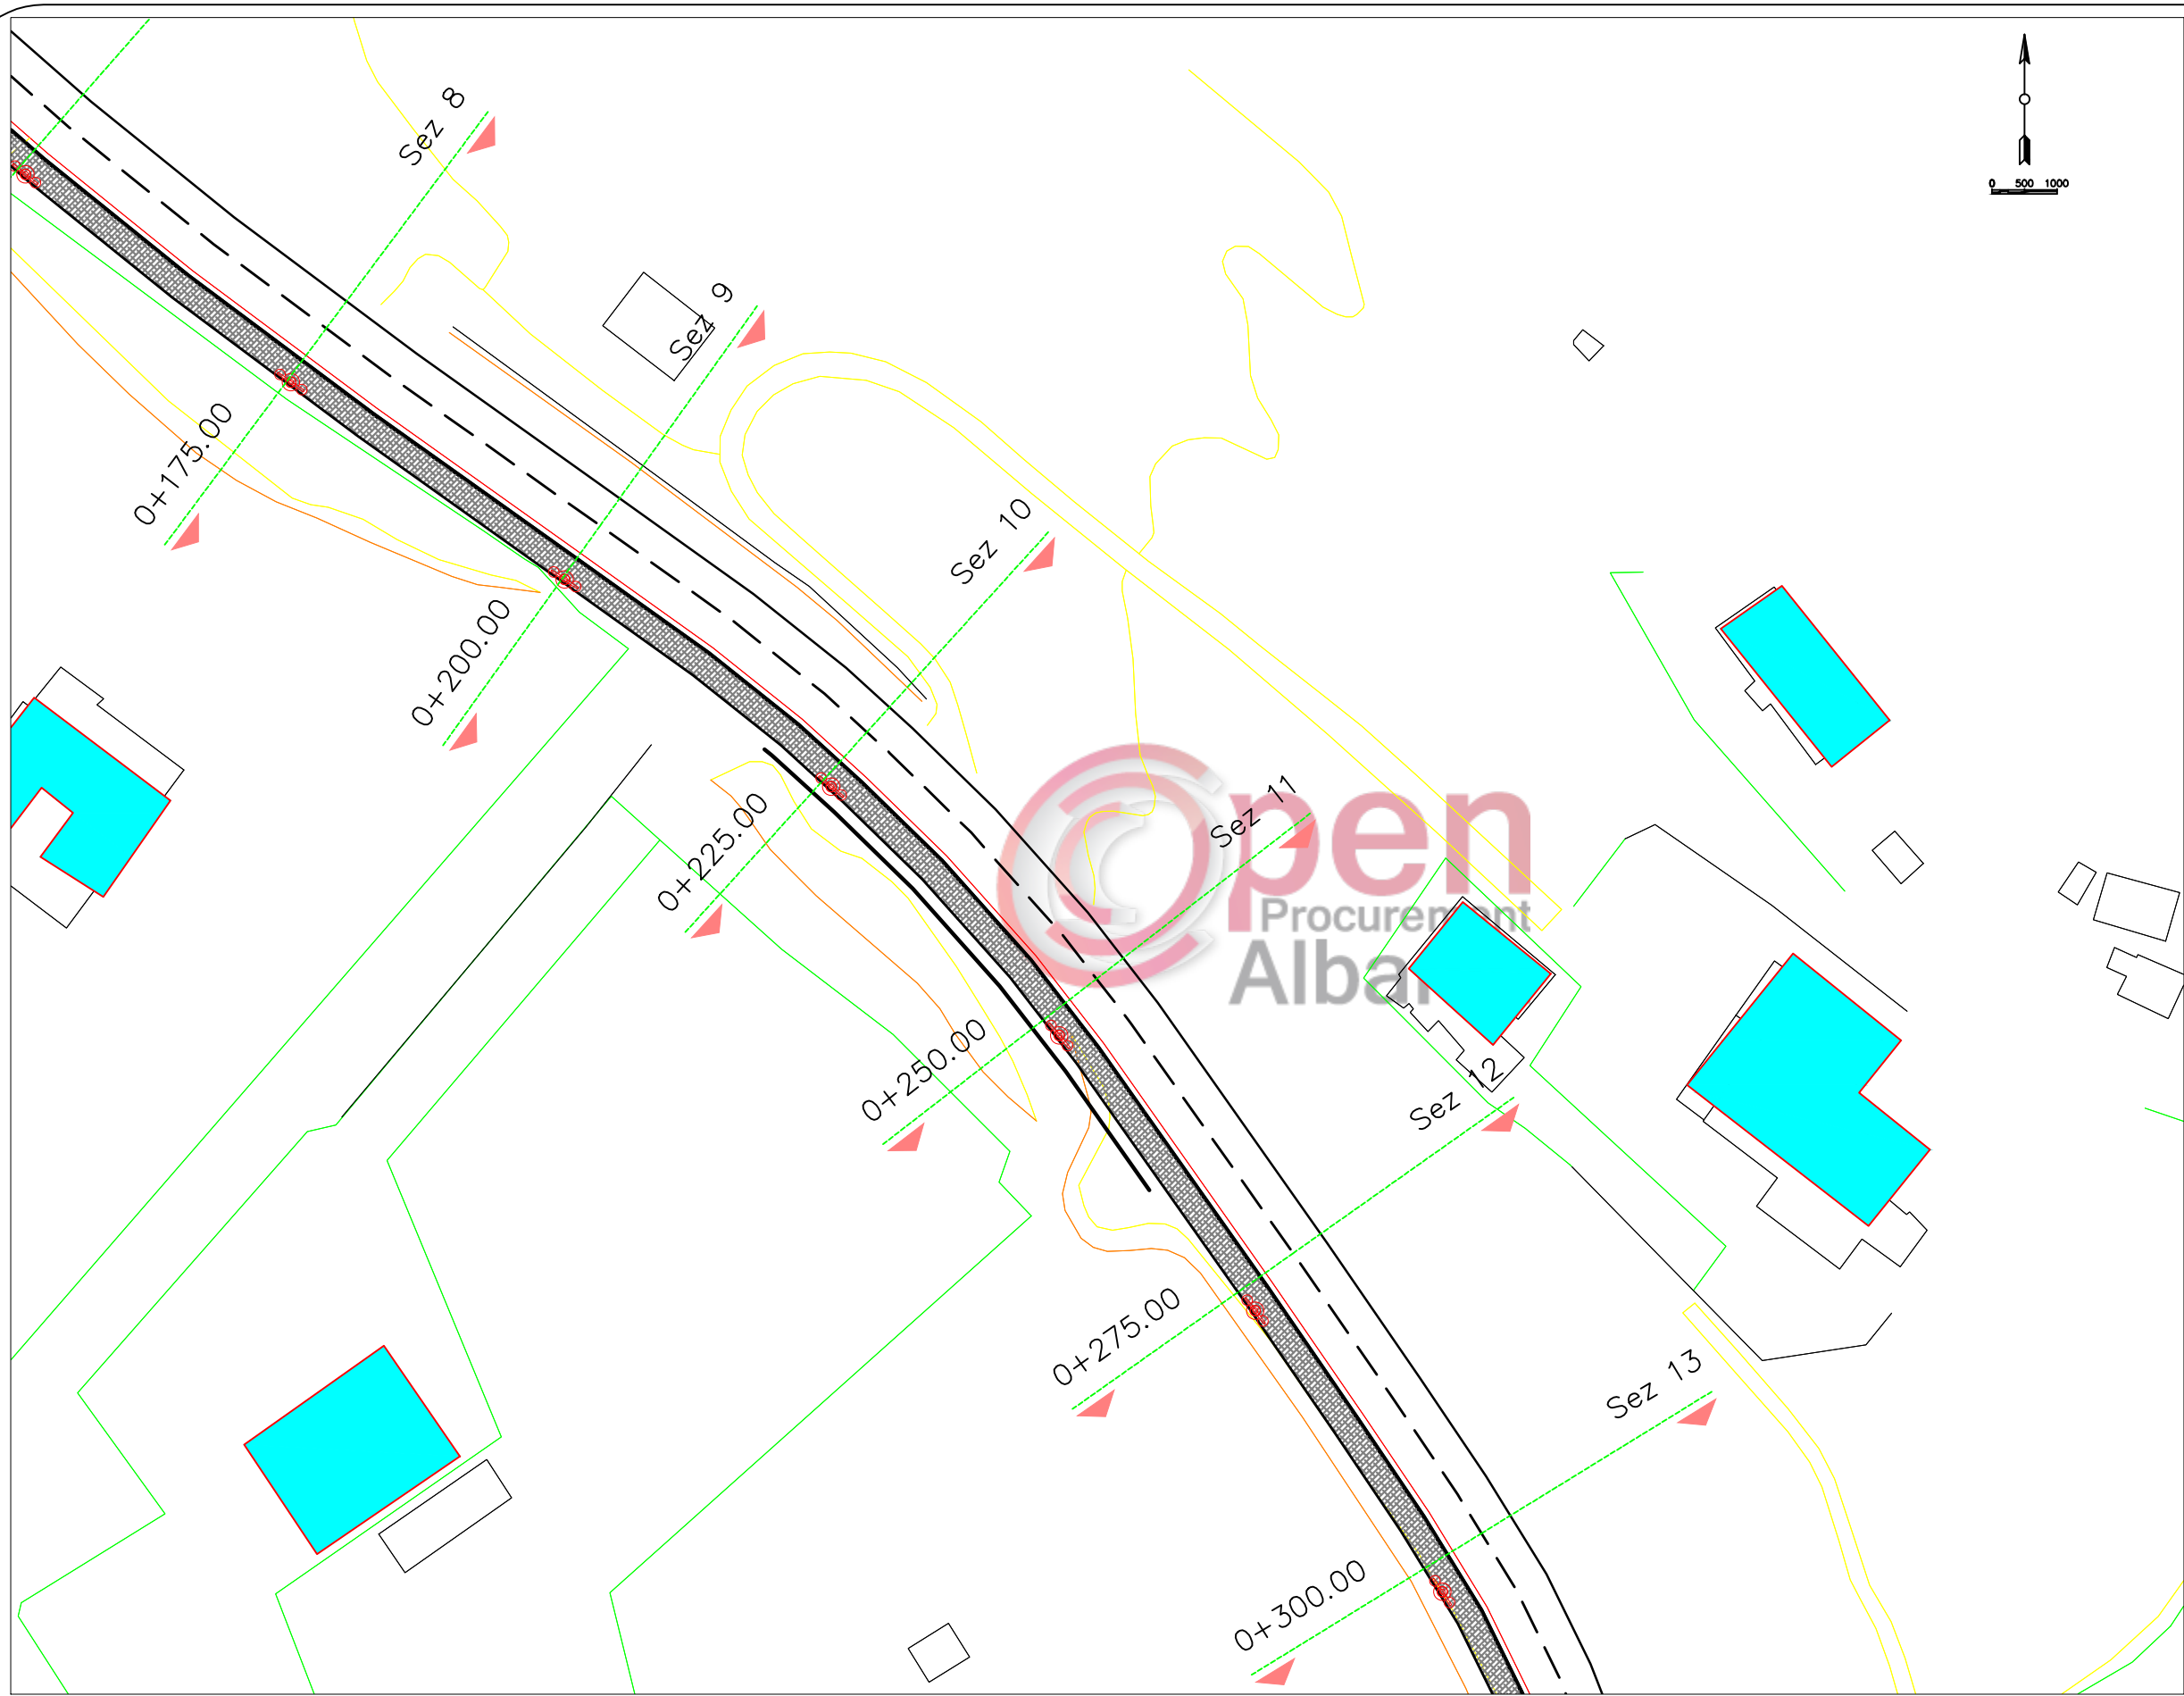


 REPUBLIKA E SHQIPËRISE
 BASHKIA LEZHE
PROJEKT ZBATIMI
 NDRICIM DHE TROTUAR QENDER
 MANATI


Firm Name and Address

 BASHKIA LEZHE
 DREJTORIA E PLANIFIKIMI
 DHE ZHVILLIMIT TE
 TERRITORIT

Ark.DODE ZHUBA	
Ing.ADIONA MARTINI	
Ing.GJOVALIN MARKU	
Ing.GJON LUCA	
Ing.ALBAN LAÇI	

Project Name and Address
 NDRICIM DHE TROTUAR QENDER
 MANATI

Project HORTOGRAFIA	Sheet
Date JANAR 2019	
Scale 1:500	

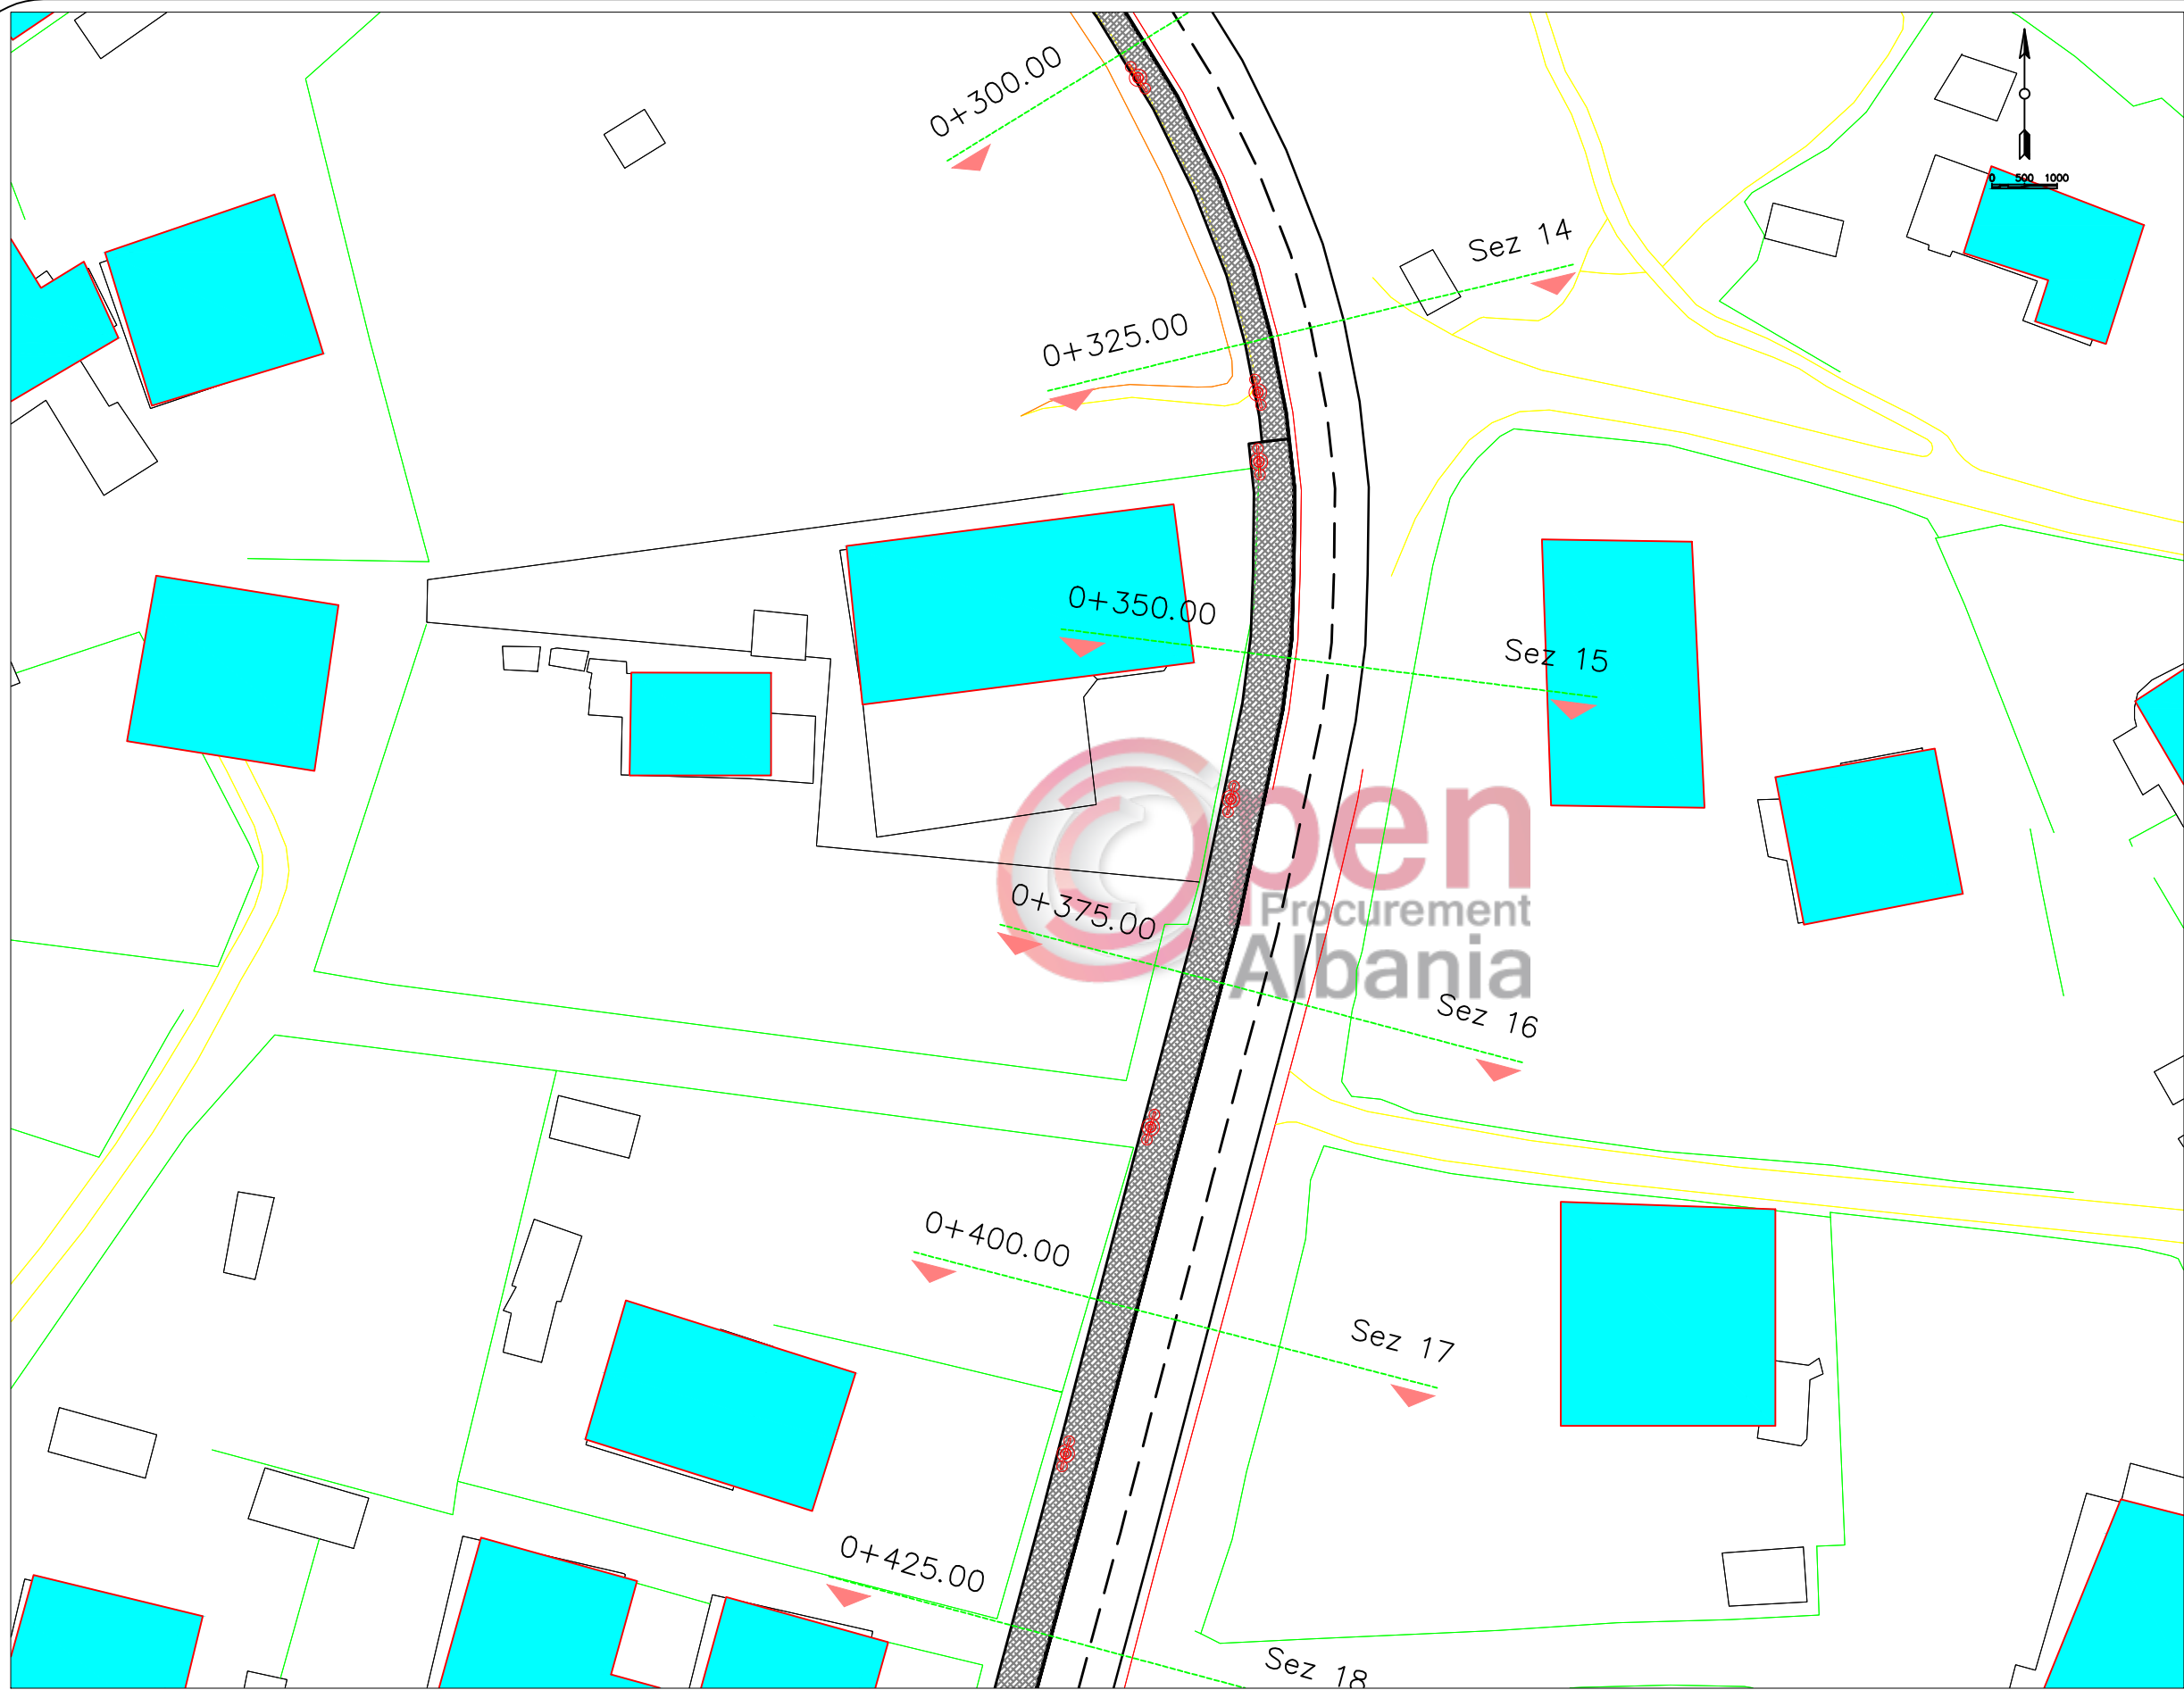


 REPUBLIKA E SHQIPËRISE
 BASHKIA LEZHE
 PROJEKT ZBATIMI
 NDRICIM DHE TROTUAR QENDER
 MANATI


Firm Name and Address

 BASHKIA LEZHE
 DREJTORIA E PLANIFIKIMI
 DHE ZHVILLIMIT TE
 TERRITORIT


Ark.DODE ZHUBA	
Ing.ADIONA MARTINI	
Ing.GJOVALIN MARKU	
Ing.GJON LUCA	
Ing.ALBAN LAÇI	

Project Name and Address
 NDRICIM DHE TROTUAR QENDER
 MANATI

Project HORTOGRAFIA	Sheet
Date JANAR 2019	
Scale 1:500	

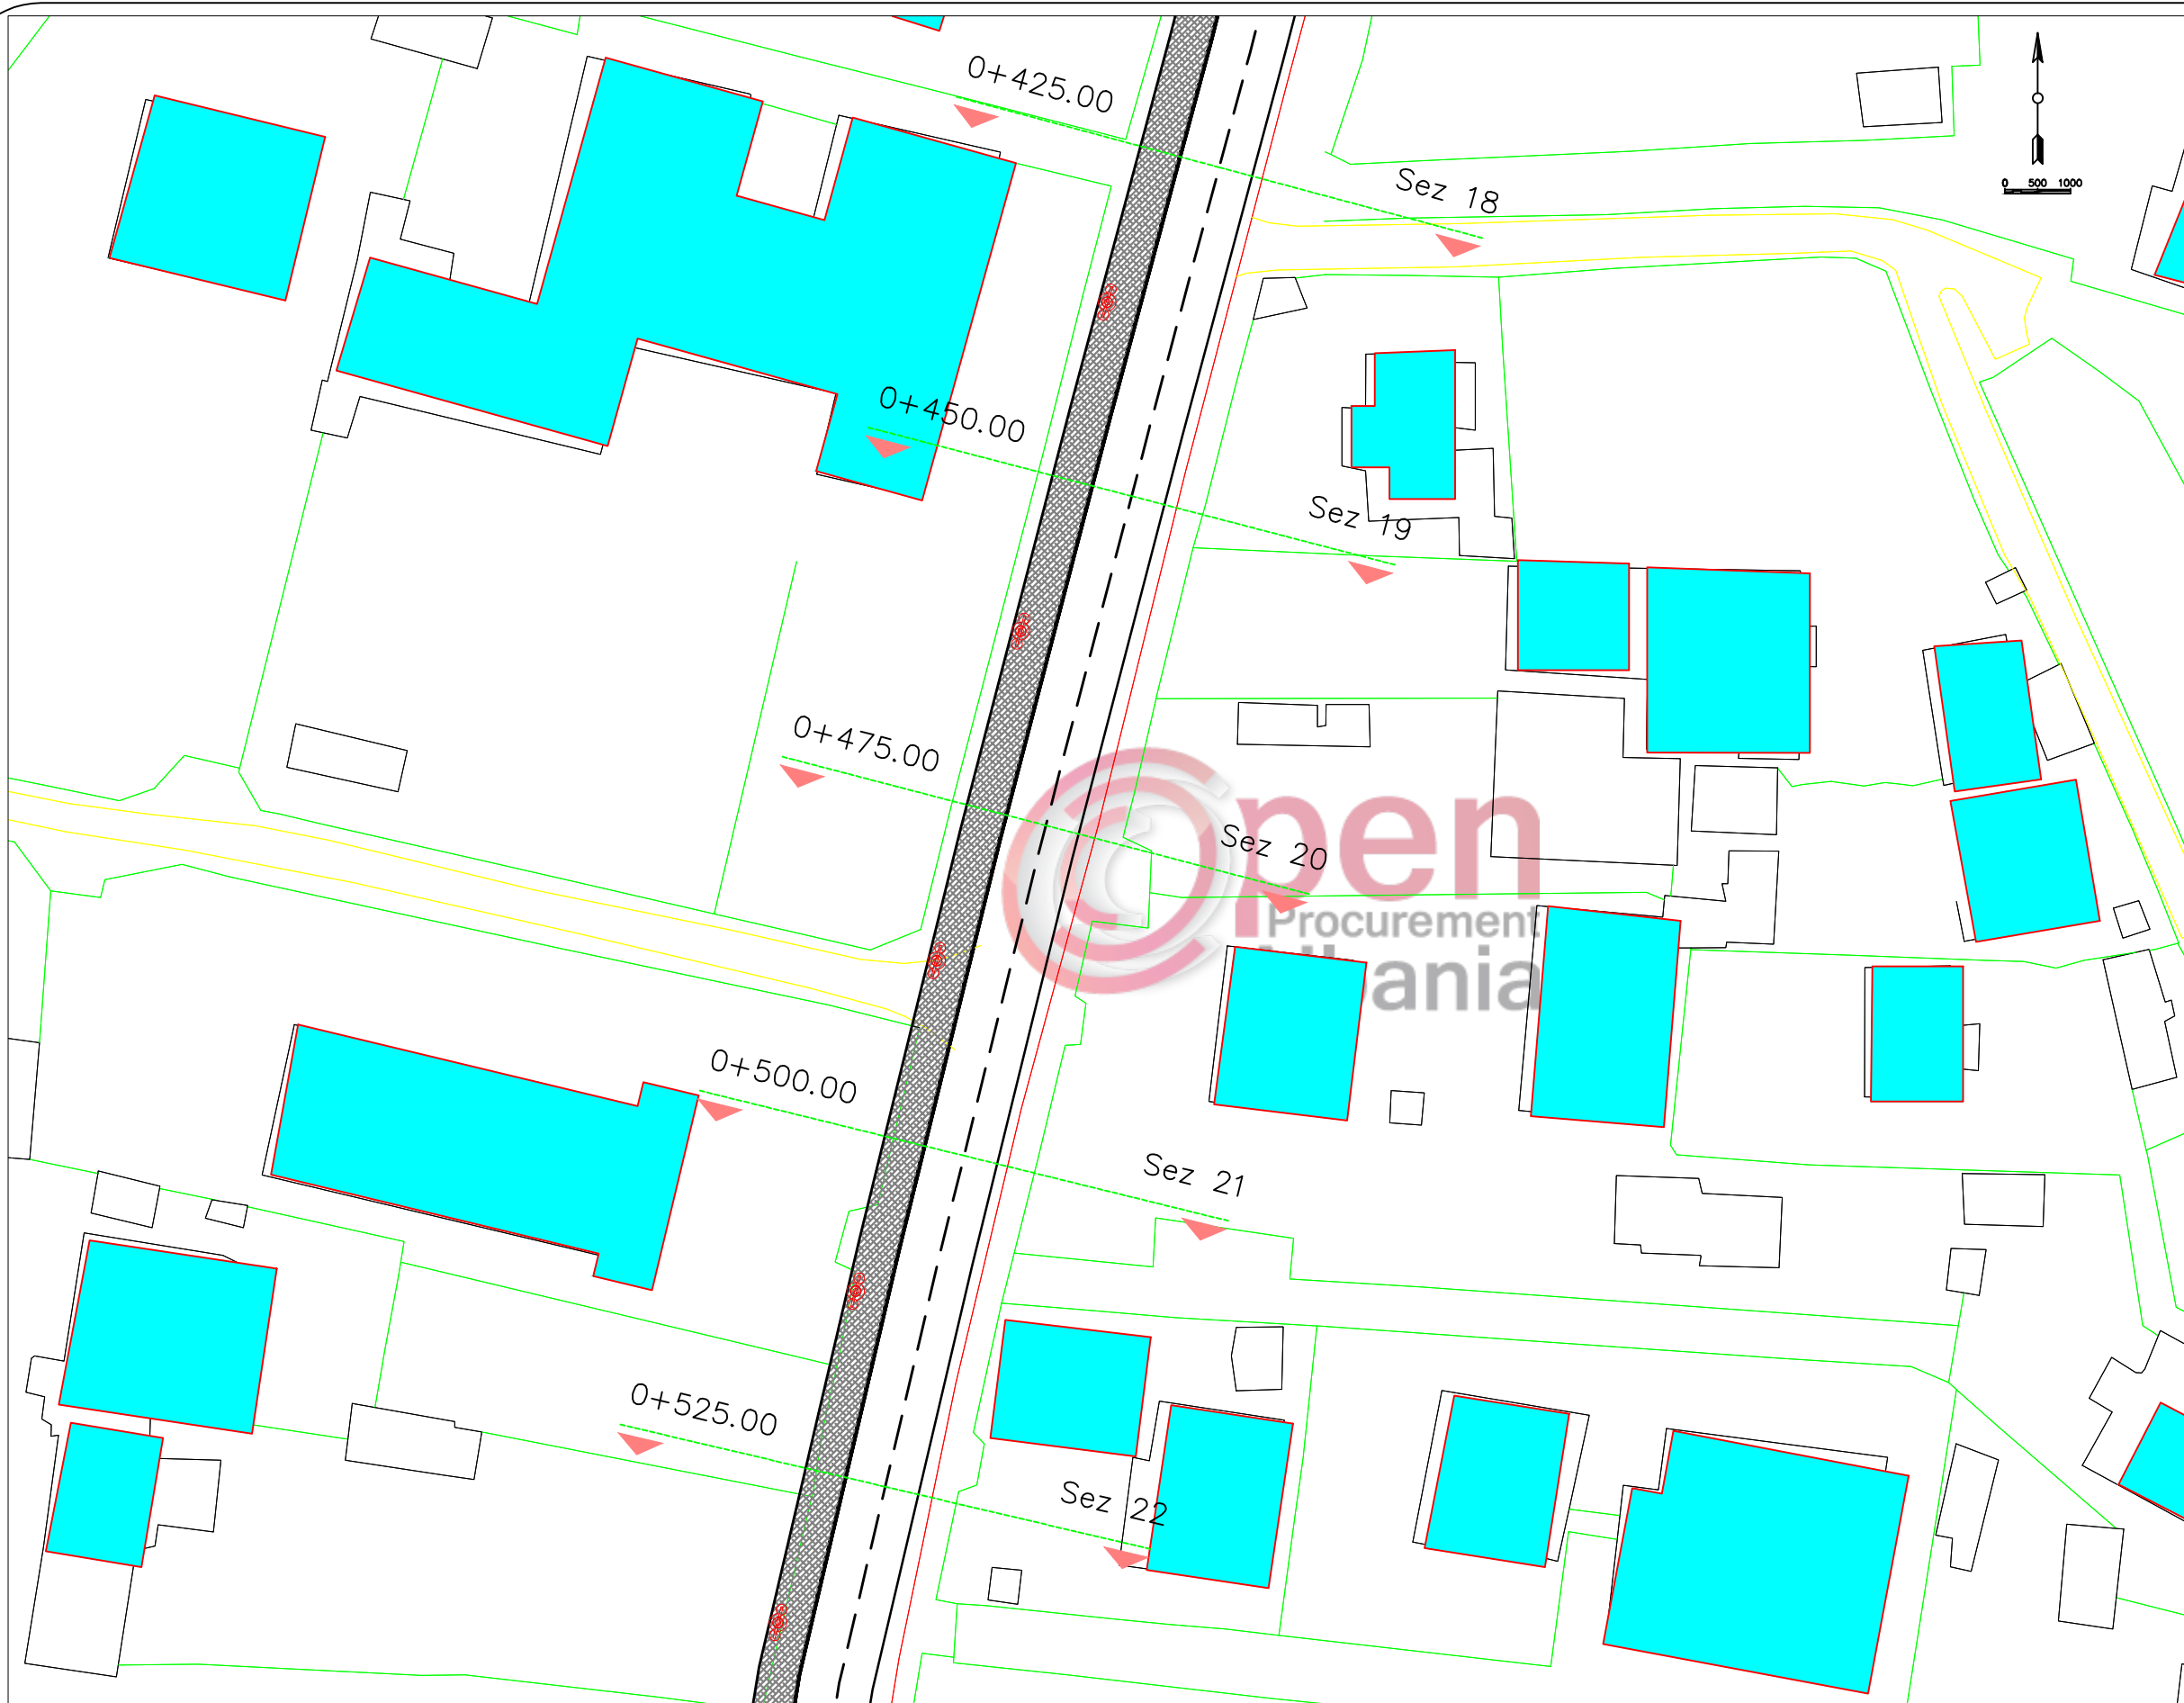



 REPUBLIKA E SHQIPËRISE
 BASHKIA LEZHE
PROJEKT ZBATIMI
 NDRICIM DHE TROTUAR QENDER
 MANATI

Firm Name and Address

 BASHKIA LEZHE
 DREJTORIA E PLANIFIKIMI
 DHE ZHVILLIMIT TE
 TERRITORIT

Ark.DODE ZHUBA	
Ing.ADIONA MARTINI	
Ing.GJOVALIN MARKU	
Ing.GJON LUCA	
Ing.ALBAN LAÇI	

Project Name and Address
 NDRICIM DHE TROTUAR QENDER
 MANATI

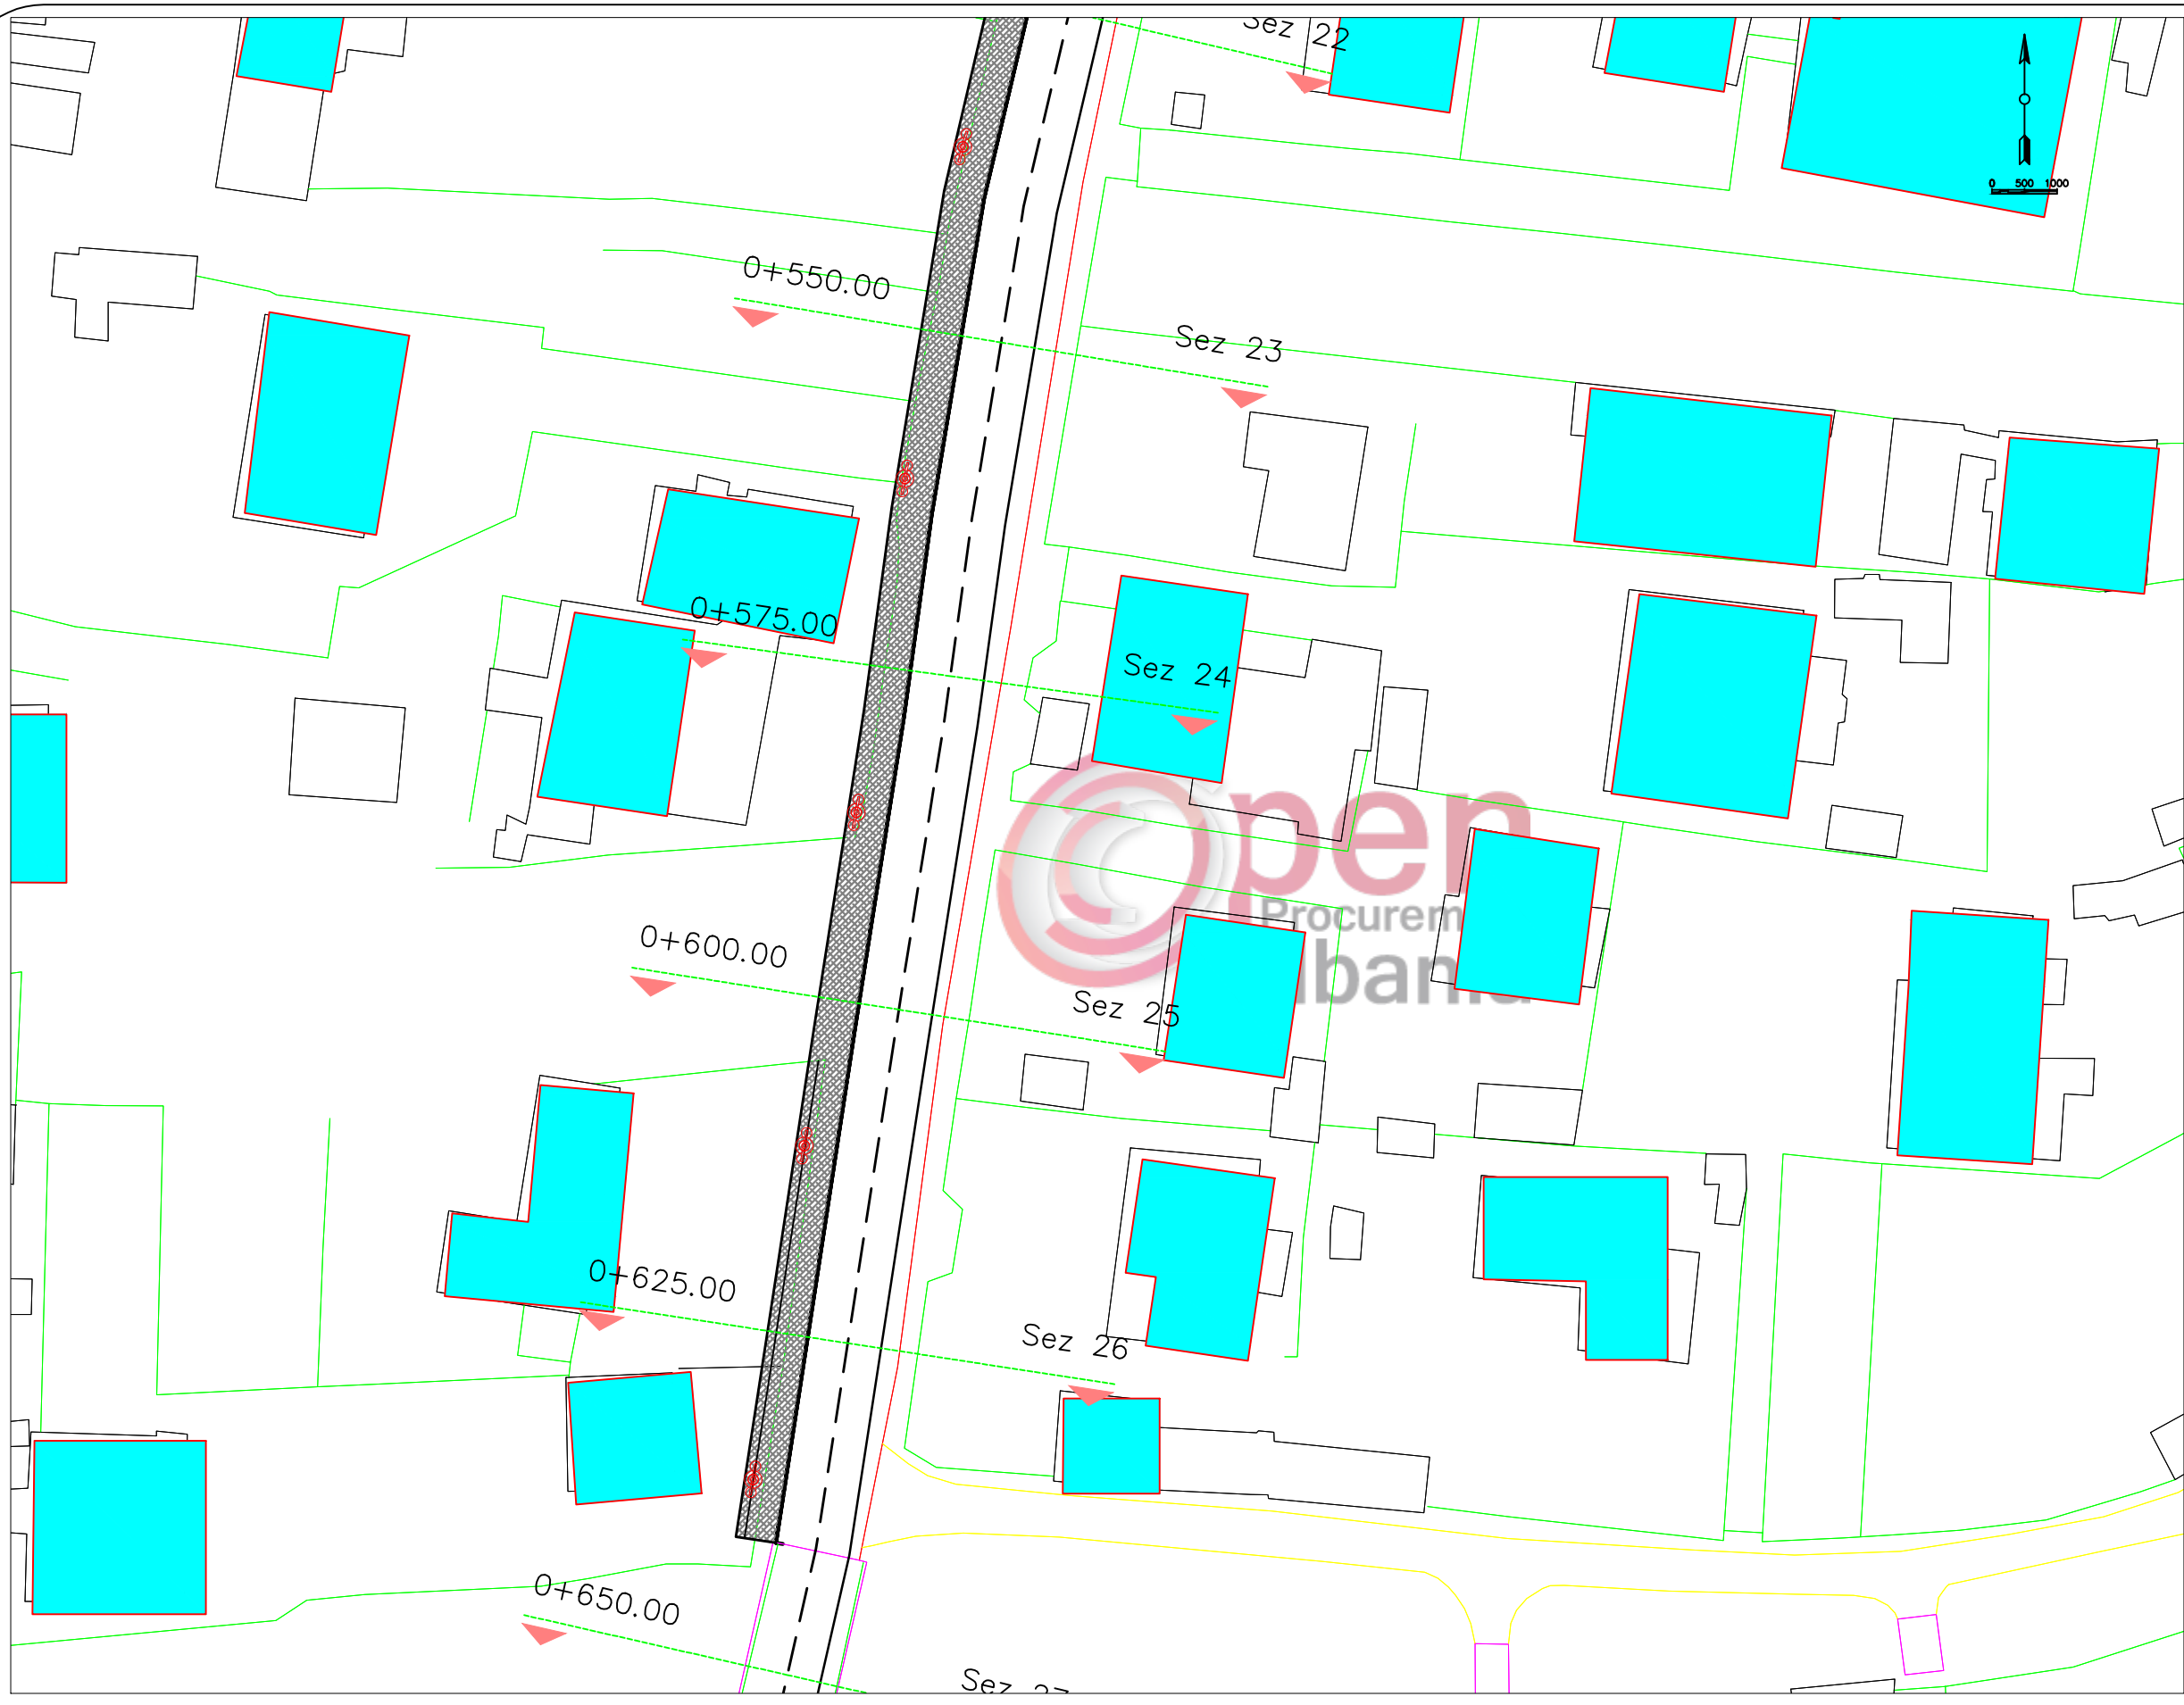Project HORTOGRAFIA	Sheet
Date JANAR 2019	
Scale 1:500	




 REPUBLIKA E SHQIPËRISE
 BASHKIA LEZHE
 PROJEKT ZBATIMI
 NDRICIM DHE TROTUAR QENDER
 MANATI



Firm Name and Address

 BASHKIA LEZHE
 DREJTORIA E PLANIFIKIMI
 DHE ZHVILLIMIT TE
 TERRITORIT

Ark.DODE ZHUBA	
Ing.ADIONA MARTINI	
Ing.GJOVALIN MARKU	
Ing.GJON LUCA	
Ing.ALBAN LAÇI	

Project Name and Address
 NDRICIM DHE TROTUAR QENDER
 MANATI

Project HORTOGRAFIA	Sheet
Date JANAR 2019	
Scale 1:500	

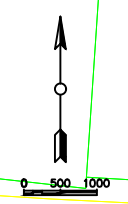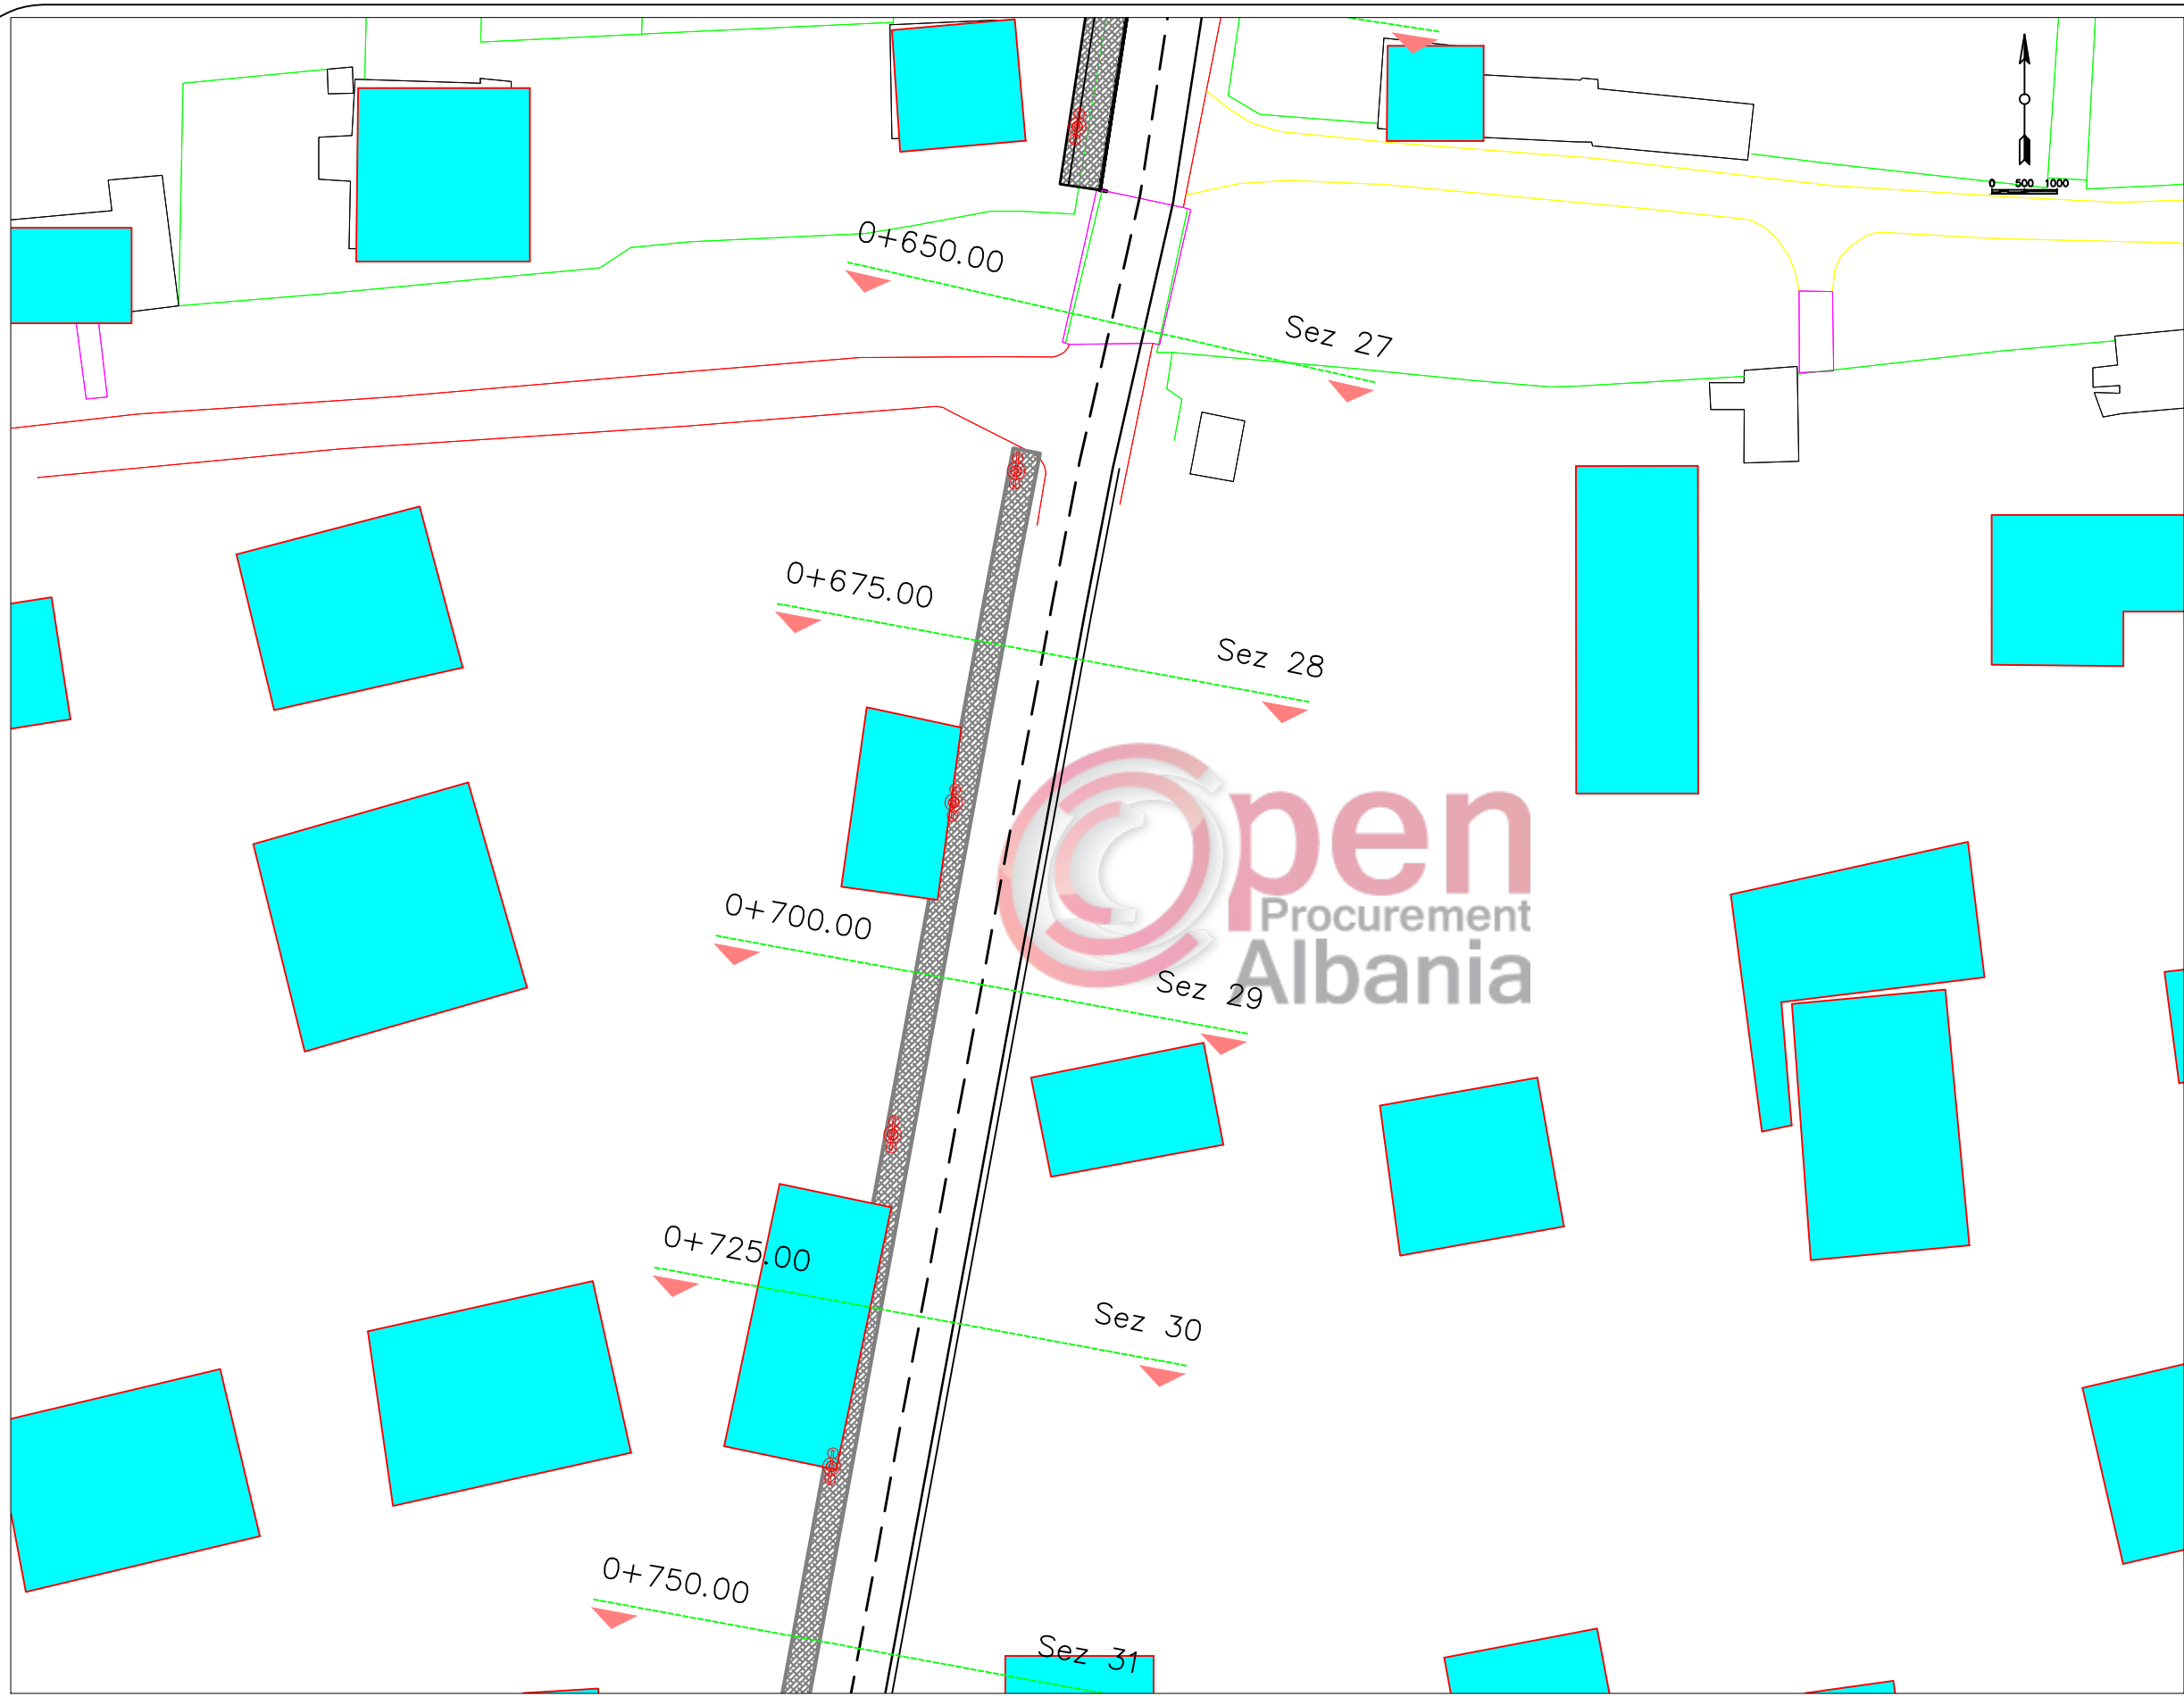


 REPUBLIKA E SHQIPËRISE
 BASHKIA LEZHE
PROJEKT ZBATIMI
 NDRICIM DHE TROTUAR QENDER
 MANATI


Firm Name and Address

 BASHKIA LEZHE
 DREJTORIA E PLANIFIKIMI
 DHE ZHVILLIMIT TE
 TERRITORIT


Ark.DODE ZHUBA	
Ing.ADIONA MARTINI	
Ing.GJOVALIN MARKU	
Ing.GJON LUCA	
Ing.ALBAN LAÇI	

Project Name and Address
 NDRICIM DHE TROTUAR QENDER
 MANATI

Project HORTOGRAFIA	Sheet
Date JANAR 2019	
Scale 1:500	

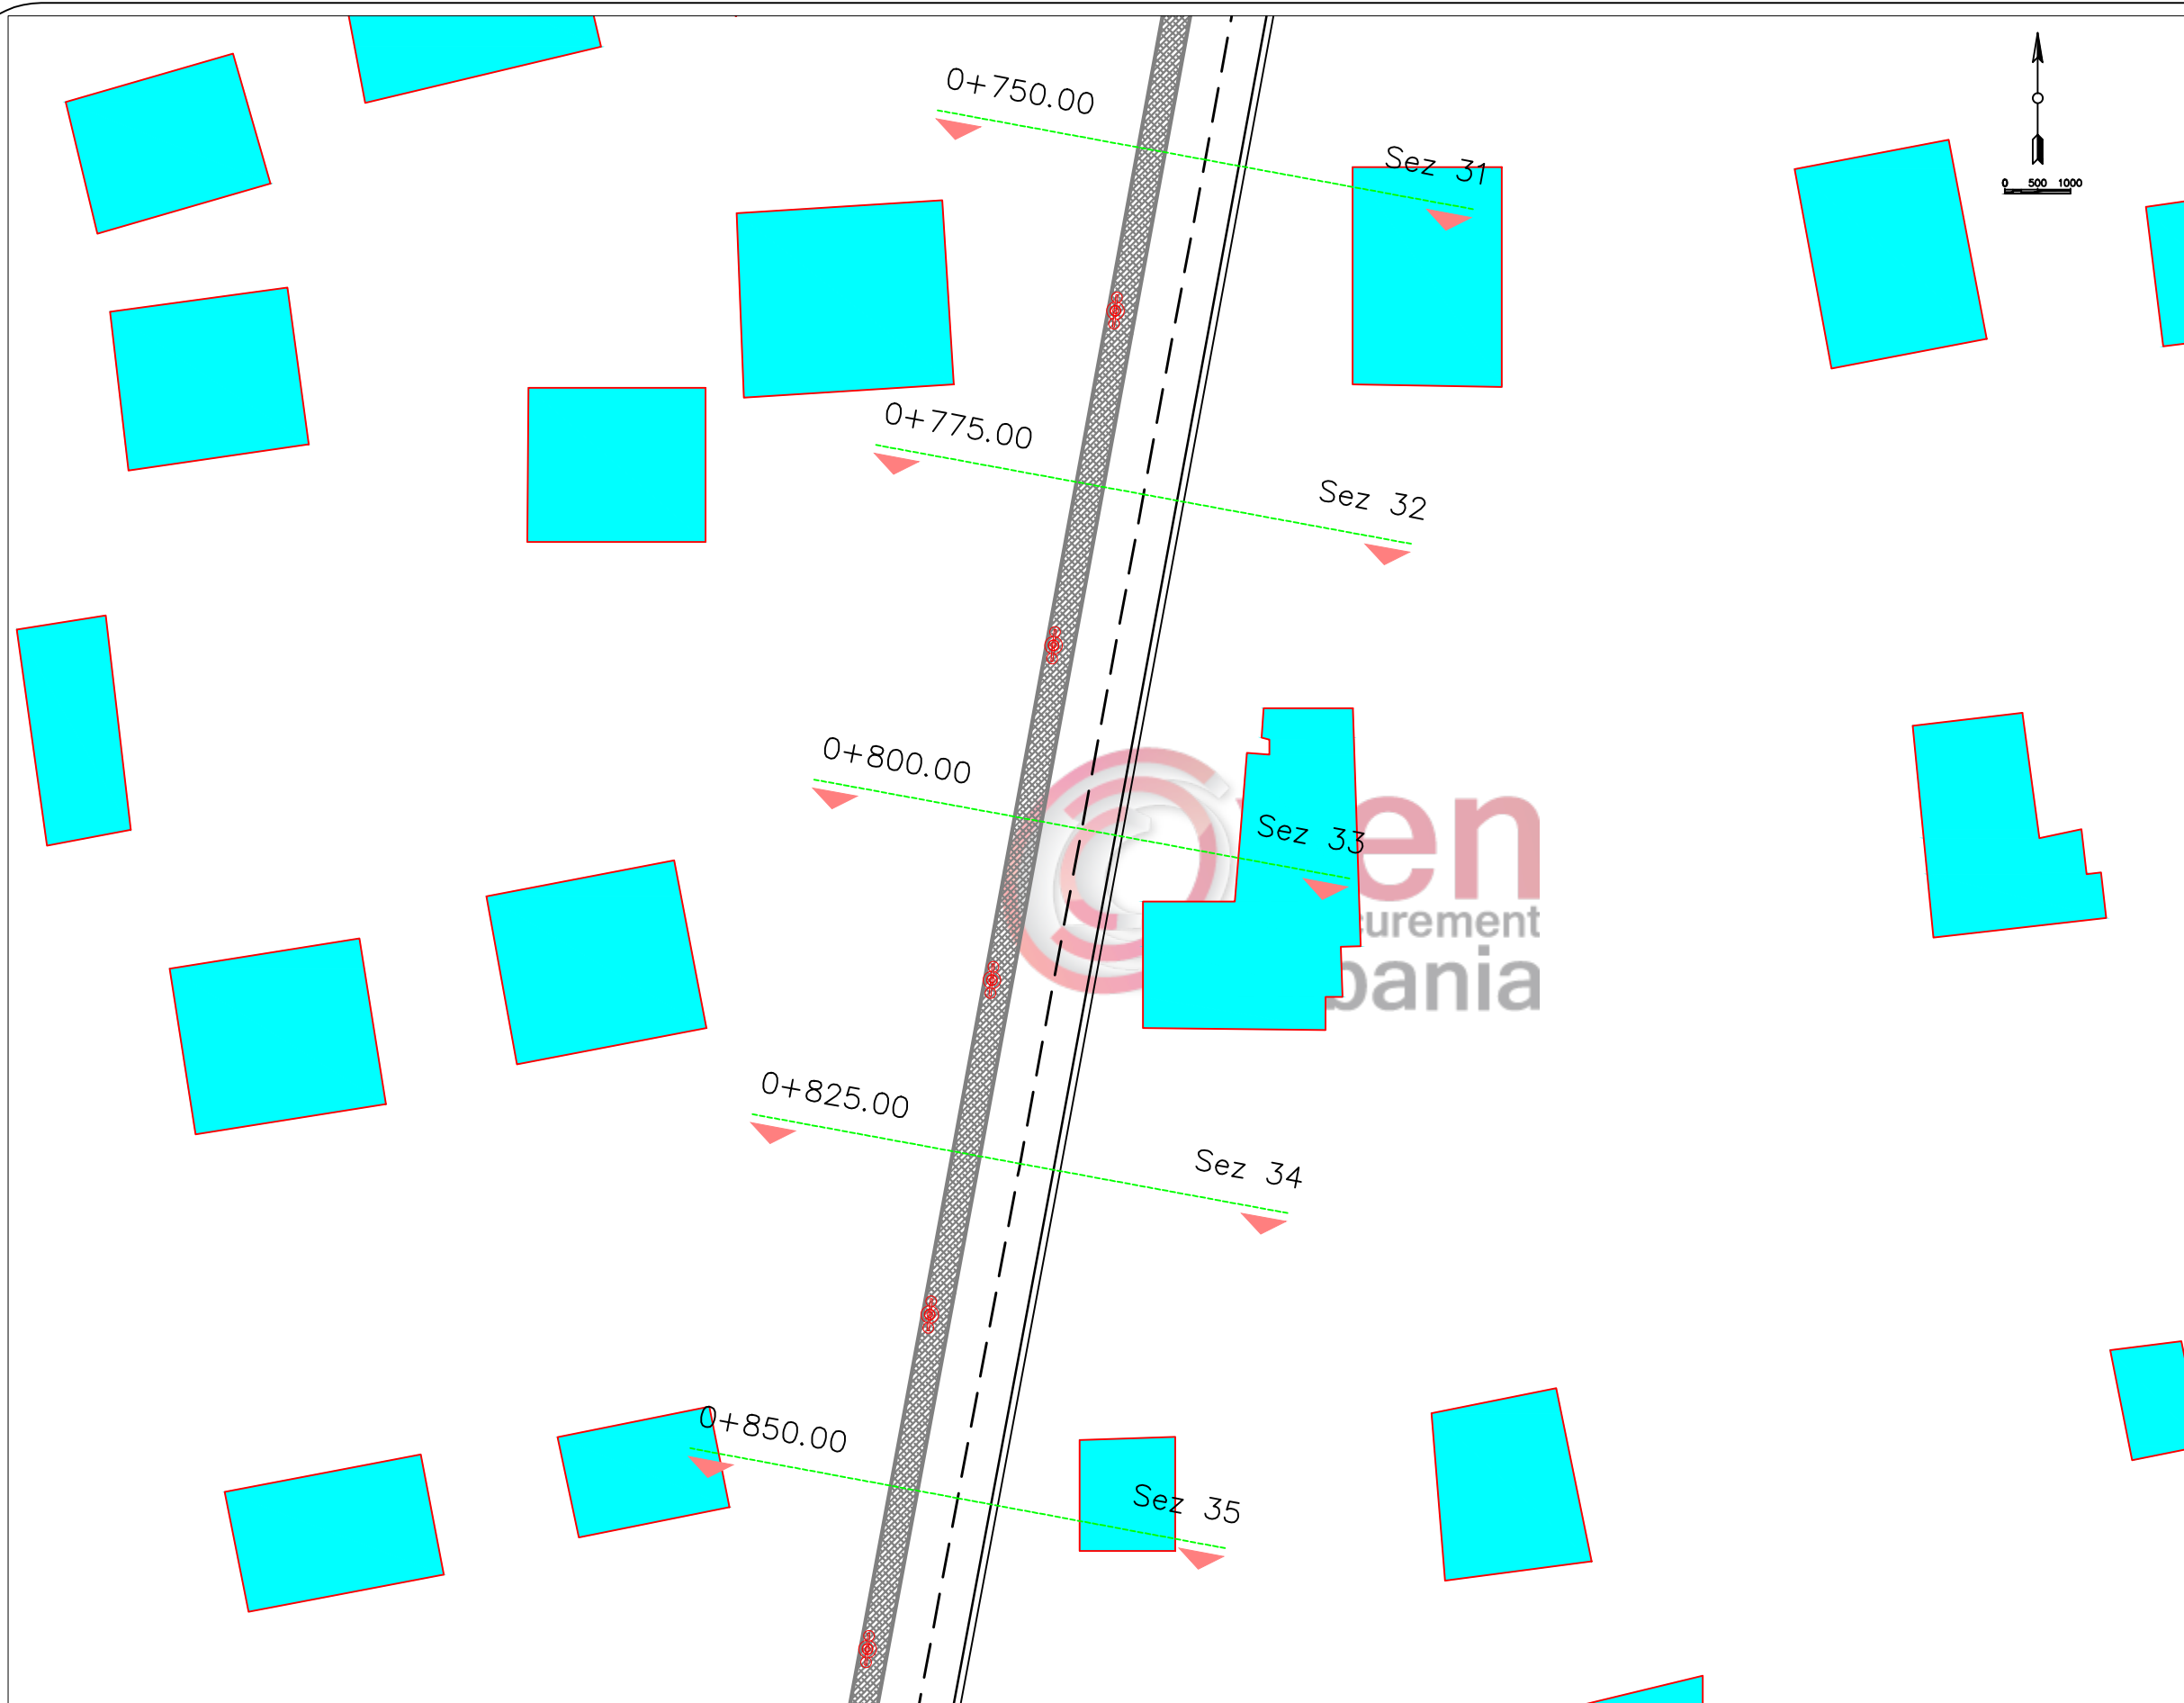




 REPUBLIKA E SHQIPËRISE
 BASHKIA LEZHE
PROJEKT ZBATIMI
 NDRICIM DHE TROTUAR QENDER
 MANATI

Firm Name and Address

 BASHKIA LEZHE
 DREJTORIA E PLANIFIKIMI
 DHE ZHVILLIMIT TE
 TERRITORIT

Ark.DODE ZHUBA	
Ing.ADIONA MARTINI	
Ing.GJOVALIN MARKU	
Ing.GJON LUCA	
Ing.ALBAN LAÇI	

Project Name and Address
 NDRICIM DHE TROTUAR QENDER
 MANATI

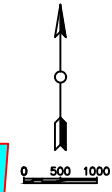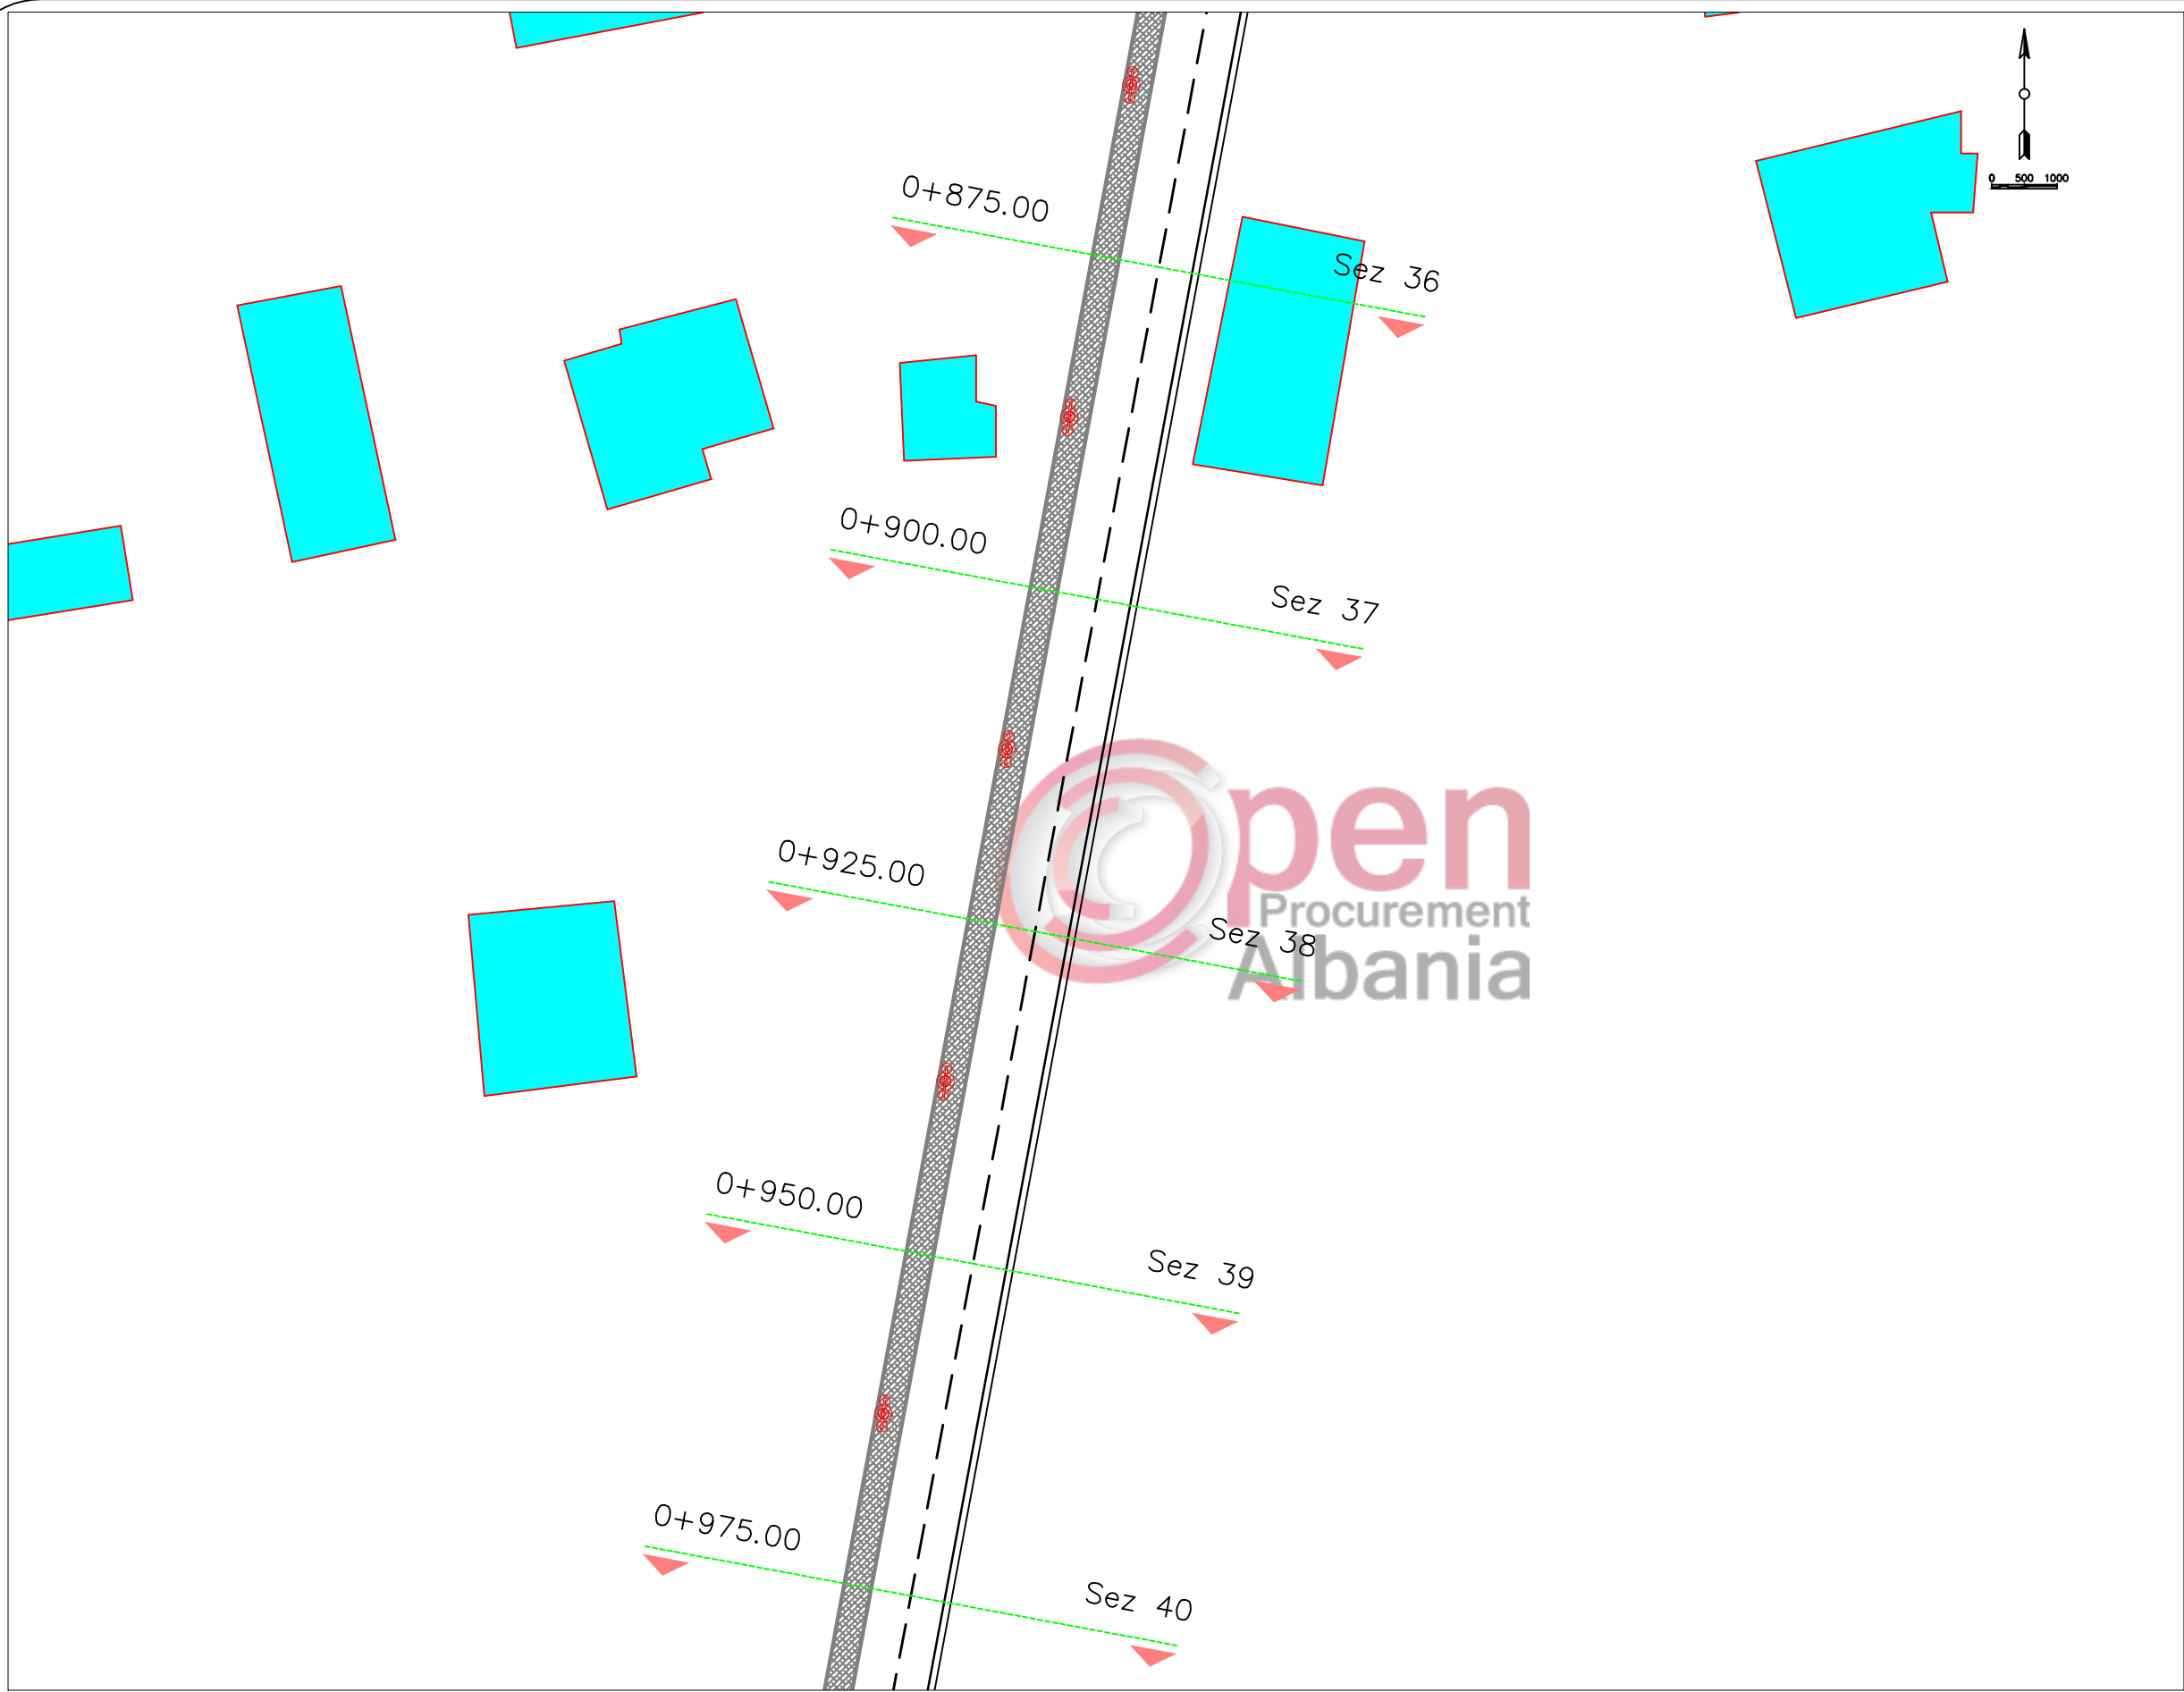Project HORTOGRAFIA	Sheet
Date JANAR 2019	
Scale 1: 500	




 REPUBLIKA E SHQIPËRISE
 BASHKIA LEZHE
PROJEKT ZBATIMI
 NDRICIM DHE TROTUAR QENDER
 MANATI




Firm Name and Address

 BASHKIA LEZHE
 DREJTORIA E PLANIFIKIMI
 DHE ZHVILLIMIT TE
 TERRITORIT

Ark.DODE ZHUBA	
Ing.ADIONA MARTINI	
Ing.GJOVALIN MARKU	
Ing.GJON LUCA	
Ing.ALBAN LAÇI	


Project Name and Address
 NDRICIM DHE TROTUAR QENDER
 MANATI

Project HORTOGRAFIA	Sheet
Date JANAR 2019	
Scale 1:500	

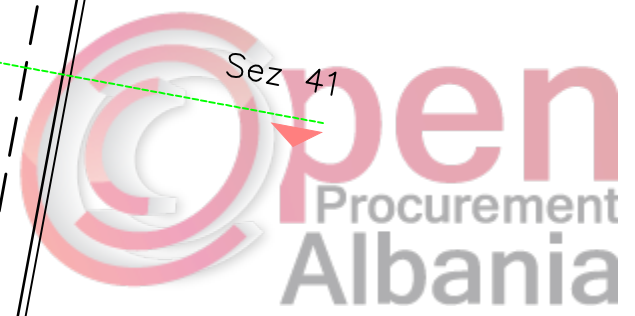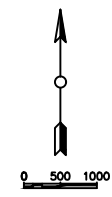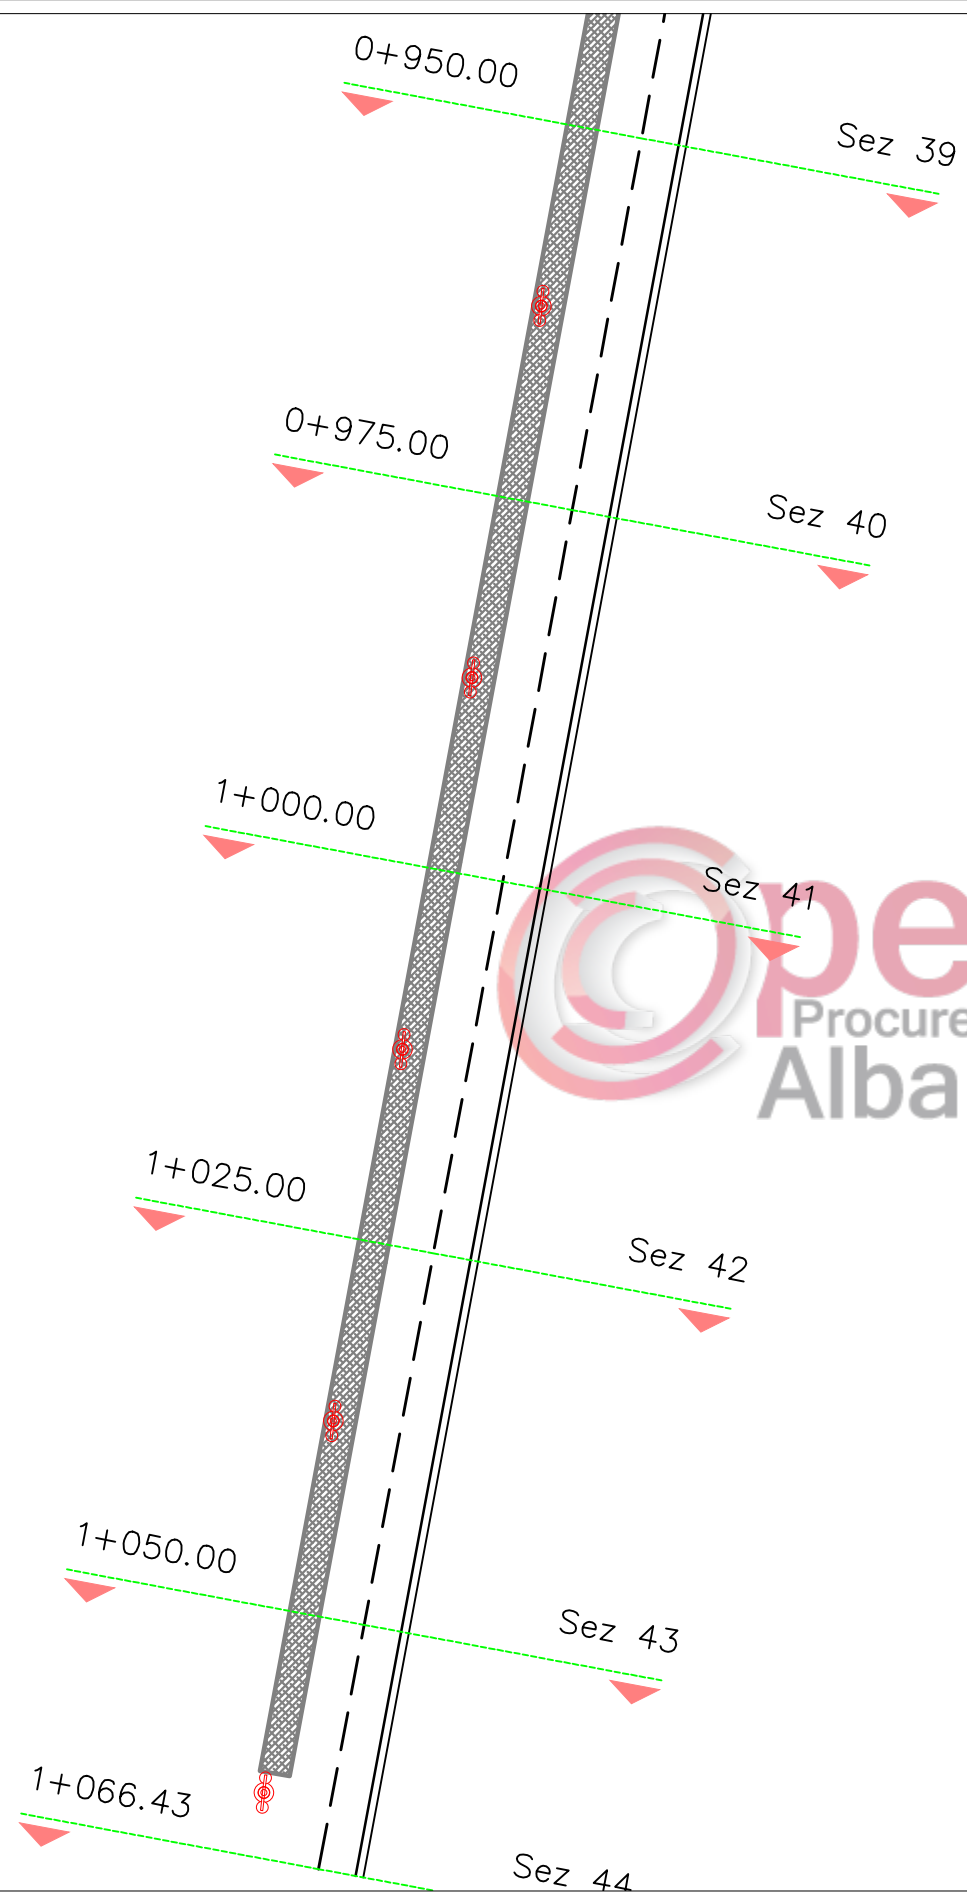


 REPUBLIKA E SHQIPËRISE
 BASHKIA LEZHE
PROJEKT ZBATIMI
 NDRICIM DHE TROTUAR QENDER
 MANATI

Firm Name and Address



 BASHKIA LEZHE
 DREJTORIA E PLANIFIKIMI
 DHE ZHVILLIMIT TE
 TERRITORIT

Ark.DODE ZHUBA	
Ing.ADIONA MARTINI	
Ing.GJOVALIN MARKU	
Ing.GJON LUCA	
Ing.ALBAN LAÇI	

Project Name and Address

NDRICIM DHE TROTUAR QENDER
MANATI

Project HORTOGRAFIA	Sheet
Date JANAR 2019	
Scale 1:500	

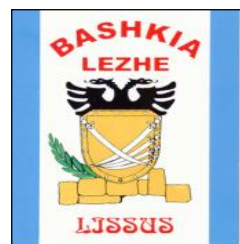

BASHKIA LEZHE

PROJEKT - ZBATIMI



OBJEKTI: NDRICIM DHE TROTUAR QENDER MANATI



PROJEKTUES:

BASHKIA LEZHE

SEKSION TERTHOR TIP 1 Sh. 1:100

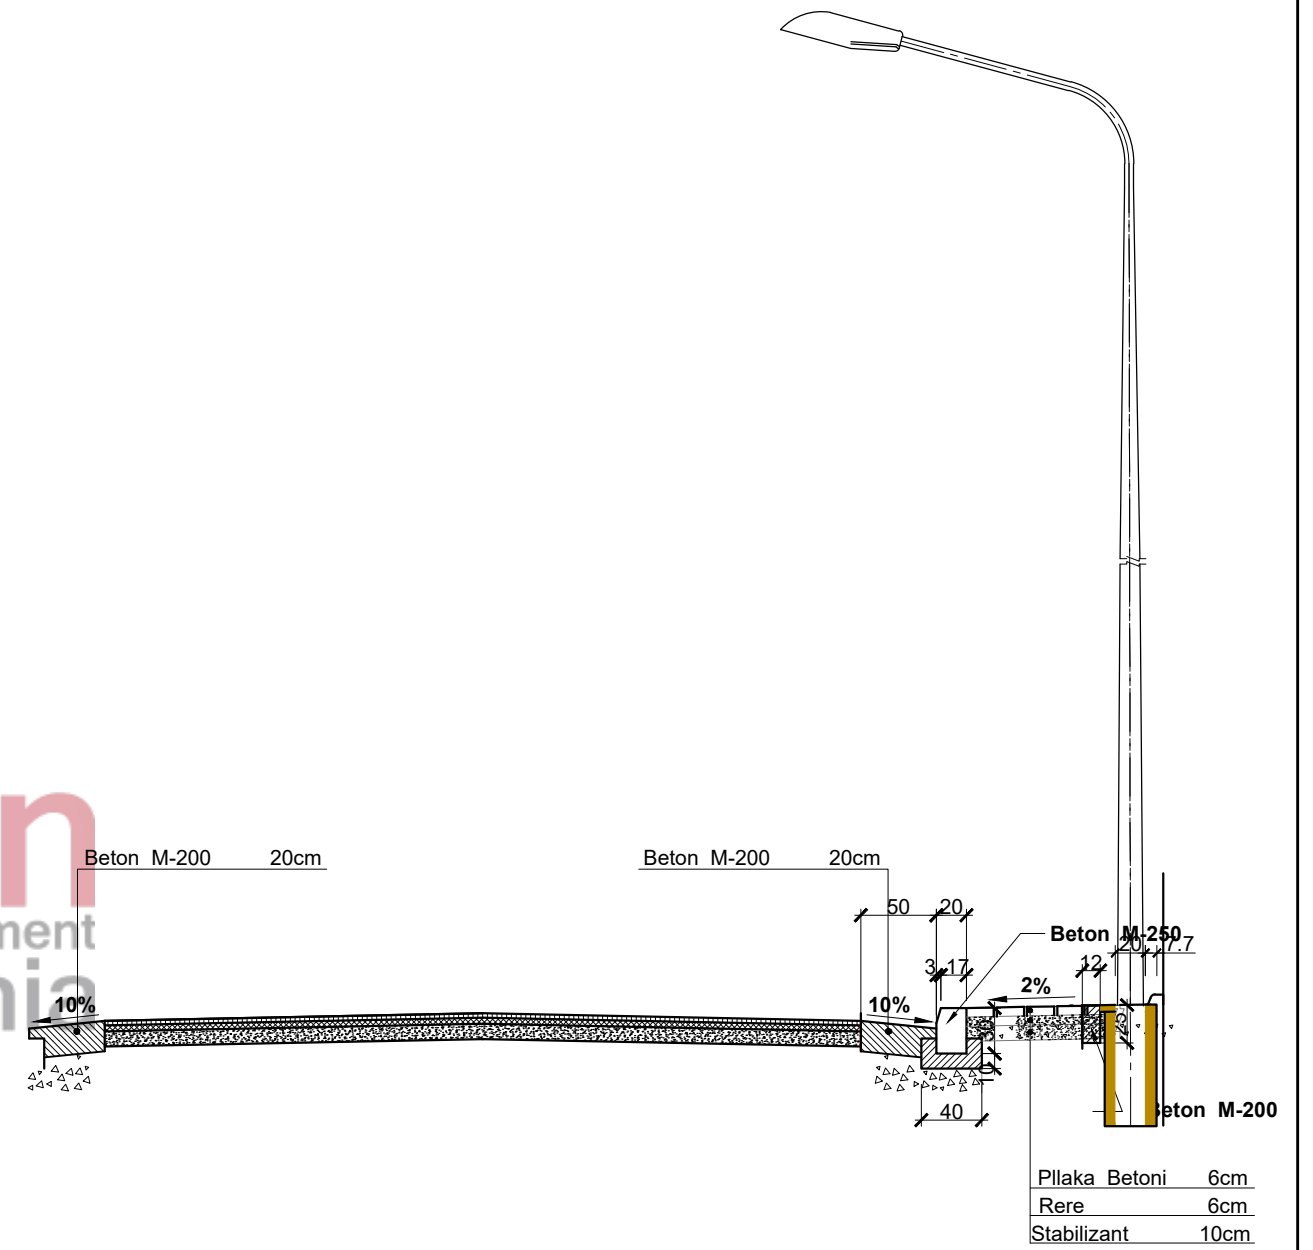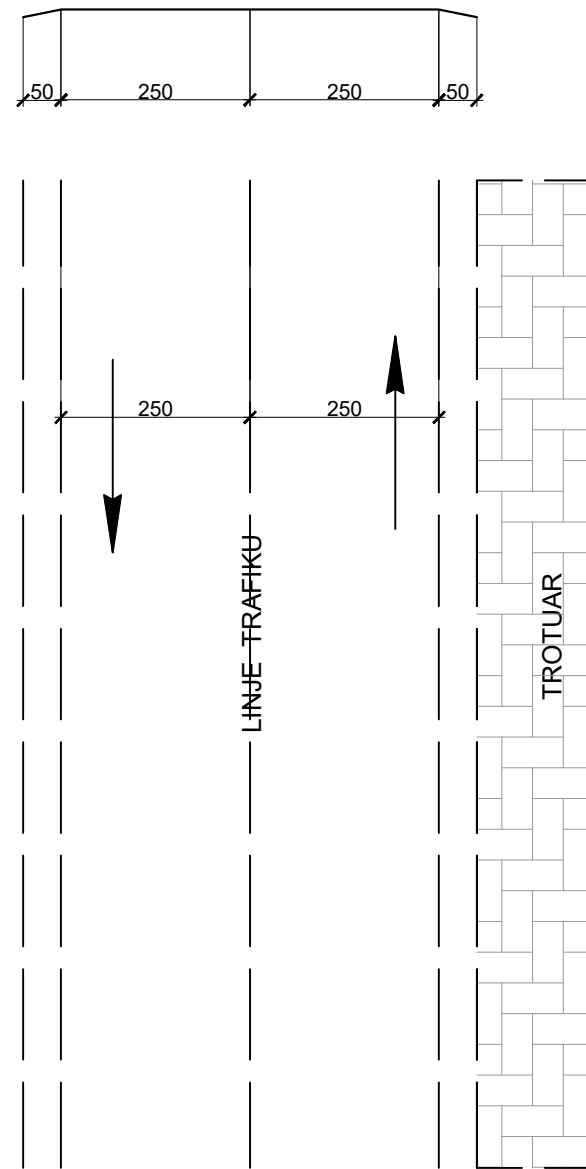

Open Procurement Albania




REPUBLIKA E SHQIPERISE
BASHKIA LEZHE



PROJEKT ZBATIM
JANAR 2019

SITEMIM ASFALTIM
"RRUGA E ÇAMERIA"

SEKSIONE TERTHORE TIP
DHE DETAJE SH. 1:50
SH. 1:100

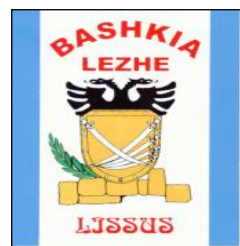

BASHKIA LEZHE

PROJEKT - ZBATIMI


OBJEKTI: NDRICIM DHE TROTUAR QENDER MANATI



PROJEKTUES:


BASHKIA LEZHE

PAMJE NGA LART



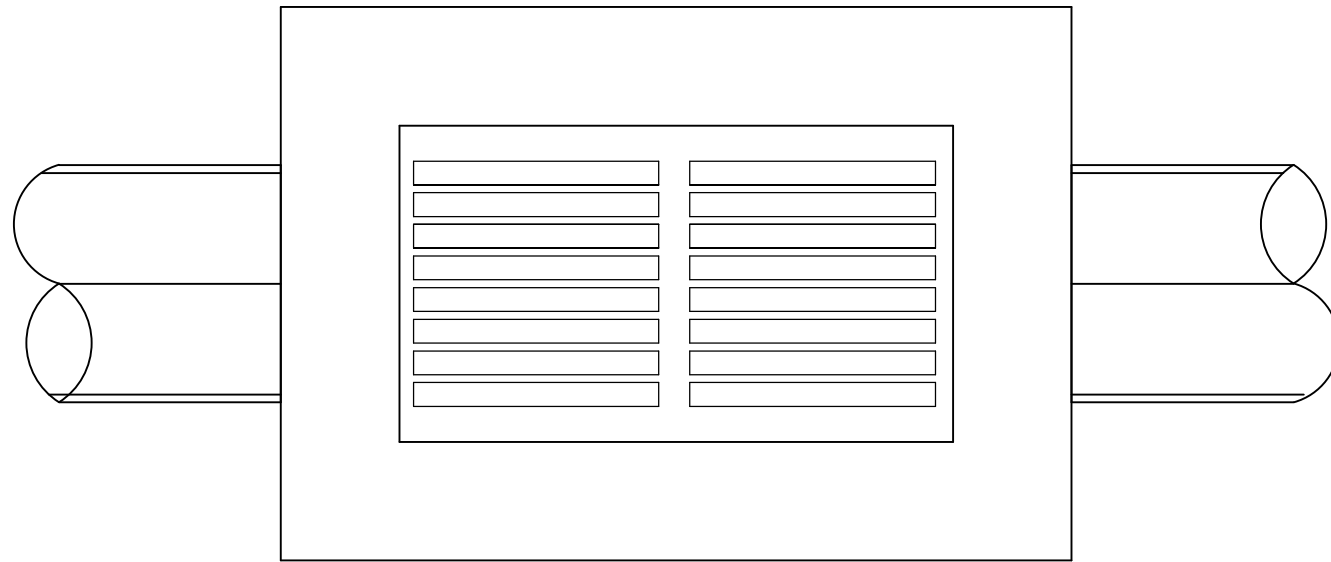


PUSETA E UJRAVE TE SHIUT

KAPAKU

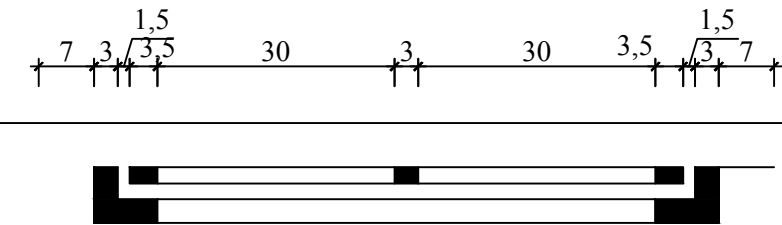

PRERJE E Pusetes

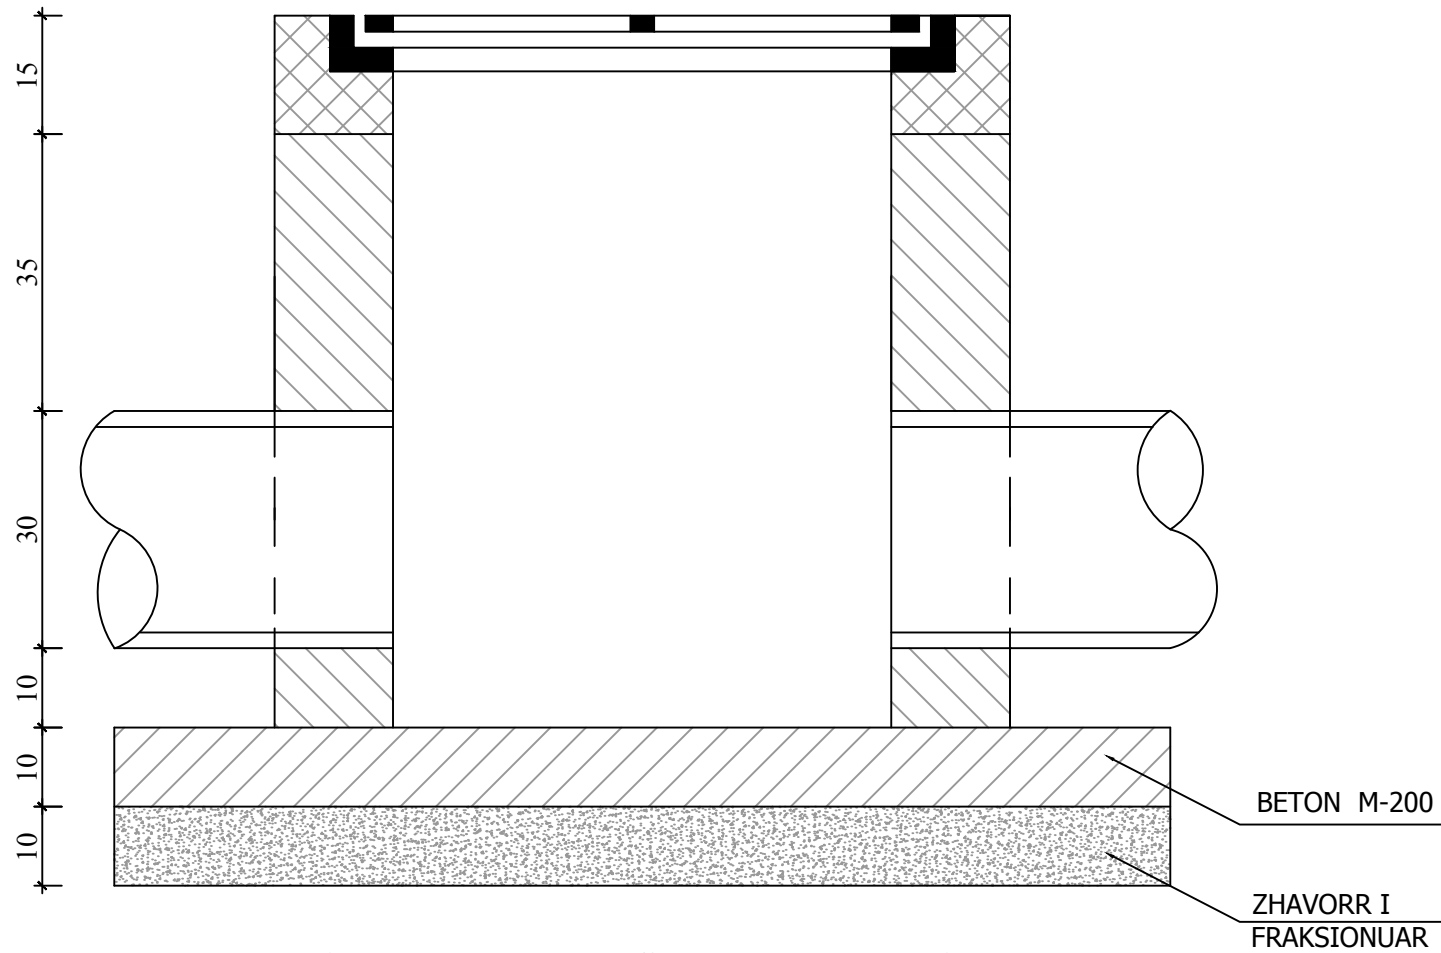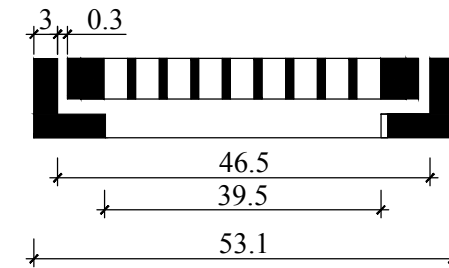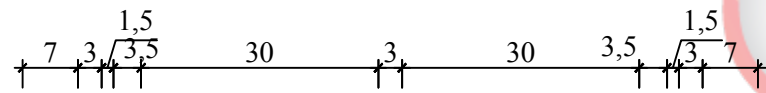

SHËNIME :

1. Muret e pusetes do te jene beton M-200 dhe me trashesi 15cm.
2. Betoni qe do te perdoret per brezin duhet te jete M-200, ndersa betoni i ullikut dhe shtreses do te jete M-150.
3. Telajo e kapakut do te jete prej gize i inkastruar me brezin e betonit dhe i vendosur ne nivelin e mbaruar te rruges sipas projektit.
6. Fundi i tubit duhet te jete 10cm nga fundi i pusetes.
7. Diametri i tubit do te jete si ne planimetri.