




PALESTRA IK

SHESHI PLAKA BETONI  
DEKORATIVE


SHKOLLA 2K

# PLANVENDOSJA SH. 1:300

OBJEKTI	RIKONSTRUKSION DHE NDERTIM PALESTRE NE SHKOLLEN 9 VECARE - THUMANE - KRUIE		
POROSITESI	BASHKIA KRUIE		
FLETA NR.	Emetimi i Bases	PLANVENDOSJA	
SHENIME	Projektimi:	XH & MILLER sh.p.k	SHKALLA 1:300

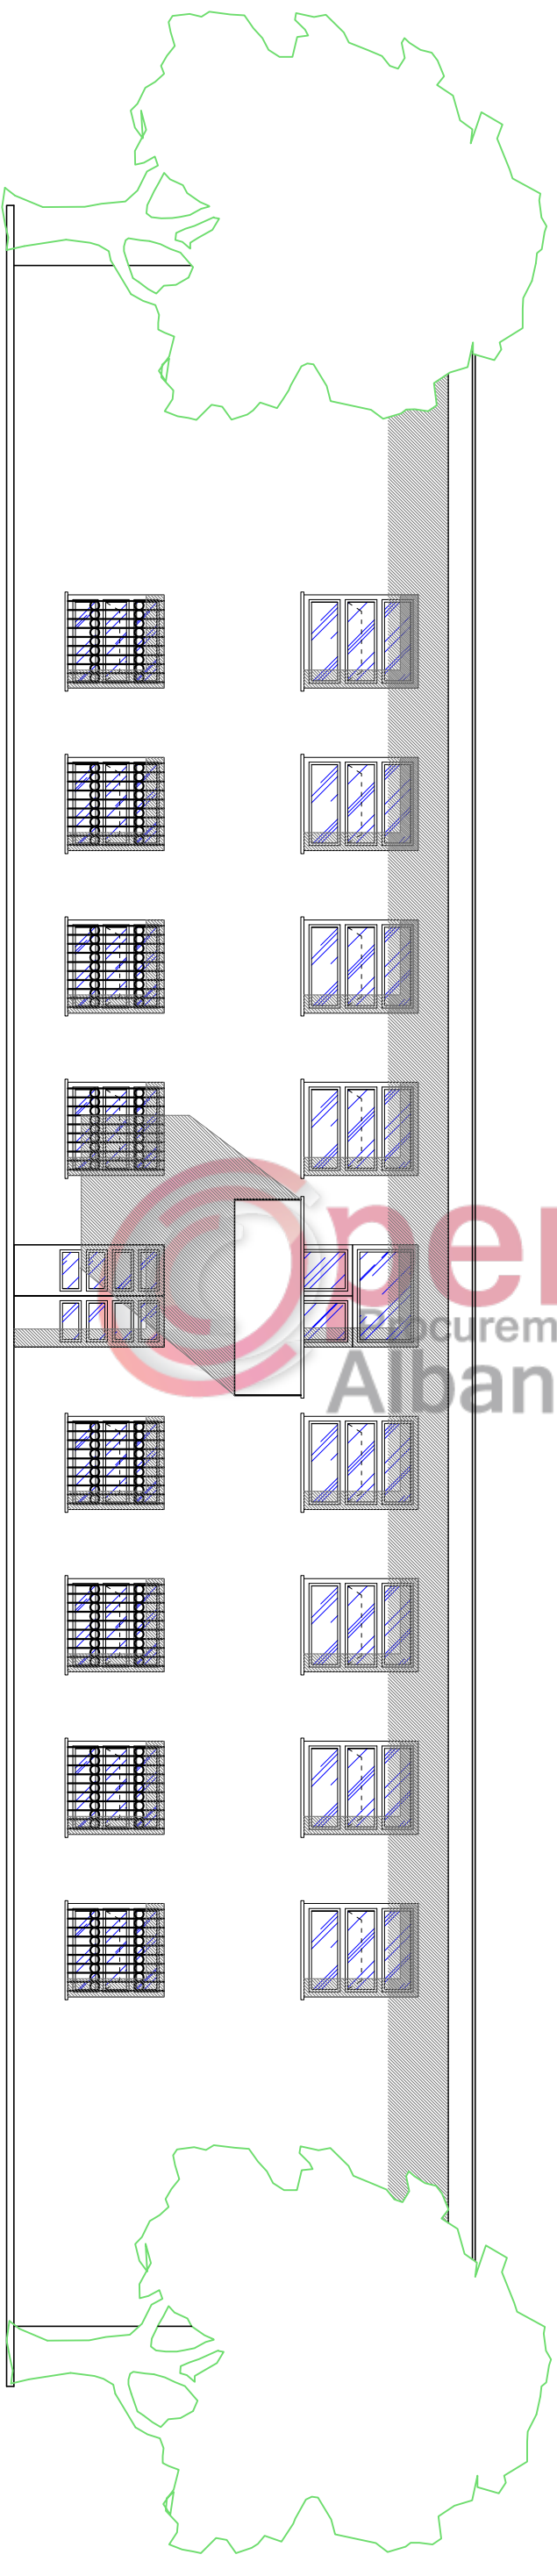


RIKONSTRUKSION DHE NDERTIM PALESTRE  
NE SHKOLLEN 9 VJECARE THUMANE - KRUIE

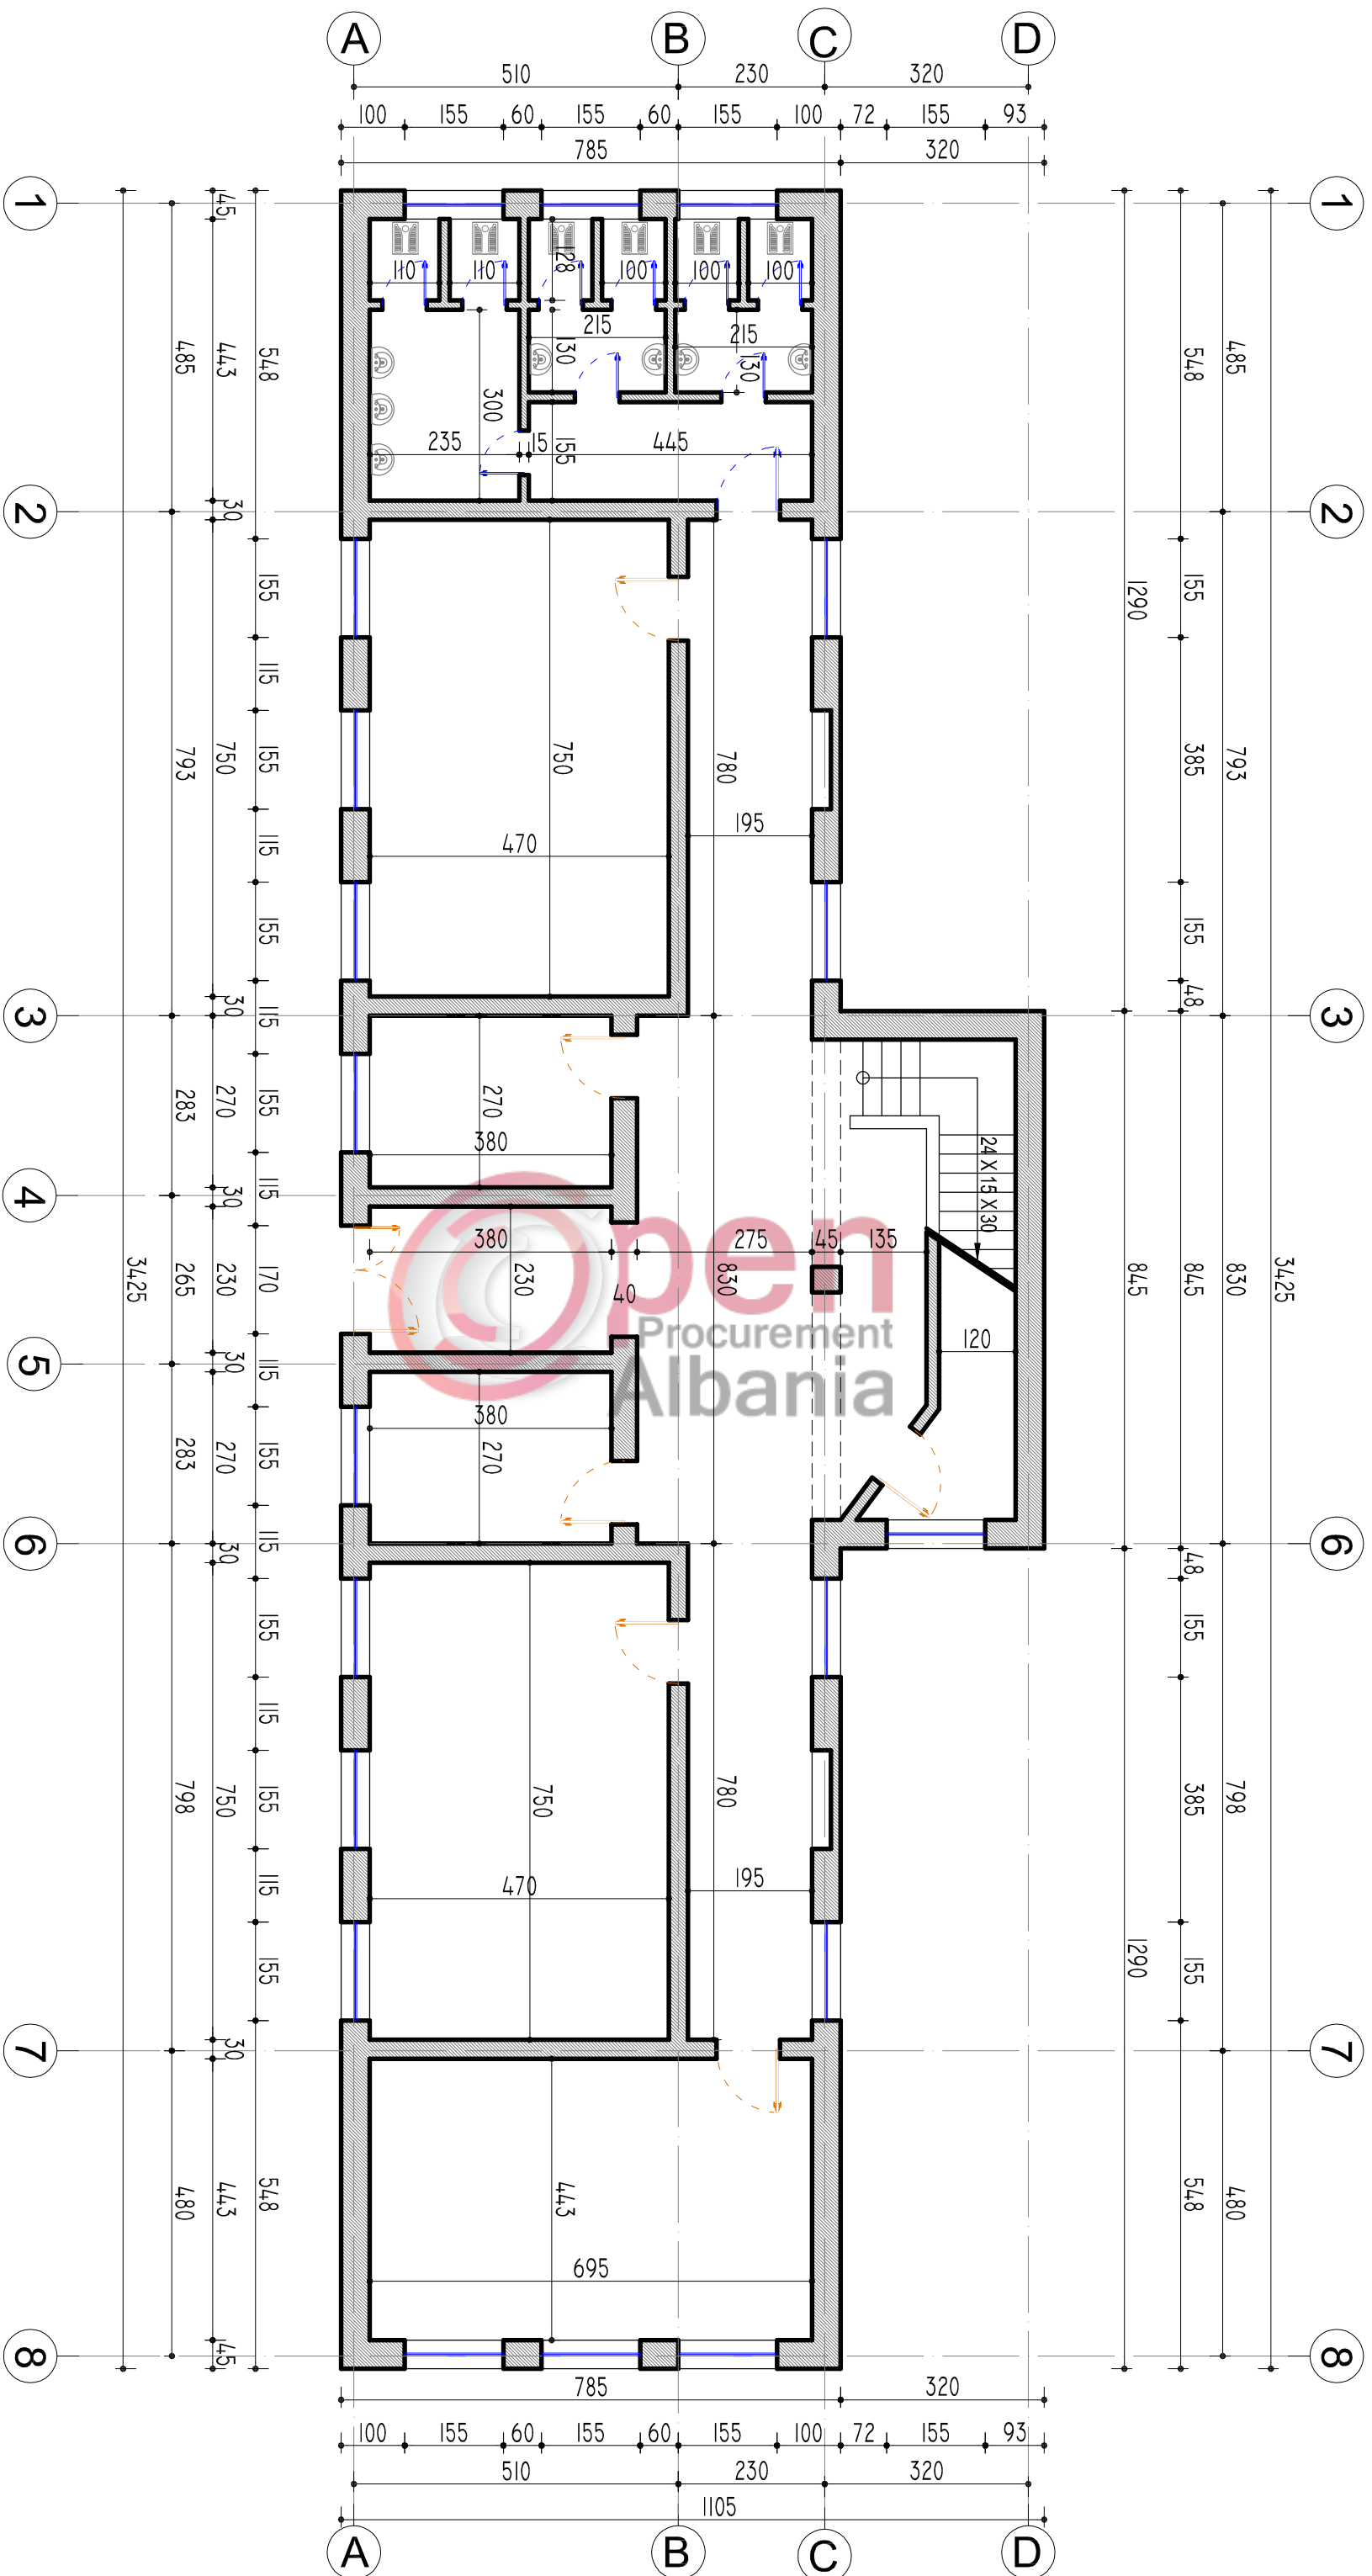


PLANI I KATI PERDHE  
SH. 1:100

OBJEKTI	RIKONSTRUKSION DHE NDERTIM PALESTRE NE SHKOLLEN E VEICARE THUMANE - KRUIE
POROSITESI	BASHKIA KRUIE
FLETA NR.	PLAN I KATI PERDHE
Emertimi i Reces	
Projektimi	XH & MILLER sh.p.k
SHENIME	SHKALLA 1:100

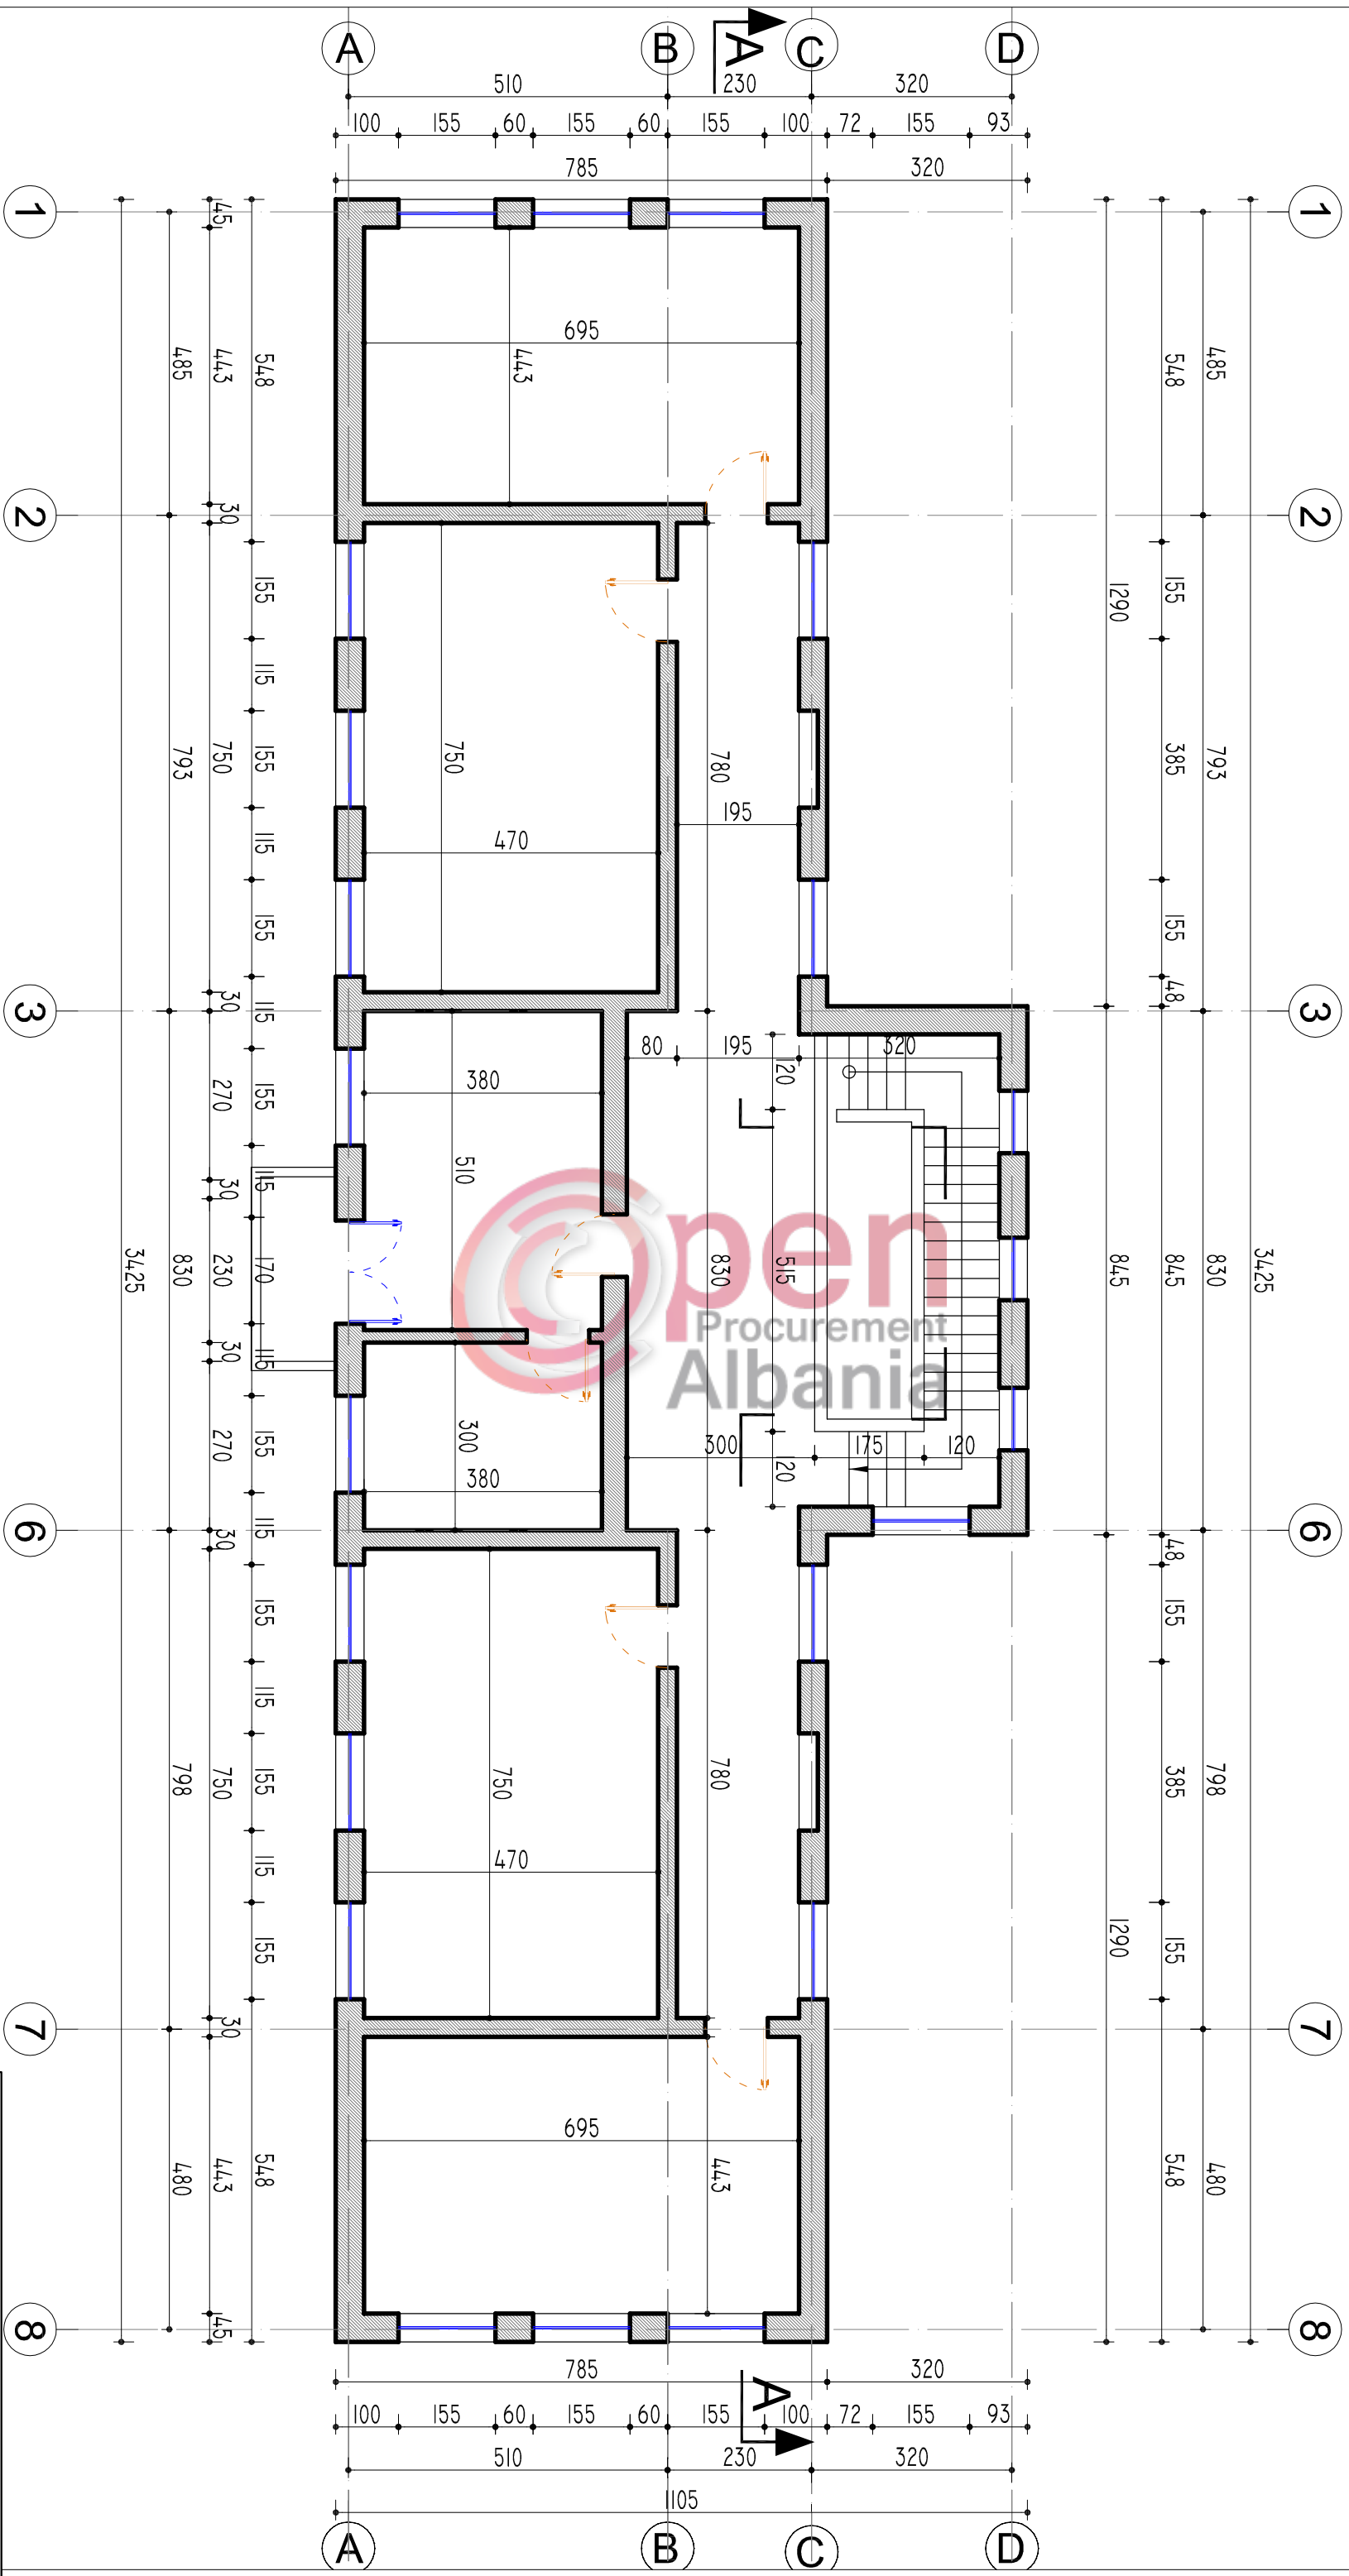


**PLANI I KATIT TE PARE**  
**SH. 1:100**

OBJEKTI	RIKONSTRUKSION DHE NDERTIMI PALESTRË NE SHKOLLËN 9 VECARË - THUMANE - KRULË
POROSITËSI	BASHKIA KRULË
PLETA NR.	PLANI I KATIT TE PARE
Projektant	XH & MILLER sh.p.k
SHENIME	SHKALLA 1:100

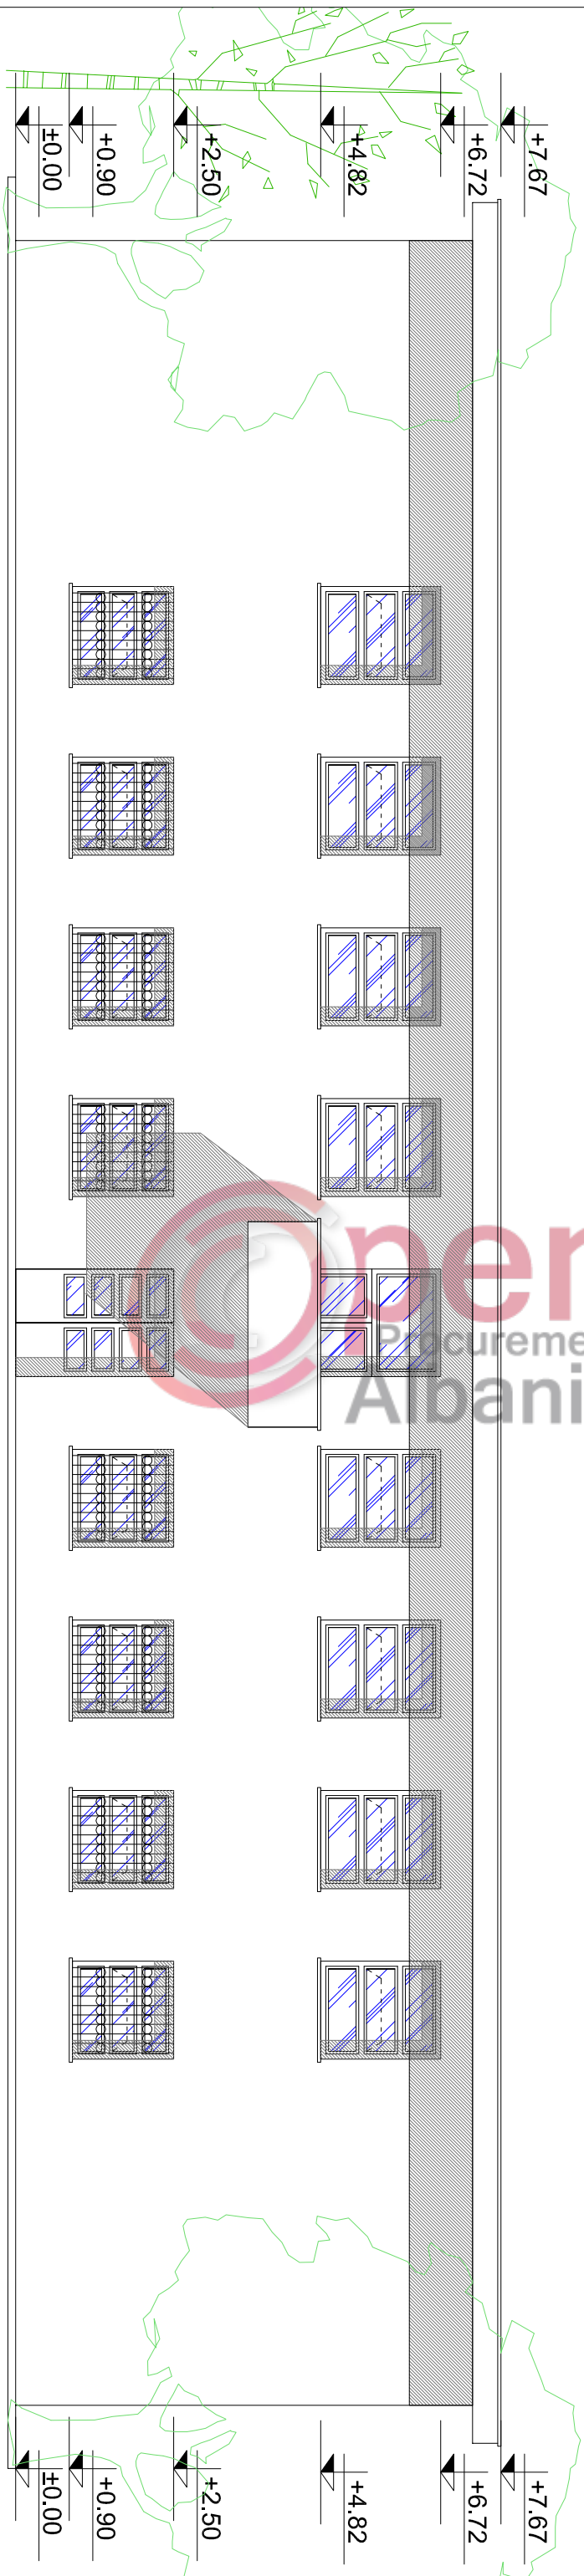


**PAMJA NGA PERENDIMI**  
**SH. 1:100**

<b>OBJEKTI</b>	RIKONSTRUKSION DHE NDERTIMI PALESTRË NE SHKOLLËN 9 VËCARE - THUMANE - KRUIË
<b>POROSITËSI</b>	BASHKËIA KRUIË
<b>FLETA NR.</b>	Emetimi I Reces: PAMJA NGA PERENDIMI
<b>SHENIME</b>	Projektimi: XH & MILLER sh.p.k
	SHKALLA 1:100

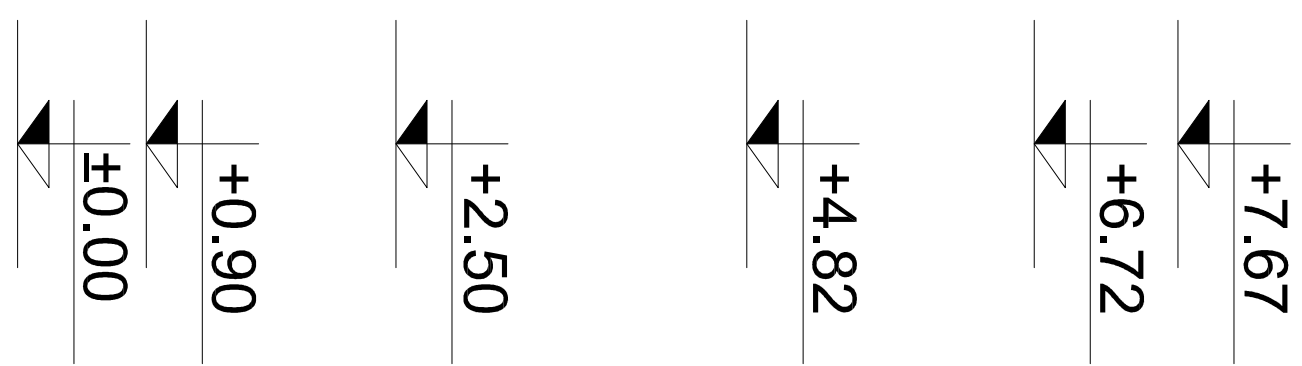

PAMJA NGA VERIU  
SH. 1:50

OBJEKTI	RIKONSTRUKSION DHE NDERTIMI PALESTRË NE SHKOLLËN 9 VECARË - THUMANE - KRUIË
POROSITËSI	BASHKIA KRUIË
FLETA NR.	Emetimi i Reces: PAMJA NGA VERIU
SHENIME	Projektimi: XH & MILLER sh.p.k SHKALLA 1:50

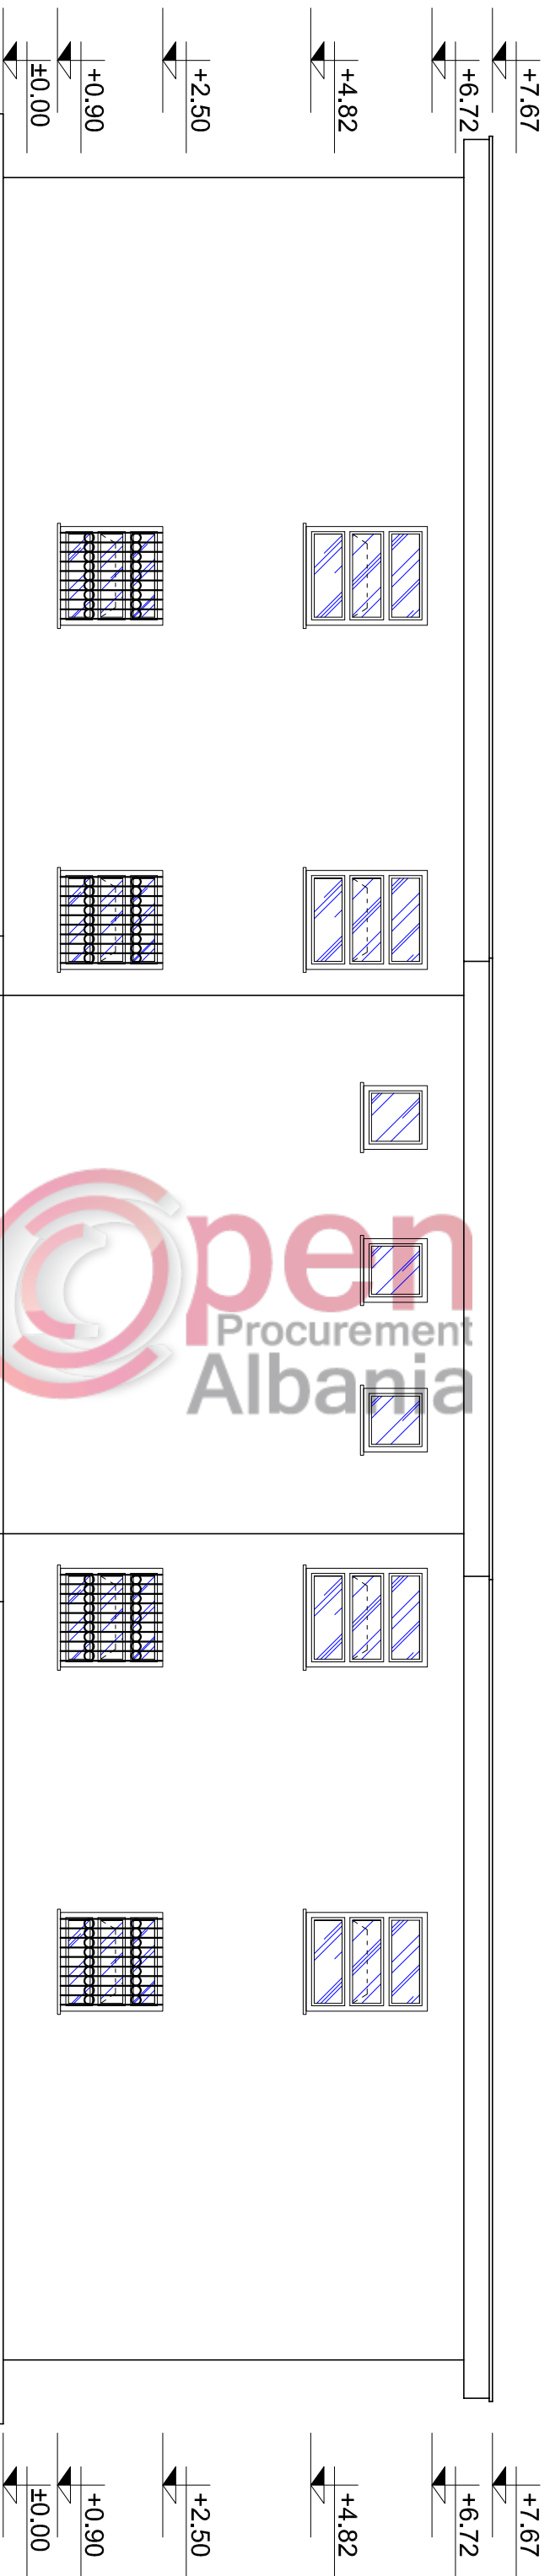

**PAMJA NGA LINDJA**  
**SH. 1:100**


OBJEKTI	RIKONSTRUKSION DHE NDERTIMI PALESTRË NE SHKOLLËN 9 VËECARË - THUMANE - KRUIË		
POROSITËSI	BASHKIA KRUIË		
FLETA NR.	Emërtimi i Bases:	PAMJA NGA LINDJA	
SHENIME	Projektimi:	XH & MILLER sh.p.k	SHKALLA 1:100



PAMJA NGA JUGU  
SH. 1:50


OBJEKTI	RIKONSTRUKSION DHE NDERTIM PALESTRE NE SHKOLLEN 9 VECARE - THUMANE - KRUIE
POROSITESI	BASHKIA KRUIE
FLETA NR.	Emetimi i Reces: PAMJA NGA JUGU
SHENIME	Projektimi: XH & MILLER sh.p.k SHKALA 1:50



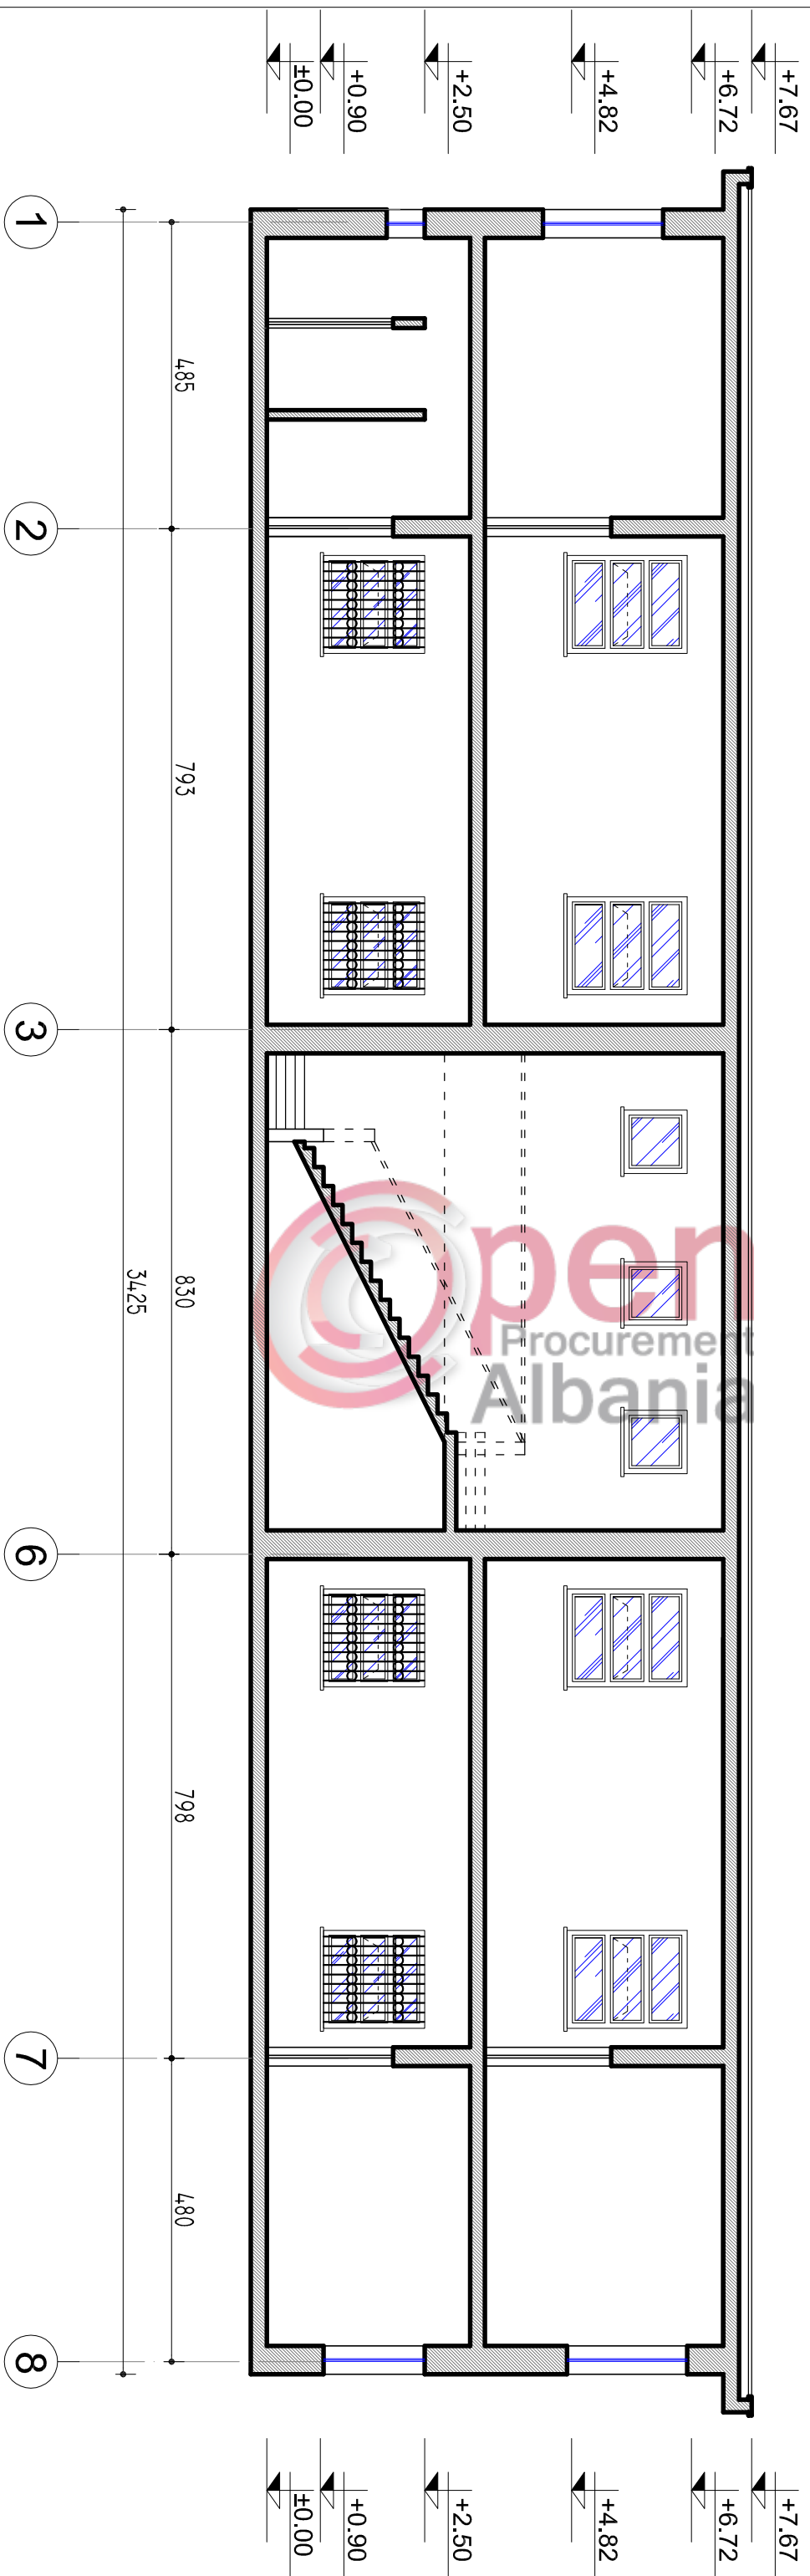

PRERJA A-A  
SH. 1:100


OBJEKTI	RIKONSTRUKSION DHE NDERTIM PALESTRË NE SHKOLLËN 9 VËCARE - THUMANE - KRUIË
POROSITËSI	BASHKIA KRUIË
FLETA NR.	PRERJA A-A
Emetimi i Bases	
Projektimi	XH & MILLER sh.p.k
SHENIME	SHKALA 1:100

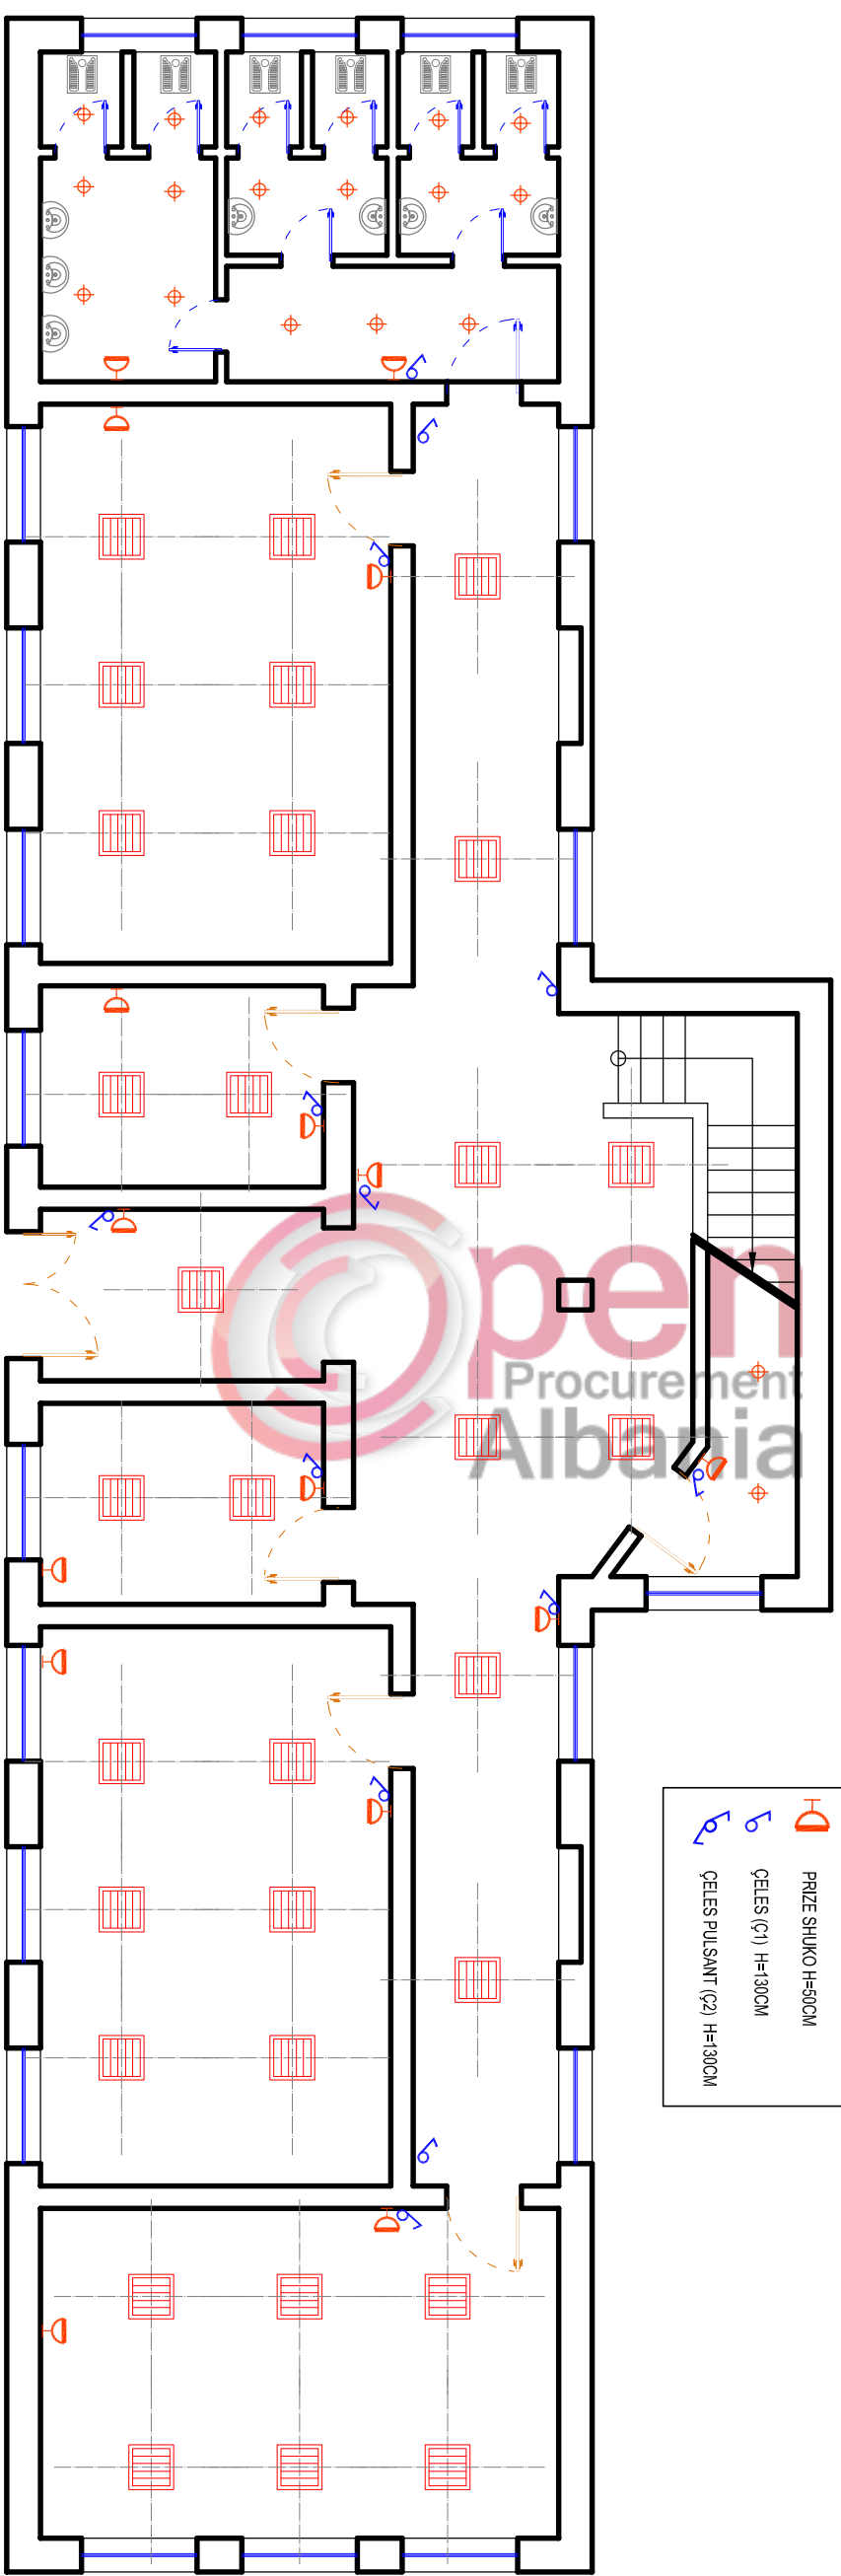

LEGIENDA	
	NDRIQUES TAVANOR
	NDRIQUES 60X60 4 X 18W (NEON)
	PRIZE SHUKO H=50CM
	ÇELES (C1) H=130CM
	ÇELES PULSANT (C2) H=130CM

**PLANI I NDRICIMIT**  
**DHE INSTALIMEVE ELEKTIKE**  
**KATI PERDHE**  
**SH. 1:100**


OBJEKTI	RIKONSTRUKSION DHE NDERTIMI PALESTRË NE SHKOLLËN 9 VECARË - THUMANE - KRUIË
POROSITËSI	BASHKIA KRUIË
FLETA NR.	PLANI I NDRICIMIT DHE INSTALIMEVE ELEKTIKE
SHENIME	Projektant: XH & MILLER sh.p.k
	SHKALLA 1:100

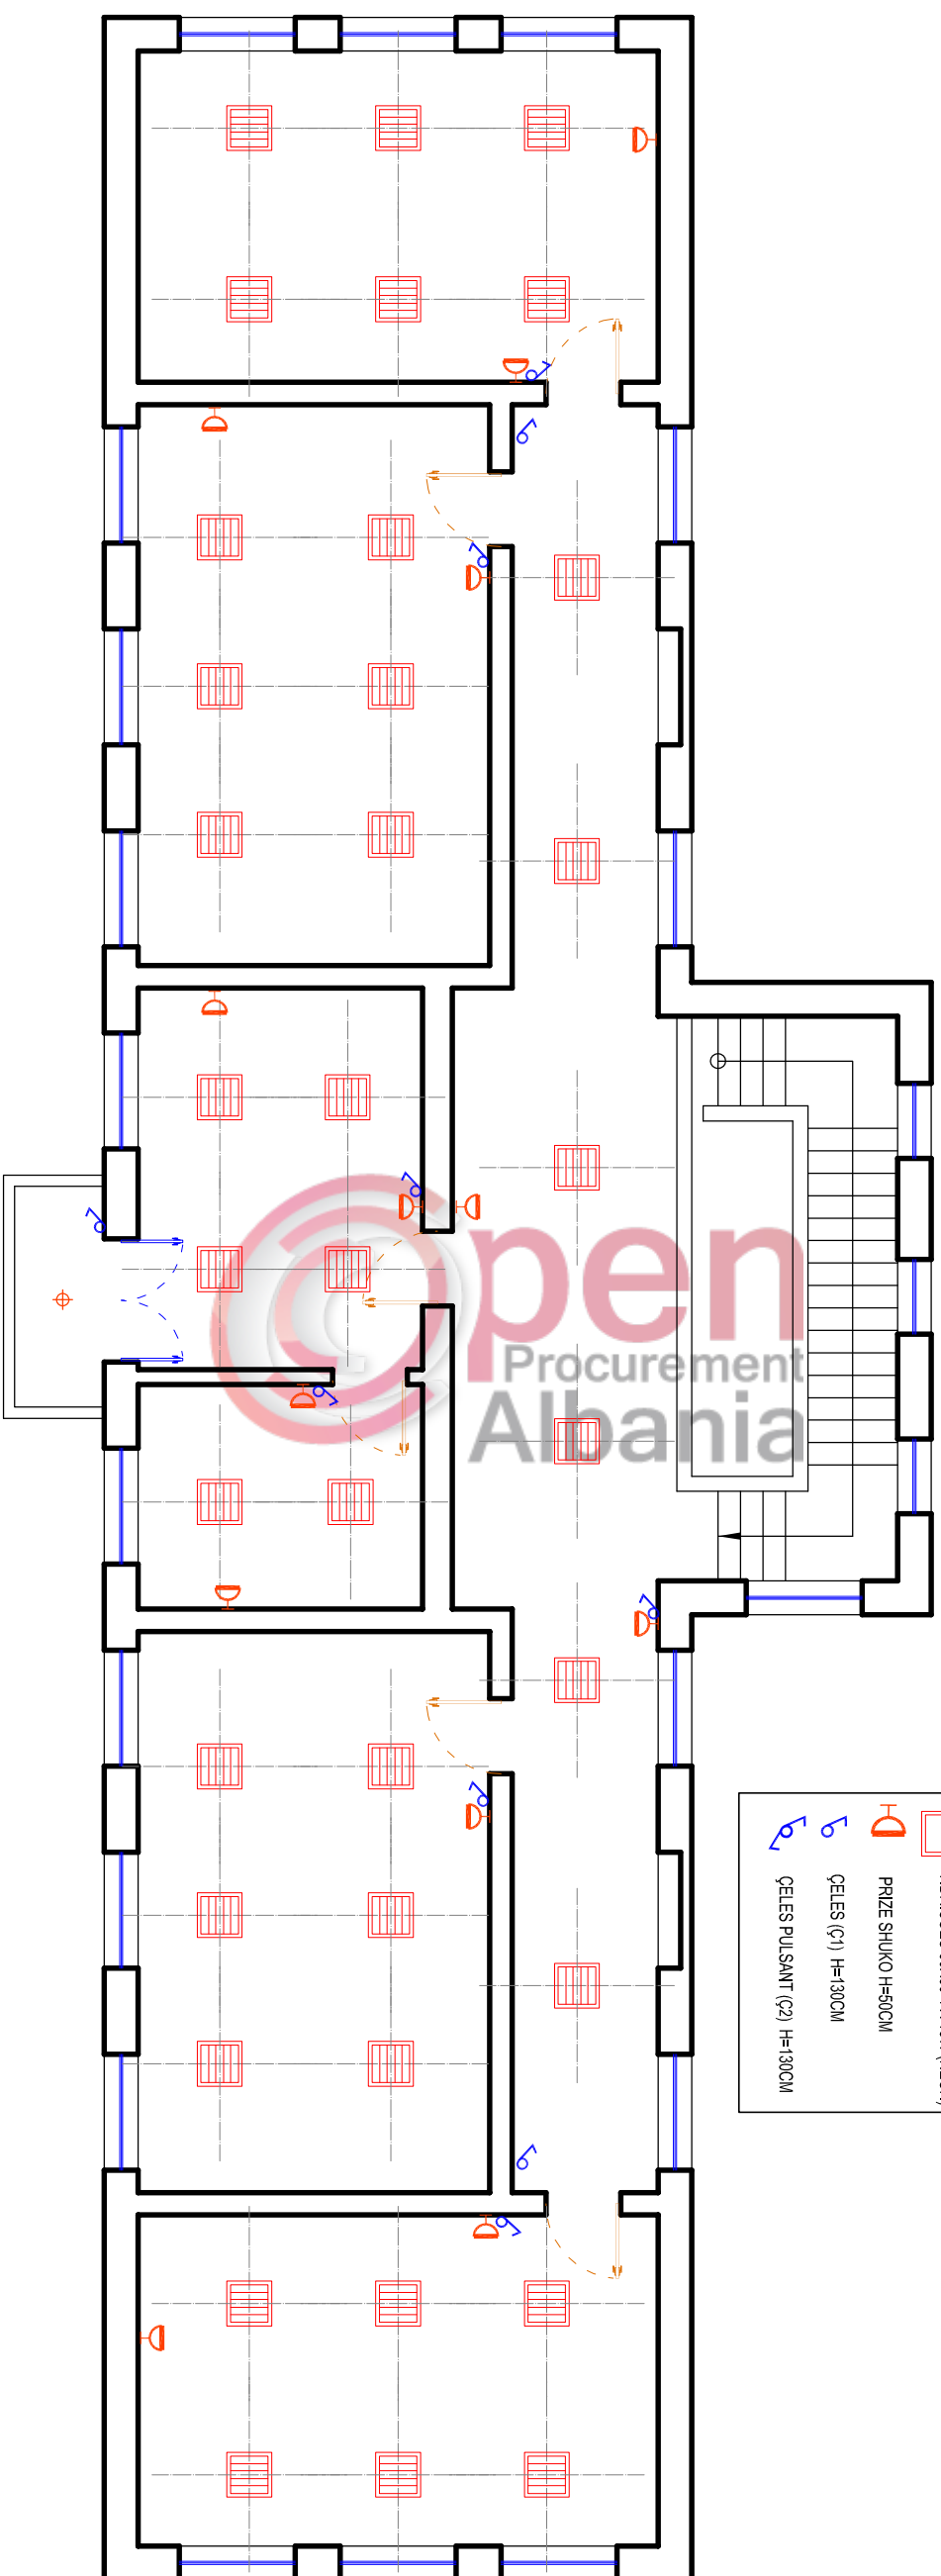

LEGJENDA	
	NDRIQUES TAVANOR
	NDRIQUES 60X60 4 X 18W (NEON)
	PRIZE SHUKO H=50CM
	ÇELES (C1) H=130CM
	ÇELES PULSANT (C2) H=130CM

**PLANI I NDRICIMIT**  
**DHE INSTALIMEVE ELEKTIKE**  
**KATI I PARE**  
**SH. 1:100**

OBJEKTI	RIKONSTRUKSION DHE NDERTIM PALESTRË NE SHKOLLËN 9 VECARË - THUMANE - KRUIË		
POROSITËSI	BASHKIA KRUIË		
FLETA NR.	Emetimi i Bases	PLANI I NDRICIMIT DHE INSTALIMEVE ELEKTIKE	SHKALLA 1:100
SHENIME	Projektimi:	XH & MILLER sh.p.k	

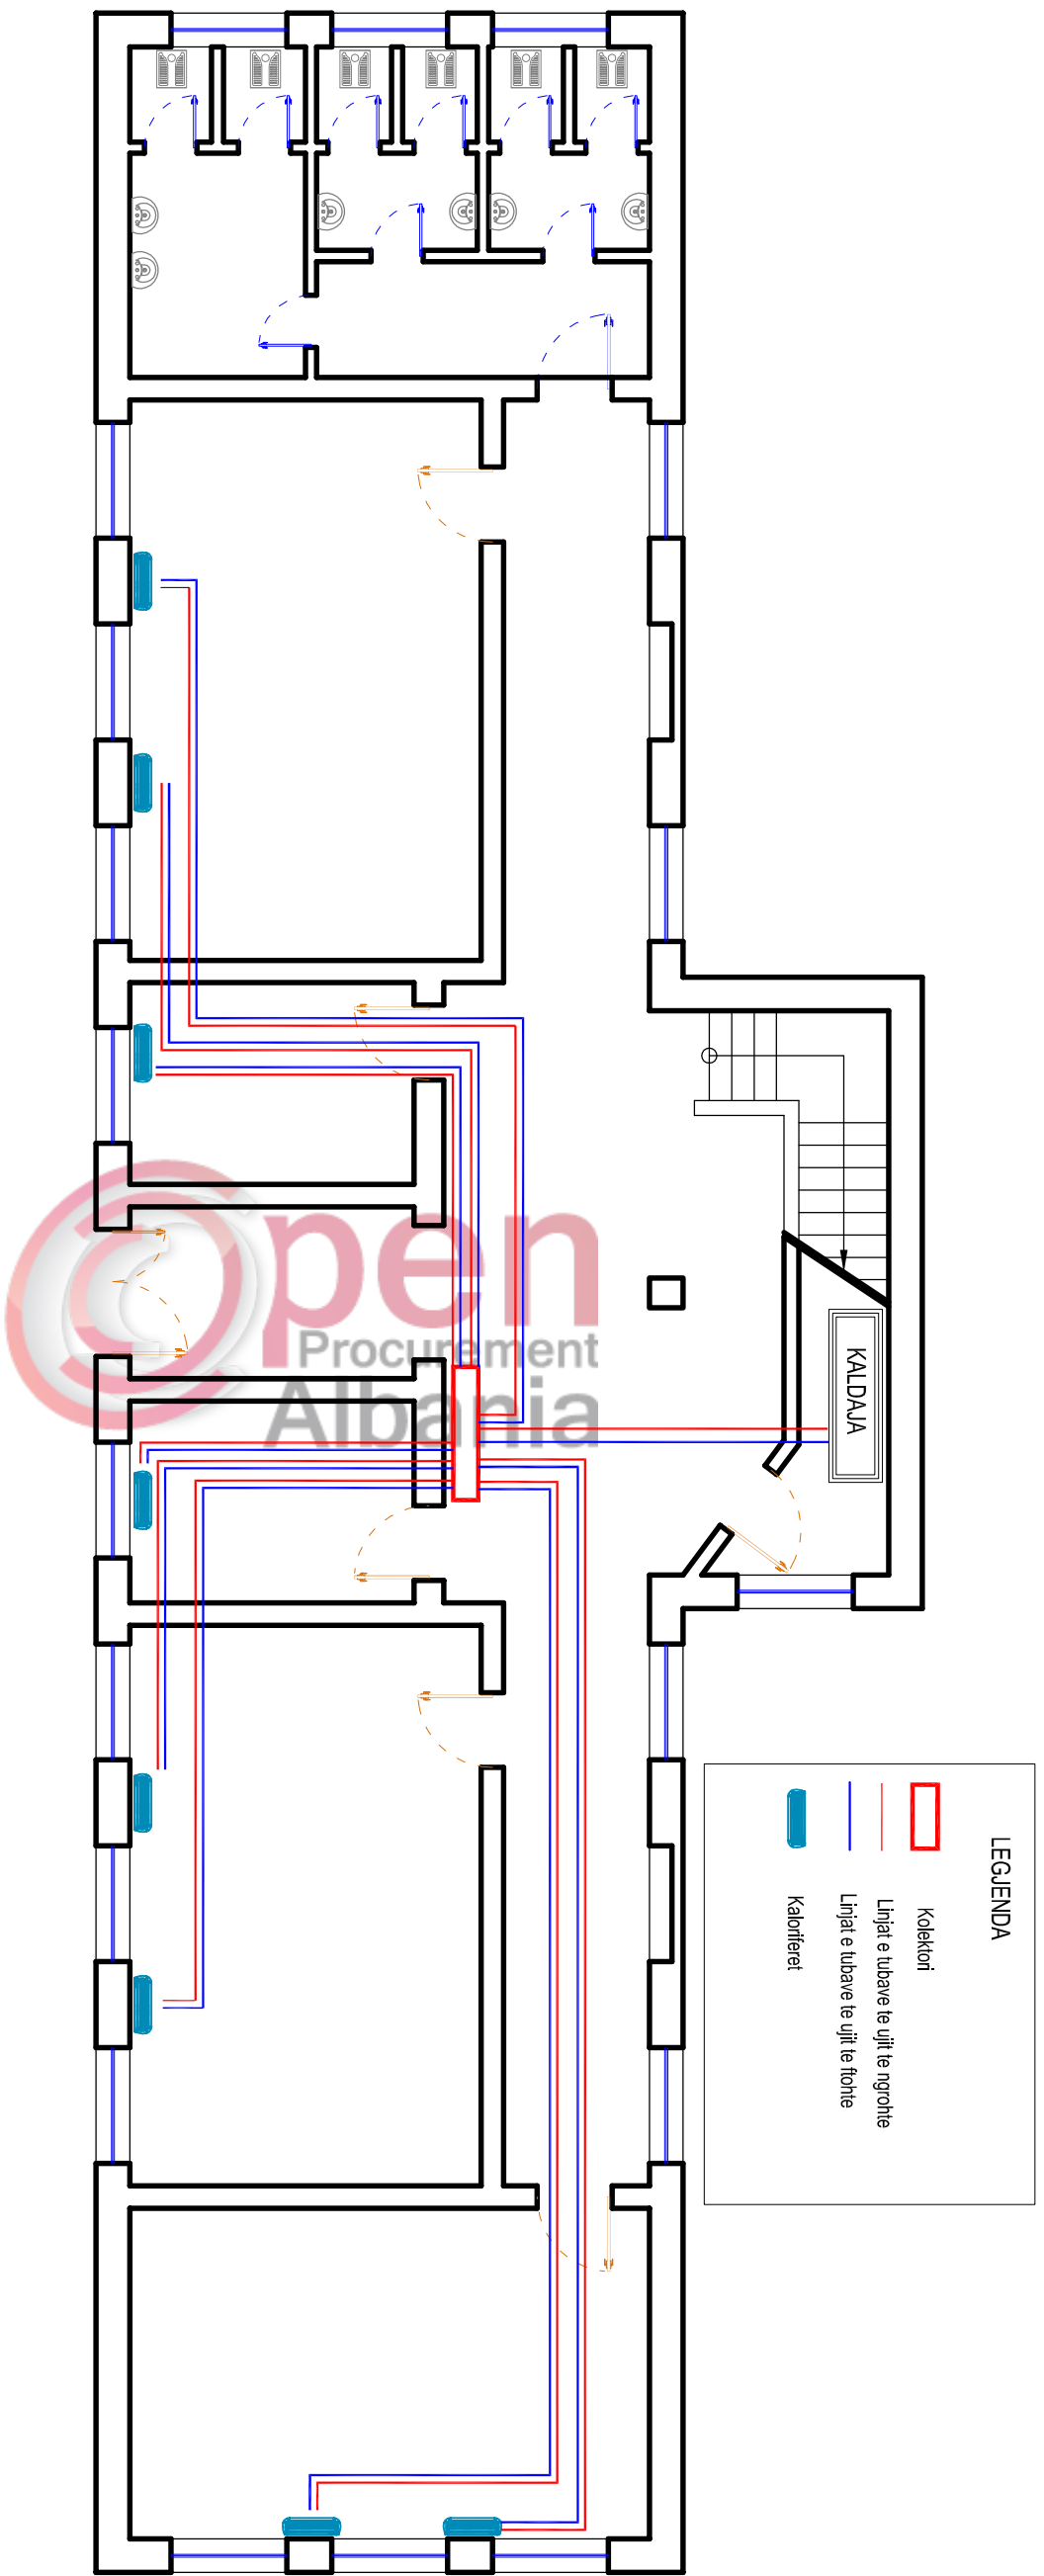


**PLANI I INSTALIMIT**  
**TE SISTEMIT NGROHJE-FTOHJE**  
**KATI PERDHE**  
**SH. 1:100**

Open  
 Procurement  
 Albania





**LEJGENDA**
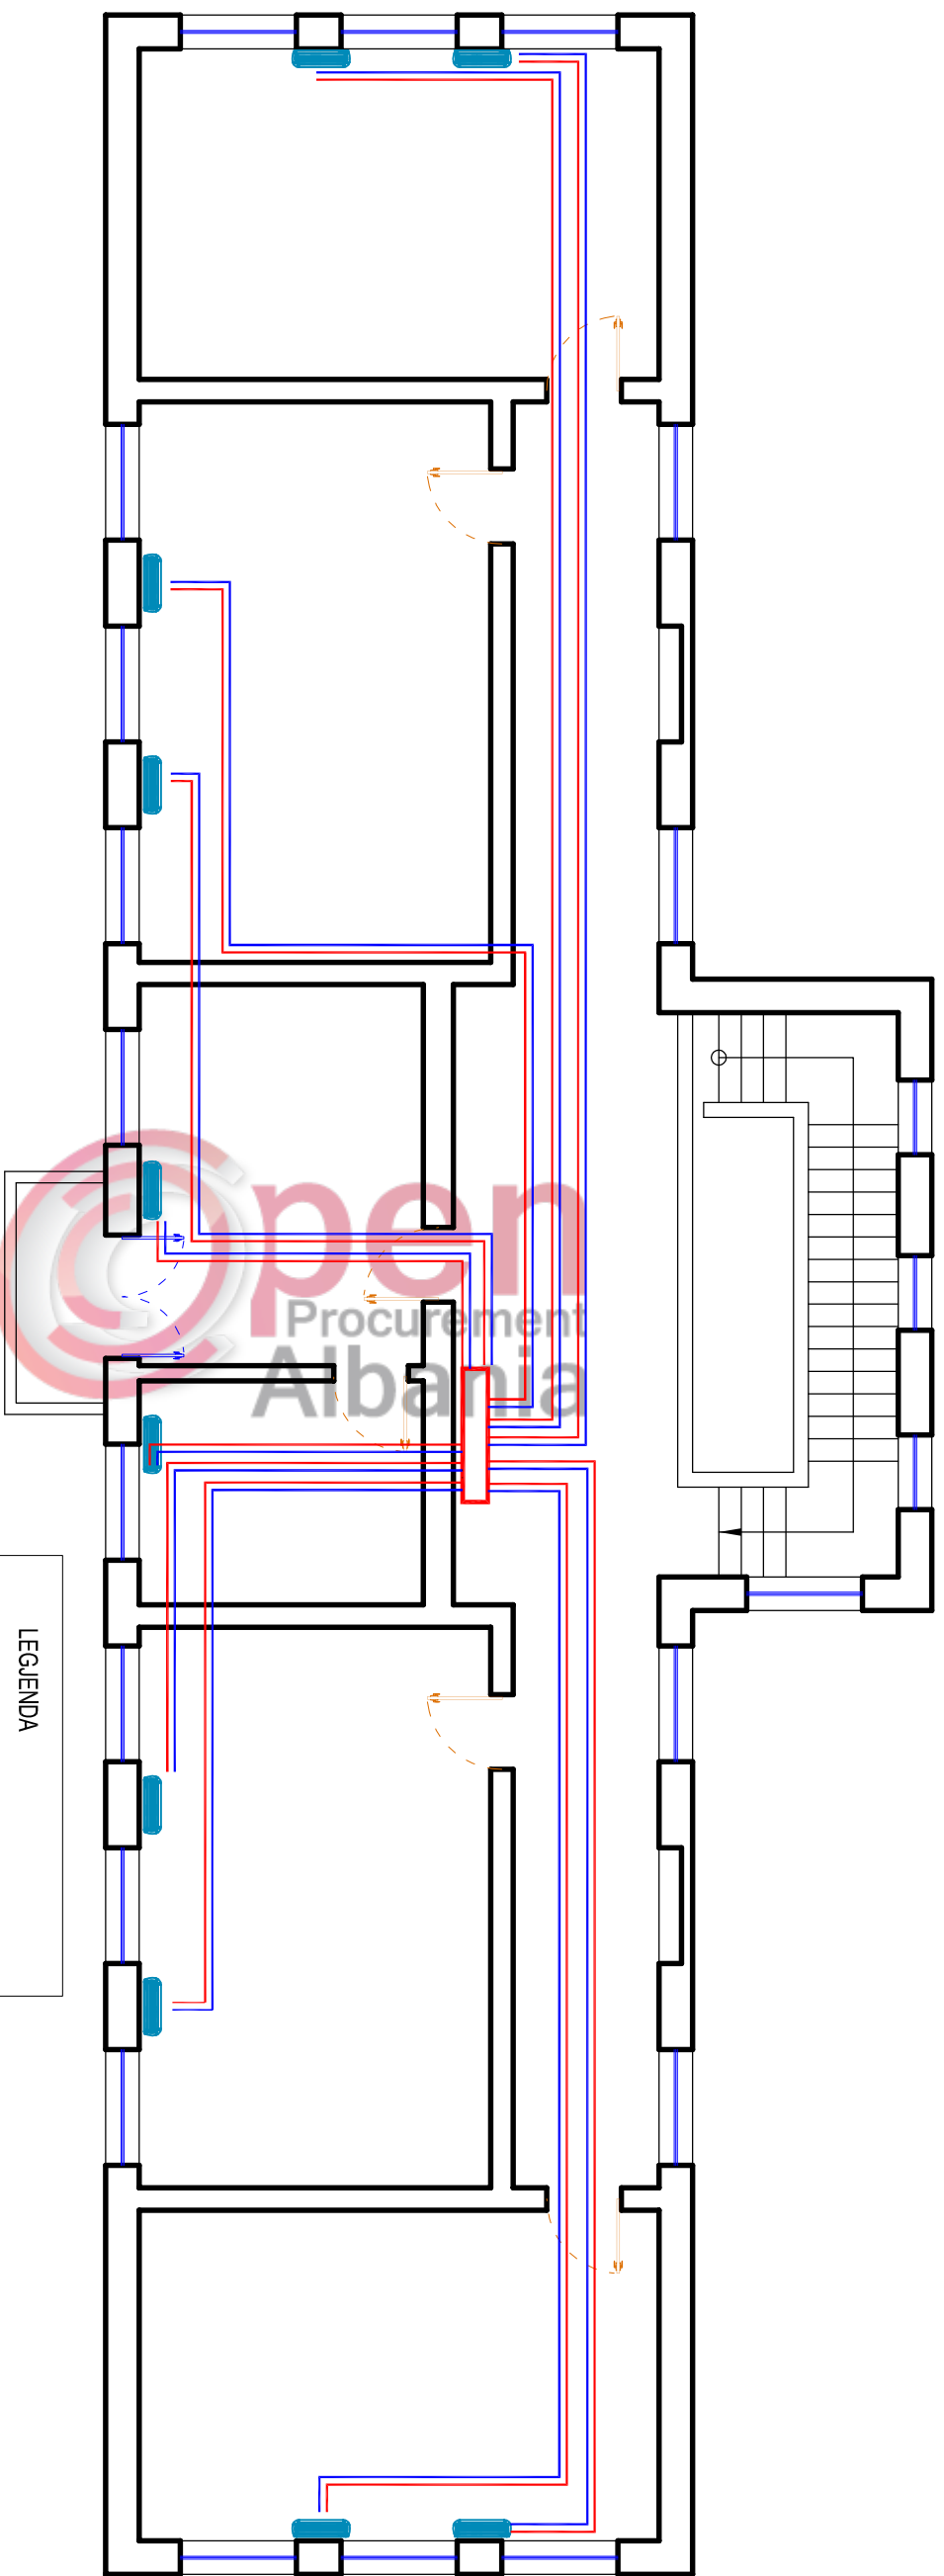
<span style="border: 1px solid red; display: inline-block; width: 15px; height: 10px;"></span>	Kolektori
<span style="border-bottom: 1px solid red; display: inline-block; width: 20px;"></span>	Linjat e tubave te ujit te ngrohje
<span style="border-bottom: 1px solid blue; display: inline-block; width: 20px;"></span>	Linjat e tubave te ujit te ftohje
<span style="background-color: lightblue; display: inline-block; width: 15px; height: 10px;"></span>	Kalfitoret

<b>OBJEKTI</b>	RIKONSTRUKSION DHE NDERTIMI PALESTRË NE SHKOLLËN 9 VECARË - THUMANE - KRUIË
<b>POROSITËSI</b>	BASHKIA KRUIË
<b>FLETA NR.</b>	Projektimi I Reces TE SISTEMIT NGROHJE-FTOHJE
<b>SHENIME</b>	Projektimi: XH & MILLER sh.p.k
	SHKALLA 1:100




**LEGJENDA**

	Kolektori
	Linjat e tubave te ujit te ngrohje
	Linjat e tubave te ujit te ftohte
	Kaloriferet

**PLANI I INSTALIMIT  
 TE SISTEMIT NGROHJE-FTOHJE  
 KATI PARE  
 SH. 1:100**

<b>OBJEKTI</b>	RIKONSTRUKSION DHE NDERTIMI PALESTRË NE SHKOLLËN 9 VECARË - THUMANË - KRUIË
<b>POROSITËSI</b>	BASHKIA KRUIË
<b>FLETA NR.</b>	Projektimi I Reces: PLANI I INSTALIMIT TE SISTEMIT NGROHJE-FTOHJE
<b>SHENIME</b>	Projektimi: XH & MILLER sh.p.k
	SHKALLA 1:100

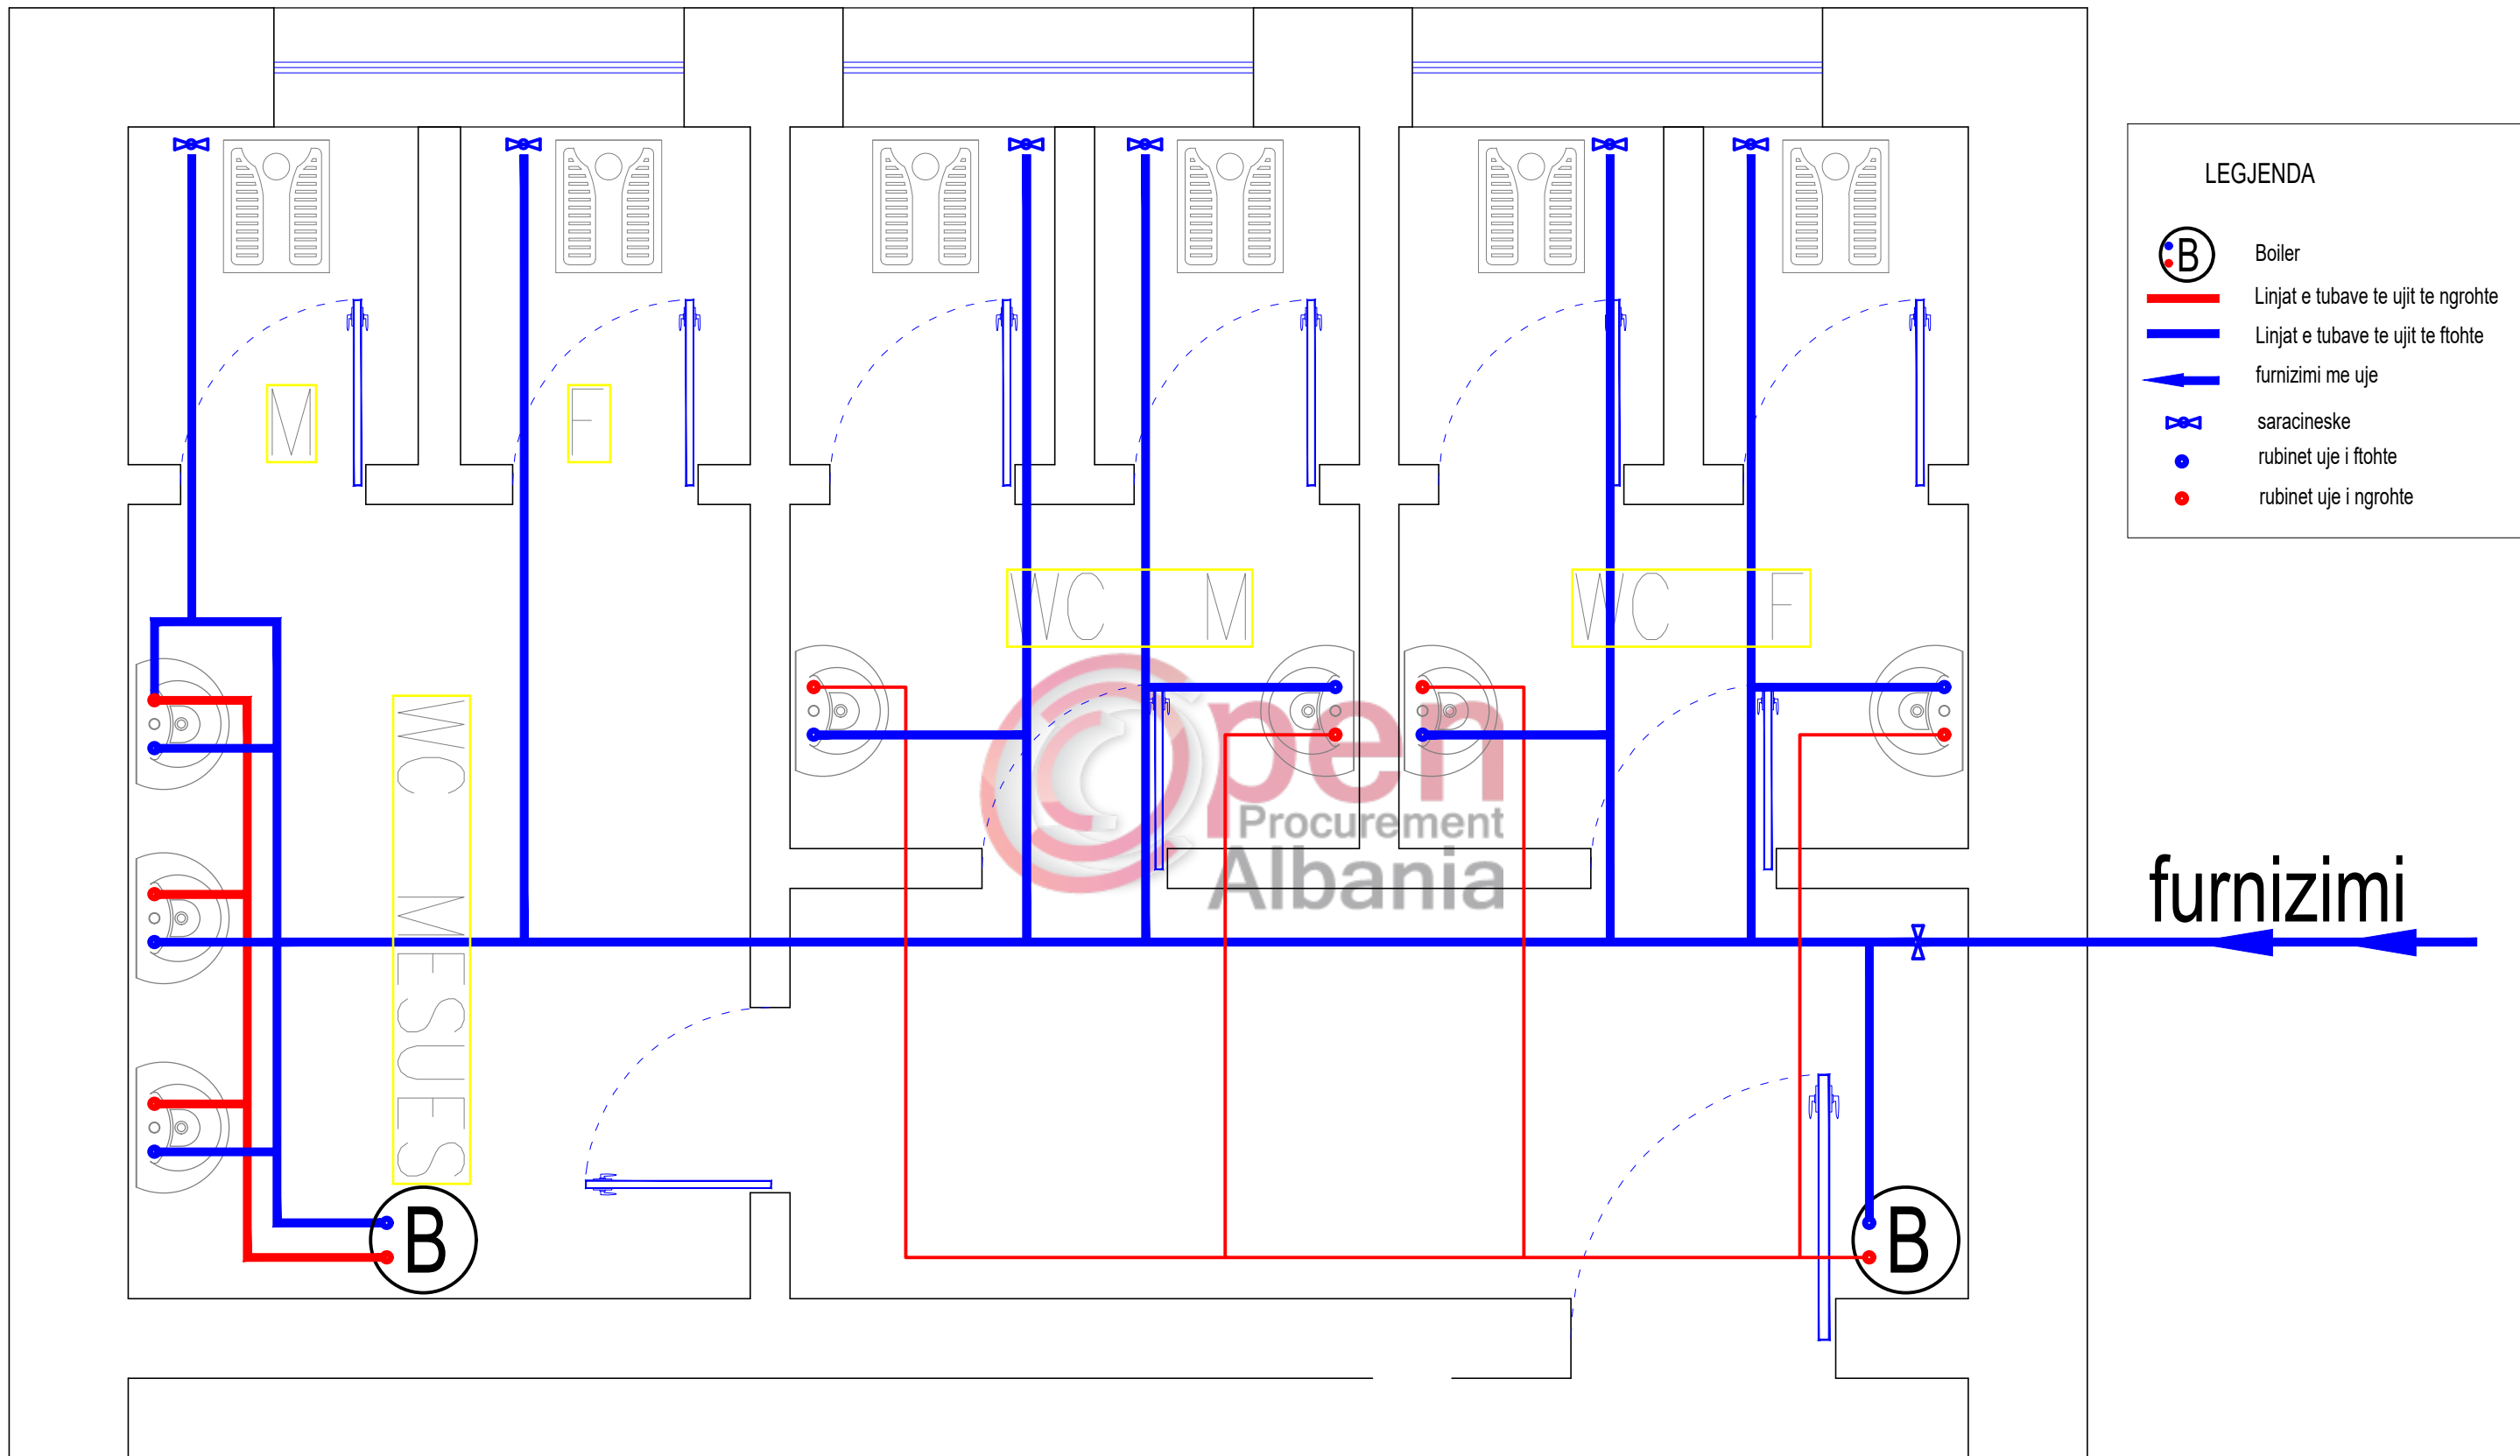


**LEGJENDA**

- B Boiler
- Linjat e tubave te ujit te ngrohte
- Linjat e tubave te ujit te ftohte
- ← furnizimi me uje
- ⋈ saracineske
- rubinet uje i ftohte
- rubinet uje i ngrohte

**SKEMA E FURNIZIMIT ME UJE**  
SH. 1:25

<b>OBJEKTI</b>	RIKONSTRUKSION DHE NDERTIM PALESTRE NE SHKOLLEN 9 VJECARE THUMANE - KRUIJE		
<b>POROSITESI</b>	BASHKIA KRUIJE		
<b>FLETA NR.</b>	Emertimi i fletes:	SKEMA E FURNIZIMIT ME UJE	
<b>SHENIME</b>	Projektimi:	XH & MILER sh.p.k	SHKALLA 1:100

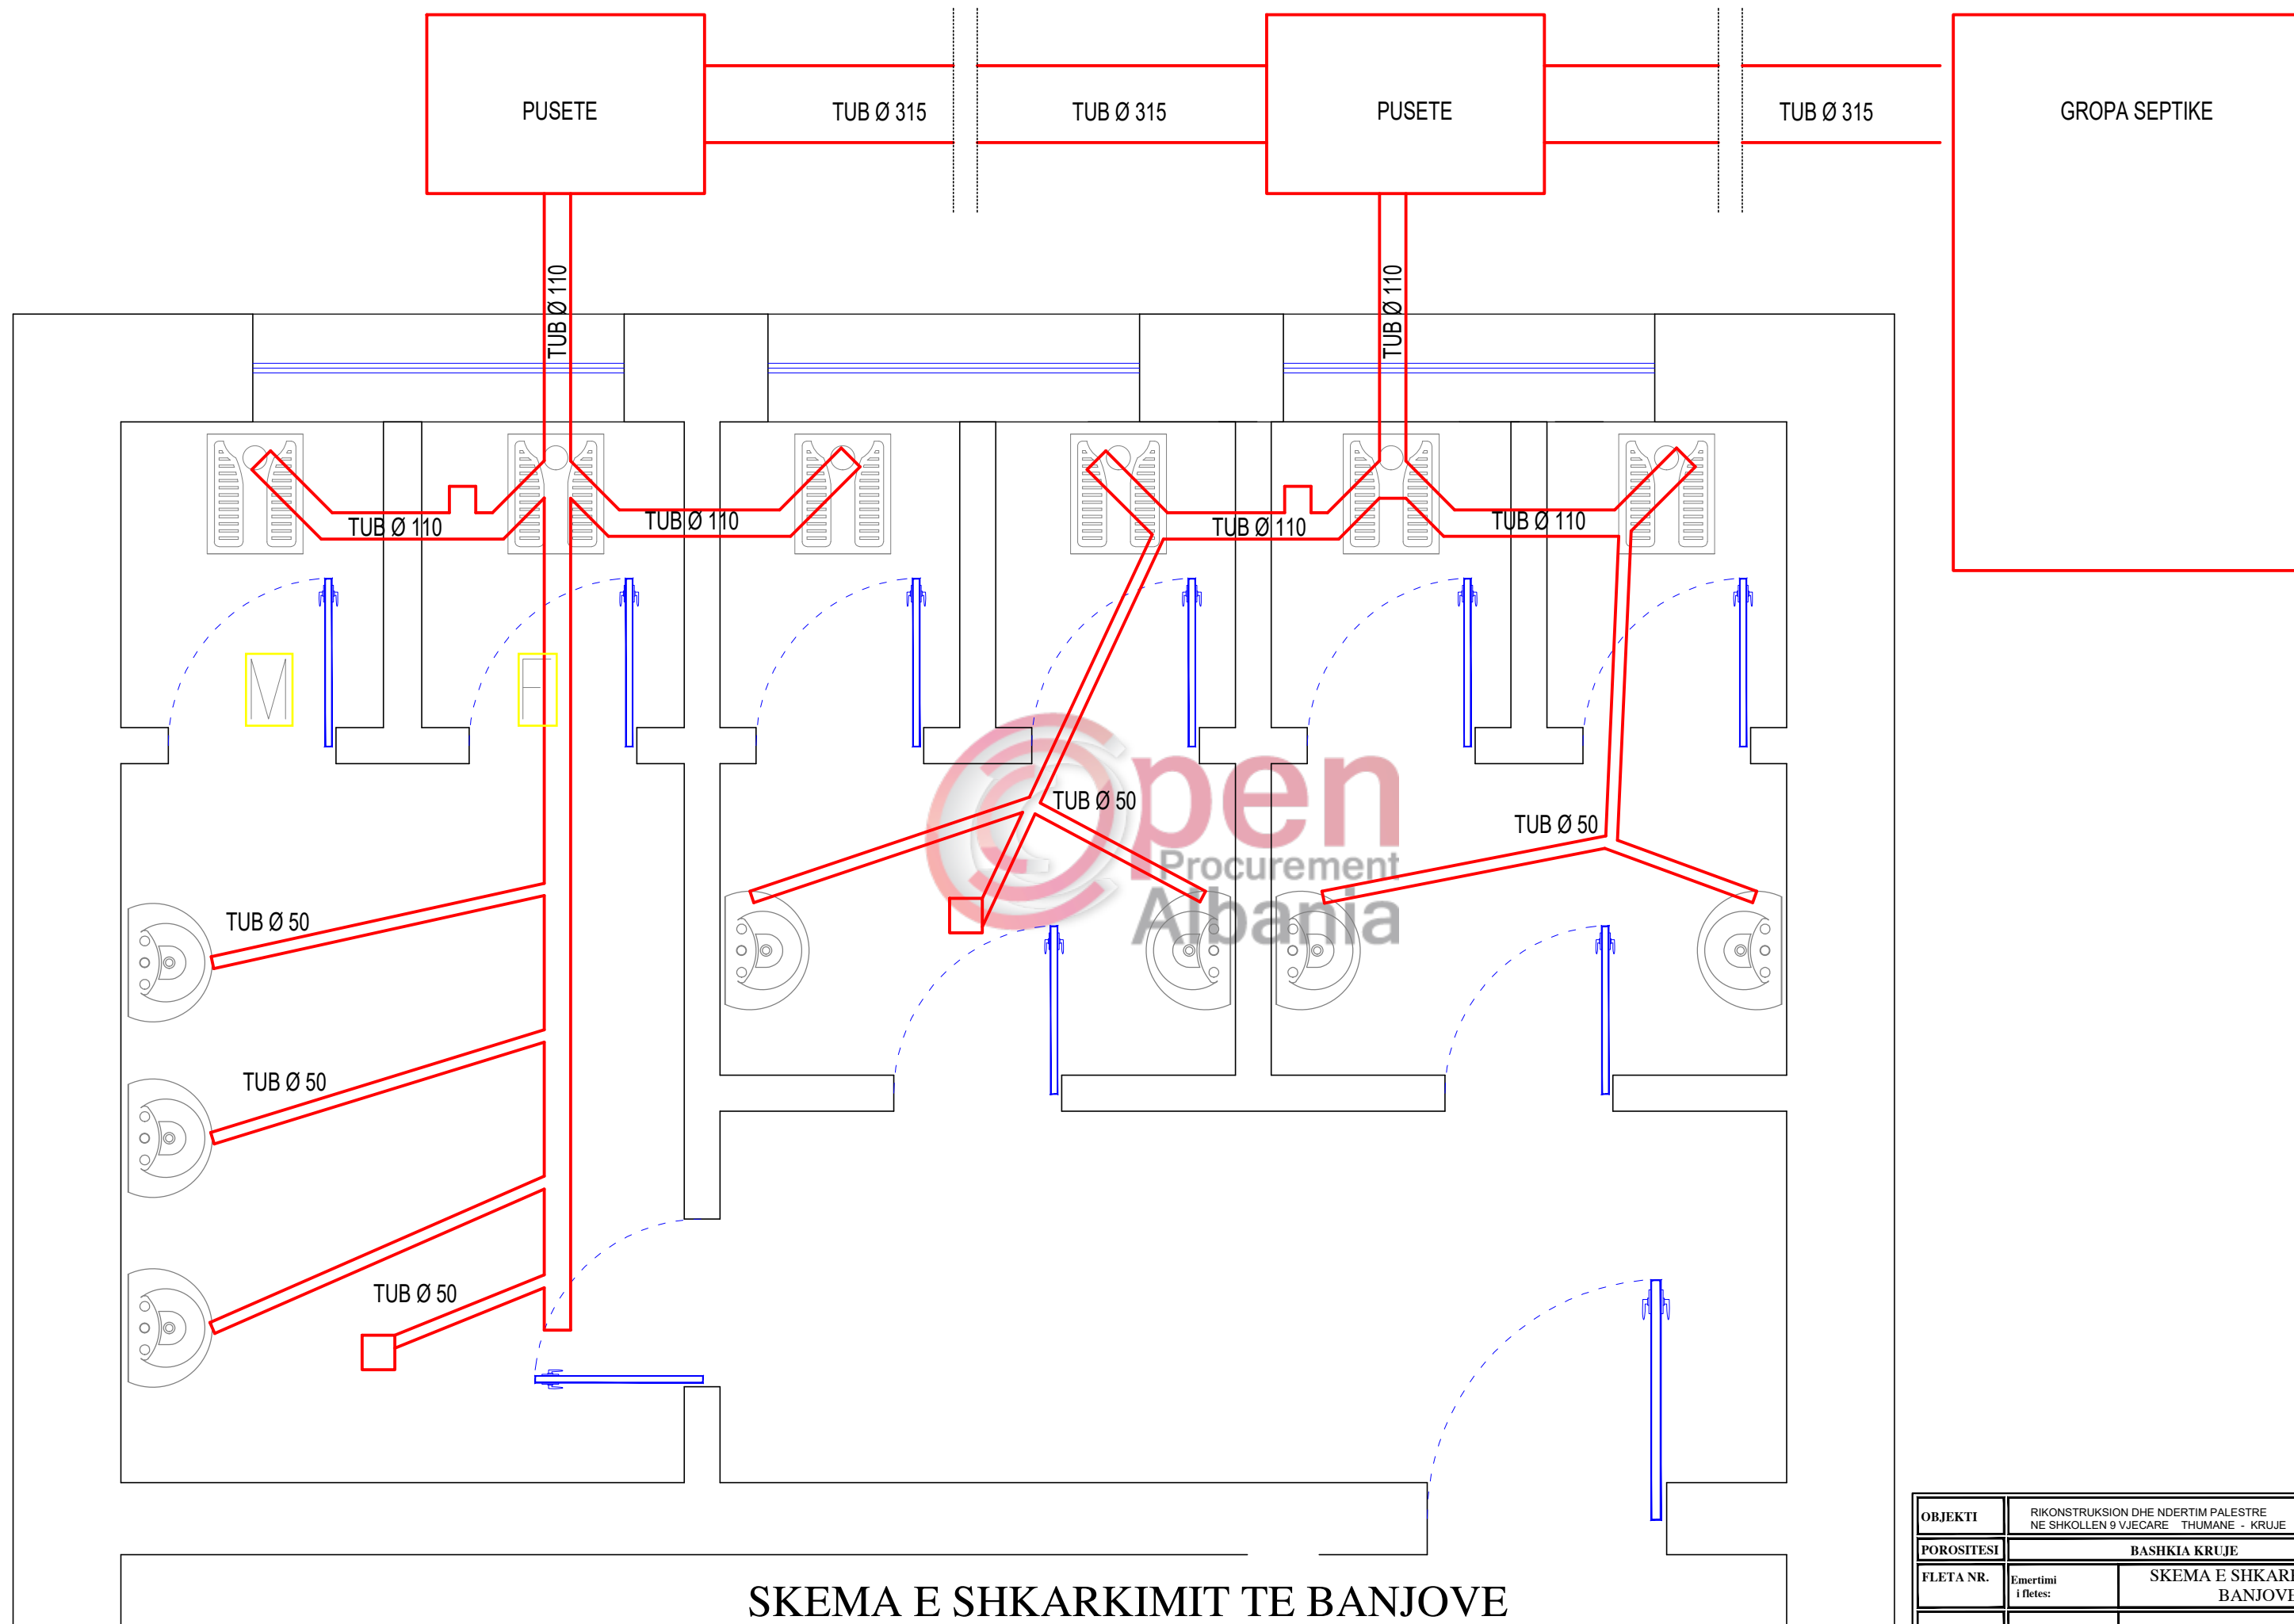

SKEMA E SHKARKIMIT TE BANJOVE  
SH. 1:25

OBJEKTI	RIKONSTRUKSION DHE NDERTIM PALESTRE NE SHKOLLEN 9 VJECARE THUMANE - KRUJE		
POROSITESI	BASHKIA KRUJE		
FLETA NR.	Emertimi i fletes:	SKEMA E SHKARKIMIT TE BANJOVE	
SHENIME	Projektimi:	XH & MILER sh.p.k	SHKALLA 1:100