

PROJEKTI I ZBATIMIT

(Projekti Hidrosanitar)


Objekti : "RIKONSTRUKSIONI I SHKOLLËS SE MËSMIE
PETRONINI LUARASI NE QYTETIN E ERSEKËS"



Porositës : **BASHKIA KOLONJË**

Porositës
BASHKIA KOLONJË

Titulli i Projektit
**RIKONSTRUKSIONI I SHKOLLËS SE MËSMIE
PETRONINI LUARASI QYTETIN E ERSEKËS**

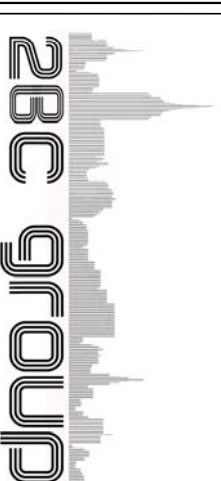


"ZB & CONSTRUCTION GROUP"
License N.6728/3

Ark. Artur Kala	Iq. A-1392	
Ing. Uljan Kala	Iq. M-1235	
Ing. Elona Mifço	Iq. M-1103/1	
Ing. Arshi Ruca	Iq. K-1386/2	
Ing. Brunilda Zala	Iq. E-0834/1	

PROJEKTI HIDROSANITAR


IMPIANTTI I FURNIZIMIT ME UJE SANITAR

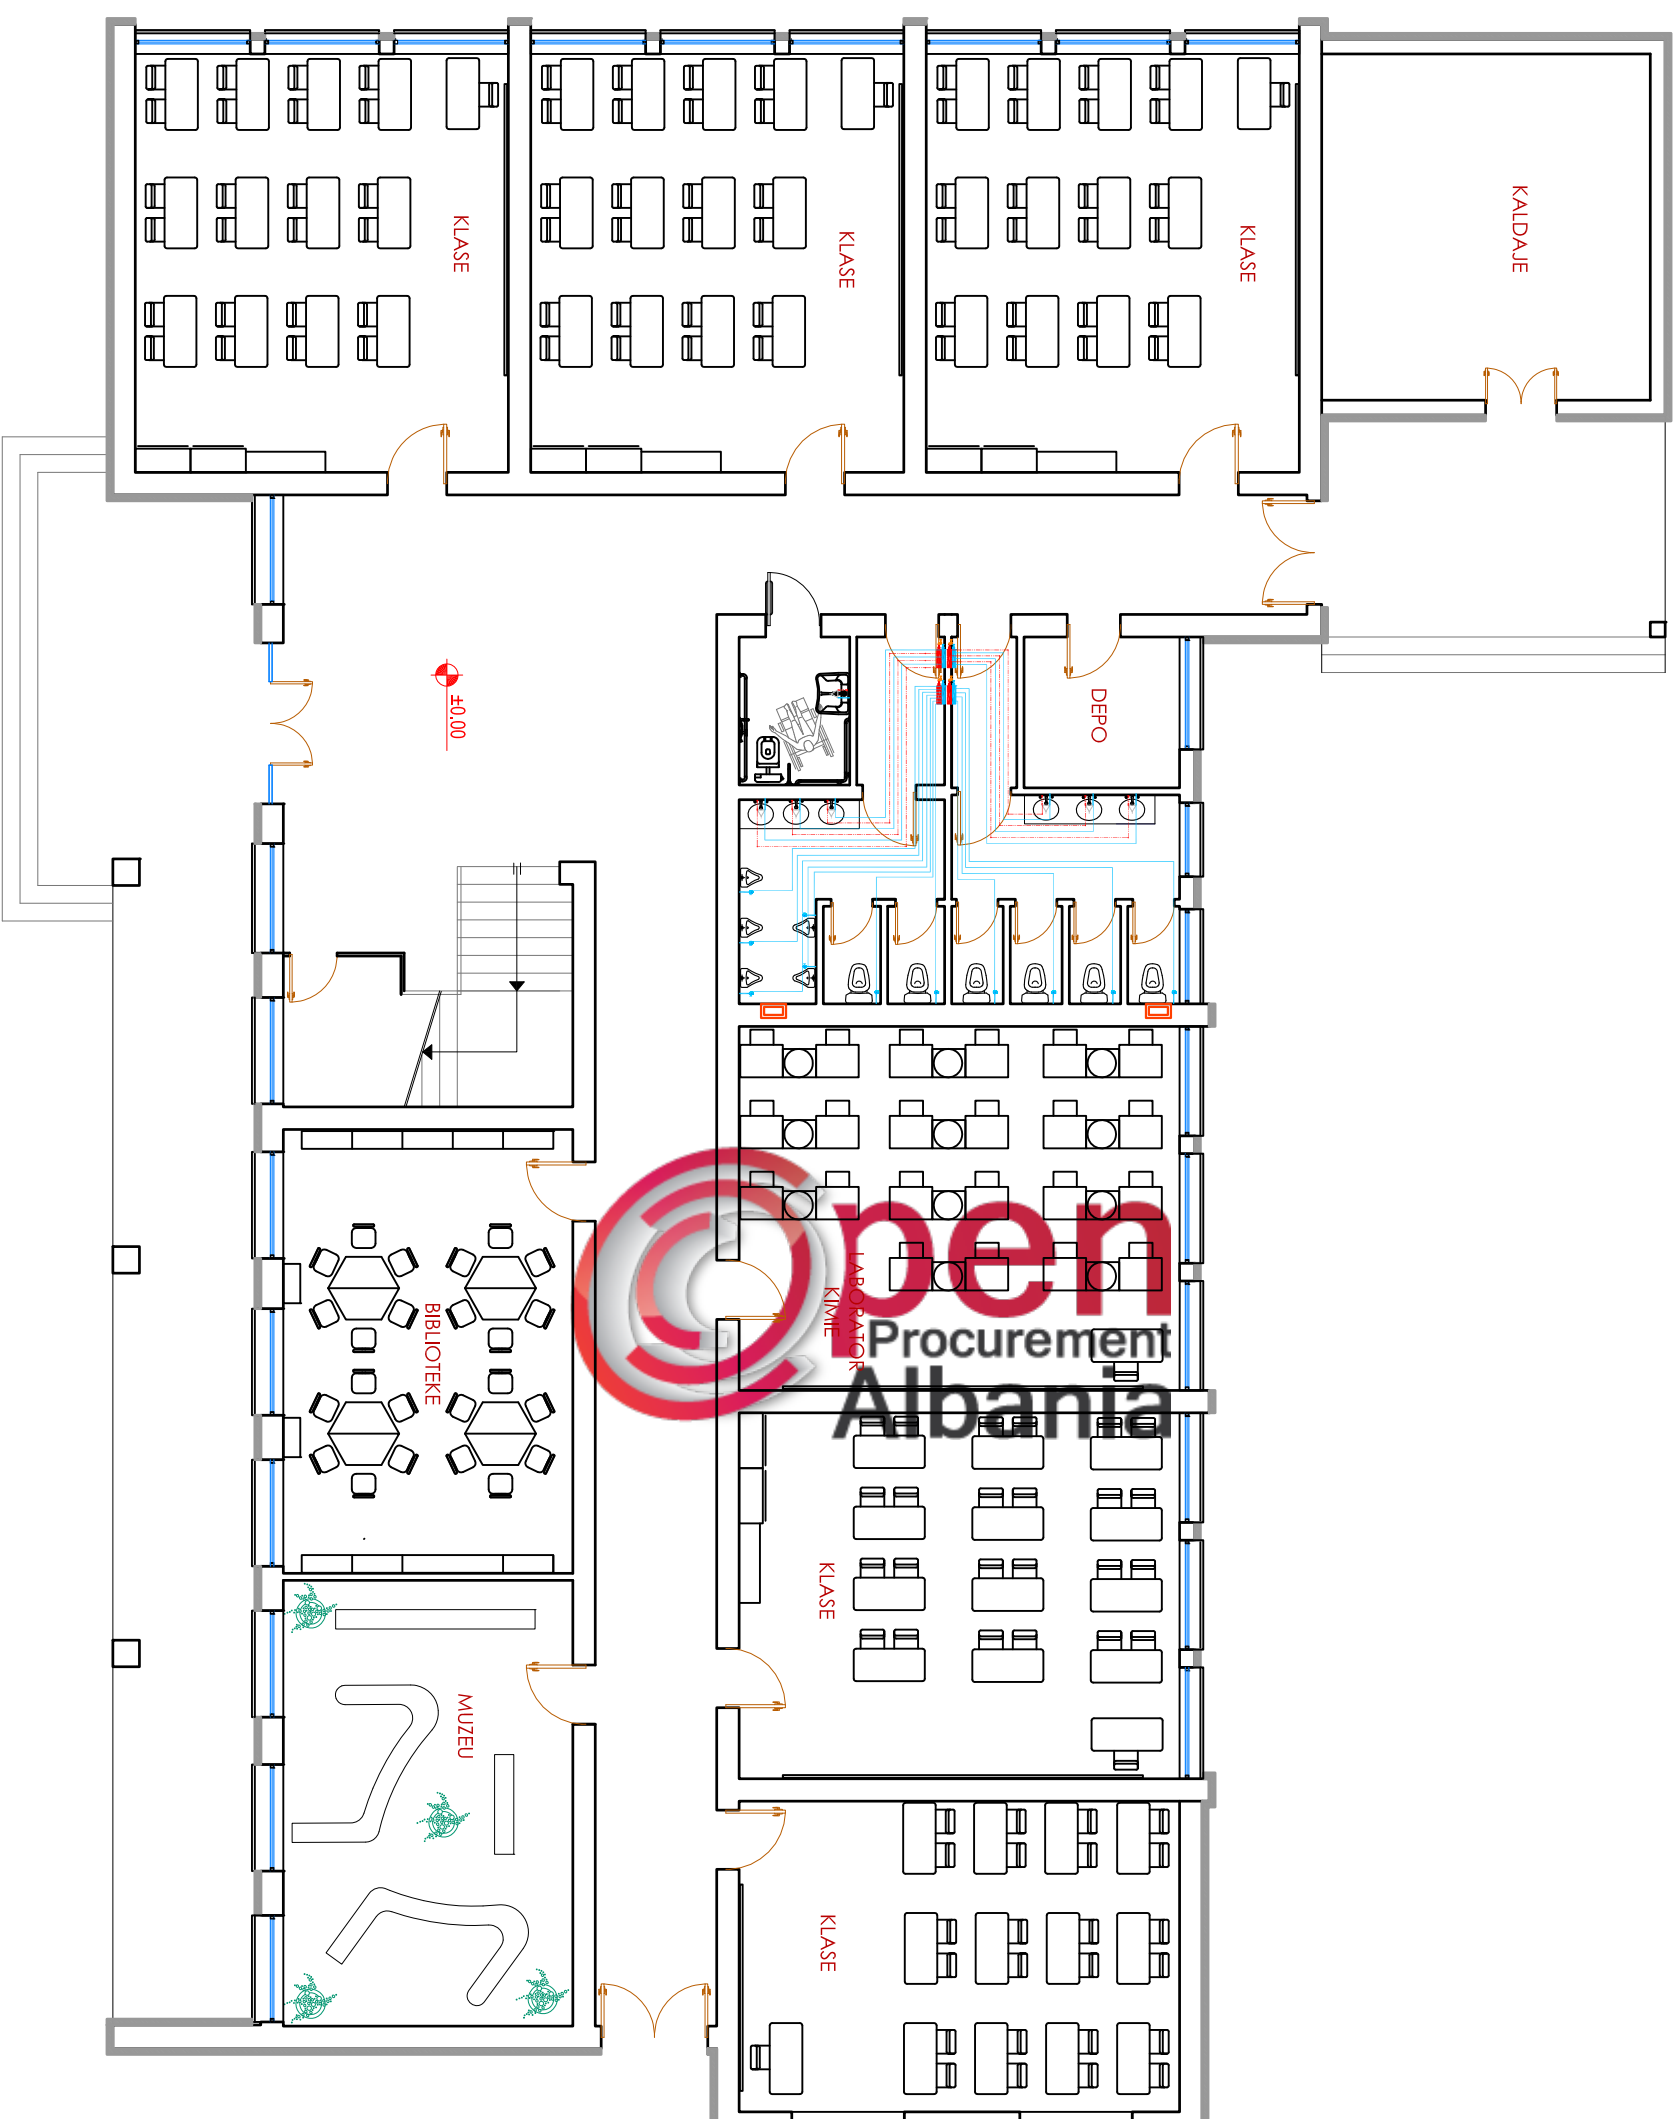

A

Porositës
BASHKËIA KOLONJË

Tirulli i Projektit
**RIKONSTRUKSIONI I SHKOLLËS SE MESME
PETRONINI LUARASI QYTETIN E ERSEKËS**

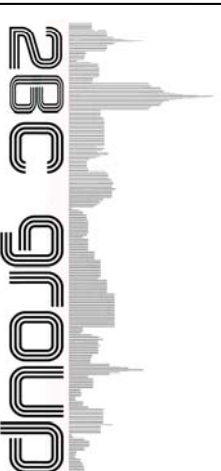

"ZB & CONSTRUCTION GROUP"

License N.6728/3

Ark. Artur Kala	Iqç. A-1392
Ing. Ullian Kala	Iqç. M-1235
Ing. Elona Mifço	Iqç. M-1103/1
Ing. Arshi Ruca	Iqç. K-1386/2
Ing. Brunilda Zala	Iqç. E-0834/1

Tirulli i Vizatimit

**PROJEKTI HIDRAULIK
PLANI I KATIT PERDHE I GJIMNAZIT**

Shkalla

1:125

Nr. i Fletës

HS.01

LEGJENDA:

	Furnizimi me ujë të ftohtë
	Furnizimi me ujë të ngrohtë
	HS Kolonat e furnizimit me ujë
	Boiler elektrik 15 Lit
	Valvol me sifere
	Tuba fleksibel
	Mishelator
	Sarçineske

IMPIANTTI I FURNIZIMIT ME UJE SANITAR



Porositës
BASHKËIA KOLONJË

Tirulli i Projektit
**RIKONSTRUKSIONI I SHKOLLËS SE MESME
PETRONINI LUARASI QYTETIN E ERSEKËS**



"ZB & CONSTRUCTION GROUP"

License N.6728/3

Ark. Artur Kala	Iqç. A-1392
Ing. Uljan Kala	Iqç. M-1235
Ing. Elona Migo	Iqç. M-1103/1
Ing. Arshi Ruca	Iqç. K-1386/2
Ing. Brunilda Zala	Iqç. E-0834/1

Tirulli i Vizatimit

**PROJEKTI HIDRAVLIK
PLANI I KATIT TE PARE TE GJIMNAZIT**

Shkalla
1:125 Nr. i Fierës
HS.02

LEGJENDA:

	Furnizimi me ujë të ftohtë
	Furnizimi me ujë të ngrohtë
	Kolonat e furnizimit me ujë
	Boiler elektrik 15 Lit
	Valvol me sifere
	Tuba fleksibel
	Mishelator
	Sarçineske

IMPIANTTI I FURNIZIMIT ME UJE SANITAR



Porositës
BASHKËIA KOLONJË

Tirulli i Projektit
**RIKONSTRUKSIONI I SHKOLLËS SE MESME
PETRONINI LUARASI QYTETIN E ERSEKËS**



"ZB & CONSTRUCTION GROUP"

License N.6728/3

Ark. Artur Kala	Iç. A-1392
Ing. Uljan Kala	Iç. M-1235
Ing. Elona Migo	Iç. M-1103/1
Ing. Arshi Ruca	Iç. K-1386/2
Ing. Brunilda Zala	Iç. E-0834/1

Tirulli i Vizatimit

PROJEKTI HIDRAVLIK

PLANI I KAFITË TE DYTË TE GJYMNAZIT

Shkalla

1:125


Nr. i Fierës

HS.03

LEGJENDA:

	Furnizimi me ujë të ftohtë
	Furnizimi me ujë të ngrohtë
	Kolonat e furnizimit me ujë
	Boiler elektrik 15 Lit
	Valvol me sferë
	Tuba fleksibel
	Mishelator
	Sarçineske

IMPIANTTI I SHKARKIMIT TE UJERAVE TE ZEZA

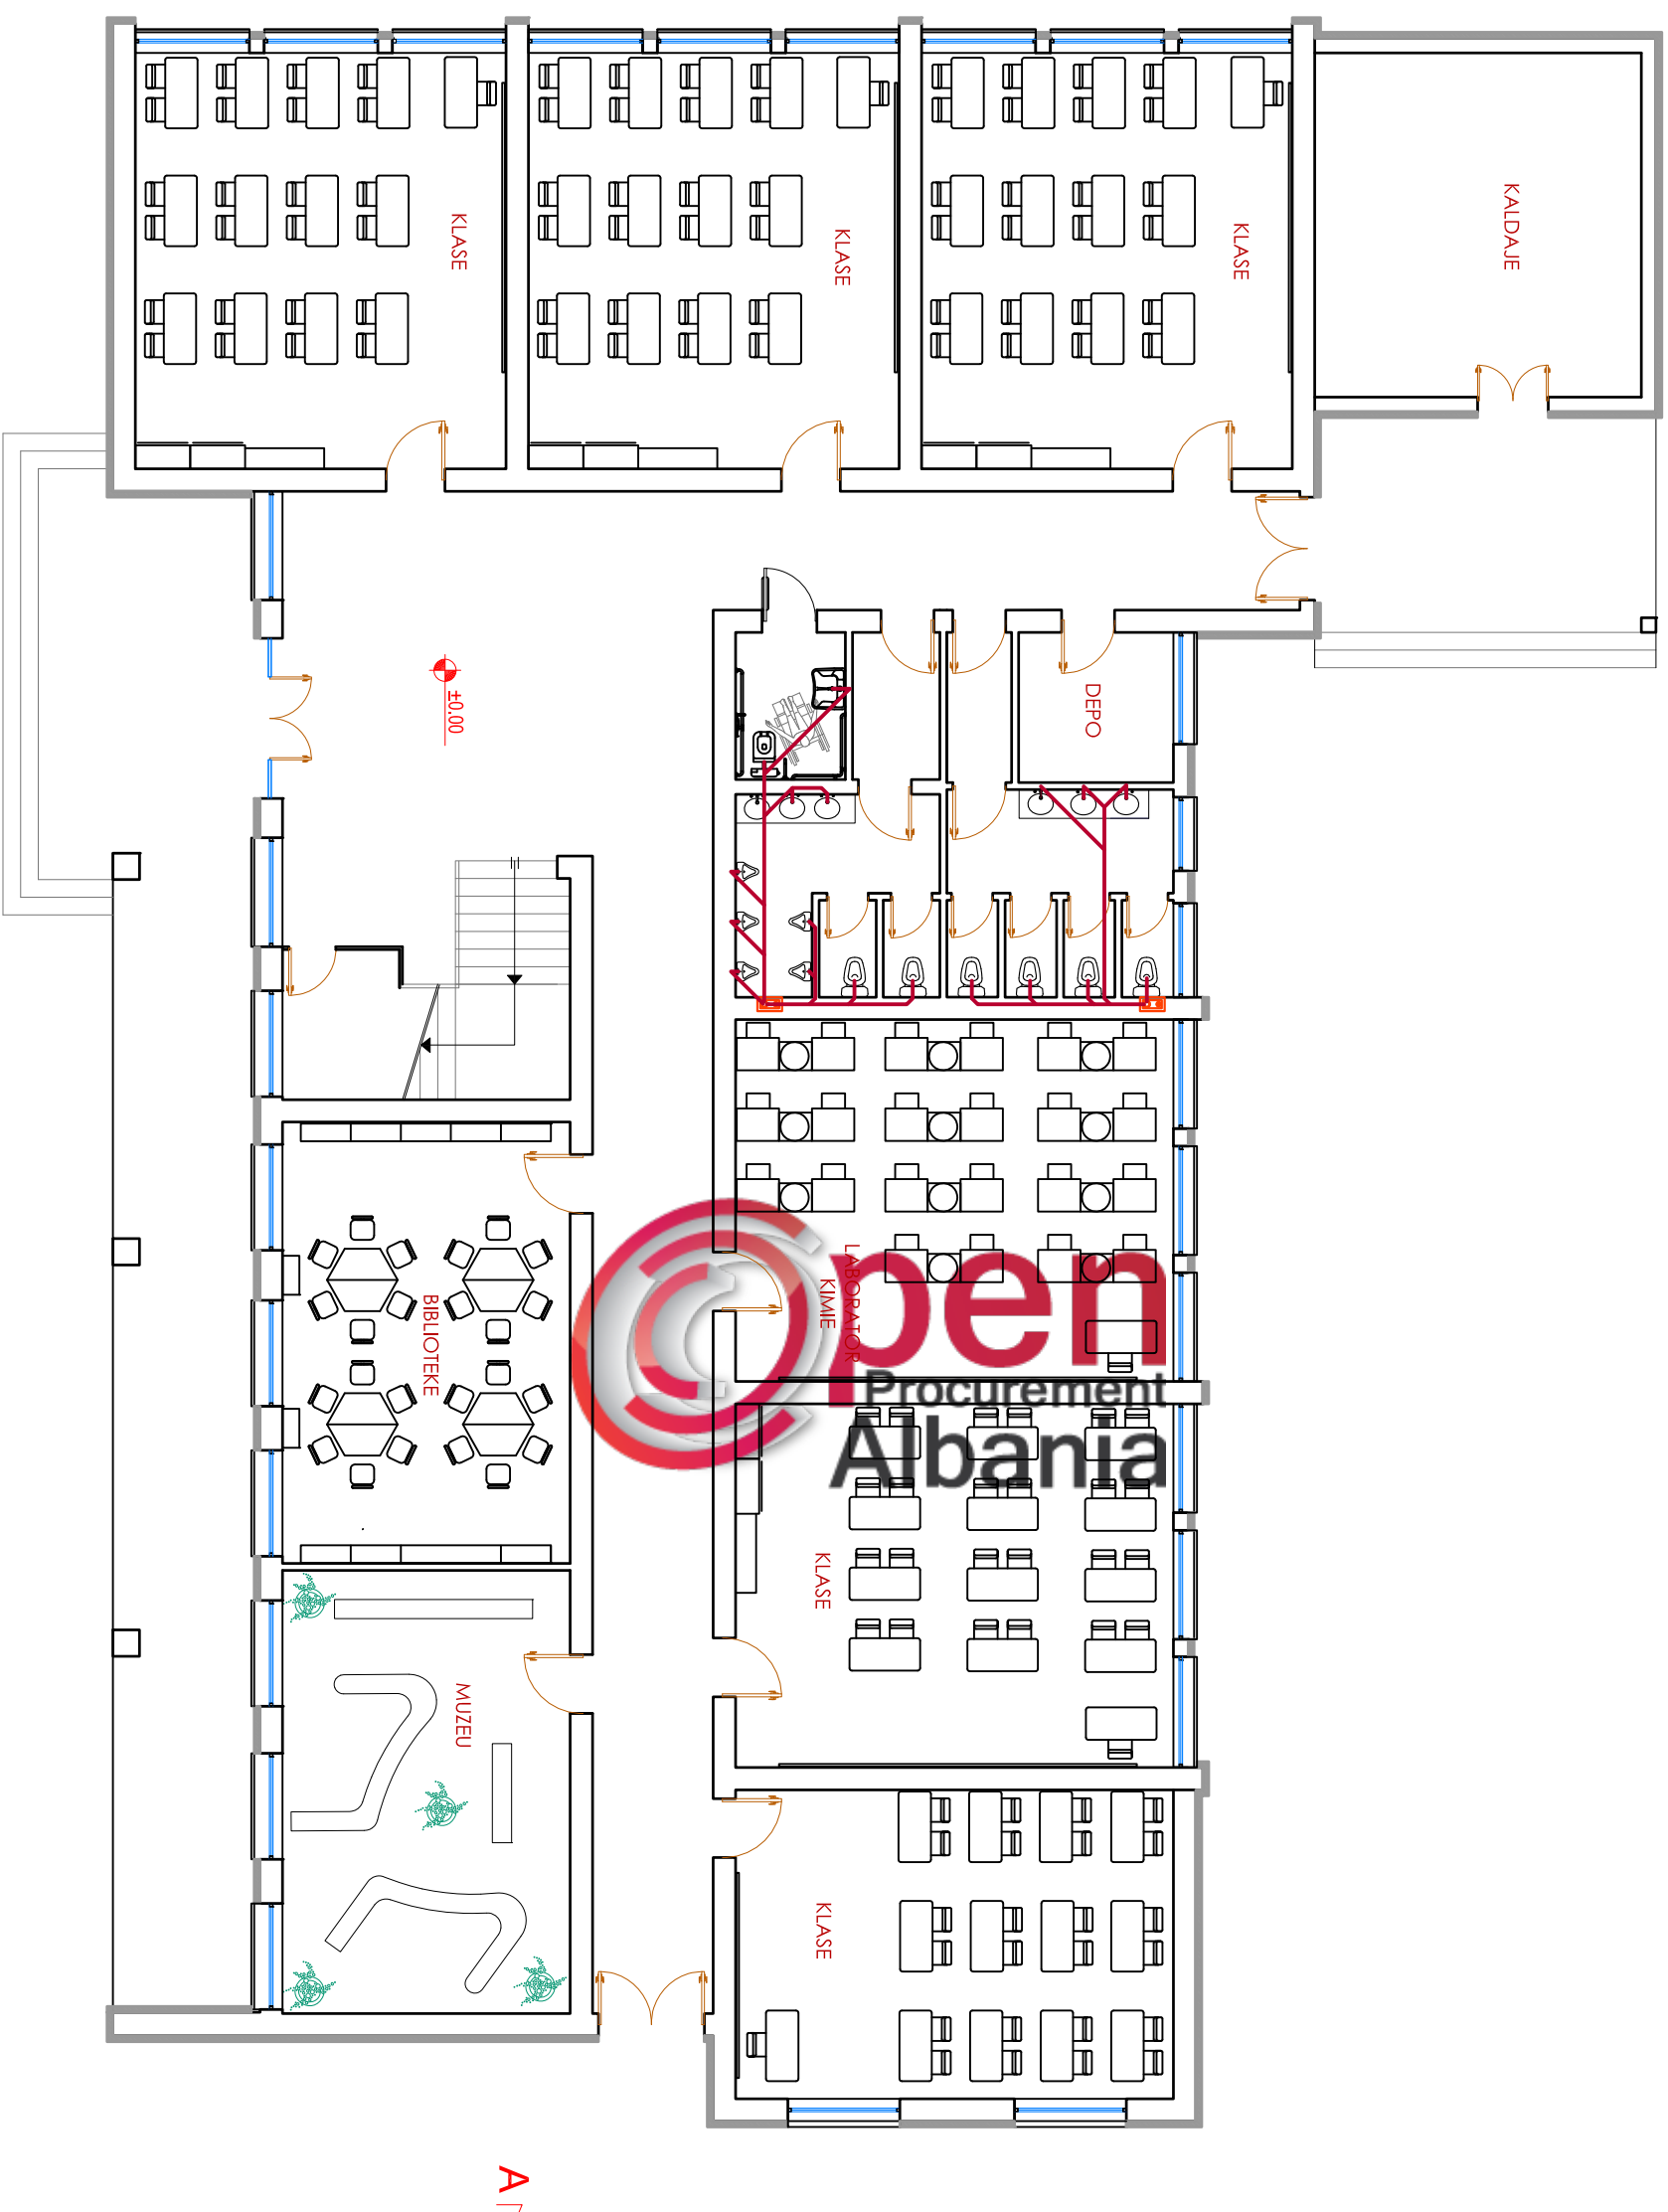

A/

Porositës
BASHKIA KOLONJE

Tirulli i Projektit
**RIKONSTRUKSIONI I SHKOLLËS SE MESME
PETRONINI LUARASI QYTETIN E ERSEKËS**



"ZB & CONSTRUCTION GROUP"

License N.6728/3

Ark. Artur Kala	Iq. A-1392
Ing. Uljan Kala	Iq. M-1235
Ing. Elona Migo	Iq. M-1103/1
Ing. Arshi Ruca	Iq. K-1386/2
Ing. Brunilda Zala	Iq. E-0834/1

Tirulli i Vizatimit

**PROJEKTI HIDRAVLIK
PLANI I KAPIT PERDHE I GJIMNAZIT**

Shkalla
1:125

Nr. i Fletës
SH.01

LEGJENDA:

	Tubacion shkarkimi
	Tubacion ventiliimi
	Drenazhim shiu
	Kolone shkarkimi
	Tub drenazhimi shiu
	Sistem ventiliimi

IMPIANTTI I SHKARKIMIT TE UJERAVE TE ZEZA



Porositës
BASHKIA KOLONJE

Tirulli i Projektit
**RIKONSTRUKSIONI I SHKOLLËS SE MESME
PETRONINI LUARASI QYTETIN E ERSEKËS**



"ZB & CONSTRUCTION GROUP"

License N.6728/3

Ark. Artur Kala	Iq. A-1392
Ing. Uljan Kala	Iq. M-1235
Ing. Elona Migo	Iq. M-1103/1
Ing. Arshi Ruca	Iq. K-1386/2
Ing. Brunilda Zala	Iq. E-0834/1


Tirulli i Vizatimit

**PROJEKTI HIDRAVLIK
PLANI I KATIT TE PARE TE GJIMNAZIT**


Shkalla
1:125

Nr. i Fletës
SH.02

LEGJENDA:

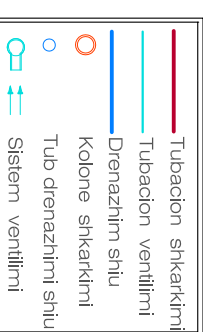

IMPIANTTI I SHKARKIMIT TE UJERAVE TE ZEZA

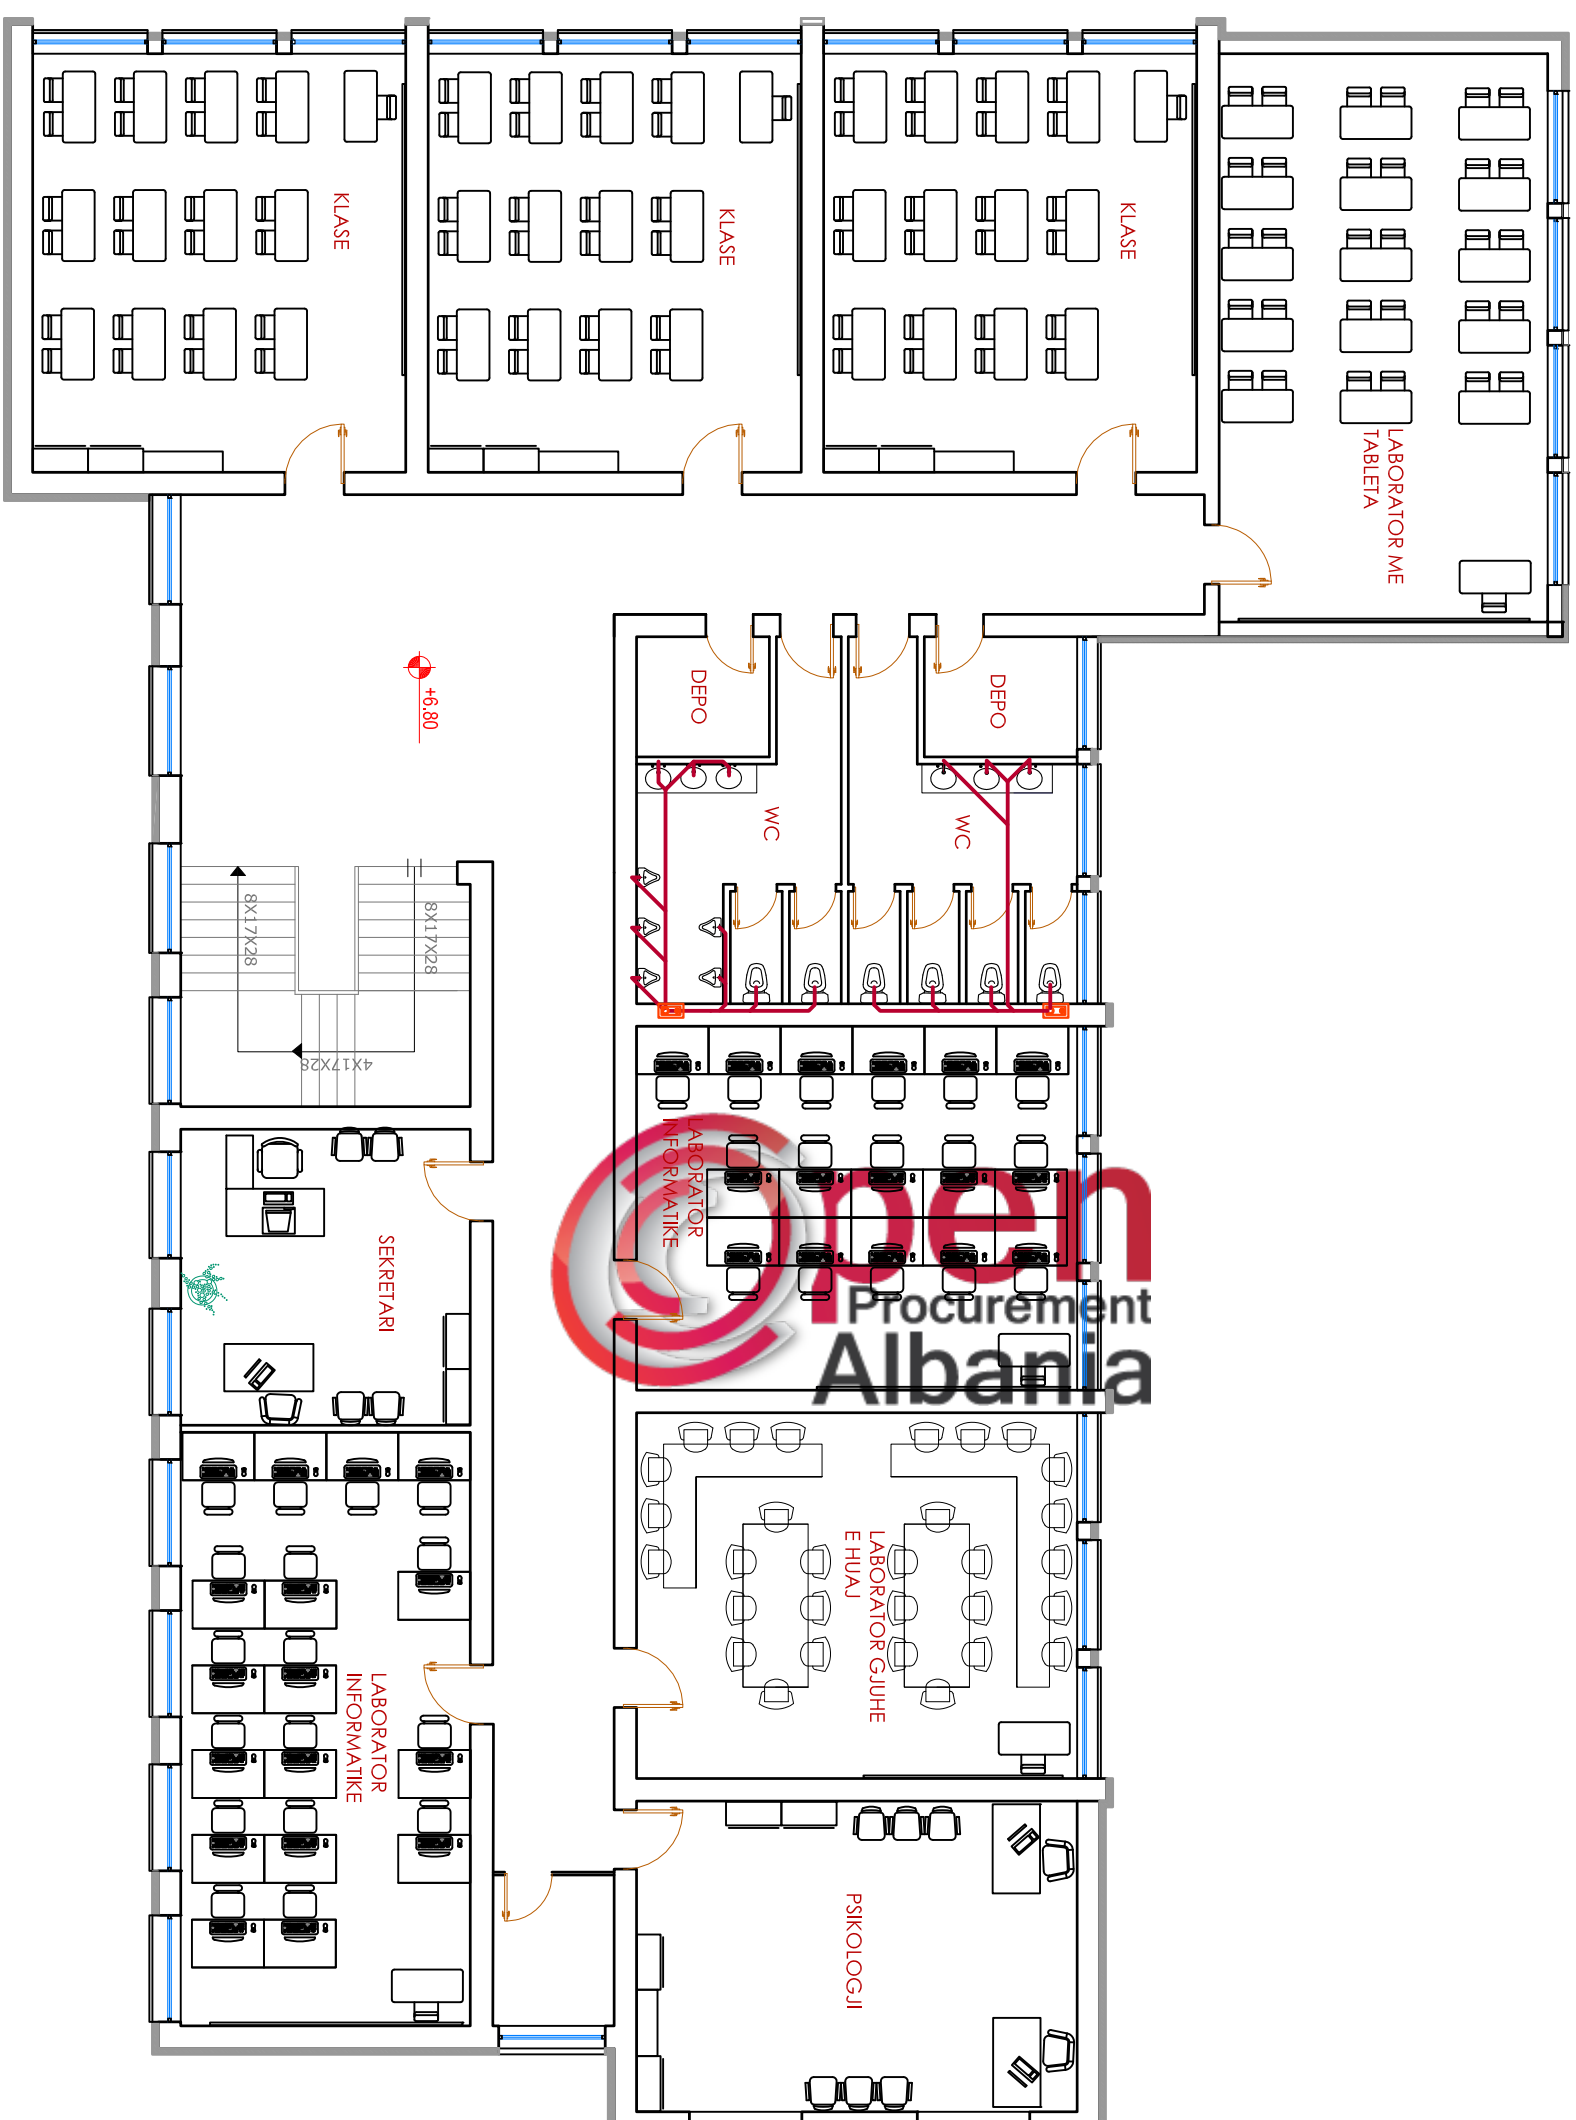

Porositës
BASHKIA KOLONJE

Tirulli i Projektit
**RIKONSTRUKSIONI I SHKOLLES SE MESME
PETRONINI LUARASI QYTETIN E ERSEKES**



"2B & CONSTRUCTION GROUP"

License N.6728/3

Ark. Artur Kala	Iqç. A-1392
Ing. Uljan Kala	Iqç. M-1235
Ing. Elona Mifço	Iqç. M-1103/1
Ing. Arshi Ruca	Iqç. K-1386/2
Ing. Brunilda Zala	Iqç. E-0834/1

Tirulli i Vizatimit

PROJEKTI HIDRAVLIK

PLANI I KATIT TE DYTE TE GJIMNAZIT

Shkalla	Nr. i Fletës
1:125	SH.03

LEGJENDA:

