



OBJEKTI



SINJALISTIKE RRUGORE



POZICIONI NE HARTE I RRUGES

SH 1:5000


PAMJE SATELITORE E RRUGES

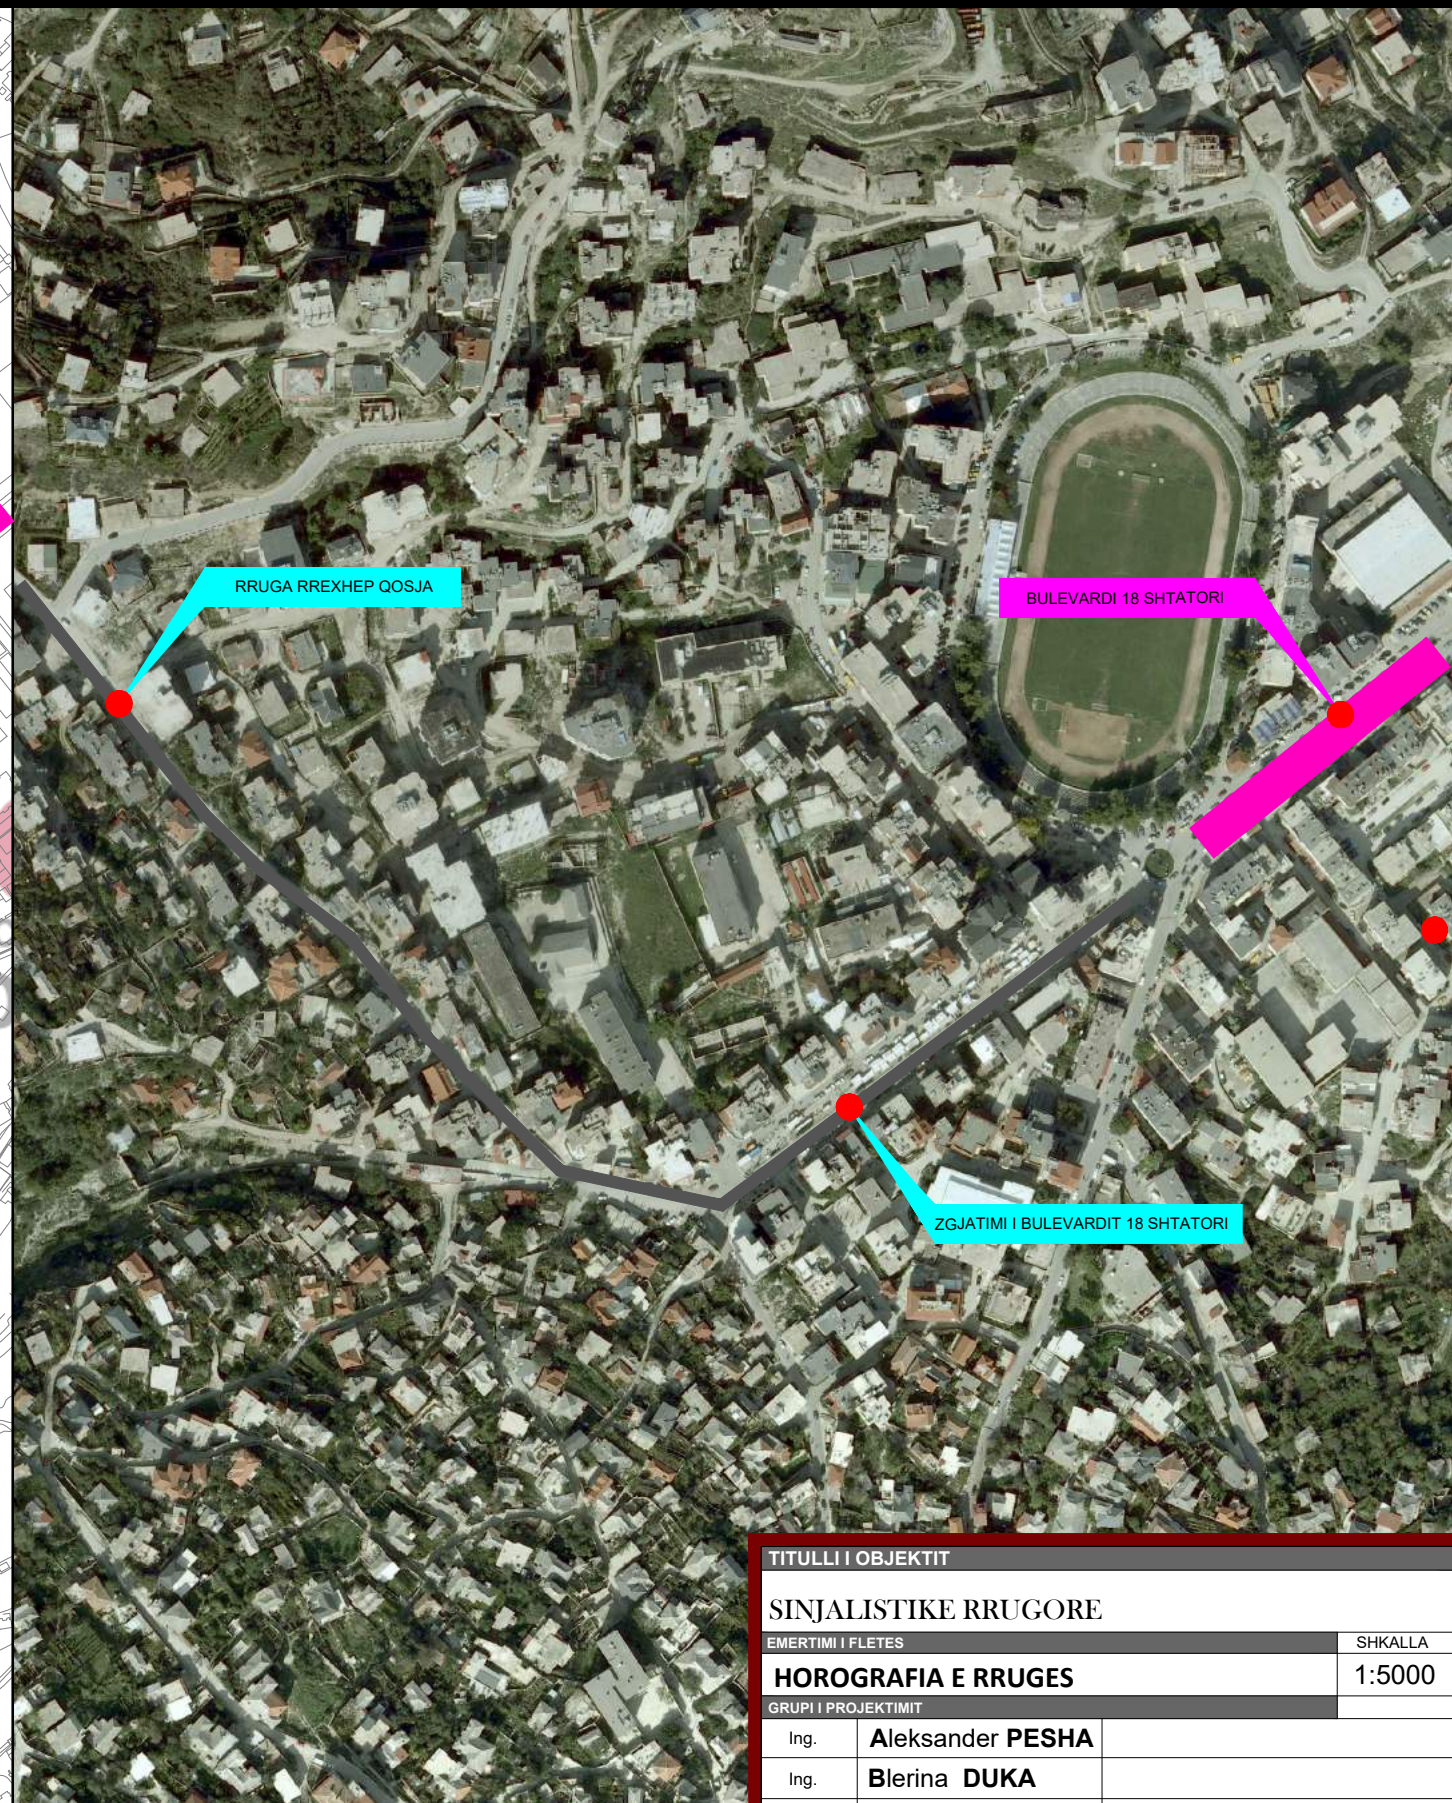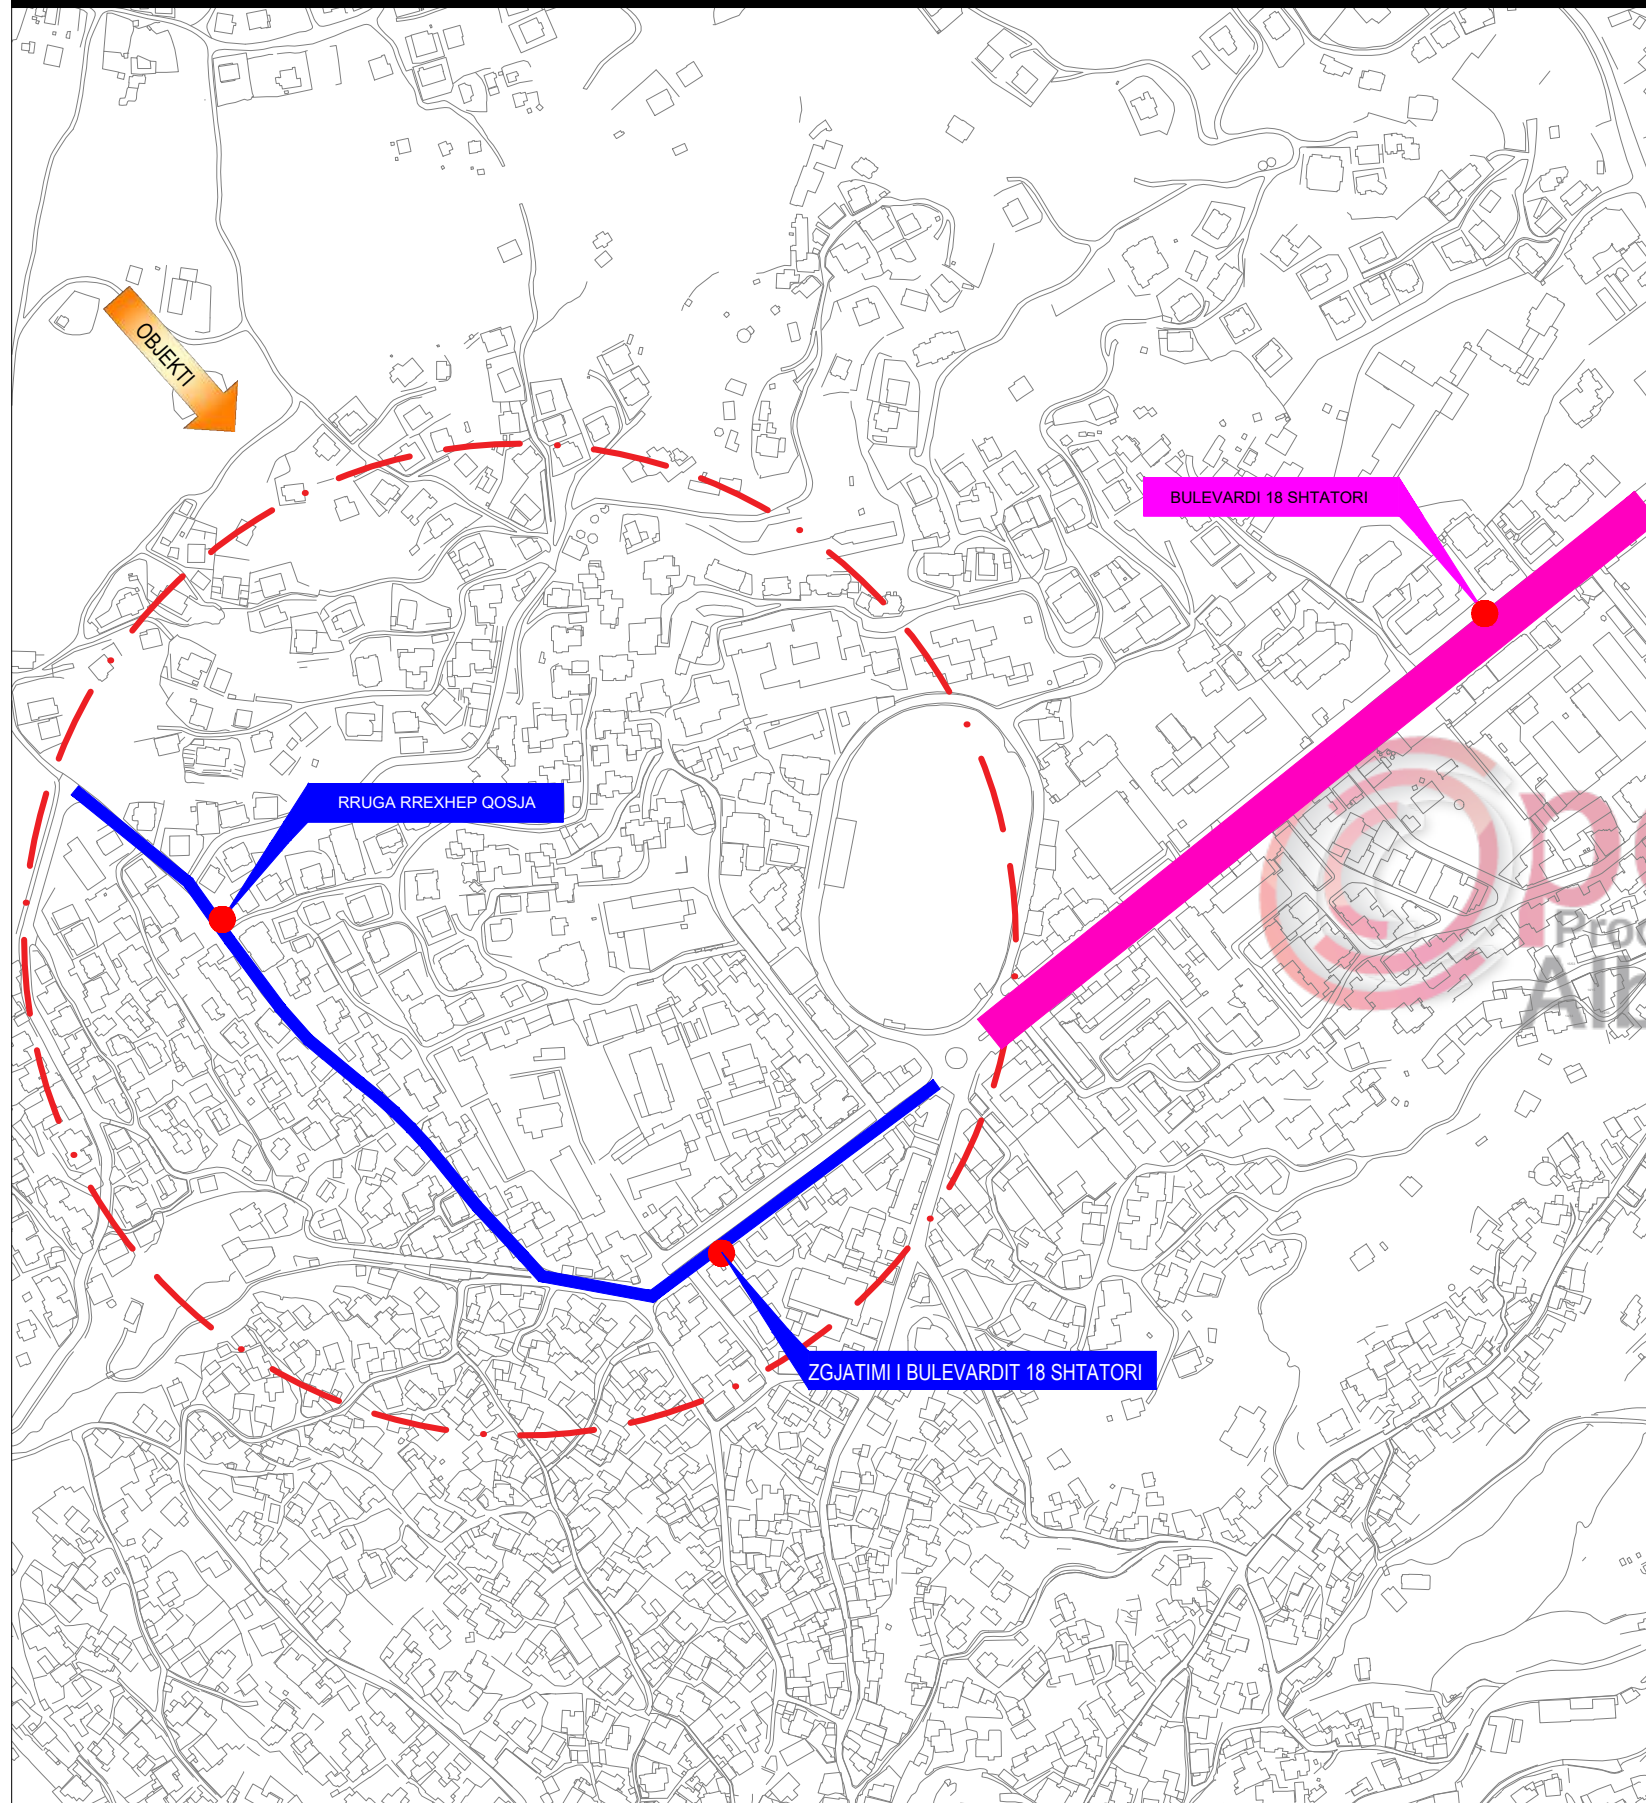

TITULLI I OBJEKTIT		
SINJALISTIKE RRUGORE		
EMERTIMI I FLETES		SHKALLA
HOROGRAFIA E RRUGES		1:5000
GRUPI I PROJEKTIMIT		
Ing.	Aleksander PESHA	
Ing.	Blerina DUKA	
Ark.	Vasil BUKA	
INVESTITOR	BASHKIA GIROKASTER	A - 02

LEGJENDE

-  VIJEZIME TE PA-NDERPRERA
-  VIJEZIME TE NDERPRERA AKSI I RRUGES
-  VENDKALIMI I KEMBESOREVE (BARDH-KUQE)
-  ISHUJT E TRAFIKUT (TE VIJEZUARA)
-  SHIGJETAT
-  LYERJE ME BOJE TE VERDHE DHE TE ZEZE NE RRETHROTULLIM
-  VENDPARKIMI PER PARAPLEGJIKET

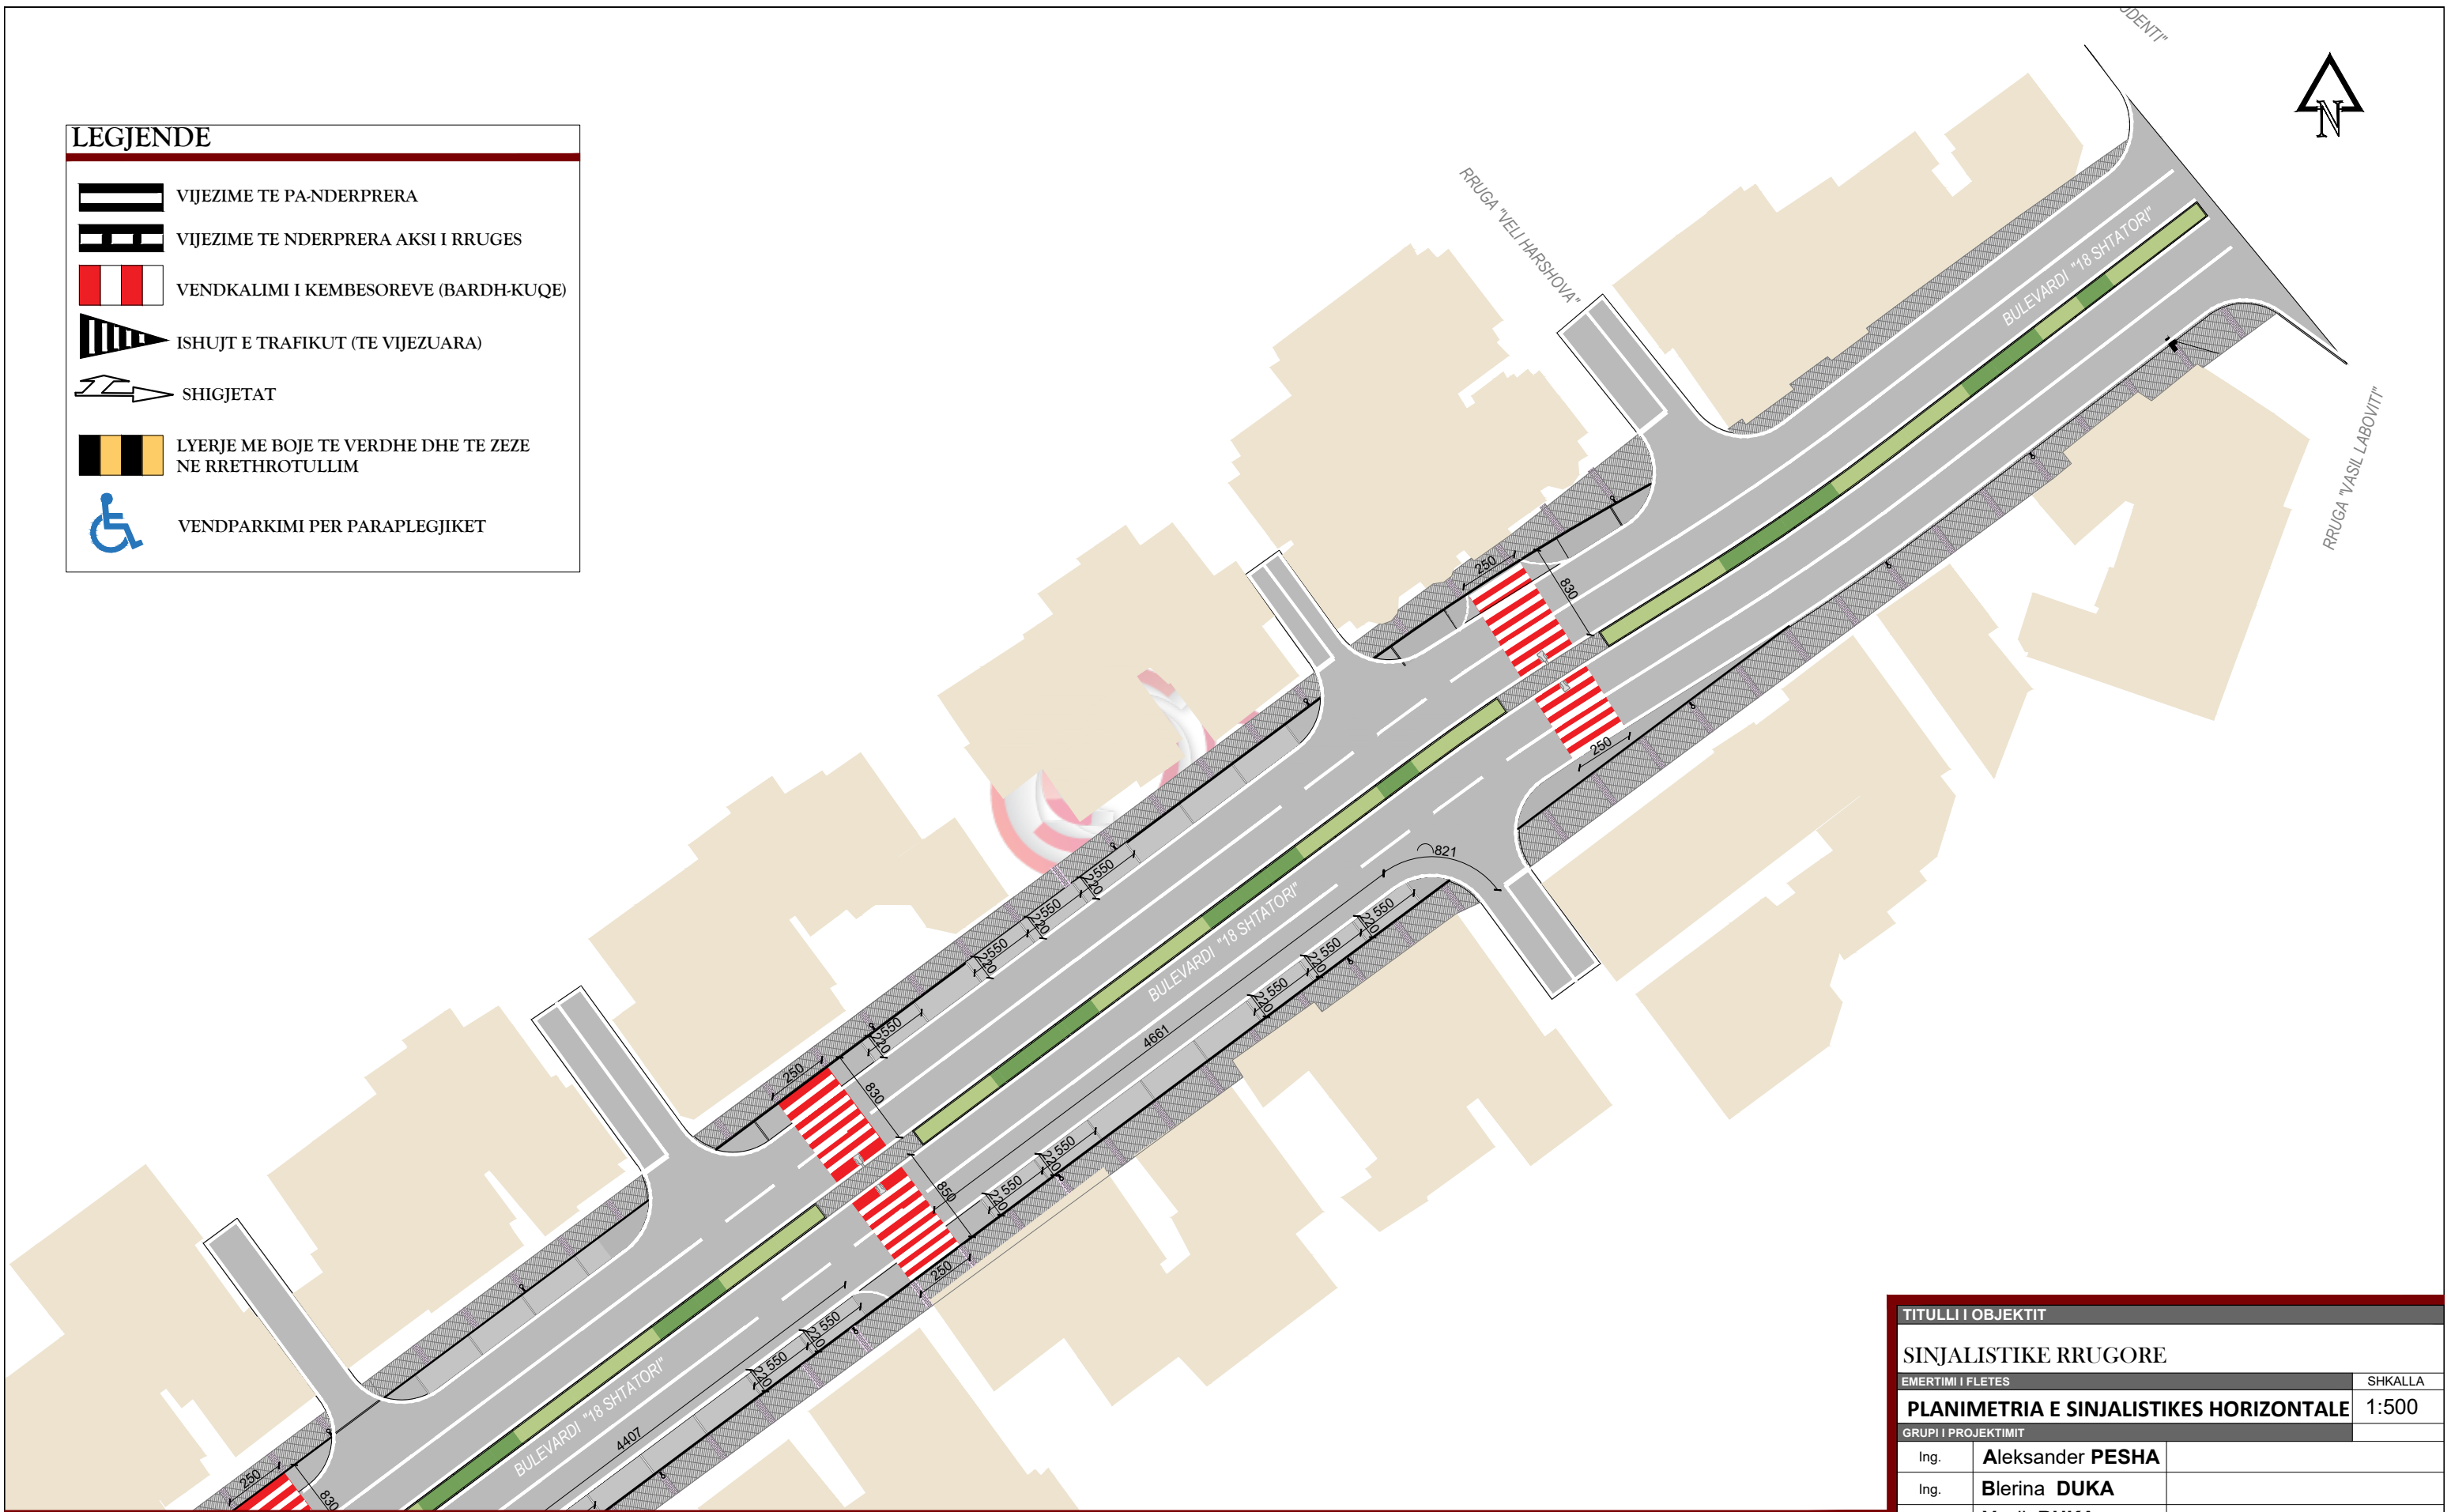


TITULLI I OBJEKTIT	
SINJALISTIKE RRUGORE	
EMERTIMI I FLETES	SHKALLA
PLANIMETRIA E SINJALISTIKES HORIZONTALE	1:500
GRUPI I PROJEKTIMIT	
Ing.	Aleksander PESHA
Ing.	Blerina DUKA
Ark.	Vasil BUKA
INVESTITOR	BASHKIA GJIROKASTER
	A - 03




LEGJENDE

-  VIJEZIME TE PA-NDERPRERA
-  VIJEZIME TE NDERPRERA AKSI I RRUGES
-  VENDKALIMI I KEMBESOREVE (BARDH-KUQE)
-  ISHUJT E TRAFIKUT (TE VIJEZUARA)
-  SHIGJETAT
-  LYERJE ME BOJE TE VERDHE DHE TE ZEZE NE RRETHROTULLIM
-  VENDPARKIMI PER PARAPLEGJIKET

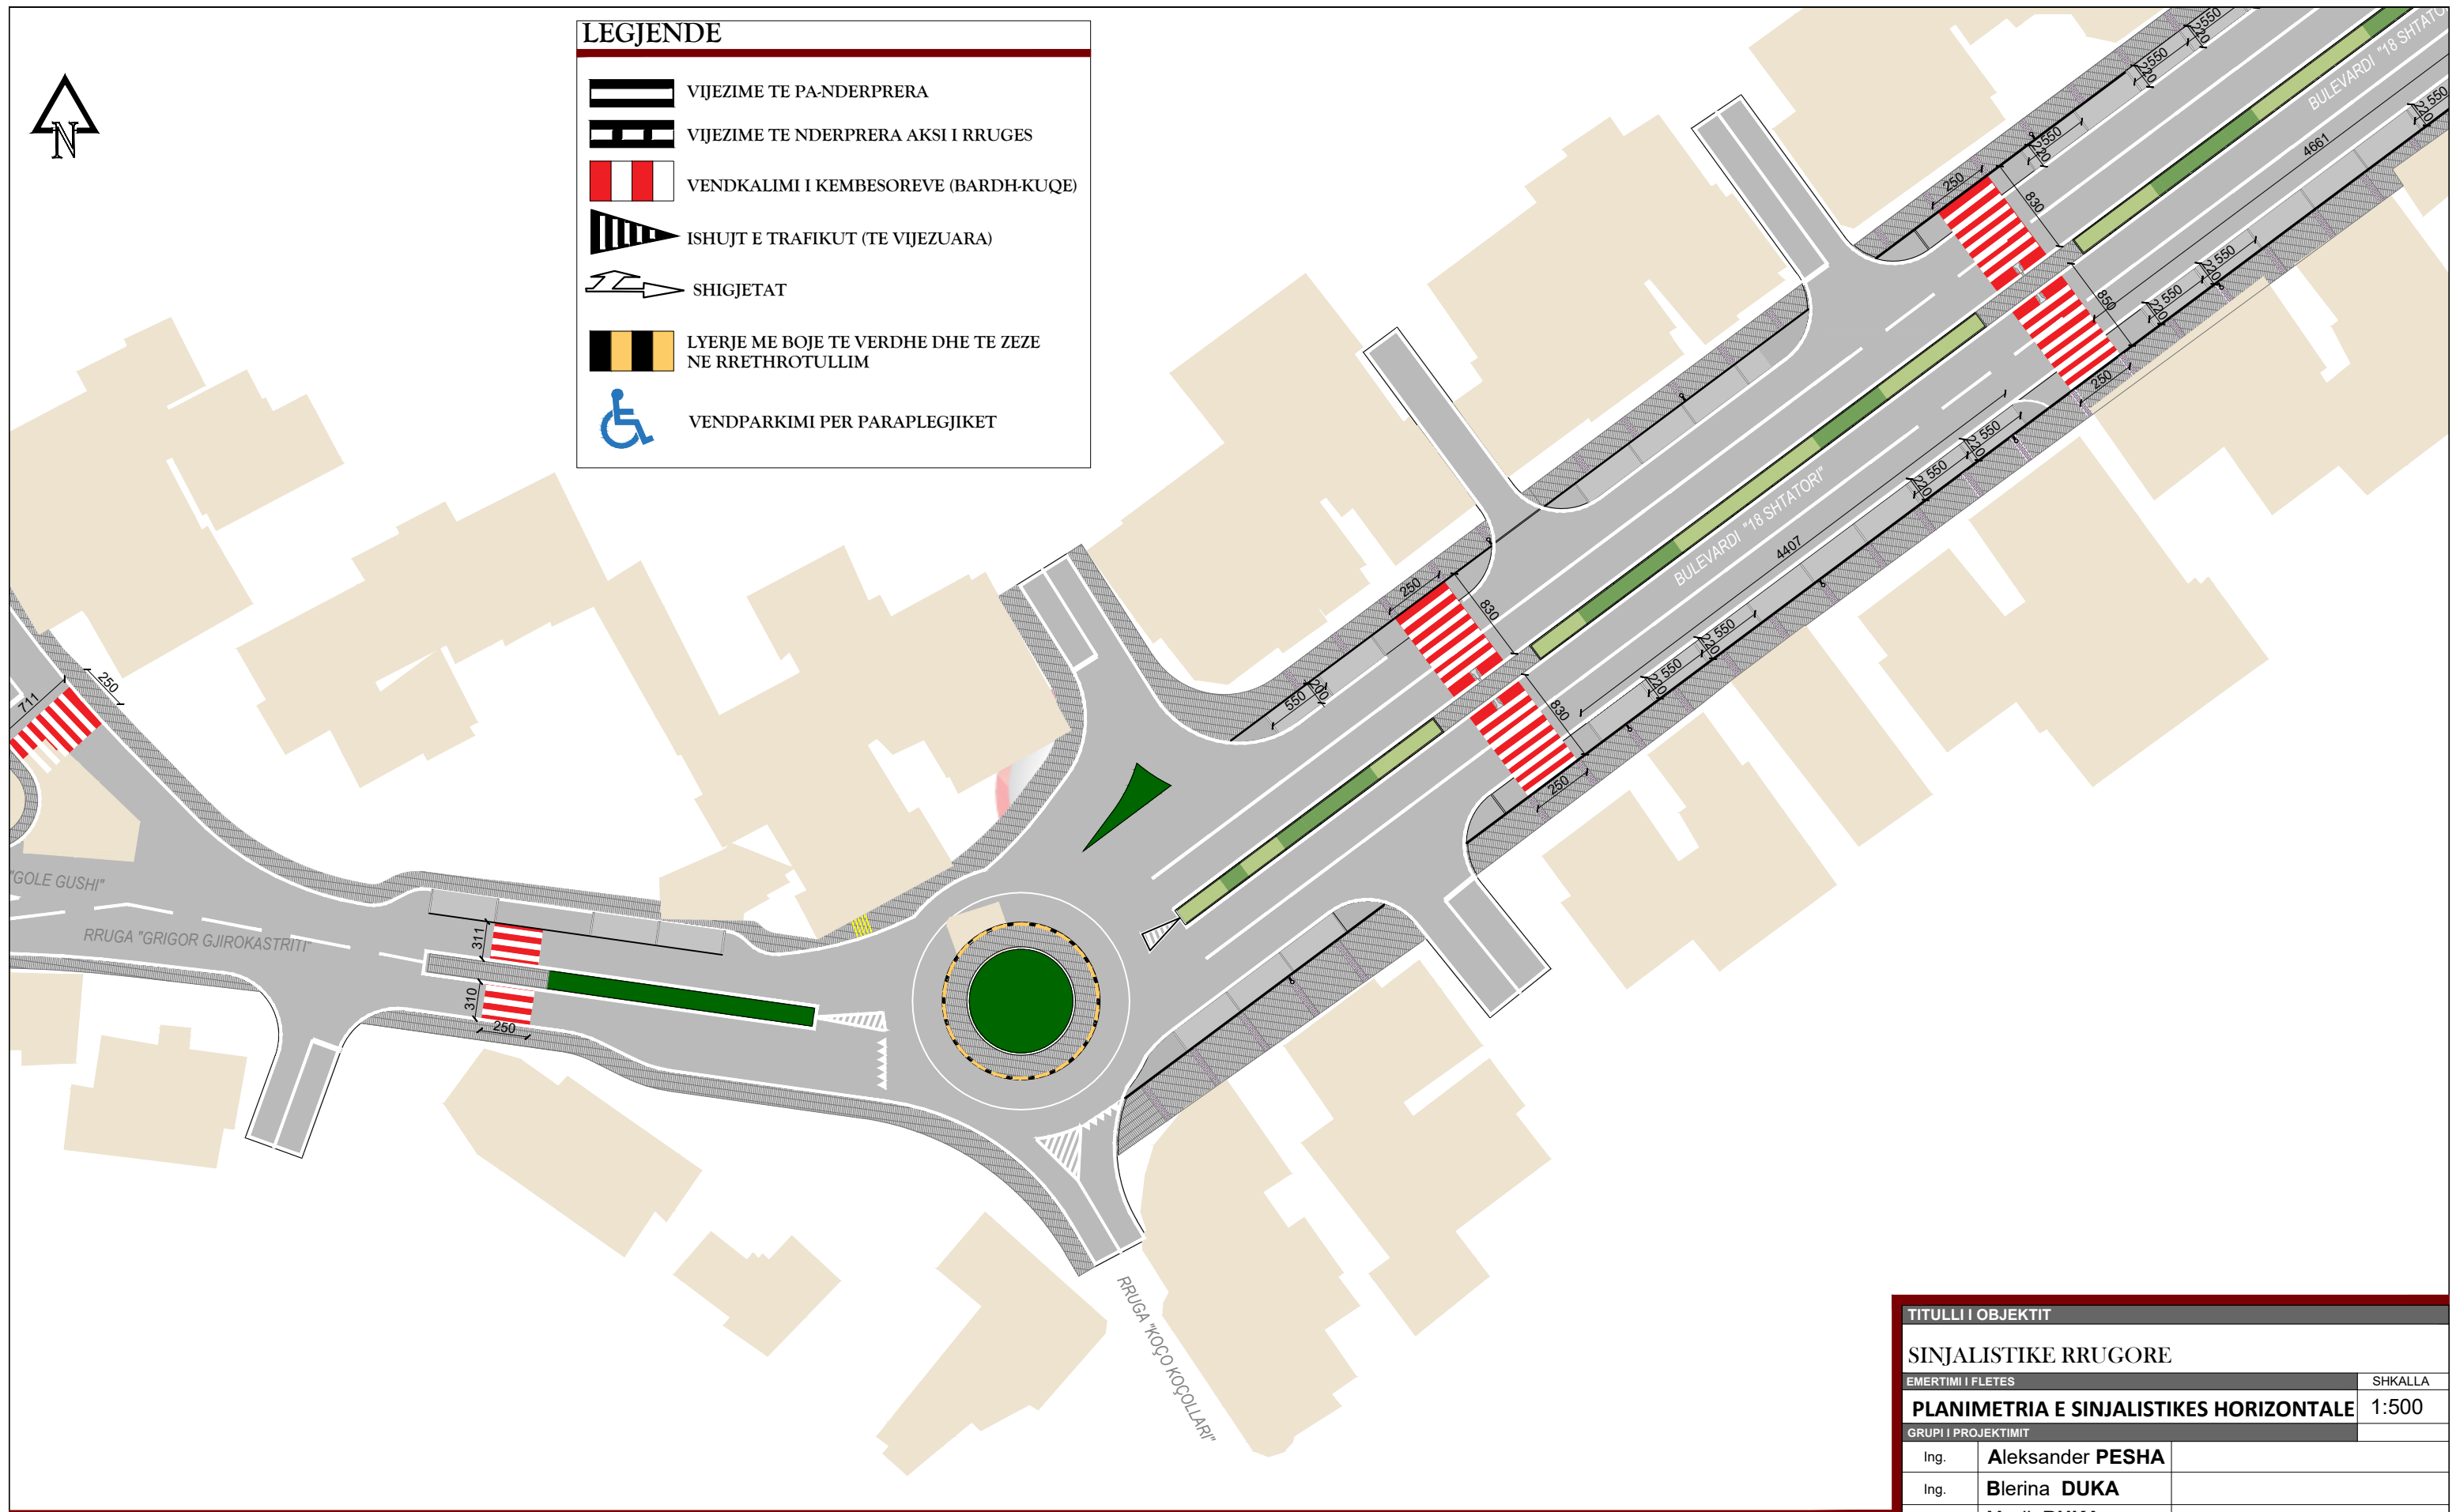

TITULLI I OBJEKTIT	
SINJALISTIKE RRUGORE	
EMERTIMI I FLETES	SHKALLA
PLANIMETRIA E SINJALISTIKES HORIZONTALE	1:500
GRUPI I PROJEKTIMIT	
Ing.	Aleksander PESHA
Ing.	Blerina DUKA
Ark.	Vasil BUKA
INVESTITOR	BASHKIA GJIROKASTER
	A - 04

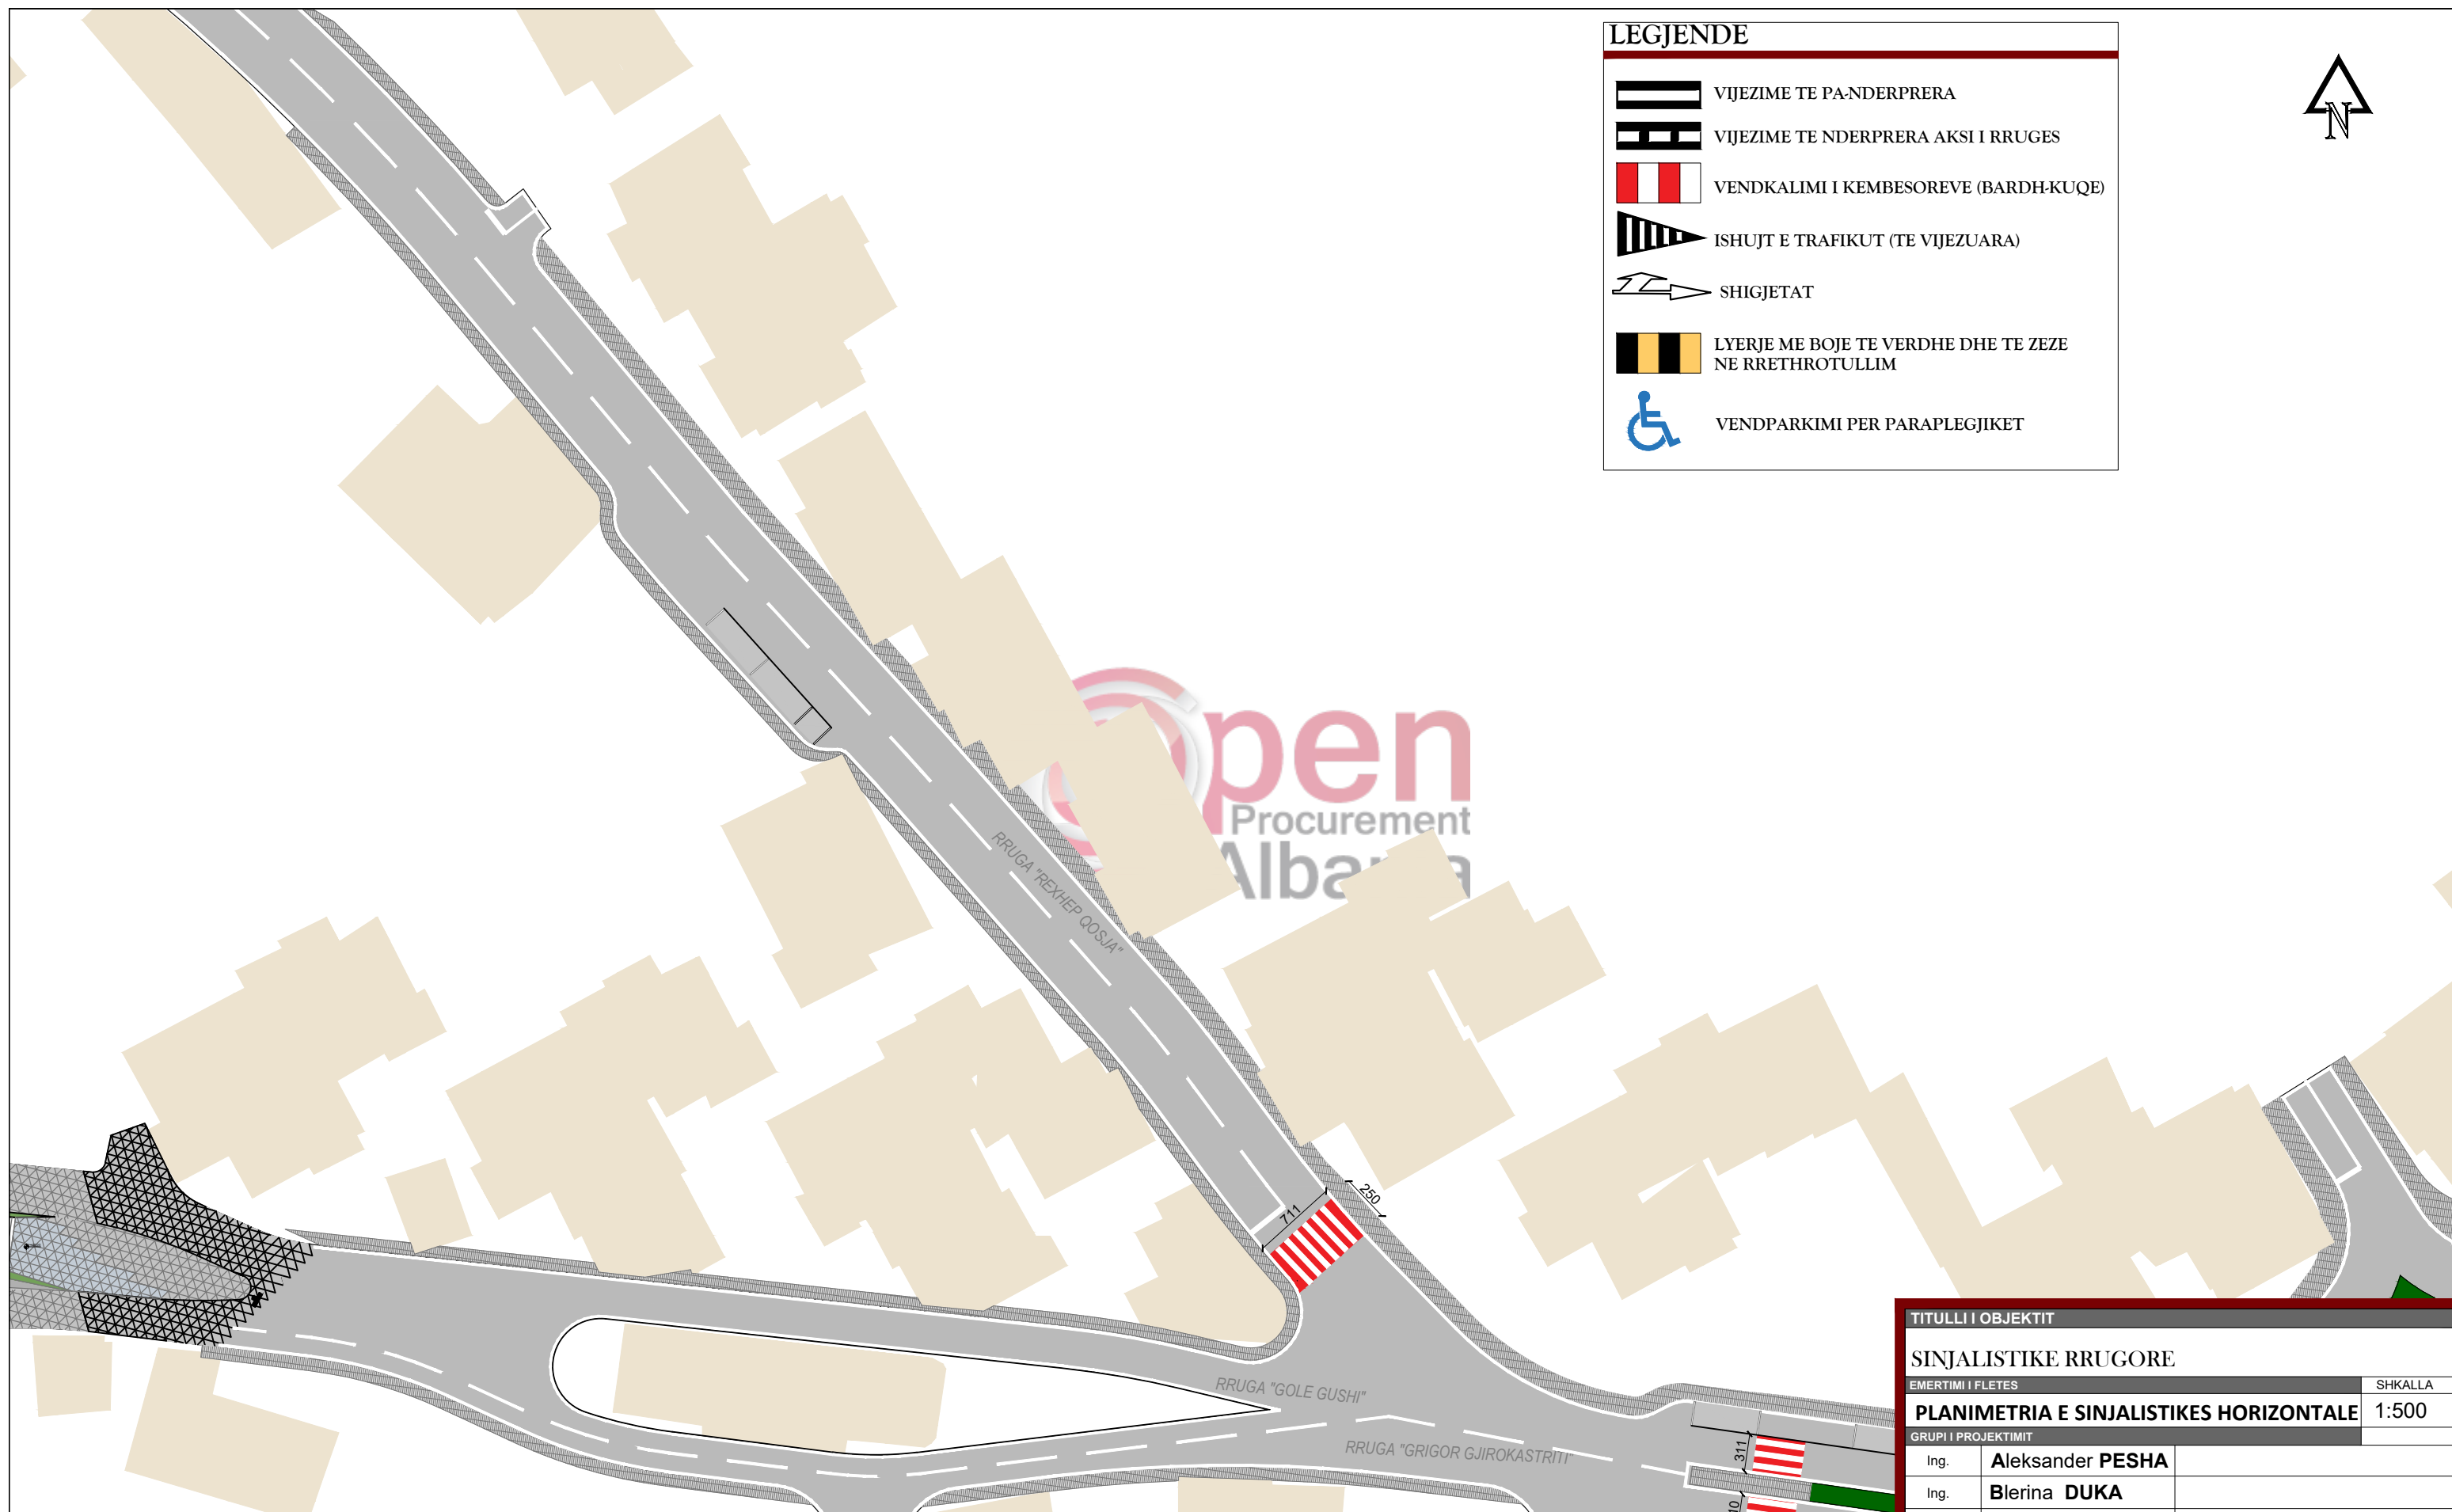


LEGJENDE

	VIJEZIME TE PA-NDERPRERA
	VIJEZIME TE NDERPRERA AKSI I RRUGES
	VENDKALIMI I KEMBESOREVE (BARDH-KUQE)
	ISHUJT E TRAFIKUT (TE VIJEZUARA)
	SHIGJETAT
	LYERJE ME BOJE TE VERDHE DHE TE ZEZE NE RRETHROTULLIM
	VENDPARKIMI PER PARAPLEGJIKET



TITULLI I OBJEKTIT		
SINJALISTIKE RRUGORE		
EMERTIMI I FLETES		SHKALLA
PLANIMETRIA E SINJALISTIKES HORIZONTALE		1:500
GRUPI I PROJEKTIMIT		
Ing.	Aleksander PESHA	
Ing.	Blerina DUKA	
Ark.	Vasil BUKA	
INVESTITOR	BASHKIA GJIROKASTER	A - 05

PLANIMETRIA E SINJALISTIKES HORIZONTALE NE ZGJATIMIN E BULEVARDIT 18 SHTATORI EDHE RRUGA RREXHEP QOSIA

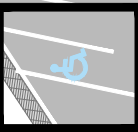

VENDPARKIMI PER PARAPLEGJIKET

LEGJENDE



VIJEZIME TE PA-NDERPRERA



VIJEZIME TE NDERPRERA AKSI I RRUGES



VENDKALIMI I KEMBESOREVE (BARDH-KUQE)



ISHUJT E TRAFIKUT (TE VIJEZUARA)



SHIGJETAT



LYERJE ME BOJE TE VERDHE DHE TE ZEZE NE RRETHROTULLIM




VENDPARKIMI PER PARAPLEGJIKET



710
250


TITULLI I OBJEKTIT	
SINJALISTIKE RRUGORE	
EMERTIMI I FLETES	SHKALLA
PLANIMETRIA E SINJALISTIKES HORIZONTALE	1:500
GRUPI I PROJEKTIMIT	
Ing.	Aleksander PESHA
Ing.	Blerina DUKA
Ark.	Vasil BUKA
INVESTITOR	BASHKIA GJIROKASTER
	A - 06

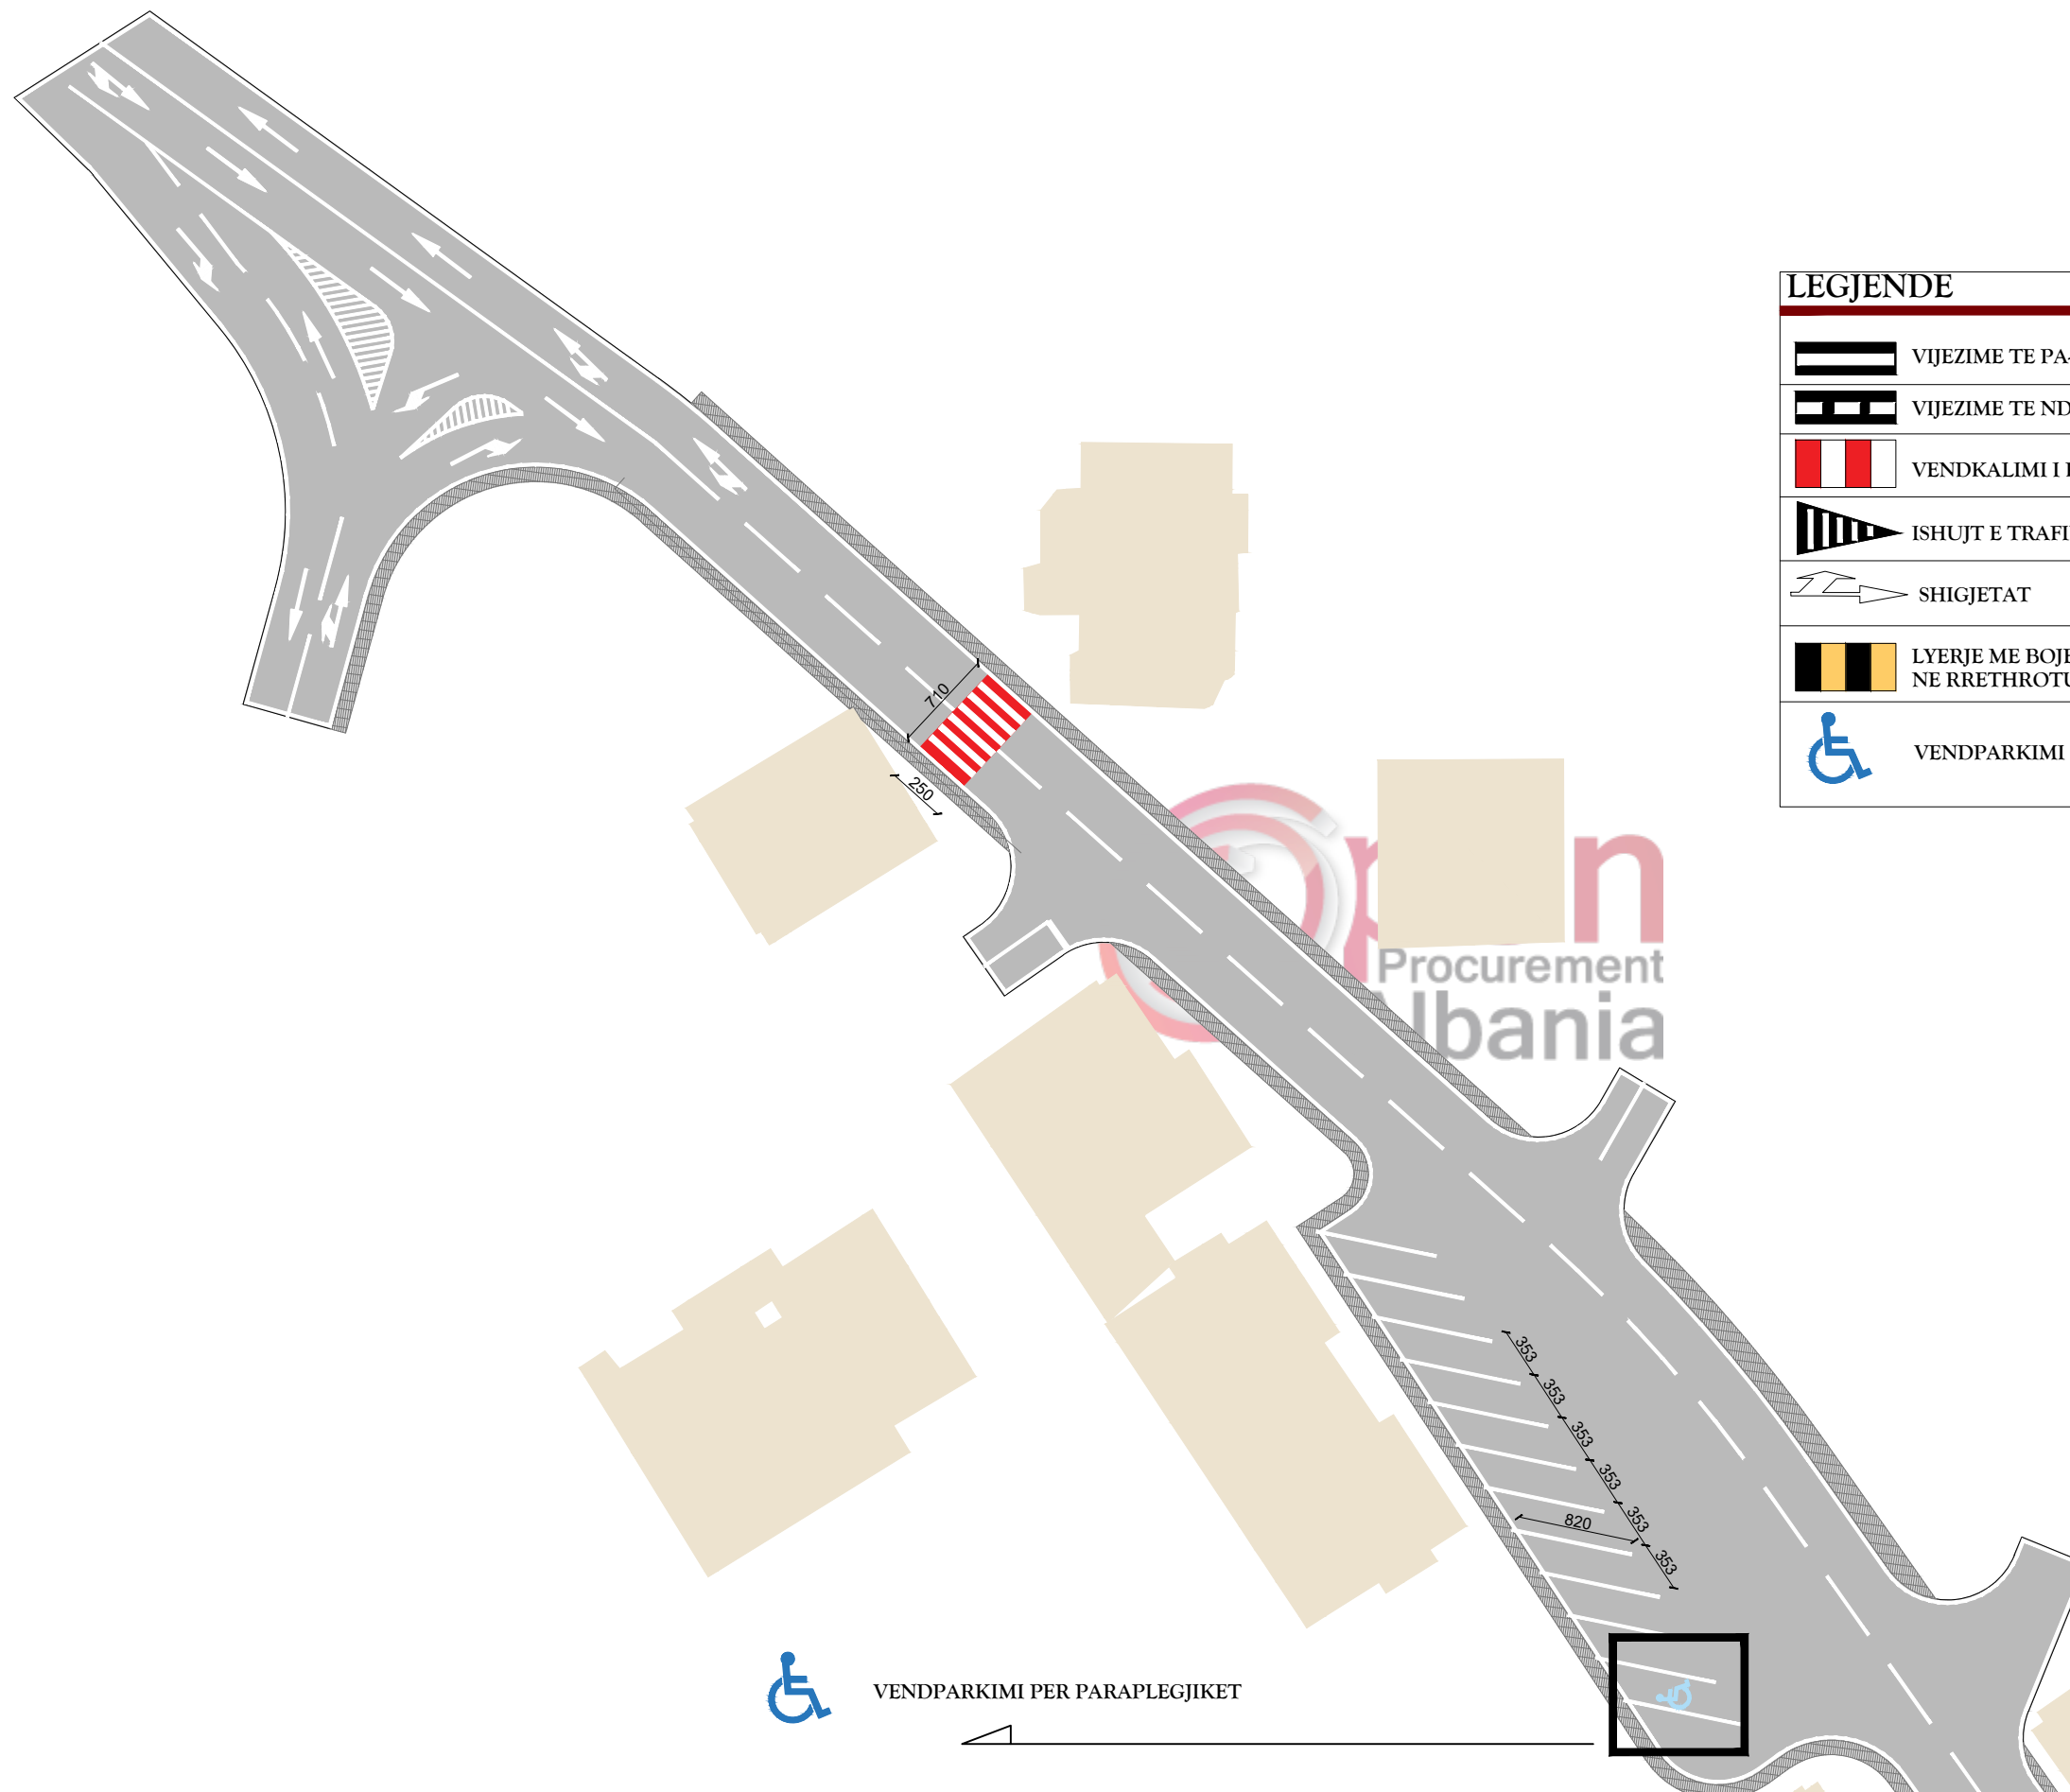

LEGJENDE		
	VIJEZIME TE PA-NDERPRERA	3340 ml
	VIJEZIME TE NDERPRERA AKSI I RRUGES	
	VENDKALIMI I KEMBESOREVE (BARDH-KUQE)	168.5 m2
	ISHUJT E TRAFIKUT (TE VIJEZUARA)	46 m2
	SHIGJETAT	22 ml
	LYERJE ME BOJE TE VERDHE DHE TE ZEZE NE RRETHROTULLIM	20 m2
	VENDPARKIMI PER PARAPLEGJIKET	COPE 2



VENDPARKIMI PER PARAPLEGJIKET


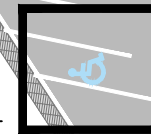


TITULLI I OBJEKTIT		
SINJALISTIKE RRUGORE		
EMERTIMI I FLETES		SHKALLA
PLANIMETRIA E SINJALISTIKES HORIZONTALE		1:500
GRUPI I PROJEKTIMIT		
Ing.	Aleksander PESHA	
Ing.	Blerina DUKA	
Ark.	Vasil BUKA	
INVESTITOR	BASHKIA GJIROKASTER	A - 07

POZICIONI NE HARTE I RRUGES

SH 1:5000


PAMJE SATELITORE E RRUGES

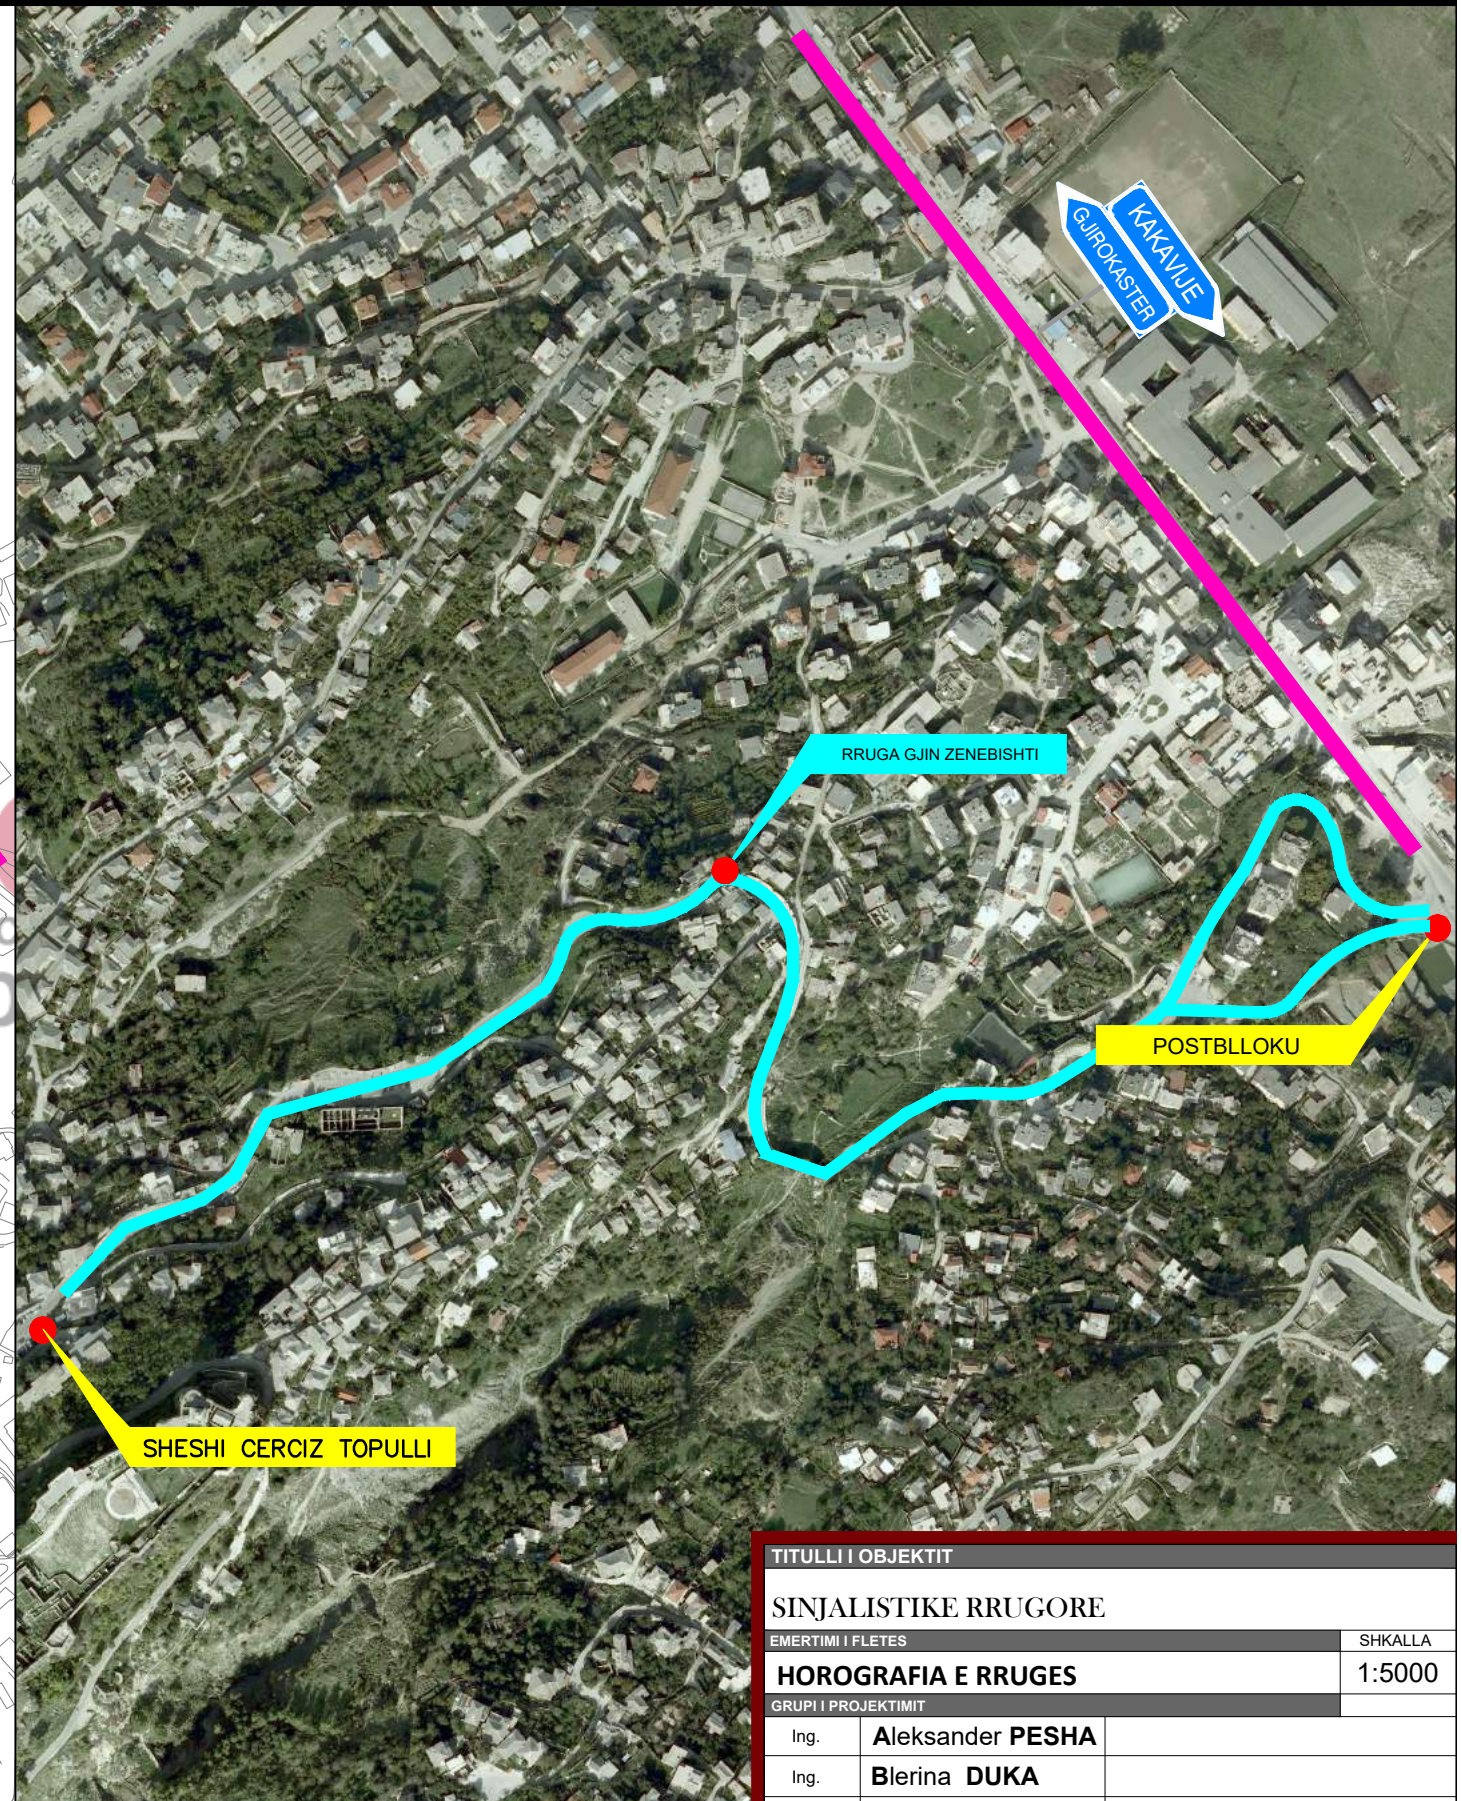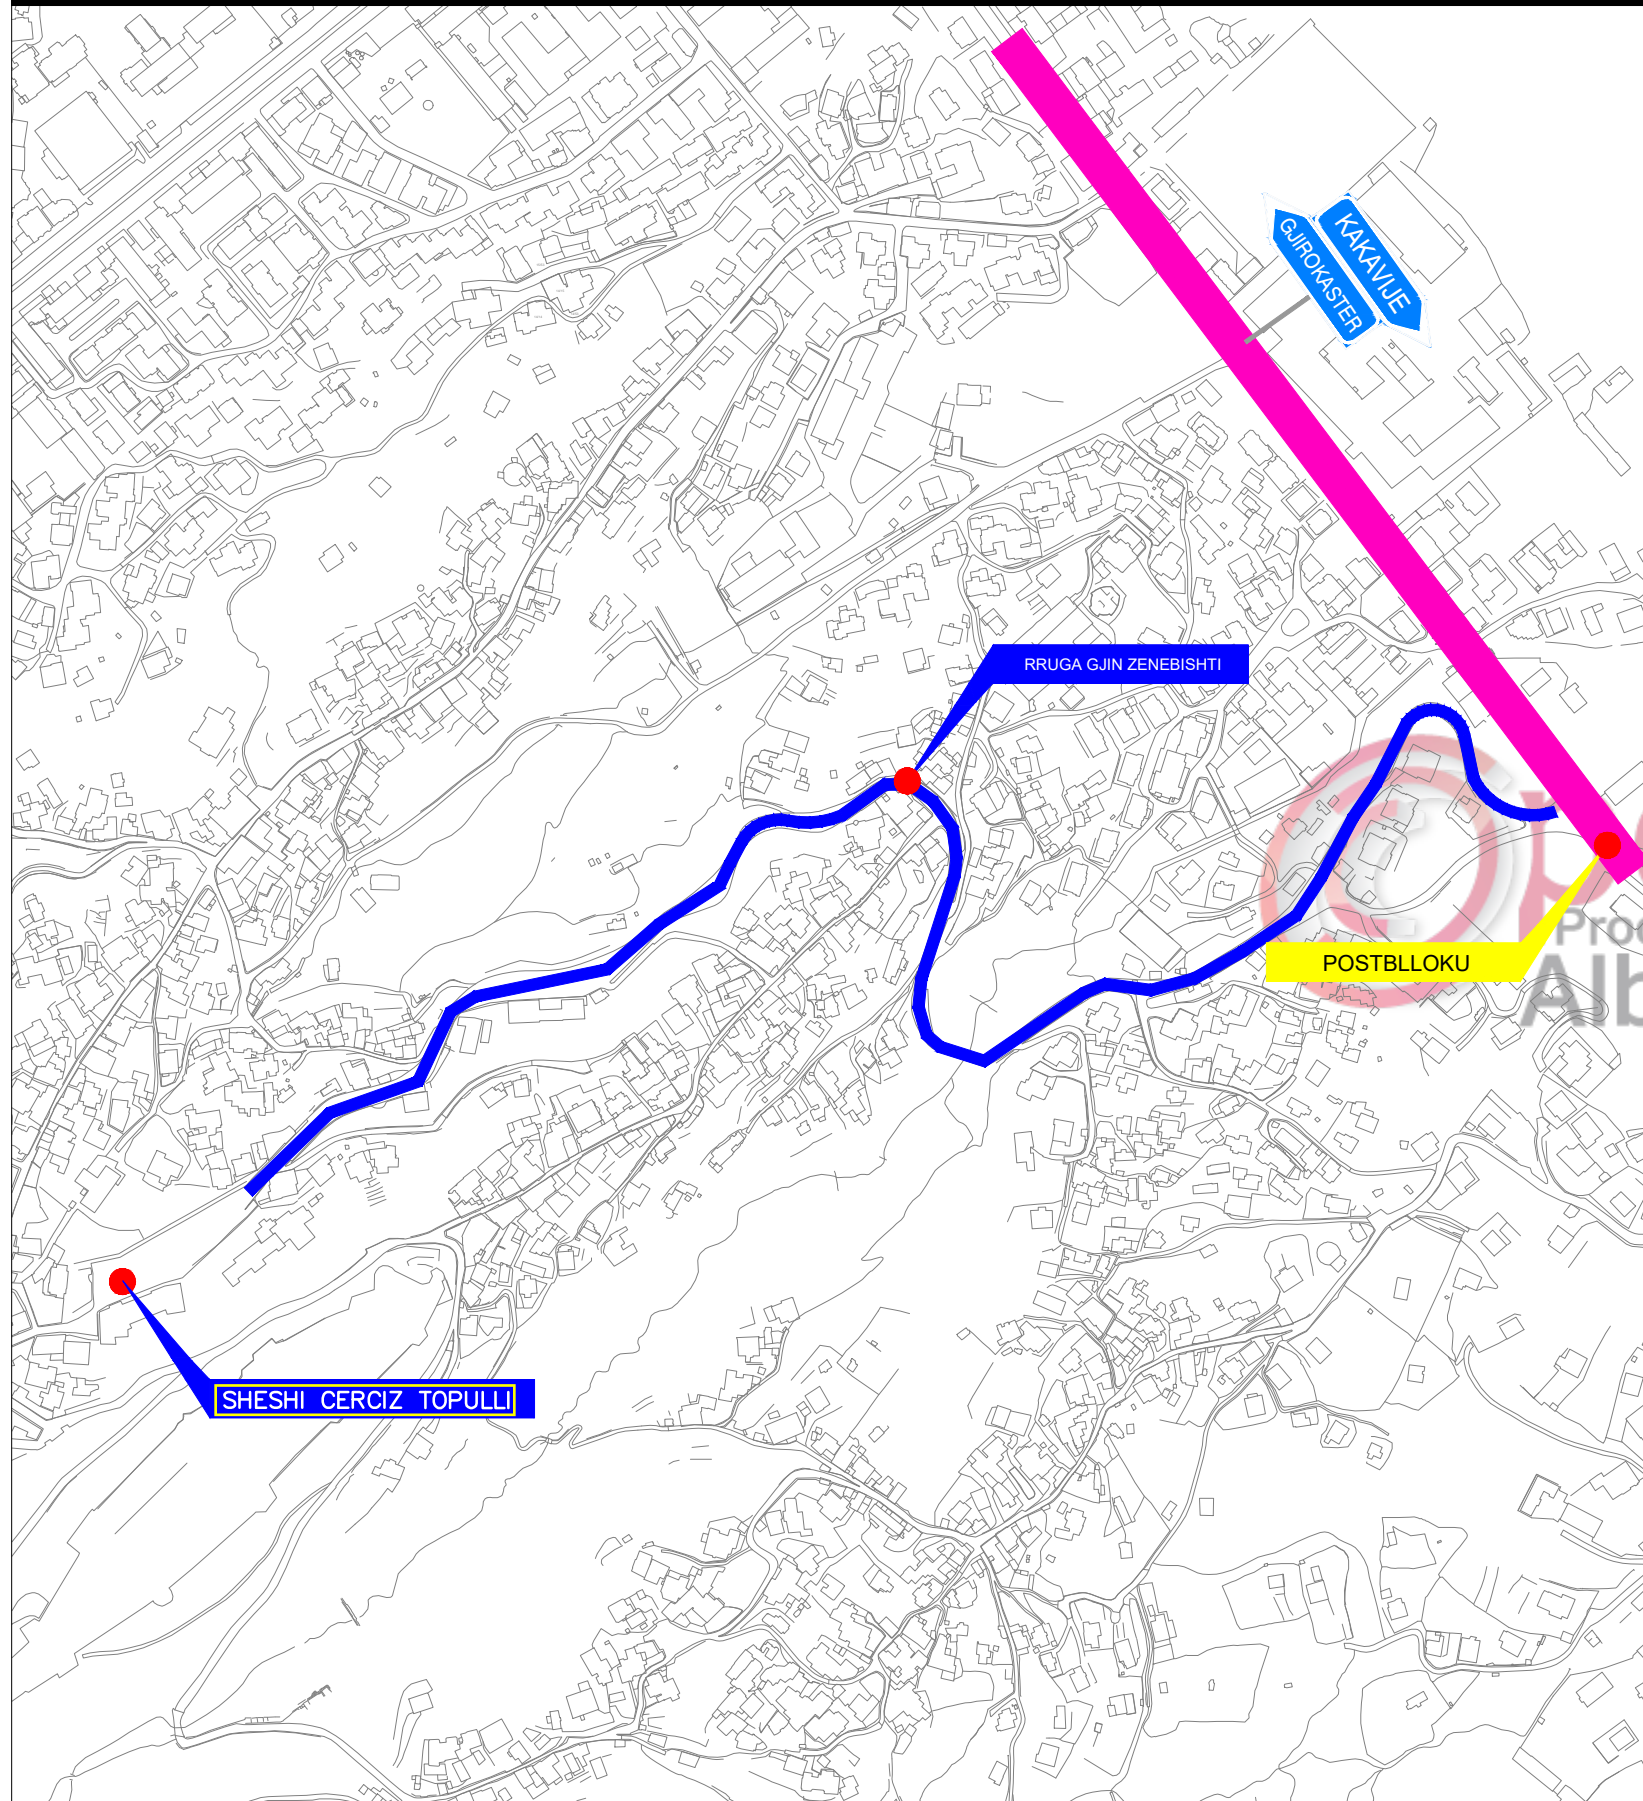

TITULLI I OBJEKTIT		
SINJALISTIKE RRUGORE		
EMERTIMI I FLETES	SHKALLA	
HOROGRAFIA E RRUGES	1:5000	
GRUPI I PROJEKTIMIT		
Ing.	Aleksander PESHA	
Ing.	Blerina DUKA	
Ark.	Vasil BUKA	
INVESTITOR	BASHKIA GJIROKASTER	A - 08




LEGJENDE	
	VIJEZIME TE PA-NDERPRERA
	VIJEZIME TE NDERPRERA AKSI I RRUGES
	VENDKALIMI I KEMBESOREVE (BARDH-KUQE)
	ISHUJT E TRAFIKUT (TE VIJEZUARA)
	SHIGJETAT
	LYERJE ME BOJE TE VERDHE DHE TE ZEZE NE RRETHROTULLIM
	VENDPARKIMI PER PARAPLEGJIKET

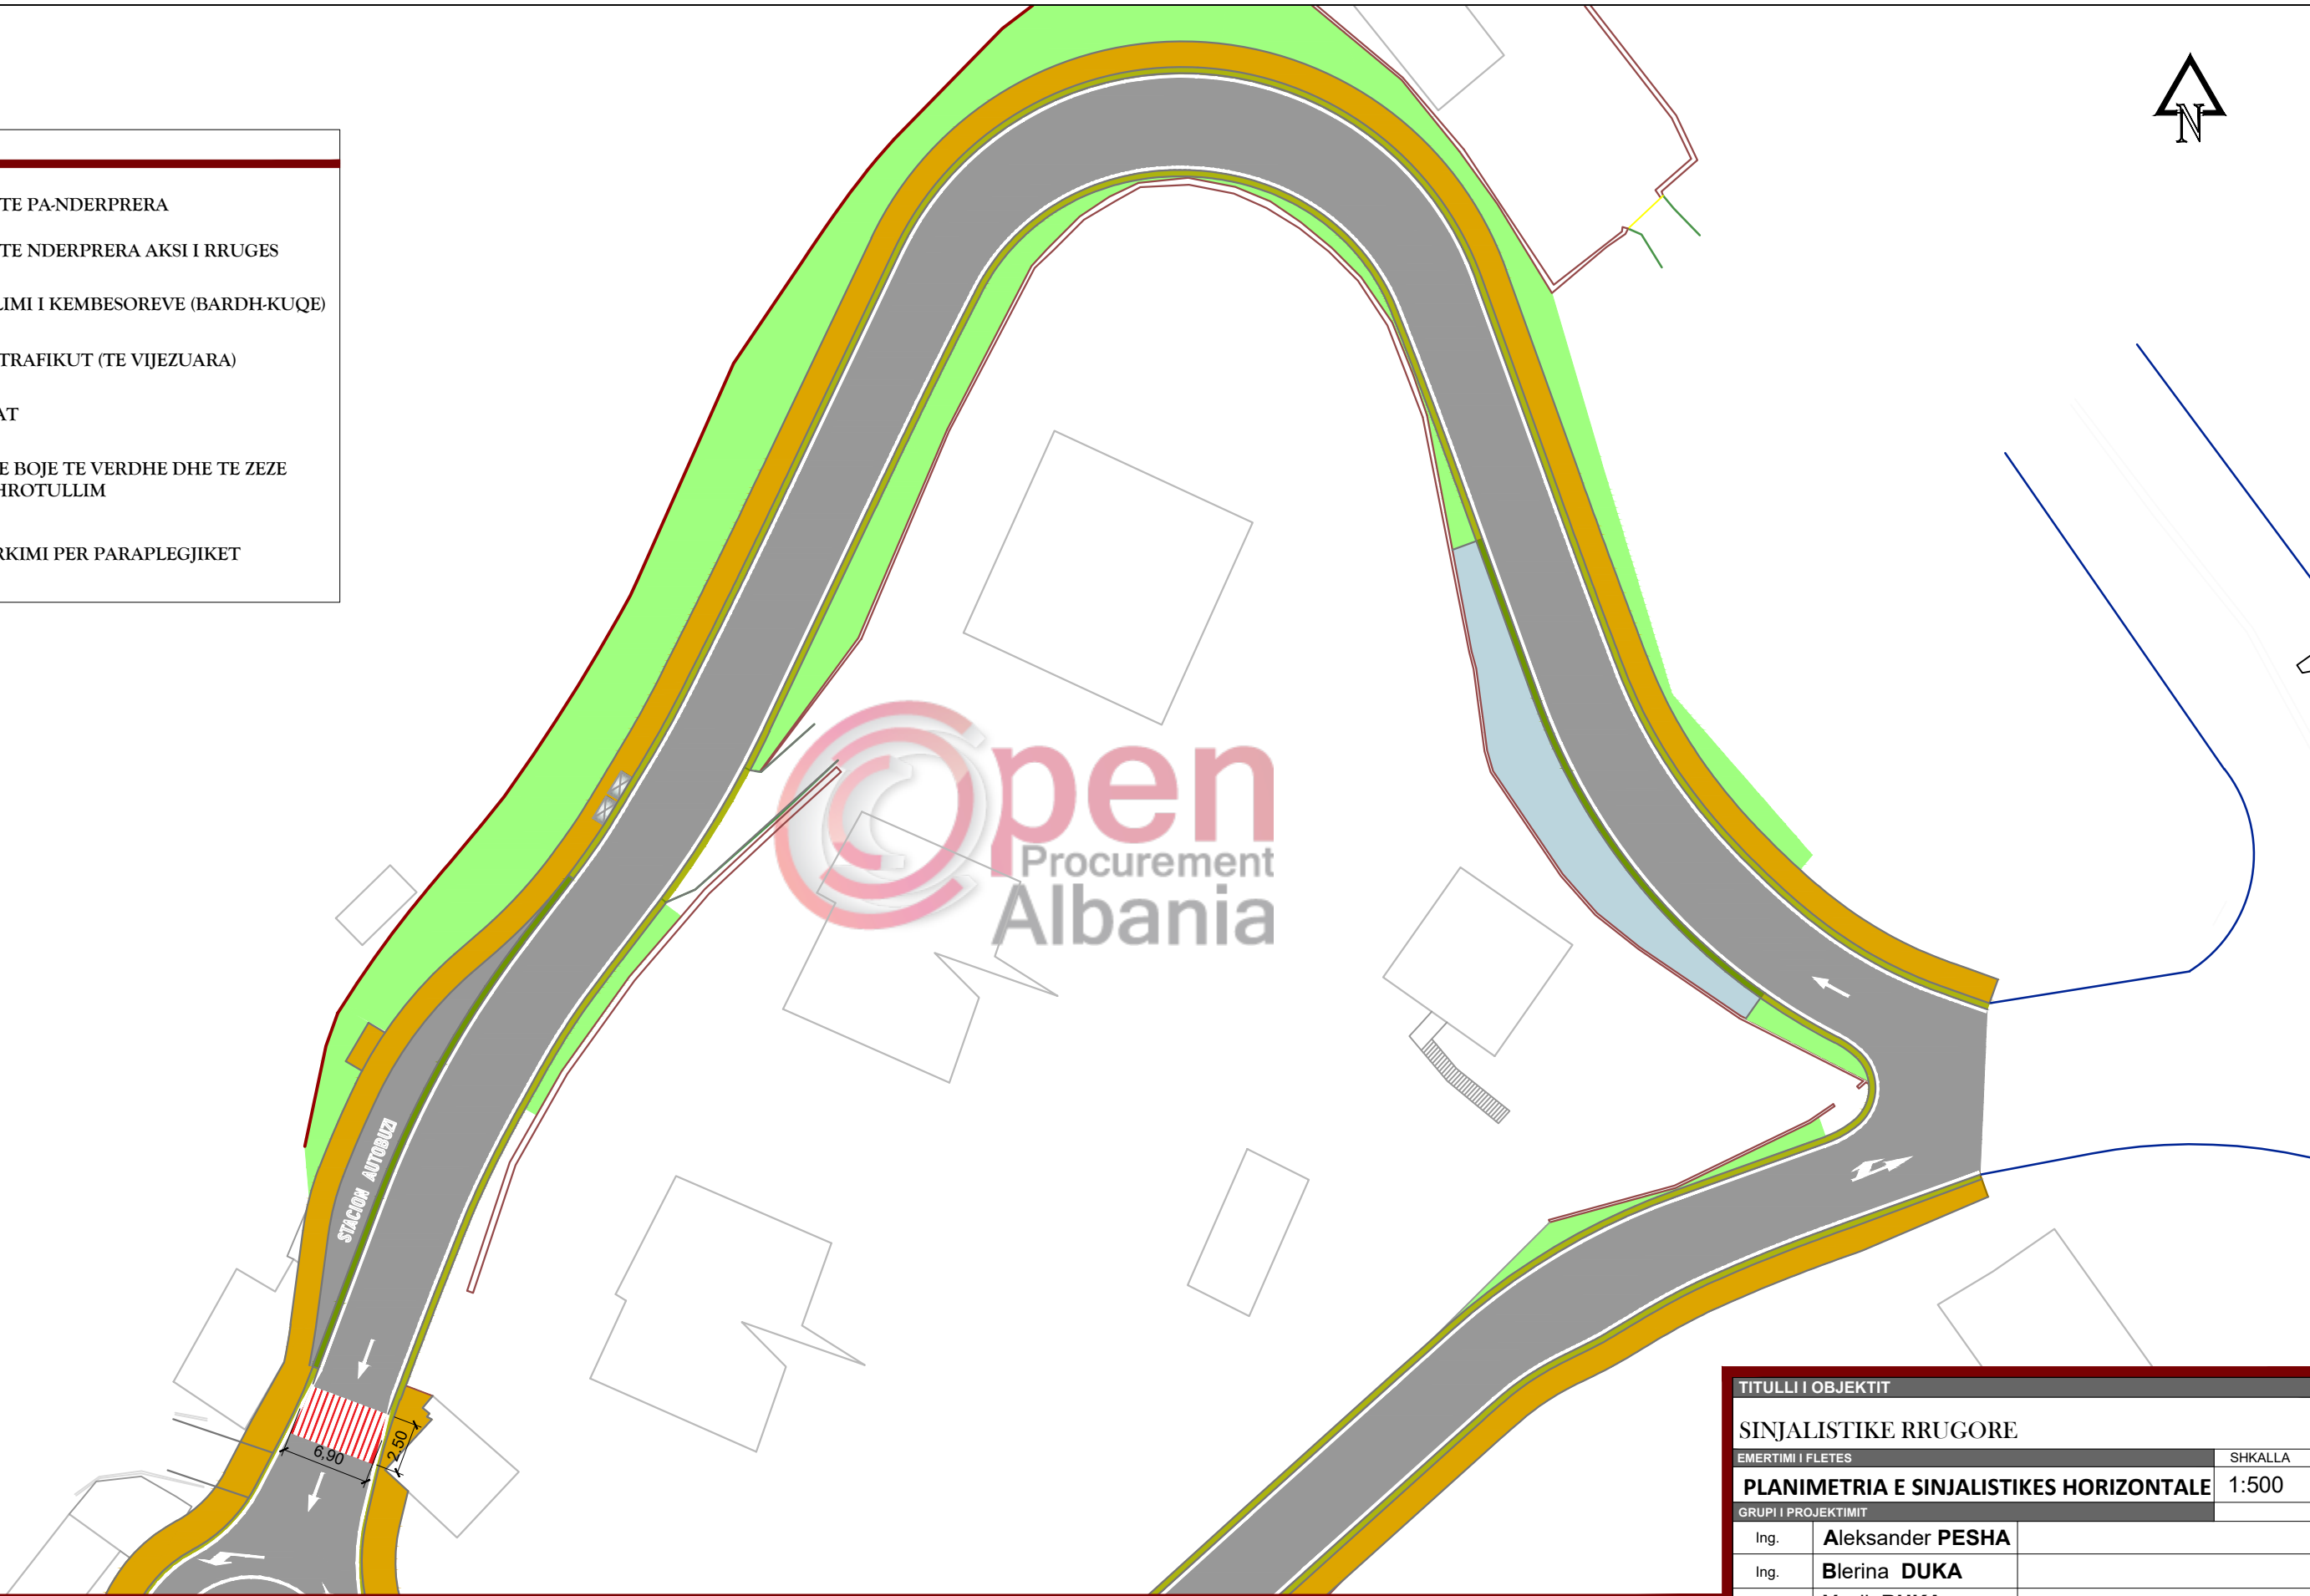


TITULLI I OBJEKTIT		
SINJALISTIKE RRUGORE		
EMERTIMI I FLETES		SHKALLA
PLANIMETRIA E SINJALISTIKES HORIZONTALE		1:500
GRUPI I PROJEKTIMIT		
Ing.	Aleksander PESHA	
Ing.	Blerina DUKA	
Ark.	Vasil BUKA	
INVESTITOR	BASHKIA GJIROKASTER	A - 09

LEGJENDE

-  VIJEZIME TE PA-NDERPRERA
-  VIJEZIME TE NDERPRERA AKSI I RRUGES
-  VENDKALIMI I KEMBESOREVE (BARDH-KUQE)
-  ISHUJT E TRAFIKUT (TE VIJEZUARA)
-  SHIGJETAT
-  LYERJE ME BOJE TE VERDHE DHE TE ZEZE NE RRETHROTULLIM
-  VENDPARKIMI PER PARAPLEGJIKET

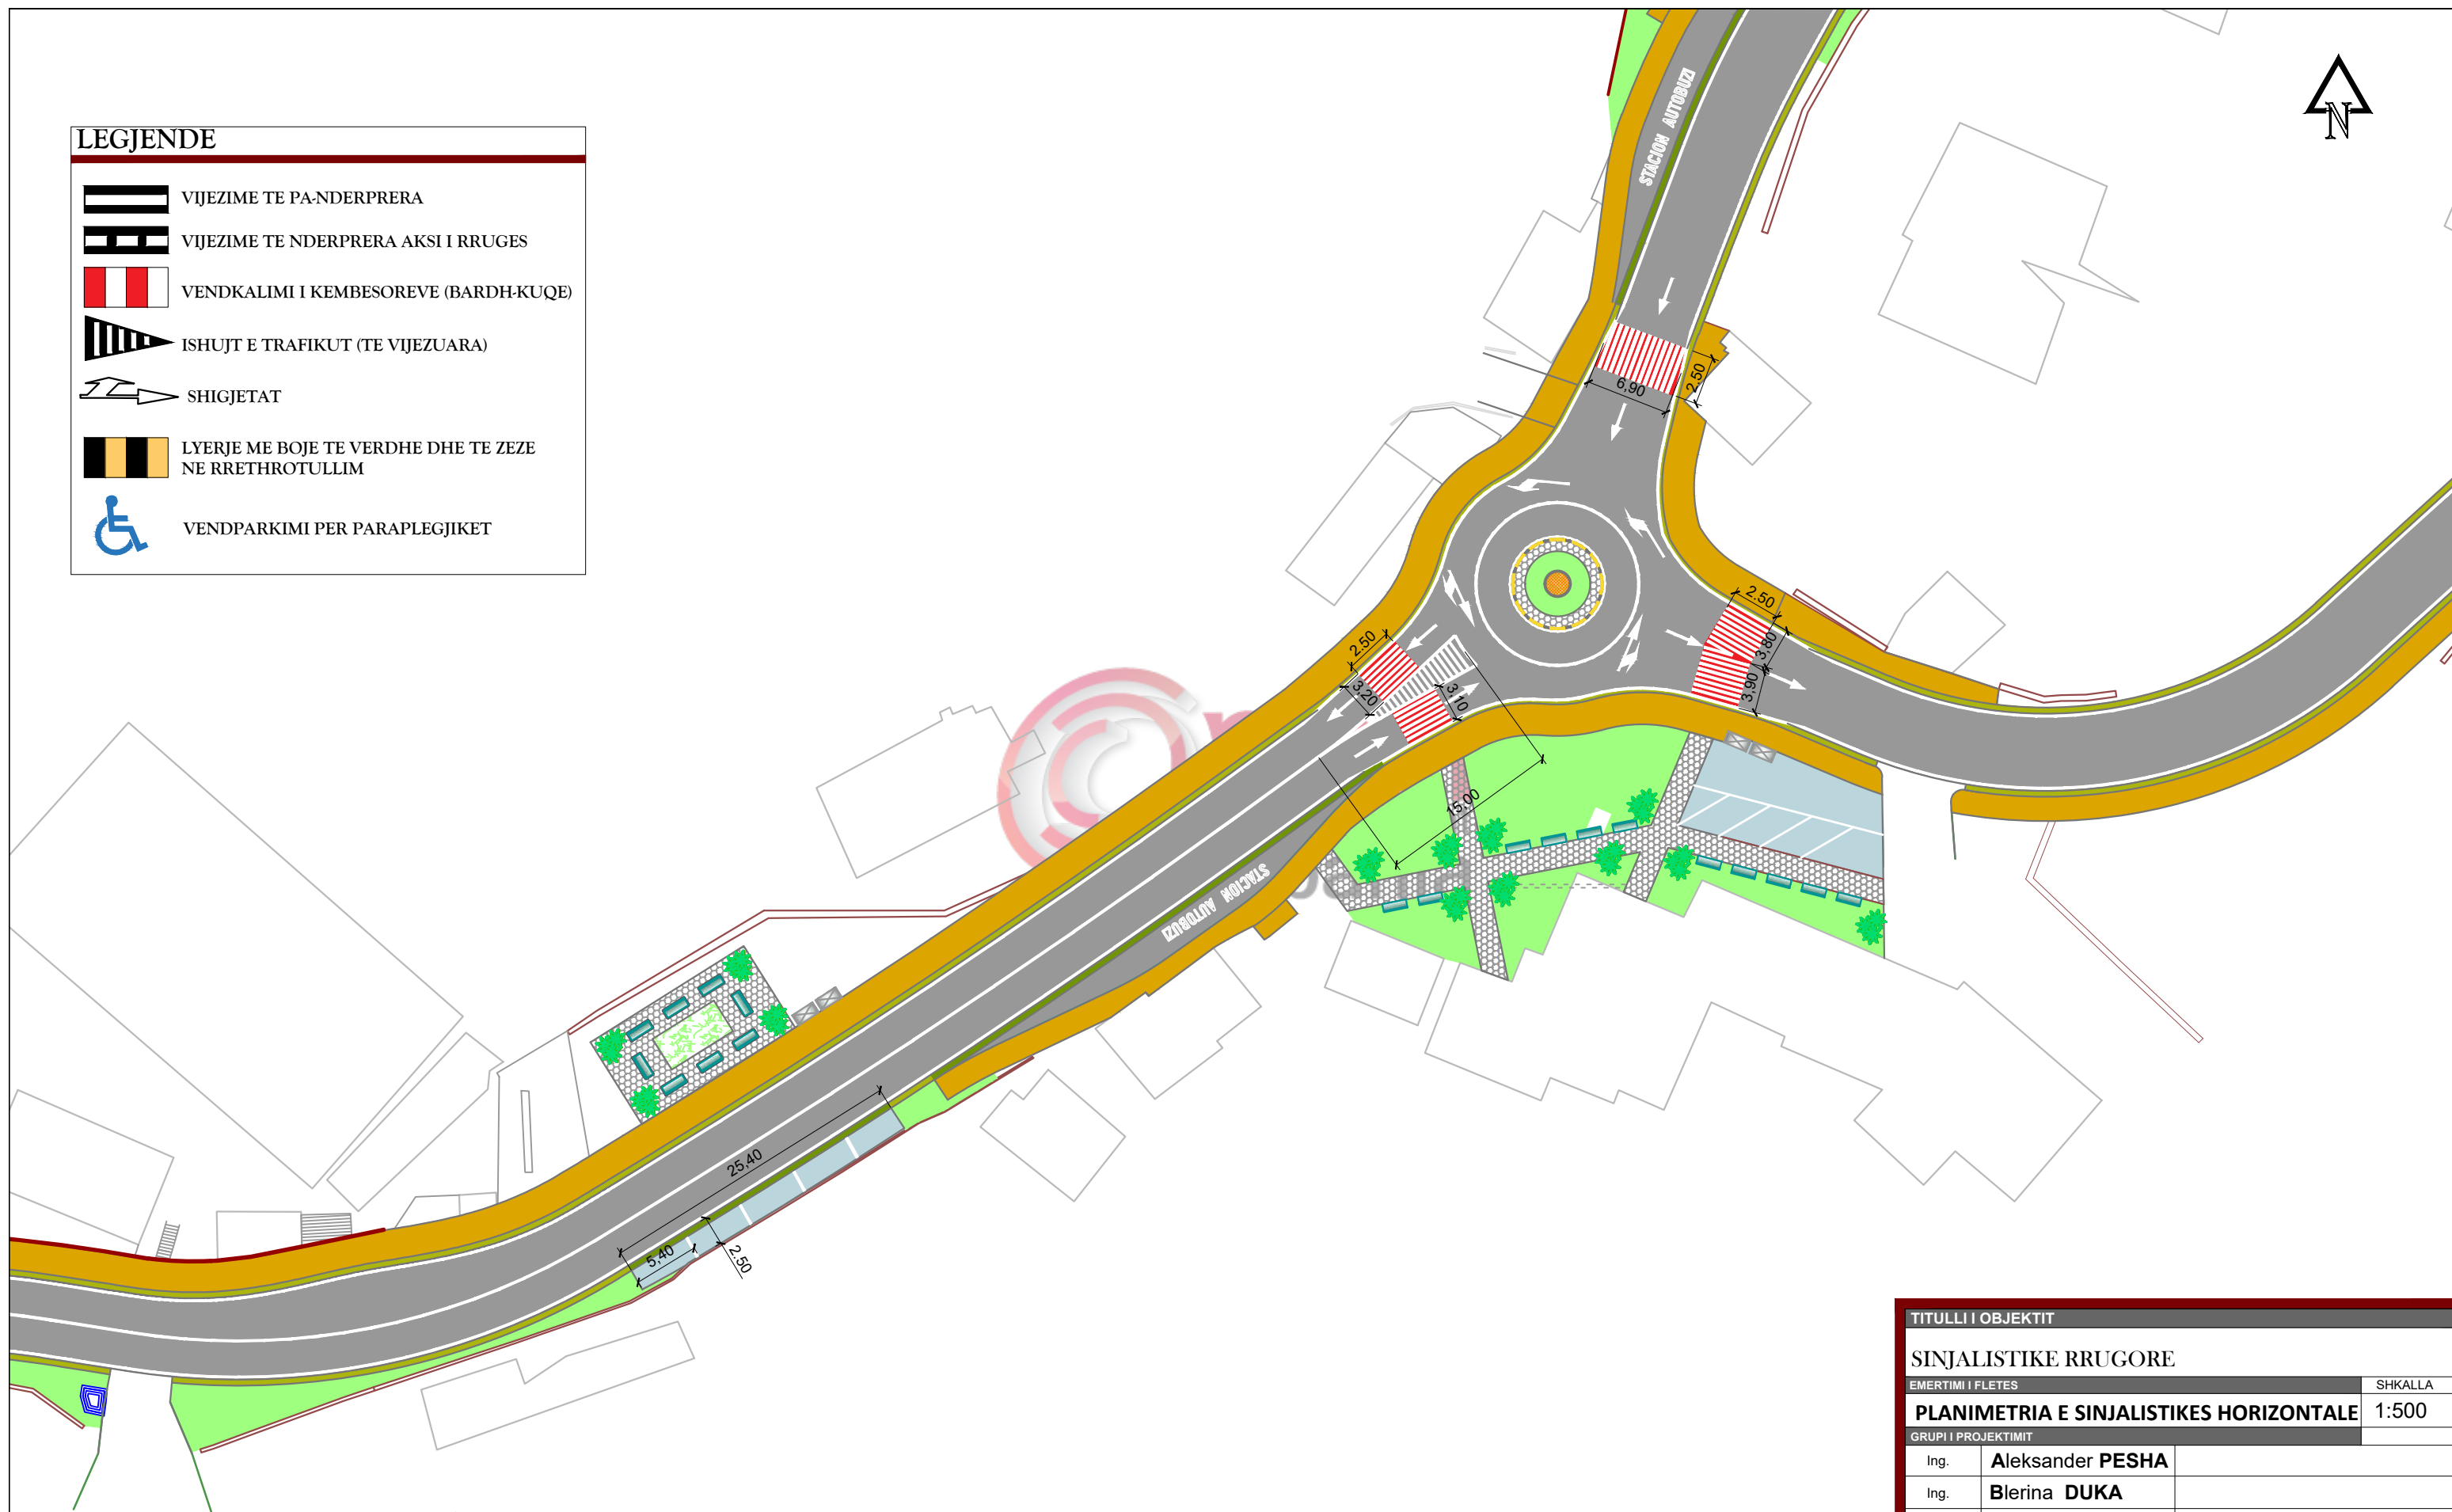

TITULLI I OBJEKTIT	
SINJALISTIKE RRUGORE	
EMERTIMI I FLETES	SHKALLA
PLANIMETRIA E SINJALISTIKES HORIZONTALE	1:500
GRUPI I PROJEKTIMIT	
Ing.	Aleksander PESHA
Ing.	Blerina DUKA
Ark.	Vasil BUKA
INVESTITOR	BASHKIA GIROKASTER
	A - 10

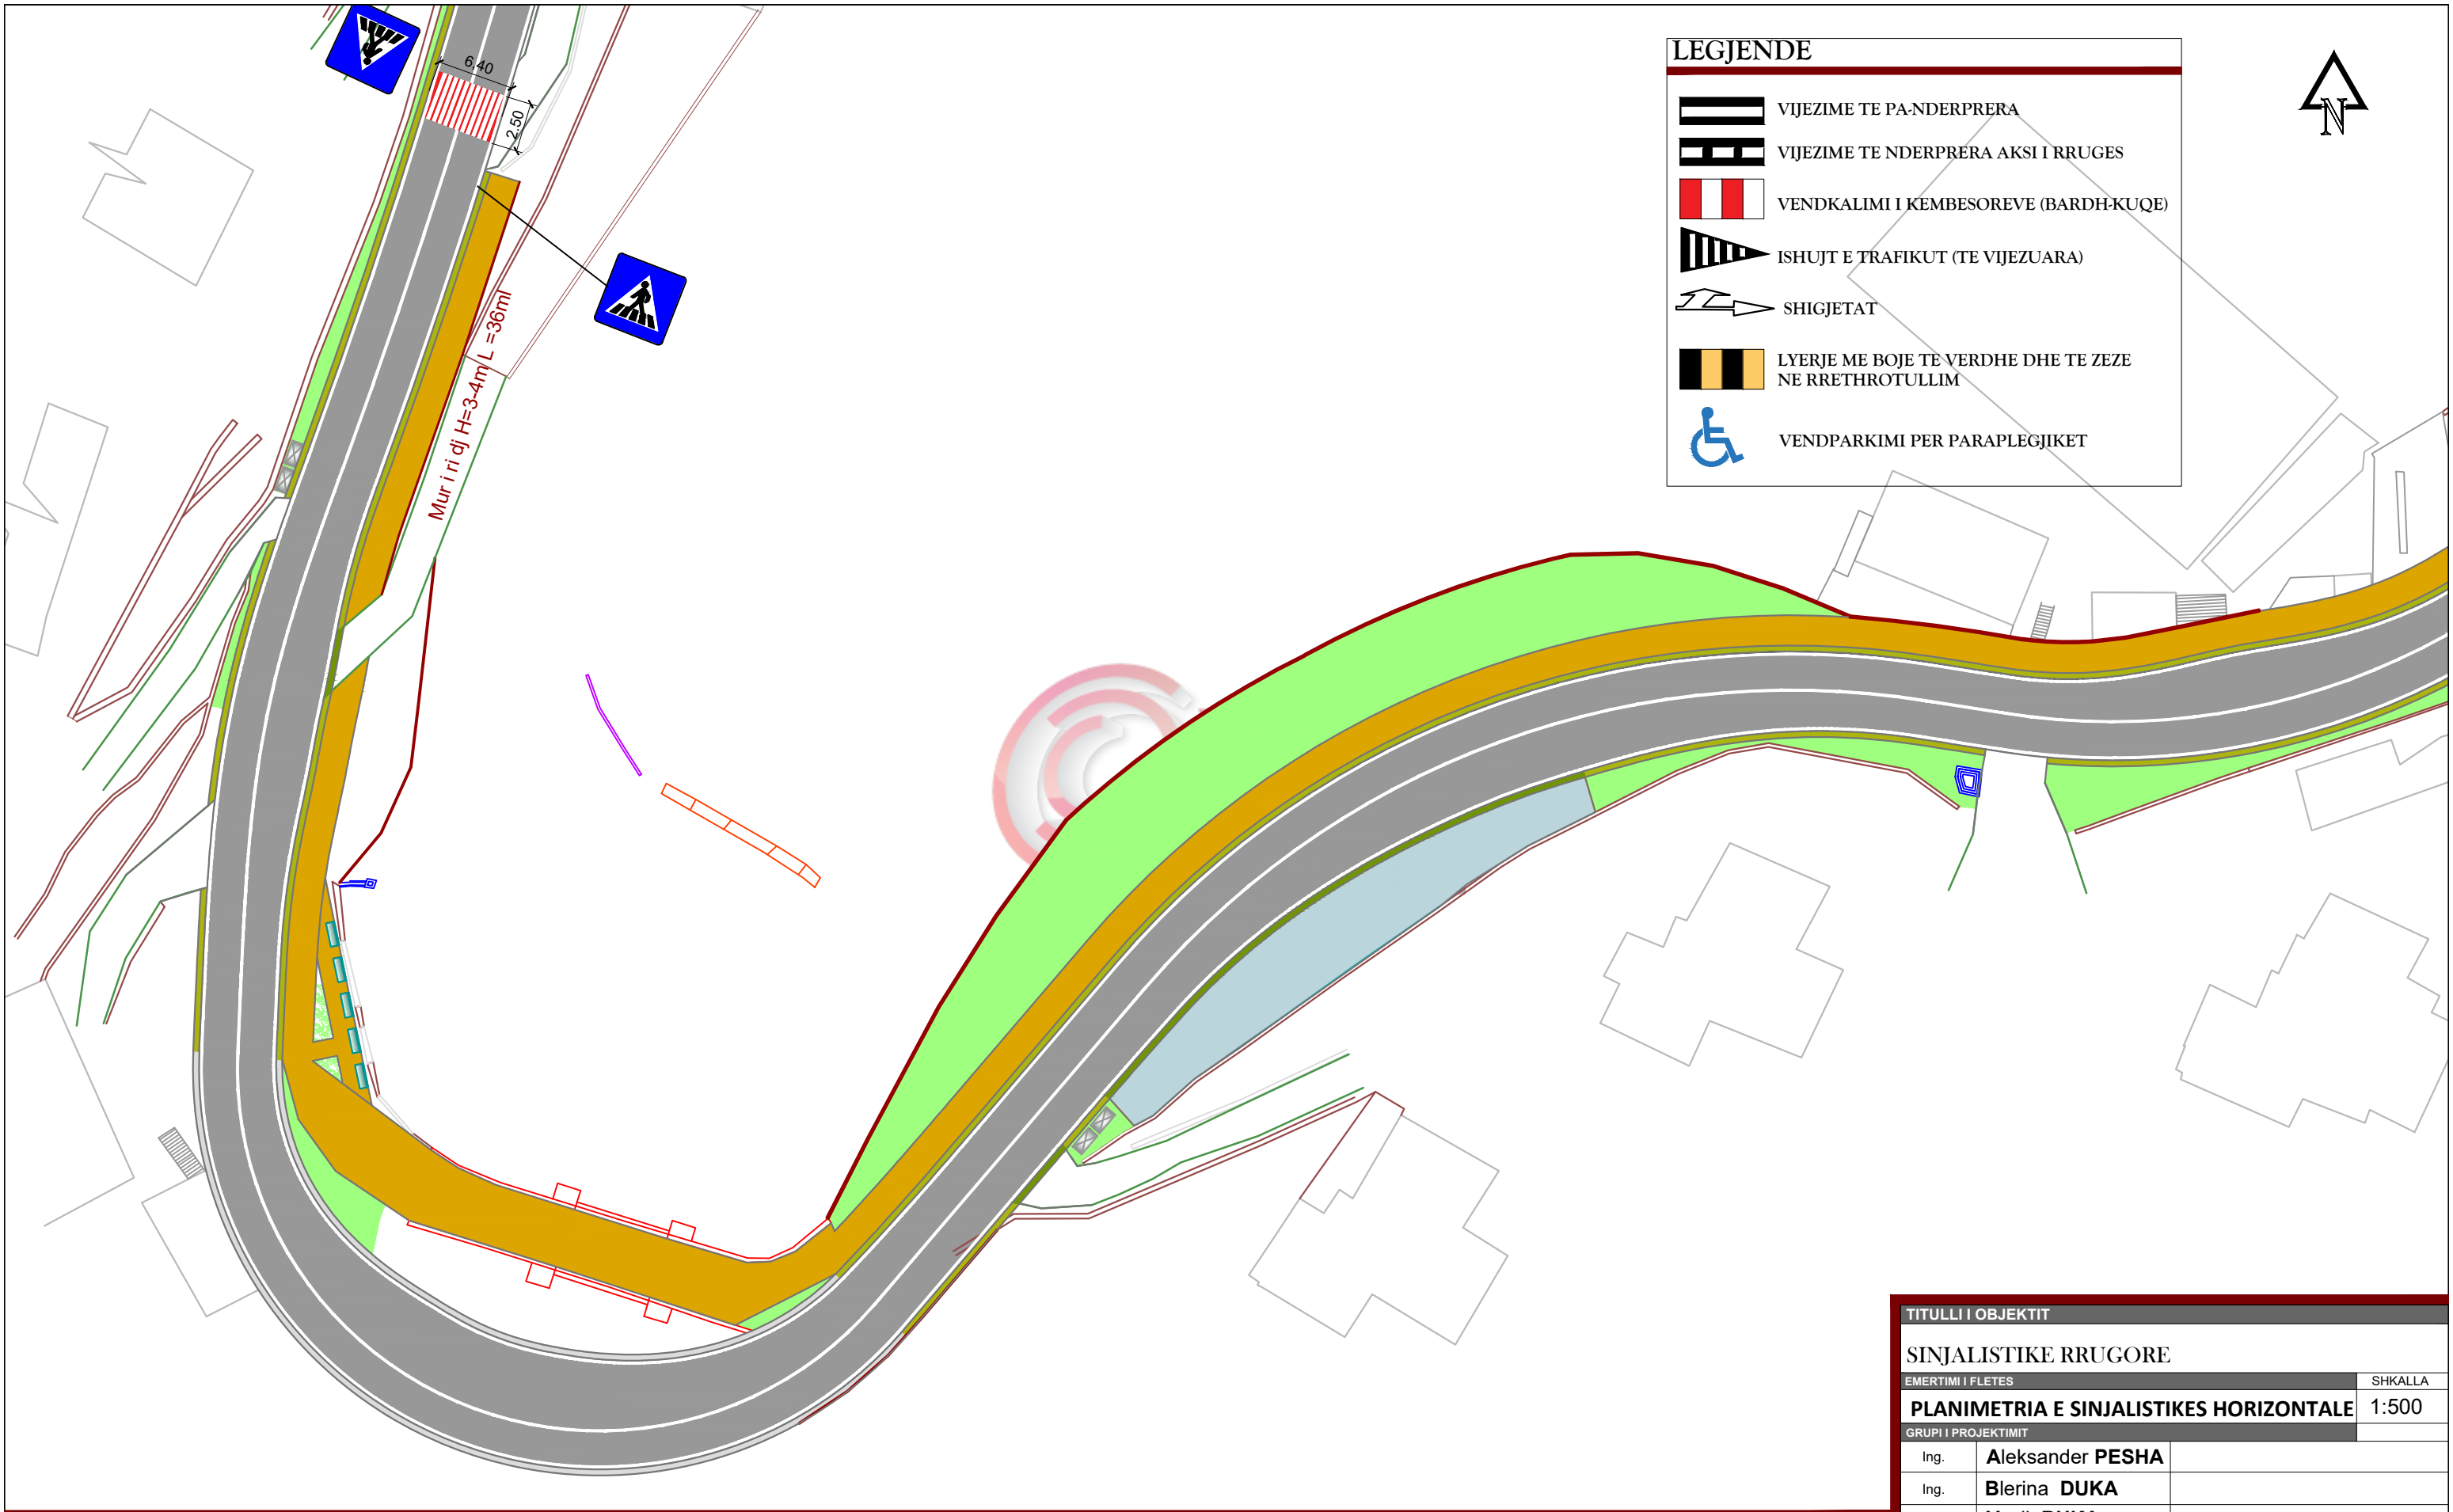

LEGJENDE

	VIJEZIME TE PA-NDERPRERA
	VIJEZIME TE NDERPRERA AKSI I RRUGES
	VENDKALIMI I KEMBESOREVE (BARDH-KUQE)
	ISHUJT E TRAFIKUT (TE VIJEZUARA)
	SHIGJETAT
	LYERJE ME BOJE TE VERDHE DHE TE ZEZE NE RRETHROTULLIM
	VENDPARKIMI PER PARAPLEGJIKET



TITULLI I OBJEKTIT		
SINJALISTIKE RRUGORE		
EMERTIMI I FLETES		SHKALLA
PLANIMETRIA E SINJALISTIKES HORIZONTALE		1:500
GRUPI I PROJEKTIMIT		
Ing.	Aleksander PESHA	
Ing.	Blerina DUKA	
Ark.	Vasil BUKA	
INVESTITOR	BASHKIA GJIROKASTER	A - 11




LEGJENDE	
	VIJEZIME TE PA-NDERPRERA
	VIJEZIME TE NDERPRERA AKSI I RRUGES
	VENDKALIMI I KEMBESOREVE (BARDH-KUQE)
	ISHUJT E TRAFIKUT (TE VIJEZUARA)
	SHIGJETAT
	LYERJE ME BOJE TE VERDHE DHE TE ZEZE NE RRETHROTULLIM
	VENDPARKIMI PER PARAPLEGJIKET

TITULLI I OBJEKTIT	
SINJALISTIKE RRUGORE	
EMERTIMI I FLETES	SHKALLA
PLANIMETRIA E SINJALISTIKES HORIZONTALE	1:500
GRUPI I PROJEKTIMIT	
Ing.	Aleksander PESHA
Ing.	Blerina DUKA
Ark.	Vasil BUKA
INVESTITOR	BASHKIA GJIROKASTER
	A - 12



LEGJENDE



-  VIJEZIME TE PA-NDERPRERA
-  VIJEZIME TE NDERPRERA AKSI I RRUGES
-  VENDKALIMI I KEMBESOREVE (BARDH-KUQE)
-  ISHUJT E TRAFIKUT (TE VIJEZUARA)
-  SHIGJETAT
-  LYERJE ME BOJE TE VERDHE DHE TE ZEZE NE RRETHROTULLIM
-  VENDPARKIMI PER PARAPLEGJIKET

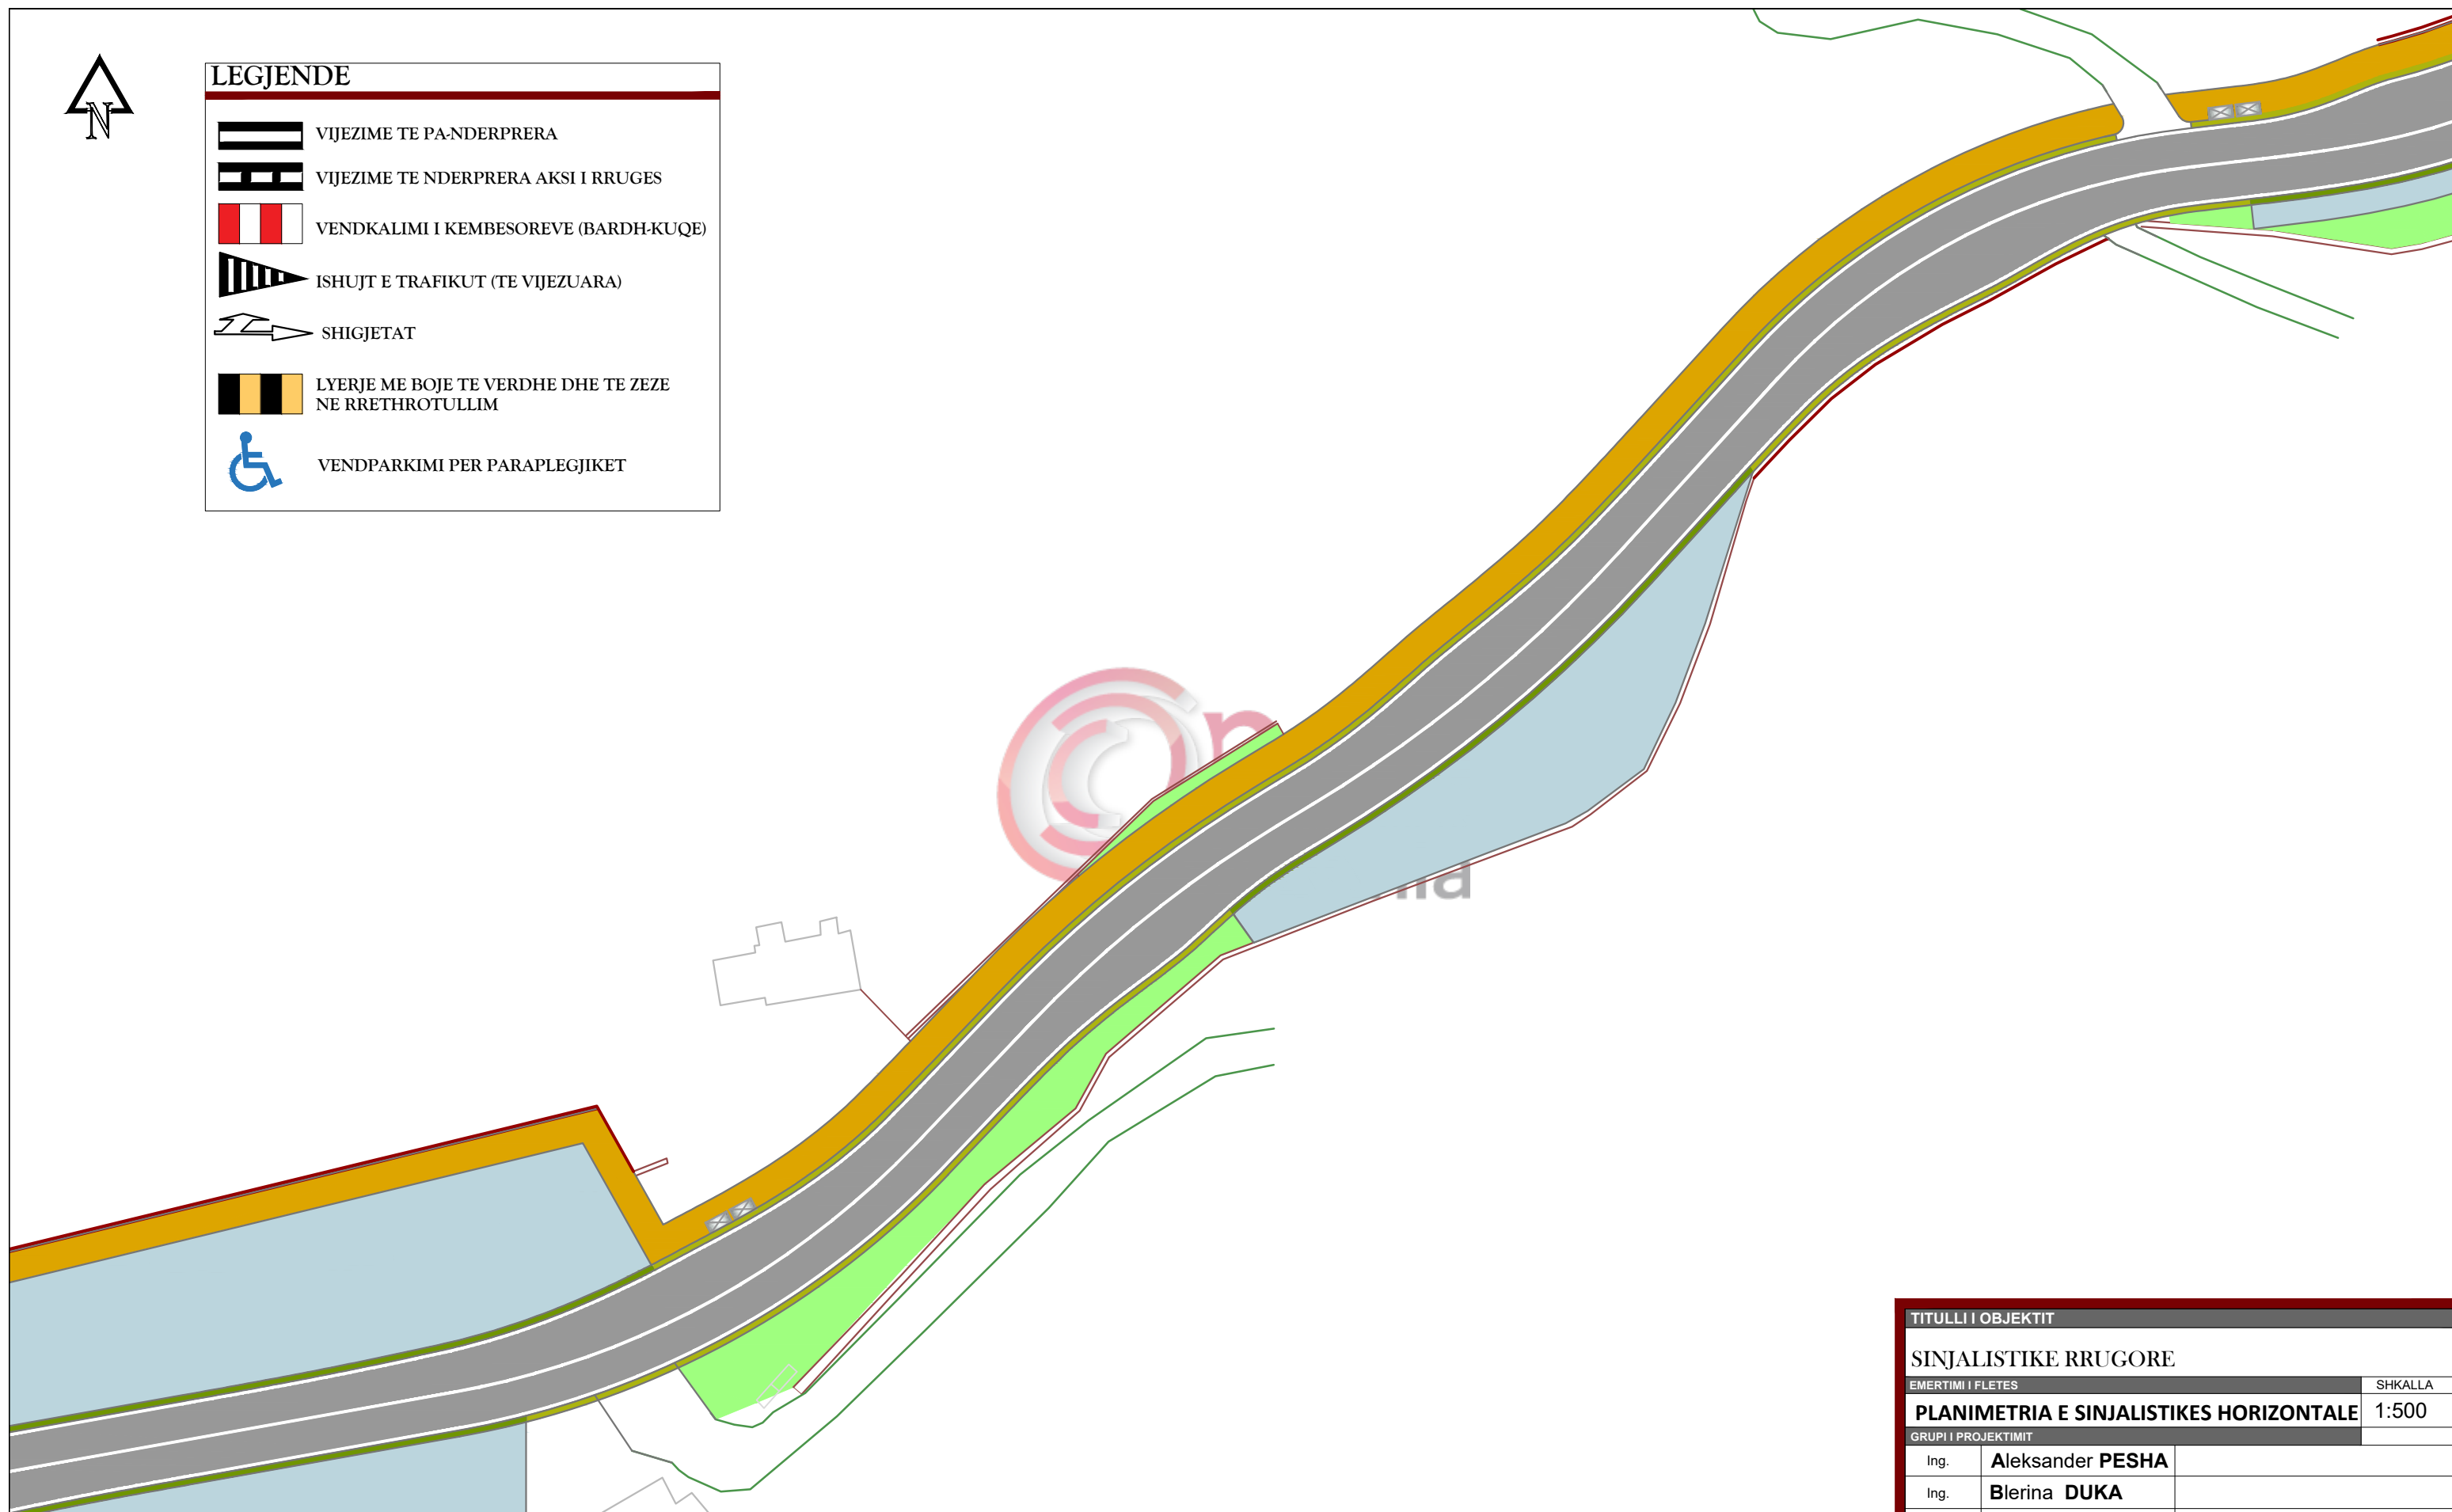


TITULLI I OBJEKTIT		
SINJALISTIKE RRUGORE		
EMERTIMI I FLETES		SHKALLA
PLANIMETRIA E SINJALISTIKES HORIZONTALE		1:500
GRUPI I PROJEKTIMIT		
Ing.	Aleksander PESHA	
Ing.	Blerina DUKA	
Ark.	Vasil BUKA	
INVESTITOR	BASHKIA GJIROKASTER	A - 13



LEGJENDE

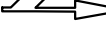-  VIJEZIME TE PA-NDERPRERA
-  VIJEZIME TE NDERPRERA AKSI I RRUGES
-  VENDKALIMI I KEMBESOREVE (BARDH-KUQE)
-  ISHUJT E TRAFIKUT (TE VIJEZUARA)
-  SHIGJETAT
-  LYERJE ME BOJE TE VERDHE DHE TE ZEZE NE RRETHROTULLIM
-  VENDPARKIMI PER PARAPLEGJIKET

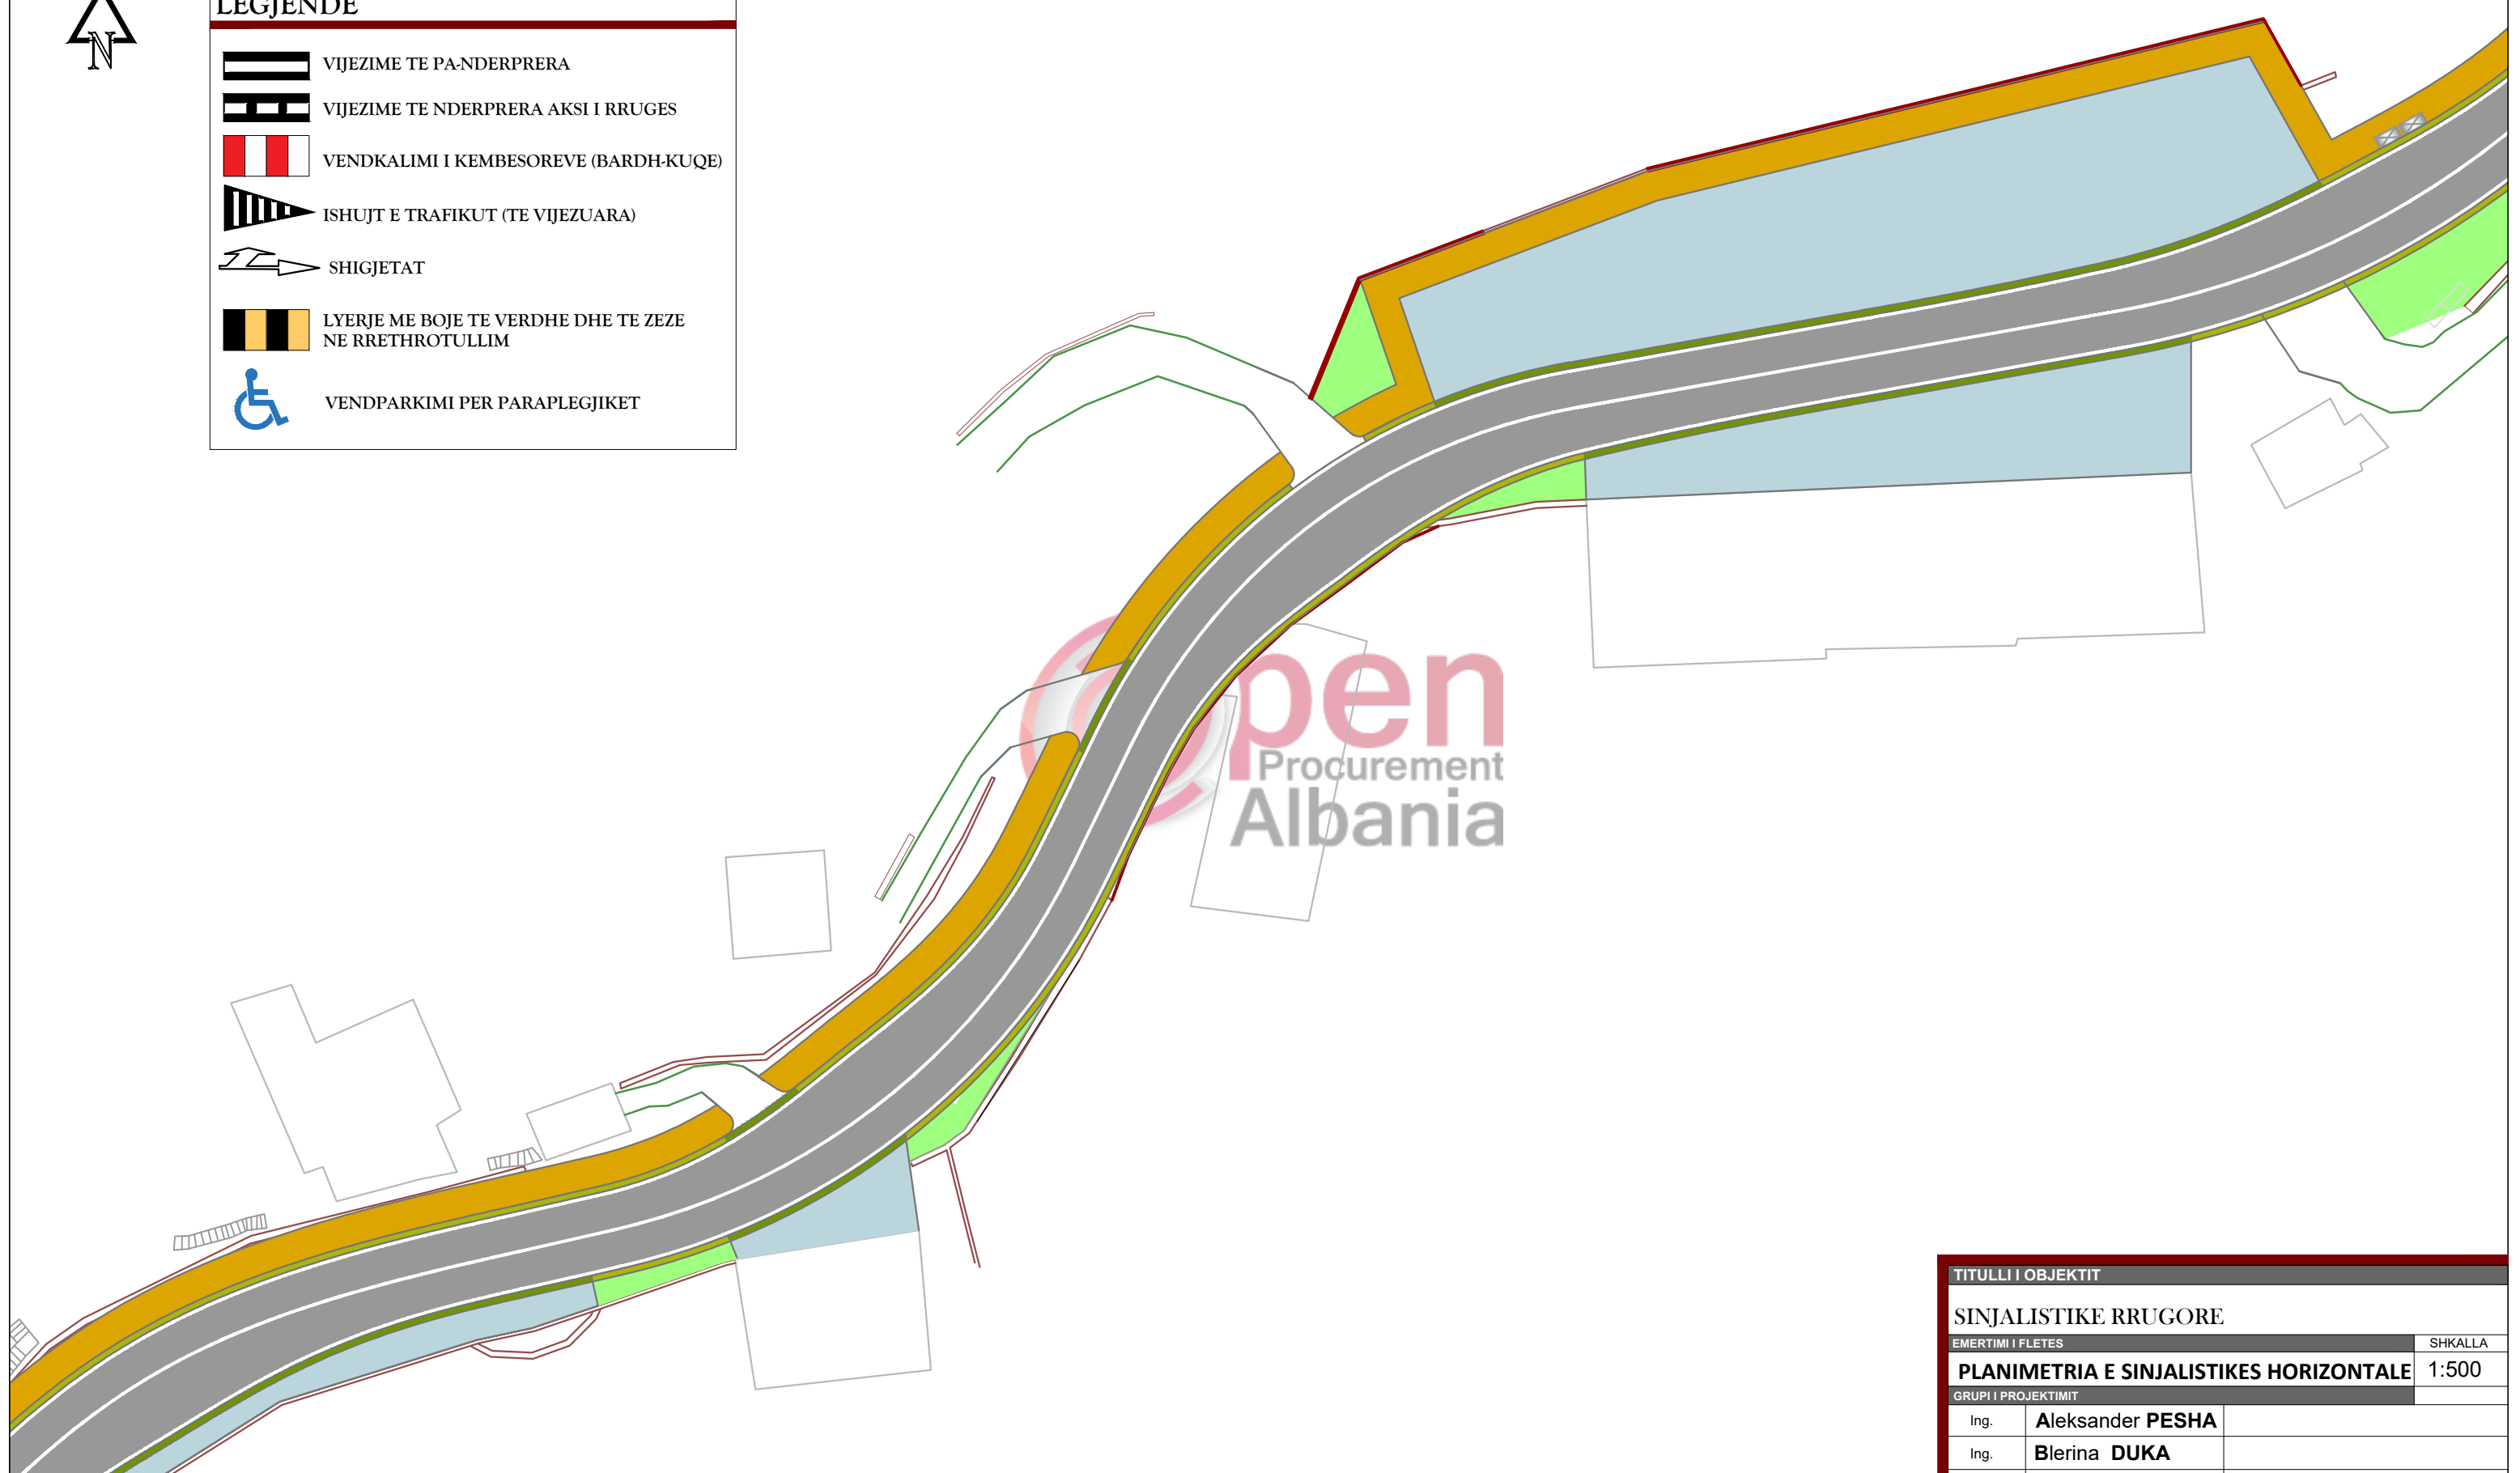


Open
Procurement
Albania

TITULLI I OBJEKTIT		
SINJALISTIKE RRUGORE		
EMERTIMI I FLETES		SHKALLA
PLANIMETRIA E SINJALISTIKES HORIZONTALE		1:500
GRUPI I PROJEKTIMIT		
Ing.	Aleksander PESHA	
Ing.	Blerina DUKA	
Ark.	Vasil BUKA	
INVESTITOR	BASHKIA GJIROKASTER	A - 14



LEGJENDE

	VIJEZIME TE PA-NDERPRERA	3900 ml
	VIJEZIME TE NDERPRERA AKSI I RRUGES	
	VENDKALIMI I KEMBESOREVE (BARDH-KUQE)	68 m2
	ISHUJT E TRAFIKUT (TE VIJEZUARA)	19 m2
	SHIGJETAT	17 ml
	LYERJE ME BOJE TE VERDHE DHE TE ZEZE NE RRETHROTULLIM	15 m2
	VENDPARKIMI PER PARAPLEGJIKET	


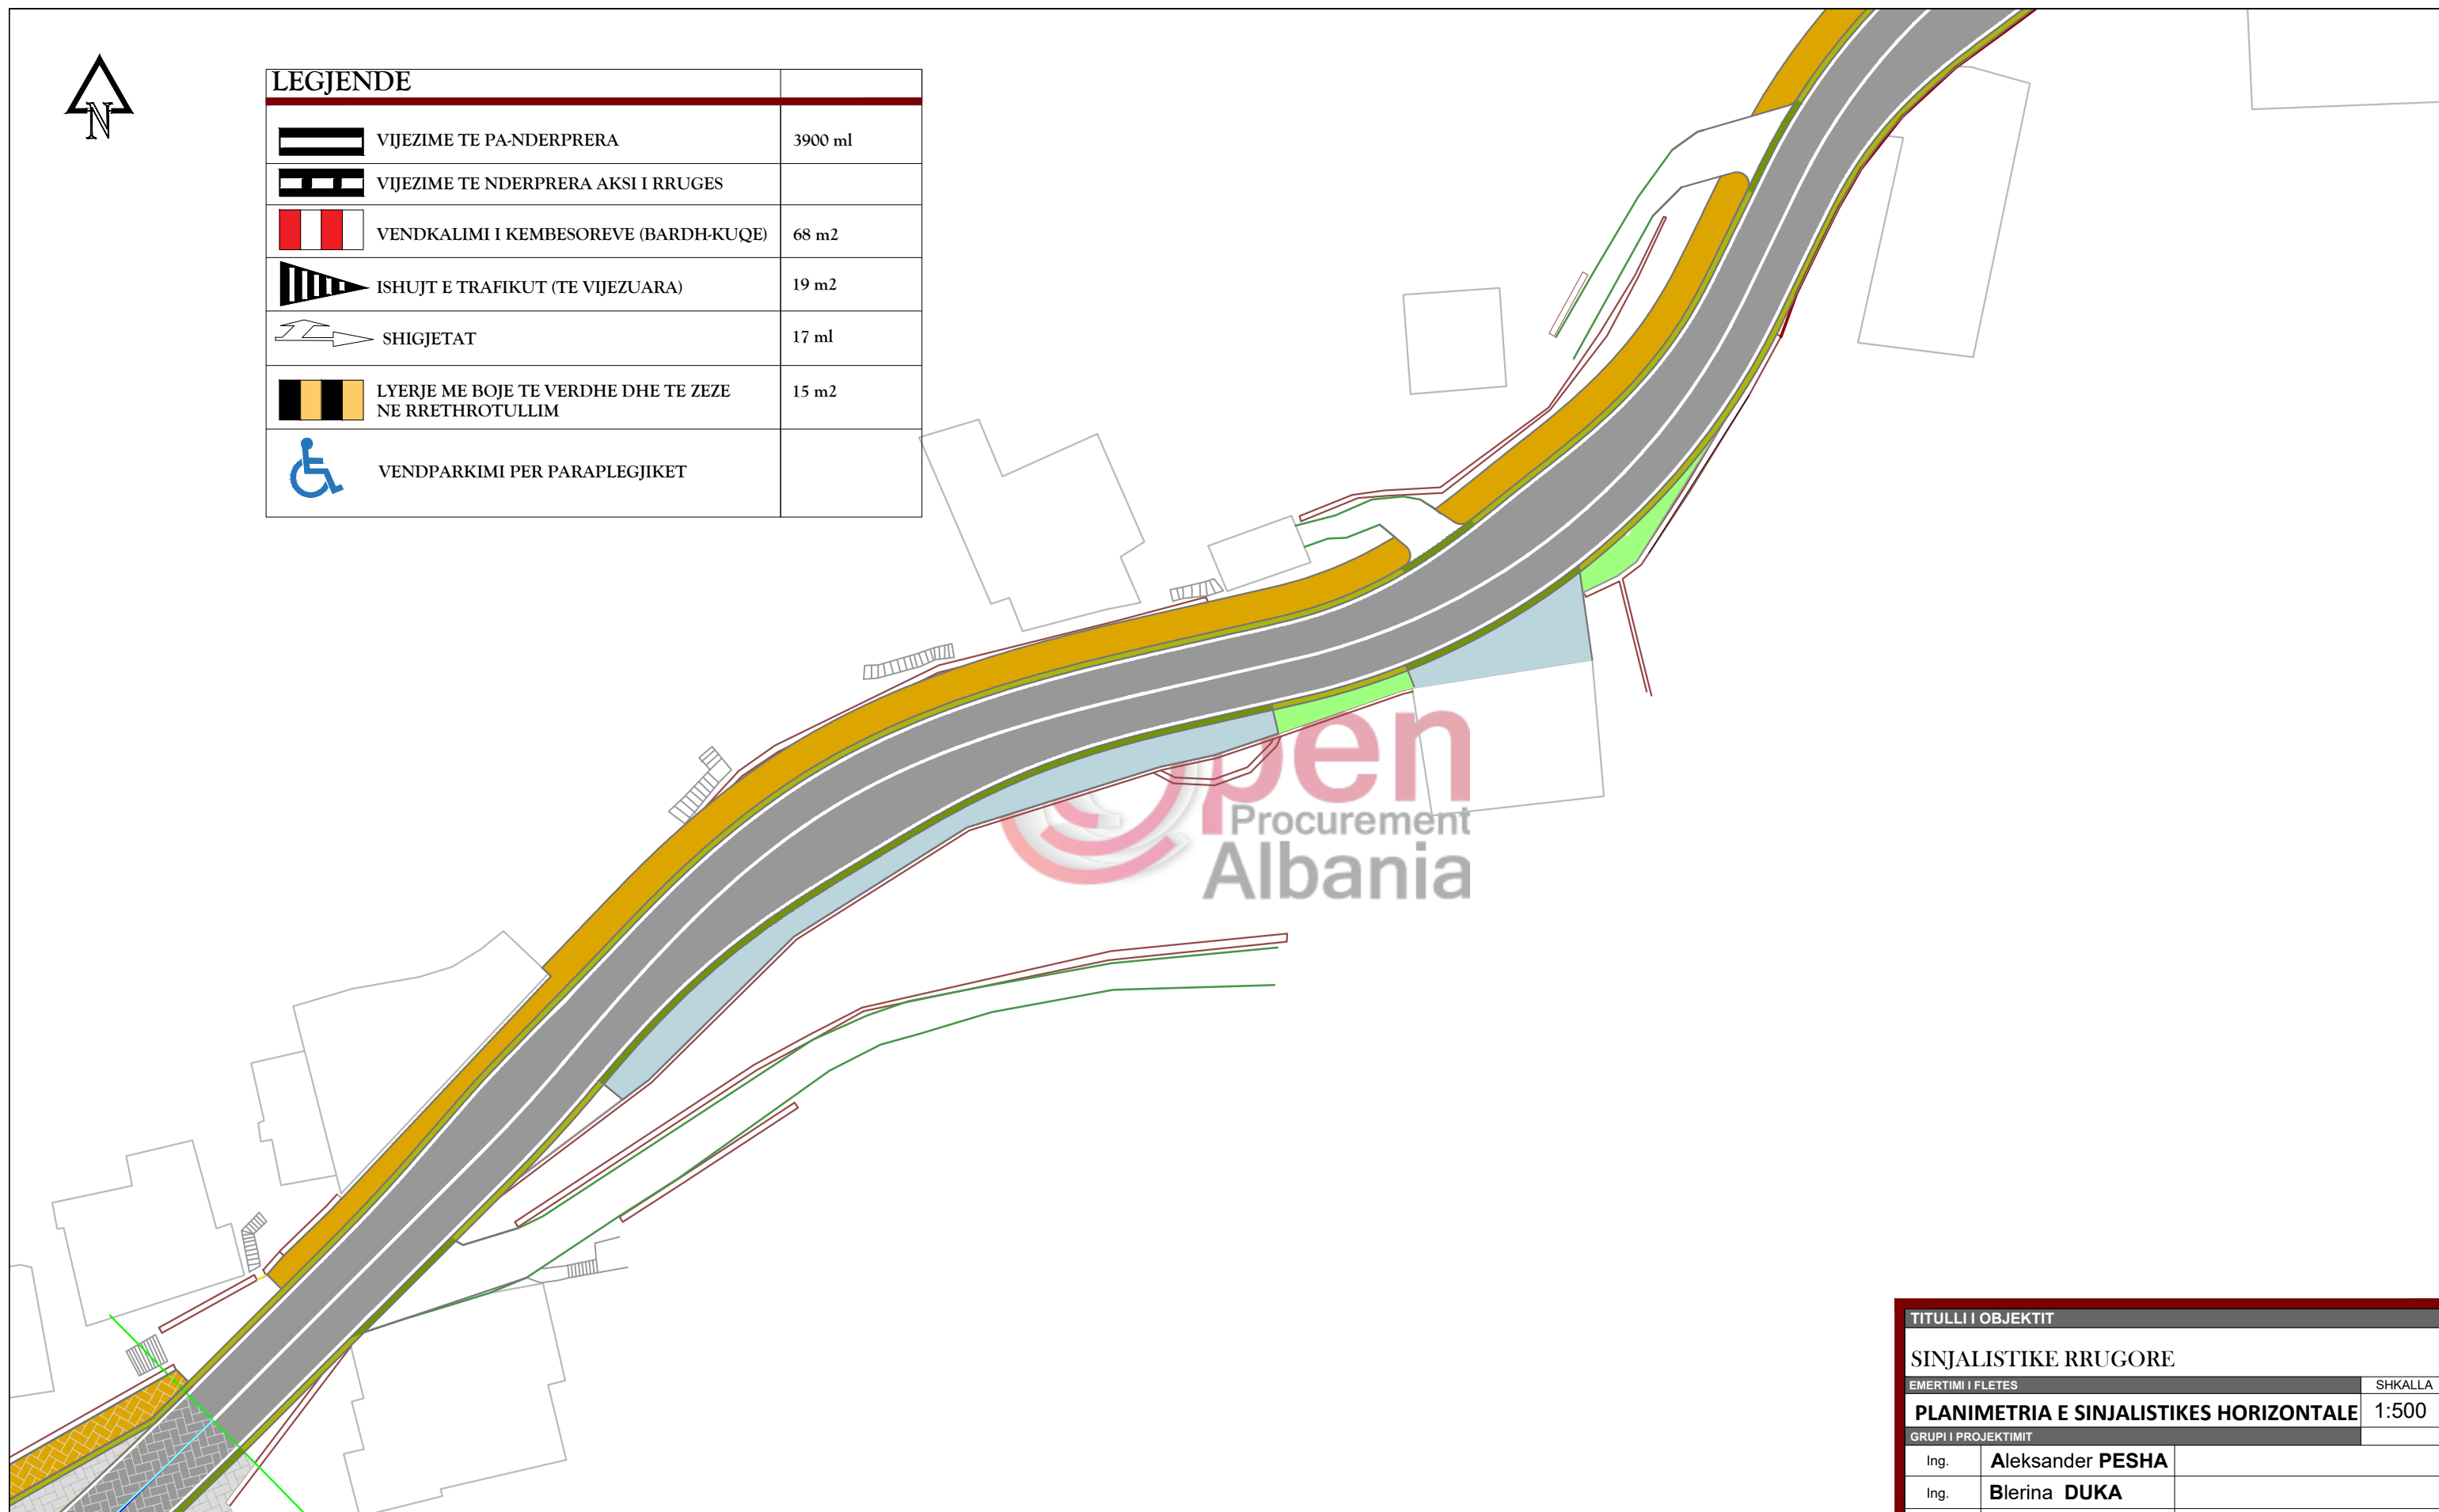


TITULLI I OBJEKTIT		
SINJALISTIKE RRUGORE		
EMERTIMI I FLETES		SHKALLA
PLANIMETRIA E SINJALISTIKES HORIZONTALE		1:500
GRUPI I PROJEKTIMIT		
Ing.	Aleksander PESHA	
Ing.	Blerina DUKA	
Ark.	Vasil BUKA	
INVESTITOR	BASHKIA GJIROKASTER	A - 15

POZICIONI NE HARTE I RRUGES

SH 1:5000


PAMJE SATELITORE E RRUGES

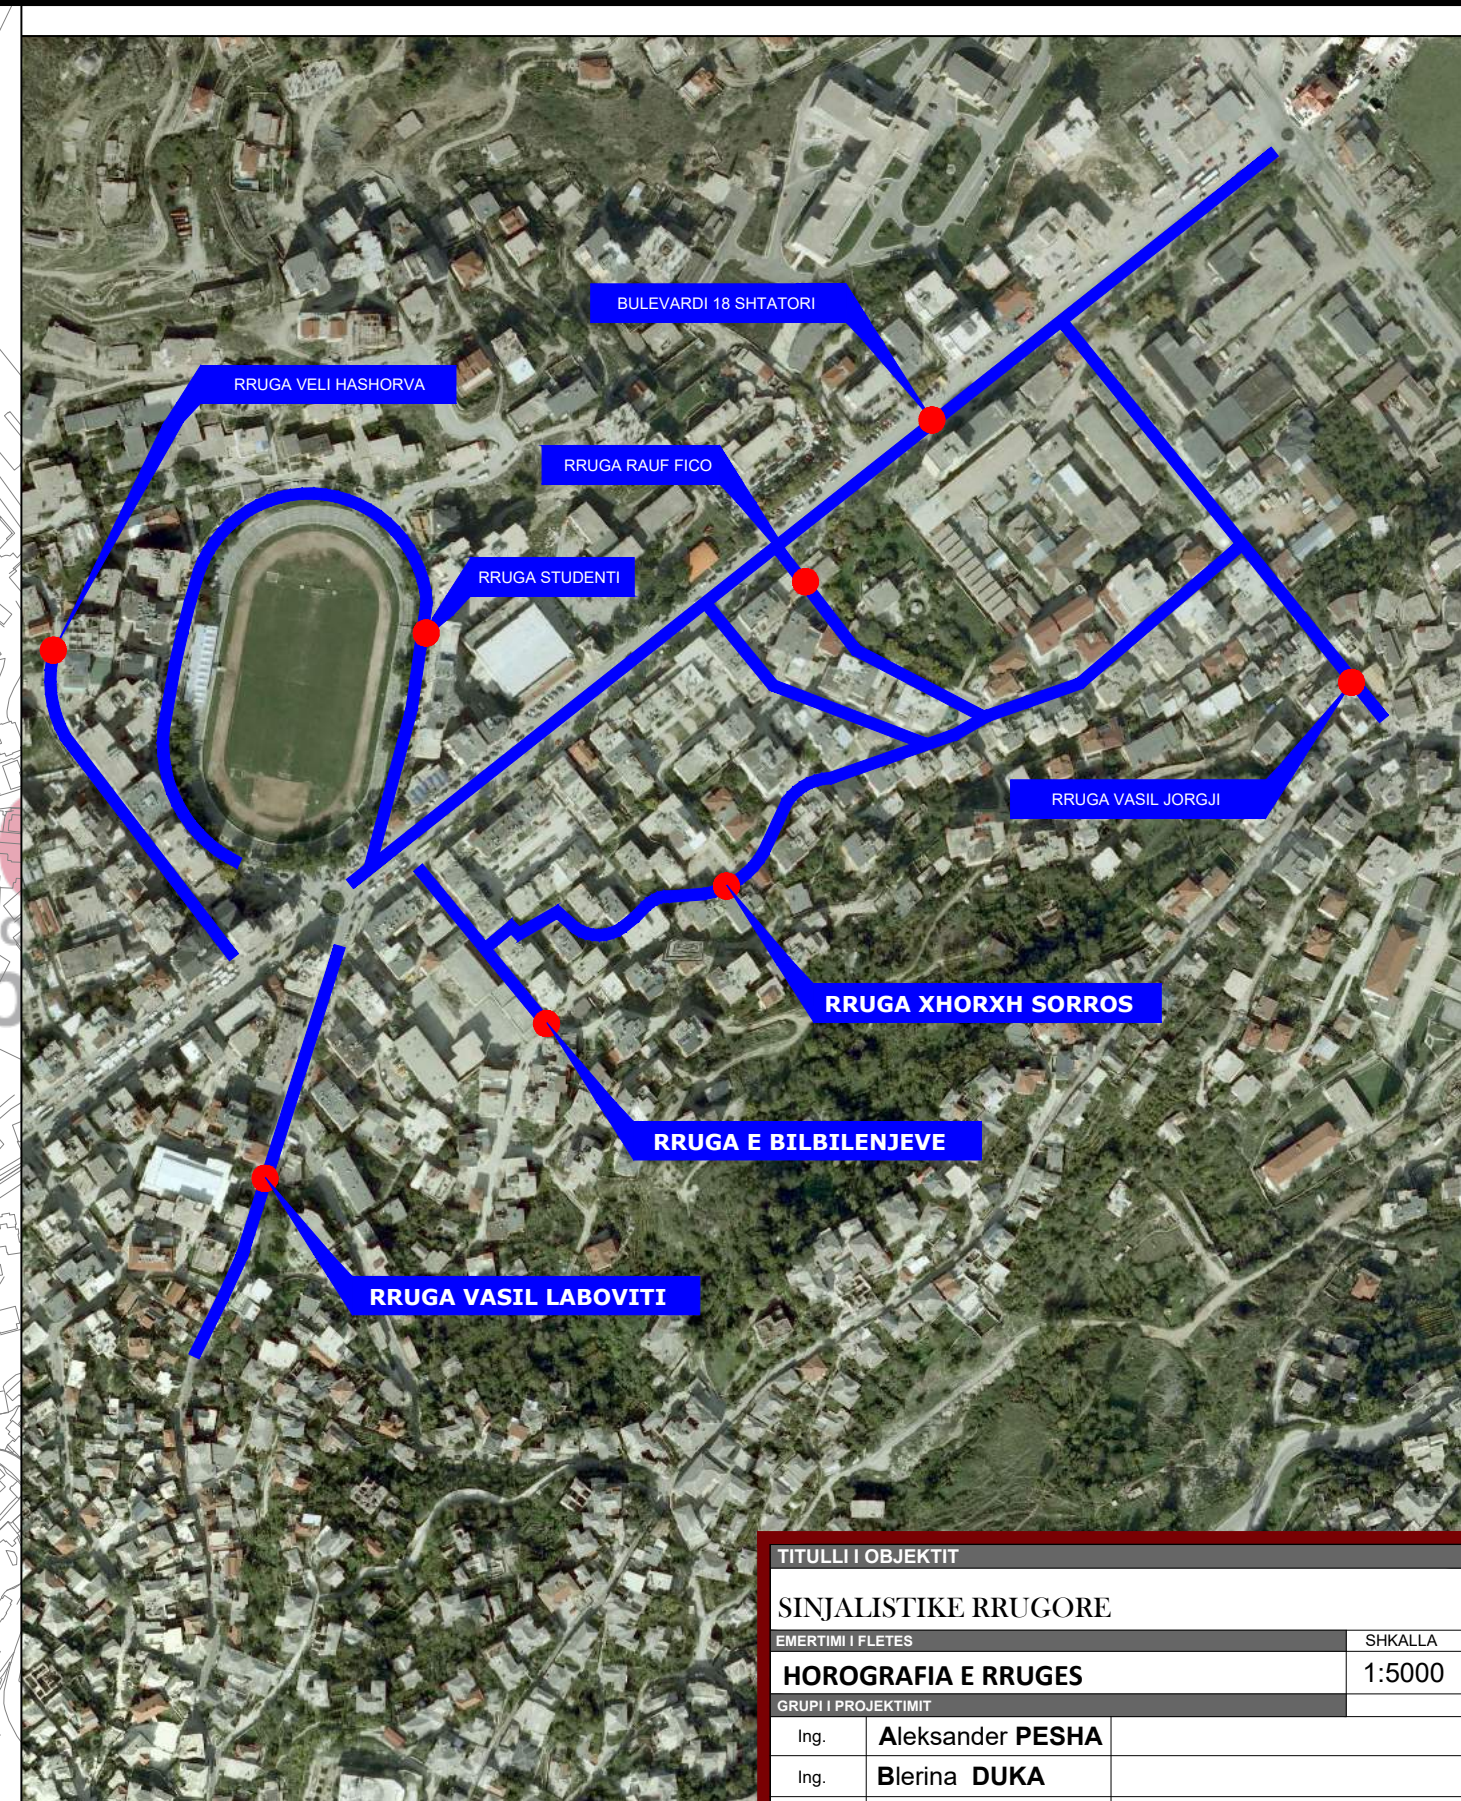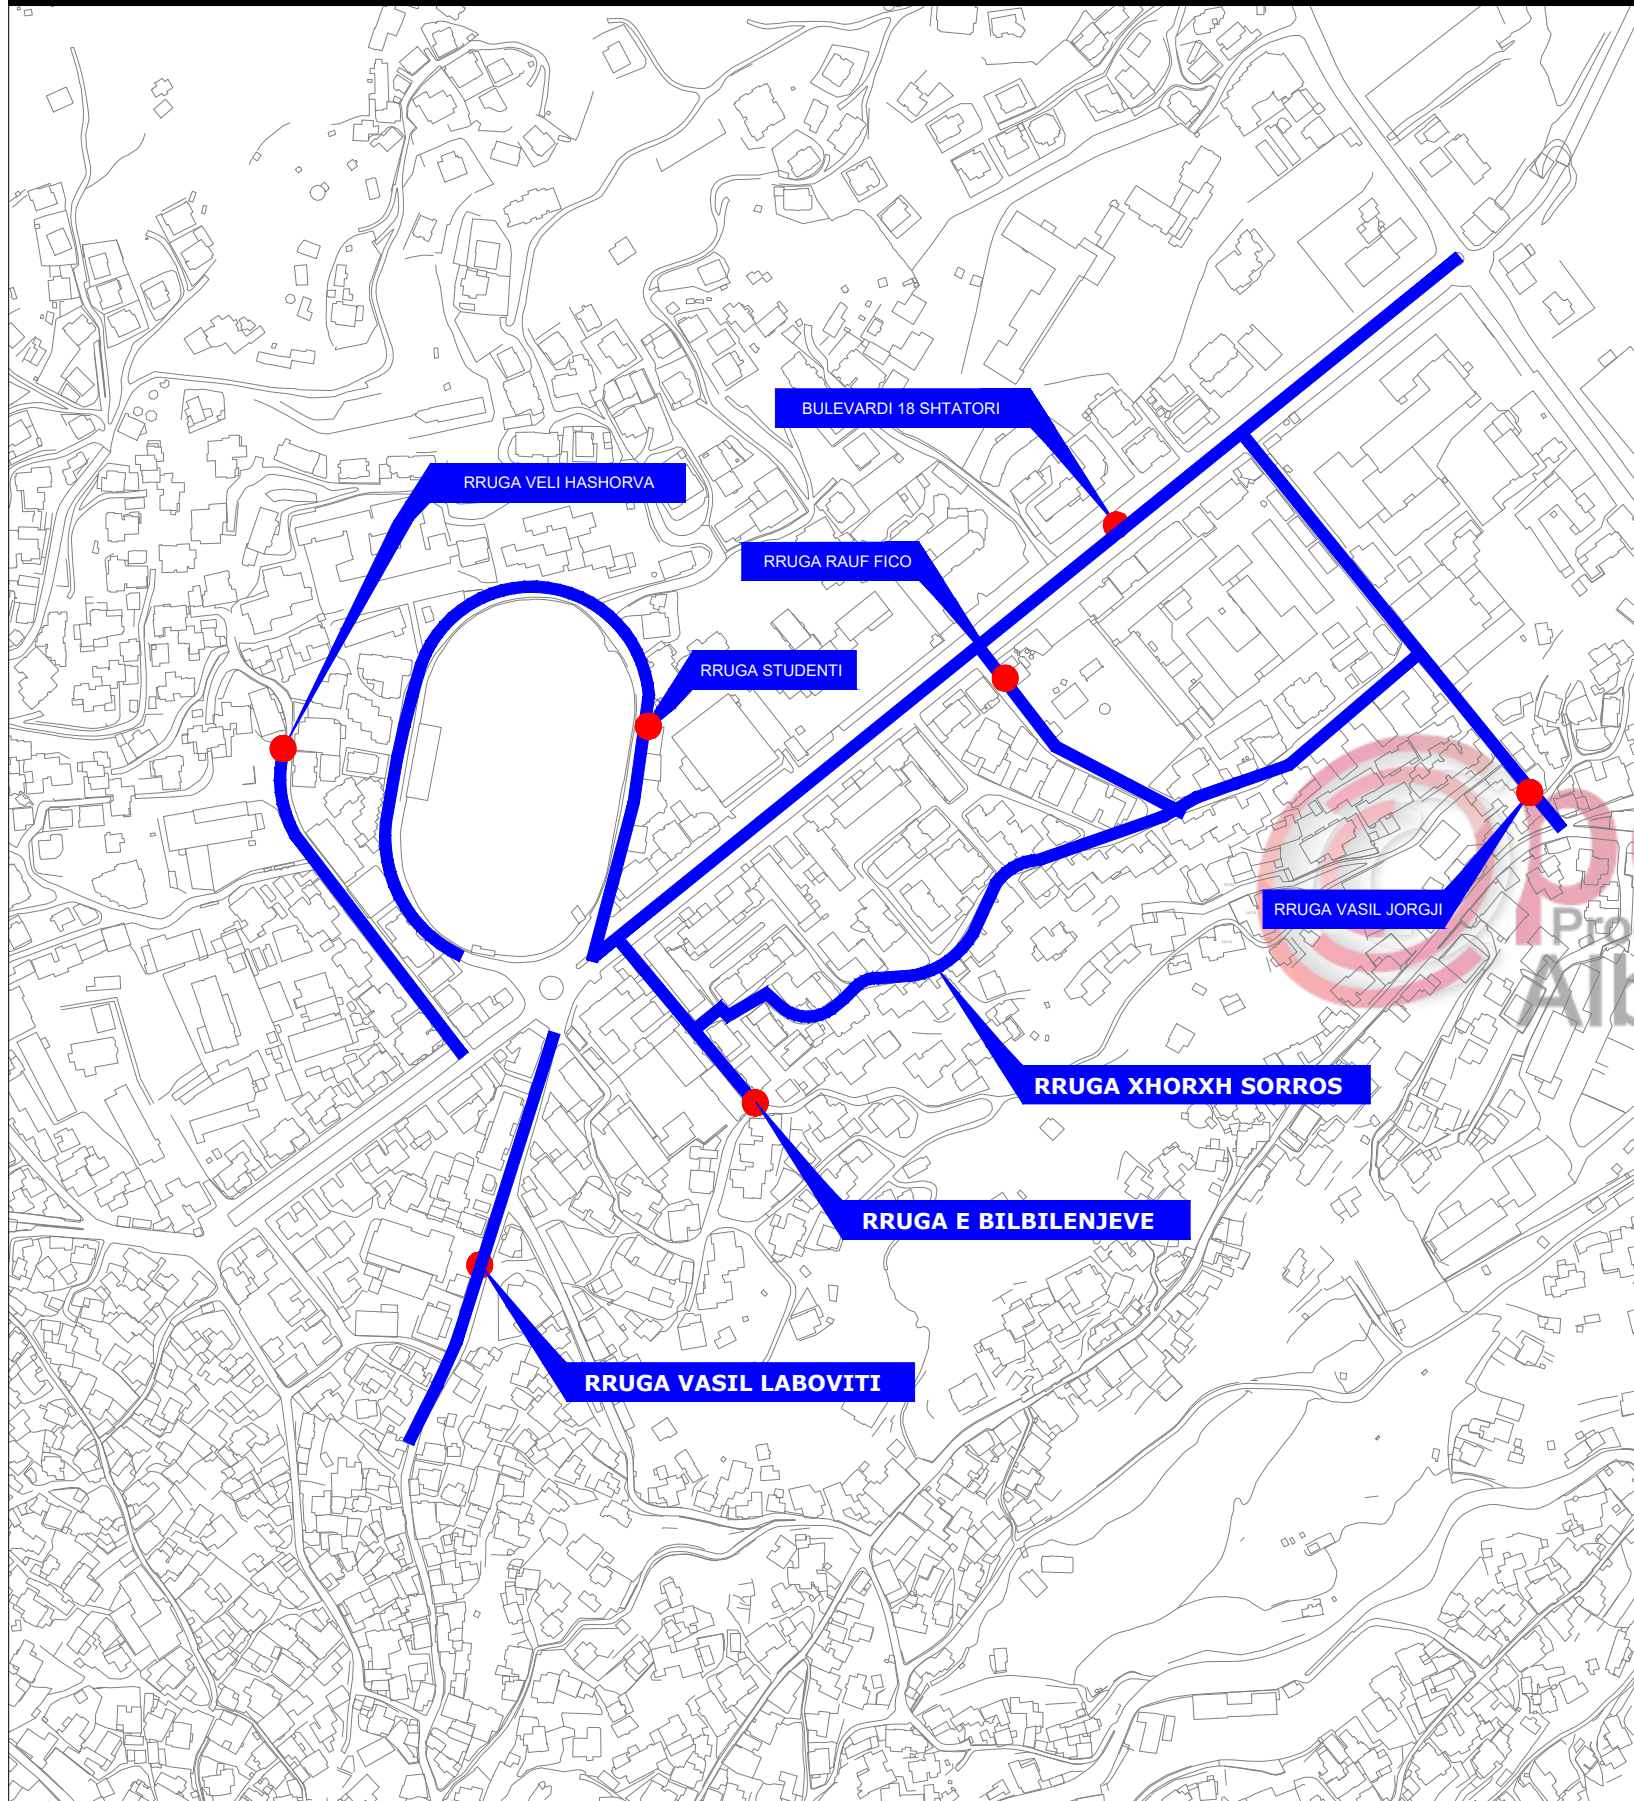

TITULLI I OBJEKTIT		
SINJALISTIKE RRUGORE		
EMERTIMI I FLETES		SHKALLA
HOROGRAFIA E RRUGES		1:5000
GRUPI I PROJEKTIMIT		
Ing.	Aleksander PESHA	
Ing.	Blerina DUKA	
Ark.	Vasil BUKA	
INVESTITOR	BASHKIA GIROKASTER	A - 16

LEGJENDE



-  VIJEZIME TE PA-NDERPRERA
-  VIJEZIME TE NDERPRERA AKSI I RRUGES
-  VENDKALIMI I KEMBESOREVE (BARDH-KUQE)
-  ISHUJT E TRAFIKUT (TE VIJEZUARA)
-  SHIGJETAT
-  LYERJE ME BOJE TE VERDHE DHE TE ZEZE NE RRETHROTULLIM
-  VENDPARKIMI PER PARAPLEGJIKET

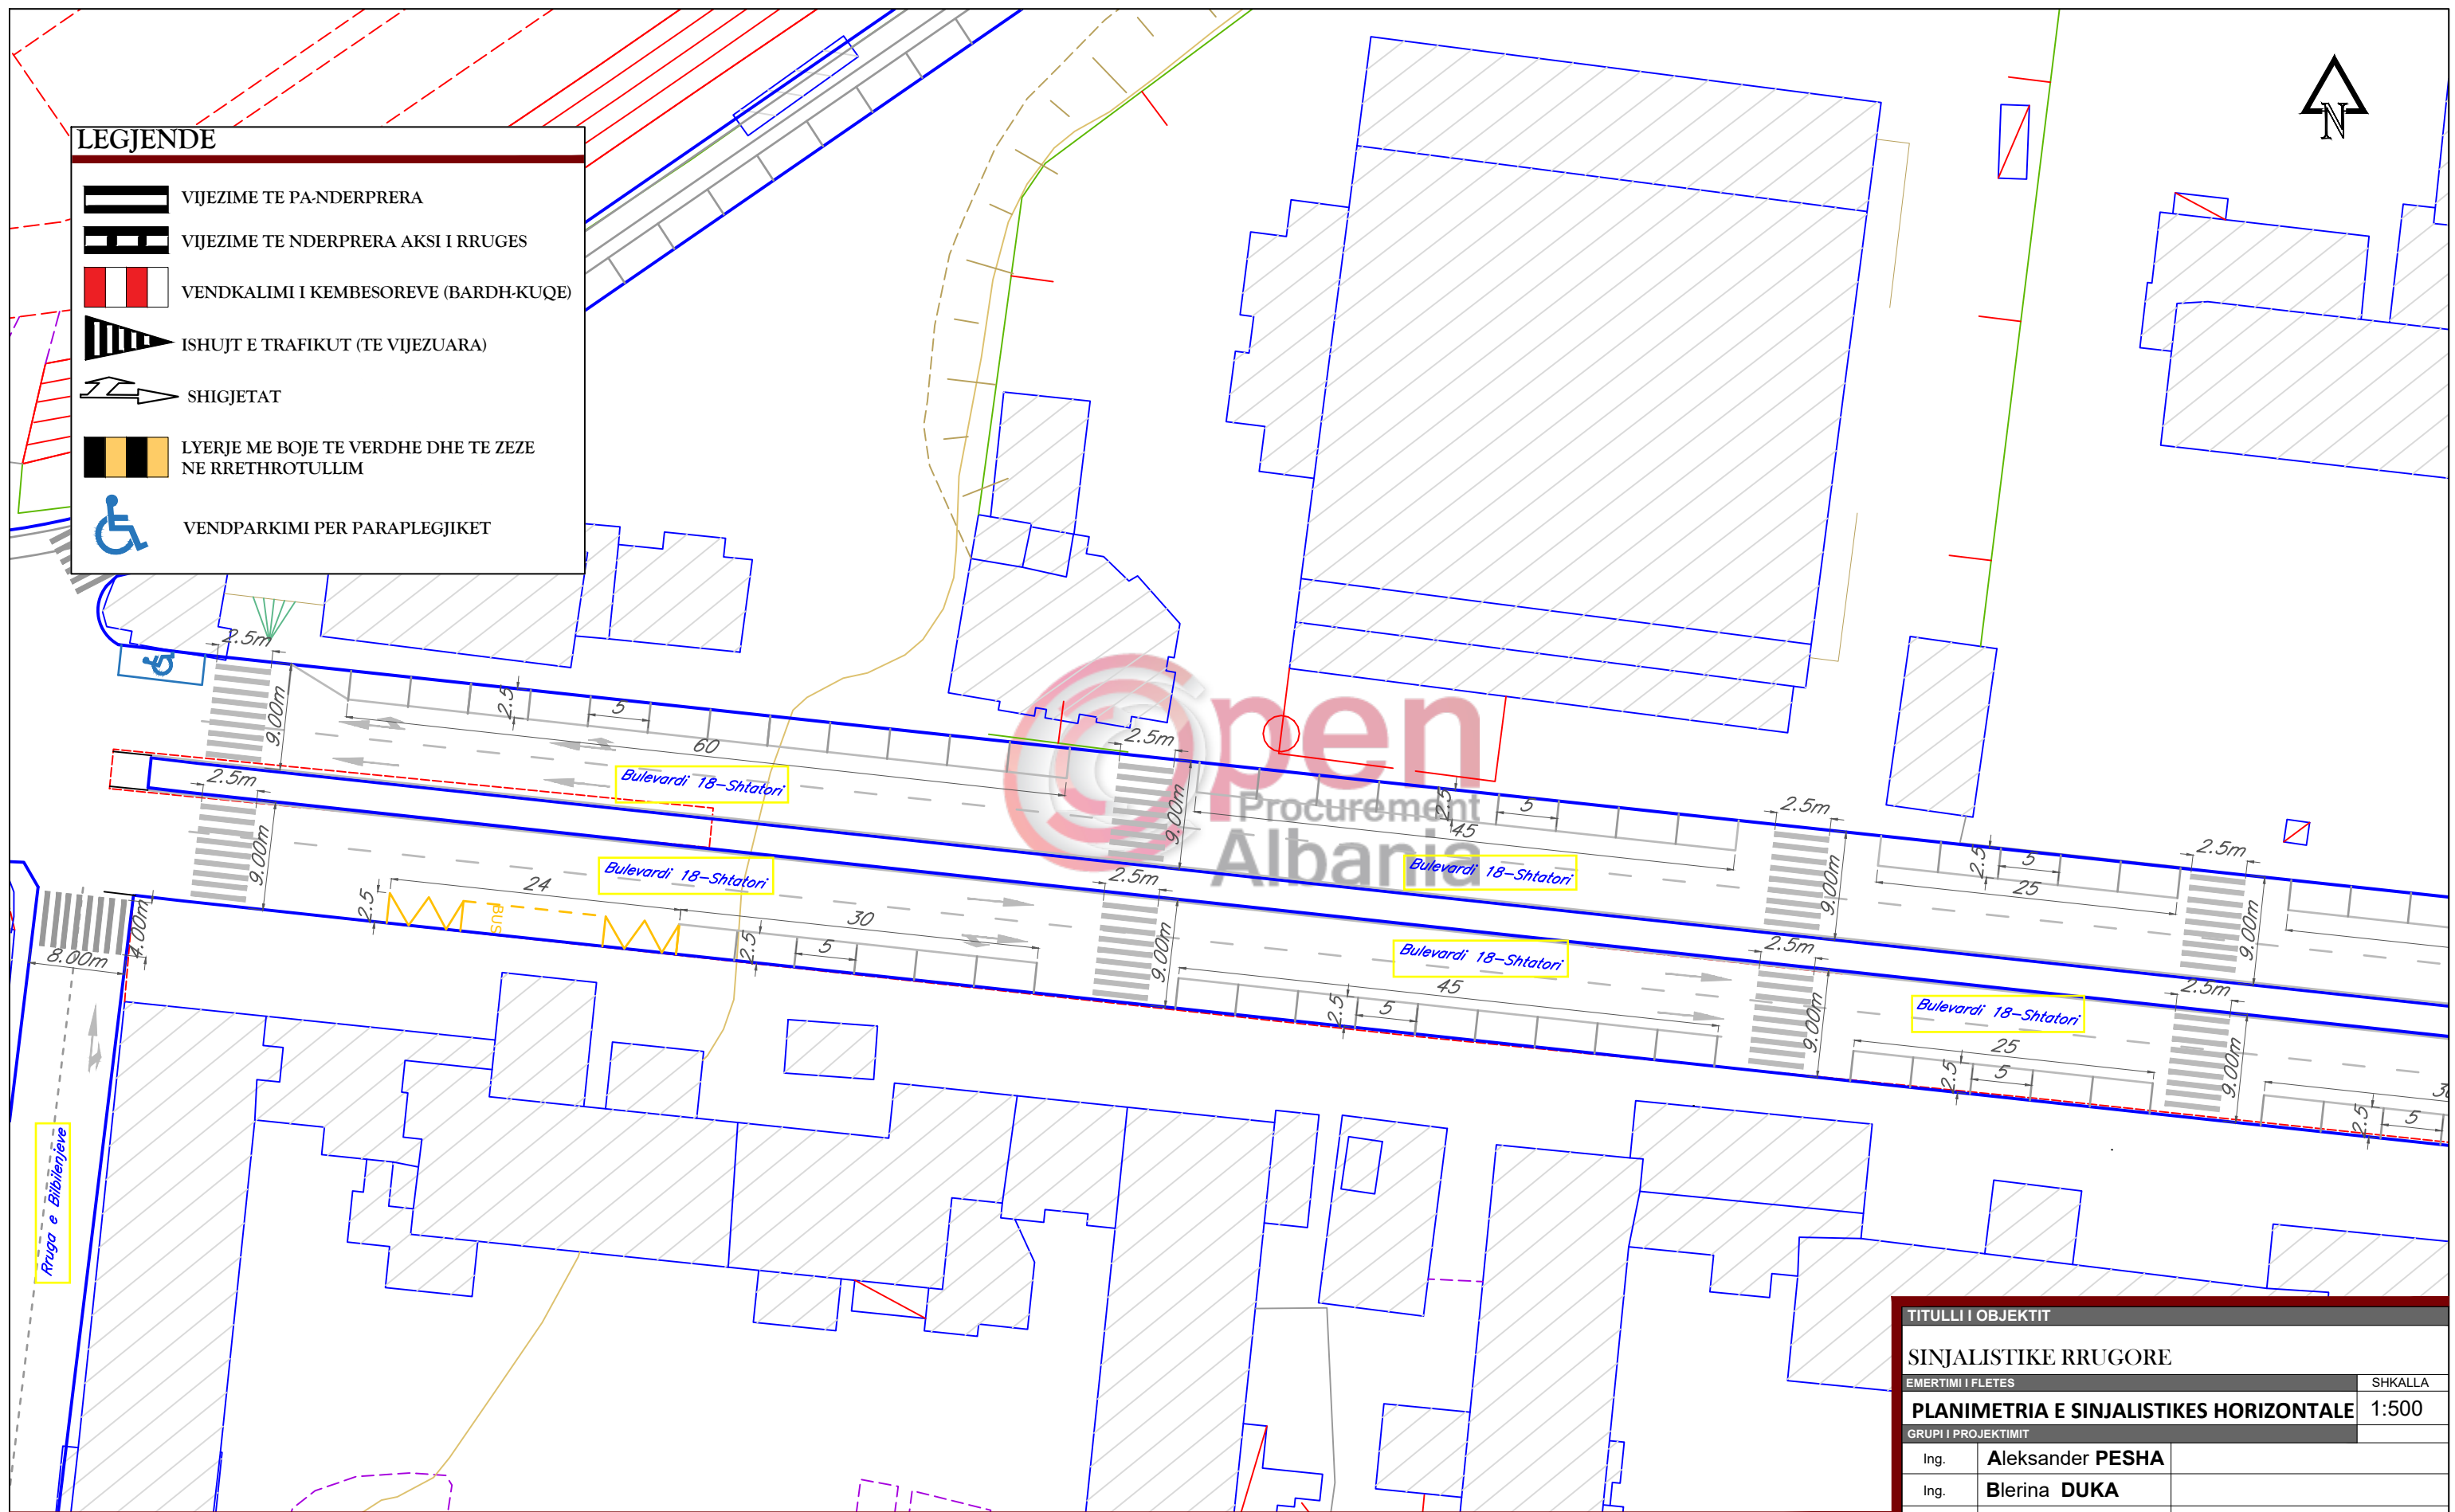

TITULLI I OBJEKTIT	
SINJALISTIKE RRUGORE	
EMERTIMI I FLETES	SHKALLA
PLANIMETRIA E SINJALISTIKES HORIZONTALE	1:500
GRUPI I PROJEKTIMIT	
Ing.	Aleksander PESHA
Ing.	Blerina DUKA
Ark.	Vasil BUKA
INVESTITOR	BASHKIA GJIROKASTER
A - 17	

LEGJENDE


	VIJEZIME TE PA-NDERPRERA
	VIJEZIME TE NDERPRERA AKSI I RRUGES
	VENDKALIMI I KEMBESOREVE (BARDH-KUQE)
	ISHUJT E TRAFIKUT (TE VIJEZUARA)
	SHIGJETAT
	LYERJE ME BOJE TE VERDHE DHE TE ZEZE NE RRETHROTULLIM
	VENDPARKIMI PER PARAPLEGJIKET

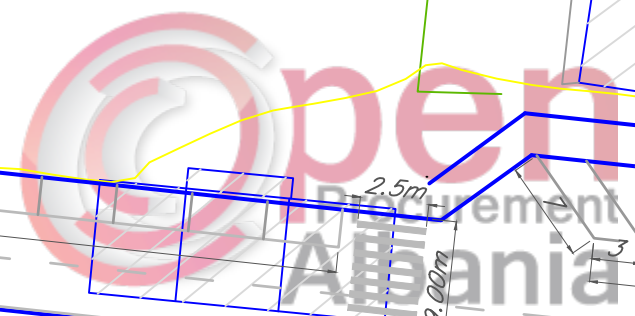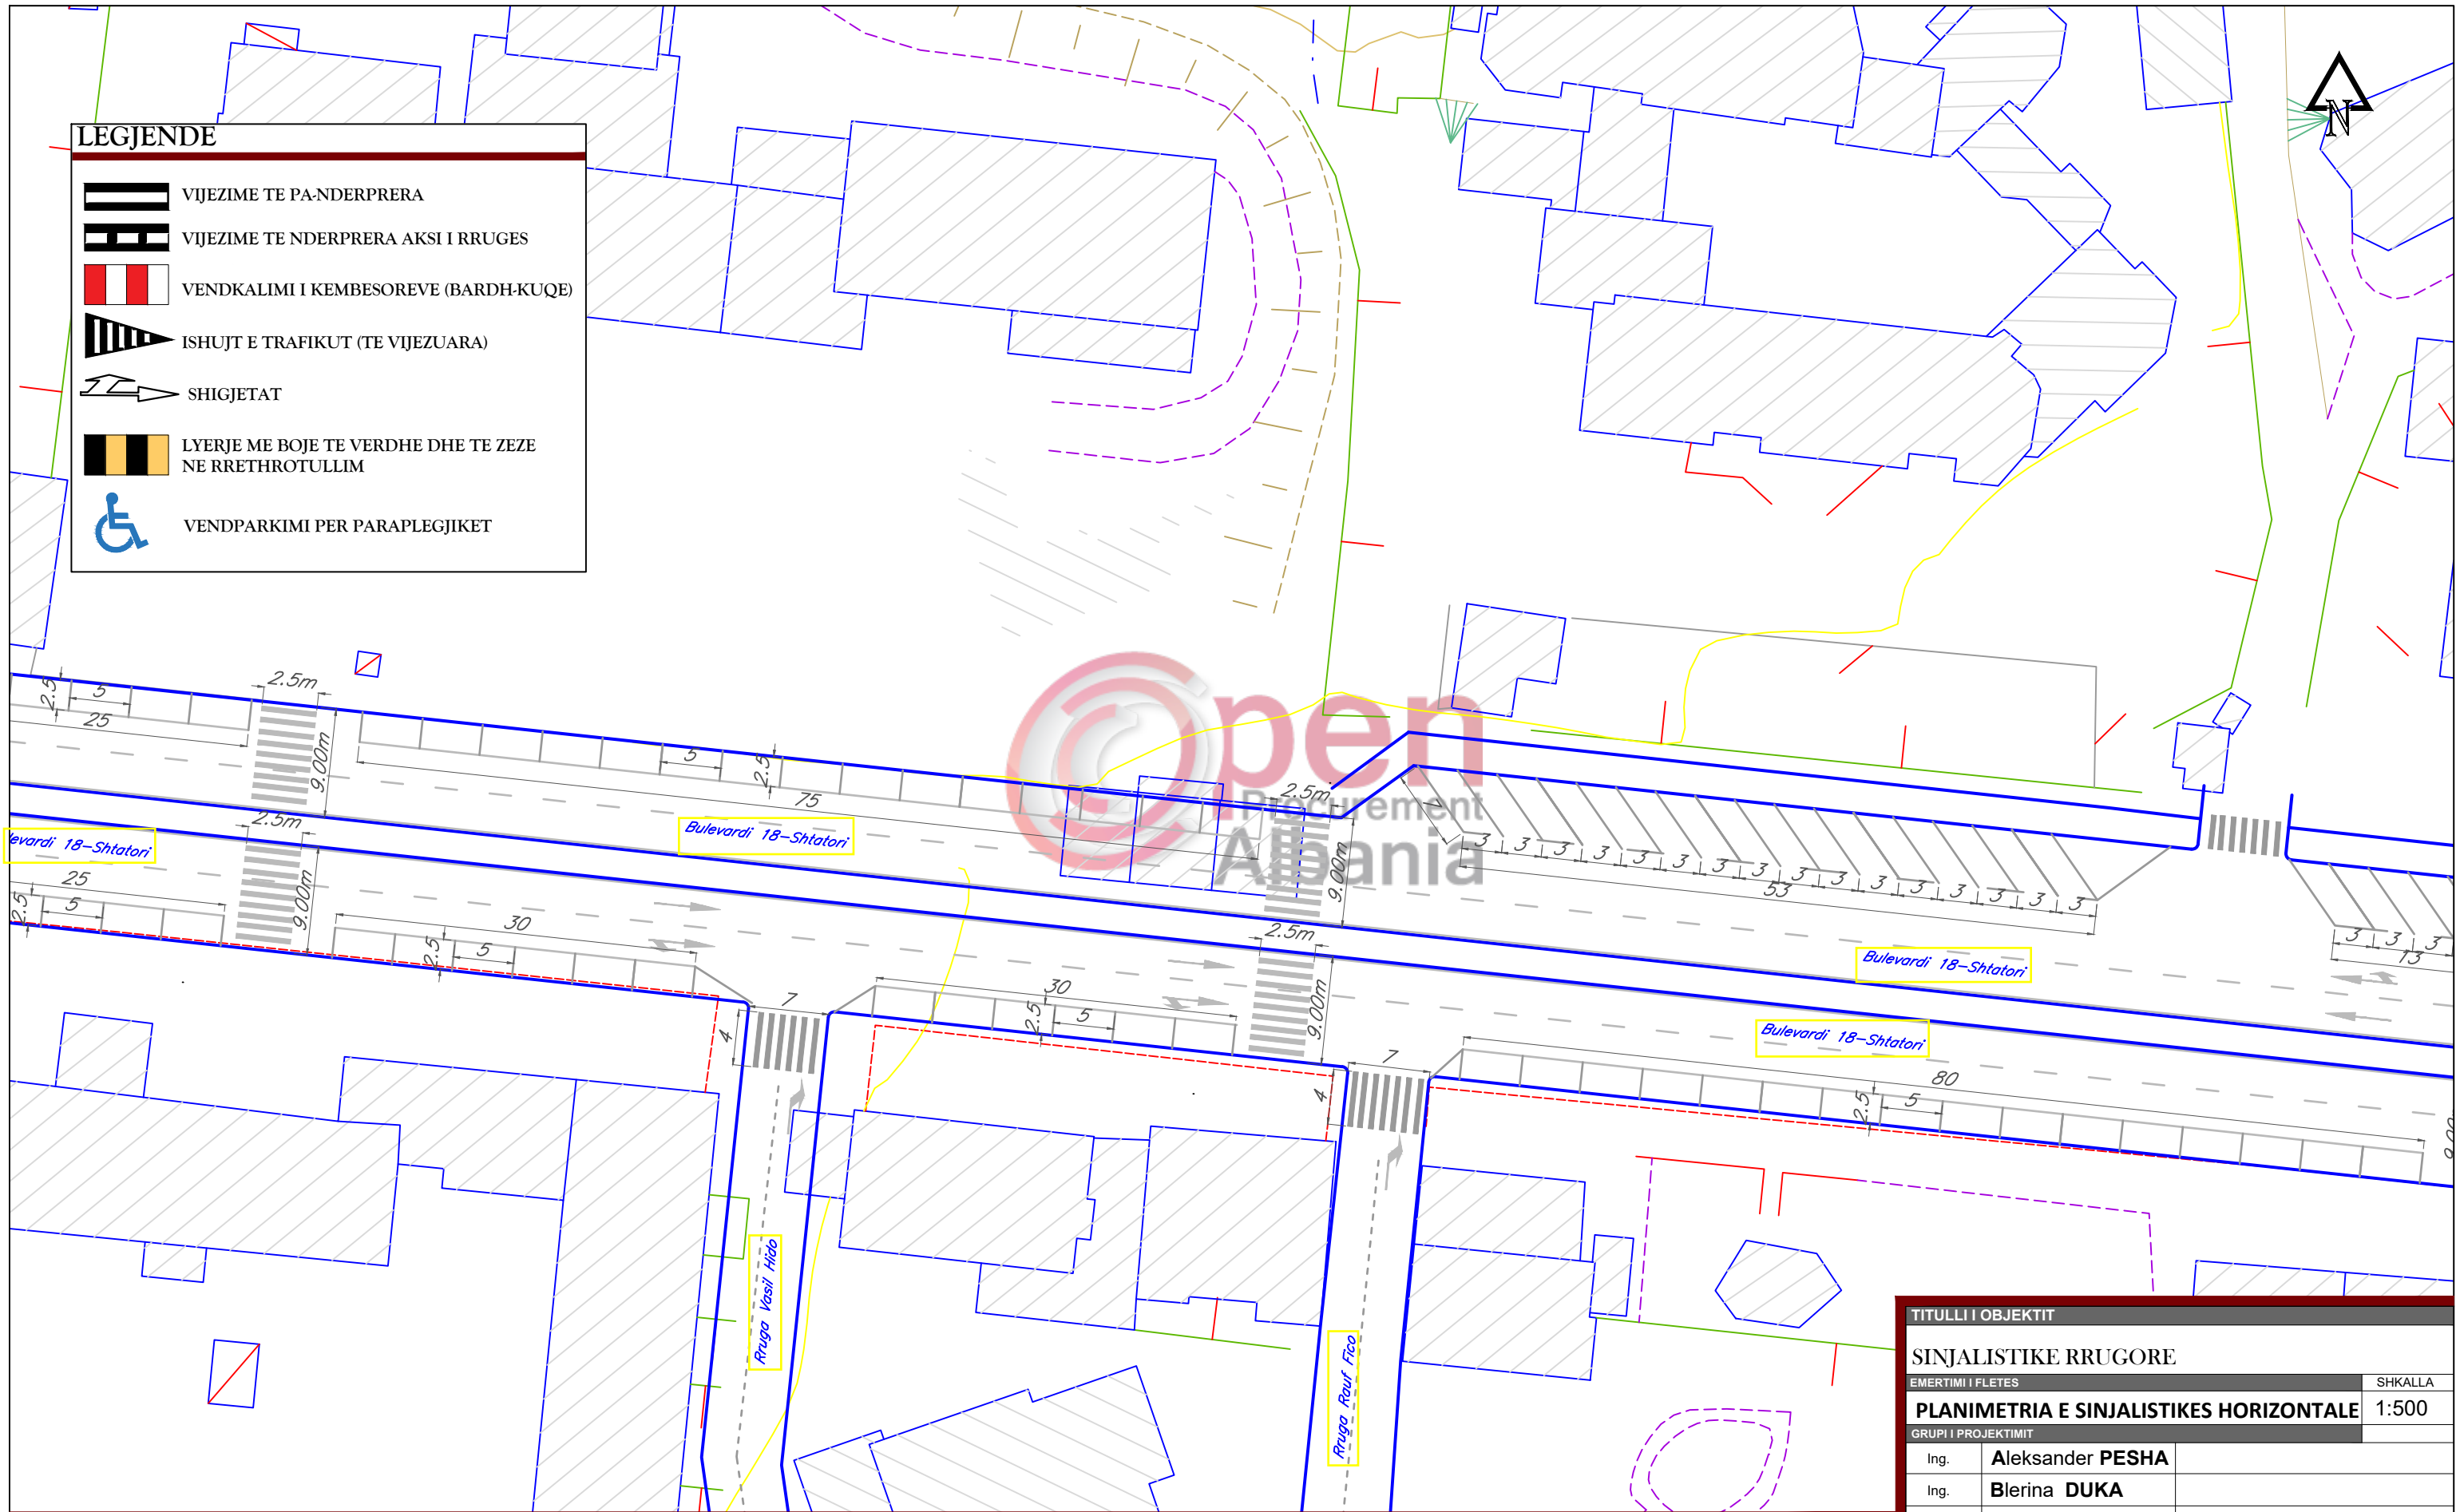

TITULLI I OBJEKTIT	
SINJALISTIKE RRUGORE	
EMERTIMI I FLETES	SHKALLA
PLANIMETRIA E SINJALISTIKES HORIZONTALE	1:500
GRUPI I PROJEKTIMIT	
Ing.	Aleksander PESHA
Ing.	Blerina DUKA
Ark.	Vasil BUKA
INVESTITOR	BASHKIA GJIROKASTER
A - 18	

LEGJENDE

	VIJEZIME TE PA-NDERPRERA
	VIJEZIME TE NDERPRERA AKSI I RRUGES
	VENDKALIMI I KEMBESOREVE (BARDH-KUQE)
	ISHUJT E TRAFIKUT (TE VIJEUARA)
	SHIGJETAT
	LYERJE ME BOJE TE VERDHE DHE TE ZEZE NE RRETHROTULLIM
	VENDPARKIMI PER PARAPLEGJIKET

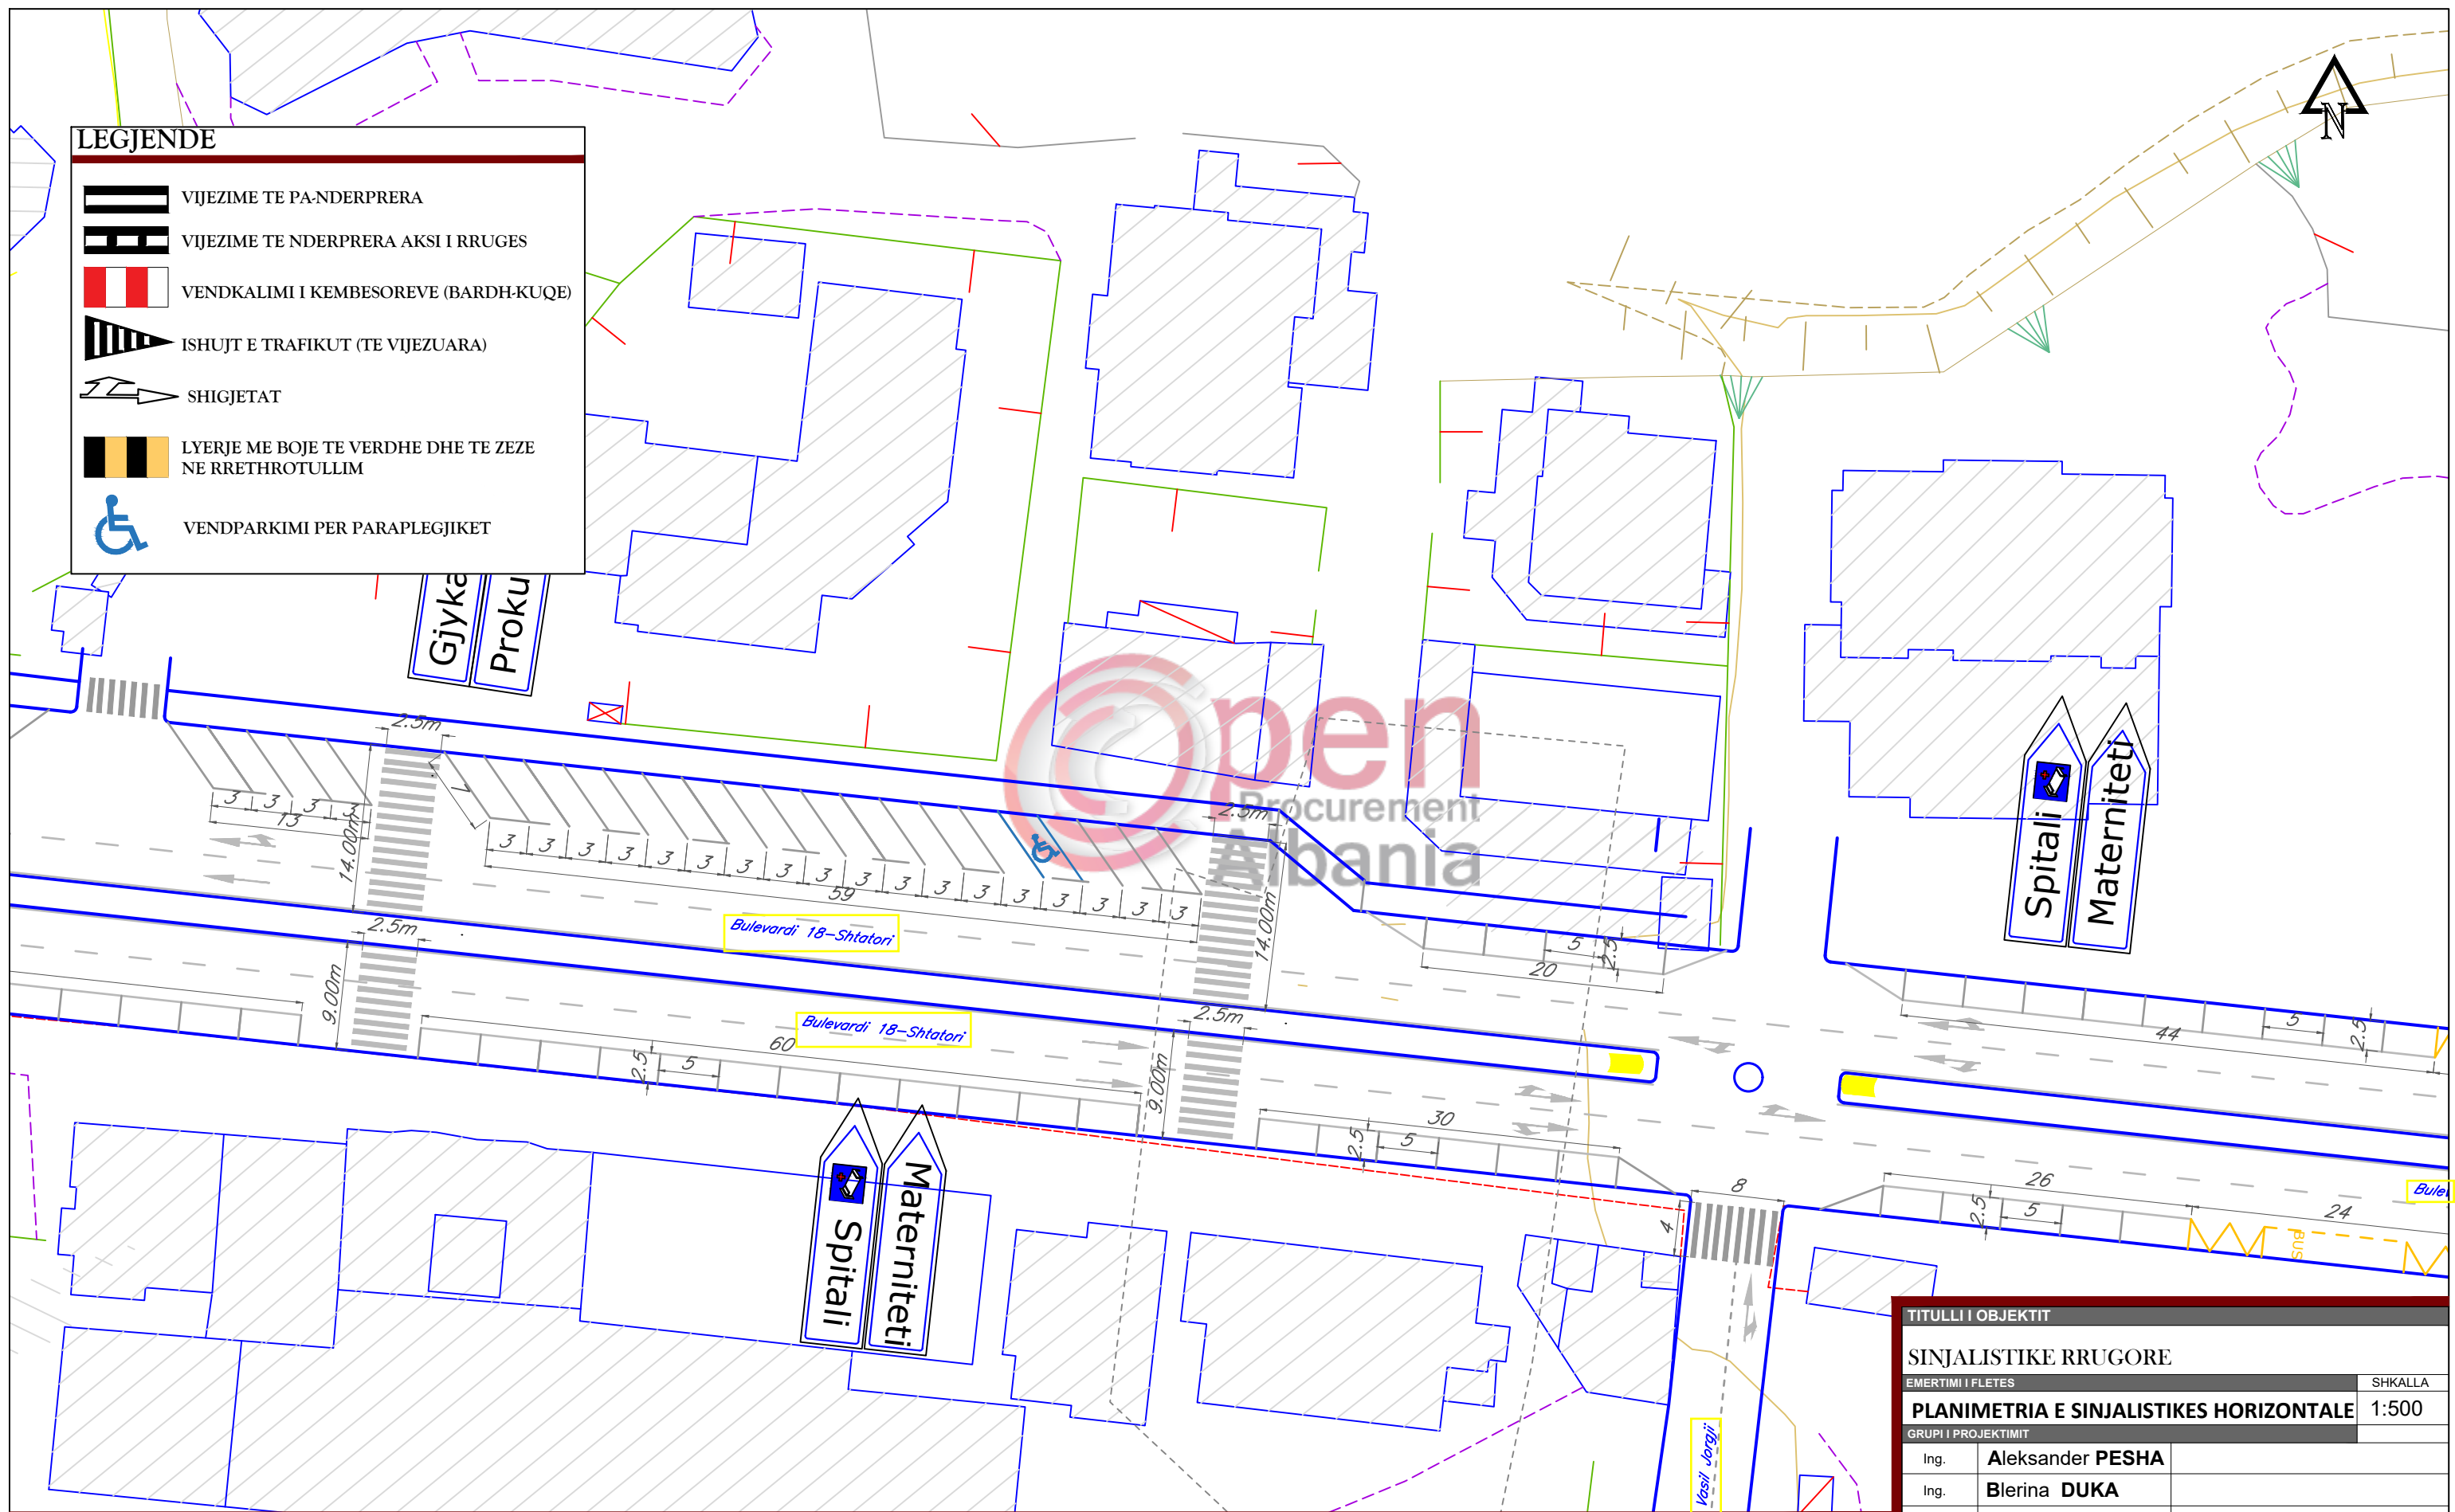

TITULLI I OBJEKTIT	
SINJALISTIKE RRUGORE	
EMERTIMI I FLETES	SHKALLA
PLANIMETRIA E SINJALISTIKES HORIZONTALE	1:500
GRUPI I PROJEKTIMIT	
Ing.	Aleksander PESHA
Ing.	Blerina DUKA
Ark.	Vasil BUKA
INVESTITOR	BASHKIA GJIROKASTER
A - 19	





LEGJENDE

-  VIJEZIME TE PA-NDERPRERA
-  VIJEZIME TE NDERPRERA AKSI I RRUGES
-  VENDKALIMI I KEMBESOREVE (BARDH-KUQE)
-  ISHUJT E TRAFIKUT (TE VIJEZUARA)
-  SHIGJETAT
-  LYERJE ME BOJE TE VERDHE DHE TE ZEZE NE RRETHROTULLIM
-  VENDPARKIMI PER PARAPLEGJIKET

TABELE PERMBLEDHESE

VIJEZIM SHIRRITA GJATESORE DHE ANESORE 3429 mL
 VIJEZIM SHIRRITA TE VERDHA PER AUTOBUS 140 mL
 VIJEZIMET E KALIMIT TE KEMBESOREVE 382 m²
 VIJEZIMET E SHIGJETAVE 41 m²

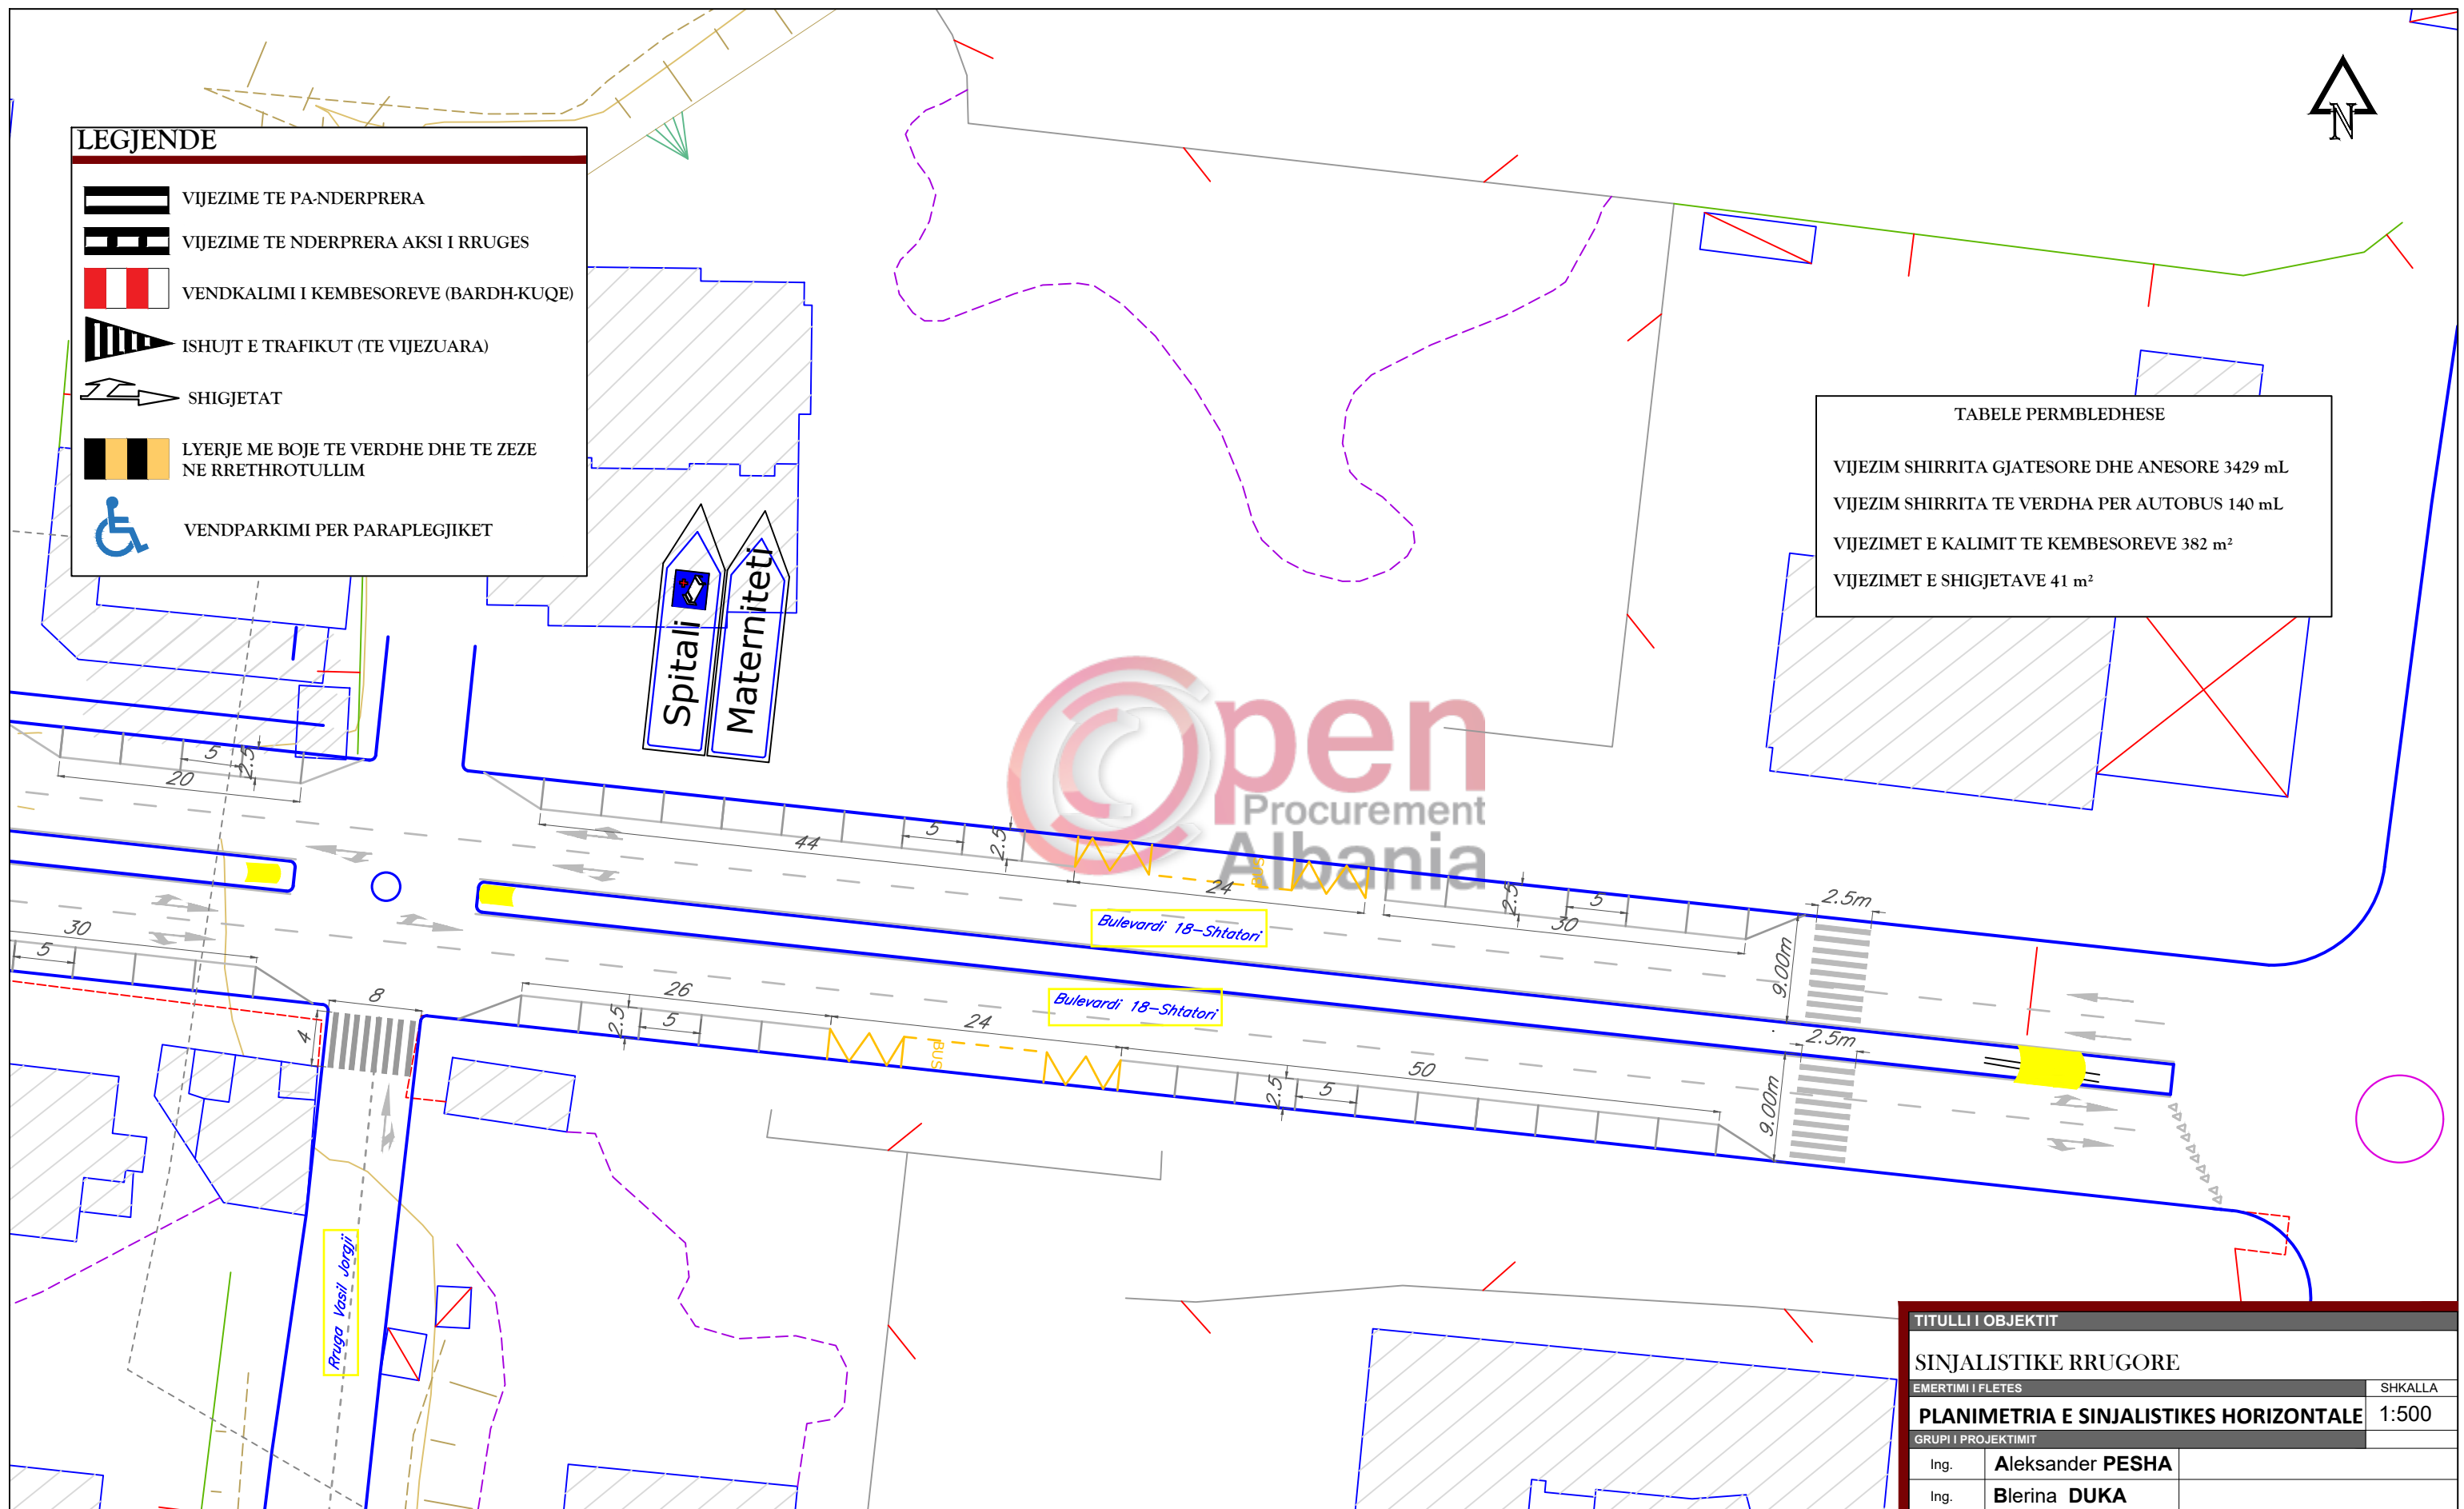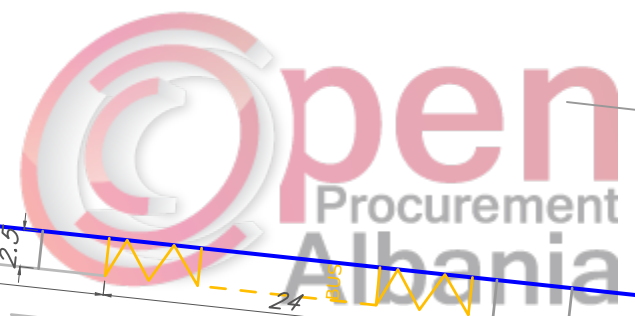



TITULLI I OBJEKTIT	
SINJALISTIKE RRUGORE	
EMERTIMI I FLETES	SHKALLA
PLANIMETRIA E SINJALISTIKES HORIZONTALE	1:500
GRUPI I PROJEKTIMIT	
Ing.	Aleksander PESHA
Ing.	Blerina DUKA
Ark.	Vasil BUKA
INVESTITOR	BASHKIA GJIROKASTER
A - 20	

LEGJENDE


	VIJEZIME TE PA-NDERPRERA
	VIJEZIME TE NDERPRERA AKSI I RRUGES
	VENDKALIMI I KEMBESOREVE (BARDH-KUQE)
	ISHUJT E TRAFIKUT (TE VIJEZUARA)
	SHIGJETAT
	LYERJE ME BOJE TE VERDHE DHE TE ZEZE NE RRETHROTULLIM
	VENDPARKIMI PER PARAPLEGJIKET

TABELE PERMBLEDHESE

VIJEZIM SHIRRITA GJATESORE DHE ANESORE 59 mL
VIJEZIMET E KALIMIT TE KEMBESOREVE 32 m ²
VIJEZIMET E SHIGJETAVE 2 m ²

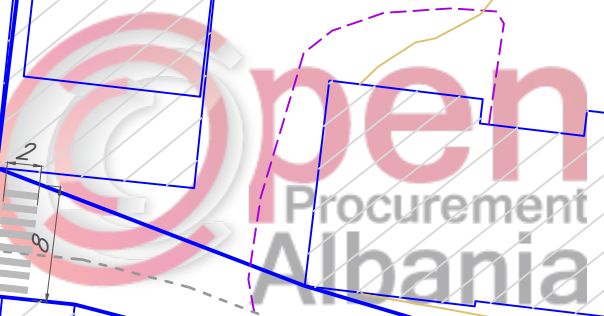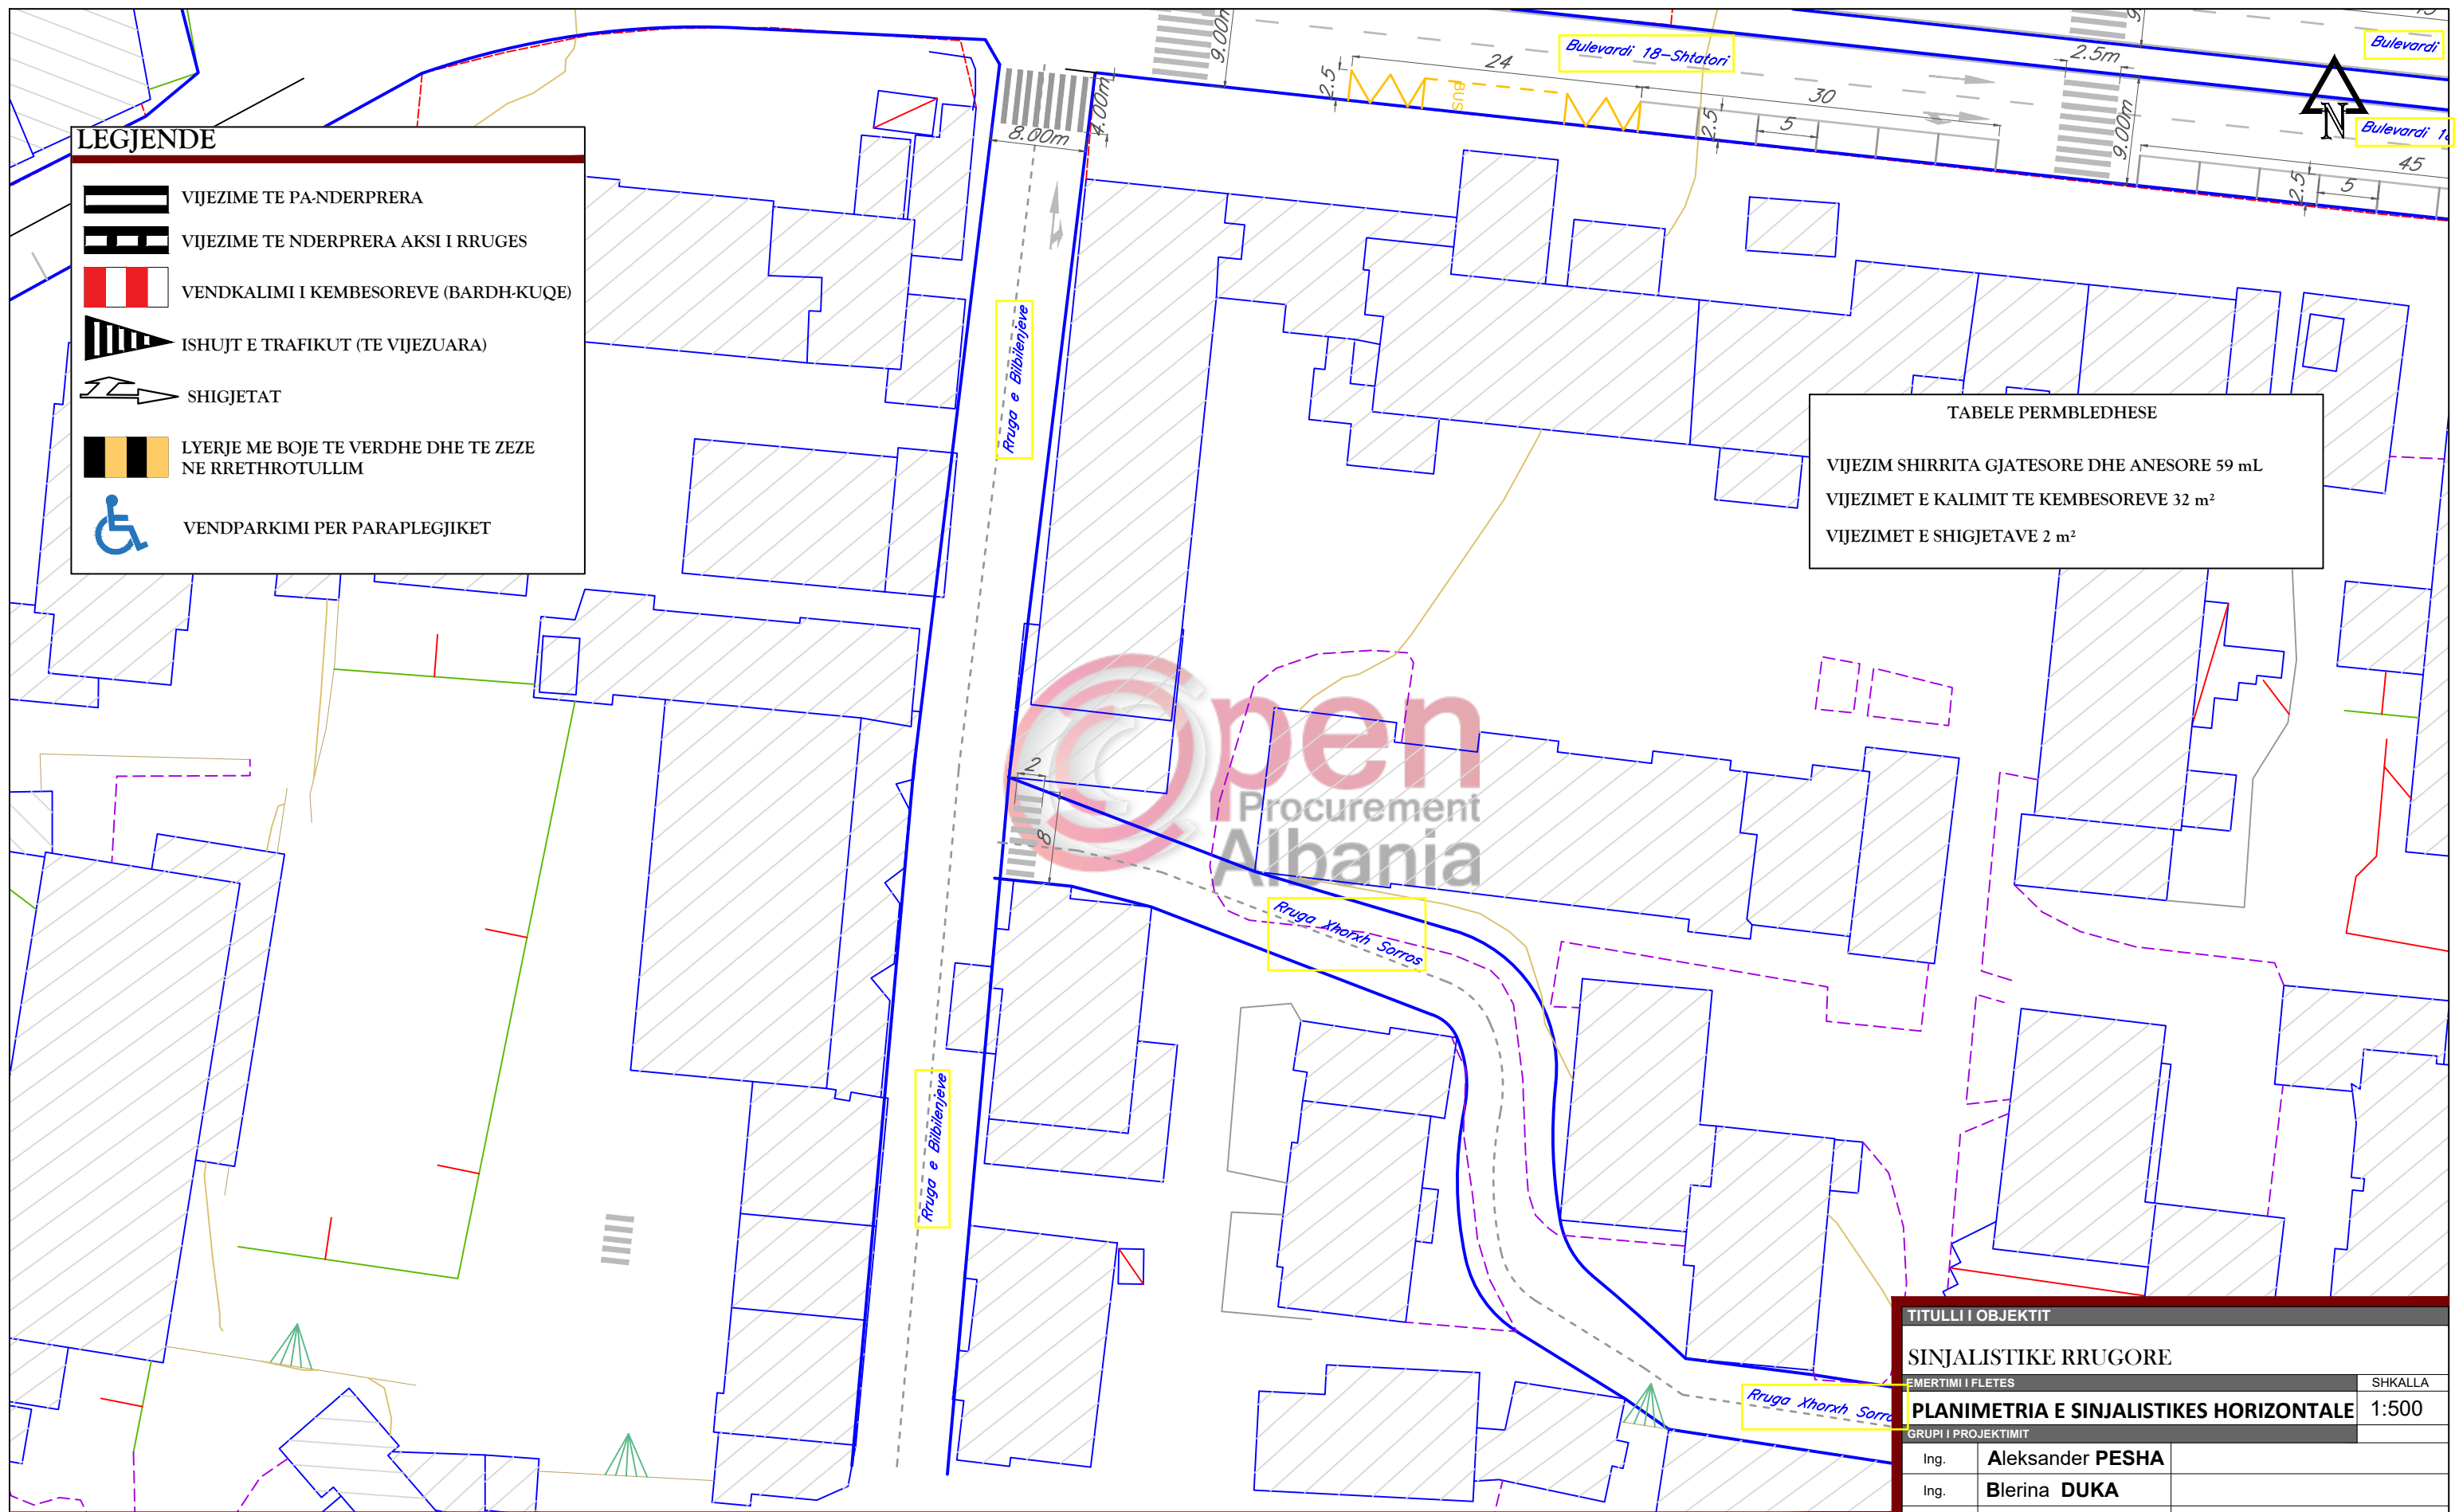


TITULLI I OBJEKTIT	
SINJALISTIKE RRUGORE	
EMERTIMI I FLETES	SHKALLA
PLANIMETRIA E SINJALISTIKES HORIZONTALE	1:500
GRUPI I PROJEKTIMIT	
Ing.	Aleksander PESHA
Ing.	Blerina DUKA
Ark.	Vasil BUKA
INVESTITOR	BASHKIA GJIROKASTER
A - 23	

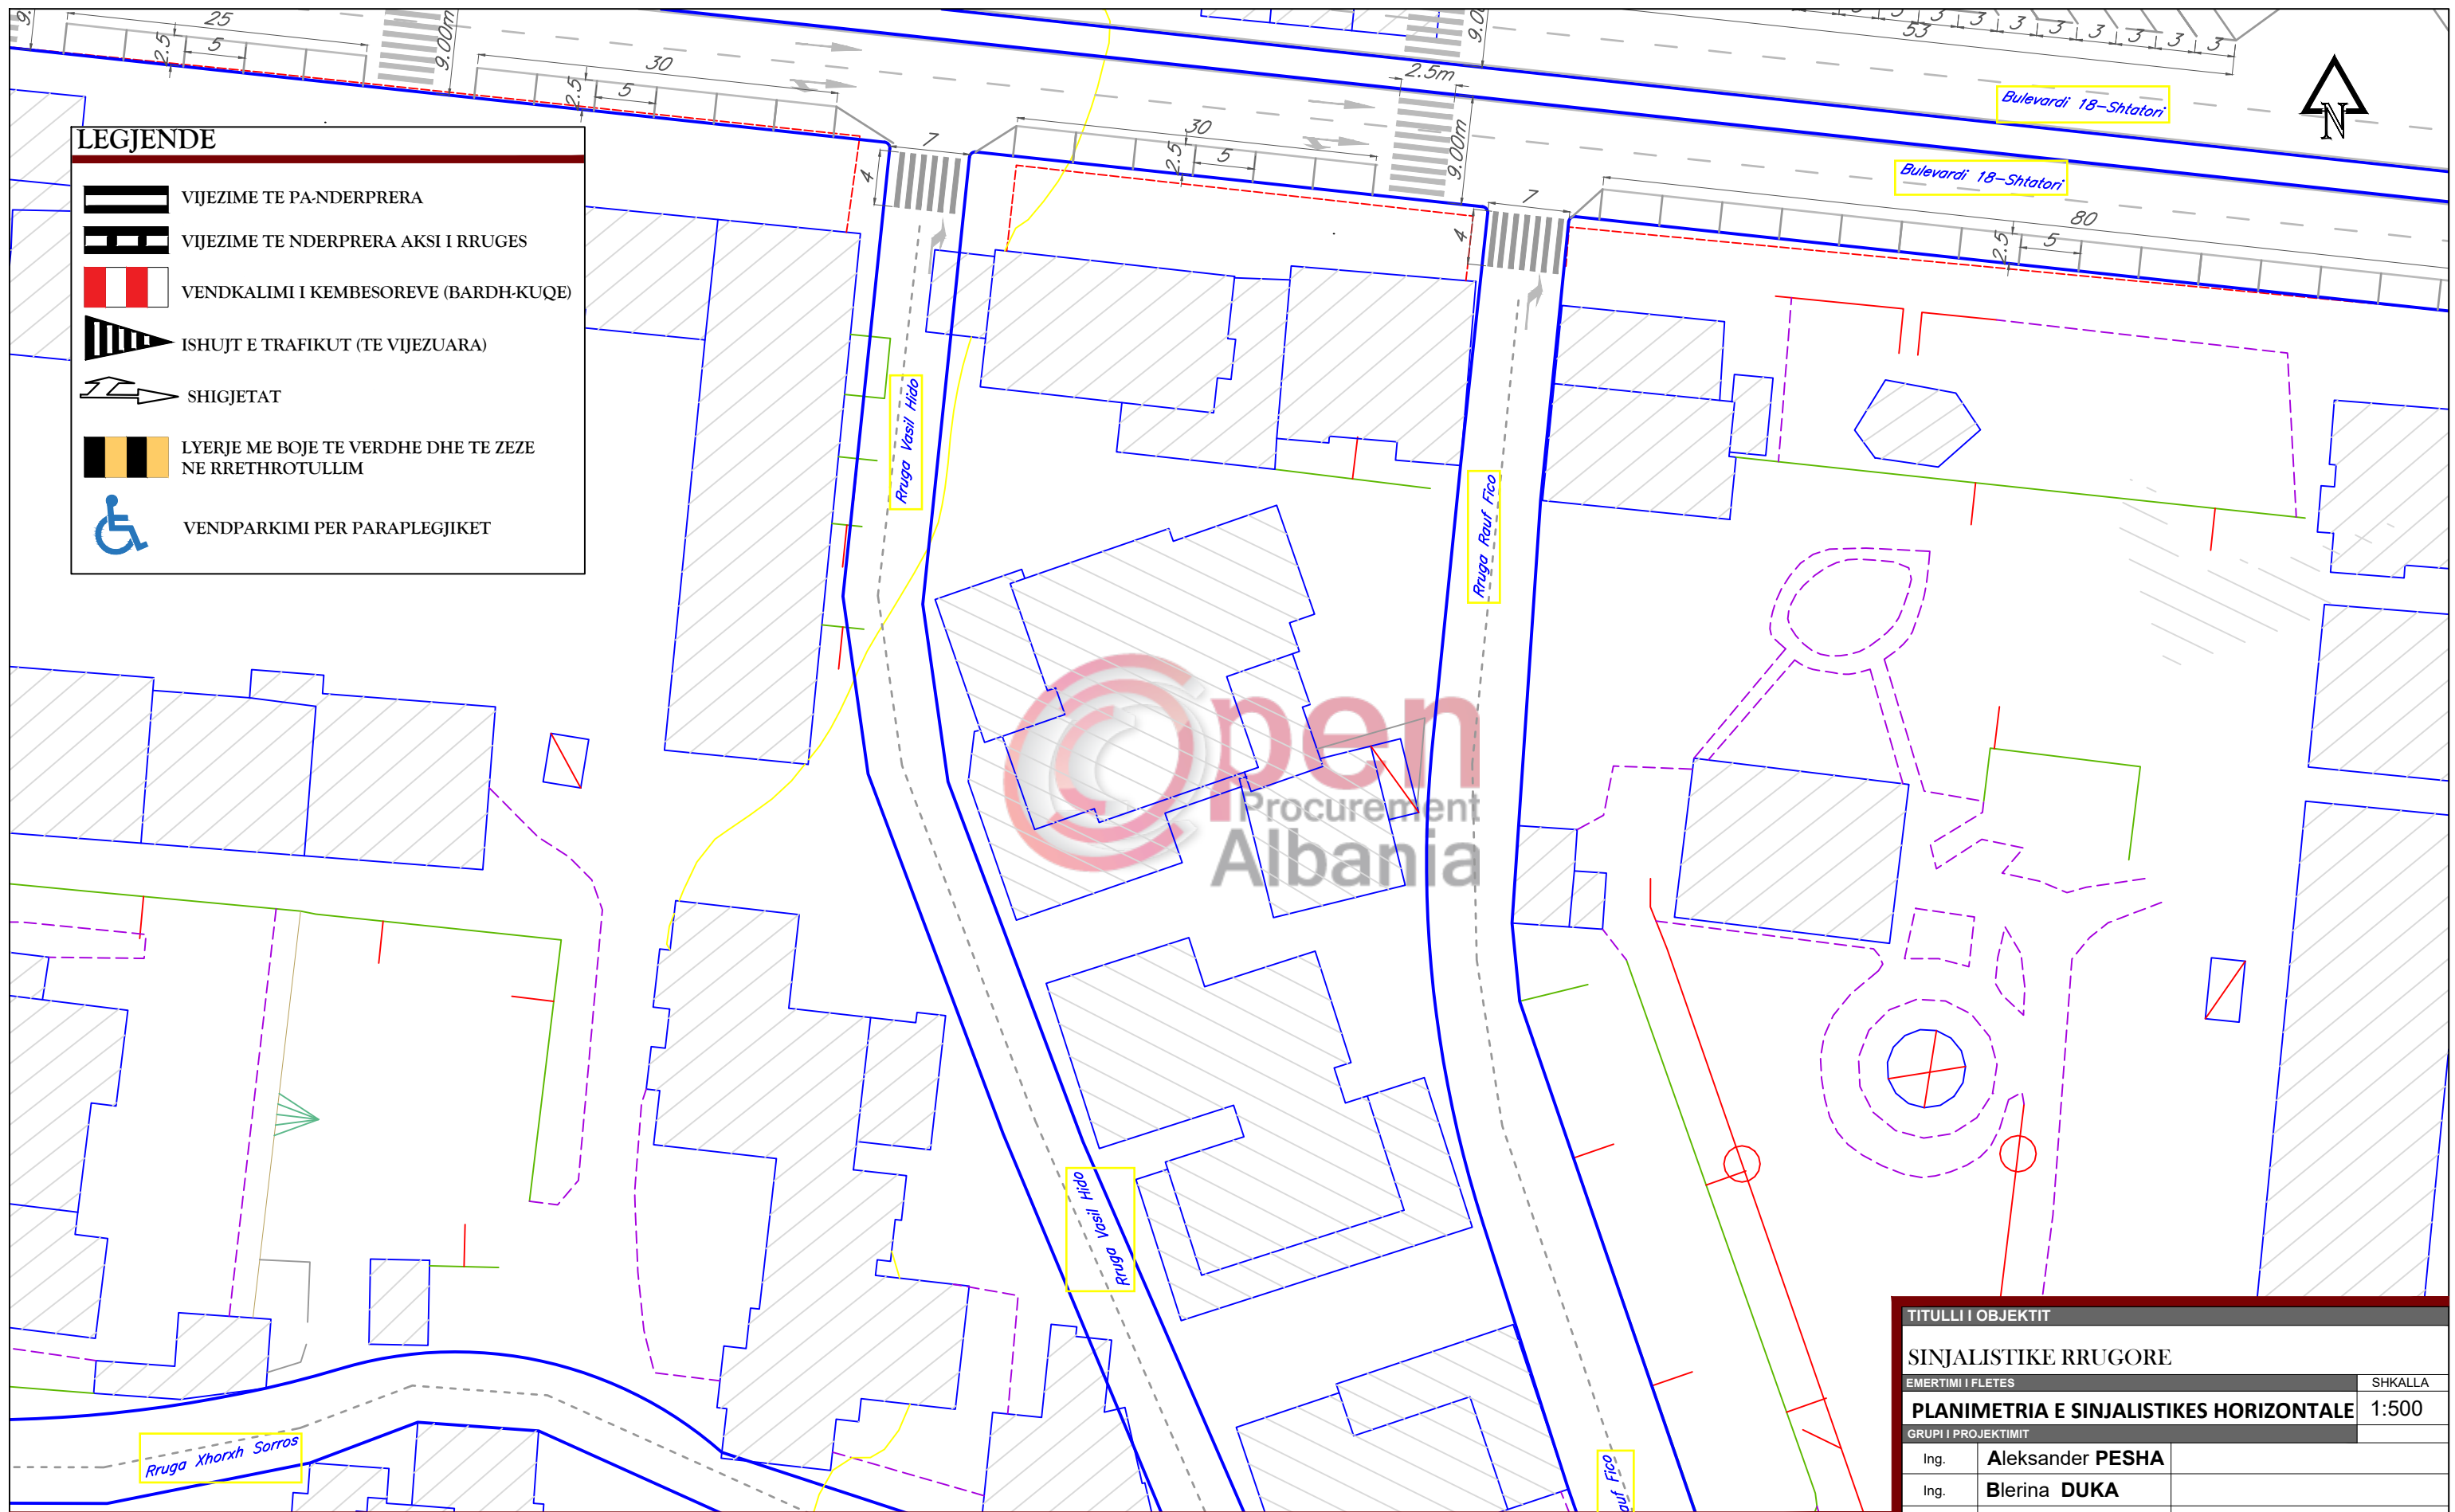

LEGJENDE

	VIJEZIME TE PA-NDERPRERA
	VIJEZIME TE NDERPRERA AKSI I RRUGES
	VENDKALIMI I KEMBESOREVE (BARDH-KUQE)
	ISHUJT E TRAFIKUT (TE VIJEZUARA)
	SHIGJETAT
	LYERJE ME BOJE TE VERDHE DHE TE ZEZE NE RRETHROTULLIM
	VENDPARKIMI PER PARAPLEGJIKET

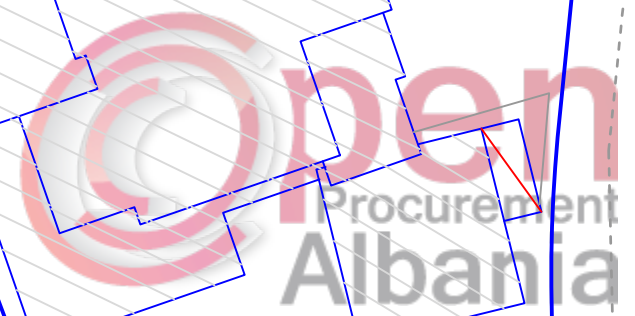

TITULLI I OBJEKTIT	
SINJALISTIKE RRUGORE	
EMERTIMI I FLETES	SHKALLA
PLANIMETRIA E SINJALISTIKES HORIZONTALE	1:500
GRUPI I PROJEKTIMIT	
Ing.	Aleksander PESHA
Ing.	Blerina DUKA
Ark.	Vasil BUKA
INVESTITOR	BASHKIA GJIROKASTER
A - 24	


LEGJENDE

-  VIJEZIME TE PA-NDERPRERA
-  VIJEZIME TE NDERPRERA AKSI I RRUGES
-  VENDKALIMI I KEMBESOREVE (BARDH-KUQE)
-  ISHUJT E TRAFIKUT (TE VIJEZUARA)
-  SHIGJETAT
-  LYERJE ME BOJE TE VERDHE DHE TE ZEZE NE RRETHROTULLIM
-  VENDPARKIMI PER PARAPLEGJIKET

TABELE PERMBLEDHESE

RRUGA VASIL HIDO
 VIJEZIM SHIRRITA GJATESORE DHE ANESORE 62 mL
 VIJEZIMET E KALIMIT TE KEMBESOREVE 40 m²
 VIJEZIMET E SHIGJETAVE 2 m²


RRUGA RAUF FICO
 VIJEZIM SHIRRITA GJATESORE DHE ANESORE 67 mL
 VIJEZIMET E KALIMIT TE KEMBESOREVE 40 m²
 VIJEZIMET E SHIGJETAVE 2 m²

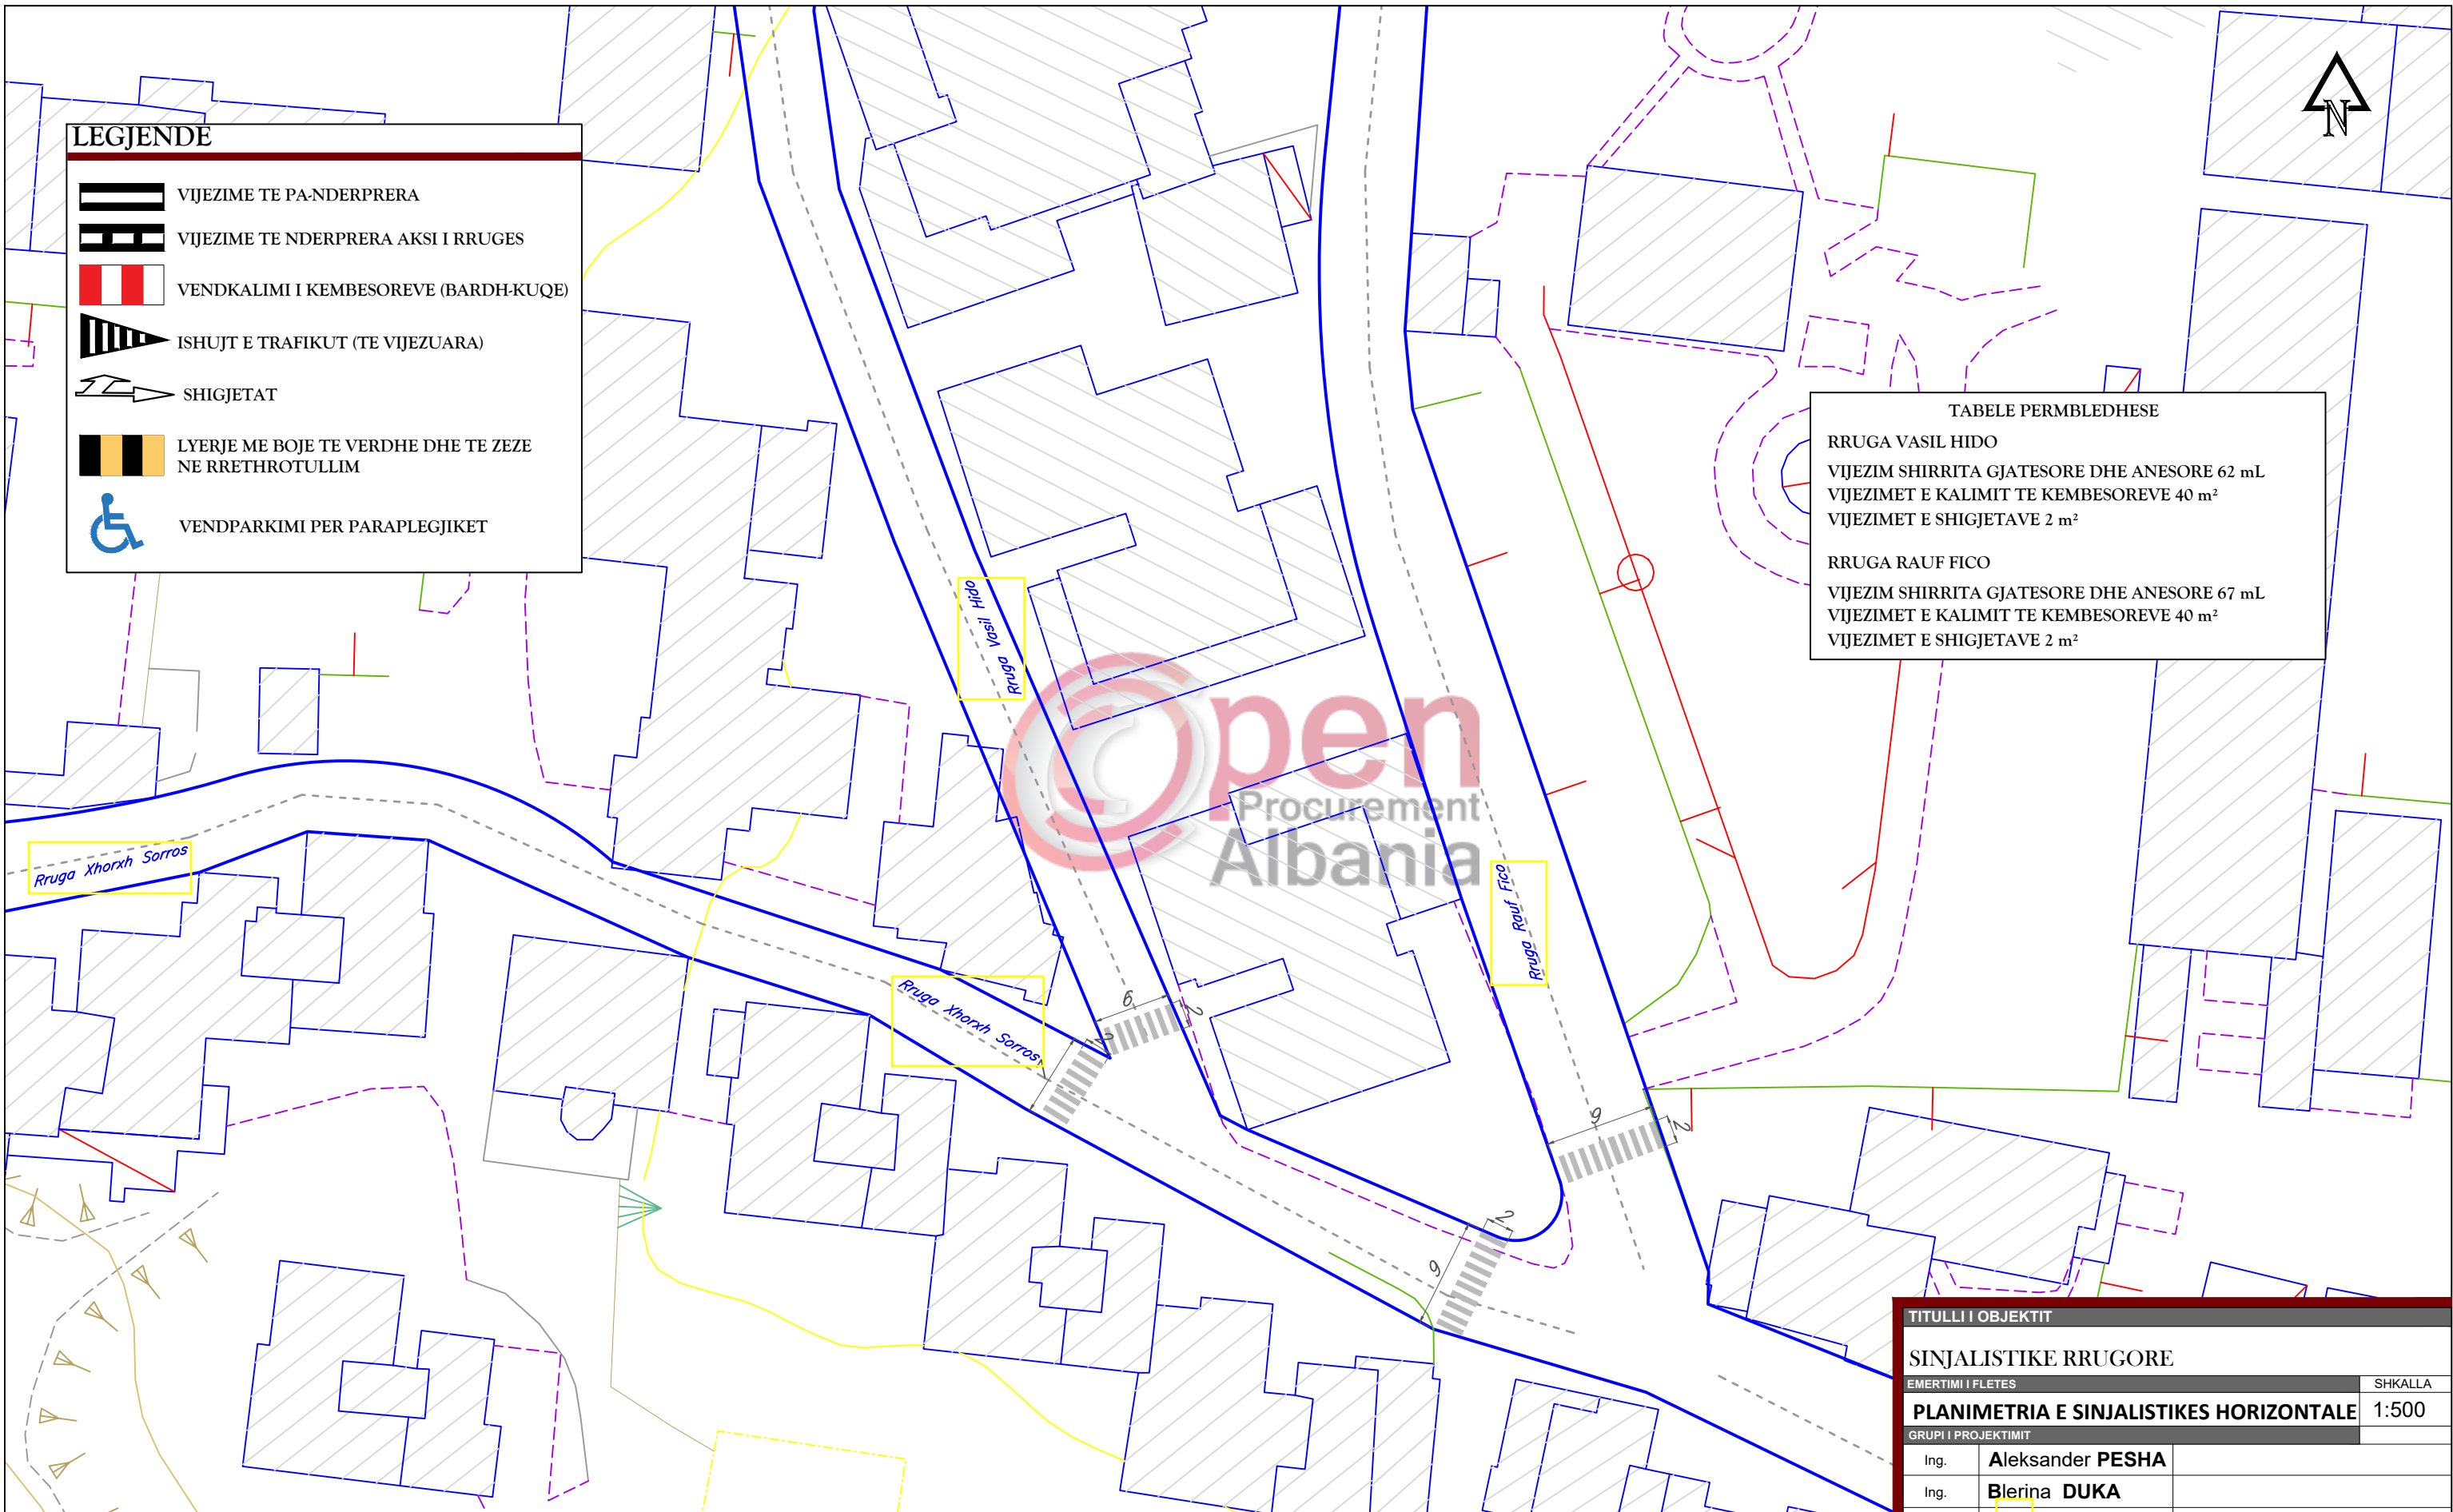

TITULLI I OBJEKTIT	
SINJALISTIKE RRUGORE	
EMERTIMI I FLETES	SHKALLA
PLANIMETRIA E SINJALISTIKES HORIZONTALE	1:500
GRUPI I PROJEKTIMIT	
Ing.	Aleksander PESHA
Ing.	Blerina DUKA
Ark.	Vasil BUKA
INVESTITOR	BASHKIA GJIROKASTER
A - 25	

LEGJENDE


-  VIJEZIME TE PA-NDERPRERA
-  VIJEZIME TE NDERPRERA AKSI I RRUGES
-  VENDKALIMI I KEMBESOREVE (BARDH-KUQE)
-  ISHUJT E TRAFIKUT (TE VIJEZUARA)
-  SHIGJETAT
-  LYERJE ME BOJE TE VERDHE DHE TE ZEZE NE RRETHROTULLIM
-  VENDPARKIMI PER PARAPLEGJIKET

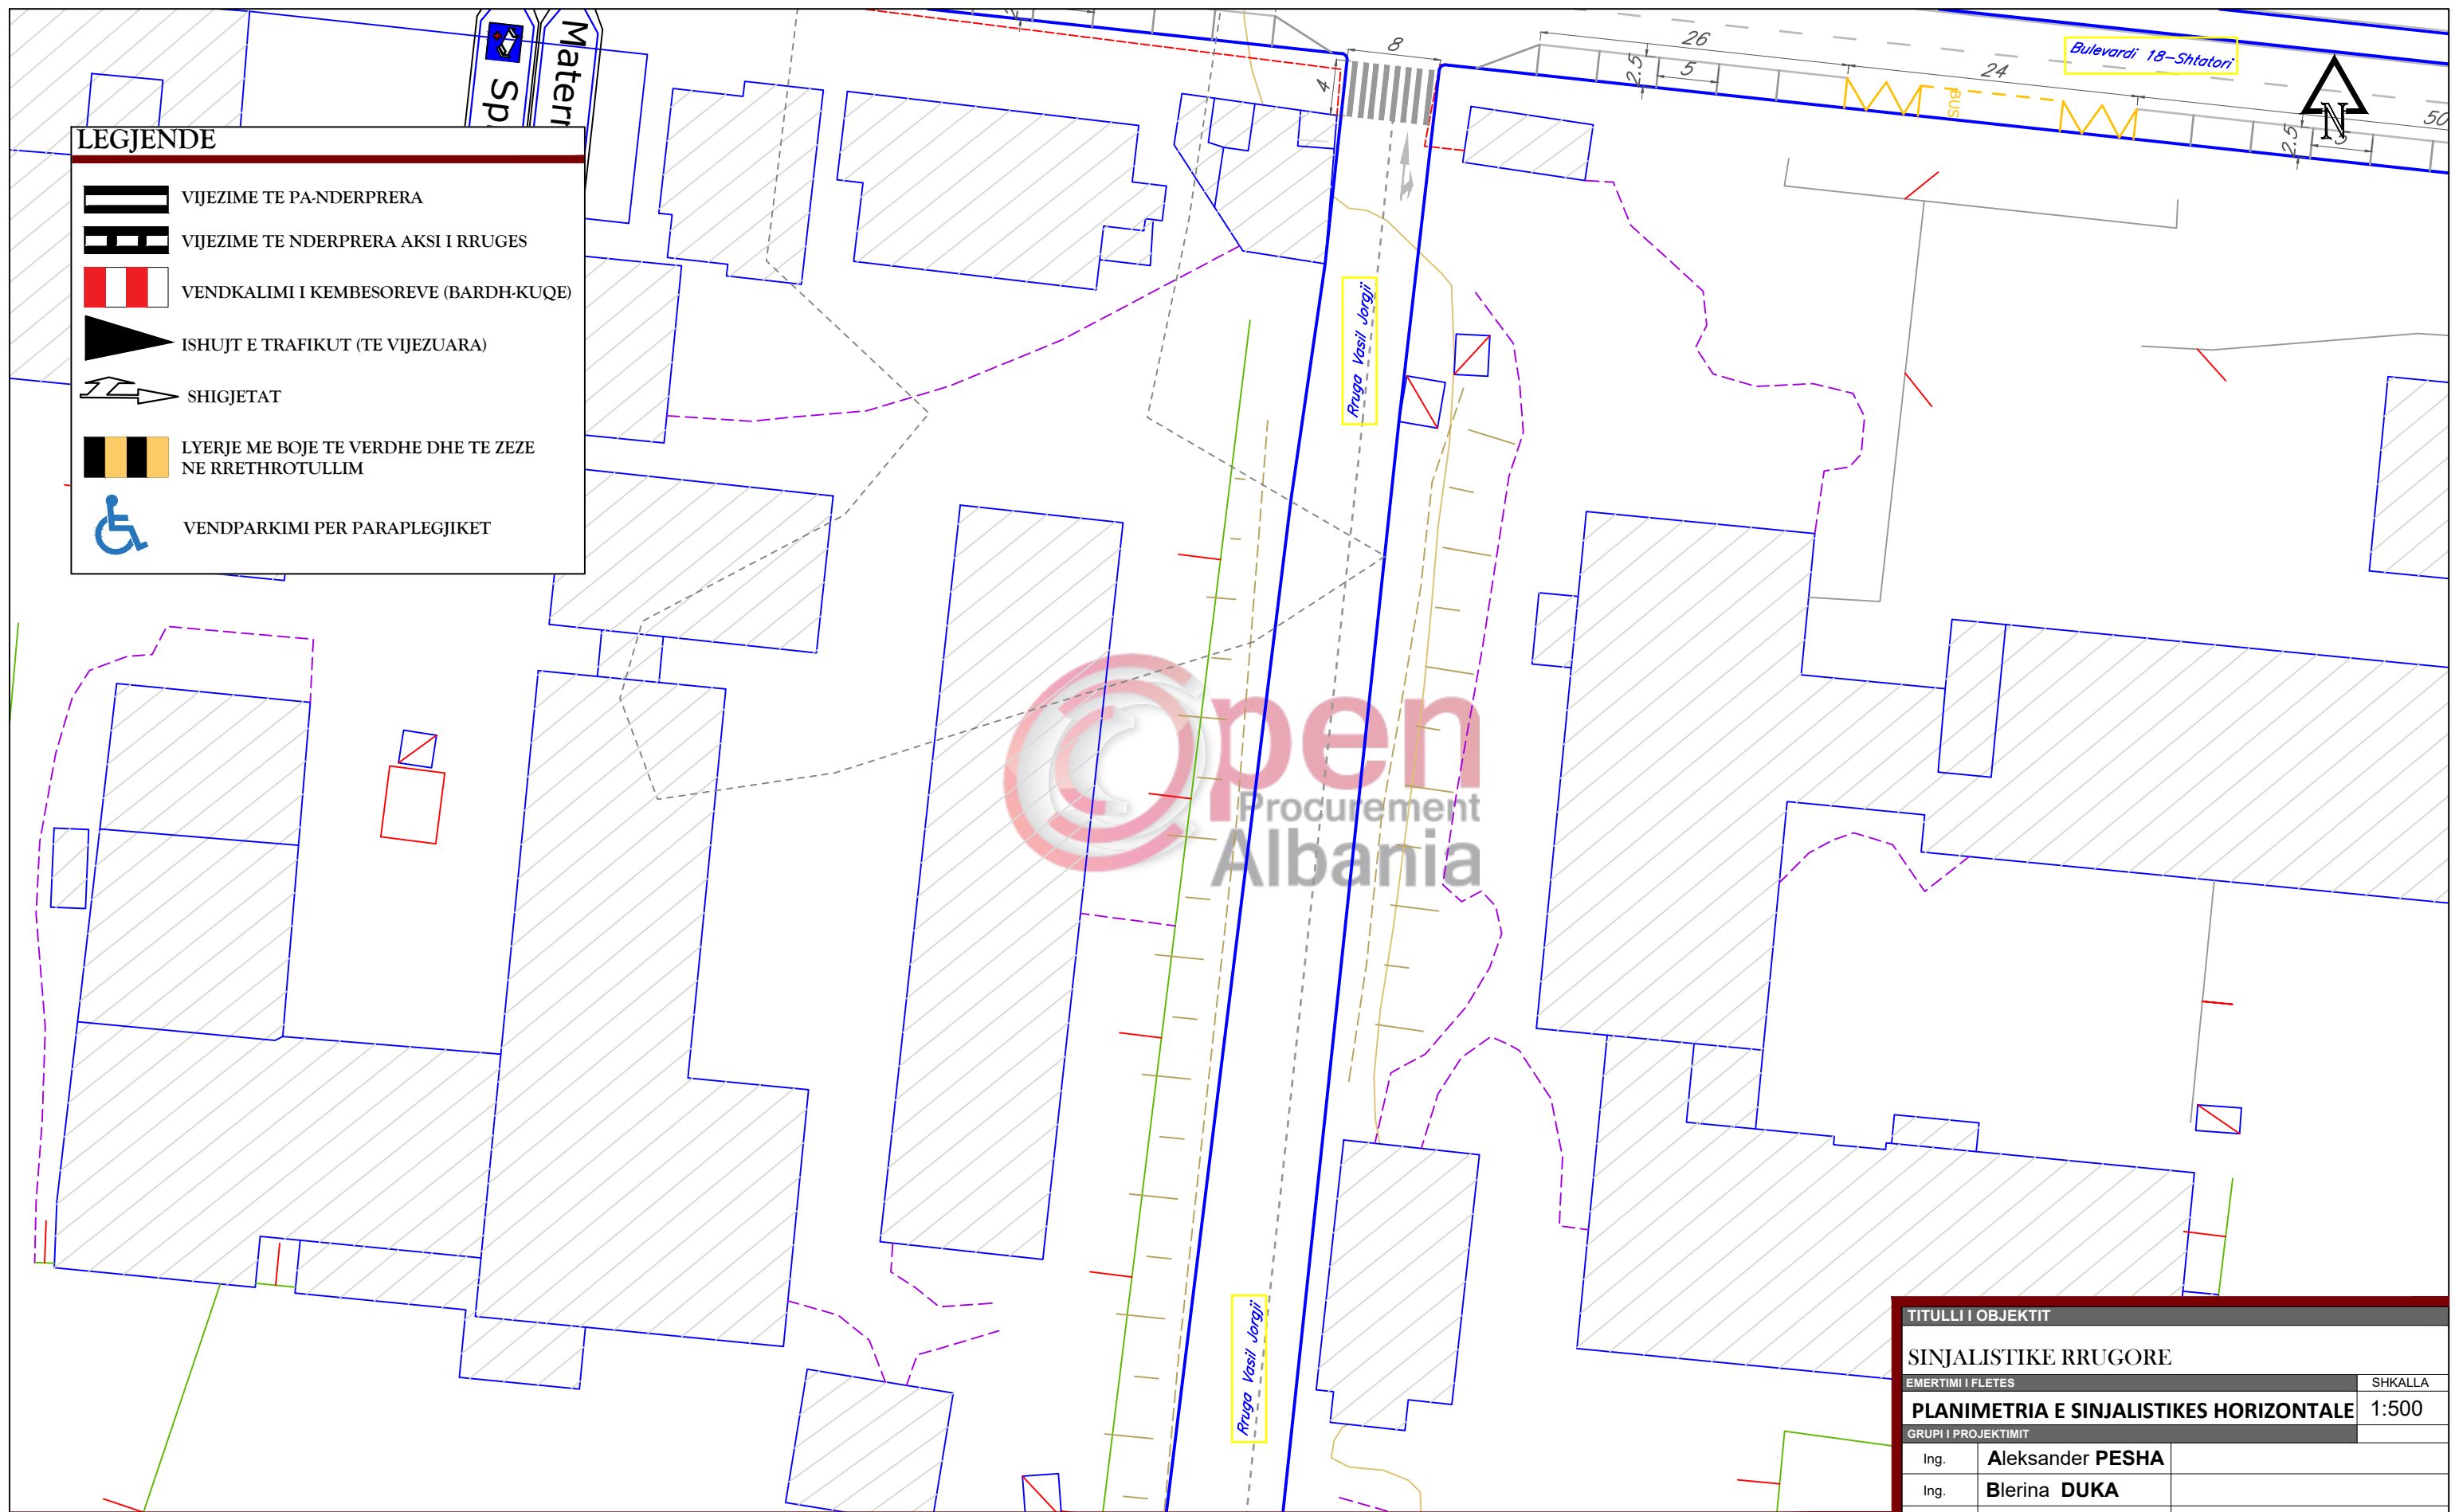

TITULLI I OBJEKTIT	
SINJALISTIKE RRUGORE	
EMERTIMI I FLETES	SHKALLA
PLANIMETRIA E SINJALISTIKES HORIZONTALE	1:500
GRUPI I PROJEKTIMIT	
Ing.	Aleksander PESHA
Ing.	Blerina DUKA
Ark.	Vasil BUKA
INVESTITOR	BASHKIA GJIROKASTER
	A - 26


LEGJENDE

-  VIJEZIME TE PA-NDERPRERA
-  VIJEZIME TE NDERPRERA AKSI I RRUGES
-  VENDKALIMI I KEMBESOREVE (BARDH-KUQE)
-  ISHUJT E TRAFIKUT (TE VIJEZUARA)
-  SHIGJETAT
-  LYERJE ME BOJE TE VERDHE DHE TE ZEZE NE RRETHROTULLIM
-  VENDPARKIMI PER PARAPLEGJIKET

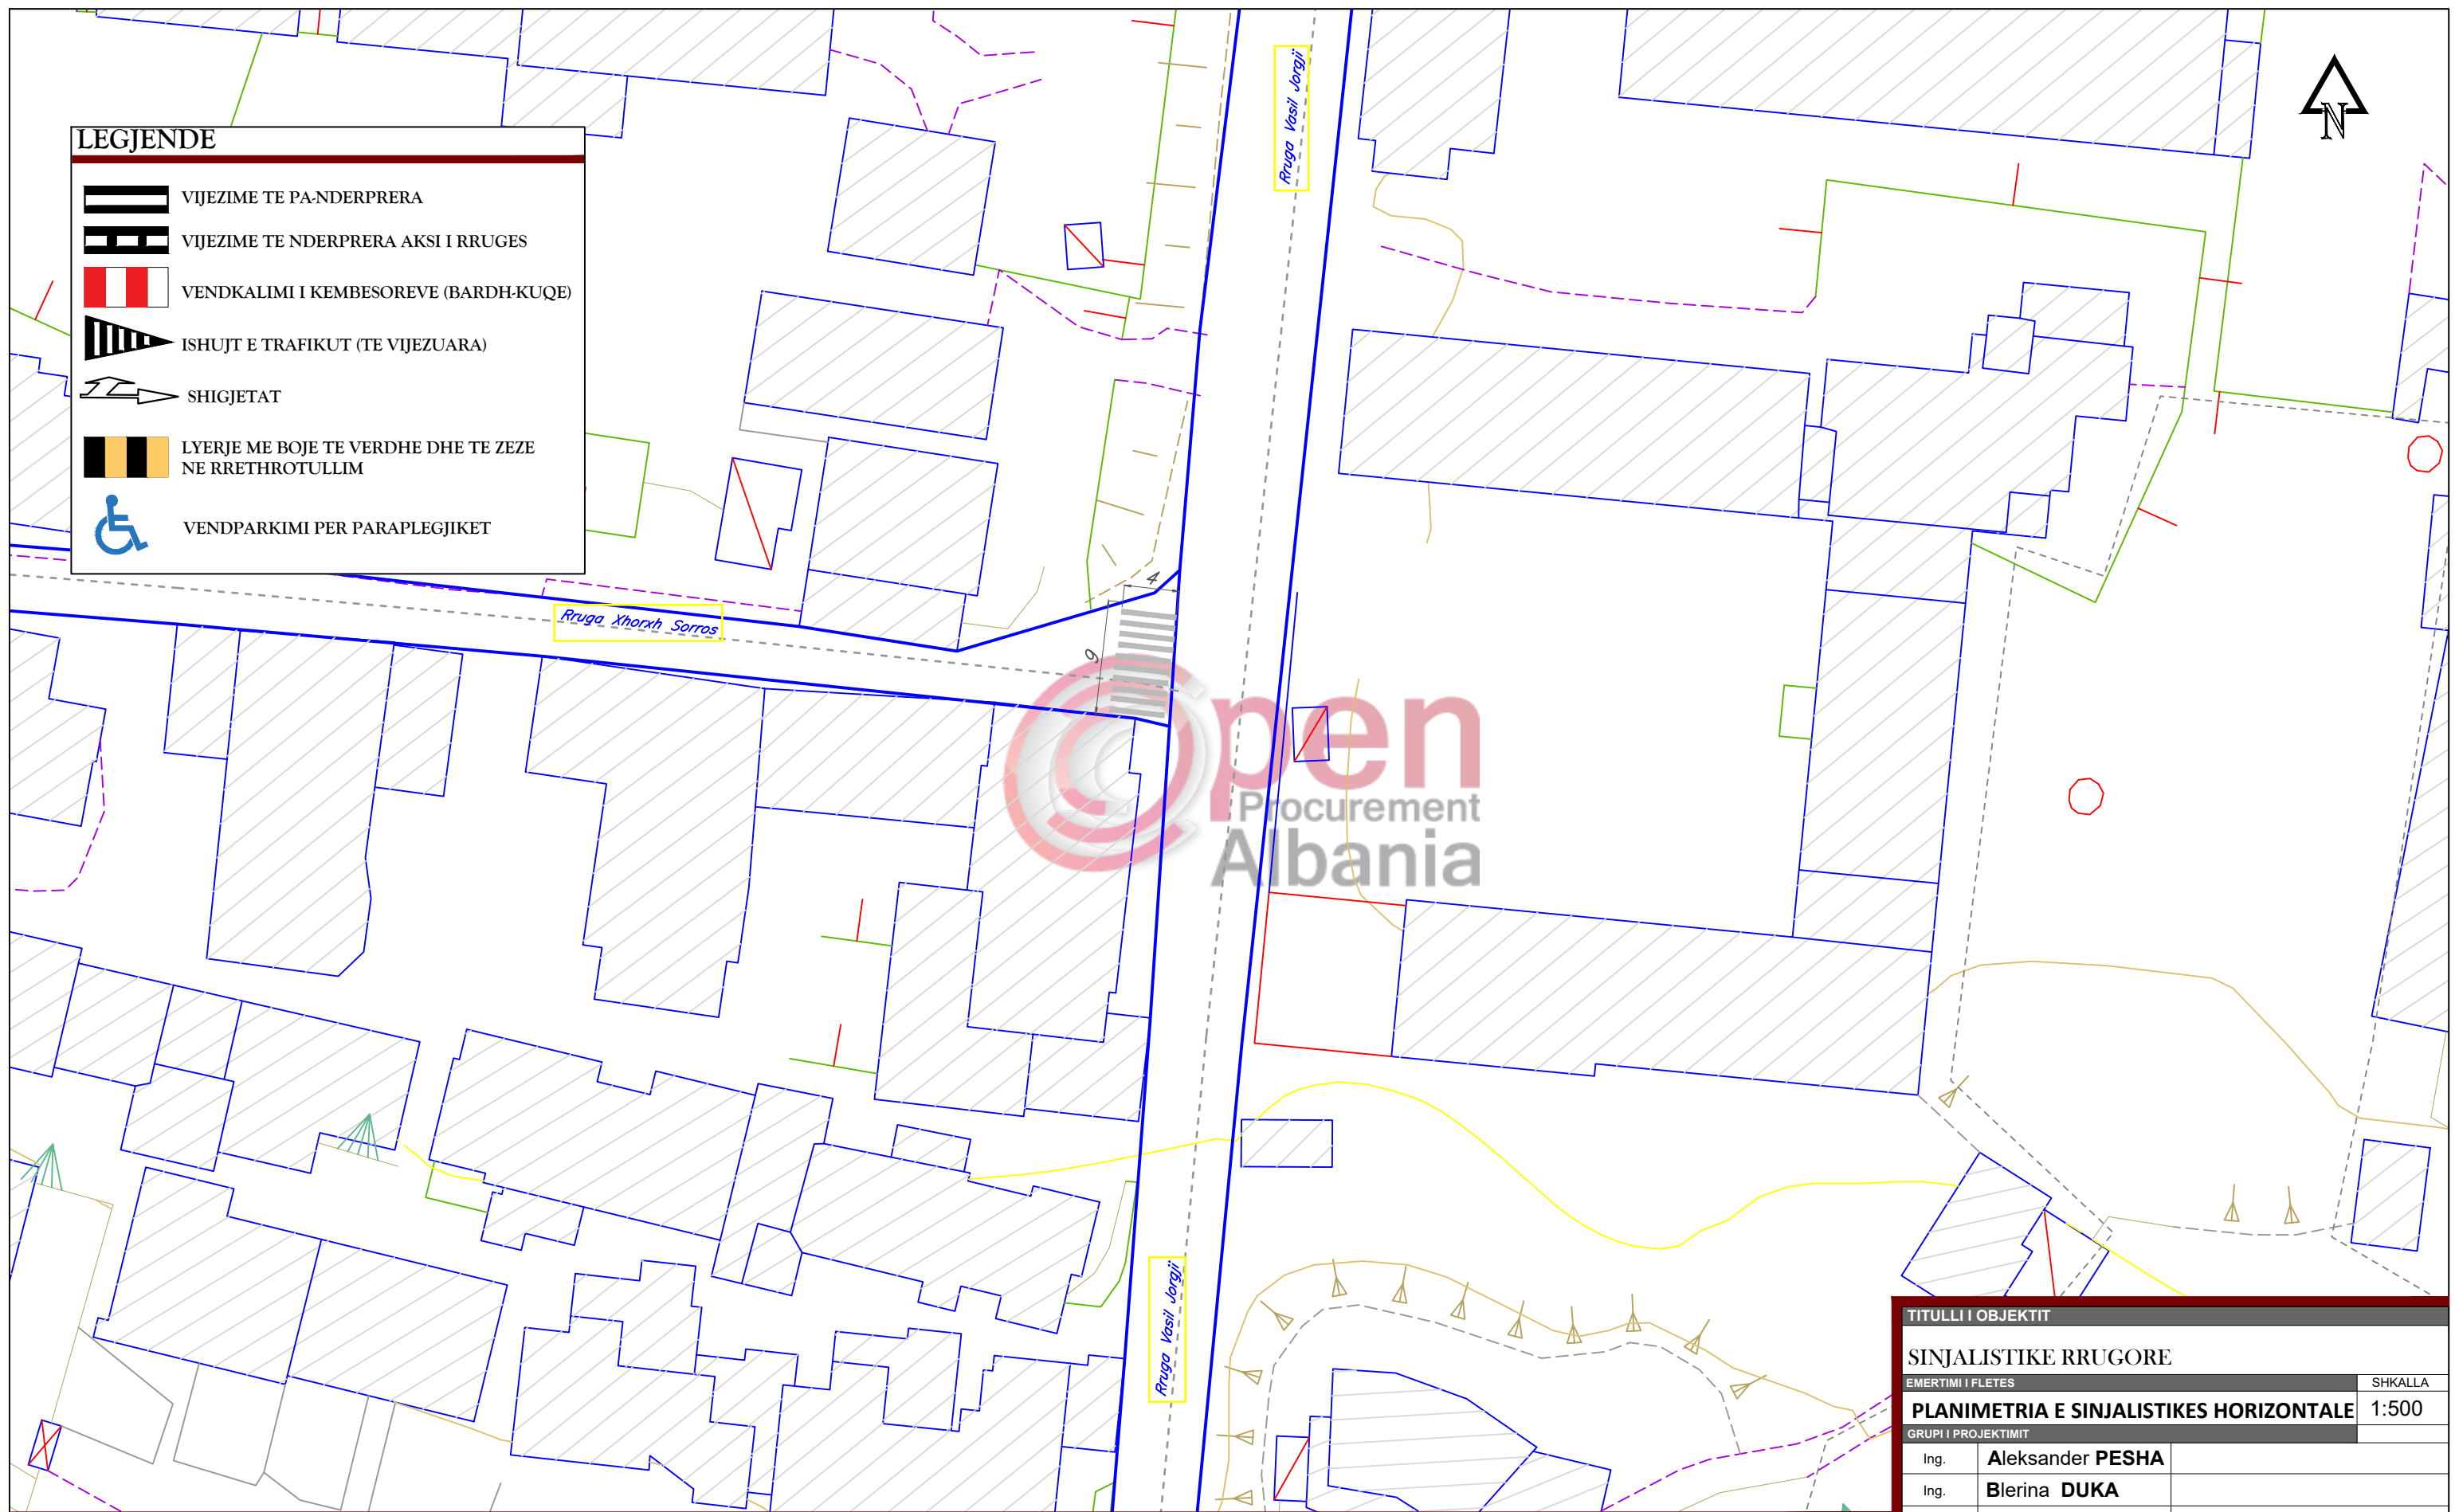


TITULLI I OBJEKTIT	
SINJALISTIKE RRUGORE	
EMERTIMI I FLETES	SHKALLA
PLANIMETRIA E SINJALISTIKES HORIZONTALE	1:500
GRUPI I PROJEKTIMIT	
Ing.	Aleksander PESHA
Ing.	Blerina DUKA
Ark.	Vasil BUKA
INVESTITOR	BASHKIA GJIROKASTER
A - 27	

LEGJENDE


-  VIJEZIME TE PA-NDERPRERA
-  VIJEZIME TE NDERPRERA AKSI I RRUGES
-  VENDKALIMI I KEMBESOREVE (BARDH-KUQE)
-  ISHUJT E TRAFIKUT (TE VIJEZUARA)
-  SHIGJETAT
-  LYERJE ME BOJE TE VERDHE DHE TE ZEZE NE RRETHROTULLIM
-  VENDPARKIMI PER PARAPLEGJIKET

TABELE PERMBLEDHESE

VIJEZIM SHIRRITA GJATESORE DHE ANESORE 150 mL
VIJEZIMET E KALIMIT TE KEMBESOREVE 32 m²

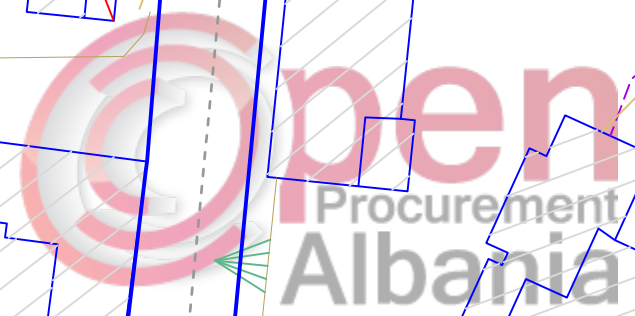


TITULLI I OBJEKTIT	
SINJALISTIKE RRUGORE	
EMERTIMI I FLETES	SHKALLA
PLANIMETRIA E SINJALISTIKES HORIZONTALE	1:500
GRUPI I PROJEKTIMIT	
Ing.	Aleksander PESHA
Ing.	Blerina DUKA
Ark.	Vasil BUKA
INVESTITOR	BASHKIA GJIROKASTER
A - 28	

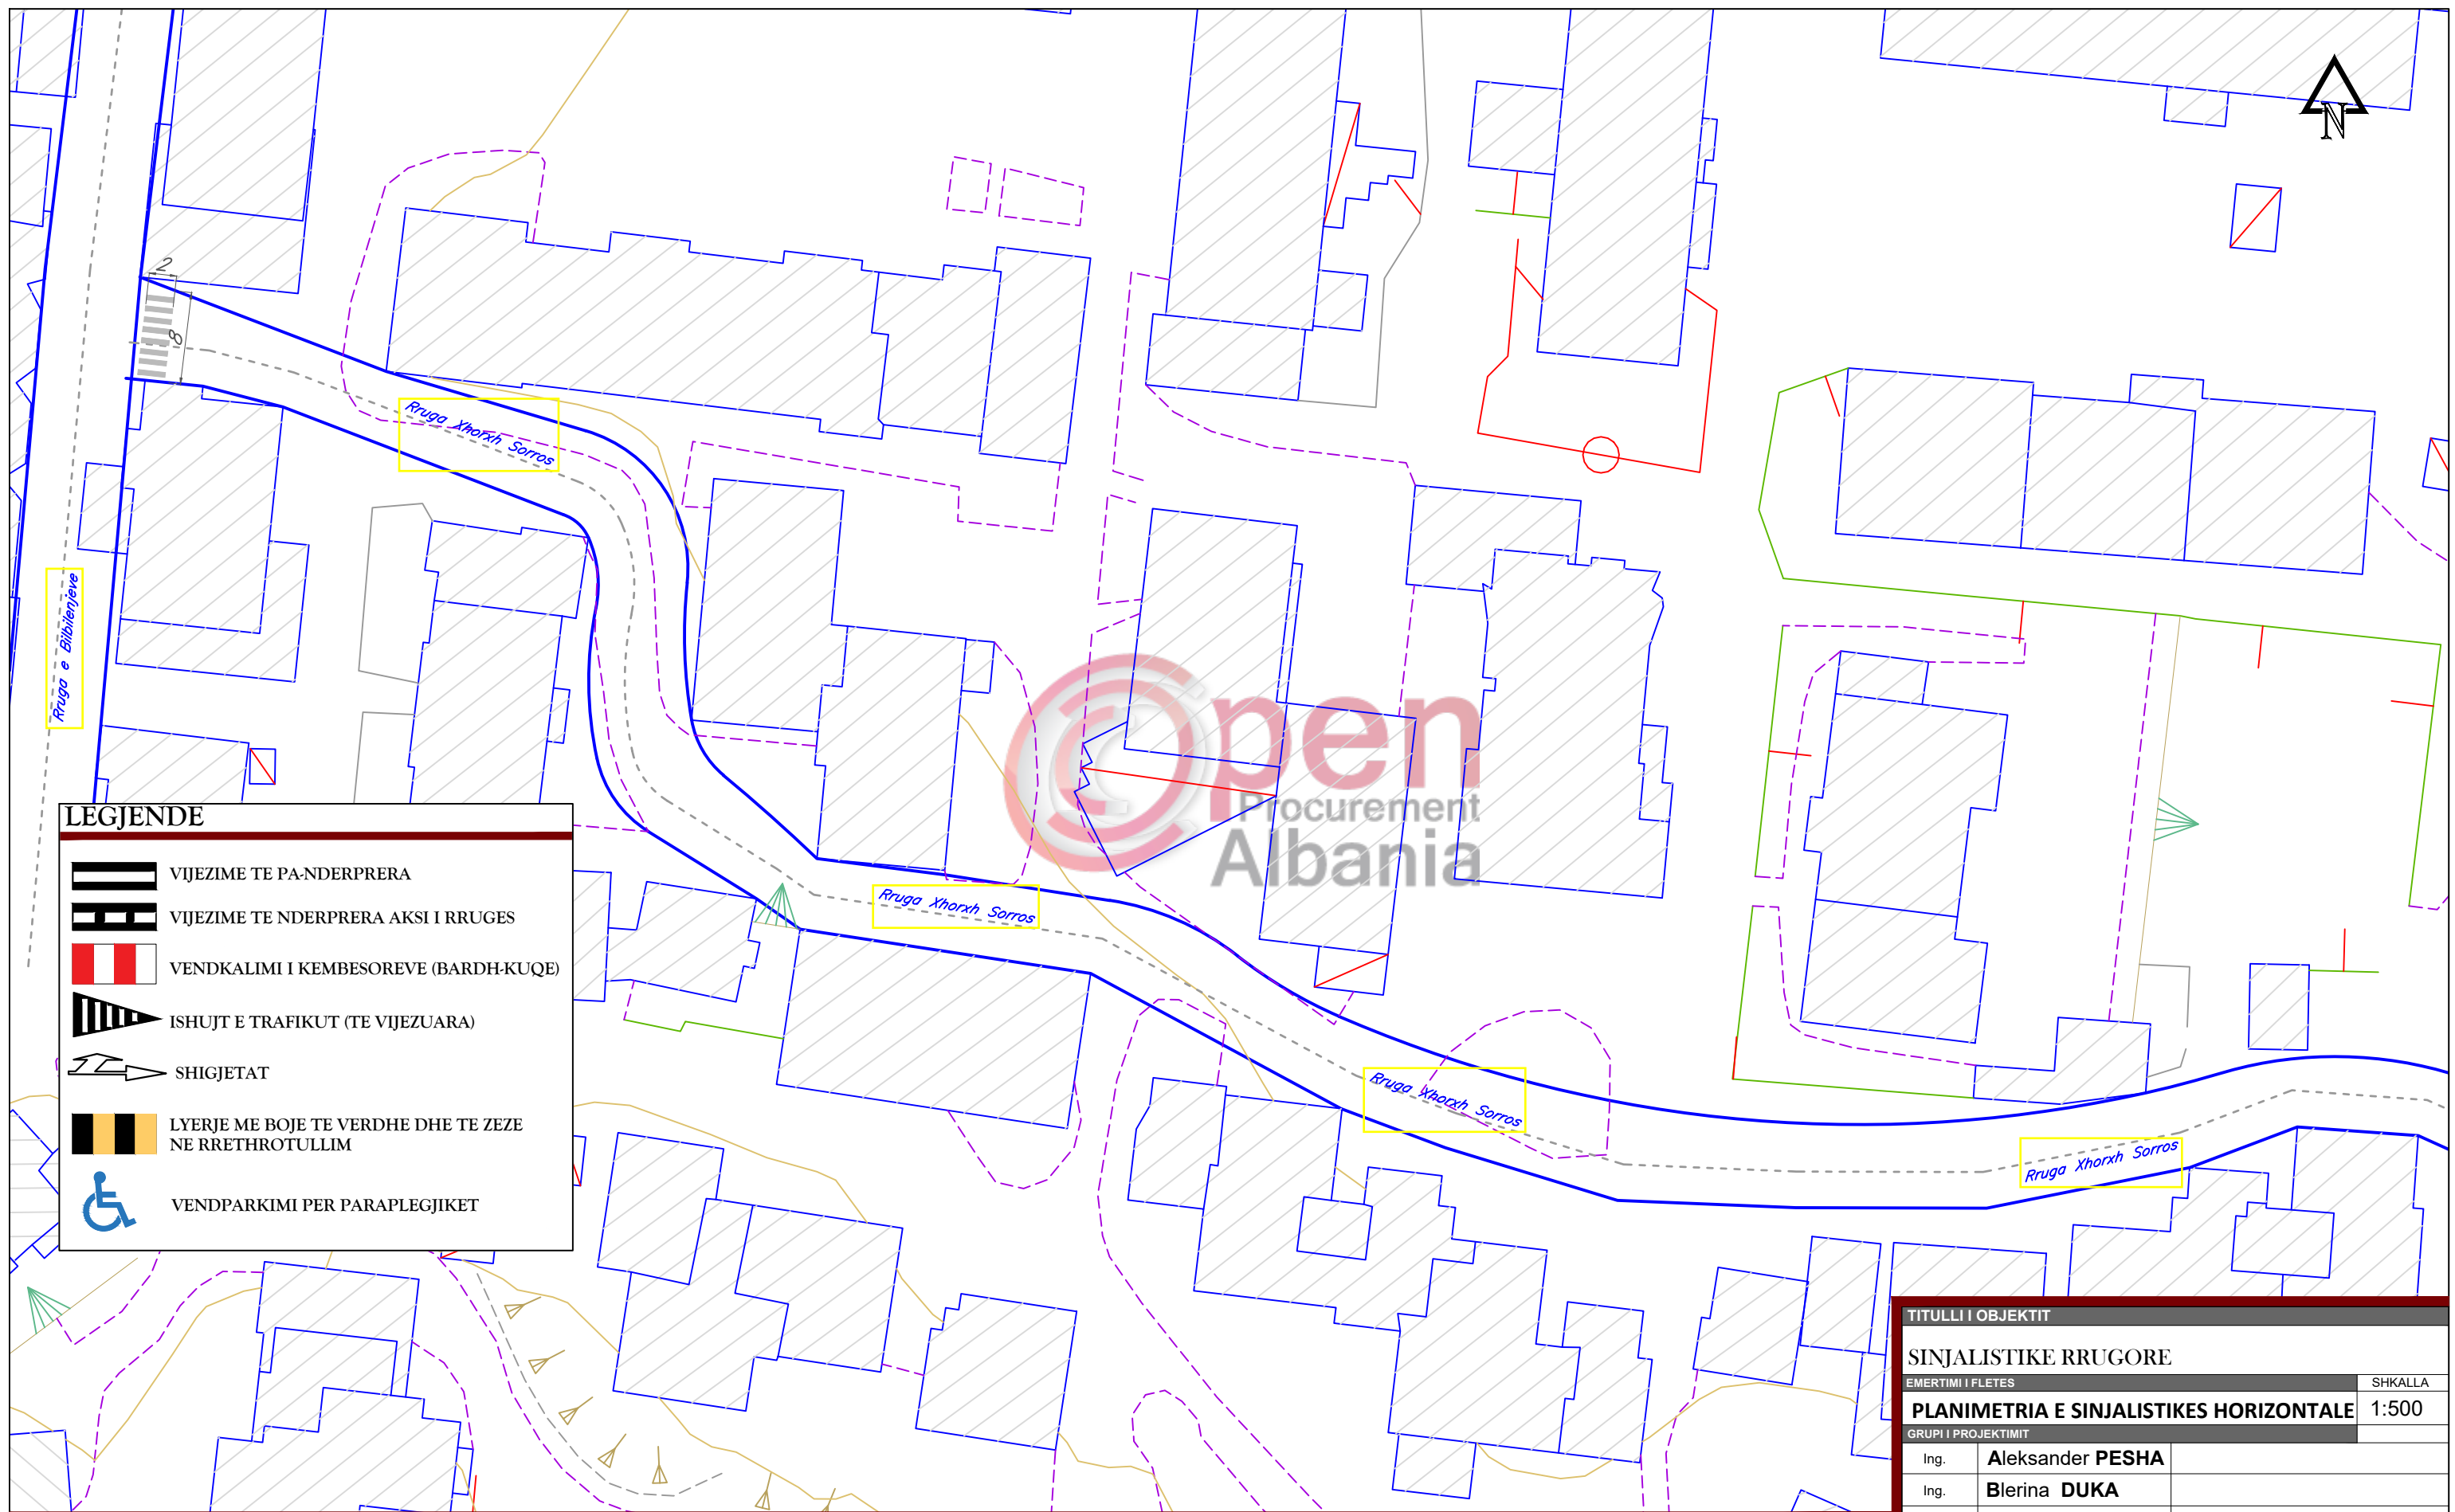

LEGJENDE

	VIJEZIME TE PA-NDERPRERA
	VIJEZIME TE NDERPRERA AKSI I RRUGES
	VENDKALIMI I KEMBESOREVE (BARDH-KUQJE)
	ISHUJT E TRAFIKUT (TE VIJEZUARA)
	SHIGJETAT
	LYERJE ME BOJE TE VERDHE DHE TE ZEZE NE RRETHROTULLIM
	VENDPARKIMI PER PARAPLEGJIKET


TITULLI I OBJEKTIT	
SINJALISTIKE RRUGORE	
EMERTIMI I FLETES	SHKALLA
PLANIMETRIA E SINJALISTIKES HORIZONTALE	1:500
GRUPI I PROJEKTIMIT	
Ing.	Aleksander PESHA
Ing.	Blerina DUKA
Ark.	Vasil BUKA
INVESTITOR	BASHKIA GJIROKASTER
A - 29	

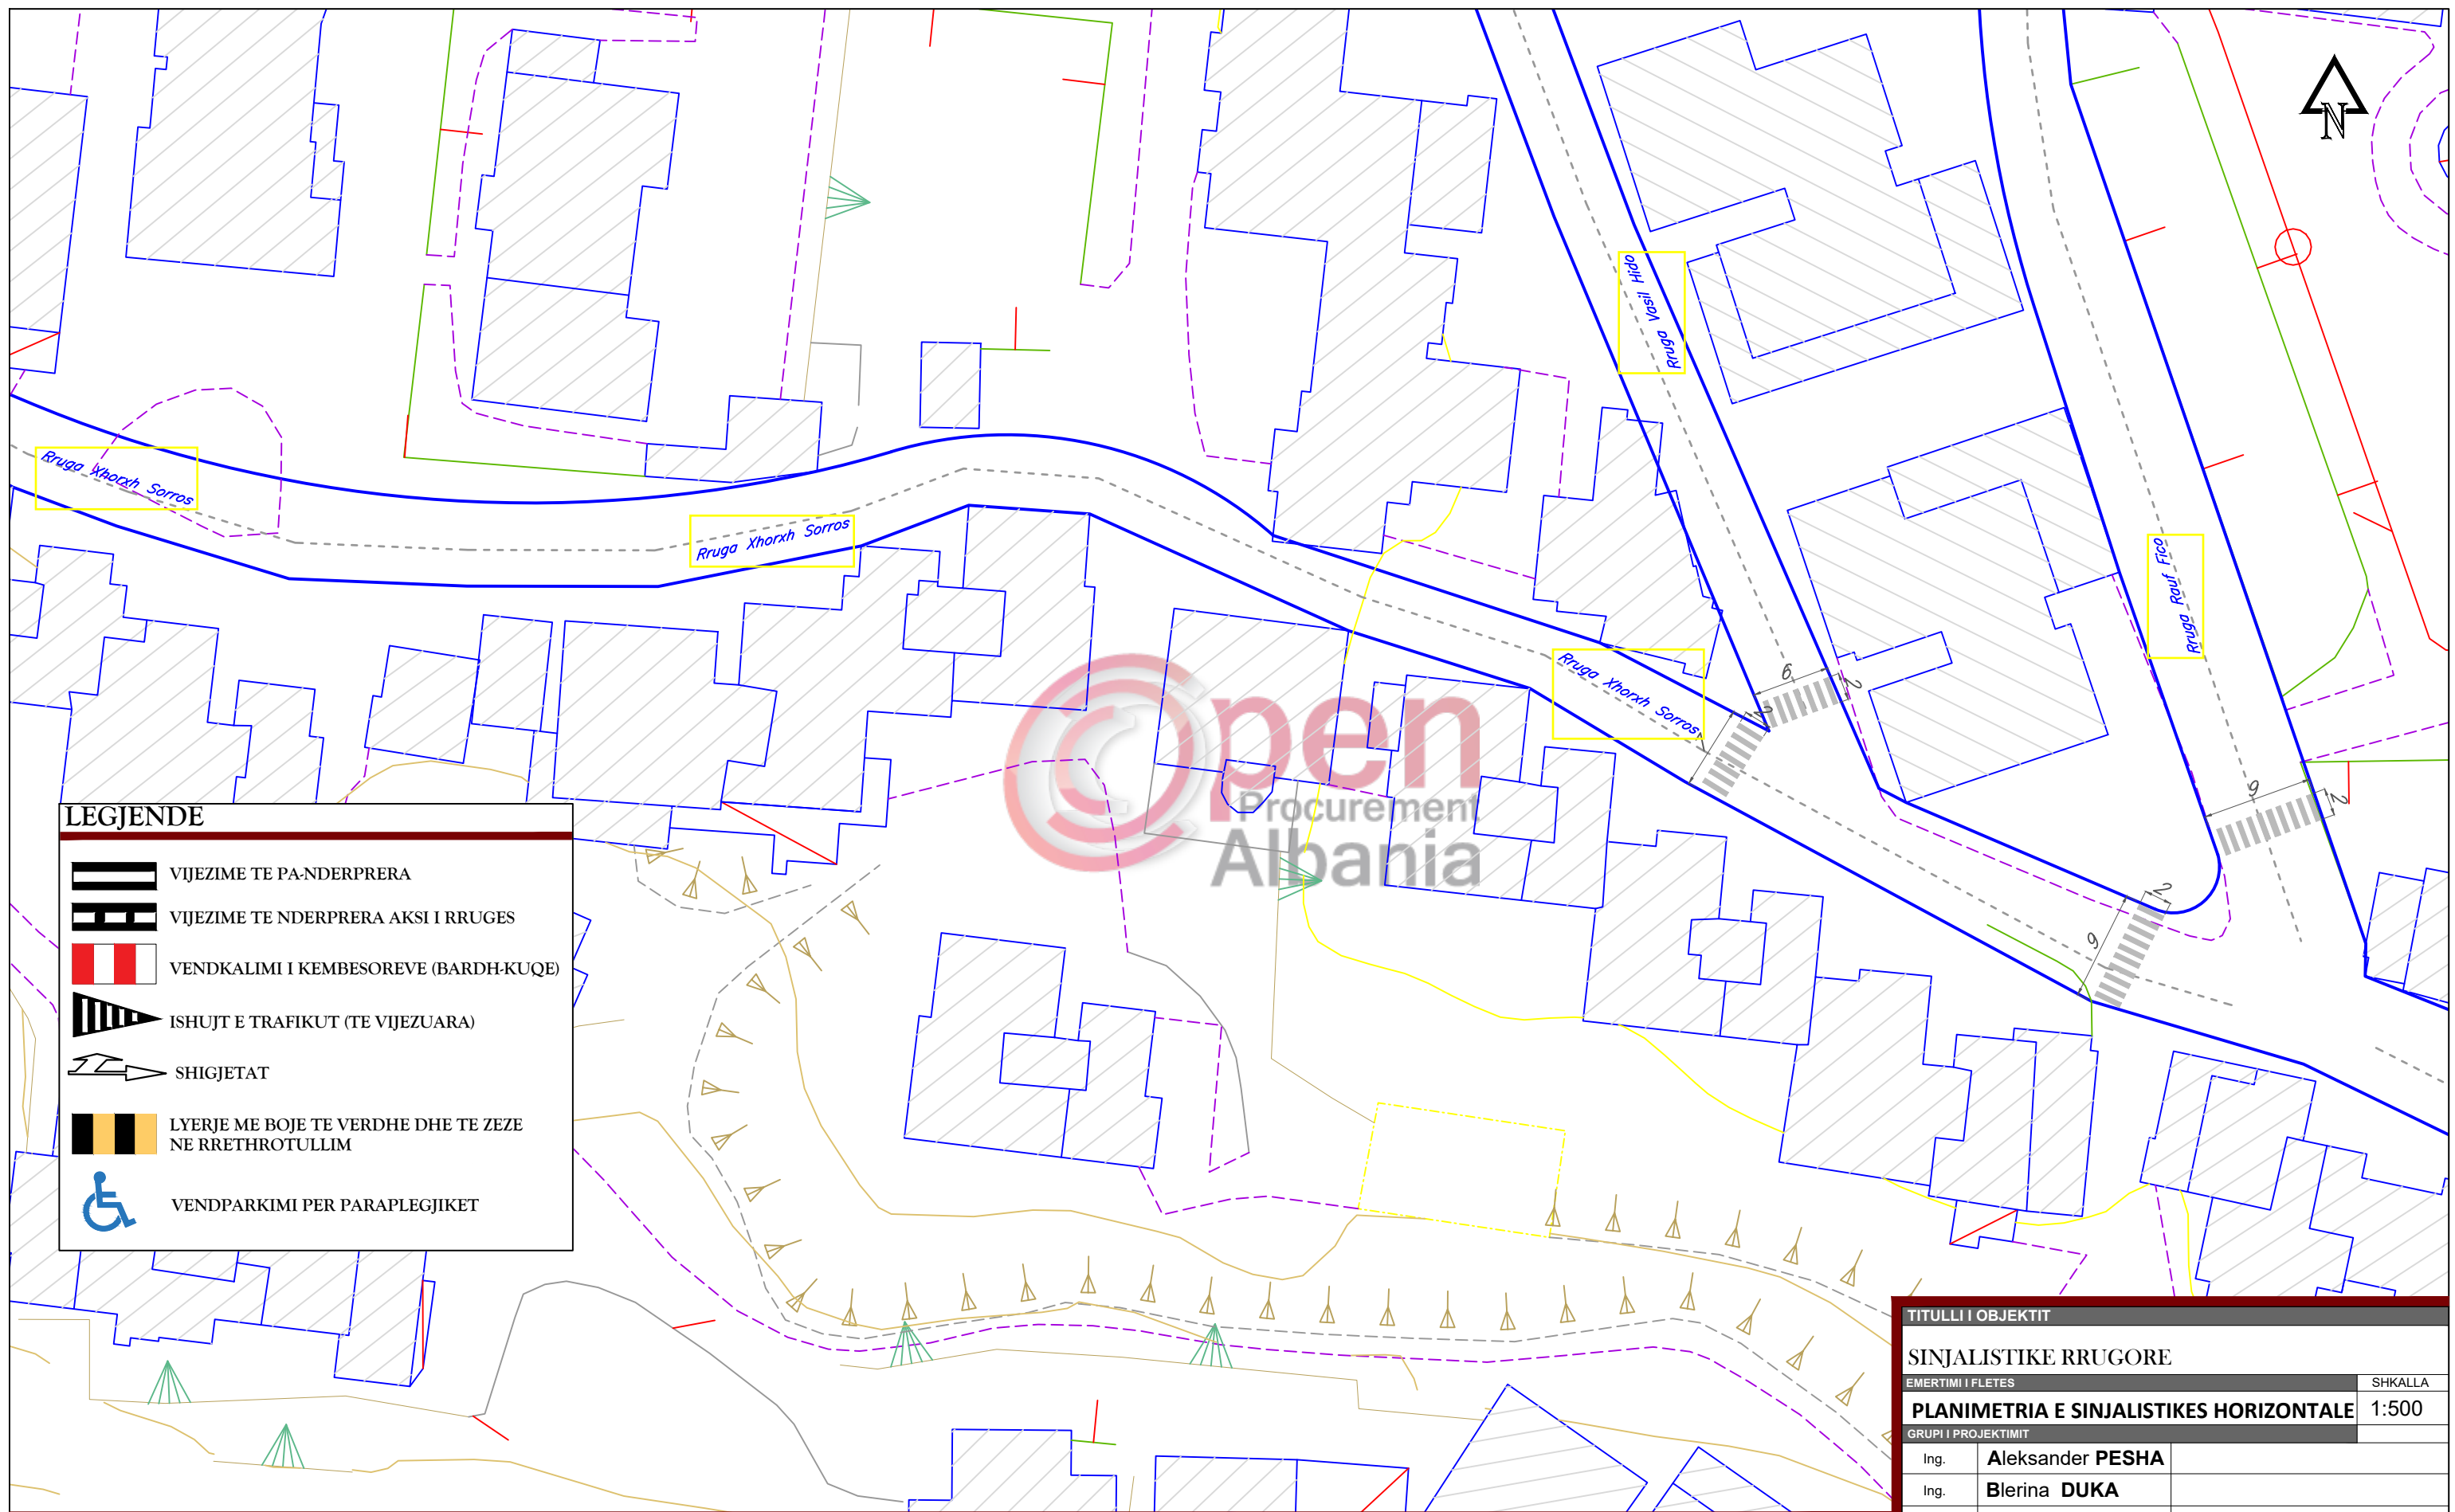

LEGJENDE

	VIJEZIME TE PA-NDERPRERA
	VIJEZIME TE NDERPRERA AKSI I RRUGES
	VENDKALIMI I KEMBSOREVE (BARDH-KUQE)
	ISHUJT E TRAFIKUT (TE VIJEZUARA)
	SHIGJETAT
	LYERJE ME BOJE TE VERDHE DHE TE ZEZE NE RRETHROTULLIM
	VENDPARKIMI PER PARAPLEGJIKET

TITULLI I OBJEKTIT	
SINJALISTIKE RRUGORE	
EMERTIMI I FLETES	SHKALLA
PLANIMETRIA E SINJALISTIKES HORIZONTALE	1:500
GRUPI I PROJEKTIMIT	
Ing.	Aleksander PESHA
Ing.	Blerina DUKA
Ark.	Vasil BUKA
INVESTITOR	BASHKIA GJIROKASTER
A - 30	

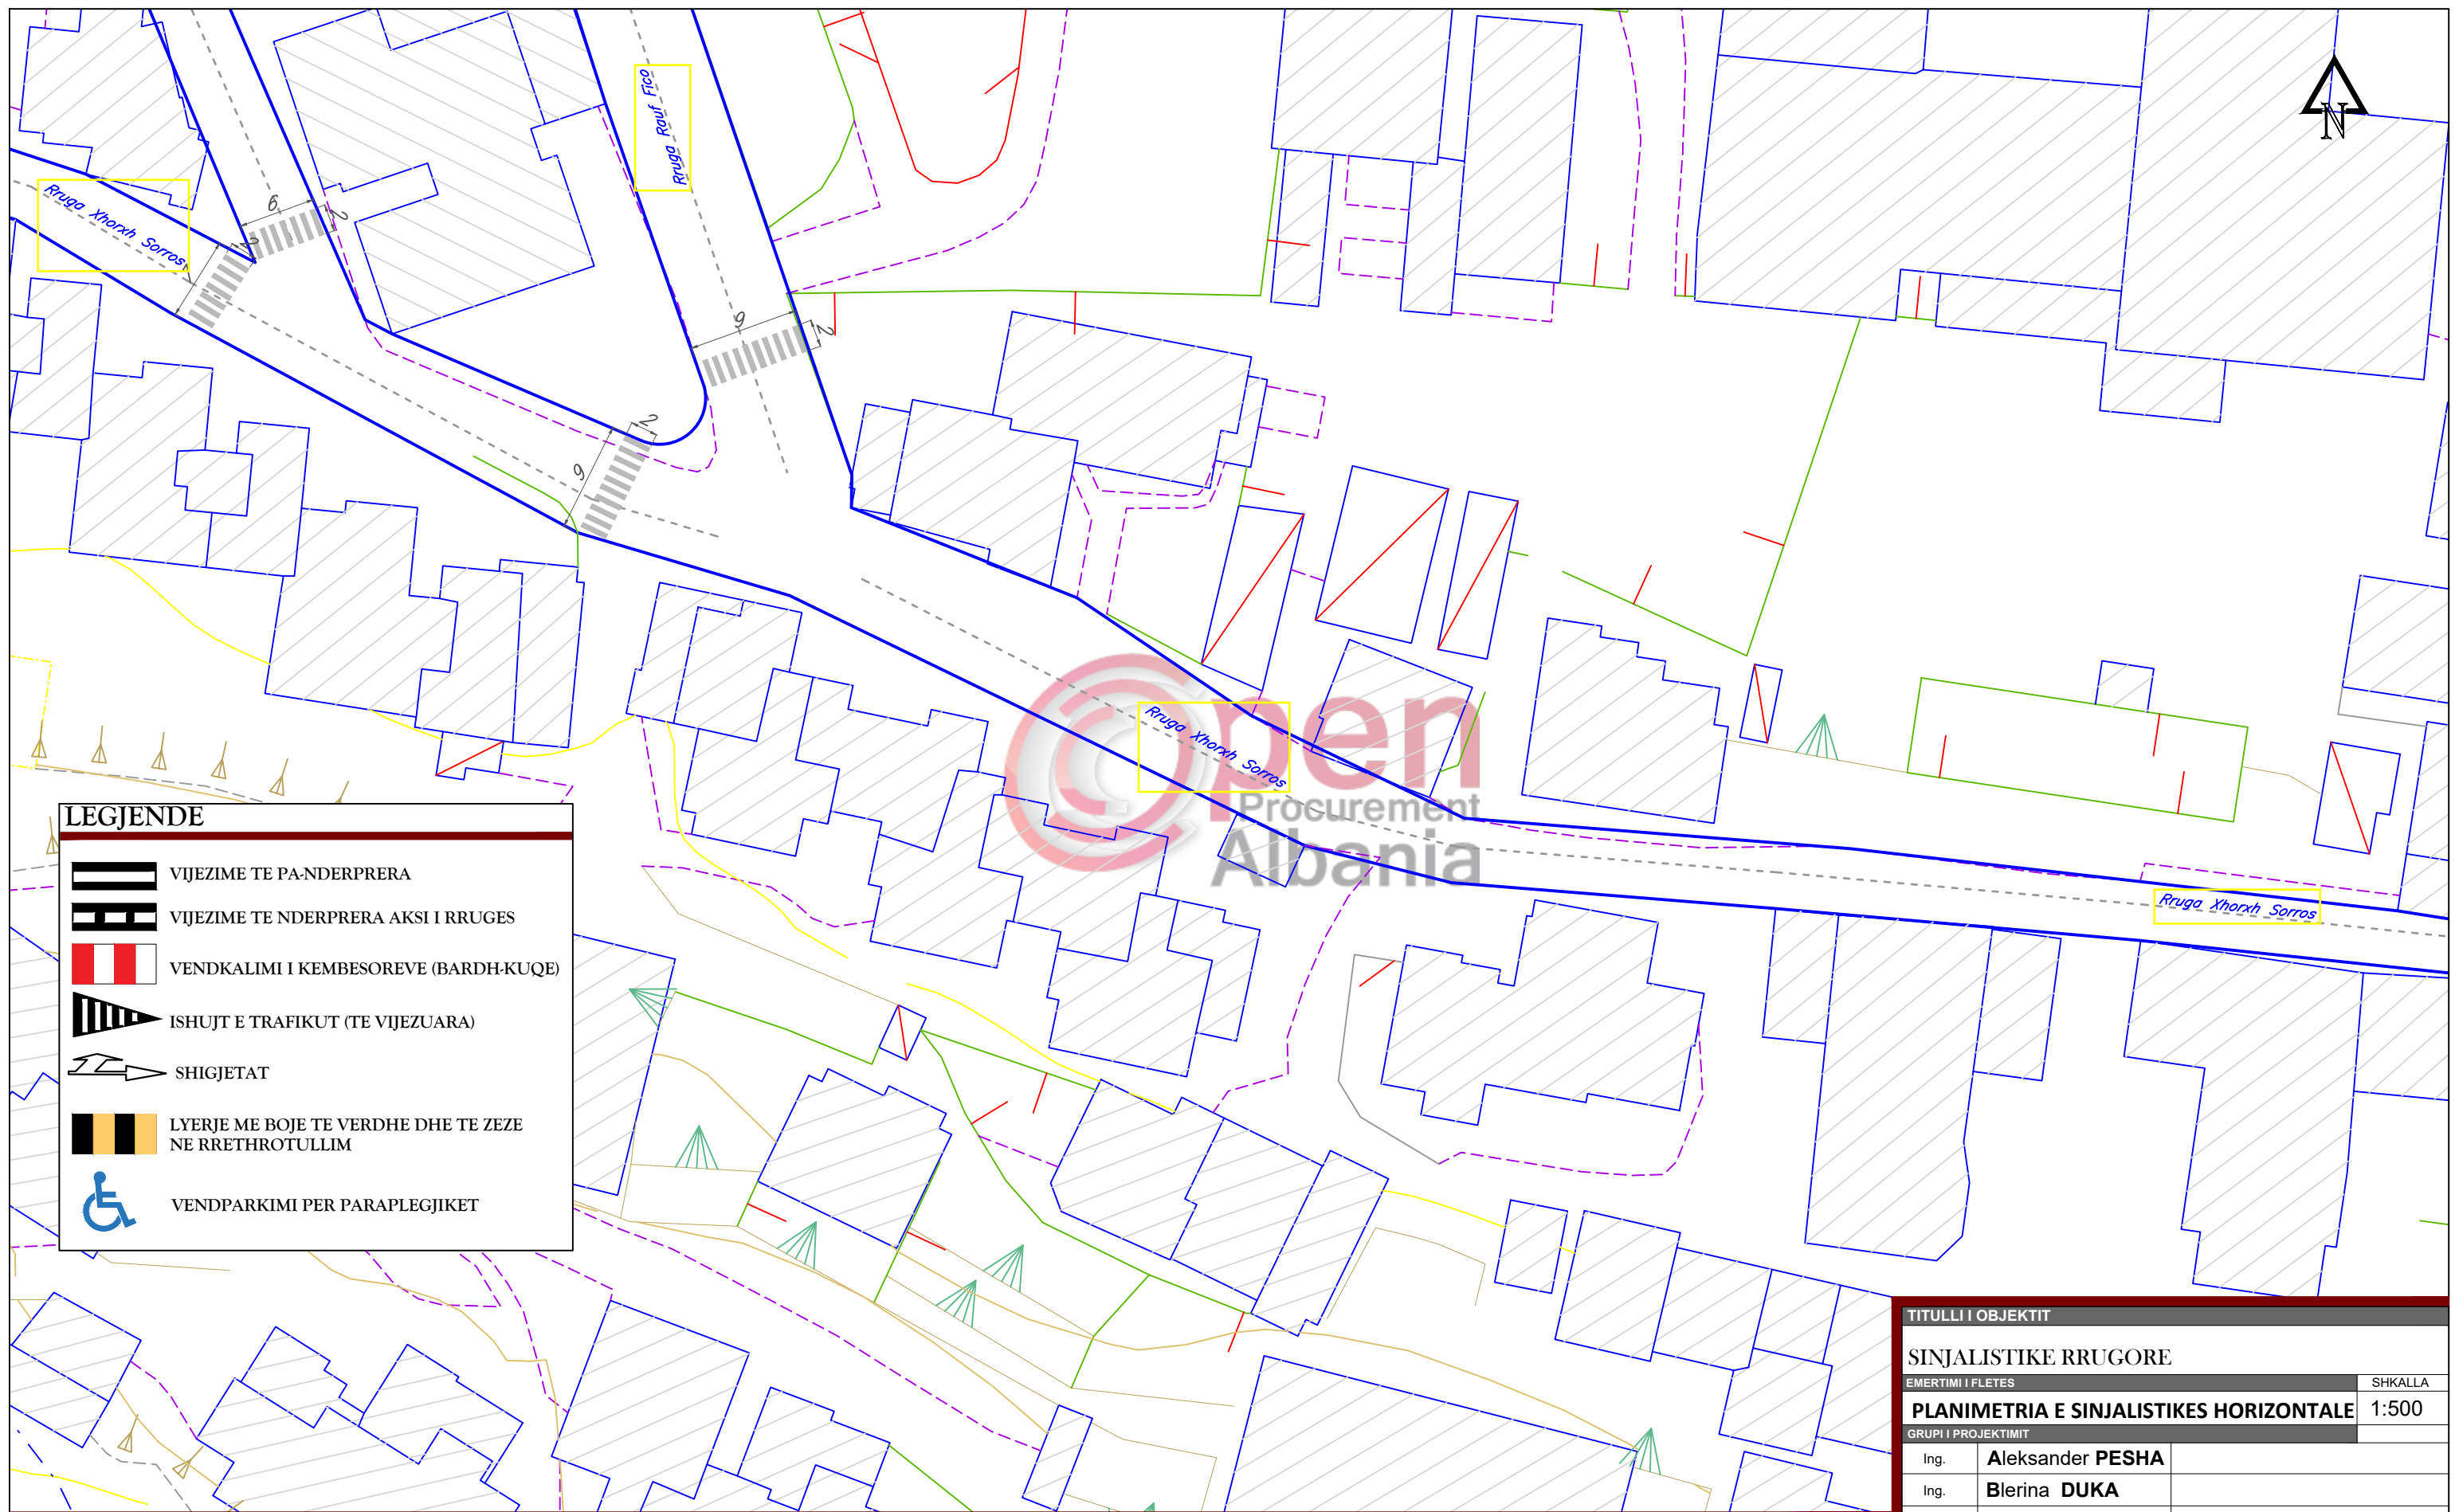

LEGJENDE

	VIJEZIME TE PA-NDERPRERA
	VIJEZIME TE NDERPRERA AKSI I RRUGES
	VENDKALIMI I KEMBESOREVE (BARDH-KUQE)
	ISHUJT E TRAFIKUT (TE VIJEZUARA)
	SHIGJETAT
	LYERJE ME BOJE TE VERDHE DHE TE ZEZE NE RRETHROTULLIM
	VENDPARKIMI PER PARAPLEGJIKET


TITULLI I OBJEKTIT	
SINJALISTIKE RRUGORE	
EMERTIMI I FLETES	SHKALLA
PLANIMETRIA E SINJALISTIKES HORIZONTALE	1:500
GRUPI I PROJEKTIMIT	
Ing.	Aleksander PESHA
Ing.	Blerina DUKA
Ark.	Vasil BUKA
INVESTITOR	BASHKIA GJIROKASTER
A - 31	




TABELE PERMBLEDHESE
 VIJEZIM SHIRRITA GJATESORE DHE ANESORE 246 mL
 VIJEZIMET E KALIMIT TE KEMBESOREVE 85 m²

LEGJENDE

-  VIJEZIME TE PA-NDERPRERA
-  VIJEZIME TE NDERPRERA AKSI I RRUGES
-  VENDKALIMI I KEMBESOREVE (BARDH-KUQE)
-  ISHUJT E TRAFIKUT (TE VIJEZUARA)
-  SHIGJETAT
-  LYERJE ME BOJE TE VERDHE DHE TE ZEZE NE RRETHROTULLIM
-  VENDPARKIMI PER PARAPLEGJIKET

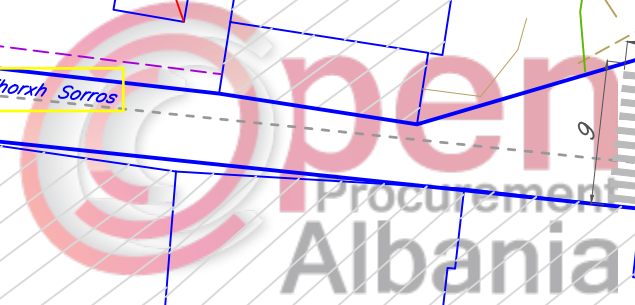

TITULLI I OBJEKTIT	
SINJALISTIKE RRUGORE	
EMERTIMI I FLETES	SHKALLA
PLANIMETRIA E SINJALISTIKES HORIZONTALE	1:500
GRUPI I PROJEKTIMIT	
Ing.	Aleksander PESHA
Ing.	Blerina DUKA
Ark.	Vasil BUKA
INVESTITOR	BASHKIA GJIROKASTER
	A - 32

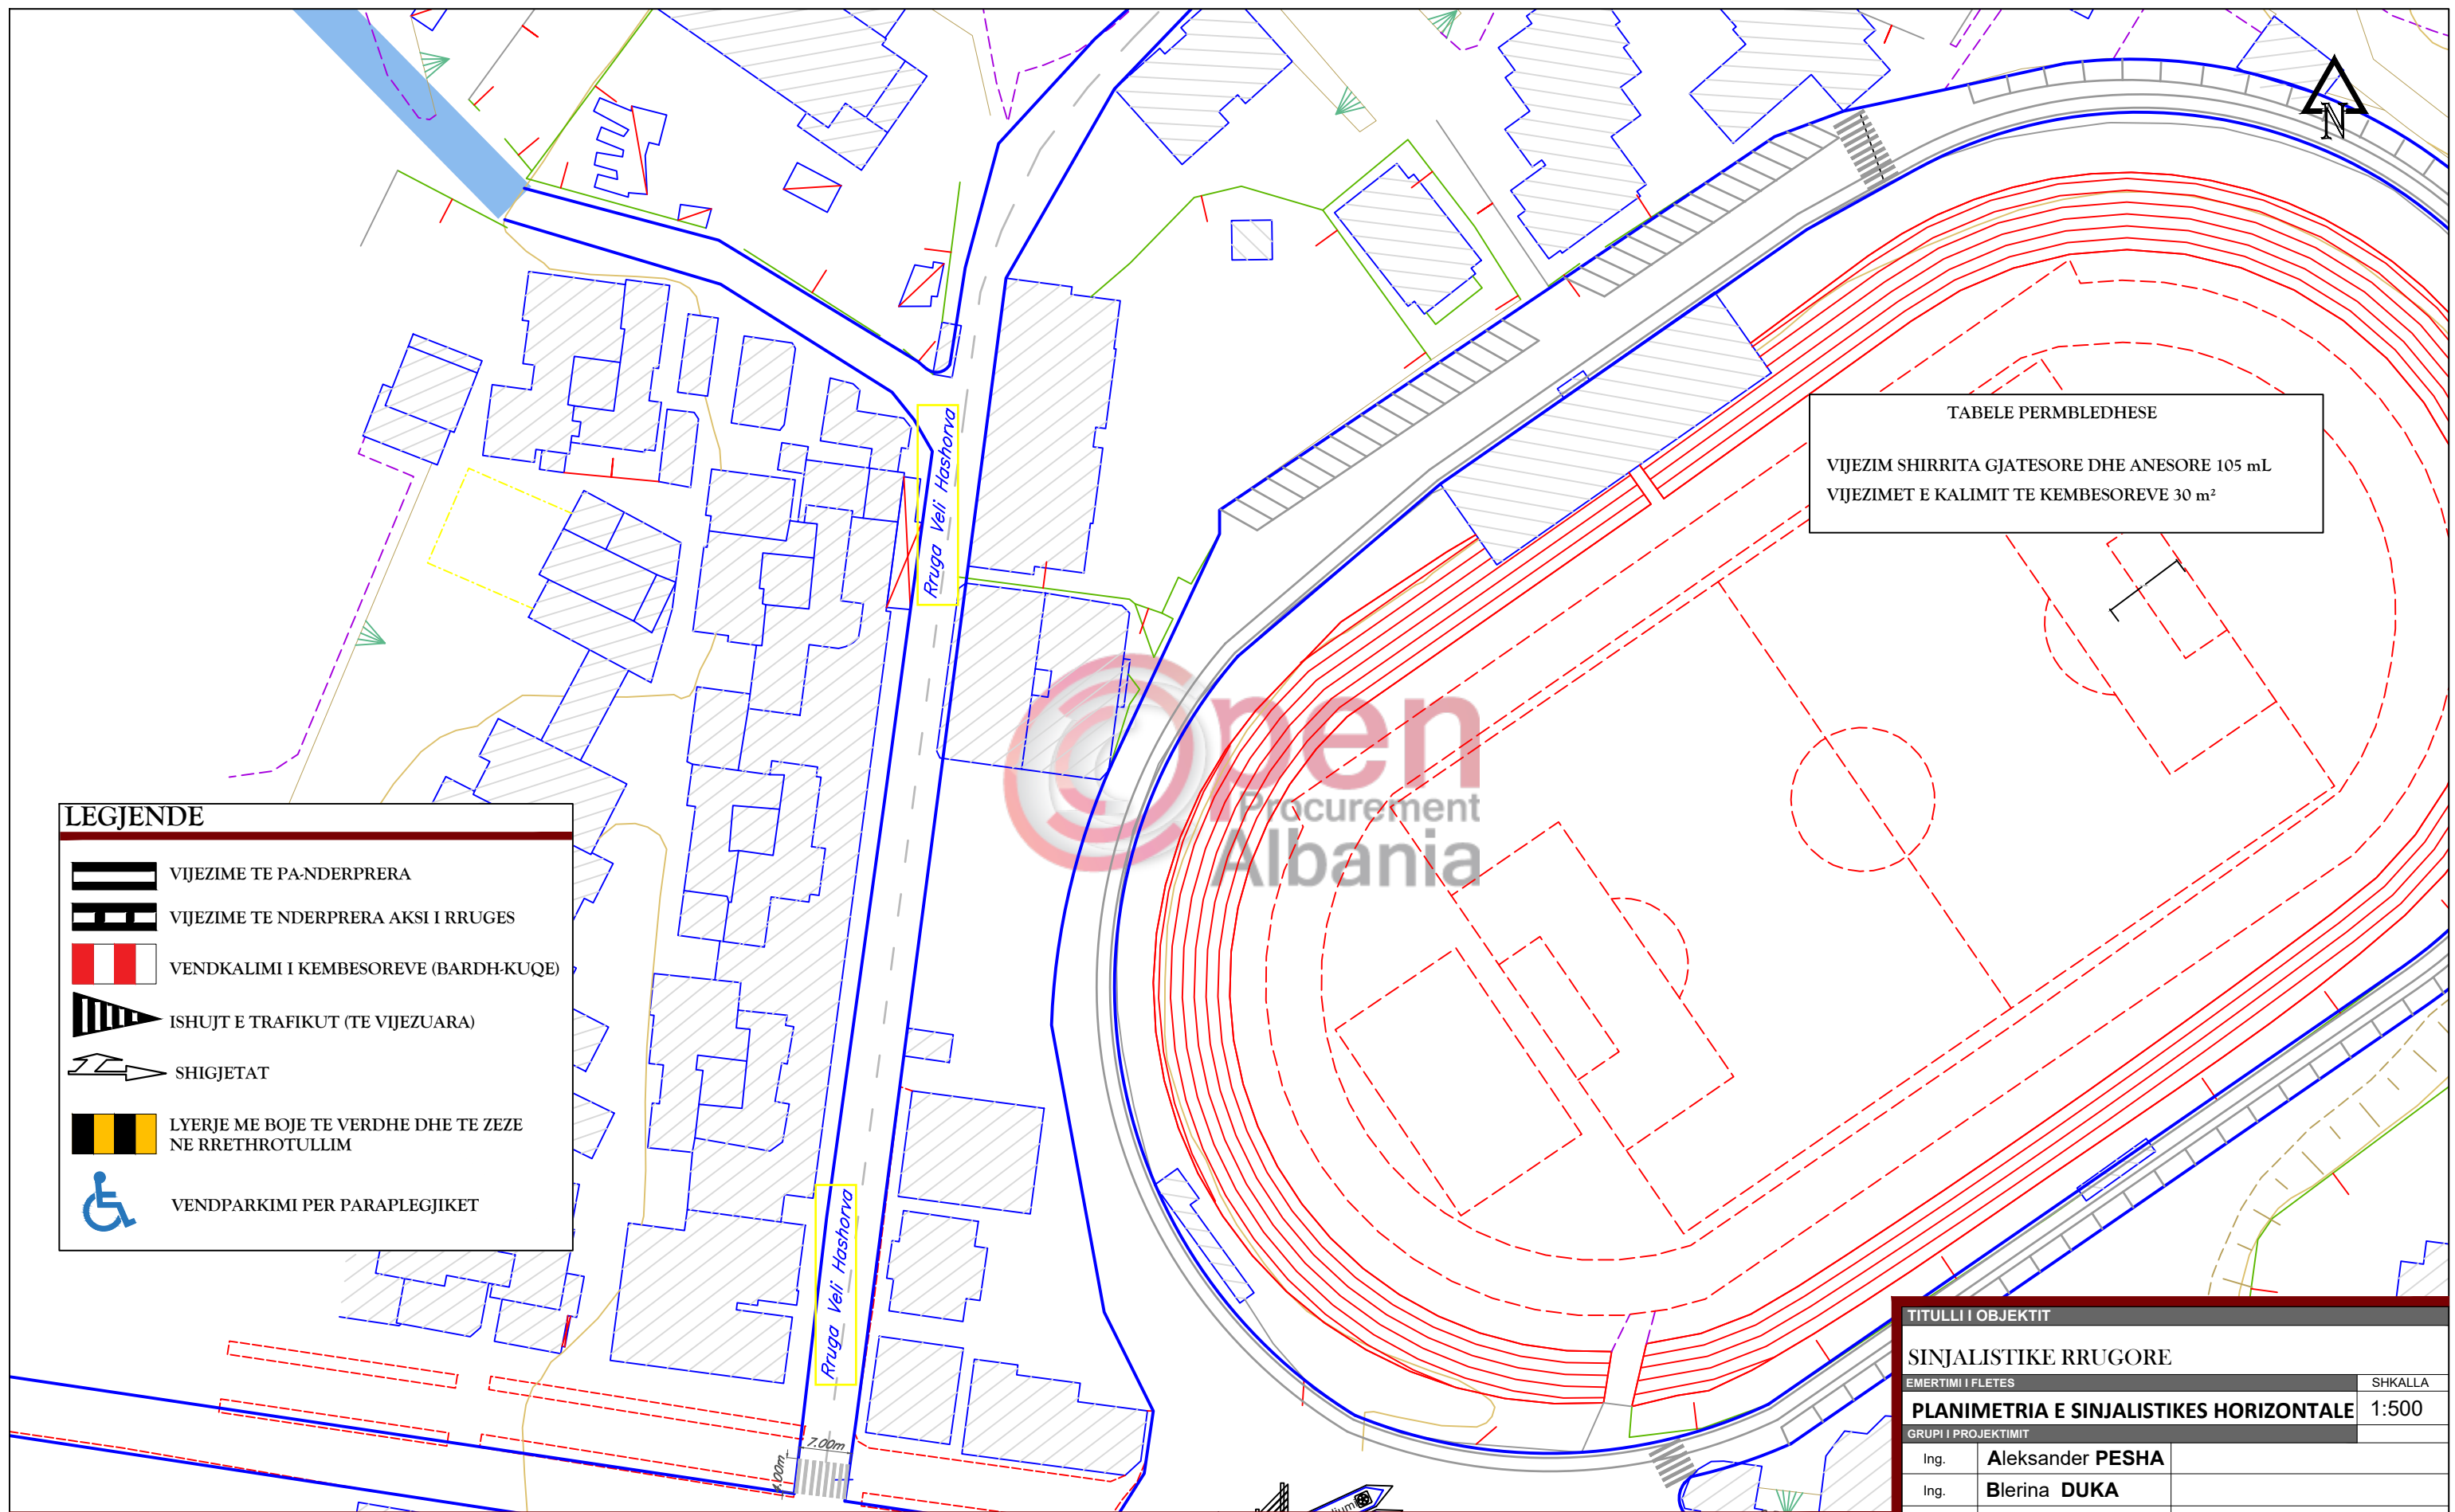

TABELE PERMBLEDHESE
 VIJEZIM SHIRRITA GJATESORE DHE ANESORE 105 mL
 VIJEZIMET E KALIMIT TE KEMBESOREVE 30 m²

LEGJENDE

	VIJEZIME TE PA-NDERPRERA
	VIJEZIME TE NDERPRERA AKSI I RRUGES
	VENDKALIMI I KEMBESOREVE (BARDH-KUQE)
	ISHUJT E TRAFIKUT (TE VIJEZUARA)
	SHIGJETAT
	LYERJE ME BOJE TE VERDHE DHE TE ZEZE NE RRETHROTULLIM
	VENDPARKIMI PER PARAPLEGJIKET

TITULLI I OBJEKTIT	
SINJALISTIKE RRUGORE	
EMERTIMI I FLETES	SHKALLA
PLANIMETRIA E SINJALISTIKES HORIZONTALE	1:500
GRUPI I PROJEKTIMIT	
Ing.	Aleksander PESHA
Ing.	Blerina DUKA
Ark.	Vasil BUKA
INVESTITOR	BASHKIA GJIROKASTER
A - 33	


LEGJENDE

-  VIJEZIME TE PA-NDERPRERA
-  VIJEZIME TE NDERPRERA AKSI I RRUGES
-  VENDKALIMI I KEMBESOREVE (BARDH-KUQE)
-  ISHUJT E TRAFIKUT (TE VIJEZUARA)
-  SHIGJETAT
-  LYERJE ME BOJE TE VERDHE DHE TE ZEZE NE RRETHROTULLIM
-  VENDPARKIMI PER PARAPLEGJIKET

**VENDPARKIMI I TAXIVE
COPE 7**

TABELE PERMBLEDHESE
VIJEZIM SHIRRITA GJATESORE DHE ANESORE 572 m²
VIJEZIMET E KALIMIT TE KEMBESOREVE 96 m²

TITULLI I OBJEKTIT		
SINJALISTIKE RRUGORE		
EMERTIMI I FLETES		SHKALLA
PLANIMETRIA E SINJALISTIKES HORIZONTALE		1:500
GRUPI I PROJEKTIMIT		
Ing.	Aleksander PESHA	
Ing.	Blerina DUKA	
	Vasil BUKA	
INVESTITOR	BASHKIA GIROKASTER	A - 34

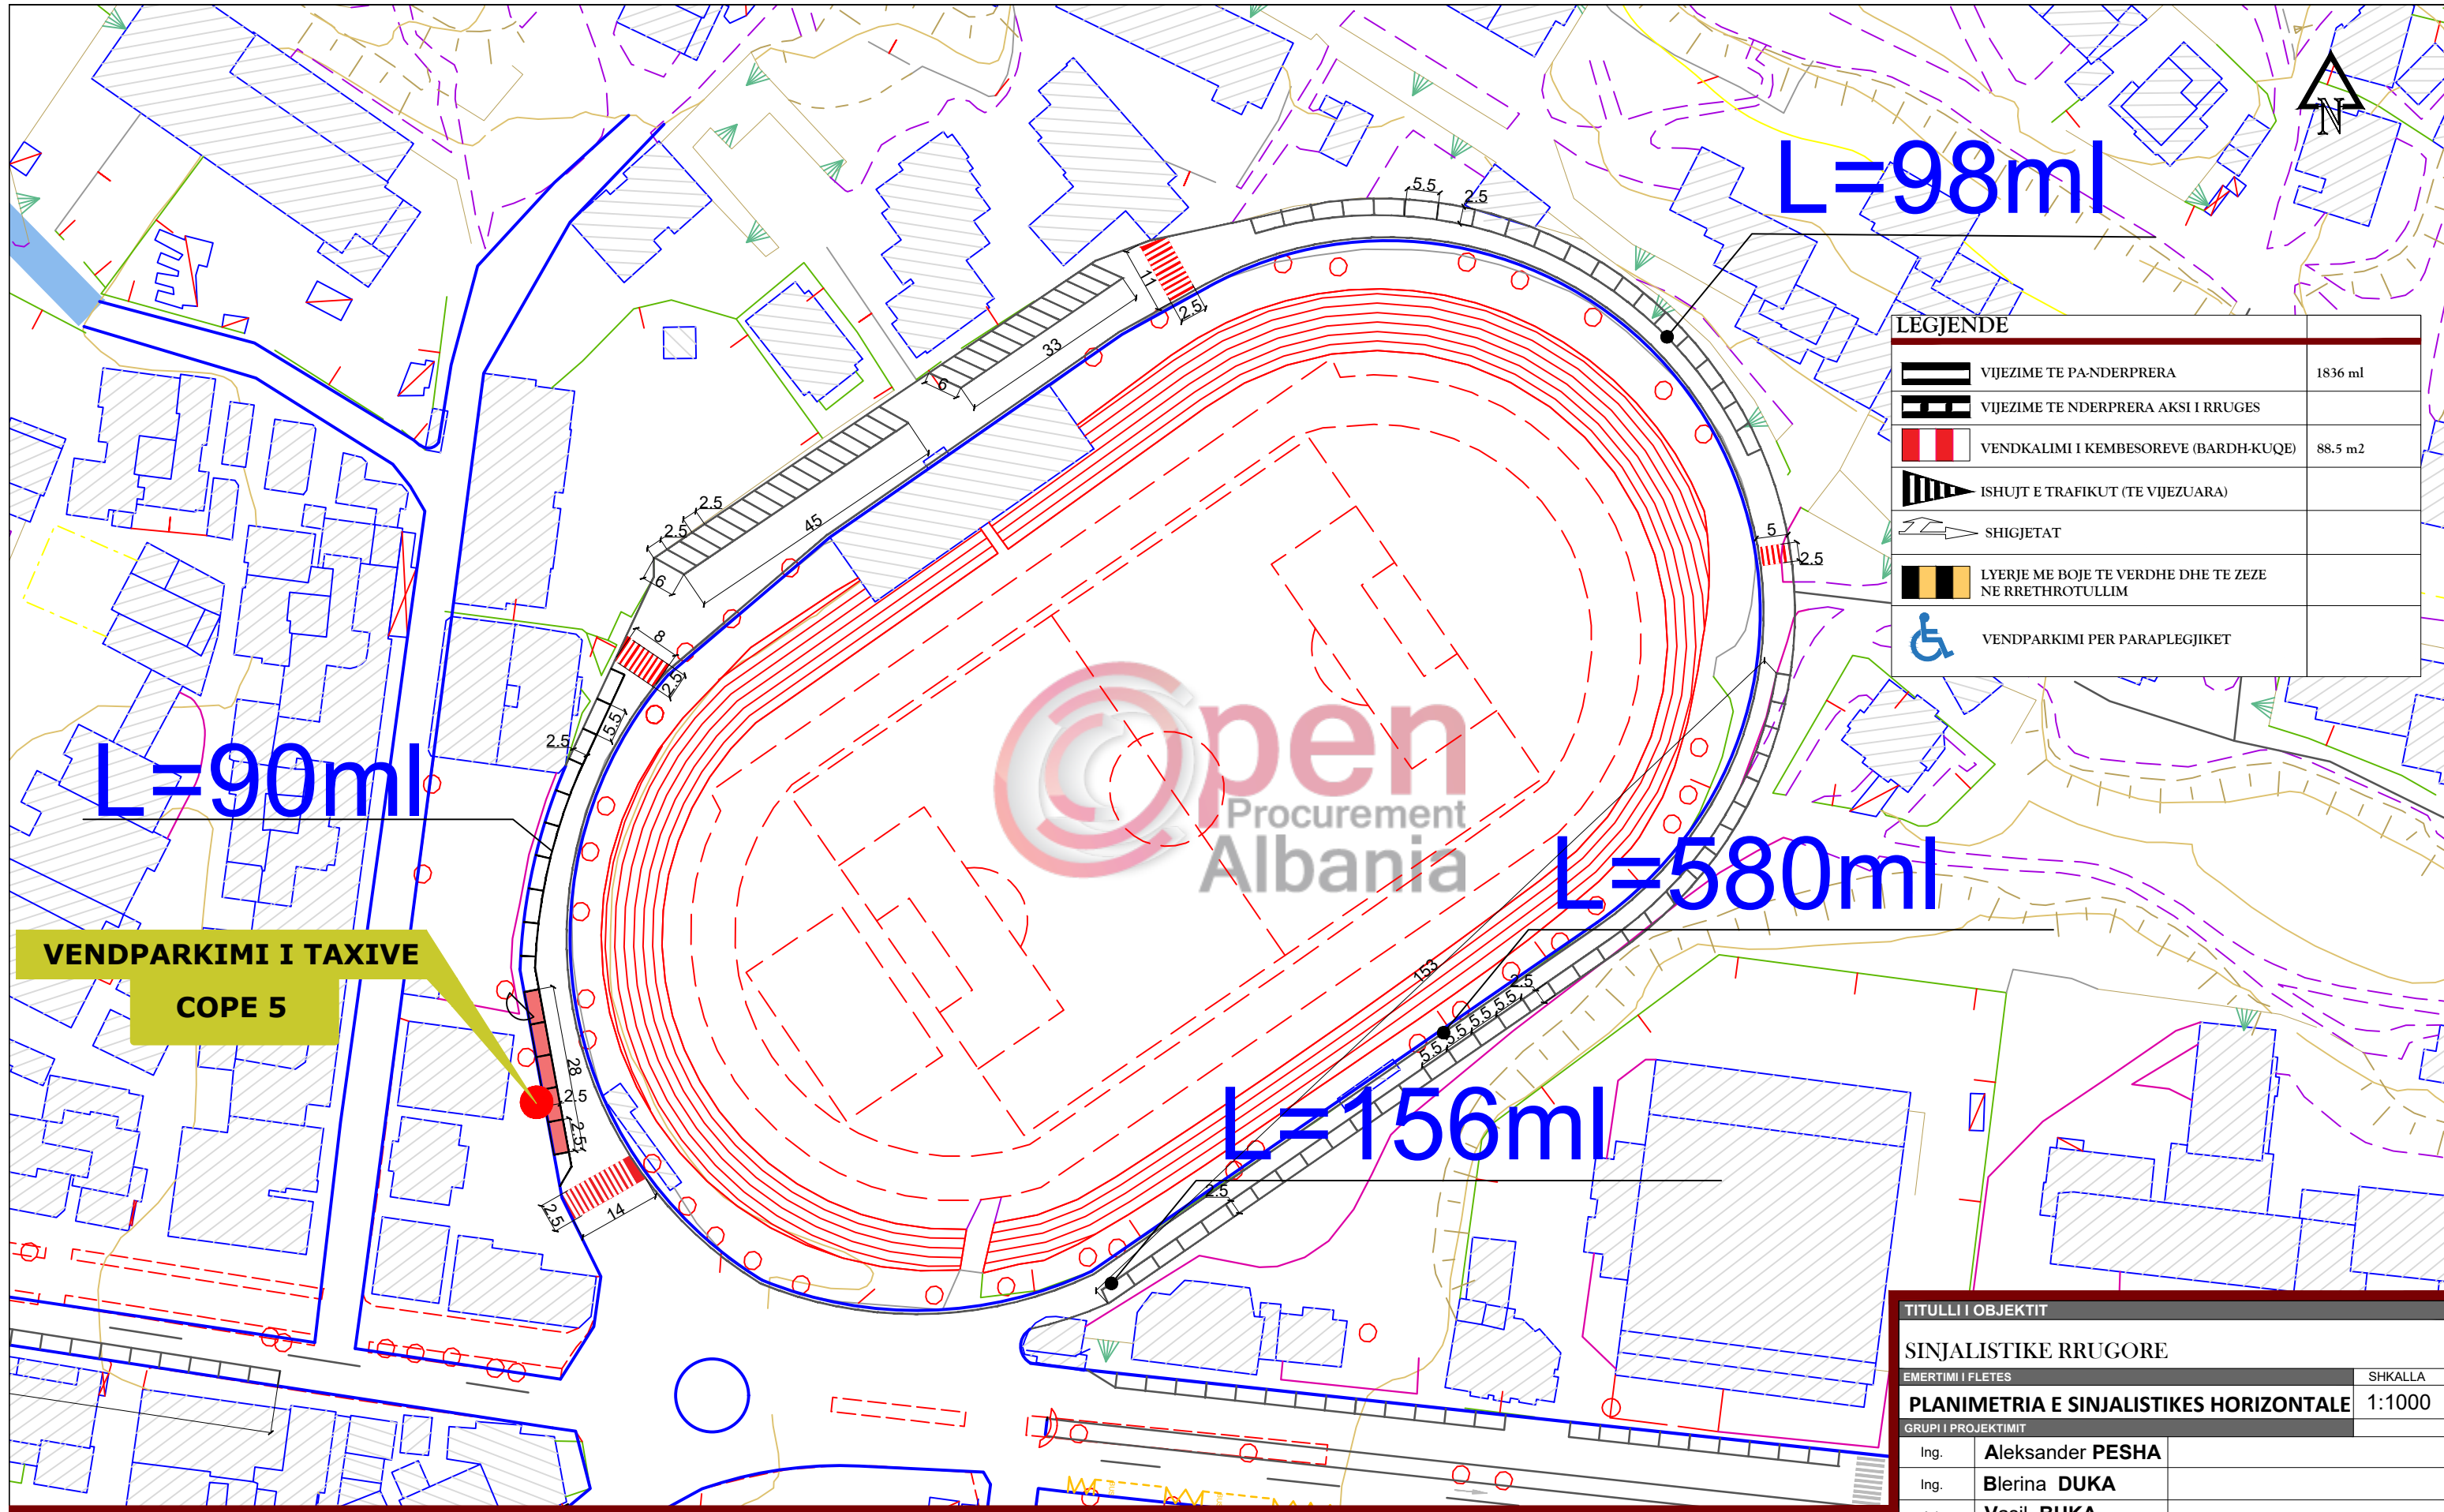

LEGJENDE		
	VIJEZIME TE PA-NDERPRERA	1836 ml
	VIJEZIME TE NDERPRERA AKSI I RRUGES	
	VENDKALIMI I KEMBESOREVE (BARDH-KUQE)	88.5 m2
	ISHUJT E TRAFIKUT (TE VIJEZUARA)	
	SHIGJETAT	
	LYERJE ME BOJE TE VERDHE DHE TE ZEZE NE RRETHROTULLIM	
	VENDPARKIMI PER PARAPLEGJIKET	

**VENDPARKIMI I TAXIVE
COPE 5**

open
Procurement
Albania