

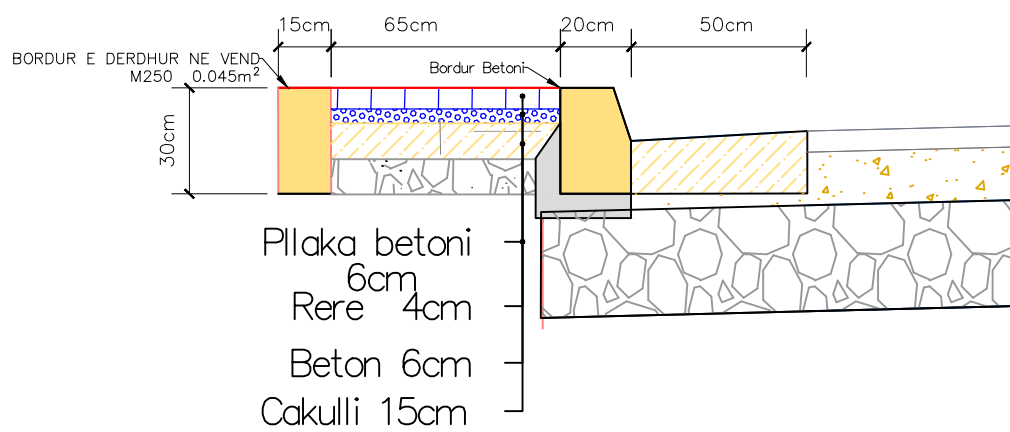


**DETAJ I TROTUARIT**  
SECTION 1-1  
Scale:1:25/1:50

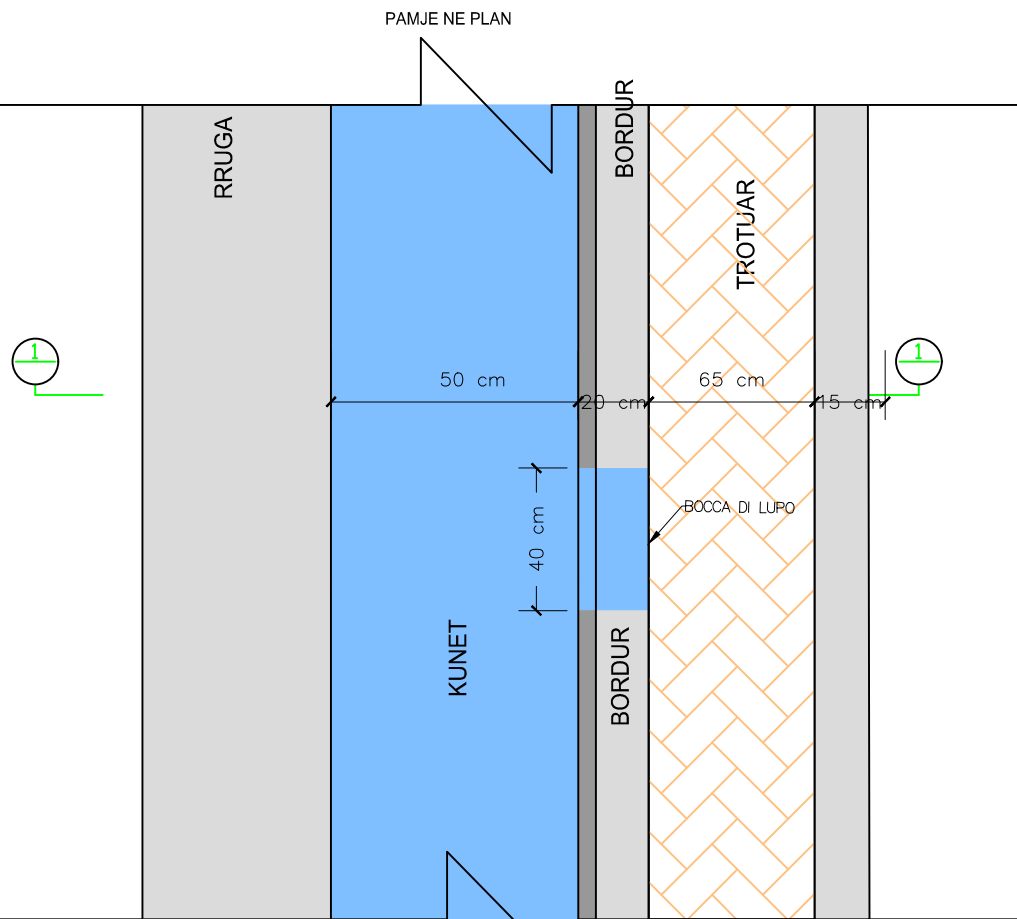


**Detaji i trotuareve mbi kanal betoni dhe ne segmentet me Guard-rail.**  
Scale:1:25/1:50

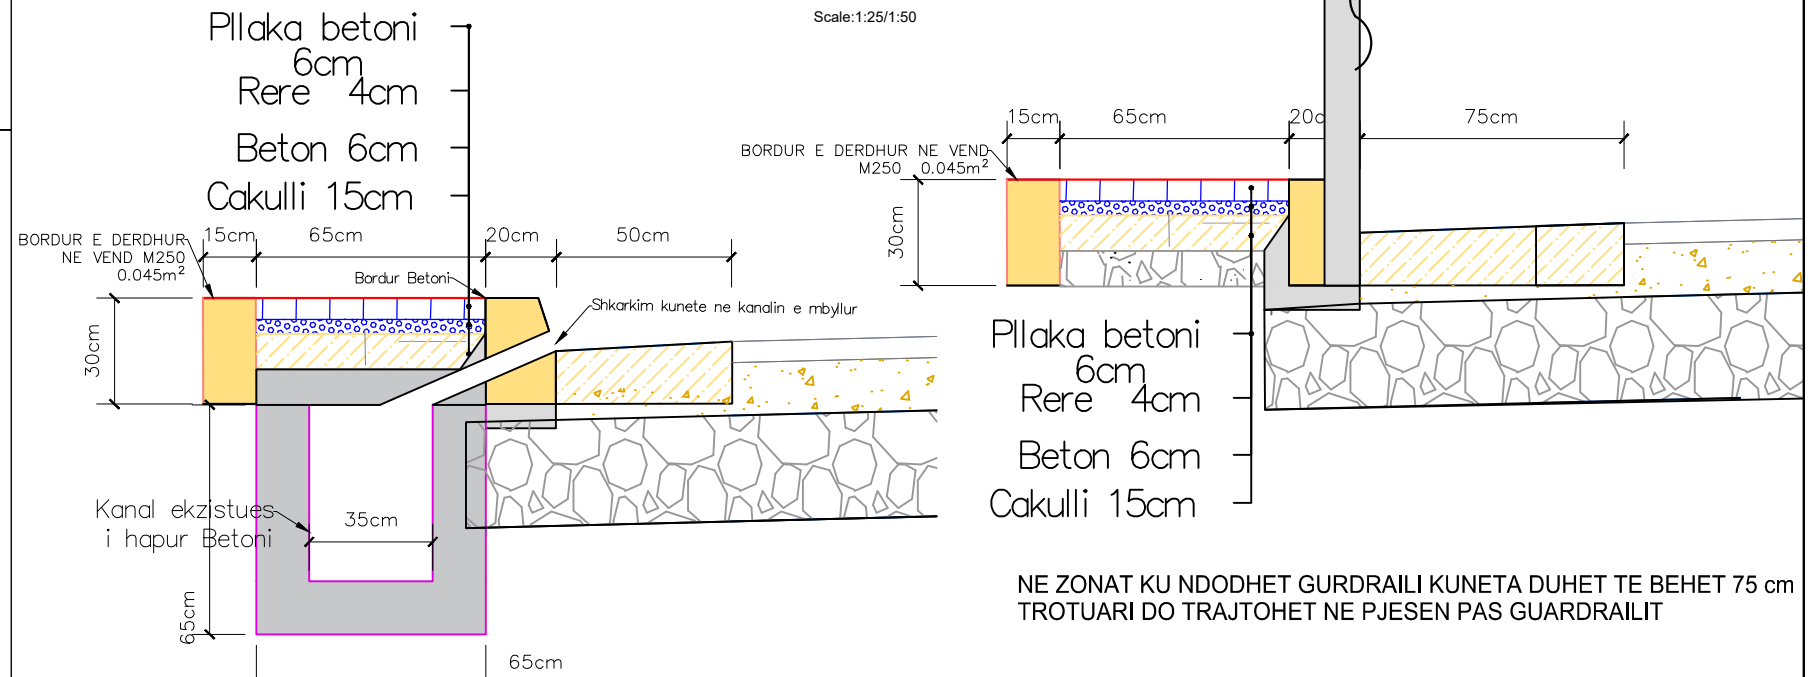

NE ZONAT KU NDODHET GURDRAILI KUNETA DUHET TE BEHET 75 cm TROTUARI DO TRAJTOHET NE PJESEN PAS GUARDRAILIT


TROTUARI I LETAJVE PROG 0+053 - 0+353  
TROTUARI I KODRES PROG 0+225 - 0+460

**Detaji i trotuarit mbi muret Mbajtes**  
Scale:1:25/1:50

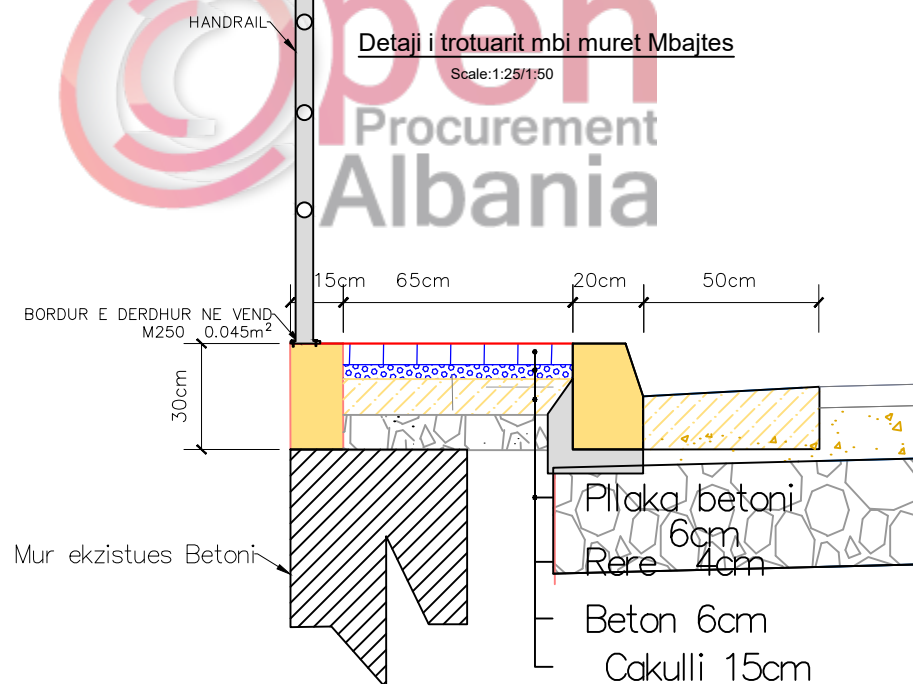

TROTUARI I KODRES PROG 0+011 - 0+035  
TROTUARI I LETAJVE PROG 0+354 - 0+362  
TROTUARI VRANISHT PROG 0+125- 0+129  
TROTUARI VRANISHT PROG 0+367- 0+374  
TROTUARI VRANISHT PROG 0+411- 0+444  
TROTUARI VRANISHT PROG 0+550- 0+574

**Detaj i kunetes, bordures dhe kapakut per mbylljen e kanalave te hapura**  
Scale:1:25/1:50

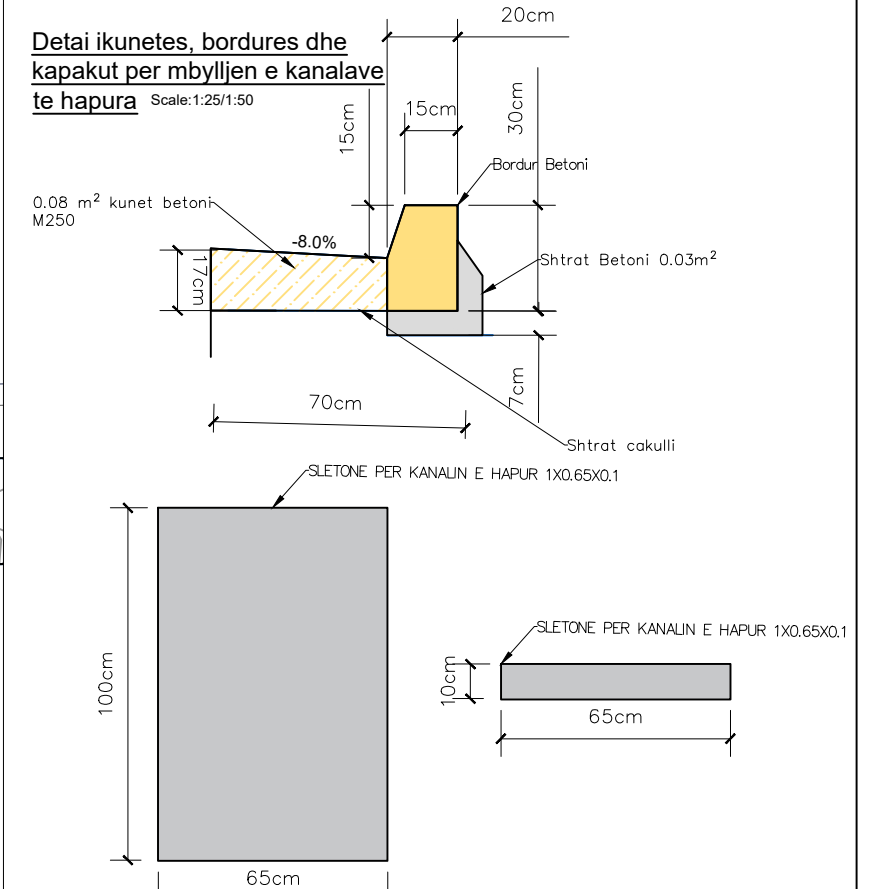

INVESTITOR  
BASHKIA HAS

KRYETARI  
ADEM LALA



PROJEKTUES  
"MCE" SHPK  
TIRANE

DREJTUES LIGJOR & TEKNIK  
ING.PETRIT MUJA

GRUPI I PROJEKTIMIT

Inzhinier Hidroteknik	Petrit MUJA
Inzhinier Ndertimi	Hekuran XHINA
Inzhinier Gjeodet	Fatos PELIVANI

EMERTIMI I PROJEKTIT

"Ndertimi trotuareve Qender-Vranisht, Kodra Madhe-Krume, Qender-Letaj, Rrugë malore qëndër fshati Gjinaj-Bjeshka(Stanet) Gjinaj" Bashkia Has

EMËRTIMI I FLETËS:  
DETAJE I TROTUAREVE

Shkalla: 1:50

DATA  
PRILL  
2019  
TIRANË

4-01