

BASHKIA LEZHE

PROJEKT - ZBATIMI

OBJEKTI: SISTEMIM, ASFALTIM RRUGA KOLIN GJOKA NGA
QENDRA OLA-RRUGE NE LAGJEN NENE TEREZA




PROJEKTUES:

BASHKIA LEZHE

MIRATOI

KRYETARI I BASHKISE
FRAN FRROKAJ

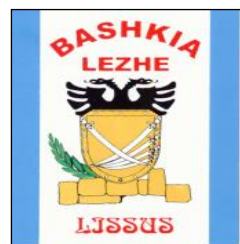

BASHKIA LEZHE

PROJEKT - ZBATIMI

OBJEKTI: SISTEMIM, ASFALTIM RRUGA KOLIN GJOKA NGA QENDRA OLA- .
RRUGE NE LAGJEN NENE TEREZA




HORTOGRAFI E RRUGES

PROJEKTUES:

BASHKIA LEZHE



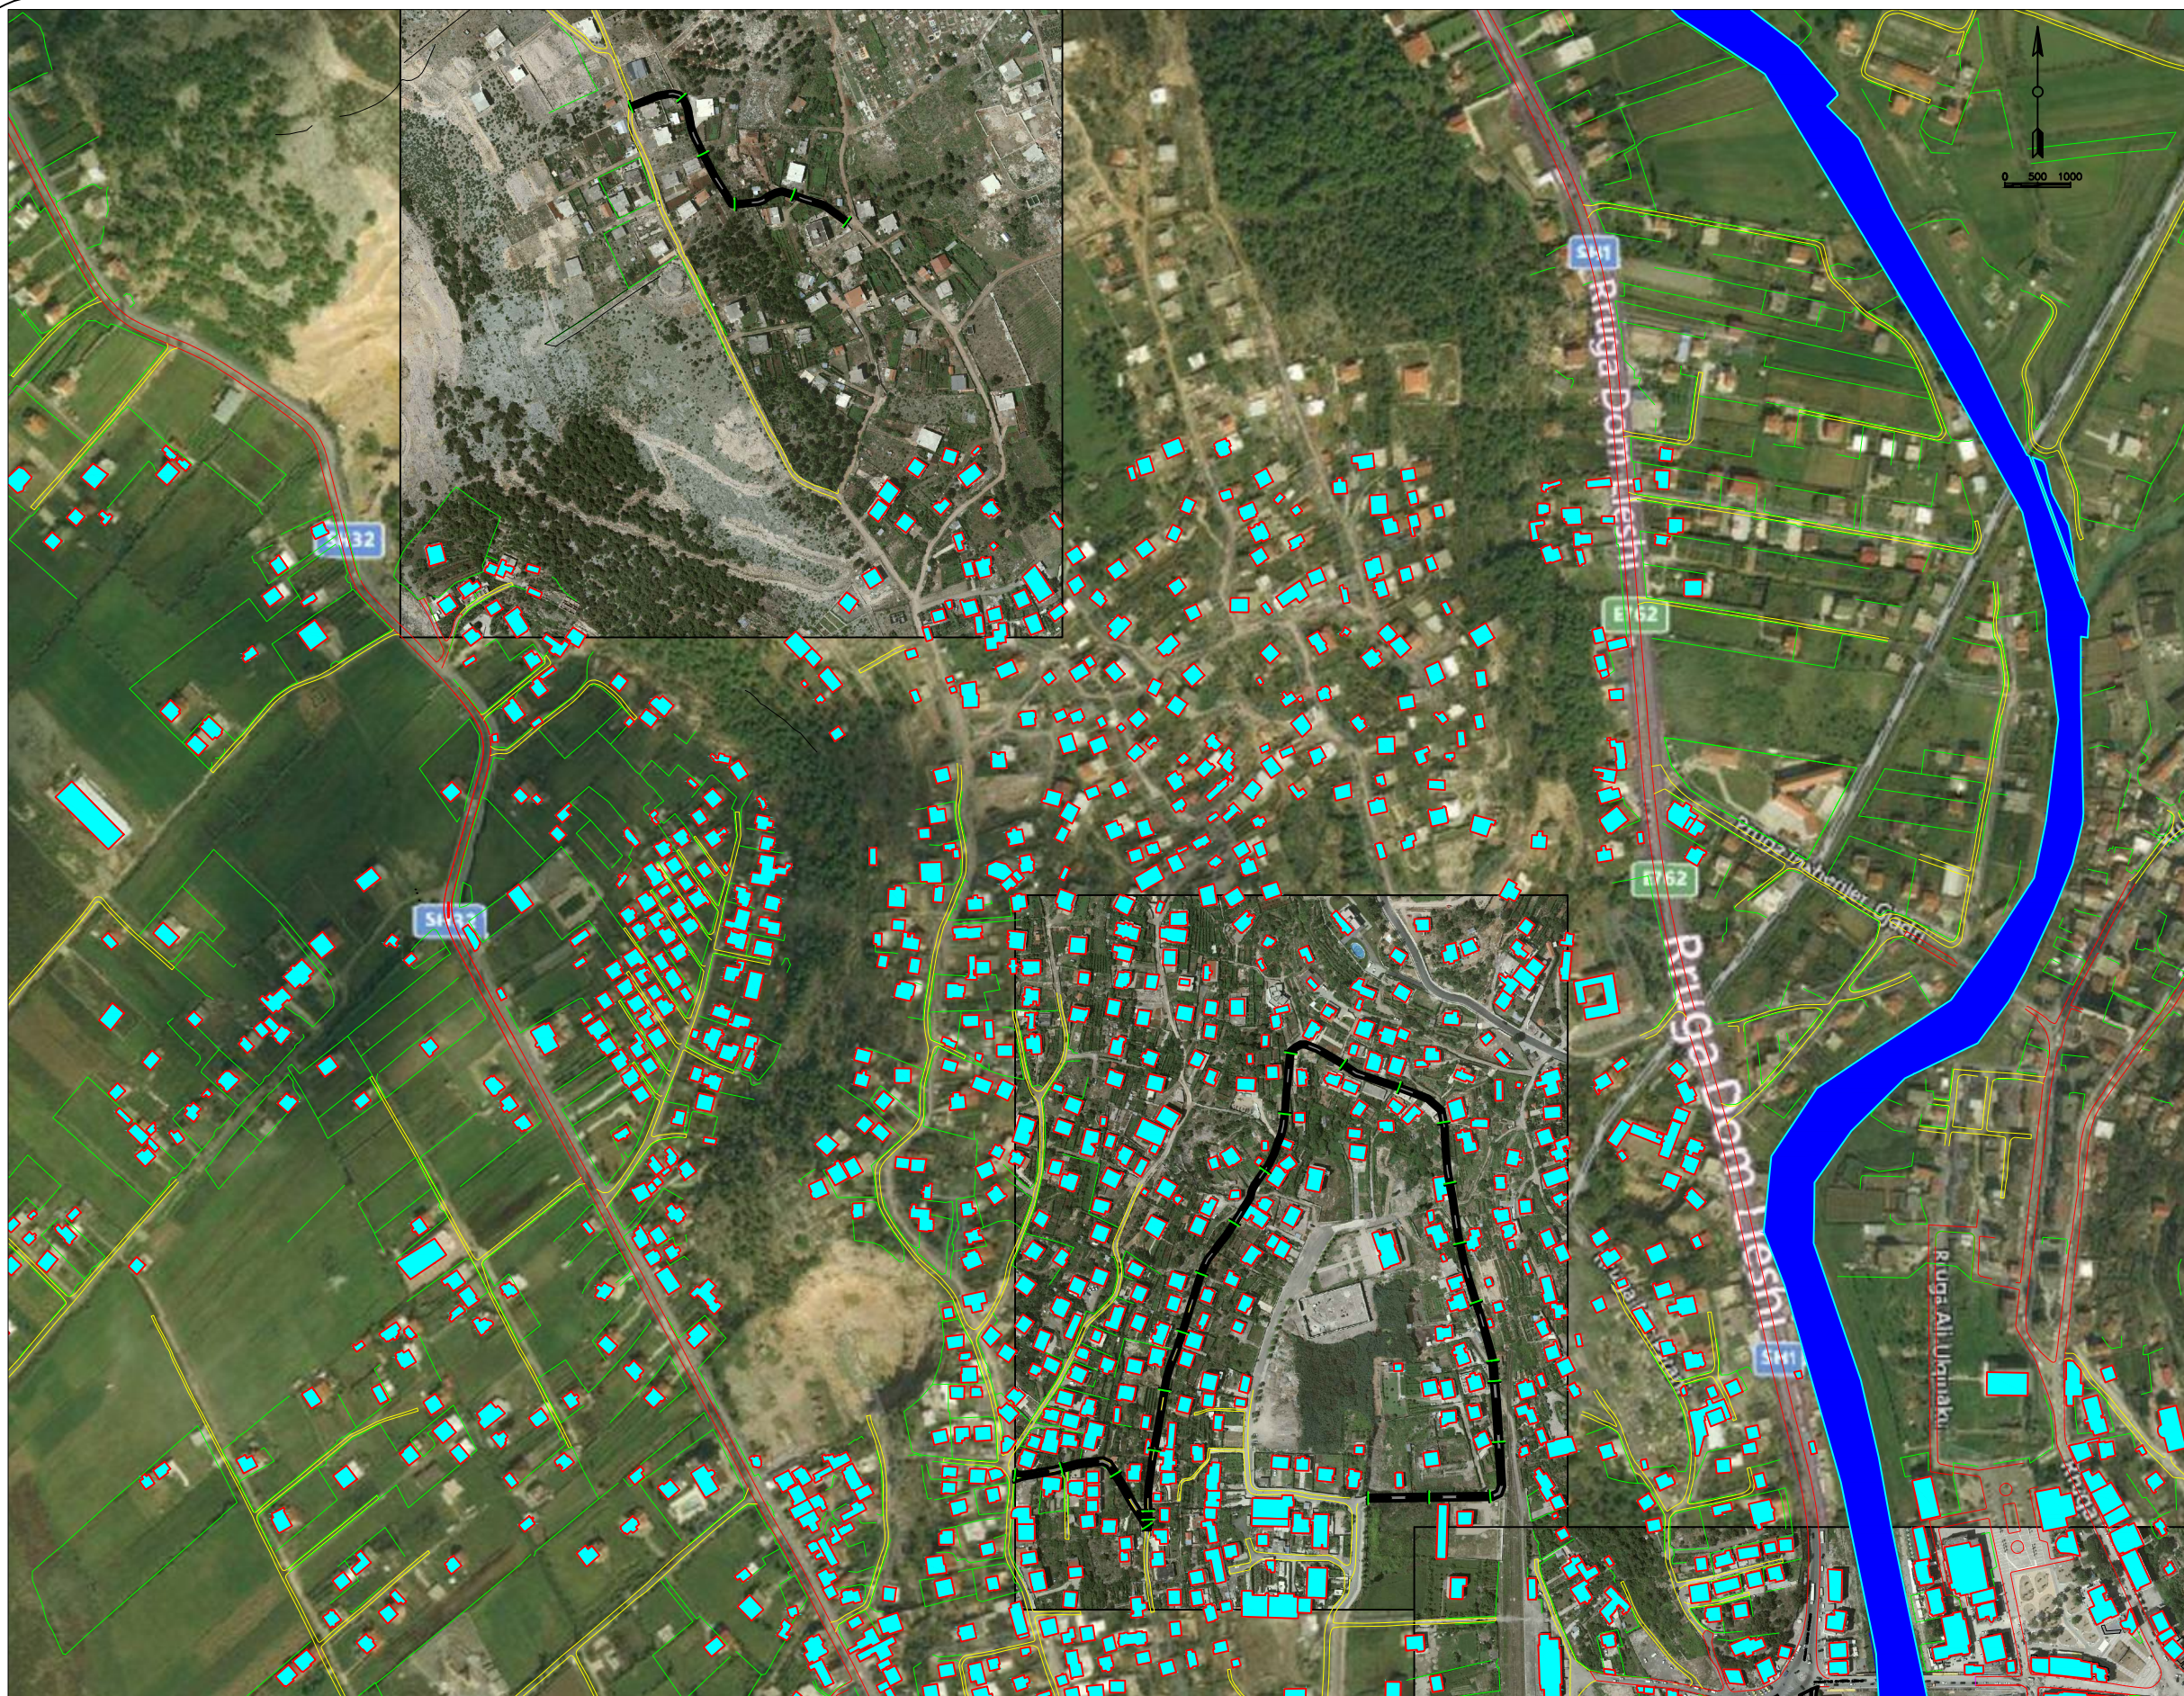

REPUBLIKA E SHQIPËRIE
BASHKIA LEZHE

PROJEKT ZBATIMI

SISTEMIM ASFALTIM I RRUGES
"KOLIN GJOKA" NGA QENDRA
OLA- RRUGE N . TEREZA

Firm Name and Address



BASHKIA LEZHE
DREJTORIA E PLANIFIKIMI
DHE ZHVILLIMIT TE
TERRITORIT

Ark.DODE ZHUBA

Ing.ADIONA MARTINI

Ing.GJOVALIN MARKU

Ing.GJON LUCA

Ing.ALBAN LAÇI

Project Name and Address


SISTEMIM ASFALTIM I RRUGES "KOLIN
GJOKA" NGA QENDRA OLA-N . TEREZA

Project
ORTOGRAFIA

Date
JANAR 2019

Scale
1: 500

Sheet

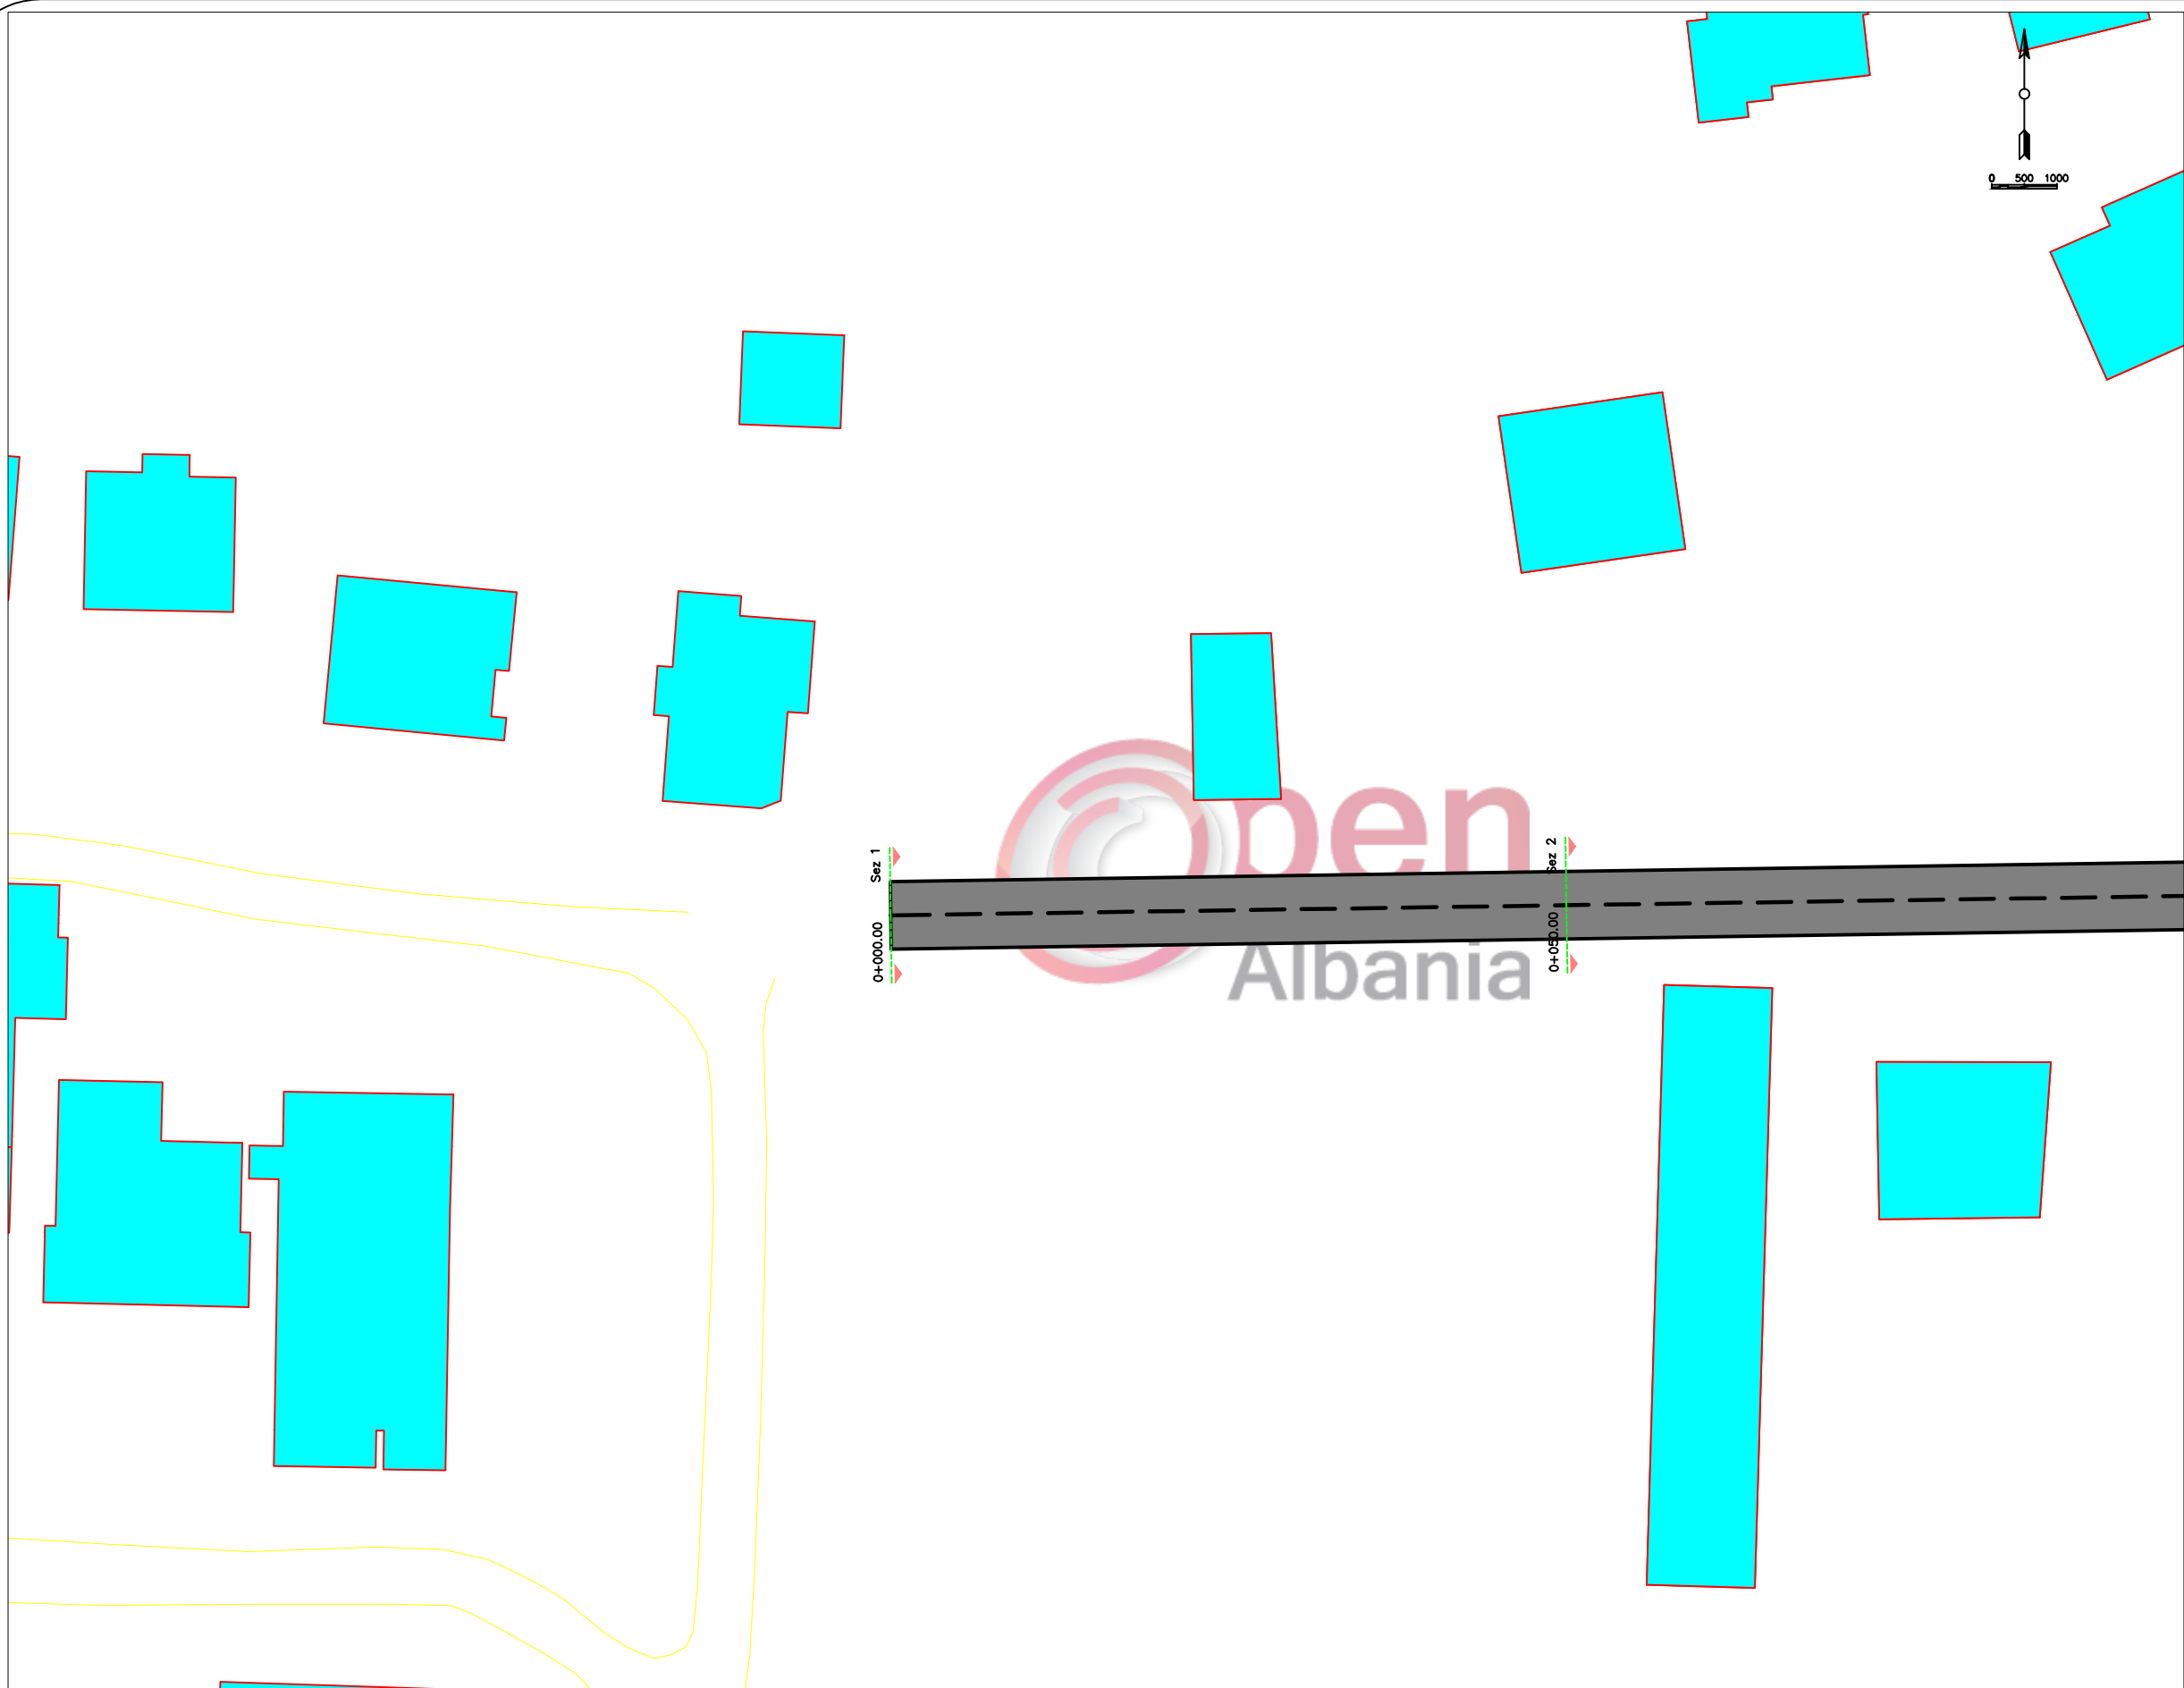


 REPUBLIKA E SHQIPËRISE
 BASHKIA LEZHE
PROJEKT ZBATIMI
 SISTEMIM ASFALTIM I RRUGES
 "KOLIN GJOKA" NGA QENDRA
 OLA- RRUGE N . TEREZA


Firm Name and Address

 BASHKIA LEZHE
 DREJTORIA E PLANIFIKIMI
 DHE ZHVILLIMIT TE
 TERRITORIT

Ark.DODE ZHUBA	
Ing.ADIONA MARTINI	
Ing.GJOVALIN MARKU	
Ing.GJON LUCA	
Ing.ALBAN LAÇI	

Project Name and Address
 SISTEMIM ASFALTIM I RRUGES "KOLIN
 GJOKA" NGA QENDRA OLA-N . TEREZA

Project PLANIMETRIA	Sheet
Date JANAR 2019	
Scale 1:500	

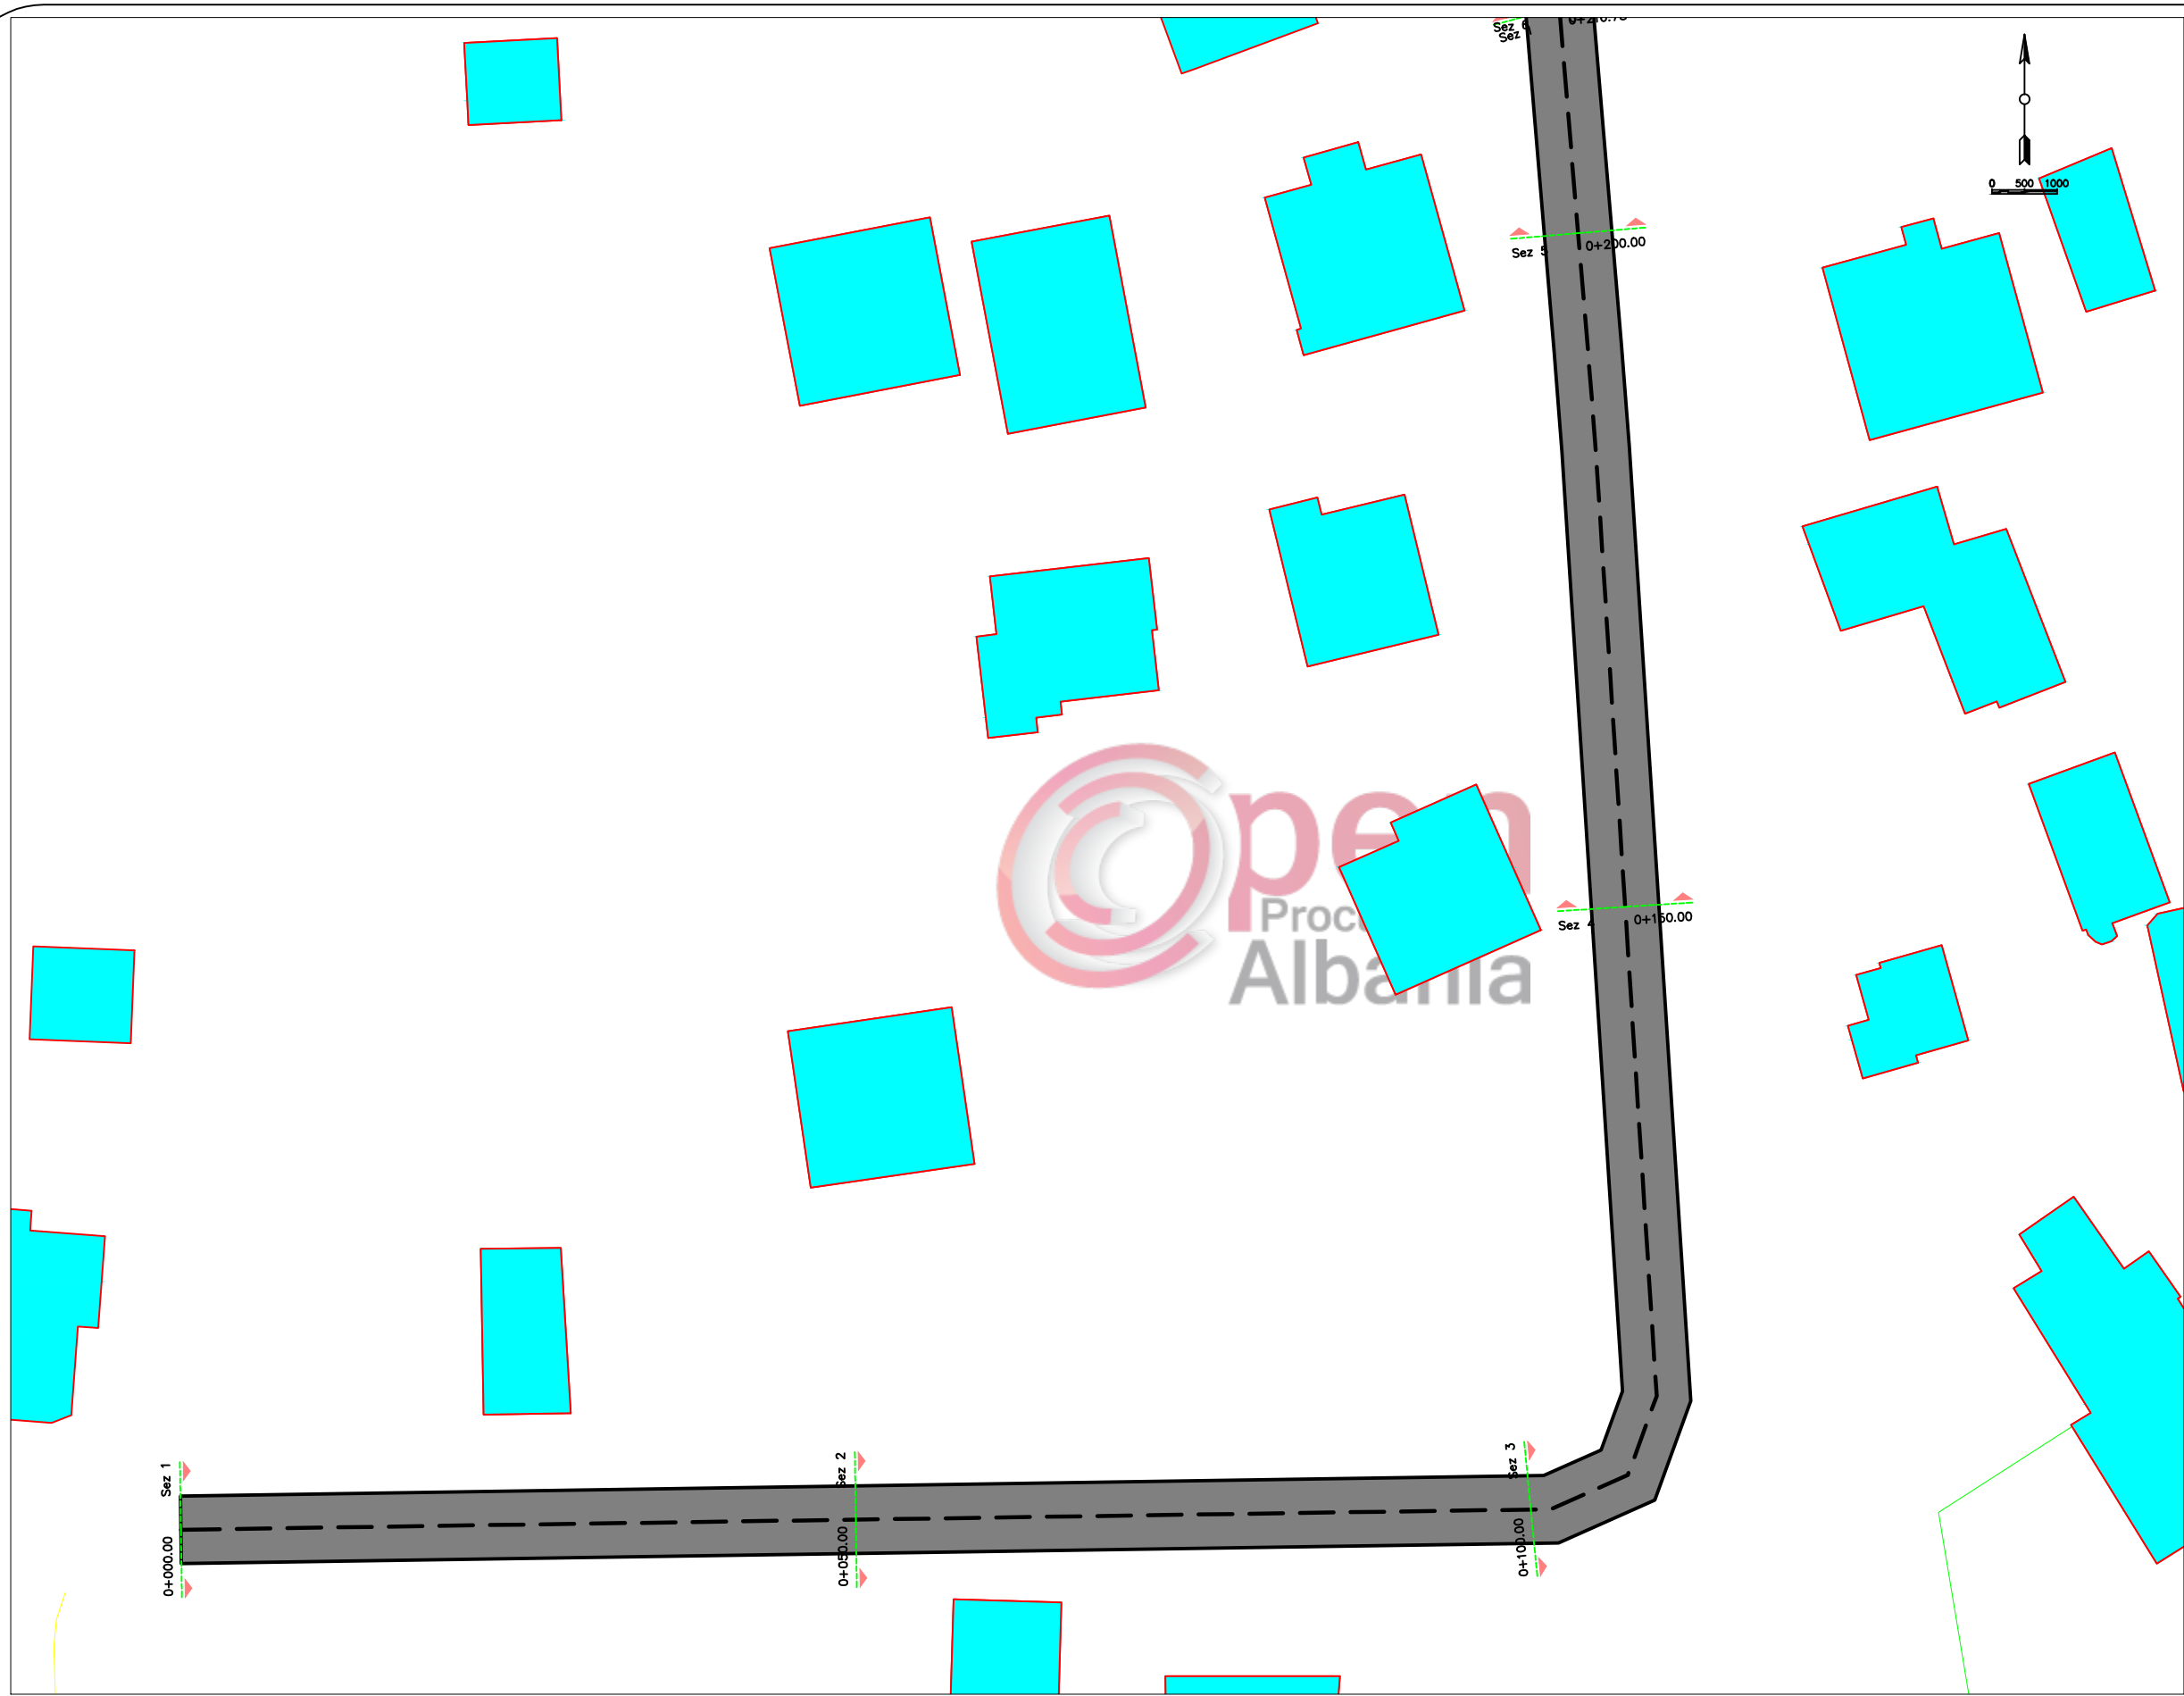


 REPUBLIKA E SHQIPËRISE
 BASHKIA LEZHE
PROJEKT ZBATIMI
 SISTEMIM ASFALTIM I RRUGES
 "KOLIN GJOKA" NGA QENDRA
 OLA- RRUGE N . TEREZA

Firm Name and Address

 BASHKIA LEZHE
 DREJTORIA E PLANIFIKIMI
 DHE ZHVILLIMIT TE
 TERRITORIT

Ark.DODE ZHUBA	
Ing.ADIONA MARTINI	
Ing.GJOVALIN MARKU	
Ing.GJON LUCA	
Ing.ALBAN LAÇI	

Project Name and Address
 SISTEMIM ASFALTIM I RRUGES "KOLIN
 GJOKA" NGA QENDRA OLA-N . TEREZA

Project PLANIMETRIA	Sheet
Date JANAR 2019	
Scale 1: 500	



© **Open Procurement Albania**


 REPUBLIKA E SHQIPËRISE
 BASHKIA LEZHE
PROJEKT ZBATIMI
 SISTEMIM ASFALTIM I RRUGES
 "KOLIN GJOKA" NGA QENDRA
 OLA- RRUGE N . TEREZA


Firm Name and Address

 BASHKIA LEZHE
 DREJTORIA E PLANIFIKIMI
 DHE ZHVILLIMIT TE
 TERRITORIT

Ark.DODE ZHUBA	
Ing.ADIONA MARTINI	
Ing.GJOVALIN MARKU	
Ing.GJON LUCA	
Ing.ALBAN LAÇI	

Project Name and Address
 SISTEMIM ASFALTIM I RRUGES "KOLIN
 GJOKA" NGA QENDRA OLA-N . TEREZA

Project PLANIMETRIA	Sheet
Date JANAR 2019	
Scale 1: 500	

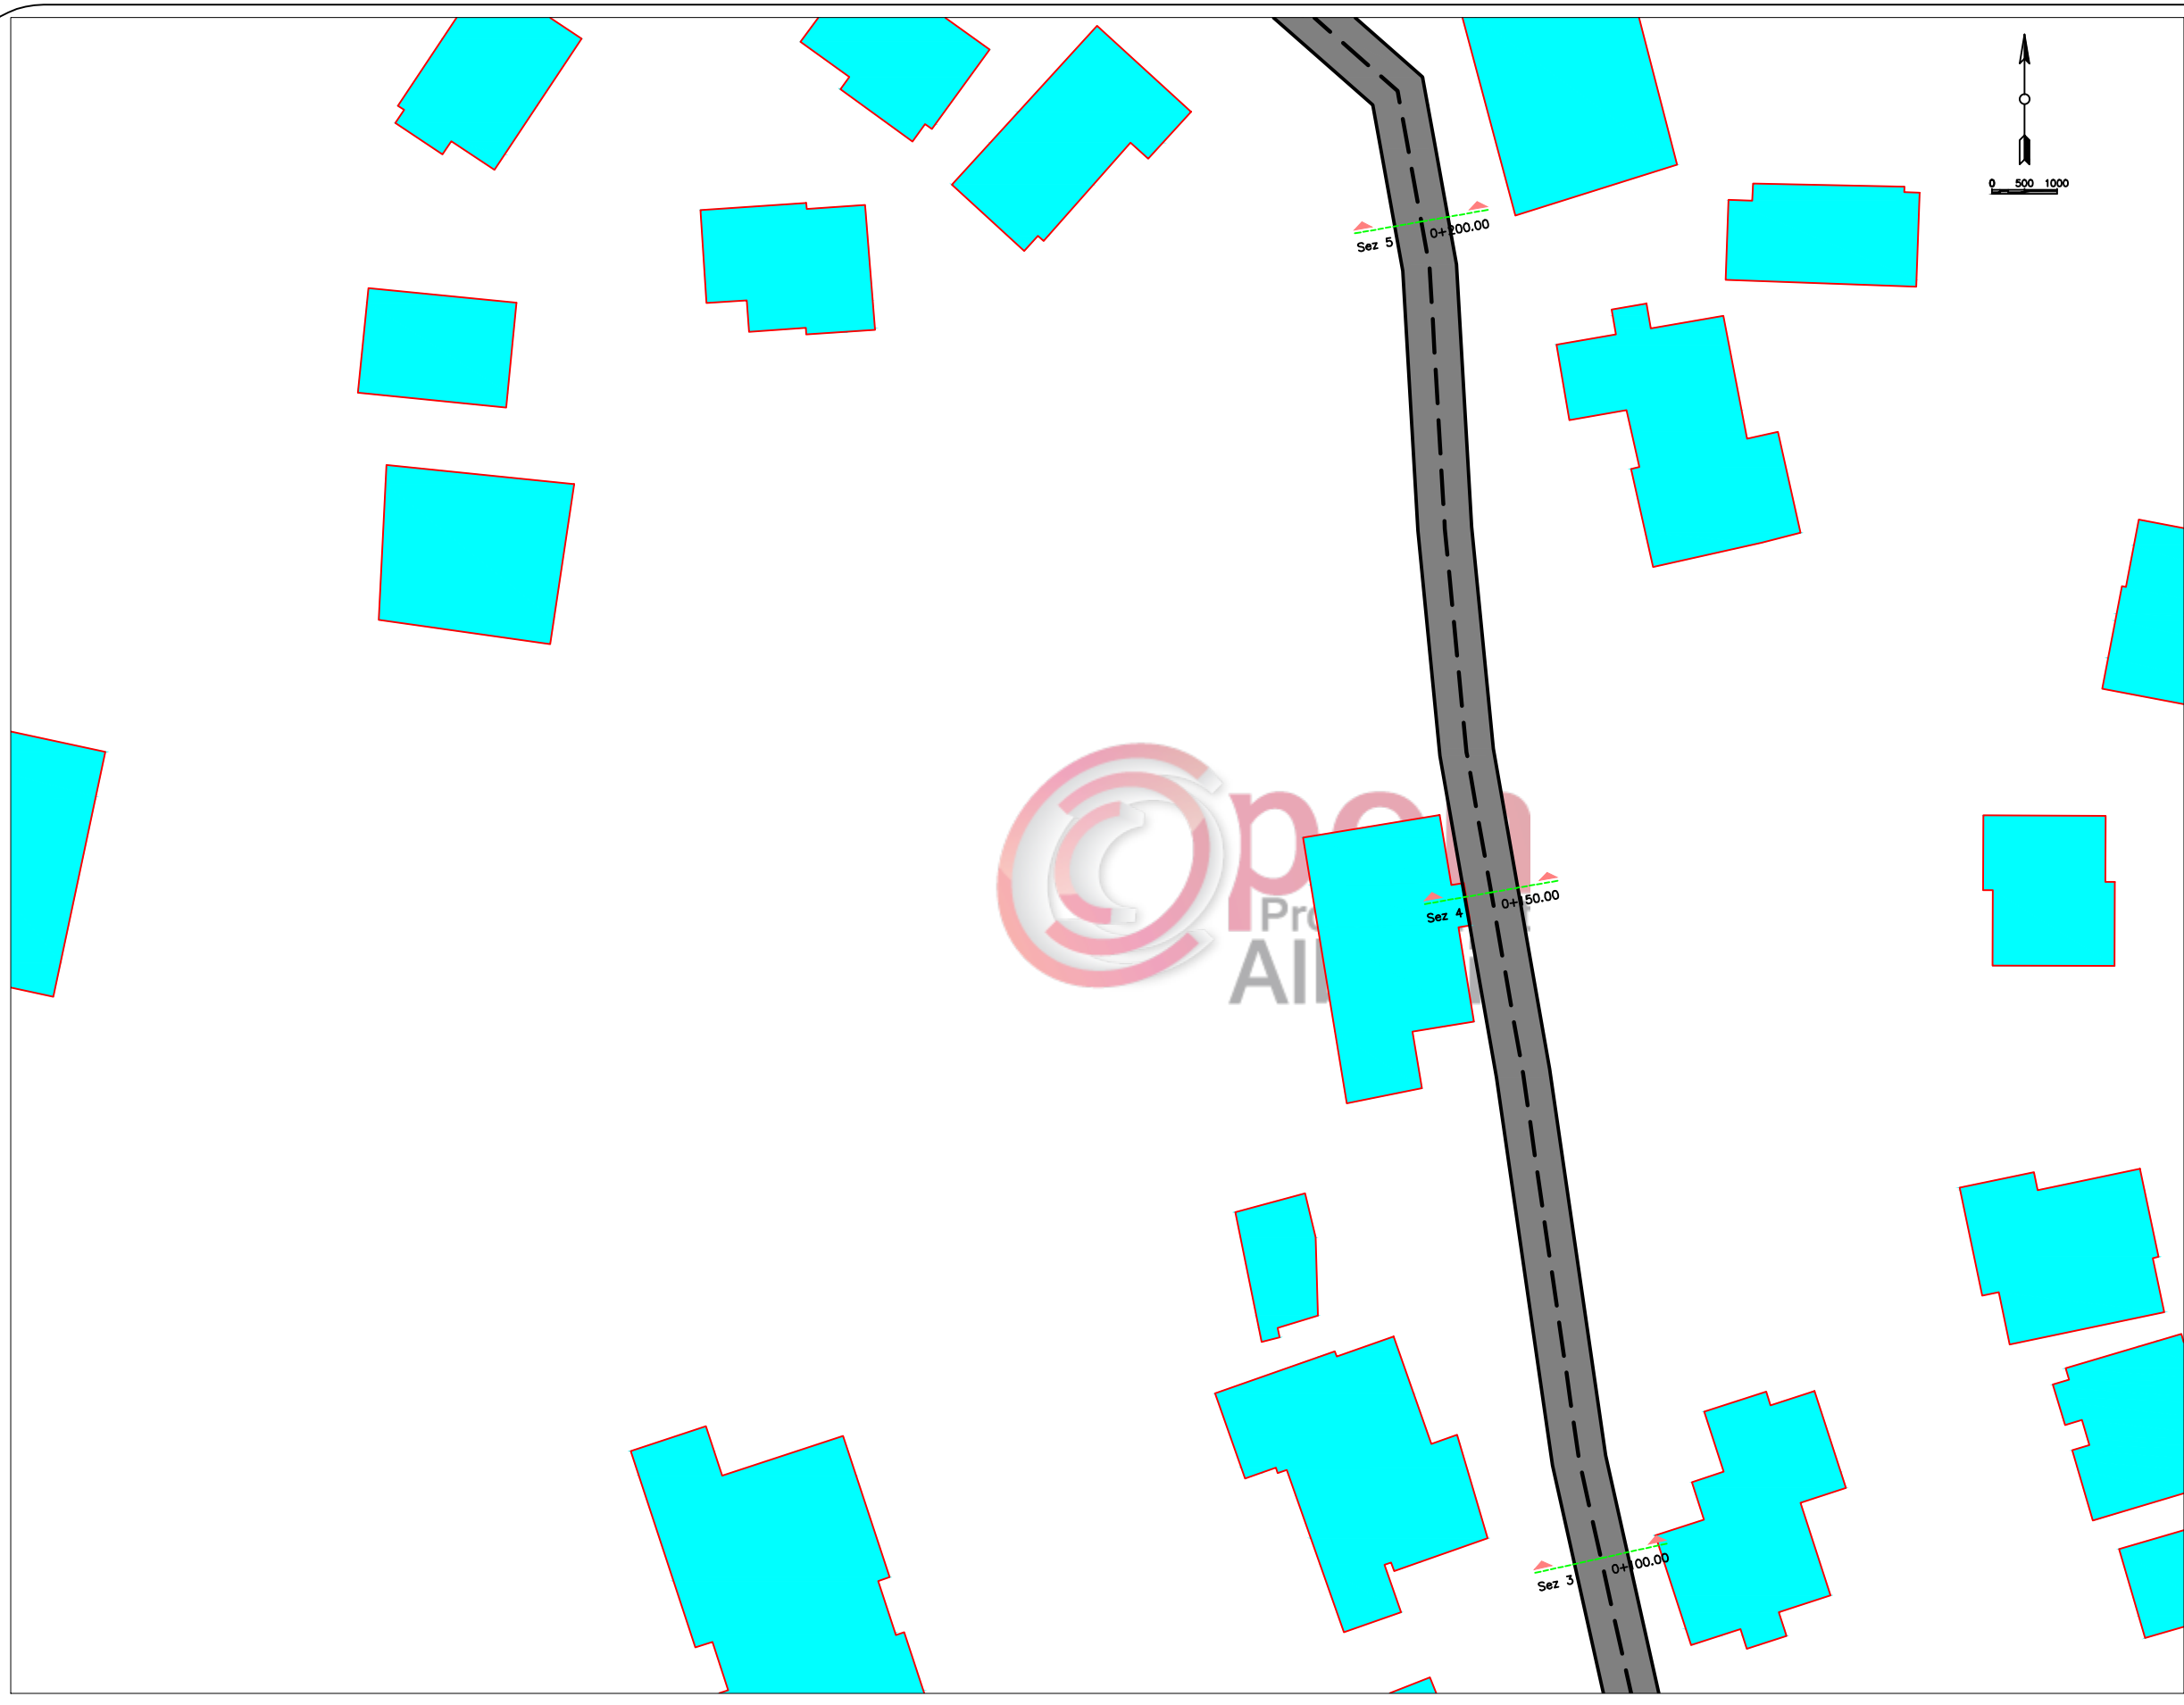


 REPUBLIKA E SHQIPËRISE
 BASHKIA LEZHE
PROJEKT ZBATIMI
 SISTEMIM ASFALTIM I RRUGES
 "KOLIN GJOKA" NGA QENDRA
 OLA- RRUGE N . TEREZA


Firm Name and Address

 BASHKIA LEZHE
 DREJTORIA E PLANIFIKIMI
 DHE ZHVILLIMIT TE
 TERRITORIT

Ark.DODE ZHUBA	
Ing.ADIONA MARTINI	
Ing.GJOVALIN MARKU	
Ing.GJON LUCA	
Ing.ALBAN LAÇI	

Project Name and Address
 SISTEMIM ASFALTIM I RRUGES "KOLIN
 GJOKA" NGA QENDRA OLA-N . TEREZA

Project PLANIMETRIA	Sheet
Date JANAR 2019	
Scale 1:500	

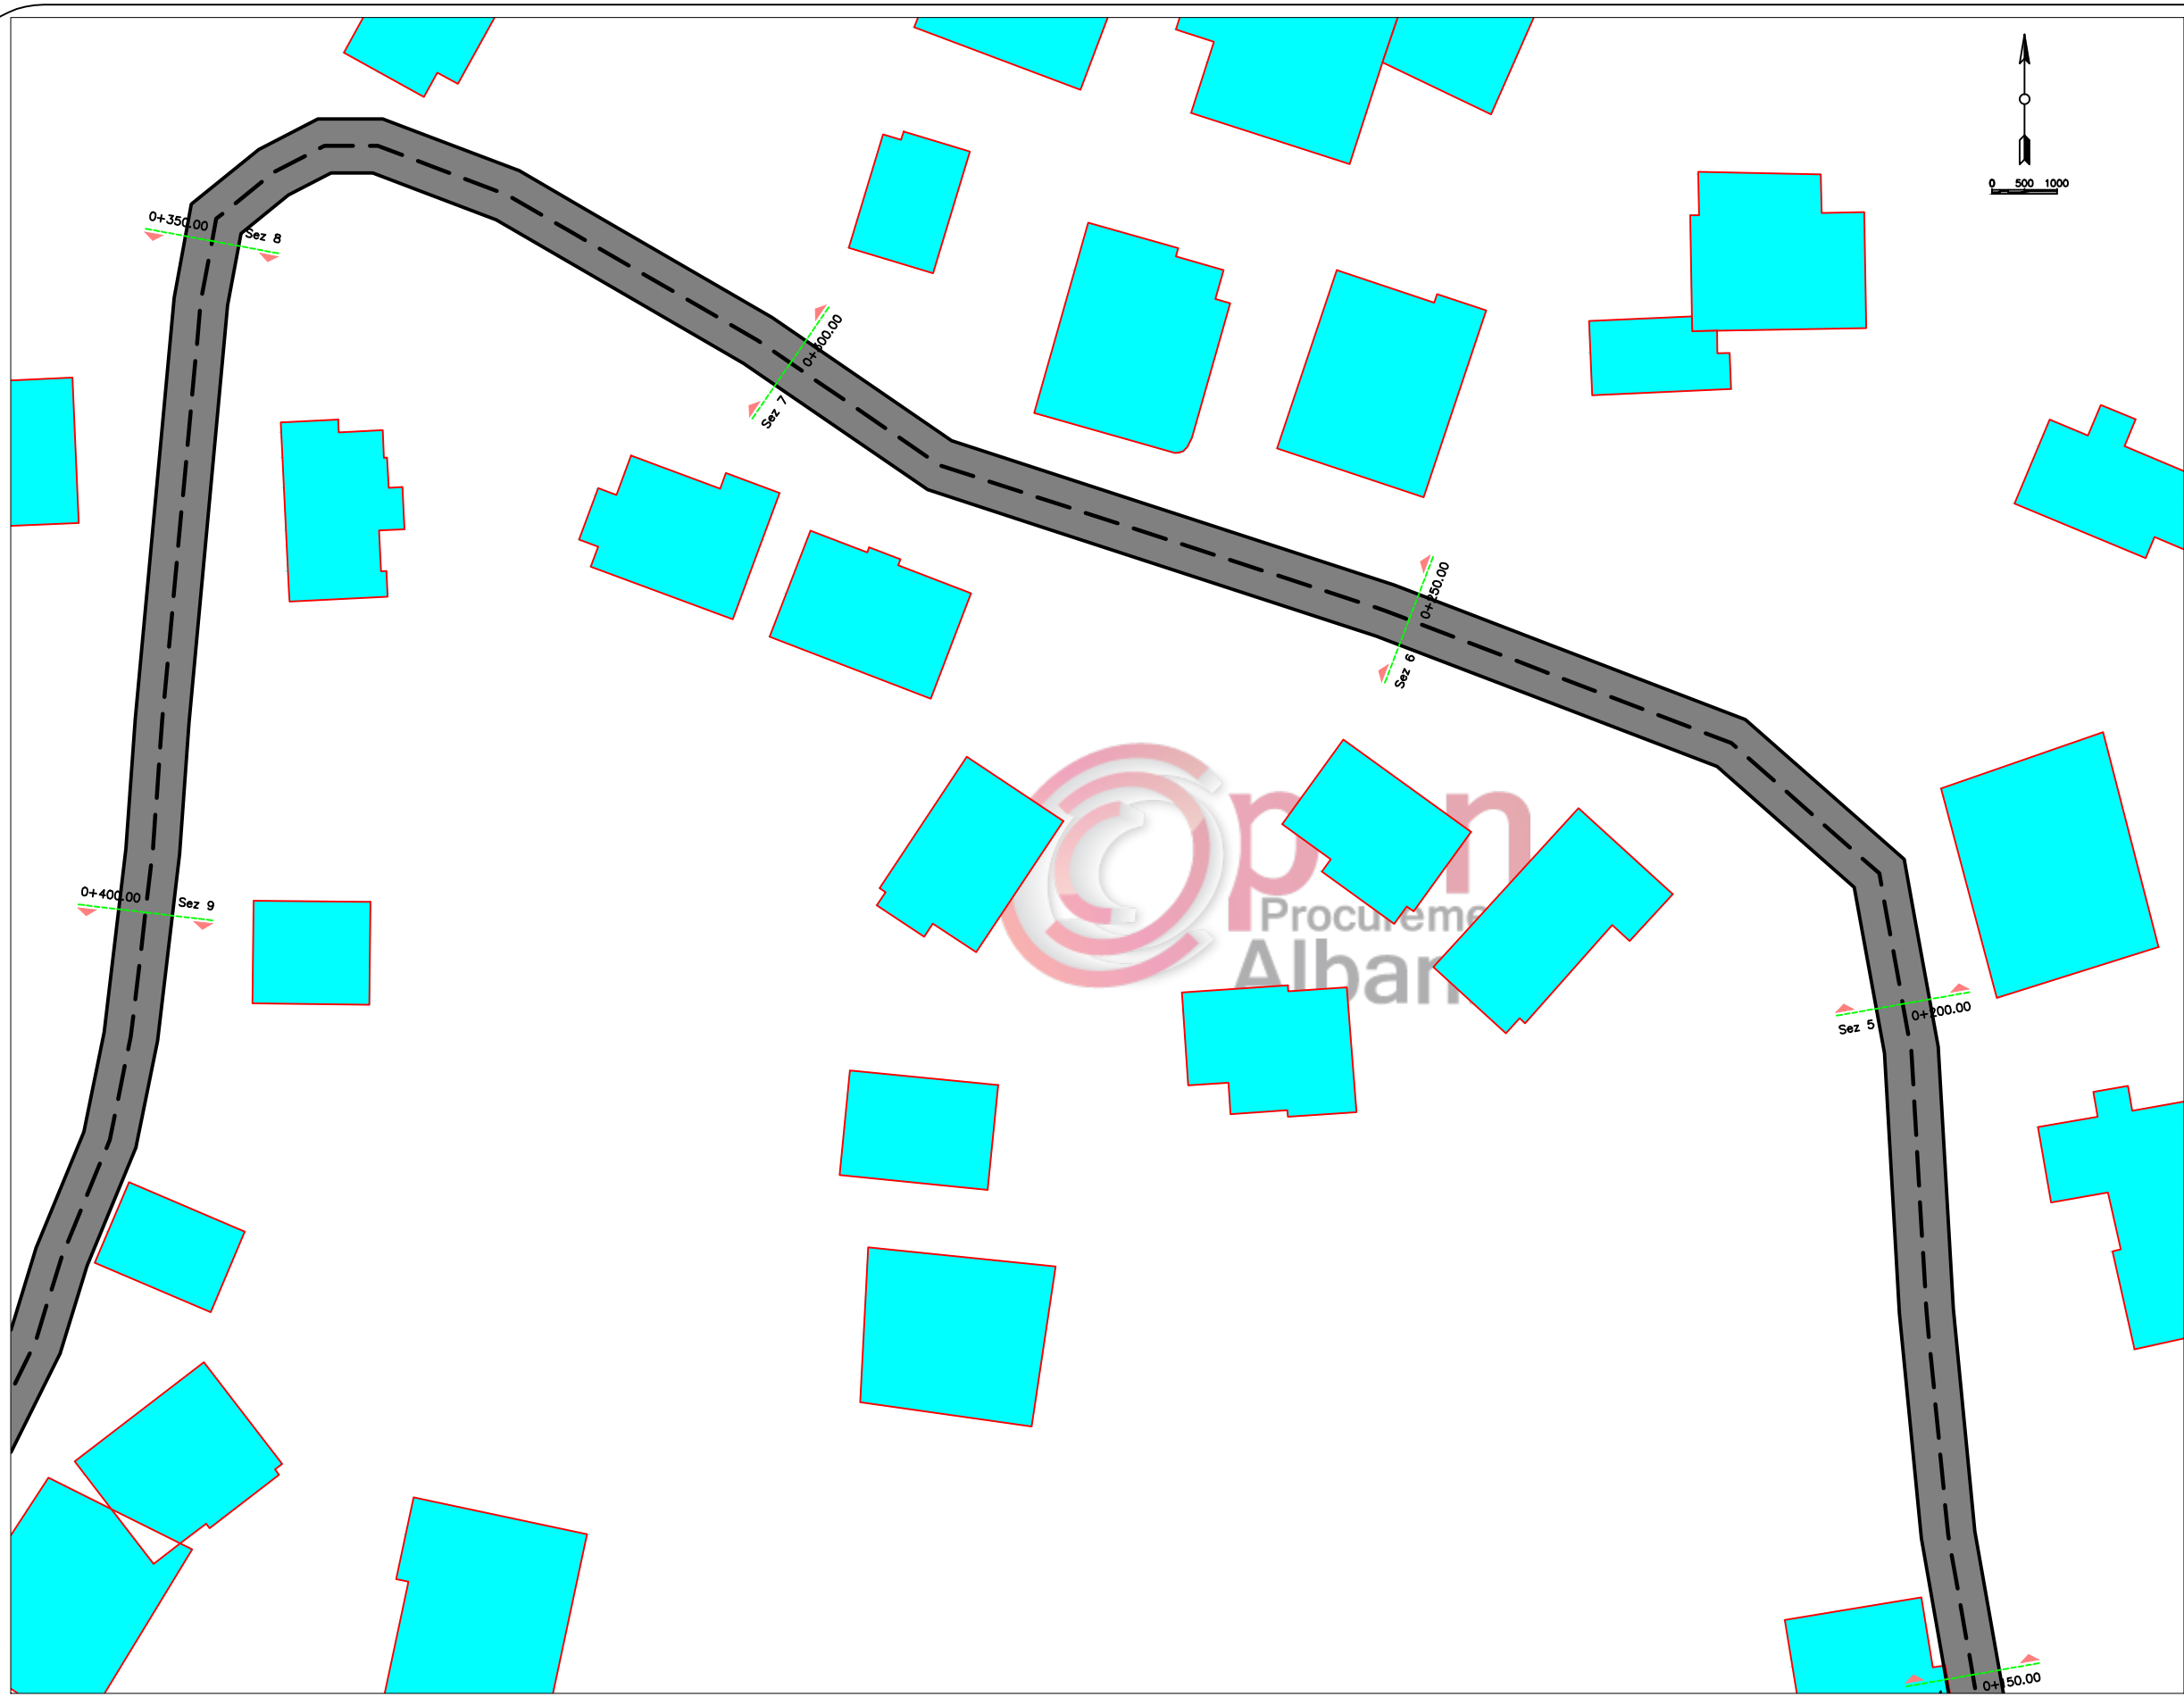

REPUBLIKA E SHQIPËRISE
BASHKIA LEZHE

PROJEKT ZBATIMI
SISTEMIM ASFALTIM I RRUGES
"KOLIN GJOKA" NGA QENDRA
OLA- RRUGE N . TEREZA

Firm Name and Address



BASHKIA LEZHE
DREJTORIA E PLANIFIKIMI
DHE ZHVILLIMIT TE
TERRITORIT

Ark.DODE ZHUBA

Ing.ADIONA MARTINI

Ing.GJOVALIN MARKU

Ing.GJON LUCA

Ing.ALBAN LAÇI

Project Name and Address


SISTEMIM ASFALTIM I RRUGES "KOLIN
GJOKA" NGA QENDRA OLA-N . TEREZA

Project
PLANIMETRIA

Date
JANAR 2019

Scale
1: 500

Sheet

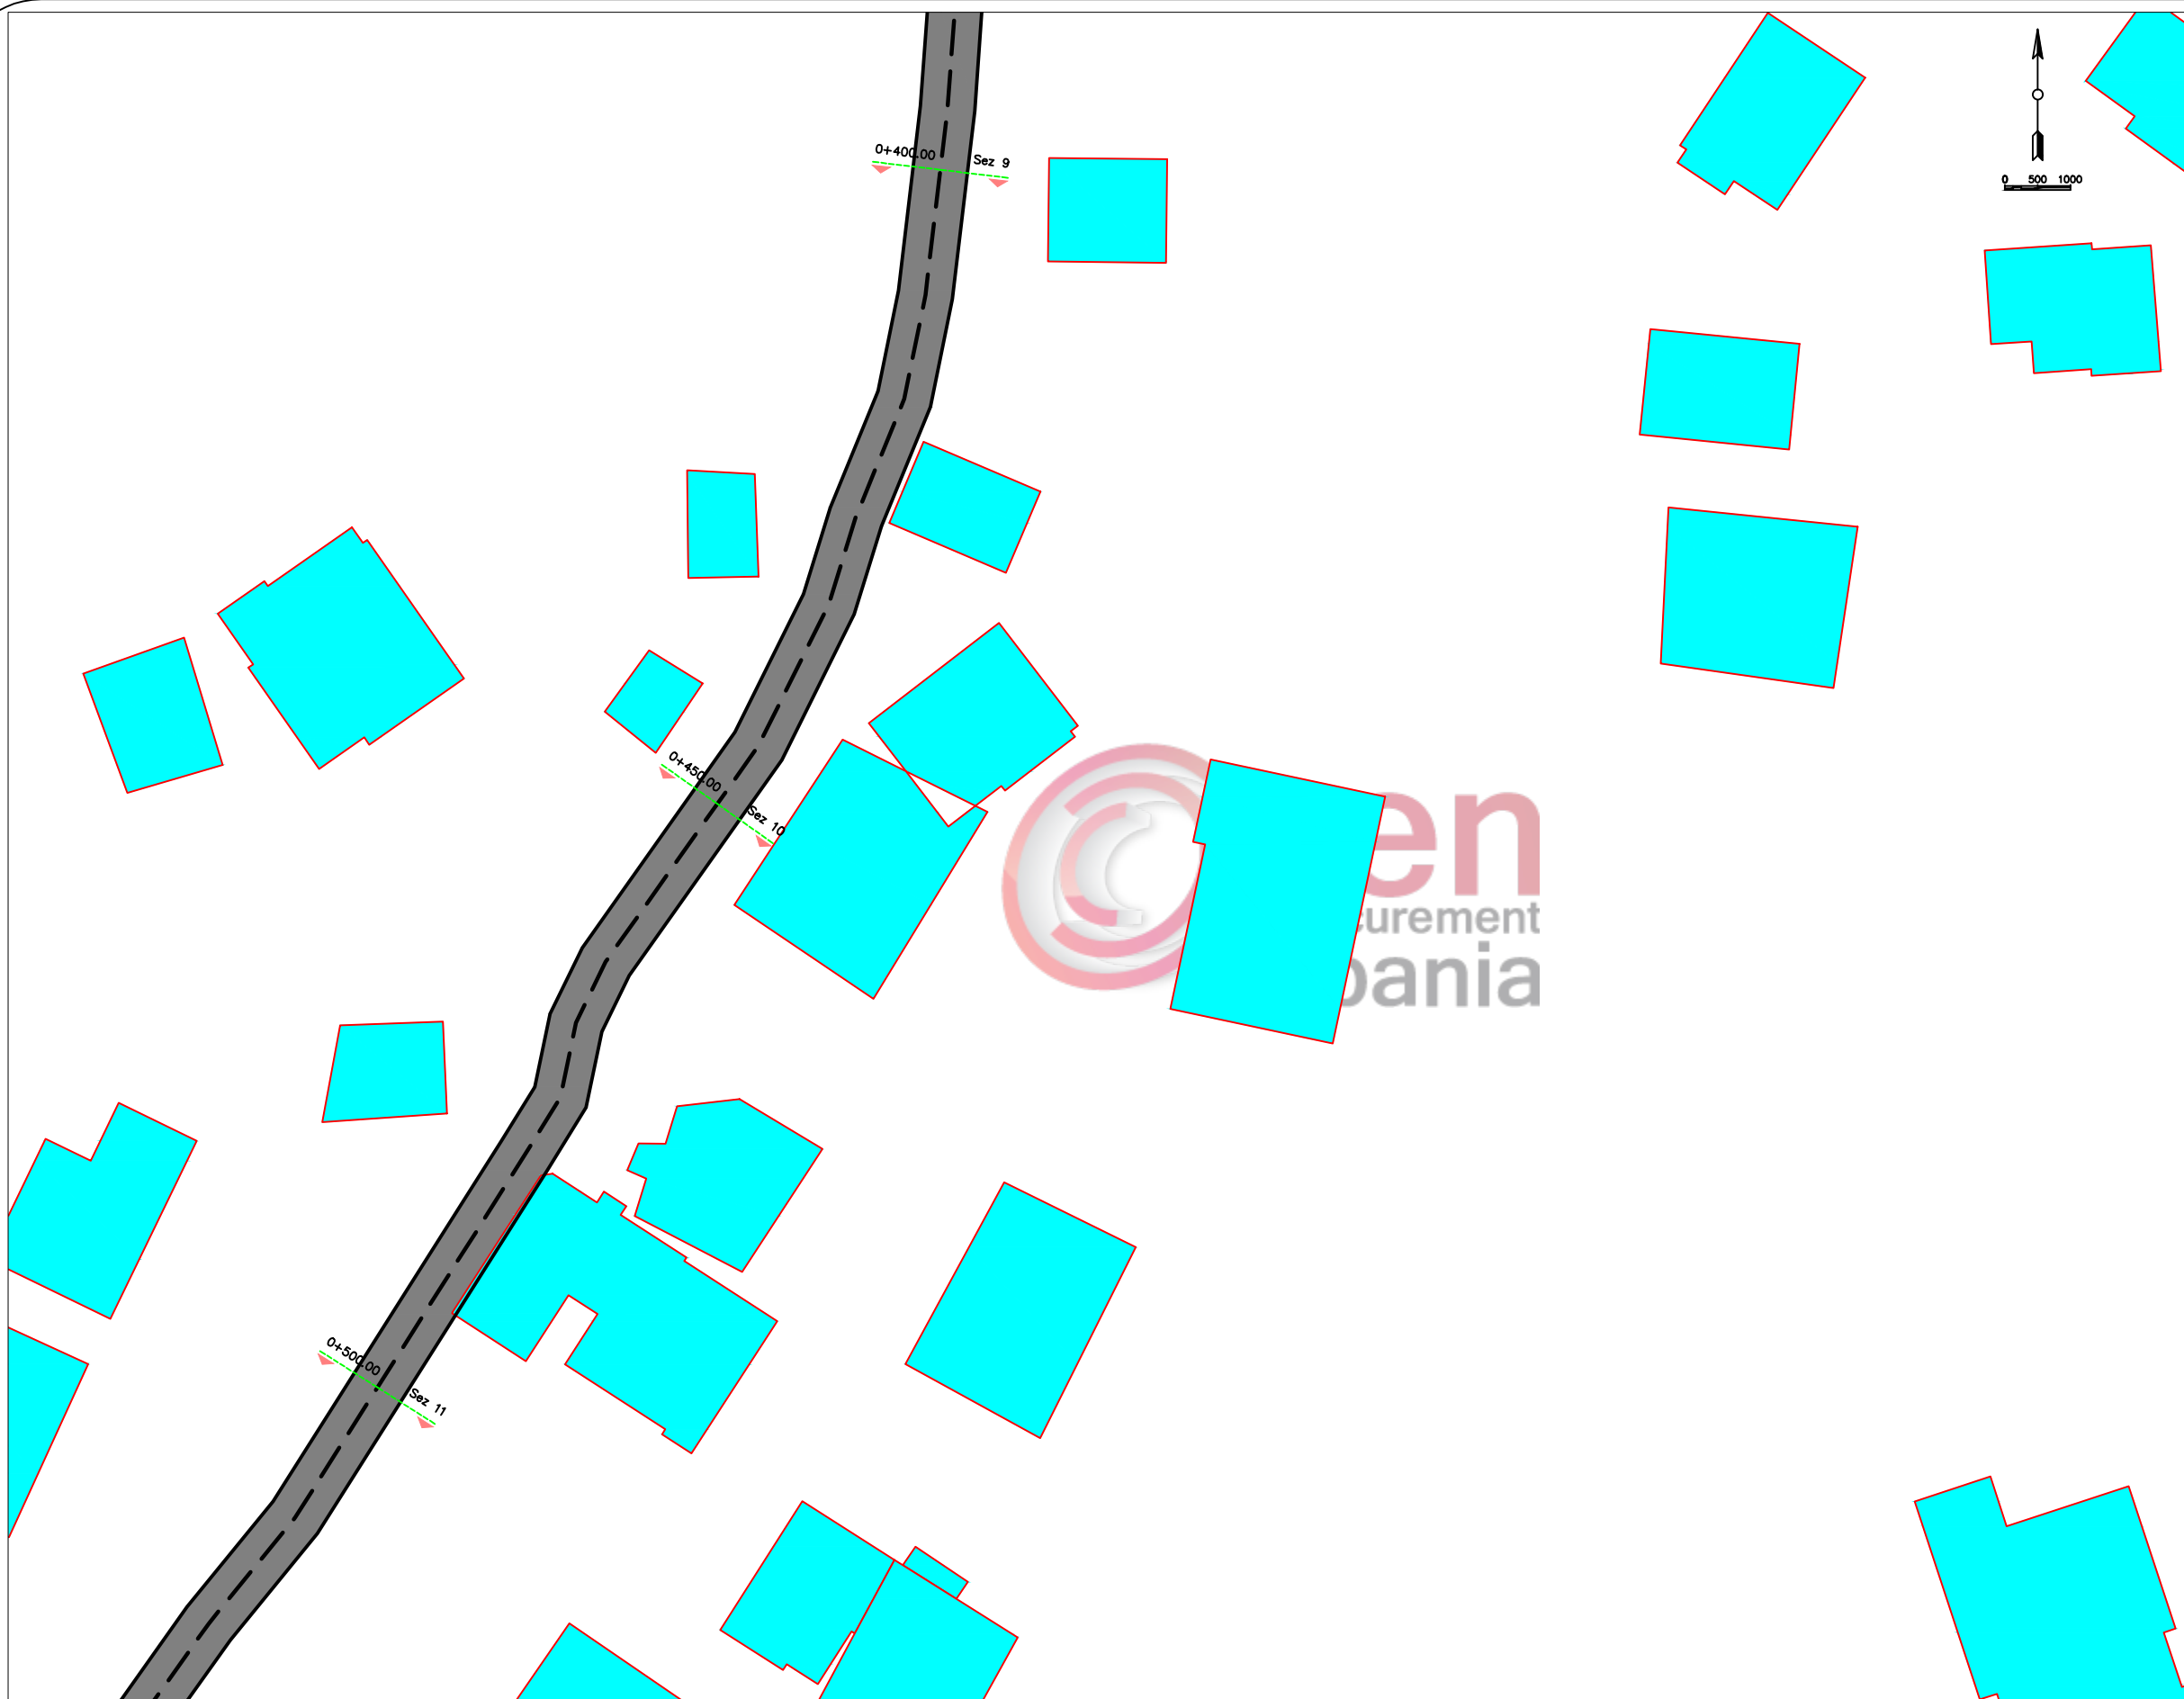

REPUBLIKA E SHQIPËRISE
BASHKIA LEZHE

PROJEKT ZBATIMI
SISTEMIM ASFALTIM I RRUGES
"KOLIN GJOKA" NGA QENDRA
OLA- RRUGE N . TEREZA

Firm Name and Address



BASHKIA LEZHE
DREJTORIA E PLANIFIKIMI
DHE ZHVILLIMIT TE
TERRITORIT

Ark.DODE ZHUBA

Ing.ADIONA MARTINI

Ing.GJOVALIN MARKU

Ing.GJON LUCA

Ing.ALBAN LAÇI

Project Name and Address


SISTEMIM ASFALTIM I RRUGES "KOLIN
GJOKA" NGA QENDRA OLA-N . TEREZA

Project
PLANIMETRIA

Date
JANAR 2019

Scale
1:500

Sheet

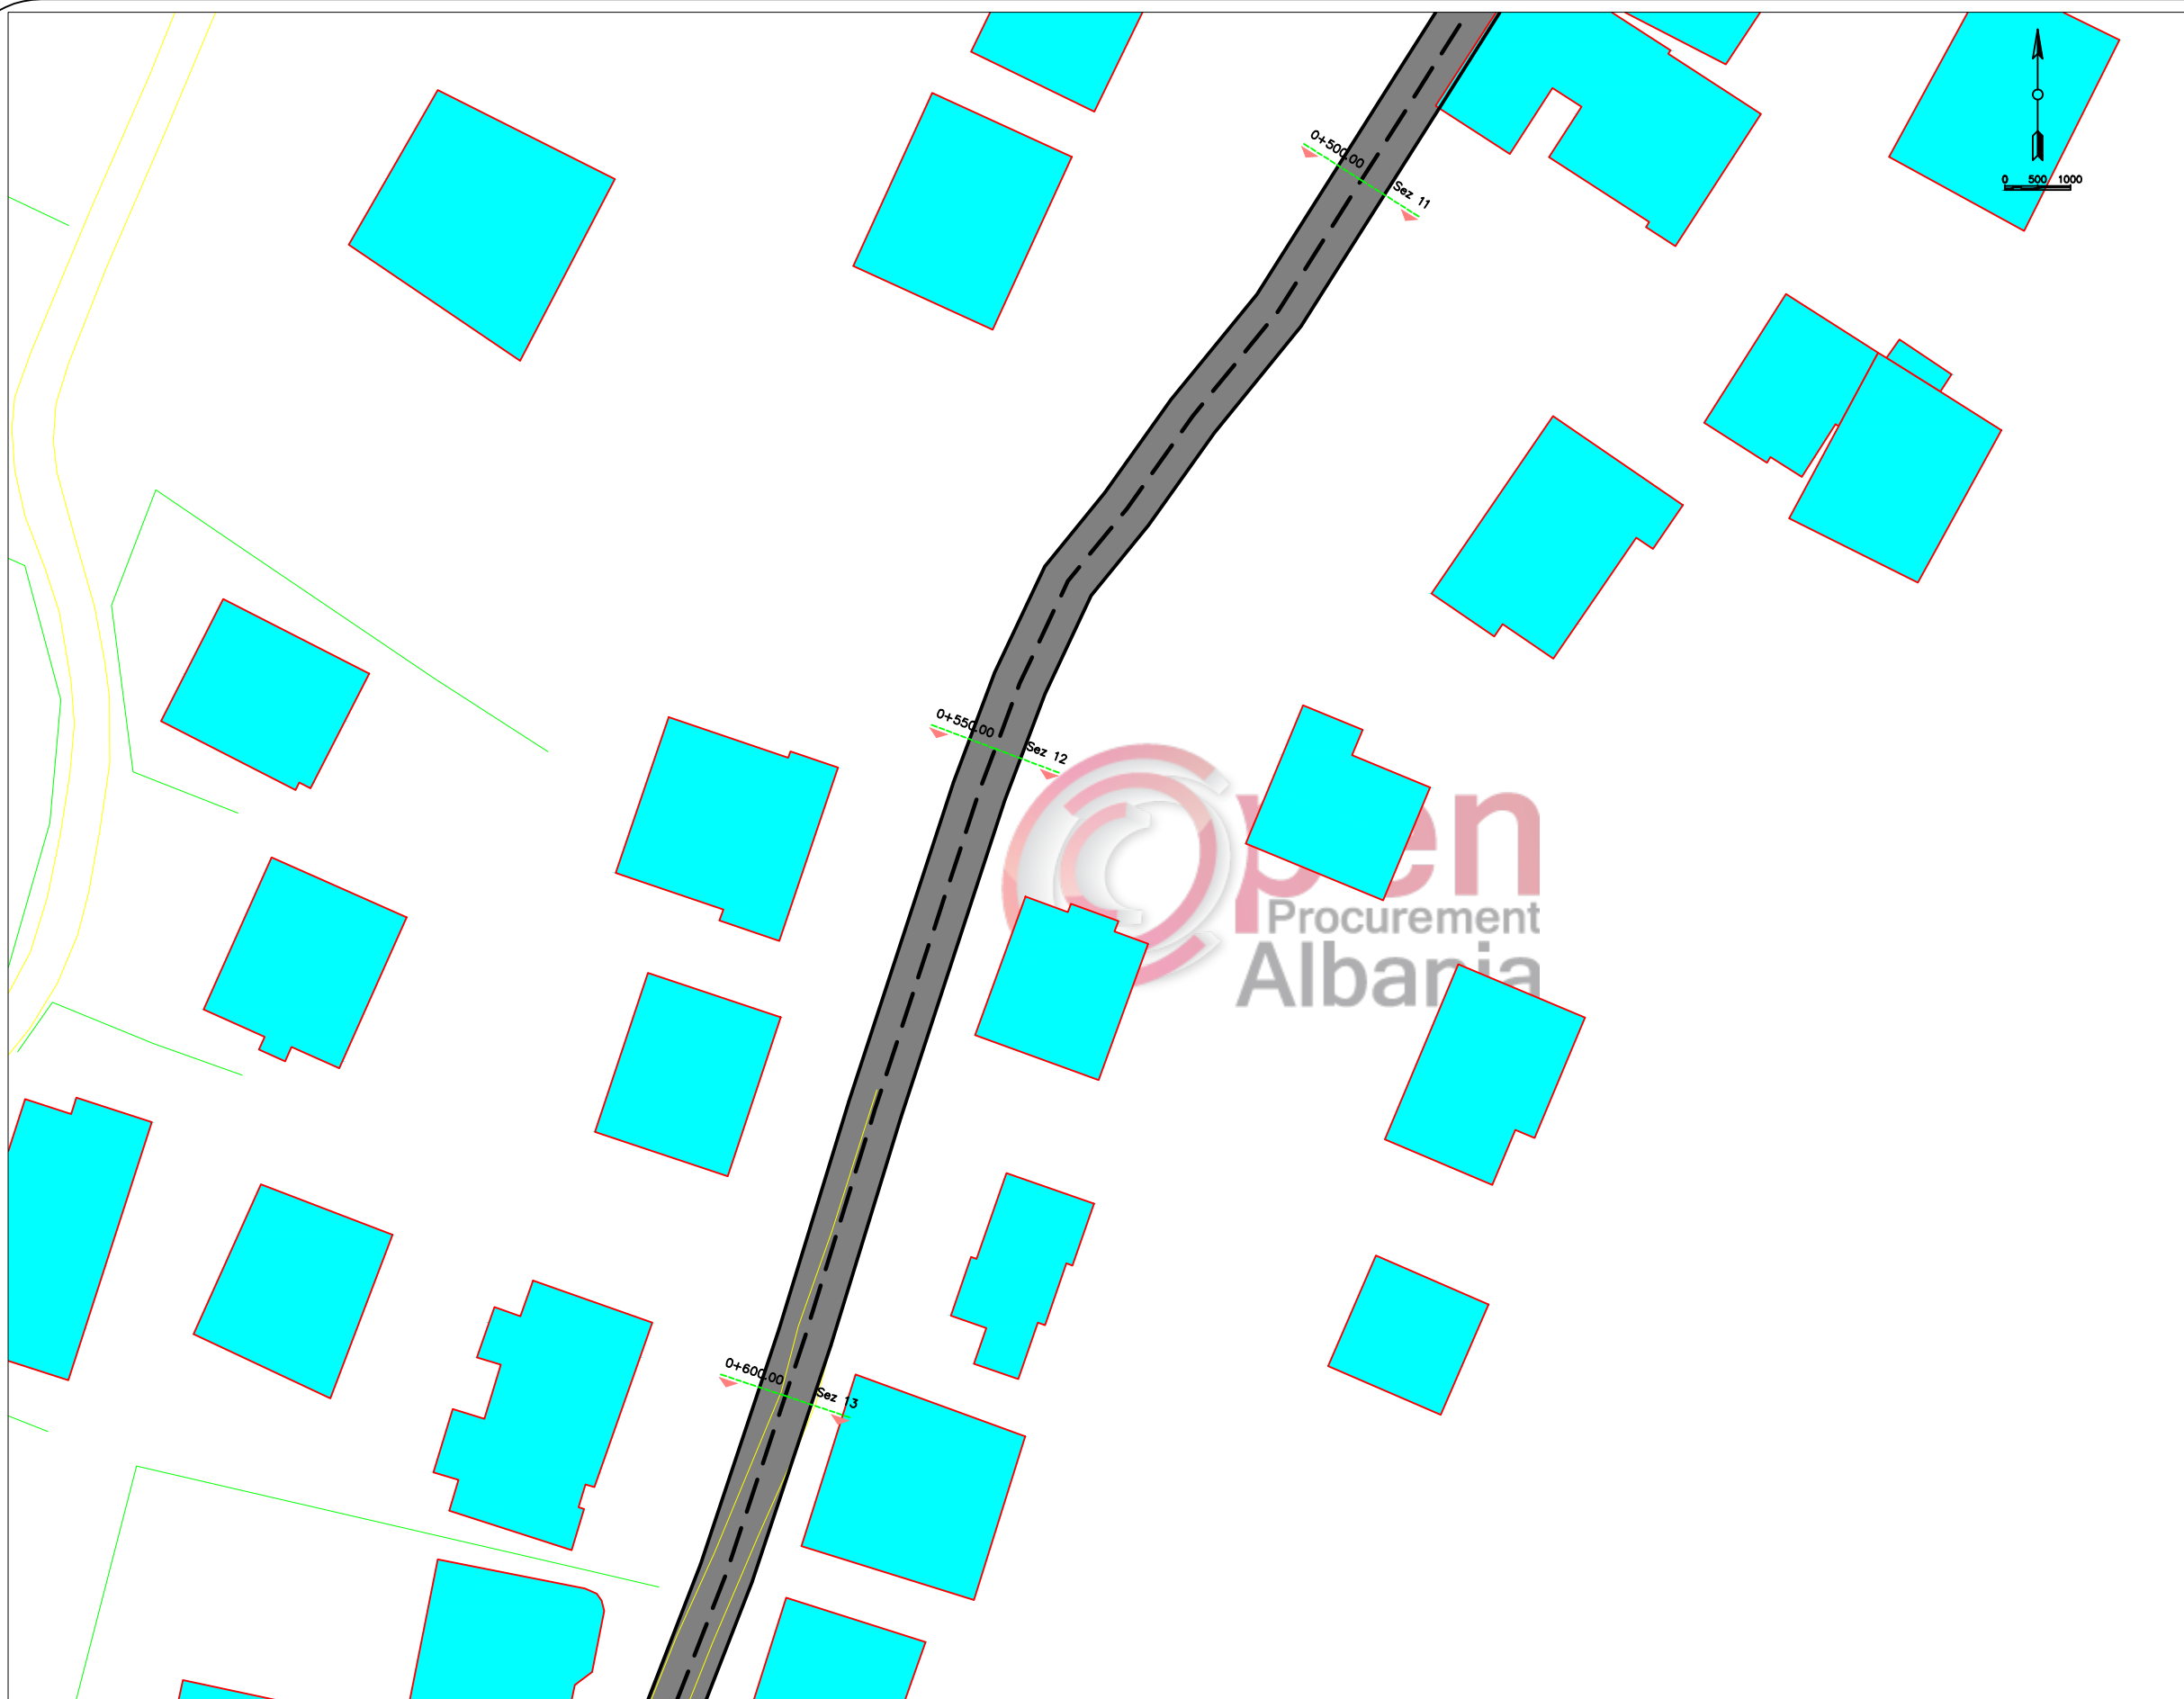


 REPUBLIKA E SHQIPËRISE
 BASHKIA LEZHE
PROJEKT ZBATIMI
 SISTEMIM ASFALTIM I RRUGES
 "KOLIN GJOKA" NGA QENDRA
 OLA- RRUGE N . TEREZA


Firm Name and Address

 BASHKIA LEZHE
 DREJTORIA E PLANIFIKIMI
 DHE ZHVILLIMIT TE
 TERRITORIT

Ark.DODE ZHUBA	
Ing.ADIONA MARTINI	
Ing.GJOVALIN MARKU	
Ing.GJON LUCA	
Ing.ALBAN LAÇI	

Project Name and Address
 SISTEMIM ASFALTIM I RRUGES "KOLIN
 GJOKA" NGA QENDRA OLA-N . TEREZA

Project PLANIMETRIA	Sheet
Date JANAR 2019	
Scale 1:500	

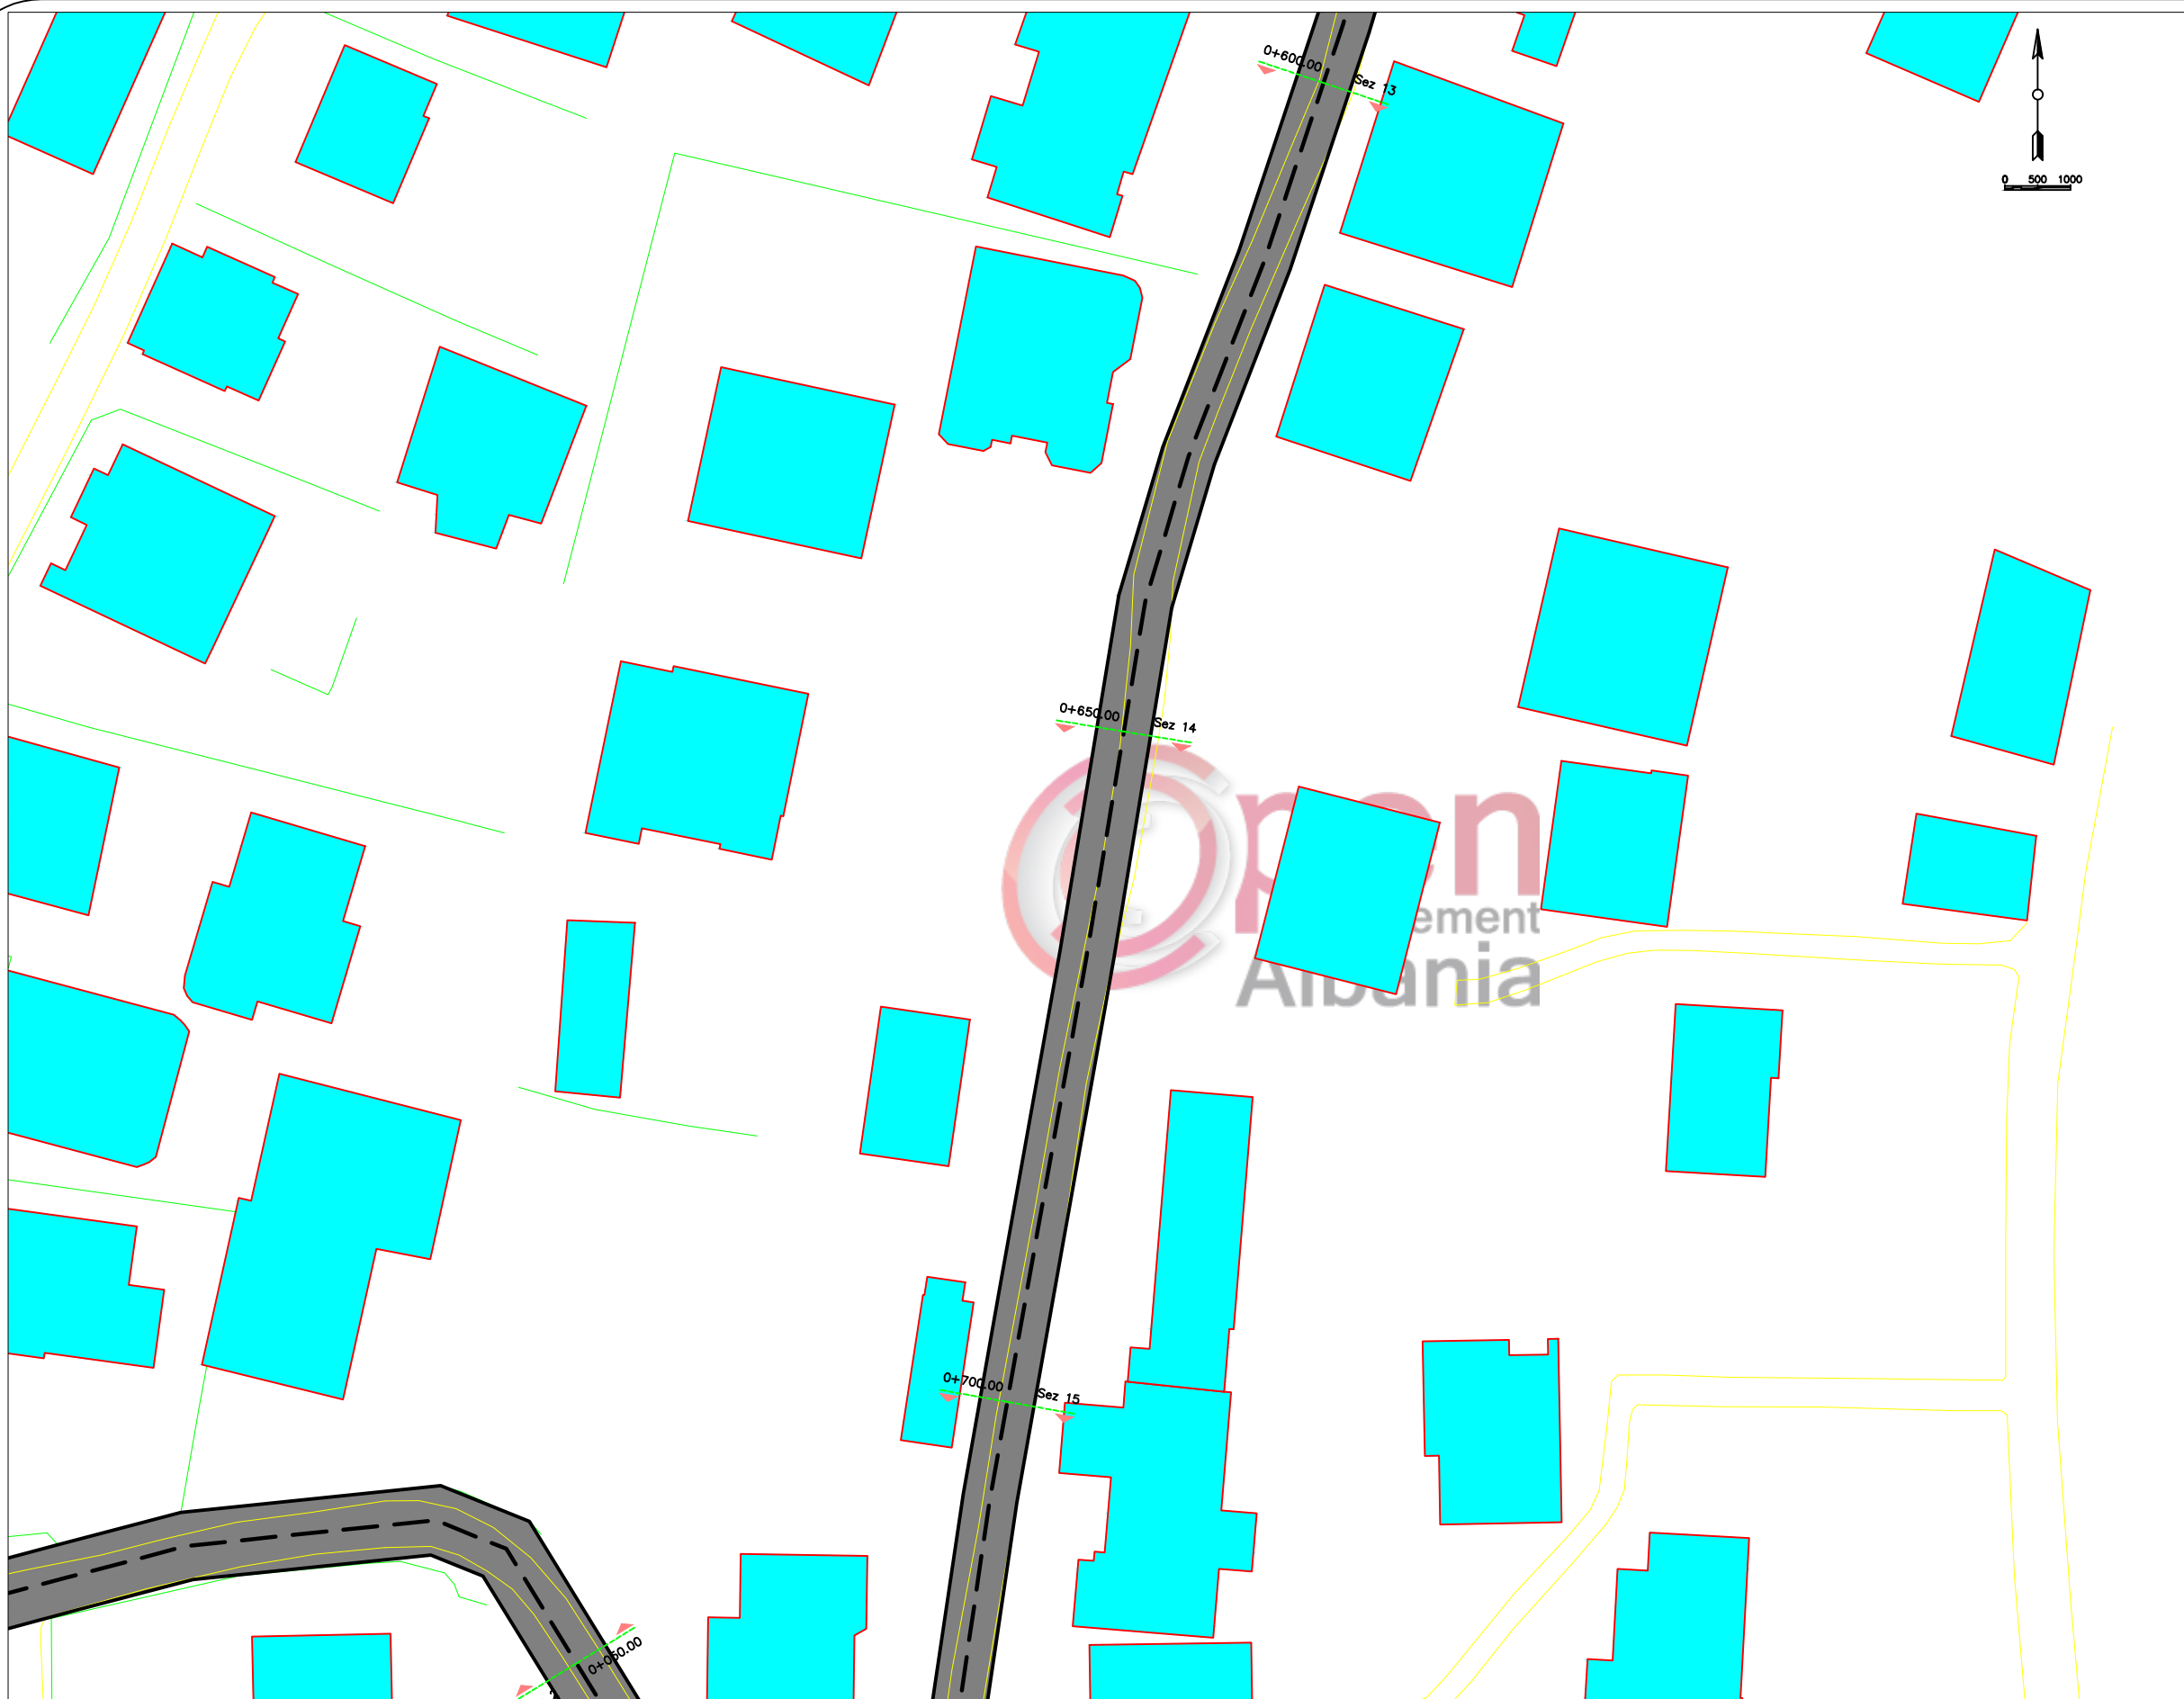


 REPUBLIKA E SHQIPËRISE
 BASHKIA LEZHE
PROJEKT ZBATIMI
 SISTEMIM ASFALTIM I RRUGES
 "KOLIN GJOKA" NGA QENDRA
 OLA- RRUGE N . TEREZA


Firm Name and Address

 BASHKIA LEZHE
 DREJTORIA E PLANIFIKIMI
 DHE ZHVILLIMIT TE
 TERRITORIT

Ark.DODE ZHUBA	
Ing.ADIONA MARTINI	
Ing.GJOVALIN MARKU	
Ing.GJON LUCA	
Ing.ALBAN LAÇI	

Project Name and Address
 SISTEMIM ASFALTIM I RRUGES "KOLIN
 GJOKA" NGA QENDRA OLA-N . TEREZA

Project PLANIMETRIA	Sheet
Date JANAR 2019	
Scale 1:500	

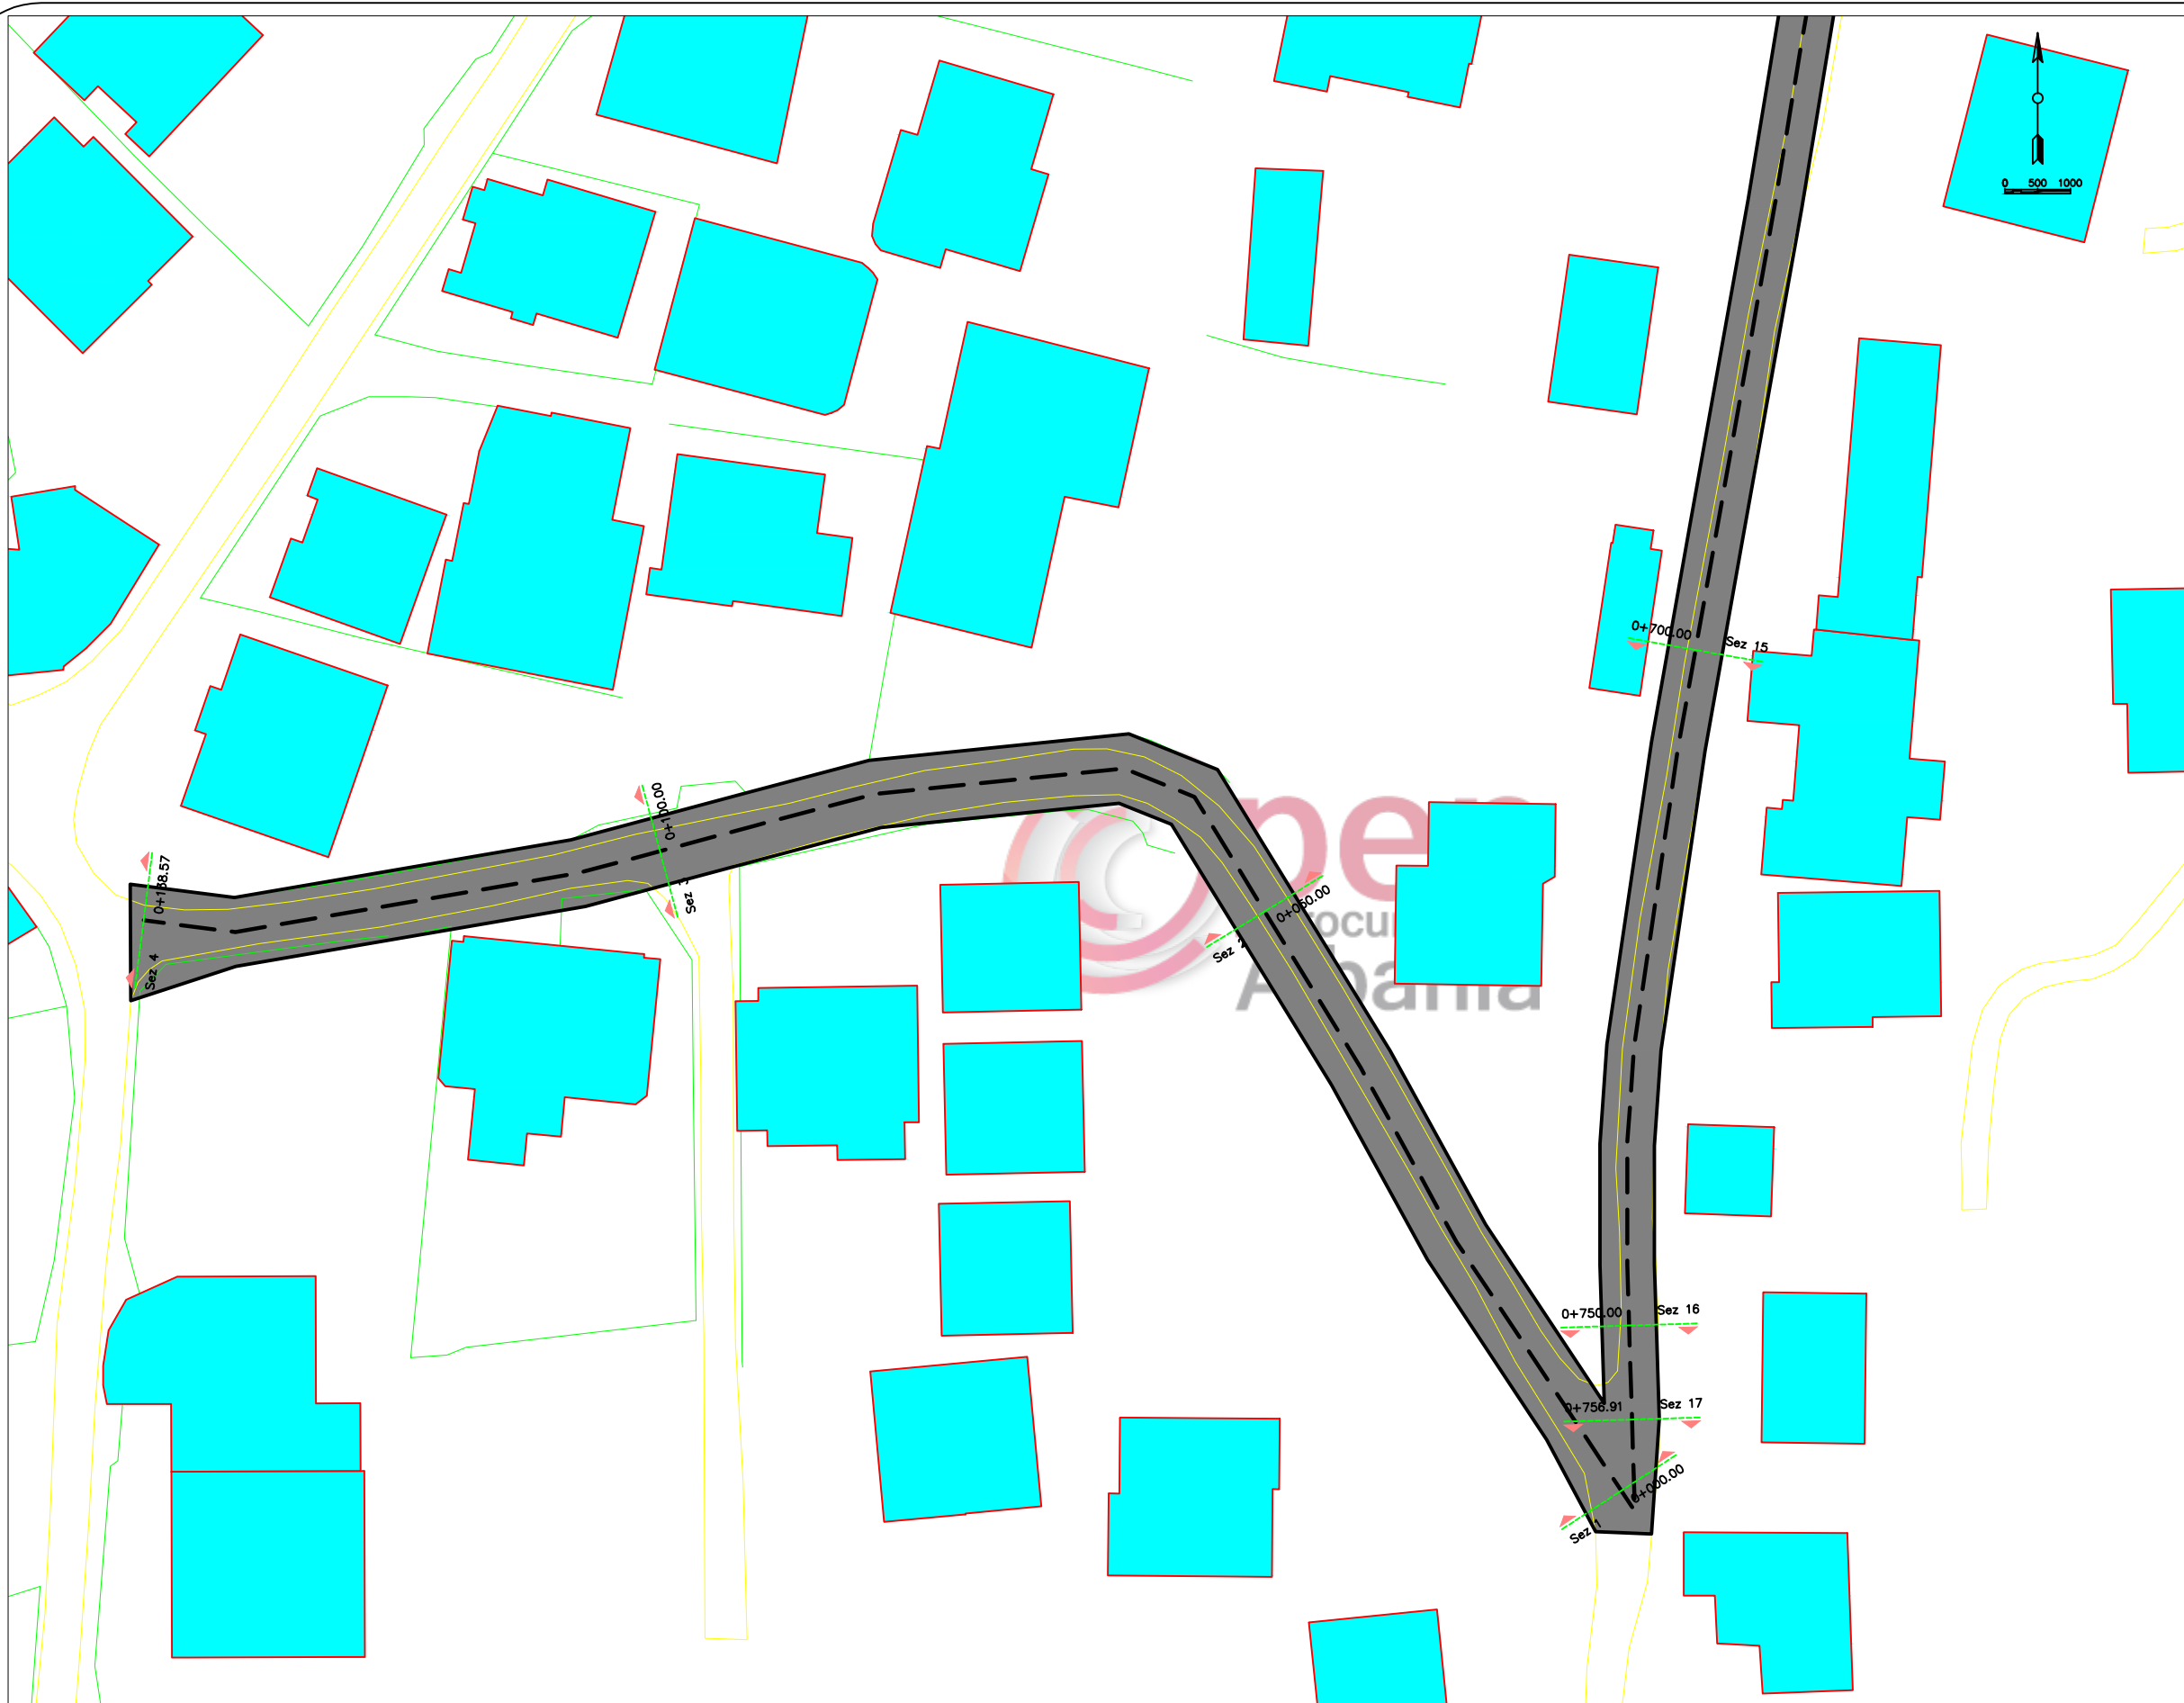


 REPUBLIKA E SHQIPËRISE
 BASHKIA LEZHE
PROJEKT ZBATIMI
 SISTEMIM ASFALTIM I RRUGES
 "KOLIN GJOKA" NGA QENDRA
 OLA- RRUGE N . TEREZA

Firm Name and Address

 BASHKIA LEZHE
 DREJTORIA E PLANIFIKIMI
 DHE ZHVILLIMIT TE
 TERRITORIT

Ark.DODE ZHUBA	
Ing.ADIONA MARTINI	
Ing.GJOVALIN MARKU	
Ing.GJON LUCA	
Ing.ALBAN LAÇI	

Project Name and Address
 SISTEMIM ASFALTIM I RRUGES "KOLIN
 GJOKA" NGA QENDRA OLA-N . TEREZA

Project PLANIMETRIA	Sheet
Date JANAR 2019	
Scale 1:500	



REPUBLIKA E SHQIPËRISE
 BASHKIA LEZHE
PROJEKT ZBATIMI
 SISTEMIM ASFALTIM I RRUGES
 "KOLIN GJOKA" NGA QENDRA
 OLA- RRUGE N . TEREZA

Firm Name and Address




BASHKIA LEZHE
 DREJTORIA E PLANIFIKIMI
 DHE ZHVILLIMIT TE
 TERRITORIT

Ark.DODE ZHUBA	
Ing.ADIONA MARTINI	
Ing.GJOVALIN MARKU	
Ing.GJON LUCA	
Ing.ALBAN LAÇI	

Project Name and Address

SISTEMIM ASFALTIM I RRUGES "KOLIN
 GJOKA" NGA QENDRA OLA-N . TEREZA

Project PLANIMETRIA	Sheet
Date JANAR 2019	
Scale 1:500	

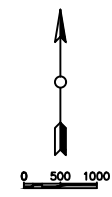


 REPUBLIKA E SHQIPËRISE
 BASHKIA LEZHE
PROJEKT ZBATIMI
 SISTEMIM ASFALTIM I RRUGES
 "KOLIN GJOKA" NGA QENDRA
 OLA- RRUGE N . TEREZA

Firm Name and Address

 BASHKIA LEZHE
 DREJTORIA E PLANIFIKIMI
 DHE ZHVILLIMIT TE
 TERRITORIT

Ark.DODE ZHUBA	
Ing.ADIONA MARTINI	
Ing.GJOVALIN MARKU	
Ing.GJON LUCA	
Ing.ALBAN LAÇI	

Project Name and Address
 SISTEMIM ASFALTIM I RRUGES "KOLIN
 GJOKA" NGA QENDRA OLA-N . TEREZA

Project PLANIMETRIA	Sheet
Date JANAR 2019	
Scale 1:500	