




BASHKIA KAVAJE

**DREJTORIA E PROJEKTIMIT, POLITIKAVE ZHVILLIMORE DHE
INVESTIMEVE TE HUAJA**

SHKOLLA 9-VJECARE GOLEM

PROJEKTI HIDROTEKNIK

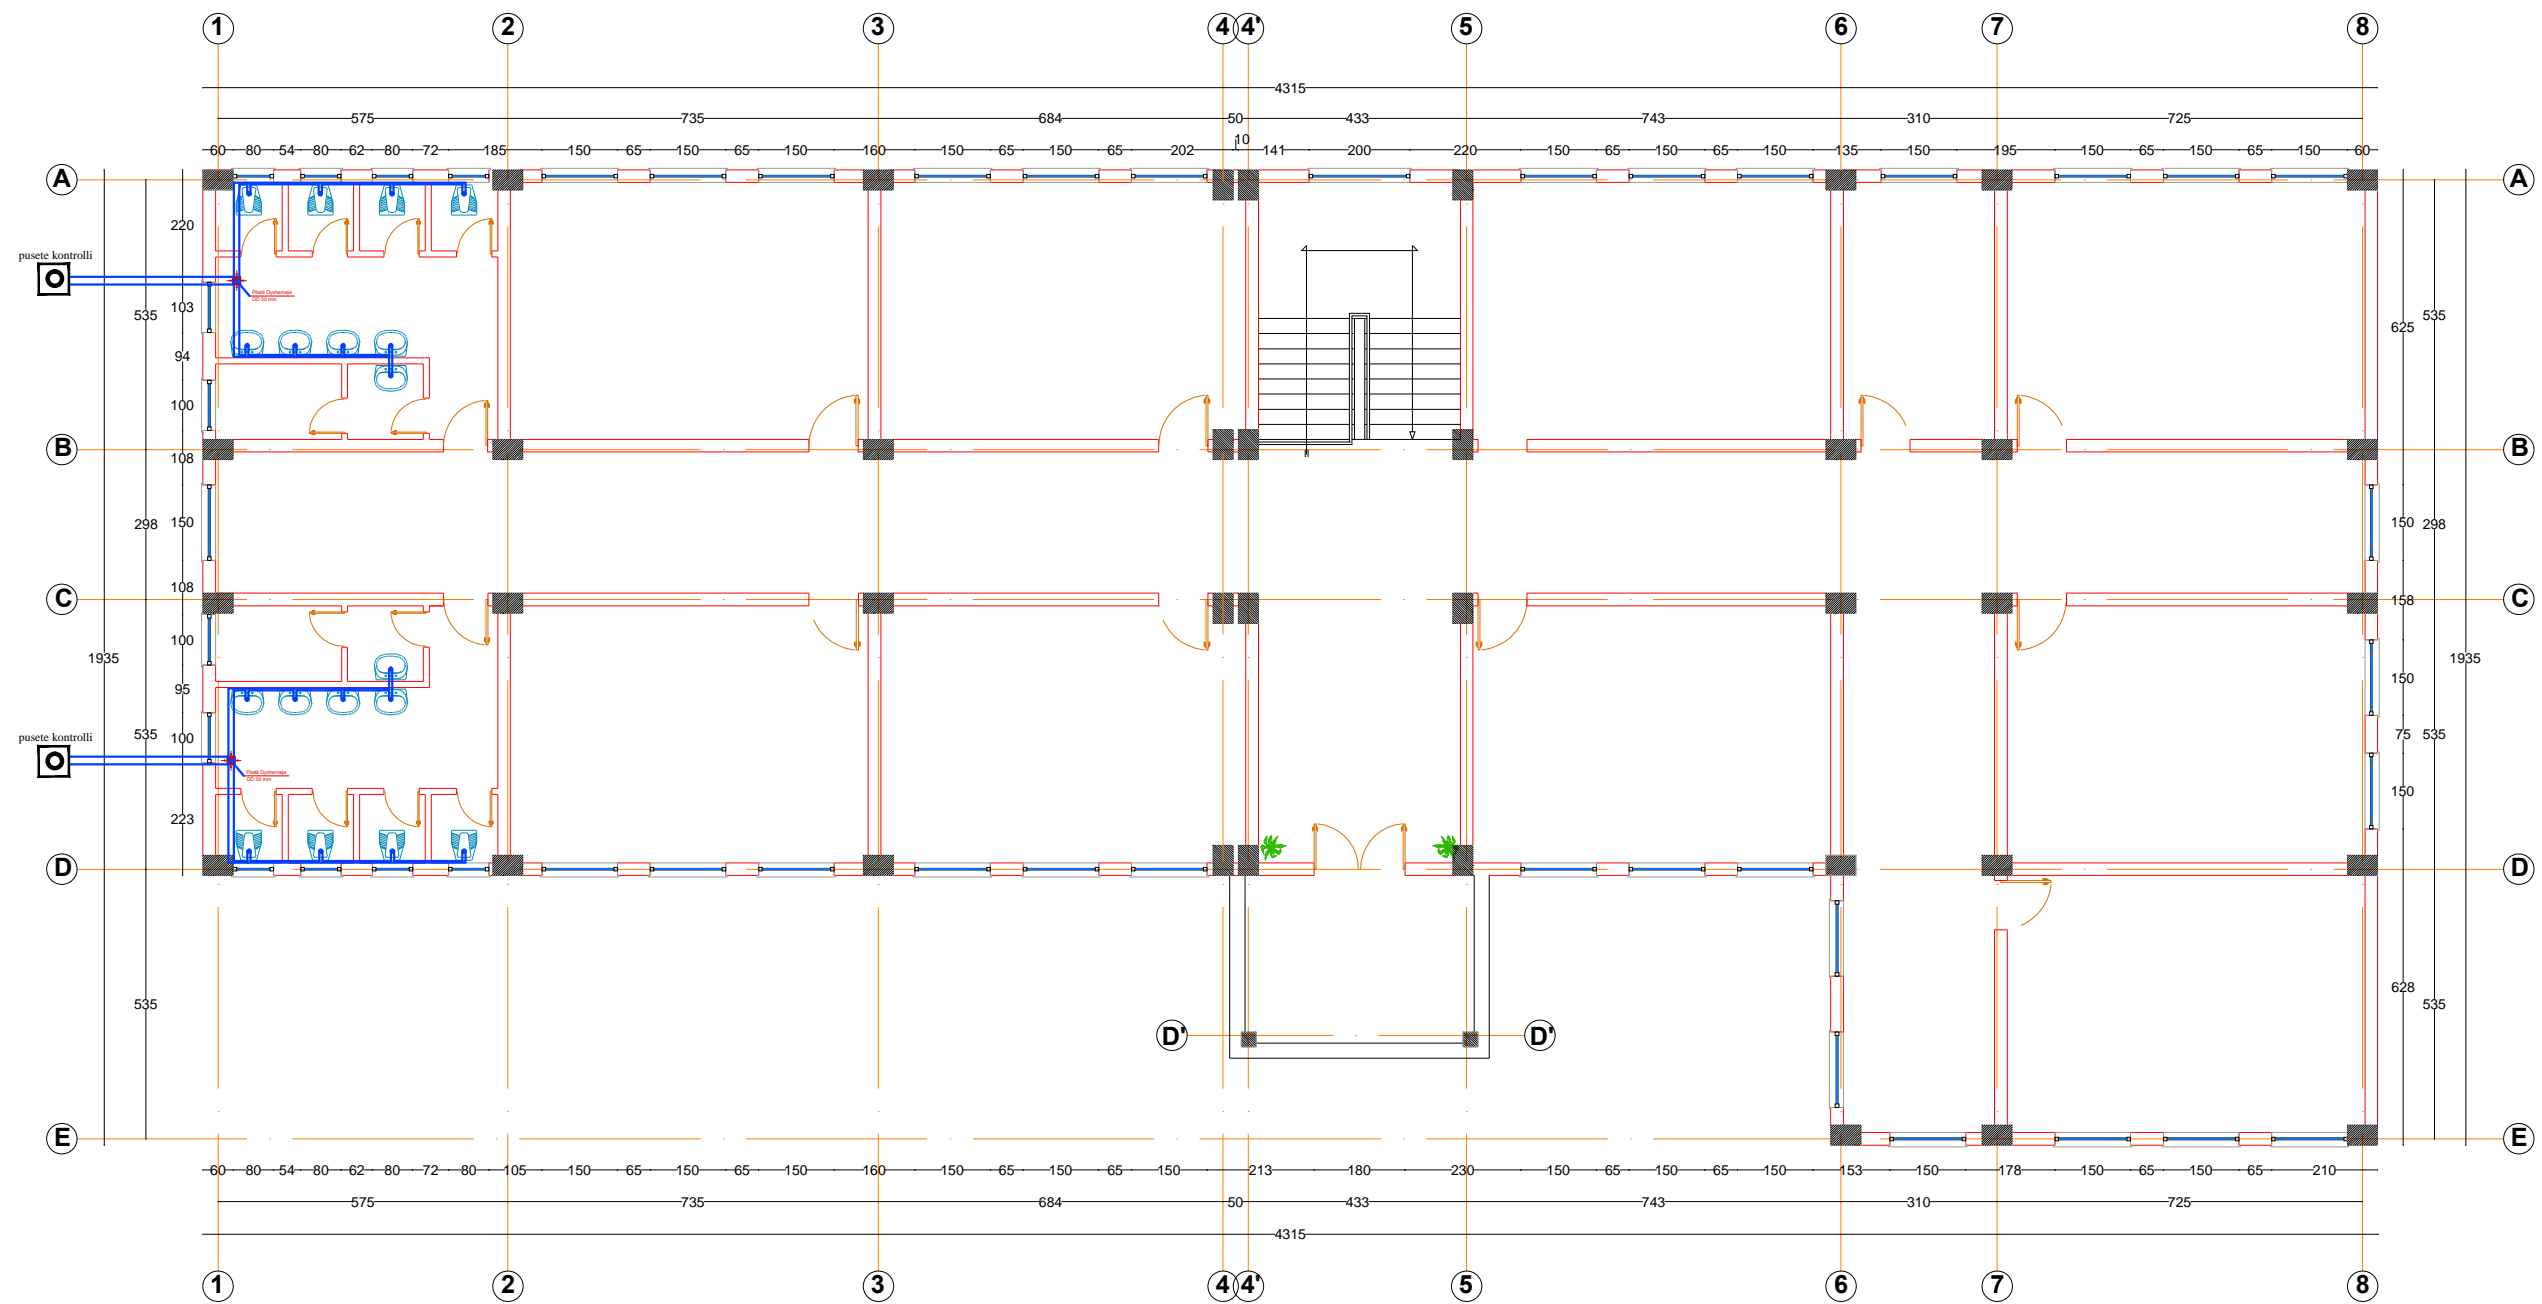

BASHKIA KAVAJE


**DREJTORIA E
PROJEKTIMIT,
POLITIKAVE ZHVILLIMORE
DHE INVESTIMEVE TE
HUAJA**

| |
|------|
| ARK. |
| ARK. |
| ARK. |
| ARK. |
| ING. |
| ING. |

| |
|--------------------------------------|
| SHKOLLA 9-VJECARE GOLEM |
| PROJEKTI HIDROTEKNIK |
| PLANI HIDROTEKNIK KATI PERDHE |

| |
|----------------|
| SHKALLA |
| 1:150 |

A-22

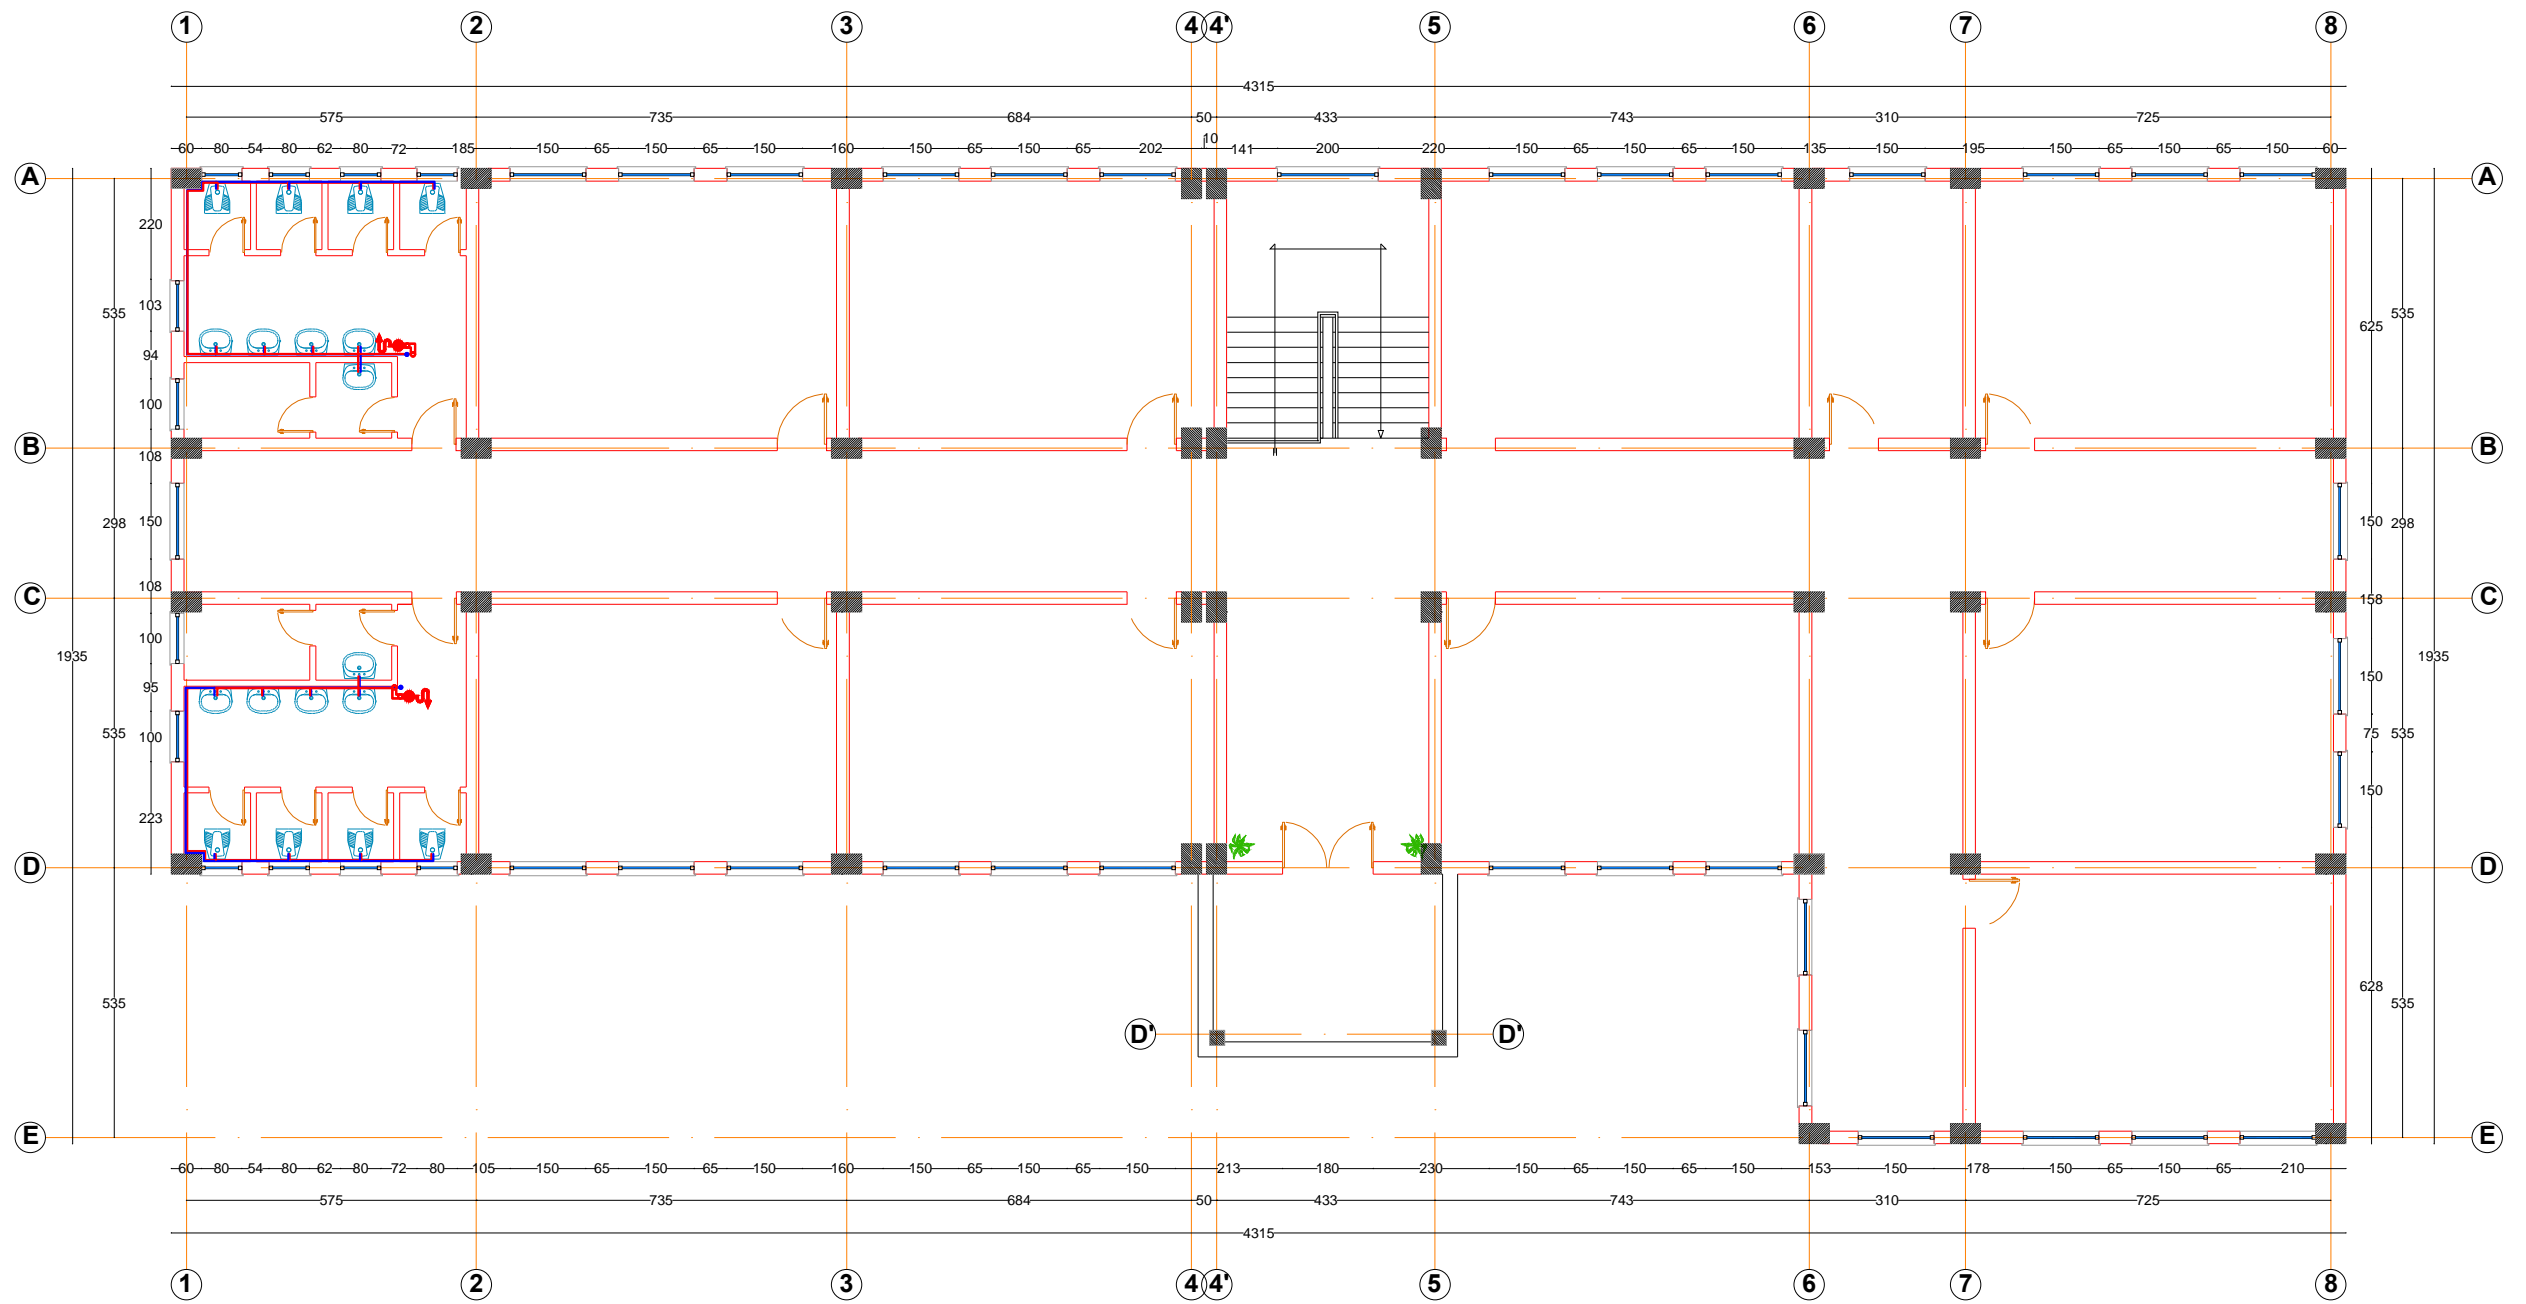

BASHKIA KAVAJE


**DREJTORIA E
PROJEKTIMIT,
POLITIKAVE ZHVILLIMORE
DHE INVESTIMEVE TE
HUAJA**

| |
|------|
| ARK. |
| ARK. |
| ARK. |
| ARK. |
| ING. |
| ING. |

| |
|--------------------------------------|
| SHKOLLA 9-VJECARE GOLEM |
| PROJEKTI HIDROTEKNIK |
| PLANI HIDROTEKNIK KATI PERDHE |

| |
|----------------|
| SHKALLA |
| 1:150 |

A-23

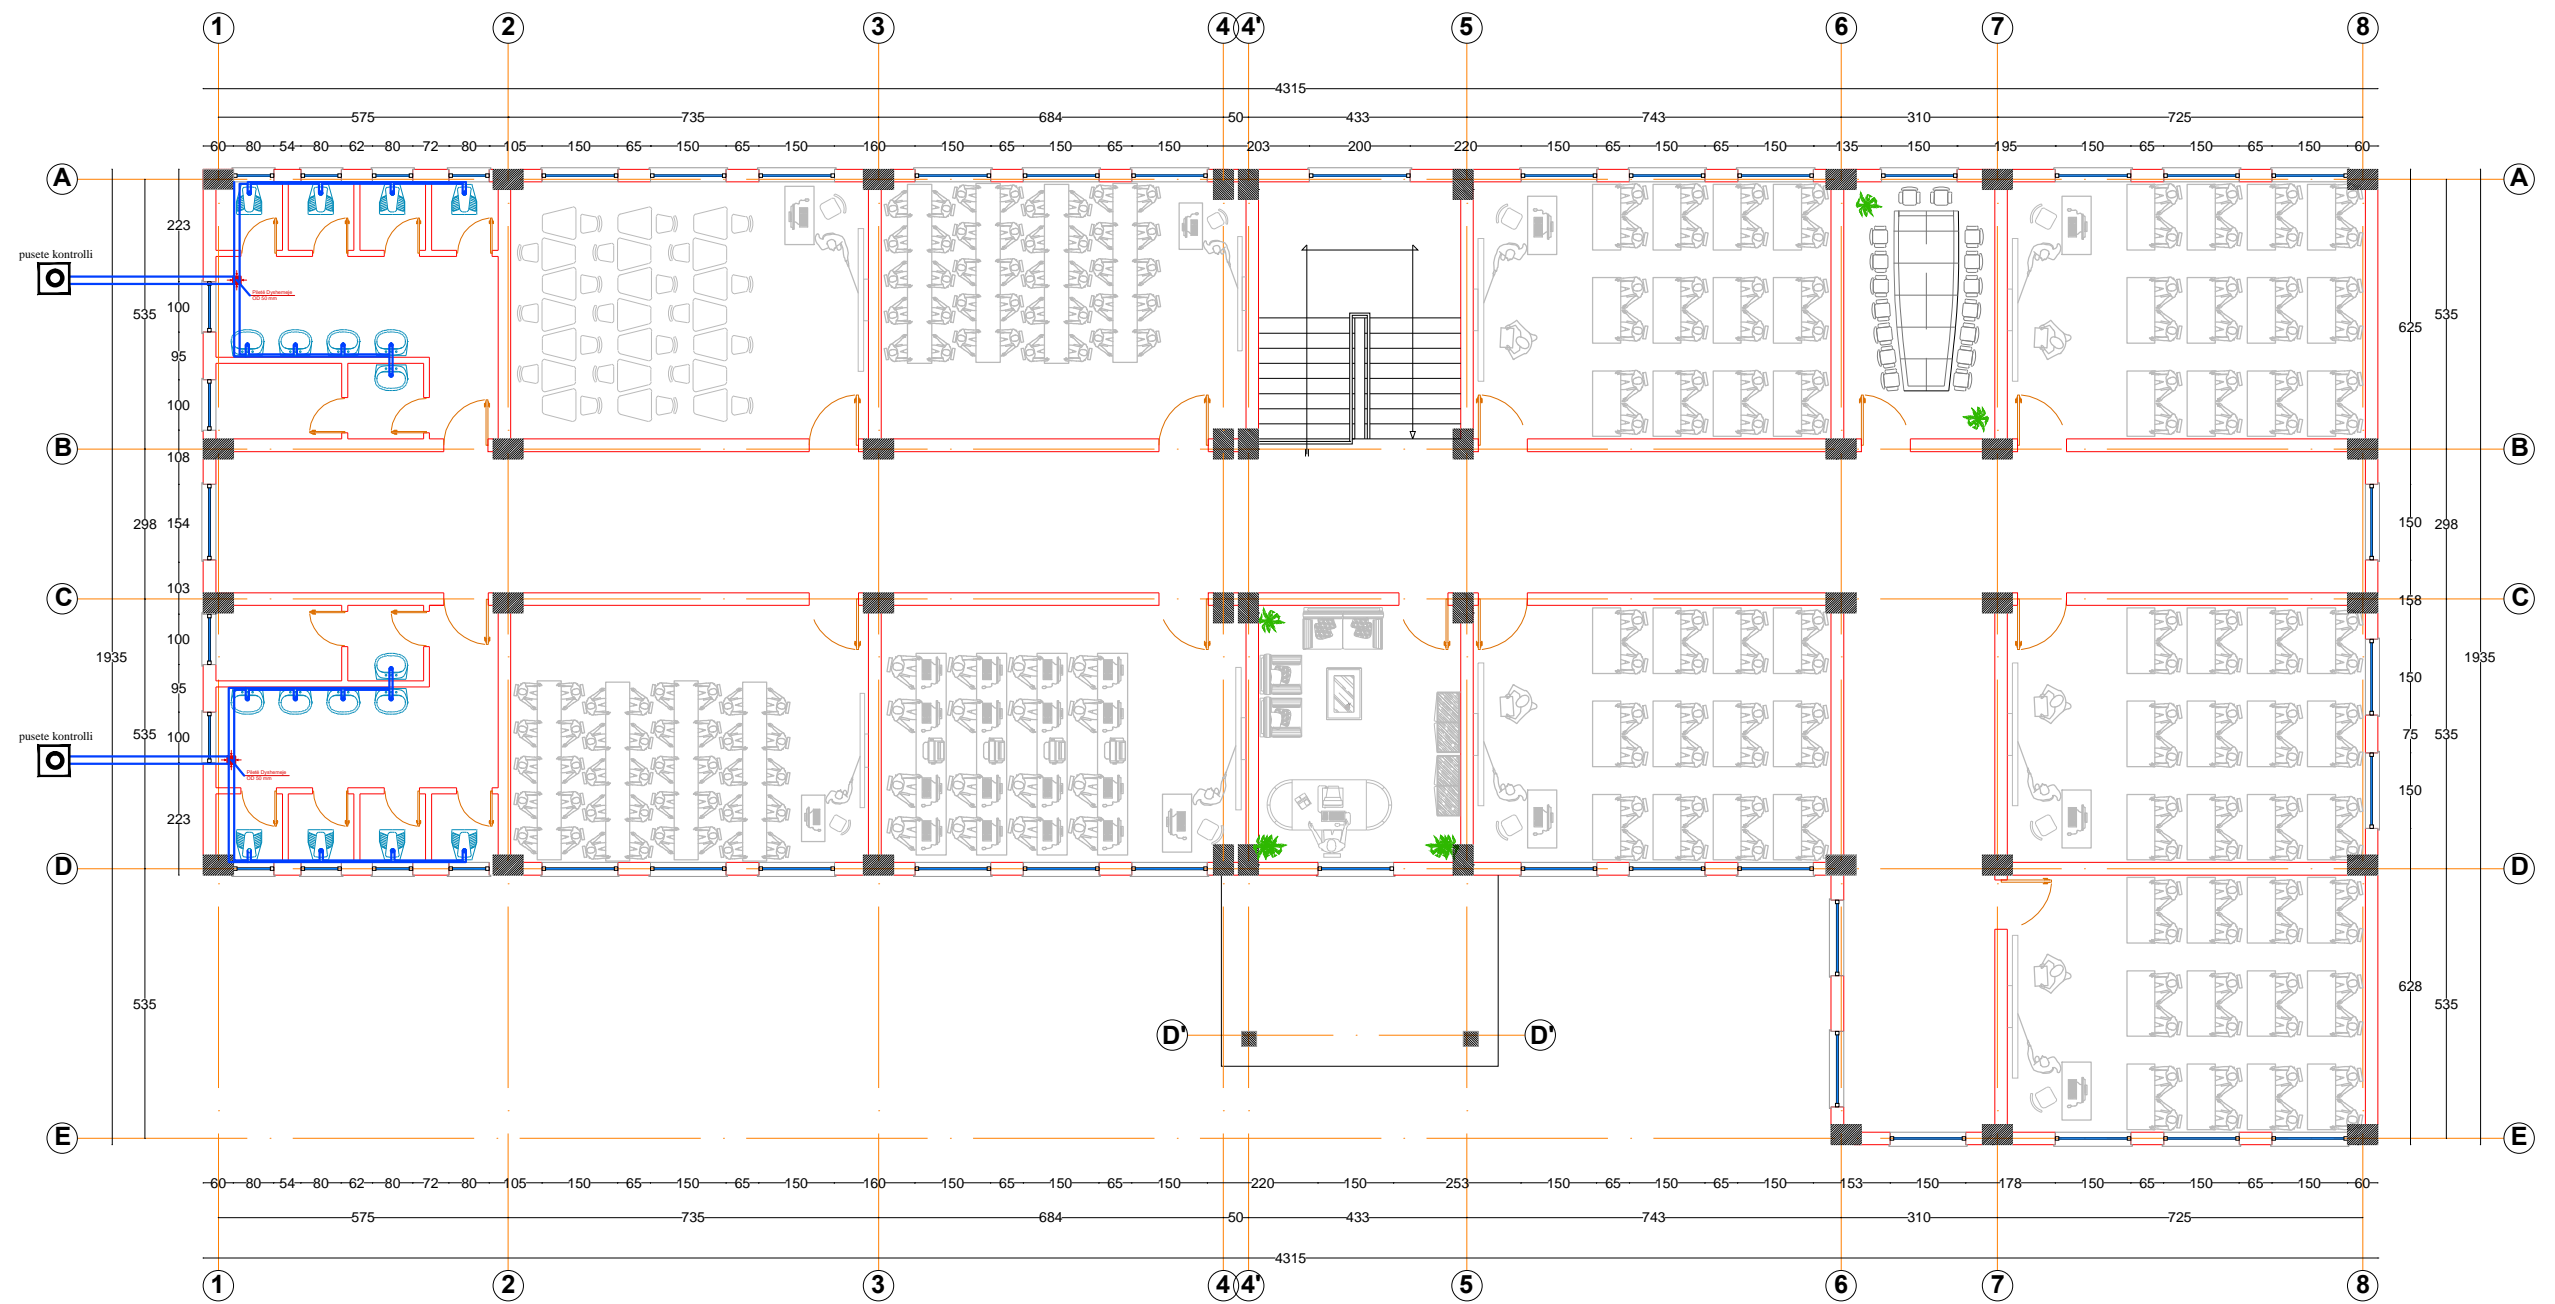

BASHKIA KAVAJE

**DREJTORIA E
PROJEKTIMIT,
POLITIKAVE ZHVILLIMORE
DHE INVESTIMEVE TE
HUAJA**

| |
|------|
| ARK. |
| ARK. |
| ARK. |
| ARK. |
| ING. |
| ING. |

SHKOLLA 9-VJECARE GOLEM


PROJEKTI HIDROTEKNIK

PLANI HIDROTEKNIK KATI I PARE

SHKALLA

1:150

A-24

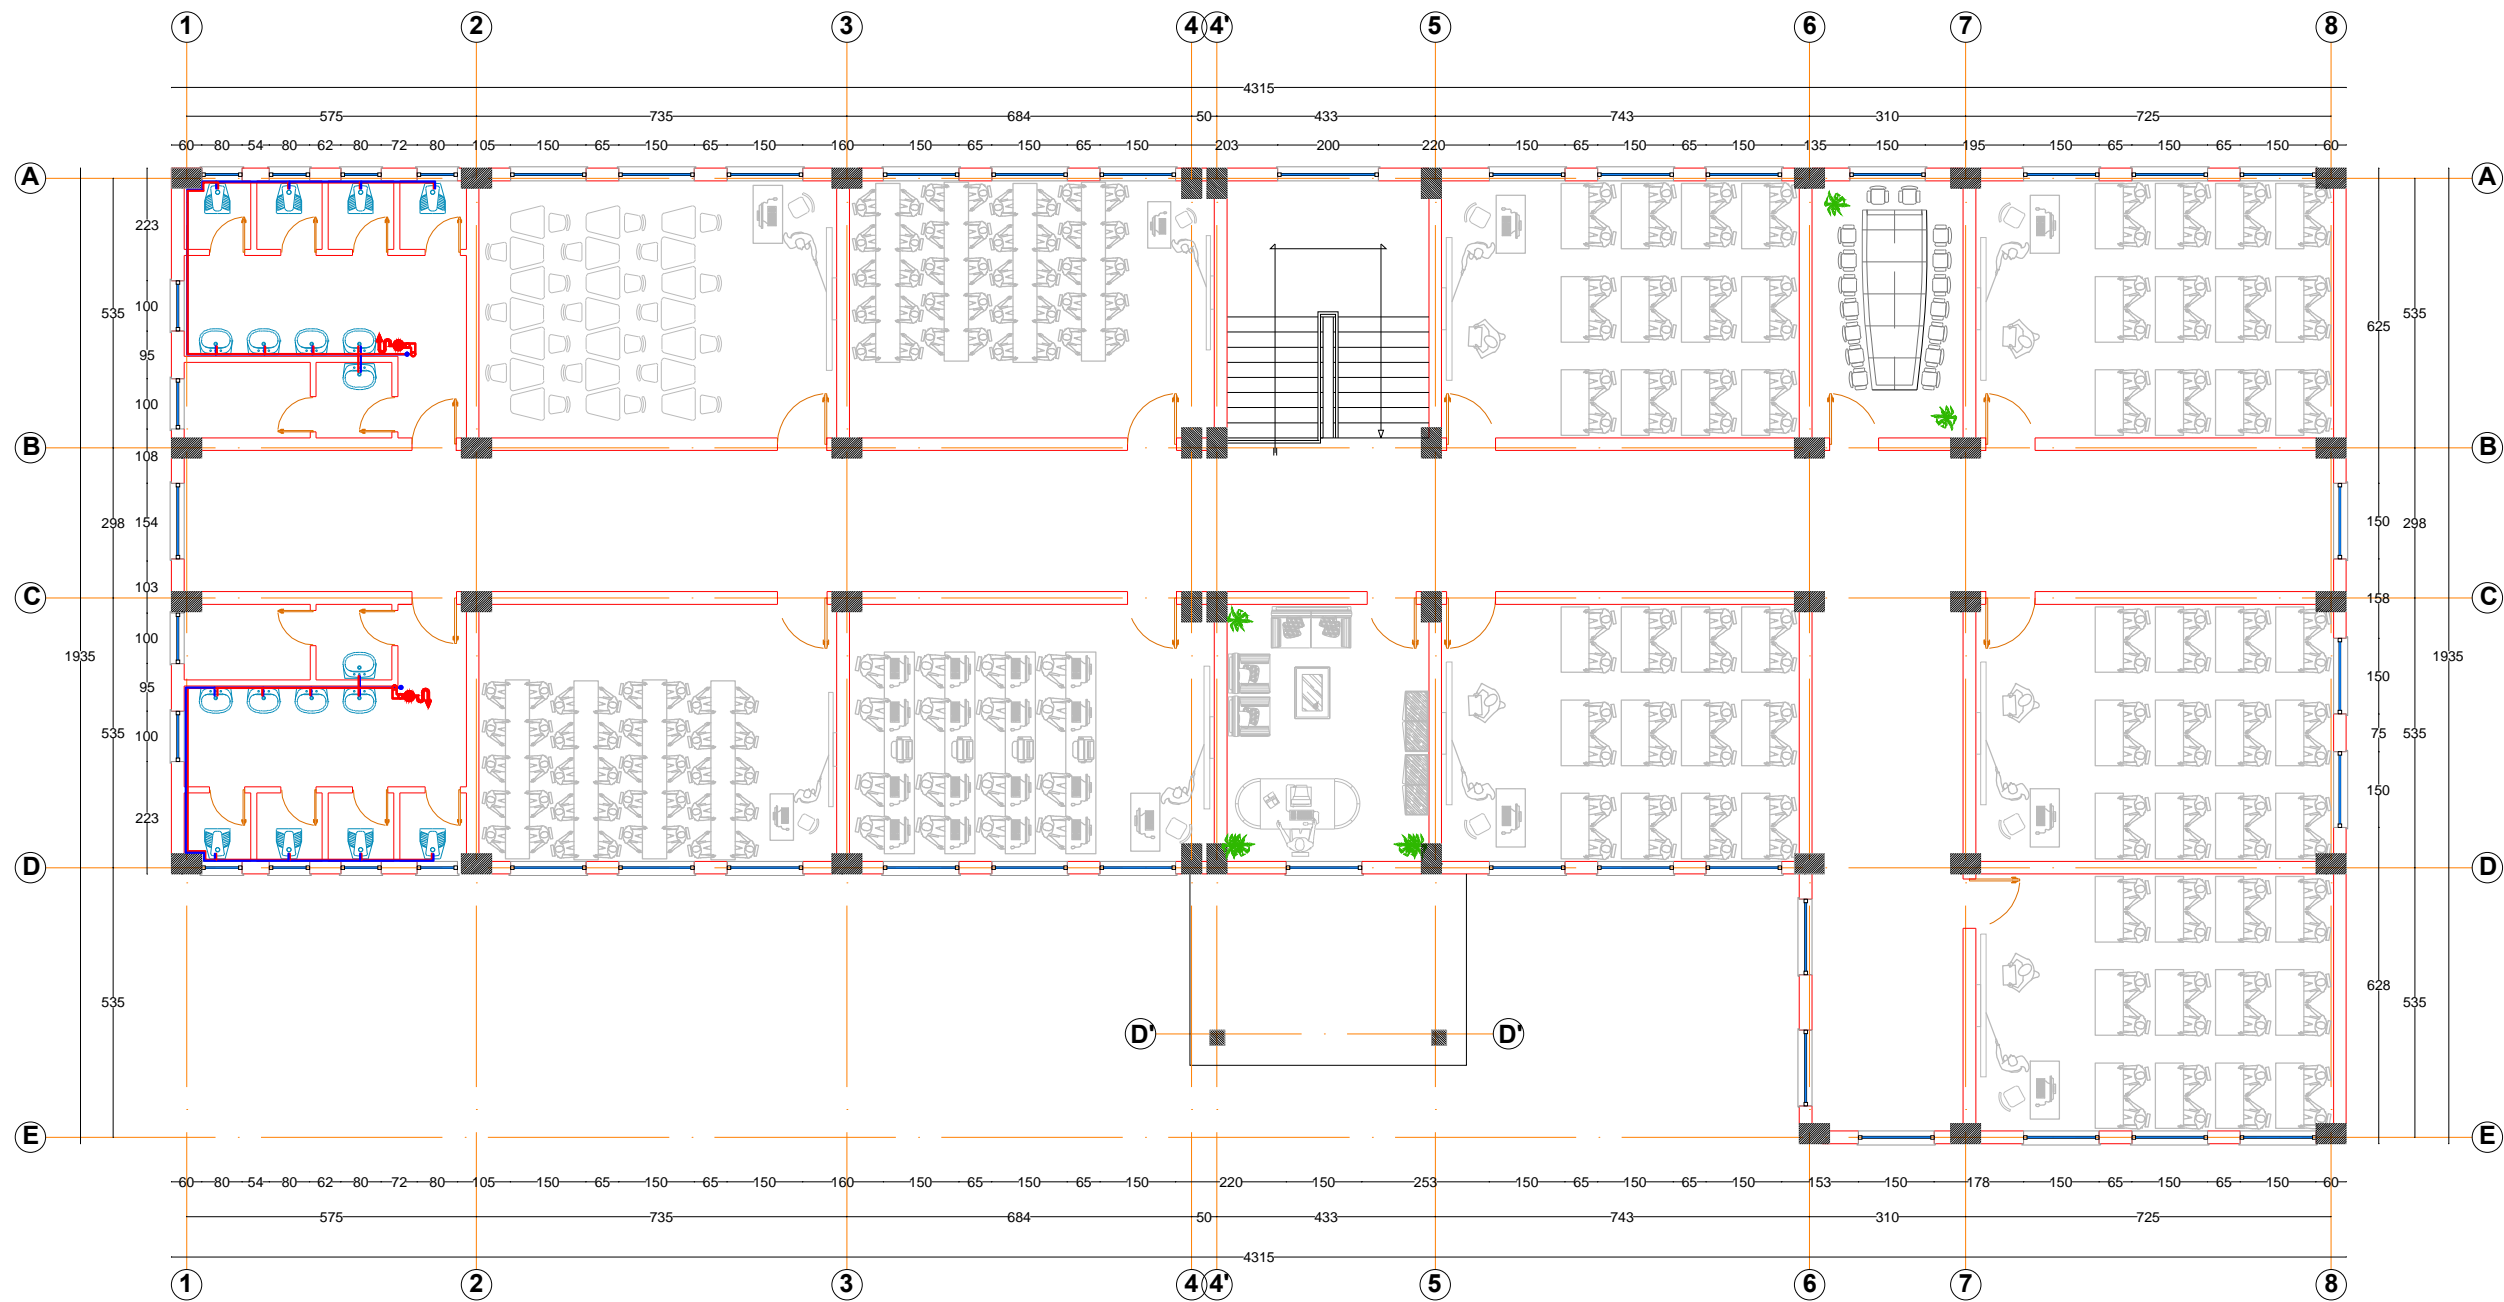

BASHKIA KAVAJE


**DREJTORIA E
PROJEKTIMIT,
POLITIKAVE ZHVILLIMORE
DHE INVESTIMEVE TE
HUAJA**

| |
|------|
| ARK. |
| ARK. |
| ARK. |
| ARK. |
| ING. |
| ING. |

| |
|--------------------------------------|
| SHKOLLA 9-VJECARE GOLEM |
| PROJEKTI HIDROTEKNIK |
| PLANI HIDROTEKNIK KATI I PARE |

| |
|----------------|
| SHKALLA |
| 1:150 |

A-25

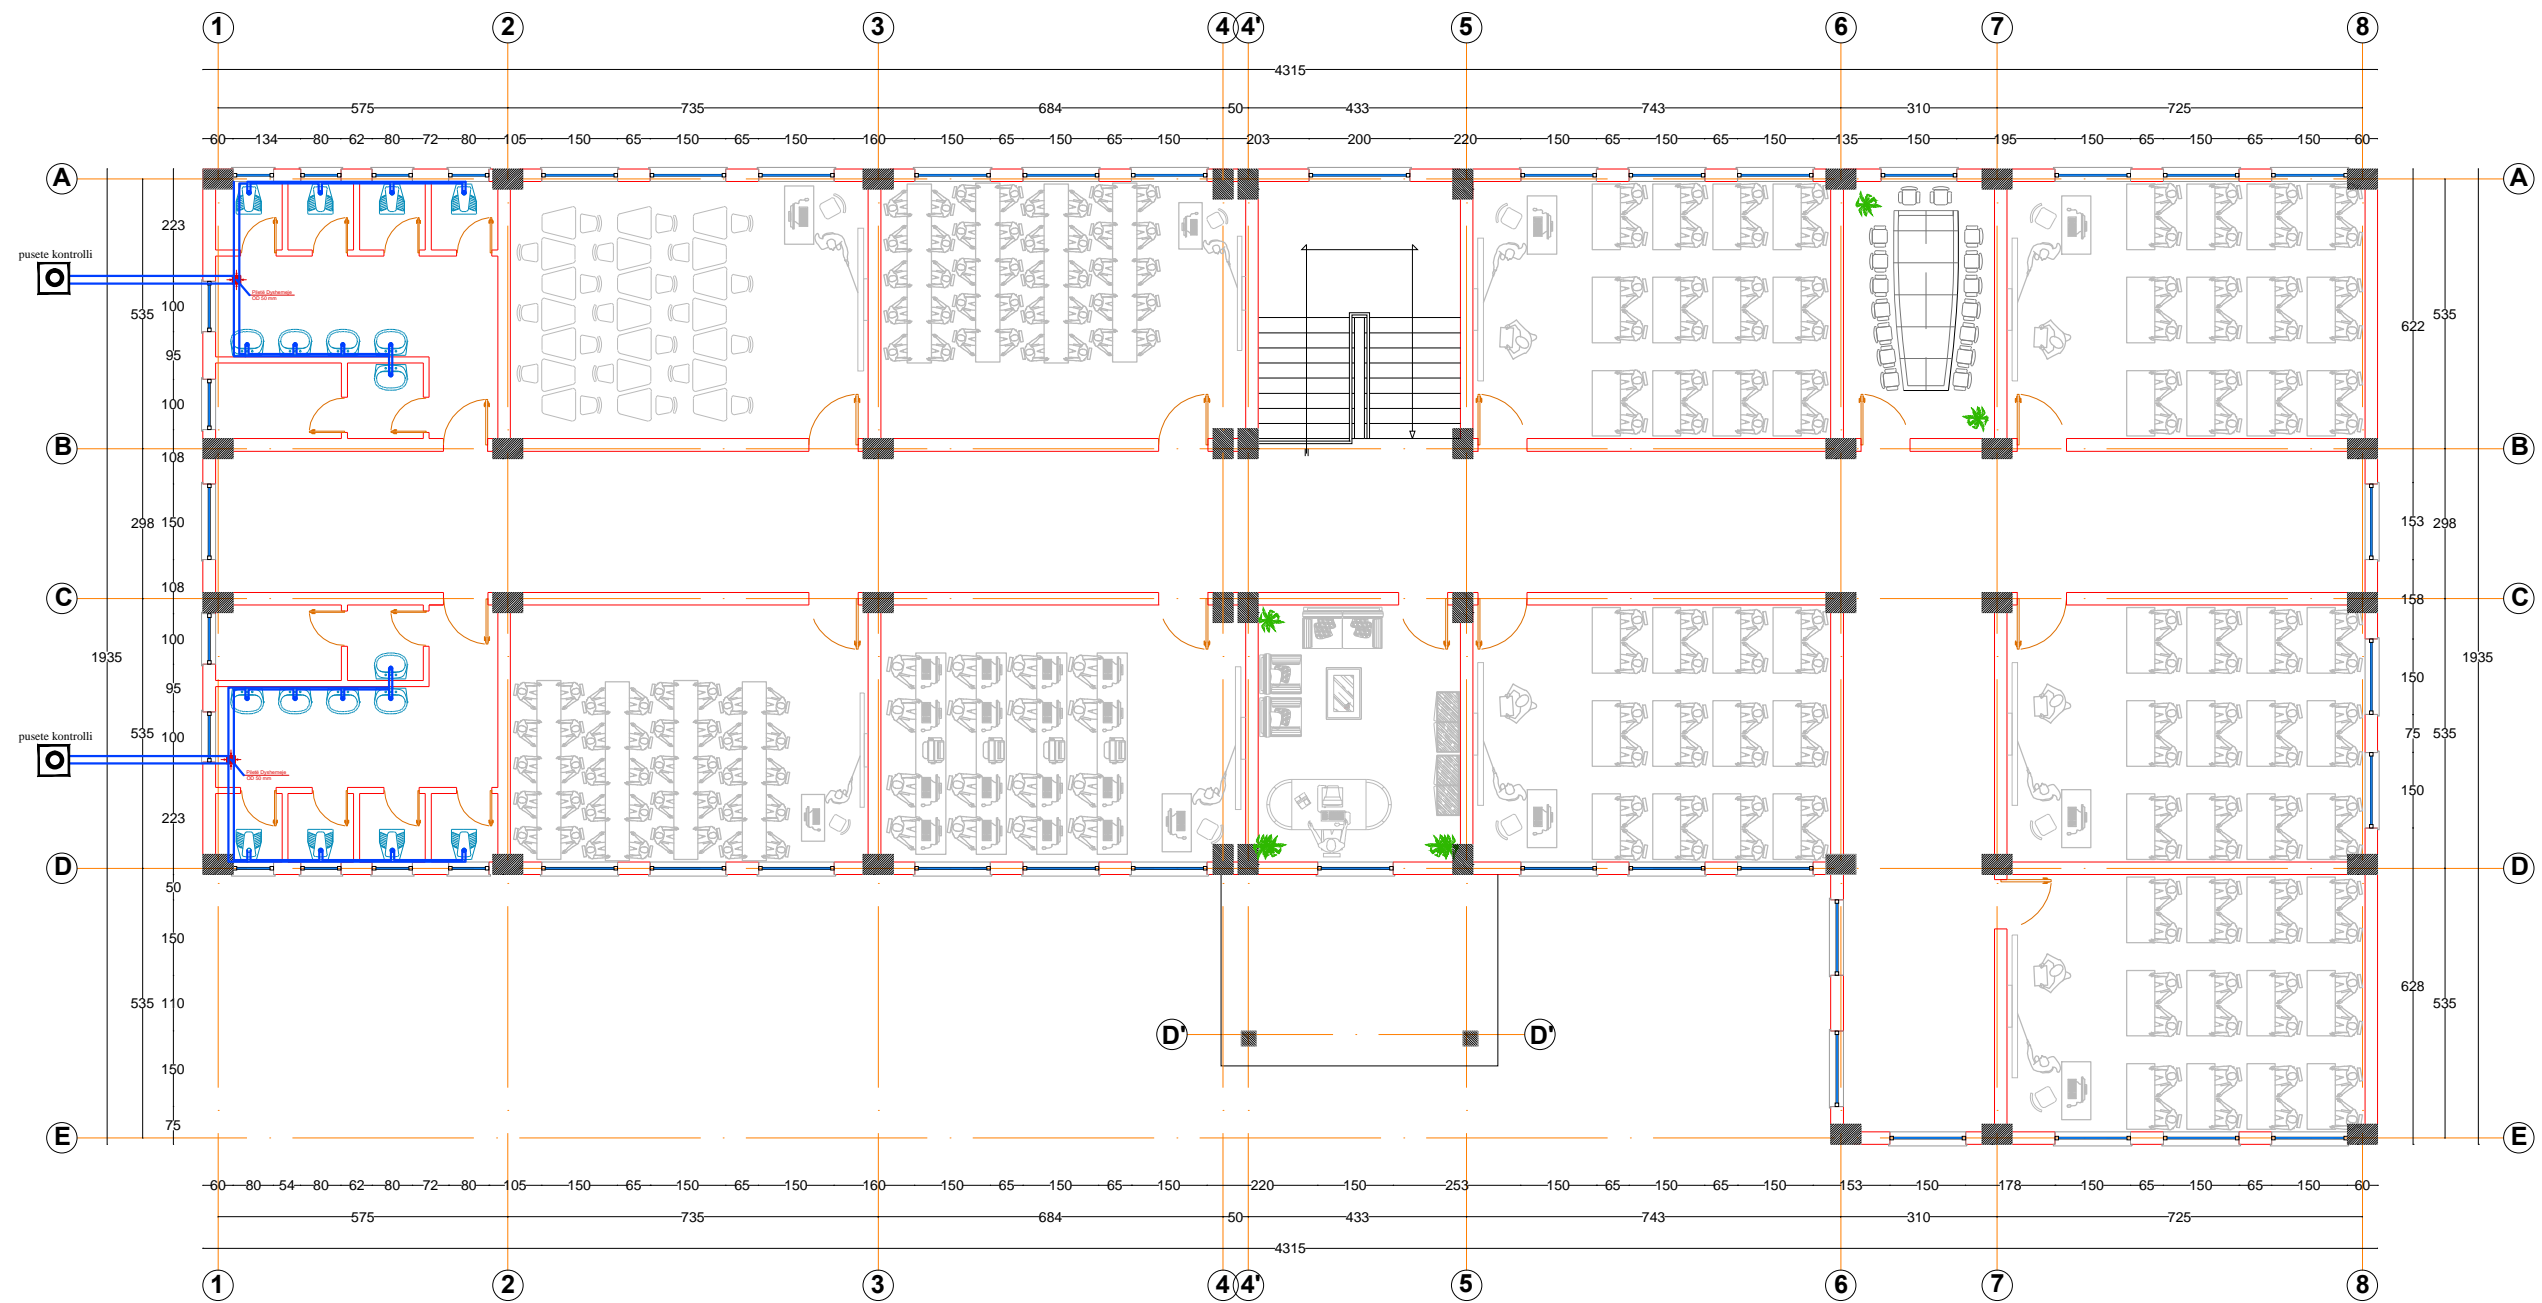

BASHKIA KAVAJE


**DREJTORIA E
PROJEKTIMIT,
POLITIKAVE ZHVILLIMORE
DHE INVESTIMEVE TE
HUAJA**

| |
|------|
| ARK. |
| ARK. |
| ARK. |
| ARK. |
| ING. |
| ING. |

| |
|--------------------------------------|
| SHKOLLA 9-VJECARE GOLEM |
| PROJEKTI HIDROTEKNIK |
| PLANI HIDROTEKNIK KATI I DYTE |

| |
|----------------|
| SHKALLA |
| 1:150 |

A-26

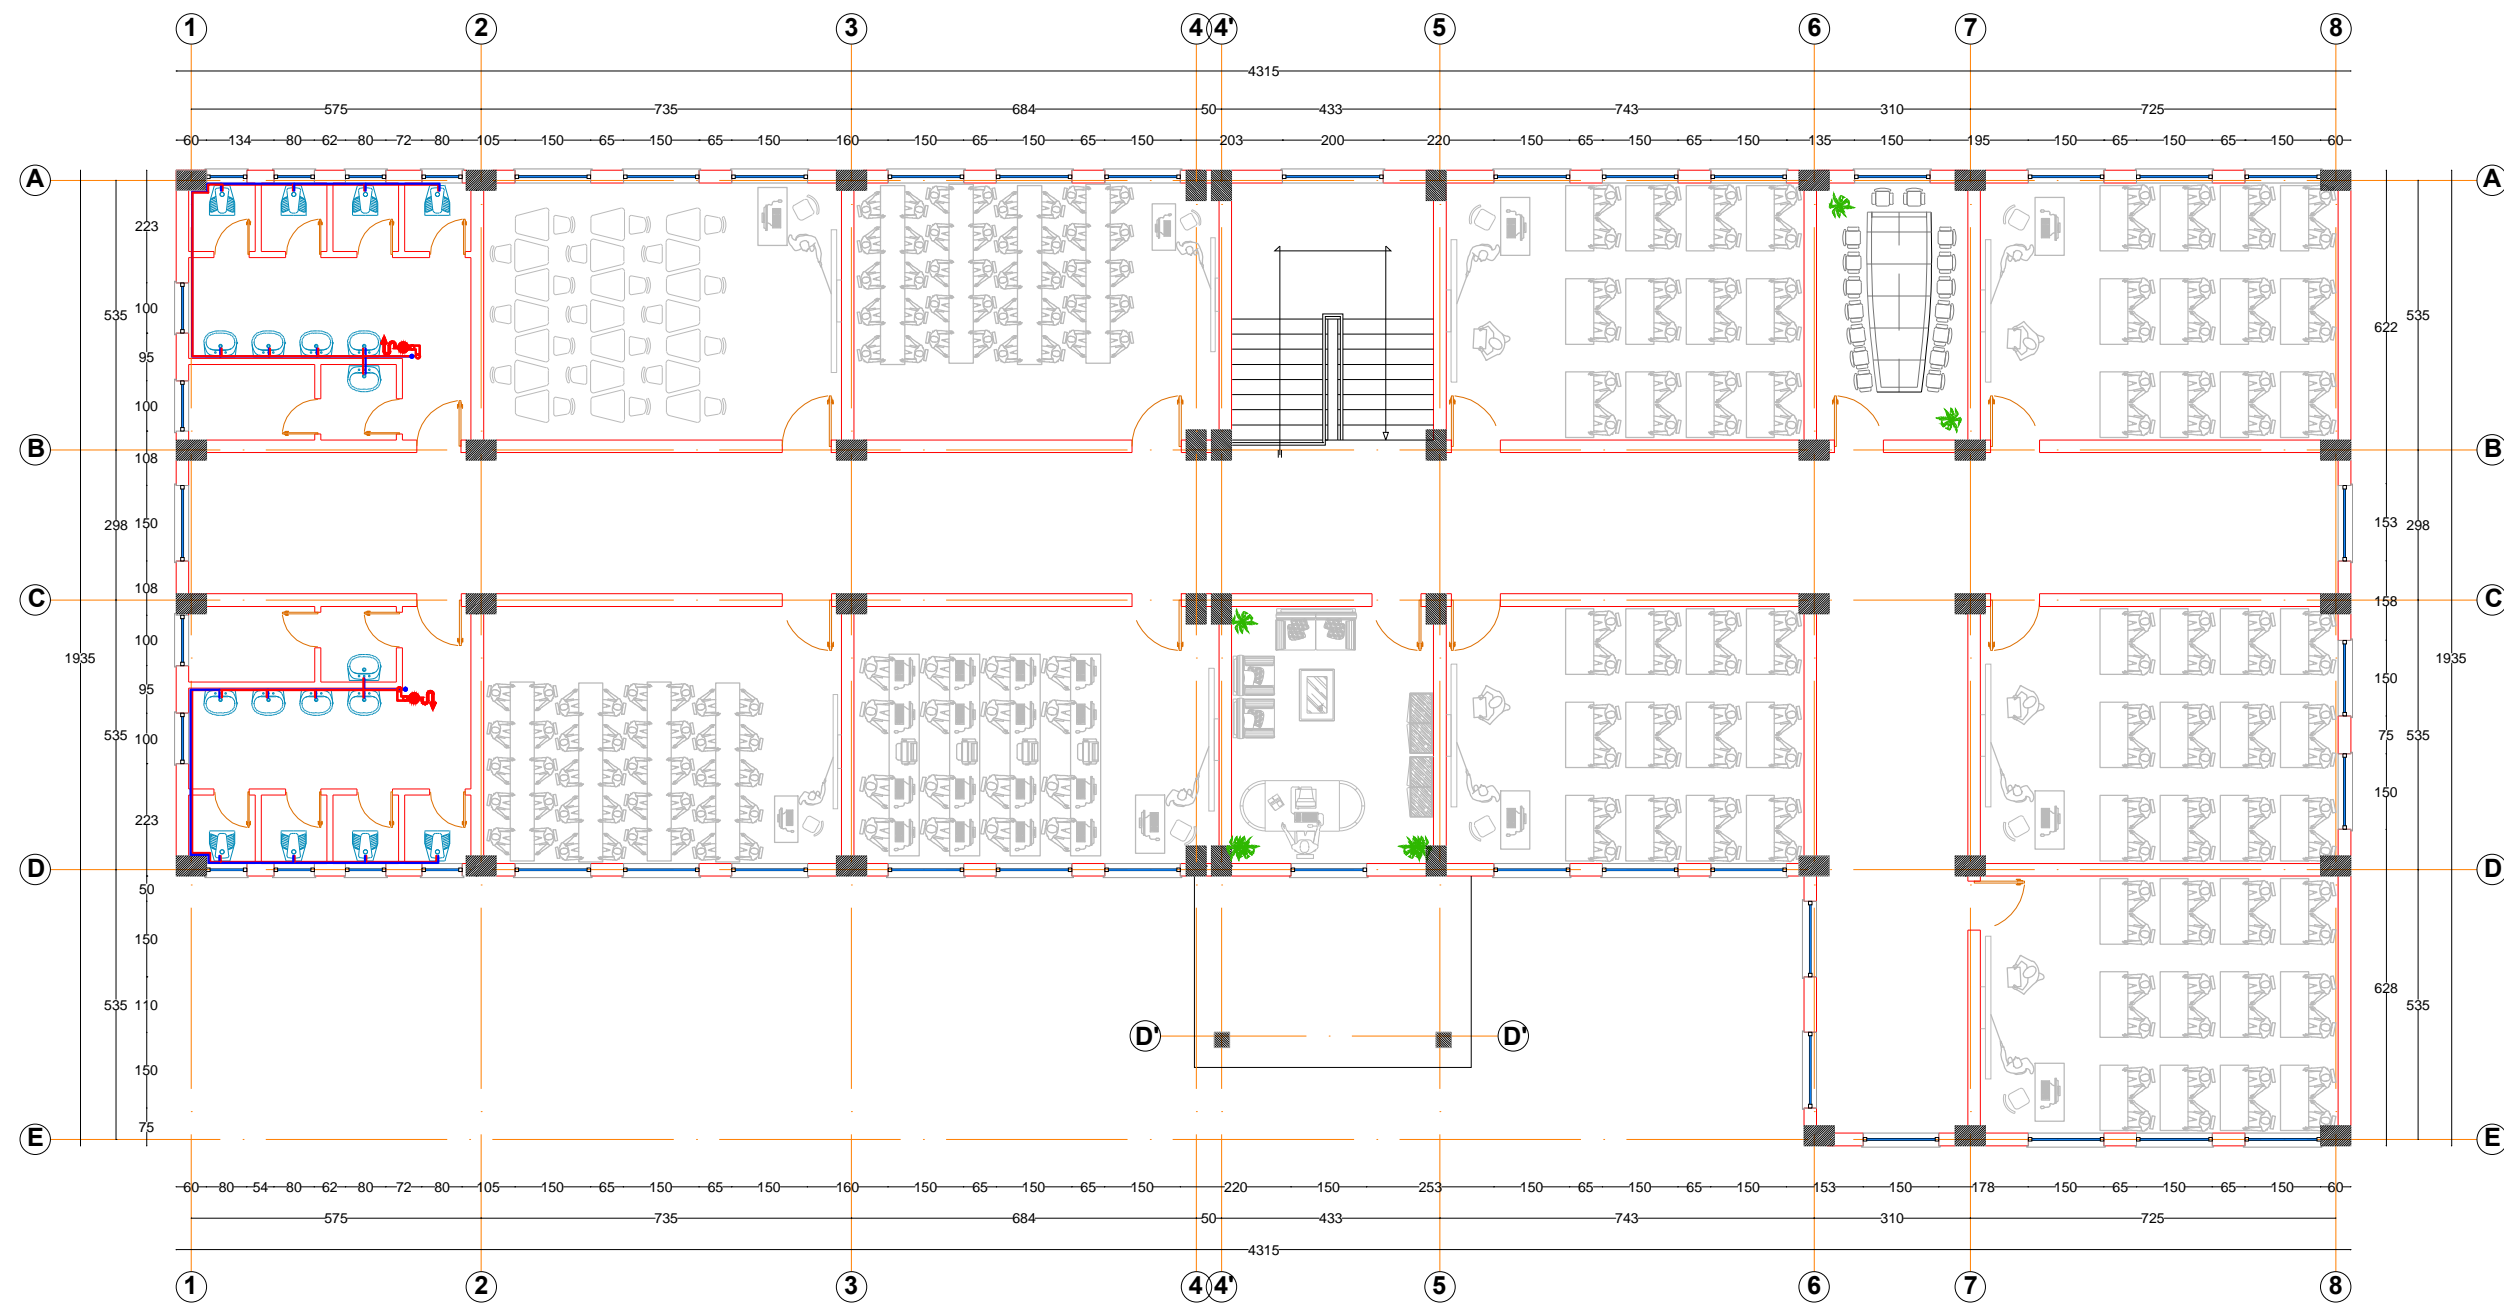

BASHKIA KAVAJE

**DREJTORIA E
PROJEKTIMIT,
POLITIKAVE ZHVILLIMORE
DHE INVESTIMEVE TE
HUAJA**

| |
|------|
| ARK. |
| ARK. |
| ARK. |
| ARK. |
| ING. |
| ING. |

SHKOLLA 9-VJECARE GOLEM

PROJEKTI HIDROTEKNIK

PLANI HIDROTEKNIK KATI I DYTE

SHKALLA

1:150

A-27