



DREJTORIA E SHERBIMEVE PUBLIKE
SEKTORI I PROJEKTIMIT DHE INFRASTRUKTURES


PROJEKT ZBATIMI

RIKONSTRUKSION PJESOR PALLATI I SPORTIT

DURRES PRILL 2019

RIKONSTRUKSION PJESOR PALLATI I SPORTIT "RAMAZAN NJALA"



PLAN VENDOSJA E KONVIKTIT SHK. 1 : 2500

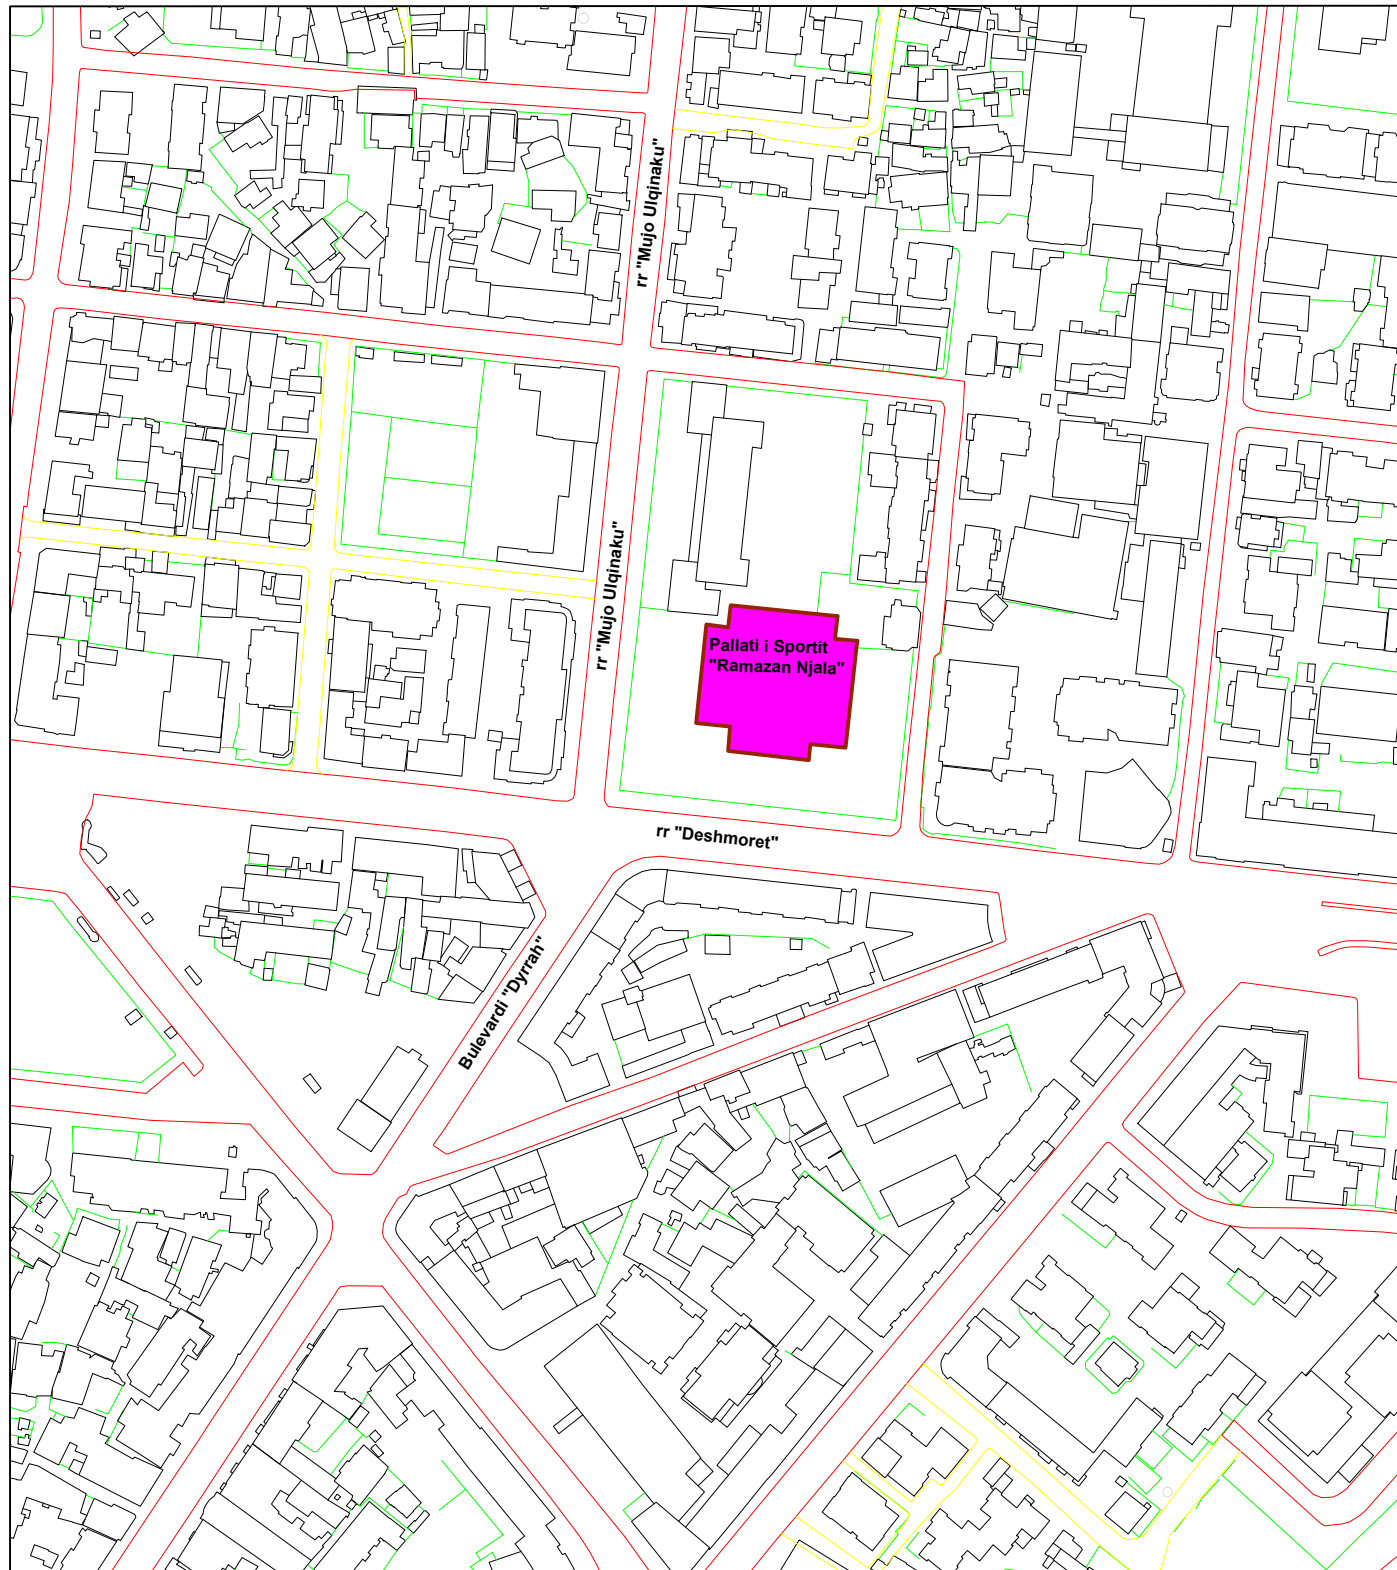

SKEMA E POZICIONIMIT NE HARTE SH 1:2000




POZICIONIMI NE HARTEN KADASTRALE

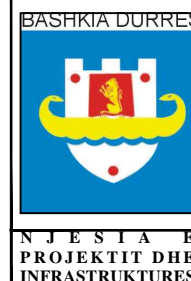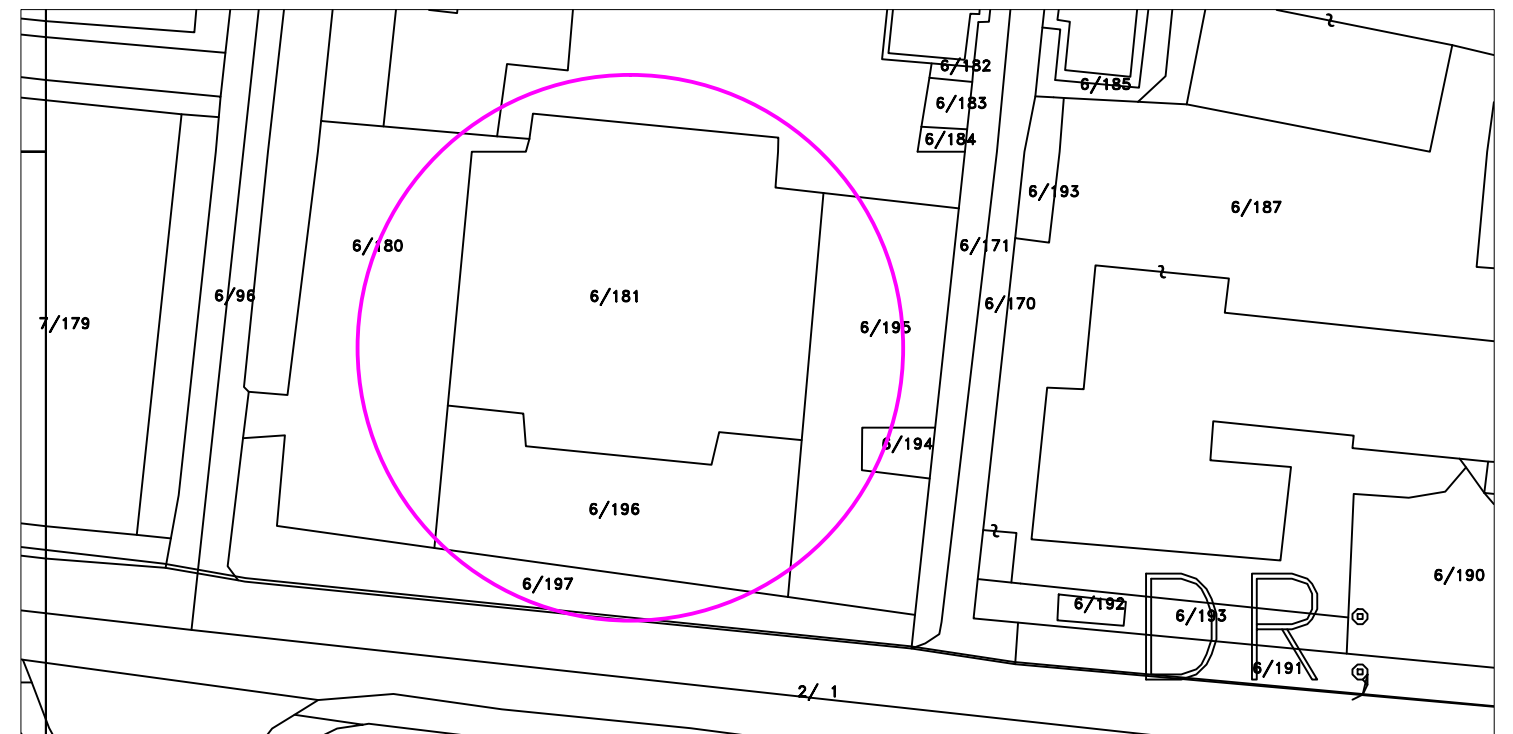



OBJEKTI: RIKONSTRUKSION PJESOR PALLATI I SPORTIT "RAMAZAN NJALA"		EMERTIMI I FLETES : Skema e vendosjese Planvendosja	
VENDODHJA : DURRËS	EMER MBIEMER Ark. Adnand TOÇILA	FIRMA	DATA . 2019
PROJEKTI : ARKITEKTONIK	GRUPI PROJEKTIMIT :	Ing. Eni TURKESHI	No. I FLETES A-01
FAZA E PROJEKTIT : PROJEKT ZBATIM			

RIKONSTRUKSION PJESOR PALLATI I SPORTIT "RAMAZAN NJALA"

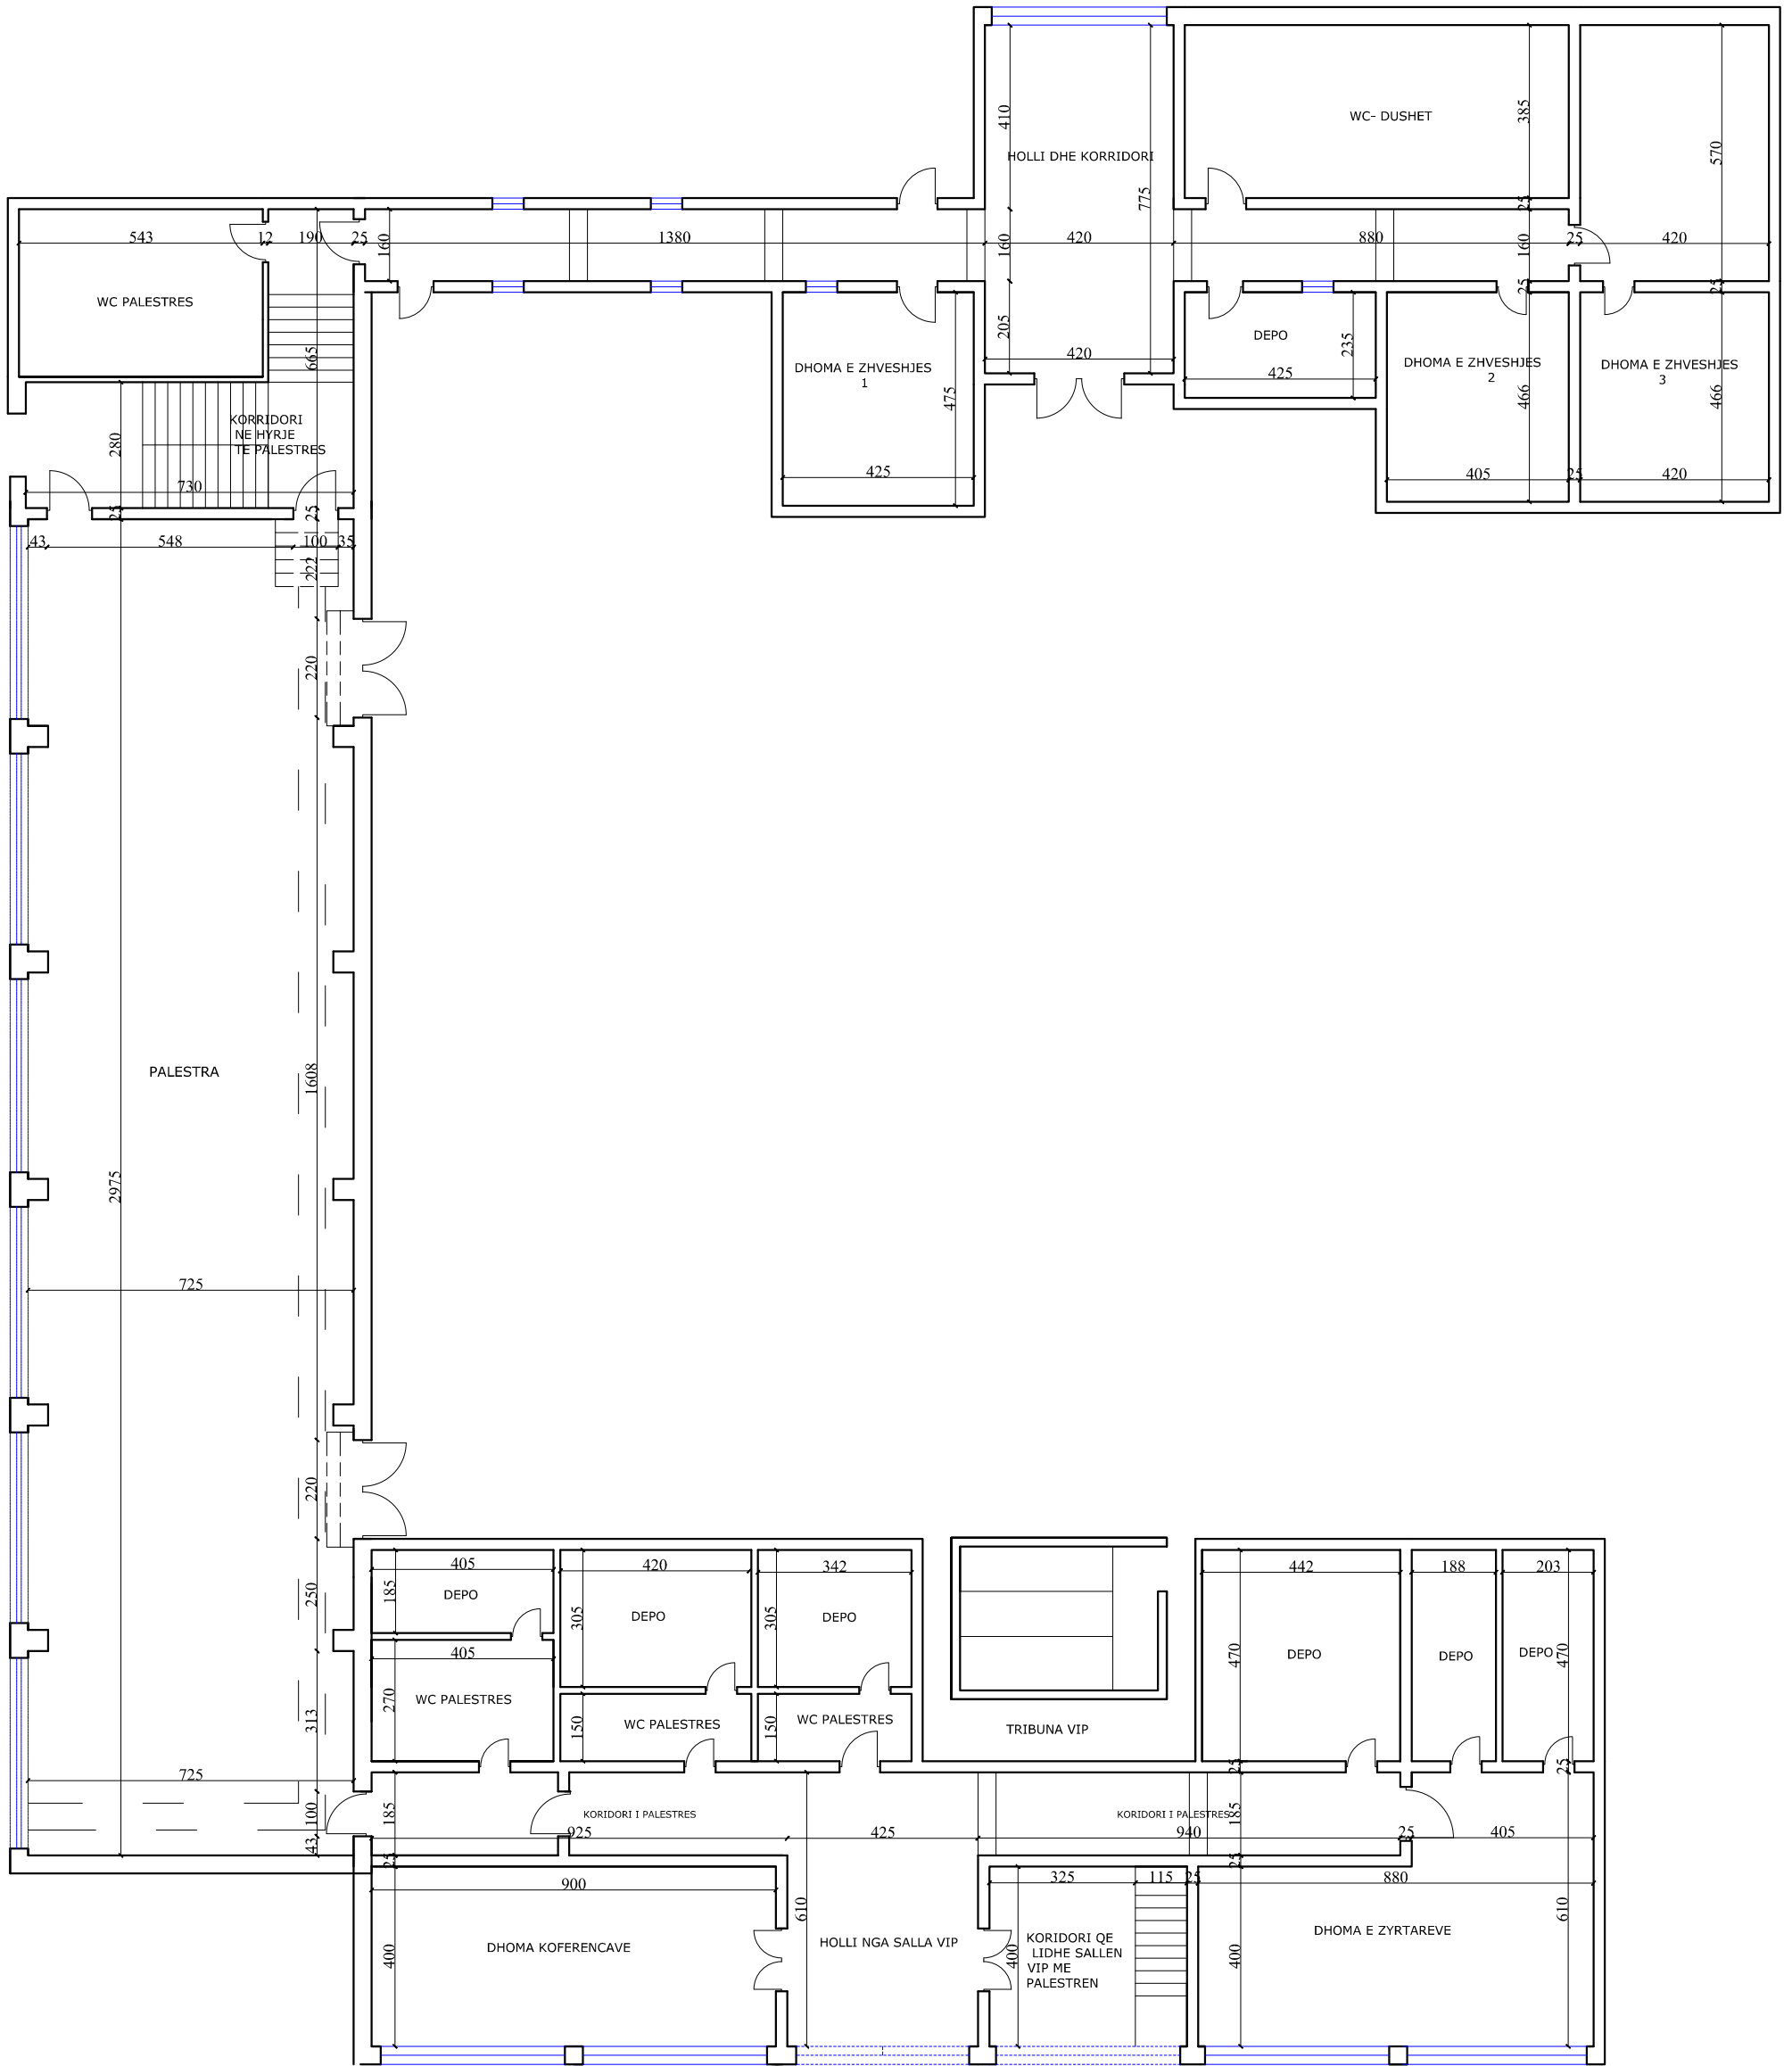PLANIMETRIA E PALESTRES DHE AMBJENTEVE TE TJERA SHK. 1 : 150




	OBJEKTI:	RIKONSTRUKSION PJESOR PALLATI I SPORTIT "RAMAZAN NJALA"		
	VENDODHJA :	DURRES		EMERTIMI I FLETES : Planimetria e palestres dhe ambjenteve te tjera
	PROJEKTI :	ARKITEKTONIK		
	FAZA E PROJEKTI :	PROJEKT ZBATIMI		DATA . 2019 SHKALLA 1:150 No. I FLETES A-02
N J E S I A E PROJEKTI DHE INFRASTRUKTURES	GRUPI PROJEKTI :	EMER MBIEMER Ark. ADNAND TOCILA Ing. ENI TURKESHI	FIRMA	


RIKONSTRUKSION PJESOR PALLATI I SPORTIT "RAMAZAN NJALA"

PLANIMETRIA E PALESTRES SHK. 1 : 125


PRERJA TERTHORE E PALESTRES

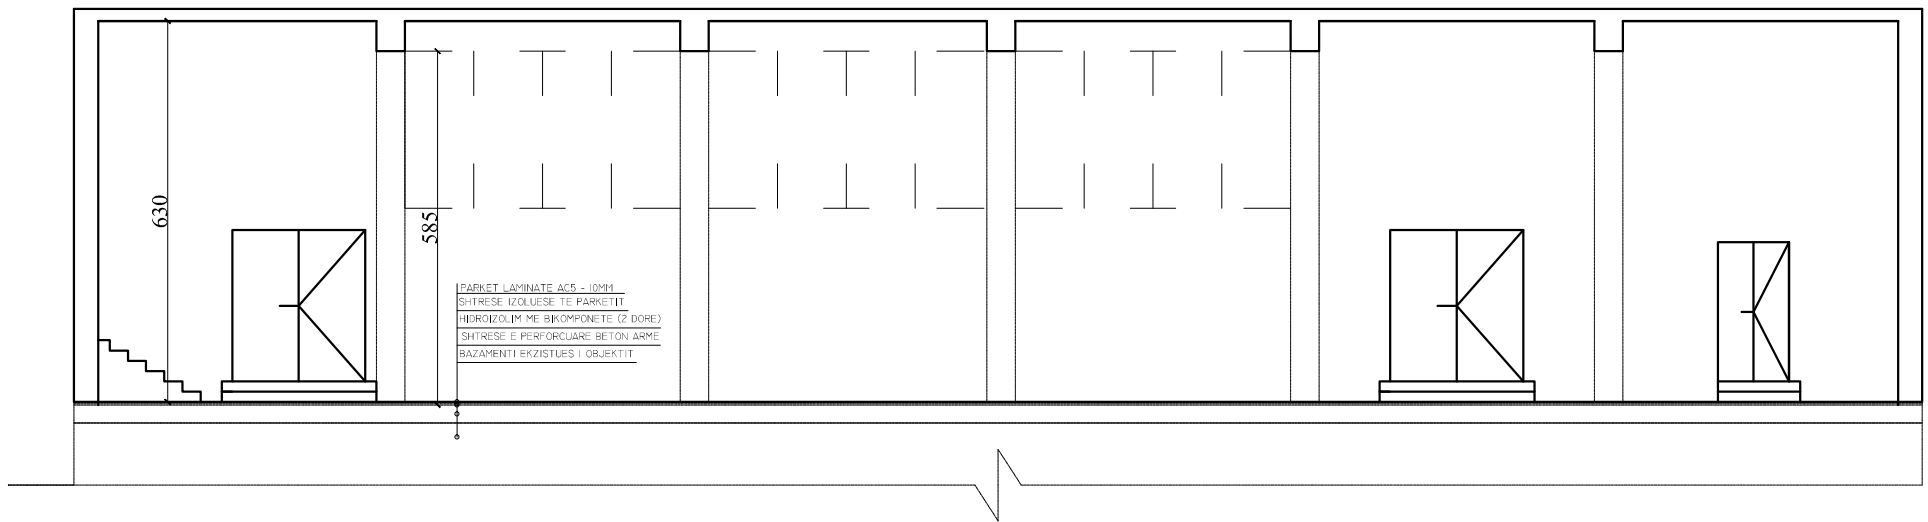
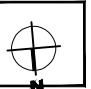


PLANIMETRIA E PALESTRES

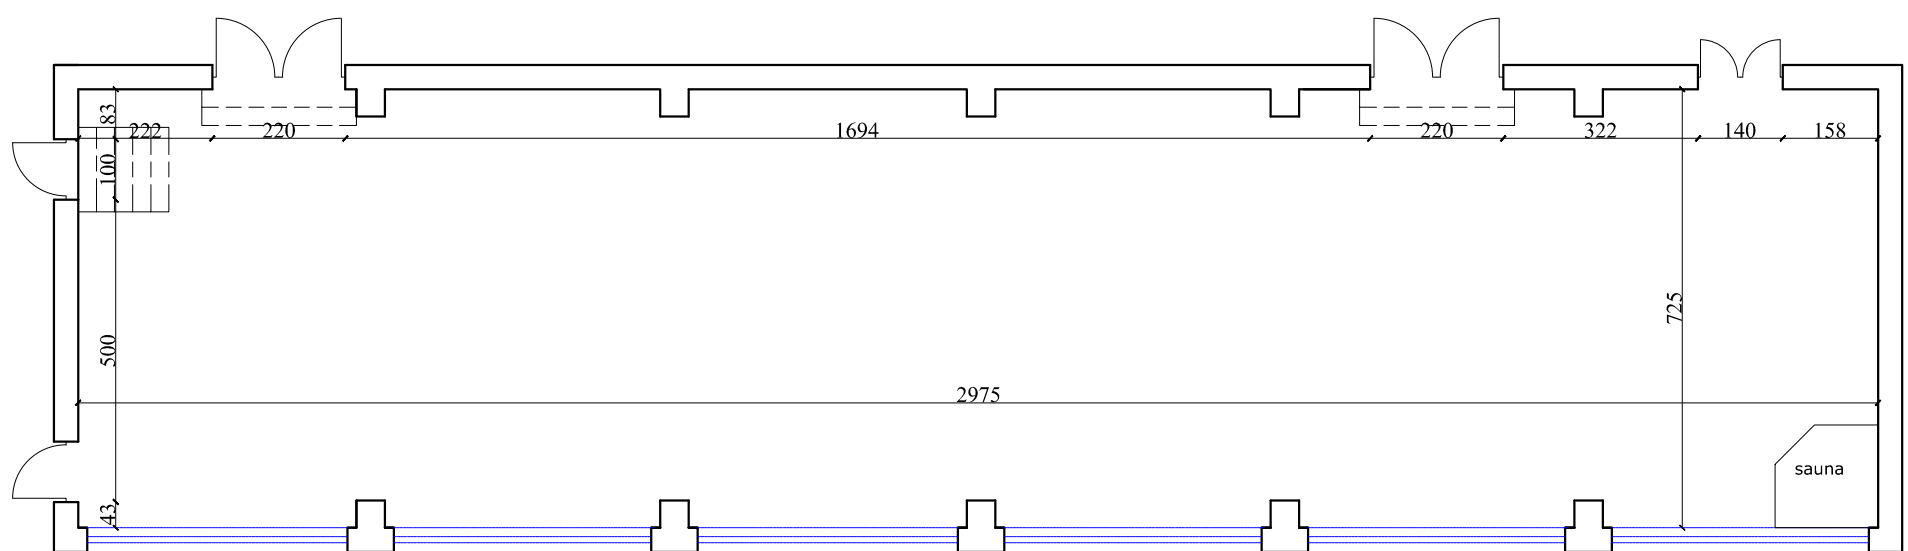



PLANI I TAVANIT

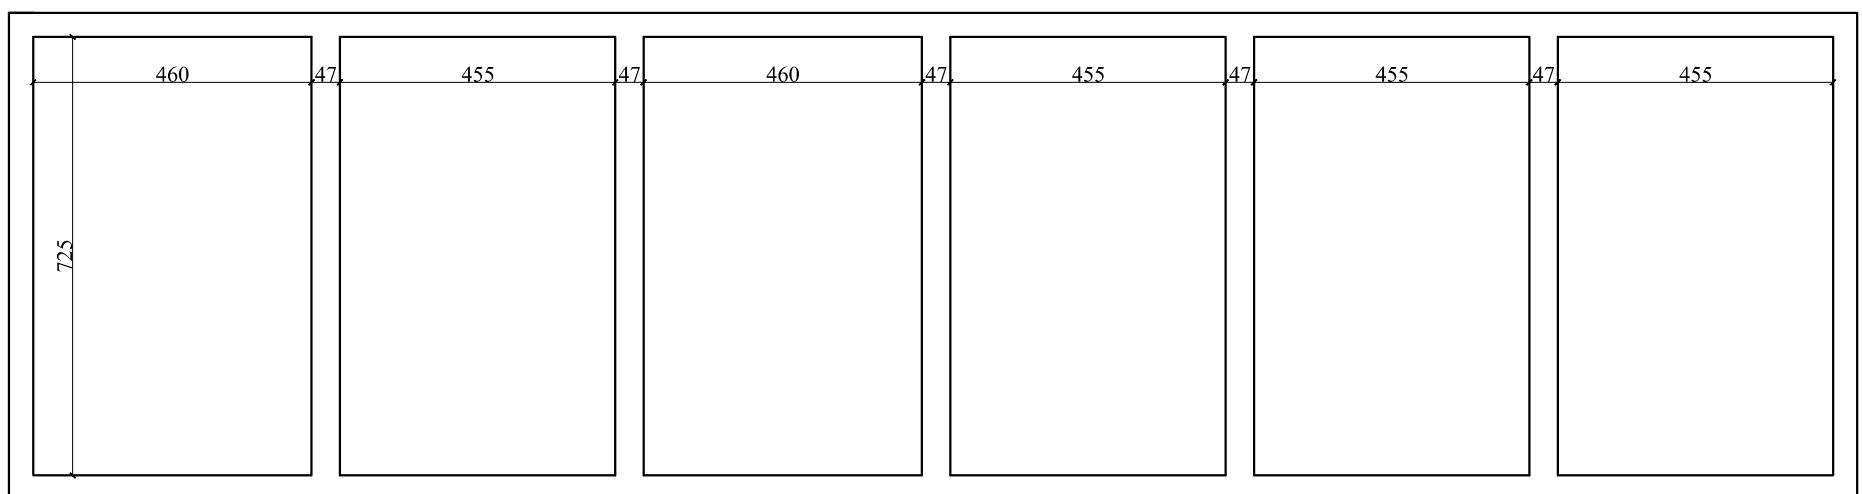

	OBJEKTI: RIKONSTRUKSION PJESOR PALLATI I SPORTIT "RAMAZAN NJALA"	EMERTIMI I FLETES: Planimetria e palestres	
	VENDODHJA: DURRES	EMER MBIEMER: Ark. ADNAND TOCILA	FIRMA:
PROJEKTI: ARKITEKTONIK	GRUPI PROJEKTIMIT:	Ing. ENI TURKESHI	No. 1 FLETES A-03
NJESIA E PROJEKTIT DHE INFRASTRUKTURES	FAZA E PROJEKTIT: PROJEKT ZBATIMI		

RIKONSTRUKSION PALLATI I SPORTIT "RAMAZAN NJALA"
PLANIMETRIA E AMBJENTEVE NDIHMESE TE PALESTRES
SHK 1:100

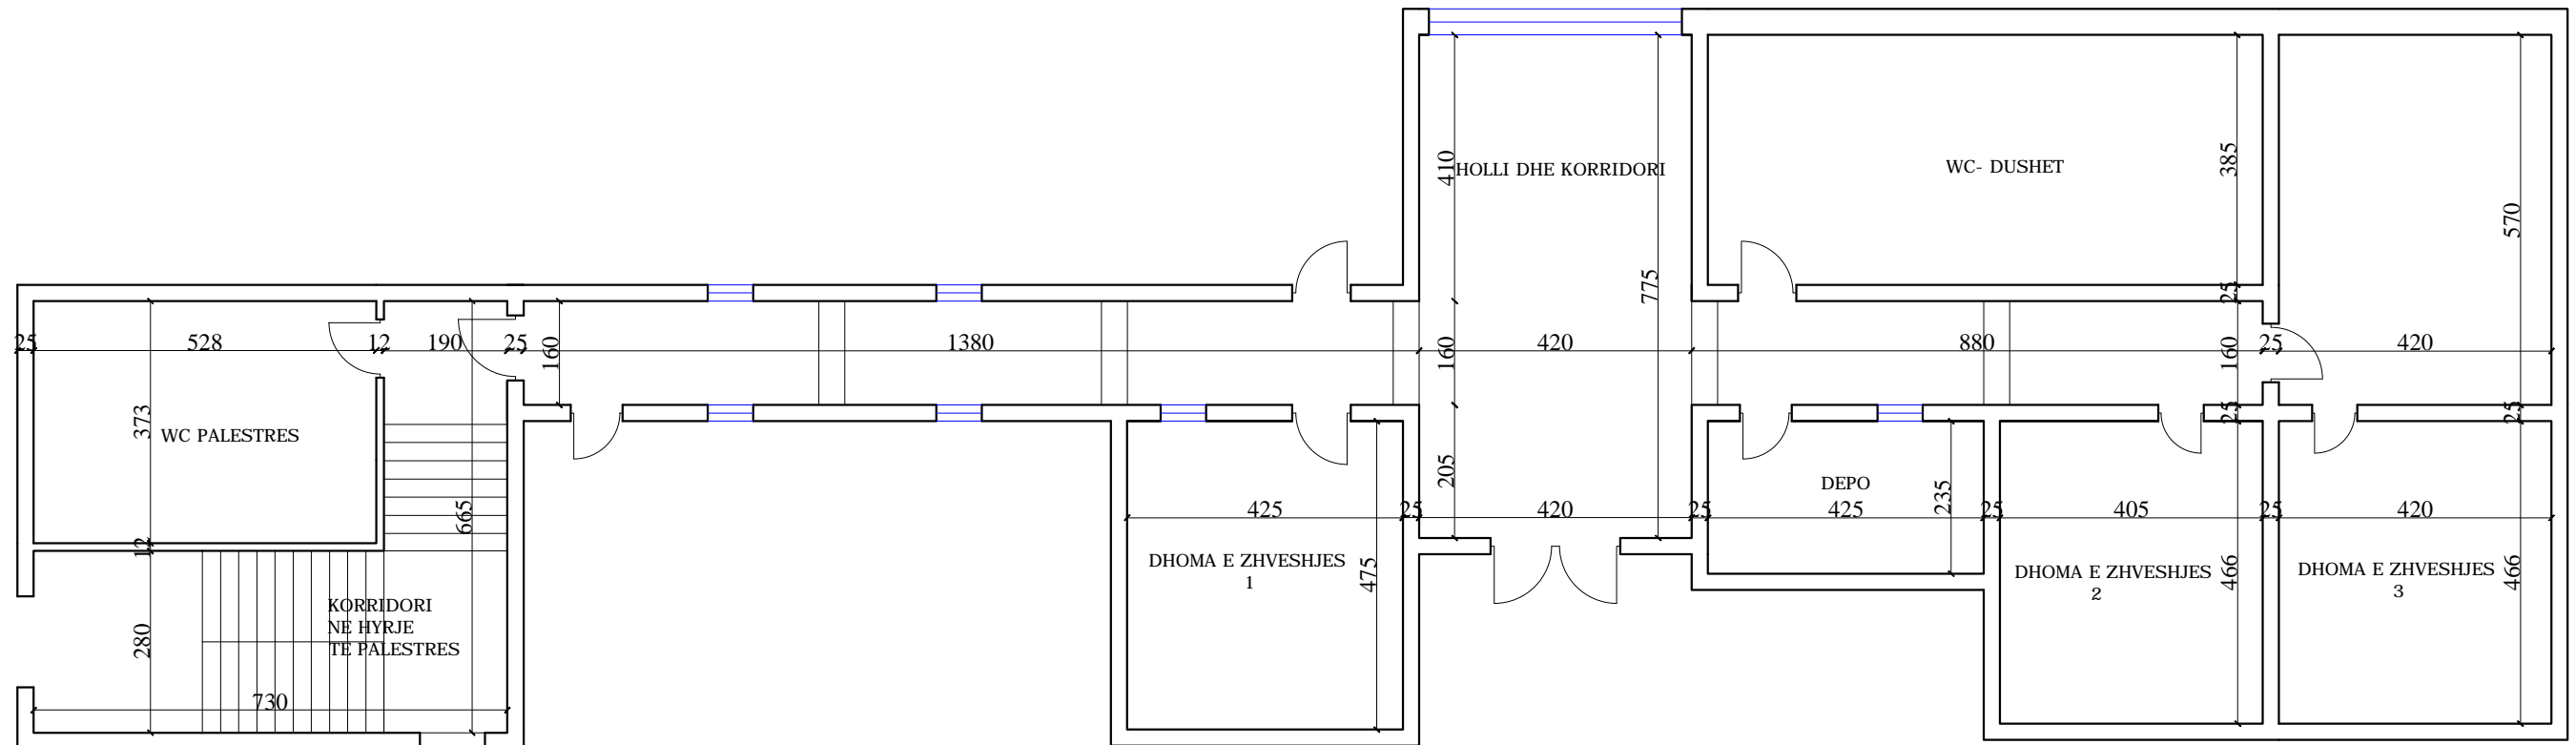




 BASHKIA DURRES N J E S I A E P R O J E K T I T D H E I N F R A S T R U K T U R E S	OBJEKTI: RIKONSTRUKSION PJESOR PALLATI I SPORTIT "RAMAZAN NJALA"			EMERTIMI I FLETES: Planimetria e ambienteve ndihmese te palestres
	VENDODHJA: DURRES PROJEKTI: ARKITEKTONIK	EMER MBIEMER: Ark. Adnand TOÇILA Ing. Eni TURKESHI	FIRMA:	EMERTIMI I FLETES: DATA . . . 2019 SHKALLA 1:100 No. I FLETES A04

RIKONSTRUKSION PALLATI I SPORTIT "RAMAZAN NJALA"

PLANIMETRIA E AMBJENTEVE TE TJERA TE PALESTRES

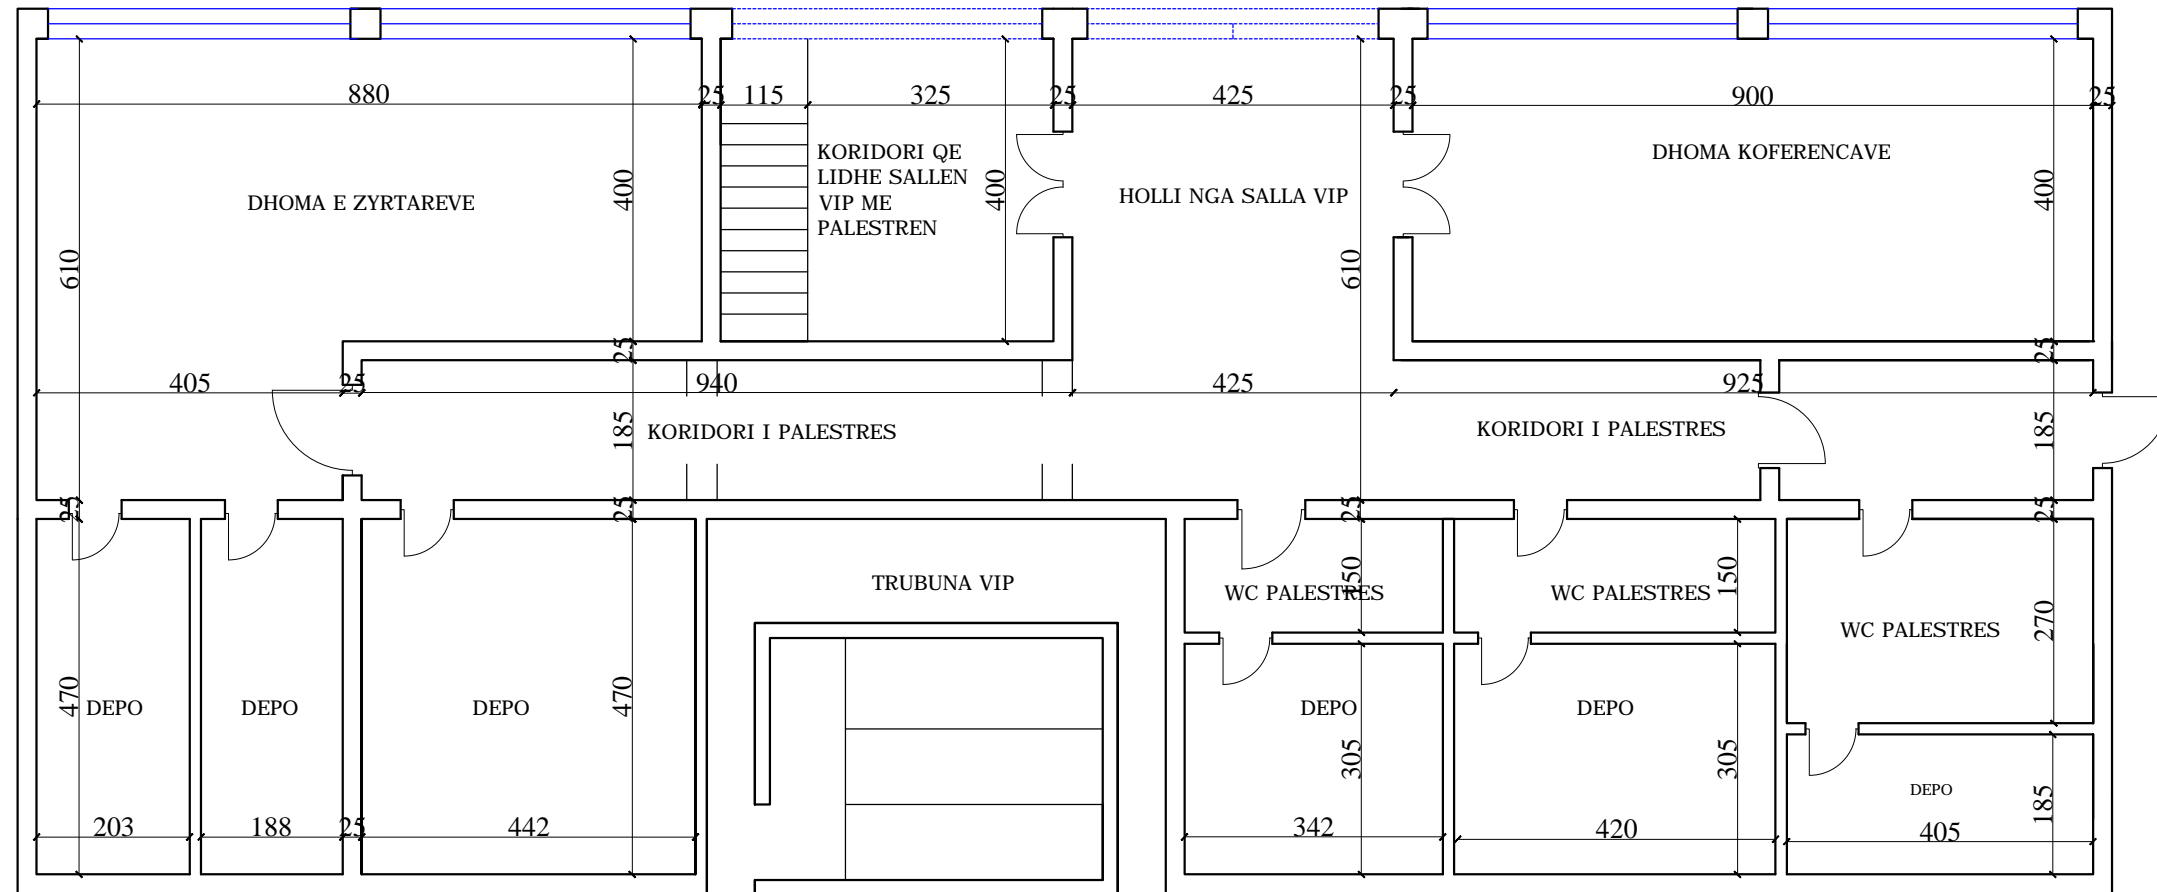
SHK 1:100





 BASHKIA DURRES	OBJEKTI: RIKONSTRUKSION PJESOR PALLATI I SPORTIT "RAMAZAN NJALA"		EMERTIMI I FLETES:		
	VENDODHJA : DURRES		Planimetria e ambjenteve te tjera		
PROJEKTI : ARKITEKTONIK		EMER MBIEMER : Ark. Adnand TOÇILA		DATA . . . 2019	
FAZA E PROJEKTTIT : PROJEKT ZBATIMI		FIRMA : Ing . Eni TURKESHI		SHKALLA 1:100	
GRUPI PROJEKTTIMI:		No. I FLETES		A05	
N J E S I A E PROJEKTTIT DHE INFRASTRUKTURES					

RIKONSTRUKSION PALLATI I SPORTIT "RAMAZAN NJALA"

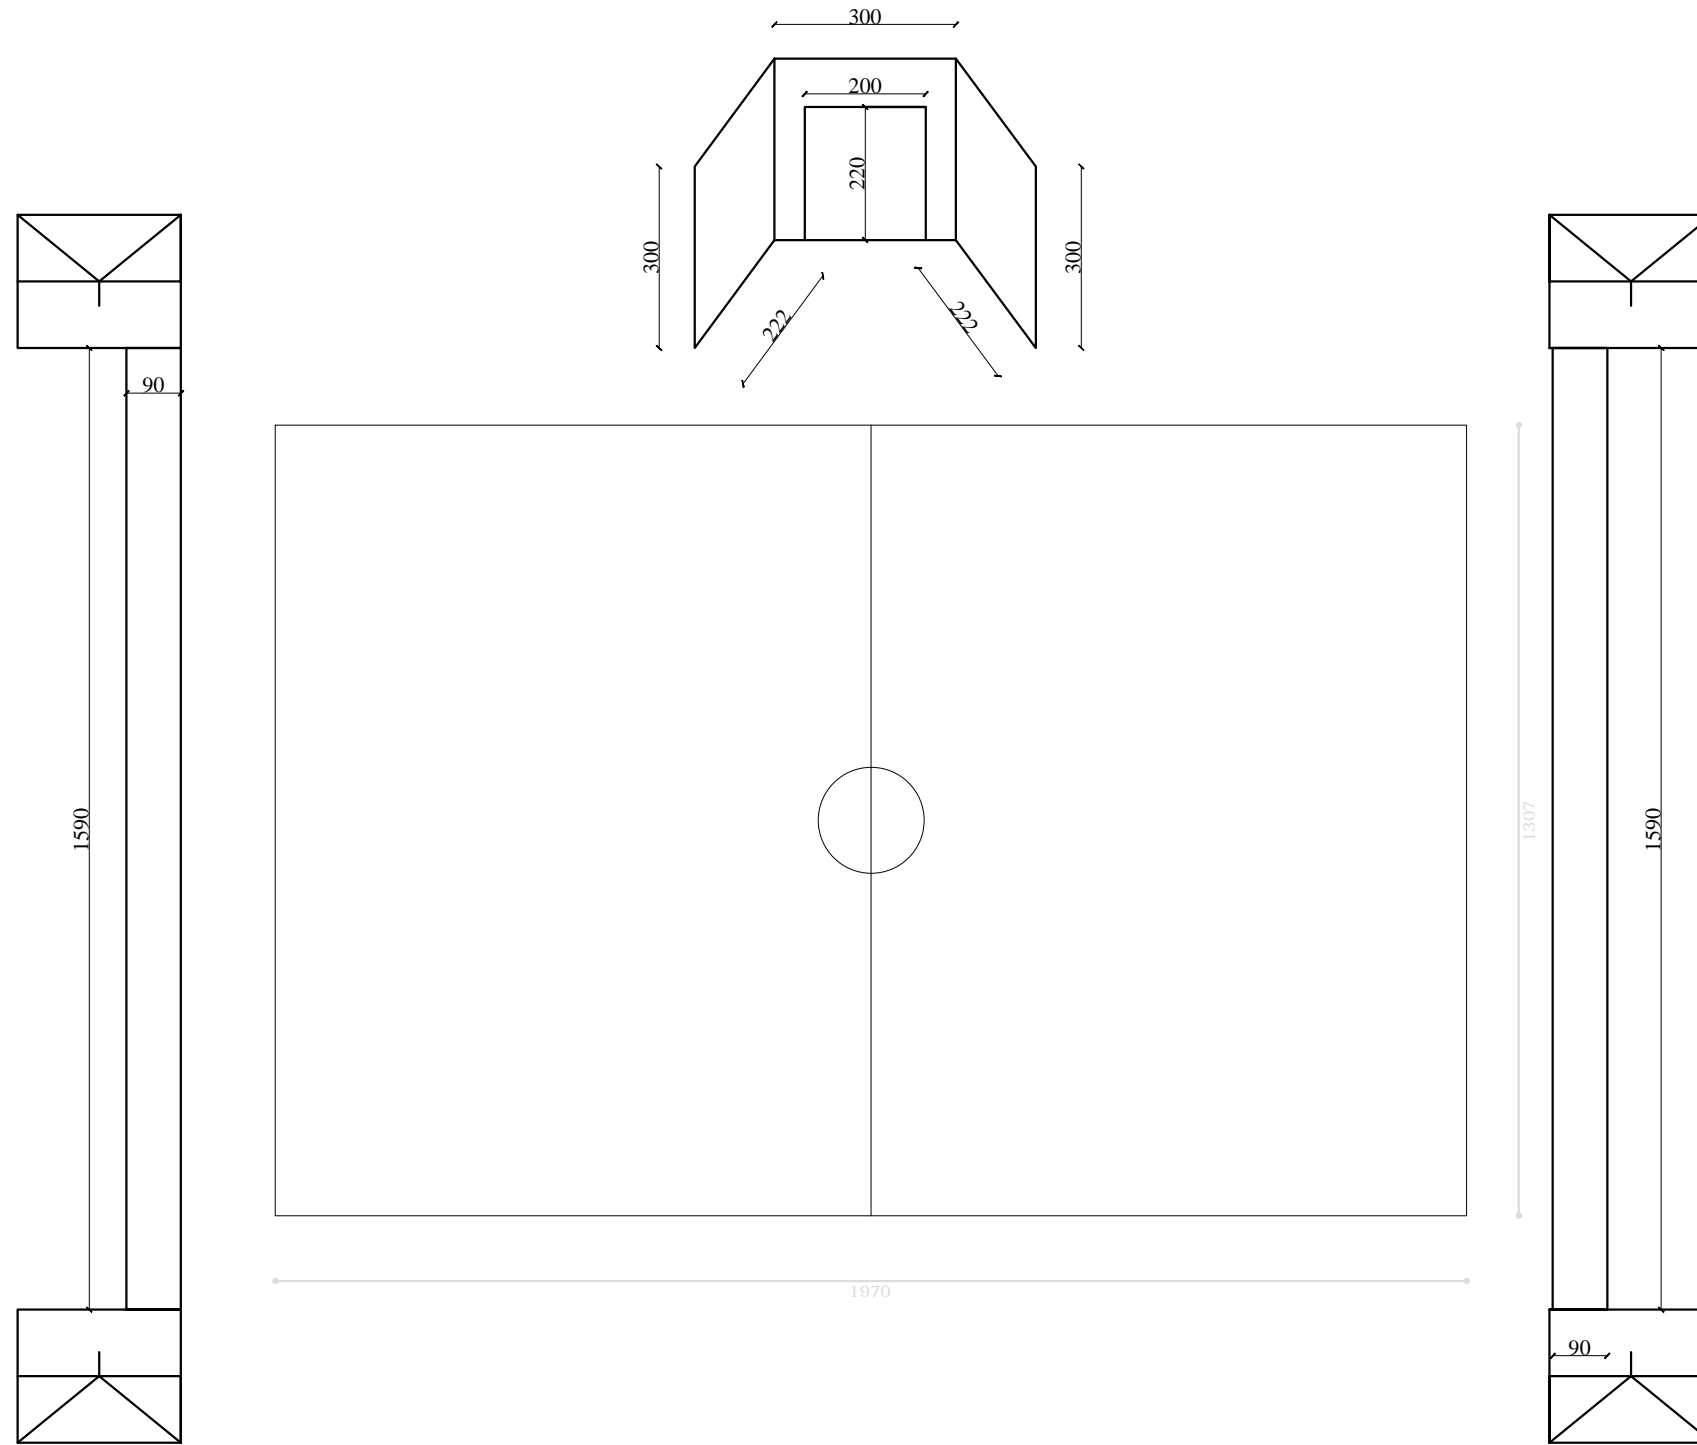PLANIMETRIA E SALLES SE AKTIVITETIT SHK 1:150





 BASHKIA DURRES	OBJEKTI: RIKONSTRUKSION PJESOR PALLATI I SPORTIT "RAMAZAN NJALA"		
	VENDODHJA : DURRES	EMER MBIEMER Ark. Adnand TOÇILA	FIRMA
NJESIA E PROJEKTIT DHE INFRASTRUKTURES	PROJEKTI : ARKITEKTONIK	GRUPI PROJEKTIMIT :	EMERTIMI I FLETES : Planimetria e salles se aktivitetit
	FAZA E PROJEKTIT : PROJEKT ZBATIMI		DATA . . . 2019 SHKALLA 1:150
		No. I FLETES A06	

RIKONSTRUKSION PJESOR PALLATI I SPORTIT


GRAFIKU I PUNIMEVE


NR	ZERAT E PUNES	NJESIA	SASIA	MUAJT E NDARE NE 10-DITE						
				MUAJI I			MUAJI II			
				10	10	10	10	10	10	
1	Prishje suva ekzistuese	m ²	605	█						
2	Prishje shtrese pllake ,heqje pllake granili shkallet , heqje pplaka majolike	m ²	68	█	█					
3	Cmontim e heqje dyer e dritare	m ²	27.5		█					
4	Hidroizolim muri ku ka legeshti	m ²	250		█					
5	Shtrese me pllaka grez	m ²	42			█				
6	Suva brenda mur tulle	m ²	1070				█	█		
7	F.v dyer druri cilesia I,dritare d/a, dyer d/a	m ²	42					█	█	
8	Mur tulle t=12 cm	m ³	2			█				
9	Tavan me kartonxhes	m ²	4			█				
10	Shtrese parketi laminat	m ²	244				█			
11	Lyerje me boje plastike,hidroplastike	m ²	2534					█	█	
12	Patinim muri	m ²	2163					█	█	
13	Punime h/sanitare	o.p	800						█	█
14	Punime elektrike	o.p	640	█	█	█	█	█	█	█
15	Shtrese betoni	m ³	44.8		█	█				
16	F.V hekur beton i zakonshem	ton	0.95			█				

 BASHKIA DURRES	OBJEKTI: RIKONSTRUKSION PJESOR PALLATI I SPORTIT		
	VENDODHJA : DURRES	EMER MBIEMER : Ark.Adnand Tocila	FIRMA :
PROJEKTI : ARKITEKTONIK	GRUPI PROJEKTIMIT : 		EMERTIMI I FLETES : Grafiku i punimeve
FAZA E PROJEKTIT : PROJEKT ZBATIMI	DATA : . . .	No. I FLETES	

RIKONSTRUKSION PJESOR PALLATI I SPORTIT "RAMAZAN NJALA"


PLANIMETRIA E NDRICIMIT TE PALESTRES DHE AMBJENTEVE TE TJERA SHK. 1 : 150

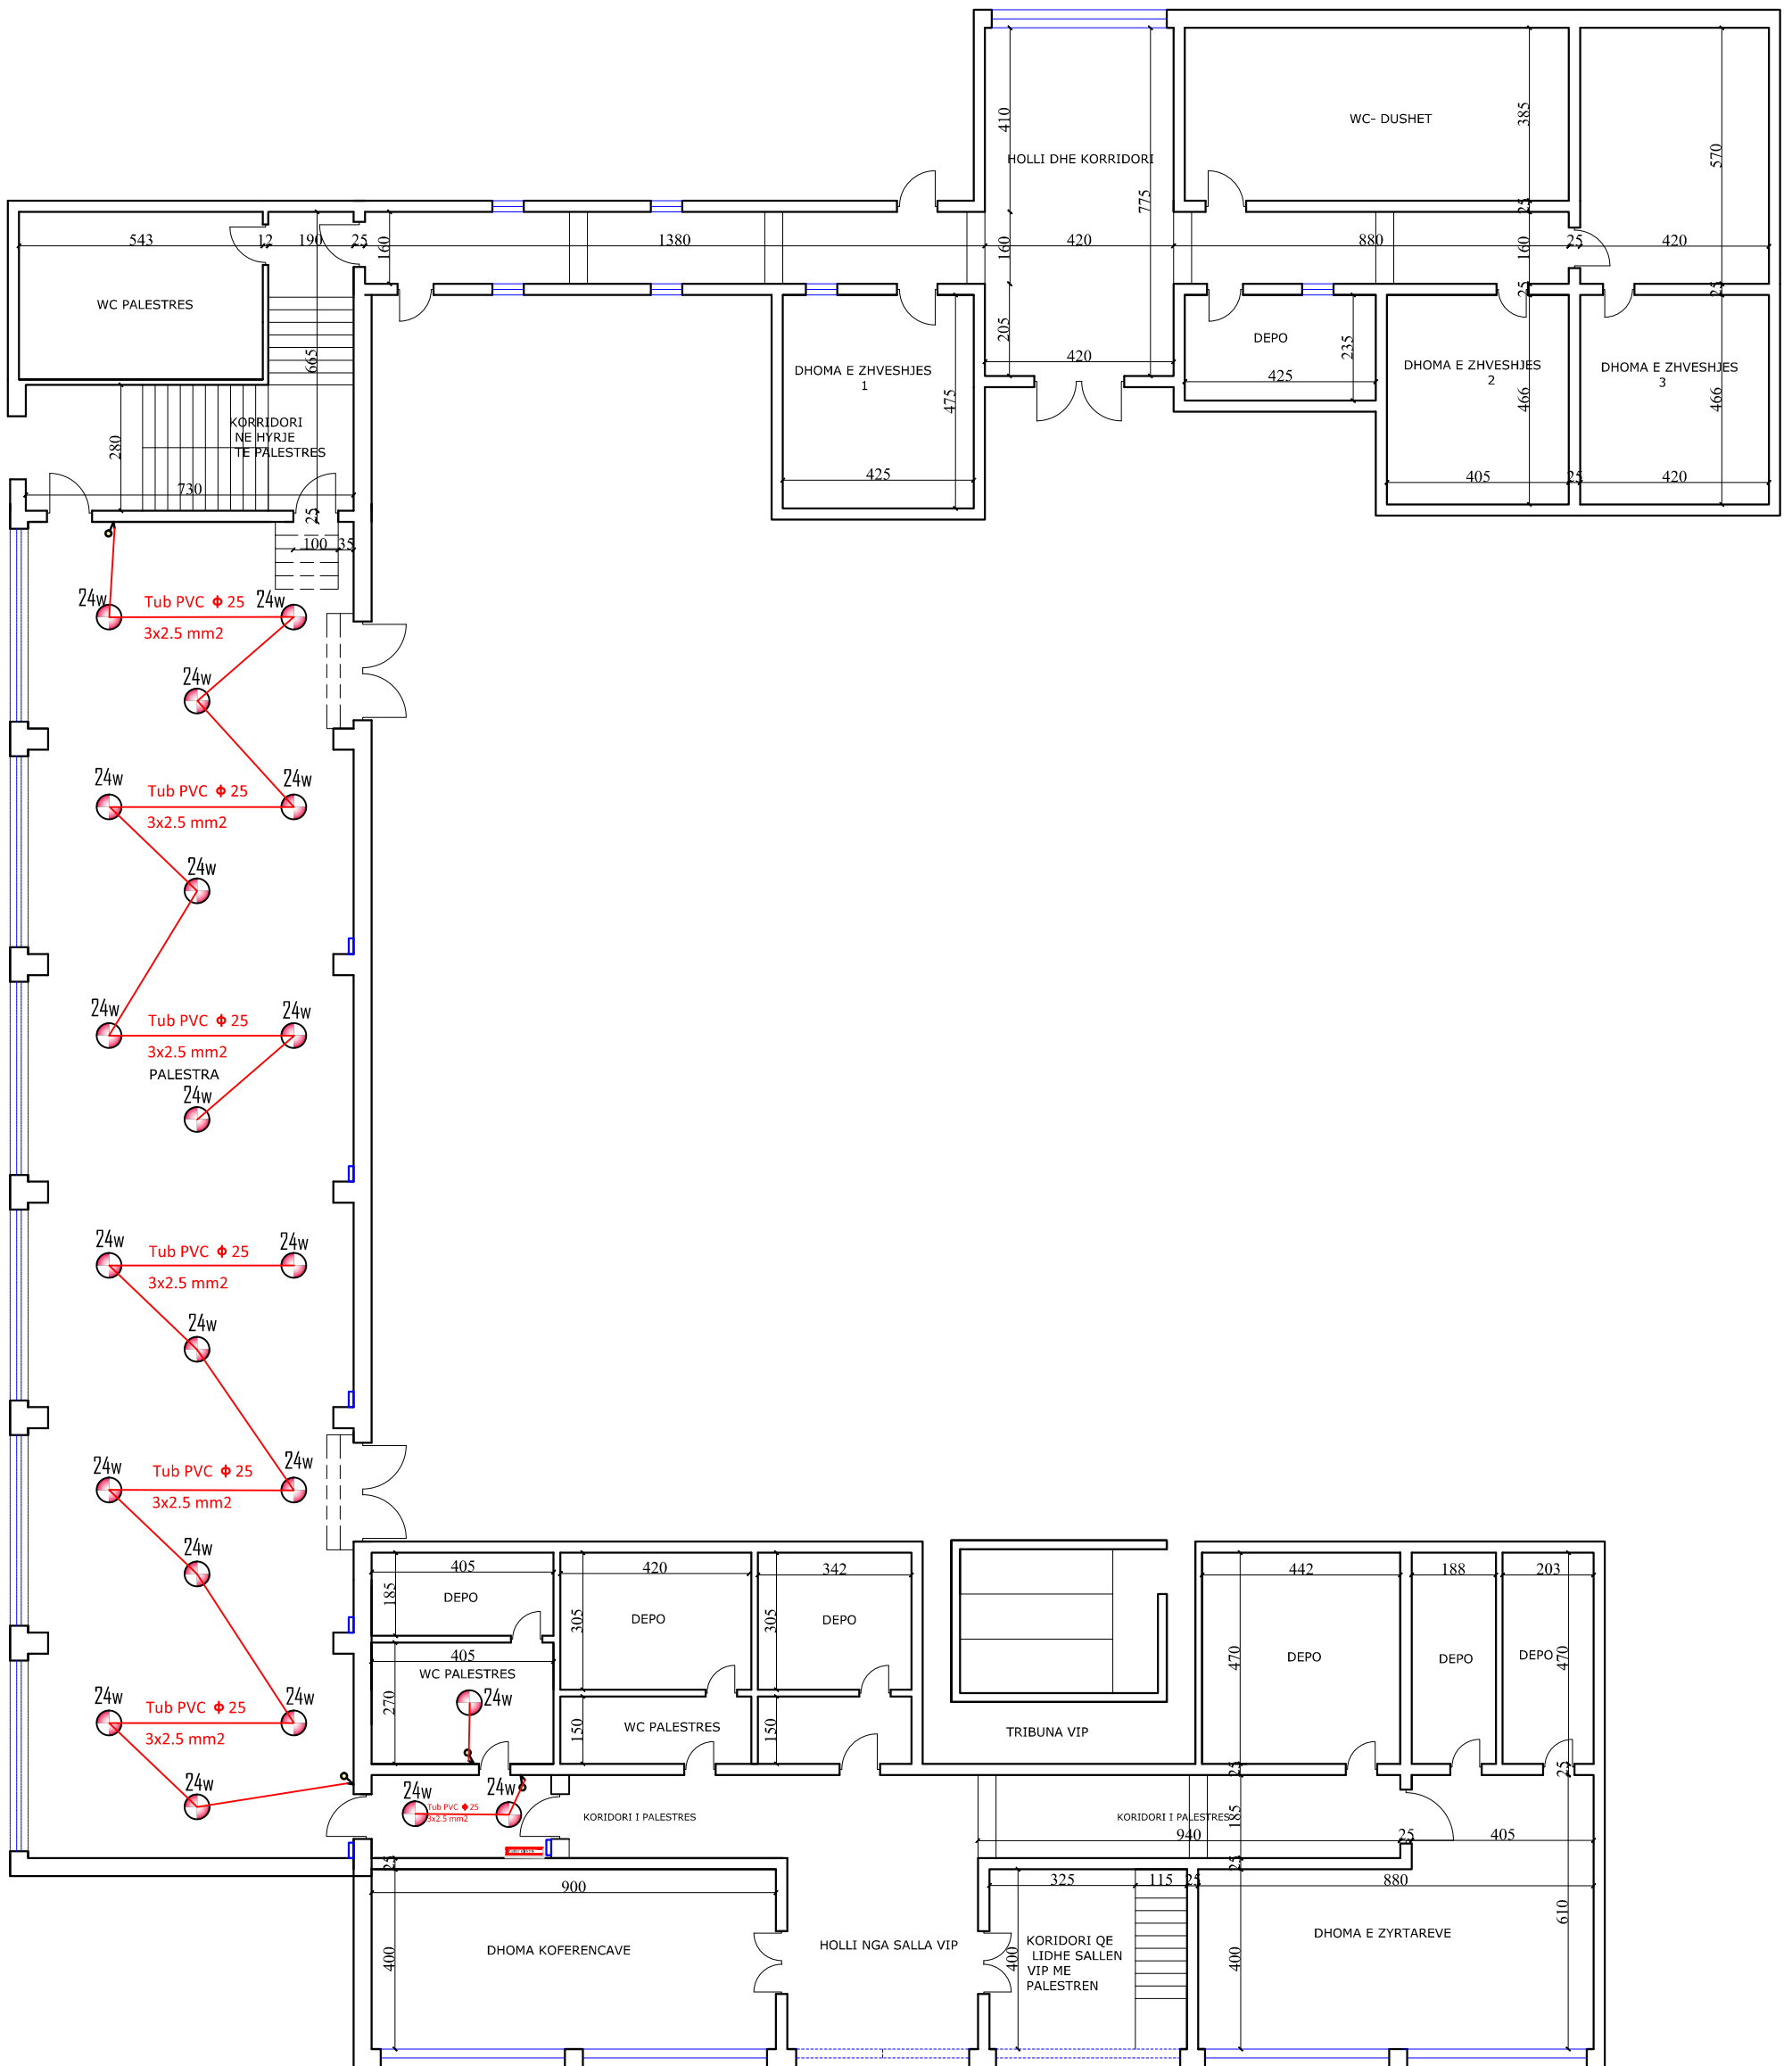


 <p>BASHKIA E DURRËS</p>	OBJEKTI: RIKONSTRUKSION PJESOR PALLATI I SPORTIT "RAMAZAN NJALA"			
	VENDODHJA : DURRES	GRUPI PROJEKTIMIT :	EMER MBIEMER	FIRMA
	PROJEKTI : ARKITEKTONIK		Ark. ADNAND TOCILA	EMERTIMI I FLETES : Planimetria ndricimit te palestres dhe ambjenteve te tjera
	NJESIA E PROJEKTTIT DHE INFRASTRUKTURES	FAZA E PROJEKTTIT : PROJEKT ZBATIMI	Ing. ENI TURKESHI	Ing. MARIIGLEN JAHOLLARI
			No. 1 FLETES	E-01

RIKONSTRUKSION PJESOR PALLATI I SPORTIT "RAMAZAN NJALA"

SHPERNDARJA E FUQIS TE PALESTRES DHE AMBJENTEVE TE TJERA SHK. 1 : 150

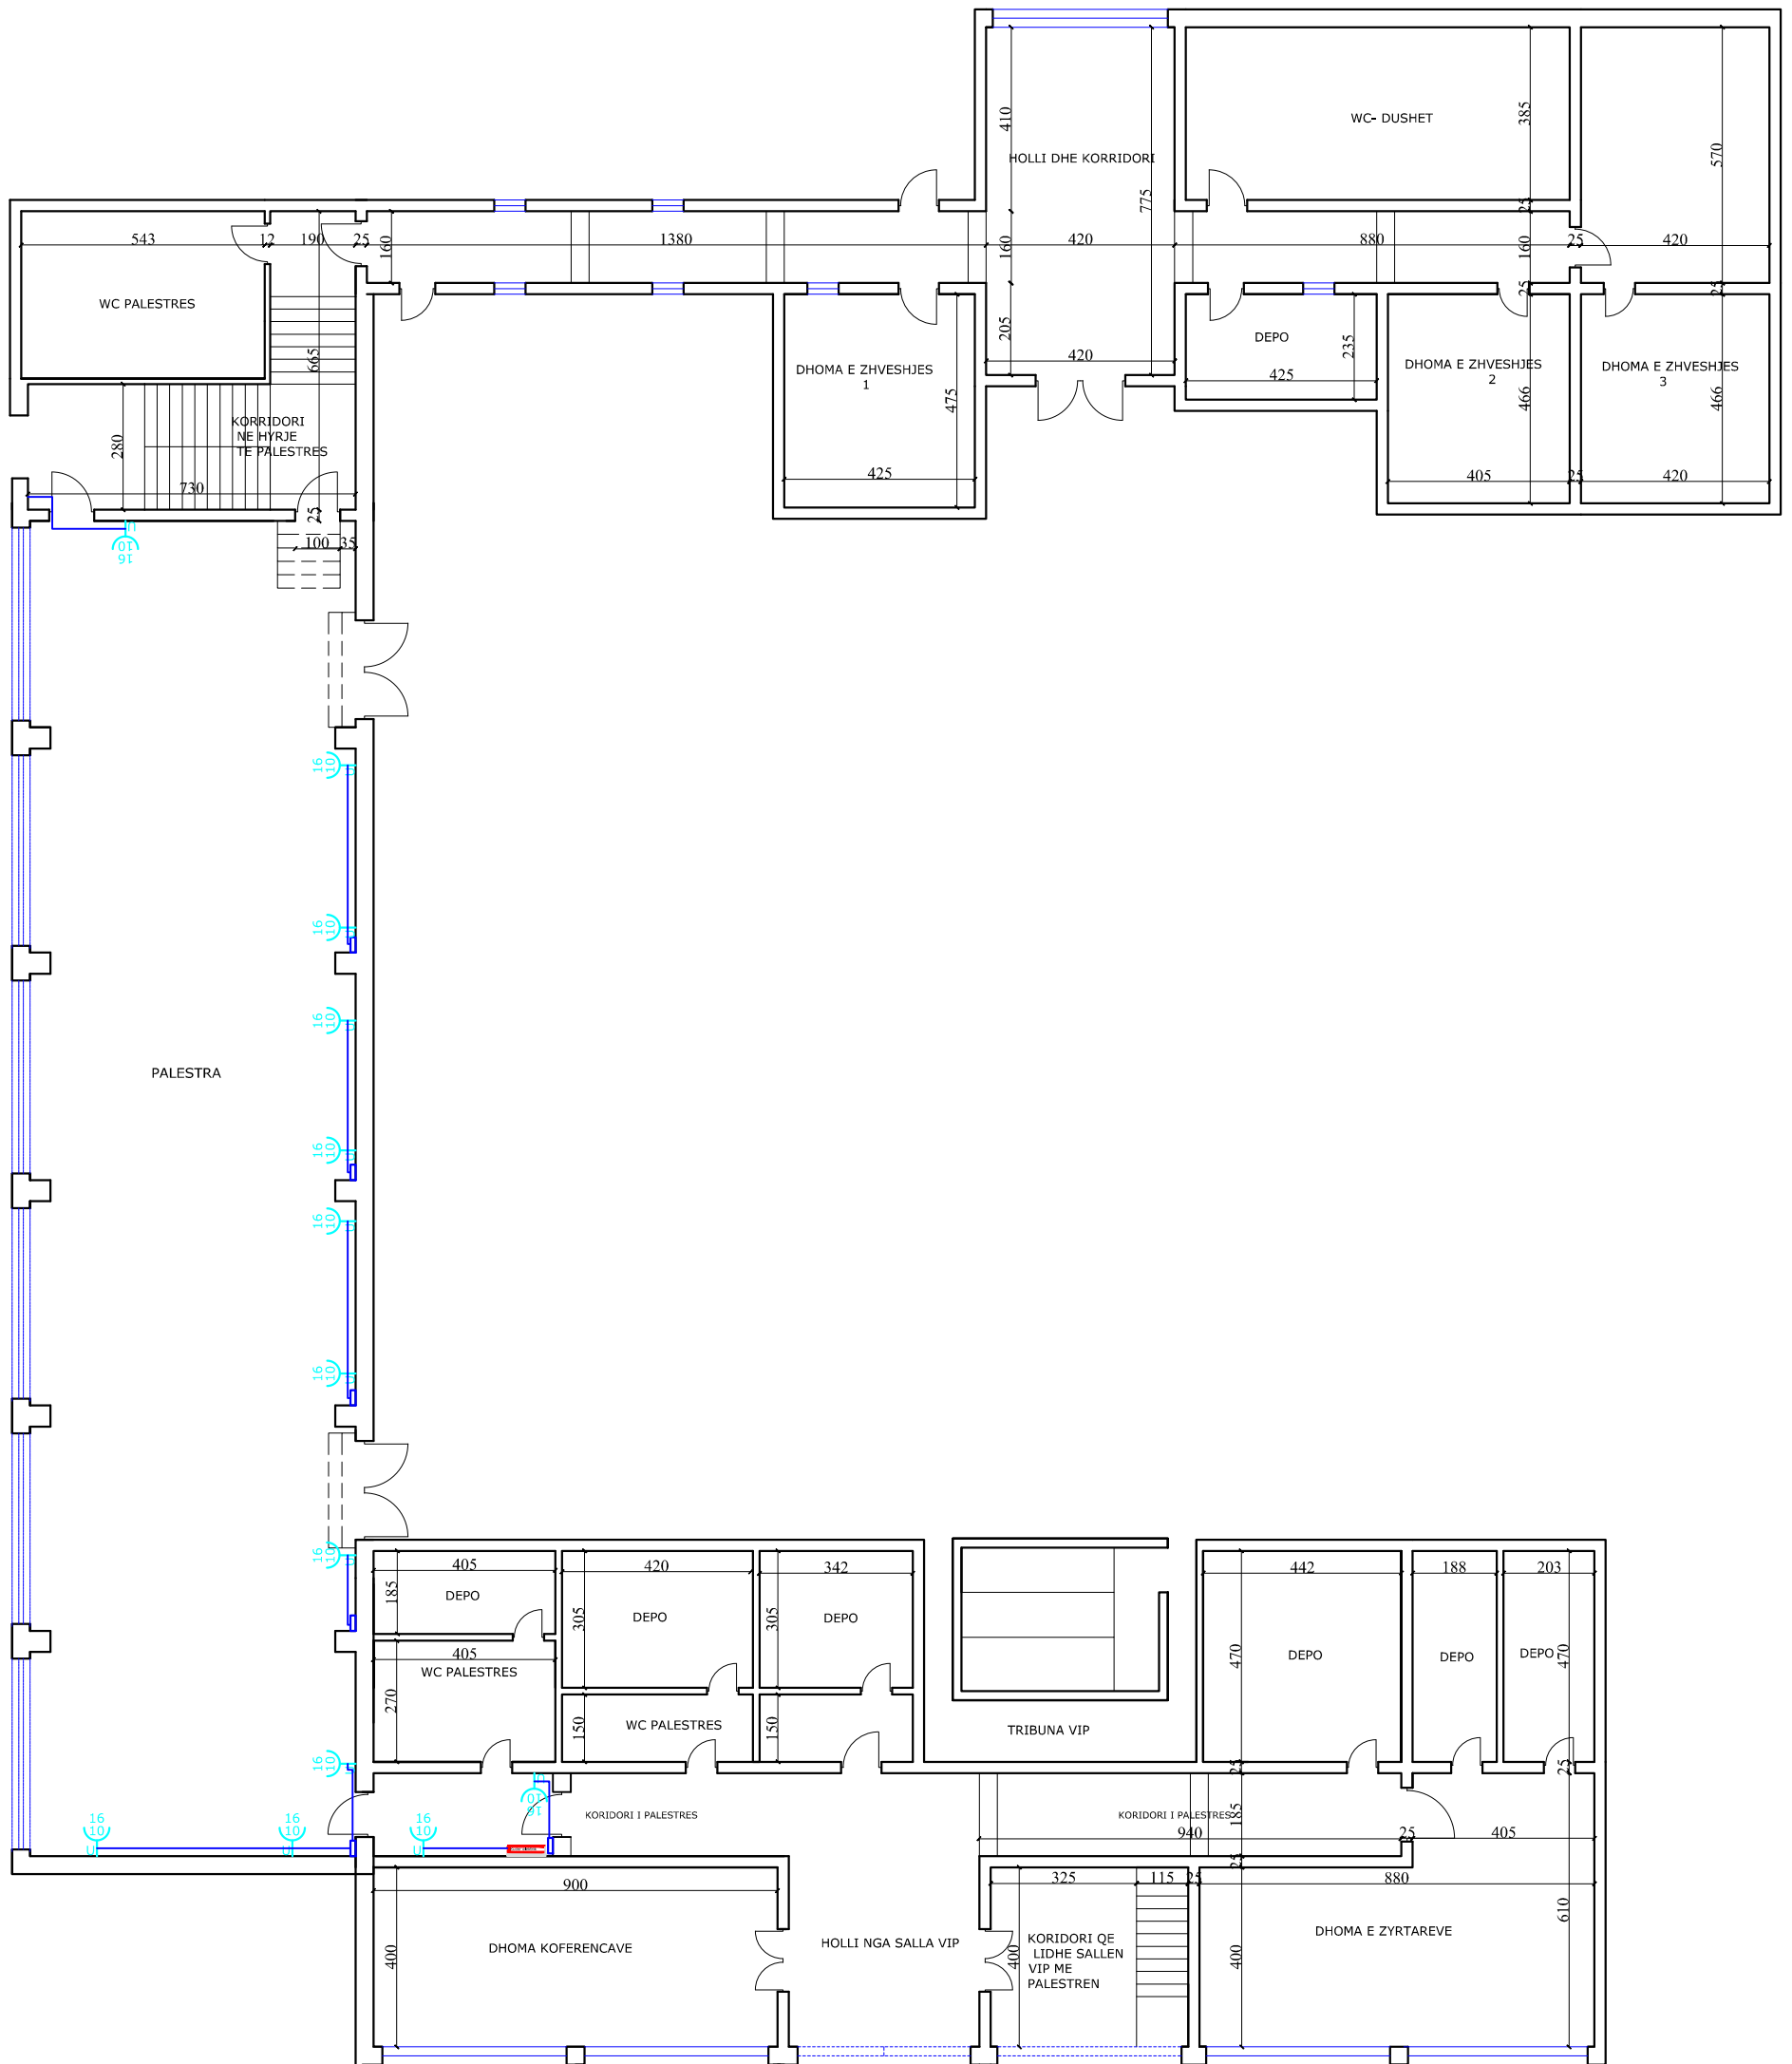

	OBJEKTI: RIKONSTRUKSION PJESOR PALLATI I SPORTIT "RAMAZAN NJALA"	EMERTIMI I FLETES : Shperndarja e fuqis te palestres dhe ambjenteve te tjera	
	VENDODHJA : DURRES	EMER MBIEMER Ark. ADNAND TOCILA	FIRMA
PROJEKTI : ARKITEKTONIK	GRUPI PROJEKTIMIT : Ing. ENI TURKESHI		No. I FLETES E-02
NJESIA E PROJEKTIT DHE INFRASTRUKTURES	FAZA E PROJEKTIT : PROJEKT ZBATIMI	Ing. MARIIGLEN JAHOLLARI	