




Projektoi : Inxhinier Gzim LIKAJ

Objekti : Sistemim i bankinave te rruges
hyrese te fshatit Kaçë

Planimetria

Shkalla 1:20

Prerje terthore tip

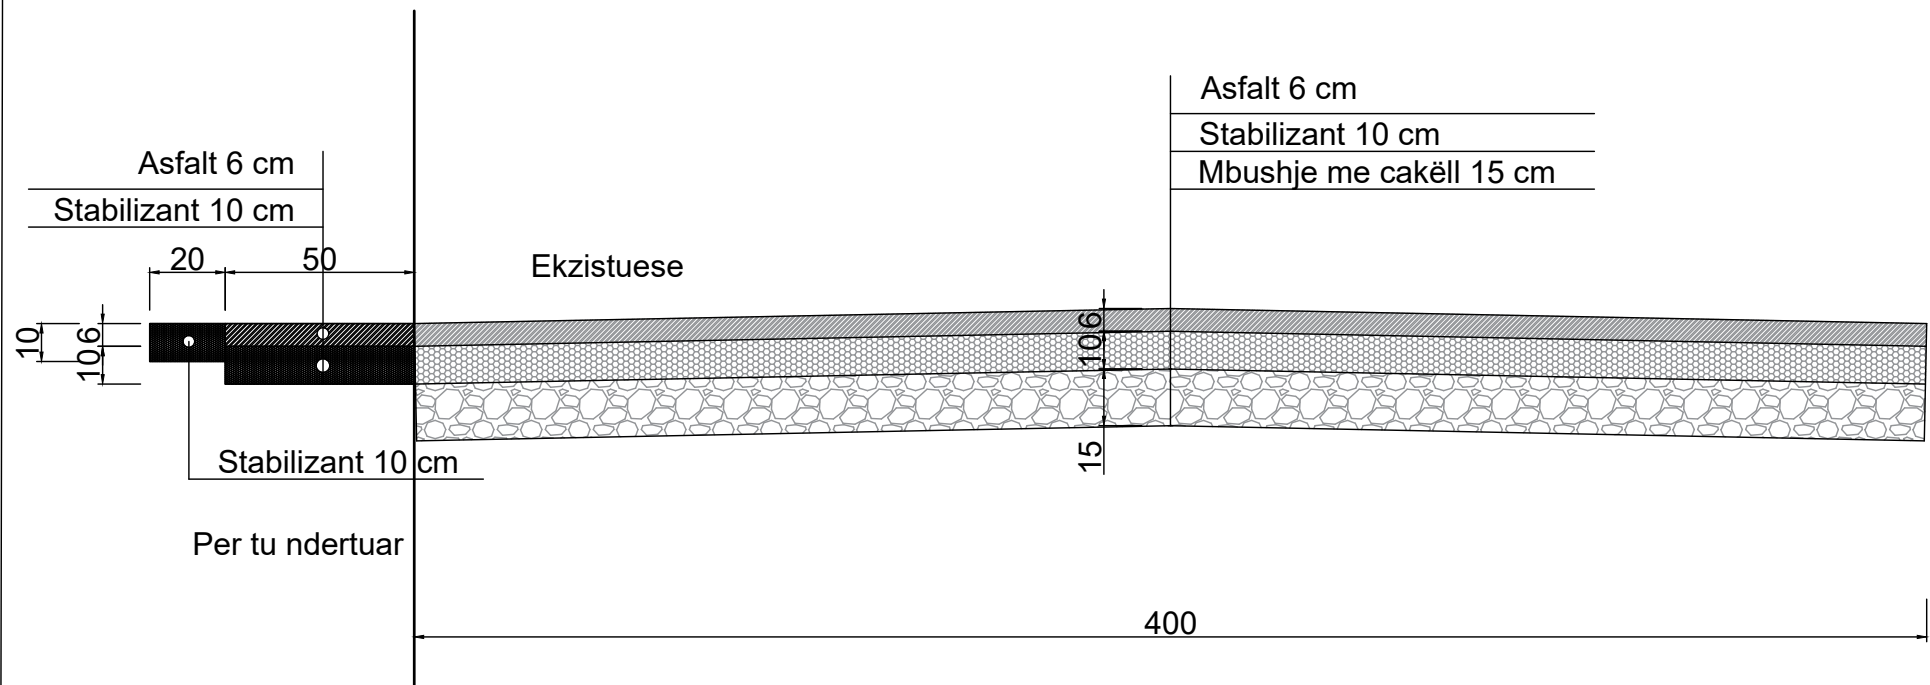

Projektoi : Inxhinier Gzim LIKAJ

Objekti : Sistemim i bankines ne rrugen
hyrese ne fshatin kaçë

Prerje terthore

Shkalla 1:20




Projektoi : Inxhinier Gzim LIKAJ

Objekti : Sistemim asfaltim i rrugeve te brendshme te fshatit Kaçë

Planimetria

Shkalla 1:20

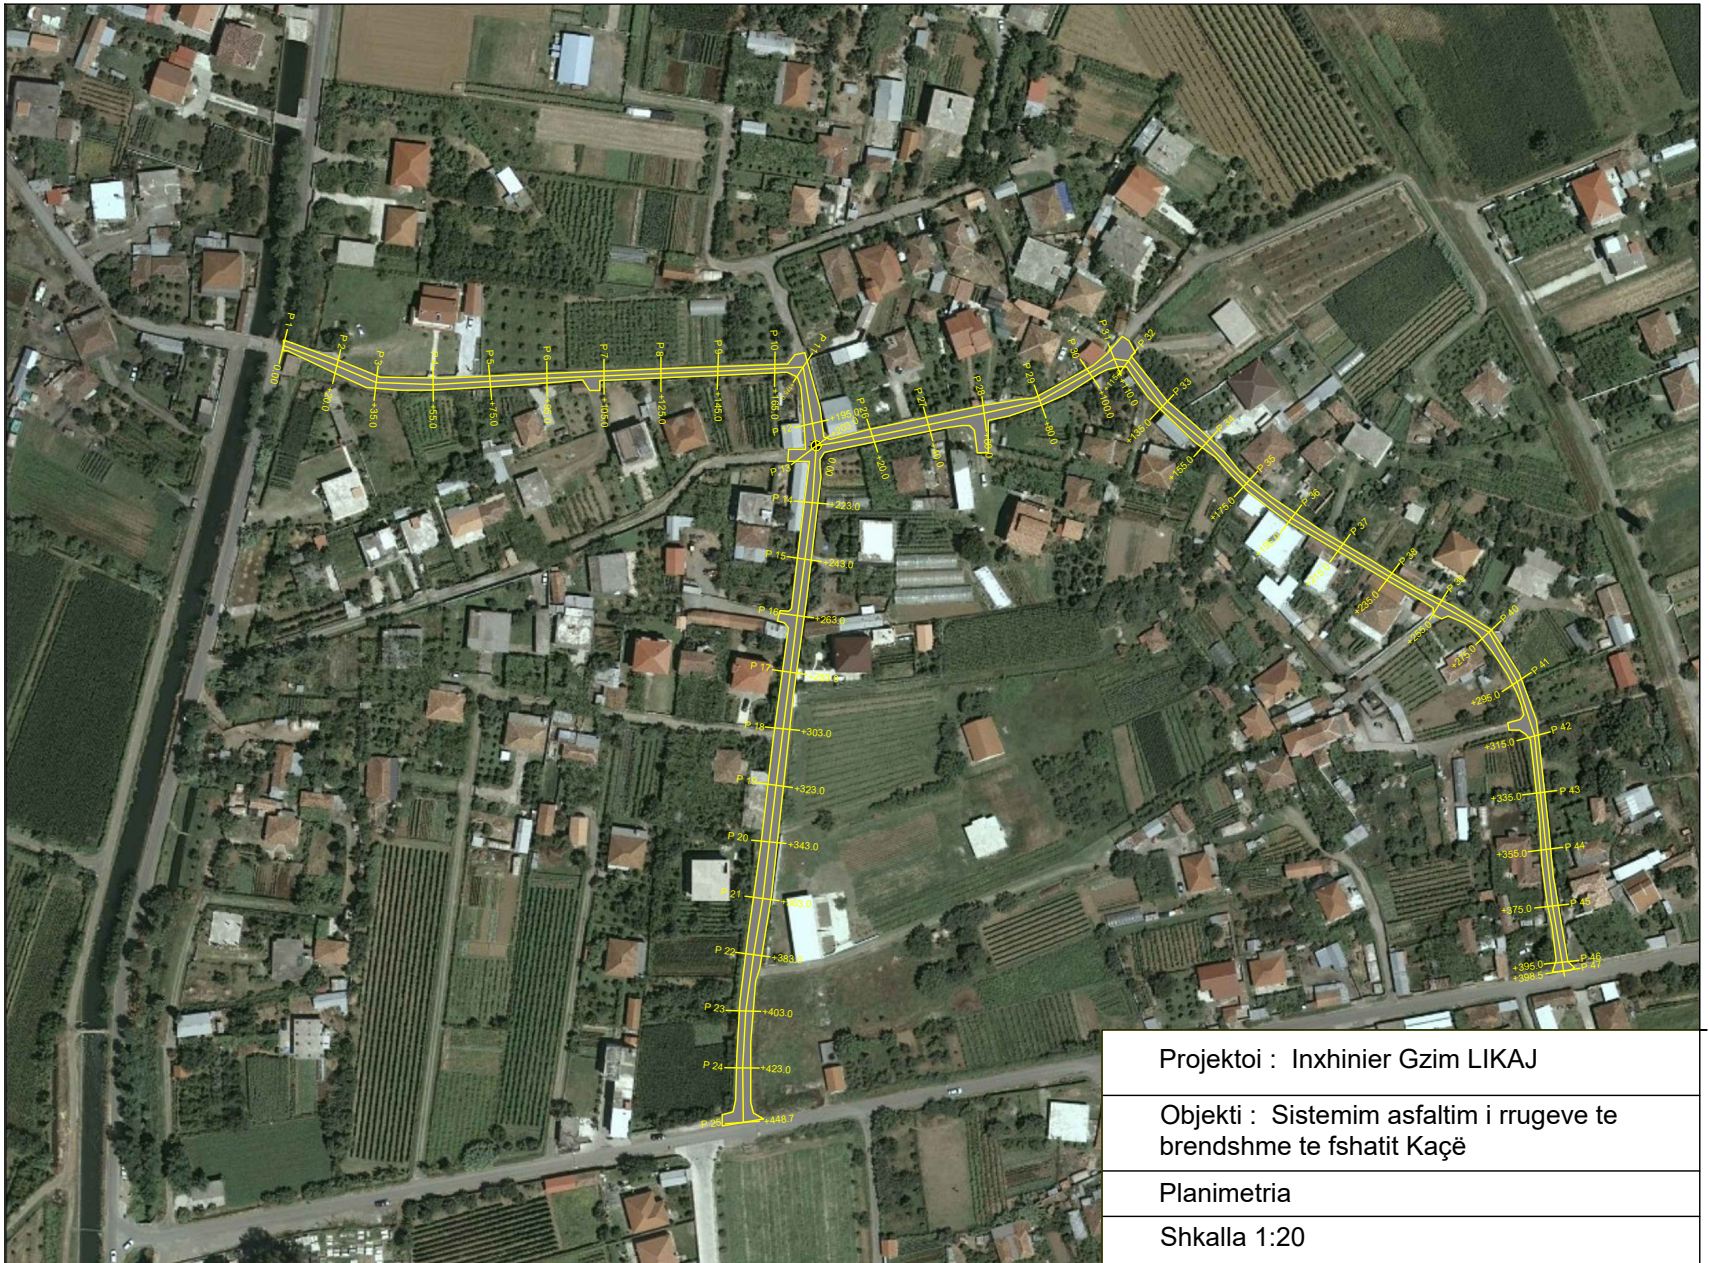


Projektoi : Inxhinier Gzim LIKAJ

Objekti : Sistemim asfaltim i rugeve te
brendshme te fshatit Kaçë

Planimetria

Shkalla 1:20

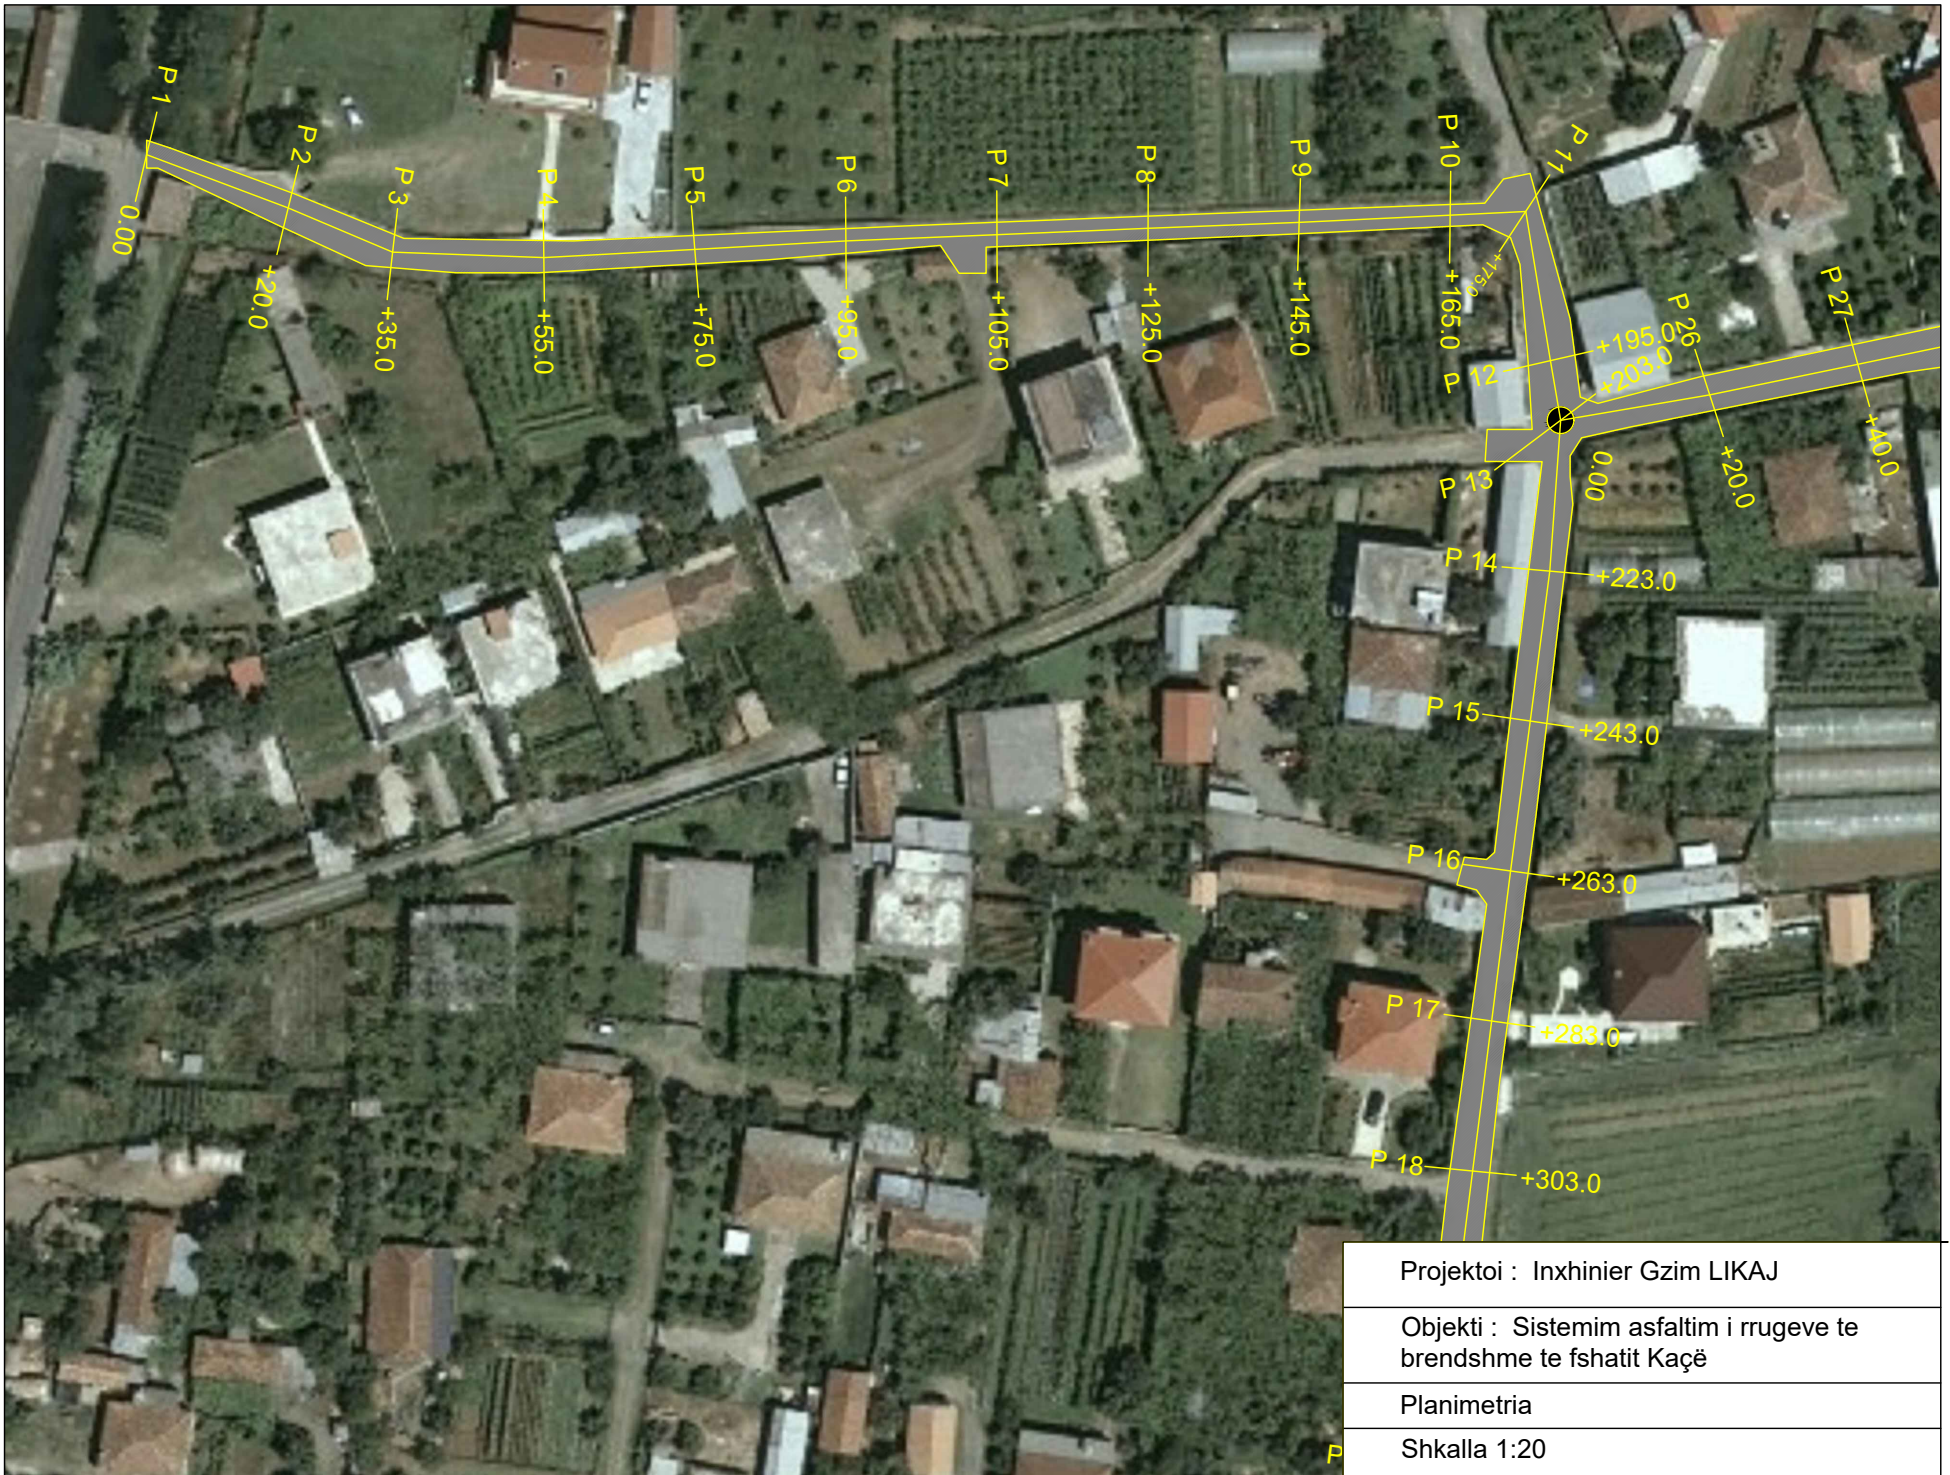


Projektoi : Inxhinier Gzim LIKAJ

Objekti : Sistemim asfaltim i rrugeve te brendshme te fshatit Kaçë

Planimetria

Shkalla 1:20

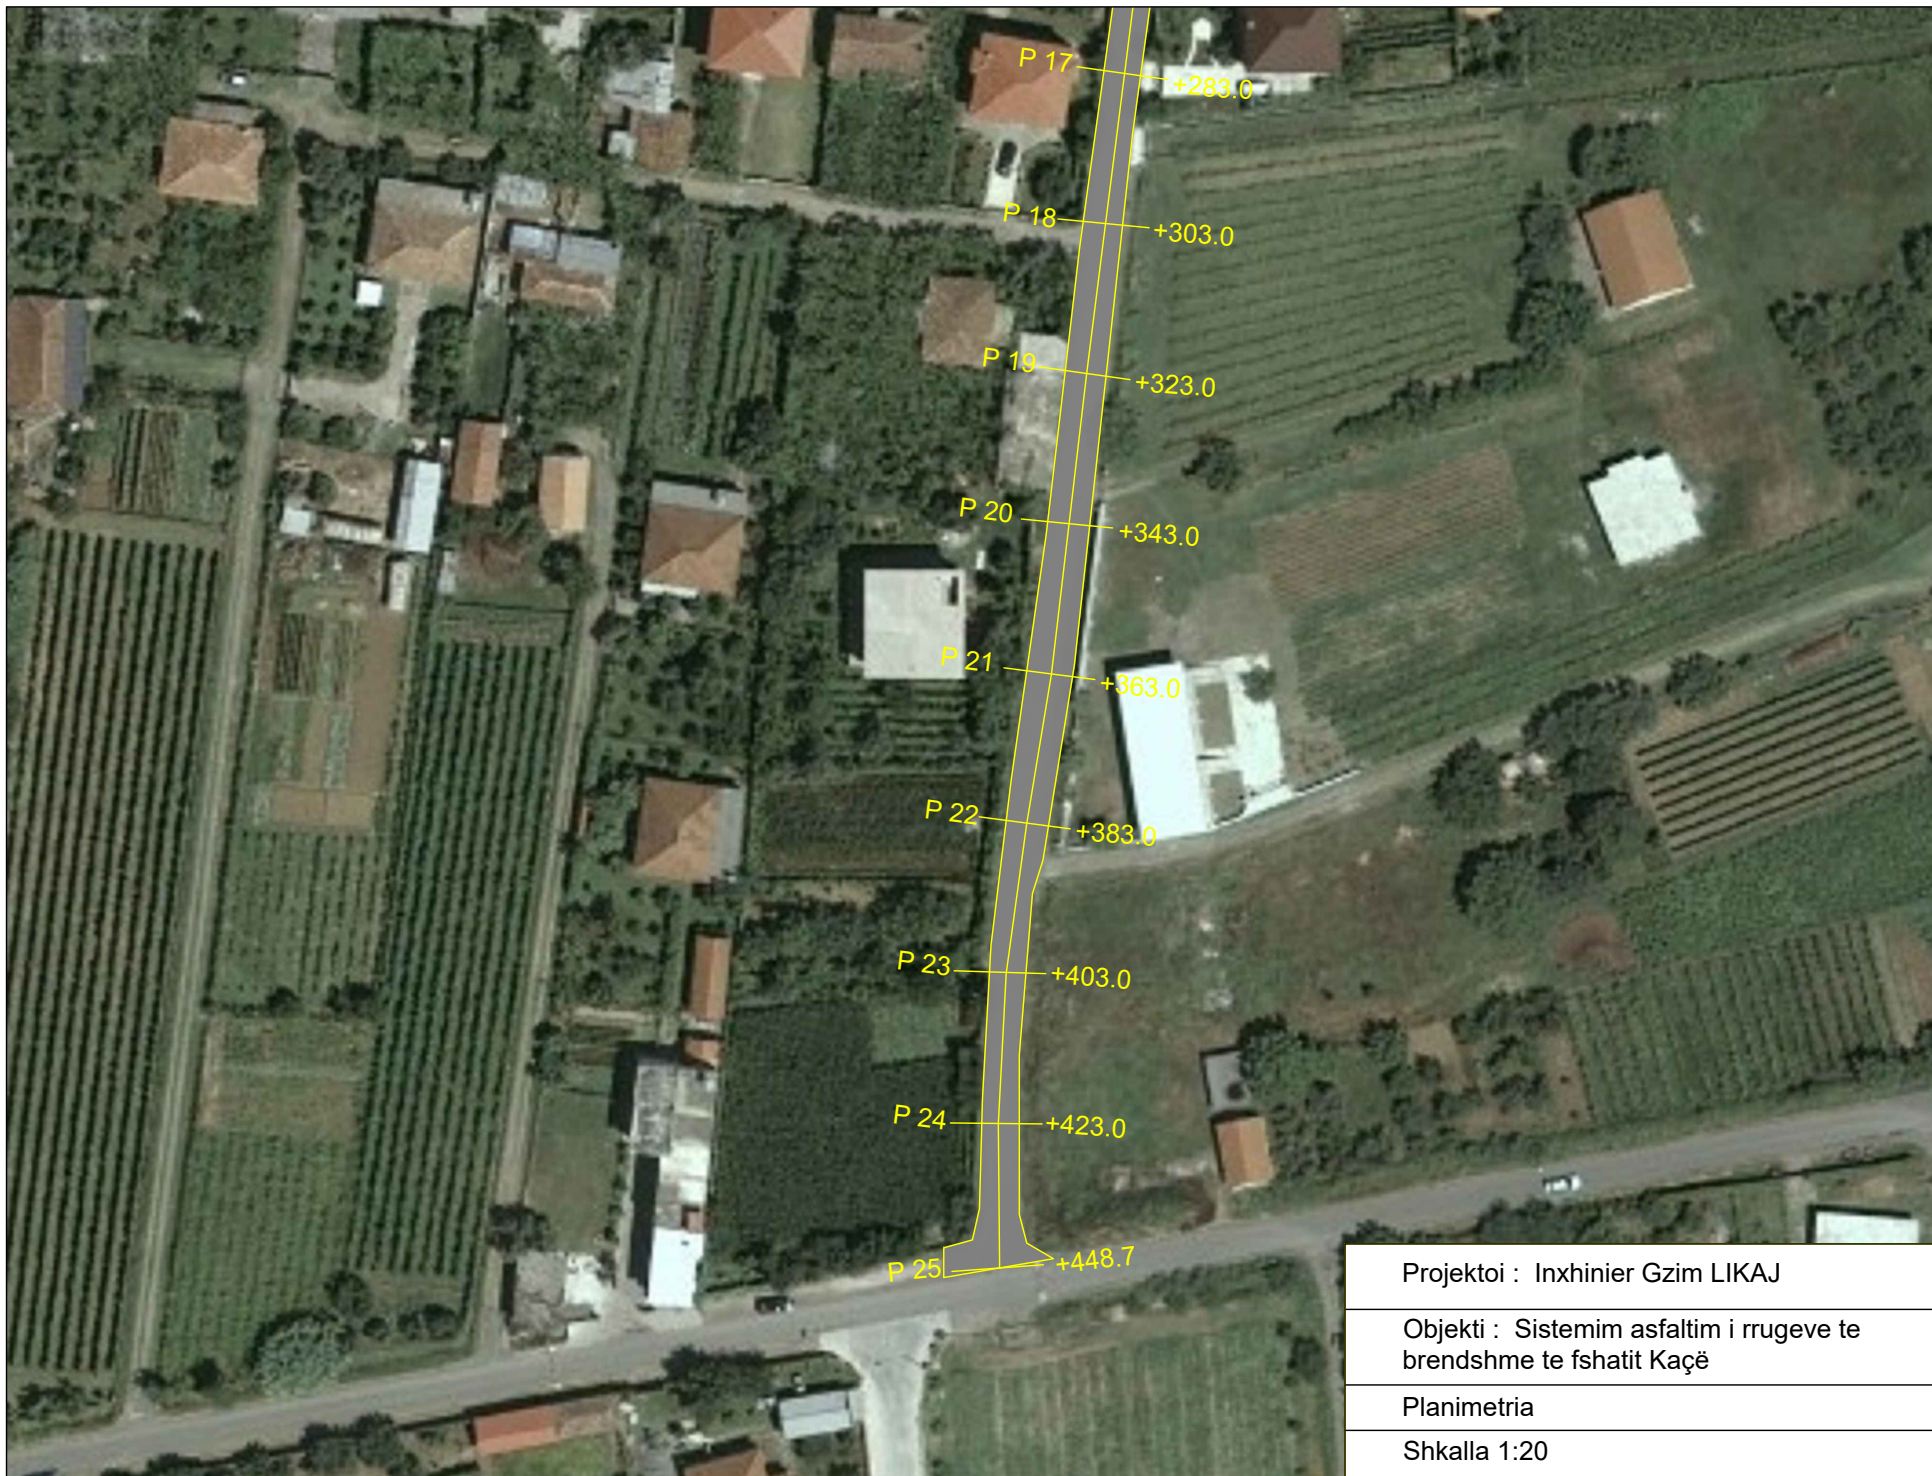

Projektoi : Inxhinier Gzim LIKAJ

Objekti : Sistemim asfaltim i rrugeve te brendshme te fshatit Kaçë

Planimetria

Shkalla 1:20



Projektoi : Inxhinier Gzim LIKAJ

Objekti : Sistemim asfaltim i rrugeve te
brendshme te fshatit Kaçë

Planimetria

Shkalla 1:20



Projektoi : Inxhinier Gzim LIKAJ

Objekti : Sistemim asfaltim i rrugeve te brendshme te fshatit Kaçë

Planimetria

Shkalla 1:20



Projektoi : Inxhinier Gzim LIKAJ

Objekti : Sistemim asfaltim i rrugeve te brendshme te fshatit Kaçë

Planimetria

Shkalla 1:20




Projektoi : Inxhinier Gzim LIKAJ

Objekti : Sistemim asfaltim i rrugeve te brendshme te fshatit Kaçë

Planimetria

Shkalla 1:20

Prerje terthore tip

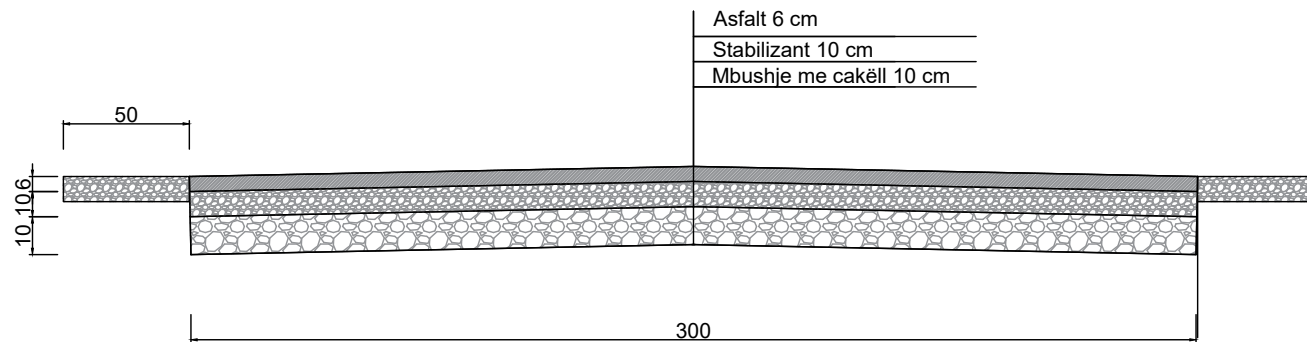

Projektoi : Inxhinier Gzim LIKAJ

Objekti : Sistemim i rrugëve të brendshme të fshatit Kaçë

Prerje terthore

Shkalla 1:20