



BASHKIA E TIRANËS | AGJENCIA E PARQEVE DHE REKREACIONIT

PROJEKTI:

"RIKONSTRUKSION I PARQEVE MEMORIALE "

Janar 2018



AGJENCIA E PARQETË DHE
KONSERVACIONIT
SHKENCORISHTAR
DHE
DREKTORETTA E PLANIMIT
DHE INZHINIERIT STRUKTURAL

PROJEKTI:
GRUPI I PUNES:

PROJEKTI:
RIKONSTRUKSIONI I PARQEVË MENDORIALE
(NDERTIMI I MONTIMI)


EMERTIMI I PLETËS:
TOPOGRAFIJA E HAPËSIRËS SE
VARREZAVE TE DESHMOREVE


SHK. 1:1000
DATA:
JANAR 2018

01





FOTO TE GJENDJES EKZITUESE

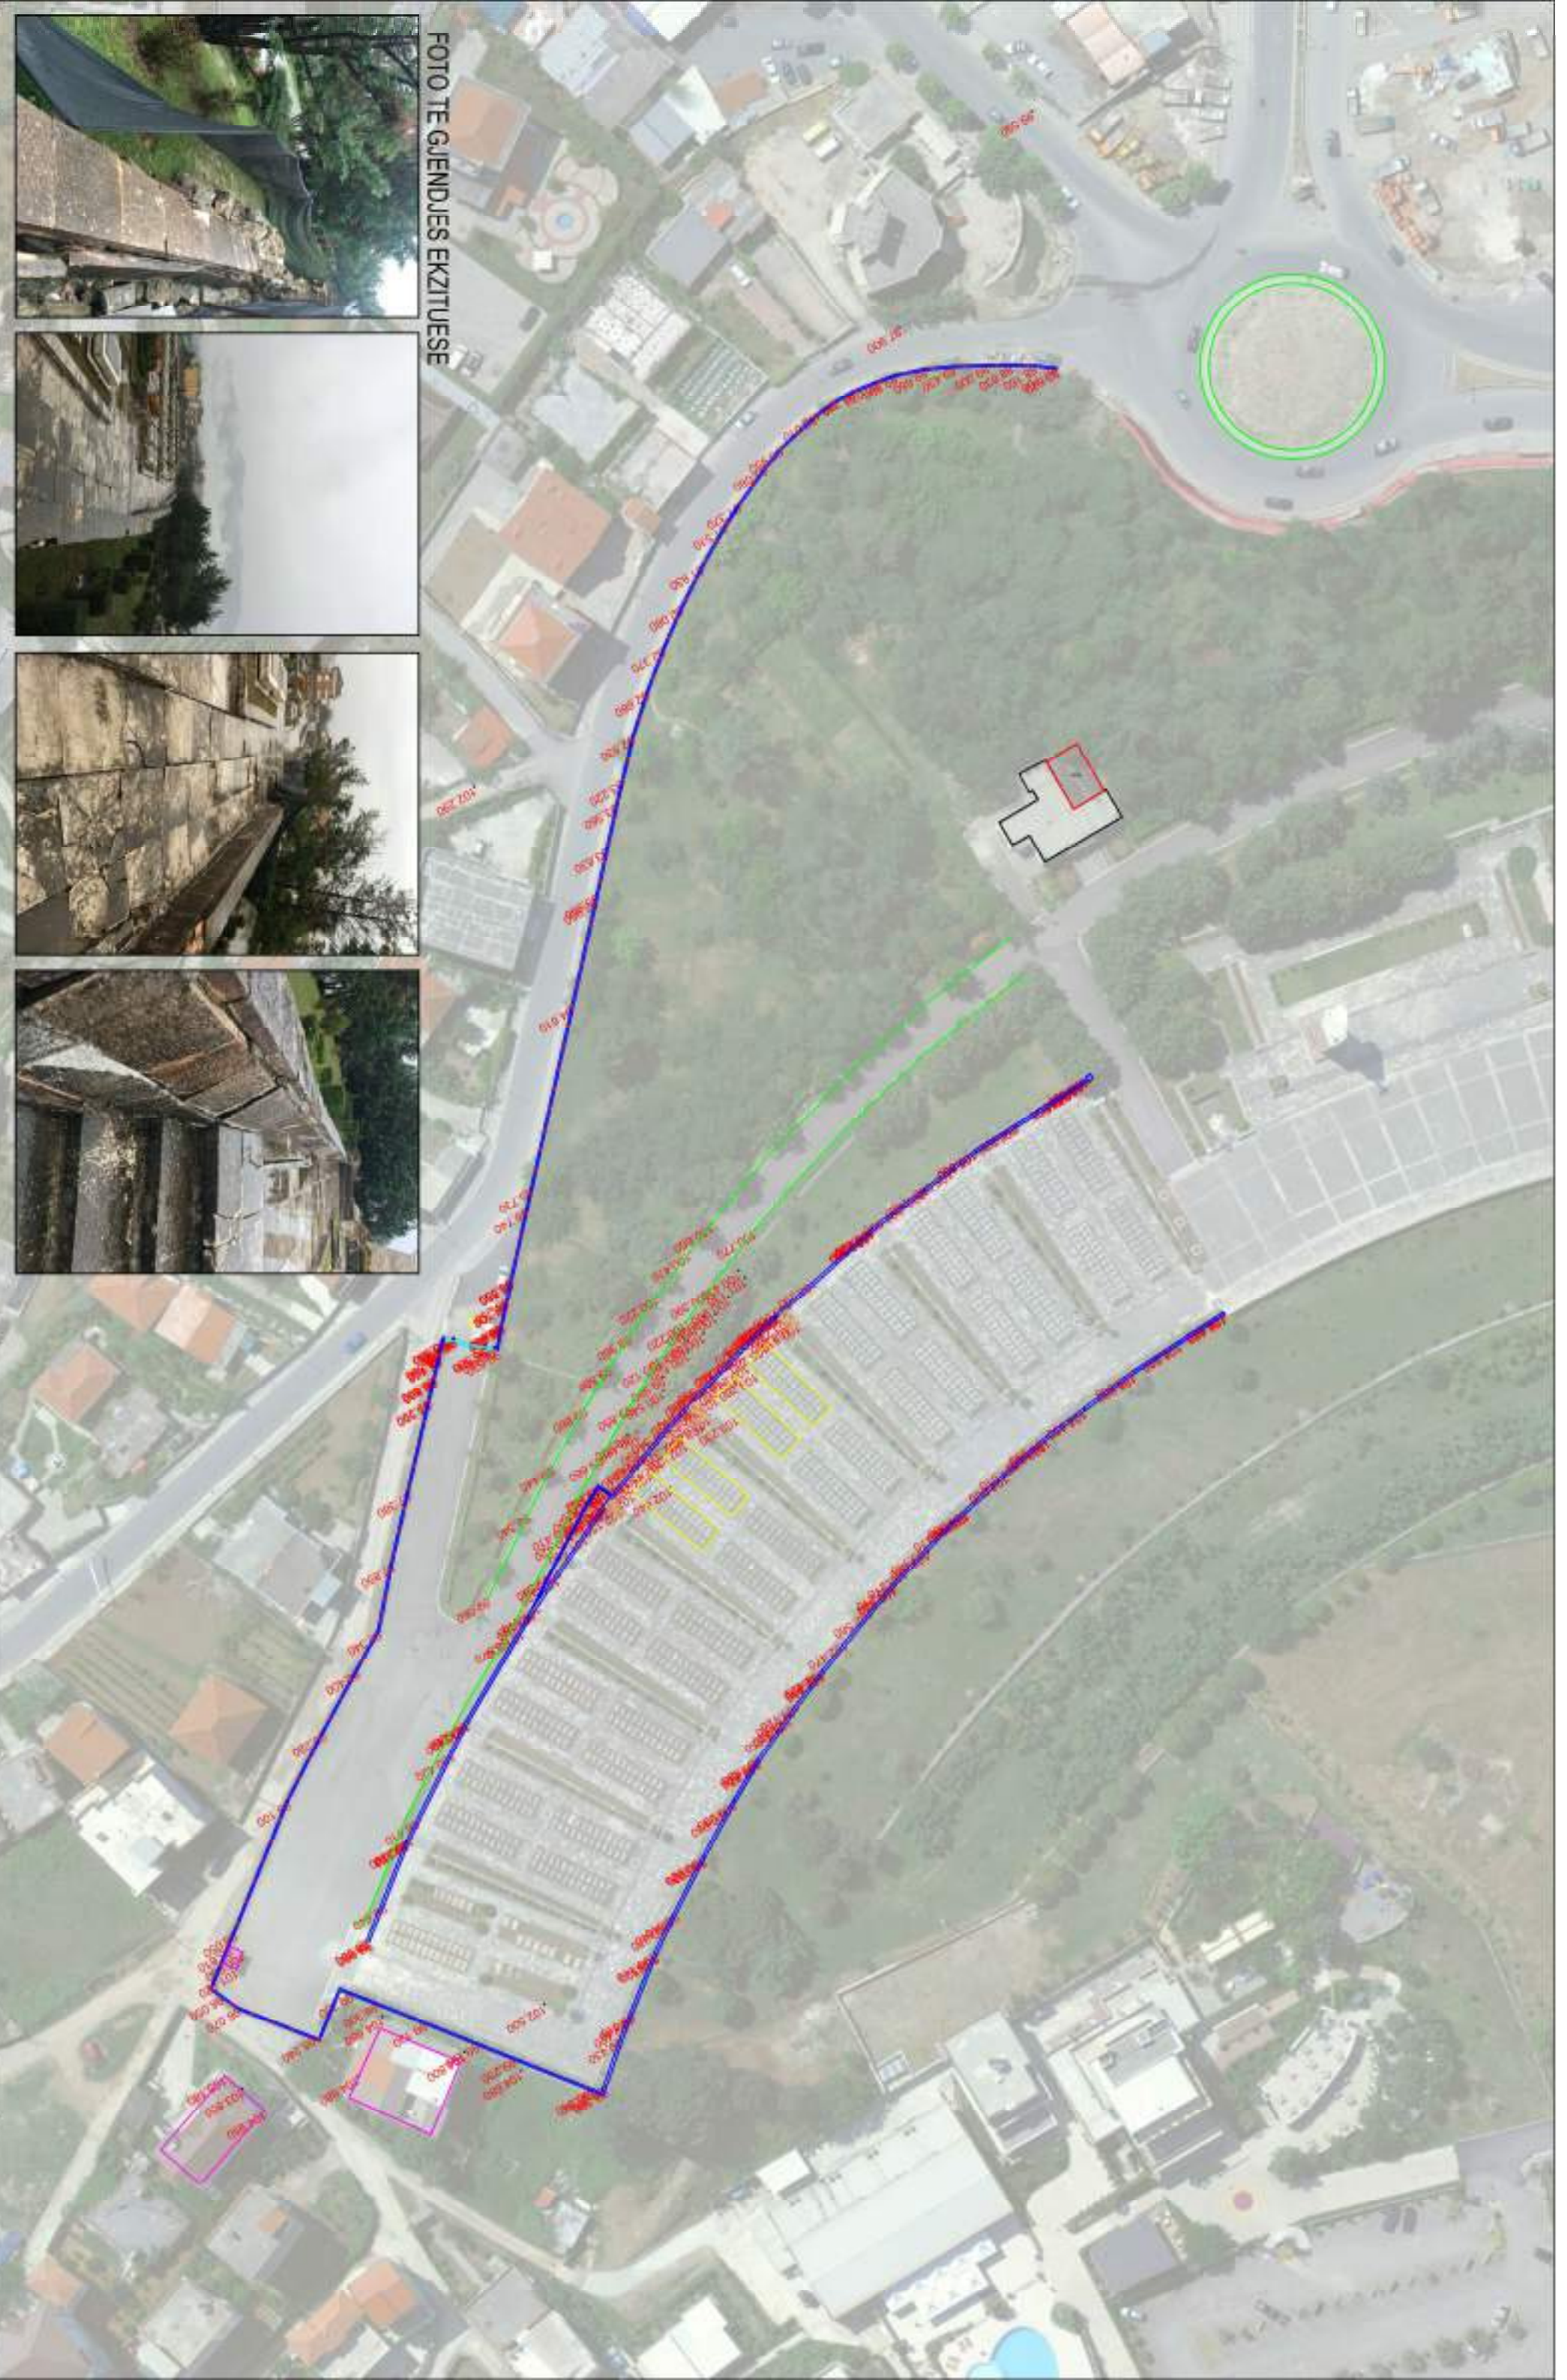

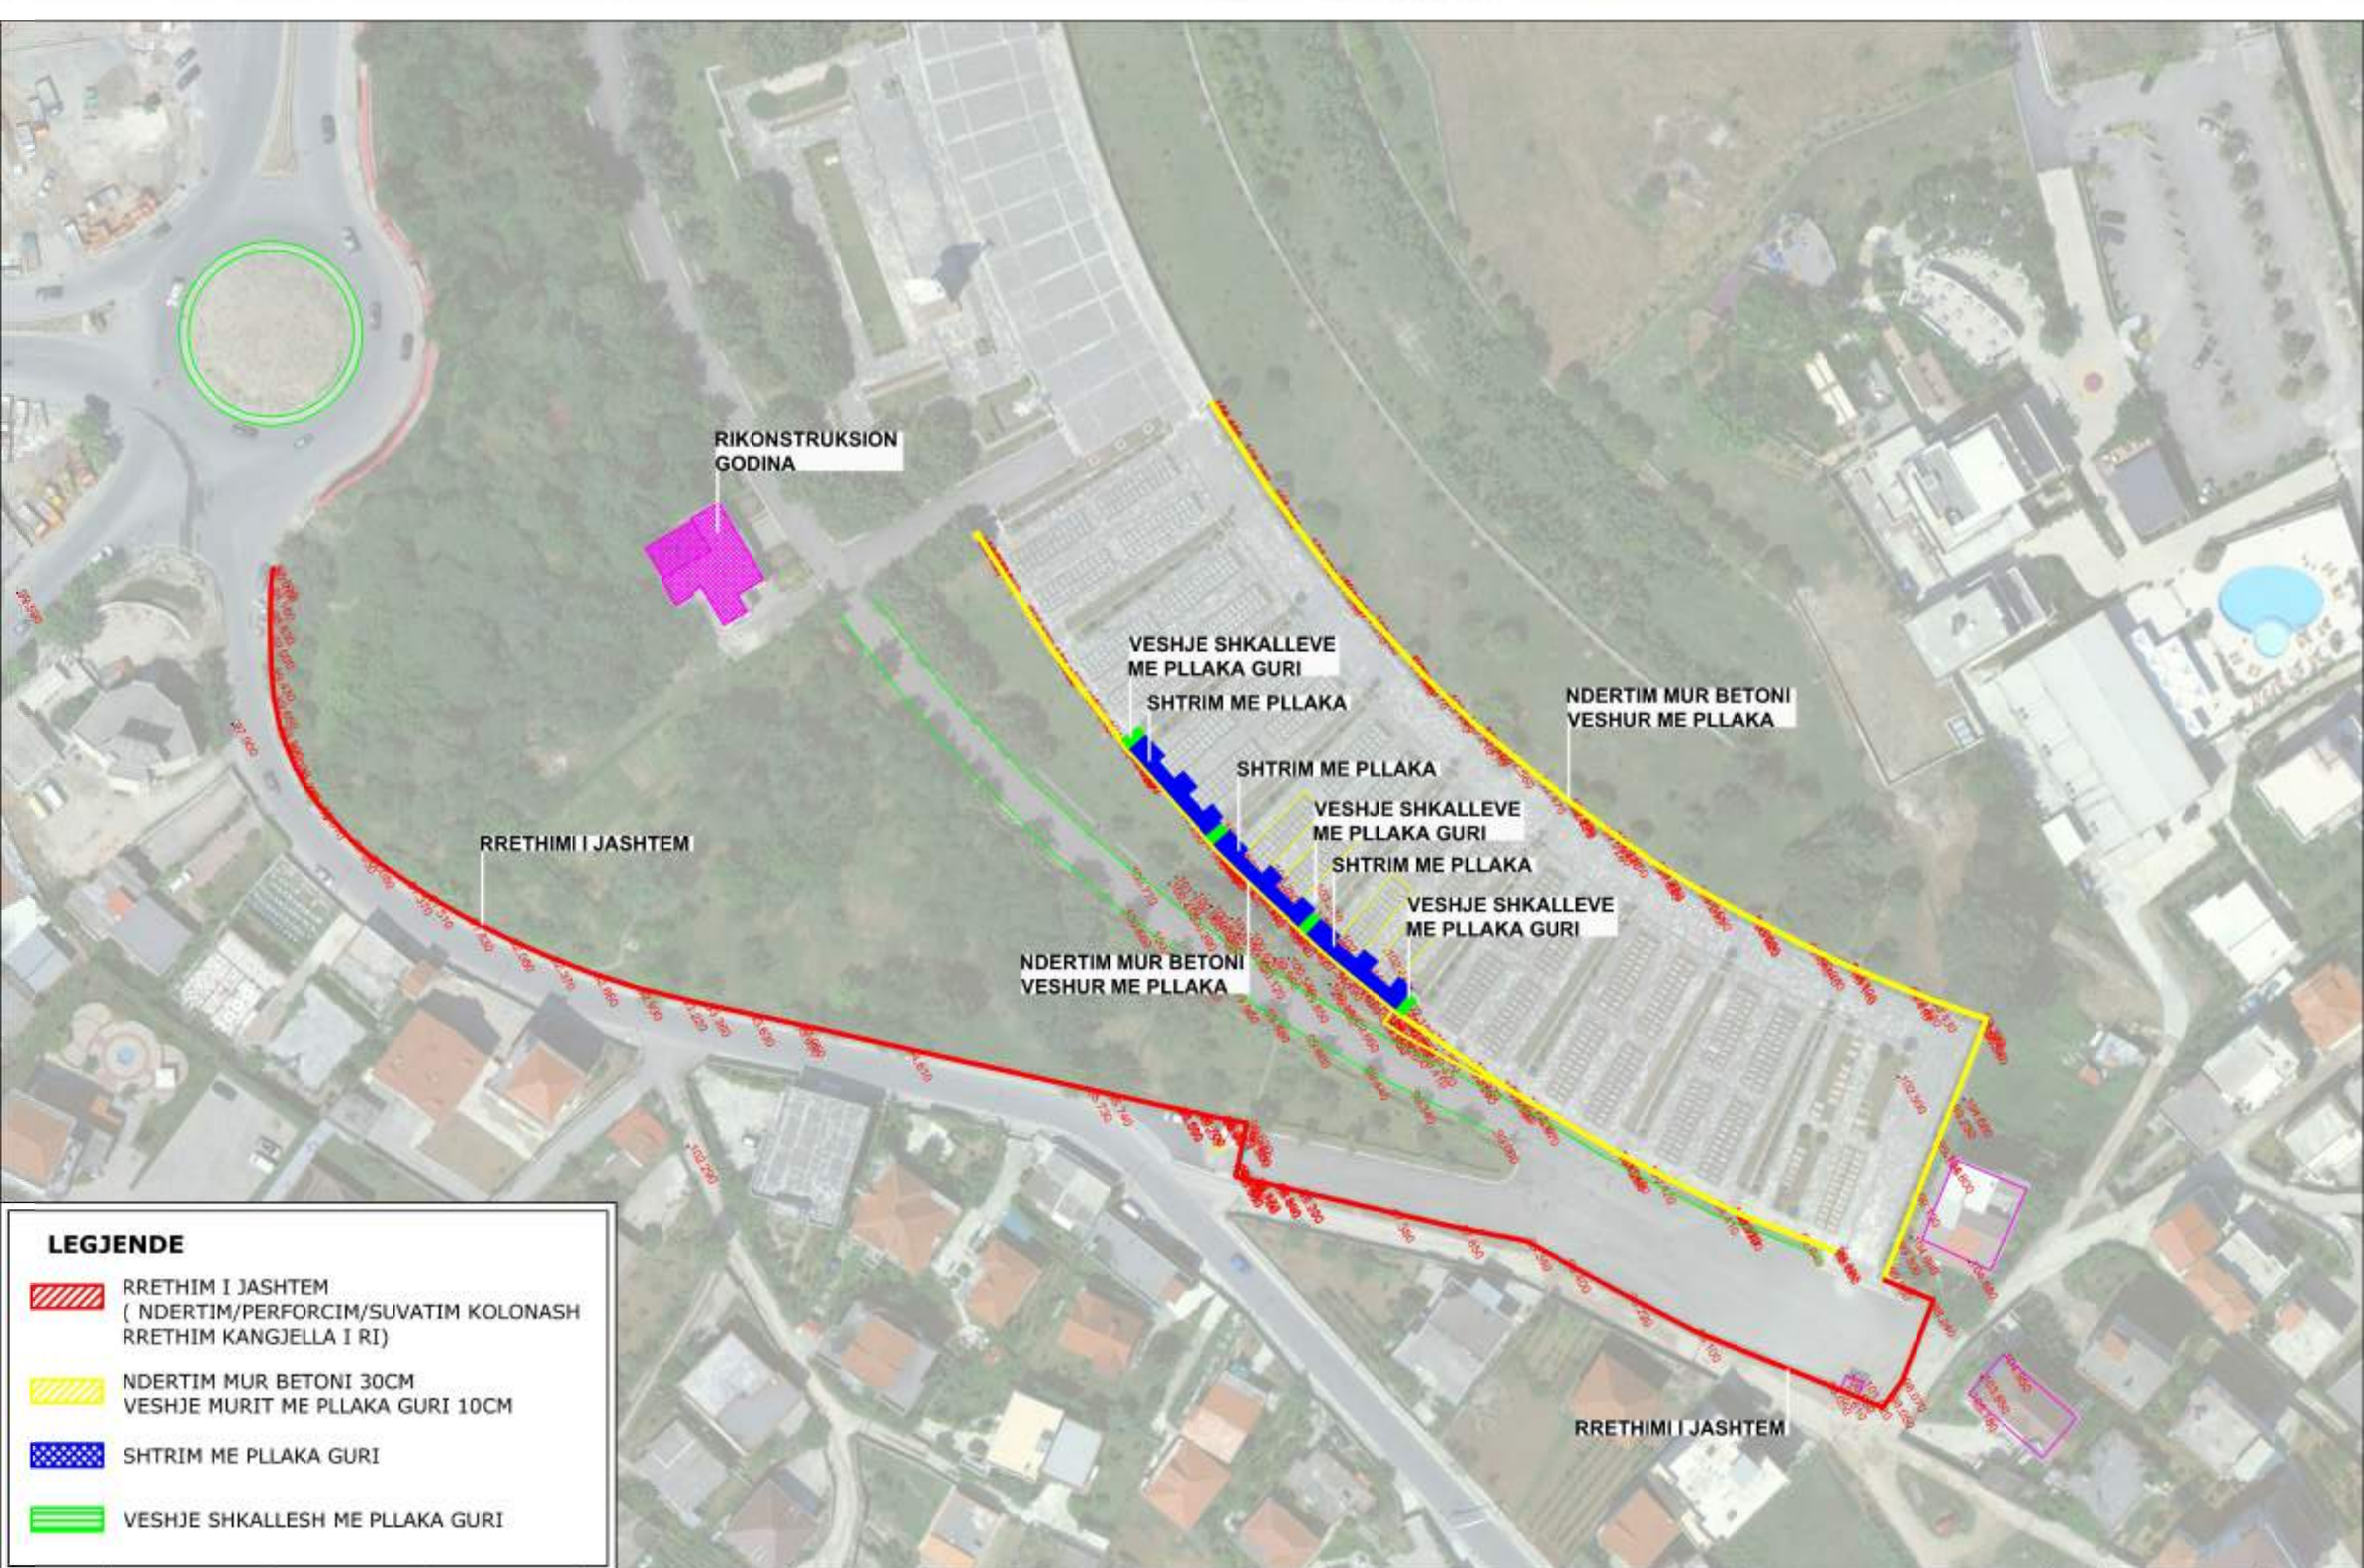


- LEGJENDE**
- RRETHIM I JASHEM
(NDERTIM/PERFORCIM/SUVATIM KOLONASH
RRETHIM KANGJELLA I RI)
 - NDERTIM MUR BETONI 30CM
VESHJE MURIT ME PLLAKA GURI 10CM
 - SHTRIM ME PLLAKA GURI
 - VESHJE SHKALLESH ME PLLAKA GURI

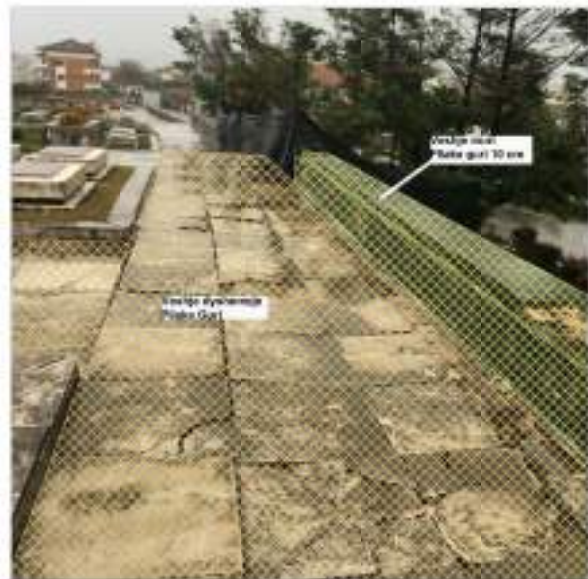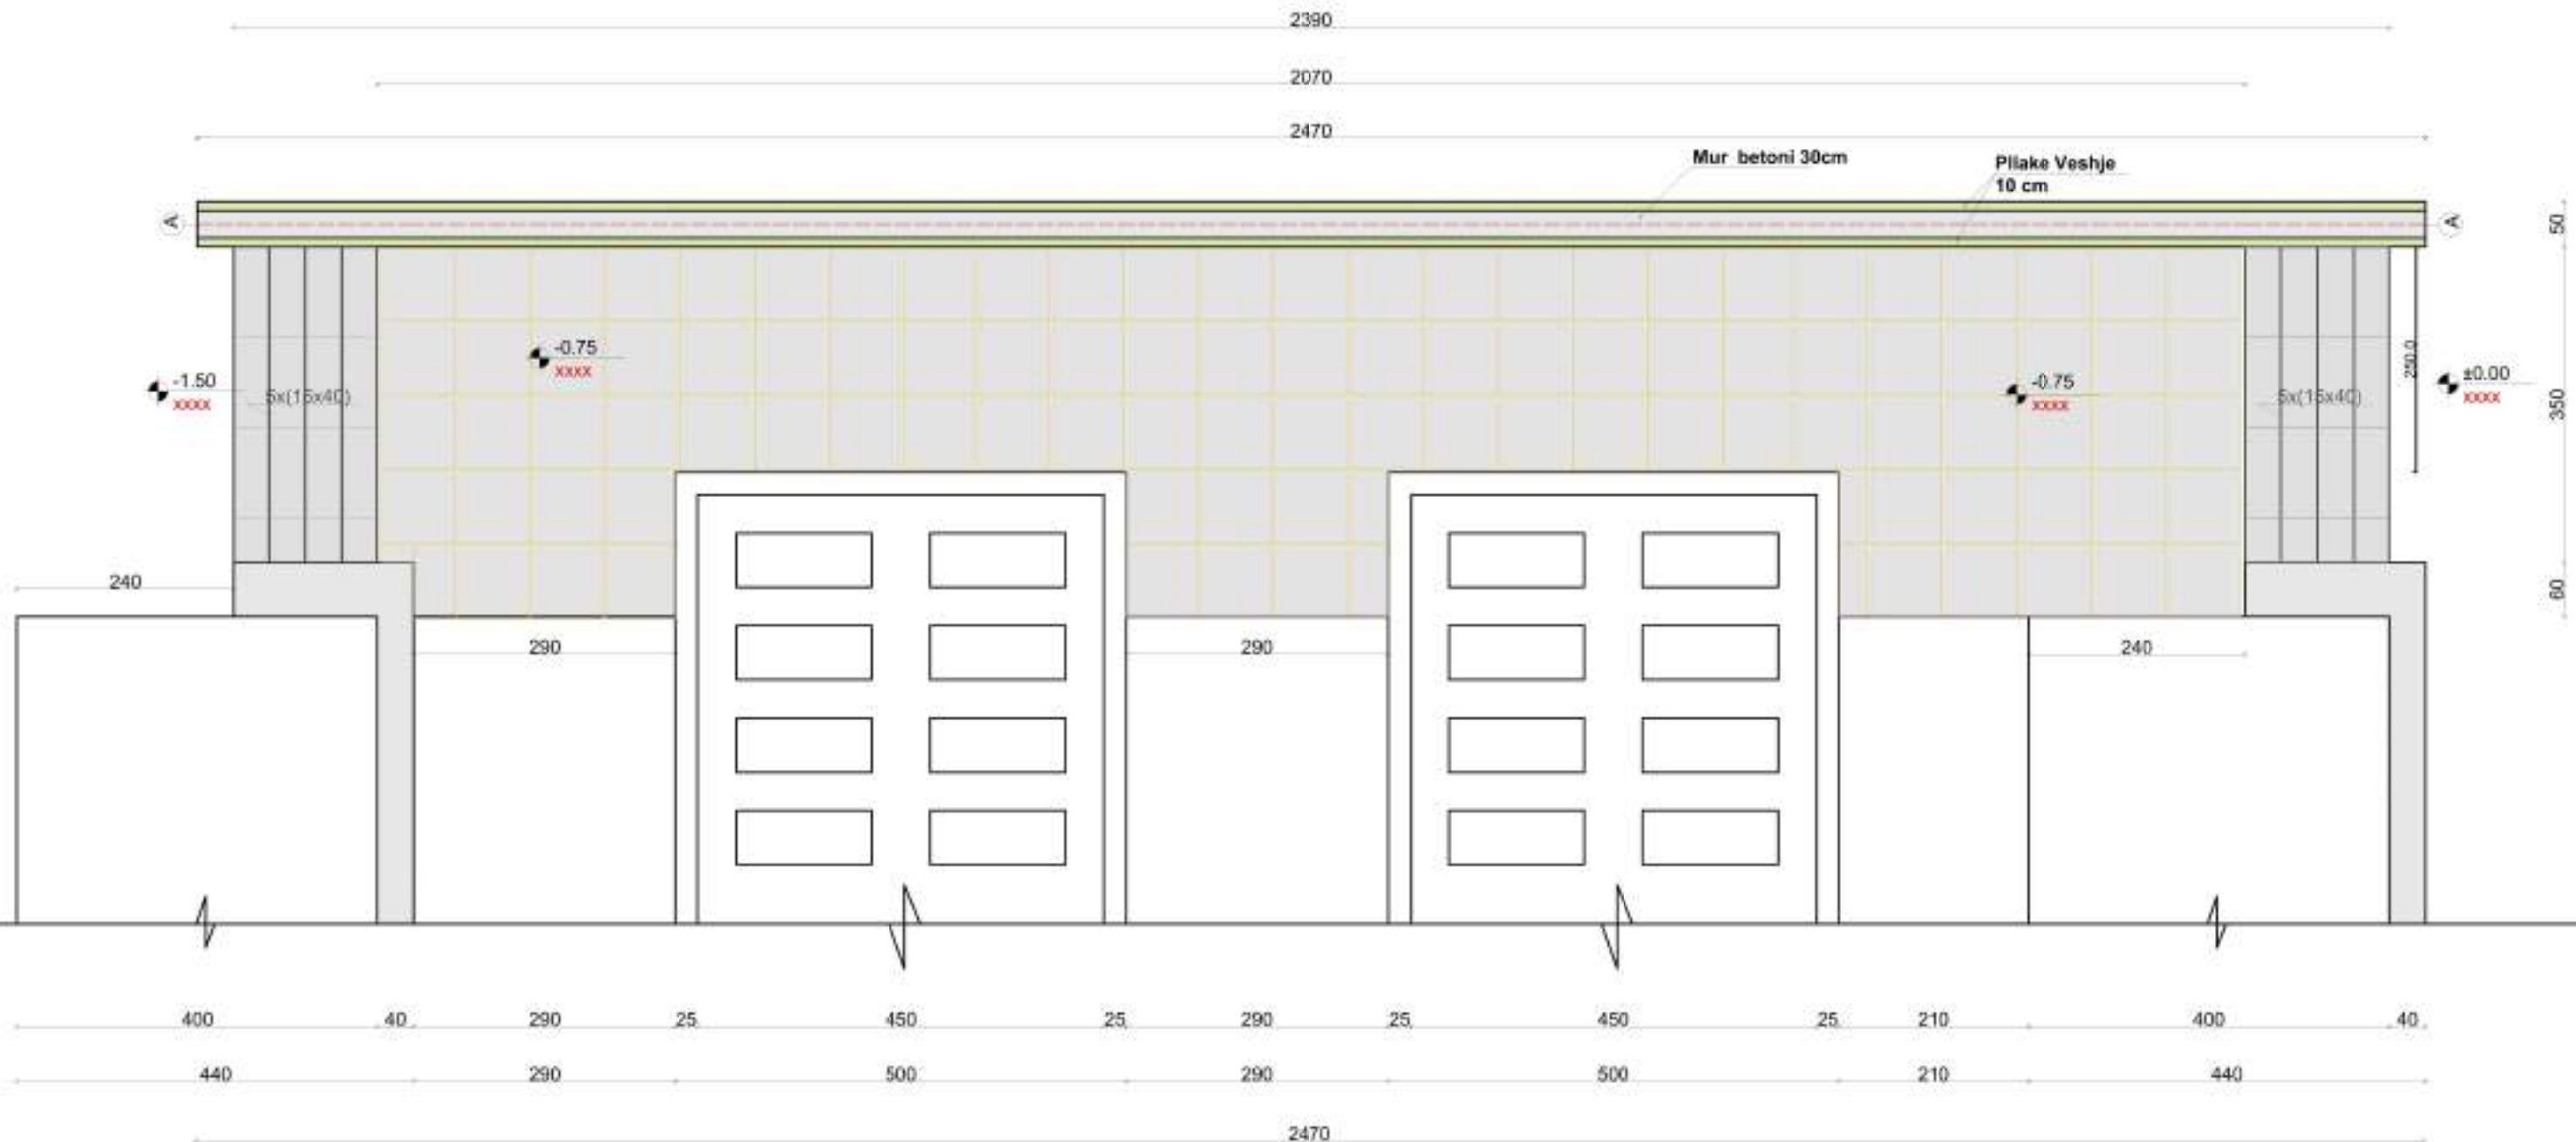


LEGJENDE

- SHTRIM ME PLLAKA TE REJA
- NDERTIM MURI BETONI 30CM
- VESHJE E MURIT ME PLLAKA GURI 10CM
- SHTRIM SHKALLESH ME PLLAKA GURI

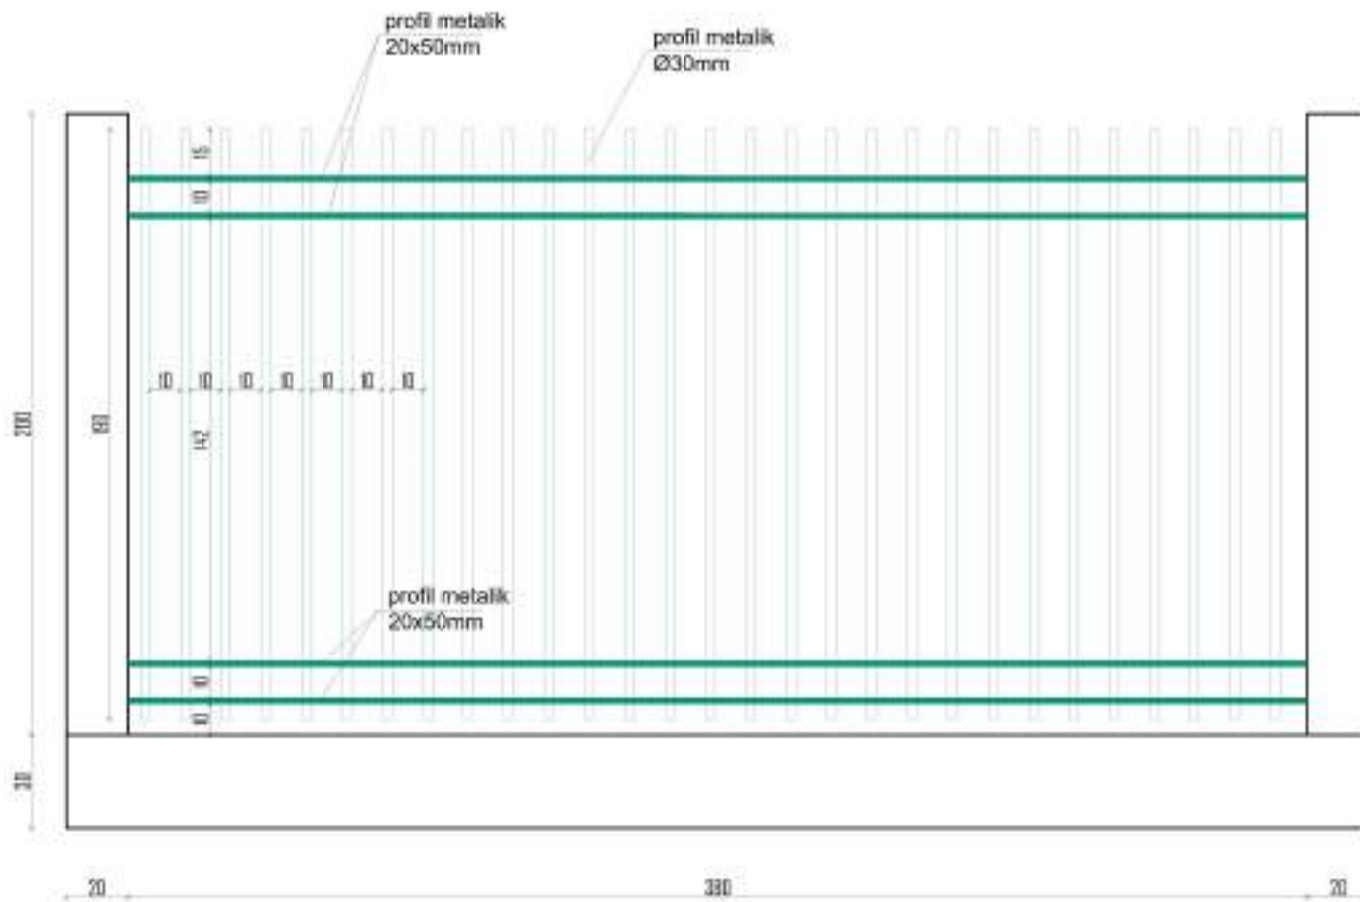



ARMIMI I MURIT TE PARCELES

KOLONA K-1 SH 1:50

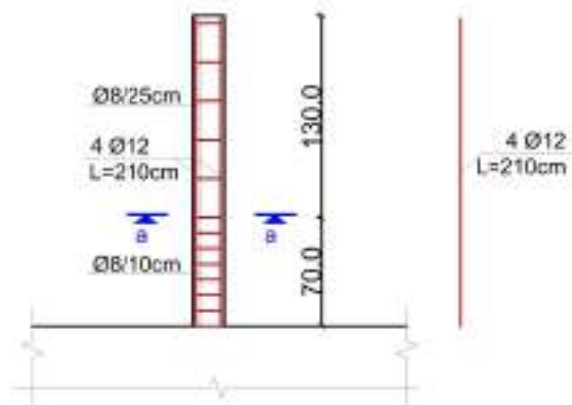

PRERJE TERTHORE a-a E TRAUT TE THEMELIT SH 1:25


PRERJA a-a TERTHORE E KOLONES SH 1:25

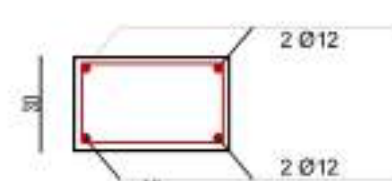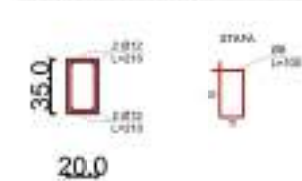


STAJA



PRERJA 1-1 SH 1:50

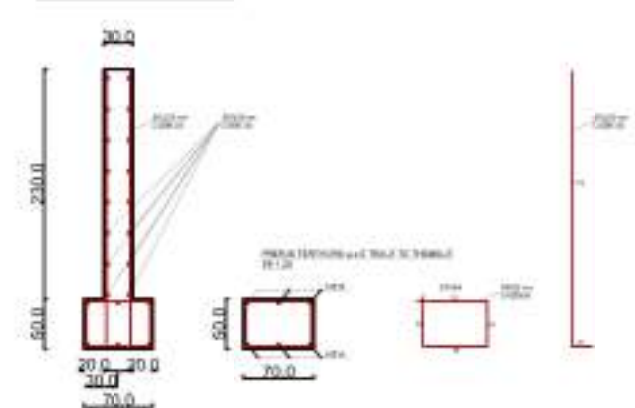

PAMJE E MURIT TE PARCELES

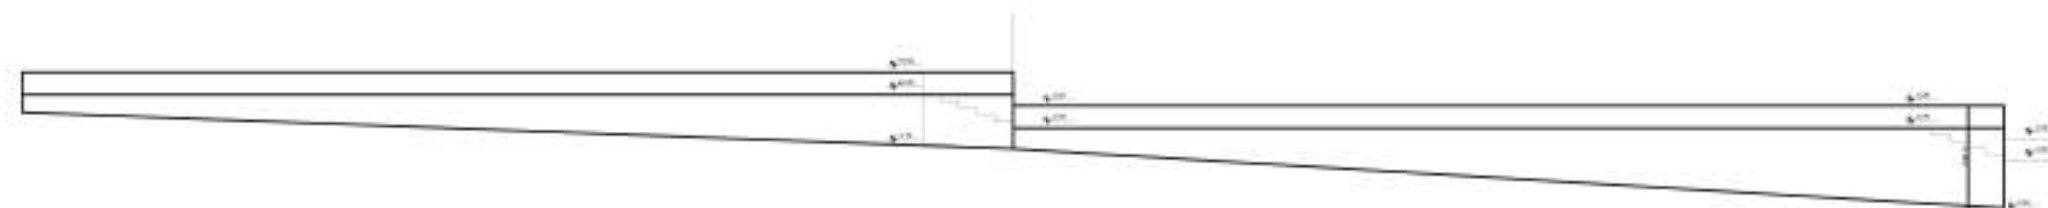

*Shenim
Rrethimi i jashtem me kangjela do te behet i ri
Disa nga kolonat ekzistuese do te suvatohen
Kolonat e demtuara do te rindertoehen