



REPUBLIKA E SHQIPERISE  
BASHKIA FUSHE-ARREZ

# PROJEKT ZBATIMI

## OBJEKTI:

RIKONSTRUKSIONI I KANALIT UJITËS  
"FSHATI IBALLE, NJ.A IBALLE"  
BASHKIA FUSHE-ARREZ

AUTORITETI KONTRAKTOR : BASHKIA FUSHE-ARREZ



Objekti:  
RIKONSTRUKSIONI I KANALIT UJITËS  
FSHATI IBALLE, NJ.A IBALLE.

Emertimi: KAPAKU I PROJEKTIT



HMK-Consulting  
Adresa: Rruga "Osman Myderizi",  
"Komuna e Parisit"  
Tirane, Shqipëri



2B&Construction Group  
Adresa: Rruga "Frosia Plaku",  
Tirane, Shqipëri

Drejtues i projektit

Inxh.Nd. Hasan JAHO

Inxh.Hid. Arshi RUCA

Projektues

Nd. Hasan JAHO

Hid. Arshi RUCA

Gjeo.Panajot ALIÇKOLLI

Top. Bilbil NURÇE

Mek. Uljan KALA

Ark.Artur KALA

SHKALLA

SH-1:200

Tiranë 2017

FLETA

0 - 00

Format A3



REPUBLIKA E SHQIPERISE  
BASHKIA FUSHE-ARREZ

# PROJEKT ZBATIMI

## OBJEKTI:

RIKONSTRUKSIONI I KANALIT UJITËS  
"FSHATI IBALLE, NJ.A IBALLE"  
BASHKIA FUSHE-ARREZ

## 1. HOROGRAFIA E KANALIT

AUTORITETI KONTRAKTOR : BASHKIA FUSHE-ARREZ



Objekti:  
RIKONSTRUKSIONI I KANALIT UJITËS  
FSHATI IBALLE, NJ.A IBALLE.

Emertimi: HOROGRAFIA E KANALIT



HMK-Consulting  
Adresa: Rruga "Osman Myderizi",  
"Komuna e Parisit"  
Tirane, Shqipëri



2B&Construction Group  
Adresa: Rruga "Frosia Plaku",  
Tirane, Shqipëri

Drejtues i projektit

Inxh. Nd. Hasan JAHO

Inxh. Hid. Arshi RUCA

Projektues

Nd. Hasan JAHO

Hid. Arshi RUCA

Gjeo. Panajot ALIÇKOLLI

Top. Bilbil NURÇE

Mek. Uljan KALA

Ark. Artur KALA

SHKALLA

Tiranë 2017

FLETA

1 - 00

Format A3





**FUNDI**  
Km - 4+420

**Iballë**

**KAPTAZHI**  
Km-0+000

AUTORITETI KONTRAKTOR : BASHKIA FUSHE-ARREZ		<b>Emertimi: HOROGRAFIA E KANALIT</b>		<b>Drejtuues i projektit</b>		<b>Projektues</b>		<b>SHKALLA</b>	<b>FLETA</b>	
Objekti: RIKONSTRUKSIONI I KANALIT UJITËS FSHATI IBALLE, NJ.A IBALLE.		 <b>HMK-Consulting</b> Adresa: Rruga "Osman Myderizi", "Komuna e Parisit" Tirane, Shqipëri		 <b>2B&amp;Construction Group</b> Adresa: Rruga "Frosia Plaku", Tirane, Shqipëri		Inxh.Nd. Hasan JAHO Inxh.Hid. Arshi RUCA	Nd. Hasan JAHO Hid. Arshi RUCA Gjeo.Panajot ALIÇKOLLI	Top. Bilbil NURÇE Mek. Uljan KALA Ark.Artur KALA	SH-1:5000 Tiranë 2017	1 - 01 Format A3





REPUBLIKA E SHQIPERISE  
BASHKIA FUSHE-ARREZ

# PROJEKT ZBATIMI

## OBJEKTI:

RIKONSTRUKSIONI I KANALIT UJITËS  
"FSHATI IBALLE, NJ.A IBALLE"  
BASHKIA FUSHE-ARREZ

## 2.PLANIMETRIA E KANALIT

AUTORITETI KONTRAKTOR : BASHKIA FUSHE-ARREZ



Objekti:  
RIKONSTRUKSIONI I KANALIT UJITËS  
FSHATI IBALLE, NJ.A IBALLE.

Emertimi: PLANIMETRIA E KANALIT



HMK-Consulting  
Adresa: Rruga "Osman Myderiz",  
"Komuna e Parisit"  
Tiranë, Shqipëri



2B&Construction Group  
Adresa: Rruga "Frosia Plaku",  
Tiranë, Shqipëri

Drejtues i projektit

Inxh.Nd. Hasan JAHO

Inxh.Hid. Arshi RUCA

Projektues

Nd. Hasan JAHO

Hid. Arshi RUCA

Gjeo.Panajot ALIÇKOLLI

Top. Bilbil NURÇE

Mek. Uljan KALA

Ark.Artur KALA

SHKALLA


SH-1:200

Tiranë 2017

FLETA

2 - 00

Format A3

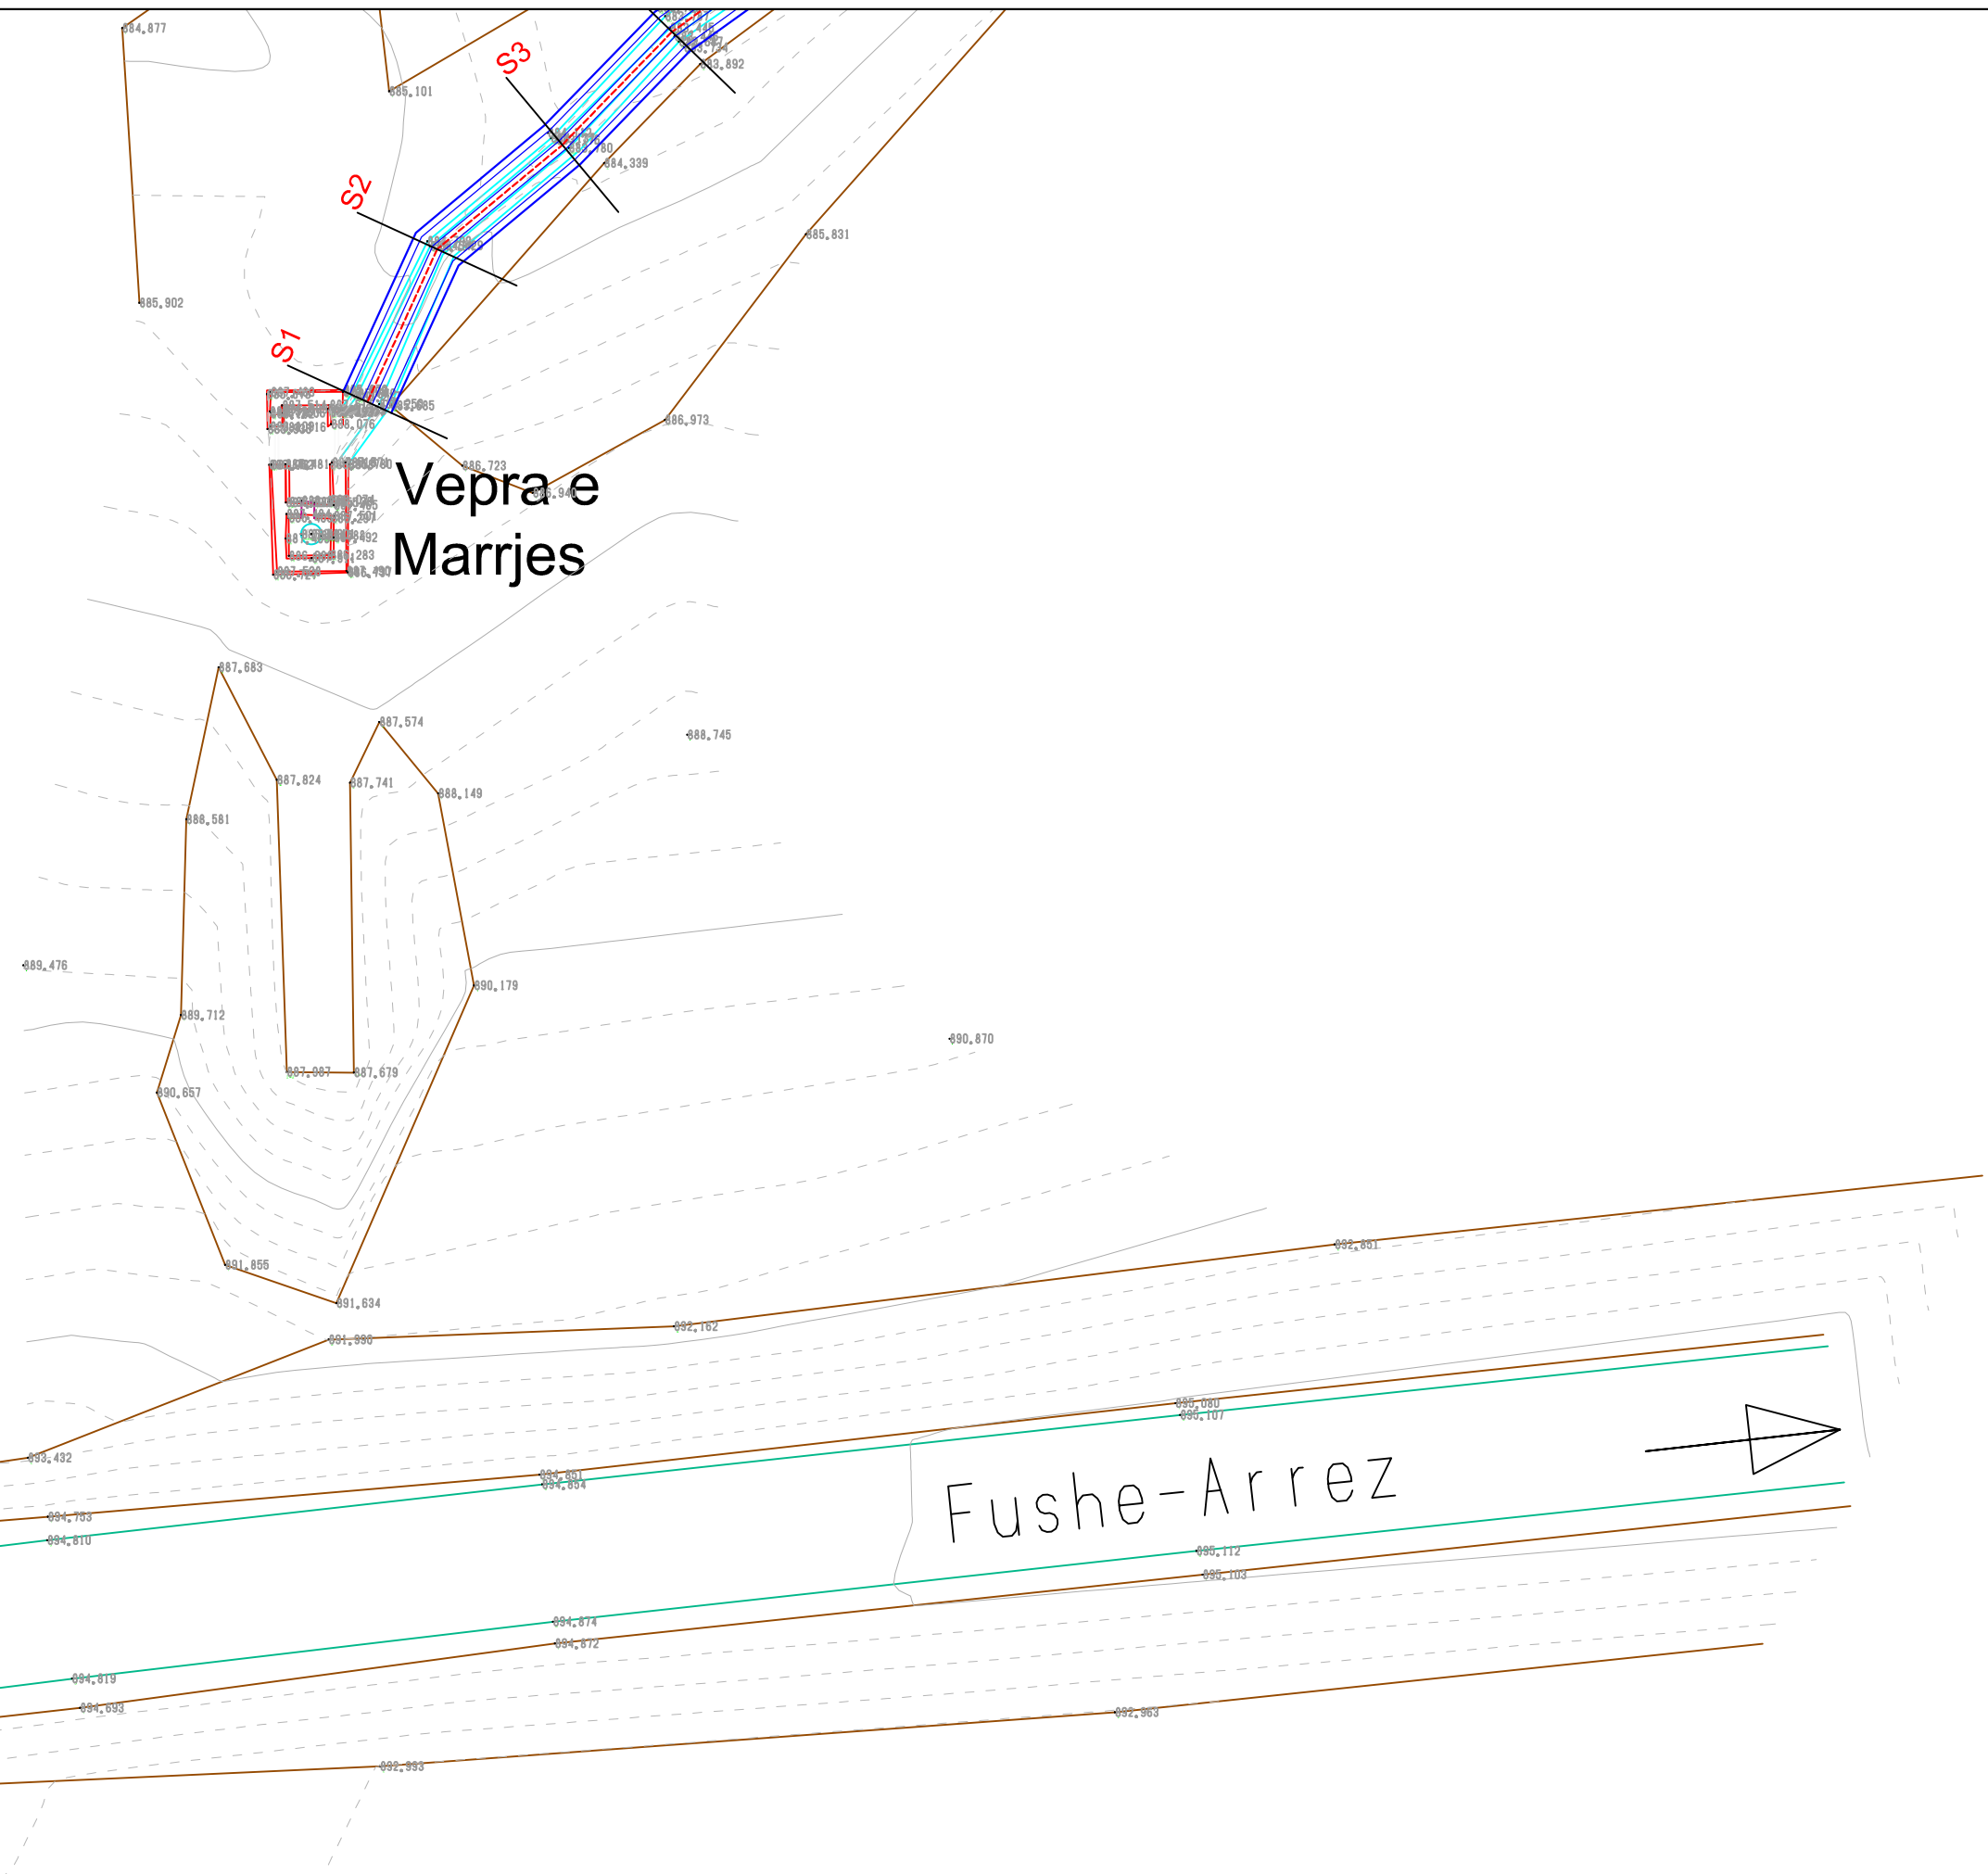


Vepra e Marrjes

Fushe-Arrez


Dardhe

AUTORITETI KONTRAKTOR : BASHKIA FUSHE-ARREZ		<b>Emertimi: PLANIMETRIA E KANALIT</b>		<b>Drejtesues i projektit</b>		<b>Projektues</b>		<b>SHKALLA</b>	<b>FLETA</b>	
Objekti: RIKONSTRUKSIONI I KANALIT UJITËS FSHATI IBALLE, N.J.A IBALLE.		 <b>HMK-Consulting</b> Adresa: Rruga "Osman Myderriz", "Komuna e Parisit" Tirane, Shqipëri		 <b>2B&amp;Construction Group</b> Adresa: Rruga "Frosia Plaku", Tirane, Shqipëri		Inxh.Nd. Hasan JAHO	Nd. Hasan JAHO	Top. Bilbil NURÇE	SH-1:200	2 - 01
				Inxh.Hid. Arshi RUCA		Hid. Arshi RUCA	Mek. Uljan KALA	Tiranë 2017	Format A3	
						Gjeo.Panajot ALIÇKOLLI	Ark.Artur KALA			

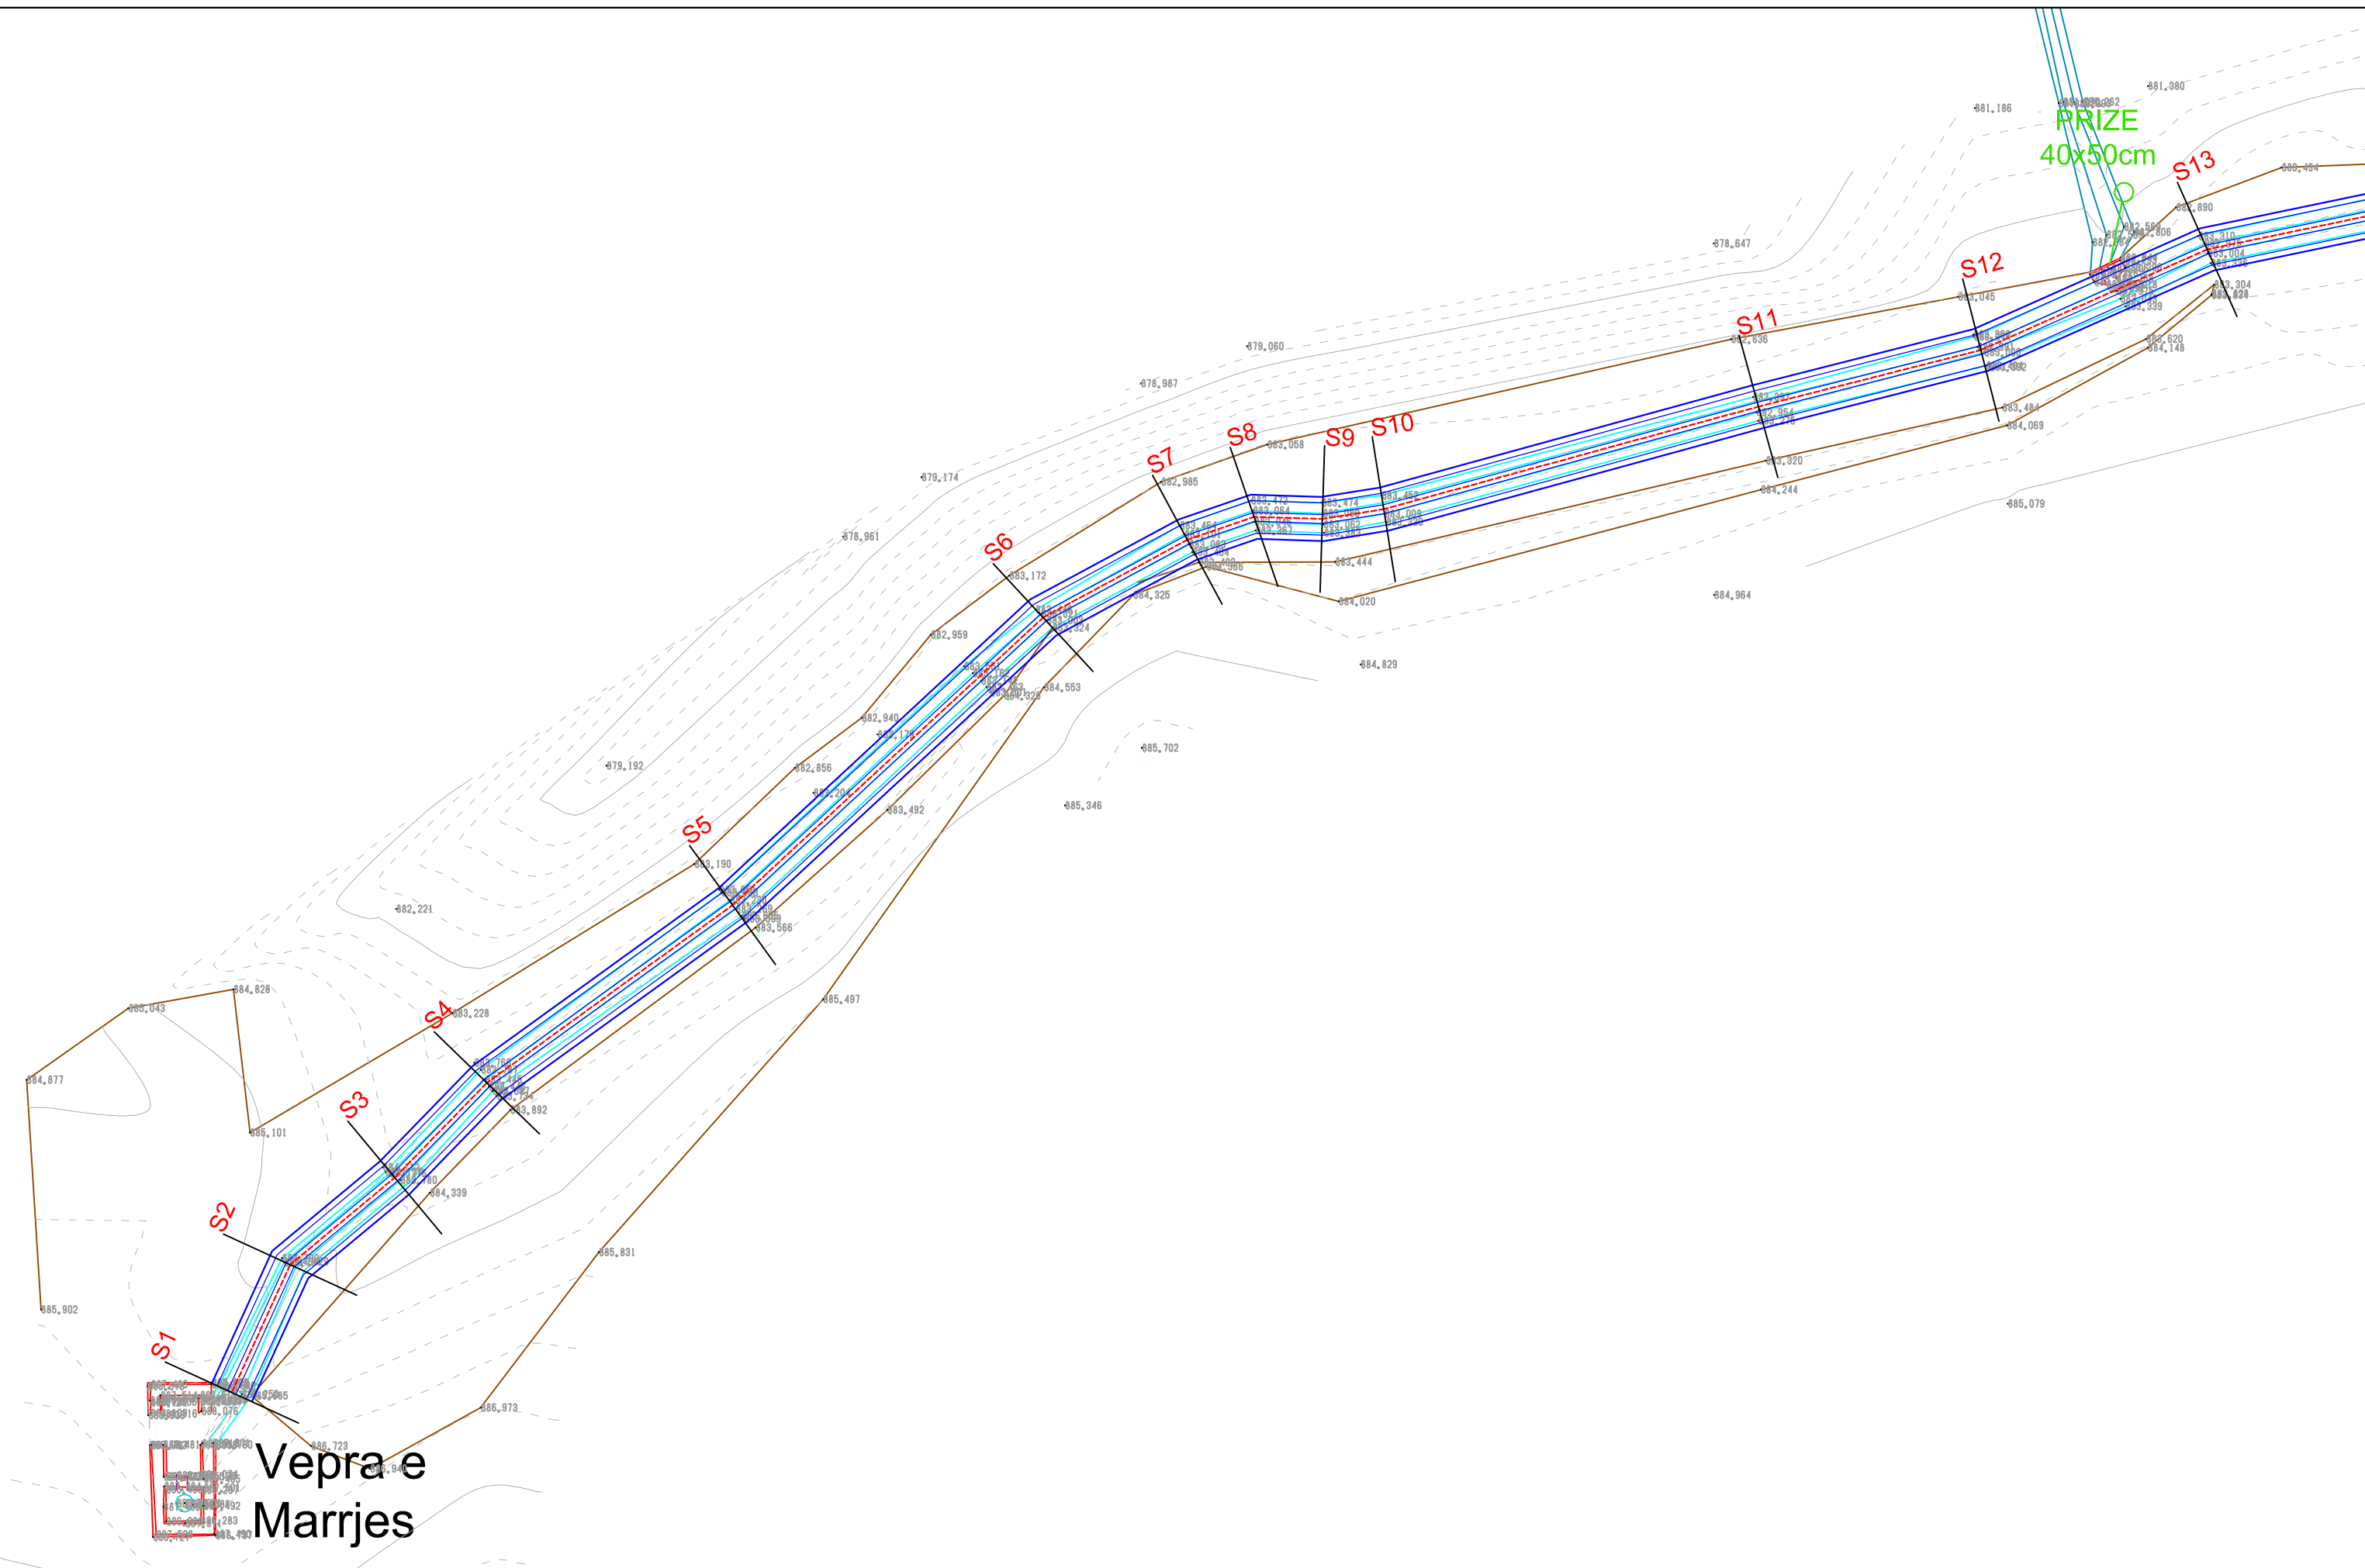

**Vepra e Marrjes**

AUTORITETI KONTRAKTOR : BASHKIA FUSHE-ARREZ Objekti: RIKONSTRUKSIONI I KANALIT UJITËS FSHATI IBALLE, NJ.A IBALLE.		<b>Emertimi: PLANIMETRIA E KANALIT</b>  <b>HMK-Consulting</b> Adresa: Rruga "Osman Myderriz", "Komuna e Parisit" Tirane, Shqipëri		 <b>2B&amp;Construction Group</b> Adresa: Rruga "Frosia Plaku", Tirane, Shqipëri		<b>Drejtuues i projektit</b> Inxh.Nd. Hasan JAHO Inxh.Hid. Arshi RUCA		<b>Projektues</b> Nd. Hasan JAHO Hid. Arshi RUCA Gjeo.Panajot ALIÇKOLLI Top. Bilbil NURÇE Mek. Uljan KALA Ark.Artur KALA		<b>SHKALLA</b> SH-1:200 Tiranë 2017	<b>FLETA</b> 2 - 02 Format A3
--	--	--	--	---	--	---	--	--	--	---	-------------------------------------

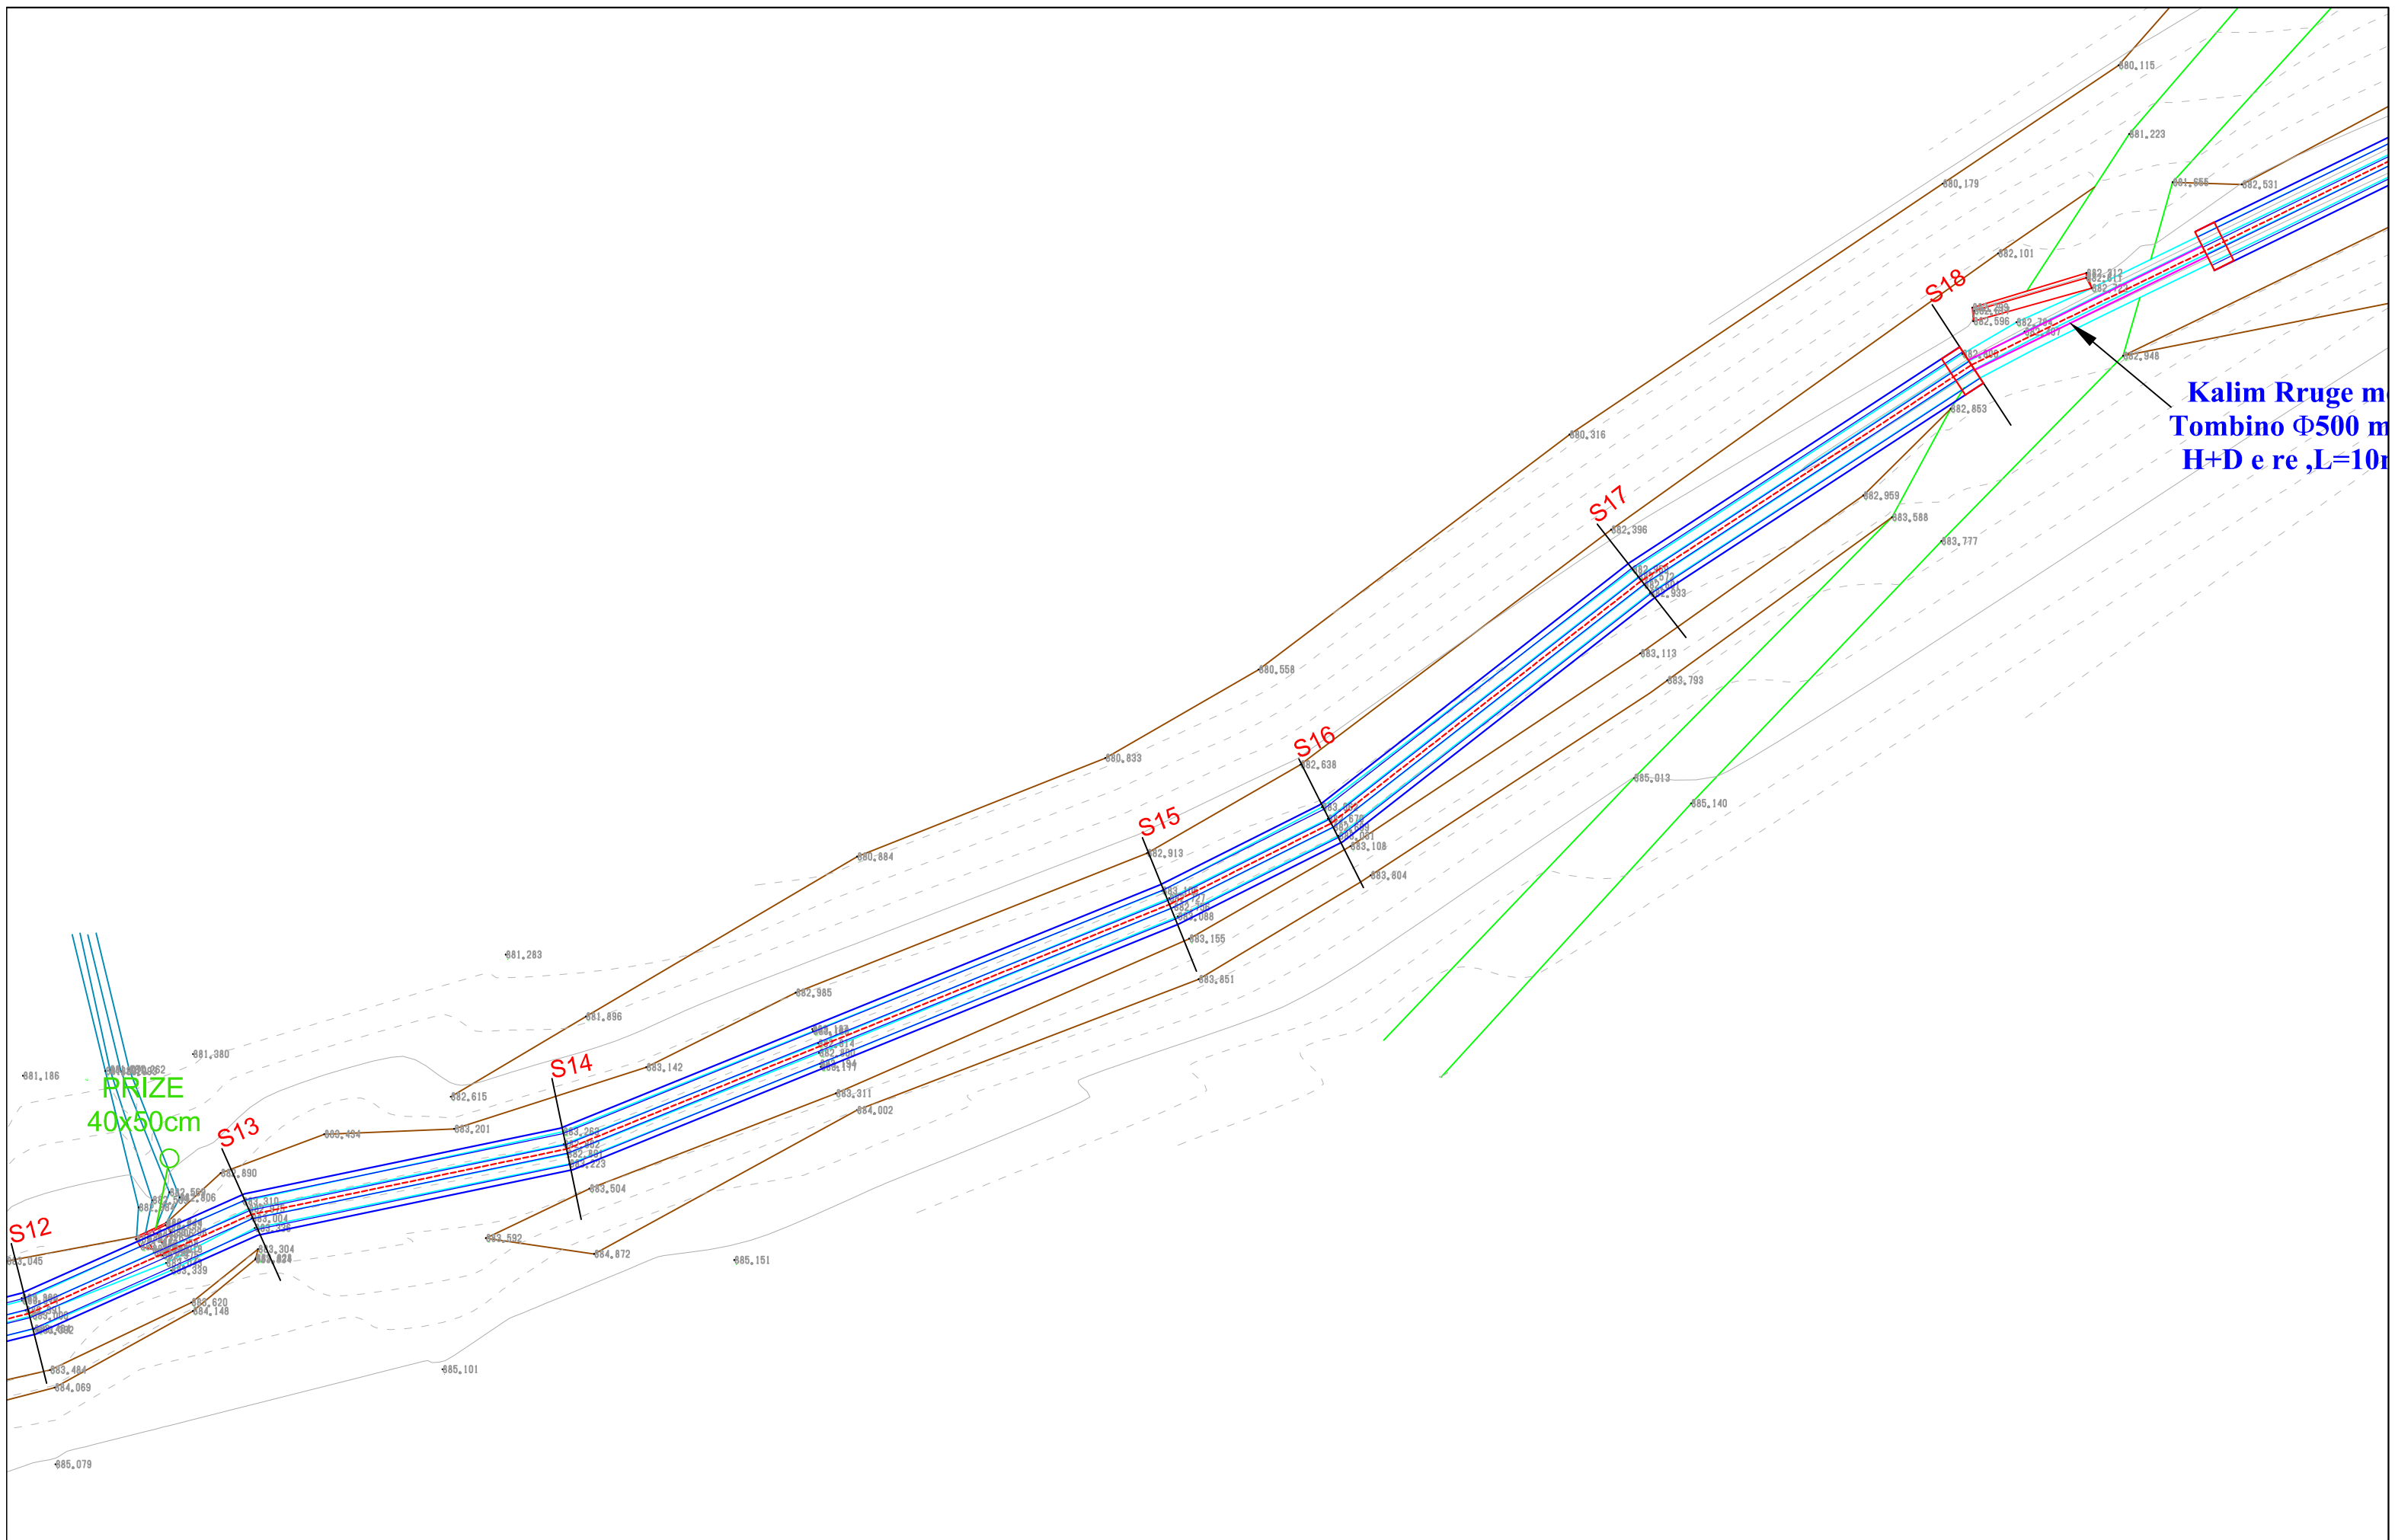


AUTORITETI KONTRAKTOR : BASHKIA FUSHE-ARREZ	
Objekti: RIKONSTRUKSIONI I KANALIT UJITËS FSHATI IBALLE, N.J.A IBALLE.	

Emertimi: PLANIMETRIA E KANALIT			
 <b>HMK-Consulting</b> Adresa: Rruga "Osman Myderriz", "Komuna e Parisit" Tirane, Shqipëri		 <b>2B&amp;Construction Group</b> Adresa: Rruga "Frosia Plaku", Tirane, Shqipëri	

Drejtesues i projektit		Projektues	
Inxh.Nd. Hasan JAHO		Nd. Hasan JAHO	Top. Bilbil NURÇE
Inxh.Hid. Arshi RUCA		Hid. Arshi RUCA	Mek. Uljan KALA
		Gjeo.Panajot ALIÇKOLLI	Ark.Artur KALA


SHKALLA	FLETA
SH-1:200	2 - 03
Tiranë 2017	Format A3

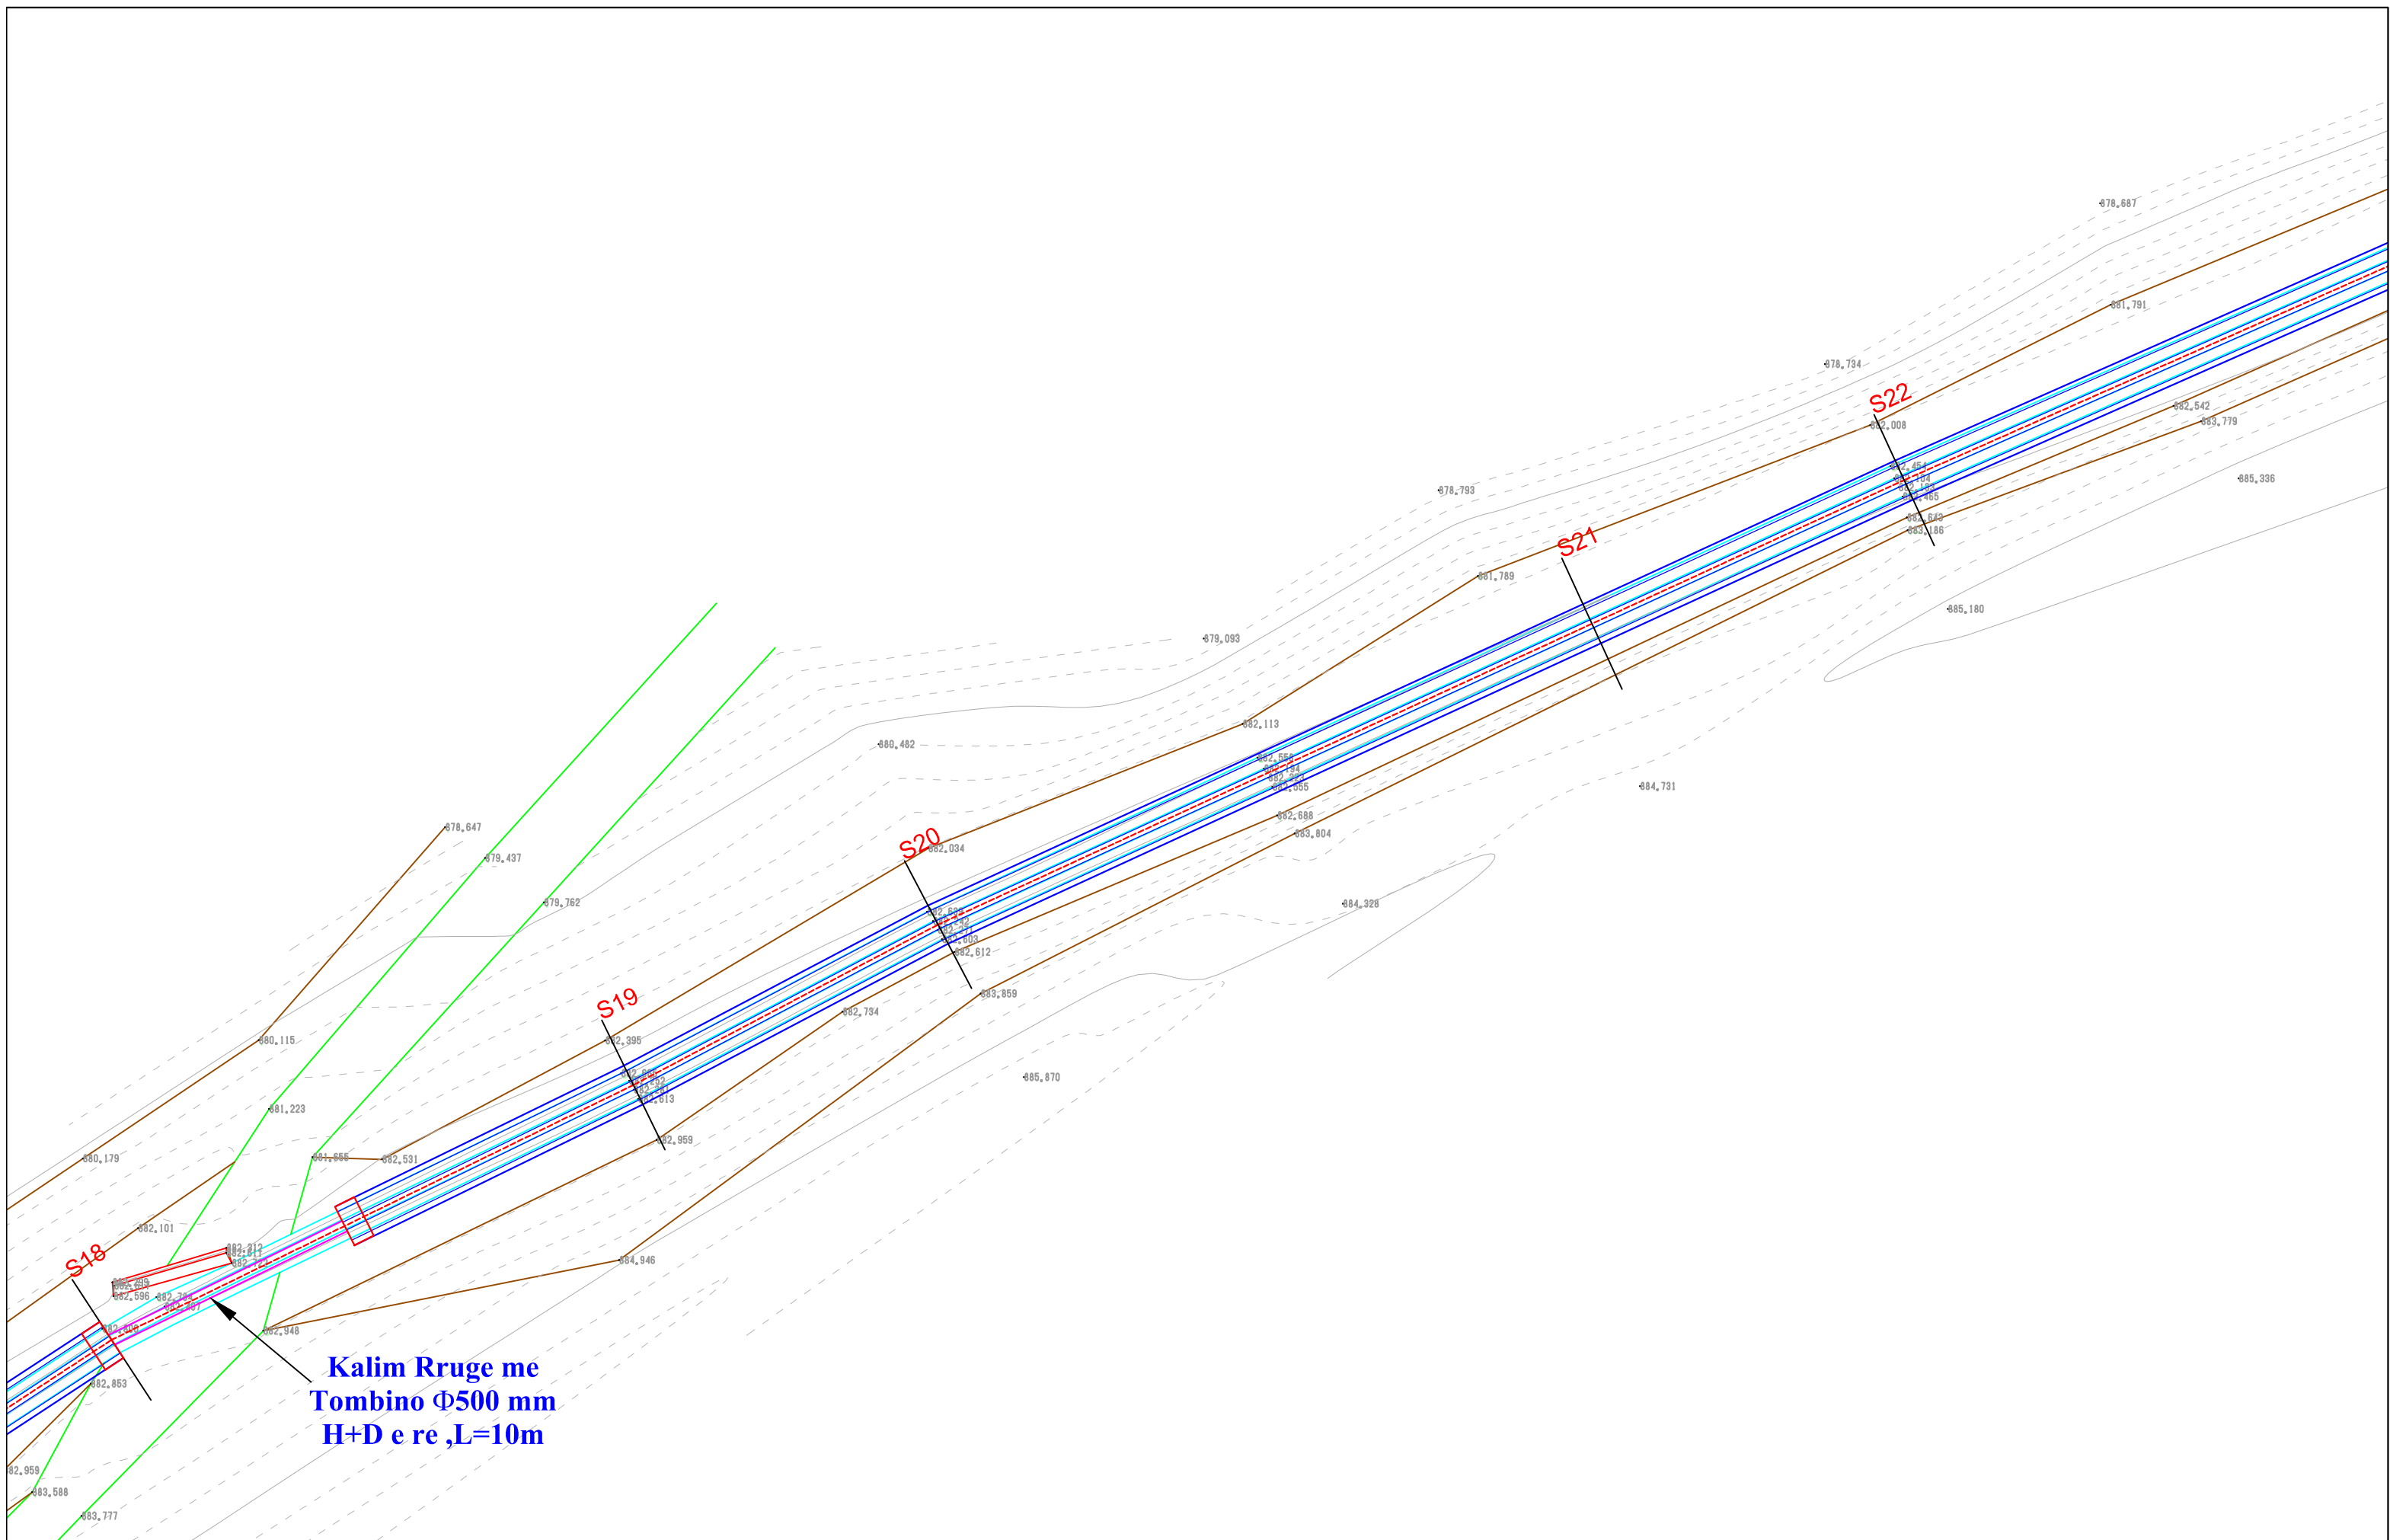

**Kalim Rruge me  
Tombino Ø500 mm  
H+D e re ,L=10m**

AUTORITETI KONTRAKTOR : BASHKIA FUSHE-ARREZ		<b>Emertimi: PLANIMETRIA E KANALIT</b>		<b>Drejtuës i projektit</b>		<b>Projektues</b>		<b>SHKALLA</b>	<b>FLETA</b>
Objekti: RIKONSTRUKSIONI I KANALIT UJITËS FSHATI IBALLE, NJ.A IBALLE.		 <b>HMK-Consulting</b> Adresa: Rruga "Osman Myderriz", "Komuna e Parisit" Tirane, Shqipëri		 <b>2B&amp;Construction Group</b> Adresa: Rruga "Frosia Plaku", Tirane, Shqipëri		Inxh.Nd. Hasan JAHO	Nd. Hasan JAHO Hid. Arshi RUCA	Top. Bilbil NURÇE Mek. Uljan KALA	SH-1:200 2 - 04
						Inxh.Hid. Arshi RUCA	Gjeo.Panajot ALIÇKOLLI Ark.Artur KALA	Tiranë 2017	Format A3



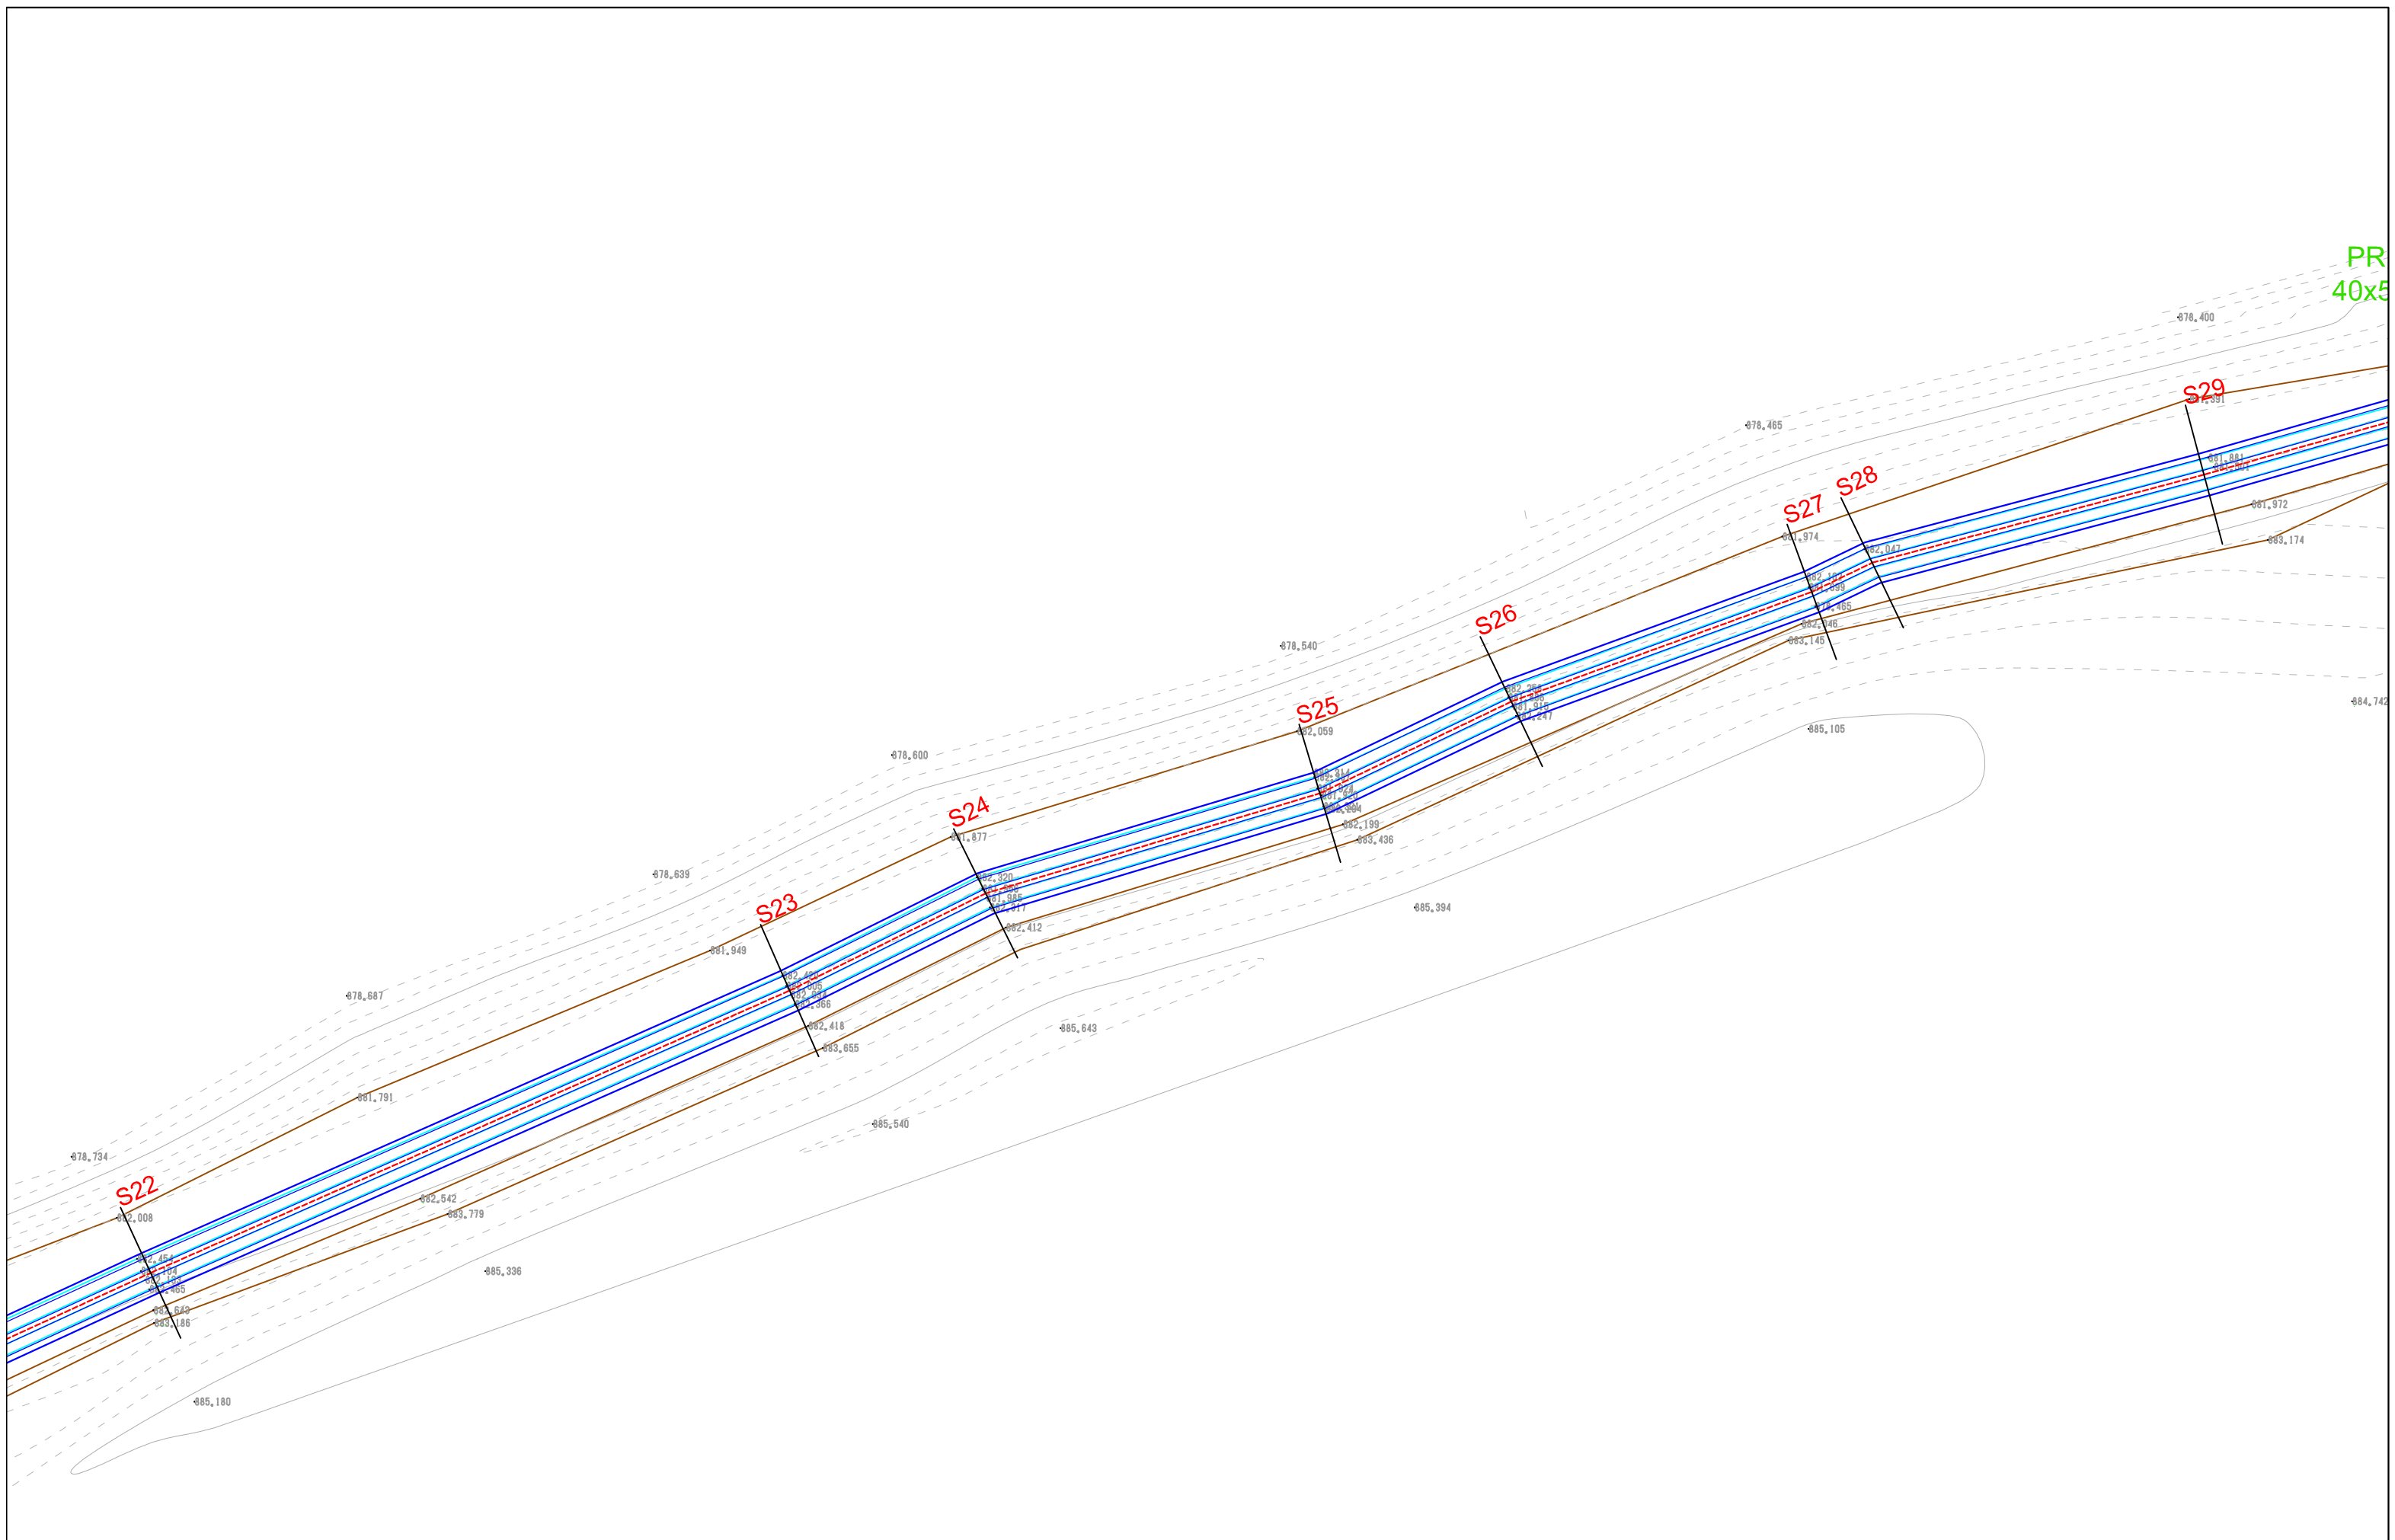

AUTORITETI KONTRAKTOR : BASHKIA FUSHE-ARREZ

Objekti:  
RIKONSTRUKSIONI I KANALIT UJITËS  
FSHATI IBALLE, N.J.A IBALLE.



**Emertimi: PLANIMETRIA E KANALIT**

 <b>HMK-Consulting</b> Adresa: Rruga "Osman Myderriz", "Komuna e Parisit" Tirane, Shqipëri	 <b>2B&amp;Construction Group</b> Adresa: Rruga "Frosia Plaku", Tirane, Shqipëri
--	---


**Drejtesues i projektit**

Inxh.Nd. Hasan JAHO	
Inxh.Hid. Arshi RUCA	

**Projektues**

Nd. Hasan JAHO	Top. Bilbil NURÇE
Hid. Arshi RUCA	Mek. Uljan KALA
Gjeo.Panajot ALIÇKOLLI	Ark.Artur KALA

<b>SHKALLA</b>	<b>FLETA</b>
SH-1:200	2 - 05
Tiranë 2017	Format A3

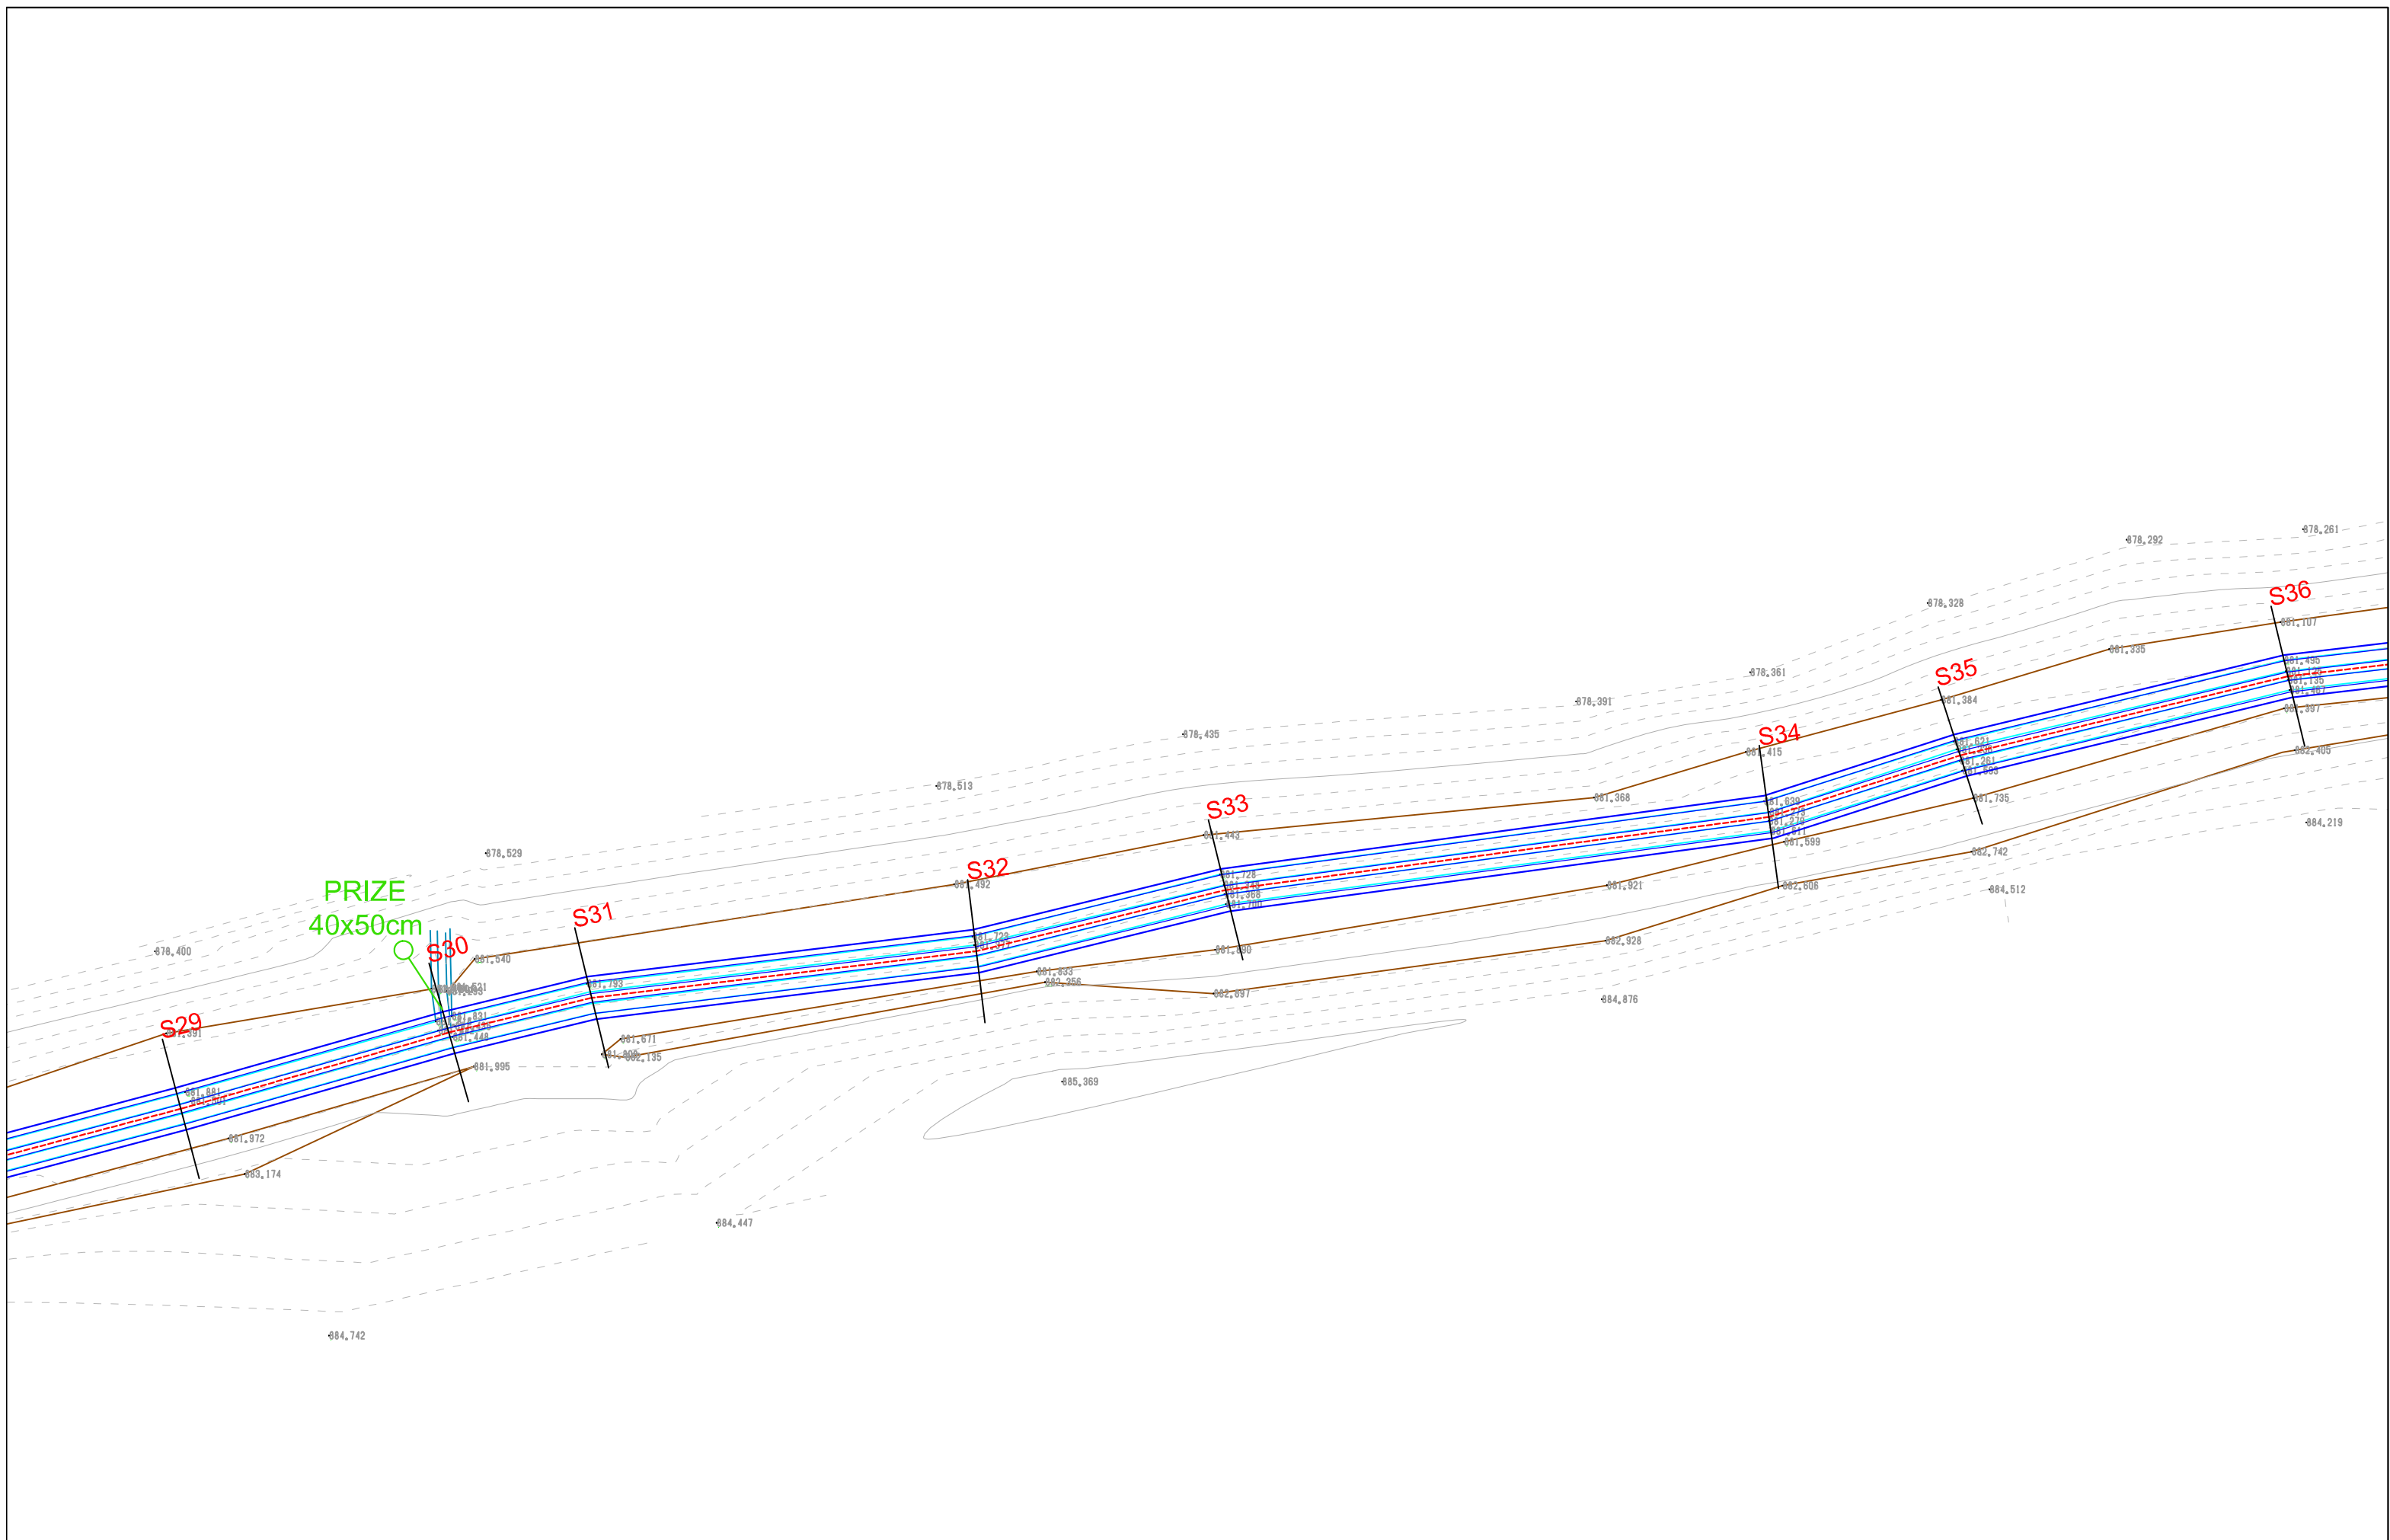

Emertimi: PLANIMETRIA E KANALIT

HMK-Consulting  
Adresa: Rruga "Osman Myderriz",  
"Komuna e Parisit"  
Tiranë, Shqipëri

2B&Construction Group  
Adresa: Rruga "Frosia Plaku",  
Tiranë, Shqipëri

Drejtues i projektit

Inxh.Nd. Hasan JAHO

Inxh.Hid. Arshi RUCA

Projektues

Nd. Hasan JAHO

Hid. Arshi RUCA

Gjeo.Panajot ALIÇKOLLI

Top. Bilbil NURÇE

Mek. Uljan KALA

Ark.Artur KALA

SHKALLA	FLETA
SH-1:200	2 - 06
Tiranë 2017	Format A3