

# PROJEKTI ELEKTRIK

## LISTE VIZATIMESH

LISTA E FLETEVE	00
INSTALIMET ELEKTRIKE TE NDRIÇIMIT TE PARKIMIT	01
INSTALIMET E SISTEMIT TE KAMERAVE TE PARKIMIT	02
INSTALIMET E FURNIZIMIT ME ENERGJI ELEKTRIKE NGA OSHEE & INSTALIMET E LIDHJES ME INTERNETIN	03
SKEMA ELEKTRIKE E FURNIZIMIT DHE SHPERNDARJES SE ENERGJISE ELEKTRIKE	04
DETAJE TE INSTALIMEVE ELEKTRIKE	05
PLANI INSTALIMEVE TE KANALINES PLASTIKE DHE NDRICIMIT TE ARKES	06
INSTALIMET ELEKTRIKE TE PRIZAVE TE KJOSKES SE ARKES	07
INSTALIMET E SISTEMEVE TE INTERNETIT, TE MONITORIMIT ME KAMERA DHE SINALIZIMI MNZ	08
DETAJI I SHTYLLES SE DRICIMIT	09

Investitor:  
**Tirana Parking**

Tel: +355 4 2211111 Email:  
tiranaparking@tirana.al

Adresa:  
Rr. Ali Begeja, Ndertesë 16,  
Tirane, Shqipëri



Objekti: **STUDIM DHE PROJEKTIM I NDERTIMIT "SHESH PARKIMI PRANE STADIUMI SELMAN STERMASI"**

Numri i projektit: **AL\_TR\_S\_P\_N\_SH\_P\_S\_TIRANE**

Vendodhja e projektit:

Grupi teknik i projektimit:  
**"HMK-Consulting" shpk Nr.lic. N- 6724/6**

 **HMK-CONSULTING SH.P.K.**  
Rr. Ad-Rruga "Superstrada Devoll"  
info@consulting-hmk.com  
+355 689080130

Administrator:  
**Gëzim PAJO**

Inxhinier Konstruktor:  
**Andrea ZOTO Lic. K-1896/2**

Arkitekt:  
**Gjergji KOTMILO Lic. A-1217/2**

Inxhinier Hidroteknik:  
**Ferdinant SHAHINLLARI Lic. K-1376/1**

Inxhinier Elektrik:  
**Dritan HAZINEDARI Lic. E-1143/4**

Inxhinier Mjedisi:  
**Dhionis KOTMILO Lic. M-1147**

Inxhinier Topograf:  
**Mustafa HOXHAJ Lic. T-1059/2**

Inxhinier Gjeolog:  
**Panajot ALICKOLLI Lic. GJ-0566/2**

Inxhinier Mekanik:  
**Ervin MINAROLLI Lic. M-1131/3**

Arkitekt:  
**Kristi ROSHANJI Lic. A.1586**

Inxhinier Infrastruktura:  
**Jetnor SHKULLAK Lic. K-0589/3**

Inxhinier Mjedisi:  
**Ardi RRODHE Lic. M.1247**

Inxhinier Konstruktor:  
**Faikjon BELAJ Lic. K-1610/1**

Emërtimi i fletës:  
**LISTA E FLETEVE**

Faza e projektit:  
**PROJEKT ZBATIMI**

Formati: **A3**

Shkalla:


Nr i fletes: **PL\_08**

Data:  
**2019**

# INSTALIMET ELEKTRIKE TE NDRIÇIMIT TE PARKIMIT SH 1:250

INSTALIMET ELEKTRIKE TE NDRIÇIMIT TE PARKIMIT

E.01

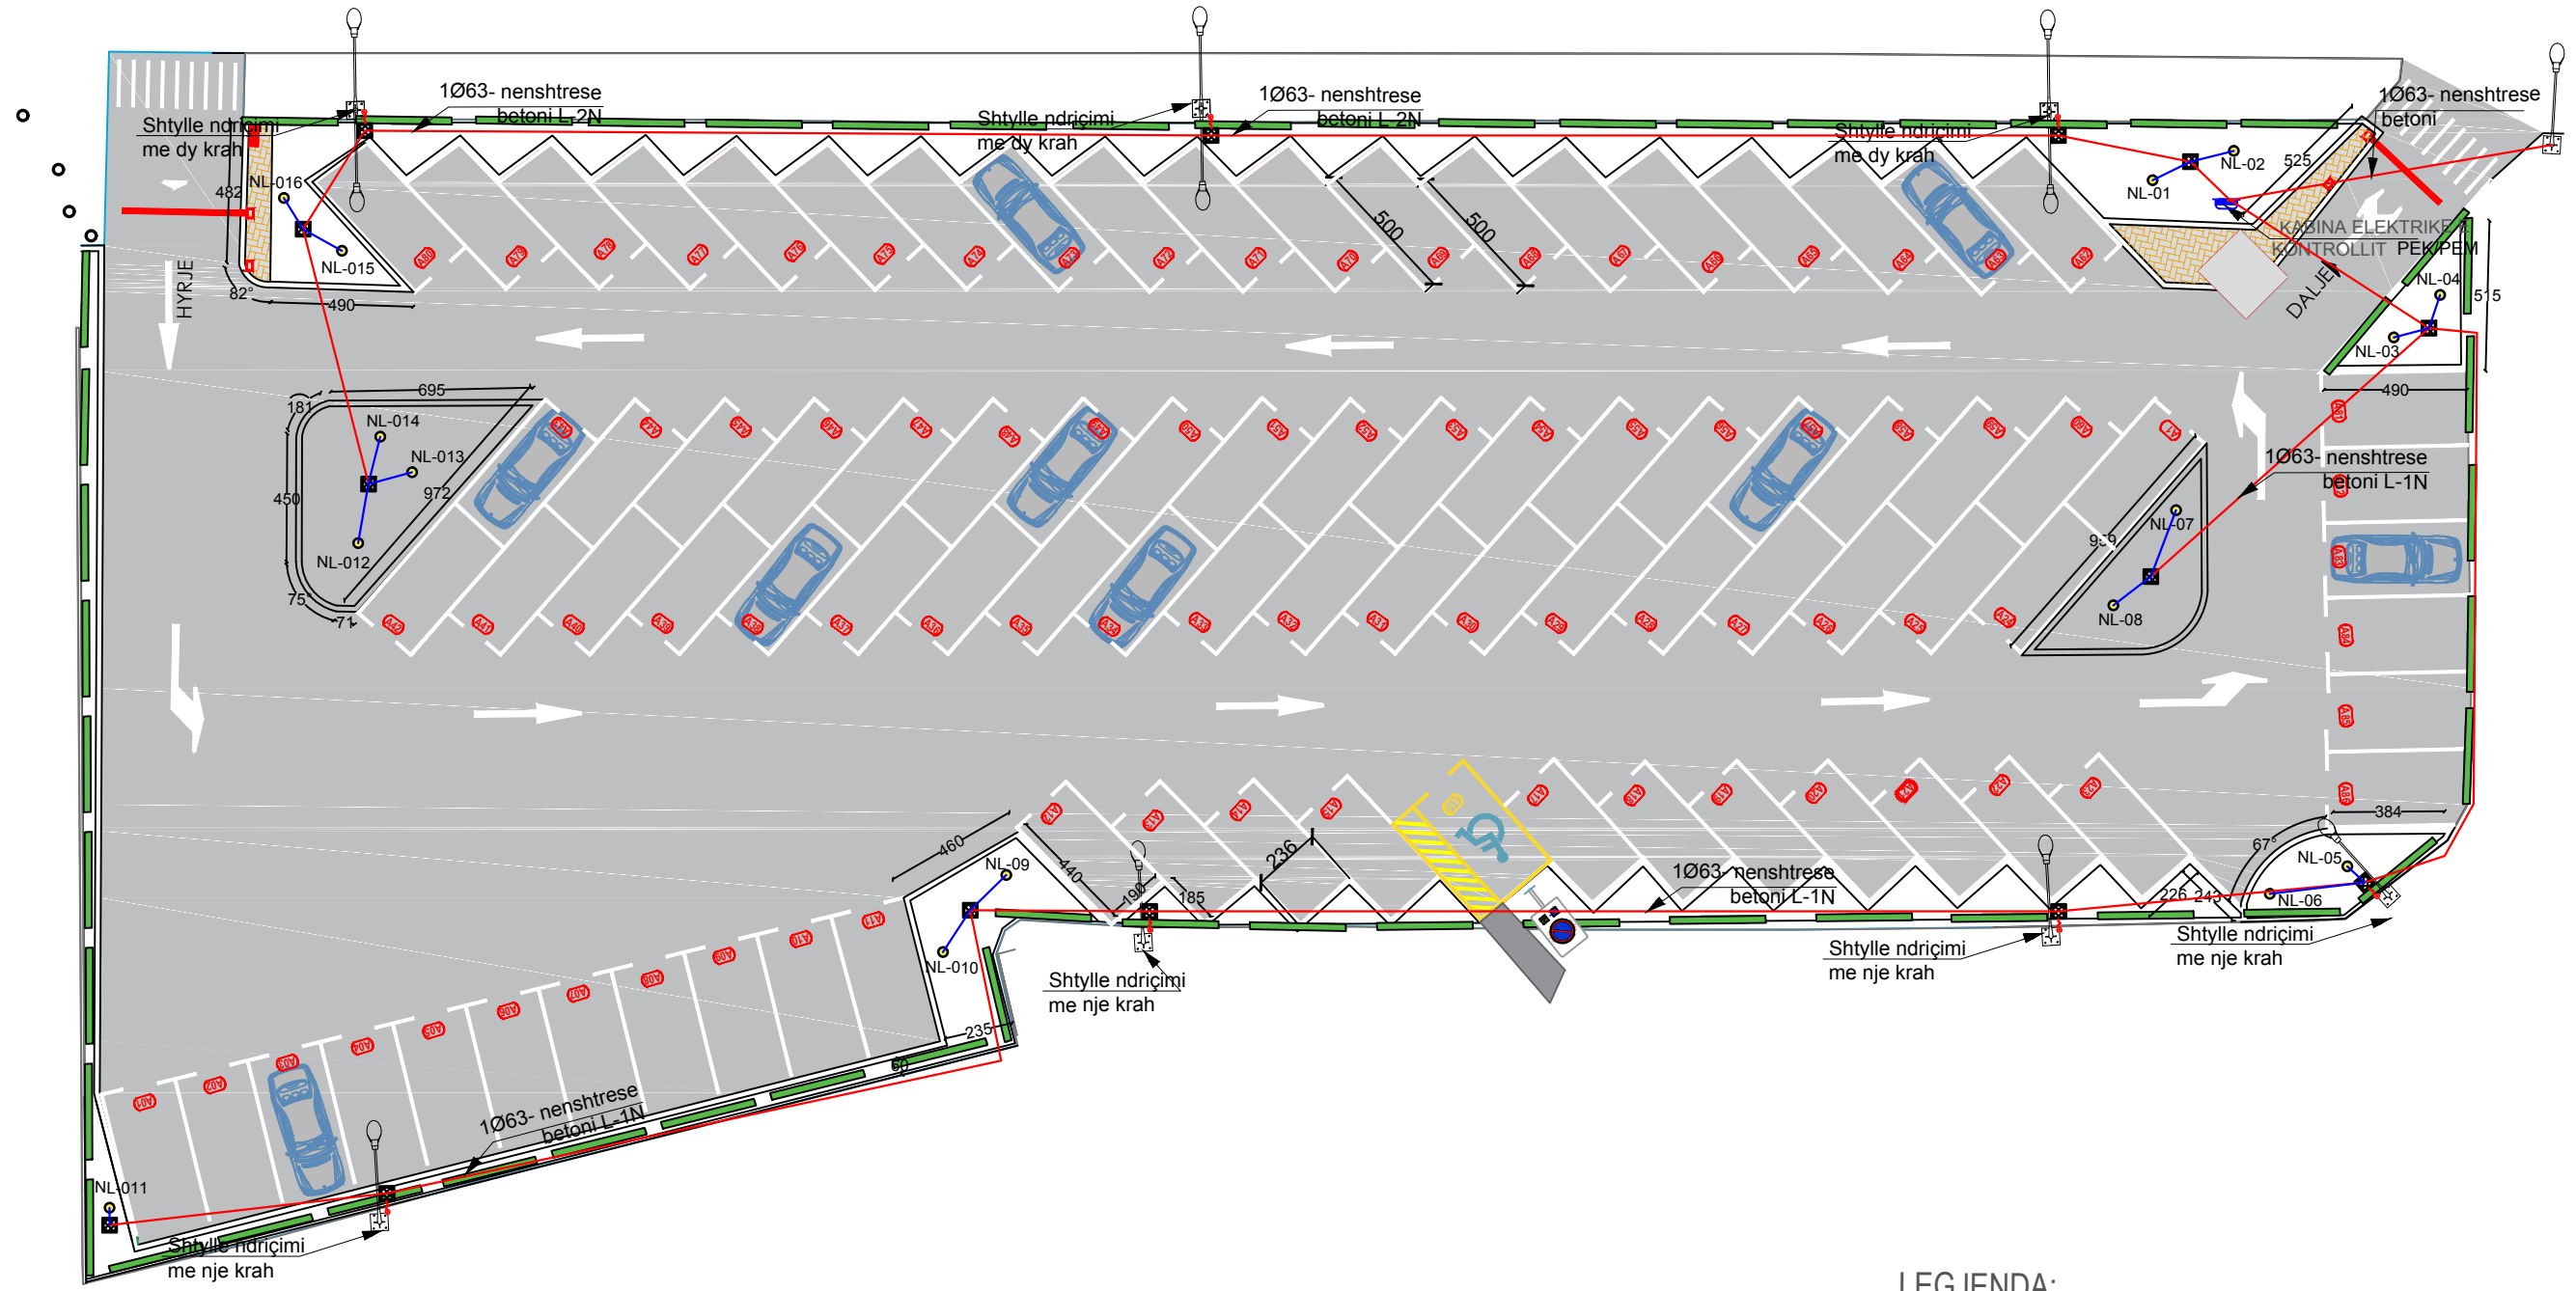

### LEGJENDA:

- Kufiri i Parkimit
- ▭ -Panel elektrik metalik jashte murit
- Ndrichues rrugor me nje krahe
- -Tub korrogato Ø63 nenshtrese betoni per rruget e ndríchimit: L-1N, L-2N
- -Tub korrogato Ø32
- Elektrode tokezimi tip profil zingato e bakerizuar h=1.5ml
- Pusete plastike 20X20X20

Investitor:  
**Tirana Parking**  
Tel: +355 4 2211111 Email: tiranaparking@tirana.al  
Adresa:  
Rr. Ali Begeja, Nderesa 16,  
Tirane, Shqiper



Objekti: **STUDIM DHE PROJEKTIM I NDRITIMIT "SHESH PARKIMI PRANE STADIUMI SELMAN STERMASI"**  
Numri i projektit: **AL\_TR\_S\_P\_N\_SH\_P\_I TIRANE**      Vendi dhe projekti:

Grupi teknik i projektit:  
**"HMK-Consulting" shpk Nr.lic. N- 6724/6**  
  
A Ad-Ruga "Superstrada Devoll"  
info@consulting-hmk.com  
C +355 689080130

Administrator:  
**Gëzim PAJO**  
Inxhinier Konstruktor:  
**Andrea ZOTO** Lic. K-1896/2  
Arkitekt:  
**Gjergji KOTMILO** Lic. A-1217/2  
Inxhinier Hidroteknik:  
**Ferdinand SHAHINLLARI** Lic. K-1376/1

Inxhinier Elektrik:  
**Dritan HAZINEDARI** Lic. E-1143/4  
Arkitekt:  
**Dhionis KOTMILO** Lic. M-1147  
Inxhinier Topograf:  
**Mustafa HOXHAJ** Lic. T-1059/2  
Inxhinier Gjeolog:  
**Panajot ALICKOLLI** Lic. GJ-0566/2

Inxhinier Mekanik:  
**Ervin MINAROLLI** Lic. M-1131/3  
Arkitekt:  
**Kristi ROSHANJI** Lic. A.1586  
Inxhinier Infrastruktura:  
**Jetnor SHKULLAK** Lic. K-0589/3  
Inxhinier Mjedisi:  
**Ardi RRODHE** Lic. M.1247

Inxhinier Konstruktor:  
**Faikjon BELAJ** Lic. K-1610/1  
Emërtimi i fletës:  
**INSTALIMET ELEKTRIKE TE NDRIÇIMIT TE PARKIMIT**

Faza e projektit:  
**PROJEKT ZBATIMI**  
Formati: **A3**  
Shkalla: **1:200**  
Nr i fletes: **E\_01**  
Data:  
**2019**

# INSTALIMET E SISTEMIT TE KAMERAVE TE PARKIMIT SH 1:250



## LEGJENDA:

- K.I.T KABINET RRJETI 60X60X24U
- KAMERA PER BRENDA DHE JASHE NDERTESE.
- PUSETE PLASTIKE 20X20X20
- SHTYLLE METALIKE ZINGATO2" 4.5ML
- TUB KORROGATO PER PAISJET E TRAUT TE HYRJES DHE TE DALJES
- TUB PER KABLLOT E KAMERAVE NE SHTYLLEN METALIKE ZINGATO

E.02 INSTALIMET E SISTEMIT TE KAMERAVE TE PARKIMIT

Investitor:  
**Tirana Parking**  
Tel: +355 4 221111 | Email: tiranaparking@tirana.al  
Adresa:  
Rr. Ali Begeja, Ndertesja 16,  
Tirane, Shqipëri



Objekti: **STUDIM DHE PROJEKTIM I NDERTIMIT "SHESH PARKIMI PRANE STADIUMI SELMAN STERMASI"**  
Numri i projektit: **AL\_TR\_S\_P\_N\_SH\_P\_I TIRANE**

Grupi teknik i projektimit:  
**"HMK-Consulting" shpk Nr.lic. N- 6724/6**  
  
A Ad-Rruga "Superstrada Devoll"  
info@consulting-hmk.com  
+355 689080130

Administrator:  
**Gëzim PAJO**  
Inxhinier Konstruktor:  
**Andrea ZOTO** Lic. K-1896/2  
Arkitekt:  
**Gjergji KOTMILO** Lic. A-1217/2  
Inxhinier Hidroteknik:  
**Ferdinand SHAHINLLARI** Lic. K-1376/1

Inxhinier Elektrik:  
**Dritan HAZINEDARI** Lic. E-1143/4  
Inxhinier Mjedisi:  
**Dhionis KOTMILO** Lic. M-1147  
Inxhinier Topograf:  
**Mustafa HOXHAJ** Lic. T-1059/2  
Inxhinier Gjeolog:  
**Panajot ALICKOLLI** Lic. GJ-0566/2

Inxhinier Mekanik:  
**Ervin MINAROLLI** Lic. M-1131/3  
Arkitekt:  
**Kristi ROSHANJI** Lic. A.1586  
Inxhinier Infrastruktura:  
**Jetnor SHKULLAK** Lic. K-0589/3  
Inxhinier Mjedisi:  
**Ardi RRODHE** Lic. M.1247


Inxhinier Konstruktor:  
**Faikjon BELAJ** Lic. K-1610/1  
Emërtimi i fletës:  
**INSTALIMET E SISTEMIT TE KAMERAVE TE PARKIMIT**

Faza e projektit:  
**PROJEKT ZBATIMI**  
Formati: **A3**  
Shkalla: **1:250**  
Nr i fletes: **E\_02**  
Data:  
**2019**



## INSTALIMET E FURNIZIMIT ME ENERGJI ELEKTRIKE NGA OSHEE & INSTALIMET E LIDHJES ME INTERNETIN

SH 1:250

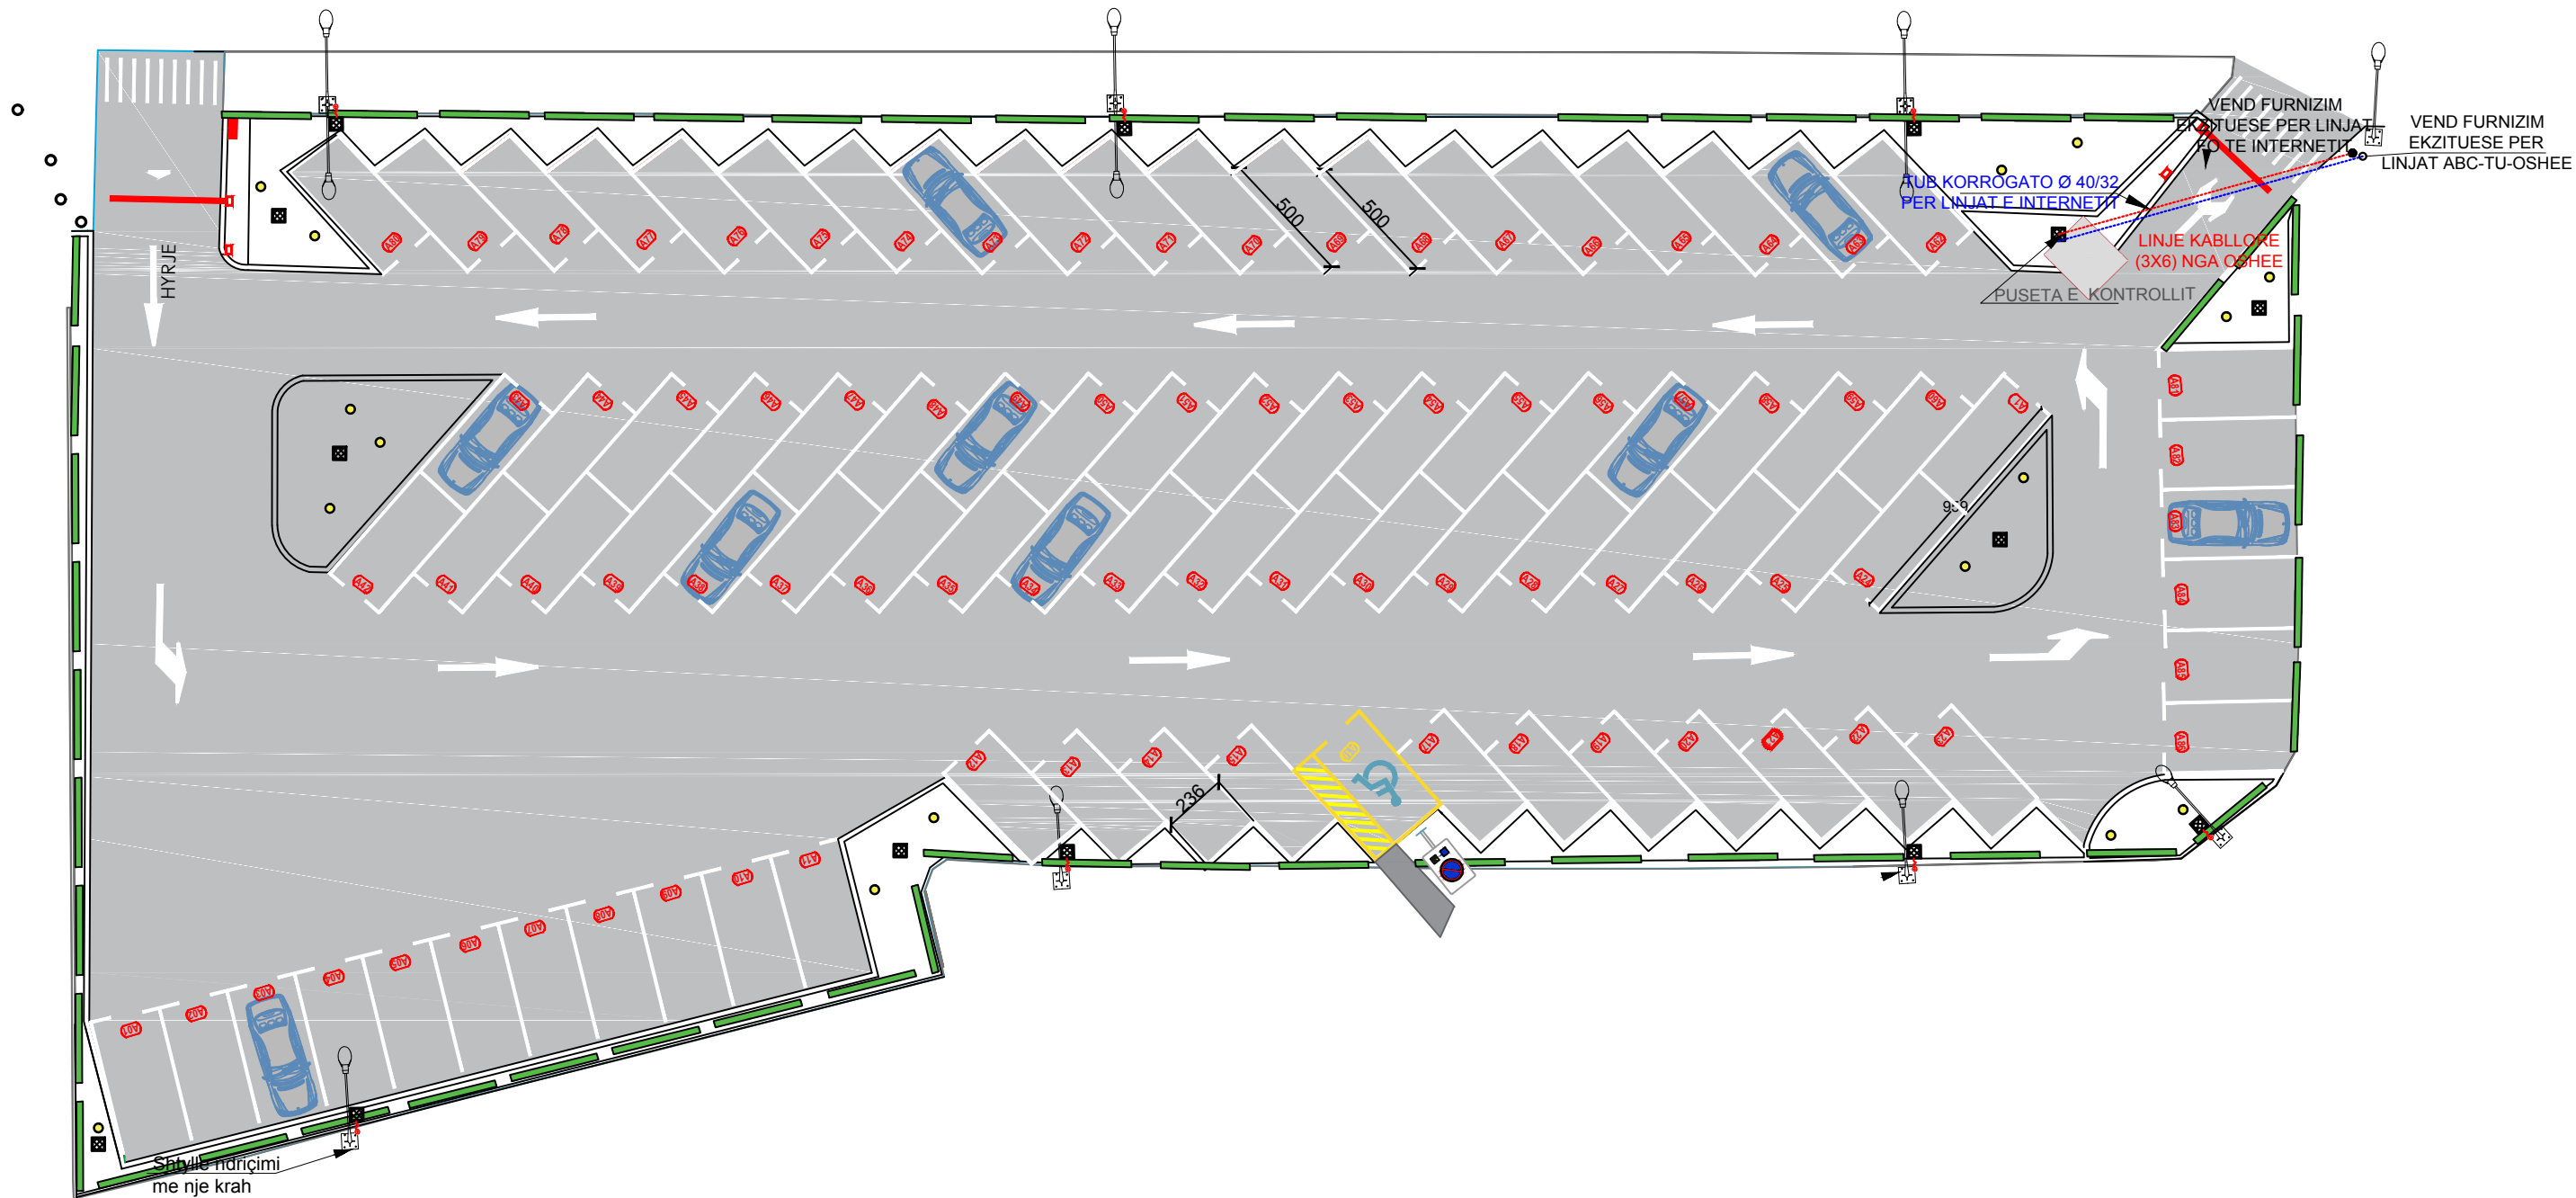

Investitor:  
**Tirana Parking**  
Tel: +355 4 221111 | Email: tiranaparking@tirana.al  
Adresa:  
Rr. Ali Begeja, Ndertesha 16,  
Tirane, Shqiper



Objekti: **STUDIM DHE PROJEKTIM I NDERTIMIT "SHESH PARKIMI PRANE STADIUMI SELMAN STERMASI"**  
Numri i projektit: **AL\_TR\_S\_P\_N\_SH\_P\_I TIRANE** | Vendodhja e projektit:

Grupi teknik i projektimit:  
**"HMK-Consulting" shpk Nr.lic. N- 6724/6**  
A Ad-Rruga "Superstrada Devoll"  
HMK-CONSULTING SH.P.K. info@consulting-hmk.com  
+355 689080130

Administrator:  
**Gëzim PAJO**  
Inxhinier Konstruktor:  
**Andrea ZOTO** Lic. K-1896/2  
Arkitekt:  
**Gjergji KOTMILO** Lic. A-1217/2  
Inxhinier Hidroteknik:  
**Ferdinant SHAHINLLARI** Lic. K-1376/1


Inxhinier Elektrik:  
**Dritan HAZINEDARI** Lic. E-1143/4  
Inxhinier Mjedisi:  
**Dhionis KOTMILO** Lic. M-1147  
Inxhinier Topograf:  
**Mustafa HOXHAJ** Lic. T-1059/2  
Inxhinier Gjeolog:  
**Panajot ALICKOLLI** Lic. GJ-0566/2

Inxhinier Mekanik:  
**Ervin MINAROLLI** Lic. M-1131/3  
Arkitekt:  
**Kristi ROSHANJI** Lic. A.1586  
Inxhinier Infrastruktura:  
**Jetnor SHKULLAK** Lic. K-0589/3  
Inxhinier Mjedisi:  
**Ardi RRODHE** Lic. M.1247


Inxhinier Konstruktor:  
**Faikjon BELAJ** Lic. K-1610/1  
Emërtimi i fletës:  
**FURNIZIMIT NGA OSHEE & LIDHJEA ME INTERNETIN**

Faza e projektit: <b>PROJEKT ZBATIMI</b>
Formati: <b>A3</b> Shkalla: <b>1:250</b>
Nr i fletes: <b>E_03</b>
Data: <b>2019</b>

# SKEMA ELEKTRIKE E FURNIZIMIT DHE SHPERNDARJES SE ENERGJISE ELEKTRIKE

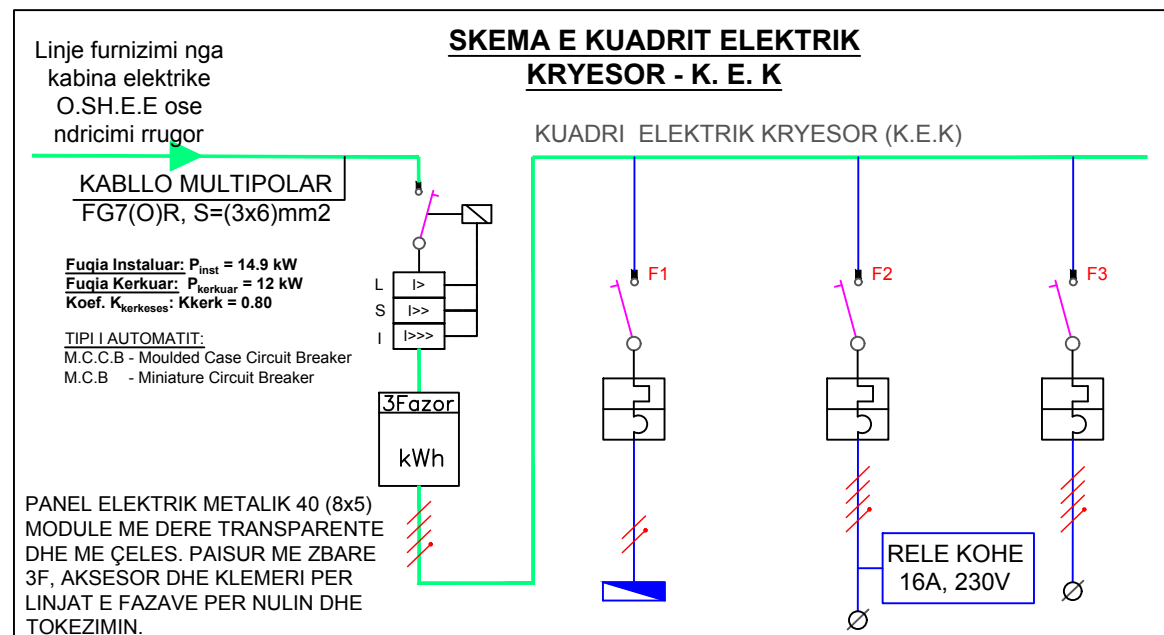


EMERTIMI	KUADRI ELEKTRIK KRYESOR I PARKINGUT	KUADRI ELEKTRIK BILETARIA	KUADRI ELEKTRIK NDRICIMI I PARKIMIT	KUADRI ELEKTRIK REZERVE
NUMRI I QARKUT	L.01 - K. E. K	L.01 - K. E. K	L.05 - K. E. K	L.06 - K. E. K
NGARKESA				
NJE/ TRE FAZORE	3	1	3	3
NUMRI MODULEVE	4	2	4	4
FUQIA INSTALUAR (kW)	14.9	2.3	4.8	
AUTOMATI				
NUMRI I POLEVE	4P	2P	4P	4P
RRYMA NOMINALE(A)	25	25	16	25
TENSIONI NOMINAL (V)	400	230	400	400
TIPI AUTOMATIT	MCCB	MCB	MCB	MCCB
KLASA E AUTOMATIT	Cat A	C	C	C
FUQIA ÇKYÇES (kA)	16	10	10	10
LINJA				
TIPI I PERCJELLESIT	FG7(O)R	FG7(O)R	FG7(O)R	
NR. DEJEVE/ SEKSIONI (mm <sup>2</sup> )	3 x 6	3 x 6	4 x 4	
GJATESIA (m)	25			
FAZIMI I LIDHJES	L1. L2. L3. N.	L1. N. PE	L1. L2. L3. N.	L1. L2. L3. N. PE

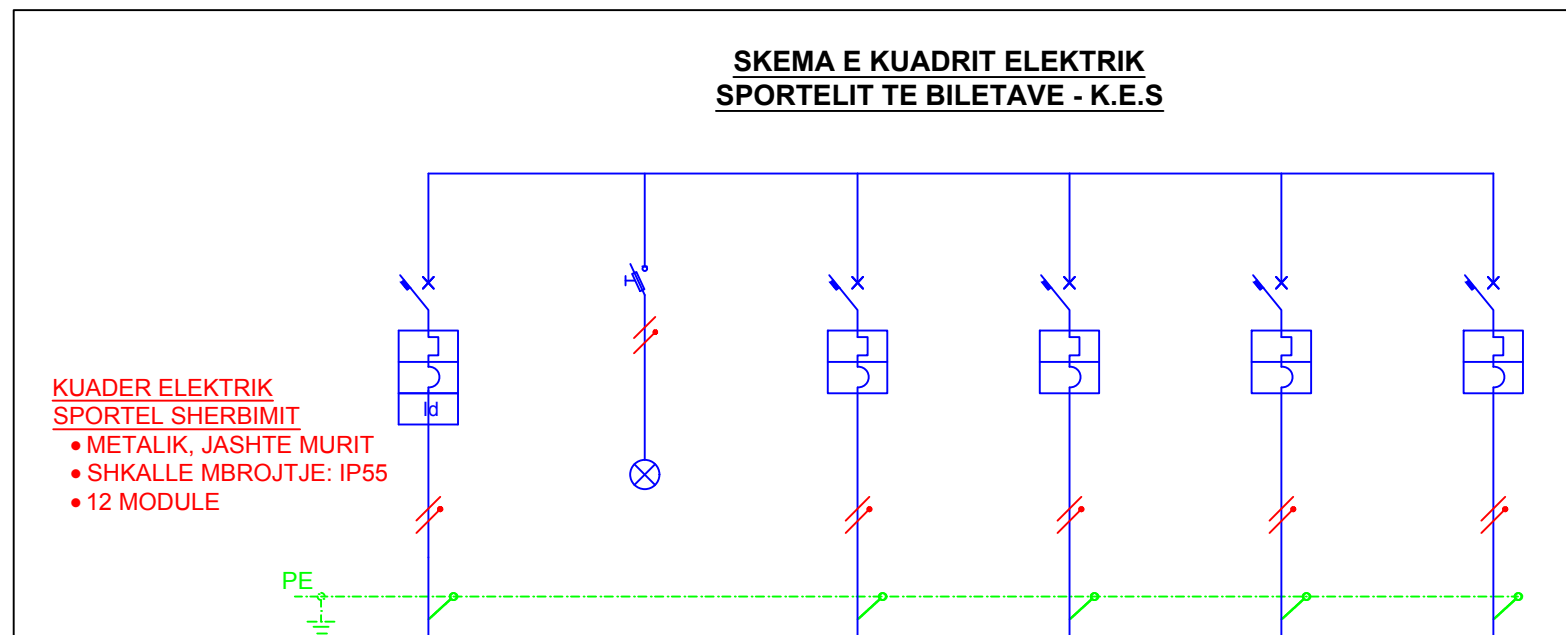


EMERTIMI	LINJE FURZIMI NGA KUADRI ELEKTRIK KRYESOR - K.E.K	LLAMBE SINJALIZIMI	LINJE FUQIE NJEFAZORE 02	LINJE FUQIE NJEFAZORE 02	LINJE NDRICIMI NJEFAZORE	LINJE FUQIE NJEFAZORE REZERVE
NUMRI I QARKUT	L.01 - K. E. K	L.01 - K. E. K	L.01 - K. E. S	L.02 - K. E. S	L.03 - K. E. S	L.04 - K. E. S
NGARKESA						
NJE/ TRE FAZORE	1	1	1	1	1	1
NUMRI MODULEVE	2	1	1	1	1	1
FUQIA INSTALUAR (kW)	5.8					
AUTOMATI						
NUMRI I POLEVE	2P	1P+N	1P+N	1P+N	1P+N	1P+N
RRYMA NOMINALE(A)	25	16	16	16	16	16
TENSIONI NOMINAL (V)	230	230	230	230	230	230
TIPI AUTOMATIT	MCB	MCB	MCB	MCB	MCB	MCB
KLASA E AUTOMATIT	C	C	C	C	C	C
FUQIA ÇKYÇES (kA)	10	6	6	6	6	6
LINJA						
TIPI I PERCJELLESIT	FG7(O)R	FG7(O)R	FG7(O)R	FG7(O)R	FG7(O)R	
NR. DEJEVE/ SEKSIONI (mm <sup>2</sup> )	3 x 6	3 x 2.5	3 x 2.5	3 x 2.5	3 x 1.5	
GJATESIA (m)						
FAZIMI I LIDHJES	L. N. PE	L. N. PE	L. N. PE	L. N. PE	L. N. PE	

# DETAJE TE INSTALIMEVE ELEKTRIKE SH:1:50 ; SH 1:25


## INSTALIMI I SHTYLLES METALIKE DHE PANELEVE PEK/PEM

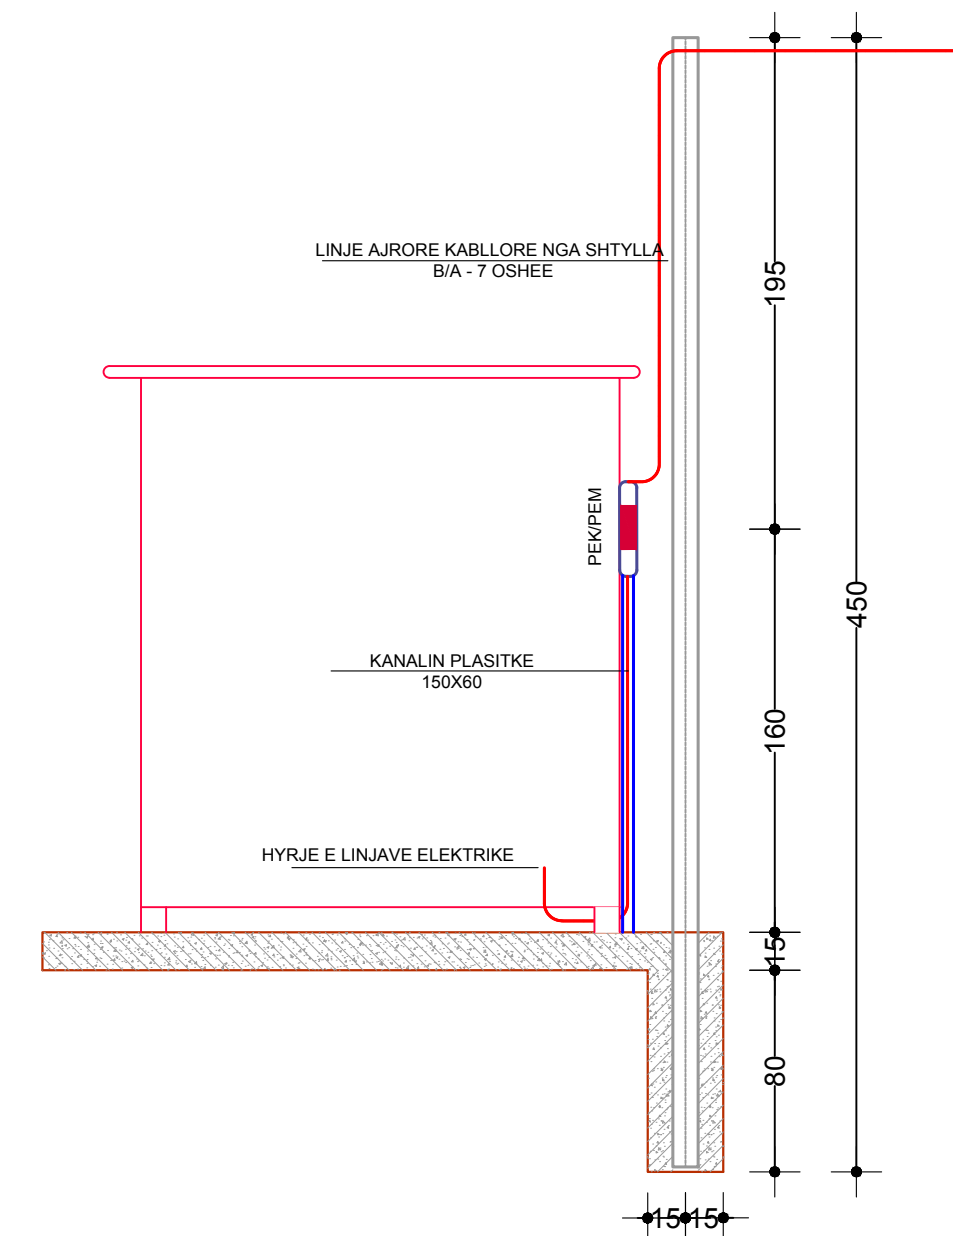


## SEKSIONI I VENDOSJES NE TUBIT Ø 40/60 NE SHTRESHEN E ASFALITI OSE BETONIT

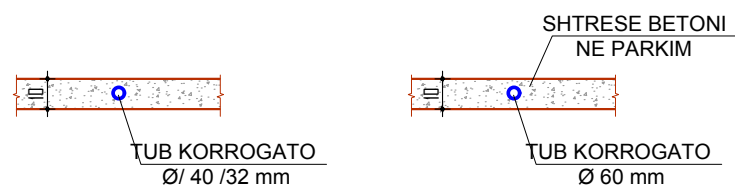

## SEKSIONI B - B INSTALIMI I ELEKTRODAVE TE TOKEZIMIT Sh. 1:50

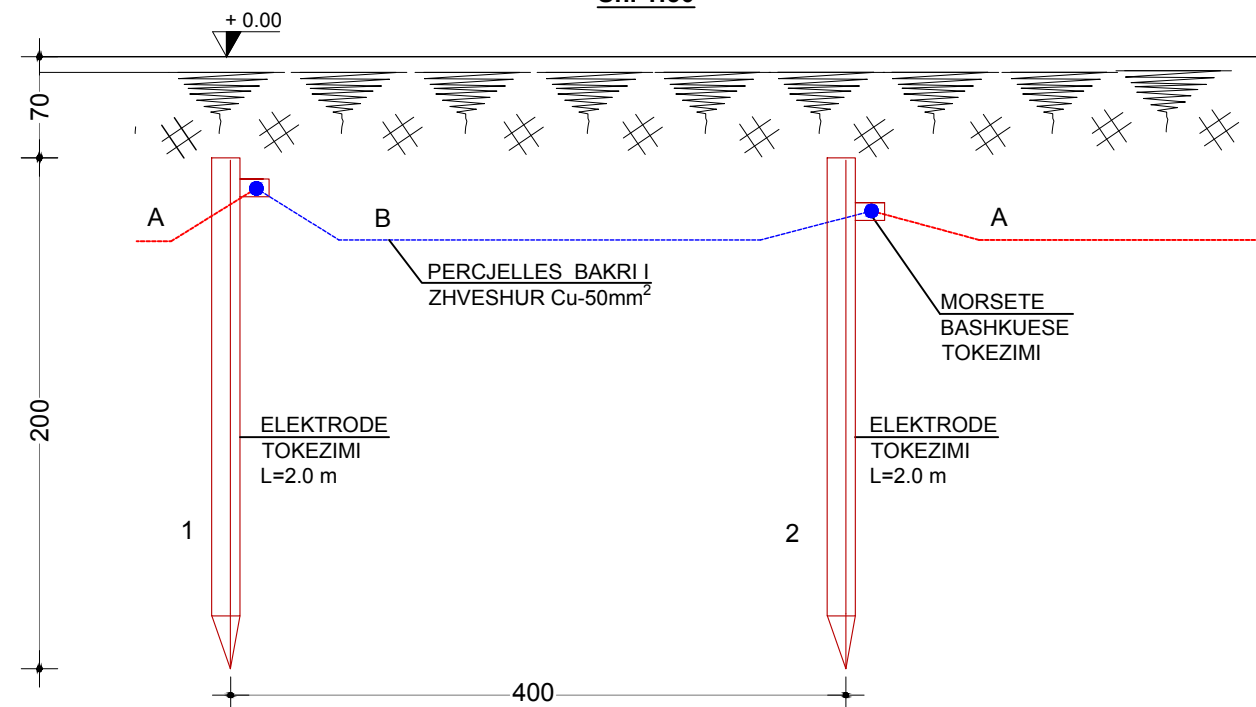


## NDRICUESI I LULISHTES

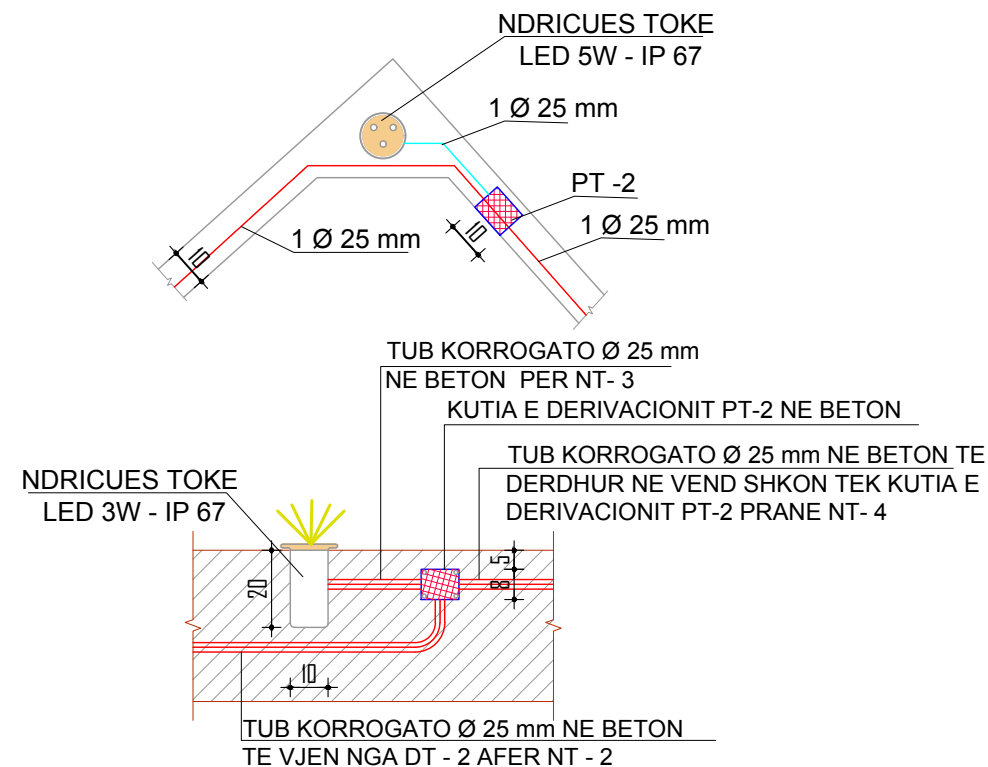





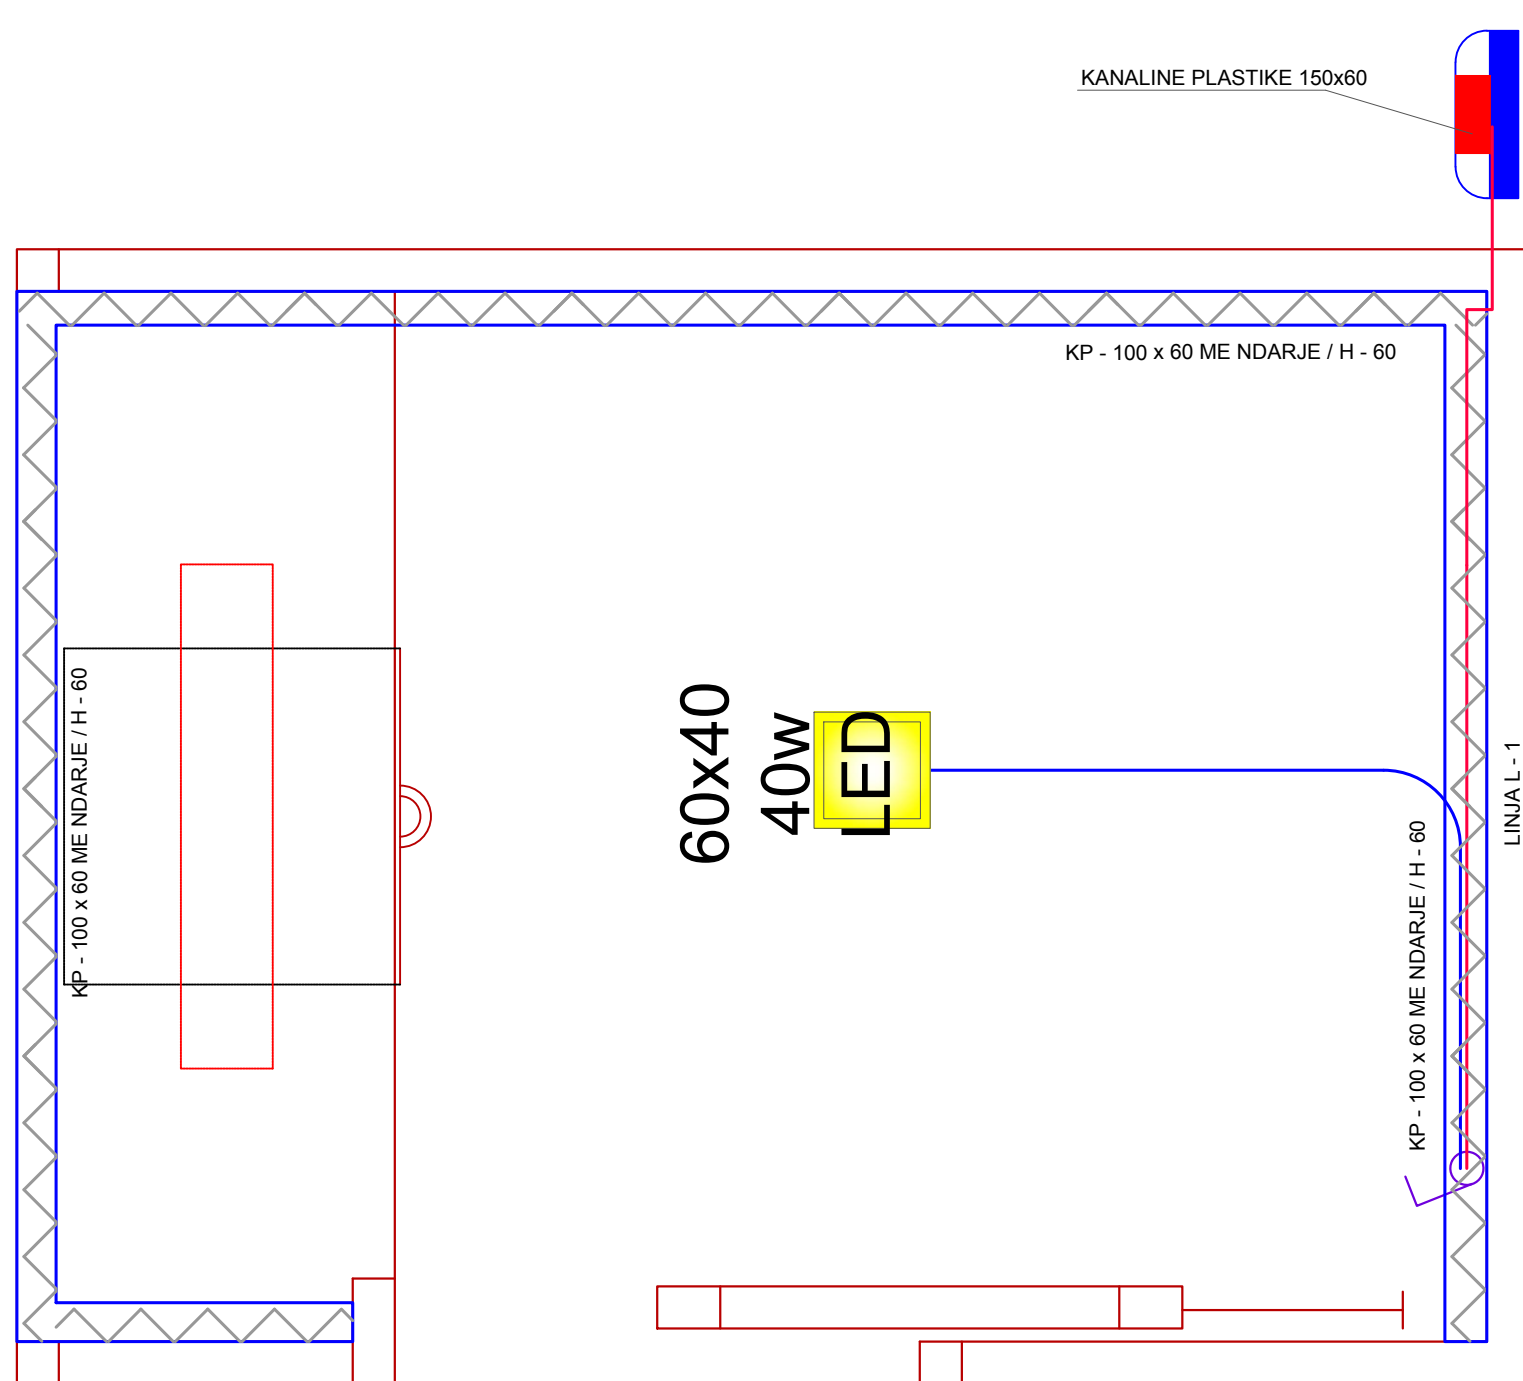

# PLANI INSTALIMEVE TE KANALINES PLASTIKE DHE NDRICIMIT TE KJOSKES SE ARKES

PLANI INSTALIMEVE TE KJOSKES SE ARKES



### LEGJENDE:

-  PANEL ELEKTRIK METALIK JASHTE MURIT
-  ÇELËS ELEKTRIK 10A-250V / 1POLAR
-  40 NDRIÇUES INKASO 60x60cm / 40w LED
-  LINJE ELEKTRIKE ME KABLLO NE KANALINE PLASTIKE NGA PANELI ELEKTRIK TEK CELESI ELEKTRIK
-  LINJE ELEKTRIKE ME KABLLO NE KANALINE PLASTIKE NGA CELESI ELEKTRIK TEK NDRICUESI
-  KANALIN PLASTIKE 100X60 ME NDARJE PER KABLLO ELEKTRIKE DHE KABLLOT E INTERNETIT DHE SINJALISTIKES

TE DHENA PER LINJAT NGA PANELI PEK  
L - 1 - KE (3X1.5) KP -100 - NDRICIM KJOSKA E ARKES - 1 COPE

Investitor:  
**Tirana Parking**  
Tel: +355 4 2211111 Email: tiranaparking@tirana.al  
Adresa:  
Rr. Ali Begeja, Ndertesë 16,  
Tirane, Shqipëri



Objekti: STUDIM DHE PROJEKTIM I  
NDERTIMIT "SHESH PARKIMI  
PRANE STADIUMI SELMAN  
STERMASI"  
Numri i projektit: AL\_TR\_S\_P\_N\_SH\_P\_S\_TIRANE  
Vendodhja e projektit:

Grupi teknik i projektimit:  
"HMK-Consulting" shpk Nr.lic. N- 6724/6  
A Ad-Rruga "Superstrada Devoll"  
info@consulting-hmk.com  
+355 689080130

Administrator:  
**Gëzim PAJO**  
Inxhinier Konstruktor:  
**Andrea ZOTO** Lic. K-1896/2  
Arkitekt:  
**Gjergji KOTMILO** Lic. A-1217/2  
Inxhinier Hidroteknik:  
**Ferdinand SHAHINLLARI** Lic. K-1376/1


Inxhinier Elektrik:  
**Dritan HAZINEDARI** Lic. E-1143/4  
Inxhinier Mjedisi:  
**Dhionis KOTMILO** Lic. M-1147  
Inxhinier Topograf:  
**Mustafa HOXHAJ** Lic. T-1059/2  
Inxhinier Gjeolog:  
**Panajot ALICKOLLI** Lic. GJ-0566/2

Inxhinier Mekanik:  
**Ervin MINAROLLI** Lic. M-1131/3  
Arkitekt:  
**Kristi ROSHANJI** Lic. A.1586  
Inxhinier Infrastruktura:  
**Jetnor SHKULLAK** Lic. K-0589/3  
Inxhinier Mjedisi:  
**Ardi RRODHE** Lic. M.1247

Inxhinier Konstruktor:  
**Faikjon BELAJ** Lic. K-1610/1  
Emërtimi i fletës:  
**PLANI INSTALIMEVE TE  
KJOSKES SE ARKES**

Faza e projektit:  
**PROJEKT ZBATIMI**  
Formati: A3  
Shkalla: 1:10  
Nr i fletes: E\_06  
Data:  
2019

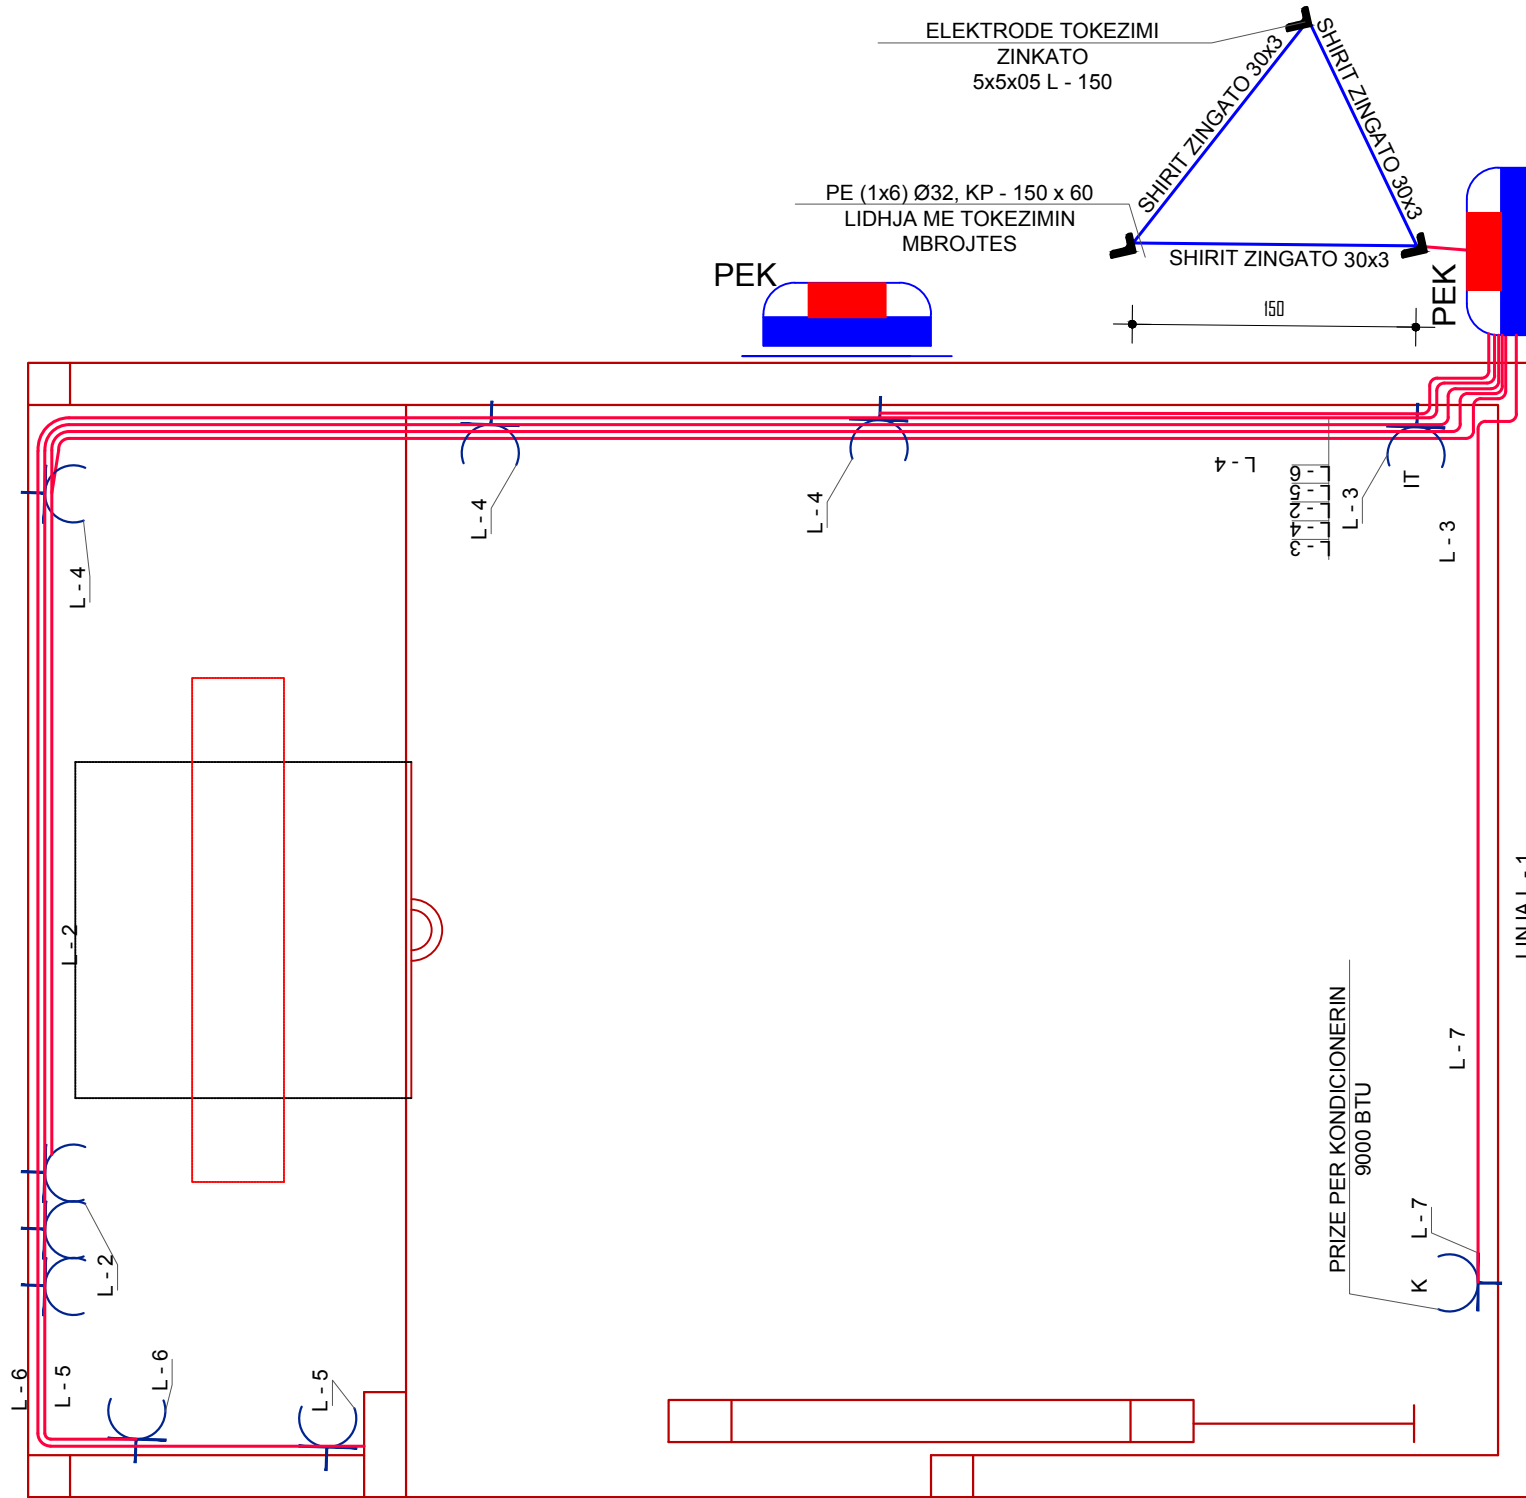


## INSTALIMET ELEKTRIKE TE PRIZAVE TE KJOSKES SE ARKES



### TE DHENA PER LINJAT NGA PANELI PEK

- L-2 - KE(3x2.5)KP - 100 - PRIZE NE POSTIN E PUNES NR1 - 3 COPE
- L-3 - KE(3x2.5)KP - 100 - PRIZE NE KABINETIN E RRJETIT - 1 COPE
- L-4 - KE(3x2.5)KP - 100 - PRIZE SHERBIMI NE KJOSKEN E ARKES - 3 COPE
- L-5 - KE(3x1.5)KP - 100 - Ø63 - FURNIZIM PAISJE TE TRAUT TE DALJES
- L-6 - KE(3x1.5)KP - 100 - Ø63 - FURNIZIM PAISJE TE TRAUT TE HYRJES
- L-7 - KE(3x2.5)KP - 100 - PRIZE PER KONDICIONERIN 9000 BTU - 1 COPE

### LEGJENDE:

-  PANEL ELEKTRIK METALIK JASHTË MURIT
-  PRIZE ELEKTRIKE SHUKO 16A - 250V ME KUTI DEVIRACIONI JM,3M3,6M
-  LINJE ELEKTRIKE ME KABLO NE KANALINE PLASTIKE NGA PANELI ELEKTRIK TEK PRIZAT ELEKTRIKE


- ### TE DHENA PER LINJAT NGA PANELI PEK
- L-2 - KE(3x2.5)KP - 100 - PRIZE NE POSTIN E PUNES NR1 - 3 COPE
  - L-3 - (KE(3x2.5)KP - 100 - PRIZE NE KABINETIN E RRJETIT - 1 COPE
  - L-4 - (KE(3x2.5)KP - 100 - PRIZE SHERBIMI NE KJOSKEN E ARKES - 3 COPE
  - L-5 - (KE(3x1.5)KP - 100 - Ø63 - FURNIZIM PAISJE TE TRAUT TE DALJES
  - L-6 - (KE(3x1.5)KP - 100 - Ø63 - FURNIZIM PAISJE TE TRAUT TE HYRJES
  - L-7 - (KE(3x2.5)KP - 100 - PRIZE PER KONDICIONERIN 9000 BTU - 1 COPE



# INSTALIMET E SISTEMEVE TE INTERNETIT, TE MONITORIMIT ME KAMERA DHE SINALIZIMI MNZ

INSTALIMET E PRIZAVE TE KJOSKES SE ARKES

E.08

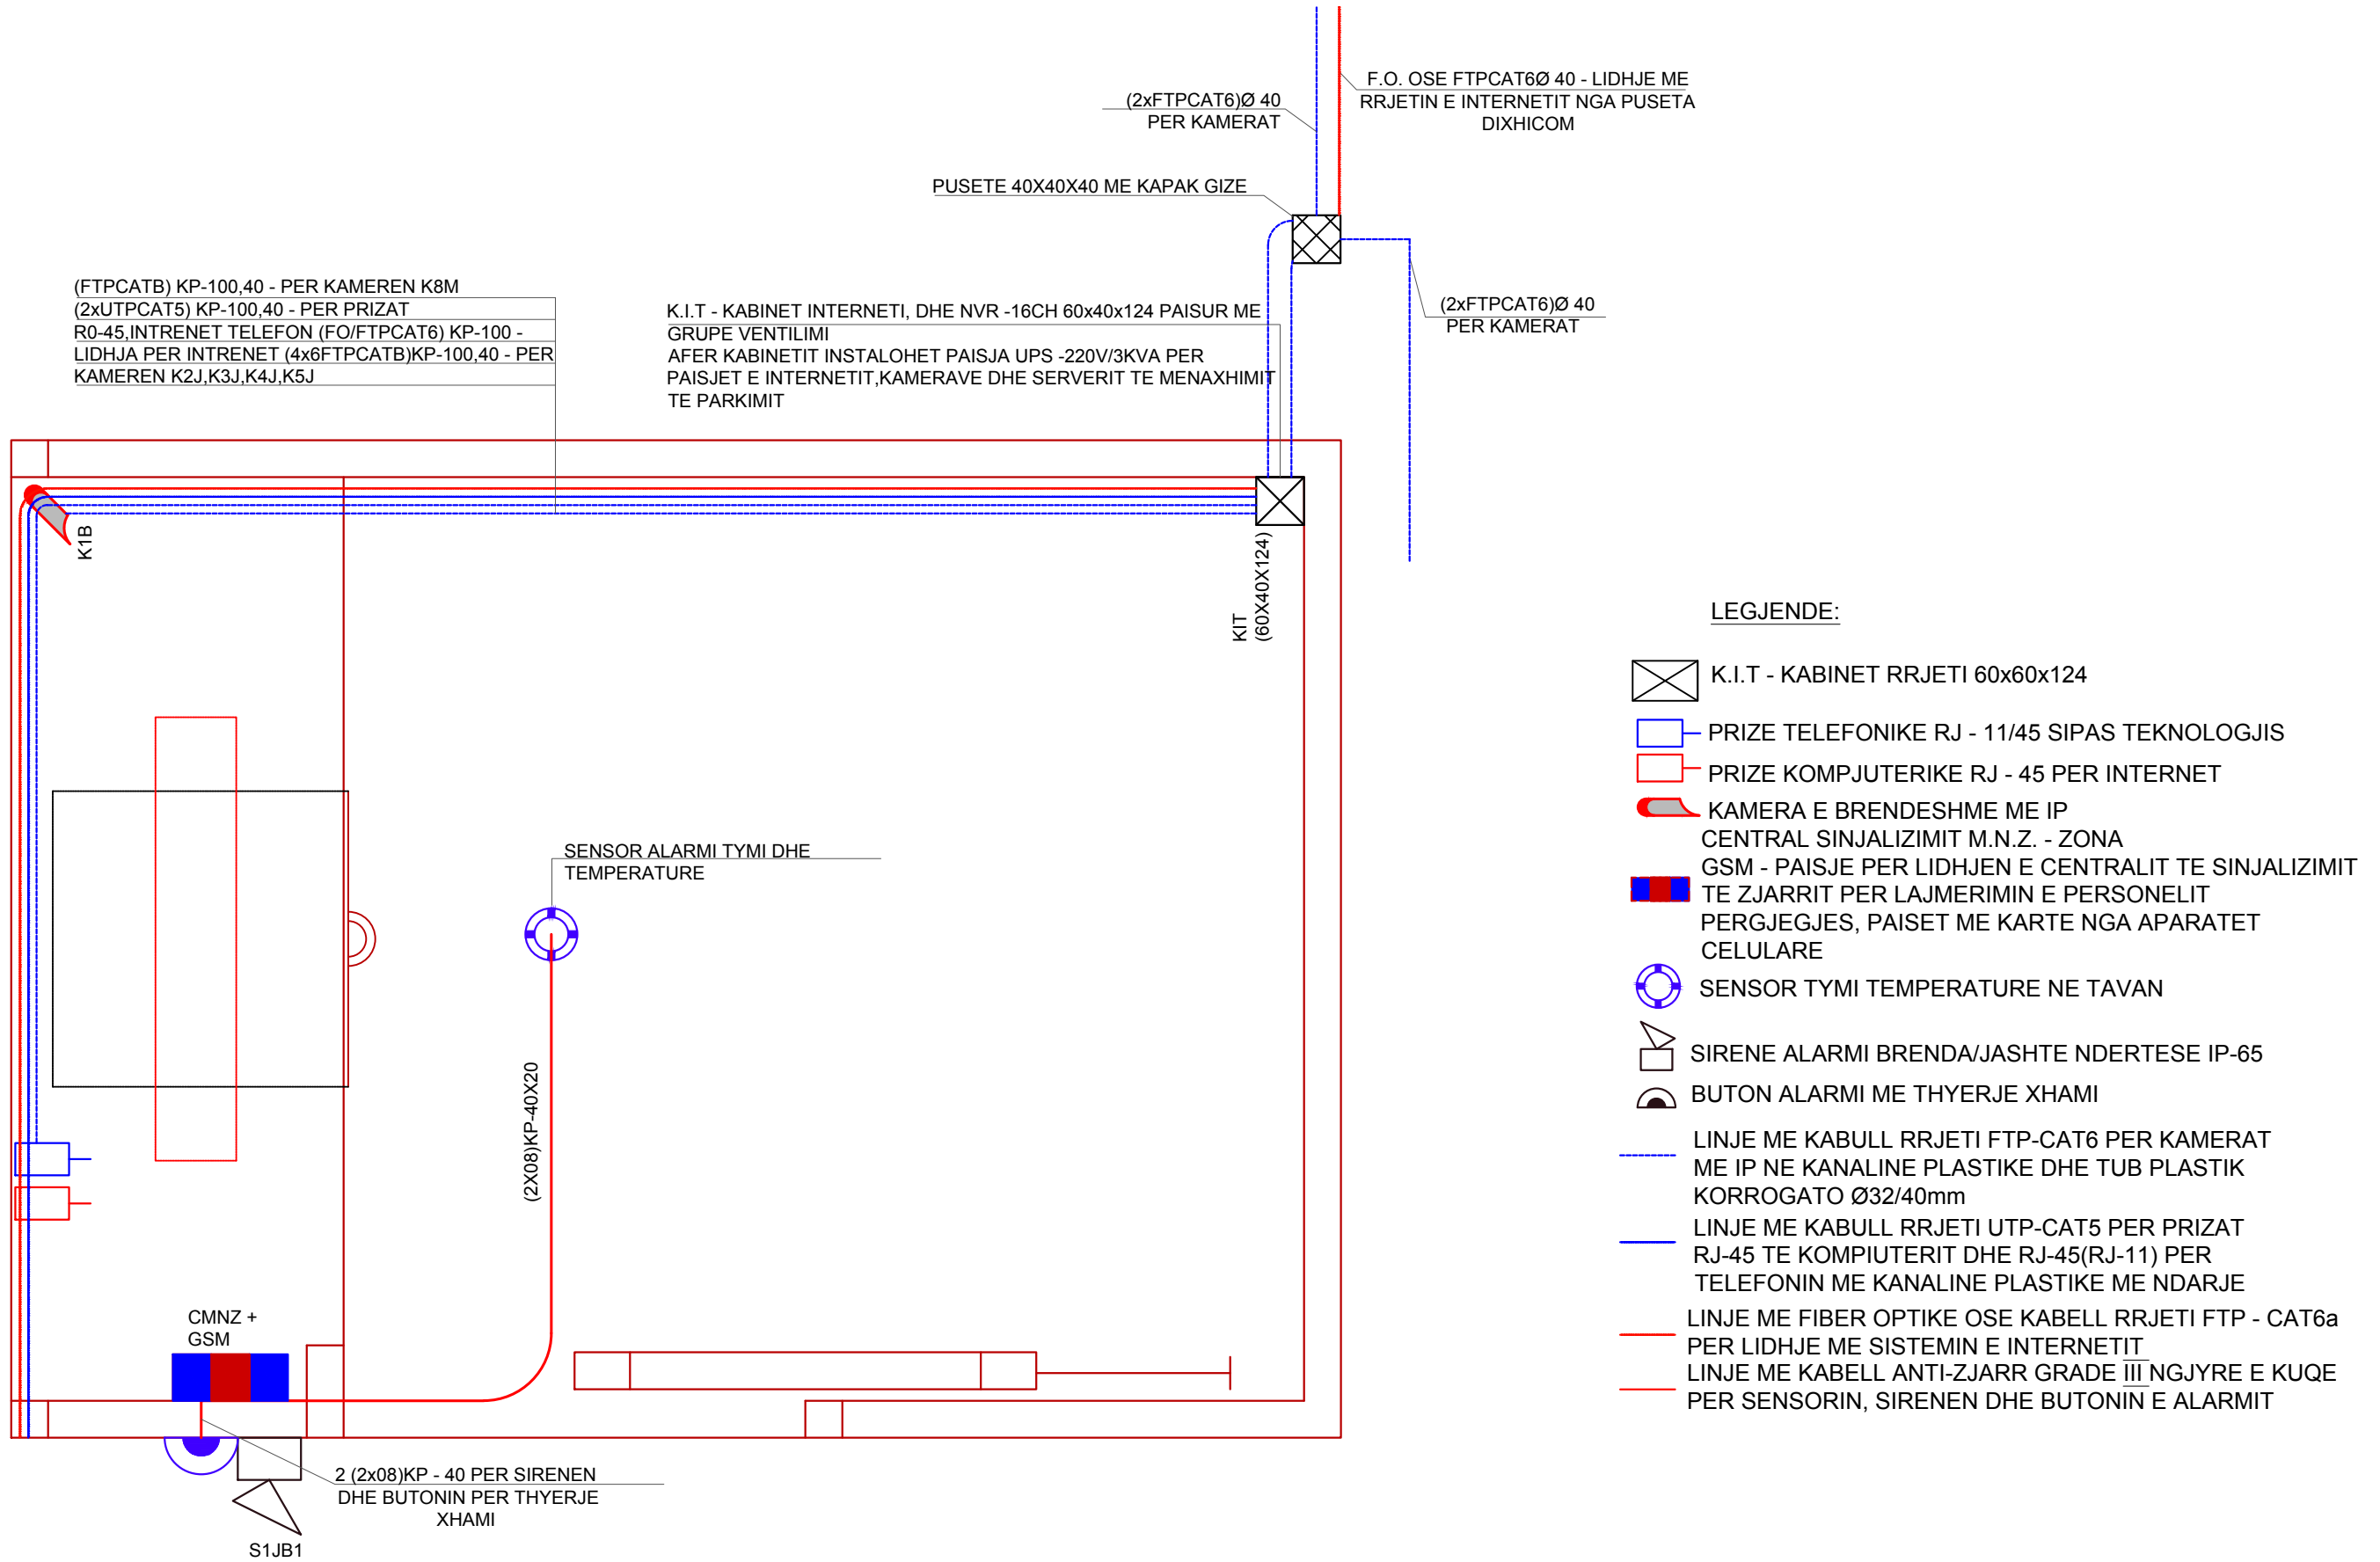

(FTPCATB) KP-100,40 - PER KAMEREN K8M  
(2xUTPCAT5) KP-100,40 - PER PRIZAT  
R0-45,INTRENET TELEFON (FO/FTPCAT6) KP-100 -  
LIDHJA PER INTRENET (4x6FTPCATB)KP-100,40 - PER  
KAMEREN K2J,K3J,K4J,K5J

K.I.T - KABINET INTERNETI, DHE NVR -16CH 60x40x124 PAISUR ME  
GRUPE VENTILIMI  
AFER KABINETIT INSTALOHET PAISJA UPS -220V/3KVA PER  
PAISJET E INTERNETIT,KAMERAVE DHE SERVERIT TE MENAXHIMIT  
TE PARKIMIT

(2xFTPCAT6)Ø 40  
PER KAMERAT

F.O. OSE FTPCAT6Ø 40 - LIDHJE ME  
RRJETIN E INTERNETIT NGA PUSETA  
DIXHICOM

PUSETE 40X40X40 ME KAPAK GIZE

(2xFTPCAT6)Ø 40  
PER KAMERAT

SENSOR ALARMI TYMI DHE  
TEMPERATURE

CMNZ +  
GSM

2 (2x08)KP - 40 PER SIRENEN  
DHE BUTONIN PER THYERJE  
XHAMI

S1JB1

Investitor:  
**Tirana Parking**  
Tel: +355 4 2211111 Email:  
tiranaparking@tirana.al  
Adresa:  
Rr. Ali Begeja, Ndertesja 16,  
Tirane, Shqiper



Objekti:STUDIM DHE PROJEKTIM I  
NDERTIMIT "SHESH PARKIMI  
PRANE STADIUMI SELMAN  
STERMASI"  
Numri i projektit: V vendodhja e projektit:  
**AL\_TR\_S\_P\_N\_SH\_P\_S\_TIRANE**

Grupi teknik i projektimit:  
"HMK-Consulting" shpk Nr.lic. N- 6724/6  
A Ad-Rruga"Superstrada Devoll"  
HMK-CONSULTING SH.P.K info@consulting-hmk.com  
C +355 689080130

Administrator:  
**Gëzim PAJO**  
Inxhinier Konstruktor:  
**Andrea ZOTO** Lic. K-1896/2  
Arkitekt:  
**Gjergji KOTMILO** Lic. A-1217/2  
Inxhinier Hidroteknik:  
**Ferdinant SHAHINLLARI** Lic. K-1376/1

Inxhinier Elektrik:  
**Dritan HAZINEDARI** Lic. E-1143/4  
Inxhinier Mjedisi:  
**Dhionis KOTMILO** Lic. M-1147  
Inxhinier Topograf:  
**Mustafa HOXHAJ** Lic. T-1059/2  
Inxhinier Gjeolog:  
**Panajot ALICKOLLI** Lic. GJ-0566/2


Inxhinier Mekanik:  
**Ervin MINAROLLI** Lic. M-1131/3  
Arkitekt:  
**Kristi ROSHANJI** Lic. A.1586  
Inxhinier Infrastruktura:  
**Jetnor SHKULLAK** Lic. K-0589/3  
Inxhinier Mjedisi:  
**Ardi RRODHE** Lic. M.1247

Inxhinier Konstruktor:  
**Faikjon BELAJ** Lic. K-1610/1  
Emërtimi i fletës:  
**PINSTALIMET E PRIZAVE  
TE KJOSKES SE ARKES**


Faza e projektit:  
**PROJEKT ZBATIMI**  
Formati: A3  
Shkalla: 1:10  
Nr i fletes: E\_08  
Data:  
2019

DETAJI I SHTYLLES SE NDRICIMIT

Shtylle ndricimi

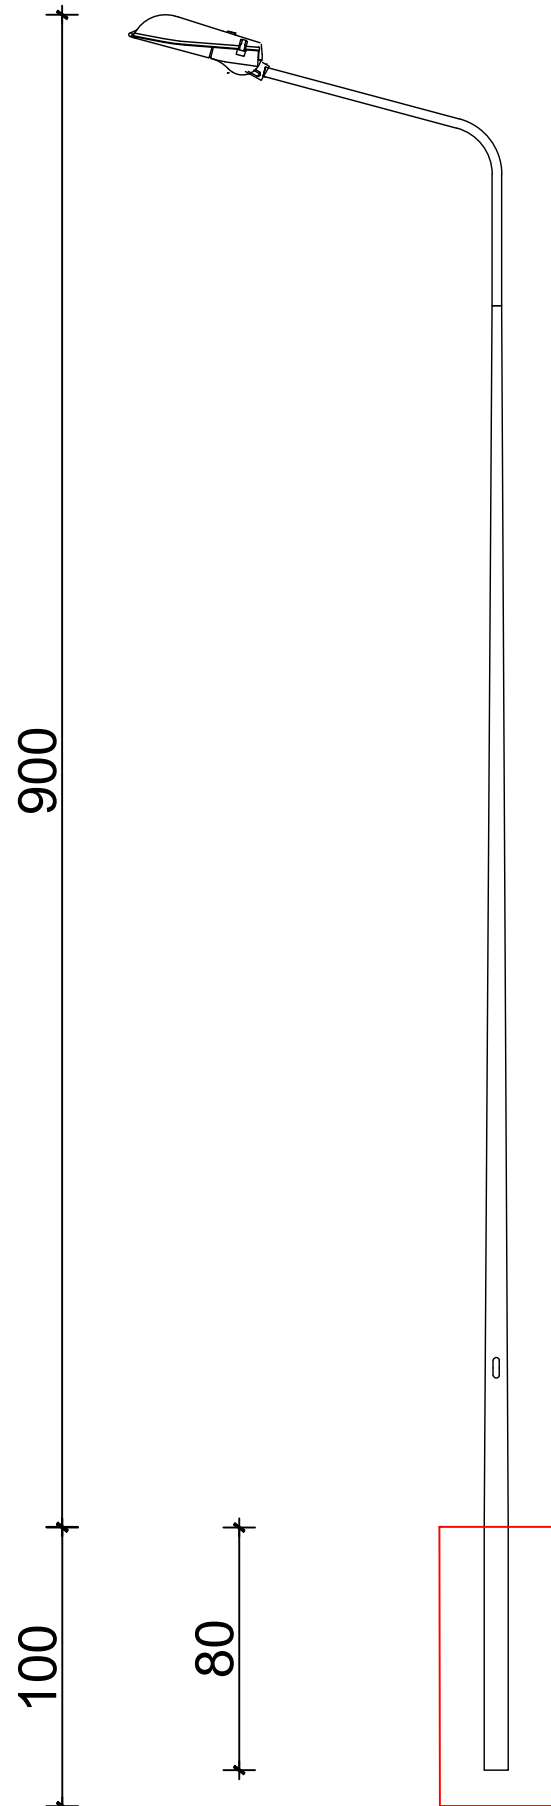

Detaje

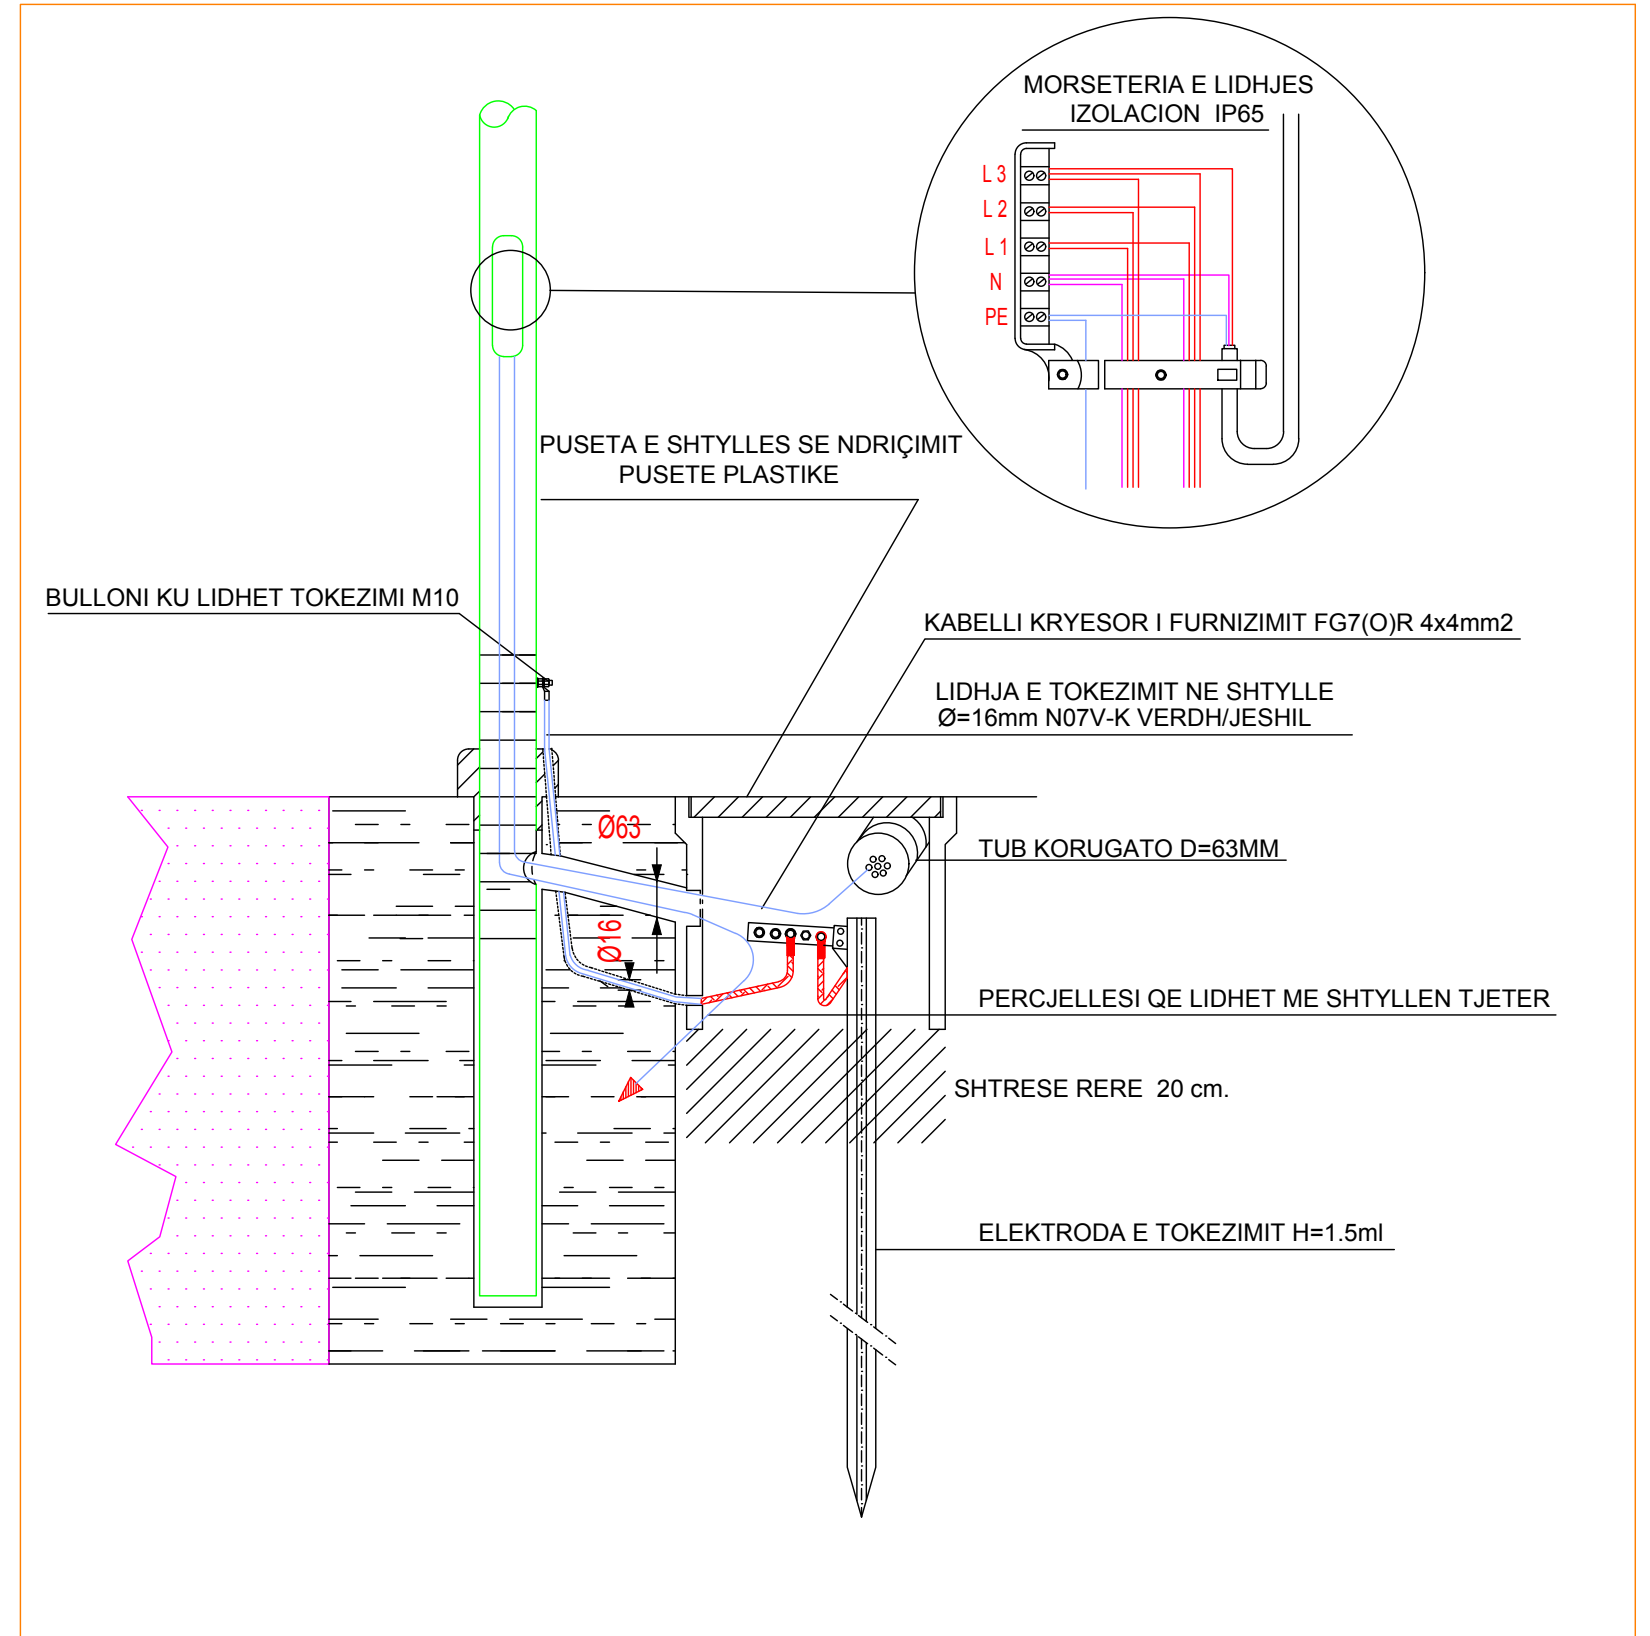

Investitor:  
**Tirana Parking**  
Tel: +355 4 2211111 Email: tiranaparking@tirana.al  
Adresa:  
Rr. Ali Begeja, Ndertesë 16,  
Tirane, Shqipëri



Objekti: STUDIM DHE PROJEKTIM I  
NDERTIMIT "SHESH PARKIMI  
PRANE STADIUMI SELMAN  
STERMASI"  
Numri i projektit: AL\_TR\_S\_P\_N\_SH\_P\_S\_TIRANE  
Vendodhja e projektit:

Grupi teknik i projektimit:  
"HMK-Consulting" shpk Nr.lic. N- 6724/6  
HMK-CONSULTING SH.P.K.  
A Ad-Rruga "Superstrada Devoll"  
info@consulting-hmk.com  
+355 689080130

Administrator:  
**Gëzim PAJO**  
Inxhinier Konstruktor:  
**Andrea ZOTO** Lic. K-1896/2  
Arkitekt:  
**Gjergji KOTMILO** Lic. A-1217/2  
Inxhinier Hidroteknik:  
**Ferdinant SHAHINLLARI** Lic. K-1376/1

Inxhinier Elektrik:  
**Dritan HAZINEDARI** Lic. E-1143/4  
Inxhinier Mjedisi:  
**Dhionis KOTMILO** Lic. M-1147  
Inxhinier Topograf:  
**Mustafa HOXHAJ** Lic. T-1059/2  
Inxhinier Gjeolog:  
**Panajot ALICKOLLI** Lic. GJ-0566/2

Inxhinier Mekanik:  
**Ervin MINAROLLI** Lic. M-1131/3  
Arkitekt:  
**Kristi ROSHANJI** Lic. A.1586  
Inxhinier Infrastruktura:  
**Jetnor SHKULLAK** Lic. K-0589/3  
Inxhinier Mjedisi:  
**Ardi RRODHE** Lic. M.1247

Inxhinier Konstruktor:  
**Faikjon BELAJ** Lic. K-1610/1  
Emërtimi i fletës:  
DETAJI I SHTYLLES SE  
NDRICIMIT

Faza e projektit:  
PROJEKT ZBATIMI  
Formati: A3  
Shkalla: 1:10  
Nr i fletes: E\_09  
Data:  
2019