

"ENGINEERING & LEGAL CONSULTING"

PROJEKT ZBATIMI

OBJEKTI: "NDËRTIM SHËTITORE NGA SHKOLLA ODISEA DERI TEK VARREZAT E QYTETIT"
BASHKIA MALLAKASTËR

PRILL 2019

“NDËRTIM SHËTITORE NGA SHKOLLA ODISEA DERI TEK VARREZAT E QYTETIT” - BASHKIA MALLAKASTËR
 PLANIMETRIA E PERGJITHSHME E GJENDJES EKZISTUESE

"ENGINEERING & LEGAL CONSULTING"			GRUP PROJEKTIMI	
"NDERTIM SHËTITORE NGA SHKOLLA ODISEA DERI TEK VARREZAT E QYTETIT" BASHKIA MALLAKASTER			Inxh. Hidroteknik MSc.	Blerim BRAJA
			Arkitekte	Joana GOLEMI
POROSITES: BASHKIA MALLAKASTER			Inxh. Transporti	Laerta LIKO
EMERTIMI I FLETES			Inxh. Hidroteknik	Eno KOSTA
PLANIMETRIA E PERGJITHSHME E GJENDJES EKZISTUESE			Inxh. Gjeodet	Servet VERÇANI
FAZA	DATA	NR. FLETËS		
PR. ZBT.	04. 2019	1		



LEGJENDE

RRUGA EKZ.	
AKSI I RRUGES	
RRUGA E RE	
GJELBERIM	
NDERTESA	
TROTUARE	
KUOTA E RRUGES EKZ.	○ 000.00

“NDËRTIM SHËTITORE NGA SHKOLLA ODISEA DERI TEK VARREZAT E QYTETIT” - BASHKIA MALLAKASTËR
PLANIMETRIA E GJENDJES EKZISTUESE
SH 1:500

"ENGINEERING & LEGAL CONSULTING"			GRUP PROJEKTIMI	
"NDERTIM SHËTITORE NGA SHKOLLA ODISEA DERI TEK VARREZAT E QYTETIT" BASHKIA MALLAKASTER			Inxh. Hidroteknik MSc.	Blerim BRAJA
			Arkitekte	Joana GOLEMI
POROSITES: BASHKIA MALLAKASTER			Inxh. Transporti	Laerta LIKO
EMERTIMI I FLETES			Inxh. Hidroteknik	Eno KOSTA
PLANIMETRIA E GJENDJES EKZISTUESE			Inxh. Gjeodet	Servet VERÇANI
FAZA	DATA	NR. FLETËS		
PR. ZBT.	04. 2019	2		

ZONA 1




LEGJENDE

RRUGA EKZ.	
AKSI I RRUGES	
RRUGA E RE	
GJELBERIM	
NDERTESA	
TROTUARE	
KUOTA E RRUGES EKZ.	

“NDËRTIM SHËTITORE NGA SHKOLLA ODISEA DERI TEK VARREZAT E QYTETIT” - BASHKIA MALLAKASTËR
PLANIMETRIA E GJENDJES EKZISTUESE
SH 1:500

"ENGINEERING & LEGAL CONSULTING"			GRUP PROJEKTIMI	
"NDERTIM SHËTITORE NGA SHKOLLA ODISEA DERI TEK VARREZAT E QYTETIT" BASHKIA MALLAKASTER			Inxh. Hidroteknik MSc.	Blerim BRAJA
			Arkitekte	Joana GOLEMI
POROSITES: BASHKIA MALLAKASTER			Inxh. Transporti	Laerta LIKO
EMERTIMI I FLETES			Inxh. Hidroteknik	Eno KOSTA
PLANIMETRIA E GJENDJES EKZISTUESE			Inxh. Gjeodet	Servet VERÇANI
FAZA	DATA	NR. FLETËS		
PR. ZBT.	04. 2019	3		

ZONA 2

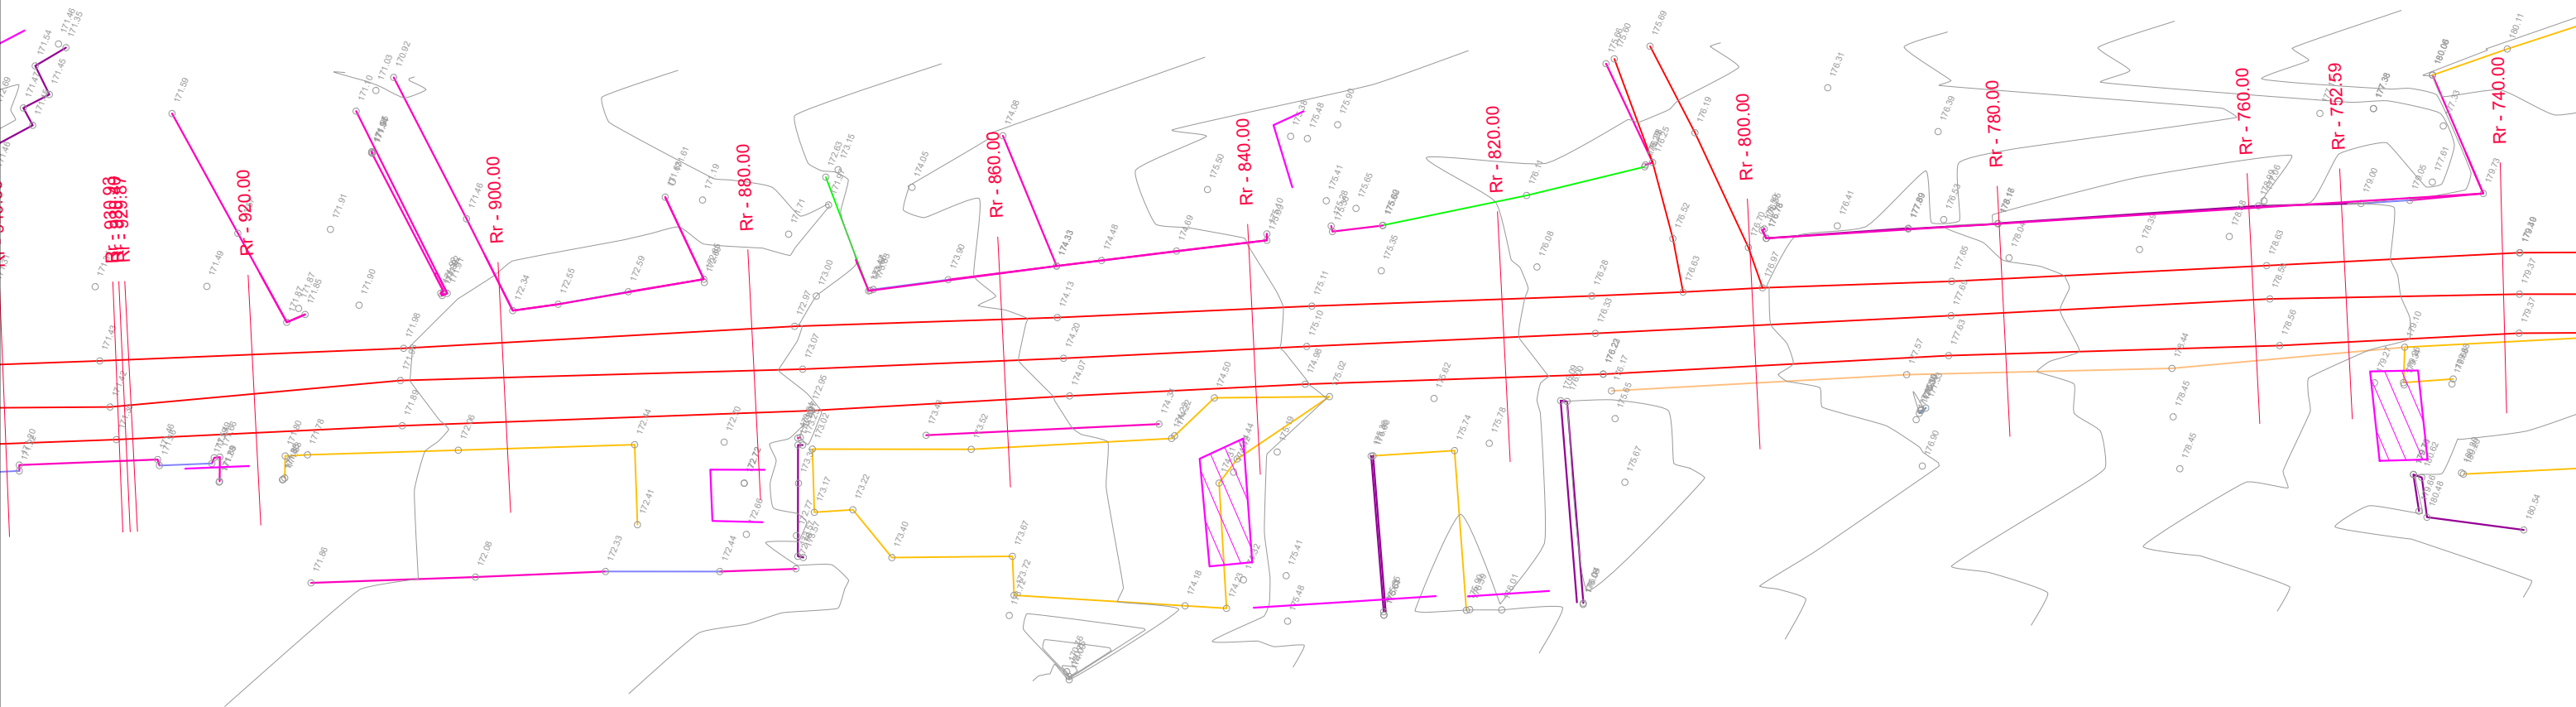

LEGJENDE

RRUGA EKZ.	
AKSI I RRUGES	
RRUGA E RE	
GJELBERIM	
NDERTESA	
TROTUARE	
KUOTA E RRUGES EKZ.	○ 000.00


“NDËRTIM SHËTITORE NGA SHKOLLA ODISEA DERI TEK VARREZAT E QYTETIT” - BASHKIA MALLAKASTËR
PLANIMETRIA E GJENDJES EKZISTUESE
SH 1:500

"ENGINEERING & LEGAL CONSULTING"

GRUP PROJEKTIMI

"NDERTIM SHËTITORE NGA SHKOLLA ODISEA DERI TEK VARREZAT E QYTETIT" BASHKIA MALLAKASTER			Inxh. Hidroteknik MSc.	Blerim BRAJA
POROSITES: BASHKIA MALLAKASTER			Arkitekte	Joana GOLEMI
EMERTIMI I FLETES			Inxh. Transporti	Laerta LIKO
PLANIMETRIA E GJENDJES EKZISTUESE			Inxh. Hidroteknik	Eno KOSTA
FAZA	DATA	NR. FLETËS	Inxh. Gjeodet	Servet VERÇANI
PR. ZBT.	04. 2019	4		

ZONA 3

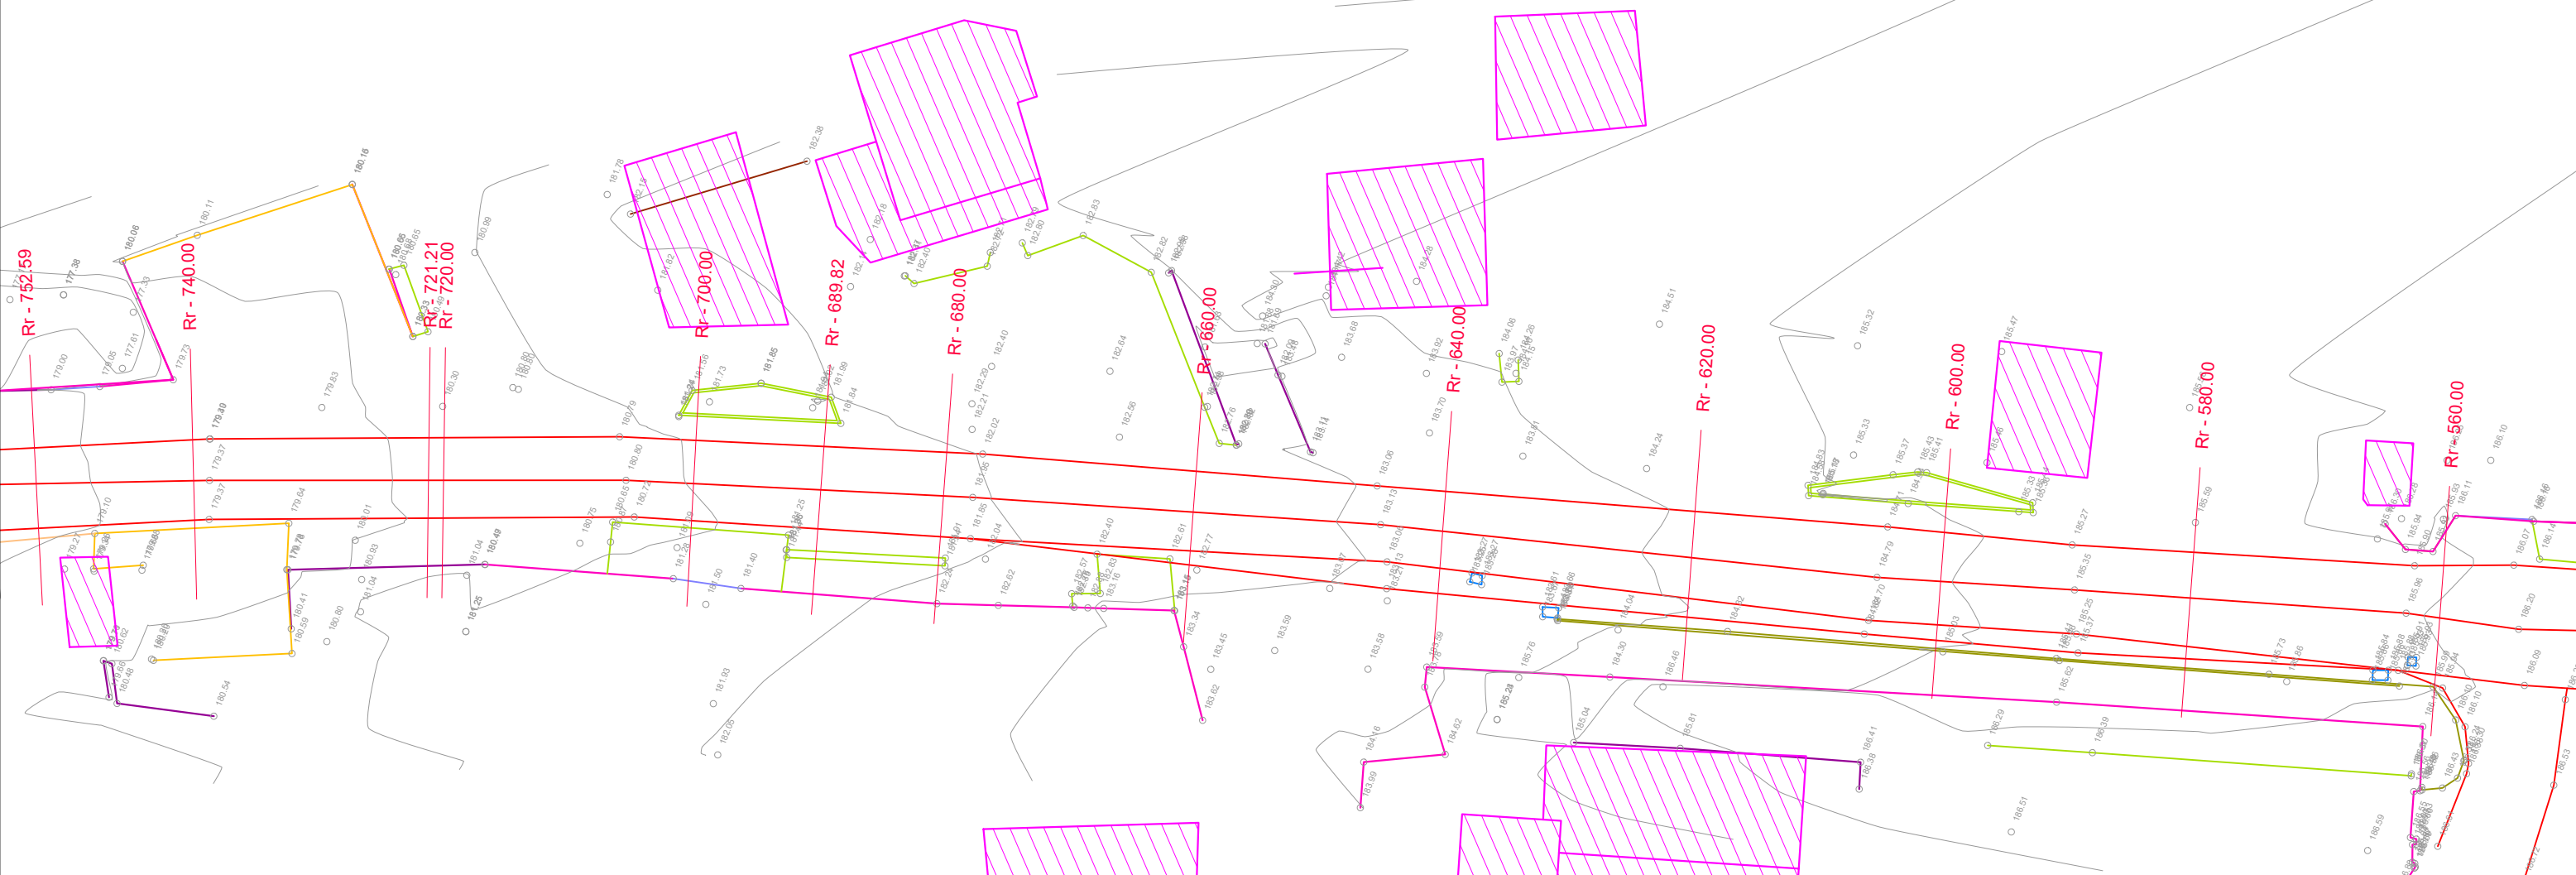

LEGJENDE

RRUGA EKZ.	
AKSI I RRUGES	
RRUGA E RE	
GJELBERIM	
NDERTESA	
TROTUARE	
KUOTA E RRUGES EKZ.	

**“NDËRTIM SHËTITORE NGA SHKOLLA ODISEA DERI TEK VARREZAT E QYTETIT” - BASHKIA MALLAKASTËR
PLANIMETRIA E GJENDJES EKZISTUESE
SH 1:500**

"ENGINEERING & LEGAL CONSULTING"			GRUP PROJEKTIMI	
"NDERTIM SHËTITORE NGA SHKOLLA ODISEA DERI TEK VARREZAT E QYTETIT" BASHKIA MALLAKASTER		Inxh. Hidroteknik MSc.	Blerim BRAJA	
POROSITES: BASHKIA MALLAKASTER		Arkitekte	Joana GOLEMI	
EMERTIMI I FLETES		Inxh. Transporti	Laerta LIKO	
PLANIMETRIA E GJENDJES EKZISTUESE		Inxh. Hidroteknik	Eno KOSTA	
FAZA	DATA	NR. FLETËS	Inxh. Gjeodet	Servet VERÇANI
PR. ZBT.	04. 2019	5		

LEGJENDE

RRUGA EKZ.	—
AKSI I RRUGES	—
RRUGA E RE	—
GJELBERIM	■
NDERTESA	□
TROTUARE	■
KUOTA E RRUGES EKZ.	○ 000.00




ZONA 4

“NDËRTIM SHËTITORE NGA SHKOLLA ODISEA DERI TEK VARREZAT E QYTETIT” - BASHKIA MALLAKASTËR
 PLANIMETRIA E PERGJITHSHME E SISTEMIMIT TE TROTUAREVE

"ENGINEERING & LEGAL CONSULTING"

GRUP PROJEKTIMI

"NDERTIM SHËTITORE NGA SHKOLLA ODISEA DERI TEK VARREZAT E QYTETIT" BASHKIA MALLAKASTER			Inxh. Hidroteknik MSc.	Blerim BRAJA
POROSITES: BASHKIA MALLAKASTER			Arkitekte	Joana GOLEMI
EMERTIMI I FLETES			Inxh. Transporti	Laerta LIKO
PLANIMETRIA E PERGJITHSHME E SISTEMIMIT TE TROTUAREVE			Inxh. Hidroteknik	Eno KOSTA
FAZA	DATA	NR. FLETËS	Inxh. Gjeodet	Servet VERÇANI
PR. ZBT.	04. 2019	6		

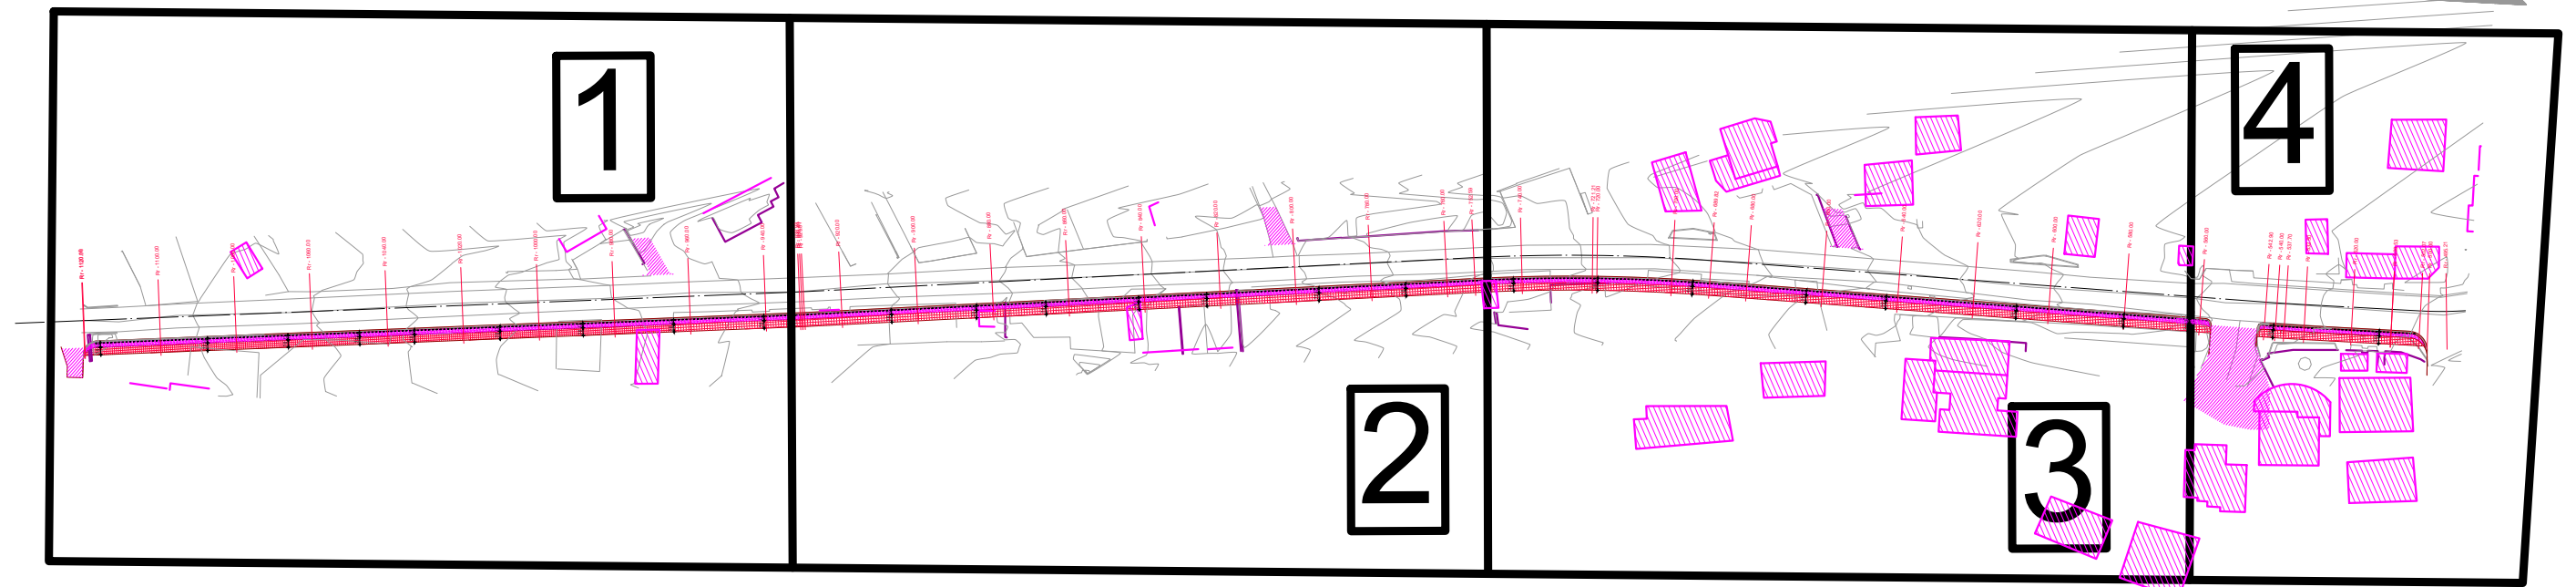

LEGJENDE

RRUGA EKZ.	
RRUGA E RE	
RRUGICAT	
GJELBERIM	
NDERTESA	
TROTUARE	
VEND GRUMB. MBETURINASH	
KUOTA E RRUGES EKZ.	○ 000.00


“NDËRTIM SHËTITORE NGA SHKOLLA ODISEA DERI TEK VARREZAT E QYTETIT” - BASHKIA MALLAKASTËR
 PLANIMETRIA E SISTEMIMIT TE TROTUAREVE
 SH 1:500

"ENGINEERING & LEGAL CONSULTING"

GRUP PROJEKTIMI

"NDERTIM SHËTITORE NGA SHKOLLA ODISEA DERI TEK VARREZAT E QYTETIT" BASHKIA MALLAKASTER			Inxh. Hidroteknik MSc.	Blerim BRAJA
POROSITES: BASHKIA MALLAKASTER			Arkitekte	Joana GOLEMI
EMERTIMI I FLETES			Inxh. Transporti	Laerta LIKO
PLANIMETRIA E SISTEMIMIT TE TROTUAREVE			Inxh. Hidroteknik	Eno KOSTA
FAZA	DATA	NR. FLETËS	Inxh. Gjeodet	Servet VERÇANI
PR. ZBT.	04. 2019	7		

ZONA 1

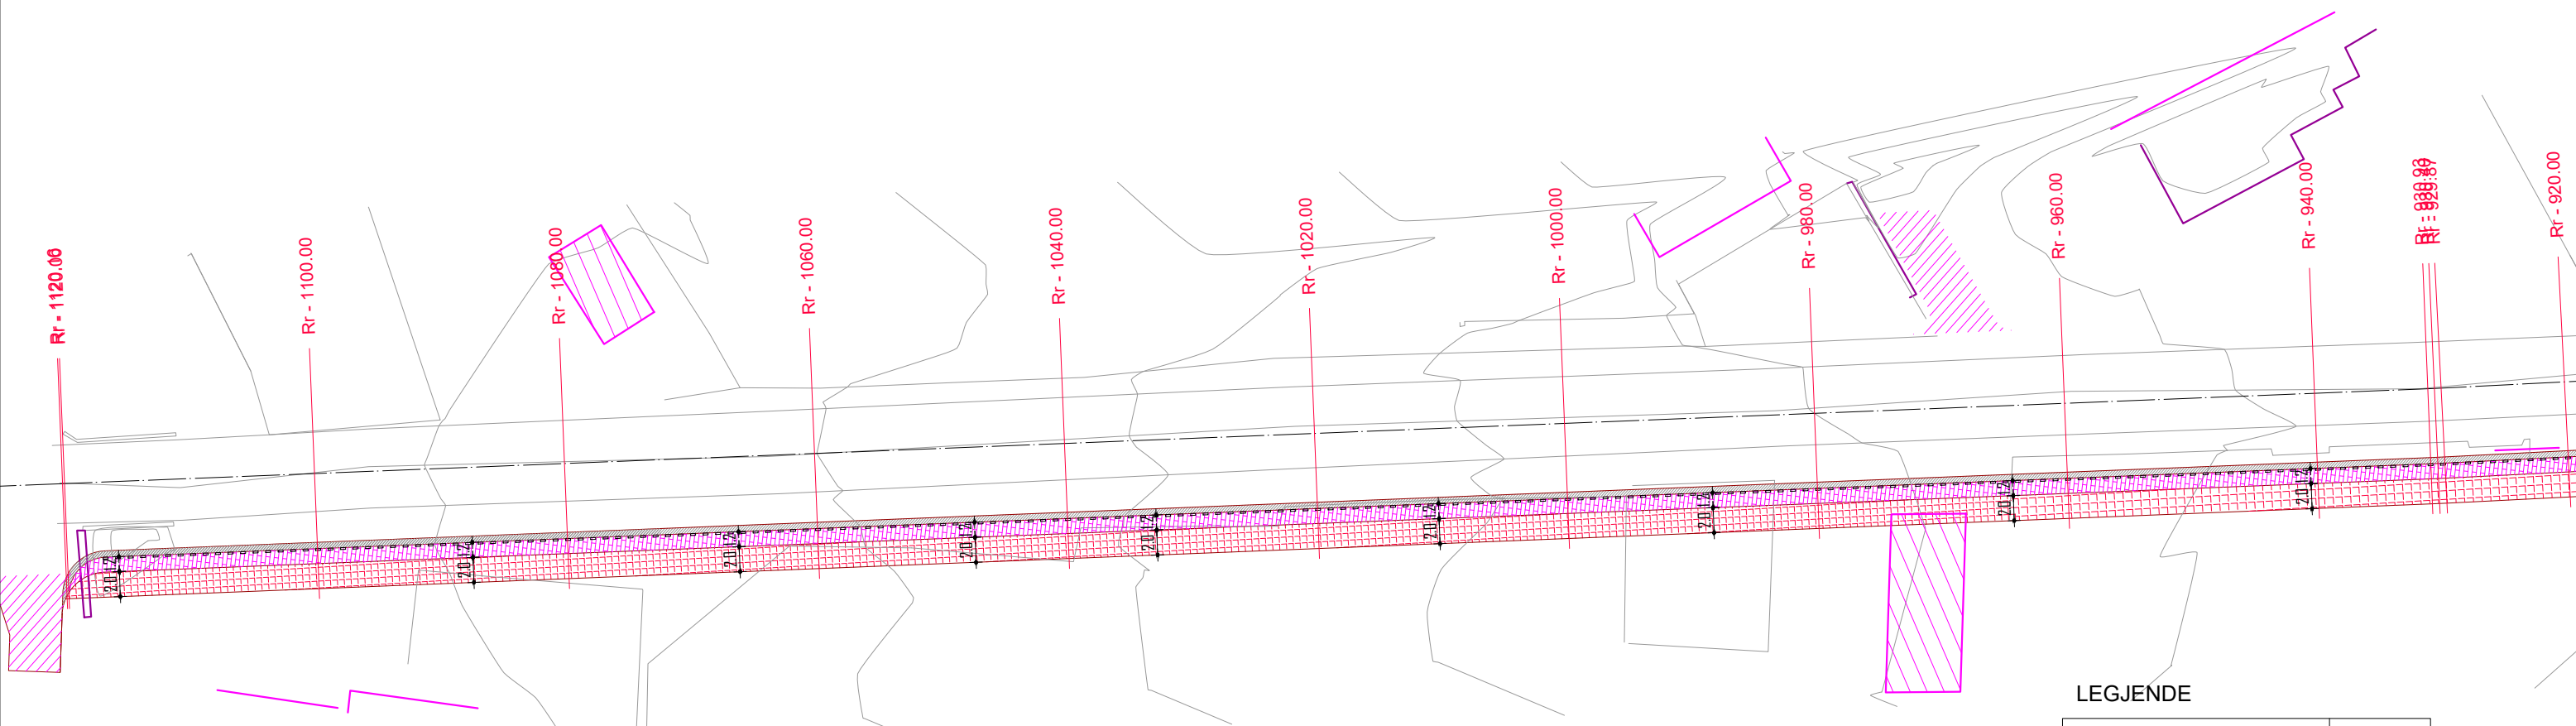

LEGJENDE

RRUGA EKZ.	
RRUGA E RE	
RRUGICAT	
GJELBERIM	
NDERTESA	
TROTUARE	
VEND GRUMB. MBETURINASH	
KUOTA E RRUGES EKZ.	○ 000.00


"NDËRTIM SHËTITORE NGA SHKOLLA ODISEA DERI TEK VARREZAT E QYTETIT" - BASHKIA MALLAKASTËR
 PLANIMETRIA E SISTEMIMIT TE TROTUAREVE
 SH 1:500

"ENGINEERING & LEGAL CONSULTING"

GRUP PROJEKTIMI

"NDERTIM SHËTITORE NGA SHKOLLA ODISEA DERI TEK VARREZAT E QYTETIT" BASHKIA MALLAKASTER			Inxh. Hidroteknik MSc.	Blerim BRAJA
POROSITES: BASHKIA MALLAKASTER			Arkitekte	Joana GOLEMI
EMERTIMI I FLETES			Inxh. Transporti	Laerta LIKO
PLANIMETRIA E SISTEMIMIT TE TROTUAREVE			Inxh. Hidroteknik	Eno KOSTA
FAZA	DATA	NR. FLETËS	Inxh. Gjeodet	Servet VERÇANI
PR. ZBT.	04. 2019	8		

ZONA 2

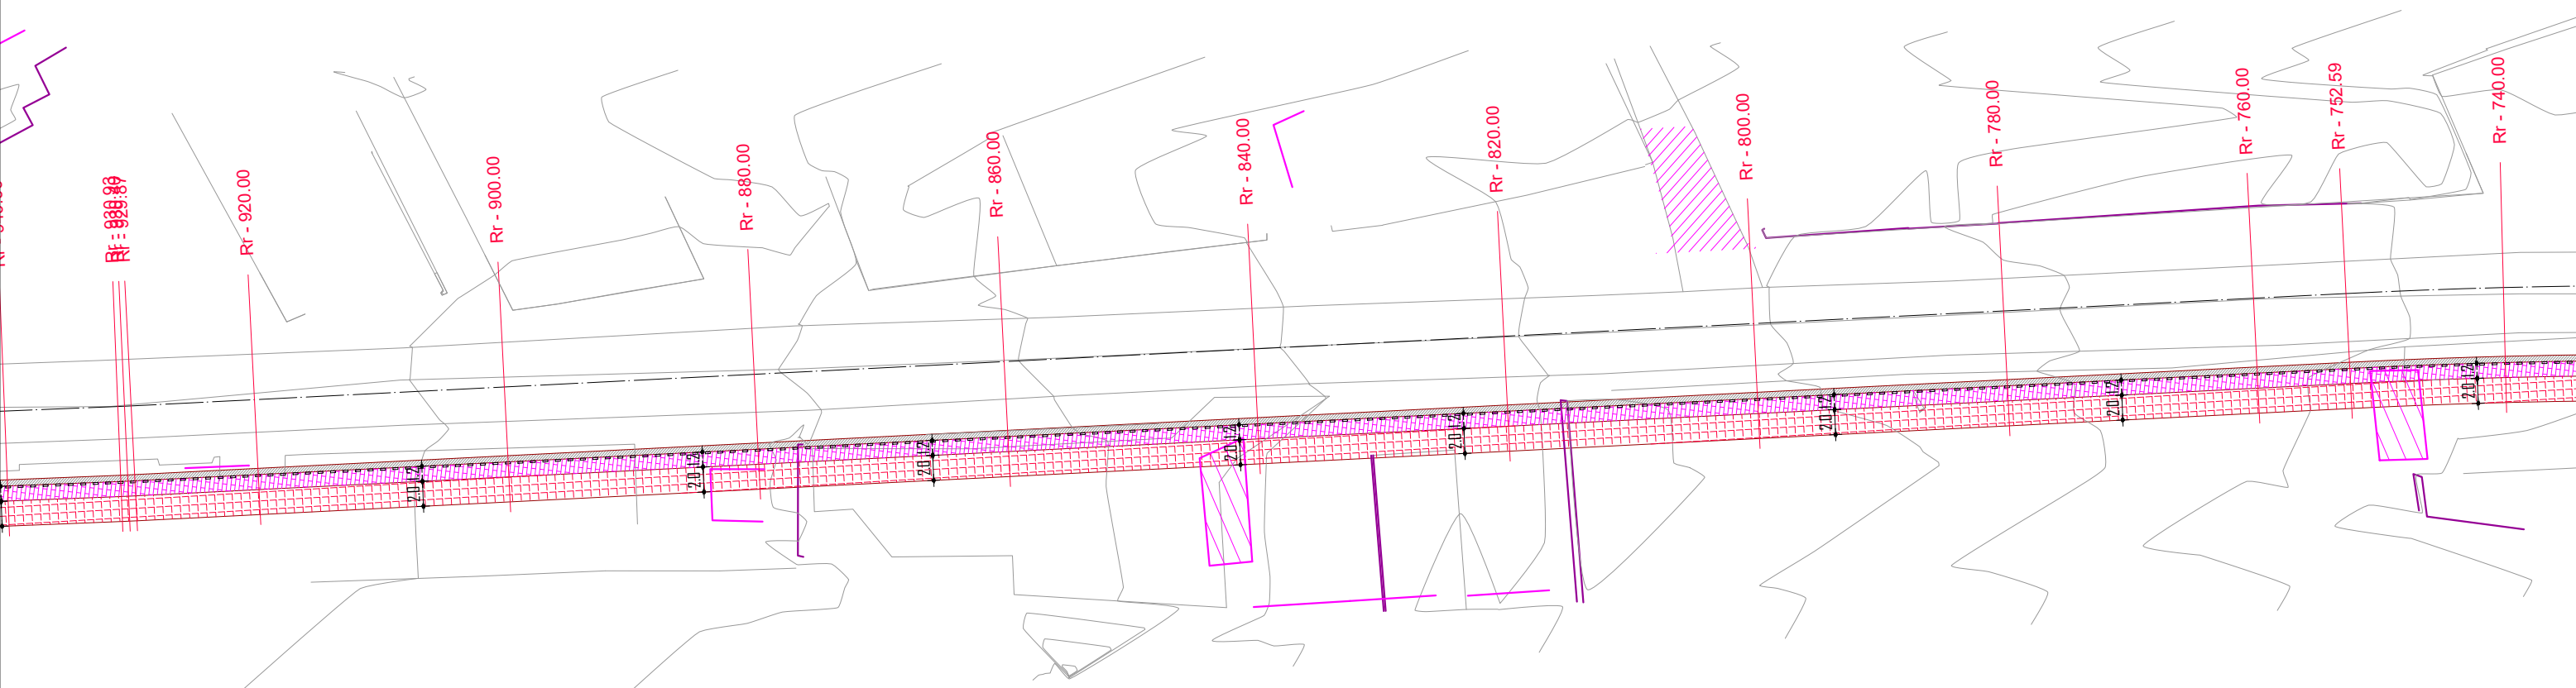

LEGJENDE

RRUGA EKZ.	—
RRUGA E RE	
RRUGICAT	
GJELBERIM	
NDERTESA	
TROTUARE	
VEND GRUMB. MBETURINASH	
KUOTA E RRUGES EKZ.	○ 000.00


“NDËRTIM SHËTITORE NGA SHKOLLA ODISEA DERI TEK VARREZAT E QYTETIT” - BASHKIA MALLAKASTËR
 PLANIMETRIA E SISTEMIMIT TE TROTUAREVE
 SH 1:500

"ENGINEERING & LEGAL CONSULTING"

GRUP PROJEKTIMI

"NDËRTIM SHËTITORE NGA SHKOLLA ODISEA DERI TEK VARREZAT E QYTETIT" BASHKIA MALLAKASTËR			Inxh. Hidroteknik MSc.	Blerim BRAJA
POROSITES: BASHKIA MALLAKASTËR			Arkitekto	Joana GOLEMI
EMERTIMI I FLETES			Inxh. Transporti	Laerta LIKO
PLANIMETRIA E SISTEMIMIT TE TROTUAREVE			Inxh. Hidroteknik	Eno KOSTA
FAZA	DATA	NR. FLETËS	Inxh. Gjeodet	Servet VERÇANI
PR. ZBT.	04. 2019	9		

ZONA 3

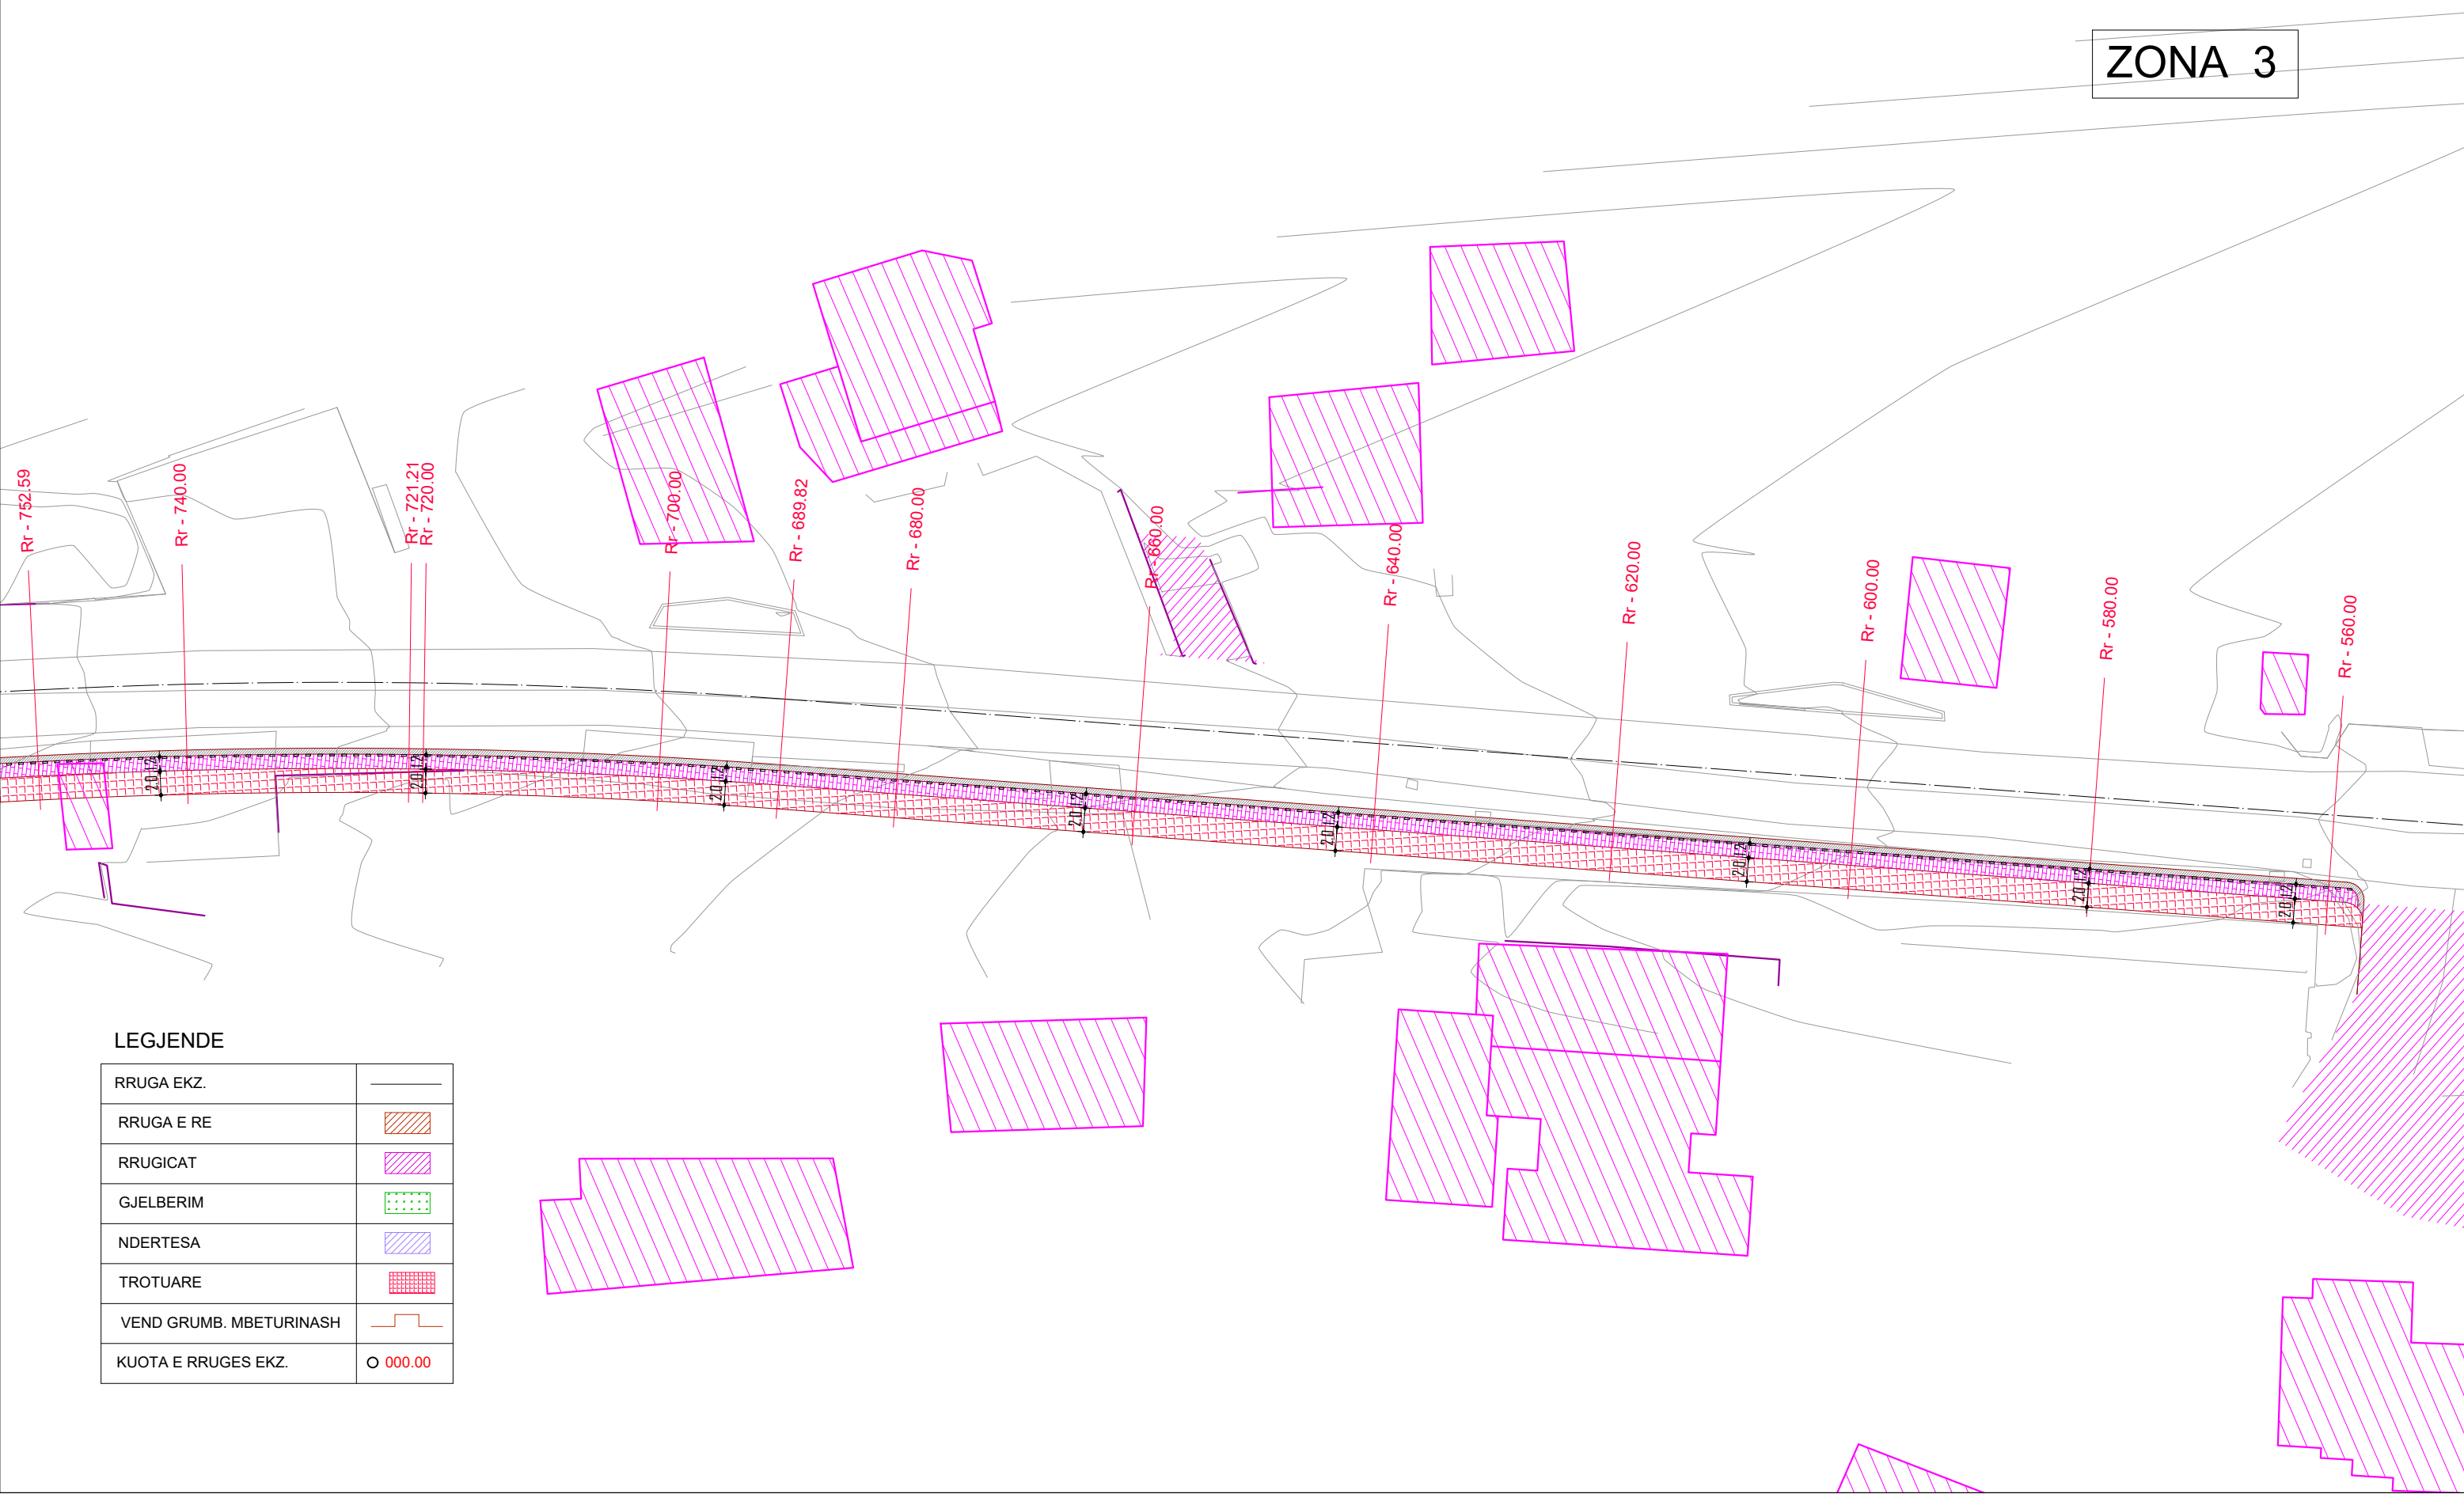







LEGJENDE


RRUGA EKZ.	---
RRUGA E RE	
RRUGICAT	
GJELBERIM	
NDERTESA	
TROTUARE	
VEND GRUMB. MBETURINASH	
KUOTA E RRUGES EKZ.	○ 000.00

“NDËRTIM SHËTITORE NGA SHKOLLA ODISEA DERI TEK VARREZAT E QYTETIT” - BASHKIA MALLAKASTËR
PLANIMETRIA E SISTEMIMIT TE TROTUAREVE
SH 1:500

"ENGINEERING & LEGAL CONSULTING"			GRUP PROJEKTIMI	
"NDERTIM SHËTITORE NGA SHKOLLA ODISEA DERI TEK VARREZAT E QYTETIT" BASHKIA MALLAKASTER			Inxh. Hidroteknik MSc.	Blerim BRAJA
			Arkitekte	Joana GOLEMI
POROSITES: BASHKIA MALLAKASTER			Inxh. Transporti	Laerta LIKO
EMERTIMI I FLETES			Inxh. Hidroteknik	Eno KOSTA
PLANIMETRIA E SISTEMIMIT TE TROTUAREVE			Inxh. Gjeodet	Servet VERÇANI
FAZA	DATA	NR. FLETËS		
PR. ZBT.	04. 2019	10		

LEGJENDE

RRUGA EKZ.	—
RRUGA E RE	
RRUGICAT	
GJELBERIM	
NDERTESA	
TROTUARE	
VEND GRUMB. MBETURINASH	
KUOTA E RRUGES EKZ.	○ 000.00

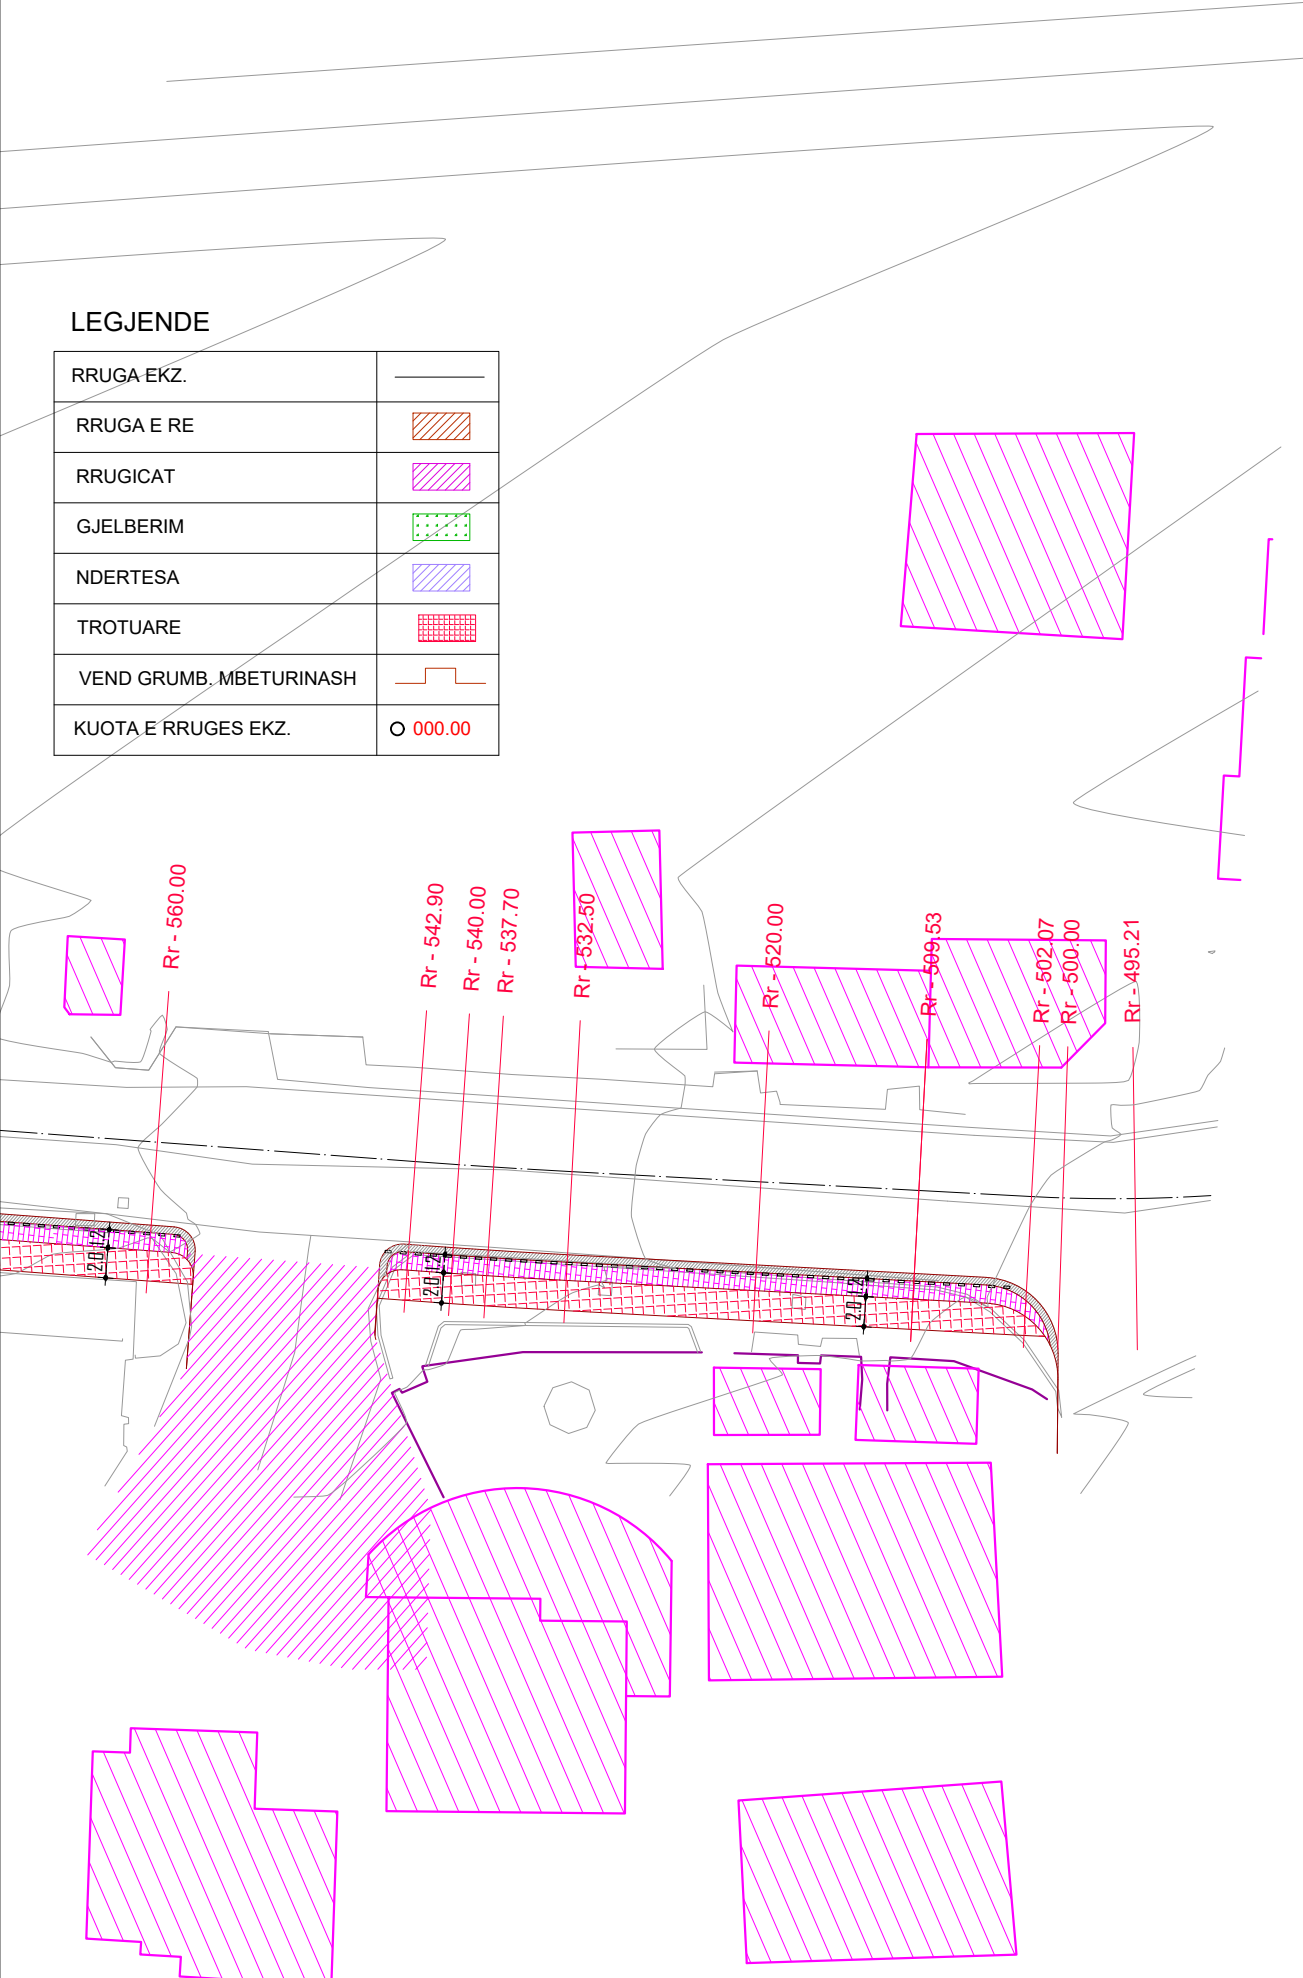


ZONA 4

“NDËRTIM SHËTITORE NGA SHKOLLA ODISEA DERI TEK VARREZAT E QYTETIT” - BASHKIA MALLAKASTËR
 PLANIMETRIA E PERGJITHSHME E RRJETIT TE NDRIÇIMIT

"ENGINEERING & LEGAL CONSULTING"

GRUP PROJEKTIMI

"NDERTIM SHETITORE NGA SHKOLLA ODISEA DERI TEK VARREZAT E QYTETIT" BASHKIA MALLAKASTER			Inxh. Hidroteknik MSc.	Blerim BRAJA
POROSITES: BASHKIA MALLAKASTER			Arkitekte	Joana GOLEMI
EMERTIMI I FLETES			Inxh. Transporti	Laerta LIKO
PLANIMETRIA E PERGJITHSHME E RRJETIT TE NDRIÇIMIT			Inxh. Hidroteknik	Eno KOSTA
FAZA	DATA	NR. FLETËS	Inxh. Gjeodet	Servet VERÇANI
PR. ZBT.	04. 2019	11		

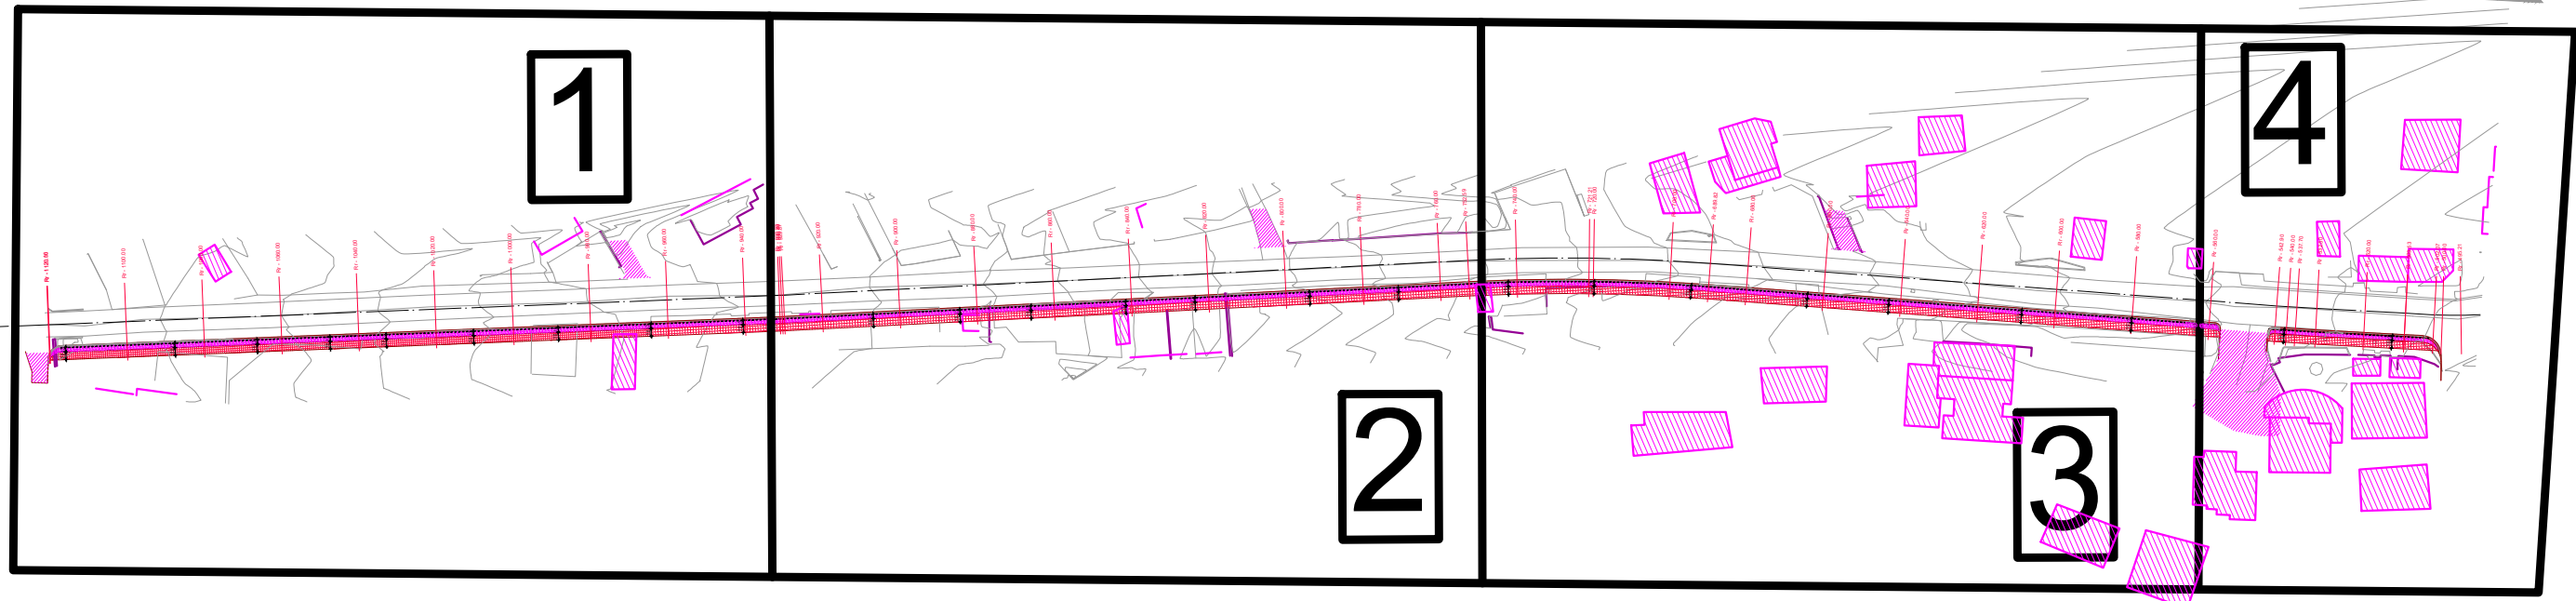

LEGJENDE

RRUGA E RE	
AKSI I RRUGES	
LINJA E RE ELEKTRIKE PER NDRIÇIM	
PUSETE ELEKTRIKU	
KABINE ELEKTRIKE	
KALIM ME TUB BETONI	
SHTYLLA NDRIÇIMI NE RRUGET KRYESORE	
SHTYLLA NDRIÇIMI NE RRUGET DYTESORE	


“NDËRTIM SHËTITORE NGA SHKOLLA ODISEA DERI TEK VARREZAT E QYTETIT” - BASHKIA MALLAKASTËR
PLANIMETRIA E RRJETIT TE NDRIÇIMIT
SH 1:500

"ENGINEERING & LEGAL CONSULTING"

GRUP PROJEKTIMI

"NDERTIM SHETITORE NGA SHKOLLA ODISEA DERI TEK VARREZAT E QYTETIT" BASHKIA MALLAKASTER			Inxh. Hidroteknik MSc.	Blerim BRAJA
POROSITES: BASHKIA MALLAKASTER			Arkitekte	Joana GOLEMI
EMERTIMI I FLETES			Inxh. Transporti	Laerta LIKO
PLANIMETRIA E RRJETIT TE NDRIÇIMIT			Inxh. Hidroteknik	Eno KOSTA
FAZA	DATA	NR. FLETËS	Inxh. Gjeodet	Servet VERÇANI
PR. ZBT.	04. 2019	12		

ZONA 1

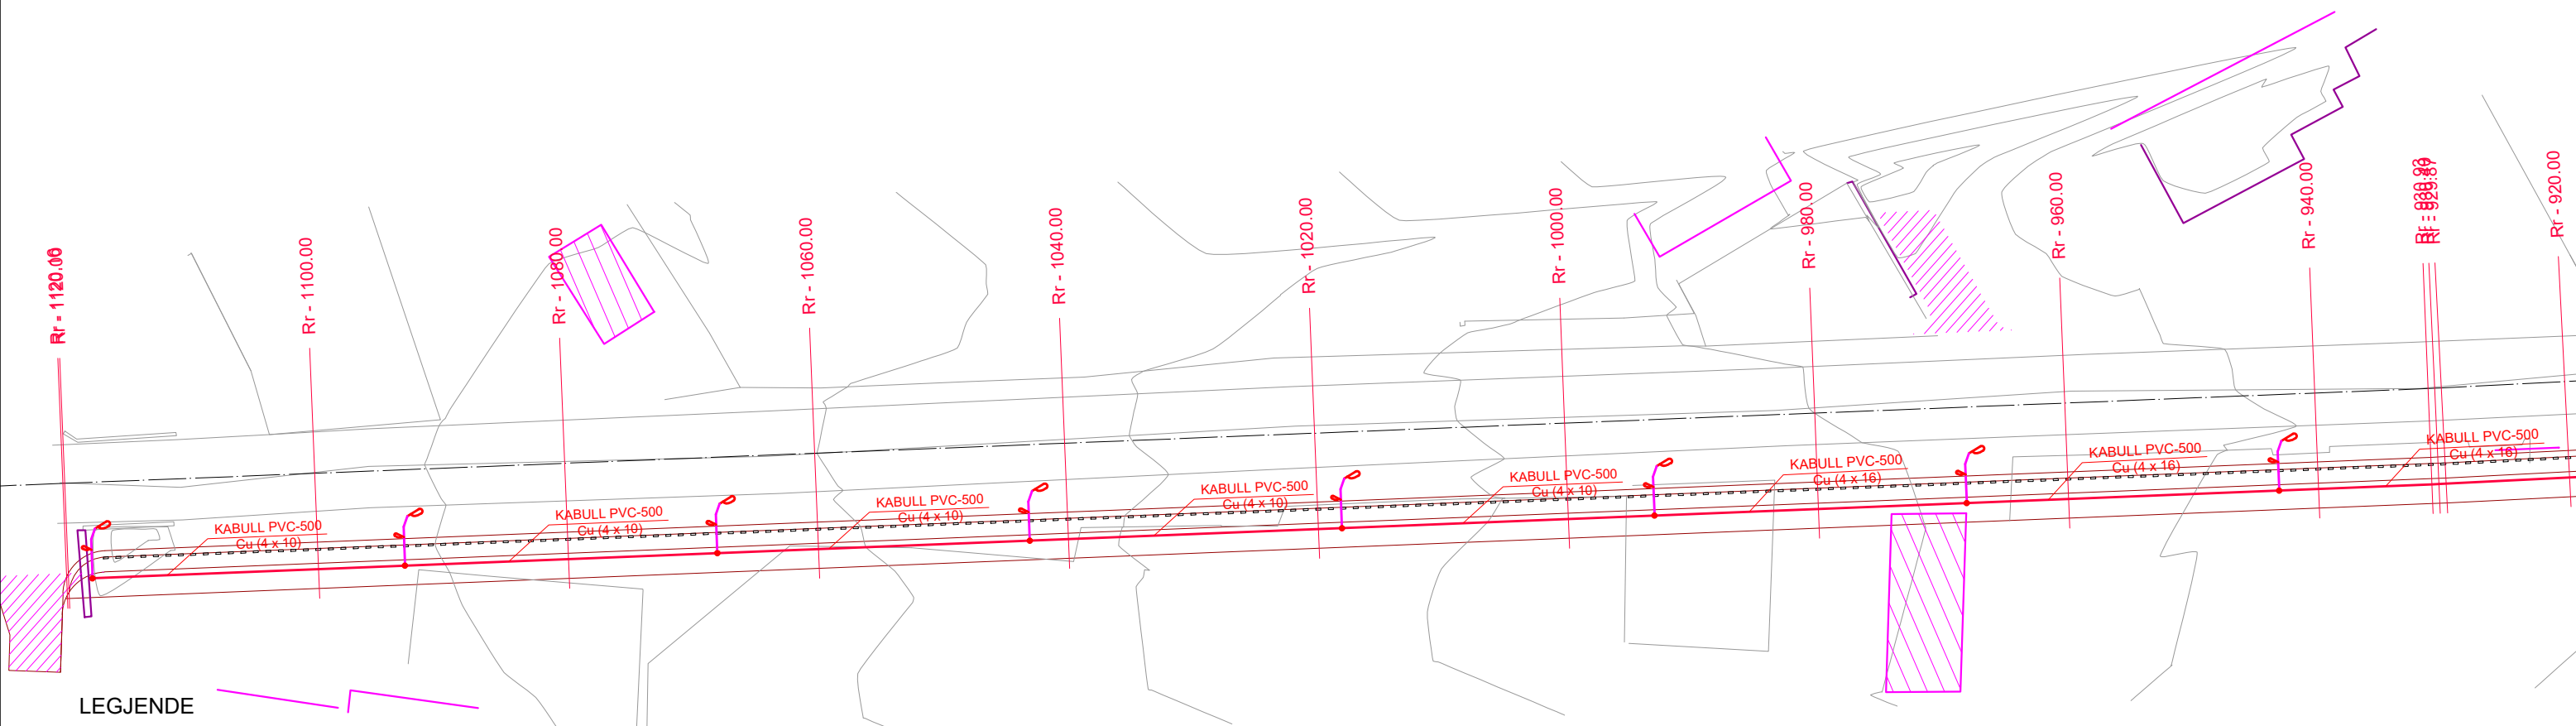

LEGJENDE

RRUGA E RE	
AKSI I RRUGES	
LINJA E RE ELEKTRIKE PER NDRIÇIM	
PUSETE ELEKTRIKU	
KABINE ELEKTRIKE	
KALIM ME TUB BETONI	
SHTYLLA NDRIÇIMI NE RRUGET KRYESORE	
SHTYLLA NDRIÇIMI NE RRUGET DYTESORE	


“NDËRTIM SHËTITORE NGA SHKOLLA ODISEA DERI TEK VARREZAT E QYTETIT” - BASHKIA MALLAKASTËR
 PLANIMETRIA E RRJETIT TE NDRIÇIMIT
 SH 1:500

"ENGINEERING & LEGAL CONSULTING"

GRUP PROJEKTIMI

"NDËRTIM SHËTITORE NGA SHKOLLA ODISEA DERI TEK VARREZAT E QYTETIT" BASHKIA MALLAKASTËR			Inxh. Hidroteknik MSc.	Blerim BRAJA
POROSITES: BASHKIA MALLAKASTËR			Arkitekte	Joana GOLEMI
EMERTIMI I FLETES			Inxh. Transporti	Laerta LIKO
PLANIMETRIA E RRJETIT TE NDRIÇIMIT			Inxh. Hidroteknik	Eno KOSTA
FAZA	DATA	NR. FLETËS	Inxh. Gjeodet	Servet VERÇANI
PR. ZBT.	04. 2019	13		

ZONA 2

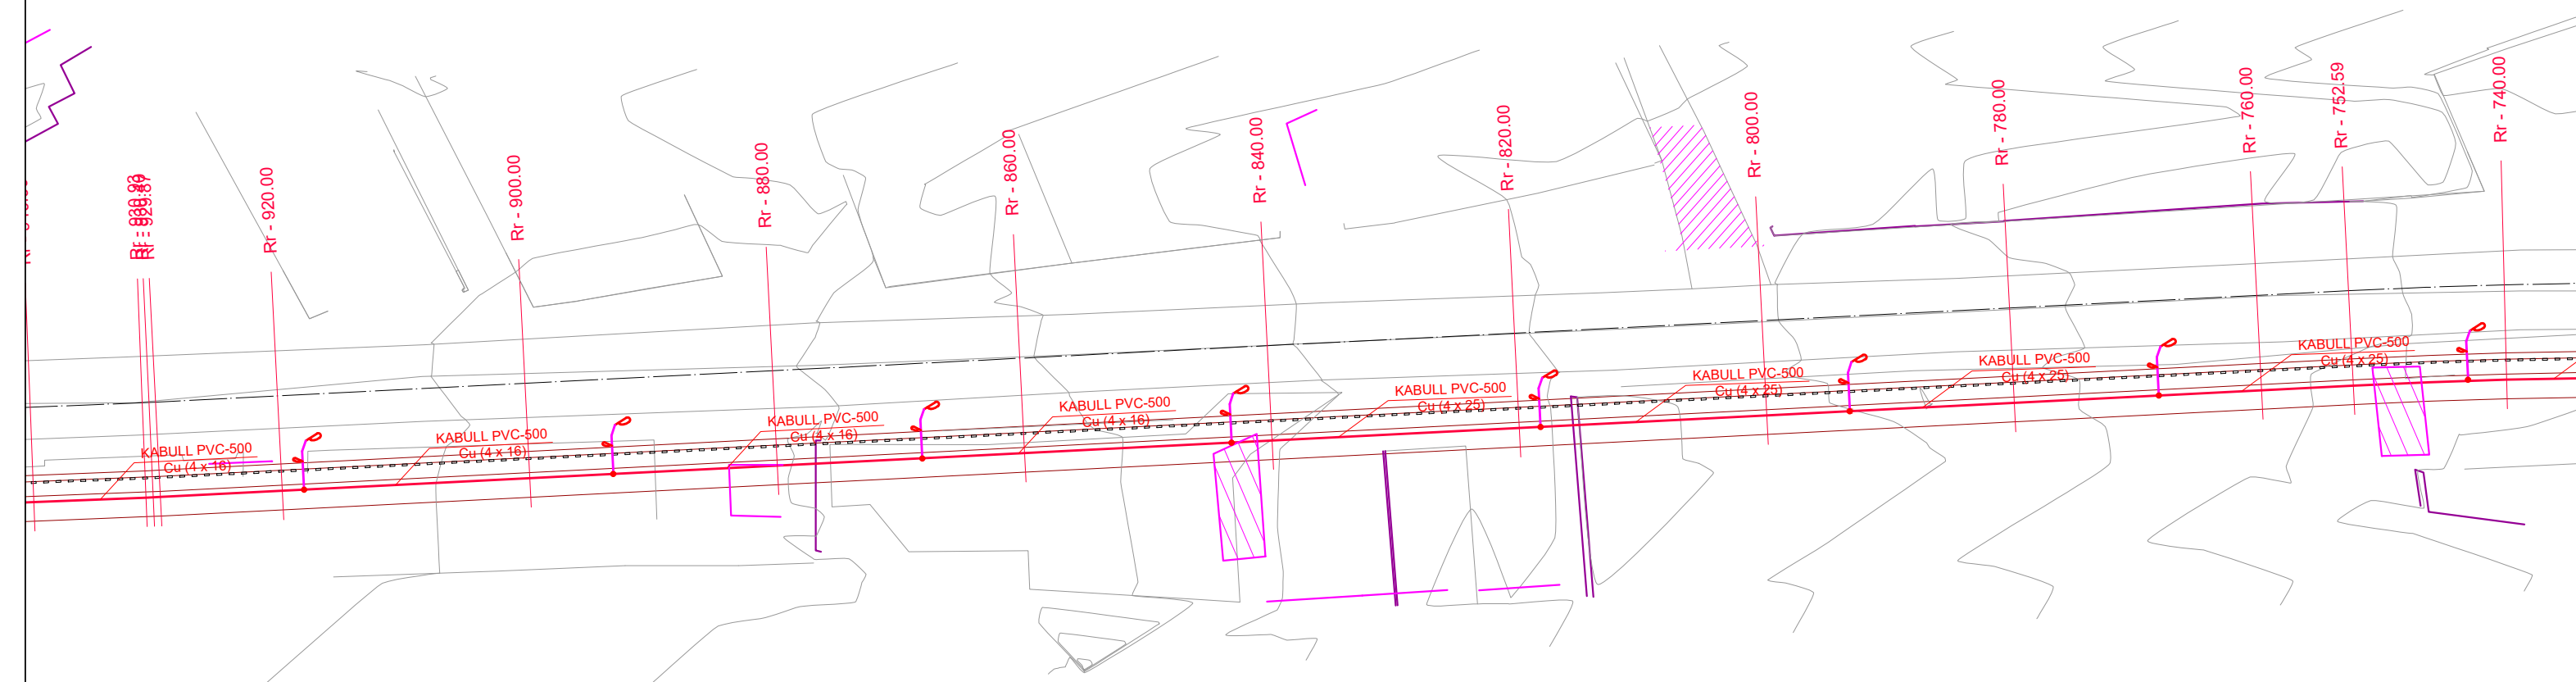

LEGJENDE

RRUGA E RE	
AKSI I RRUGES	
LINJA E RE ELEKTRIKE PER NDRIÇIM	
PUSETE ELEKTRIKU	
KABINE ELEKTRIKE	
KALIM ME TUB BETONI	
SHTYLLA NDRIÇIMI NE RRUGET KRYESORE	
SHTYLLA NDRIÇIMI NE RRUGET DYTESORE	


“NDËRTIM SHËTITORE NGA SHKOLLA ODISEA DERI TEK VARREZAT E QYTETIT” - BASHKIA MALLAKASTËR
PLANIMETRIA E RRJETIT TE NDRIÇIMIT
SH 1:500

"ENGINEERING & LEGAL CONSULTING"

GRUP PROJEKTIMI

"NDËRTIM SHËTITORE NGA SHKOLLA ODISEA DERI TEK VARREZAT E QYTETIT" BASHKIA MALLAKASTËR			Inxh. Hidroteknik MSc.	Blerim BRAJA
POROSITES: BASHKIA MALLAKASTËR			Arkitekto	Joana GOLEMI
EMERTIMI I FLETES			Inxh. Transporti	Laerta LIKO
PLANIMETRIA E RRJETIT TE NDRIÇIMIT			Inxh. Hidroteknik	Eno KOSTA
FAZA	DATA	NR. FLETËS	Inxh. Gjeodet	Servet VERÇANI
PR. ZBT.	04. 2019	14		

ZONA 3

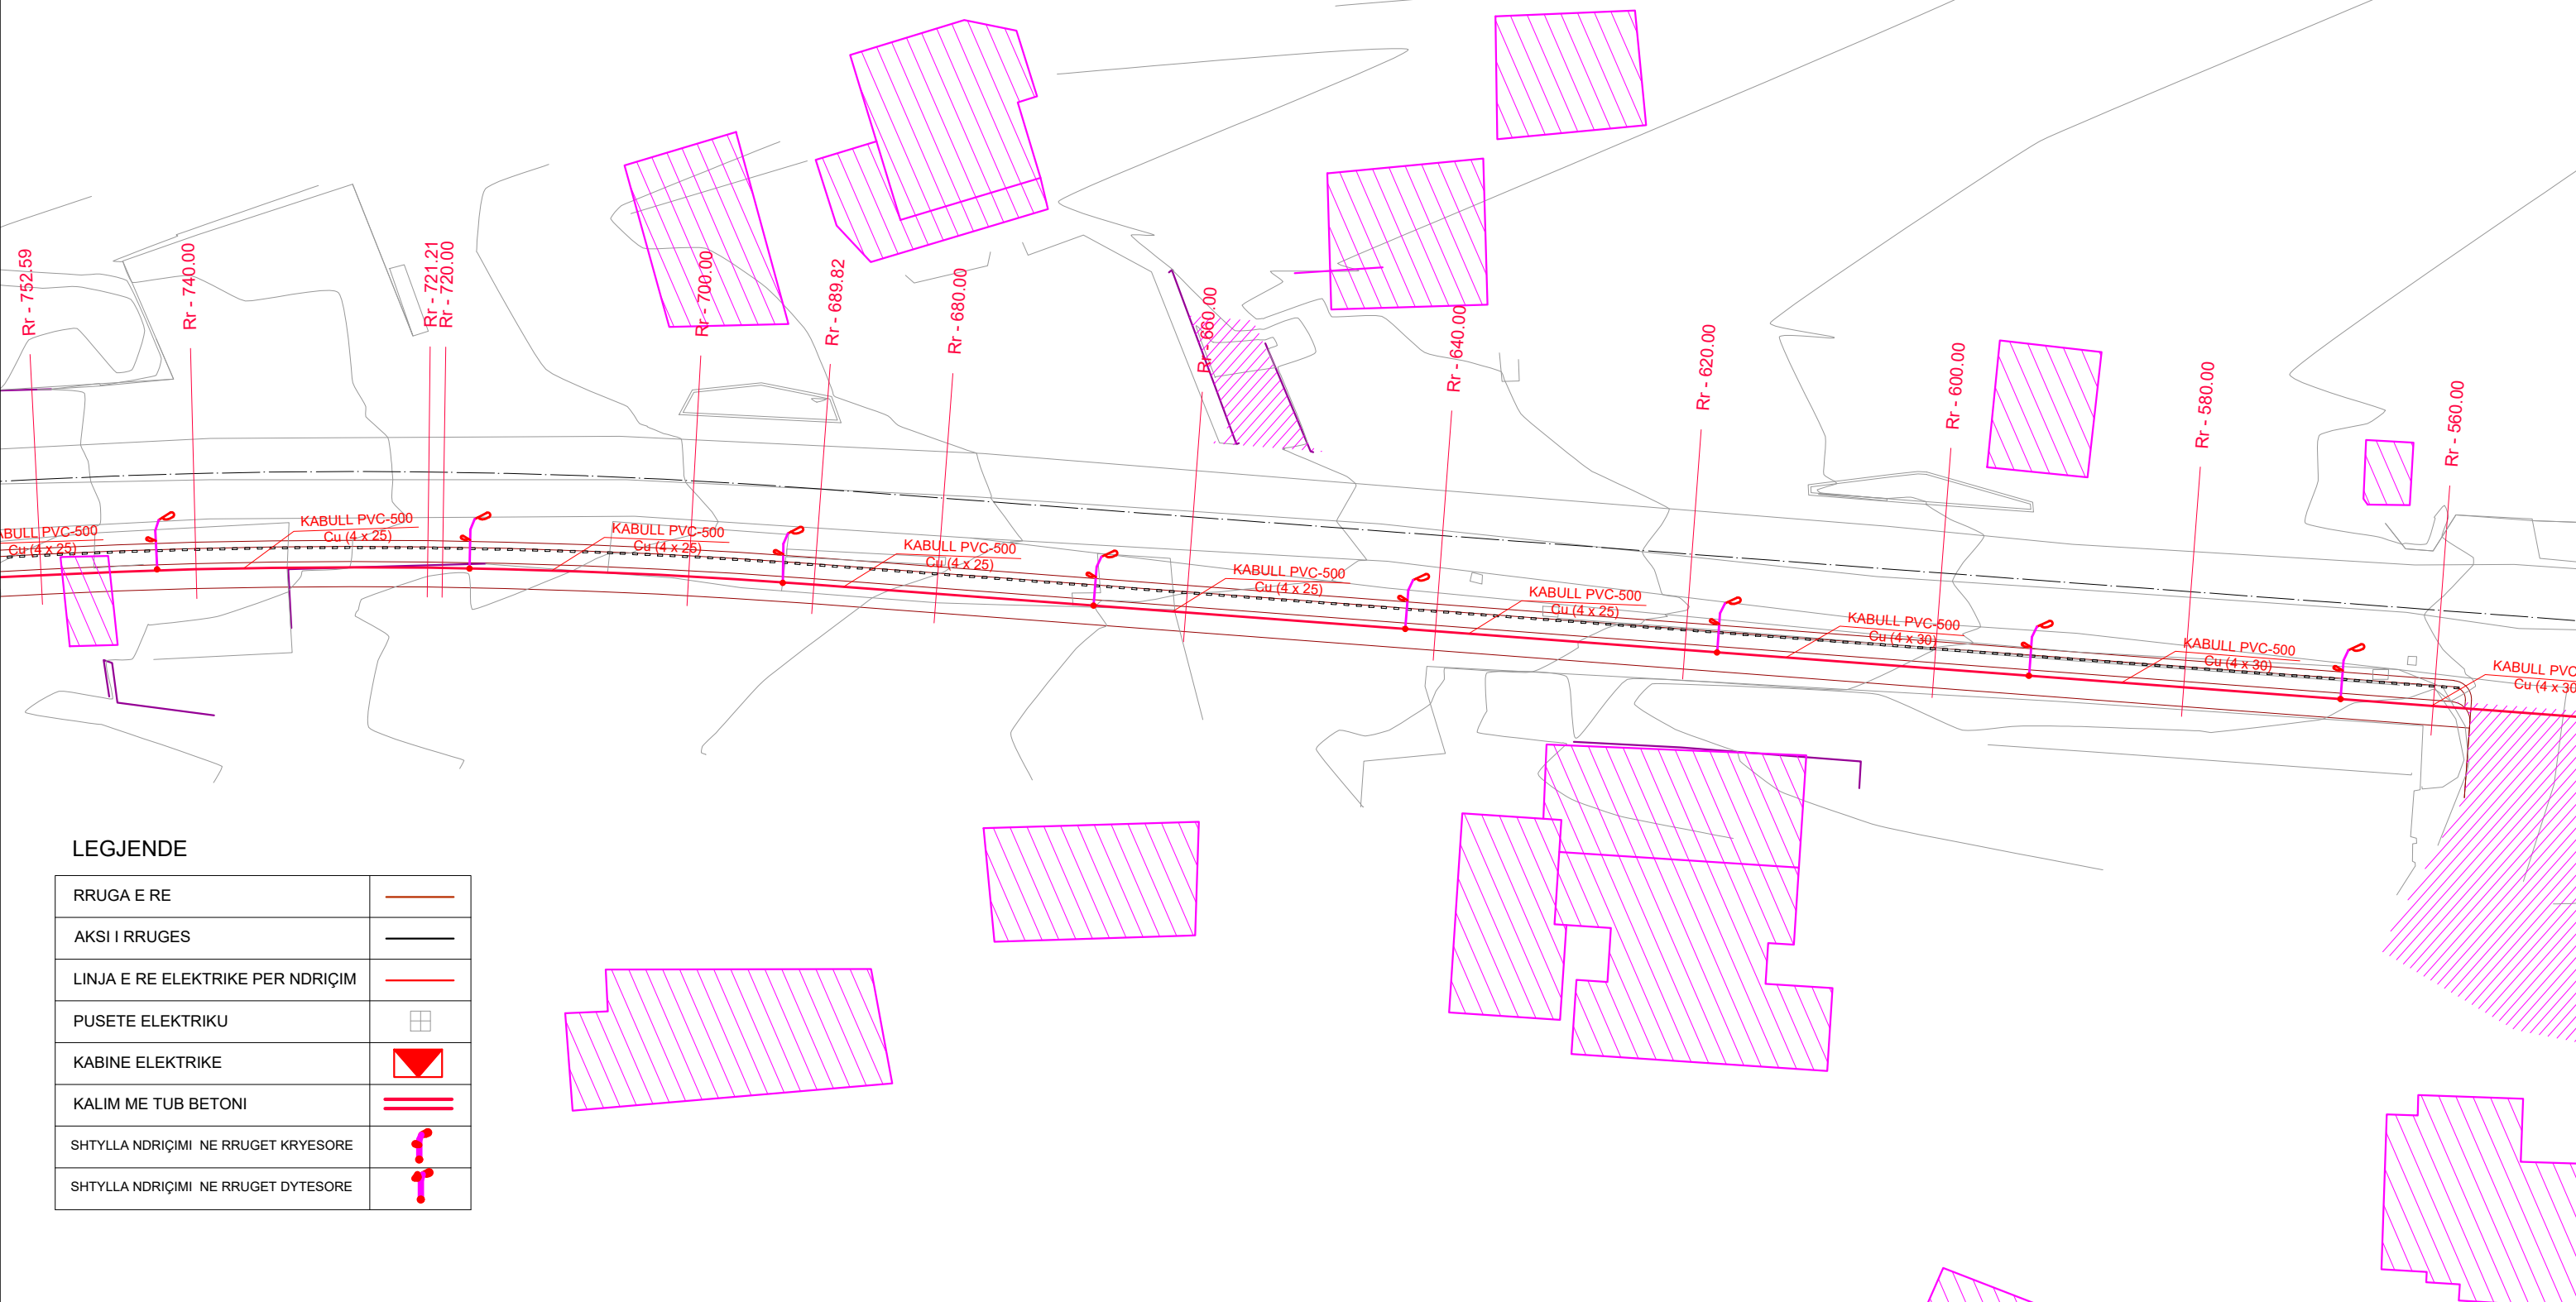

LEGJENDE


RRUGA E RE	
AKSI I RRUGES	
LINJA E RE ELEKTRIKE PER NDRIÇIM	
PUSETE ELEKTRIKU	
KABINE ELEKTRIKE	
KALIM ME TUB BETONI	
SHTYLLA NDRIÇIMI NE RRUGET KRYESORE	
SHTYLLA NDRIÇIMI NE RRUGET DYTESORE	

“NDËRTIM SHËTITORE NGA SHKOLLA ODISEA DERI TEK VARREZAT E QYTETIT” - BASHKIA MALLAKASTËR
PLANIMETRIA E RRJETIT TE NDRIÇIMIT
SH 1:500

"ENGINEERING & LEGAL CONSULTING"			GRUP PROJEKTIMI	
"NDERTIM SHETITORE NGA SHKOLLA ODISEA DERI TEK VARREZAT E QYTETIT" BASHKIA MALLAKASTER			Inxh. Hidroteknik MSc.	Blerim BRAJA
			Arkitekte	Joana GOLEMI
POROSITES: BASHKIA MALLAKASTER			Inxh. Transporti	Laerta LIKO
EMERTIMI I FLETES			Inxh. Hidroteknik	Eno KOSTA
PLANIMETRIA E RRJETIT TE NDRIÇIMIT			Inxh. Gjeodet	Servet VERÇANI
FAZA	DATA	NR. FLETËS		
PR. ZBT.	04. 2019	15		

LEGJENDE


RRUGA E RE	
AKSI I RRUGES	
LINJA E RE ELEKTRIKE PER NDRIÇIM	
PUSETE ELEKTRIKU	
KABINE ELEKTRIKE	
KALIM ME TUB BETONI	
SHTYLLA NDRIÇIMI NE RRUGET KRYESORE	
SHTYLLA NDRIÇIMI NE RRUGET DYTESORE	

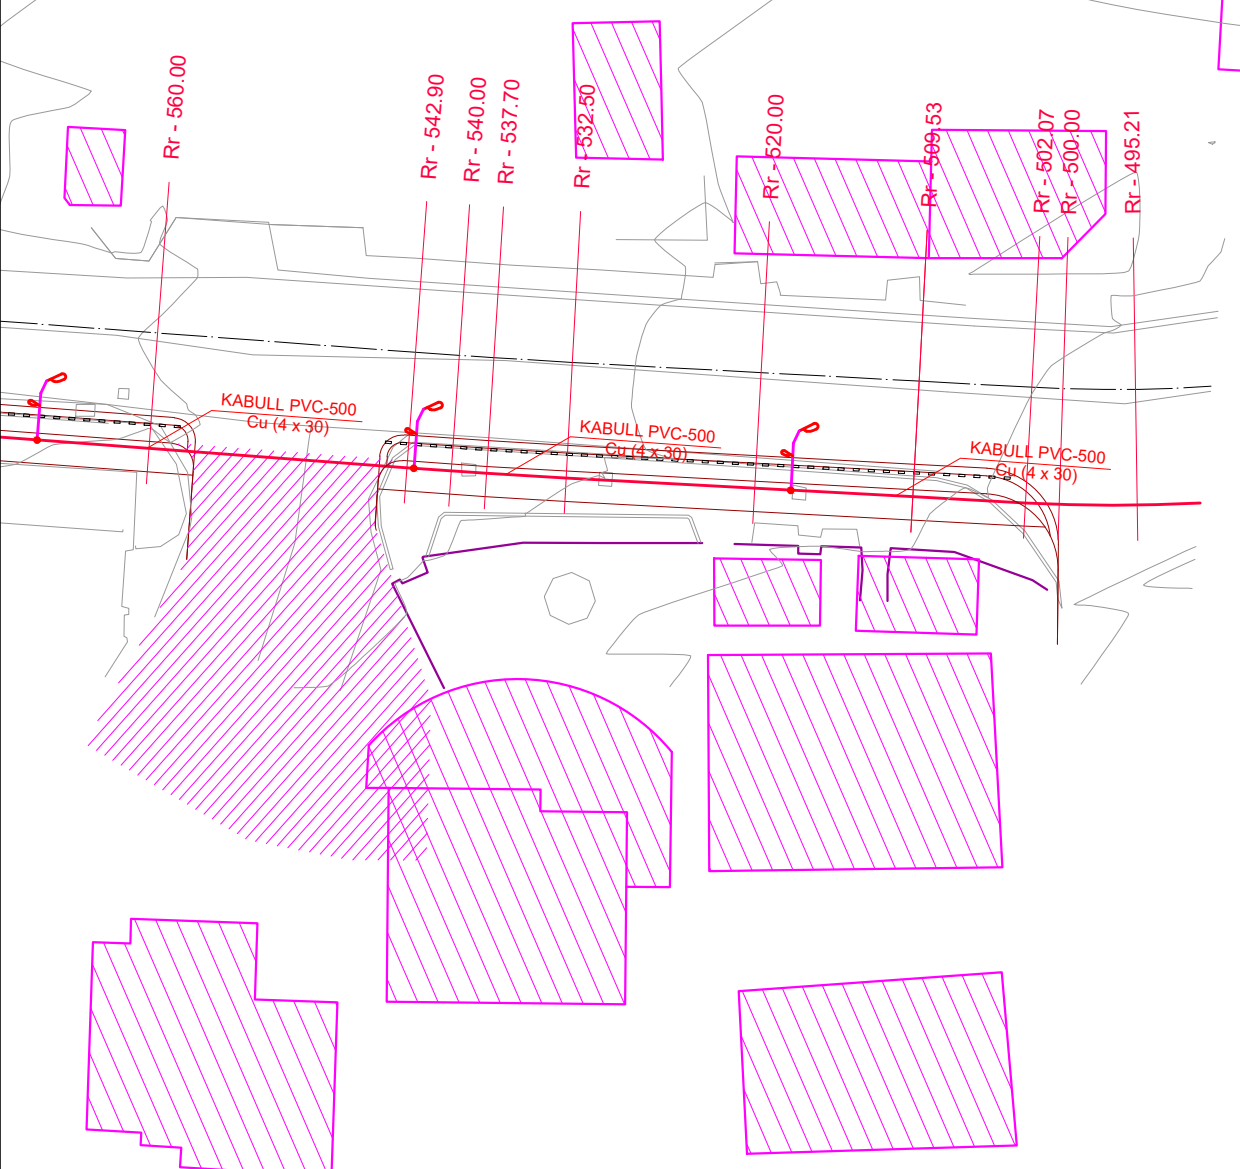

ZONA 4

“NDËRTIM SHËTITORE NGA SHKOLLA ODISEA DERI TEK VARREZAT E QYTETIT” - BASHKIA MALLAKASTËR
 PLANIMETRIA E PERGJITHSHME E RRJETIT ELEKTRIK DHE TELEFONI

"ENGINEERING & LEGAL CONSULTING"			GRUP PROJEKTIMI	
NDERTIM SHËTITORE NGA SHKOLLA ODISEA DERI TEK VARREZAT E QYTETIT BASHKIA MALLAKASTER			Inxh. Hidroteknik MSc.	Blerim BRAJA
			Arkitekte	Joana GOLEMI
POROSITES: BASHKIA MALLAKASTER			Inxh. Transporti	Laerta LIKO
			Inxh. Hidroteknik	Eno KOSTA
EMERTIMI I FLETES			Inxh. Gjeodet	Servet VERÇANI
PLANIMETRIA E PERGJITHSHME E RRJETIT TE NDRIÇIMIT				
FAZA	DATA	NR. FLETËS		
PR. ZBT.	04. 2019	16		

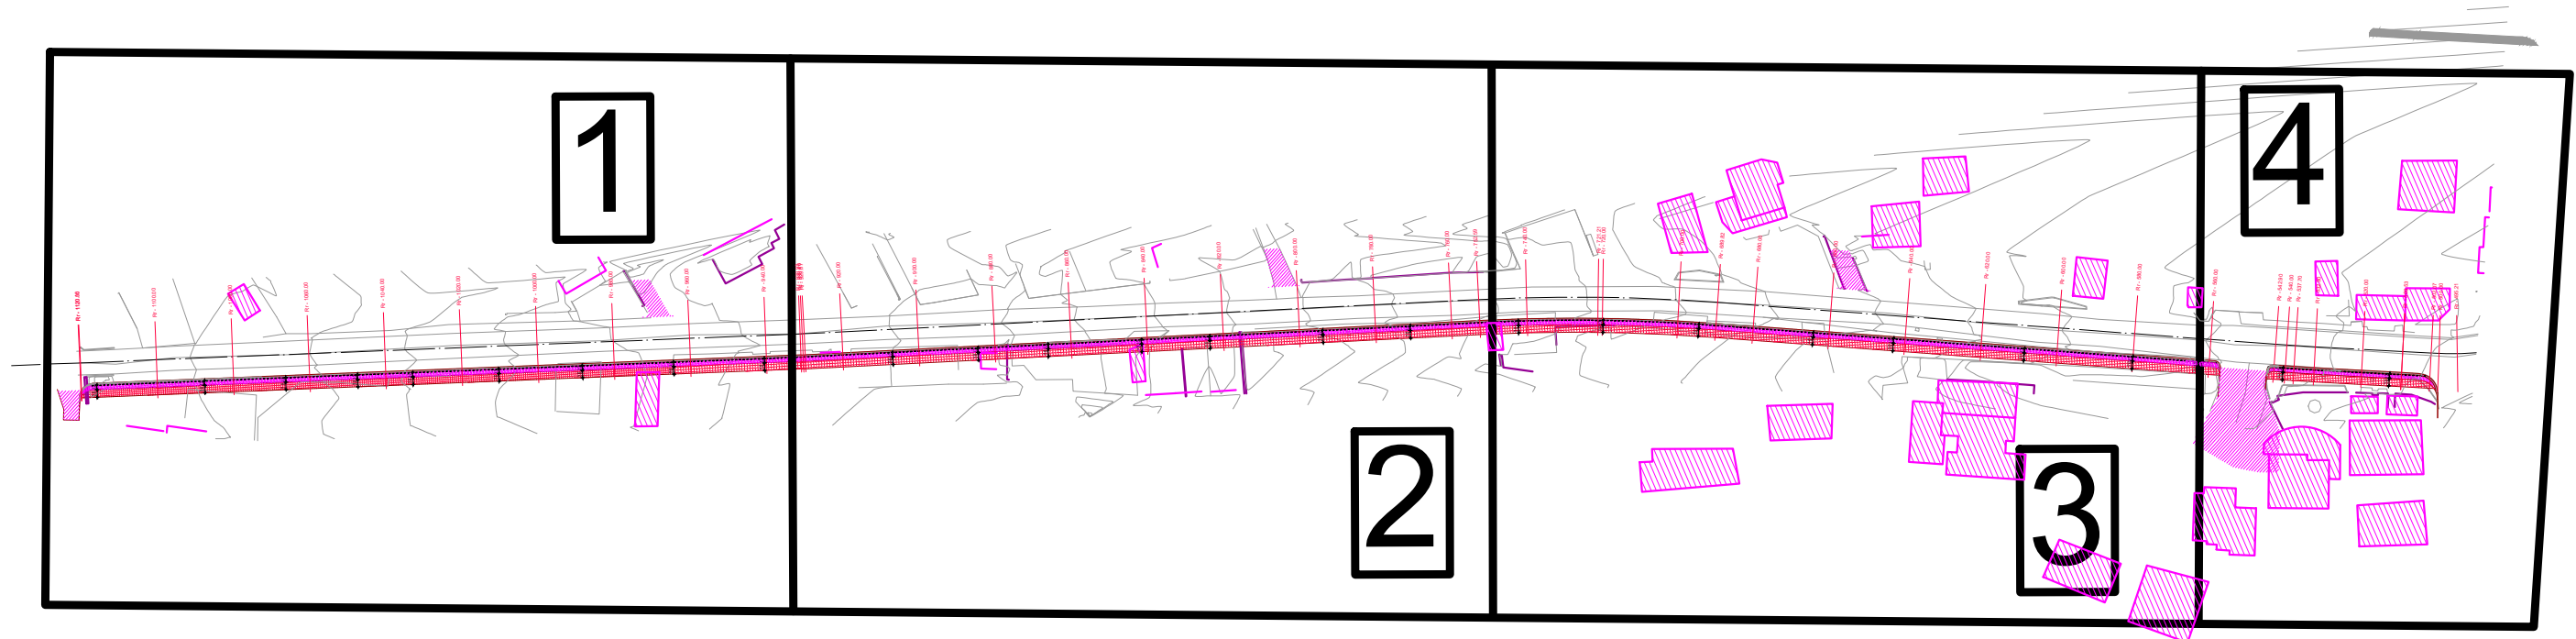


LEGJENDE

RRUGA E RE	
AKSI I RRUGES	
LINJA E RE ELEKTRIKE PER NDRIÇIM	
PUSETE ELEKTRIKU	
KABINE ELEKTRIKE	
KALIM ME TUB BETONI	

“NDËRTIM SHËTITORE NGA SHKOLLA ODISEA DERI TEK VARREZAT E QYTETIT” - BASHKIA MALLAKASTËR
 PLANIMETRIA E RRJETIT ELEKTRIK DHE TELEFONI
 SH 1:500

"ENGINEERING & LEGAL CONSULTING"			GRUP PROJEKTIMI	
"NDERTIM SHËTITORE NGA SHKOLLA ODISEA DERI TEK VARREZAT E QYTETIT" BASHKIA MALLAKASTER			Inxh. Hidroteknik MSc.	Blerim BRAJA
			Arkitekte	Joana GOLEMI
POROSITES: BASHKIA MALLAKASTER			Inxh. Transporti	Laerta LIKO
EMERTIMI I FLETES			Inxh. Hidroteknik	Eno KOSTA
PLANIMETRIA E RRJETIT ELEKTRIK DHE TELEFONI			Inxh. Gjeodet	Servet VERÇANI
FAZA	DATA	NR. FLETËS		
PR. ZBT.	04. 2019	17		

ZONA 1

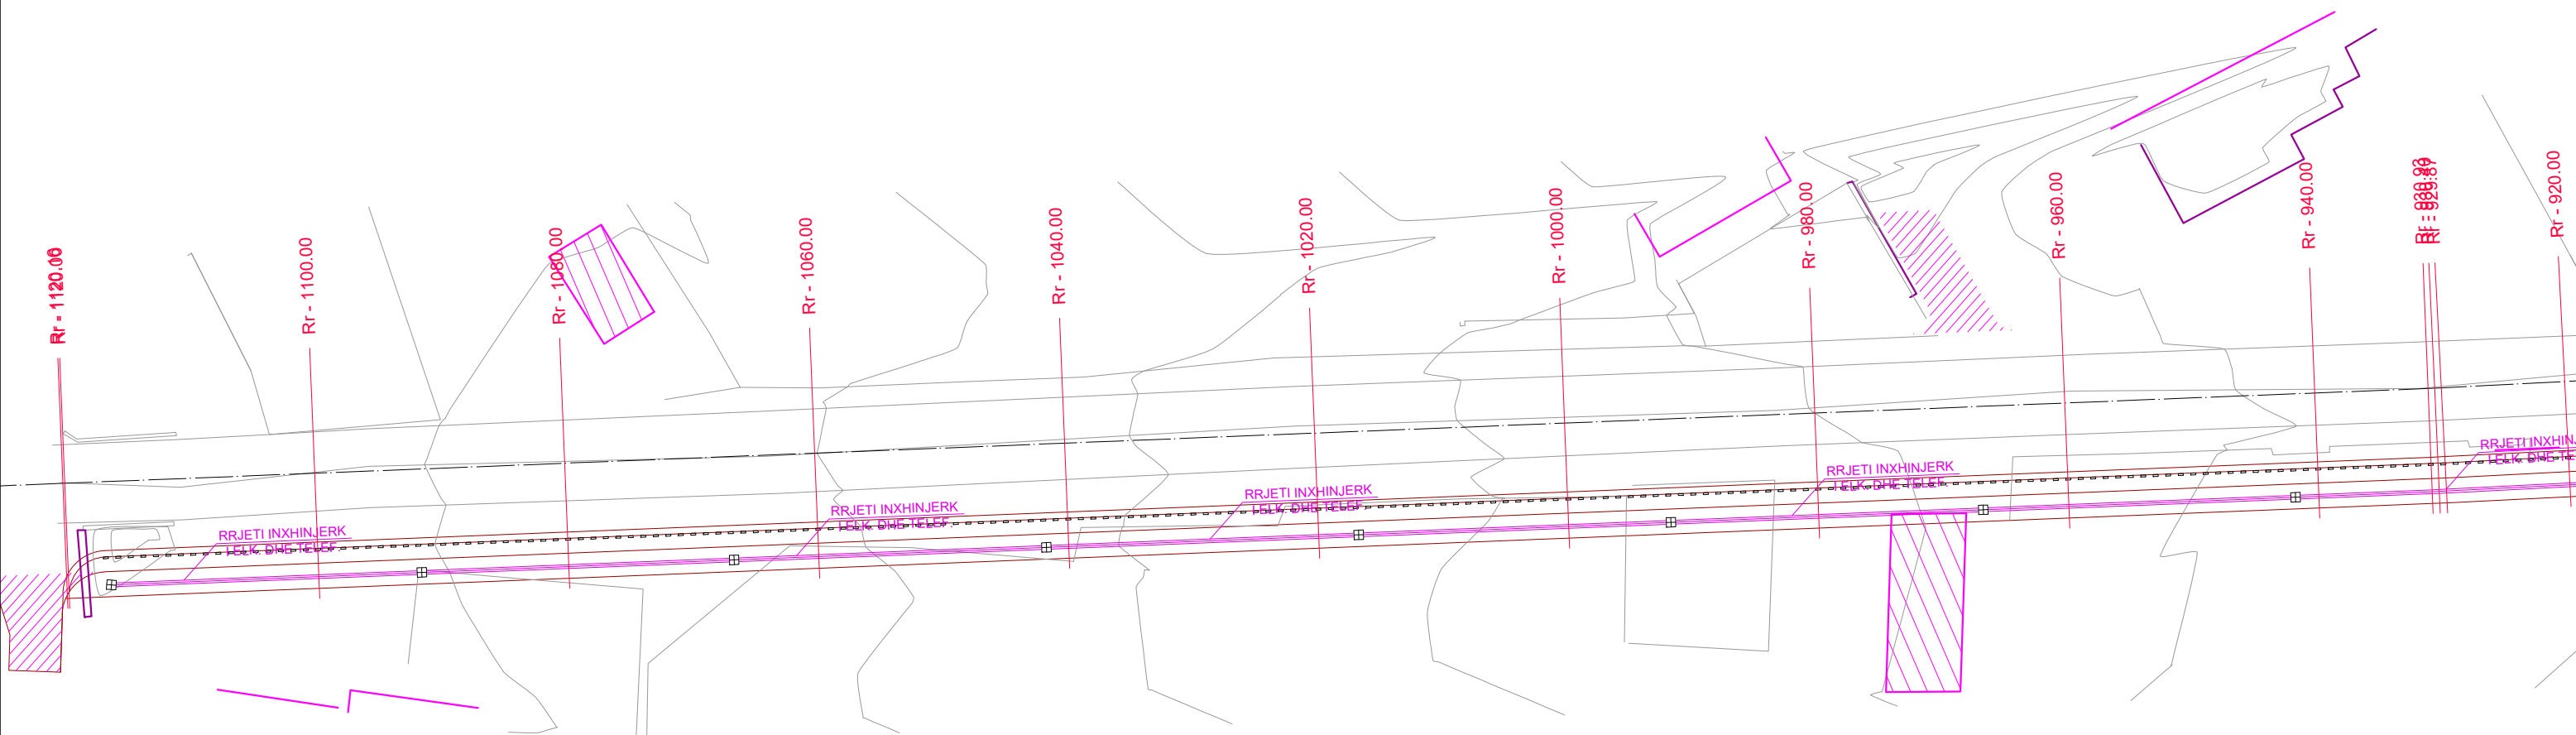


LEGJENDE

RRUGA E RE	
AKSI I RRUGES	
LINJA E RE ELEKTRIKE PER NDRICIM	
PUSETE ELEKTRIKU	
KABINE ELEKTRIKE	
KALIM ME TUB BETONI	

“NDËRTIM SHËTITORE NGA SHKOLLA ODISEA DERI TEK VARREZAT E QYTETIT” - BASHKIA MALLAKASTËR
 PLANIMETRIA E RRJETIT ELEKTRIK DHE TELEFONI
 SH 1:500

"ENGINEERING & LEGAL CONSULTING"			GRUP PROJEKTIMI	
"NDERTIM SHËTITORE NGA SHKOLLA ODISEA DERI TEK VARREZAT E QYTETIT" BASHKIA MALLAKASTER			Inxh. Hidroteknik MSc.	Blerim BRAJA
			Arkitekte	Joana GOLEMI
POROSITES: BASHKIA MALLAKASTER			Inxh. Transporti	Laerta LIKO
EMERTIMI I FLETES			Inxh. Hidroteknik	Eno KOSTA
PLANIMETRIA E RRJETIT ELEKTRIK DHE TELEFONI			Inxh. Gjeodet	Servet VERÇANI
FAZA	DATA	NR. FLETËS		
PR. ZBT.	04. 2019	18		

ZONA 2

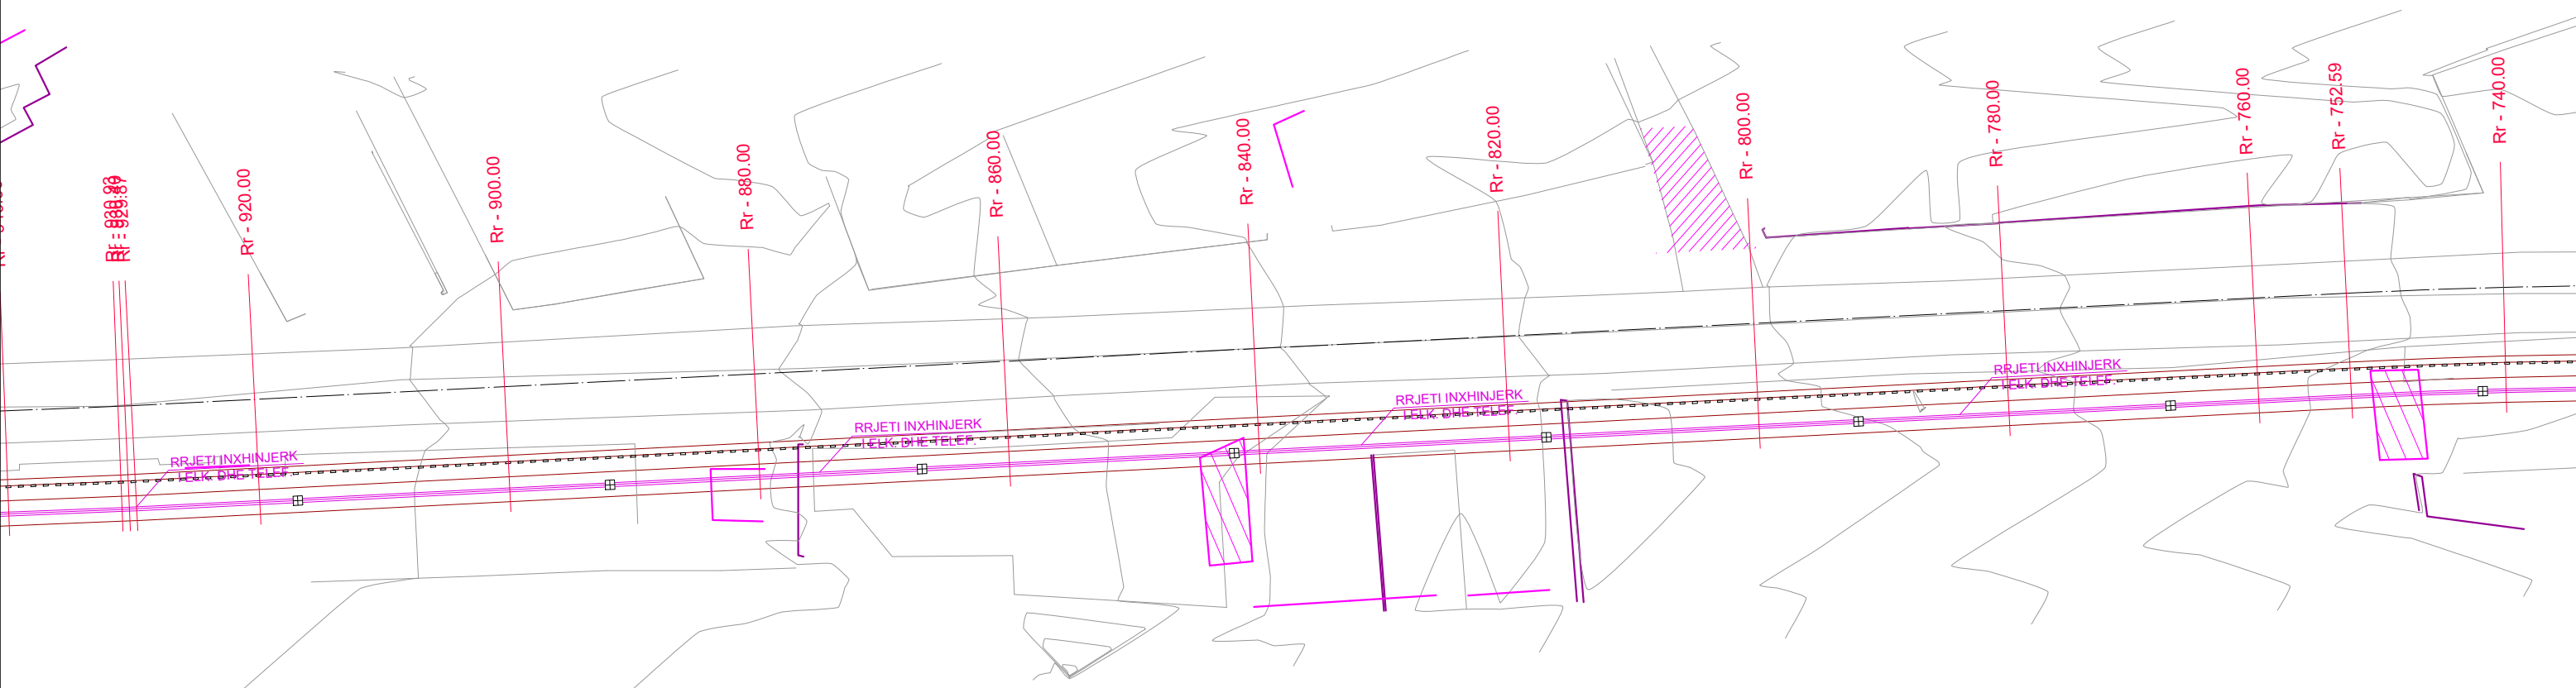


LEGJENDE

RRUGA E RE	
AKSI I RRUGES	
LINJA E RE ELEKTRIKE PER NDRIÇIM	
PUSETE ELEKTRIKU	
KABINE ELEKTRIKE	
KALIM ME TUB BETONI	

“NDËRTIM SHËTITORE NGA SHKOLLA ODISEA DERI TEK VARREZAT E QYTETIT” - BASHKIA MALLAKASTËR
 PLANIMETRIA E RRJETIT ELEKTRIK DHE TELEFONI
 SH 1:500

"ENGINEERING & LEGAL CONSULTING"			GRUP PROJEKTIMI	
"NDËRTIM SHËTITORE NGA SHKOLLA ODISEA DERI TEK VARREZAT E QYTETIT" BASHKIA MALLAKASTËR			Inxh. Hidroteknik MSc.	Blerim BRAJA
POROSITES: BASHKIA MALLAKASTËR			Arkitekte	Joana GOLEMI
EMERTIMI I FLETES			Inxh. Transporti	Laerta LIKO
PLANIMETRIA E RRJETIT ELEKTRIK DHE TELEFONI			Inxh. Hidroteknik	Eno KOSTA
FAZA	DATA	NR. FLETËS	Inxh. Gjeodet	Servet VERÇANI
PR. ZBT.	04. 2019	19		

ZONA 3

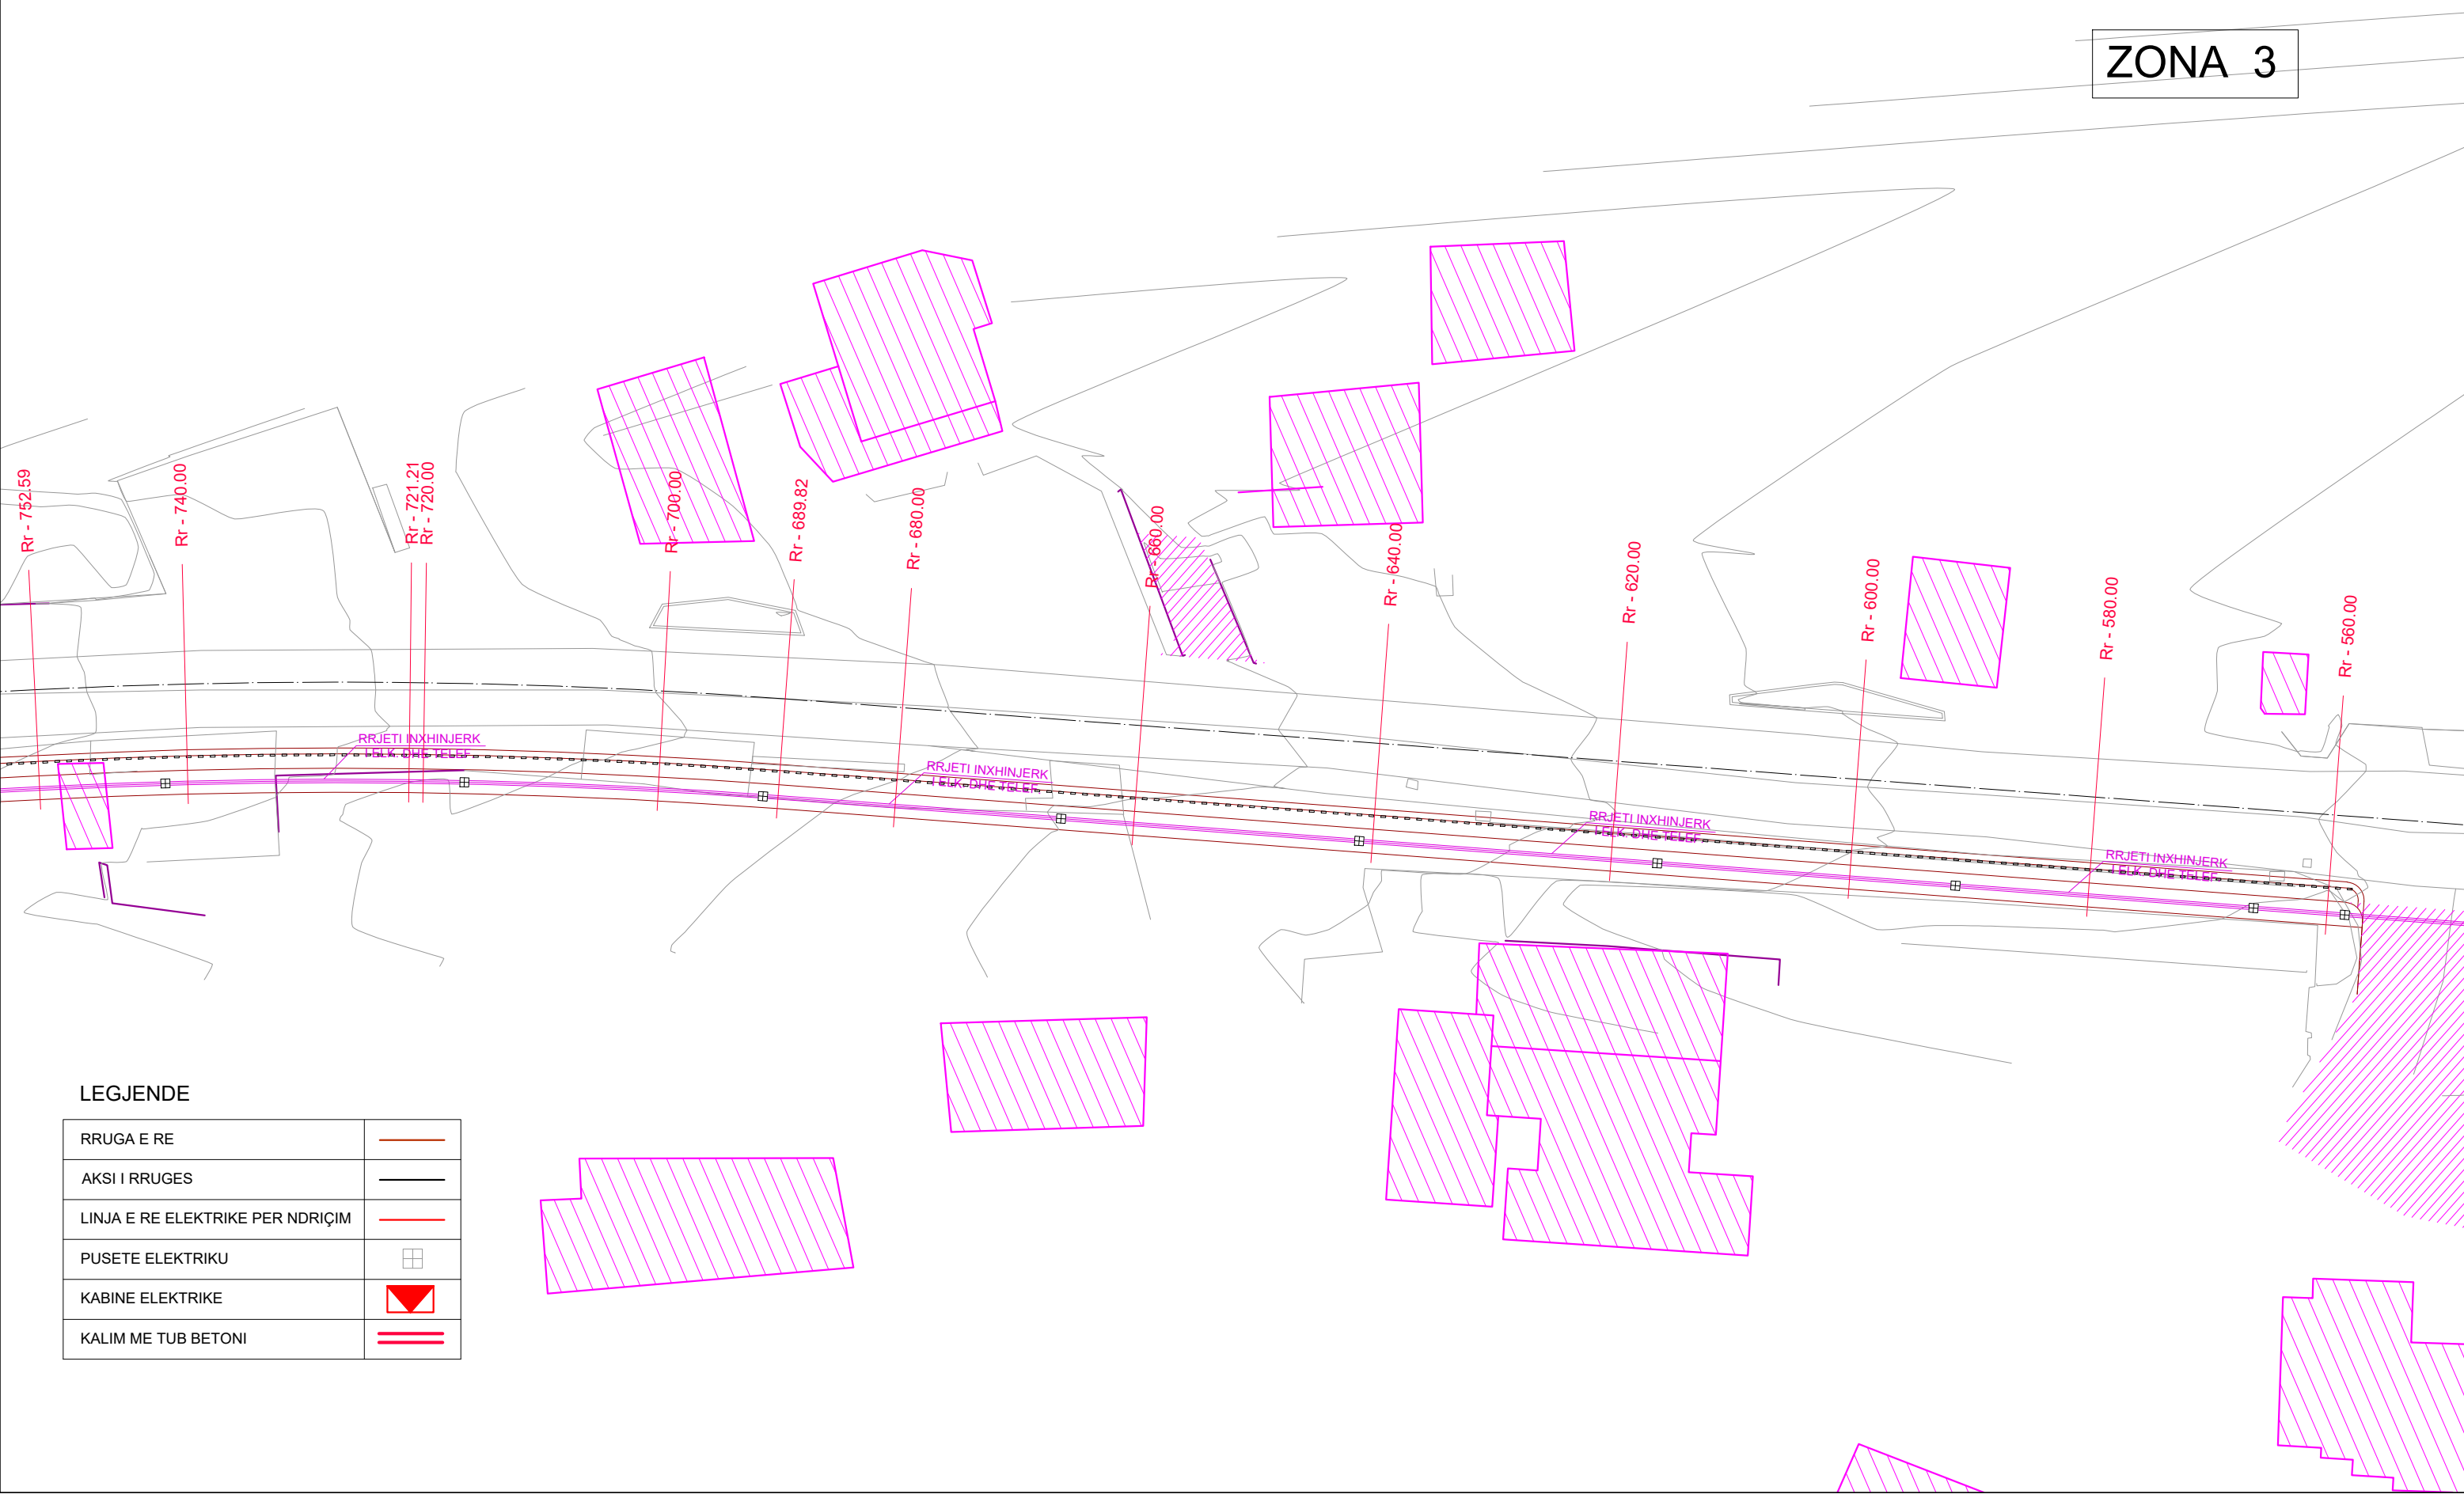

LEGJENDE


RRUGA E RE	
AKSI I RRUGES	
LINJA E RE ELEKTRIKE PER NDRIÇIM	
PUSETE ELEKTRIKU	
KABINE ELEKTRIKE	
KALIM ME TUB BETONI	

“NDËRTIM SHËTITORE NGA SHKOLLA ODISEA DERI TEK VARREZAT E QYTETIT” - BASHKIA MALLAKASTËR
PLANIMETRIA E RRJETIT ELEKTRIK DHE TELEFONI
SH 1:500

"ENGINEERING & LEGAL CONSULTING"			GRUP PROJEKTIMI	
*NDERTIM SHËTITORE NGA SHKOLLA ODISEA DERI TEK VARREZAT E QYTETIT BASHKIA MALLAKASTER			Inxh. Hidroteknik MSc.	Blerim BRAJA
POROSITES: BASHKIA MALLAKASTER			Arkitekte	Joana GOLEMI
EMERTIMI I FLETES			Inxh. Transporti	Laerta LIKO
PLANIMETRIA E RRJETIT ELEKTRIK DHE TELEFONI			Inxh. Hidroteknik	Eno KOSTA
FAZA	DATA	NR. FLETËS	Inxh. Gjeodet	Servet VERÇANI
PR. ZBT.	04. 2019	20		

LEGJENDE

RRUGA E RE	
AKSI I RRUGES	
LINJA E RE ELEKTRIKE PER NDRICIM	
PUSETE ELEKTRIKU	
KABINE ELEKTRIKE	
KALIM ME TUB BETONI	

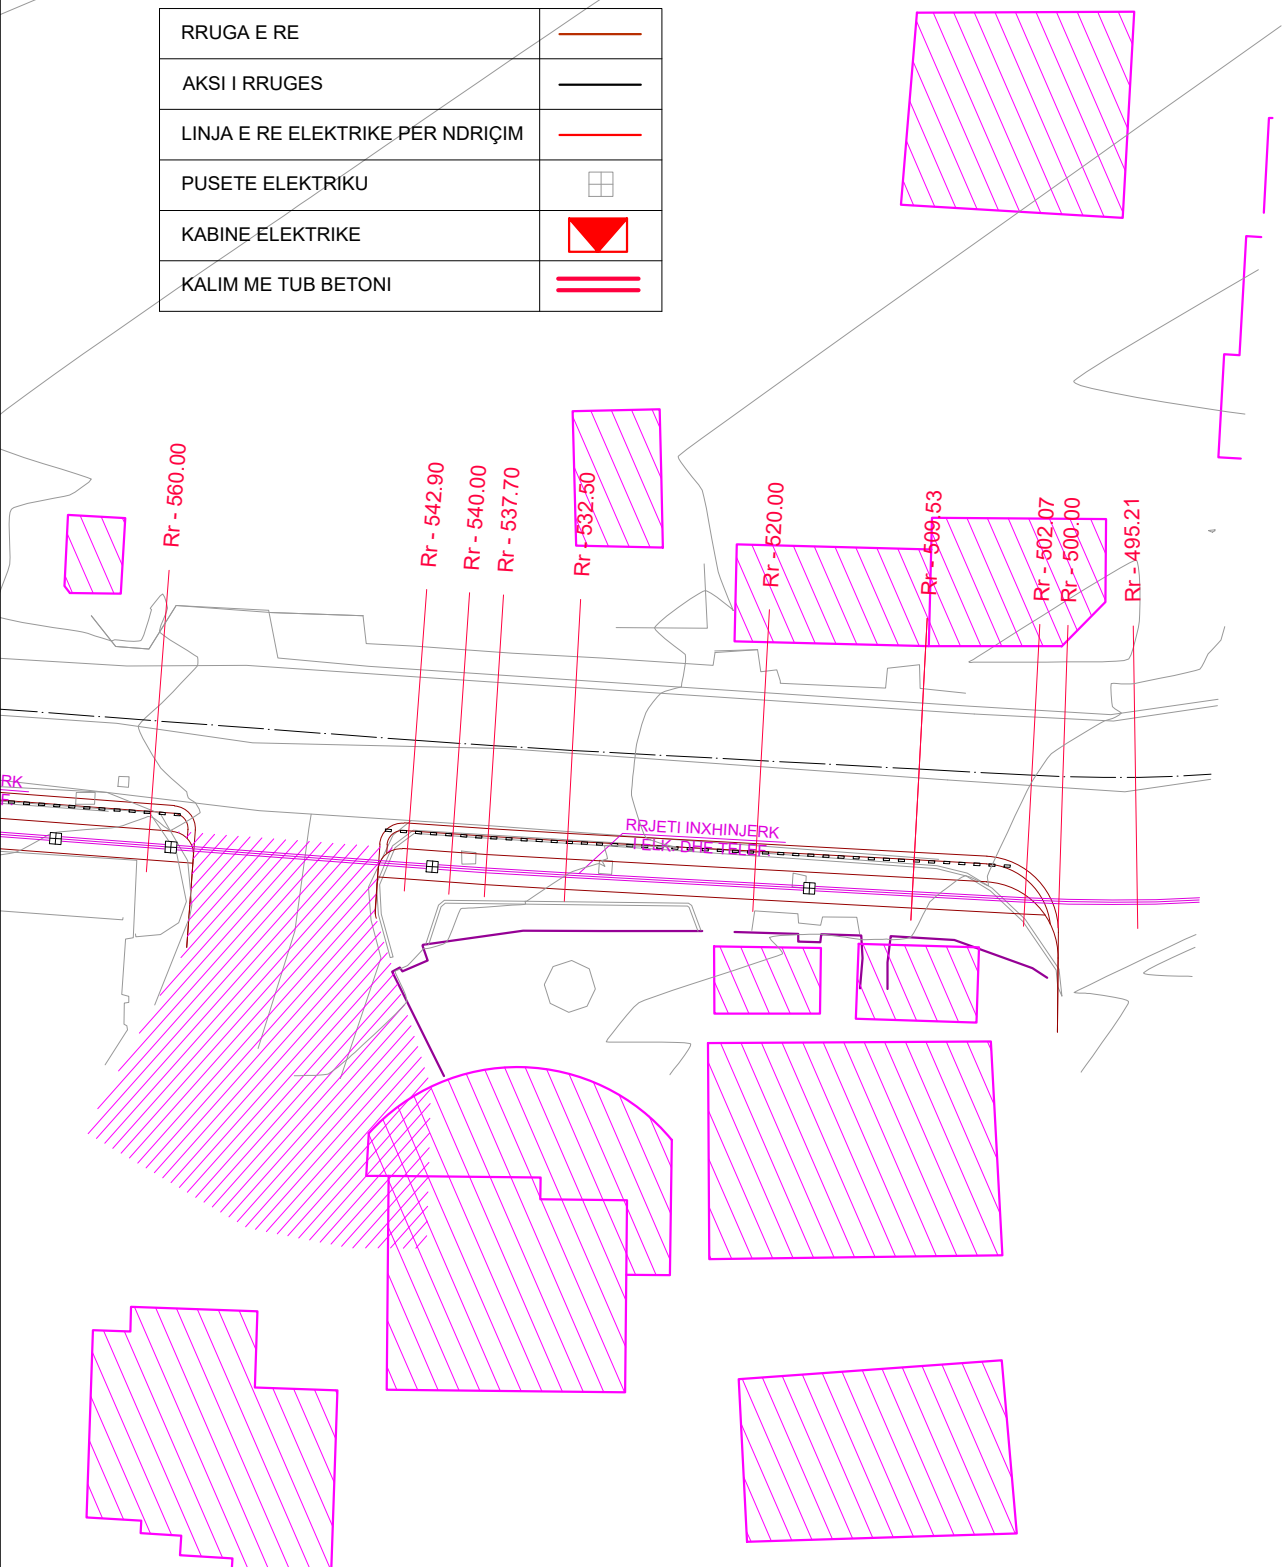


ZONA 4

“NDËRTIM SHËTITORE NGA SHKOLLA ODISEA DERI TEK VARREZAT E QYTETIT” - BASHKIA MALLAKASTËR
 PLANIMETRIA E PERGJITHSHME E SISTEMIMIT TE GJELBERIMIT

"ENGINEERING & LEGAL CONSULTING"

GRUP PROJEKTIMI

"NDERTIM SHËTITORE NGA SHKOLLA ODISEA DERI TEK VARREZAT E QYTETIT" BASHKIA MALLAKASTER			Inxh. Hidroteknik MSc.	Blerim BRAJA
POROSITES: BASHKIA MALLAKASTER			Arkitekte	Joana GOLEMI
EMERTIMI I FLETES			Inxh. Transporti	Laerta LIKO
PLANIMETRIA E PERGJITHSHME E SISTEMIMIT TE GJELBERIMIT			Inxh. Hidroteknik	Eno KOSTA
FAZA	DATA	NR. FLETËS	Inxh. Gjeodet	Servet VERÇANI
PR. ZBT.	04. 2019	21		

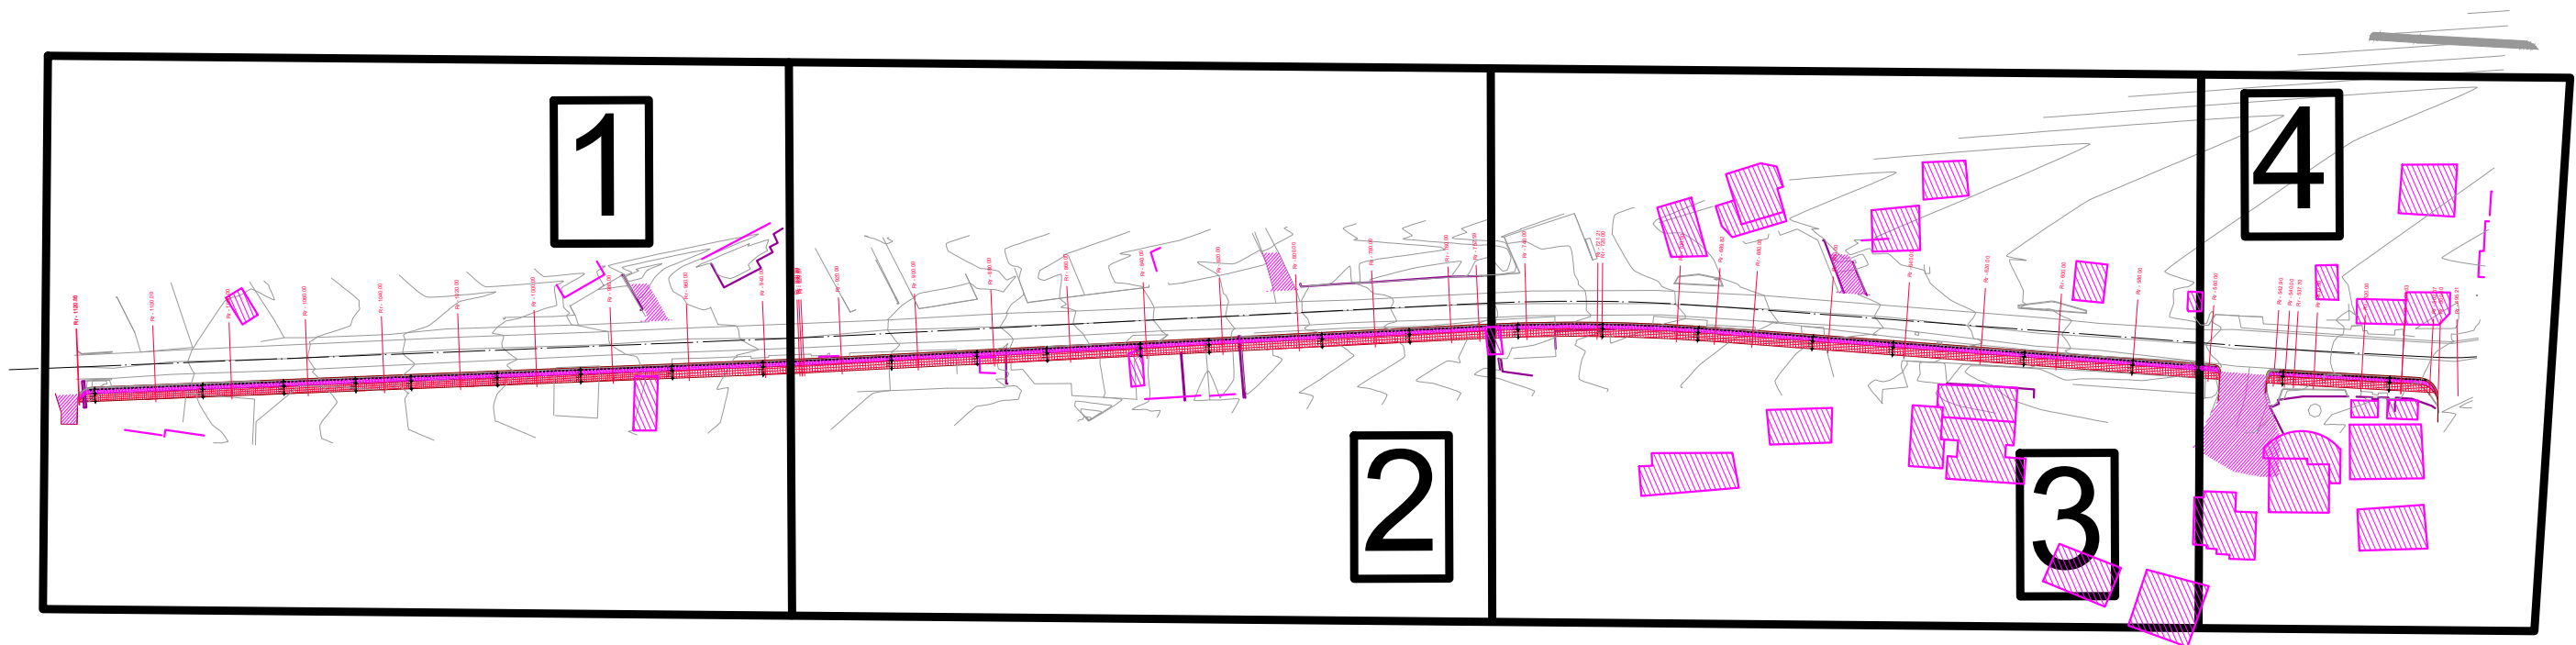

LEGJENDE

RRUGA EKZ.	
RRUGA E RE	
RRUGICAT	
GJELBERIM	
NDERTESA	
TROTUARE	
VEND GRUMB. MBETURINASH	
PEME BLIRI D>10 cm H > 300 cm	


“NDËRTIM SHËTITORE NGA SHKOLLA ODISEA DERI TEK VARREZAT E QYTETIT” - BASHKIA MALLAKASTËR
 PLANIMETRIA E SISTEMIMIT TE GJELBERIMIT
 SH 1:500

"ENGINEERING & LEGAL CONSULTING"

GRUP PROJEKTIMI

"NDERTIM SHËTITORE NGA SHKOLLA ODISEA DERI TEK VARREZAT E QYTETIT" BASHKIA MALLAKASTER			Inxh. Hidroteknik MSc.	Blerim BRAJA
POROSITES: BASHKIA MALLAKASTER			Arkitekte	Joana GOLEMI
EMERTIMI I FLETES			Inxh. Transporti	Laerta LIKO
PLANIMETRIA E SISTEMIMIT TE GJELBERIMIT			Inxh. Hidroteknik	Eno KOSTA
FAZA	DATA	NR. FLETËS	Inxh. Gjeodet	Servet VERÇANI
PR. ZBT.	04. 2019	22		

ZONA 1

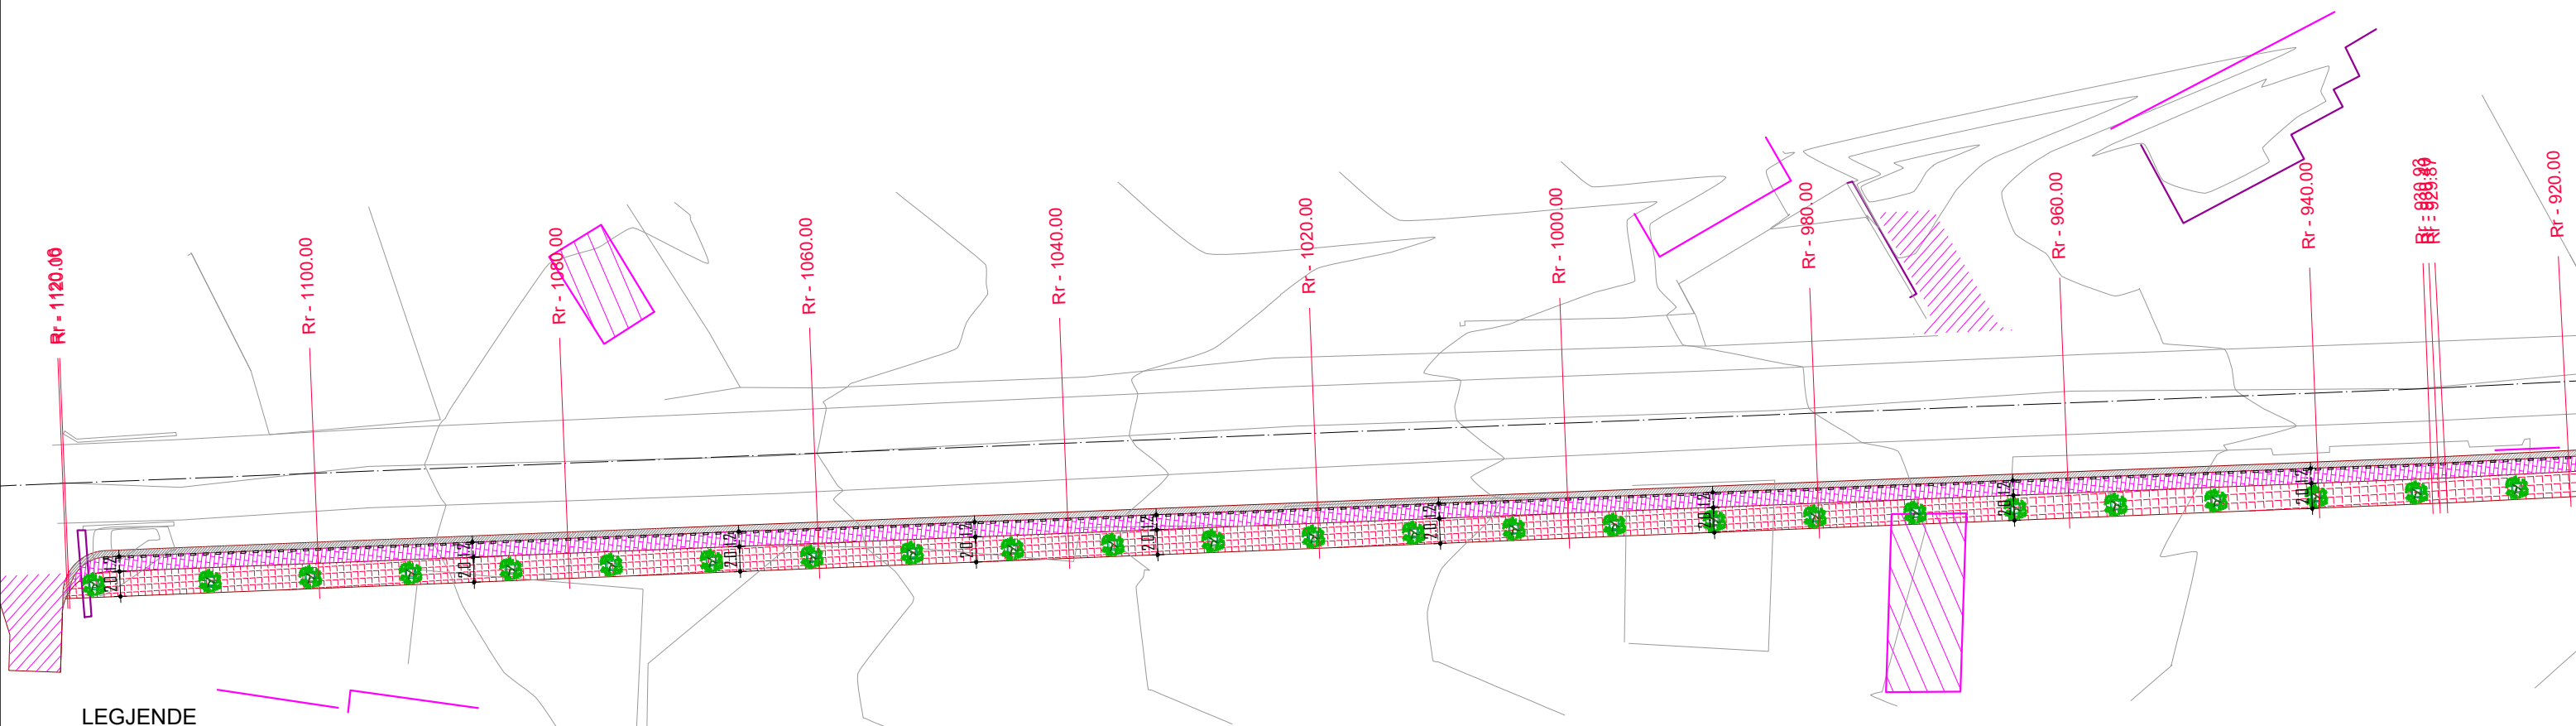


LEGJENDE

RRUGA EKZ.	
RRUGA E RE	
RRUGICAT	
GJELBERIM	
NDERTESA	
TROTUARE	
VEND GRUMB. MBETURINASH	
PEME BLIRI D>10 cm H > 300 cm	

“NDËRTIM SHËTITORE NGA SHKOLLA ODISEA DERI TEK VARREZAT E QYTETIT” - BASHKIA MALLAKASTËR
 PLANIMETRIA E SISTEMIMIT TE GJELBERIMIT
 SH 1:500

"ENGINEERING & LEGAL CONSULTING"			GRUP PROJEKTIMI	
"NDËRTIM SHËTITORE NGA SHKOLLA ODISEA DERI TEK VARREZAT E QYTETIT" BASHKIA MALLAKASTER			Inxh. Hidroteknik MSc.	Blerim BRAJA
POROSITES: BASHKIA MALLAKASTER			Arkitekte	Joana GOLEMI
EMERTIMI I FLETES			Inxh. Transporti	Laerta LIKO
PLANIMETRIA E SISTEMIMIT TE GJELBERIMIT			Inxh. Hidroteknik	Eno KOSTA
FAZA	DATA	NR. FLETËS	Inxh. Gjeodet	Servet VERÇANI
PR. ZBT.	04. 2019	23		

ZONA 2

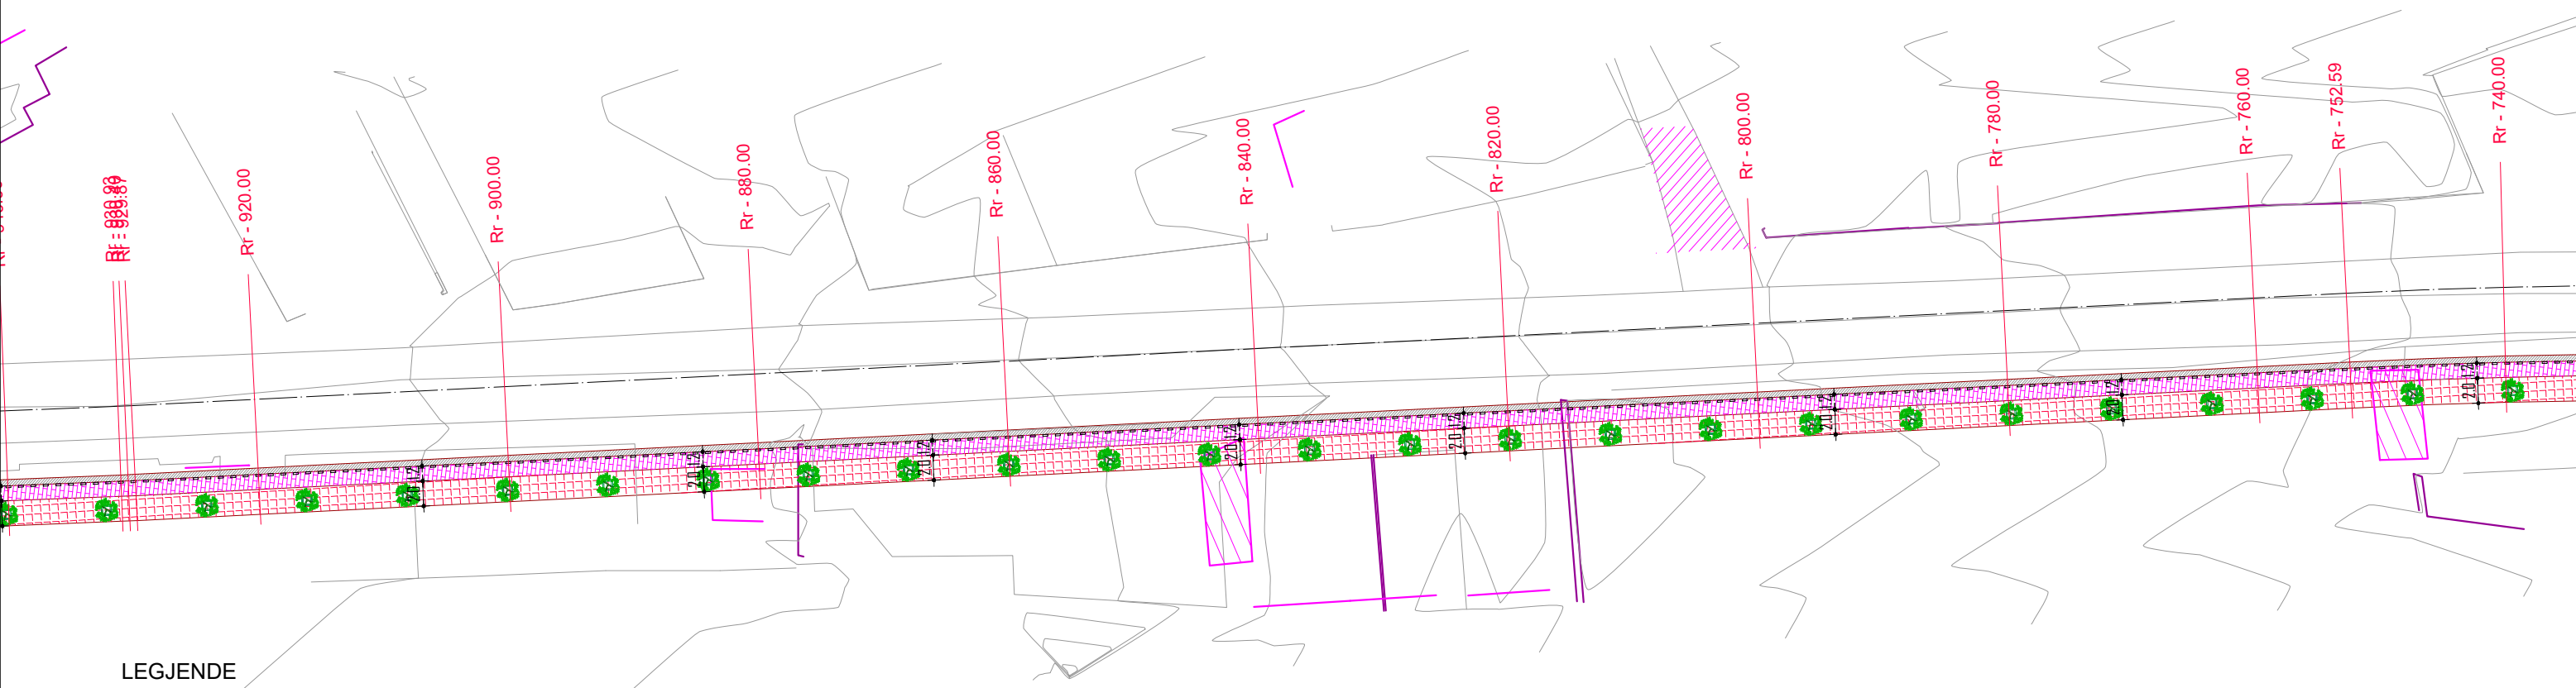


LEGJENDE

RRUGA EKZ.	
RRUGA E RE	
RRUGICAT	
GJELBERIM	
NDERTESA	
TROTUARE	
VEND GRUMB. MBETURINASH	
PEME BLIRI D>10 cm H > 300 cm	

“NDËRTIM SHËTITORE NGA SHKOLLA ODISEA DERI TEK VARREZAT E QYTETIT” - BASHKIA MALLAKASTËR
 PLANIMETRIA E SISTEMIMIT TE GJELBERIMIT
 SH 1:500

"ENGINEERING & LEGAL CONSULTING"			GRUP PROJEKTIMI	
"NDERTIM SHËTITORE NGA SHKOLLA ODISEA DERI TEK VARREZAT E QYTETIT" BASHKIA MALLAKASTER			Inxh. Hidroteknik MSc.	Blerim BRAJA
POROSITES: BASHKIA MALLAKASTER			Arkitekto	Joana GOLEMI
EMERTIMI I FLETES			Inxh. Transporti	Laerta LIKO
PLANIMETRIA E SISTEMIMIT TE GJELBERIMIT			Inxh. Hidroteknik	Eno KOSTA
FAZA	DATA	NR. FLETËS	Inxh. Gjeodet	Servet VERÇANI
PR. ZBT.	04. 2019	24		

ZONA 3

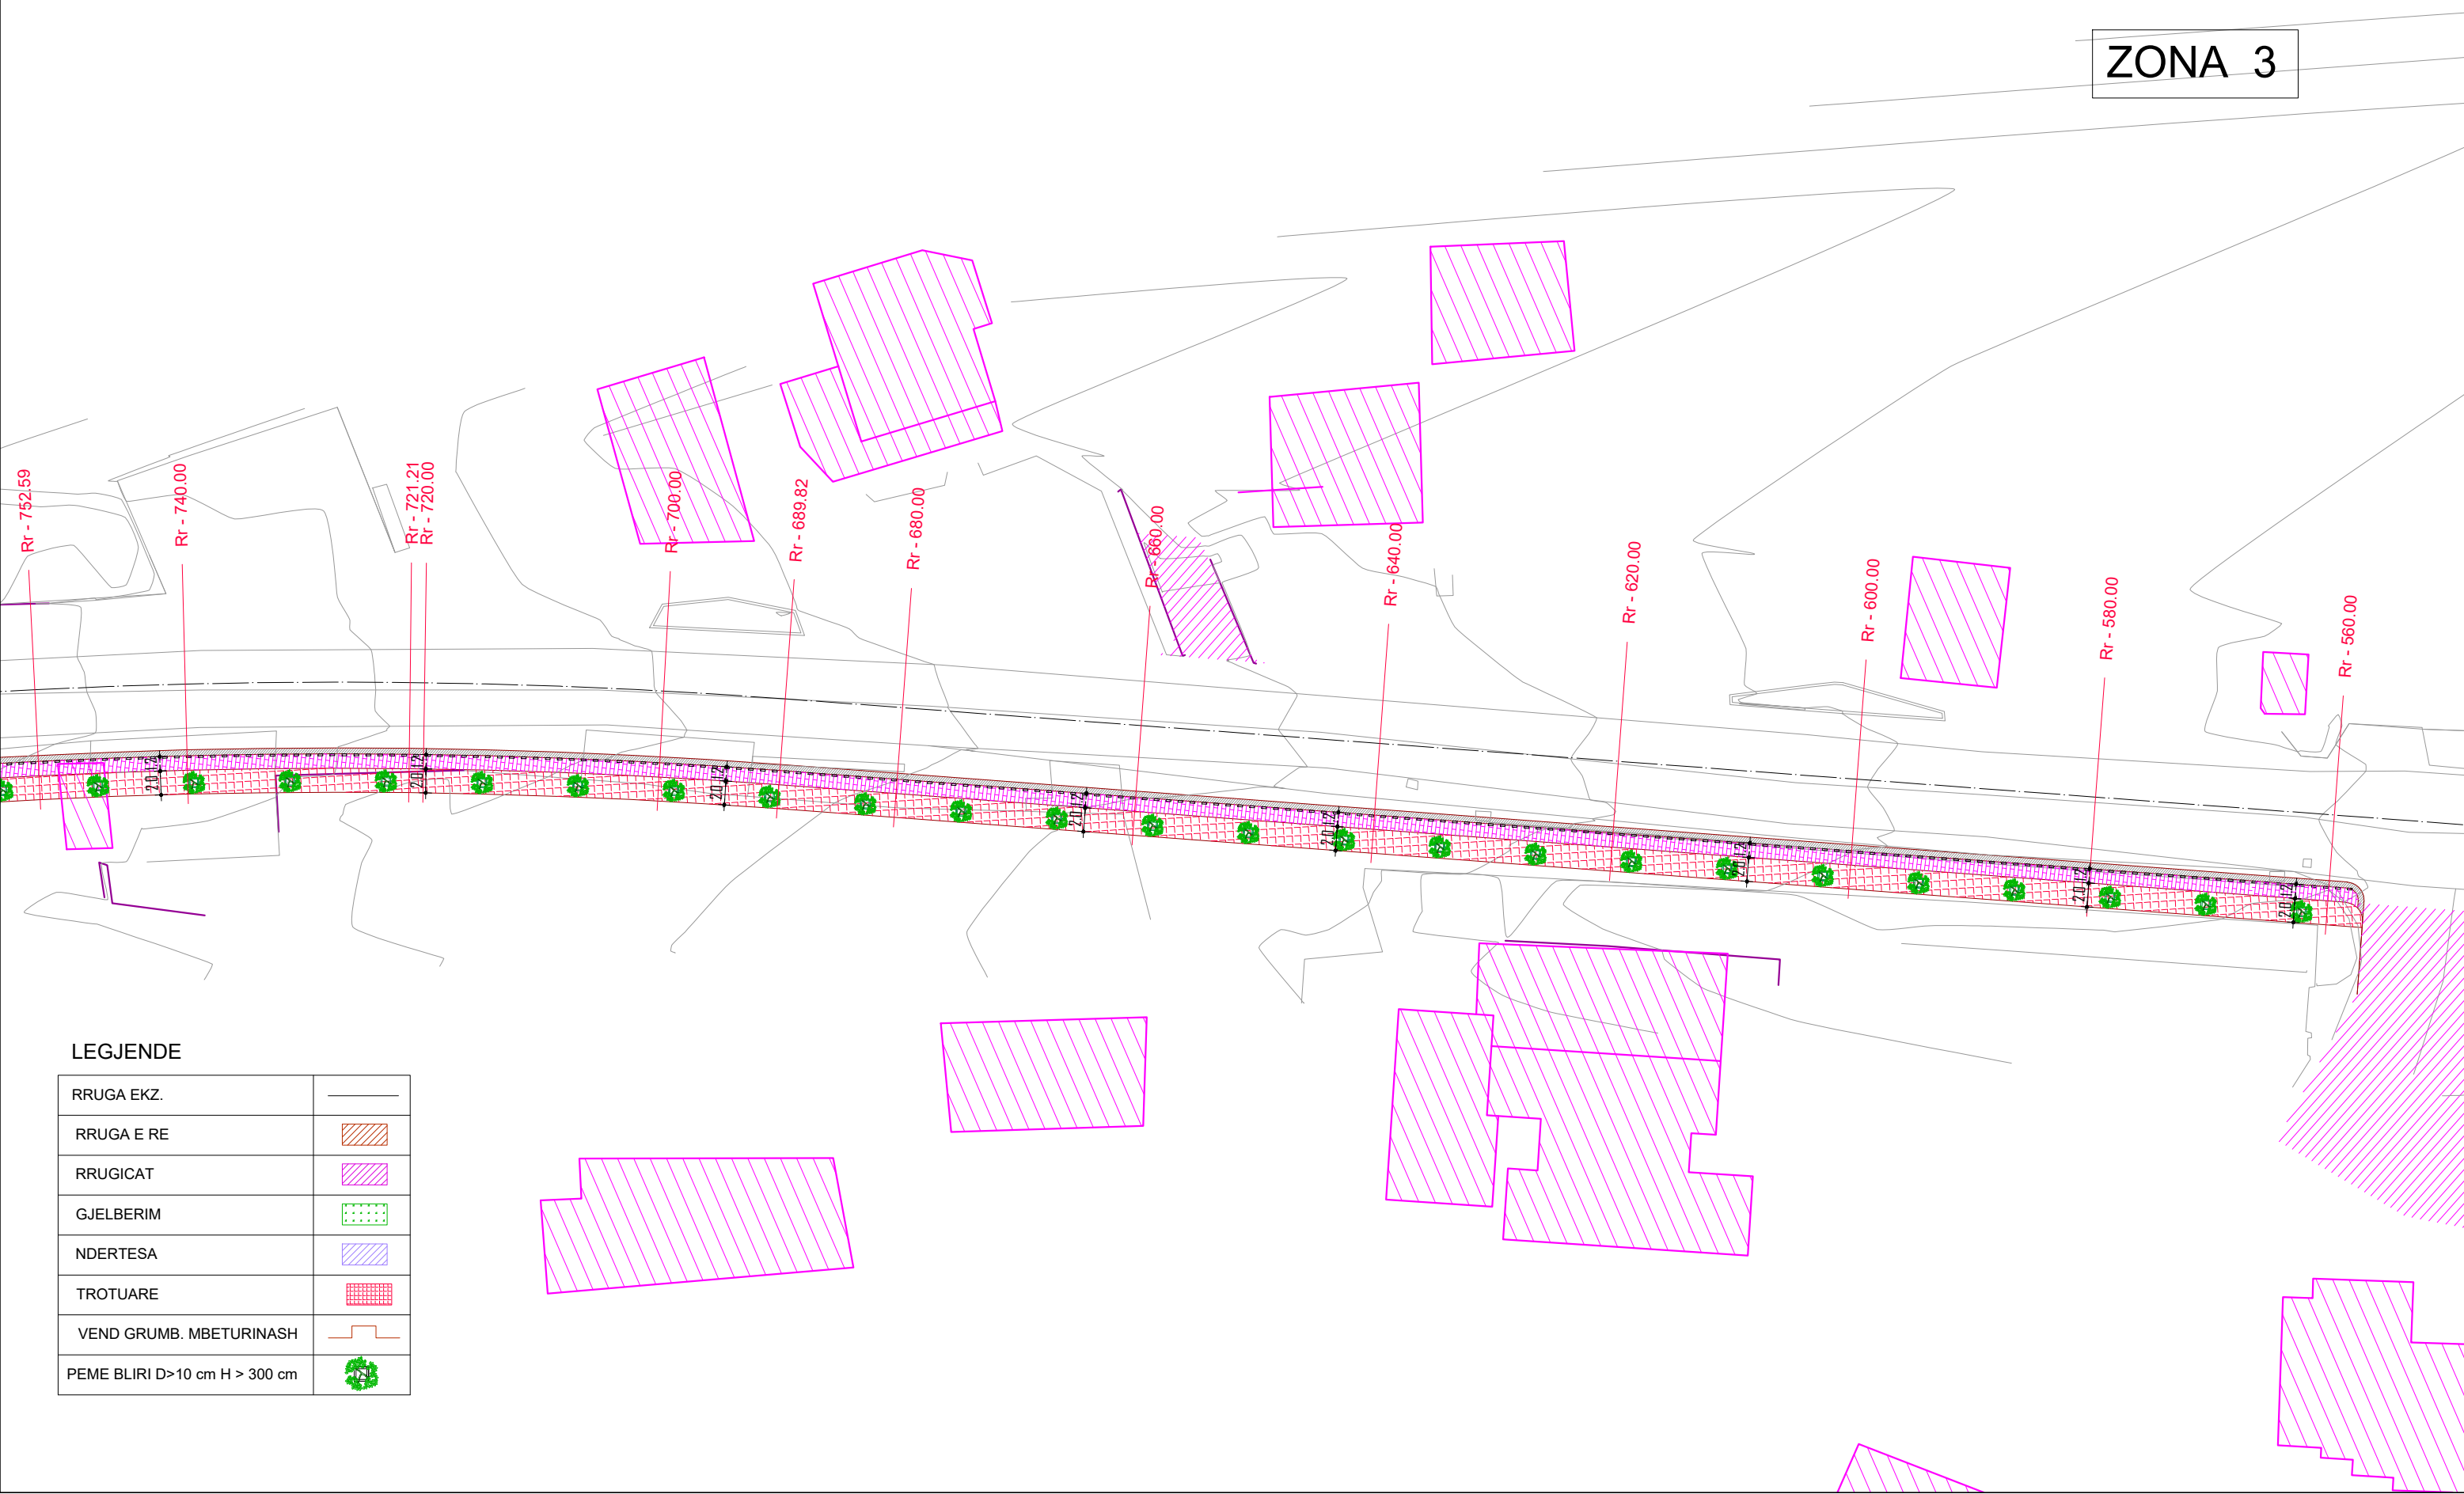

LEGJENDE


RRUGA EKZ.	
RRUGA E RE	
RRUGICAT	
GJELBERIM	
NDERTESA	
TROTUARE	
VEND GRUMB. MBETURINASH	
PEME BLIRI D>10 cm H > 300 cm	

**“NDËRTIM SHËTITORE NGA SHKOLLA ODISEA DERI TEK VARREZAT E QYTETIT” - BASHKIA MALLAKASTËR
PLANIMETRIA E SISTEMIMIT TE GJELBERIMIT
SH 1:500**

"ENGINEERING & LEGAL CONSULTING"			GRUP PROJEKTIMI	
"NDËRTIM SHËTITORE NGA SHKOLLA ODISEA DERI TEK VARREZAT E QYTETIT" BASHKIA MALLAKASTËR			Inxh. Hidroteknik MSc.	Blerim BRAJA
			Arkitekte	Joana GOLEMI
POROSITES: BASHKIA MALLAKASTËR			Inxh. Transporti	Laerta LIKO
EMERTIMI I FLETES			Inxh. Hidroteknik	Eno KOSTA
PLANIMETRIA E SISTEMIMIT TE GJELBERIMIT			Inxh. Gjeodet	Servet VERÇANI
FAZA	DATA	NR. FLETËS		
PR. ZBT.	04. 2019	25		

LEGJENDE

RRUGA EKZ.	
RRUGA E RE	
RRUGICAT	
GJELBERIM	
NDERTESA	
TROTUARE	
VEND GRUMB. MBETURINASH	
PEME BLIRI D>10 cm H > 300 cm	

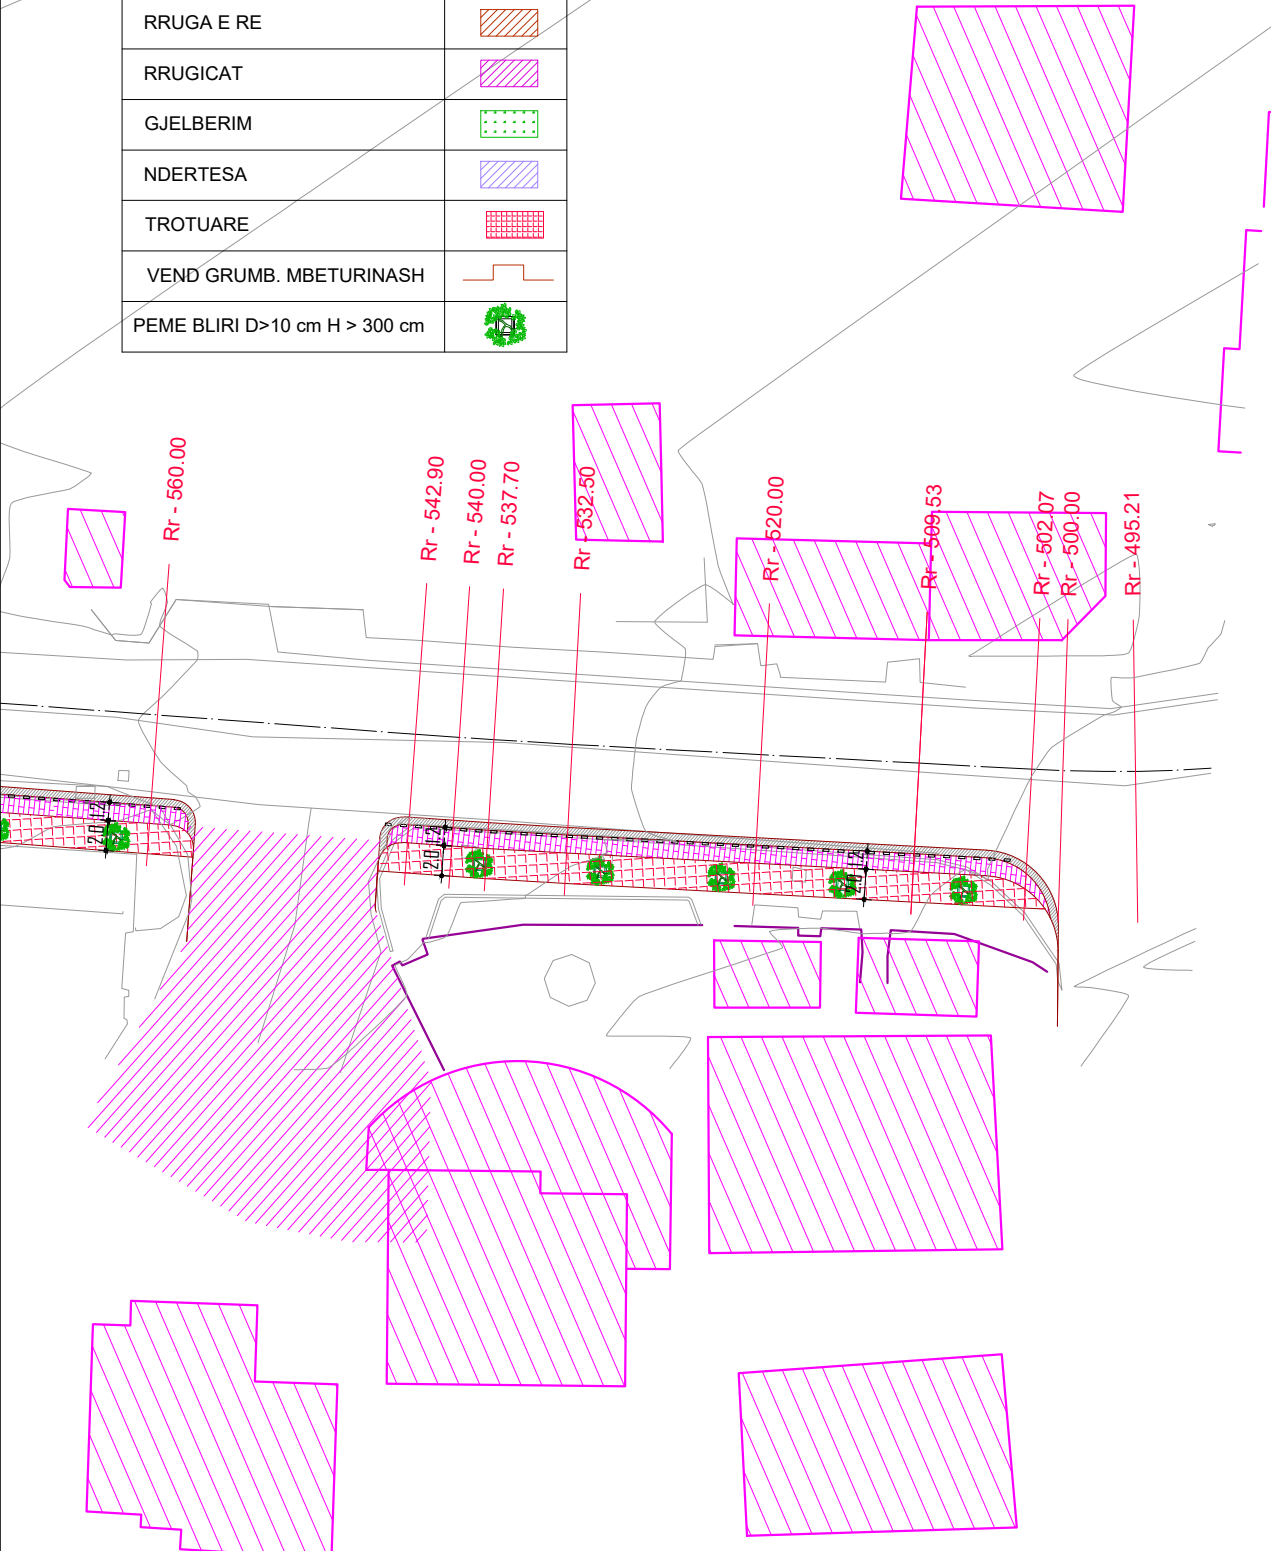

ZONA 4

“NDËRTIM SHËTITORE NGA SHKOLLA ODISEA DERI TEK VARREZAT E QYTETIT” - BASHKIA MALLAKASTËR
 PLANIMETRIA E PERGJITHSHME E PASTRIMEVE

"ENGINEERING & LEGAL CONSULTING"			GRUP PROJEKTIMI	
"NDERTIM SHËTITORE NGA SHKOLLA ODISEA DERI TEK VARREZAT E QYTETIT" BASHKIA MALLAKASTËR			Inxh. Hidroteknik MSc.	Blerim BRAJA
			Arkitekte	Joana GOLEMI
POROSITES: BASHKIA MALLAKASTËR			Inxh. Transporti	Laerta LIKO
EMERTIMI I FLETES			Inxh. Hidroteknik	Eno KOSTA
PLANIMETRIA E PERGJITHSHME E PASTRIMEVE			Inxh. Gjeodet	Servet VERÇANI
FAZA	DATA	NR. FLETËS		
PR. ZBT.	04. 2019	26		




LEGJENDE

RRUGA E RE	
AKSI I RRUGES	
MURE QE PASTROHEN	
NDERTESA QE PASTROHEN	

“NDËRTIM SHËTITORE NGA SHKOLLA ODISEA DERI TEK VARREZAT E QYTETIT” - BASHKIA MALLAKASTËR
PLANIMETRIA E PASTRIMEVE
SH 1:500

"ENGINEERING & LEGAL CONSULTING"			GRUP PROJEKTIMI	
"NDERTIM SHËTITORE NGA SHKOLLA ODISEA DERI TEK VARREZAT E QYTETIT" BASHKIA MALLAKASTER			Inxh. Hidroteknik MSc.	Blerim BRAJA
			Arkitekte	Joana GOLEMI
POROSITES: BASHKIA MALLAKASTER			Inxh. Transporti	Laerta LIKO
EMERTIMI I FLETES			Inxh. Hidroteknik	Eno KOSTA
PLANIMETRIA E PASTRIMEVE			Inxh. Gjeodet	Servet VERÇANI
FAZA	DATA	NR. FLETËS		
PR. ZBT.	04. 2019	27		

ZONA 1

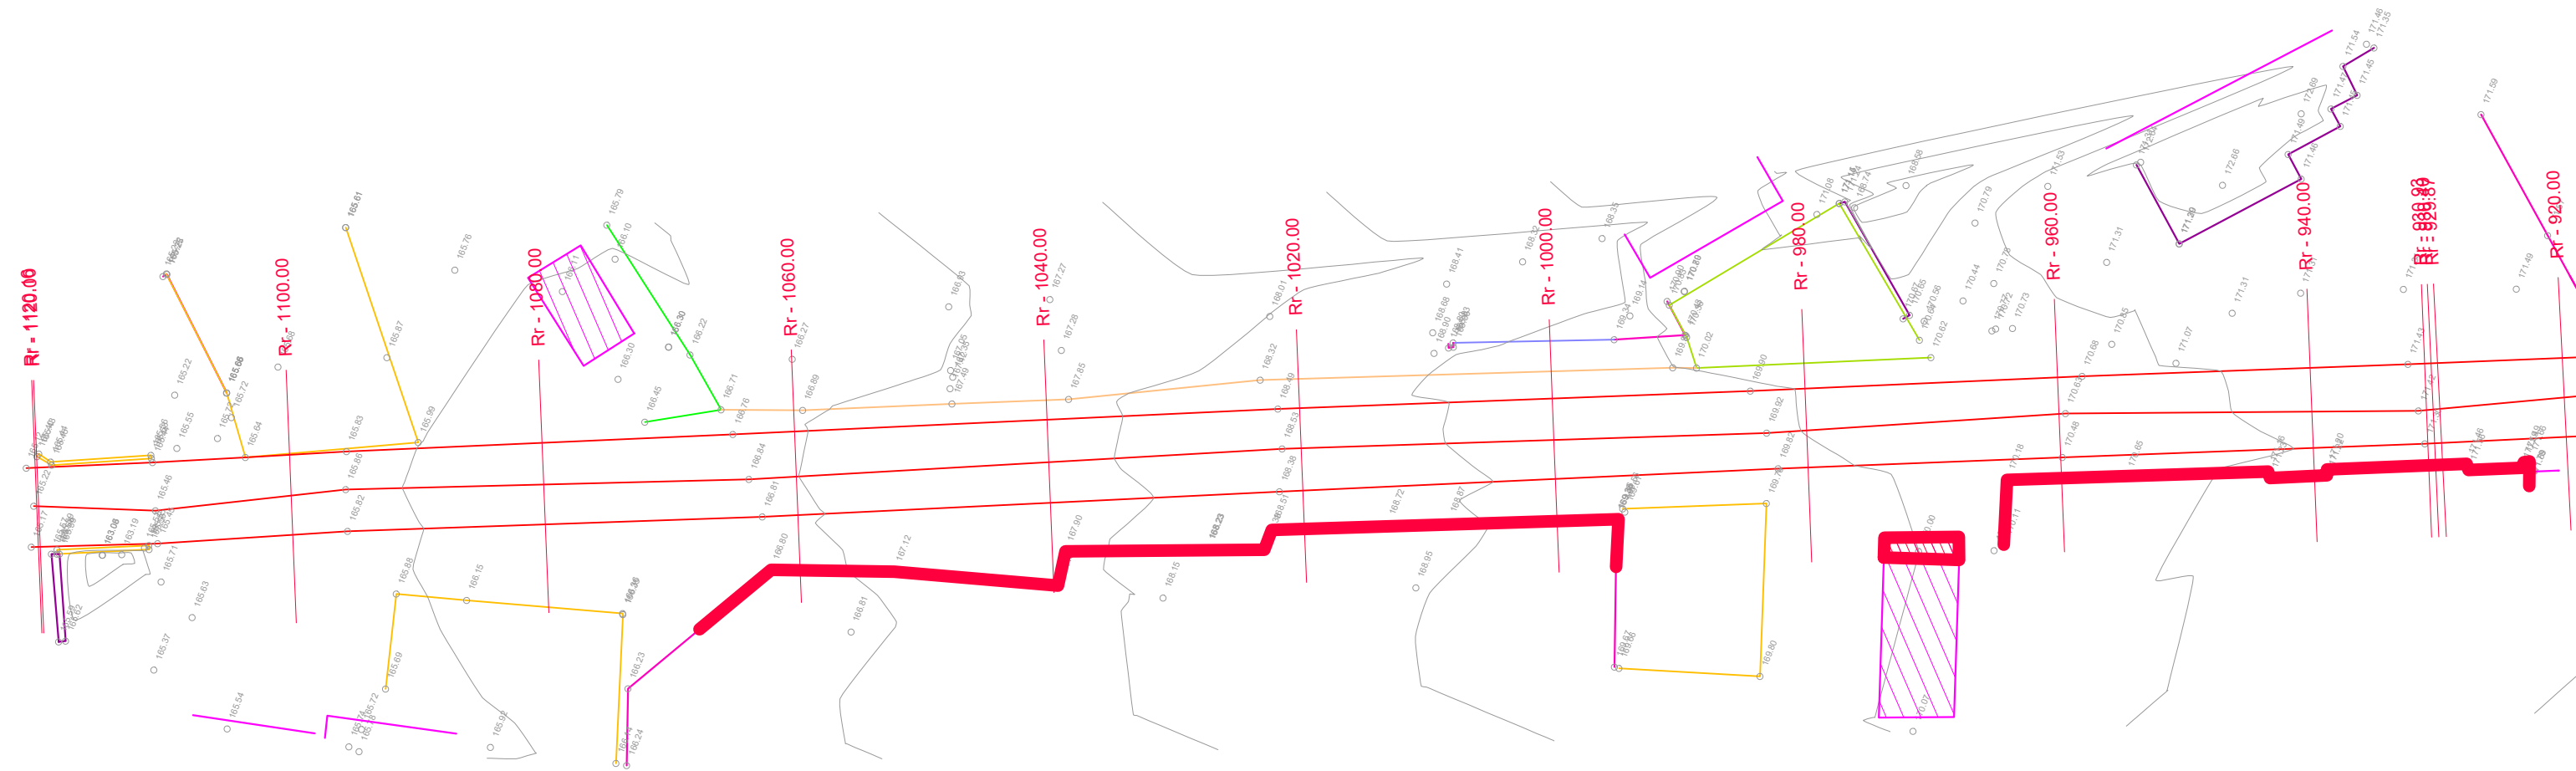


LEGJENDE

RRUGA E RE	
AKSI I RRUGES	
MURE QE PASTROHEN	
NDERTESA QE PASTROHEN	

“NDËRTIM SHËTITORE NGA SHKOLLA ODISEA DERI TEK VARREZAT E QYTETIT” - BASHKIA MALLAKASTËR
PLANIMETRIA E PASTRIMEVE
SH 1:500

"ENGINEERING & LEGAL CONSULTING"			GRUP PROJEKTIMI	
"NDËRTIM SHËTITORE NGA SHKOLLA ODISEA DERI TEK VARREZAT E QYTETIT" BASHKIA MALLAKASTËR			Inxh. Hidroteknik MSc.	Blerim BRAJA
			Arkitekto	Joana GOLEMI
POROSITES: BASHKIA MALLAKASTËR			Inxh. Transporti	Laerta LIKO
EMERTIMI I FLETES			Inxh. Hidroteknik	Eno KOSTA
PLANIMETRIA E PASTRIMEVE			Inxh. Gjeodet	Servet VERÇANI
FAZA	DATA	NR. FLETËS		
PR. ZBT.	04. 2019	28		

ZONA 2

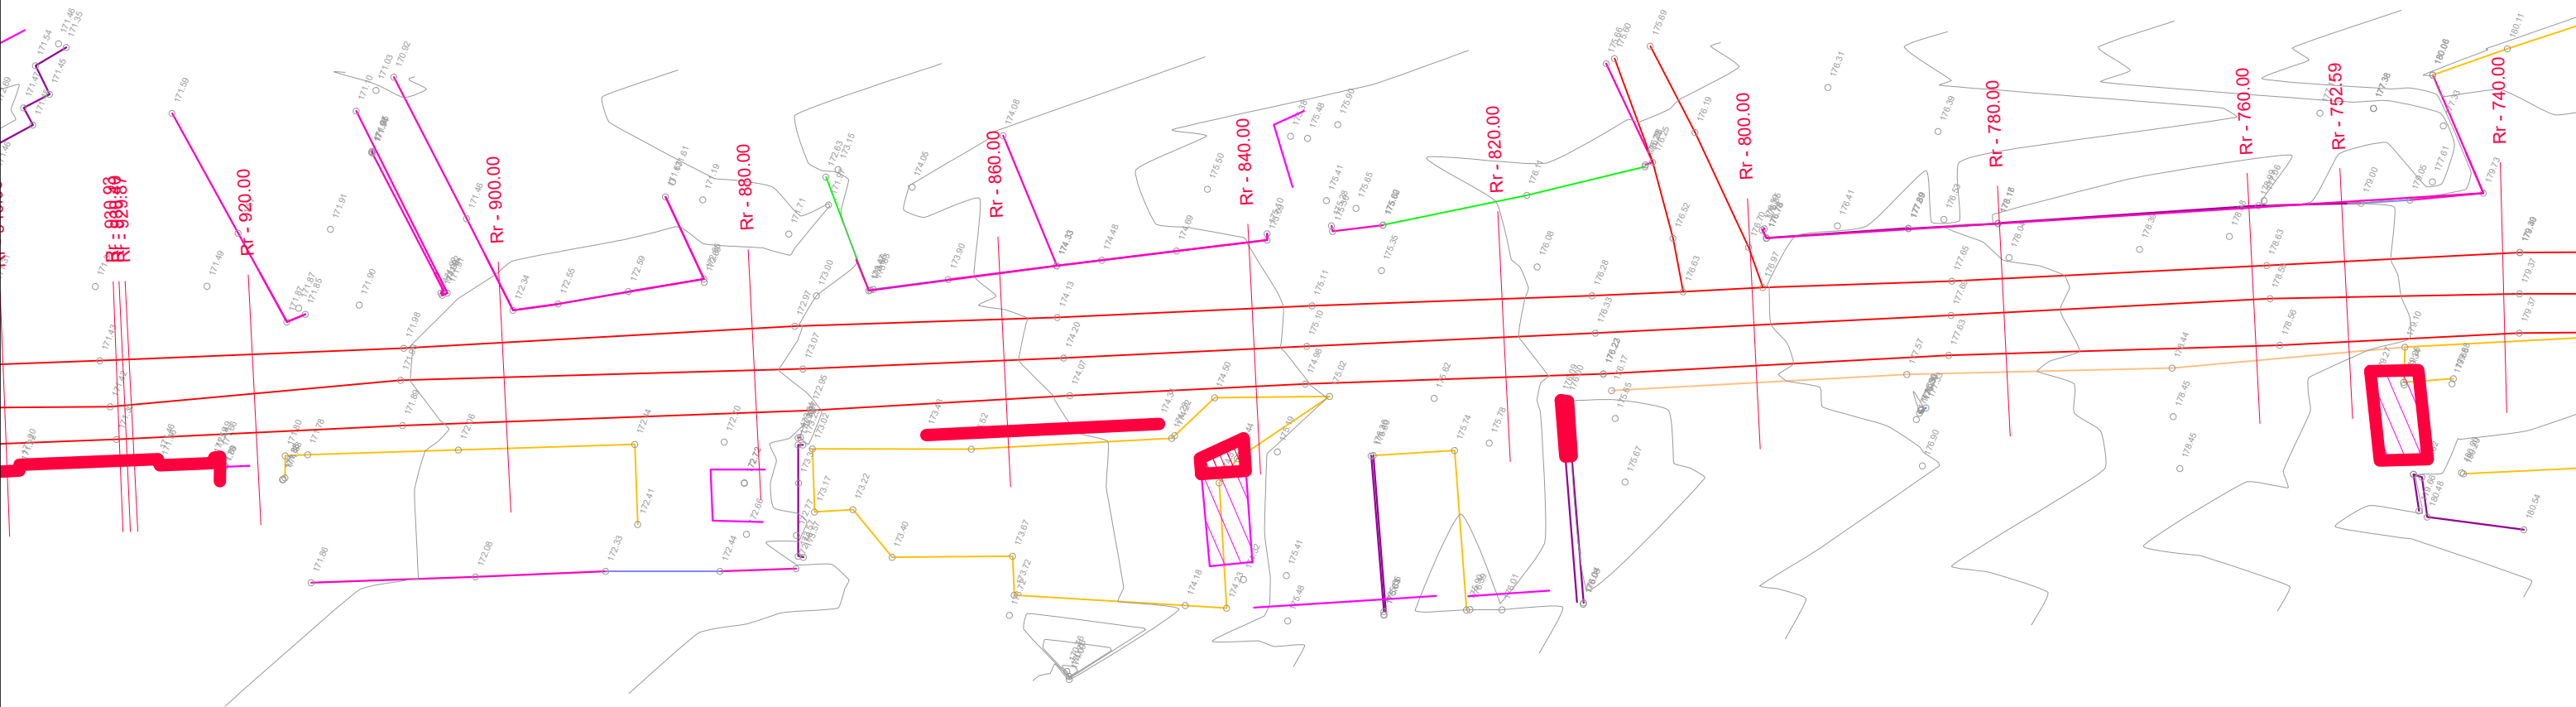

LEGJENDE

RRUGA E RE	
AKSI I RRUGES	
MURE QE PASTROHEN	
NDERTESA QE PASTROHEN	


“NDËRTIM SHËTITORE NGA SHKOLLA ODISEA DERI TEK VARREZAT E QYTETIT” - BASHKIA MALLAKASTËR
PLANIMETRIA E PASTRIMEVE
SH 1:500

"ENGINEERING & LEGAL CONSULTING"

GRUP PROJEKTIMI

"NDËRTIM SHËTITORE NGA SHKOLLA ODISEA DERI TEK VARREZAT E QYTETIT" BASHKIA MALLAKASTËR			Inxh. Hidroteknik MSc.	Blerim BRAJA
POROSITES: BASHKIA MALLAKASTËR			Arkitekte	Joana GOLEMI
EMERTIMI I FLETES			Inxh. Transporti	Laerta LIKO
PLANIMETRIA E PASTRIMEVE			Inxh. Hidroteknik	Eno KOSTA
FAZA	DATA	NR. FLETËS	Inxh. Gjeodet	Servet VERÇANI
PR. ZBT.	04. 2019	29		

ZONA 3

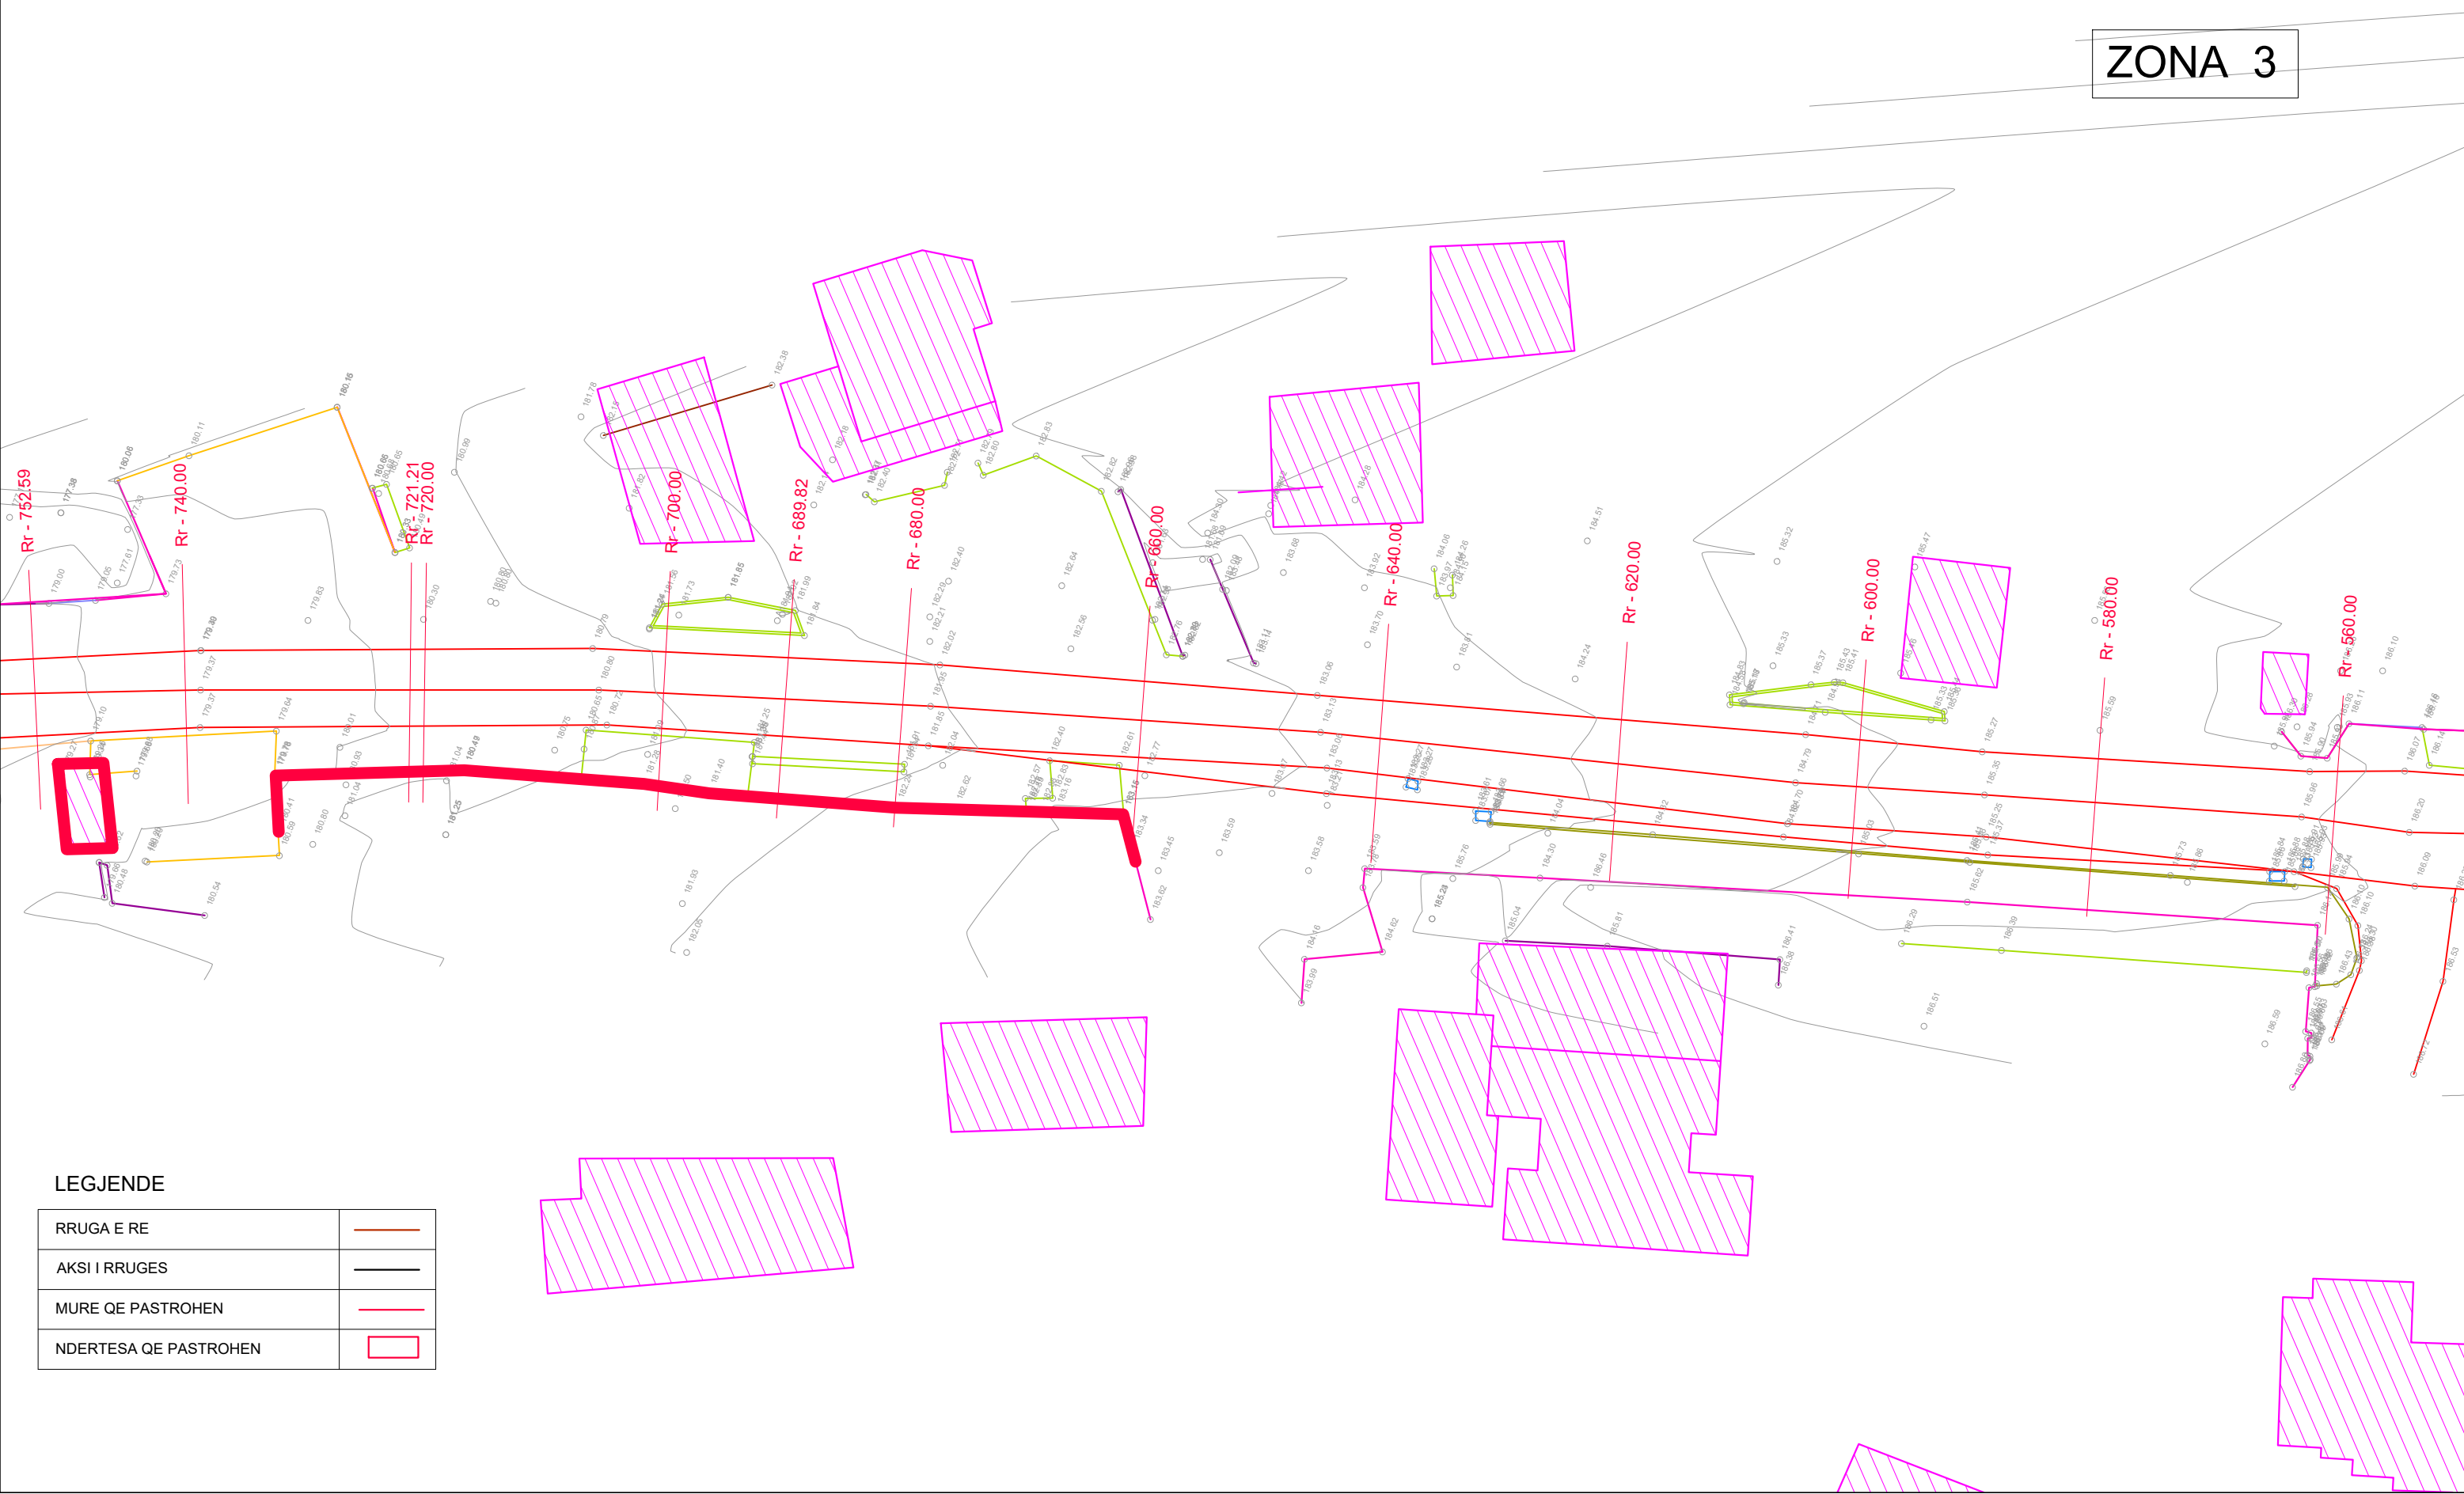





LEJGENE


RRUGA E RE	
AKSI I RRUGES	
MURE QE PASTROHEN	
NDERTESA QE PASTROHEN	

“NDËRTIM SHËTITORE NGA SHKOLLA ODISEA DERI TEK VARREZAT E QYTETIT” - BASHKIA MALLAKASTËR
PLANIMETRIA E PASTRIMEVE
SH 1:500

"ENGINEERING & LEGAL CONSULTING"			GRUP PROJEKTIMI	
NDERTIM SHËTITORE NGA SHKOLLA ODISEA DERI TEK VARREZAT E QYTETIT BASHKIA MALLAKASTER			Inxh. Hidroteknik MSc.	Blerim BRAJA
			Arkitekte	Joana GOLEMI
POROSITES: BASHKIA MALLAKASTER			Inxh. Transporti	Laerta LIKO
			Inxh. Hidroteknik	Eno KOSTA
EMERTIMI I FLETES			Inxh. Gjeodet	Servet VERÇANI
PLANIMETRIA E PASTRIMEVE				
FAZA	DATA	NR. FLETËS		
PR. ZBT.	04. 2019	30		

LEGJENDE

RRUGA E RE	
AKSI I RRUGES	
MURE QE PASTROHEN	
NDERTESA QE PASTROHEN	

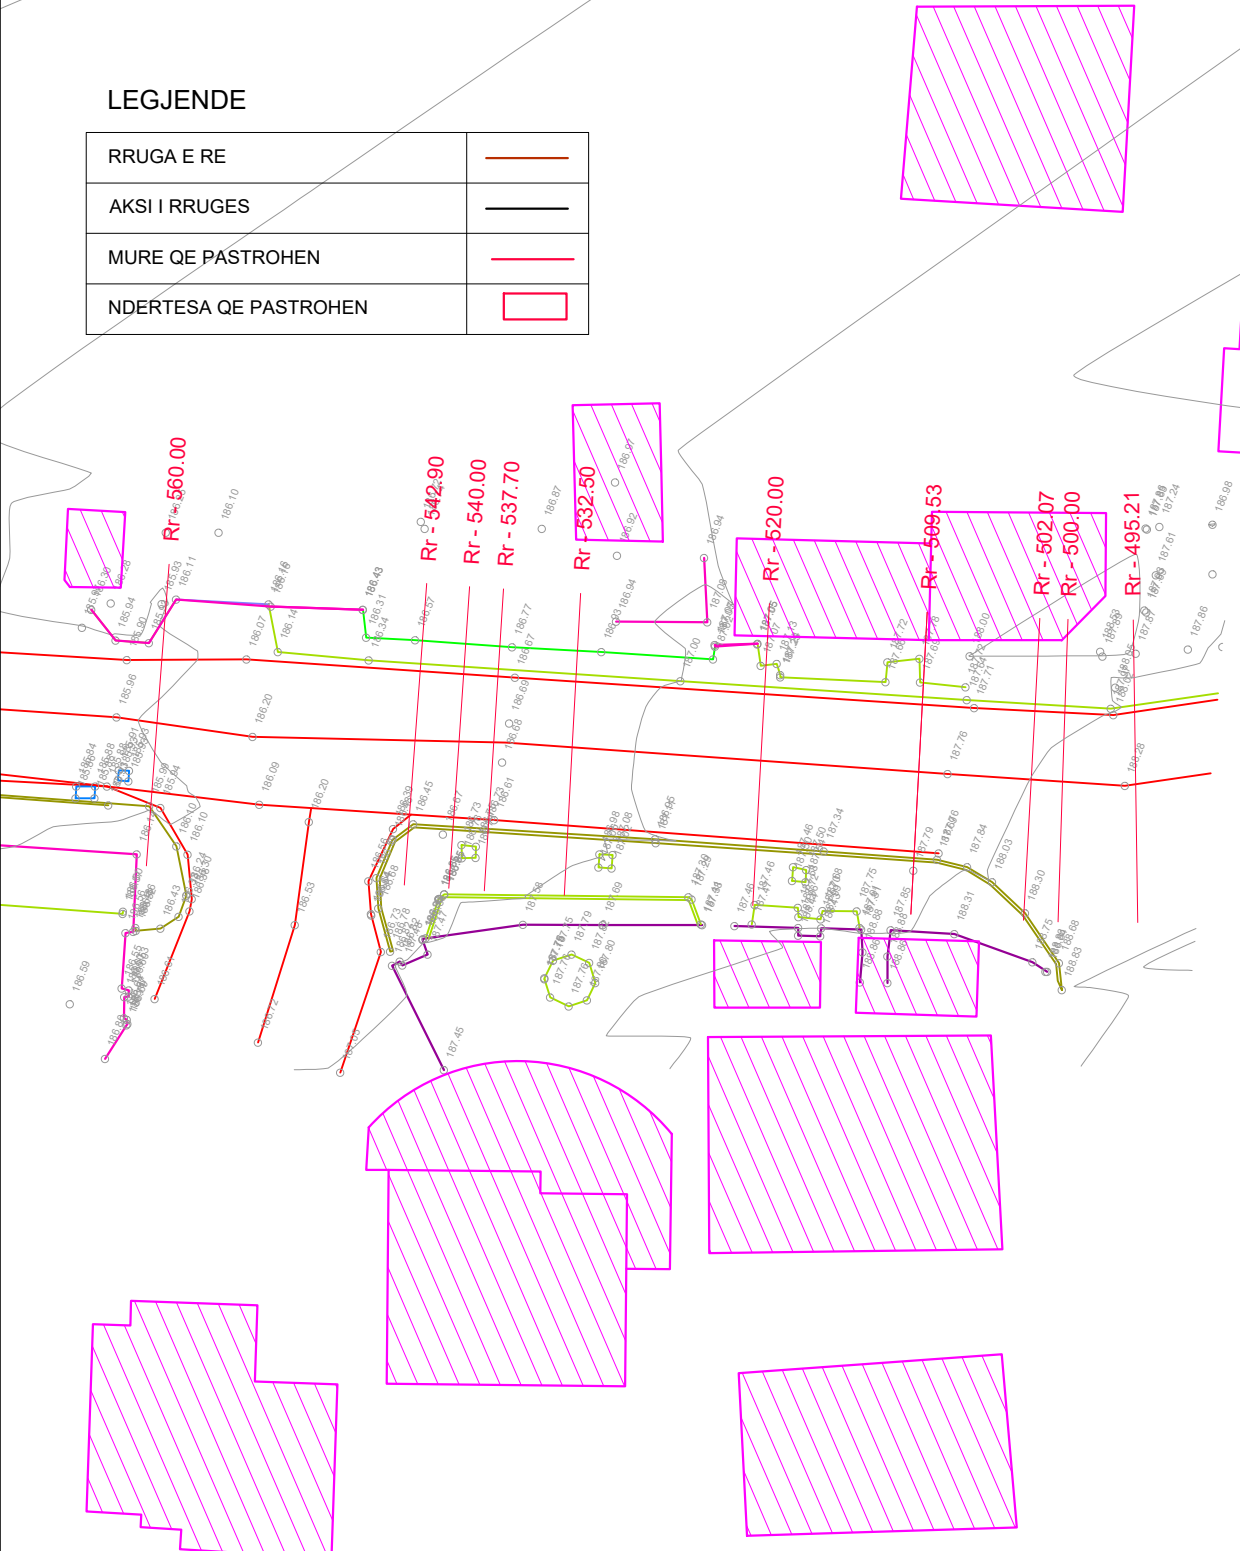


ZONA 4

“NDËRTIM SHËTITORE NGA SHKOLLA ODISEA DERI TEK VARREZAT E QYTETIT” - BASHKIA MALLAKASTËR
PROFILI GJATËSOR I RRUGËS KRYESORE (SISTEMIMI I TROTUAREVE)
SHV 1:200 SHH 1:1000

"ENGINEERING & LEGAL CONSULTING"

GRUP PROJEKTIMI

"NDËRTIM SHËTITORE NGA SHKOLLA ODISEA DERI TEK VARREZAT E QYTETIT" BASHKIA MALLAKASTER			Inxh. Hidroteknik MSc.	Blerim BRAJA
POROSITES: BASHKIA MALLAKASTER			Arkitekte	Joana GOLEMI
EMERTIMI I FLETES			Inxh. Transporti	Laerta LIKO
PROFILI GJATËSOR I RRUGËS KRYESORE			Inxh. Hidroteknik	Eno KOSTA
FAZA	DATA	NR. FLETËS	Inxh. Gjeodet	Servet VERÇANI
PR. ZBT.	04. 2019	31		

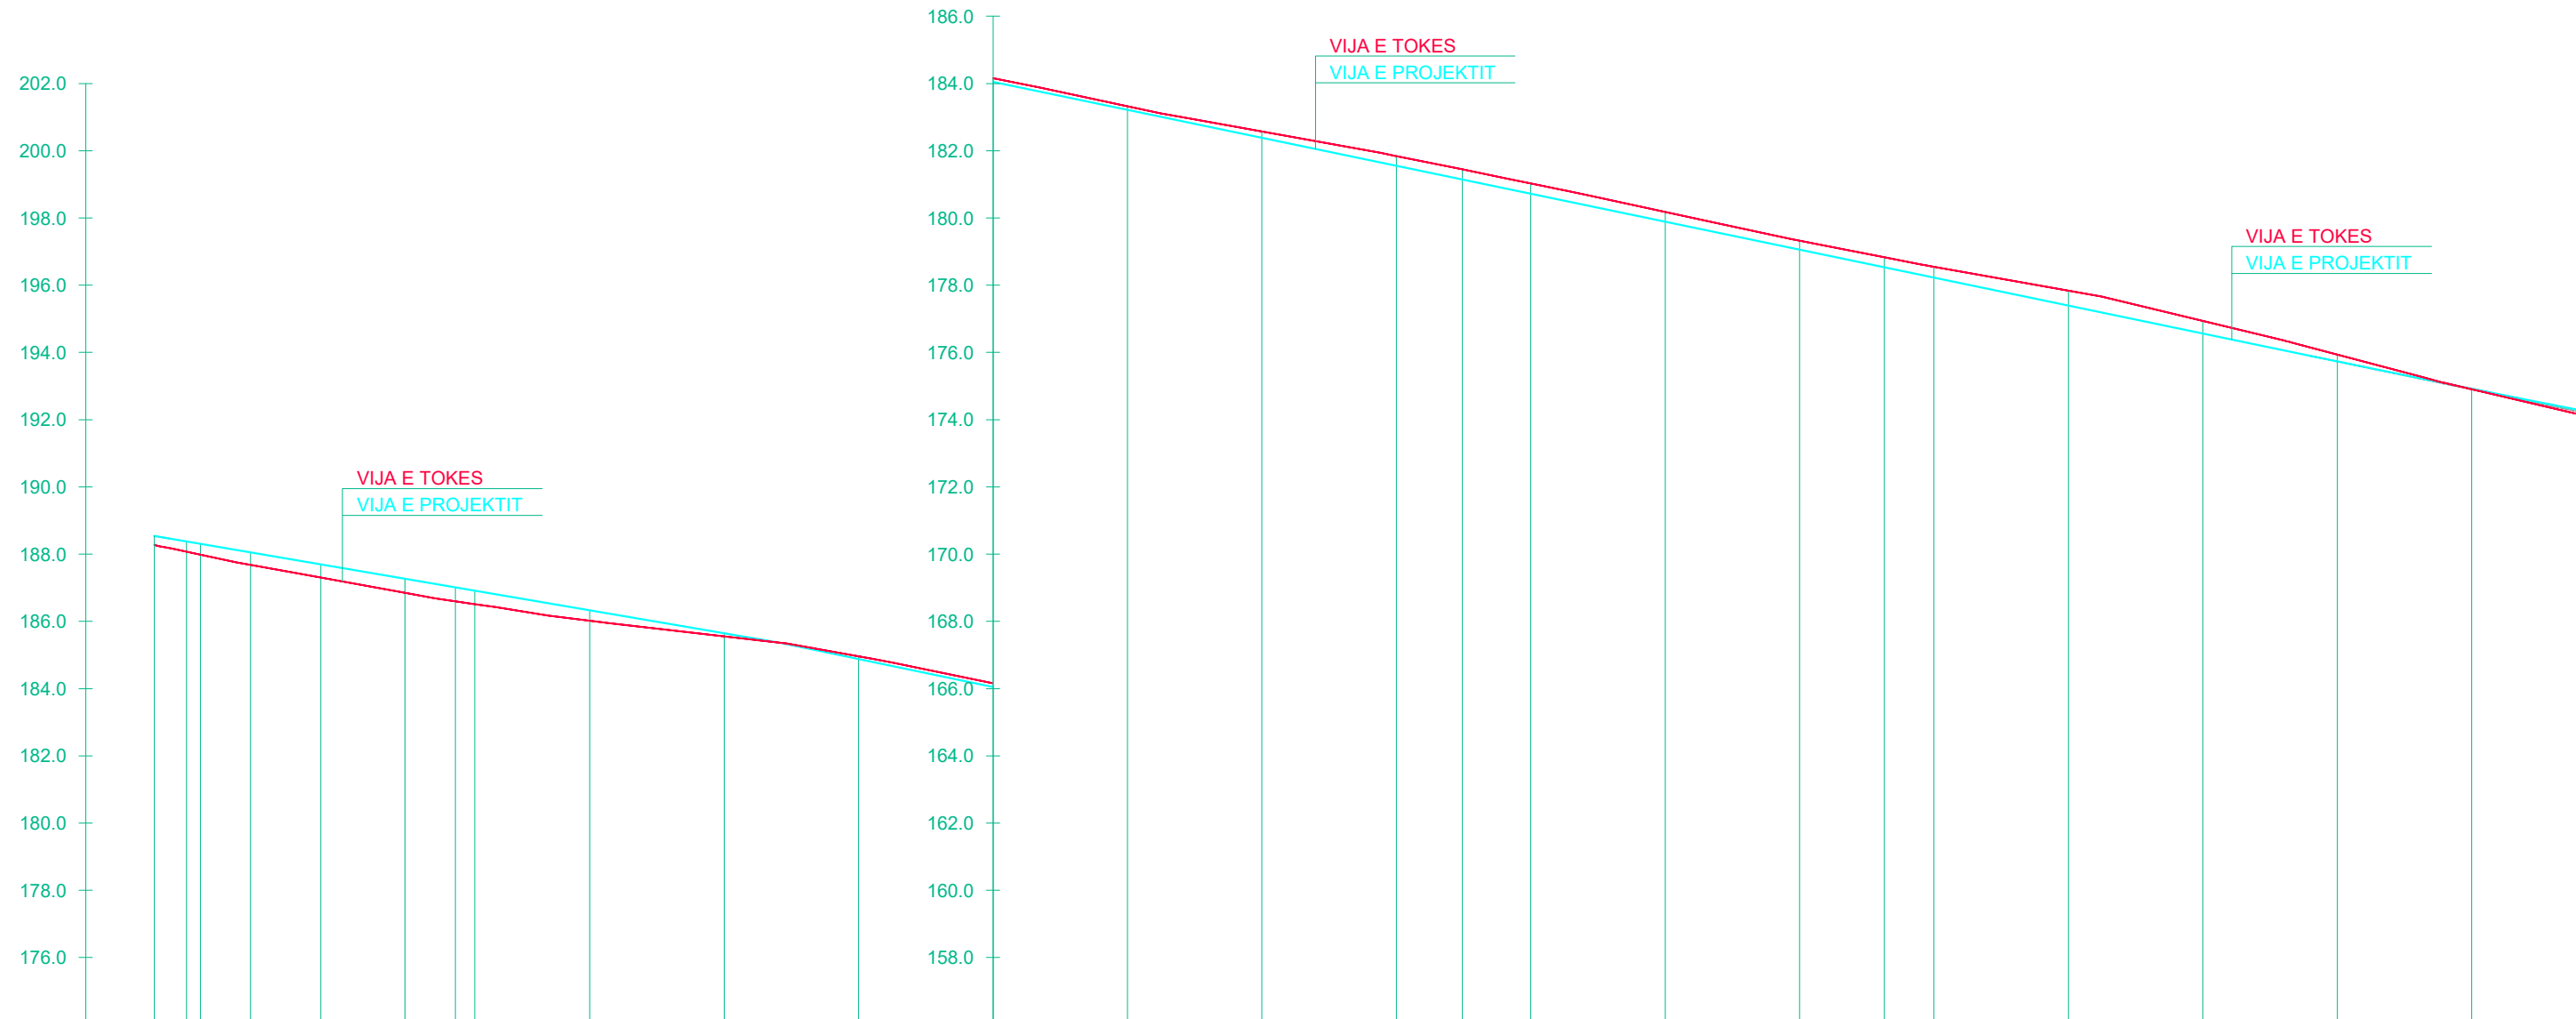


PJERRESIA	L = 91.0 m i = -0.0341															L = 227.2 m i = -0.0416																	
GERMIM ose MBUSHJE	0.27	0.30	0.32	0.37	0.39	0.42	0.43	0.42	0.40	0.31	0.09	-0.07	-0.11	-0.10	-0.19	-0.29	-0.30	-0.31	-0.28	-0.26	-0.29	-0.32	-0.44	-0.37	-0.20	0.02							
KUOTA E PROJEKTIT	188.54	188.37	188.30	188.05	187.69	187.27	187.09	187.01	186.91	186.33	185.65	184.88	184.05	183.22	182.39	181.55	181.15	180.72	179.84	179.06	178.54	178.23	177.40	176.56	175.73	174.92							
KUOTA E TOKES	188.27	188.08	187.99	187.68	187.30	186.85	186.66	186.60	186.51	186.02	185.55	184.96	184.16	183.32	182.57	181.84	181.45	181.03	180.18	179.32	178.83	178.54	177.84	176.94	175.94	174.90							
DIST. PJESORE	4.79	0.07	7.46	10.47	12.50	5.20	2.39	17.10	20.00	20.00	20.00	20.00	20.00	20.00	20.00	9.82	10.18	20.00	1.21	18.79	12.59	7.41	20.00	20.00	20.00	20.00							
DIST. PROGRESIVE	485.21	500.00	502.07	509.53	520.00	532.50	537.70	540.00	542.90	560.00	580.00	600.00	620.00	640.00	660.00	680.00	689.82	700.00	720.00	729.90	740.00	752.59	760.00	780.00	800.00	820.00	840.00						
SHENIME																																	
KTHESAT	L = 13.72 m R = 100.00 m			L = 7.46 m			L = 22.97 m			L = 10.39 m R = 500.00 m			L = 146.92 m															L = 62.77 m R = 500.00 m			L = 177.28 m		

“NDËRTIM SHËTITORE NGA SHKOLLA ODISEA DERI TEK VARREZAT E QYTETIT” - BASHKIA MALLAKASTËR
PROFILI GJATËSOR I RRUGËS KRYESORE (SISTEMIMI I TROTUAREVE)
SHV 1:200 SHH 1:1000

"ENGINEERING & LEGAL CONSULTING"

GRUP PROJEKTIMI

"NDËRTIM SHËTITORE NGA SHKOLLA ODISEA DERI TEK VARREZAT E QYTETIT" BASHKIA MALLAKASTËR			Inxh. Hidroteknik MSc.	Blerim BRAJA	
POROSITES: BASHKIA MALLAKASTËR			Arkitekte	Joana GOLEMI	
EMERTIMI I FLETES			Inxh. Transporti	Laerta LIKO	
PROFILI GJATËSOR I RRUGËS KRYESORE			Inxh. Hidroteknik	Eno KOSTA	
FAZA	DATA	NR. FLETËS	Inxh. Gjeodet	Servet VERÇANI	
PR. ZBT.	04. 2019	32			

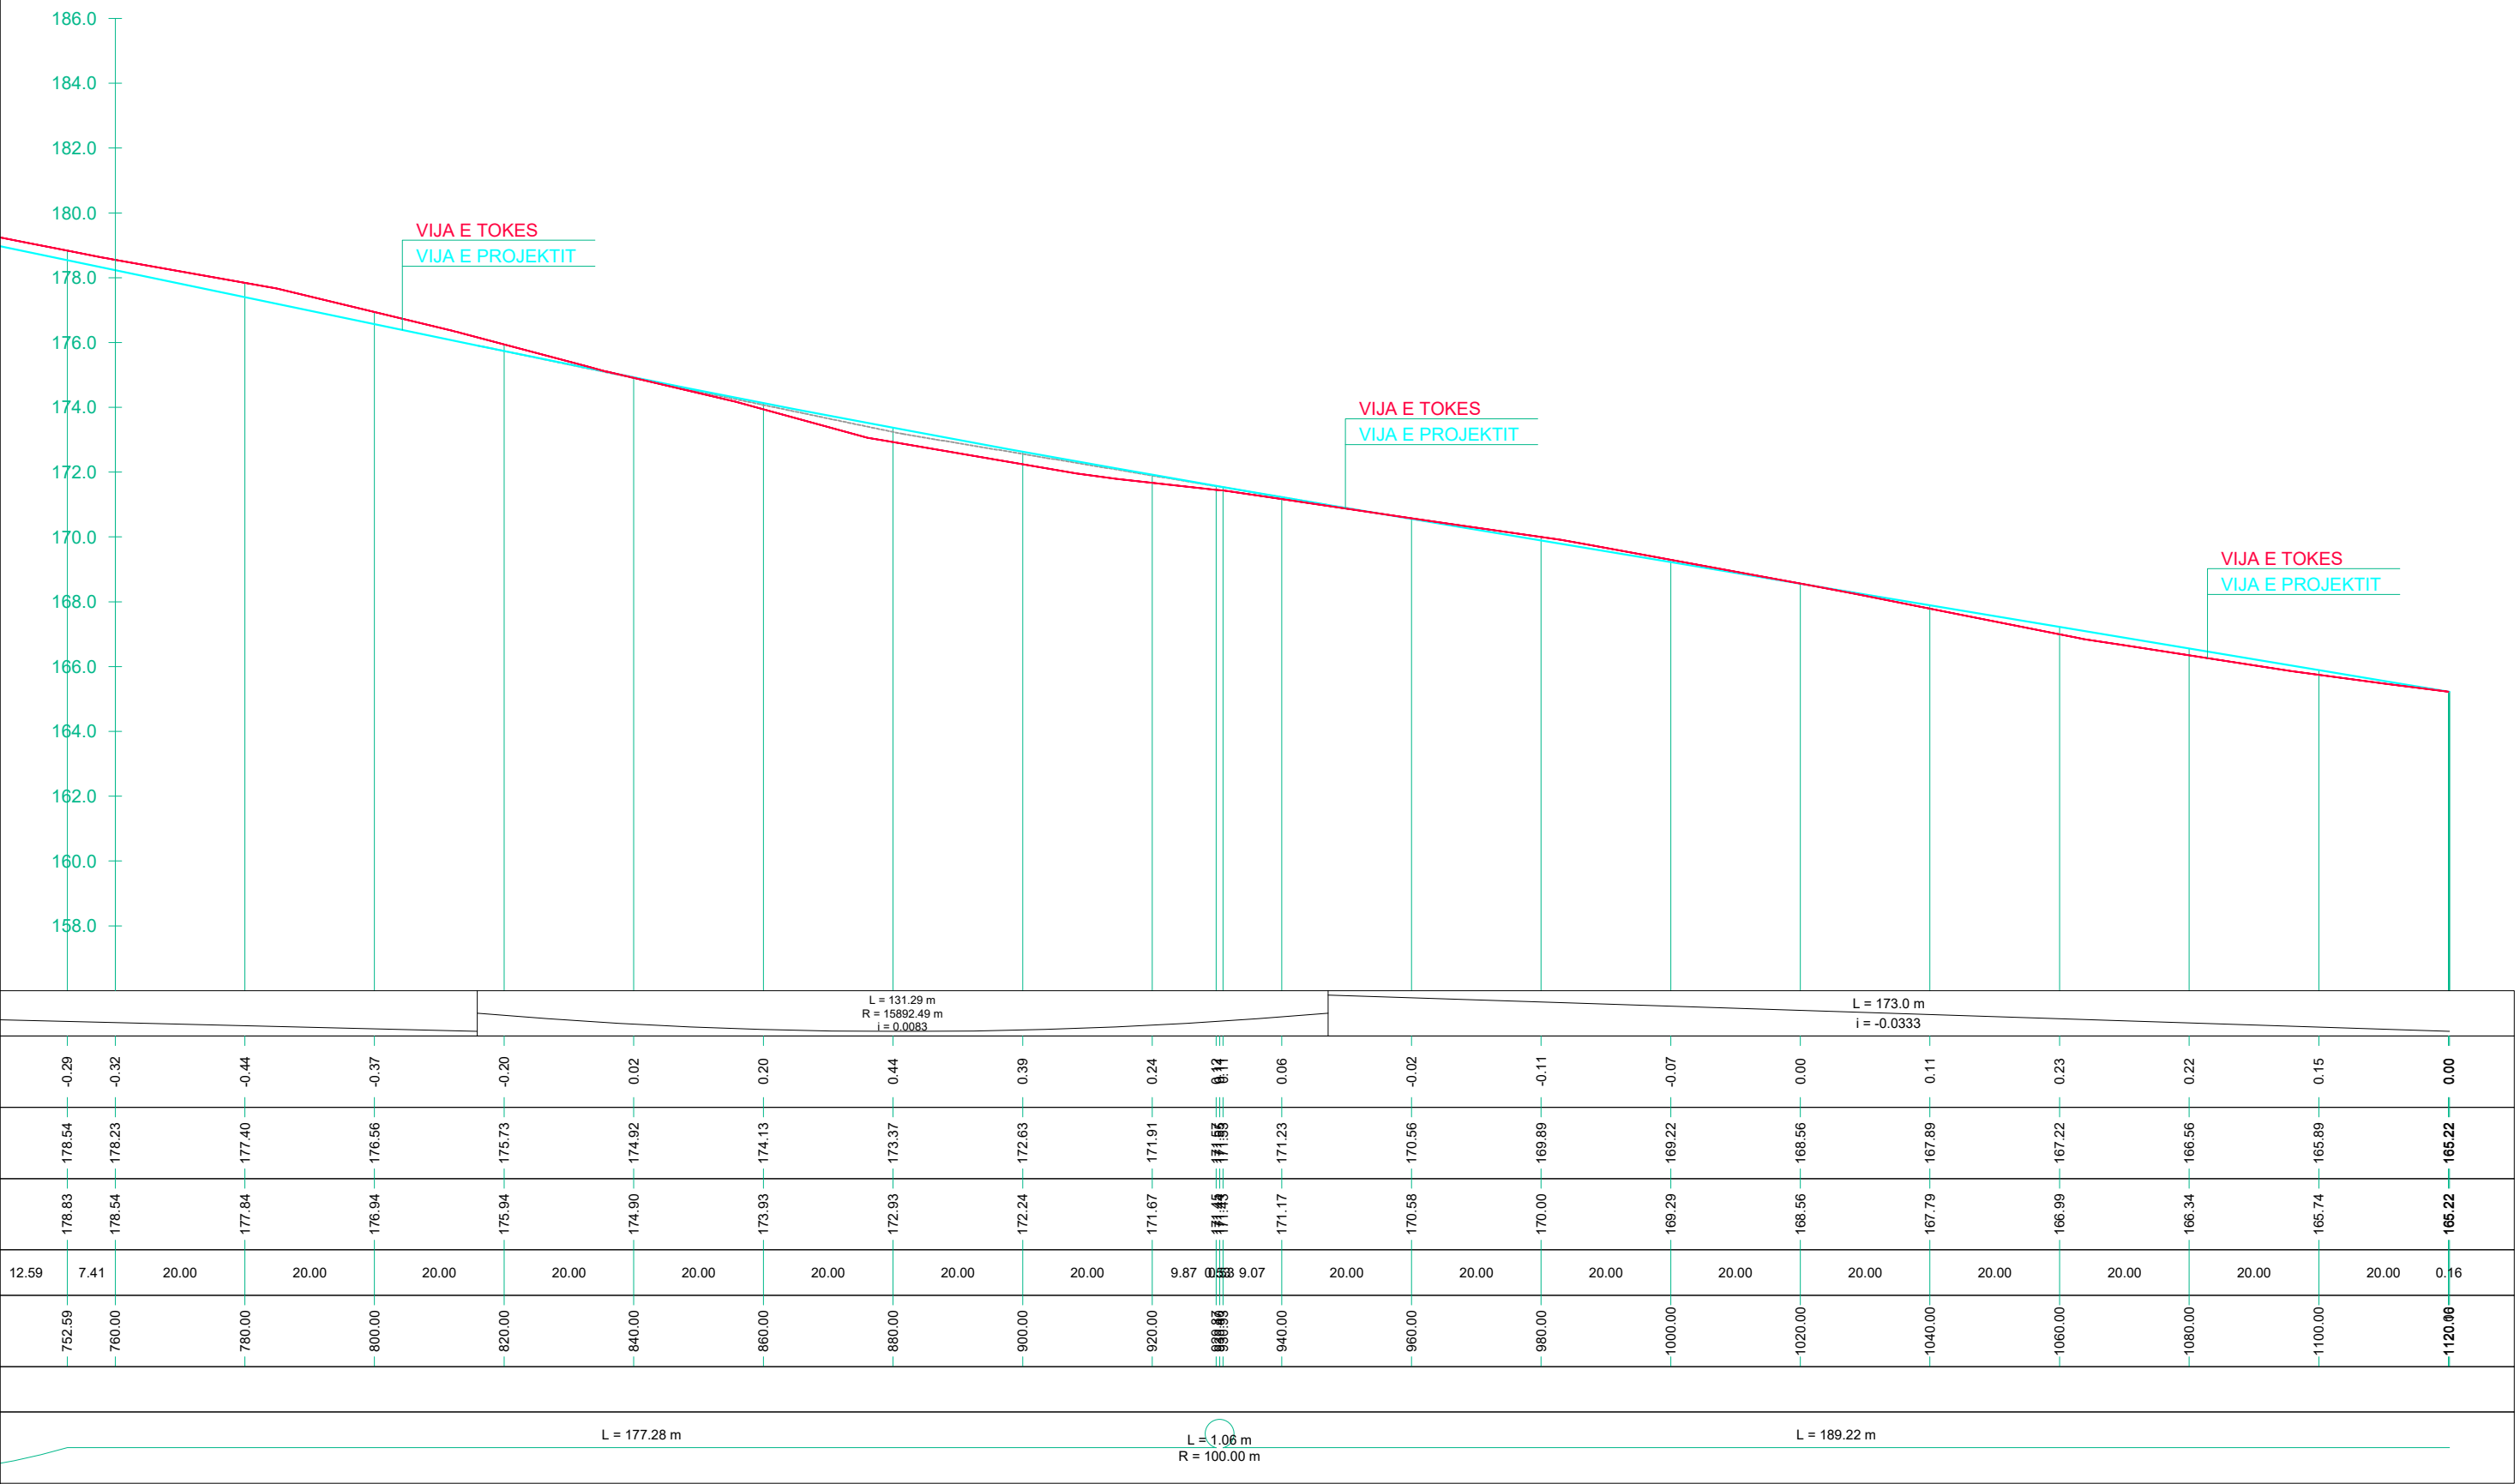


“NDËRTIM SHËTITORE NGA SHKOLLA ODISEA DERI TEK VARREZAT E QYTETIT” - BASHKIA MALLAKASTËR
 PROFILI TËRTHOR TIP, SEGMENTI KRYESOR (PROG. 495.21 ÷ 1120.16)
 SH 1:50

"ENGINEERING & LEGAL CONSULTING"

GRUP PROJEKTIMI


"NDËRTIM SHËTITORE NGA SHKOLLA ODISEA DERI TEK VARREZAT E QYTETIT" BASHKIA MALLAKASTËR			Inxh. Hidroteknik MSc.	Blerim BRAJA
POROSITES: BASHKIA MALLAKASTËR			Arkitekte	Joana GOLEMI
EMERTIMI I FLETES			Inxh. Transporti	Laerta LIKO
PROFILI TËRTHOR TIP, SEGMENTI KRYESOR			Inxh. Hidroteknik	Eno KOSTA
FAZA	DATA	NR. FLETËS	Inxh. Gjeodet	Servet VERÇANI
PR. ZBT.	04. 2019	33		

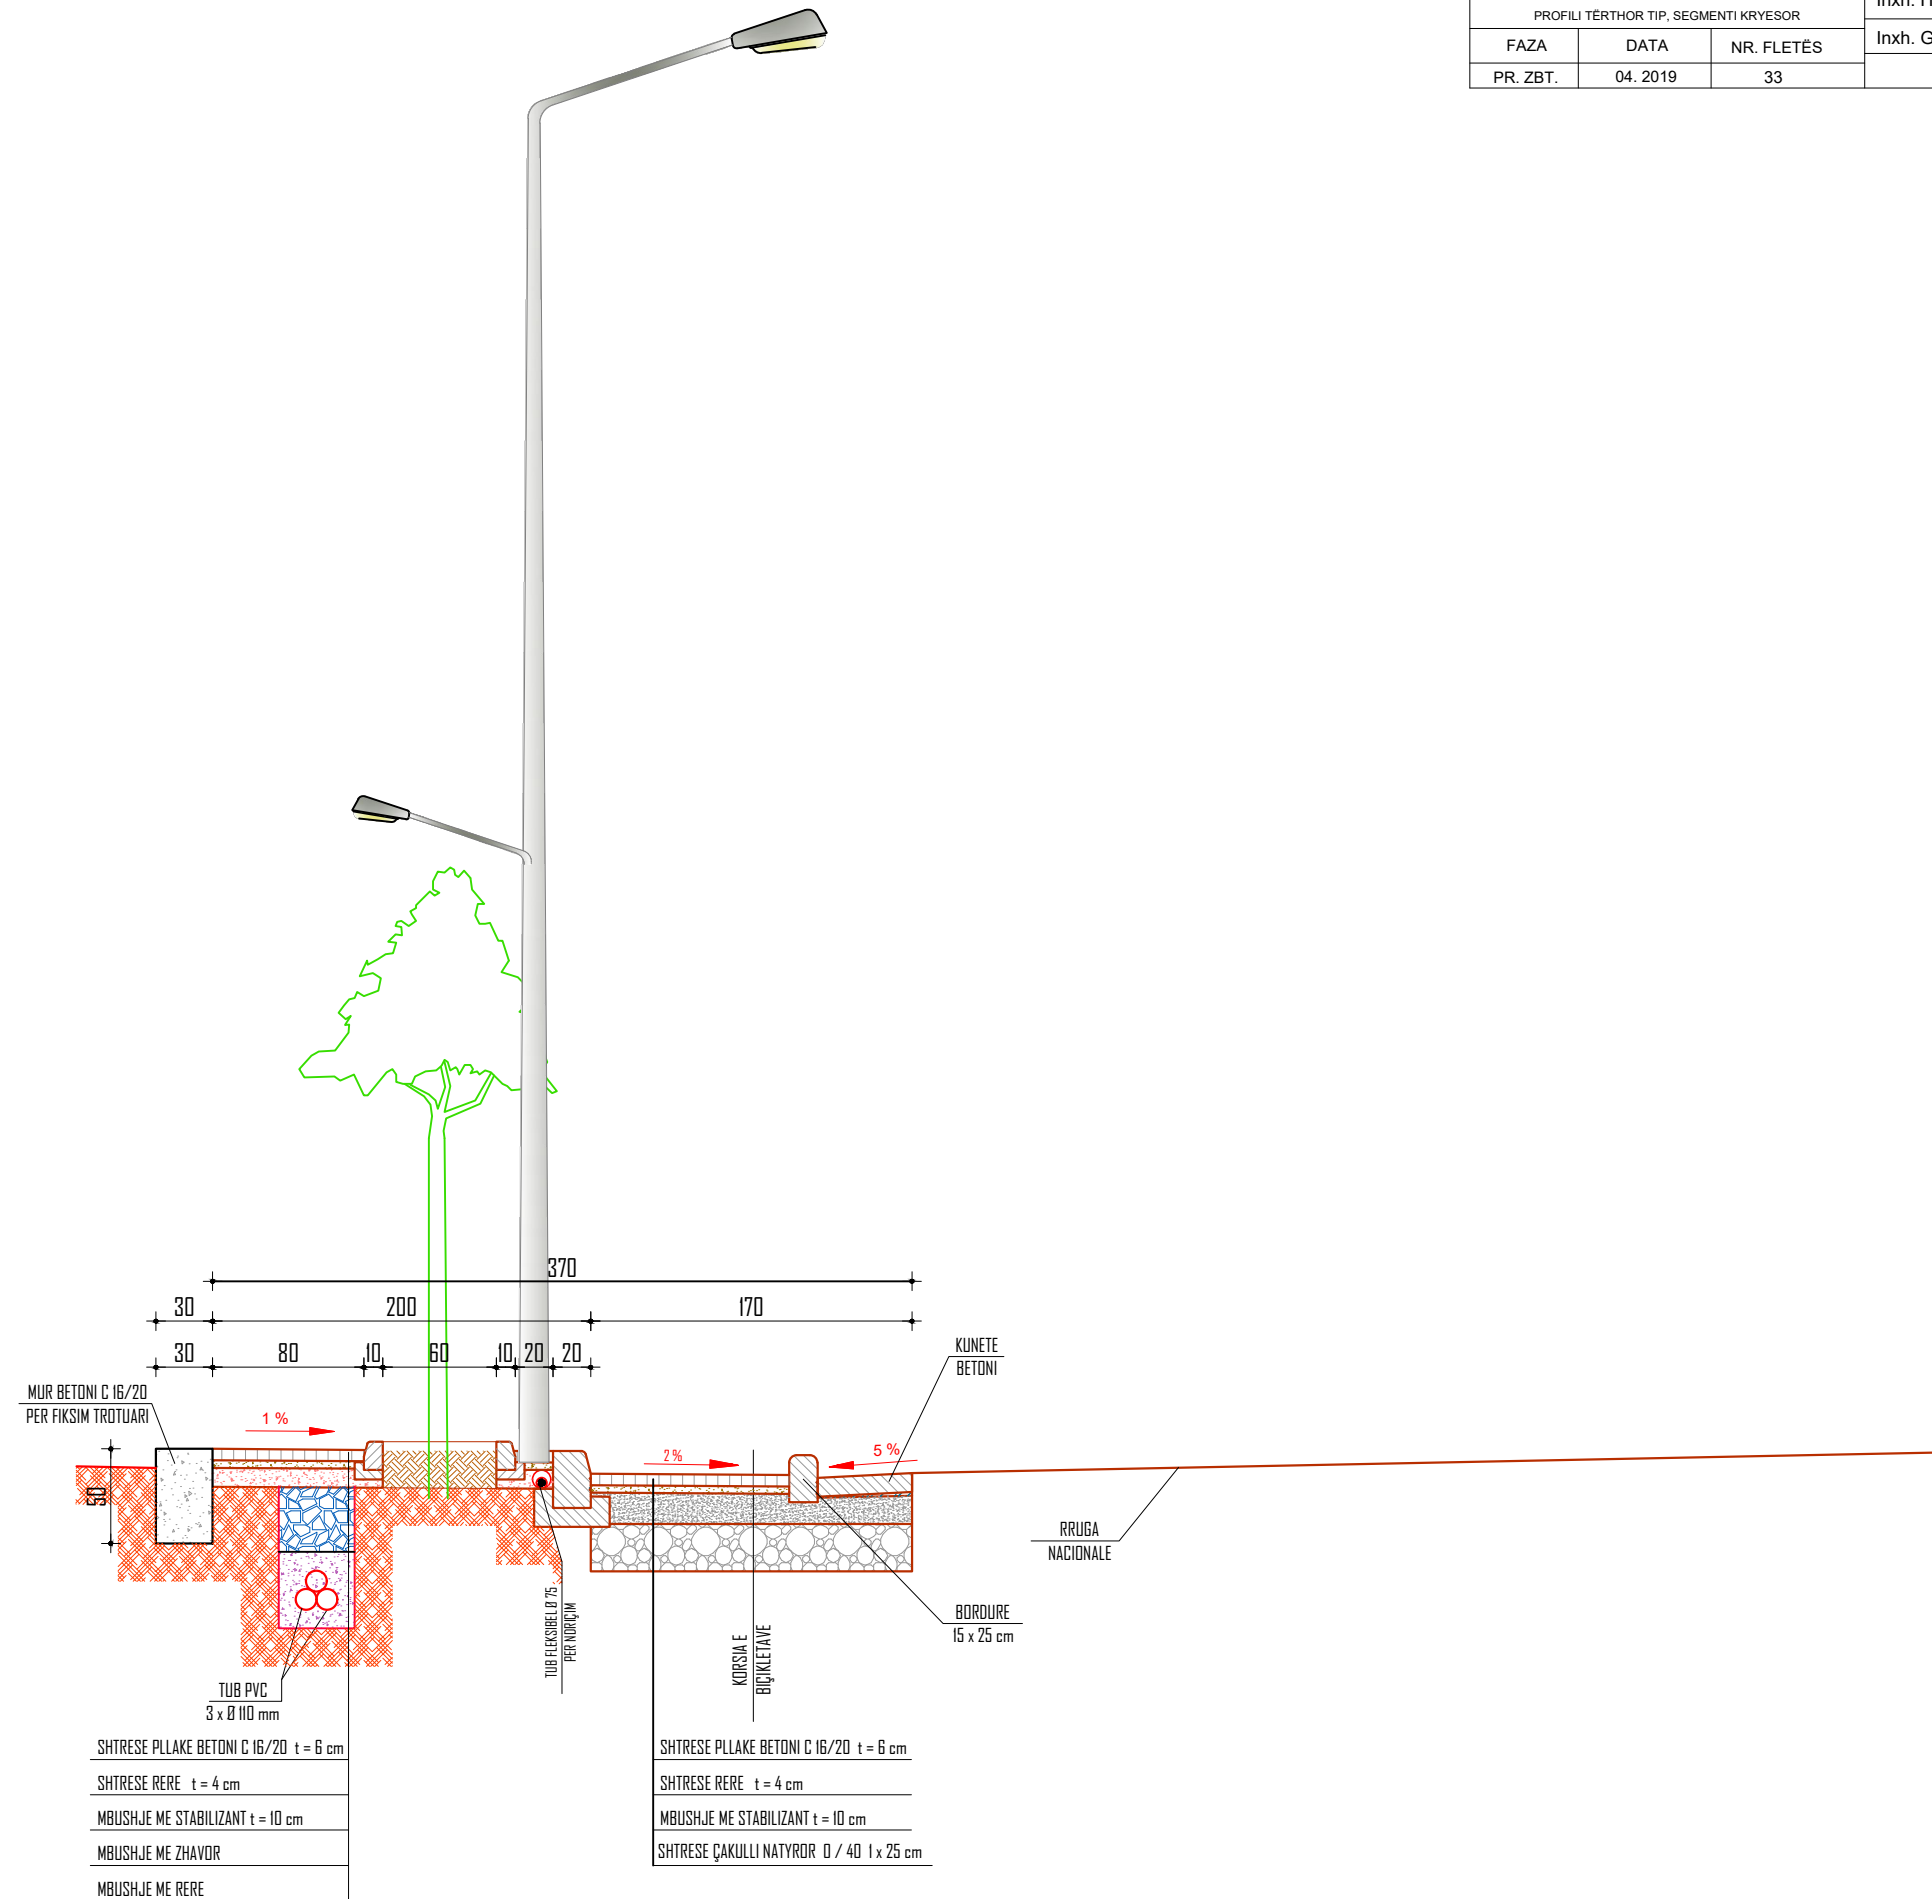


**“NDËRTIM SHËTITORE NGA SHKOLLA ODISEA DERI TEK VARREZAT E QYTETIT” - BASHKIA MALLAKASTËR
PARMAKU I HEKURIT, TIP
SH 1:20**

"ENGINEERING & LEGAL CONSULTING"			GRUP PROJEKTIMI	
"NDËRTIM SHËTITORE NGA SHKOLLA ODISEA DERI TEK VARREZAT E QYTETIT" BASHKIA MALLAKASTËR			Inxh. Hidroteknik MSc.	Blerim BRAJA
POROSITES: BASHKIA MALLAKASTËR			Arkitekte	Joana GOLEMI
EMERTIMI I FLETES			Inxh. Transporti	Laerta LIKO
PARMAKU I HEKURIT, TIP			Inxh. Hidroteknik	Eno KOSTA
FAZA	DATA	NR. FLETËS	Inxh. Gjeodet	Servet VERÇANI
PR. ZBT.	04. 2019	34		


PRERJE GJATËSORE

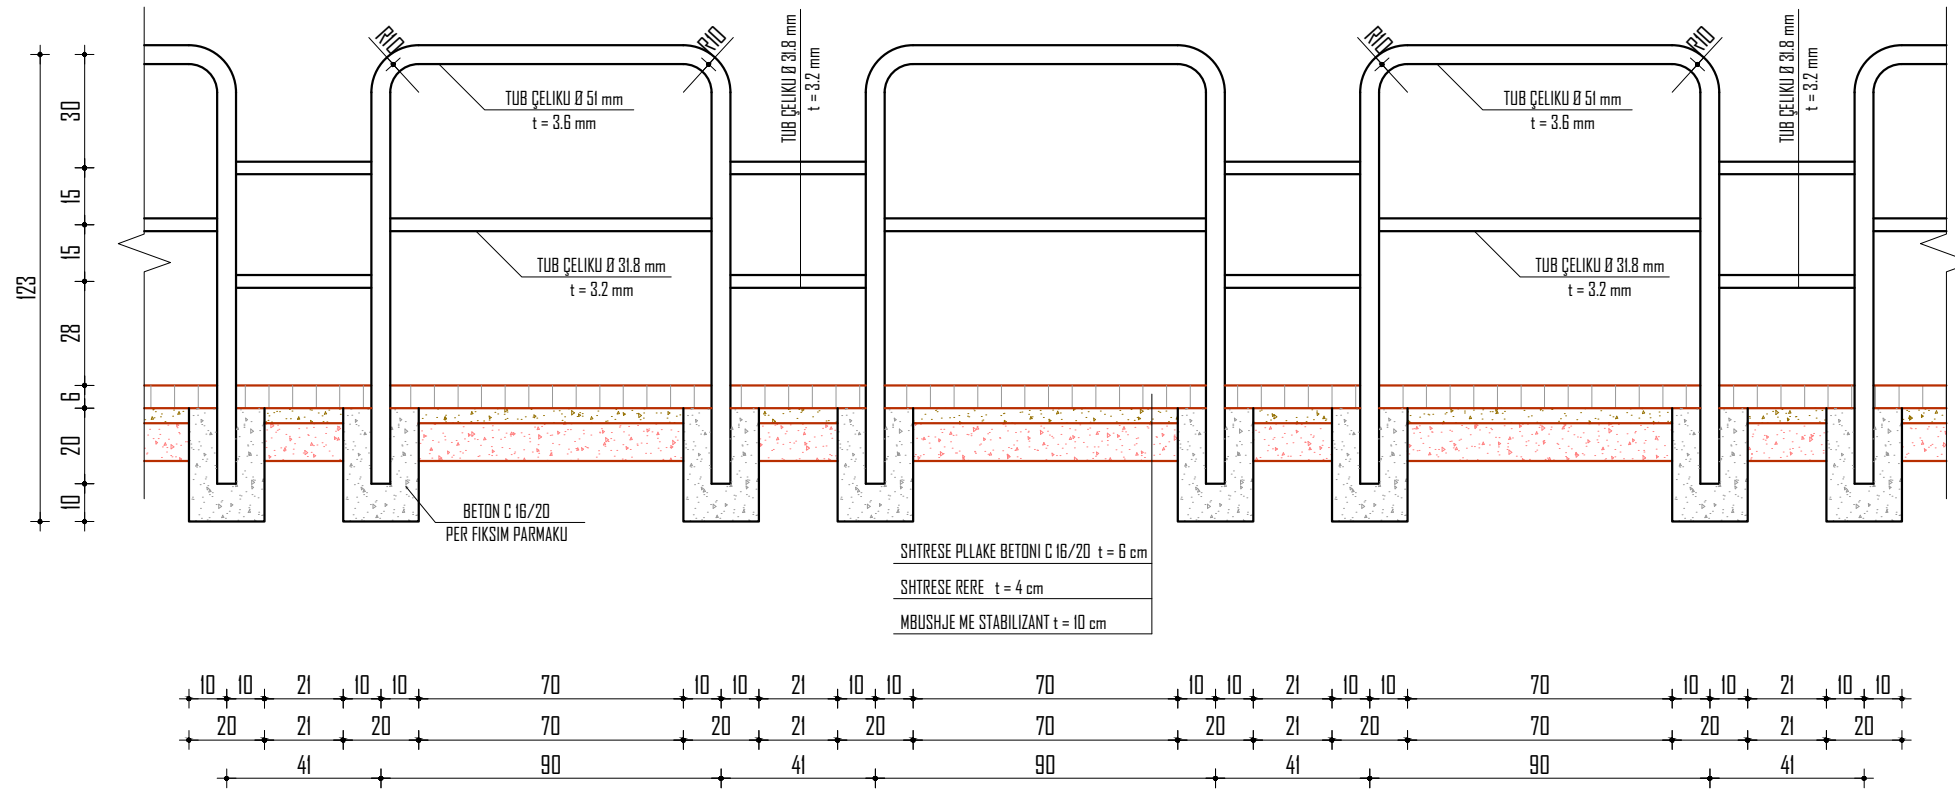

PRERJE TËRTHORE

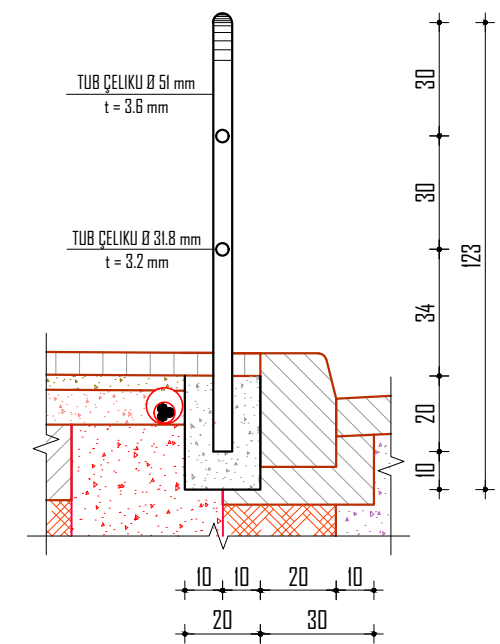


SKEMA E LYERJES SË PARMAKUT TË HEKURIT

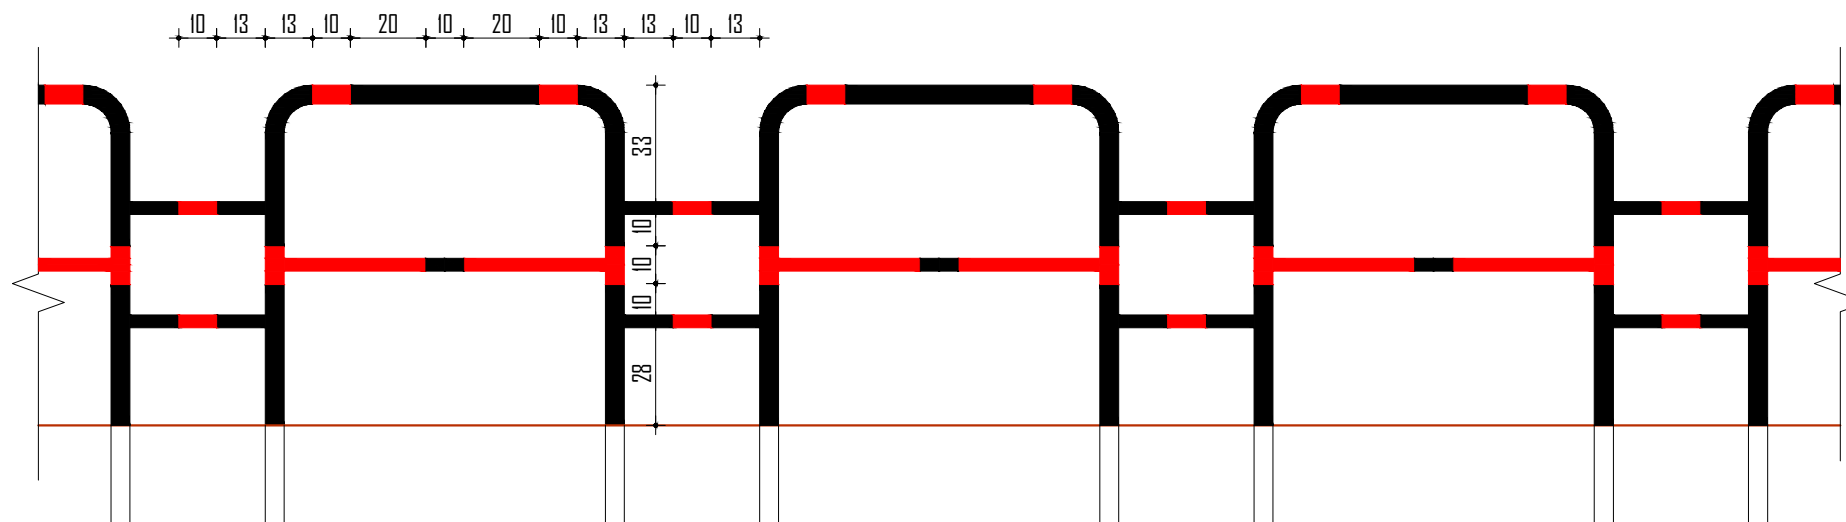


**“NDËRTIM SHËTITORE NGA SHKOLLA ODISEA DERI TEK VARREZAT E QYTETIT” - BASHKIA MALLAKASTËR
MËNYRA E LIDHJES SË LLAMPAVE TË NDRIÇIMIT**


"ENGINEERING & LEGAL CONSULTING"			GRUP PROJEKTIMI	
"NDËRTIM SHËTITORE NGA SHKOLLA ODISEA DERI TEK VARREZAT E QYTETIT" BASHKIA MALLAKASTËR			Inxh. Hidroteknik MSc.	Blerim BRAJA
POROSITES: BASHKIA MALLAKASTËR			Arkitekthe	Joana GOLEMI
EMERTIMI I FLETES			Inxh. Transporti	Laerta LIKO
NDRIÇUES TIP			Inxh. Hidroteknik	Eno KOSTA
FAZA	DATA	NR. FLETËS	Inxh. Gjeodet	Servet VERÇANI
PR. ZBT.	04. 2019	35		

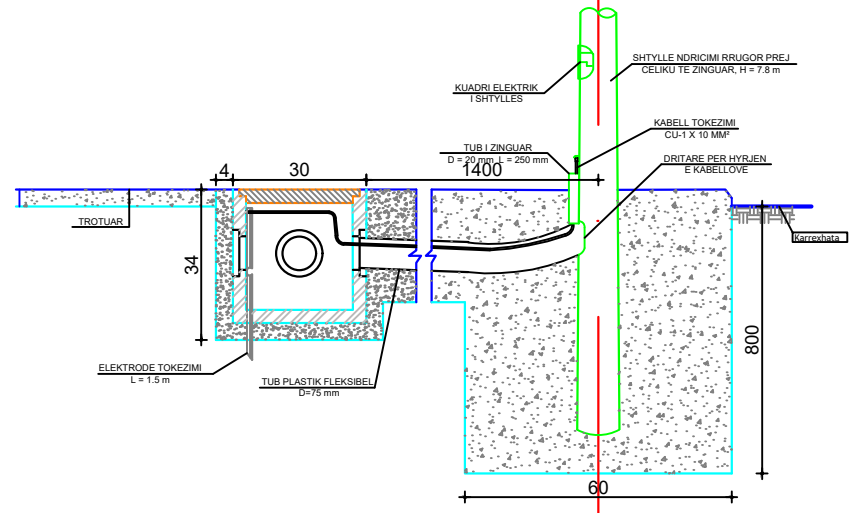


Ndricules rrugor tip "Mira-XP"-250 W

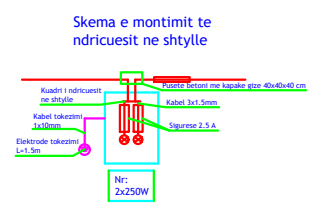


DETAJ I TOKEZIMIT TE SHTYLLES SE NDRIÇIMIT

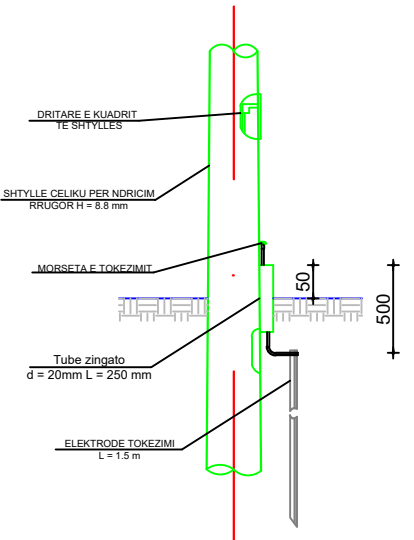



Konstruksioni morseterise

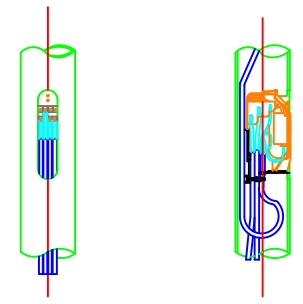

PANELI I NDRIÇIMIT

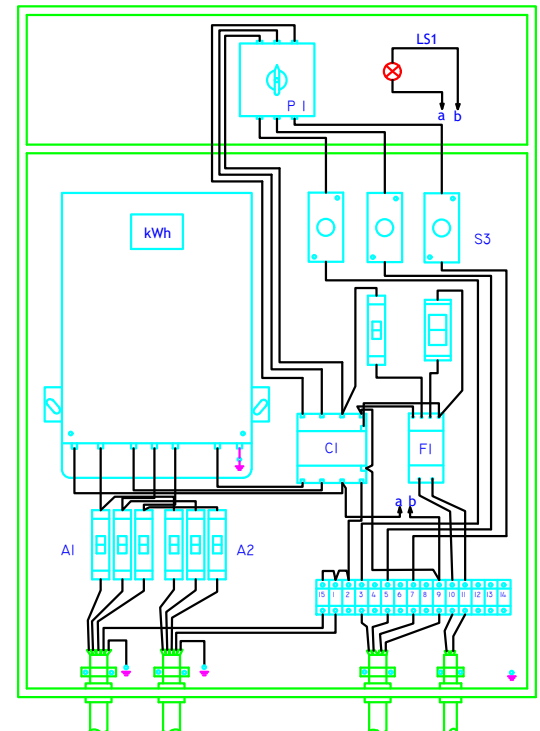

Planimetria e instalimit te rjetit kabllor te ndricimit, ne rrugen me trotuar

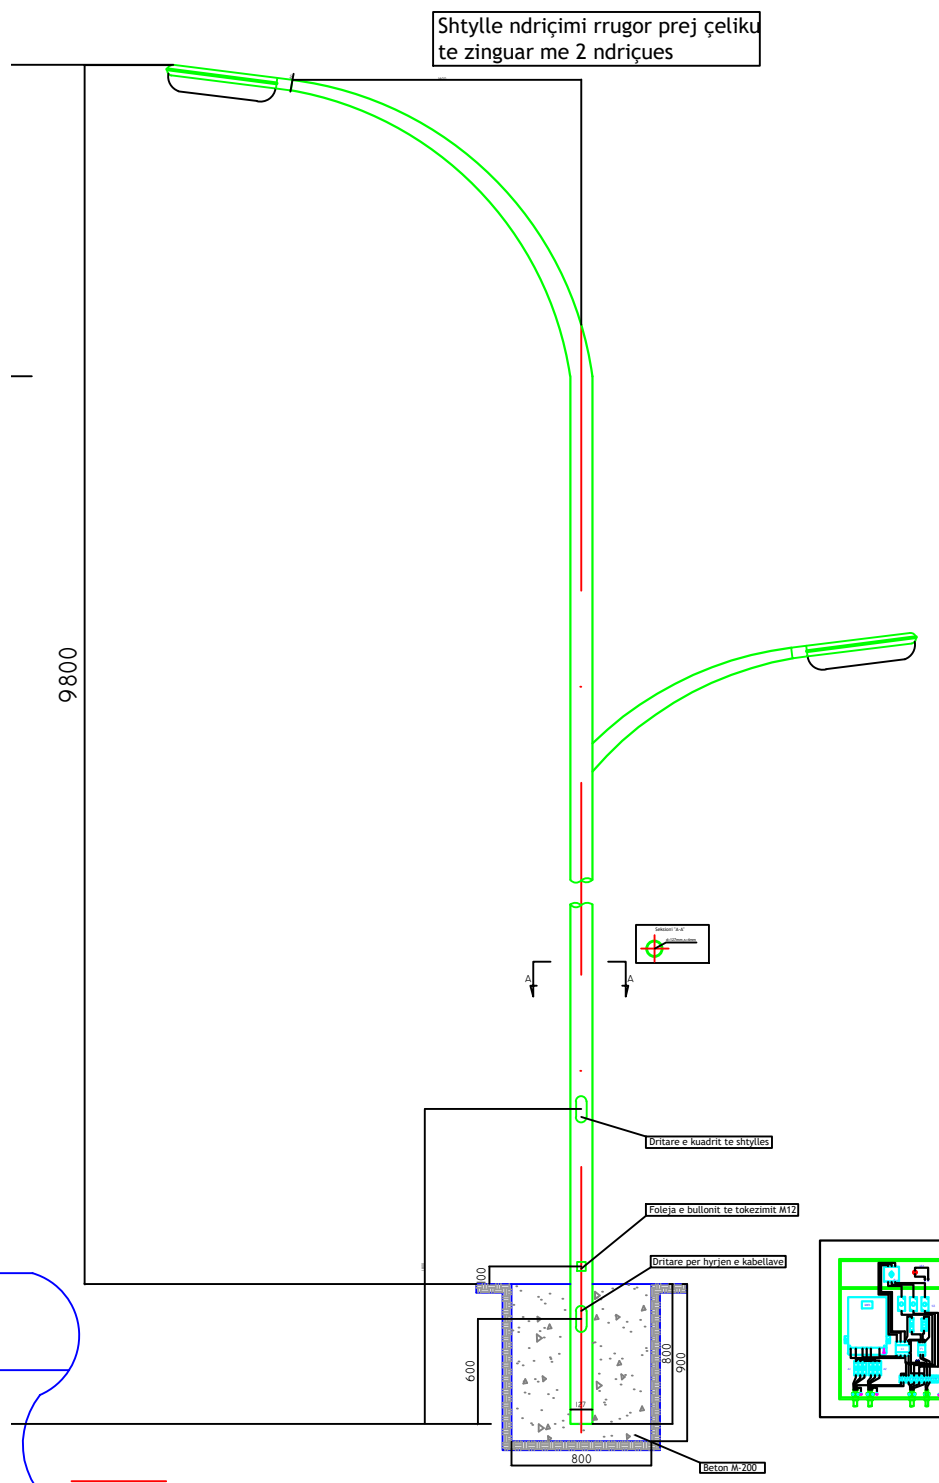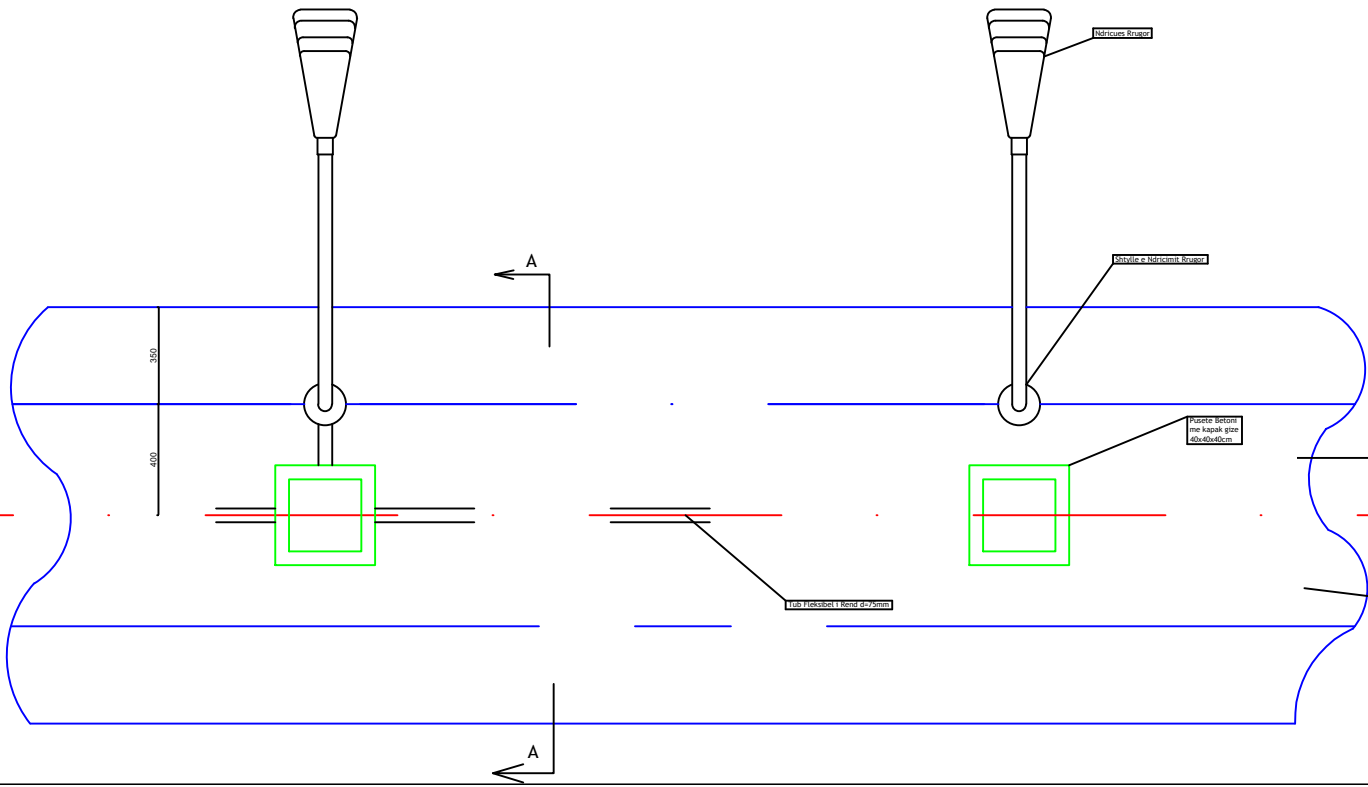


SHENIM:
FORMA DHE PERMASAT E SHTYLLAVE TE NDRIÇIMIT DO TE VENDOSEN NE BAZE TE KERKESAVE TE ZYRES URBANISTIKE TE BASHKISE BALLSH

“NDËRTIM SHËTITORE NGA SHKOLLA ODISEA DERI TEK VARREZAT E QYTETIT” - BASHKIA MALLAKASTËR
SKEMA ELEKTRIKE E KUADRIT TË KOMANDIMIT


"ENGINEERING & LEGAL CONSULTING"

GRUP PROJEKTIMI

"NDËRTIM SHËTITORE NGA SHKOLLA ODISEA DERI TEK VARREZAT E QYTETIT" BASHKIA MALLAKASTËR			Inxh. Hidroteknik MSc.	Blerim BRAJA
POROSITES: BASHKIA MALLAKASTËR			Arkitekto	Joana GOLEMI
EMERTIMI I FLETËS			Inxh. Transporti	Laerta LIKO
SKEMA ELEKTRIKE E KUADRIT TE KOMANDIMIT			Inxh. Hidroteknik	Eno KOSTA
FAZA	DATA	NR. FLETËS	Inxh. Gjeodet	Servet VERÇANI
PR. ZBT.	04. 2019	36		

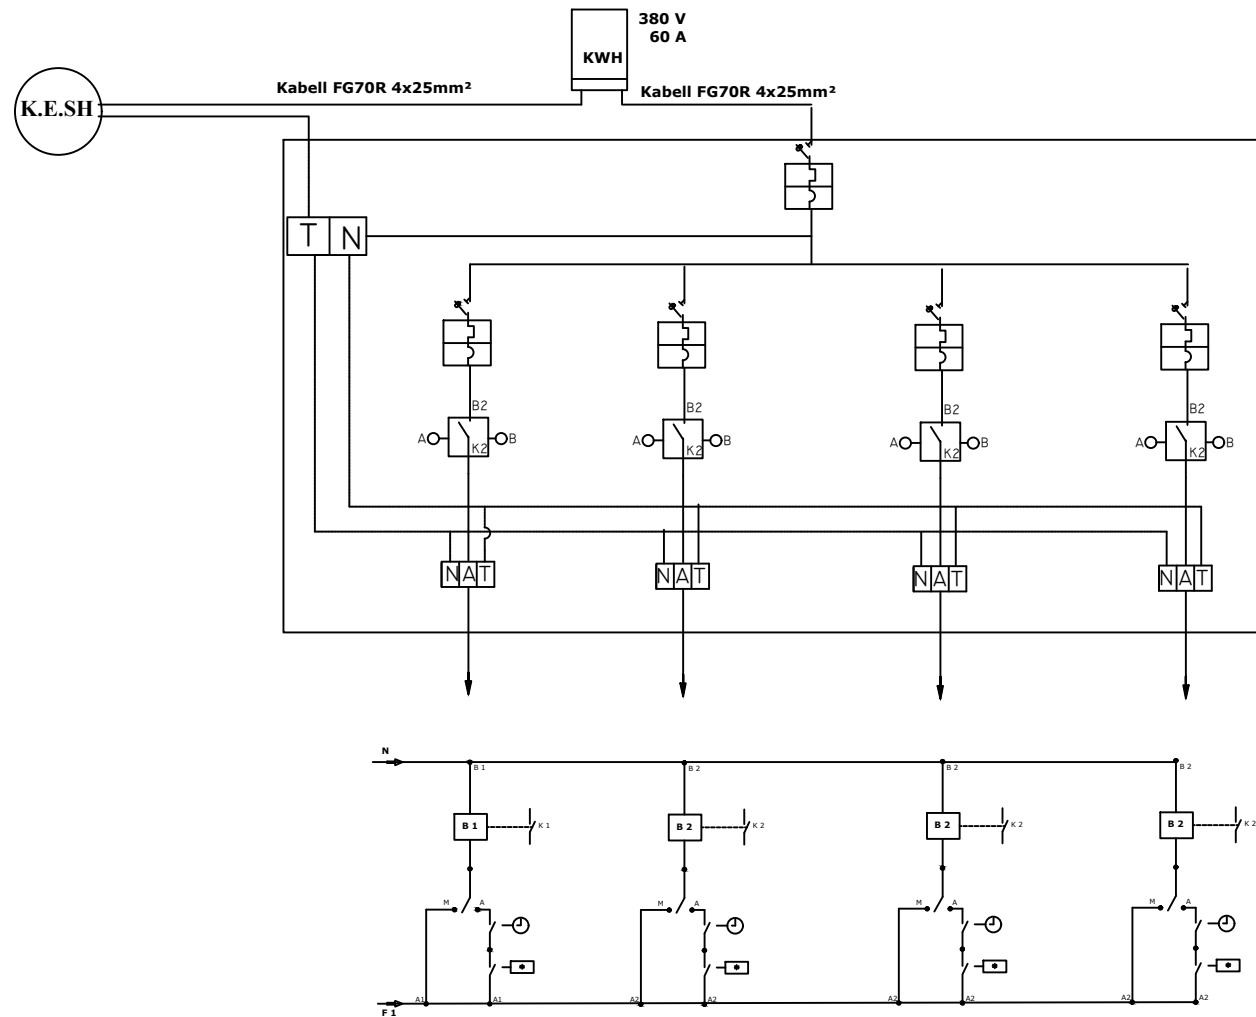

AUTOMATI KRYESOR	TIPI	MT-C 100			
	POLARITETI	4			
	In(A)/I _{ish} (kA)	63 / 6			
	TENSIONI Un (V)	380			
AUTOMATET E DALJEVE	TIPI	MT-C 100	MT-C 100	MT-C 100	MT-C 100
	POLARITETI	3X1P	3X1P	3X1P	3X1P
	In(A)/I _{ish} (kA)	40 / 6	40 / 6	40 / 6	40 / 6
	TENSIONI Un (V)	220	220	220	220
KONTAKTORI	TIPI	LC1-D25	LC1-D25	LC1-D25	LC1-D25
	TENSIONI Un (V)	240/380V	240/380V	240/380V	240/380V
	FUQIA Pn (KW)	22 KW	22 KW	22 KW	22 KW
	RRYMA I _{ac1} /I _{ac3}	40 / 25	40 / 25	40 / 25	40 / 25
MORSETERIA	POLARITETI	3P+N+T	3P+N+T	3P+N+T	3P+N+T
	SEKSIONI	16 mm²	16 mm ²	16 mm²	16 mm ²
DALJET KABLLORE	FUQIA (KW)	8Kwat	8Kwat	8Kwat	8Kwat
	TIPI I KABLLIT	FG7 0R	FG7 0R	FG7 0R	FG7 0R
	SEKSIONI	5X16 mm²	5X16 mm²	5X16 mm²	5X16 mm²
	DESTINACIONI	SHTYLLA NR.4	SHTYLLA NR.5	SHTYLLA NR.10	SHTYLLA NR.11

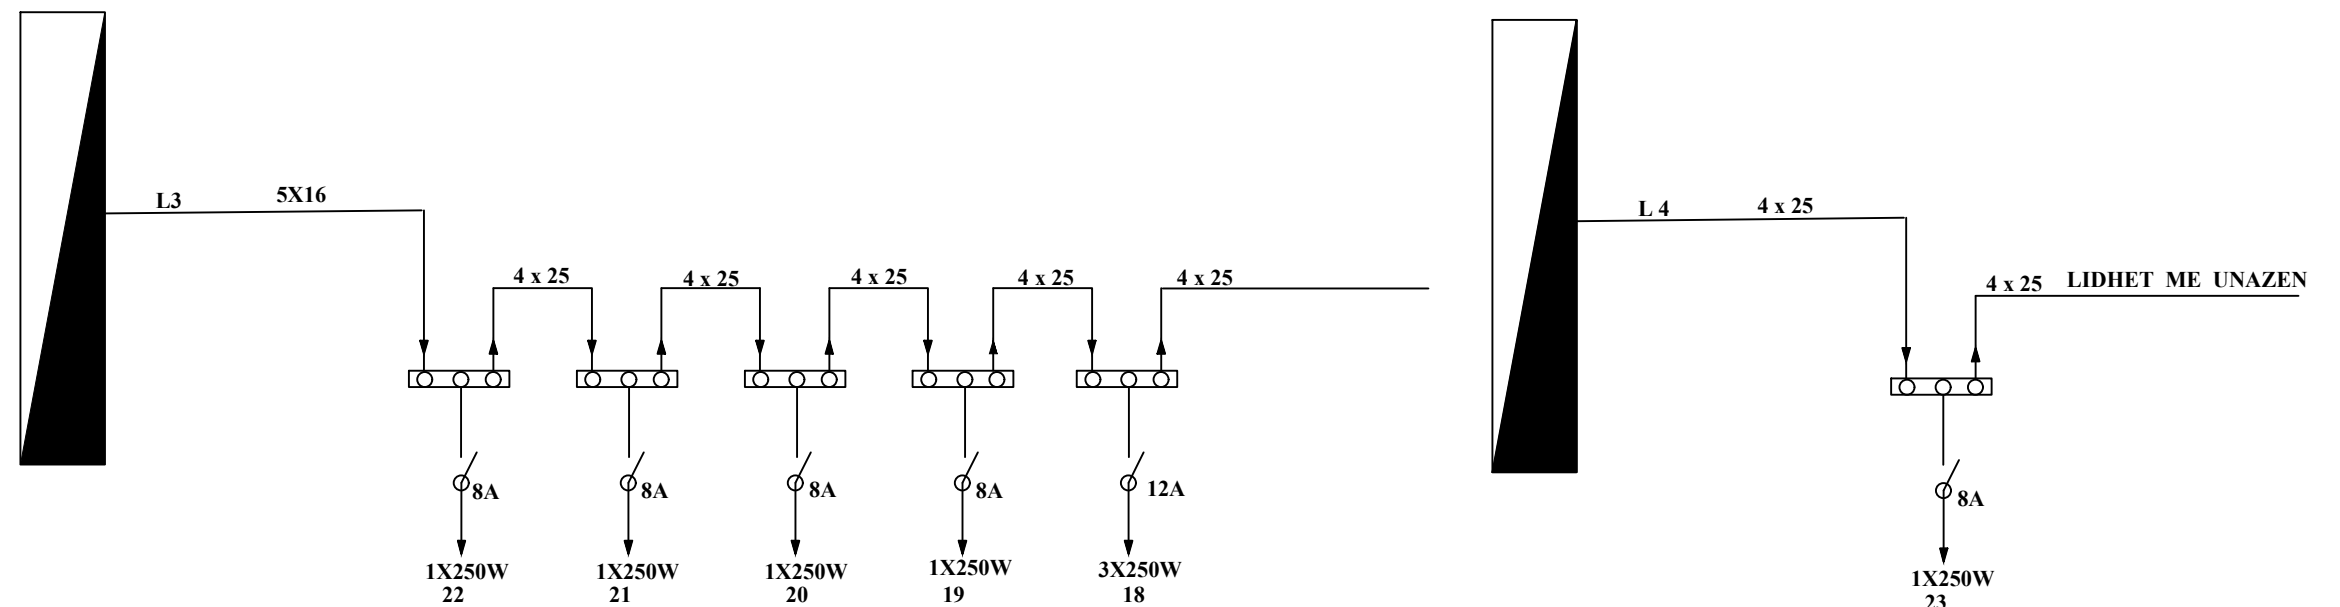


“NDËRTIM SHËTITORE NGA SHKOLLA ODISEA DERI TEK VARREZAT E QYTETIT” - BASHKIA MALLAKASTËR
PUSETA TIP E ELEKTRIKUT
SH 1:20

"ENGINEERING & LEGAL CONSULTING"


GRUP PROJEKTIMI

"NDËRTIM SHËTITORE NGA SHKOLLA ODISEA DERI TEK VARREZAT E QYTETIT" BASHKIA MALLAKASTËR			Inxh. Hidroteknik MSc.	Blerim BRAJA
POROSITES: BASHKIA MALLAKASTËR			Arkitekte	Joana GOLEMI
EMERTIMI I FLETES			Inxh. Transporti	Laerta LIKO
PUSETA TIP E ELEKTRIKUT			Inxh. Hidroteknik	Eno KOSTA
FAZA	DATA	NR. FLETËS	Inxh. Gjeodet	Servet VERÇANI
PR. ZBT.	04. 2019	37		


PAMJE NGA SIPER SH 1:20

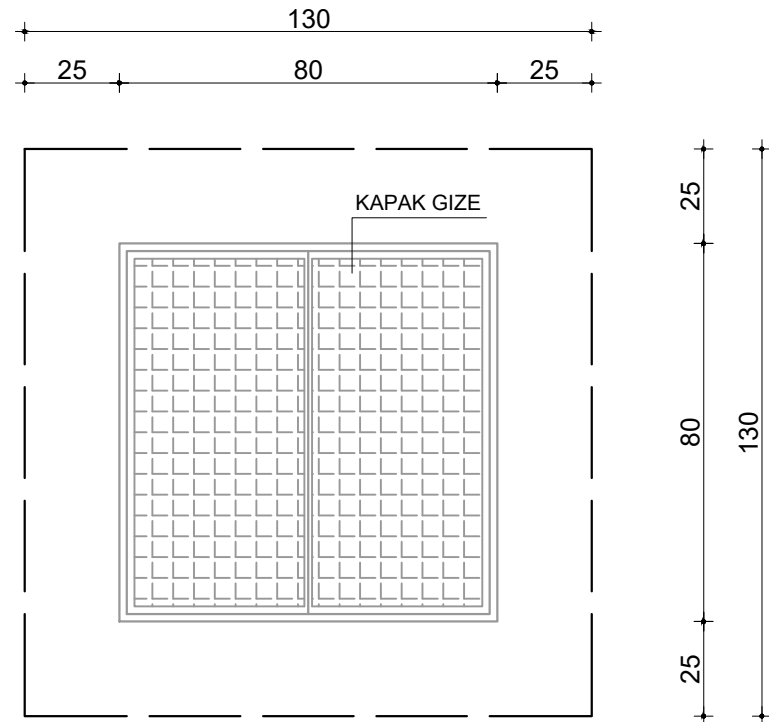


PLANIMETRI SH 1:20

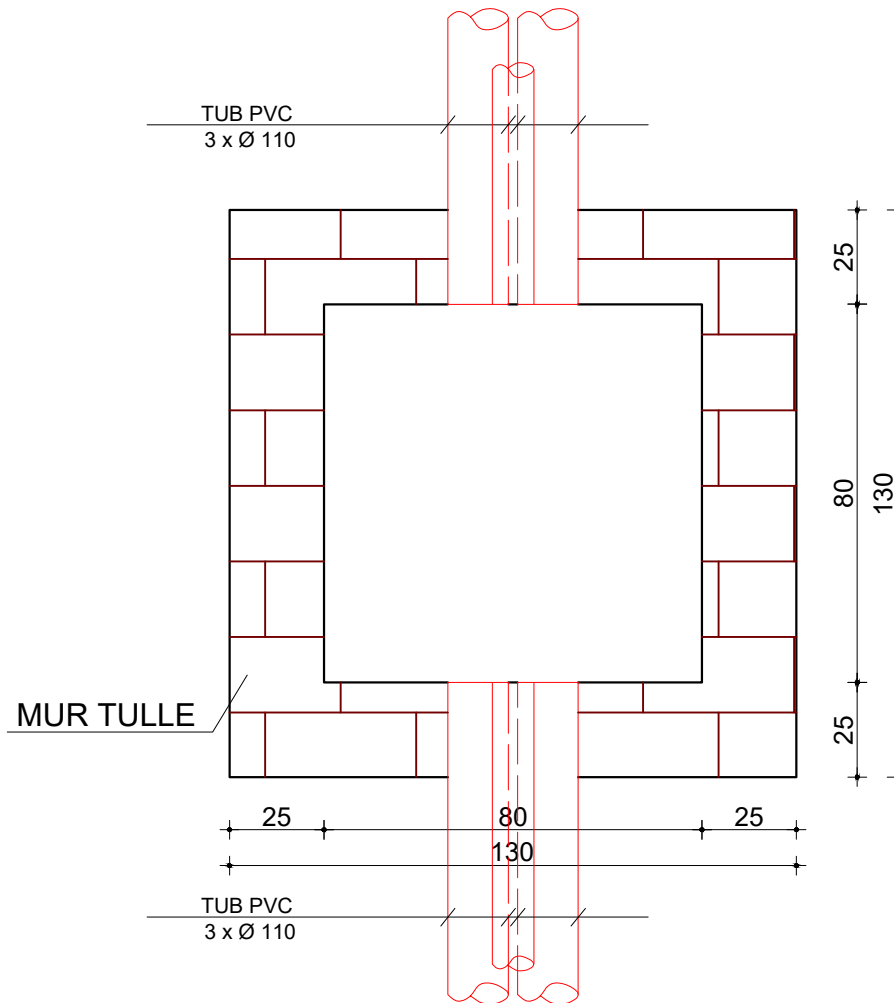


DETAJ I KALIMIT TE RRUGES ME TUB BETONI

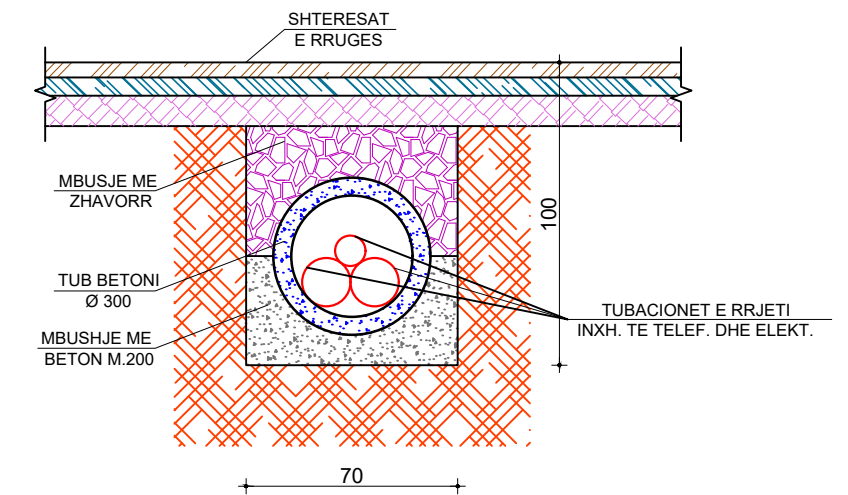

PUSET KRAHU MAJTE SH 1:20

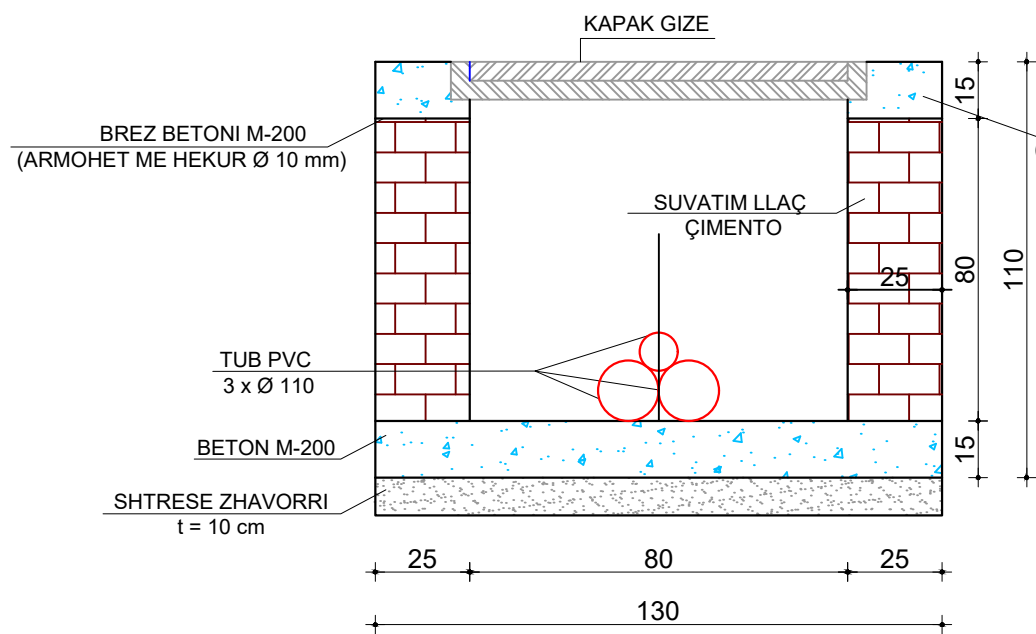

PUSET KRAHU DJATHTE SH 1:20

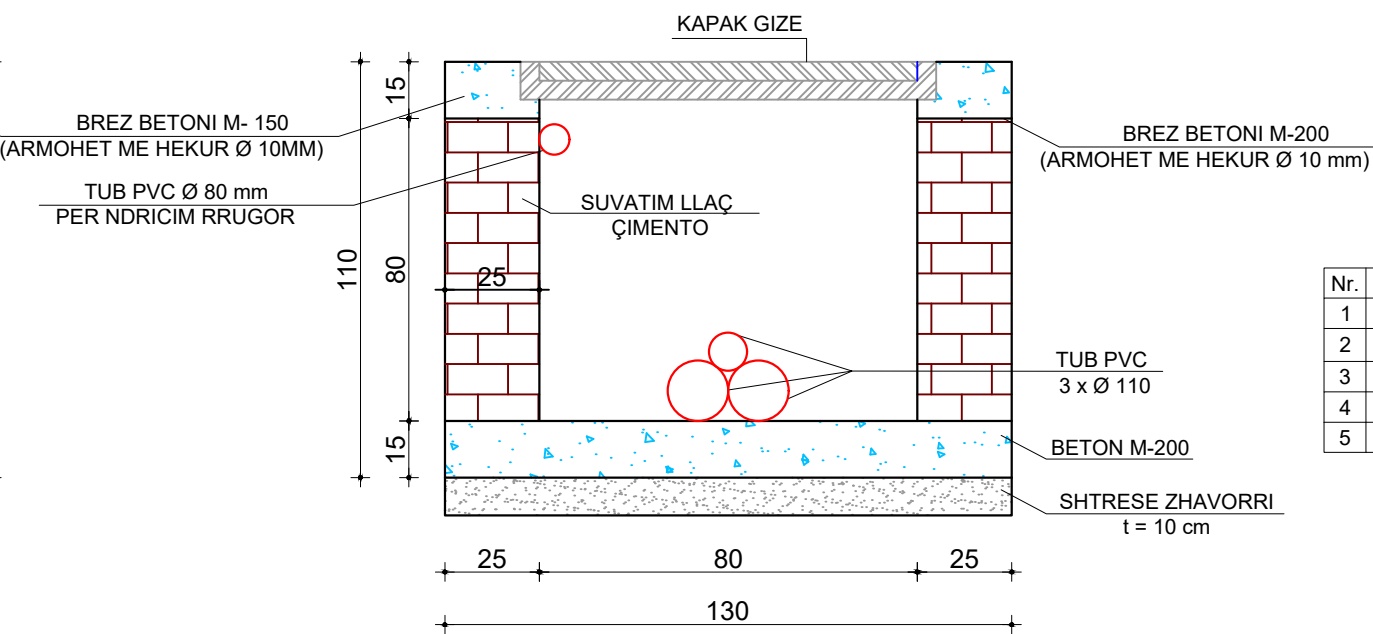

VOLUMET E PUNES

Nr.	Emertimi	Njesia	Sasia
1	Germim dheu	m ³	2,25
2	Shtrese zhavorri t = 10 cm	m ³	0,23
3	Mur tulle	m ³	1,00
4	Beton M -150	m ³	0,53
5	Kapak gize	cope	1