



Sheshi ndodhet ne kryqezimin midis bulevardit "Republika" dhe rruges "Unaza". Distanca nga qendra eshte 23 metra.

-  Qendra e qytetit
-  Sheshi i ndertimit



Rrepublica e Shqiperise
Bashkia Patos
 Drejtoria Aplikimit dhe Hartimit
 te Projekteve
 Adresa: Lagja Nafetari, Rruga: "Unaza"
 Tel: +355 381 2372 Tel: +355 381 3664
 Grupi i Projektimit:

Dr. D.H.A.P.
ing.Andon Kristo

Objekti: Rikostruksioni i Bashkise Patos
Emertimi i Fletes: Lidhja me qendren Sh 1/1 000

Porosites: Bashkia Patos


Specialist D.H.A.P.
 ark.Erda Gega
Topograf
 ing.Arqile Josifi

Flete: Nr.1



GENPLANI (SH 1/500)

A02

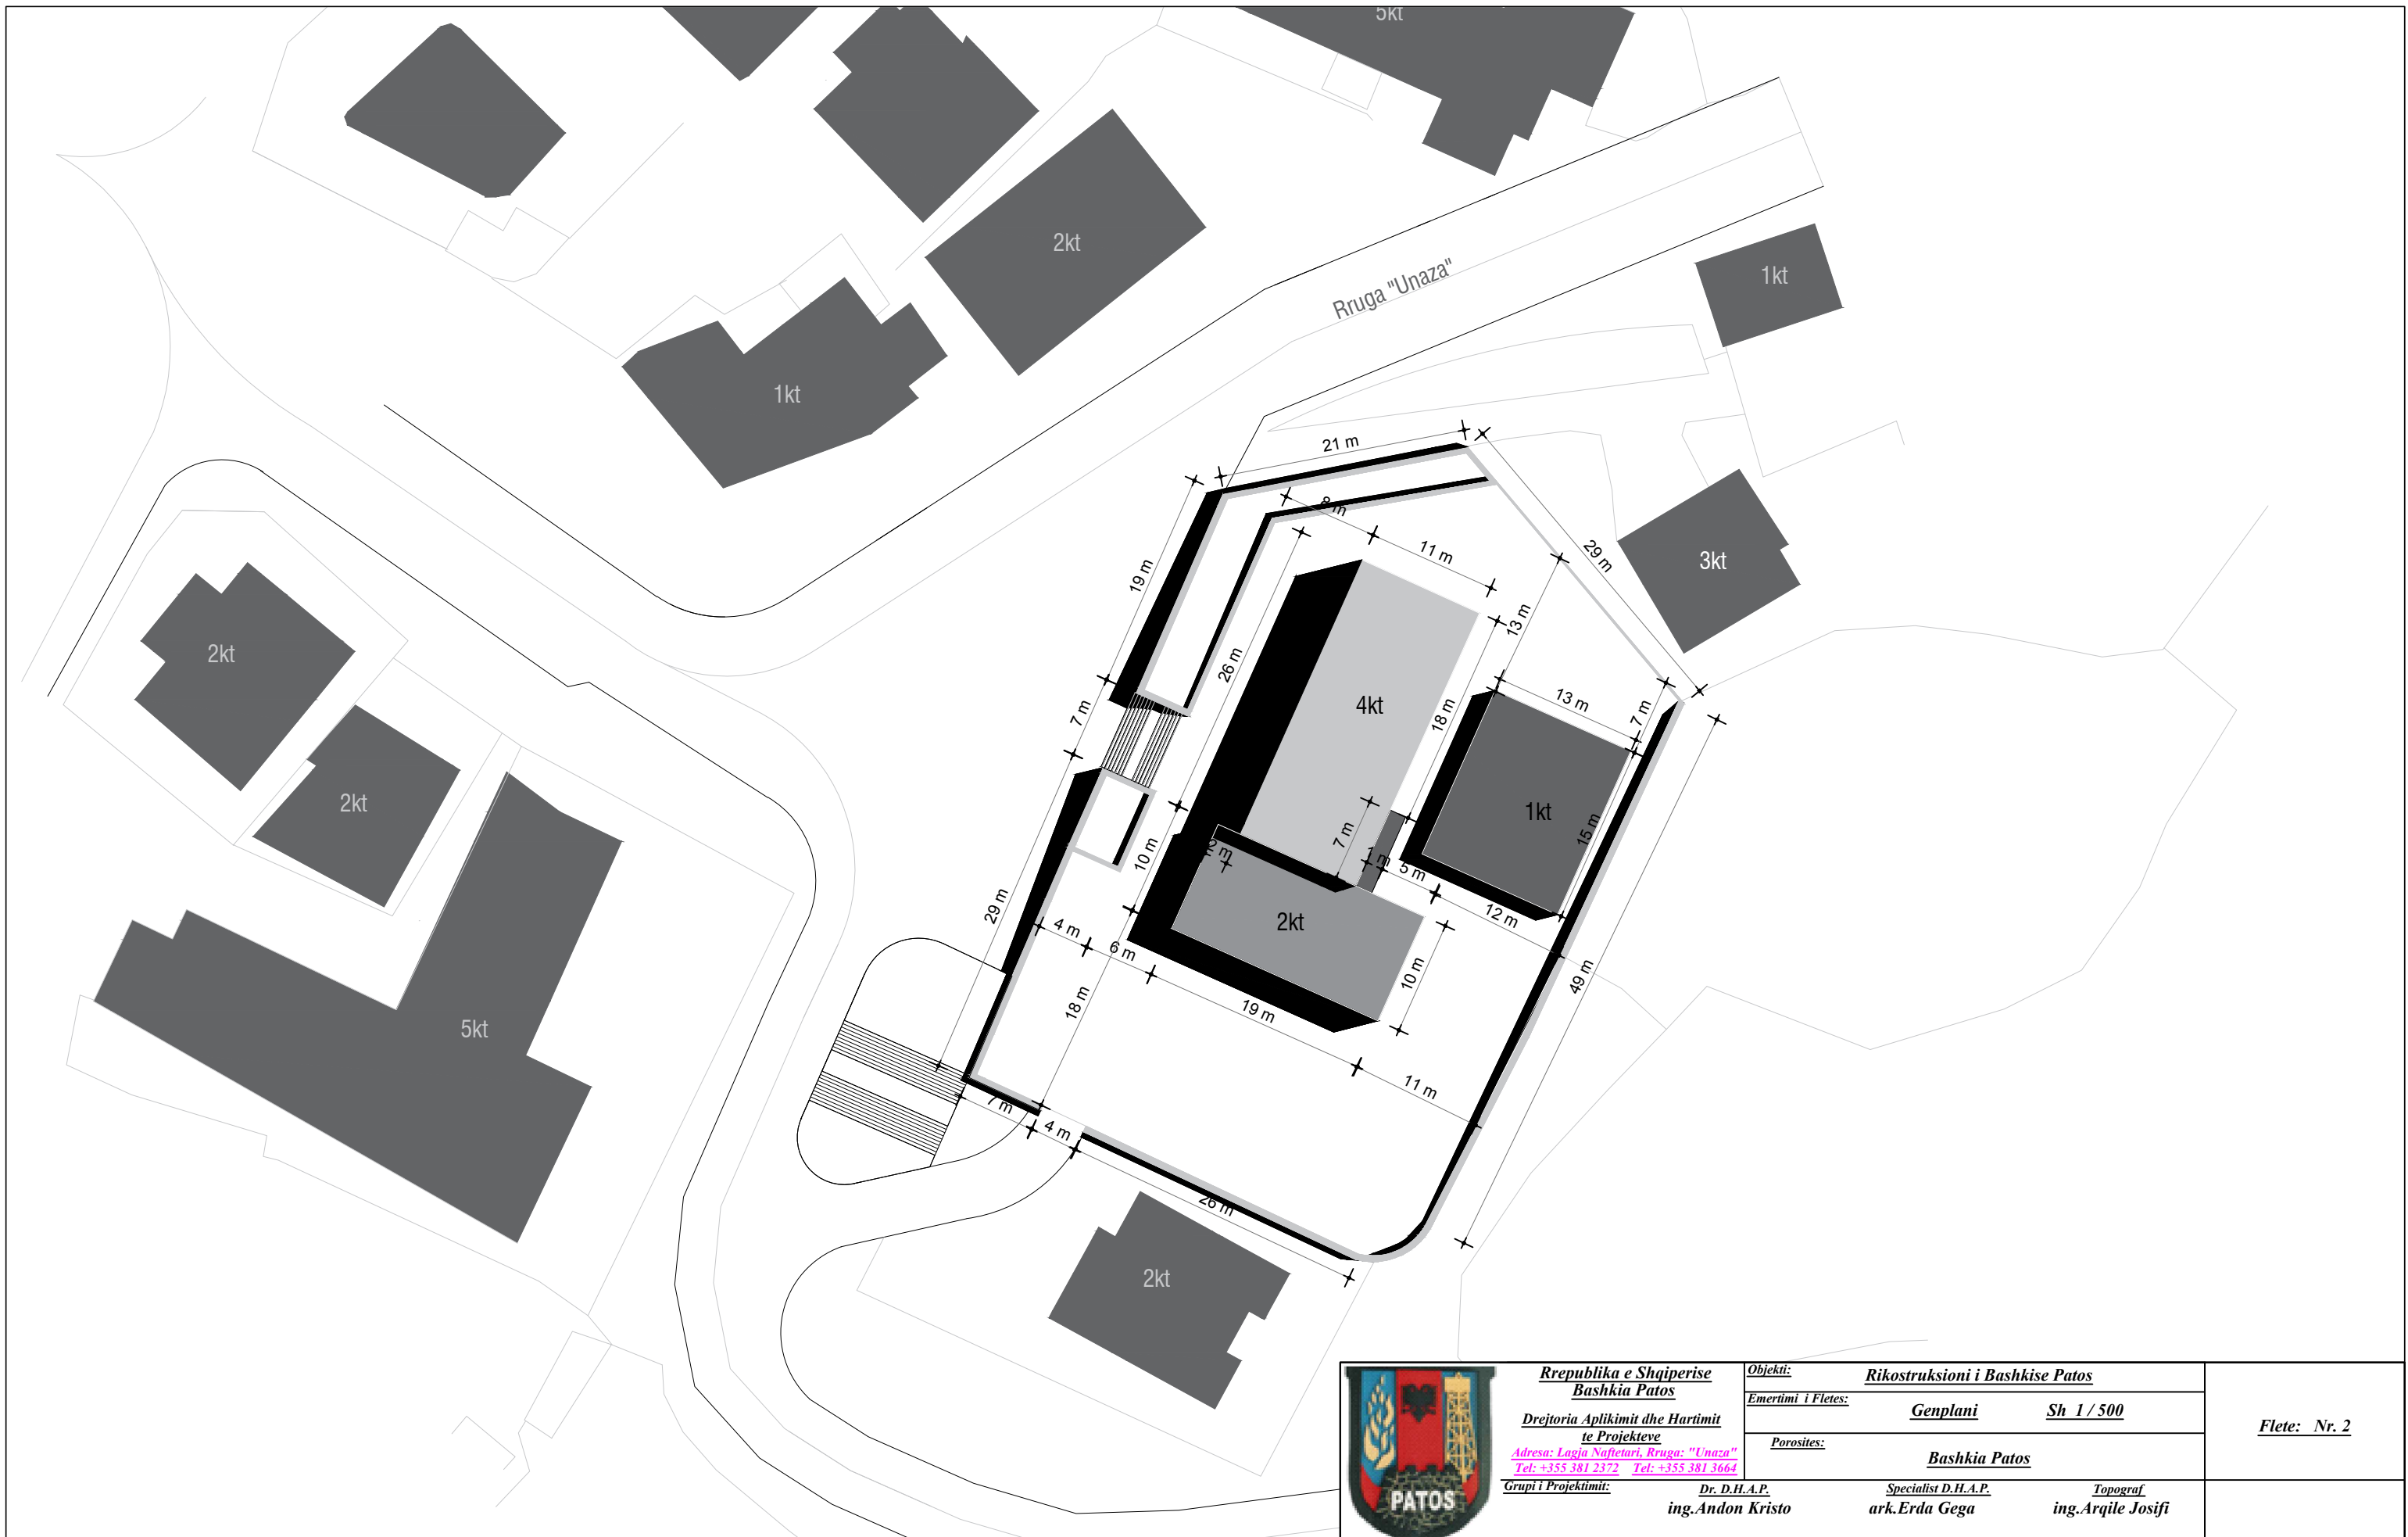


Rrepublika e Shqipërisë
Bashkia Patos
 Drejtoria Aplikimit dhe Hartimit
 të Projekteve
 Adresa: Lagja Naftetari, Rruga: "Unaza"
 Tel: +355 381 2372 Tel: +355 381 3664
 Grupi i Projektimit:

Dr. D.H.A.P.
ing.Andon Kristo

Objekti: Rikostruksioni i Bashkise Patos
Emeritimi i Fletes: **Genplani** **Sh 1/500**
Porosites: **Bashkia Patos**
Specialist D.H.A.P. **Topograf**
ark.Erda Gega **ing.Arqile Josifi**

Flete: Nr. 2

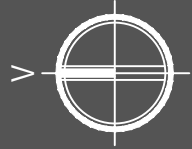

PLANSISTEMIMI (SH 1/250)




Republika e Shqiperise
Bashkia Patos
 Drejtoria Aplikimit dhe Hartimit
 te Projekteve
 Adresa: Lagja Nafetari, Rruga: "Unaza"
 Tel: +355 381 2372 Tel: +355 381 3664
 Grupi i Projektimit:

Dr. D.H.A.P.
 ing.Andon Kristo


Objekti: Rikostruksioni i Bashkise Patos
Emeritimi i Fletes: Plansistemimi Sh 1/250
Porosites: Bashkia Patos
 Specialist D.H.A.P.
 ark.Erda Gega
 Inzhiniere
 ing.Silvana Tika

Flete: Nr. 3

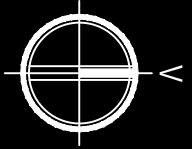

PLANI I KATIT PERDHE TEKNIK (SH 1/150)


A04

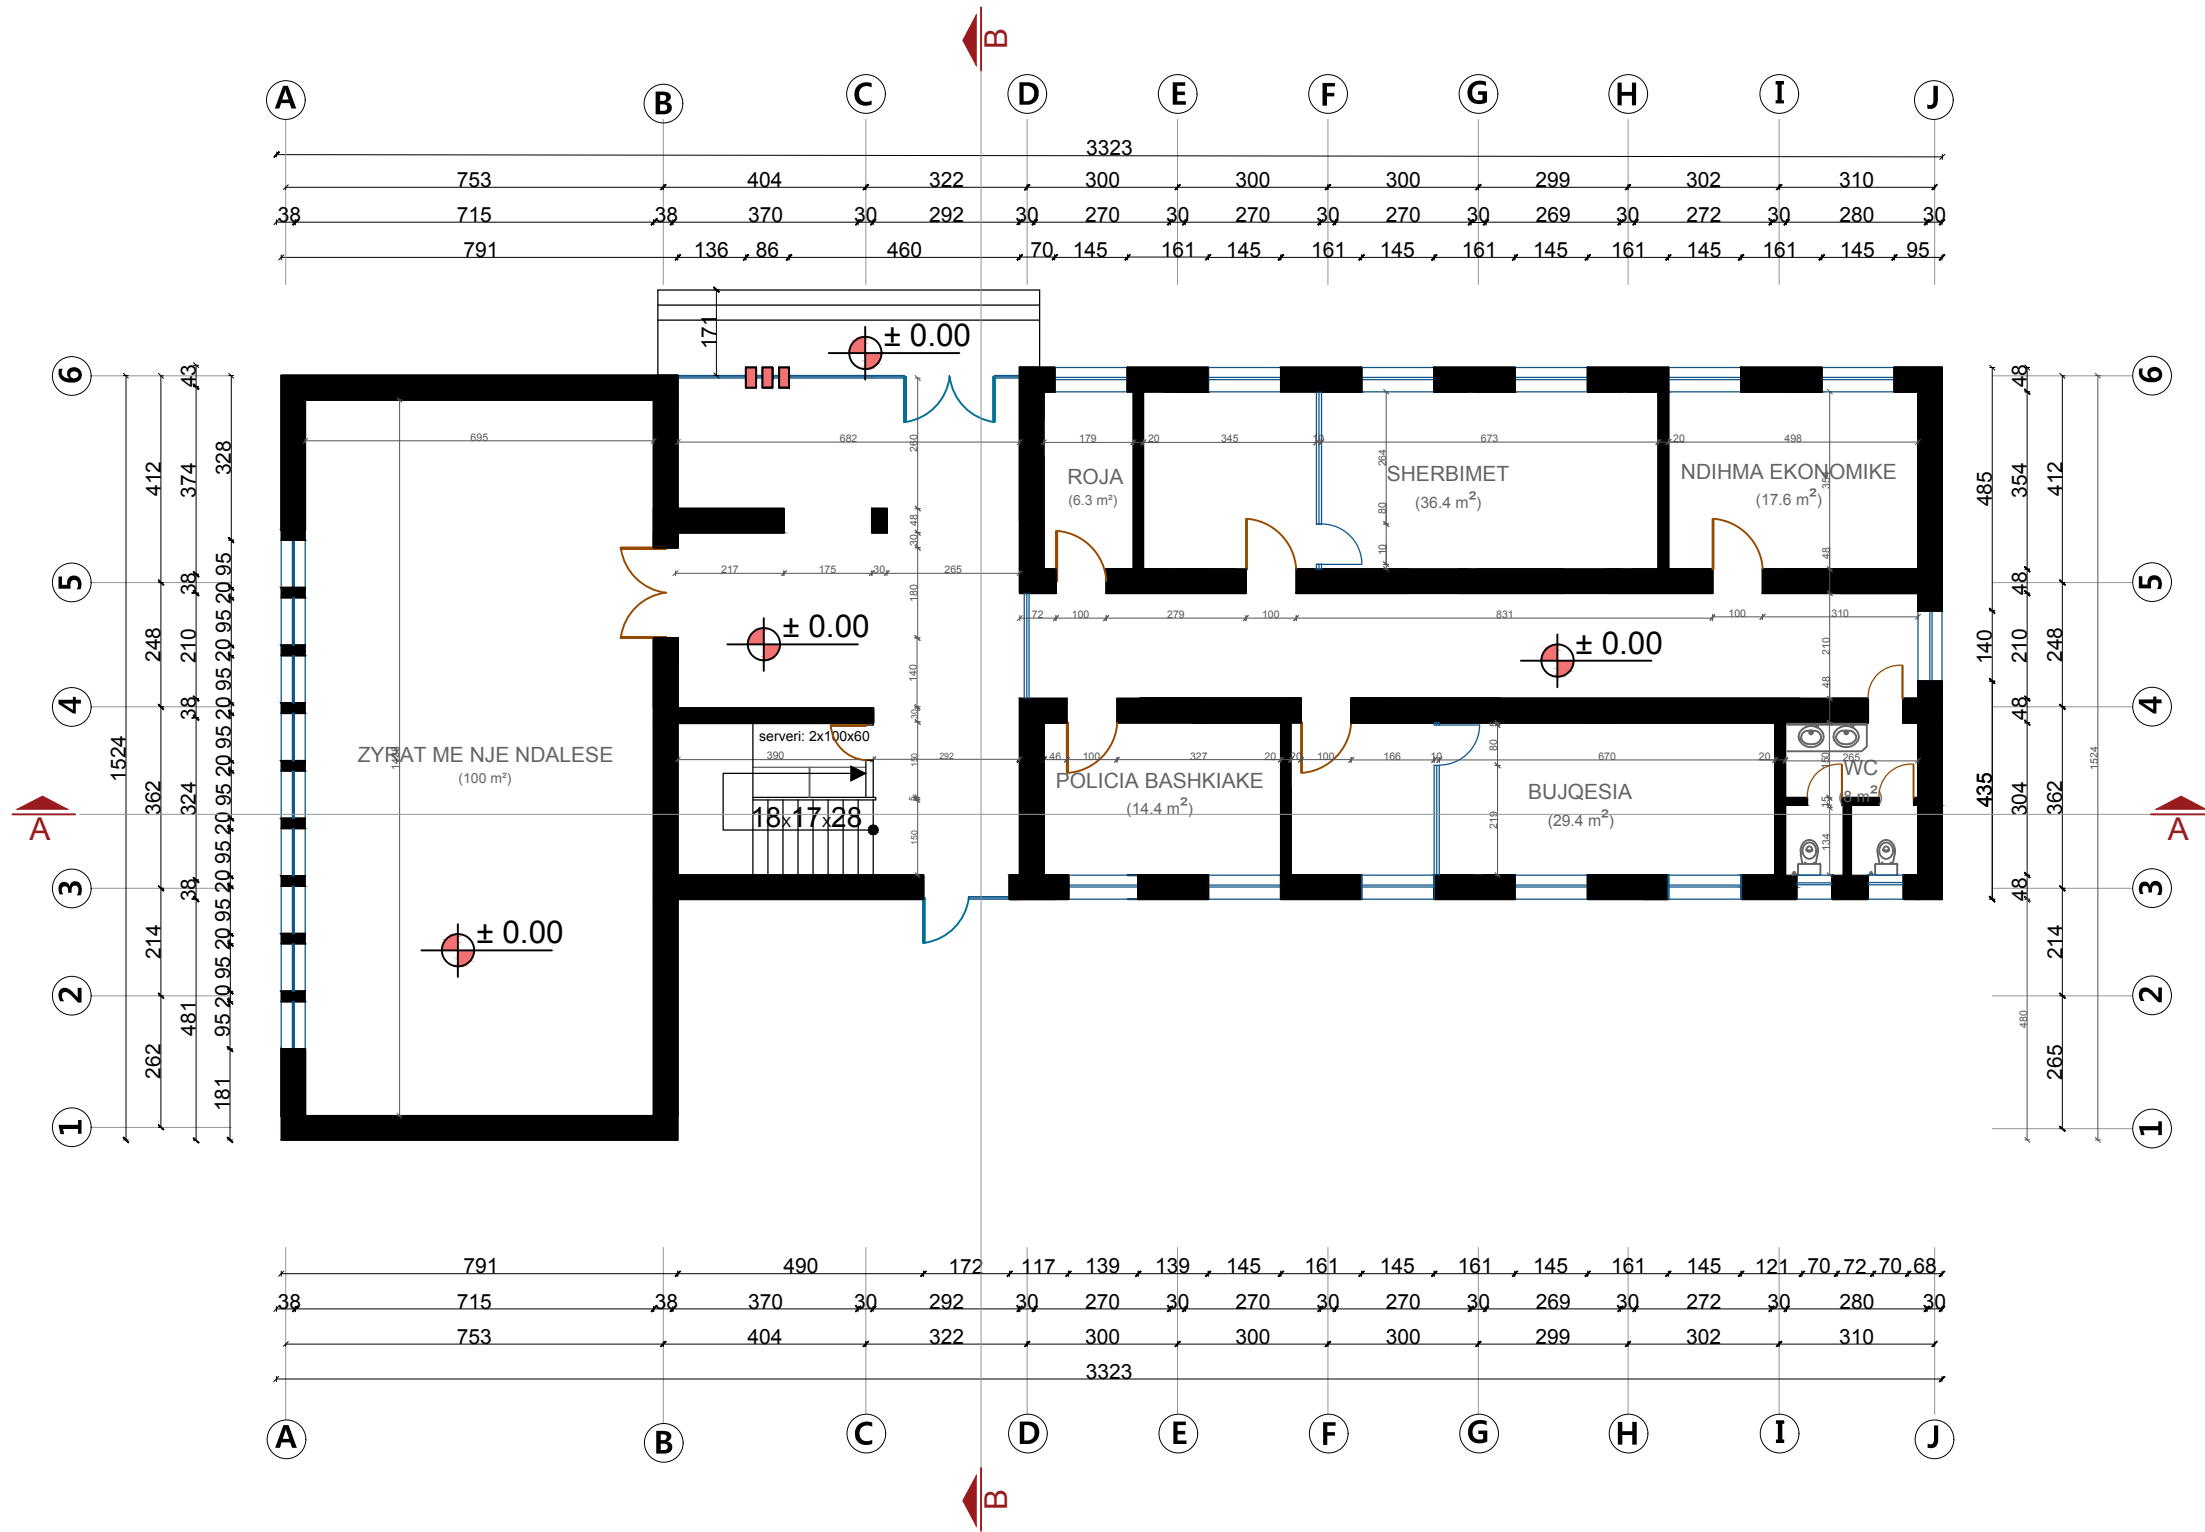


Rrepublica e Shqiperise
Bashkia Patos
 Drejtoria Aplikimit dhe Hartimit
 te Projekteve
 Adresa: Lagja Nafetari, Rruga: "Unaza"
 Tel: +355 381 2372 Tel: +355 381 3664
 Grupi i Projektimit: Dr. D.H.A.P.
 ing.Andon Kristo

Objekti: **Rikostruksioni i Bashkise Patos**
 Emertimi i Fletes: **Plani i katit perdhe teknik Sh 1/150**
 Porosites: **Bashkia Patos**
 Specialist D.H.A.P. ark.Erda Gega
 Inzhinier ing.Silvana Tika


Flete Nr.4

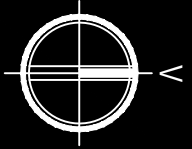

PLANI I KATIT TE PARE TEKNIK (SH 1/150)

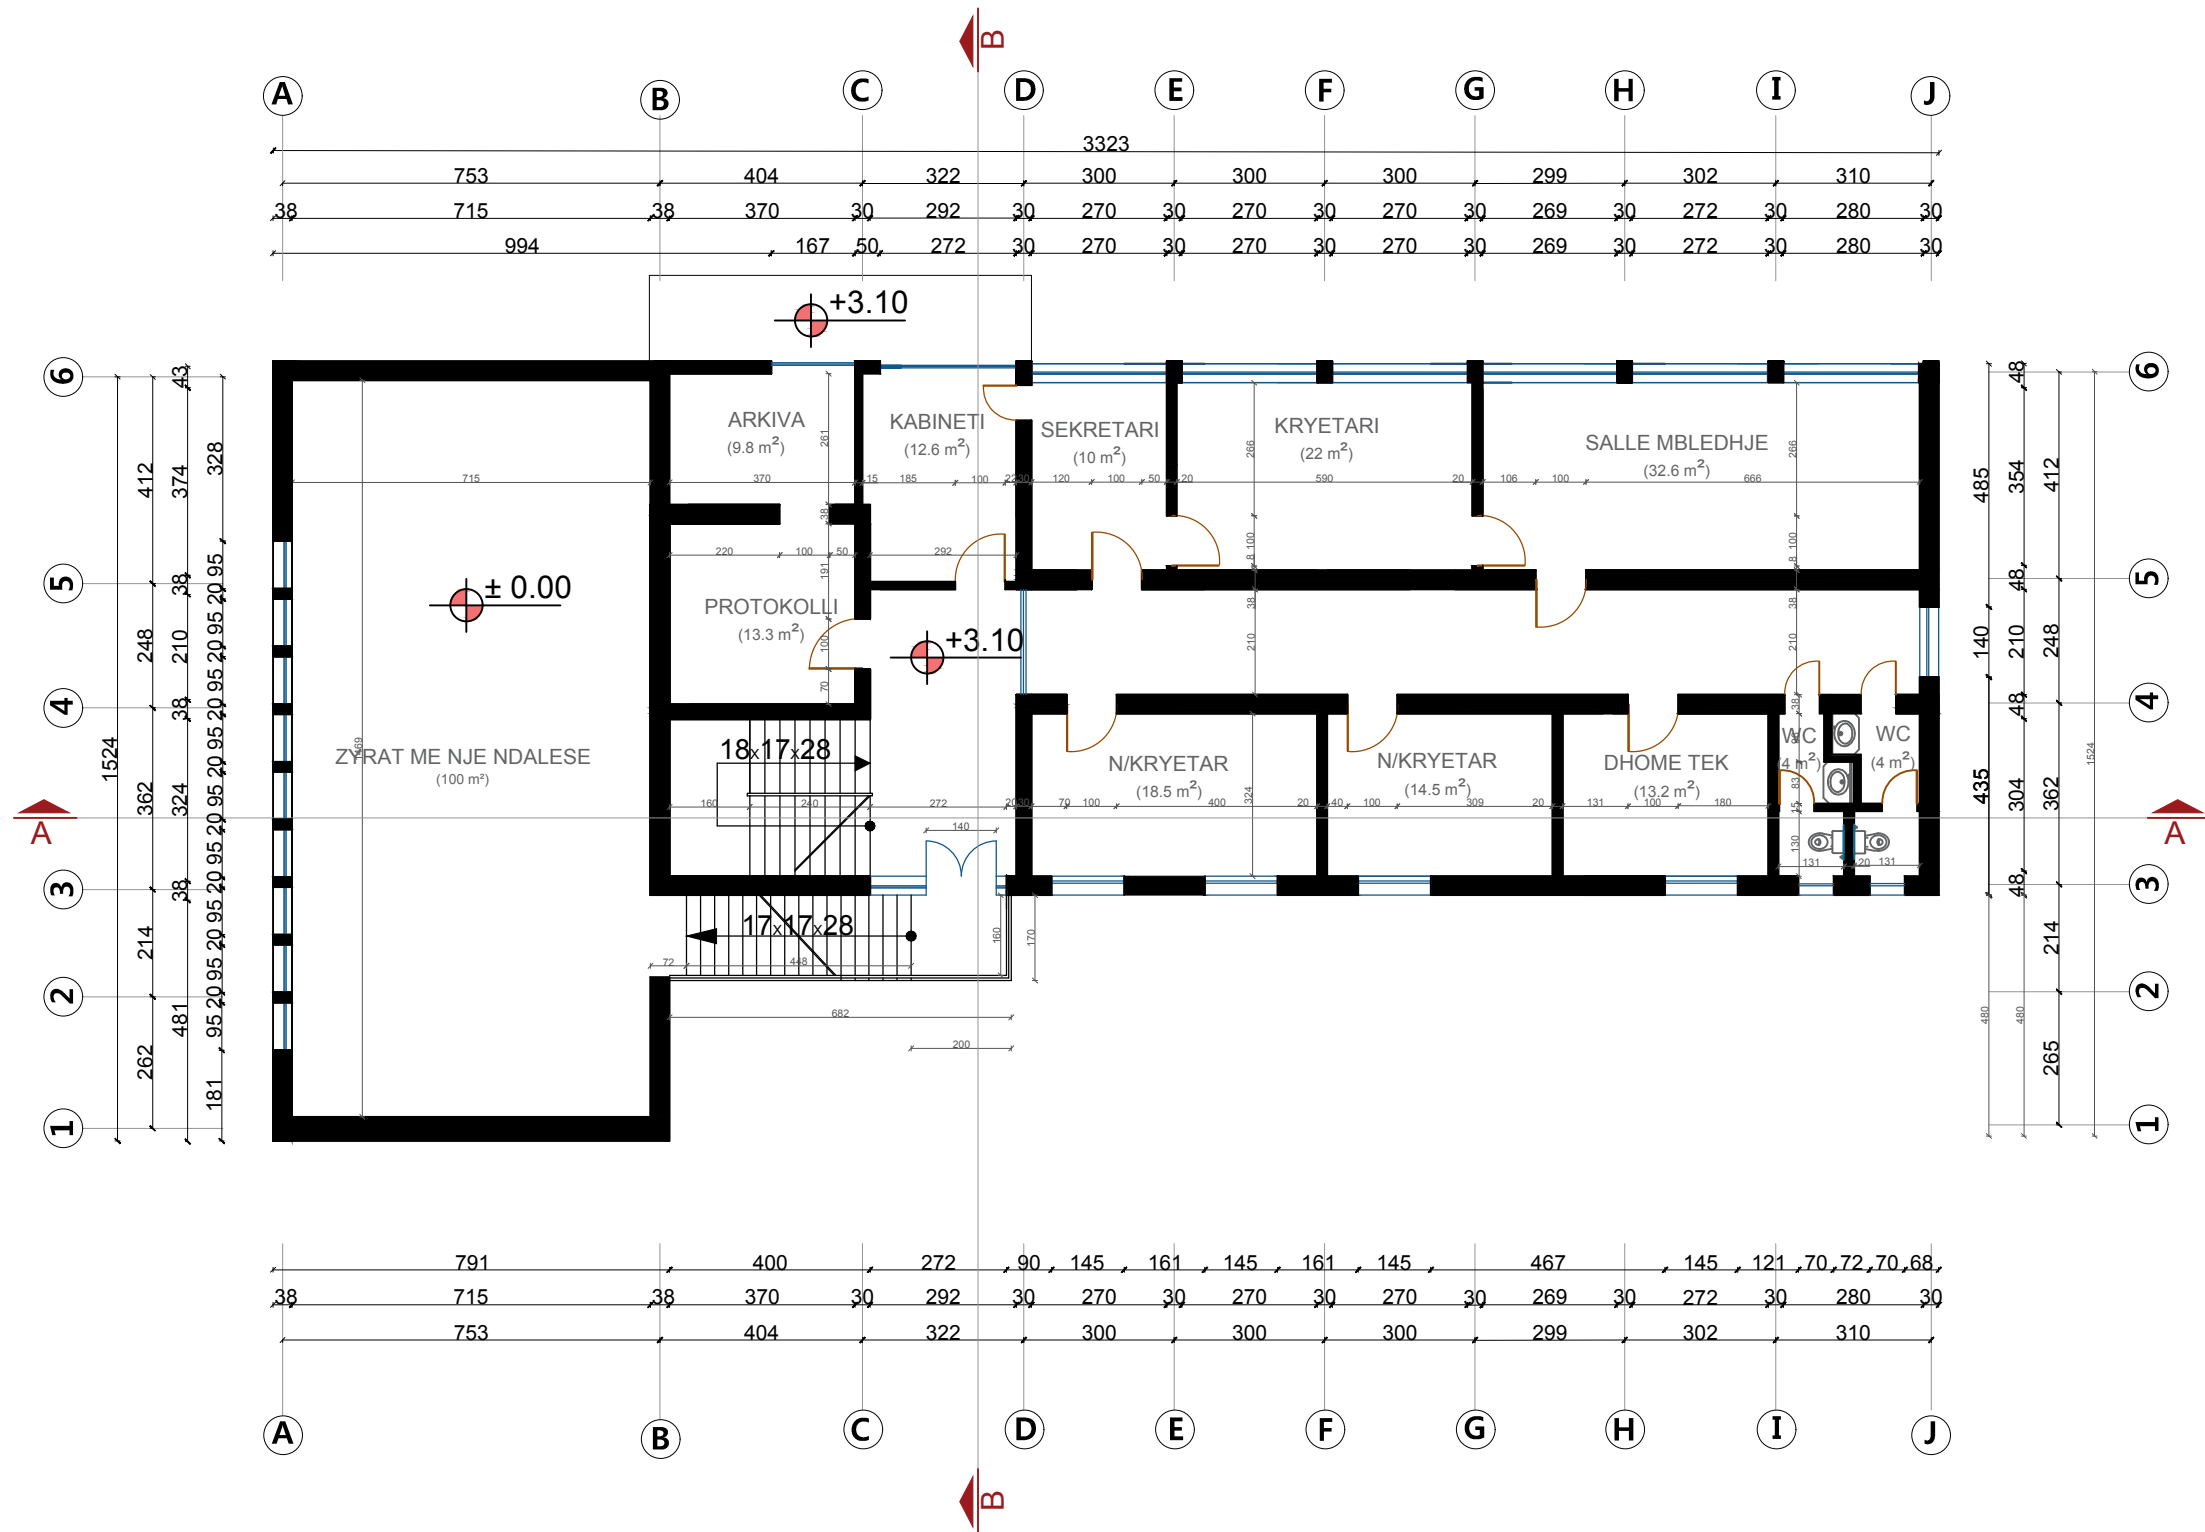


	Rrepublica e Shqiperise Bashkia Patos		Objekti: Rikostruksioni i Bashkise Patos	Flete Nr.5
	Drejtoria Aplikimit dhe Hartimit te Projekteve		Emeritimi i Fletes: Plani i katit te pare teknik Sh 1/150	
	Adresa: Lagja Nafetari, Rruga: "Unaza" Tel: +355 381 2372 Tel: +355 381 3664		Porositet: Bashkia Patos	
Grupi i Projektimit: Dr. D.H.A.P. ing.Andon Kristo		Specialist D.H.A.P. ark.Erda Gega	Inzhinier ing.Silvana Tika	

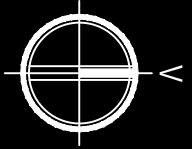

PLANI I KATIT TE DYTE TEKNIK (SH 1/150)


A06

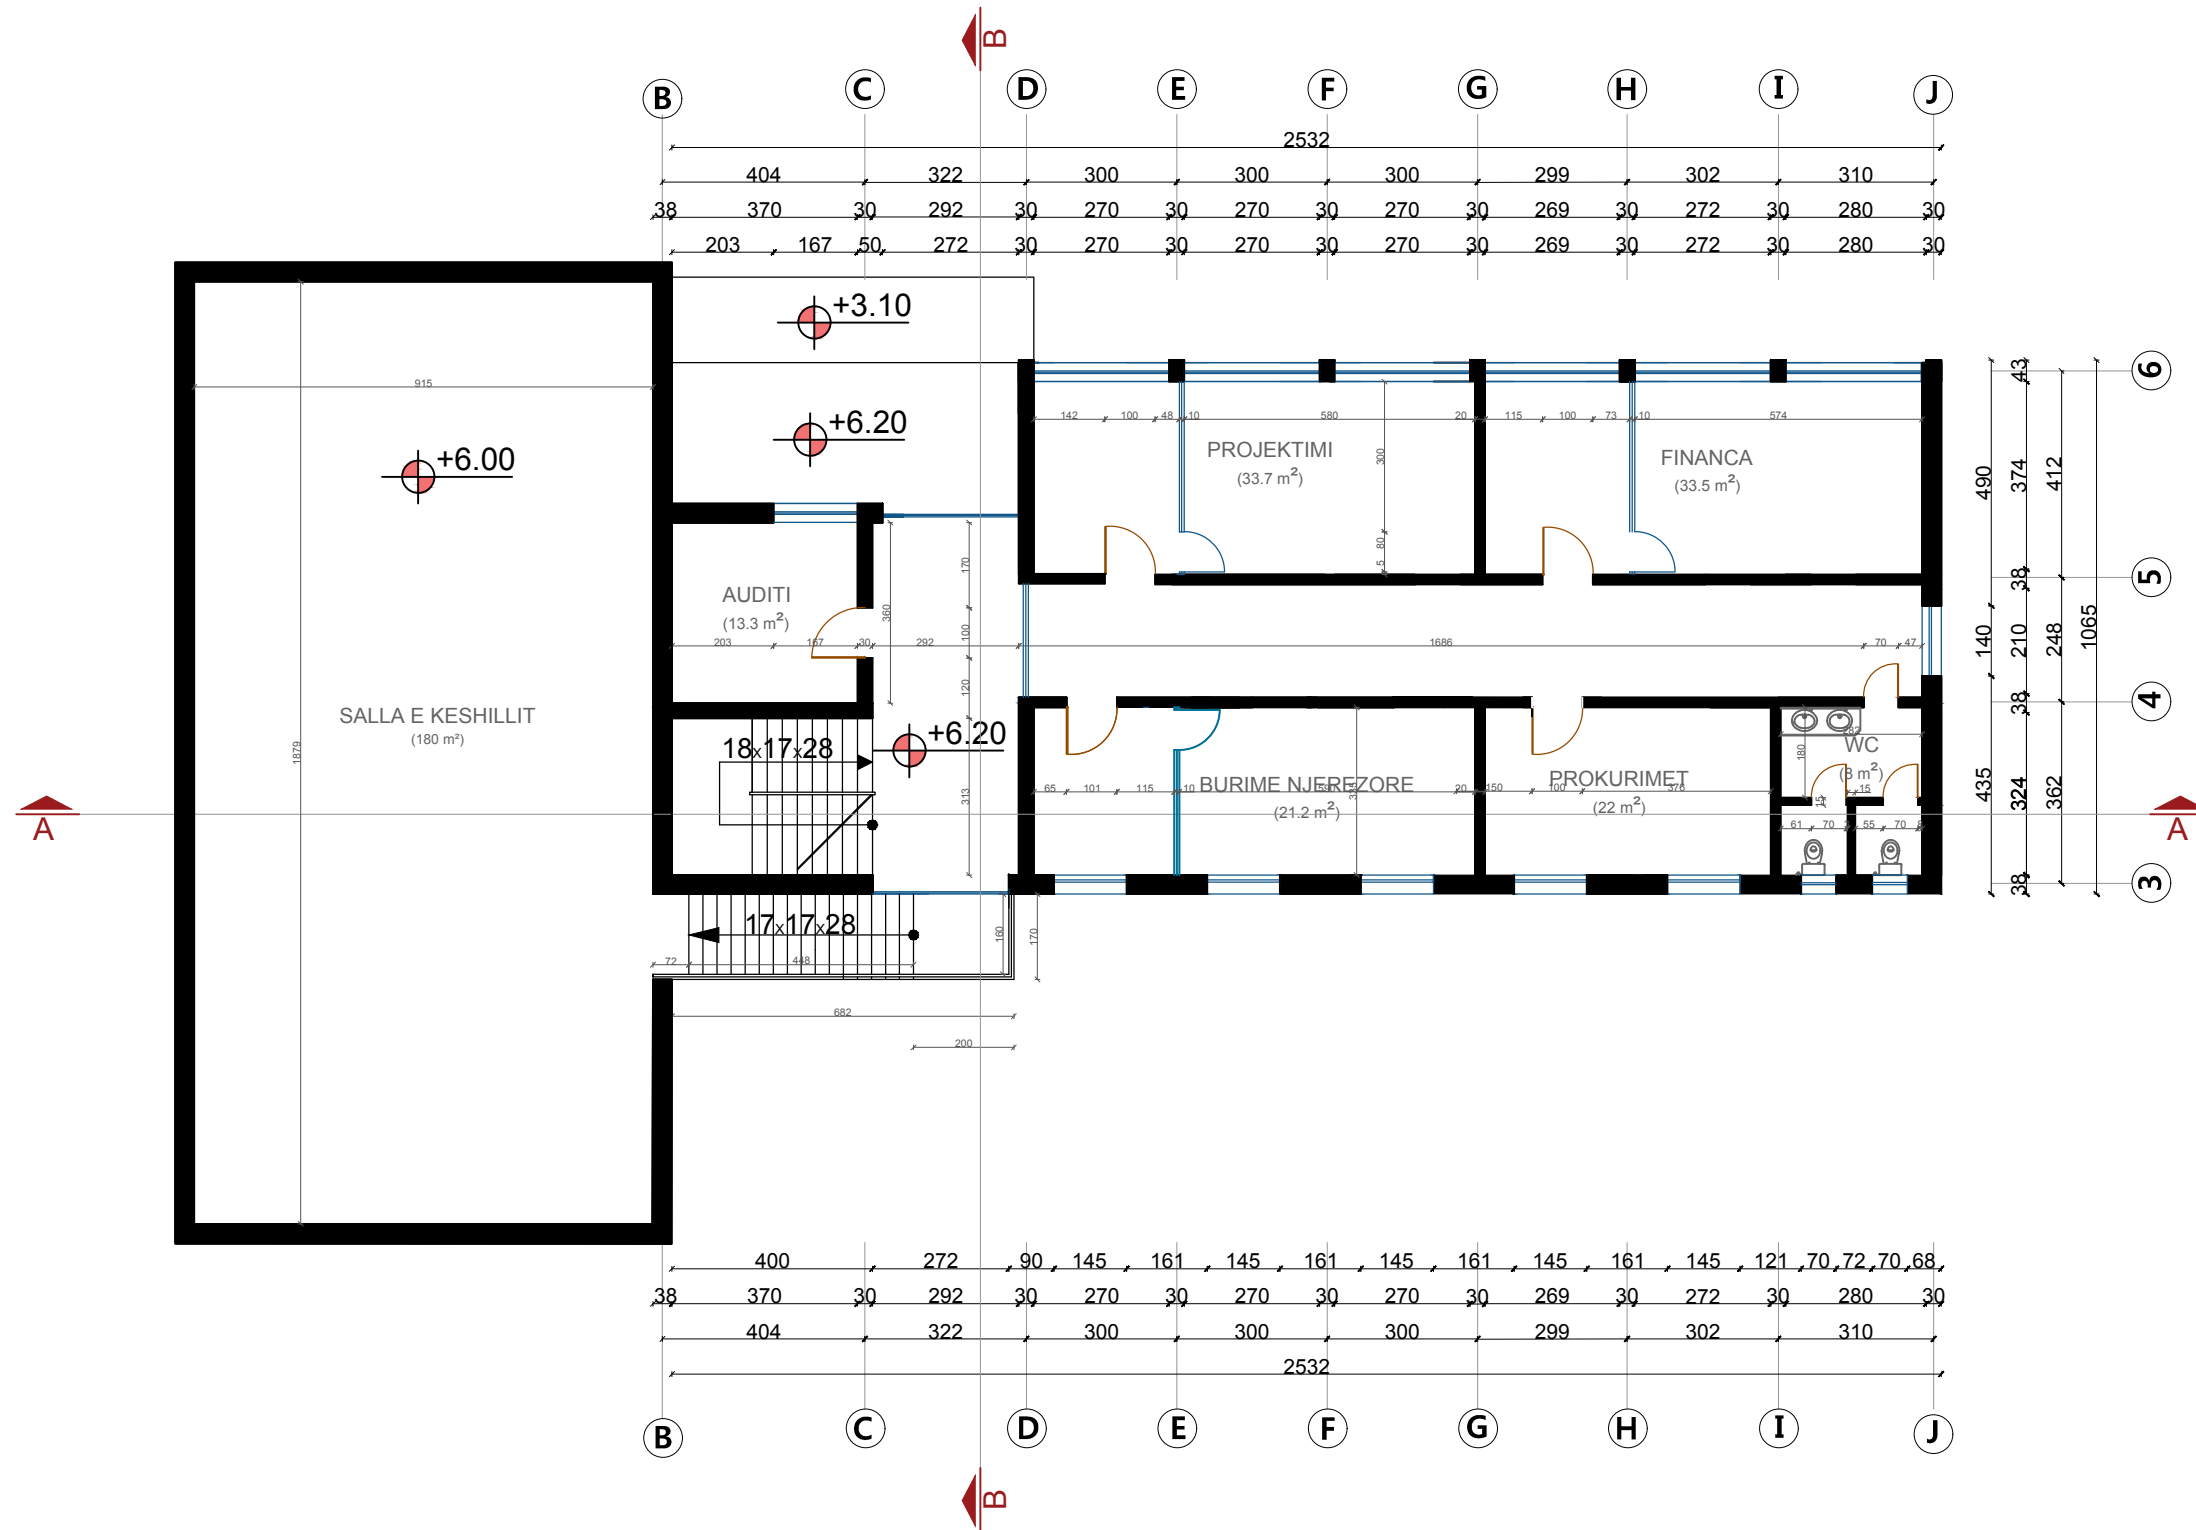

Rrepublika e Shqipërisë
Bashkia Patos
 Drejtoria Aplikimit dhe Hartimit
 të Projekteve
 Adresa: Lagja Nafetari, Rruga: "Unaza"
 Tel: +355 381 2372 Tel: +355 381 3664
 Grupi i Projektimit: Dr. D.H.A.P.
 ing.Andon Kristo


Objekti: Rikostruksioni i Bashkisë Patos
Emeritimi i Fletës: Plani i katit të dytë teknik Sh 1/150
Porositës: Bashkia Patos
 Specialist D.H.A.P. Inzhinier
 ark.Erda Gega ing.Silvana Tika

Flete Nr.6

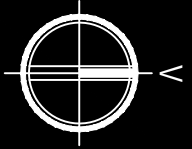

PLANI I KATIT TE TRETË TEKNIK (SH 1/150)



A07

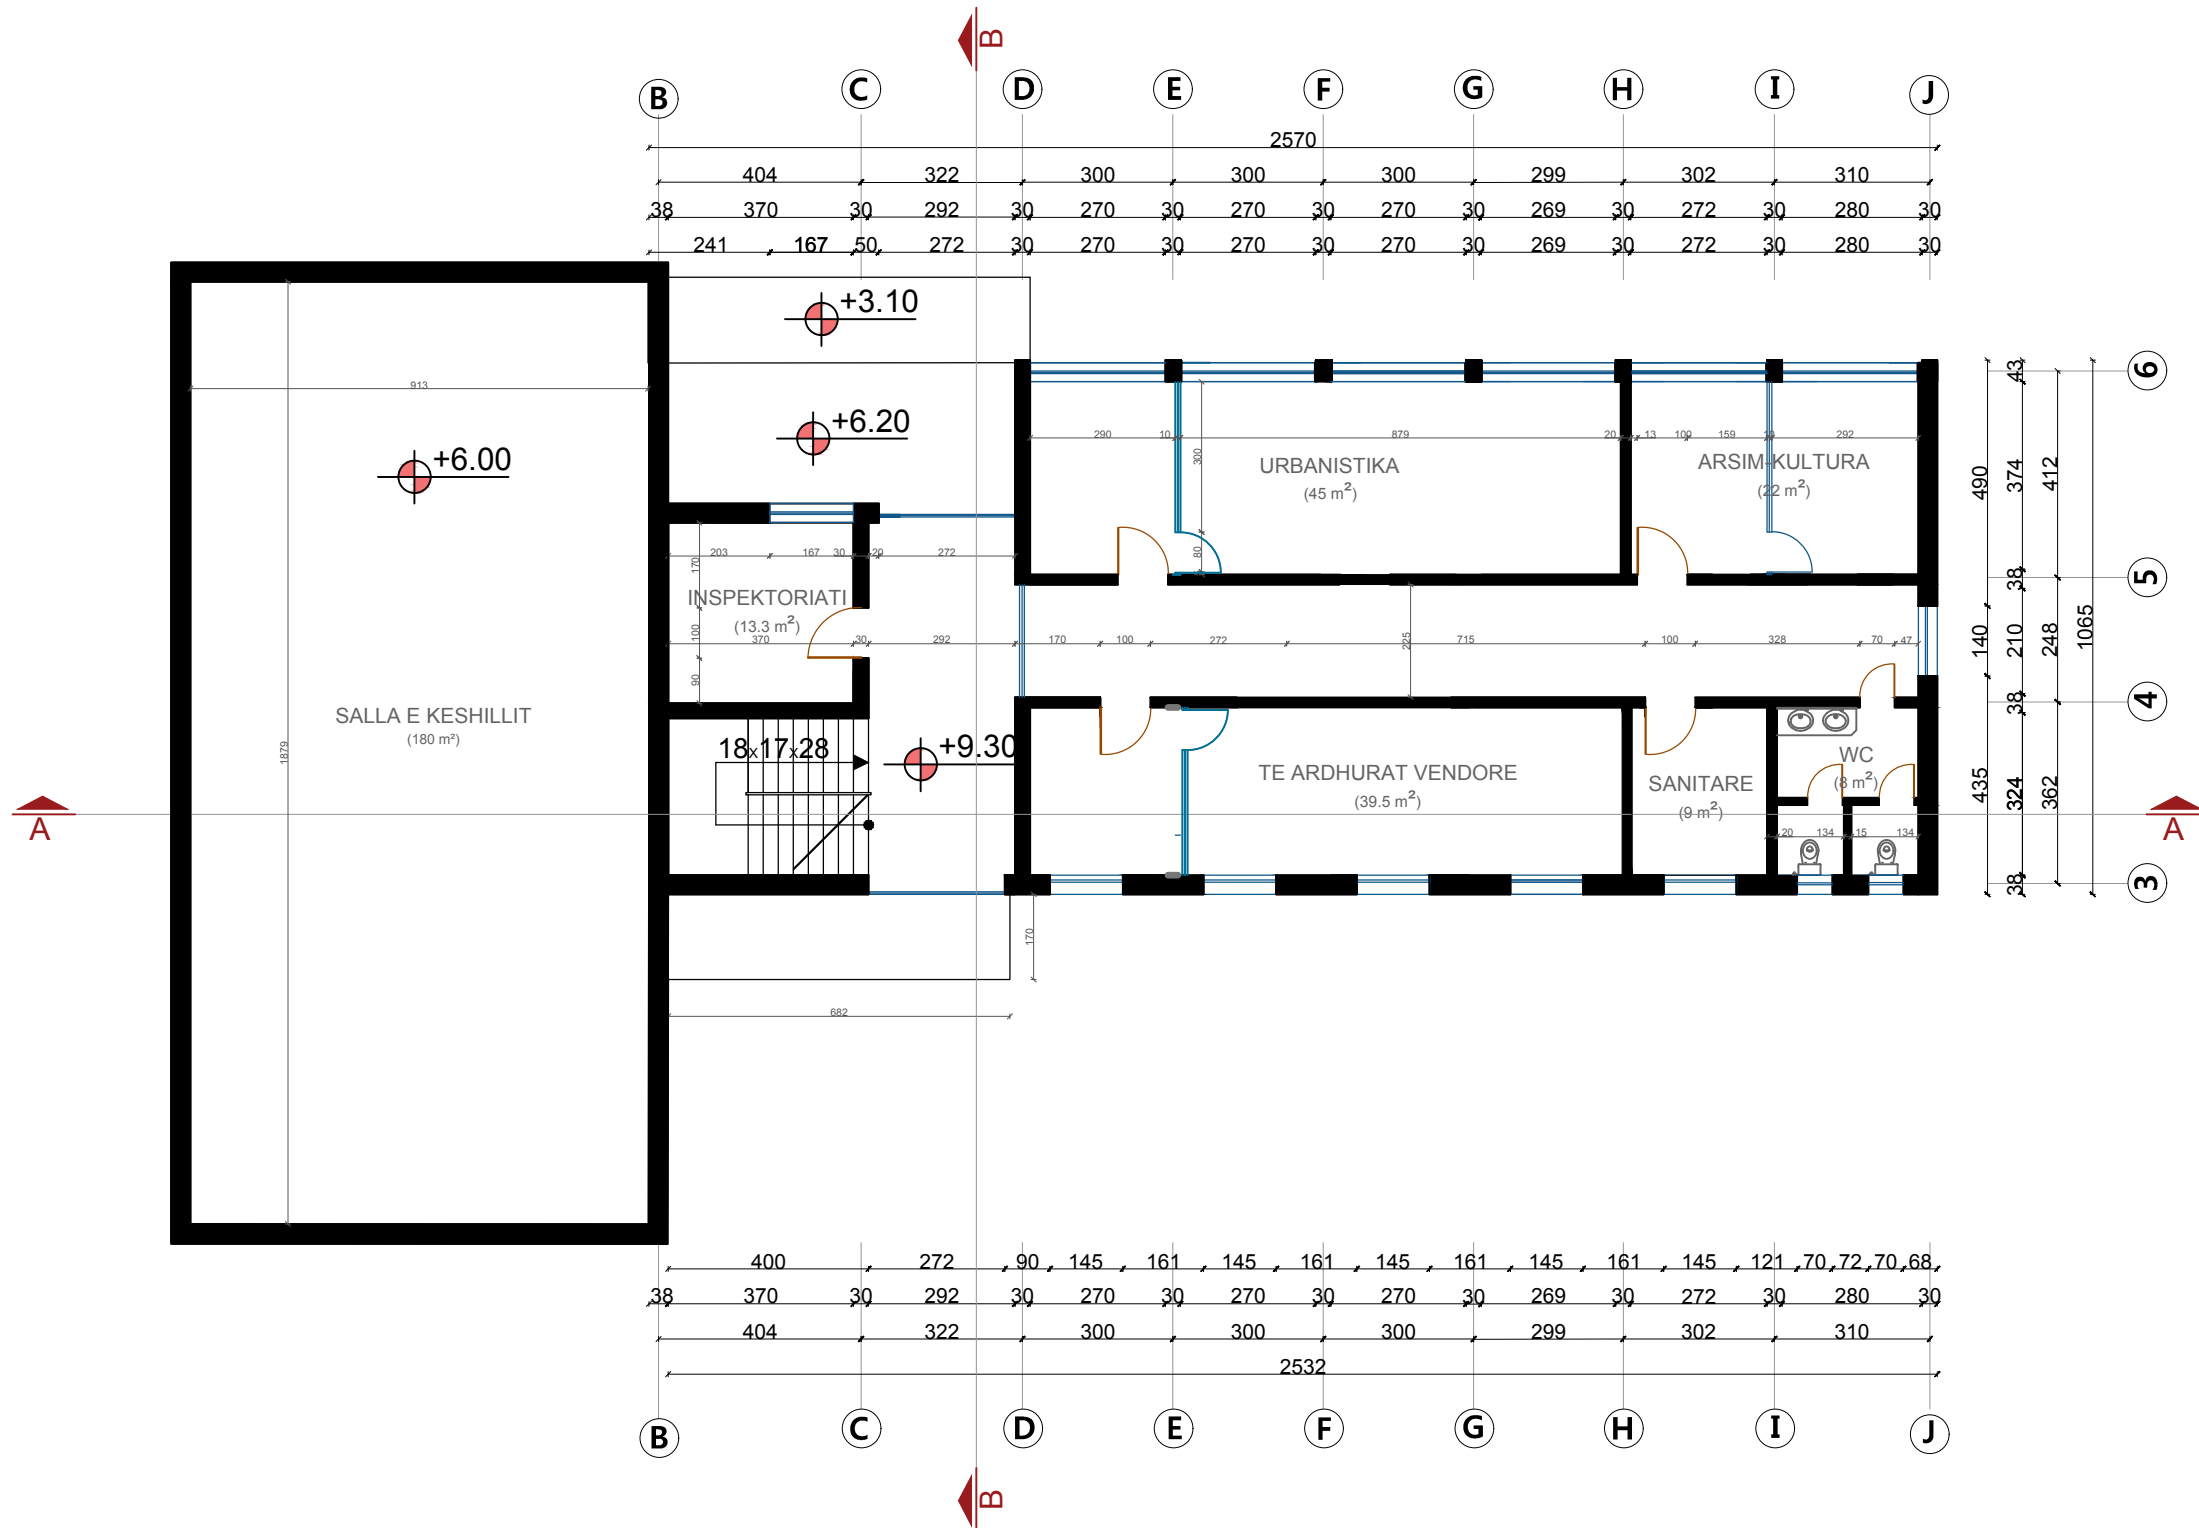

Rrepublica e Shqiperise
Bashkia Patos
 Drejtoria Aplikimit dhe Hartimit
 te Projekteve
 Adresa: Lagja Nafetari, Rruga: "Unaza"
 Tel: +355 381 2372 Tel: +355 381 3664
 Grupi i Projektimit: Dr. D.H.A.P.
 ing.Andon Kristo

Objekti: Rikostruksioni i Bashkise Patos
Emeritimi i Fletes: Plani i katit te trete teknik Sh 1/150
Porosites: Bashkia Patos
 Specialist D.H.A.P. ark.Erda Gega
 Inxhinier ing.Silvana Tika


Flete Nr.6

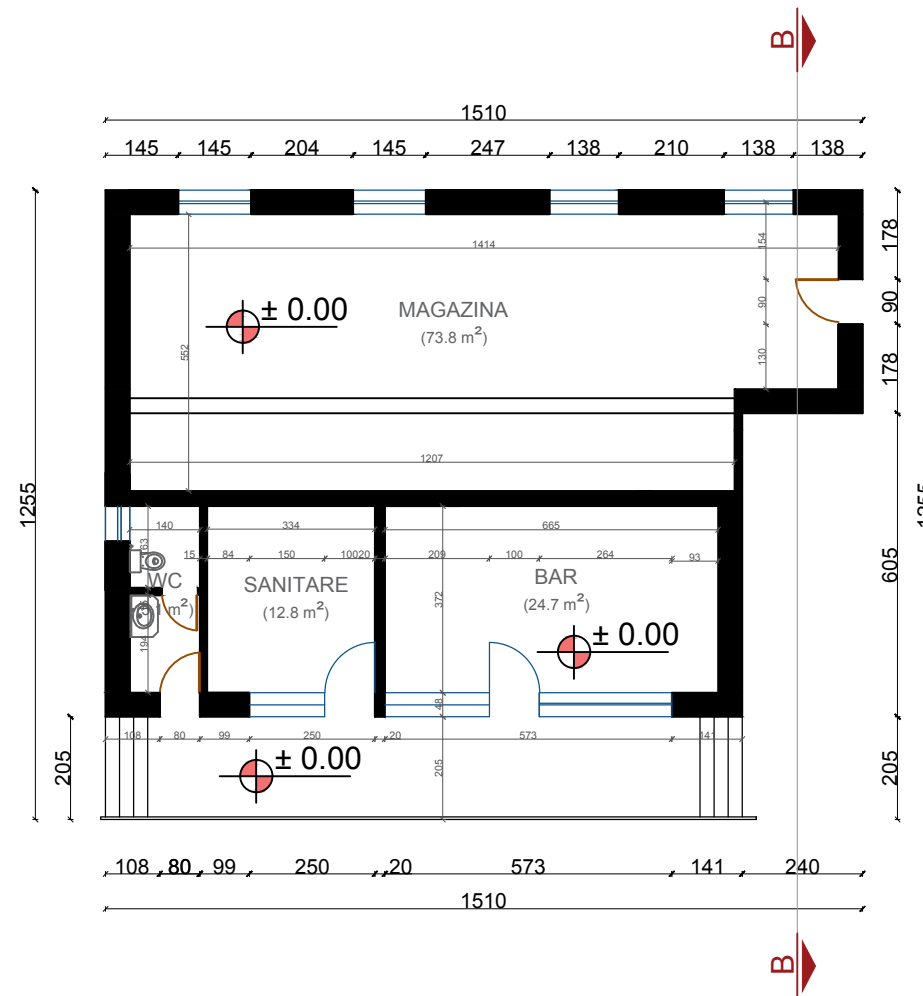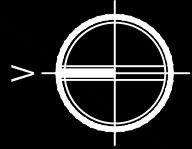

Rrepublika e Shqiperise
Bashkia Patos
 Drejtoria Aplikimit dhe Hartimit
 te Projekteve
 Adresa: Lagja Nafetari, Rruga: "Unaza"
 Tel: +355 381 2372 Tel: +355 381 3664
 Grupi i Projektimit: Dr. D.H.A.P.
 ing.Andon Kristo


Objekti: **Rikostruksioni i Bashkise Patos**
 Emeritimi i Fletes: **Plani i godines ndihmese teknik Sh 1 / 150**
 Porositës: **Bashkia Patos**
 Specialist D.H.A.P. Inxhinier
 ark.Erda Gega ing.Silvana Tika

Flete Nr.8

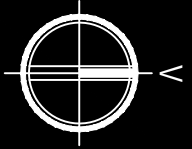

PLANI I KATIT PERDHE I MOBILUAR (SH 1/150)

A09

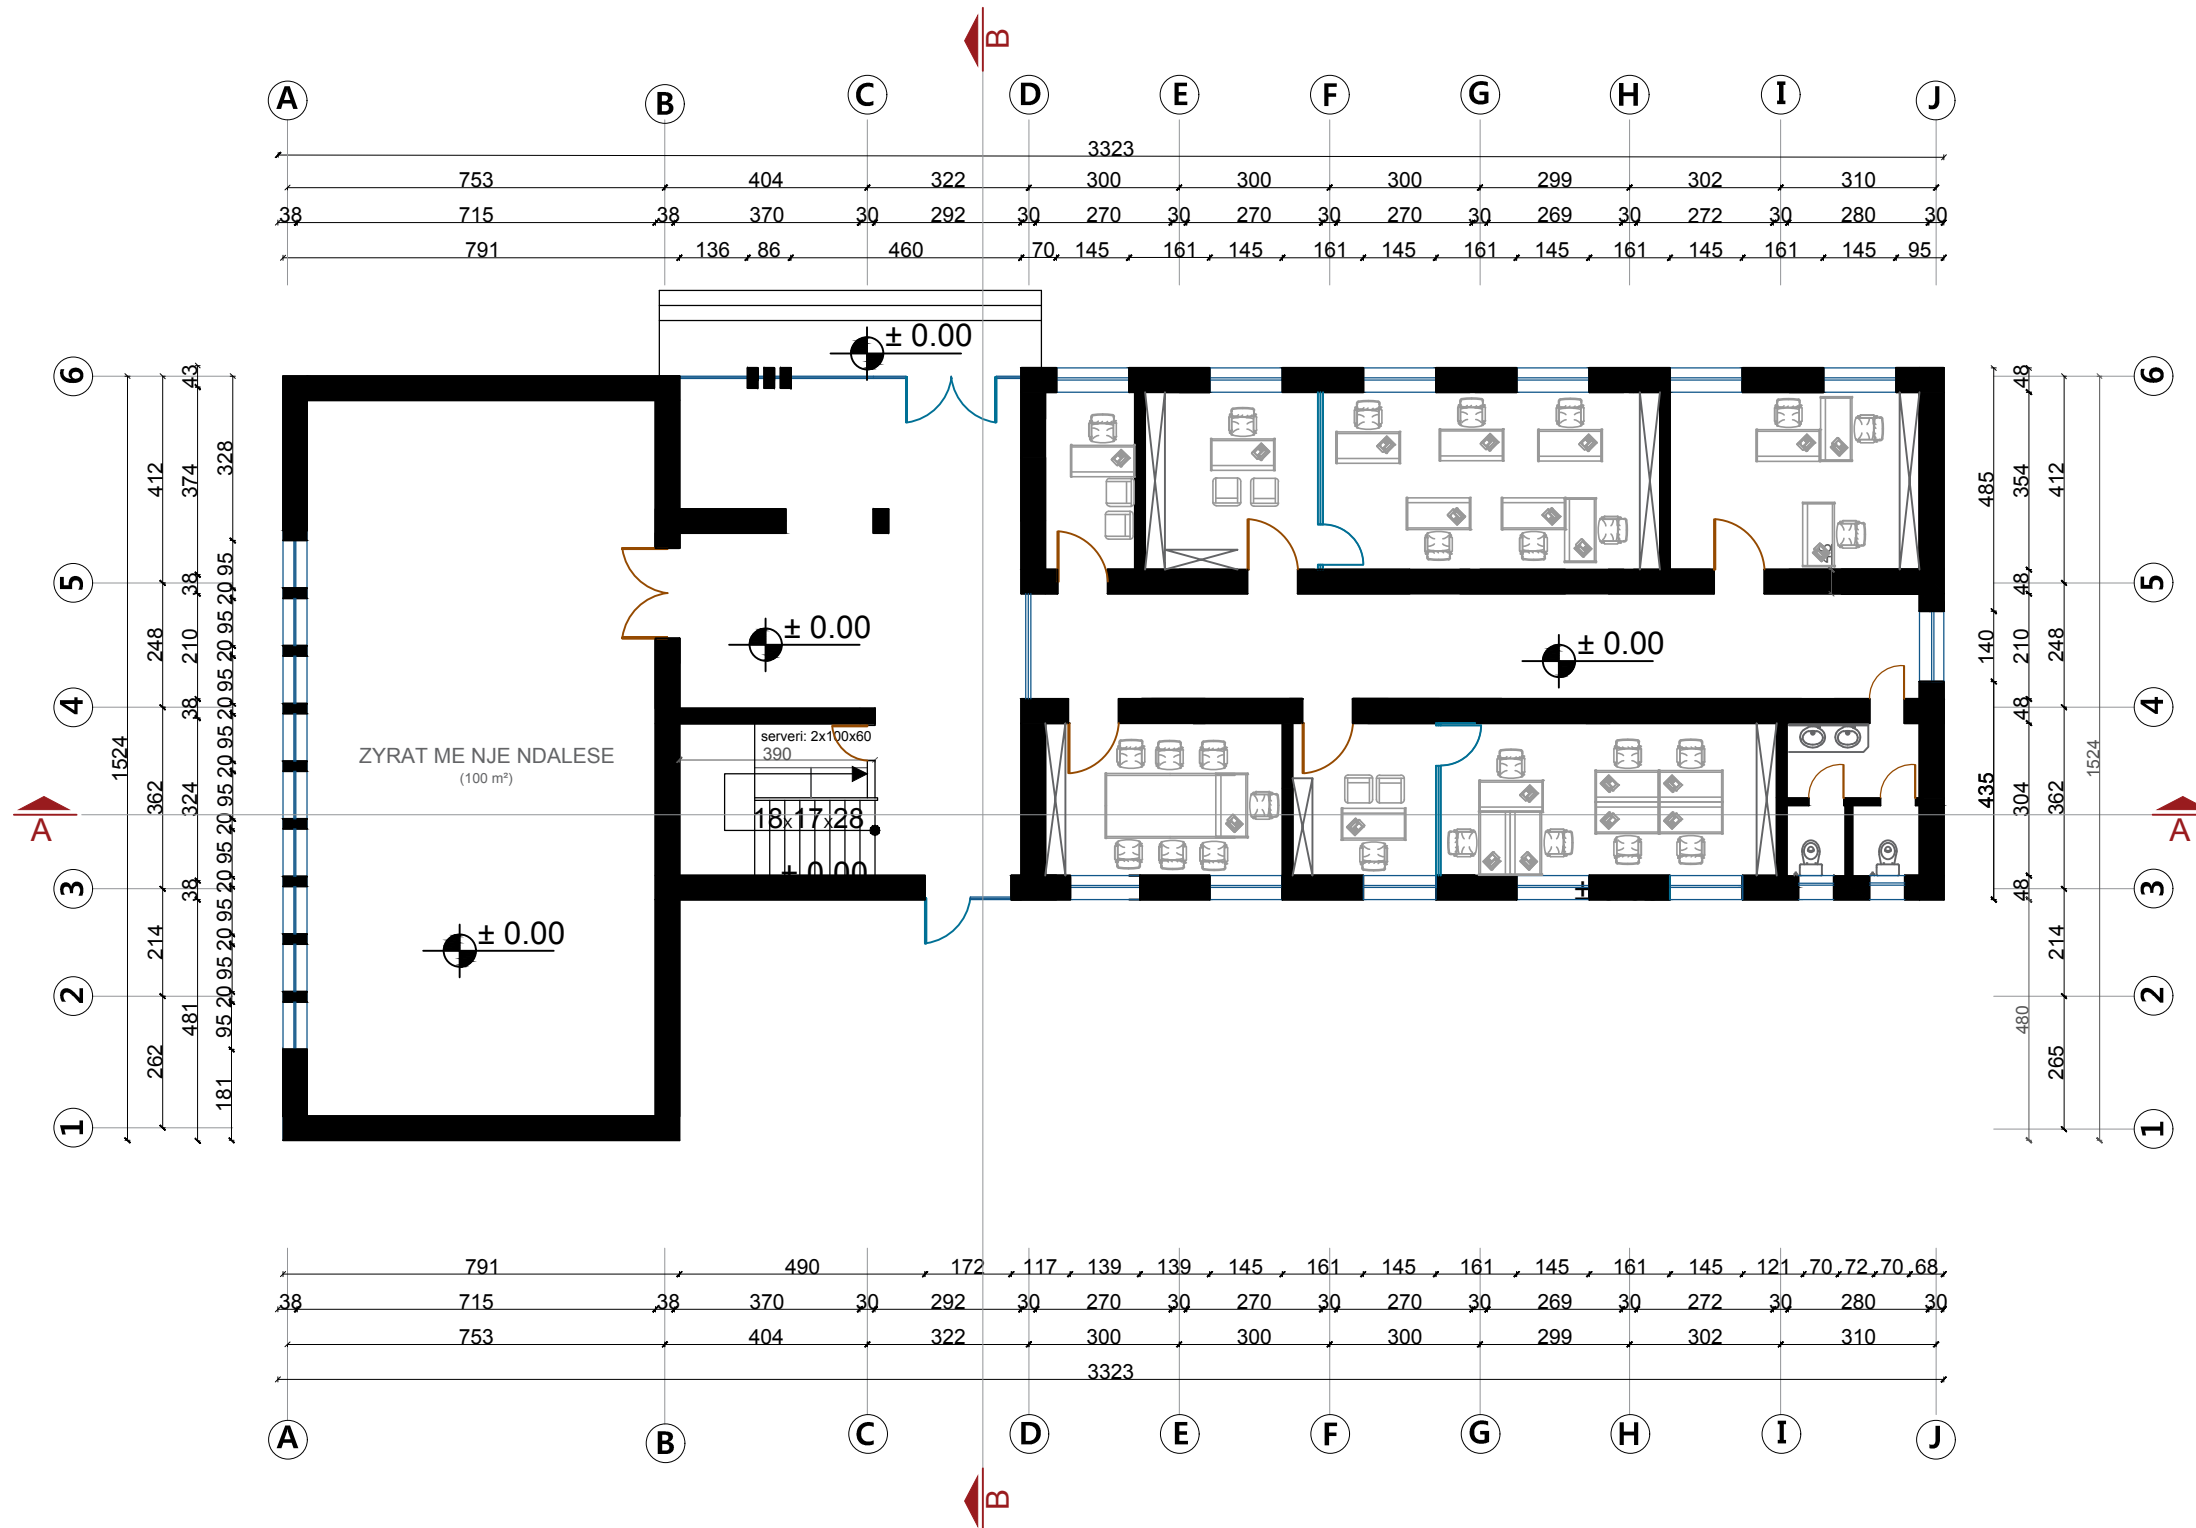


Rrepublika e Shqipërisë
Bashkia Patos
 Drejtoria Aplikimit dhe Hartimit
 te Projekteve
 Adresa: Lagja Nafjetari, Rruga: "Unaza"
 Tel: +355 381 2372 Tel: +355 381 3664
 Grupi i Projektimit:


Dr. D.H.A.P.
 ing.Andon Kristo

Objekti: **Rikostruksioni i Bashkise Patos**
 Emertimi i Fletes: **Plani i katit perdhe i mobiluar Sh 1/150**
 Porositës: **Bashkia Patos**
 Specialist D.H.A.P. **ark.Erda Gega**
 Inzhinier **ing.Silvana Tika**

Flete Nr.9

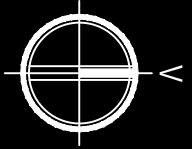

PLANI I KATIT TE PARE I MOBILUAR (SH 1/150)

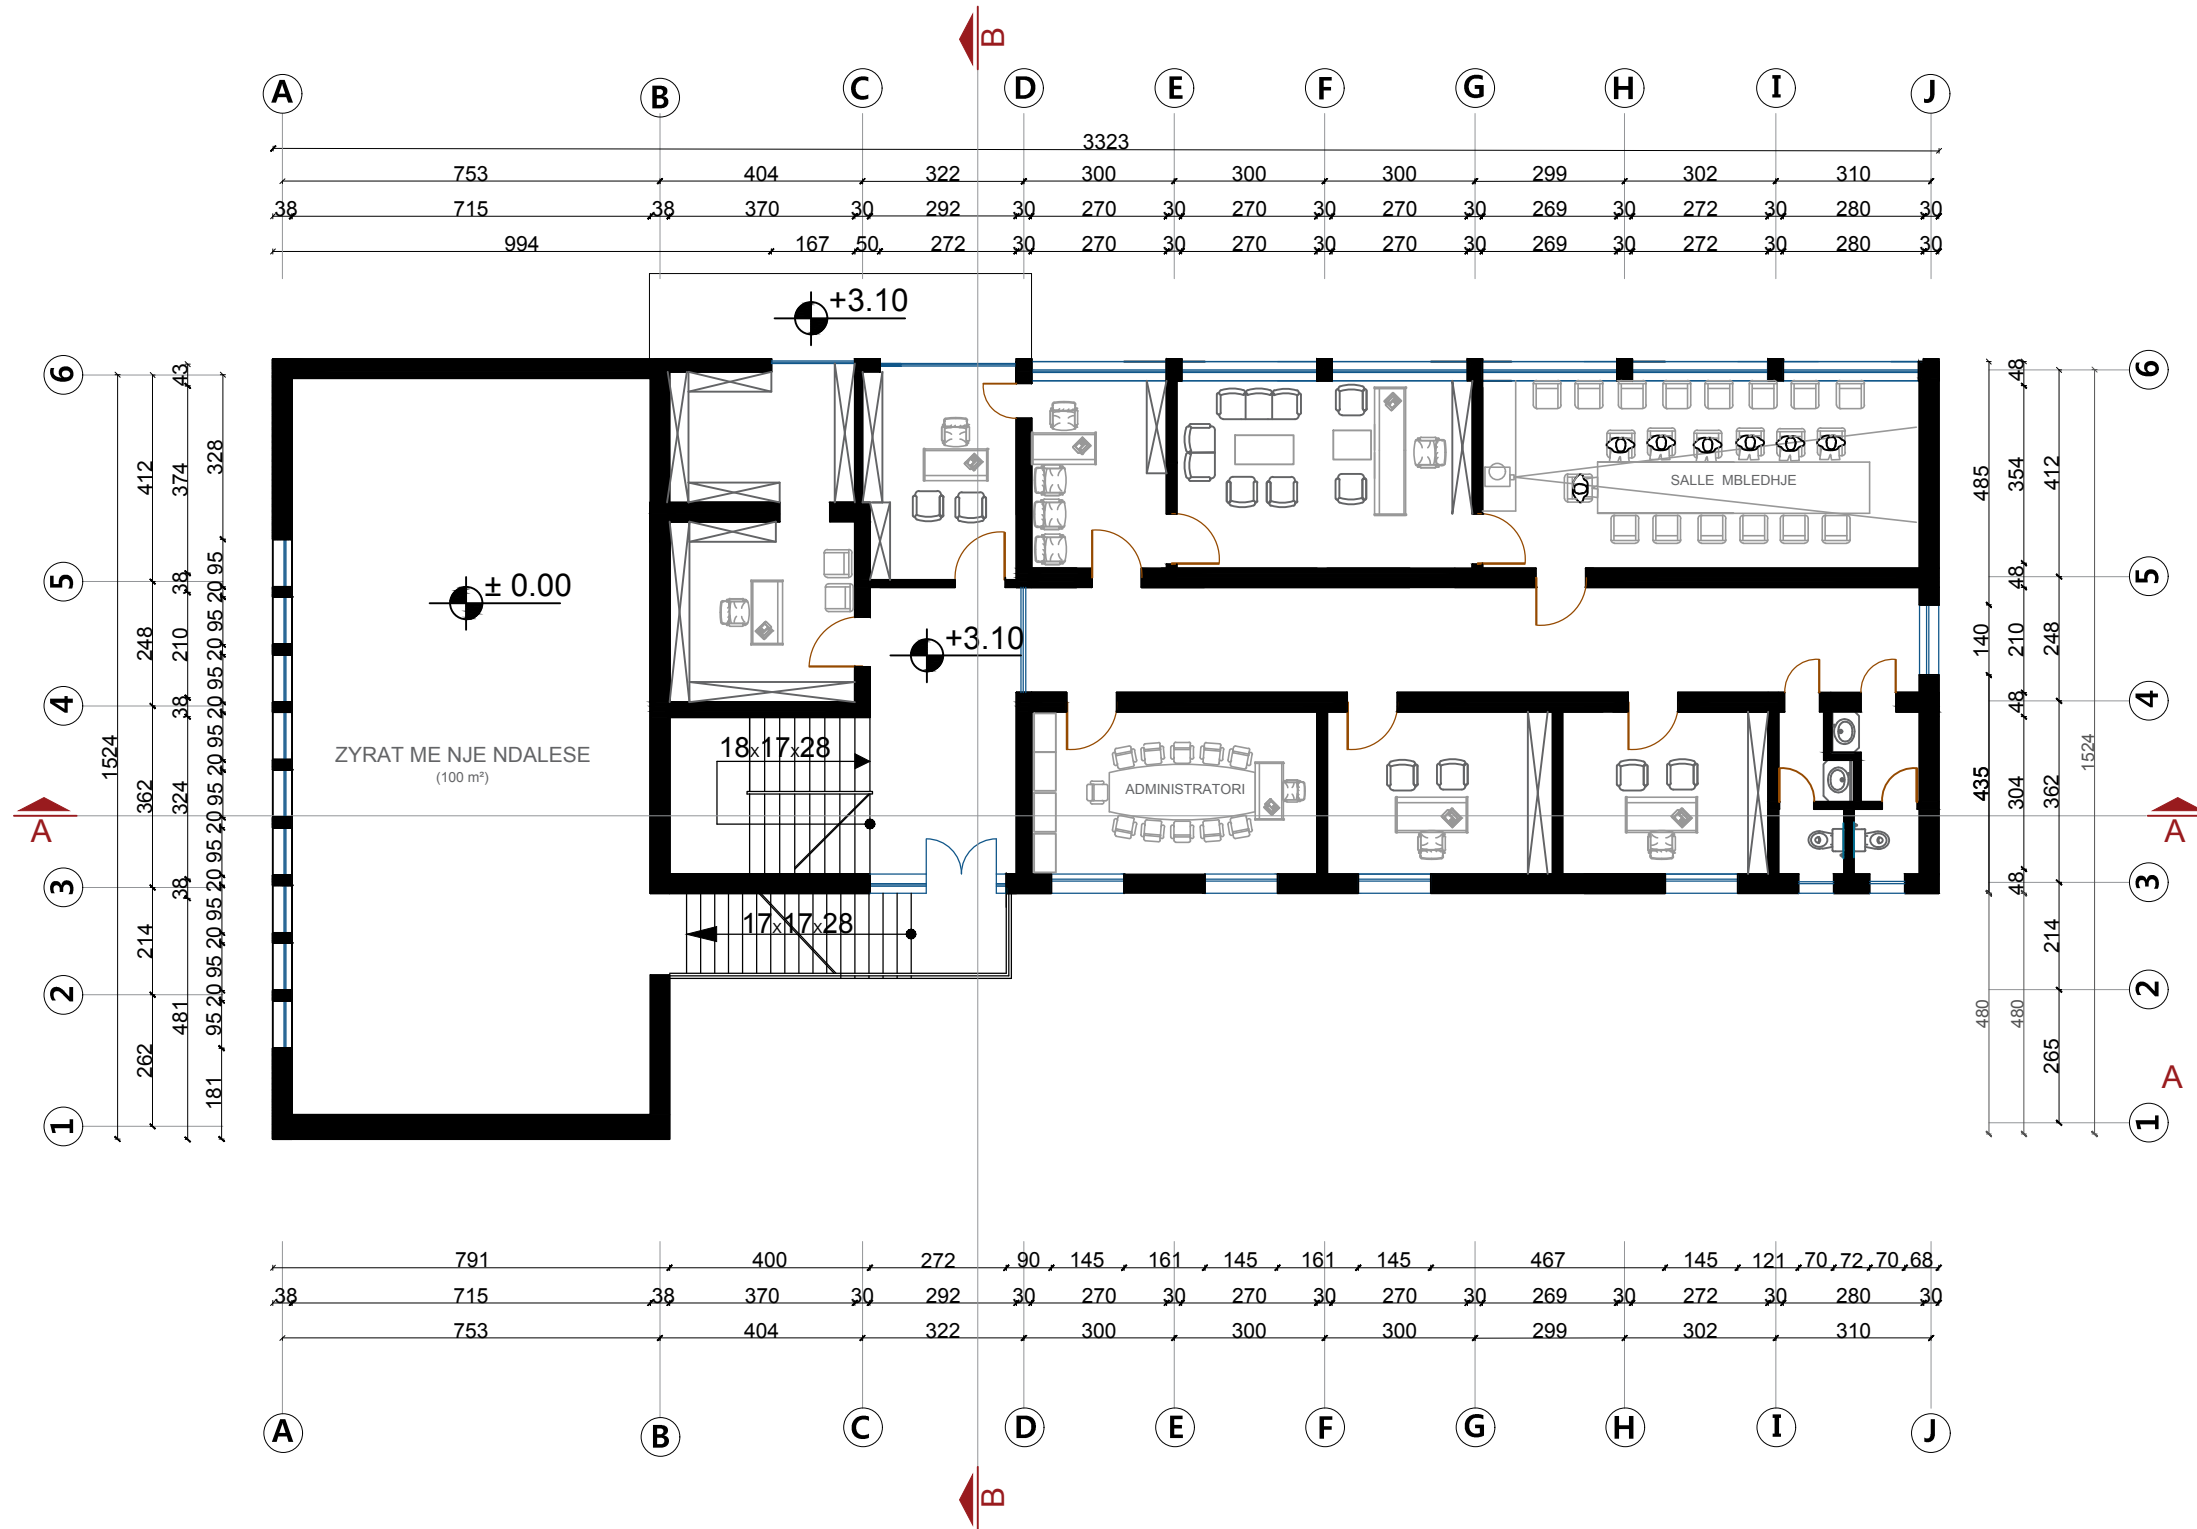


Rrepublika e Shqipërisë
Bashkia Patos
 Drejtoria Aplikimit dhe Hartimit
 te Projekteve
 Adresa: Lagja Nafetari, Rruga: "Unaza"
 Tel: +355 381 2372 Tel: +355 381 3664
 Grupi i Projektimit:

Dr. D.H.A.P.
ing. Andon Kristo


Objekti: Rikonstruksioni i Bashkise Patos
Emeritimi i Fletes: Plani i katit te pare i mobiluar Sh 1 / 150
Porositës: Bashkia Patos
Specialist D.H.A.P. Inxhinier
ark. Erda Gega ing. Silvana Tika

Flete Nr. 10

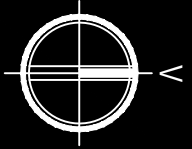

PLANI I KATIT TE DYTE I MOBILUAR (SH 1/150)

A11

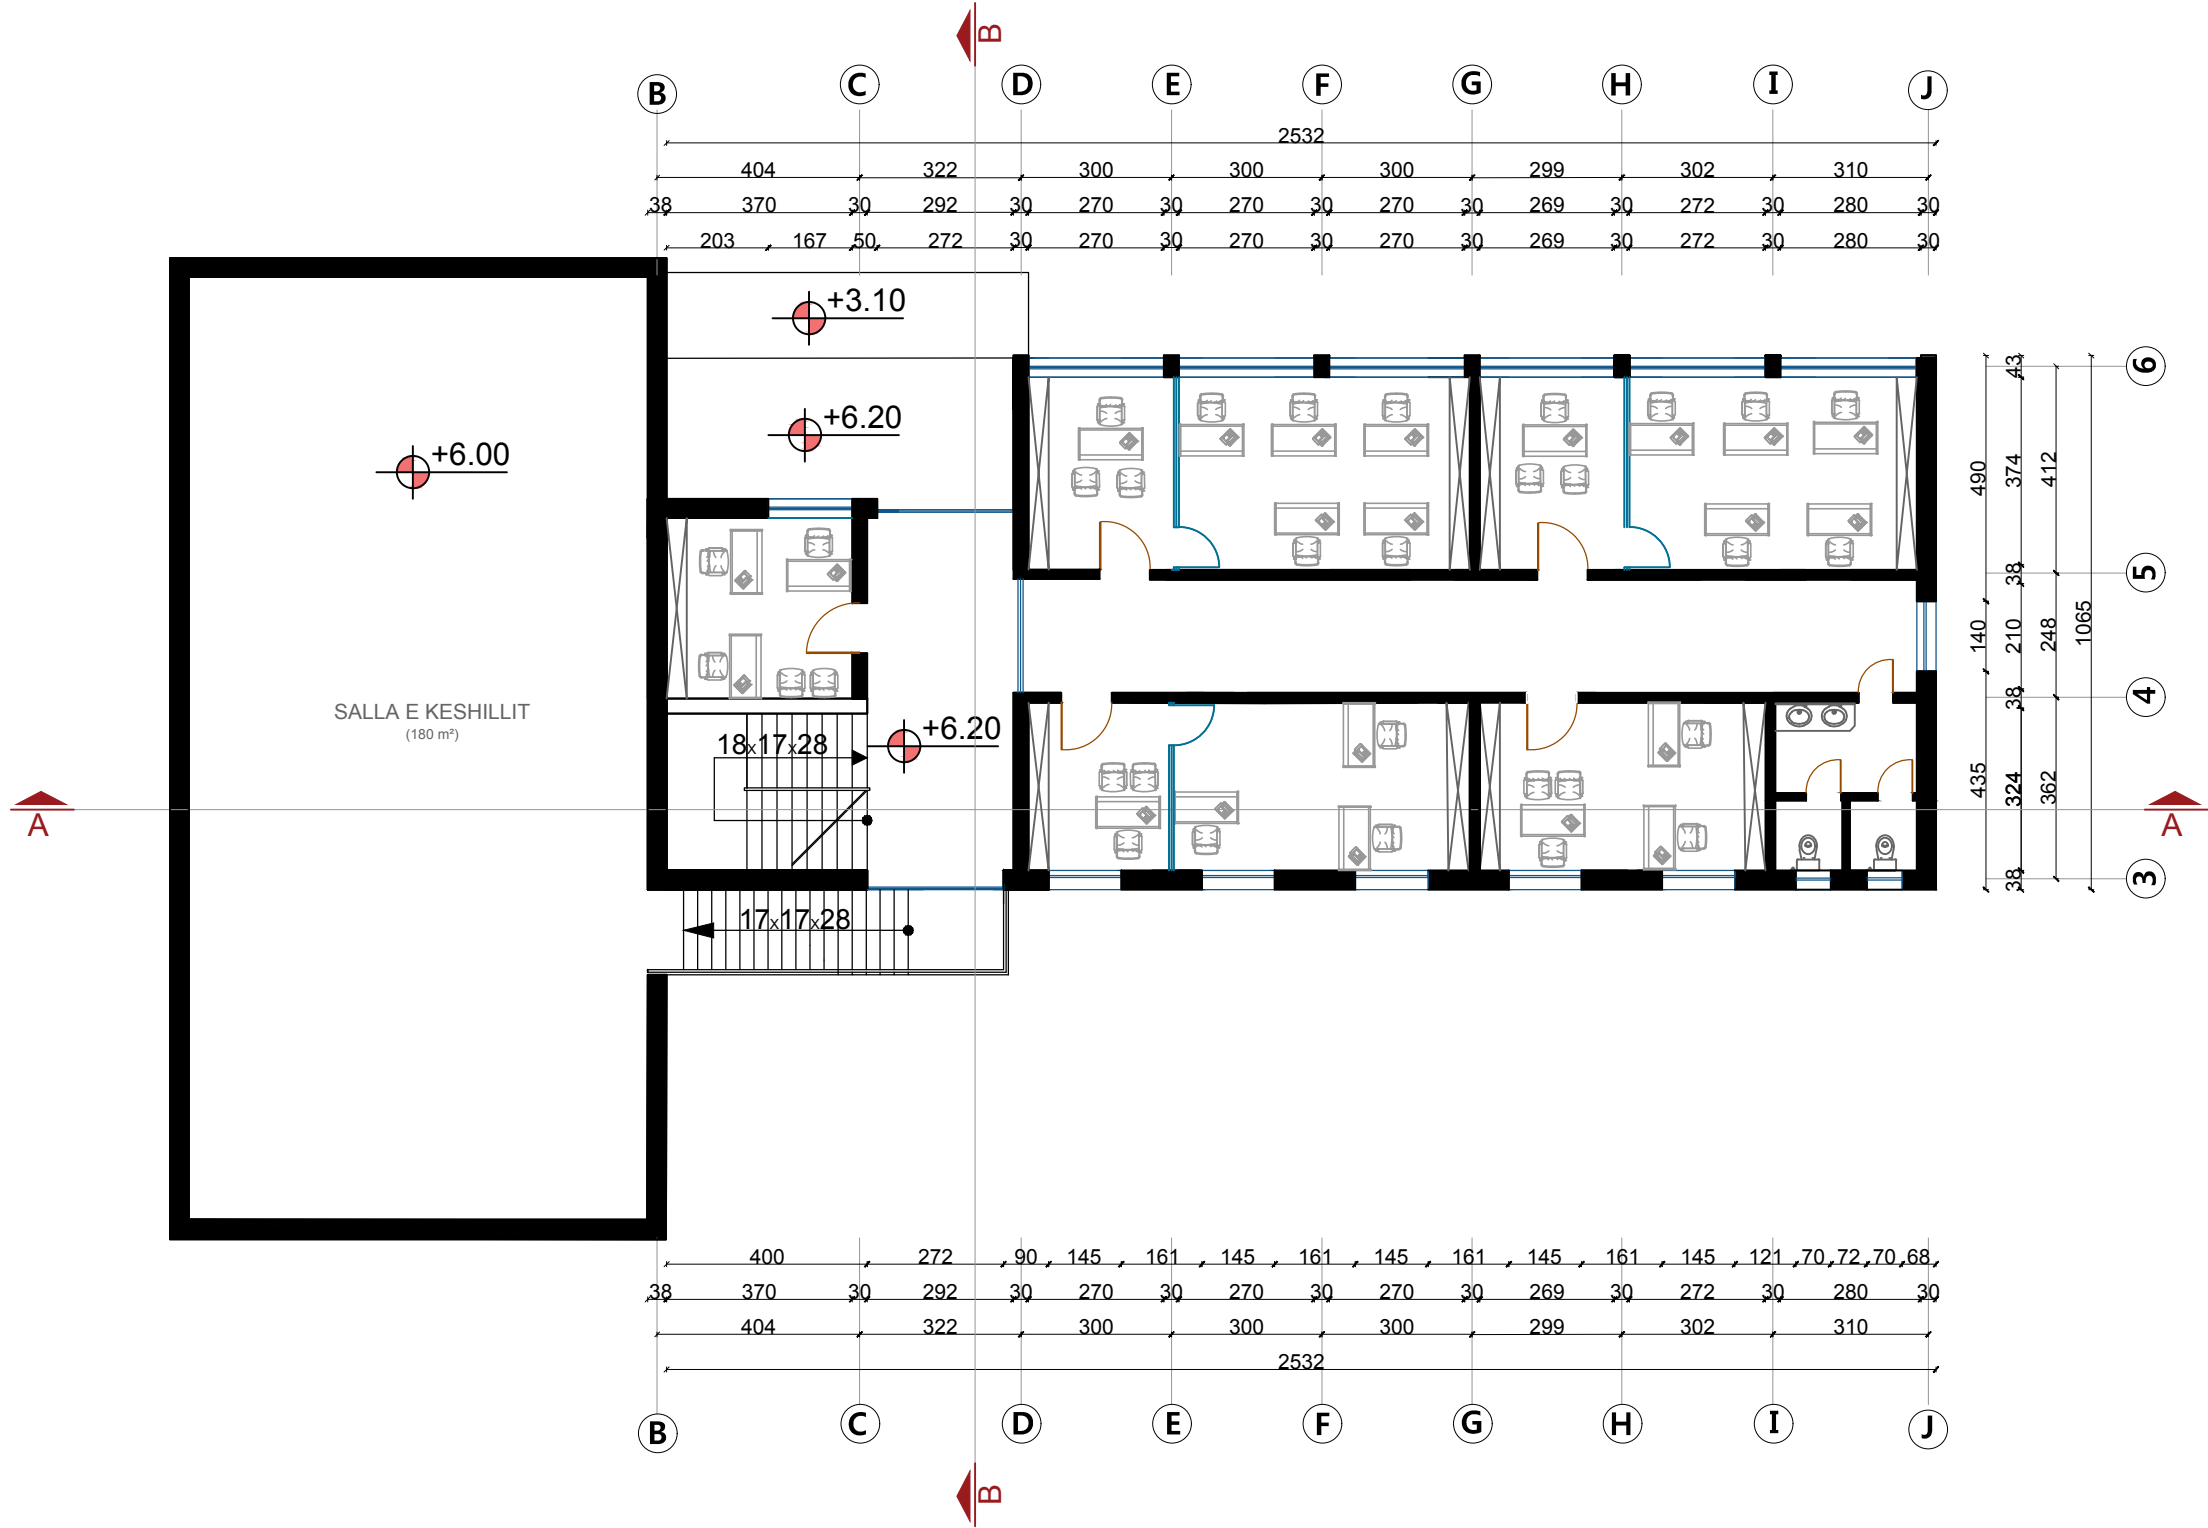


Republika e Shqiperise
Bashkia Patos
 Drejtoria Aplikimit dhe Hartimit
 te Projekteve
 Adresa: Lagja Nafetari, Rruga: "Unaza"
 Tel: +355 381 2372 Tel: +355 381 3664
 Grupi i Projektimit:

Dr. D.H.A.P.
ing.Andon Kristo


Objekti: Rikostruksioni i Bashkise Patos
Emertimi i Fletes: Plani i katit te dyte i mobiluar Sh 1 / 150
Porosites: Bashkia Patos
Specialist D.H.A.P. ark.Erda Gega
Inzhinier ing.Silvana Tika

Flete Nr.11

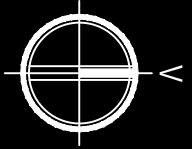

PLANI I KATIT TE TRETË I MOBILUAR (SH 1/150)



A12

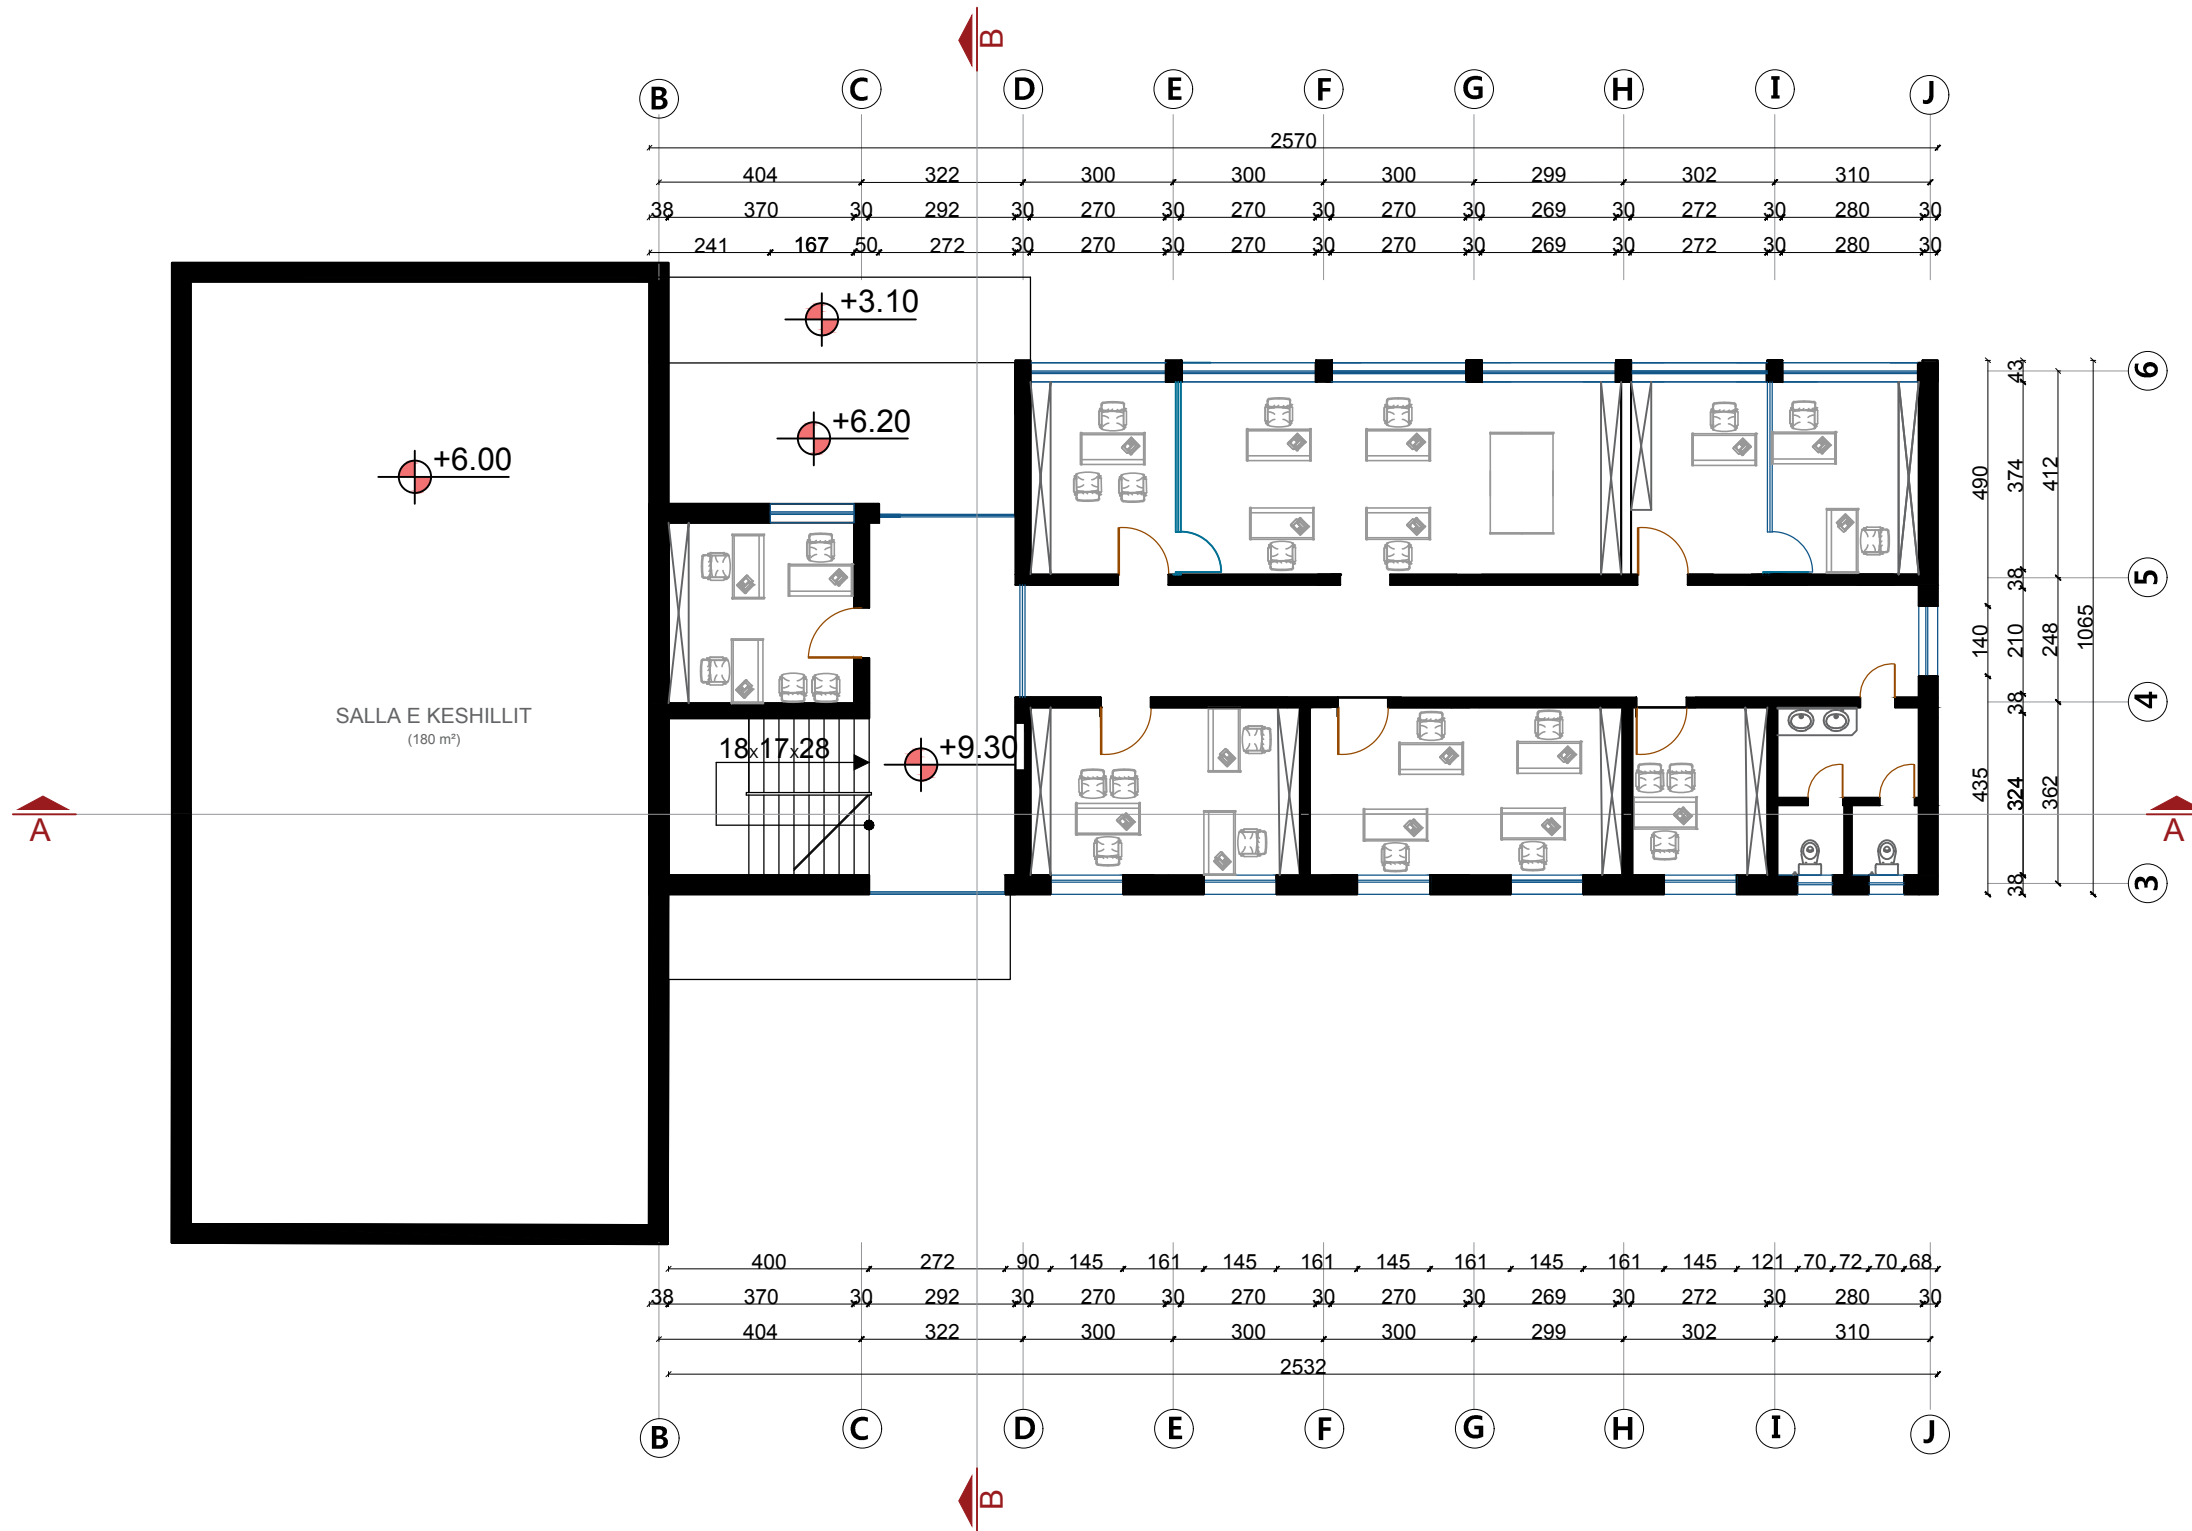

Rrepublika e Shqipërisë
Bashkia Patos
 Drejtoria Aplikimit dhe Hartimit
 të Projekteve
 Adresa: Lagja Naftetari, Rruga: "Unaza"
 Tel: +355 381 2372 Tel: +355 381 3664
 Grupi i Projektimit: Dr. D.H.A.P.
 ing.Andon Kristo

Objekti: **Rikonstruksioni i Bashkisë Patos**
 Emeritimi i Fletes: **Plani i katit të tretë të mobiluar Sh 1/150**
 Porositës: **Bashkia Patos**
 Specialist D.H.A.P. Inxhinier
 ark.Erda Gega ing.Silvana Tika


Flete Nr.12

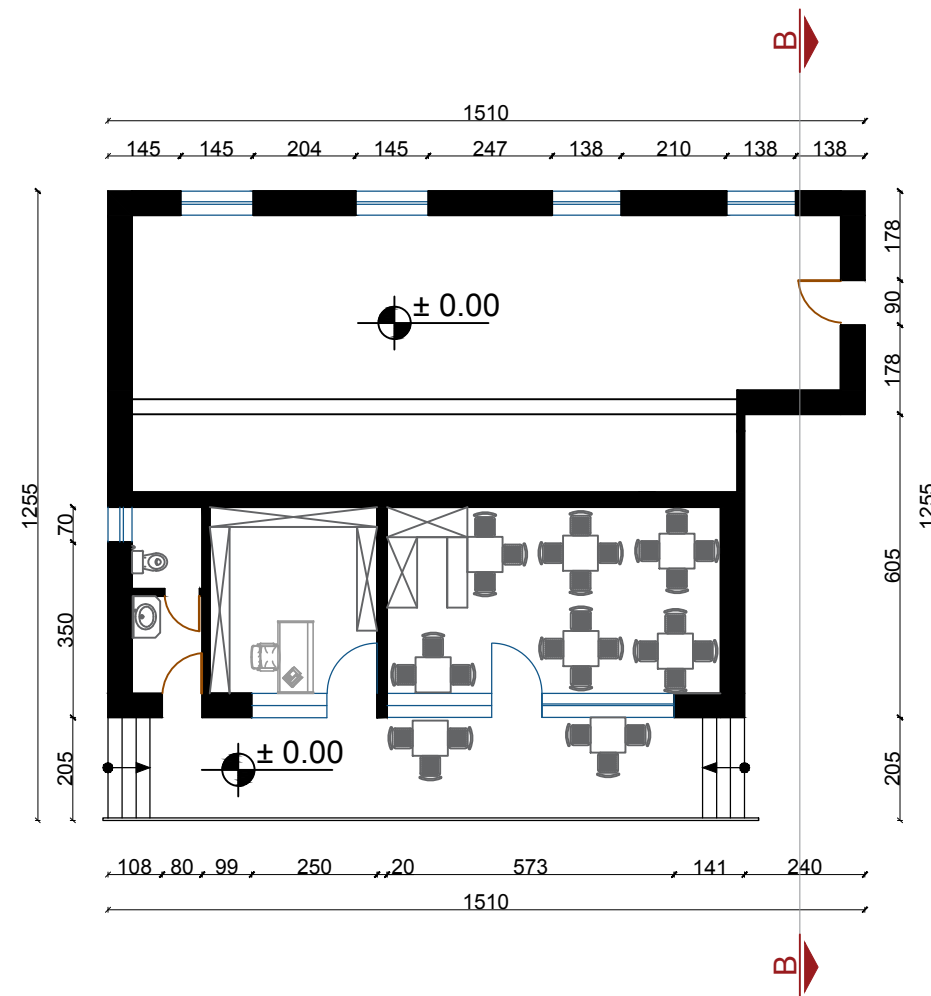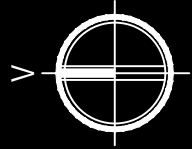



Rrepublika e Shqiperise
Bashkia Patos
 Drejtoria Aplikimit dhe Hartimit
 te Projekteve
 Adresa: Lagja Nafetari, Rruga: "Unaza"
 Tel: +355 381 2372 Tel: +355 381 3664
 Grupi i Projektimit: Dr. D.H.A.P.
 ing.Andon Kristo

Objekti: **Rikostruksioni i Bashkise Patos**
 Emeritimi i Fletes: **Plani i godines ndihmese i mobiluar Sh 1/150**
 Porositet: **Bashkia Patos**
 Specialist D.H.A.P. **ark.Erda Gega**
 Inxhinier **ing.Silvana Tika**

Flete Nr.13

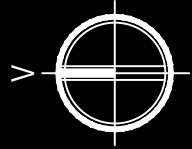

PRERJA A-A (SH 1/150)

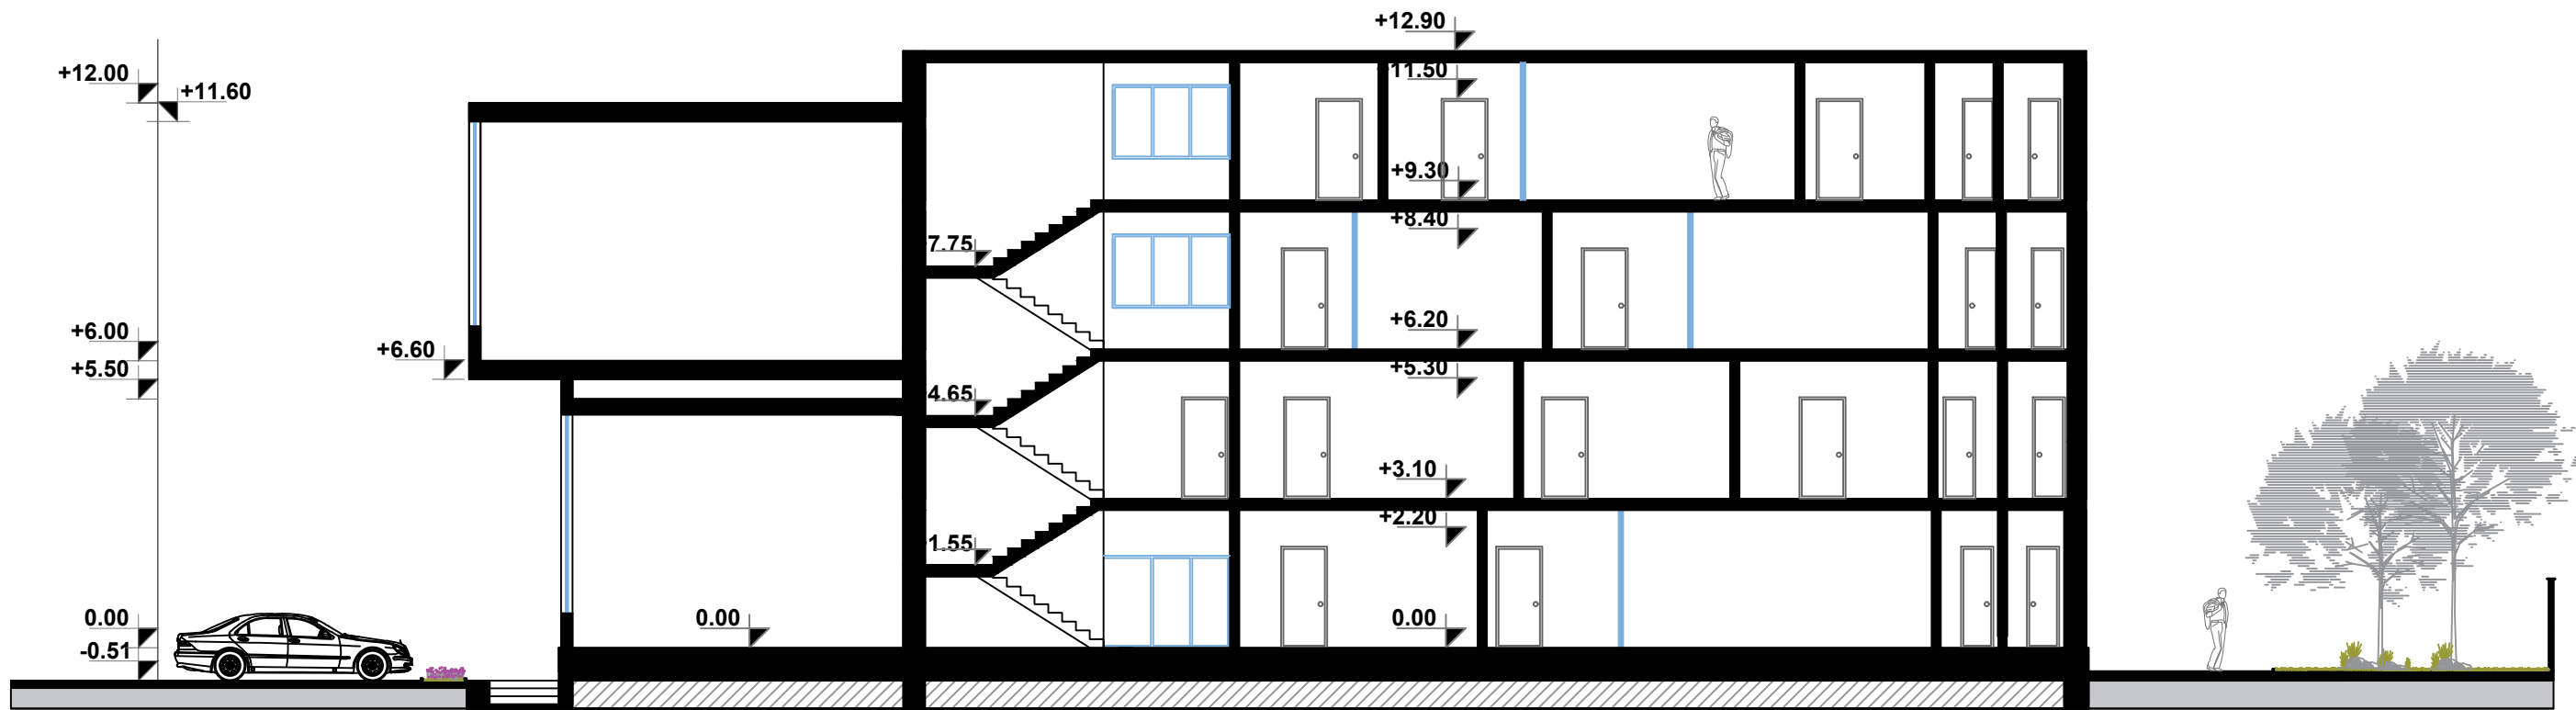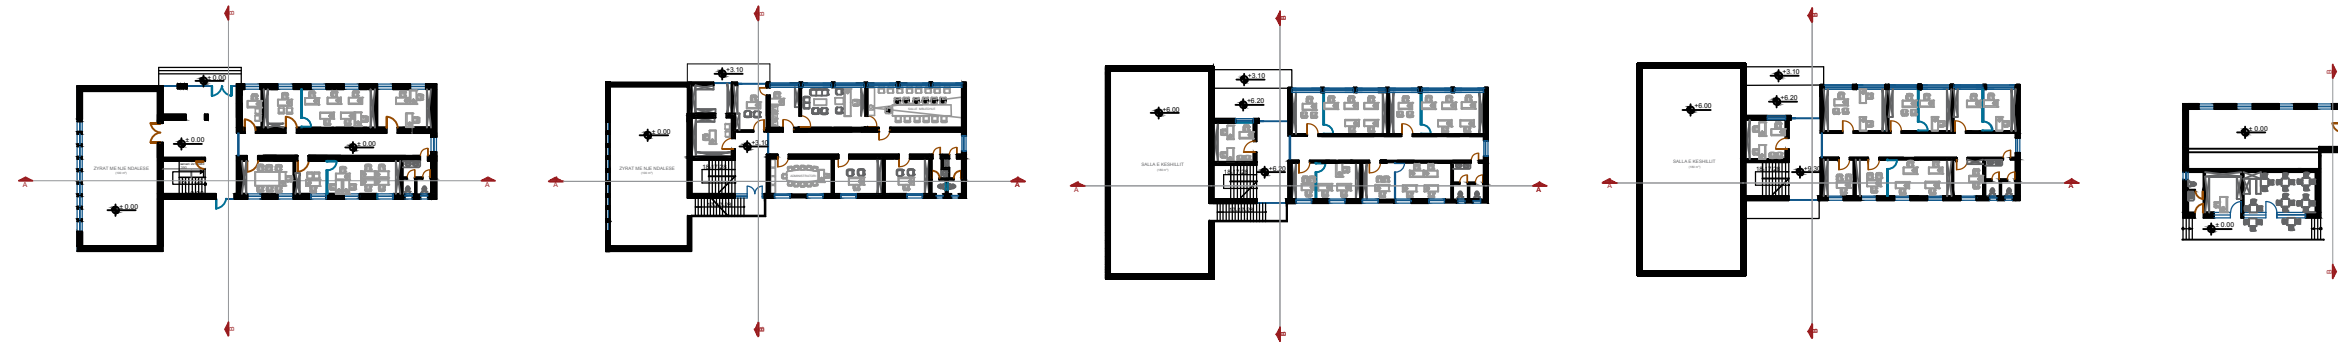



Rrepublica e Shqiperise
Bashkia Patos
 Drejtoria Aplikimit dhe Hartimit
 te Projekteve
 Adresa: Lagja Nafetari, Rruga: "Unaza"
 Tel: +355 381 2372 Tel: +355 381 3664
 Grupi i Projektimit: Dr. D.H.A.P.
 ing.Andon Kristo

Objekti: Rikostruksioni i Bashkise Patos
Emertimi i Fletes: Prerja A-A Sh 1 / 150
Porosites: Bashkia Patos
 Specialist D.H.A.P. Inzhiniere
 ark.Erda Gega ing.Silvana Tika


Flete: Nr. 14



PRERJA B-B (SH 1/150)

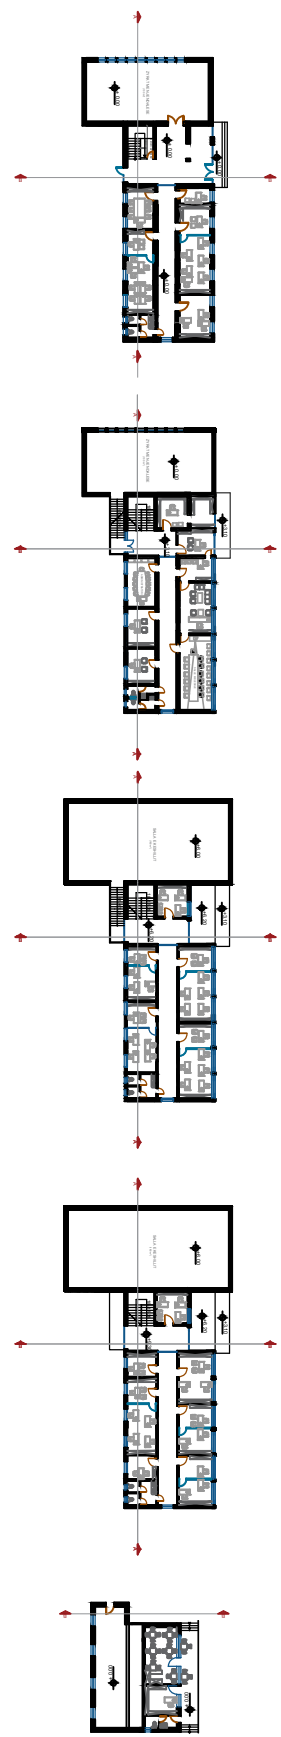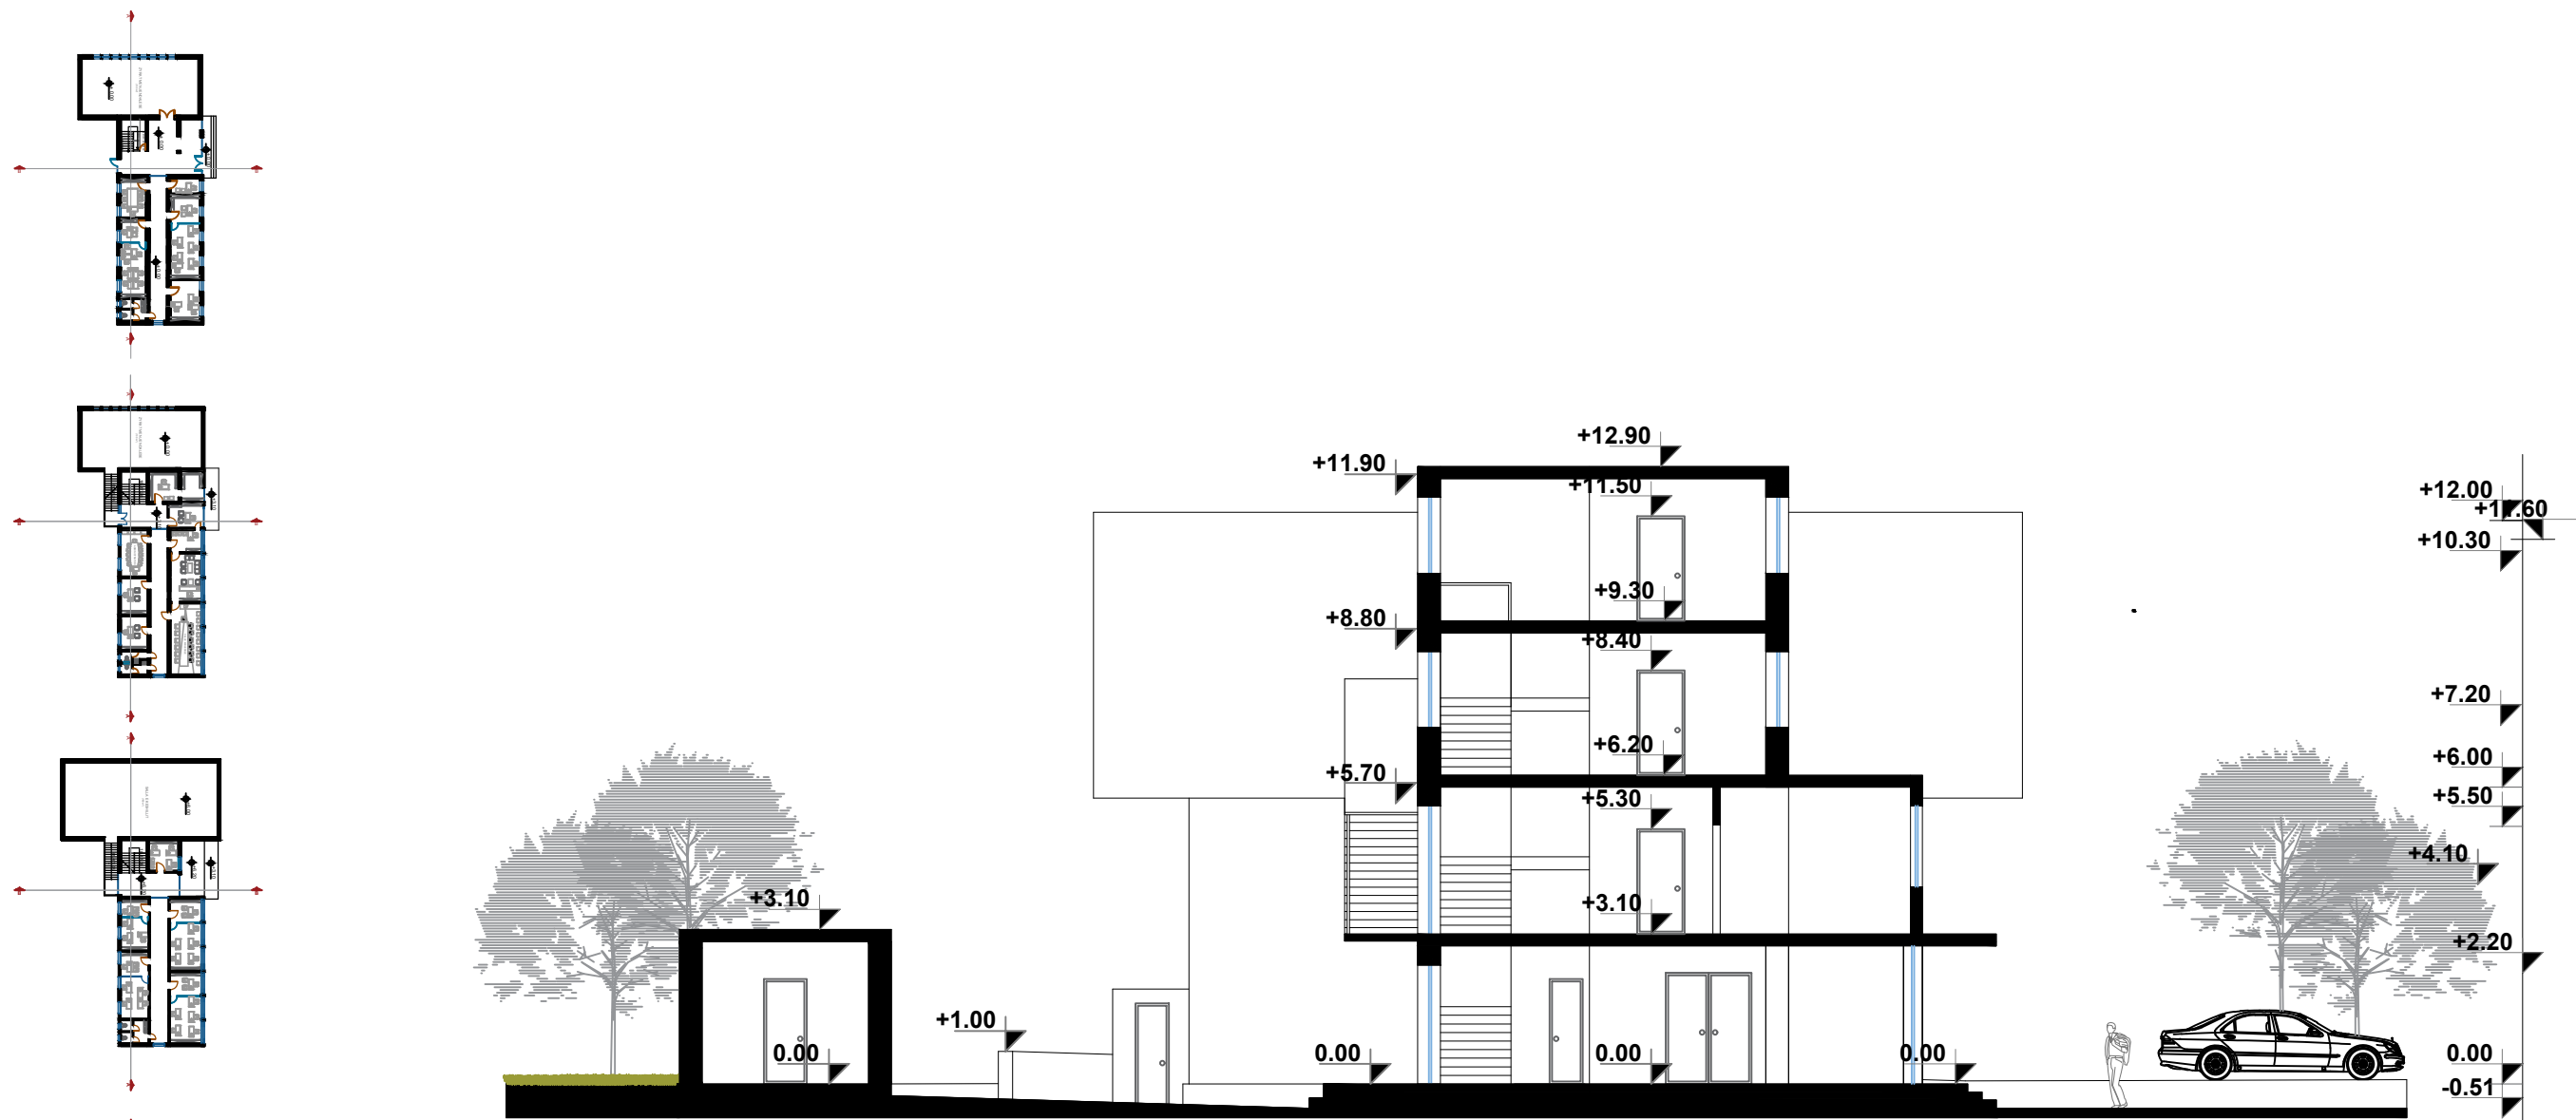

 <p>Rrepublika e Shqipërisë Bashkia Patos Drejtoria Aplikimit dhe Hartimit te Projekteve Adresa: Lagja Nafetari, Rruga: "Unaza" Tel: +355 381 2372 Tel: +355 381 3664 Grupi i Projektimit: Dr. D.H.A.P. ing.Andon Kristo</p>	Objekti: <i>Rikostruksioni i Bashkise Patos</i>	Flete: Nr. 15
	Emeritimi i Fletes: <i>Prerja B-B Sh 1/150</i>	
	Porositës: <i>Bashkia Patos</i>	
	Specialist D.H.A.P. Inzhiniere <i>ark.Erda Gega ing.Silvana Tika</i>	

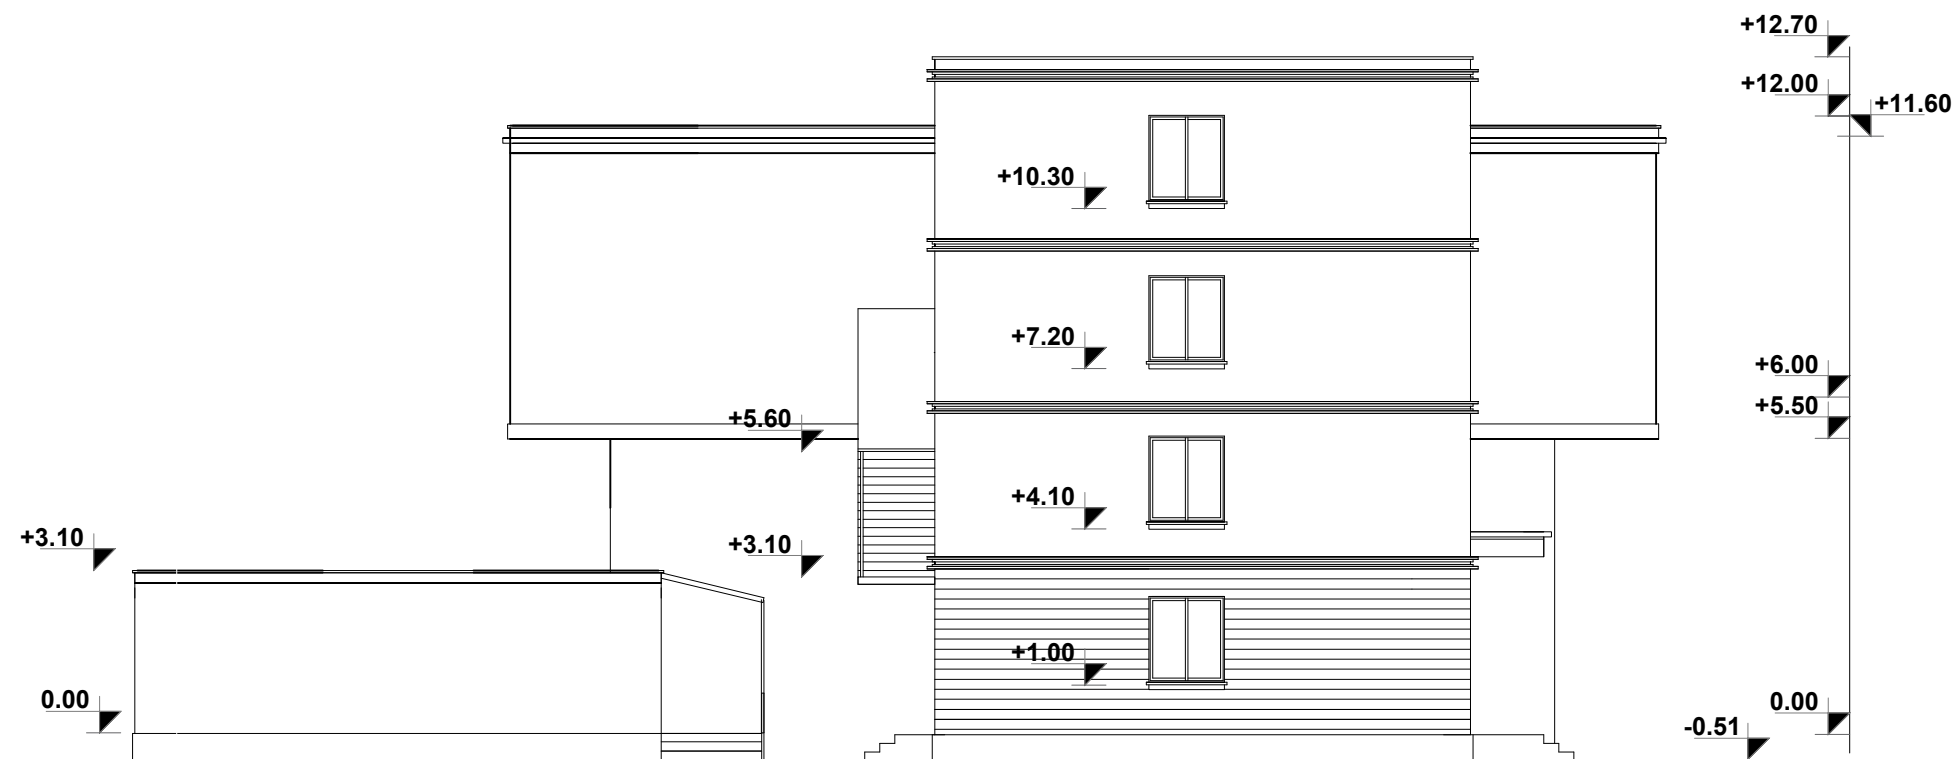


Rrepublika e Shqipërisë
Bashkia Patos
 Drejtoria Aplikimit dhe Hartimit
 të Projekteve
 Adresa: Lagja Nafetari, Rruga: "Unaza"
 Tel: +355 381 2372 Tel: +355 381 3664
 Grupi i Projektimit: Dr. D.H.A.P.
 ing.Andon Kristo

Objekti: Rikostruksioni i Bashkisë Patos
Emeritimi i Fletes: Fasada veriore Sh 1 / 150
Porosites: Bashkia Patos
 Specialist D.H.A.P. Inzhiniere
 ark.Erda Gega ing.Silvana Tika

Flete: Nr.16


FASADA LINDORE (SH 1/150)

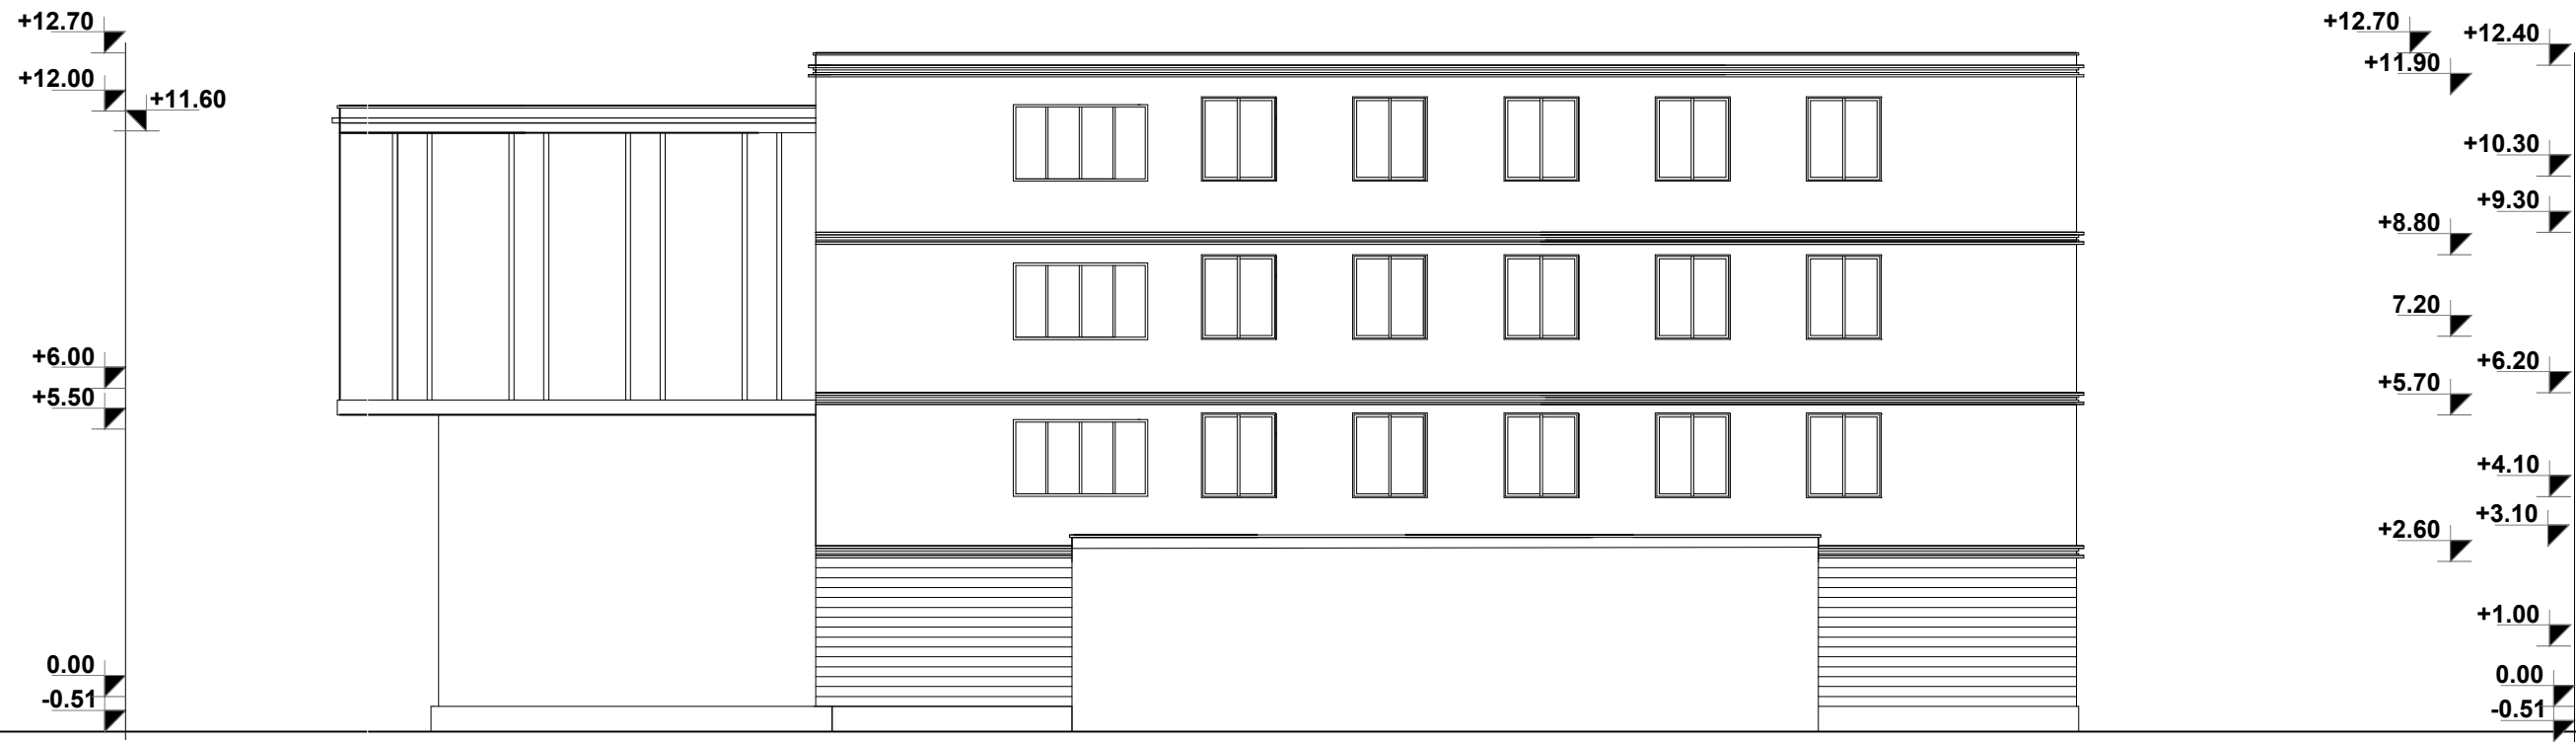

Rrepublika e Shqipërisë
Bashkia Patos
 Drejtoria Aplikimit dhe Hartimit
 të Projekteve
 Adresa: Lagja Naftetari, Rruga: "Unaza"
 Tel: +355 381 2372 Tel: +355 381 3664
 Grupi i Projektimit: Dr. D.H.A.P.
 ing.Andon Kristo

Objekti: Rikostruksioni i Bashkisë Patos
 Emeritimi i Fletes: Fasada lindore Sh 1 / 150
 Porositës: Bashkia Patos
 Specialist D.H.A.P. Inxhinierë
 ark.Erda Gega ing.Silvana Tika

Flete: Nr.17

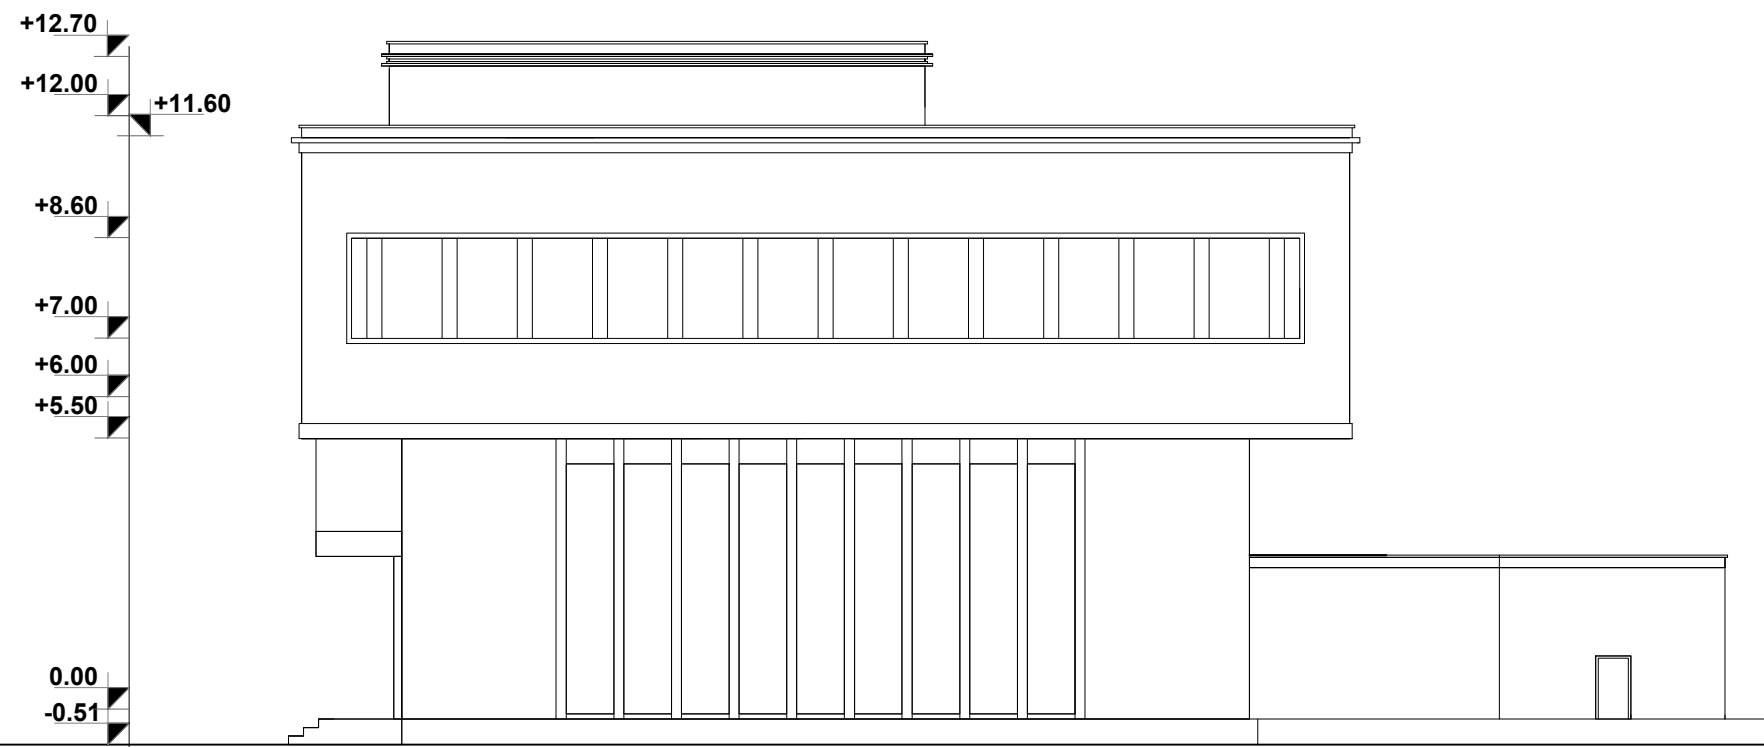

Rrepublika e Shqiperise
Bashkia Patos
 Drejtoria Aplikimit dhe Hartimit
 te Projekteve
 Adresa: Lagja Nafetari, Rruga: "Unaza"
 Tel: +355 381 2372 Tel: +355 381 3664
 Grupi i Projektimit: Dr. D.H.A.P.
 ing.Andon Kristo

Objekti: **Rikostruksioni i Bashkise Patos**
 Emeritimi i Fletes: **Fasada jugore Sh 1/150**
 Porosites: **Bashkia Patos**
 Specialist D.H.A.P. Inzhiniere
 ark.Erda Gega ing.Silvana Tika

Flete: Nr.18



FASADA PERENDIMORE (SH 1/150)



Rrepublika e Shqipërisë
Bashkia Patos
 Drejtoria Aplikimit dhe Hartimit
 të Projekteve
 Adresa: Lagja Nafetari, Rruga: "Unaza"
 Tel: +355 381 2372 Tel: +355 381 3664
 Grupi i Projektimit: **Dr. D.H.A.P.**
ing. Andon Kristo

Objekti: **Rikostruksioni i Bashkisë Patos**
Emeritimi i Fletes: **Fasada perendimore Sh 1/150**
Porosites: **Bashkia Patos**
Specialist D.H.A.P. Inshiniere
ark. Erda Gega ing. Silvana Tika

Flete: Nr.19

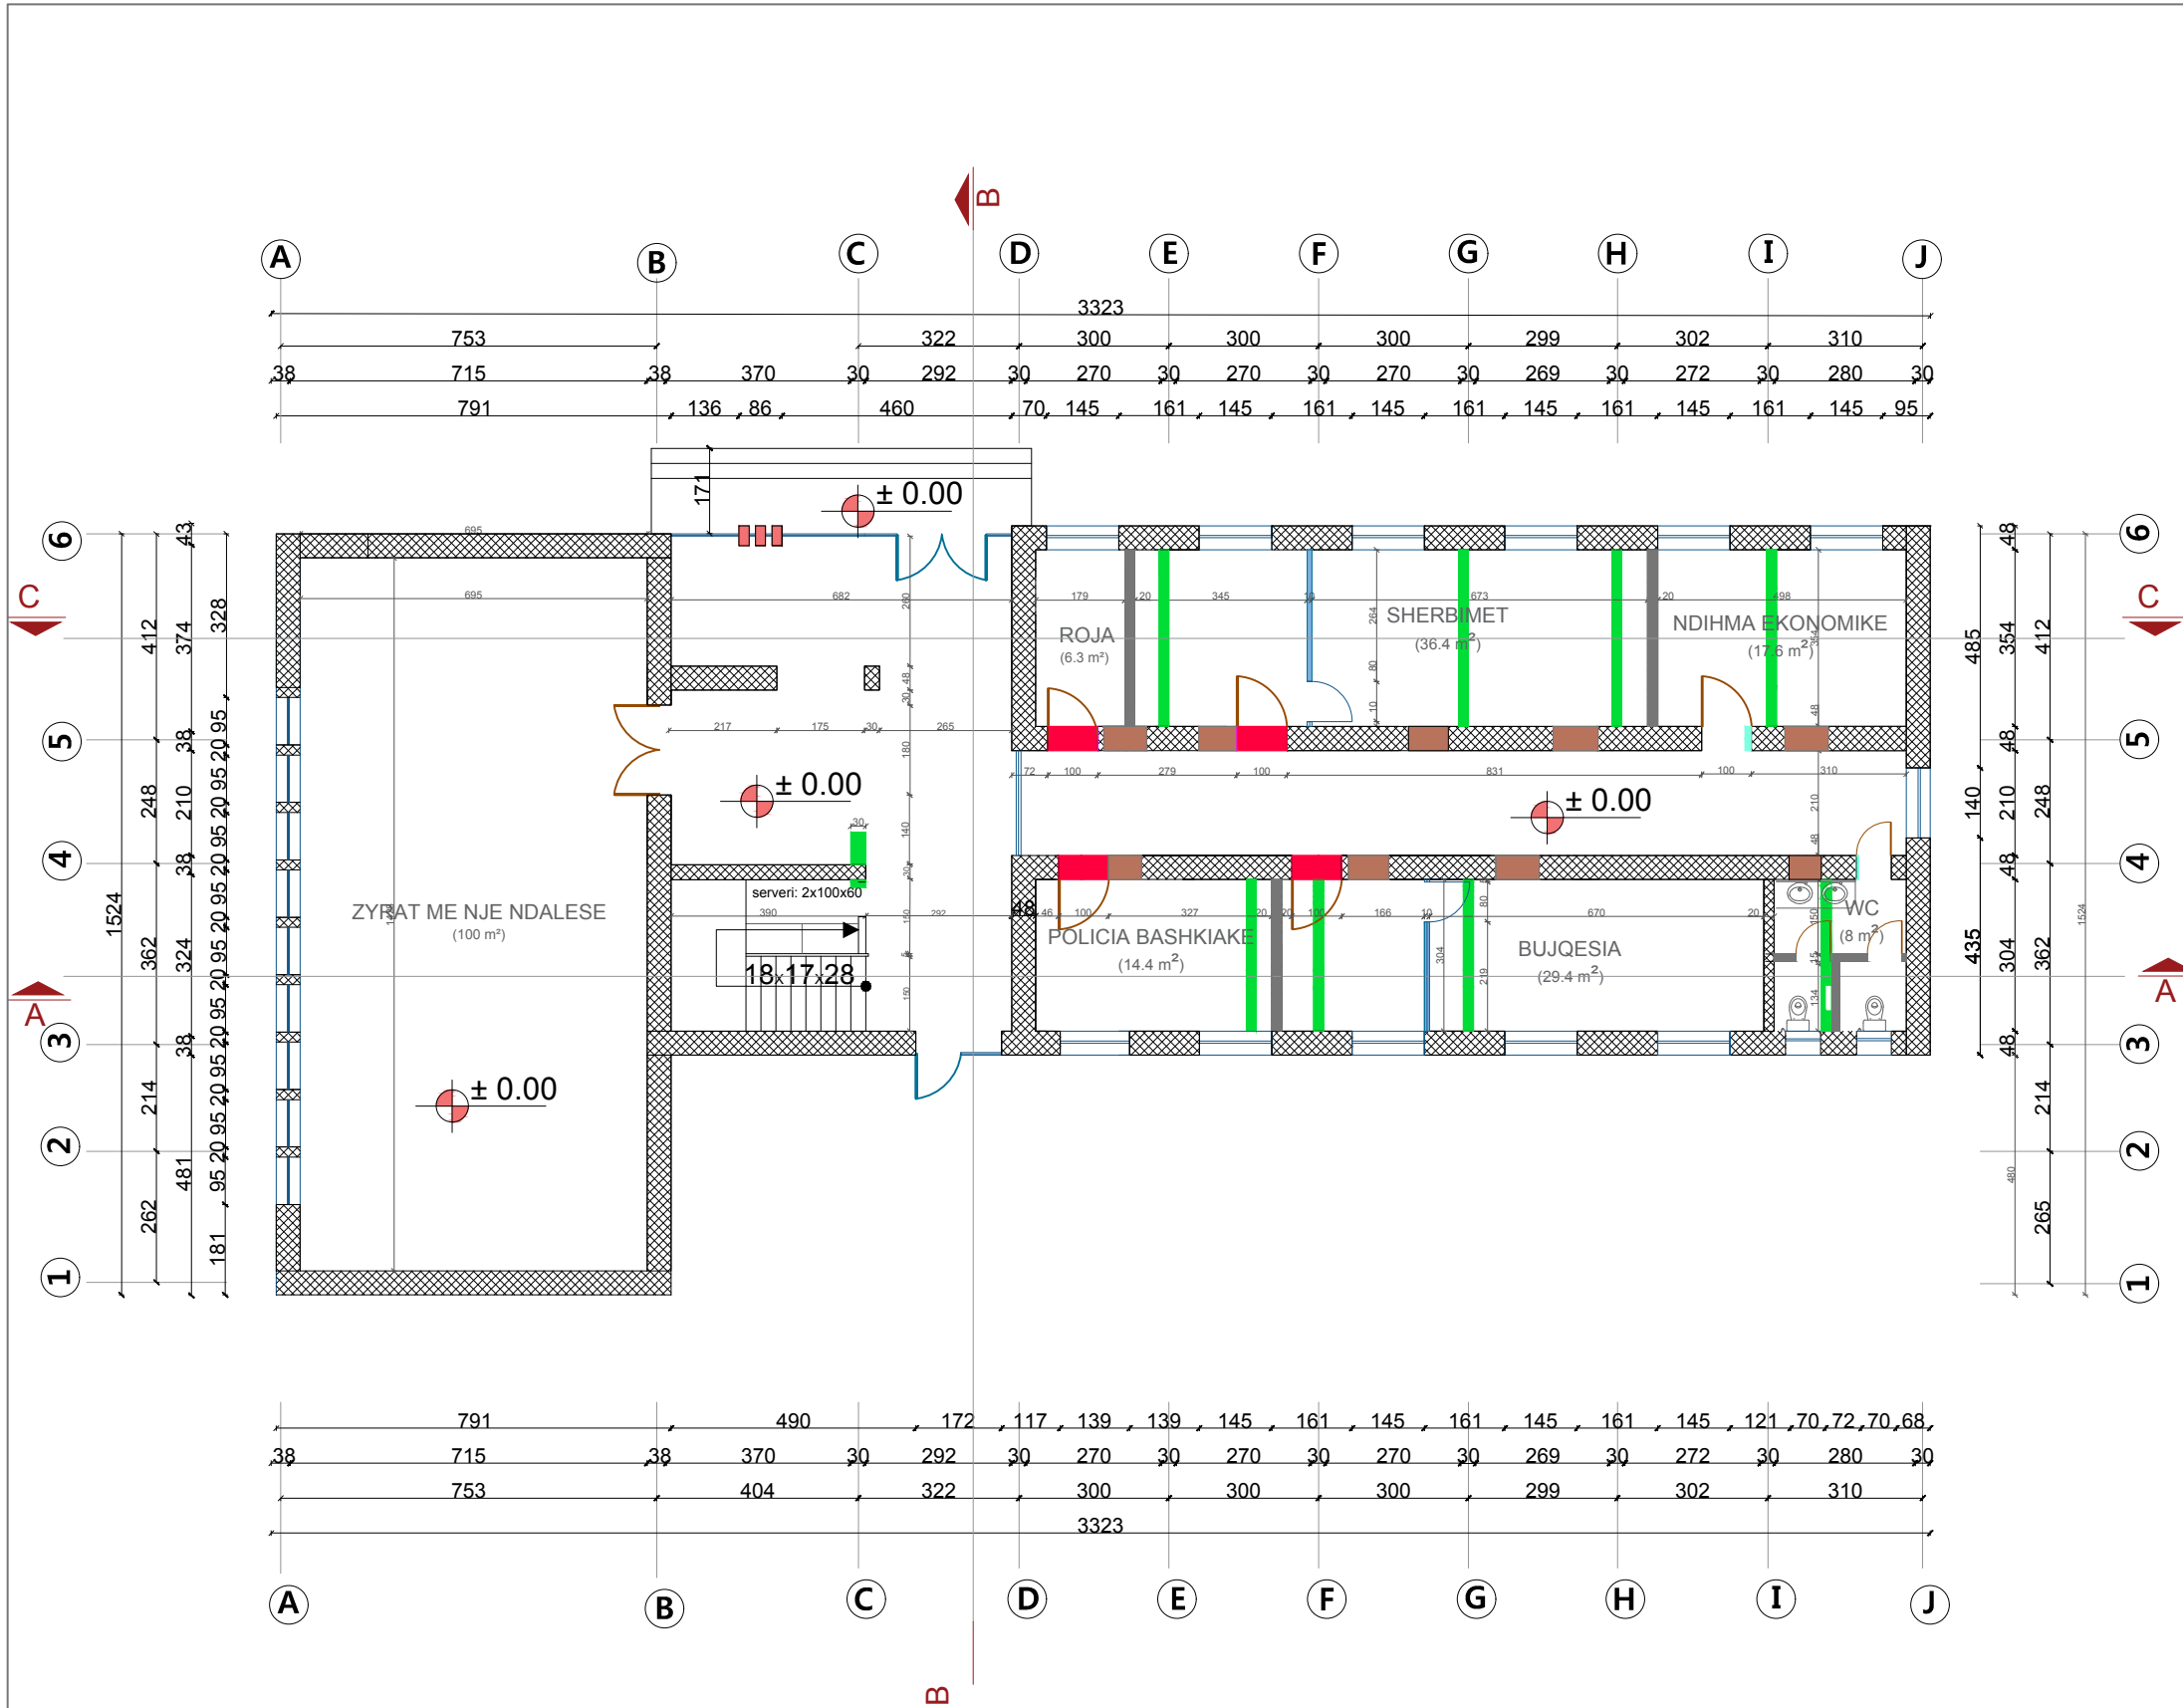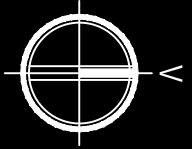

LEGJENDA

	POZICIONI AKTUAL I MUREVE TE GODINES
	MURE LIDHESE TE PARASHIKUARA PER PRISHJE
	NDERTIM MURESH NDARESE TE BRENDSHME
	NDERHYRJE NE MURE MBAJTESE TE BRENDSHME (PRISHJE)
	HAPJE DERE NE MURE MBAJTESE
	SHTESE MURI / MBYLLJE DYERSH NE MURE MBAJTESE
	SIPERFAQE XHAMI TE BRENDSHME




Rrepublica e Shqiperise
Bashkia Patos
 Drejtoria Aplikimit dhe Hartimit
 te Projekteve
 Adresa: Lagja Nafetari, Rruga: "Unaza"
 Tel: +355 381 2372 Tel: +355 381 3664
 Grupi i Projektimit:

Objekti: Rikostruksioni i Bashkise Patos
Emeritimi i Fletes: Plani i ndryshimeve konstruktive te katit perdhe Sh 1/150
Porositet: Bashkia Patos
 Specialist D.H.A.P. ark.Erda Gega
 Inzhiniere ing.Silvana Tika


Flete: Nr20.

Dr. D.H.A.P.
 ing.Andon Kristo

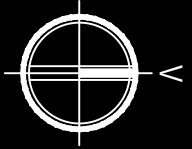

PLANI I NDRYSHIMEVE KONSTRUKTIVE TE KATIT TE PARE (SH 1/150)



A21

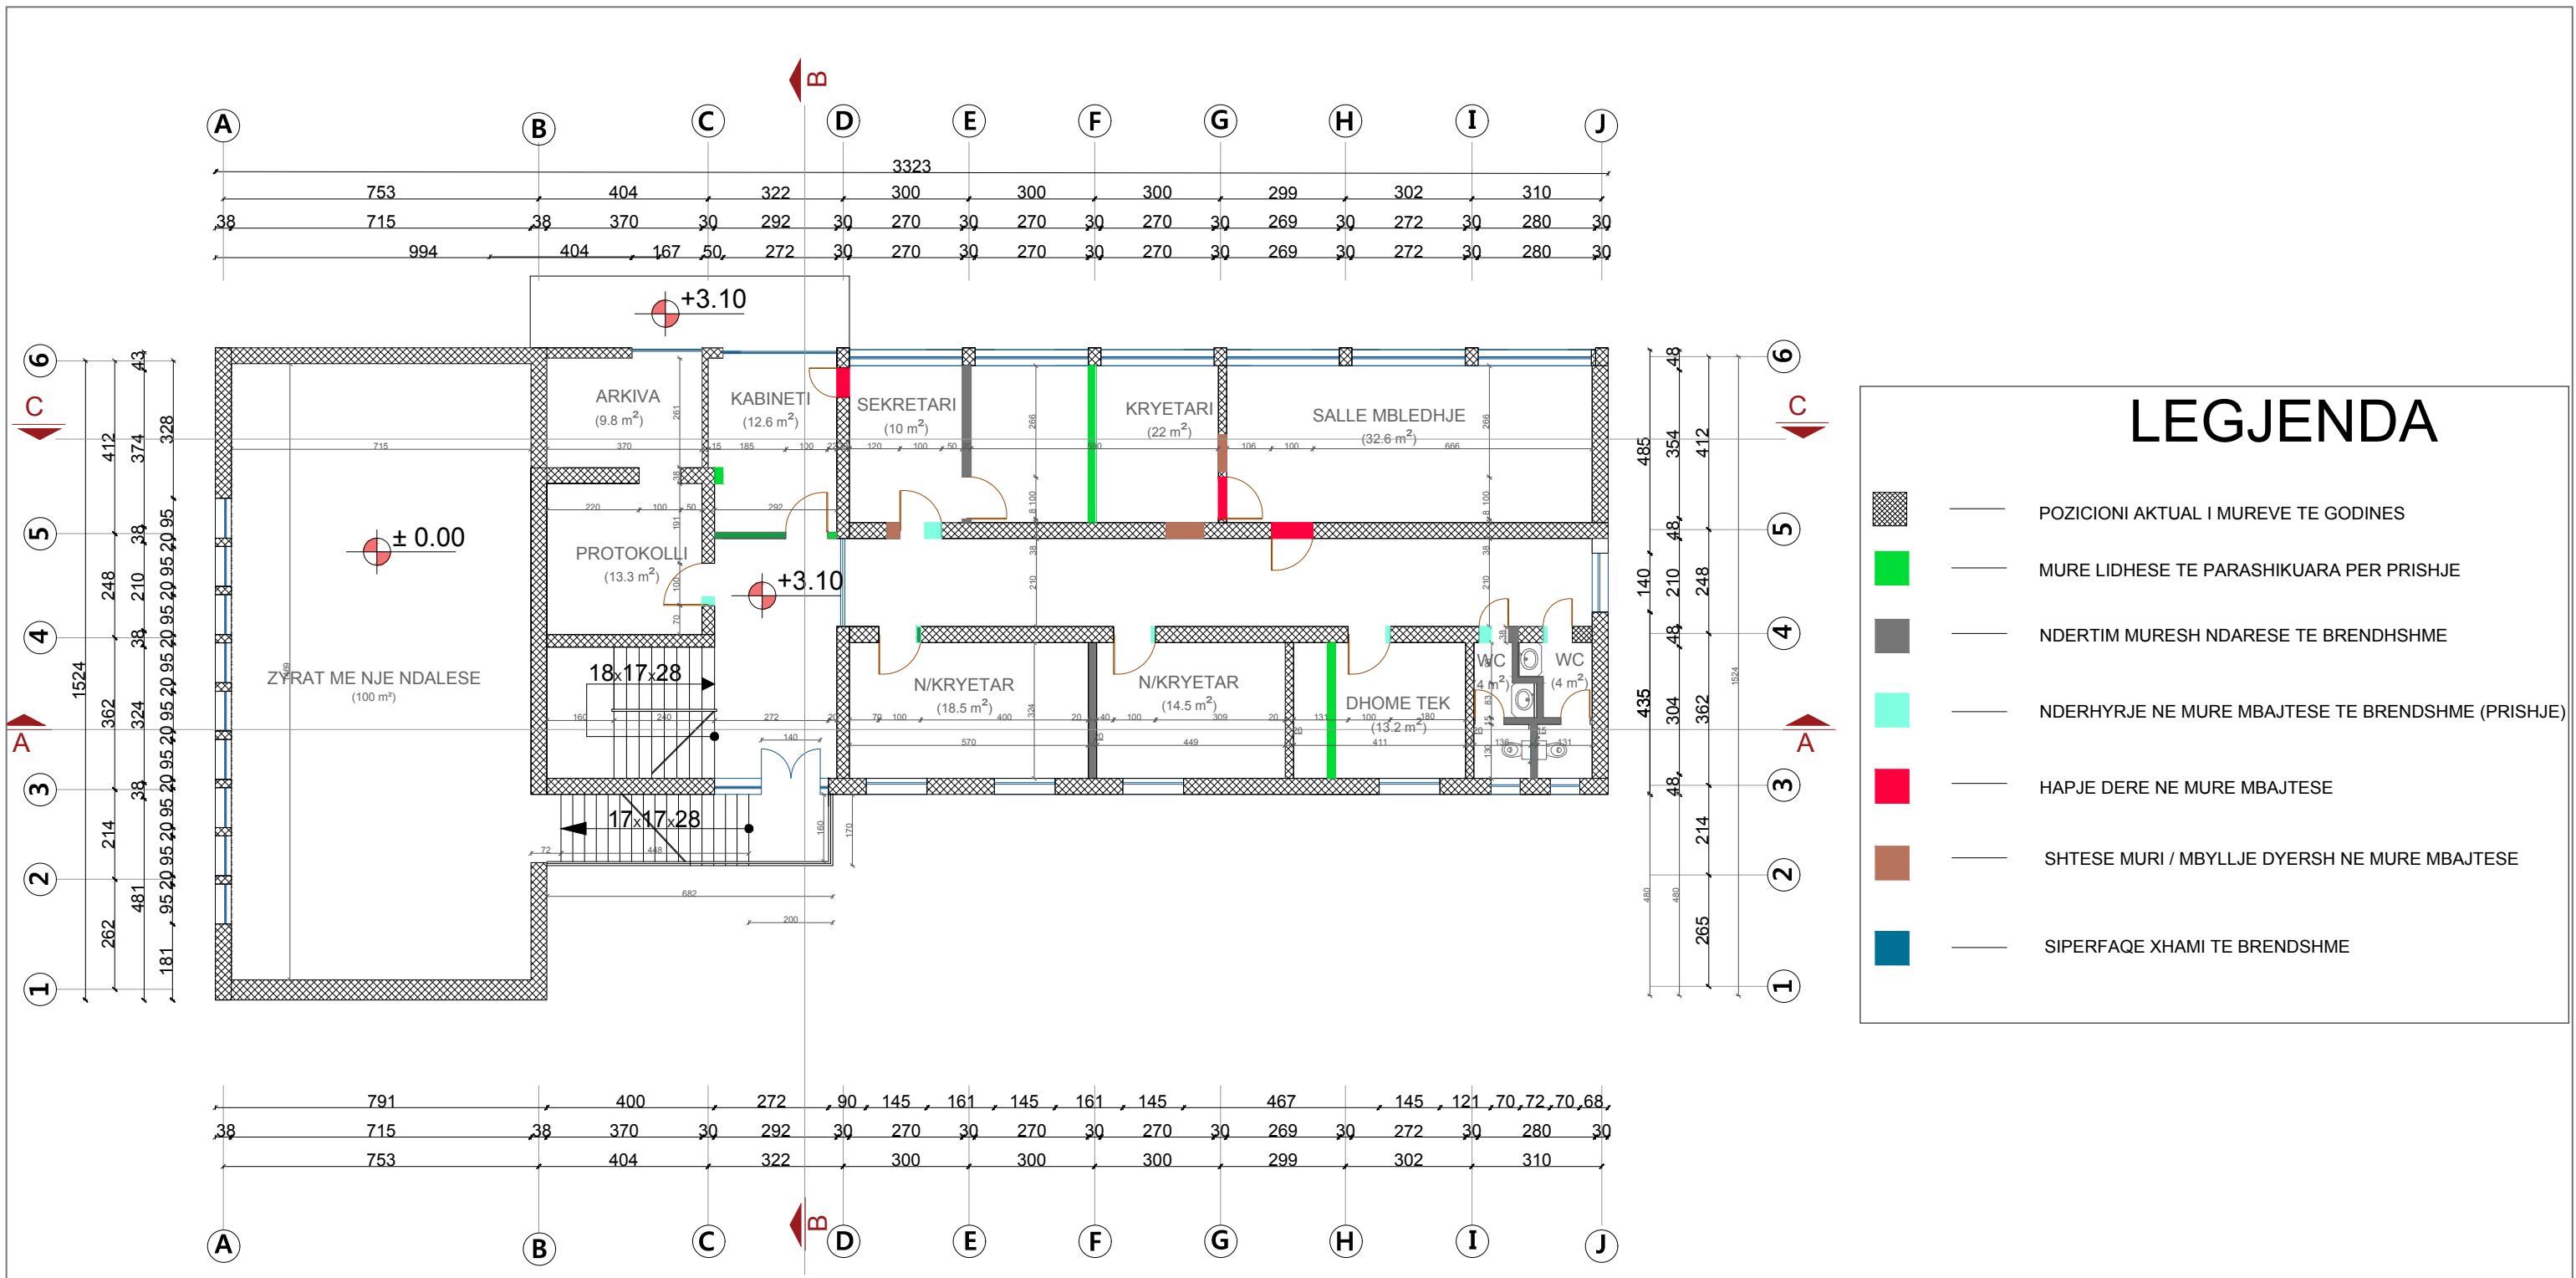

LEGJENDA

- POZICIONI AKTUAL I MUREVE TE GODINES
- MURE LIDHESE TE PARASHIKUARA PER PRISHJE
- NDERTIM MURESH NDARESE TE BRENDHSHME
- NDERHYRJE NE MURE MBAJTESE TE BRENDHSHME (PRISHJE)
- HAPJE DERE NE MURE MBAJTESE
- SHTESE MURI / MBYLLJE DYERSH NE MURE MBAJTESE
- SIPERFAQE XHAMI TE BRENDHSHME



	Rrepublica e Shqiperise Bashkia Patos	Objekti: Rikostruksioni i Bashkise Patos	Flete: Nr.21
	Drejtoria Aplikimit dhe Hartimit te Projekteve	Emeritimi i Fletes: Plani i ndryshimeve konstruktive te katit te pare Sh 1 / 150	
	Adresa: Lagja Nafetari, Rruga: "Unaza" Tel: +355 381 2372 Tel: +355 381 3664	Porositës: Bashkia Patos	
Grupi i Projektimit:	Dr. D.H.A.P. ing.Andon Kristo	Specialist D.H.A.P. ark.Erda Gega	Inxhinier ing.Silvana Tika

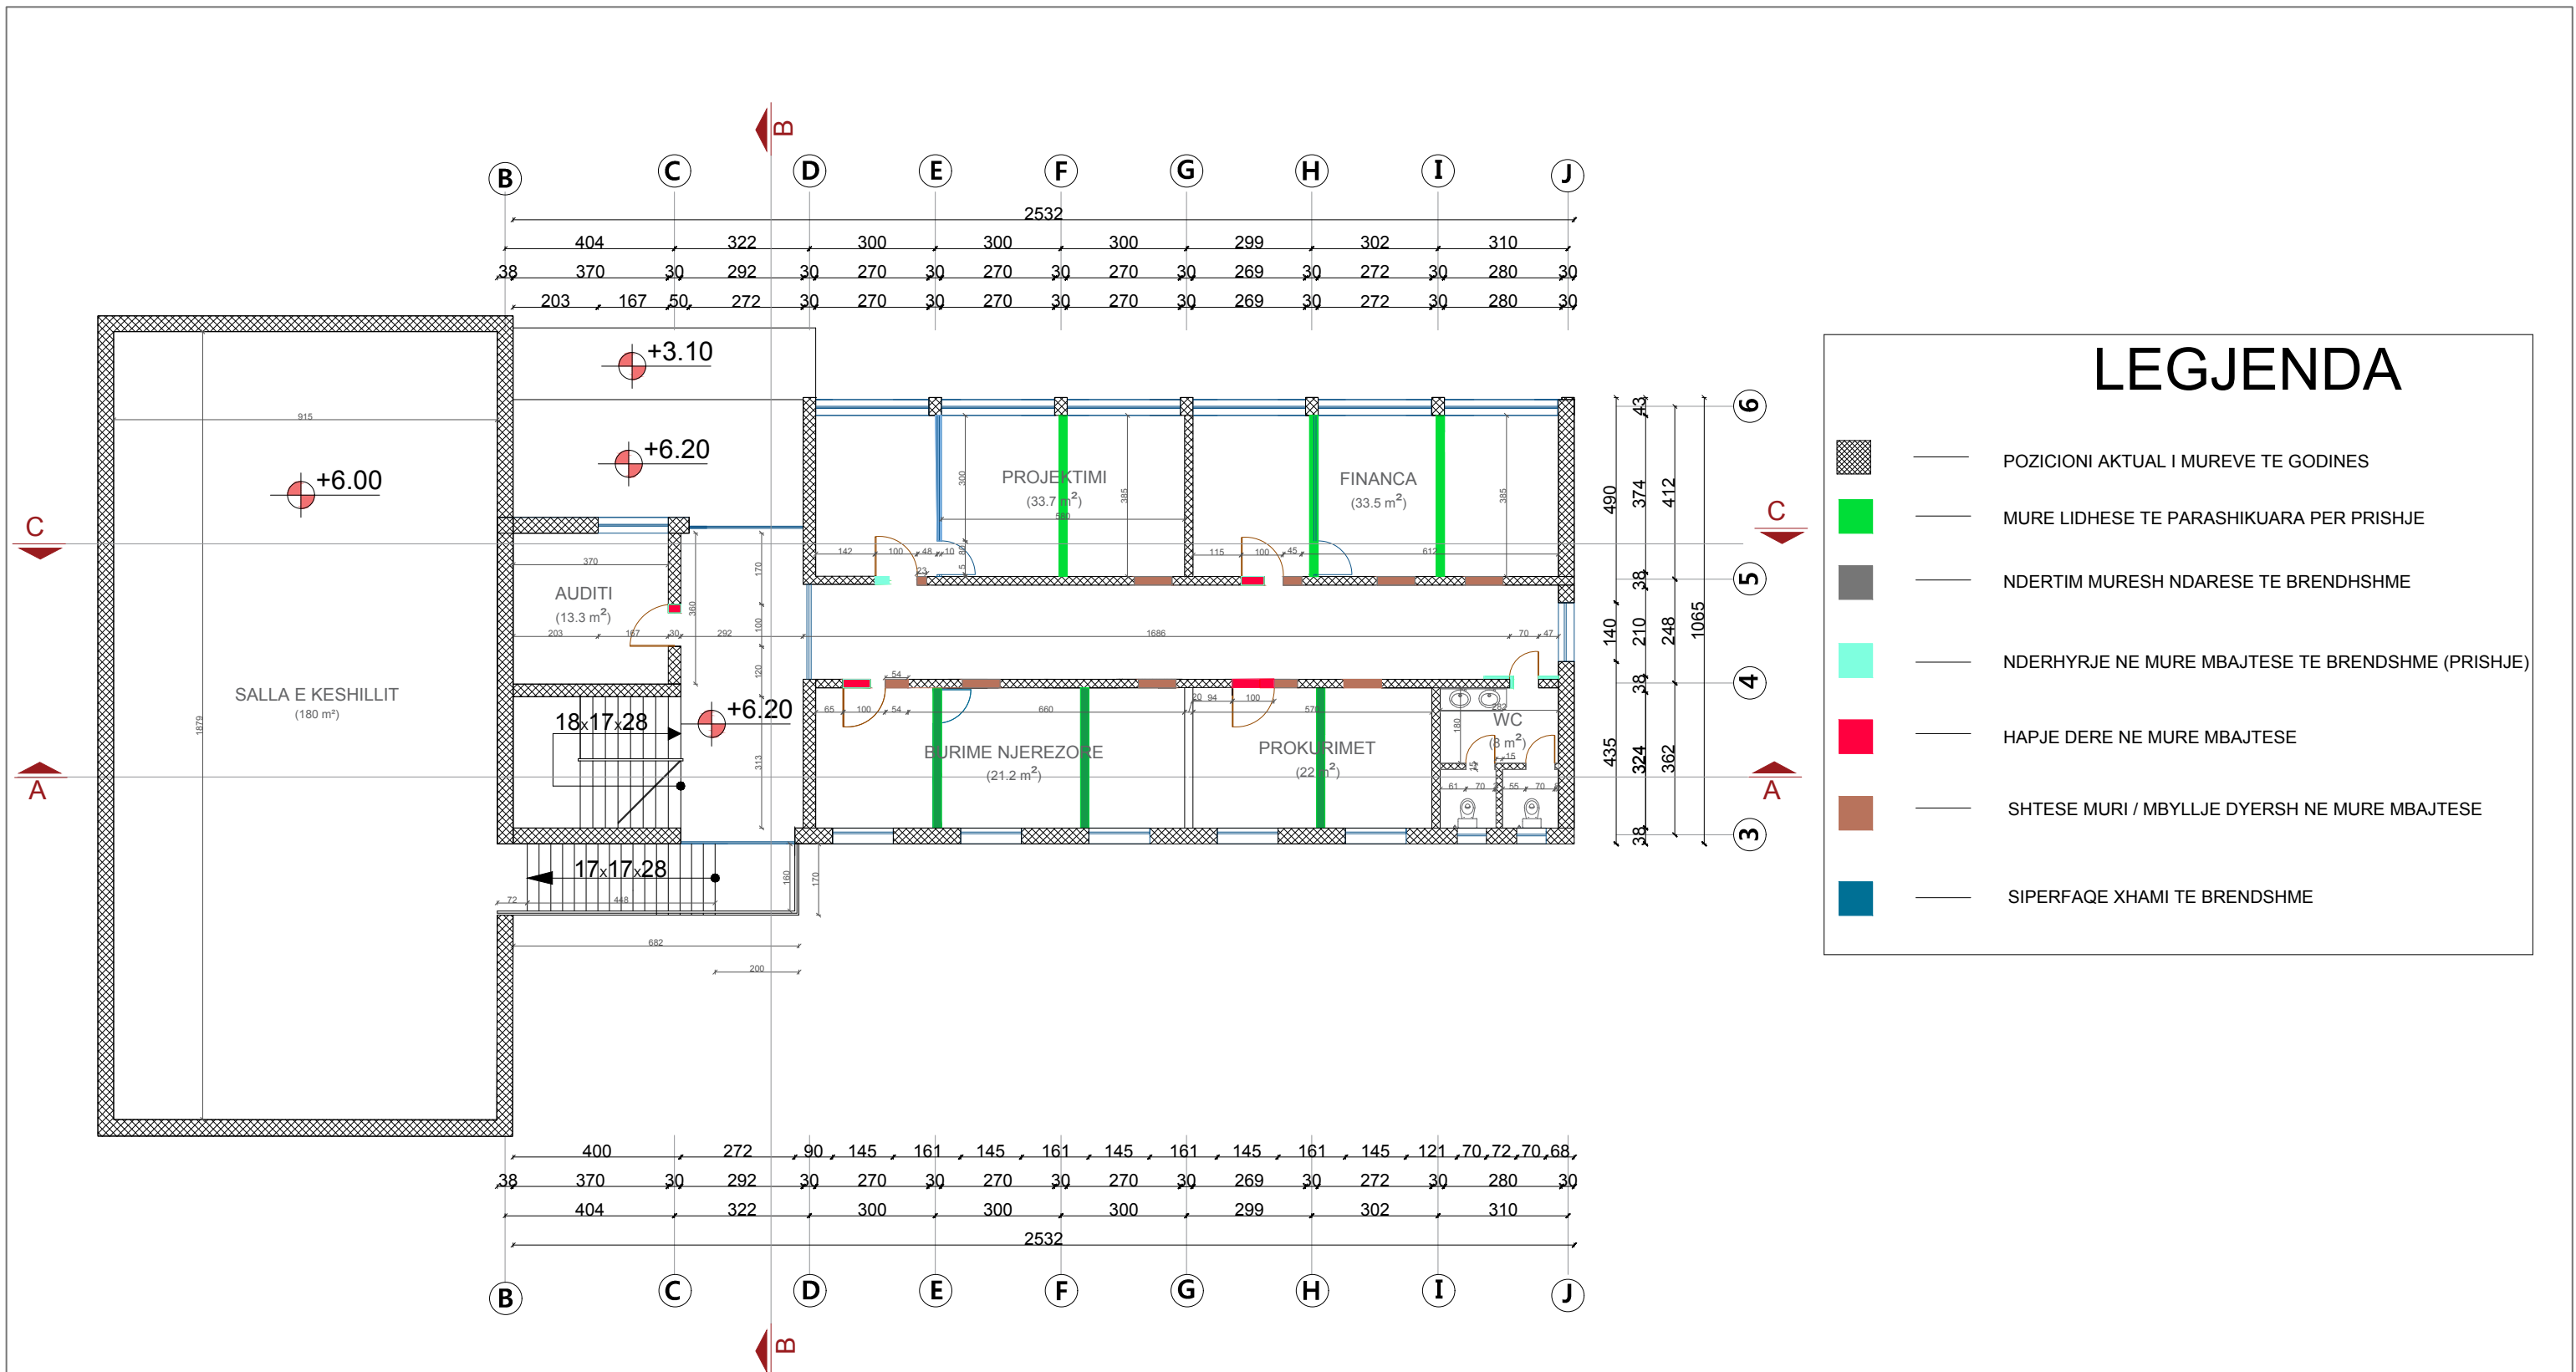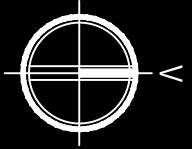

LEGJENDA

- POZICIONI AKTUAL I MUREVE TE GODINES
- MURE LIDHESE TE PARASHIKUARA PER PRISHJE
- NDERTIM MURESH NDARESE TE BRENDSHME
- NDERHYRJE NE MURE MBAJTESE TE BRENDSHME (PRISHJE)
- HAPJE DERE NE MURE MBAJTESE
- SHTESE MURI / MBYLLJE DYERSH NE MURE MBAJTESE
- SIPERFAQE XHAMI TE BRENDSHME



	Republika e Shqiperise Bashkia Patos Drejtoria Aplikimit dhe Hartimit te Projekteve Adresa: Lagja Naftetari, Rruga: "Unaza" Tel: +355 381 2372 Tel: +355 381 3664 Grupi i Projektimit:	Objekti: Rikostruksioni i Bashkise Patos Emeritimi i Fletes: Plani i ndryshimeve konstruktive te katit te dyte Sh 1 / 150 Porosites: Bashkia Patos	Flete: Nr.22	
	Dr. D.H.A.P. ing.Andon Kristo	Specialist D.H.A.P. ark.Erda Gega		Inzhinier ing.Silvana Tika

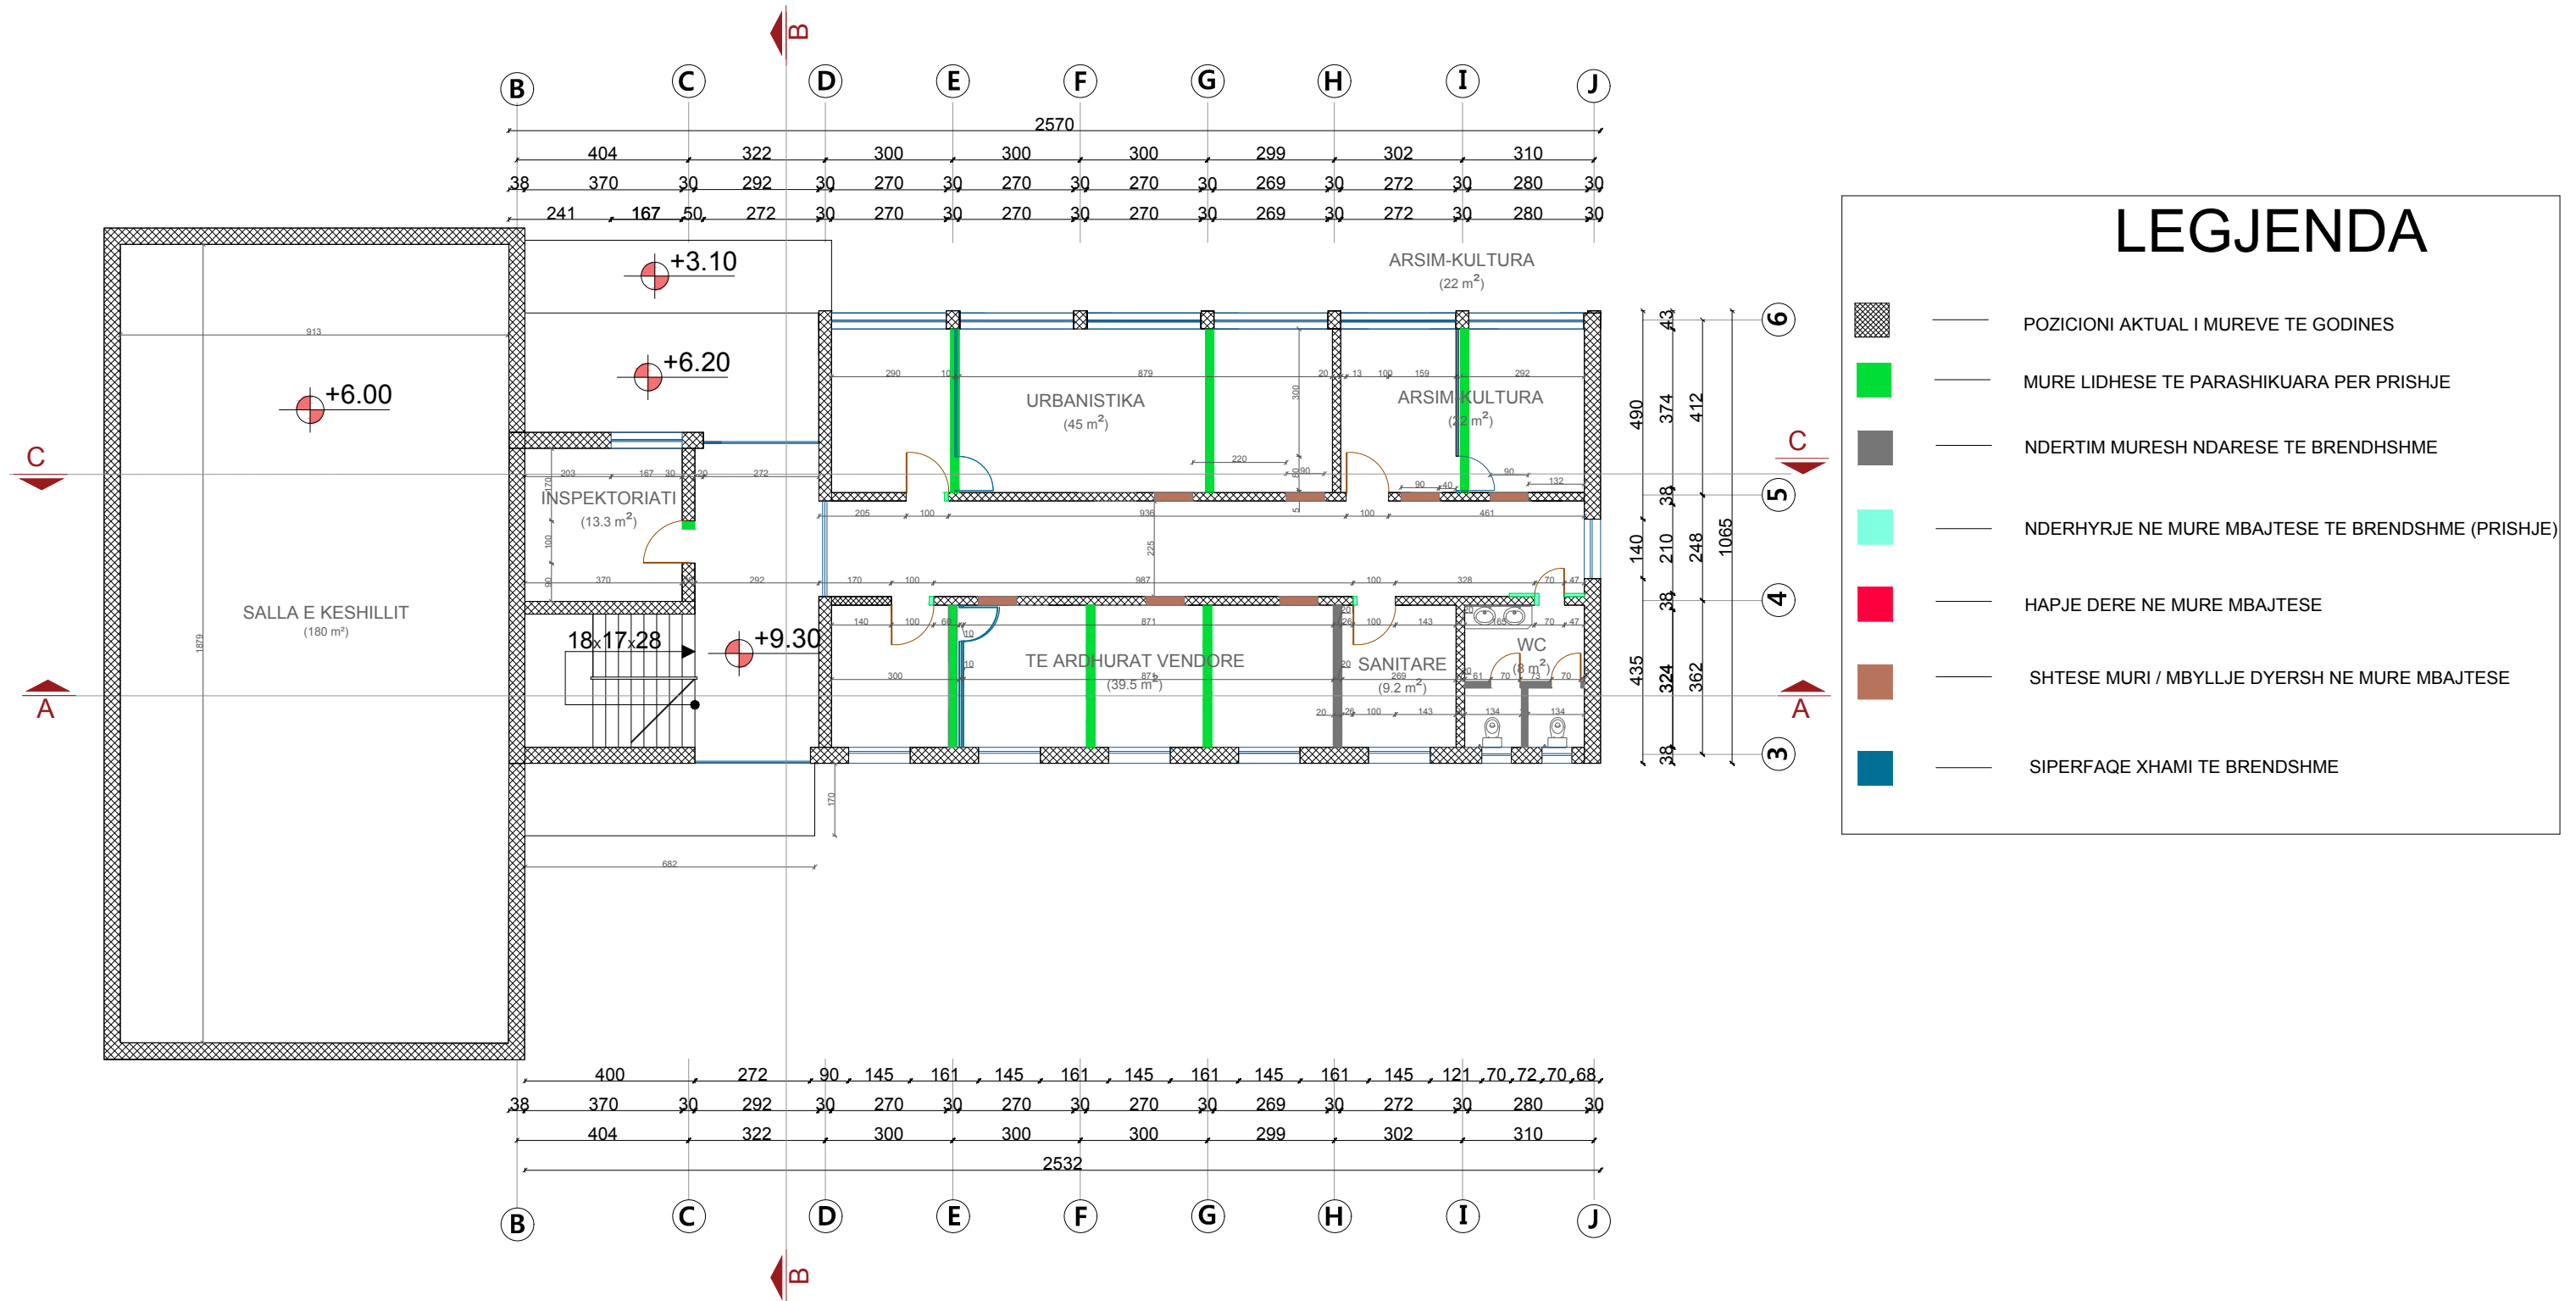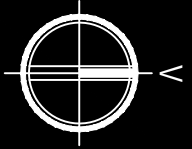

Rrepublica e Shqiperise
Bashkia Patos
 Drejtoria Aplikimit dhe Hartimit
 te Projekteve
 Adresa: Lagja Nafetari, Rruga: "Unaza"
 Tel: +355 381 2372 Tel: +355 381 3664
 Grupi i Projektimit:

Objekti: Rikostruksioni i Bashkise Patos
Emeritimi i Fletes: Plani i ndryshimeve konstruktive te katit te trete Sh 1 / 150
Porositet: Bashkia Patos
 Specialist D.H.A.P. Inzhinier
 ark.Erda Gega ing.Silvana Tika

Flete: Nr.23

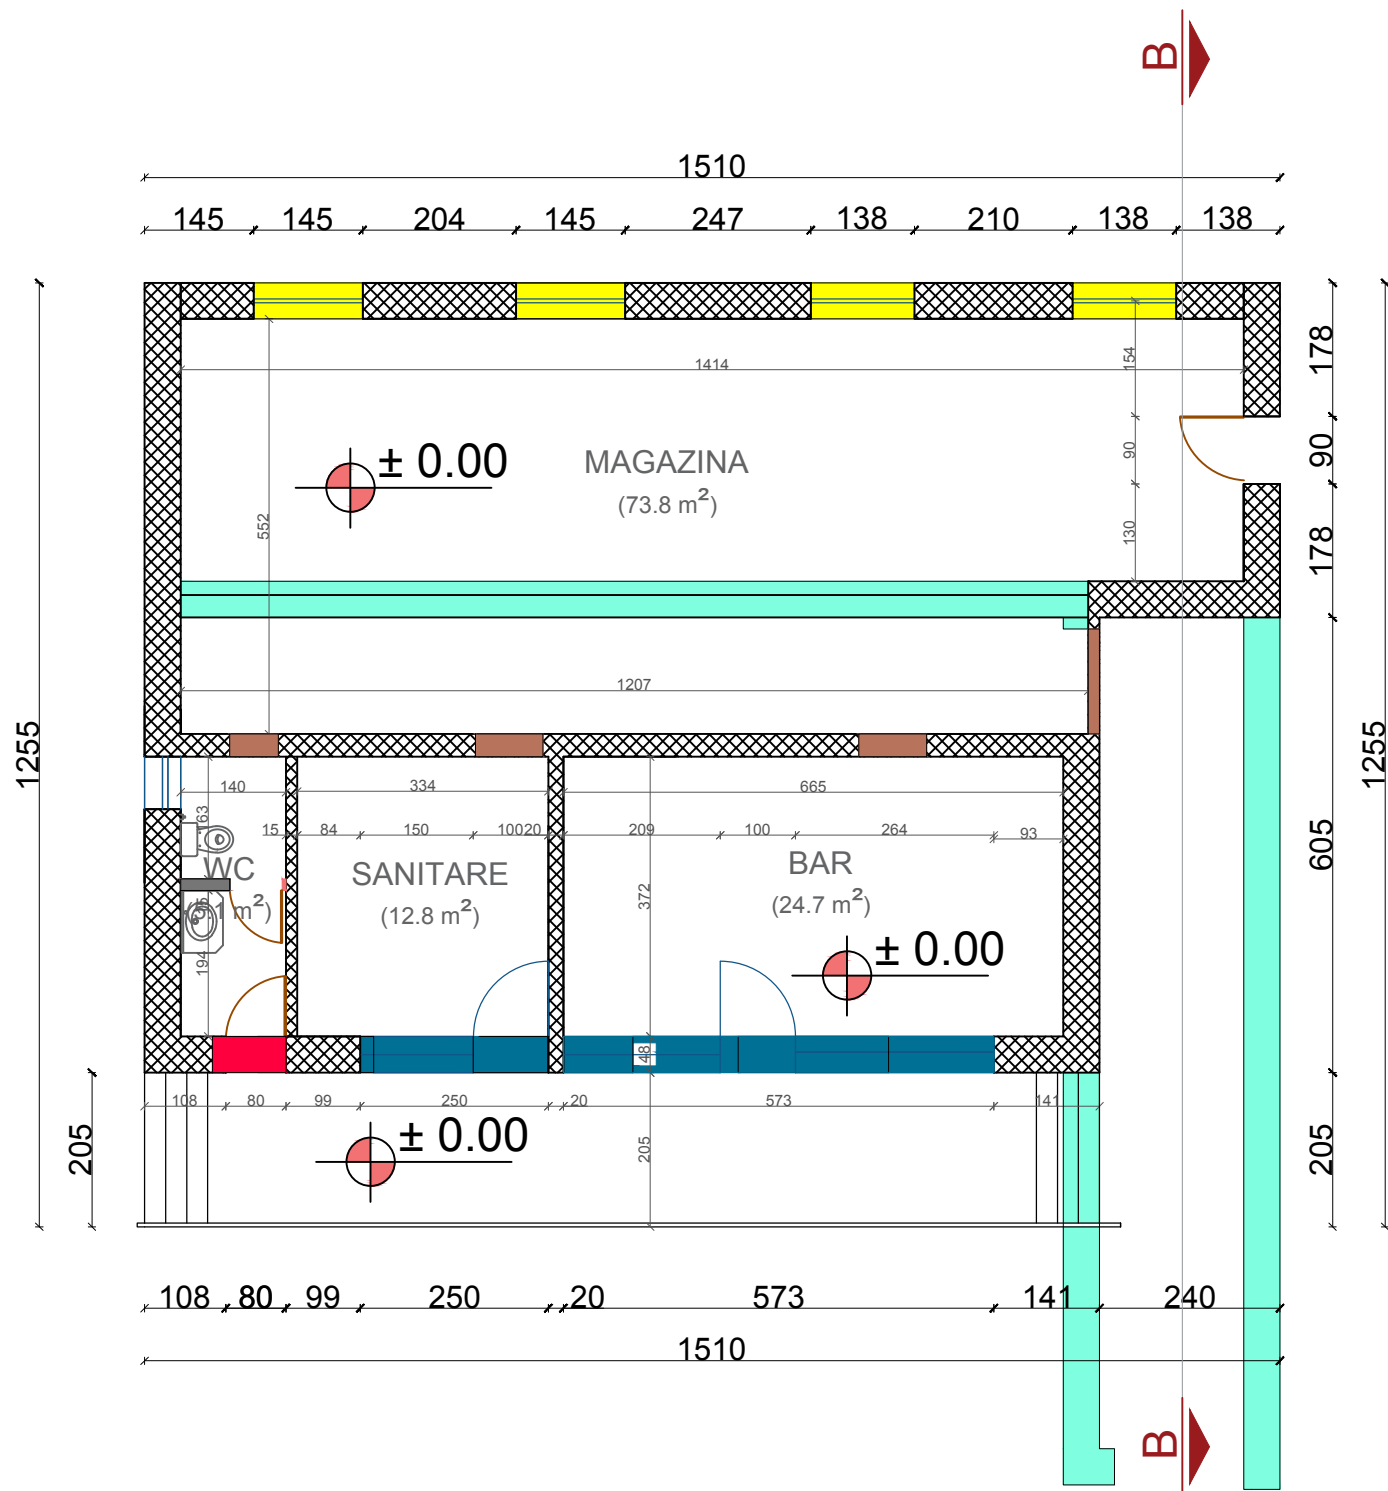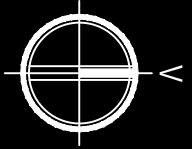

LEGJENDA

	POZICIONI AKTUAL I MUREVE TE GODINES
	NDERTIM MURESH NDARESE TE BRENDSHME
	NDERHYRJE NE MURE MBAJTESE (PRISHJE)
	HAPJE DERE NE MURE MBAJTESE
	SHTESE MURI / MBYLLJE DYERSH NE MURE MBAJTESE
	SIPERFAQE XHAMI TE BRENDSHME




Rrepublica e Shqiperise
Bashkia Patos
 Drejtoria Aplikimit dhe Hartimit
 te Projekteve
 Adresa: Lagja Naftetari, Rruga: "Unaza"
 Tel: +355 381 2372 Tel: +355 381 3664
 Grupi i Projektimit:


Dr. D.H.A.P.
 ing.Andon Kristo

Objekti: **Rikostruksioni i Bashkise Patos**
 Emeritimi i Fletes:
Plani i ndryshimeve konstruktive te godines ndihmese Sh 1 /100
 Porositet:
Bashkia Patos
 Specialist D.H.A.P. Inzhinier
 ark.Erda Gega ing.Silvana Tika


Flete: Nr.24

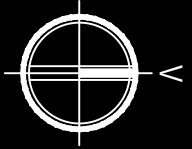


1-PAMJE DHE PRERJE E DETAJIT TE HAPJES SE DERES

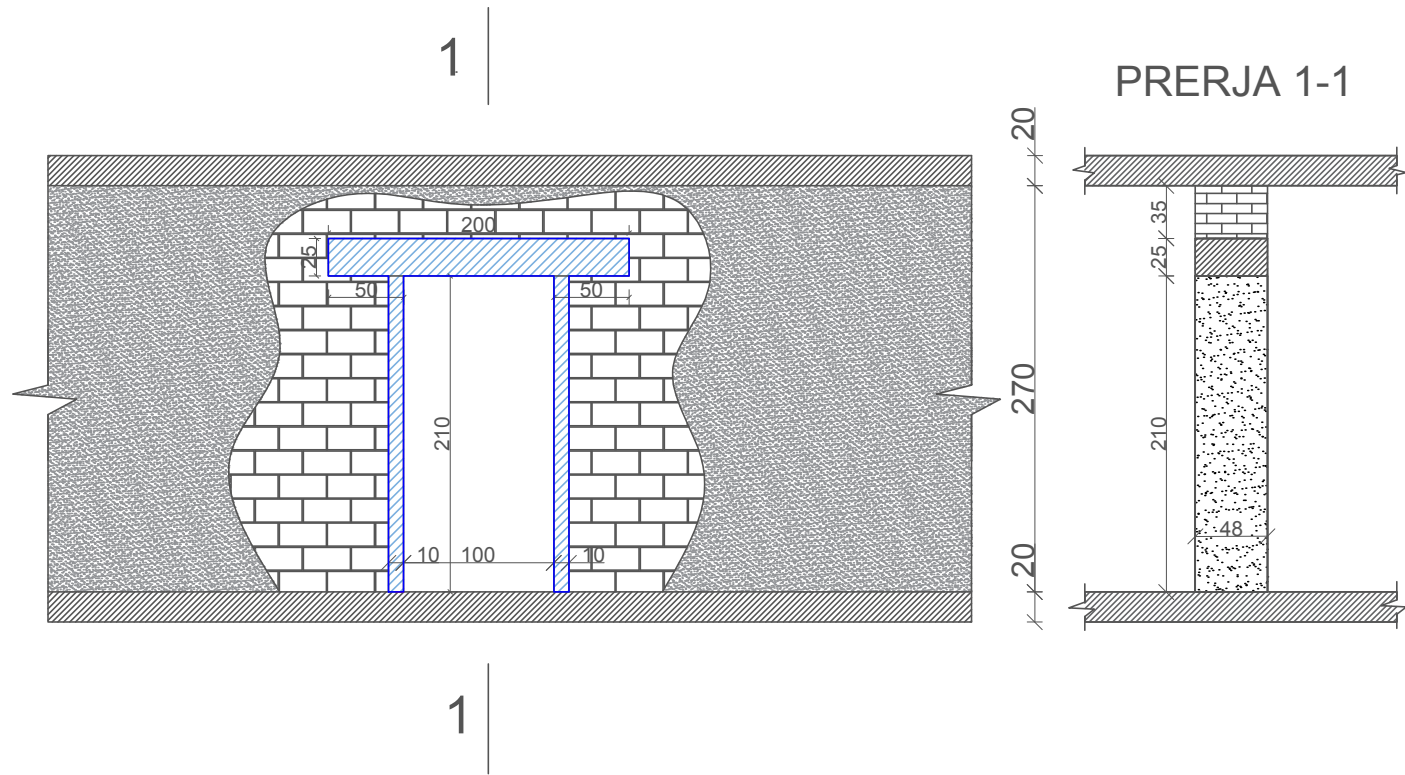


2-ARMIMI I KONTUREVE ANESORE TE DERES

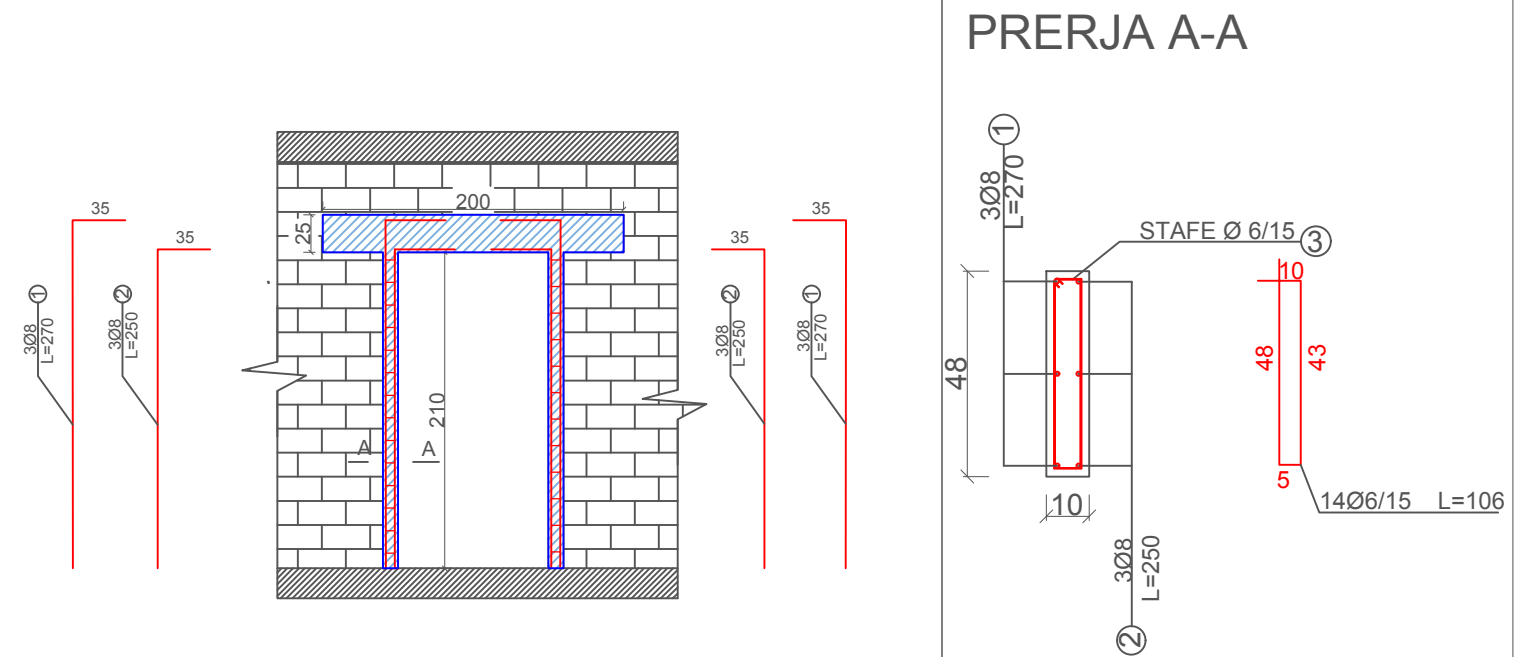

3-ARMIMI I ARKITRAUT TE DERES

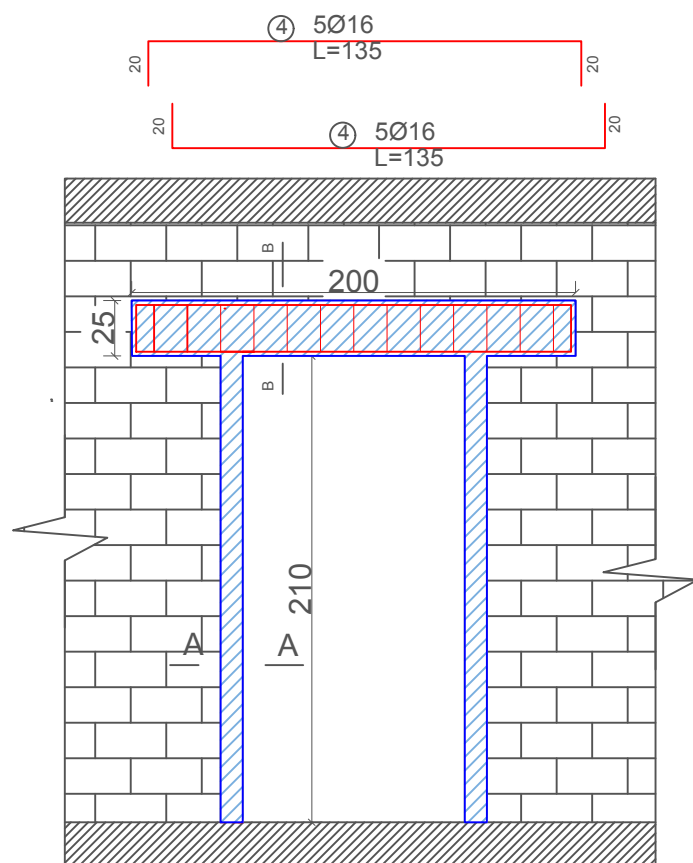

PRERJA B-B

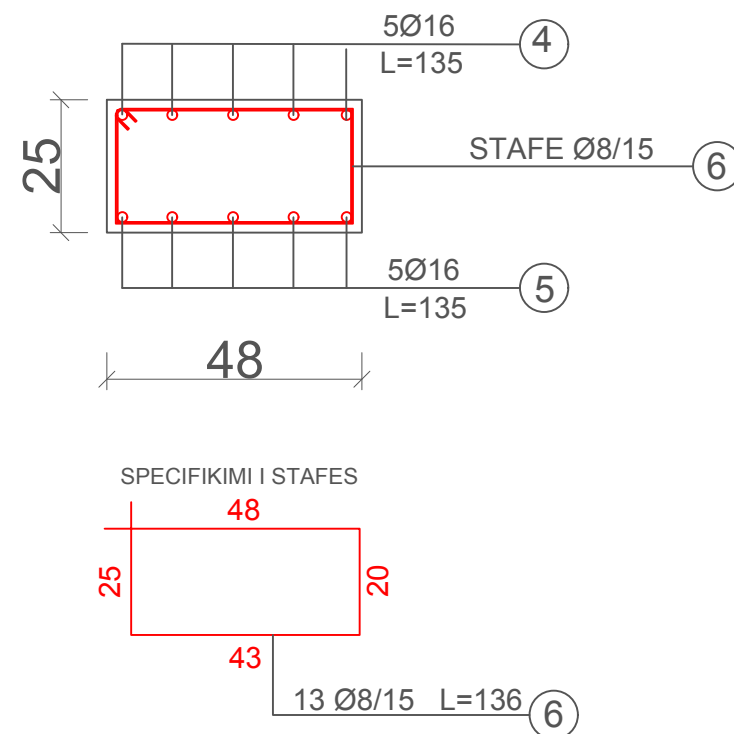

HEKURI PER HAPJEN E DERES

- Hekur $\varnothing 16$ me $L=135$10 cop
- Hekur $\varnothing 8$ me $L=270$6 cop
- Hekur $\varnothing 8$ me $L=250$6 cop
- Hekur $\varnothing 8$ me $L=136$13 cop
- Hekur $\varnothing 6$ me $L=106$28 cop




Rrepublica e Shqiperise
Bashkia Patos
 Drejtoria Aplikimit dhe Hartimit
 te Projekteve
 Adresa: Laçja Nafetari, Kruga: "Unaza"
 Tel: +355 381 2372 Tel: +355 381 3664
 Grupi i Projektimit:

Dr. D.H.A.P.
 ing.Andon Kristo



Objekti: **Rikstruksioni i Bashkise Patos**
 Emertimi i Fletes: **DETAJI I HAPJES SE DERES NE MUR MBAJTES 48 CM**
 Porositjes: **Bashkia Patos**
 Specialist D.H.A.P.: **ark.Erda Gega**
 Inzhinier: **ing.Silvana Tika**

Flete: Nr.25

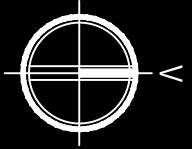


1-PAMJE DHE PRERJE E DETAJIT TE HAPJES SE DERES

2-ARMIMI I KONTUREVE ANESORE TE DERES

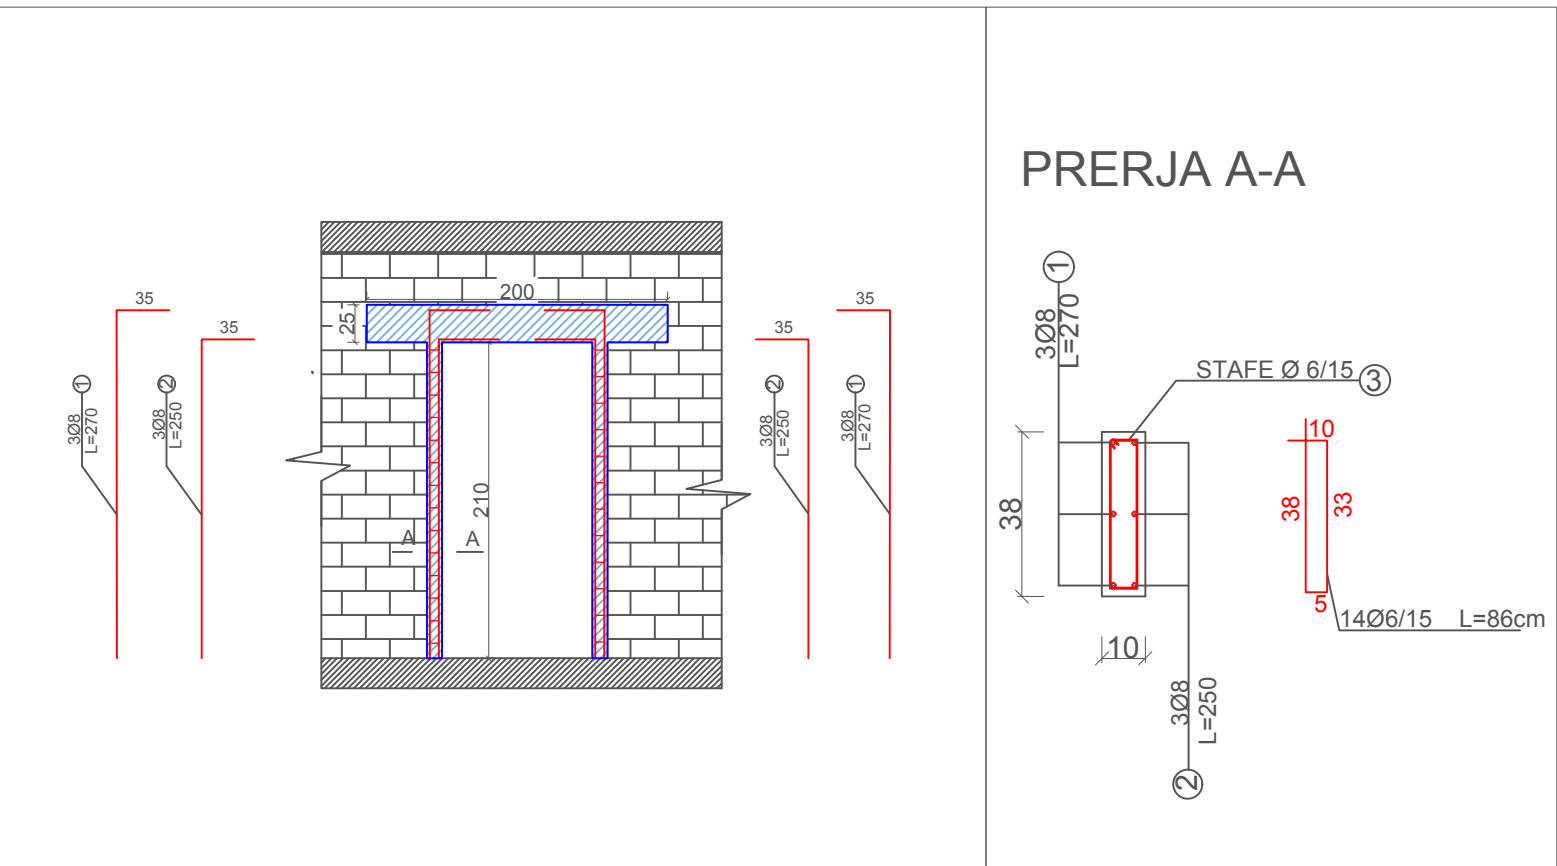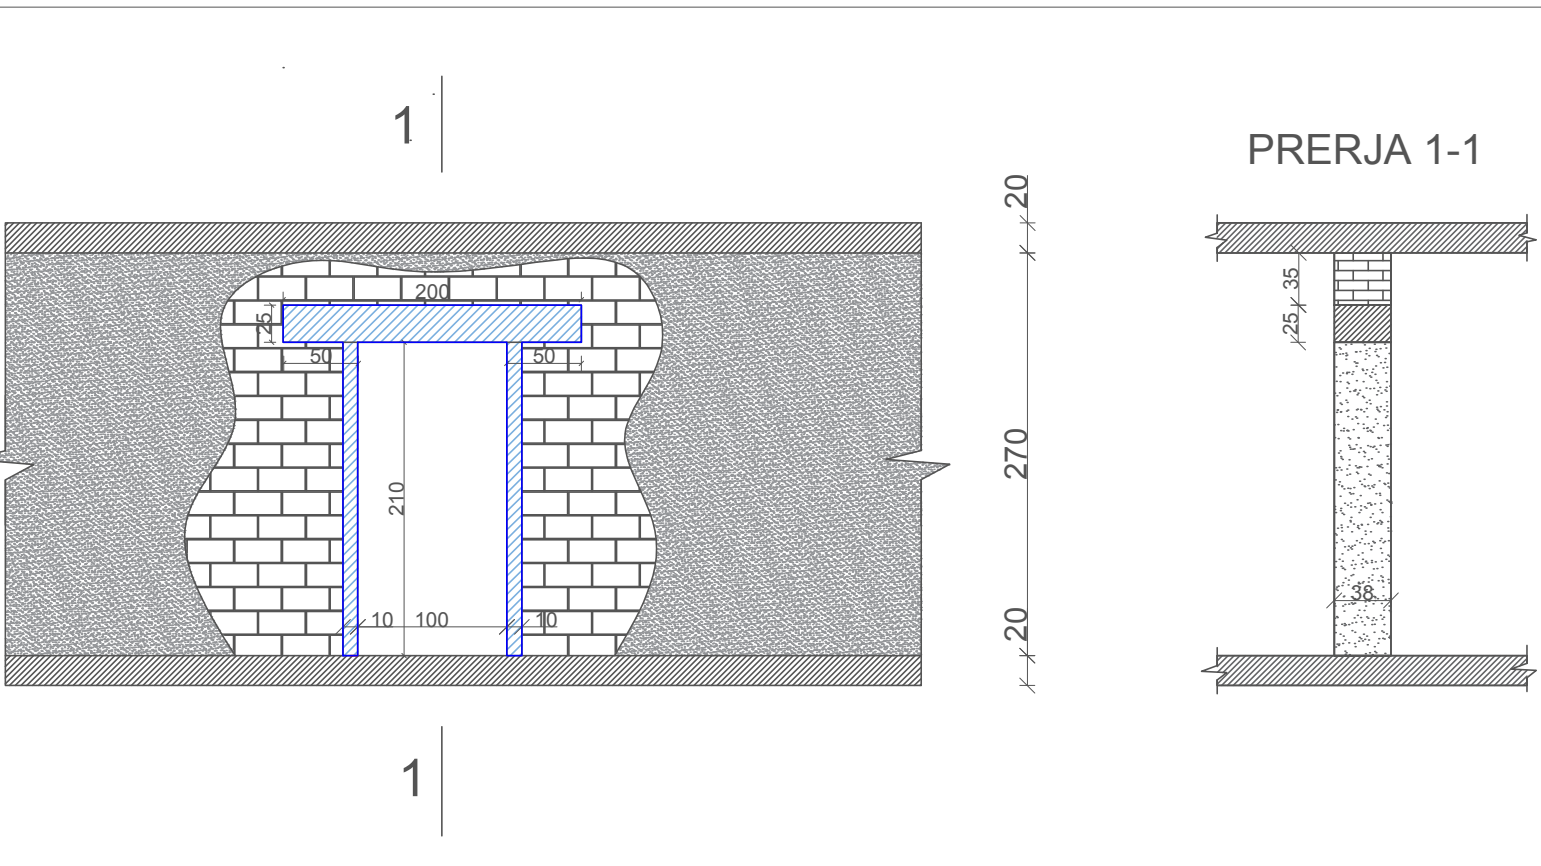


3-ARMIMI I ARKITRAUT TE DERES

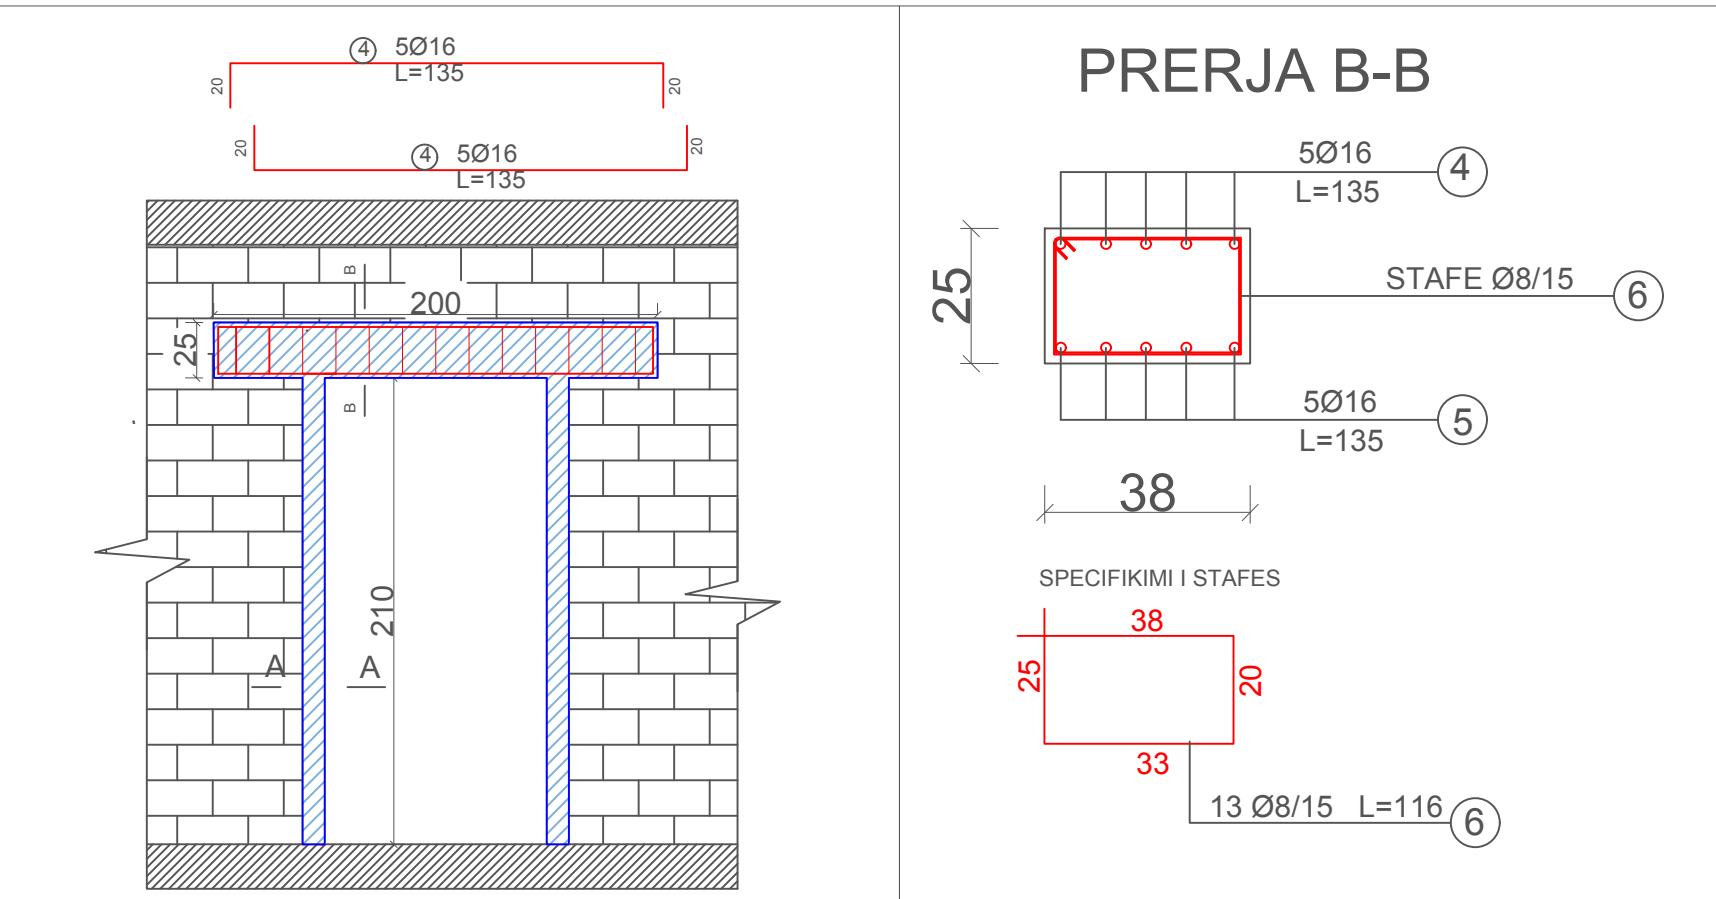


HEKURI PER HAPJEN E DERES

- Hekur Ø16 me L=135.....10 cop
- Hekur Ø8 me L=270.....6 cop
- Hekur Ø8 me L=250.....6 cop
- Hekur Ø8 me L=116.....13 cop
- Hekur Ø6 me L=86.....28 cop


 <p>Rrepublica e Shqiperise Bashkia Patoș Drejtoria Aplikimit dhe Hartimit te Projekteve Adresa: Lagja Najfetar, Rruga: "Unaza" Tel: +355 381 2372 Tel: +355 381 3664 Grupi i Projektimit:</p>	<p>Objekti: Rikstruksioni i Bashkise Patoș</p>	<p>Flete: Nr.26</p>
	<p>Emeritimi i Fletes: DETAJI I HAPJES SE DERES NE MUR MBAJTES 38 CM</p> <p>Porositës: Bashkia Patoș</p>	
<p>Dr. D.H.A.P. ing.Andon Kristo</p>	<p>Specialist D.H.A.P. ark.Erda Gega</p>	<p>Inshiniere ing.Silvana Tika</p>

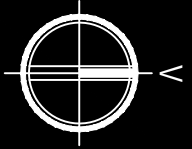


1-PAMJE DHE PRERJE E DETAJIT TE HAPJES SE DERES

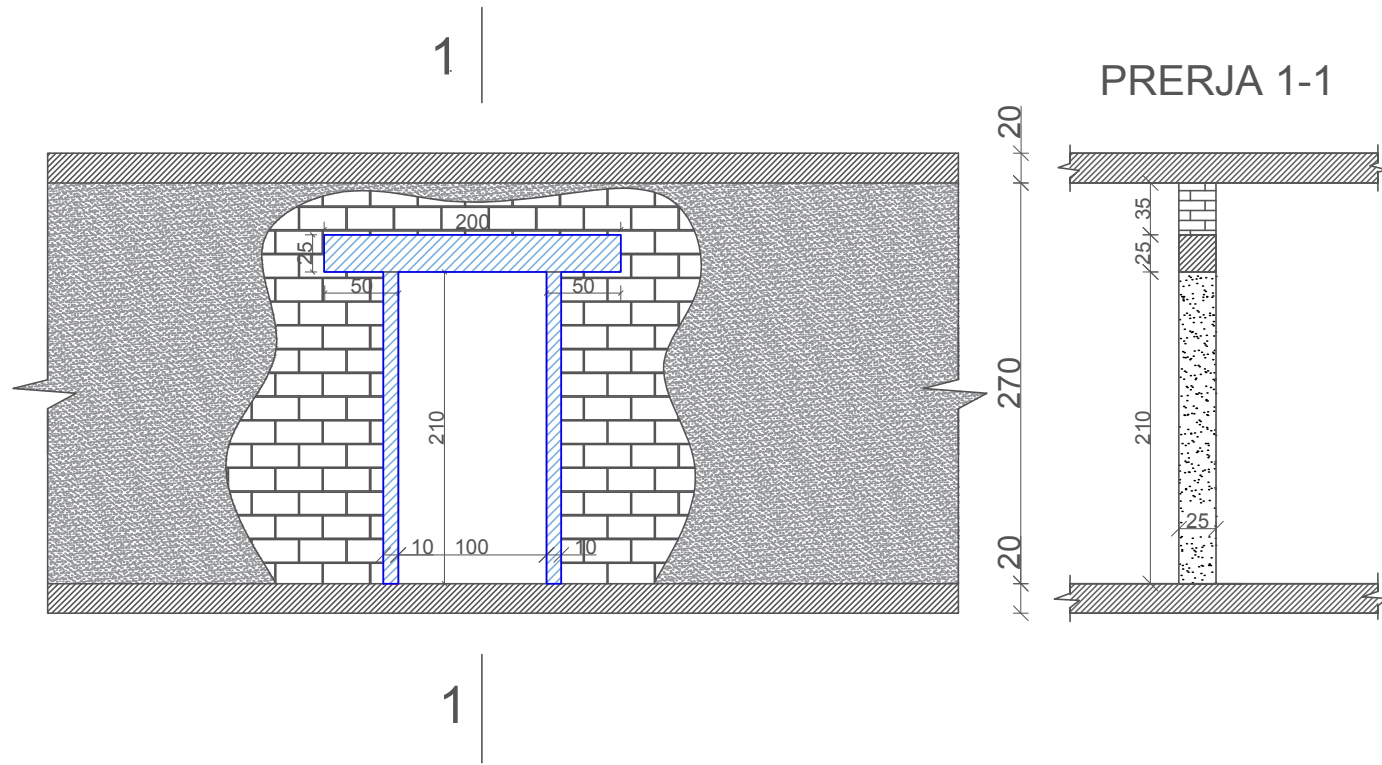


2-ARMIMI I KONTUREVE ANESORE TE DERES

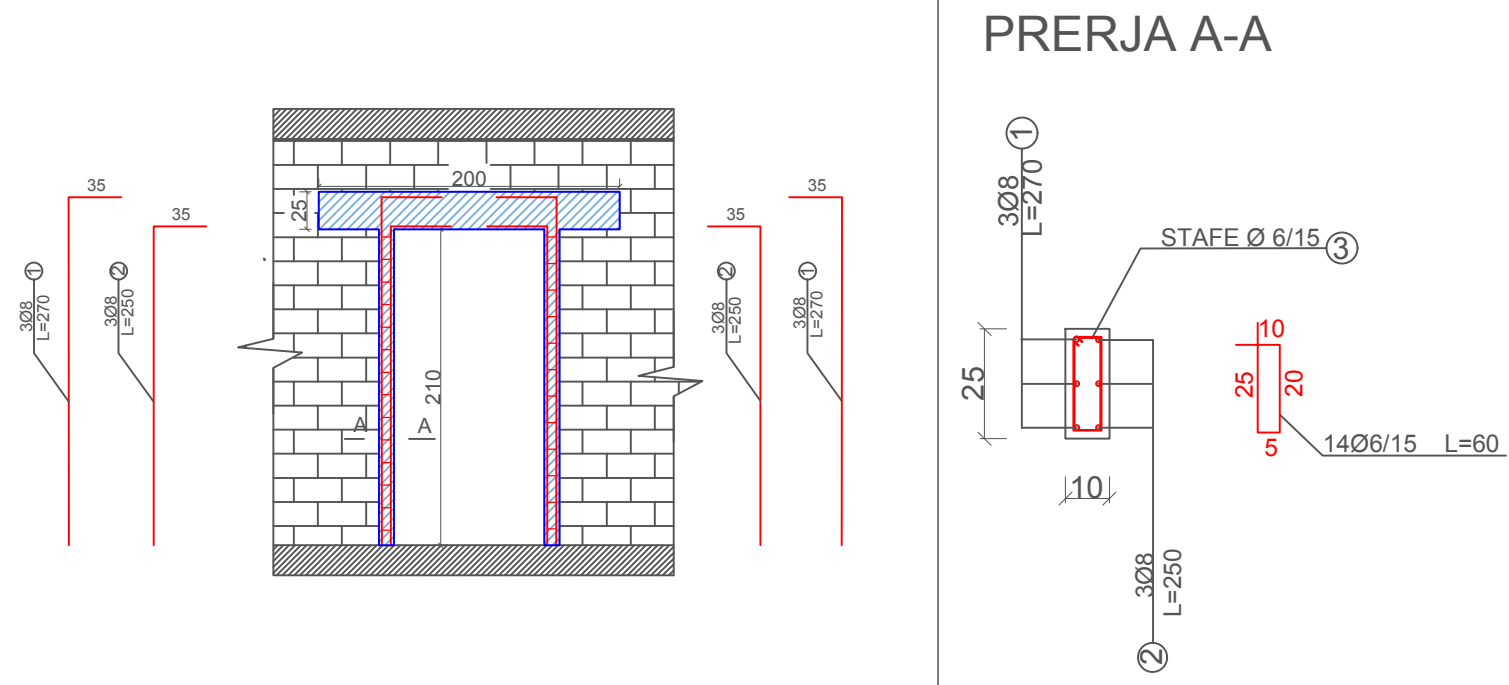

3-ARMIMI I ARKITRAUT TE DERES

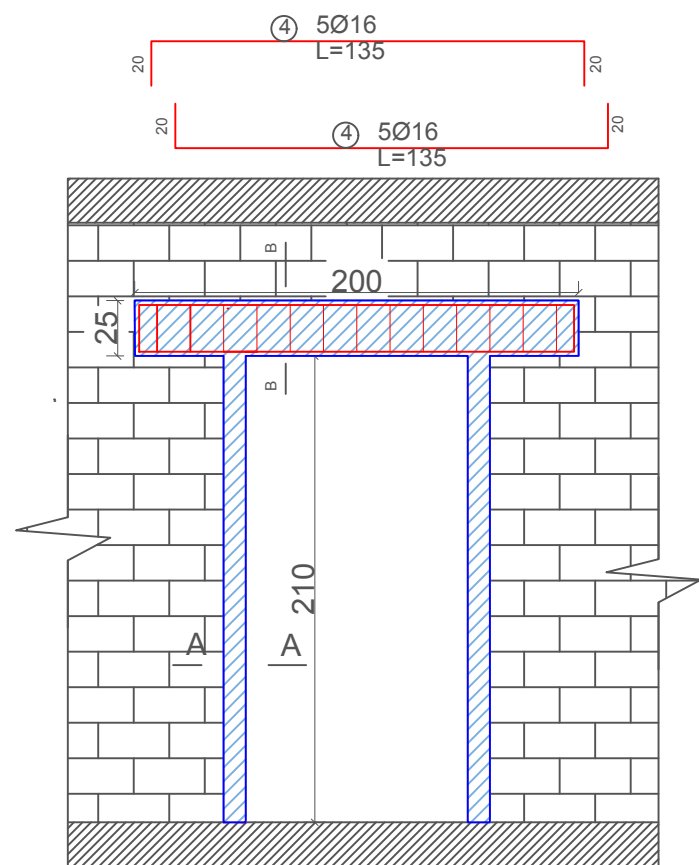


PRERJA B-B

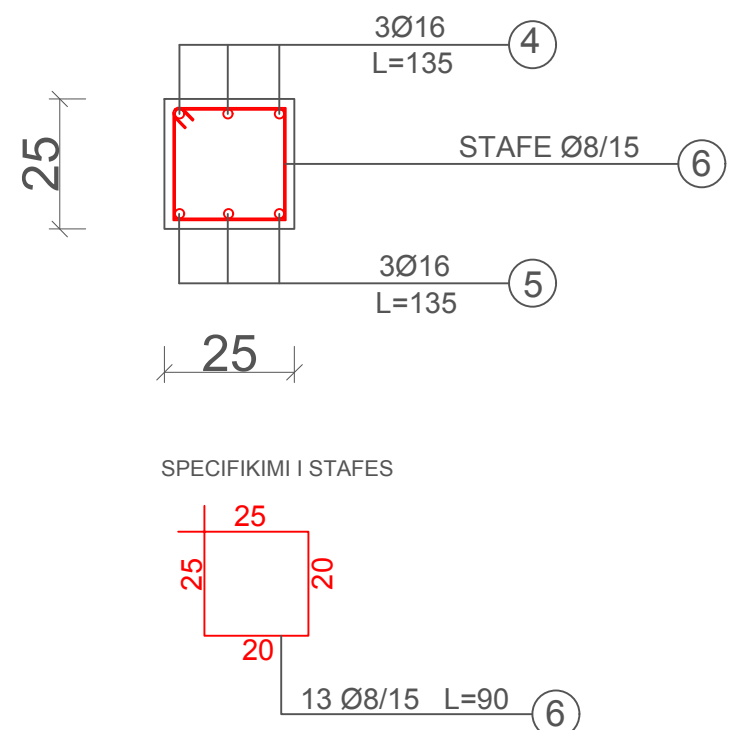


HEKURI PER HAPJEN E DERES

- Hekur Ø16 me L=135.....6 cop
- Hekur Ø8 me L=270.....6 cop
- Hekur Ø8 me L=250.....6 cop
- Hekur Ø8 me L=90.....13 cop
- Hekur Ø6 me L=60.....28 cop

	Rrepublica e Shqiperise Bashkia Patos Drejtoria Aplikimit dhe Hartimit te Projekteve Adresa: Lagja Naftetari, Rruga: "Unaza" Tel: +355 381 2372 Tel: +355 381 3664	Objekti: Rikostruksioni i Bashkise Patos Emeritimi i Fletes: DETAJI I HAPJES SE DERES NE MUR MBAJTES 25 CM Porositës: Bashkia Patos	Flete: Nr.27
	Grupi i Projektimit: Dr. D.H.A.P. ing.Andon Kristo	Specialist D.H.A.P. ark.Erda Gega Inzhinier ing.Silvana Tika	

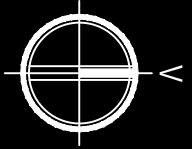

PRERJA B-B

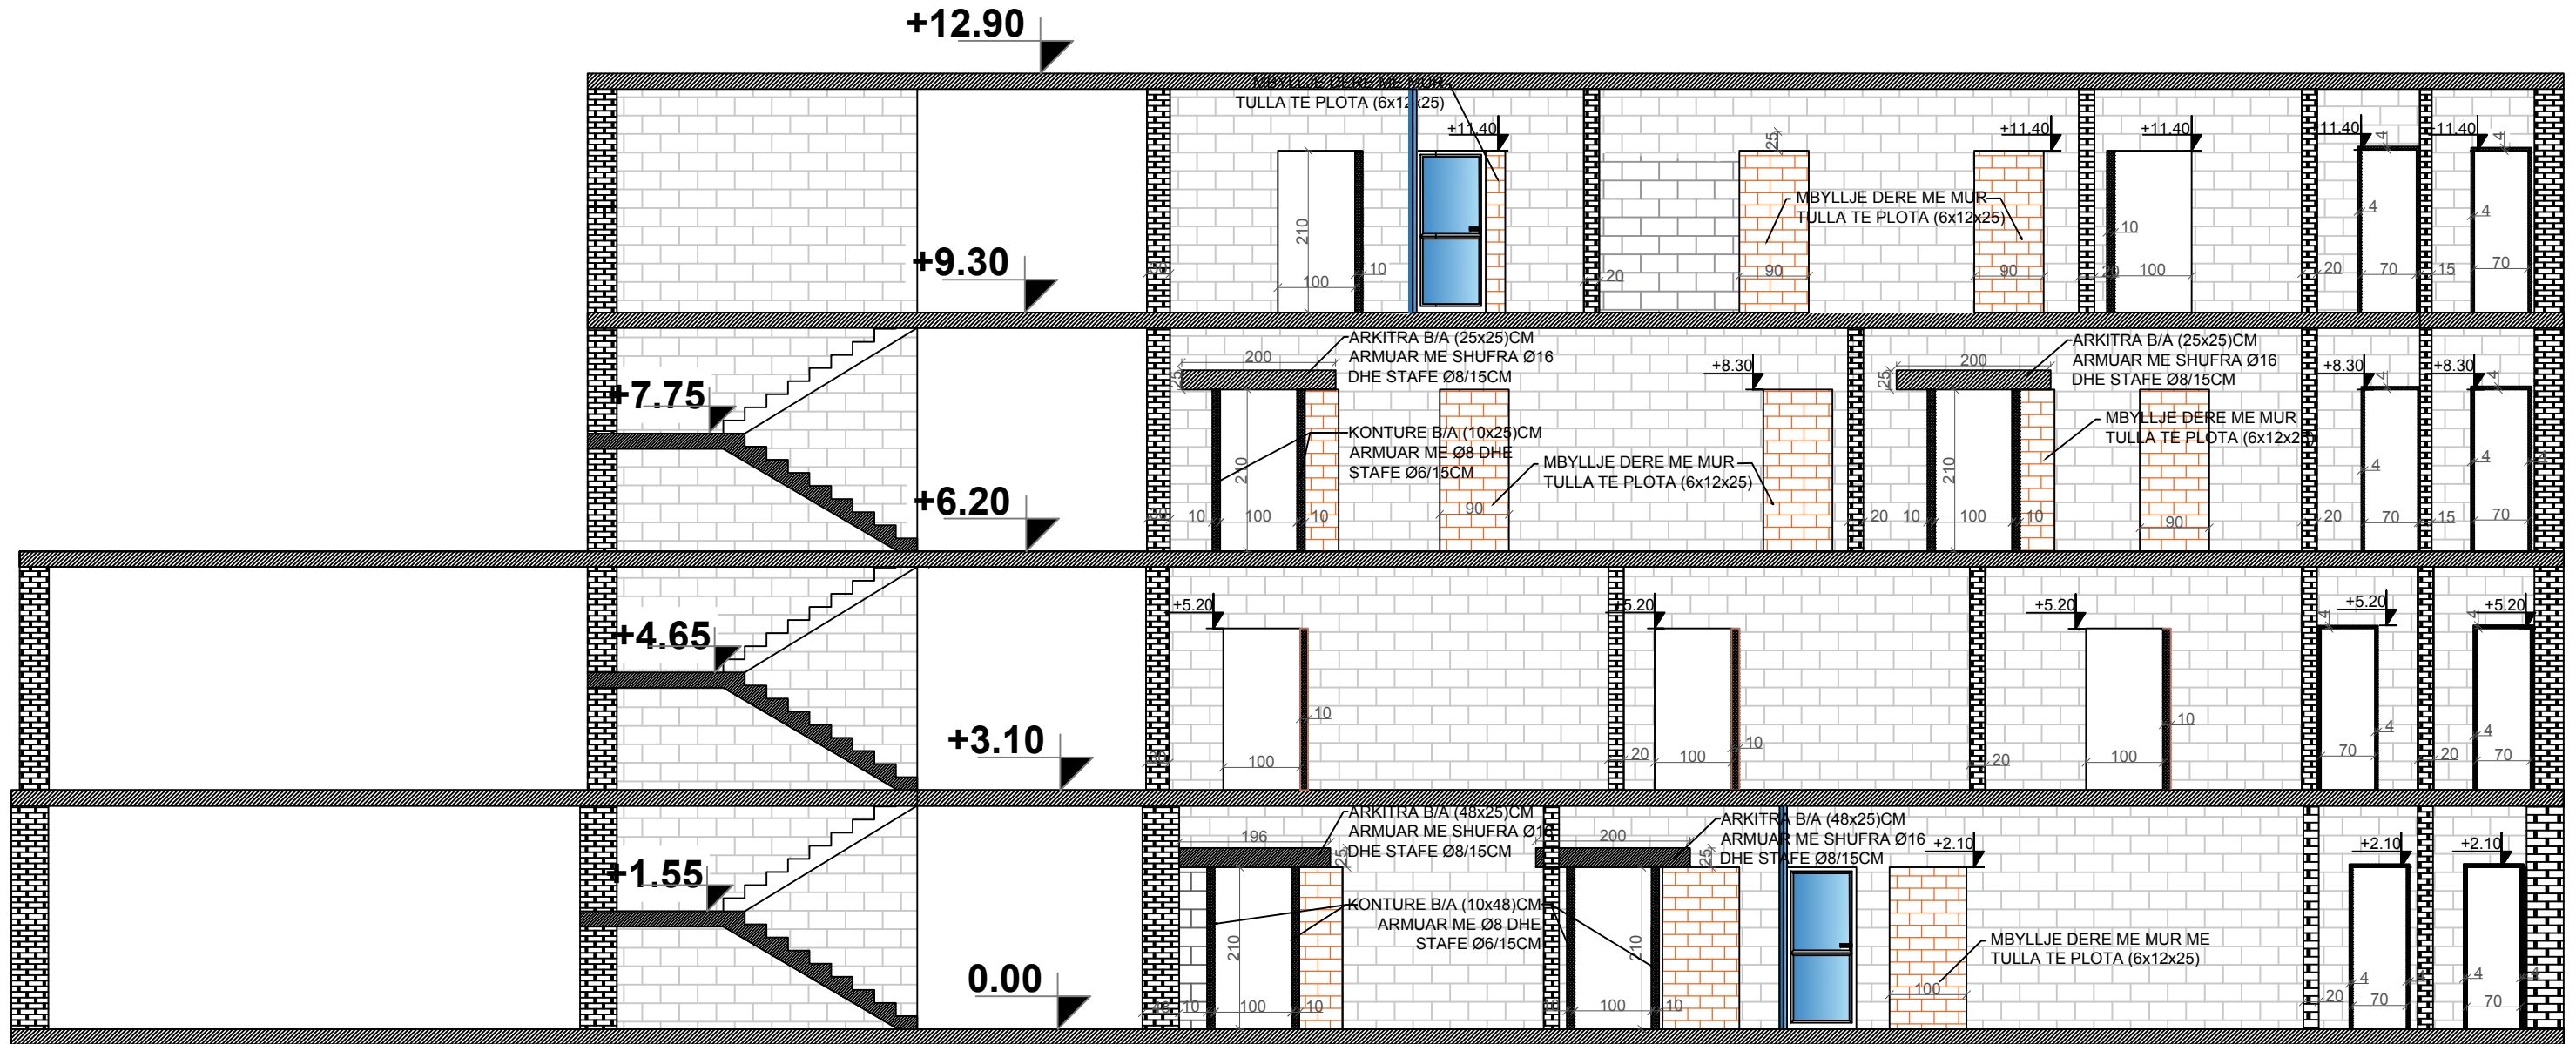


Rrepublica e Shqiperise
Bashkia Patos
 Drejtoria Aplikimit dhe Hartimit
 te Projekteve
 Adresa: Lagja Nafetari, Rruga: "Unaza"
 Tel: +355 381 2372 Tel: +355 381 3664
 Grupi i Projektimit:


Dr. D.H.A.P.
 ing.Andon Kristo

Objekti: **Rikostruksioni i Bashkise Patos**
 Emeritimi i Fletes: **PRERJE KONSTRUKTIVE E OBJEKTIT PAS REALIZIMIT TE NDERHYRJEVE Sh 1/85**
 Porositës: **Bashkia Patos**
 Specialist D.H.A.P.
 ark.Erda Gega
 Inzhiniere
 ing.Silvana Tika

Flete: Nr.28

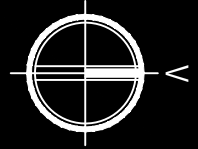

PRERJA C-C

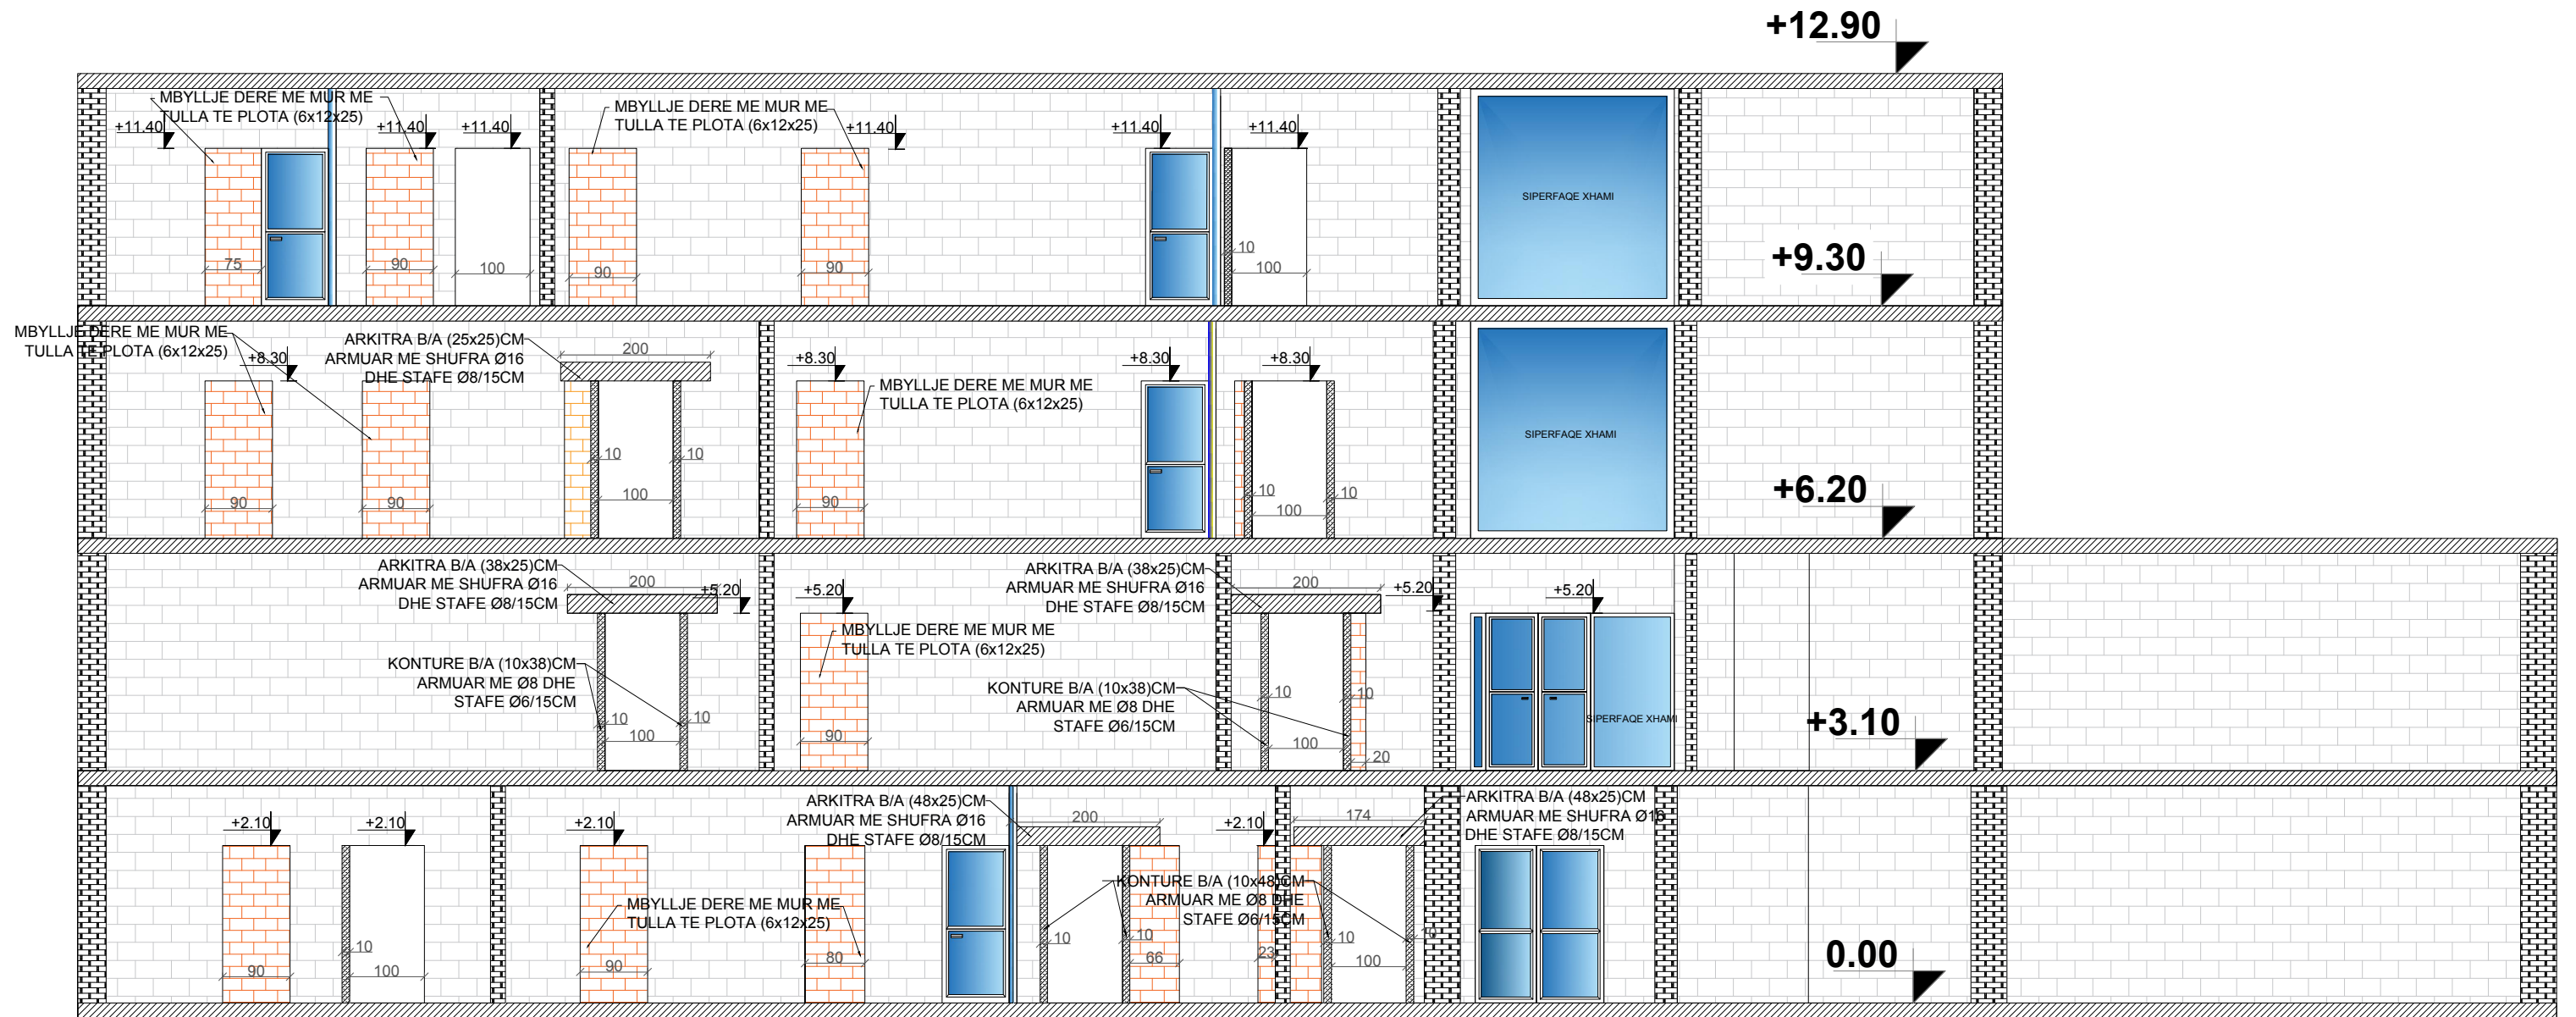

Rrepublika e Shqipërisë
Bashkia Patos
 Drejtoria Aplikimit dhe Hartimit
 te Projekteve
 Adresa: Lagja Nafjetari, Rruga: "Unaza"
 Tel: +355 381 2372 Tel: +355 381 3664
 Grupi i Projektimit:

Dr. D.H.A.P.
 ing.Andon Kristo

Objekti: **Rikostruksioni i Bashkise Patos**
 Emeritimi i Fletes:
 PRERJE KONSTRUKTIVE E OBJEKTIT PAS REALIZIMIT TE NDERHYRJEVE Sh 1/85
 Porositës:
Bashkia Patos
 Specialist D.H.A.P.
 ark.Erda Gega
 Inzhiniere
 ing.Silvana Tika

Flete: Nr.29