


BASHKIA LEZHE

PROJEKT - ZBATIMI

OBJEKTI: SISTEMIM ASFALTIM I RRUGEVE TE BRENDESHME NE
FSHATIN TROSHAN

PROJEKTUES:
BASHKIA LEZHE

MIRATOHET
KRYETARI I BASHKISE
FRAN FRROKAJ

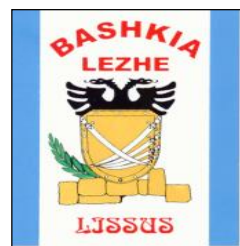

BASHKIA LEZHE


PROJEKT - ZBATIMI

OBJEKTI: SISTEMIM ASFALTIM I RRUGEVE TE BRENDESHME NE
FSHATIN TROSHAN

HORTOGRAFIA

PROJEKTUES:

BASHKIA LEZHE

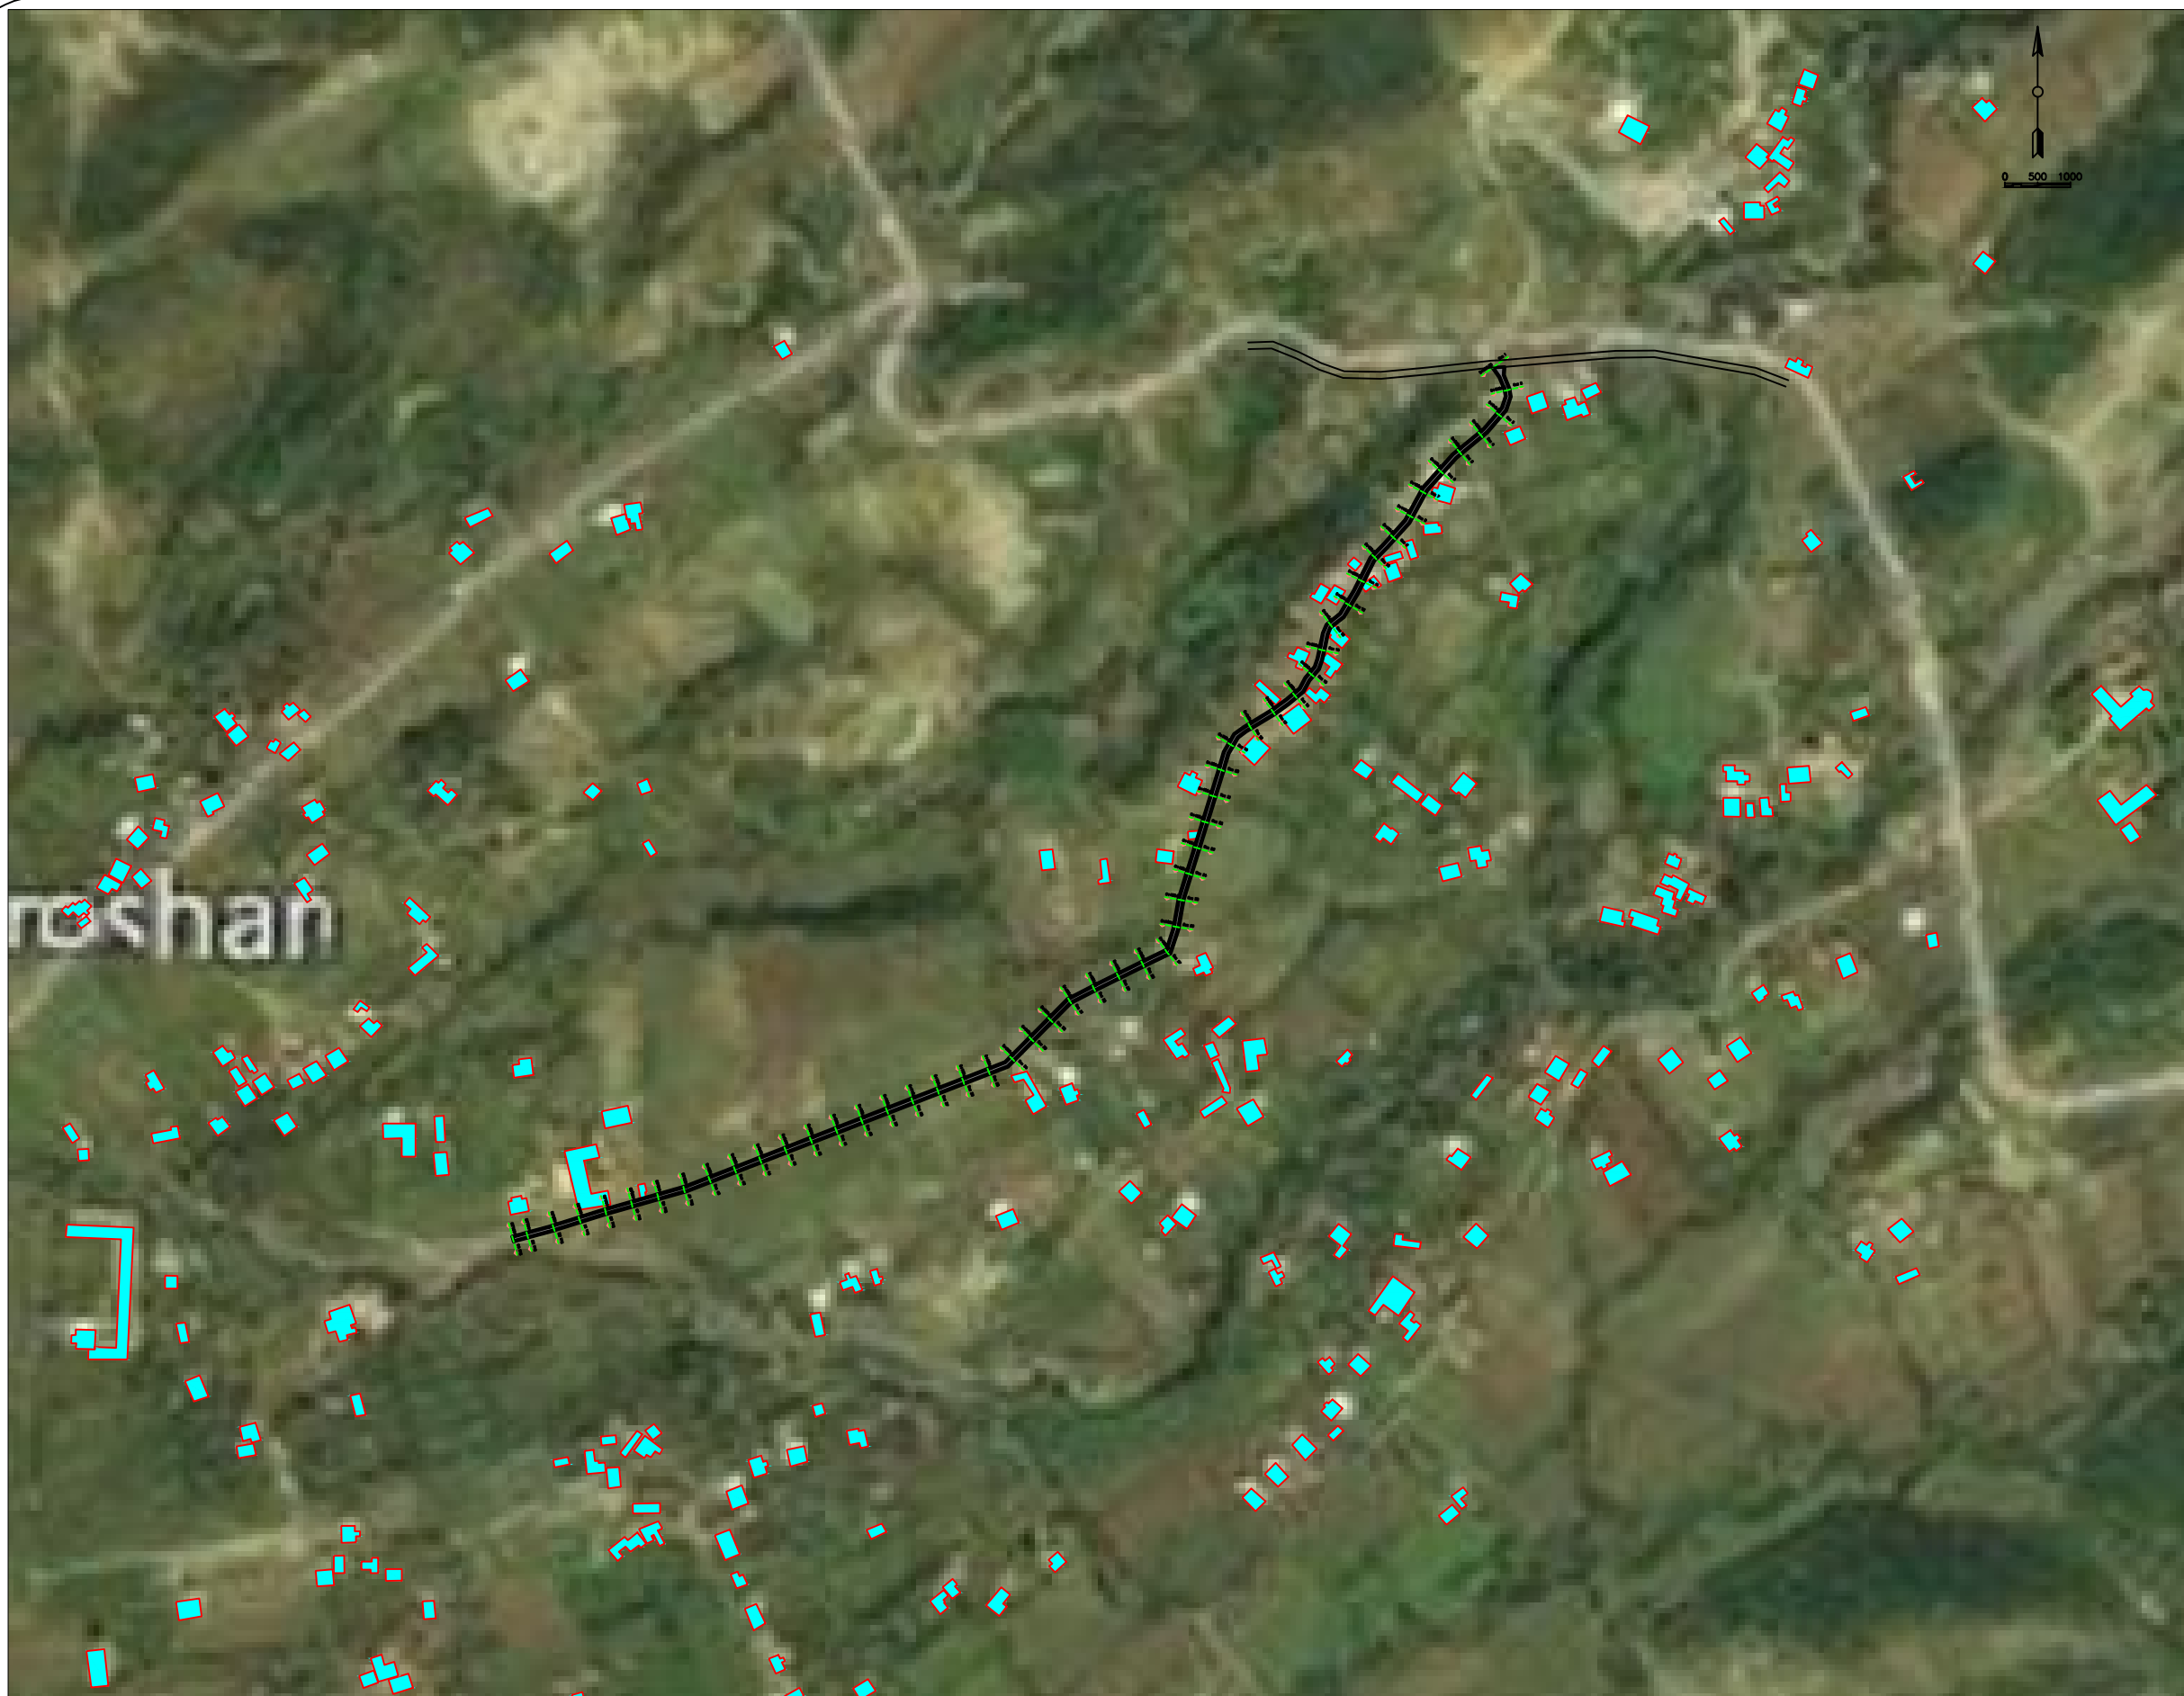

REPUBLIKA E SHQIPËRISE
BASHKIA LEZHE

PROJEKT ZBATIMI
SISTEMIM ASFALTIM I RRUGEVE TE
BRENDESHME NE FSHATIN TROSHAN



BASHKIA LEZHE
DREJTORIA E PLANIFIKIMI
DHE ZHVILLIMIT TE
TERRITORIT

Ark.DODE ZHUBA

Ing.ADIONA MARTINI

Ing.GJOVALIN MARKU

Ing.GJON LUCA

Ing.ALBAN LAÇI

Project Name and Address

SISTEMIM ASFALTIM I RRUGEVE TE
BRENDESHME NE FSHATIN TROSHAN


Project
PLANIMETRIA

Date
JANAR 2019

Scale
1:500

Sheet

1

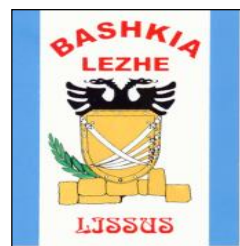

BASHKIA LEZHE



PROJEKT - ZBATIMI

OBJEKTI: SISTEMIM ASFALTIM I RRUGEVE TE BRENDESHME NE
FSHATIN TROSHAN

PLANIMETRIA


PROJEKTUES:

BASHKIA LEZHE

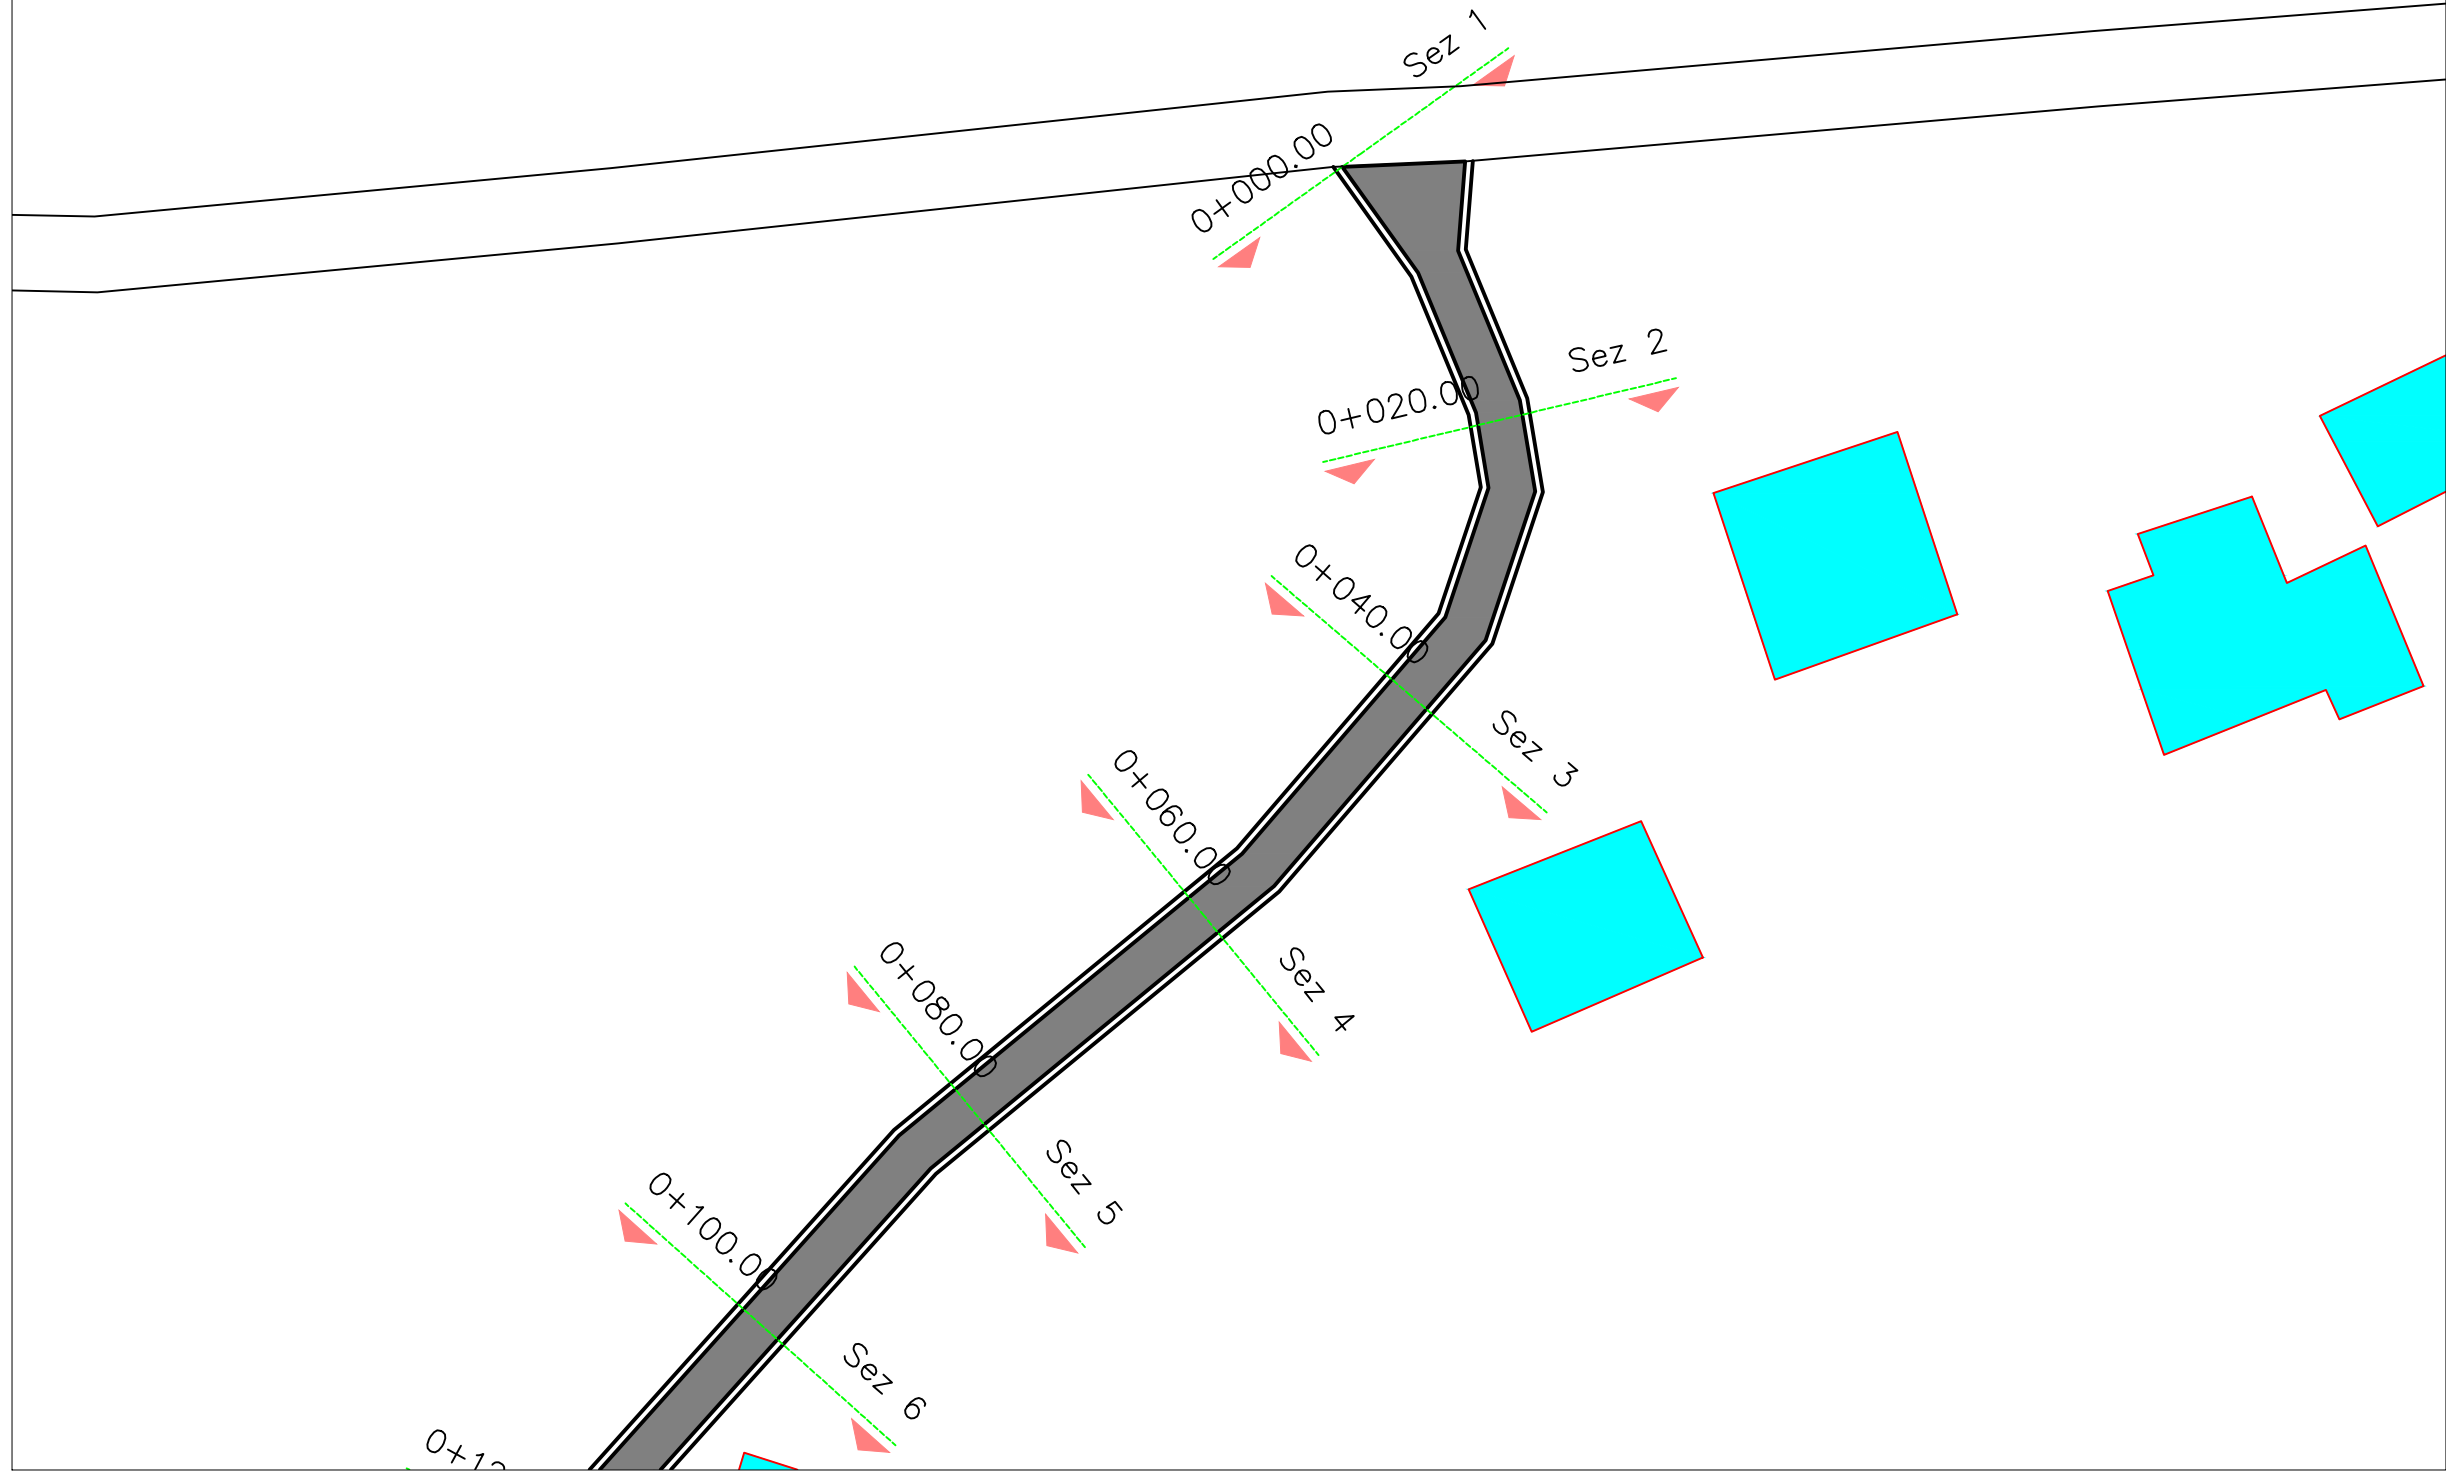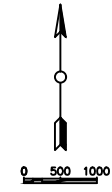


 REPUBLIKA E SHQIPËRISE
 BASHKIA LEZHE
 PROJEKT ZBATIMI
 SISTEMIM ASFALTIM I RRUGEVE TE
 BRENDESHME NE FSHATIN TROSHAN

Firm Name and Address


 BASHKIA LEZHE
 DREJTORIA E PLANIFIKIMI
 DHE ZHVILLIMIT TE
 TERRITORIT

Ark.DODE ZHUBA	
Ing.ADIONA MARTINI	
Ing.GJOVALIN MARKU	
Ing.GJON LUCA	
Ing.ALBAN LAÇI	

Project Name and Address

SISTEMIM ASFALTIM I RRUGEVE TE
BRENDESHME NE FSHATIN TROSHAN

Project PLANIMETRIA	Sheet 1
Date JANAR 2019	
Scale 1:500	




 REPUBLIKA E SHQIPËRISE
 BASHKIA LEZHE
 PROJEKT ZBATIMI
 SISTEMIM ASFALTIM I RRUGEVE TE
 BRENDESHME NE FSHATIN TROSHAN


Firm Name and Address

 BASHKIA LEZHE
 DREJTORIA E PLANIFIKIMI
 DHE ZHVILLIMIT TE
 TERRITORIT

Ark.DODE ZHUBA	
Ing.ADIONA MARTINI	
Ing.GJOVALIN MARKU	
Ing.GJON LUCA	
Ing.ALBAN LAÇI	

Project Name and Address
 SISTEMIM ASFALTIM I RRUGEVE TE
 BRENDESHME NE FSHATIN TROSHAN

Project PLANIMETRIA	Sheet 2
Date JANAR 2019	
Scale 1:500	

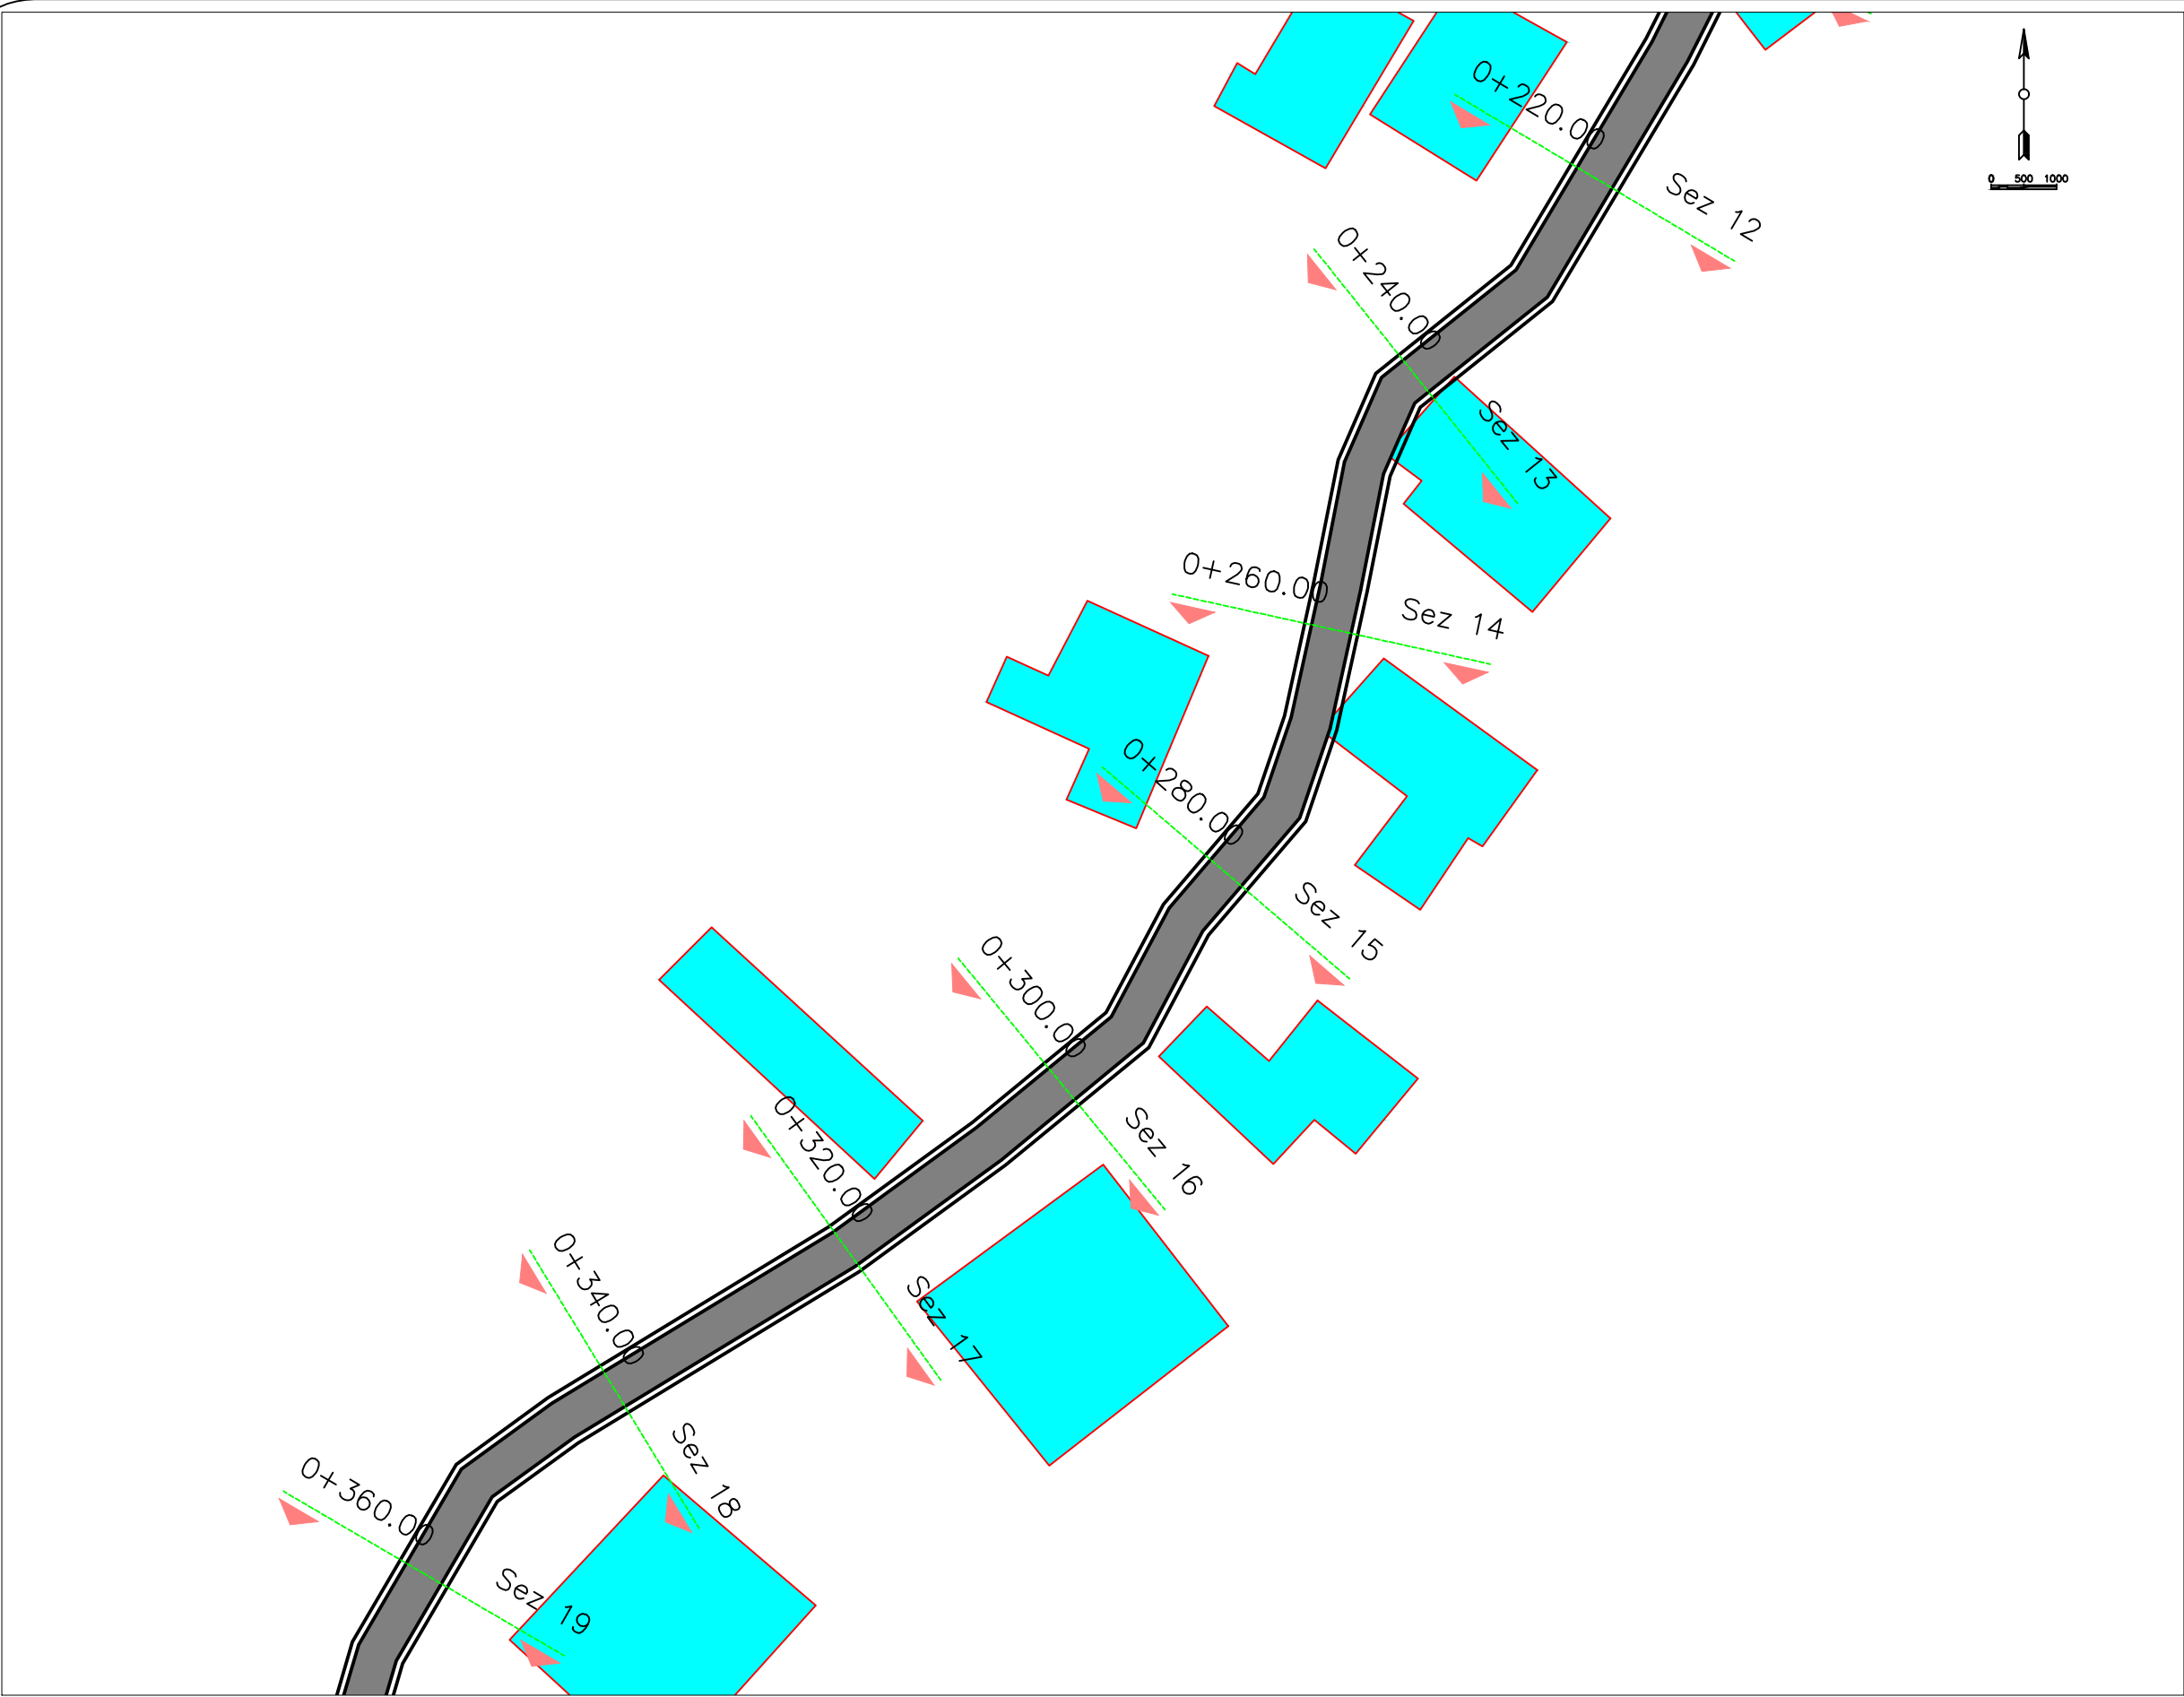


 REPUBLIKA E SHQIPËRISE
 BASHKIA LEZHE
 PROJEKT ZBATIMI
 SISTEMIM ASFALTIM I RRUGEVE TE
 BRENDESHME NE FSHATIN TROSHAN


Firm Name and Address

 BASHKIA LEZHE
 DREJTORIA E PLANIFIKIMI
 DHE ZHVILLIMIT TE
 TERRITORIT

Ark.DODE ZHUBA	
Ing.ADIONA MARTINI	
Ing.GJOVALIN MARKU	
Ing.GJON LUCA	
Ing.ALBAN LAÇI	

Project Name and Address
 SISTEMIM ASFALTIM I RRUGEVE TE
 BRENDESHME NE FSHATIN TROSHAN

Project PLANIMETRIA	Sheet 3
Date JANAR 2019	
Scale 1:500	

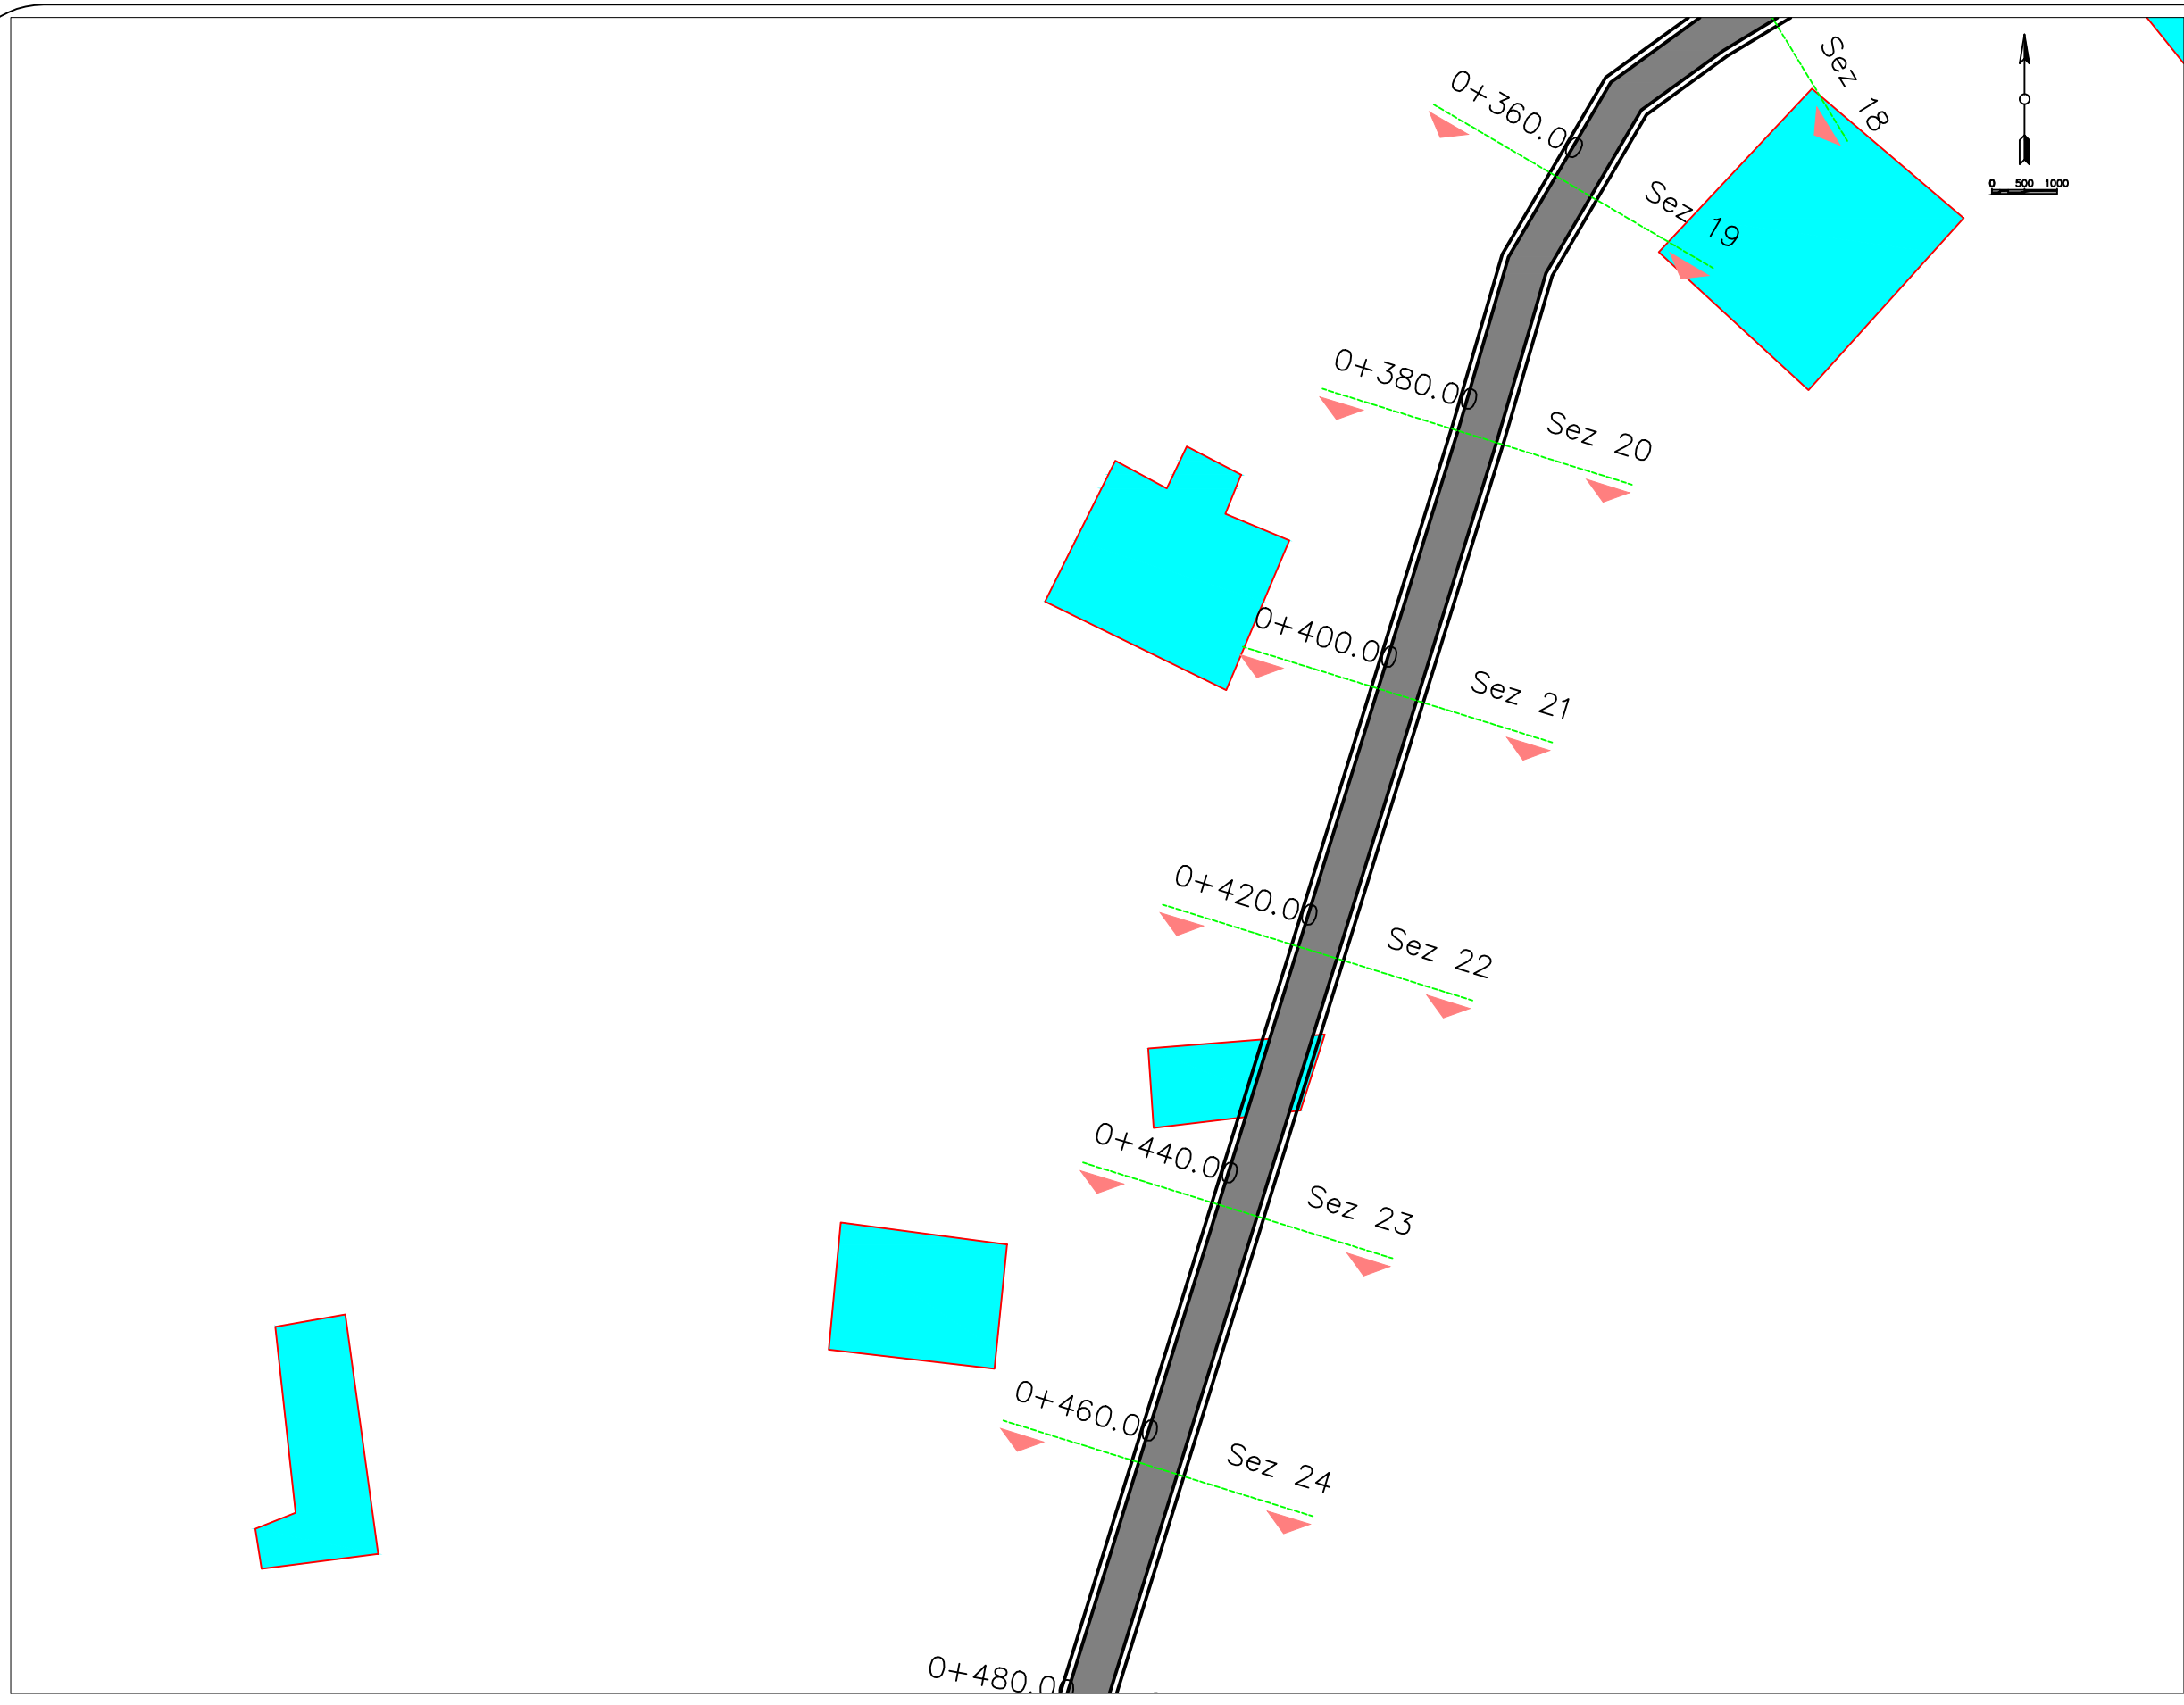



 REPUBLIKA E SHQIPËRISE
 BASHKIA LEZHE
 PROJEKT ZBATIMI
 SISTEMIM ASFALTIM I RRUGEVE TE
 BRENDESHME NE FSHATIN TROSHAN


 BASHKIA LEZHE
 DREJTORIA E PLANIFIKIMI
 DHE ZHVILLIMIT TE
 TERRITORIT

Ark.DODE ZHUBA	
Ing.ADIONA MARTINI	
Ing.GJOVALIN MARKU	
Ing.GJON LUCA	
Ing.ALBAN LAÇI	

Project Name and Address
 SISTEMIM ASFALTIM I RRUGEVE TE
 BRENDESHME NE FSHATIN TROSHAN

Project PLANIMETRIA	Sheet 4
Date JANAR 2019	
Scale 1:500	

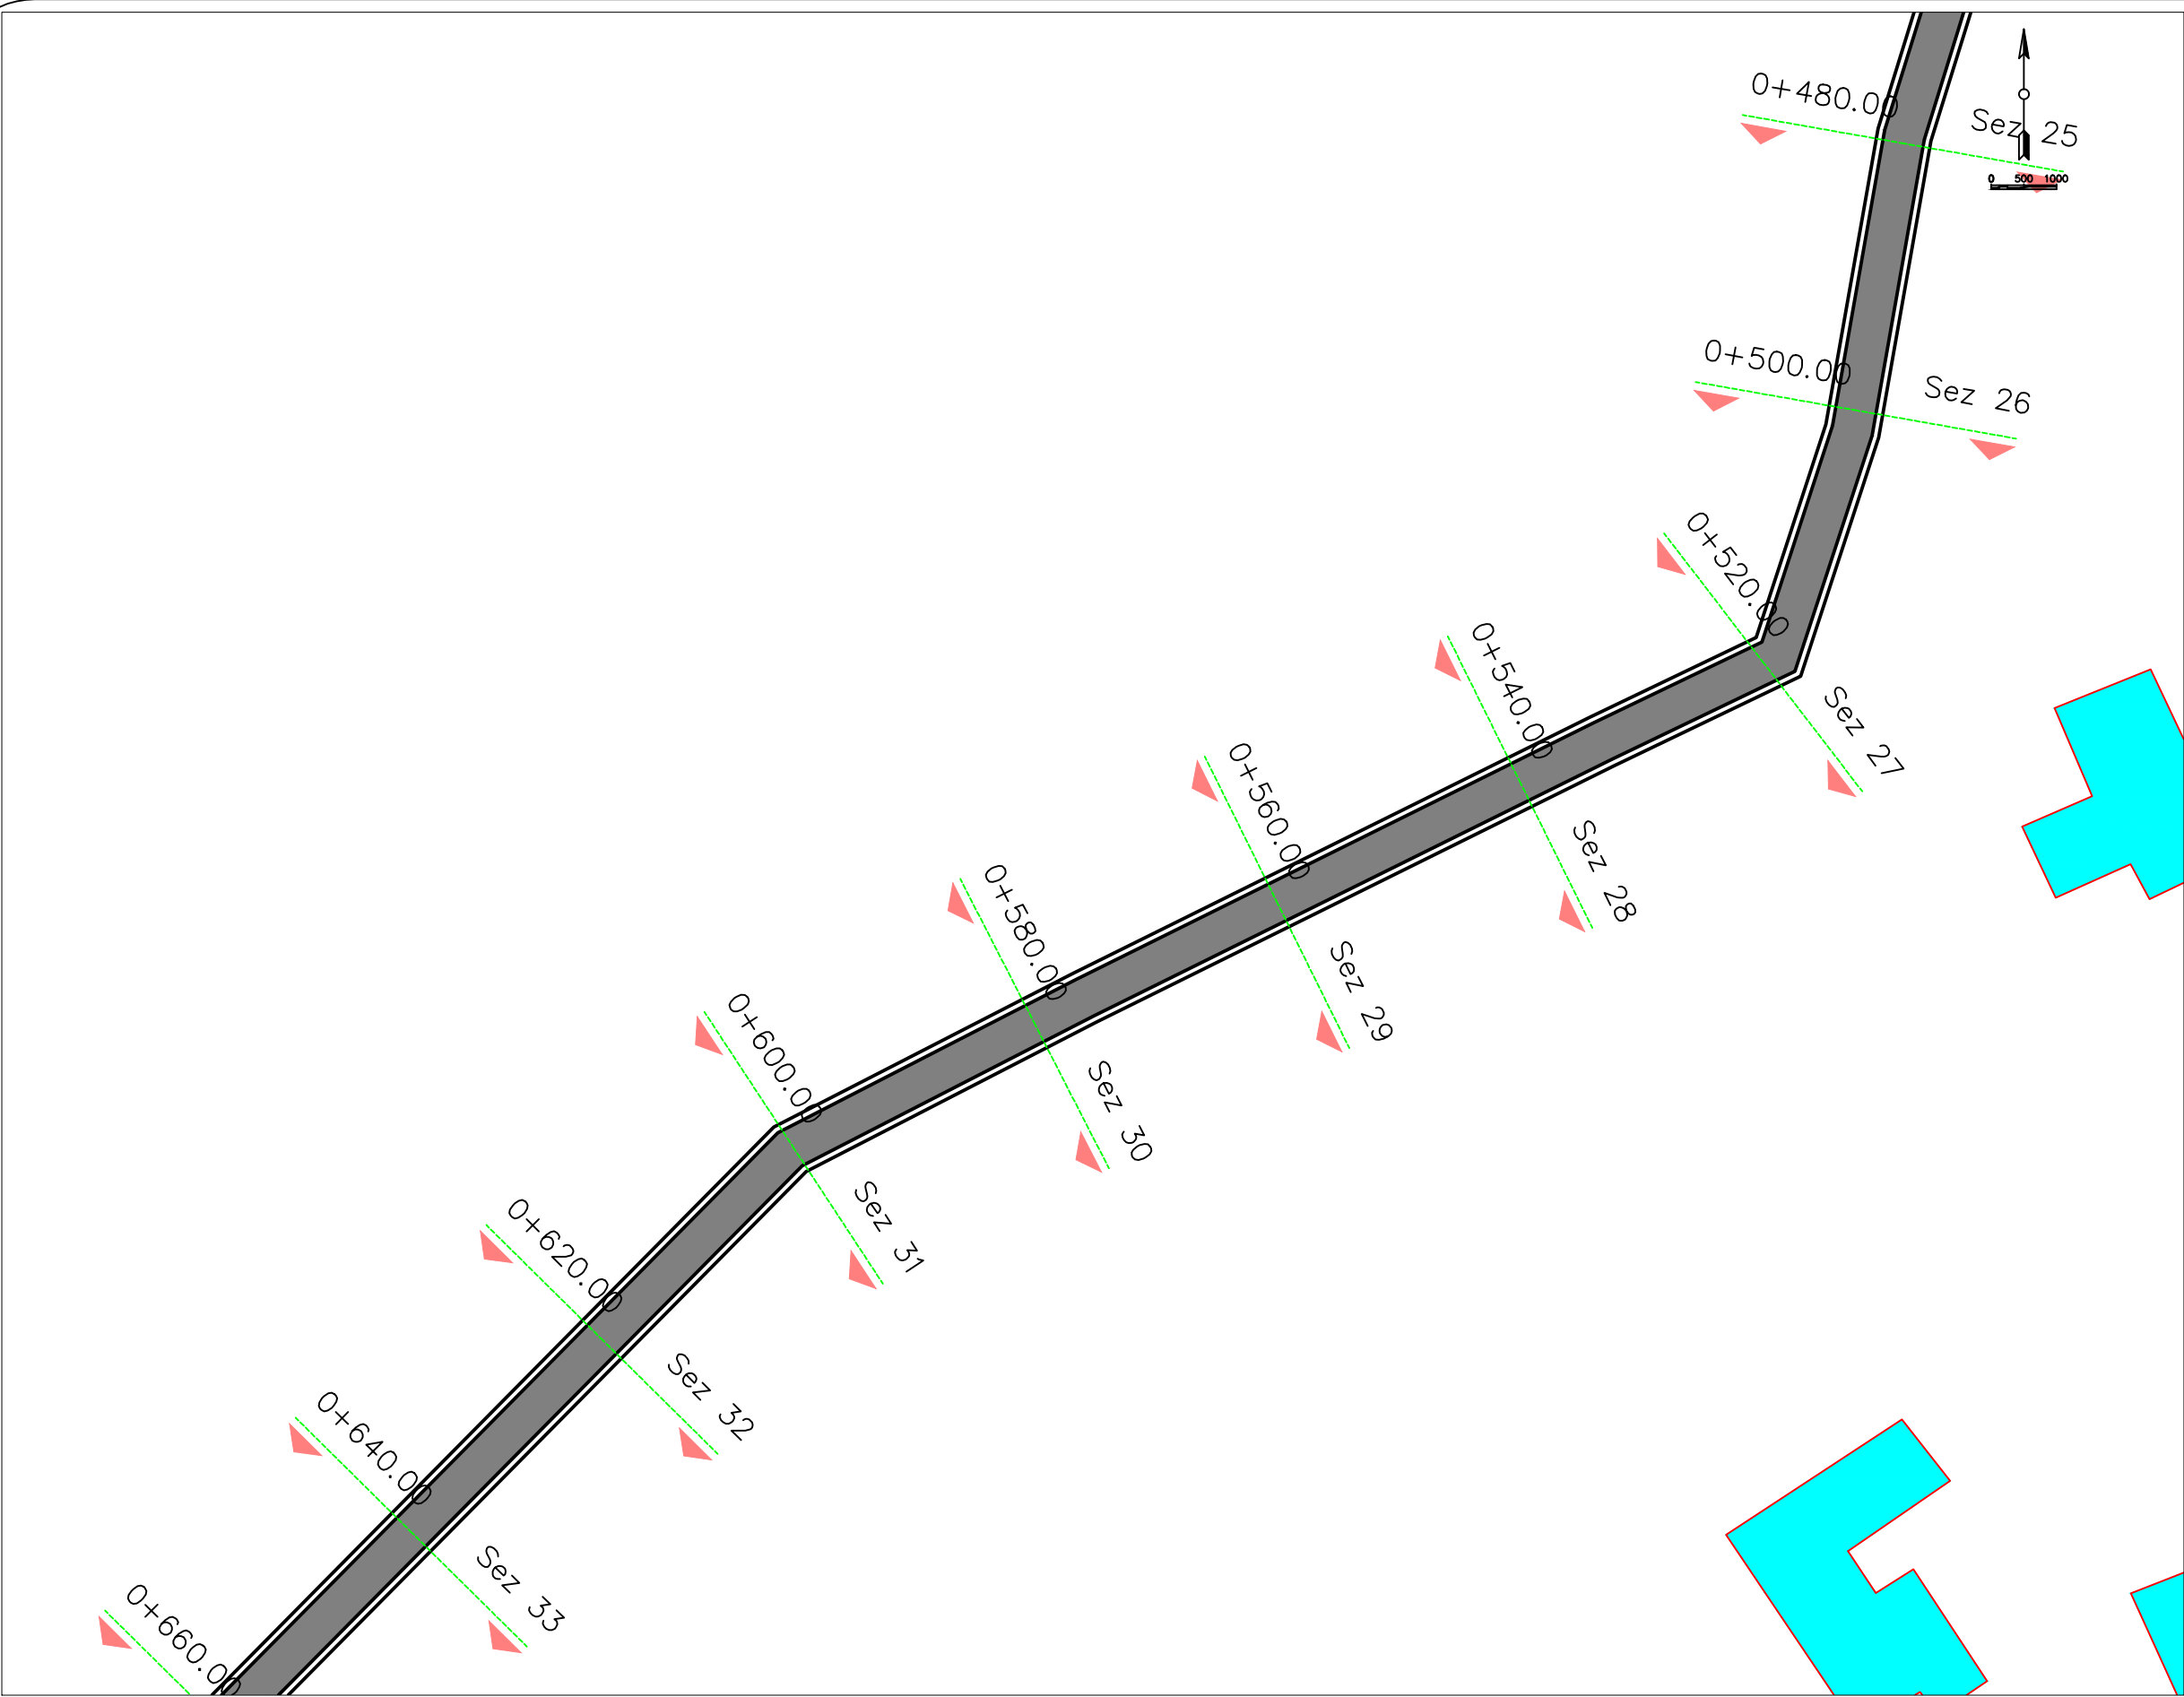


 REPUBLIKA E SHQIPËRISE
 BASHKIA LEZHE
 PROJEKT ZBATIMI
 SISTEMIM ASFALTIM I RRUGEVE TE
 BRENDESHME NE FSHATIN TROSHAN


Firm Name and Address

 BASHKIA LEZHE
 DREJTORIA E PLANIFIKIMI
 DHE ZHVILLIMIT TE
 TERRITORIT

Ark.DODE ZHUBA	
Ing.ADIONA MARTINI	
Ing.GJOVALIN MARKU	
Ing.GJON LUCA	
Ing.ALBAN LAÇI	

Project Name and Address
 SISTEMIM ASFALTIM I RRUGEVE TE
 BRENDESHME NE FSHATIN TROSHAN

Project PLANIMETRIA	Sheet 5
Date JANAR 2019	
Scale 1:500	

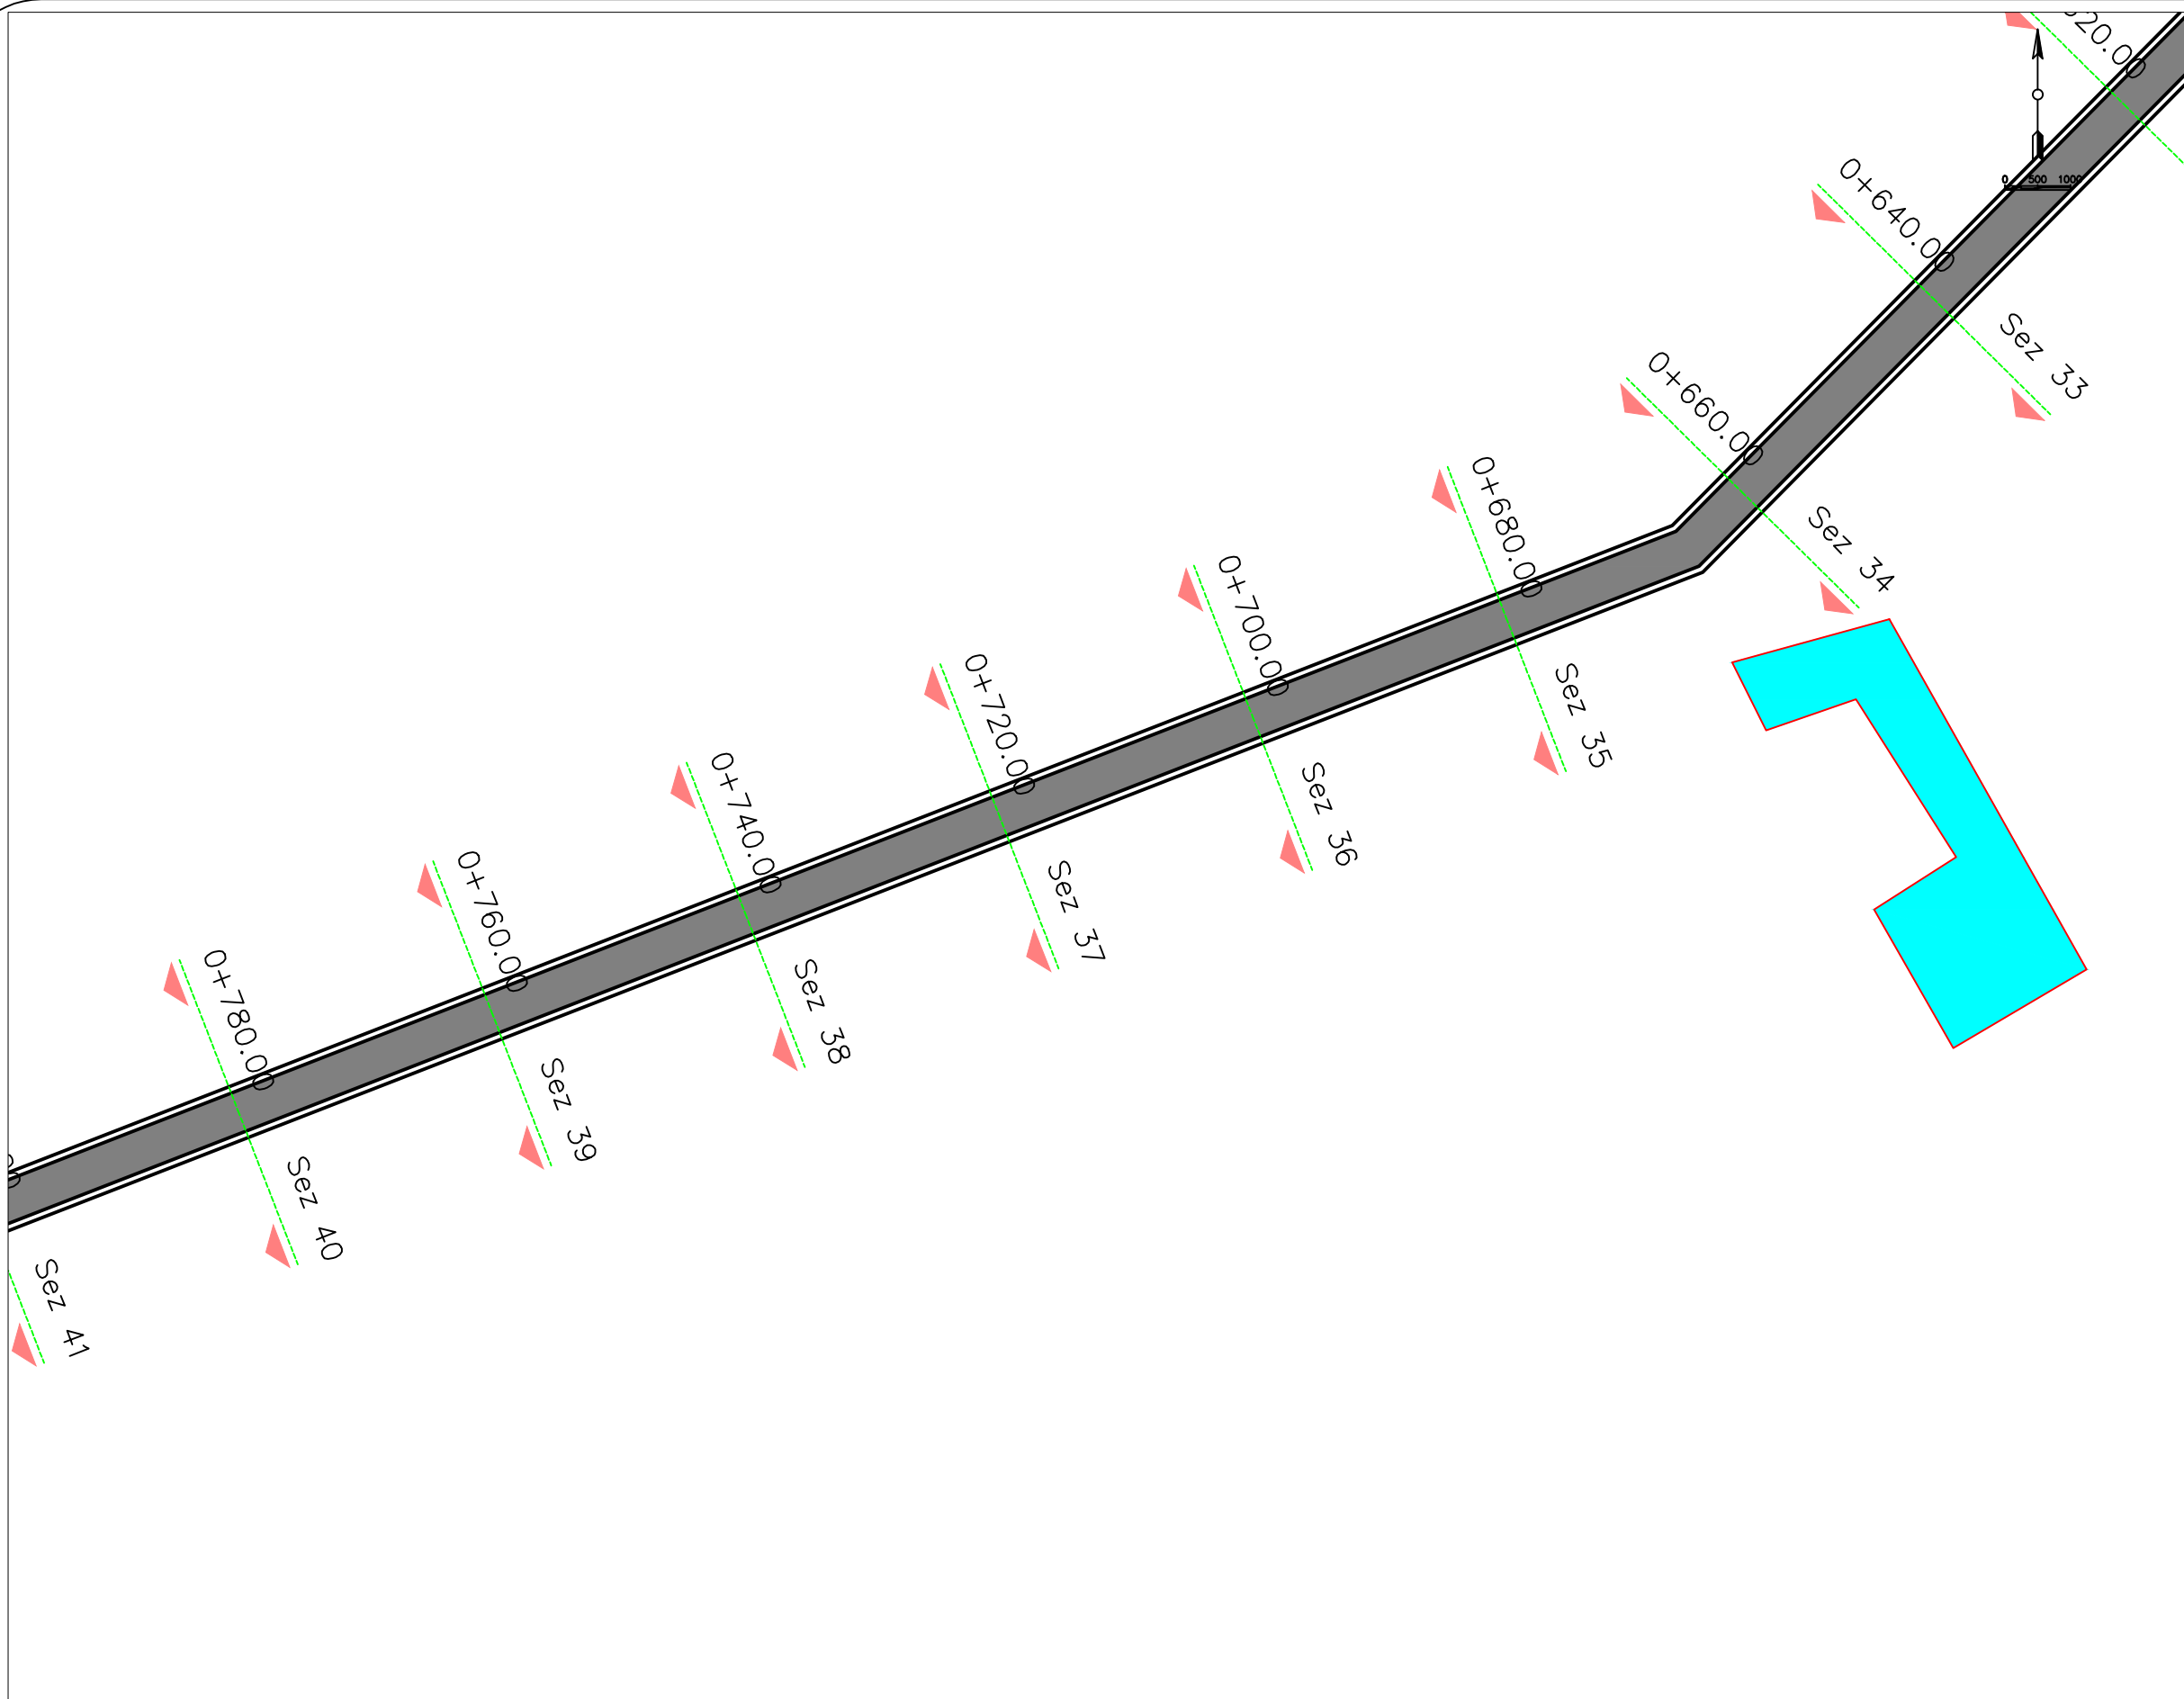


 REPUBLIKA E SHQIPËRISE
 BASHKIA LEZHE
 PROJEKT ZBATIMI
 SISTEMIM ASFALTIM I RRUGEVE TE
 BRENDESHME NE FSHATIN TROSHAN


Firm Name and Address

 BASHKIA LEZHE
 DREJTORIA E PLANIFIKIMI
 DHE ZHVILLIMIT TE
 TERRITORIT

Ark.DODE ZHUBA	
Ing.ADIONA MARTINI	
Ing.GJOVALIN MARKU	
Ing.GJON LUCA	
Ing.ALBAN LAÇI	

Project Name and Address
 SISTEMIM ASFALTIM I RRUGEVE TE
 BRENDESHME NE FSHATIN TROSHAN

Project PLANIMETRIA	Sheet 6
Date JANAR 2019	
Scale 1:500	

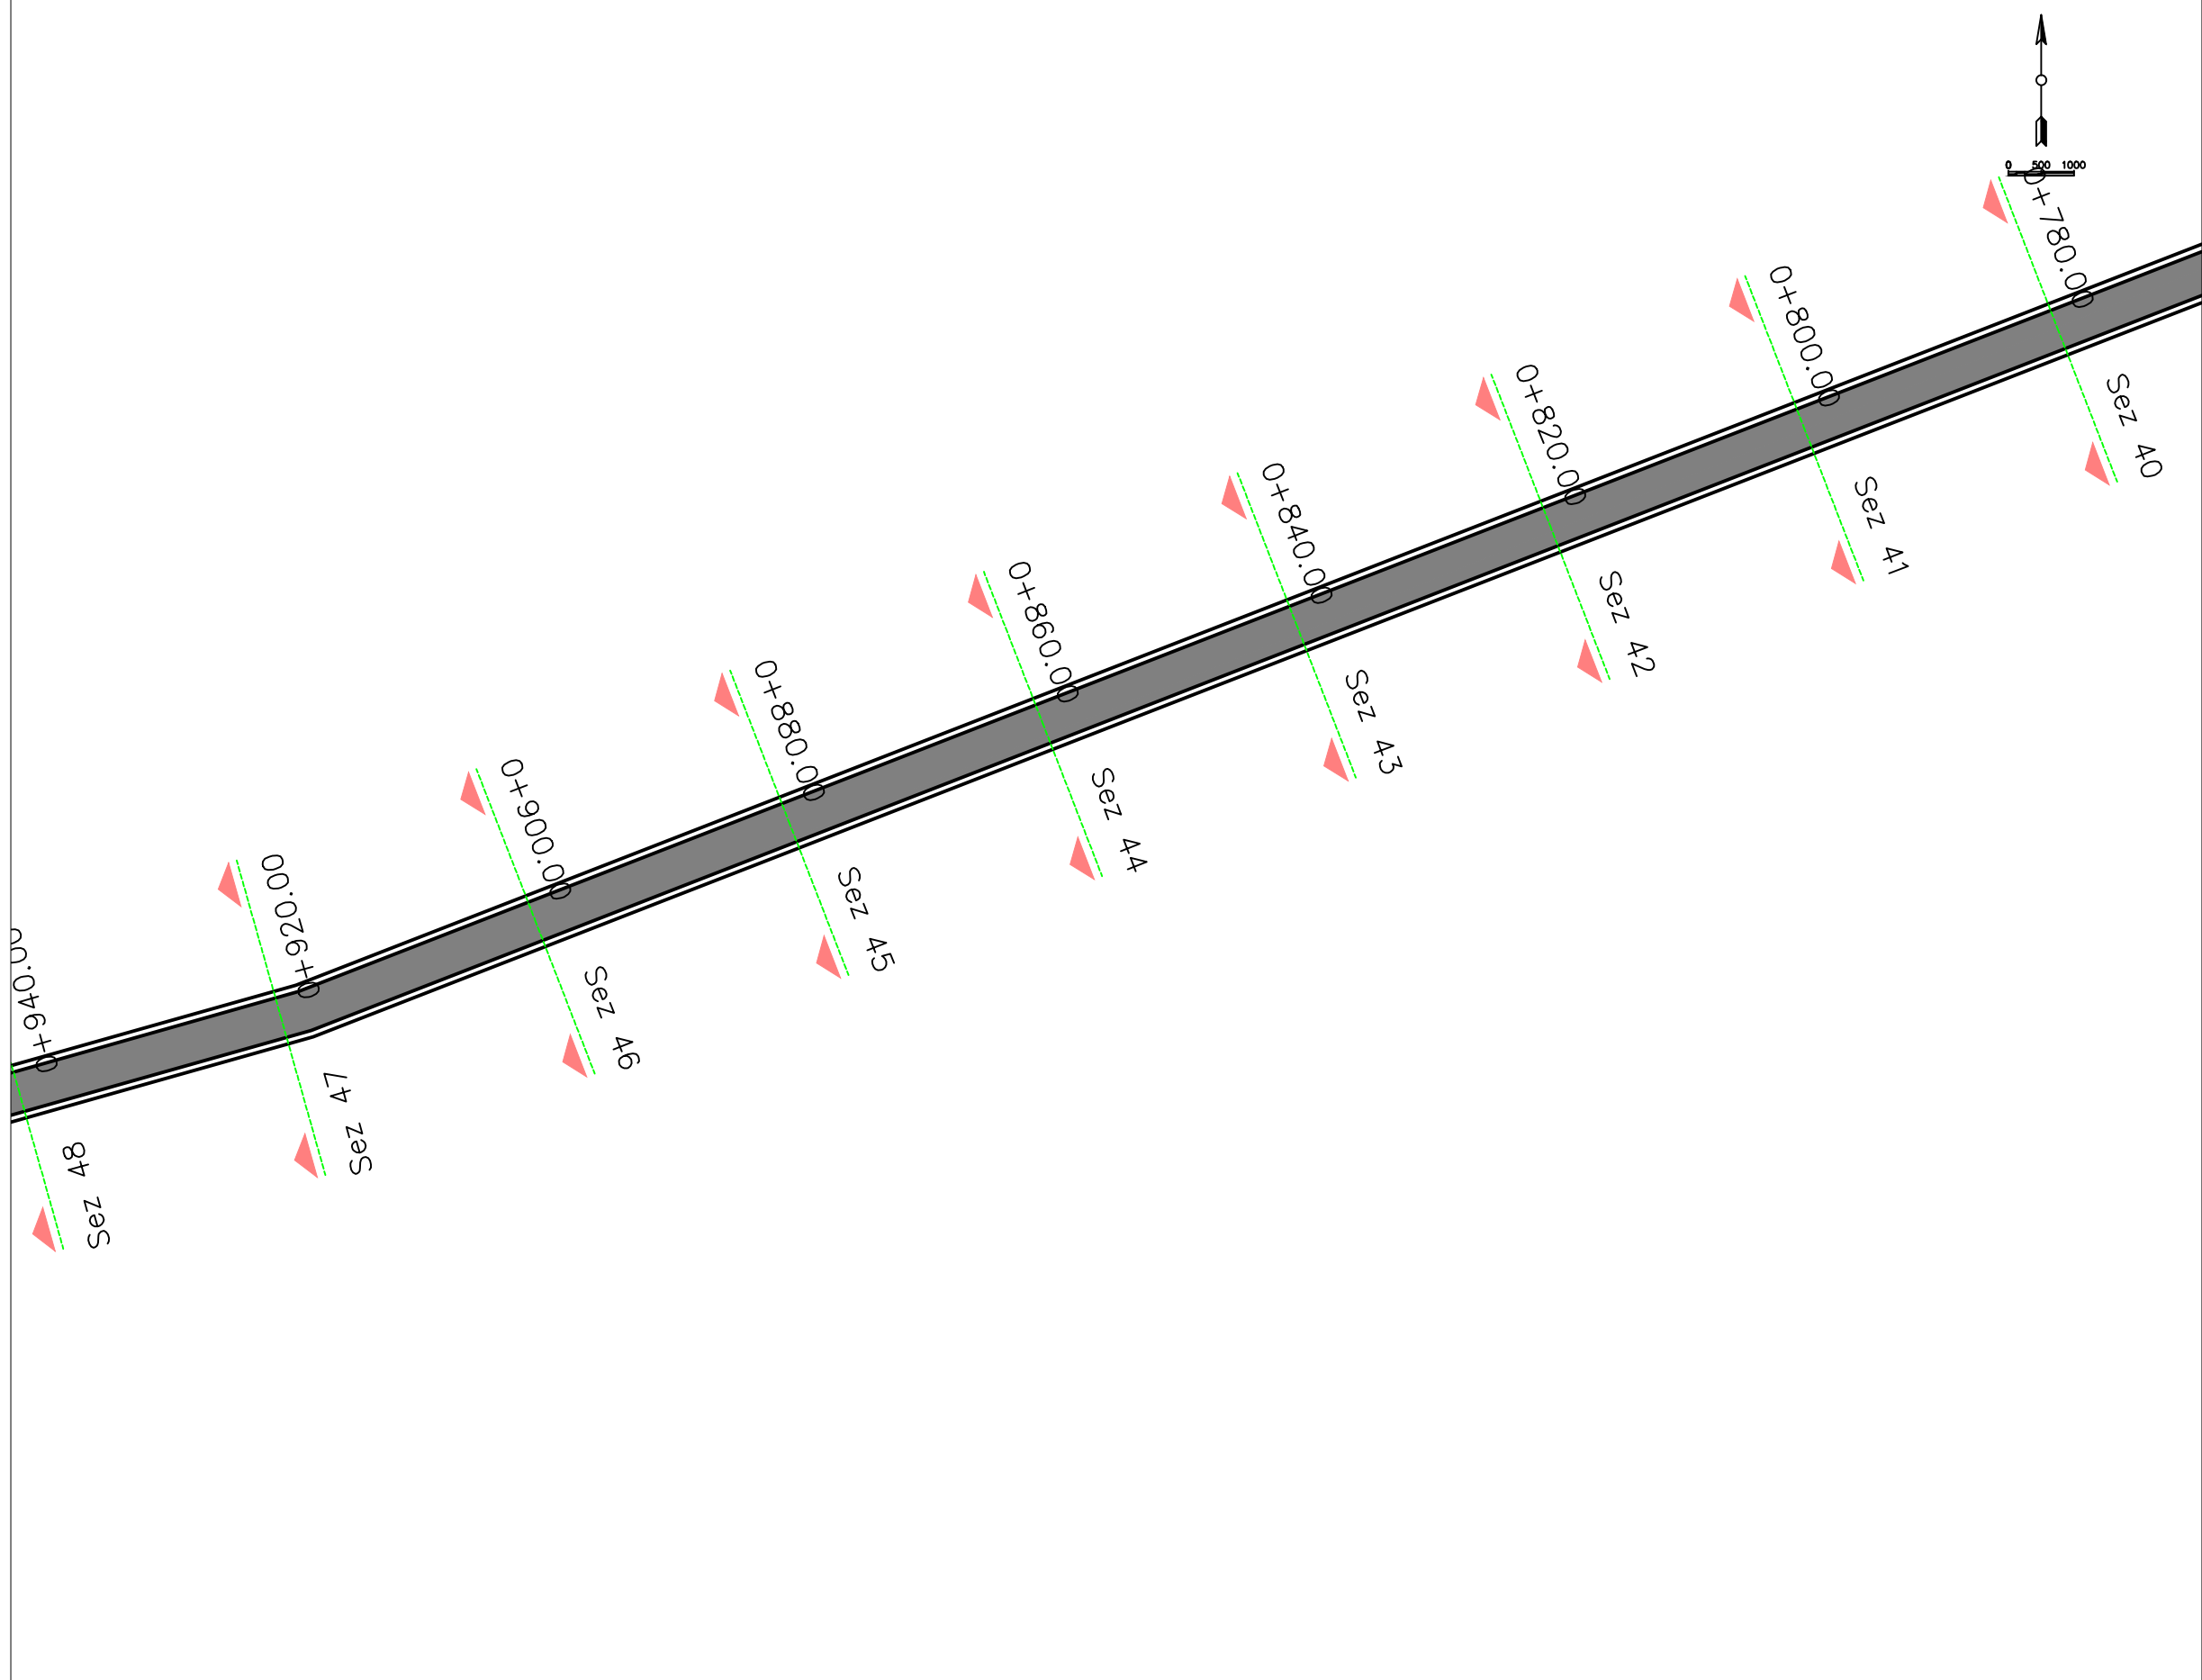


 REPUBLIKA E SHQIPËRISE
 BASHKIA LEZHE
 PROJEKT ZBATIMI
 SISTEMIM ASFALTIM I RRUGEVE TE
 BRENDESHME NE FSHATIN TROSHAN



Firm Name and Address

 BASHKIA LEZHE
 DREJTORIA E PLANIFIKIMI
 DHE ZHVILLIMIT TE
 TERRITORIT

Ark.DODE ZHUBA	
Ing.ADIONA MARTINI	
Ing.GJOVALIN MARKU	
Ing.GJON LUCA	
Ing.ALBAN LAÇI	

Project Name and Address
 SISTEMIM ASFALTIM I RRUGEVE TE
 BRENDESHME NE FSHATIN TROSHAN

Project PLANIMETRIA	Sheet 7
Date JANAR 2019	
Scale 1:500	

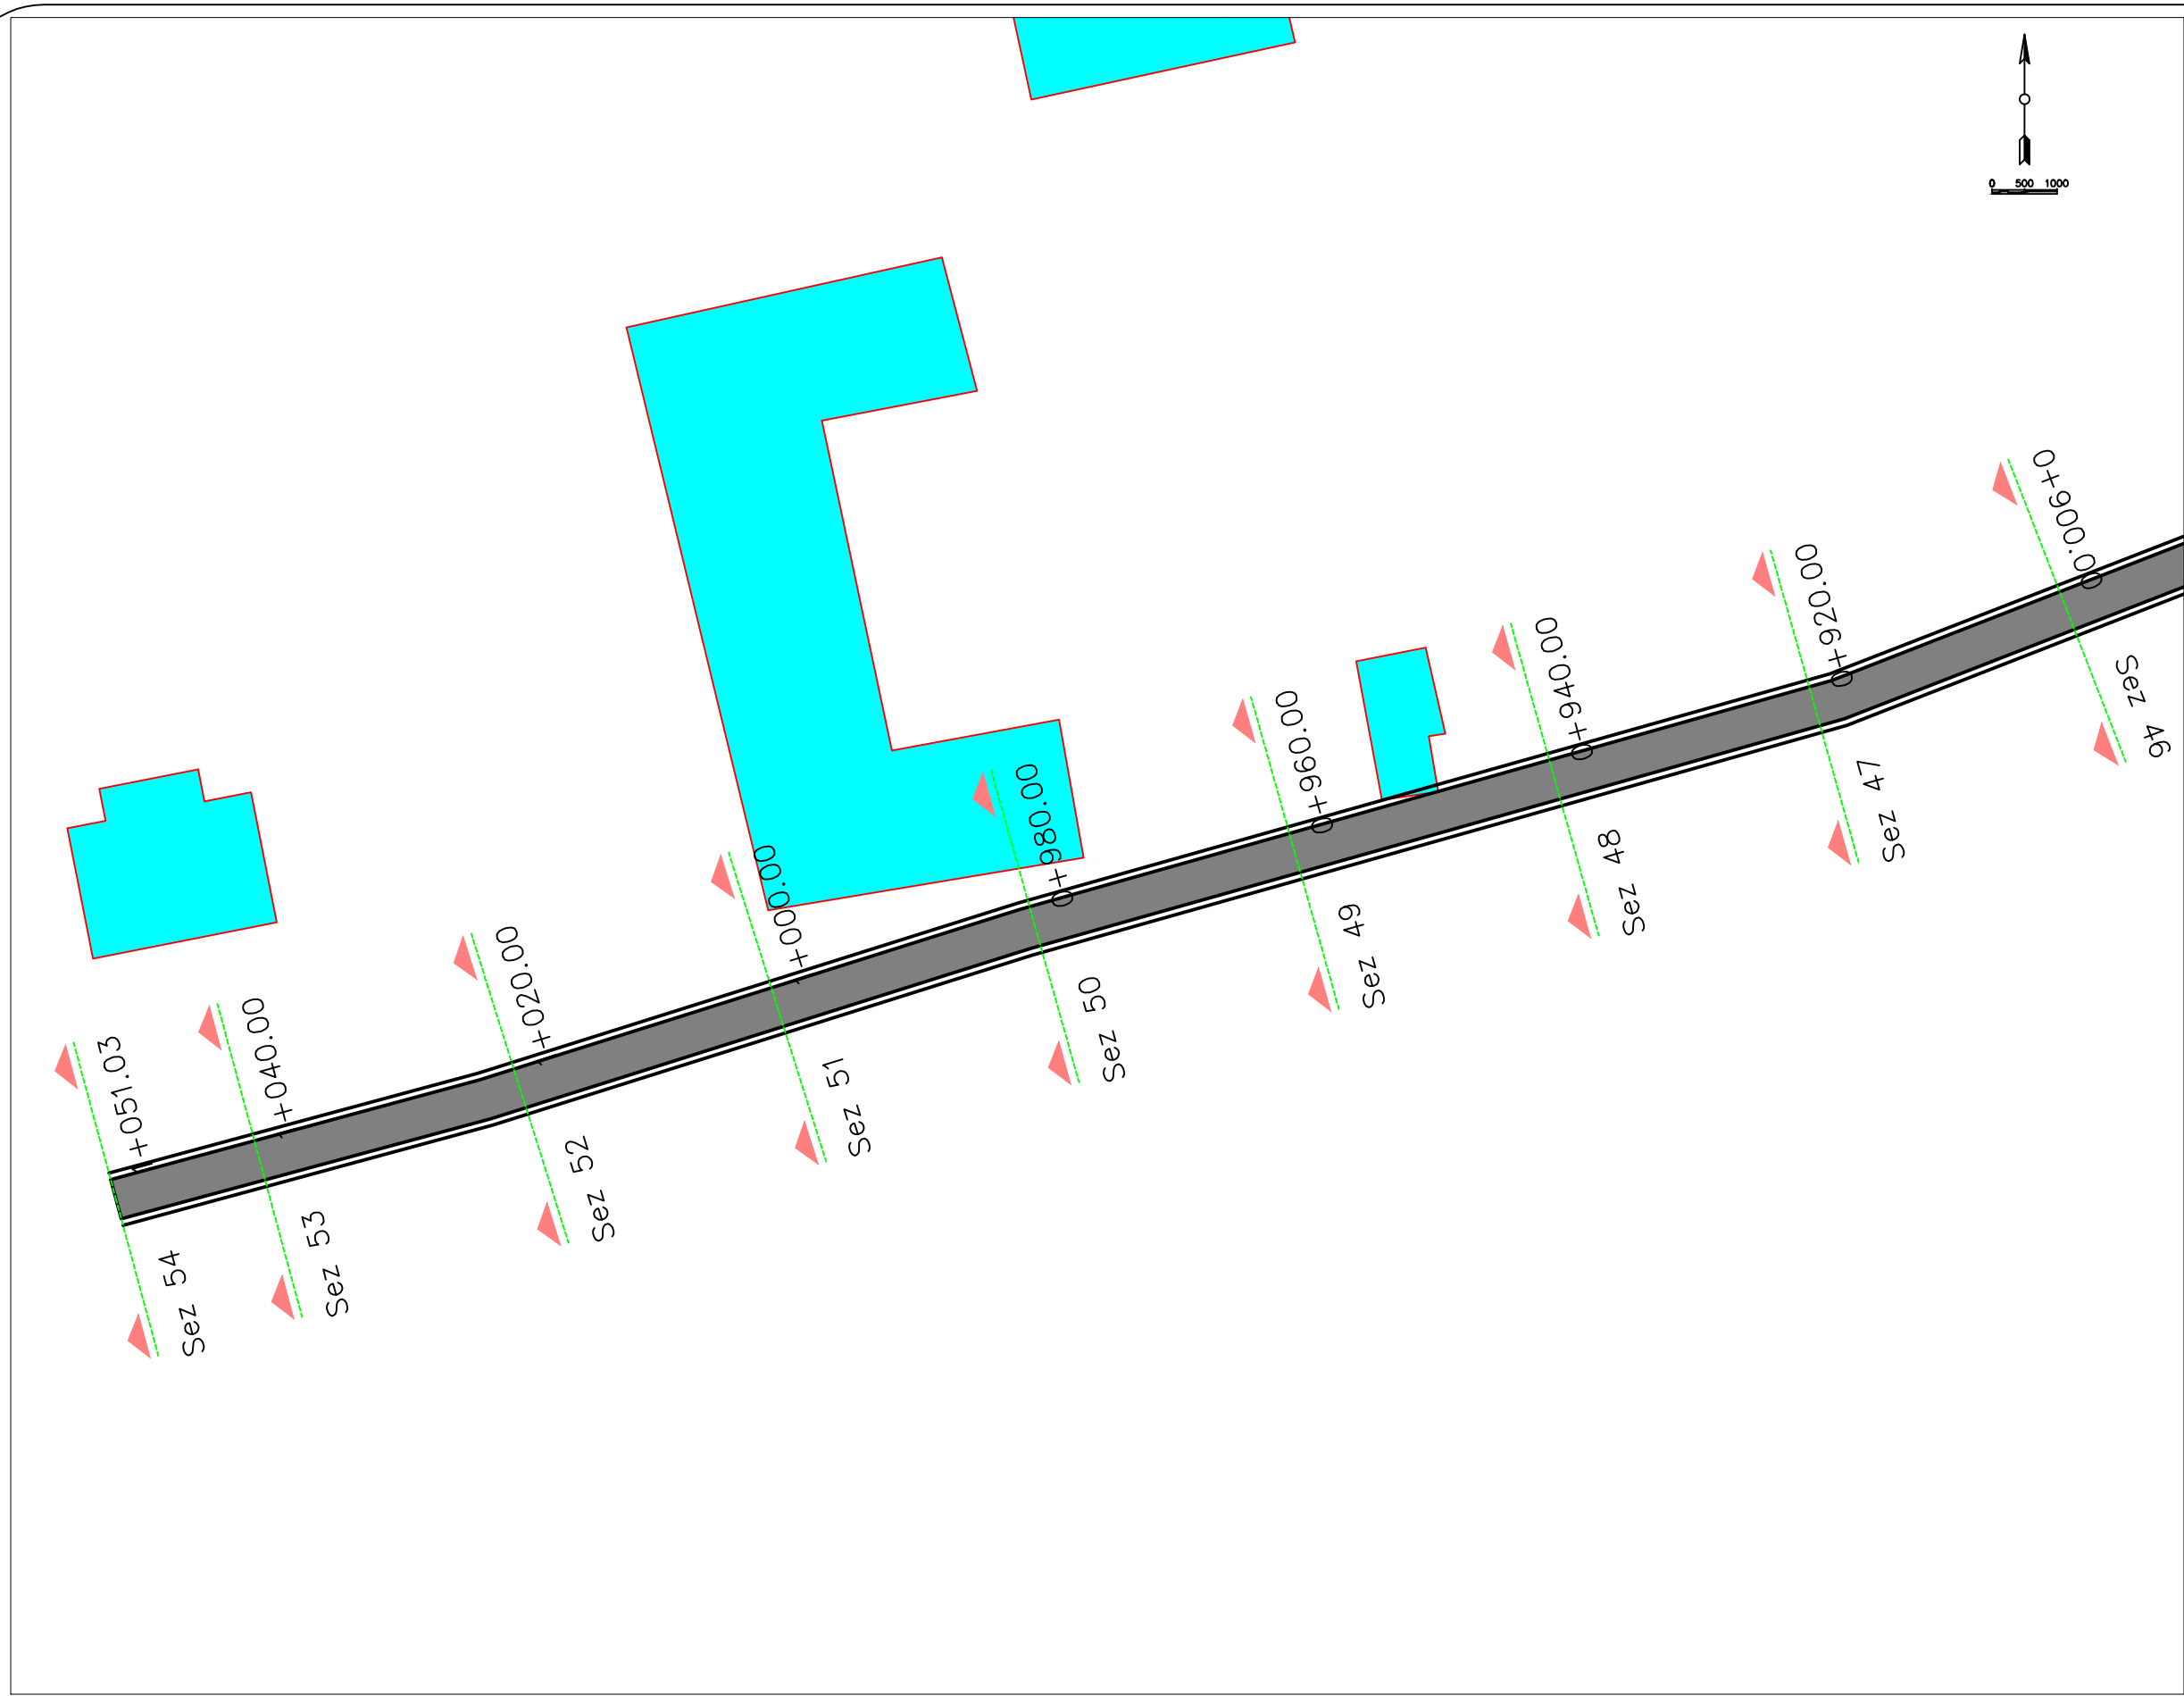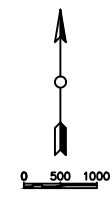


 REPUBLIKA E SHQIPËRISE
 BASHKIA LEZHE
 PROJEKT ZBATIMI
 SISTEMIM ASFALTIM I RRUGEVE TE
 BRENDESHME NE FSHATIN TROSHAN

Firm Name and Address

 BASHKIA LEZHE
 DREJTORIA E PLANIFIKIMI
 DHE ZHVILLIMIT TE
 TERRITORIT

Ark. DODE ZHUBA	
Ing. ADIONA MARTINI	
Ing. GJOVALIN MARKU	
Ing. GJON LUCA	
Ing. ALBAN LAÇI	

Project Name and Address
 SISTEMIM ASFALTIM I RRUGEVE TE
 BRENDESHME NE FSHATIN TROSHAN

Project PLANIMETRIA	Sheet 8
Date JANAR 2019	
Scale 1:500	