



**SISTEMIM ASFALTIM RRUGA
URA MESIT -DRISHT LOTI 1**


00.HOROGRAFIA

Horografia e RRuges Segmenti URA MESIT - DRISHT
Shkalla 1:500

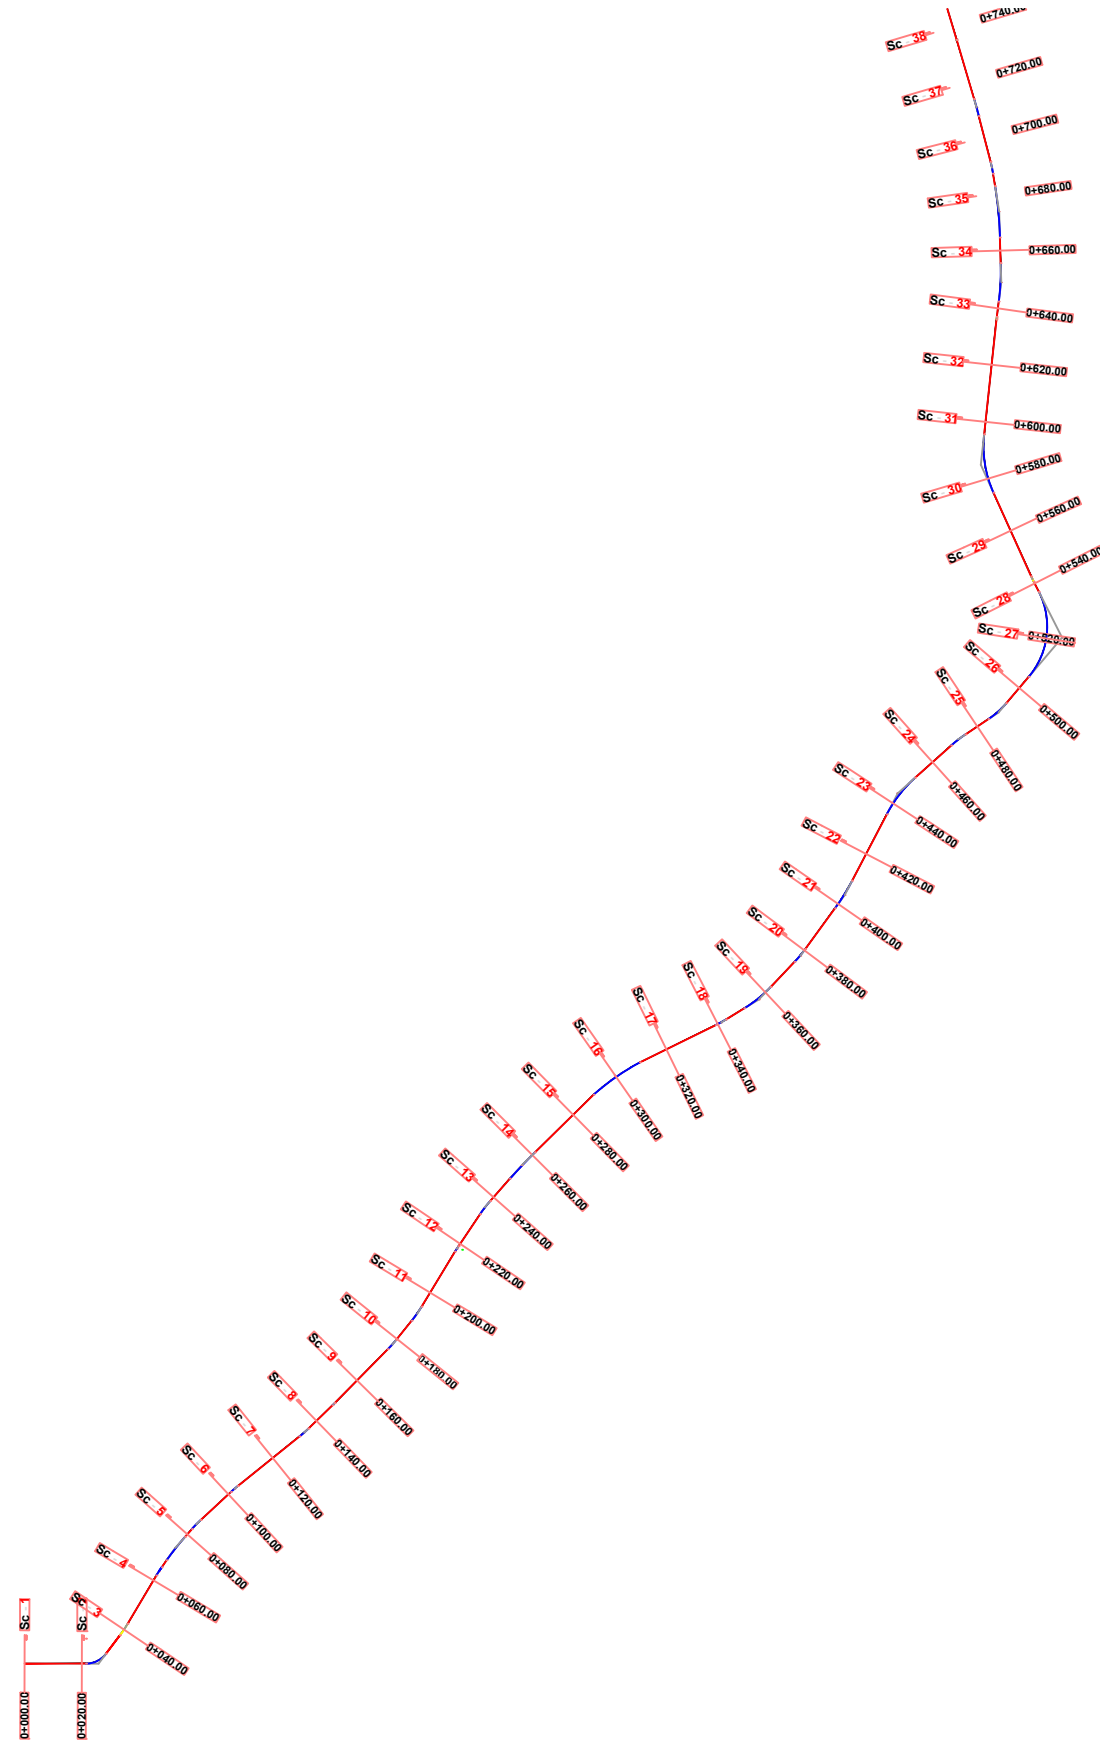


REPUBLIKA E SHQIPËRISË BASHKIA SHKODËR		
<small>Adresa: Rr. 13 Dhjetori, Nr.1 Shkodër, web: www.bashkiashkoder.gov.al, e-mail: info@bashkiashkoder.gov.al, Tel: +35522400150</small>		
OBJEKTI: SISTEMIM ASFALTIM RRUGA URA MESIT -DRISHT LOTI 1		
Faza e Projektit	Shk.	
<input type="checkbox"/> Projekt Ide	<input type="checkbox"/> Projekt Teknik	<input checked="" type="checkbox"/> Projekt Zbatim
		2019
DREJTORIA E STUDIMEVE, PLANIFIKIMIT, KOORDINIMIT TË INVESTIMEVE		
PROJEKTUES		
	Ing. Vullnet Bushaj	
	Ing. Xhemalije Rumija	
	Ing. Erjon Dilaveri	
	Ark. Aljon Koçkëçi	
	Ark. Rasel Teli	

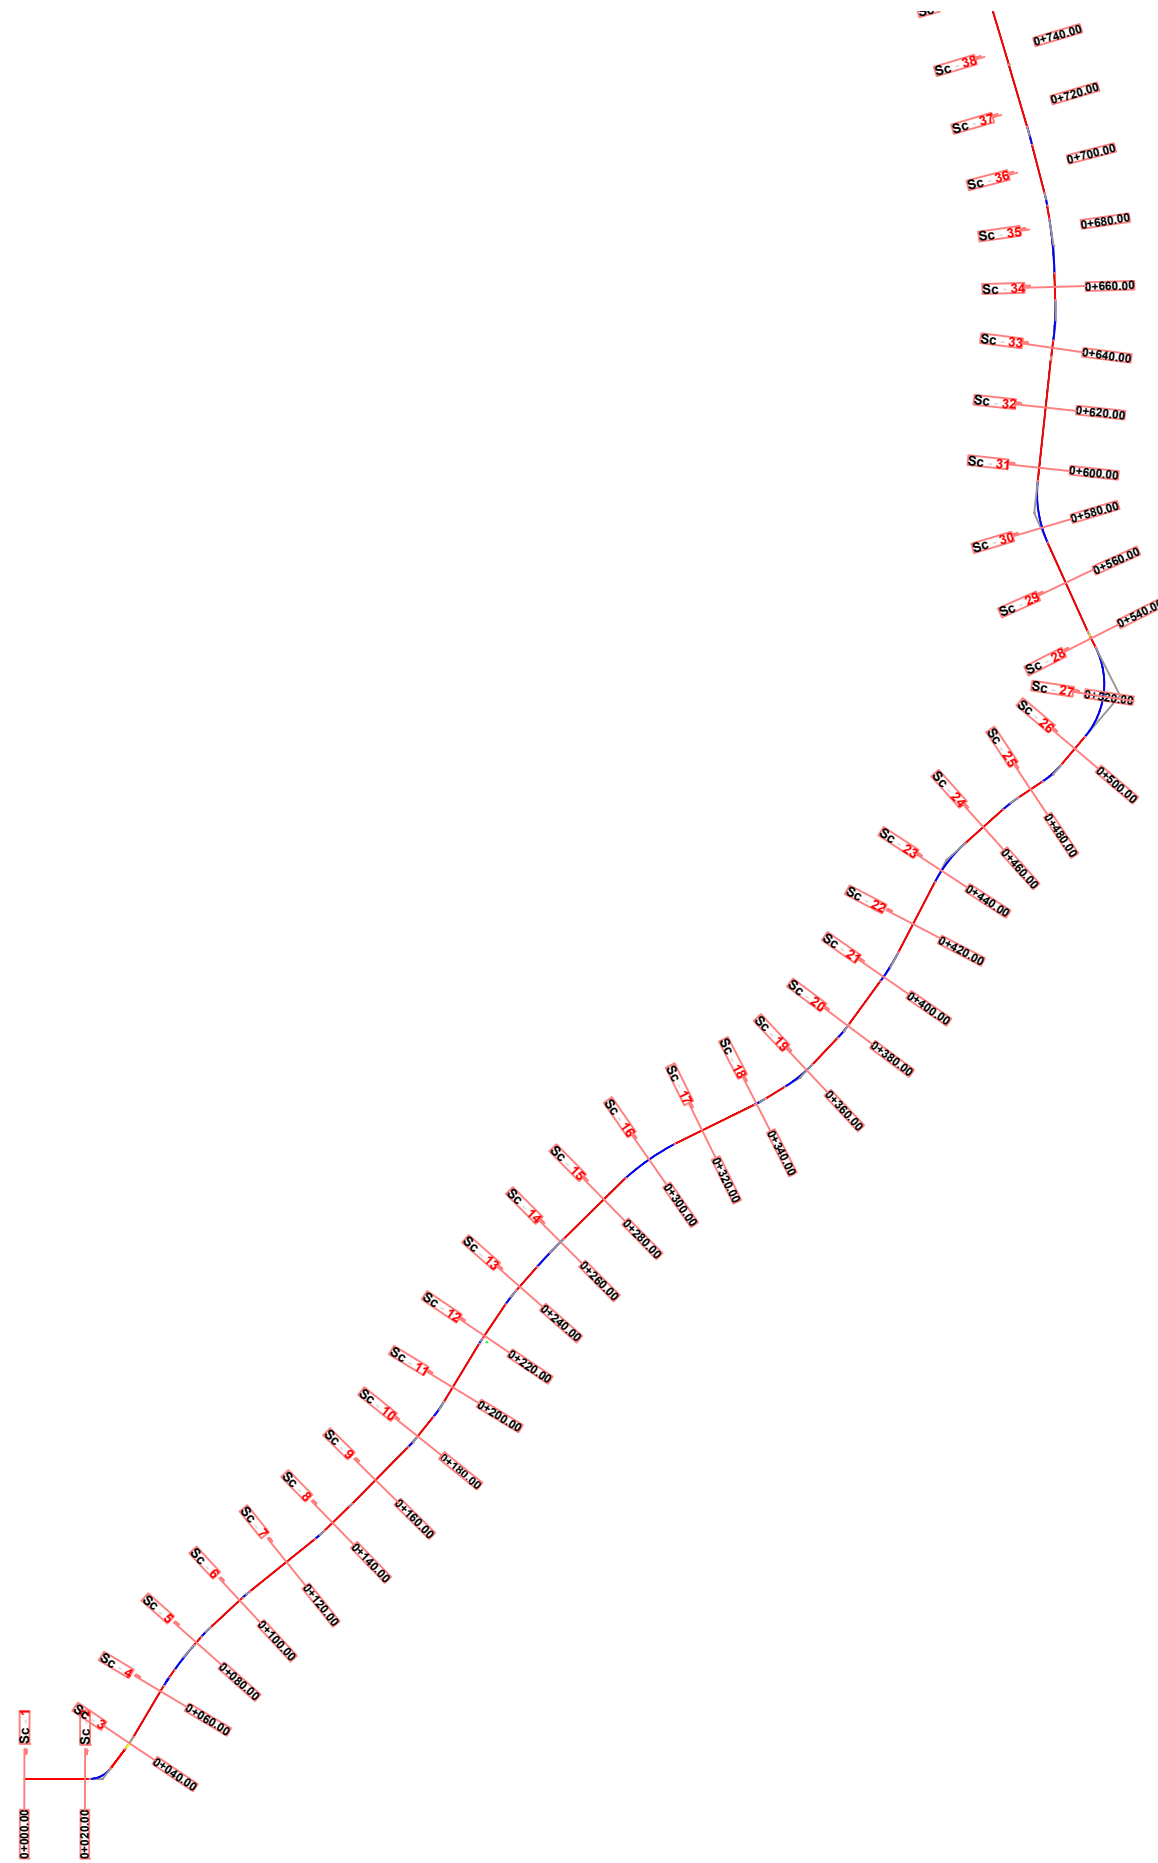

 REPUBLIKA E SHQIPËRISË BASHKIA SHKODËR	
Adresa: Rr. 13 Dhjetori, Nr.1 Shkodër, web: www.bashkiashkoder.gov.al, e-mail: info@bashkiashkoder.gov.al, Tel: +35522400150	
OBJEKTI:	
SISTEMIM ASFALTIM RRUGA URA E MESIT DRISHT LOTI 1	
Faza e Projektit	Shk.
<input type="checkbox"/> Projekt Ide <input type="checkbox"/> Projekt Teknik <input checked="" type="checkbox"/> Projekt Zbatim	2019
DREJTORIA E STUDIMEVE, PLANIFIKIMIT, KOORDINIMIT TË INVESTIMEVE	
PROJEKTUES	
	Ing. Vullnet Bushaj
	Ing. Xhemalije Rumija
	Ing. Erjon Dilaveri
	Ark. Aljon Koçkiçi
	Ark. Rasel Teli

Planimetria Ekzistuese e Segmenti URA MESIT - DRISHT


Shkalla 1:750

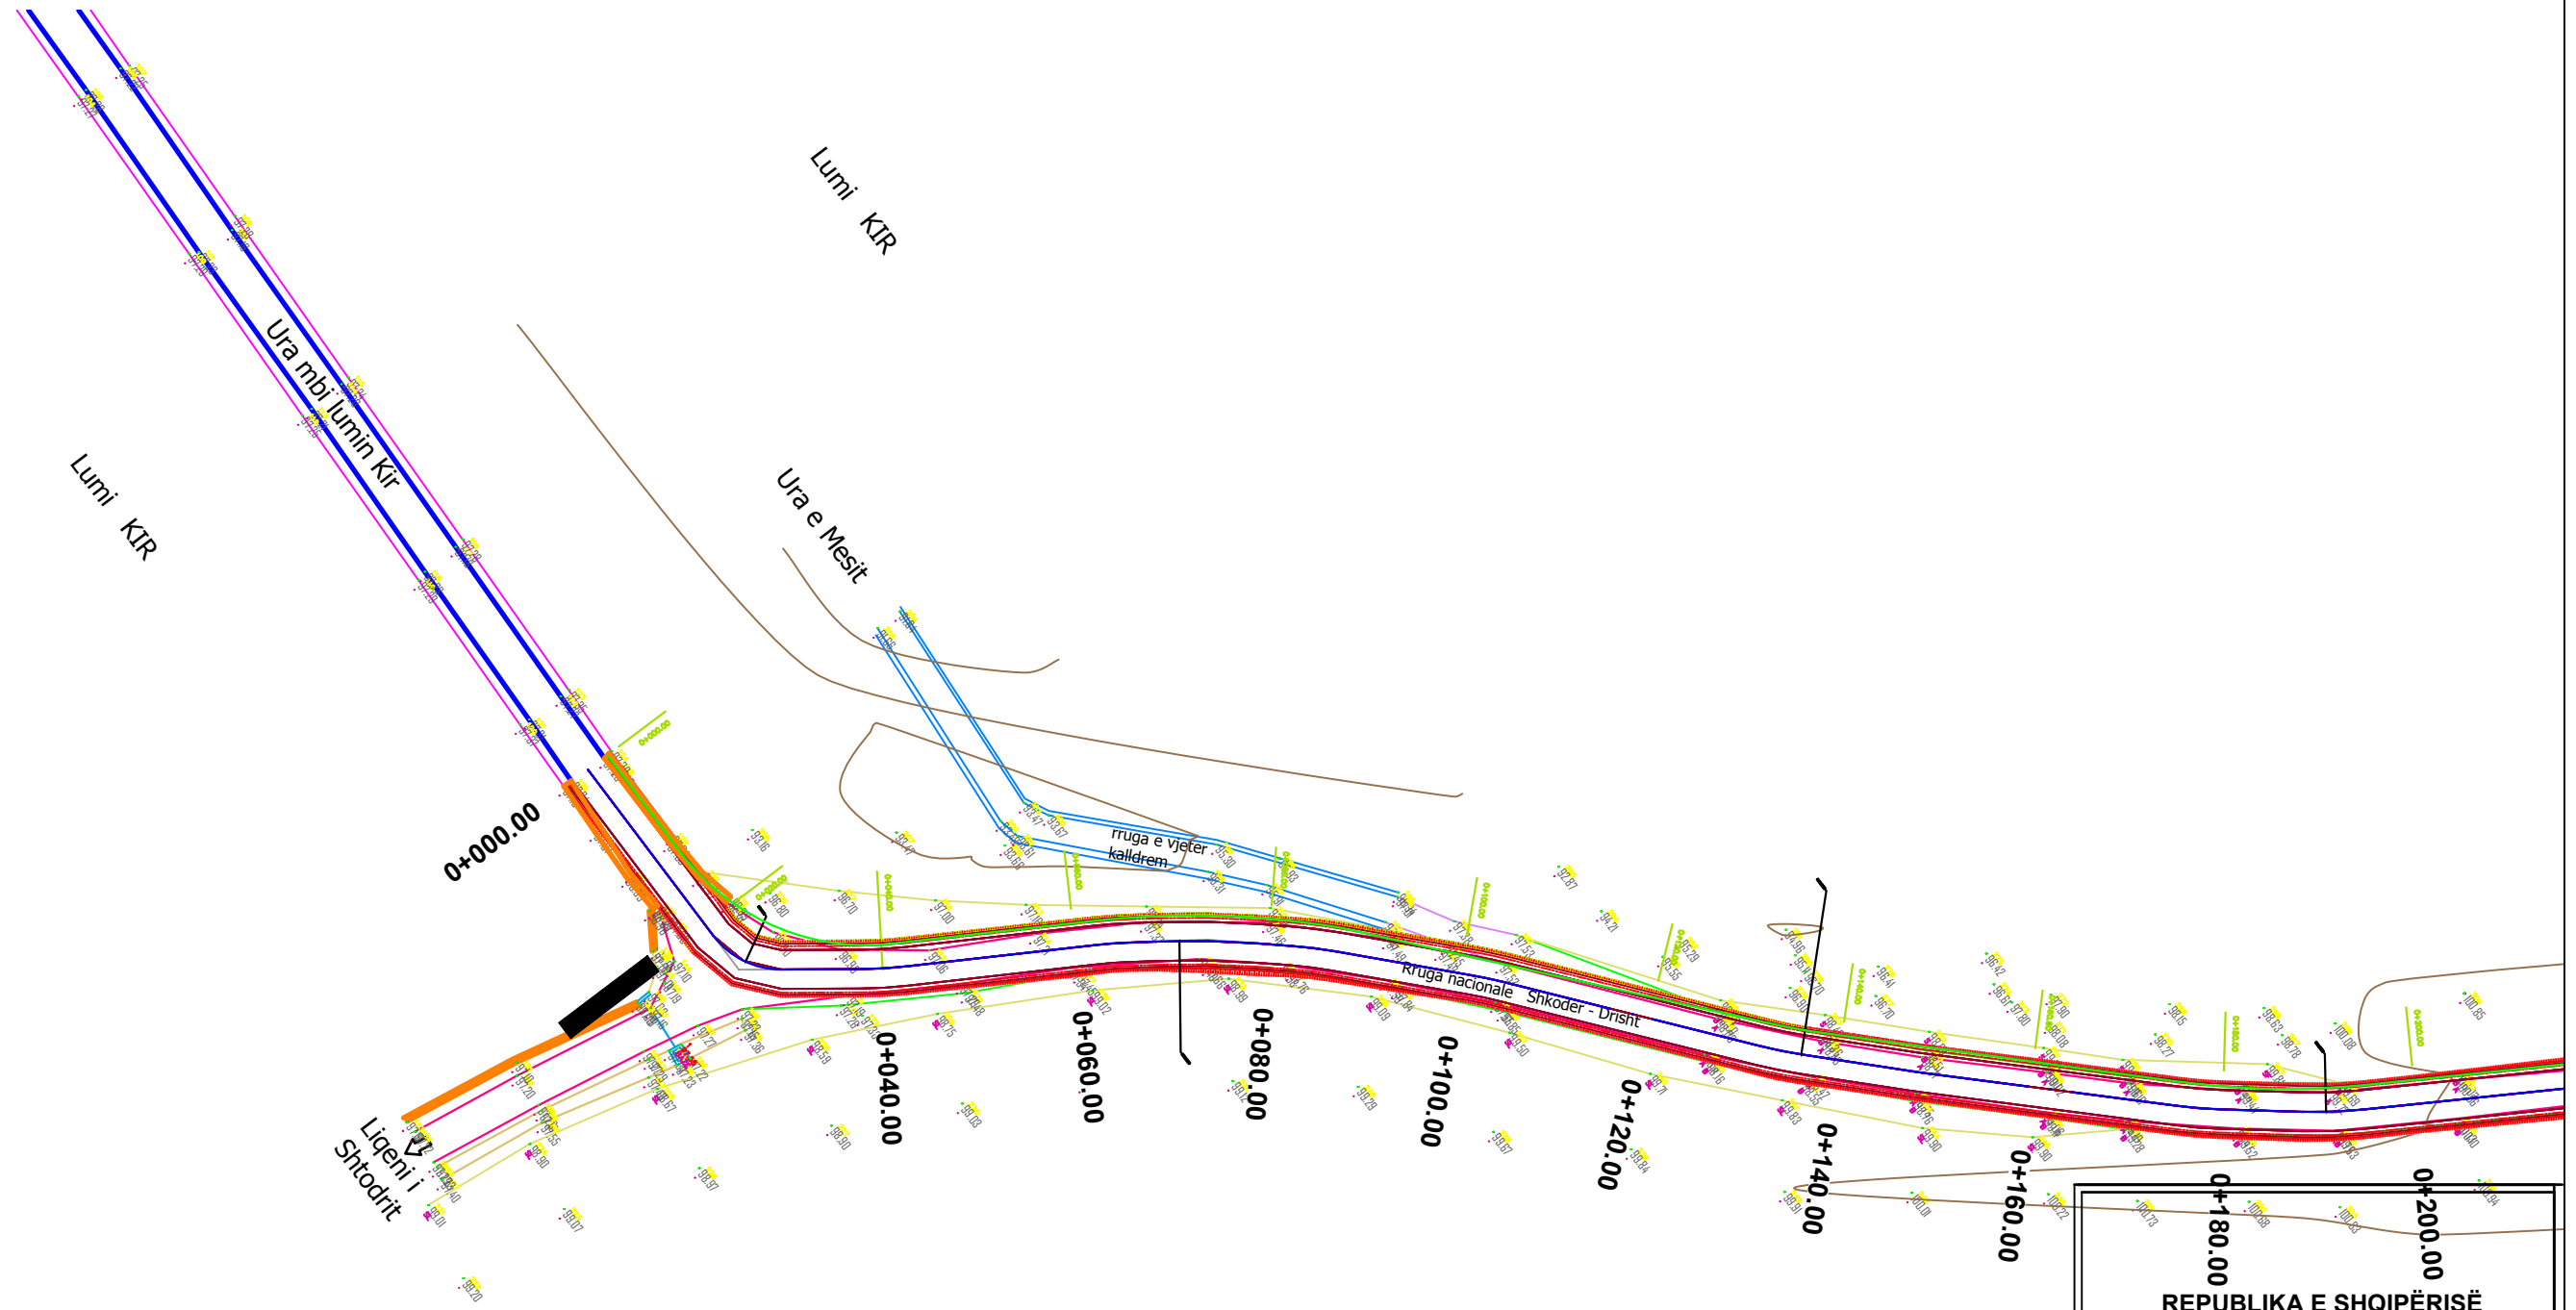

REPUBLIKA E SHQIPËRISË	
BASHKIA SHKODËR	
<small>Adresa: Rr. 13 Dhjetori, Nr.1 Shkodër, web: www.bashkiashkoder.gov.al, e-mail: info@bashkiashkoder.gov.al, Tel: +35522400150</small>	
OBJEKTI: SISTEMIM ASFALTIM RRUGA URA MESIT -DRISHT LOTII 1	
Faza e Projektit	Shk.
<input checked="" type="checkbox"/> Projekt Ide <input checked="" type="checkbox"/> Projekt Teknik <input checked="" type="checkbox"/> Projekt Zbatim	2019
DREJTORIA E STUDIMEVE, PLANIFIKIMIT, KOORDINIMIT TË INVESTIMEVE	
PROJEKTUES	
Ing. Vullnet Bushaj	
Ing. Xhemalije Rumija	
Ing. Erjon Dilaveri	
Ark. Aljon Koçkicë	
Ark. Rasel Teli	

Planimetria Ekzistuese e Rruges Shkoder -Kala e Drishtit Segmenti URA MESIT - DRISHT


Shkalla 1:750

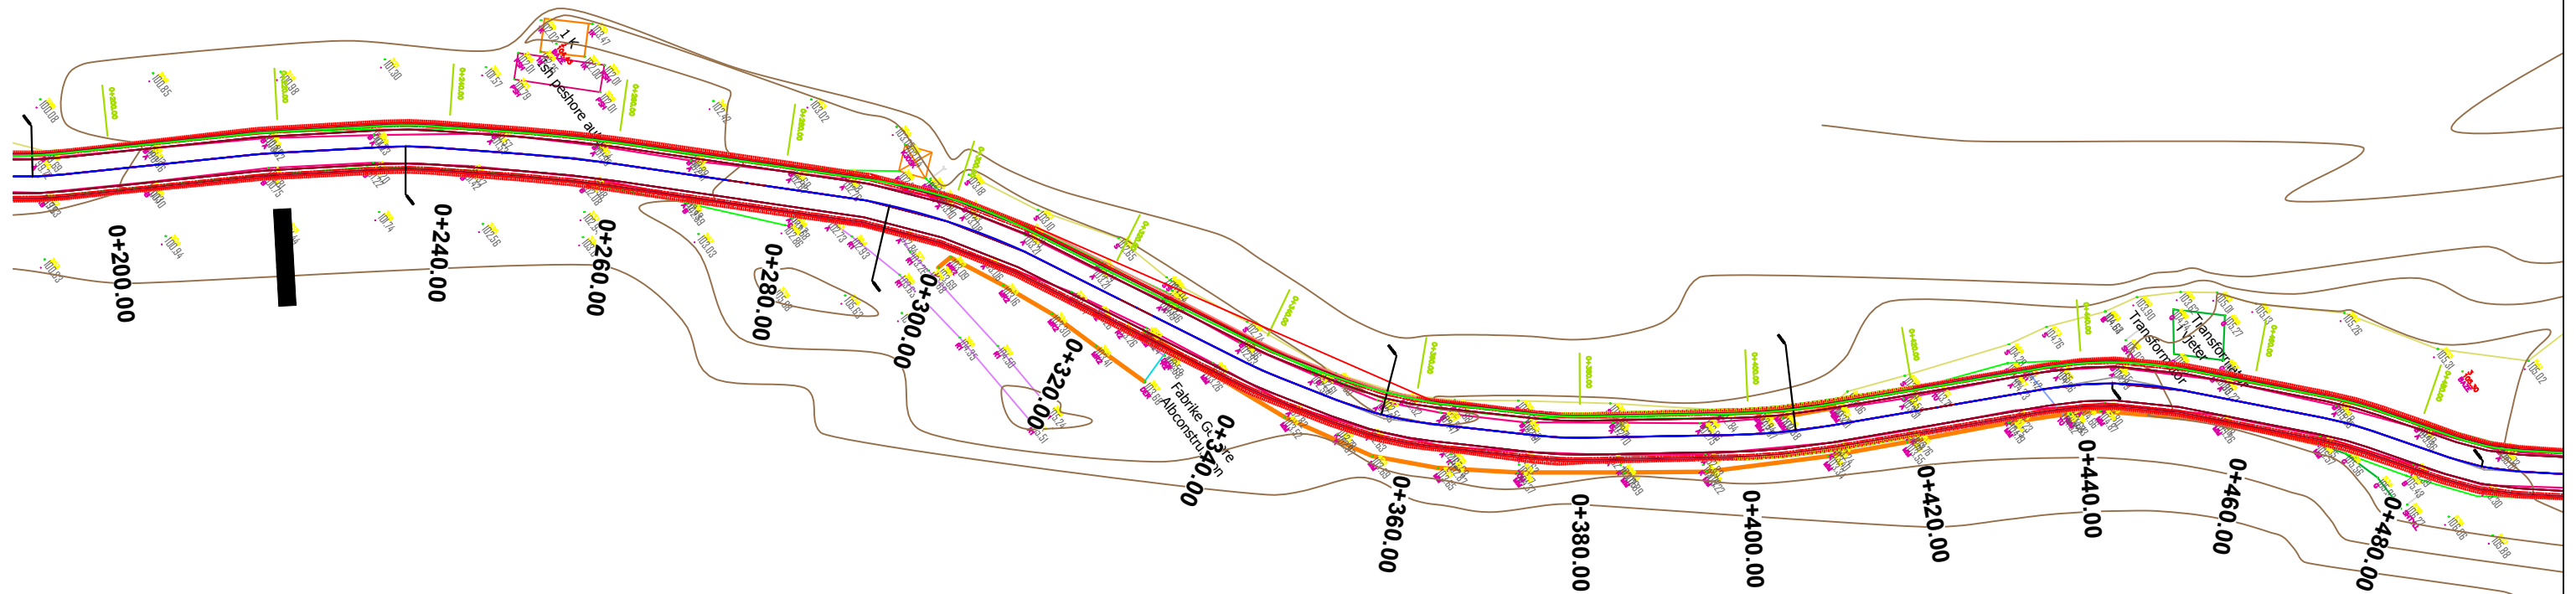

REPUBLIKA E SHQIPËRISË	
BASHKIA SHKODËR	
<small>Adresa: Rr. 13 Dhjetori, Nr.1 Shkodër, web: www.bashkiashkoder.gov.al, e-mail: info@bashkiashkoder.gov.al, Tel: +35522400150</small>	
OBJEKTI: SISTEMIM ASFALTIM RRUGA URA MESIT -DRISHT LOTII 1	
Faza e Projektit	Shk.
<input type="checkbox"/> Projekt Ide <input type="checkbox"/> Projekt Teknik <input checked="" type="checkbox"/> Projekt Zbatim	2019
DREJTORIA E STUDIMEVE, PLANIFIKIMIT, KOORDINIMIT TË INVESTIMEVE	
PROJEKTUES	
Ing. Vullnet Bushaj	
Ing. Xhemalije Rumija	
Ing. Erjon Dilaveri	
Ark. Aljon Koçkicji	
Ark. Rasel Teli	

Planimetria Ekzistuese e Rruges Shkoder -Kala e Drishtit Segmenti URA MESIT - DRISHT

Shkalla 1:750

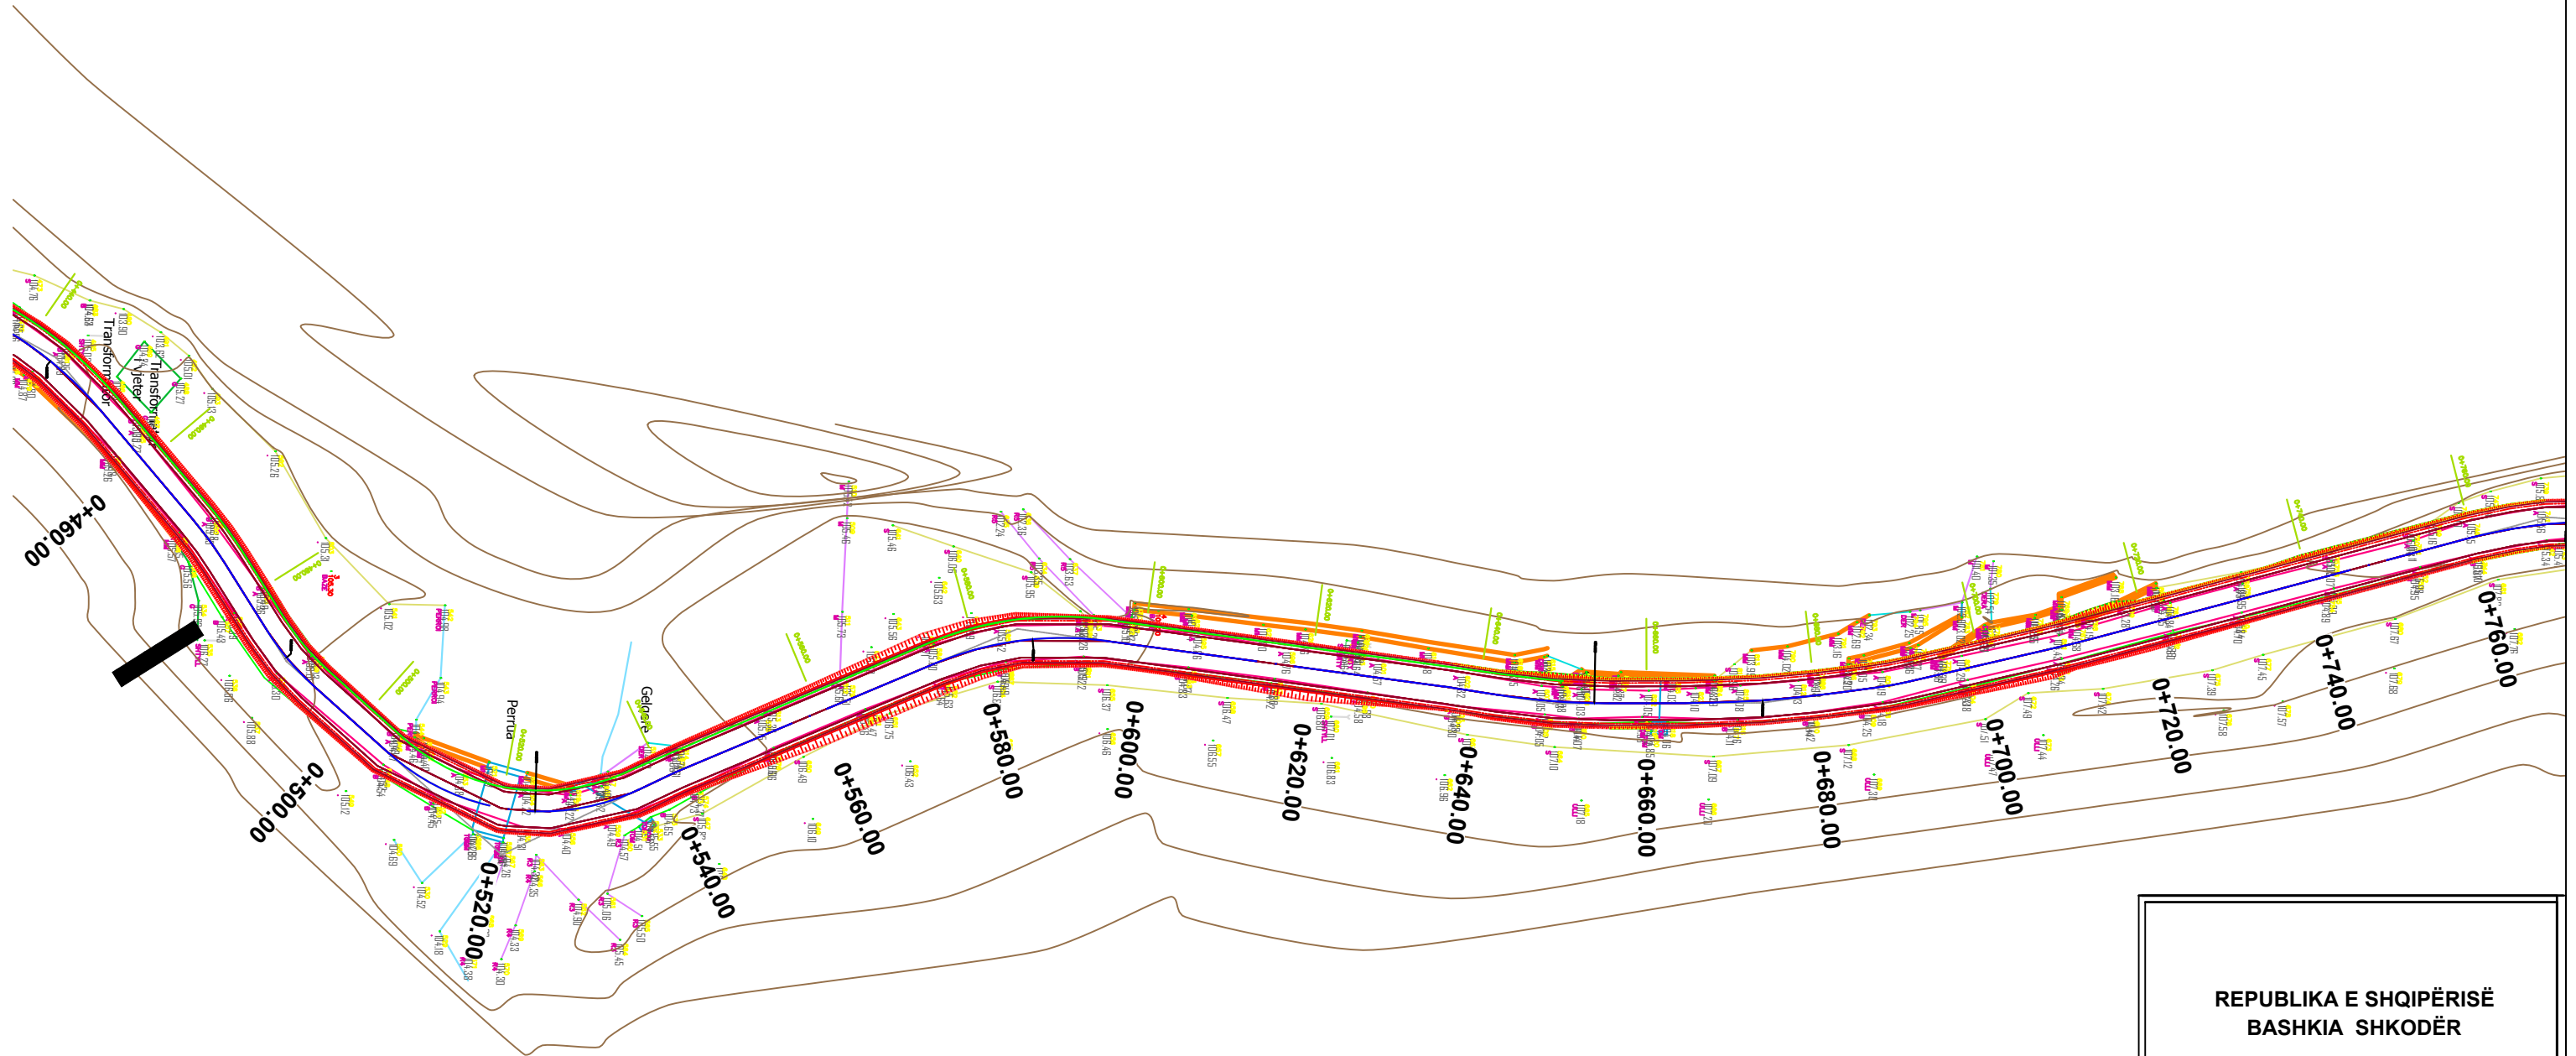

REPUBLIKA E SHQIPËRISË
BASHKIA SHKODËR

Adresa: Rr. 13 Dhjetori, Nr.1 Shkodër, web: www.bashkiashkoder.gov.al,
e-mail: info@bashkiashkoder.gov.al, Tel: +35522400150

OBJEKTI:
SISTEMIM ASFALTIM RRUGA URA MESIT -DRISHT
LOTII 1


Faza e Projektit	Shk.
<input type="checkbox"/> Projekt Ide <input type="checkbox"/> Projekt Teknik <input checked="" type="checkbox"/> Projekt Zbatim	2019


DREJTORIA E STUDIMEVE, PLANIFIKIMIT, KOORDINIMIT TË
INVESTIMEVE

PROJEKTUES

Ing. Vullnet Bushaj	
Ing. Xhemalije Rumija	
Ing. Erjon Dilaveri	
Ark. Aljon Koçkiçi	
Ark. Rasel Teli	

Planimetria Ekzistuese e Segmenti URA MESIT - DRISHT
Shkalla 1:750

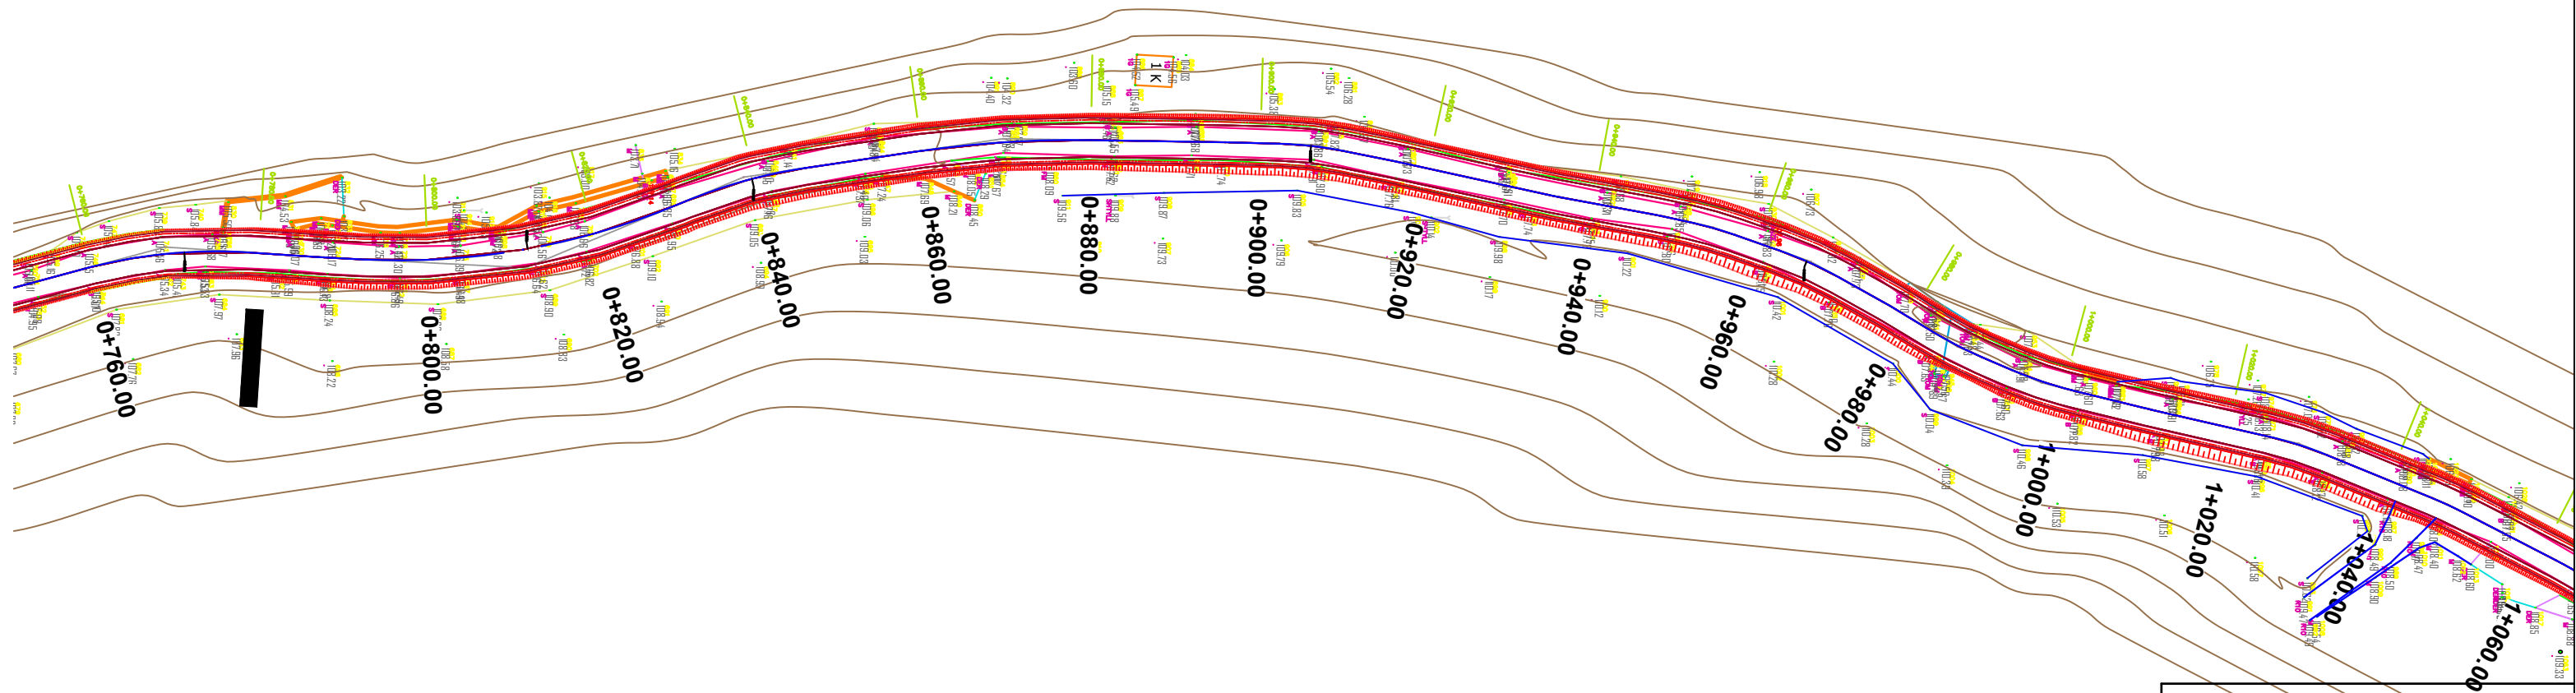




REPUBLIKA E SHQIPËRISË
BASHKIA SHKODËR


Adresa: Rr. 13 Dhjetori, Nr.1 Shkodër, web: www.bashkiashkoder.gov.al,
e-mail: info@bashkiashkoder.gov.al, Tel: +3552400150

OBJEKTI:	
SISTEMIM ASFALTIM RRUGA URA E MESIT DRISHT LOTI 1	
Faza e Projektit	Shk.
<input type="checkbox"/> Projekt Ide <input type="checkbox"/> Projekt Teknik <input checked="" type="checkbox"/> Projekt Zbatim	2019
DREJTORIA E STUDIMEVE, PLANIFIKIMIT, KOORDINIMIT TË INVESTIMEVE	
PROJEKTUES	
	Ing. Vuilnet Bushaj
	Ing. Xhemalije Rumija
	Ing. Erjon Dilaveri
	Ark. Aljon Koçkiçi
	Ark. Rasel Teli


02. PLANI I PIKETIMIT

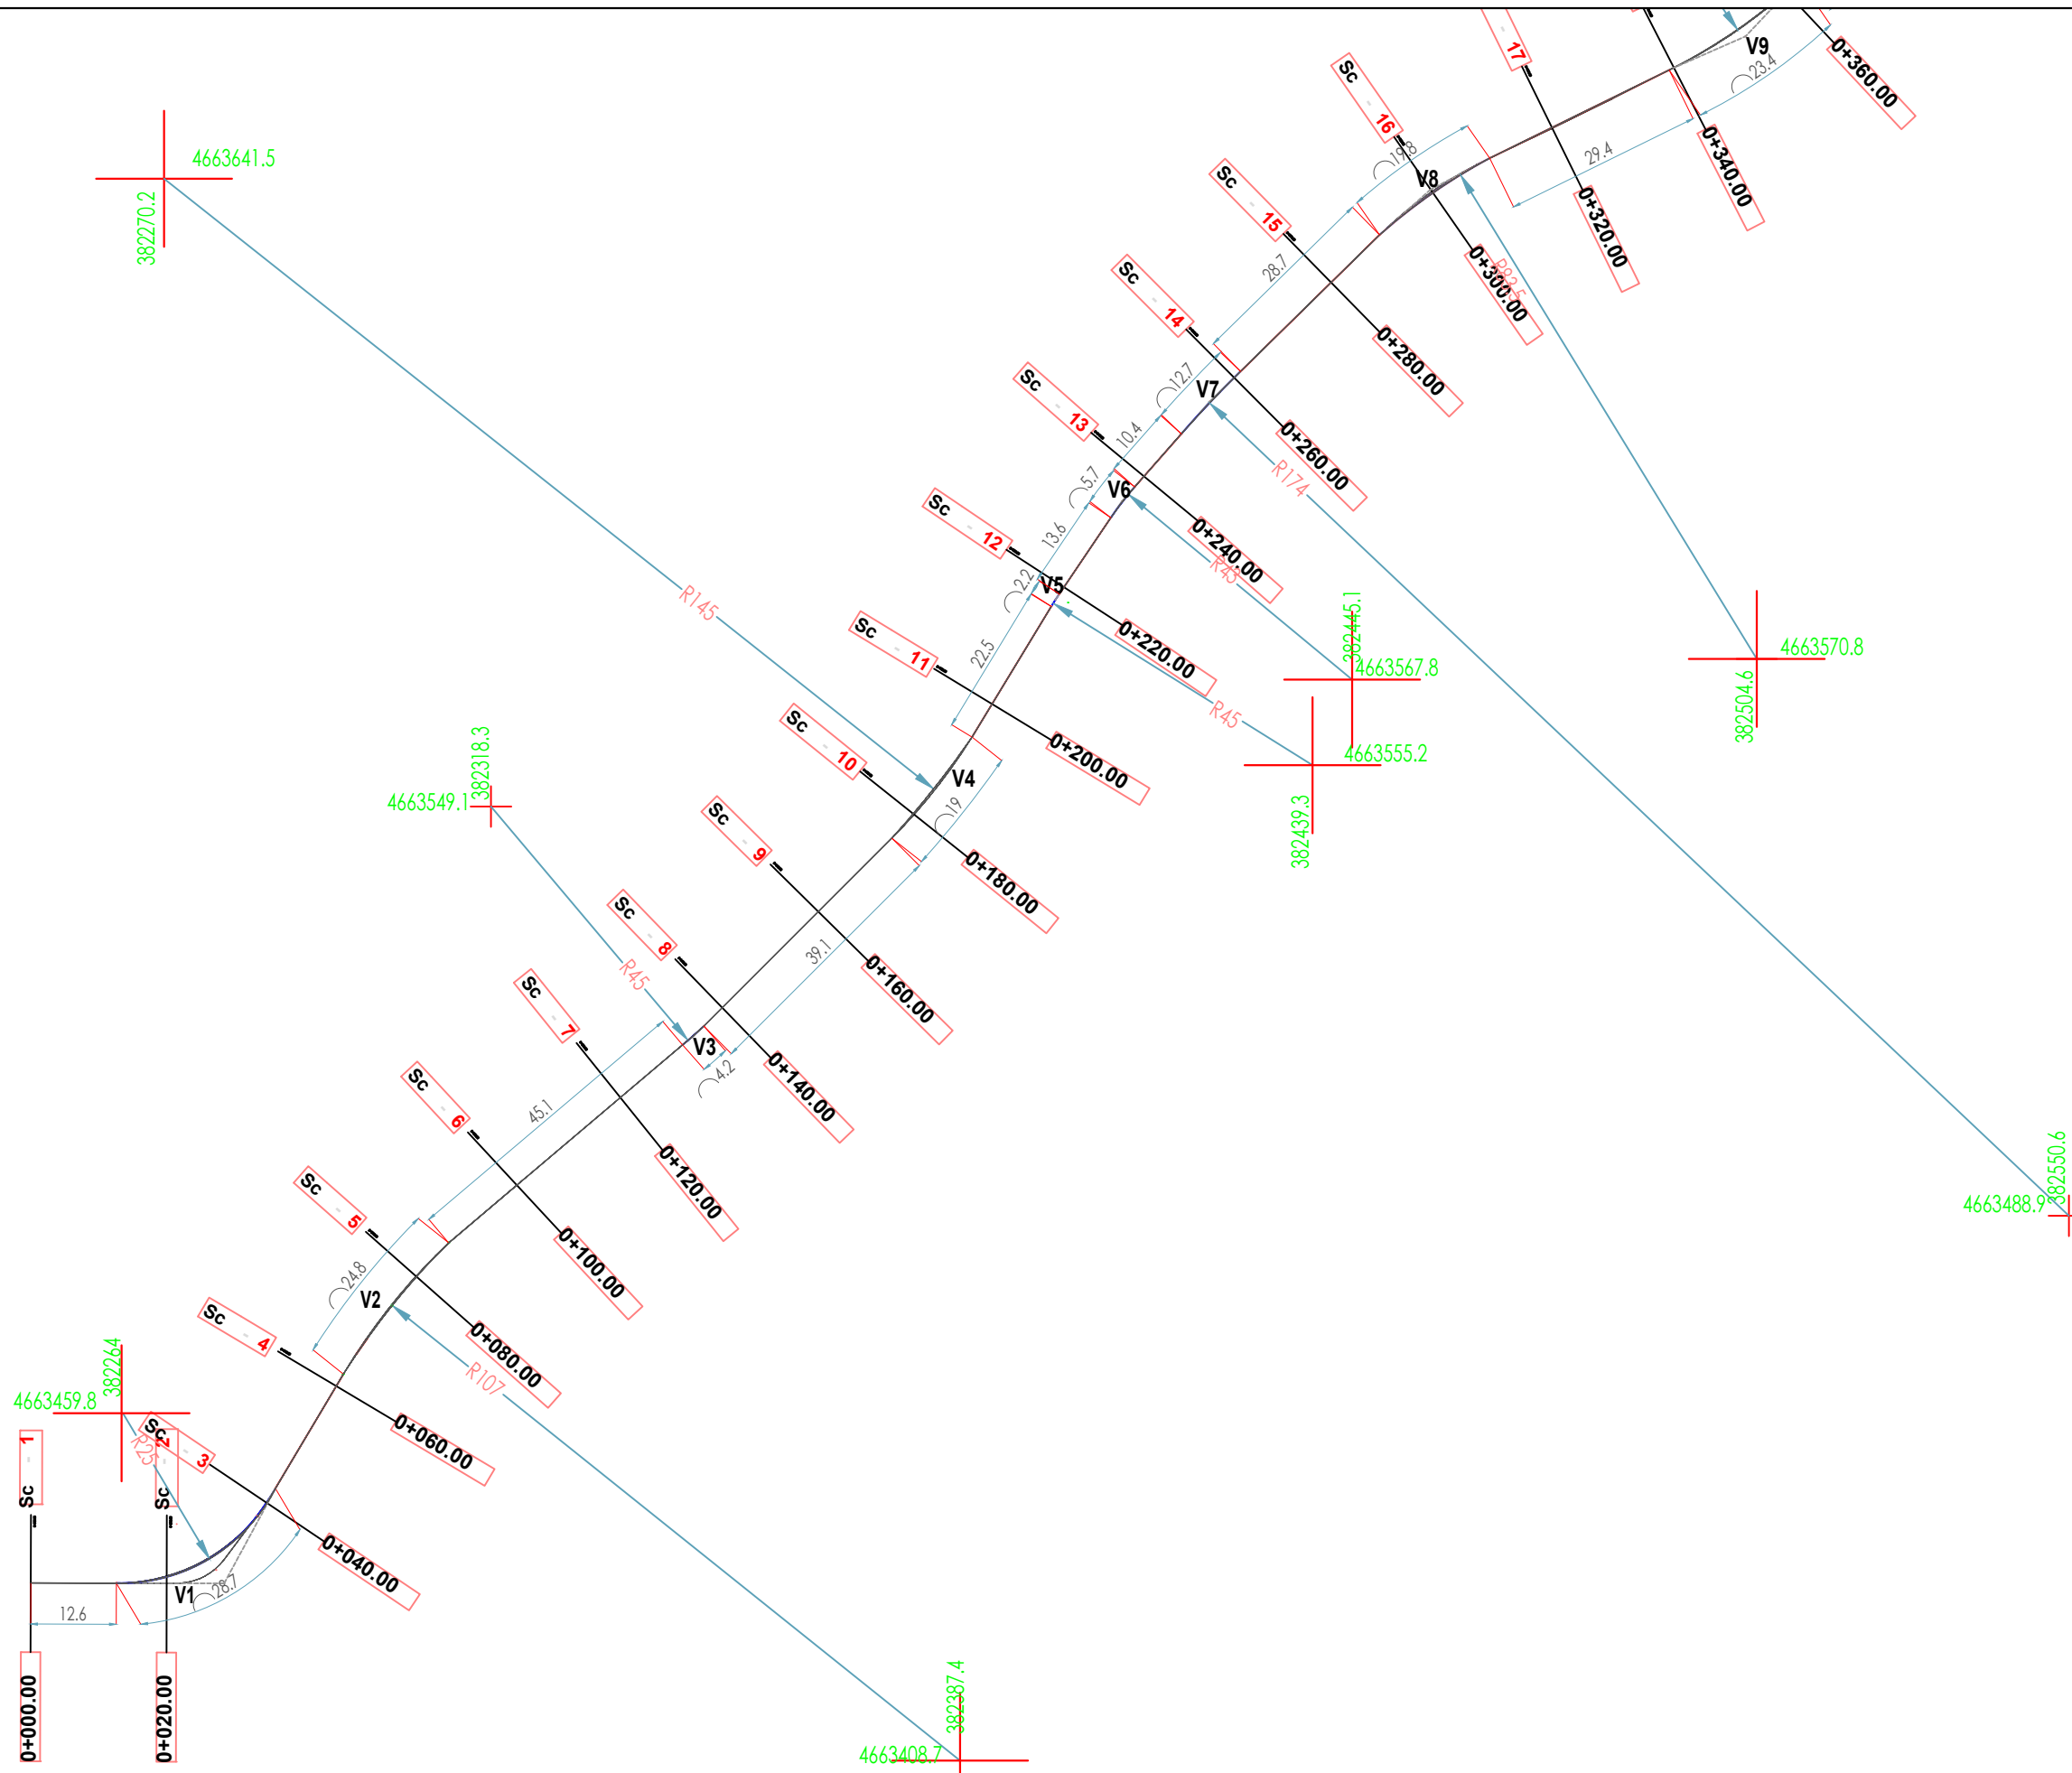

REPUBLIKA E SHQIPËRISË BASHKIA SHKODËR	
<small>Adresa: Rr. 13 Dijejori, Nr.1 Shkodër, web: www.bashkiashkoder.gov.al, e-mail: info@bashkiashkoder.gov.al, Tel: +3552400150</small>	
OBJEKTI: SISTEMIM ASFALTIM RRUGA URA MESIT -DRISHT LOTTI 1	
Faza e Projektit	Shk.
<input type="checkbox"/> Projekt Ide <input type="checkbox"/> Projekt Teknik <input checked="" type="checkbox"/> Projekt Zbatim	2019
DREJTORIA E STUDIMEVE, PLANIFIKIMIT, KOORDINIMIT TË INVESTIMEVE	
PROJEKTUES	
Ing. Vullnet Bushaj	
Ing. Xhemalije Rumija	
Ing. Erjon Dilaveri	
Ark. Aljon Koçkiçi	
Ark. Rasel Teli	

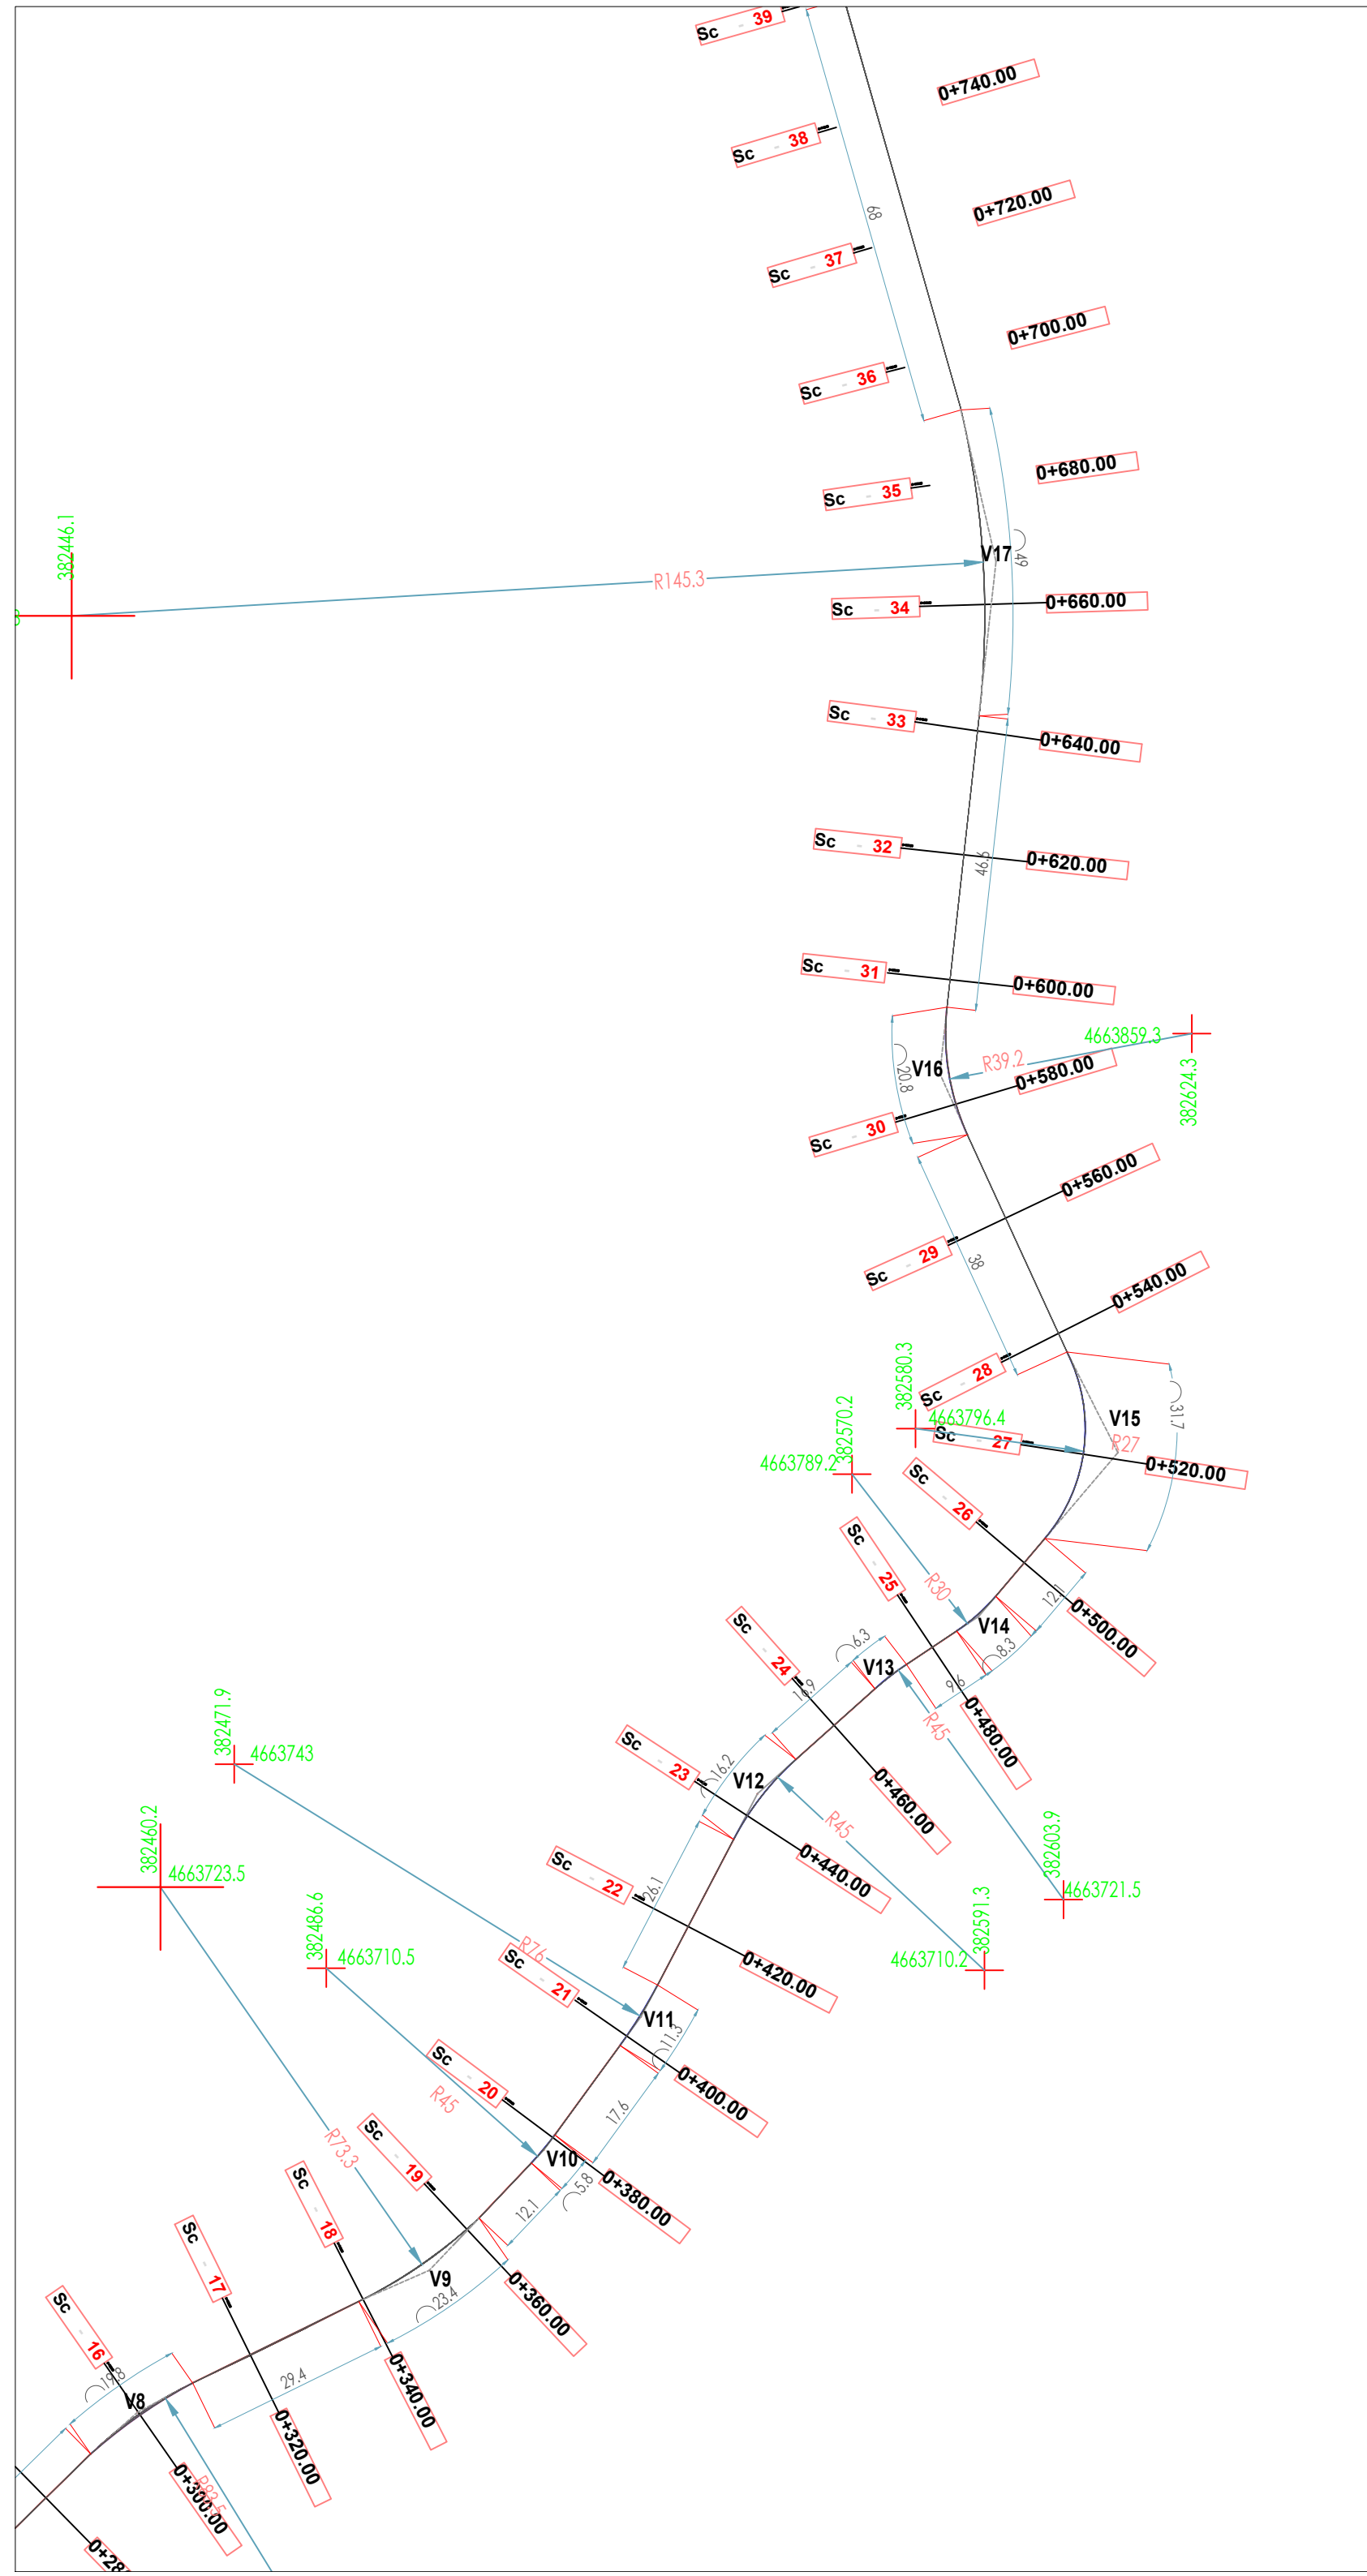

REPUBLIKA E SHQIPËRISË BASHKIA SHKODËR	
<small>Adresa: Rr. 13 Dhjetori, Nr.1 Shkodër, web: www.bashkiashkoder.gov.al, e-mail: info@bashkiashkoder.gov.al. Tel: +35522400150</small>	
OBJEKTI: SISTEMIM ASFALTIM RRUGA URA MESIT -DRISHT LOTI 1	
Faza e Projektit	Shk.
<input type="checkbox"/> Projekt Ide <input type="checkbox"/> Projekt Teknik <input checked="" type="checkbox"/> Projekt Zbatim	2019
DREJTORIA E STUDIMEVE, PLANIFIKIMIT, KOORDINIMIT TË INVESTIMEVE	
PROJEKTUES	
Ing. Vullnet Bushaj	
Ing. Xhemalije Rumija	
Ing. Erjon Dilaveri	
Ark. Aljon Koçkicji	
Ark. Rasel Teli	

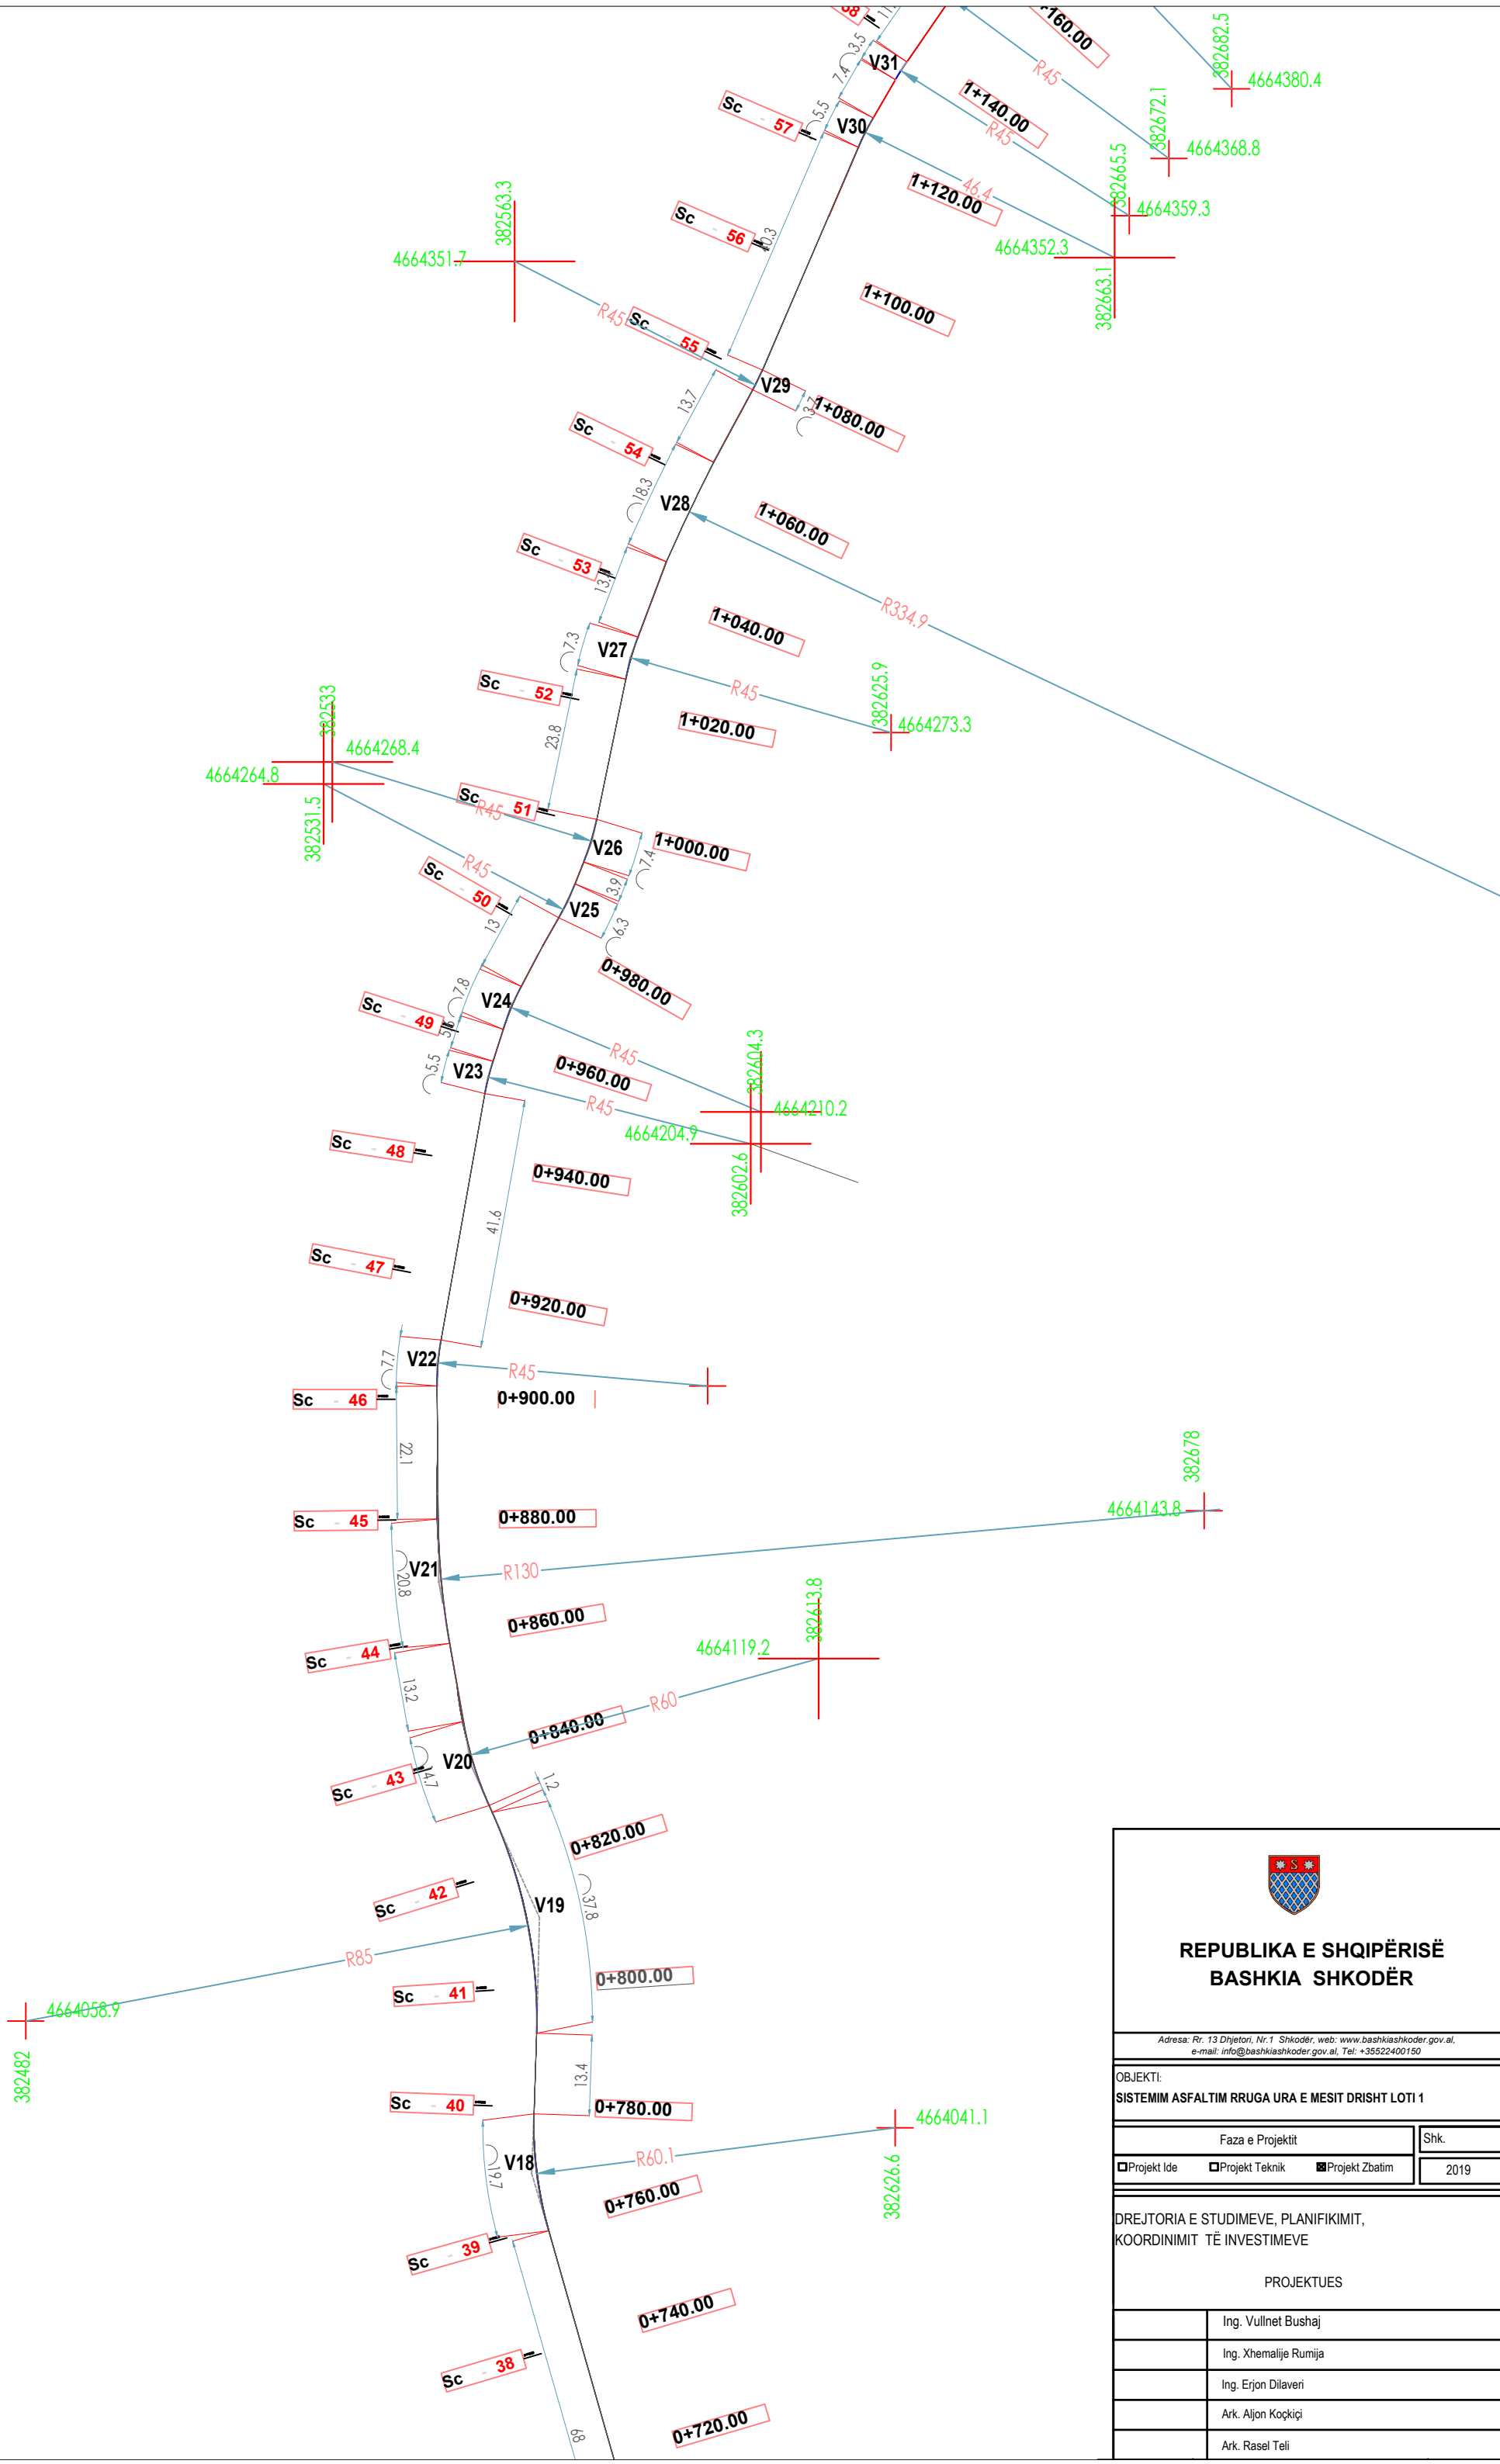



REPUBLIKA E SHQIPËRISË
BASHKIA SHKODËR


Adresa: Rr. 13 Dhjetori, Nr.1 Shkodër, web: www.bashkiashkoder.gov.al,
e-mail: info@bashkiashkoder.gov.al, Tel: +35522400150

OBJEKTI:	
SISTEMIM ASFALTIM RRUGA URA E MESIT DRISHT LOTI 1	
Faza e Projektit	Shk.
<input type="checkbox"/> Projekt Ide <input type="checkbox"/> Projekt Teknik <input checked="" type="checkbox"/> Projekt Zbatim	2019
DREJTORIA E STUDIMEVE, PLANIFIKIMIT, KOORDINIMIT TË INVESTIMEVE	
PROJEKTUES	
Ing. Vullnet Bushaj	
Ing. Xhemalije Rumija	
Ing. Erjon Dilaveri	
Ark. Aljon Koçkiçi	
Ark. Rasel Teli	


03. PLANIMETRIA

PROJECT LEGEND


SECTION 00 - HOROGRAPHY

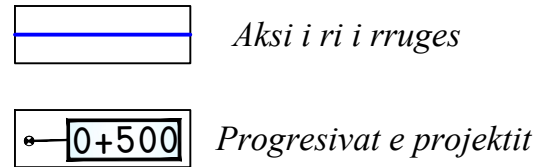


SECTION 01- GJENDJA EKZISTUESE

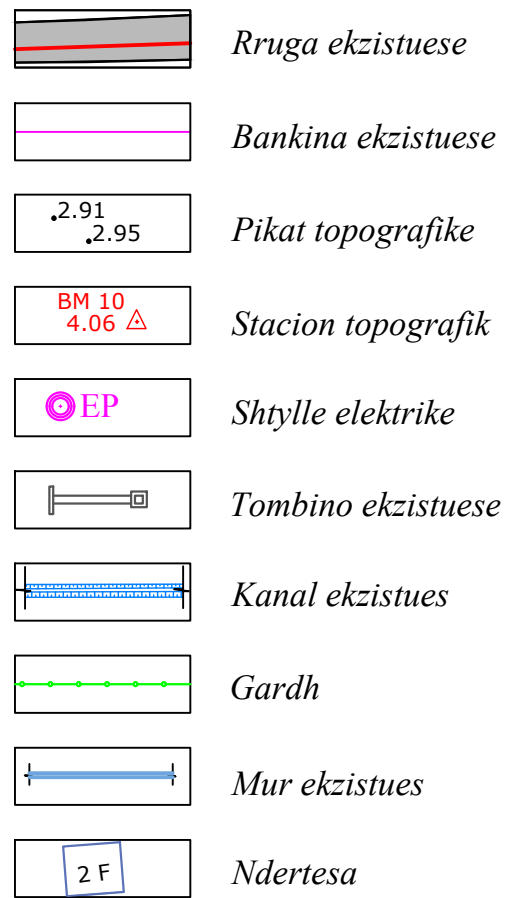



SECTION 02- PLANI I PIKETIMIT

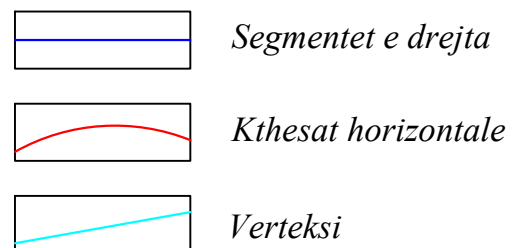


SECTION 03 - PLAN

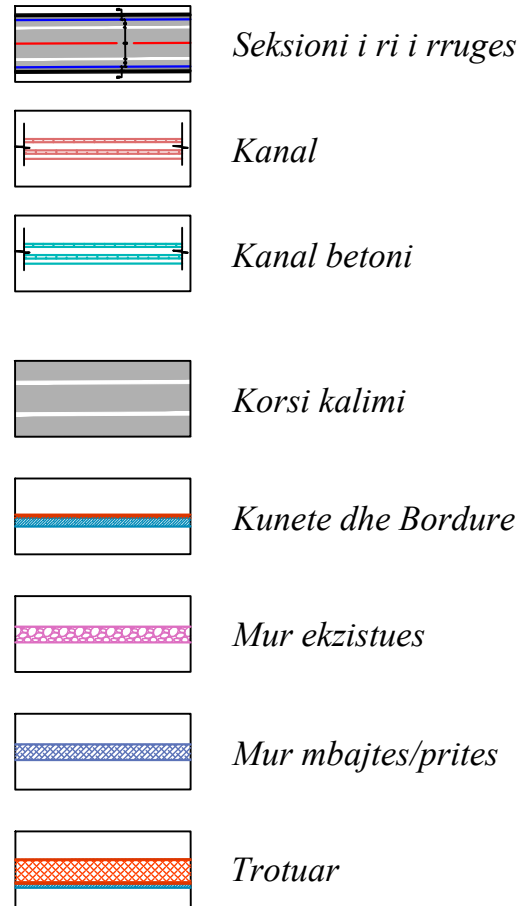


SECTION 04- PROFILI GJATESOR

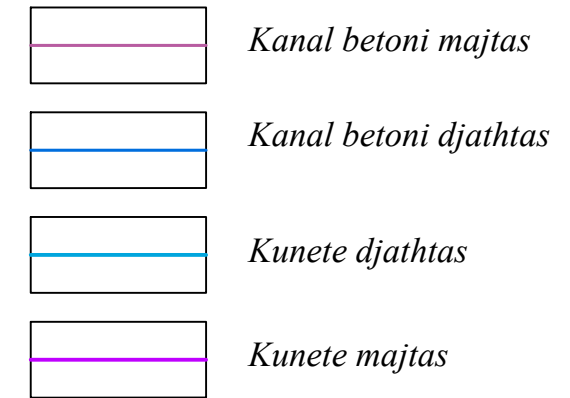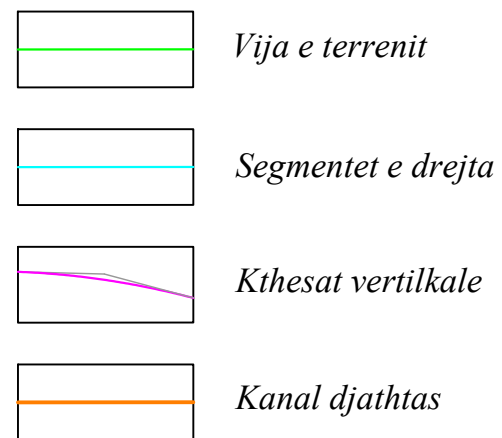


SECTION 05- PROFILAT TERTHORE

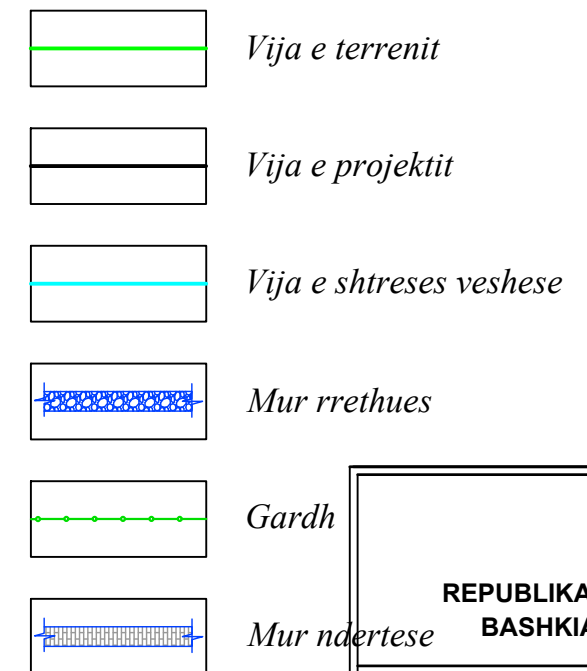

REPUBLIKA E SHQIPËRISË BASHKIA SHKODËR	
<small>Adresa: Rr. 13 Dhjetori, Nr.1 Shkodër, web: www.bashkiashkoder.gov.al, e-mail: info@bashkiashkoder.gov.al, Tel: +35522400150</small>	
OBJEKTI: SISTEMIM ASFALTIM RRUGA URA MESIT -DRISHT LOTI 1	
Faza e Projektit	Shk.
<input type="checkbox"/> Projekt Ide <input type="checkbox"/> Projekt Teknik <input checked="" type="checkbox"/> Projekt Zbatim	2019
DREJTORIA E STUDIMEVE, PLANIFIKIMIT, KOORDINIMIT TË INVESTIMEVE	
PROJEKTUES	
Ing. Vullnet Bushaj	
Ing. Xhemalije Rumija	
Ing. Erjon Dilaveri	
Ark. Aljon Koçiqi FL.	
Ark. Rasel Teli	

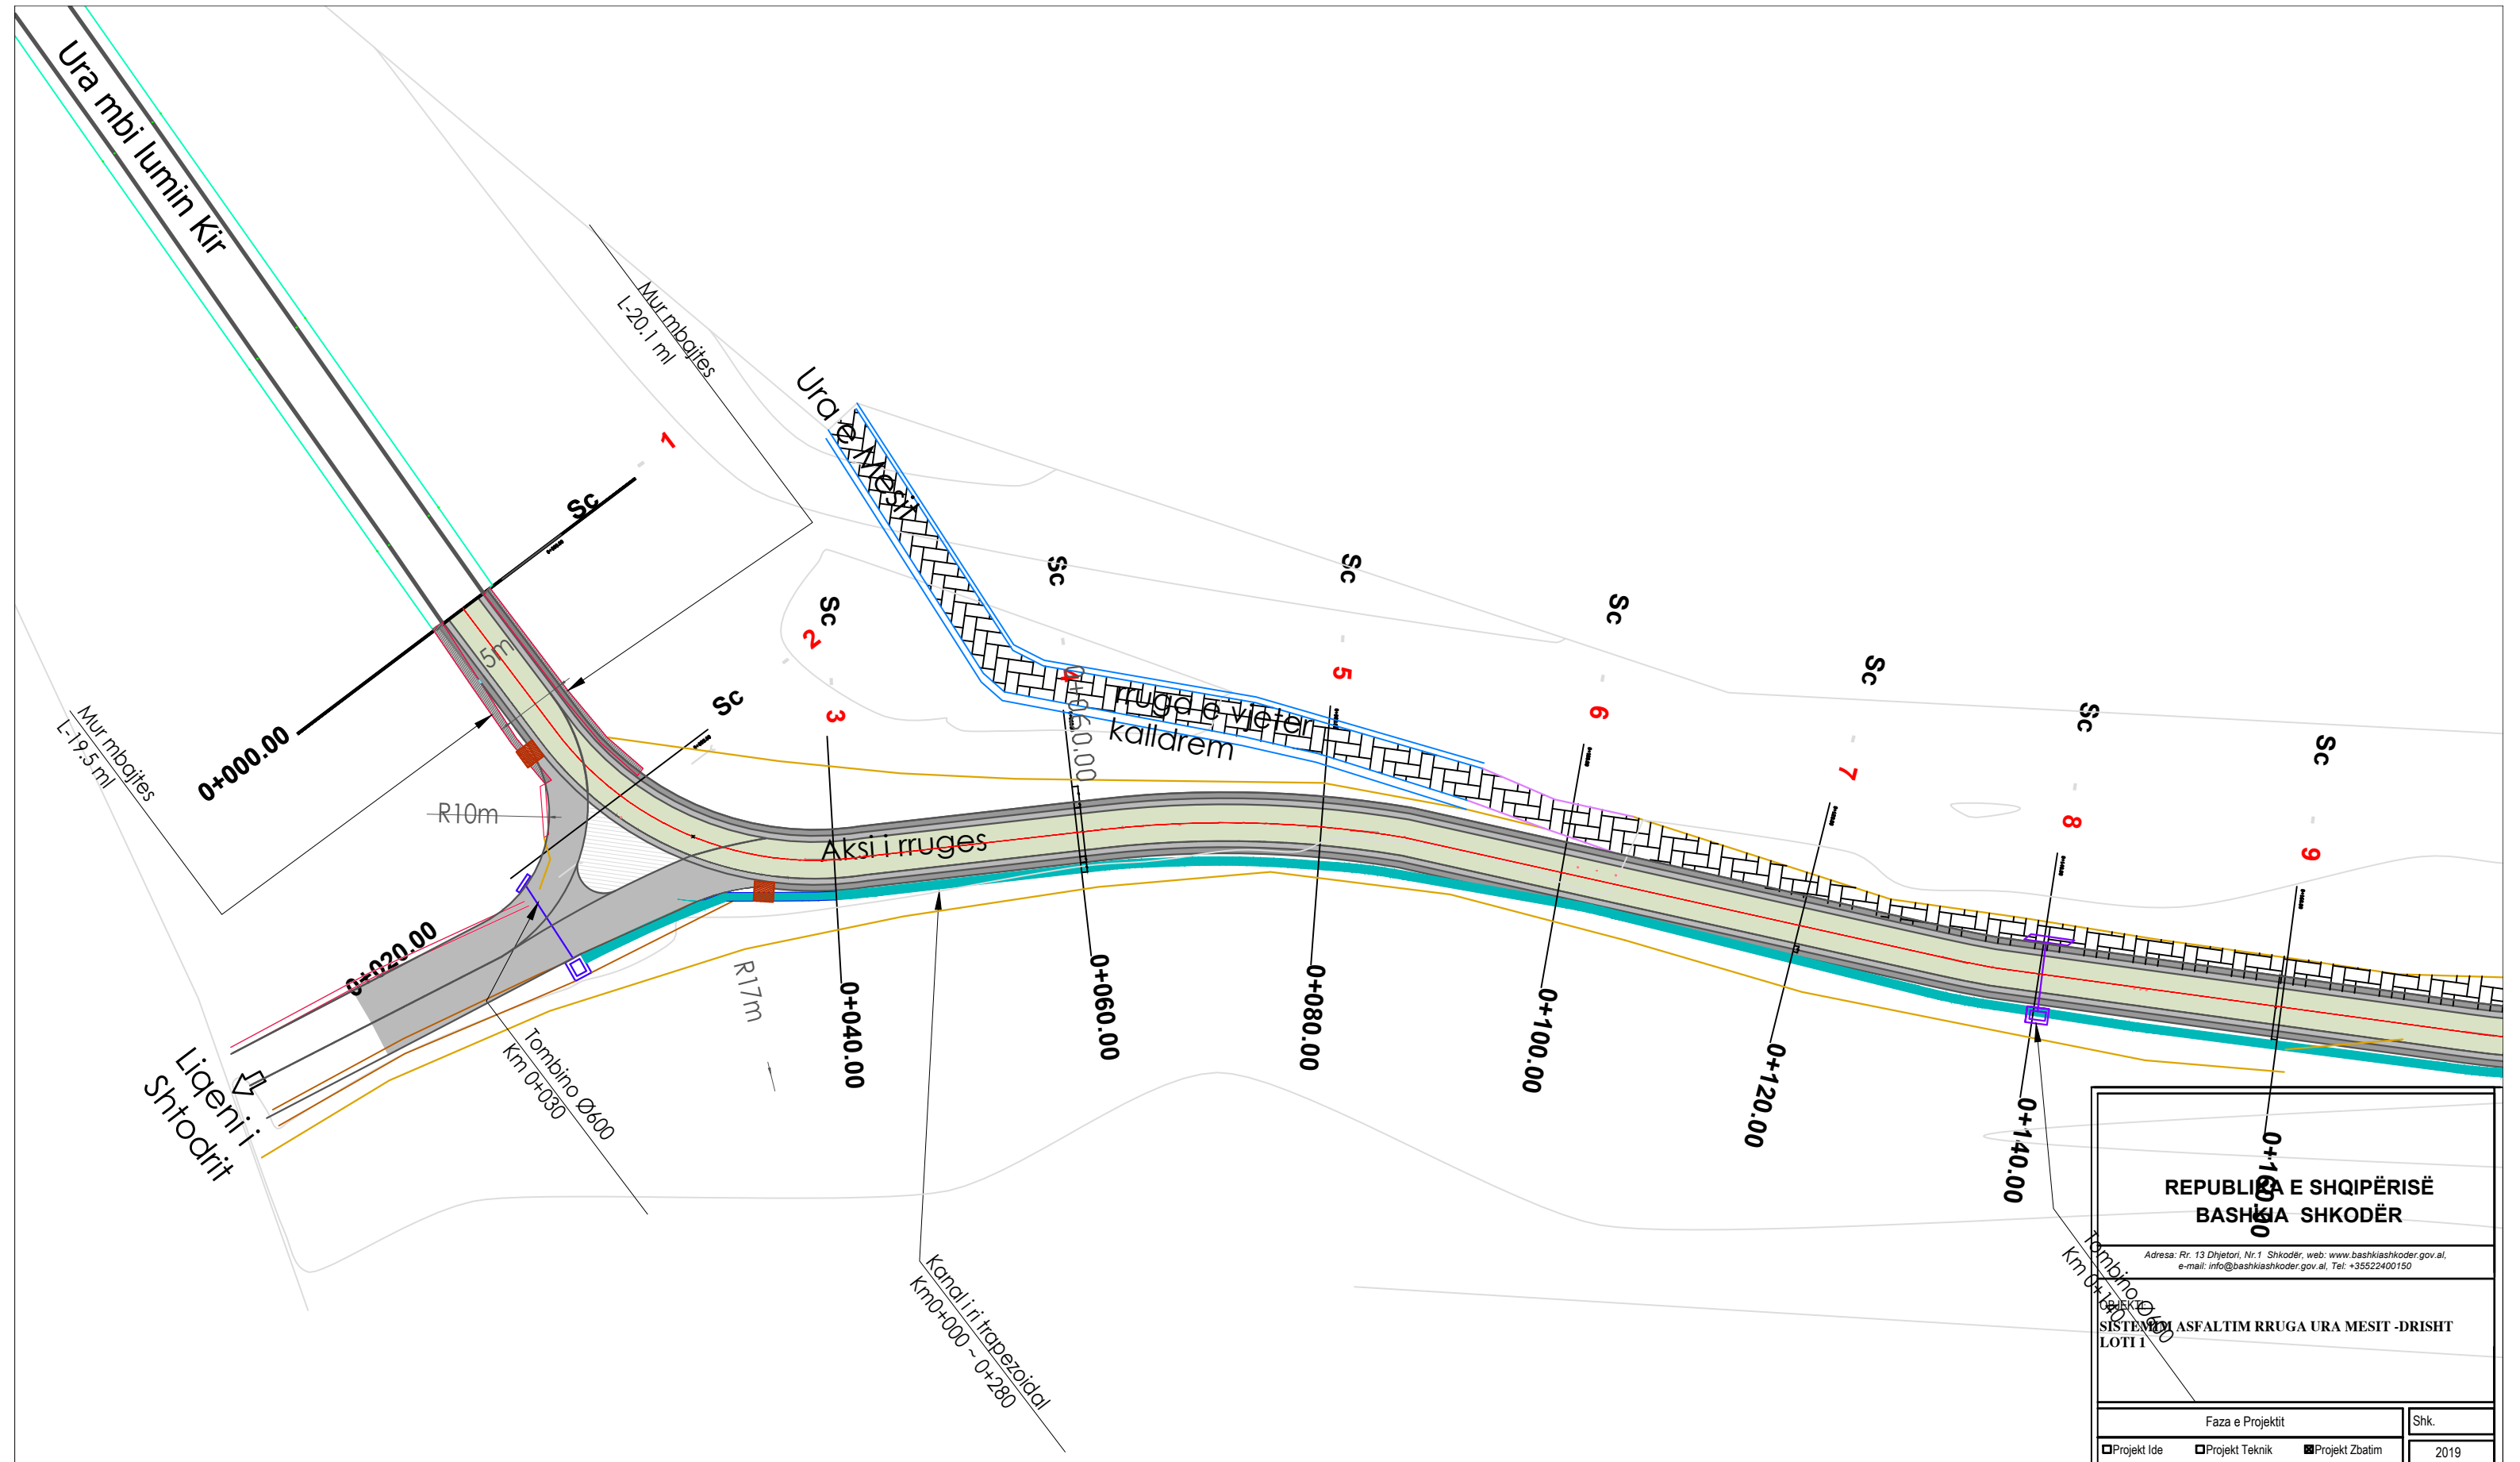

REPUBLIKA E SHQIPËRISË	
BASHKIA SHKODËR	
<small>Adresa: Rr. 13 Dhjetori, Nr.1 Shkodër, web: www.bashkiashkoder.gov.al, e-mail: info@bashkiashkoder.gov.al, Tel: +35522400150</small>	
OBJEKTI SISTEMI I ASFALTIM RRUGA URA MESIT -DRISHT LOTTI 1	
Faza e Projektit	Shk.
<input type="checkbox"/> Projekt Ide <input type="checkbox"/> Projekt Teknik <input checked="" type="checkbox"/> Projekt Zbatim	2019
DREJTORIA E STUDIMEVE, PLANIFIKIMIT, KOORDINIMIT TË INVESTIMEVE	
PROJEKTUES	
Ing. Vullnet Bushaj	
Ing. Xhemalije Rumija	
Ing. Erjon Dilaveri	
Ark. Aljon Koçkicji	
Ark. Rasel Teli	

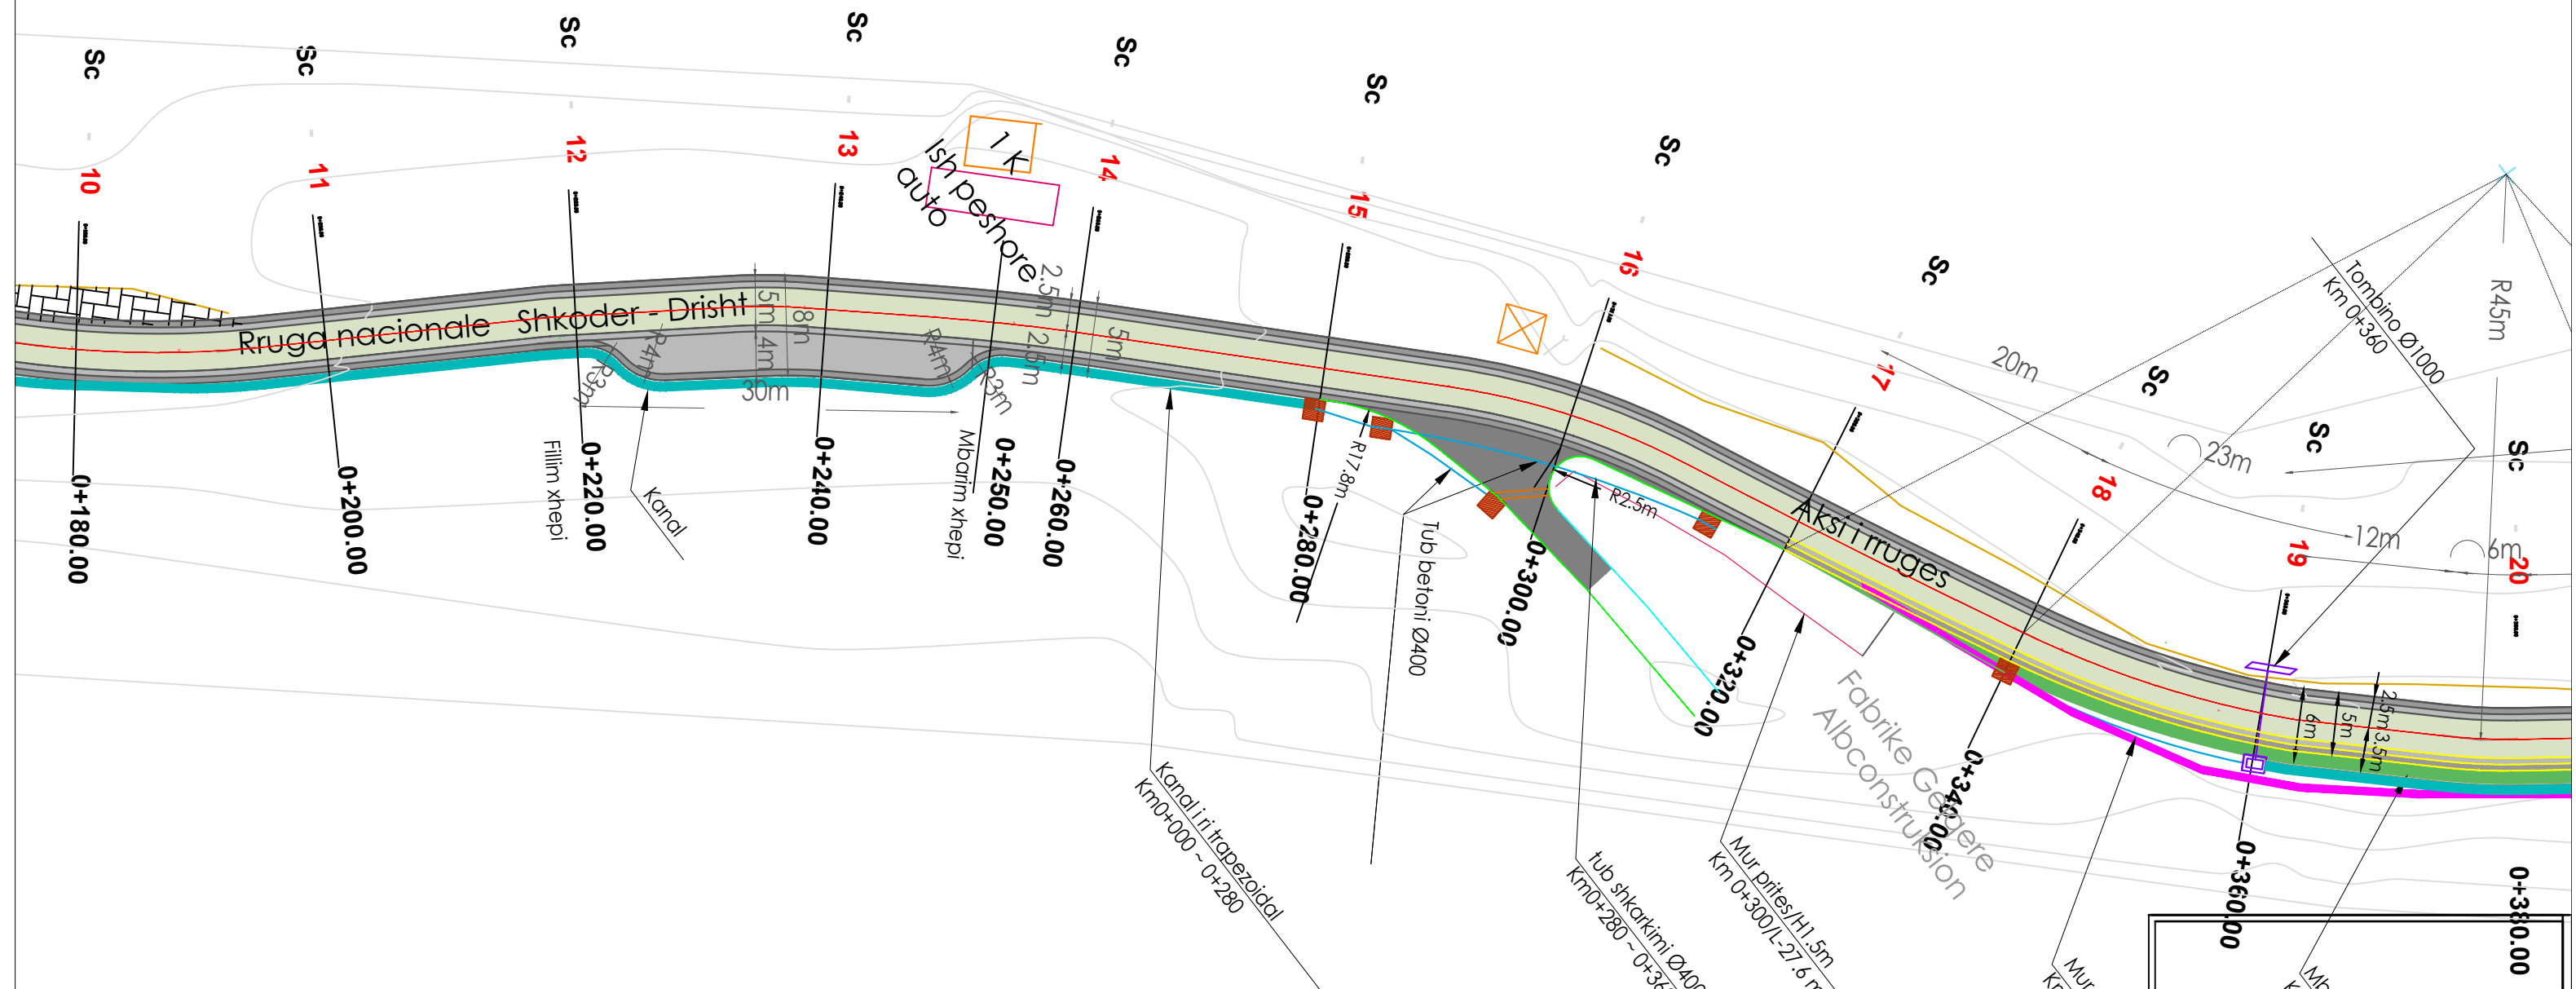

REPUBLIKË E SHQIPËRISË
BASHKIA SHKODËR

Adresa: Rr. 13 Dhjetori, Nr.1 Shkoder, Shqipëri. Tel: +35522400150
e-mail: info@bashkiashkoder.gov.al


OBJEKTI:
SISTEMIM ASFALTIM RRUGA URA MESIT -DRISHT
LOTI 1

Faza e Projektit	Shk.
<input type="checkbox"/> Projekt Ide <input type="checkbox"/> Projekt Teknik <input checked="" type="checkbox"/> Projekt Zbatim	2019


DREJTORIA E STUDIMEVE, PLANIFIKIMIT, KOORDINIMIT TË INVESTIMEVE

PROJEKTUES


Ing. Vullnet Bushaj	
Ing. Xhemalije Rumija	
Ing. Erjon Dilaveri	
Ark. Aljon Koçkicji	
Ark. Rasel Teli	

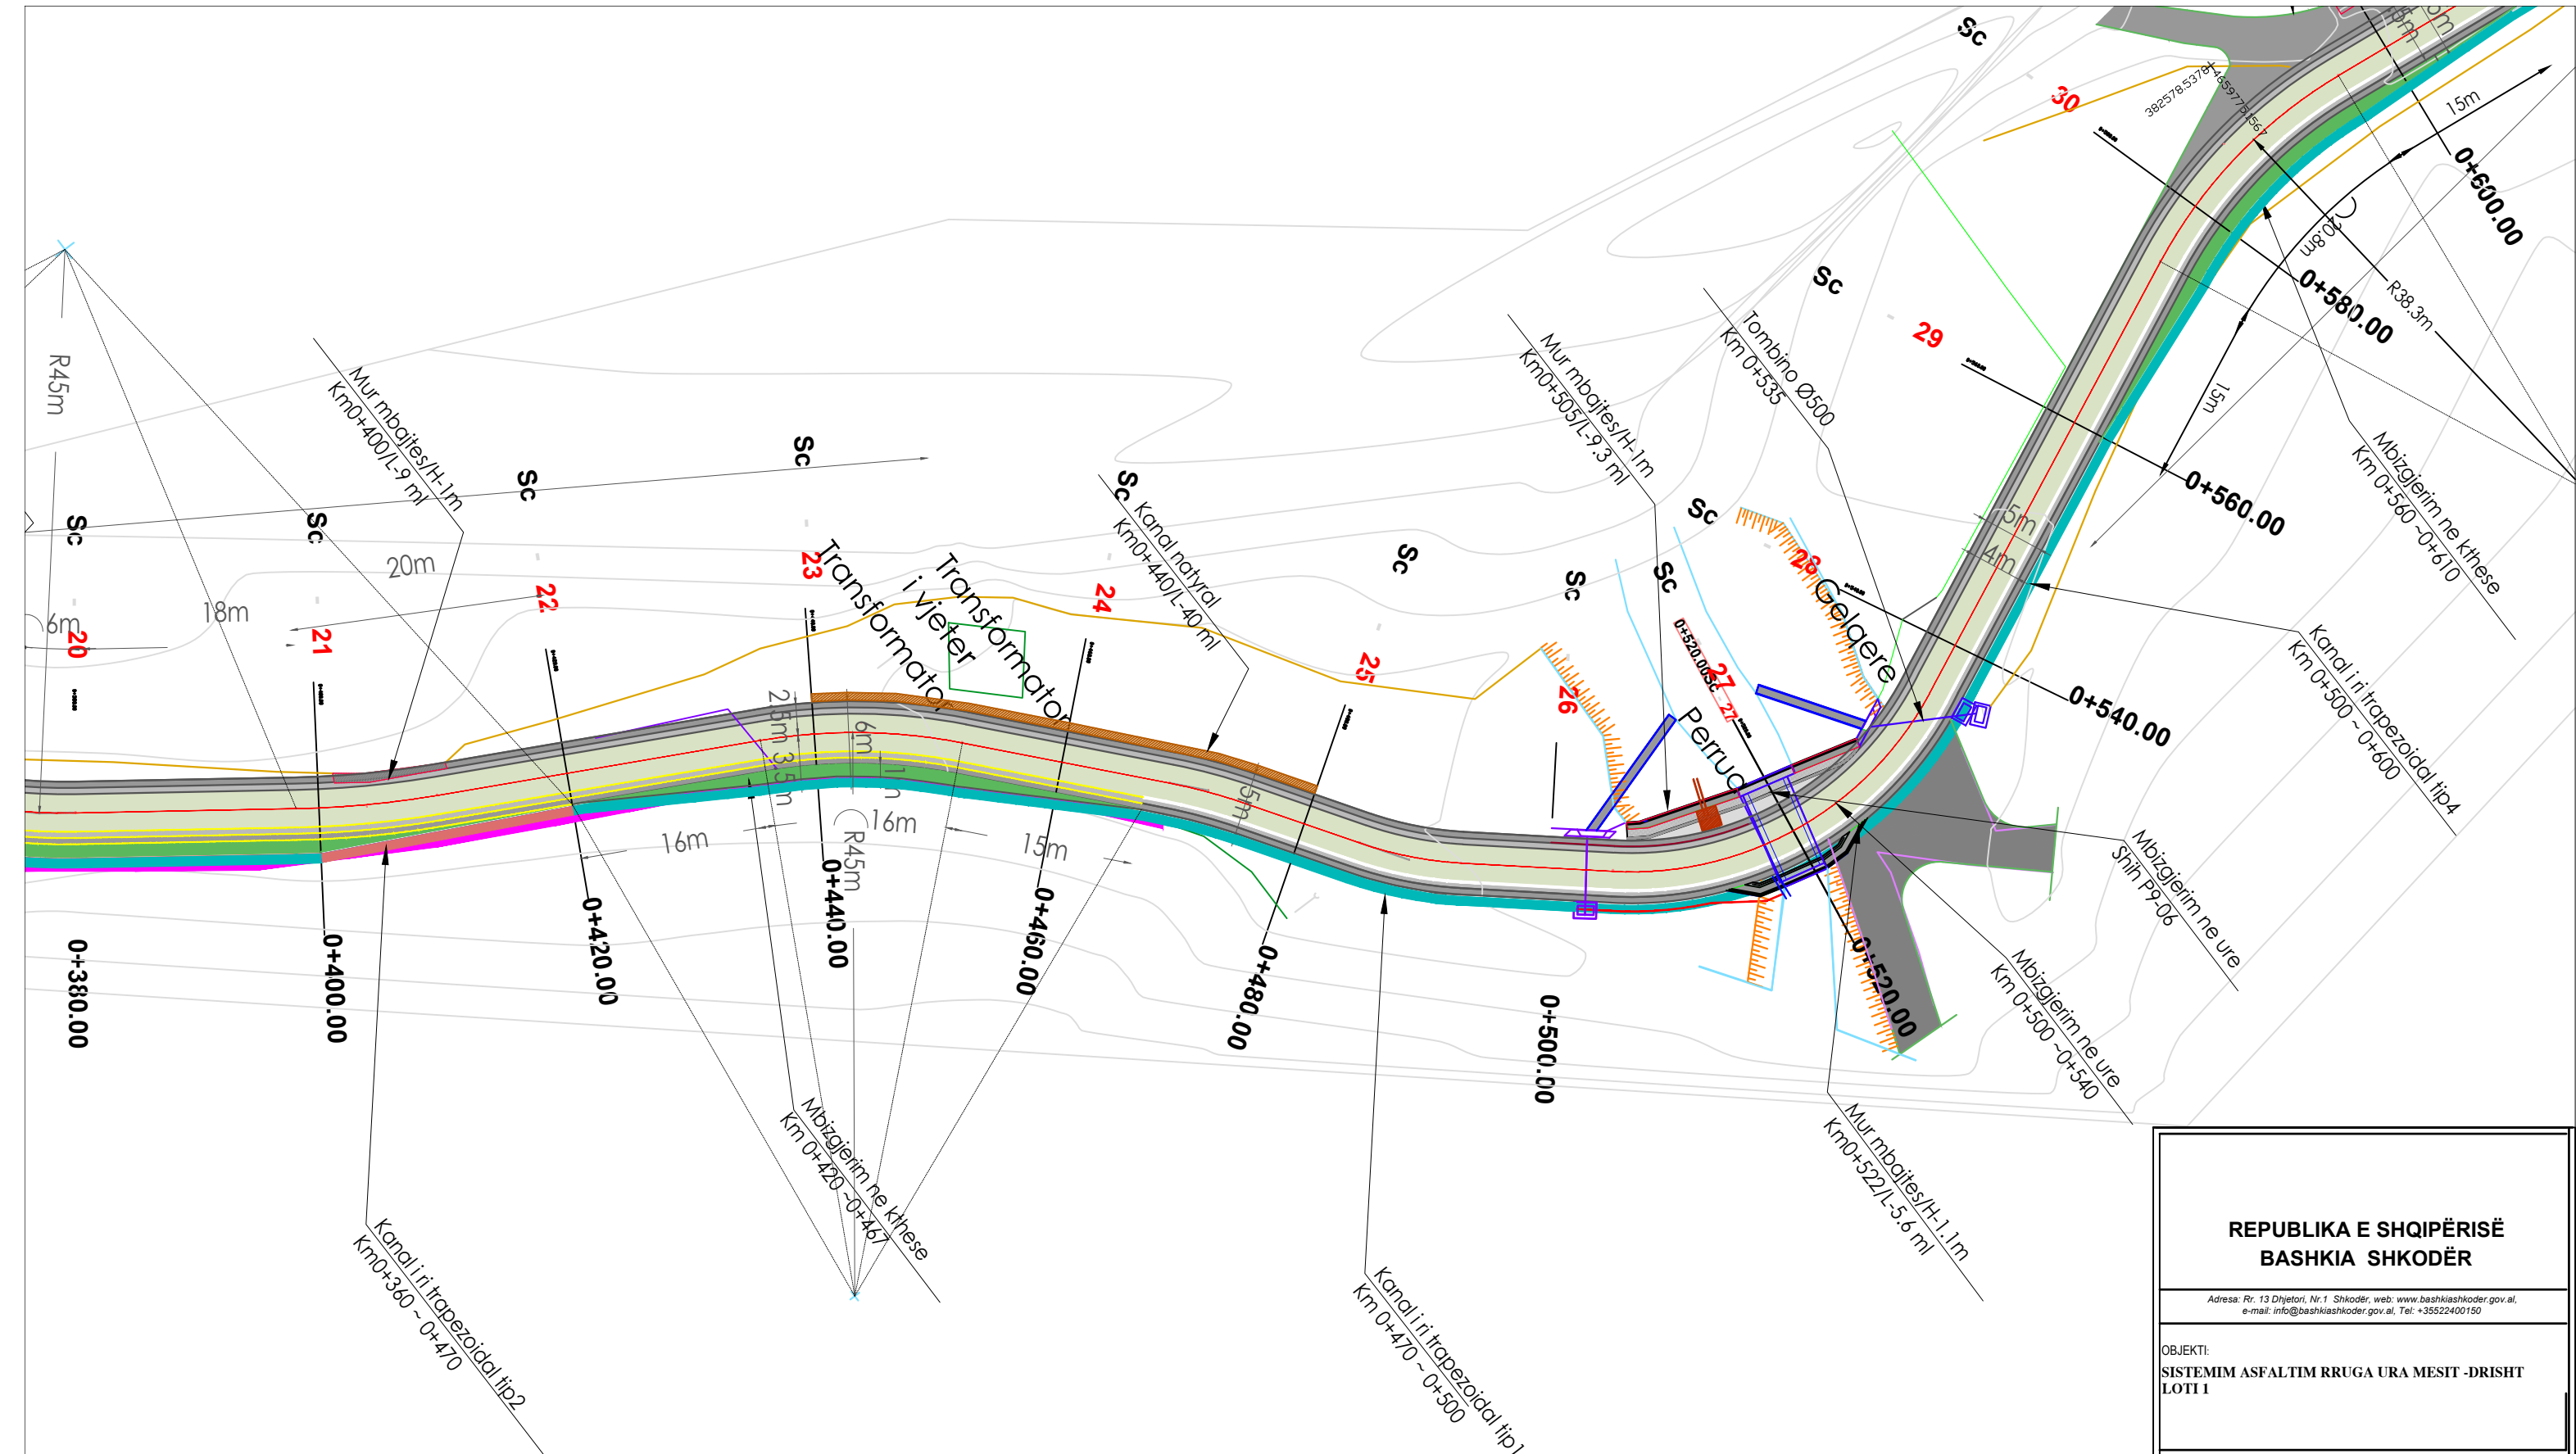


REPUBLIKA E SHQIPËRISË		
BASHKIA SHKODËR		
<small>Adresa: Rr. 13 Dhjetori, Nr.1 Shkodër, web: www.bashkiashkoder.gov.al, e-mail: info@bashkiashkoder.gov.al, Tel: +35522400150</small>		
OBJEKTI: SISTEMIM ASFALTIM RRUGA URA MESIT -DRISHT LOTI 1		
Faza e Projektit	Shk.	
<input checked="" type="checkbox"/> Projekt Ide	<input type="checkbox"/> Projekt Teknik	<input checked="" type="checkbox"/> Projekt Zbatim
		2019
DREJTORIA E STUDIMEVE, PLANIFIKIMIT, KOORDINIMIT TË INVESTIMEVE		
PROJEKTUES		
	Ing. Vullnet Bushaj	
	Ing. Xhemalije Rumija	
	Ing. Erjon Dilaveri	
	Ark. Aljon Koçkiçi	
	Ark. Rasel Teli	

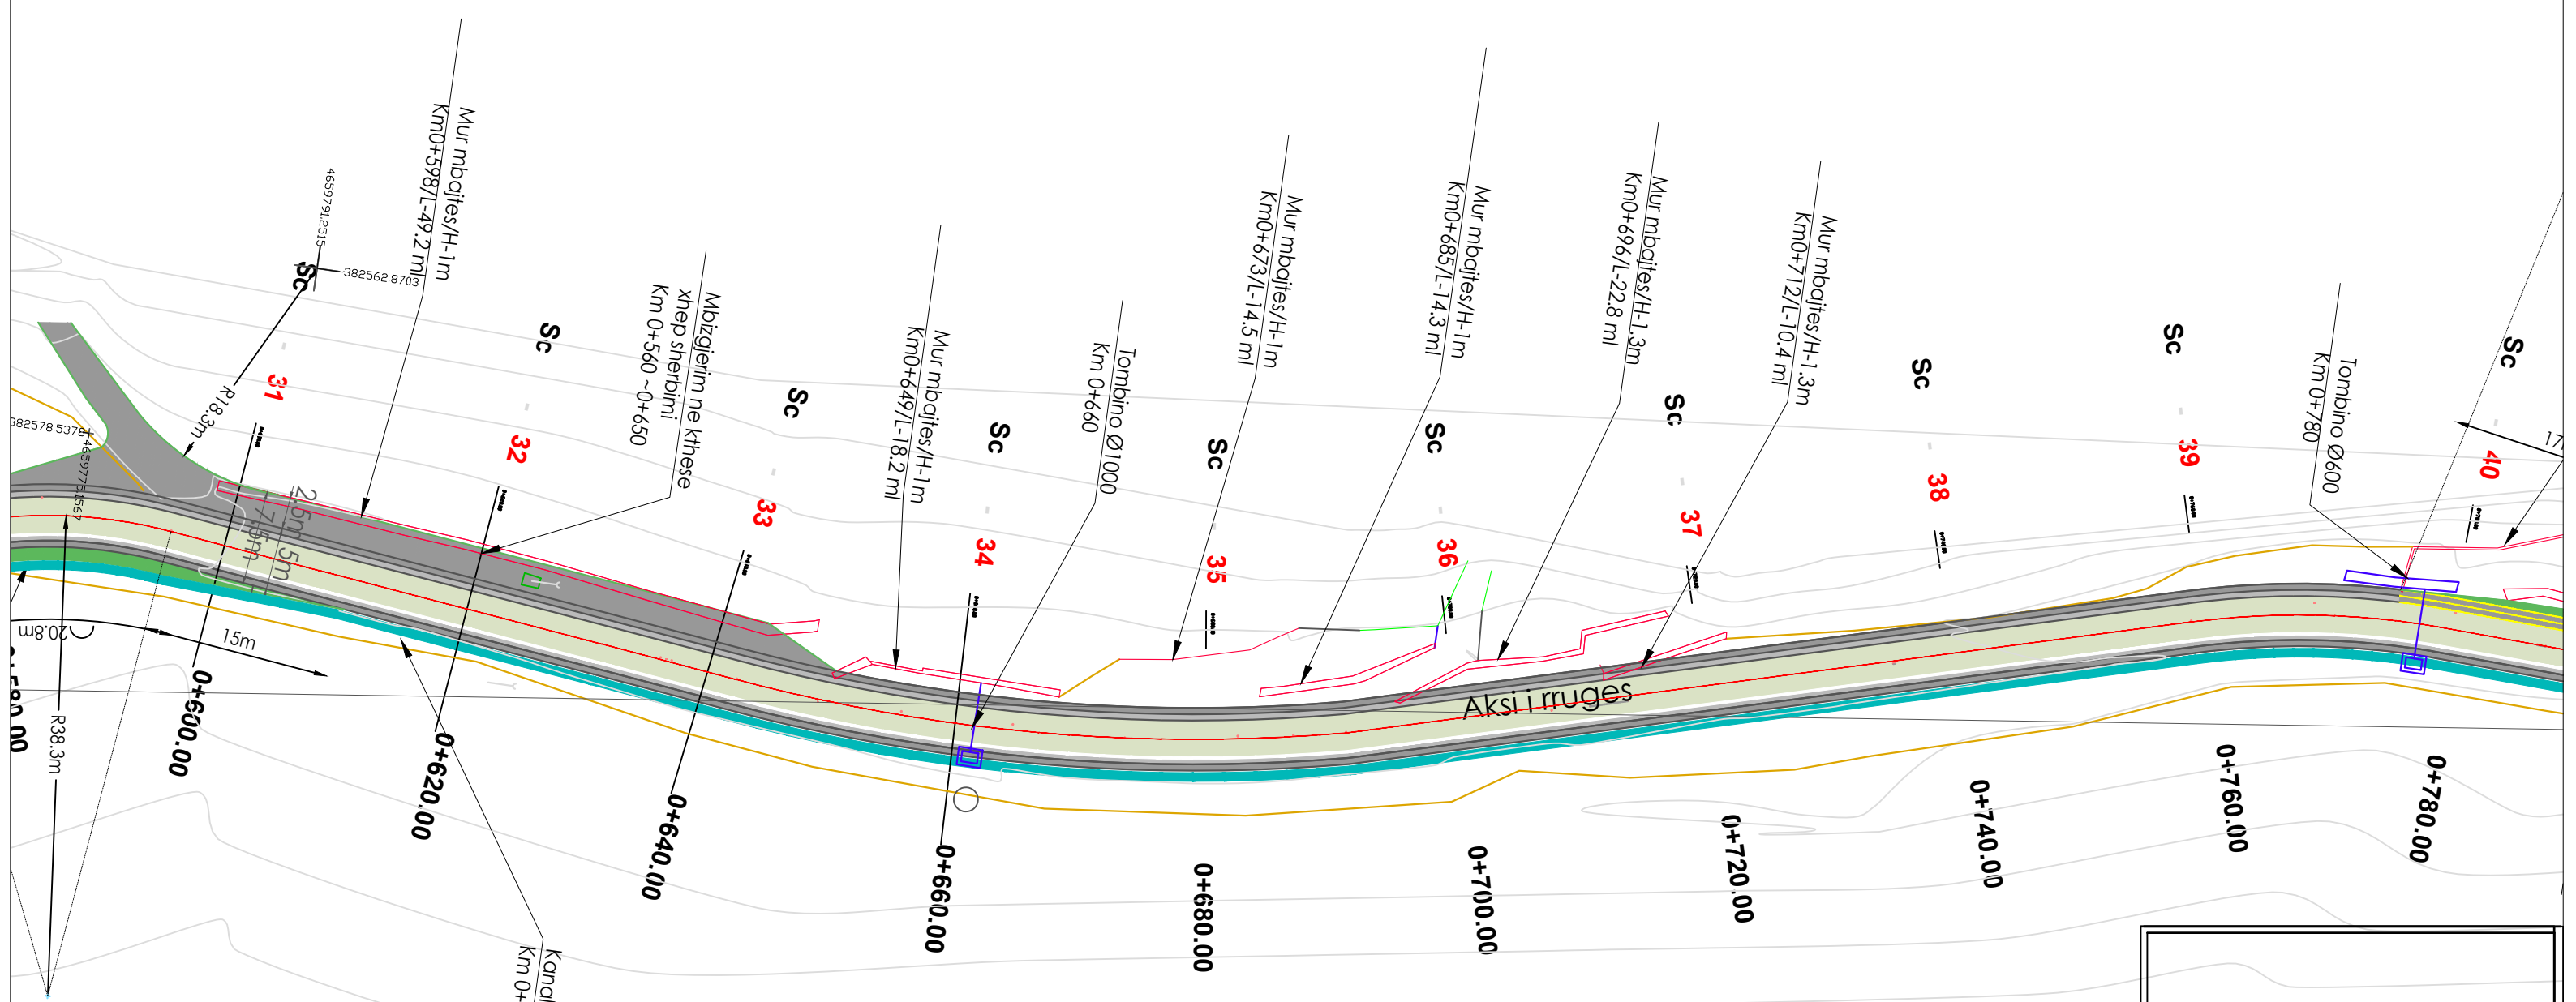

REPUBLIKA E SHQIPËRISË	
BASHKIA SHKODËR	
<small>Adresa: Rr. 13 Dhjetori, Nr.1 Shkodër, web: www.bashkishkodër.gov.al, e-mail: info@bashkishkodër.gov.al, Tel: +35522400150</small>	
OBJEKTI: SISTEMIM ASFALTIM RRUGA URA MESIT -DRISHT LOTI 1	
Faza e Projektit	Shk.
<input type="checkbox"/> Projekt Ide <input type="checkbox"/> Projekt Teknik <input checked="" type="checkbox"/> Projekt Zbatim	2019
DREJTORIA E STUDIMEVE, PLANIFIKIMIT, KOORDINIMIT TË INVESTIMEVE	
PROJEKTUES	
Ing. Vullnet Bushaj	
Ing. Xhemalije Rumija	
Ing. Erjon Dilaveri	
Ark. Aljon Koçkiçi	
Ark. Rasel Teli	

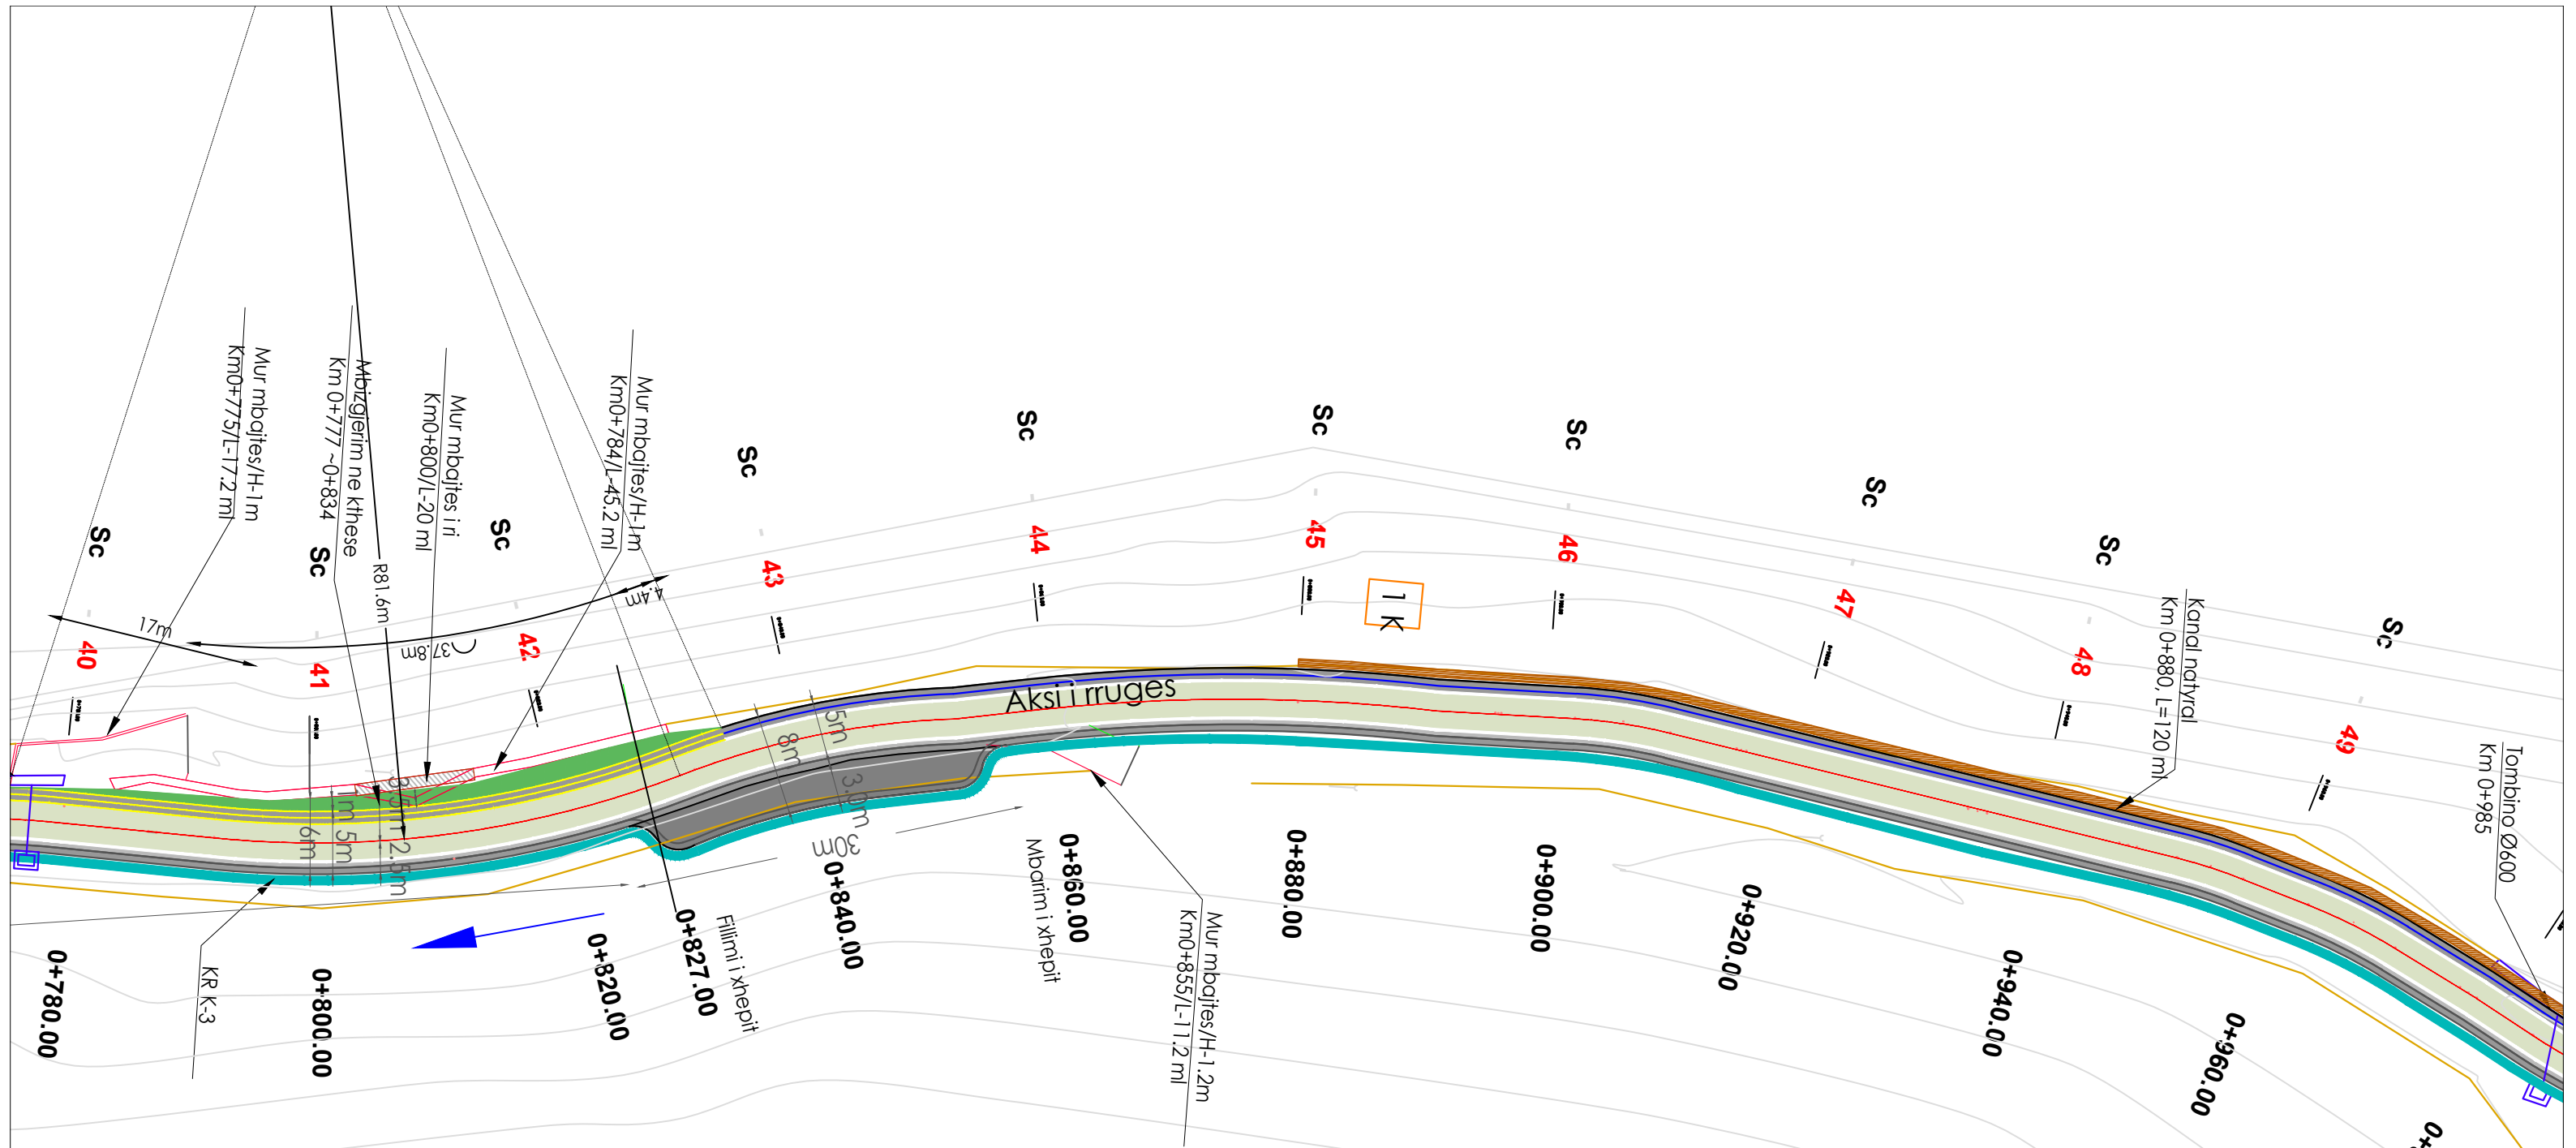





REPUBLIKA E SHQIPËRISË
BASHKIA SHKODËR

Adresa: Rr. 13 Dhjetori, Nr.1 Shkodër, web: www.bashkiashkoder.gov.al,
e-mail: info@bashkiashkoder.gov.al, Tel. +35522400150

OBJEKTI:	
SISTEMIM ASFALTIM RRUGA URA E MESIT DRISHT LOTI 1	
Faza e Projektit	Shk.
<input type="checkbox"/> Projekt Ide <input type="checkbox"/> Projekt Teknik <input checked="" type="checkbox"/> Projekt Zbatim	2019
DREJTORIA E STUDIMEVE, PLANIFIKIMIT, KOORDINIMIT TË INVESTIMEVE	
PROJEKTUES	
Ing. Vullnet Bushaj	
Ing. Xhemalije Rumija	
Ing. Erjon Dilaveri	
Ark. Aljon Koçkiçi	
Ark. Rasel Teli	

PLANIMETRIA E RRUGES KM 0-1060

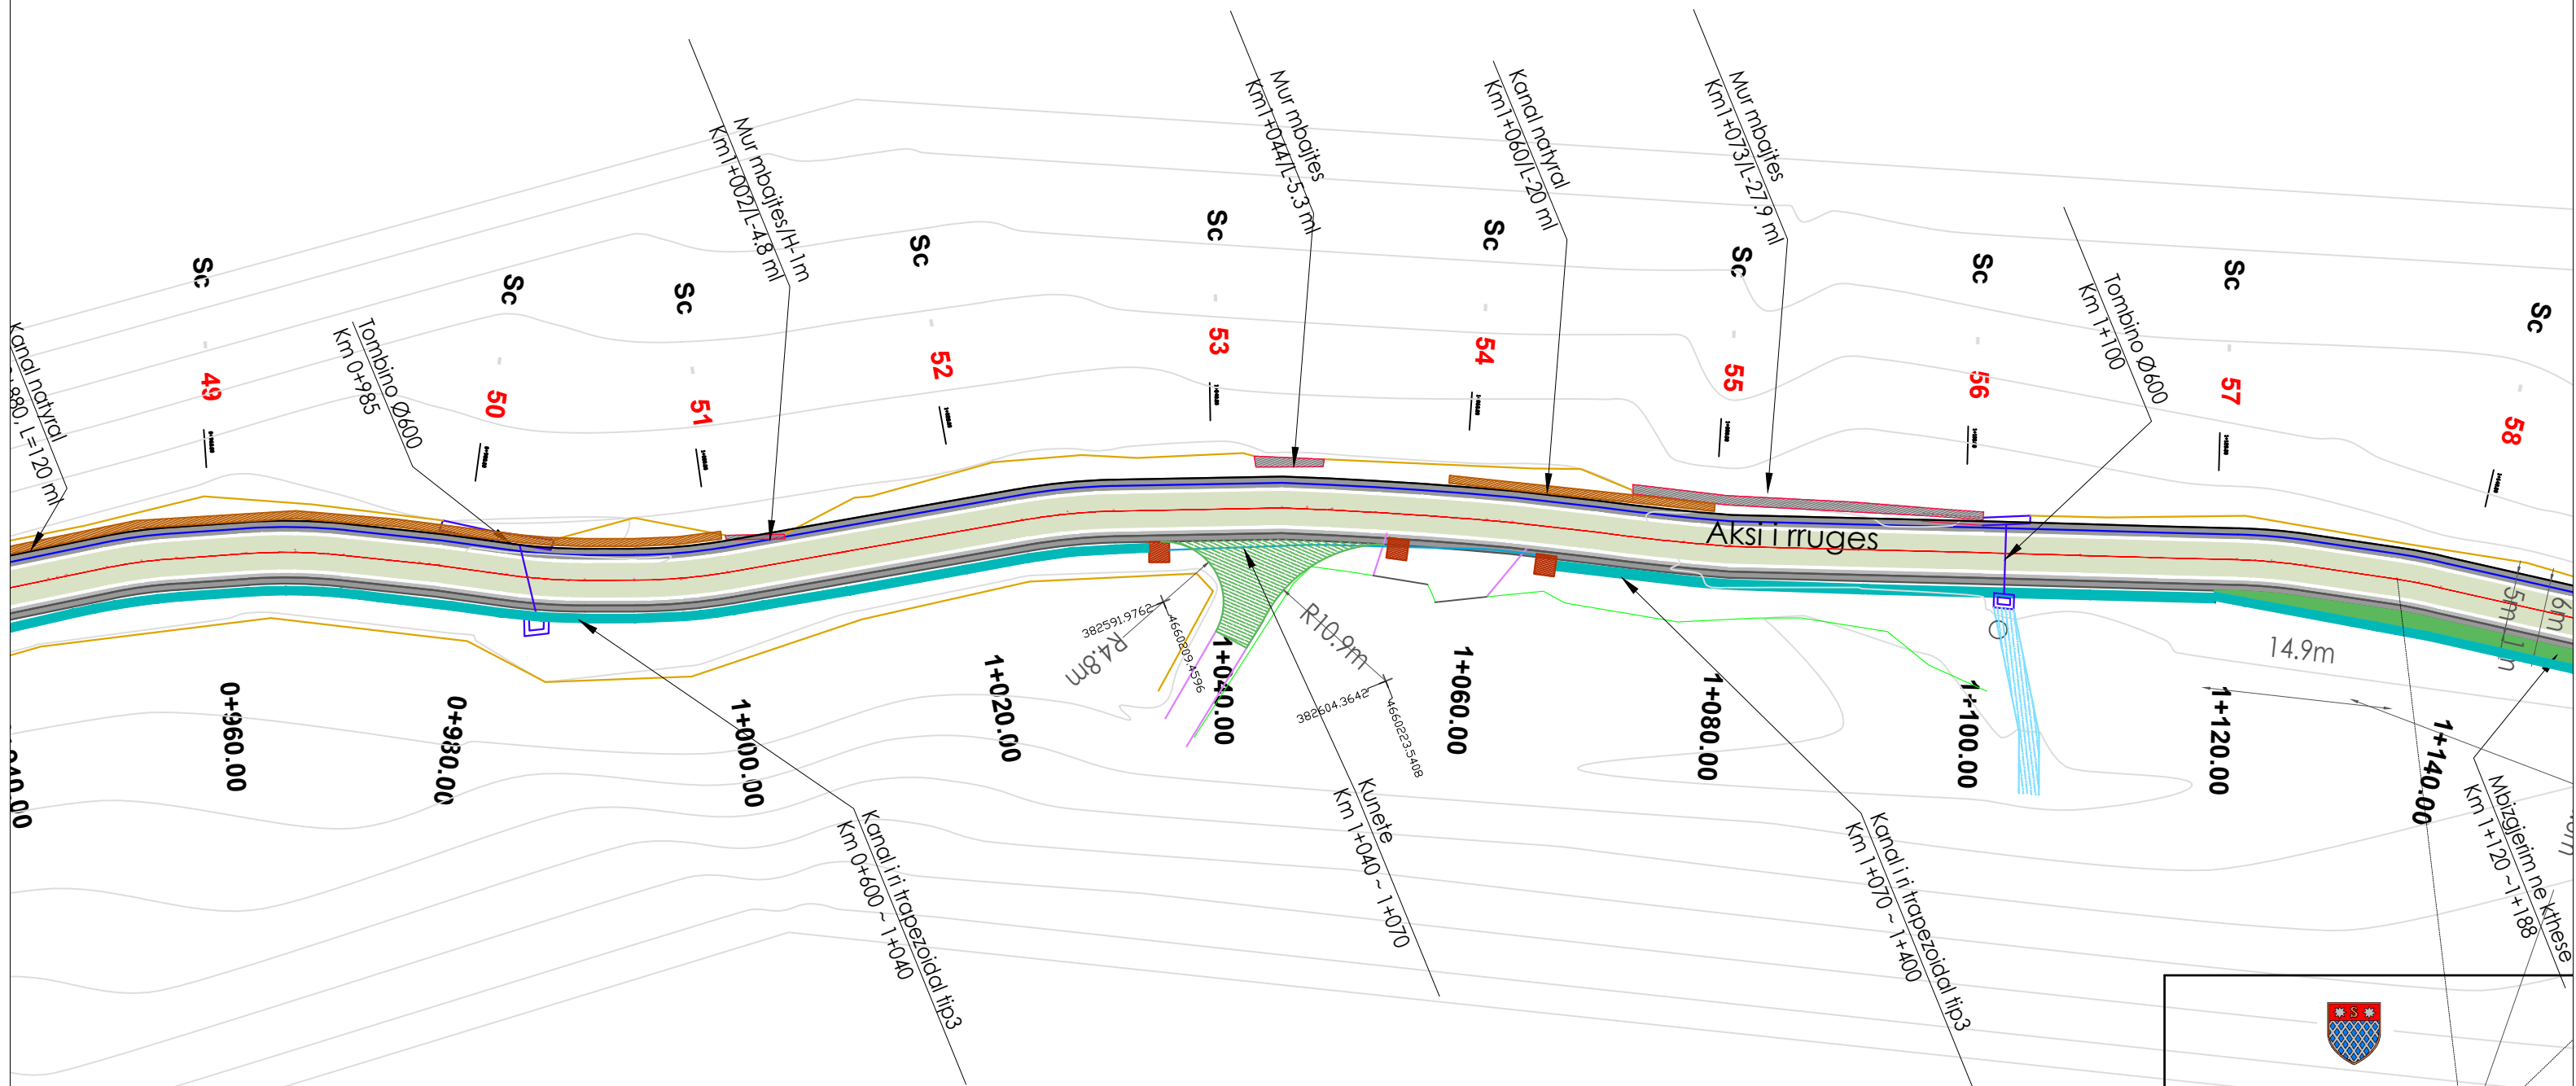




REPUBLIKA E SHQIPËRISË
BASHKIA SHKODËR


Adresa: Rr. 13 Dhjetori, Nr.1 Shkodër, web: www.bashkiashkoder.gov.al,
e-mail: info@bashkiashkoder.gov.al, Tel: +35522400150

OBJEKTI:	
SISTEMIM ASFALTIM RRUGA URA E MESIT DRISHT LOTI 1	
Faza e Projektit	Shk.
<input type="checkbox"/> Projekt Ide <input type="checkbox"/> Projekt Teknik <input checked="" type="checkbox"/> Projekt Zbatim	2019
DREJTORIA E STUDIMEVE, PLANIFIKIMIT, KOORDINIMIT TË INVESTIMEVE	
PROJEKTUES	
Ing. Vullnet Bushaj	
Ing. Xhemalije Rumija	
Ing. Erjon Dilaveri	
Ark. Aljon Koçkiçi	
Ark. Rasel Teli	


03a. SINJALISTIKA

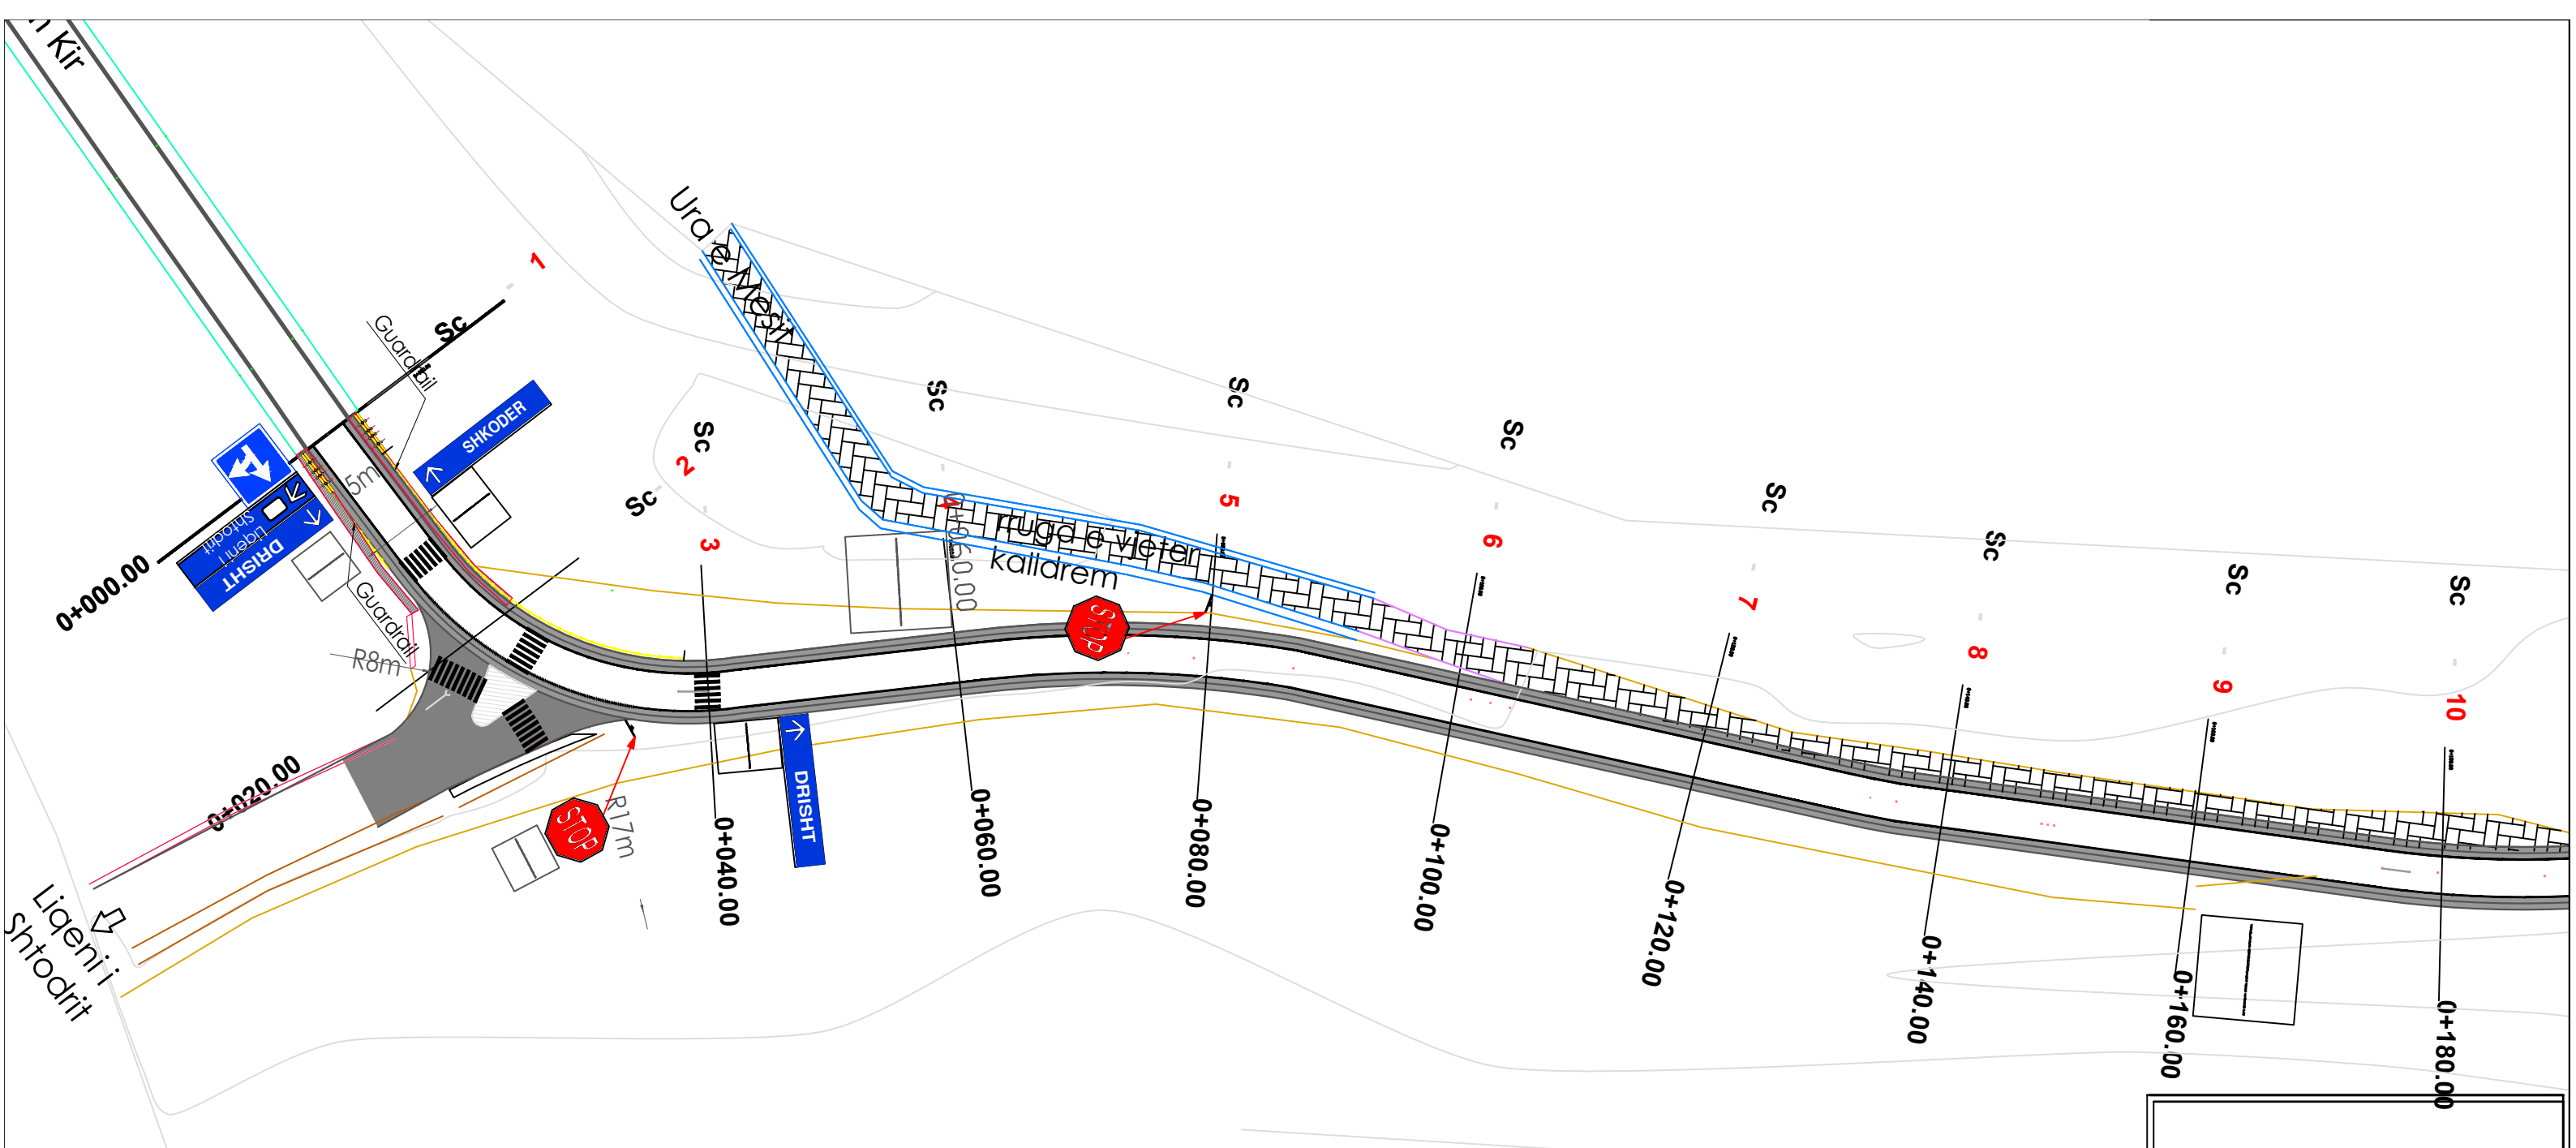


REPUBLIKA E SHQIPËRISË		
BASHKIA SHKODËR		
<small>Adresa: Rr. 13 Dhjetori, Nr.1 Shkodër, web: www.bashkiashkoder.gov.al, e-mail: info@bashkiashkoder.gov.al, Tel: +35522400150</small>		
OBJEKTI: SISTEMIM ASFALTIM RRUGA URA MESIT -DRISHT LOTI 1		
Faza e Projektit		Shk.
<input type="checkbox"/> Projekt Ide	<input type="checkbox"/> Projekt Teknik	<input checked="" type="checkbox"/> Projekt Zbatim
		2019
DREJTORIA E STUDIMEVE, PLANIFIKIMIT, KOORDINIMIT TË INVESTIMEVE		
PROJEKTUES		
	Ing. Vullnet Bushaj	
	Ing. Xhemalije Rumija	
	Ing. Erjon Dilaveri	
	Ark. Aijon Koçkiçi	
	Ark. Rasel Teli	

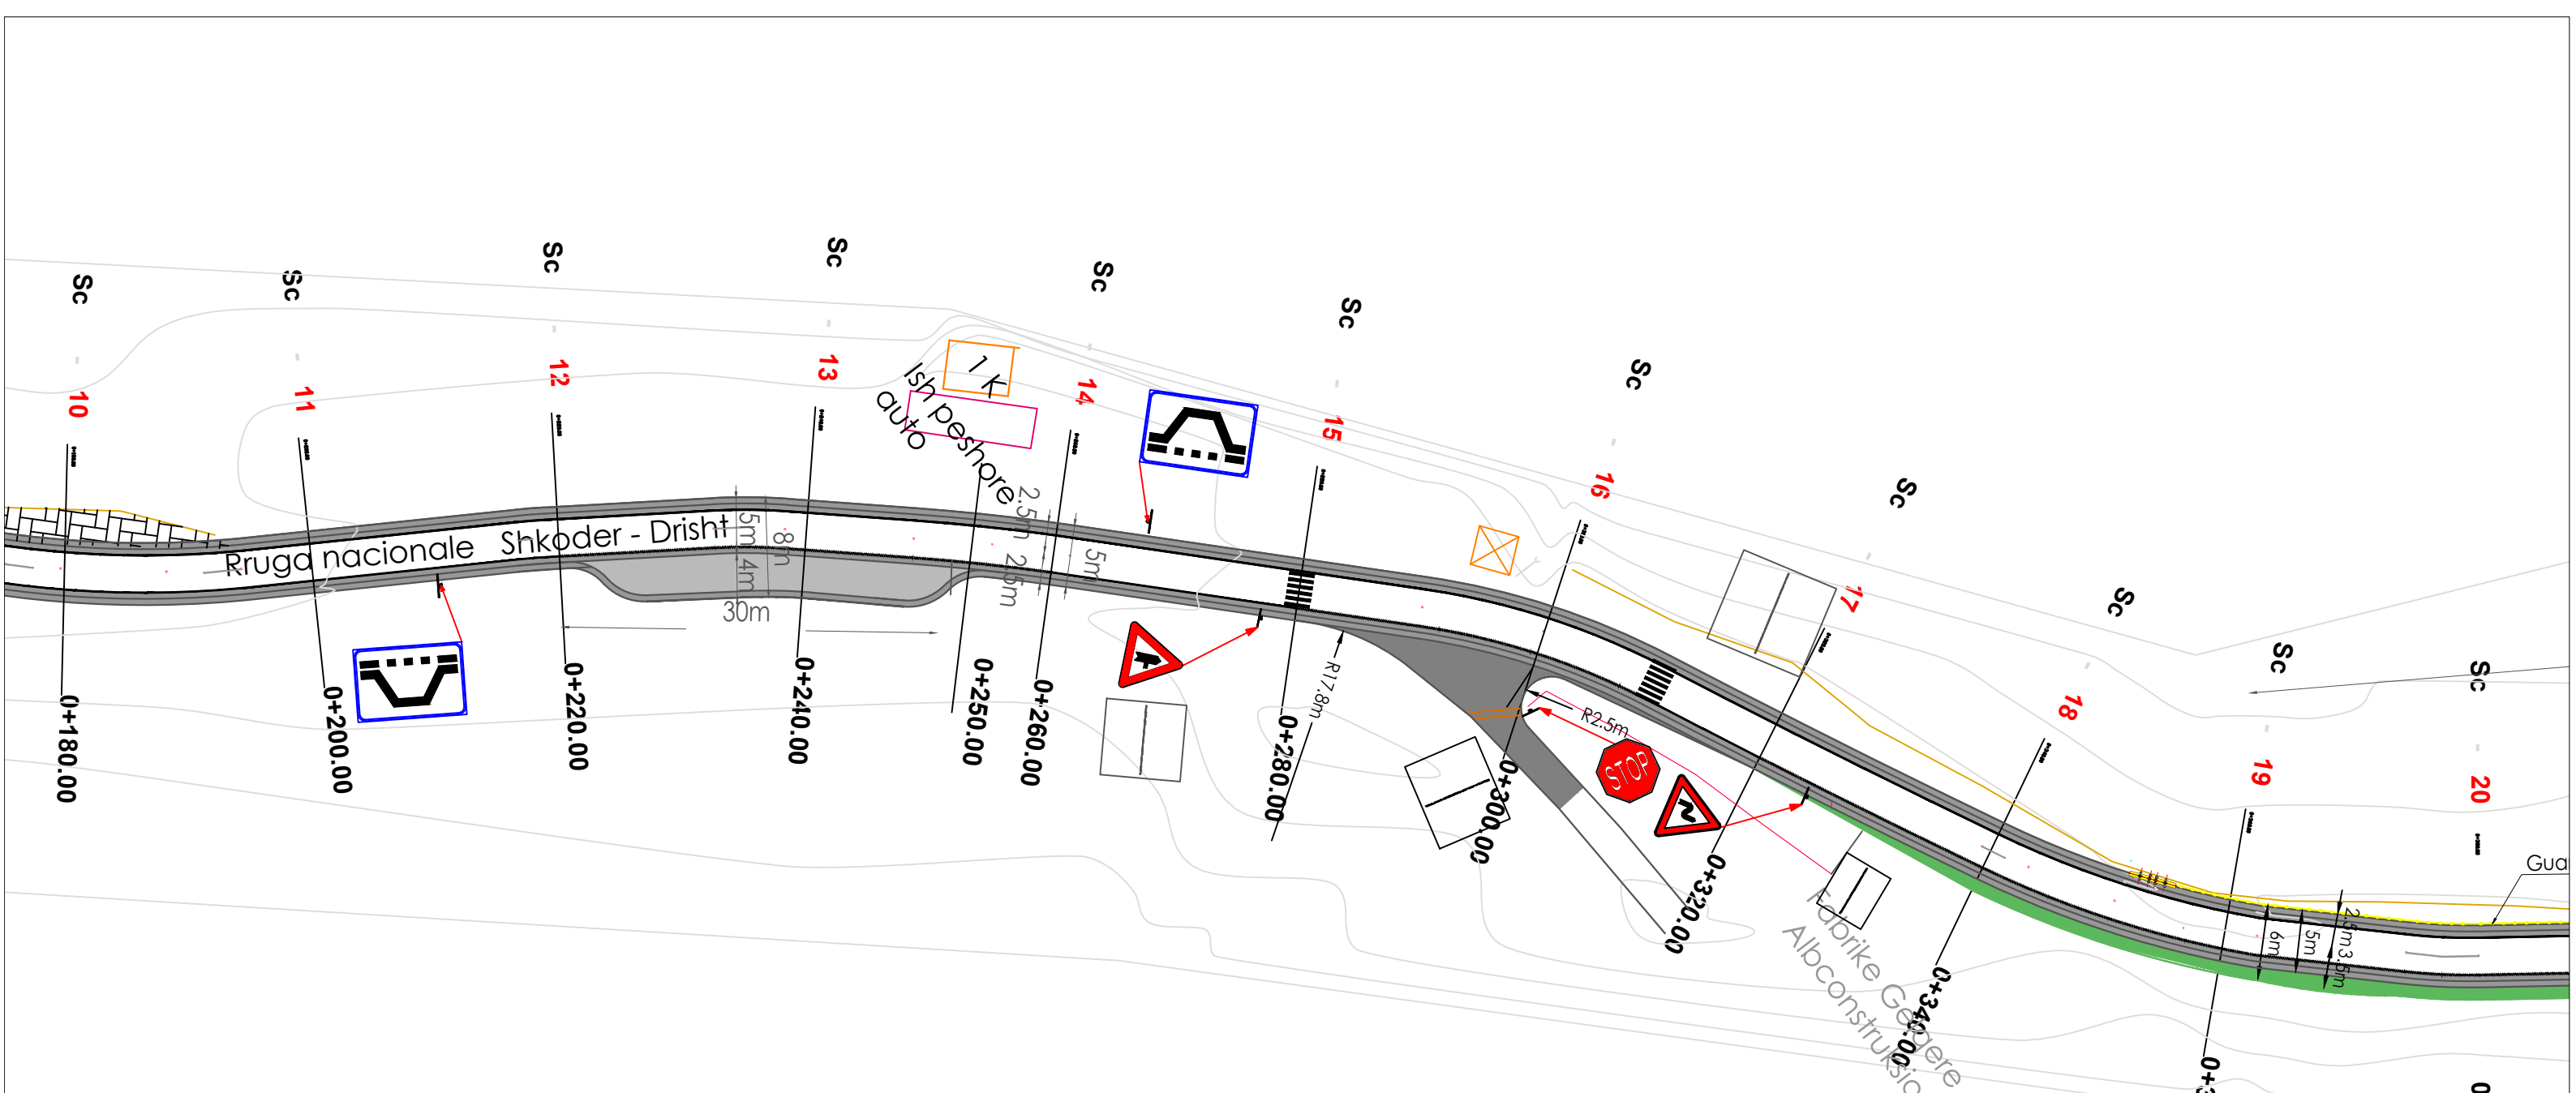


REPUBLIKA E SHQIPËRISË BASHKIA SHKODËR	
<small>Adresa: Rr. 13 Dhjetori, Nr.1 Shkodër, web: www.bashkiashkoder.gov.al, e-mail: info@bashkiashkoder.gov.al, Tel. +35522400150</small>	
OBJEKTI: SISTEMIM ASFALTIM RRUGA URA MESIT -DRISHT LOTI 1	
Faza e Projektit	Shk.
<input type="checkbox"/> Projekt Ide <input type="checkbox"/> Projekt Teknik <input checked="" type="checkbox"/> Projekt Zbatim	2019
DREJTORIA E STUDIMEVE, PLANIFIKIMIT, KOORDINIMIT TË INVESTIMEVE	
PROJEKTUES	
Ing. Vullnet Bushaj	
Ing. Xhemalije Rumija	
Ing. Erjon Dilaveri	
Ark. Aljon Koçkiçi	
Ark. Rasel Teli	

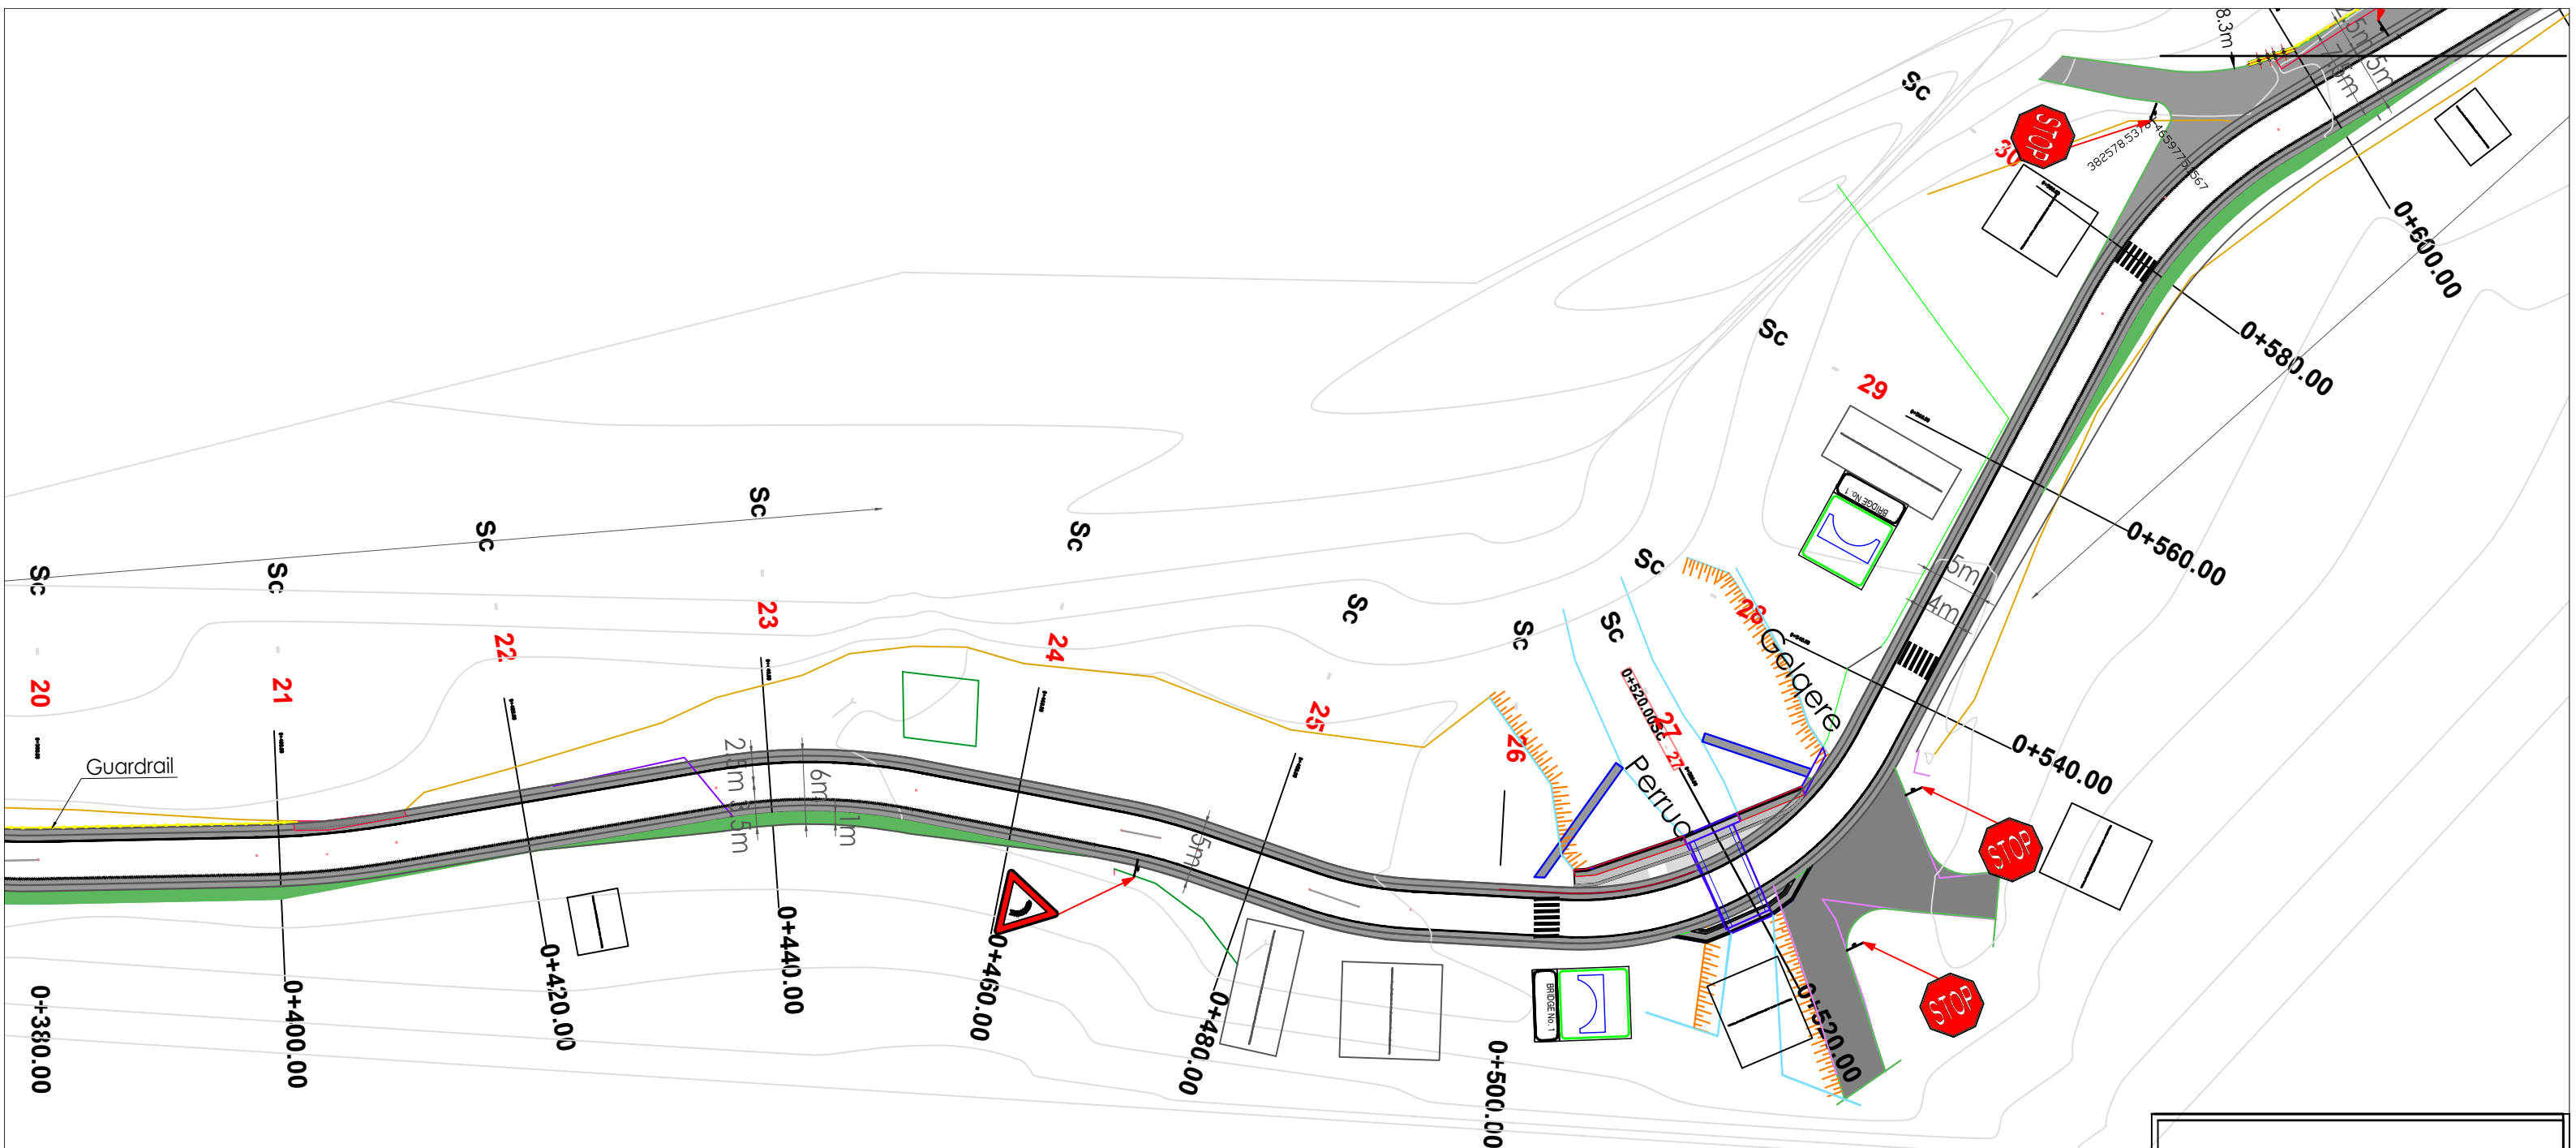

REPUBLIKA E SHQIPËRISË		
BASHKIA SHKODËR		
Adresa: Rr. 13 Dhjetori, Nr.1 Shkodër, web: www.bashkiashkoder.gov.al, e-mail: info@bashkiashkoder.gov.al, Tel: +35522400150		
OBJEKTI: SISTEMIM ASFALTIM RRUGA URA MESIT -DRISHT LOTI 1		
Faza e Projektit	Shk.	
<input type="checkbox"/> Projekt Ide	<input type="checkbox"/> Projekt Teknik	<input checked="" type="checkbox"/> Projekt Zbatim
		2019
DREJTORIA E STUDIMEVE, PLANIFIKIMIT, KOORDINIMIT TË INVESTIMEVE		
PROJEKTUES		
	Ing. Vullnet Bushaj	
	Ing. Xhemalije Rumija	
	Ing. Erjon Dilaveri	
	Ark. Aljon Koçkiçi	
	Ark. Rasel Teli	

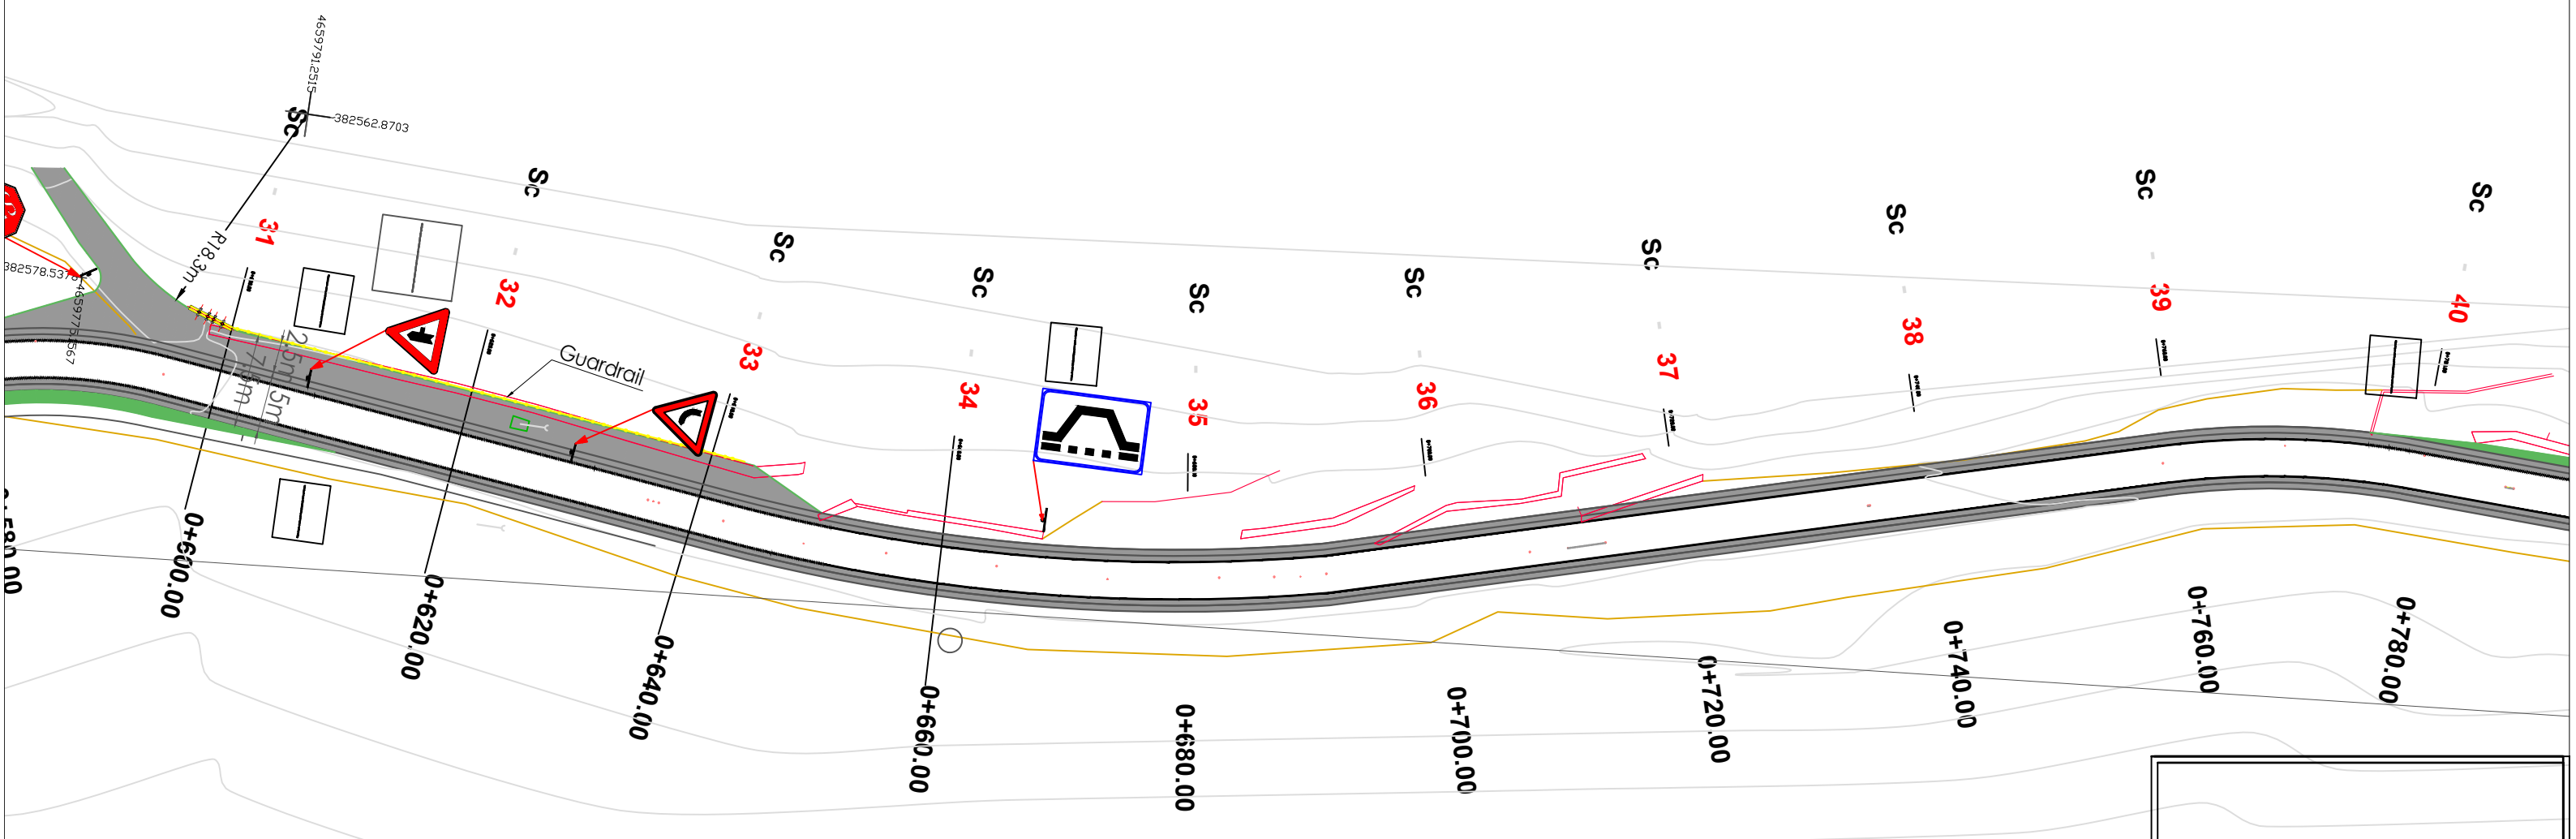

REPUBLIKA E SHQIPËRISË		
BASHKIA SHKODËR		
<small>Adresa: Rr. 13 Dhjetori, Nr.1 Shkodër, web: www.bashkiashkoder.gov.al, e-mail: info@bashkiashkoder.gov.al, Tel: +35522400150</small>		
OBJEKTI: SISTEMIM ASFALTIM RRUGA URA MESIT -DRISHT LOTI 1		
Faza e Projektit	Shk.	
<input type="checkbox"/> Projekt Ide	<input type="checkbox"/> Projekt Teknik	<input checked="" type="checkbox"/> Projekt Zbatim
		2019
DREJTORIA E STUDIMEVE, PLANIFIKIMIT, KOORDINIMIT TË INVESTIMEVE		
PROJEKTUES		
	Ing. Vullnet Bushaj	
	Ing. Xhemalije Rumija	
	Ing. Erjon Dilaveri	
	Ark. Aljon Koçkiçi	
	Ark. Rasel Teli	

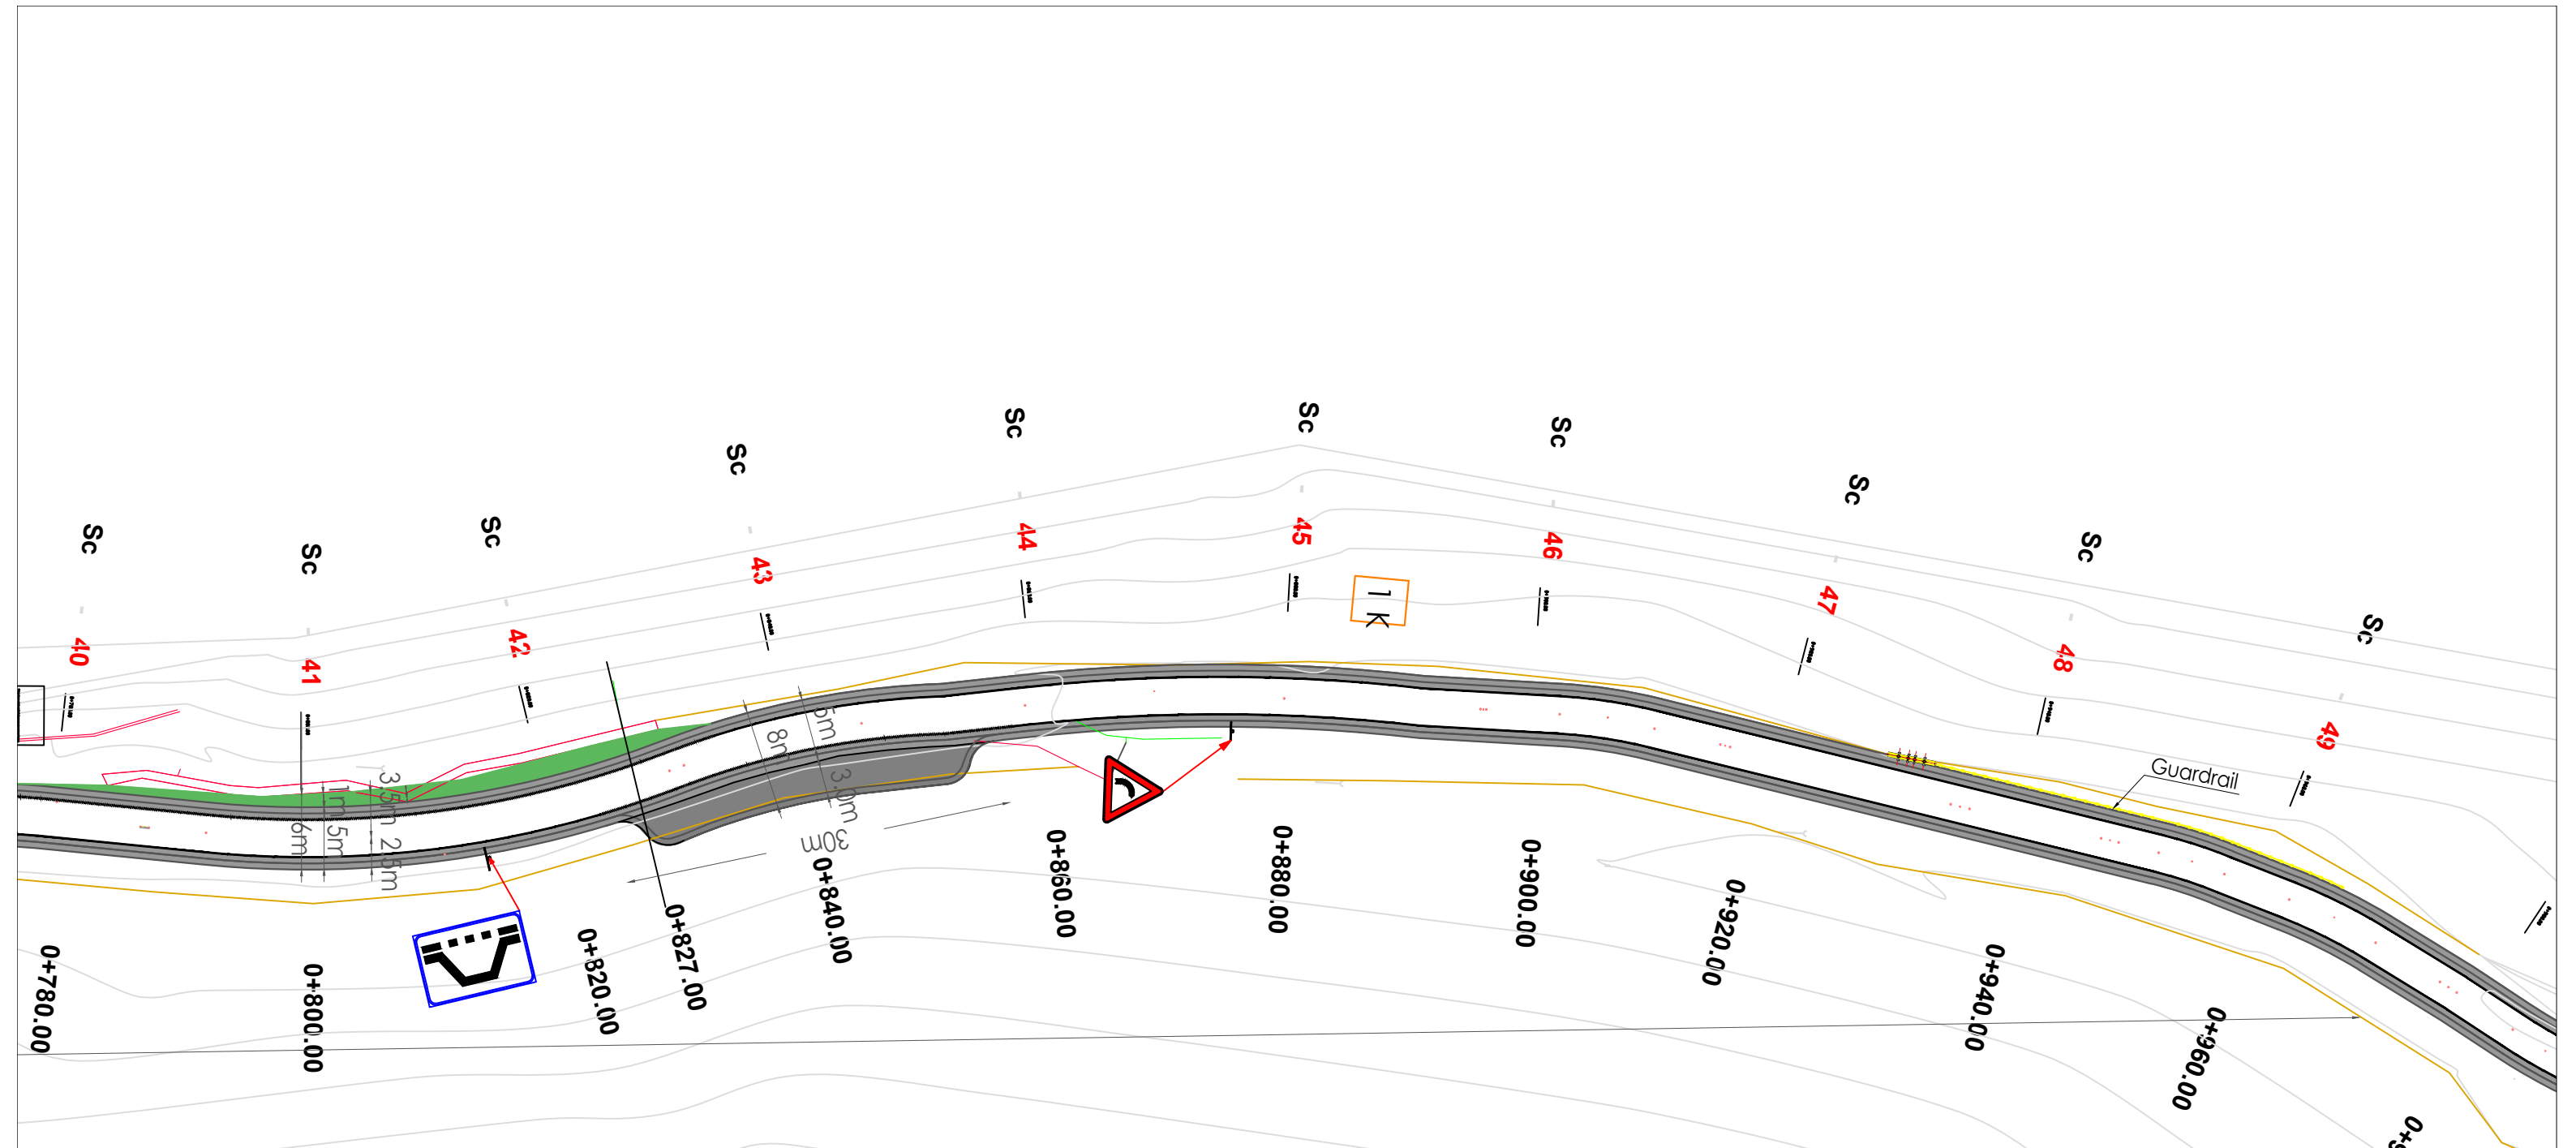


**REPUBLIKA E SHQIPËRISË
BASHKIA SHKODËR**

Adresa: Rr. 13 Dhjetori, Nr.1 Shkodër, web: www.bashkiashkoder.gov.al,
e-mail: info@bashkiashkoder.gov.al, Tel: +35522400150

OBJEKTI:	
SISTEMIM ASFALTIM RRUGA URA E MESIT DRISHT LOTI 1	
Faza e Projektit	Shk.
<input type="checkbox"/> Projekt Ide <input type="checkbox"/> Projekt Teknik <input checked="" type="checkbox"/> Projekt Zbatim	2019

DREJTORIA E STUDIMEVE, PLANIFIKIMIT, KOORDINIMIT TË INVESTIMEVE	
PROJEKTUES	
	Ing. Vullnet Bushaj
	Ing. Xhemalije Rumija
	Ing. Erjon Dilaveri
	Ark. Aljon Koçkiçi
	Ark. Rasel Teli

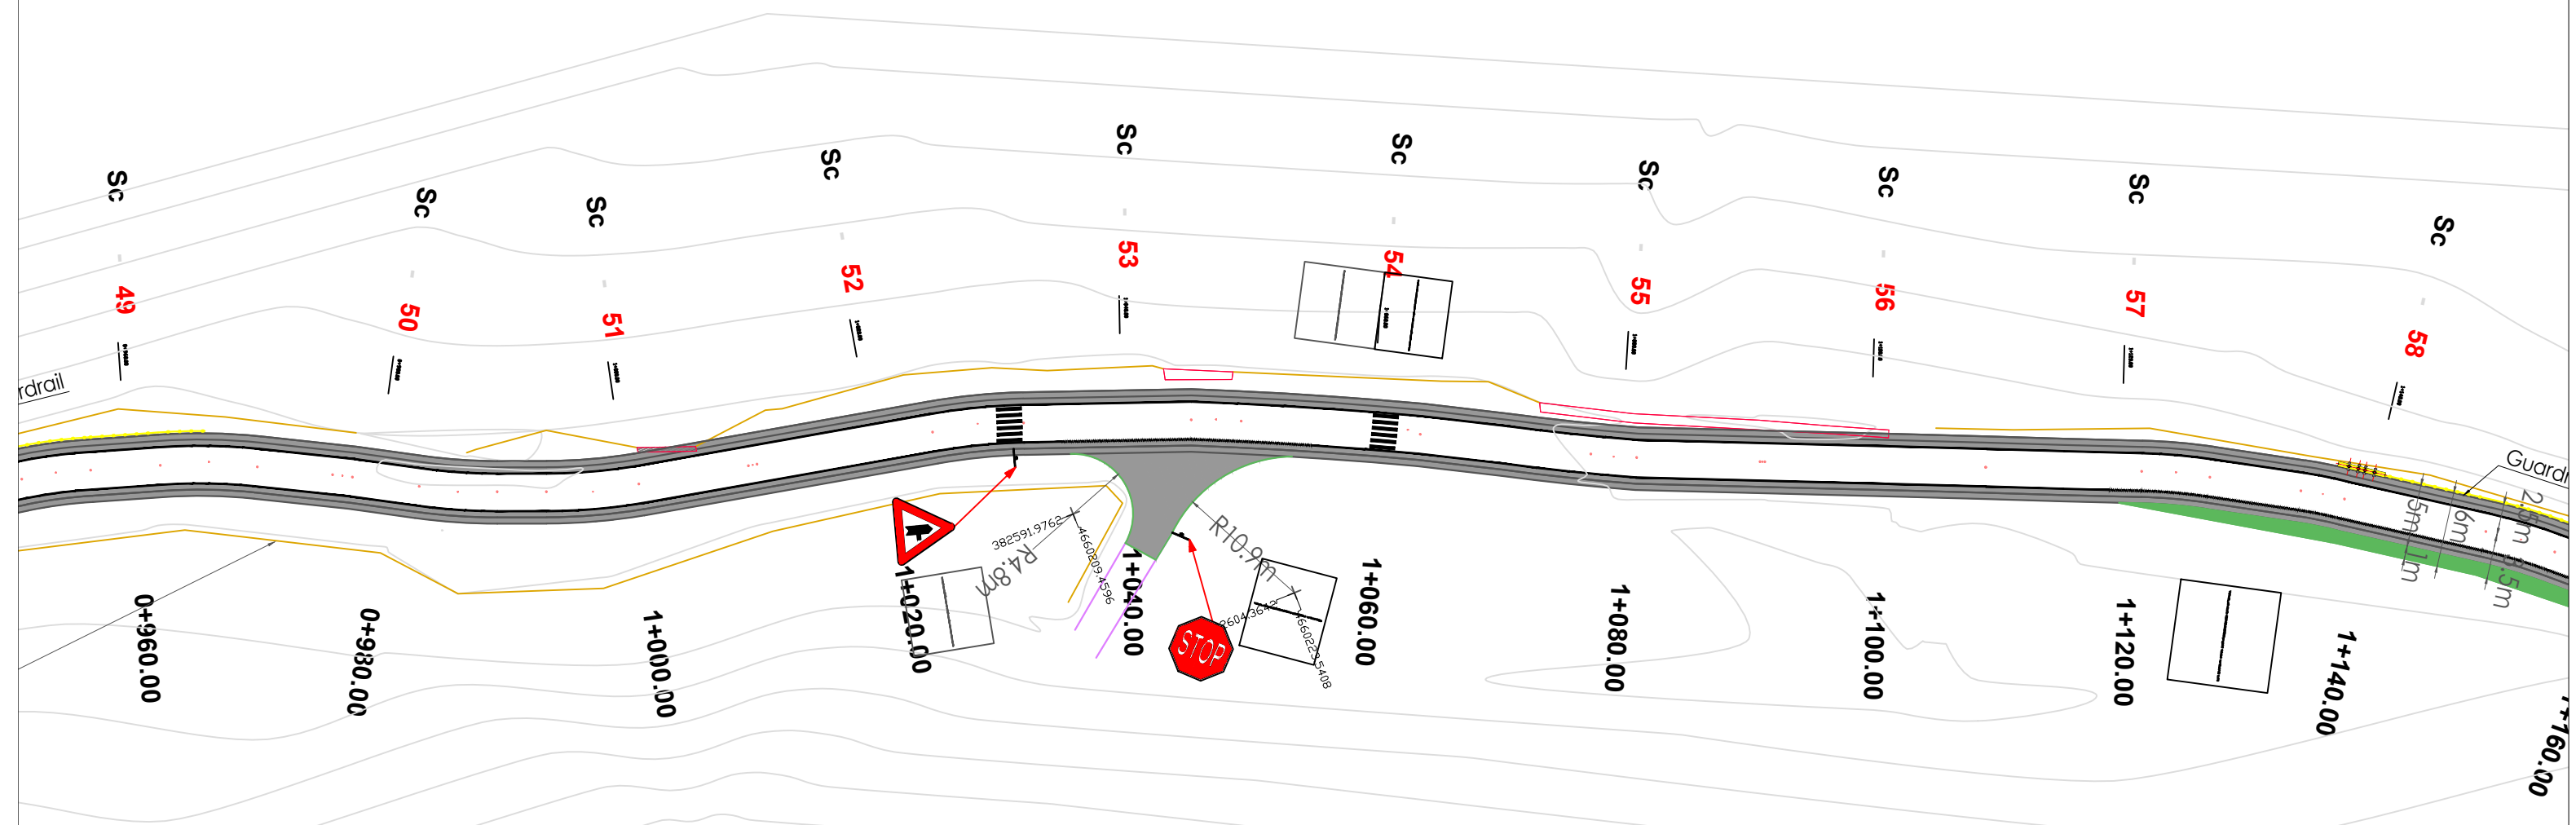

**REPUBLIKA E SHQIPËRISË
BASHKIA SHKODËR**

Adresa: Rr. 13 Dhjetori, Nr.1 Shkodër, web: www.bashkiashkoder.gov.al,
e-mail: info@bashkiashkoder.gov.al, Tel: +3552400150

OBJEKTI:
SISTEMIM ASFALTIM RRUGA URA E MESIT DRISHT LOTI 1

Faza e Projektit		Shk.
<input type="checkbox"/> Projekt Ide	<input type="checkbox"/> Projekt Teknik	<input checked="" type="checkbox"/> Projekt Zbatim
		2019

DREJTORIA E STUDIMEVE, PLANIFIKIMIT,
KOORDINIMIT TË INVESTIMEVE

PROJEKTUES

	Ing. Vullnet Bushaj
	Ing. Xhemalije Rumija
	Ing. Erjon Dilaveri
	Ark. Aljon Koçkiçi
	Ark. Rasel Teli


04. PROFILI GJATESOR

PT STA: 11+80.57
 PT ELEV: 336.41
 STA: 0+360.93
 ELEV: 102.48
 2.41
 :10.52


HIGH PT STA: 44+72.24
 HIGH PT ELEV: 104.91
 PVI STA: 0+466.73
 PVI ELEV: 105.33
 K: 14.52
 LVC: 69.56

LOW PT STA: 17+25.21
 LOW PT ELEV: 342.28
 PVI STA: 0+520.00
 PVI ELEV: 104.22
 K: 9.99
 LVC: 31.33

LOW PT STA: 21+63.94
 LOW PT ELEV: 342.83
 PVI STA: 0+660.00
 PVI ELEV: 104.02
 K: 34.46
 LVC: 114.00

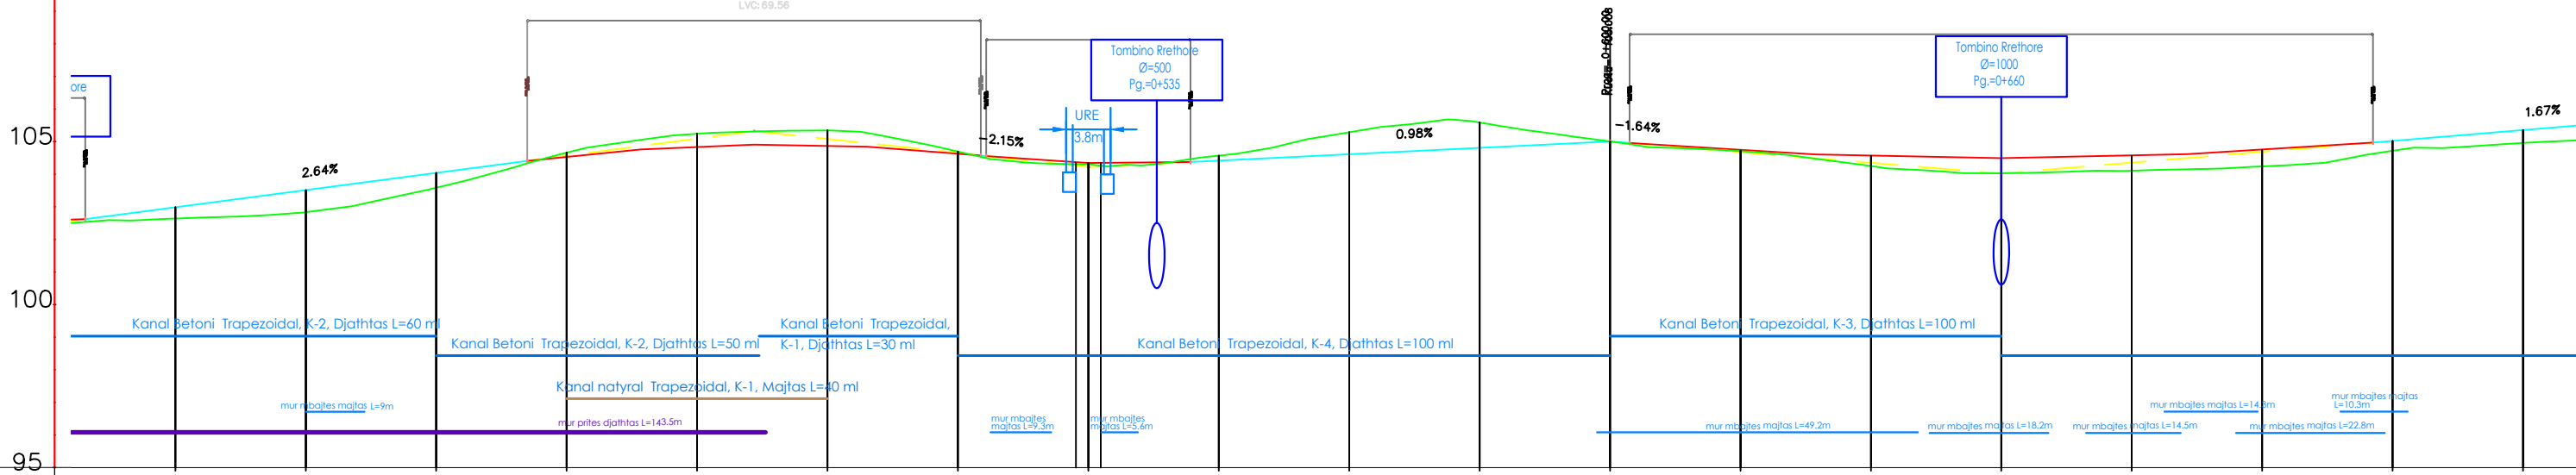


Seksionet	Dist.Pjesore	Dist.Progres	Kuota Tokes	Kuota Projekt	Kuota Punes	Gjeomet. Vert	Gjeom. Horiz	Mbilartesimi
Sc-20	20.00	0+380.00	102.64	102.99	0.34	V10 L=12.1m R=45.00m Bs=0.101 Tg=2.9 Sv=5.8	12.1	0+367.86
Sc-21	20.00	0+400.00	102.83	103.51	0.68	V11 L=17.6m R=76.00m Bs=0.205 Tg=5.6 Sv=11.3	5.8 17.6 11.3	0+361.81 0+366.89
Sc-22	20.00	0+420.00	103.59	104.04	0.46	V12 L=26.1m R=45.00m Bs=0.71 Tg=8.2 Sv=16.22	26.1	0+410.37 0+410.37
Sc-23	20.00	0+440.00	104.66	104.56	-0.11	V13 L=16.9m R=45.00m Bs=0.13 Tg=3.1 Sv=8.3	16.2	0+442.45 0+445.04
Sc-24	20.00	0+460.00	105.24	104.86	-0.38	V14 L=9.6m R=30m Bs=0.28 Tg=4.2 Sv=8.3	16.9	0+462.73 0+467.98
Sc-25	20.00	0+480.00	105.35	104.89	-0.45	V15 L=12.1m R=27m Bs=5.4 Tg=17.98 Sv=31.7	6.3 9.6 8.3	0+474.10
Sc-26	20.00	0+500.00	104.70	104.65	-0.05	V16 L=38m R=39.2m Bs=1.4 Tg=10.6 Sv=20.8	12.1	0+503.56 0+514.25
Sc-27	20.00	0+520.00	104.30	104.34	0.04	V17 L=46.6m R=145.3m Bs=2.02 Tg=24.74 Sv=49	31.7	0+525.61 0+527.57
Sc-28	20.00	0+540.00	104.57	104.42	-0.15		38.0	0+557.78 0+576.69
Sc-29	20.00	0+560.00	105.29	104.61	-0.67		20.8	0+583.96 0+586.52
Sc-30	20.00	0+580.00	105.59	104.81	-0.78		46.6	0+563.69
Sc-31	20.00	0+600.00	105.01	105.01	0.00		49.0	0+619.74
Sc-32	20.00	0+620.00	104.71	104.72	0.01		68.0	0+643.03
Sc-33	20.00	0+640.00	104.25	104.55	0.30			0+652.03 0+654.83
Sc-34	20.00	0+660.00	104.03	104.49	0.46			0+672.69 0+674.12 0+674.47
Sc-35	20.00	0+680.00	104.11	104.55	0.45			0+704.11 0+705.76
Sc-36	20.00	0+700.00	104.24	104.73	0.49			0+715.82 0+718.27
Sc-37	20.00	0+720.00	104.72	105.02	0.30			
Sc-38	20.00	0+740.00	104.96	105.36	0.40			

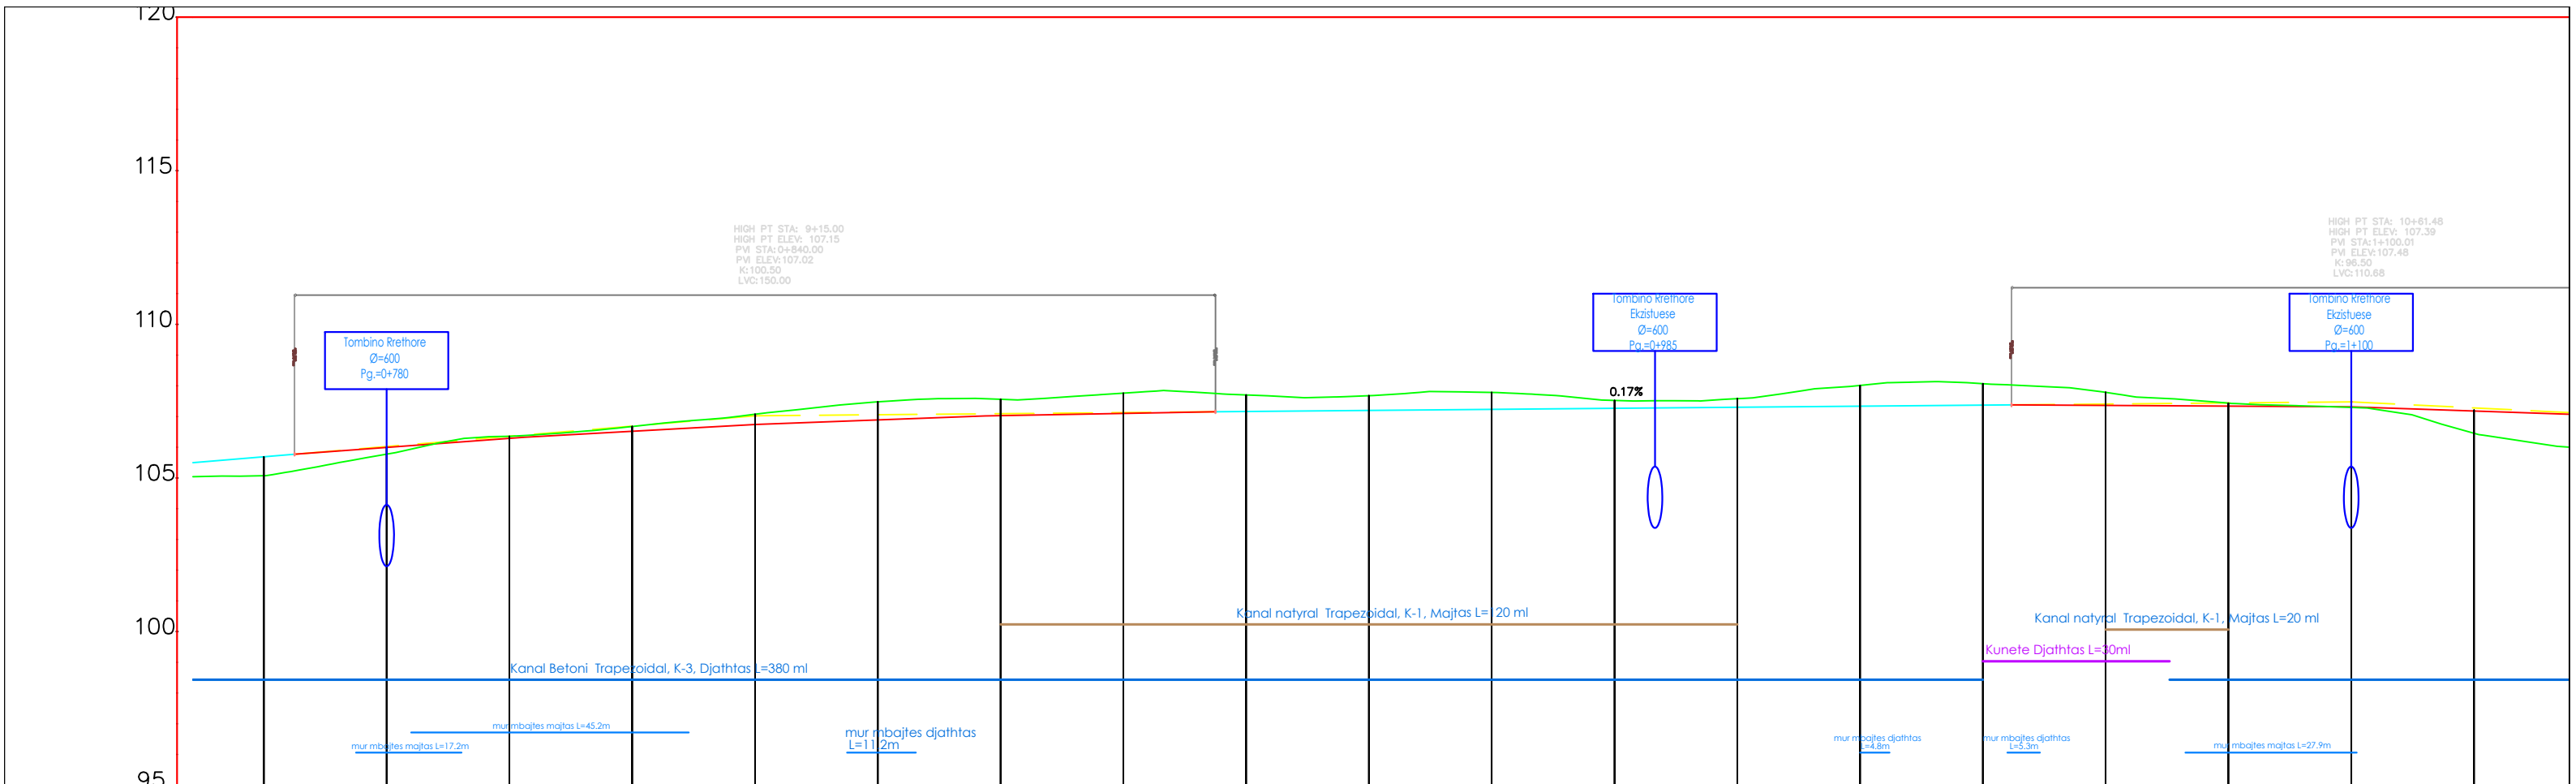


Seksionet	Dist.Pjesore	Dist.Progres	Kuota Tokes	Kuota Projekt	Kuota Punes	Gjeomet.Vert	Gjeom.Horiz	Mbilartesimi
Sc-39	20.00	0+760.00	105.07	105.69	0.62	L=150.00 R=10049.52 I=0.17%	V18 L=60m R=60.1m Bs=0.83 Tg=9.94 Sv=19.7	0+752.33
Sc-40	20.00	0+780.00	105.78	106.01	0.24		V19 L=13.4m R=85m Bs=2.08 Tg=19.22 Sv=37.8	0+744.54
Sc-41	20.00	0+800.00	106.36	106.30	-0.06	L=110.68 R=9650.40 I=-0.97%	V20 L=1.2m R=60m Bs=0.411 Tg=7.37 Sv=14.7	0+770.65
Sc-42	20.00	0+820.00	106.68	106.54	-0.14		V21 L=13.2m R=130m Bs=0.43 Tg=10.4 Sv=20.8	0+773.06
Sc-43	20.00	0+840.00	107.07	106.74	-0.33	L=129.66 R=9650.40 I=0.17%	V22 L=1.2m R=45m Bs=0.16 Tg=3.86 Sv=7.7	0+804.19
Sc-44	20.00	0+860.00	107.48	106.91	-0.57		V23 L=41.6m R=45m Bs=0.1 Tg=2.78 Sv=5.5	0+811.96
Sc-45	20.00	0+880.00	107.56	107.03	-0.53	L=110.68 R=9650.40 I=-0.97%	V24 L=5.6m R=45m Bs=0.18 Tg=3.89 Sv=7.8	0+817.23
Sc-46	20.00	0+900.00	107.76	107.12	-0.65		V25 L=13m R=45m Bs=0.115 Tg=3.13 Sv=6.3	0+862.81
Sc-47	20.00	0+920.00	107.70	107.16	-0.54	L=110.68 R=9650.40 I=-0.97%	V26 L=3.9m R=45m Bs=0.155 Tg=3.72 Sv=7.4	0+869.05
Sc-48	20.00	0+940.00	107.68	107.20	-0.48		V27 L=23.8m R=45m Bs=0.150 Tg=3.67 Sv=7.3	0+912.94
Sc-49	20.00	0+960.00	107.78	107.23	-0.55	L=110.68 R=9650.40 I=-0.97%	V28 L=13.4m R=334.9m Bs=0.001 Tg=9.15 Sv=18.3	0+918.57
Sc-50	20.00	0+980.00	107.52	107.27	-0.26		V29 L=13.7m R=45m Bs=0.04 Tg=1.896 Sv=3.7	0+931.15
Sc-51	20.00	1+000.00	107.58	107.30	-0.28	L=110.68 R=9650.40 I=-0.97%	V30 L=40.3m R=46.4m Bs=0.063 Tg=2.74 Sv=5.5	0+940.00
Sc-52	20.00	1+020.00	108.01	107.34	-0.67		V31 L=7.4m R=45m Bs=0 Tg=1 Sv=3	0+951.54
Sc-53	20.00	1+040.00	108.07	107.37	-0.70	L=110.68 R=9650.40 I=-0.97%	V32 L=3.7m R=45m Bs=0 Tg=1 Sv=3	0+963.34
Sc-54	20.00	1+060.00	107.79	107.39	-0.39		V33 L=13.7m R=45m Bs=0 Tg=1 Sv=3	0+972.61
Sc-55	20.00	1+080.00	107.44	107.38	-0.06	L=110.68 R=9650.40 I=-0.97%	V34 L=40.3m R=46.4m Bs=0.063 Tg=2.74 Sv=5.5	0+979.76
Sc-56	20.00	1+100.00	107.30	107.32	0.02		V35 L=7.4m R=45m Bs=0 Tg=1 Sv=3	0+983.95
Sc-57	20.00	1+120.00	106.46	107.22	0.76	V36 L=13.7m R=45m Bs=0 Tg=1 Sv=3	0+990.55	

Sc-2 Km. 0+020.00	
Sip.Germim	0.34 (m2)
Sip.Mbushje	0.11 (m2)
Vol.Germim	25.43 (m3)
Vol.Mbushje	1.13 (m3)
Vol.Prog.Germim	25.43 (m3)
Vol.Prog.Mbushje	1.13 (m3)

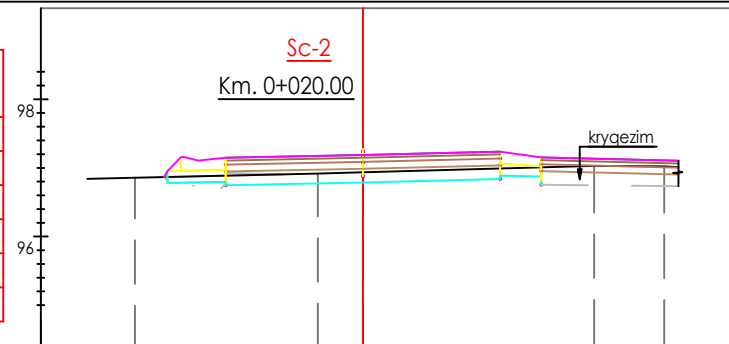


Kuota Terrenit	96.86	96.97	96.94	97.03	97.02
Progresiva Terrenit	-3.32	-0.66		3.37	4.39
Kuota Projektit			97.28		
Progresiva Projektit	2.50	2.00	1.50	0.00	1.50
Kuota Punes	0.27	0.09	-0.06	-0.15	-0.14

Sc-3 Km. 0+040.00	
Sip.Germim	0.46 (m2)
Sip.Mbushje	0.18 (m2)
Vol.Germim	8.58 (m3)
Vol.Mbushje	2.59 (m3)
Vol.Prog.Germim	34.01 (m3)
Vol.Prog.Mbushje	3.72 (m3)

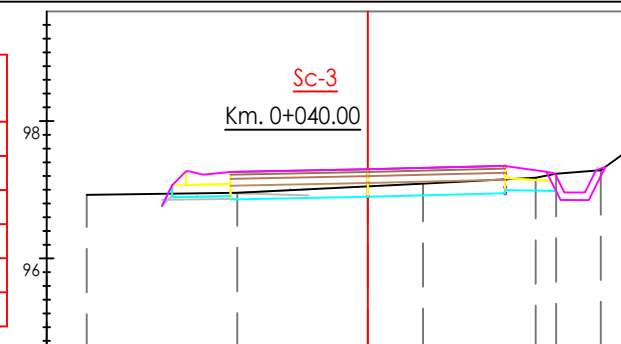


Kuota Terrenit	96.93	96.96	97.05	97.09	97.17	97.23	97.29
Progresiva Terrenit	-4.09	-1.90		0.80	2.44	2.74	3.39
Kuota Projektit			97.39				
Progresiva Projektit	2.50	2.00	1.50	0.00	1.50	2.00	2.50
Kuota Punes	0.30	0.13	-0.06	-0.21	-0.26		

Sc-4 Km. 0+060.00	
Sip.Germim	0.80 (m2)
Sip.Mbushje	0.01 (m2)
Vol.Germim	12.64 (m3)
Vol.Mbushje	1.85 (m3)
Vol.Prog.Germim	46.65 (m3)
Vol.Prog.Mbushje	5.58 (m3)

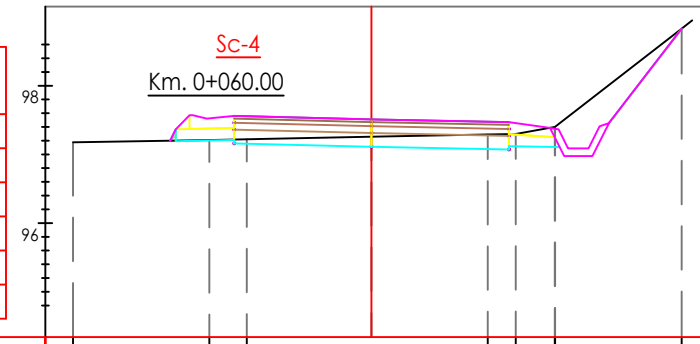

Kuota Terrenit	97.18	97.21	97.22	97.26	97.29	97.30	97.40	98.83
Progresiva Terrenit	-4.35	-2.36	-1.82	0.00	1.69	2.10	2.67	4.52
Kuota Projektit				97.51				
Progresiva Projektit	2.50	2.00	1.50	0.00	1.50	2.00	2.50	3.50
Kuota Punes	0.16	-0.01	-0.15	-0.22	-0.40			

Sc-5 Km. 0+080.00	
Sip.Germim	1.14 (m2)
Sip.Mbushje	0.01 (m2)
Vol.Germim	19.22 (m3)
Vol.Mbushje	0.13 (m3)
Vol.Prog.Germim	65.87 (m3)
Vol.Prog.Mbushje	5.71 (m3)

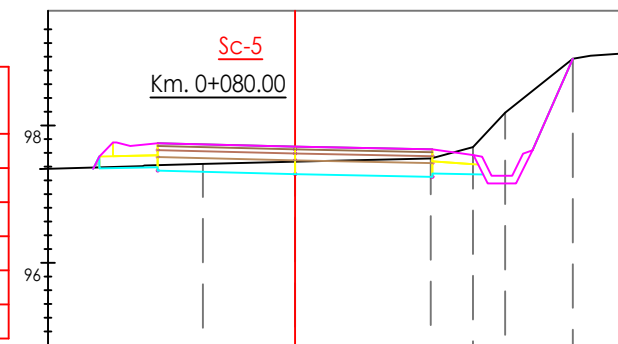

Kuota Terrenit	97.44	97.47	97.52	97.68	98.19	98.97
Progresiva Terrenit	-1.34	0.00	1.98	2.59	3.06	4.05
Kuota Projektit		97.69				
Progresiva Projektit	2.50	2.00	1.50	0.00	1.50	2.00
Kuota Punes	-0.02	-0.08	-0.18	-0.27	-0.62	



REPUBLIKA E SHQIPËRISË
BASHKIA SHKODËR

Adresa: Rr. 13 Dhjetori, Nr.1 Shkodër, web: www.bashkiashkoder.gov.al,
e-mail: info@bashkiashkoder.gov.al, Tel: +3552400150

OBJEKTI:
SISTEMIM ASFALTIM RRUGA URA MESIT -DRISHT
LOTTI 1


Faza e Projektit	Shk.
<input checked="" type="checkbox"/> Projekt Ide <input checked="" type="checkbox"/> Projekt Teknik <input checked="" type="checkbox"/> Projekt Zbatim	2019

DREJTORIA E STUDIMEVE, PLANIFIKIMIT, KOORDINIMIT TË
INVESTIMEVE

PROJEKTUES


Ing. Vullnet Bushaj	
Ing. Xhemalije Rumija	
Ing. Erjon Dilaveri	
Ark. Aljon Koçkçiji	
Ark. Rasel Teji	

Sc-6 Km. 0+100.00	
Sip.Germim	0.07 (m2)
Sip.Mbushje	0.46 (m2)
Vol.Germim	11.98 (m3)
Vol.Mbushje	4.70 (m3)
Vol.Prog.Germim	77.86 (m3)
Vol.Prog.Mbushje	10.42 (m3)

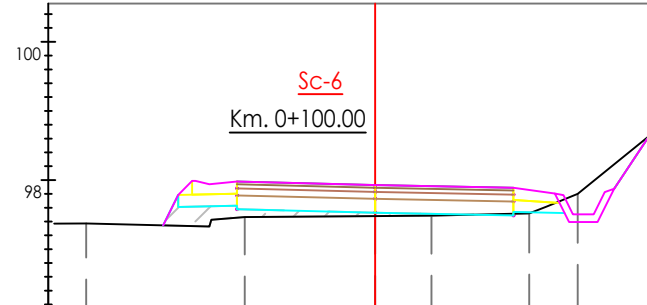


Kuota Terrenit	97.37	97.46	97.48	97.49	97.52	97.80
Progresiva Terrenit	-4.16	-1.89		0.82	2.23	2.93
Kuota Projektit			97.93			
Progresiva Projektit		2.50	2.00	1.50	0.00	1.50
Kuota Punes		0.44	0.17	0.05	-0.02	-0.09

Sc-7 Km. 0+120.00	
Sip.Germim	0.29 (m2)
Sip.Mbushje	0.08 (m2)
Vol.Germim	3.61 (m3)
Vol.Mbushje	5.41 (m3)
Vol.Prog.Germim	81.47 (m3)
Vol.Prog.Mbushje	15.82 (m3)

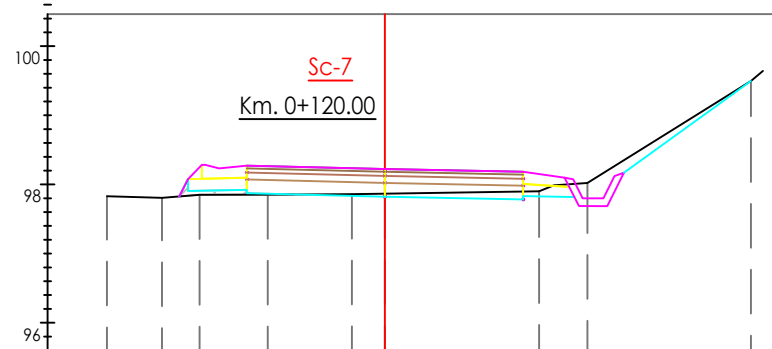


Kuota Terrenit	97.83	97.81	97.85	97.85	97.86	97.87	97.90	98.02	99.50
Progresiva Terrenit	-4.02	-3.23	-2.68	-1.70	-0.48		2.23	2.93	5.30
Kuota Projektit					98.22				
Progresiva Projektit			2.50	2.00	1.50	0.00	1.50	2.00	2.50
Kuota Punes		0.24	0.02	-0.05	-0.12	-0.20			

Sc-8 Km. 0+140.00	
Sip.Germim	1.58 (m2)
Sip.Mbushje	0.00 (m2)
Vol.Germim	18.76 (m3)
Vol.Mbushje	0.77 (m3)
Vol.Prog.Germim	100.22 (m3)
Vol.Prog.Mbushje	16.60 (m3)

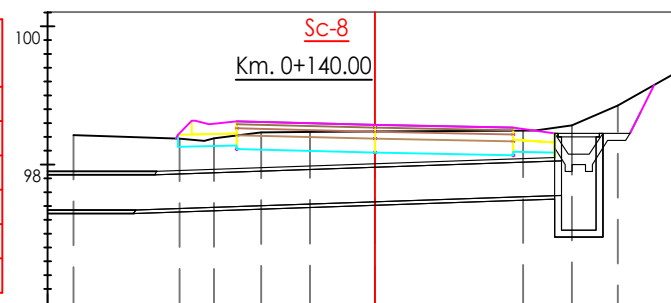

Kuota Terrenit	98.43	98.37	98.38	98.46	98.47	98.48	98.49	98.57	98.85
Progresiva Terrenit	-4.36	-2.83	-2.33	-1.65	-0.94	0.00	2.14	2.85	3.52
Kuota Projektit						98.57			
Progresiva Projektit		2.50	2.00	1.50	0.00	1.50	2.00	2.50	3.50
Kuota Punes		-0.12	-0.15	-0.30	-0.36	-0.39			

Sc-9 Km. 0+160.00	
Sip.Germim	2.04 (m2)
Sip.Mbushje	0.00 (m2)
Vol.Germim	36.16 (m3)
Vol.Mbushje	0.01 (m3)
Vol.Prog.Germim	136.38 (m3)
Vol.Prog.Mbushje	16.61 (m3)

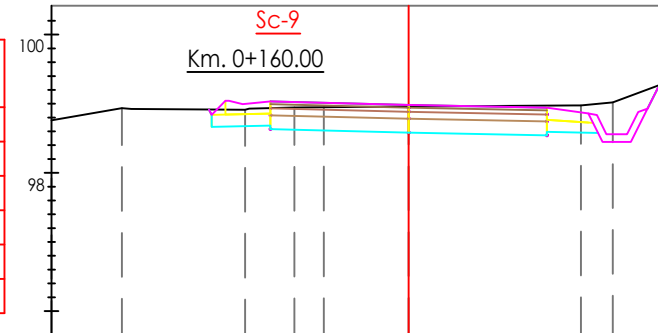

Kuota Terrenit	98.94	98.91	98.94	98.95	98.96	98.98	98.98	99.02
Progresiva Terrenit	-4.15	-2.37	-1.65	-1.23		2.49	2.96	
Kuota Projektit					98.98			
Progresiva Projektit		2.50	2.00	1.50	0.00	1.50	2.00	2.50
Kuota Punes		-0.25	-0.38	-0.43	-0.29			



REPUBLIKA E SHQIPËRISË
BASHKIA SHKODËR

Adresa: Rr. 13 Dhjetori, Nr.1 Shkodër, web: www.bashkiashkoder.gov.al,
e-mail: info@bashkiashkoder.gov.al, Tel: +35522-400150

OBJEKTI:
SISTEMIM ASFALTIM RRUGA URA MESIT -DRISHT
LOTTI 1


Faza e Projektit	Shk.
<input checked="" type="checkbox"/> Projekt Ide <input checked="" type="checkbox"/> Projekt Teknik <input checked="" type="checkbox"/> Projekt Zbatim	2019

DREJTORIA E STUDIMEVE, PLANIFIKIMIT, KOORDINIMIT TË
INVESTIMEVE

PROJEKTUES


Ing. Vullnet Bushaj	
Ing. Xhemalije Rumija	
Ing. Erjon Dilaveri	
Ark. Aljon Koçkëci	
Ark. Rasel Teli	

Sc-46 Km. 0+900.00	
Sip.Germim	6.64 (m2)
Sip.Mbushje	0.00 (m2)
Vol.Germim	122.17 (m3)
Vol.Mbushje	0.00 (m3)
Vol.Prog.Germim	2,243.57 (m3)
Vol.Prog.Mbushje	116.76 (m3)

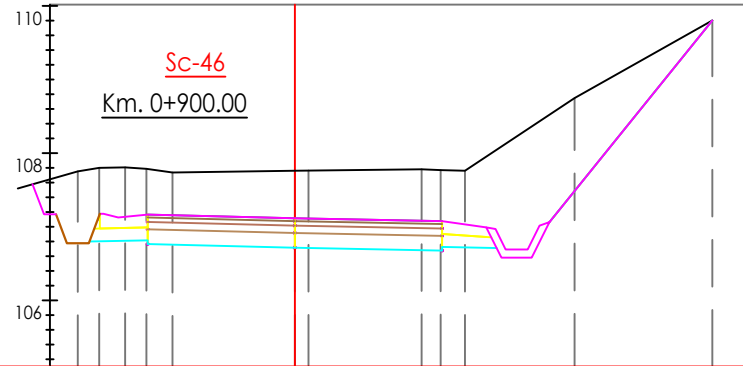


Kuota Terrenit	107.75	107.80	107.81	107.79	107.74	107.76	107.76	108.75	109.80		
Progresiva Terrenit	-2.95	-2.66	-2.31	-2.02	-1.66	0.18	1.70	1.98	2.31	3.80	5.67
Kuota Projektit						107.12					
Progresiva Projektit		2.50	2.00	2.00	1.50	0.00	1.50	2.00	2.50	3.50	
Kuota Punes	-0.97	-1.02			-1.05			-1.09	-1.38		

Sc-47 Km. 0+920.00	
Sip.Germim	5.74 (m2)
Sip.Mbushje	0.00 (m2)
Vol.Germim	123.42 (m3)
Vol.Mbushje	0.00 (m3)
Vol.Prog.Germim	2,366.99 (m3)
Vol.Prog.Mbushje	116.76 (m3)

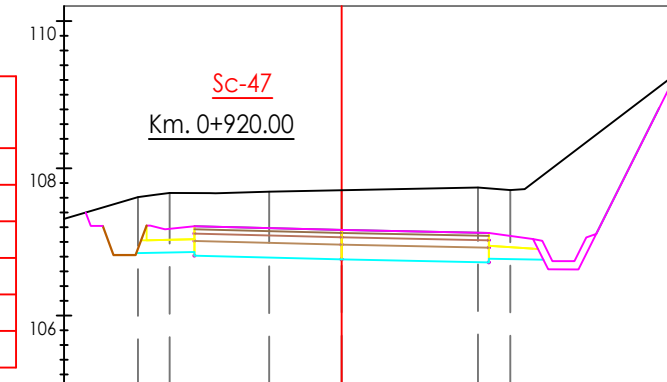


Kuota Terrenit	107.61	107.67	107.68	107.70	107.74	107.70			
Progresiva Terrenit	-2.77	-2.34	-0.99	0.00	1.85	2.29			
Kuota Projektit				107.16					
Progresiva Projektit		2.50	2.00	1.50	0.00	1.50	2.00	2.50	3.50
Kuota Punes	-0.57	-0.80		-0.94	-0.95	-1.06			

Sc-48 Km. 0+940.00	
Sip.Germim	5.60 (m2)
Sip.Mbushje	0.00 (m2)
Vol.Germim	113.45 (m3)
Vol.Mbushje	0.00 (m3)
Vol.Prog.Germim	2,480.43 (m3)
Vol.Prog.Mbushje	116.76 (m3)

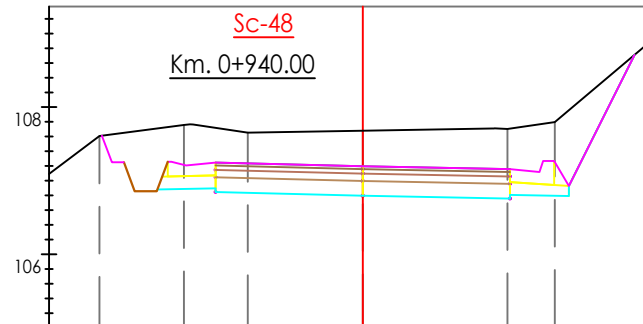

Kuota Terrenit	107.61	107.76	107.65	107.68	107.70	107.80		
Progresiva Terrenit	-3.58	-2.43	-1.56	0.00	1.97	2.61		
Kuota Projektit				107.20				
Progresiva Projektit		2.50	2.00	1.50	0.00	1.50	2.00	2.50
Kuota Punes	-0.82	-0.87		-0.88	-0.90	-1.17		

Sc-49 Km. 0+960.00	
Sip.Germim	6.44 (m2)
Sip.Mbushje	0.00 (m2)
Vol.Germim	120.13 (m3)
Vol.Mbushje	0.00 (m3)
Vol.Prog.Germim	2,600.57 (m3)
Vol.Prog.Mbushje	116.76 (m3)

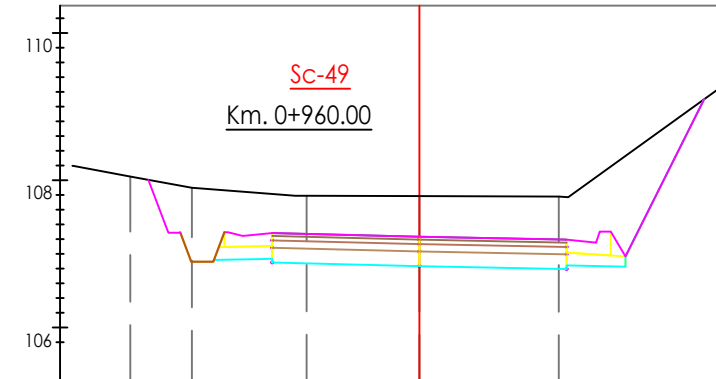

Kuota Terrenit	108.00	107.90	107.79	107.78	107.78		
Progresiva Terrenit	-3.93	-3.09	-1.53	0.00	1.89		
Kuota Projektit				107.23			
Progresiva Projektit		2.50	2.00	1.50	0.00	1.50	2.00
Kuota Punes	0.00	-0.78	-0.88	-0.95	-0.98	-1.36	0.00



**REPUBLIKA E SHQIPËRISË
BASHKIA SHKODËR**

Adresa: Rr. 13 Dhjetori, Nr.1 Shkodër, web: www.bashkiashkoder.gov.al,
e-mail: info@bashkiashkoder.gov.al, Tel: +35522400150

OBJEKTI:
SISTEMIM ASFALTIM RRUGA URA E MESIT DRISHT LOTI 1


Faza e Projektit	Shk.
<input type="checkbox"/> Projekt Ide <input type="checkbox"/> Projekt Teknik <input checked="" type="checkbox"/> Projekt Zbatim	2019

DREJTORIA E STUDIMEVE, PLANIFIKIMIT,
KOORDINIMIT TË INVESTIMEVE

PROJEKTUES


Ing. Vullnet Bushaj
Ing. Xhemalije Rumija
Ing. Erjon Dilaveri
Ark. Aljon Koçkicji
Ark. Rasel Teli

Sc-10 Km. 0+180.00	
Sip.Germim	1.80 (m2)
Sip.Mbushje	0.00 (m2)
Vol.Germim	38.40 (m3)
Vol.Mbushje	0.00 (m3)
Vol.Prog.Germim	174.78 (m3)
Vol.Prog.Mbushje	16.61 (m3)

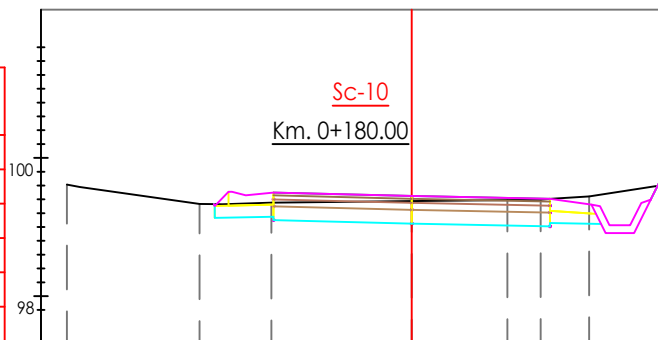


Kuota Terrenit	99.61	99.33	99.35	99.37	99.39	99.39	99.44
Progresiva Terrenit	-4.99	-3.07	-2.03		1.38	1.87	2.57
Kuota Projektit				99.45			
Progresiva Projektit		2.50	2.00	1.50	0.00	1.50	3.50
Kuota Punes			-0.20	-0.33		-0.40	-0.44

Sc-11 Km. 0+200.00	
Sip.Germim	2.04 (m2)
Sip.Mbushje	0.00 (m2)
Vol.Germim	38.39 (m3)
Vol.Mbushje	0.00 (m3)
Vol.Prog.Germim	213.17 (m3)
Vol.Prog.Mbushje	16.61 (m3)

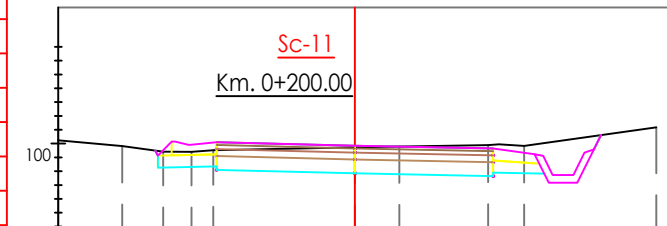


Kuota Terrenit	99.96	99.88	99.88	99.90	99.94	99.96	99.98	99.97	100.23
Progresiva Terrenit	-3.37	-2.77	-2.36	-2.05		0.64	1.93	2.45	4.36
Kuota Projektit					99.97				
Progresiva Projektit		2.50	2.00	1.50	0.00	1.50	2.00	2.50	3.50
Kuota Punes		-0.24	-0.23		-0.38		-0.45	-0.45	

Sc-12 Km. 0+220.00	
Sip.Germim	4.06 (m2)
Sip.Mbushje	0.00 (m2)
Vol.Germim	60.97 (m3)
Vol.Mbushje	0.00 (m3)
Vol.Prog.Germim	274.13 (m3)
Vol.Prog.Mbushje	16.61 (m3)

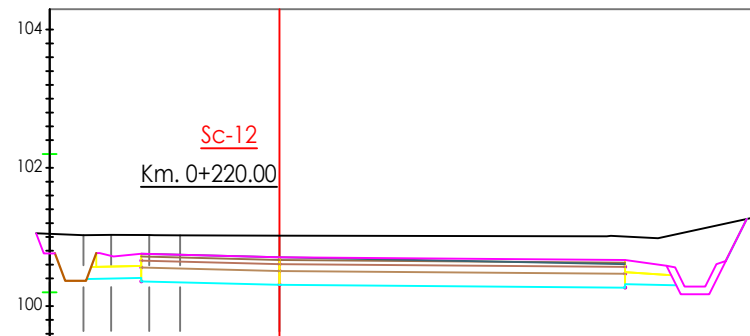

Kuota Terrenit	100.80	100.83	100.83	100.82	100.82	100.78
Progresiva Terrenit	-2.84	-2.44	-1.88	-1.44	0.00	2.48
Kuota Projektit					100.5	
Progresiva Projektit	2.50	2.00	1.50	0.00	1.50	3.50
Kuota Punes		-0.62		-0.71		-0.71

Sc-13 Km. 0+240.00	
Sip.Germim	4.03 (m2)
Sip.Mbushje	0.00 (m2)
Vol.Germim	80.90 (m3)
Vol.Mbushje	0.00 (m3)
Vol.Prog.Germim	355.04 (m3)
Vol.Prog.Mbushje	16.61 (m3)

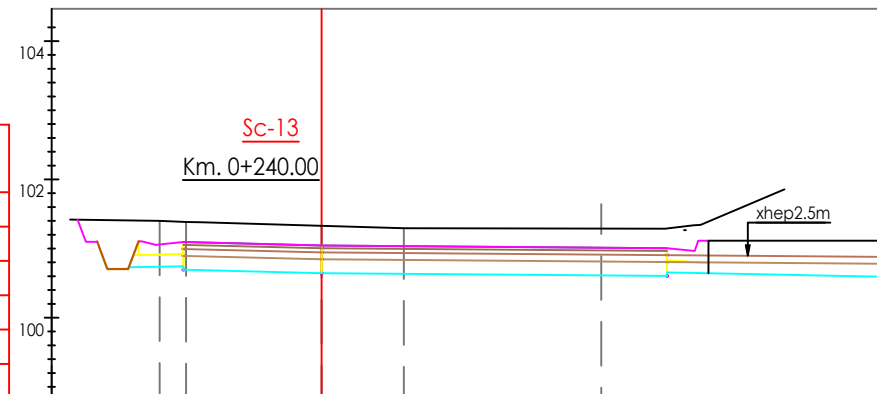

Kuota Terrenit	101.45	101.30	101.30	101.21	101.21	101.61
Progresiva Terrenit	-2.34	-1.96		1.15	1.97	4.05
Kuota Projektit			101.04			
Progresiva Projektit	2.50	2.00	1.50	0.00	1.50	3.50
Kuota Punes	-0.51	-0.64	-0.68		-0.69	-0.76



REPUBLIKA E SHQIPËRISË
BASHKIA SHKODËR

Adresa: Rr. 13 Dhjetori, Nr.1 Shkodër, web: www.bashkiashkoder.gov.al,
e-mail: info@bashkiashkoder.gov.al, Tel: +35522-400150

OBJEKTI:
SISTEMIM ASFALTIM RRUGA URA MESIT -DRISHT
LOTTI 1


Faza e Projektit	Shk.
<input checked="" type="checkbox"/> Projekt Ide <input checked="" type="checkbox"/> Projekt Teknik <input checked="" type="checkbox"/> Projekt Zbatim	2019

DREJTORIA E STUDIMEVE, PLANIFIKIMIT, KOORDINIMIT TË
INVESTIMEVE


PROJEKTUES

Ing. Vullnet Bushaj	
Ing. Xhemalije Rumija	
Ing. Erjon Dilaveri	
Ark. Aljon Koçkëci	
Ark. Rasel Teli	

Sc-14 Km. 0+260.00	
Sip.Germim	5.03 (m2)
Sip.Mbushje	0.00 (m2)
Vol.Germim	90.56 (m3)
Vol.Mbushje	0.00 (m3)
Vol.Prog.Germim	445.60 (m3)
Vol.Prog.Mbushje	16.61 (m3)

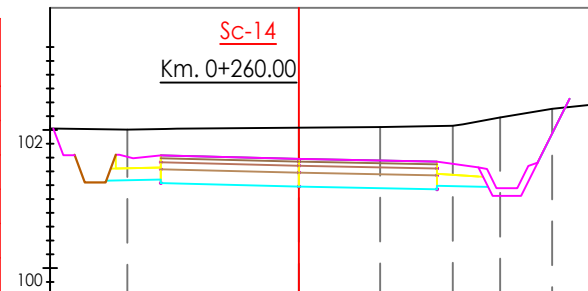


Sc-15 Km. 0+280.00	
Sip.Germim	5.26 (m2)
Sip.Mbushje	0.00 (m2)
Vol.Germim	102.91 (m3)
Vol.Mbushje	0.00 (m3)
Vol.Prog.Germim	548.51 (m3)
Vol.Prog.Mbushje	16.61 (m3)

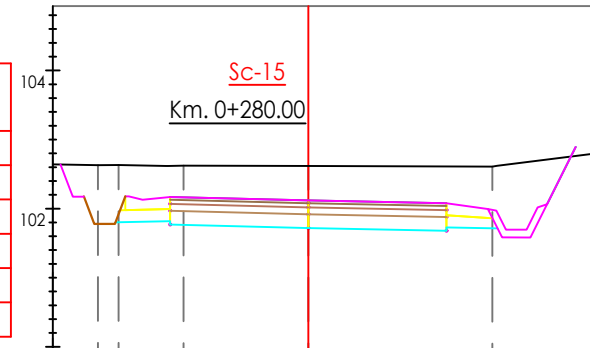


Kuota Terrenit		102.00	102.00	102.04	102.06	102.18	102.31
Progresiva Terrenit		-2.48	0.00	1.16	2.23	2.92	3.67
Kuota Projektit			101.50				
Progresiva Projektit		2.50	2.00	1.50	2.00	2.50	3.50
Kuota Punes		-0.57	-0.78	-0.85	-0.87	-0.98	

Kuota Terrenit		102.63	102.63	102.62	102.62	102.61	
Progresiva Terrenit		-3.05	-2.75	-1.81		2.67	
Kuota Projektit					102.12		
Progresiva Projektit		2.50	2.00	1.50	0.00	1.50	2.00
Kuota Punes		-0.66	-0.80	-0.90	-0.93	-0.92	

Sc-16 Km. 0+300.00	
Sip.Germim	4.79 (m2)
Sip.Mbushje	0.00 (m2)
Vol.Germim	100.47 (m3)
Vol.Mbushje	0.00 (m3)
Vol.Prog.Germim	648.98 (m3)
Vol.Prog.Mbushje	16.61 (m3)

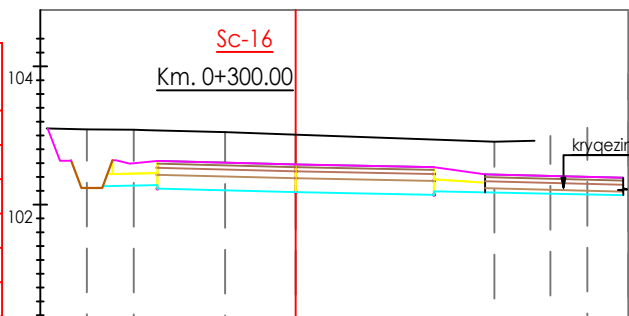

Sc-17 Km. 0+320.00	
Sip.Germim	4.47 (m2)
Sip.Mbushje	0.00 (m2)
Vol.Germim	92.58 (m3)
Vol.Mbushje	0.00 (m3)
Vol.Prog.Germim	741.56 (m3)
Vol.Prog.Mbushje	16.61 (m3)

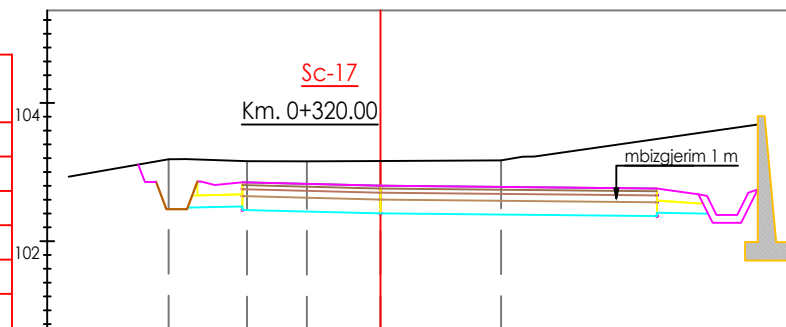

Kuota Terrenit		103.07	103.06	103.05	103.01	102.91	102.99	103.11
Progresiva Terrenit		-3.02	-2.34	-1.02		2.88	3.69	4.22
Kuota Projektit					102.58			
Progresiva Projektit		2.50	2.00	1.50	0.00	1.50	2.00	3.50
Kuota Punes		-0.65	-0.79	-0.83	-0.80	-0.74		

Kuota Terrenit		103.16	103.15	103.15	103.15	103.11	
Progresiva Terrenit		-3.07	-1.93	-1.07		1.74	
Kuota Projektit					102.80		
Progresiva Projektit		2.50	2.00	1.50	0.00	1.50	2.00
Kuota Punes		-0.53	-0.71	-0.76	-0.85	-0.85	



**REPUBLIKA E SHQIPËRISË
BASHKIA SHKODËR**

Adresa: Rr. 13 Dhjetori, Nr.1 Shkodër, web: www.bashkiashkoder.gov.al,
e-mail: info@bashkiashkoder.gov.al, Tel: +35522-400150

OBJEKTI:
SISTEMIM ASFALTIM RRUGA URA MESIT -DRISHT
LOTTI 1


Faza e Projektit	Shk.
<input checked="" type="checkbox"/> Projekt Ide <input checked="" type="checkbox"/> Projekt Teknik <input checked="" type="checkbox"/> Projekt Zbatim	2019

DREJTORIA E STUDIMEVE, PLANIFIKIMIT, KOORDINIMIT TË
INVESTIMEVE


PROJEKTUES

Ing. Vullnet Bushaj	
Ing. Xhemalije Rumija	
Ing. Erjon Dilaveri	
Ark. Aljon Koçkiçi	
Ark. Rasel Teli	


Sc-18 Km. 0+340.00	
Sip.Germim	2.90 (m2)
Sip.Mbushje	0.00 (m2)
Vol.Germim	73.69 (m3)
Vol.Mbushje	0.00 (m3)
Vol.Prog.Germim	815.25 (m3)
Vol.Prog.Mbushje	16.61 (m3)

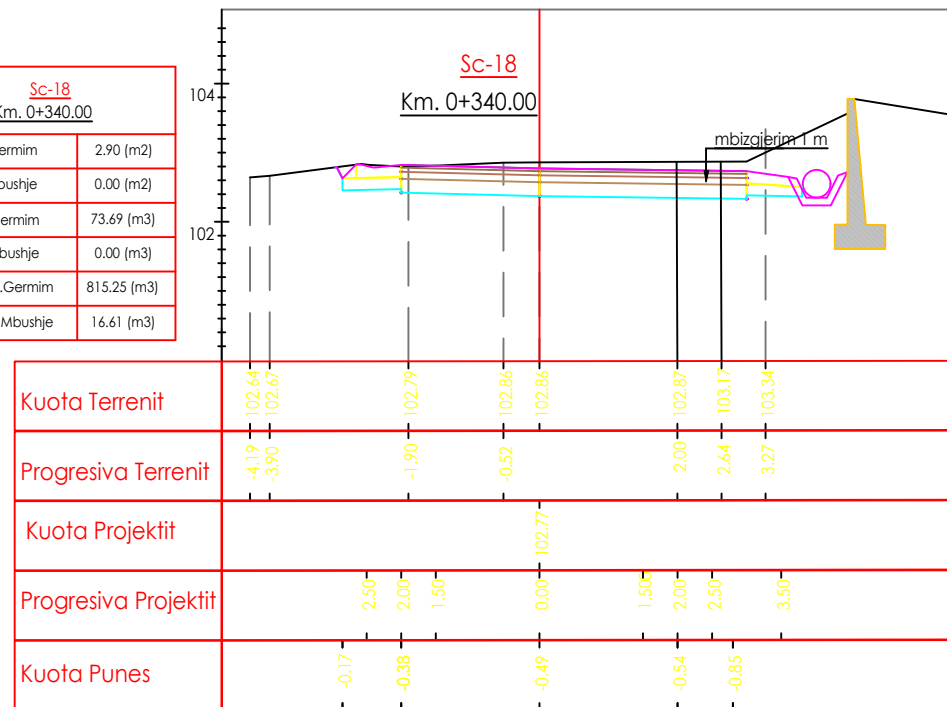


Sc-19 Km. 0+360.00	
Sip.Germim	2.19 (m2)
Sip.Mbushje	0.00 (m2)
Vol.Germim	51.26 (m3)
Vol.Mbushje	0.03 (m3)
Vol.Prog.Germim	866.51 (m3)
Vol.Prog.Mbushje	16.64 (m3)

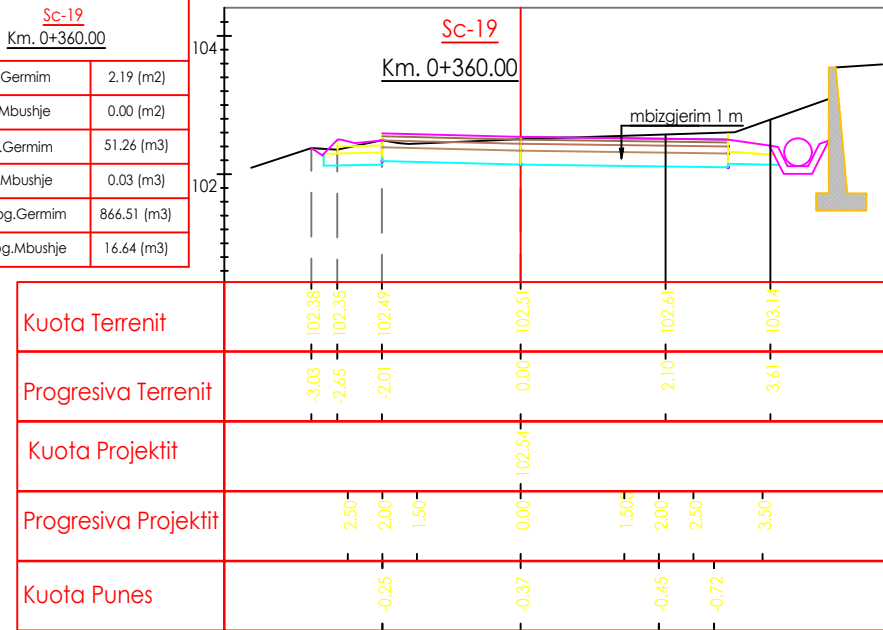

Sc-20 Km. 0+380.00	
Sip.Germim	0.61 (m2)
Sip.Mbushje	0.05 (m2)
Vol.Germim	28.23 (m3)
Vol.Mbushje	0.49 (m3)
Vol.Prog.Germim	894.74 (m3)
Vol.Prog.Mbushje	17.13 (m3)

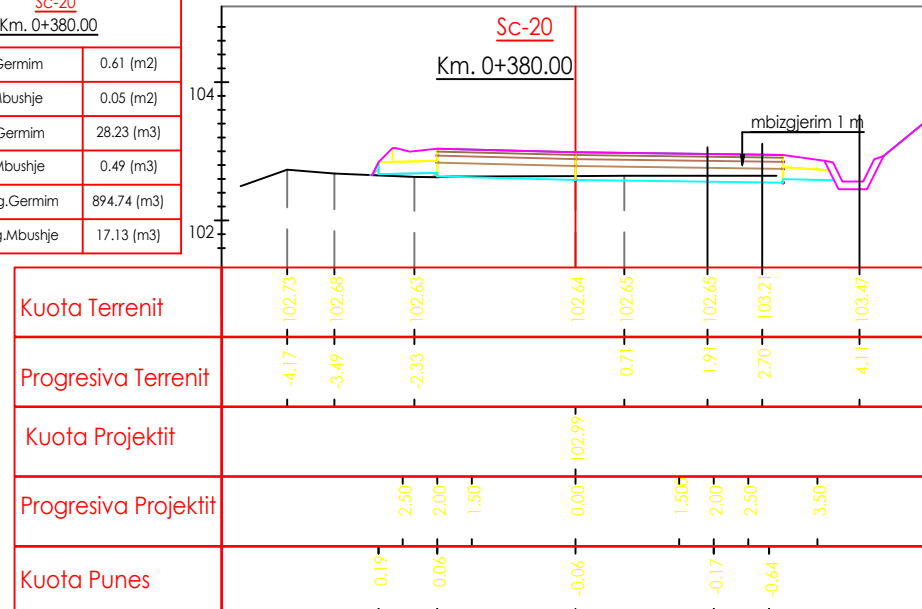

Sc-21 Km. 0+400.00	
Sip.Germim	0.00 (m2)
Sip.Mbushje	1.53 (m2)
Vol.Germim	6.09 (m3)
Vol.Mbushje	15.77 (m3)
Vol.Prog.Germim	900.82 (m3)
Vol.Prog.Mbushje	32.90 (m3)

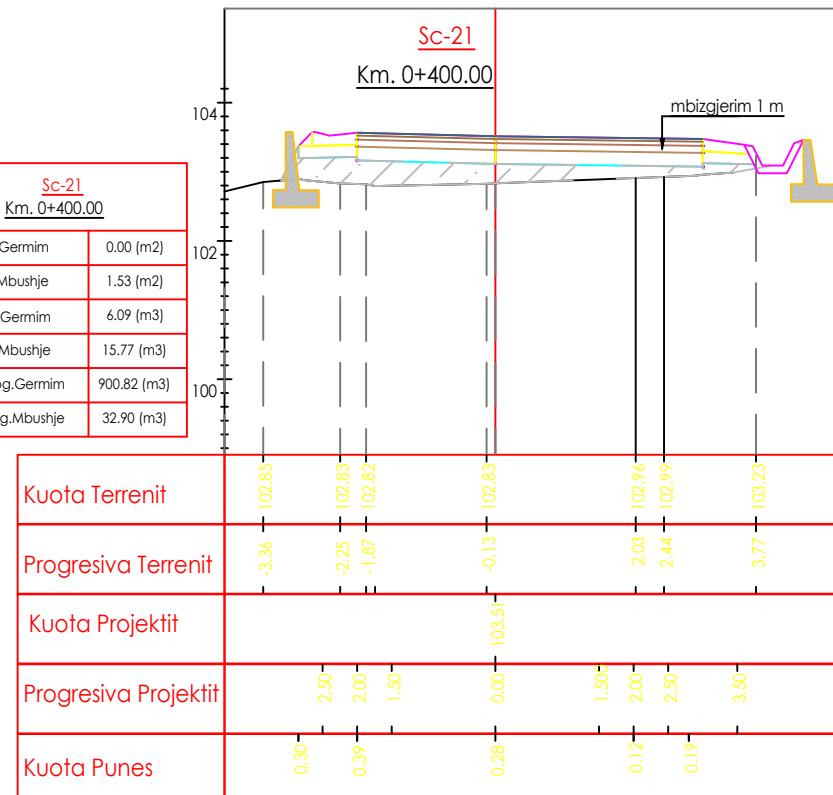

**REPUBLIKA E SHQIPËRISË
BASHKIA SHKODËR**

Adresa: Rr. 13 Dhjetori, Nr.1 Shkodër, web: www.bashkiashkoder.gov.al,
e-mail: info@bashkiashkoder.gov.al, Tel: +35522-400150

OBJEKTI:
**SISTEMIM ASFALTIM RRUGA URA MESIT -DRISHT
LOTTI 1**


Faza e Projektit	Shk.
<input checked="" type="checkbox"/> Projekt Ide <input checked="" type="checkbox"/> Projekt Teknik <input checked="" type="checkbox"/> Projekt Zbatim	2019

DREJTORIA E STUDIMEVE, PLANIFIKIMIT, KOORDINIMIT TË
INVESTIMEVE

PROJEKTUES


Ing. Vullnet Bushaj	
Ing. Xhemalije Rumija	
Ing. Erjon Dilaveri	
Ark. Aljon Koçkëci	
Ark. Rasel Teli	

Sc-22 Km. 0+420.00	
Sip.Germim	0.02 (m2)
Sip.Mbushje	0.42 (m2)
Vol.Germim	0.16 (m3)
Vol.Mbushje	19.40 (m3)
Vol.Prog.Germim	900.98 (m3)
Vol.Prog.Mbushje	52.30 (m3)

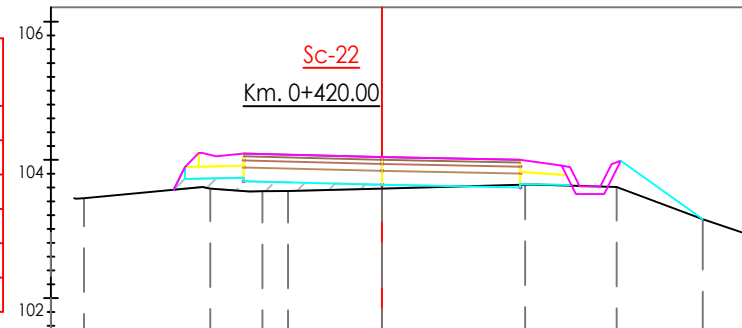


Kuota Terrenit	103.44	103.58	103.55	103.55	103.59	103.64	103.61	103.14
Progresiva Terrenit	-4.31	-2.49	-1.73	-1.36	0.00	2.07	3.40	4.64
Kuota Projektit					104.04			
Progresiva Projektit		2.50	2.00	1.50	0.00	1.50	2.00	3.50
Kuota Punes		0.31	0.19		0.06	-0.04	0.01	

Sc-23 Km. 0+440.00	
Sip.Germim	2.87 (m2)
Sip.Mbushje	0.00 (m2)
Vol.Germim	28.80 (m3)
Vol.Mbushje	4.19 (m3)
Vol.Prog.Germim	929.79 (m3)
Vol.Prog.Mbushje	56.50 (m3)

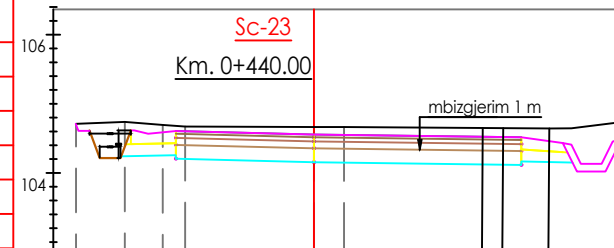


Kuota Terrenit	104.71	104.74	104.69	104.67	104.66	104.66	104.64	104.64	104.73
Progresiva Terrenit	-3.44	-2.74	-2.19	-1.87	0.44	0.44	2.43	2.73	3.39
Kuota Projektit					104.56				
Progresiva Projektit		2.50	2.00	1.50	0.00	1.50	2.00	2.50	3.50
Kuota Punes	-0.49	-0.48			-0.51		-0.53	-0.50	

Sc-24 Km. 0+460.00	
Sip.Germim	4.56 (m2)
Sip.Mbushje	0.00 (m2)
Vol.Germim	74.19 (m3)
Vol.Mbushje	0.00 (m3)
Vol.Prog.Germim	1,003.97 (m3)
Vol.Prog.Mbushje	56.50 (m3)

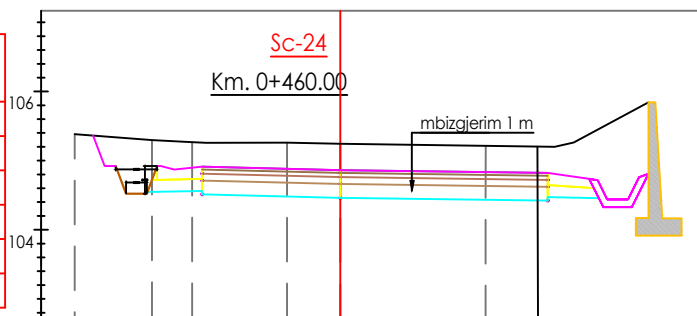

Kuota Terrenit	105.38	105.30	105.27	105.26	105.24	105.20	105.32	
Progresiva Terrenit	-3.84	-2.72	-2.14	-0.77		2.10	2.86	
Kuota Projektit					104.86			
Progresiva Projektit		2.50	2.00	1.50	0.00	1.50	2.00	3.50
Kuota Punes	-0.59	-0.70		-0.76		-0.76	-0.86	

Sc-25 Km. 0+480.00	
Sip.Germim	5.00 (m2)
Sip.Mbushje	0.00 (m2)
Vol.Germim	95.47 (m3)
Vol.Mbushje	0.00 (m3)
Vol.Prog.Germim	1,099.45 (m3)
Vol.Prog.Mbushje	56.50 (m3)

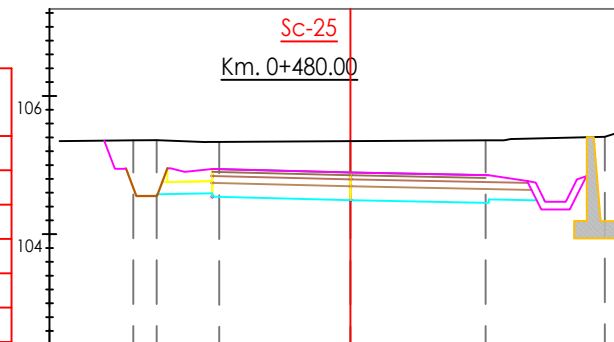

Kuota Terrenit	105.36	105.36	105.34	105.35	105.36	105.41			
Progresiva Terrenit	-3.14	-2.81	-1.90	0.00	1.96	3.68			
Kuota Projektit				104.89					
Progresiva Projektit		2.50	2.00	1.50	0.00	1.50	2.00	2.50	3.50
Kuota Punes	-0.61	-0.74		-0.85		-0.90	-0.90		



REPUBLIKA E SHQIPËRISË
BASHKIA SHKODËR

Adresa: Rr. 13 Dhjetori, Nr.1 Shkodër, web: www.bashkiashkoder.gov.al,
e-mail: info@bashkiashkoder.gov.al, Tel: +35522-400150

OBJEKTI:
SISTEMIM ASFALTIM RRUGA URA MESIT -DRISHT
LOTTI 1


Faza e Projektit	Shk.
<input checked="" type="checkbox"/> Projekt Ide <input checked="" type="checkbox"/> Projekt Teknik <input checked="" type="checkbox"/> Projekt Zbatim	2019

DREJTORIA E STUDIMEVE, PLANIFIKIMIT, KOORDINIMIT TË
INVESTIMEVE

PROJEKTUES


Ing. Vullnet Bushaj	
Ing. Xhemalije Rumija	
Ing. Erjon Dilaveri	
Ark. Aljon Koçkëci	
Ark. Rasel Teli	

Sc-26 Km. 0+500.00	
Sip.Germim	2.44 (m2)
Sip.Mbushje	0.00 (m2)
Vol.Germim	74.52 (m3)
Vol.Mbushje	0.00 (m3)
Vol.Prog.Germim	1,173.97 (m3)
Vol.Prog.Mbushje	56.50 (m3)

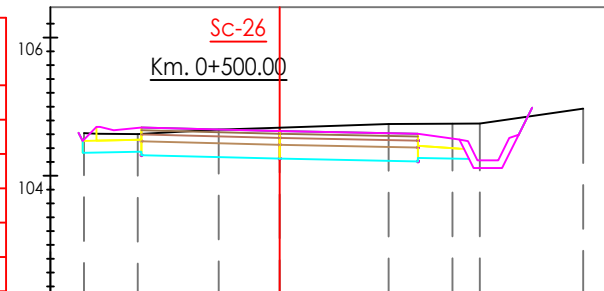


Kuota Terrenit	104.62	104.60	104.67	104.70	104.75	104.75	104.76	104.97
Progresiva Terrenit	-2.83	-2.05	-0.88	0.00	1.38	2.50	2.90	4.39
Kuota Projektit				104.65				
Progresiva Projektit	2.50	2.00	1.50	0.00	1.50	2.00	2.50	3.50
Kuota Punes	-0.12	-0.26	-0.45		-0.54	-0.51		

Sc-27 Km. 0+520.00	
Sip.Germim	1.81 (m2)
Sip.Mbushje	0.00 (m2)
Vol.Germim	42.86 (m3)
Vol.Mbushje	0.00 (m3)
Vol.Prog.Germim	1,216.83 (m3)
Vol.Prog.Mbushje	56.50 (m3)

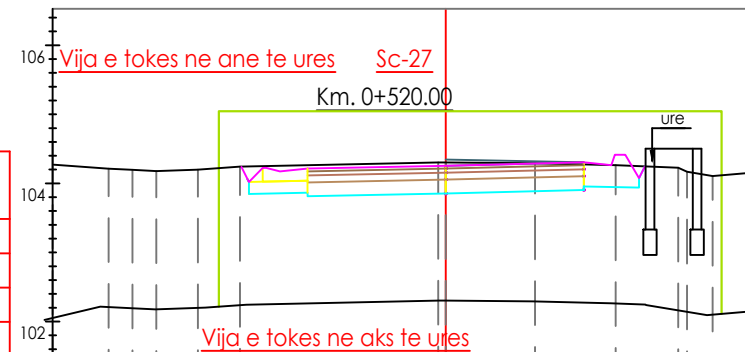


Kuota Terrenit	104.21	104.20	104.18	104.20	104.24	104.30	104.29	104.26	104.23	104.11	
Progresiva Terrenit	-4.88	-4.54	-4.19	-3.59	-2.98	-0.11	1.29	2.46	3.38	3.86	
Kuota Projektit						104.34					
Progresiva Projektit				2.50	2.00	1.50	0.00	1.50	2.00	2.50	3.50
Kuota Punes				-0.22	-0.22	-0.36		-0.37	-0.17		

Sc-28 Km. 0+540.00	
Sip.Germim	3.09 (m2)
Sip.Mbushje	0.00 (m2)
Vol.Germim	49.41 (m3)
Vol.Mbushje	0.00 (m3)
Vol.Prog.Germim	1,266.23 (m3)
Vol.Prog.Mbushje	56.50 (m3)

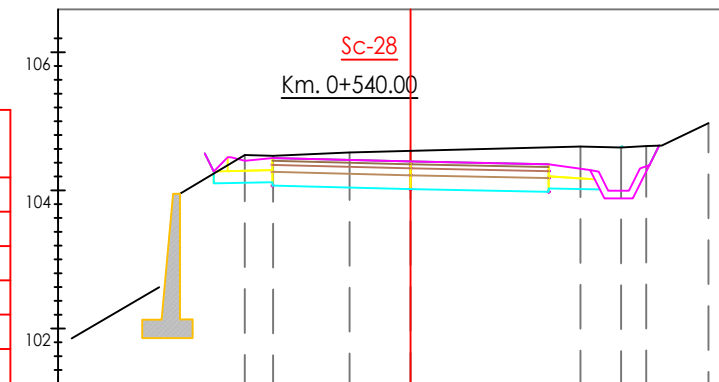

Kuota Terrenit		104.51	104.50	104.55	104.57	104.63	104.62	104.64	104.97
Progresiva Terrenit		-2.40	-1.99	-0.88	0.00	2.46	3.05	3.41	4.31
Kuota Projektit					104.42				
Progresiva Projektit		2.50	2.00	1.50	0.00	1.50	2.00	2.50	3.50
Kuota Punes		-0.43	-0.43	-0.55		-0.64	-0.61		

Sc-29 Km. 0+560.00	
Sip.Germim	6.92 (m2)
Sip.Mbushje	0.00 (m2)
Vol.Germim	100.07 (m3)
Vol.Mbushje	0.00 (m3)
Vol.Prog.Germim	1,366.30 (m3)
Vol.Prog.Mbushje	56.50 (m3)

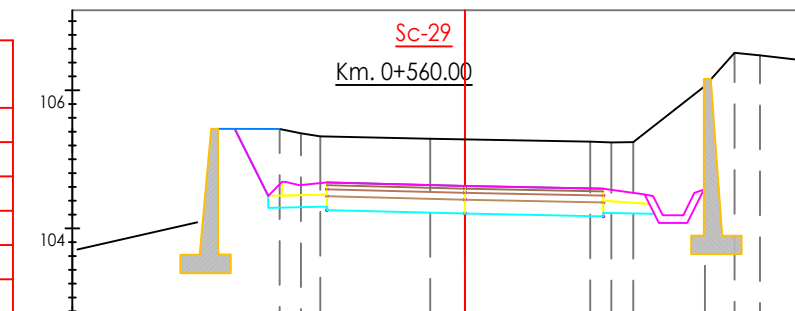

Kuota Terrenit		105.44	105.38	105.33	105.30	105.29	105.26	105.25	105.25	106.00	106.54	106.50
Progresiva Terrenit		-2.68	-2.38	-2.10	-0.50	0.00	1.81	2.12	2.44	3.47	3.90	4.27
Kuota Projektit						104.61						
Progresiva Projektit		2.50	2.00	1.50	0.00	0.00	1.50	2.00	2.50	3.50		
Kuota Punes		-0.97	-1.01	-1.07		-1.07	-1.07	-1.32				



REPUBLIKA E SHQIPËRISË
BASHKIA SHKODËR

Adresa: Rr. 13 Dhjetori, Nr.1 Shkodër, web: www.bashkiashkoder.gov.al,
e-mail: info@bashkiashkoder.gov.al, Tel: +35522-400150

OBJEKTI:
SISTEMIM ASFALTIM RRUGA URA MESIT -DRISHT
LOTTI 1


Faza e Projektit	Shk.
<input checked="" type="checkbox"/> Projekt Ide <input checked="" type="checkbox"/> Projekt Teknik <input checked="" type="checkbox"/> Projekt Zbatim	2019

DREJTORIA E STUDIMEVE, PLANIFIKIMIT, KOORDINIMIT TË
INVESTIMEVE

PROJEKTUES


Ing. Vullnet Bushaj	
Ing. Xhemalije Rumija	
Ing. Erjon Dilaveri	
Ark. Aljon Koçiqi	
Ark. Rasel Teli	

Sc-30 Km. 0+580.00	
Sip.Germim	7.62 (m2)
Sip.Mbushje	0.00 (m2)
Vol.Germim	145.38 (m3)
Vol.Mbushje	0.00 (m3)
Vol.Prog.Germim	1,511.68 (m3)
Vol.Prog.Mbushje	56.50 (m3)

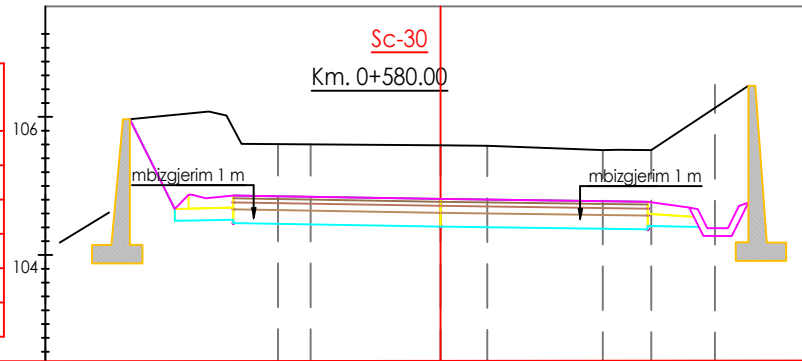


Kuota Terrenit									
Progresiva Terrenit			106.08	105.61	105.59	105.58	105.52	105.52	106.46
Kuota Projektit					104.81				
Progresiva Projektit			2.50	2.00	1.50	0.00	1.50	2.00	3.50
Kuota Punes			-1.36	-1.32	-1.18	-1.11	-0.98		

Sc-31 Km. 0+600.00	
Sip.Germim	2.19 (m2)
Sip.Mbushje	0.00 (m2)
Vol.Germim	98.36 (m3)
Vol.Mbushje	0.00 (m3)
Vol.Prog.Germim	1,610.05 (m3)
Vol.Prog.Mbushje	56.50 (m3)

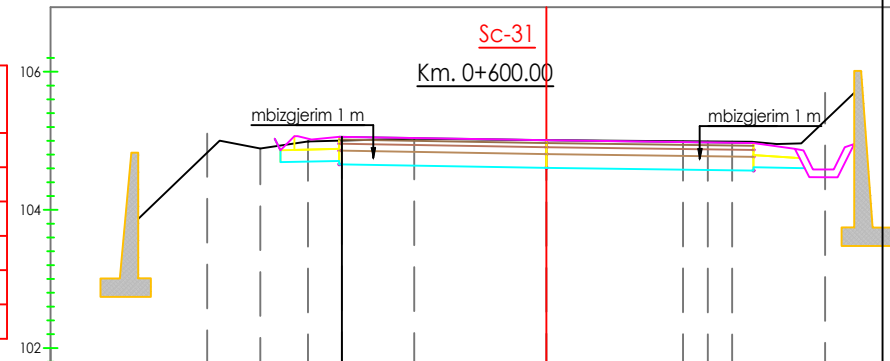


Kuota Terrenit									
Progresiva Terrenit			105.11	104.89	104.99	105.00	105.00	105.01	105.70
Kuota Projektit									
Progresiva Projektit			4.91	4.14	3.45	2.96	1.91	0.00	4.04
Kuota Punes			-0.17	-0.37	-0.40	-0.37	0.00		

Sc-32 Km. 0+620.00	
Sip.Germim	2.50 (m2)
Sip.Mbushje	0.00 (m2)
Vol.Germim	46.90 (m3)
Vol.Mbushje	0.00 (m3)
Vol.Prog.Germim	1,656.95 (m3)
Vol.Prog.Mbushje	56.50 (m3)

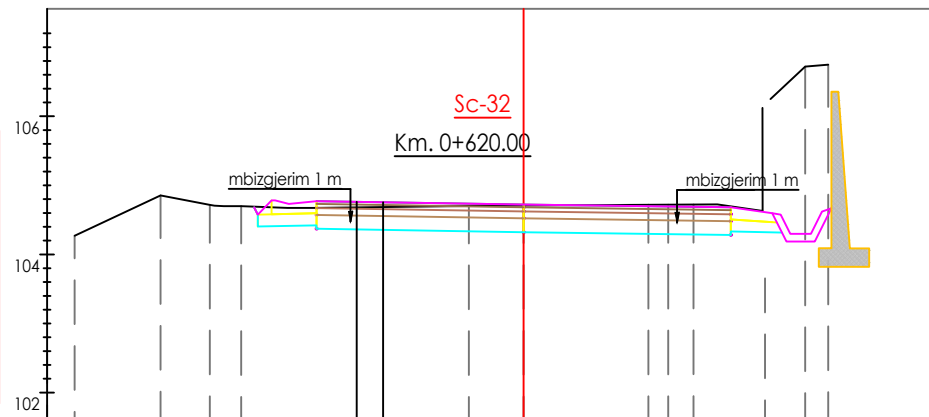

Kuota Terrenit									
Progresiva Terrenit			104.27	104.85	104.72	104.70	104.67	104.67	106.18
Kuota Projektit							104.72		
Progresiva Projektit			6.50	5.26	4.55	4.09	2.42	2.00	3.50
Kuota Punes			-0.10	-0.25	-0.39	-0.41	-0.82		

Sc-33 Km. 0+640.00	
Sip.Germim	0.54 (m2)
Sip.Mbushje	0.04 (m2)
Vol.Germim	30.40 (m3)
Vol.Mbushje	0.43 (m3)
Vol.Prog.Germim	1,687.34 (m3)
Vol.Prog.Mbushje	56.94 (m3)

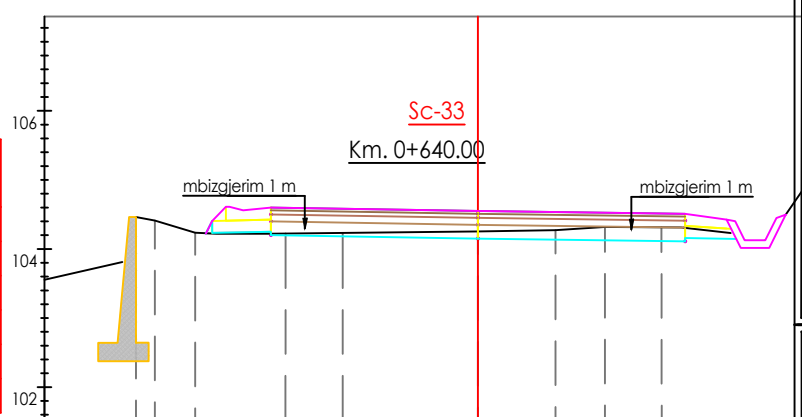

Kuota Terrenit									
Progresiva Terrenit			104.46	104.41	104.23	104.22	104.22	104.25	104.23
Kuota Projektit									
Progresiva Projektit			4.95	4.68	4.09	2.79	1.96	0.00	2.66
Kuota Punes			0.01	0.03	-0.10	-0.20	-0.24		



**REPUBLIKA E SHQIPËRISË
BASHKIA SHKODËR**

Adresa: Rr. 13 Dhjetori, Nr.1 Shkodër, web: www.bashkiashkoder.gov.al,
e-mail: info@bashkiashkoder.gov.al, Tel: +35522-400150

OBJEKTI:
SISTEMIM ASFALTIM RRUGA URA MESIT -DRISHT
LOTTI 1


Faza e Projektit	Shk.
<input type="checkbox"/> Projekt Ide <input type="checkbox"/> Projekt Teknik <input checked="" type="checkbox"/> Projekt Zbatim	2019

DREJTORIA E STUDIMEVE, PLANIFIKIMIT, KOORDINIMIT TË
INVESTIMEVE

PROJEKTUES


Ing. Vullnet Bushaj	
Ing. Xhemalije Rumija	
Ing. Erjon Dilaveri	
Ark. Aljon Koçkëci	
Ark. Rasel Teli	

Sc-34 Km. 0+660.00	
Sip.Germim	0.00 (m2)
Sip.Mbushje	0.51 (m2)
Vol.Germim	5.46 (m3)
Vol.Mbushje	5.45 (m3)
Vol.Prog.Germim	1.692.81 (m3)
Vol.Prog.Mbushje	62.39 (m3)

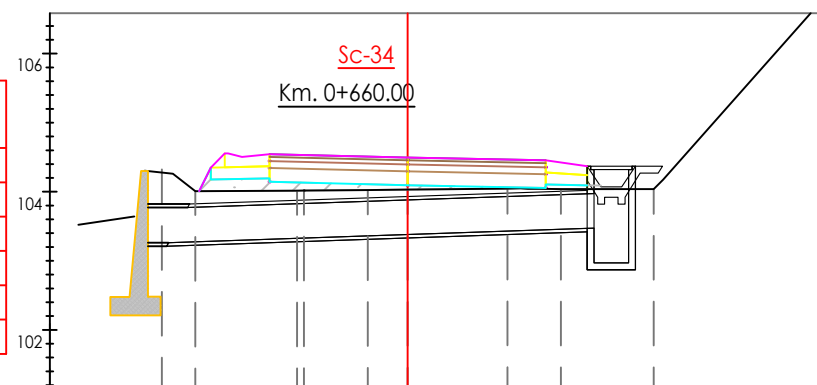


Kuota Terrenit		104.32	104.01	104.01	104.03	104.03	104.05	104.04	104.04
Progresiva Terrenit		-3.56	-3.08	-1.60	-0.58		1.44	2.22	3.56
Kuota Projektit					104.44				
Progresiva Projektit			2.50	2.00	1.50		1.50	2.00	3.50
Kuota Punes		0.34	0.18		0.06		0.01	0.05	

Sc-35 Km. 0+680.00	
Sip.Germim	0.01 (m2)
Sip.Mbushje	0.36 (m2)
Vol.Germim	0.07 (m3)
Vol.Mbushje	8.62 (m3)
Vol.Prog.Germim	1.692.88 (m3)
Vol.Prog.Mbushje	71.00 (m3)

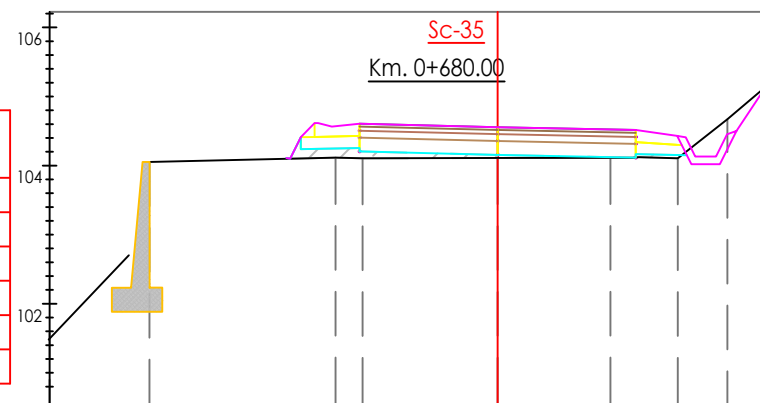


Kuota Terrenit		104.05	104.11	104.10	104.11	104.11	104.10	104.67
Progresiva Terrenit		-5.04	-2.35	-1.96		1.63	2.61	3.33
Kuota Projektit					104.55			
Progresiva Projektit			2.50	2.00	1.50		1.50	3.50
Kuota Punes			0.31	0.15		0.05		-0.11

Sc-36 Km. 0+700.00	
Sip.Germim	0.30 (m2)
Sip.Mbushje	0.43 (m2)
Vol.Germim	3.14 (m3)
Vol.Mbushje	7.88 (m3)
Vol.Prog.Germim	1.696.01 (m3)
Vol.Prog.Mbushje	78.89 (m3)

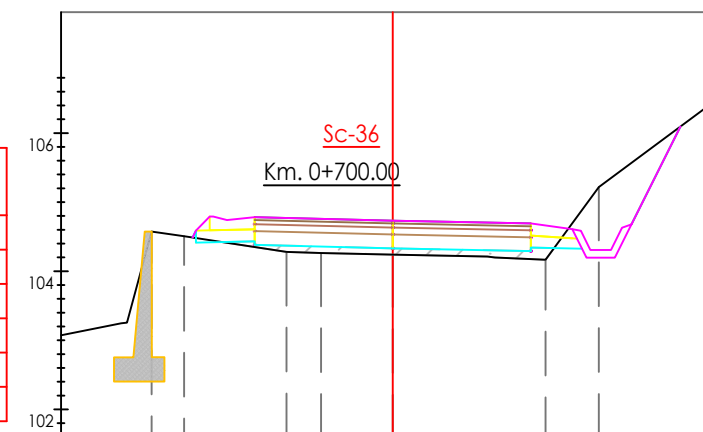

Kuota Terrenit		104.57	104.51	104.28	104.26	104.24	104.17	105.22
Progresiva Terrenit		-3.49	-3.02	-1.54	-1.04		2.21	2.99
Kuota Projektit						104.73		
Progresiva Projektit			2.50	2.00	1.50		1.50	3.50
Kuota Punes		0.11	0.08		0.09		0.12	-0.64

Sc-37 Km. 0+720.00	
Sip.Germim	0.64 (m2)
Sip.Mbushje	0.10 (m2)
Vol.Germim	9.47 (m3)
Vol.Mbushje	5.24 (m3)
Vol.Prog.Germim	1.705.48 (m3)
Vol.Prog.Mbushje	84.13 (m3)

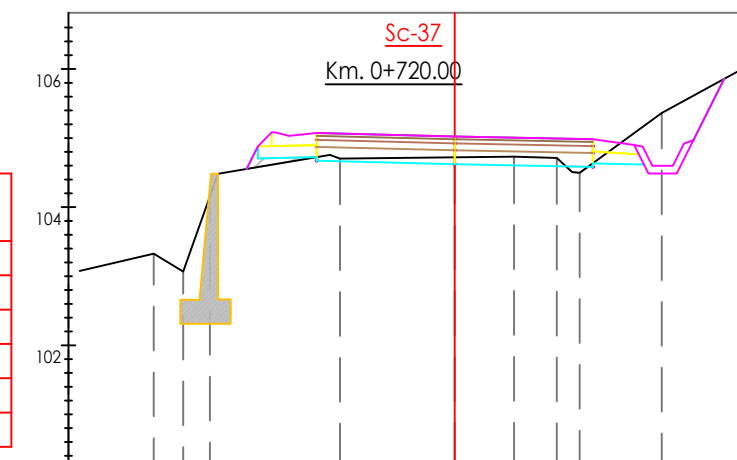

Kuota Terrenit		103.33	103.07	104.16	104.70	104.72	104.73	104.71	104.50	105.36
Progresiva Terrenit		-4.36	-3.93	-3.54	-1.66		0.86	1.48	1.81	3.00
Kuota Projektit						105.02				
Progresiva Projektit			2.50	2.00	1.50		1.50	2.00	2.50	3.50
Kuota Punes		0.30		-0.05		-0.10		-0.05		-0.60



REPUBLIKA E SHQIPËRISË
BASHKIA SHKODËR

Adresa: Rr. 13 Dhjetori, Nr.1 Shkodër, web: www.bashkiashkoder.gov.al,
e-mail: info@bashkiashkoder.gov.al, Tel: +35522-400150

OBJEKTI:
SISTEMIM ASFALTIM RRUGA URA MESIT -DRISHT
LOTTI 1


Faza e Projektit	Shk.
<input checked="" type="checkbox"/> Projekt Ide	
<input checked="" type="checkbox"/> Projekt Teknik	
<input checked="" type="checkbox"/> Projekt Zbatim	2019

DREJTORIA E STUDIMEVE, PLANIFIKIMIT, KOORDINIMIT TË
INVESTIMEVE

PROJEKTUES


Ing. Vullnet Bushaj	
Ing. Xhemalije Rumija	
Ing. Erjon Dilaveri	
Ark. Aljon Koçkçiqi	
Ark. Rasel Teli	

Sc-38 Km. 0+740.00	
Sip.Germim	0.03 (m2)
Sip.Mbushje	0.21 (m2)
Vol.Germim	6.69 (m3)
Vol.Mbushje	3.05 (m3)
Vol.Prog.Germim	1,712.18 (m3)
Vol.Prog.Mbushje	87.18 (m3)

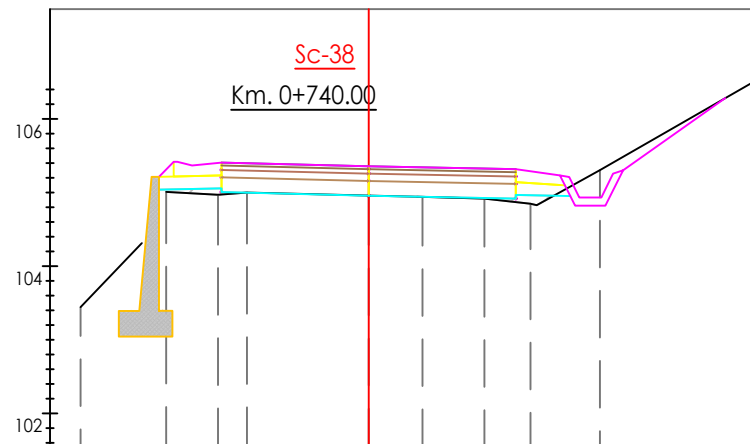


Kuota Terrenit	103.44	105.01	104.97	105.00	104.96	104.94	104.92	104.85	105.30
Progresiva Terrenit	-3.92	-2.75	-2.05	-1.65		0.73	1.57	2.20	3.14
Kuota Projektit					105.36				
Progresiva Projektit		2.50	2.00	1.50	0.00	1.50	2.00	2.50	3.50
Kuota Punes		0.16	0.08	0.00	0.00	0.08	0.00	-0.16	

Sc-39 Km. 0+760.00	
Sip.Germim	0.00 (m2)
Sip.Mbushje	1.35 (m2)
Vol.Germim	0.27 (m3)
Vol.Mbushje	15.57 (m3)
Vol.Prog.Germim	1,712.45 (m3)
Vol.Prog.Mbushje	102.75 (m3)

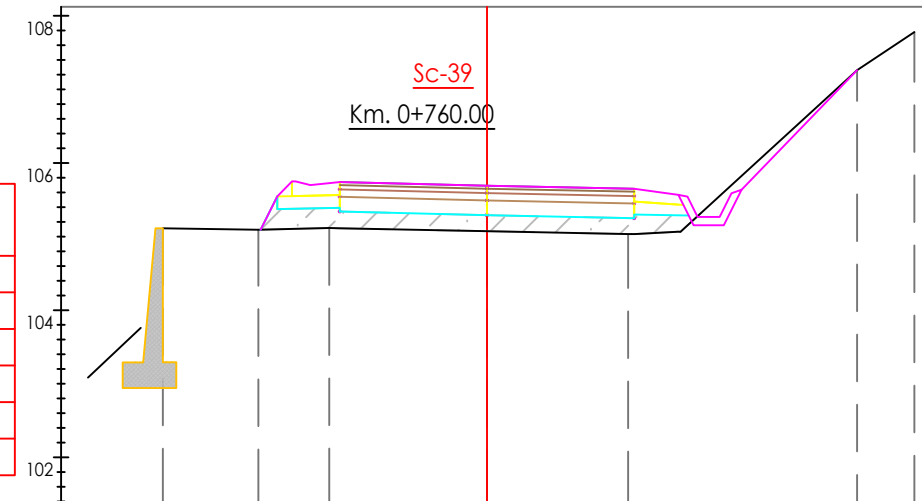


Kuota Terrenit	104.56	105.11	105.09	105.12	105.07	105.05	107.26	107.78
Progresiva Terrenit	-5.15	-4.40	-3.11	-2.14	0.00	1.92	5.03	5.81
Kuota Projektit					105.67			
Progresiva Projektit			2.50	2.00	1.50	0.00	1.50	2.00
Kuota Punes			0.45	0.28	0.22	0.22	0.06	

Sc-40 Km. 0+780.00	
Sip.Germim	1.06 (m2)
Sip.Mbushje	0.02 (m2)
Vol.Germim	10.45 (m3)
Vol.Mbushje	13.76 (m3)
Vol.Prog.Germim	1,722.89 (m3)
Vol.Prog.Mbushje	116.51 (m3)

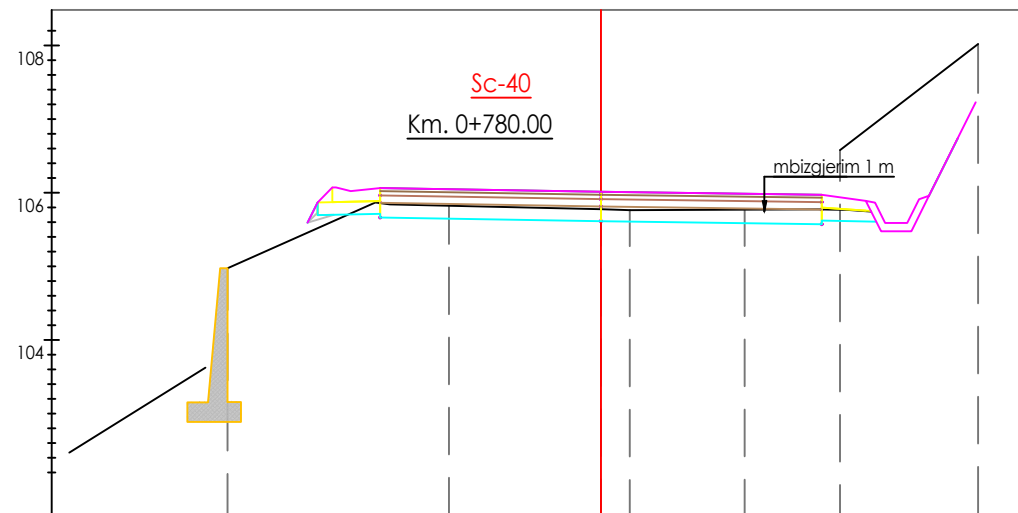

Kuota Terrenit	104.97	105.87	105.78	105.76	105.77	106.58	108.02
Progresiva Terrenit	-5.07	-2.06	0.39	1.95	3.25	5.13	
Kuota Projektit			106.01				
Progresiva Projektit		2.50	2.00	1.50	0.00	1.50	2.00
Kuota Punes		0.23	-0.15	-0.16	-0.20	-0.57	

Sc-41 Km. 0+800.00	
Sip.Germim	3.10 (m2)
Sip.Mbushje	0.00 (m2)
Vol.Germim	41.67 (m3)
Vol.Mbushje	0.22 (m3)
Vol.Prog.Germim	1,764.57 (m3)
Vol.Prog.Mbushje	116.74 (m3)

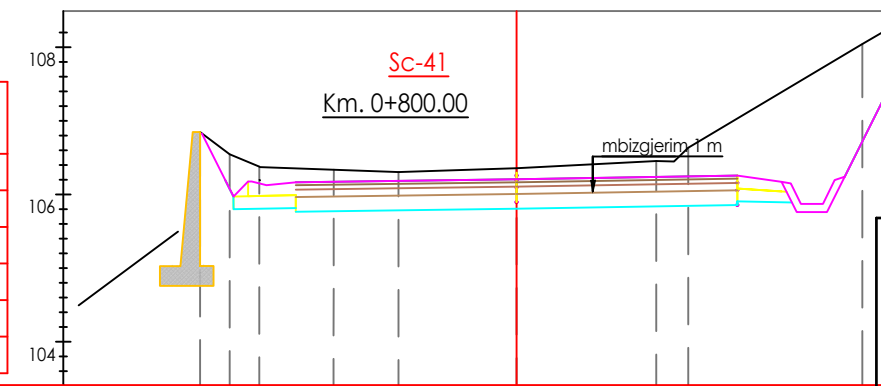

Kuota Terrenit	106.85	106.55	106.38	106.37	106.30	106.36	106.45	106.63	108.04
Progresiva Terrenit	-4.30	-3.90	-3.50	-2.49	-1.60	1.90	2.33	4.70	
Kuota Projektit					106.30				
Progresiva Projektit		2.50	2.00	1.50	0.00	1.50	2.00	2.50	
Kuota Punes		-0.22	-0.34	-0.46	-0.55	-1.02	0.00		



REPUBLIKA E SHQIPËRISË
BASHKIA SHKODËR

Adresa: Rr. 13 Dhjetori, Nr.1 Shkodër, web: www.bashkiashkoder.gov.al,
e-mail: info@bashkiashkoder.gov.al, Tel: +35522400150

OBJEKTI:
SISTEMIM ASFALTIM RRUGA URA E MESIT DRISHT LOTI 1


Faza e Projektit	Shk.
<input checked="" type="checkbox"/> Projekt Ide <input checked="" type="checkbox"/> Projekt Teknik <input checked="" type="checkbox"/> Projekt Zbatim	2019

DREJTORIA E STUDIMEVE, PLANIFIKIMIT,
KOORDINIMIT TË INVESTIMEVE

PROJEKTUES


Ing. Vullnet Bushaj
Ing. Xhemalije Rumija
Ing. Erjon Dilaveri
Ark. Aljon Koçkicji
Ark. Rasel Teli

Sc-42 Km. 0+820.00	
Sip.Germim	3.19 (m2)
Sip.Mbushje	0.00 (m2)
Vol.Germim	63.24 (m3)
Vol.Mbushje	0.00 (m3)
Vol.Prog.Germim	1,827.81 (m3)
Vol.Prog.Mbushje	116.74 (m3)

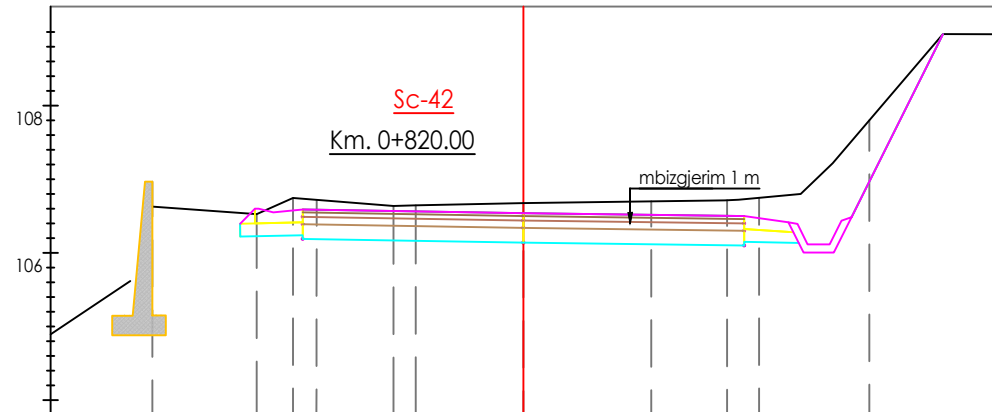


Kuota Terrenit	106.97	106.53	106.75	106.69	106.64	106.65	106.68	106.71	106.80	107.22	108.97
Progresiva Terrenit	-5.04	-3.43	-3.13	-2.81	-1.77	-1.46		1.74	2.77	3.20	4.70
Kuota Projektit							106.54				
Progresiva Projektit			2.50	2.00	1.50	0.00		1.50	2.00	2.50	3.50
Kuota Punes		-0.30		-0.46		-0.54		-0.63	-0.70		

Sc-43 Km. 0+840.00	
Sip.Germim	4.55 (m2)
Sip.Mbushje	0.00 (m2)
Vol.Germim	77.40 (m3)
Vol.Mbushje	0.00 (m3)
Vol.Prog.Germim	1,905.21 (m3)
Vol.Prog.Mbushje	116.74 (m3)

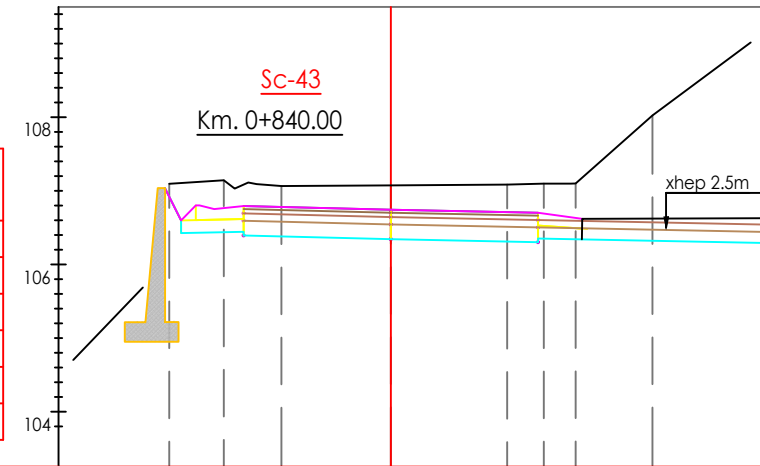


Kuota Terrenit	107.10	107.14	107.07	107.07	107.08	107.10	107.10	108.02
Progresiva Terrenit	-3.01	-2.27	-1.49	0.00	1.58	2.08	2.51	3.55
Kuota Projektit				106.74				
Progresiva Projektit		2.50	2.00	1.50	0.00	1.50	2.00	3.50
Kuota Punes	-0.51	-0.64		-0.73		-0.74	-1.02	

Sc-44 Km. 0+860.00	
Sip.Germim	5.76 (m2)
Sip.Mbushje	0.00 (m2)
Vol.Germim	102.97 (m3)
Vol.Mbushje	0.01 (m3)
Vol.Prog.Germim	2,008.18 (m3)
Vol.Prog.Mbushje	116.75 (m3)

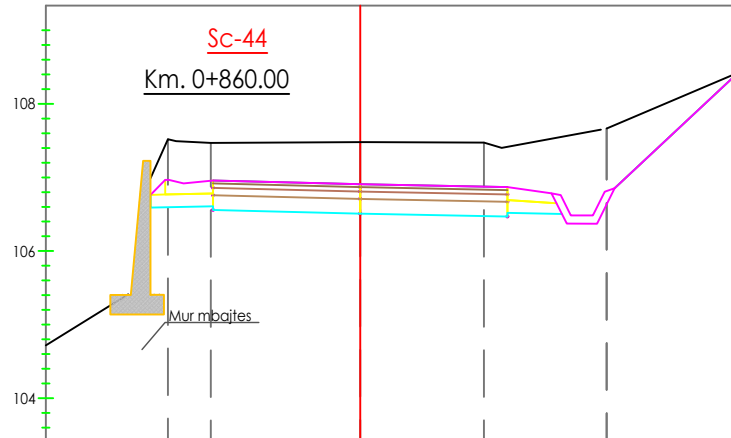

Kuota Terrenit	107.44	107.52	107.47	107.48	107.47	107.66
Progresiva Terrenit	-3.36	-2.61	-2.03	0.09	1.68	3.35
Kuota Projektit				106.91		
Progresiva Projektit		2.50	2.00	1.50	0.00	1.50
Kuota Punes	-0.74	-0.86		-0.97	-0.95	-1.06

Sc-45 Km. 0+880.00	
Sip.Germim	5.58 (m2)
Sip.Mbushje	0.00 (m2)
Vol.Germim	113.22 (m3)
Vol.Mbushje	0.01 (m3)
Vol.Prog.Germim	2,121.40 (m3)
Vol.Prog.Mbushje	116.76 (m3)

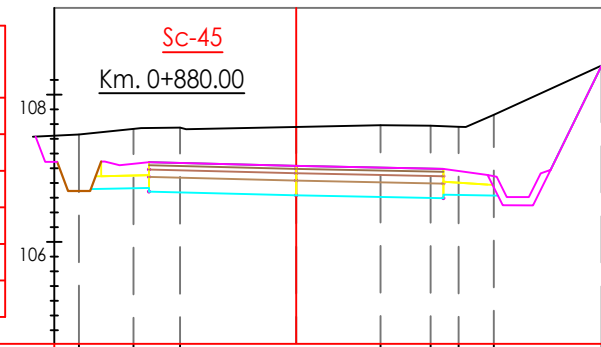

Kuota Terrenit	107.46	107.53	107.55	107.56	107.58	107.58	107.56	107.73	108.40
Progresiva Terrenit	-2.95	-2.21	-1.58		1.15	1.83	2.21	2.69	4.15
Kuota Projektit				107.03					
Progresiva Projektit		2.50	2.00	1.50	0.00	1.50	2.00	2.50	3.50
Kuota Punes	-0.58	-0.81		-0.93		-0.98	-1.15		



**REPUBLIKA E SHQIPËRISË
BASHKIA SHKODËR**

Adresa: Rr. 13 Dhjetori, Nr.1 Shkodër, web: www.bashkiashkoder.gov.al,
e-mail: info@bashkiashkoder.gov.al, Tel: +35522400150

OBJEKTI:
SISTEMIM ASFALTIM RRUGA URA E MESIT DRISHT LOTI 1


Faza e Projektit	Shk.
<input checked="" type="checkbox"/> Projekt Ide <input checked="" type="checkbox"/> Projekt Teknik <input checked="" type="checkbox"/> Projekt Zbatim	2019

DREJTORIA E STUDIMEVE, PLANIFIKIMIT,
KOORDINIMIT TË INVESTIMEVE

PROJEKTUES


Ing. Vullnet Bushaj
Ing. Xhemalije Rumija
Ing. Erjon Dilaveri
Ark. Aljon Koçkicji
Ark. Rasel Teli

Sc-50 Km. 0+980.00	
Sip.Germim	4.45 (m2)
Sip.Mbushje	0.00 (m2)
Vol.Germim	108.48 (m3)
Vol.Mbushje	0.00 (m3)
Vol.Prog.Germim	2,709.05 (m3)
Vol.Prog.Mbushje	116.76 (m3)

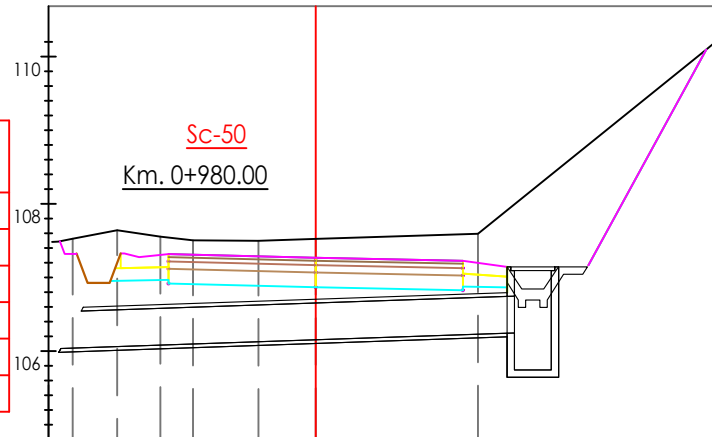


Kuota Terrenit	107.53	107.64	107.55	107.50	107.50	107.52	107.59
Progresiva Terrenit	-3.30	-2.70	-2.11	-1.67	-0.78	0.00	2.20
Kuota Projektit						107.27	
Progresiva Projektit		2.50	2.00	1.50	0.00	1.50	2.00
Kuota Punes	-0.49	-0.62	-0.66	-0.76	-1.12		

Sc-51 Km. 1+000.00	
Sip.Germim	4.31 (m2)
Sip.Mbushje	0.00 (m2)
Vol.Germim	88.11 (m3)
Vol.Mbushje	0.00 (m3)
Vol.Prog.Germim	2,797.15 (m3)
Vol.Prog.Mbushje	116.76 (m3)

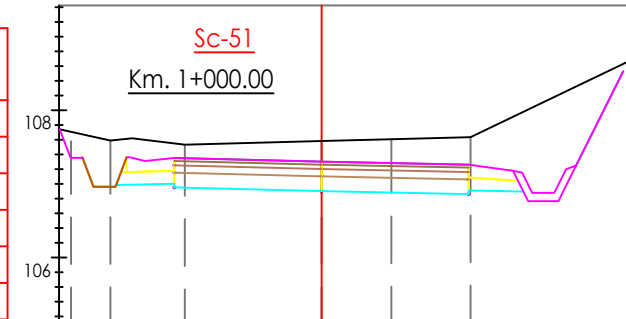

Kuota Terrenit	107.58	107.59	107.53	107.58	107.61	107.63
Progresiva Terrenit	-3.40	-2.87	-1.86		0.95	2.02
Kuota Projektit				107.30		
Progresiva Projektit		2.50	2.00	1.50	0.00	1.50
Kuota Punes	-0.61	-0.55	-0.68	-0.77	-1.11	

Sc-52 Km. 1+020.00	
Sip.Germim	7.46 (m2)
Sip.Mbushje	0.00 (m2)
Vol.Germim	117.84 (m3)
Vol.Mbushje	0.00 (m3)
Vol.Prog.Germim	2,914.99 (m3)
Vol.Prog.Mbushje	116.76 (m3)

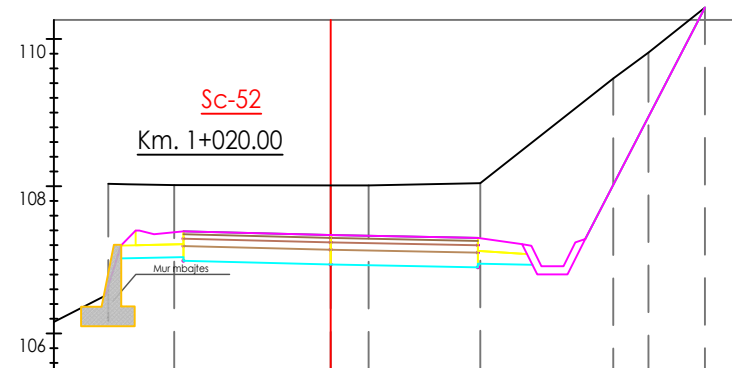

Kuota Terrenit	108.03	108.00	108.00	108.00	108.04	109.46	109.81	110.43
Progresiva Terrenit	-3.02	-2.13	0.51	2.03	3.84	4.32	5.08	
Kuota Projektit			107.34					
Progresiva Projektit		2.50	2.00	1.50	0.00	1.50	2.00	
Kuota Punes	-0.84	-1.03	-1.07	-1.14	-1.71			



**REPUBLIKA E SHQIPËRISË
BASHKIA SHKODËR**

Adresa: Rr. 13 Dhjetori, Nr.1 Shkodër, web: www.bashkiashkoder.gov.al,
e-mail: info@bashkiashkoder.gov.al, Tel: +35522400150

OBJEKTI:
SISTEMIM ASFALTIM RRUGA URA E MESIT DRISHT LOTI 1


Faza e Projektit	Shk.
<input type="checkbox"/> Projekt Ide <input type="checkbox"/> Projekt Teknik <input checked="" type="checkbox"/> Projekt Zbatim	2019

DREJTORIA E STUDIMEVE, PLANIFIKIMIT,
KOORDINIMIT TË INVESTIMEVE

PROJEKTUES


Ing. Vullnet Bushaj
Ing. Xhemalije Rumija
Ing. Erjon Dilaveri
Ark. Aljon Koçkicji
Ark. Rasel Teli

Sc-53 Km. 1+040.00	
Sip.Germim	7.25 (m2)
Sip.Mbushje	0.00 (m2)
Vol.Germim	146.63 (m3)
Vol.Mbushje	0.00 (m3)
Vol.Prog.Germim	3,061.62 (m3)
Vol.Prog.Mbushje	116.76 (m3)

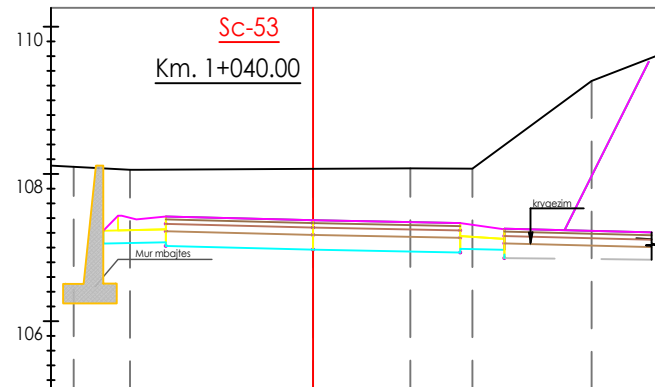

Kuota Terrenit	108.10	108.06	108.07	108.08	108.07	109.26
Progresiva Terrenit	-3.25	-2.49		1.32	2.17	3.79
Kuota Projektit			107.37			
Progresiva Projektit		2.50	2.00	1.50	0.00	3.50
Kuota Punes	-1.02	-1.04	-1.10	-1.14	-1.57	

Sc-54 Km. 1+060.00	
Sip.Germim	4.75 (m2)
Sip.Mbushje	0.00 (m2)
Vol.Germim	119.84 (m3)
Vol.Mbushje	0.00 (m3)
Vol.Prog.Germim	3,181.46 (m3)
Vol.Prog.Mbushje	116.76 (m3)

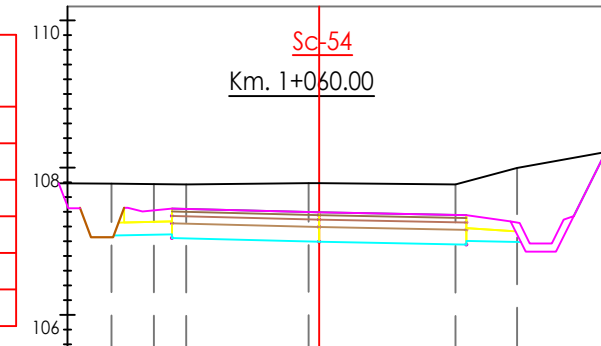

Kuota Terrenit	107.78	107.78	107.77	107.79	107.77	108.00
Progresiva Terrenit	-2.82	-2.25	-1.81	-0.14	1.85	2.69
Kuota Projektit				107.39		
Progresiva Projektit		2.50	2.00	1.50	0.00	3.50
Kuota Punes	-0.71	-0.68	-0.79	-0.86	-1.03	



**REPUBLIKA E SHQIPËRISË
BASHKIA SHKODËR**

Adresa: Rr. 13 Dhjetori, Nr.1 Shkodër, web: www.bashkiashkoder.gov.al,
e-mail: info@bashkiashkoder.gov.al, Tel: +35522400150

OBJEKTI:
SISTEMIM ASFALTIM RRUGA URA E MESIT DRISHT LOTI 1

Faza e Projektit	Shk.
<input type="checkbox"/> Projekt Ide <input type="checkbox"/> Projekt Teknik <input checked="" type="checkbox"/> Projekt Zbatim	2019



DREJTORIA E STUDIMEVE, PLANIFIKIMIT,
KOORDINIMIT TË INVESTIMEVE

PROJEKTUES

Ing. Vullnet Bushaj
Ing. Xhemalije Rumija
Ing. Erjon Dilaveri
Ark. Aljon Koçkicji
Ark. Rasel Teli

05. PROFILAT TERTHORE

PROFILI TERTHOR TIP 1
Km 0+000 ~0+700 Shkalla 1:50

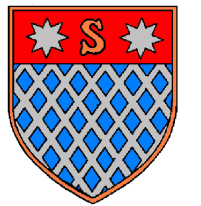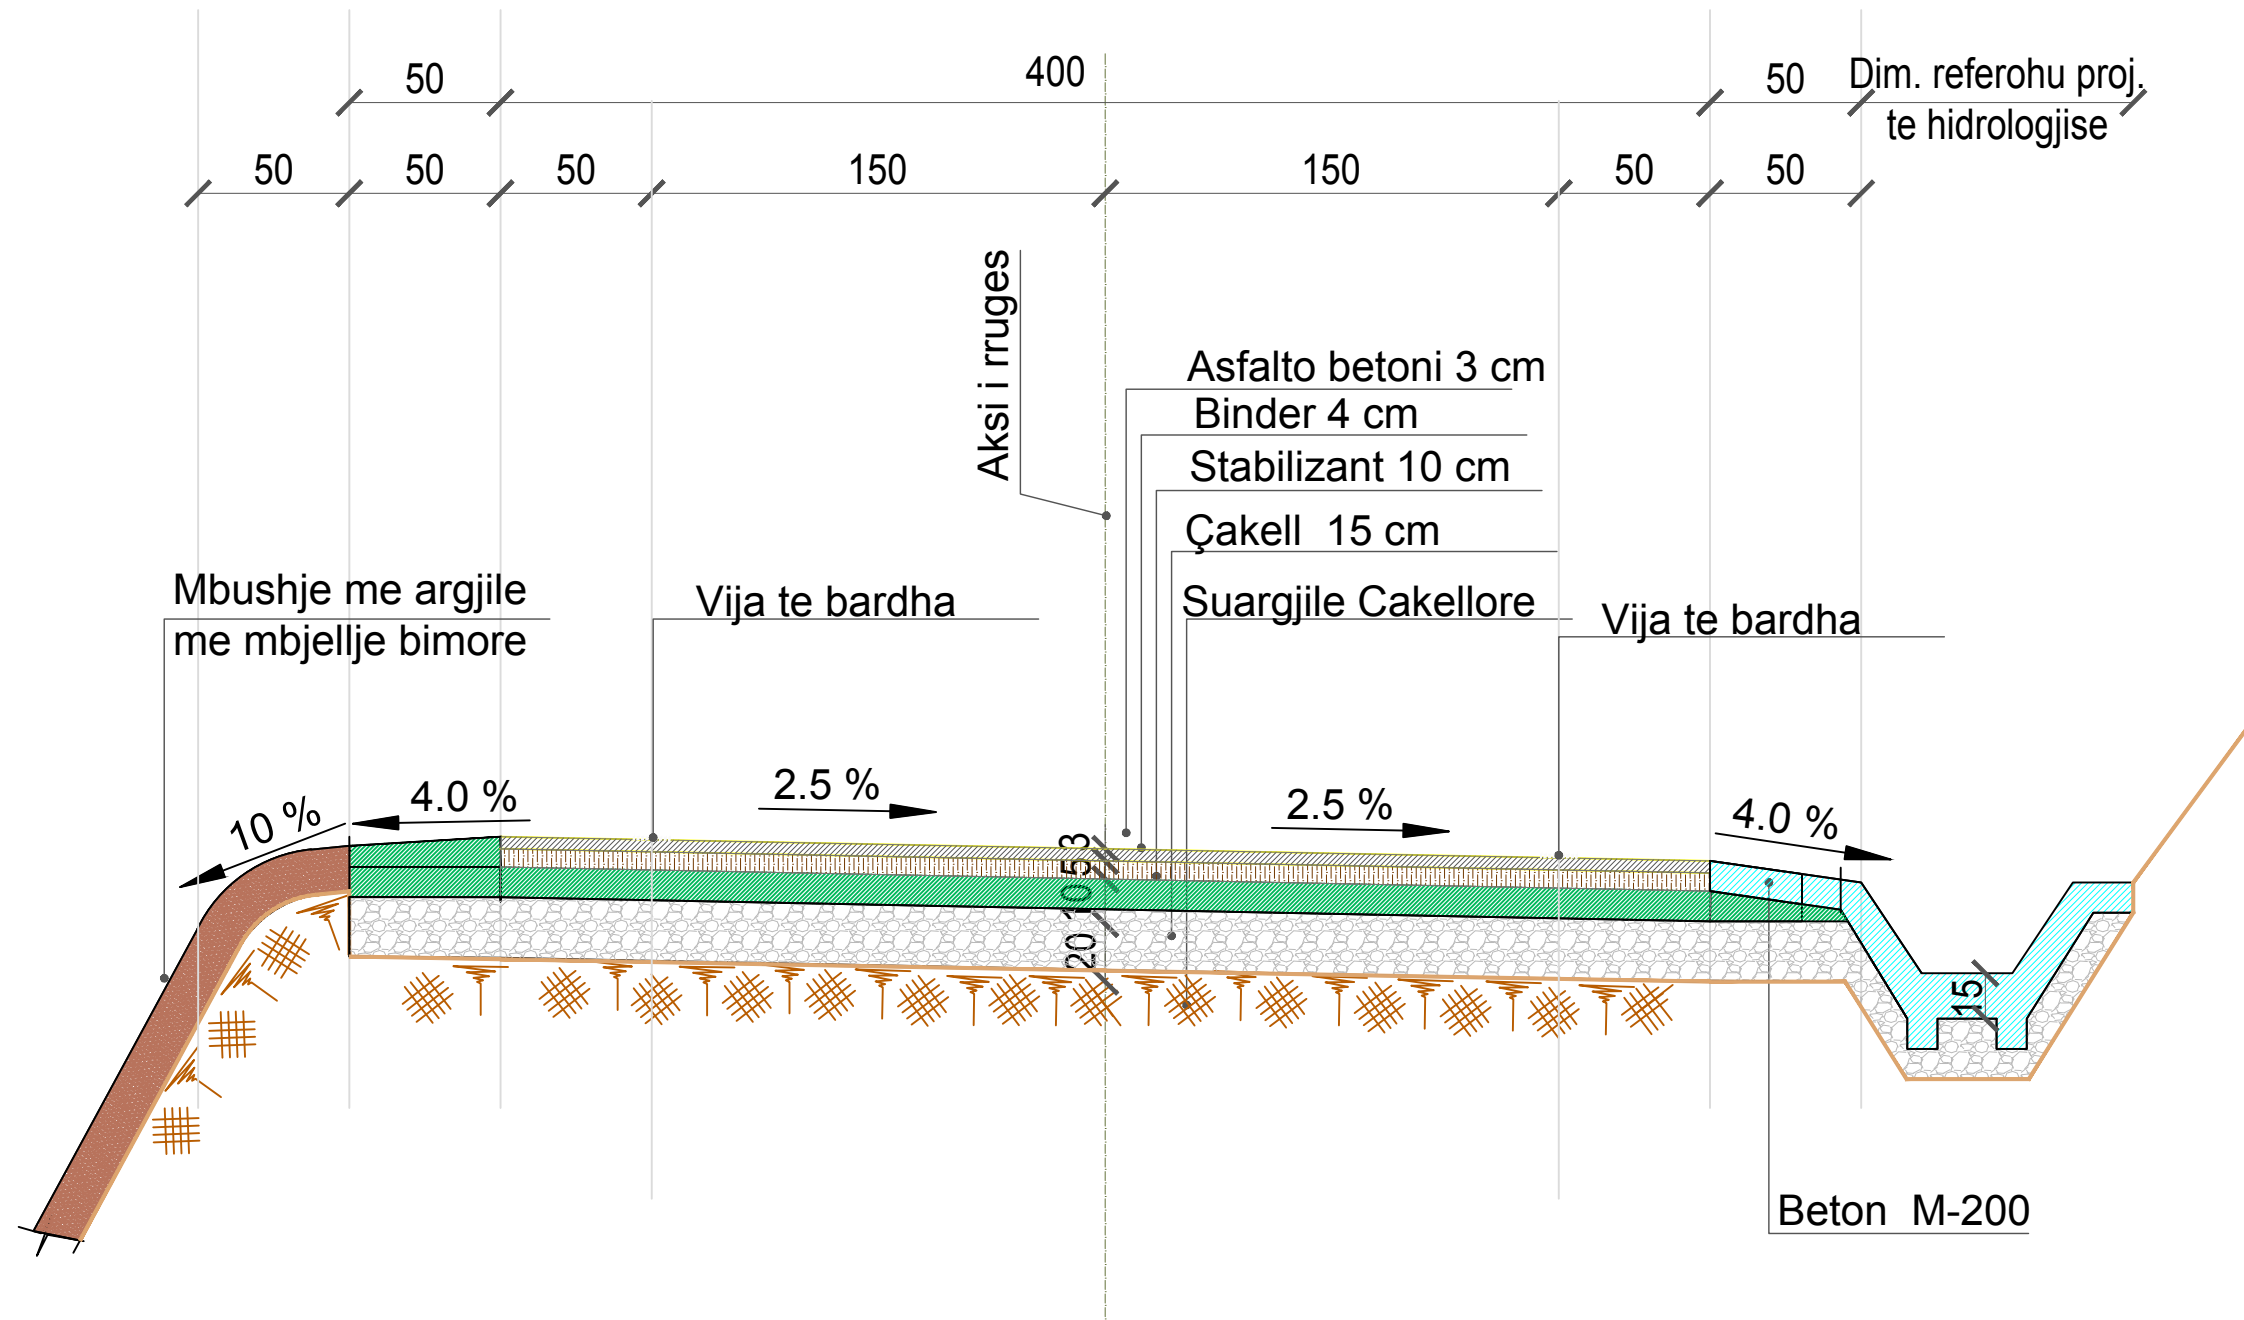

REPUBLIKA E SHQIPËRISË
BASHKIA SHKODËR

Adresa: Rr. 13 Dhjetori, Nr.1 Shkodër, web: www.bashkashkoder.gov.al,
 e-mail: info@bashkashkoder.gov.al, Tel: +35522400150

OBJEKTI:
SISTEMIM ASFALTIM RRUGA URA MESIT -DRISHT
LOTTI 1

Faza e Projektit		Shk.
<input checked="" type="checkbox"/> Projekt Ide	<input checked="" type="checkbox"/> Projekt Teknik	<input checked="" type="checkbox"/> Projekt Zbatim
		2019

DREJTORIA E STUDIMEVE, PLANIFIKIMIT, KOORDINIMIT TË INVESTIMEVE

PROJEKTUES

Ing. Vullnet Bushaj	
Ing. Xhemalije Rumija	
Ing. Erjon Dilaveri	
Ark. Aijon Koçkiçi	
Ark. Rasel Teli	

Te dhurat e piketimit te kryqezimit


Begin X: 382263.438m Y: 4663437.856m
 Radial Point. . . X: 382262.057m Y: 4663463.448m
 End X: 382282.810m Y: 4663448.409m
 PI X: 382275.640m Y: 4663438.514m
 Tangent: 12.219m Chord: 22.060m Course: N61° 25' 14"E
 Arc Length: 22.804m Radius: 25.629m Delta: 50.9815 (d)

ARC DATA

Begin X: 382272.253m Y: 4663422.815m
 Radial Point. . . X: 382262.279m Y: 4663422.086m
 End X: 382265.741m Y: 4663431.467m
 PI X: 382271.783m Y: 4663429.238m
 Tangent: 6.440m Chord: 10.829m Course: N36° 57' 52"W
 Arc Length: 11.443m Radius: 10.000m Delta: 65.5645 (d)

ARC DATA

Begin X: 382289.214m Y: 4663447.348m
 Radial Point. . . X: 382374.590m Y: 4663395.281m
 End X: 382276.251m Y: 4663413.433m
 PI X: 382279.602m Y: 4663431.587m
 Tangent: 18.461m Chord: 36.309m Course: S20° 55' 05"W
 Arc Length: 36.511m Radius: 100.000m Delta: 20.9193 (d)

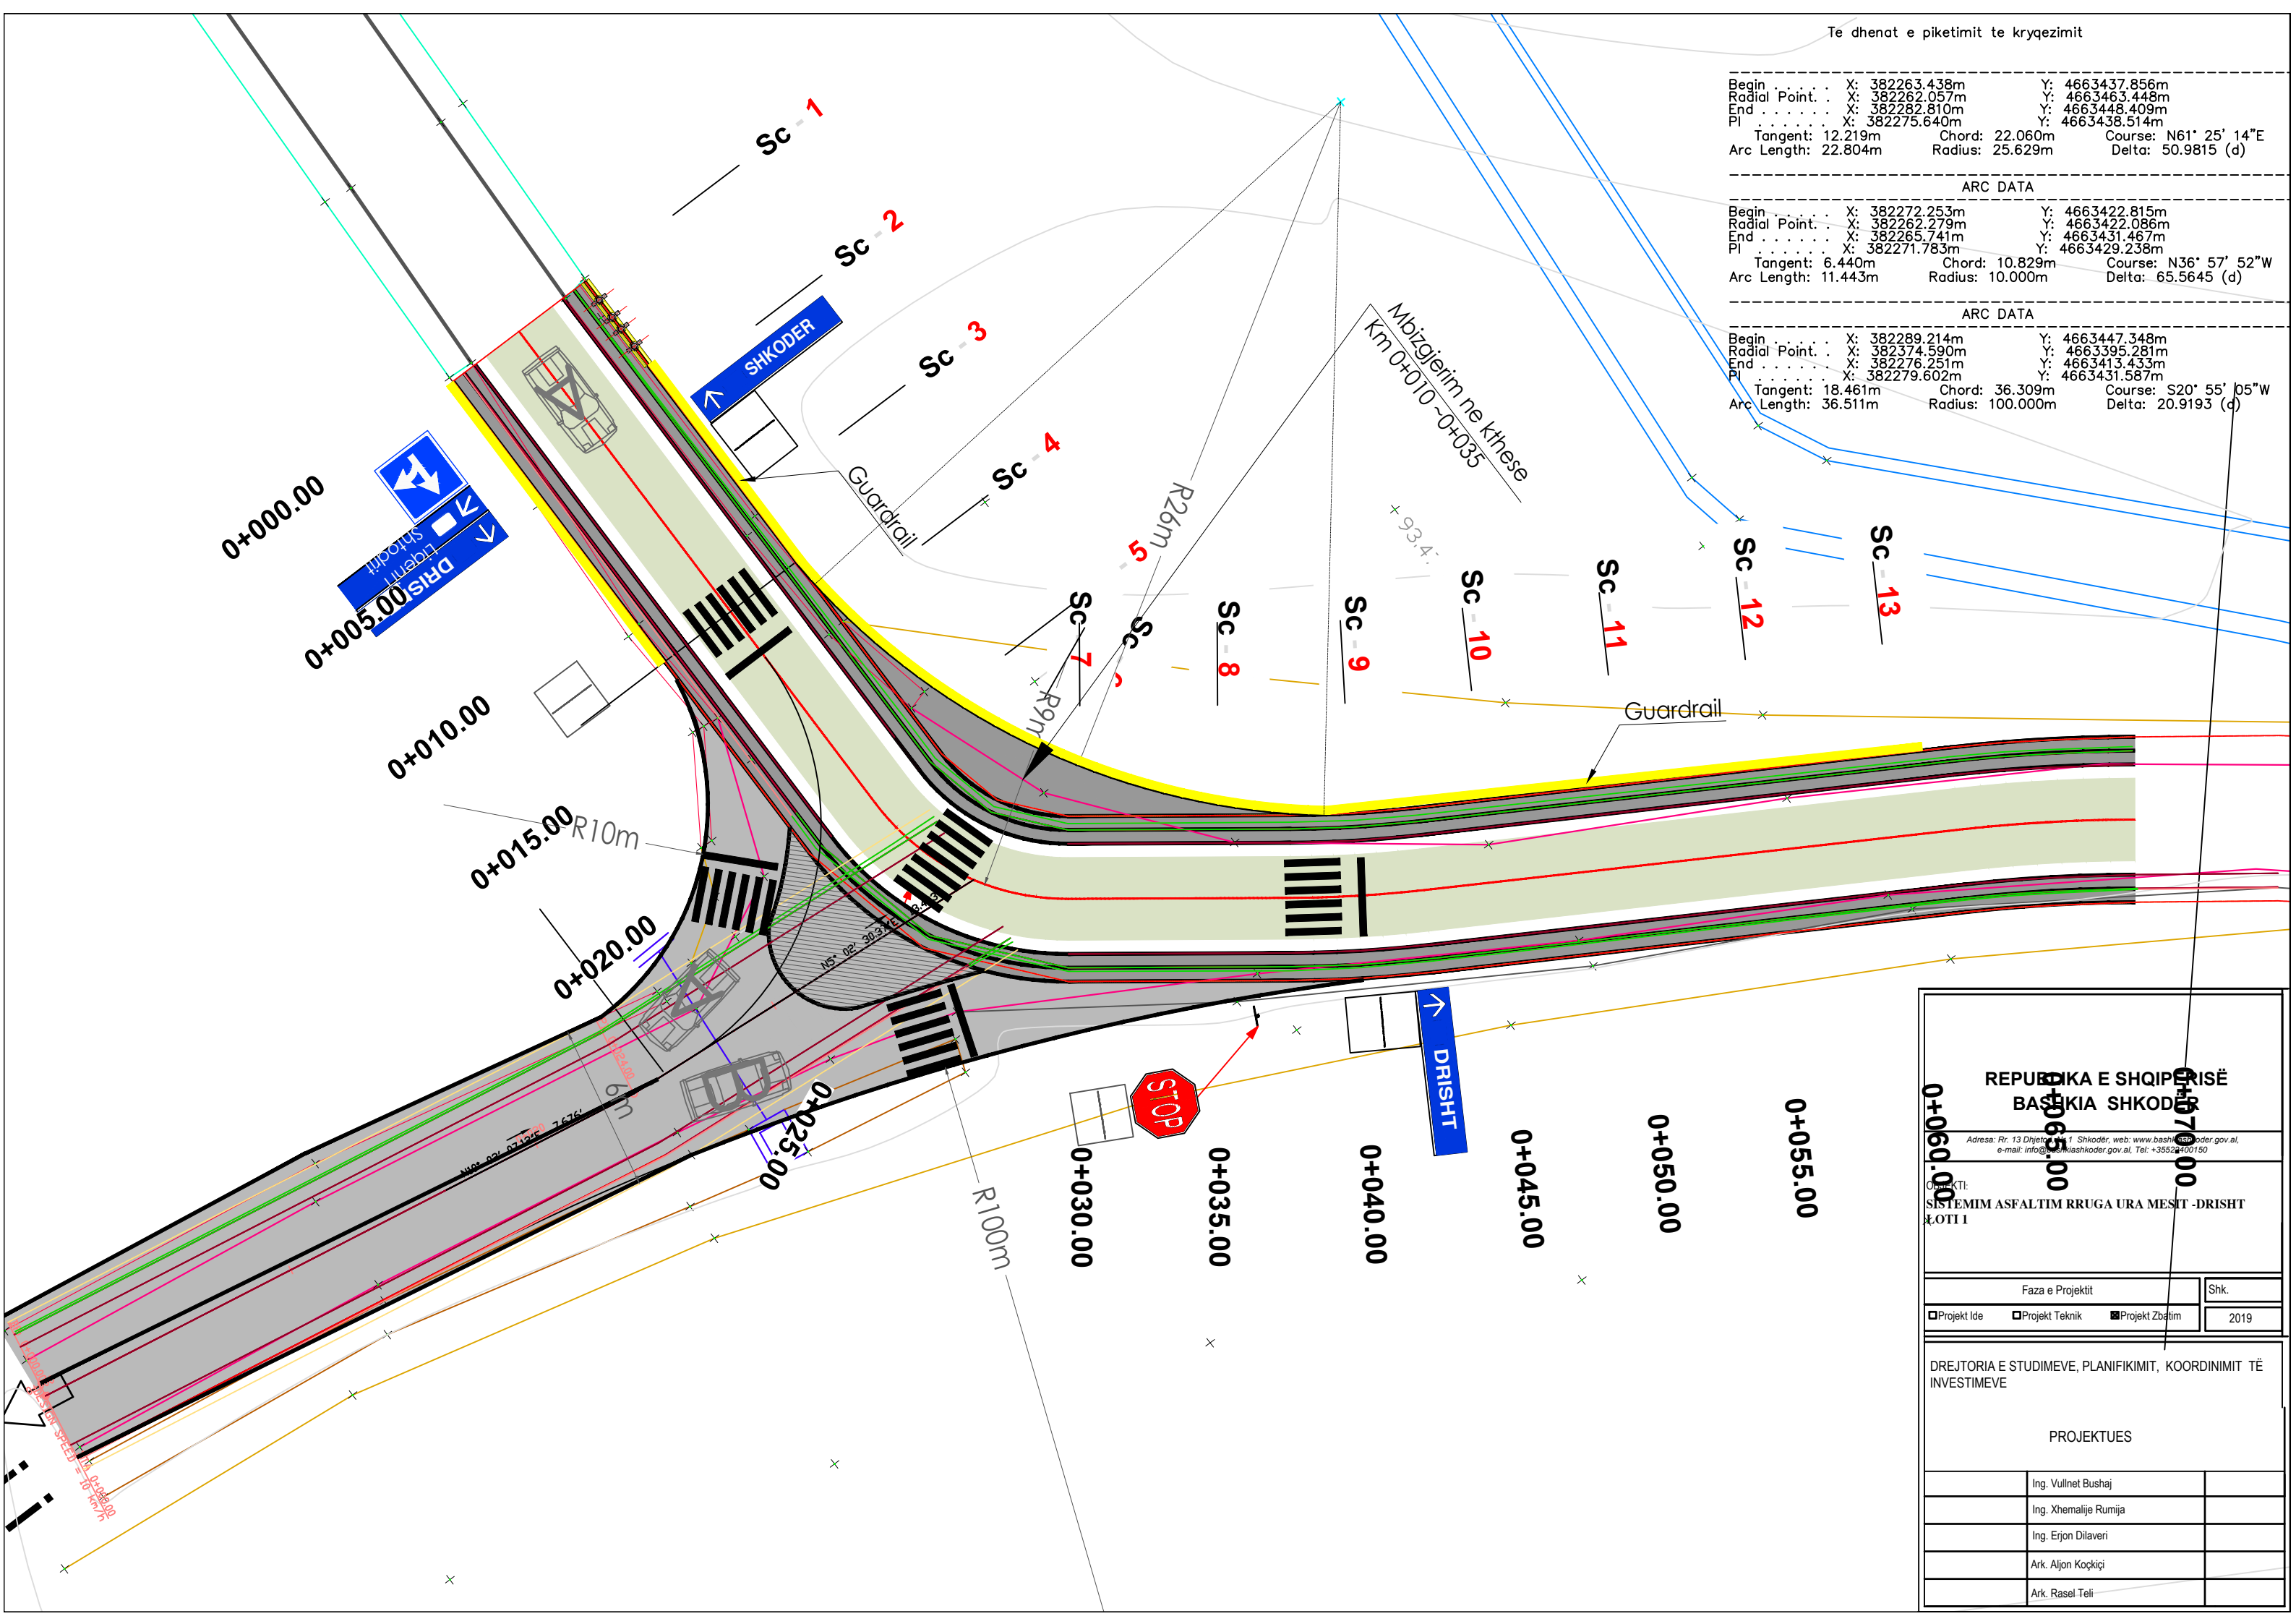

REPUBLIKA E SHQIPRISE
BASHKIA SHKODER

Adresa: Rr. 13 Dhjetorit 1, Shkodër, web: www.bashkia-shkoder.gov.al,
 e-mail: info@bashkia-shkoder.gov.al, Tel: +3552400150


OBJEKTI:
 SISTEMI ASFALTIM RRUGA URA MESIT-DRISHT
 LOTI 1

Faza e Projektit	Shk.
<input type="checkbox"/> Projekt Ide <input type="checkbox"/> Projekt Teknik <input checked="" type="checkbox"/> Projekt Zbatim	2019


DREJTORIA E STUDIMEVE, PLANIFIKIMIT, KOORDINIMIT TË INVESTIMEVE

PROJEKTUES


Ing. Vullnet Bushaj	
Ing. Xhemalije Rumija	
Ing. Erjon Dilaveri	
Ark. Aljon Koçkëci	
Ark. Rasel Teli	

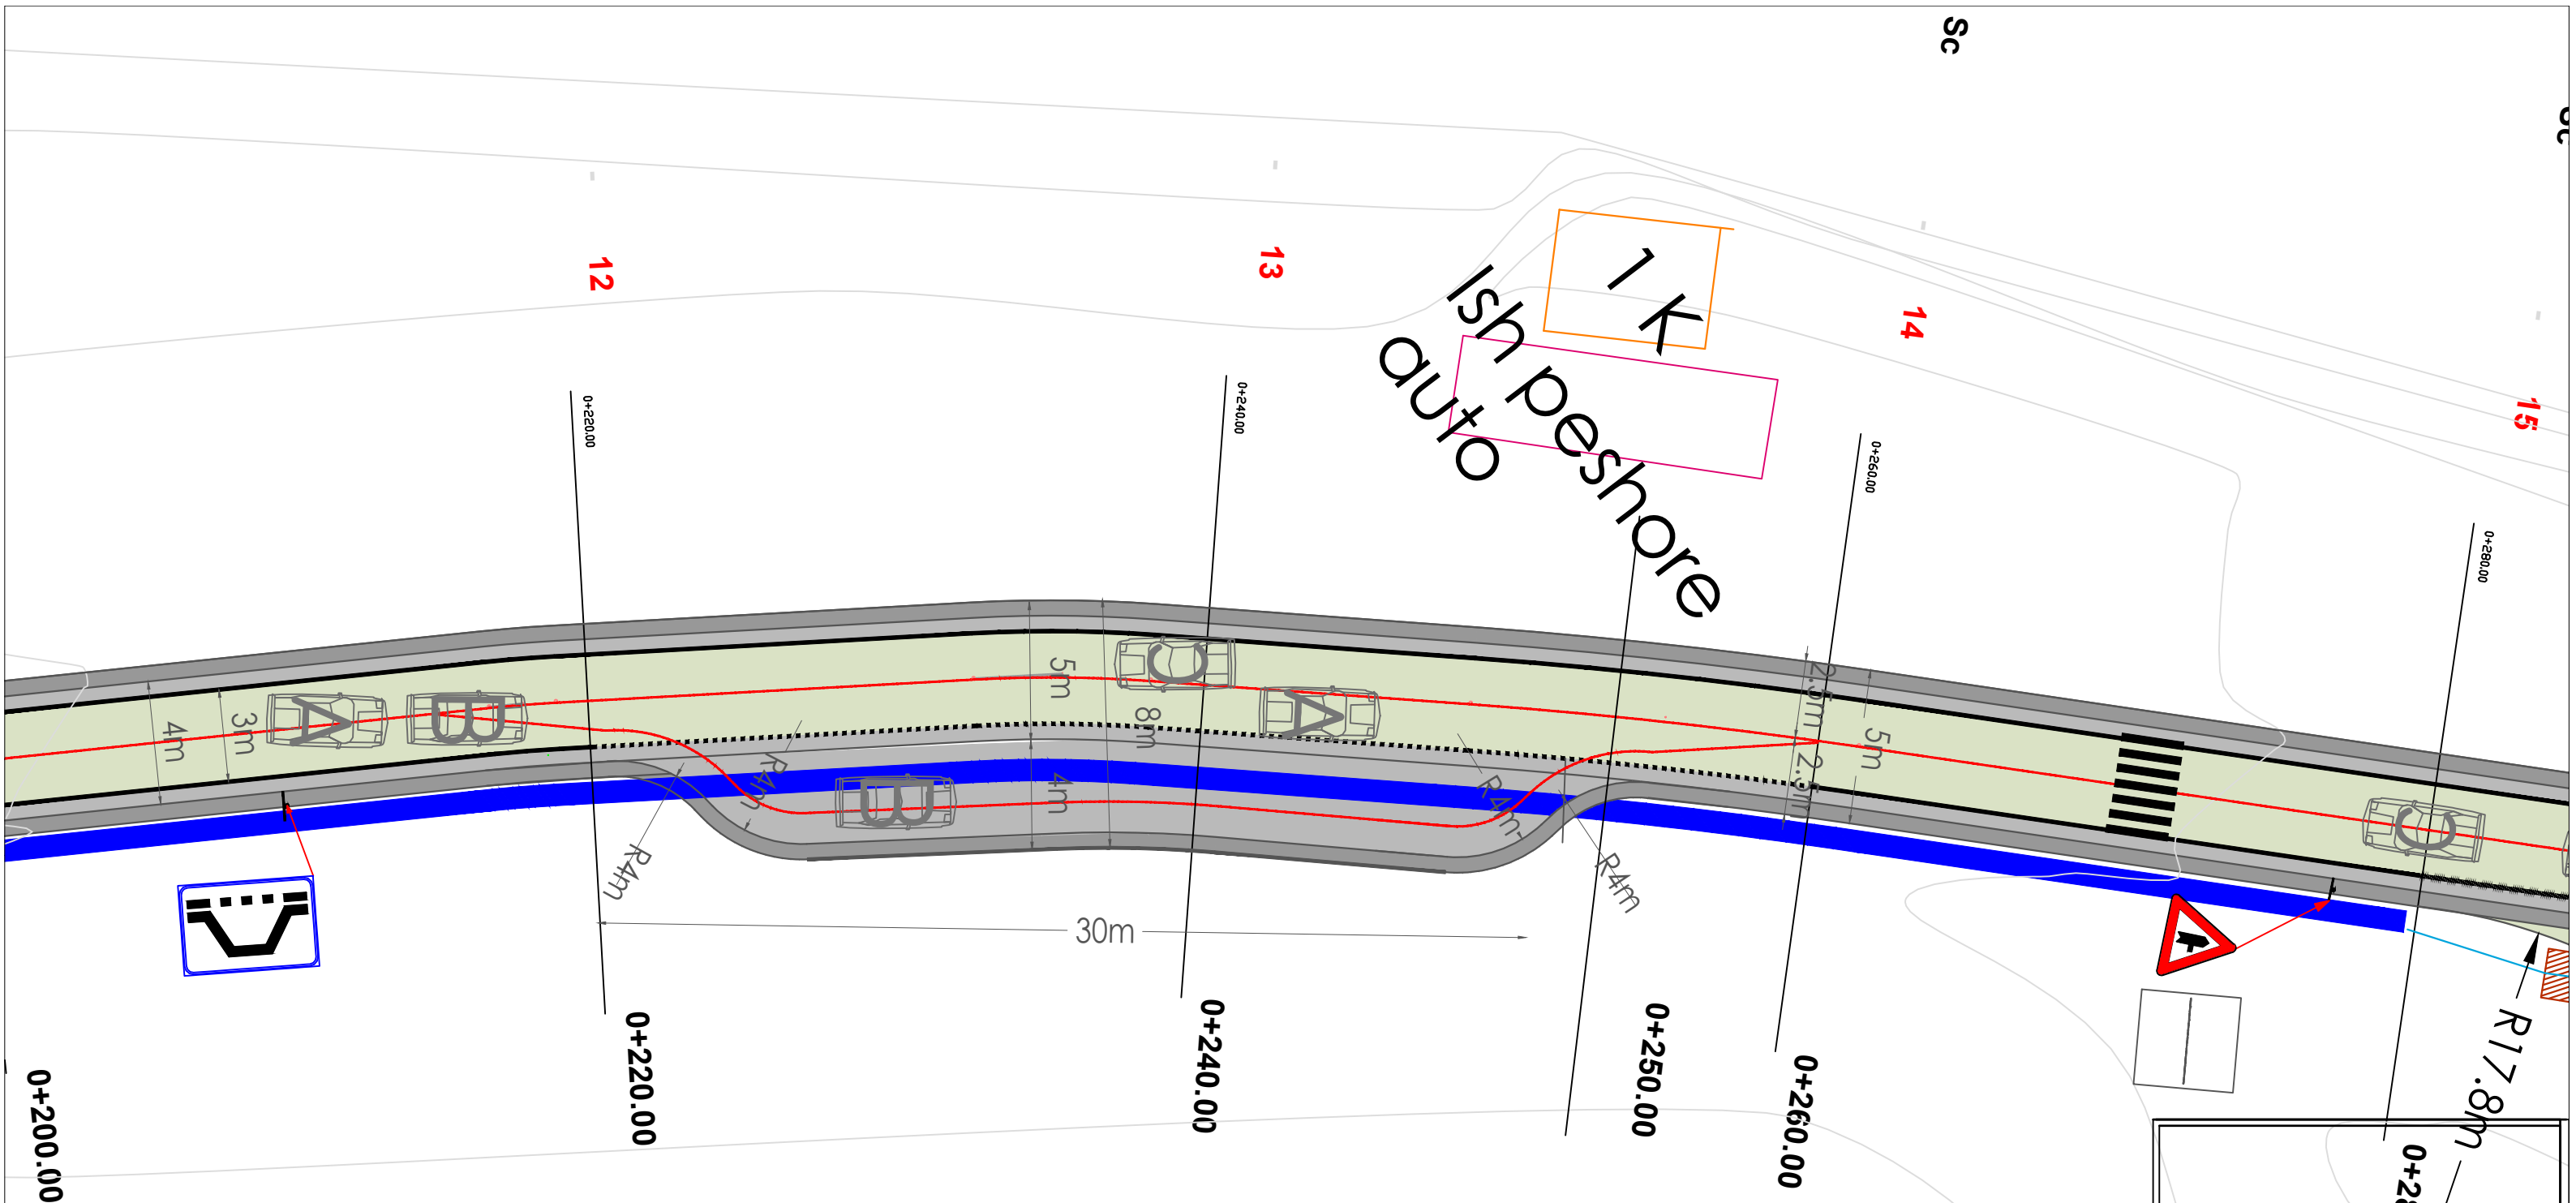

REPUBLIKA E SHqipërisë	
BASHKIA SHKODËR	
Adresa: Rr. 13 Dhjetori, Nr.1 Shkodër, web: www.bashkiashkoder.gov.al, e-mail: info@bashkiashkoder.gov.al, Tel: +35522400150	
OBJEKTI: SISTEMIM ASFALTIM RRUGA URA MESIT -DRISHT LOTI 1	
Faza e Projektit	Shk.
<input type="checkbox"/> Projekt Ide <input type="checkbox"/> Projekt Teknik <input checked="" type="checkbox"/> Projekt Zbatim	2019
DREJTORIA E STUDIMEVE, PLANIFIKIMIT, KOORDINIMIT TË INVESTIMEVE	
PROJEKTUES	
Ing. Vullnet Bushaj	
Ing. Xhemalije Rumija	
Ing. Erjon Dilaveri	
Ark. Aljon Koçkëci	
Ark. Rasel Teli	

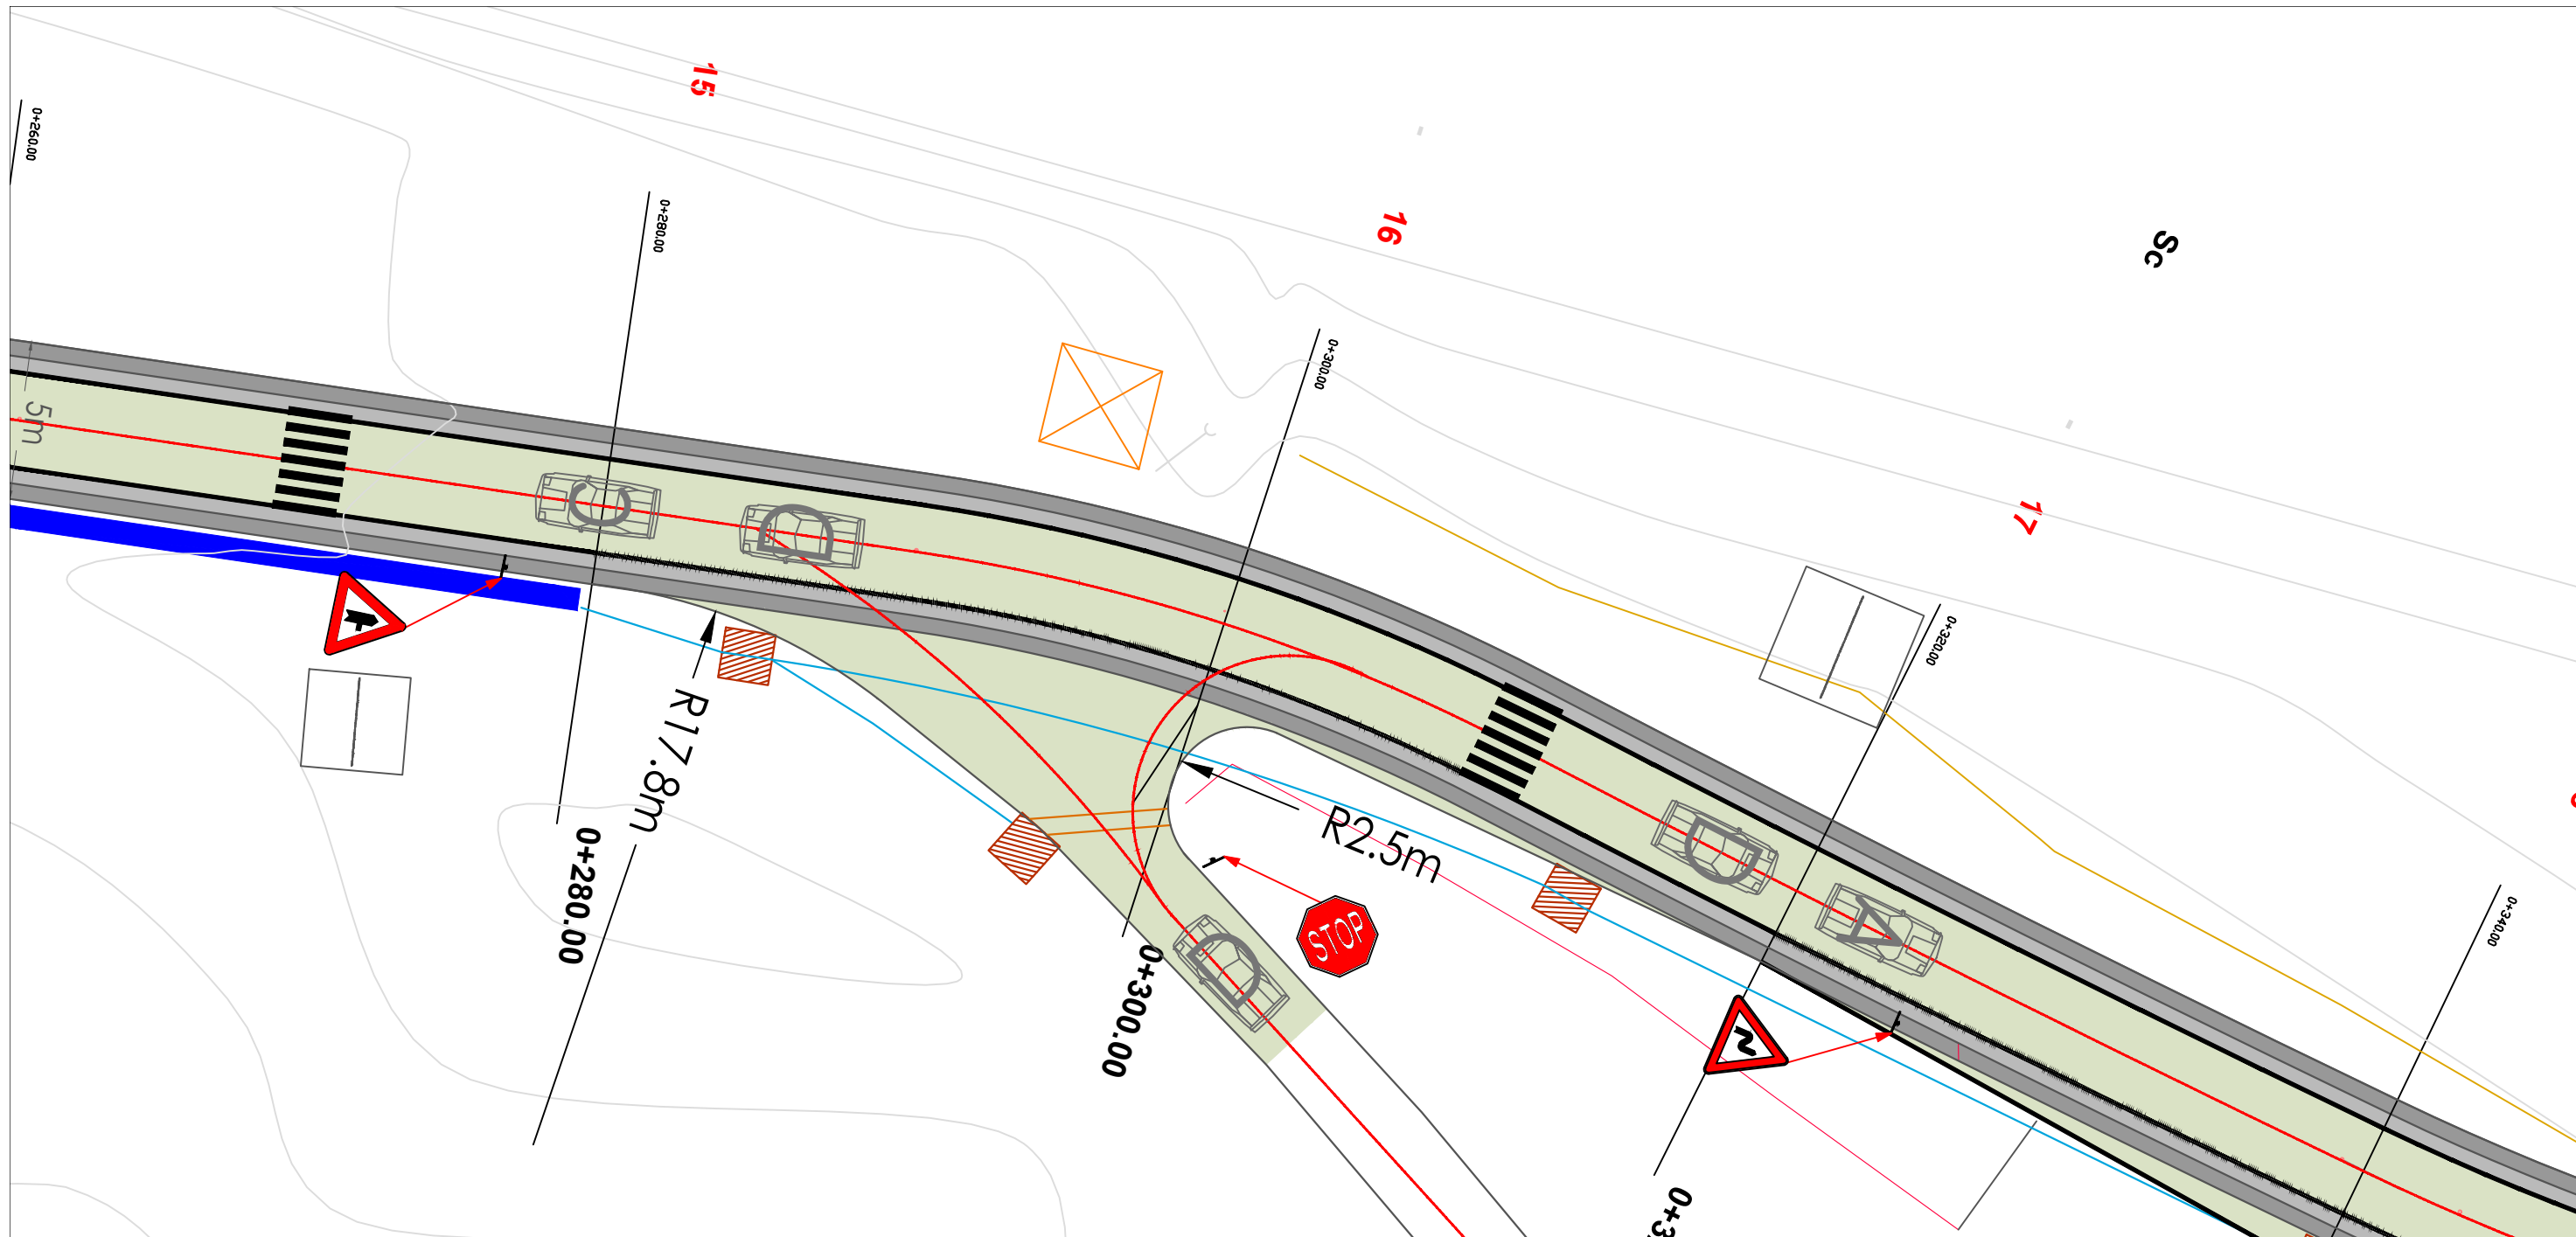

REPUBLIKA E SHQIPËRISË BASHKIA SHKODËR	
<small>Adresa: Rr. 13 Dhjetori, Nr.1 Shkodër, web: www.bashkiashkoder.gov.al, e-mail: info@bashkiashkoder.gov.al, Tel. +35522400150</small>	
OBJEKTI: SISTEMI I ASFALTIM RRUGA URA MESIT -DRISHT LOTI 1	
Faza e Projektit	Shk.
<input checked="" type="checkbox"/> Projekt Ide <input checked="" type="checkbox"/> Projekt Teknik <input checked="" type="checkbox"/> Projekt Zbatim	2019
DREJTORIA E STUDIMEVE, PLANIFIKIMIT, KOORDINIMIT TË INVESTIMEVE	
PROJEKTUES	
Ing. Vullnet Bushaj	
Ing. Xhemalije Rumija	
Ing. Erjon Dilaveri	
Ark. Aljon Koçkiçi	
Ark. Rasel Teli	

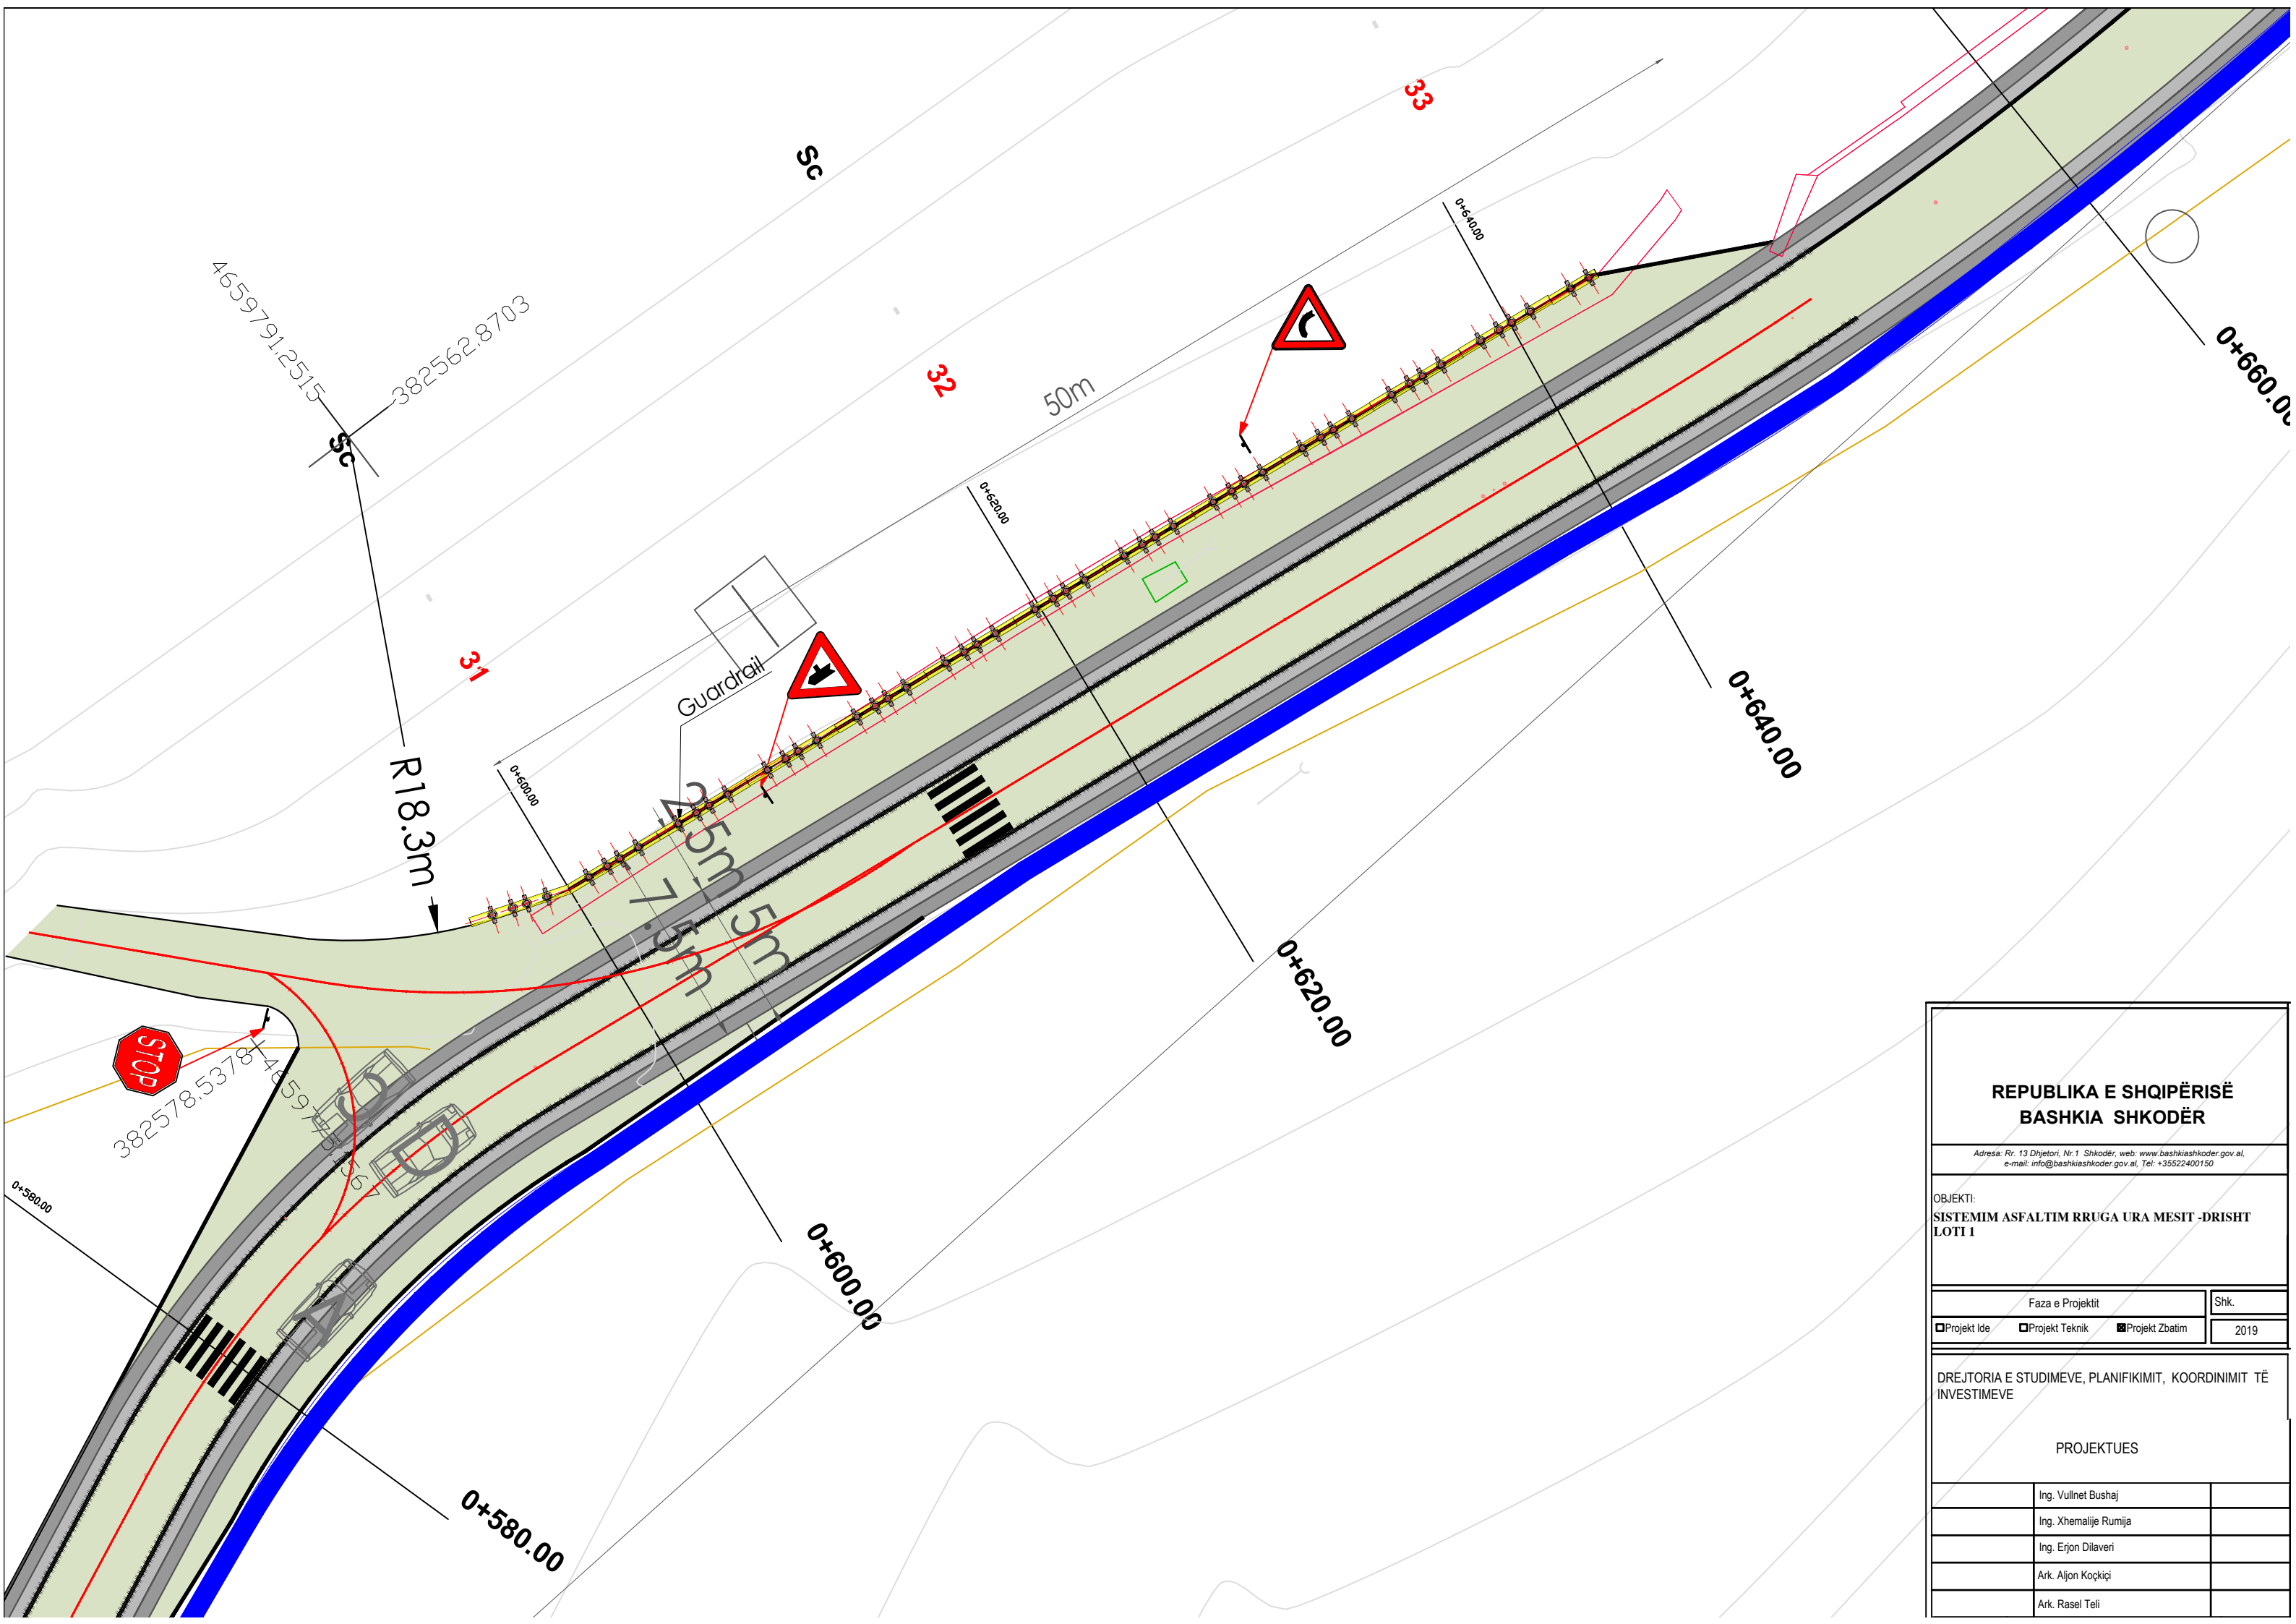

**REPUBLIKA E SHQIPËRISË
BASHKIA SHKODËR**

Adresa: Rr. 13 Dhjetori, Nr.1 Shkodër, web: www.bashkiashkoder.gov.al,
e-mail: info@bashkiashkoder.gov.al, Tel: +35522400150


OBJEKTI:
**SISTEMIM ASFALTIM RRUGA URA MESIT -DRISHT
LOTTI 1**

Faza e Projektit	Shk.
Projekt Ide	2019
Projekt Teknik	
Projekt Zbatim	

DREJTORIA E STUDIMEVE, PLANIFIKIMIT, KOORDINIMIT TË
INVESTIMEVE

PROJEKTUES

	Ing. Vullnet Bushaj	
	Ing. Xhemalije Rumija	
	Ing. Erjon Dilaveri	
	Ark. Aljon Koçkiçi	
	Ark. Rasel Teli	

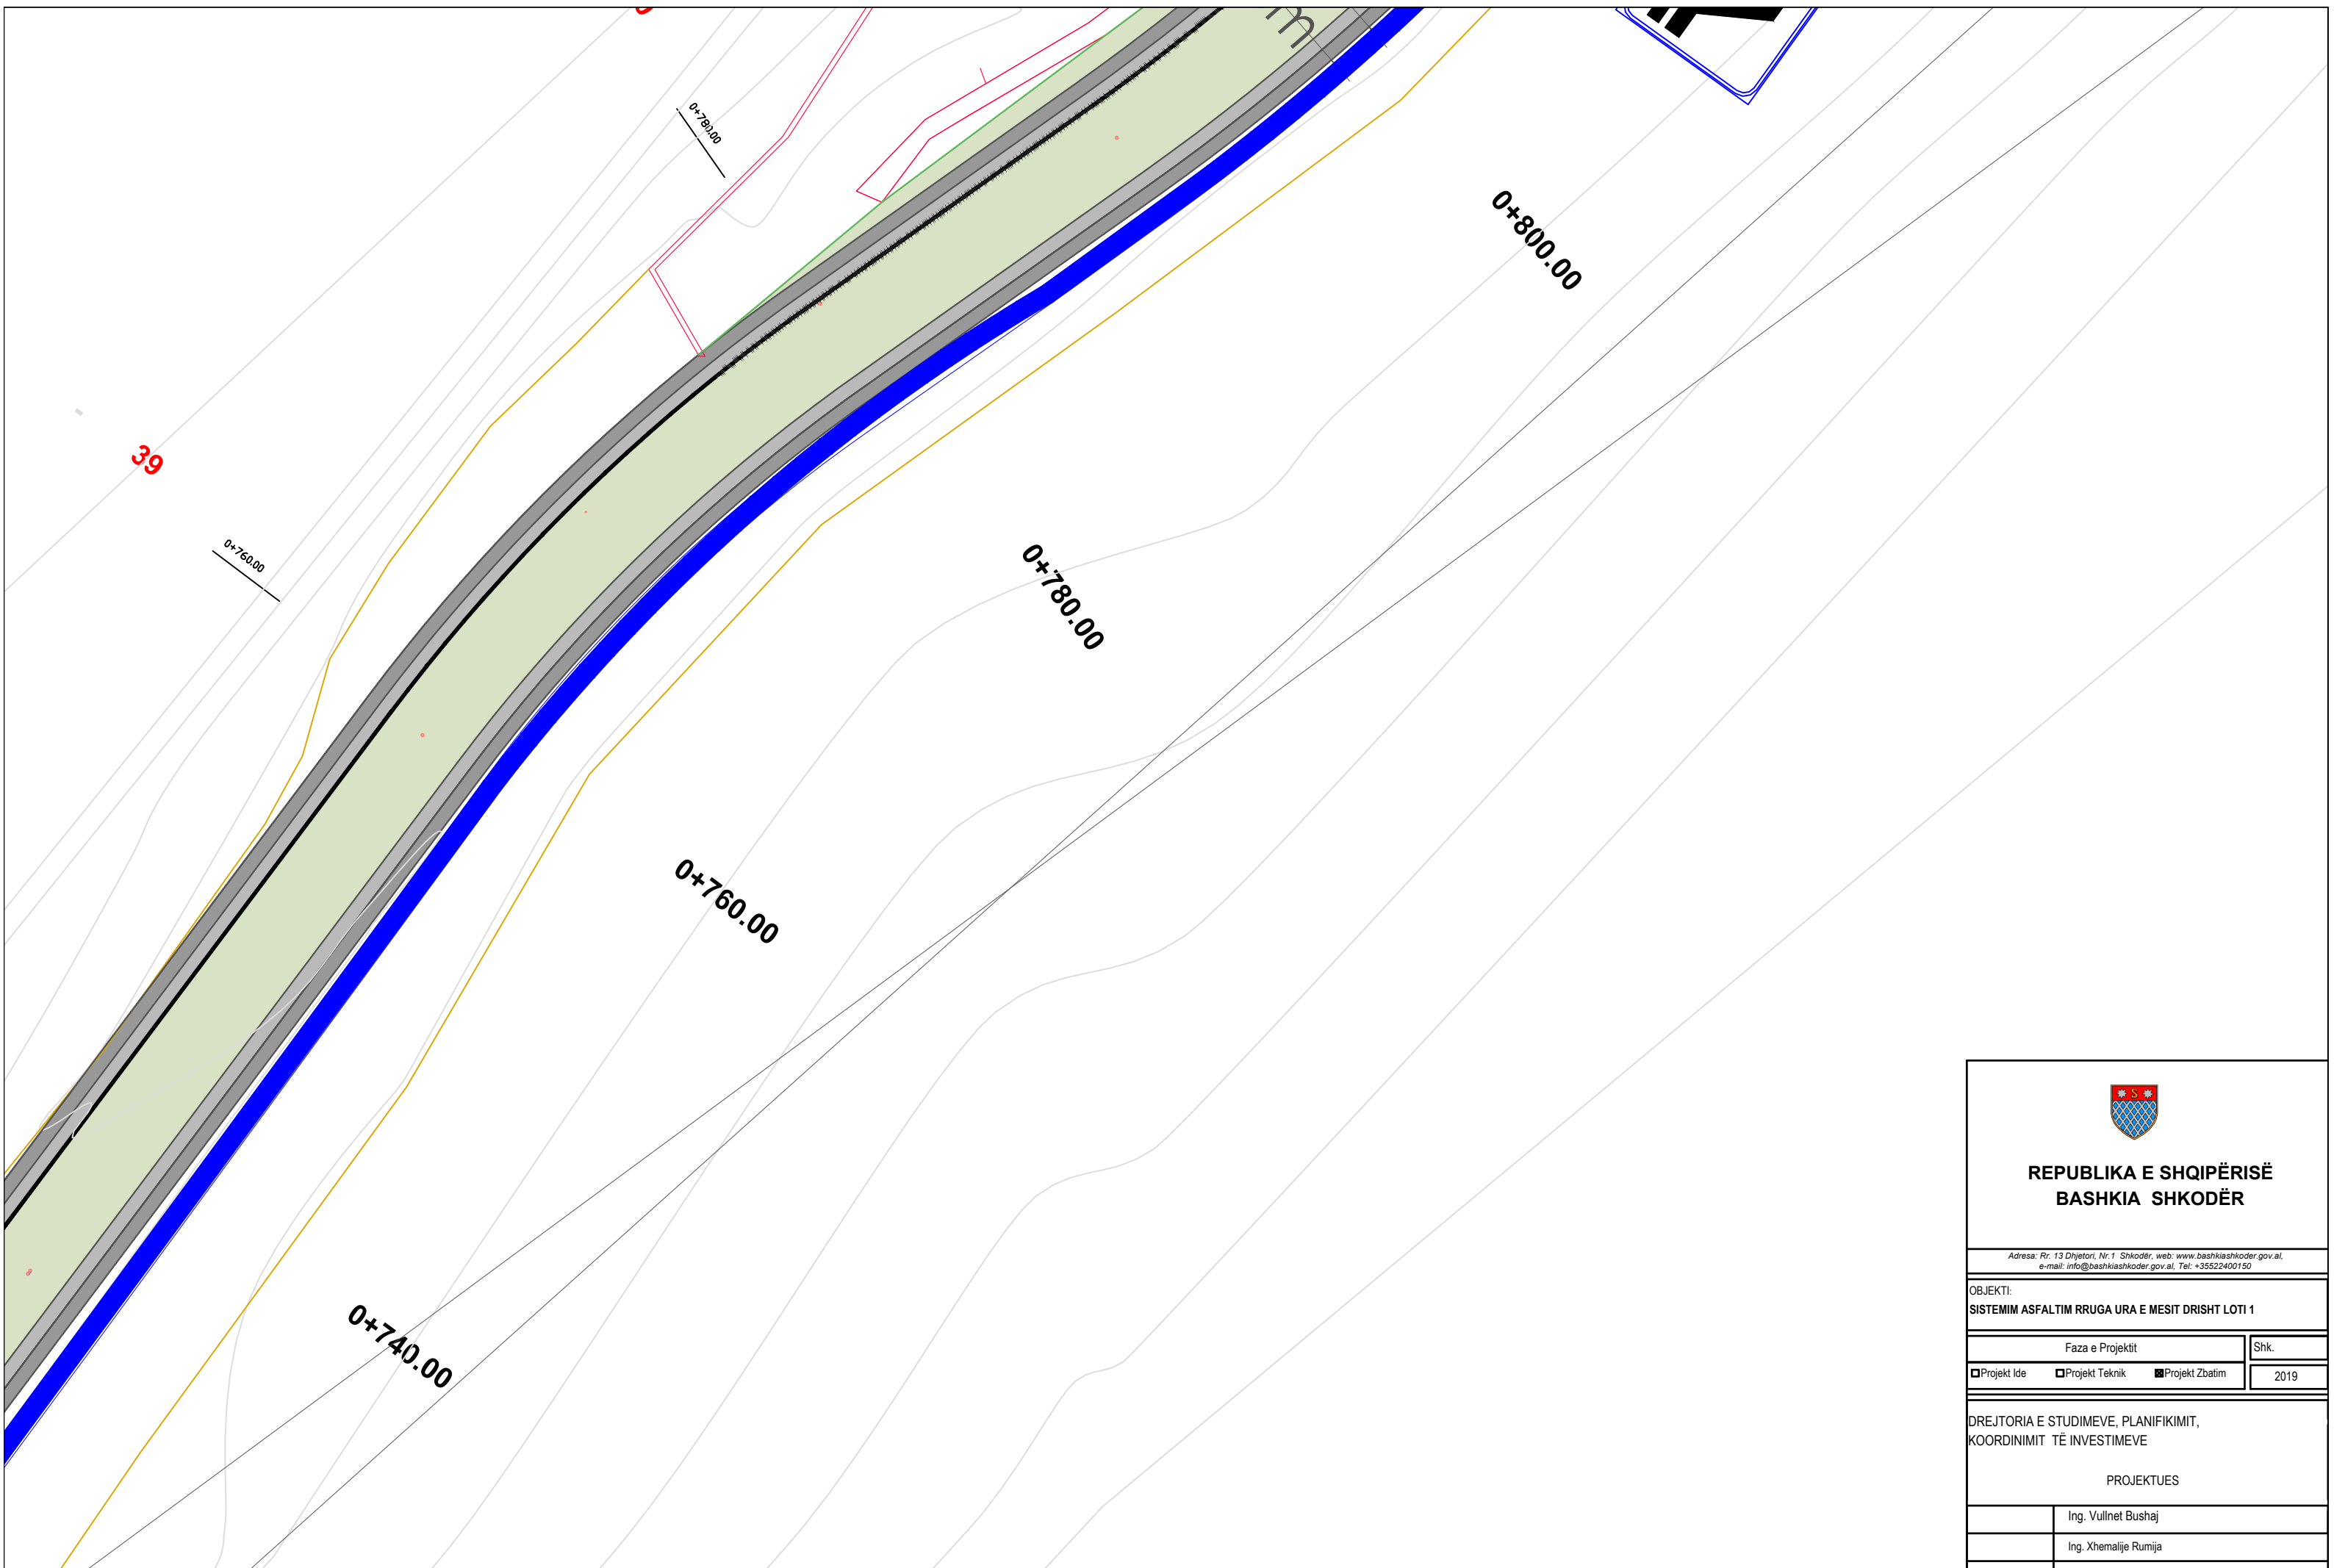

39

0+760.00

0+790.00

0+800.00

0+780.00

0+760.00


0+740.00




REPUBLIKA E SHQIPËRISË
BASHKIA SHKODËR

Adresa: Rr. 13 Dhjetori, Nr.1 Shkodër, web: www.bashkiashkoder.gov.al
e-mail: info@bashkiashkoder.gov.al, Tel: +35522400150

OBJEKTI:	
SISTEMIM ASFALTIM RRUGA URA E MESIT DRISHT LOTI 1	
Faza e Projektit	Shk.
<input type="checkbox"/> Projekt Ide <input type="checkbox"/> Projekt Teknik <input checked="" type="checkbox"/> Projekt Zbatim	2019
DREJTORIA E STUDIMEVE, PLANIFIKIMIT, KOORDINIMIT TË INVESTIMEVE	
PROJEKTUES	
	Ing. Vullnet Bushaj
	Ing. Xhemalije Rumija
	Ing. Erjon Dilaveri
	Ark. Aljon Koçkqiçi
	Ark. Rasel Teli

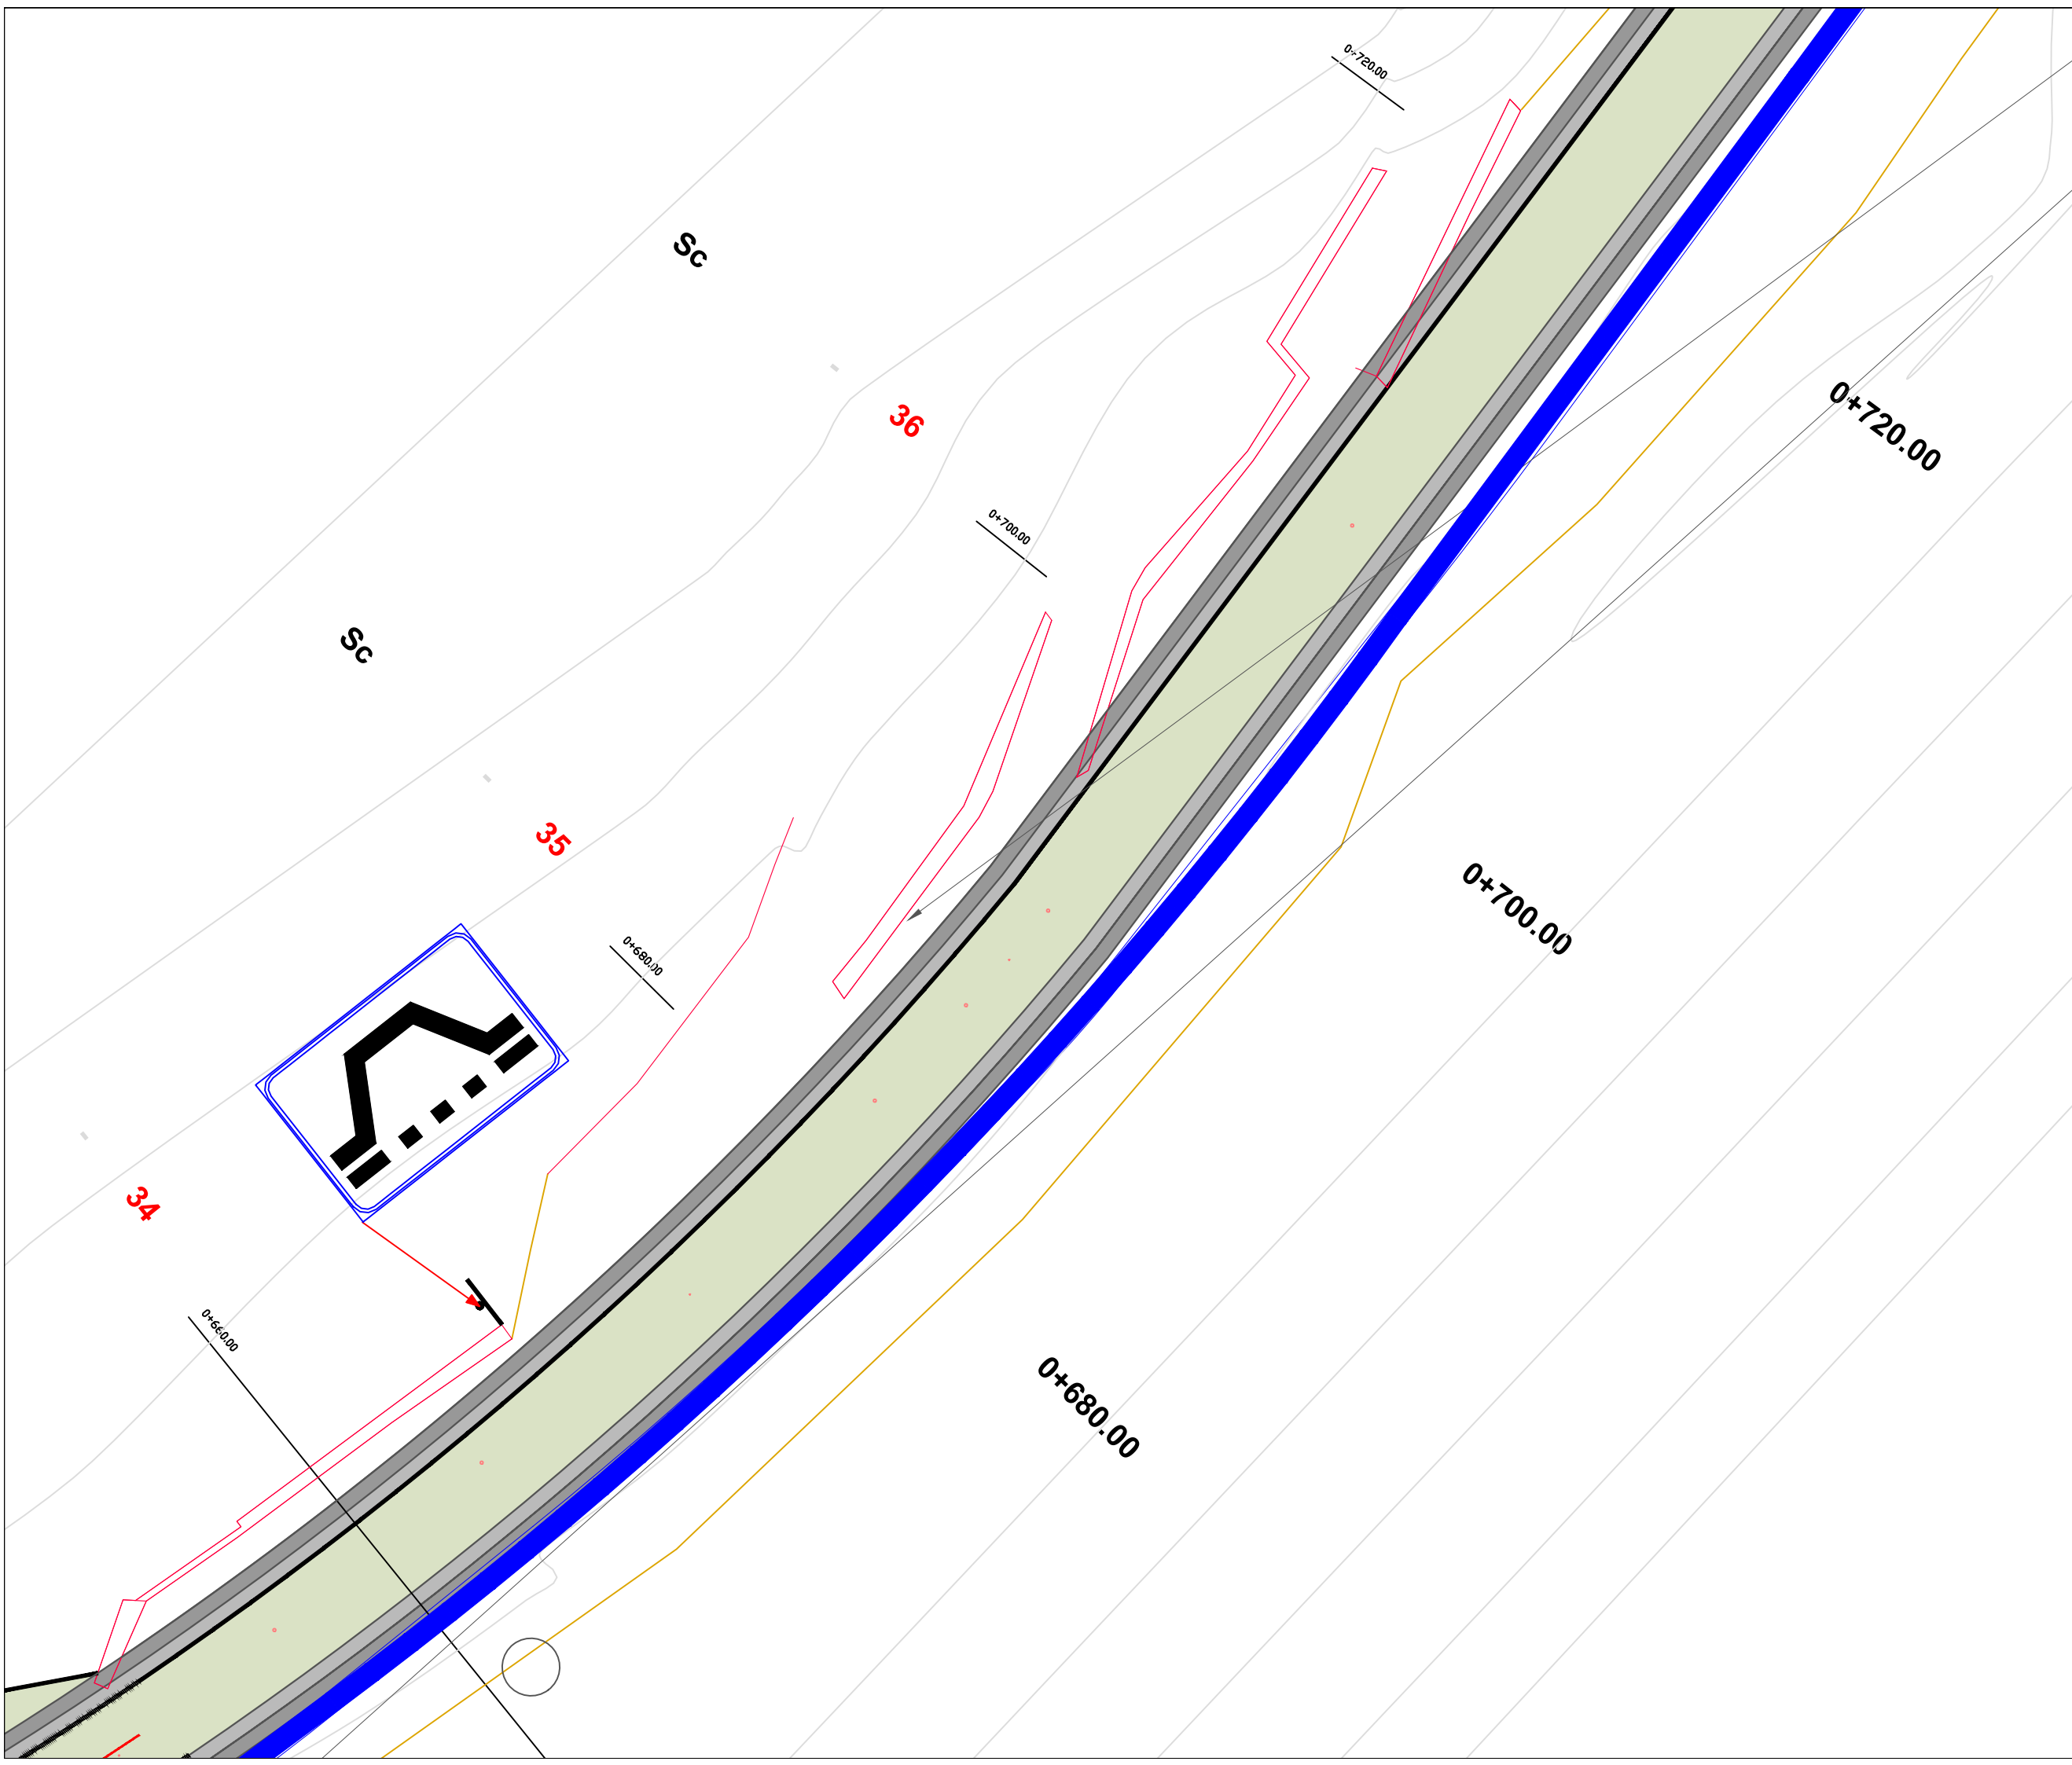

REPUBLIKA E SHQIPËRISË BASHKIA SHKODËR		
<small>Adresa: Rr. 13 Dhjetori, Nr.1 Shkodër, web: www.bashkiashkoder.gov.al, e-mail: info@bashkiashkoder.gov.al, Tel: +35522400150</small>		
OBJEKTI: SISTEMIM ASFALTIM RRUGA URA MESIT -DRISHT LOTI 1		
Faza e Projektit		Shk.
<input type="checkbox"/> Projekt Ide	<input type="checkbox"/> Projekt Teknik	<input checked="" type="checkbox"/> Projekt Zbatim
		2019
DREJTORIA E STUDIMEVE, PLANIFIKIMIT, KOORDINIMIT TË INVESTIMEVE		
PROJEKTUES		
	Ing. Vullnet Bushaj	
	Ing. Xhemalije Rumija	
	Ing. Erjon Dilaveri	
	Ark. Aljon Koçkëci	
	Ark. Rasel Teli	

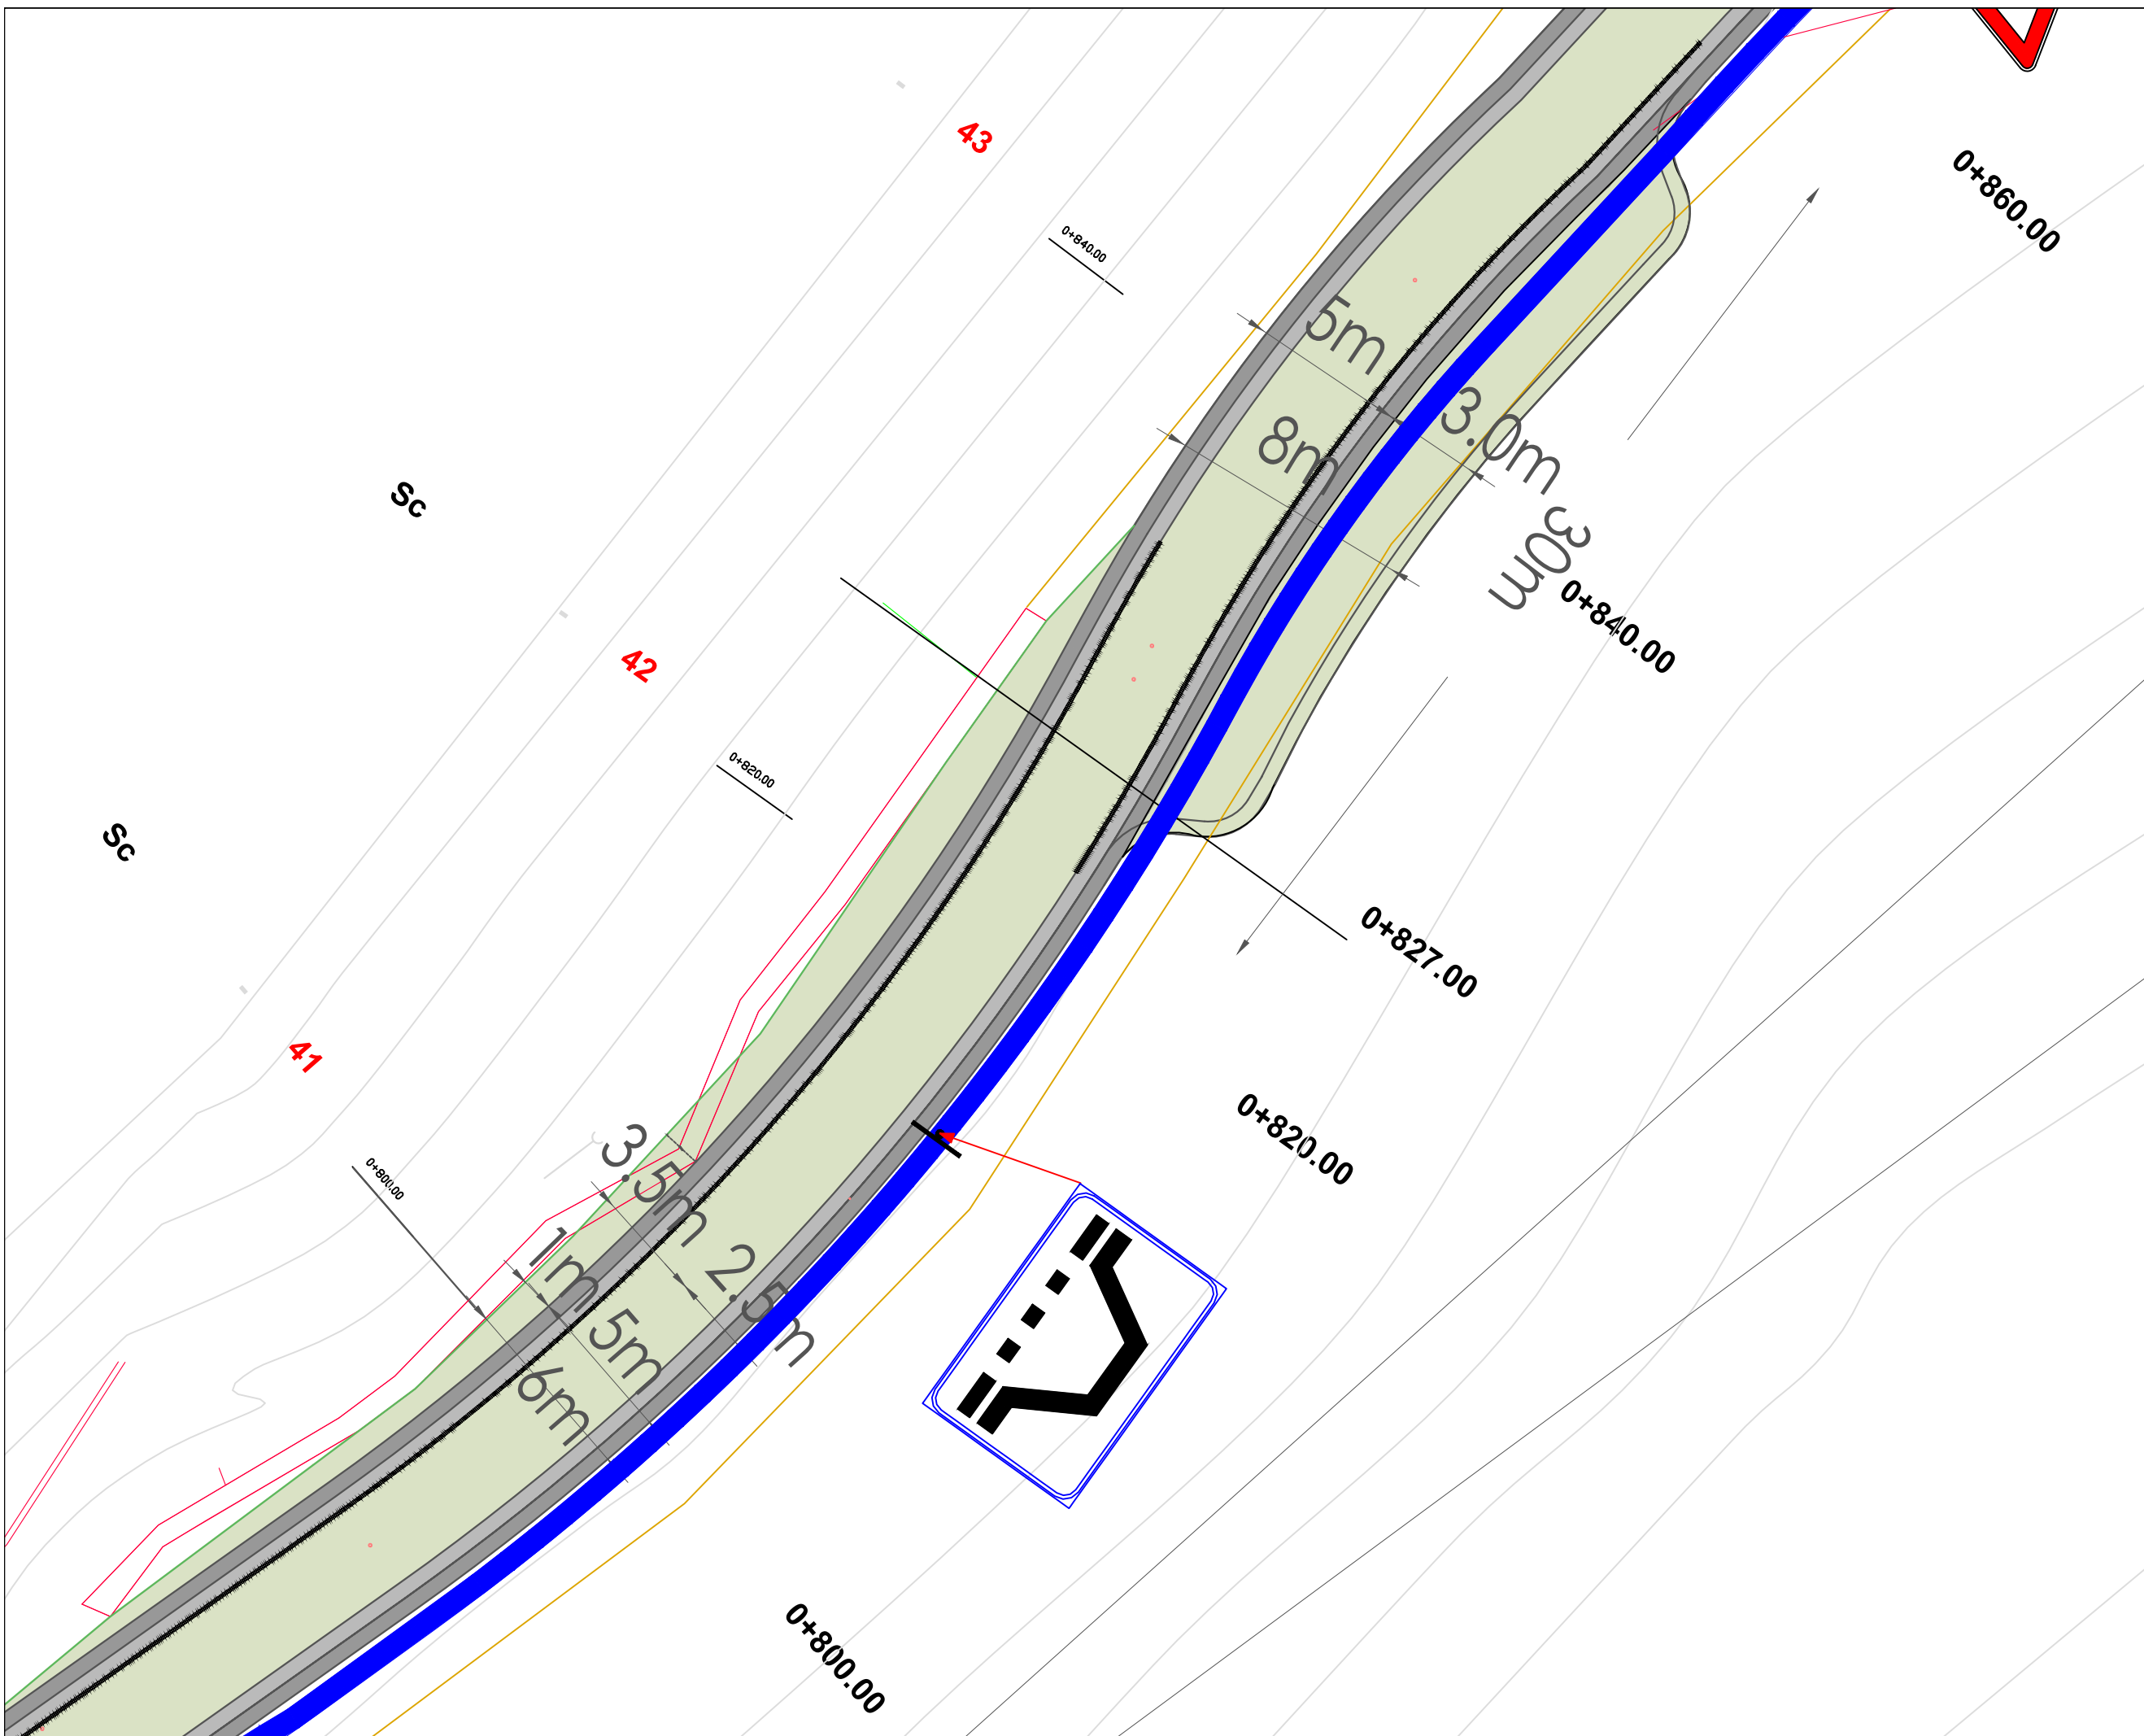


REPUBLIKA E SHQIPËRISË
BASHKIA SHKODËR


Adresa: Rr. 13 Dhjetori, Nr.1 Shkodër, web: www.bashkiashkoder.gov.al
 e-mail: info@bashkiashkoder.gov.al, Tel: +3552400150

OBJEKTI:
 SISTEMIM ASFALTIM RRUGA URA E MESIT DRISHT LOTI 1

Faza e Projektit	Shk.
<input type="checkbox"/> Projekt Ide <input type="checkbox"/> Projekt Teknik <input checked="" type="checkbox"/> Projekt Zbatim	2019

DREJTORIA E STUDIMEVE, PLANIFIKIMIT,
 KOORDINIMIT TË INVESTIMEVE
 PROJEKTUES

Ing. Vullnet Bushaj	
Ing. Xhemalije Rumija	
Ing. Erjon Dilaveri	
Ark. Aljon Koçkiçi	
Ark. Rasel Teli	

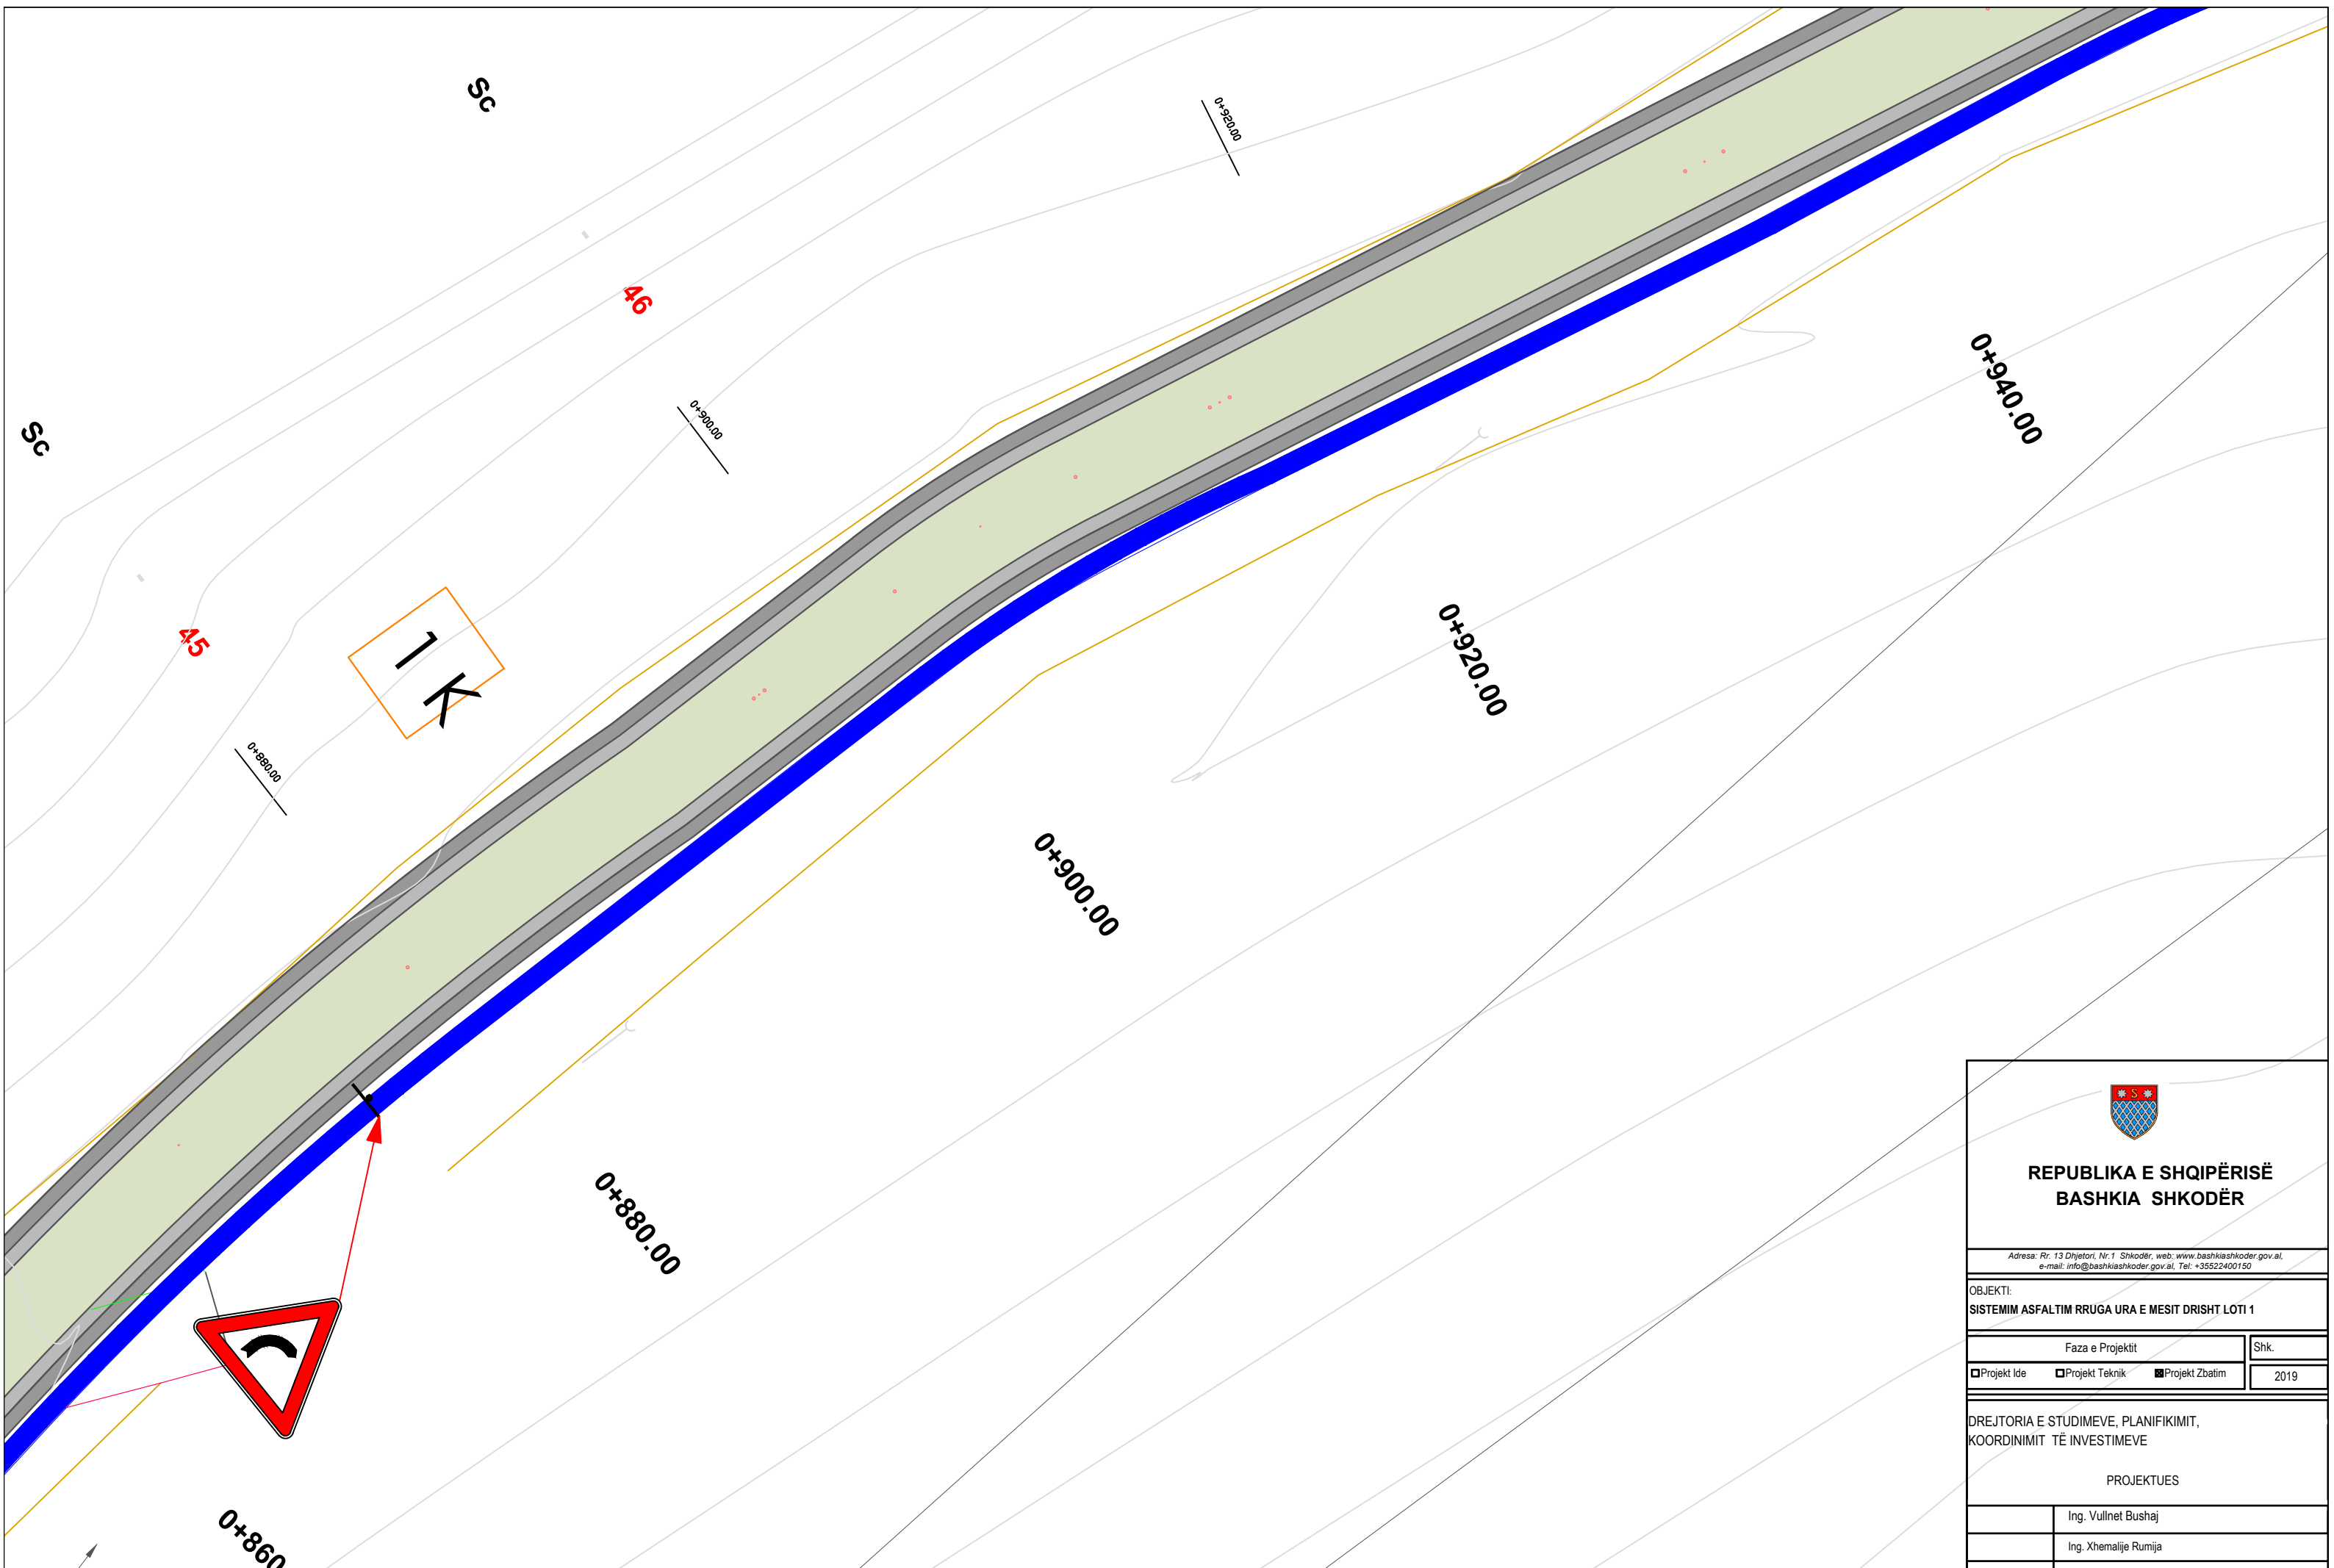



REPUBLIKA E SHQIPËRISË
BASHKIA SHKODËR

Adresa: Rr. 13 Dhjetori, Nr.1 Shkodër, web: www.bashkiashkoder.gov.al
e-mail: info@bashkiashkoder.gov.al, Tel: +3552400150


OBJEKTI:
SISTEMIM ASFALTIM RRUGA URA E MESIT DRISHT LOTI 1

Faza e Projektit	Shk.
<input type="checkbox"/> Projekt Ide <input type="checkbox"/> Projekt Teknik <input checked="" type="checkbox"/> Projekt Zbatim	2019

DREJTORIA E STUDIMEVE, PLANIFIKIMIT,
KOORDINIMIT TË INVESTIMEVE

PROJEKTUES

	Ing. Vullnet Bushaj
	Ing. Xhemalije Rumija
	Ing. Erjon Dilaveri
	Ark. Aljon Koçkëqi
	Ark. Rasel Teli

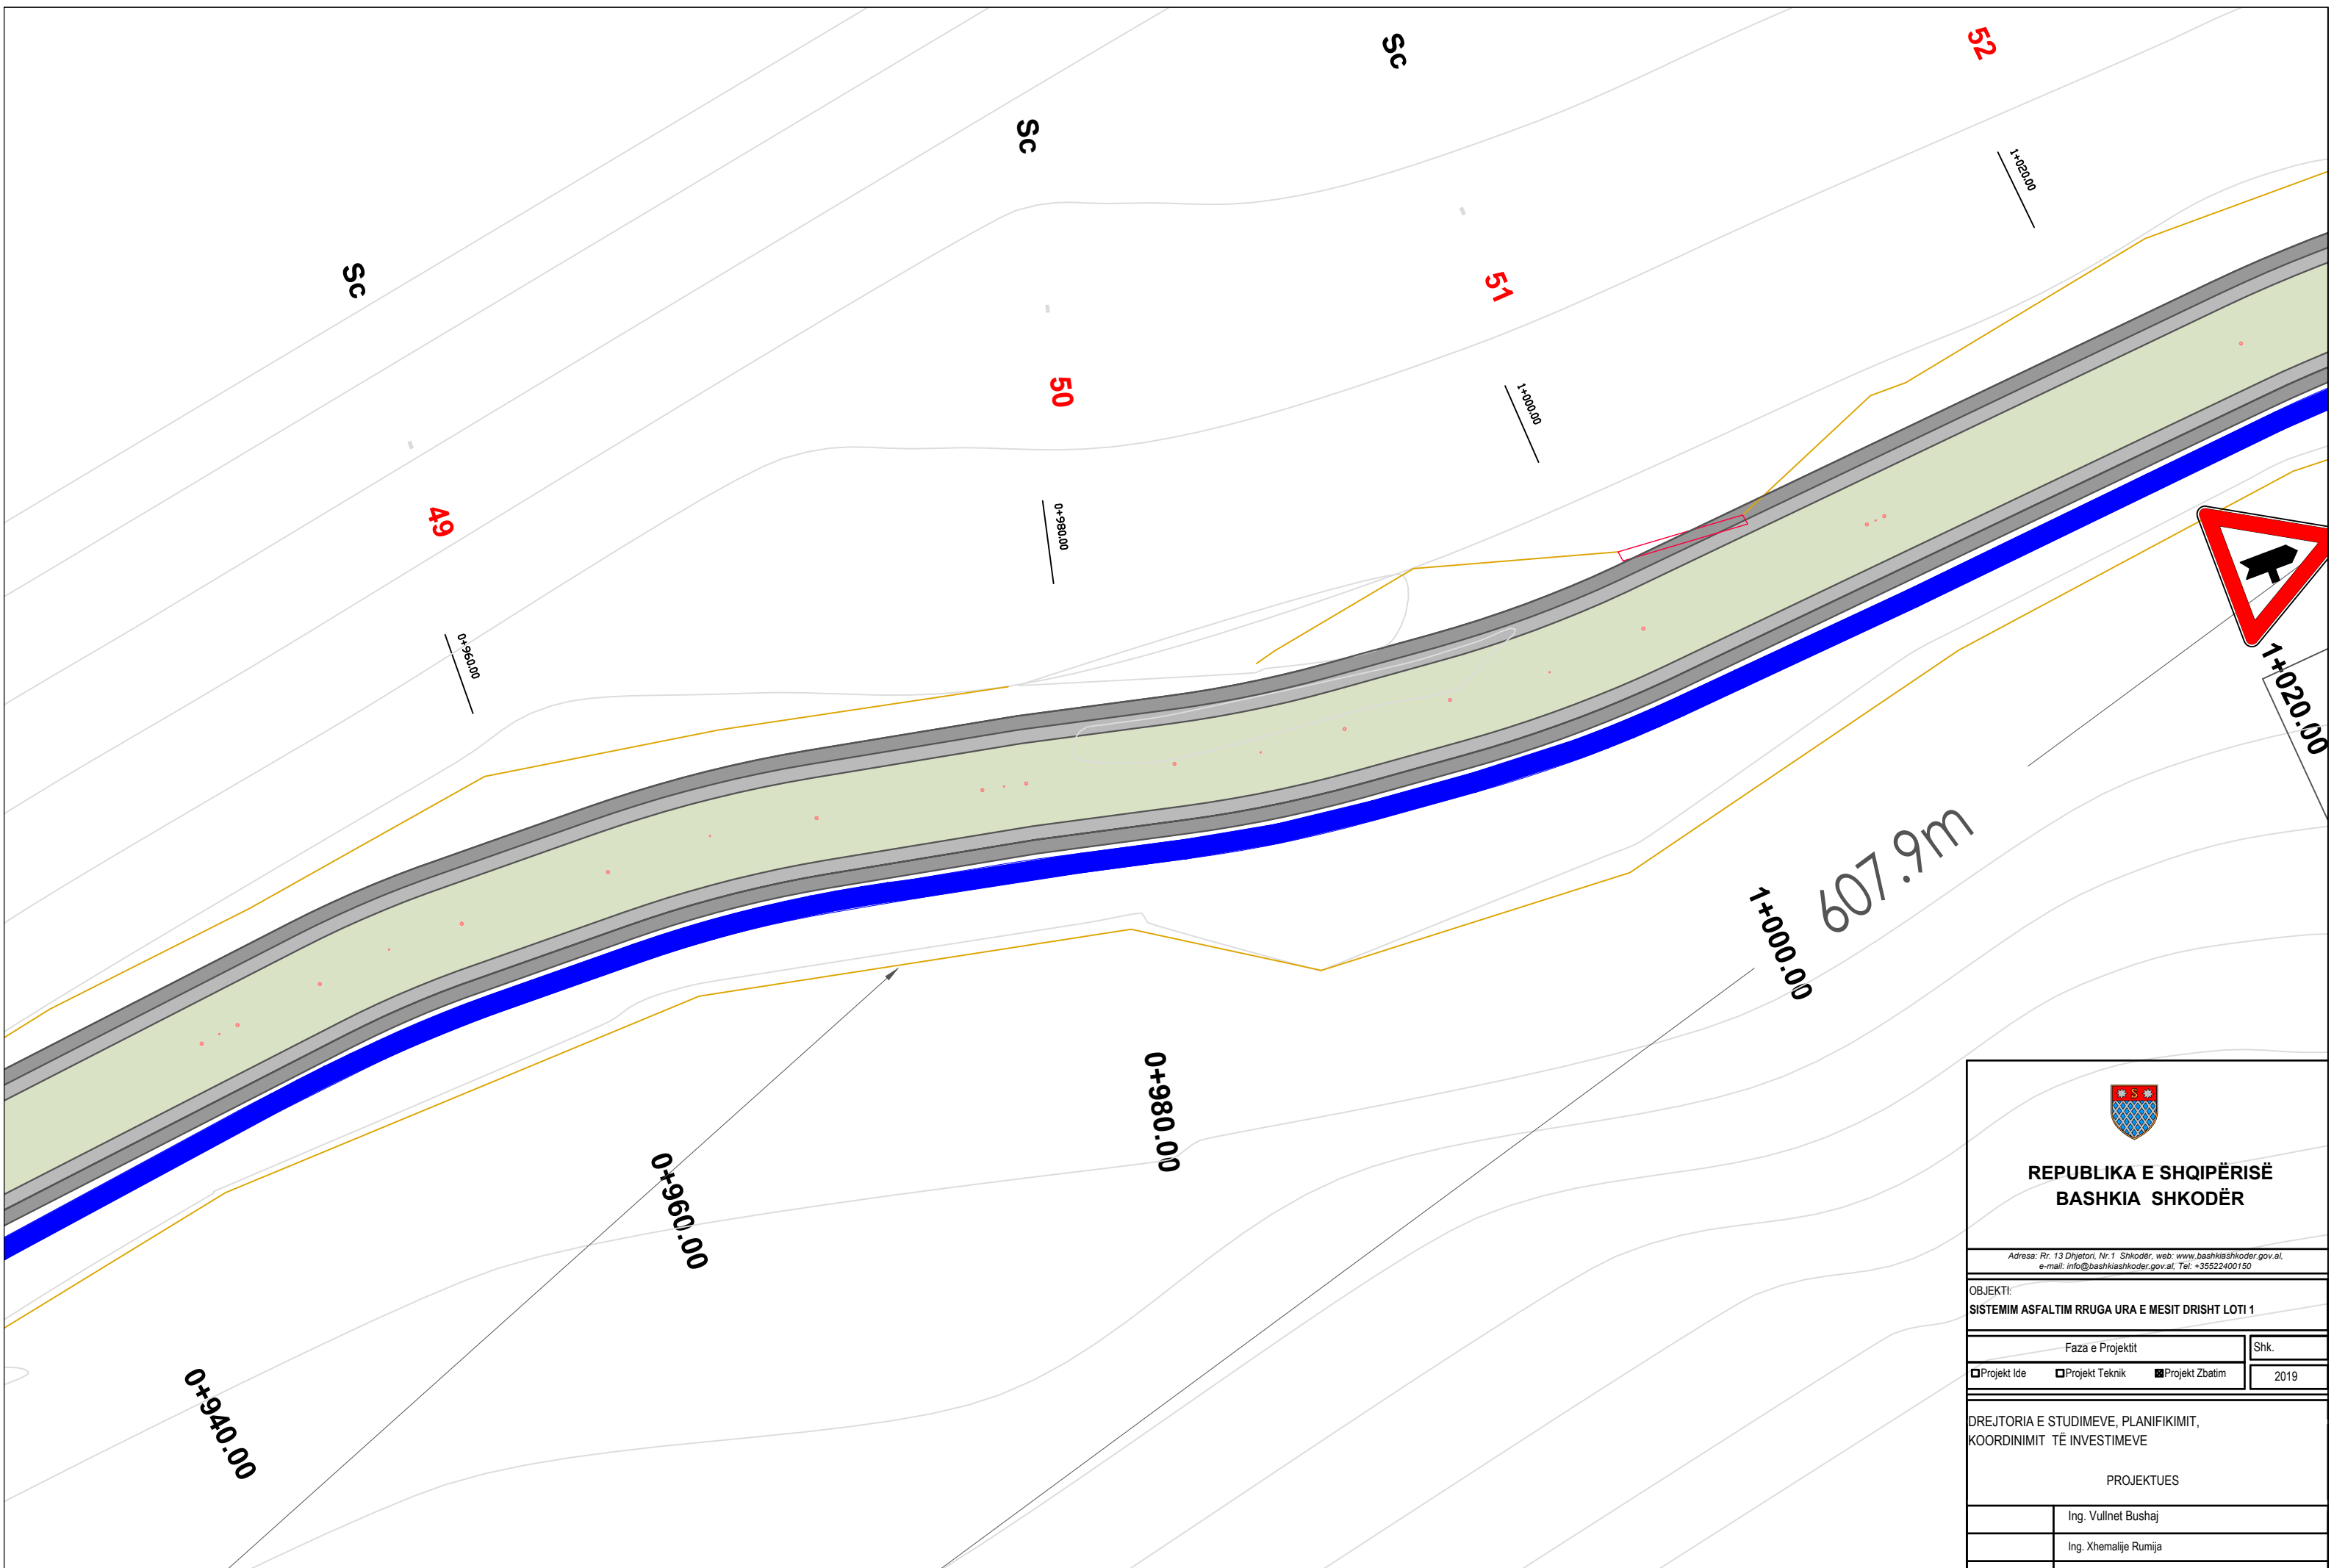



REPUBLIKA E SHQIPËRISË
BASHKIA SHKODËR

Adresa: Rr. 13 Dhjetori, Nr.1 Shkodër, web: www.bashkiashkoder.gov.al,
e-mail: info@bashkiashkoder.gov.al, Tel: +35522400150


OBJEKTI:
SISTEMIM ASFALTIM RRUGA URA E MESIT DRISHT LOTI 1

Faza e Projektit	Shk.
<input type="checkbox"/> Projekt Ide <input type="checkbox"/> Projekt Teknik <input checked="" type="checkbox"/> Projekt Zbatim	2019

DREJTORIA E STUDIMEVE, PLANIFIKIMIT,
KOORDINIMIT TË INVESTIMEVE

PROJEKTUES

	Ing. Vullnet Bushaj
	Ing. Xhemalije Rumija
	Ing. Erjon Dilaveri
	Ark. Aljon Koçkëçi
	Ark. Rasel Teli

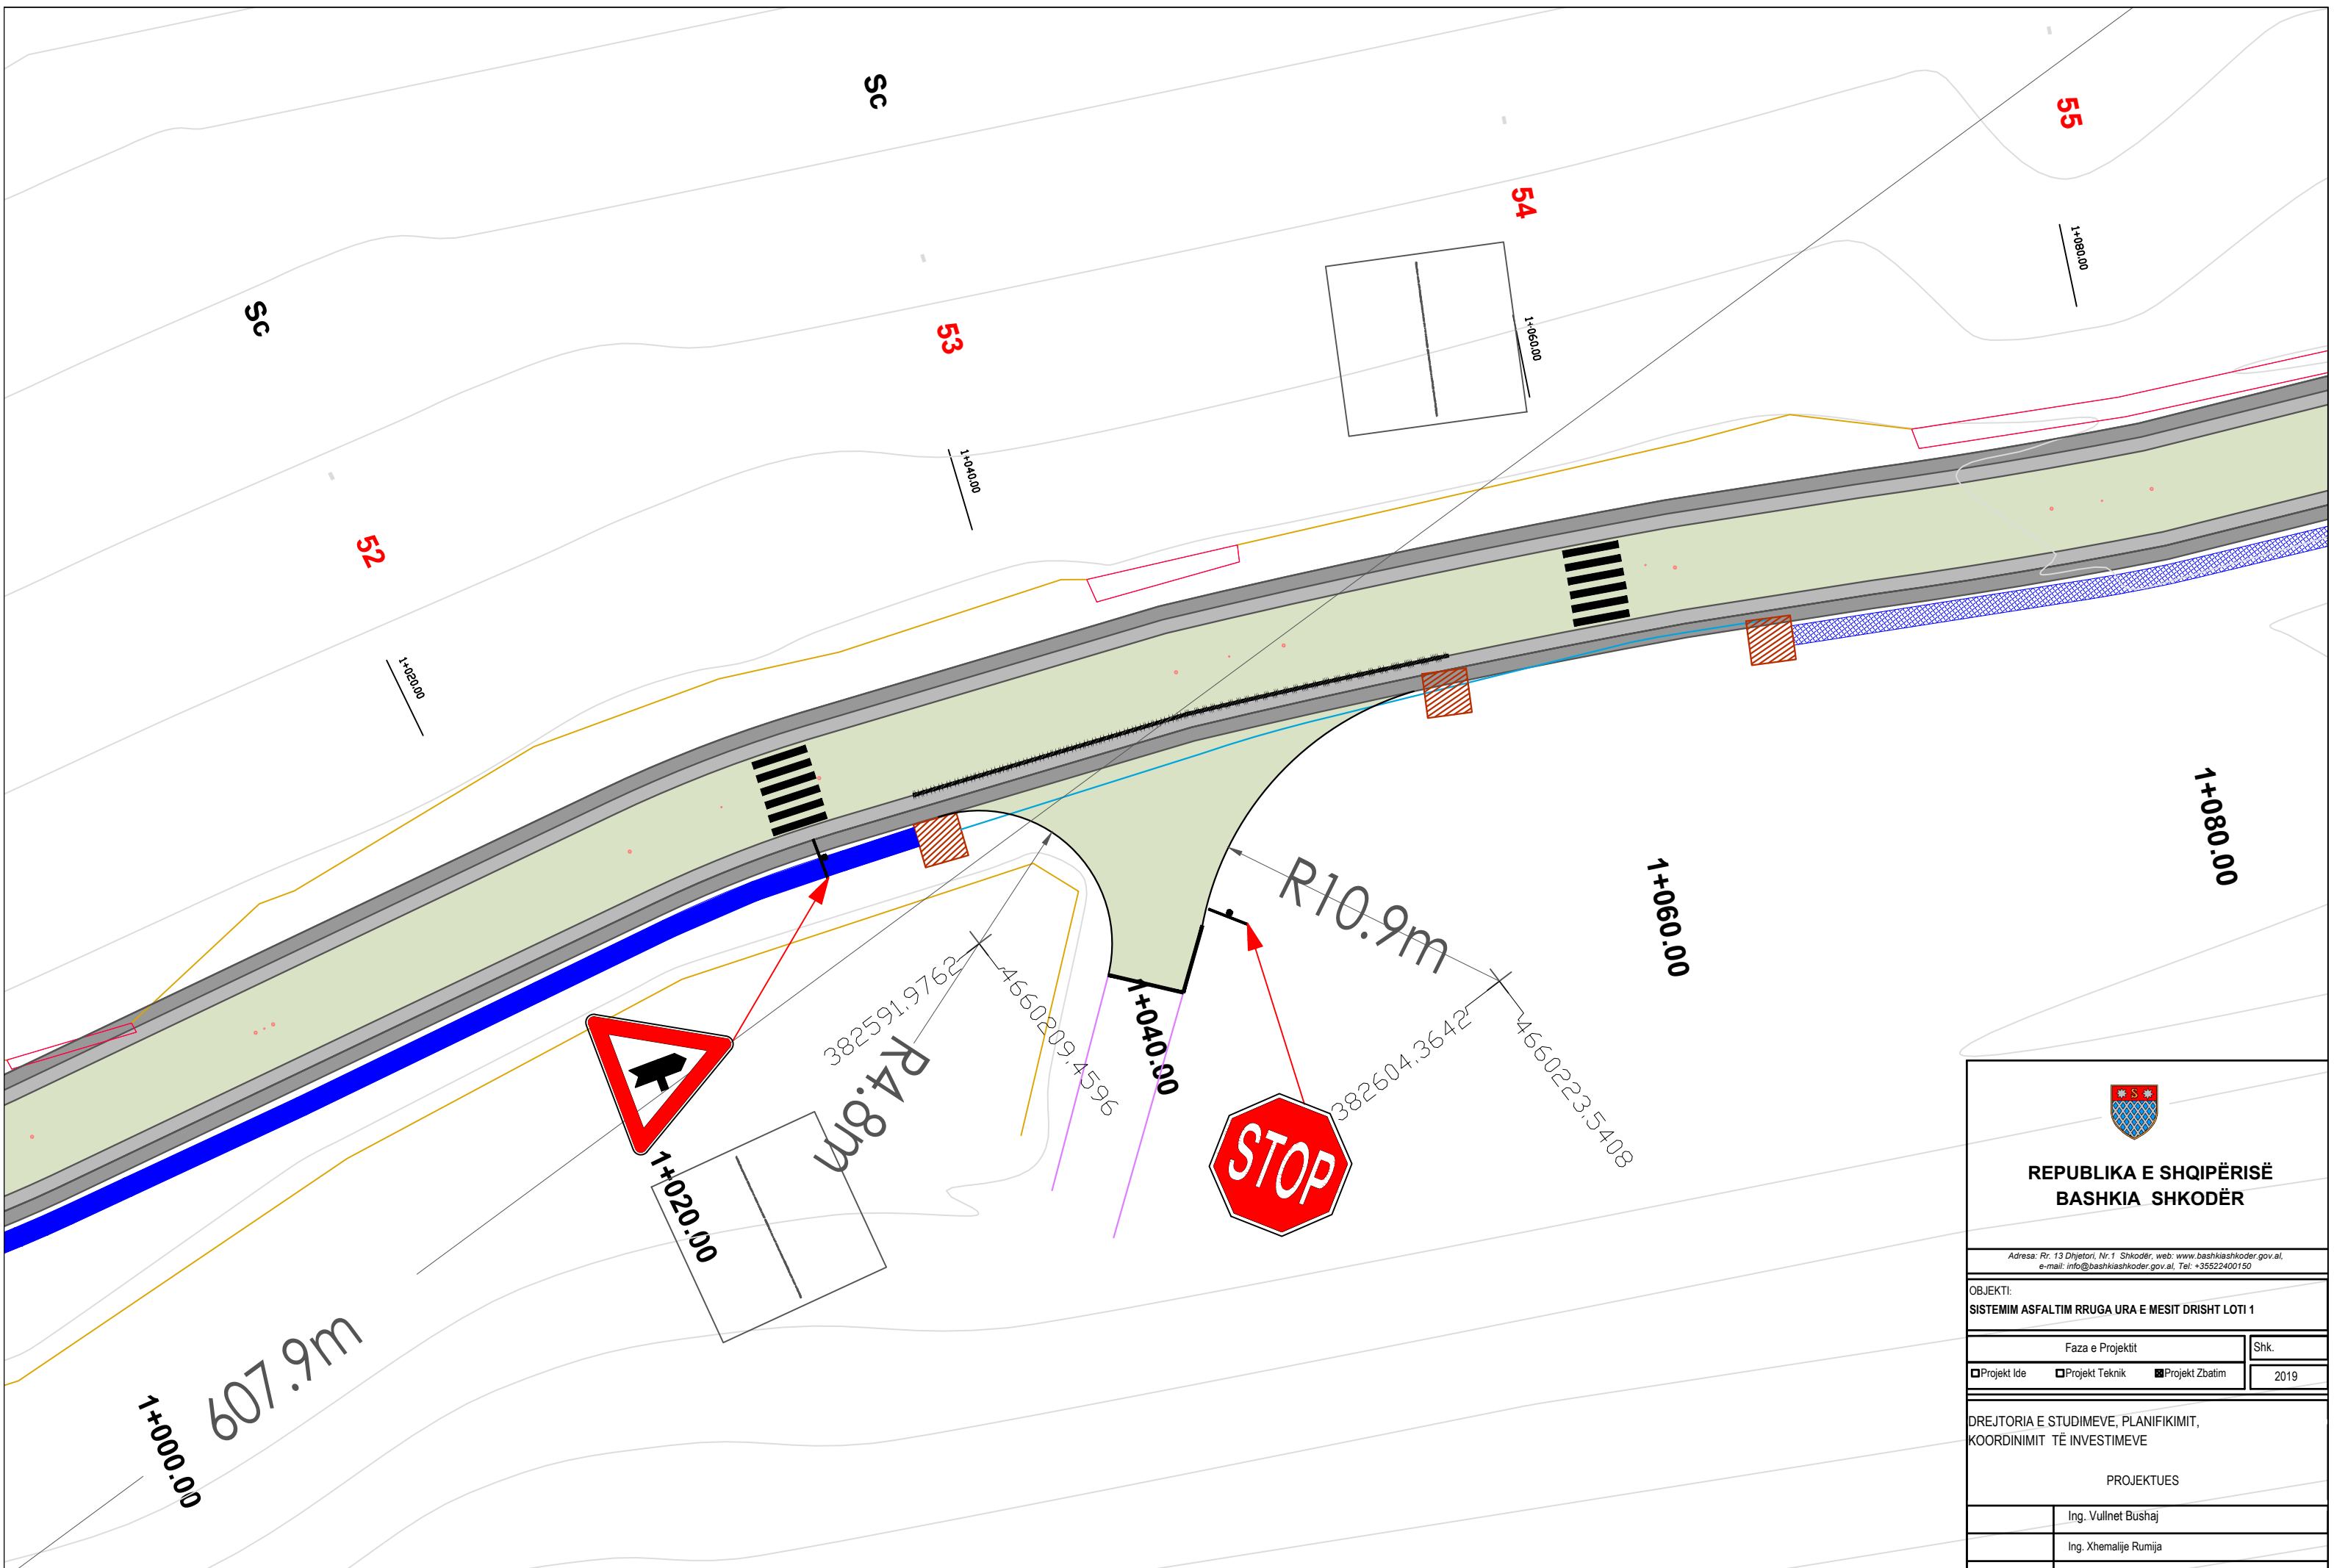



REPUBLIKA E SHQIPËRISË
BASHKIA SHKODËR

Adresa: Rr. 13 Dhjetori, Nr.1 Shkodër, web: www.bashkiashkoder.gov.al,
e-mail: info@bashkiashkoder.gov.al, Tel: +3552400150

OBJEKTI:
SISTEMIM ASFALTIM RRUGA URA E MESIT DRISHT LOTI 1

Faza e Projektit	Shk.
<input type="checkbox"/> Projekt Ide <input checked="" type="checkbox"/> Projekt Teknik <input type="checkbox"/> Projekt Zbatim	2019


DREJTORIA E STUDIMEVE, PLANIFIKIMIT,
KOORDINIMIT TË INVESTIMEVE

PROJEKTUES

	Ing. Vullnet Bushaj
	Ing. Xhemalije Rumija
	Ing. Erjon Dilaveri
	Ark. Aljon Koçkiçi
	Ark. Rasel Teli

07.DETAJE NE PLAN

Kanali K-1 i kullimit te ujrave tip Seksioni 0-700

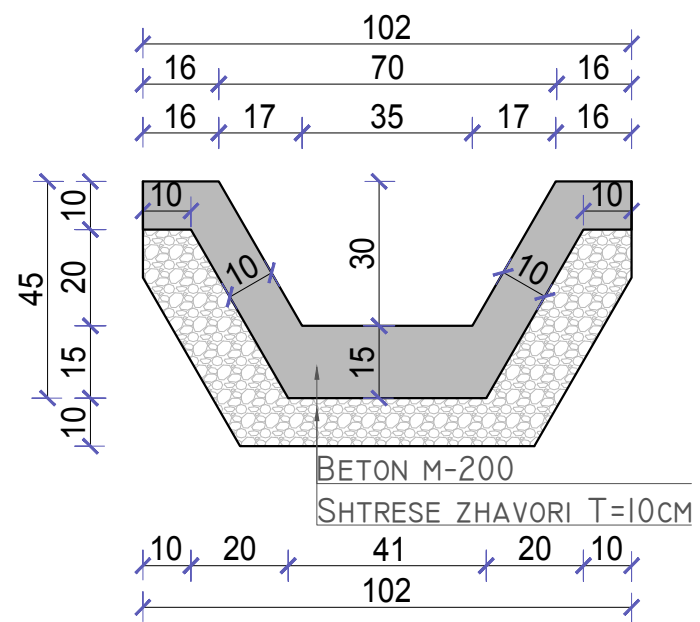

REPUBLIKA E SHQIPËRISË BASHKIA SHKODËR

Adresa: Rr. 13 Dhjetori, Nr.1 Shkodër, web: www.bashkiashkoder.gov.al,
e-mail: info@bashkiashkoder.gov.al, Tel: +35522400150


OBJEKTI:
SISTEMIM ASFALTIM RRUGA URA MESIT -DRISHT
LOTI 1

Faza e Projektit		Shk.
<input type="checkbox"/> Projekt Ide	<input type="checkbox"/> Projekt Teknik	<input checked="" type="checkbox"/> Projekt Zbatim
		2019

DREJTORIA E STUDIMEVE, PLANIFIKIMIT, KOORDINIMIT TË
INVESTIMEVE

PROJEKTUES

	Ing. Vullnet Bushaj	
	Ing. Xhemalije Rumija	
	Ing. Erjon Dilaveri	
	Ark. Aljon Kockiqi	
	Ark. Rasel Teli	

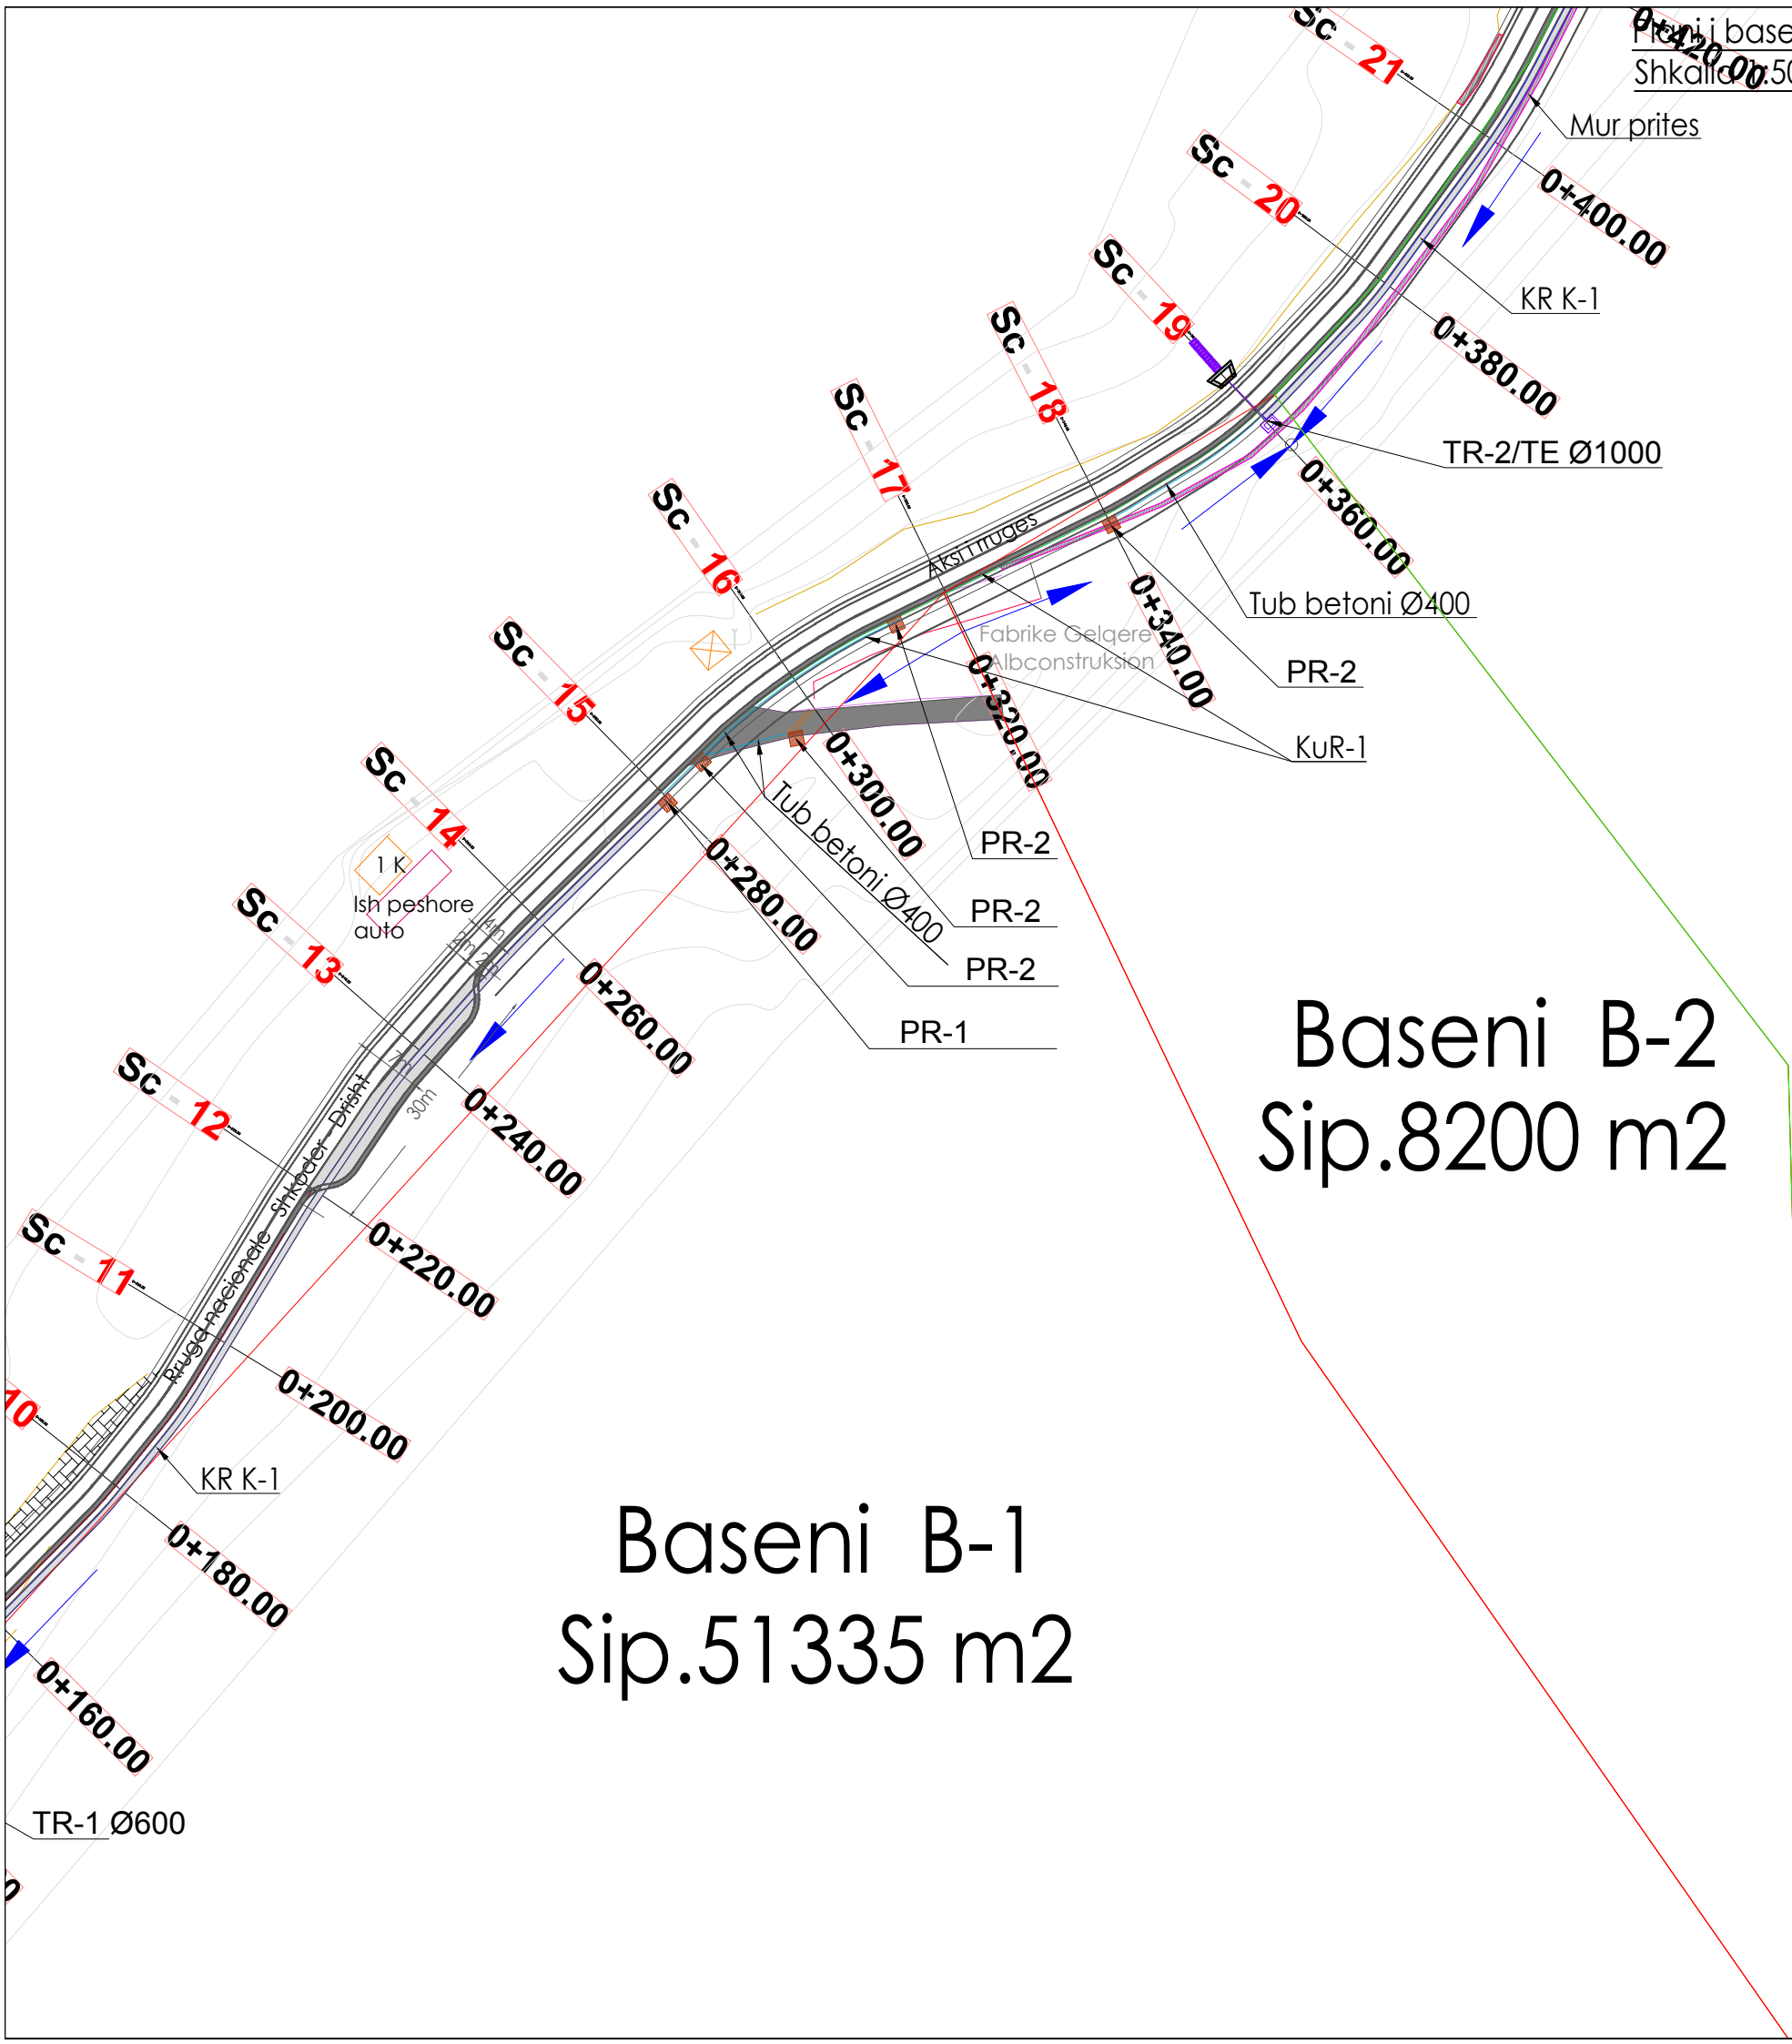


Baseni B-3
 Sip. 170000 m²

Baseni B-2
 Sip. 8200 m²

Baseni B-1
 Sip. 51335 m²

REPUBLIKA E SHQIPËRISË		
BASHKIA SHKODËR		
<small>Adresa: Rr. 13 Dhjetori, Nr.1 Shkodër, web: www.bashkiashkoder.gov.al, e-mail: info@bashkiashkoder.gov.al, Tel: +35522400150</small>		
OBJEKTI: SISTEMIM ASFALTIM RRUGA URA MESIT -DRISHT LOTI 1		
Faza e Projektit		Shk.
<input type="checkbox"/> Projekt Ide	<input type="checkbox"/> Projekt Teknik	<input checked="" type="checkbox"/> Projekt Zbatim
		2019
DREJTORIA E STUDIMEVE, PLANIFIKIMIT, KOORDINIMIT TË INVESTIMEVE		
PROJEKTUES		
	Ing. Vullnet Bushaj	
	Ing. Xhemalije Rumija	
	Ing. Erjon Dilaveri	
	Ark. Aljon Koçkicji	
	Ark. Rasel Teli	


Plani i baseneve te Rruges Shkoder -Kala e Drishtit
 Segmenti URA E MESIT - DRISHT
 Shkalla 1:750

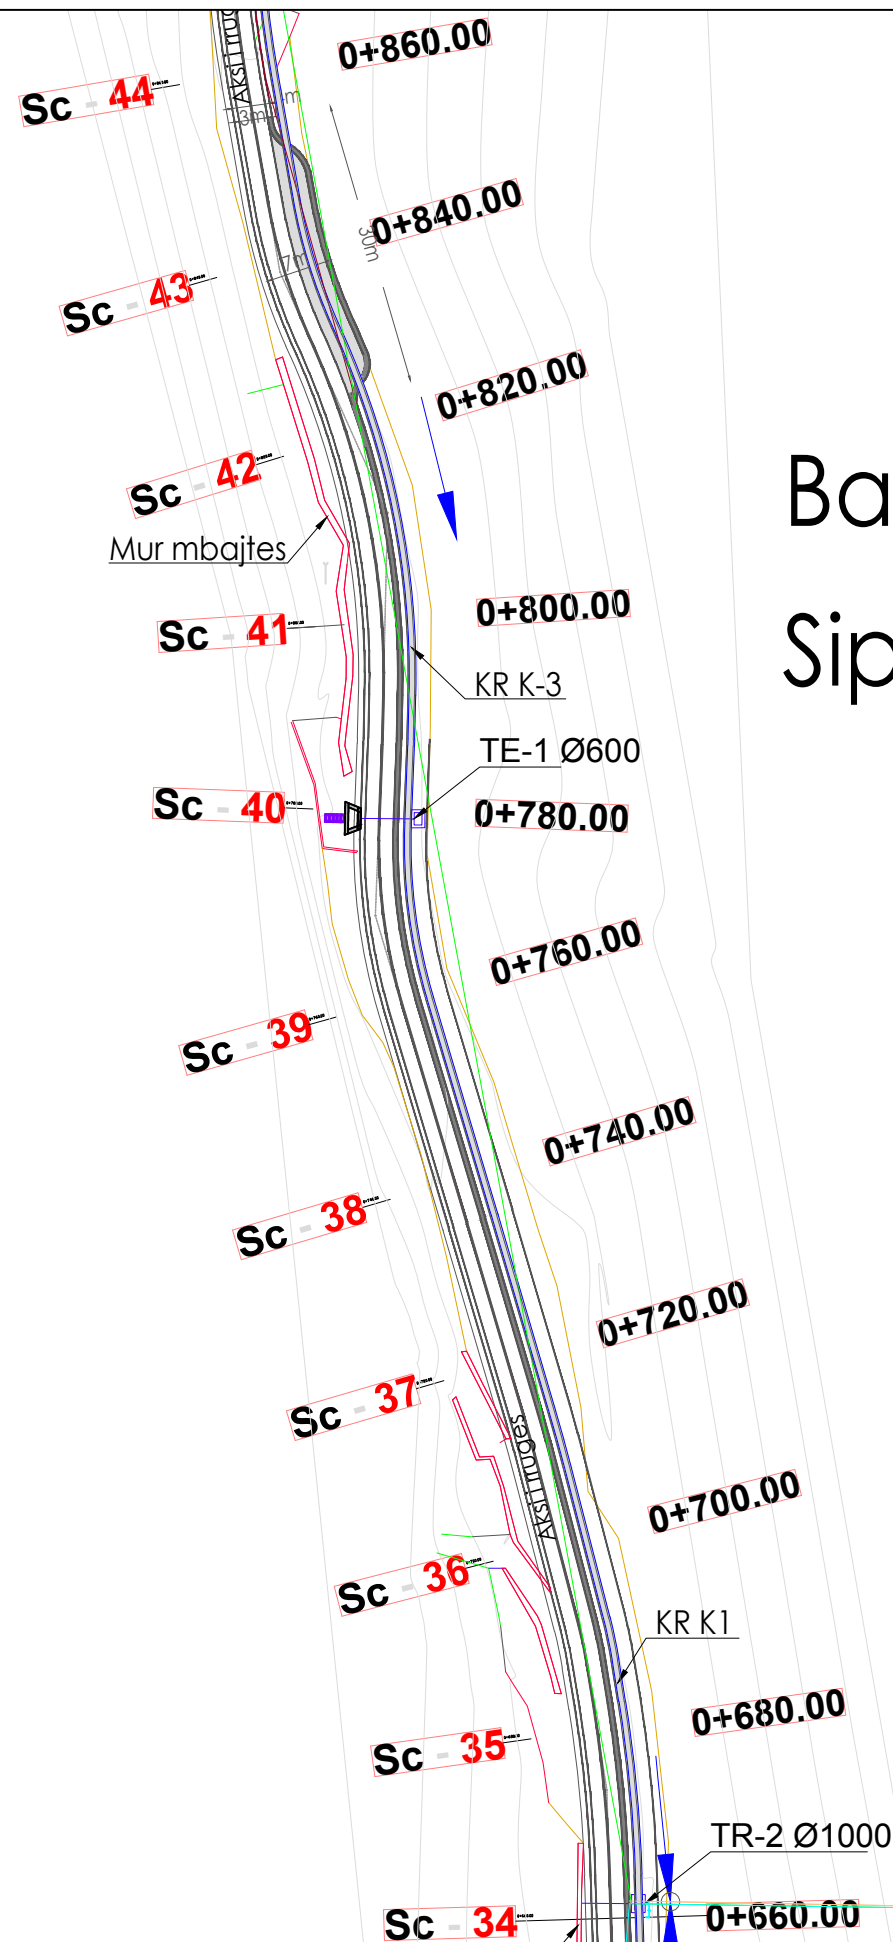

Baseni B-7
 Sip.63000 m2


 REPUBLIKA E SHQIPËRISË BASHKIA SHKODËR	
Adresa: Rr. 13 Dhiyteri, Nr.1 Shkodër, web: www.bashkashkoder.gov.al e-mail: info@bashkashkoder.gov.al, Tel: +3552400150	
OBJEKTI:	
SISTEMIM ASFALTIM RRUGA URA E MESIT DRISHT LOTI 1	
Faza e Projektit	Shk.
<input type="checkbox"/> Projekt Ide <input type="checkbox"/> Projekt Teknik <input checked="" type="checkbox"/> Projekt Zbatim	2019
DREJTORIA E STUDIMEVE, PLANIFIKIMIT, KOORDINIMIT TË INVESTIMEVE	
PROJEKTUES	
	Ing. Vullnet Bushaj
	Ing. Xhemalije Rumija
	Ing. Erjon Dilaveri
	Ark. Aijon Koçiqi
	Ark. Rasel Teji

Plani i baseneve te Rruges Shkoder -Kala e Drishtit
 Segmenti URA E MESIT - DRISHT
 Shkalla 1:750

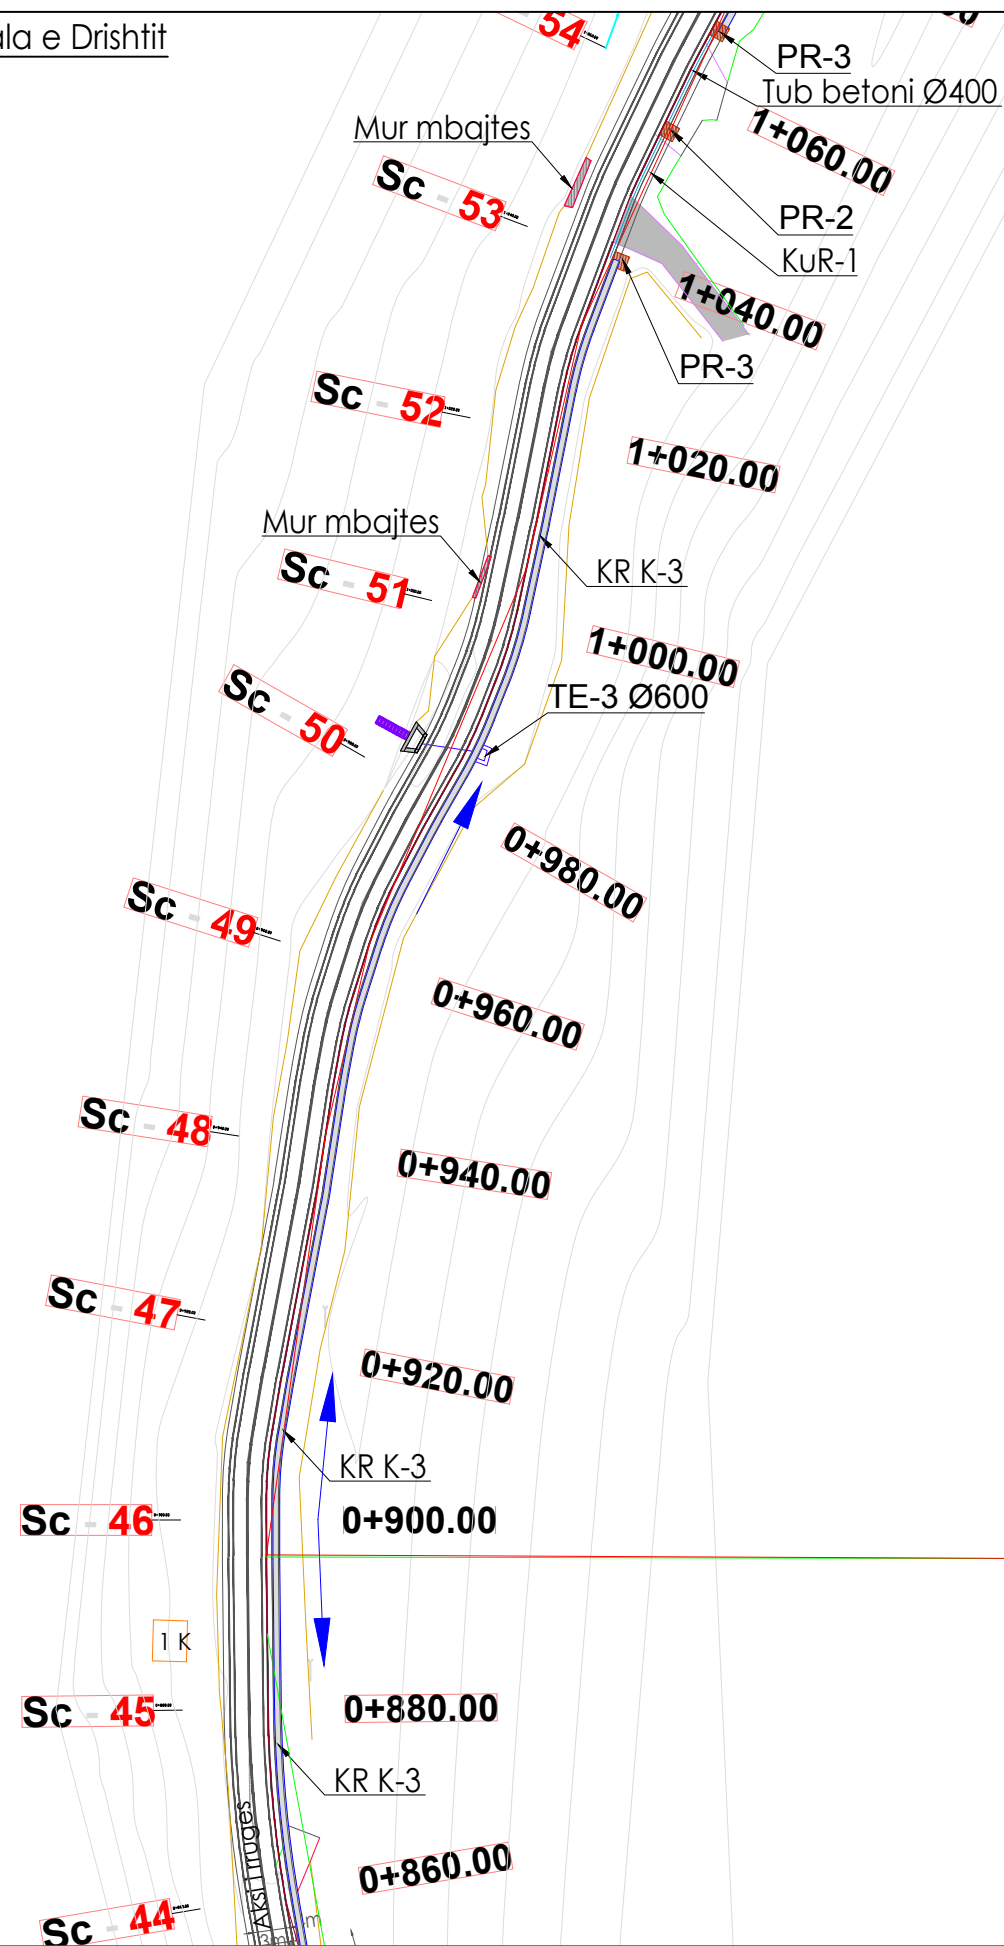



Baseni B-8
 Sip.80000 m2

 REPUBLIKA E SHQIPËRISË BASHKIA SHKODËR	
<small>Adresa: Rr. 13 Dhiytori, Nr.1 Shkodër, web: www.bashkashkoder.gov.al, e-mail: info@bashkashkoder.gov.al, Tel: +3552400150</small>	
OBJEKTI:	
SISTEMIM ASFALTIM RRUGA URA E MESIT DRISHT LOTI 1	
Faza e Projektit	Shk.
<input checked="" type="checkbox"/> Projekt Ide <input type="checkbox"/> Projekt Teknik <input checked="" type="checkbox"/> Projekt Zbatim	2019
DREJTORIA E STUDIMEVE, PLANIFIKIMIT, KOORDINIMIT TË INVESTIMEVE	
PROJEKTUES	
	Ing. Vullnet Bushaj
	Ing. Xhemalije Rumija
	Ing. Erjon Dilaveri
	Ark. Aljon Koçiqi
	Ark. Rasel Teji

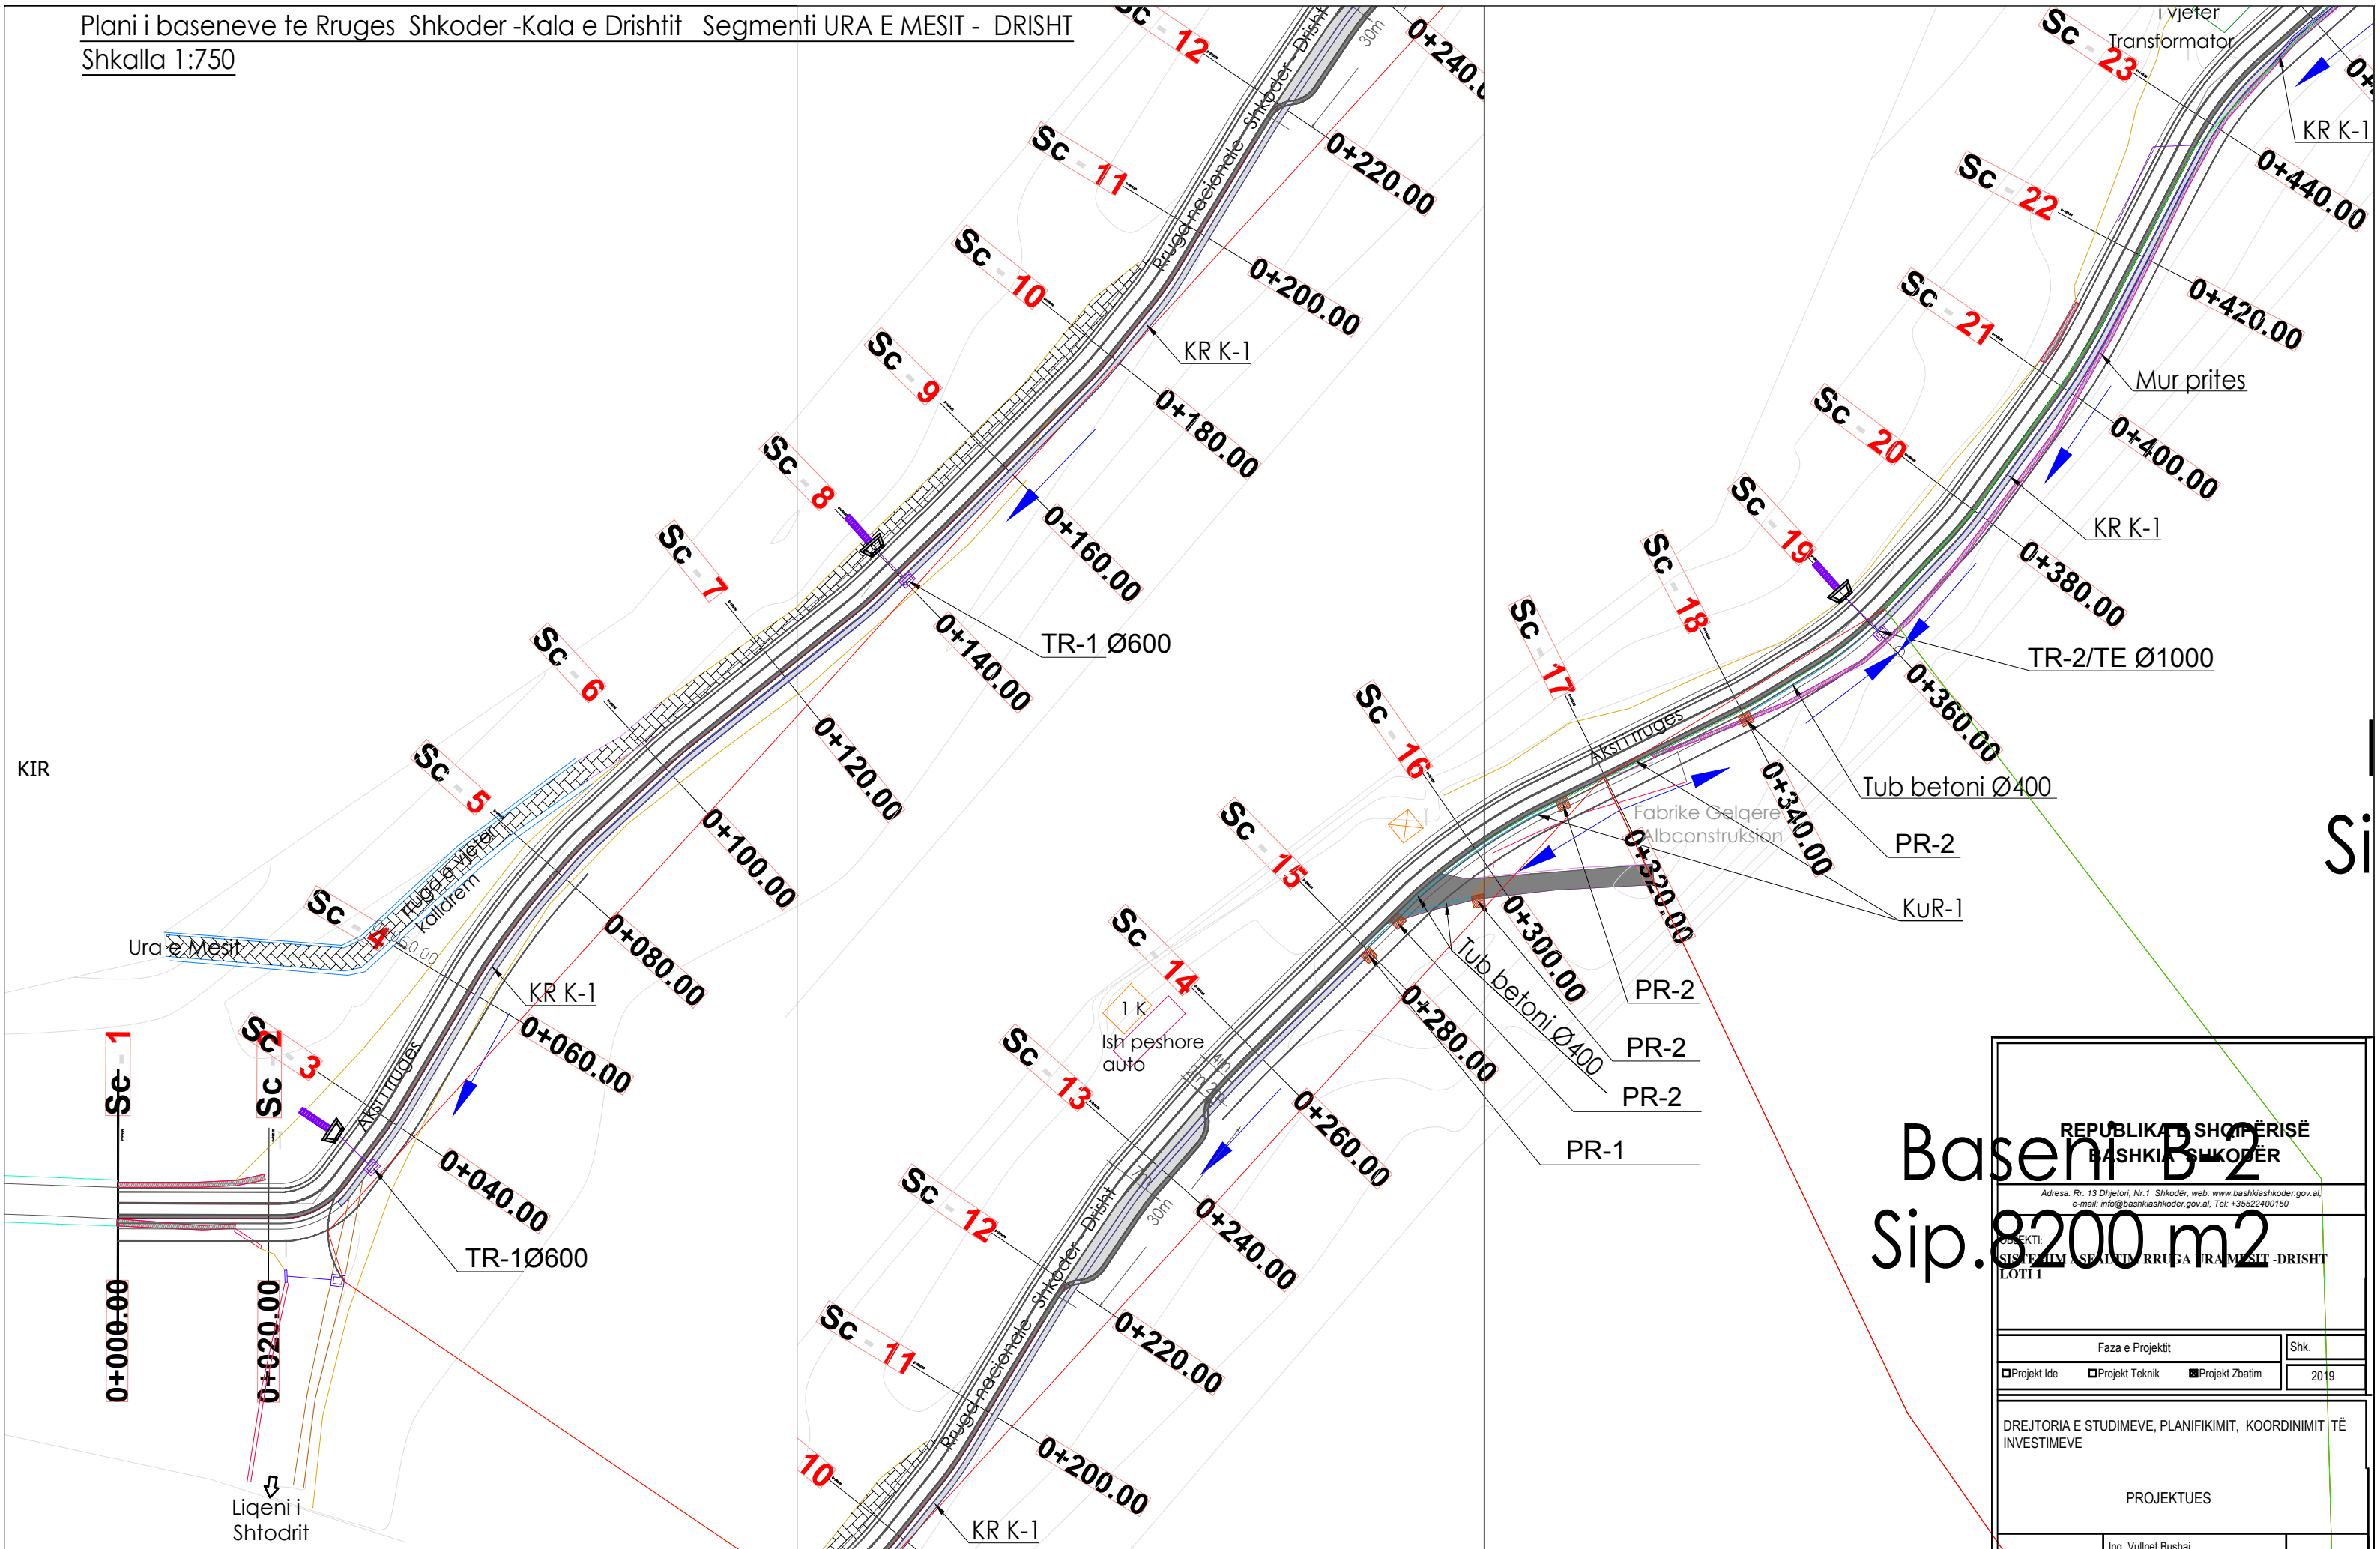


Baseni B-2
 Sip. 8200 m²

REPUBLIKA SHQIPËRISE BASHKIA SHKODËR <small>Adresa: Rr. 13 Dhjetori, Nr.1 Shkodër, web: www.bashkiashkoder.gov.al, e-mail: info@bashkiashkoder.gov.al, Tel: +35522400150</small>	
OBJEKTI: SIS FALIM SEALUM RRUGA URA MESIT -DRISHT LOTTI	
Faza e Projektit	Shk.
<input type="checkbox"/> Projekt Ide <input type="checkbox"/> Projekt Teknik <input checked="" type="checkbox"/> Projekt Zbatim	2019
DREJTORIA E STUDIMEVE, PLANIFIKIMIT, KOORDINIMIT TË INVESTIMEVE	
PROJEKTUES	
Ing. Vullnet Bushaj	
Ing. Xhemalije Rumija	
Ing. Erjon Dilaveri	
Ark. Aljon Koçkëci	
Ark. Rasel Teli	

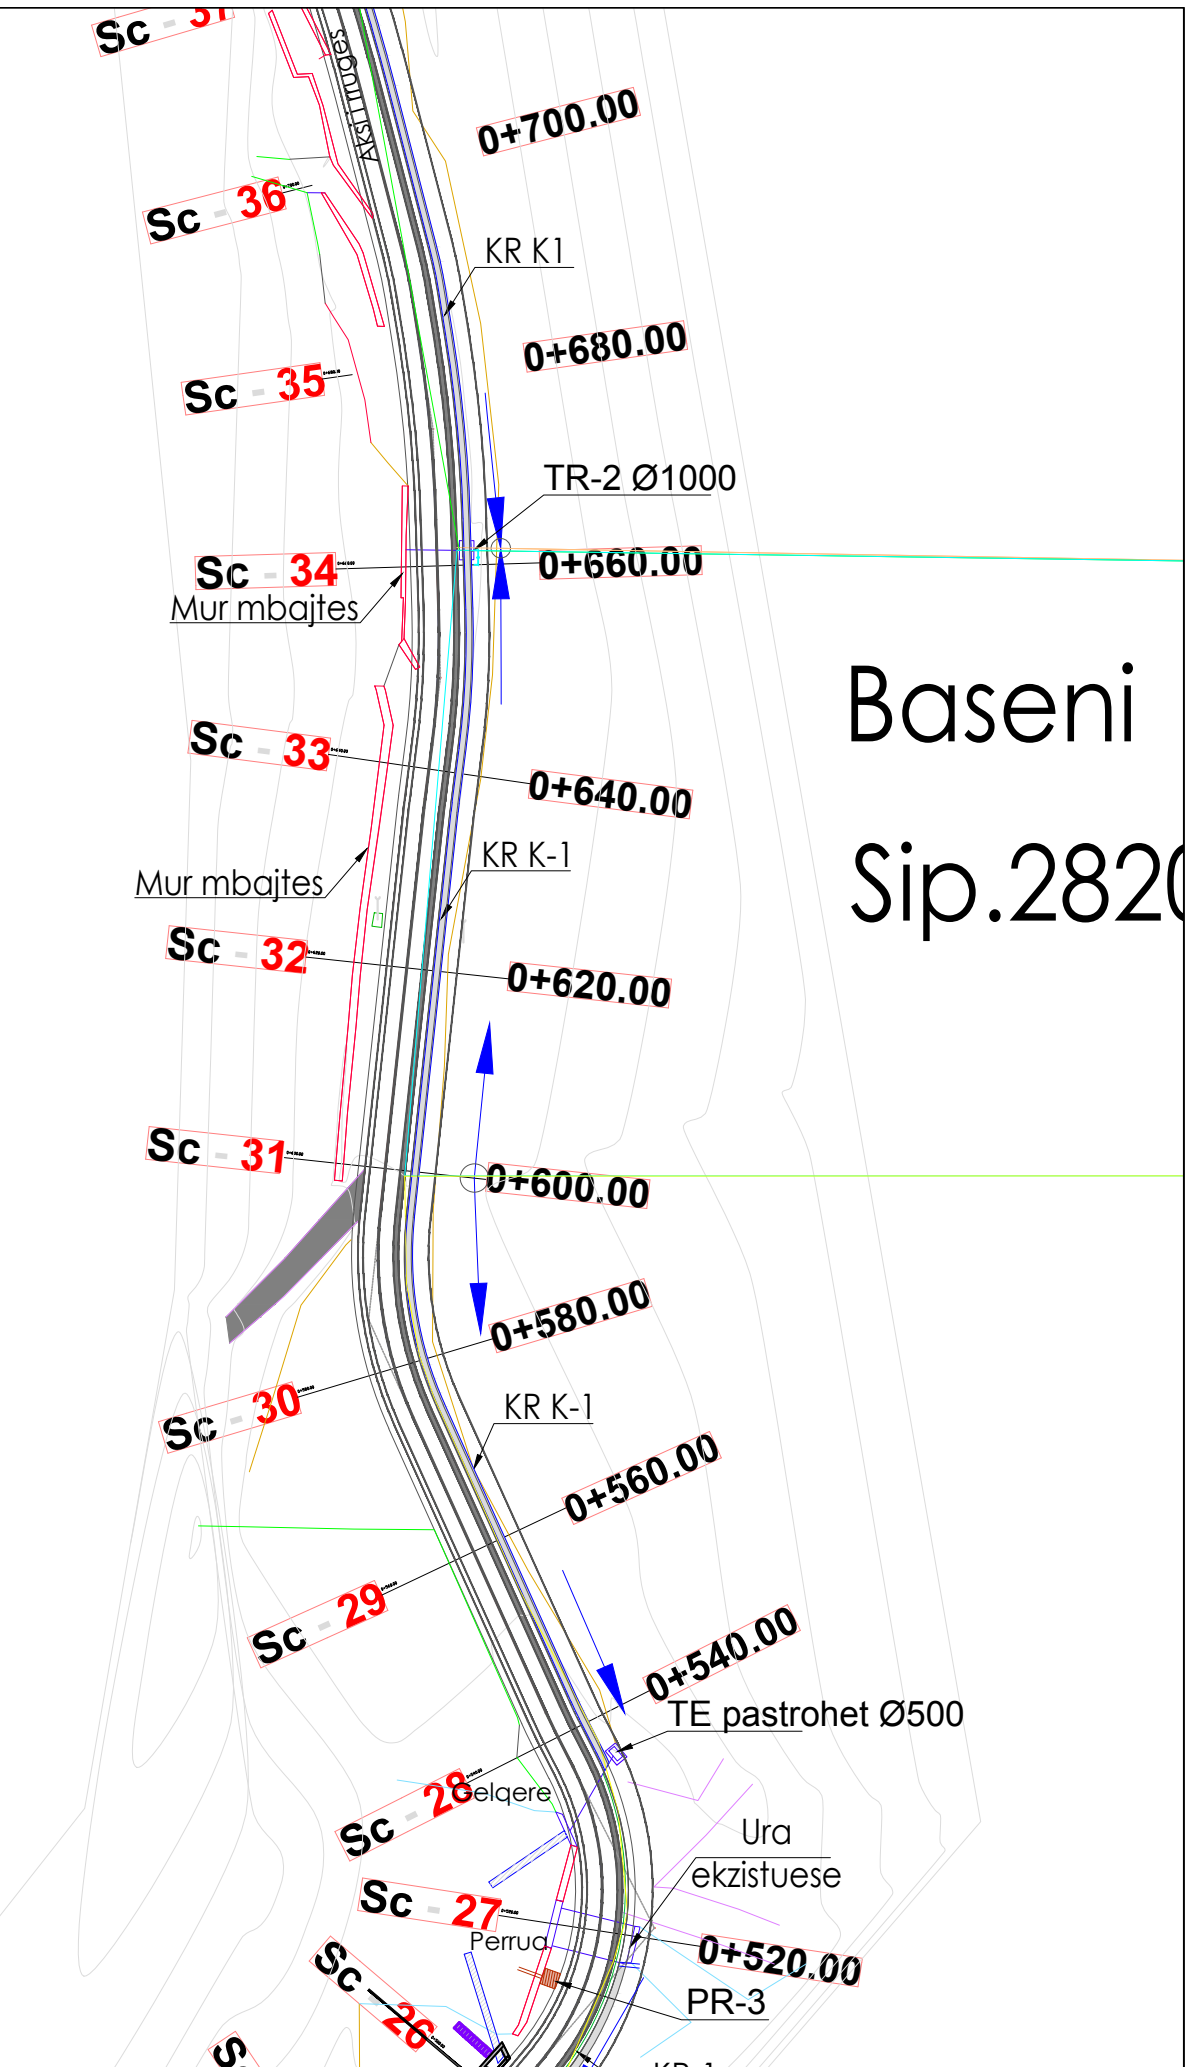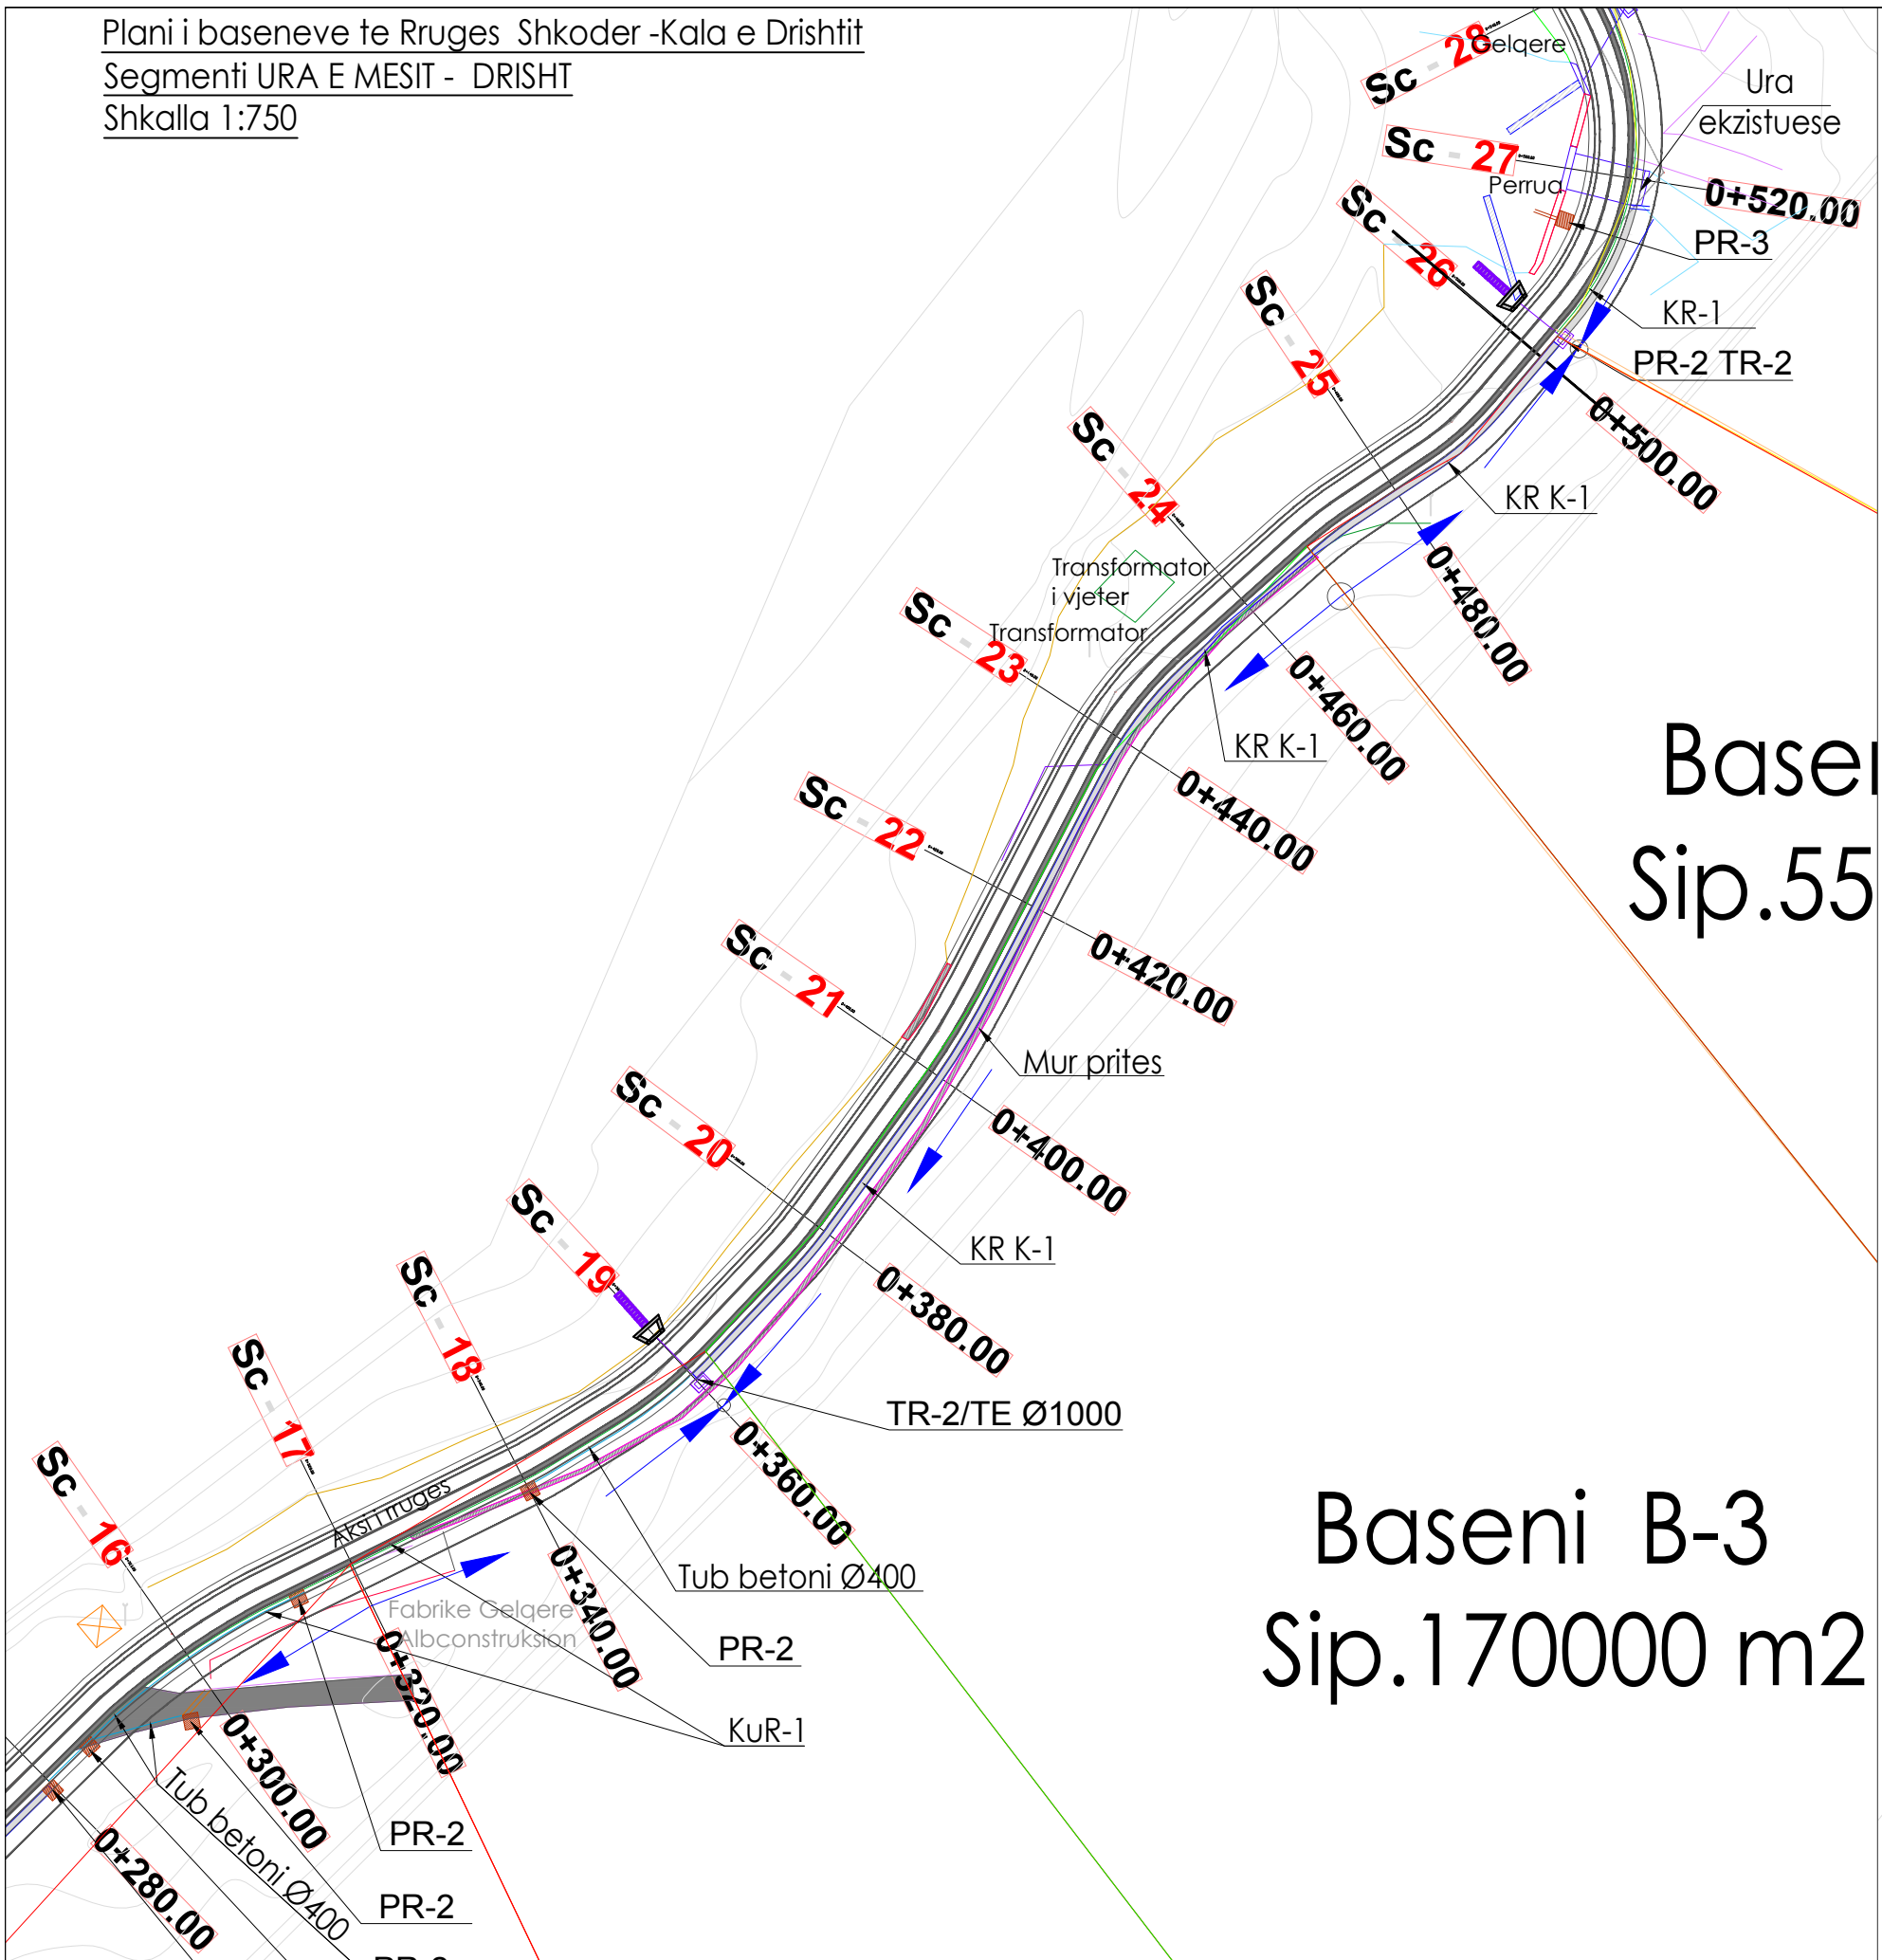


LONGITUDINAL PROFILE WITH CANAL
SC 1:1000

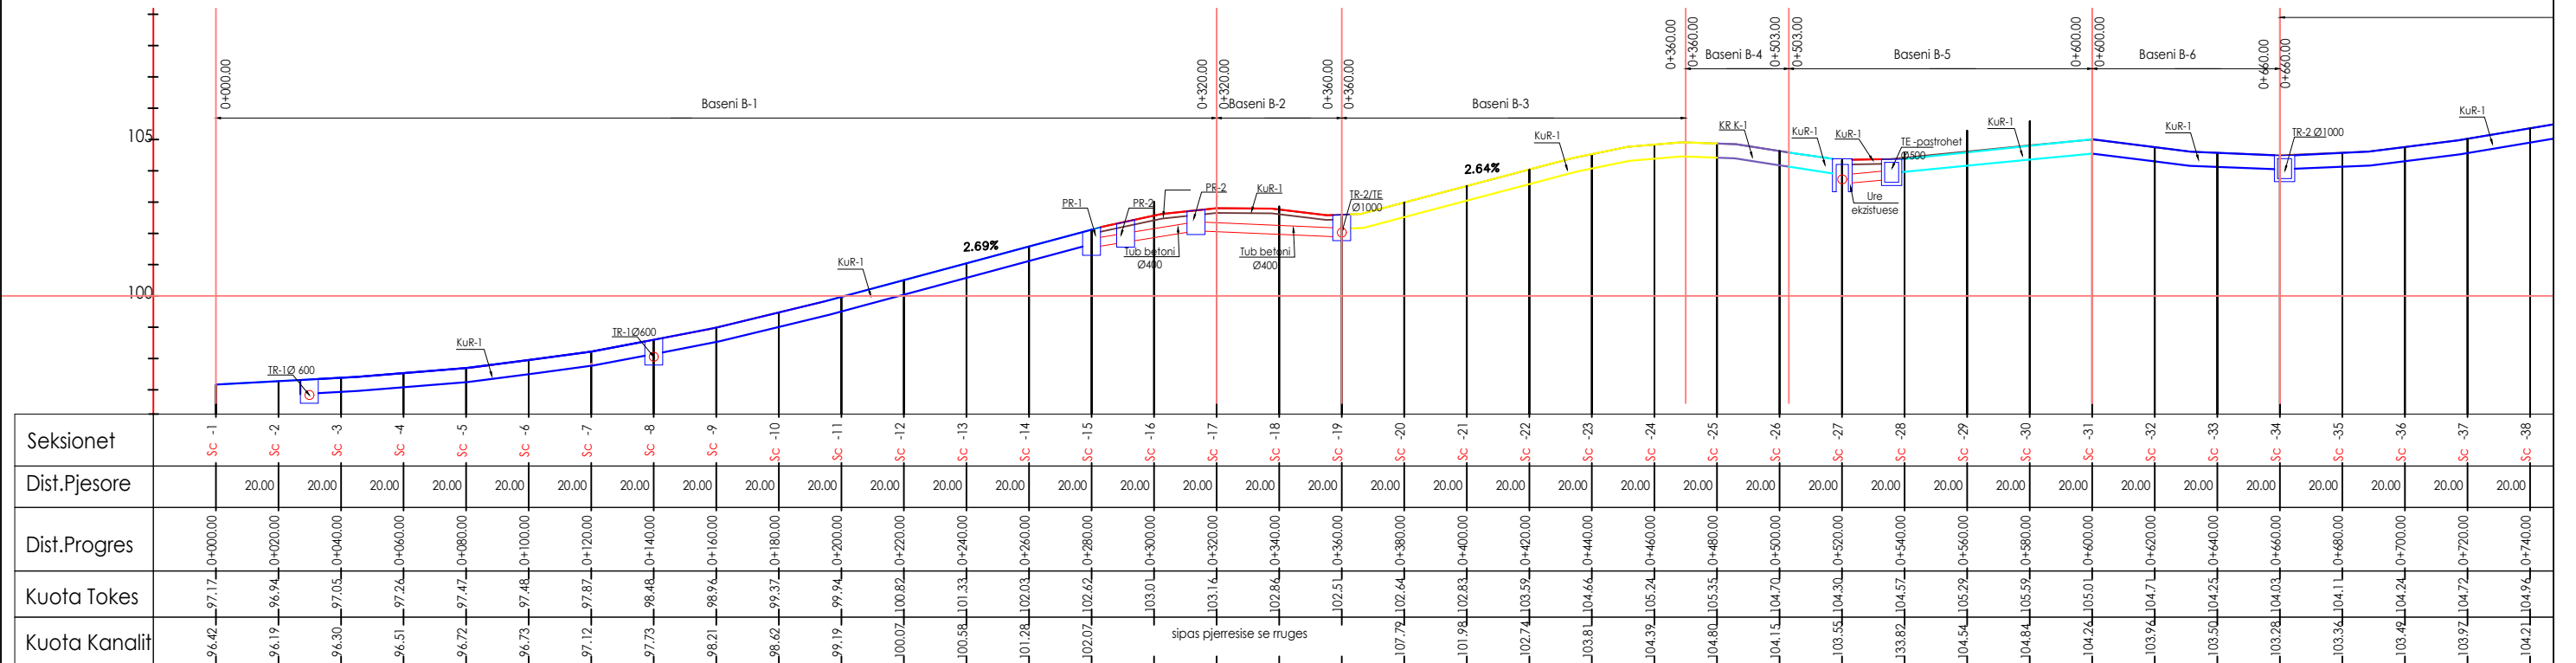

Faza e Projektit		Shk.
<input checked="" type="checkbox"/> Projekt Ide	<input checked="" type="checkbox"/> Projekt Teknik	<input checked="" type="checkbox"/> Projekt Zbatim
		2019
DREJTORIA E STUDIMEVE, PLANIFIKIMIT, KOORDINIMIT TE INVESTIMEVE		
PROJEKTUES		
	Ing. Vullnet Bushaj	
	Ing. Xhemalije Rumija	
	Ing. Erjon Dilaveri	
	Ark. Aljon Koçkiçi	
	Ark. Rasel Teli	

LONGITUDINAL PROFILE WITH CANAL
SC 1:1000

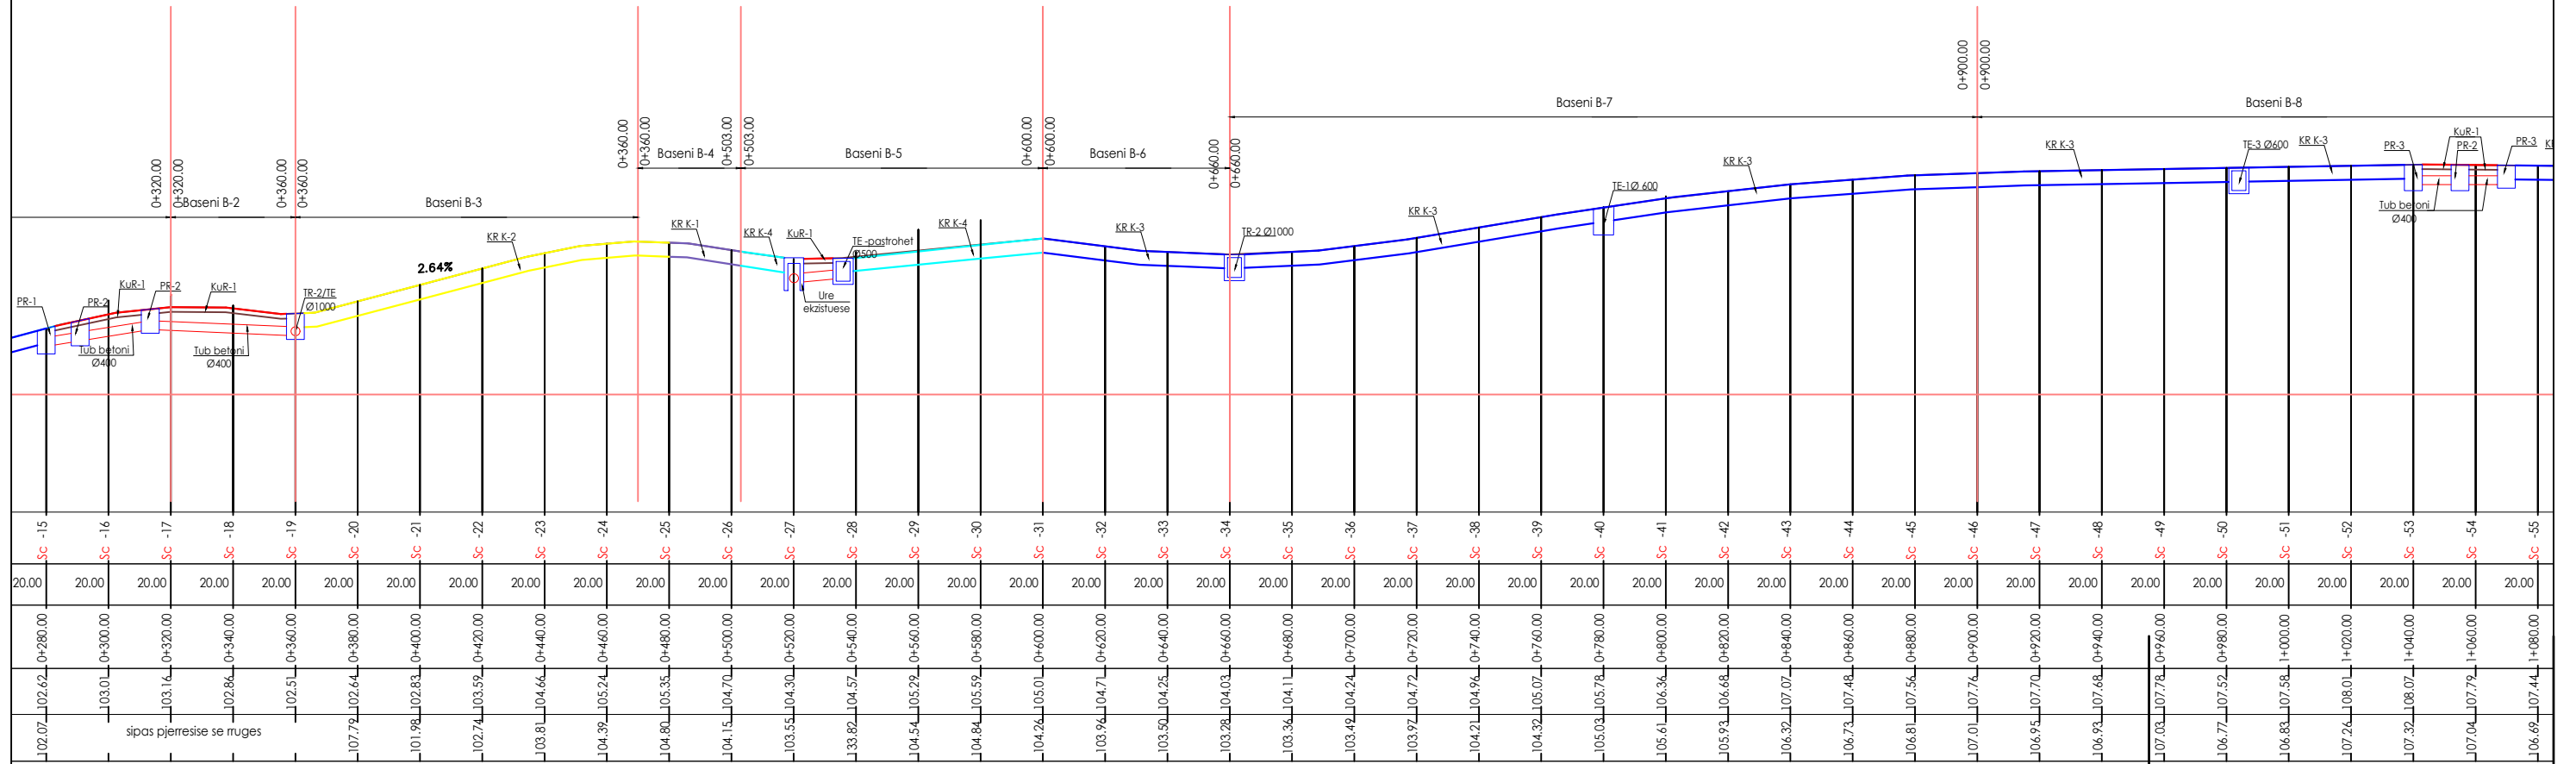

Adresa: Rr. 13 Dajtari, Nr.1 Shkodër, web: www.bashkiashtodër.gov.al,
e-mail: info@bashkiashtodër.gov.al, Tel: +35522400180

OBJEKTI:
SISTEMIM ASFALTIM RRUGA URA E MESIT DRISHT LOTI 1

Faza e Projektit	Shk.
<input type="checkbox"/> Projekt Ide <input checked="" type="checkbox"/> Projekt Teknik <input checked="" type="checkbox"/> Projekt Zbatim	2019

DREJTORIA E STUDIMEVE, PLANIFIKIMIT,
KOORDINIMIT TË INVESTIMEVE

PROJEKTUES	
Ing. Vullnet Bushaj	
Ing. Xhemalije Rumija	
Ing. Erjon Dilaveri	
Ark. Aljon Koçkicji	
Ark. Rasel Teli	