



Shenime

Investitor
Bashkia SHKODER

Emertimi i projektit
Rikualifikim urban blloqe banimi
"Henrik Laca"


Faza e Projektit
PROJEKT ZBATIM

Konsulentit


Projektoi	Emer Mbiemer	Firma
Inxh. Nderim	Vangush MBRICË	
Inxh. Nderim	Andren MBRICË	
Arkitekt	Genjane CENGA	
Inxh. Mekanik	Paskal JARAZI	
Inxh. Gjeolog	Pelumb TOSKA	
Inxh. Elektrik	Gazmir ISAKAJ	
Inxh. Topograf	Nuredin HAMZAI	
Topograf	Eroglan MUCA	

Emertimi fletes:
Planvendosja

Shkalla:
1:5000

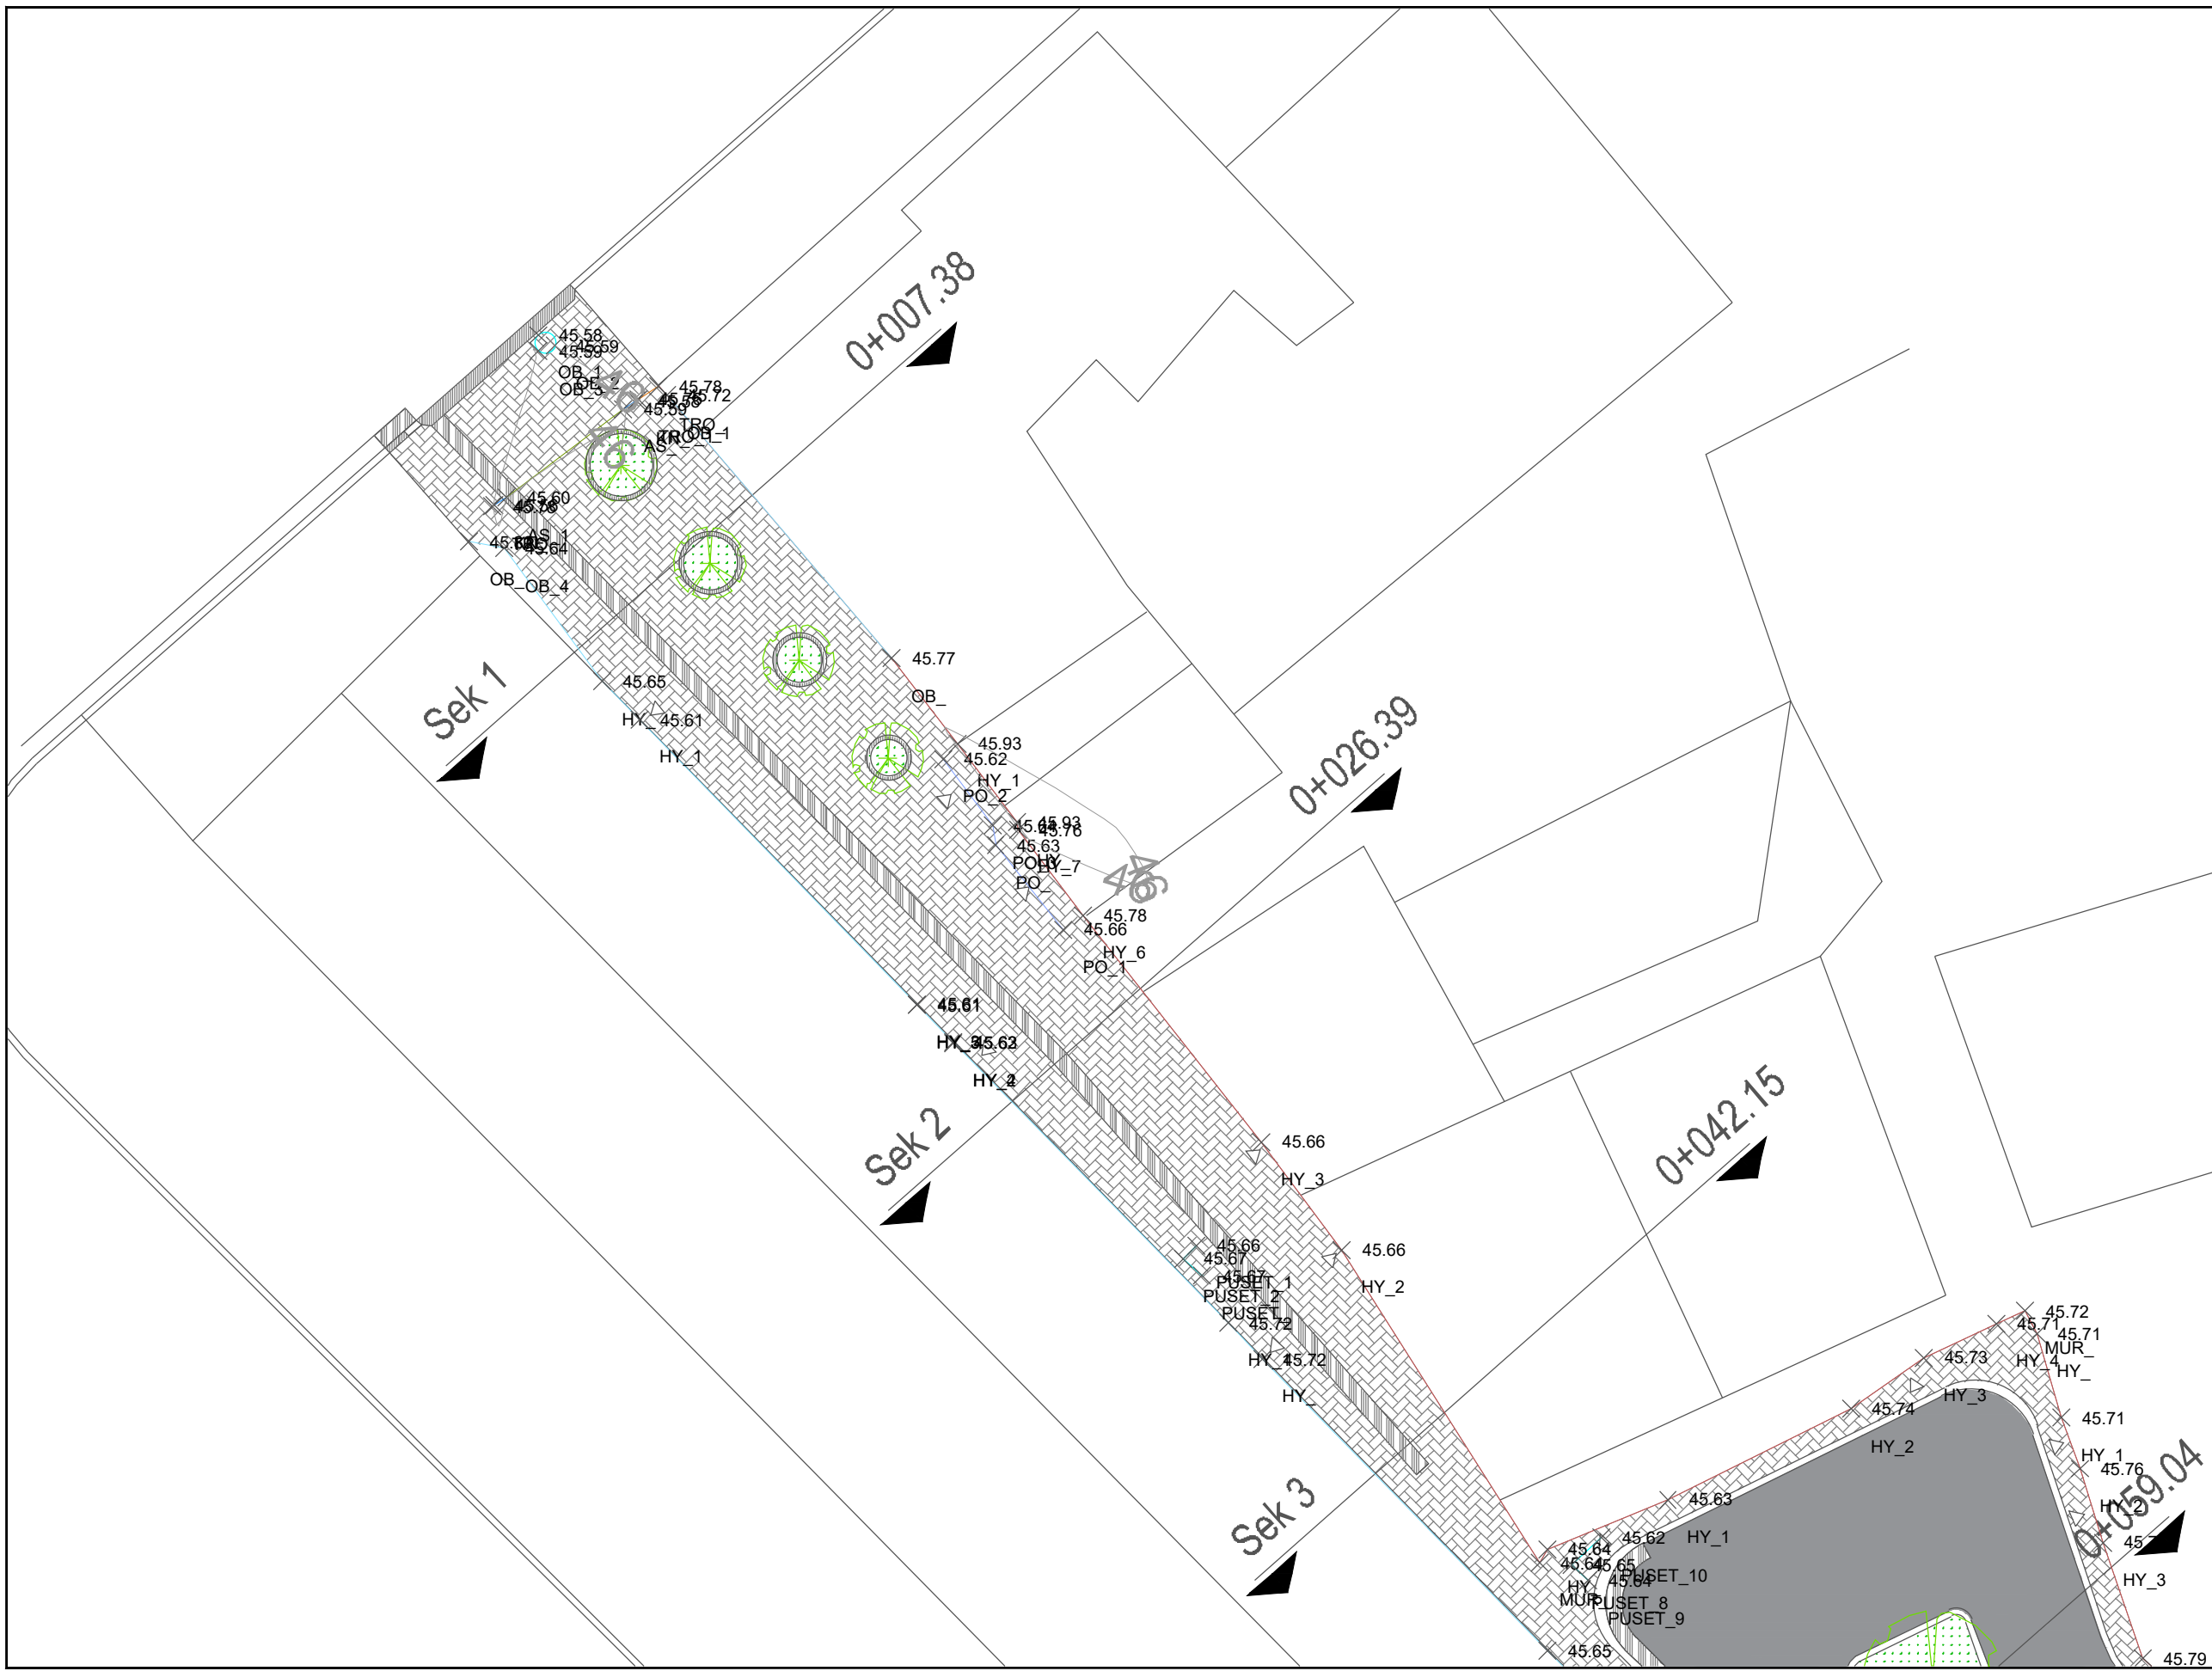

Shenime

Legjenda

- Asfalt i ri
- Aksi i rruges
- Kurele
- Bordure e re
- Irruar
- Objekte

Investitor

Bashkia SHKODER

Emertimi i projektit

Rikualifikim i bllokut urban
"Henrik Laca"

Faza e Projektit

PROJEKT ZBATIM

Projekti i infrastruktures

Konsulentit


C.E.C Group
Civil Engineering Consultants

Projektoi	Emer Mbiemer	Firma
Insh. Nderim	Vangush MBRICE	
Insh. Nderim	Andreas MBRICE	
Arktekt	Gentiana CENGA	
Insh. Mekanik	Paskal JARAZI	
Insh. Gjeolog	Pellumb TOSKA	
Insh. Elektrik	Ganimet ISAKAJ	
Insh. Topograf	Nurudin HAMZAI	
Topograf	Eroglan MUCA	

Emertimi fletes:
Planimetria

Dwg.Nr. B1.01

Shkalla:
1:200

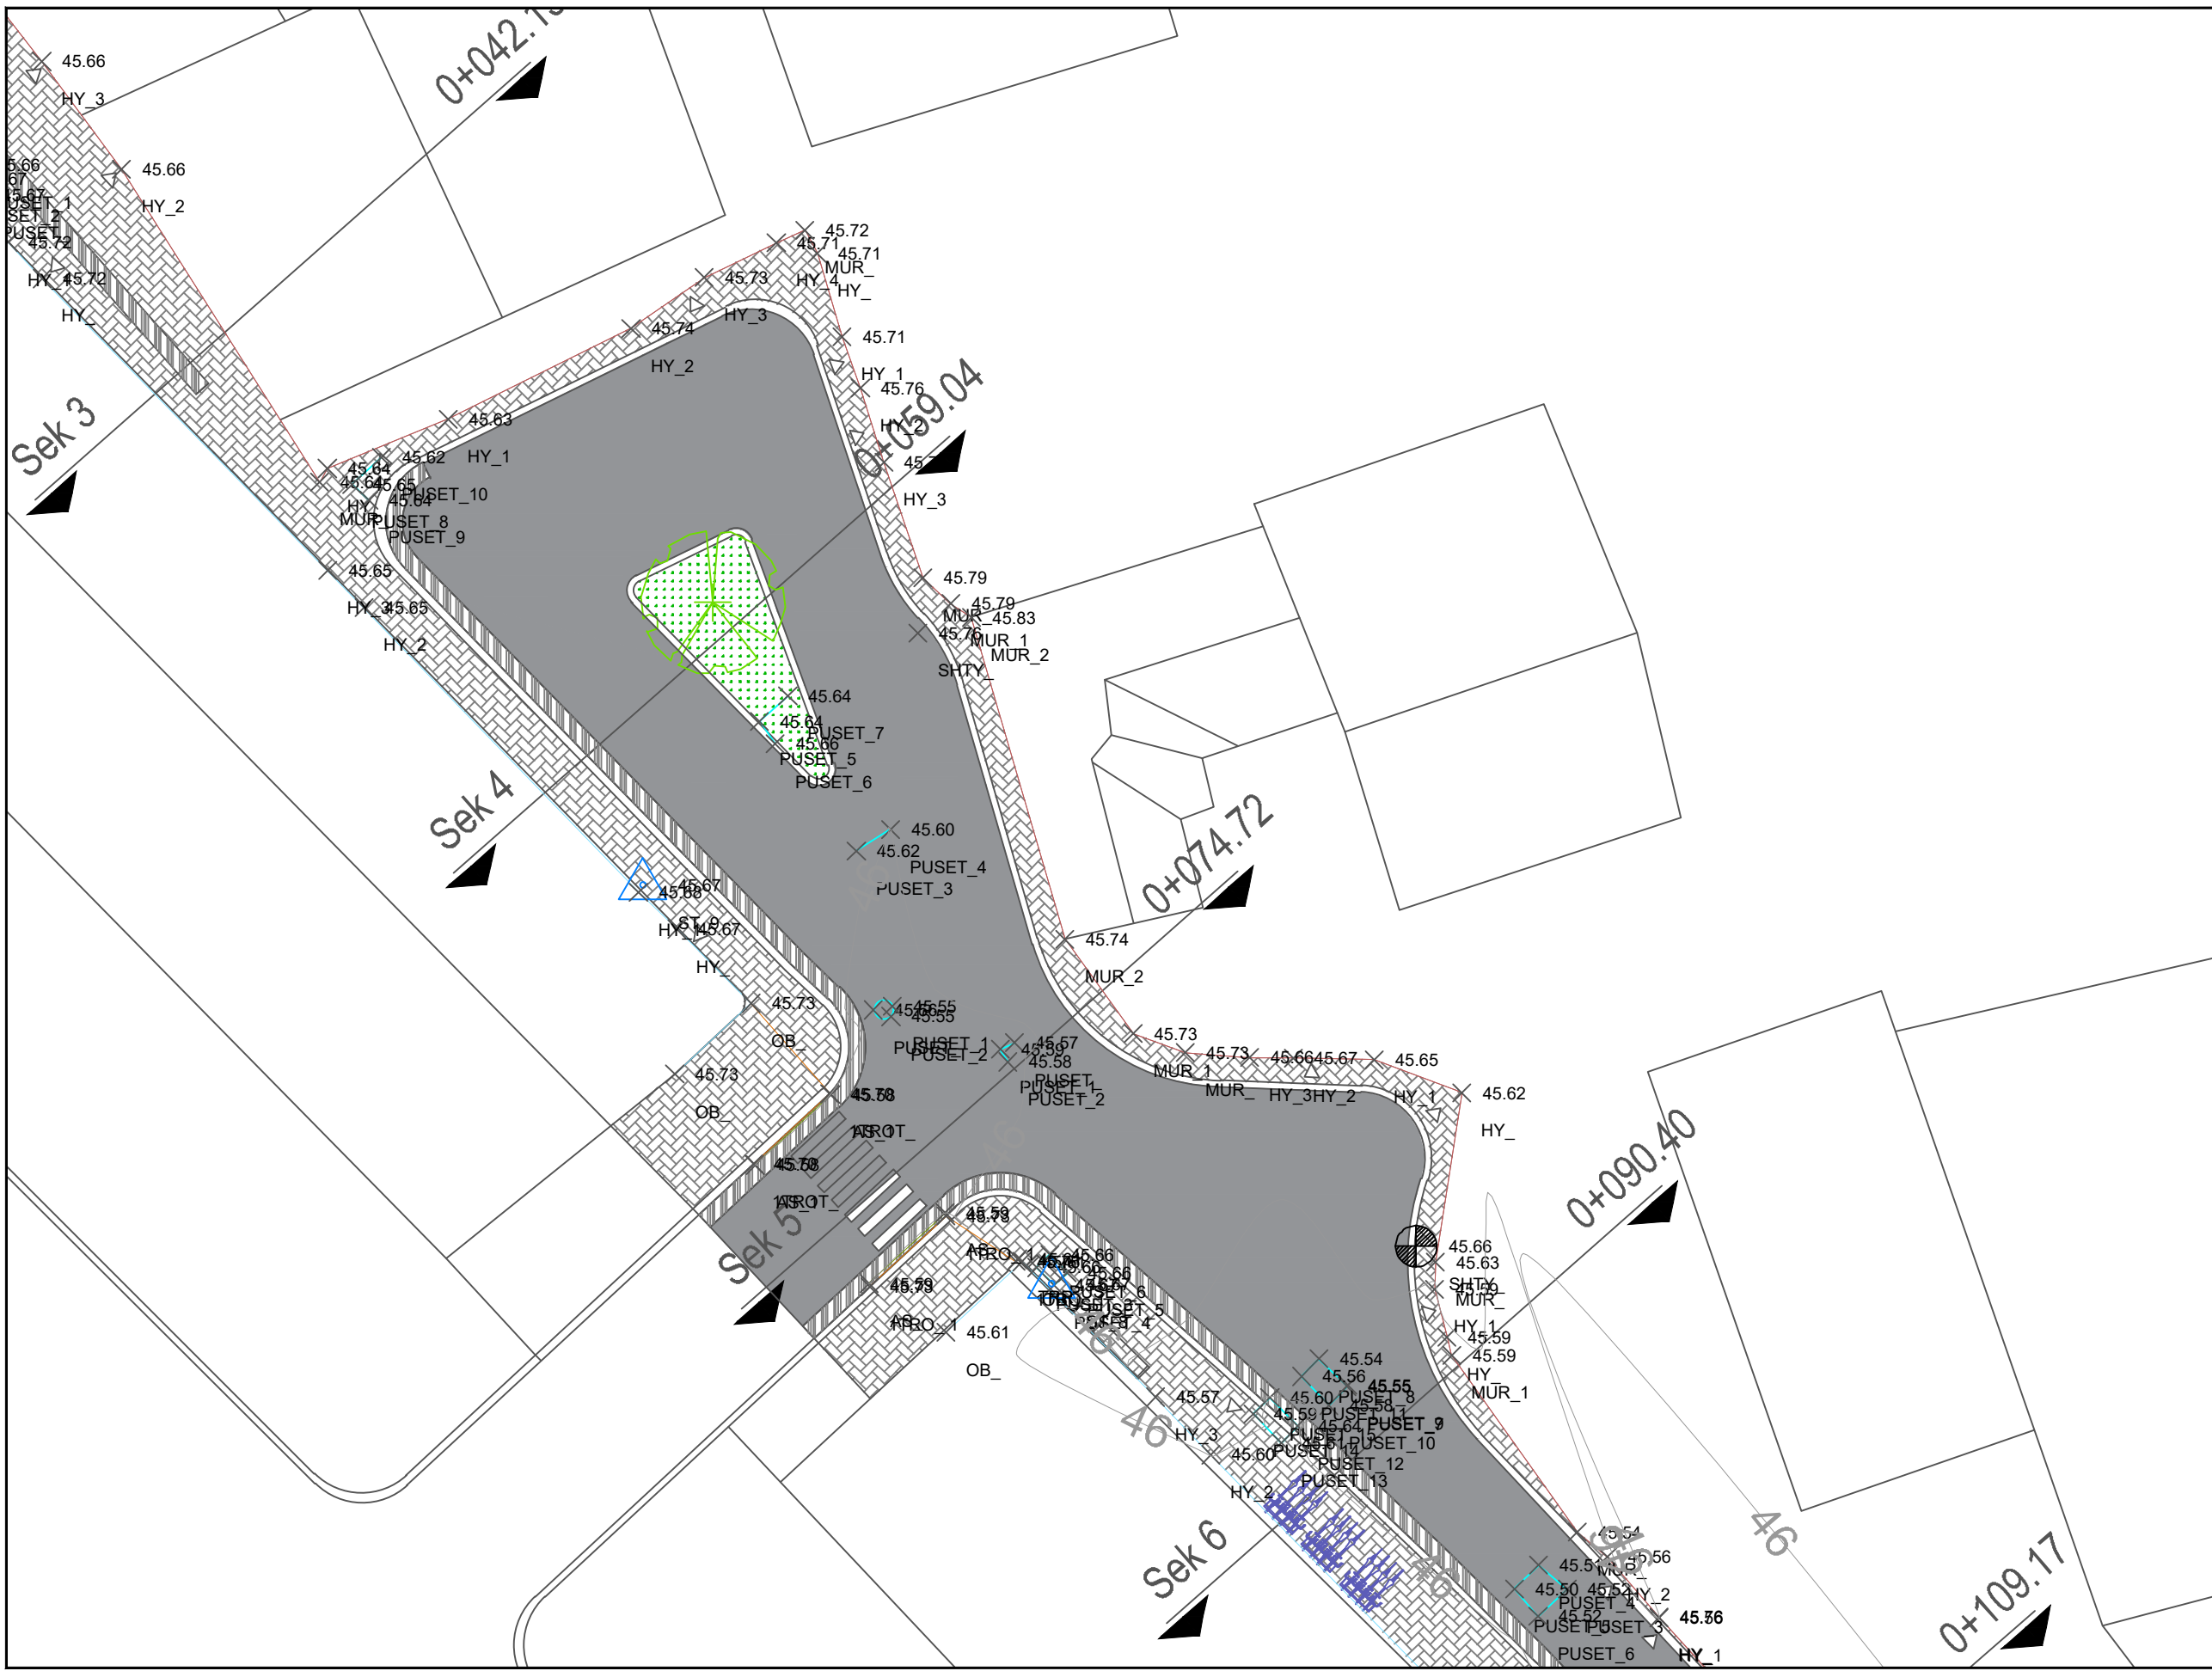

Shenime

Legjenda

- Asfalt i ri
- Aksi i rruges
- Kunete
- Bordure e re
- Trotuar
- Objekte

Investitor **Bashkia SHKODER**

Emertimi i projektit
Rikualifikim i bllokut urban "Henrik Laca"

Faza e Projektit
PROJEKT ZBATIM

Projekti i infrastruktures


Konsulentit **C.E.C Group**
Civil Engineering Consultants

Projektori	Emer Mbiemer	Firma
Insh. Nderim	Vangjush MBRICJE	
Insh. Nderim	Andreas MBRICJE	
Arhitekt	Genjane CENGA	
Insh. Mekanik	Paskal JARAZI	
Insh. Gjeologj	Pëllumb TOSKA	
Insh. Elektrik	Gazmir ISAKAJ	
Insh. Topograf	Nuradin HAMZAI	
Topograf	Eroglan MUCA	

Emertimi fletes:
Planimetria

Dwg.Nr. B1.02

Shkalla:
1:200

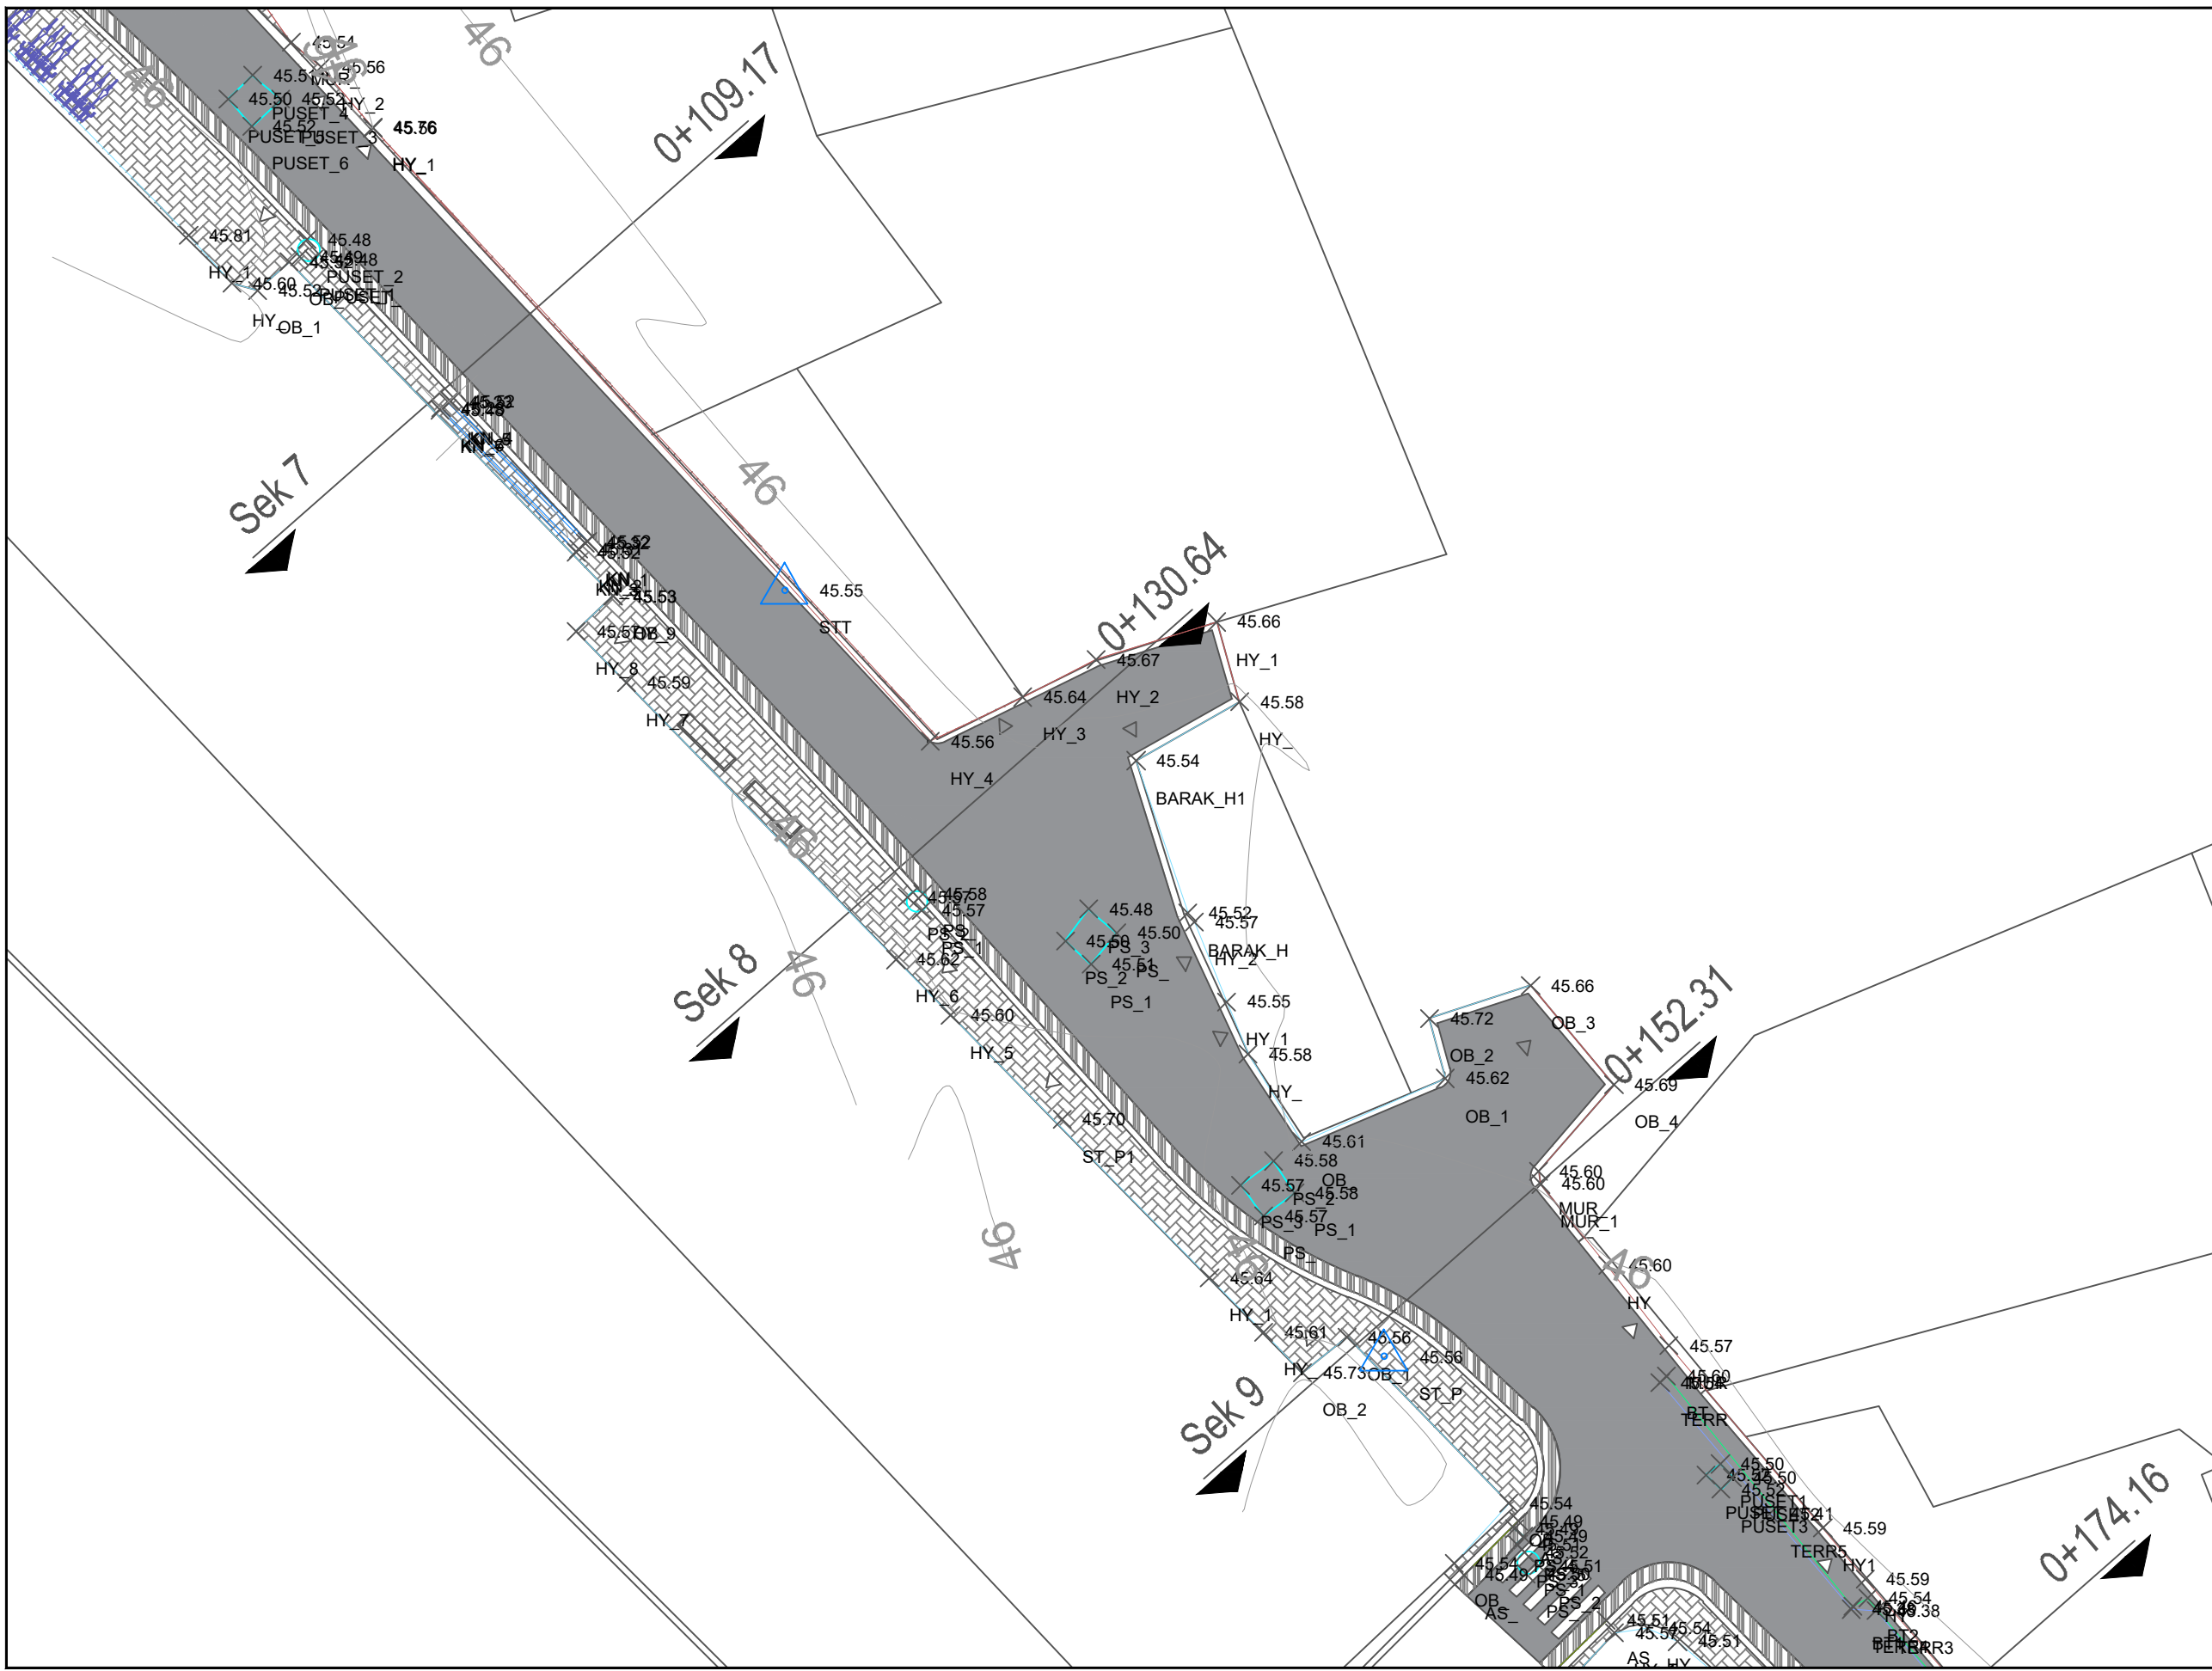

Shenime

Legjenda

- Asfalt i ri
- Aksi i rruges
- Kunete
- Bordure e re
- Trotuar
- Objekte

Investitor
Bashkia SHKODER

Emertimi i projektit
 Rikualifikim i bllokut urban "Henrik Laca"

Faza e Projektit
 PROJEKT ZBATIM

Projekti i infrastruktures


Konsulentit
C.E.C Group
 Civil Engineering Consultants

Projektori	Emer Mbiemer	Firma
Insh. Nderim	Vangjush MBRIÇE	
Insh. Nderim	Andreas MBRIÇE	
Arhitekt	Genjane CENGA	
Insh. Mekanik	Paskal JARAZI	
Insh. Gjeologj	Pëllumb TOSKA	
Insh. Elektrik	Ganimir ISAKAJ	
Insh. Topograf	Nuradin HAMZAI	
Topograf	Eroglan MUCA	

Emertimi fletes:
 Planimetria

Dwg.Nr.B1.03

Shkalla:
 1:200

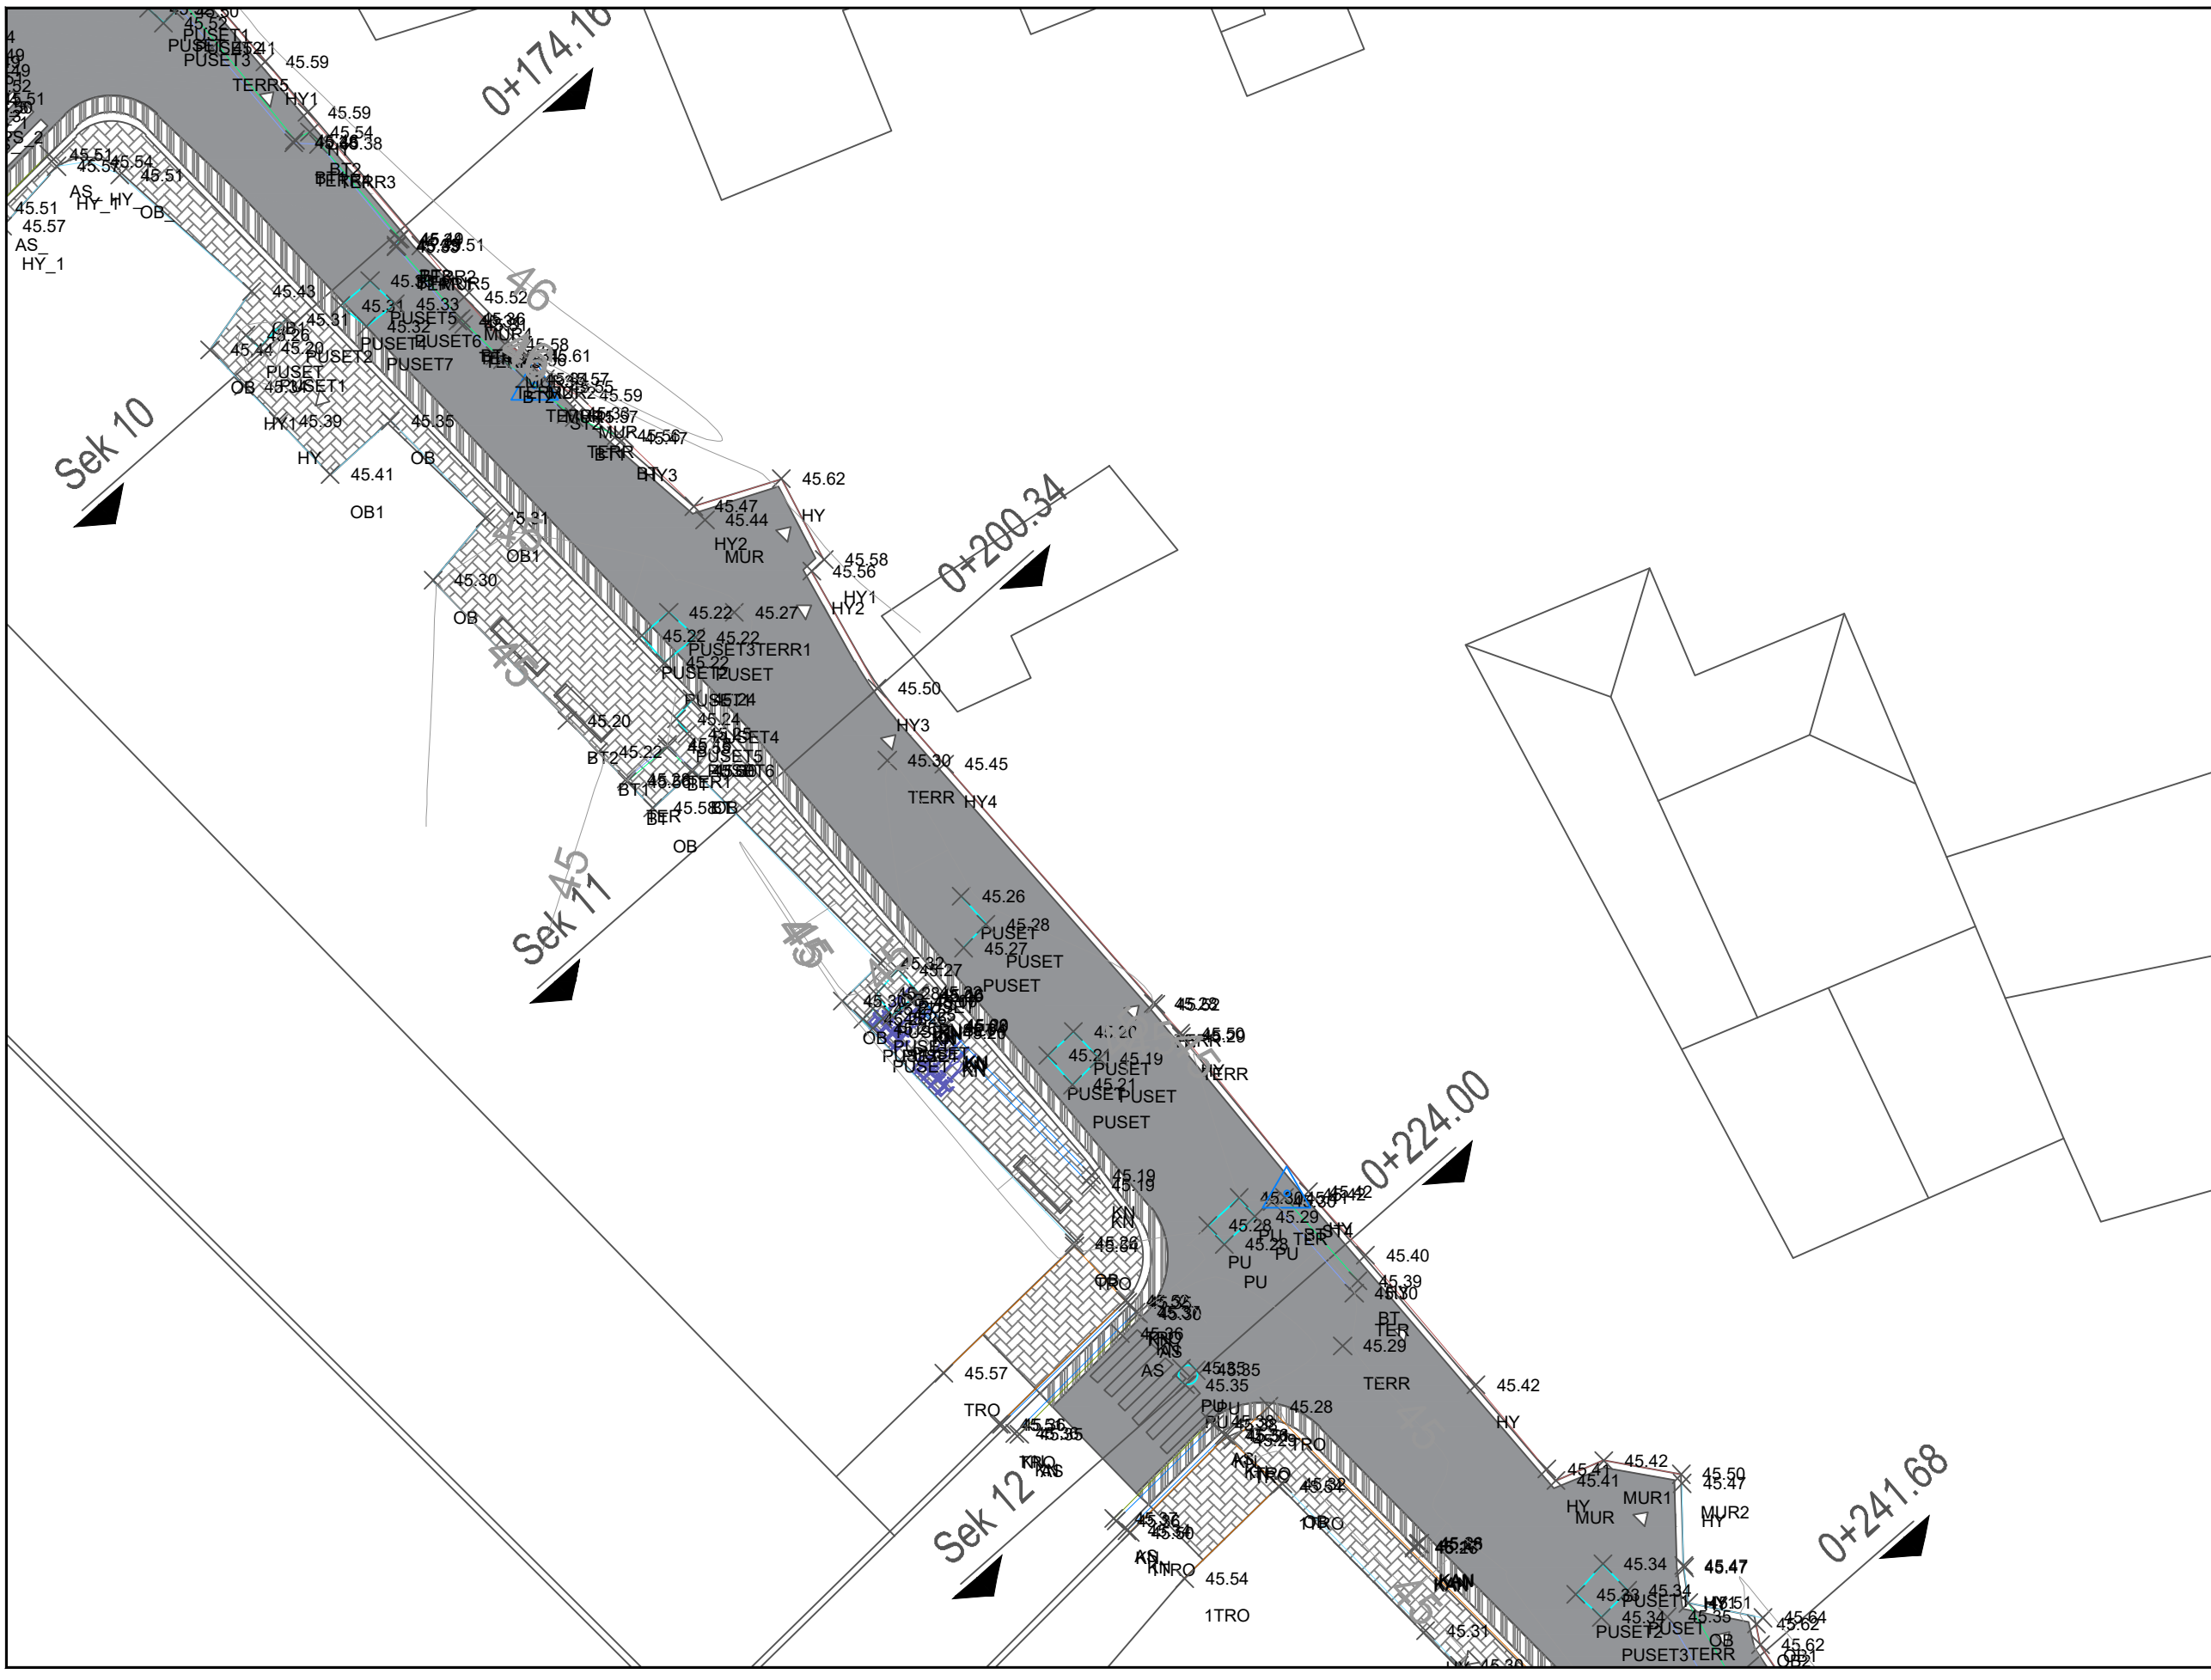

Shenime

Legjenda

- Asfalt i ri
- Aksi i rruges
- Kunete
- Bordure e re
- Trotuar
- Objekte

Investitor
Bashkia SHKODER

Emertimi i projektit
Rikualifikim i bllokut urban "Henrik Laca"

Faza e Projektit
PROJEKT ZBATIM

Projekti i infrastruktures


Konsulentit
C.E.C Group
 Civil Engineering Consultants

Projektori	Emer Mbiemer	Firma
Insh. Nderim	Vangjush MBRICE	
Insh. Nderim	Andreas MBRICE	
Arkitekt	Genjane CENGA	
Insh. Mekanik	Paskal JARAZI	
Insh. Gjeologj	Pëllumb TOSKA	
Insh. Elektrik	Ganimet ISAKAJ	
Insh. Topograf	Nusudin HAMZAI	
Topograf	Enxhel MUCA	

Emertimi fletes:
 Planimetria

Dwg.Nr.B1.04

Shkalla:
 1:200

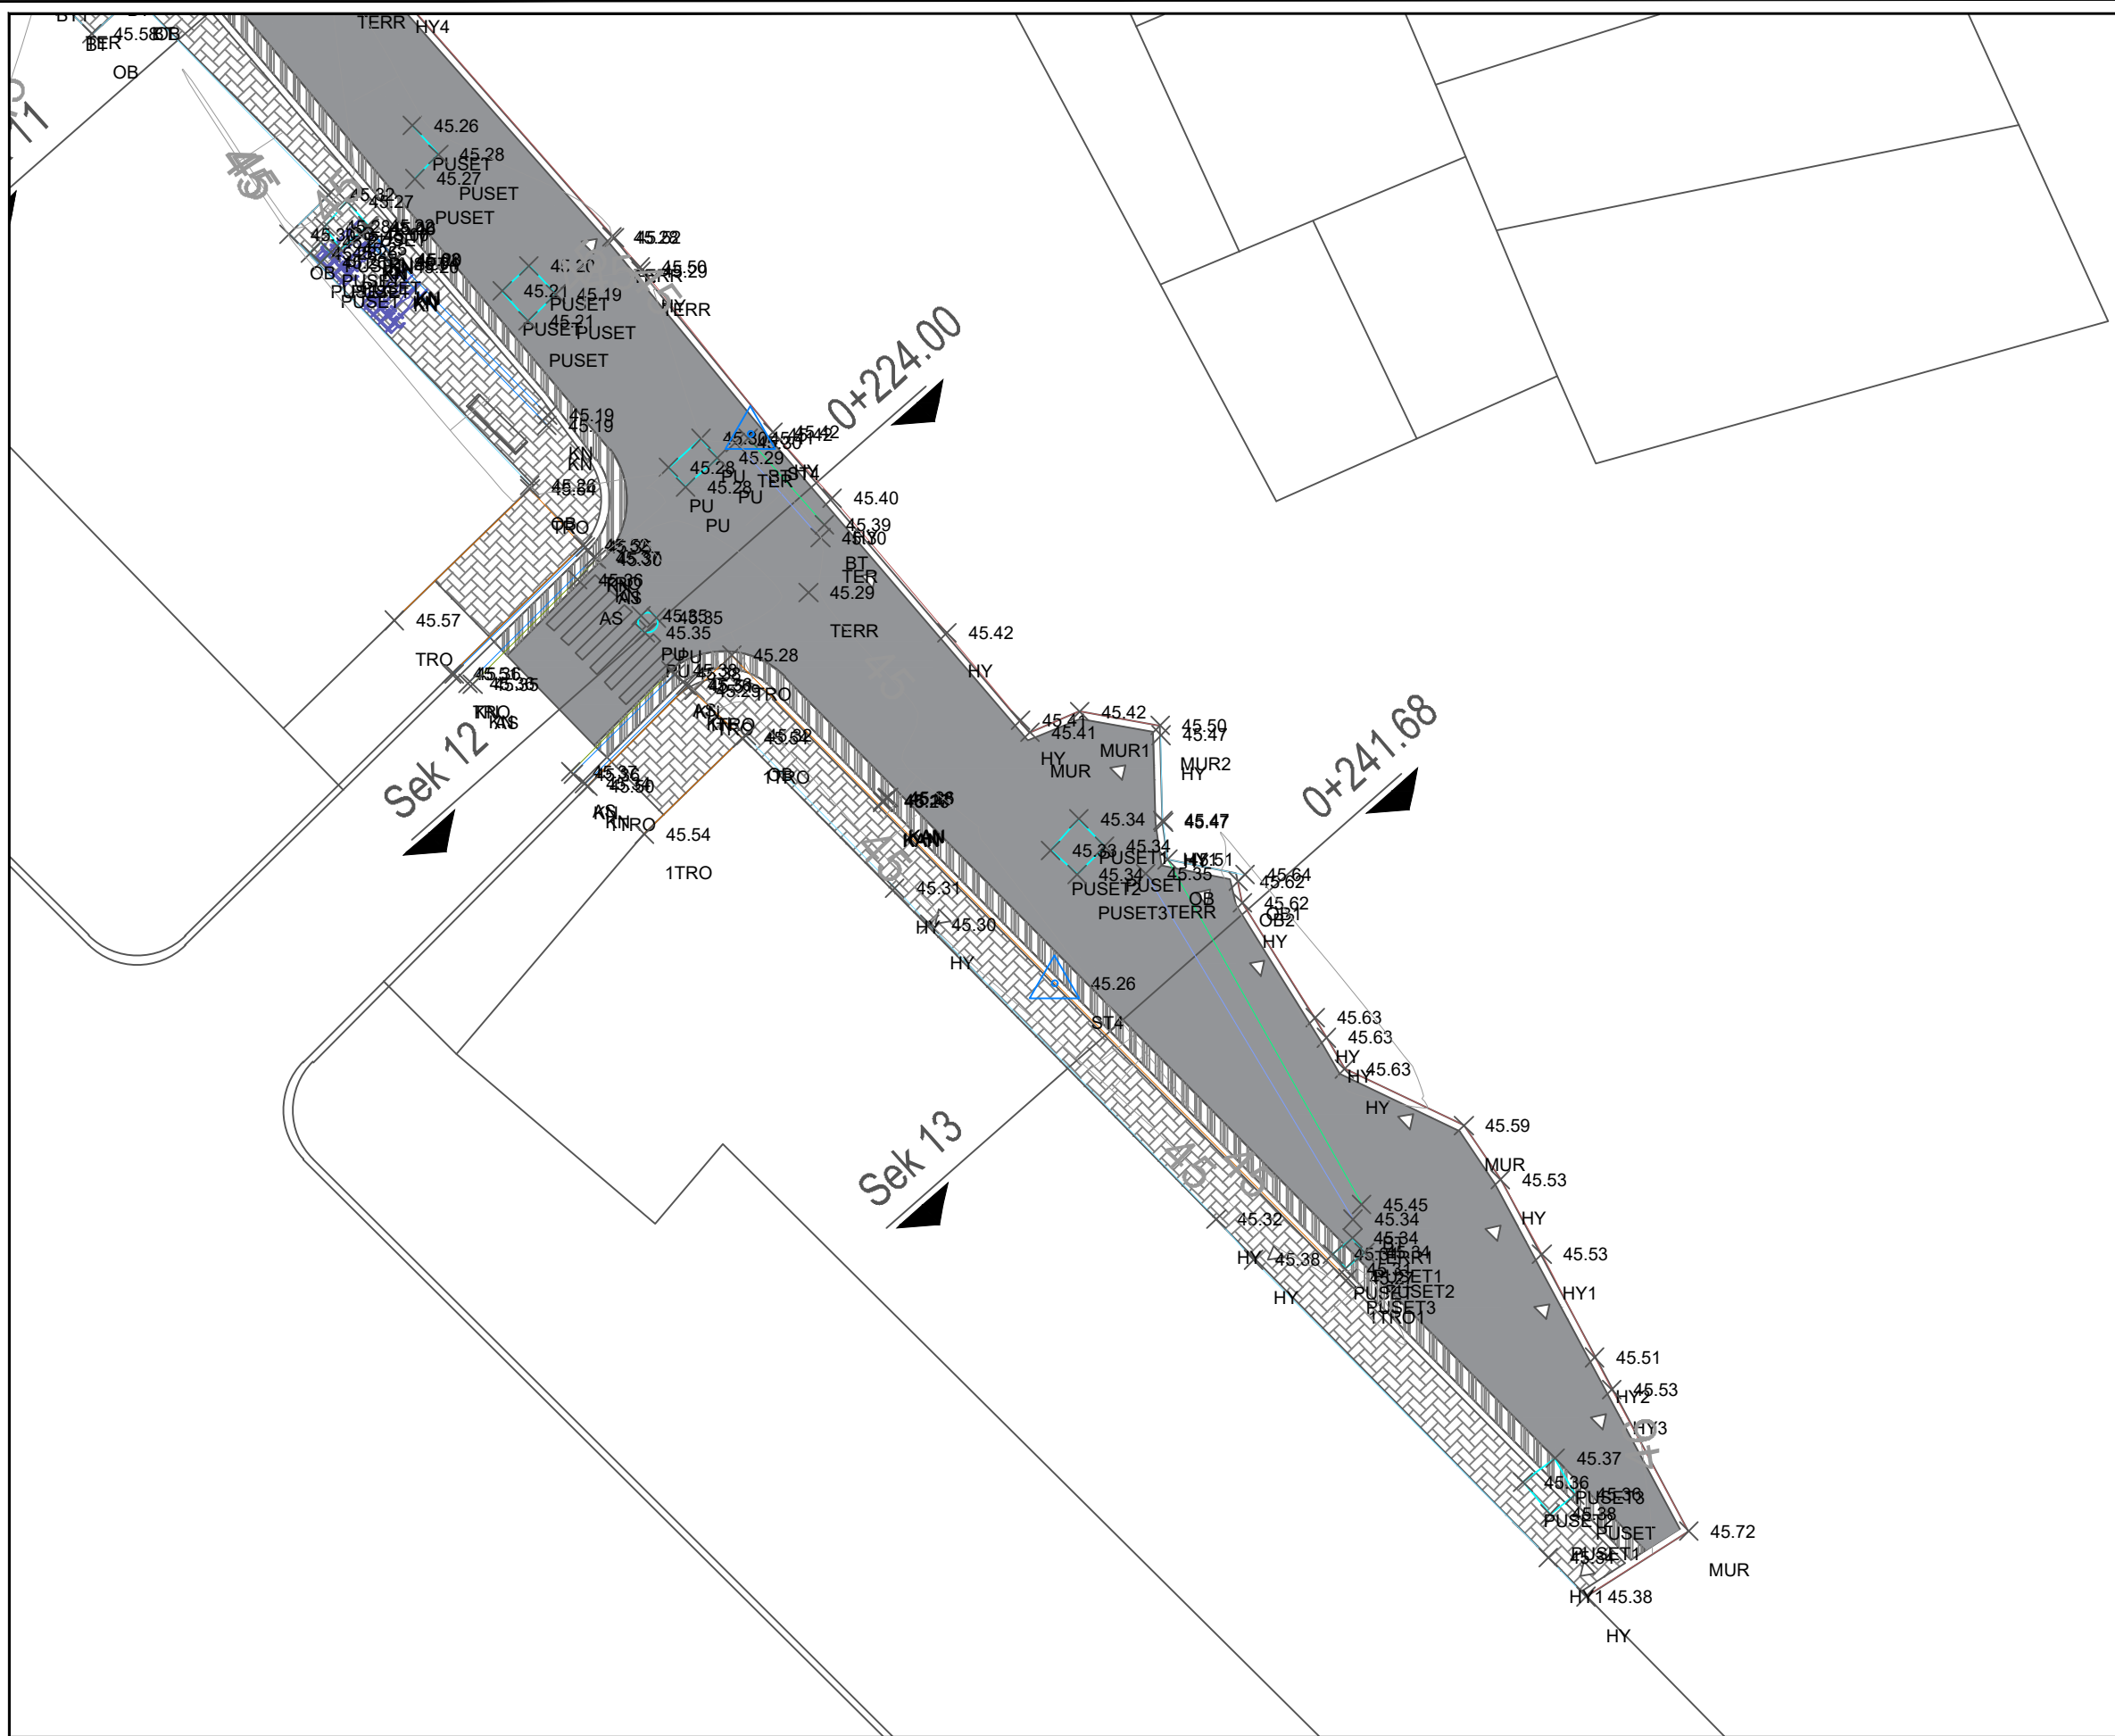

Shenime

Legjenda

- Asfalt i ri
- Aksi i rruges
- Kurbete
- Bordinde e re
- Trotuar
- Objekte

Investitor Bashkia SHKODER

Emertimi i projektit
Rikualifikim i bllokut urban
"Henrik Laca"

Faza e Projektit
PROJEKT ZBATIM

Projekti i infrastruktures


Konsulentit C.E.C Group
Civil Engineering Consultants

Projektori	Emer Mbiemer	Firma
Insh. Nderim	Vangjush MBRICJE	
Insh. Nderim	Andreas MBRICJE	
Arhitekt	Georgjani CENGA	
Insh. Mekanik	Paskal JARAZI	
Insh. Gjeologj	Pëllumb TOSKA	
Insh. Elektrik	Gazmir ISAKAJ	
Insh. Topografi	Nusredin HAMZAI	
Topograf	Enxhën MUCA	

Emertimi fletes:
Planimetria

Dwg.Nr.B1.05

Shkalla:
1:200

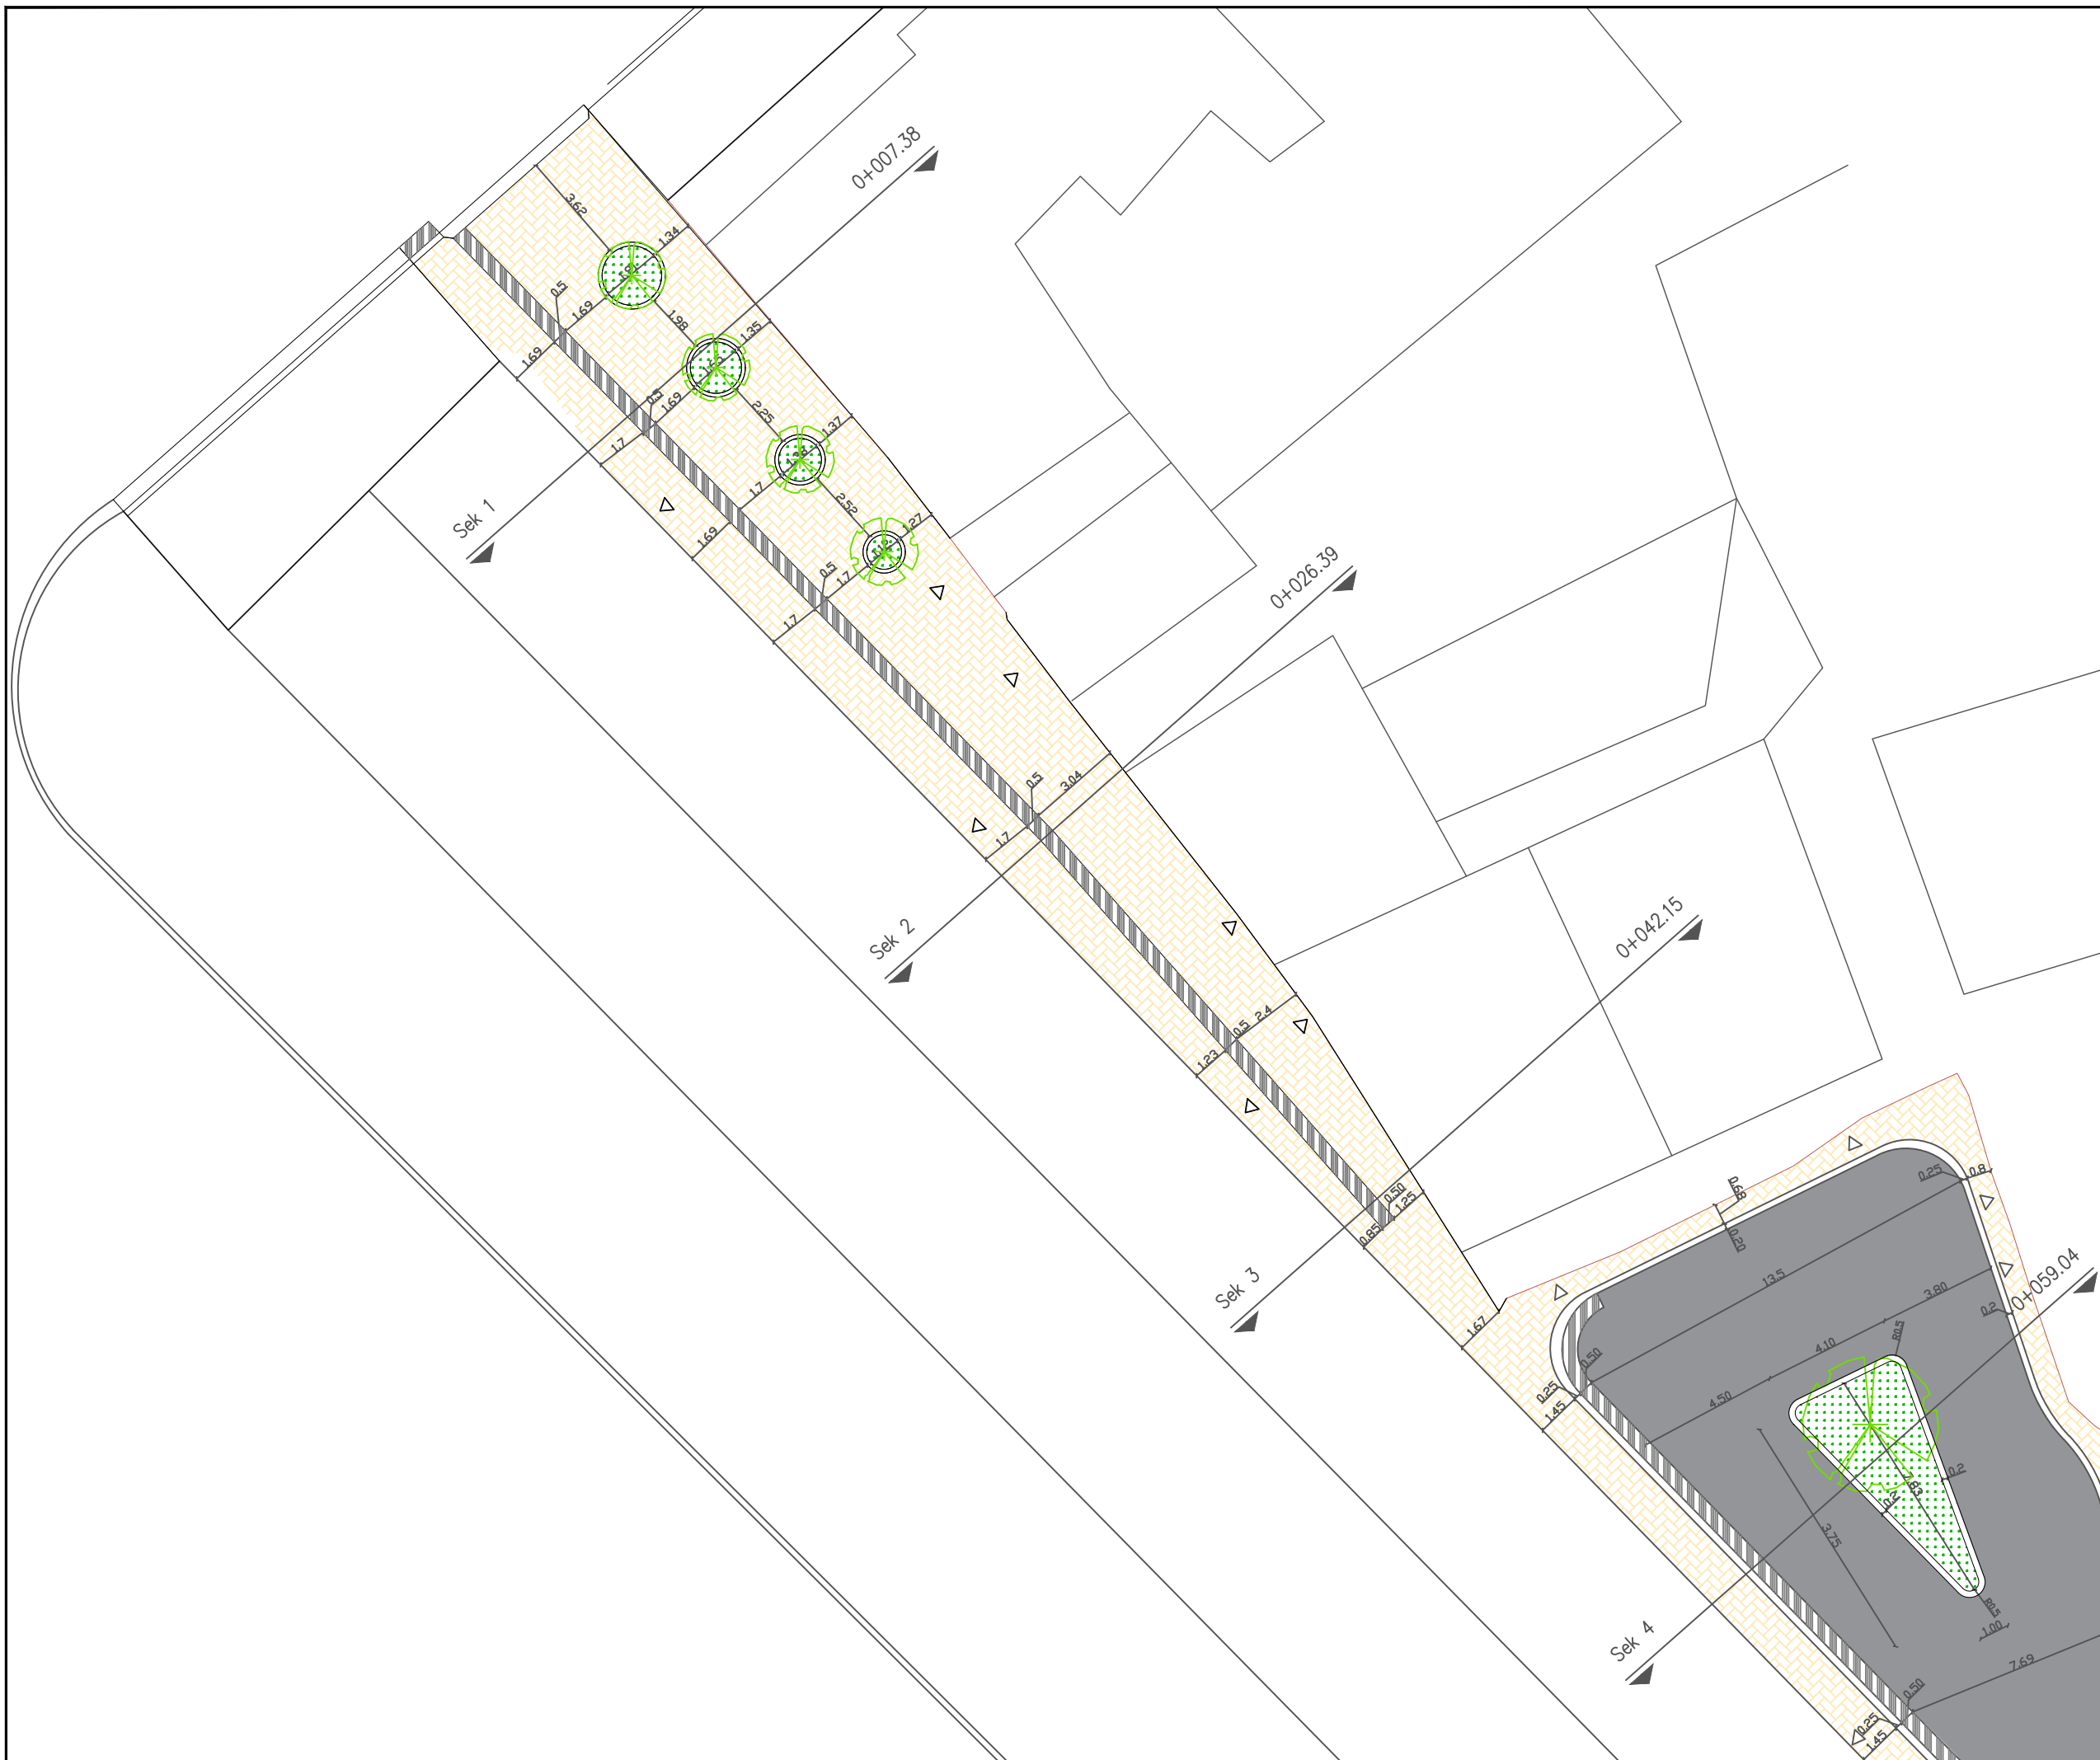

Shenime

Investitor
Bashkia SHKODER

Emertimi i projektit
Rikualifikim i bllokut urban
"Henrik Laca"

Faza e Projektit
PROJEKT ZBATIM

Konsulenti




Projektori	Emer Mbiemer	Firma
Inxh. Nderim	Vangjush MBRICE	
Inxh. Nderim	Anduen MBRICE	
Arkitekt	Genjane CENGA	
Inxh. Mekanik	Paskal JARAZI	
Inxh. Gjeolog	Pellumb TOSKA	
Inxh. Elektrik	Gazmir ISAKAJ	
Inxh. Topograf	Nuredin HAMZAI	
Topograf	Eroglan MUCA	

Emertimi fletes:
Planimetria Dimensionuar 1

Dwg.Nr. A1.01

Shkalla:
1:200

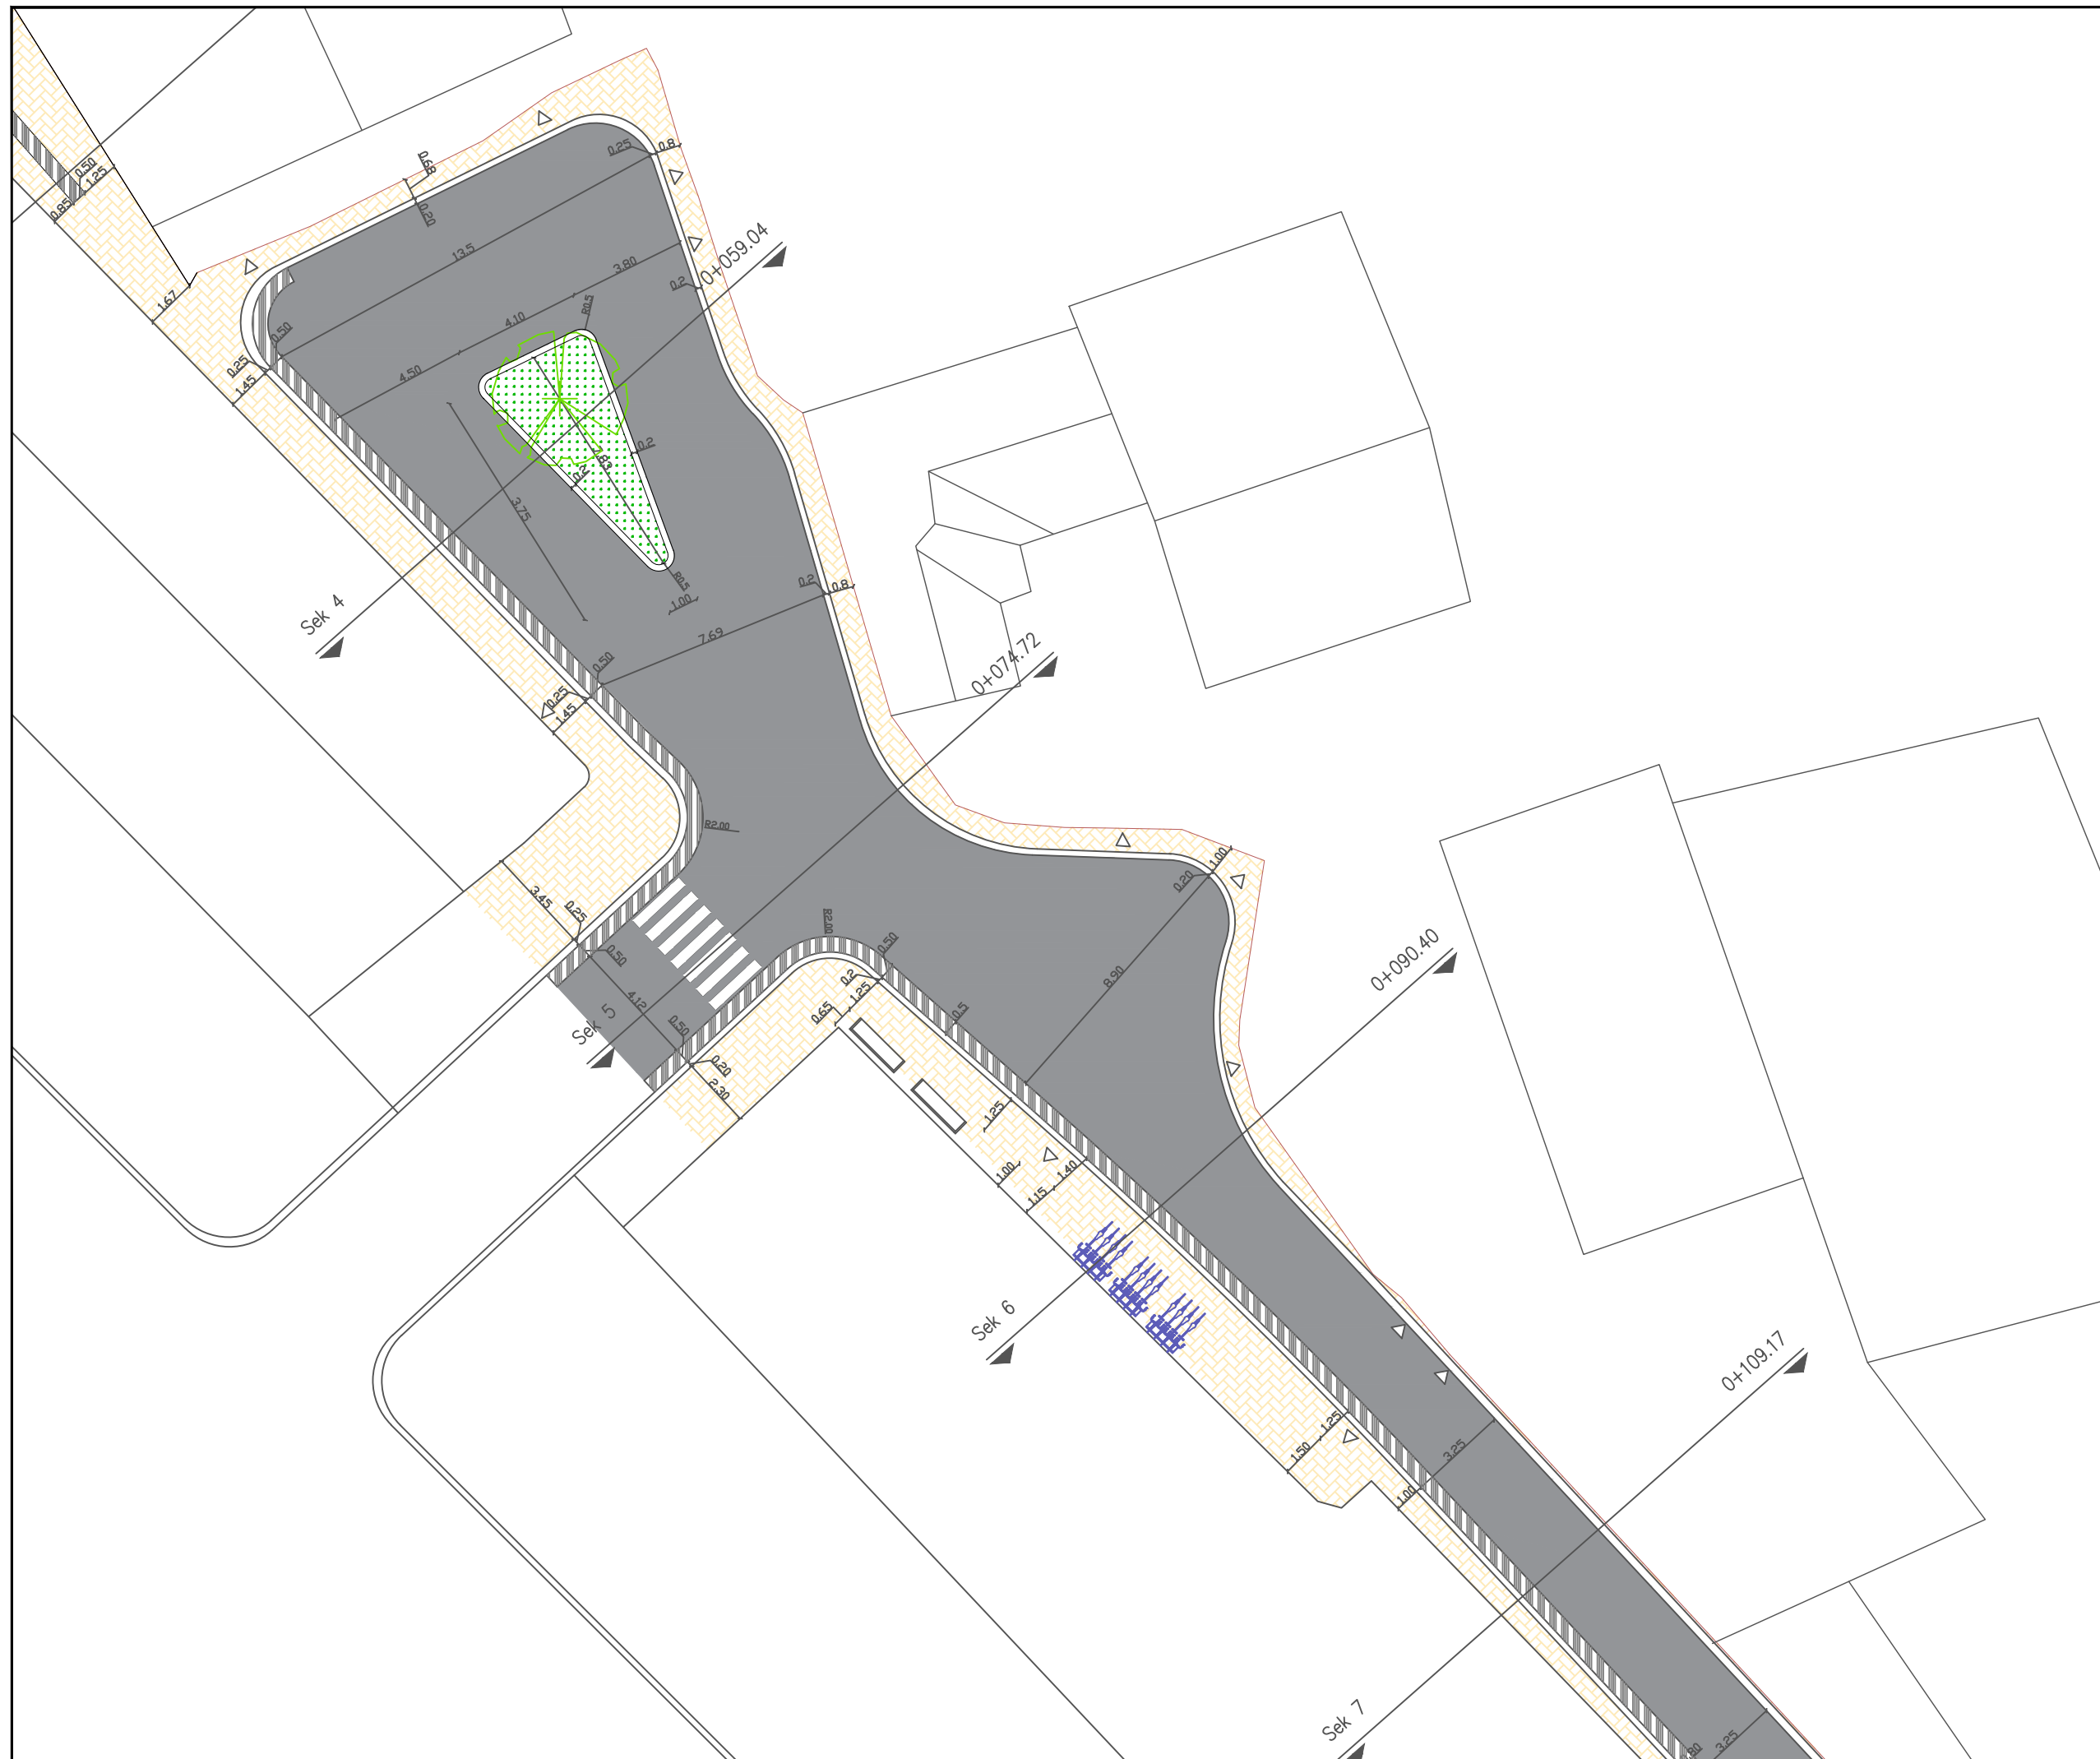

Shenime

Investitor
Bashkia SHKODER

Emertimi i projektit
Rikualifikim i bllokut urban
"Henrik Laca"

Faza e Projektit
PROJEKT ZBATIM

Konsulentit




Projektit	Emer Mbiemer	Firma
Inxh. Nderim	Vangjush MBRICË	
Inxh. Nderim	Anduen MBRICË	
Arkitekt	Genjane CENGA	
Inxh. Mekanik	Paskal JARAZI	
Inxh. Gjeolog	Pellumb TOSKA	
Inxh. Elektrik	Gazmir ISAKAJ	
Inxh. Topograf	Nuredin HAMZAI	
Topograf	Eroglan MUCA	

Emertimi fletes:
Planimetria Dimensionuar 2

Dwg.Nr. A1.02

Shkalla:
1:200

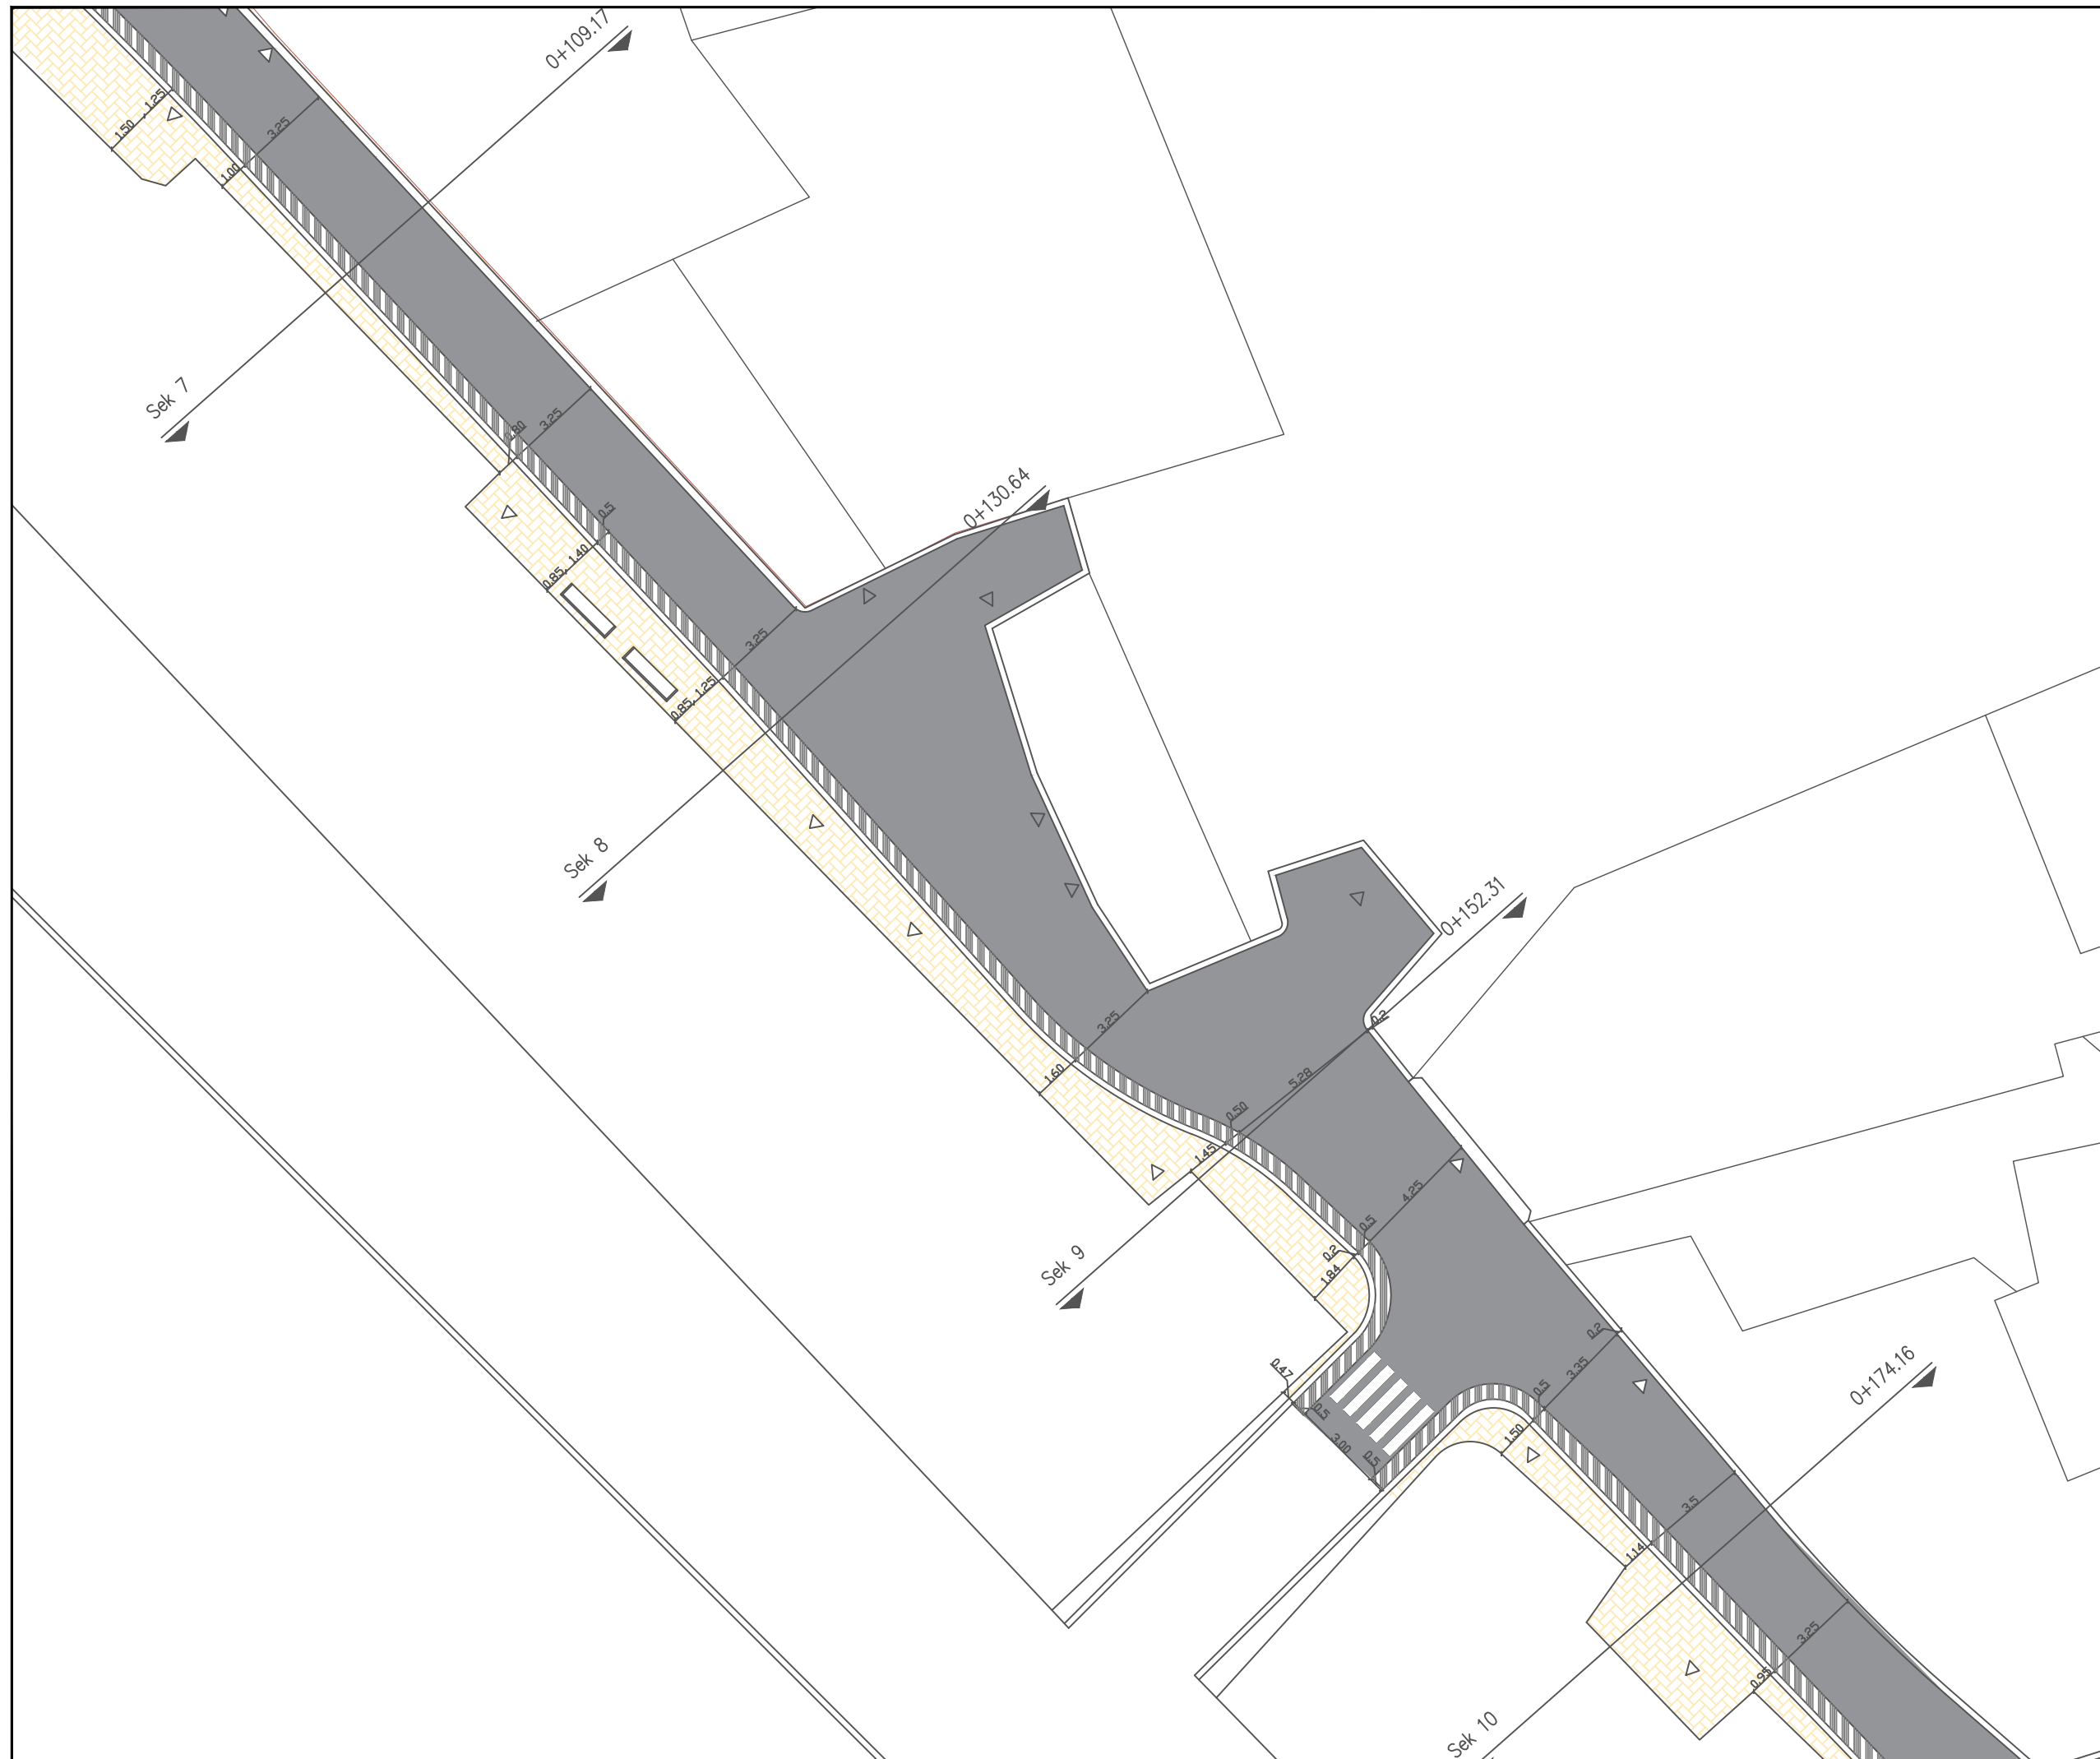

Shenime

Investitor
Bashkia SHKODER

Emertimi i projektit
Rikualifikim i bllokut urban
"Henrik Laca"

Faza e Projektit
PROJEKT ZBATIM

Konsulenti





Projektoi	Emer Mbiemer	Firma
Insh. Nderim	Vangjush MBRICE	
Insh. Nderim	Anduen MBRICE	
Arkitekt	Genjana CENGA	
Insh. Mekanik	Paskal JARAZI	
Insh. Gjeolog	Pellumb TOSKA	
Insh. Elektrik	Gazmir ISAKAJ	
Insh. Topograf	Nuredin HAMZAI	
Topograf	Eroglan MUCA	


Emertimi fletes:
Planimetria Dimensionuar 3


Dwg.Nr. A1.03

Shkalla:
1:200

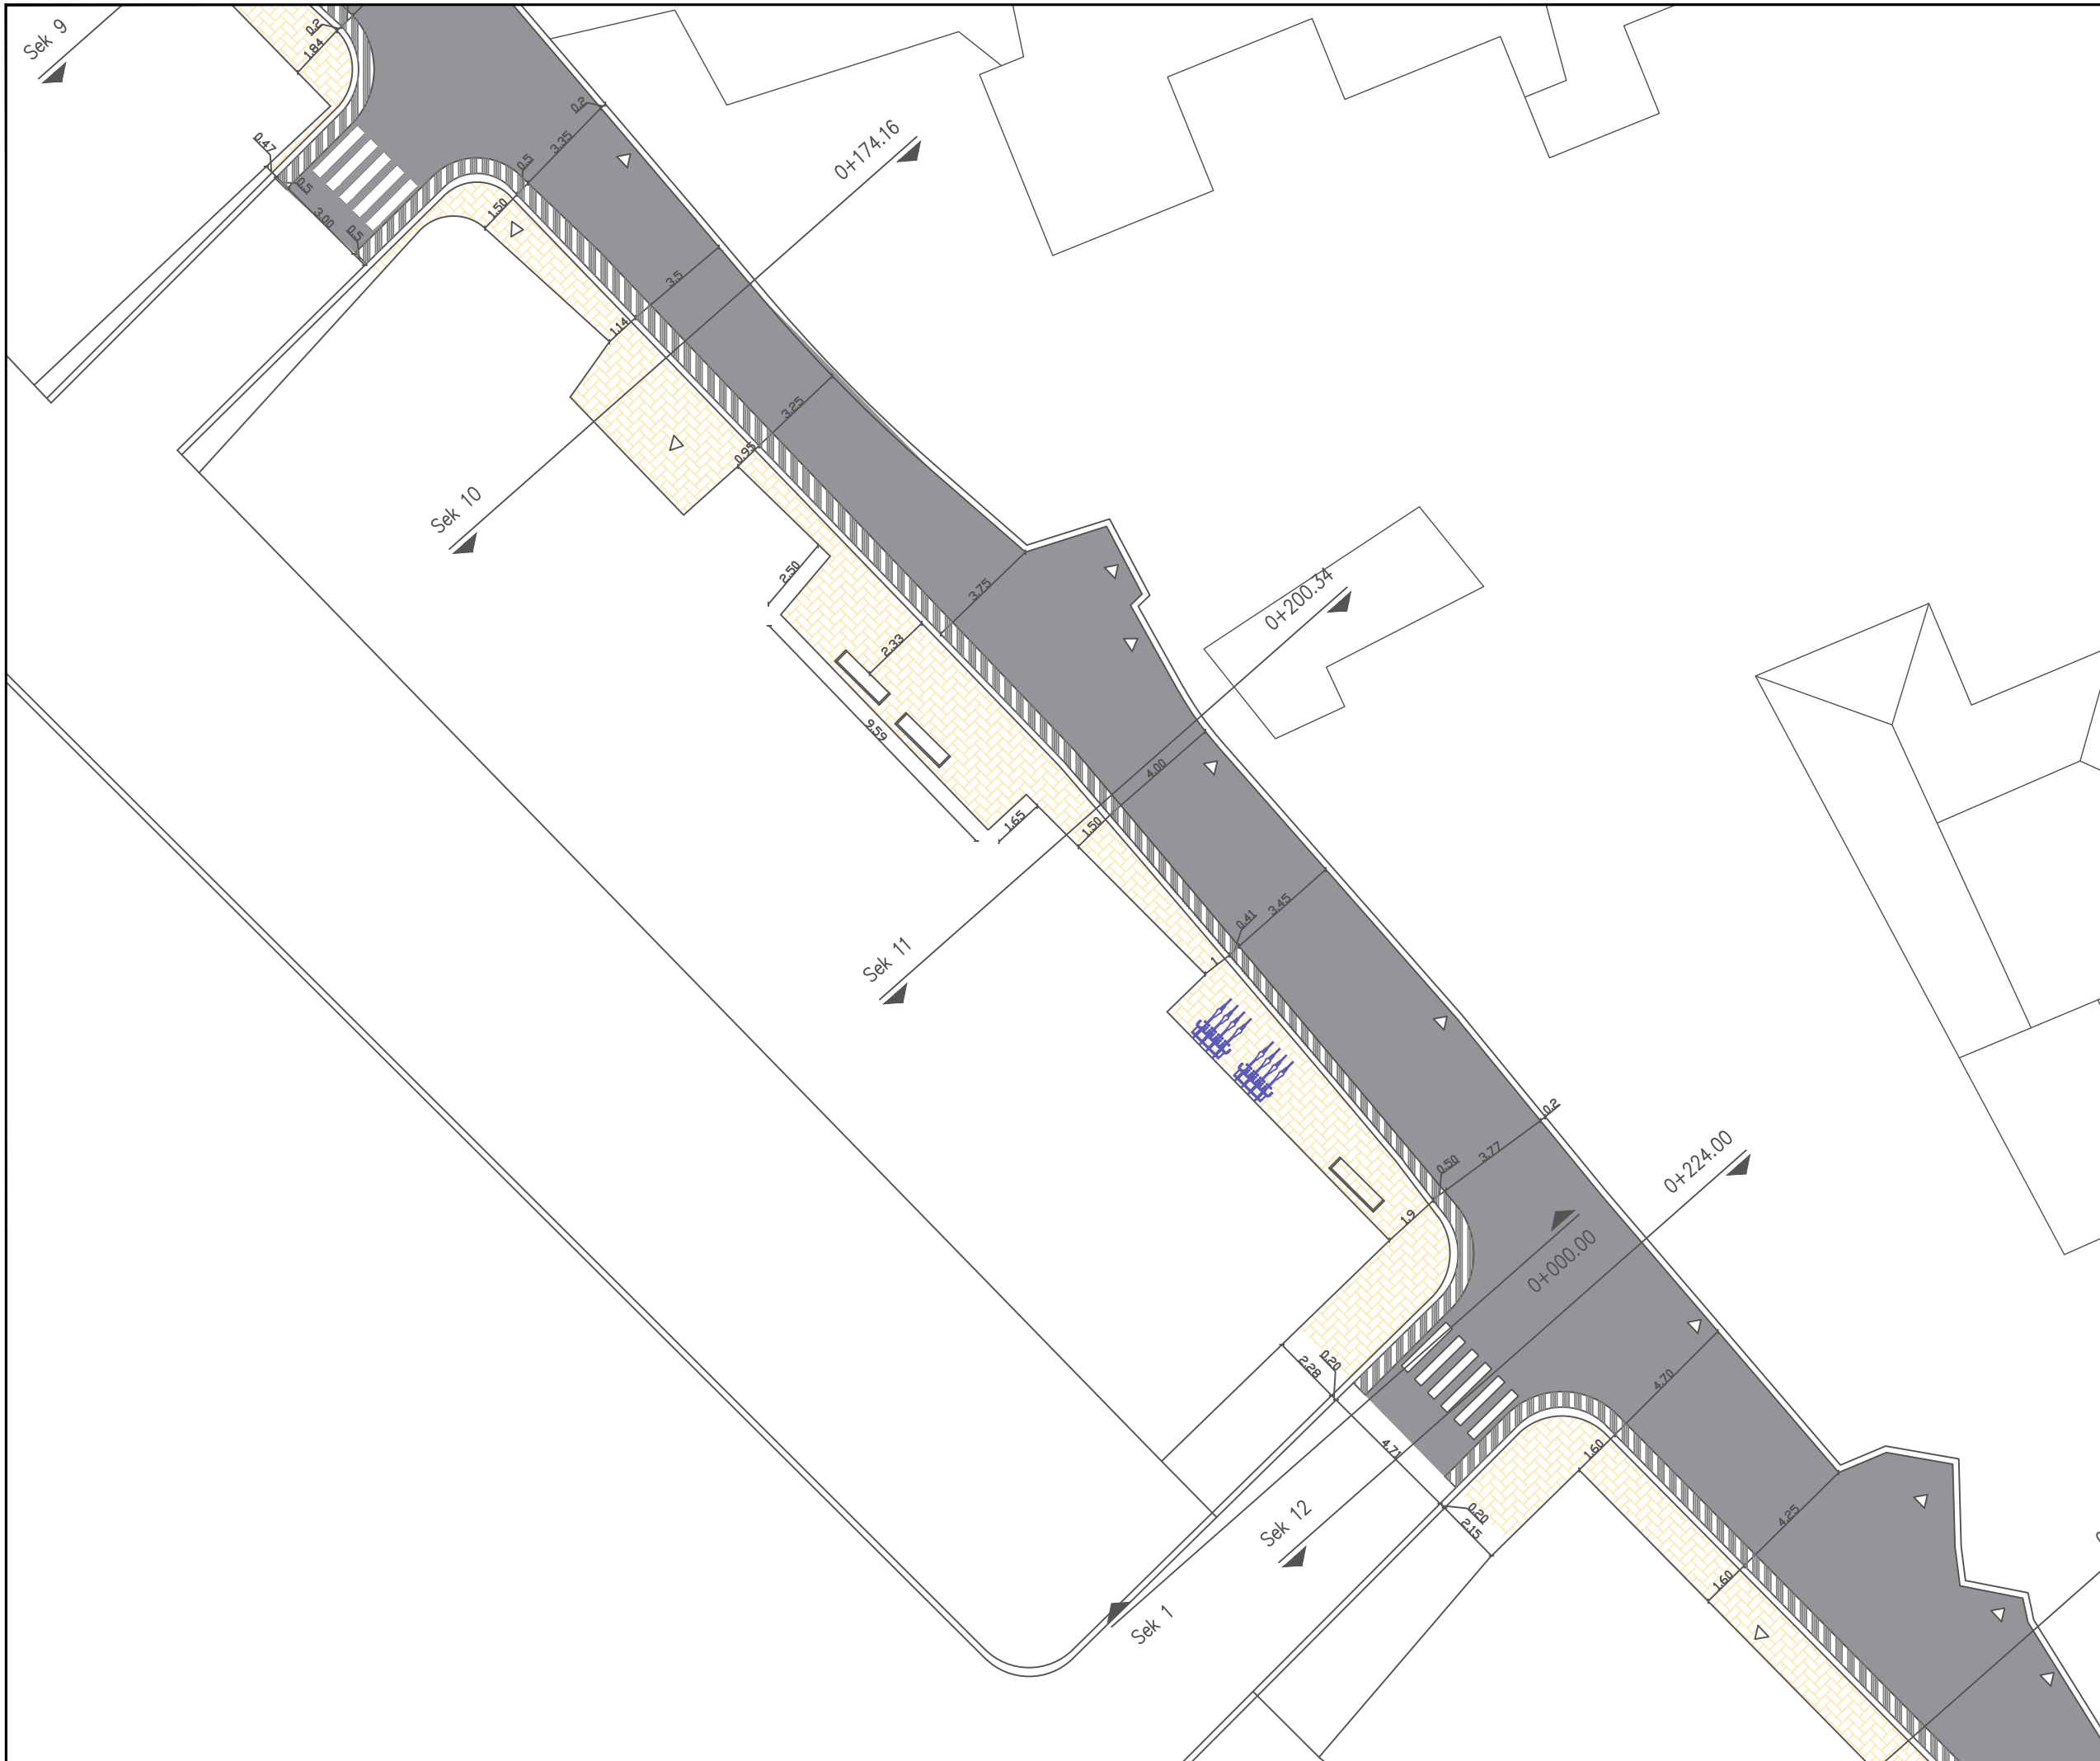

Shenime		
Investitor Bashkia SHKODER		
Emertimi i projektit Rikualifikim i bllokut urban "Henrik Laca"		
Faza e Projektit PROJEKT ZBATIM		
Konsulenti 		
Projektoi	Emer Mbiemer	Firma
Inxh. Nderim	Vangjush MBRËÇE	
Inxh. Nderim	Anduen MBRËÇE	
Arkitekt	Genjane CENGA	
Inxh. Mekanik	Paskal JARAZI	
Inxh. Gjeolog	Pellumb TOSKA	
Inxh. Elektrik	Gazmir ISAKAJ	
Inxh. Topograf	Nuredin HAMZAI	
Topograf	Eroglan MUCA	
Emertimi fletes: Planimetria Dimensionuar 4		
Dwg.Nr. A1.04		
Shkalla: 1:200		

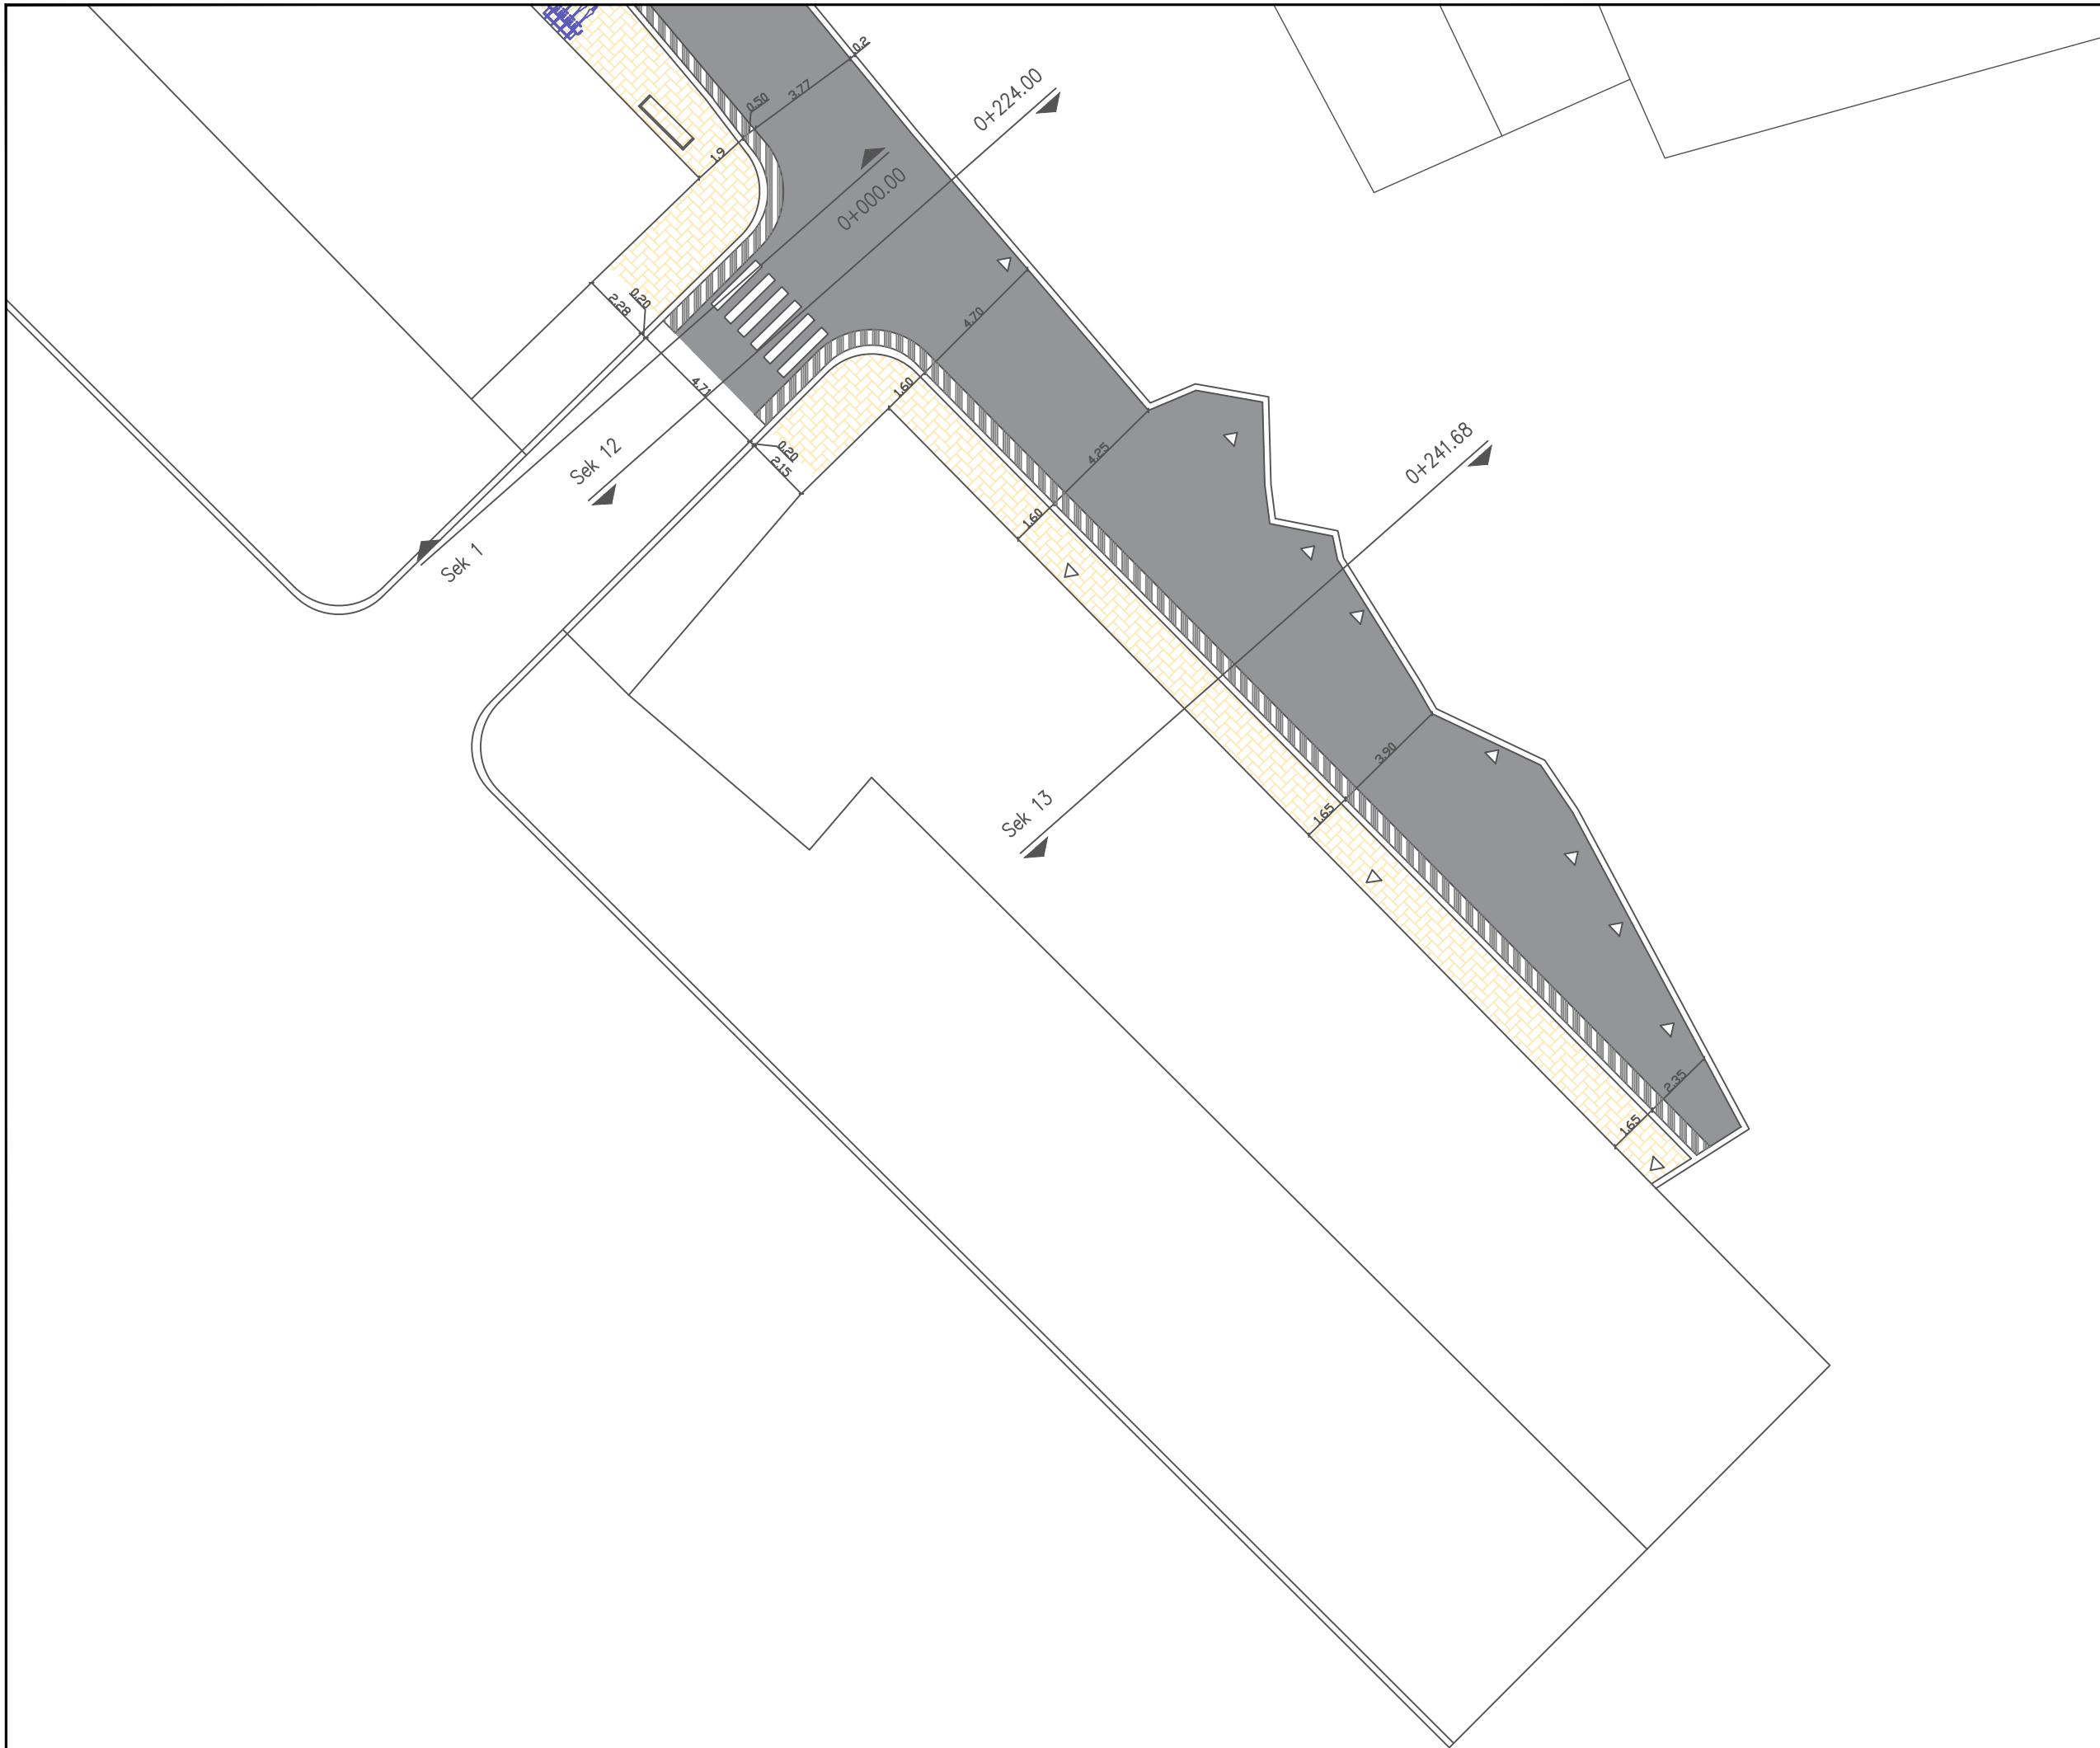

Shenime		
Investitor Bashkia SHKODER		
Emertimi i projektit Rikualifikim i bllokut urban "Henrik Laca"		
Faza e Projektit PROJEKT ZBATIM		
Konsulenti		
		
Projektoi	Emer Mbiemer	Firma
Inxh. Nderim	Vangjush MBRËÇE	
Inxh. Nderim	Anduen MBRËÇE	
Arkitekt	Gentjana CENGA	
Inxh. Mekanik	Paskal JARAZI	
Inxh. Gjeolog	Pellumb TOSKA	
Inxh. Elektrik	Gazmir ISAKAJ	
Inxh. Topograf	Nuredin HAMZAI	
Topograf	Eroglan MUCA	
Emertimi fletes: Planimetria Dimensionuar 5		
Dwg.Nr. A1.05		
Shkalla: 1:200		

NIVELETA

50.0

Profili gjatesor:
Shk. : 250:25
K.Ref. : 40.00

L=33.04m
i=0.12%
Δh=0.04m

L=22.36m

Progr.= 0+041.43m
Quota= 45.64m

Livellëta(1)
Progr= 0+052.61m
Quota= 45.66m
R= 7036.72m
L= 22.36m
dP= -0.3%

Progr.= 0+063.79m
Quota= 45.63m

0.12%

40.0

NUMER SEKSIONI

DISTANCA PROGRESIVE

DISTANCA PJESORE

KUOTA E PROJEKTIIT

KUOTA E TERRENIT

KILOMETRAZHI

1	2	3	4	5	6	7	8
0+002.38	0+026.29	0+042.15	0+063.04	0+074.22	0+090.40	0+108.17	0+130.64
	19,01	15,76	16,89	15,68	15,68	18,77	21,47
45,60	45,62	45,64	45,64	45,67	45,59	45,54	45,50
45,65	45,64	45,59	45,67	45,59	45,67	45,52	45,61

Shenime

Investitor
Bashkia Shkoder



Emertimi i projektit
Rikonstruksioni i rruges "Henrik Laca"

Faza e Projektit
PROJEKT ZBATIM

Projekti i
infrastruktures

Konsulent
C.E.C Group
Civil Engineering Consultants

Projektoi	Emer Mbiemer	Firma
Insh. Nderim	Vangjush MBRICË	
Insh. Nderim	Andren MBRICË	
Insh. Mekanik	Paskal JARAZI	
Insh. Gjeolog	Pellumb TOSKA	
Insh. Elektrik	Gazmir ISAKAJ	
Insh. Topograf	Nuredin HAMZAI	
Arkitekto	Genjiana CENGA	
Topograf	Eroglen MUCA	

Dwg.Nr. C1.01

Emertimi fletes:
Profili gjatesor

KM.

Shkalla:


A3 - 1:500

NIVELETA

50.0

Profili gjatesor:
Shk. : 250:25
K.Ref. : 40.00

L=199.47m
i= -0.20‰
Δh=-0.39m

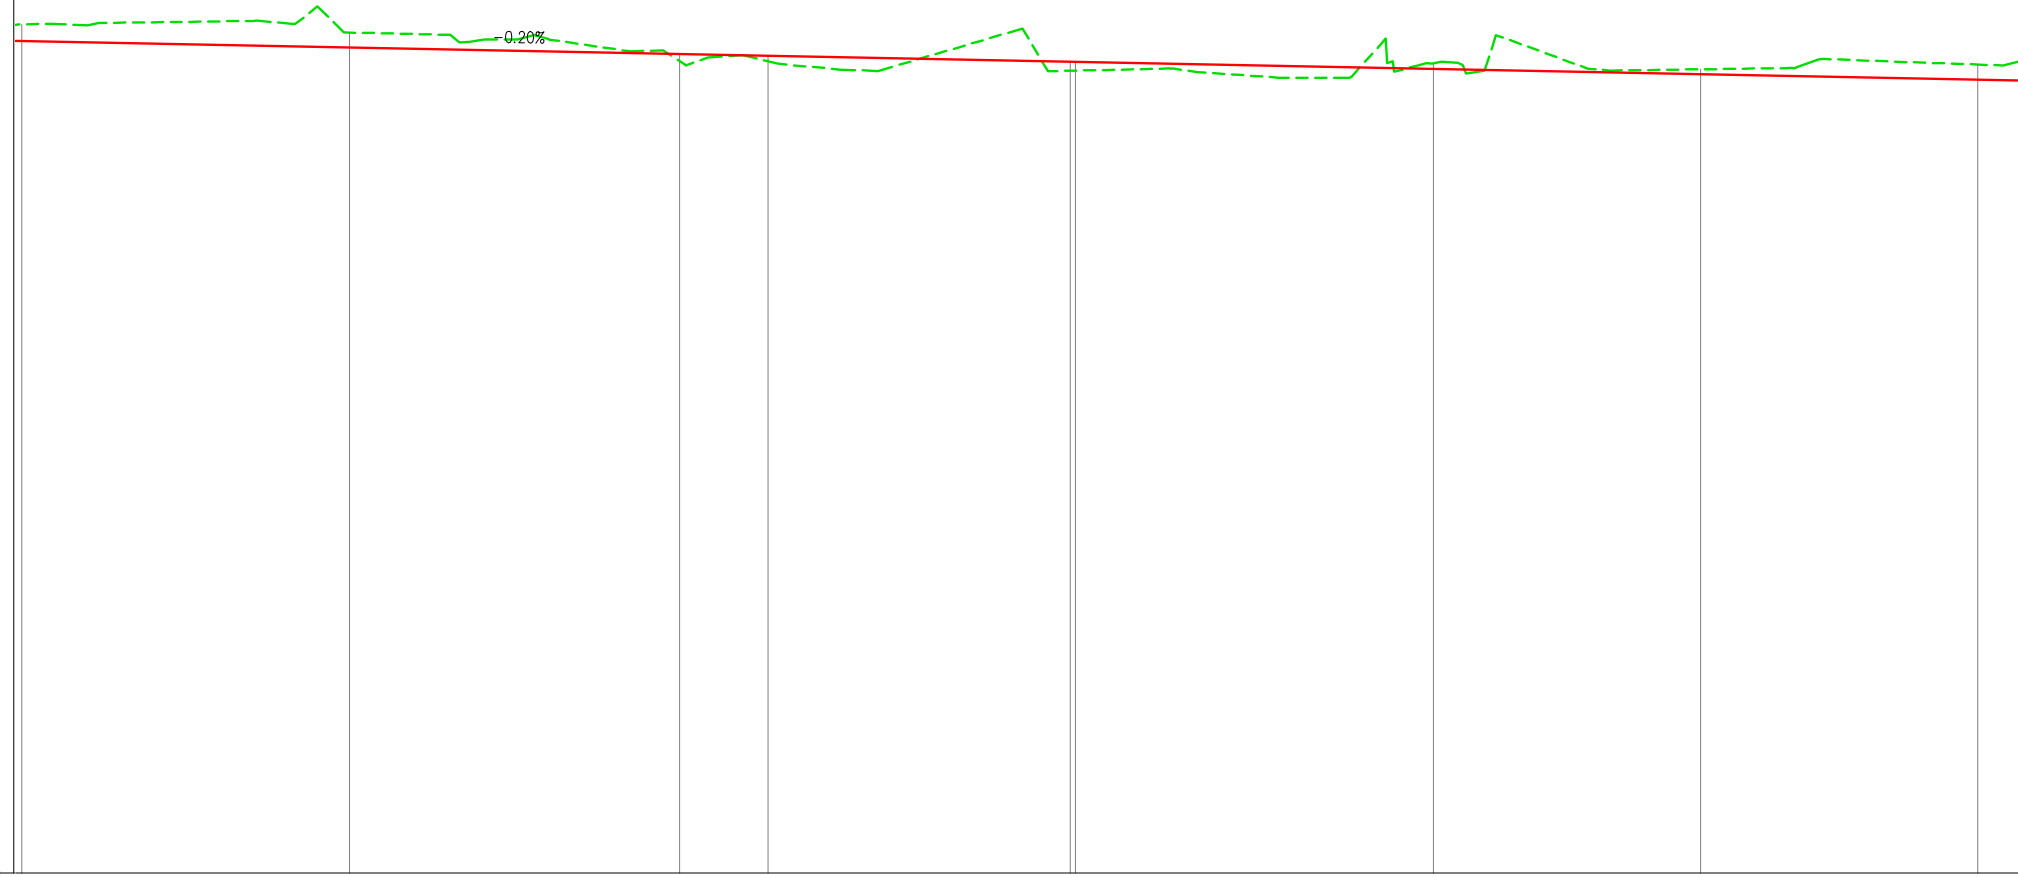

40.0

NUMER SEKSIONI

DISTANCA PROGRESIVE

DISTANCA PJESORE

KUOTA E PROJEKTIIT

KUOTA E TERRENIT

KILOMETRAZHI

NUMER SEKSIONI	8	9	10	11	12	13	14
DISTANCA PROGRESIVE	0+120.84	0+152.51	0+174.16	0+200.34	0+224.00	0+241.68	0+260.00
DISTANCA PJESORE		21,67	21,85	26,08	23,66	17,68	18,32
KUOTA E PROJEKTIIT	45,50	45,46	45,42	45,38	45,32	45,28	45,25
KUOTA E TERRENIT	45,61	45,56	45,51	45,51	45,35	45,31	45,35
KILOMETRAZHI	02						

Shenime

Investitor
Bashkia Shkoder



Emertimi i projektit
Rikonstruksioni i ruges "Henrik Laca"

Faza e Projektit
PROJEKT ZBATIM

Projekti i
infrastruktures

Konsulent
C.E.C Group
Civil Engineering Consultants

Projektoi	Emer Mbiemer	Firma
Insh. Nderim	Vangjush MBRICE	
Insh. Nderim	Andren MBRICE	
Insh. Mekanik	Paskal JARAZI	
Insh. Gjeolog	Pellumb TOSKA	
Insh. Elektrik	Gazmir ISAKAJ	
Insh. Topograf	Nuredin HAMZAI	
Arktekte	Gentjana CENGA	
Topograf	Eroglen MUCA	


Dwg.Nr. C1.02

Emertimi fletes:
Profili gjatesor

KM.

Shkalla:
A3 - 1:500

Aksi
 Seksioni nr. Sez. 1
 Progr. 0+007.38
 Shk. 1:75
 K.Ref 40.00m

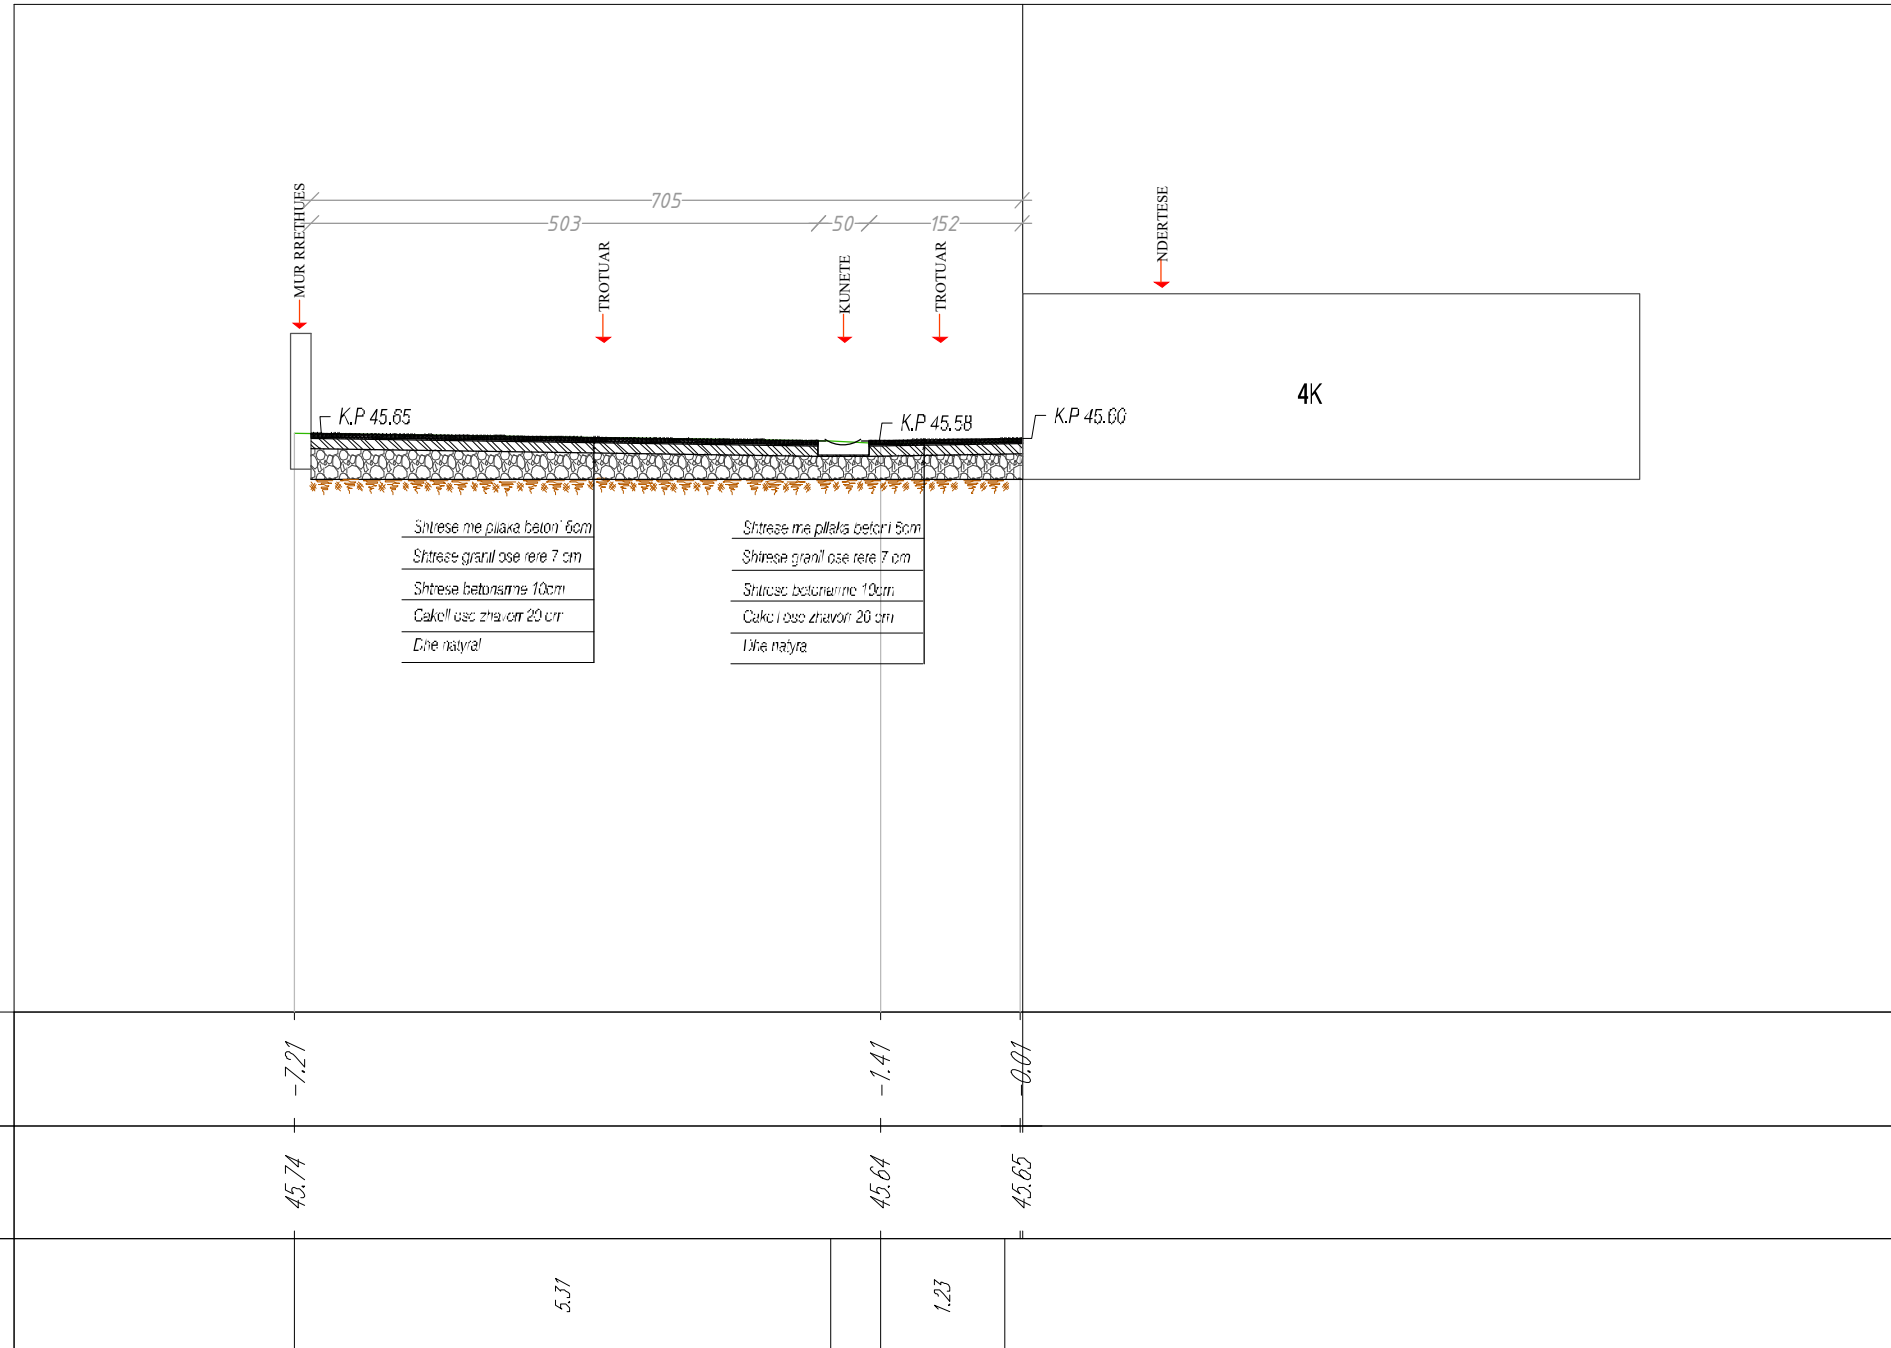

PROGRESIVE TERRENI	-7.21	-1.41	0.01
KUOTE TERRENI	45.74	45.64	45.65
DISTANCE PJESORE TERRENI	5.31	1.23	

Shenime

Investitor
 Bashkia Shkoder



Emertimi i projektit
 Rikualifikimi i bllokut urban
 "Henrik Laca"

Faza e Projektit
 PROJEKT ZBATIM

Projekti i infrastruktures

Konsulentit
C.E.C Group
 Civil Engineering Consultants


Projektoi	Emer Mbiemer	Firma
Inzh. Nderim	Vangjush MBRIÇE	
Inzh. Nderim	Andren MBRIÇE	
Inzh. Mekanik	Paskal JARAZI	
Inzh. Gjeolog	Pellumb TOSKA	
Inzh. Elektrik	Gazmir ISAKAJ	
Inzh. Topograf	Nuredin HAMZAI	
Arkitekte	Gentjana CENGA	
Topograf	Eroglan MUCA	

Dwg.Nr. D1.01

Emertimi fletes:
 Profilat terthore progresive

Shkalla:
 A3 - 1:75

Aksi
 Seksioni nr. Sez. 2
 Progr. 0+026.39
 Shk. 1:75
 K.Ref 40.00m

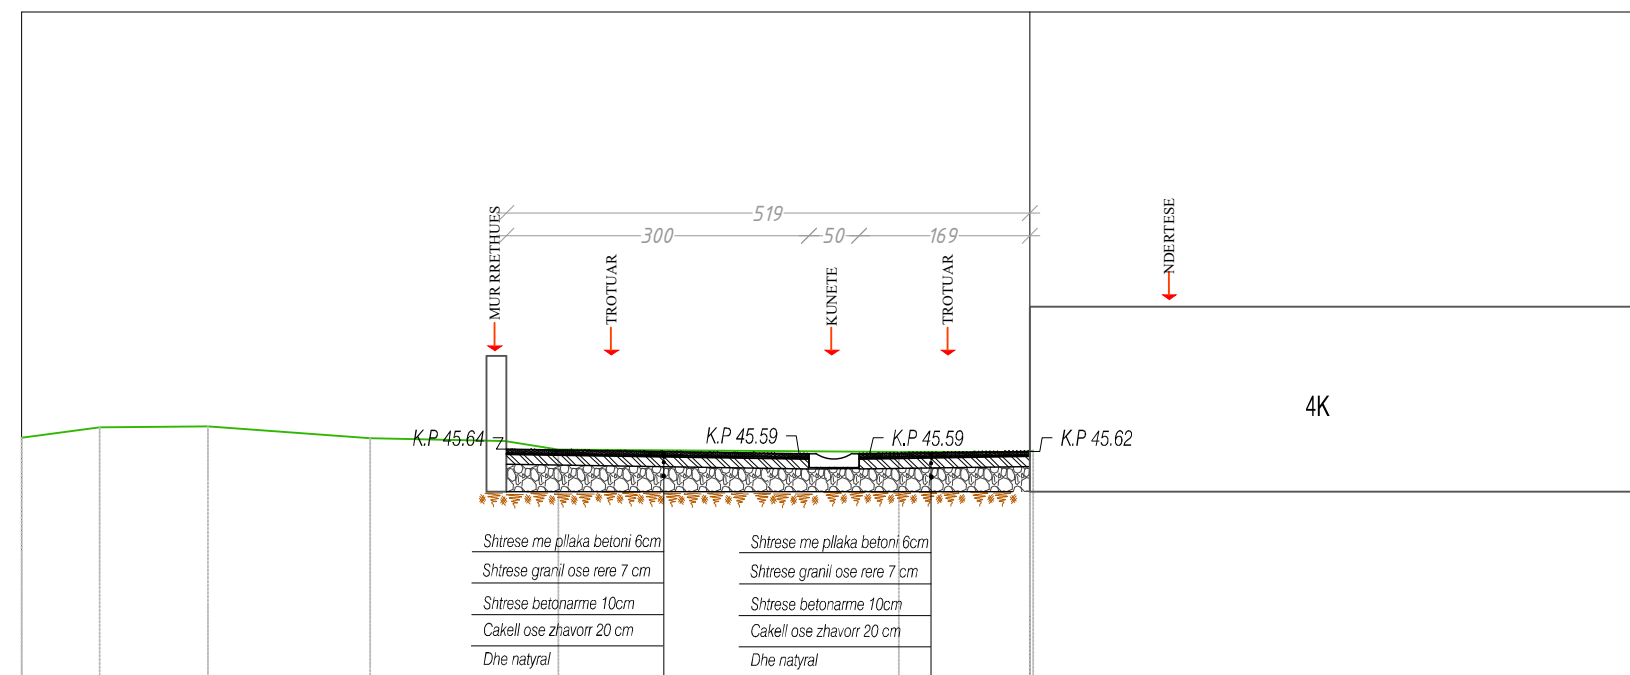

Shtrese me pllaka betoni 6cm	Shtrese me pllaka betoni 6cm
Shtrese granit ose rere 7 cm	Shtrese granit ose rere 7 cm
Shtrese betonarme 10cm	Shtrese betonarme 10cm
Cakell ose zhavorr 20 cm	Cakell ose zhavorr 20 cm
Dhe natyral	Dhe natyral

PROGRESIVE TERRENI	10.00	9.23	8.15	6.54	5.20	4.68	1.30	0.00	0.03
KUOTE TERRENI	45.78	45.88	45.89	45.77	45.74	45.66	45.63	45.64	45.65
DISTANCE PJESORE TERRENI	0.77	1.07	1.61	1.34	0.53	3.38	1.07		

Shenime

Investitor
 Bashkia Shkoder



Emertimi i projektit
 Rikualifikim i bllokut urban
 "Henrik Laca"

Faza e Projektit
 PROJEKT ZBATIM

Projekti i
 infrastruktures

Konsulenti




Projektoi	Emer Mbiemer	Firma
Insh. Ndertim	Vangjush MBRIÇE	
Insh. Ndertim	Anduen MBRIÇE	
Insh. Mekanik	Paskal JARAZI	
Insh. Gjeolog	Pellumb TOSKA	
Insh. Elektrik	Gazmir ISAKAJ	
Insh. Topograf	Nuredin HAMZAI	
Arkitekte	Gentjana CENGA	
Topograf	Eroglan MUCA	

Dwg.Nr. D1.01

Emertimi fletes:
 Profilat terthore progresive

Shkalla:
 A3 - 1:75

Aksi
 Seksioni nr. Sez. 3
 Progr. 0+042.15
 Shk. 1:75
 K.Ref 40.00m

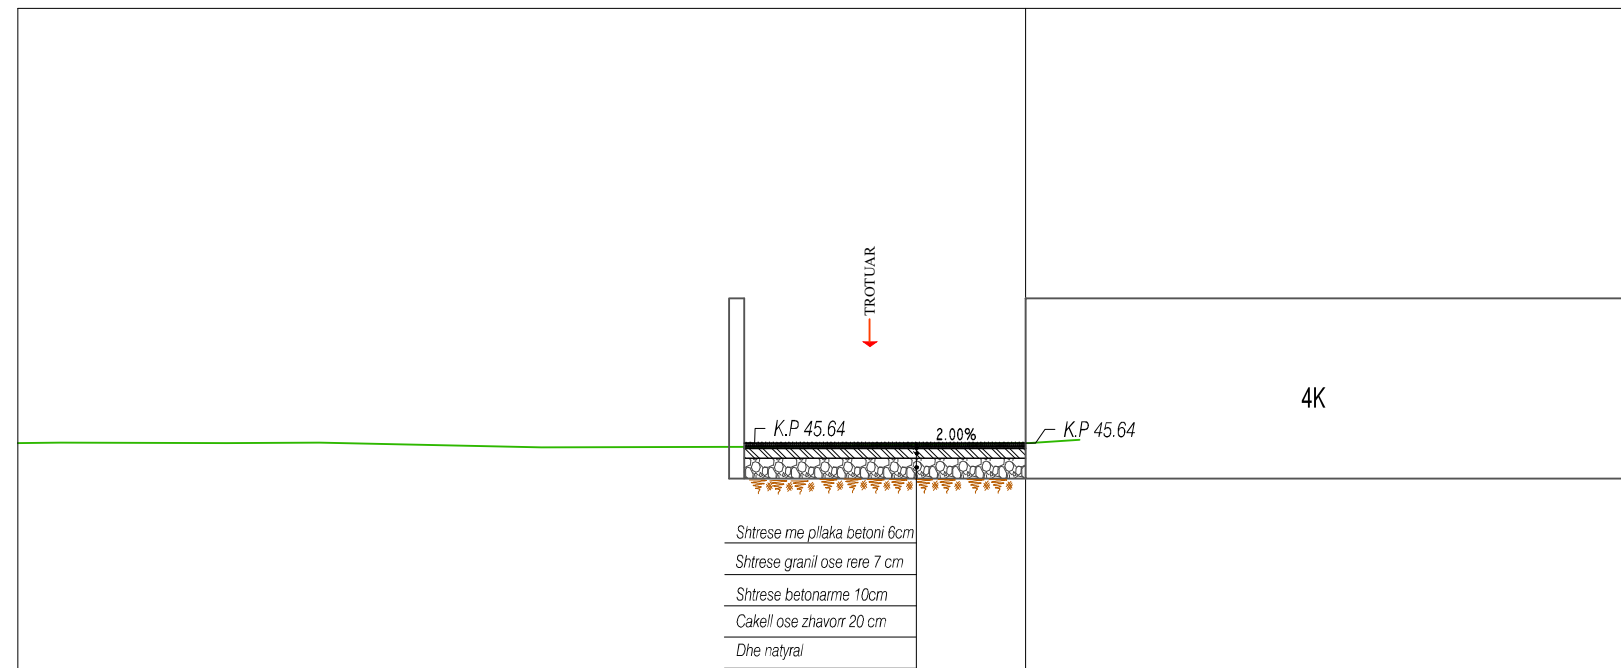

PROGRESIVE TERRENI	10.00	-9.58	-7.93	-7.01	-4.81	-2.81	-0.77	0.00	0.53
KUOTE TERRENI	45.69	45.70	45.69	45.69	45.65	45.65	45.68	45.69	45.72
DISTANCE PJESORE TERRENI		1.65	0.92	2.20	1.77	2.04	0.77	0.50	

Shenime

Investitor
 Bashkia Shkoder



Emertimi i projektit
 Rikualifikim i bllokut urban
 "Henrik Laca"

Faza e Projektit
 PROJEKT ZBATIM

Projekti i
 infrastruktures

Konsulentit




Projektoi	Emer Mbiemer	Firma
Inzh. Nderim	Vangjush MBRICË	
Inzh. Nderim	Anduen MBRICË	
Inzh. Mekanik	Paskal JARAZI	
Inzh. Gjeolog	Pellumb TOSKA	
Inzh. Elektrik	Gazmir ISAKAJ	
Inzh. Topograf	Nuredin HAMZAI	
Arkitekte	Gentjana CENGA	
Topograf	Erogljen MUCA	

Dwg.Nr. D1.03

Emertimi fletes:
 Profilat terthore progressive

Shkalla:
 A3 - 1:75

Aksi
 Seksioni nr. Sez. 4
 Progr. 0+059.04
 Shk. 1:75
 K.Ref 40.00m

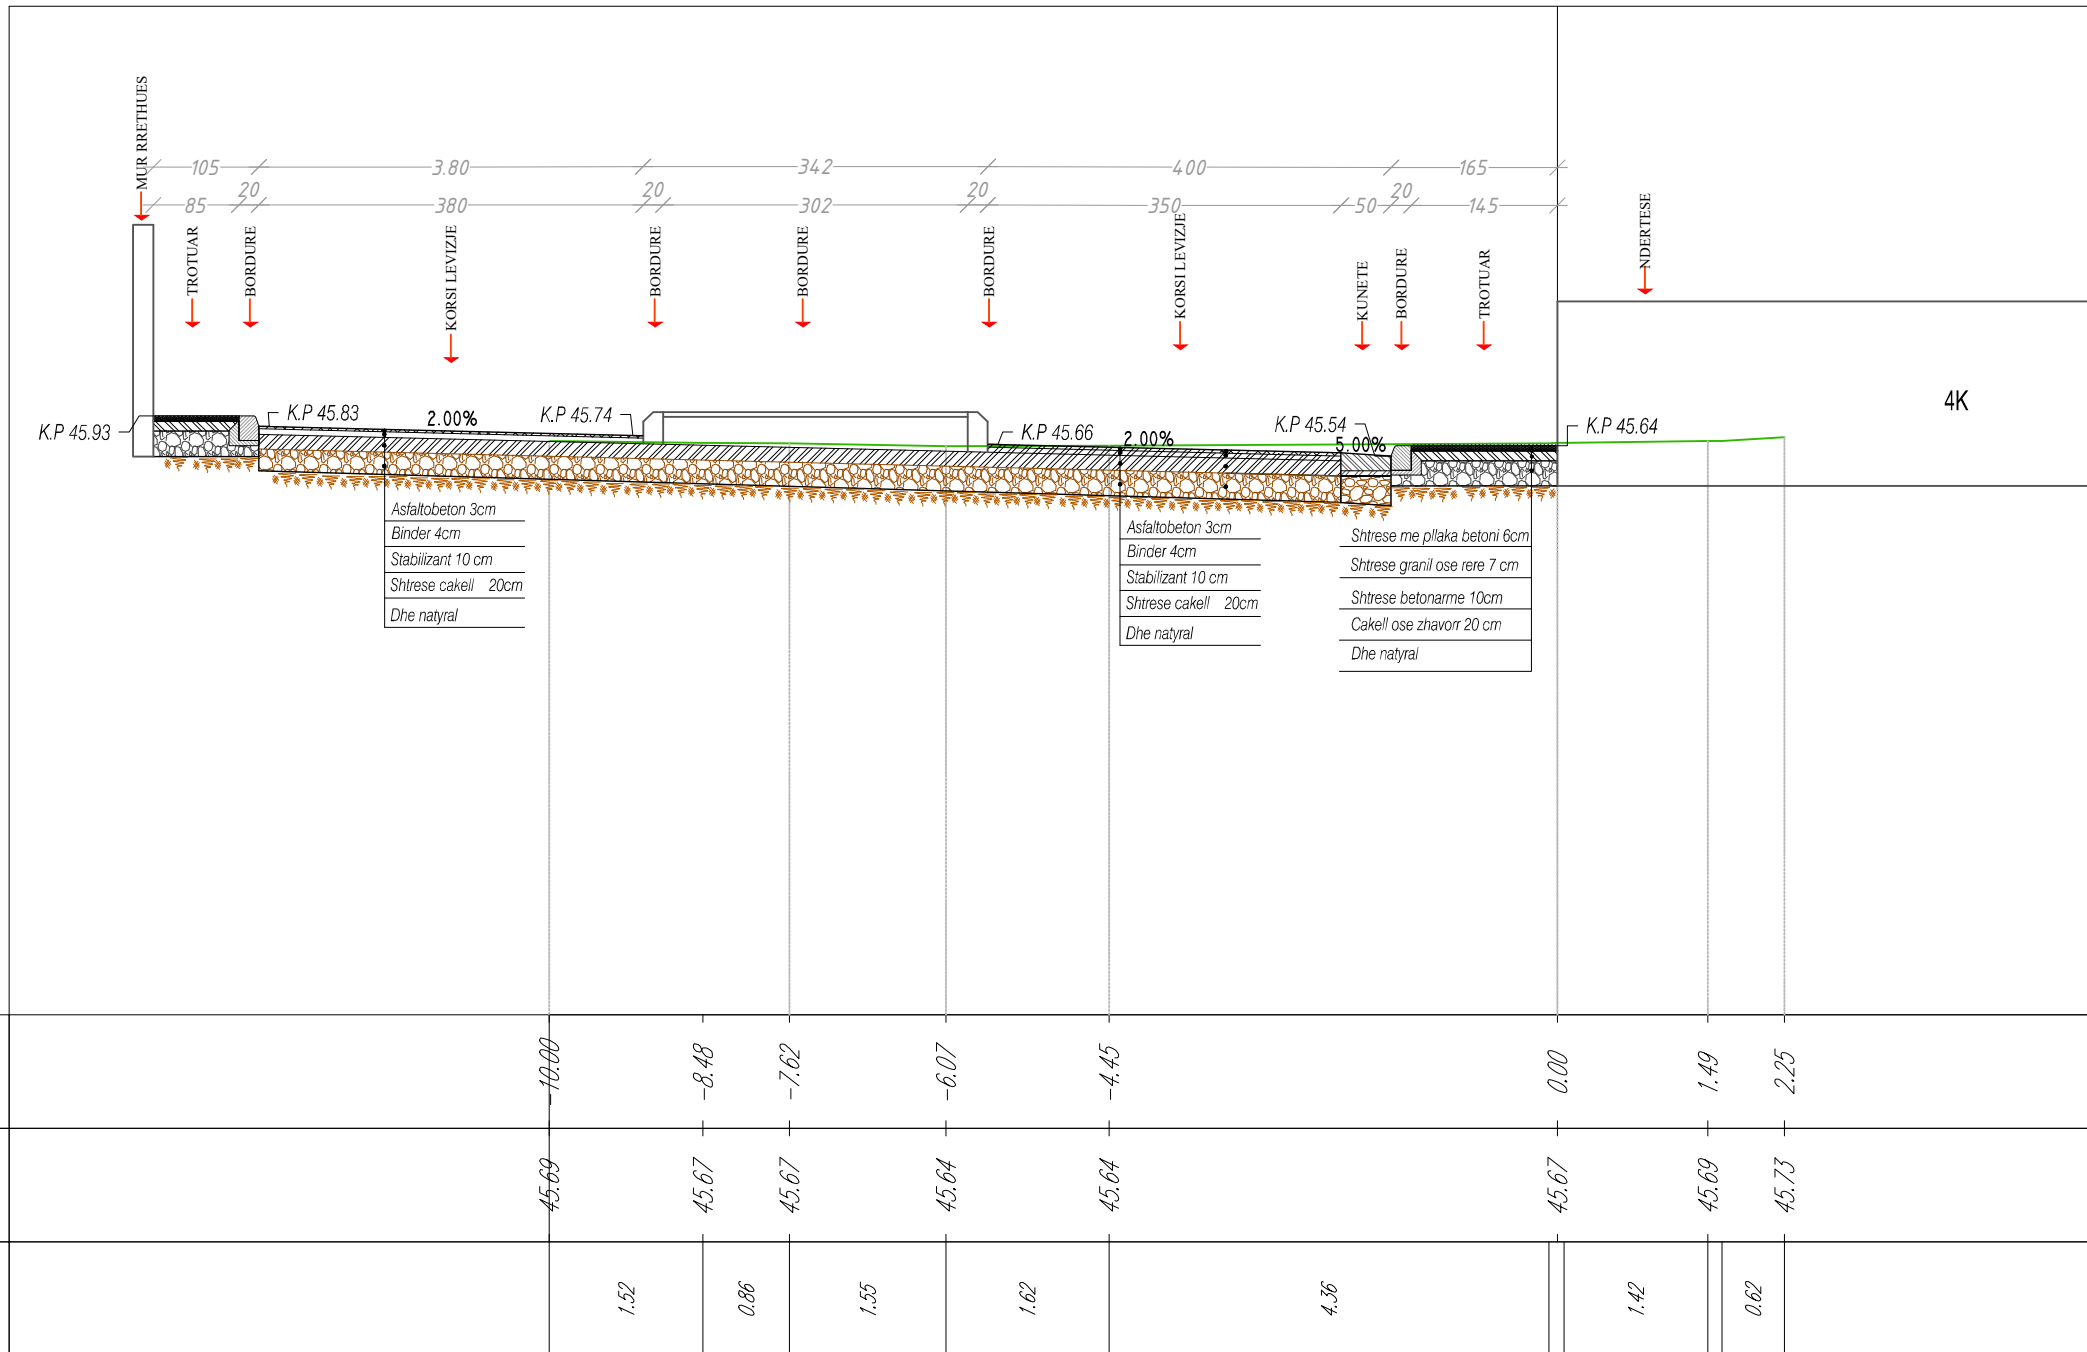

Shenime

Investitor
 Bashkia Shkoder



Emertimi i projektit
 Rikualifikim i bllokut urban
 "Henrik Laca"

Faza e Projektit
 PROJEKT ZBATIM

Projekti i
 infrastruktures

Konsulenti
C.E.C Group
 Civil Engineering Consultants


Projektoi	Emer	Mbiemer	Firma
Inzh. Nderim	Vangjush	MBRIÇE	
Inzh. Nderim	Andren	MBRIÇE	
Inzh. Mekanik	Paskal	JARAZI	
Inzh. Gjeolog	Pellumb	TOSKA	
Inzh. Elektrik	Gazmir	ISAKAJ	
Inzh. Topograf	Nuredin	HAMZAI	
Arkitekte	Gentjana	CENGA	
Topograf	Eroglan	MUCA	

Dwg.Nr. D1.04

Emertimi fletes:
 Profilat terthore progresive

Shkalla:
 A3 - 1:75

Aksi
 Seksioni nr. Sez. 6
 Progr. 0+090.40
 Shk. 1:75
 K.Ref 40.00m

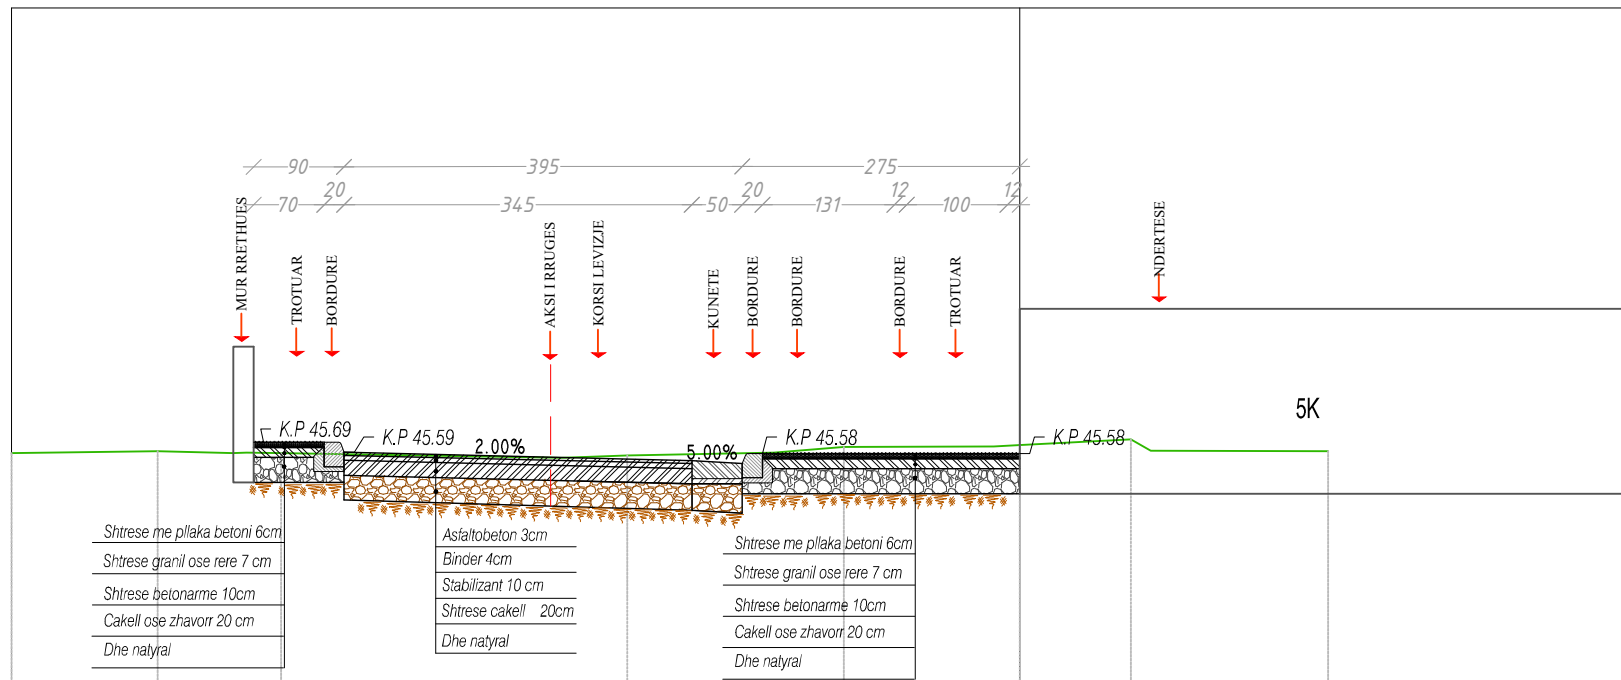

PROGRESIVE TERRENI	-10.00	-8.55	-7.32	-4.55	-3.89	-2.44	-1.75	1.11	3.06	
KUOTE TERRENI	45.59	45.61	45.58	45.54	45.56	45.59	45.65	45.67	45.72	45.60
DISTANCE PJESORE TERRENI	1.45	0.75	2.78	0.65	1.46	0.69	1.49	1.11	1.76	

Shenime

Investitor
 Bashkia Shkoder



Emertimi i projektit
 Rikualifikim i bllokut urban
 "Henrik Laca"

Faza e Projektit
 PROJEKT ZBATIM

Projekti i
 infrastruktures

Konsulenti
C.E.C Group
 Civil Engineering Consultants

Projektoi	Emer Mbiemer	Firma
Insh. Nderim	Vangush MBRIÇE	
Insh. Nderim	Anduen MBRIÇE	
Insh. Mekanik	Paskal JARAZI	
Insh. Gjeolog	Pellumb TOSKA	
Insh. Elektrik	Gazmir ISAKAJ	
Insh. Topograf	Nuredin HAMZAI	
Arkitekte	Gentjana CENGA	
Topograf	Eroglan MUCA	

Dwg.Nr. D1.05
 Emertimi fletes:
 Profilat terthore progresive

Shkalla:
 A3 - 1:75

Shenime

Investitor
Bashkia Shkoder



Emertimi i projektit
Rikualifikim i bllokut urban
"Henrik Laca"

Faza e Projektit
PROJEKT ZBATIM

Projekti i
infrastruktures

Konsulenti




Projektoi	Emer	Mbiemer	Firma
Inzh. Nderim	Vangjush	MBRIÇE	
Inzh. Nderim	Anduen	MBRIÇE	
Inzh. Mekanik	Paskal	JARAZI	
Inzh. Gjeolog	Pellumb	TOSKA	
Inzh. Elektrik	Gazmir	ISAKAJ	
Inzh. Topograf	Nuredin	HAMZAI	
Arktekte	Gentjana	CENGA	
Topograf	Eroglan	MUCA	

Dwg.Nr. D1.06

Emertimi fletes:
Profilat terthore progresive

Shkalla:
A3 - 1:75

Aksi
Seksioni nr. Sez. 6
Progr. 0+090.40
Shk. 1:75
K.Ref 40.00m

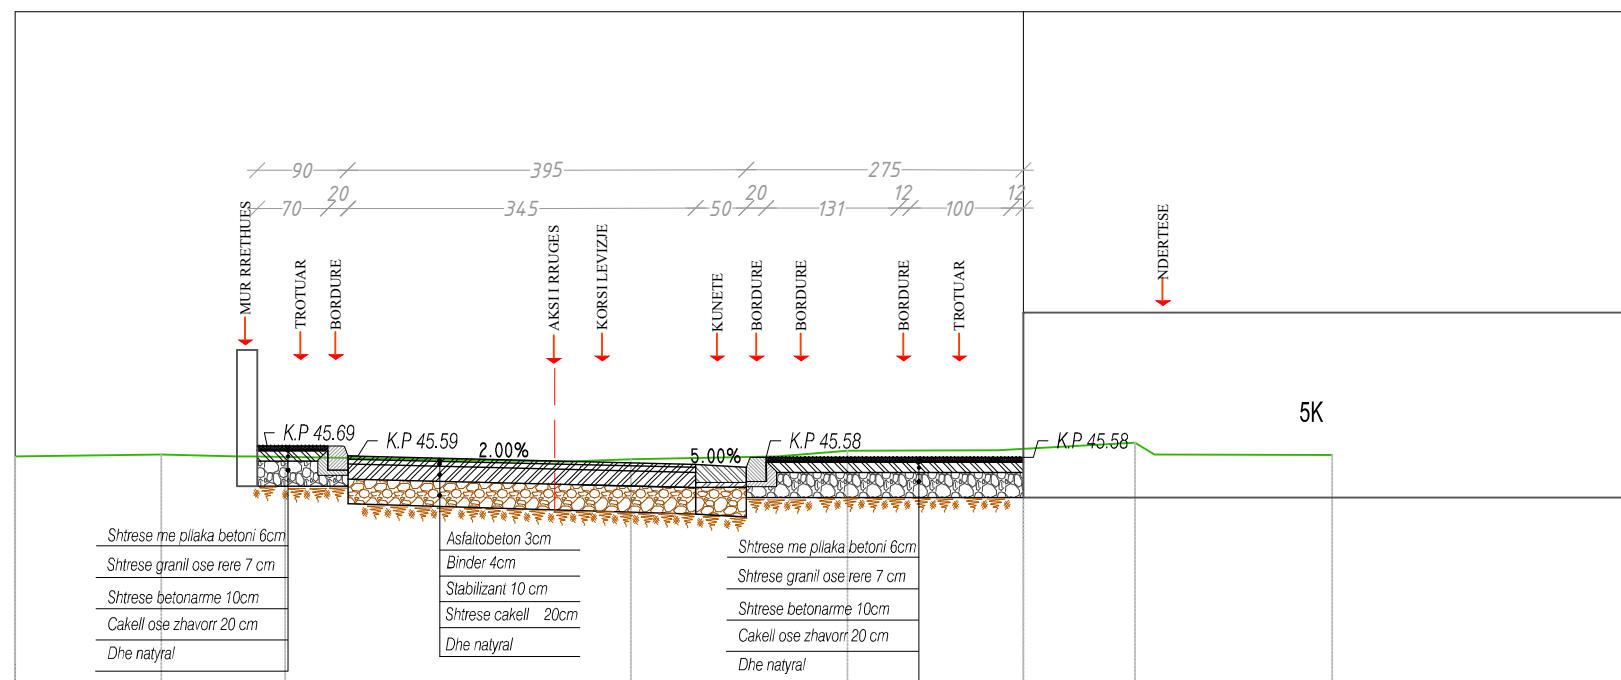


Shtrese me pllaka betoni 6cm
Shtrese granil ose rere 7 cm
Shtrese betonarme 10cm
Cakell ose zhavorr 20cm
Dhe natyral

Asfaltobeton 3cm
Binder 4cm
Stabilizant 10 cm
Shtrese cakell 20cm
Dhe natyral

Shtrese me pllaka betoni 6cm
Shtrese granil ose rere 7 cm
Shtrese betonarme 10cm
Cakell ose zhavorr 20cm
Dhe natyral

PROGRESIVE TERRENI	-10.00	-8.55	-7.32	-4.55	-3.89	-2.44	-1.75	1.11	3.06	
KUOTE TERRENI	45.59	45.61	45.58	45.54	45.56	45.59	45.65	45.67	45.72	45.60
DISTANCE PJESORE TERRENI	1.45	0.75	2.78	0.65	1.46	0.89	1.49	1.11	1.76	

Aksi
 Seksioni nr. Sez. 7
 Progr. 0+109.17
 Shk. 1:75
 K.Ref 40.00m

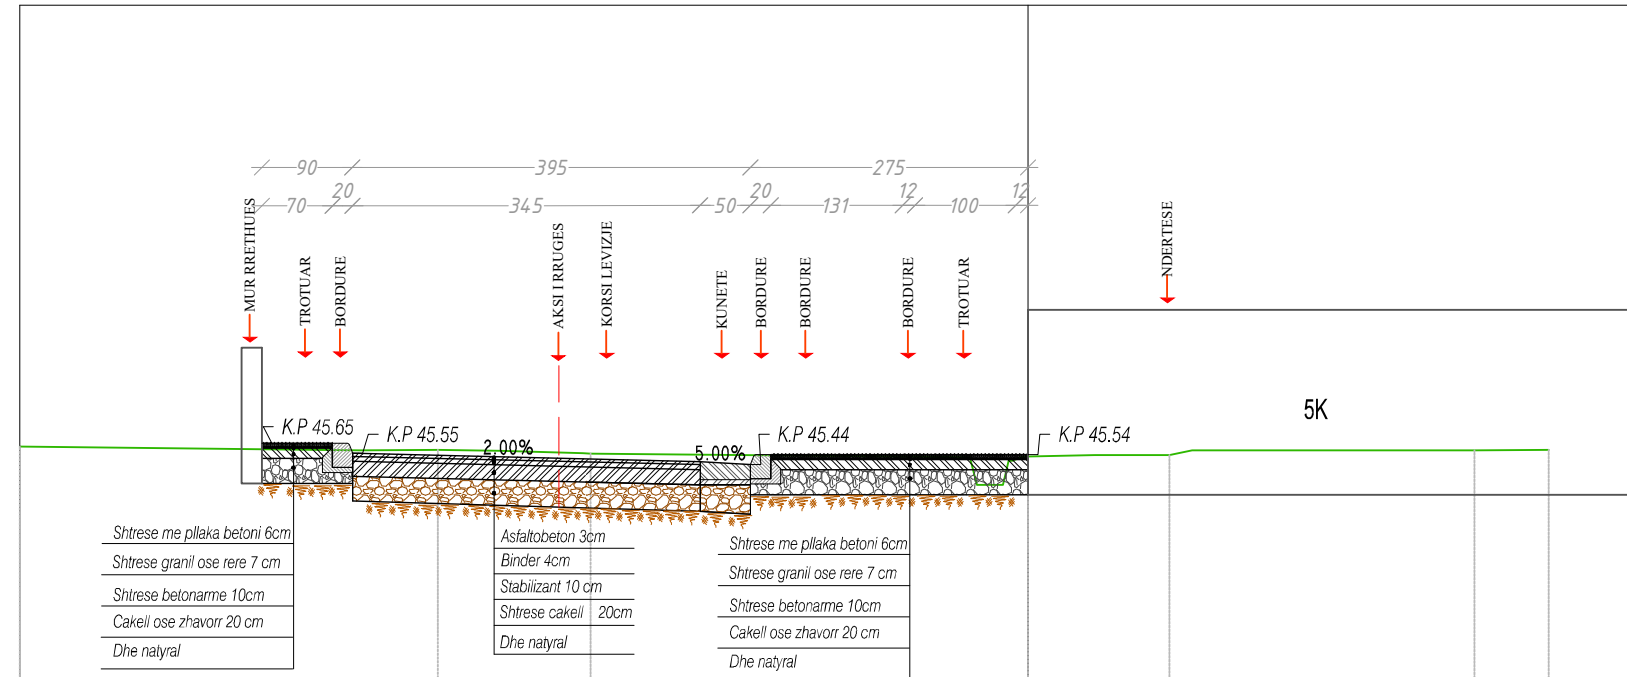

PROGRESIVE TERRENI	10.00	-6.63	-5.85	-5.23	-4.34	-0.50	0.00	0.66	1.40	4.43	5.17
KUOTE TERRENI	45.62	45.58	45.59	45.58	45.55	45.24	45.52	45.54	45.54	45.59	45.59
DISTANCE PJESORE TERRENI	3.37	0.78	0.62	0.81	3.54	0.66	0.74	2.80	0.74		

Shenime

Investitor
 Bashkia Shkoder

Emertimi i projektit
 Rikualifikim i bllokut urban
 "Henrik Laca"

Faza e Projektit
 PROJEKT ZBATIM

Projekti i infrastruktures


Konsulentit
C.E.C Group
 Civil Engineering Consultants

Projektoi	Emer Mbiemer	Firma
Inzh. Nderim	Vangjush MBRIÇE	
Inzh. Nderim	Anduen MBRIÇE	
Inzh. Mekanik	Paskal JARAZI	
Inzh. Gjeolog	Pellumb TOSKA	
Inzh. Elektrik	Gazmir ISAKAJ	
Inzh. Topograf	Nuredin HAMZAI	
Arkitekte	Gentjana CENGA	
Topograf	Eroglan MUCA	

Dwg.Nr. D1.07

Emertimi fletes:
 Profilat terthore progresive

Shkalla:
 A3 - 1:75

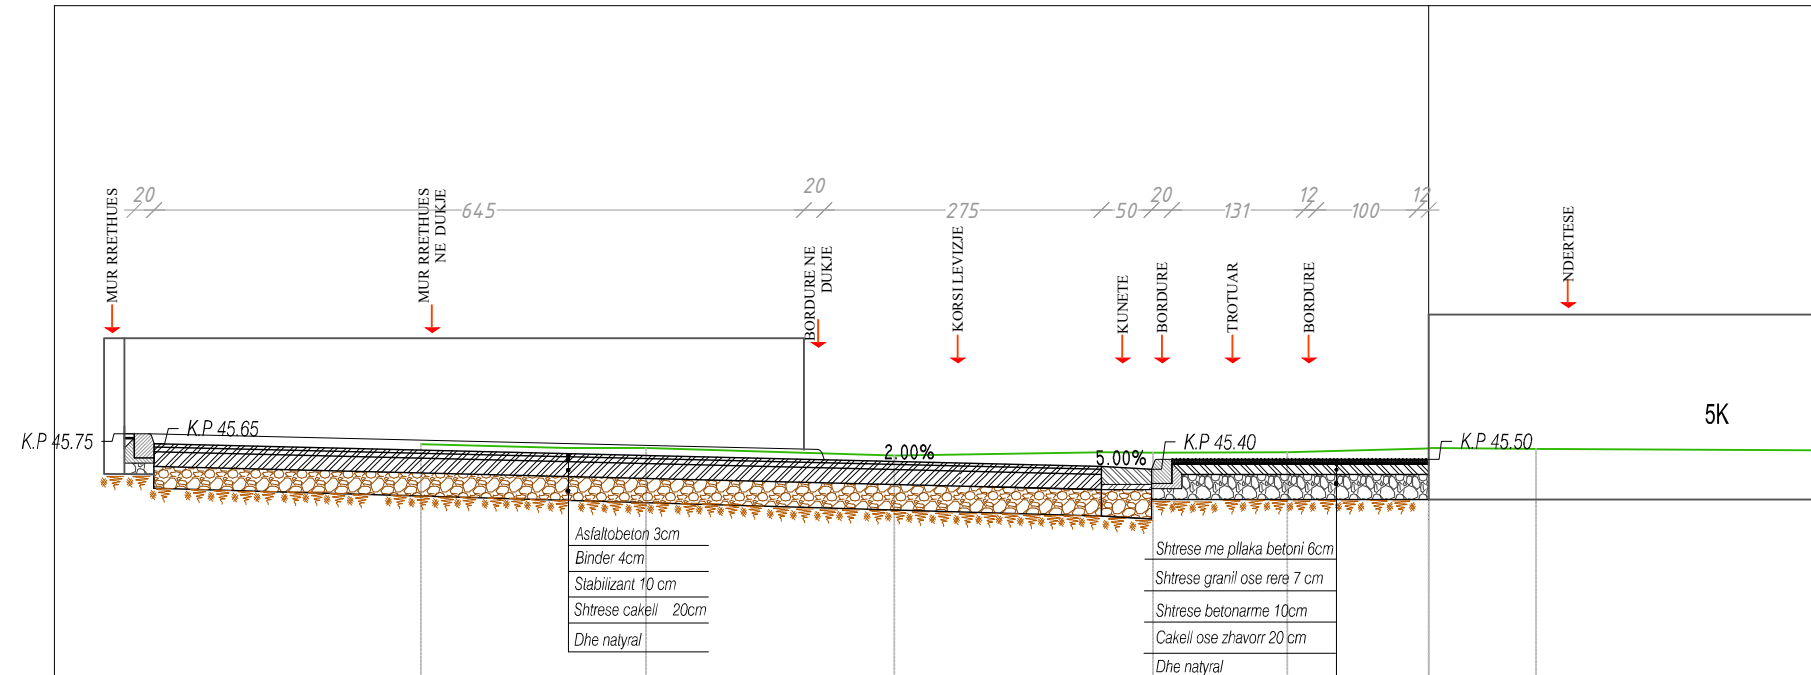

Asfalobeton 3cm
Binder 4cm
Stabilizant 10 cm
Shtrese cakelli 20cm
Dhe natyral
Shtrese me pllaka betoni 6cm
Shtrese granit ose rere 7 cm
Shtrese betonarme 10cm
Cakelli ose zhavorr 20 cm
Dhe natyral

Aksi
 Seksioni nr. Sez. 8
 Progr. 0+130.64
 Shk. 1:75
 K.Ref 40.00m

PROGRESIVE TERRENI	-10.00	-8.56	-7.77	-5.30	-2.74	-1.40	1.06	3.90
KUOTE TERRENI	45.65	45.61	45.61	45.54	45.57	45.57	45.61	45.59
DISTANCE PJESORE TERRENI	1.44	0.79	2.47	2.10	1.33	1.40	1.03	2.83

Shenime

Investitor
 Bashkia Shkoder



Emertimi i projektit
 Rikualifikim i bllokut urban
 "Henrik Laca"

Faza e Projektit
 PROJEKT ZBATIM

Projekti i
 infrastruktures

Konsulentit
C.E.C Group
 Civil Engineering Consultants


Projektoi	Emer Mbiemer	Firma
Inzh. Nderim	Vangjush MBRIÇE	
Inzh. Nderim	Anduen MBRIÇE	
Inzh. Mekanik	Paskal JARAZI	
Inzh. Gjeolog	Pellumb TOSKA	
Inzh. Elektrik	Gazmir ISAKAJ	
Inzh. Topograf	Nuredin HAMZAI	
Arkitekte	Gentjana CENGA	
Topograf	Erogljen MUCA	

Dwg.Nr. D1.08

Emertimi fletes:
 Profilat terthore progresive

Shkalla:
 A3 - 1:75

Aksi
 Seksioni nr. Sez. 9
 Progr. 0+152.31
 Shk. 1:75
 K.Ref 40.00m

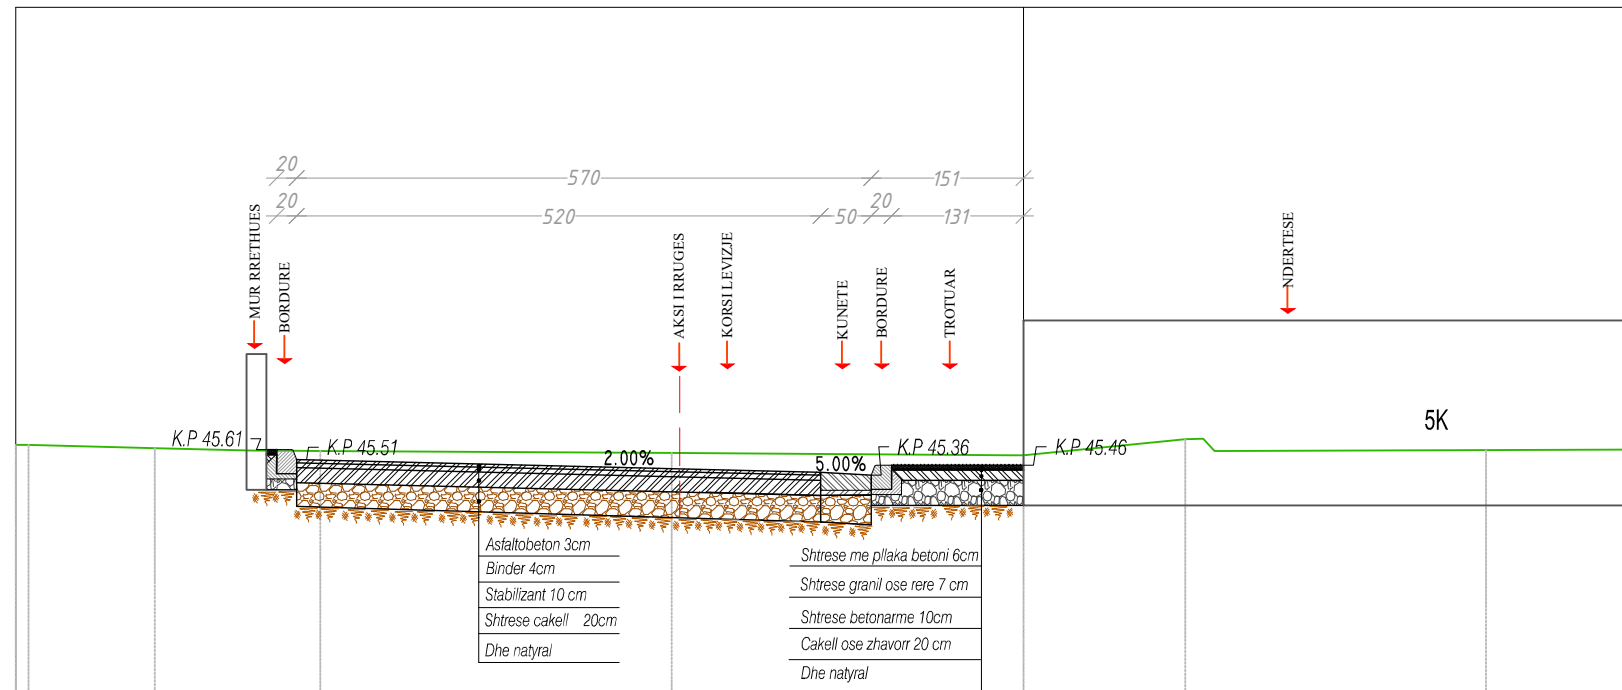

- Astfaltobeton 3cm
- Binder 4cm
- Stabilizant 10 cm
- Shtrese cakelli 20cm
- Dhe natyral
- Shtrese me pllaka betoni 6cm
- Shtrese granit ose rere 7 cm
- Shtrese betonarme 10cm
- Cakell ose zhavorr 20 cm
- Dhe natyral

<i>PROGRESIVE TERRENI</i>	-10.00	-9.87	-8.62	-7.65	-6.98	-3.49	1.60	4.59	5.95	
<i>KUOTE TERRENI</i>	45.66	45.66	45.62	45.60	45.60	45.58	45.56	45.72	45.61	45.61
<i>DISTANCE PJESORE TERRENI</i>		1.25	0.97		3.49	3.38	1.60	2.69	1.36	

Shenime

Investitor
 Bashkia Shkoder



Emertimi i projektit
 Rikualifikim i bllokut urban
 "Henrik Laca"

Faza e Projektit
 PROJEKT ZBATIM


Projekti i
 infrastruktures

Konsulenti
C.E.C Group
 Civil Engineering Consultants

Projektoi	Emer Mbiemer	Firma
Insh. Ndertim	Vangush MBRIÇE	
Insh. Ndertim	Anduen MBRIÇE	
Insh. Mekanik	Paskal JARAZI	
Insh. Gjeolog	Pellumb TOSKA	
Insh. Elektrik	Gazmir ISAKAJ	
Insh. Topograf	Nuredin HAMZAI	
Arkitekte	Genjane CENGA	
Topograf	Eroglan MUCA	

Dwg.Nr. D1.09
 Emertimi fletes:
 Profilat terthore progresive
 Shkalla:
 A3 - 1:75

Aksi
 Seksioni nr. Sez. 11
 Progr. 0+200.34
 Shk. 1:75
 K.Ref 40.00m

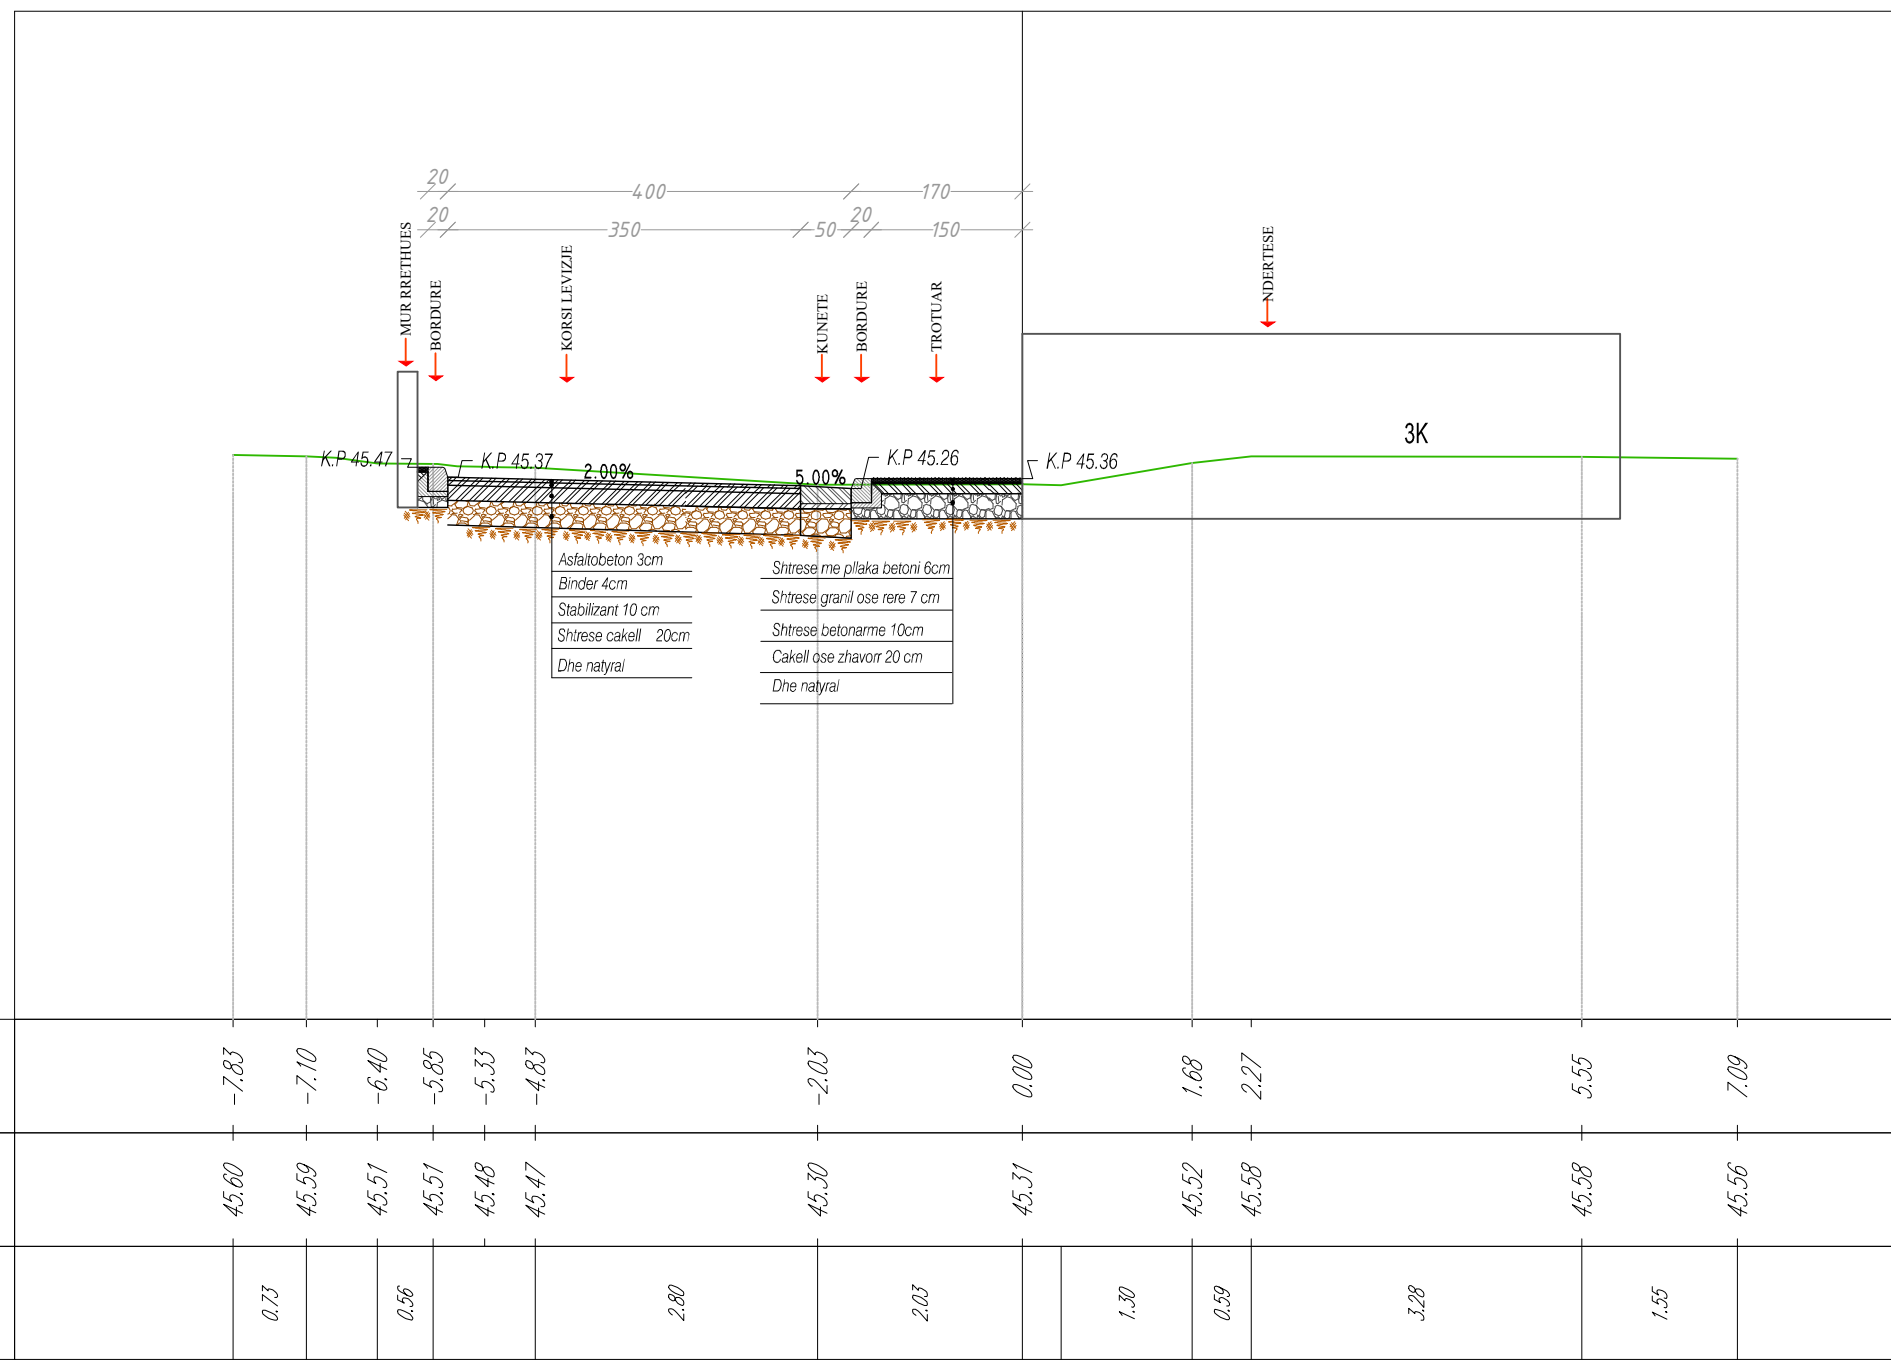

Shenime

Investitor
 Bashkia Shkoder



Emertimi i projektit
 Rikualifikim i bllokut urban
 "Henrik Laca"

Faza e Projektit
 PROJEKT ZBATIM


Projekti i
 infrastruktures

Konsulenti
C.E.C Group
 Civil Engineering Consultants

Projektoi	Emer	Mbiemer	Firma
Inzh. Nderim	Vangjush	MBRIÇE	
Inzh. Nderim	Anduen	MBRIÇE	
Inzh. Mekanik	Paskal	JARAZI	
Inzh. Gjeolog	Pellumb	TOSKA	
Inzh. Elektrik	Gazmir	ISAKAJ	
Inzh. Topograf	Nuredin	HAMZAI	
Arkitekte	Gentjana	CENGA	
Topograf	Eroglan	MUCA	

Dwg.Nr. D1.11
 Emertimi fletes:
 Profilat terthore progresive
 Shkalla:
 A3 - 1:75

Aksi
 Seksioni nr. Sez. 12
 Progr. 0+224.00
 Shk. 1:75
 K.Ref 40.00m

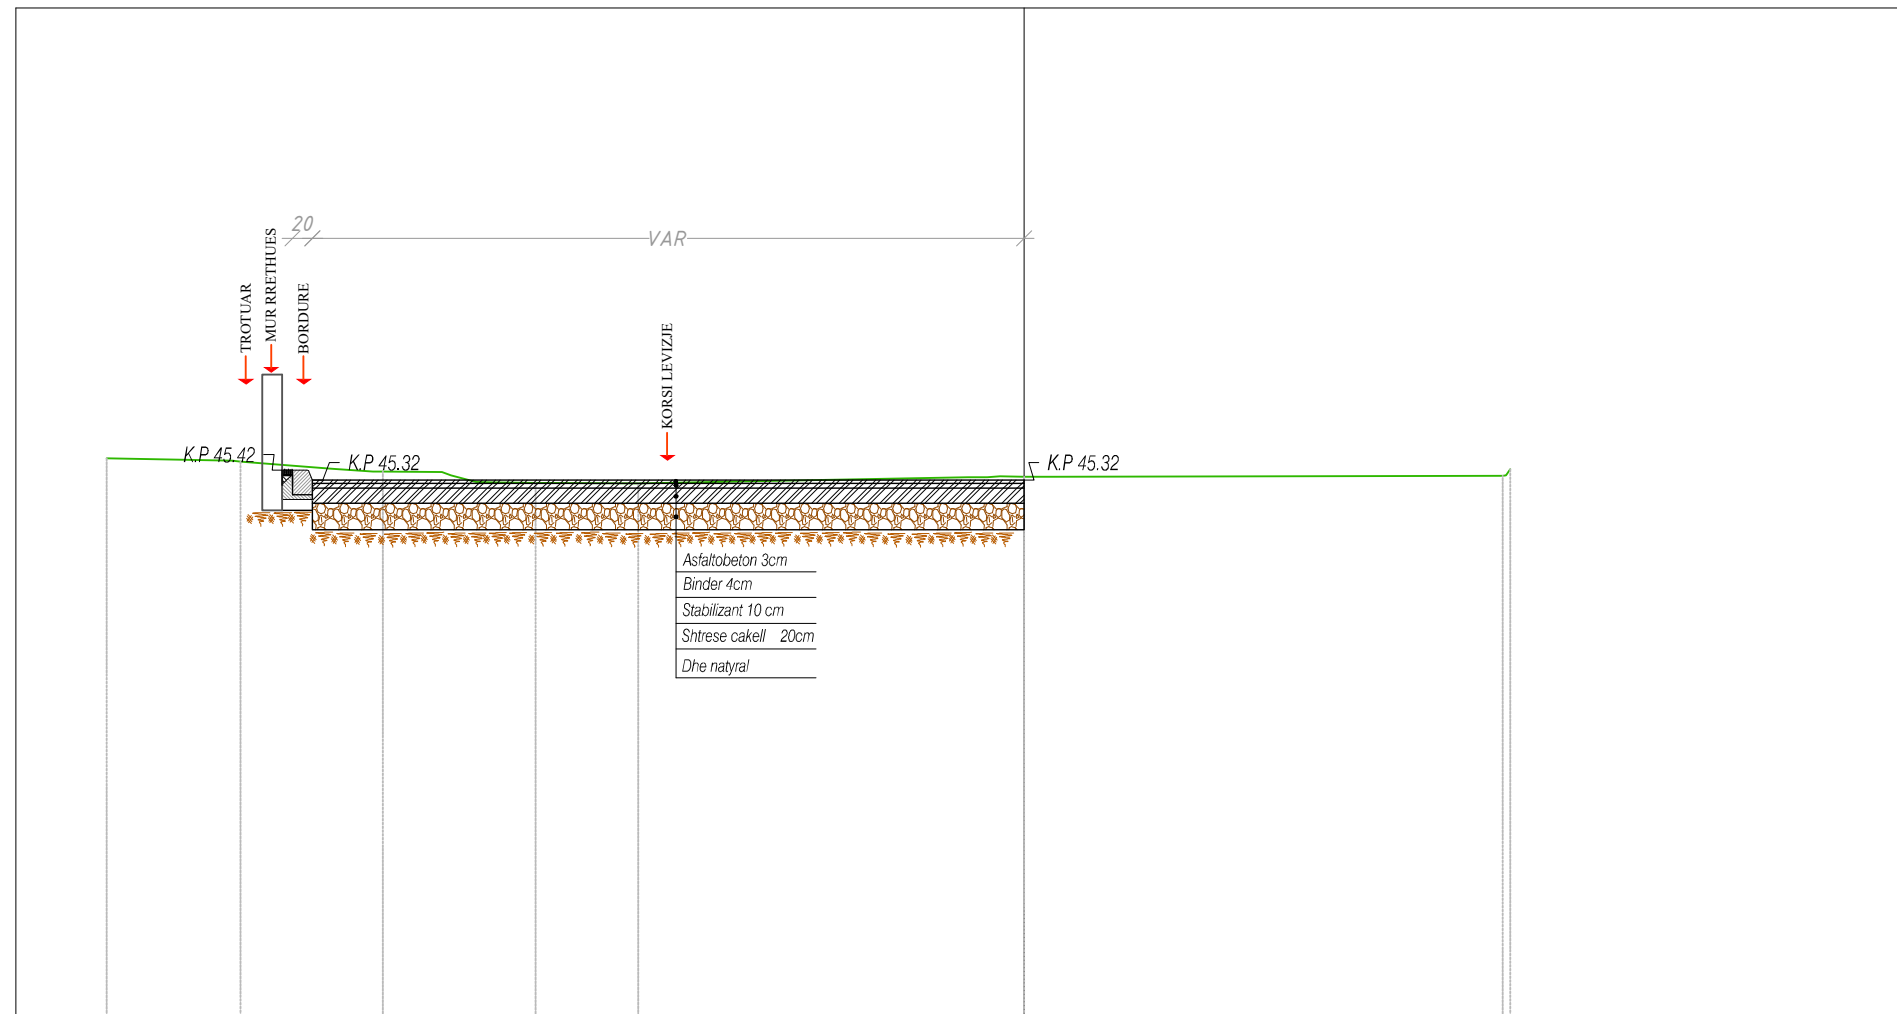

<i>PROGRESIVE TERRENI</i>	-9.10	-7.77	-6.87	-6.36	-5.44	-4.85	-3.83	-0.55	4.75	4.83	
<i>KUOTE TERRENI</i>	45.54	45.50	45.43	45.40	45.30	45.29	45.29	45.35	45.35	45.36	45.43
<i>DISTANCE PJESORE TERRENI</i>	1.25	0.90	0.39		1.02		3.28			4.46	

Shenime

Investitor
 Bashkia Shkoder



Emertimi i projektit
 Rikualifikim i bllokut urban
 "Henrik Laca"

Faza e Projektit
 PROJEKT ZBATIM

Projekti i
 infrastruktures

Konsulent
C.E.C Group
 Civil Engineering Consultants


Projektoi	Emer Mbiemer	Firma
Insh. Nderim	Vangjush MBRICË	
Insh. Nderim	Anduen MBRICË	
Insh. Mekanik	Paskal JARAZI	
Insh. Gjeolog	Pellumb TOSKA	
Insh. Elektrik	Gazmir ISAKAJ	
Insh. Topograf	Nuredin HAMZAI	
Arkitekte	Genjiana CENGA	
Topograf	Erogljen MUCA	

Dwg.Nr. D1.12

Emertimi fletes:
 Profilat terthore progresive

Shkalla:
 A3 - 1:75

Aksi
 Seksioni nr. Sez. 13
 Progr. 0+241.68
 Shk. 1:75
 K.Ref 40.00m

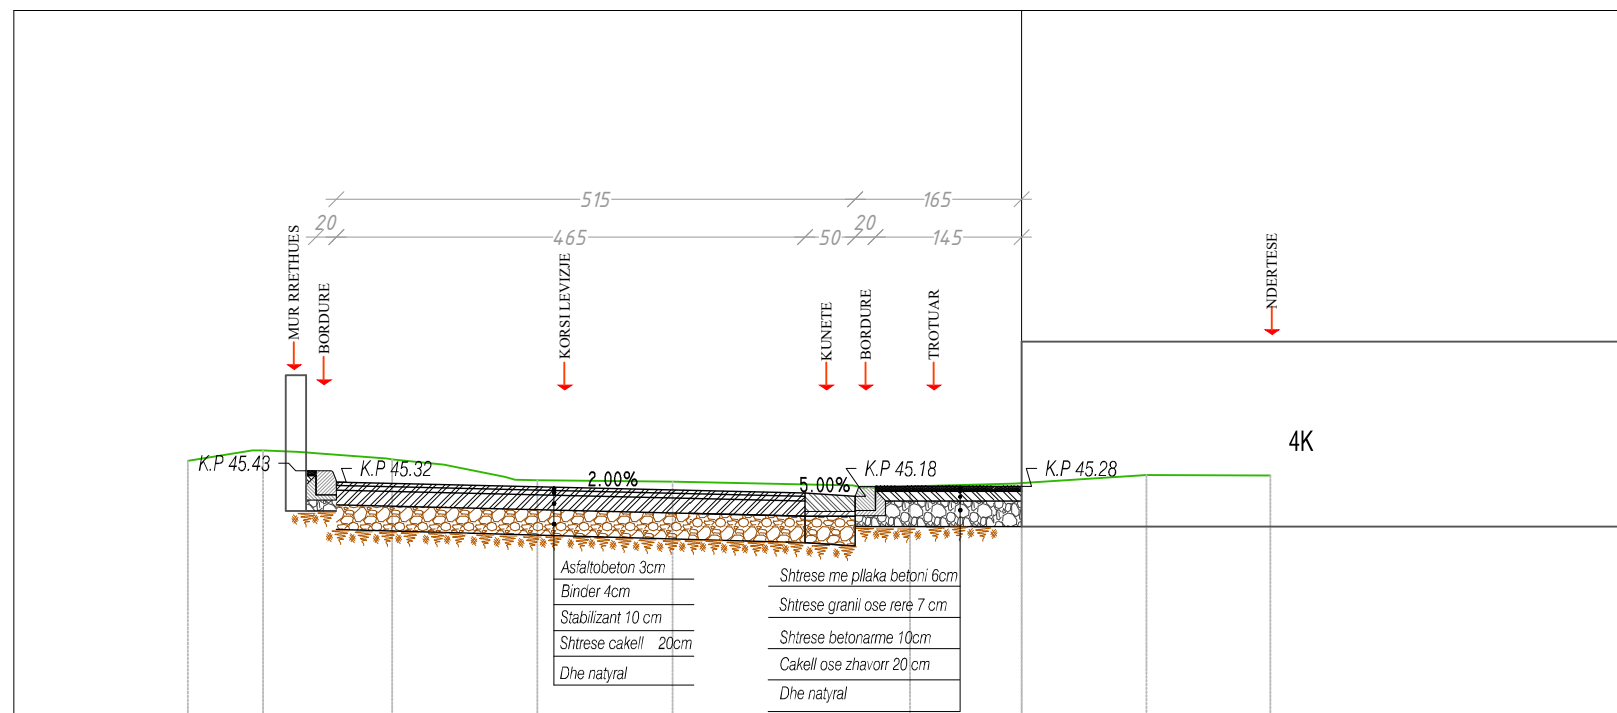

<i>PROGRESIVE TERRENI</i>		-8.27	-7.52	-7.00	-6.25	-5.73	-4.81	-3.46		-1.67	-1.11		1.24	2.47
<i>KUOTE TERRENI</i>		45.53	45.64	45.61	45.55	45.50	45.34	45.33		45.29	45.28	45.31	45.39	45.39
<i>DISTANCE PJESORE TERRENI</i>		0.64		0.70	0.51	0.61		1.34	1.79		1.05	1.24	1.23	

Shenime

Investitor
 Bashkia Shkoder



Emertimi i projektit

Rikualifikim i bllokut urban
 "Henrik Laca"

Faza e Projektit

PROJEKT ZBATIM

Projekti i
 infrastruktures

Konsulentit




Projektori	Emer Mbiemer	Firma
Inzh. Nderim	Vangjush MBRIÇE	
Inzh. Nderim	Anduen MBRIÇE	
Inzh. Mekanik	Paskal JARAZI	
Inzh. Gjeolog	Pellumb TOSKA	
Inzh. Elektrik	Gazmir ISAKAJ	
Inzh. Topograf	Nuredin HAMZAI	
Arkitekte	Gentjana CENGA	
Topograf	Eroglan MUCA	

Dwg.Nr. D1.13

Emertimi fletes:
 Profilat terthore progresive

Shkalla:

A3 - 1:75

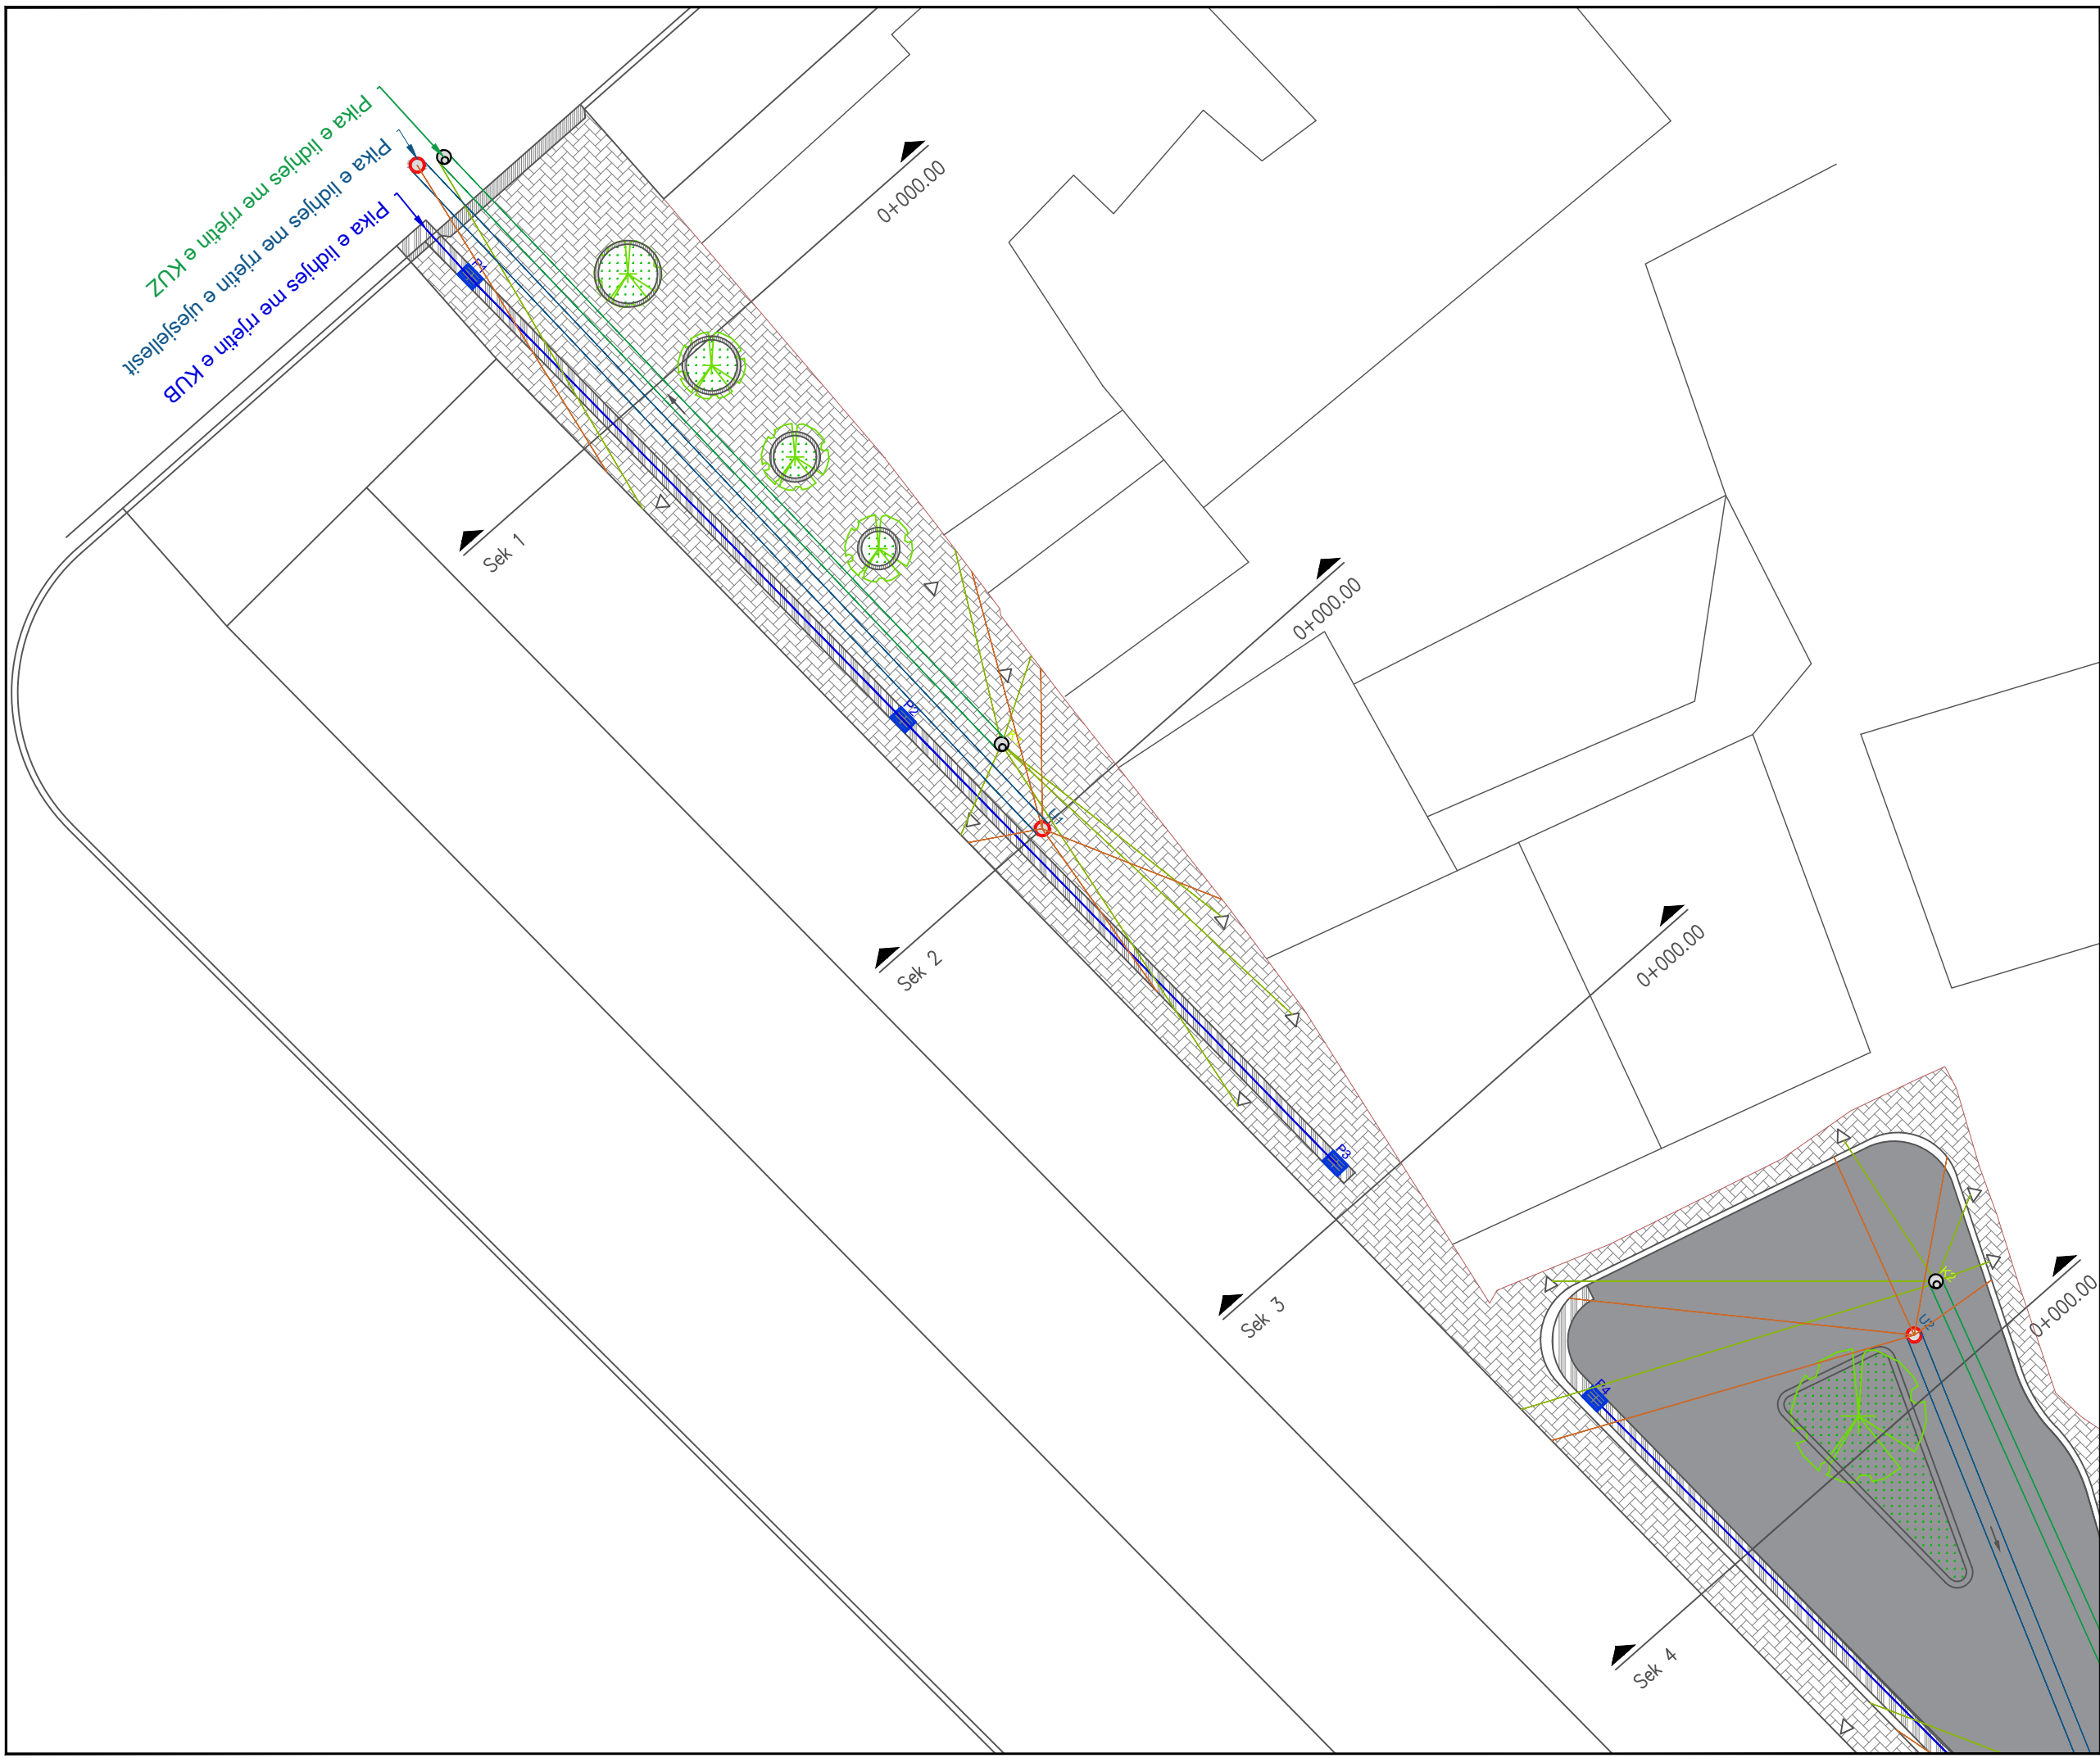

ZKZ
 Pika e lidhjes me rrethin e KUZ
 Pika e lidhjes me rrethin e Ujesjellesit
 Pika e lidhjes me rrethin e KUB

Shenime

Legjenda:

- Tub HDPE per KUB d =250
- Tub Ujesjelles 90 PE
- Tub HDPE per KUZ d =315
- Pusete b/a shiu 40x60 cm
- Pus kontrolli 1x1x1.5
- Pusete shkarkimi, 80 x 80 cm

Investitor
 Bashkia SHKODER

Emertimi i projektit
 Rikualifikim i bllokut urban "Henrik Laca"

Faza e Projektit
 PROJEKT ZBATIM

Projekti i infrastruktures

Konsulenti

Projektoi	Emer Mbiemer	Firma
Inxh. Nderim	Vangjush MBRICË	
Inxh. Nderim	Anduen MBRICË	
Arkitekt	Genjiana CENGA	
Inxh. Mekanik	Paskal JARAZI	
Inxh. Gjeolog	Pellumb TOSKA	
Inxh. Elektrik	Gazmir ISAKAJ	
Inxh. Topograf	Nuredin HAMZAI	
Topograf	Eroglan MUCA	
Emertimi fletes: Planimetria e KUB, KUZ, Ujesjelles		
Dwg.Nr. K1.01		
Shkalla: 1:200		



Shenime

Legjenda:

- Tub HDPE per KUB d =250
- Tub Ujesjelles 90 PE
- Tub HDPE per KUZ d =315
- Pusete b/la shiu 40x60 cm
- Pus kontrolli 1x1x1.5
- Pusete shkarkimi, 80 x 80 cm

Investitor Bashkia SHKODER

Emertimi i projektit
Rikualifikim i bllokut urban "Henrik Laca"

Faza e Projektit
PROJEKT ZBATIM

Projekti i infrastruktures

Konsulenti

Projektoi	Emer Mbiemer	Firma
Insh. Nderim	Vangjush MBRICË	
Insh. Nderim	Anduen MBRICË	
Arkitekt	Genjiana CENGA	
Insh. Mekanik	Paskal JARAZI	
Insh. Gjeolog	Pellumb TOSKA	
Insh. Elektrik	Gazmir ISAKAJ	
Insh. Topograf	Nuredin HAMZAI	
Topograf	Eroglan MUCA	
Emertimi fletes: Planimetria e KUB, KUZ, Ujesjelles		
Dwg.Nr. K1.02		
Shkalla: 1:200		



Shenime

Legjenda:

- Tub HDPE per KUB d =250
- Tub Ujesjelles 90 PE
- Tub HDPE per KUZ d =315
- Pusete b/a shiu 40x60 cm
- Pus kontrolli 1x1x1.5
- Pusete shkarkimi, 80 x 80 cm

Investitor
Bashkia SHKODER



Emertimi i projektit
Rikualifikim i bllokut urban "Henrik Laca"

Faza e Projektit
PROJEKT ZBATIM

Projekti i infrastruktures

Konsulenti
C.E.C Group
Civil Engineering Consultants

Projektoi	Emer Mbiemer	Firma
Insh. Nderim	Vangjush MBRICE	
Insh. Nderim	Anduen MBRICE	
Arkitekt	Gentjana CENGA	
Insh. Mekanik	Paskal JARAZI	
Insh. Gjeolog	Pellumb TOSKA	
Insh. Elektrik	Gazmir ISAKAJ	
Insh. Topograf	Nuredin HAMZAI	
Topograf	Eroglan MUCA	

Emertimi fletes:
Planimetria e KUB, KUZ, Ujesjelles

Dwg.Nr. K1.03

Shkalla:
1:200



Shenime

Legjenda:

- Tub HDPE per KUB d =250
- Tub Ujesjelles 90 PE
- Tub HDPE per KUZ d =315
- Pusete b/a shiu 40x60 cm
- Pus kontrolli 1x1x1.5
- Pusete shkarkimi, 80 x 80 cm

Investitor
Bashkia SHKODER

Emertimi i projektit
Rikualifikim i bllokut urban "Henrik Laca"

Faza e Projektit
PROJEKT ZBATIM

Projekti i infrastruktures


Konsulenti
C.E.C Group
Civil Engineering Consultants

Projektoi	Emer Mbiemer	Firma
Insh. Nderim	Vangjush MBRICË	
Insh. Nderim	Anduen MBRICË	
Arkitekt	Gentjana CENGA	
Insh. Mekanik	Paskal JARAZI	
Insh. Gjeolog	Pellumb TOSKA	
Insh. Elektrik	Gazmir ISAKAJ	
Insh. Topograf	Nuredin HAMZAI	
Topograf	Eroglan MUCA	

Emertimi fletes:
Planimetria e KUB, KUZ, Ujesjelles

Dwg.Nr. K1.04

Shkalla:
1:200

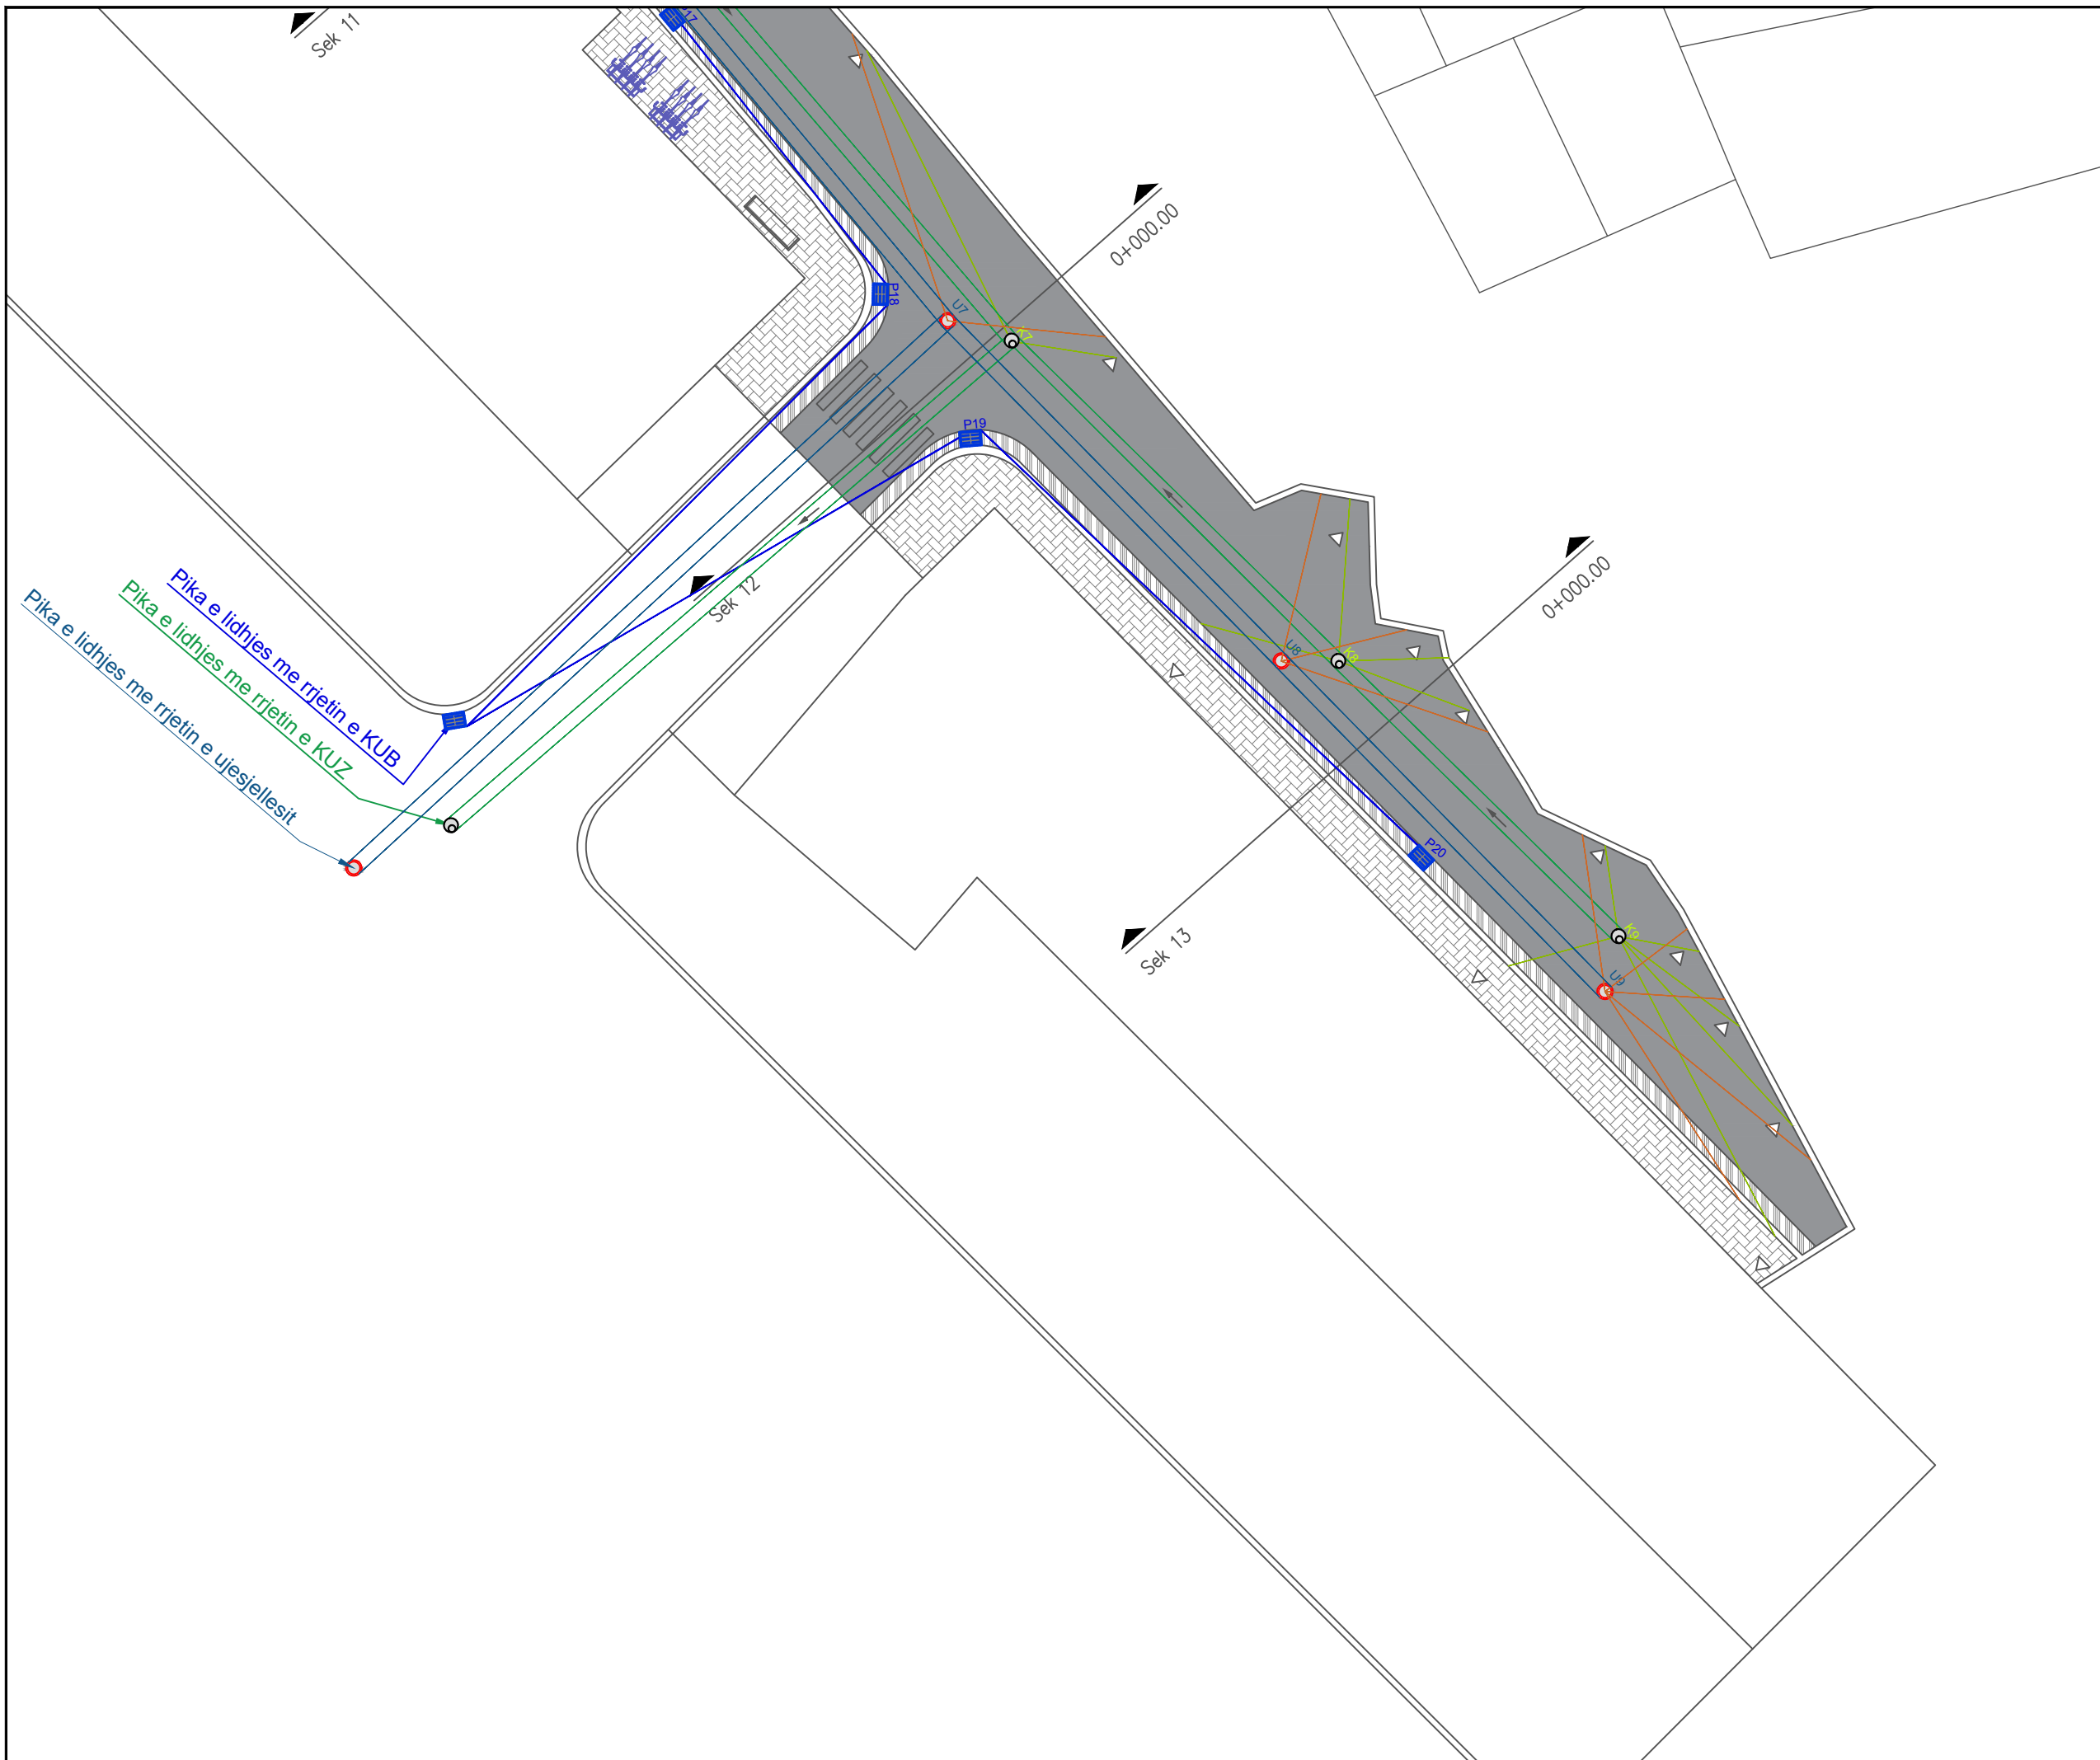

Pika e lidhjes me rrjetin e KUB
 Pika e lidhjes me rrjetin e KUZ
 Pika e lidhjes me rrjetin e ujesjellesit

Shenime

Legjenda:

- Tub HDPE per KUB d =250
- Tub Ujesjelles 90 PE
- Tub HDPE per KUZ d =315
- Pusete b/a shiu 40x60 cm
- Pus kontrolli 1x1x1.5
- Pusete shkarkimi, 80 x 80 cm

Investitor Bashkia SHKODER

Emertimi i projektit
 Rikualifikim i bllokut urban "Henrik Laca"

Faza e Projektit
 PROJEKT ZBATIM

Projekti i infrastruktures

Konsulenti

Projektoi	Emer Mbiemer	Firma
Insh. Nderim	Vangjush MBRICË	
Insh. Nderim	Anduen MBRICË	
Arkitekt	Gentjana CENGA	
Insh. Mekanik	Paskal JARAZI	
Insh. Gjeolog	Pellumb TOSKA	
Insh. Elektrik	Gazmir ISAKAJ	
Insh. Topograf	Nuredin HAMZAI	
Topograf	Eroglan MUCA	
Emertimi fletes: Planimetria e KUB, KUZ, Ujesjelles		
Dwg.Nr. K1.05		
Shkalla: 1:200		


NIVELETA

L=33.04m
i=0.12%
Δh=0.04m

L=22.36m

50.0

Profili gjatesor(Ujesjelle
Shk. : 250:25
K.Ref. : 40.00

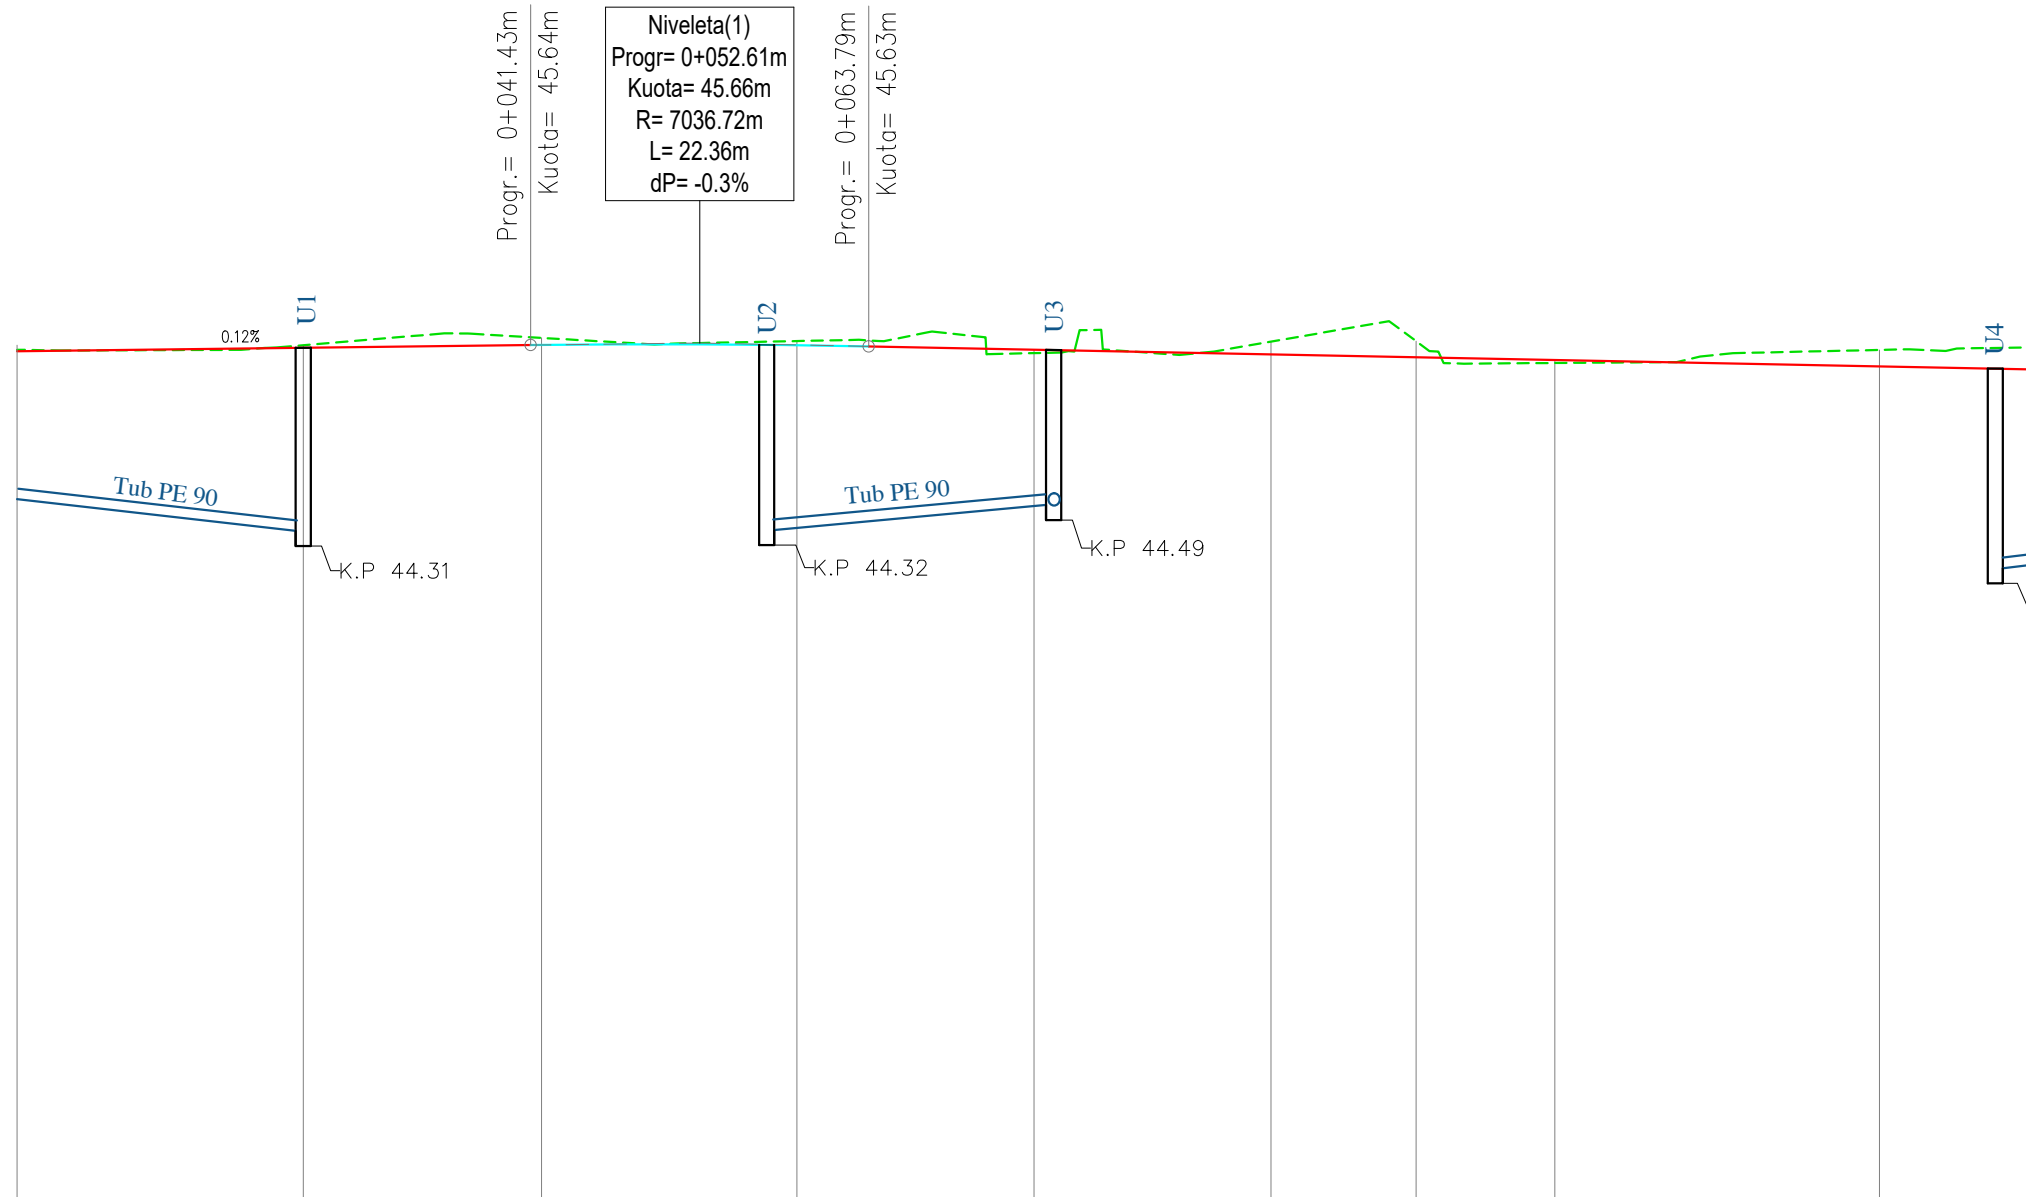

40.0

NUMER SEKSIONI	1	2	3	4	5	6	7	8
DISTANCA PROGRESIVE	0+007.38	0+026.39	0+041.15	0+059.04	0+074.72	0+090.40	0+109.17	0+130.64
DISTANCA PJESORE		19,01	15,76	16,89	15,68	15,68	18,77	21,47
KUOTA E PROJEKTIT		45,62	45,64	45,64	45,61	45,58	45,54	45,50
KUOTA E TERRENIT		45,64	45,69	45,67	45,59	45,67	45,52	45,61
KILOMETRAZHI	01							

Shenime

Investitor
Bashkia Shkoder



Emertimi i projektit
Rikualifikim i bllokut urban "Henrik Laca"

Faza e Projektit
PROJEKT ZBATIM

Projekti i
infrastruktures

Konsulentit
C.E.C Group
Civil Engineering Consultants

Projektoi	Emer Mbiemer	Firma
Insh. Nderim	Vangjush MBRIÇE	
Insh. Nderim	Andren MBRIÇE	
Insh. Mekanik	Paskal JARAZI	
Insh. Gjeolog	Pellumb TOSKA	
Insh. Elektrik	Gazmir ISAKAJ	
Insh. Topograf	Nuredin HAMZAI	
Arktekte	Genjuna CENGA	
Topograf	Eroglan MUCA	

Dwg.Nr. K3.01

Emertimi fletes:
Profili gjatesor(Ujesjellesi)

KM.


Shkalla:
A3 - 1:500

NIVELETA

): 50.0

Profili gjatesor(Ujesjellesi):
Shk. : 250:25
K.Ref. : 40.00

L=199.47m
i= -0.20%
Δh=-0.39m

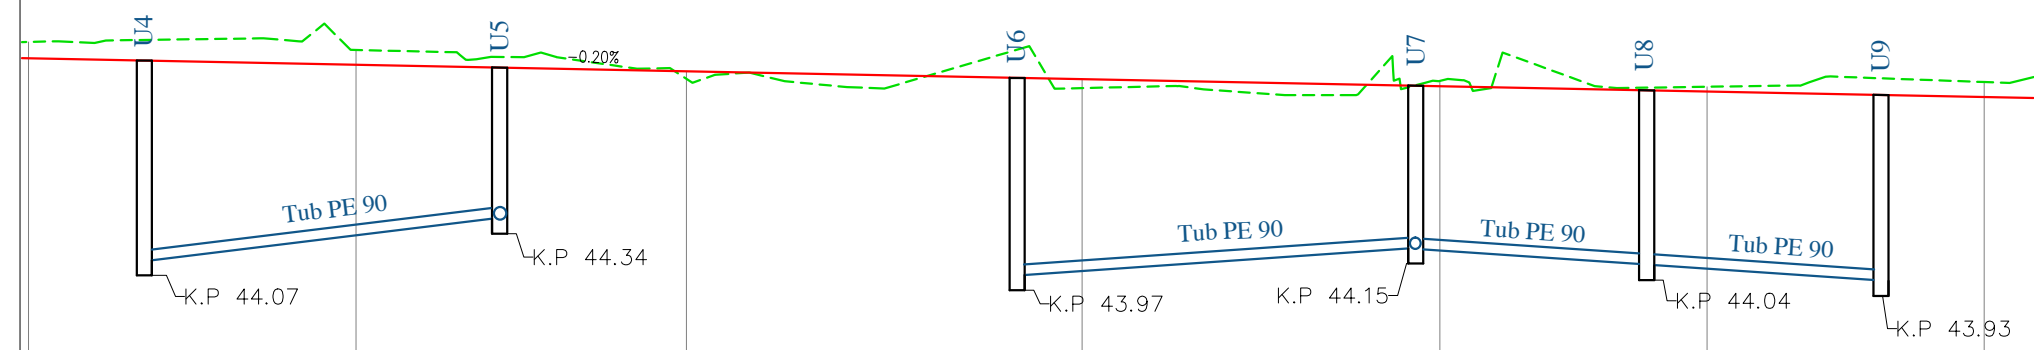

NUMER SEKSIONI	8	9	10	11	12	13	14	
DISTANCA PROGRESIVE	0+130.64	0+152.51	0+174.16	0+202.54	0+224.00	0+241.68	0+260.00	
DISTANCA PJESORE		21,67	21,85	5,84	20,34	23,66	17,68	18,32
KUOTA E PROJEKTIT	45,50	45,46	45,42	45,36	45,32	45,28	45,25	
KUOTA E TERRENIT	45,67	45,56	45,57	45,57	45,55	45,57	45,55	
KILOMETRAZHI				02				

Shenime

Investitor
Bashkia Shkoder



Emertimi i projektit
Rikualifikim i bllokut urban "Henrik Laca"

Faza e Projektit
PROJEKT ZBATIM

Projekti i infrastruktures

Konsulent
C.E.C Group
Civil Engineering Consultants

Projektoi	Emer Mbiemer	Firma
Insh. Nderim	Vangjush MBRIÇE	
Insh. Nderim	Andren MBRIÇE	
Insh. Mekanik	Paskal JARAZI	
Insh. Gjeolog	Pellumb TOSKA	
Insh. Elektrik	Gazmir ISAKAJ	
Insh. Topograf	Nuredin HAMZAI	
Arkitekte	Genjana CENGA	
Topograf	Eroglan MUCA	

Dwg.Nr. K3.02

Emertimi fletes:
Profili gjatesor(Ujesjellesi)

KM.

Shkalla:
A3 - 1:500


NIVELETA

L=33.04m
i=0.12%
Δh=0.04m

L=22.36m

50.0

Profili gjatesor(K.U.Z):
Shk. : 250:25
K.Ref. : 40.00

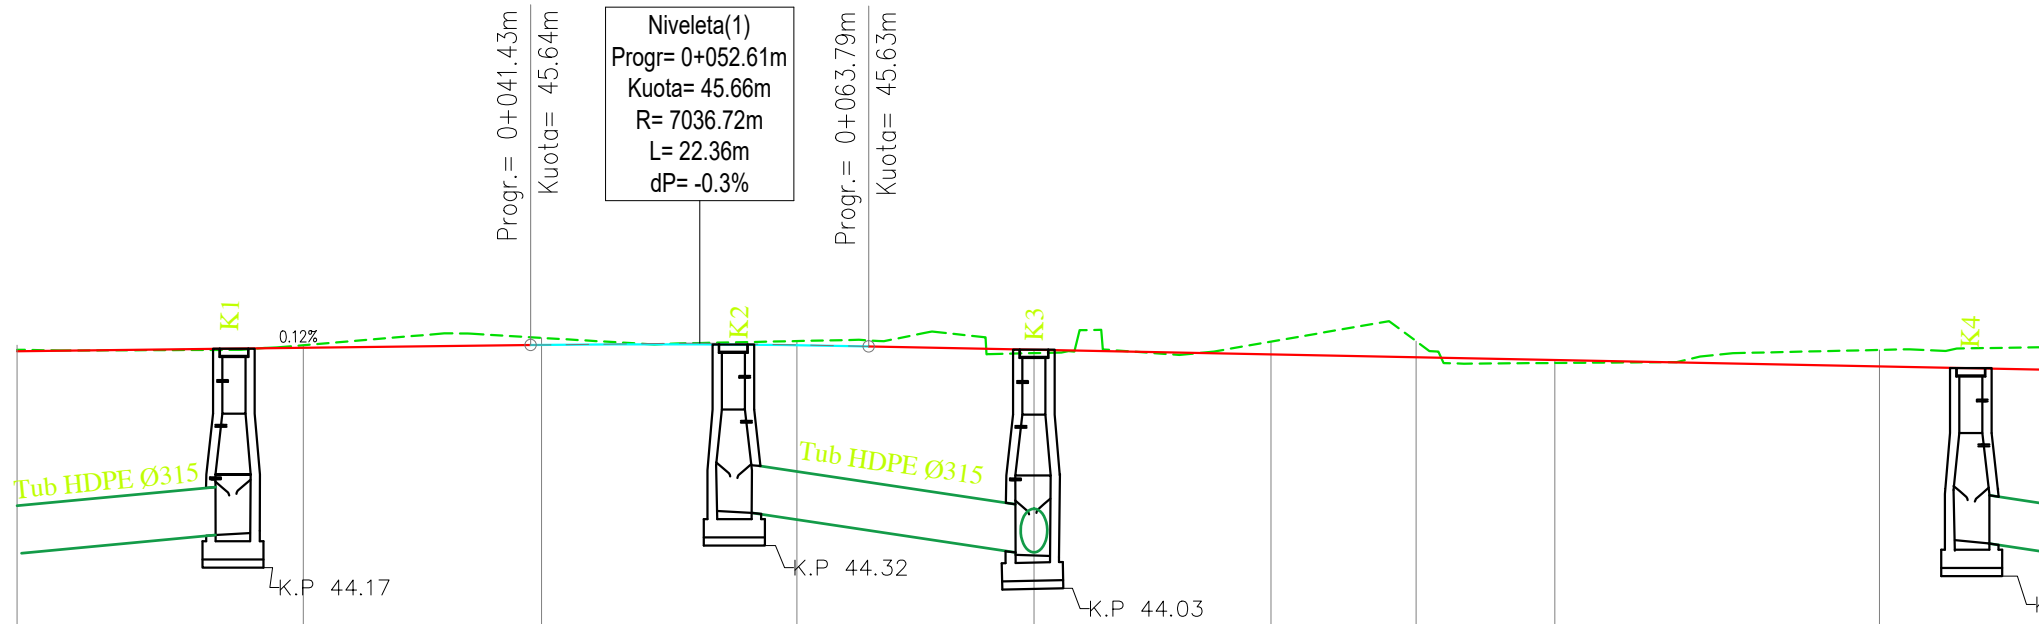

Progr.= 0+041.43m
Kuota= 45.64m

Niveleta(1)
Progr= 0+052.61m
Kuota= 45.66m
R= 7036.72m
L= 22.36m
dP= -0.3%

Progr.= 0+063.79m
Kuota= 45.63m

40.0

NUMER SEKSIONI	1	2	3	4	5	6	7	8
DISTANCA PROGRESIVE	0+007.38	0+026.39	0+041.15	0+059.04	0+074.72	0+090.40	0+109.17	0+120.64
DISTANCA PJESORE	19,01	15,76	16,89	15,68	15,68	18,77	21,47	
KUOTA E PROJEKTIT		45,62	45,64	45,64	45,61	45,58	45,54	45,50
KUOTA E TERRENIT		45,64	45,69	45,67	45,59	45,67	45,59	45,61
KILOMETRAZHI							01	

Shenime

Investitor
Bashkia Shkoder



Emertimi i projektit
Rikualifikim i bllokut urban "Henrik Laca"

Faza e Projektit
PROJEKT ZBATIM

Projekti i infrastrukturës

Konsulentit
C.E.C Group
Civil Engineering Consultants

Projektoi	Emer Mbiemer	Firma
Insh. Nderim	Vangjush MBRIÇE	
Insh. Nderim	Andren MBRIÇE	
Insh. Mekanik	Paskal JARAZI	
Insh. Gjeolog	Pellumb TOSKA	
Insh. Elektrik	Gazmir ISAKAJ	
Insh. Topograf	Nuredin HAMZAI	
Arkitekte	Genjuna CENGA	
Topograf	Eroglan MUCA	


Dwg.Nr. K4.01
Emertimi fletes:
Profili gjatesor(K.U.Z)
KM.
Shkalla:
A3 - 1:500

NIVELETA

L=199.47m
i=-0.20%
Δh=-0.39m

50.0

Profili gjatesor(K.U.Z):
Shk. : 250:25
K.Ref. : 40.00

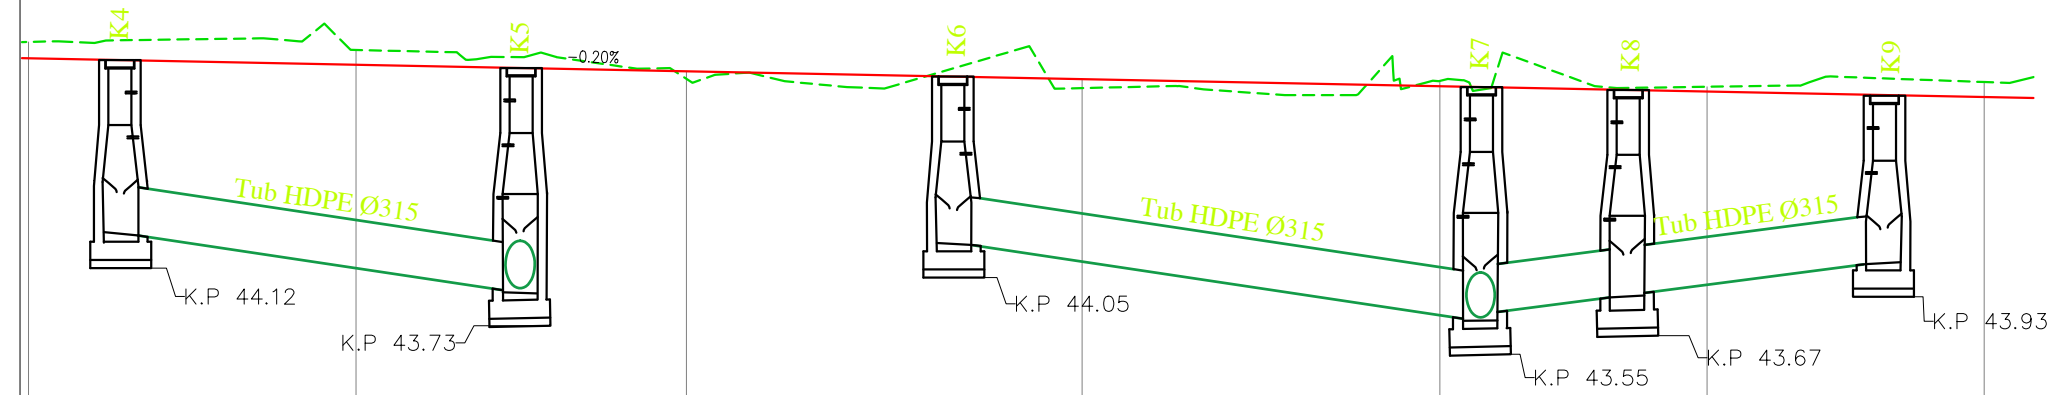

40.0

NUMER SEKSIONI	8	9	10	11	12	13	14	
DISTANCA PROGRESIVE	0+120.64	0+152.31	0+174.16	0+202.34	0+224.00	0+241.68	0+260.00	
DISTANCA PJESORE		21,67	21,85	5,84	20,34	23,66	17,68	18,32
KUOTA E PROJEKTIT	45,50	45,46	45,42	45,36	45,32	45,28	45,25	
KUOTA E TERRENIT	45,61	45,56	45,51	45,47	45,43	45,37	45,35	
KILOMETRAZHI				02				

Shenime

Investitor
Bashkia Shkoder



Emertimi i projektit
Rikualifikim i bllokut urban "Henrik Laca"

Faza e Projektit
PROJEKT ZBATIM

Projekti i infrastruktures

Konsulent
C.E.C Group
Civil Engineering Consultants

Projektoi	Emer Mbiemer	Firma
Insh. Nderim	Vangjush MBRIÇE	
Insh. Nderim	Andren MBRIÇE	
Insh. Mekanik	Paskal JARAZI	
Insh. Gjeolog	Pellumb TOSKA	
Insh. Elektrik	Gazmir ISAKAJ	
Insh. Topograf	Nuredin HAMZAI	
Arkitekte	Genjana CENGA	
Topograf	Eroglan MUCA	

Dwg.Nr. K4.02

Emertimi fletes:
Profili gjatesor(K.U.Z)

KM.

Shkalla:
A3 - 1:500


NIVELETA

L=33.04m
i=0.12%
Δh=0.04m

L=22.36m

50.0

Profili gjatesor(K.U.B):
Shk. : 250:25
K.Ref. : 40.00

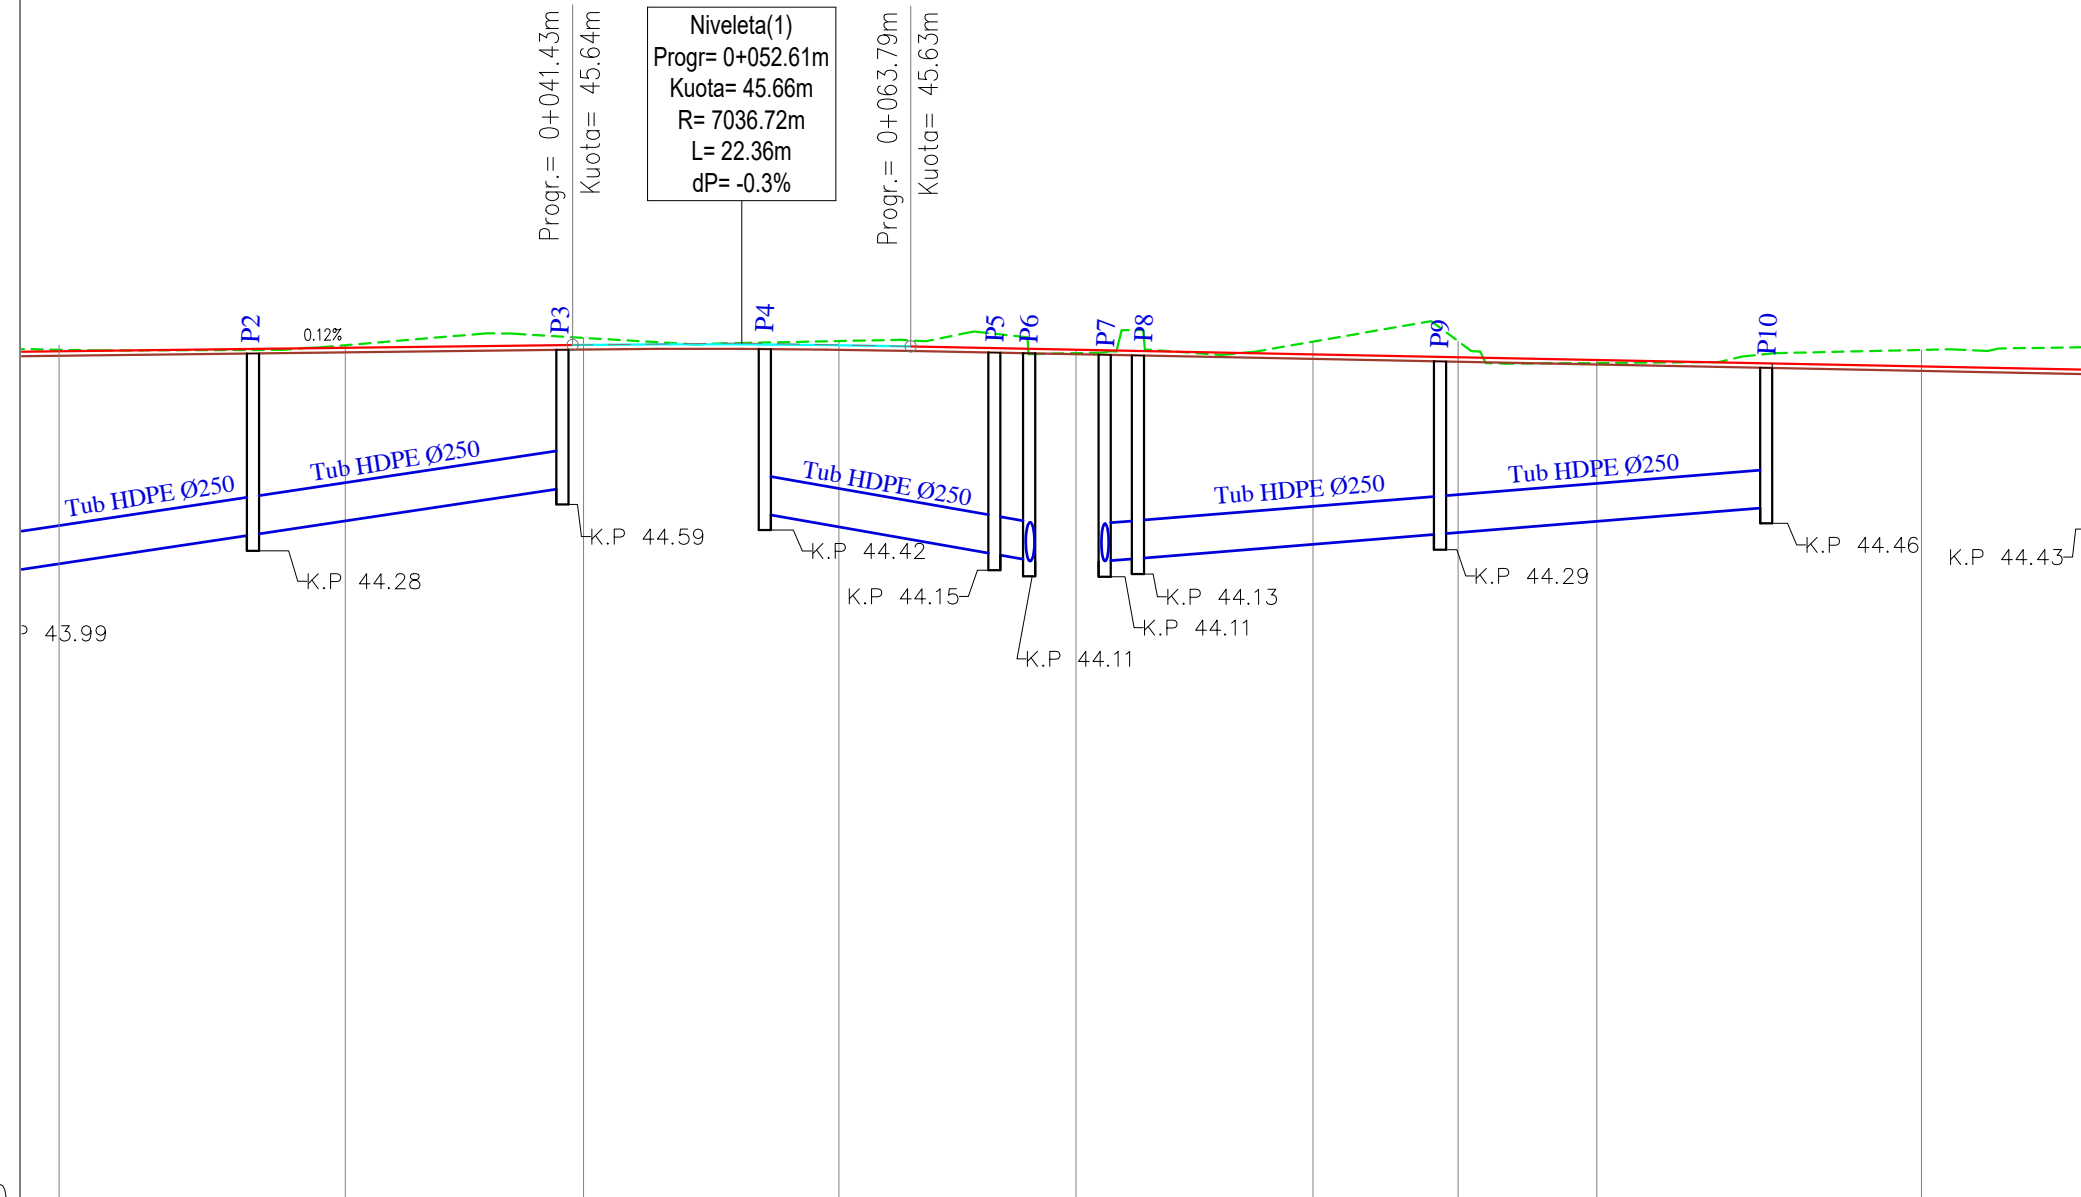

40.0

NUMER SEKSIONI	1	2	3	4	5	6	7	8
DISTANCA PROGRESIVE	0+007.38	0+026.39	0+042.15	0+059.04	0+074.72	0+090.40	0+109.17	0+130.64
DISTANCA PJESORE		19,01	15,76	16,89	15,68	15,68	18,77	21,47
KUOTA E PROJEKTIT		45,62	45,64	45,64	45,61	45,58	45,54	45,50
KUOTA E TERRENIT		45,64	45,69	45,67	45,59	45,67	45,52	45,61
KILOMETRAZHI						01		

Shenime

Investitor
Bashkia Shkoder



Emertimi i projektit
Rikualifikim i bllokut urban "Henrik Laca"

Faza e Projektit
PROJEKT ZBATIM

Projekti i infrastruktures

Konsulent
C.E.C Group
Civil Engineering Consultants

Projektoi	Emer Mbiemer	Firma
Insh. Nderim	Vangjush MBRIÇE	
Insh. Nderim	Andren MBRIÇE	
Insh. Mekanik	Paskal JARAZI	
Insh. Gjeolog	Pellumb TOSKA	
Insh. Elektrik	Gazmir ISAKAJ	
Insh. Topograf	Nuredin HAMZAI	
Arktekte	Genjuna CENGA	
Topograf	Eroglan MUCA	

Dwg.Nr. K2.01

Emertimi fletes:
Profili gjatesor(K.U.B)

KM.

Shkalla:

A3 - 1:500

NIVELETA

L=199.47m
i=-0.20‰
Δh=-0.39m

50.0

Profili gjatesor(K.U.B):
Shk. : 250:25
K.Ref. : 40.00



40.0

NUMER SEKSIONI	8	9	10	11	12	13	14
DISTANCA PROGRESIVE	0+120.64	0+152.31	0+174.16	0+202.34	0+224.00	0+241.68	0+260.00
DISTANCA PJESORE		21,67	21,85	5,84	20,34	23,66	17,68
KUOTA E PROJEKTIT	45,50	45,46	45,42	45,36	45,32	45,28	45,25
KUOTA E TERRENIT	45,67	45,56	45,37	45,37	45,35	45,37	45,35
KILOMETRAZHI				02			

Shenime

Investitor
Bashkia Shkoder



Emertimi i projektit
Rikualifikim i bllokut urban "Henrik Laca"

Faza e Projektit
PROJEKT ZBATIM

Projekti i infrastruktures

Konsulent
C.E.C Group
Civil Engineering Consultants

Projektoi	Emer Mbiemer	Firma
Insh. Nderim	Vangjush MBRIÇE	
Insh. Nderim	Andren MBRIÇE	
Insh. Mekanik	Paskal JARAZI	
Insh. Gjeolog	Pellumb TOSKA	
Insh. Elektrik	Gazmir ISAKAJ	
Insh. Topograf	Nuredin HAMZAI	
Arktekte	Genjuna CENGA	
Topograf	Eroglan MUCA	

Dwg.Nr. K2.02

Emertimi fletes:
Profili gjatesor(K.U.B)

KM.

Shkalla:
A3 - 1:500



Shenime

Legjenda

- Asfalt i ri
- Aksi i rruges
- Kunete
- Bordure e re
- Trotuar
- Objekte
- Ndricues

Investitor
Bashkia SHKODER

Emertimi i projektit
Rikualifikim i bllokut urban "Henrik Laca"

Faza e Projektit
PROJEKT ZBATIM

Projekti i infrastruktures

Konsulentit

Projektoi	Emer Mbiemer	Firma
Inxh. Nderim	Vangjush MBRICË	
Inxh. Nderim	Anduen MBRICË	
Arkitekt	Gentjana CENGA	
Inxh. Mekanik	Paskal JARAZI	
Inxh. Gjeolog	Pellumb TOSKA	
Inxh. Elektrik	Gazmir ISAKAJ	
Inxh. Topograf	Nuredin HAMZAI	
Topograf	Eroglan MUCA	

Emertimi fletes:
Planimetria e ndricimit

Dwg.Nr. H1.01

Shkalla:
1:200



Shenime

Legjenda

- Asfalt i ri
- Aksi i rruges
- Kunete
- Bordure e re
- Trotuar
- Objekte
- Ndricules

Investitor

Bashkia SHKODER

Emertimi i projektit

Rikualifikim i bllokut urban "Henrik Laca"

Faza e Projektit

PROJEKT ZBATIM

Projekti i infrastruktures

Konsulentit

C.E.C Group
Civil Engineering Consultants


Projektoi	Emer Mbiemer	Firma
Insh. Nderim	Vangjush MBRICË	
Insh. Nderim	Anduen MBRICË	
Arkitekt	Gentjana CENGA	
Insh. Mekanik	Paskal JARAZI	
Insh. Gjeolog	Pellumb TOSKA	
Insh. Elektrik	Gazmir ISAKAJ	
Insh. Topograf	Nuredin HAMZAI	
Topograf	Eroglan MUCA	

Emertimi fletes:
Planimetria e ndricimit

Dwg.Nr. H1.02

Shkalla:

1:200

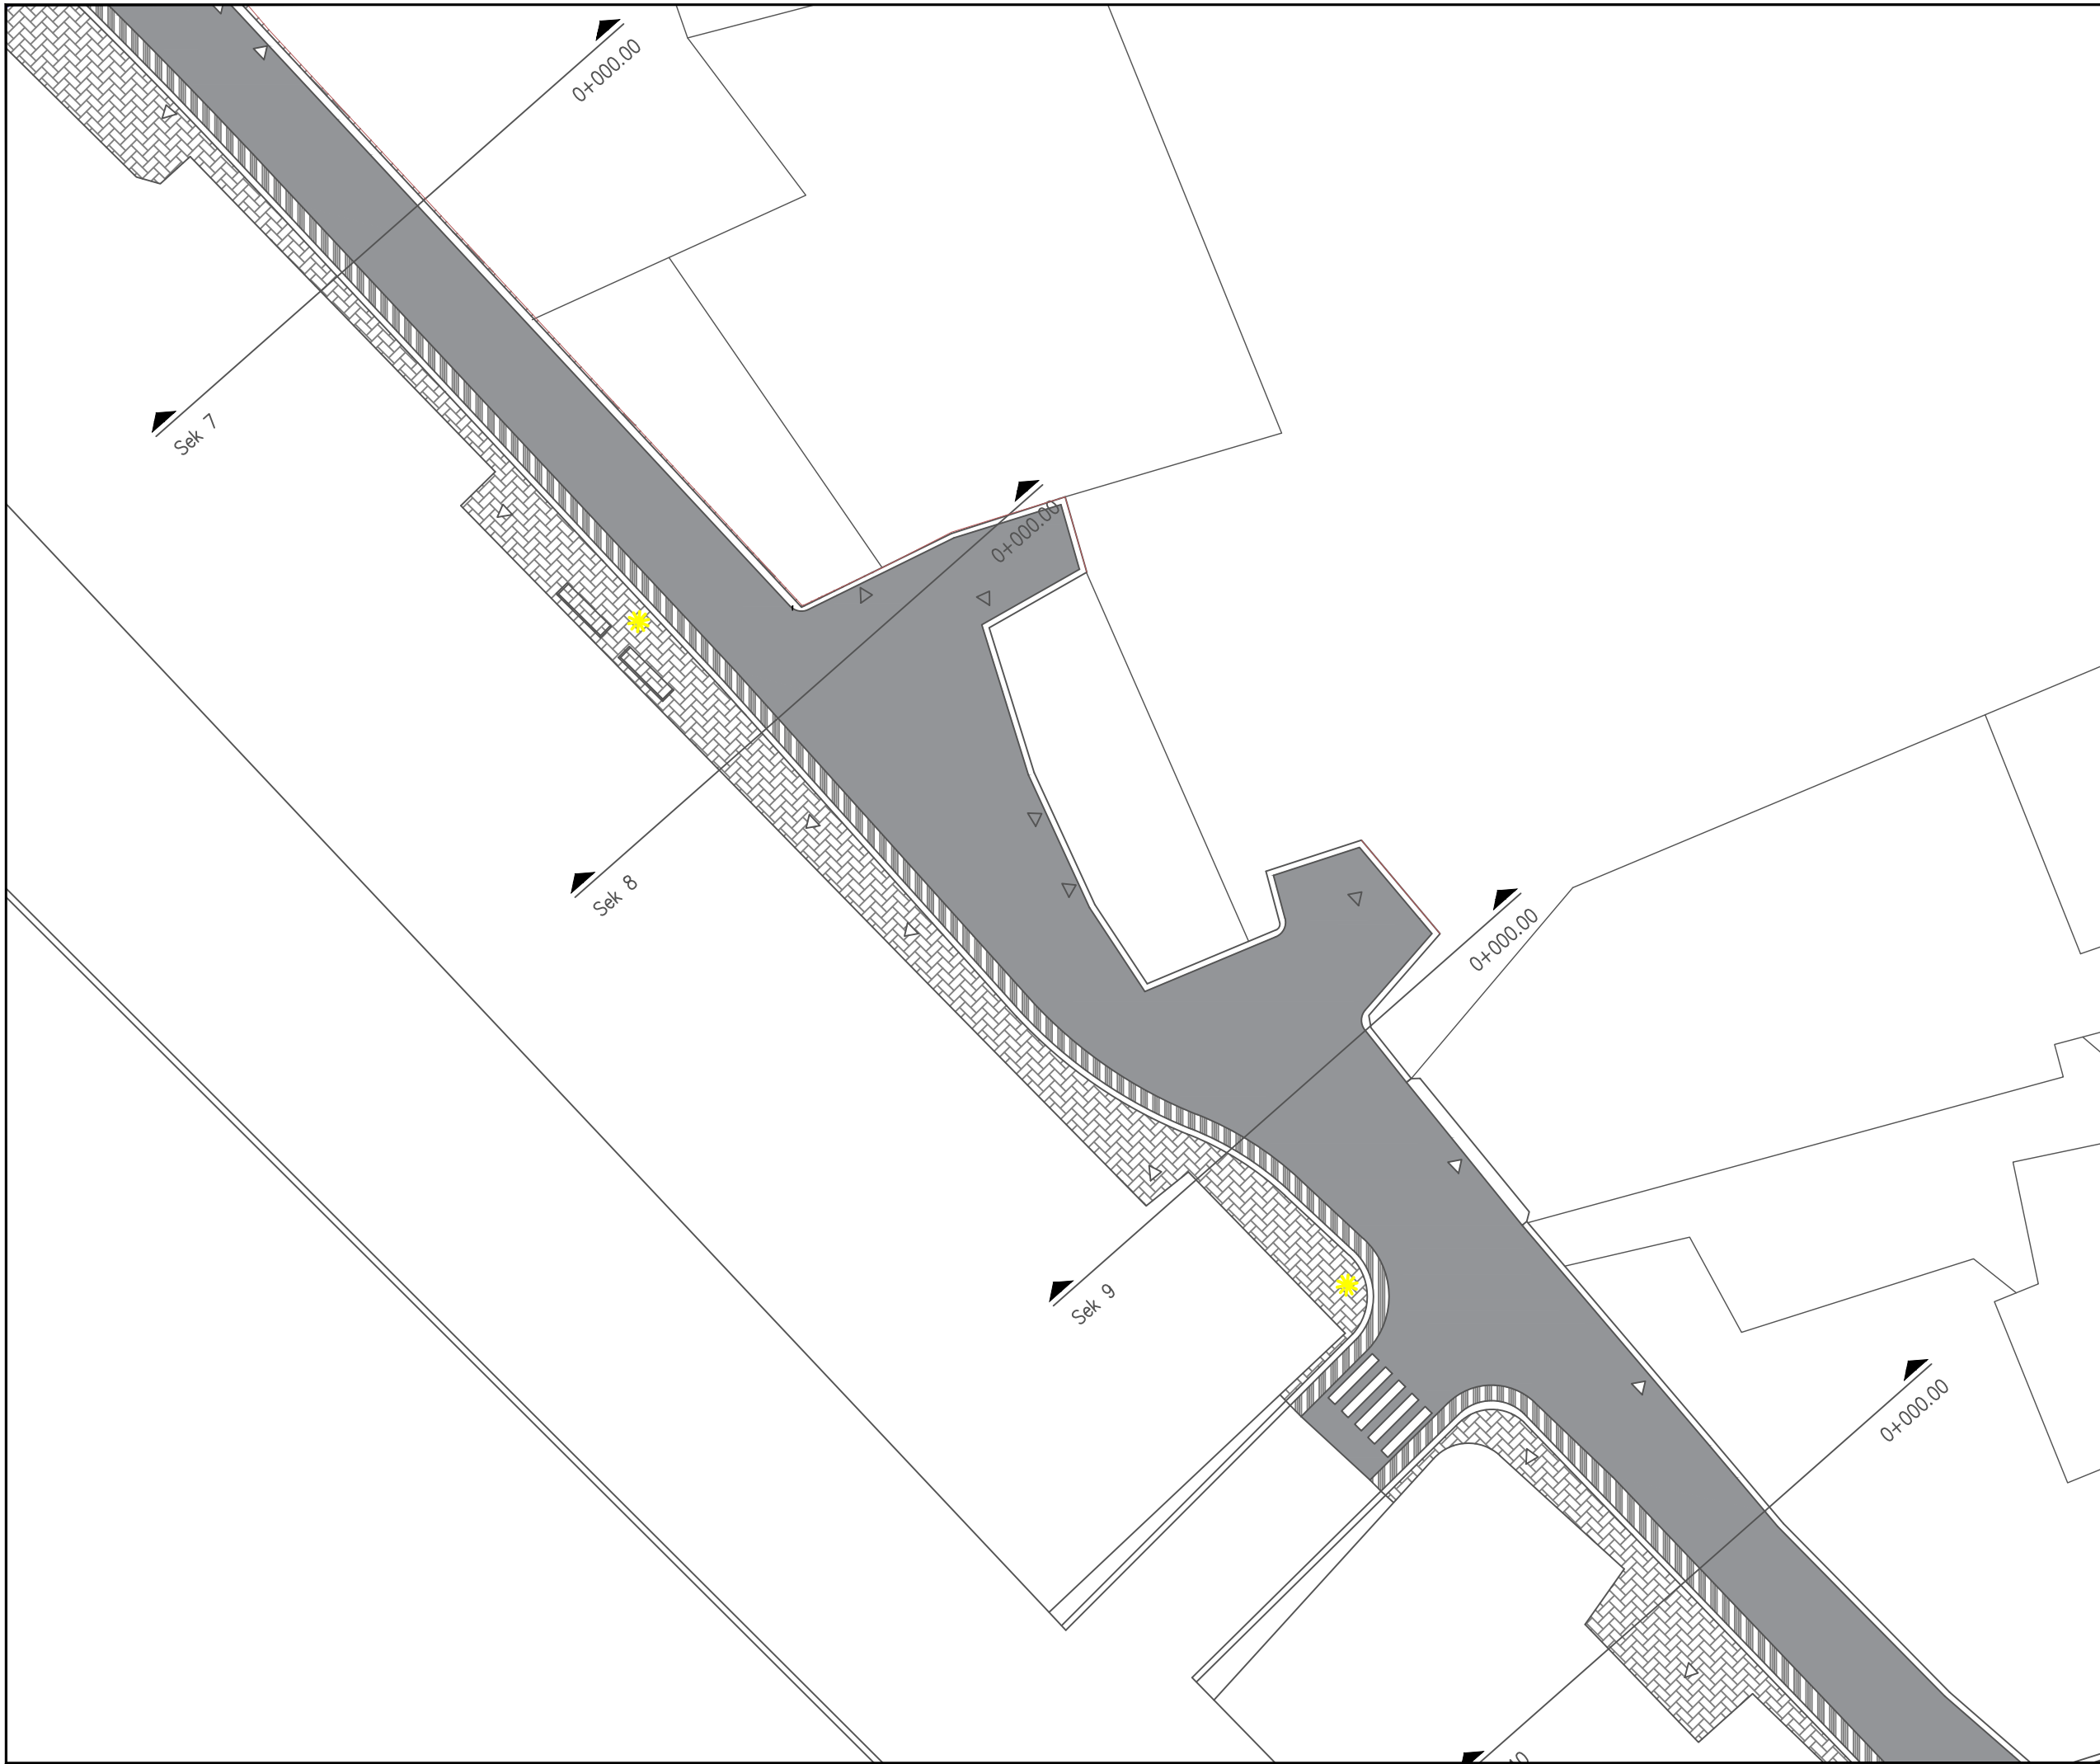

Shenime

Legjenda

	Asfalt i ri
	Aksi i rruges
	Kunete
	Bordure e re
	Trotuar
	Objekte
	Ndricues

Investitor
Bashkia SHKODER

Emertimi i projektit
Rikualifikim i bllokut urban "Henrik Laca"

Faza e Projektit
PROJEKT ZBATIM

Projekti i infrastruktures


Konsulentit

Projektoi	Emer Mbiemer	Firma
Insh. Nderim	Vangjush MBRICË	
Insh. Nderim	Anduen MBRICË	
Arkitekt	Genjane CENGA	
Insh. Mekanik	Paskal JARAZI	
Insh. Gjeolog	Pellumb TOSKA	
Insh. Elektrik	Gazmir ISAKAJ	
Insh. Topograf	Nuredin HAMZAI	
Topograf	Eroglan MUCA	


Emertimi fletes:
Planimetria e ndricimit

Dwg.Nr. H1.03

Shkalla:
1:200

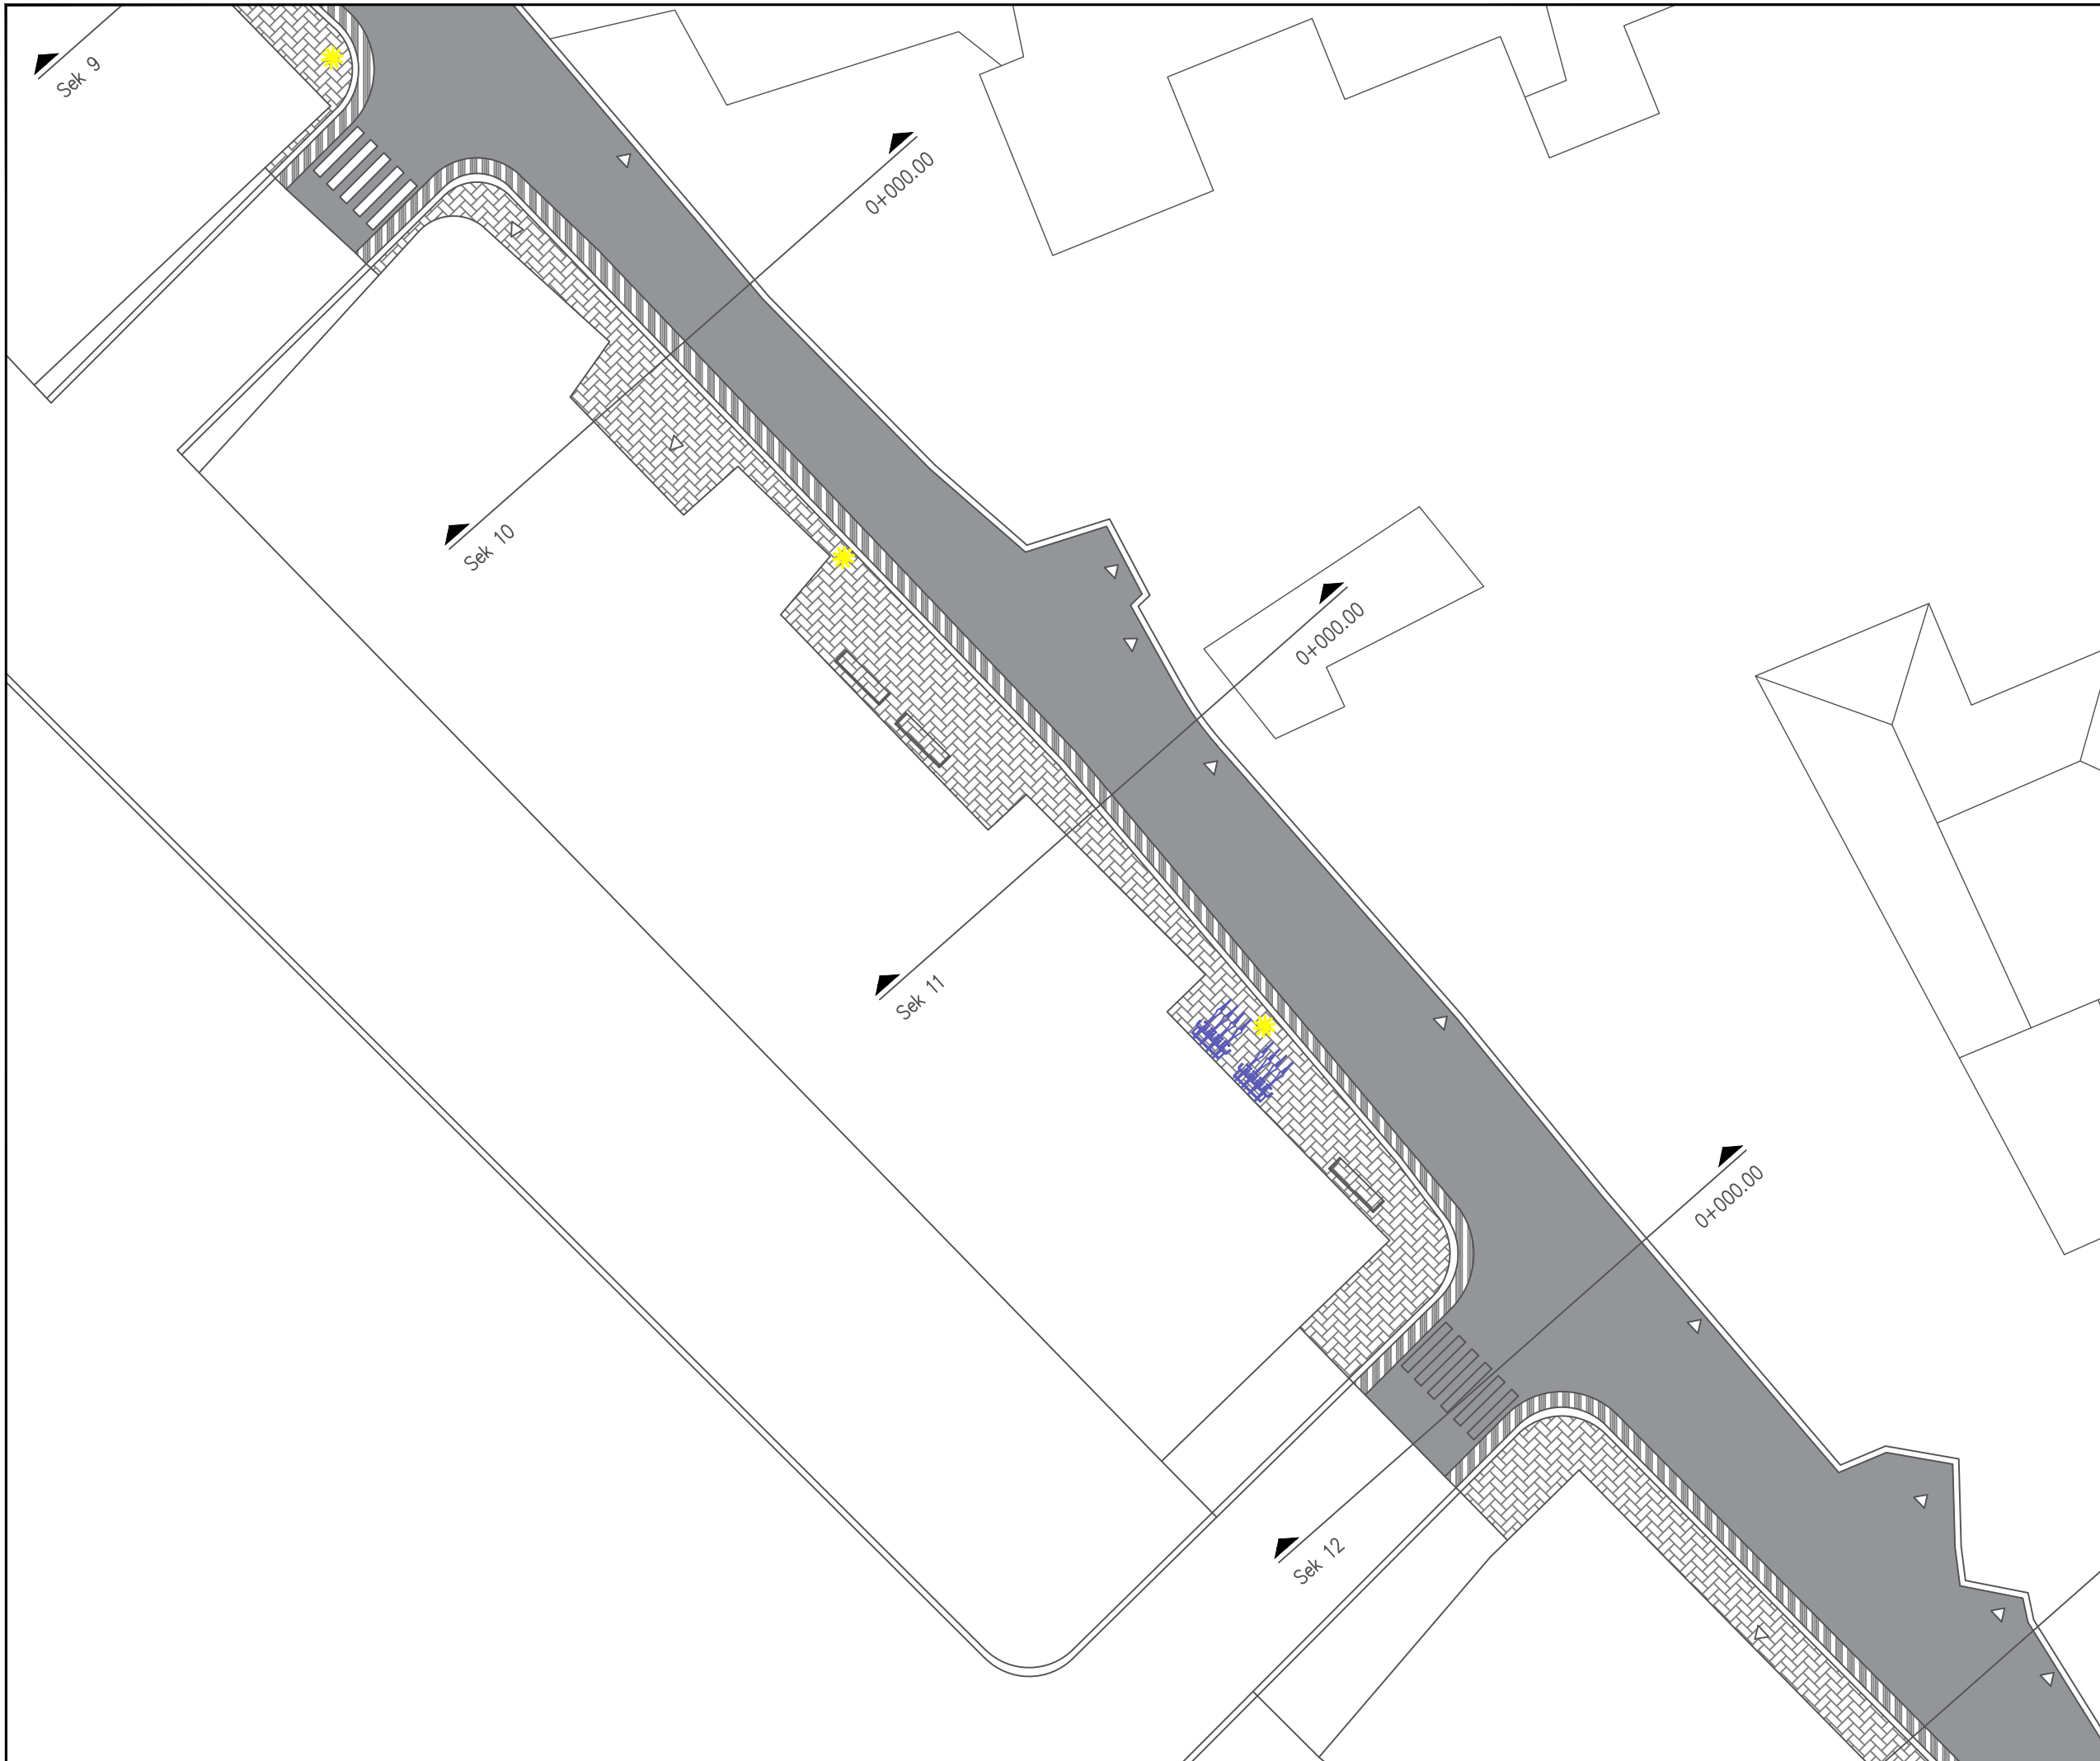

Shenime		
Legjenda		
	Asfalt i ri	
	Aksi i rruges	
	Kunete	
	Bordure e re	
	Trotuar	
	Objekte	
	Ndricues	
Investitor		
Bashkia SHKODER		
Emertimi i projektit		
Rikualifikim i bllokut urban	"Henrik Laca"	
Faza e Projektit		
PROJEKT ZBATIM		
Projekti i infrastruktures		
Konsulentit		
Projektoi	Emer Mbiemer	Firma
Inxh. Nderim	Vangjush MBRICË	
Inxh. Nderim	Anduen MBRICË	
Arkitekt	Genjane CENGA	
Inxh. Mekanik	Paskal JARAZI	
Inxh. Gjeolog	Pellumb TOSKA	
Inxh. Elektrik	Gazmir ISAKAJ	
Inxh. Topograf	Nuredin HAMZAI	
Topograf	Eroglan MUCA	
Emertimi fletes:		
Planimetria e ndricimit		
Dwg.Nr. H1.04		
Shkalla:		
1:200		

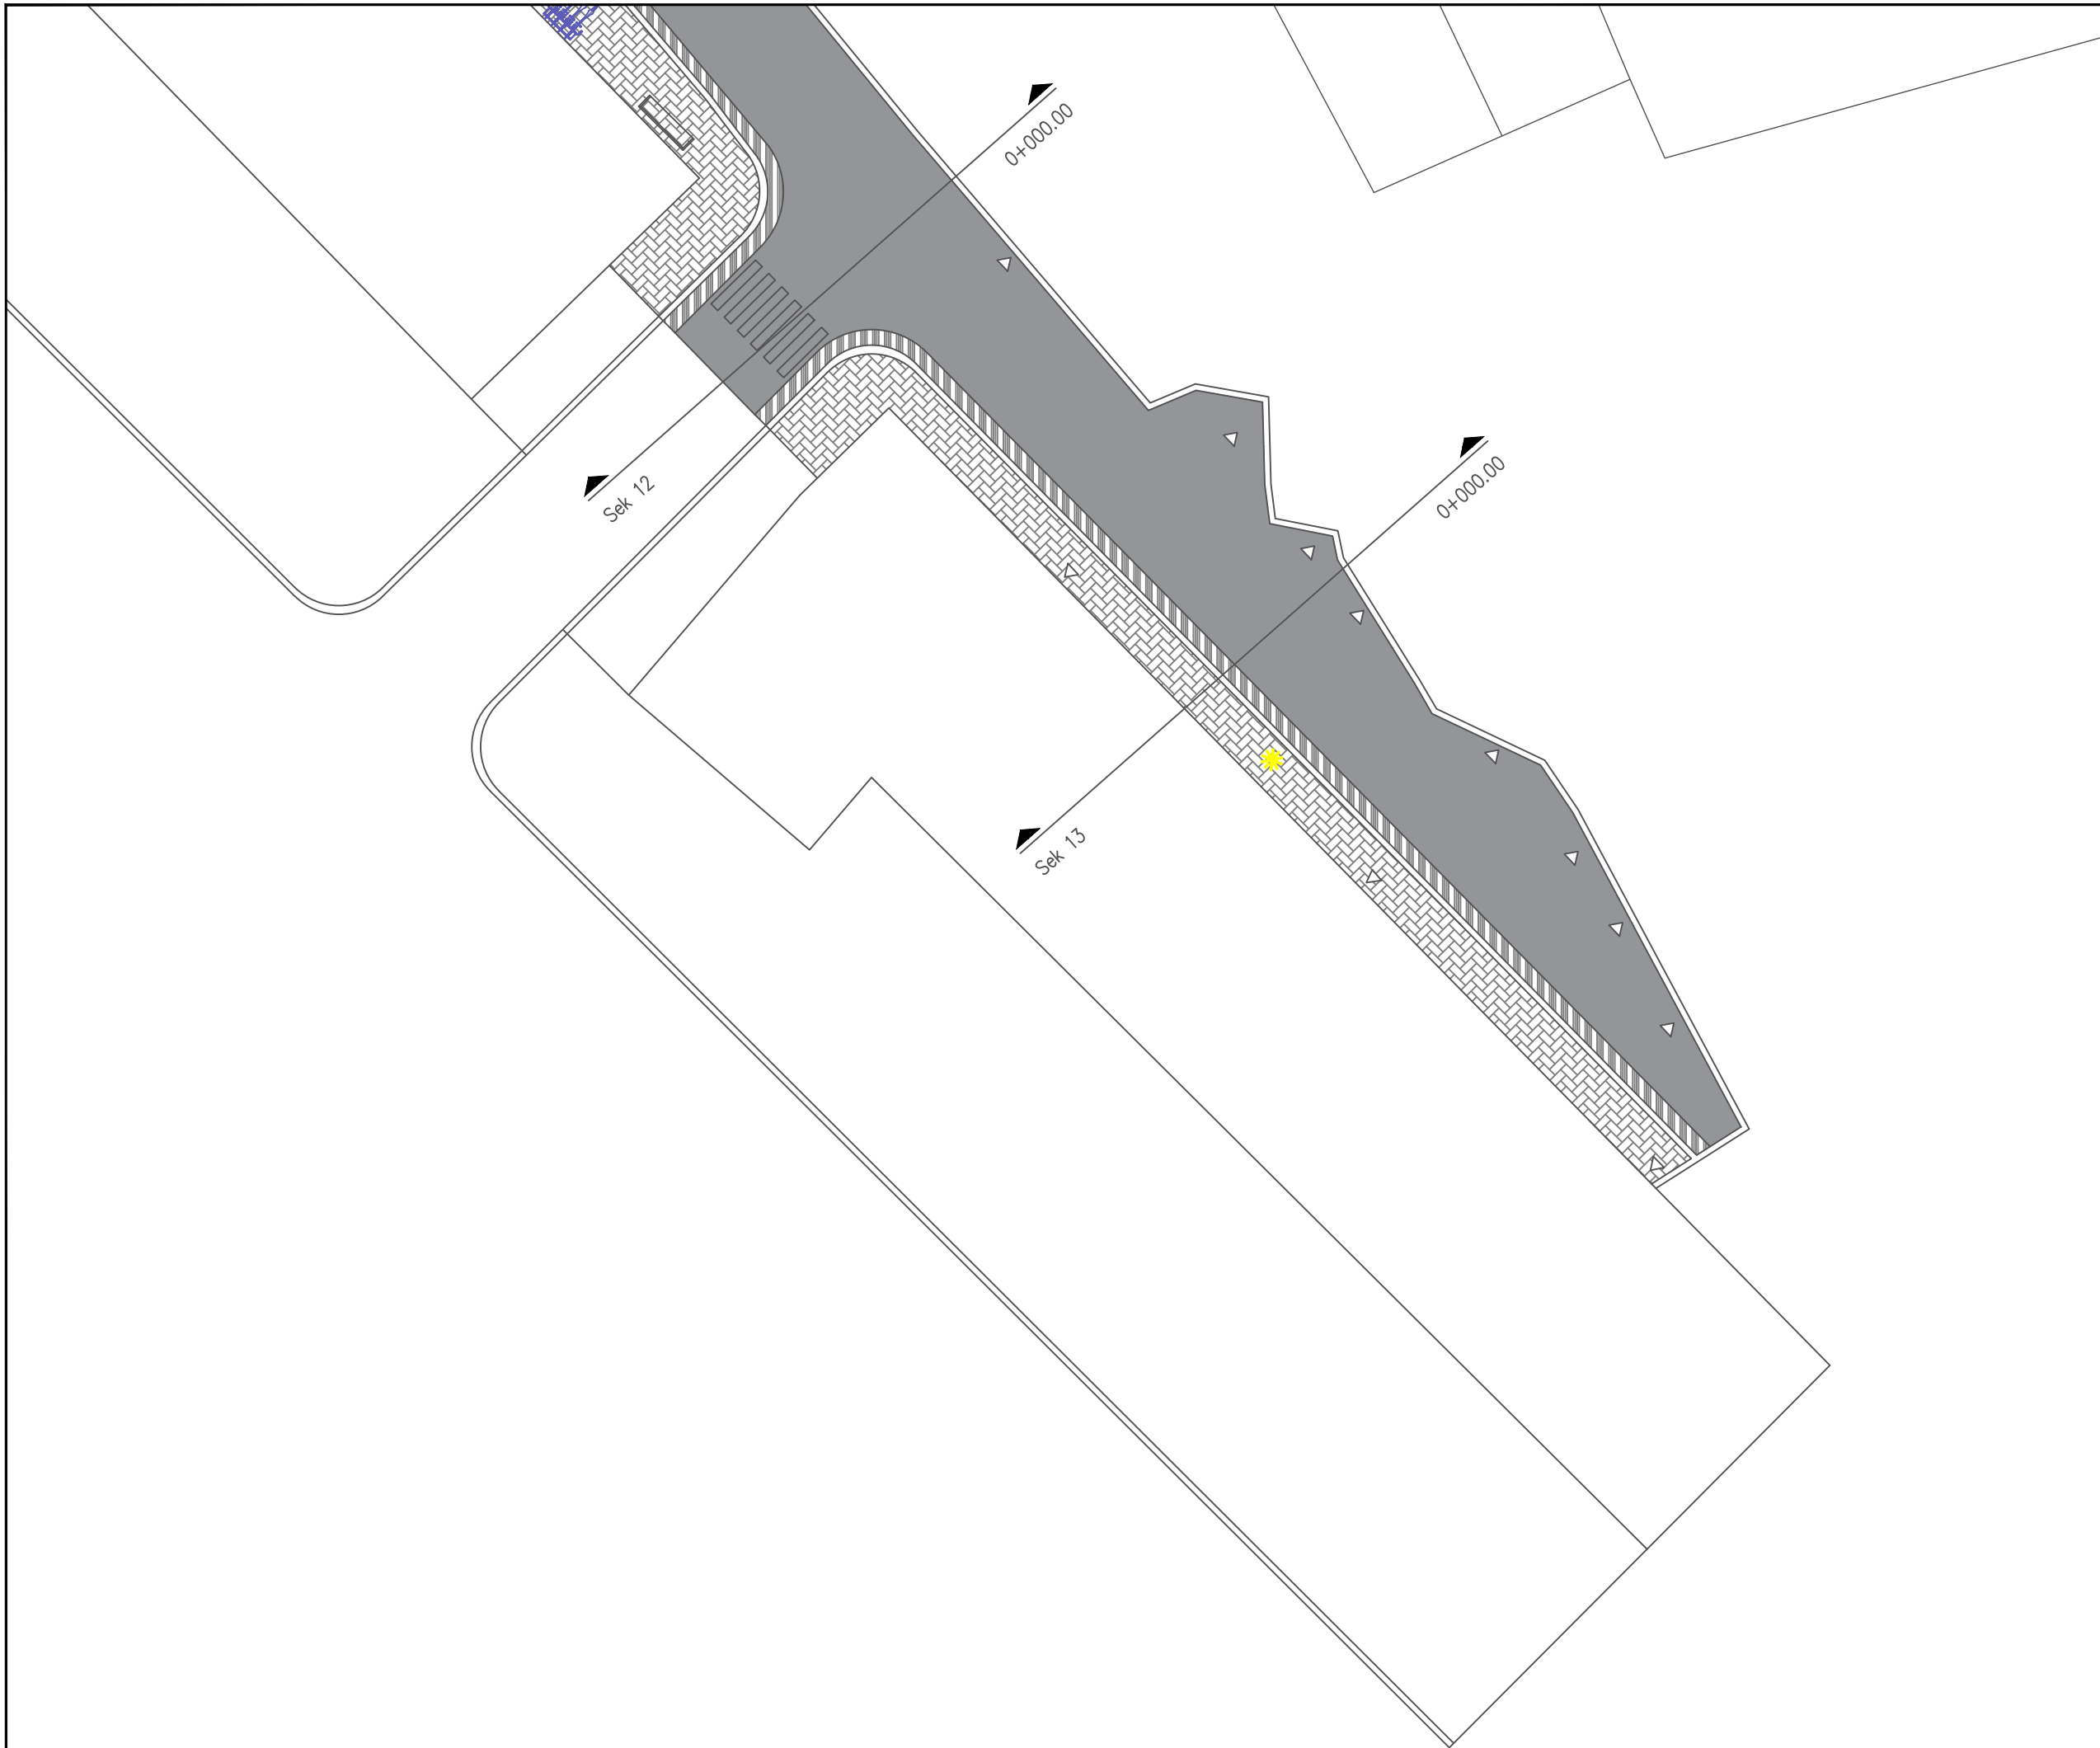

Shenime

Legjenda

- Asfalt i ri
- Aksi i rruges
- Kunete
- Bordure e re
- Trotuar
- Objekte
- Ndricules

Investitor
Bashkia SHKODER

Emertimi i projektit
Rikualifikim i bllokut urban "Henrik Laca"



Faza e Projektit
PROJEKT ZBATIM

Projekti i infrastruktures

Konsulentit

C.E.C Group
Civil Engineering Consultants

Projektoi	Emer Mbiemer	Firma
Inzh. Nderim	Vangjush MBRICË	
Inzh. Nderim	Anduen MBRICË	
Arkitekt	Genjane CENGA	
Inzh. Mekanik	Paskal JARAZI	
Inzh. Gjeolog	Pellumb TOSKA	
Inzh. Elektrik	Gazmir ISAKAJ	
Inzh. Topograf	Nuredin HAMZAI	
Topograf	Eroglan MUCA	
Emertimi fletes: Planimetria e ndricimit		
Dwg.Nr. H1.05		
Shkalla: 1:200		

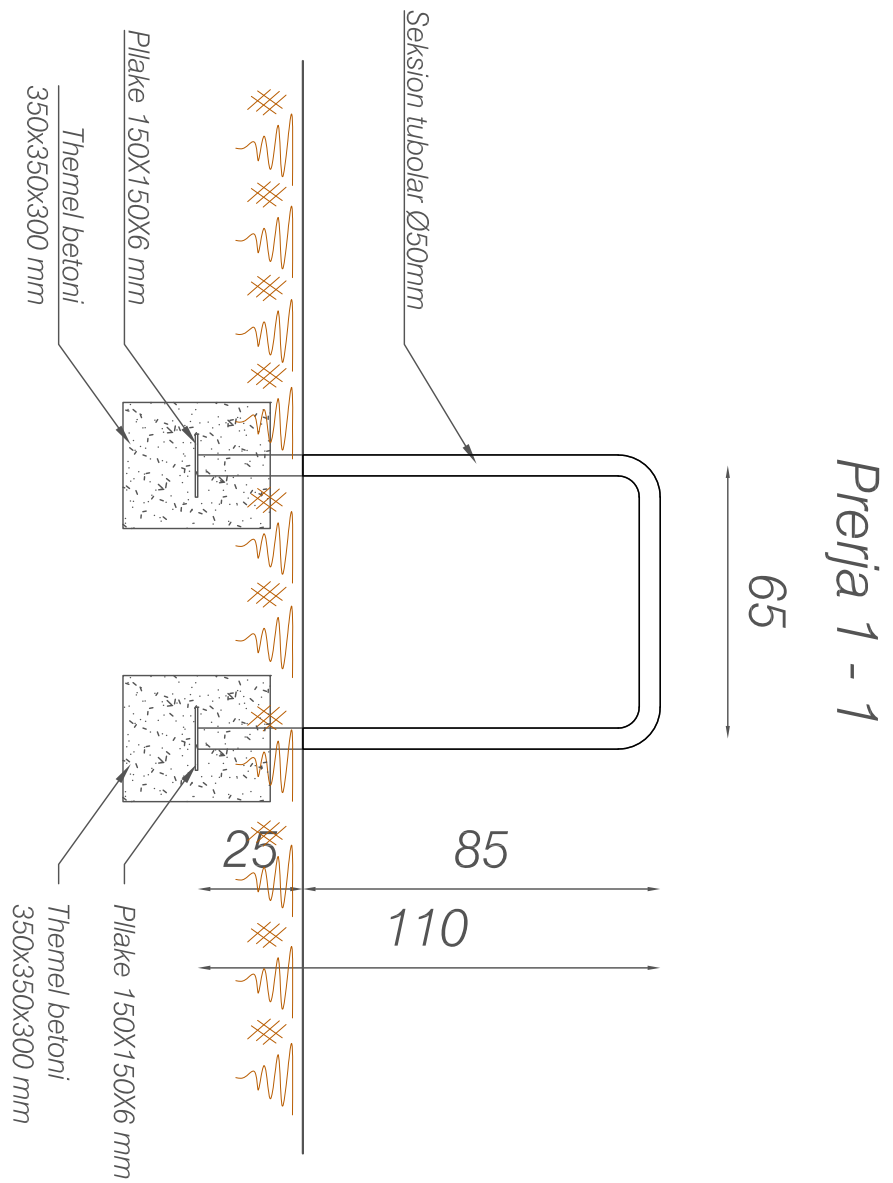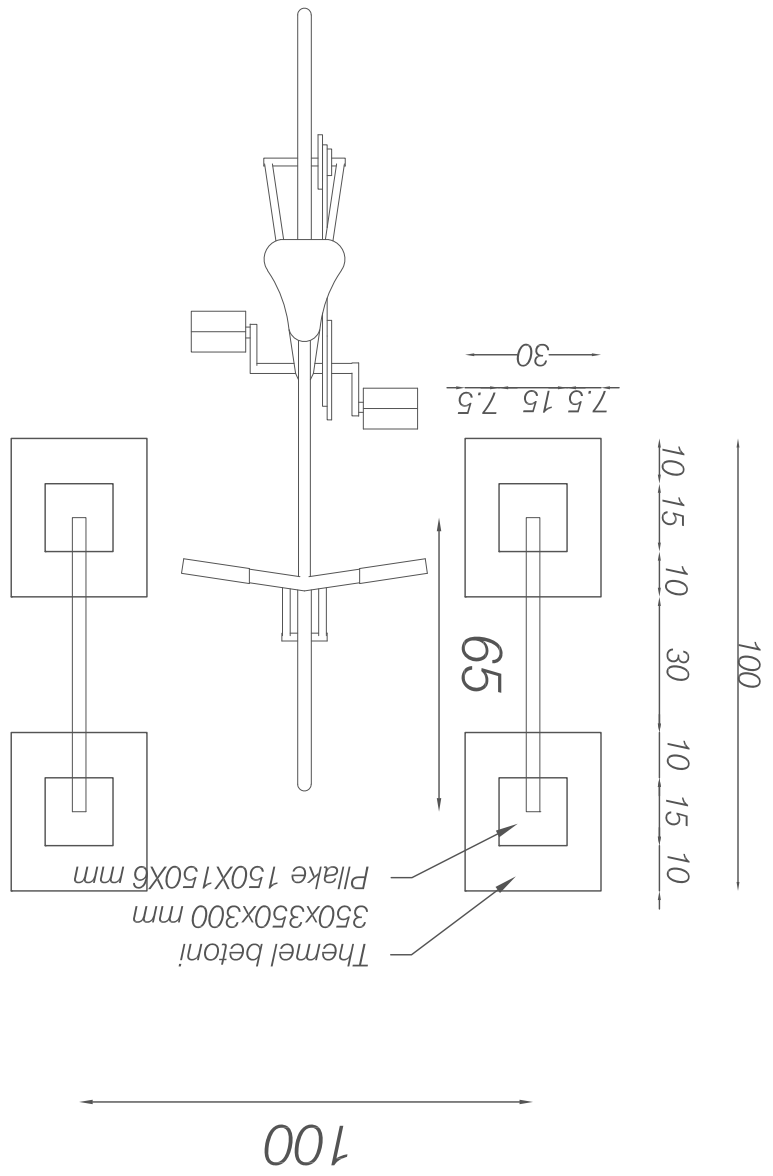

Prerja 1 - 1

Shenime

Investitor
BASHKIA SHKODER



Emertimi i PROJEKTTIT
Rikualifikimi i bllokut urban "Henrik Laca"

Faza e PROJEKTTIT
PROJEKT ZBATIM

Projekti i infrastruktures

Konsulentit
C.E.C Group
Civil Engineering Consultants

Projektoi	Emer Mbiemer	Firma
Imsh. Ndertim	Vangush MBRICË	
Imsh. Ndertim	Andren MBRICË	
Imsh. Mekanik	Paskal JARAZI	
Imsh. Gjeolog	Pellumb TOSKA	
Imsh. Elektrik	Gazmir ISAKAJ	
Imsh. Topograf	Nuredin HAMZAI	
Arktekte	Gentiana CENGA	
Topograf	Eroglan MUCA	





Dwg.Nr. F1.05

Emertimi fletes:
Detaj i vendqendrimit te bicikletave

Shkalla:
A3 - 1:100



Stol tip

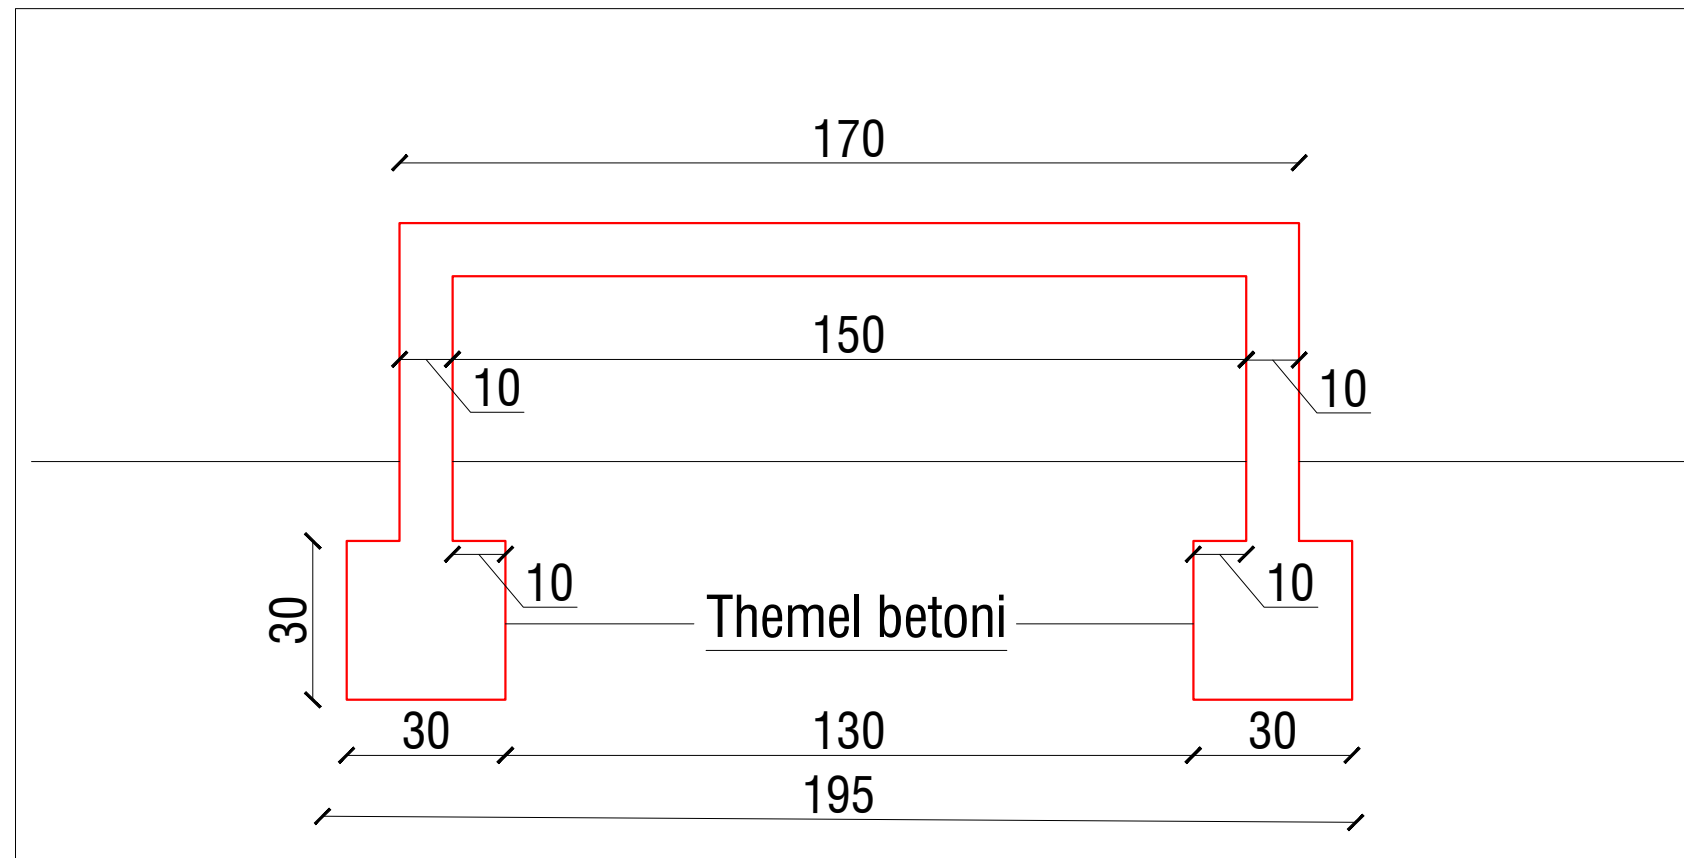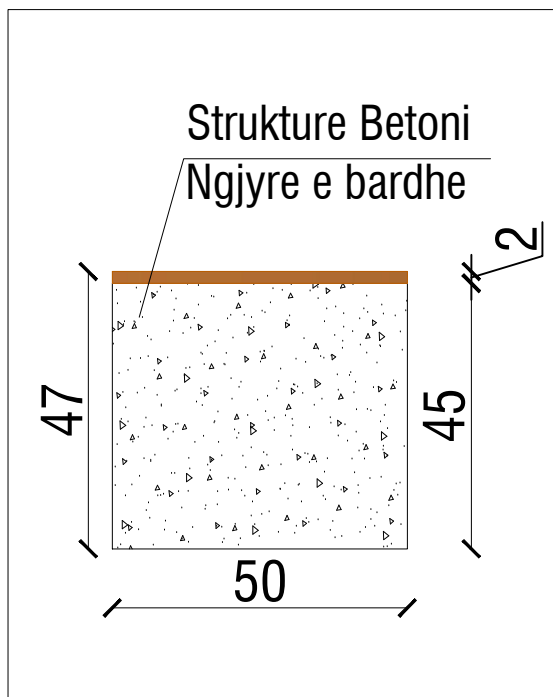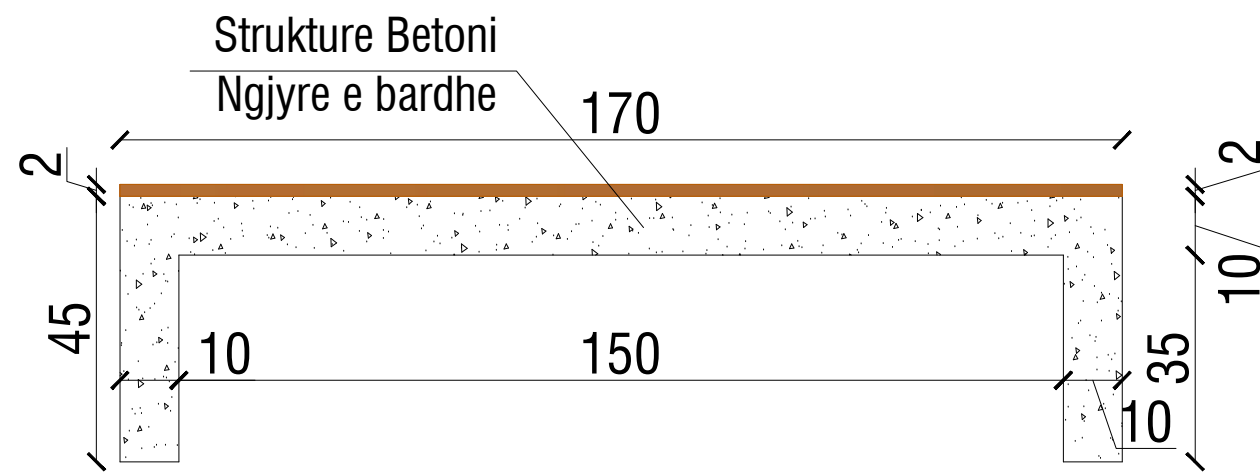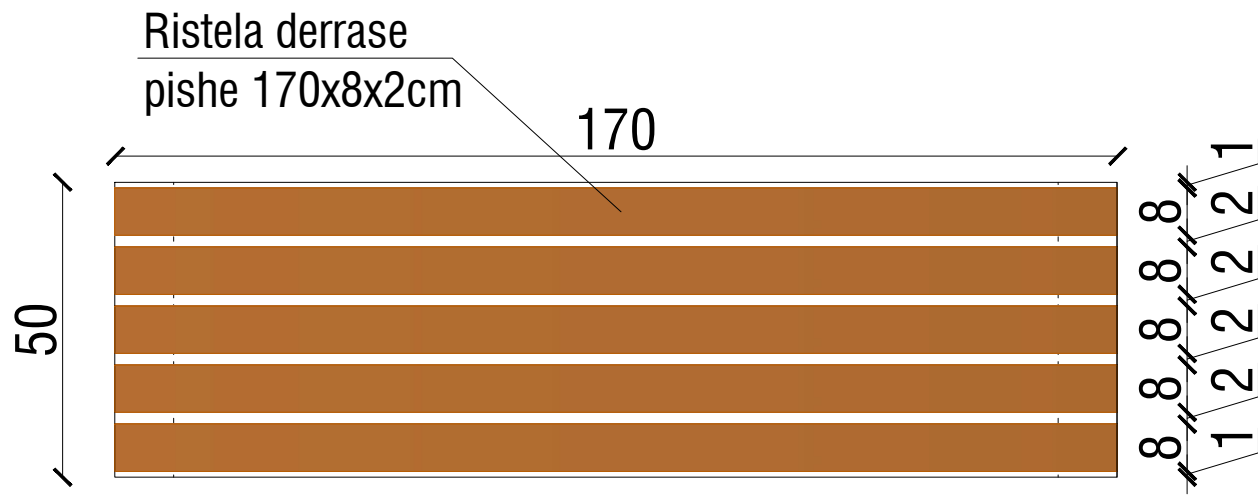

Shenime

Investitor
BASHKIA SHKODER



Emertimi i PROJEKTTIT

Rikualifikimi i bllokut urban "Henrik Laca"

Faza e PROJEKTTIT

PROJEKT ZBATIM

Projekti i
infrastruktures

Konsulentit

C.E.C Group
Civil Engineering Consultants


Projektoi	Emer Mbiemer	Firma
Insh. Nderim	Vangjush MBRICJE	
Insh. Nderim	Andaen MBRICJE	
Insh. Mekanik	Paskal JARAZI	
Insh. Gjeolog	Pellumb TOSKA	
Insh. Elektrik	Gazmir ISAKAJ	
Insh. Topograf	Nuredin HAMZAI	
Arktekte	Gentjana CENGA	
Topograf	Eroglen MUCA	

Dwg.Nr. F1.06





Emertimi fletes:
Detaje stoli

Shkalla:

A3 - 1:50

 


PARAQITJE 3D E SHTRESAVE TE RRUGES

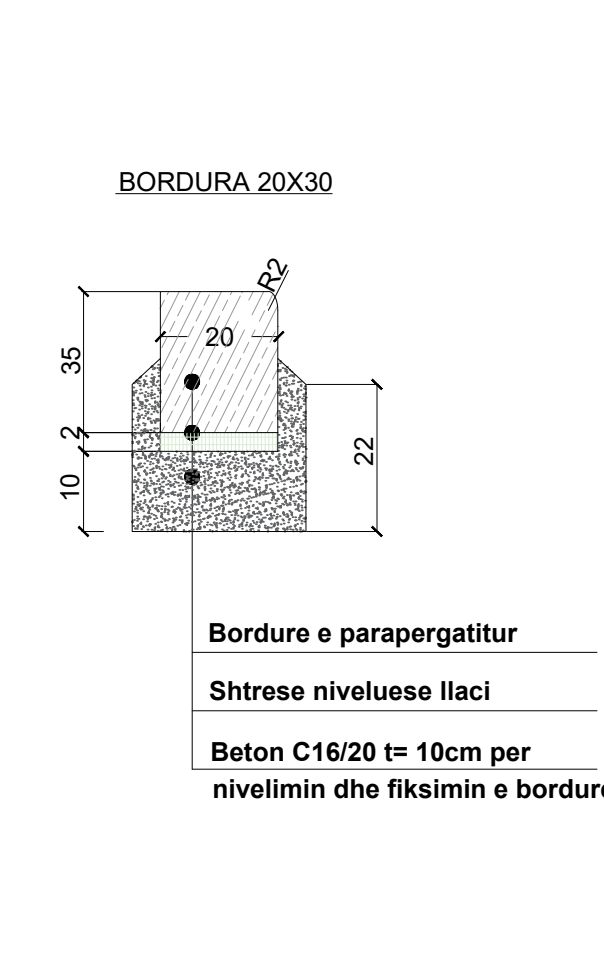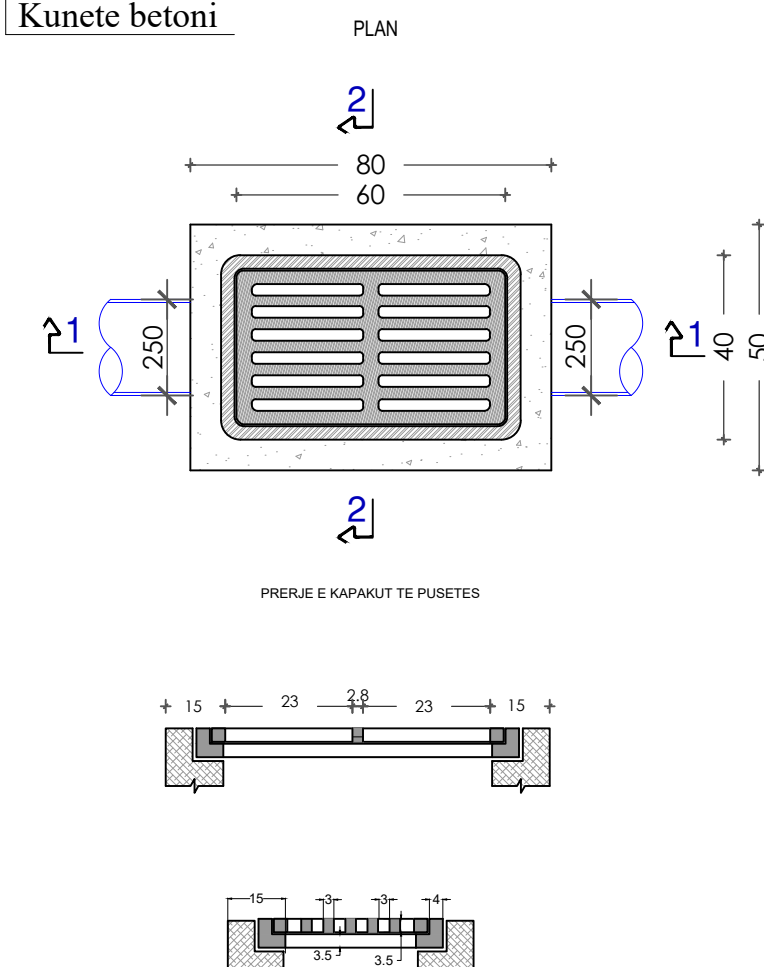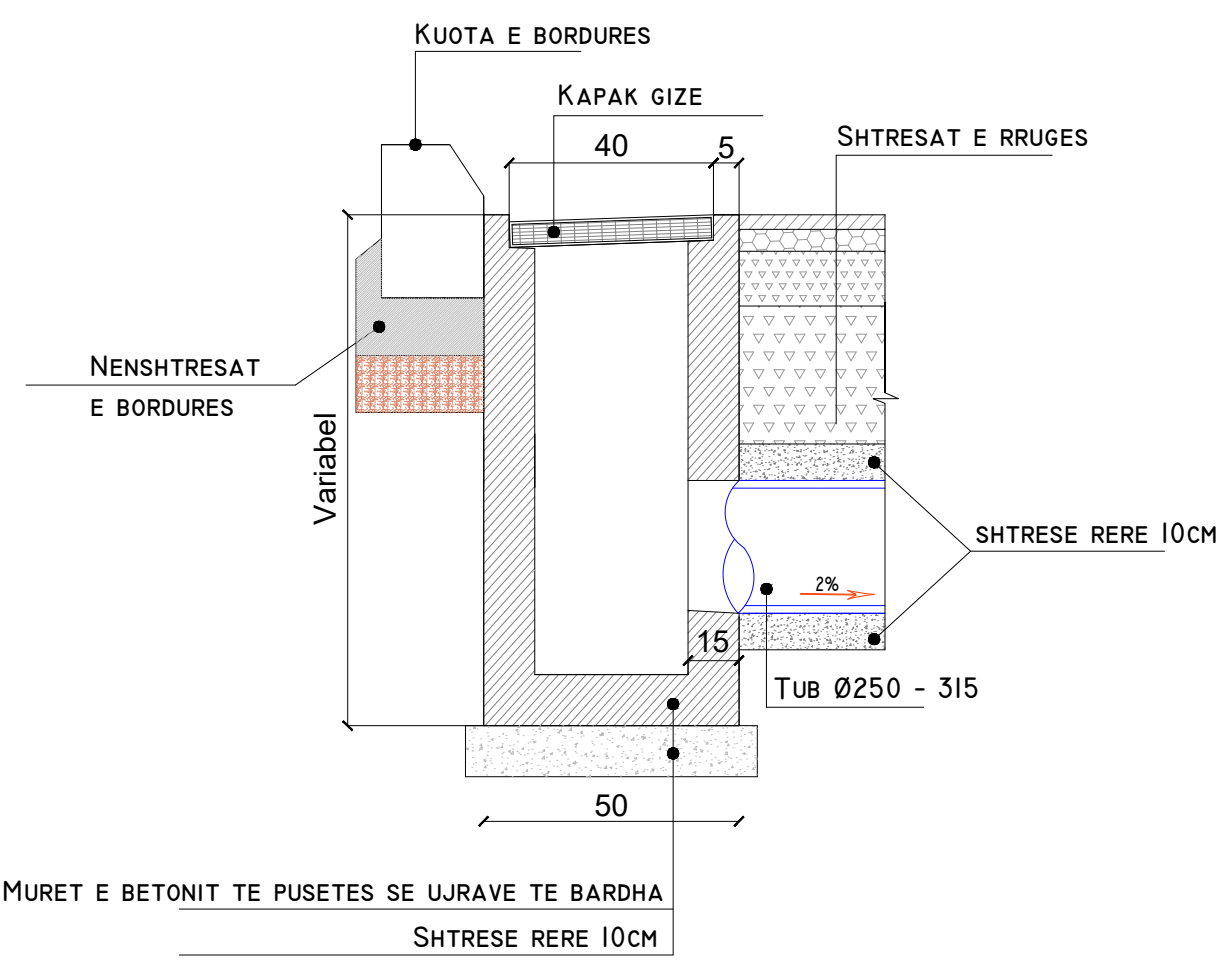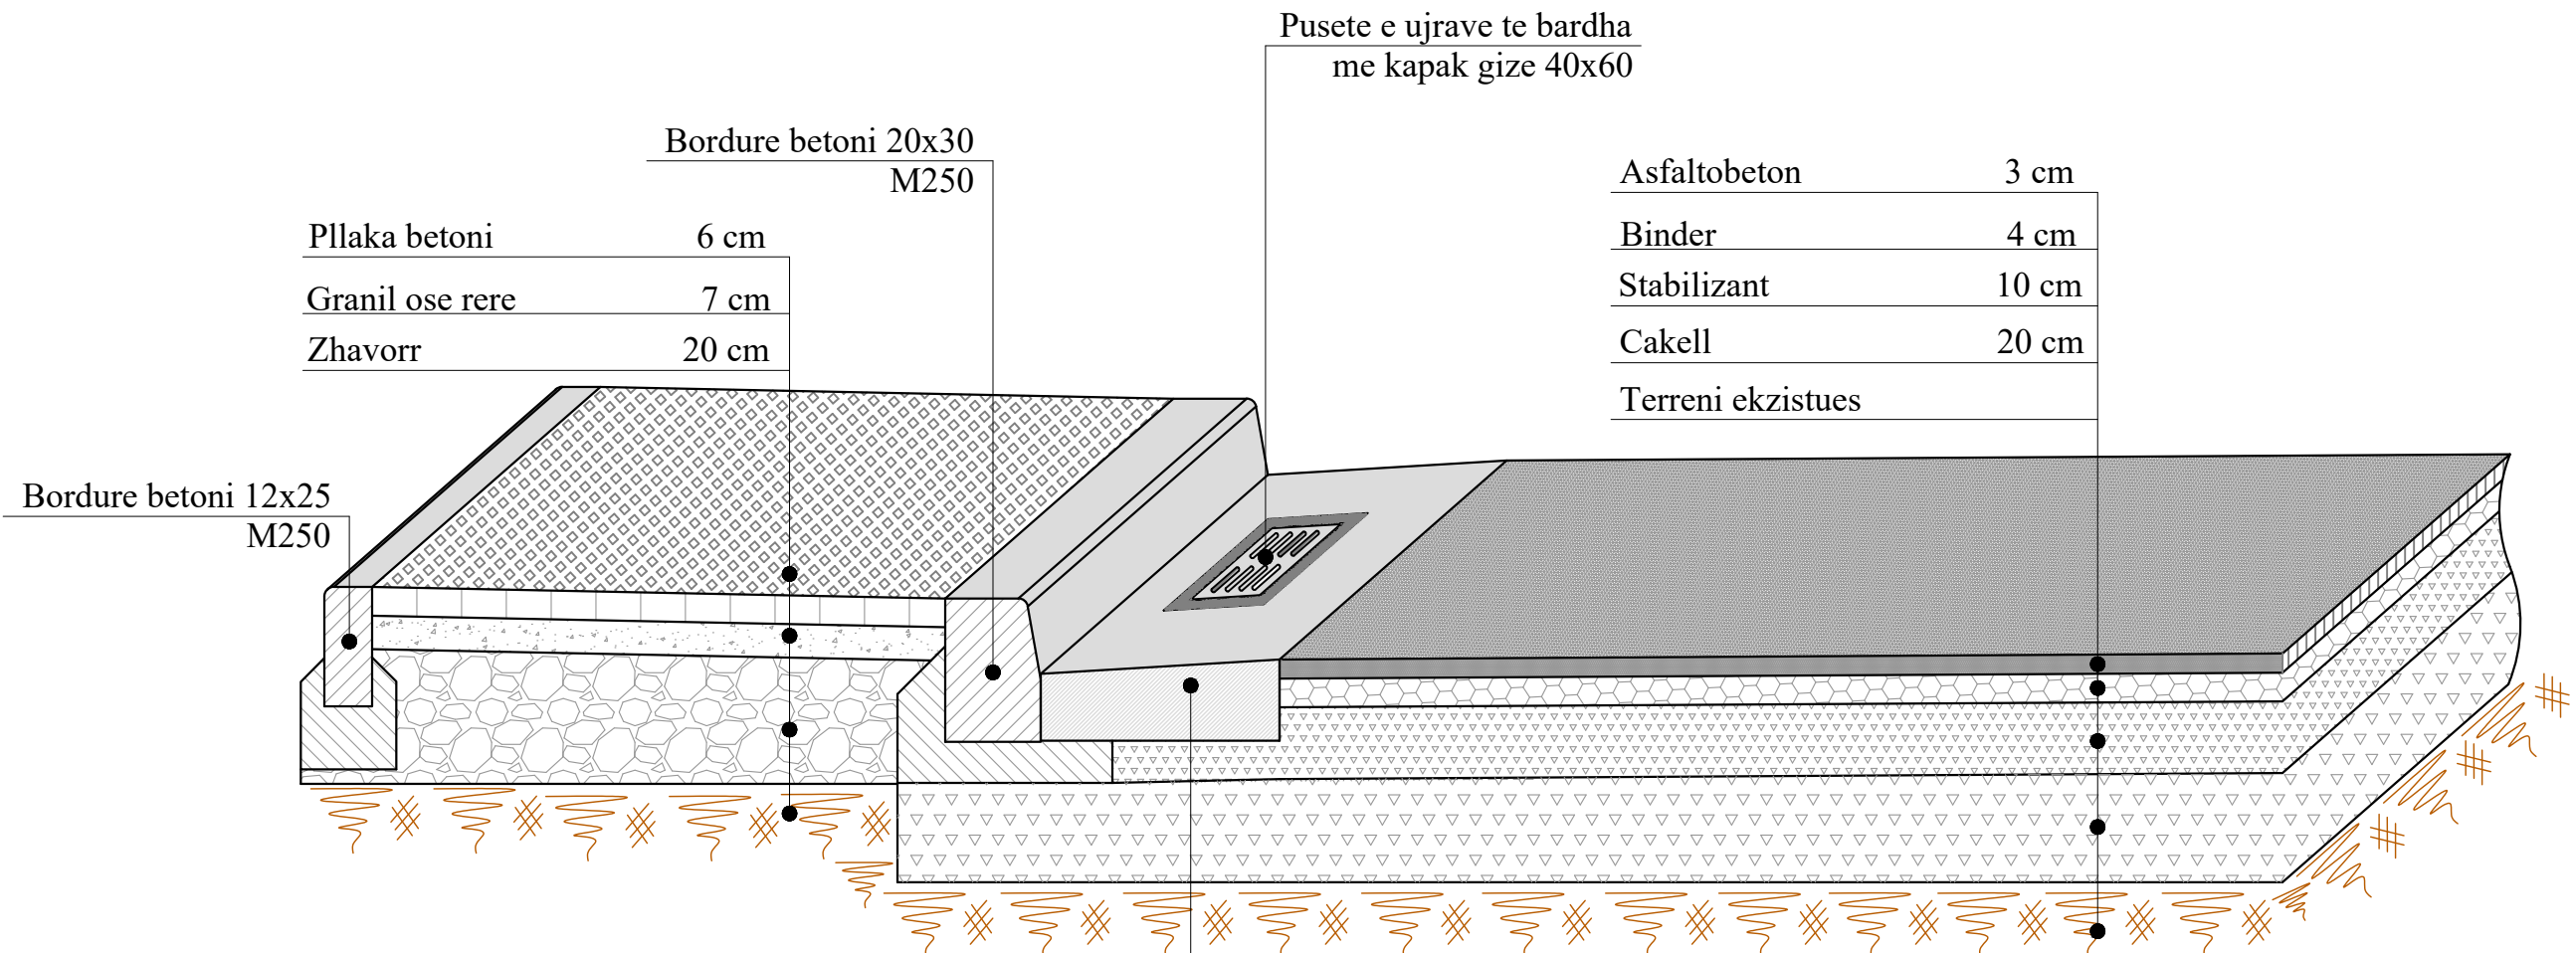


Shenime		
Investitor	Bashkia Shkoder	
Emertimi i projektit	Rikualifikimi i bllokut urban "Henrik Laca"	
Faza e Projektit	PROJEKT ZBATIM	
Projekti i infrastruktures		
Konsulent	C.E.C Group Civil Engineering Consultants	
Projektoi	Emer	Mbiemer
Insh. Nderim	Vangjush MBRICE	
Insh. Nderim	Andren MBRICE	
Insh. Mekanik	Paskal JARAZI	
Insh. Gjeolog	Pellumb TOSKA	
Insh. Elektrik	Gazmir ISAKAJ	
Insh. Topograf	Nuredin HAMZAI	
Arkitekte	Gentjana CENGA	
Topograf	Eroglan MUCA	
Dwg.Nr. F1.01		
Emertimi fletes: Detaje		
Shkalla: A3 - 1:20		



PRERJE TERTHORE E TUBIT NE RRUGE

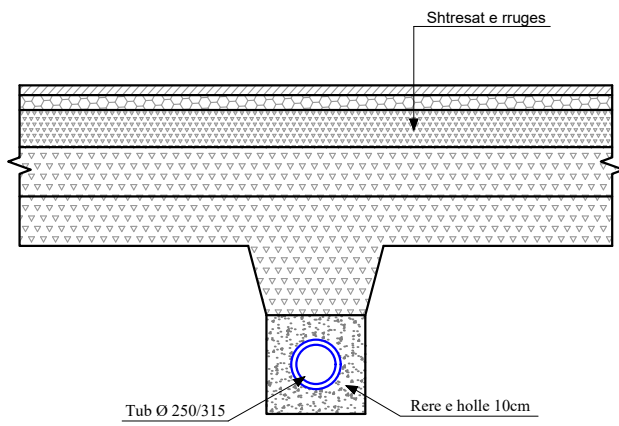

DETAJ I BASHKIMIT TE TUBAVE ME MANIKOTE

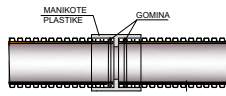


NDERTIMI I SOLETES B/A KUR TRASHESIA E MBUSHJES MBI TUB ESHTHE ME PAK SE Hmin=70cm

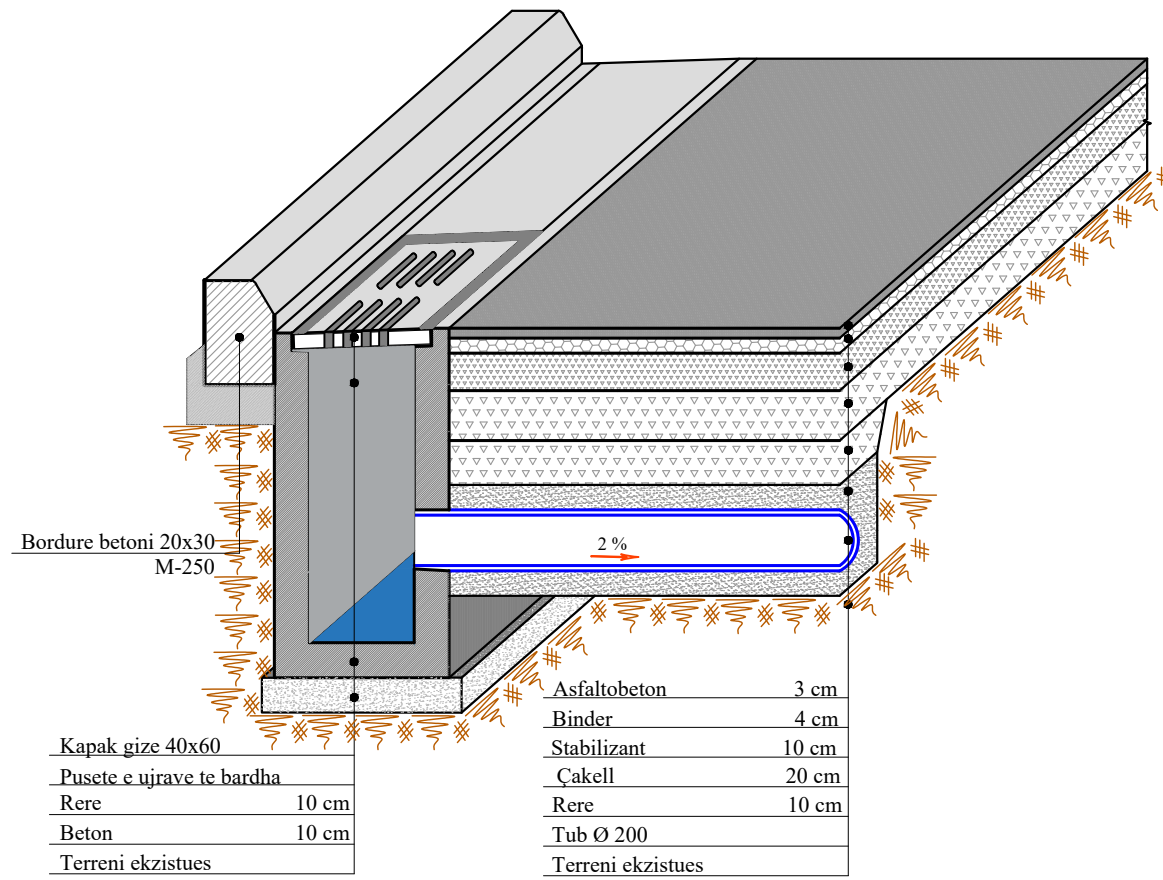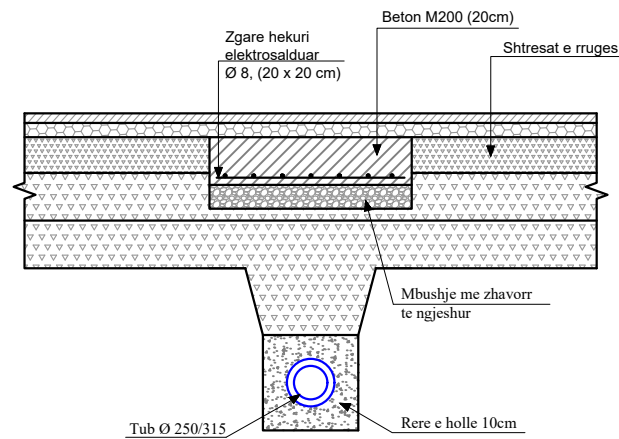

Kapak gize 40x60	
Pusete e ujrave te bardha	
Rere	10 cm
Beton	10 cm
Terreni ekzistues	

PARAQITJE 3D E PUSETES NE RRUGE

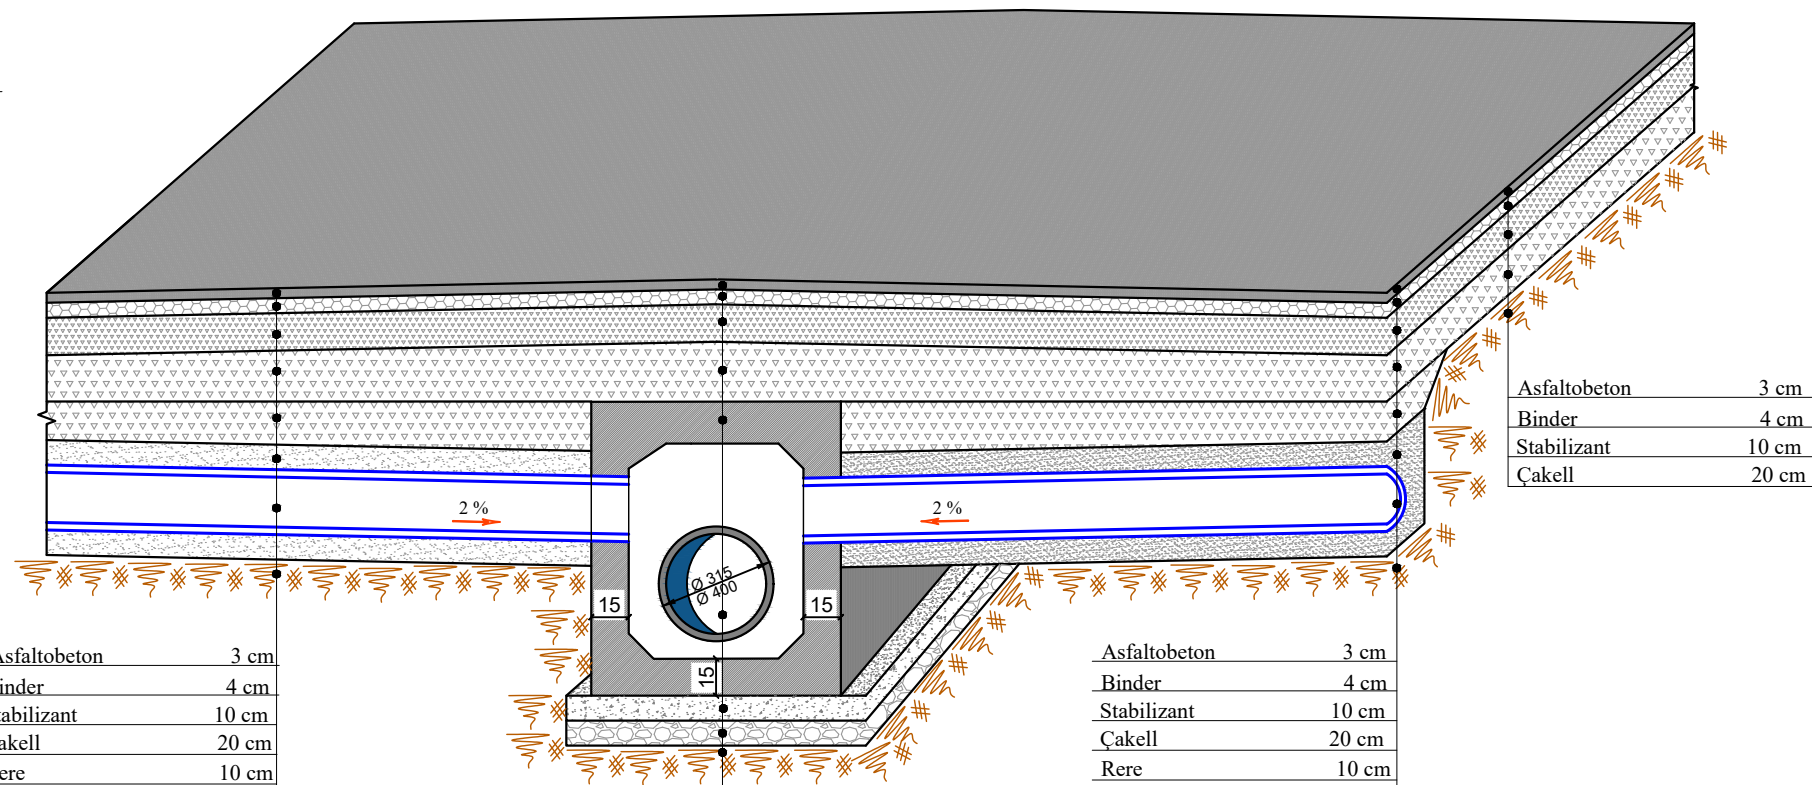

Asfaltobeton	3 cm
Binder	4 cm
Stabilizant	10 cm
Çakell	20 cm
Rere	10 cm
Tub i brinjezuar	
Terreni ekzistues	

Asfaltobeton	3 cm
Binder	4 cm
Stabilizant	10 cm
Çakell	20 cm
Pusete	
Tub i brinjezuar	
Beton i varfer	10 cm
Zhavorr	10 cm

Asfaltobeton	3 cm
Binder	4 cm
Stabilizant	10 cm
Çakell	20 cm
Rere	10 cm
Tub i brinjezuar	
Terreni ekzistues	

Shenime

Investitor
Bashkia Shkoder



Emertimi i projektit

Rikualifikimi i bllokut urban "Henrik Laca"

Faza e Projektit

PROJEKT ZBATIM

Projekti i infrastrukturës

Konsulentit




Projektoi	Emer	Mbiemer	Firma
Insh. Nderim	Vangjush	MBRICE	
Insh. Nderim	Andren	MBRICE	
Insh. Mekanik	Paskal	JARAZI	
Insh. Gjeolog	Pellumb	TOSKA	
Insh. Elektrik	Gazmir	ISAKAJ	
Insh. Topograf	Nuredin	HAMZAI	
Arkitekte	Gentjana	CENGA	
Topograf	Eroglan	MUCA	

Dwg.Nr. F1.02


Emertimi fletes:
Detaje te kanalizimeve

Shkalla:
A3 - 1:20

DETAJ TROTUARI

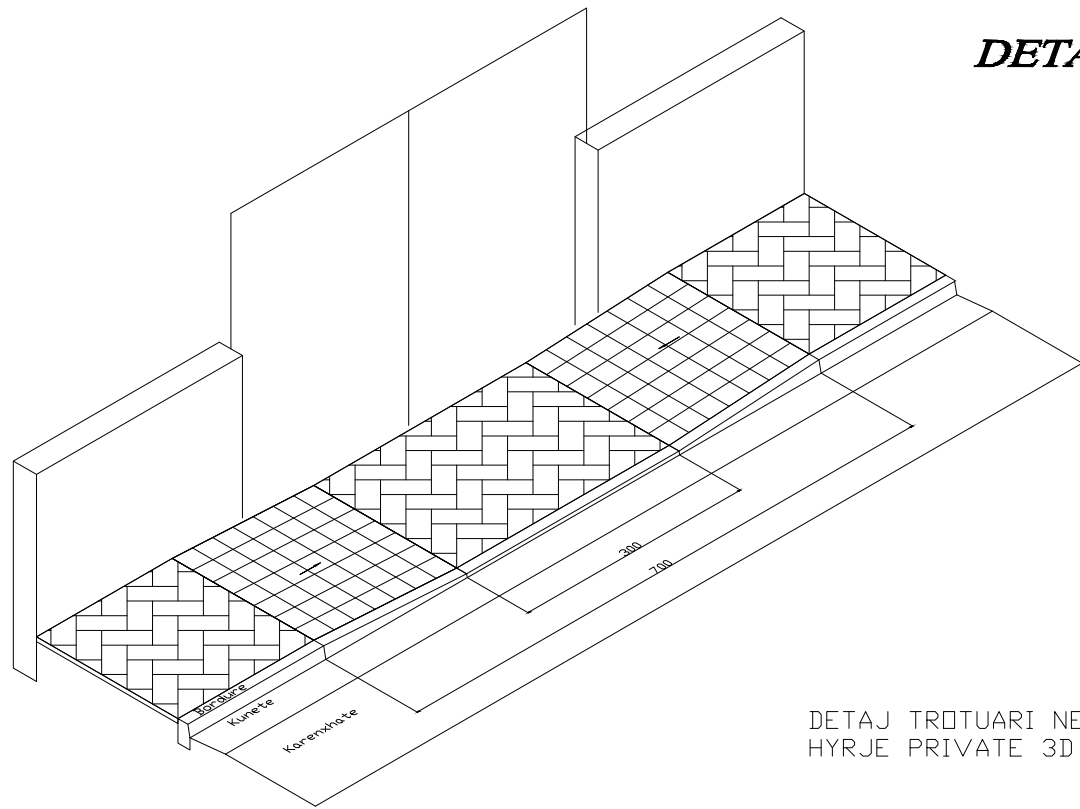


DETAJ TROTUARI NE HYRJE PRIVATE 3D

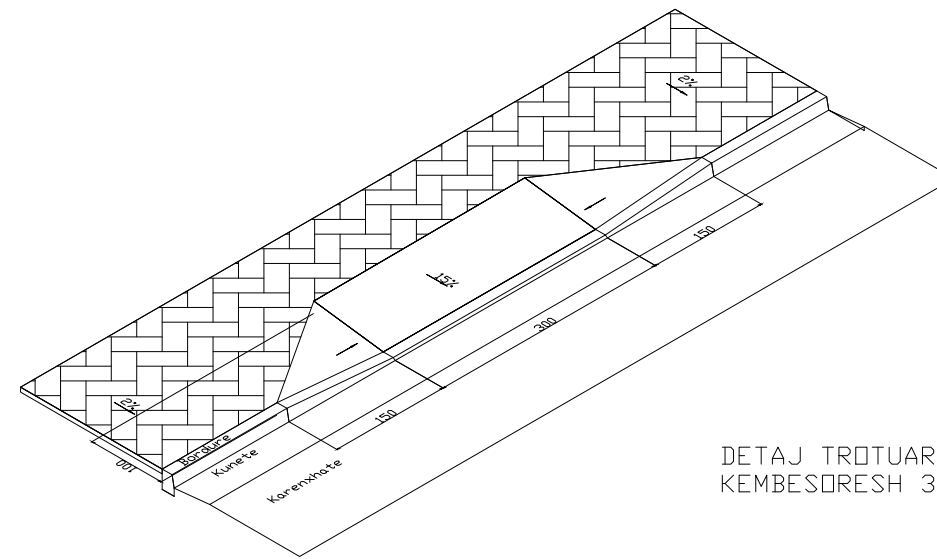



DETAJ TROTUARI NE VENDKALIM KEMBESORESH 3D

PAMJE BALLORE

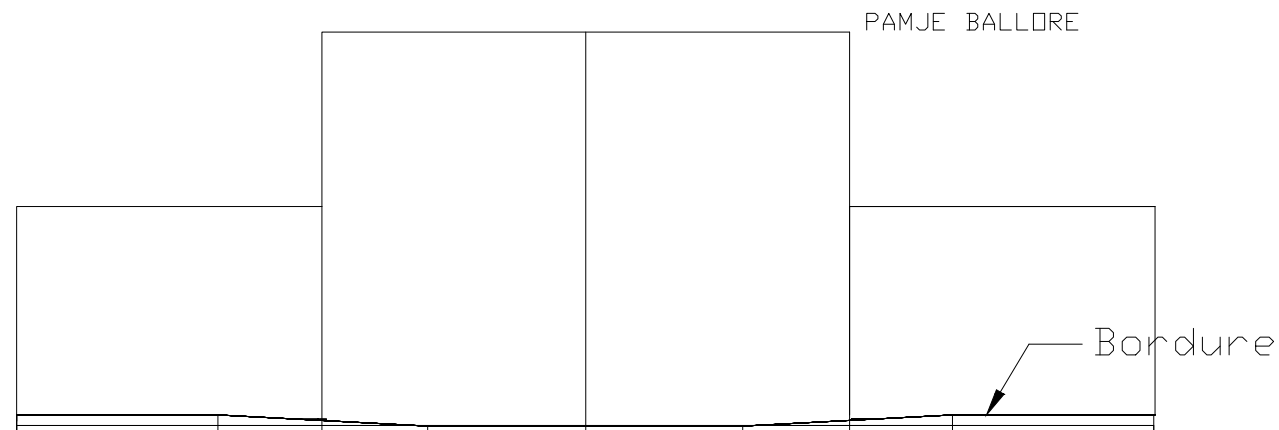

PAMJE BALLORE

PLAN

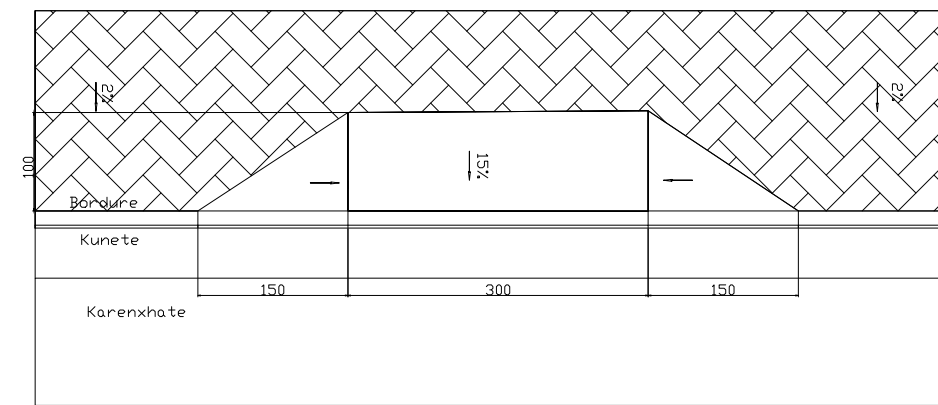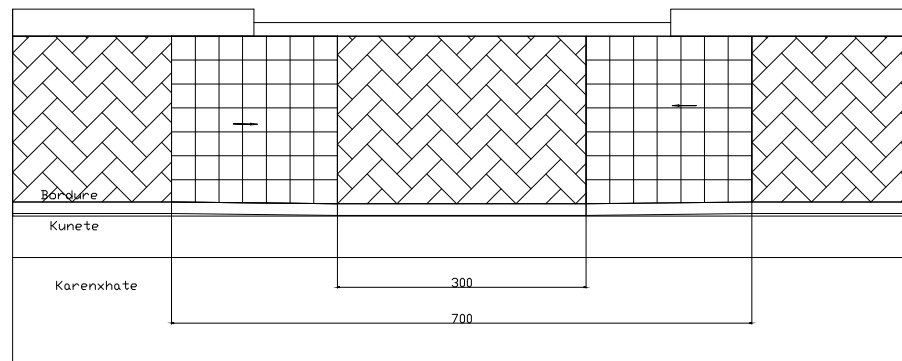

PLAN

SHENIM:
Ky detaj do te perdoret ne cdo vendkalim te kembesoreve dhe ne cdo hyrje ne objektet pergjate rruges.

Shenime

Investitor
Bashkia Shkoder



Emertimi i projektit
Rikualifikimi i bllokut urban "Henrik Laca"

Faza e Projektit
PROJEKT ZBATIM

Projekti i
infrastruktures

Konsulenti
C.E.C Group
Civil Engineering Consultants





Projektoi	Emer Mbiemer	Firma
Insh. Nderim	Vangjush MBRICË	
Insh. Nderim	Andren MBRICË	
Insh. Mekanik	Paskal JARAZI	
Insh. Gjeolog	Pellumb TOSKA	
Insh. Elektrik	Gazmir ISAKAJ	
Insh. Topograf	Nuredin HAMZAI	
Arkitekte	Gentjana CENGA	
Topograf	Eroglan MUCA	

Dwg.Nr. F1.03




Emertimi fletes:
Detaje trotuari

Shkalla:
A3 - 1:20

SHTYLLË ELEKTRIKE ME PUSËTË NË TOKË ME LIDHJE EKUIPOTENCIALE DHE MORSETERIA E LINJËS SË NDRIÇIMIT

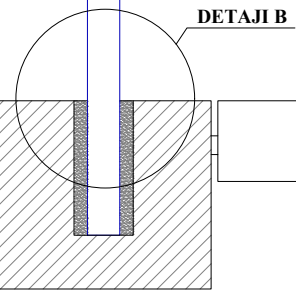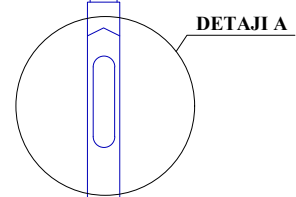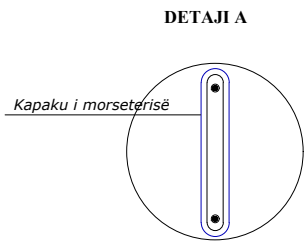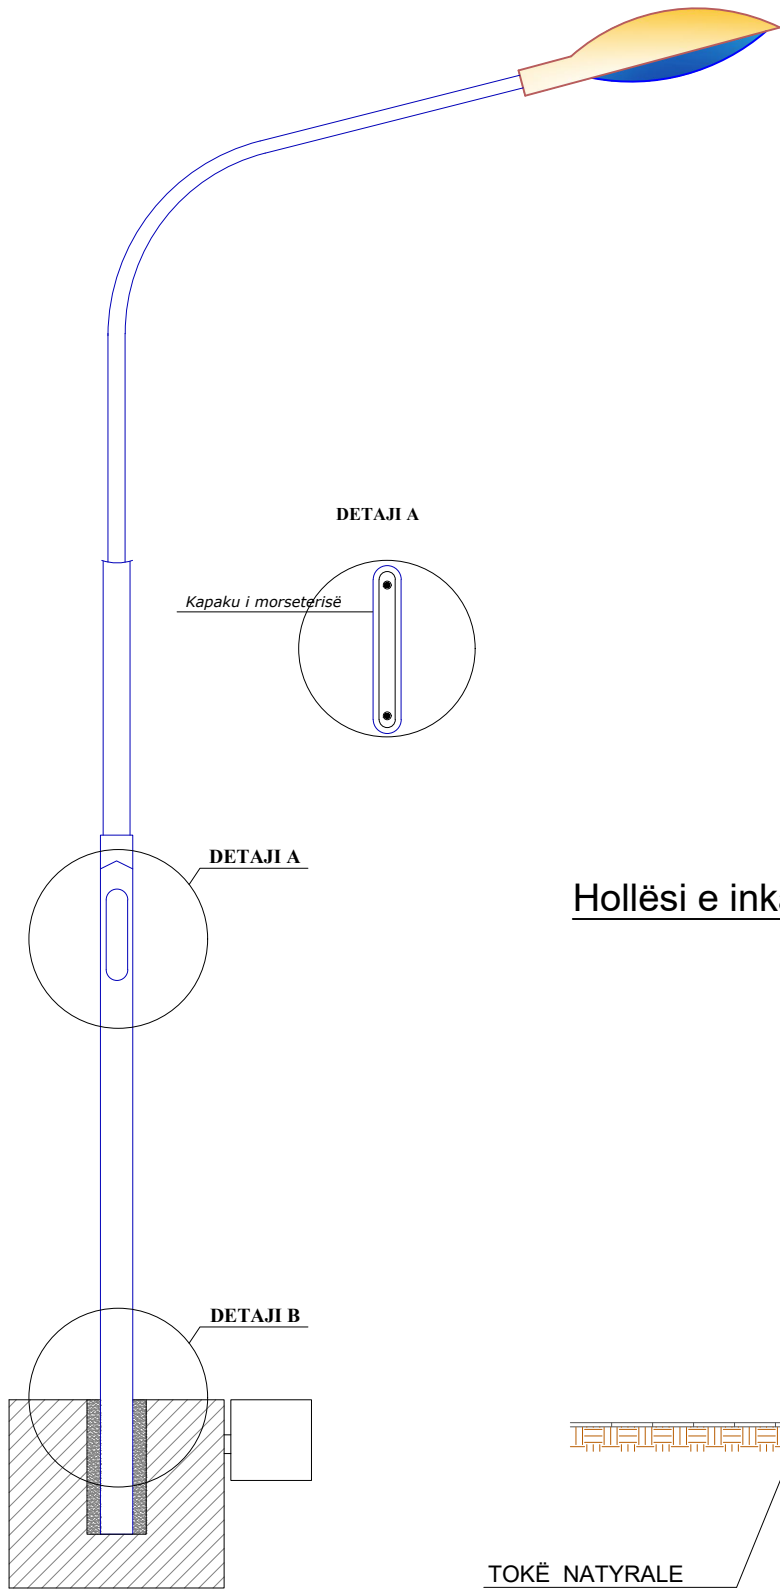

Hollësi e inkastrimit të kolonës së ndriçuesit

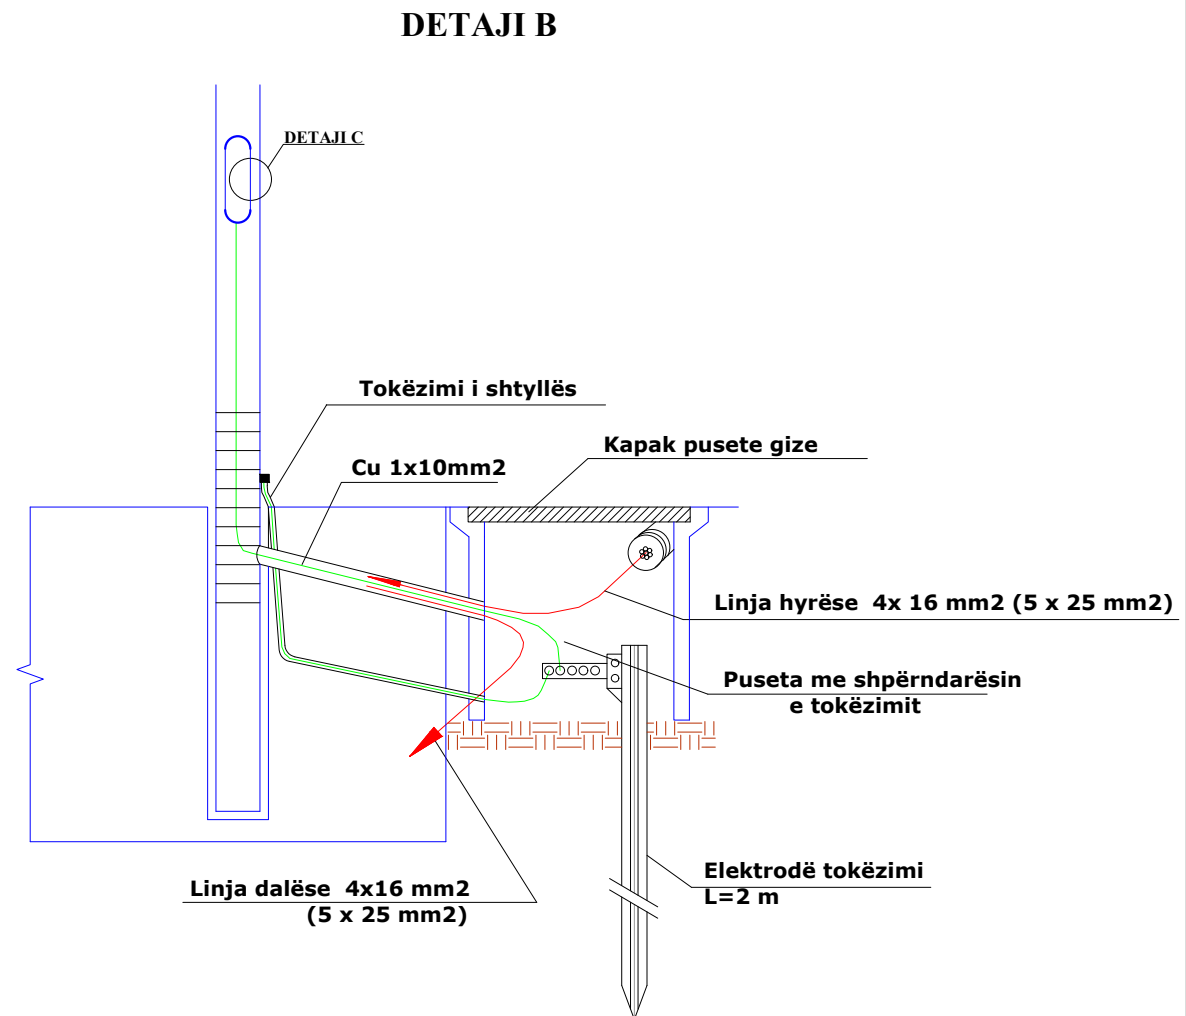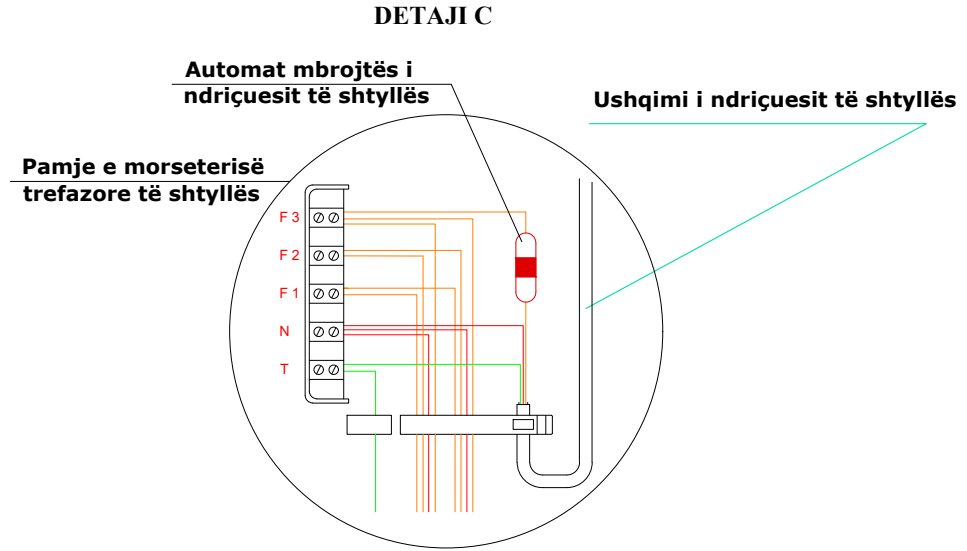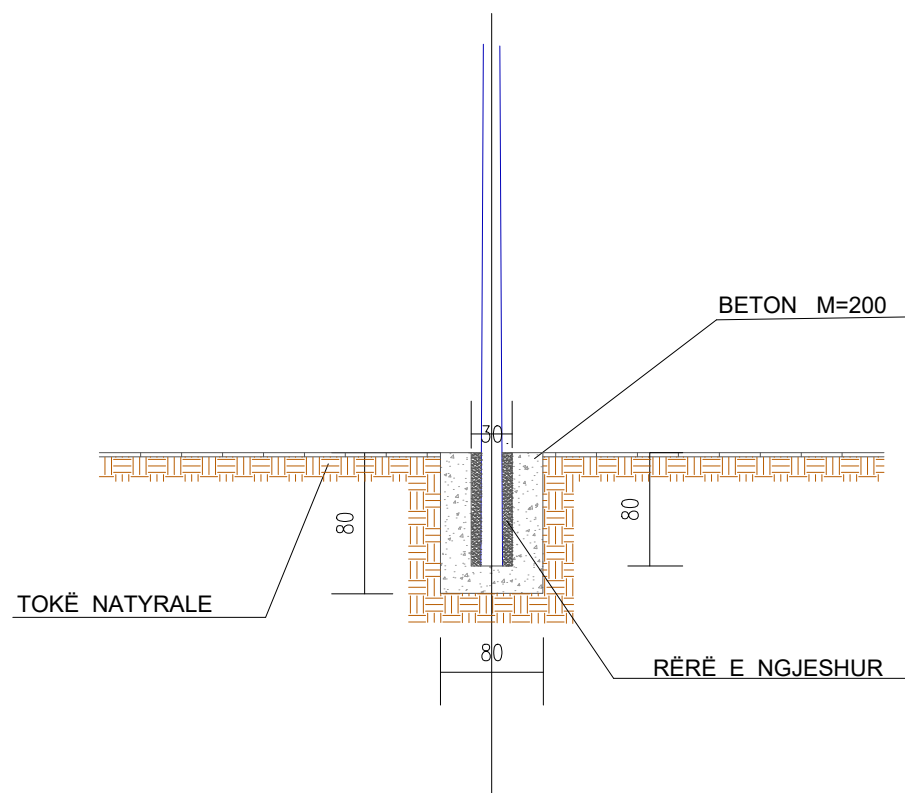

Shenime

Investitor
Bashkia Shkoder



Emertimi i projektit
Rikualifikimi i bllokut urban "Henrik Laca"

Faza e Projektit
PROJEKT ZBATIM

Projekti i infrastrukturës

Konsulenti
C.E.C Group
Civil Engineering Consultants

Projektoi	Emer Mbiemer	Firma
Insh. Nderim	Vangjush MBRICË	
Insh. Nderim	Andren MBRICË	
Insh. Mekanik	Paskal JARAZI	
Insh. Gjeolog	Pëllumb TOSKA	
Insh. Elektrik	Gazmir ISAKAJ	
Insh. Topograf	Nuredin HAMZAJ	
Arkitekte	Gentjana CENGA	
Topograf	Eroglan MUCA	

Dwg.Nr. F1.04

Emertimi fletës:
Detaje elektrike

Shkalla:
A3 - 1:20