


**PROFILI TIP PK.6-7 , 13-16 ,24-31  
DIGA NR.1**

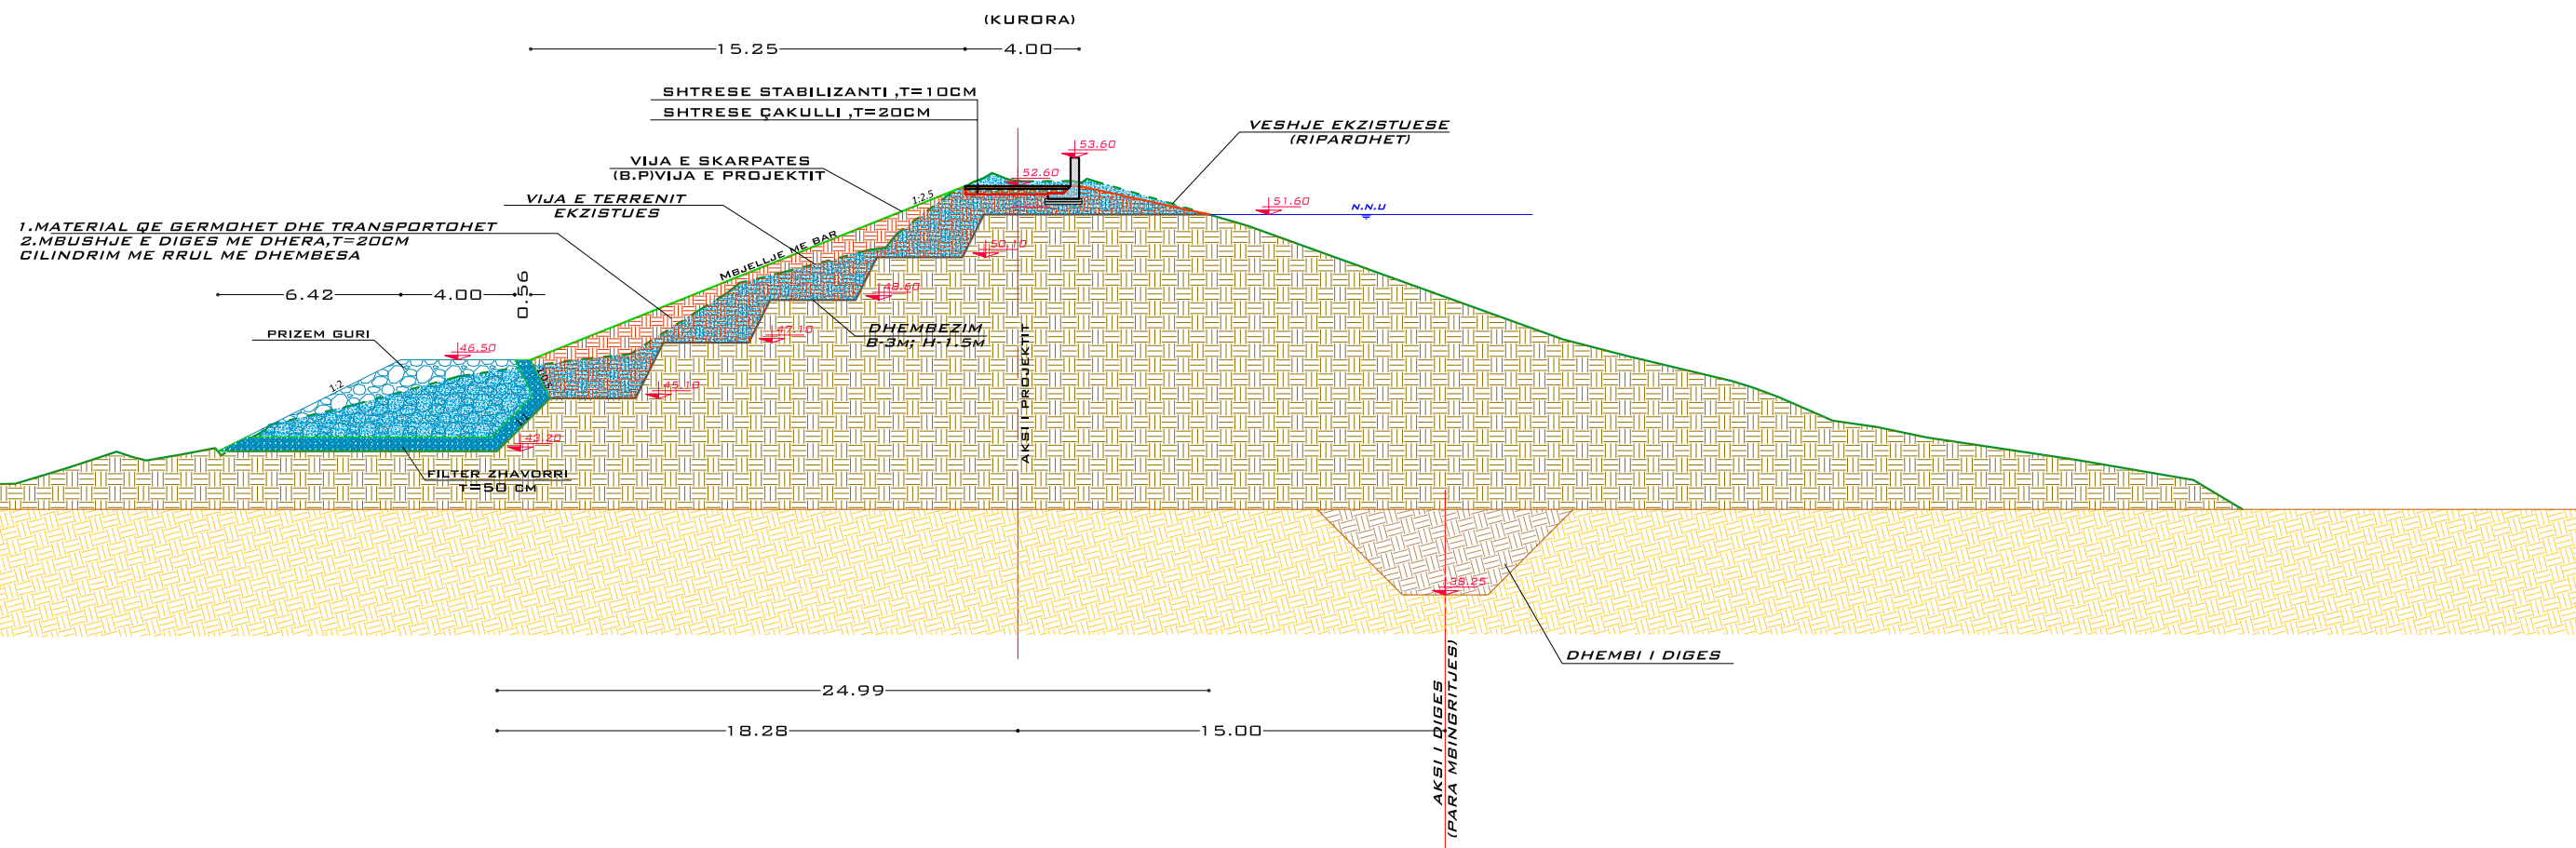



**SHENIME TEKNIKE :**

1. GERMIMI I DHEUT DO TE BEHET ME SHKALLEZIME DUKE FILLUAR NGA LART-POSHTE.
2. PER GERMIMIN DO TE ZBATOHEN ME SAKTESI PERMASAT DHE KUOTAT E DHENA NE PROFILAT TERTHORE PER SECILIN SEKSION.
3. DHERAT E DALA NGA GERMIMI DHE SKARIFIKIMI DO TE TRANSPORTOHEN NE VENDIN E CAKTUAR NGA BASHKIA.
4. PAS PERFUNDIMIT TE GERMIMIT DO TE BEHET NDERTIMI I FILTRIT TE DRENAZHIT NEN PRIZMIN E GURIT NXJERRJEN E UJERAVE TE FILTRIMIT JASHTJE TRUPIT TE DIGES. (SHIH FLETEN PERKATESE TE PROJEKTIT)
5. DHERAT PER MBUSHJEN E DIGES DUHET TE KENE KETO LAGESHTI : DHERAT ARGJILORE - 16% , DHERAT SURANORE- 19.4 % . NE RAST SE DHEU I MARRE NGA KARRIERAT NUK DO TE KETE LAGESHTINE E DUHUR DO TE BEHET LAGIA E TIJ. LAGESHTIA E DHEUT DUHET TE KONTROLLOHET NE LABORATOR
6. MBUSHJA E TRUPIT TE DIGES ME DHE DO TE BEHET ME SHTRESA HORIZONTALE DHE PA KRIJUAR SHKALLEZIME NE MES TYRE. TRASHESIA E SHTRESAVE DO TE JETE 20 CM DHE PARA HEDHJES SE CDO SHTRESE, SIPERFAQJA E SAJ SHKRIFTOHET DHE LAGET ME UJE (NE QOFTE SE ESHTHE E THATHE)
7. MBAS NGJESHJES PER CDO SHTRESE DUHET TE MERREN NE CDO 1000 M<sup>3</sup> NJE KAMPION PER CAKTIMIN E PESHES SE VOLUMIT TE SKELETIT E CILA NUK DUHET TE JETE ME E VOGEL SE 1.783 T/M<sup>3</sup> (PER DHERAT ARGJILORE) DHE 1.689 T/M<sup>3</sup> (PER DHERAT SURANORE).  
NE RAST SE VLERA DEL ME E VOGEL ATEHERE DUHET TE VAZHDOJE NGJESHJA E SHTRESSES KU ESHTHE MARRE KAMPIONI.
8. GROPAT E HAPURA NE DIGE PER MARRJEN E KAMPIONEVE DUHET TE HIDHEN NE PLANIMETRI DHE NE PROFILIN GJATESOR ME KUOTAT PERKATESE DHE PAS MARRJES SE KAMPIONEVE KETO GROPA DO TE MBUSHEN DHE NGJESHEN ME PESHEN VOLUMORE PERKATESE.
9. PER NGJESHJEN E DHERAVE DO TE PERDORET RUL ME DHEMBE
10. NDERTIMI I FILTRIT TE DRENAZHIT DO TE BEHET KONFORM KERKESAVE TE PROJEKTIMIT DHE PARA HEDHJES SE PRIZMIT TE GURIT DO TE BEHET DOKUMENTIMI TOPOGRAFIK.
11. NE QOFTE SE KARRIERAT E DHEUT GJATE SHFRYTEZIMIT TE TYRE KANE LAGESHTI TE TEPERT DUHEN MARRE MASA PER PAKESIMIN E LAGESHTISE DUKE HAPUR KANALE KULLUES OSE DUKE I LENE KOHE DHERAVE QE TE THAHEN,
12. PERPARA FILLIMIT TE PUNIMEVE NE TRUPIN E DIGES, TE BEHET BOSHATISJA E PLOTE E UJEMBLEDHESIT ME ANE TE SHKARKUESIT FUNDOR PER TE PARE GJENDJEN REALE TE DY PUSHTAVE TE HYRJES DHE NQS KEMI TE BEJME ME BLOKIM TE TUBIT TE UJELESHUESIT.  
PAS KETIJ KONSTATIMI , ME MIRATIMIN E SUPERVIZORIT DO BEHET NDERHYRJA PER RIPARIMET E MUNDSHME.
13. NE TRUPIN E DIGES DO TE VENDOSEN DY PJEZOMETRA PER TE MATUR NIVELIN E FILTRIMEVE TEK TE CILET DO TE BEHET RREGULLISHT MONITORIMI CDO MUAJ DHE DO TE DOKUMENTOHET NGA BASHKIA

POROSITESI	 Adresa: Rr. "Shefqet Musaraj" Pallati 14, Hyrja 18, Tirane Cel: 069 20 95 862, E-mail: burhanhafizi@gmail.com	VENDODHJA	FAZA E PROJEKTIMIT	Grupi i Projektimit	
		NJESIA ADMINISTRATIVE NIKEL	PROJEKT ZBATIMI	Ing.B.HAFIZI	Shkalla 1: 250
Bashkia KRUJE	ANGERBA sh.p.k.	TITULLI I PROJEKTIT	TITULLI I VIZATIMIT	Ing.V.AGALLIU ; Ing.R.ZGJANJOLLI	Data: Shkurt 2019
		<b>PUNIME REHABILITIMI PER DIGEN E UJEMBLEDHESIT TAPIZE</b>	<b>PROFILE TIP DIGA 1</b>	Ing.B.LILAJ ; Ing.S.VERÇANI	FLETA Nr.31
				Ing.G.HAFIZI ; Ing.F.LILAJ	

RILVEMI TOPOGRAFIK, DIGA NR.2

U J E M B L E D H E S I T A P I Z E

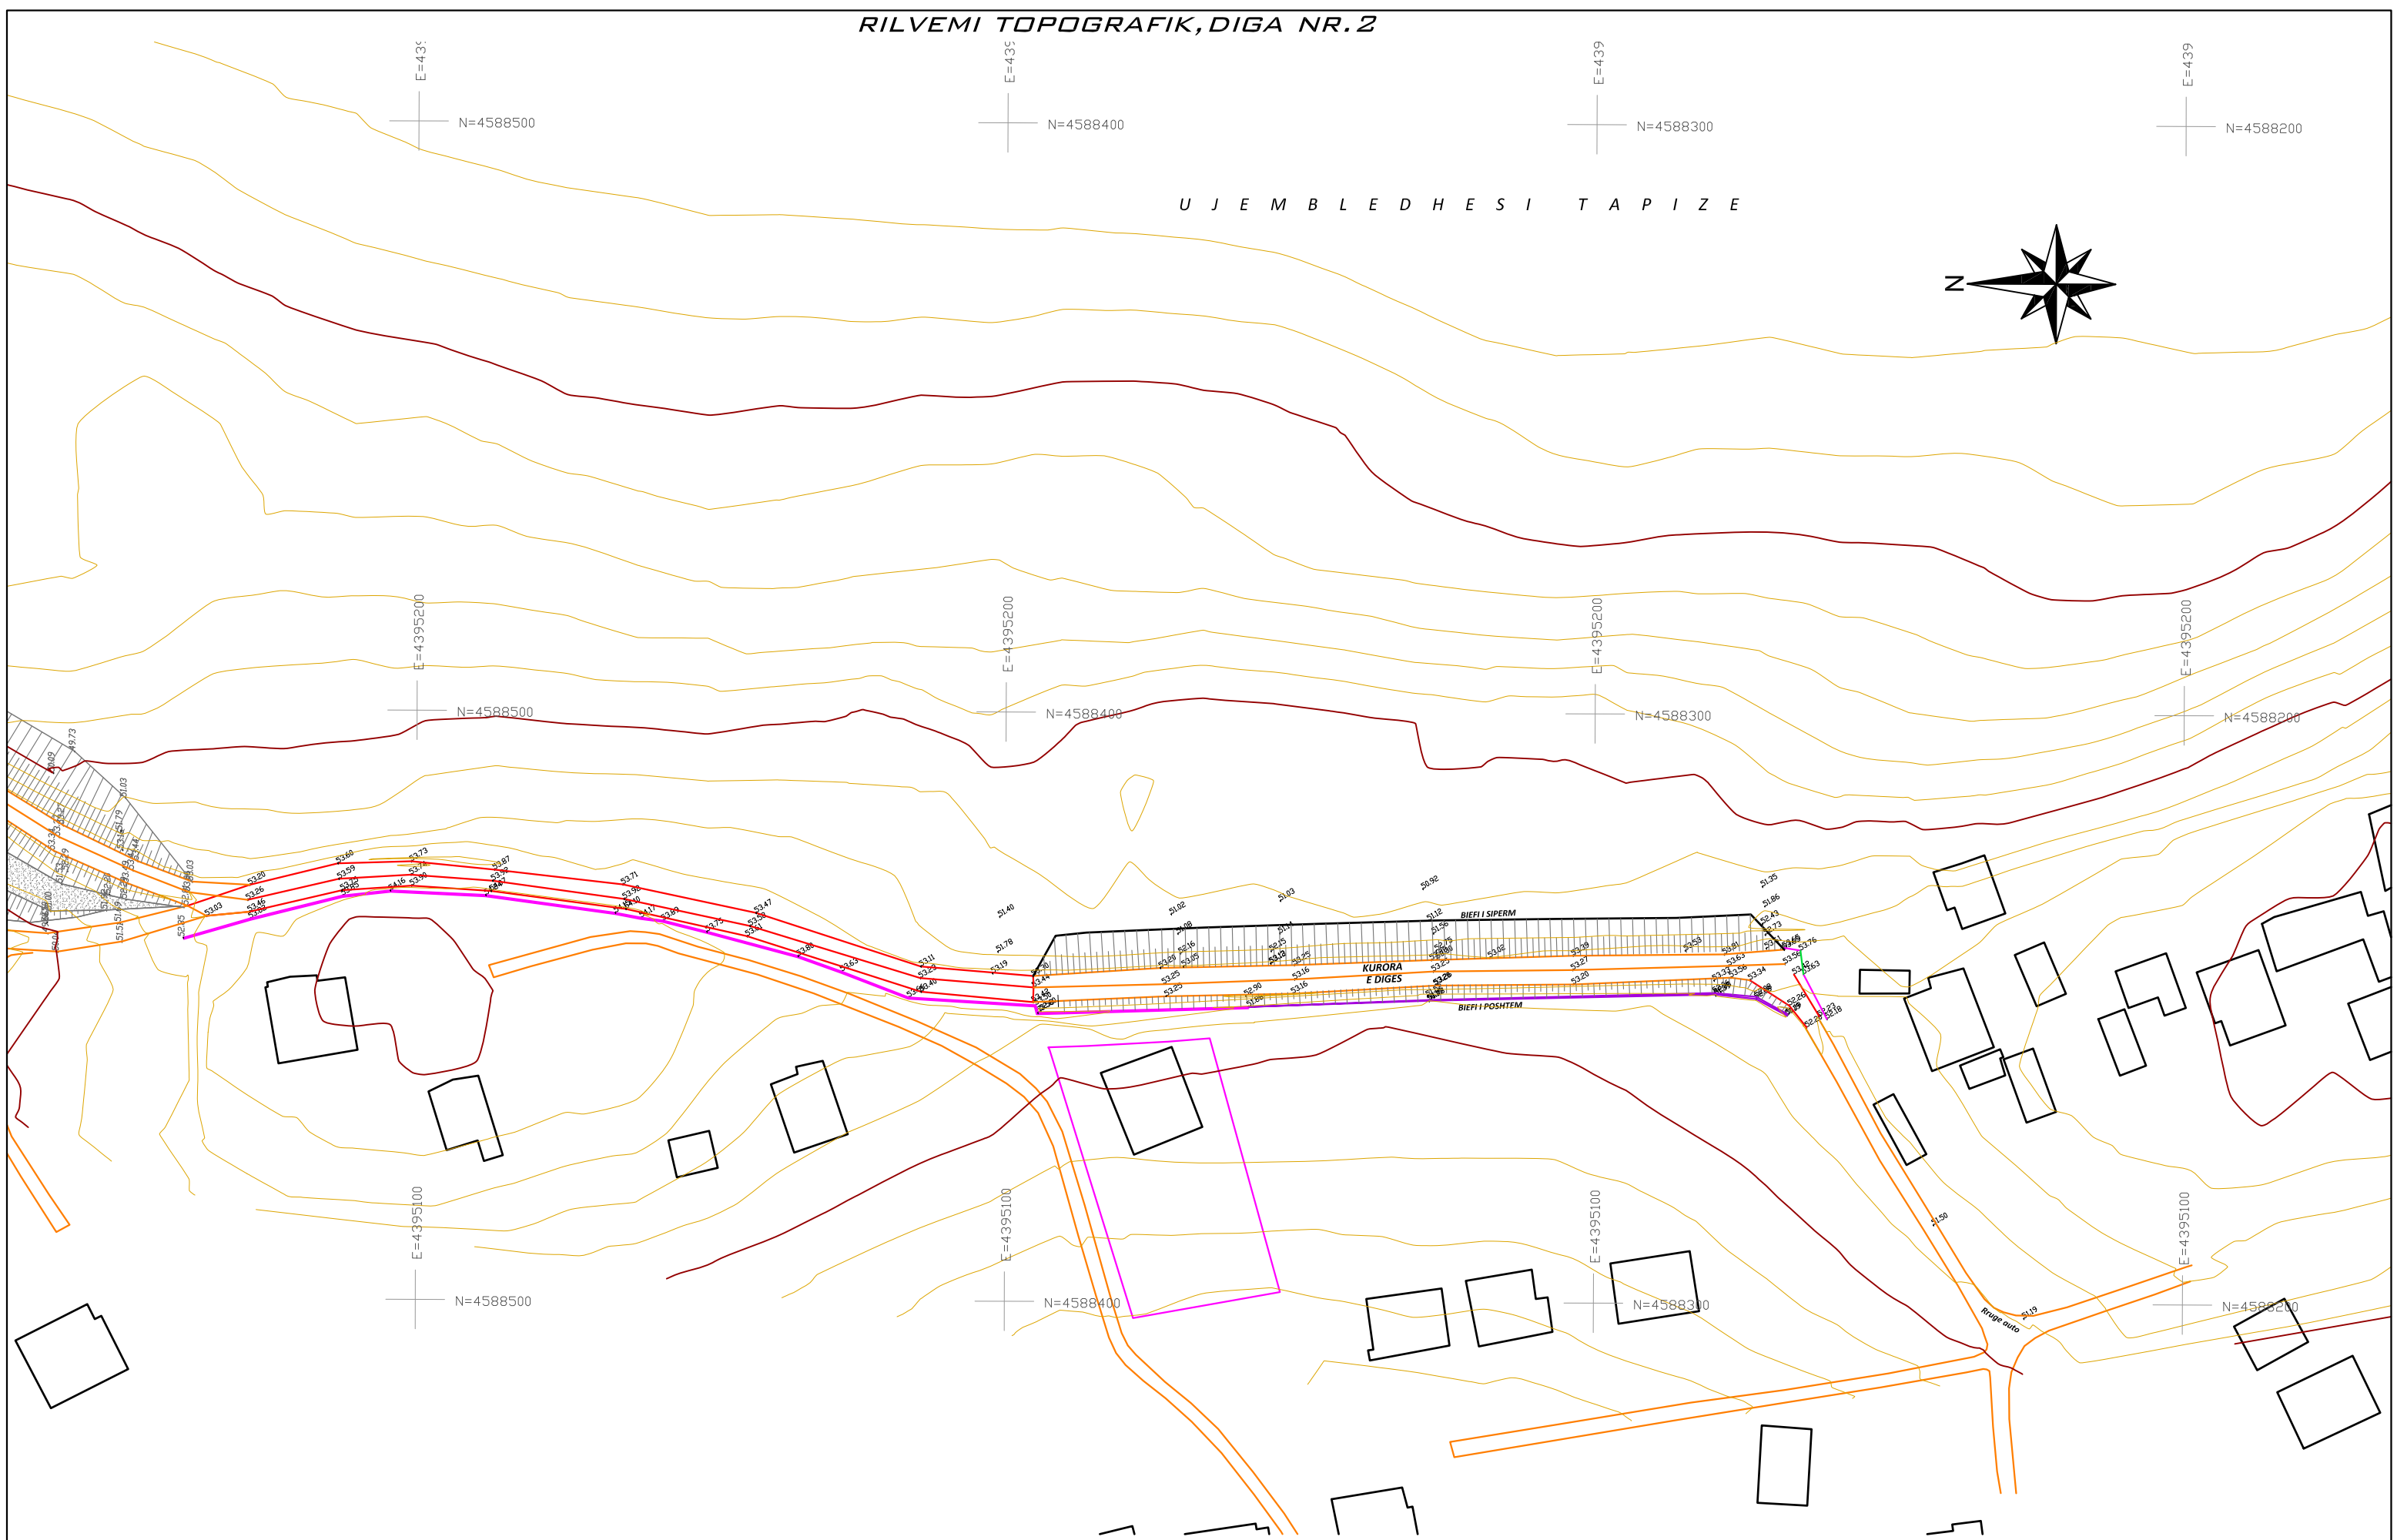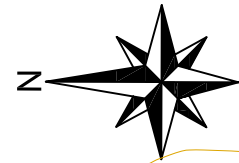

POROSITESI
<b>Bashkia KRUJE</b>



**ANGERBA sh.p.k.**  
 Adresa: Rr. "Shefqet Musaraj"  
 Pallati 14, Hyrja 18, Tirane  
 Cel: 069 20 95 862,  
 E-mail: burhanhafizi@gmail.com

VENDODHJA NJESIA ADMINISTRATIVE NIKEL
TITULLI I PROJEKTIT <b>PUNIME REHABILITIMI PER DIGEN E UJEMBLEDHESIT TAPIZE</b>

FAZA E PROJEKTIMIT PROJEKT ZBATIMI
TITULLI I VIZATIMIT <b>RILEVIMI TOPOGRAFIK I DIGES NR.2</b>

Grupi i Projektimit	Shkalla 1:1000
Ing.B.HAFIZI	Data: Shkurt 2019
Ing.V.AGALLIU ; Ing.R.ZGJANJOLLI	
Ing.B.LILAJ ; Ing.S.VERÇANI	
Ing.G.HAFIZI ; Ing.F.LILAJ	FLETA Nr.32





POROSITESI

**Bashkia KRUJE**



**ANGERBA sh.p.k.**

Adresa: Rr. "Shefqet Muesaj"  
Pallati 14, Nyoja 18, Tirane  
Cel: 069 20 95 862,  
E-mail: burhanhafizi@gmail.com

VERDODHUA  
NJESIA ADMINISTRATIVE NIKEL

TITULLI I PROJEKTTIT  
**PUNIME REHABILITIMI PER DIGEN  
E UJEMBLEDHESIT TAPIZE**

FAZA E PROJEKTTIT  
PROJEKT ZBATIMI

TITULLI I VZARIMIT  
**PLANIMETRIA E PERGJITHSHME  
E DIGES NR.2**

Grupi i Projektit

Ing.B.HAFIZI  
Ing.V.AGALLIU ; Ing.R.ZGJANJOLLI  
Ing.B.LILAJ ; Ing.S.VERÇANI  
Ing.G.HAFIZI ; Ing.F.LILAJ

Shkalla 1:1 000



Data: Shkurt 2019

FLETA Nr.33



PLANIMETRIA E PERGJITHSHME, DIGA NR.2, SKEMA

U J E M B L E D H E S I T A P I Z E

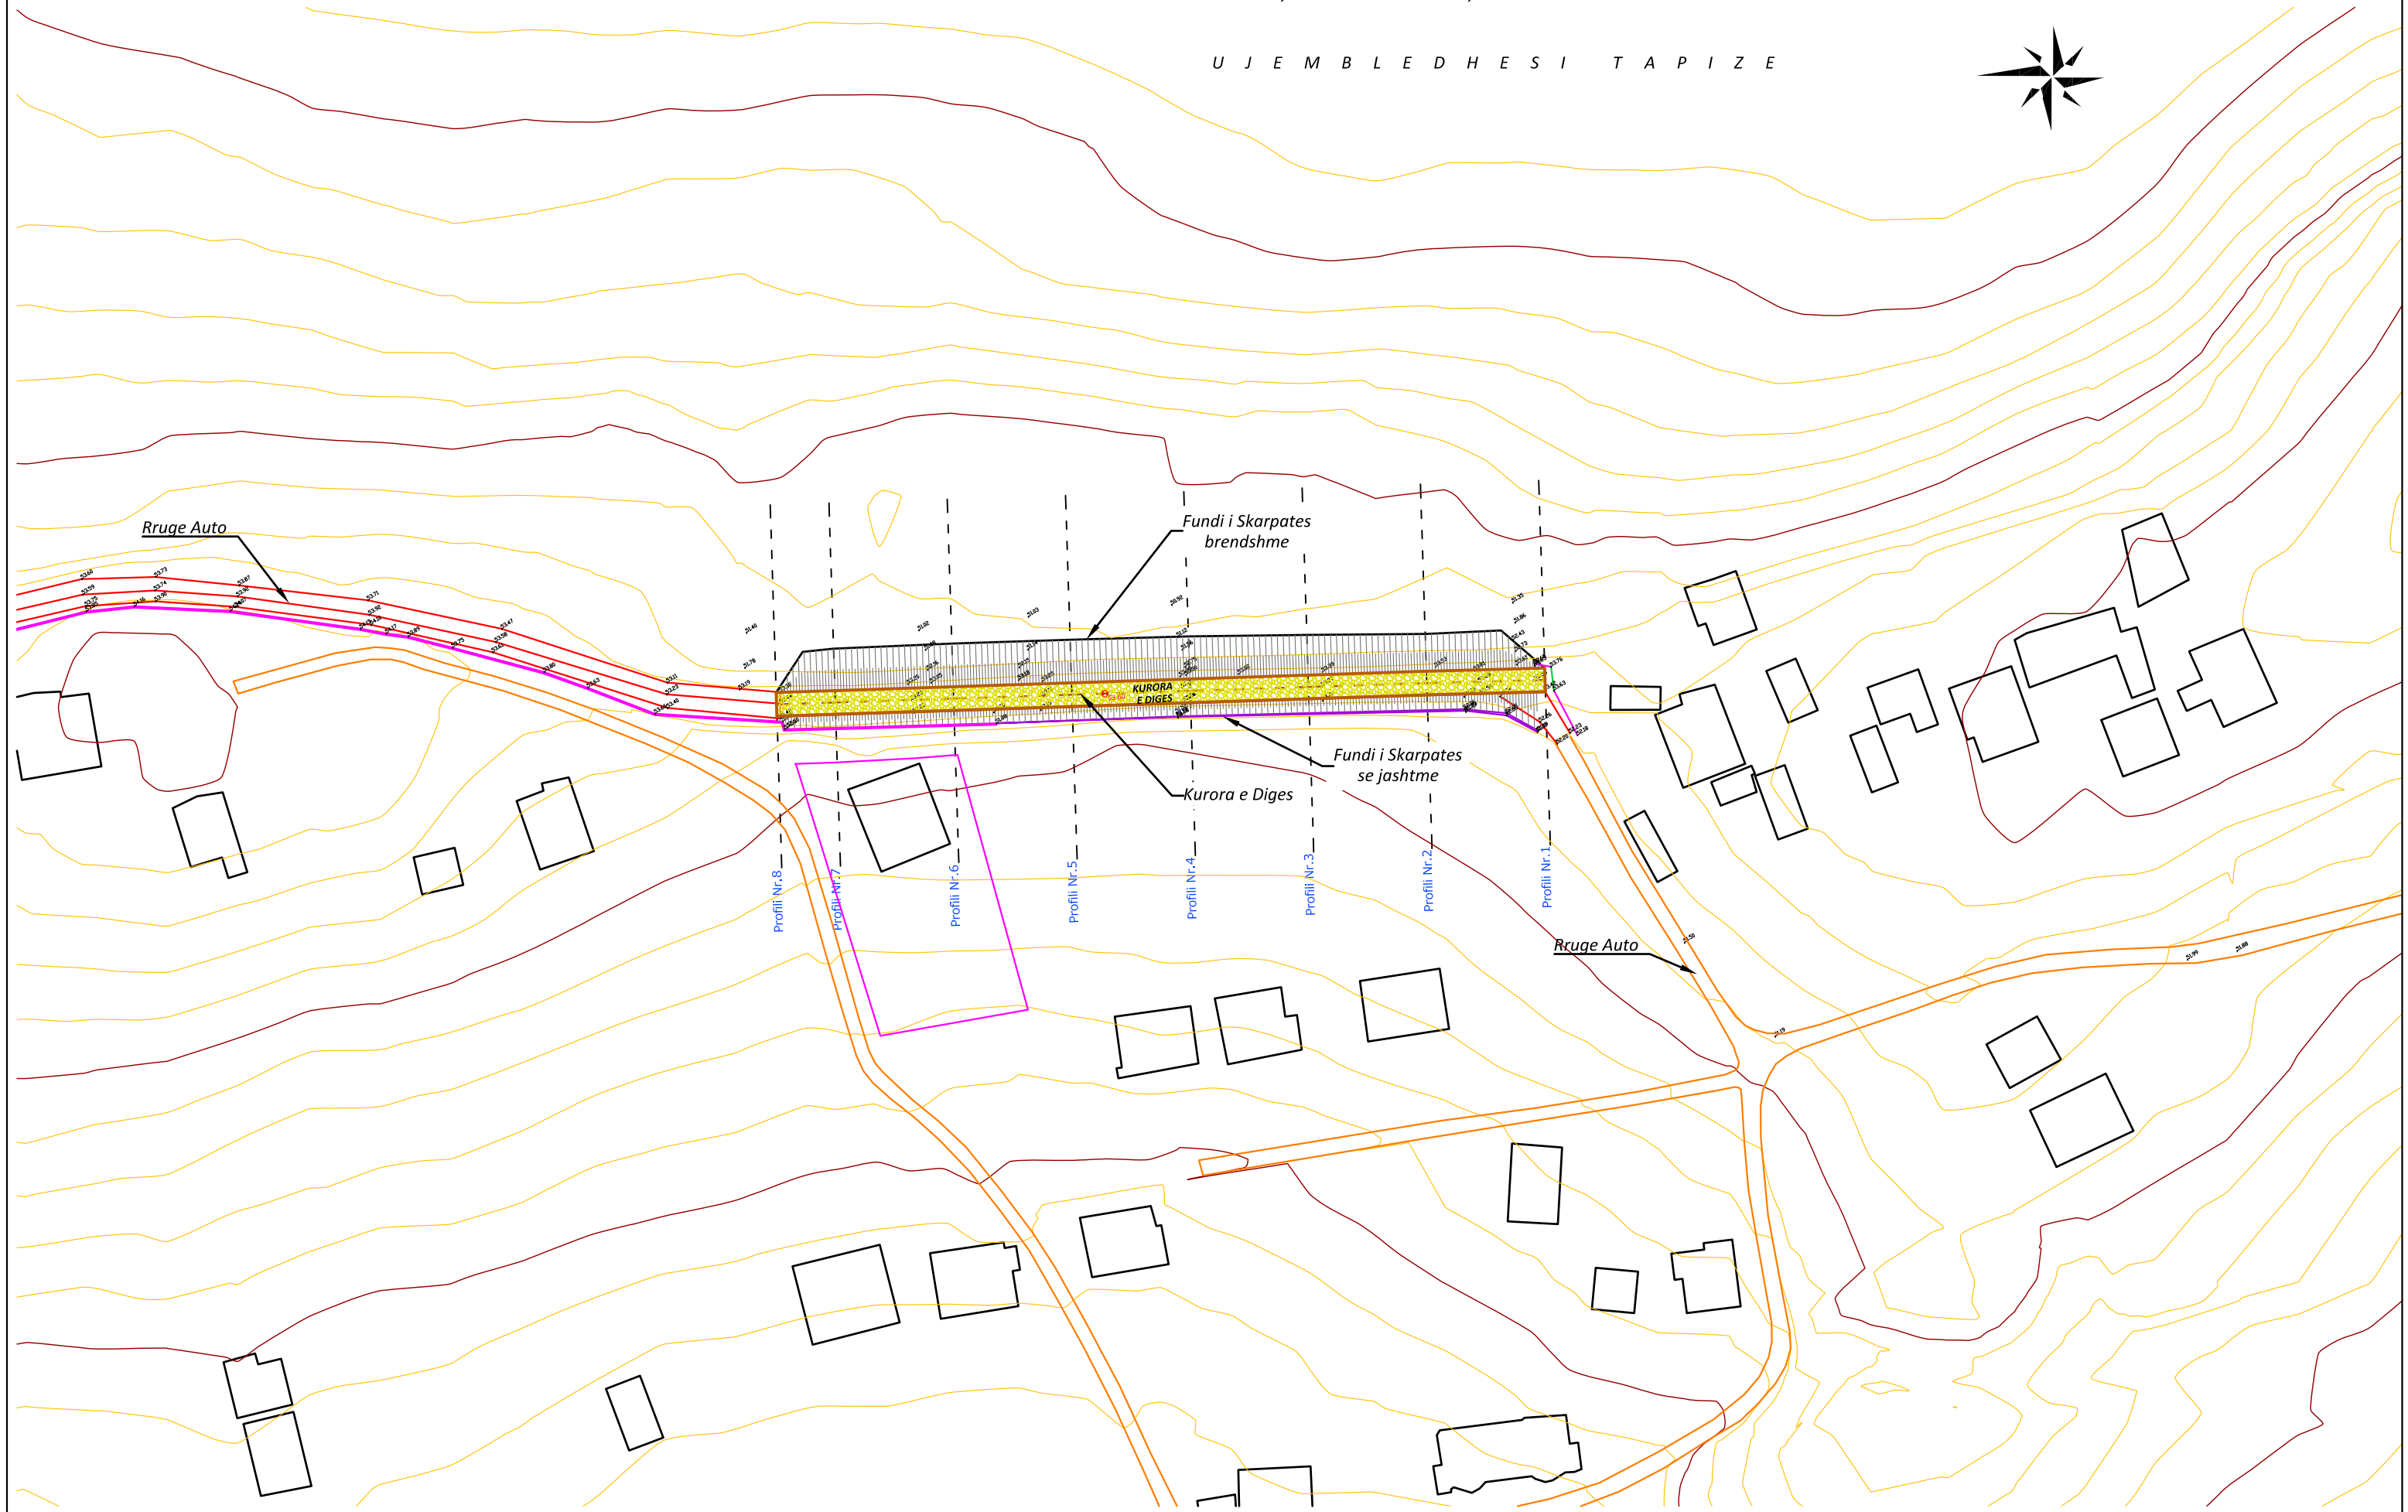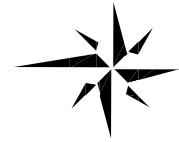

POROSITESI  
**Bashkia KRUJE**



ANGERBA sh.p.k.

Adresa: Rr. "Shefqet Musaraj"  
Pallati 14, Hyrja 18, Tirane  
Cel: 069 20 95 862,  
E-mail: burhanhafizi@gmail.com

VENDODHJA  
NJESIA ADMINISTRATIVE NIKEL

TITULLI I PROJEKTIT

**PUNIME REHABILITIMI PER DIGEN  
E UJEMBLEDHESIT TAPIZE**

FAZA E PROJEKTIMIT  
PROJEKT ZBATIMI

TITULLI I VIZATIMIT

**PLANIMETRIA E PERGJITHSHME  
E DIGES NR.2, SKEMA**

Grupi i Projektimit

Ing.B.HAFIZI  
Ing.V.AGALLIU ; Ing.R.ZGJANJOLLI  
Ing.B.LILAJ ; Ing.S.VERÇANI  
Ing.G.HAFIZI ; Ing.F.LILAJ



Shkalla 1:1 000

Data: Shkurt 2019

FLETA Nr.34

PLANIMETRIA E PERGJITHSHME, DIGA NR. 2

U J E M B L E D H E S I T A P I Z E

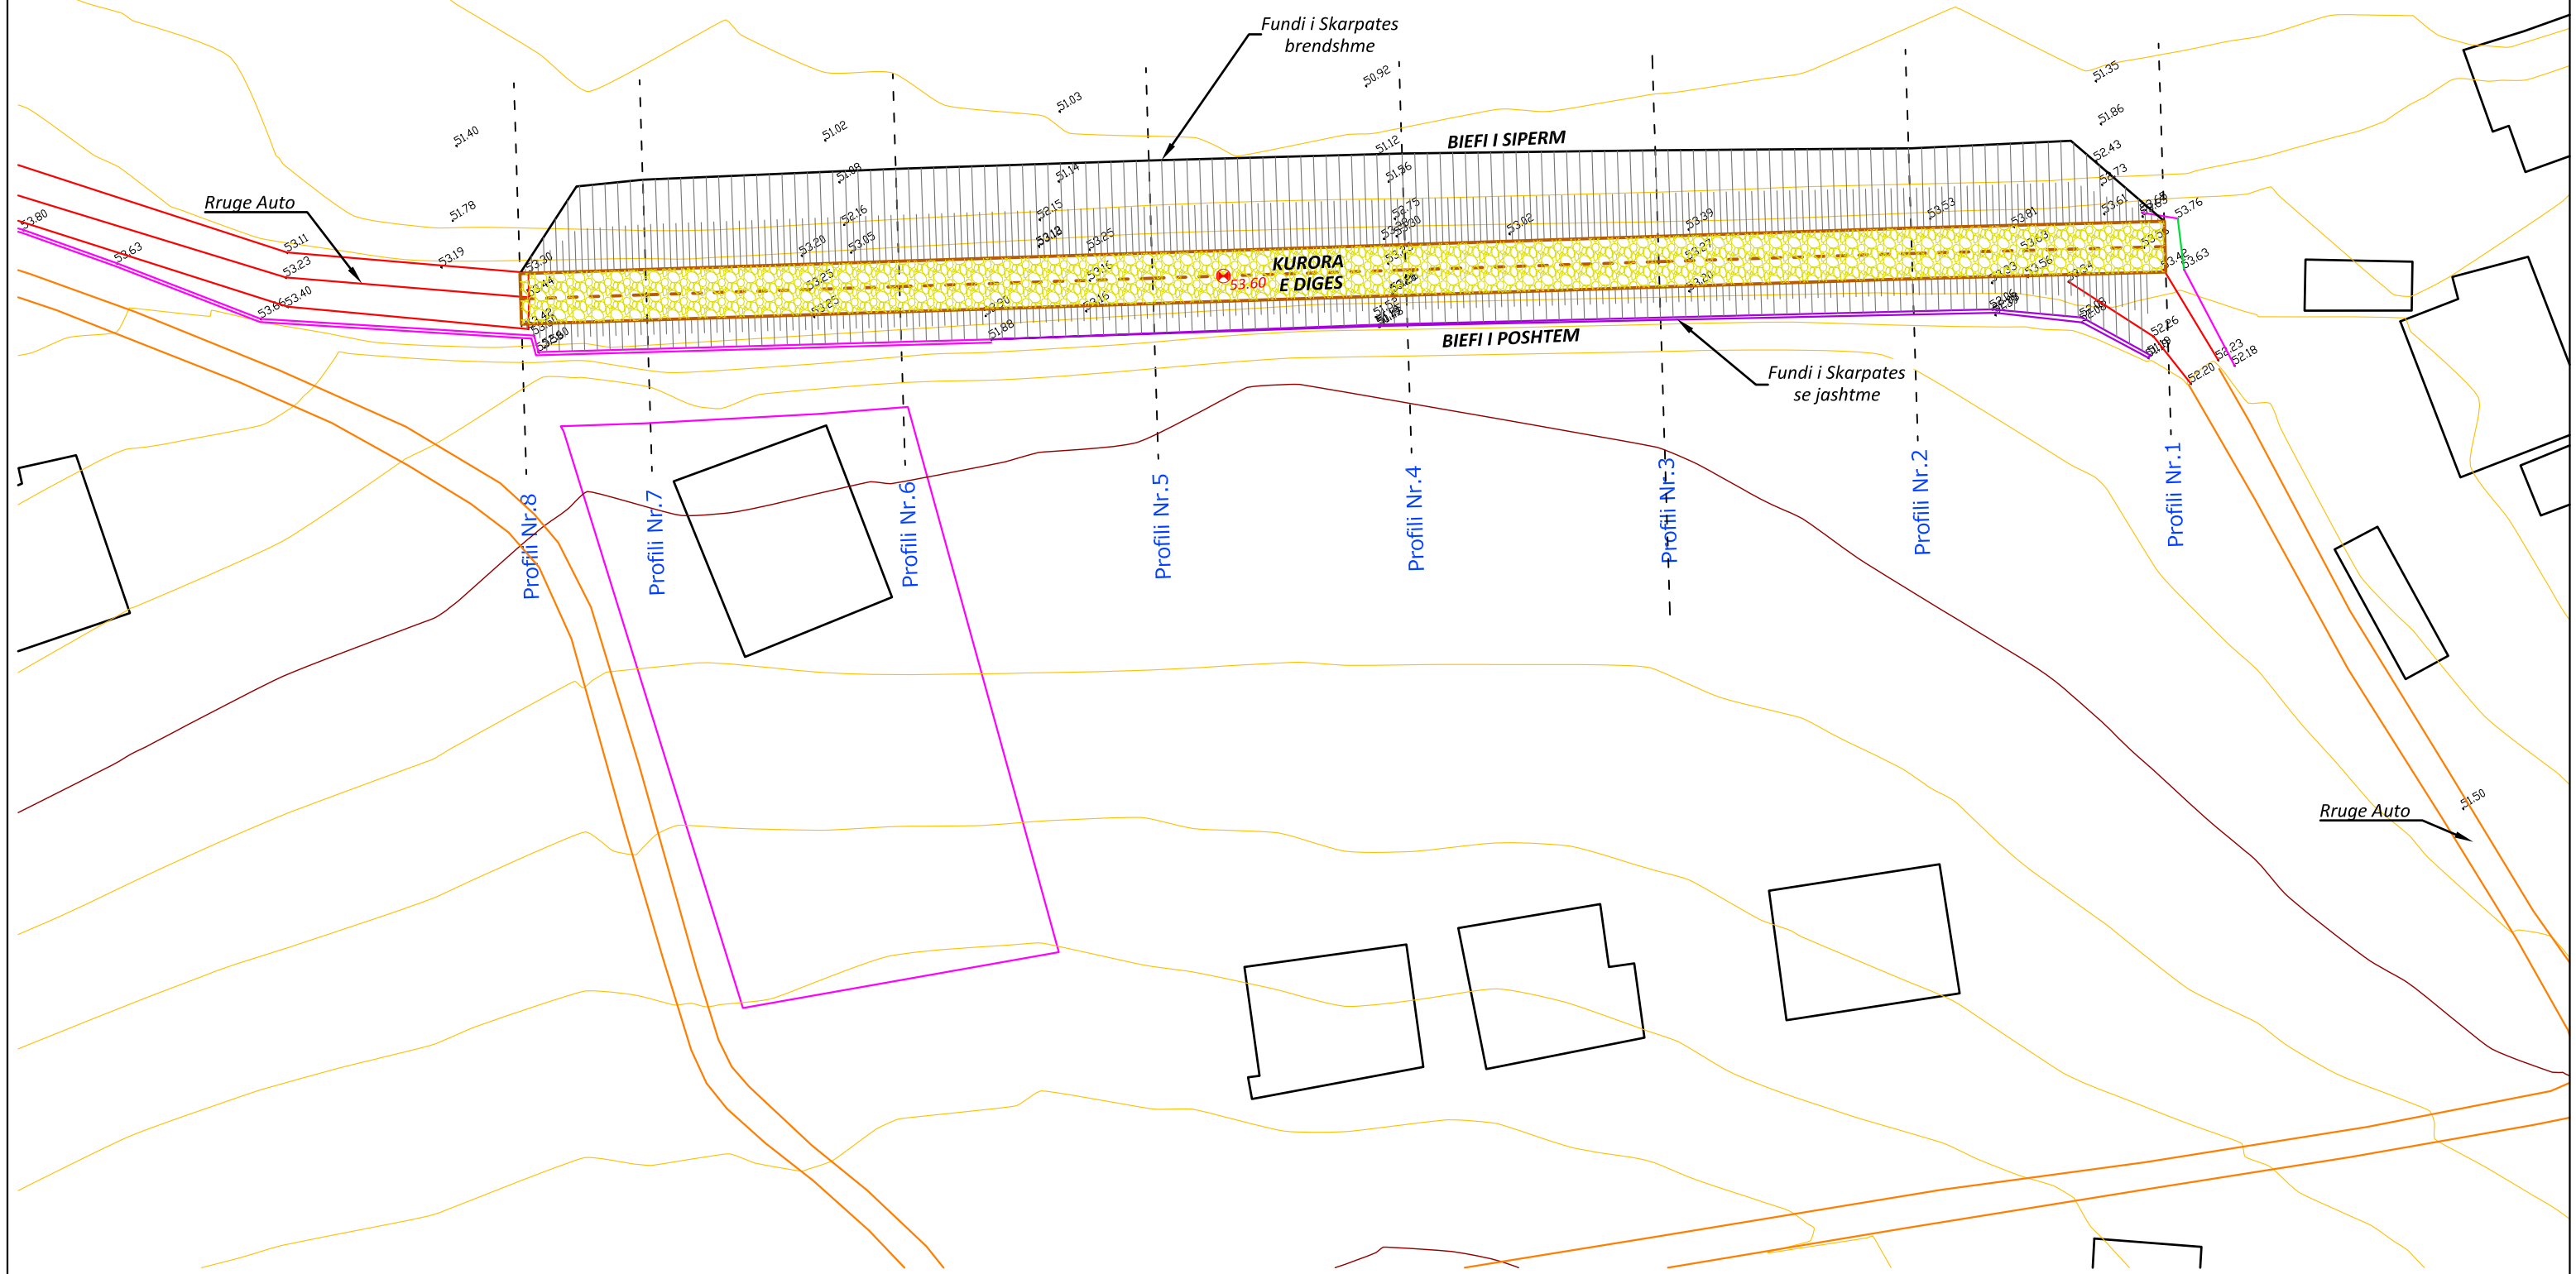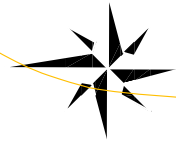

POROSITESI  
**Bashkia KRUJE**

  
Adresa: Rr. "Shefqet Musaraj"  
Pallati 14, Hyrja 18, Tirane  
Cel: 069 20 95 862,  
E-mail: burhanhafizi@gmail.com  
**ANGERBA sh.p.k.**


VENDODHJA  
NJESIA ADMINISTRATIVE NIKEL  
TITULLI I PROJEKTIT  
**PUNIME REHABILITIMI PER DIGEN  
E UJEMBLEDHESIT TAPIZE**

FAZA E PROJEKTIMIT  
PROJEKT ZBATIMI  
TITULLI I VIZATIMIT  
PLANIMETRIA E PERGJITHSHME  
E DIGES NR.2, Pk. 1-8

Grupi i Projektimit  
Ing.B.HAFIZI  
Ing.V.AGALLIU ; Ing.R.ZGJANJOLLI  
Ing.B.LILAJ ; Ing.S.VERÇANI  
Ing.G.HAFIZI ; Ing.F.LILAJ

Shkalla 1:500  
Data: Shkurt 2019  
FLETA Nr.35


PROFILI GJATESOR DIGA NR .2,PK.1-8

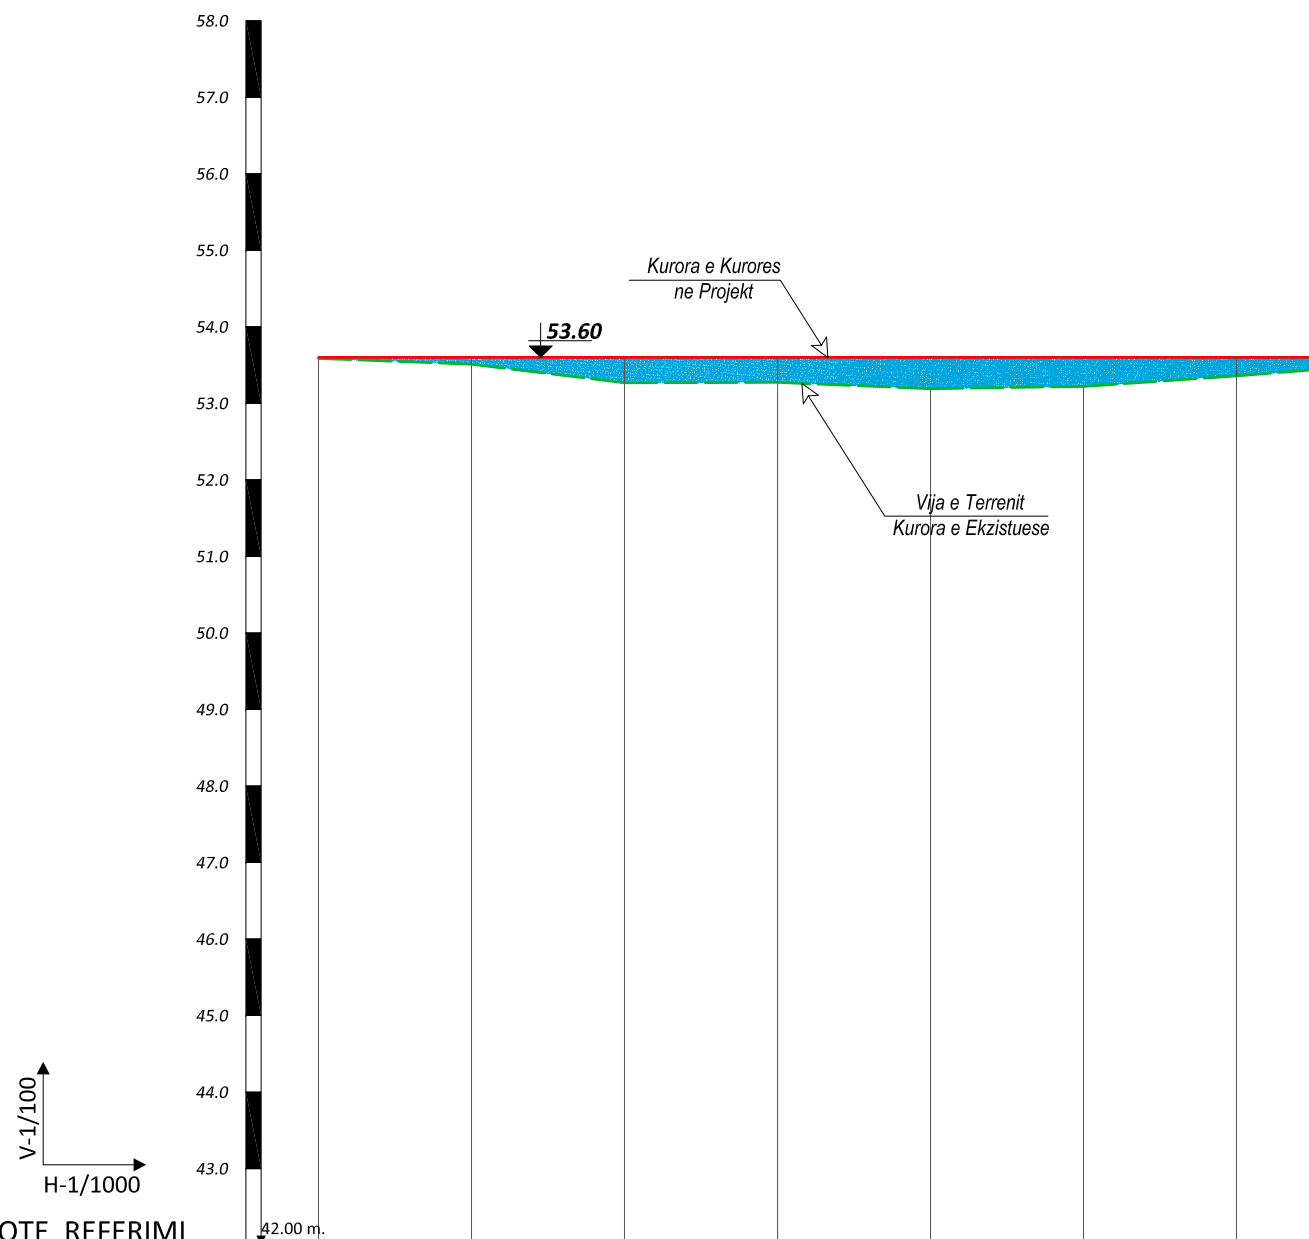


NR. PIKETES	1	2	3	4	5	6	7	8
KUOTA TERRENIT (Kurora Ekzistuese)	53.59	53.51	53.27	53.27	53.19	53.22	53.36	53.44
KUOTA PROJEKTIT	53.60	53.60	53.60	53.60	53.60	53.60	53.60	53.60
GERMIM, MBUSHJE	0.01	0.09	0.33	0.33	0.31	0.38	0.14	0.16
DISTANCA PJESORE		20.00	20.00	20.00	20.00	20.00	20.00	9.93
DISTANCA PROGRESIVE	0.00	20.00	40.00	60.00	80.00	100.00	120.00	129.93
KILOMETRAZHI						1		

POROSITESI	 Adresa: Rr. "Shefqet Musaraj" Pallati 14, Hyrja 18, Tirane Cel: 069 20 95 862, E-mail: burhanhafizi@gmail.com ANGERBA sh.p.k.	VENDODHJA NJESIA ADMINISTRATIVE NIKEL	FAZA E PROJEKTIMIT PROJEKT ZBATIMI	Grupi i Projektimit	
				Ing.B.HAFIZI	Shkalla 1:100,1:1000
Bashkia KRUJE		TITULLI I PROJEKTIT <b>PUNIME REHABILITIMI PER DIGEN E UJEMBLEDHESIT TAPIZE</b>	TITULLI I VIZATIMIT PROFILI GJATESOR NE AKSIN E DIGES EKZISTUESE Nr.2,PK.1-8	Ing.V.AGALLIU ; Ing.R.ZGJANJOLLI	
				Ing.B.LILAJ ; Ing.S.VERÇANI	Data: Shkurt 2019
				Ing.G.HAFIZI ; Ing.F.LILAJ	
				FLETA Nr.36	

TERTHORE DIGA Nr.2  
 Profili Nr.1  
 Progresivi 0.00 m  
 K.Terrenit= 53.59 m  
 K.Projektit= 53.60 m  
 Germim= 2.17 m3/m  
 Mbushje= 1.78 m3/m

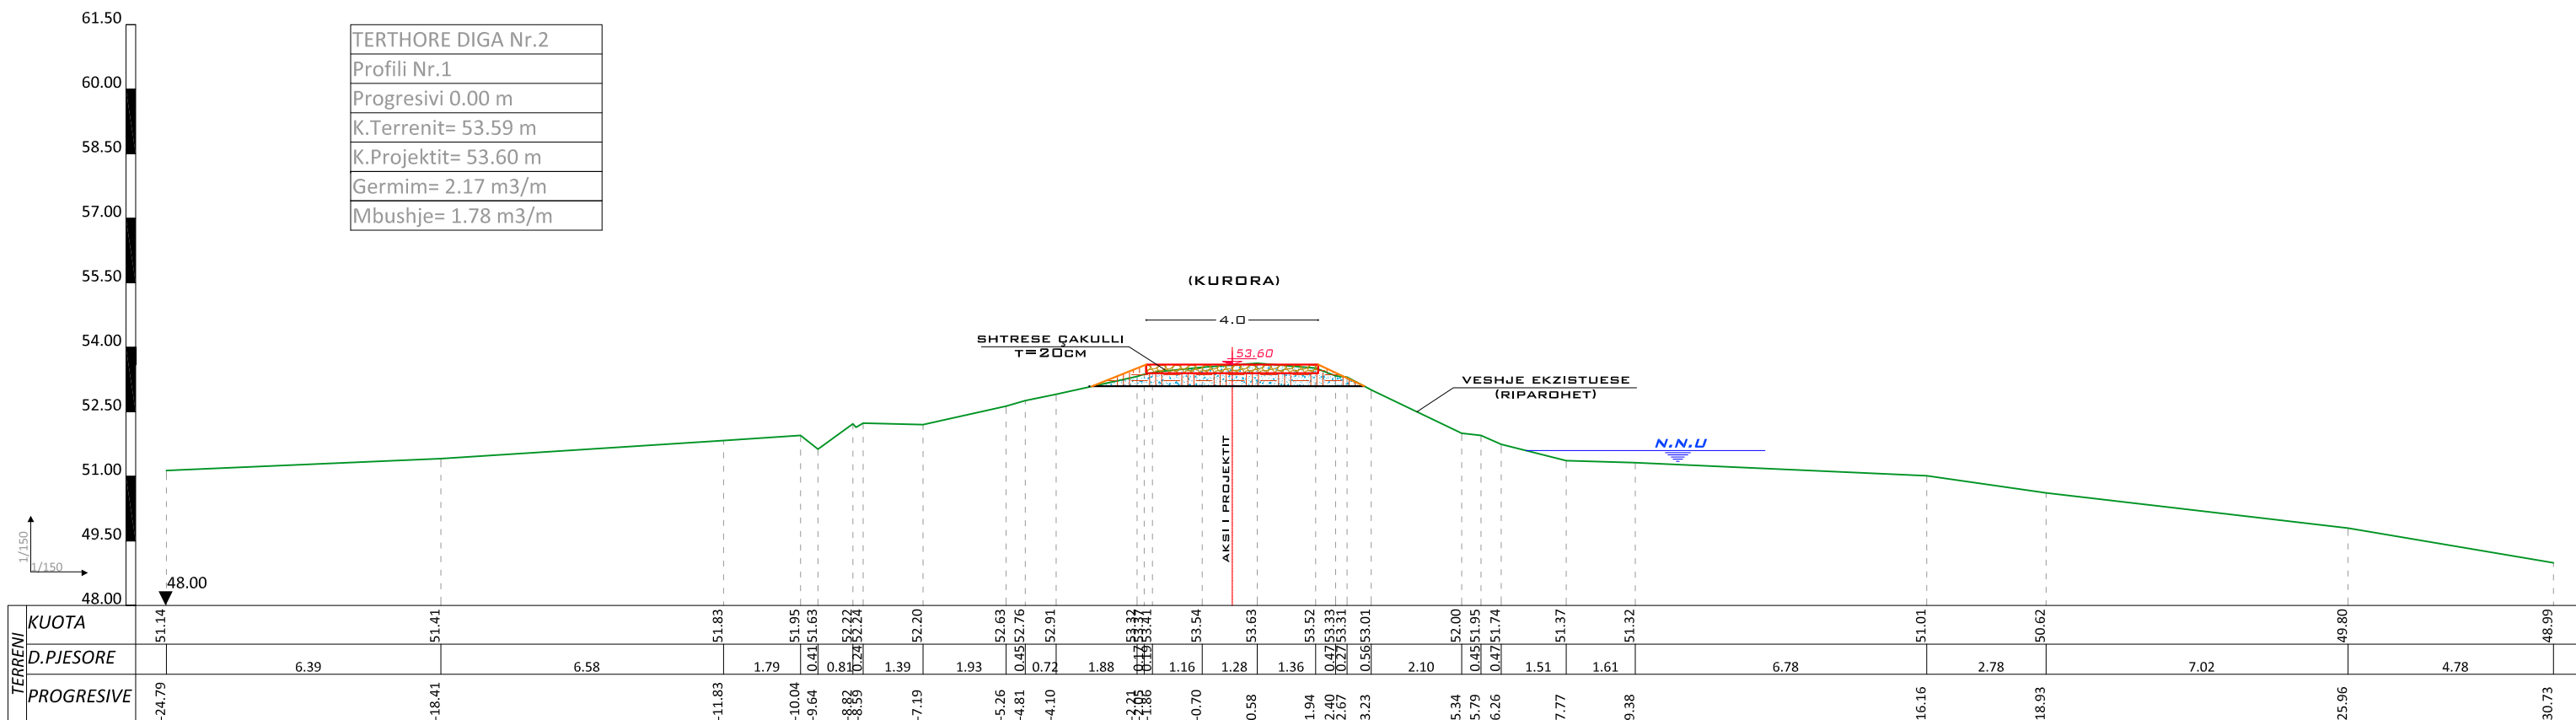

TERTHORE DIGA Nr.2  
 Profili Nr.2  
 Progresivi 20.00 m  
 K.Terrenit= 53.51 m  
 K.Projektit= 53.60 m  
 Germim= 2.18 m3/m  
 Mbushje= 1.54 m3/m

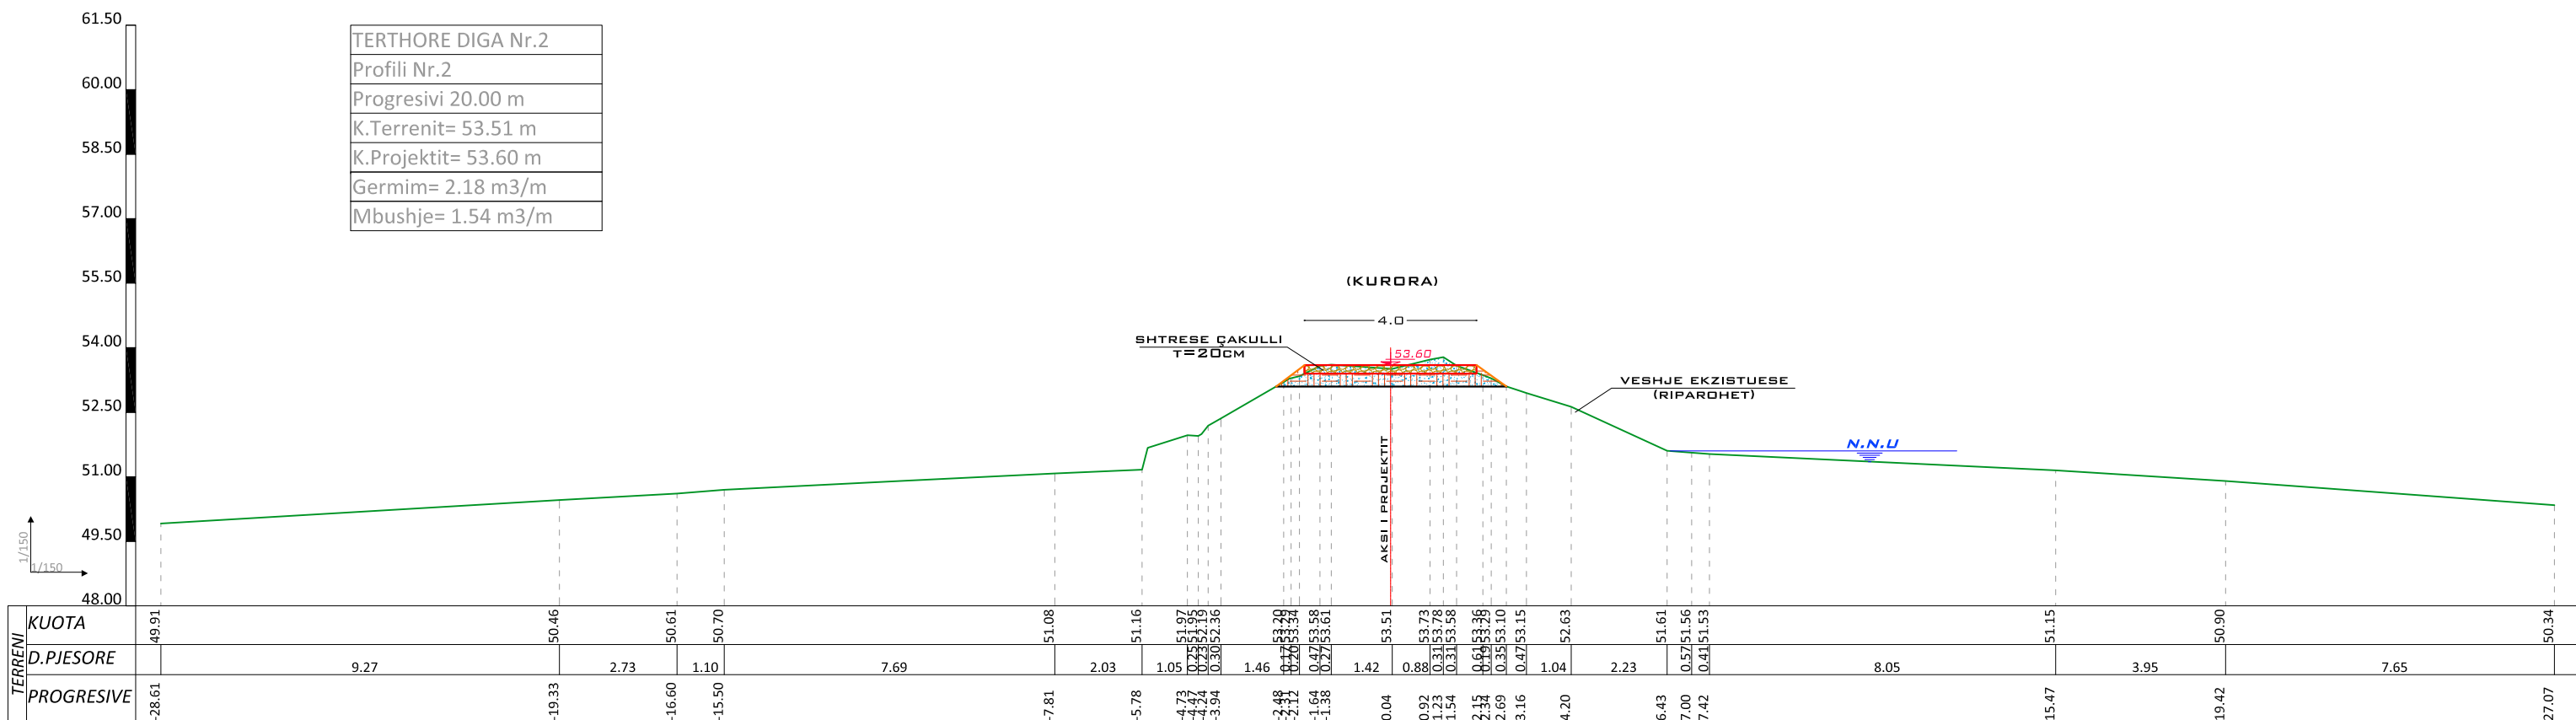

POROSITESI

**Bashkia KRUJE**



ANGERBA sh.p.k.

Adresa:Rr. "Shefqet Musaraj"  
 Pallati 14, Hyrja 18, Tirane  
 Cel: 069 20 95 862,  
 E-mail: burhanhafizi@gmail.com

VENDODHJA  
 NJESIA ADMINISTRATIVE NIKEL

TITULLI I PROJEKTI  
**PUNIME REHABILITIMI PER DIGEN  
 E UJEMBLEDHESIT TAPIZE**

FAZA E PROJEKTIMIT  
 PROJEKT ZBATIMI

TITULLI I VIZATIMIT  
 PROFILAT TERTHORE  
 DIGA 2



Grupi i Projektimit

Ing.B.HAFIZI  
 Ing.V.AGALLIU ; Ing.R.ZGJANJOLLI  
 Ing.B.LILAJ ; Ing.S.VERÇANI  
 Ing.G.HAFIZI ; Ing.F.LILAJ

Shkalla 1: 150

Data: Shkurt 2019

FLETA Nr.37

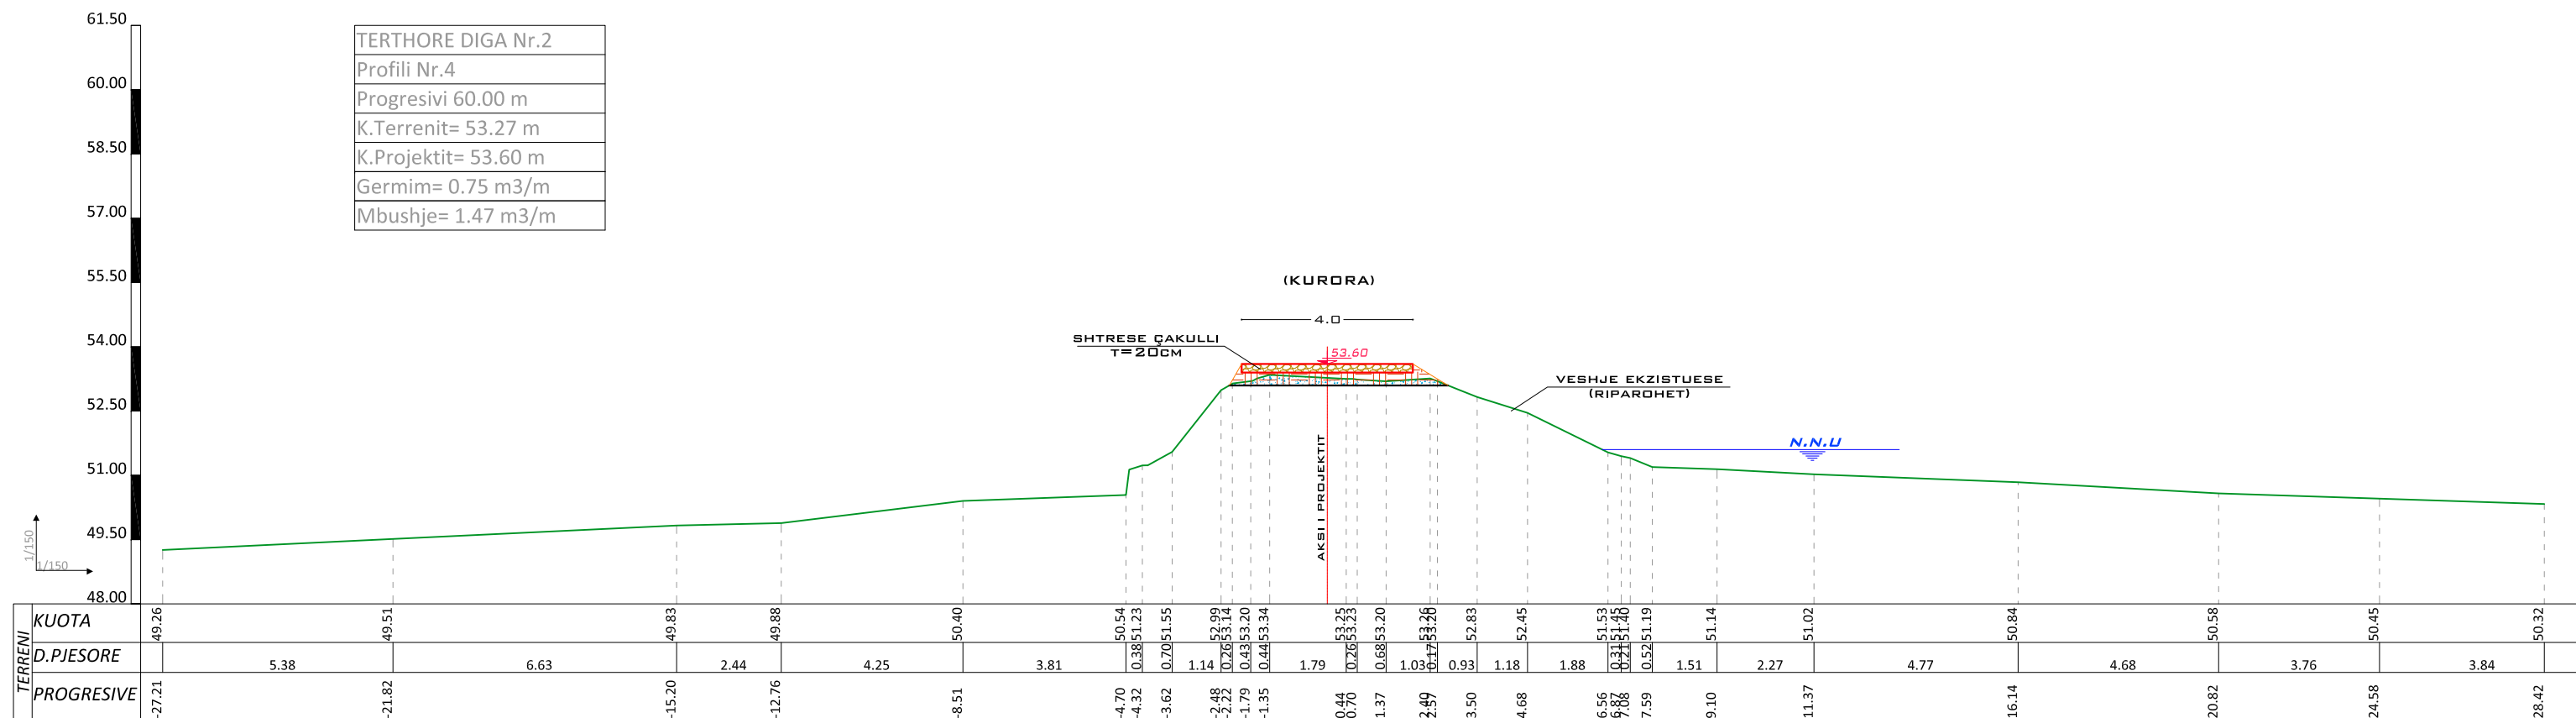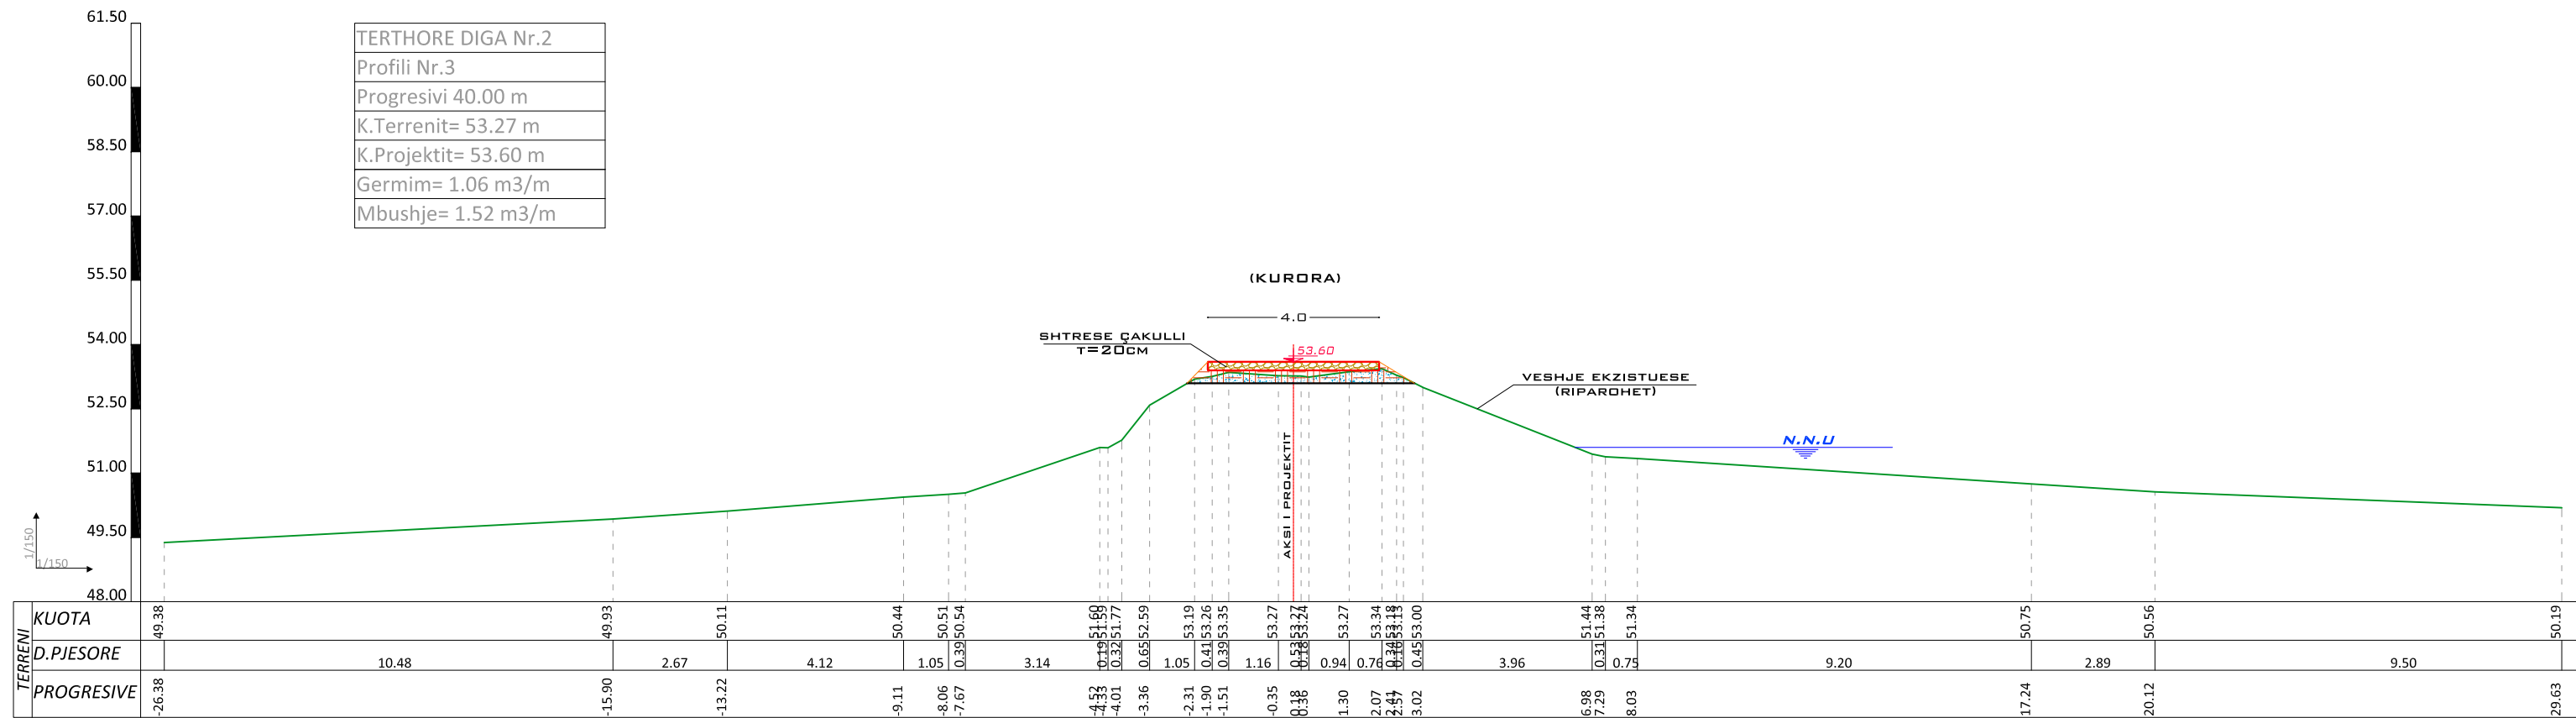

POROSITESI

**Bashkia KRUJE**



ANGERBA sh.p.k.

Adresa:Rr. "Shefqet Musaraj "  
 Pallati 14, Hyrja 18,Tirane  
 Cel: 069 20 95 862,  
 E-mail: burhanhafizi@gmail.com

VENDODHJA  
 NJESIA ADMINISTRATIVE NIKEL

TITULLI I PROJEKTTIT  
**PUNIME REHABILITIMI PER DIGEN  
 E UJEMBLEDHESIT TAPIZE**

FAZA E PROJEKTIMIT  
 PROJEKT ZBATIMI

TITULLI I VIZATIMIT  
**PROFILAT TERTHORE  
 DIGA 2**

Grupi i Projektimit  
 Ing.B.HAFIZI  
 Ing.V.AGALLIU ; Ing.R.ZGJANJOLLI  
 Ing.B.LILAJ ; Ing.S.VERÇANI  
 Ing.G.HAFIZI ; Ing.F.LILAJ

Shkalla 1: 150

Data: Shkurt 2019

FLETA Nr.38









PROFILI TIP DIGA NR.2

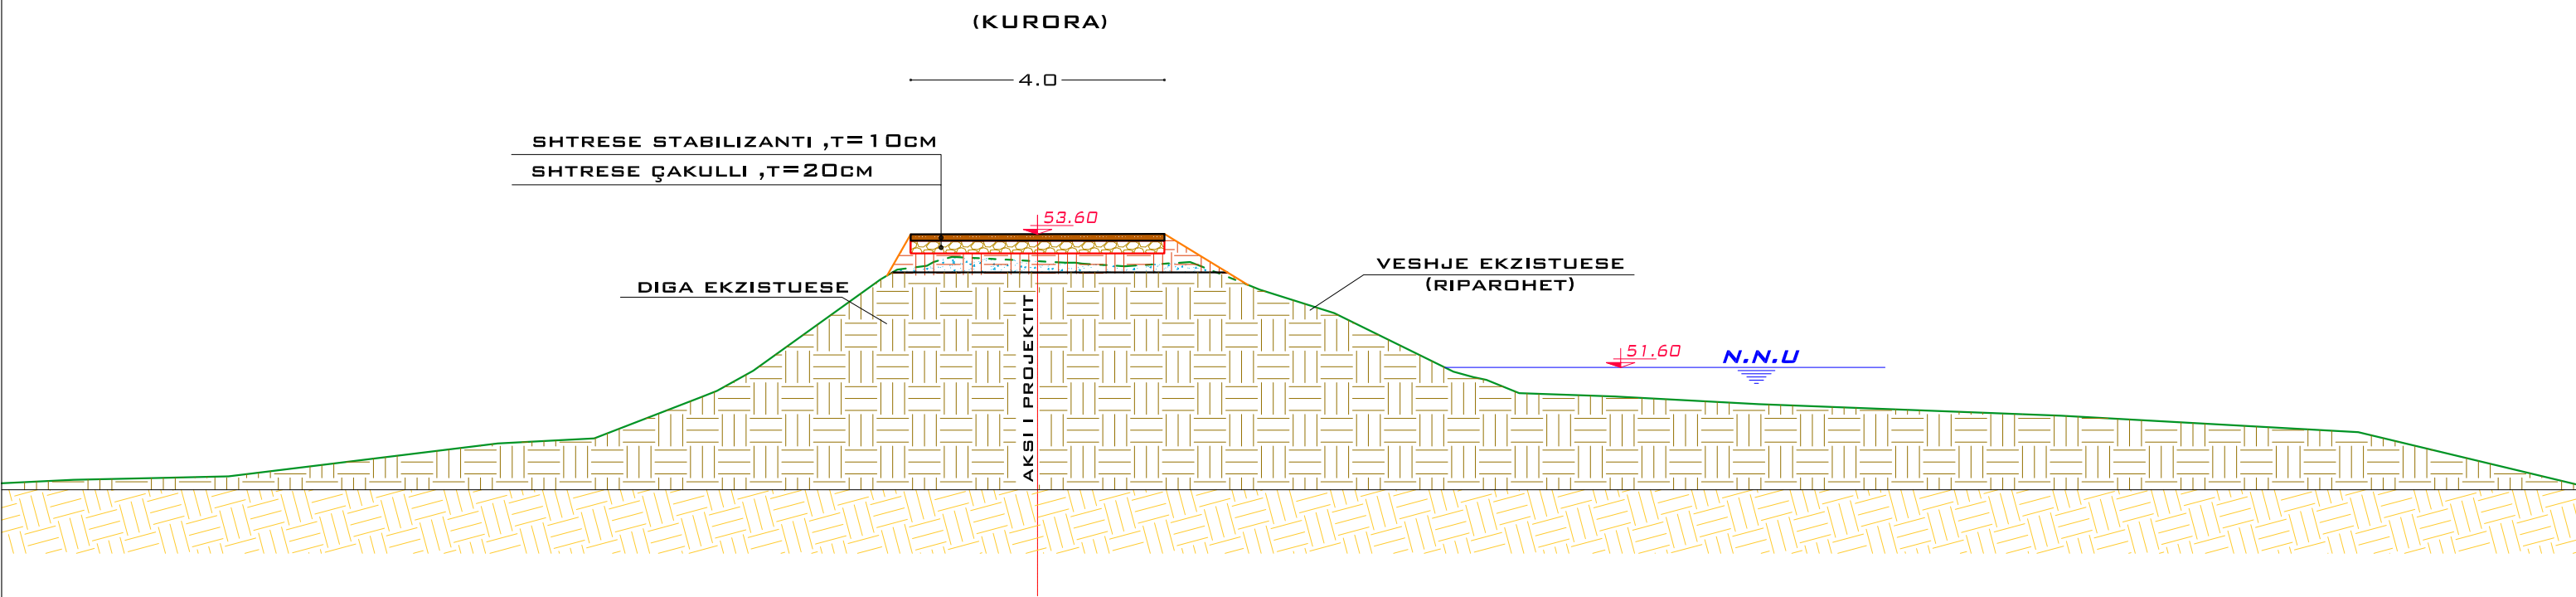


TABELA E VOLUMEVE, DIGA NR.2

VOLUMET E GERMIMEVE						VOLUMET E MBUSHJEVE					
Nr Prof	Siperf	Sip Mes	Dist.Pjes	Vol Pjesor	Vol Prog.	Nr Profilit	Siperfaqe	Sip Mes	Dist.Pjes	Vol Pjesor	Vol Prog.
1	2.17					1	1.78				
2	2.18	2.18	20.00	43.50	43.50	2	1.54	1.66	20.00	33.20	33.20
3	1.06	1.62	20.00	32.40	75.90	3	1.52	1.53	20.00	30.60	63.80
4	0.75	0.91	20.00	18.10	94.00	4	1.47	1.50	20.00	29.90	93.70
5	0.76	0.76	20.00	15.10	109.10	5	1.56	1.52	20.00	30.30	124.00
6	0.96	0.86	20.00	17.20	126.30	6	1.67	1.62	20.00	32.30	156.30
7	1.52	1.24	20.00	24.80	151.10	7	2.03	1.85	20.00	37.00	193.30
8	2.22	1.87	9.93	18.57	169.67	8	2.07	2.05	9.93	20.36	213.66
			129.93		<b>169.67</b>				129.93		<b>213.66</b>

POROSITESI

Bashkia KRUJE



ANGERBA sh.p.k.

Adresa: Rr. "Shefqet Musaraj"  
Pallati 14, Hyrja 18, Tirane  
Cel: 069 20 95 862  
E-mail: burhanhafizi@gmail.com

VENDODHJA  
NJESIA ADMINISTRATIVE NIKEL

TITULLI I PROJEKTTIT

**PUNIME REHABILITIMI PER DIGEN  
E UJEMBLEDHESIT TAPIZE**

FAZA E PROJEKTTIMIT  
PROJEKT ZBATIMI

TITULLI I VIZATIMIT

**PROFILI TIP  
DIGA 2**

Grupi i Projektimit

Ing.B.HAFIZI  
Ing.V.AGALLIU ; Ing.R.ZGJANJOLLI  
Ing.B.LILAJ ; Ing.S.VERÇANI  
Ing.G.HAFIZI ; Ing.F.LILAJ


Shkalla 1: 100

Data: Shkurt 2019

FLETA Nr.41


RILVEMI TOPOGRAFIK, DIGA NR.3

U J E M B L E D H E S I T A P I Z E

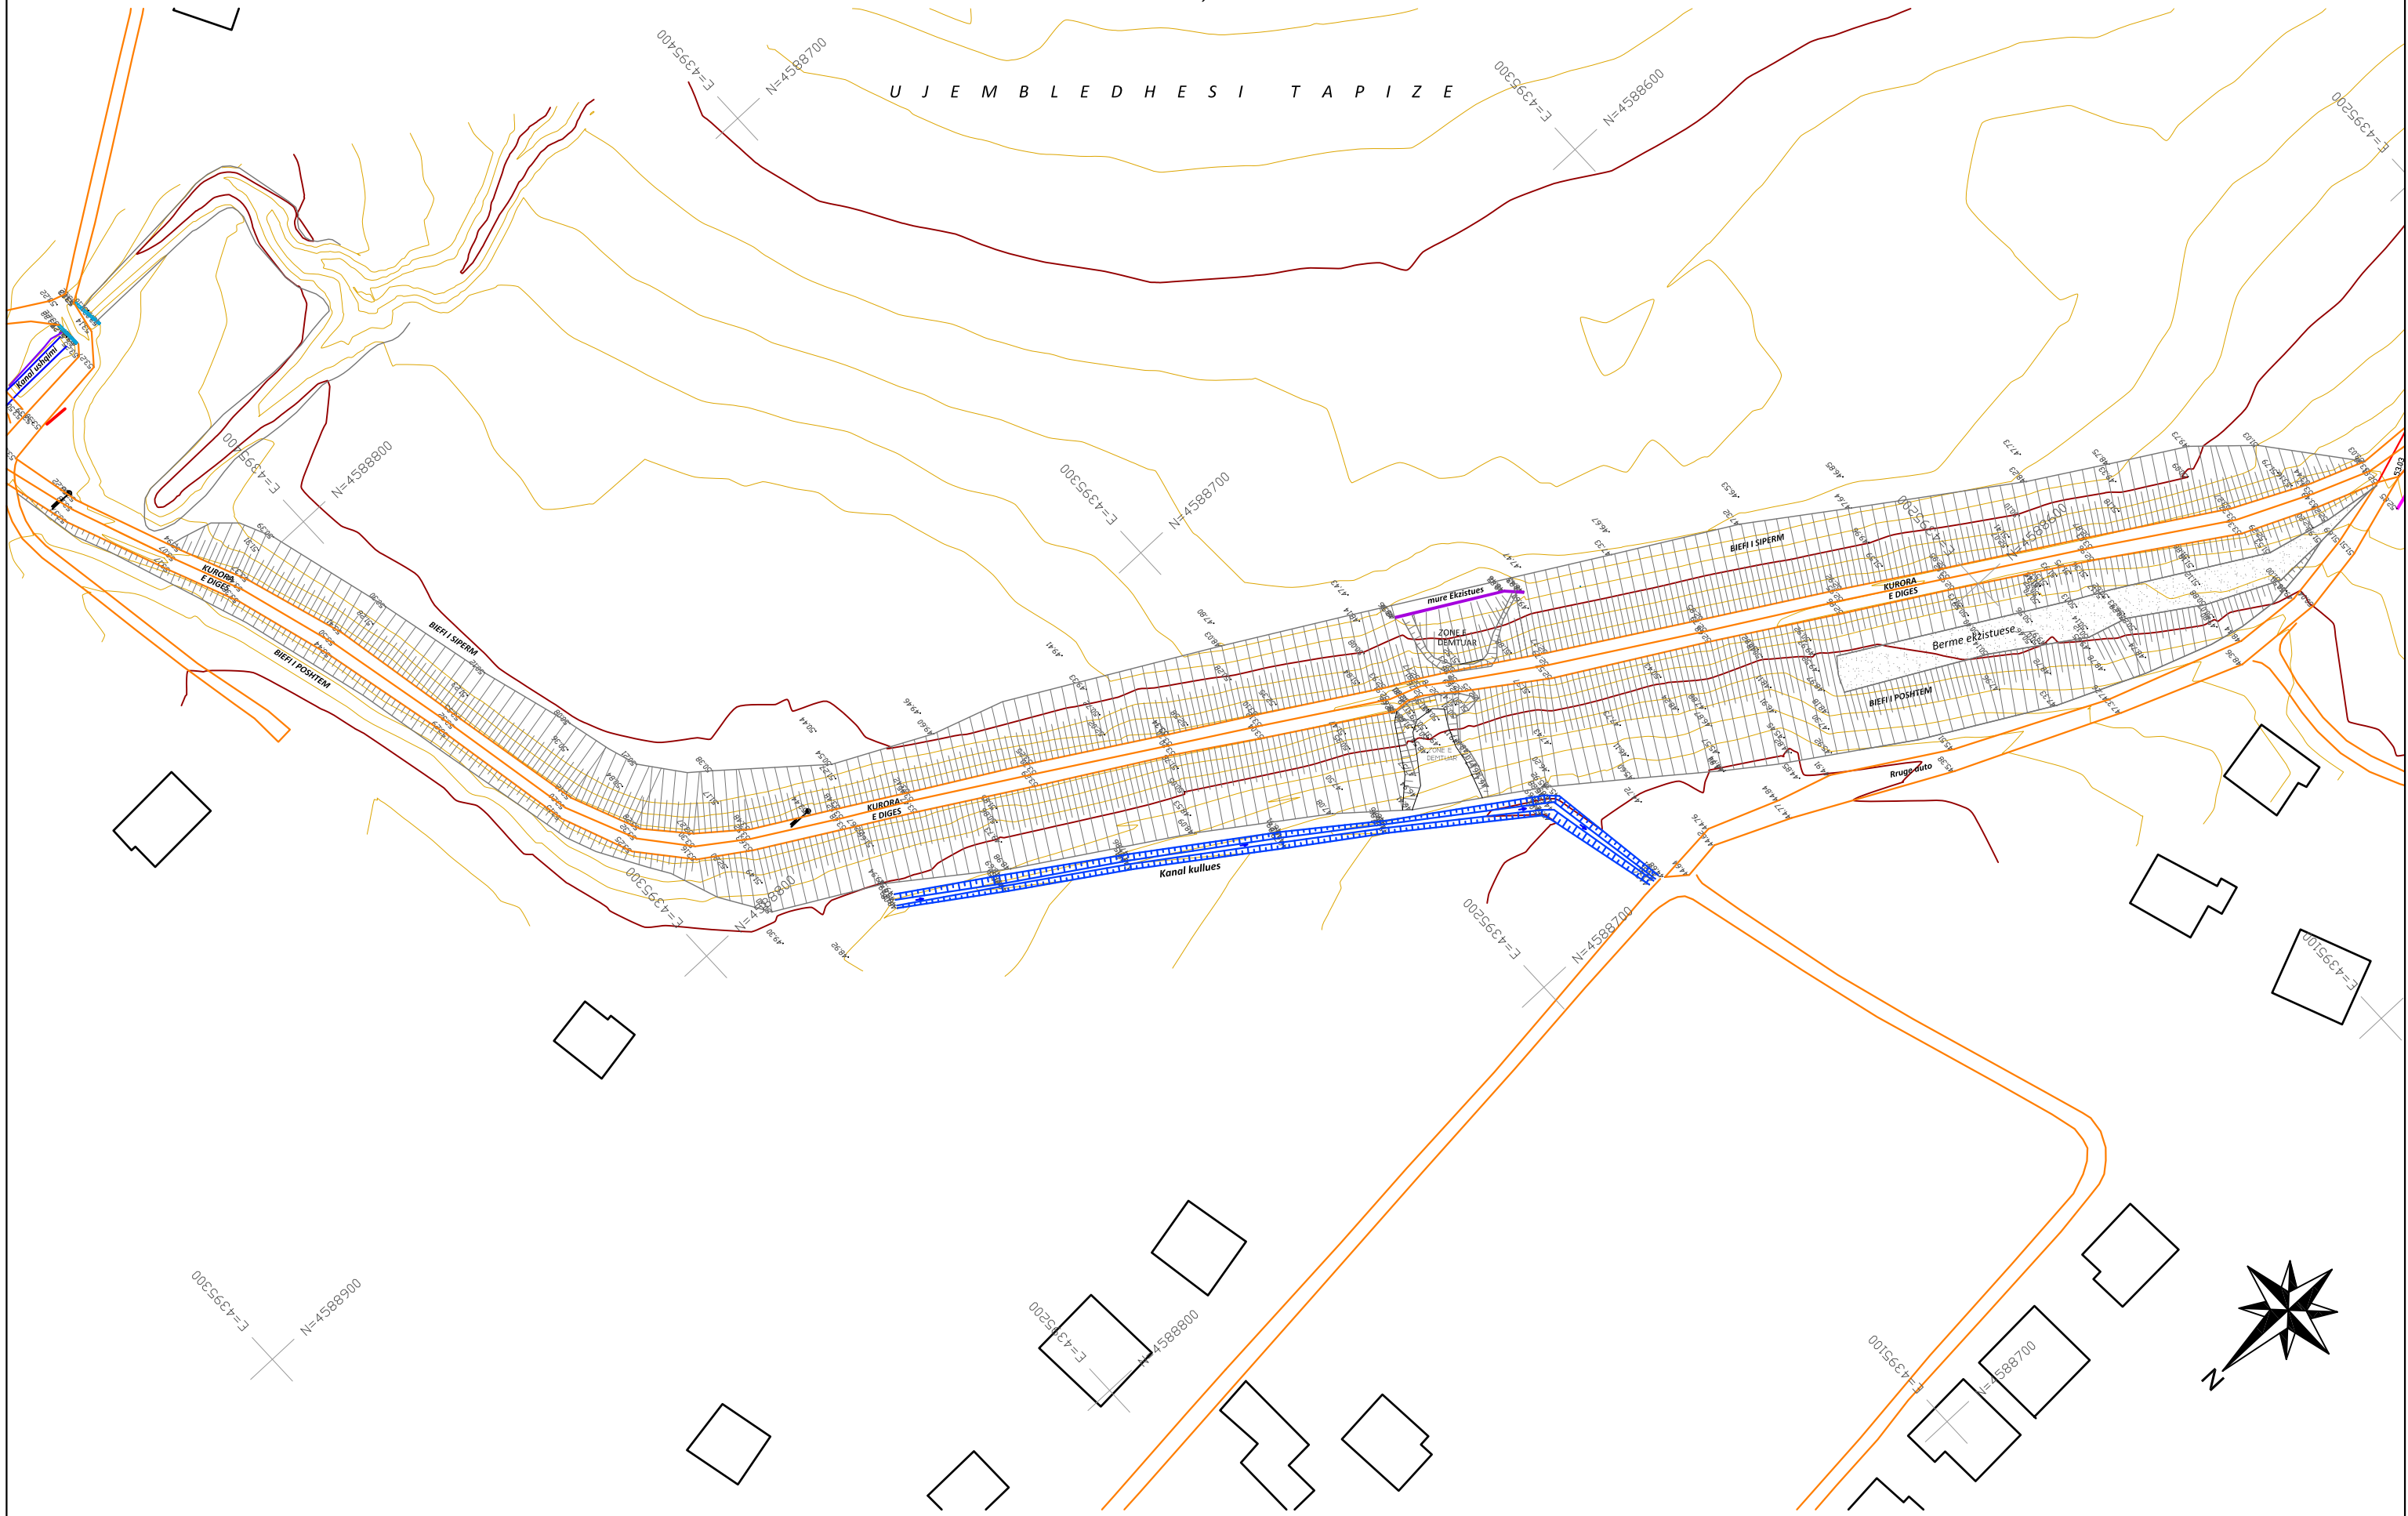

<p>POROSITESI</p>	 <p>Adresa:Rr. "Shefqet Musaraj" Pallati 14, Hyrja 18, Tirane Cel: 069 20 95 862, E-mail: burhanhafizi@gmail.com</p> <p><b>ANGERBA sh.p.k.</b></p>	<p>VENDODHJA NJESIA ADMINISTRATIVE NIKEL</p>	<p>FAZA E PROJEKTIMIT PROJEKT ZBATIMI</p>	<p>Grupi i Projektimit Ing.B.HAFIZI Ing.V.AGALLIU ; Ing.R.ZGJANJOLLI</p>	<p>Shkalla 1:1000</p>
<p><b>Bashkia KRUJE</b></p>		<p>TITULLI I PROJEKTIT <b>PUNIME REHABILITIMI PER DIGEN E UJEMBLEDHESIT TAPIZE</b></p>	<p>TITULLI I VIZATIMIT <b>RILEVIMI TOPOGRAFIK I DIGES NR.3</b></p>	<p>Ing.B.LILAJ ; Ing.S.VERÇANI Ing.G.HAFIZI ; Ing.F.LILAJ</p>	<p>Data: Shkurt 2019 FLETA Nr.42</p>



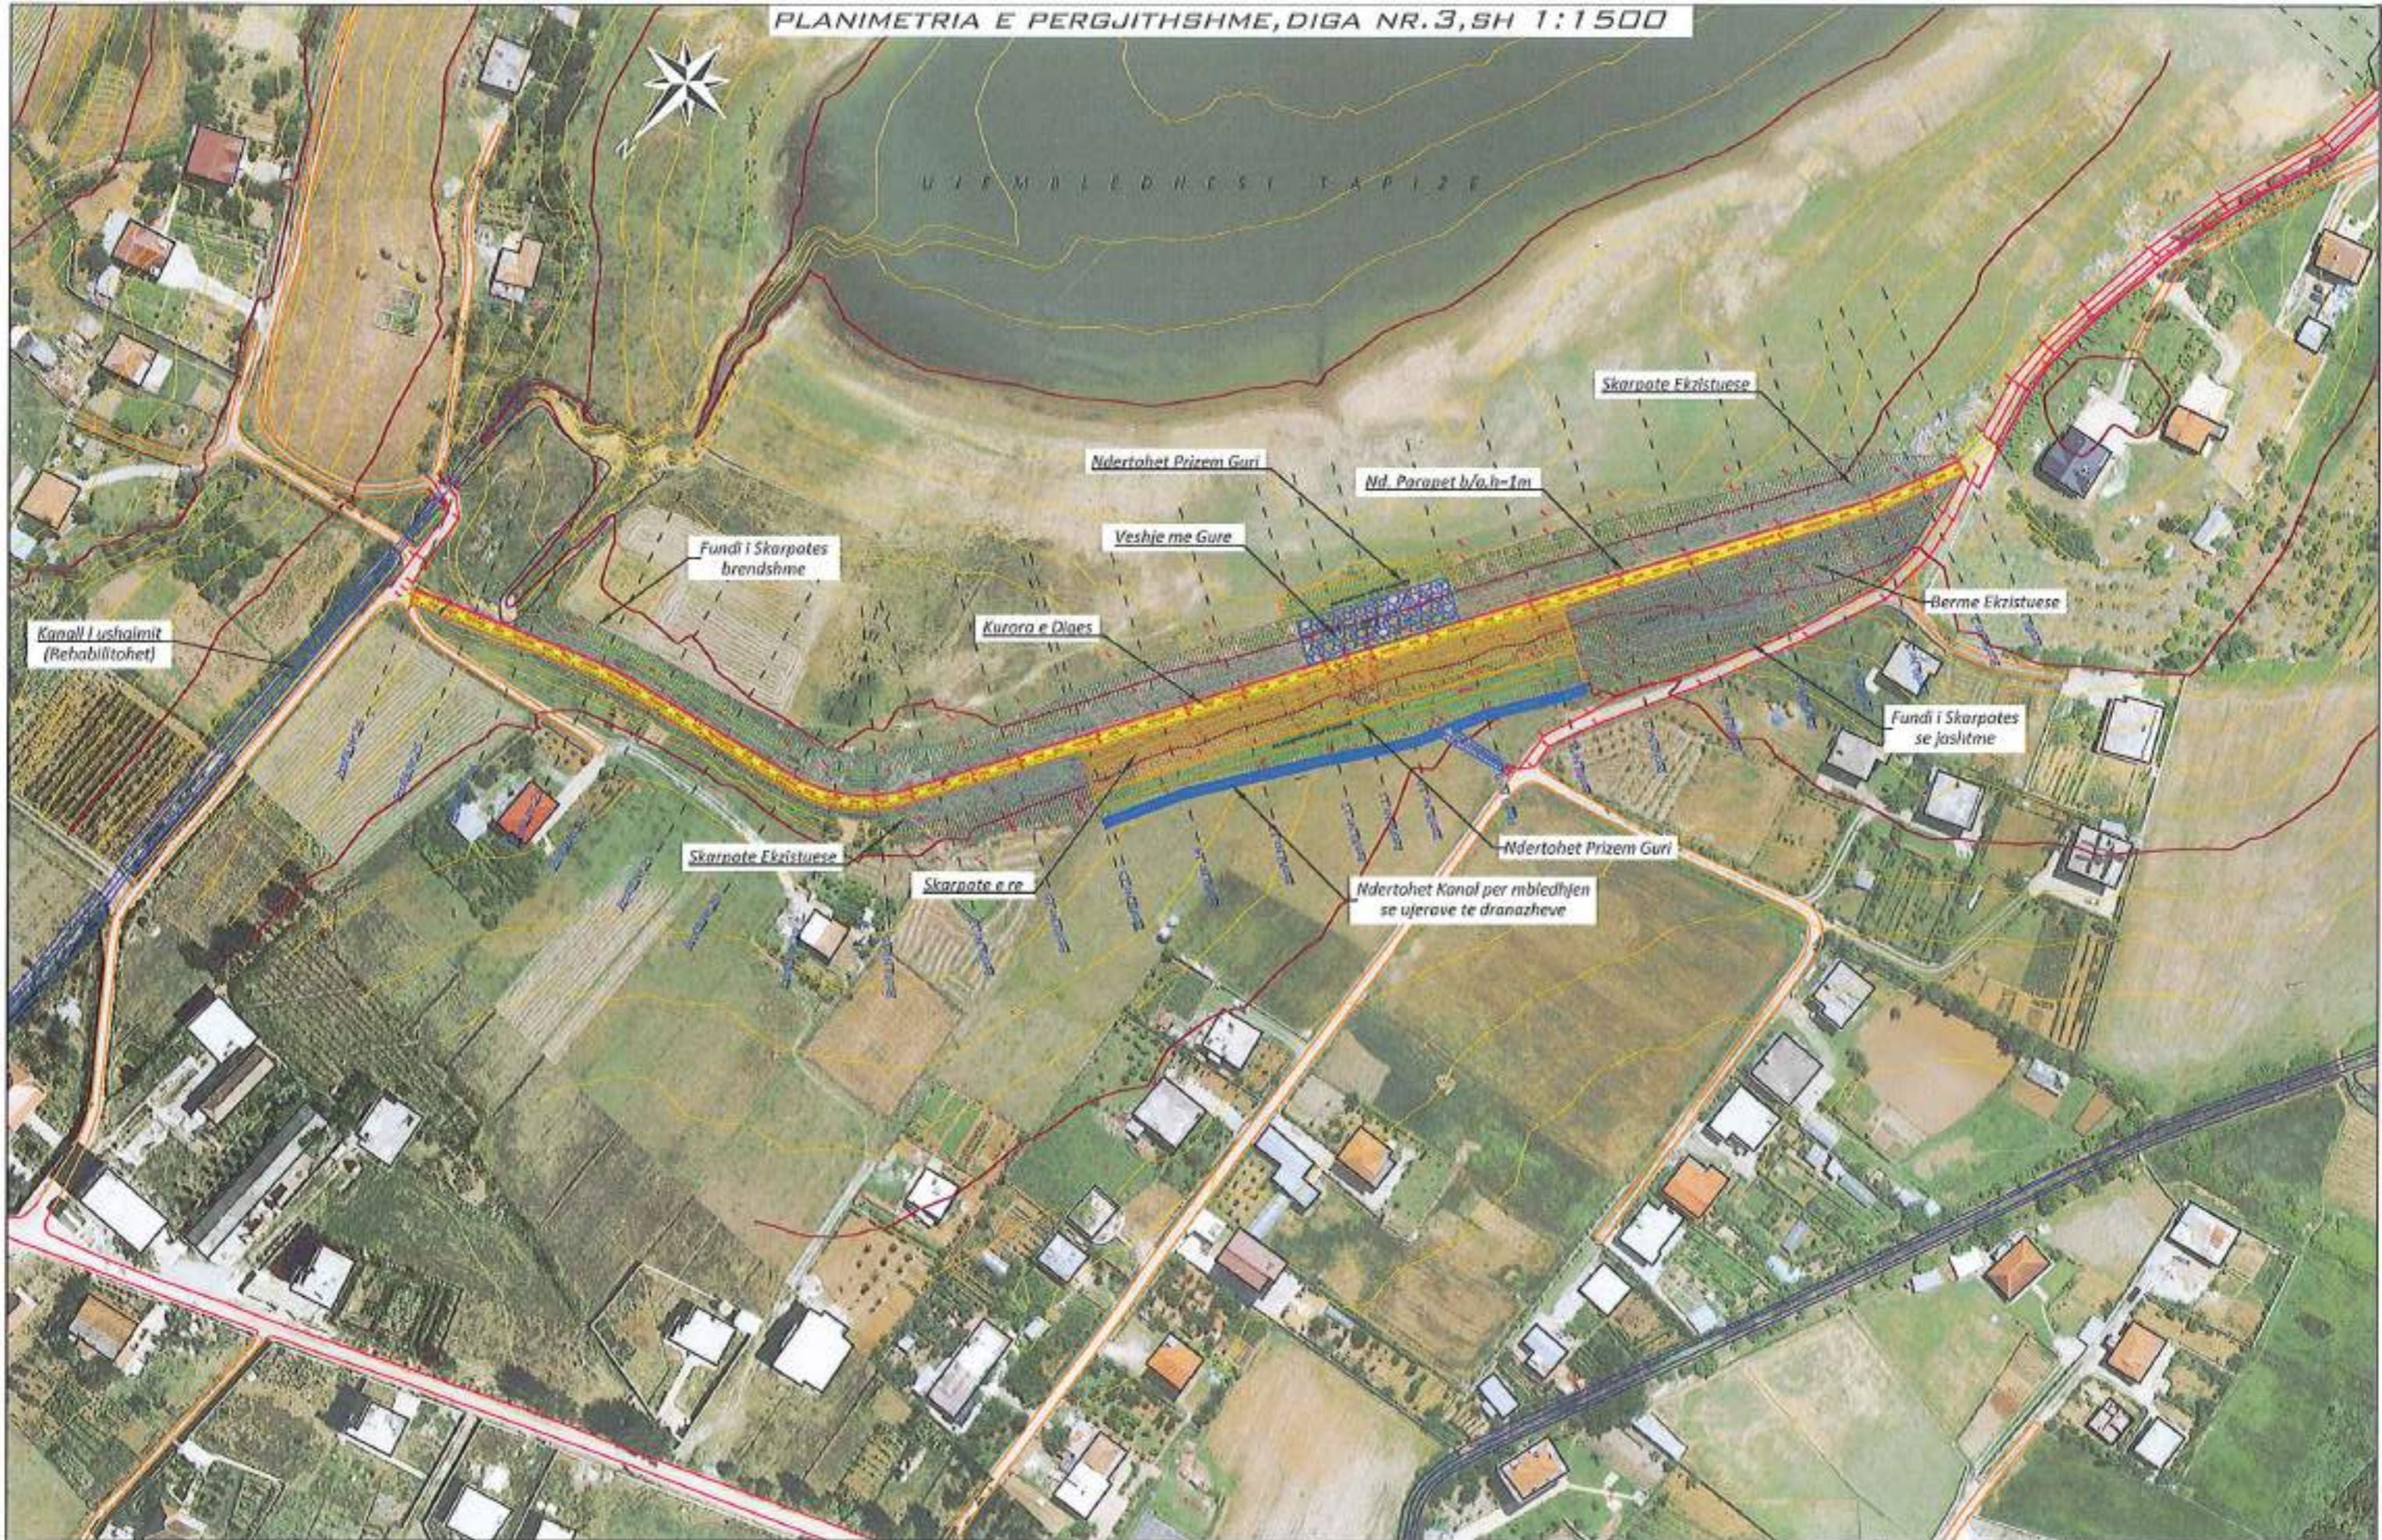


POROSITESI  <b>Bashkia KRUJE</b>	 Adresa: Rr. "Shefqet Muesarij" Pallati 14, Nr.18, Tirane Cel: 069 29 95 552, E-mail: burhenhafizi@gmail.com <b>ANGERBA sh.p.k.</b>	VERDODHJA NJESIA ADMINISTRATIVE NIKEL  TITULLI I PROJEKTI <b>PUNIME REHABILITIMI PER DIGEN                  E UJEMBLEDHESIT TAPIZE</b>	FAZA E PROJEKTI PROJEKT ZBATIMI  TITULLI I ZBATIMIT <b>PLANIMETRIA E PERGJITHSHME                  E DIGES NR.3</b>	Grupi i Projeklimit Ing.B.HAFIZI Ing.V.AGALLIU ; Ing.R.ZGJANJOLLI Ing.B.LILAJ ; Ing.S.VERÇANI Ing.G.HAFIZI ; Ing.F.LILAJ	Shkalla 1:1500 Data: Shkurt 2019 FLETA Nr.43
--	---	--	---	--	--



PLANIMETRIA E PERGJITHSHME, DIGA NR.3, SH 1:1500, SKEMA



U J E M B L E D H E S I T A P I Z E

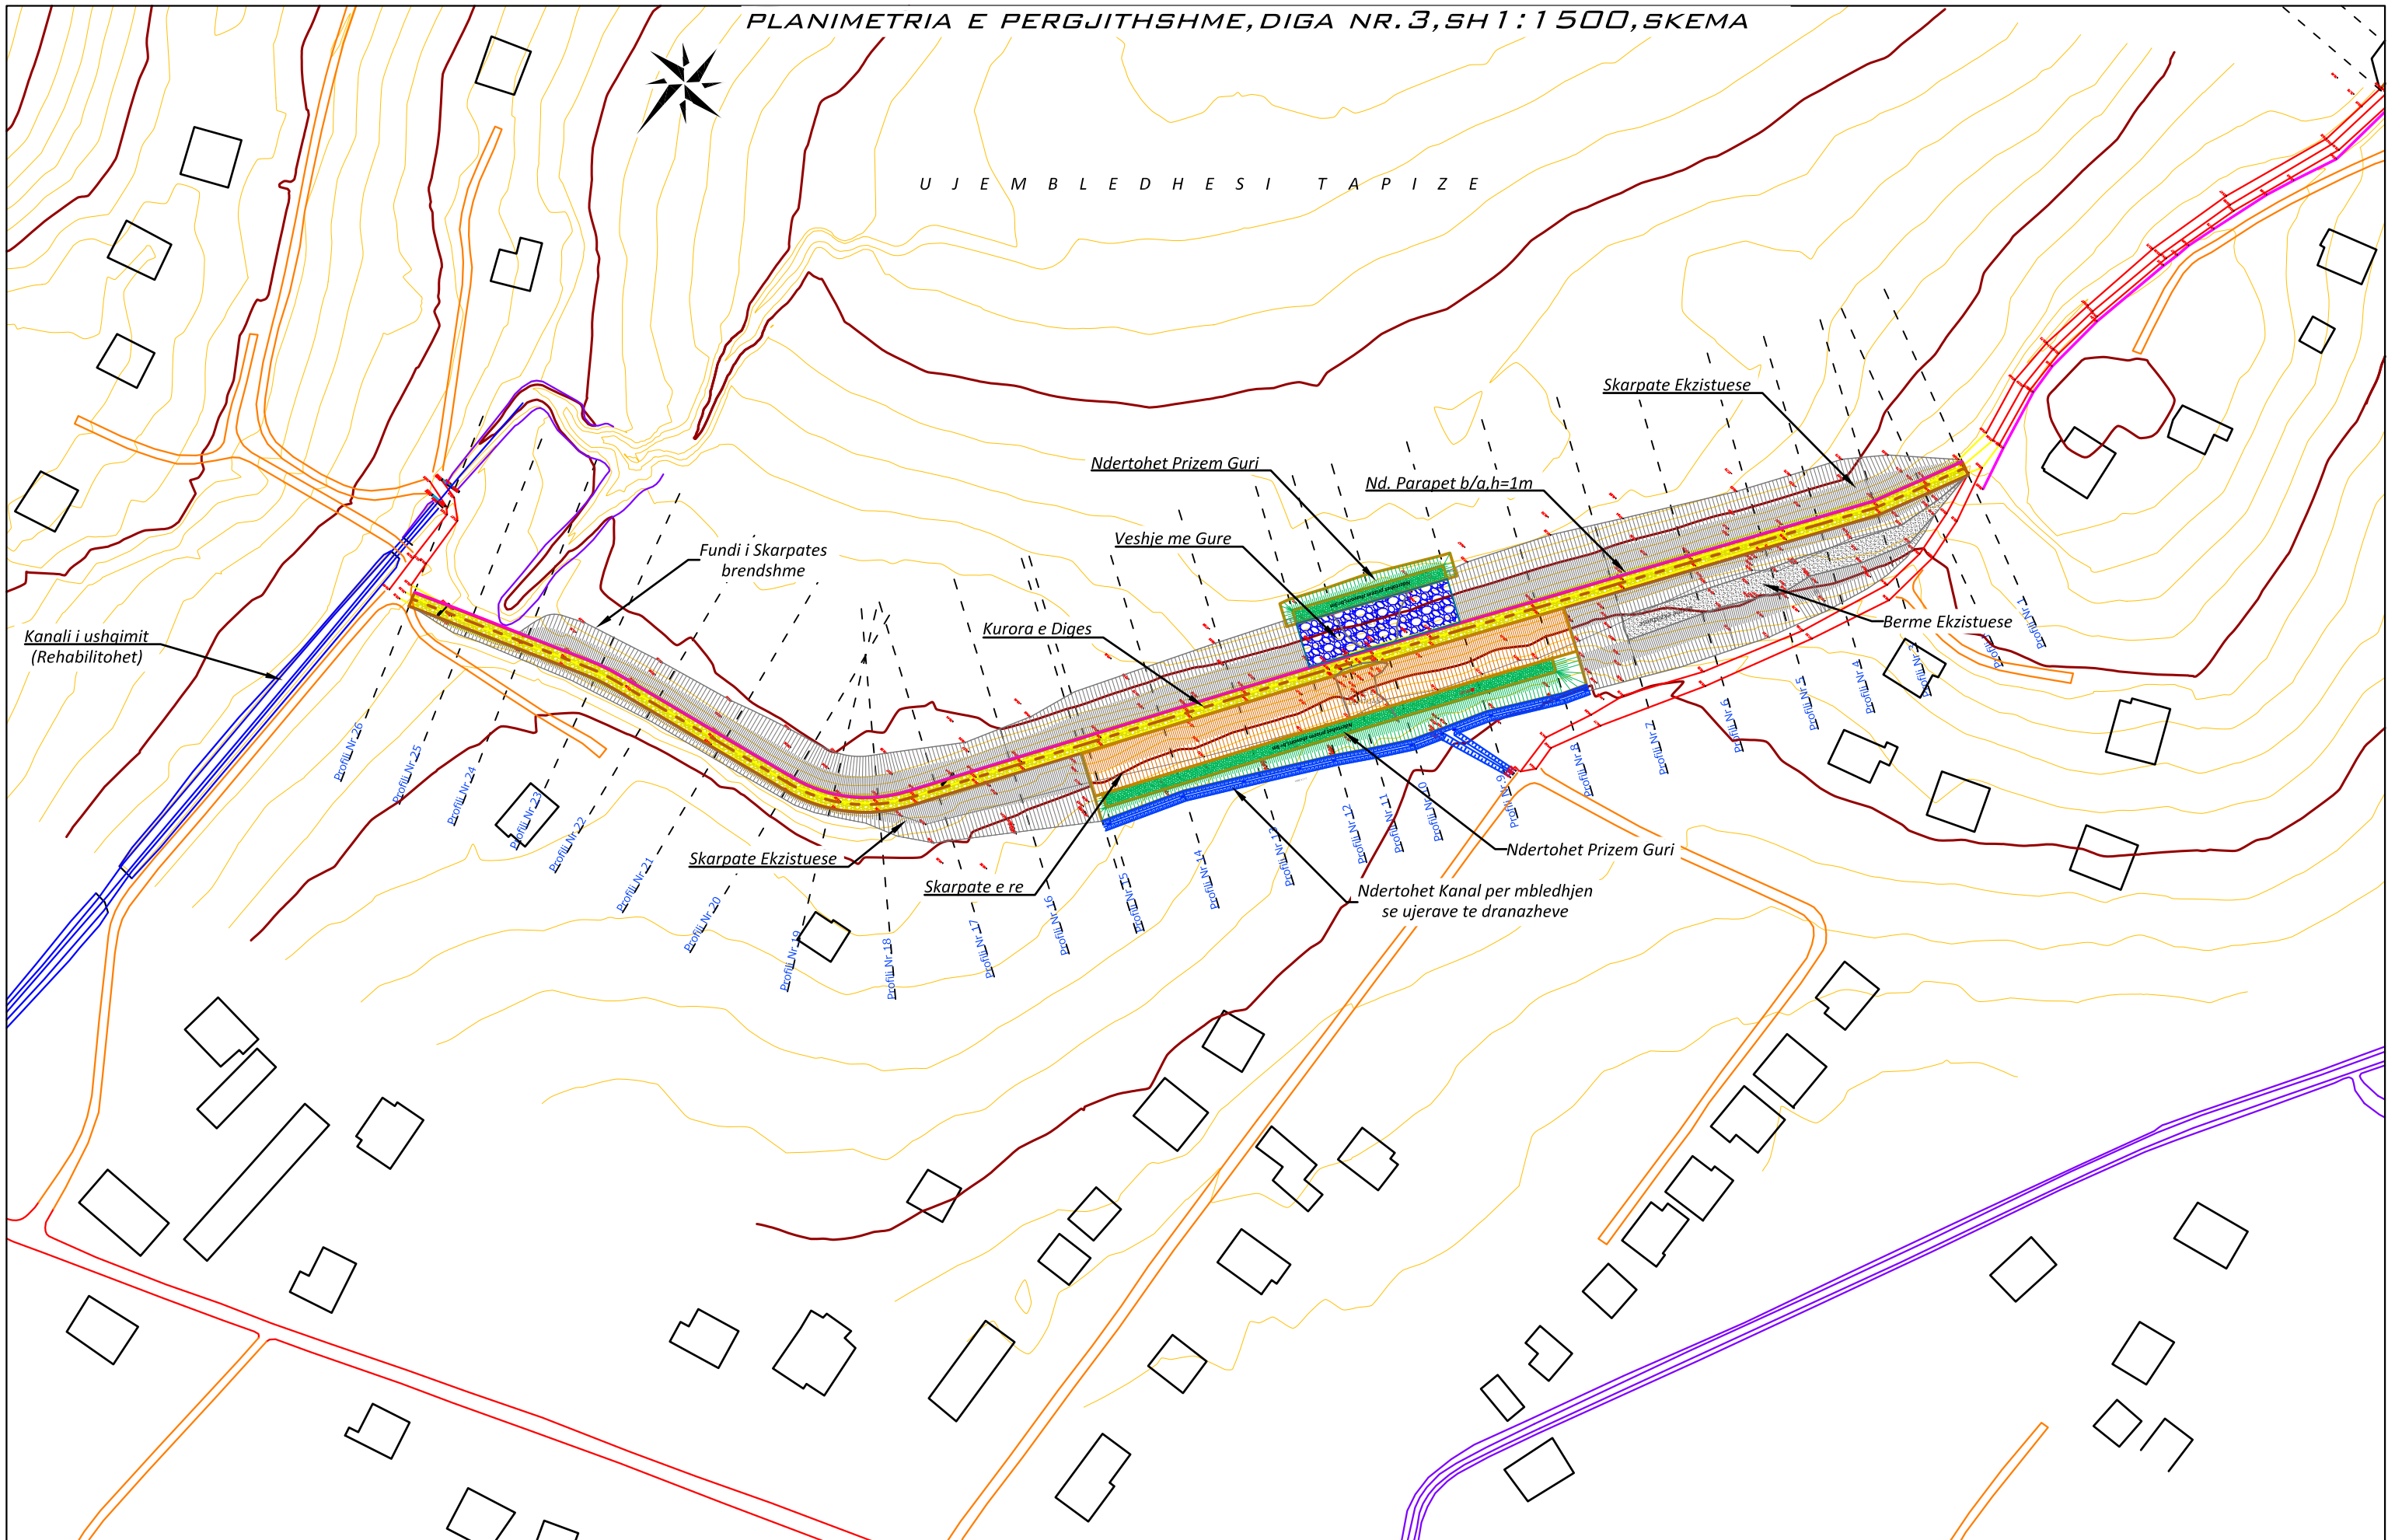

POROSITESI

**Bashkia KRUJE**



ANGERBA sh.p.k.

Adresa: Rr. "Shefqet Musaraj"  
Pallati 14, Hyrja 18, Tirane  
Cel: 069 20 95 862,  
E-mail: burhanhafizi@gmail.com

VENDODHJA

NJESIA ADMINISTRATIVE NIKEL

TITULLI I PROJEKTTIT

**PUNIME REHABILITIMI PER DIGEN  
E UJEMBLEDHESIT TAPIZE**

FAZA E PROJEKTTIMIT

PROJEKT ZBATIMI

TITULLI I VIZATIMIT

**PLANIMETRIA E PERGJITHSHME  
E DIGES NR.3, SKEMA**

Grupi i Projektimit

Ing.B.HAFIZI  
Ing.V.AGALLIU ; Ing.R.ZGJANJOLLI  
Ing.B.LILAJ ; Ing.S.VERÇANI  
Ing.G.HAFIZI ; Ing.F.LILAJ

Shkalla 1:1500

Data: Shkurt 2019


FLETA Nr.44



PLANIMETRIA E PERGJITHSHME, DIGA NR.3, SH 1:500




U J E M B L E D H E S I T A P I Z E

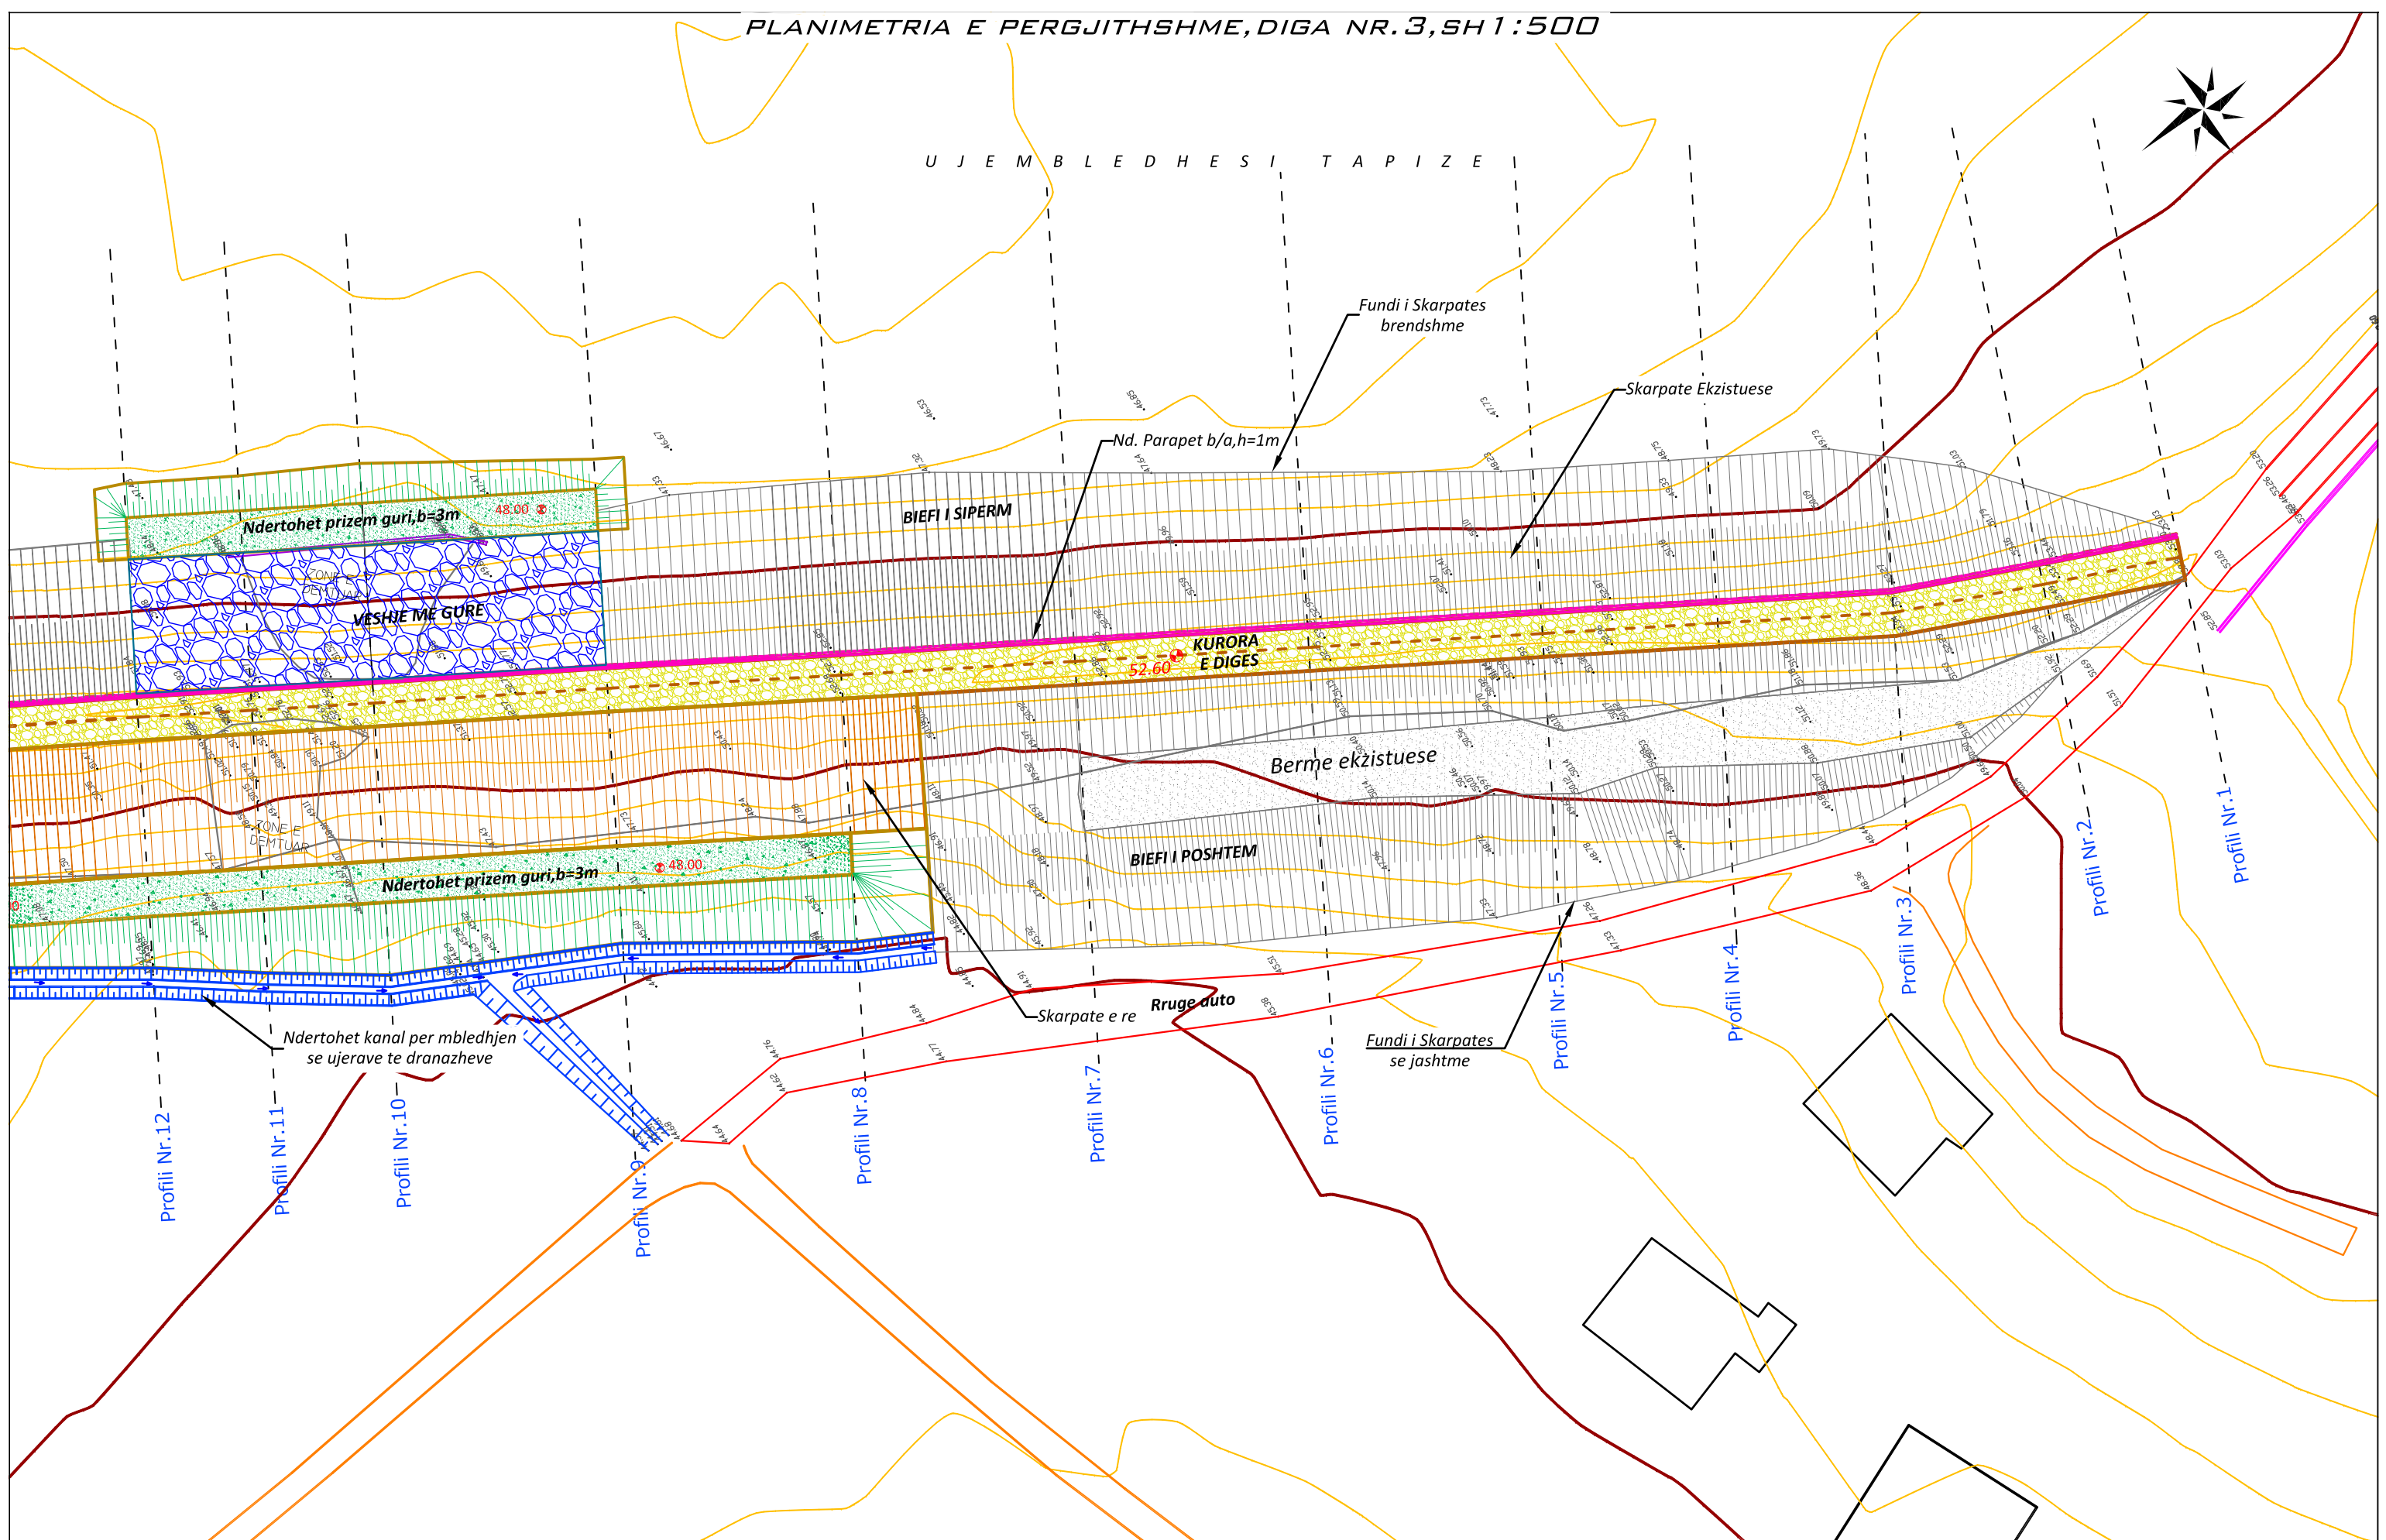

<p>POROSITESI</p>	 <p>Adresa: Rr. "Shefqet Musaraj" Pallati 14, Hyrja 18, Tirane Cel: 069 20 95 862, E-mail: burhanhafizi@gmail.com</p>	<p>VENDODHJA NJESIA ADMINISTRATIVE NIKEL</p>	<p>FAZA E PROJEKTIMIT PROJEKT ZBATIMI</p>	<p>Grupi i Projektimit Ing.B.HAFIZI Ing.V.AGALLIU ; Ing.R.ZGJANJOLLI</p>	<p>Shkalla 1:500</p>
<p><b>Bashkia KRUJE</b></p>	<p>ANGERBA sh.p.k.</p>	<p>TITULLI I PROJEKTIT <b>PUNIME REHABILITIMI PER DIGEN E UJEMBLEDHESIT TAPIZE</b></p>	<p>TITULLI I VIZATIMIT <b>PLANIMETRIA E PERGJITHSHME E DIGES NR.3, Pk.1-12</b></p>	<p>Ing.B.LILAJ ; Ing.S.VERÇANI Ing.G.HAFIZI ; Ing.F.LILAJ</p>	<p>Data: Shkurt 2019 FLETA Nr.45</p>




PLANIMETRIA E PERGJITHSHME, DIGA NR.3, SH 1:500

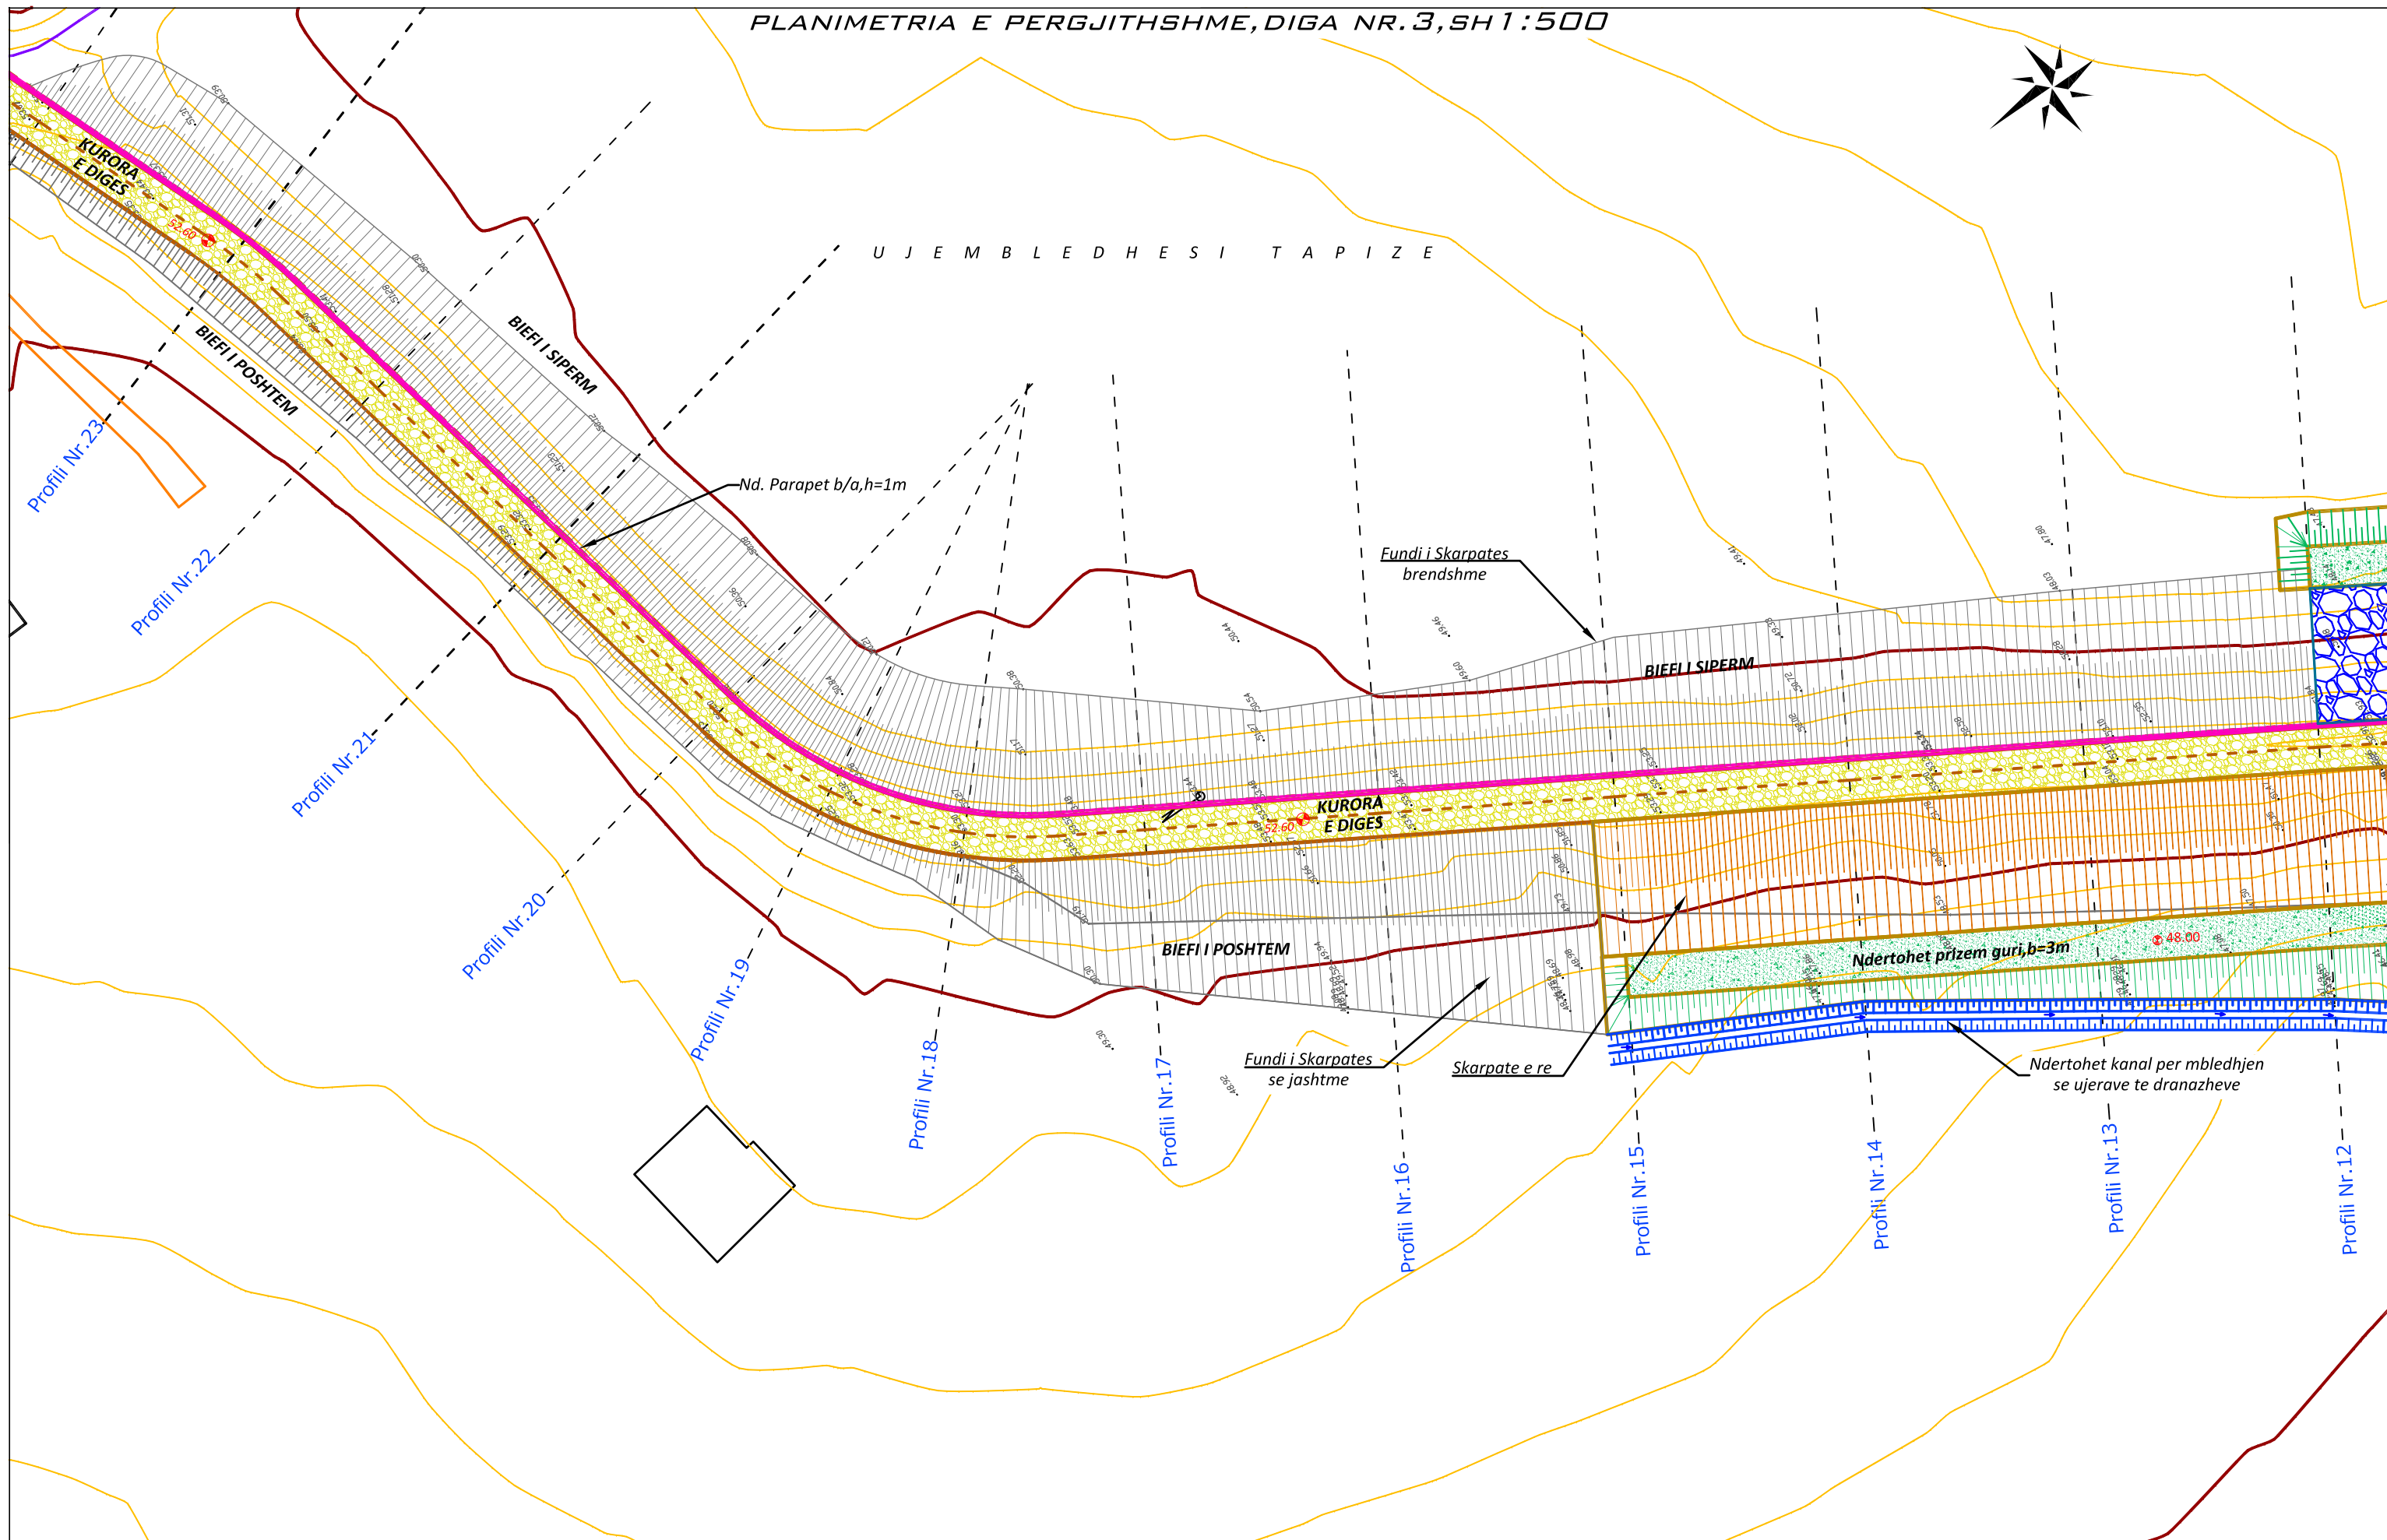


<p>POROSITESI</p>	 <p>Adresa: Rr. "Shefqet Musaraj" Pallati 14, Hyrja 18, Tirane Cel: 069 20 95 862, E-mail: burhanhafizi@gmail.com</p>	<p>VENDODHJA NJESIA ADMINISTRATIVE NIKEL</p>	<p>FAZA E PROJEKTIMIT PROJEKT ZBATIMI</p>	<p>Grupi i Projektimit Ing.B.HAFIZI</p>	<p>Shkalla 1:500</p>
<p><b>Bashkia KRUJE</b></p>	<p>ANGERBA sh.p.k.</p>	<p>TITULLI I PROJEKTIT <b>PUNIME REHABILITIMI PER DIGEN E UJEMBLEDHESIT TAPIZE</b></p>	<p>TITULLI I VIZATIMIT <b>PLANIMETRIA E PERGJITHSHME E DIGES NR.3, Pk.12-22</b></p>	<p>Ing.V.AGALLIU ; Ing.R.ZGJANJOLLI Ing.B.LILAJ ; Ing.S.VERÇANI Ing.G.HAFIZI ; Ing.F.LILAJ</p>	<p>Data: Shkurt 2019 FLETA Nr.46</p>




PLANIMETRIA E PERGJITHSHME, DIGA NR.3, SH 1:500

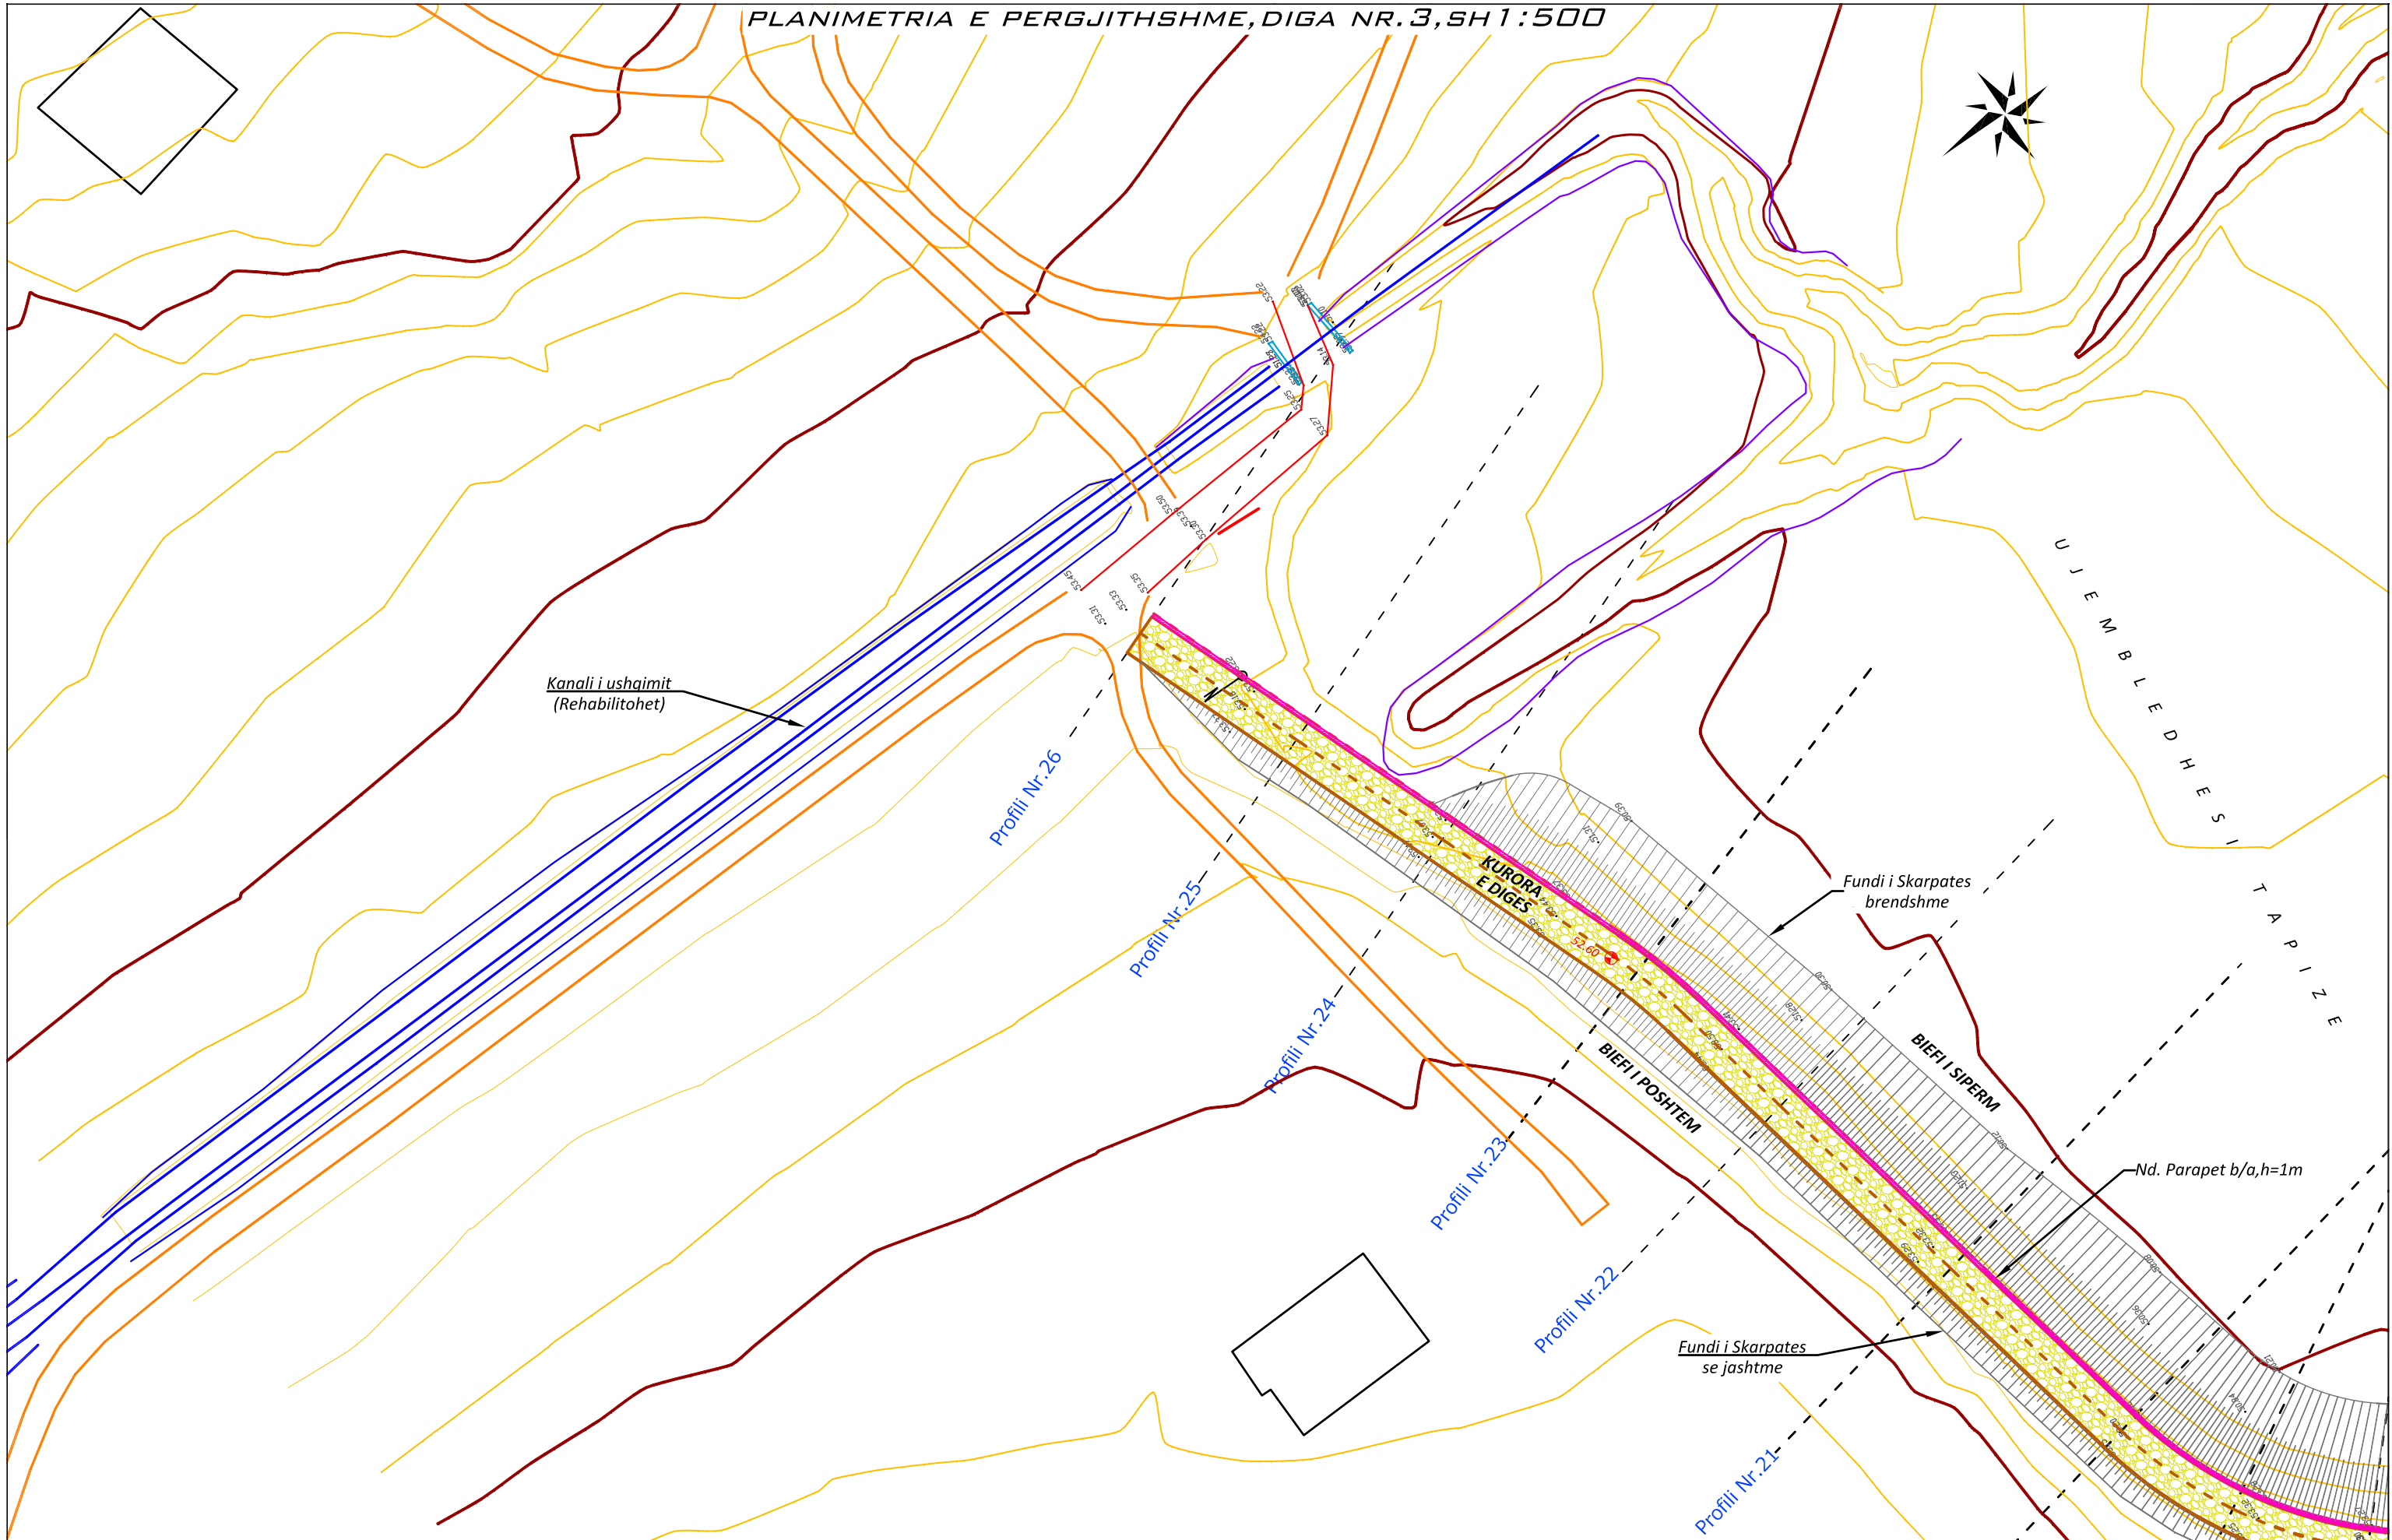

<p>POROSITESI</p>	 <p>Adresa: Rr. "Shefqet Musaraj" Pallati 14, Hyrja 18, Tirane Cel: 069 20 95 862, E-mail: burhanhafizi@gmail.com</p>	<p>VENDODHJA NJESIA ADMINISTRATIVE NIKEL</p>	<p>FAZA E PROJEKTIMIT PROJEKT ZBATIMI</p>	<p>Grupi i Projektimit Ing.B.HAFIZI Ing.V.AGALLIU ; Ing.R.ZGJANJOLLI</p>	<p>Shkalla 1:500</p>
<p><b>Bashkia KRUJE</b></p>	<p>ANGERBA sh.p.k.</p>	<p>TITULLI I PROJEKTIT <b>PUNIME REHABILITIMI PER DIGEN E UJEMBLEDHESIT TAPIZE</b></p>	<p>TITULLI I VIZATIMIT <b>PLANIMETRIA E PERGJITHSHME E DIGES NR.3, Pk.22-26</b></p>	<p>Ing.B.LILAJ ; Ing.S.VERÇANI Ing.G.HAFIZI ; Ing.F.LILAJ</p>	<p>Data: Shkurt 2019 FLETA Nr.47</p>

PROFILI GJATESOR DIGA NR .3,PK.1-22

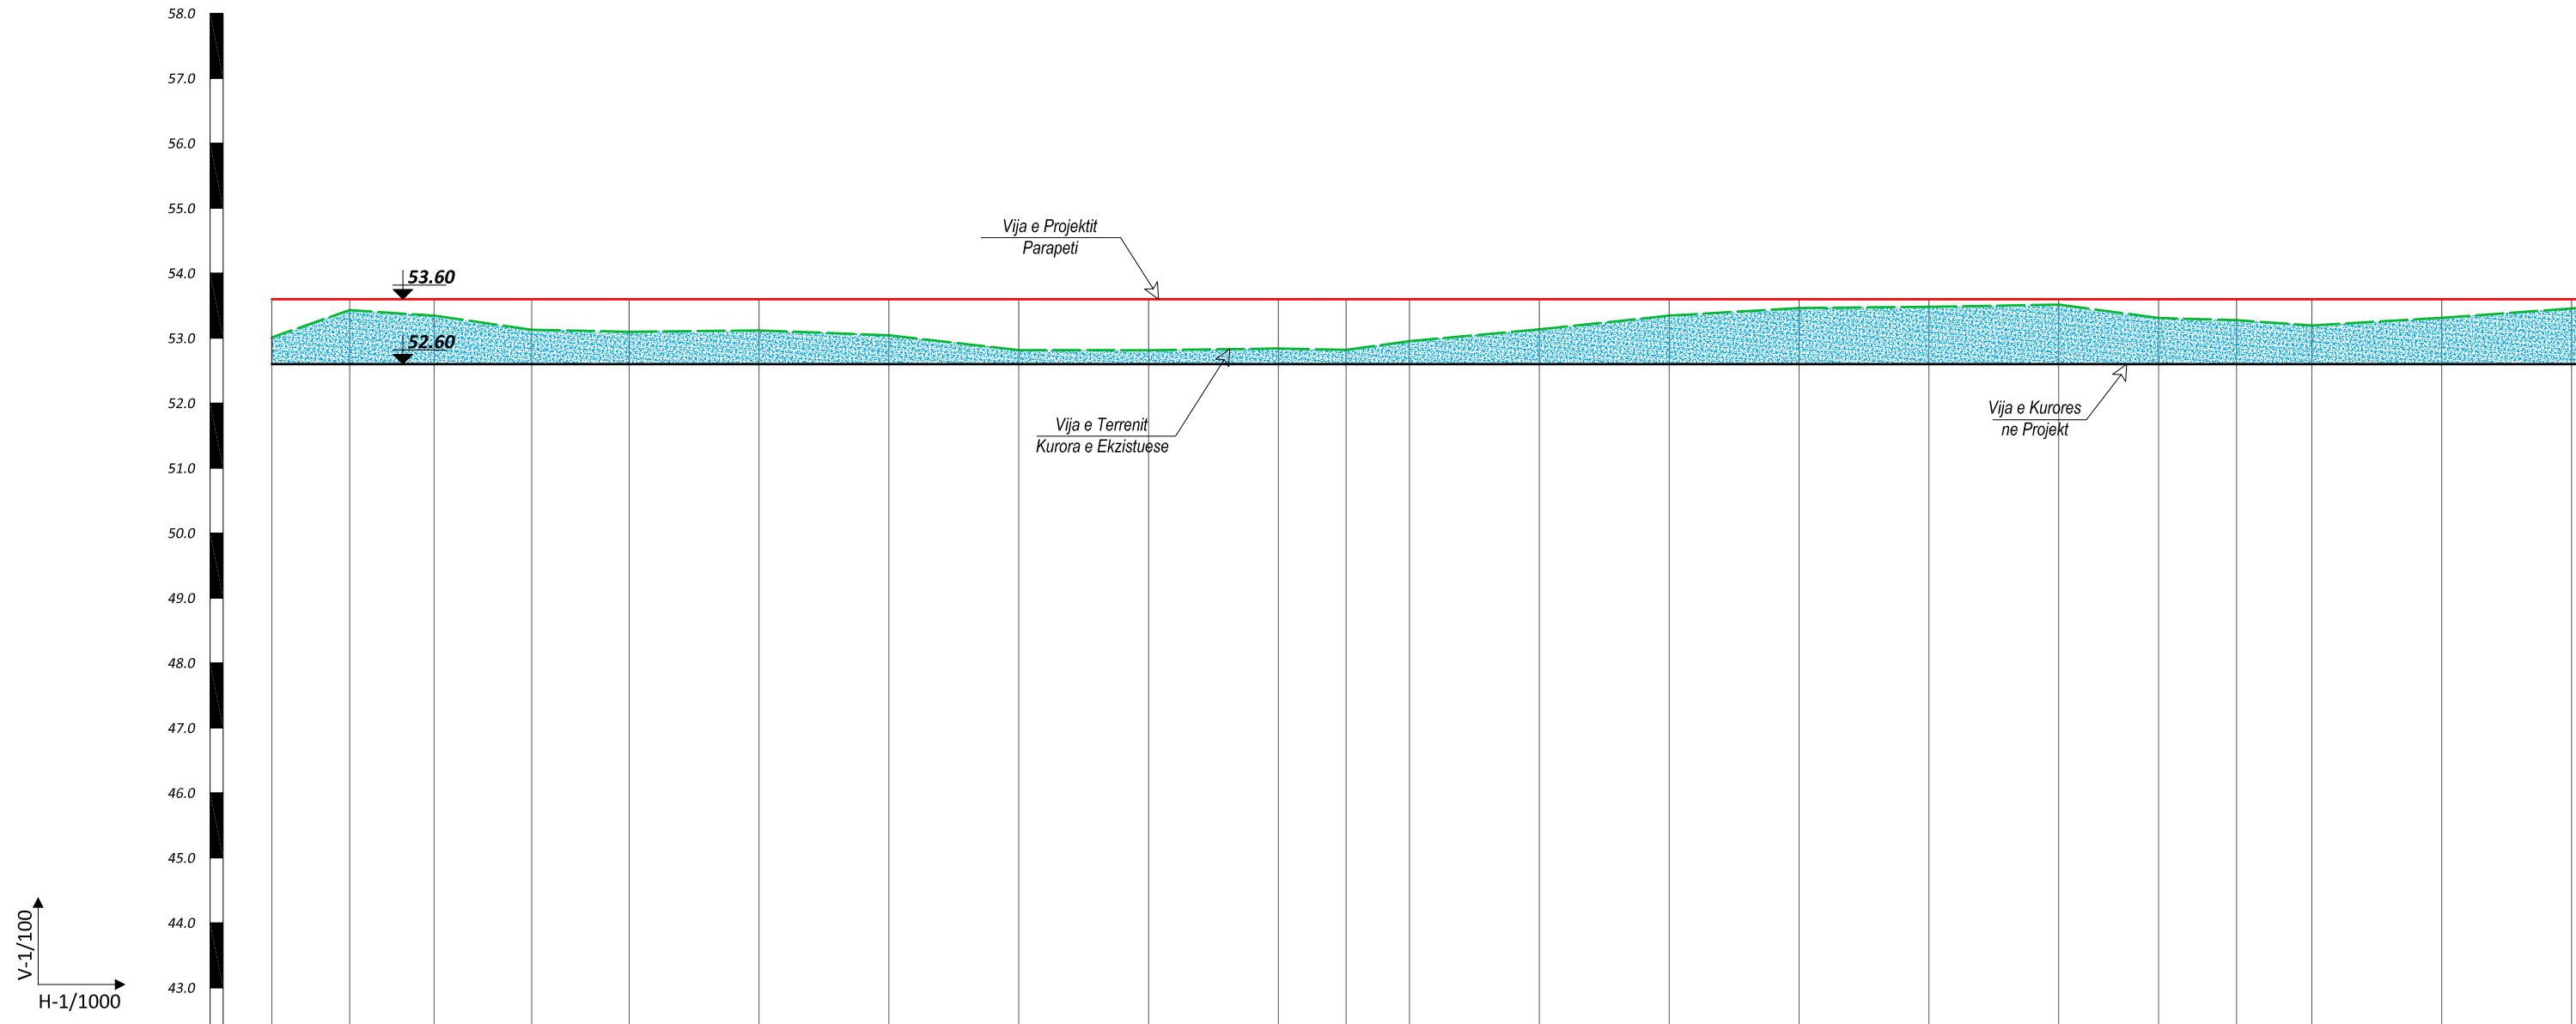


NR. PIKETES	1	2	3	4	5	6	7	8	9	10	11	12	13	14	15	16	17	18	19	20	21	22
KUOTA TERRENIT (Kurora Ekzistuese)	53.01	53.43	53.35	53.13	53.10	53.12	53.05	52.82	52.81	52.84	52.82	52.95	53.14	53.35	53.46	53.48	53.52	53.31	53.28	53.20	53.31	53.46
KUOTA PROJEKTIT	52.60	52.60	52.60	52.60	52.60	52.60	52.60	52.60	52.60	52.60	52.60	52.60	52.60	52.60	52.60	52.60	52.60	52.60	52.60	52.60	52.60	52.60
GERMIM,MBUSHJE	0.41	0.83	0.75	0.53	0.50	0.52	0.45	0.22	0.21	0.24	0.22	0.35	0.54	0.75	0.86	0.88	0.92	0.71	0.68	0.60	0.71	0.86
DISTANCA PJESORE		12.00	13.00	15.03	15.00	20.00	20.00	20.00	20.00	20.00	10.43	9.75	20.00	20.00	20.00	20.00	20.00	15.37	12.00	11.61	20.00	20.00
DISTANCA PROGRESIVE	0.00	12.00	25.00	40.03	55.03	75.03	95.03	115.03	135.03	155.03	165.46	175.22	195.22	215.22	235.22	255.22	275.22	290.59	302.59	314.20	334.20	354.20
KILOMETRAZHI																						

POROSITESI	 <p>Adresa:Rr. "Shefqet Musaraj" Pallati 14, Hyrja 18,Tirane Cel: 069 20 95 862, E-mail: burhanhafizi@gmail.com</p> <p><b>ANGERBA sh.p.k.</b></p>	VENDODHJA	FAZA E PROJEKTIMIT	Grupi i Projektimit	
		NJESIA ADMINISTRATIVE NIKEL	PROJEKT ZBATIMI	Ing.B.HAFIZI	Shkalla 1:100,1:1000
<b>Bashkia KRUJE</b>		TITULLI I PROJEKTIT	TITULLI I VIZATIMIT	Ing.V.AGALLIU ; Ing.R.ZGJANJOLLI	Data: Shkurt 2019
		<b>PUNIME REHABILITIMI PER DIGEN E UJEMBLEDHESIT TAPIZE</b>	<b>PROFILI GJATESOR NE AKSIN E DIGES EKZISTUESE Nr.3,PK.1-22</b>	Ing.B.LILAJ ; Ing.S.VERÇANI	FLETA Nr.48
				Ing.G.HAFIZI ; Ing.F.LILAJ	




PROFILI GJATESOR DIGA NR .3,PK.22-26

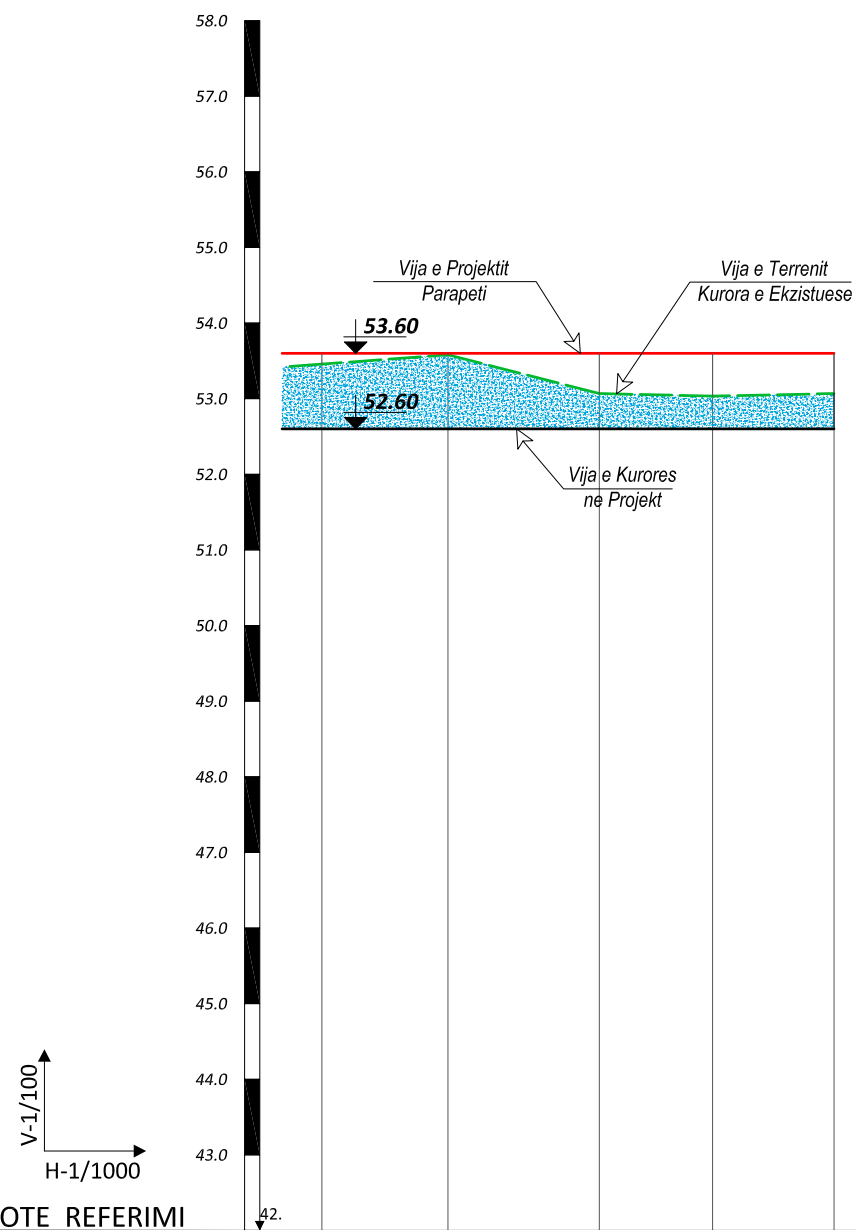


NR. PIKETES	22	23	24	25	26
KUOTA TERRENIT (Kurora Ekzistuese)	53.46	53.58	53.07	53.03	53.07
KUOTA PROJEKTIT	52.60	52.60	52.60	52.60	52.60
GERMIM,MBUSHJE	0.86	0.98	0.47	0.43	0.47
DISTANCA PJESORE		16.68	20.00	15.00	16.05
DISTANCA PROGRESIVE	354.20	370.88	390.88	405.88	421.92
KILOMETRAZHI	4				

POROSITESI  <b>Bashkia KRUJE</b>	 Adresa:Rr. "Shefqet Musaraj" Pallati 14, Hyrja 18,Tirane Cel: 069 20 95 862, E-mail: burhanhafizi@gmail.com <b>ANGERBA sh.p.k.</b>	VENDODHJA NJESIA ADMINISTRATIVE NIKEL	FAZA E PROJEKTIMIT PROJEKT ZBATIMI	Grupi i Projektimit Ing.B.HAFIZI	Shkalla 1:100,1:1000
		TITULLI I PROJEKTIT <b>PUNIME REHABILITIMI PER DIGEN                  E UJEMBLEDHESIT TAPIZE</b>	TITULLI I VIZATIMIT PROFILI GJATESOR NE AKSIN E DIGES EKZISTUESE Nr.3,PK.22-26	Ing.V.AGALLIU ; Ing.R.ZGJANJOLLI Ing.B.LILAJ ; Ing.S.VERÇANI Ing.G.HAFIZI ; Ing.F.LILAJ	Data: Shkurt 2019  FLETA Nr.49

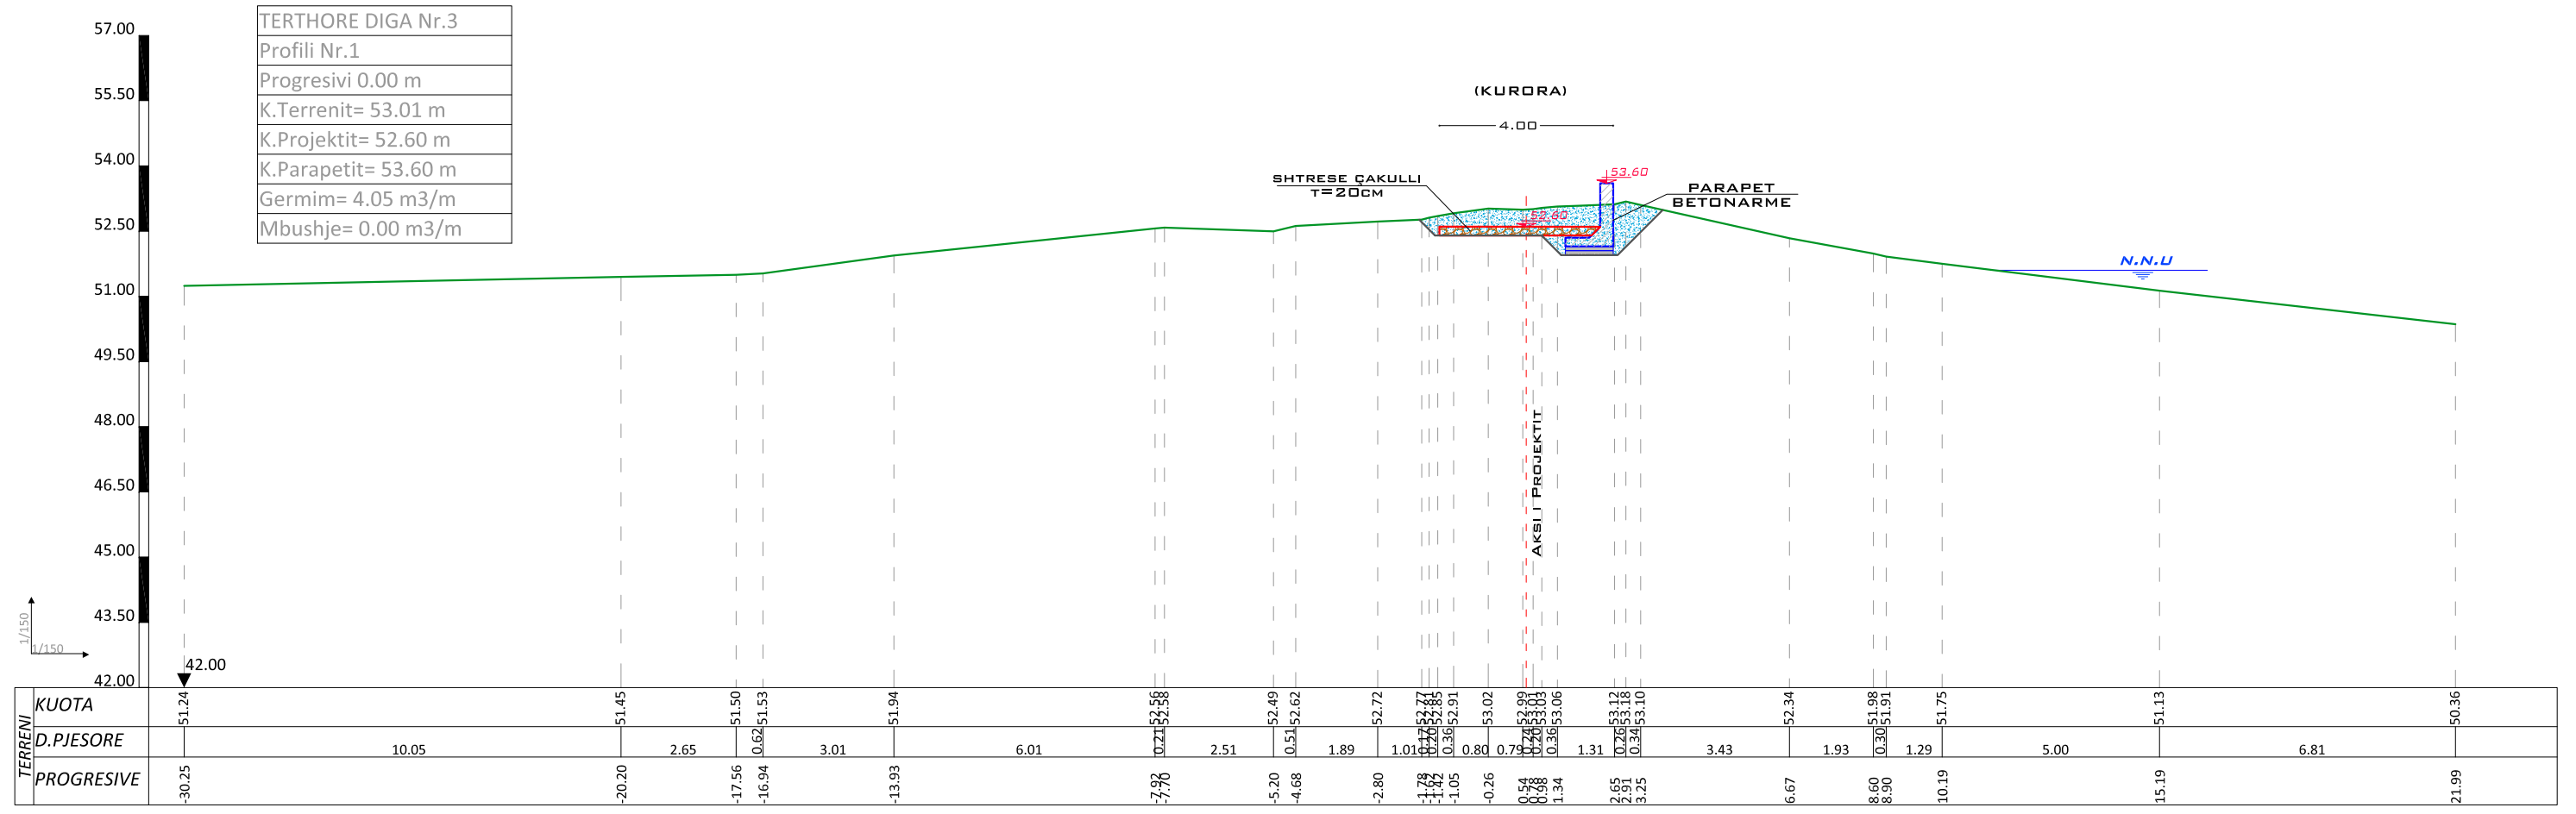

TERTHORE DIGA Nr.3  
 Profili Nr.1  
 Progresivi 0.00 m  
 K.Terrenit= 53.01 m  
 K.Projektit= 52.60 m  
 K.Parapetit= 53.60 m  
 Germim= 4.05 m3/m  
 Mbushje= 0.00 m3/m

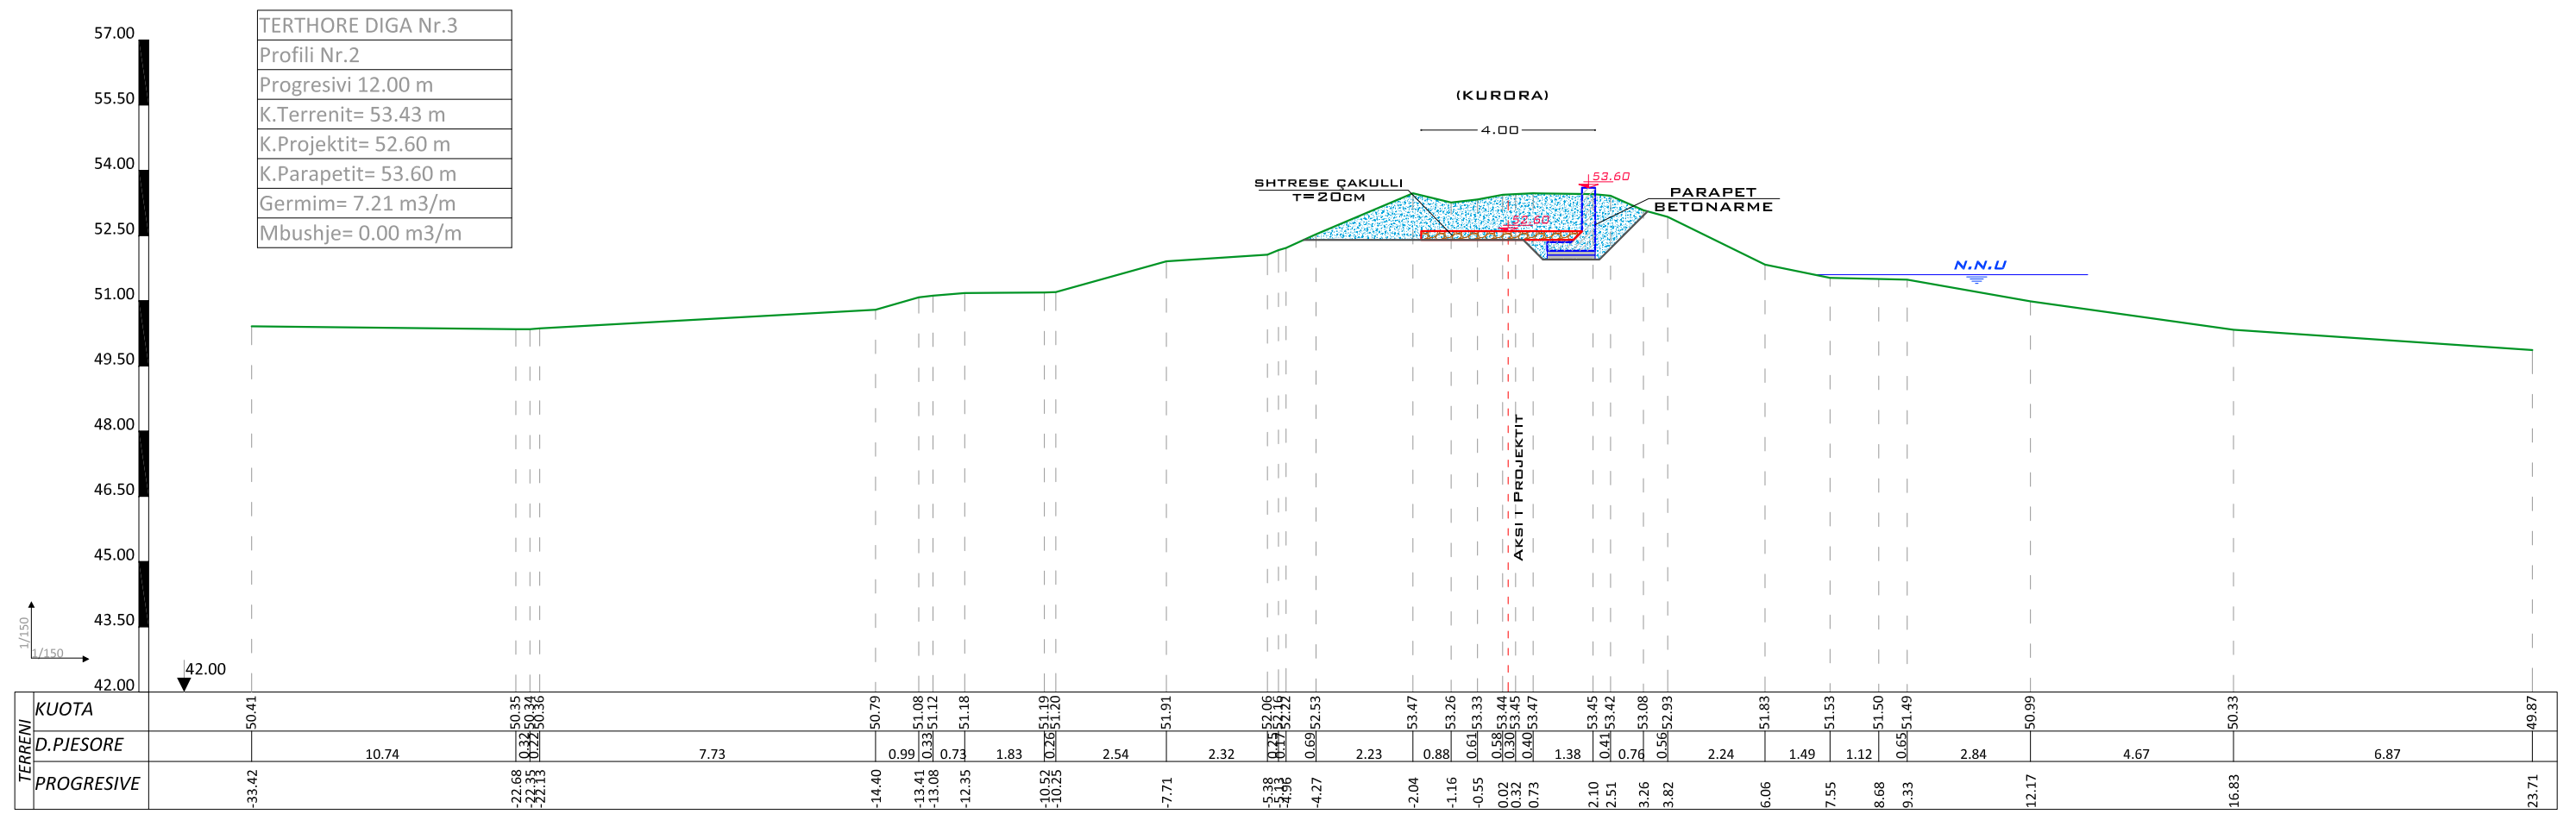


TERTHORE DIGA Nr.3  
 Profili Nr.2  
 Progresivi 12.00 m  
 K.Terrenit= 53.43 m  
 K.Projektit= 52.60 m  
 K.Parapetit= 53.60 m  
 Germim= 7.21 m3/m  
 Mbushje= 0.00 m3/m


POROSITESI	 Adresa:Rr. "Shefqet Musaraj" Pallati 14, Hyrja 18,Tirane Cel: 069 20 95 862, E-mail: burhanhafizi@gmail.com <b>ANGERBA sh.p.k.</b>	VENDODHJA	FAZA E PROJEKTIMIT	Grupi i Projektimit	
		NJESIA ADMINISTRATIVE NIKEL	PROJEKT ZBATIMI	Ing.B.HAFIZI	Shkalla 1: 150
<b>Bashkia KRUJE</b>		TITULLI I PROJEKTTIT	TITULLI I VIZATIMIT	Ing.V.AGALLIU ; Ing.R.ZGJANJOLLI	Data: Shkurt 2019
		<b>PUNIME REHABILITIMI PER DIGEN E UJEMBLEDHESIT TAPIZE</b>	<b>PROFILET TERTHORE DIGA 3</b>	Ing.B.LILAJ ; Ing.S.VERÇANI	FLETA Nr.50
				Ing.G.HAFIZI ; Ing.F.LILAJ	



TERTHORE DIGA Nr.3
Profili Nr.3
Progresivi 25.00 m
K.Terrenit= 53.35 m
K.Projektit= 52.60 m
K.Parapetit= 53.60 m
Germim= 6.43 m3/m
Mbushje= 0.00 m3/m

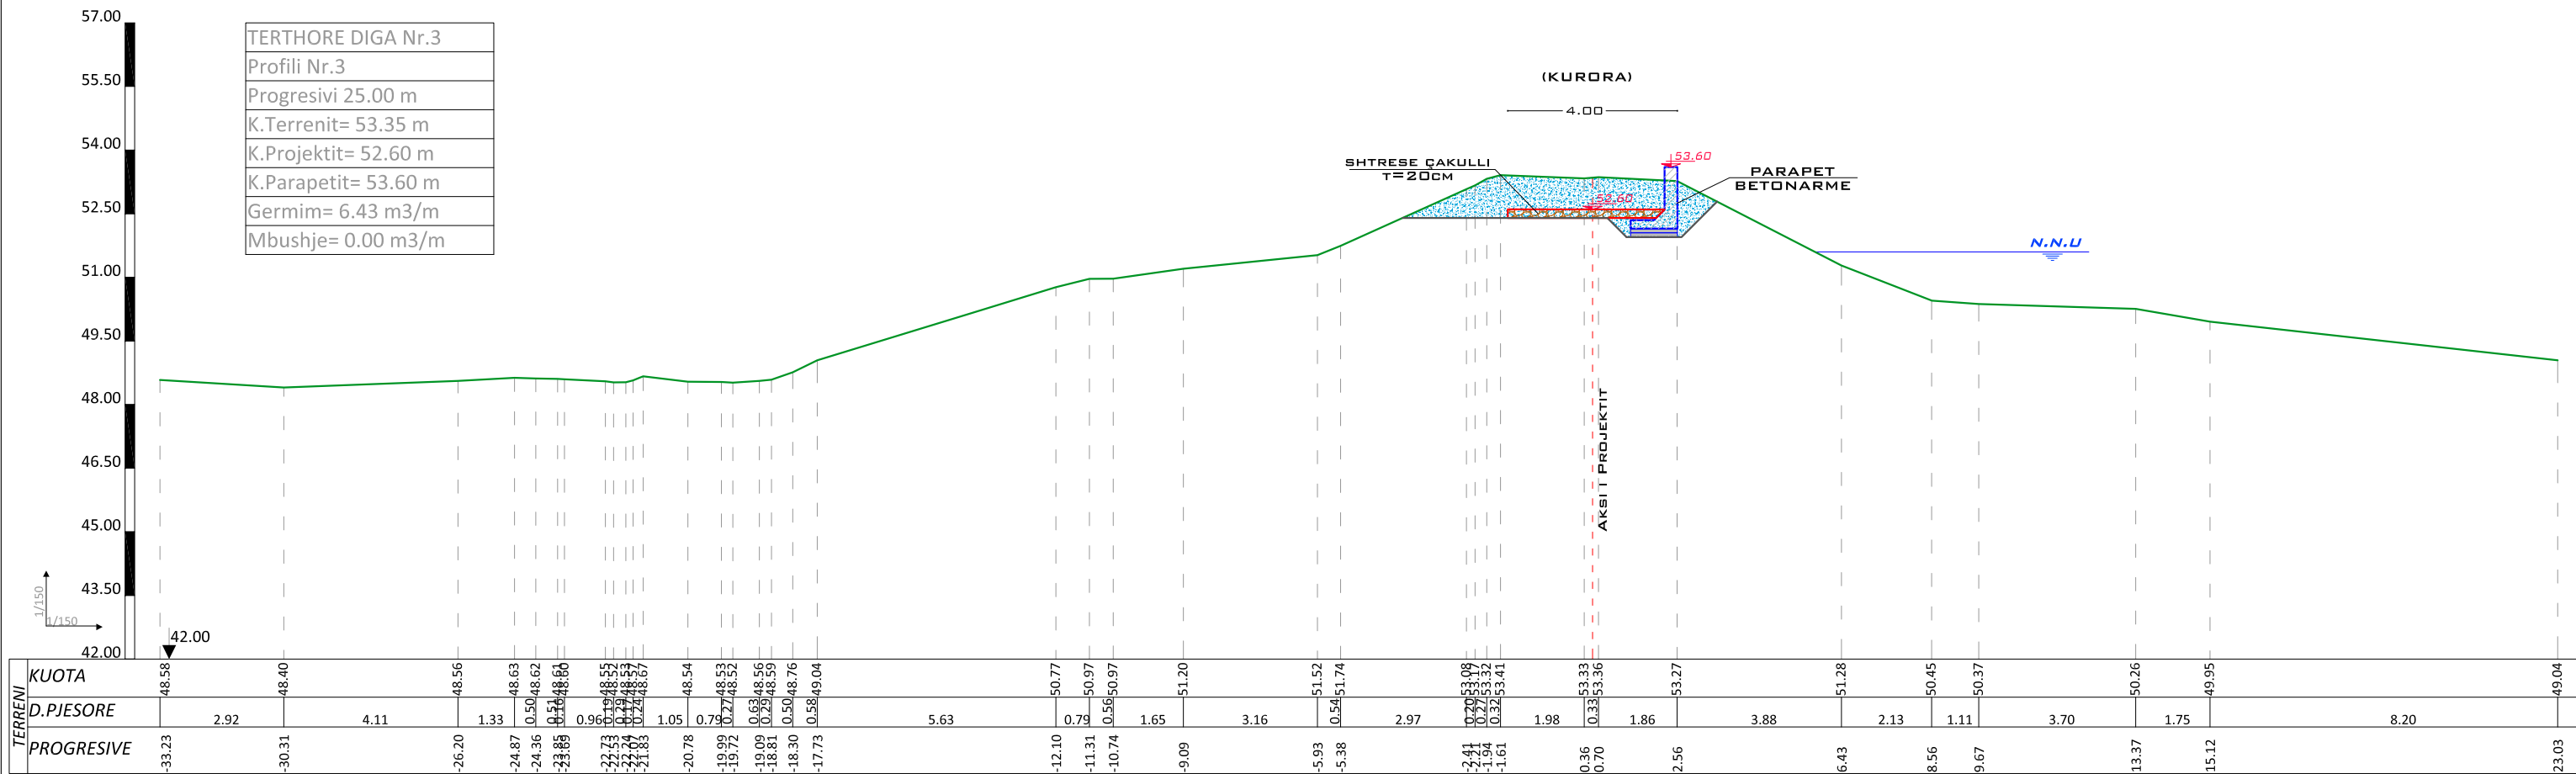

TERTHORE DIGA Nr.3
Profili Nr.4
Progresivi 40.03 m
K.Terrenit= 53.13 m
K.Projektit= 52.60 m
K.Parapetit= 53.60 m
Germim= 4.70 m3/m
Mbushje= 0.00 m3/m

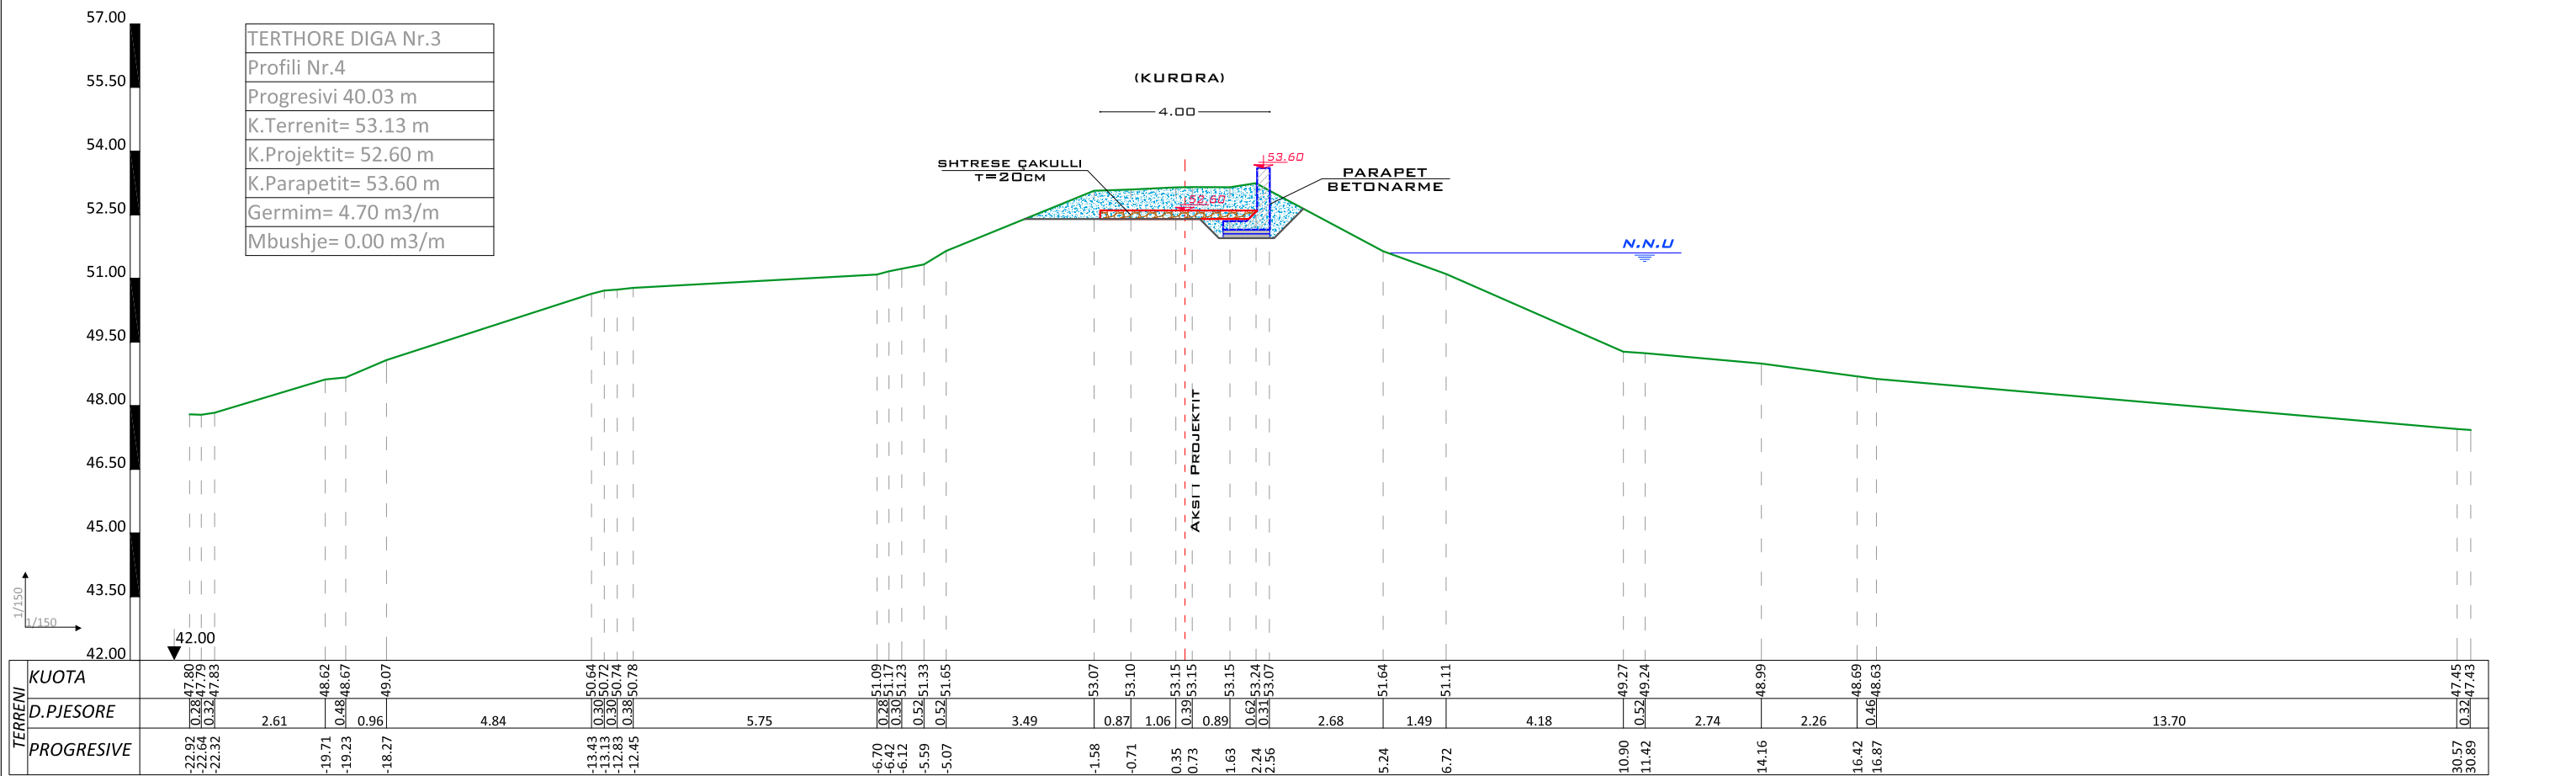

POROSITESI

Bashkia KRUJE



ANGERBA sh.p.k.

Adresa:Rr. "Shefqet Musaraj"  
Pallati 14, Hyrja 18,Tirane  
Cel: 069 20 95 862,  
E-mail: burhanhafizi@gmail.com

VENDODHJA  
NJESIA ADMINISTRATIVE NIKEL

TITULLI I PROJEKTIT  
**PUNIME REHABILITIMI PER DIGEN  
E UJEMBLEDHESIT TAPIZE**

FAZA E PROJEKTIMIT  
PROJEKT ZBATIMI

TITULLI I VIZATIMIT  
PROFILET TERTHORE  
DIGA 3

Grupi i Projektimit

Ing.B.HAFIZI  
Ing.V.AGALLIU ; Ing.R.ZGJANJOLLI  
Ing.B.LILAJ ; Ing.S.VERÇANI  
Ing.G.HAFIZI ; Ing.F.LILAJ

Shkalla 1: 150

Data: Shkurt 2019

FLETA Nr.51