



Republika e Shqipërisë

**OBJEKTI:RIKONSTRUKSIONI I RRJETIT TE BRENDSDHEM
TE UJESJELLESIT TE QYTETIT GRAMSH**

FAZA:PROJEKT ZBATIM

INVESTITOR:

BASHKIA GRAMSH



PROJEKTOI:

Lorenzo & Co



RIKONSTRUKSIONI I RRJETIT TE BRENDSEHEM TE UJESJELLESIT TE QYTETIT GRAMSH



LEGJENDE

- RRJETI EKZISTUES I RI
- RRJETI EKZISTUES I VJETER
- RRJETI SIPAS PROJEKTIT TE RI


Objekti	RIKONSTRUKSIONI I RRJETIT TE BRENDSEHEM TE UJESJELLESIT TE QYTETIT GRAMSH
Vendndodhja	QYTETI GRAMSH DHE FSHATRAT
Porositës	BASHKIA GRAMSH
Ndërtues	
Faza e projektit	PROJEKT ZBATIM
Emerlimi i fletes	PLANVENDOSJA E RRJETIT TE BRENDSEHEM TE UJESJELLESIT

Grupi i projektimit




FLETA		Nr. H/01
DATA : MAJ 2019	SHKALLA : 1:5000	

RIKONSTRUKSIONI I RRJETIT TE BRENSHEM TE UJESJELLESIT TE QYTETIT GRAMSH

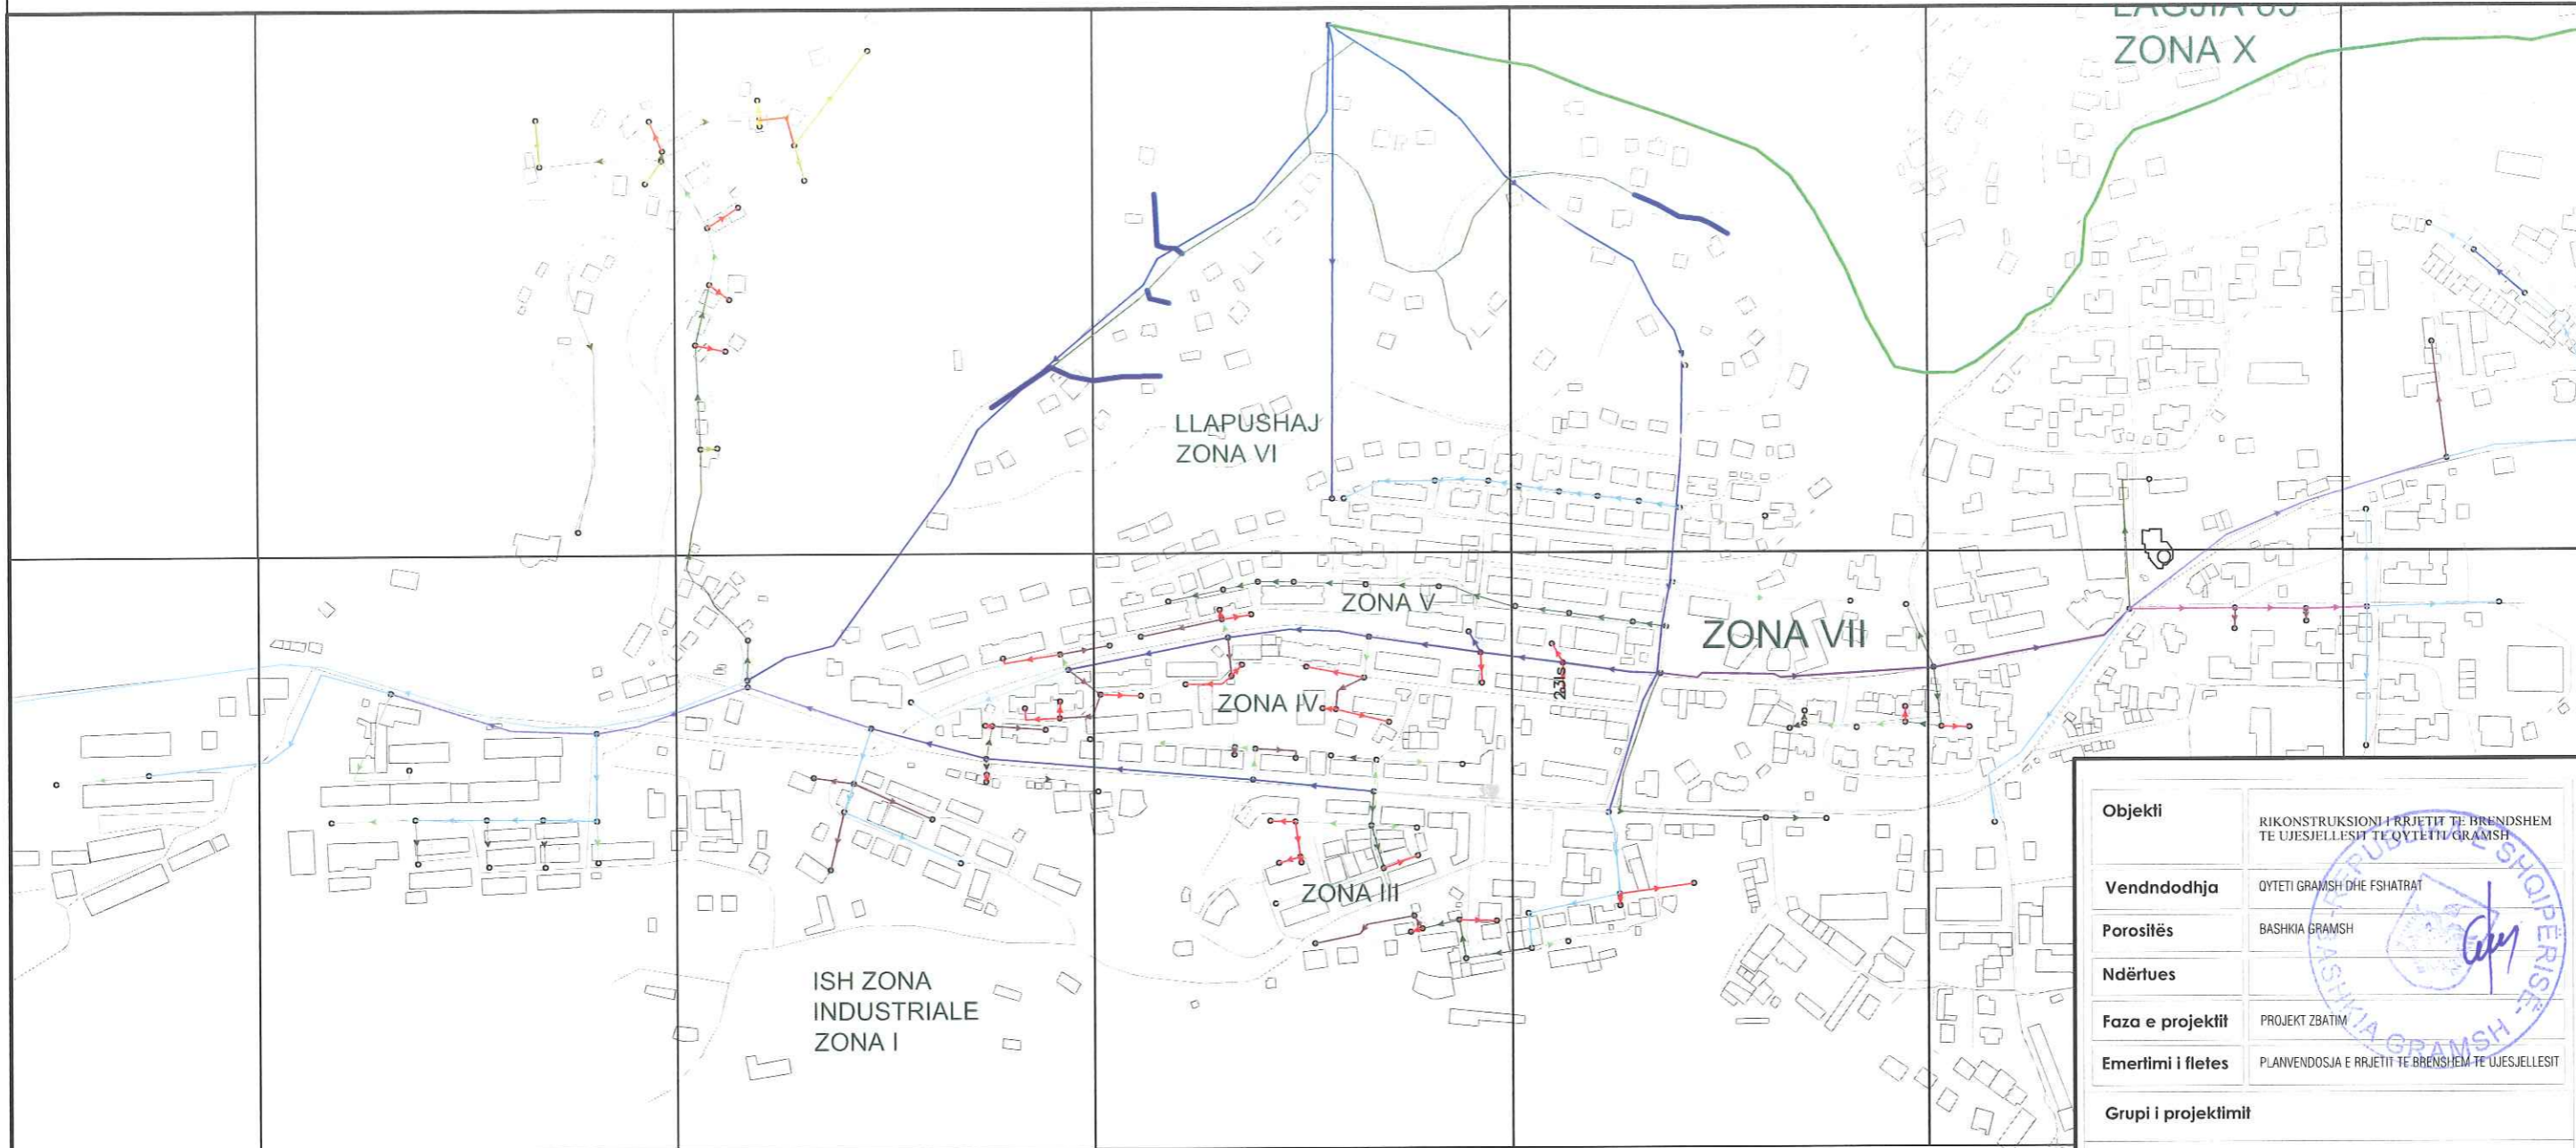

Objekti	RIKONSTRUKSIONI I RRJETIT TE BRENSHEM TE UJESJELLESIT TE QYTETIT GRAMSH					
Vendndodhja	QYTETI GRAMSH DHE FSHATRA					
Porositës	BASHKIA GRAMSH					
Ndërtues						
Faza e projektit	PROJEKT ZBATIM					
Emertimi i fletes	PLANVENDOSJA E RRJETIT TE BRENSHEM TE UJESJELLESIT					
Grupi i projektimit						
						
<table border="1"> <tr> <td colspan="2">FLETA</td> <td rowspan="2">Nr. H/02</td> </tr> <tr> <td>DATA : MAJ 2019</td> <td>SHKALLA : 1:5000</td> </tr> </table>		FLETA		Nr. H/02	DATA : MAJ 2019	SHKALLA : 1:5000
FLETA		Nr. H/02				
DATA : MAJ 2019	SHKALLA : 1:5000					

RIKONSTRUKSIONI I RRJETIT TE BRENDSEM TE UJESJELLESIT TE QYTETIT GRAMSH

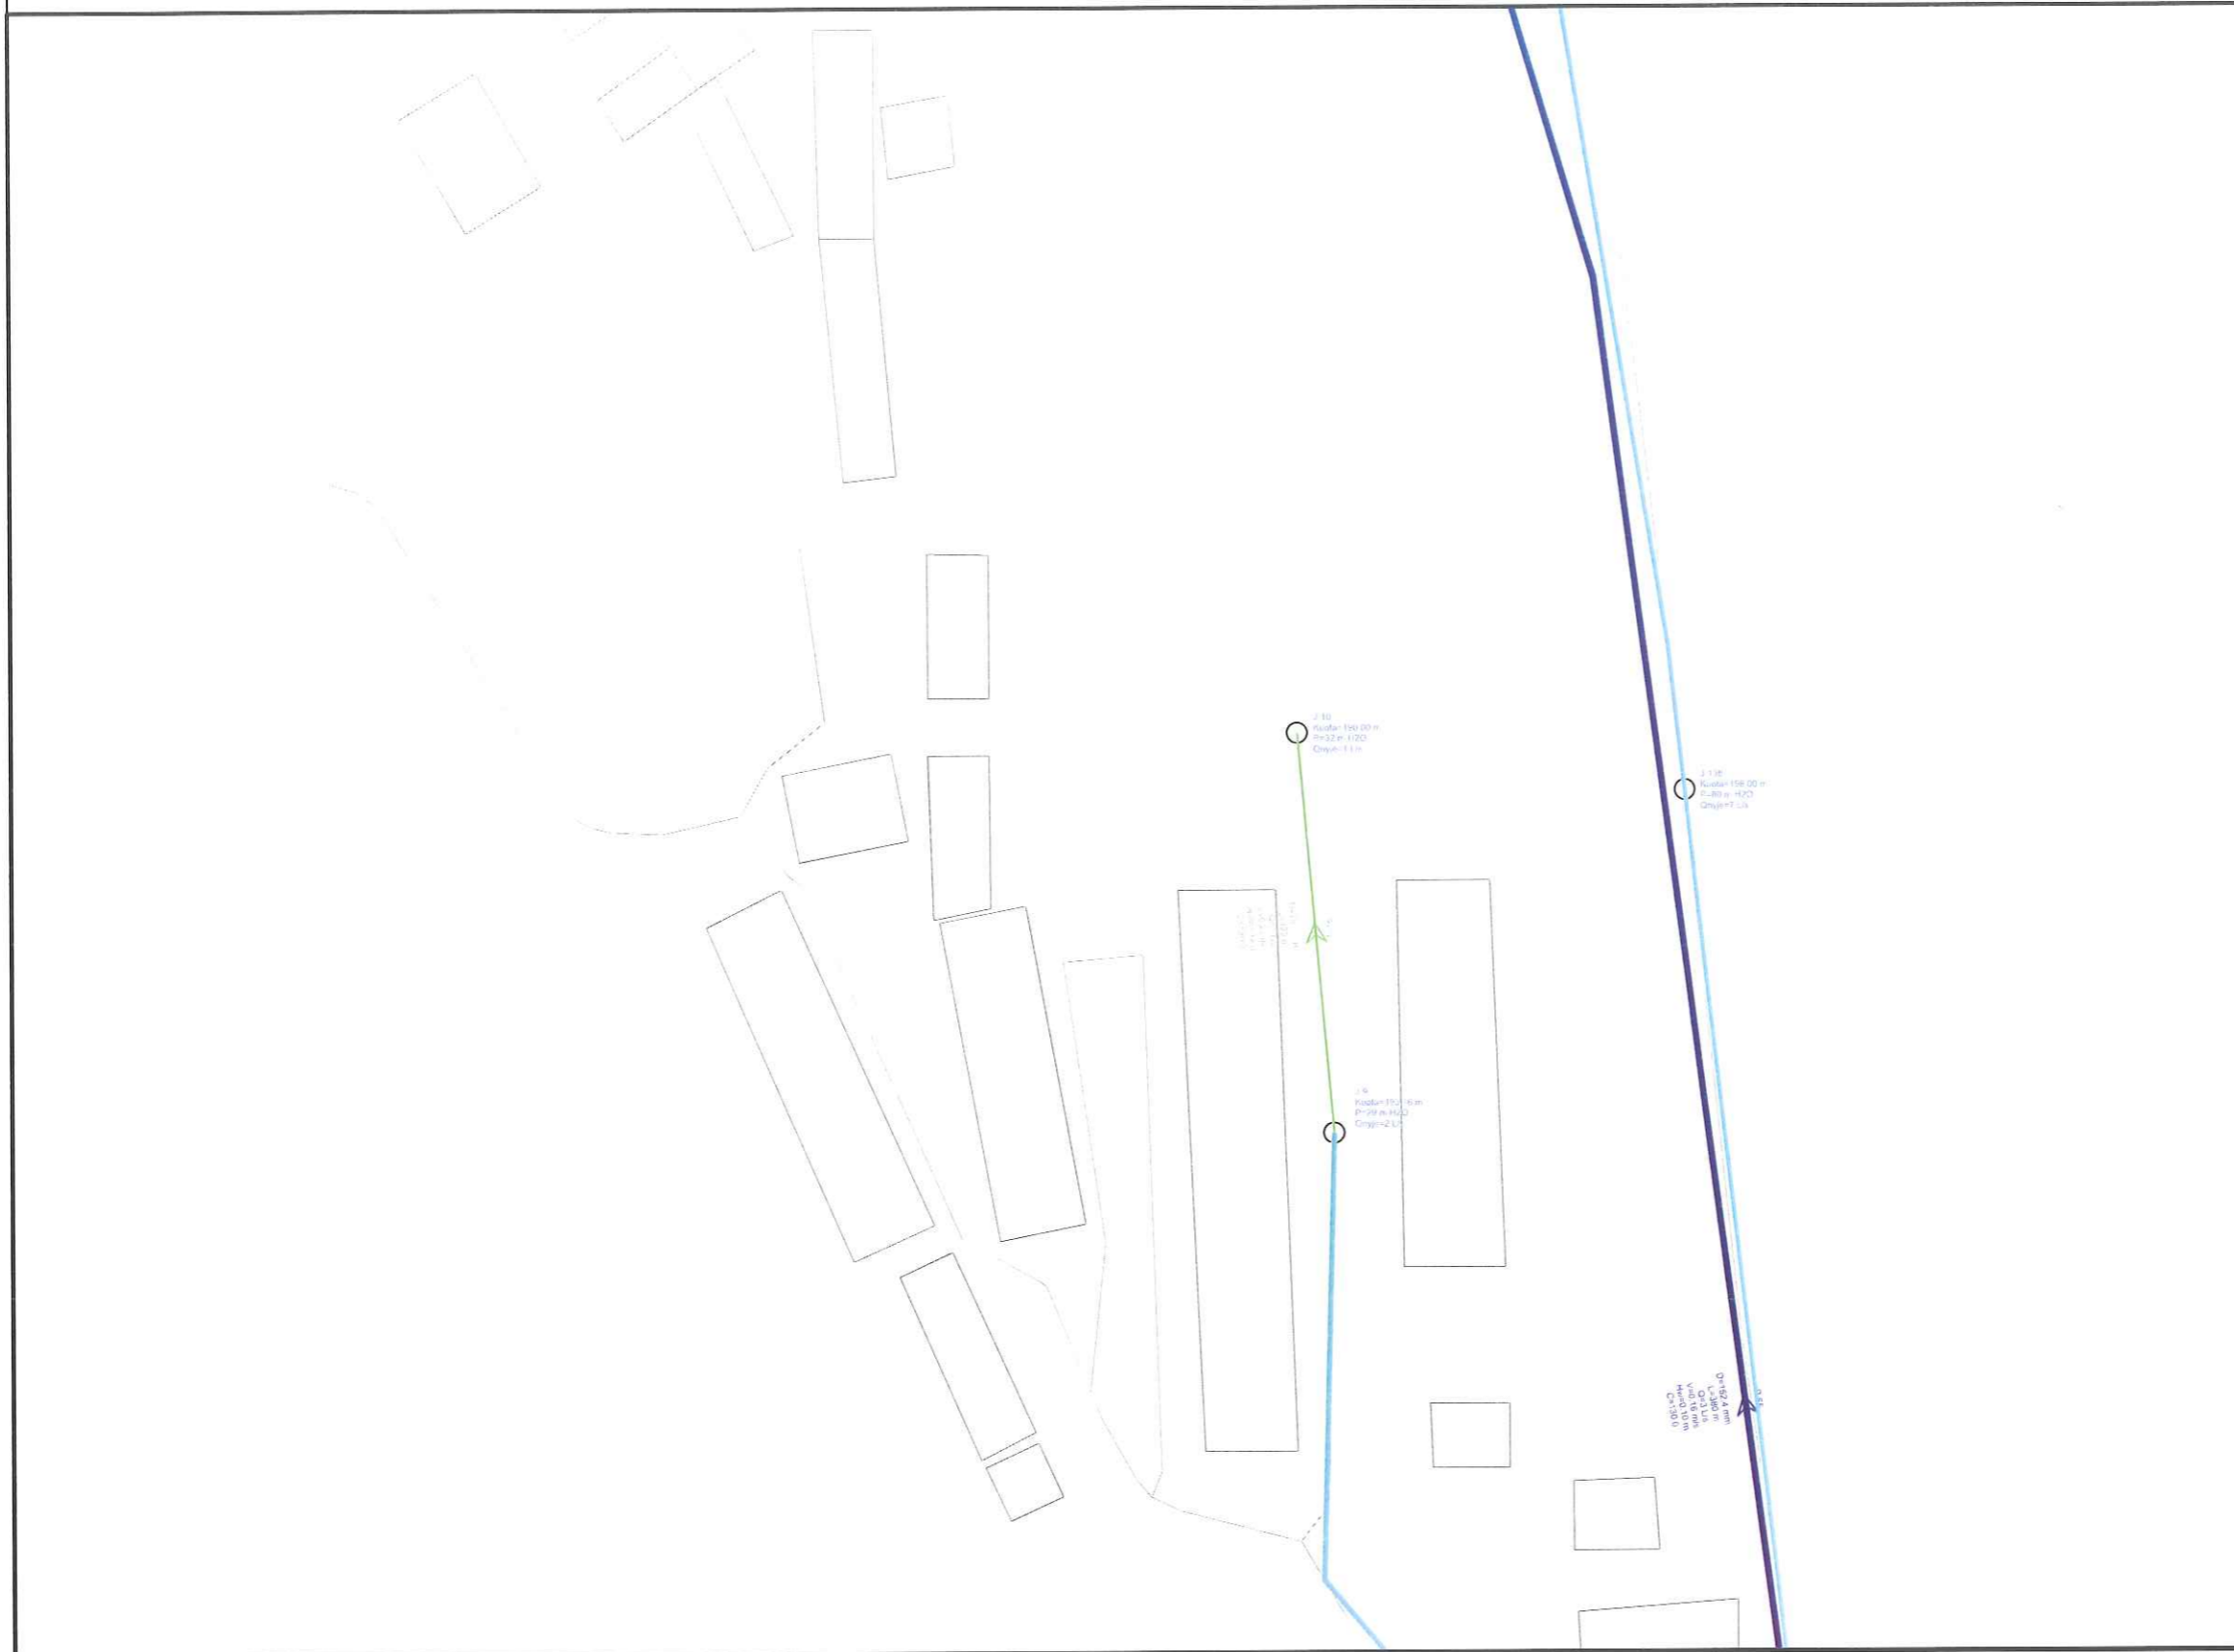

Objekti	RIKONSTRUKSIONI I RRJETIT TE BRENDSEM TE UJESJELLESIT TE QYTETIT GRAMSH					
Vendndodhja	QYTETI GRAMSH, DHE FSHATRA					
Porositës	BASHKIA GRAMSH					
Ndërtues						
Faza e projektit	PROJEKT ZBATIM					
Emerimi i fletes	PLANVENDOSJA E RRJETIT TE BRENSHEM TE UJESJELLESIT					
Grupi i projektimit						
<table border="1"> <tr> <td colspan="2">FLETA</td> <td rowspan="2">Nr. H/03</td> </tr> <tr> <td>DATA : MAJ 2019</td> <td>SHKALLA : 1:2000</td> </tr> </table>		FLETA		Nr. H/03	DATA : MAJ 2019	SHKALLA : 1:2000
FLETA		Nr. H/03				
DATA : MAJ 2019	SHKALLA : 1:2000					

RIKONSTRUKSIONI I RRJETIT TE BRENDSHEM TE UJESJELLESIT TE QYTETIT GRAMSH




Objekti	RIKONSTRUKSIONI I RRJETIT TE BRENDSHEM TE UJESJELLESIT TE QYTETIT GRAMSH
Vendndodhja	QYTETI GRAMSH DHE FSHATRAT
Porositës	BASHKIA GRAMSH
Ndërtues	
Faza e projektit	PROJEKT ZBATIM
Emertimi i fletes	PLANVENDOSJA E RRJETIT TE BRENDSHEM TE UJESJELLESIT

Grupi i projektit

FLETA		Nr. H/01
DATA : MAJ 2019	SHKALLA : 1:2000	

RIKONSTRUKSIONI I RRJETIT TE BRENDSHEM TE UJESJELLESIT TE QYTETIT GRAMSH

LAGJIA AGJENSIA ZONA II

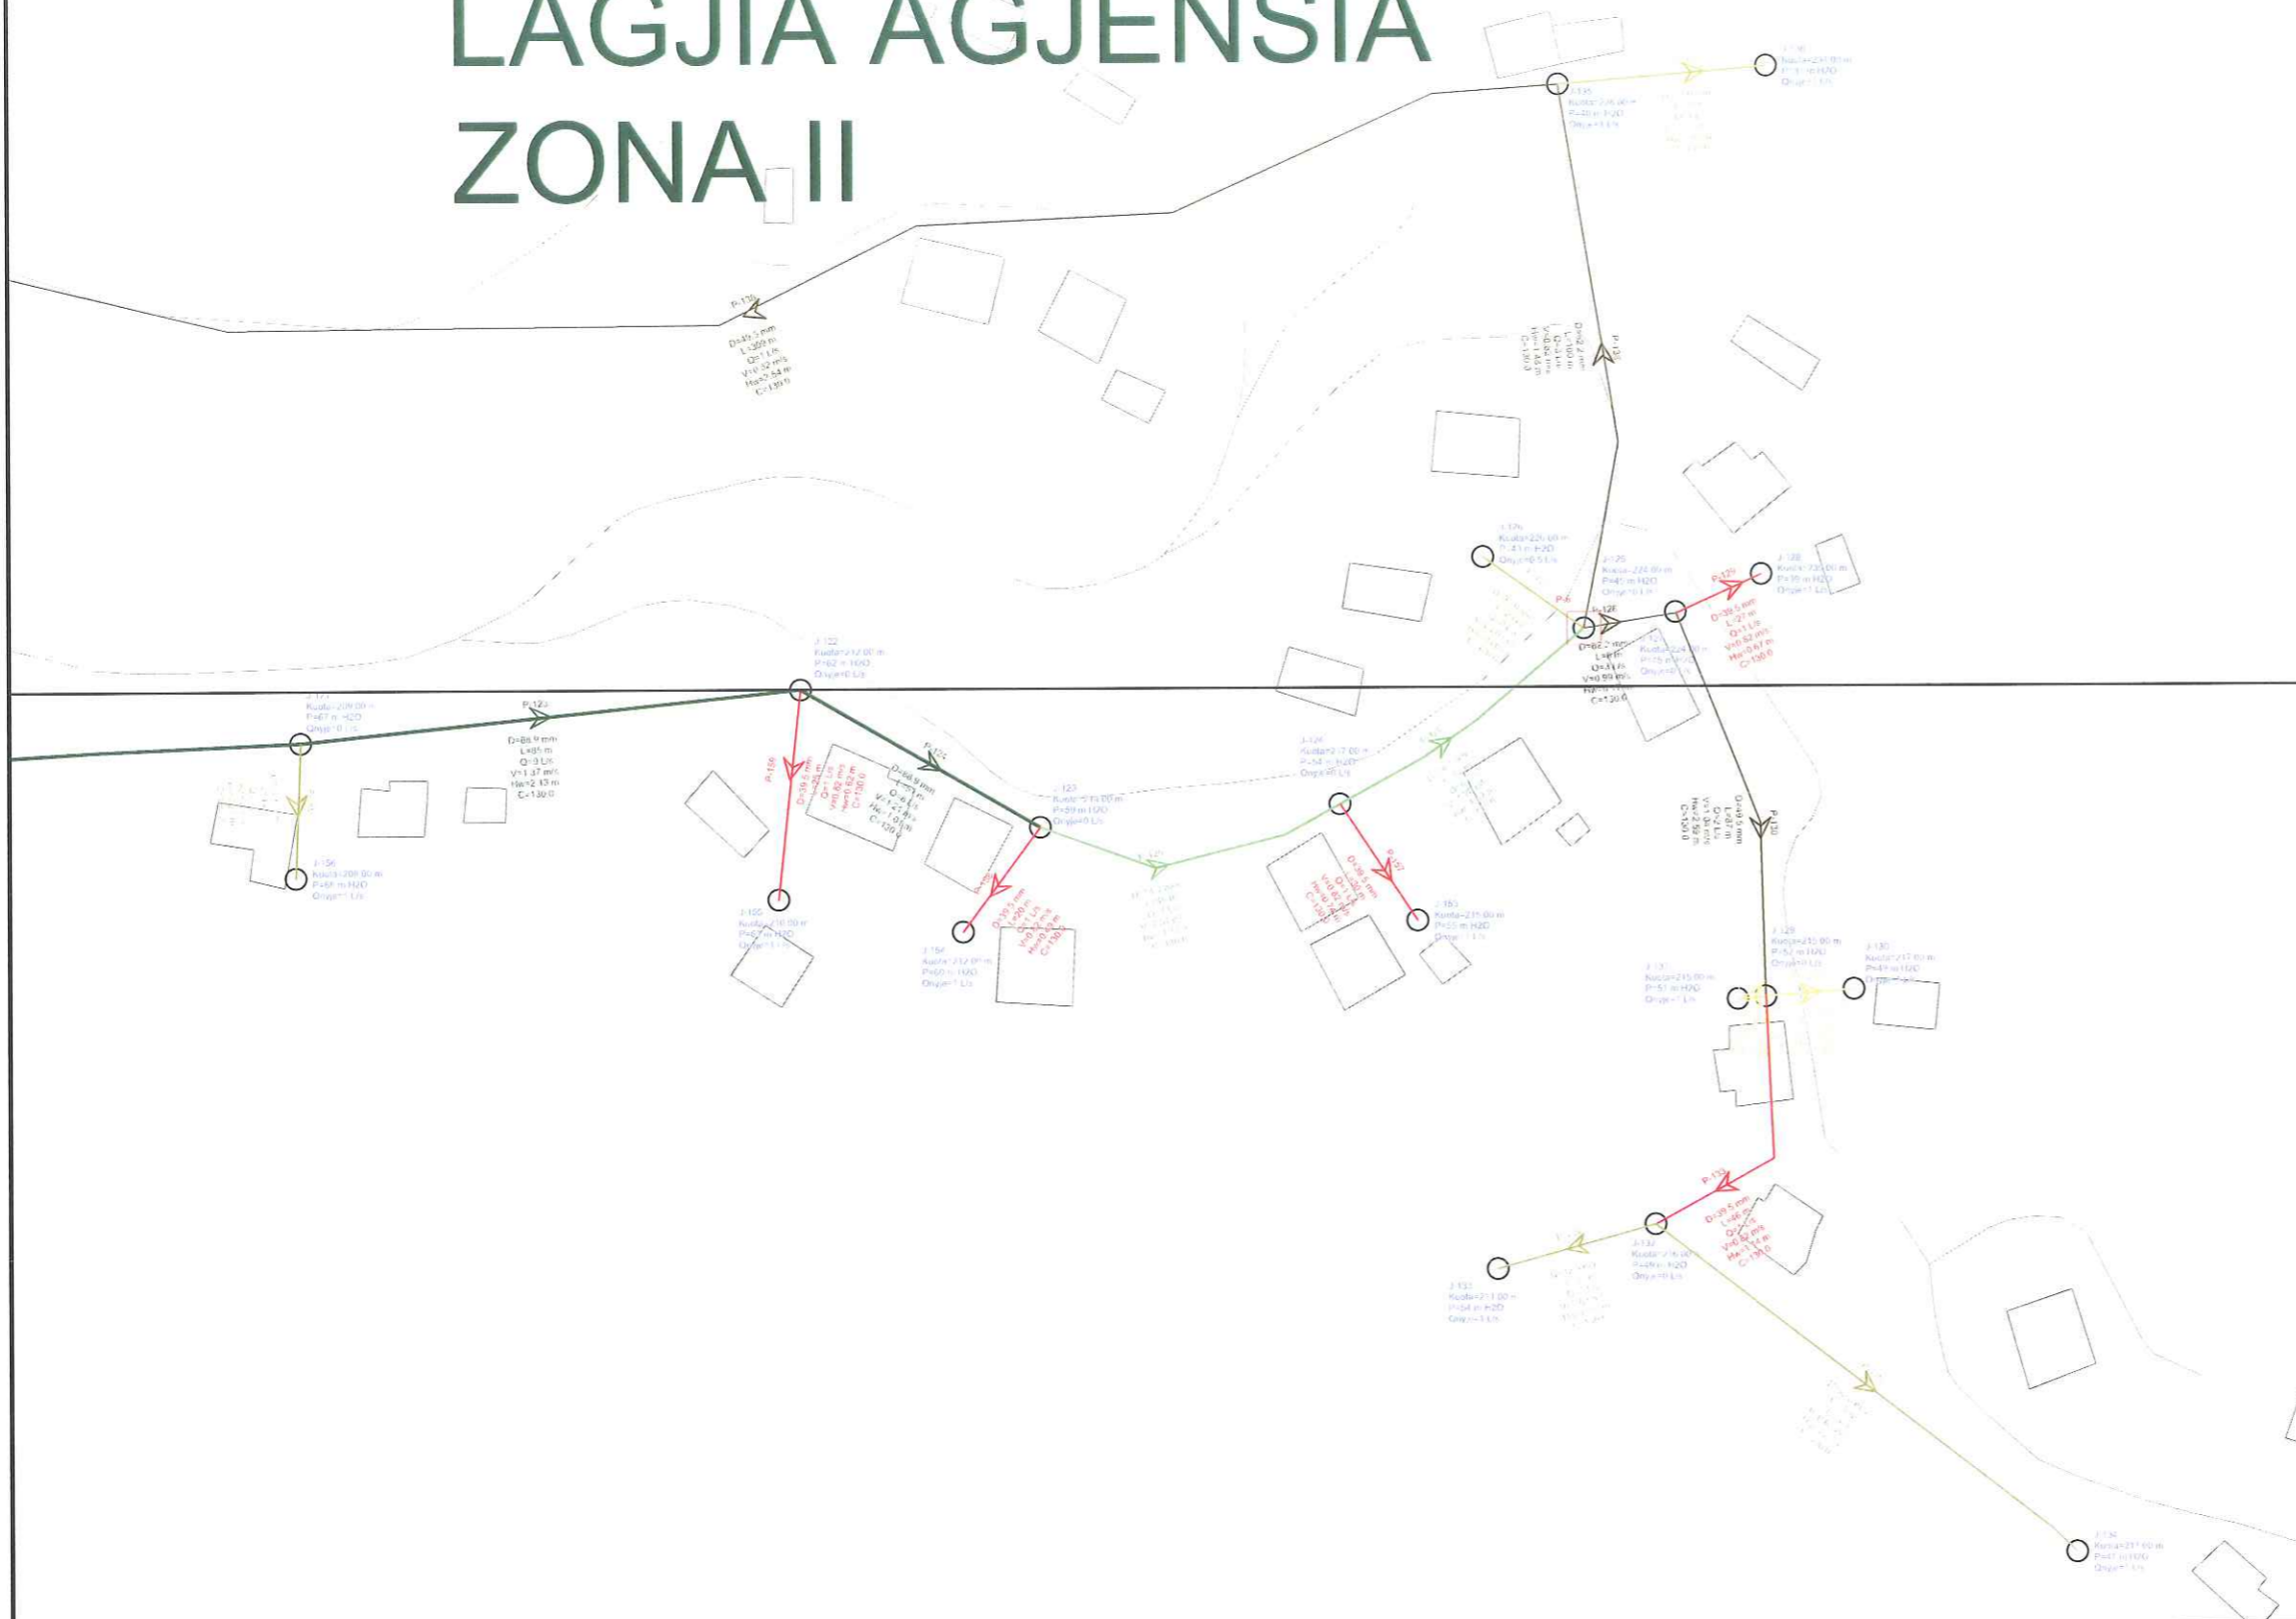

Objekti	RIKONSTRUKSIONI I RRJETIT TE BRENDSHEM TE UJESJELLESIT TE QYTETIT GRAMSH					
Vendndodhja	QYTETI GRAMSH DHE FSHATRA					
Porositës	BASHKIA GRAMSH					
Ndërtues						
Faza e projektit	PROJEKT ZBATIM					
Emertimi i fletes	PLANVENDOSJA E RRJETIT TE BRENDSHEM TE UJESJELLESIT					
Grupi i projektit						
<table border="1"> <tr> <td colspan="2">FLETA</td> <td rowspan="2">Nr. 11/05</td> </tr> <tr> <td>DATA : MAJ 2019</td> <td>SHKALLA : 1:1250</td> </tr> </table>		FLETA		Nr. 11/05	DATA : MAJ 2019	SHKALLA : 1:1250
FLETA		Nr. 11/05				
DATA : MAJ 2019	SHKALLA : 1:1250					

RIKONSTRUKSIONI I RRJETIT TE BRENDSHEM TE UJESJELLESIT TE QYTETIT GRAMSH



Objekti	RIKONSTRUKSIONI I RRJETIT TE BRENDSHEM TE UJESJELLESIT TE QYTETIT GRAMSH		
Vendndodhja	QYTETI GRAMSH DHE PSHATRAJ		
Porositës	BASHKIA GRAMSH		
Ndërtues			
Faza e projektit	PROJEKT ZBATIM		
Emertimi i fletes	PLANVENDOSJA E RRJETIT TE BRENDSHEM TE UJESJELLESIT		
Grupi i projektit			
			
FLETA			
DATA : MAJ 2019	SHKALLA : 1:1250		
<table border="1" style="float: right;"> <tr> <td style="width: 50px;">Nr.</td> <td style="width: 50px;">H/06</td> </tr> </table>		Nr.	H/06
Nr.	H/06		

RIKONSTRUKSIONI I RRJETIT TE BRENSHEM TE UJESJELLESIT TE QYTETIT GRAMSH

LAGJIA AGJENSIA ZONA II



Objekti	RIKONSTRUKSIONI I RRJETIT TE BRENSHEM TE UJESJELLESIT TE QYTETIT GRAMSH
Vendndodhja	QYTETI GRAMSH DHE FSHATRA
Porositës	BASHKIA GRAMSH
Ndërtues	
Faza e projektit	PROJEKT ZBATIM
Emertimi i fletes	PLANVENDOSJA E RRJETIT TE BRENSHEM TE UJESJELLESIT

Grupi i projektimit



FLETA		Nr. H/07
DATA : MAJ 2019	SHKALLA : 1:100	

RIKONSTRUKSIONI I RRJETIT TE BRENDSHEM TE UJESJELLESIT TE QYTETIT GRAMSH

ZONA III

ZONA IV

ZONA V


Objekti	RIKONSTRUKSIONI I RRJETIT TE BRENDSHEM TE UJESJELLESIT TE QYTETIT GRAMSH
Vendndodhja	QYTETI GRAMSH DHE FSHATRA
Porositës	BASHKIA GRAMSH
Ndërtues	
Faza e projektit	PROJEKT ZBATIM
Emertimi i fletës	PLANVENDOSJA E RRJETIT TE BRENDSHEM TE UJESJELLESIT

Grupi i projektit



FLETA		Nr. 11/08
DATA : MAJ 2019	SHKALLA : 1:1250	

RIKONSTRUKSIONI I RRJETIT TE BRENDSTEM TE UJESJELLESIT TE QYTETIT GRAMSH

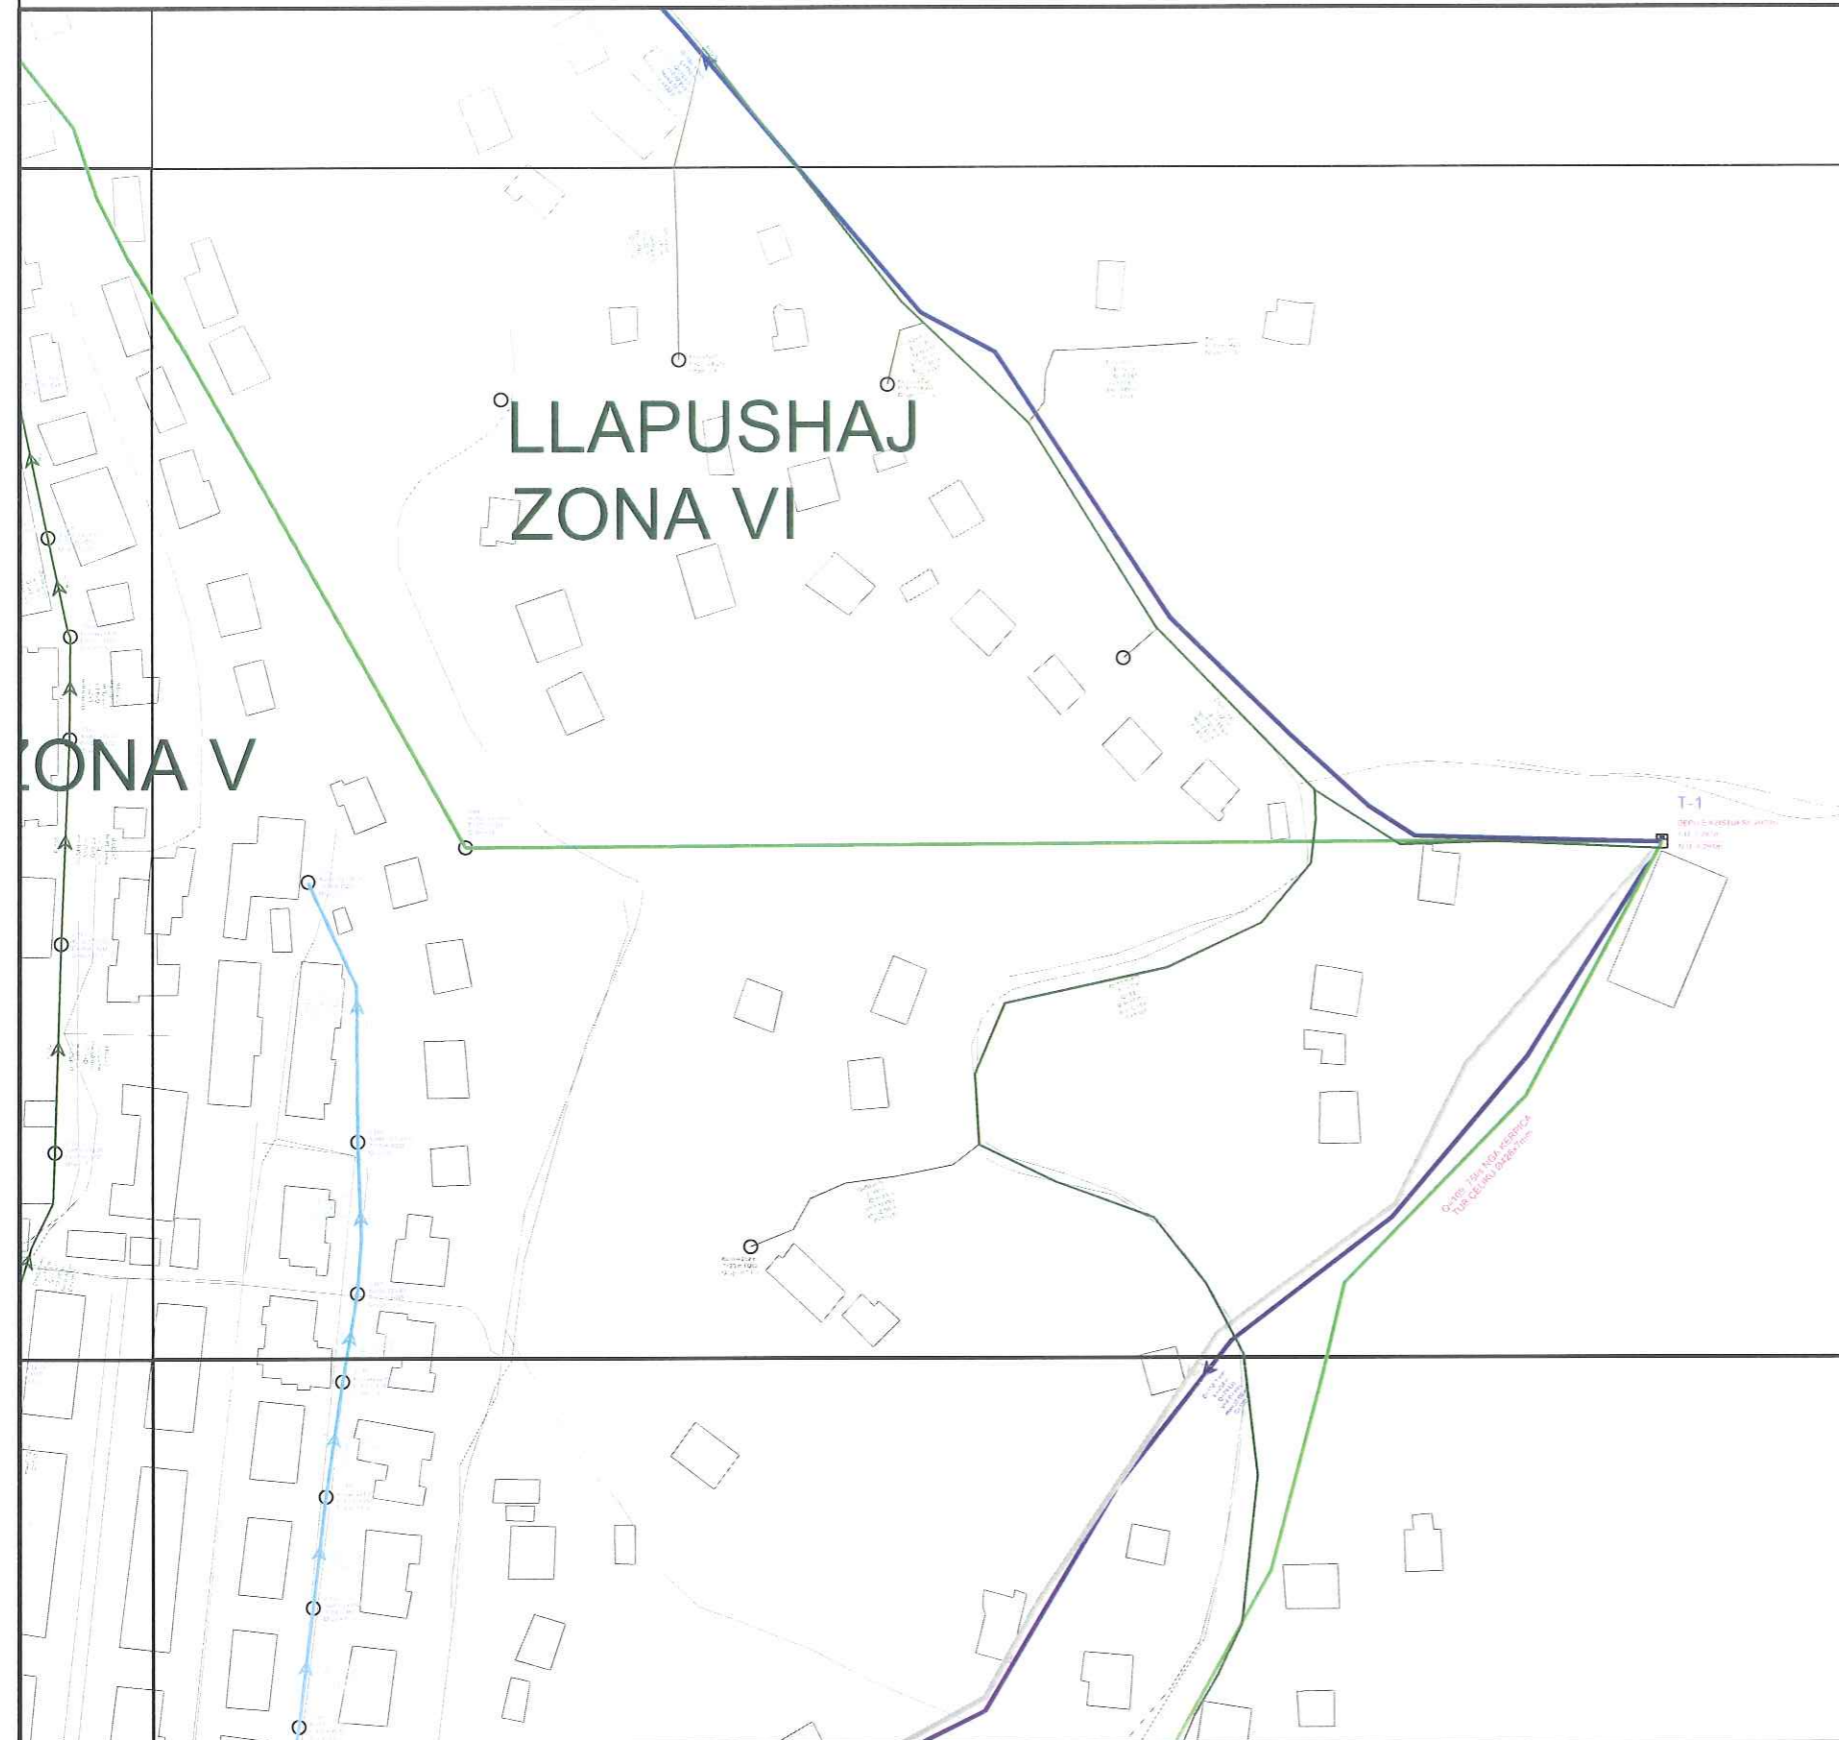

Objekti	RIKONSTRUKSIONI I RRJETIT TE BRENDSTEM TE UJESJELLESIT TE QYTETIT GRAMSH
Vendndodhja	QYTETI GRAMSH DHE FSHATRAT
Porositës	BASHKIA GRAMSH
Ndërtues	
Faza e projektit	PROJEKT ZBATIM
Emerlimi i fletes	PLANVENDOSJA E RRJETIT TE BRENDSTEM TE UJESJELLESIT

Grupi i projektimit



FLETA		Nr. H/09
DATA : MAJ 2019	SHKALLA : 1:1250	

RIKONSTRUKSIONI I RRJETIT TE BRENDSHEM TE UJESJELLESIT TE QYTETIT GRAMSH

ZONA VII



Objekti	RIKONSTRUKSIONI I RRJETIT TE BRENDSHEM TE UJESJELLESIT TE QYTETIT GRAMSH
Vendndodhja	QYTETI GRAMSH DHE FSHATRA
Porositës	BASHKIA GRAMSH
Ndërtues	
Faza e projektit	PROJEKT ZBATIM
Emertimi i fletës	PLANVENDOSJA E RRJETIT TE BRENDSHEM TE UJESJELLESIT
Grupi i projektimit	
	
	
FLETA	
DATA : MAJ 2019	SHKALLA : 1:1250
Nr. H/10	

RIKONSTRUKSIONI I RRJETIT TE BRENDSHEM TE UJESJELLESIT TE QYTETIT GRAMSH



Objekti	RIKONSTRUKSIONI I RRJETIT TE BRENDSHEM TE UJESJELLESIT TE QYTETIT GRAMSH
Vendndodhja	QYTETI GRAMSH DHE FSHATRAT
Porositës	BASHKIA GRAMSH
Ndërtues	
Faza e projektit	PROJEKT ZBATIM
Emertimi i fletes	PLANVENDOSJA E RRJETIT TE BRENDSHEM TE UJESJELLESIT
Grupi i projektimit	



 BASHKIA GRAMSH




 LUPICA & CO
 TIRANE ALBANIA

FLETA		Nr. H/11
DATA : MAJ 2019	SHKALLA : 1:1250	


RIKONSTRUKSIONI I RRJETIT TE BRENDSHEM TE UJESJELLESIT TE QYTETIT GRAMSH

ZONA VIII

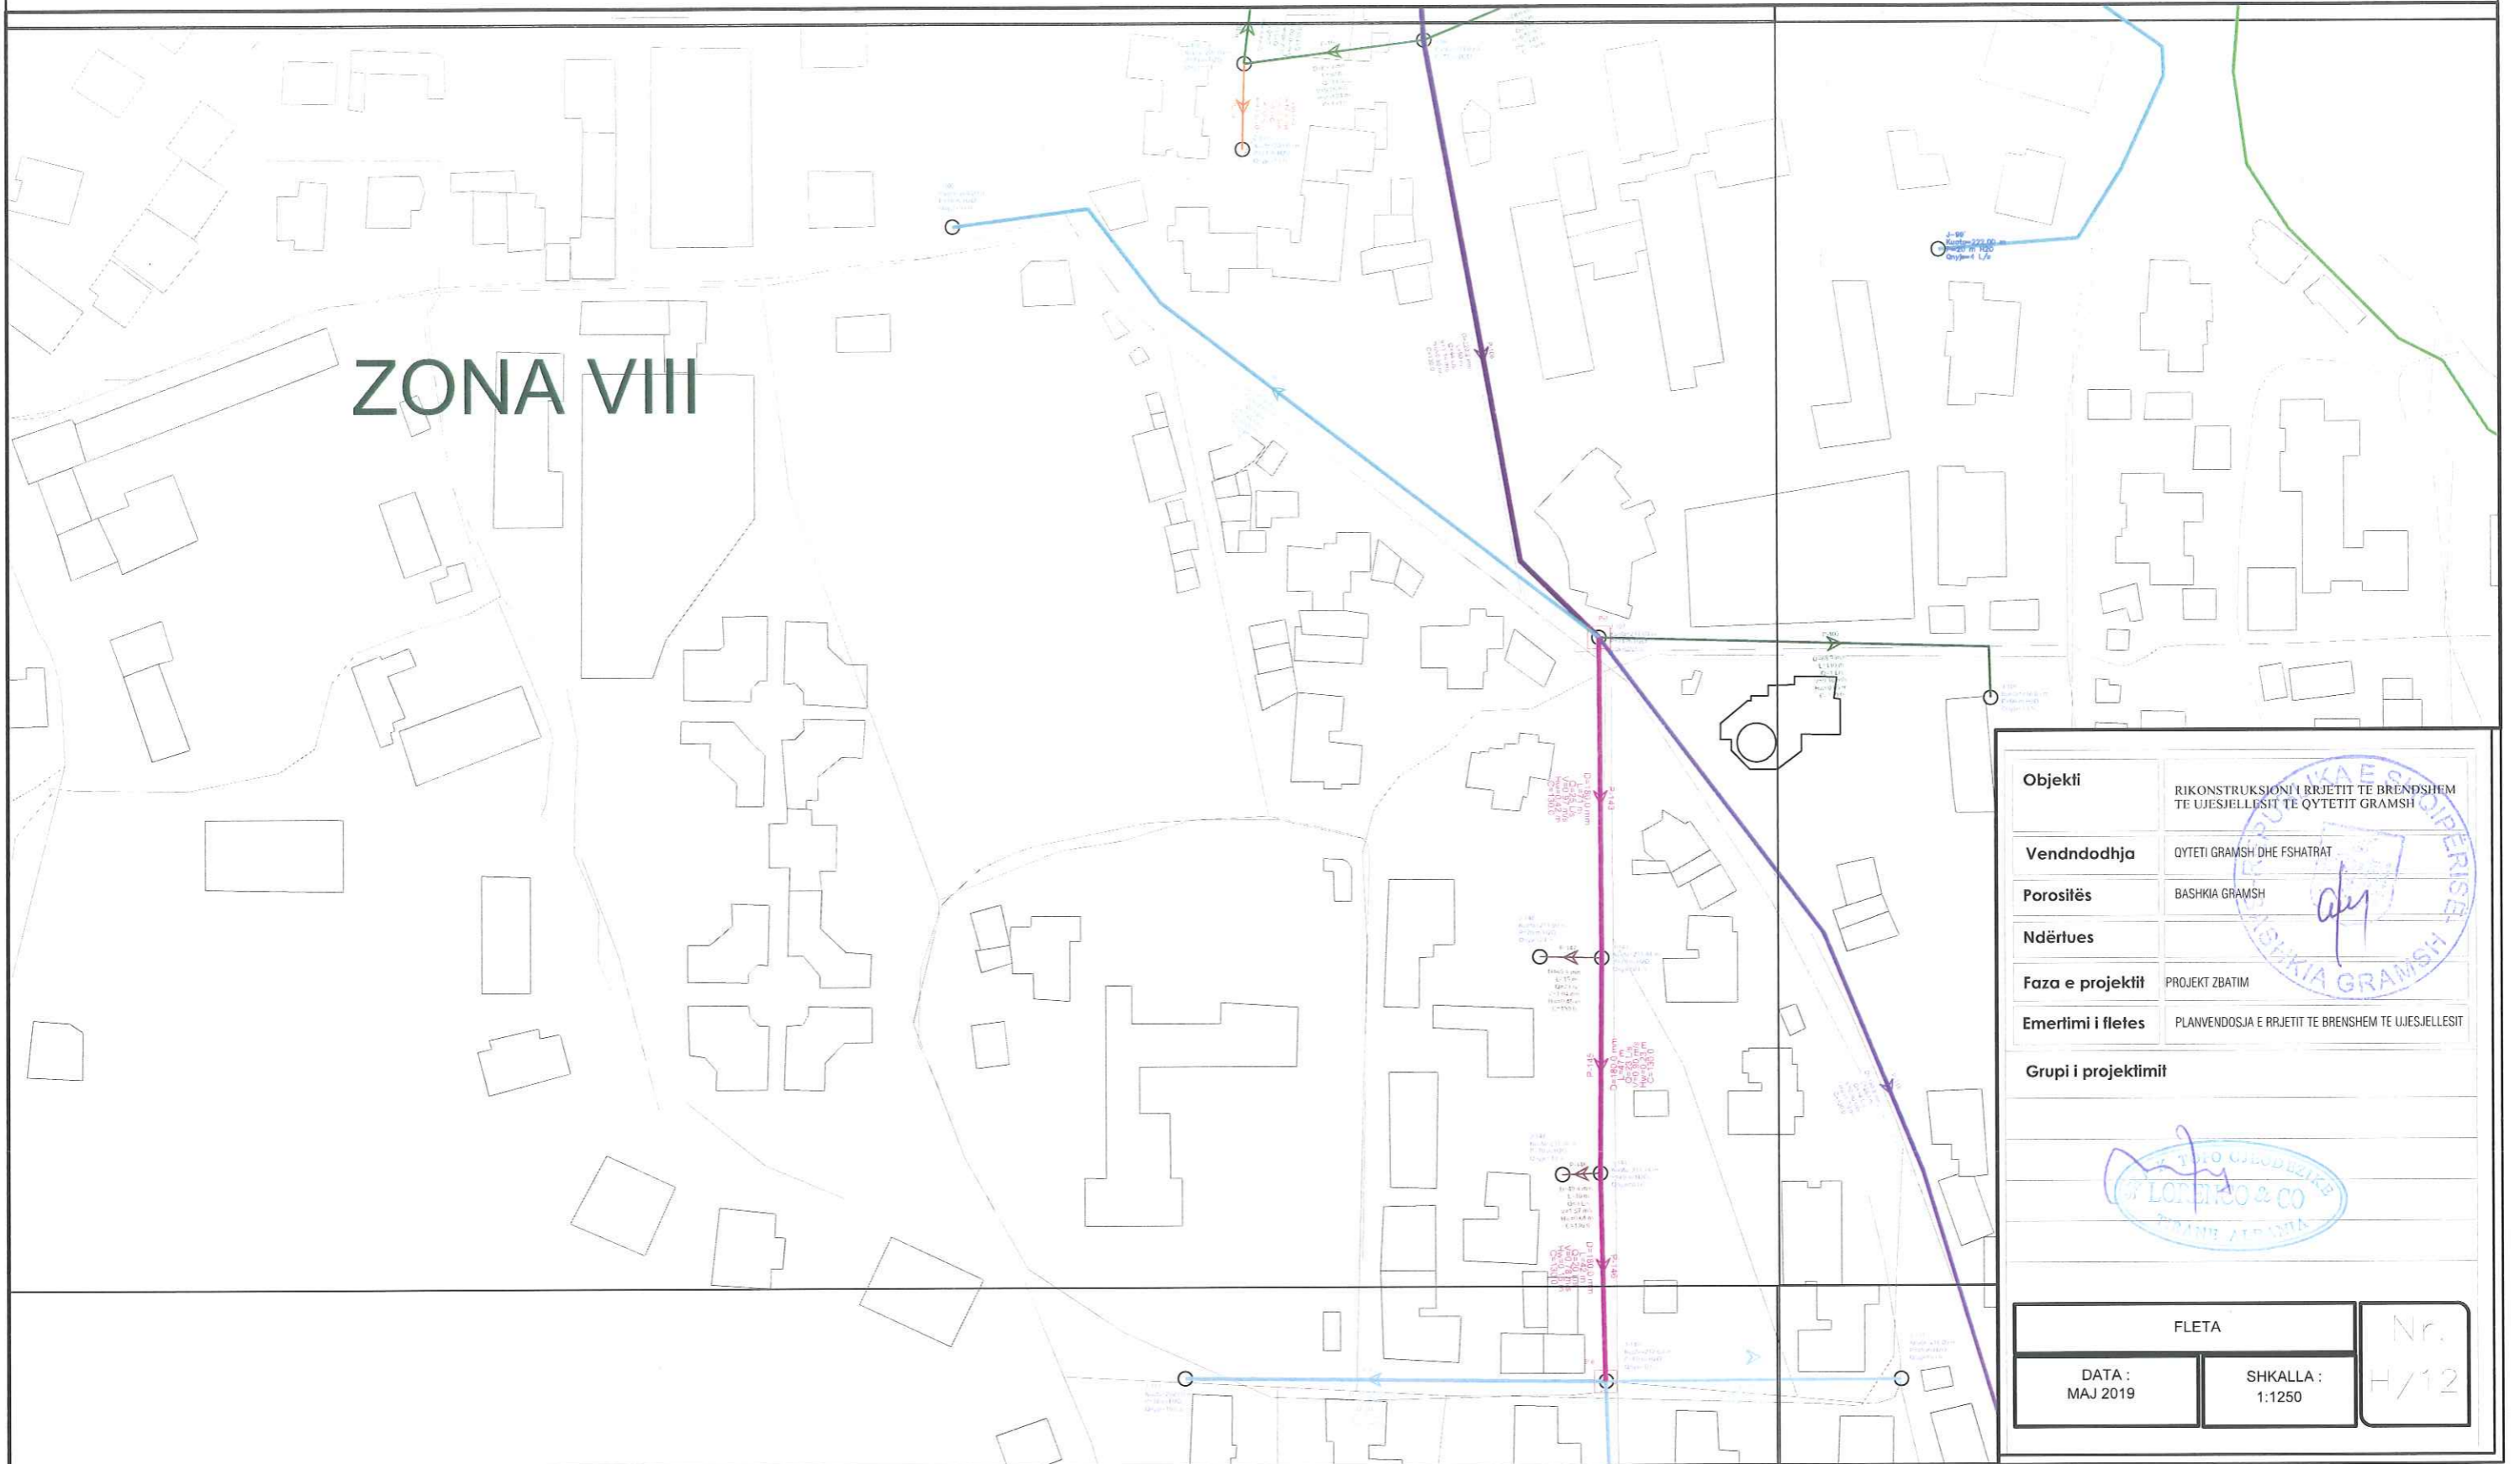

Objekti	RIKONSTRUKSIONI I RRJETIT TE BRENDSHEM TE UJESJELLESIT TE QYTETIT GRAMSH
Vendndodhja	QYTETI GRAMSH DHE FSHATRAT
Porositës	BASHKIA GRAMSH
Ndërtues	
Faza e projektit	PROJEKT ZBATIM
Emerlimi i fletes	PLANVENDOSJA E RRJETIT TE BRENDSHEM TE UJESJELLESIT
Grupi i projektimit	
FLETA	
DATA : MAJ 2019	SHKALLA : 1:1250
Nr. H/12	

RIKONSTRUKSIONI I RRJETIT TE BRENDSEHEM TE UJESJELLESIT TE QYTETIT GRAMSH

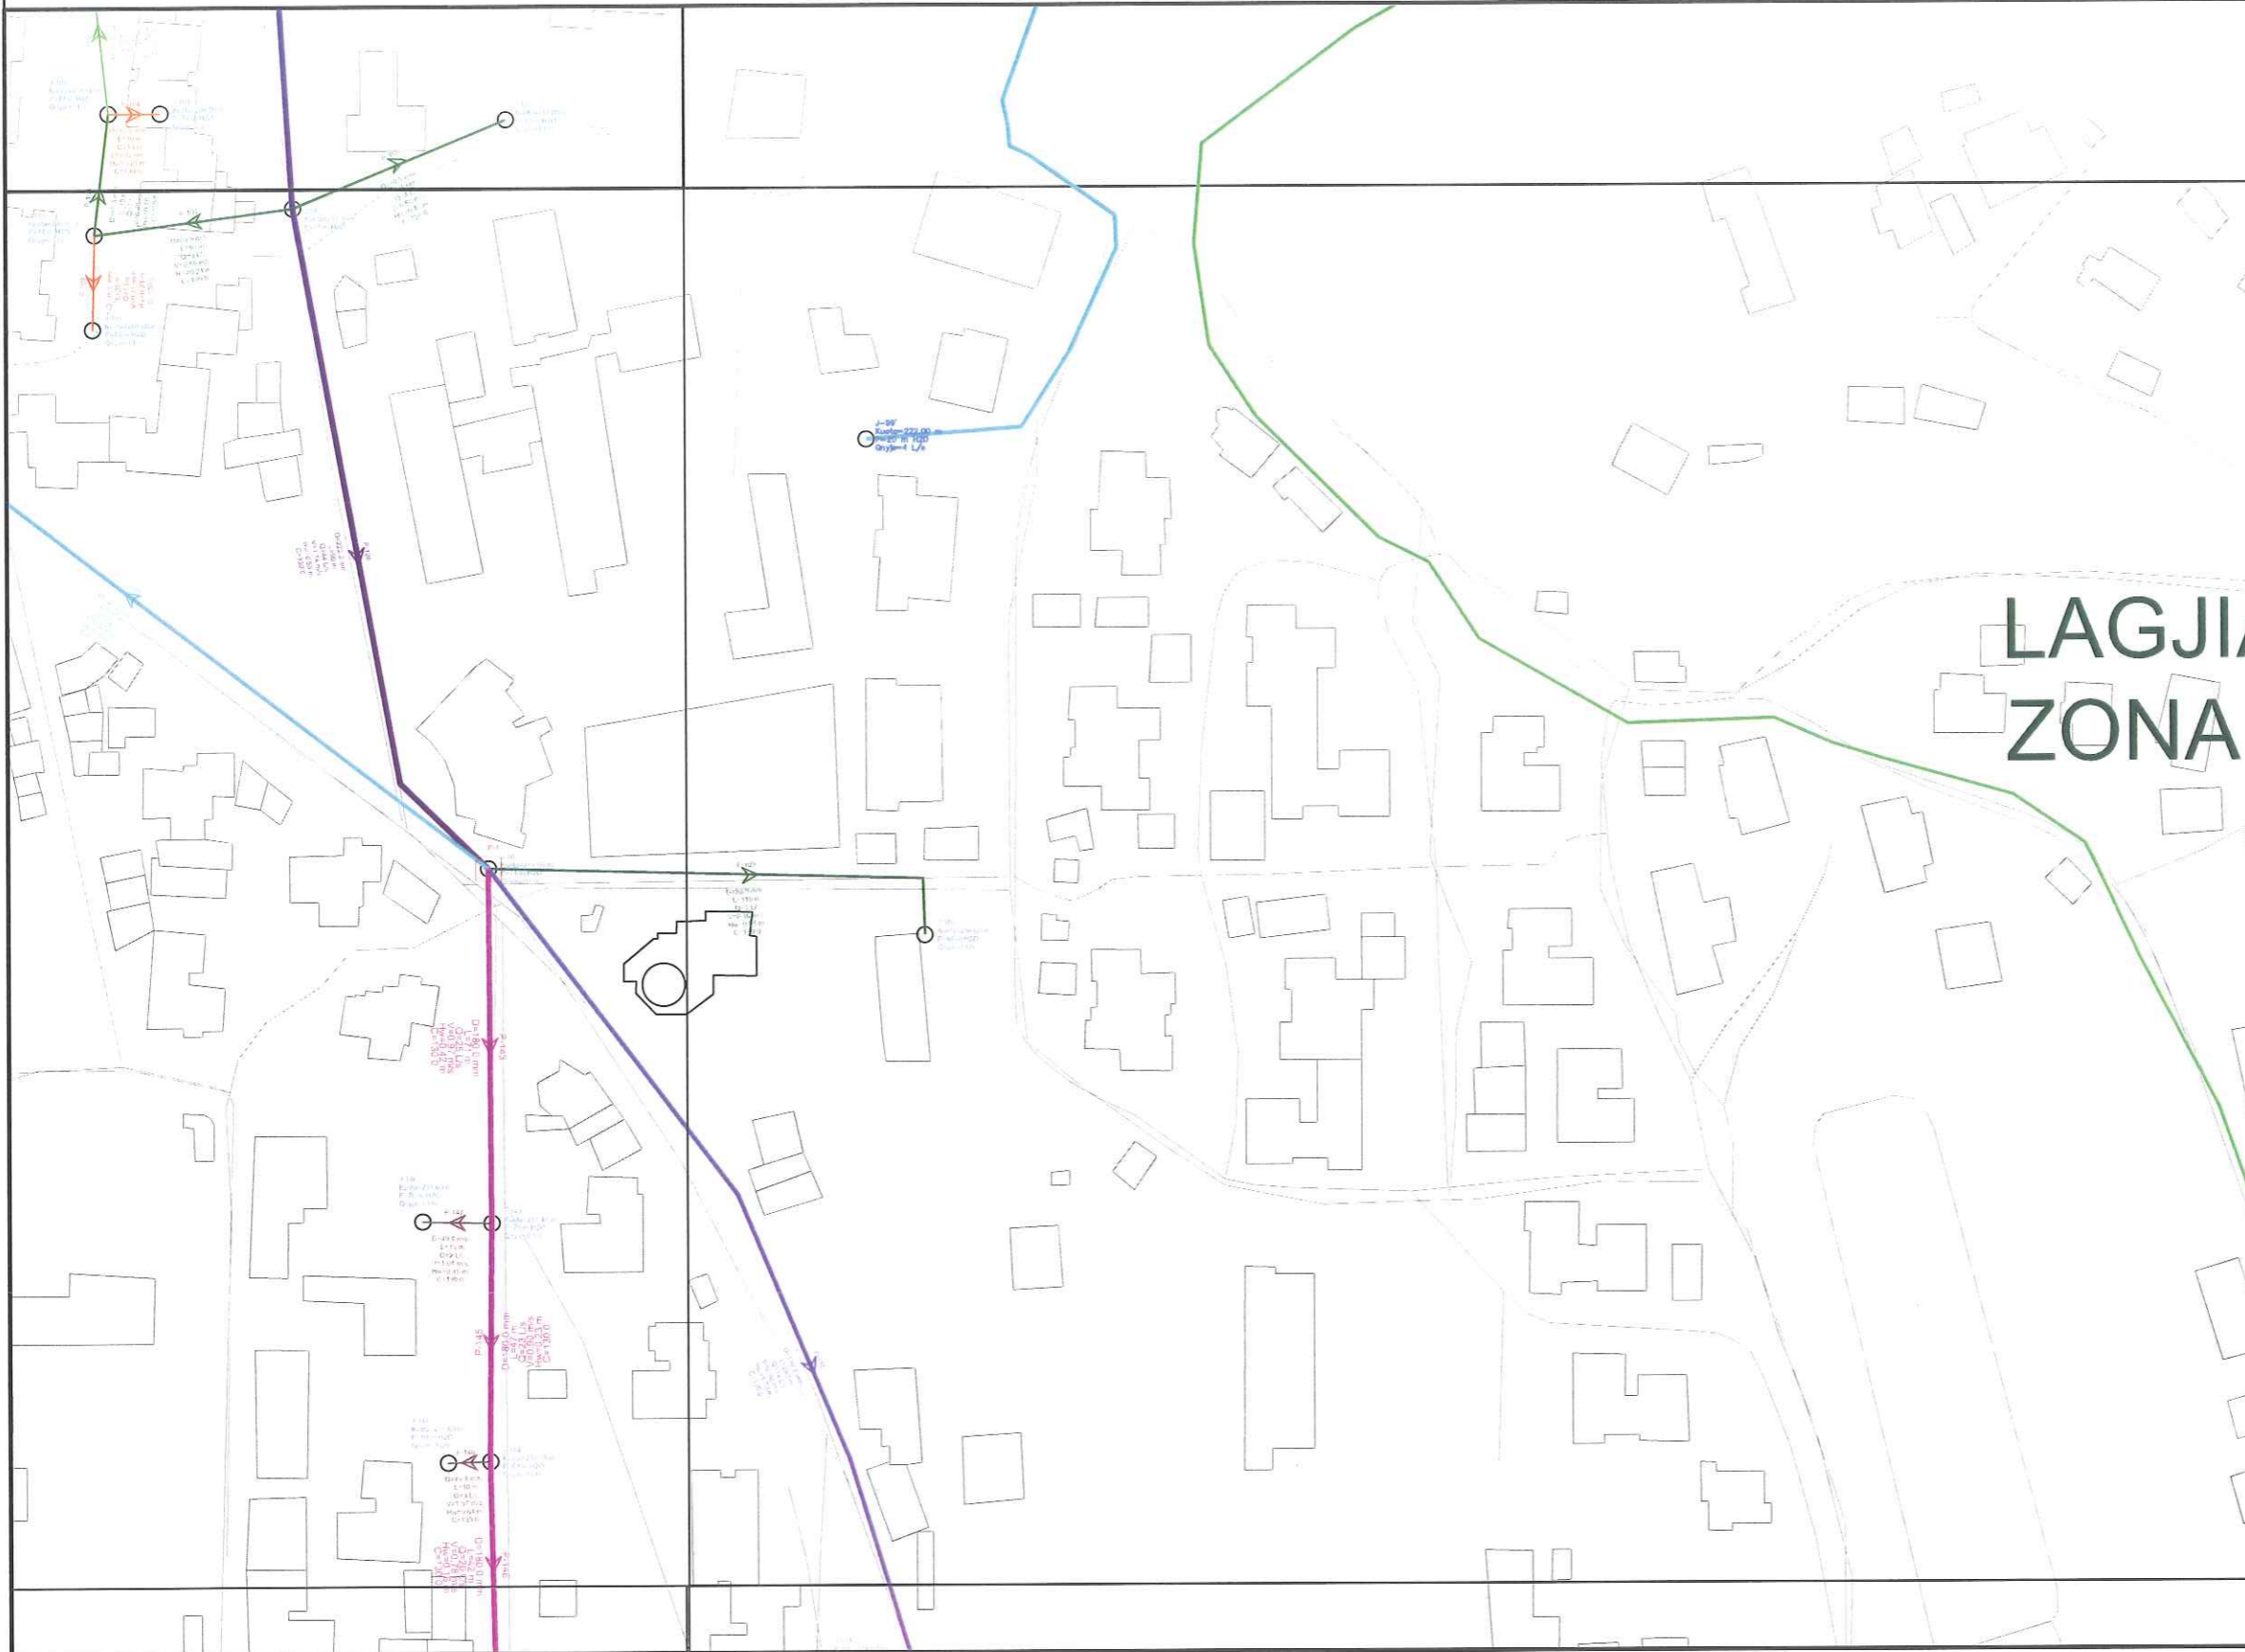

LAGJIA 85
ZONA X

Objekti	RIKONSTRUKSIONI I RRJETIT TE BRENDSEHEM TE UJESJELLESIT TE QYTETIT GRAMSH
Vendndodhja	QYTETI GRAMSH DHE FSHATRAT
Porositës	BASHKIA GRAMSH
Ndërtues	
Faza e projektit	PROJEKT ZBATIM
Emertimi i fletes	PLANVENDOSJA E RRJETIT TE BRENDSEHEM TE UJESJELLESIT
Grupi i projektimit	
FLETA	
DATA : MAJ 2019	SHKALLA : 1:1250
Nr. 4/13	

RIKONSTRUKSIONI I RRJETIT TE BRENDSEHEM TE UJESJELLESIT TE QYTETIT GRAMSH

LAGJIA PISHAJ

Objekti	RIKONSTRUKSIONI I RRJETIT TE BRENDSEHEM TE UJESJELLESIT TE QYTETIT GRAMSH
Vendndodhja	QYTETI GRAMSH DHE FSHATRRAT
Porositës	BASHKIA GRAMSH
Ndërtues	
Faza e projektit	PROJEKT ZBATIM
Emertimi i fletes	PLANVENDOSJA E RRJETIT TE BRENDSEHEM TE UJESJELLESIT
Grupi i projektimit	
	
	
FLETA	
DATA : MAJ 2019	SHKALLA : 1:1250
Nr. H/14	


RIKONSTRUKSIONI I RRJETIT TE BRENDSHEM TE UJESJELLESIT TE QYTETIT GRAMSH

PLANIMETRIA E PERGJITHSHME

SHENIM :


NE PLANIMETRINE E RRJETIT TE UJESJELLESIT NUK JANE
VENDOSUR LINJAT EKZISTUESE PER TE LEJUAR
PARAQITJEN SA ME TE QARTE TE LINJAVE TE REJA

NE PROFILAT GJATESOR JANE DHENE DETAJET E LINJAVE TE
NDRYSHME TE RRJETIT TE UJESJELLESIT.

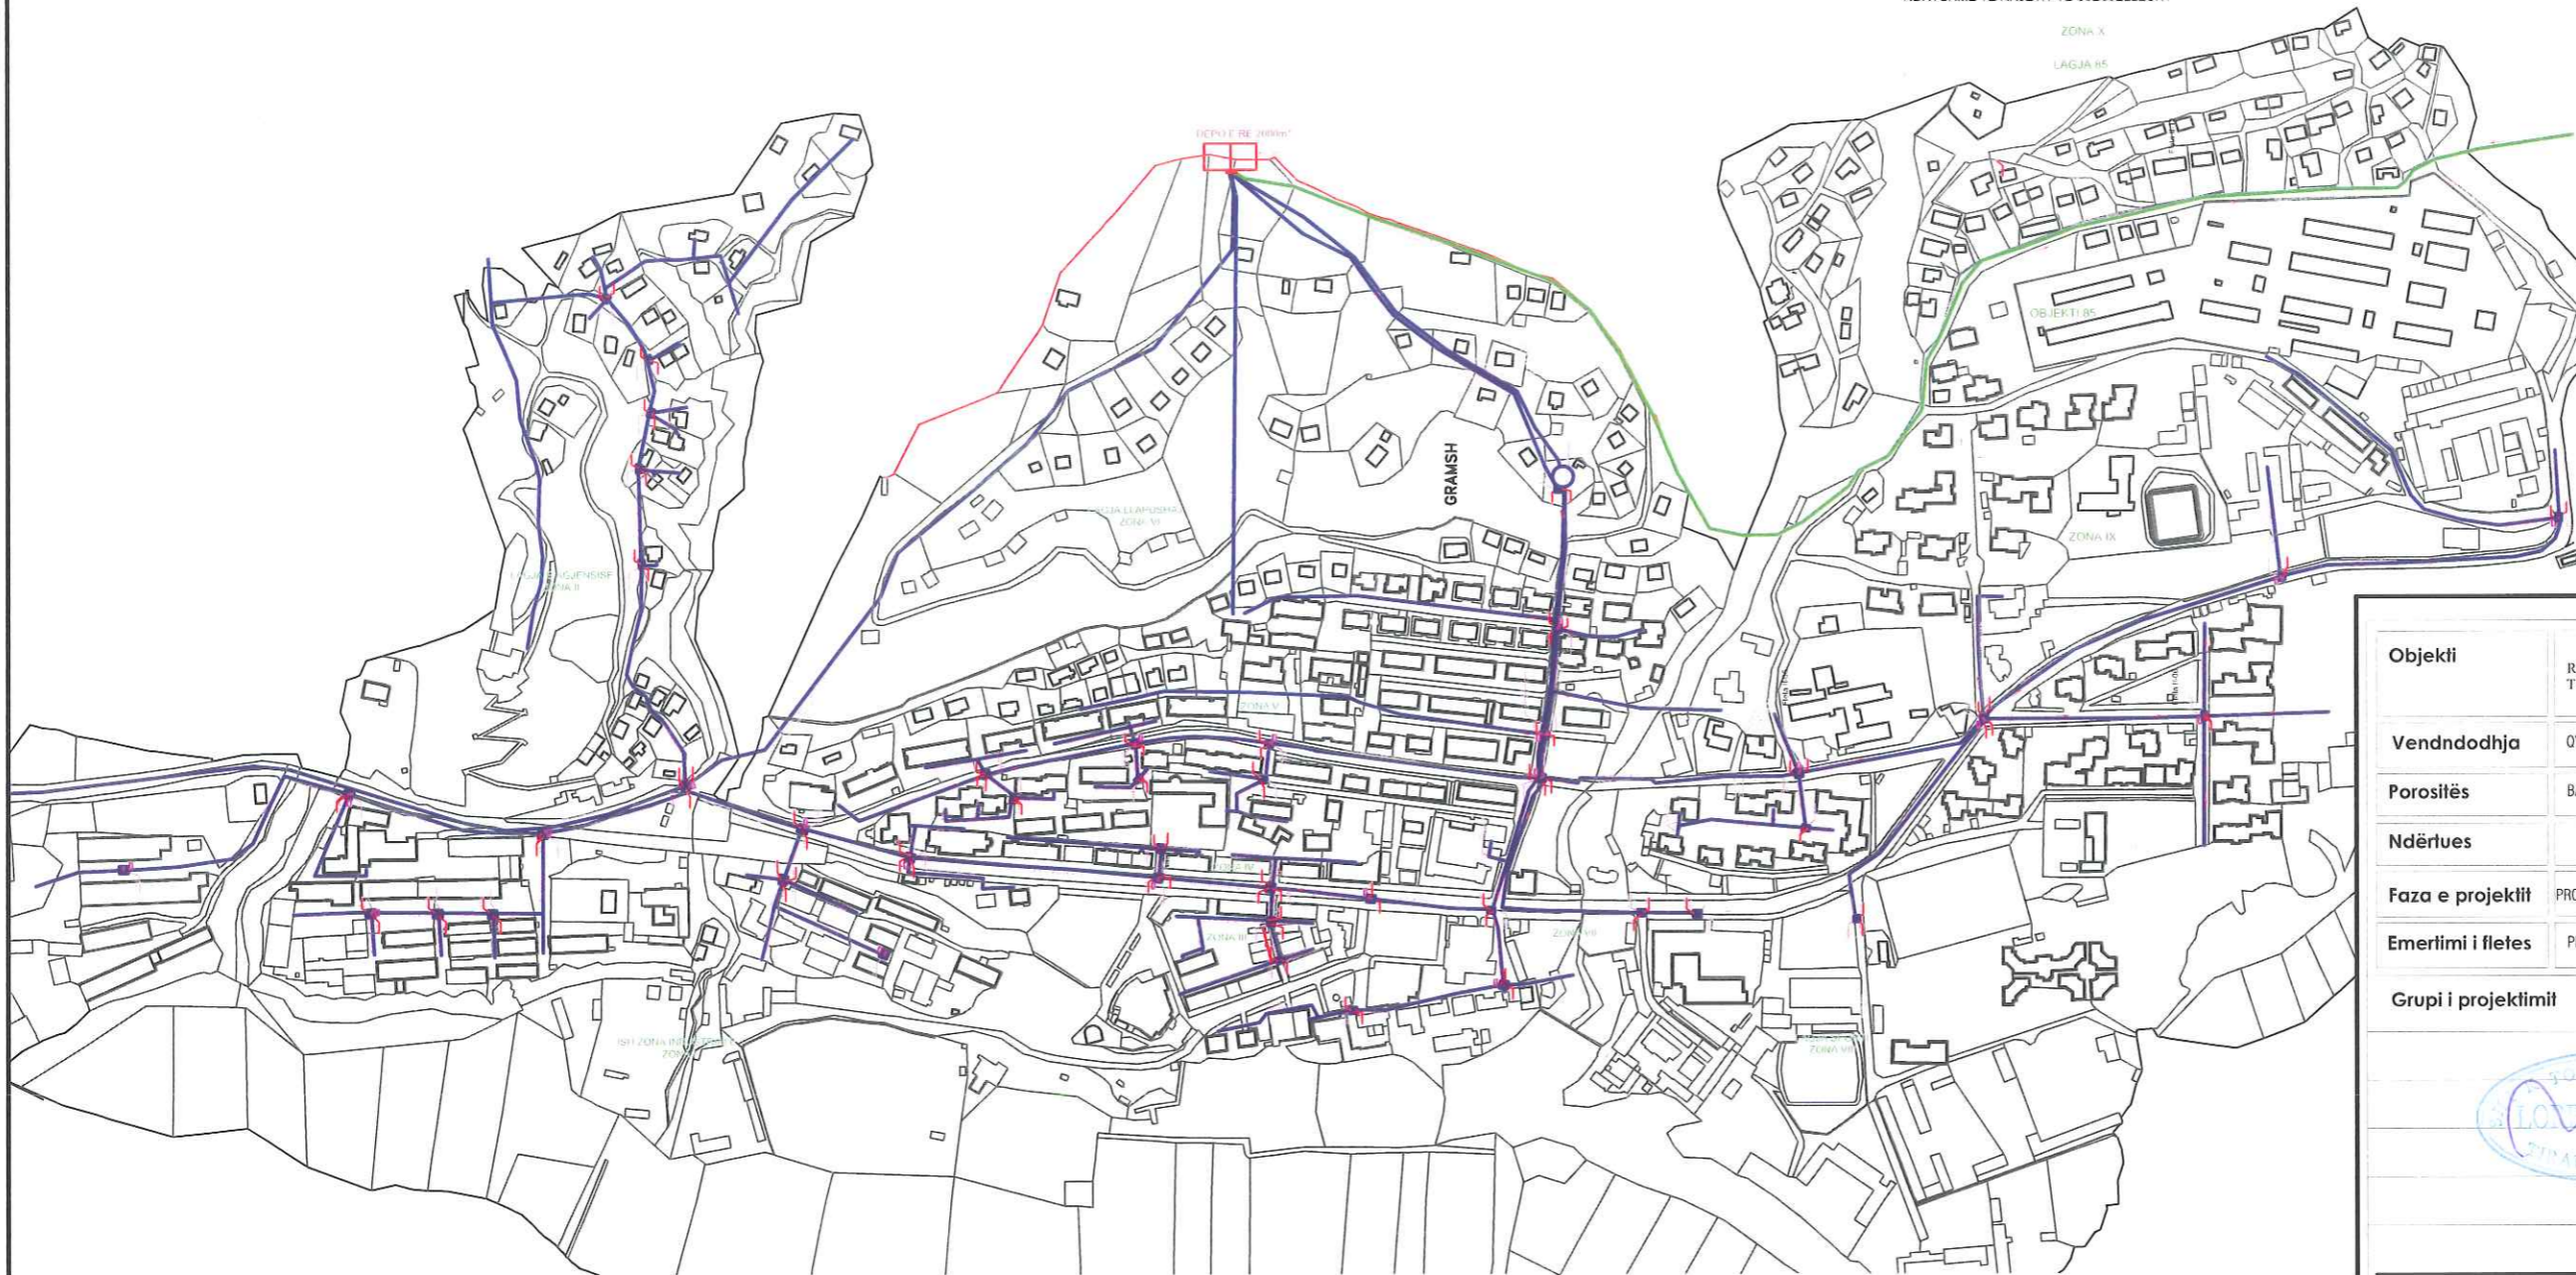

Objekti	RIKONSTRUKSIONI I RRJETIT TE BRENDSHEM TE UJESJELLESIT TE QYTETIT GRAMSH
Vendndodhja	QYTETI GRAMSH DHE FSHATRAT
Porositës	BASHKIA GRAMSH
Ndërtues	
Faza e projektit	PROJEKT ZBATIM
Emertimi i fletes	PLANVENDOSJA E RRJETIT TE BRENDSHEM TE UJESJELLESIT
Grupi i projektimit	
FLETA	
DATA : MAJ 2019	SHKALLA : 1:5000
Nr H/15	

RIKONSTRUKSIONI I RRJETIT TE BRENSHEM TE UJESJELLESIT TE QYTETIT GRAMSH

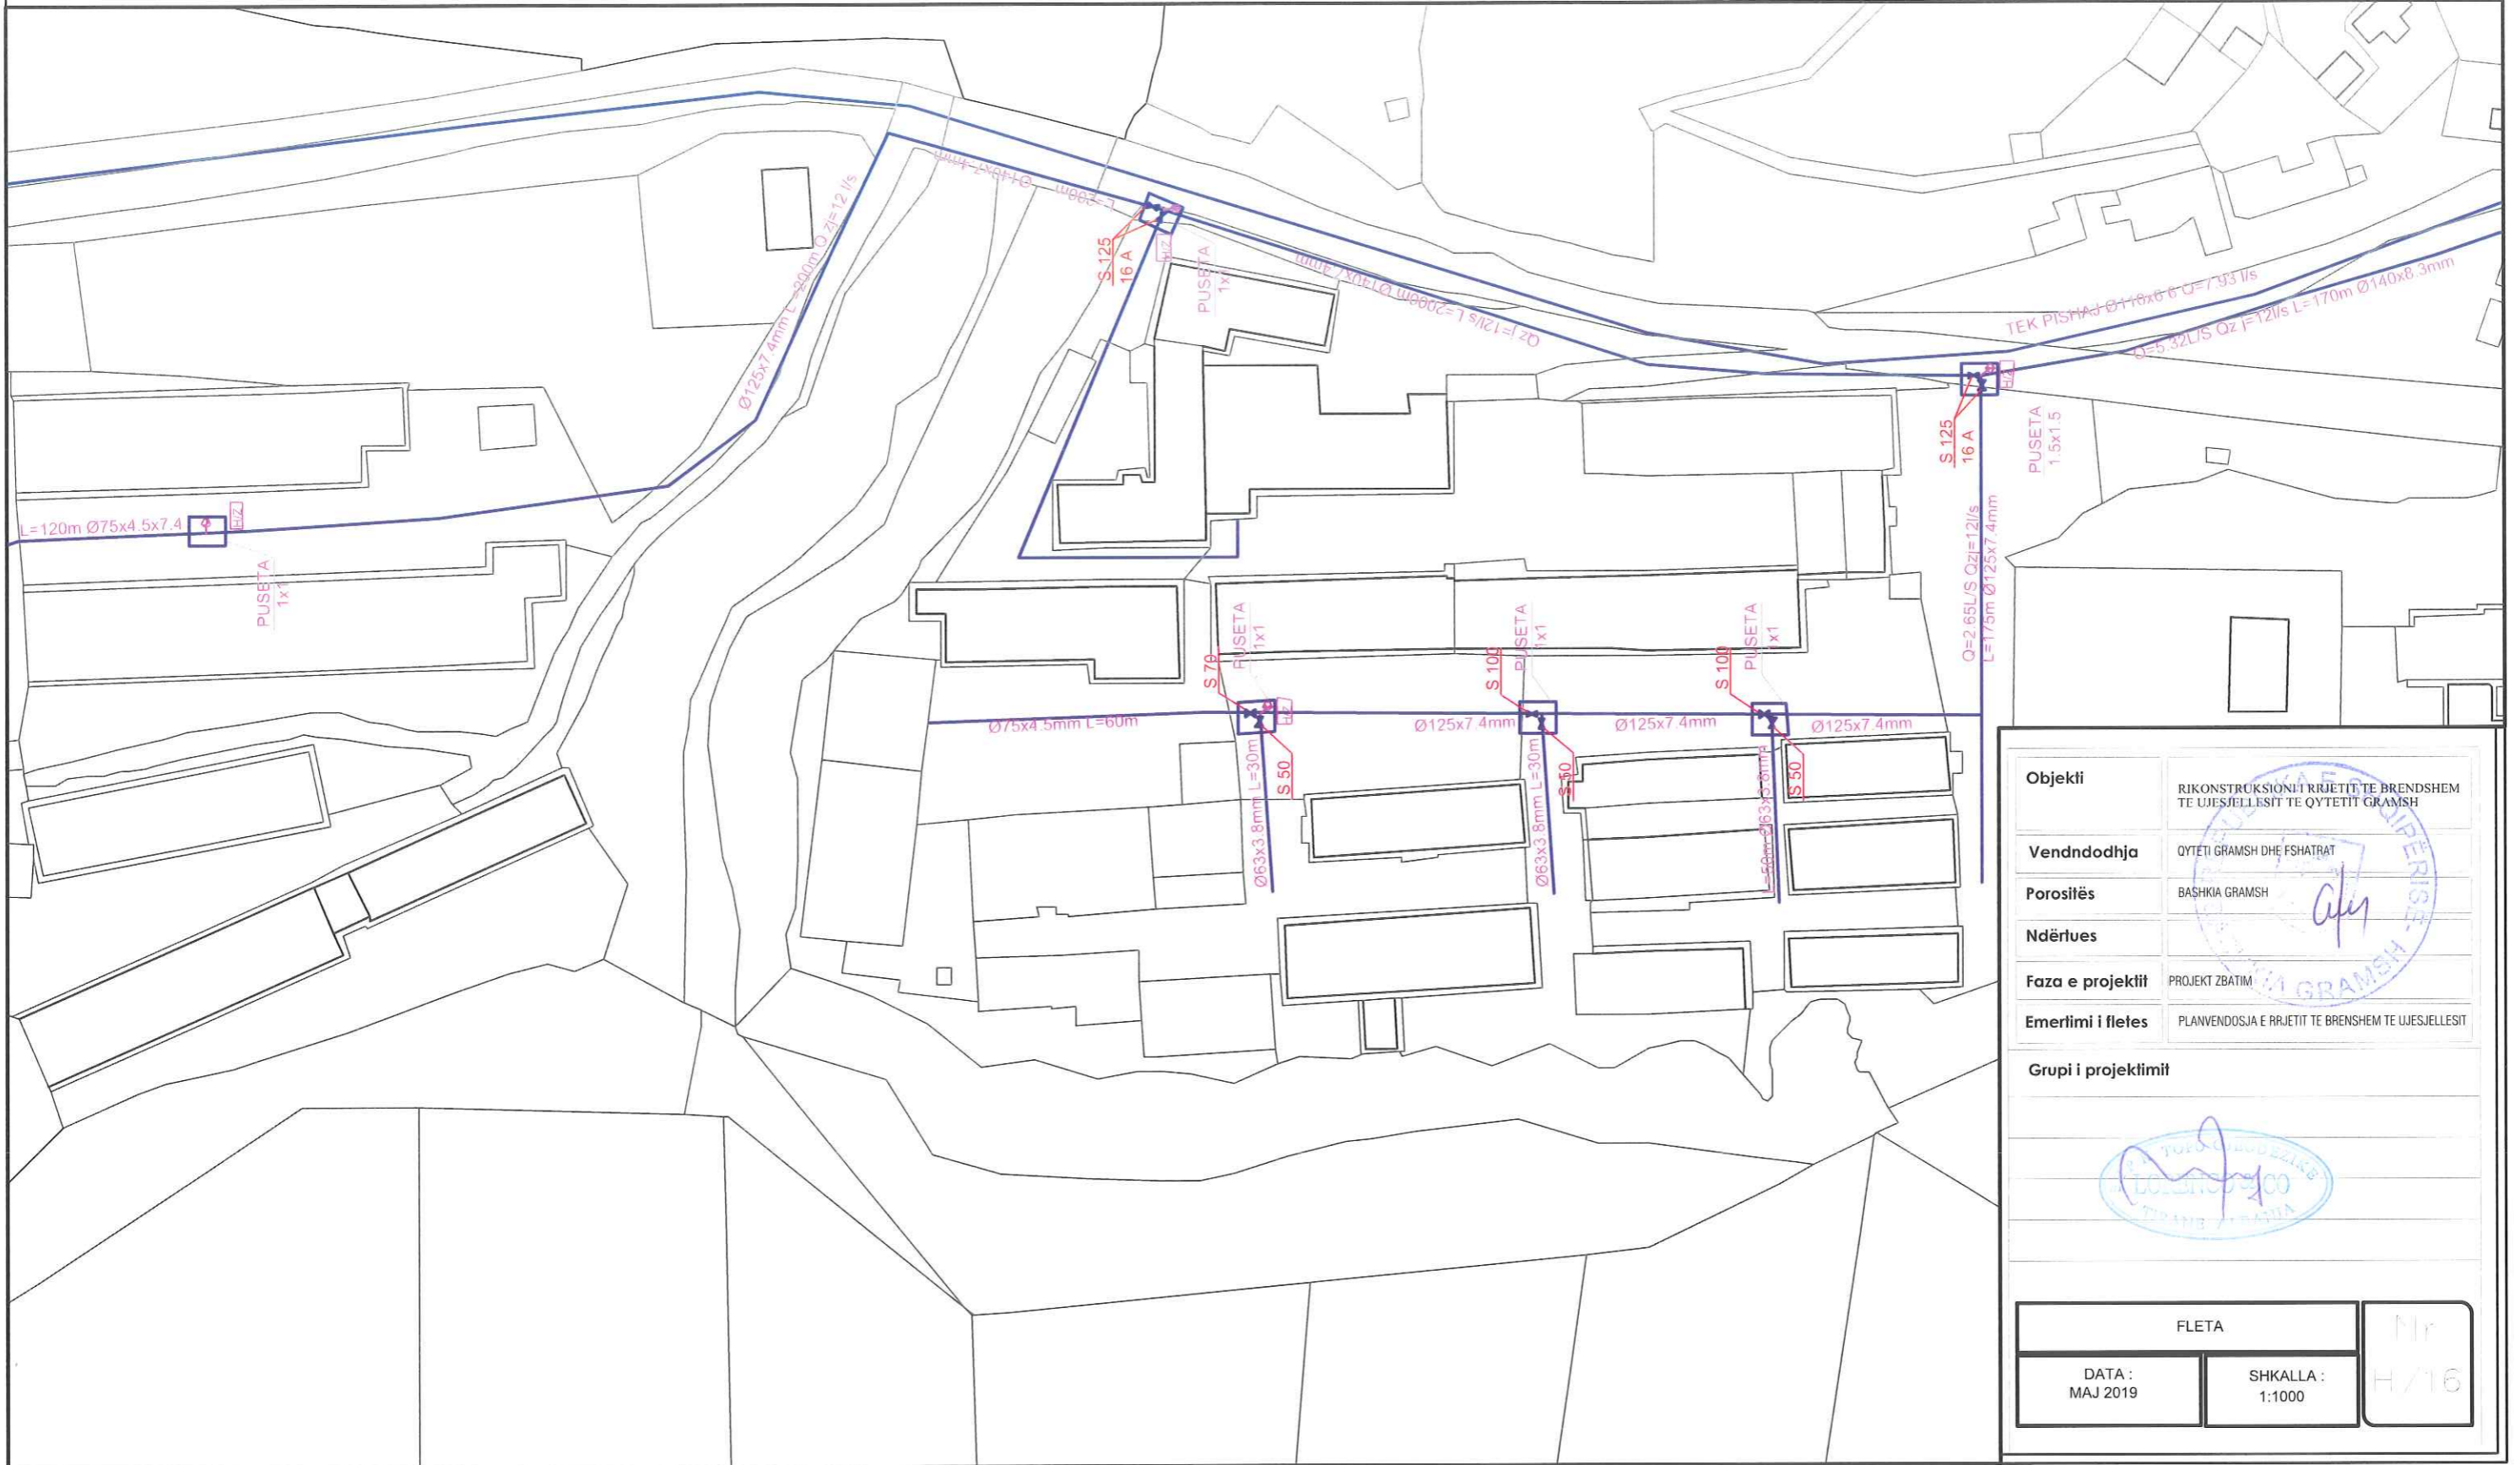


Objekti	RIKONSTRUKSIONI I RRJETIT TE BRENSHEM TE UJESJELLESIT TE QYTETIT GRAMSH
Vendndodhja	QYTETI GRAMSH DHE FSHATRAT
Porositës	BASHKIA GRAMSH
Ndërtues	
Faza e projektit	PROJEKT ZBATIM
Emerlimi i fletës	PLANVENDOSJA E RRJETIT TE BRENSHEM TE UJESJELLESIT

Grupi i projektimit



FLETA		Nr H/16
DATA : MAJ 2019	SHKALLA : 1:1000	

RIKONSTRUKSIONI I RRJETIT TE BRENDSHEM TE UJESJELLESIT TE QYTETIT GRAMSH

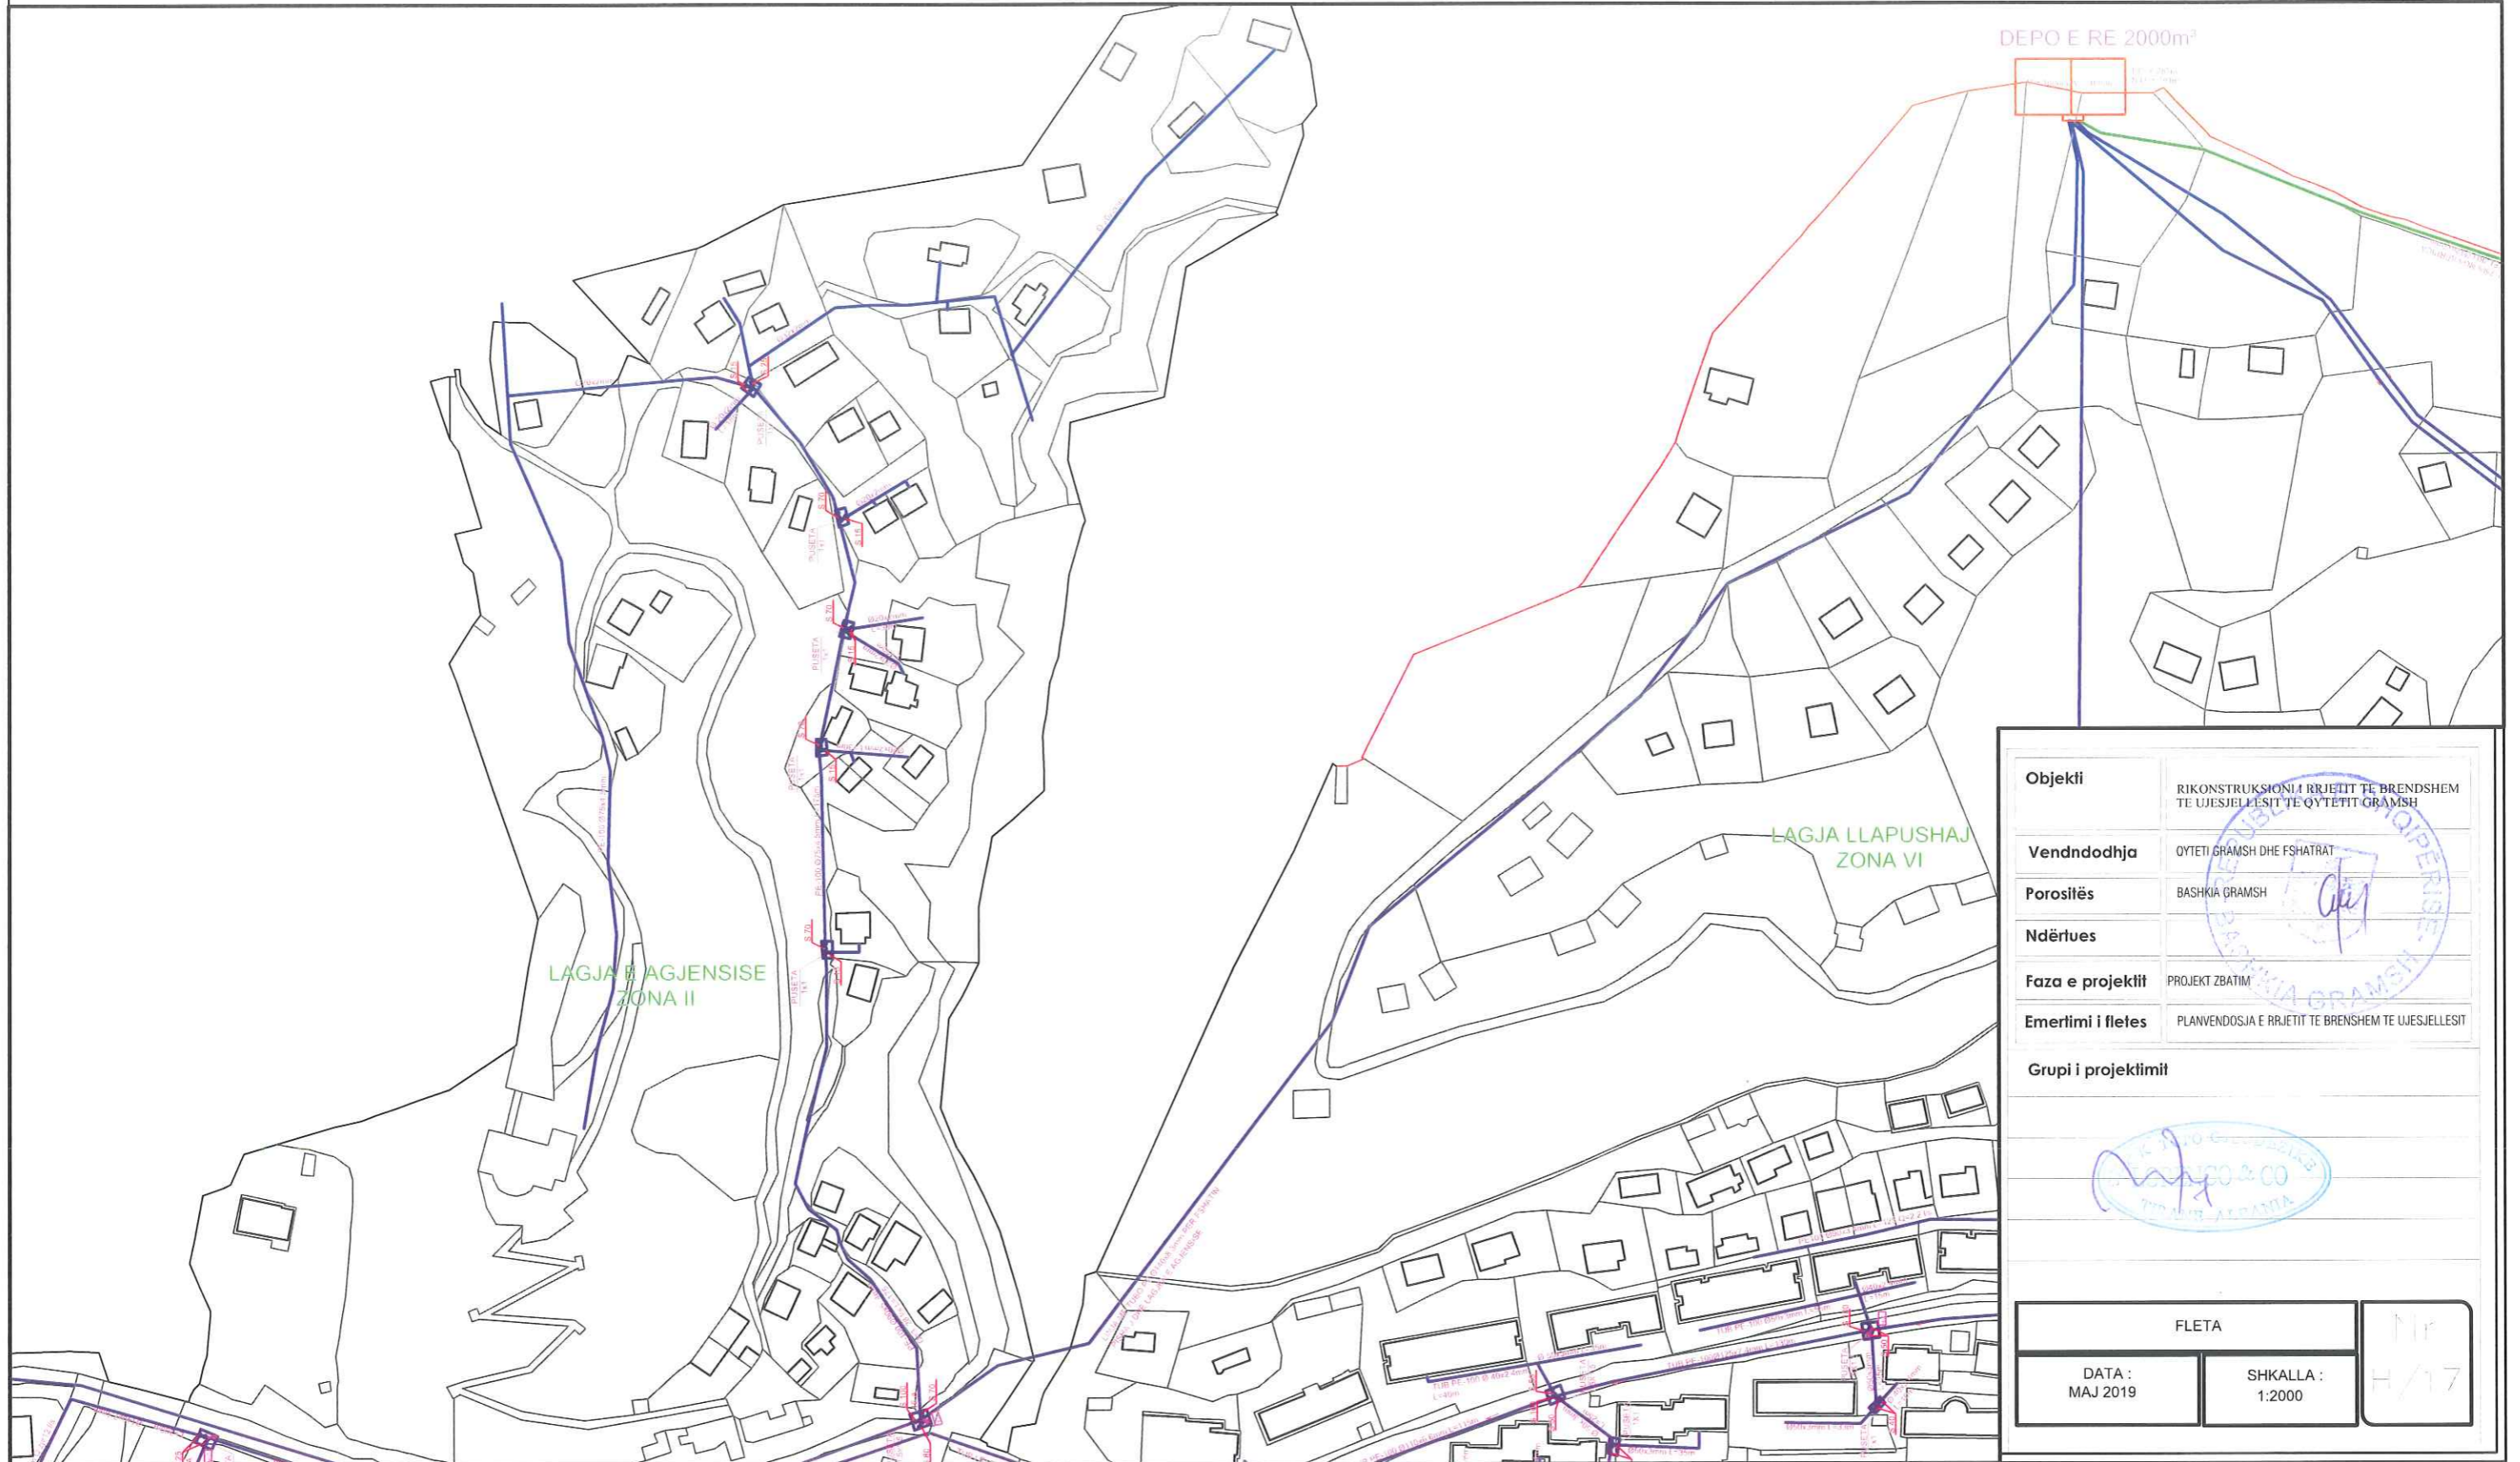


Objekti	RIKONSTRUKSIONI I RRJETIT TE BRENDSHEM TE UJESJELLESIT TE QYTETIT GRAMSH
Vendndodhja	QYTETI GRAMSH DHE FSHATRAT
Porositës	BASHKIA GRAMSH
Ndërtues	
Faza e projektit	PROJEKT ZBATIM
Emertimi i fletes	PLANVENDOSJA E RRJETIT TE BRENDSHEM TE UJESJELLESIT
Grupi i projektimit	





FLETA		Nr H/17
DATA : MAJ 2019	SHKALLA : 1:2000	

RIKONSTRUKSIONI I RRJETIT TE BRENDSEHEM TE UJESJELLESIT TE QYTETIT GRAMSH

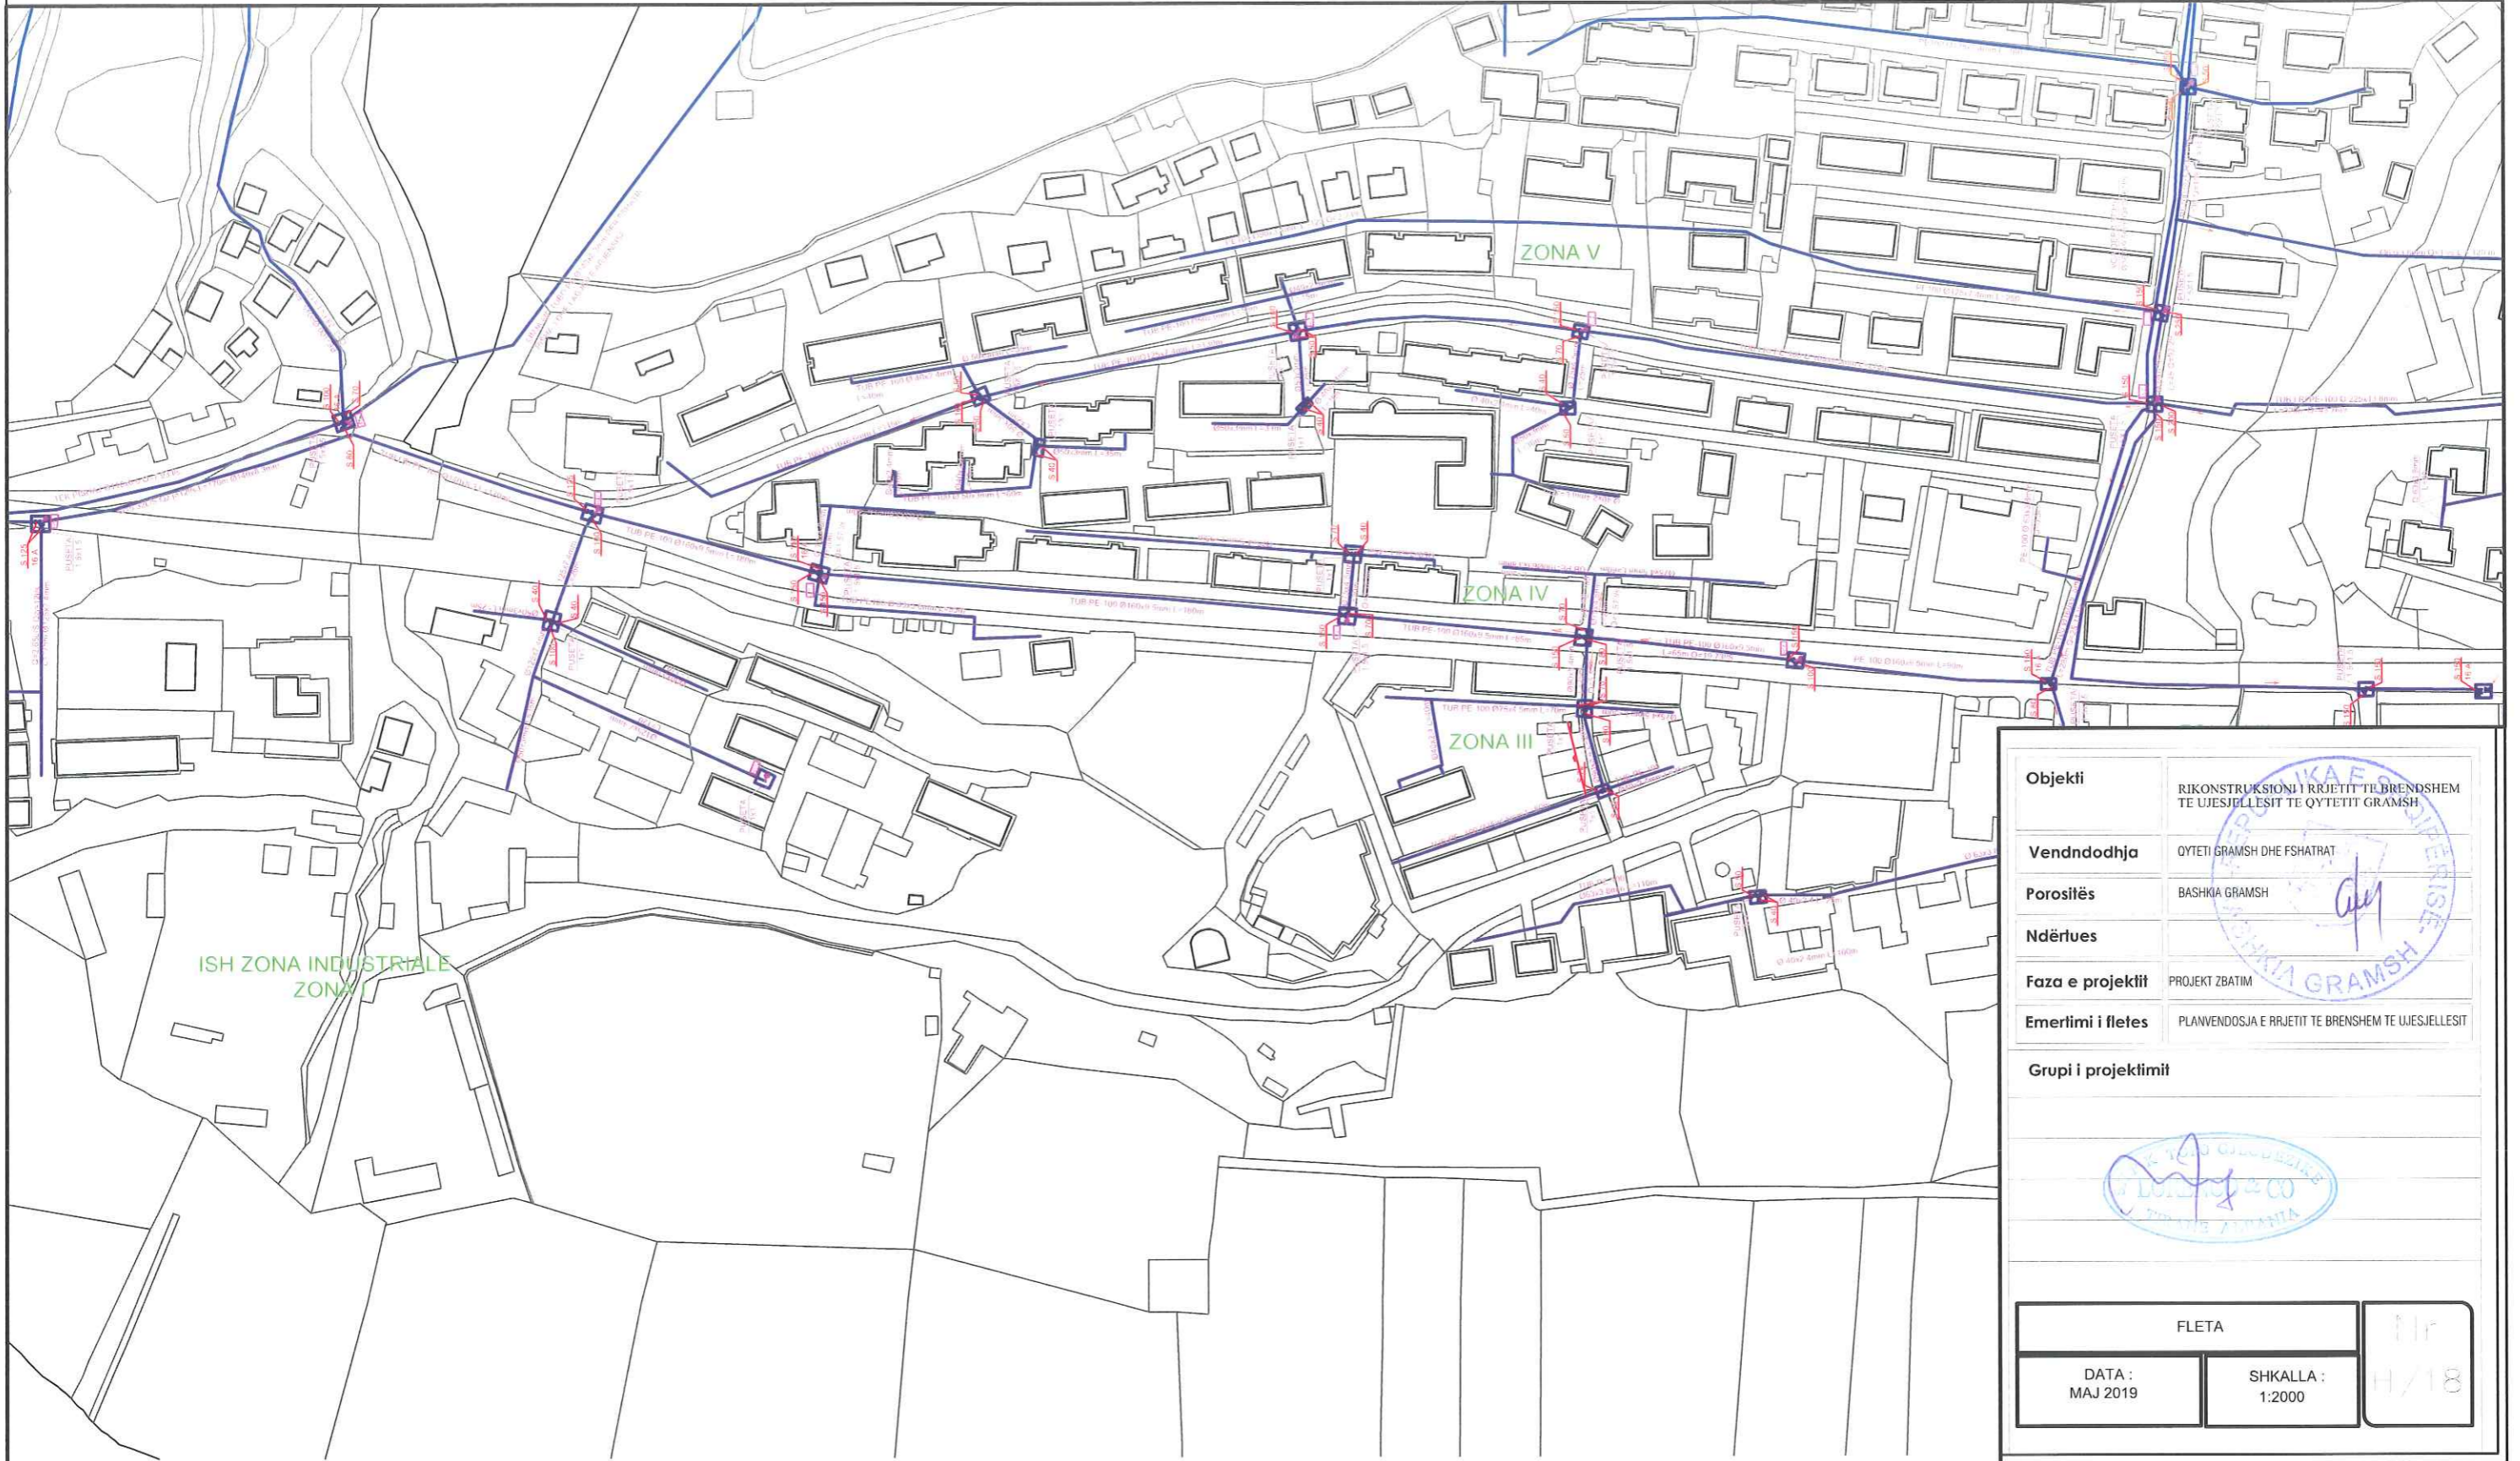


Objekti	RIKONSTRUKSIONI I RRJETIT TE BRENDSEHEM TE UJESJELLESIT TE QYTETIT GRAMSH
Vendndodhja	QYTETI GRAMSH DHE FSHATRAT
Porositës	BASHKIA GRAMSH
Ndërtues	
Faza e projektit	PROJEKT ZBATIM
Emertimi i fletes	PLANVENDOSJA E RRJETIT TE BRENDSEHEM TE UJESJELLESIT
Grupi i projektimit	
	
	
FLETA	
DATA : MAJ 2019	SHKALLA : 1:2000
Nr H/18	

RIKONSTRUKSIONI I RRJETIT TE BRENDSHEM TE UJESJELLESIT TE QYTETIT GRAMSH

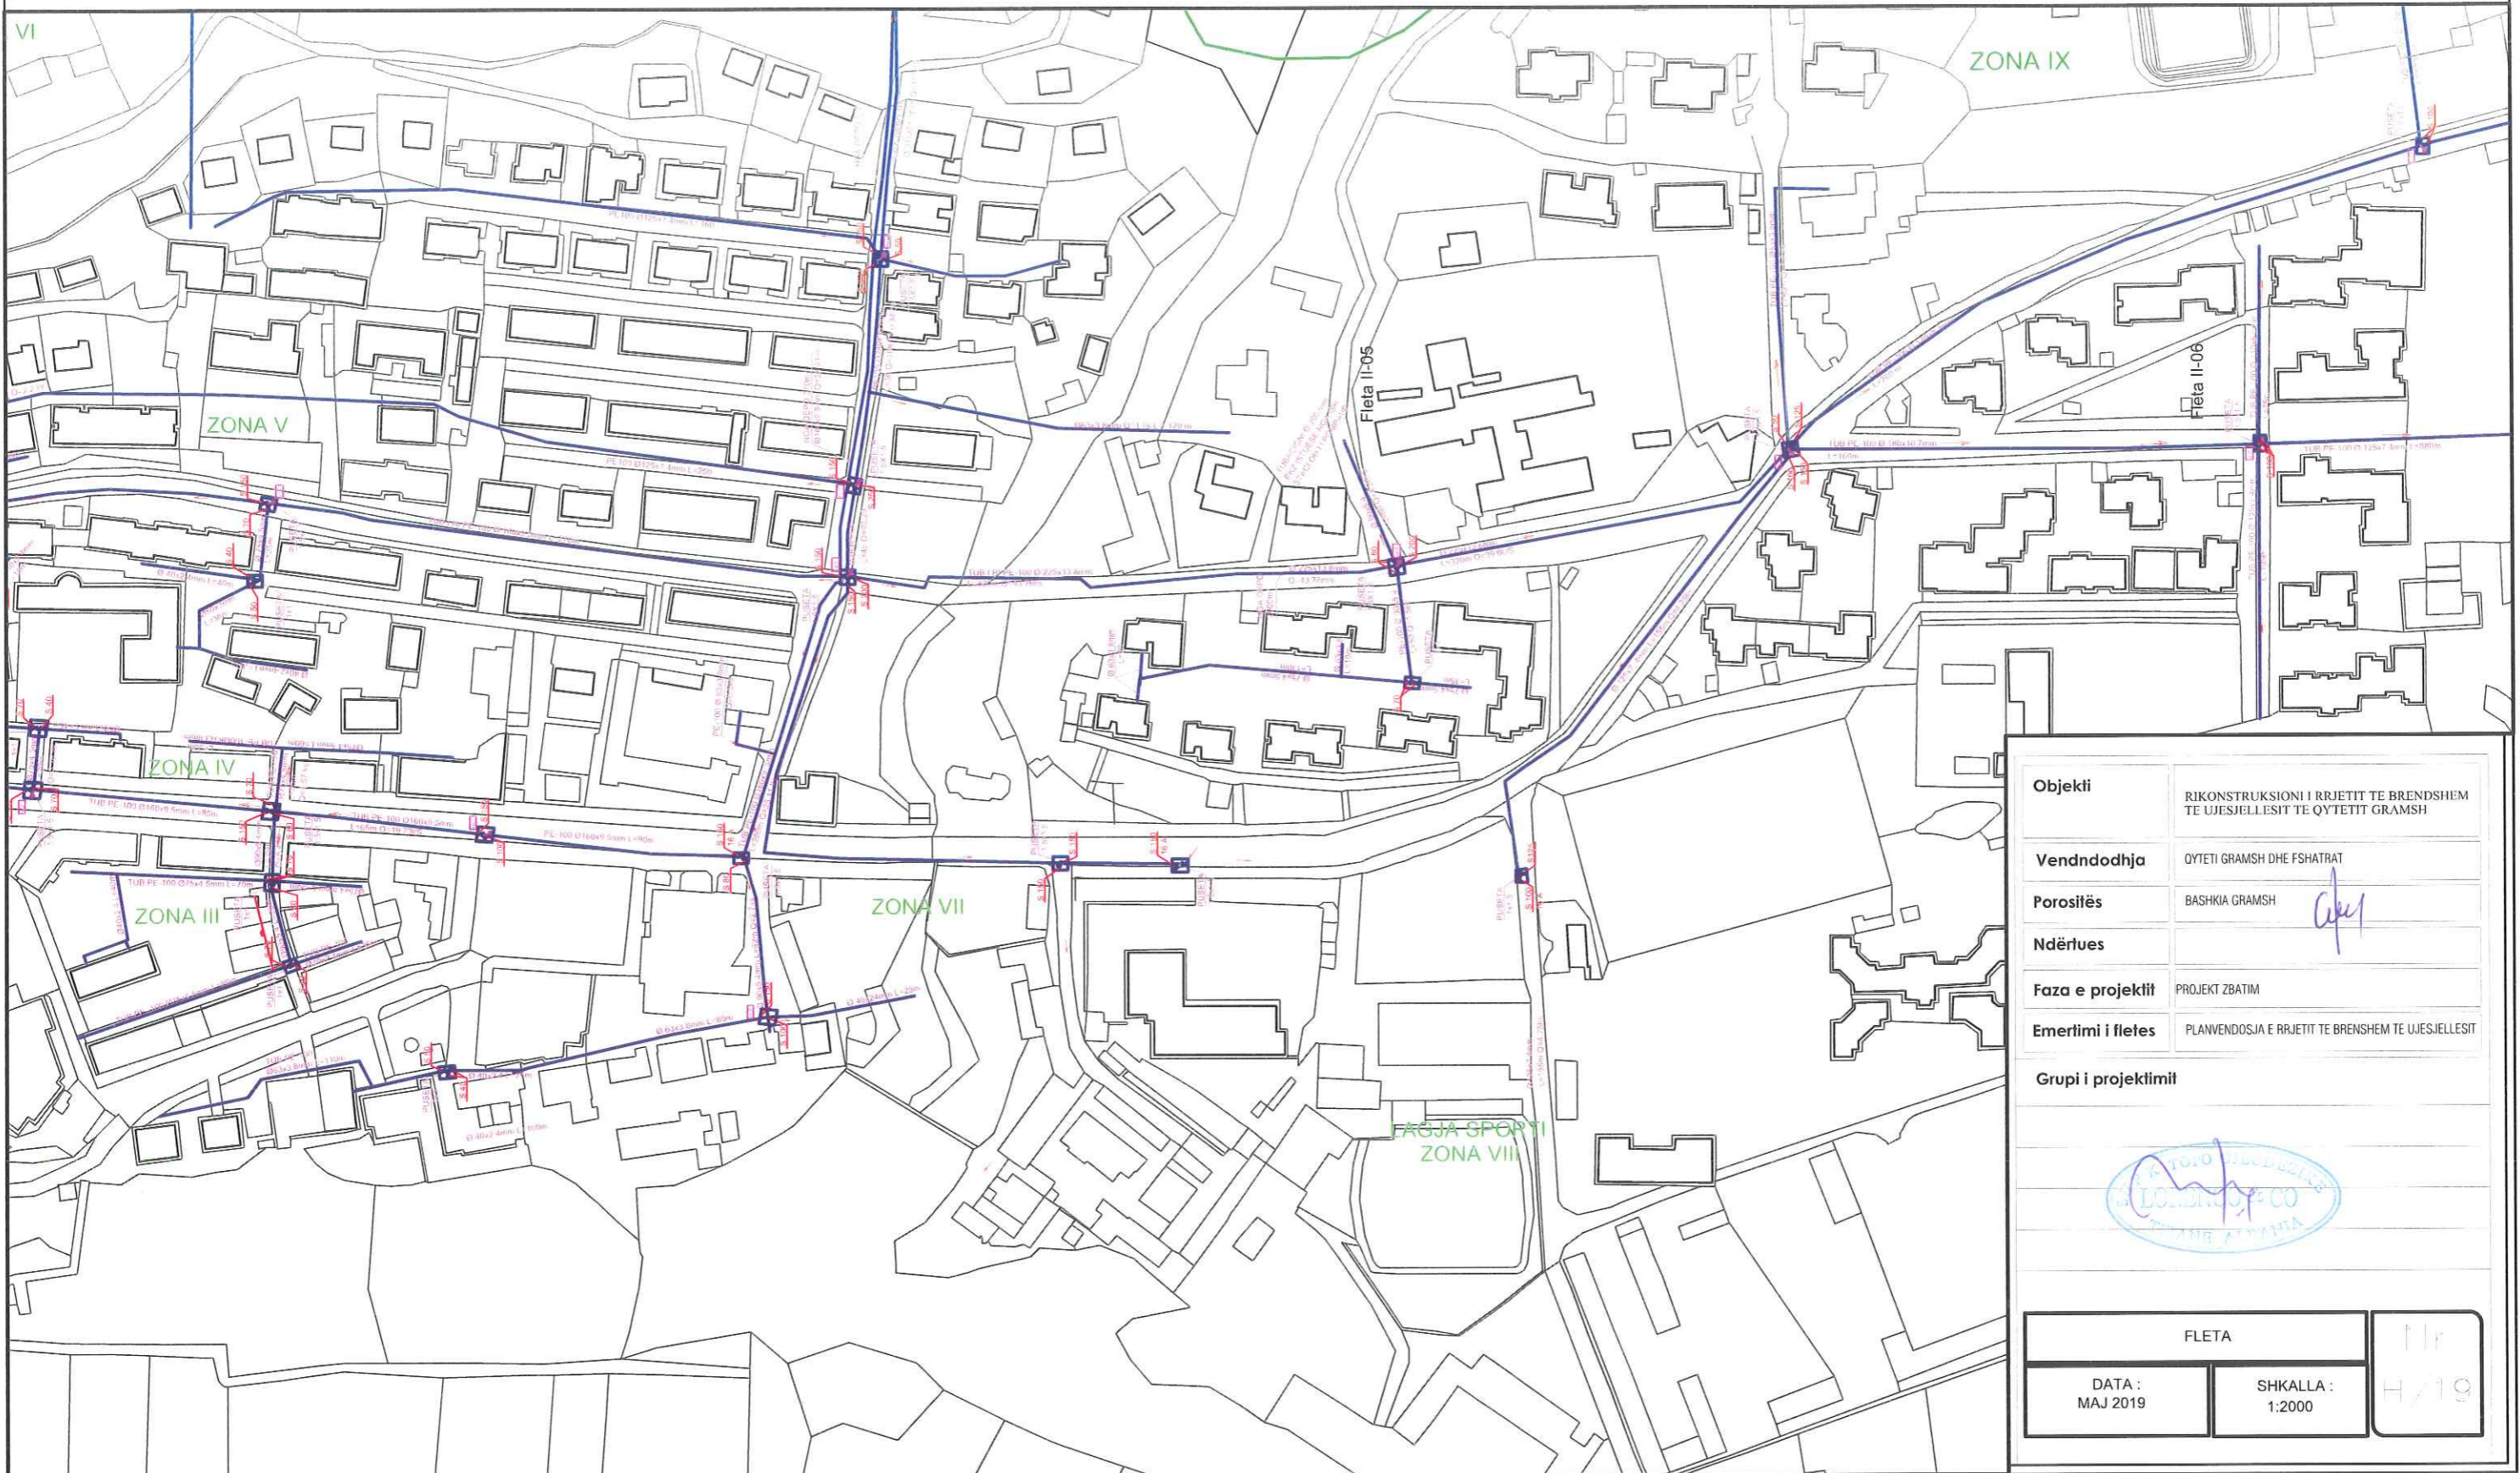



Objekti	RIKONSTRUKSIONI I RRJETIT TE BRENDSHEM TE UJESJELLESIT TE QYTETIT GRAMSH	
Vendndodhja	QYTETI GRAMSH DHE FSHATRAT	
Porositës	BASHKIA GRAMSH	<i>[Signature]</i>
Ndërtues		
Faza e projektit	PROJEKT ZBATIM	
Emertimi i fletes	PLANVENDOSJA E RRJETIT TE BRENDSHEM TE UJESJELLESIT	
Grupi i projektimit		
FLETA		1/1
DATA : MAJ 2019	SHKALLA : 1:2000	H/19

RIKONSTRUKSIONI I RRJETIT TE BRENDSHEM TE UJESJELLESIT TE QYTETIT GRAMSH

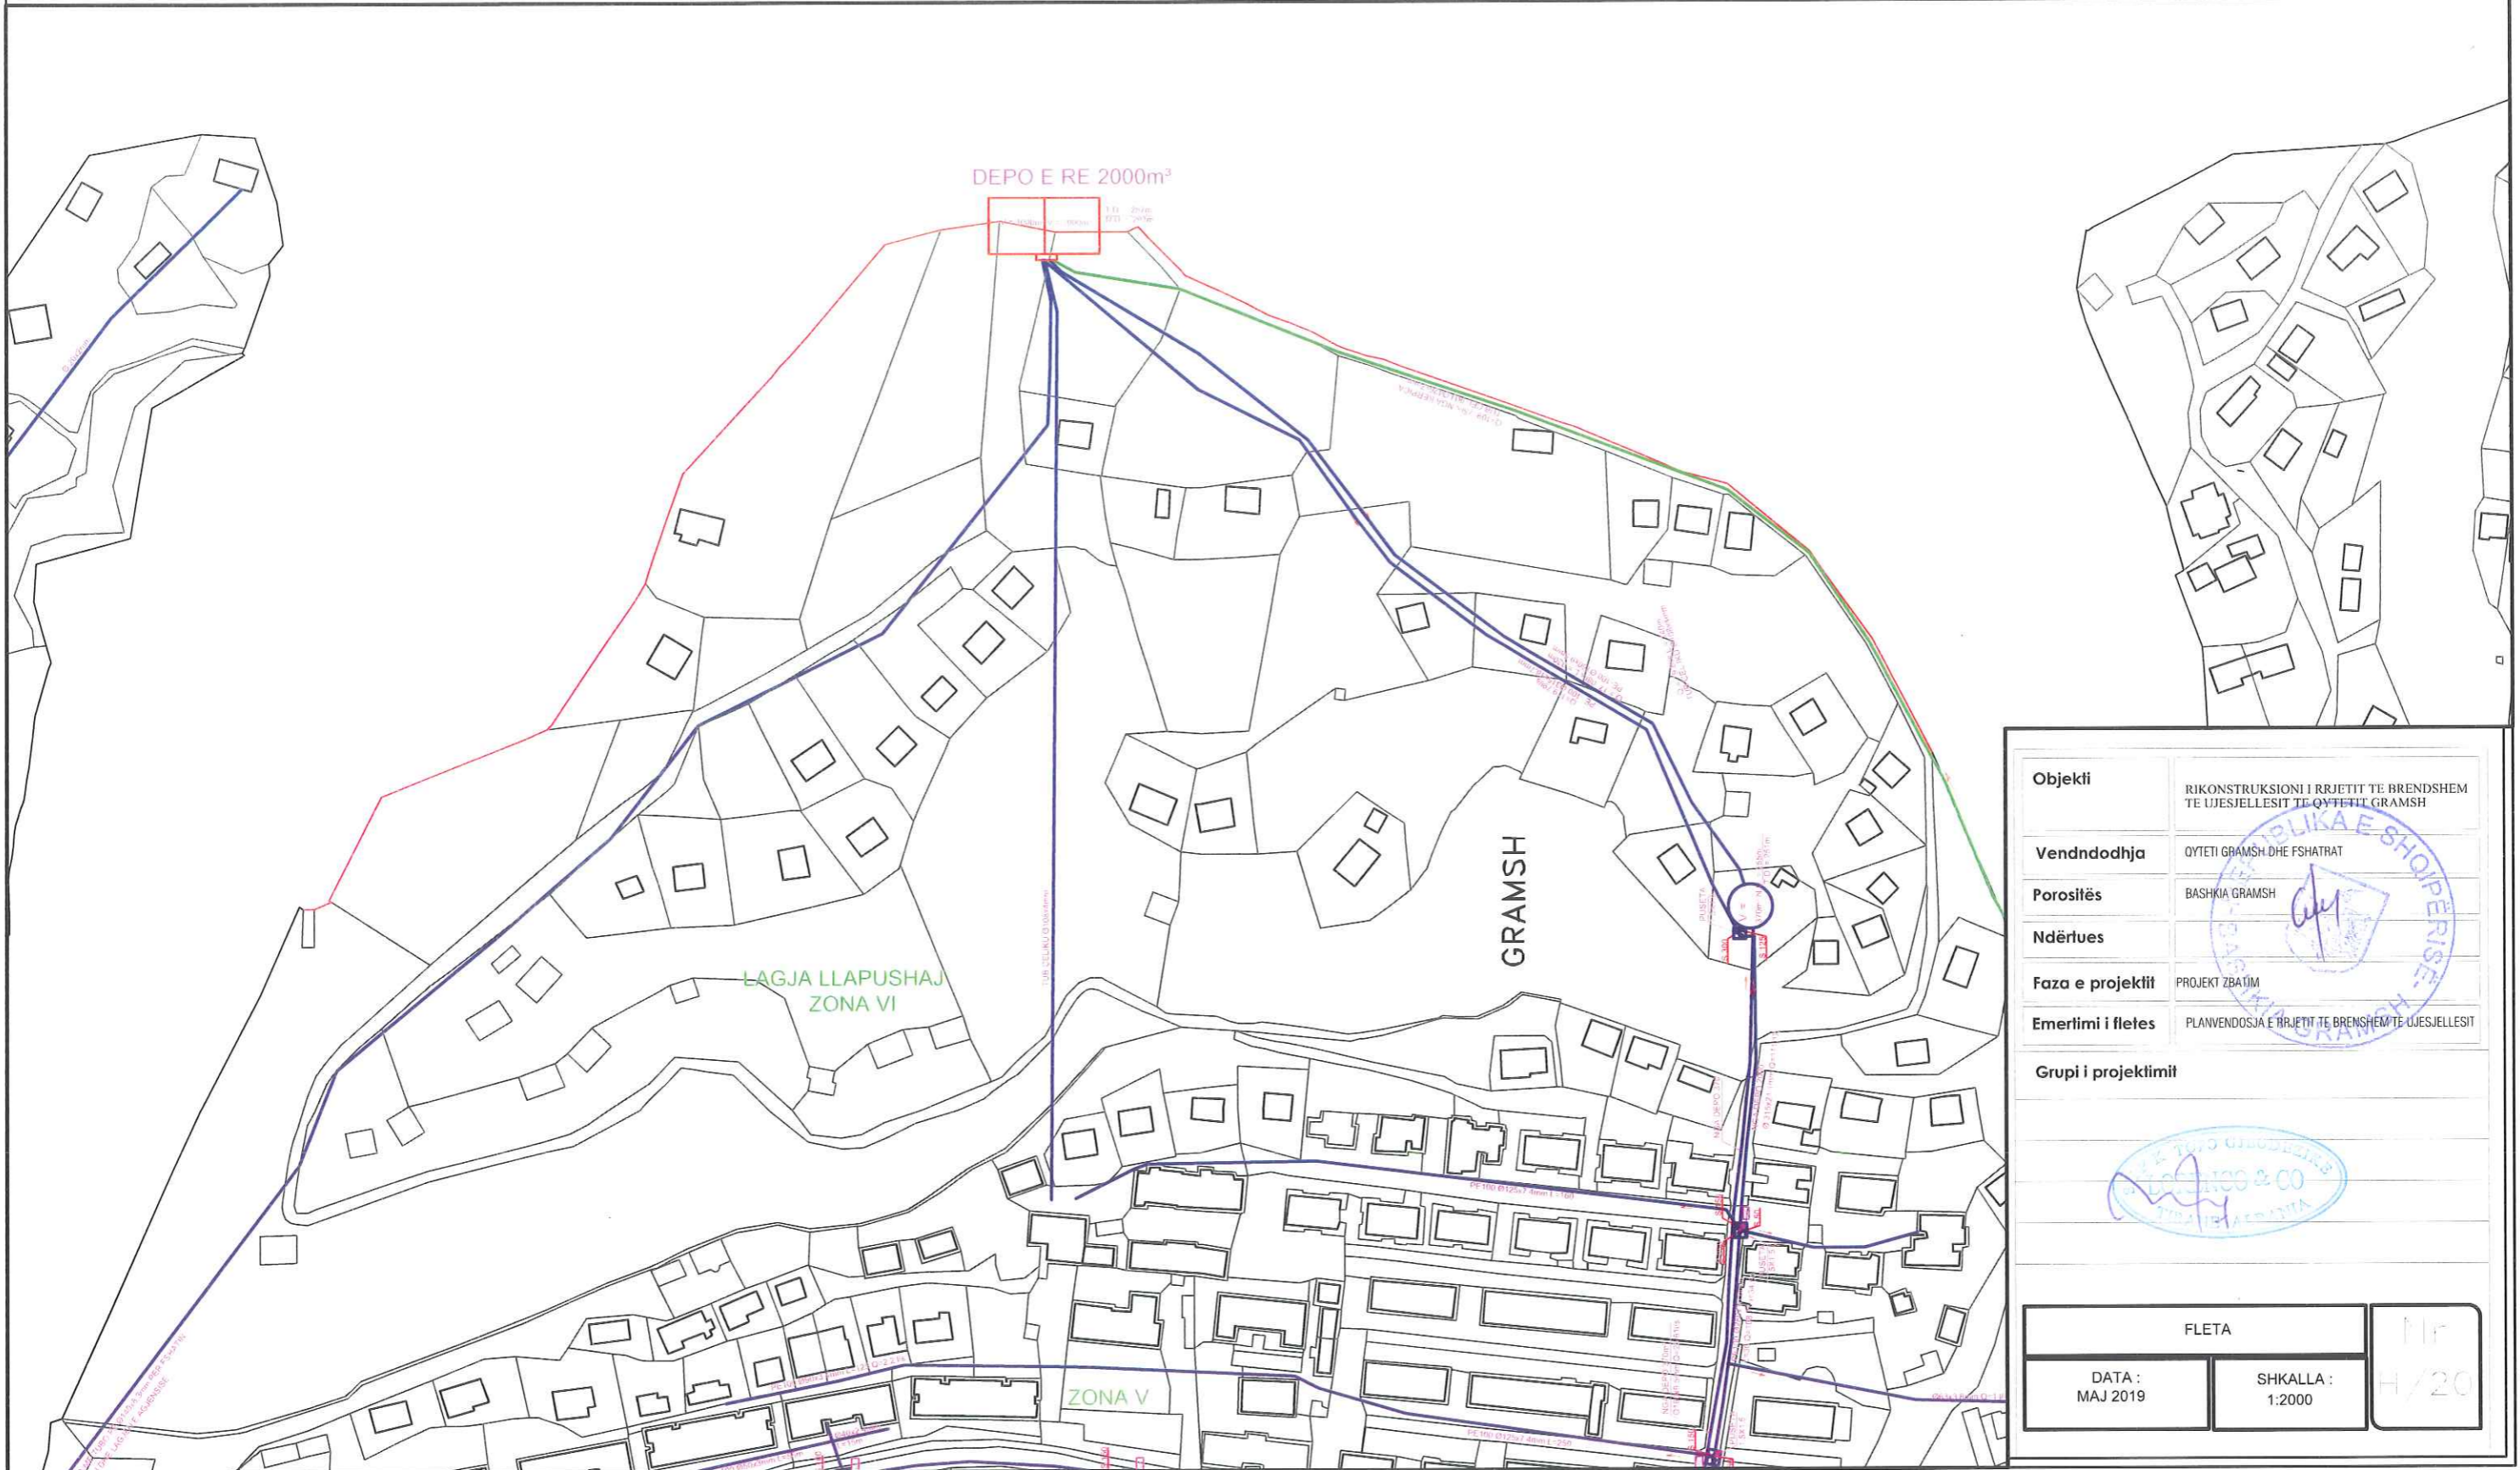

Objekti	RIKONSTRUKSIONI I RRJETIT TE BRENDSHEM TE UJESJELLESIT TE QYTETIT GRAMSH
Vendndodhja	QYTETI GRAMSH DHE FSHATRRAT
Porositës	BASHKIA GRAMSH
Ndërtues	
Faza e projektit	PROJEKT ZBATIM
Emerimi i fletes	PLANVENDOSJA E RRJETIT TE BRENDSHEM TE UJESJELLESIT
Grupi i projektimit	
FLETA	
DATA : MAJ 2019	SHKALLA : 1:2000
1/1 4/20	

RIKONSTRUKSIONI I RRJETIT TE BRENDSHEM TE UJESJELLESIT TE QYTETIT GRAMSH

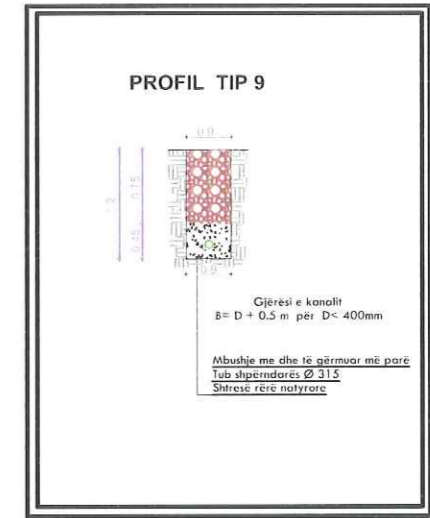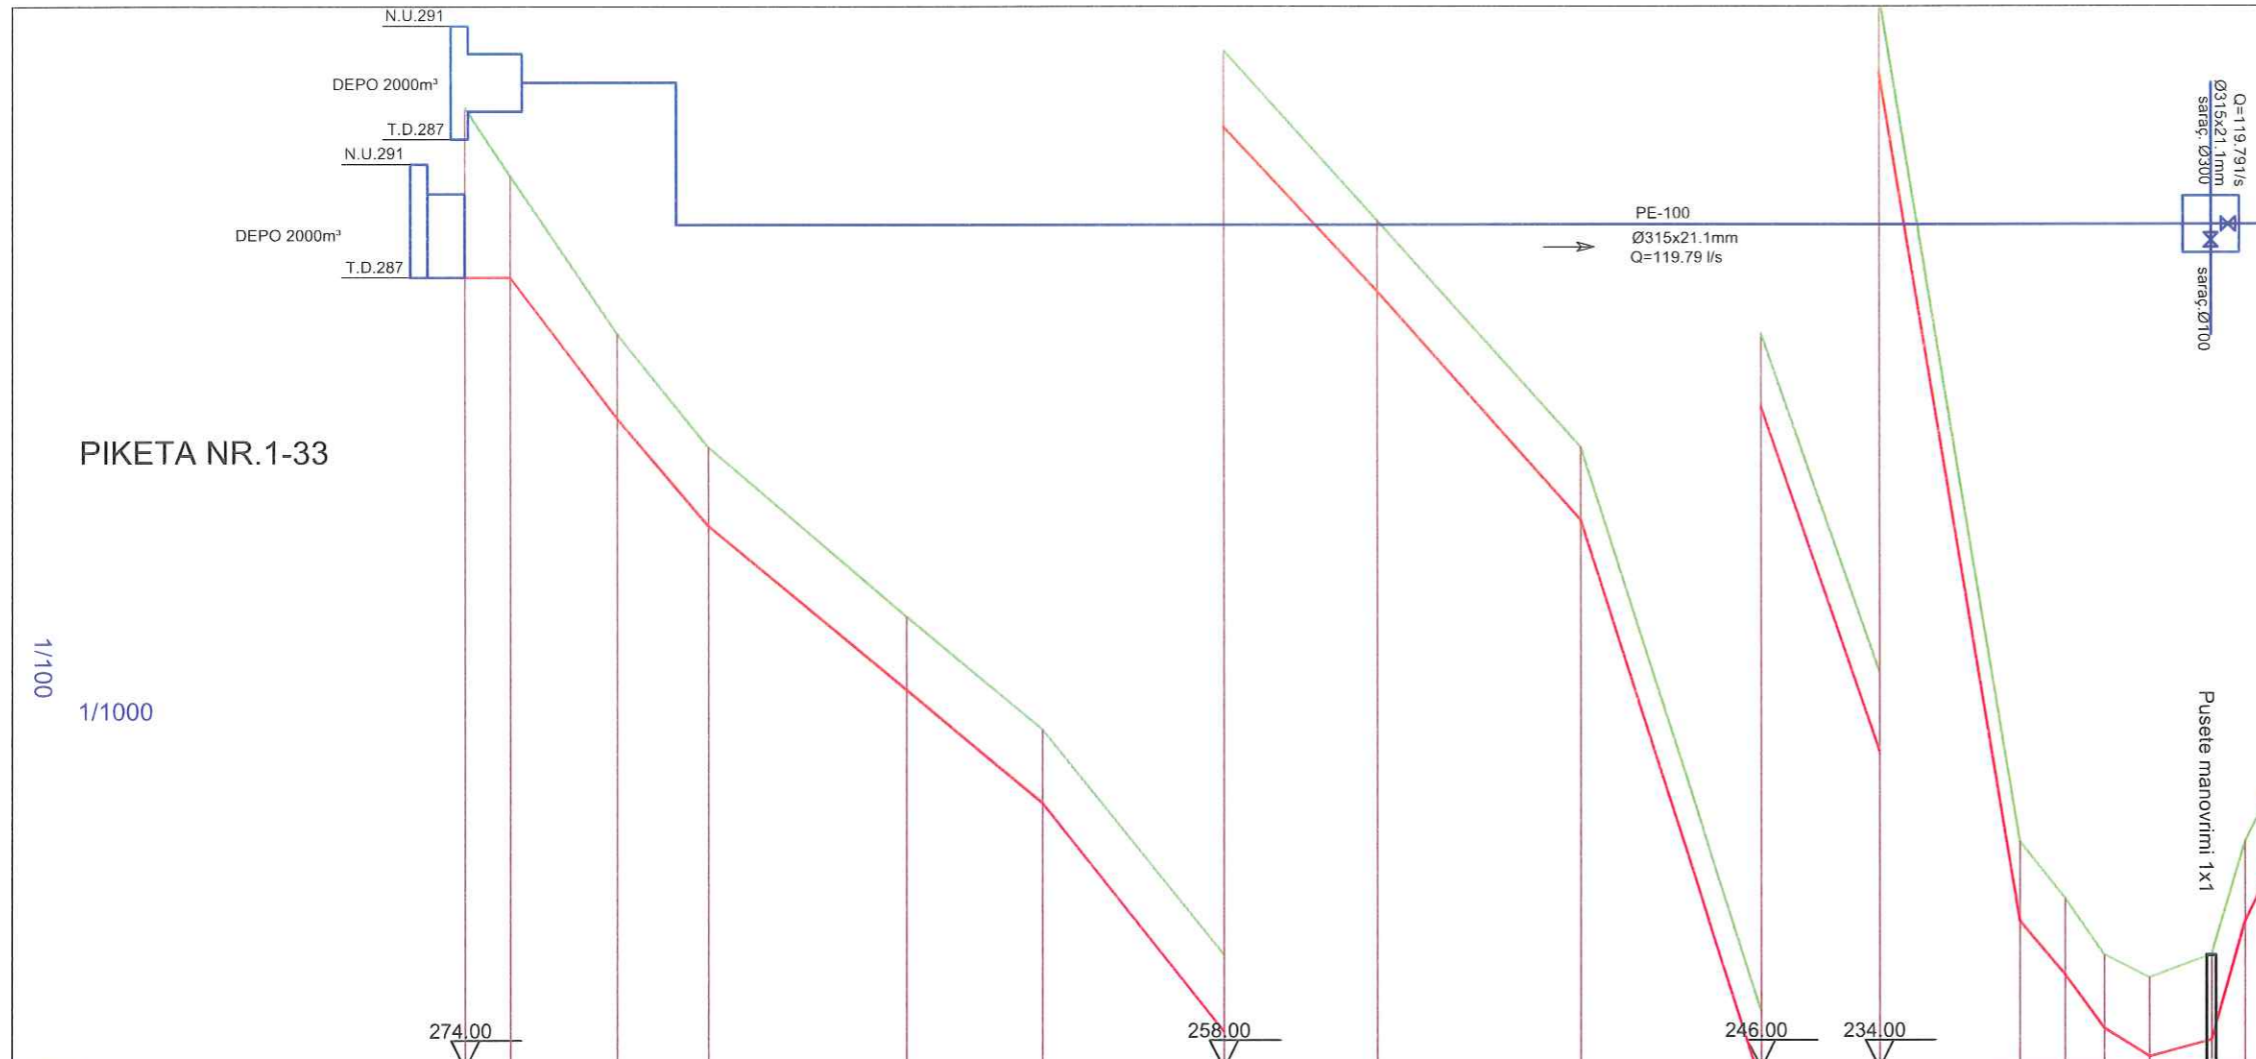

PROFILI		1	1/1	2	3	4	5	6	7	8	9	10	11	12	13	14	15	16
ELEMENTET HIDRAULIK								PE-100 Ø315x21.1mm Q=119.79 l/s			PE-100 Ø315x21.1mm Q=119.79 l/s							PE-100 Ø315x Q=119.79 l/s
KUOTA	TERRENI	291.00	289.80	287.00	285.00	282.00	280.00	276.00	273.00	269.00	259.00	253.00	238.00	237.00	236.00	235.60	236.00	238.00
	PROJEKTI	288.00	288.80	285.50	285.00	280.70	278.70	274.75	271.75	267.70	257.70	251.60	236.60	235.65	234.70	234.20	234.50	236.60
DISTANCA	PARZIALE	8.00	19.00	16.00	35.00	24.00	32.00	27.00	36.00	32.00	21.00	25.00	8.00	7.00	8.00	11.00	8.00	15.00
	PROGRESIVE	0.00	8.00	27.00	43.00	78.00	102.00	134.00	161.00	197.00	229.00	250.00	275.00	283.00	290.00	298.00	309.00	315.00
KILOMETRAZHI		0.0				0.1				0.2							0.3	

Objekti	RIKONSTRUKSIONI I RRJETIT TE BRENDSHEM TE UJESJELLESIT TE QYTETIT GRAMSH
Vendndodhja	QYTY GRAMSH DHE FSHATRAJ
Porositës	BASHKIA GRAMSH
Ndërtues	
Faza e projektit	PROJEKT ZBATIM
Emertimi i fletes	PROFILI GJATESORE TE LINJAVE KYRESORE TE FURNIZIMIT
Grupi i projektimit	


FLETA

DATA : MAJ 2019


SHKALLA :

H/21

RIKONSTRUKSIONI I RRJETIT TE BRENDSHEM TE UJESJELLESIT TE QYTETIT GRAMSH

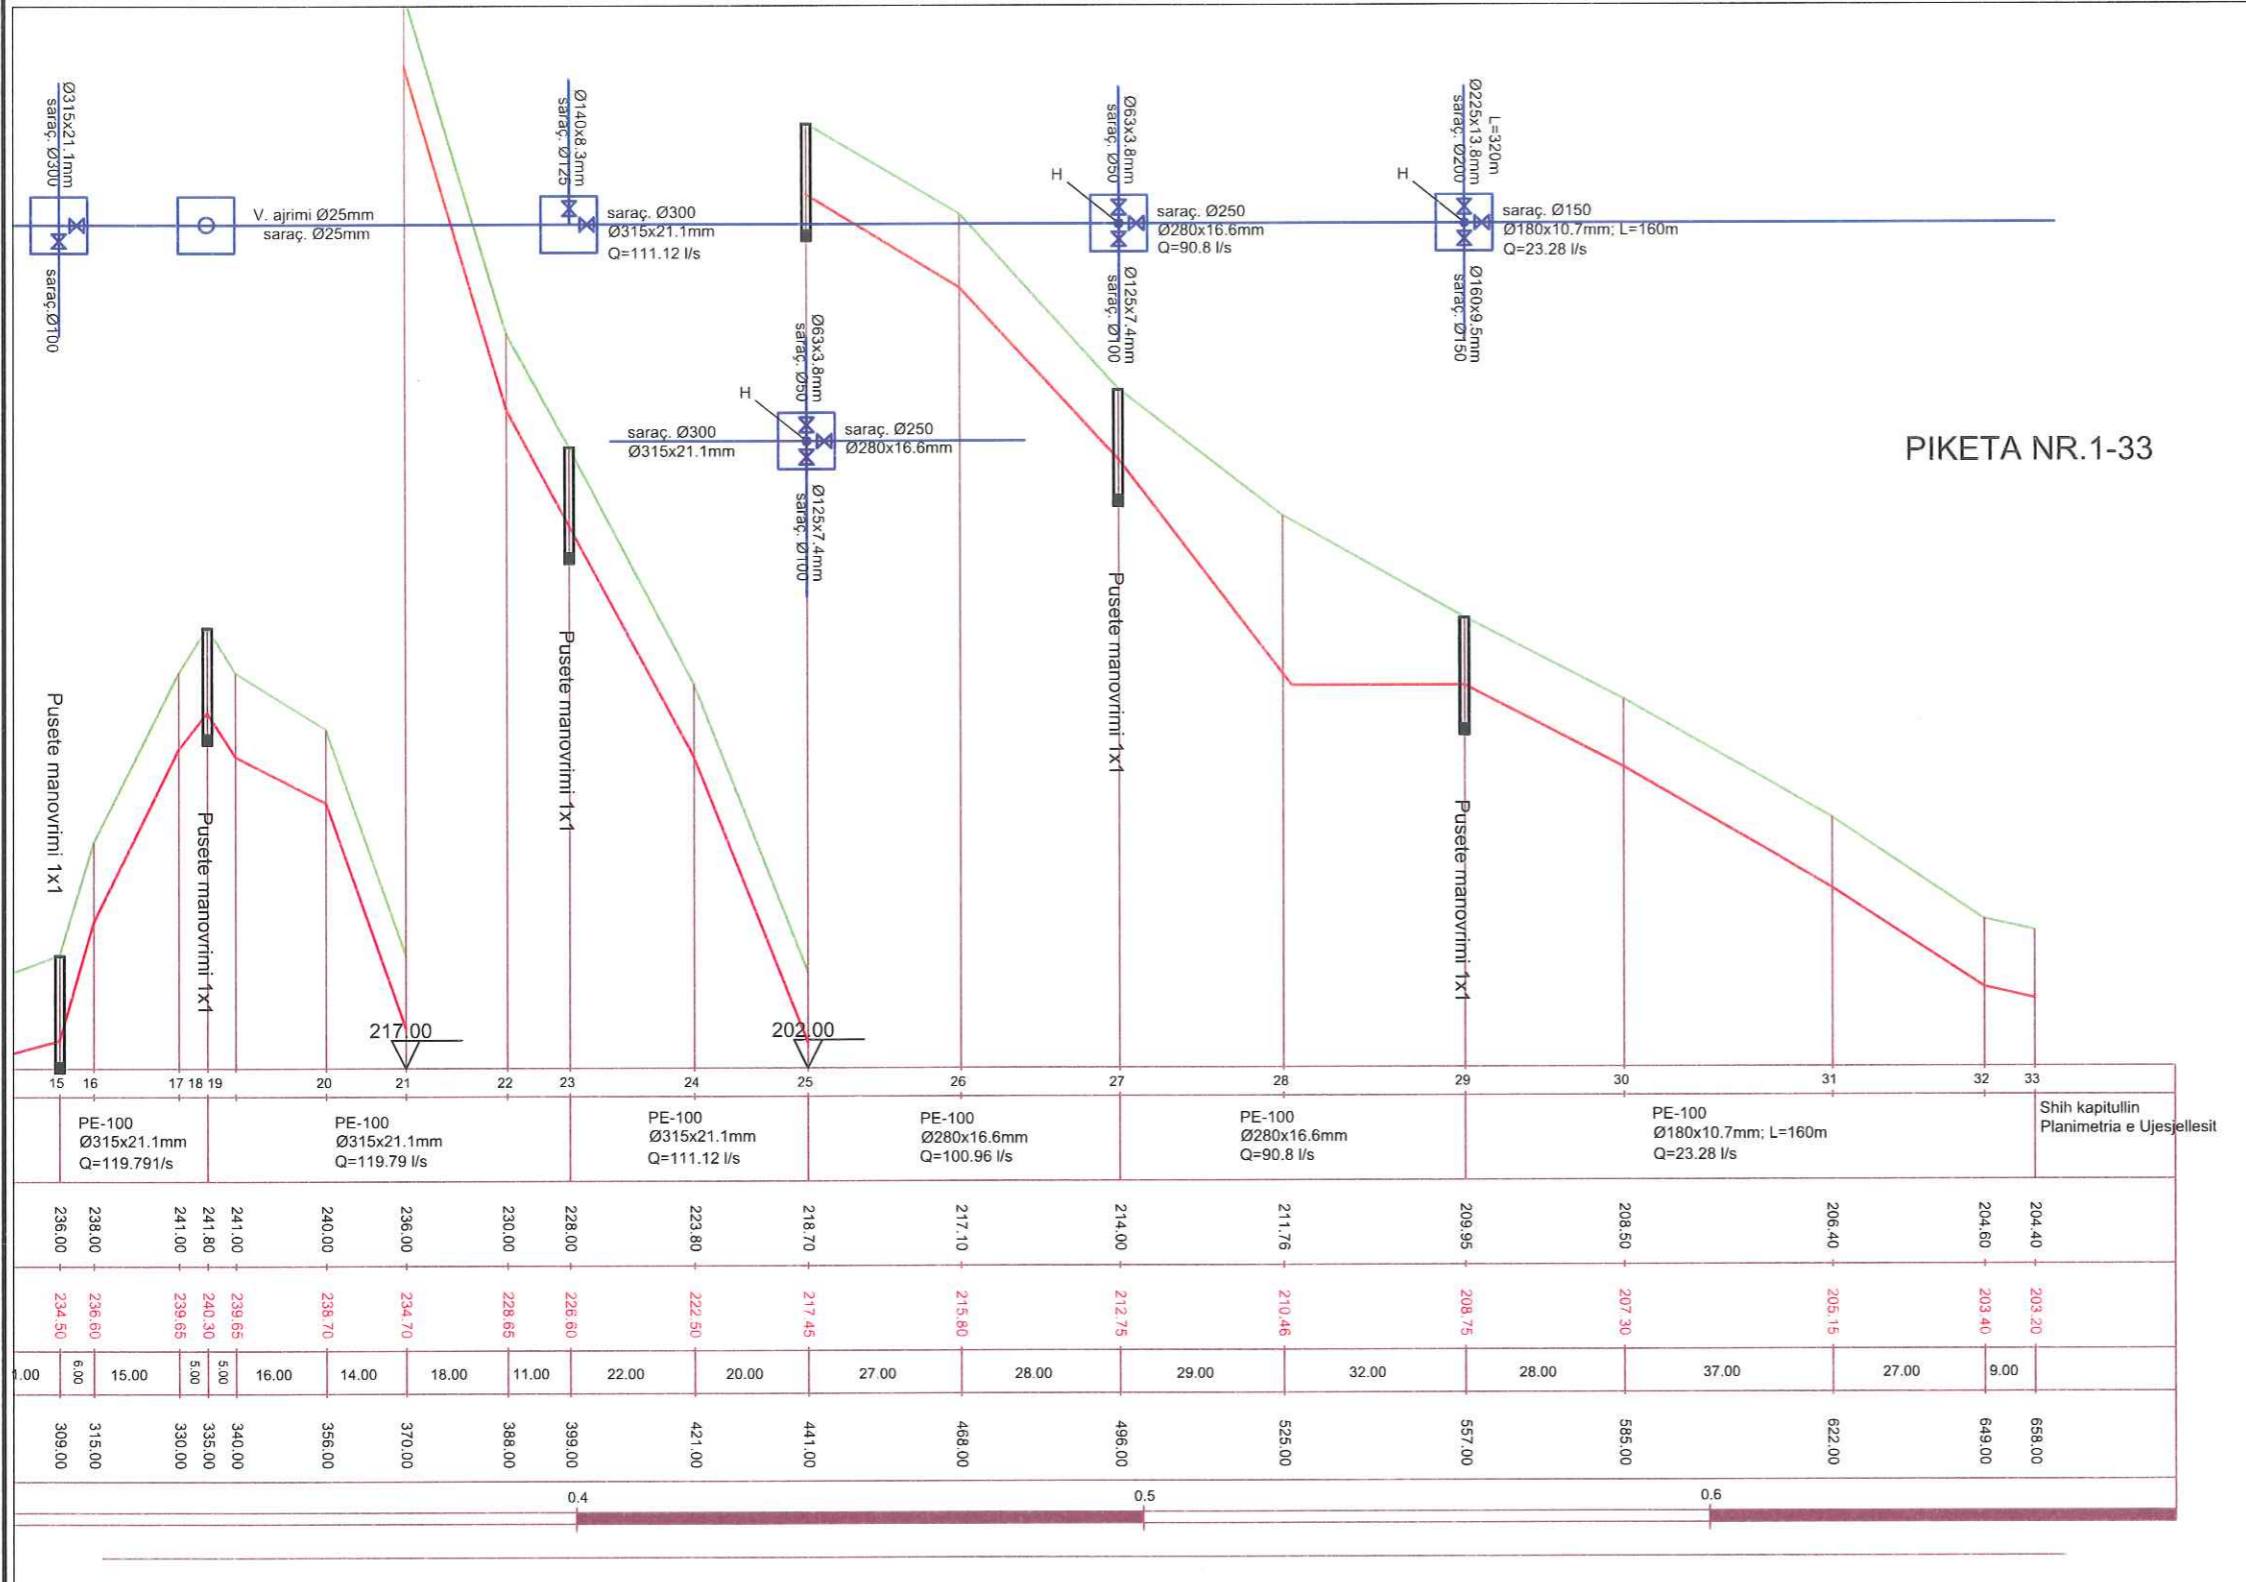



PIKETA NR.1-33

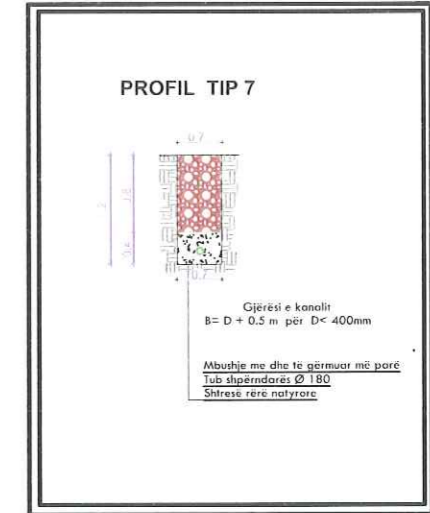

Objekti	RIKONSTRUKSIONI I RRJETIT TE BRENDSHEM TE UJESJELLESIT TE QYTETIT GRAMSH
Vendndodhja	QYTETI GRAMSH DHE FSHATRRAT
Porositës	BASHKIA GRAMSH
Ndërtues	
Faza e projektit	PROJEKT ZBATIM
Emertimi i fletës	PROFILE GJATESORE TE KUTIVAVE KONTROLLORE TE FURNIZIMIT
Grupi i projektimit	
FLETA	
DATA : MAJ 2019	SHKALLA : H/22

RIKONSTRUKSIONI I RRJETIT TE BRENDSEM TE UJESJELLESIT TE QYTETIT GRAMSH

PIKETA NR.25-19

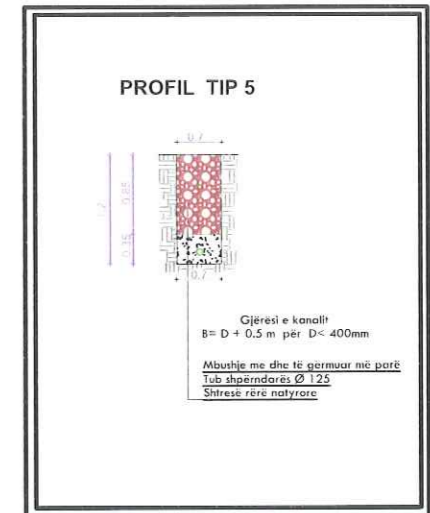
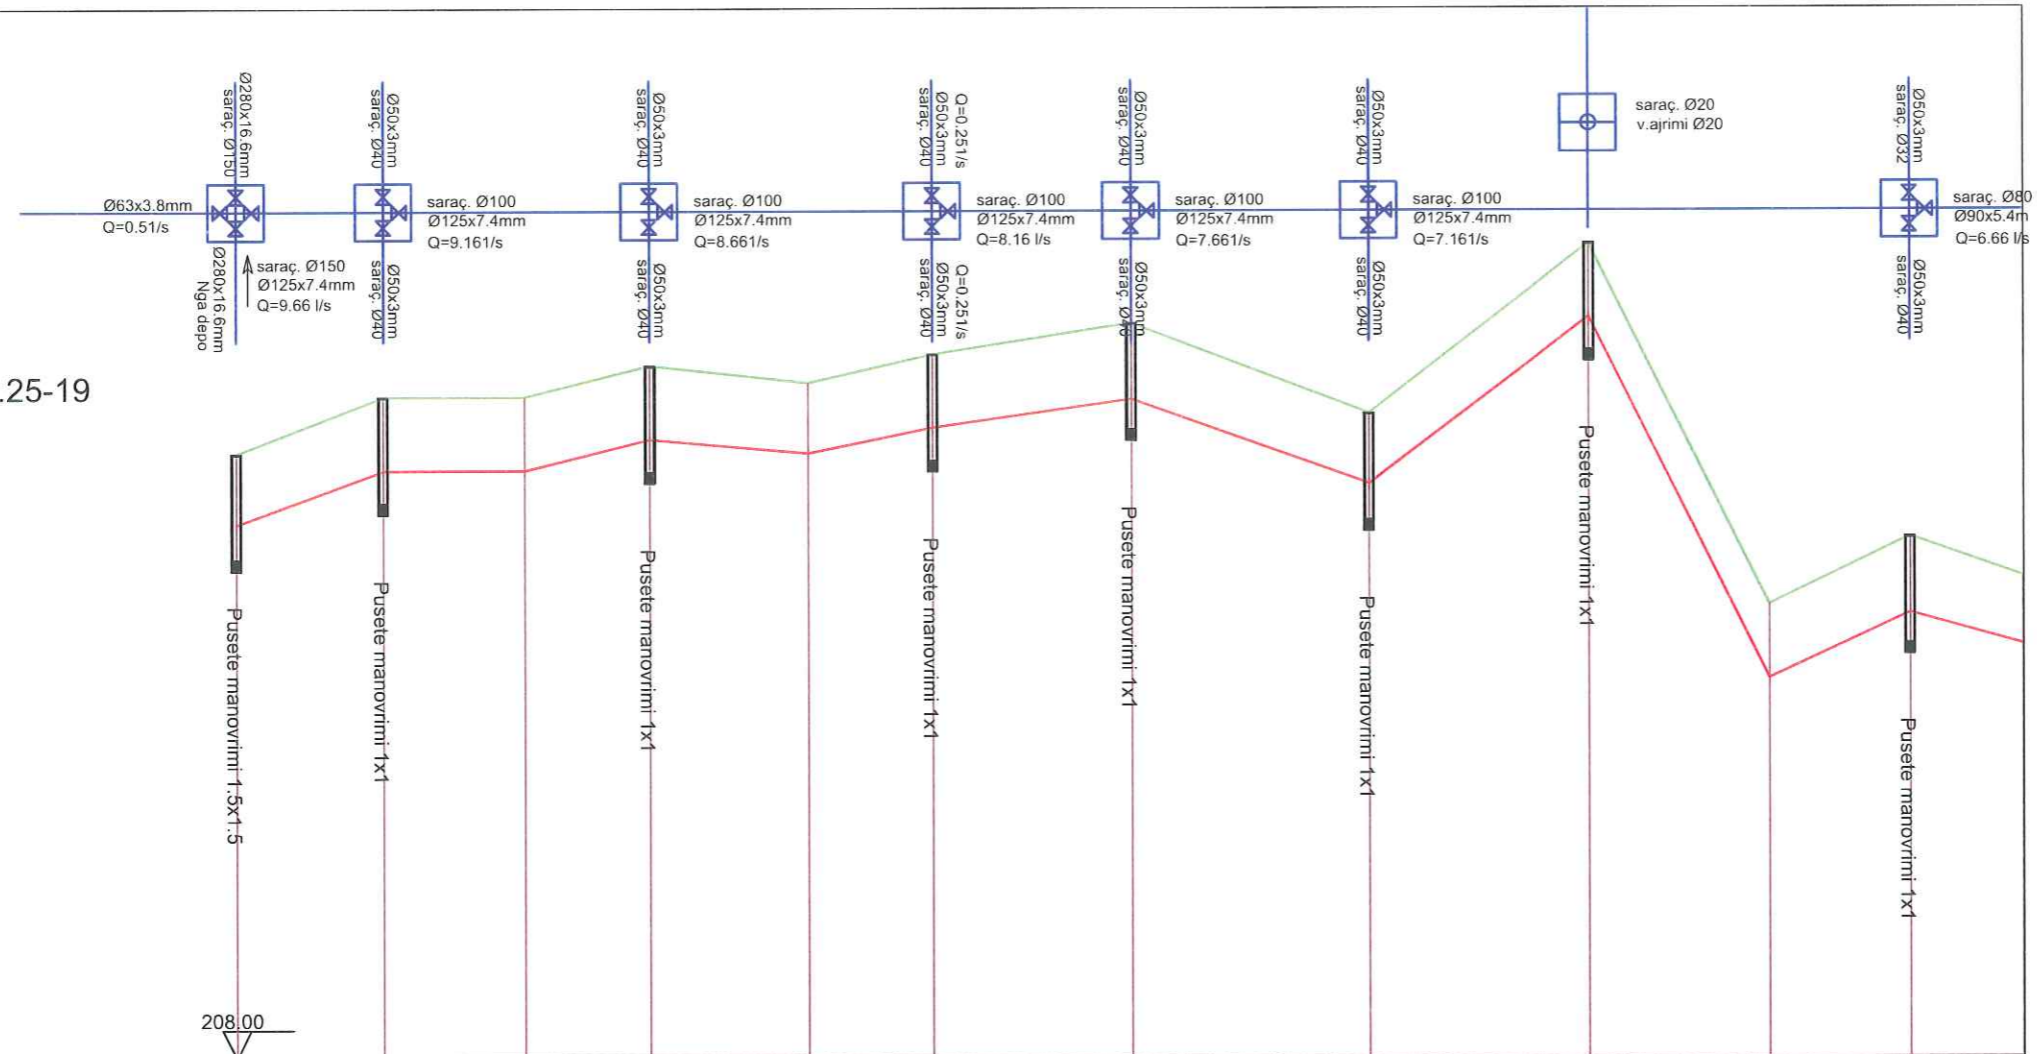


PROFILI		25	1	2	3	4	5	6	7	8	9	10	11
ELEMENTET HIDRAULIK		PE-100 Ø125x7.4mm Q=9.66 l/s	PE-100 Ø125x7.4mm Q=9.161/s	PE-100 Ø125x7.4mm Q=8.661/s	PE-100 Ø125x7.4mm Q=8.16 l/s	PE-100 Ø125x7.4mm Q=7.661/s	PE-100 Ø125x7.4mm Q=7.161/s	PE-100 Ø125x7.4mm Q=6.66 l/s					
KUOTA	TERRENI	218.70	219.70	219.70	220.25	219.95	220.45	221.00	219.40	222.40	216.00	217.20	216.50
	PROJEKTI	217.45	218.40	218.40	218.95	218.70	218.15	219.85	218.15	221.10	214.70	217.85	215.90
DISTANCA	PARZIALI	26.00	25.00	22.00	28.00	22.00	35.00	42.00	39.00	32.00	25.00	20.00	
	PROGRESIVE	0.00	26.00	51.00	73.00	101.00	123.00	158.00	200.00	239.00	271.00	286.00	316.00
KILOMETRAZHI		0.0			0.1			0.2				0.3	

Objekti	RIKONSTRUKSIONI I RRJETIT TE BRENDSEM TE UJESJELLESIT TE QYTETIT GRAMSH
Vendndodhja	QYTETI GRAMSH DHE FSHATRAT
Porositës	BASHKIA GRAMSH
Ndërtues	
Faza e projektit	PROJEKT ZBATIM
Emertimi i fletes	PROFILI QYTETESOR I FLETAVE KRYESORE TE FURNIZIMIT
Grupi i projektimit	
	
FLETA	
DATA : MAJ 2019	SHKALLA : 1/23

RIKONSTRUKSIONI I RRJETIT TE BRENDSEHEM TE UJESJELLESIT TE QYTETIT GRAMSH



PIKETA NR.25-19

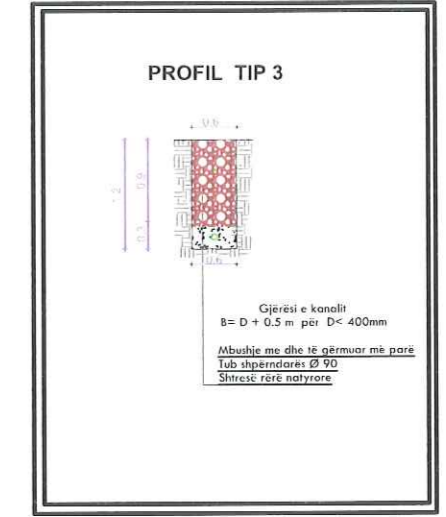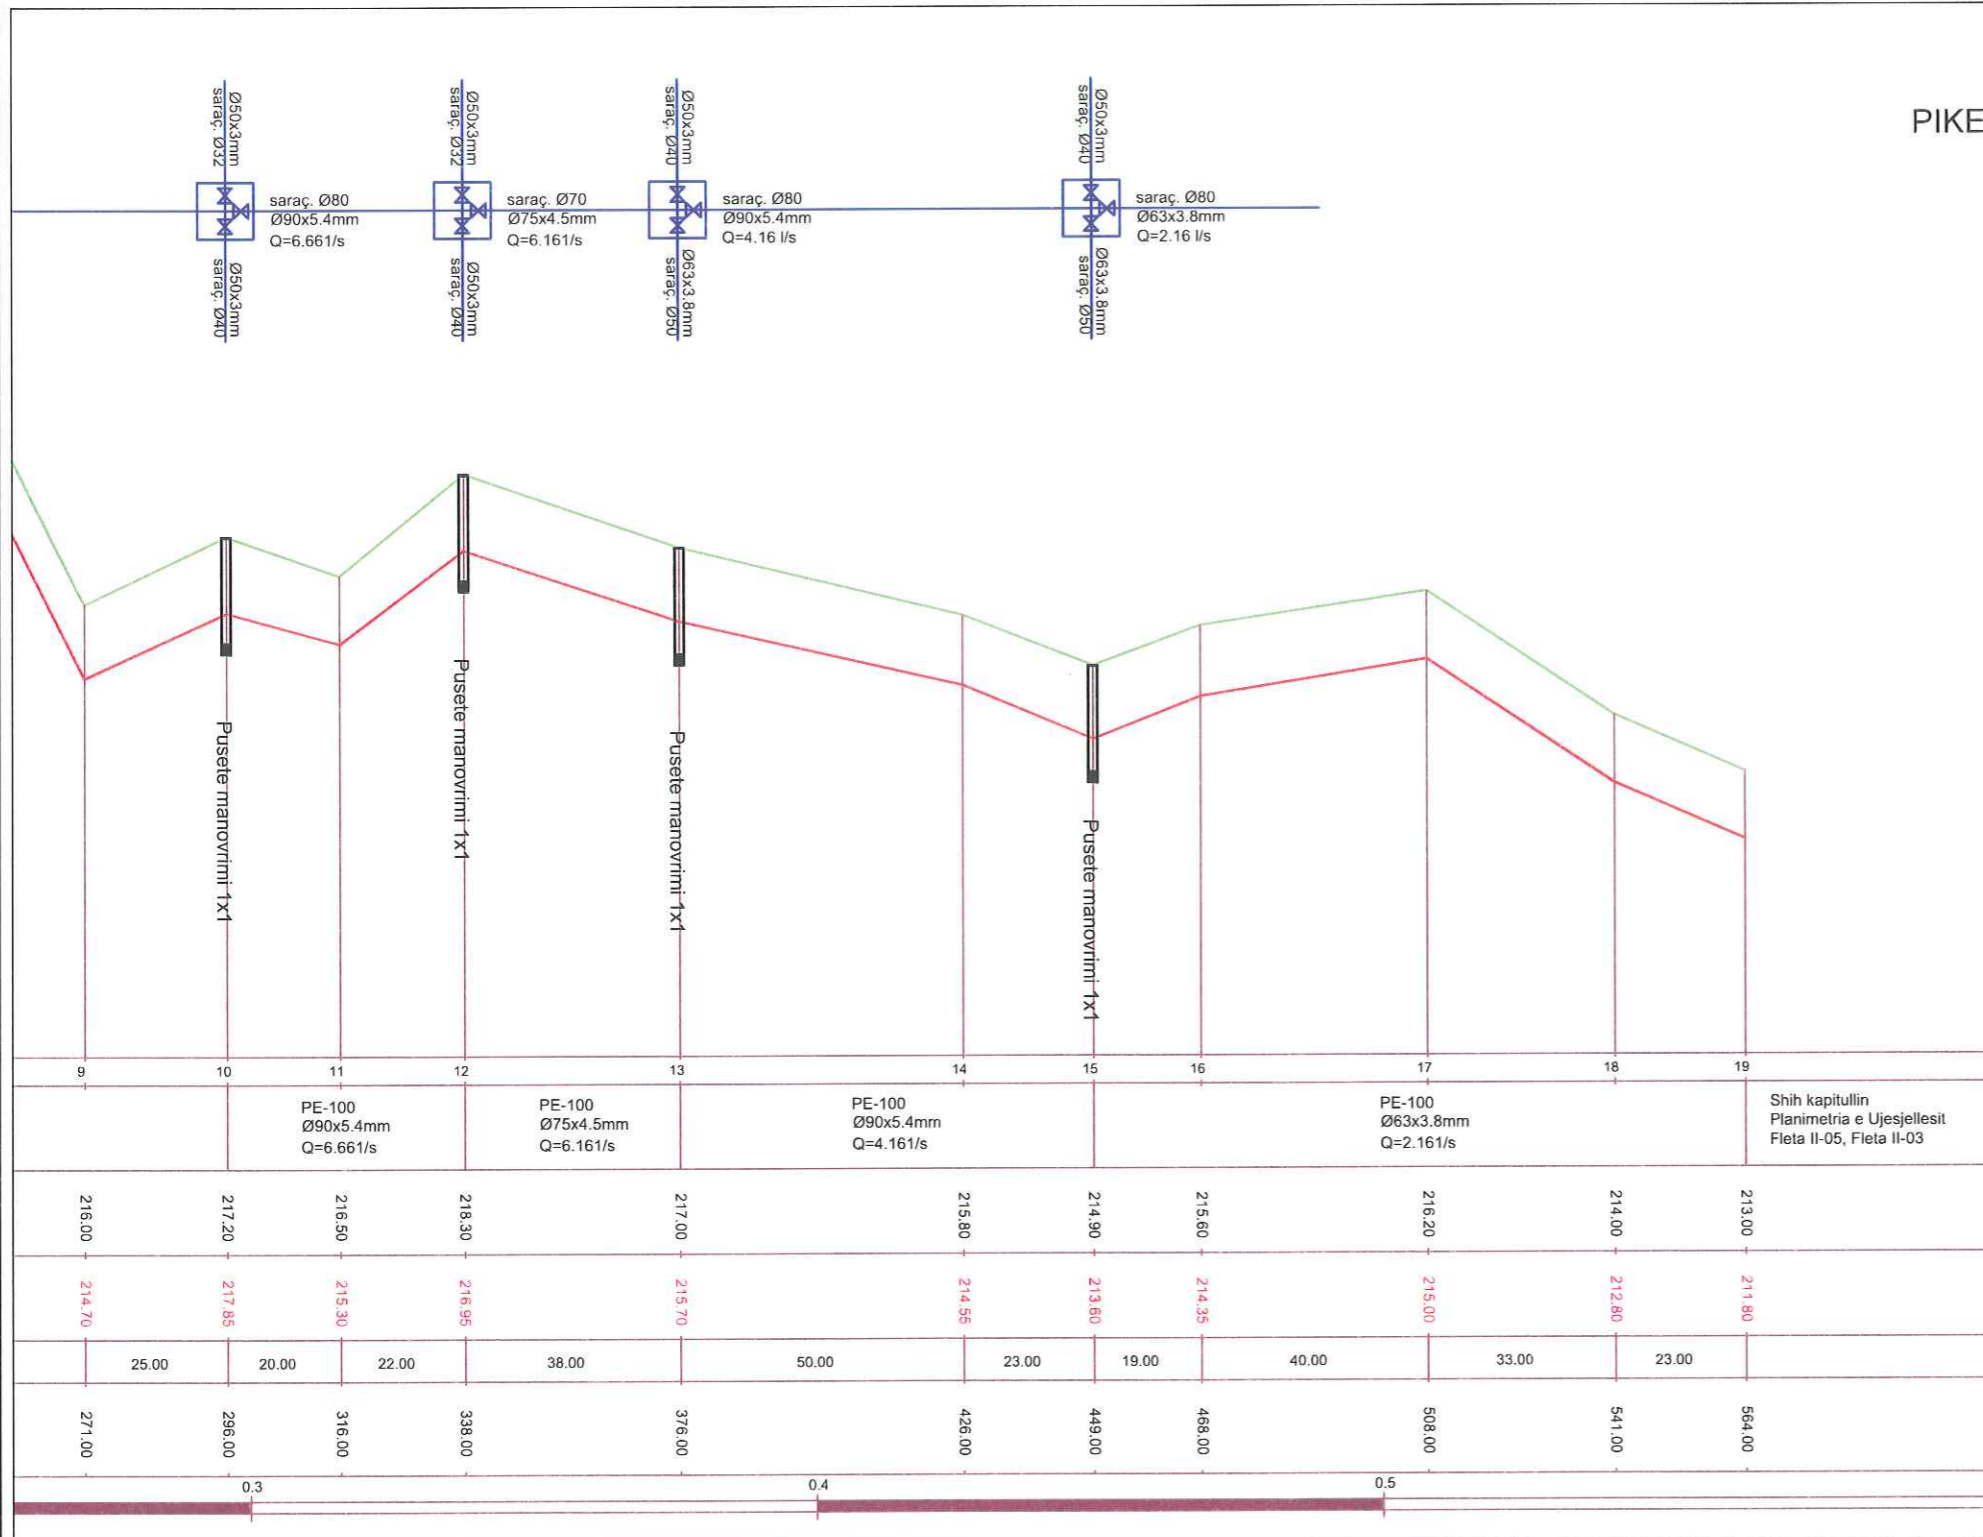

Objekti	RIKONSTRUKSIONI I RRJETIT TE BRENDSEHEM TE UJESJELLESIT TE QYTETIT GRAMSH
Vendndodhja	QYJETI GRAMSH DHE FSHATRAI
Porositës	BASHKIA GRAMSH
Ndërtues	
Faza e projektit	PROJEKT ZBATIM
Emertimi i fletes	PROFILE GJATESORE TE LINJAVE KYQESORE TE FURNIZIMIT
Grupi i projektimit	
FLETA	
DATA : MAJ 2019	SHKALLA : H/24

RIKONSTRUKSIONI I RRJETIT TE BRENDSHEM TE UJESJELLESIT TE QYTETIT GRAMSH

PIKETA NR.29-12

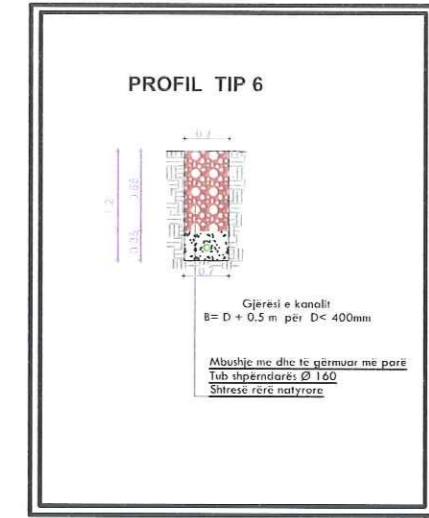
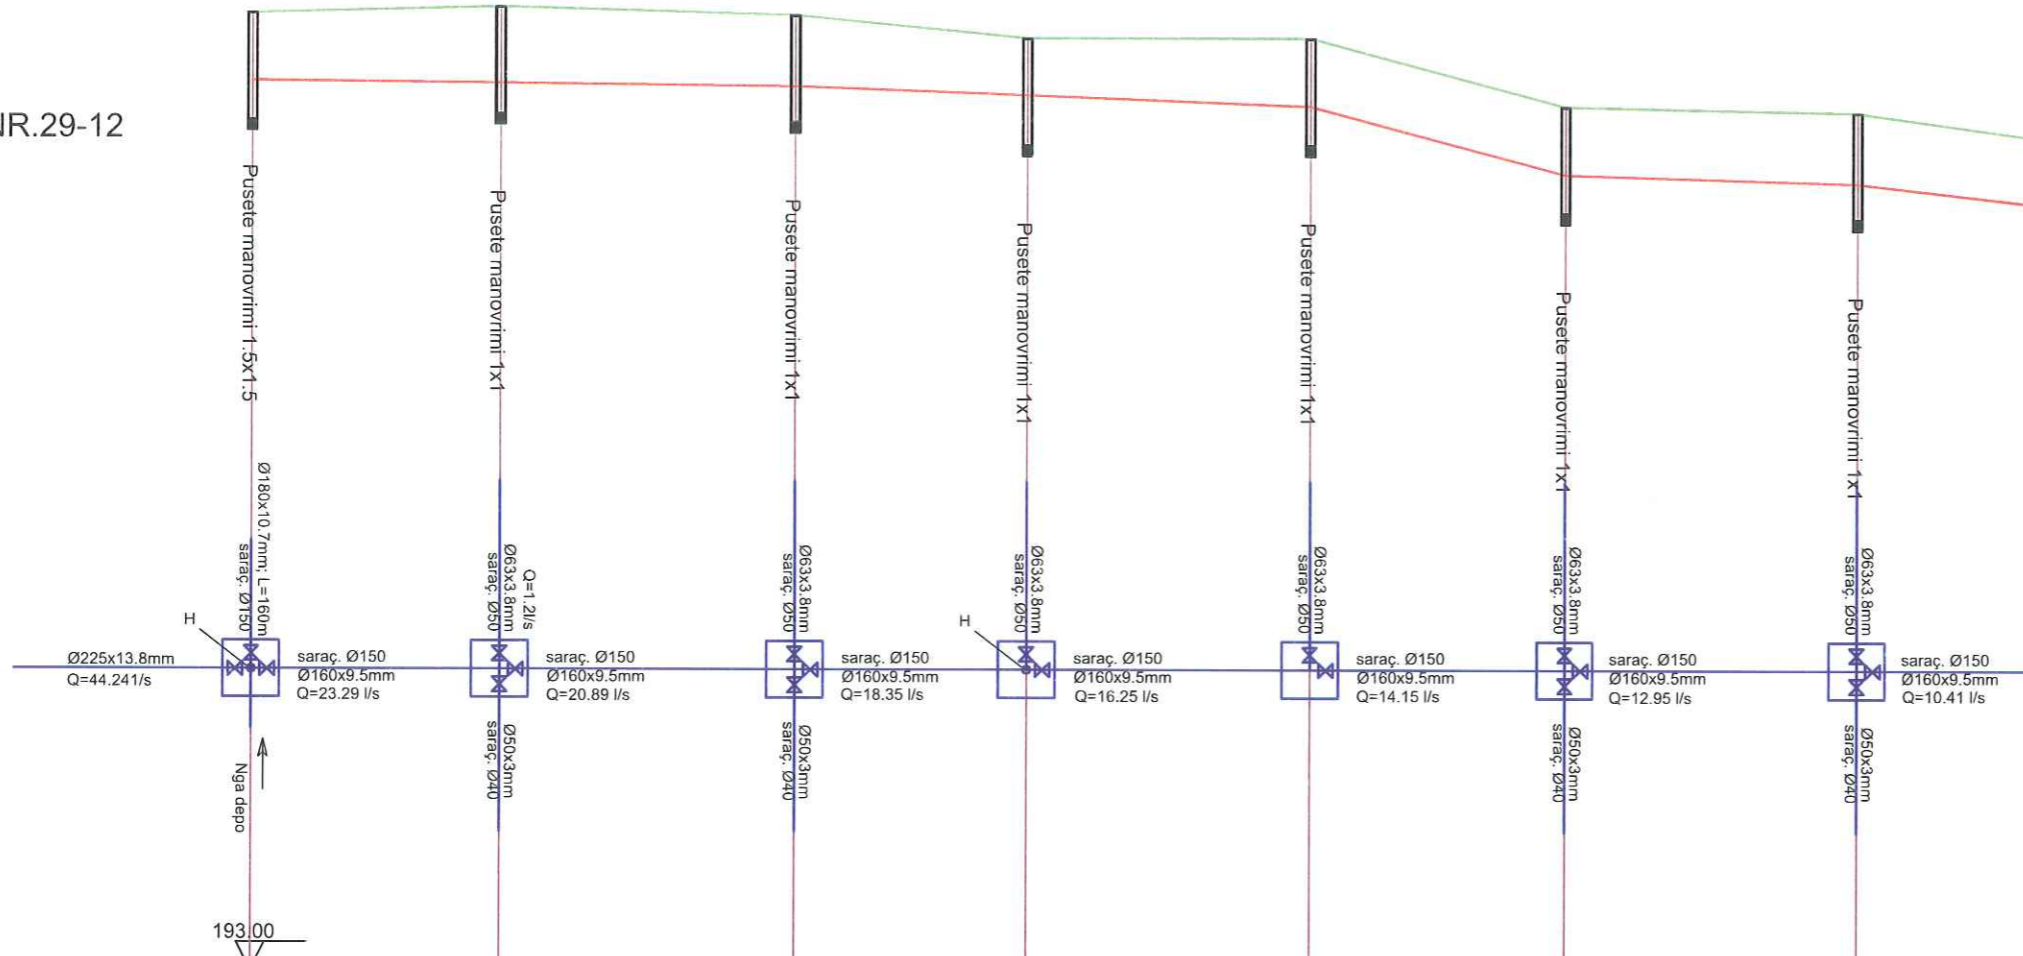


PROFILI		29	1	2	3	4	5	6
ELEMENTET HIDRAULIK		PE-100 Ø160x9.5mm Q=23.29 l/s	PE-100 Ø160x9.5mm Q=20.89 l/s	PE-100 Ø160x9.5mm Q=18.35 l/s	PE-100 Ø160x9.5mm Q=16.25 l/s	PE-100 Ø160x9.5mm Q=14.15 l/s	PE-100 Ø160x9.5mm Q=12.95 l/s	PE-100 Ø160x9.5mm Q=10.41 l/s
KUOTA	TERRENI	209.94	210.05	209.90	209.50	209.50	208.30	208.20
	PROJEKTI	208.74	208.70	208.65	208.60	208.30	207.10	206.95
DISTANCA	PARZIALI	44.00	52.00	41.00	50.00	45.00	52.00	65.00
	PROGRESIVE	0.00	44.00	96.00	137.00	187.00	232.00	294.00
KILOMETRAZHI		0.0	0.1	0.2	0.3			

Objekti	RIKONSTRUKSIONI I RRJETIT TE BRENDSHEM TE UJESJELLESIT TE QYTETIT GRAMSH				
Vendndodhja	QYTETI GRAMSH DHE FSHATRAT				
Porositës	BASHKIA GRAMSH				
Ndërtues					
Faza e projektit	PROJEKT ZBATIM				
Emertimi i fletës	PROFILI QUALESOR I TUBAVE KYQESORE TE FURNIZIMIT				
Grupi i projektimit					
<table border="1"> <tr> <td colspan="2">FLETA</td> </tr> <tr> <td>DATA : MAJ 2019</td> <td>SHKALLA : H/25</td> </tr> </table>		FLETA		DATA : MAJ 2019	SHKALLA : H/25
FLETA					
DATA : MAJ 2019	SHKALLA : H/25				

RIKONSTRUKSIONI I RRJETIT TE BRENDSHEM TE UJESJELLESIT TE QYTETIT GRAMSH

PIKETA NR.29-12

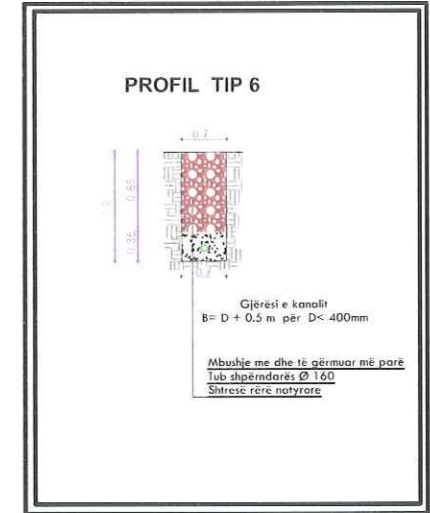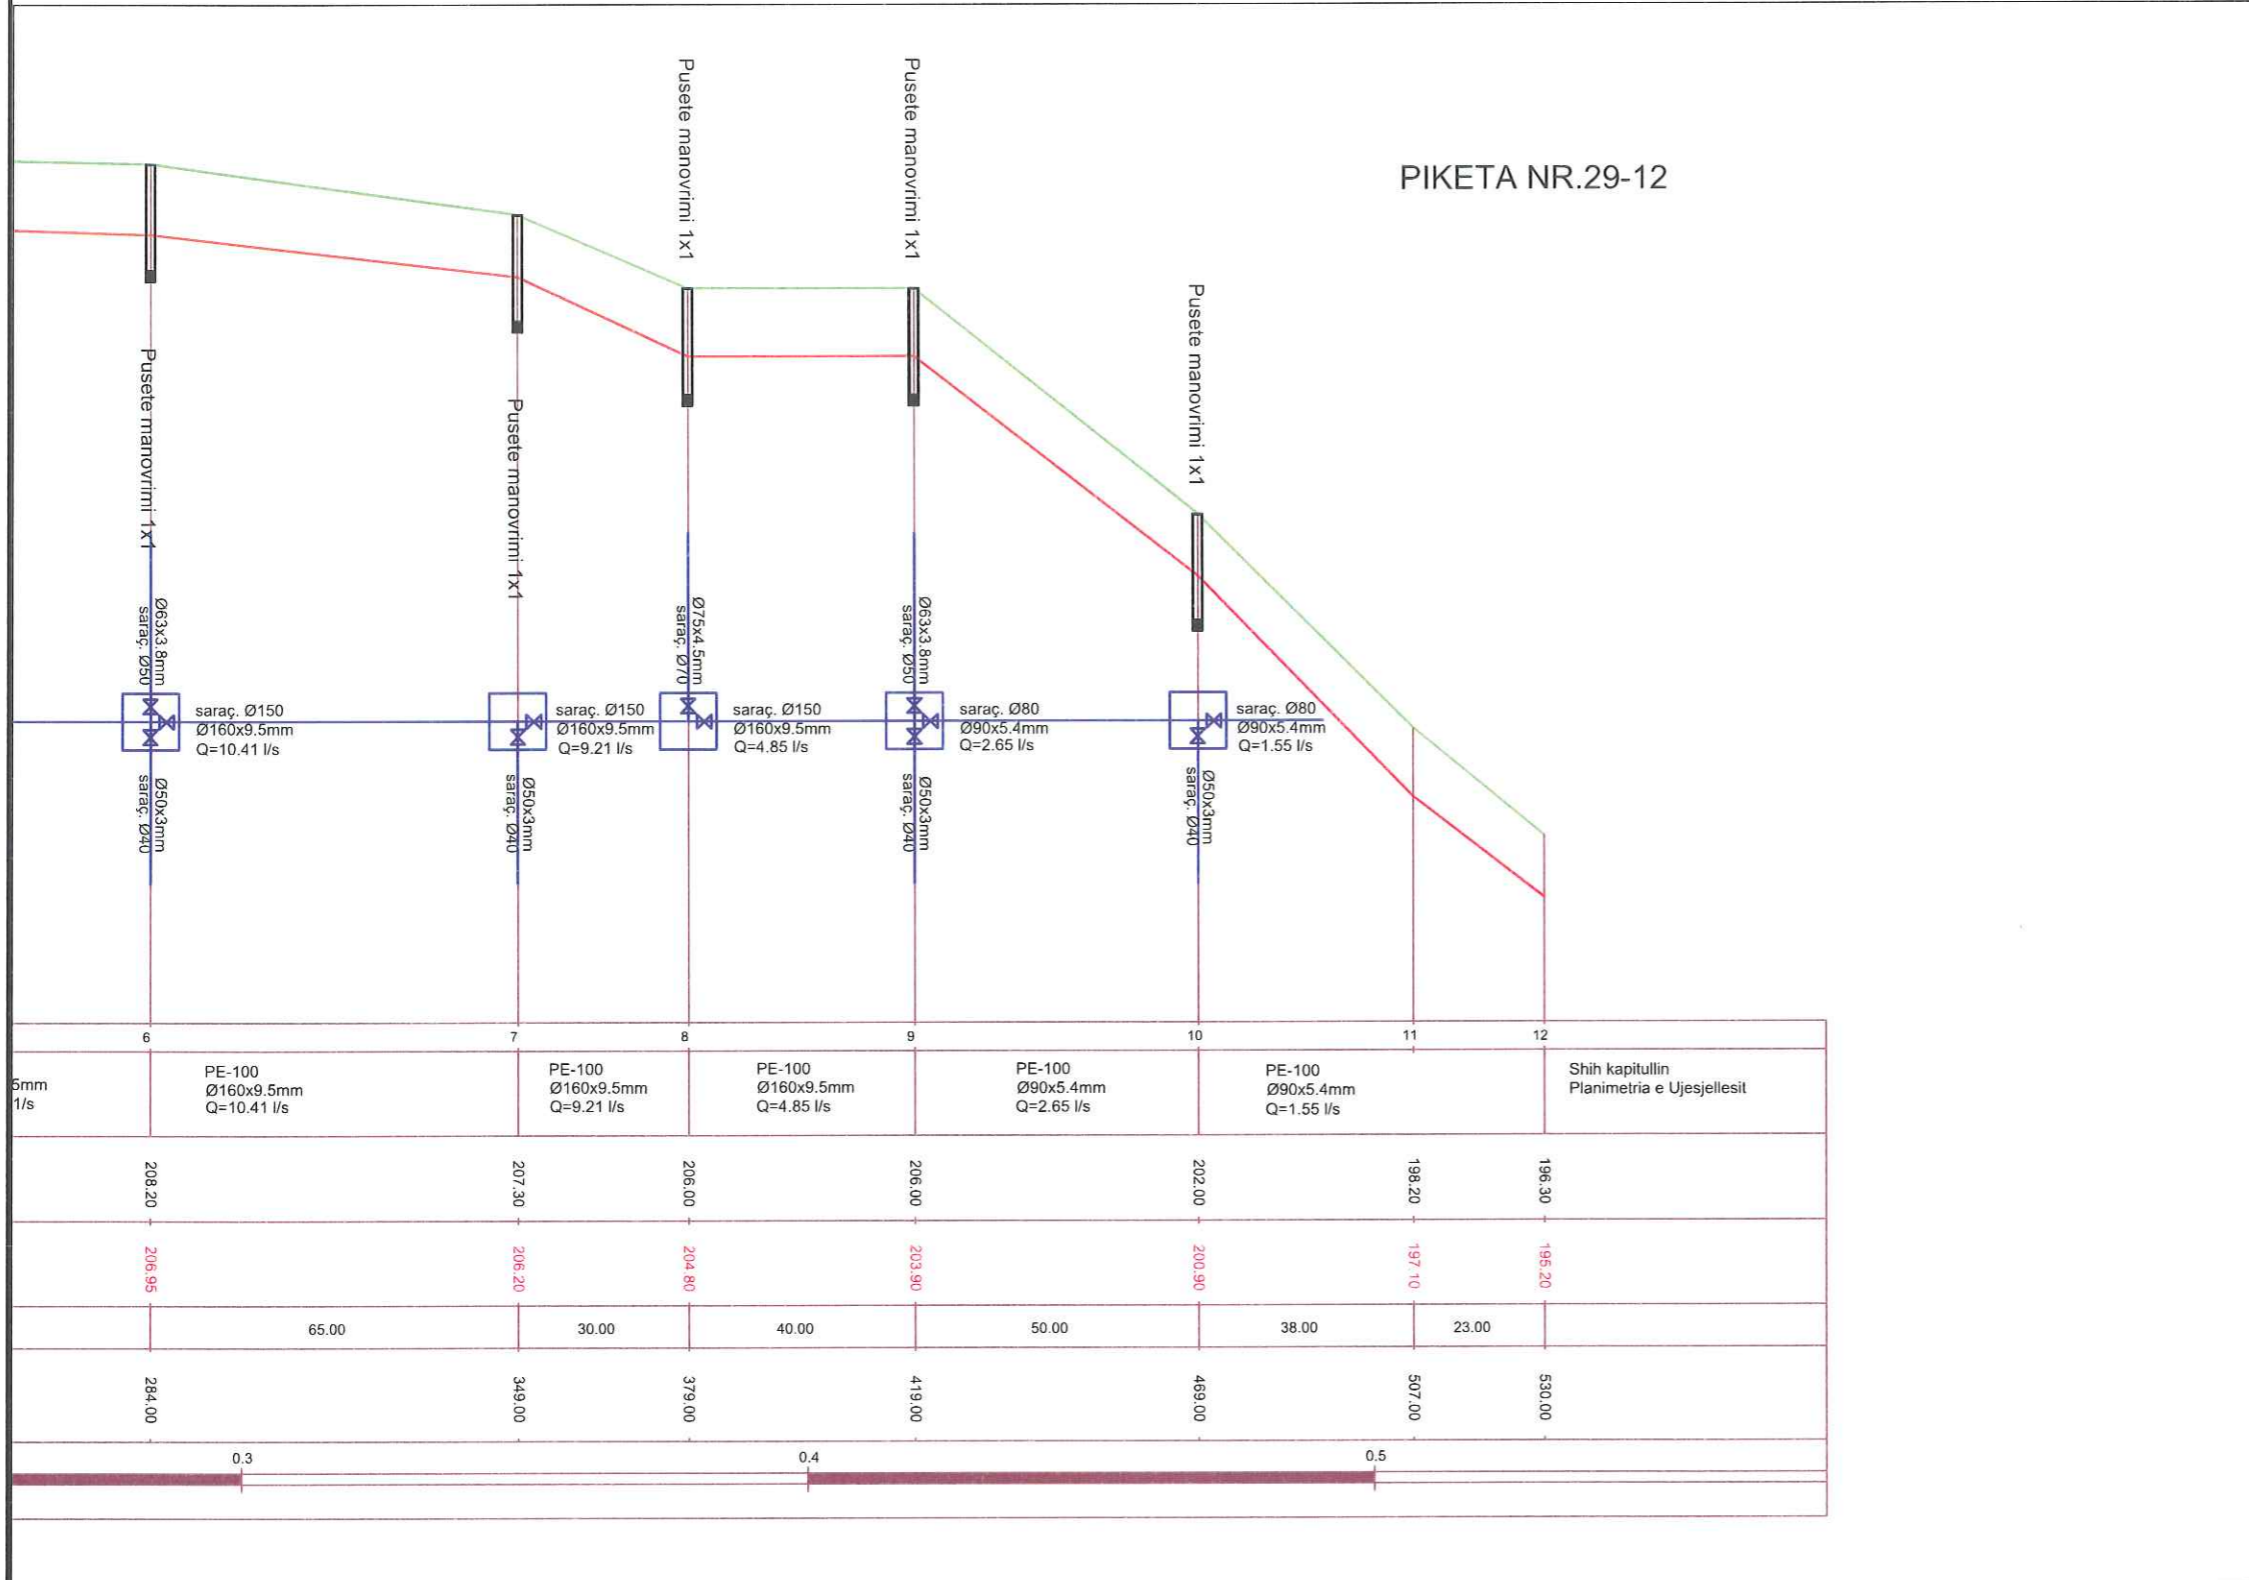


Objekti	RIKONSTRUKSIONI I RRJETIT TE BRENDSHEM TE UJESJELLESIT TE QYTETIT GRAMSH
Vendndodhja	QYTETI GRAMSH DHE FSHATRRAT
Porositës	BASHKIA GRAMSH
Ndërtues	
Faza e projektit	PROJEKT ZBATIM
Emertimi i fletes	PROFILI GJATESORE TE LUJAVE KANALIT TE FURNIZIMIT
Grupi i projektimit	
FLETA	
DATA : MAJ 2019	SHKALLA : 1/26


RIKONSTRUKSIONI I RRJETIT TE BRENDSEHEM TE UJESJELLESIT TE QYTETIT GRAMSH

PIKETA NR.1-23
(1)

1/100
1/1000


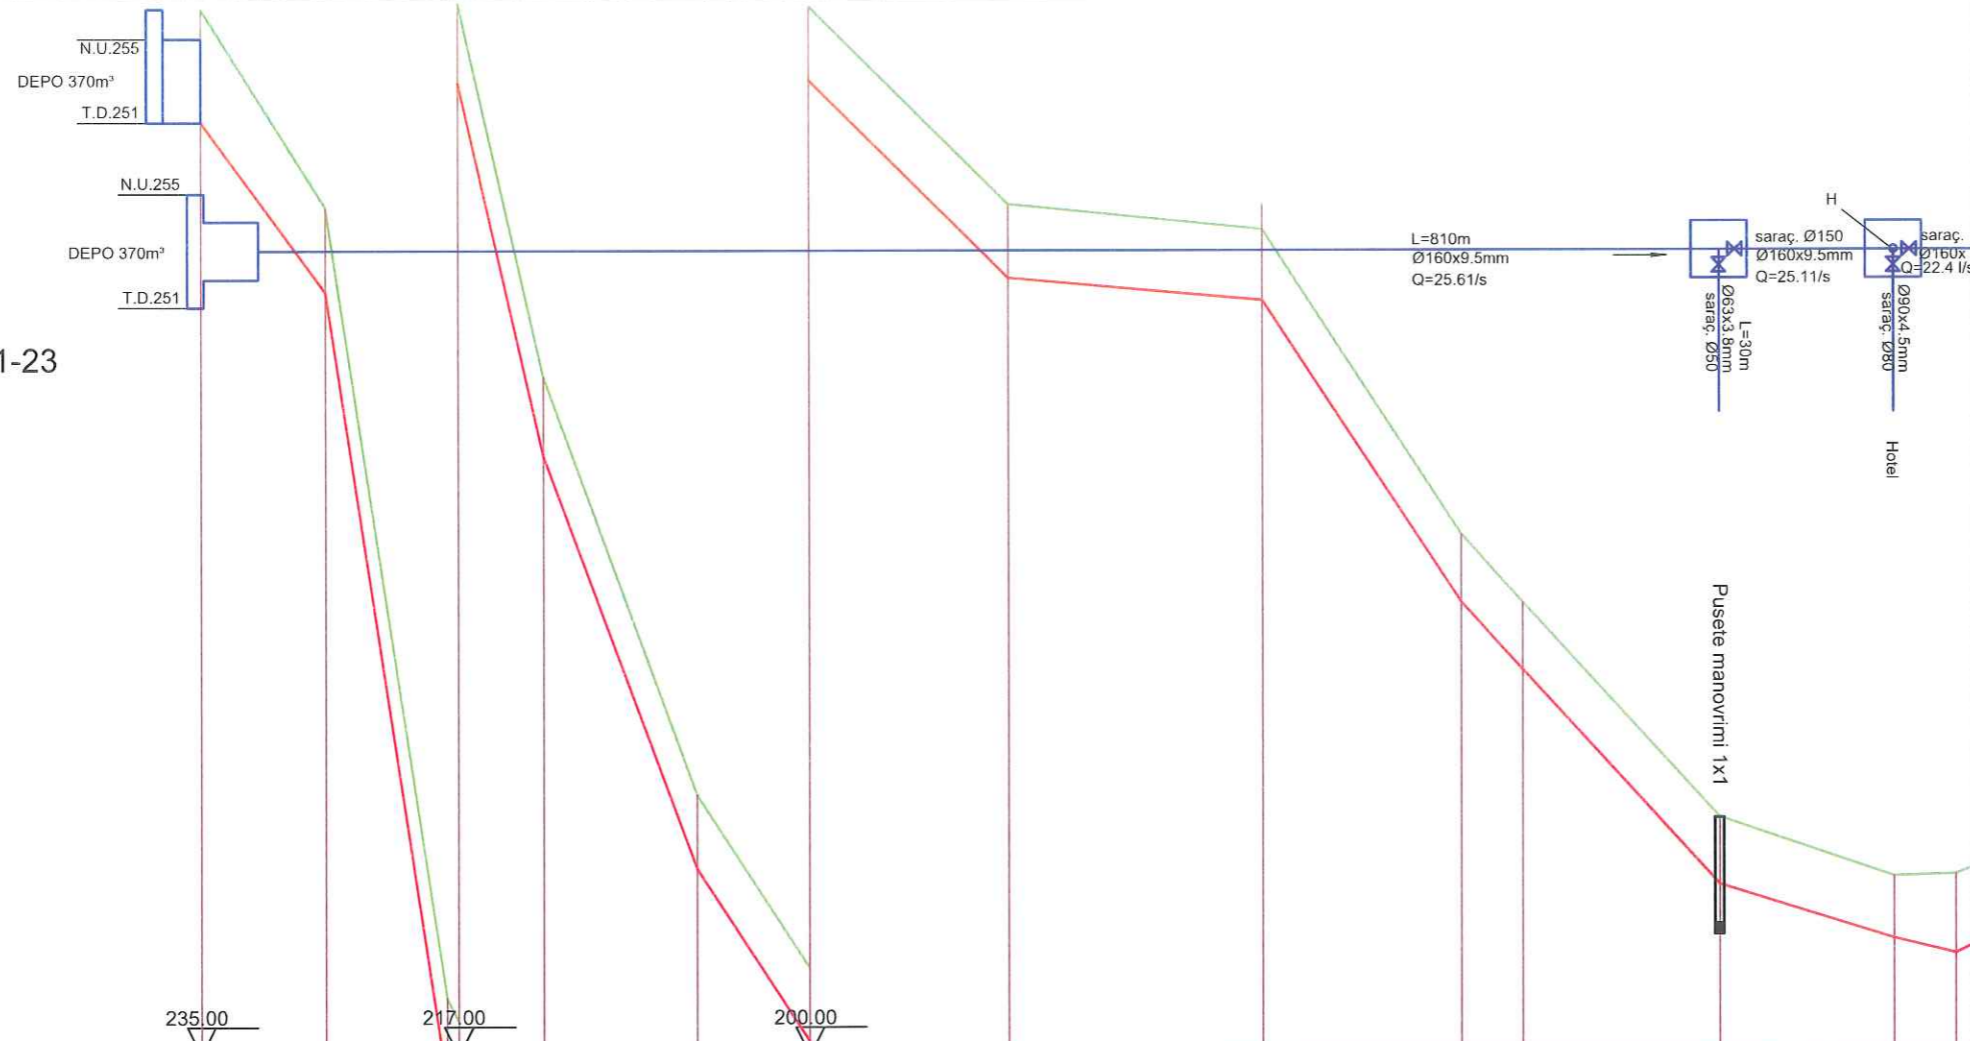


PROFILI		1	2	3	4	5	6	7	8	9	10	11	12	13	14
ELEMENTET HIDRAULIK		Tubacion PE-100 Ø160x9.5mm L=810m Q=25.61/s													Ø1.60x9.5mm Q=25.11/s
KUOTA	TERRENI	253.50	250.00	235.00	229.00	221.60	218.54	215.05	211.45	209.20	208.00	204.20	203.15	203.18	
	PROJEKTI	251.50	248.50	234.80	227.60	220.30	217.24	213.75	210.20	208.00	206.60	203.00	202.05	201.75	
DISTANCA	PARZIALI	22.00	21.50	15.00	27.00	20.00	35.00	45.00	35.00	11.00	35.00	31.00	11.00		
	PROGRESSIVE	0.00	22.00	43.50	60.50	87.50	107.50	142.50	187.50	222.50	233.50	268.50	299.50	310.50	
KILOMETRAZHI		0.0			0.1				0.2				0.3		

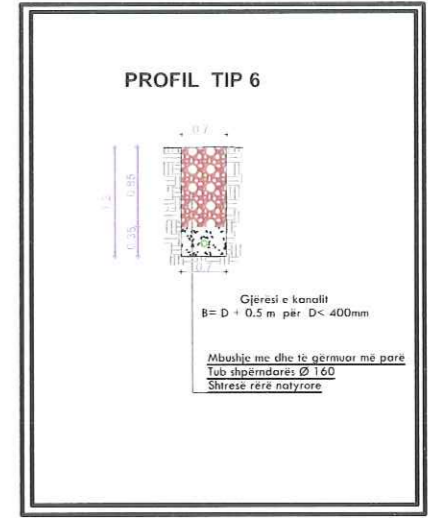

Objekti	RIKONSTRUKSIONI I RRJETIT TE BRENDSEHEM TE UJESJELLESIT TE QYTETIT GRAMSH
Vendndodhja	QYTETI GRAMSH DHE FSHATRAT
Porositës	BASHKIA GRAMSH
Ndërtues	PROJEKTI ZBATIM
Faza e projektit	PROJEKTI ZBATIM
Emertimi i fletes	PROFILI GJATESORE TE LINJAVE KRYESORE TE FURNIZIMIT
Grupi i projektimit	
FLETA	
DATA : MAJ 2019	SHKALLA : H/27



RIKONSTRUKSIONI I RRJETIT TE BRENDSEHM TE UJESJELLESIT TE QYTETIT GRAMSH

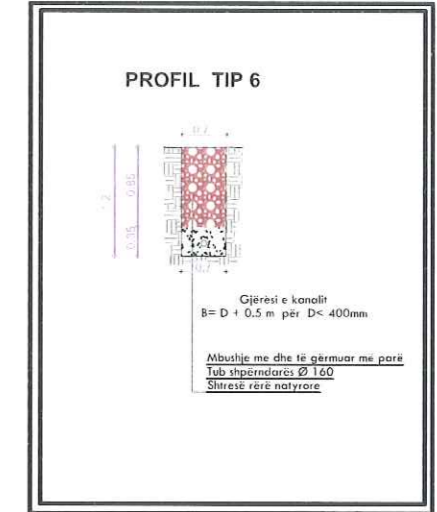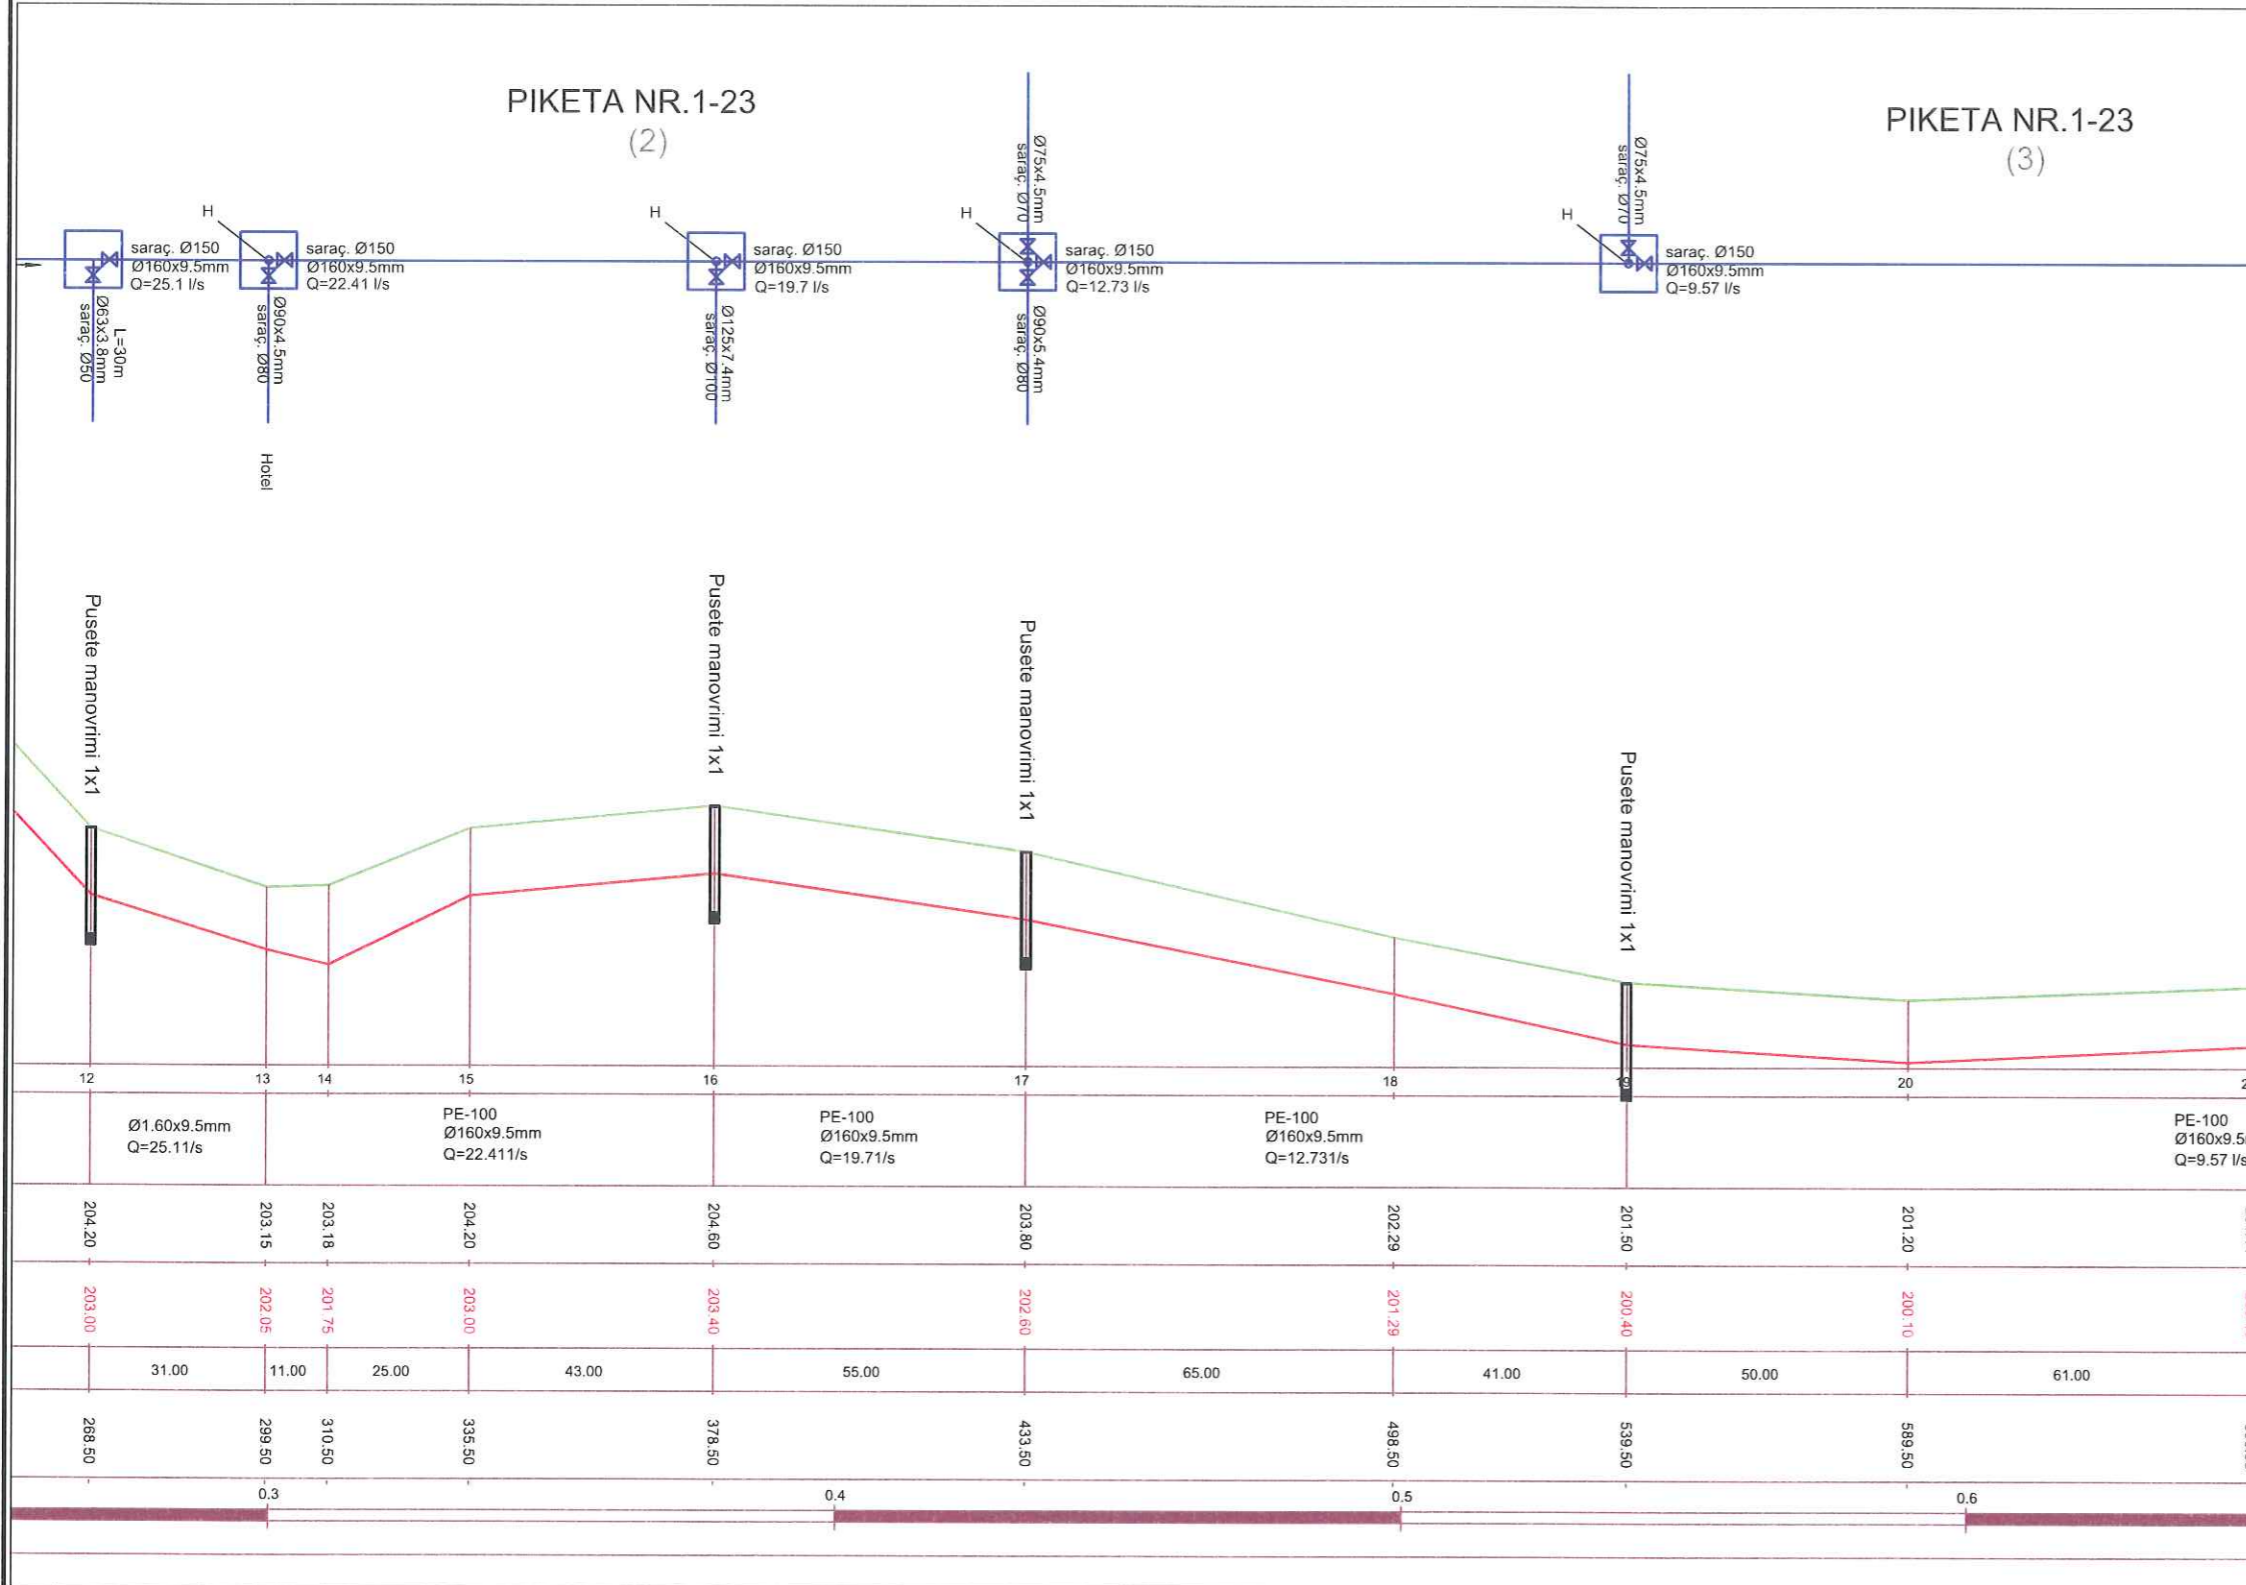


Objekti	RIKONSTRUKSIONI I RRJETIT TE BRENDSEHM TE UJESJELLESIT TE QYTETIT GRAMSH
Vendndodhja	QYTETI GRAMSH DHE FSHATRA
Porositës	BASHKIA GRAMSH
Ndërtues	
Faza e projektit	PROJEKT ZBATIM
Emerlimi i fletes	PROFILE GJATESORE TE LINJAVE KYESORE TE FURNIZIMIT
Grupi i projektimit	
<p>FLETA</p>	
DATA : MAJ 2019	SHKALLA : H/28

RIKONSTRUKSIONI I RRJETIT TE BRENDSHEM TE UJESJELLESIT TE QYTETIT GRAMSH

PIKETA NR.1-23
(3)

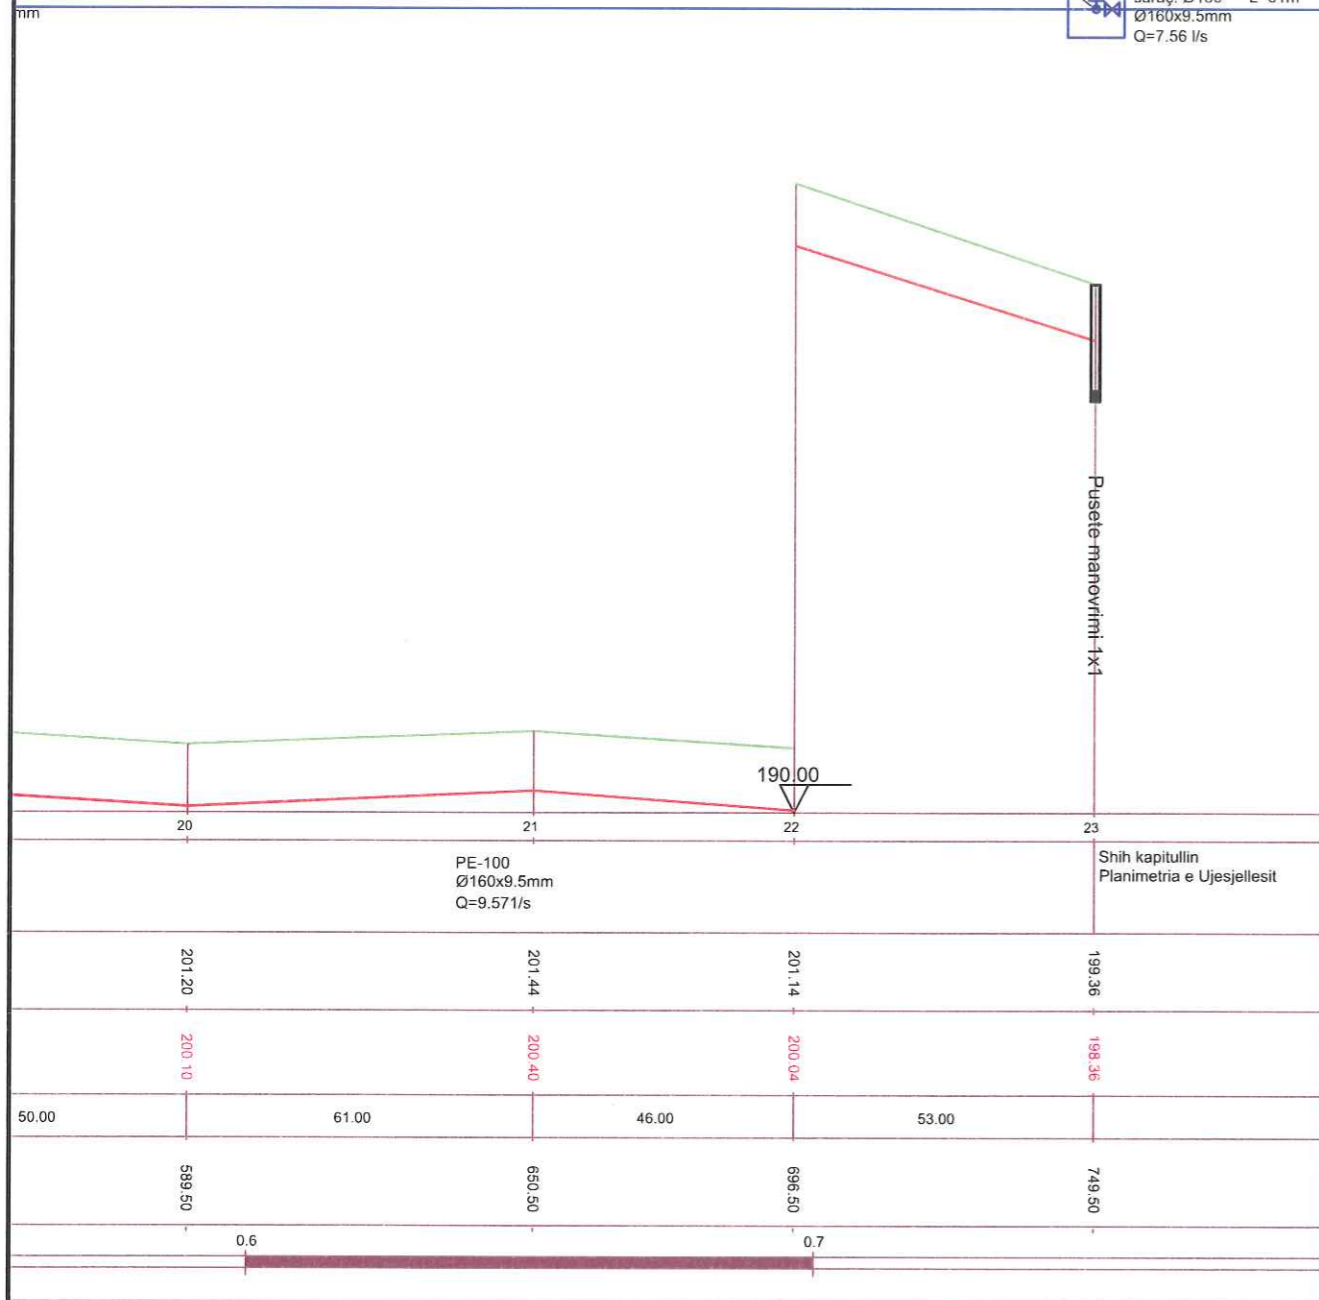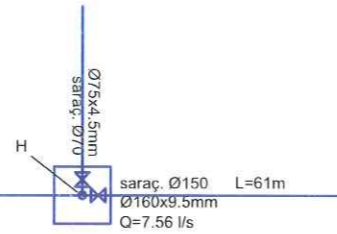

PROFIL TIP 6

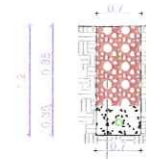

Gjërësi e kanalit
B = D + 0.5 m për D < 400mm


Mbushje me dhe të germuar më parë
Tub shpërndarës Ø 160
Shitëse rërë natyrore

Objekti	RIKONSTRUKSIONI I RRJETIT TE BRENDSHEM TE UJESJELLESIT TE QYTETIT GRAMSH
Vendndodhja	QYTETI GRAMSH DHE FSHATRAAT
Porositës	BASHKIA GRAMSH
Ndërtues	
Faza e projektit	PROJEKT ZBATIM
Emertimi i fletes	PROFILI GJATESORE TE LINJAVE KRYESORE TE FURNIZIMIT


FLETA	Nr
DATA : MAJ 2019	SHKALLA : H/29

RIKONSTRUKSIONI I RRJETIT TE BRENDSHEM TE UJESJELLESIT TE QYTETIT GRAMSH

Lagje Axhensia
Piketa Nr.18-18/14

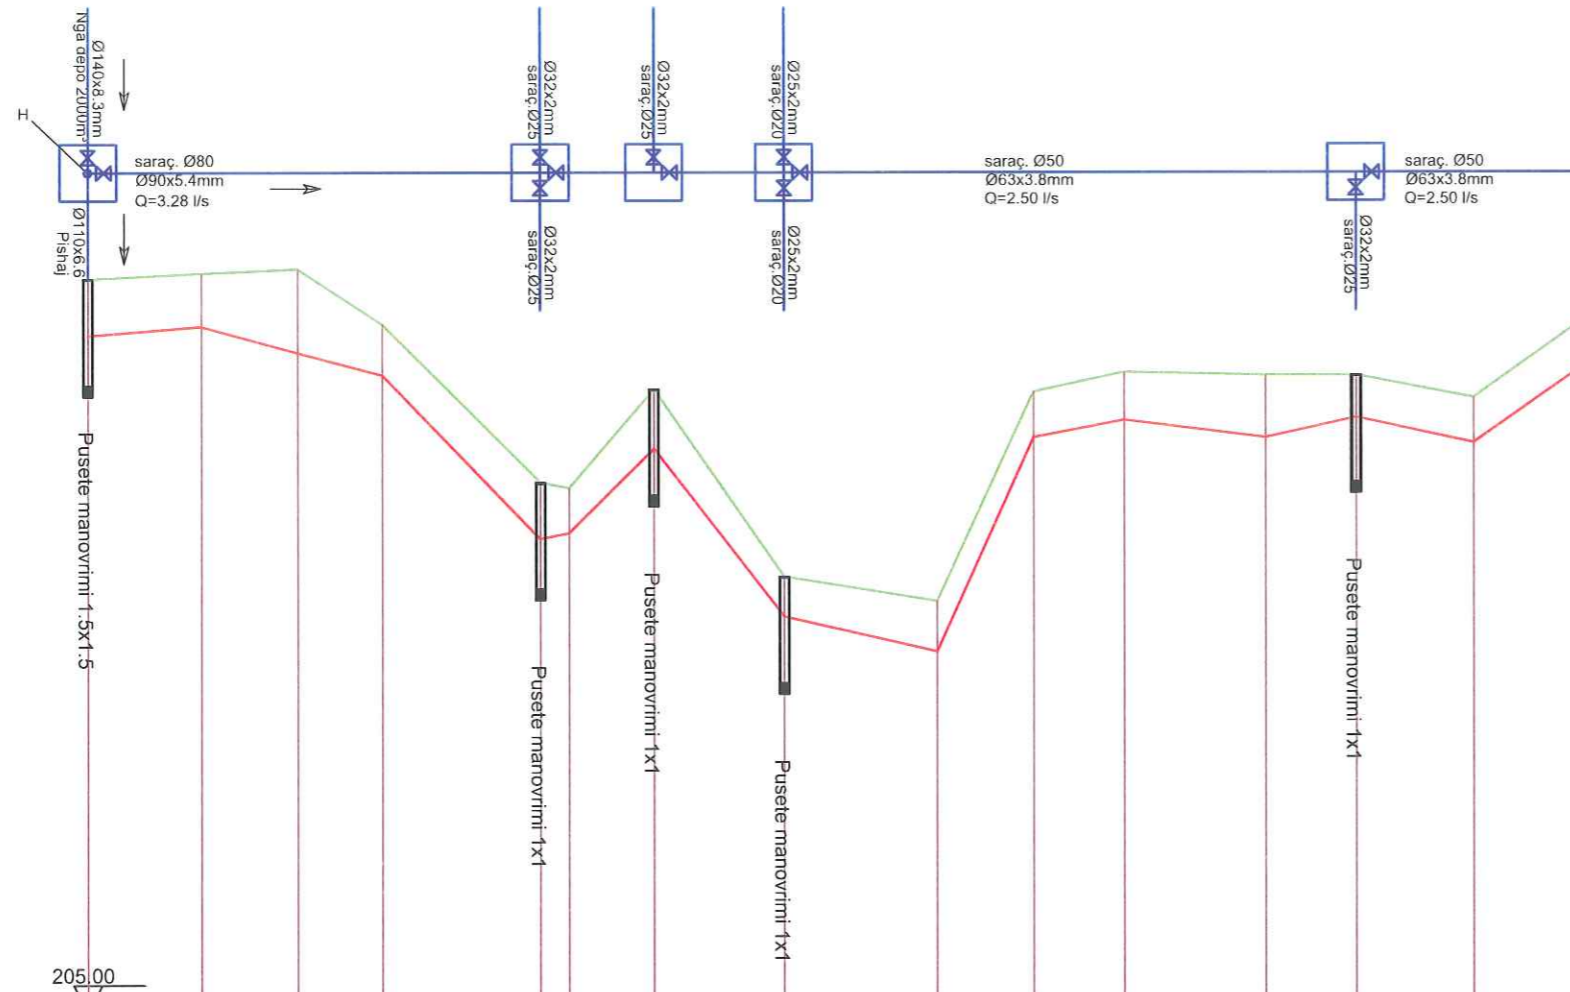

PROFILI		18	18/1	18/2	18/3	18/4	18/5	18/6	18/7	18/8	18/9	18/10	18/11	18/12	18/13	18/14
ELEMENTET HIDRAULIK					PE-100 Ø90x5.4mm Q=3.281/s						PE-100 Ø63x3.8mm Q=2.501/s					Shih kapitullin Planimetria e Ujesjellesit Preventivin perkares
KUOTA	TERRENI	218.00	218.10	218.18	217.20	214.40	214.30	216.05	212.73	212.30	216.00	216.35	216.30	216.30	215.90	217.32
	PROJEKTI	217.00	217.16	216.70	216.30	213.40	213.50	215.00	212.80	212.40	215.20	215.50	215.20	215.00	214.10	216.50
DISTANCA	PARZIALI	20.00	17.00	15.00	28.00	5.00	15.00	23.00	27.00	17.00	16.00	25.00	16.00	21.00	20.00	
	PROGRESSIVE	0.00	20.00	37.00	52.00	80.00	85.00	100.00	123.00	150.00	167.00	183.00	208.00	224.00	245.00	265.00
KILOMETRAZHI		0.0						0.1					0.2			0.3

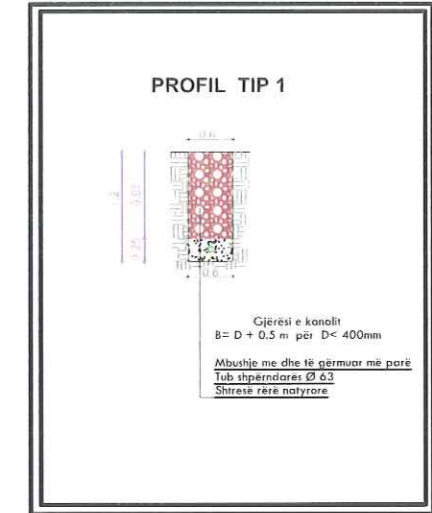

Objekti	RIKONSTRUKSIONI I RRJETIT TE BRENDSHEM TE UJESJELLESIT TE QYTETIT GRAMSH
Vendndodhja	QYETI GRAMSH DUE FSHATRAJ
Porositës	BASHKIA GRAMSH
Ndërtues	
Faza e projektit	PROJEKT ZBATIM
Emertimi i fletes	PROFILE GJATESORE TE LINJAVE KRYESORE TE FURNIZIMIT


Grupi i projektimit


 [Signature]
 [Stamp]
 [Stamp]

FLETA		11r
DATA : MAJ 2019	SHKALLA :	4/30

RIKONSTRUKSIONI I RRJETIT TE BRENDSEHEM TE UJESJELLESIT TE QYTETIT GRAMSH

PROFIL TIP 1 PROFIL TIP 2 PROFIL TIP 3 PROFIL TIP 4 PROFIL TIP 5

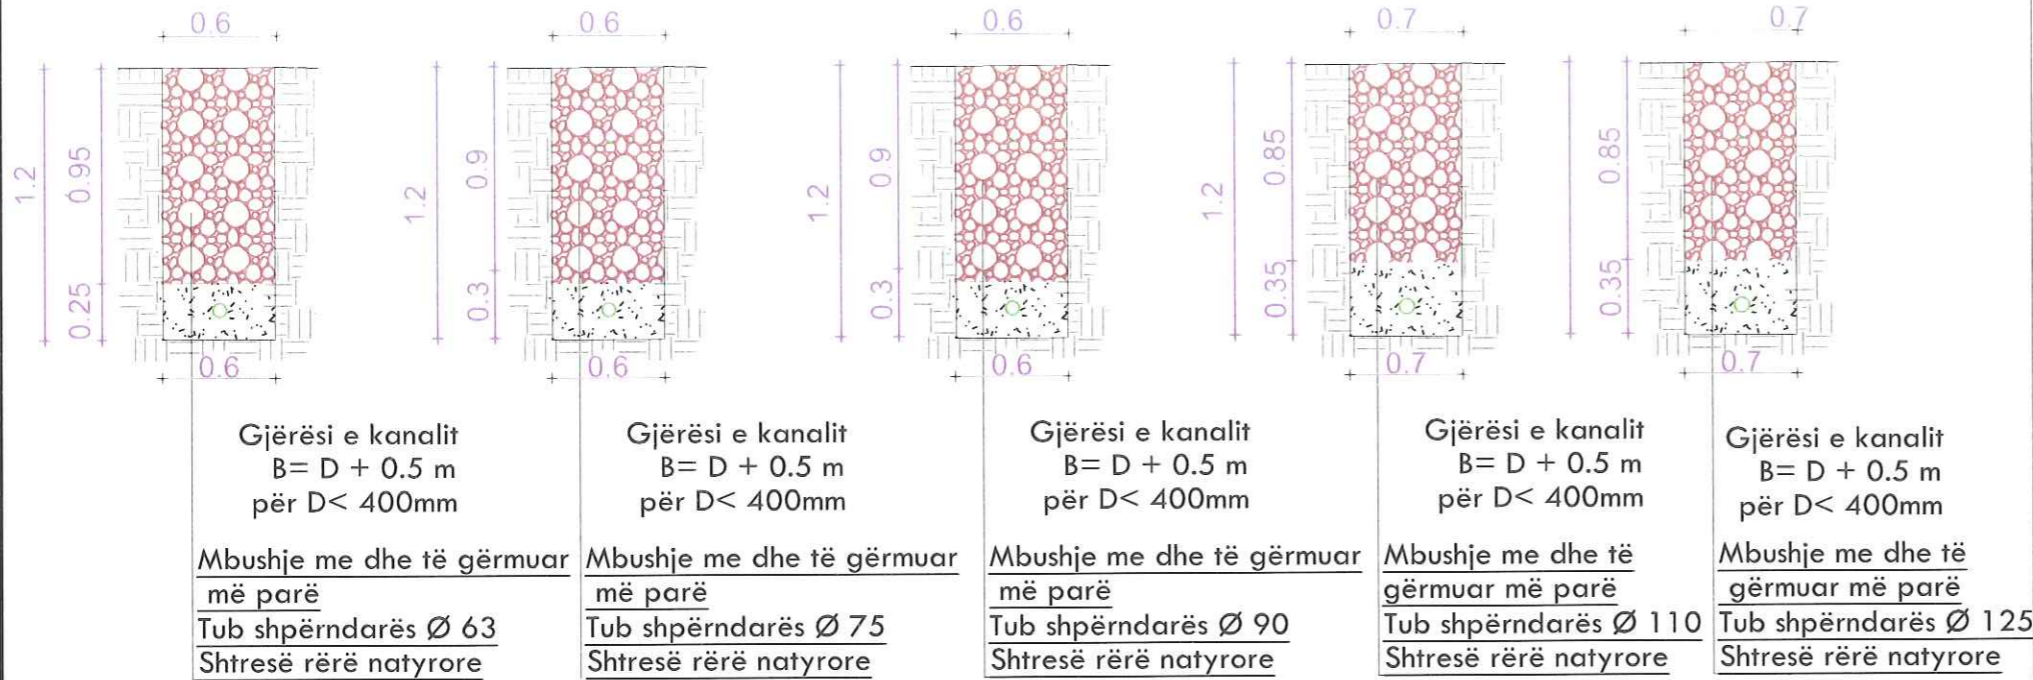


SHENIME TEKNIKE

Në rastet e shtrirjes paralele të tubacioneve të ujësjellësit me ato të kanalizimeve duhet të plotësohen kriteret e mëposhtme;

I- Kur faqja e poshtme e tubit është mbi 0.5m nga faqja e sipërme e kanalizimit, largësia në mes të dy faqeve anësore të tubacioneve duhet të jetë jo më pak se 1.5m për diametrat e tubacioneve të ujësjellësit deri në 200mm dhe jo më pak 3m për diametrat e tubacioneve të ujësjellësit më tepër se 200mm. Tubi i ujësjellësit pjesa e sipërme, duhet të futet në tokë për të gjitha kategoritë e rrugëve.


II- Kur faqja e sipërme e tubit të ujësjellësit është nën faqen e poshtme e kanalizimit, (0.5m dhe më tepër) atëherë tubi i kanalizimit duhet të vishet me kemishë betoni të markës 200 me gjatësi 3ml në të dyja anët e pikës së kryqëzimit. Për tubacionet me diametër deri në 500mm, trashësia e veshjes të jetë 10 cm, për tubacionet me diametër mbi 500mm trashësia e veshjes të jetë mbi 10 cm.

PROFIL TIP 6 PROFIL TIP 7 PROFIL TIP 8 PROFIL TIP 9 PROFIL TIP 10

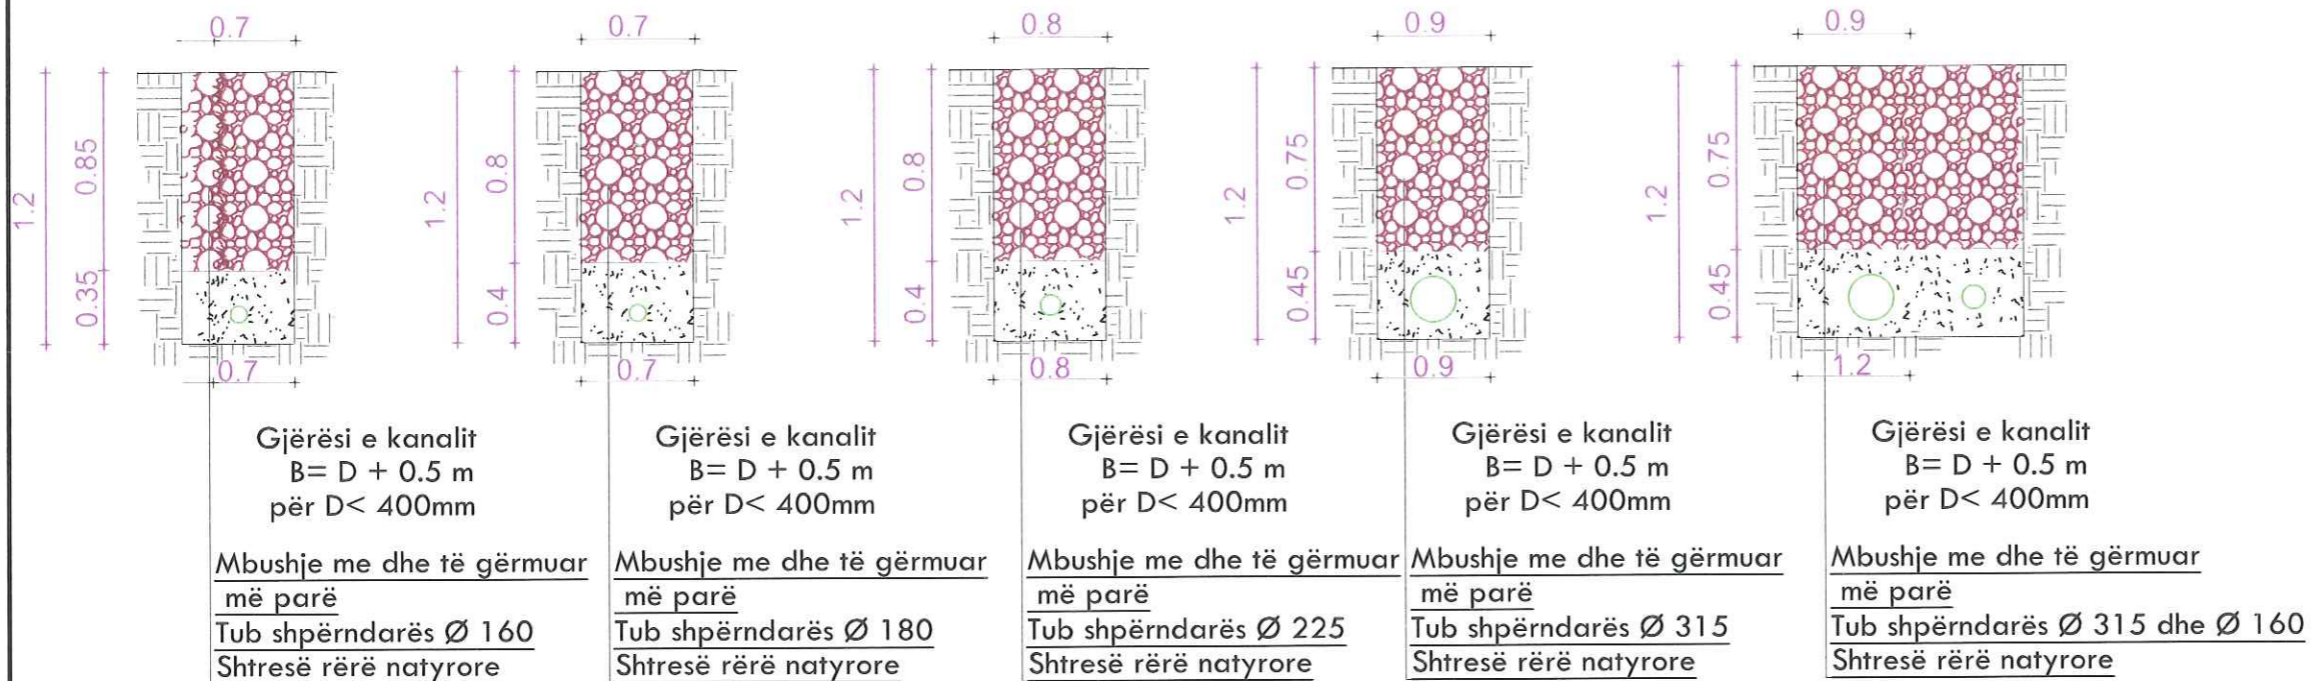

Objekti	RIKONSTRUKSIONI I RRJETIT TE BRENDSEHEM TE UJESJELLESIT TE QYTETIT GRAMSH
Vendndodhja	QYTETI GRAMSH DHE FSHATRA
Porositës	BASHKIA GRAMSH
Ndërtues	
Faza e projektit	
Emertimi i fletës	PROFILI TËRTHORE TIP
Grupi i projektimit	
	
FLETA	
DATA : MAJ 2019	SHKALLA : 1:50
	

RIKONSTRUKSIONI I RRJETIT TE BRENDSHEM TE UJESJELLESIT TE QYTETIT GRAMSH

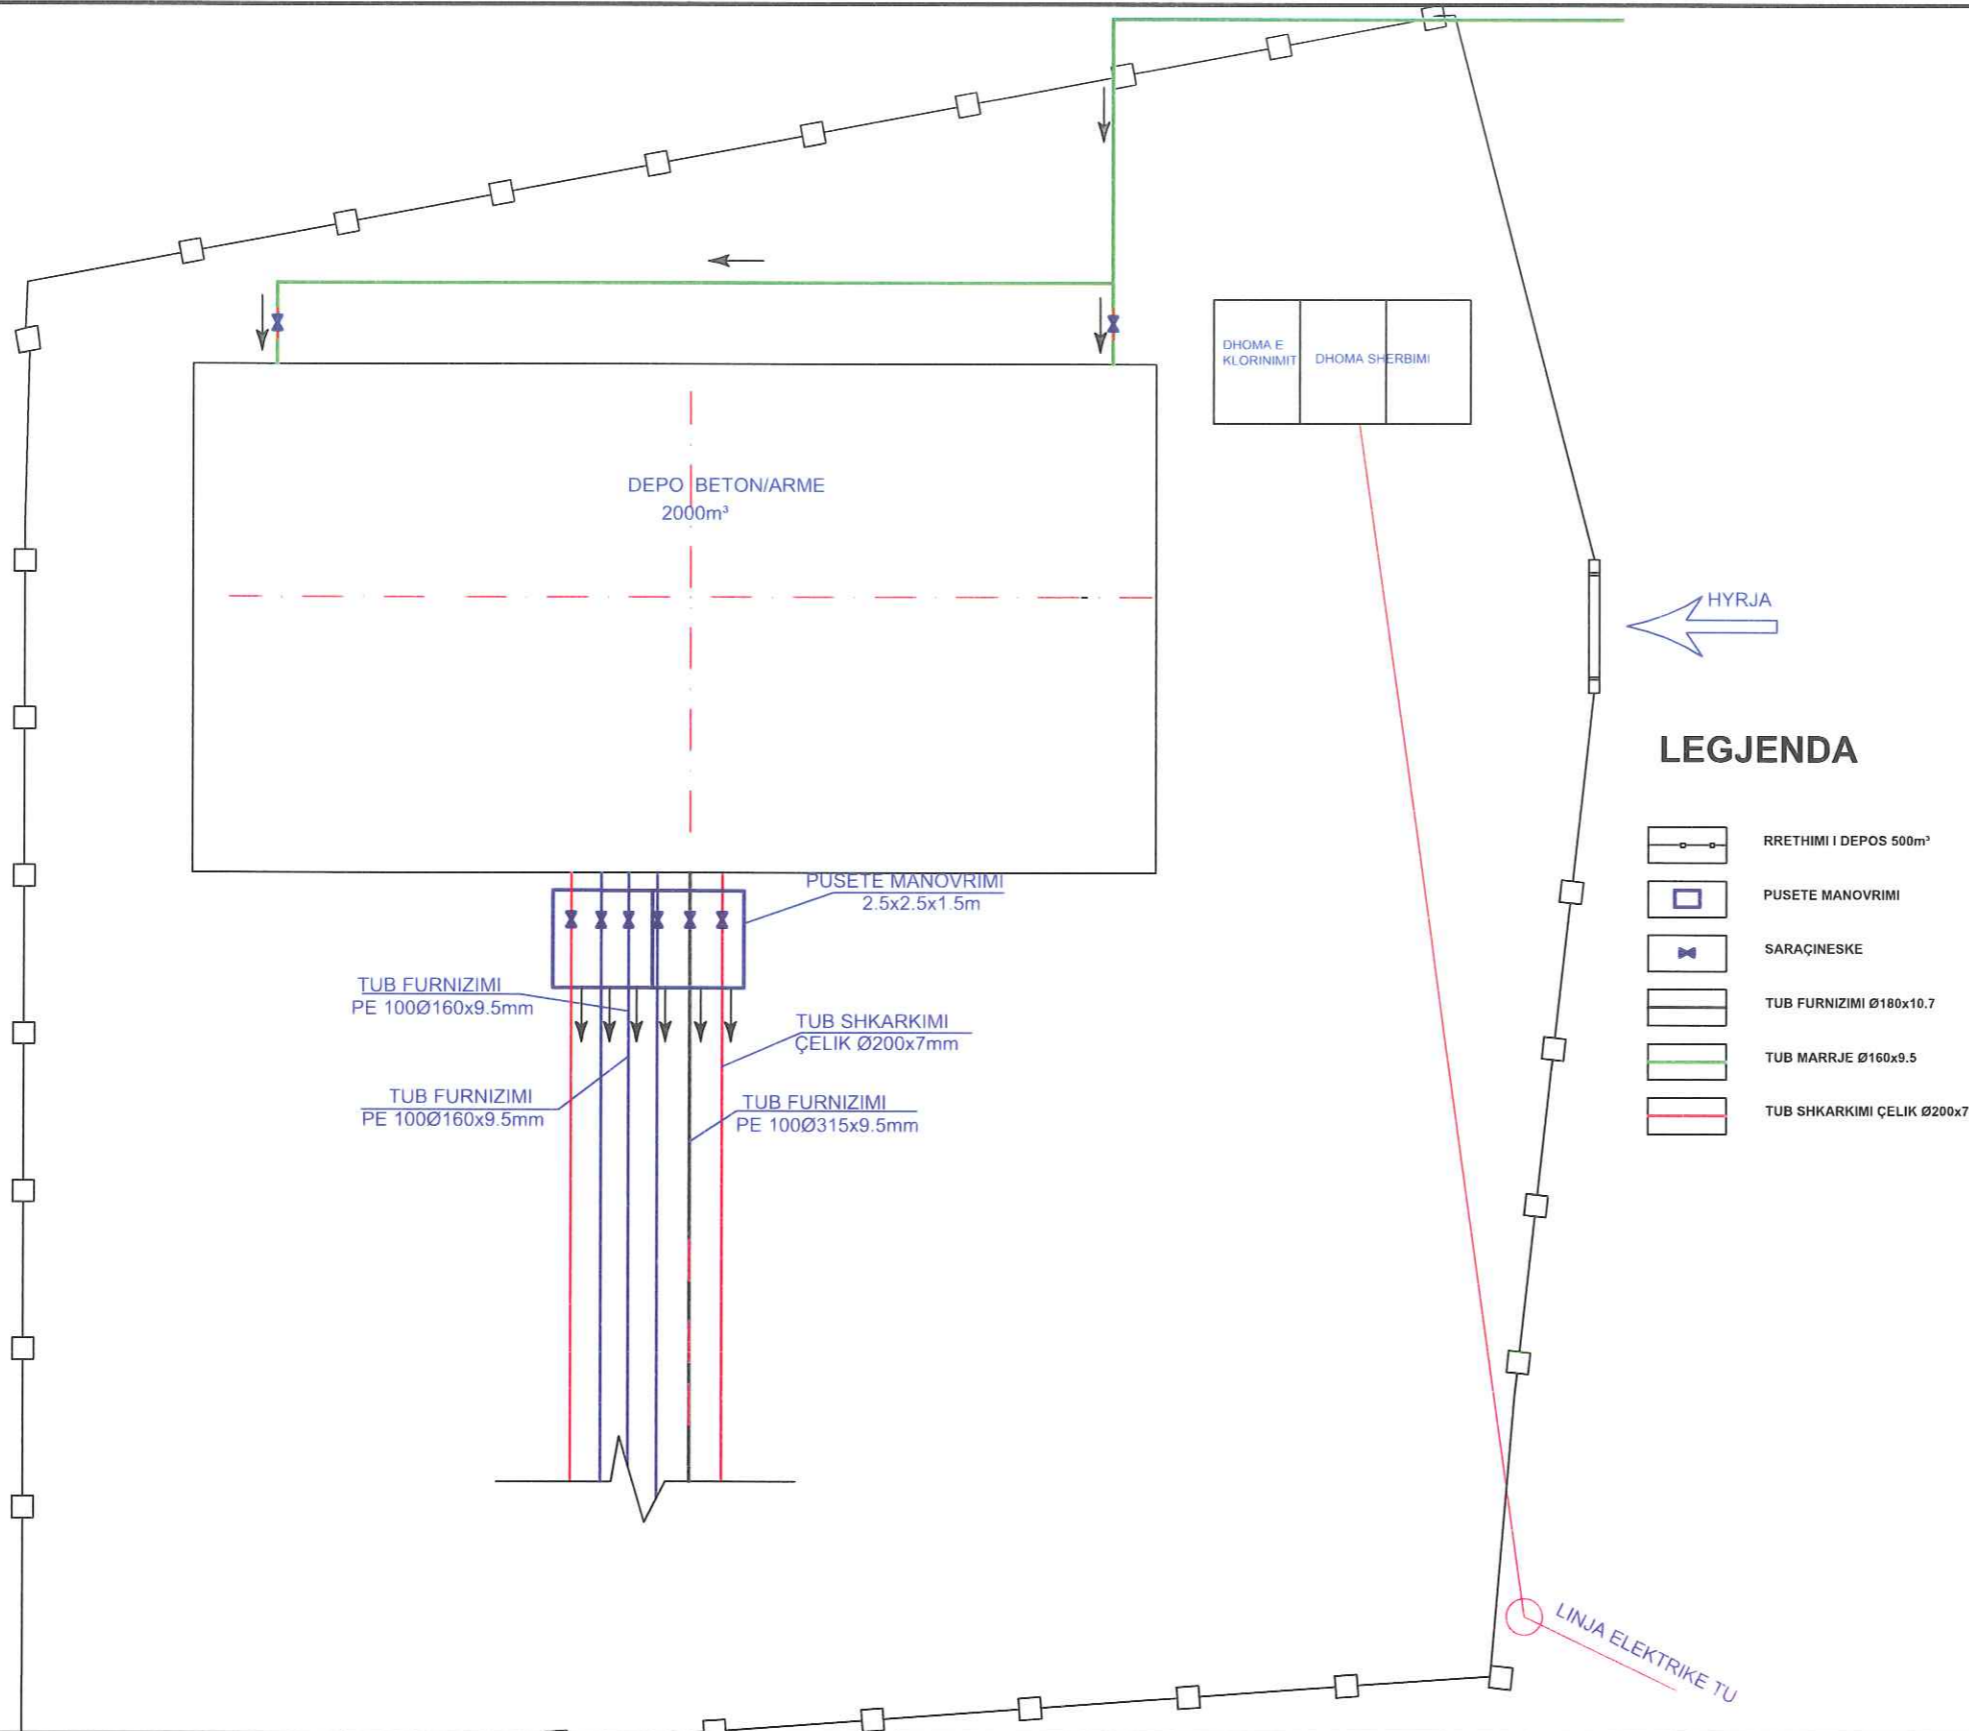



LEGJENDA

-  RRETHIMI I DEPOS 500m³
-  PUSETE MANOVRIMI
-  SARAÇINESKE
-  TUB FURNIZIMI Ø180x10.7
-  TUB MARRJE Ø160x9.5
-  TUB SHKARKIMI ÇELIK Ø200x7



Objekti	RIKONSTRUKSIONI I RRJETIT TE BRENDSHEM TE UJESJELLESIT TE QYTETIT GRAMSH
Vendndodhja	QYTETI GRAMSH DHE FSHATRA
Porositës	BASHKIA GRAMSH
Ndërlues	
Faza e projektit	PROJEKT ZBATIM
Emertimi i fletës	PLANVENDOSJA E DEPOS 2000 m3
Grupi i projektimit	
	
FLETA	
DATA : MAJ 2019	SHKALLA : 1:500
Nr H/32	

RIKONSTRUKSIONI I RRJETIT TE BRENSHEM TE UJESJELLESIT TE QYTETIT GRAMSH

PLANMETRI E PRERJE TE PUSITES 1.5X1.5
ME KAPAK GIZE

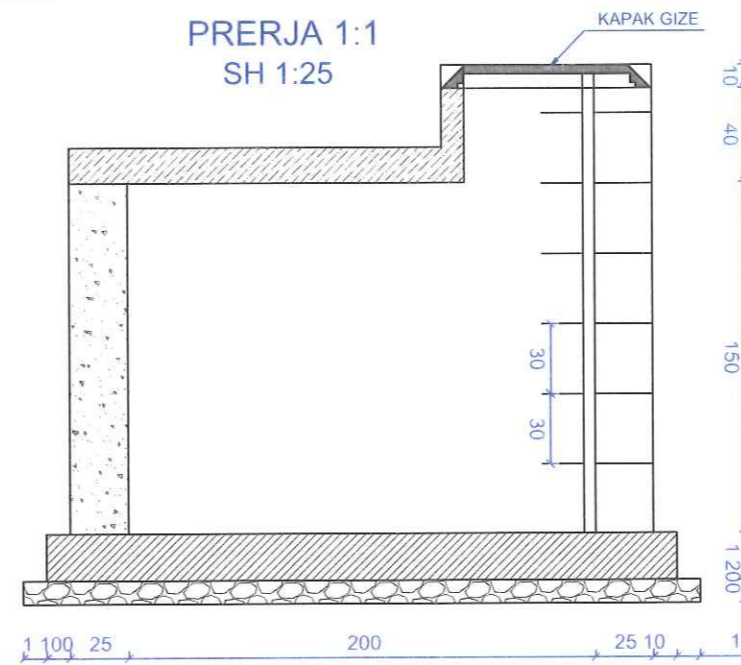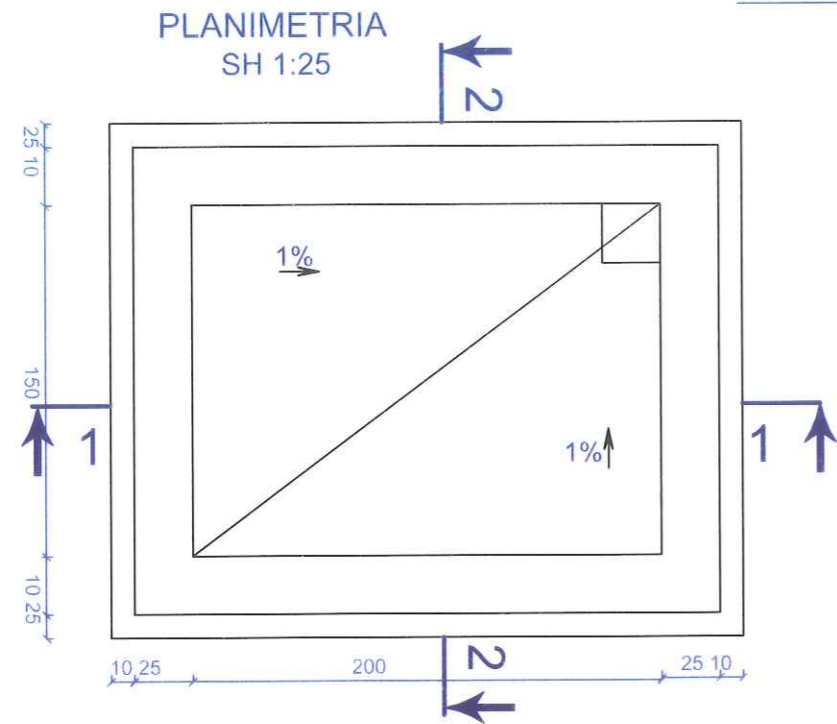





PAMJE NGA LART
SH 1:25

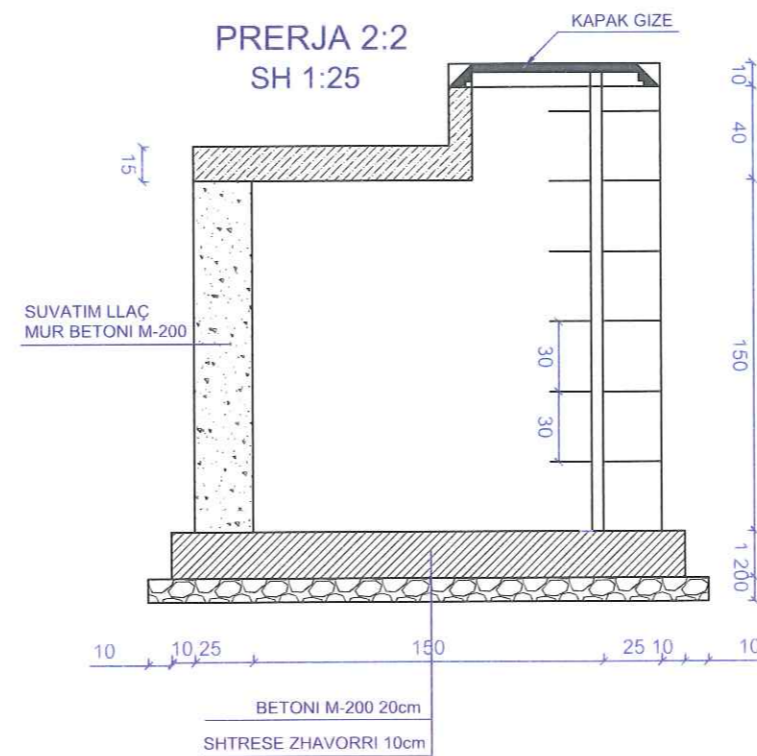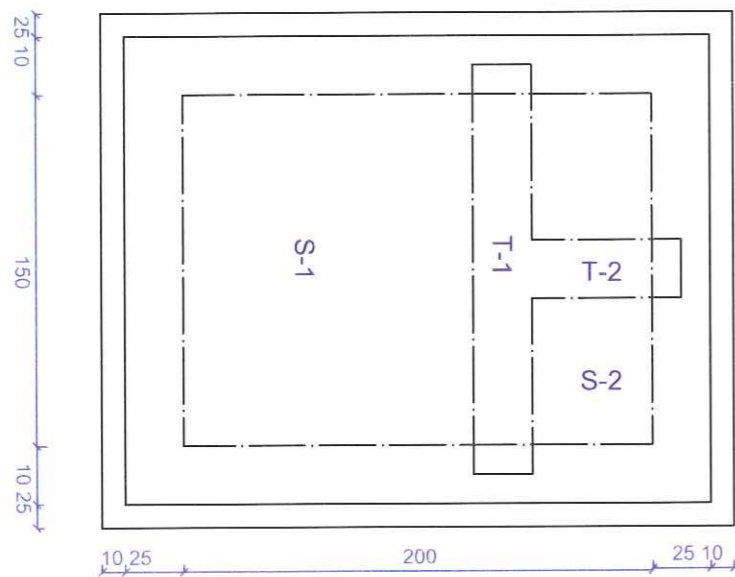

Objekti	RIKONSTRUKSIONI I RRJETIT TE BRENSHEM TE UJESJELLESIT TE QYTETIT GRAMSH
Vendndodhja	QYTETI GRAMSH DHE FSHATRA
Porositës	BASHKIA GRAMSH
Ndërtues	
Faza e projektit	PROJEKTIM
Emerimi i fletes	PUSETA, DETAJE
Grupi i projektimit	
	
FLETA	
DATA : MAJ 2019	SHKALLA : 1:60
Mr H/33	

RIKONSTRUKSIONI I RRJETIT TE BRENDSEHEM TE UJESJELLESIT TE QYTETIT GRAMSH


PLANMETRI E PRERJE TE Pusetes 1.5X1.5 ME KAPAK GIZE

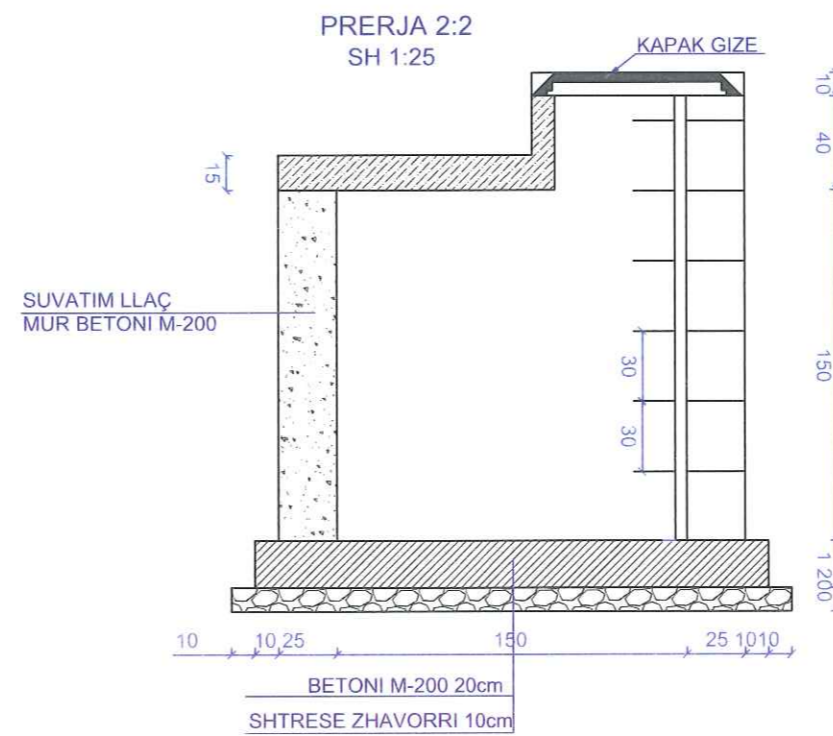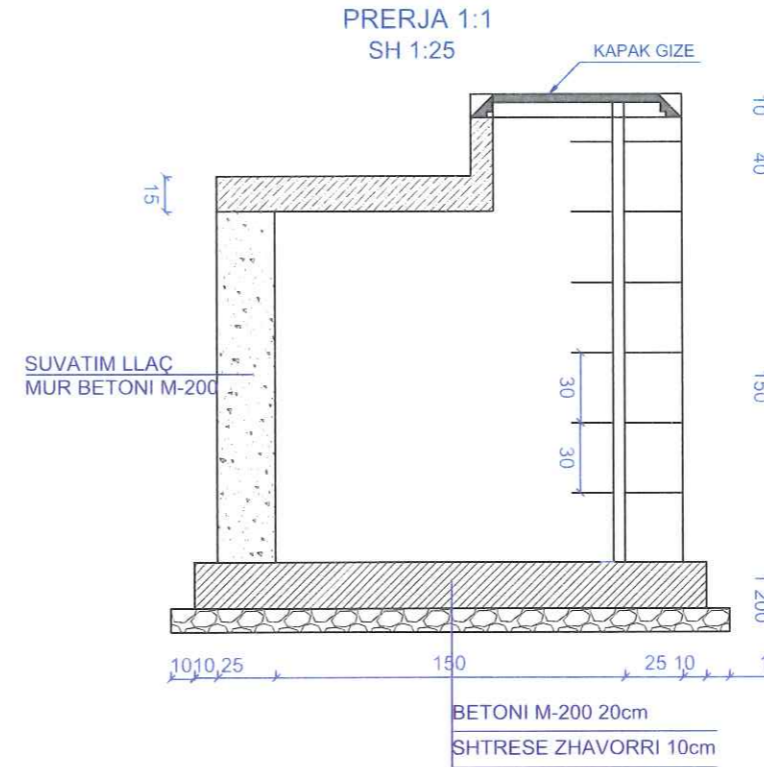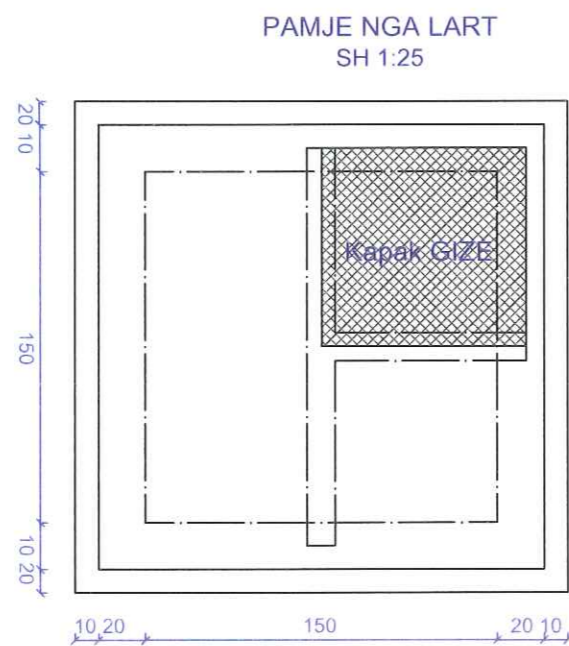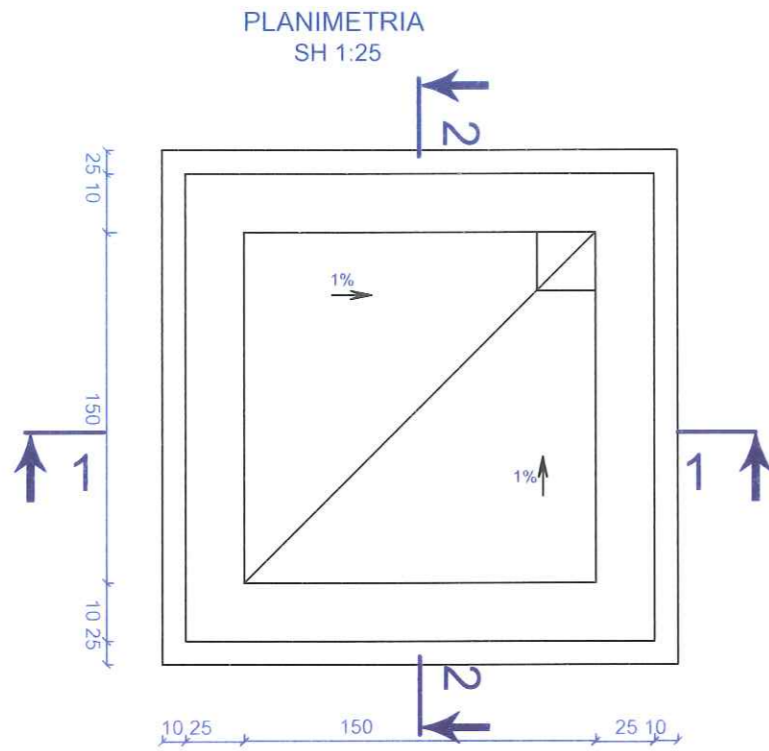

Objekti	RIKONSTRUKSIONI I RRJETIT TE BRENDSEHEM TE UJESJELLESIT TE QYTETIT GRAMSH
Vendndodhja	QYTETI GRAMSH NE PSHATRA
Porositës	BASHKIA GRAMSH
Ndërtues	
Faza e projektit	
Emertimi i fletes	PUSETA , BETAJE
Grupi i projektimit	
	
FLETA	
DATA : MAJ 2019	SHKALLA : 1:100
Hr H/34	


RIKONSTRUKSIONI I RRJETIT TE BRENDSHEM TE UJESJELLESIT TE QYTETIT GRAMSH

PLANIMETRIA
SH 1:20

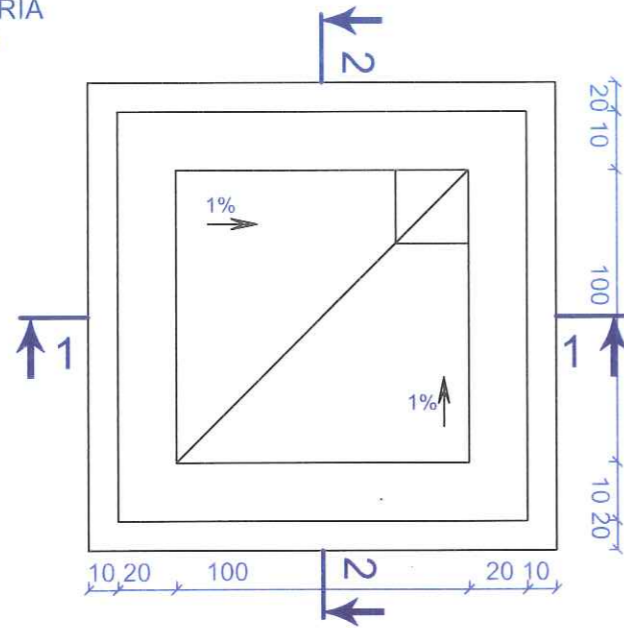


PLANMETRI E PRERJE TE PUSITES 1x1
ME KAPAK GIZE


PAMJE NGA LART
SH 1:20

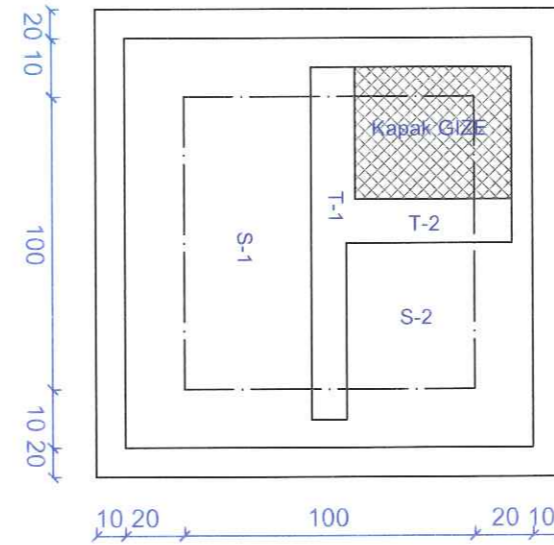

PRERJA 1:1
SH 1:20

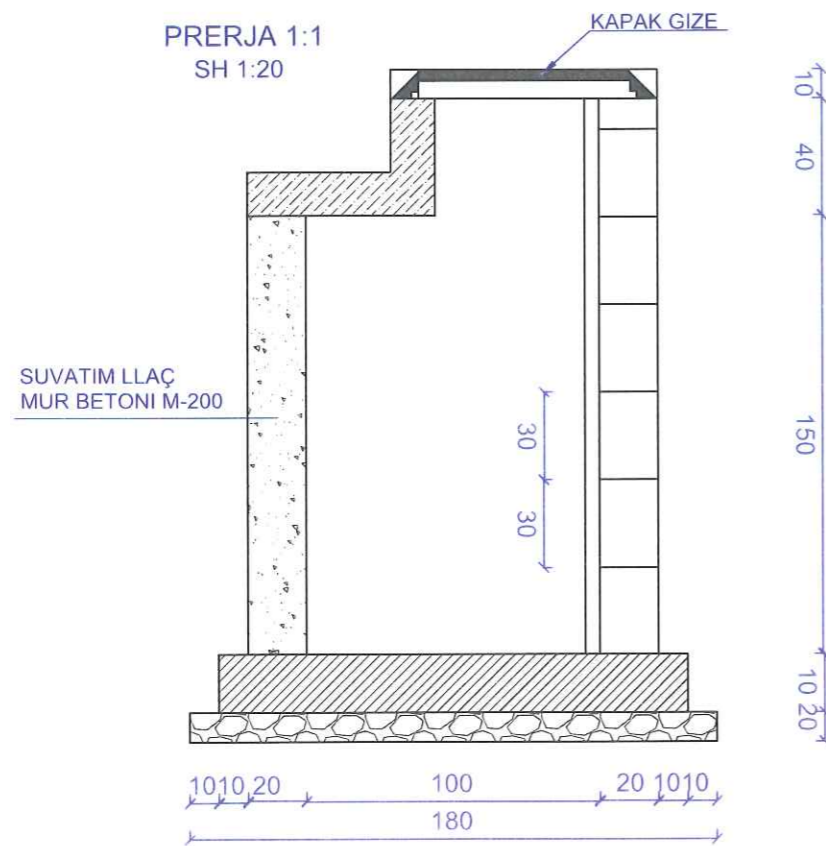


PRERJA 2:2
SH 1:20

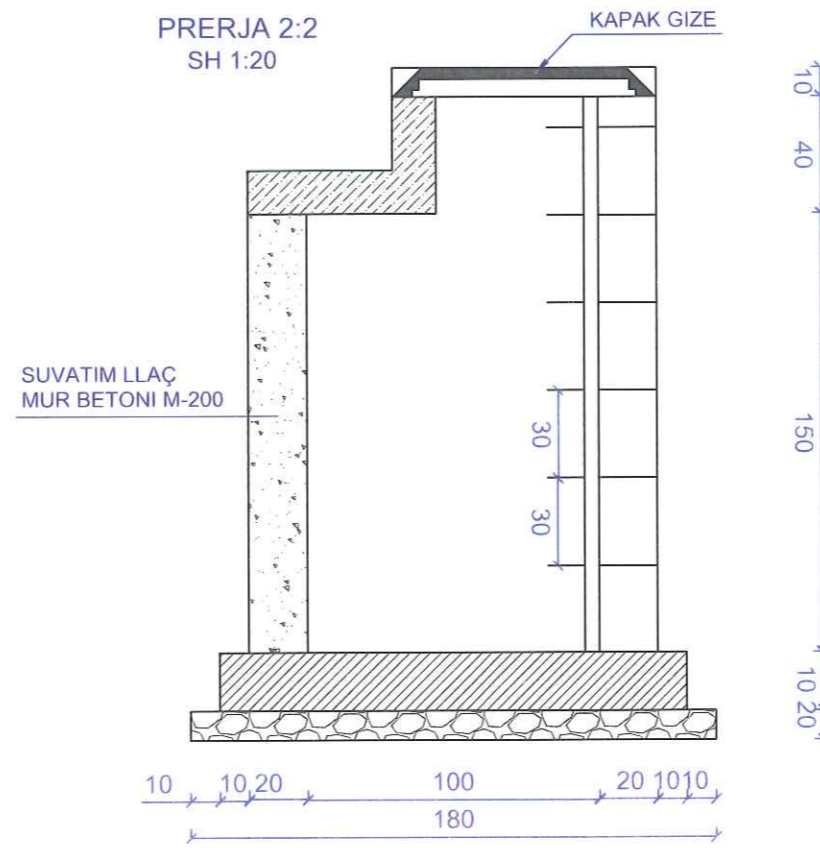

Objekti	RIKONSTRUKSIONI I RRJETIT TE BRENDSHEM TE UJESJELLESIT TE QYTETIT GRAMSH
Vendndodhja	QYTETI GRAMSH DHE FSHATRAT
Porositës	BASHKIA GRAMSH
Ndërtues	
Faza e projektit	PROJEKT ZBATIM
Emertimi i fletes	PUSETA - DETAJE
Grupi i projektimit	
	
FLETA	
DATA : MAJ 2019	SHKALLA : 1:60
Nr. H/35	

RIKONSTRUKSIONI I RRJETIT TE BRENDSHEM TE UJESJELLESIT TE QYTETIT GRAMSH


DETAJE PUSHETASH QE PARAQESIN DIMENDIONET DHE MENYREN E LIDHJES SE TUBACIONEVE

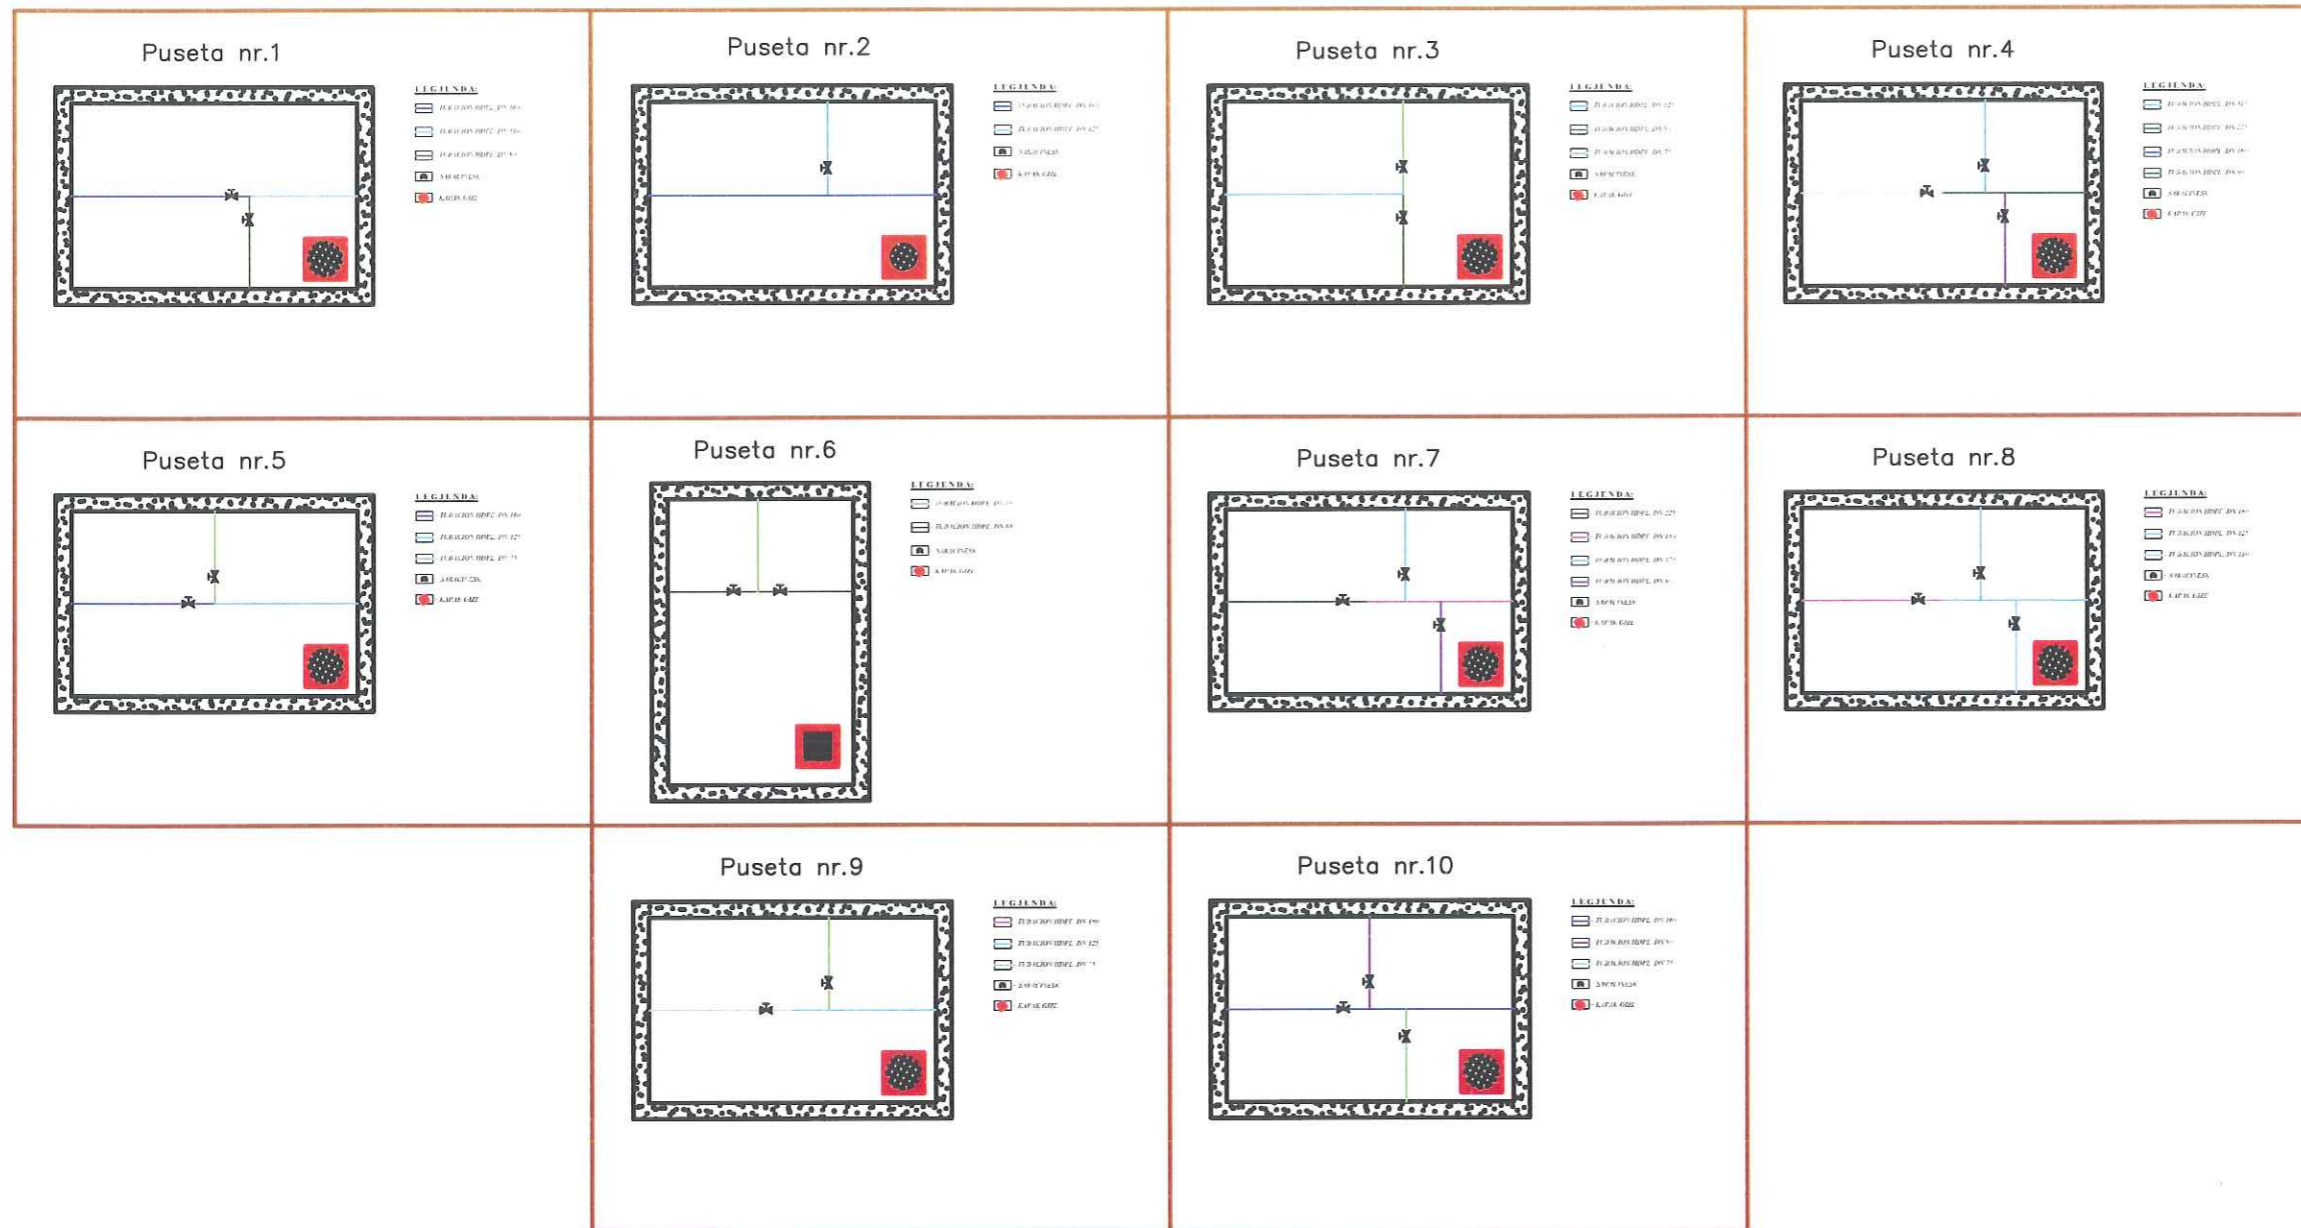

Objekti	RIKONSTRUKSIONI I RRJETIT TE BRENDSHEM TE UJESJELLESIT TE QYTETIT GRAMSH				
Vendndodhja	QYTETI GRAMSH DHE FSHATRAT				
Porositës	BASHKIA GRAMSH				
Ndërtues					
Faza e projektit	PROJEKT ZBATIM				
Emertimi i fletes	PUSETA , DETAJE				
Grupi i projektimit					
<table border="1" style="width: 100%; border-collapse: collapse;"> <tr> <td colspan="2" style="text-align: center;">FLETA</td> </tr> <tr> <td style="width: 50%;">DATA : MAJ 2019</td> <td style="width: 50%;">SHKALLA : 1:60</td> </tr> </table>		FLETA		DATA : MAJ 2019	SHKALLA : 1:60
FLETA					
DATA : MAJ 2019	SHKALLA : 1:60				
<table border="1" style="width: 50px; height: 50px; border-collapse: collapse;"> <tr> <td style="text-align: center; vertical-align: middle;">Nr. 4/36</td> </tr> </table>		Nr. 4/36			
Nr. 4/36					


RIKONSTRUKSIONI I RRJETIT TE BRENDSHEM TE UJESJELLESIT TE QYTETIT GRAMSH

DETAJE NYJE

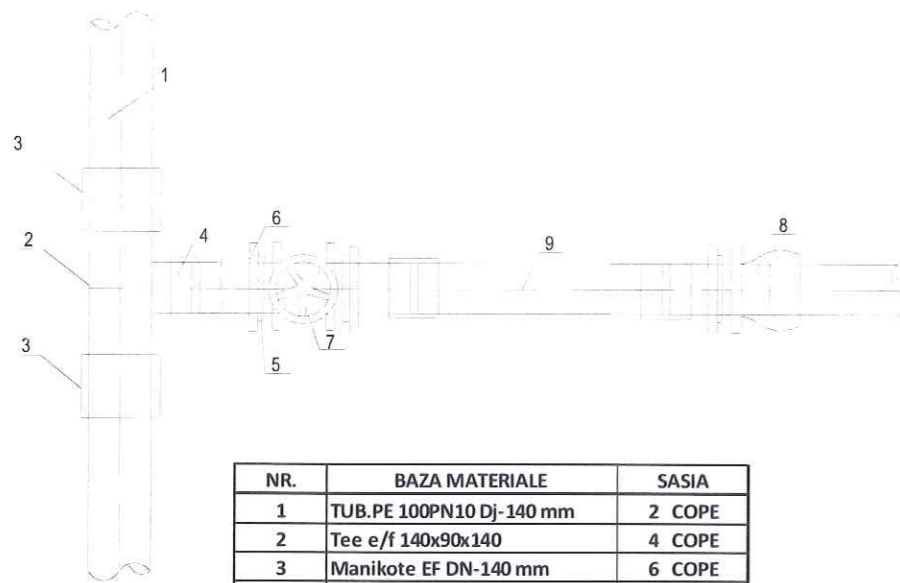


NR.	BAZA MATERIALE	SASIA
1	TUB.PE 100PN10 Dj-140 mm	2 COPE
2	Tee e/f 140x90x140	4 COPE
3	Manikote EF DN-140 mm	6 COPE
4	Manikote EF DN-90 mm	6 COPE
5	Adaptor PE100 PN10 DN-90mm	6 COPE
6	Fllanxhe Adaptor DN-90mm	6 COPE
7	Saracineske DN-80 mm	2 COPE
8	Tulip DN-80 mm	2 COPE
9	TUB.PE 100PN10 Dj-90 mm	10 COPE

DETAJE NYJE

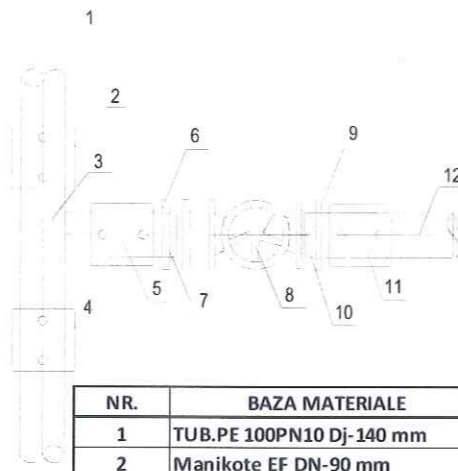

NR.	BAZA MATERIALE
1	TUB.PE 100PN10 Dj-140 mm
2	Manikote EF DN-90 mm
3	Tee e/f 90x90x90
4	Manikote EF DN-90 mm
5	Manikote EF DN-90 mm
6	Fllanxhe Adaptor DN-90mm
7	Adaptor PE 100 PN10 DN-90mm
8	Saracineske DN-100 mm
9	Fllanxhe Adaptor DN-90mm
10	Adaptor PE 100 PN10 DN-90mm
11	Manikote EF DN-90 mm
12	TUB.PE 100PN10 Dj-90 mm

DETAJE NYJE

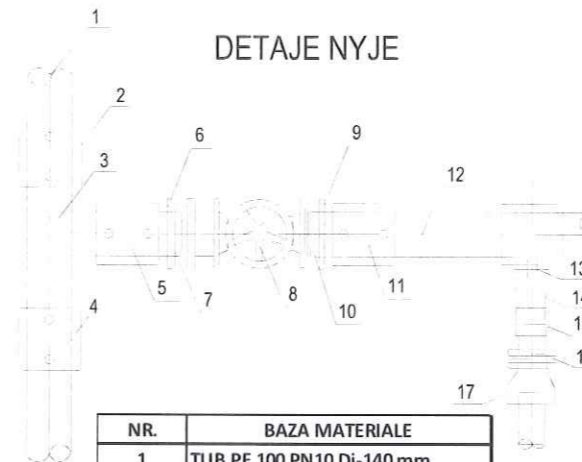

NR.	BAZA MATERIALE
1	TUB.PE 100 PN10 Dj-140 mm
2	Manikote EF DN-140 mm
3	Tee e/f 140x110x140
4	Manikote EF DN-140 mm
5	Manikote EF DN-110 mm
6	Fllanxhe Adaptor DN-110 mm
7	Adaptor PE 100 PN10 DN-110 mm
8	Saracineske DN-100 mm
9	Fllanxhe Adaptor DN-110 mm
10	Adaptor PE 100 PN10 DN-110 mm
11	Manikote EF DN-110 mm
12	TUB.PE 100PN10 Dj-110 mm
13	Reduksion 110x90 mm
14	Manikote e/f Dn 90
15	Adaptor PE 100 PN10 DN-90 mm
16	Fllanxhe Adaptor DN-90 mm
17	Tulip DN-80 mm


Objekti	RIKONSTRUKSIONI I RRJETIT TE BRENDSHEM TE UJESJELLESIT TE QYTETIT GRAMSH
Vendndodhja	QYTETI GRAMSH, RRE FSHATRAT
Porositës	BASHKIA GRAMSH
Ndërtues	
Faza e projektit	PROJEKT ZBATIM
Emerlimi i fletes	PUSETA, NYJE

Grupi i projektimit

FLETA	Nr.
DATA : MAJ 2019	SHKALLA : 1:60
	H.37


RIKONSTRUKSIONI I RRJETIT TE BRENDSEHEM TE UJESJELLESIT TE QYTETIT GRAMSH

DETAJE NYJE

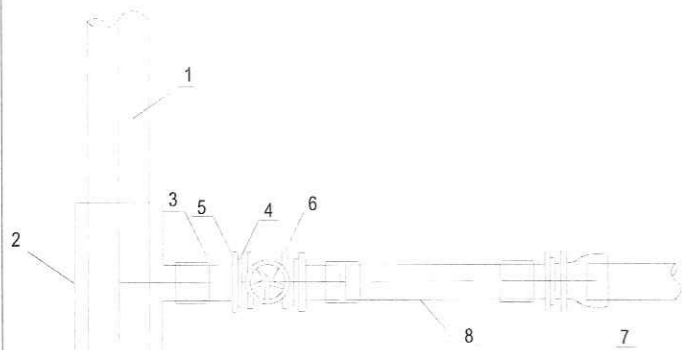


NR.	BAZA MATERIALE	SASIA
1	TUB.PE 100PN10 Dj-200 mm	
2	Stafe e/f 200x110	2 COPE
3	Manikote EF DN-110 mm	6 COPE
4	Adaptor EF DN-90 mm	6 COPE
5	Fllanxe Adaptor DN-110mm	6 COPE
6	Saracineske DN-100 mm	2 COPE
7	Tulip DN-80 mm	2 COPE
8	TUB.PE 100PN10 Dj-90 mm	8 ml

DETAJE NYJE

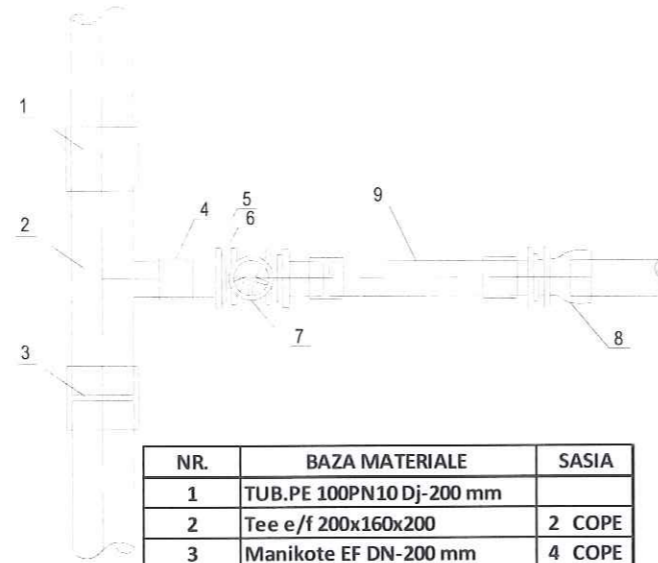

NR.	BAZA MATERIALE	SASIA
1	TUB.PE 100PN10 Dj-200 mm	
2	Tee e/f 200x160x200	2 COPE
3	Manikote EF DN-200 mm	4 COPE
3	Manikote EF DN-160 mm	6 COPE
4	Adaptor EF DN-160 mm	6 COPE
5	Fllanxe Adaptor DN-160 mm	6 COPE
6	Saracineske DN-150 mm	2 COPE
7	Tulip DN-150 mm	2 COPE
8	TUB.PE 100PN10 Dj-160 mm	10 ml

DETAJE NYJE

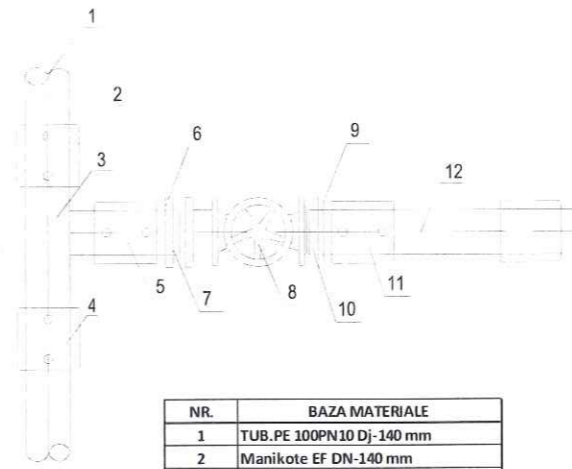

NR.	BAZA MATERIALE
1	TUB.PE 100PN10 Dj-140 mm
2	Manikote EF DN-140 mm
3	Tee e/f 140x90x140
4	Manikote EF DN-140 mm
5	Manikote EF DN-90 mm
6	Fllanxe Adaptor DN-90mm
7	Adaptor PE 100 PN10 DN-90mm
8	Saracineske DN-80 mm
9	Fllanxe Adaptor DN-90mm
10	Adaptor PE 100 PN10 DN-90mm
11	Manikote EF DN-90 mm
12	TUB.PE 100PN10 Dj-90 mm

Objekti	RIKONSTRUKSIONI I RRJETIT TE BRENDSEHEM TE UJESJELLESIT TE QYTETIT GRAMSH
Vendndodhja	QYTETI GRAMSH DHE FSHATRA
Porositës	BASHKIA GRAMSH
Ndërtues	
Faza e projektit	PROJEKT ZBATIM
Emertimi i fletes	PUSETA, NYJE


Grupi i projektimit




FLETA		Nr. H/38
DATA : MAJ 2019	SHKALLA : 1:60	

RIKONSTRUKSIONI I RRJETIT TE BRENDSHEM TE UJESJELLESIT TE QYTETIT GRAMSH


PAMJE E KOLLONAVE TIP SH. 1:20

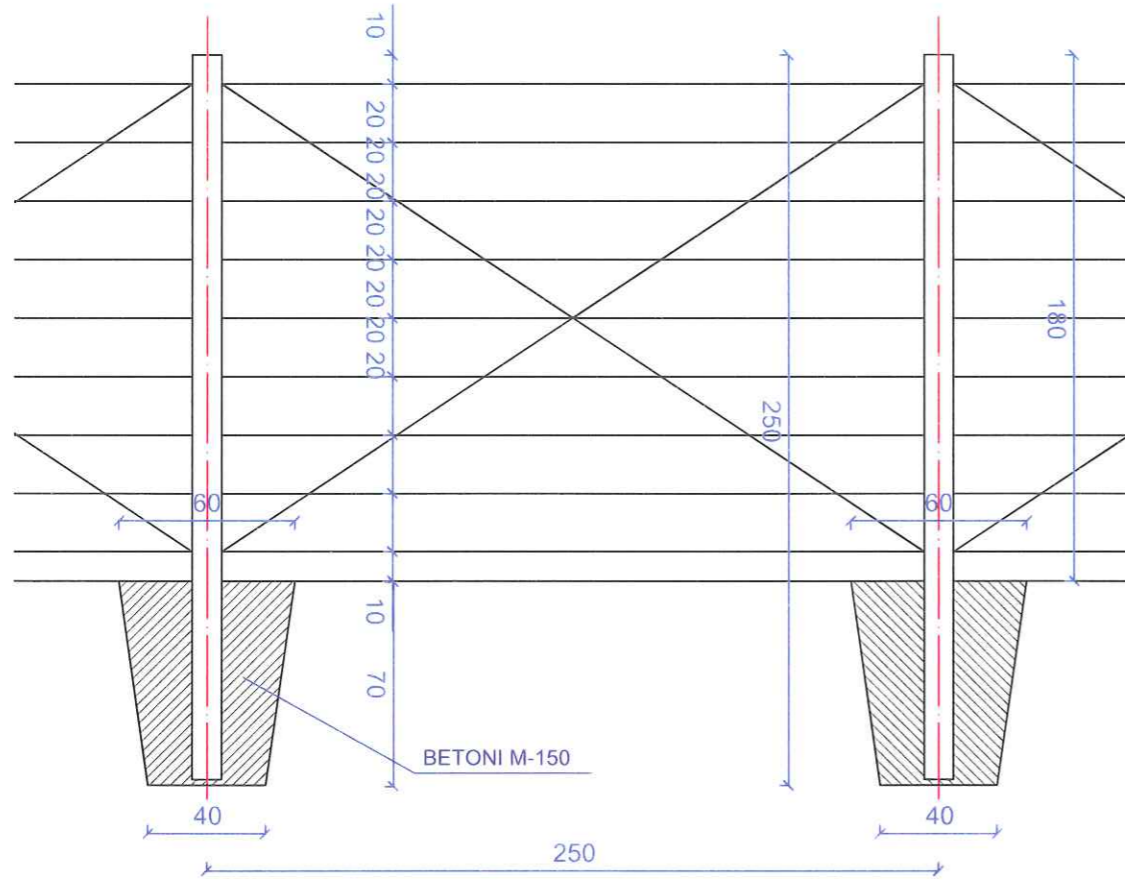

ARMIMI I KOLLONES

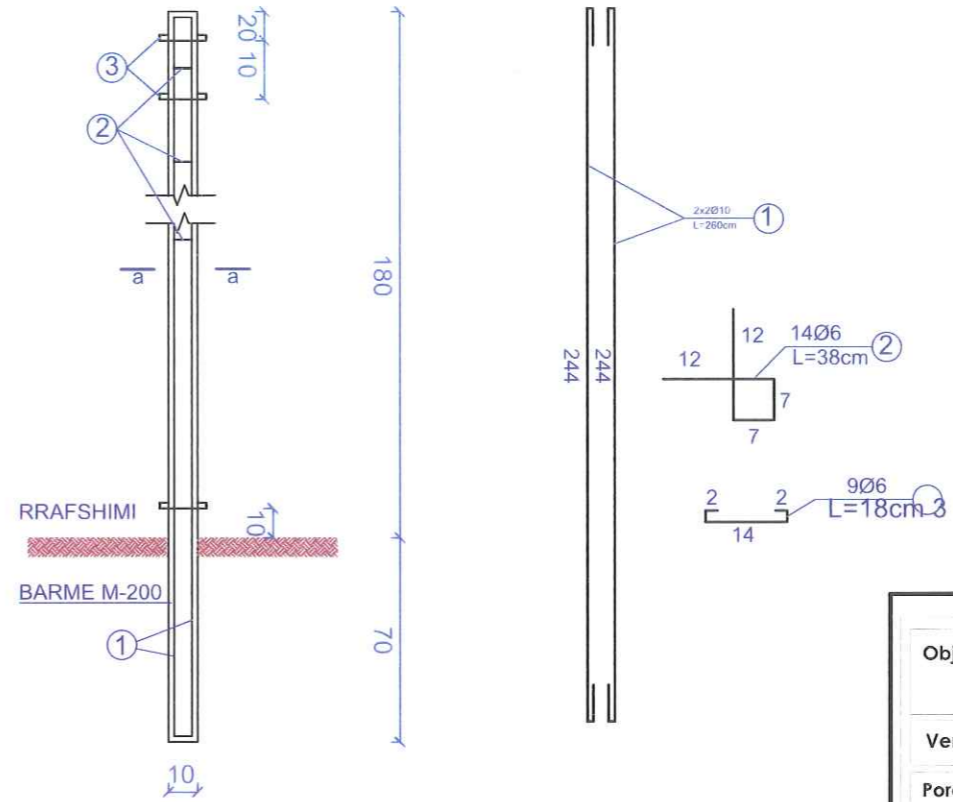

PRERJA a-a

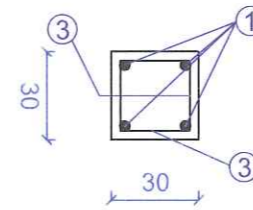

Objekti	RIKONSTRUKSIONI I RRJETIT TE BRENDSHEM TE UJESJELLESIT TE QYTETIT GRAMSH					
Vendndodhja	QYTETI GRAMSH DHE FSHATHAT					
Porositës	BASHKIA GRAMSH					
Ndërtues						
Faza e projektit	PROJEKT ZBATIM					
Emertimi i fletës	RRETHIMI - DETAJ					
Grupi i projektimit						
<p style="margin: 0;">FLETA</p> <table style="width: 100%; border: none;"> <tr> <td style="width: 50%; border: none;"> <table border="1" style="width: 100%; border-collapse: collapse;"> <tr> <td style="padding: 2px;">DATA : MAJ 2019</td> <td style="padding: 2px;">SHKALLA : 1:60</td> </tr> </table> </td> <td style="width: 50%; border: none; vertical-align: middle;"> <table border="1" style="width: 100%; border-collapse: collapse;"> <tr> <td style="padding: 5px; text-align: center;"> Nr H/39 </td> </tr> </table> </td> </tr> </table>		<table border="1" style="width: 100%; border-collapse: collapse;"> <tr> <td style="padding: 2px;">DATA : MAJ 2019</td> <td style="padding: 2px;">SHKALLA : 1:60</td> </tr> </table>	DATA : MAJ 2019	SHKALLA : 1:60	<table border="1" style="width: 100%; border-collapse: collapse;"> <tr> <td style="padding: 5px; text-align: center;"> Nr H/39 </td> </tr> </table>	Nr H/39
<table border="1" style="width: 100%; border-collapse: collapse;"> <tr> <td style="padding: 2px;">DATA : MAJ 2019</td> <td style="padding: 2px;">SHKALLA : 1:60</td> </tr> </table>	DATA : MAJ 2019	SHKALLA : 1:60	<table border="1" style="width: 100%; border-collapse: collapse;"> <tr> <td style="padding: 5px; text-align: center;"> Nr H/39 </td> </tr> </table>	Nr H/39		
DATA : MAJ 2019	SHKALLA : 1:60					
Nr H/39						

