



## INVESTITORI: BASHKIA MIRDITE

RIKONSTRUKSION + SISTEM NGROHJE + RIKUALIFIKIM  
DHE AMBJENTE SPORTIVE, SHKOLLA 9 VJEÇARE 3KT, RRESHEN, MIRDITE

Emertimi: PROJEKTI ARKITEKTONIK

"ERALD-G" Sh.p.k  
Rruga "KONGRESI I LUSHNJES"  
Tirane



### Drejtesues i projektit

Inxh. Gezim ISLAMI

### Projektues

Inxh. Gezim ISLAMI

Elek. Hajdar KURTI

Top. Kujtim CANAMETI

Mek. Arben MUHA

Ark. Elton ÇARÇANI

Hidr. Ersida VERÇANI

### SHKALLA

Sh 1:100


Tiranë 2019

### FLETA

A - 00

Format A3

SHKOLLA 9 VJEÇARE VASO PASHA (GODINA NR.1)  
PLANIMETRIA KATI PERDHE

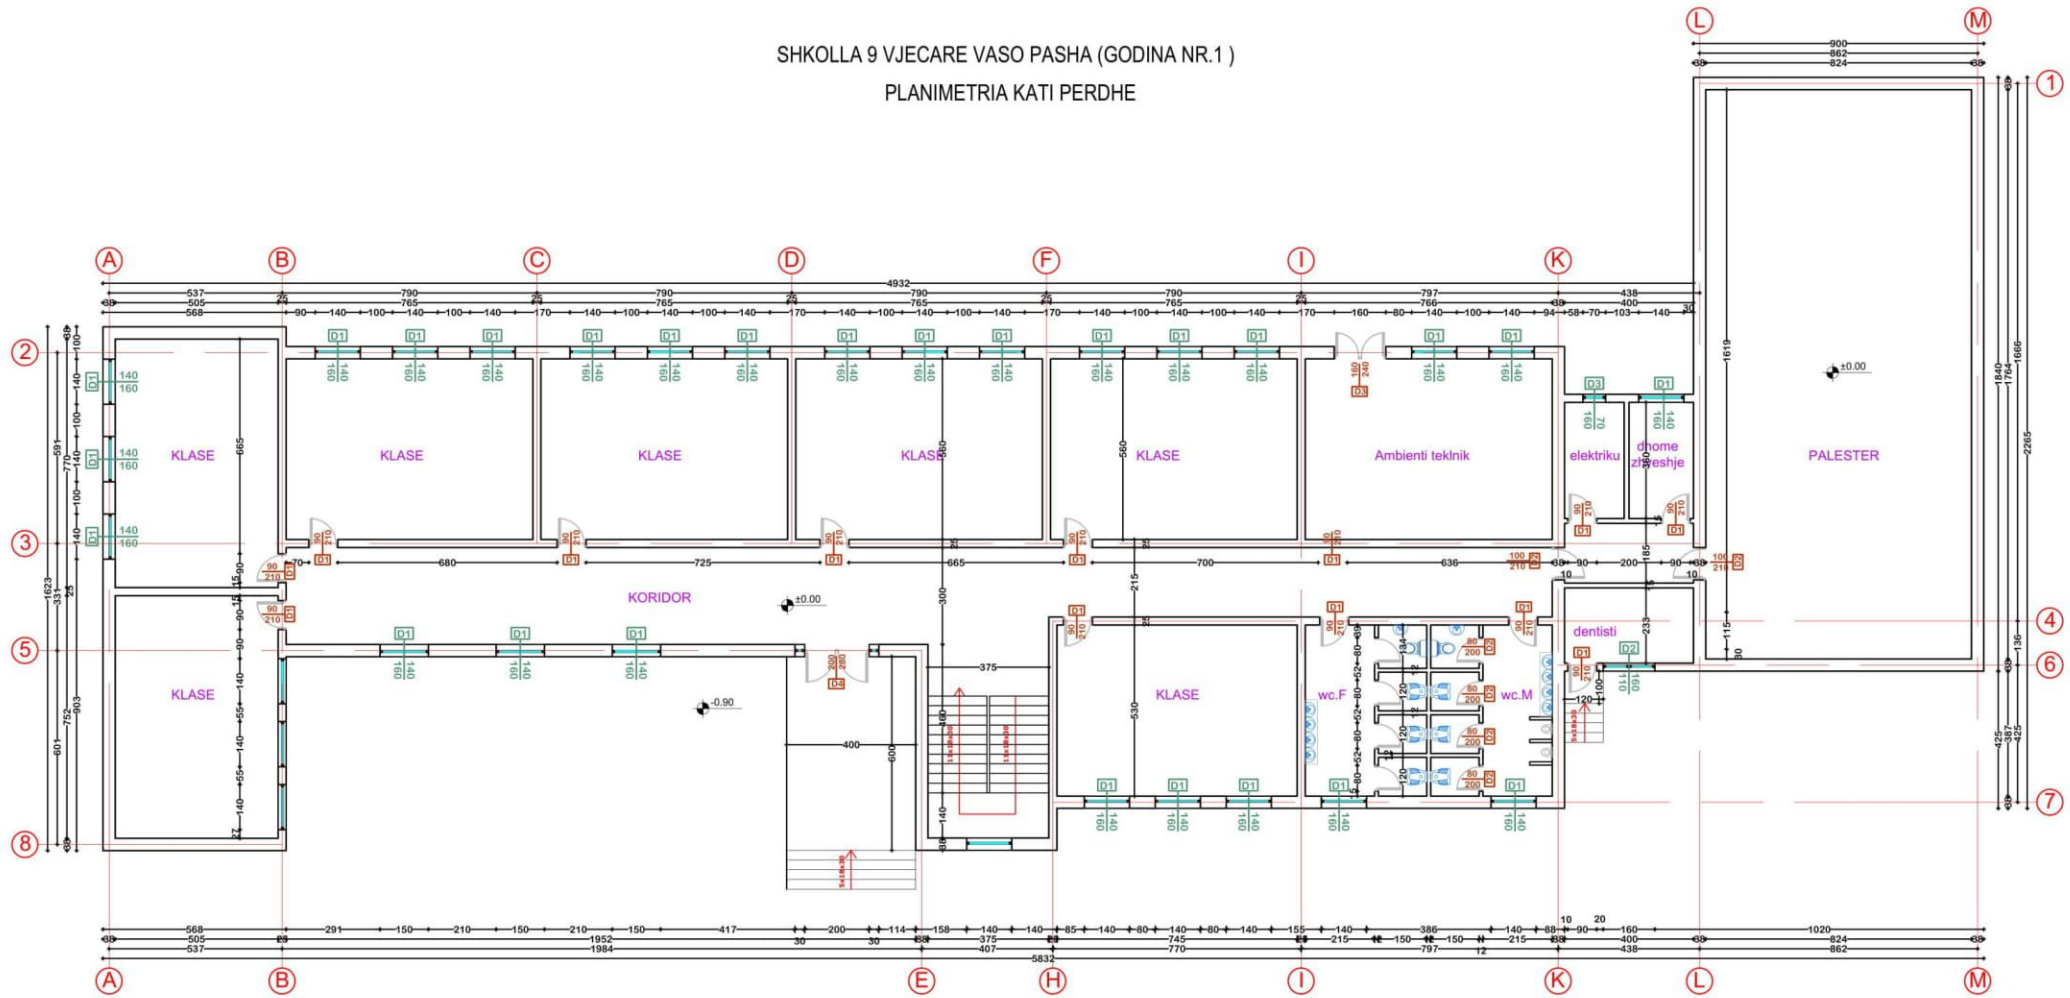

**INVESTITORI: BASHKIA MIRDITE**

RIKONSTRUKSION + SISTEM NGROHJE + RIKUALIFIKIM  
DHE AMBIENTE SPORTIVE, SHKOLLA 9 VJEÇARE 3KT, RRESHEN, MIRDITE

Emertimi: PROJEKTI ARKITEKTONIK

"ERALD-G" Sh.p.k  
Rruga "KONGRESI I LUSHNJES"  
Tirane



Drejtes i projektit

lnxh. Gezim ISLAMI

Projektues

lnxh. Gezim ISLAMI	Elek. Hajdar KURTI
Top.Kujtim CANAMETI	Mek. Arben MUHA
Ark. Elton ÇARÇANI	Hidr. Ersida VERÇANI

SHKALLA

Sh 1:150


Tiranë 2019

FLETA

A - 01

Format A3

SHKOLLA 9 VJEÇARE VASO PASHA (GODINA NR.1)  
PLANIMETRIA KATI I PARE

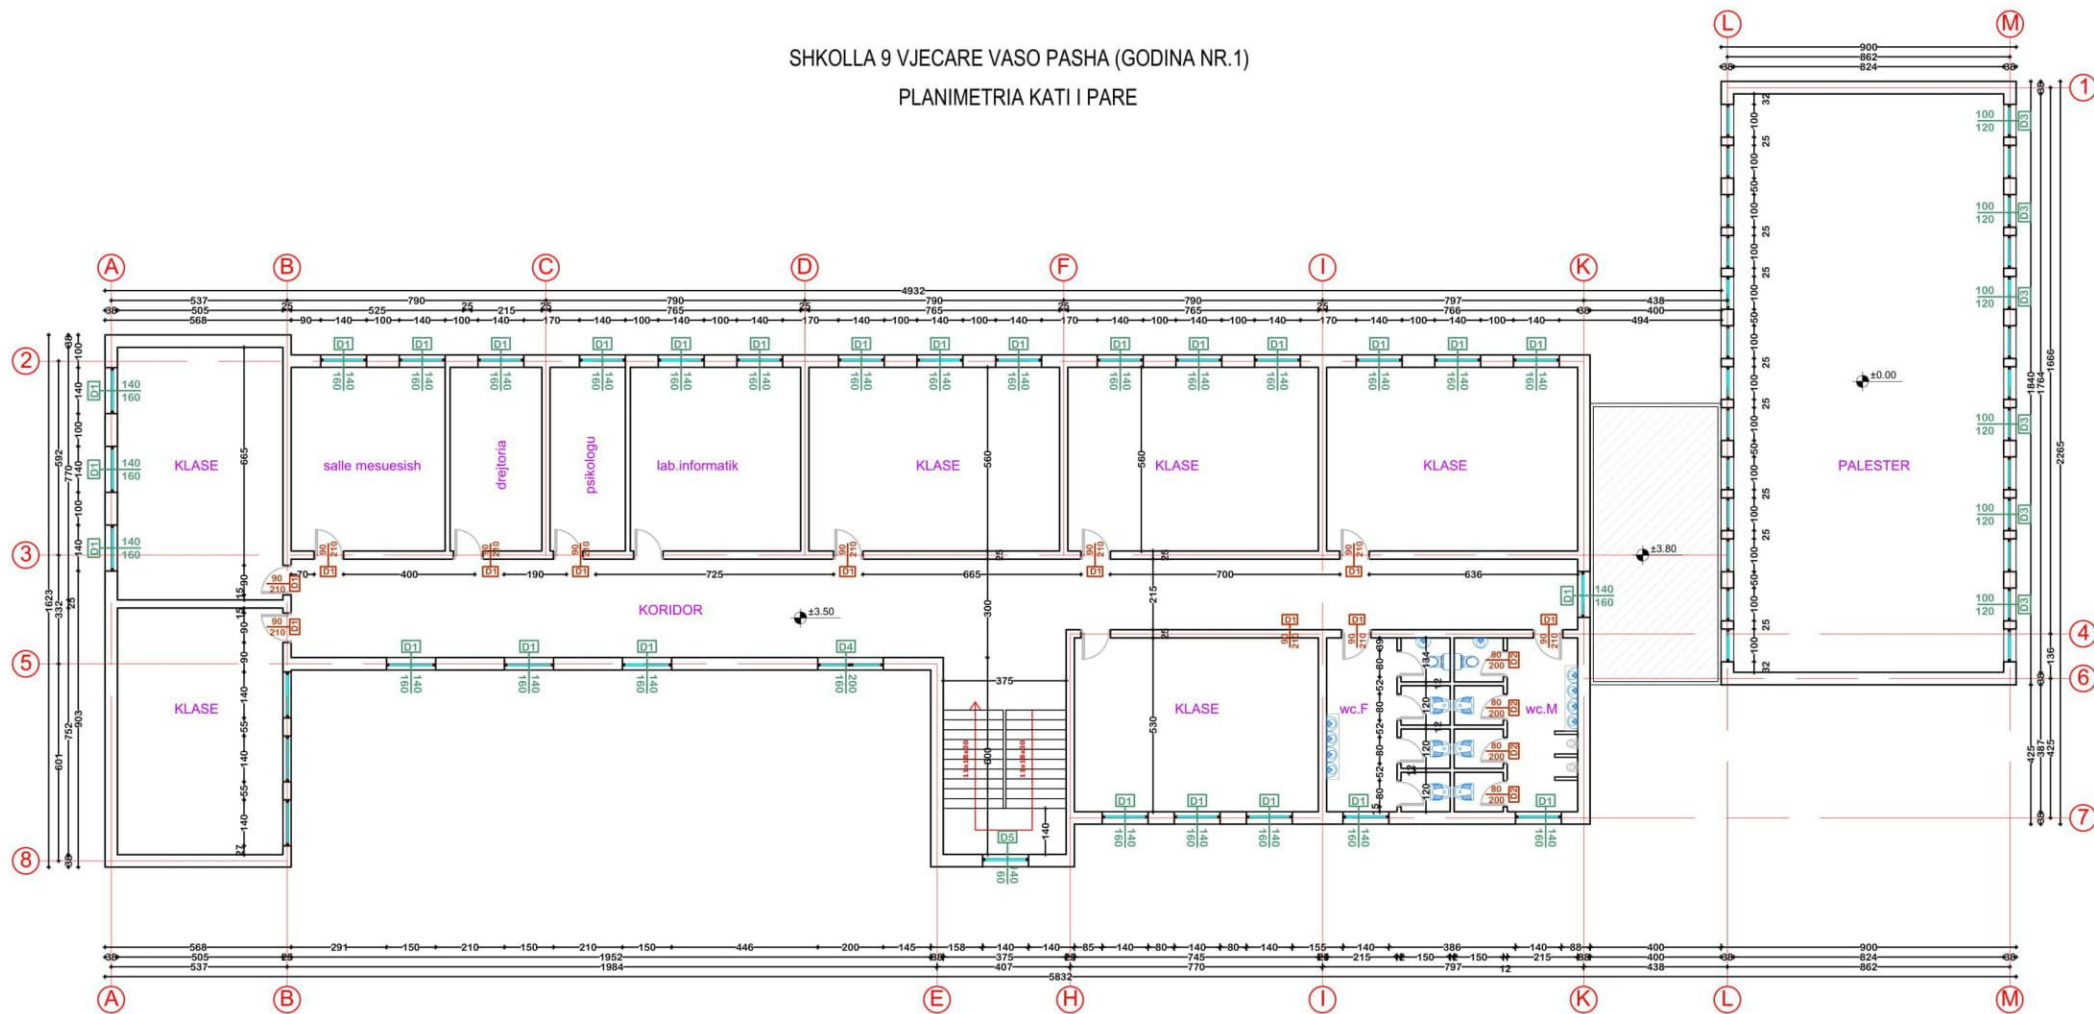

**INVESTITORI: BASHKIA MIRDITE**

RIKONSTRUKSION + SISTEM NGROHJE + RIKUALIFIKIM  
DHE AMBIENTE SPORTIVE, SHKOLLA 9 VJEÇARE 3KT, RRESHEN, MIRDITE

Emertimi: PROJEKTI ARKITEKTONIK

"ERALD-G" Sh.p.k  
Rruga "KONGRESI I LUSHNJES"  
Tirane



Drejtes i projektit

Inxh. Gezim ISLAMI

Projektues

Inxh. Gezim ISLAMI	Elek. Hajdar KURTI
Top.Kujtim CANAMETI	Mek. Arben MUHA
Ark. Elton ÇARÇANI	Hidr. Ersida VERÇANI

SHKALLA

Sh 1:150


Tiranë 2019

FLETA

A - 02

Format A3

SHKOLLA 9 VJECARE VASO PASHA (GODINA NR.1)  
PLANIMETRIA KATI I DYTE

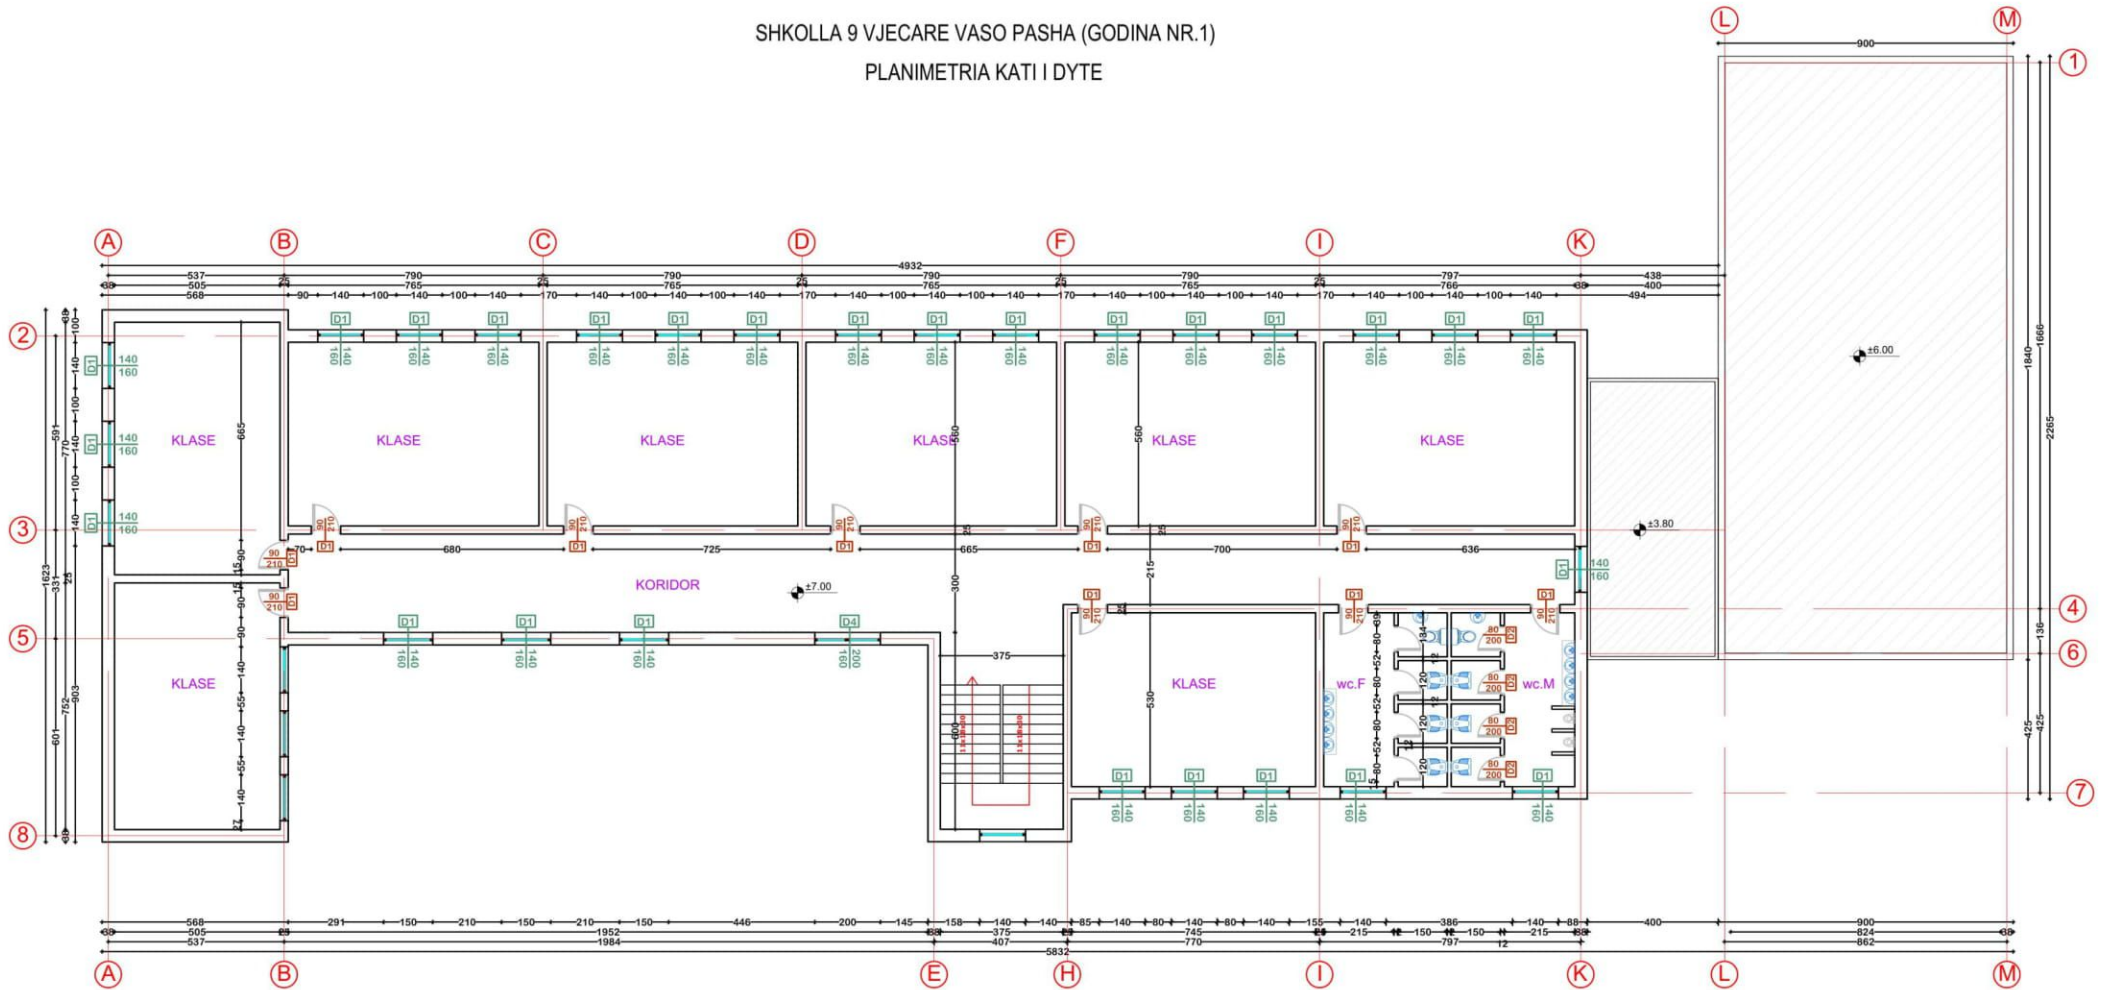

**INVESTITORI: BASHKIA MIRDITE**

RIKONSTRUKSION + SISTEM NGROHJE + RIKUALIFIKIM  
DHE AMBJENTE SPORTIVE, SHKOLLA 9 VJECARE 3KT, RRESHEN, MIRDITE

Emertimi: PROJEKTI ARKITEKTONIK

"ERALD-G" Sh.p.k  
Rruga "KONGRESI I LUSHNYES"  
Tirane



Drejtes i projektit

Inxh. Gezim ISLAMI

Projektues

Inxh. Gezim ISLAMI	Elek. Hajdar KURTI
Top.Kujtim CANAMETI	Mek. Arben MUHA
Ark. Elton ÇARÇANI	Hidr. Ersida VERÇANI

SHKALLA

Sh 1:150


Tiranë 2019

FLETA

A - 03

Format A3

SHKOLLA 9 VJECARE VASO PASHA (GODINA NR.1)  
PLANIMETRIA KATI PERDHE (MOBILIMI)

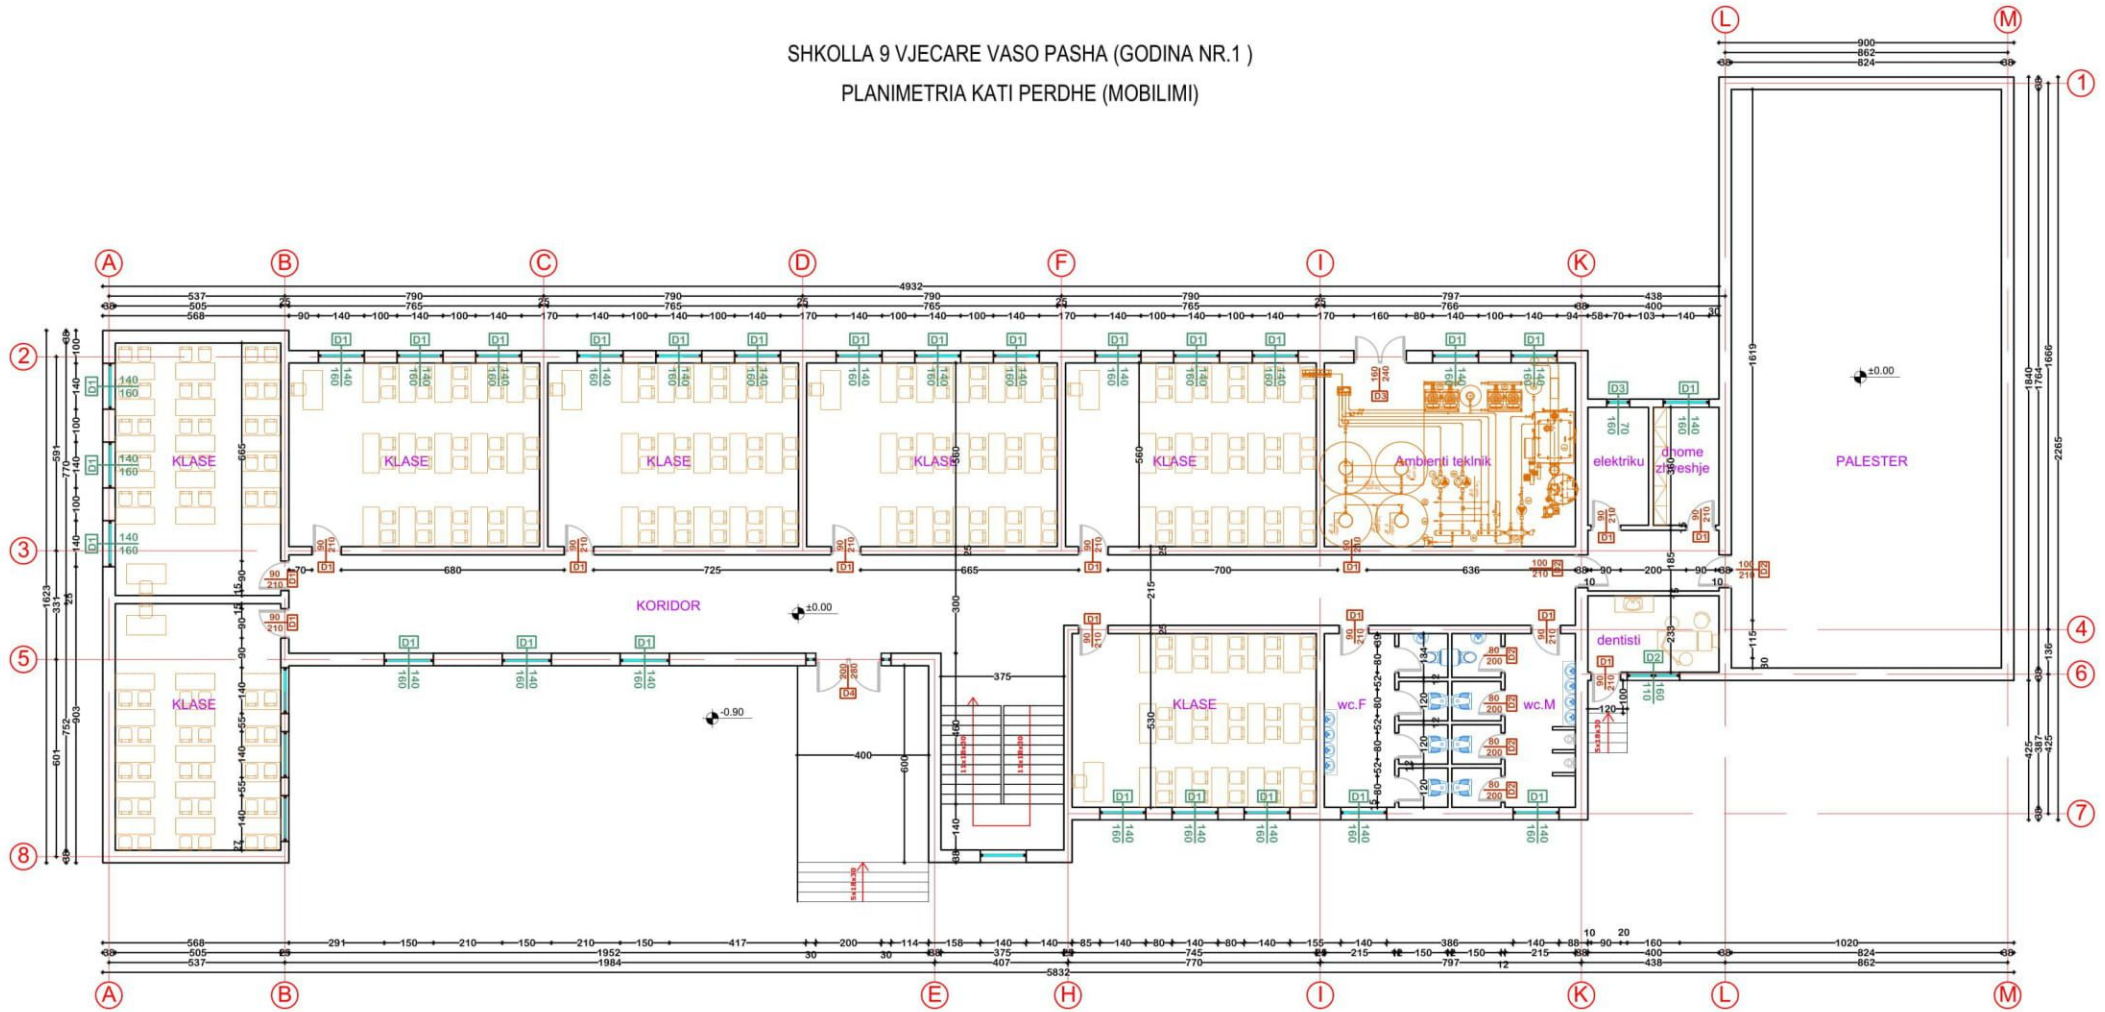

**INVESTITORI: BASHKIA MIRDITE**

RIKONSTRUKSION + SISTEM NGROHJE + RIKUALIFIKIM  
DHE AMBIENTE SPORTIVE, SHKOLLA 9 VJECARE 3KT, RRESHEN, MIRDITE

Emertimi: PROJEKTI ARKITEKTONIK

"ERALD-G" Sh.p.k  
Rruga "KONGRESI I LUSHNJES"  
Tirane



Drejtesues i projektit

Inxh. Gezim ISLAMI

Projektues

Inxh. Gezim ISLAMI

Top. Kujtim CANAMETI

Ark. Elton ÇARÇANI

Elek. Hajdar KURTI

Mek. Arben MUHA

Hidr. Ersida VERÇANI

SHKALLA

Sh 1:150


Tiranë 2019

FLETA

A - 04

Format A3

SHKOLLA 9 VJEÇARE VASO PASHA (GODINA NR.1)  
PLANIMETRIA KATI I PARE (MOBILIMI)

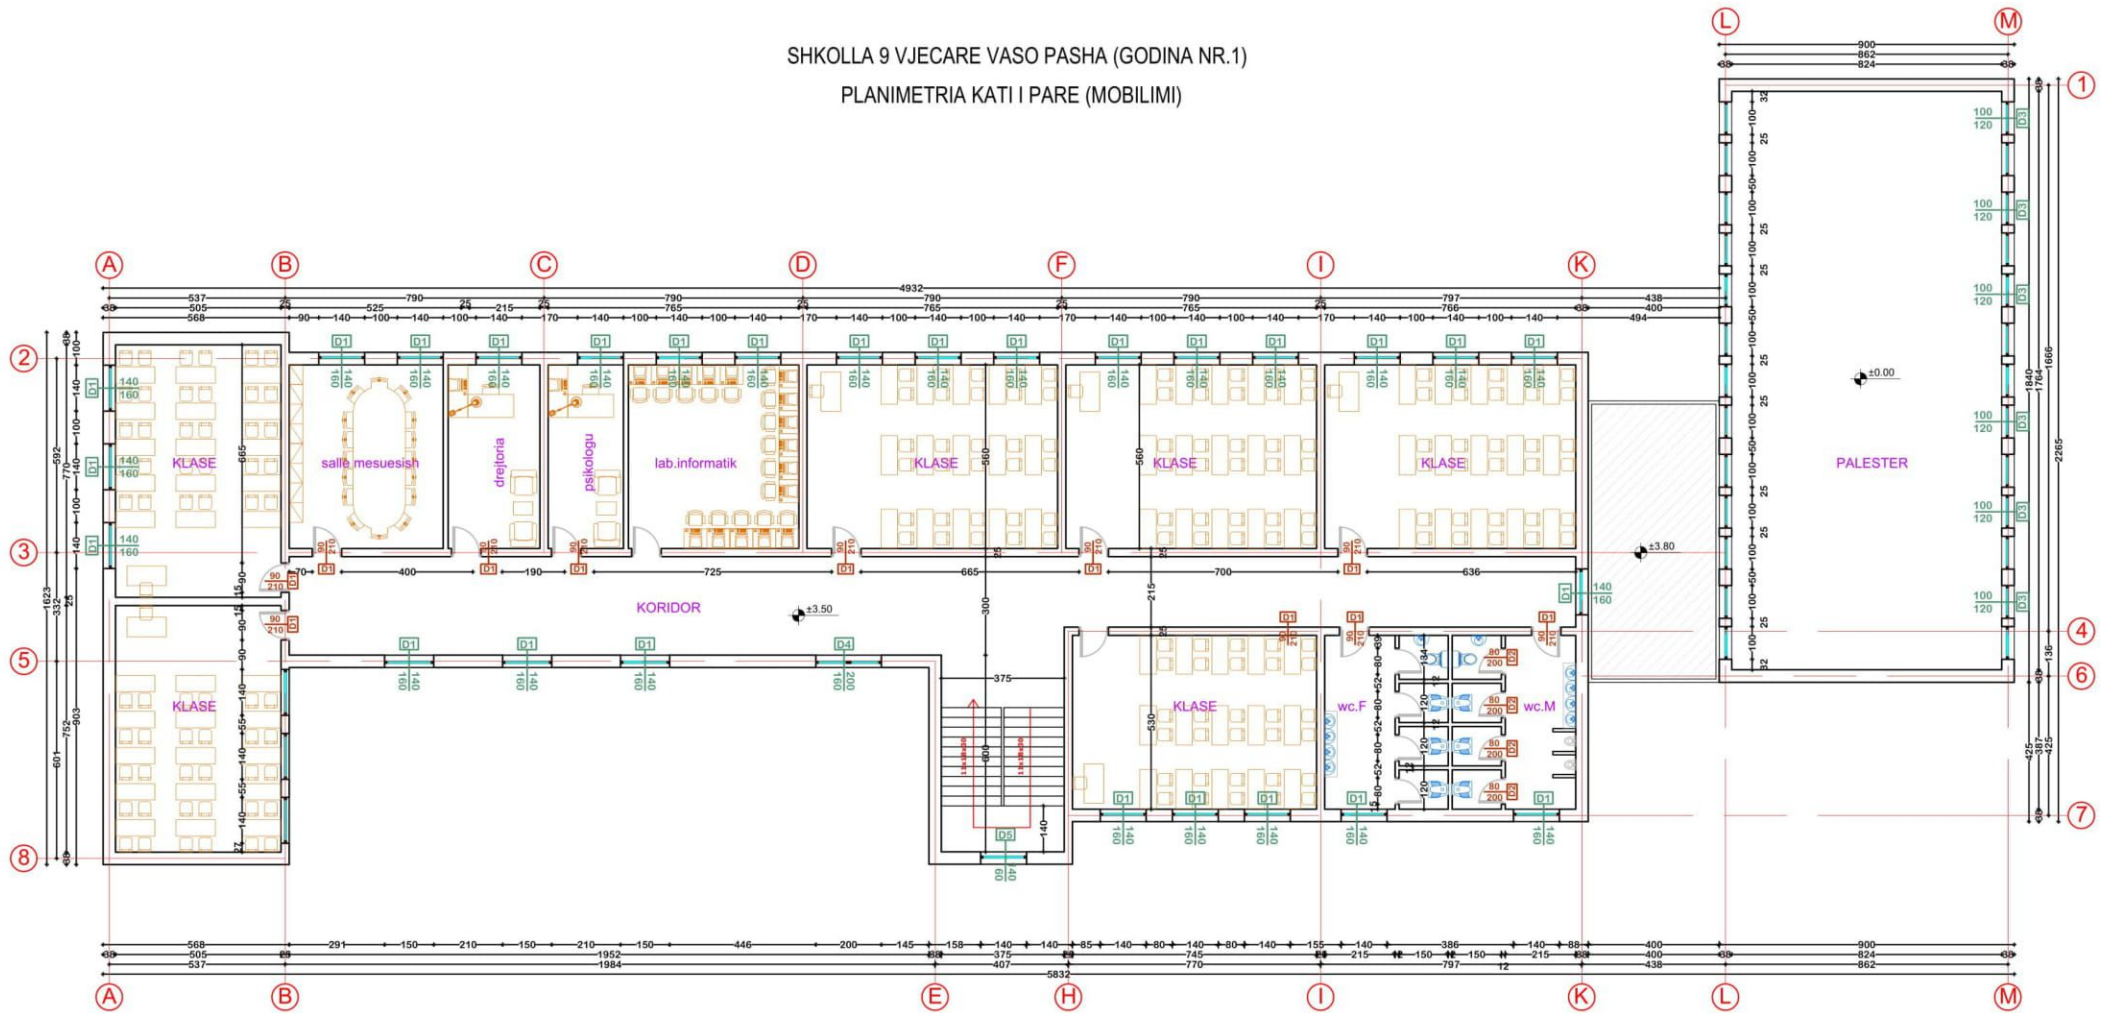

**INVESTITORI: BASHKIA MIRDITE**

RIKONSTRUKSION + SISTEM NGROHJE + RIKUALIFIKIM  
DHE AMBJENTE SPORTIVE, SHKOLLA 9 VJEÇARE 3KT, RRESHEN, MIRDITE

Emertimi: PROJEKTI ARKITEKTONIK

"ERALD-G" Sh.p.k  
Rruga "KONGRESI I LUSHNJES"  
Tirane



Drejtes i projektit

Imxh. Gezim ISLAMI

Projektues

Imxh. Gezim ISLAMI	Elek. Hajdar KURTI
Top. Kujtim CANAMETI	Mek. Arben MUHA
Ark. Elton ÇARÇANI	Hidr. Ersida VERÇANI

SHKALLA

Sh 1:150


Tiranë 2019

FLETA

A - 05

Format A3

SHKOLLA 9 VJECARE VASO PASHA (GODINA NR.1)  
PLANIMETRIA KATI I DYTE (MOBILIMI)

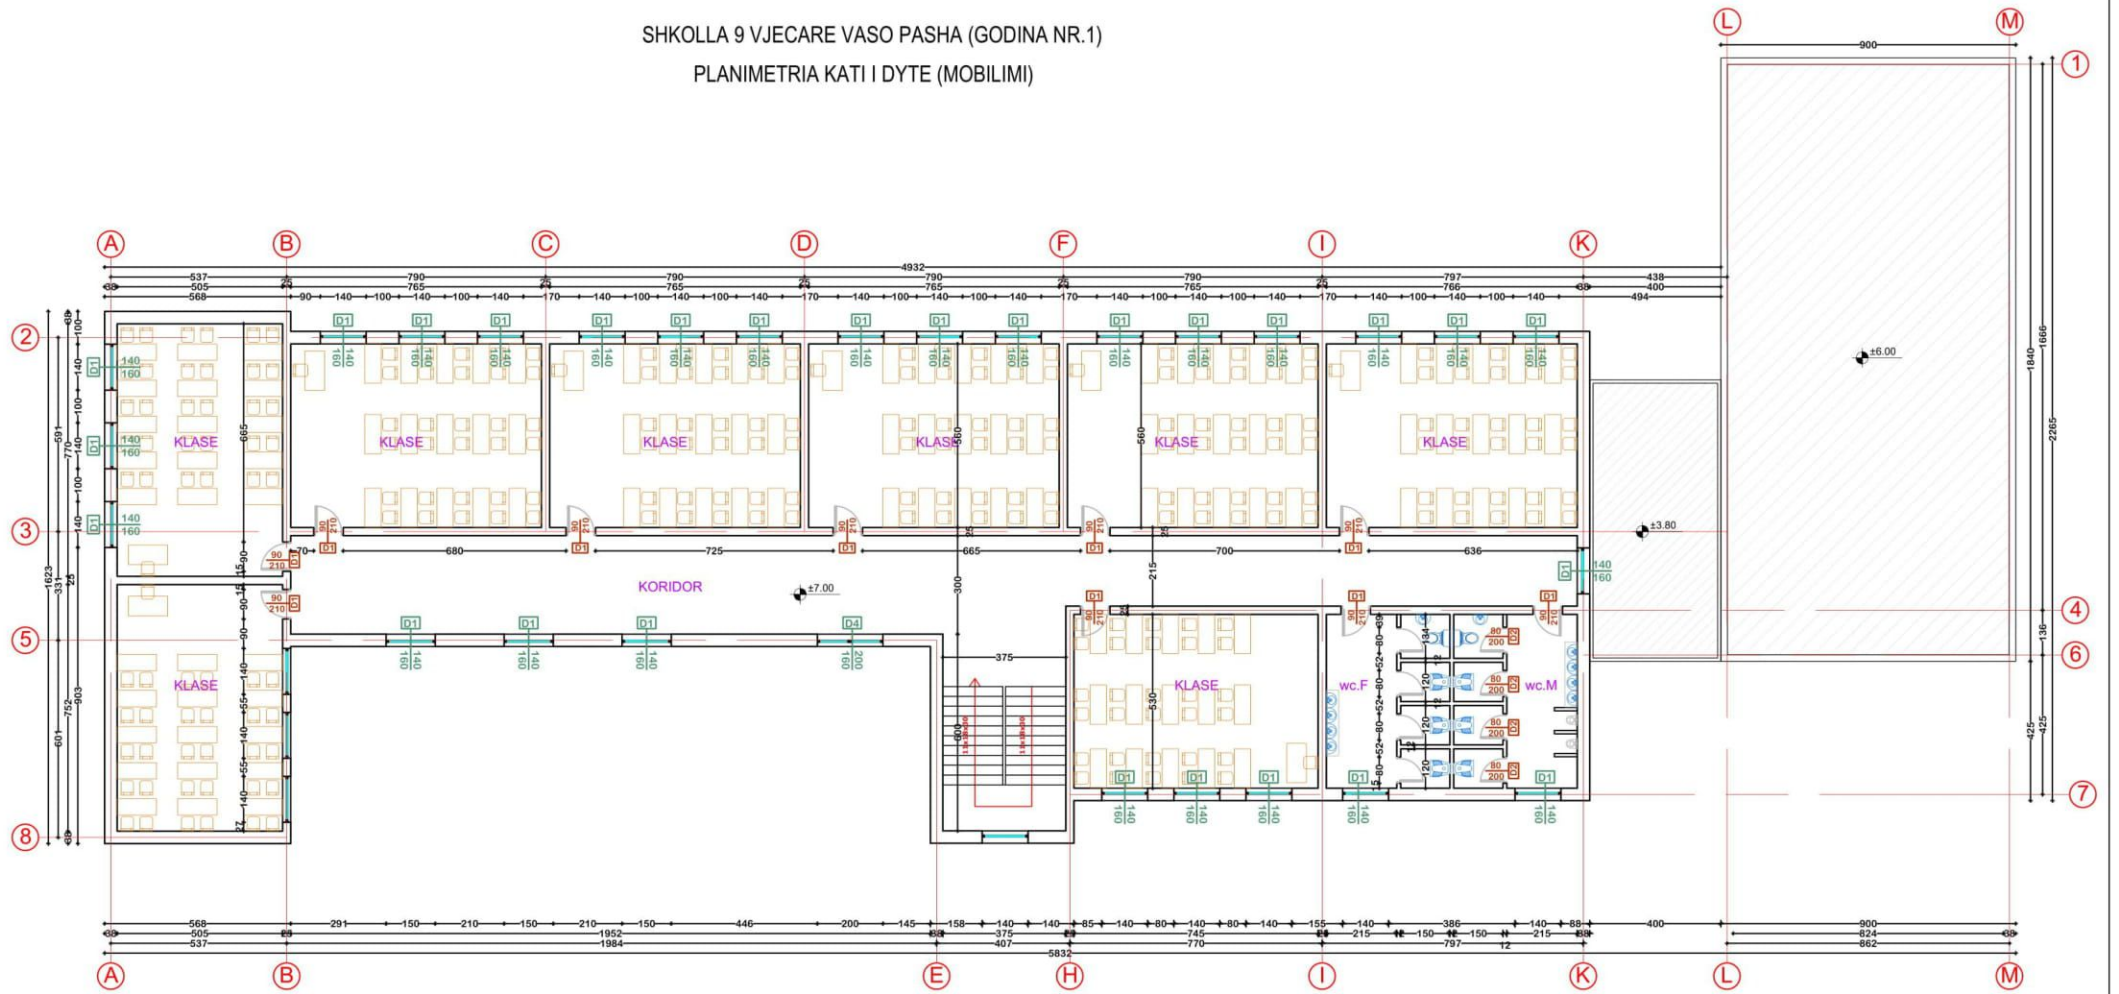

**INVESTITORI: BASHKIA MIRDITE**

RIKONSTRUKSION + SISTEM NGROHJE + RIKUALIFIKIM  
DHE AMBJENTE SPORTIVE, SHKOLLA 9 VJECARE 3KT, RRESHEN, MIRDITE

Emertimi: PROJEKTI ARKITEKTONIK

"ERALD-G" Sh.p.k  
Rruga "KONGRESI I LUSHNYES"  
Tirane



Drejtesues i projektit

Inxh. Gezim ISLAMI

Projektues

Inxh. Gezim ISLAMI

Top.Kujtim CANAMETI

Ark. Elton ÇARÇANI

Elek. Hajdar KURTI

Mek. Arben MUHA

Hidr. Ersida VERÇANI

SHKALLA

Sh 1:150

Tiranë 2019



FLETA

A - 06

Format A3


## DETAJE DRITARE SH 1:25

**DURALUMIN DOPIOXHAM**

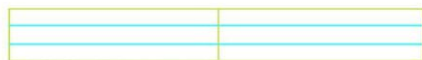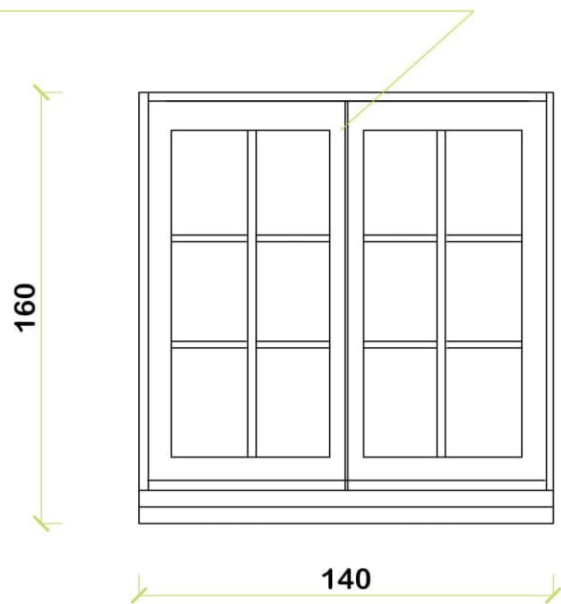

**D1**      $\frac{140}{160}$

**DURALUMIN DOPIOXHAM**

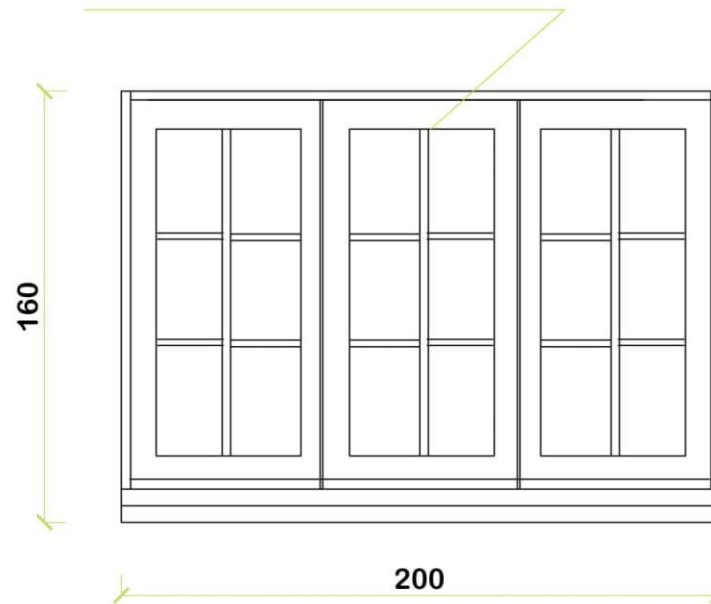

**D2**      $\frac{200}{160}$

**INVESTITORI: BASHKIA MIRDITE**

RIKONSTRUKSION + SISTEM NGROHJE + RIKUALIFIKIM  
DHE AMBJENTE SPORTIVE, SHKOLLA 9 VJEÇARE 3KT, RRESHEN, MIRDITE

Emertimi: PROJEKTI ARKITEKTONIK

"ERALD-G" Sh.p.k  
Rruga "KONGRESI I LUSHNJES"  
Tirane



Drejtesues i projektit

Inxh. Gezim ISLAMI

Projektues

Inxh. Gezim ISLAMI

Elek. Hajdar KURTI

Top.Kujtim CANAMETI

Mek. Arben MUHA

Ark. Elton ÇARÇANI

Hidr. Ersida VERÇANI

SHKALLA

Sh 1:25



Tiranë 2019

FLETA

A - 07

Format A3



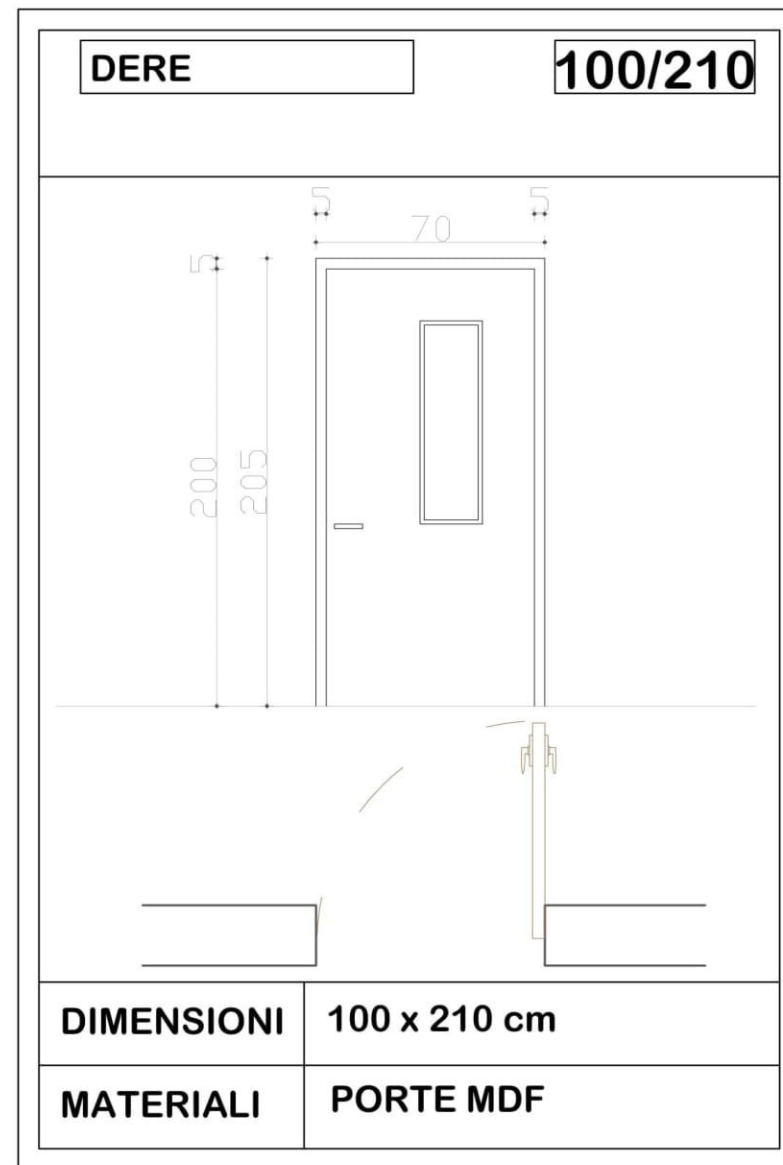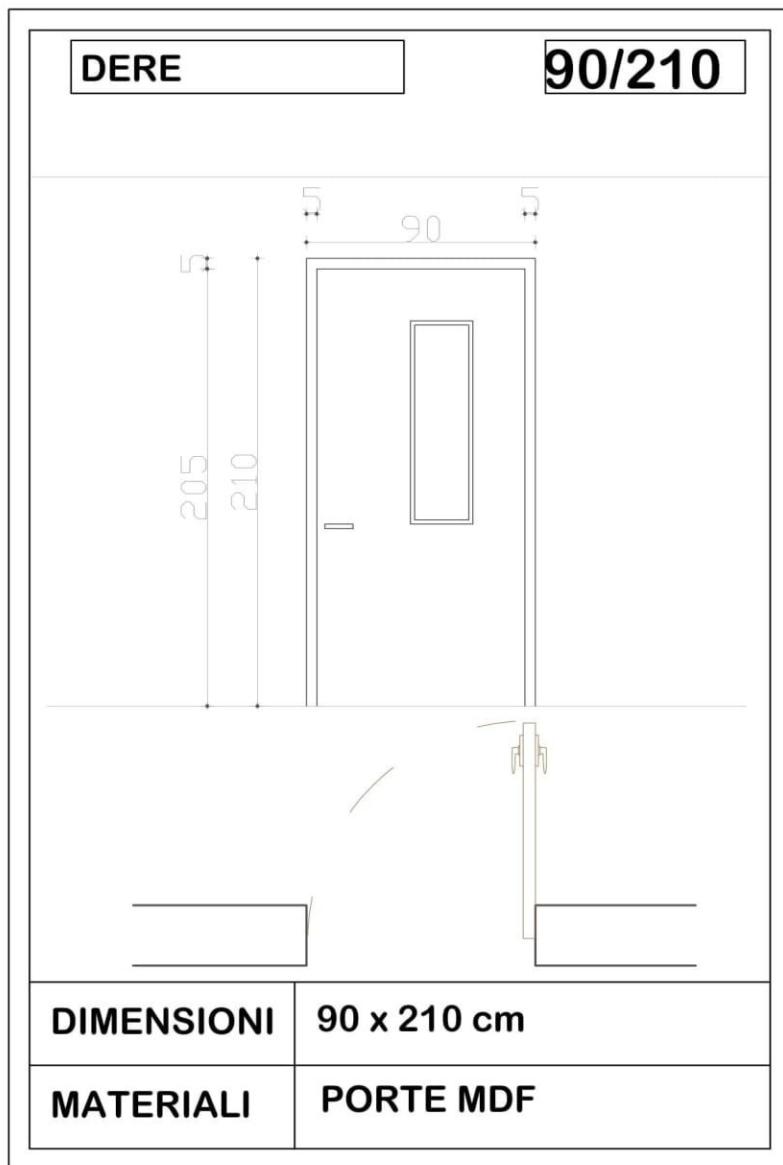

**INVESTITORI: BASHKIA MIRDITE**

RIKONSTRUKSION + SISTEM NGROHJE + RIKUALIFIKIM  
DHE AMBJENTE SPORTIVE, SHKOLLA 9 VJEÇARE 3KT, RRESHEN, MIRDITE

Emertimi: PROJEKTI ARKITEKTONIK

 "ERALD-G" Sh.p.k  
Rruga "KONGRESI I LUSHNYES"  
Tirane

Drejtesues i projektit

Inxh. Gezim ISLAMI

Projektues

Inxh. Gezim ISLAMI

Elek. Hajdar KURTI

Top. Kujtim CANAMETI

Mek. Arben MUHA

Ark. Elton ÇARÇANI

Hidr. Ersida VERÇANI

SHKALLA



Sh 1:25

Tiranë 2019

FLETA

A - 08

Format A3

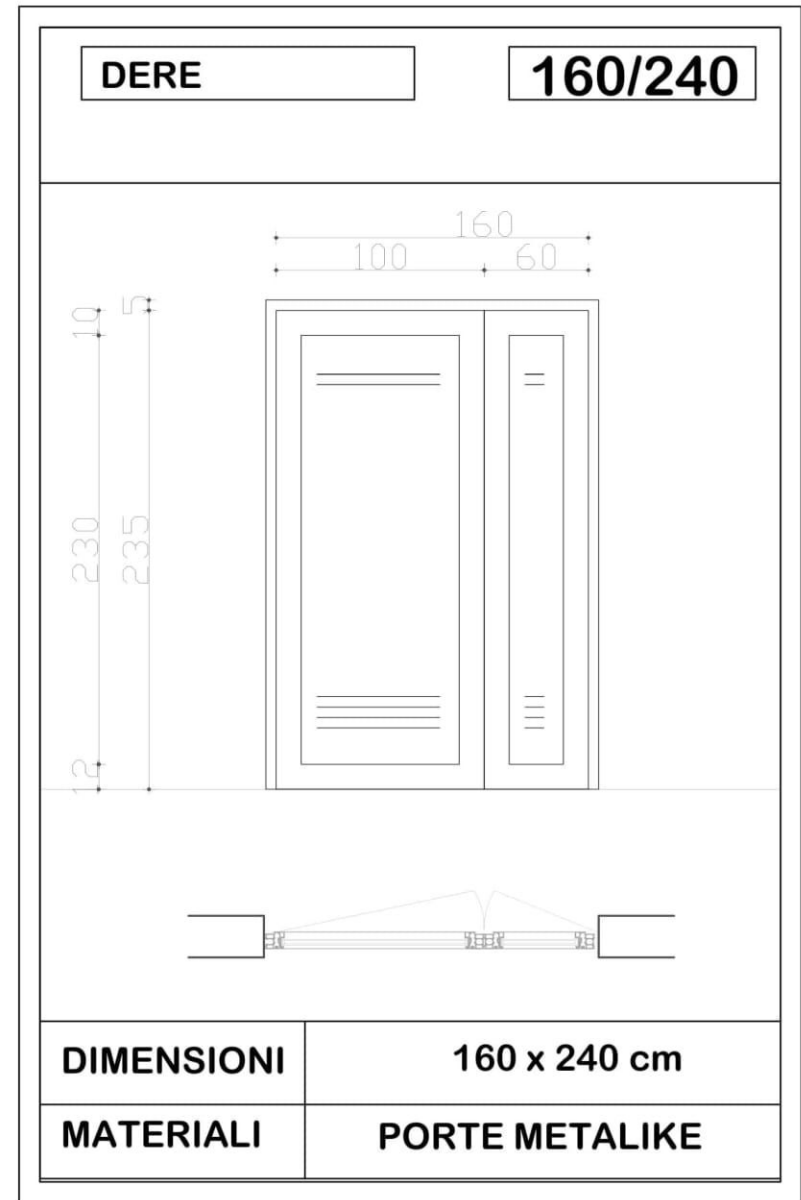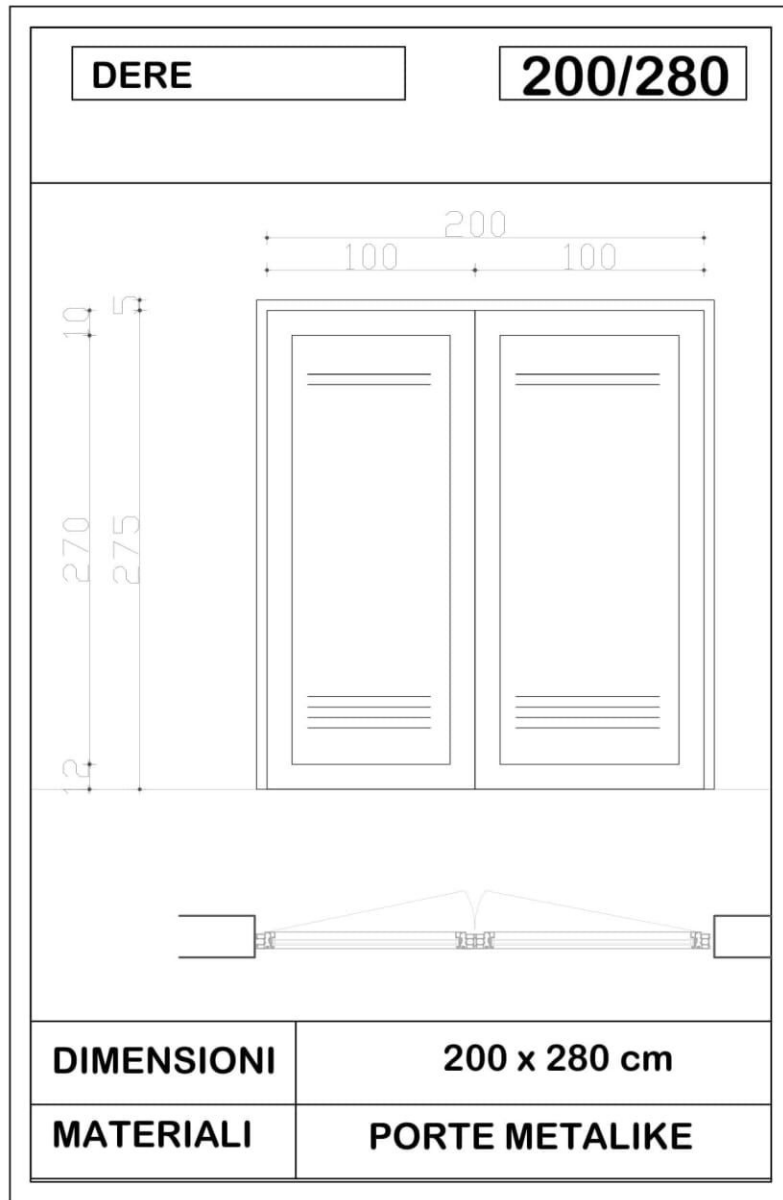

**INVESTITORI: BASHKIA MIRDITE**

RIKONSTRUKSION + SISTEM NGROHJE + RIKUALIFIKIM  
DHE AMBJENTE SPORTIVE, SHKOLLA 9 VJEÇARE 3KT, RRESHEN, MIRDITE

Emertimi: PROJEKTI ARKITEKTONIK



"ERALD-G" Sh.p.k  
Rruga "KONGRESI I LUSHNYES"  
Tiranë

Drejtes i projektit

Inxh. Gezim ISLAMI

Projektues

Inxh. Gezim ISLAMI

Elek. Hajdar KURTI

Top.Kujtim CANAMETI

Mek. Arben MUHA

Ark. Elton ÇARÇANI

Hidr. Ersida VERÇANI

SHKALLA

Sh 1:25

Tiranë 2019

FLETA


A - 09

Format A3

## DETAJE SHTRRESASH SH 1:25

### D-1

**DETAJE TE BASHKIMIT PARKET-PLLAKE SH.1:20**

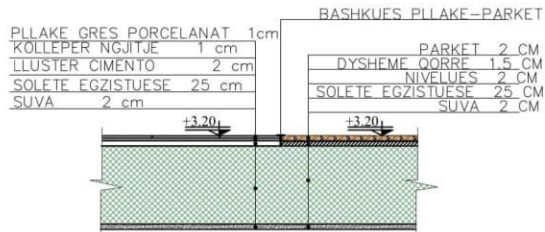


### D-2

**DETAJ I SHTRIMIT ME PLLAKE GRES -KATI I PARE SH.1:20**



### D-3

**DETAJ I SHTRIMIT ME PARKET -KATI I PARE SH.1:20**

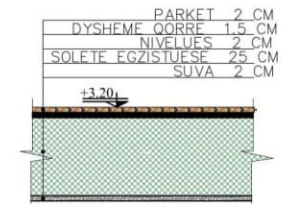

**DETAJ I SHTRIMIT ME PLLAKE GRES -KATI PERDHE SH.1:20**



**DETAJ I SHTRIMIT ME PARKET -KATI PERDHE SH.1:20**



**INVESTITORI: BASHKIA MIRDITE**

RIKONSTRUKSION + SISTEM NGROHJE + RIKUALIFIKIM  
DHE AMBJENTE SPORTIVE, SHKOLLA 9 VJEÇARE 3KT, RRESHEN, MIRDITE

Emertimi: PROJEKTI ARKITEKTONIK

"ERALD-G" Sh.p.k  
Rruga "KONGRESI I LUSHNJES"  
Tirane



Drejtesues i projektit

Inxh. Gezim ISLAMI

Projektues

Inxh. Gezim ISLAMI

Elek. Hajdar KURTI

Top.Kujtim CANAMETI

Mek. Arben MUHA

Ark. Elton ÇARÇANI

Hidr. Ersida VERÇANI

SHKALLA

Sh 1:25

Tiranë 2019


FLETA

A - 10

Format A3

# D-4

## SHTRIMI I SHKALLEVE TE BRENDESHME PLLAKE MERMERI SH 1:20

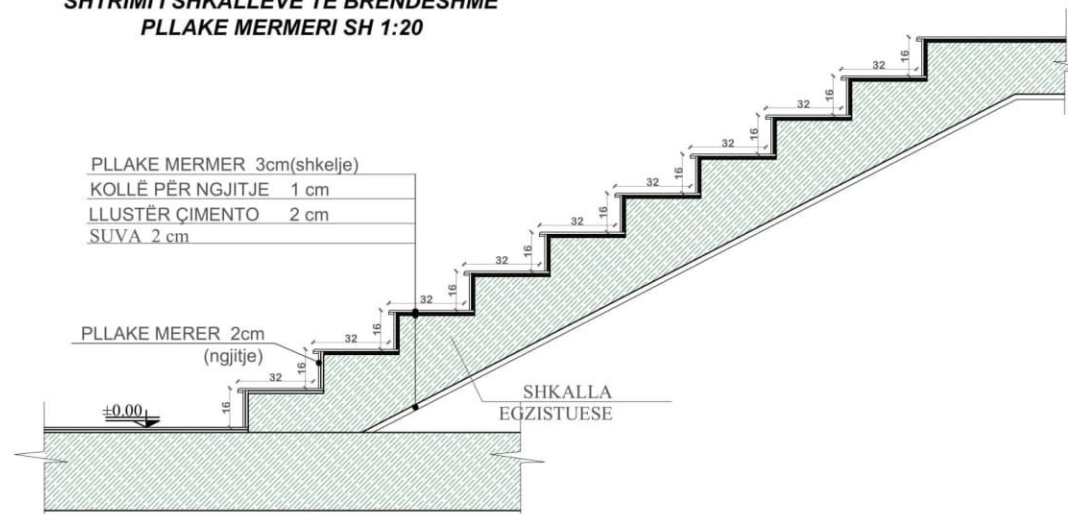

INVESTITORI: BASHKIA MIRDITE

RIKONSTRUKSION + SISTEM NGROHJE + RIKUALIFIKIM  
DHE AMBJENTE SPORTIVE, SHKOLLA 9 VJEÇARE 3KT, RRESHEN, MIRDITE

Emertimi: PROJEKTI ARKITEKTONIK



"ERALD-G" Sh.p.k  
Rruga "KONGRESI I LUSHNJES"  
Tirane

Drejtuës i projektit

Inxh. Gezim ISLAMI

Projektues

Inxh. Gezim ISLAMI

Elek. Hajdar KURTI

Top. Kujtim CANAMETI

Mek. Arben MUHA

Ark. Elton ÇARÇANI

Hidr. Ersida VERÇANI

SHKALLA

Sh 1:25

Tiranë 2019

FLETA

A - 11

Format A3

## PAMJE BALLORE



**INVESTITORI: BASHKIA MIRDITE**

RIKONSTRUKSION + SISTEM NGROHJE + RIKUALIFIKIM  
DHE AMBJENTE SPORTIVE, SHKOLLA 9 VJEÇARE 3KT, RRESHEN, MIRDITE

Emertimi: PROJEKTI ARKITEKTONIK

"ERALD-G" Sh.p.k  
Rruga "KONGRESI I LUSHNJES"  
Tirane



Drejtes i projektit

Inxh. Gezim ISLAMI

Projektues

Inxh. Gezim ISLAMI

Top. Kujtim CANAMETI

Ark. Elton ÇARÇANI

Elek. Hajdar KURTI

Mek. Arben MUHA

Hidr. Ersida VERÇANI

SHKALLA

Sh 1:125


Tiranë 2019

FLETA

A - 12

Format A3

## PAMJE ANESORE

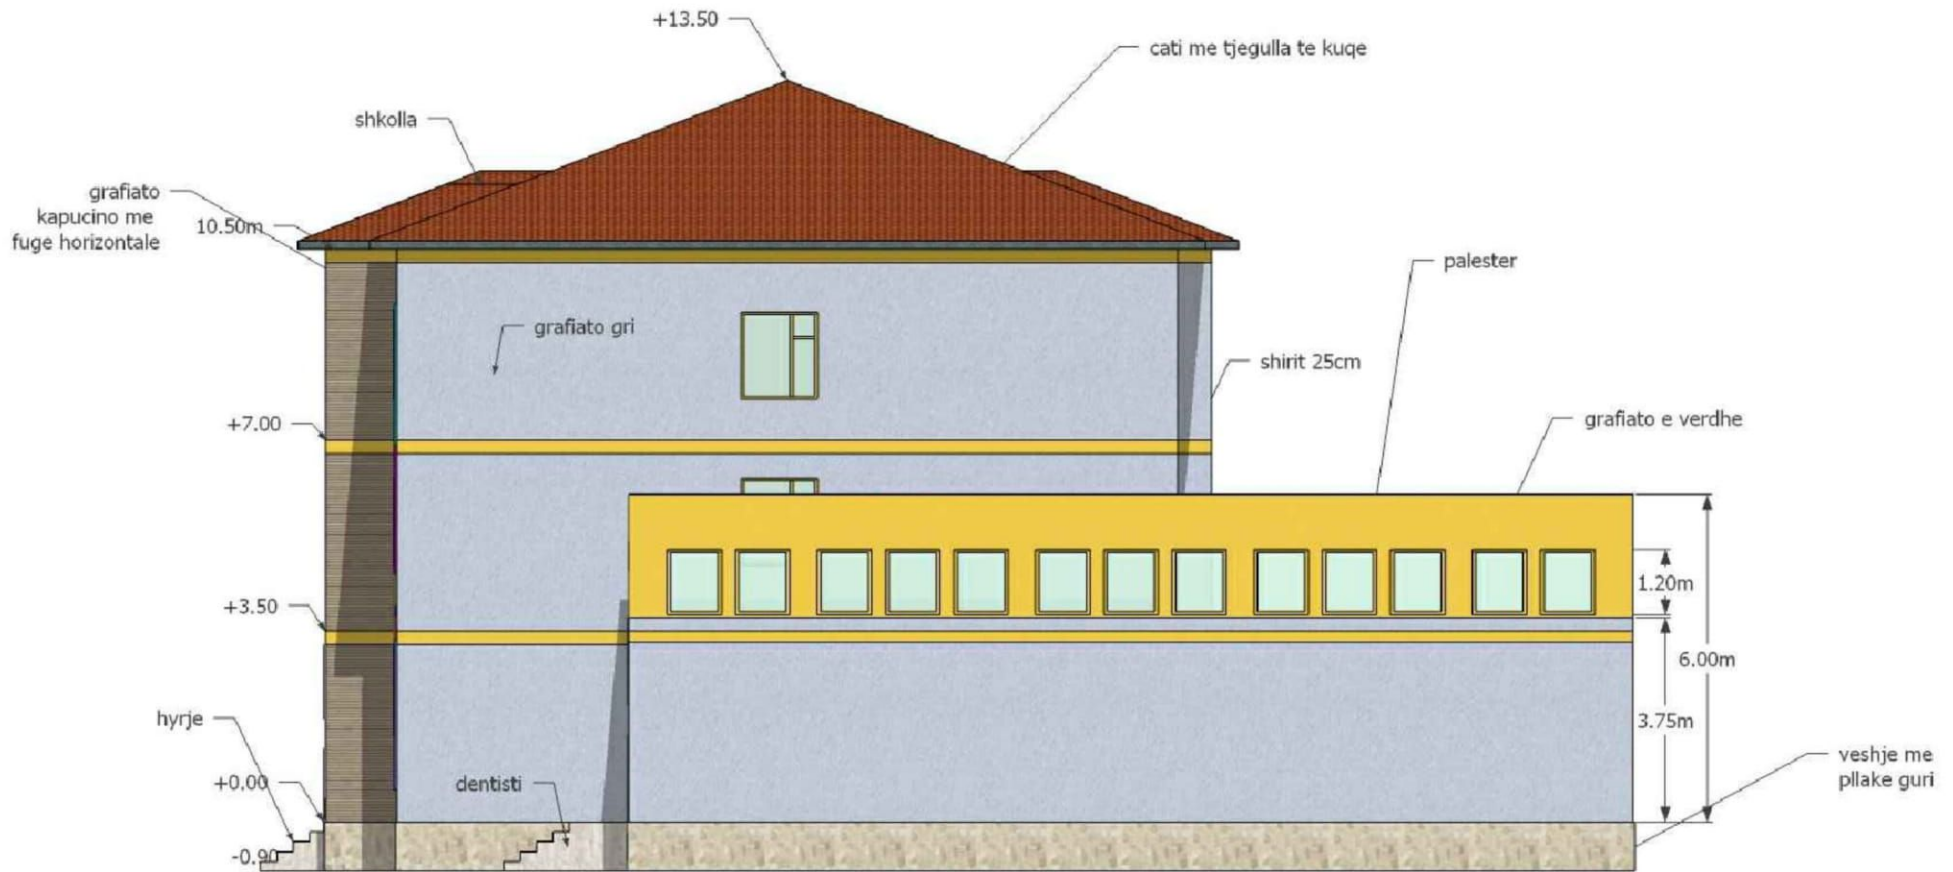

**INVESTITORI: BASHKIA MIRDITE**

RIKONSTRUKSION + SISTEM NGROHJE + RIKUALIFIKIM  
DHE AMBJENTE SPORTIVE, SHKOLLA 9 VJEÇARE 3KT, RRESHEN, MIRDITE

Emertimi: PROJEKTI ARKITEKTONIK



"ERALD-G" Sh.p.k  
Rruga "KONGRESI I LUSHNYES"  
Tirane

Drejtesues i projektit

Inxh. Gezim ISLAMI

Projektues

Inxh. Gezim ISLAMI

Top. Kujtim CANAMETI

Ark. Elton ÇARÇANI

Elek. Hajdar KURTI

Mek. Arben MUHA

Hidr. Ersida VERÇANI

SHKALLA

Sh 1:125


Tiranë 2019

FLETA

A - 13

Format A3

# PAMJE ANESORE

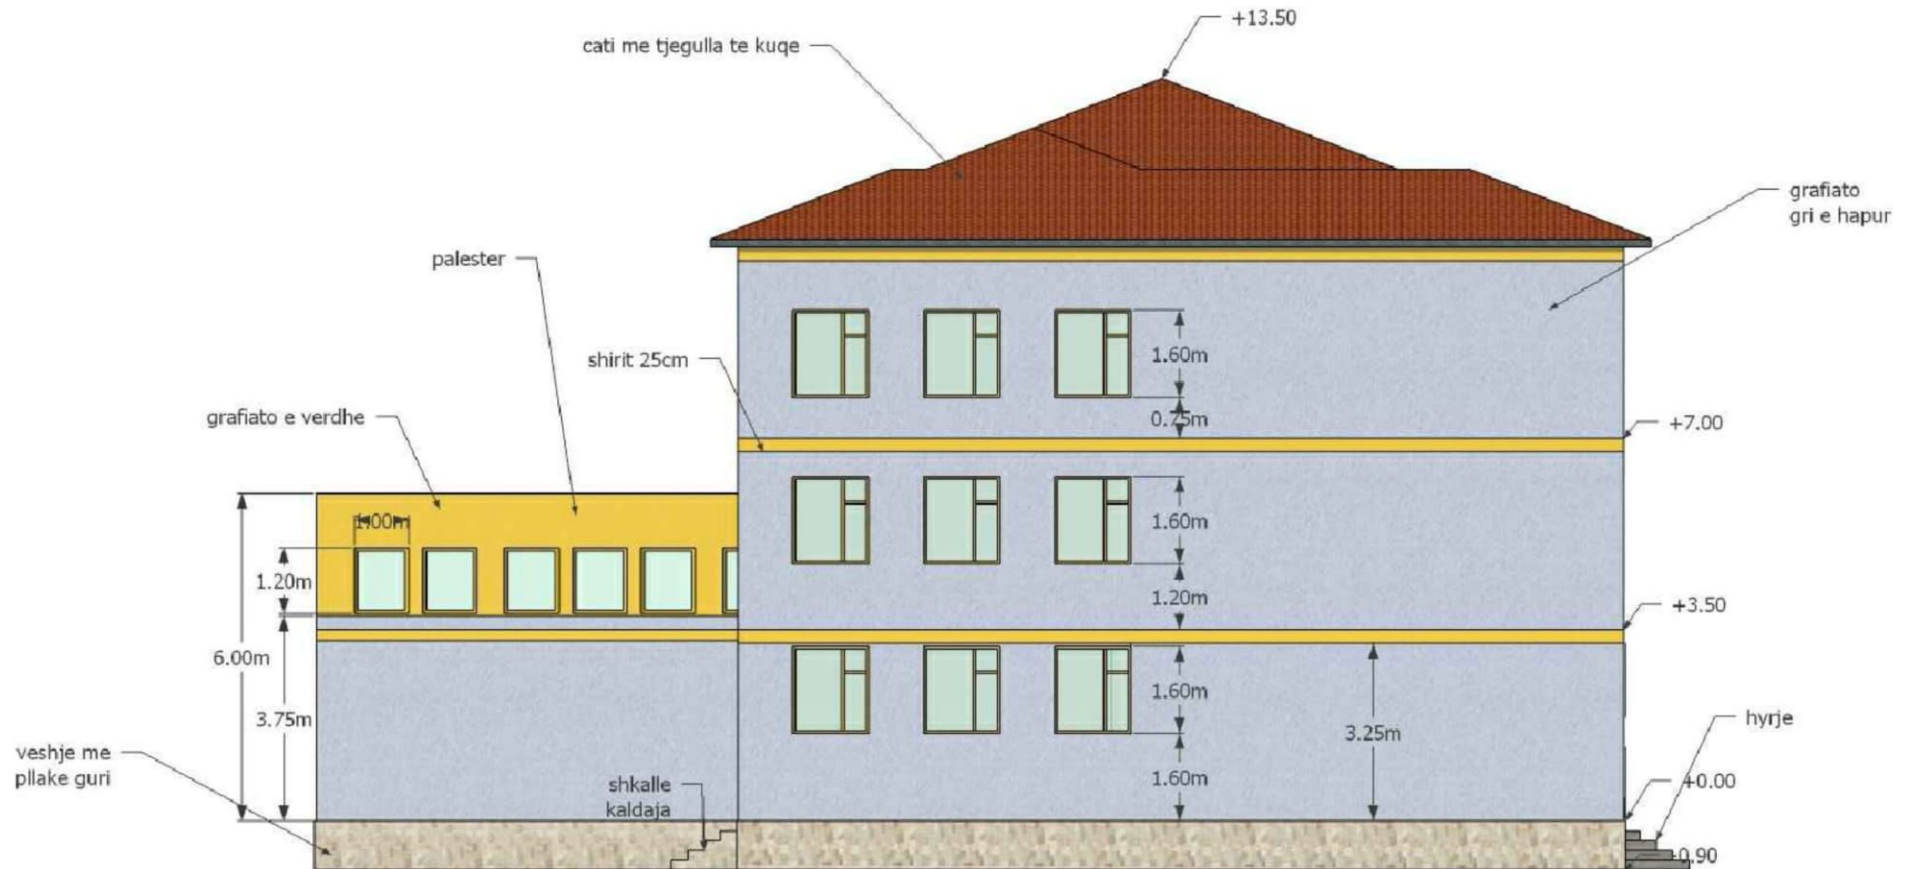

**INVESTITORI: BASHKIA MIRDITE**

RIKONSTRUKSION + SISTEM NGROHJE + RIKUALIFIKIM  
DHE AMBJENTE SPORTIVE, SHKOLLA 9 VJEÇARE 3KT, RRESHEN, MIRDITE

Emertimi: PROJEKTI ARKITEKTONIK

"ERALD-G" Sh.p.k  
Rruga "KONGRESI I LUSHNJES"  
Tirane



Drejtuës i projektit

Inxh. Gezim ISLAMI

Projektues

Inxh. Gezim ISLAMI

Top. Kujtim CANAMETI

Ark. Elton ÇARÇANI

Elek. Hajdar KURTI

Mek. Arben MUHA

Hidr. Ersida VERÇANI

SHKALLA

Sh 1:125


Tiranë 2019

FLETA

A - 14

Format A3

## PAMJE E PASME

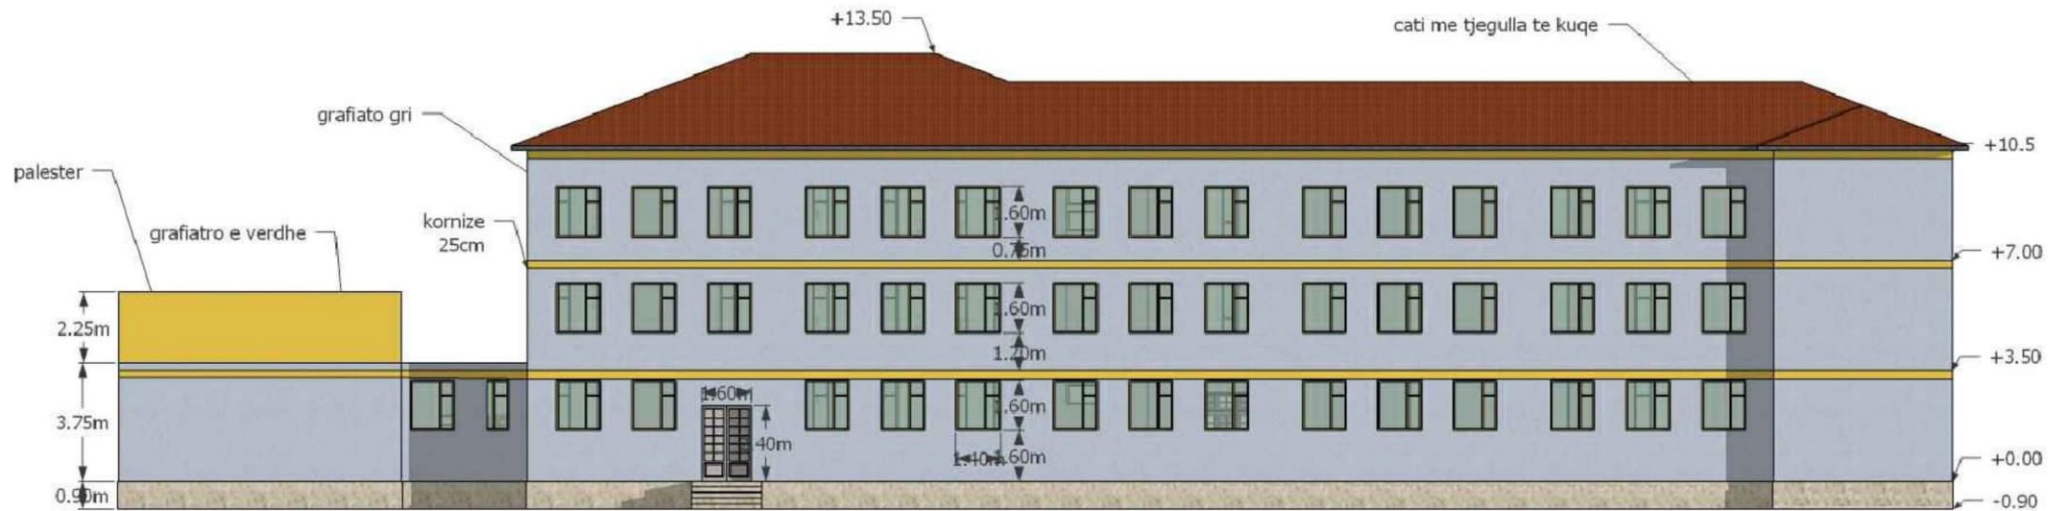

### INVESTITORI: BASHKIA MIRDITE

RIKONSTRUKSION + SISTEM NGROHJE + RIKUALIFIKIM  
DHE AMBJENTE SPORTIVE, SHKOLLA 9 VJEÇARE 3KT, RRESHEN, MIRDITE

Emertimi: PROJEKTI ARKITEKTONIK

"ERALD-G" Sh.p.k  
Rruga "KONGRESI I LUSHNJES"  
Tirane



### Drejtes i projektit

Inxh. Gezim ISLAMI

### Projektues

Inxh. Gezim ISLAMI

Top. Kujtim CANAMETI

Ark. Elton ÇARÇANI

Elek. Hajdar KURTI

Mek. Arben MUHA

Hidr. Ersida VERÇANI

### SHKALLA

Sh 1:125

Tiranë 2019

### FLETA

A - 15

Format A3



# PAMJE E PASME



**INVESTITORI: BASHKIA MIRDITE**

RIKONSTRUKSION + SISTEM NGROHJE + RIKUALIFIKIM  
DHE AMBJENTE SPORTIVE, SHKOLLA 9 VJEÇARE 3KT, RRESHEN, MIRDITE

Emertimi: PROJEKTI ARKITEKTONIK



"ERALD-G" Sh.p.k  
Rruga "KONGRESI I LUSHNJES"  
Tirane

Drejtesues i projektit

Inxh. Gezim ISLAMI

Projektues

Inxh. Gezim ISLAMI

Elek. Hajdar KURTI

Top. Kujtim CANAMETI

Mek. Arben MUHA

Ark. Elton ÇARÇANI

Hidr. Ersida VERÇANI

SHKALLA

Sh 1:125


Tiranë 2019

FLETA

A - 16

Format A3

# PAMJE E PASME

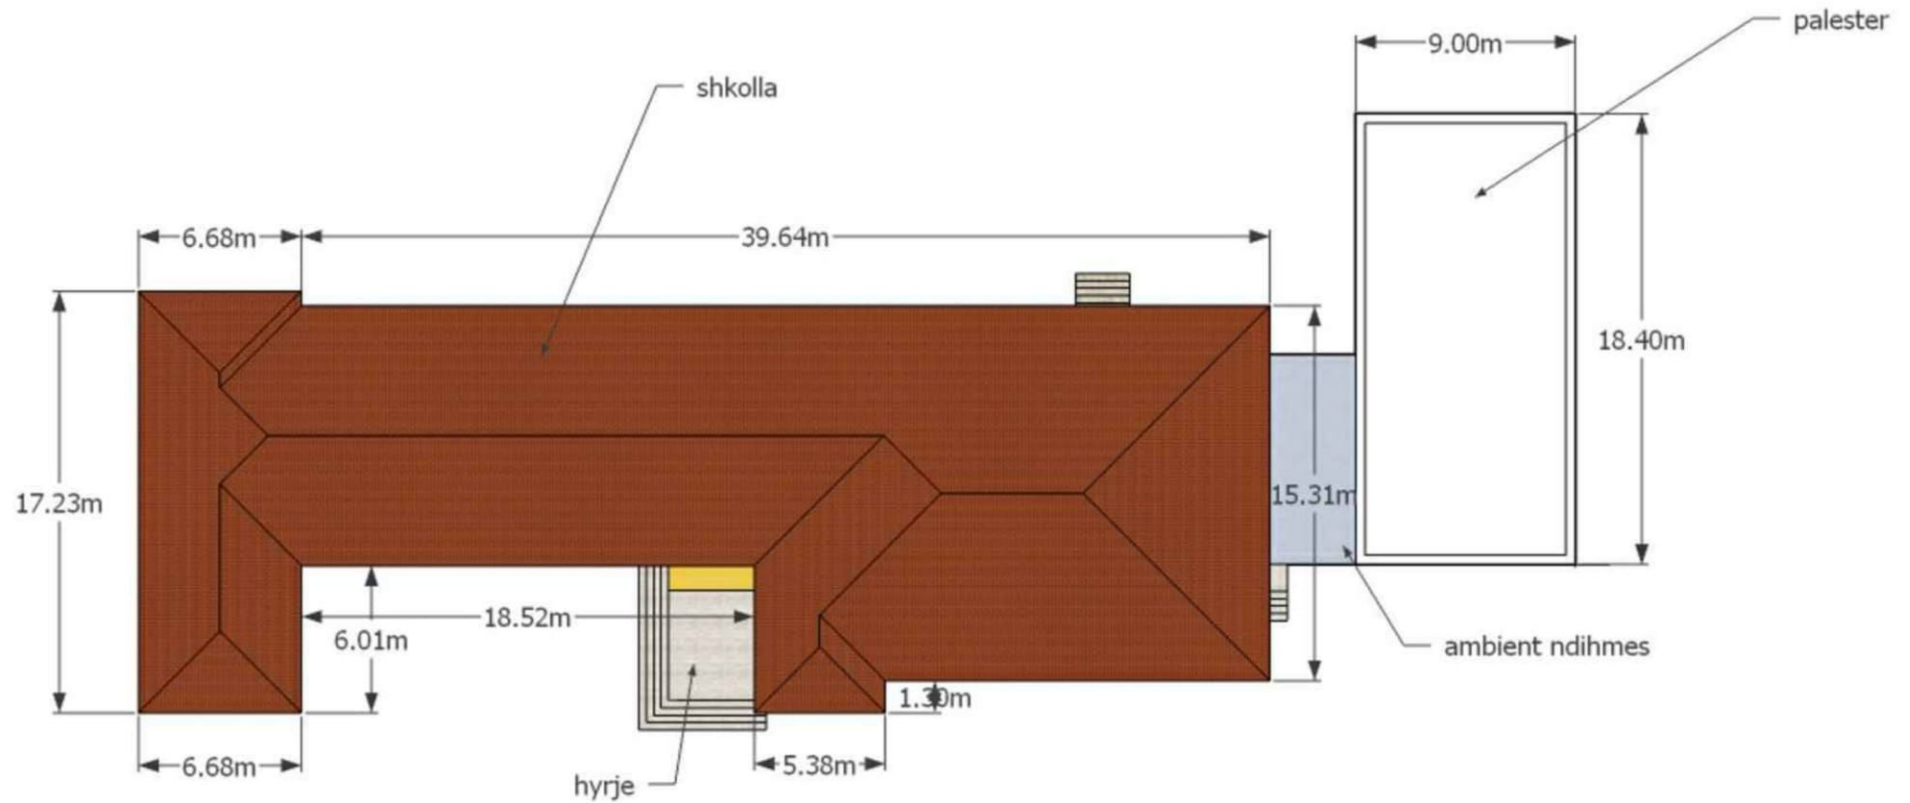

## INVESTITORI: BASHKIA MIRDITE

RIKONSTRUKSION + SISTEM NGROHJE + RIKUALIFIKIM  
DHE AMBJENTE SPORTIVE, SHKOLLA 9 VJEÇARE 3KT, RRESHEN, MIRDITE

Emertimi: PROJEKTI ARKITEKTONIK



"ERALD-G" Sh.p.k  
Rruga "KONGRESI I LUSHNJES"  
Tirane

### Drejtuës i projektit

Inxh. Gezim ISLAMI

### Projektues

Inxh. Gezim ISLAMI

Elek. Hajdar KURTI

Top. Kujtim CANAMETI

Mek. Arben MUHA

Ark. Elton ÇARÇANI

Hidr. Ersida VERÇANI

### SHKALLA

Sh 1:100

Tiranë 2019

### FLETA

A - 17

Format A3



## INVESTITORI: BASHKIA MIRDITE

RIKONSTRUKSION + SISTEM NGROHJE + RIKUALIFIKIM  
DHE AMBJENTE SPORTIVE, SHKOLLA 9 VJEÇARE 3KT, RRESHEN, MIRDITE

Emertimi: PROJEKTI ARKITEKTONIK



"ERALD-G" Sh.p.k  
Rruga "KONGRESI I LUSHNJES"  
Tirane

### Drejtes i projektit

Inxh. Gezim ISLAMI

### Projektues

Inxh. Gezim ISLAMI

Top. Kujtim CANAMETI

Ark. Elton ÇARÇANI

Elek. Hajdar KURTI

Mek. Arben MUHA

Hidr. Ersida VERÇANI

### SHKALLA


Sh 1:100

Tiranë 2019

### FLETA

A - 18

Format A3

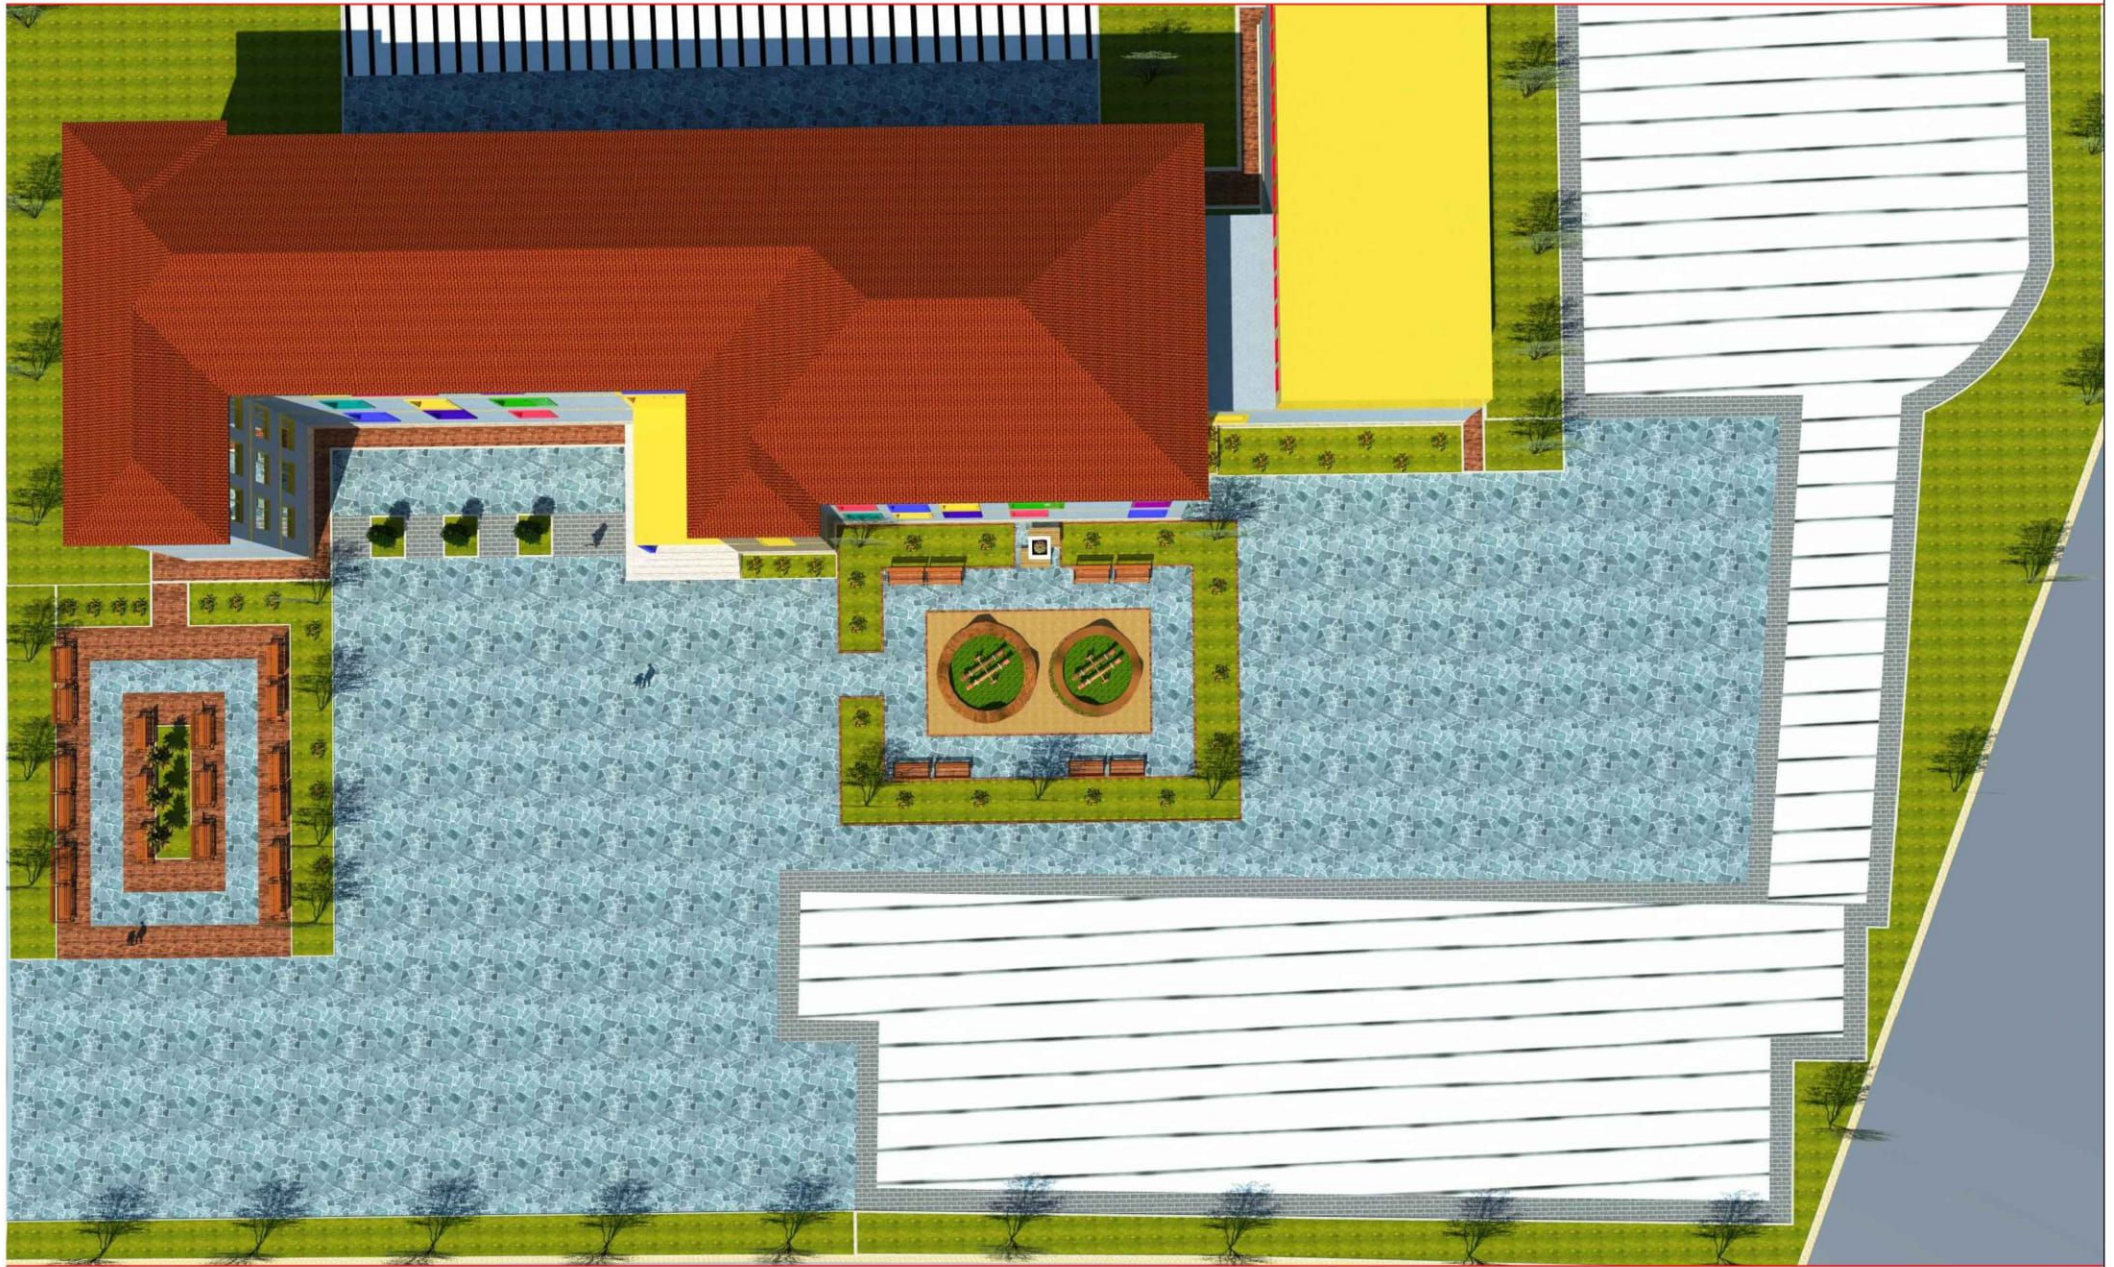

**INVESTITORI: BASHKIA MIRDITE**

RIKONSTRUKSION + SISTEM NGROHJE + RIKUALIFIKIM  
DHE AMBJENTE SPORTIVE, SHKOLLA 9 VJEÇARE 3KT, RRESHEN, MIRDITE

Emertimi: PROJEKTI ARKITEKTONIK

"ERALD-G" Sh.p.k  
Rruga "KONGRESI I LUSHNJES"  
Tirane



**Drejtesues i projektit**

Inxh. Gezim ISLAMI

**Projektues**

Inxh. Gezim ISLAMI

Elek. Hajdar KURTI

Top. Kujtim CANAMETI

Mek. Arben MUHA

Ark. Elton ÇARÇANI

Hidr. Ersida VERÇANI

**SHKALLA**

Sh 1:100

Tiranë 2019

**FLETA**

A - 19

Format A3