

Shenime

Investitor  
Bashkia Shkoder



Emertimi i projektit  
Rikualifikimi i bllokut urban "Daut Borici"

Faza e Projektit  
PROJEKT ZBATIM

Projekti i infrastruktures


Konsulentë  
C.E.C Group  
Civil Engineering Consultants

Projektori	Emer Mbiemer	Firma
Insh. Nderim	Vangush MBRIÇE	
Insh. Nderim	Andren MBRIÇE	
Insh. Mekanik	Paskal JARAZI	
Insh. Gjeolog	Pellumb TOSKA	
Insh. Elektrik	Gazmir ISAKAJ	
Insh. Topograf	Nuredin HAMZAI	
Arktekte	Gentjana CENGA	
Topograf	Eroglan MUCA	

Dwg.Nr. A1.01

Emertimi fletes:  
Horografia

Shkalla:  
A3 - 1:1000

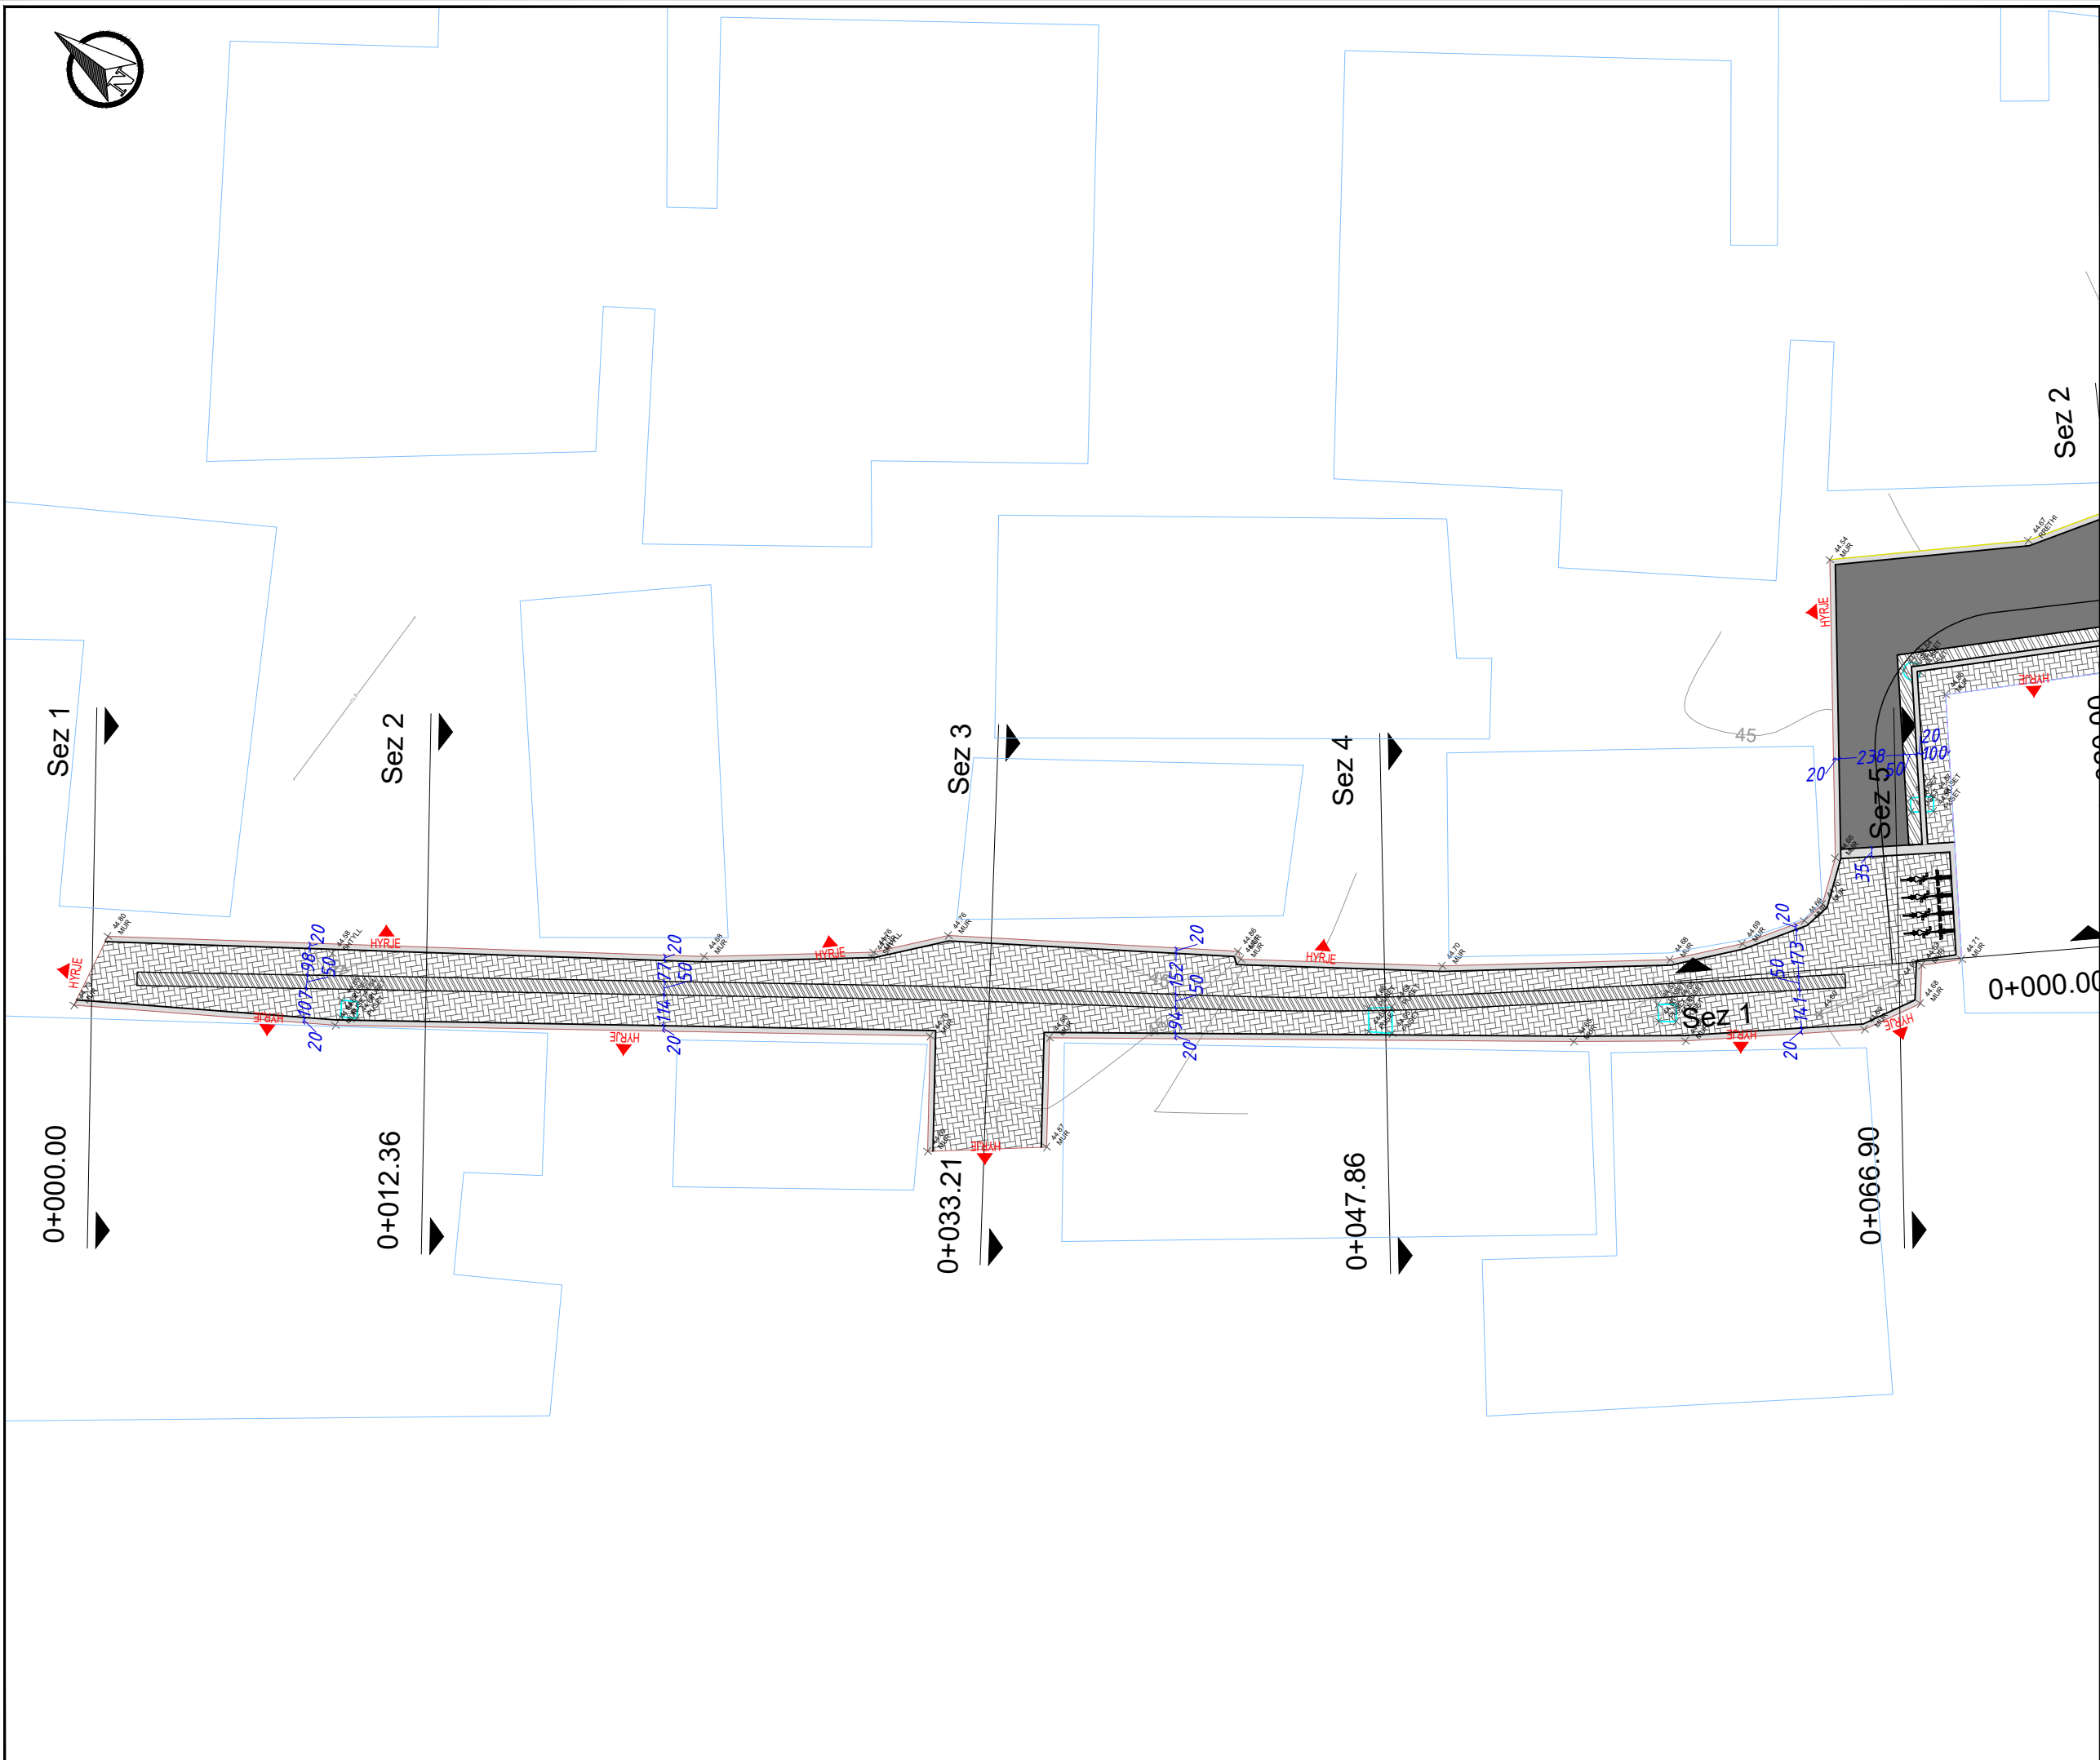

**Shenime**

*Legjenda*

- Asfalt i ri
- Aksi i rruges
- Kunete
- Bordure e re
- Trotuar
- Objekte
- Rruga ekzistuese
- Pusete ekzistuese
- Rrethim
- Mur rrethues

Investitor  
Bashkia Shkoder

Emertimi i projektit  
Rikualifikim i bllokut urban "Daut Boriçi"

Faza e Projektit  
PROJEKT ZBATIM

**Projekti i infrastrukturës**


Konsulentit  
  
Civil Engineering Consultants

Projektoi	Emer Mbiemer	Firma
Insh. Nderim	Vangush MBRIÇE	
Insh. Nderim	Andren MBRIÇE	
Insh. Mekanik	Paskal JARAZI	
Insh. Gjeolog	Pellumb TOSKA	
Insh. Elektrik	Gazmir ISAKAJ	
Insh. Topograf	Nuradin HAMZAI	
Arkitekte	Gentjana CENGA	
Topograf	Eroglan MUCA	

Dwg.Nr: B1.01

Emertimi fletes:  
Planimetria

Shkalla:  
A3 - 1:250

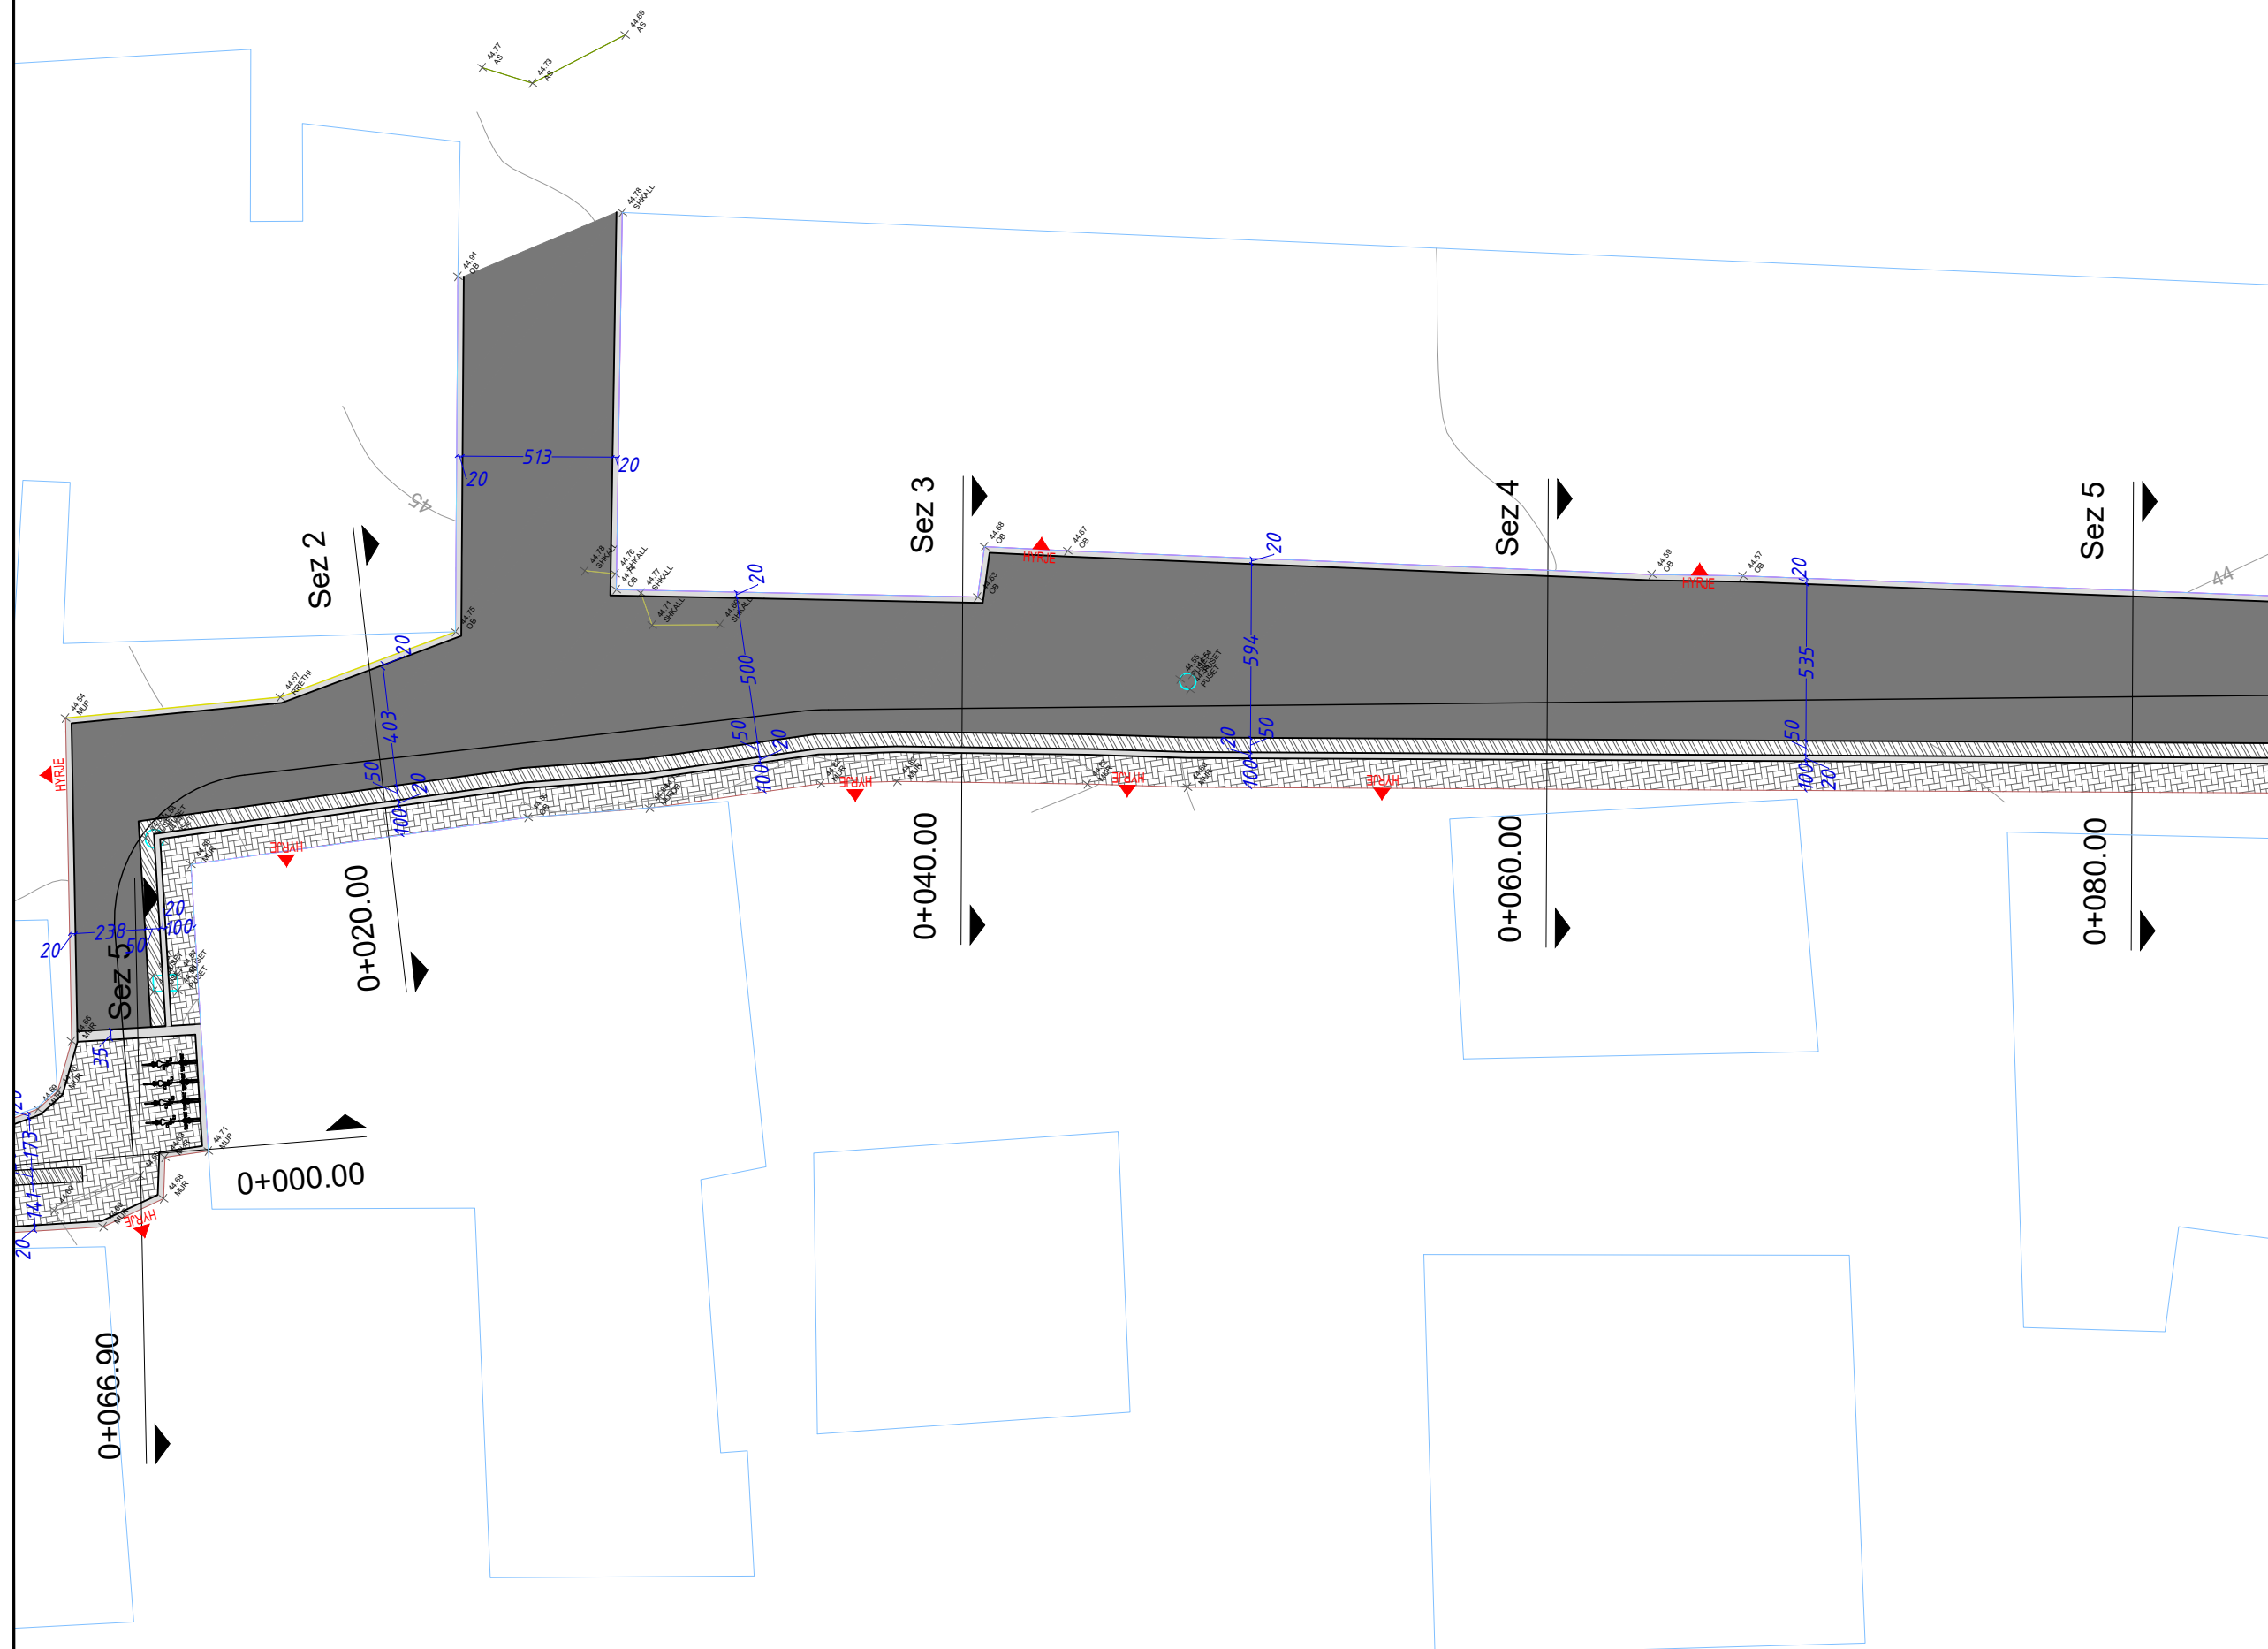

**Shenime**

*Legjenda*

- Asfalt i ri*
- Aksi i rruges*
- Kunete*
- Bordure e re*
- Trotuar*
- Objekte*
- Rruga ekzistuese*
- Puset e ekzistuese*
- Rrethim*
- Mur rrethues*

Investitor  
Bashkia Shkoder



Emertimi i projektit  
Rikualifikim i bllokut urban "Daut Boriçi"

Faza e Projektit  
PROJEKT ZBATIM

**Projekti i infrastrukturës**


Konsulentit  
**C.E.C Group**  
Civil Engineering Consultants

Projektoi	Emer Mbiemer	Firma
Insh. Nderim	Vangush MBRIÇE	
Insh. Nderim	Andren MBRIÇE	
Insh. Mekanik	Paskal JARAZI	
Insh. Gjeolog	Pellumb TOSKA	
Insh. Elektrik	Gazmir ISAKAJ	
Insh. Topograf	Nuradin HAMZAI	
Arkitekte	Gentjana ÇENGA	
Topograf	Eroglan MUCA	

Dwg.Nr: B1.02


 




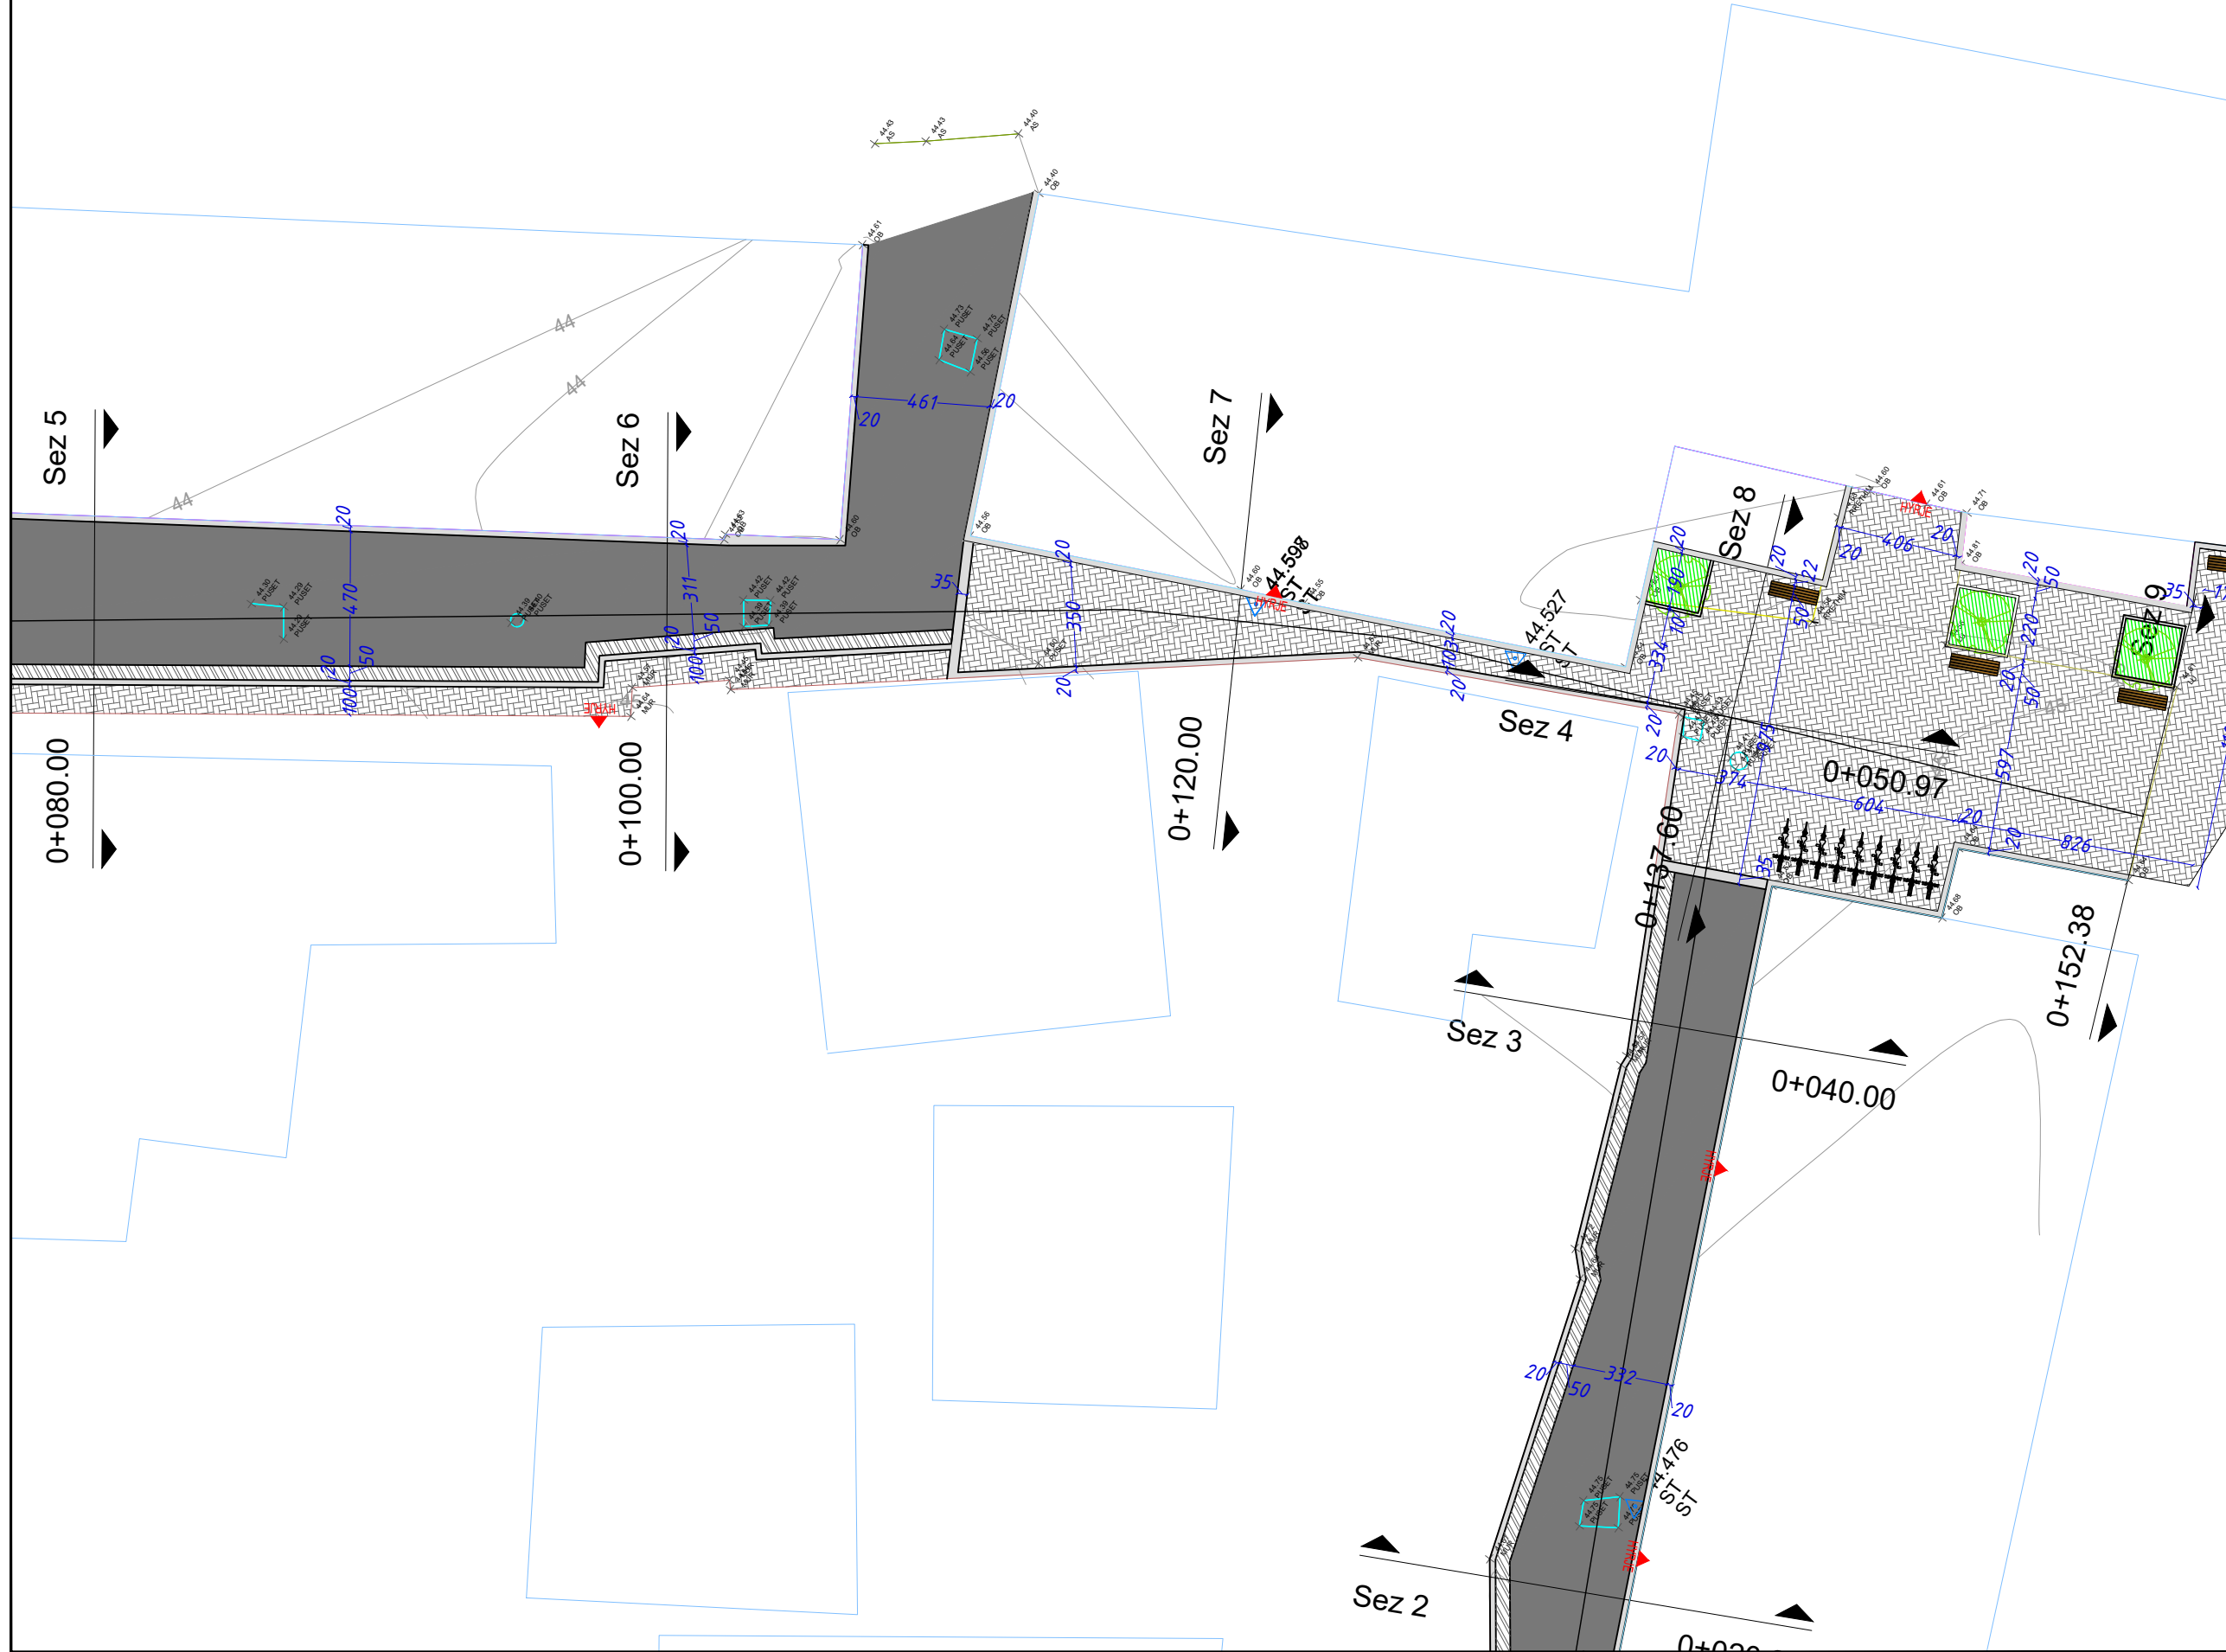



Emertimi fletes:  
Planimetria

Shkalla:  
A3 - 1:250



### Shenime

#### Legjenda

-  Asfalt i ri
-  Aksi i rruges
-  Kunete
-  Bordure e re
-  Trotuar
-  Objekte
-  Rruga ekzistuese
-  Pusete ekzistuese
-  Rrethim
-  Mur rrethues

Investitor  
Bashkia Shkoder



Emertimi i projektit  
Rikualifikimi i bllokut urban "Daut Boriçi"

Faza e Projektit  
PROJEKT ZBATIM

Projekti i infrastrukturës


Konsulentit  
C.E.C Group  
Civil Engineering Consultants

Projektoi	Emer Mbiemer	Firma
Insh. Nderim	Vangush MBRICJE	
Insh. Nderim	Andren MBRICJE	
Insh. Mekanik	Paskal JARAZI	
Insh. Gjeolog	Pellumb TOSKA	
Insh. Elektrik	Gazmir ISAKAJ	
Insh. Topograf	Nuredin HAMZAI	
Arktekte	Gentjana CENGA	
Topograf	Eroglan MUCA	

Dwg.Nr. B1.03

Emertimi fletes:  
Planimetria

Shkalla:  
A3 - 1:250

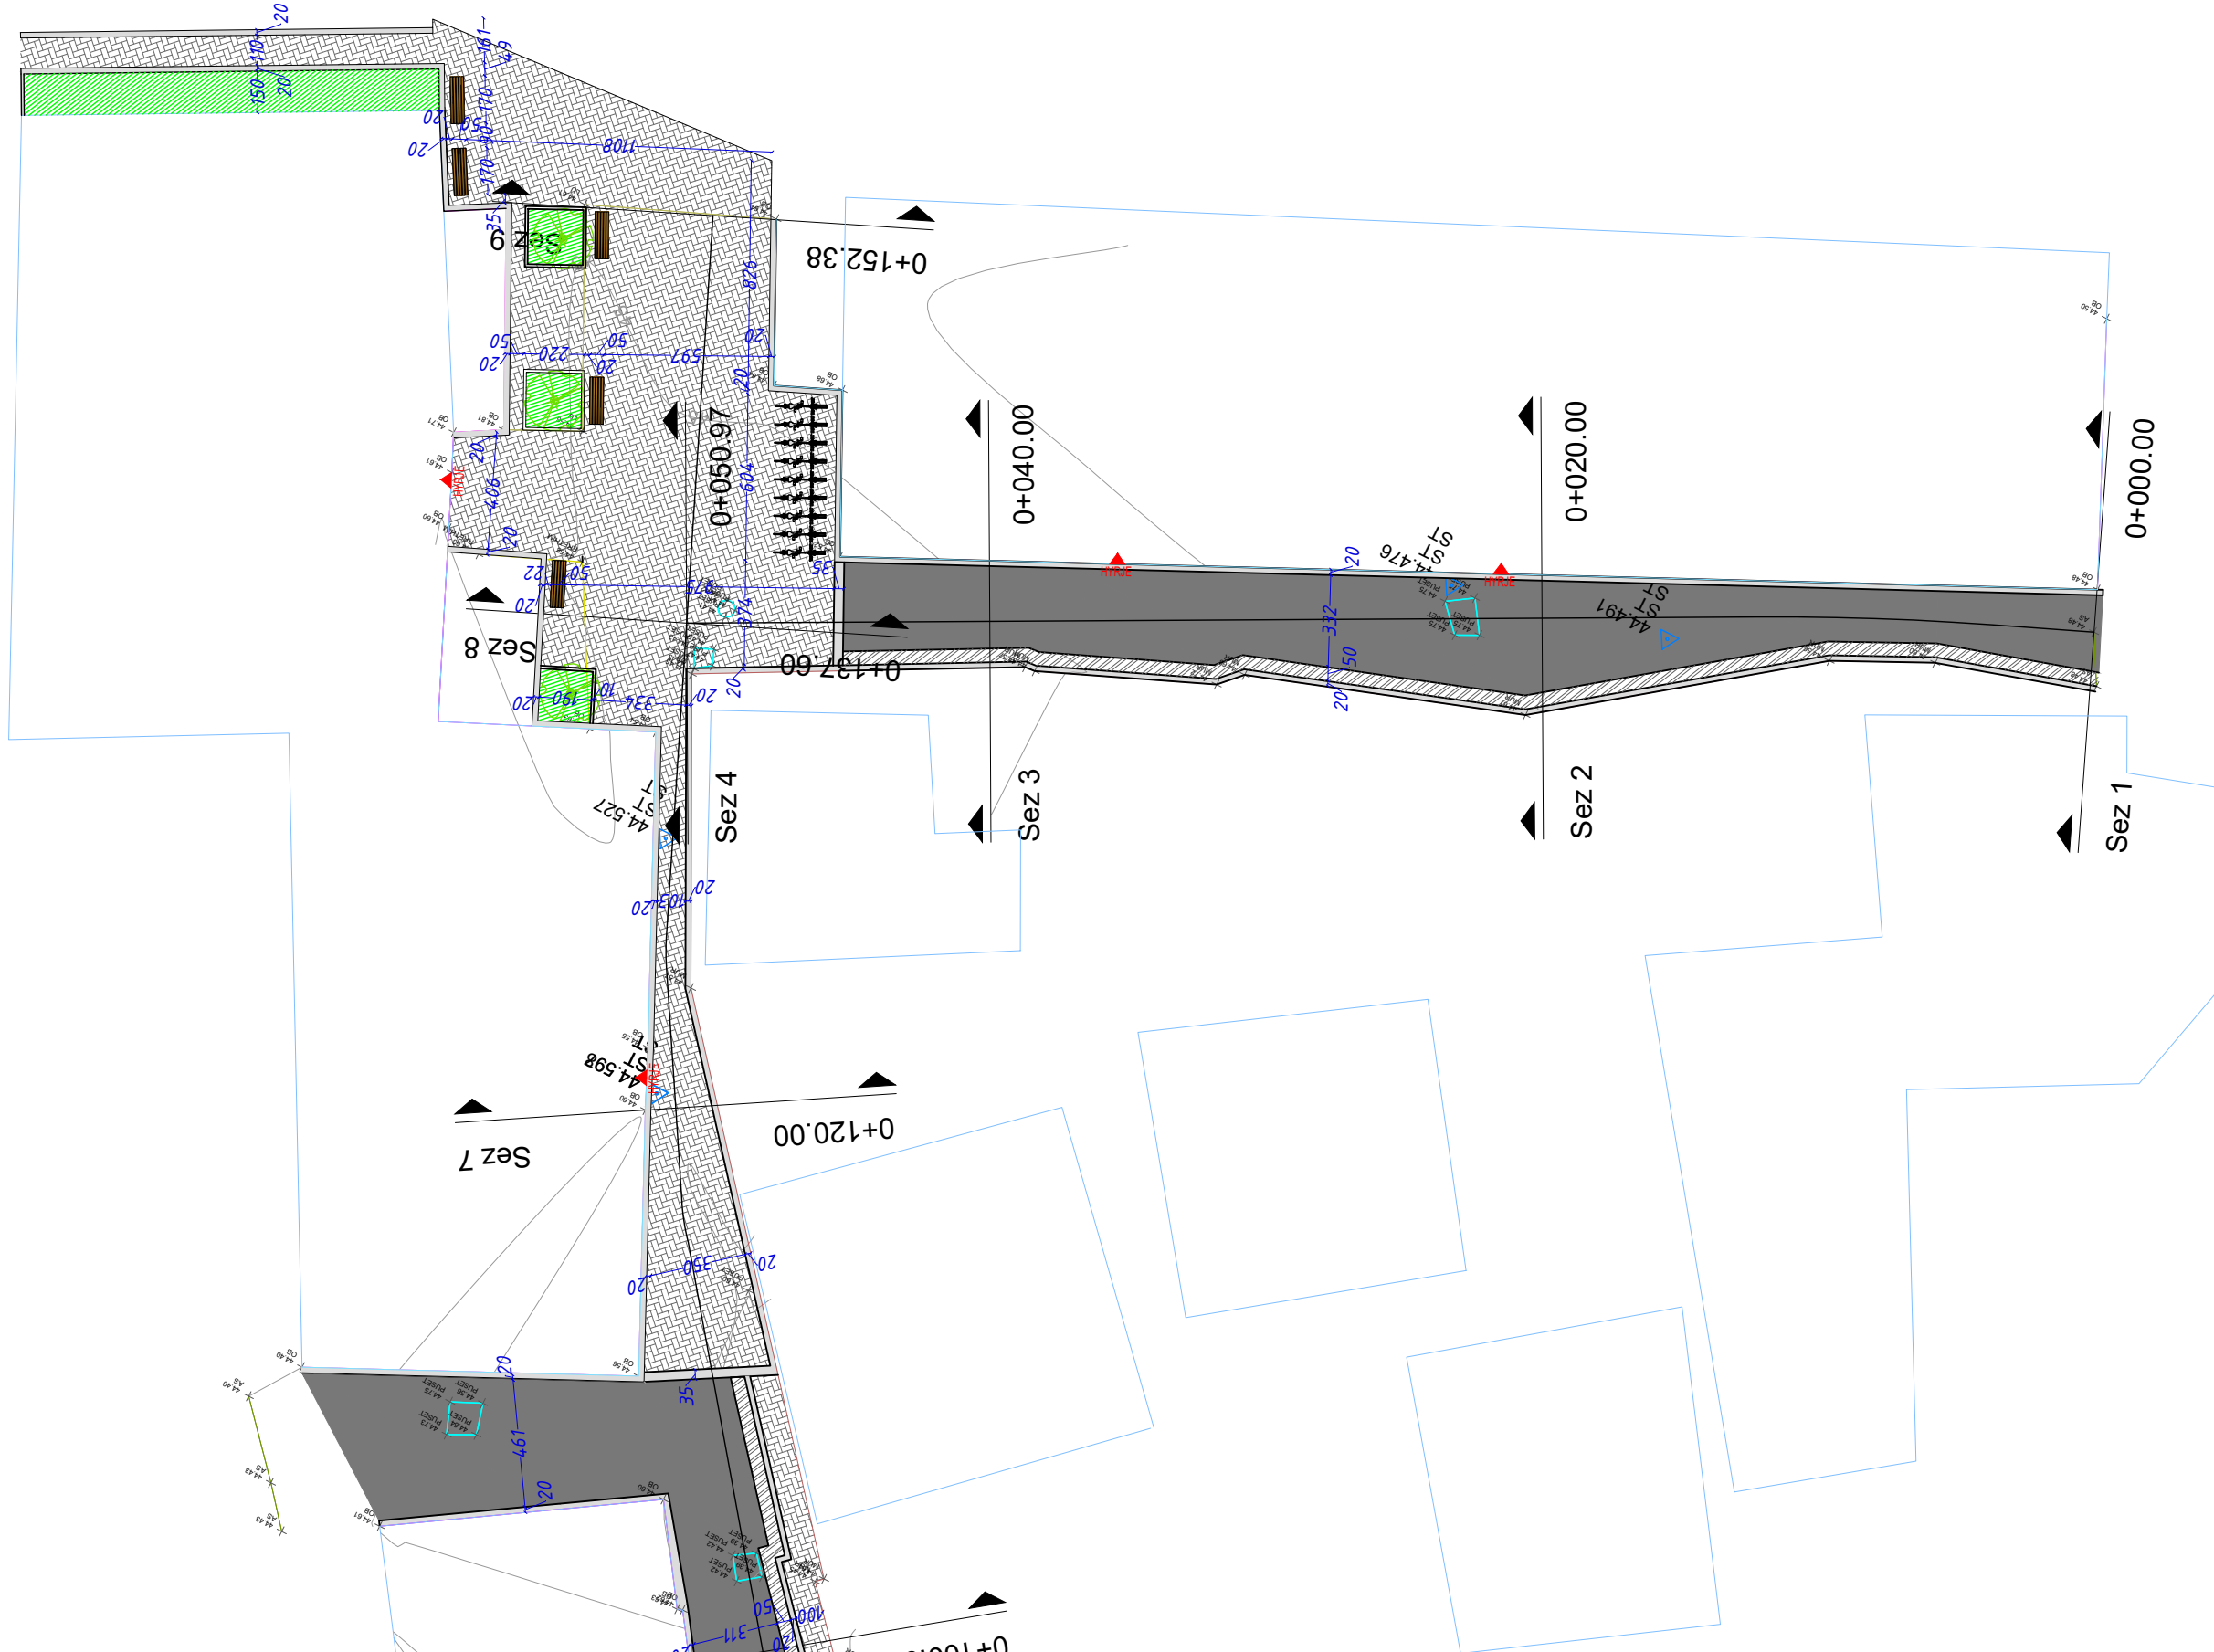

### Shenime

#### Legjenda

- Asfalt i ri
- Aksi i rruges
- Kunete
- Bordure e re
- Trotuar
- Objekte
- Rruga ekzistuese
- Pusete ekzistuese
- Rrethim
- Mur rrethues

Investitor  
Bashkia Shkoder



Emertimi i projektit

Rikualifikim i bllokut urban "Daut Boriçi"

Faza e Projektit

PROJEKT ZBATIM

### Projekti i infrastrukturës

Konsulentit



Projektoi	Emer	Mbiemer	Firma
Insh. Nderim	Vangush	MBRICE	
Insh. Nderim	Andren	MBRICE	
Insh. Mekanik	Paskal	JARAZI	
Insh. Gjeolog	Pellumb	TOSKA	
Insh. Elektrik	Gazmir	ISAKAJ	
Insh. Topograf	Nurdin	HAMZAI	
Arktekte	Gentjana	CENGA	
Topograf	Eroglan	MUCA	

Dwg.Nr: B1.04

Emertimi fletes:  
Planimetria



Shkalla:

A3 - 1:250

NIVELETA

50.0

Profili gjatesor: Aksi 1  
Shk. : 250:25  
K.Ref. : 40.00

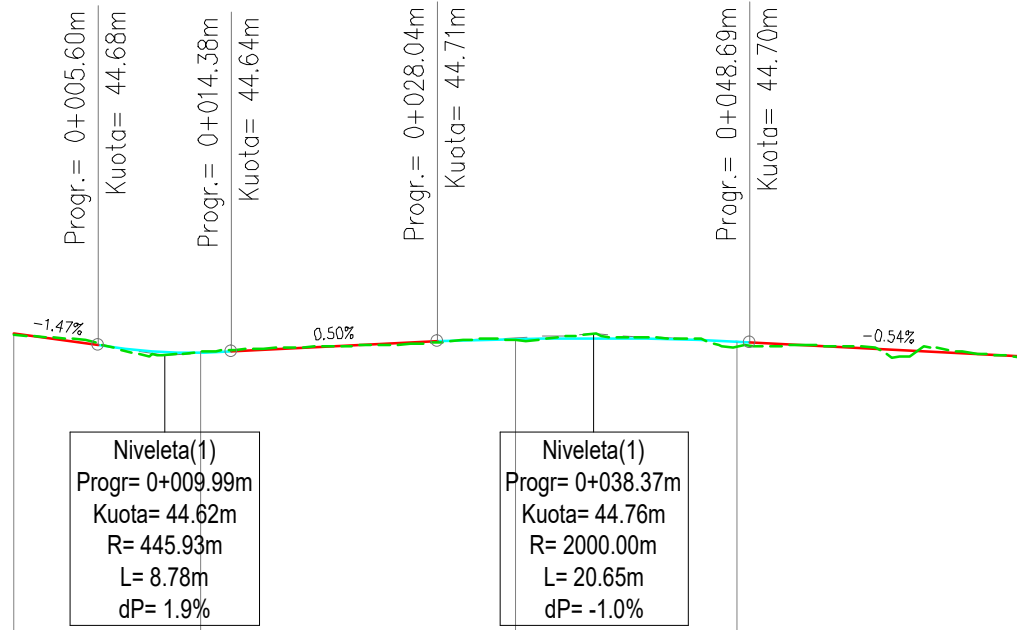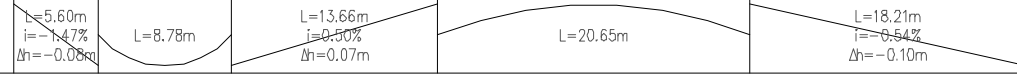

Niveleta(1)  
Progr= 0+009.99m  
Kuota= 44.62m  
R= 445.93m  
L= 8.78m  
dP= 1.9%

Niveleta(1)  
Progr= 0+038.37m  
Kuota= 44.76m  
R= 2000.00m  
L= 20.65m  
dP= -1.0%

40.0

NUMER SEKSIONI	1	2	3	4	5
DISTANCA PROGRESIVE	0+000.00	0+012.76	0+033.24	0+047.89	0+066.50
DISTANCA PJESORE		12,36	20,84	14,65	
KUOTA E PROJEKTIT	44,76	44,63	44,72	44,71	44,60
KUOTA E TERRENIT	44,75	44,64	44,72	44,67	44,60
KILOMETRAZHI	00				

Shenime

Investitor  
Bashkia Shkoder



Emertimi i projektit  
Rikualifikimi i bllokut urban "Daut Borici"

Faza e Projektit  
PROJEKT ZBATIM

Projekti i infrastruktures

Konsulent  
C.E.C Group  
Civil Engineering Consultants

Projektoi	Emer Mbiemer	Firma
Insh. Nderim	Vangush MBRICE	
Insh. Nderim	Andren MBRICE	
Insh. Mekanik	Paskal JARAZI	
Insh. Gjeolog	Pellumb TOSKA	
Insh. Elektrik	Gazmir ISAKAJ	
Insh. Topograf	Nuredin HAMZAI	
Arktekte	Gentjana CENGA	
Topograf	Eroglan MUCA	

Dwg.Nr. C1.01

Emertimi fletes:  
Profili gjatesor

Shkalla:  
A3 - 1:500

NIVELETA

L=20.92m  
i=0.37%  
Δh=0.08m

L=23.92m

L=20.17m  
i=-0.83%  
Δh=-0.17m


L=38.53m

L=48.84m  
i=0.45%  
Δh=0.22m

50.0

Profili gjatesor: Aksi 2  
Shk. : 250:25  
K.Ref. : 40.00

40.0

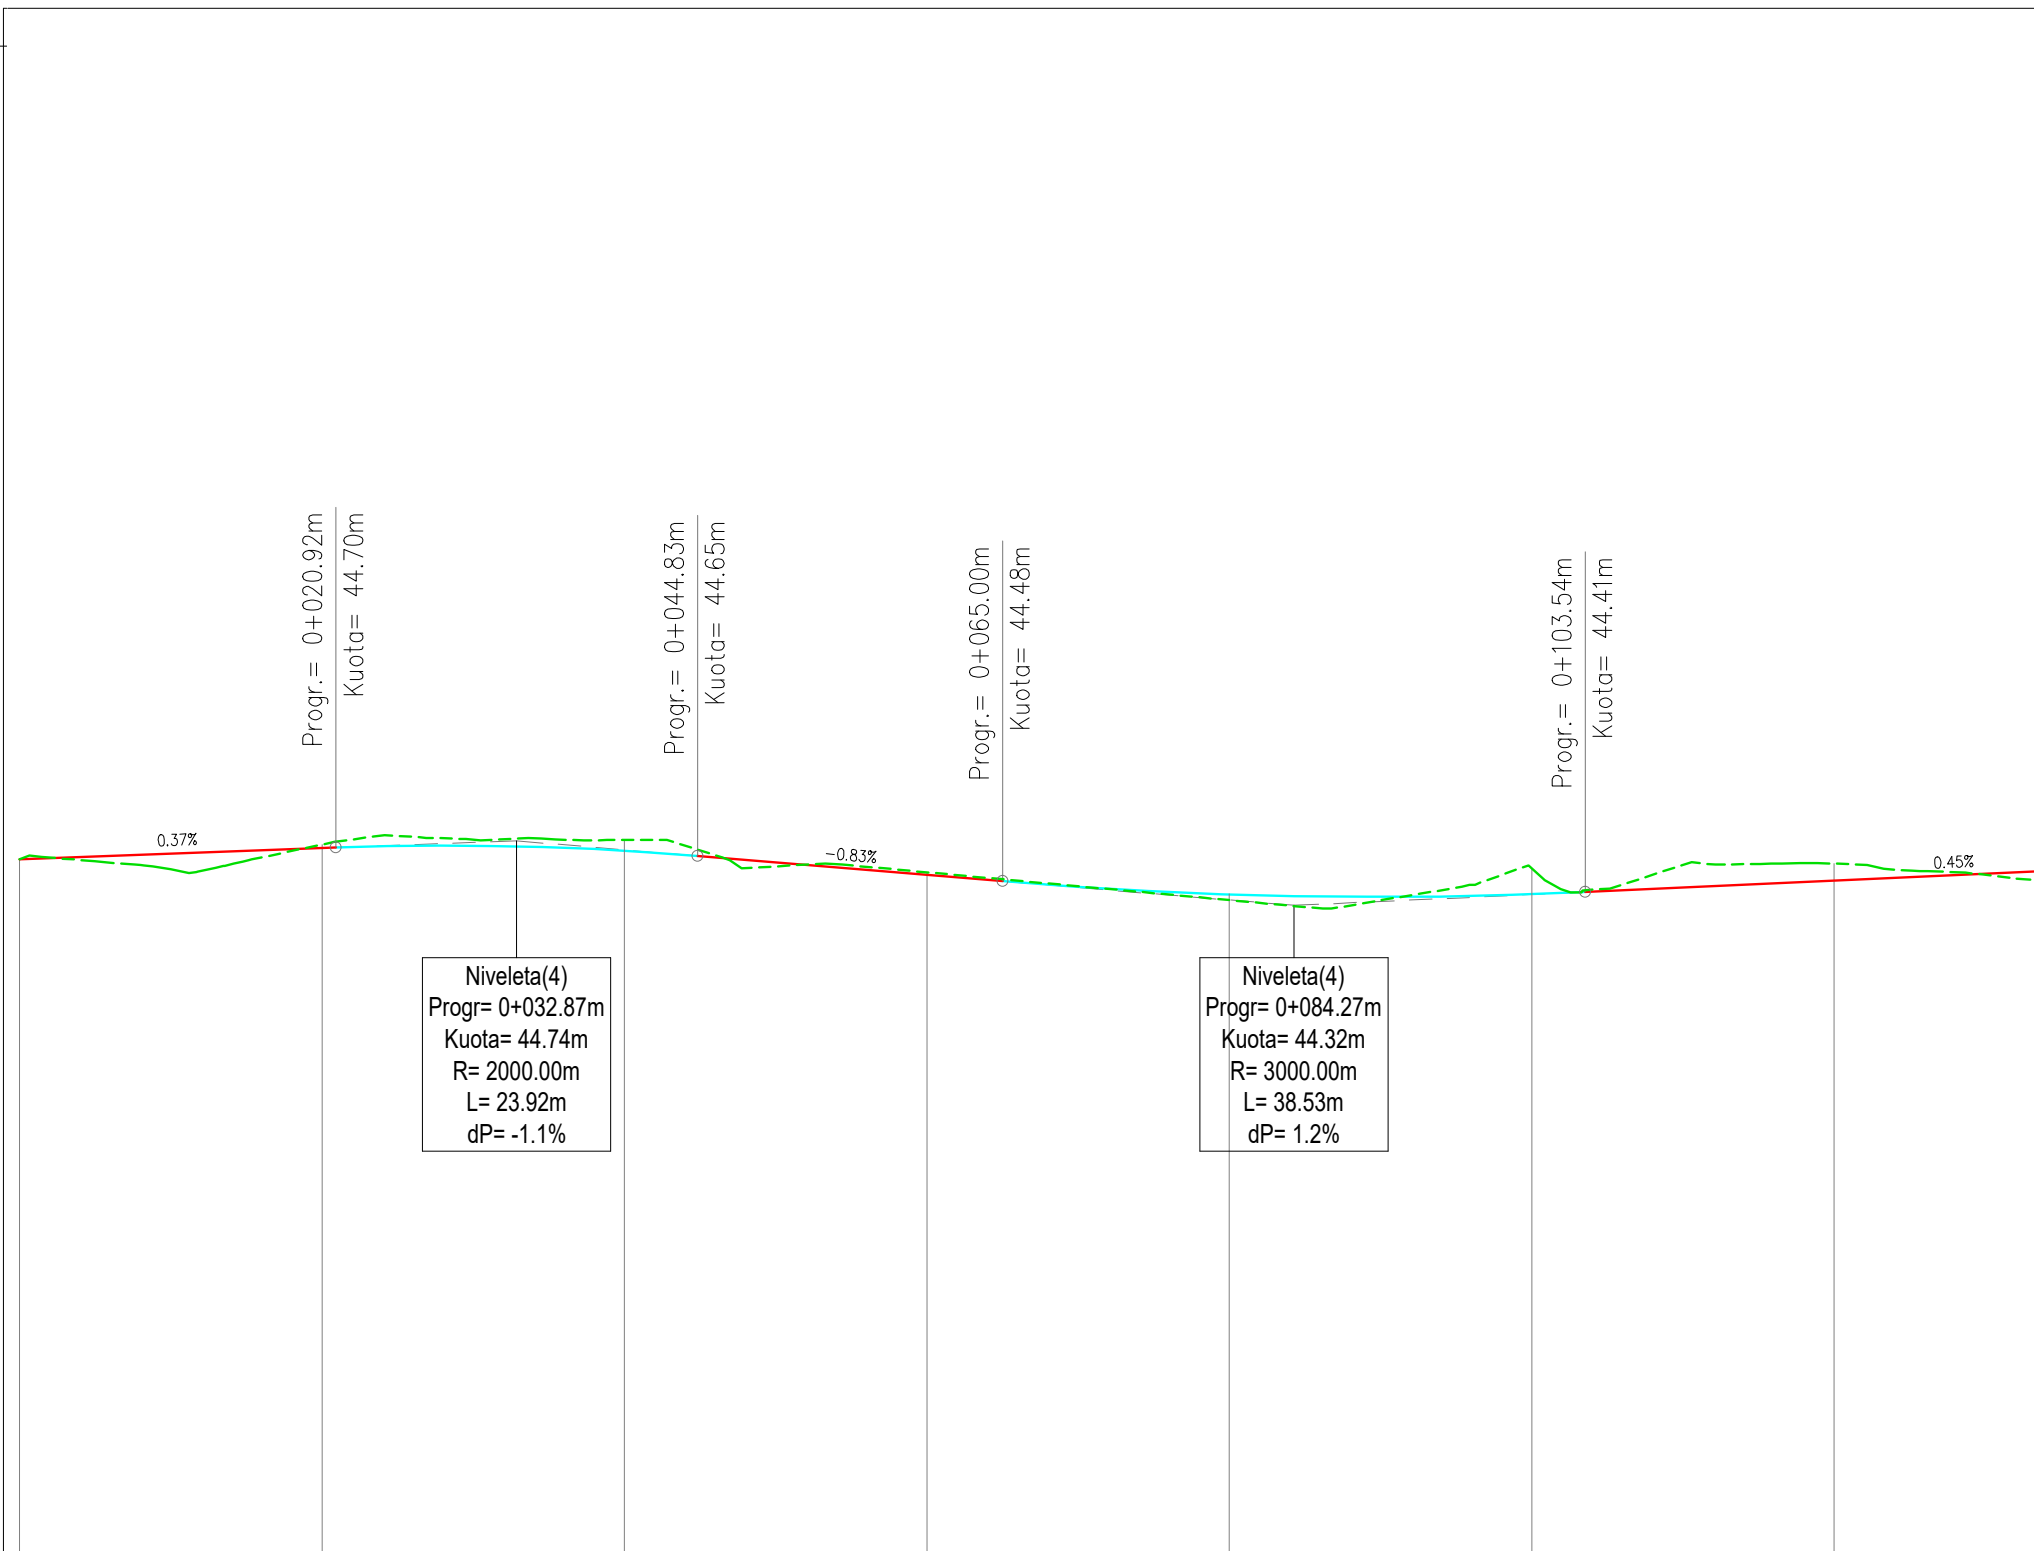

Niveleta(4)  
Progr= 0+032.87m  
Kuota= 44.74m  
R= 2000.00m  
L= 23.92m  
dP= -1.1%

Niveleta(4)  
Progr= 0+084.27m  
Kuota= 44.32m  
R= 3000.00m  
L= 38.53m  
dP= 1.2%

NUMER SEKSIONI	1	2	3	4	5	6	7
DISTANCA PROGRESIVE	0+000.00	0+020.00	0+040.00	0+060.00	0+080.00	0+100.00	0+120.00
DISTANCA PJESORE		20,00	20,00	20,00	20,00	20,00	17,60
KUOTA E PROJEKTIT	44.62	44.70	44.68	44.52	44.39	44.30	44.48
KUOTA E TERRENIT	44.62	44.72	44.75	44.54	44.35	44.56	44.59
KILOMETRAZHI	00					01	

Shenime

Investitor  
Bashkia Shkoder



Emertimi i projektit  
Rikualifikimi i bllokut urban "Daut Borici"

Faza e Projektit  
PROJEKT ZBATIM

Projekti i infrastruktures


Konsulent  
C.E.C Group  
Civil Engineering Consultants

Projektoi	Emer	Mbiemer	Firma
Insh. Nderim	Vangush	MBRICE	
Insh. Nderim	Andren	MBRICE	
Insh. Mekanik	Paskal	JARAZI	
Insh. Gjeolog	Pellumb	TOSKA	
Insh. Elektrik	Gazmir	ISAKAJ	
Insh. Topograf	Nuredin	HAMZAI	
Arkitekte	Gentjana	CENGA	
Topograf	Eroglan	MUCA	

Dwg.Nr. C2.01

Emertimi fletes:  
Profili gjatesor

Shkalla:  
A3 - 1:500

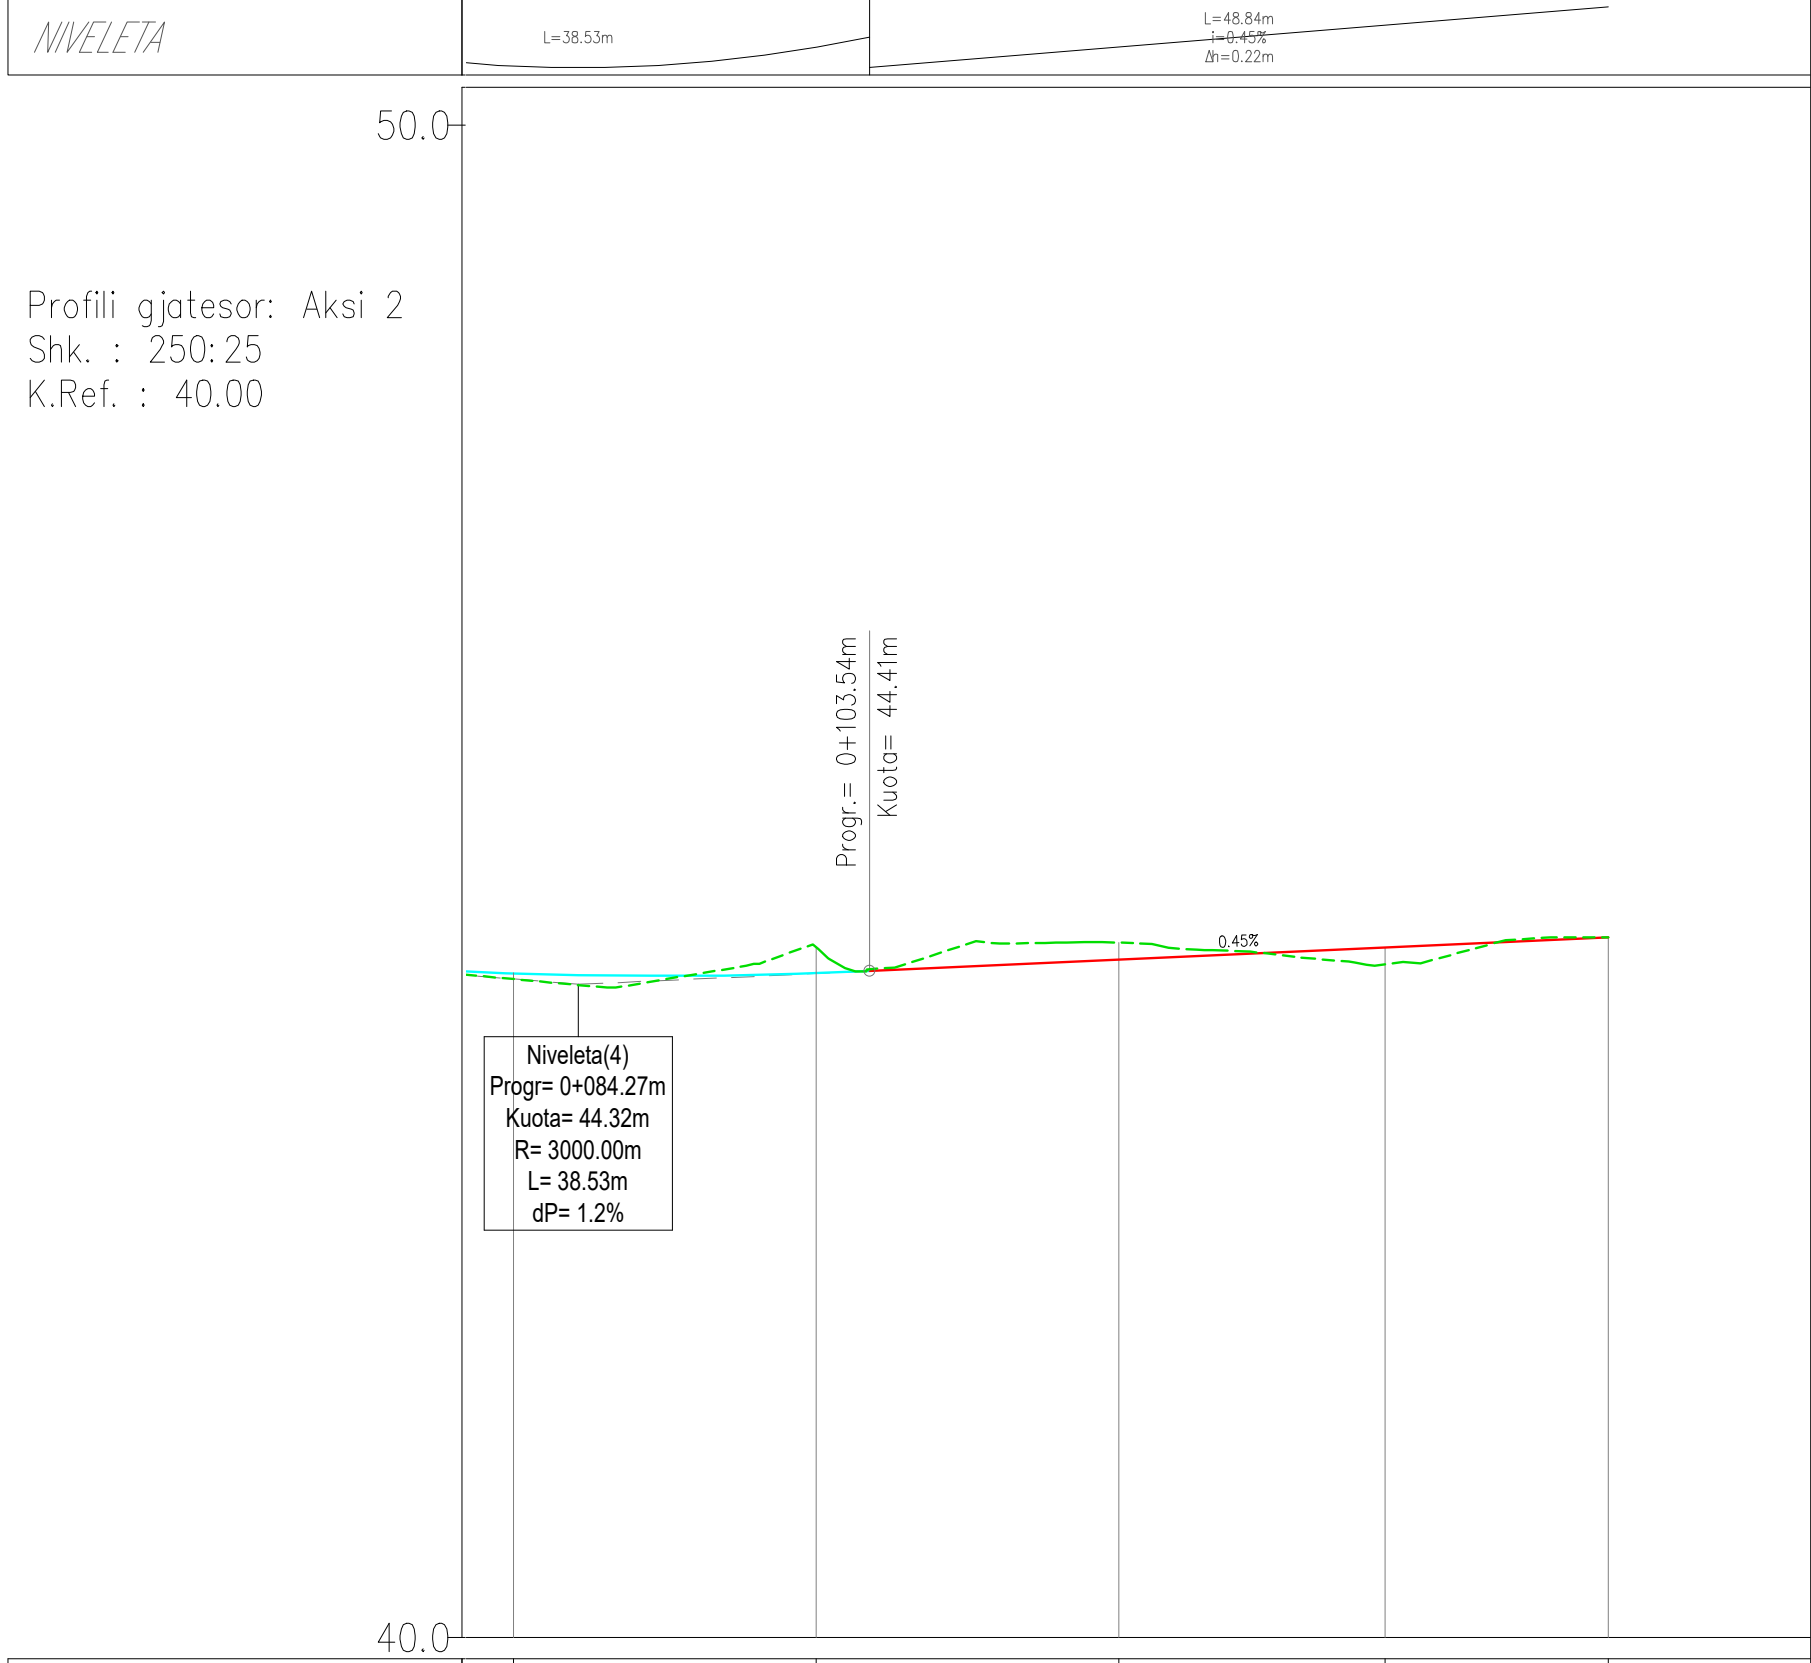

Profili gjatesor: Aksi 2  
 Shk. : 250:25  
 K.Ref. : 40.00

NUMER SEKSIONI	5	6	7	8	9
DISTANCA PROGRESIVE	0+080.06	0+100.06	0+120.06	0+137.06	0+152.36
DISTANCA PJESORE		20,00	20,00	17,60	14,78
KUOTA E PROJEKTIT	44,39	44,39	44,48	44,56	44,63
KUOTA E TERRENIT	44,35	44,56	44,59	44,45	44,63
KILOMETRAZHI	01				

<b>Shenime</b>		
Investitor	 Bashkia Shkoder	
Emertimi i projektit	Rikualifikimi i bllokut urban "Daut Borici"	
Faza e Projektit	PROJEKT ZBATIM	
<b>Projekti i infrastruktures</b>		
Konsulent	 C.E.C Group Civil Engineering Consultants	
Projektoi	Emer Mbiemer	Firma
Insh. Nderim	Vangush MBRICE	
Insh. Nderim	Andren MBRICE	
Insh. Mekanik	Paskal JARAZI	
Insh. Gjeolog	Pellumb TOSKA	
Insh. Elektrik	Gazmir ISAKAJ	
Insh. Topograf	Nuredin HAMZAI	
Arktekte	Gentjana CENGA	
Topograf	Eroglan MUCA	
Dwg.Nr. C2.02		
Emertimi fletes: Profili gjatesor		
Shkalla: <b>A3 - 1:500</b>		




NIVELETA

L=50.97m  
i=0.15%  
Δh=0.08m

50.0

Profili gjatesor: Aksi 3  
Shk. : 250:25  
K.Ref. : 40.00

40.0

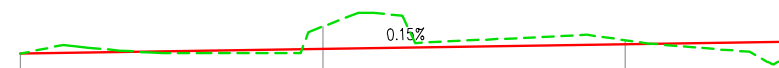

NUMER SEKSIONI	1	2	3	4
DISTANCA PROGRESIVE	0+000.00	0+020.00	0+040.00	0+050.97
DISTANCA PJESORE		20,00	20,00	10,97
KUOTA E PROJEKTIIT	44.48	44.51	44.54	44.56
KUOTA E TERRENIT	44.48	44.46	44.57	44.45
KILOMETRAZHI	00			

Shenime

Investitor  
Bashkia Shkoder



Emertimi i projektit  
Rikualifikimi i bllokut urban "Daut Borici"

Faza e Projektit  
PROJEKT ZBATIM

Projekti i  
infrastruktures

Konsulenti  
C.E.C Group  
Civil Engineering Consultants

Projektoi	Emer Mbiemer	Firma
Insh. Nderim	Vangush MBRICE	
Insh. Nderim	Andren MBRICE	
Insh. Mekanik	Paskal JARAZI	
Insh. Gjeolog	Pellumb TOSKA	
Insh. Elektrik	Gazmir ISAKAJ	
Insh. Topograf	Nuredin HAMZAI	
Arktekte	Gentjana CENGA	
Topograf	Eroglan MUCA	

Dwg.Nr. C3.01


Emertimi fletes:  
Profili gjatesor

Shkalla:  
A3 - 1:500

Mat. ne progr. 0+000.00

Materiale	Sip. (m <sup>2</sup> )	Vol. (m <sup>3</sup> )	Vol. Prog. (m <sup>3</sup> )
Germim	0.05	0.00	0.00
Mbushje	0.00	0.00	0.00

Aksi 1  
 Seksioni nr. 1  
 Progr. 0+000.00  
 Shk. 1:75  
 K.Ref 40.00m

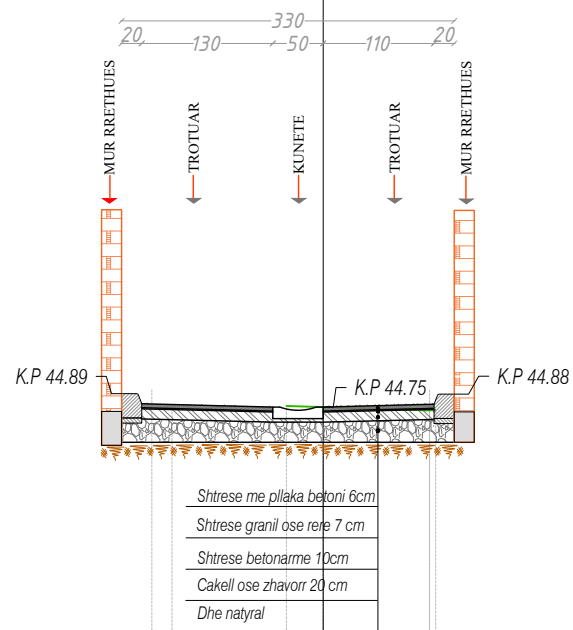

PROGRESIVE TERRENI		-0.37	0.00	1.05	1.12
KUOTE TERRENI		44.76	44.75	44.72	44.72
DISTANCE PJESORE TERRENI			1.05		

Shenime

Investitor  
 Bashkia Shkoder



Emertimi i projektit  
 Rikualifikimi i bllokut urban "Daut Borici"

Faza e Projektit  
 PROJEKT ZBATIM

Projekti i infrastruktures

Konsulentit



Projektoi	Emer Mbiemer	Firma
Inxh. Nderim	Vangjush MBRIÇE	
Inxh. Nderim	Anduen MBRIÇE	
Inxh. Mekanik	Paskal JARAZI	
Inxh. Gjeolog	Pellumb TOSKA	
Inxh. Elektrik	Gazmir ISAKAJ	
Inxh. Topograf	Nuredin HAMZAJ	
Arkitekto	Gentjana CENGA	
Topograf	Eroglan MUCA	

Dwg.Nr. D1.01


Emertimi fletes:  
 Profilat tertshore progresive

Shkne:  
 A3 - 1:100

Mat. ne progr. 0+012.36

Materiale	Sip. (m <sup>2</sup> )	Vol. (m <sup>3</sup> )	Vol. Prog. (m <sup>3</sup> )
Germim	0.06	0.71	0.71
Mbushje	0.00	0.00	0.00

Aksi 1  
 Seksioni nr. 2  
 Progr. 0+012.36  
 Shk. 1:75  
 K.Ref 40.00m

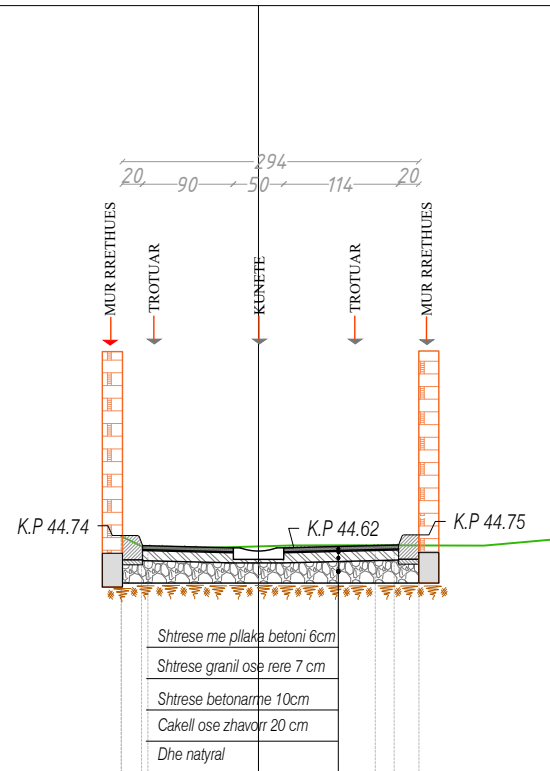

PROGRESIVE TERRENI	-1.36	-1.10	0.00	0.81	1.35	2.24	3.01
KUOTE TERRENI	44.74	44.61	44.64	44.65	44.65	44.64	44.71
DISTANCE PJESORE TERRENI		1.10		0.53	0.65	0.77	

Shenime

Investitor  
 Bashkia Shkoder



Emertimi i projektit  
 Rikualifikimi i bllokut urban "Daut Borici"

Faza e Projektit  
 PROJEKT ZBATIM

Projekti i  
 infrastruktures

Konsulentit

**C.E.C Group**  
 Civil Engineering Consultants

Projektoi	Emer Mbiemer	Firma
Inxh. Nderim	Vangjush MBRIÇE	
Inxh. Nderim	Andren MBRIÇE	
Inxh. Mekanik	Paskal JARAZI	
Inxh. Gjeolog	Pellumb TOSKA	
Inxh. Elektrik	Gazmir ISAKAJ	
Inxh. Topograf	Nuredin HAMZAI	
Arkitekte	Gentjana CENGA	
Topograf	Eroglan MUCA	

Dwg.Nr. D1.02

Emertimi fletes:  
 Profilat tertshore progresive


Shkne:  
 A3 - 1:100

Mat. ne progr. 0+033.21

Materiale	Sip. (m <sup>2</sup> )	Vol. (m <sup>3</sup> )	Vol. Prog. (m <sup>3</sup> )
Germim	0.06	1.39	2.10
Mbushje	0.00	0.00	0.00

Aksi 1  
Seksioni nr. 3  
Progr. 0+033.21  
Shk. 1:75  
K.Ref 40.00m

AKSI 1 - SEKSIONI 3

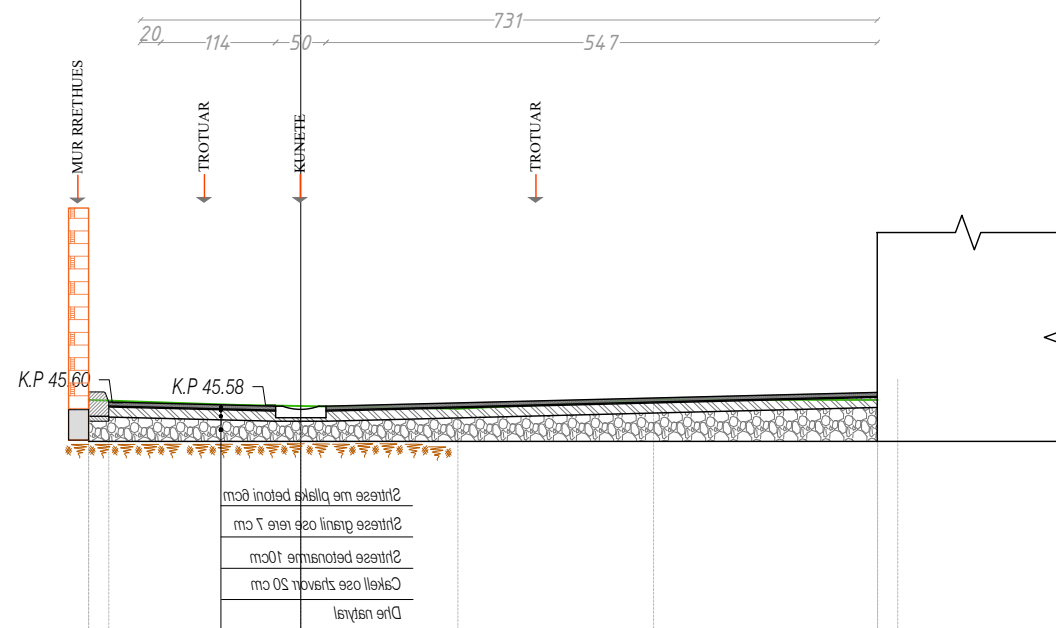

PROGRESIVE TERRENI	-2.11	-0.63		1.56	3.50	5.72
KUOTE TERRENI	44.78	44.73	44.72	44.69	44.78	44.78
DISTANCE PJESORE TERRENI		1.47	0.63	1.56	1.94	2.22

Shenime

Investitor  
Bashkia Shkoder



Emertimi i projektit  
Rikualifikimi i bllokut urban "Daut Borici"

Faza e Projektit  
PROJEKT ZBATIM

Projekti i  
infrastruktues

Konsulentit

**C.E.C Group**  
Civil Engineering Consultants

Projektoi	Emer Mbiemer	Firma
Inxh. Nderim	Vangjush MBRIÇE	
Inxh. Nderim	Andren MBRIÇE	
Inxh. Mekanik	Paskal JARAZI	
Inxh. Gjeolog	Pellumb TOSKA	
Inxh. Elektrik	Gazmir ISAKAJ	
Inxh. Topograf	Nuredin HAMZAI	
Arkitekte	Gentjana CENGA	
Topograf	Eroglan MUCA	

Dwg.Nr. D1.03

Emertimi fletes:  
Profilat tertshore progresive


Shkne:

A3 - 1:100

Mat. ne progr. 0+047.86

Materiale	Sip. (m <sup>2</sup> )	Vol. (m <sup>3</sup> )	Vol. Prog. (m <sup>3</sup> )
Cerim	0.05	0.86	2.96
Mbushje	0.00	0.00	0.00

Aksi 1  
 Seksioni nr. 4  
 Progr. 0+047.86  
 Shk. 1:75  
 K.Ref 40.00m

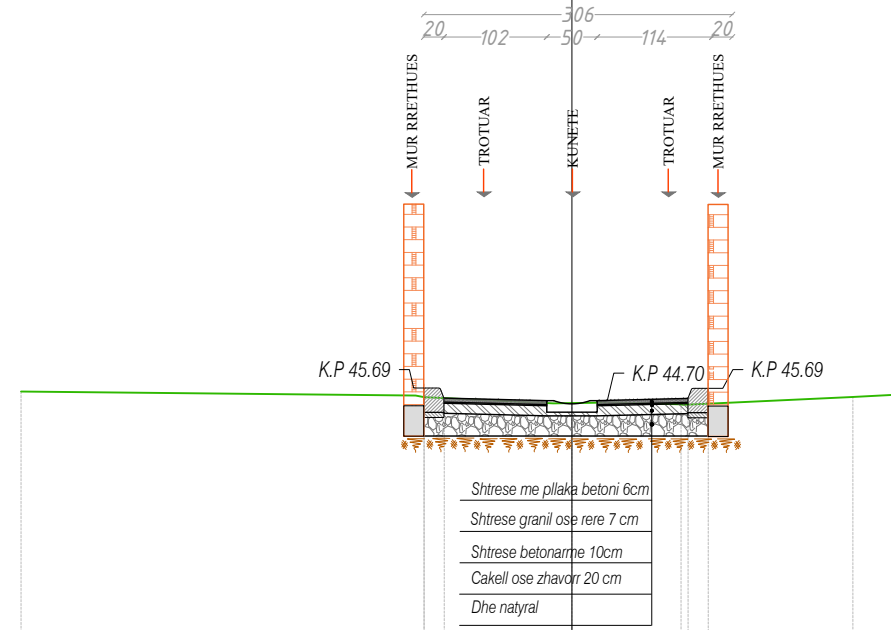

PROGRESIVE TERRENI	-5.47	-1.47	1.08	2.79	3.21	
KUOTE TERRENI	44.79	44.73	44.67	44.66	44.73	44.75
DISTANCE PJESORE TERRENI	3.92	1.28	0.70	1.43		

Shenime

Investitor  
 Bashkia Shkoder



Emertimi i projektit  
 Rikualifikimi i bllokut urban "Daut Borici"

Faza e Projektit  
 PROJEKT ZBATIM

Projekti i infrastruktures

Konsulentit  
**C.E.C Group**  
 Civil Engineering Consultants

Projektoi	Emer Mbiemer	Firma
Inxh. Nderim	Vangjush MBRICË	
Inxh. Nderim	Andren MBRICË	
Inxh. Mekanik	Paskal JARAZI	
Inxh. Gjeolog	Pellumb TOSKA	
Inxh. Elektrik	Gazmir ISAKAJ	
Inxh. Topograf	Nuredin HAMZAI	
Arkitekte	Gentjana CENGA	
Topograf	Eroglan MUCA	

Dwg.Nr. D1.04


Emertimi fletes:  
 Profilat tertshore progresive

Shkne:  
 A3 - 1:100

Mat. ne progr. 0+000.00

Materiale	Sip. (m <sup>2</sup> )	Vol. (m <sup>3</sup> )	Vol. Prog. (m <sup>3</sup> )
Germim	1.96	0.00	0.00
Meushyje	0.00	0.00	0.00

Aksi 2  
 Seksioni nr. 1  
 Progr. 0+000.00  
 Shk. 1:75  
 K.Ref 40.00m

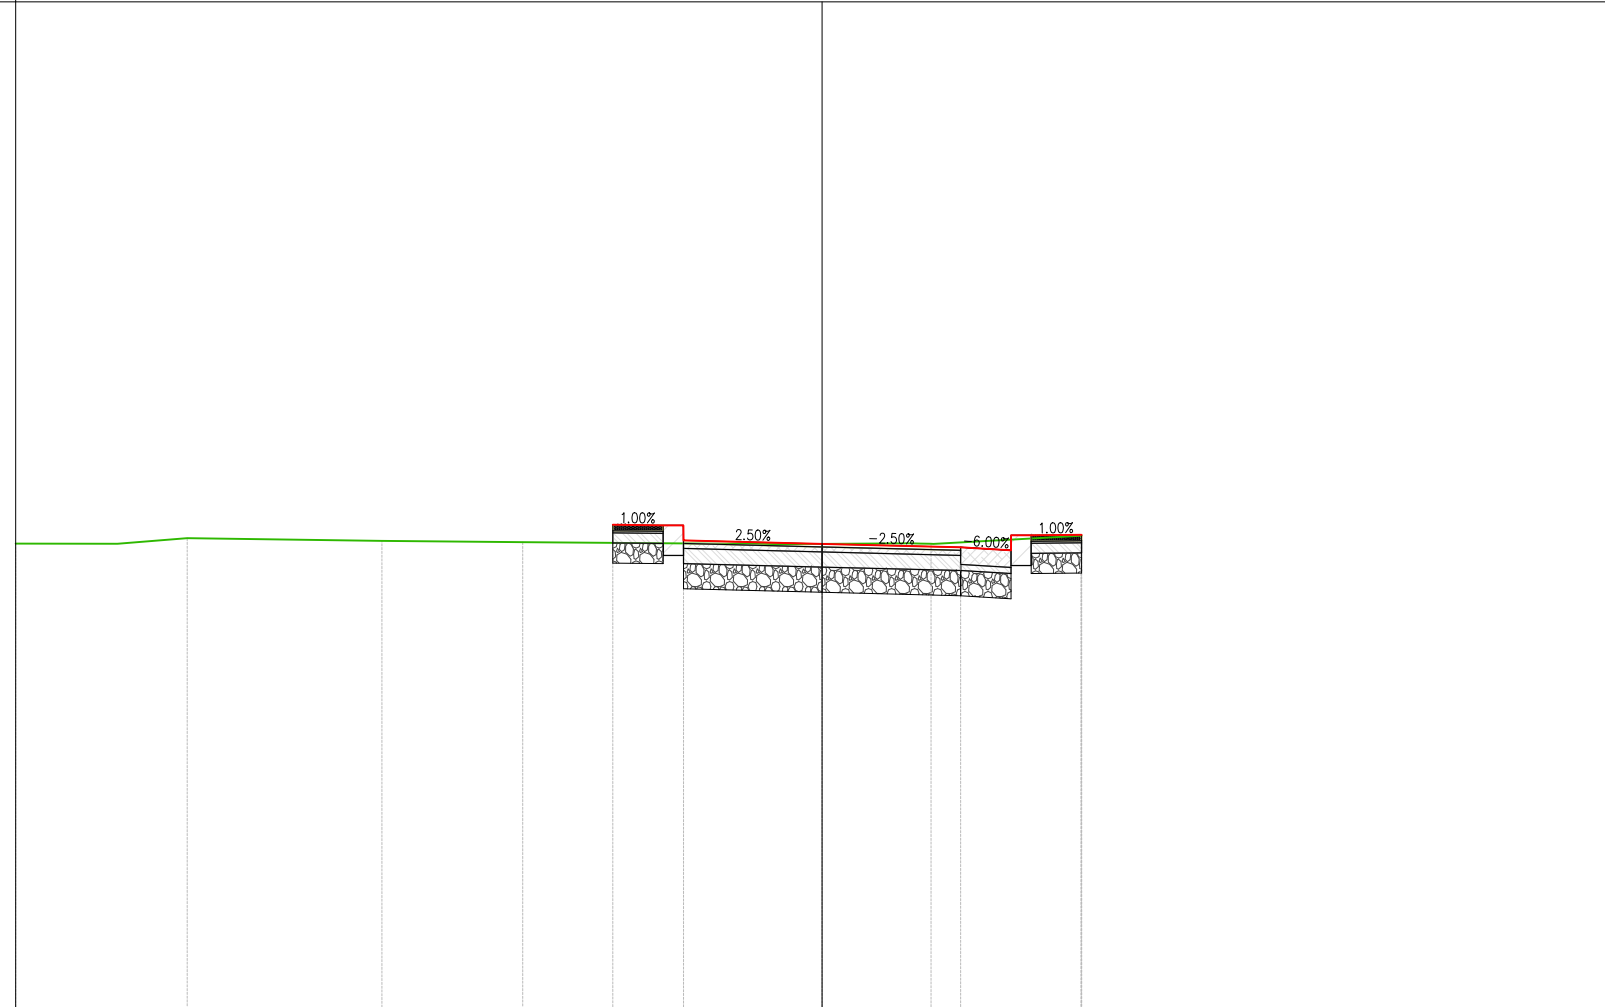

PROGRESIVE TERRENI	8.00	-6.99	-6.30	-4.37	-2.97	-0.73	0.00	0.88	2.57	2.58
KUOTE TERRENI	44.63	44.63	44.68	44.65	44.64	44.62	44.62	44.63	44.71	44.71
DISTANCE PJESORE TERRENI	1.01	0.69	1.93	1.40	2.24		0.88		1.47	

Shenime

Investitor  
 Bashkia Shkoder



Emertimi i projektit  
 Rikualifikimi i bllokut urban "Daut Borici"

Faza e Projektit  
 PROJEKT ZBATIM

Projekti i infrastruktures

Konsulentit



Projektoi	Emer Mbiemer	Firma
Inxh. Nderim	Vangjush MBRIÇE	
Inxh. Nderim	Anduen MBRIÇE	
Inxh. Mekanik	Paskal JARAZI	
Inxh. Gjeolog	Pellumb TOSKA	
Inxh. Elektrik	Gazmir ISAKAJ	
Inxh. Topograf	Nuredin HAMZAI	
Arkitekto	Gentjana CENGA	
Topograf	Eroglan MUCA	

Dwg.Nr. D2.01

Emertimi fletes:  
 Profilat tertore progresive


Shkne:

A3 - 1:100

Mat. ne progr. 0+020.00

Materiale	Sip. (m <sup>2</sup> )	Vol. (m <sup>3</sup> )	Vol. Progr. (m <sup>3</sup> )
Germim	1.98	41.37	41.37
Mbushyje	0.00	0.00	0.00

Aksi 2  
 Seksioni nr. 2  
 Progr. 0+020.00  
 Shk. 1:75  
 K.Ref 40.00m

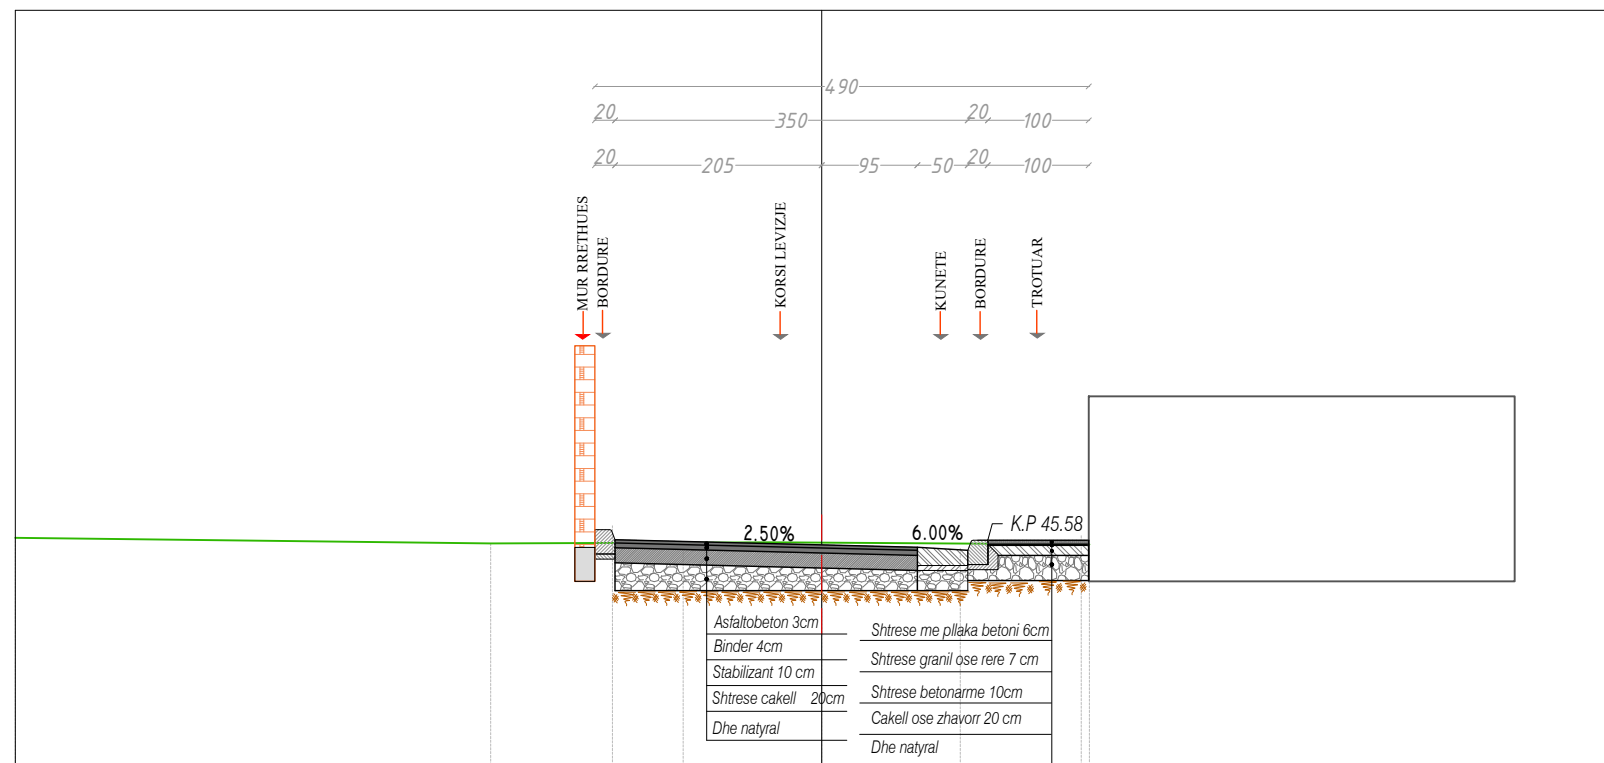

PROGRESIVE TERRENI	8.00	3.28	0.51	2.66
KUOTE TERRENI	44.77	44.71	44.72 44.72	44.70
DISTANCE PJESORE TERRENI		4.72	2.77	0.51 2.66

### Shenime

Investitor  
 Bashkia Shkoder



Emertimi i projektit  
 Rikualifikimi i bllokut urban "Daut Borici"

Faza e Projektit  
 PROJEKT ZBATIM

### Projekti i infrastruktures

Konsulentit  
**C.E.C Group**  
 Civil Engineering Consultants

Projektoi	Emer Mbiemer	Firma
Inxh. Nderim	Vangjush MBRIÇE	
Inxh. Nderim	Anduen MBRIÇE	
Inxh. Mekanik	Paskal JARAZI	
Inxh. Gjeolog	Pellumb TOSKA	
Inxh. Elektrik	Gazmir ISAKAJ	
Inxh. Topograf	Nuredin HAMZAI	
Arkitekthe	Gentjana CENGA	
Topograf	Eroglan MUCA	

Dwg.Nr. D2.02


Emertimi fletes:  
 Profilat tertshore progresive

Shkne:  
 A3 - 1:100

Mat. ne progr. 0+040.00

Materiale	Sip. (m <sup>2</sup> )	Vol. (m <sup>3</sup> )	Vol. Prog. (m <sup>3</sup> )
Cermim	2.26	44.43	85.80
Mbushje	0.00	0.00	0.00

Aksi 2  
 Seksioni nr. 3  
 Progr. 0+040.00  
 Shk. 1:75  
 K.Ref 40.00m

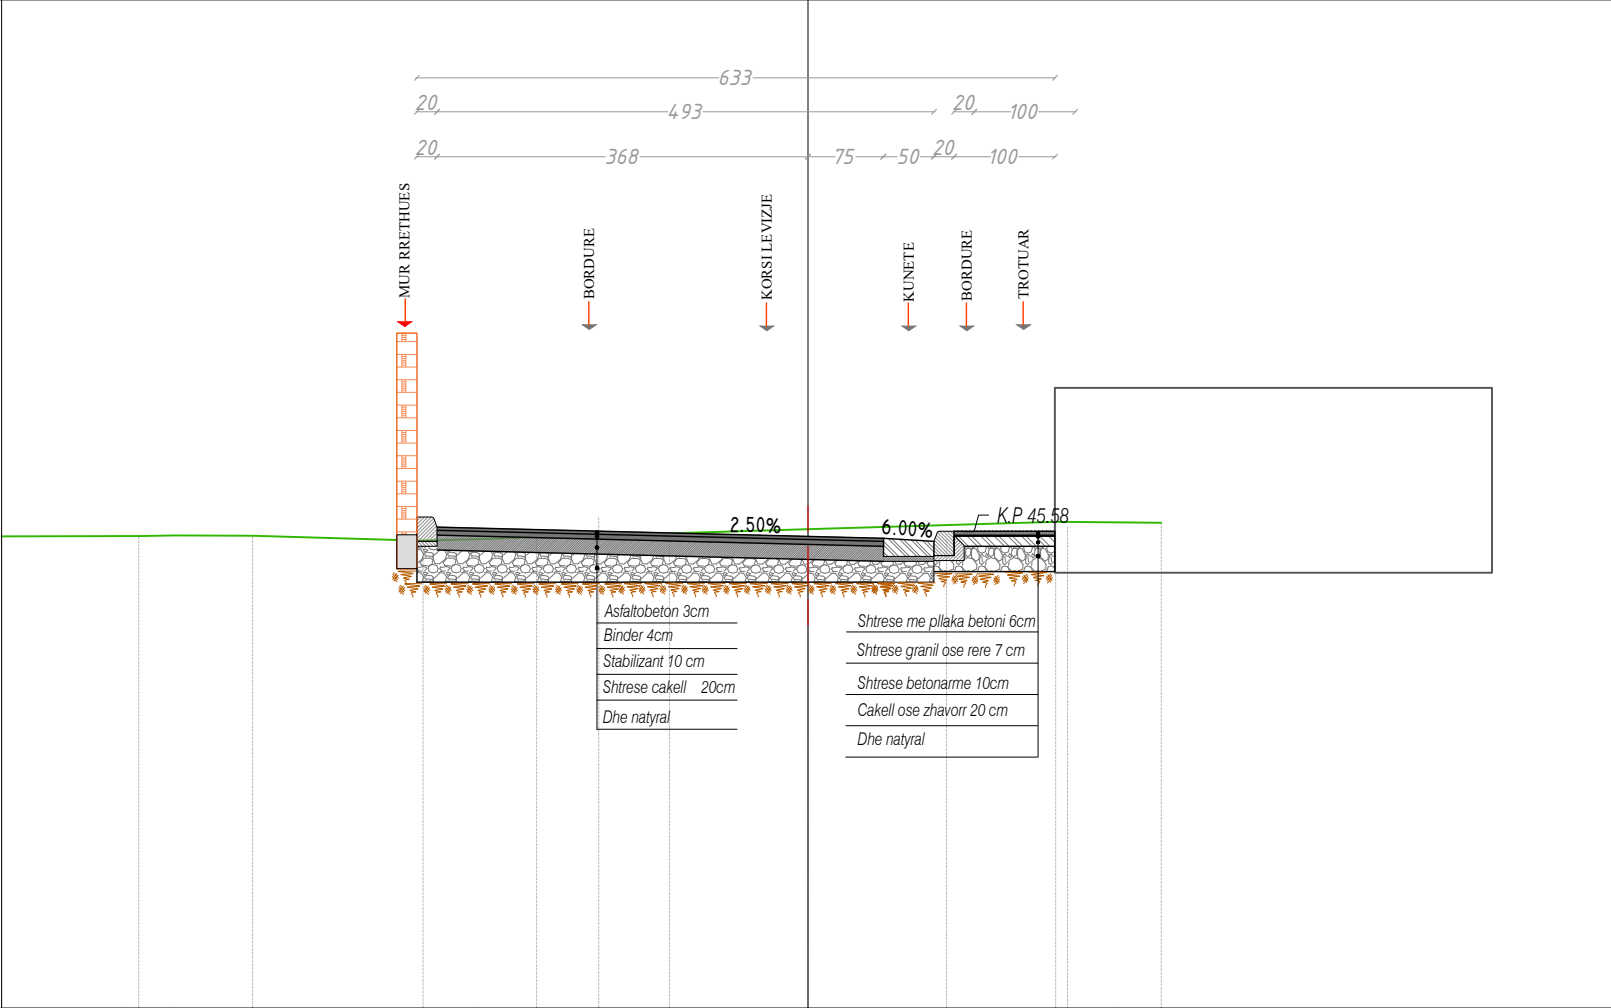

PROGRESIVE TERRENI	8.00	-6.79	-6.27	-5.51	-3.82	-3.26	-2.69	0.00	2.46	3.03	3.51
KUOTE TERRENI	44.68	44.68	44.69	44.69	44.64	44.65	44.67	44.75	44.82	44.82	44.81
DISTANCE PJESORE TERRENI	1.21		0.76	1.63	0.56	0.57	2.69		2.46	0.57	

Shenime

Investitor  
 Bashkia Shkoder



Emertimi i projektit  
 Rikualifikimi i bllokut urban "Daut Borici"

Faza e Projektit  
 PROJEKT ZBATIM

Projekti i infrastruktures

Konsulentit  
**C.E.C Group**  
 Civil Engineering Consultants

Projektoi	Emer Mbiemer	Firma
Inxh. Nderim	Vangjush MBRIÇE	
Inxh. Nderim	Andren MBRIÇE	
Inxh. Mekanik	Paskal JARAZI	
Inxh. Gjeolog	Pellumb TOSKA	
Inxh. Elektrik	Gazmir ISAKAJ	
Inxh. Topograf	Nuredin HAMZAI	
Arkitekta	Gentjana CENGA	
Topograf	Eroglan MUCA	

Dwg.Nr. D2.03

Emertimi fletes:  
 Profilat tertshore progresive


Shkne:  
 A3 - 1:100



Mat. ne progr. 0+060.00

Materiale	Sip. (m <sup>2</sup> )	Vol. (m <sup>3</sup> )	Vol. Prog. (m <sup>3</sup> )
Cerrim	2.00	44.67	130.48
Mbushje	0.00	0.00	0.00

Aksi 2  
 Seksioni nr. 4  
 Progr. 0+060.00  
 Shk. 1:75  
 K.Ref 40.00m

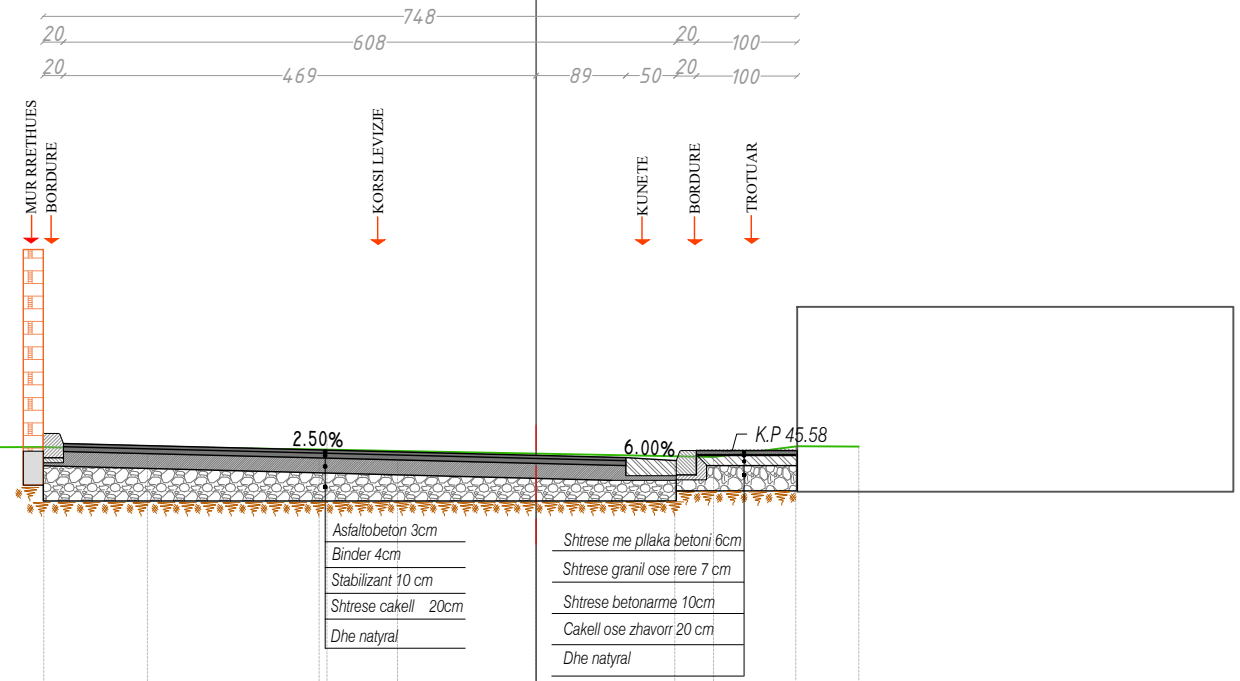

PROGRESIVE TERRENI	-8.00	-7.91	-6.61	-4.89	-3.86	-3.11	-2.15	0.00	1.76	2.59	3.20
KUOTE TERRENI	44.59	44.59	44.60	44.60	44.58	44.59	44.58	44.54	44.50	44.61	44.61
DISTANCE PJESORE TERRENI		1.21	1.72	0.92	0.75	0.96	2.15	1.76	0.83	0.61	

Shenime

Investitor  
 Bashkia Shkoder



Emertimi i projektit  
 Rikualifikimi i bllokut urban "Daut Borici"

Faza e Projektit  
 PROJEKT ZBATIM

Projekti i infrastruktures

Konsulentit  
**C.E.C Group**  
 Civil Engineering Consultants

Projektoi	Emer	Mbiemer	Firma
Inxh. Nderim	Vangjush	MBRIÇE	
Inxh. Nderim	Anduen	MBRIÇE	
Inxh. Mekanik	Paskal	JARAZI	
Inxh. Gjeolog	Pellumb	TOSKA	
Inxh. Elektrik	Gazmir	ISAKAJ	
Inxh. Topograf	Nuredin	HAMZAJ	
Arkitekta	Gentjana	CENGA	
Topograf	Eroglan	MUCA	

Dwg.Nr. D2.04


Emertimi fletes:  
 Profilat tertshore progresive

Shkne:  
 A3 - 1:100

Mat. ne progr. 0+080.00

Materiale	Sip. (m <sup>2</sup> )	Vol. (m <sup>3</sup> )	Vol. Prog. (m <sup>3</sup> )
Germim	2.03	42.36	172.83
Mbushje	0.00	0.00	0.00

Aksi 2  
Seksioni nr. 5  
Progr. 0+080.00  
Shk. 1:75  
K.Ref 40.00m

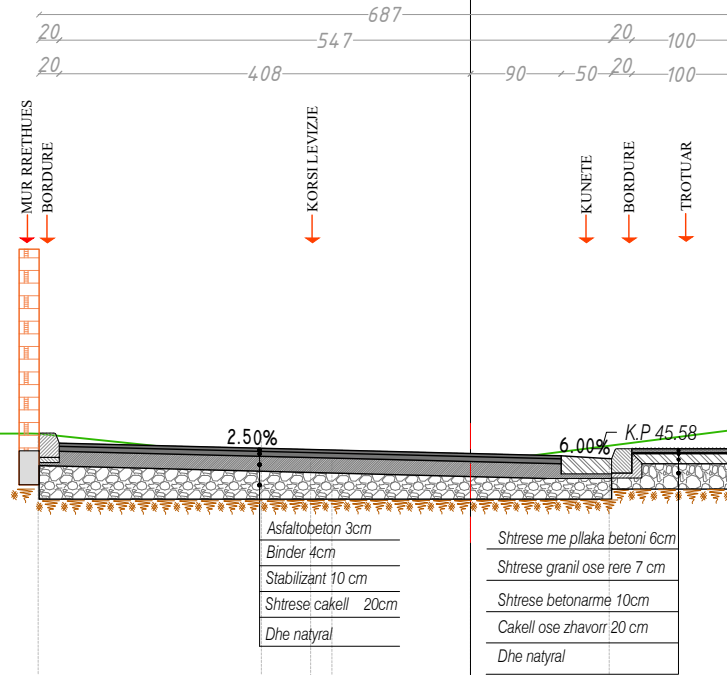

PROGRESIVE TERRENI	-8.00	-7.77	-4.29	-2.27	-1.59	0.00	2.60	2.90
KUOTE TERRENI	44.57	44.58	44.59	44.38	44.38	44.35	44.62	44.62
DISTANCE PJESORE TERRENI		3.41	2.02	0.63	1.59		2.19	

Shenime

Investitor  
Bashkia Shkoder



Emertimi i projektit  
Rikualifikimi i bllokut urban "Daut Borici"

Faza e Projektit  
PROJEKT ZBATIM

Projekti i  
infrastruktues

Konsulentit



Projektoi	Emer Mbiemer	Firma
Inxh. Nderim	Vangush MBRIÇE	
Inxh. Nderim	Anduen MBRIÇE	
Inxh. Mekanik	Paskal JARAZI	
Inxh. Gjeolog	Pellumb TOSKA	
Inxh. Elektrik	Gazmir ISAKAJ	
Inxh. Topograf	Nuredin HAMZAI	
Arkitekte	Gentjana CENGA	
Topograf	Eroglan MUCA	

Dwg.Nr. D2.05

Emertimi fletes:  
Profilat tertshore progresive


Shkne:

A3 - 1:100

Mat. ne progr. 0+100.00

Materiale	Sip. (m <sup>2</sup> )	Vol. (m <sup>3</sup> )	Vol. Prog. (m <sup>3</sup> )
Germim	2.65	49.03	221.86
Mbushyje	0.00	0.00	0.00

Aksi 2  
 Seksioni nr. 6  
 Progr. 0+100.00  
 Shk. 1:75  
 K.Ref 40.00m

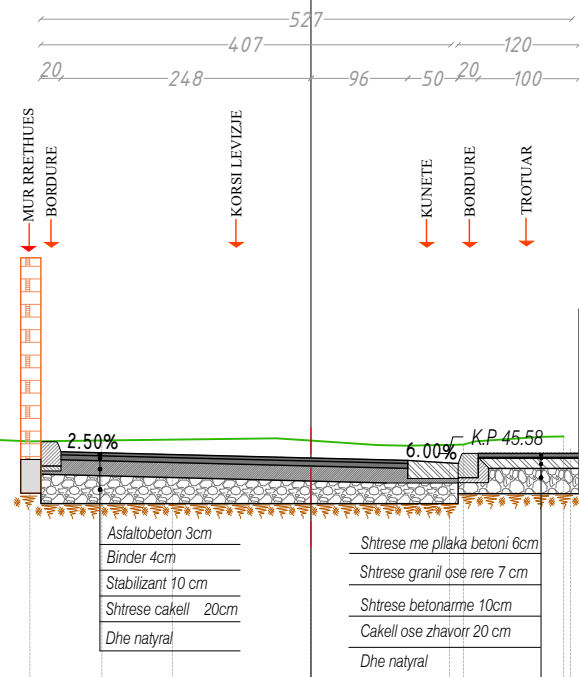

PROGRESIVE TERRENI	-8.00	-3.82	-3.30	-2.79	0.00	0.66	1.51	2.27	2.51
KUOTE TERRENI	44.61	44.62	44.58	44.56	44.56	44.52	44.52	44.60	44.61
DISTANCE PJESORE TERRENI	4.18			2.44	0.66	0.57	0.64		

Shenime

Investitor  
 Bashkia Shkoder



Emertimi i projektit  
 Rikualifikimi i bllokut urban "Daut Borici"

Faza e Projektit  
 PROJEKT ZBATIM

Projekti i infrastrukturës

Konsulentit



Projektoi	Emer Mbiemer	Firma
Inxh. Nderim	Vangjush MBRIÇE	
Inxh. Nderim	Andren MBRIÇE	
Inxh. Mekanik	Paskal JARAZI	
Inxh. Gjeolog	Pellumb TOSKA	
Inxh. Elektrik	Gazmir ISAKAJ	
Inxh. Topograf	Nuredin HAMZAJ	
Arkitekte	Gentjana CENGA	
Topograf	Erogljen MUCA	

Dwg.Nr. D2.06


Emertimi fletes:  
 Profilat tertshore progresive

Shkne:  
 A3 - 1:100

Mat. ne progr. 0+120.00

Materiale	Sip. (m <sup>2</sup> )	Vol. (m <sup>3</sup> )	Vol. Progr. (m <sup>3</sup> )
Cermim	1.98	48.40	270.27
Mbushje	0.00	0.00	0.00

Aksi 2  
Seksioni nr. 7  
Progr. 0+120.00  
Shk. 1:75  
K.Ref 40.00m

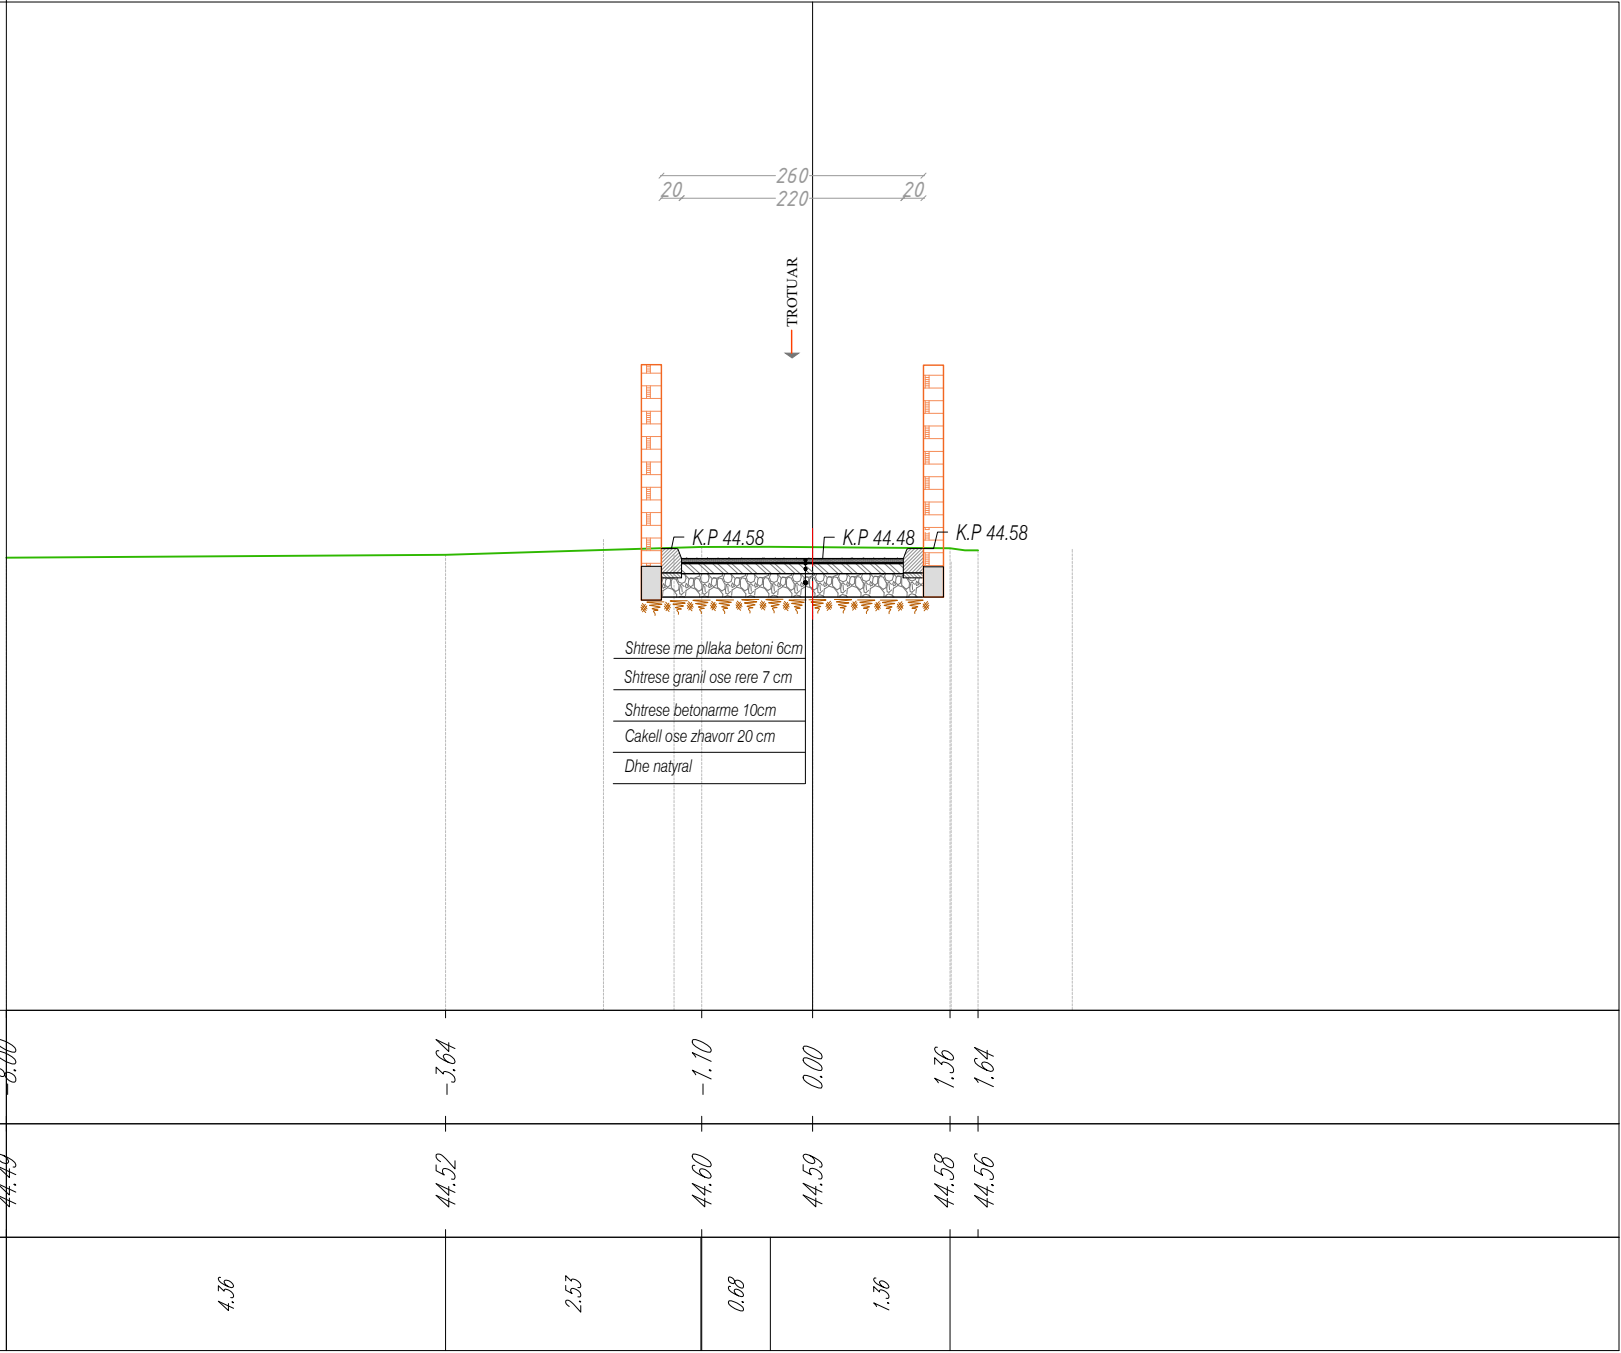

Shenime

Investitor  
Bashkia Shkoder



Emertimi i projektit  
Rikualifikimi i bllokut urban "Daut Borici"

Faza e Projektit  
PROJEKT ZBATIM

Projekti i infrastruktures

Konsulentit  
C.E.C Group  
Civil Engineering Consultants

Projektoi	Emer Mbiemer	Firma
Inxh. Nderim	Vangjush MBRIÇE	
Inxh. Nderim	Andren MBRIÇE	
Inxh. Mekanik	Paskal JARAZI	
Inxh. Gjeolog	Pellumb TOSKA	
Inxh. Elektrik	Gazmir ISAKAJ	
Inxh. Topograf	Nuredin HAMZAI	
Arkitekte	Gentjana CENGA	
Topograf	Eroglan MUCA	

Dwg.Nr. D2.07


Emertimi fletes:  
Profilat tertshore progresive

Shkne:  
A3 - 1:100

Mat. ne progr. 0+137.60

Materiale	Sip. (m <sup>2</sup> )	Vol. (m <sup>3</sup> )	Vol. Prog. (m <sup>3</sup> )
Germim	1.43	31.33	301.60
Mbushje	0.00	0.00	0.00

Aksi 2  
Seksioni nr. 8  
Progr. 0+137.60  
Shk. 1:75  
K.Ref 40.00m

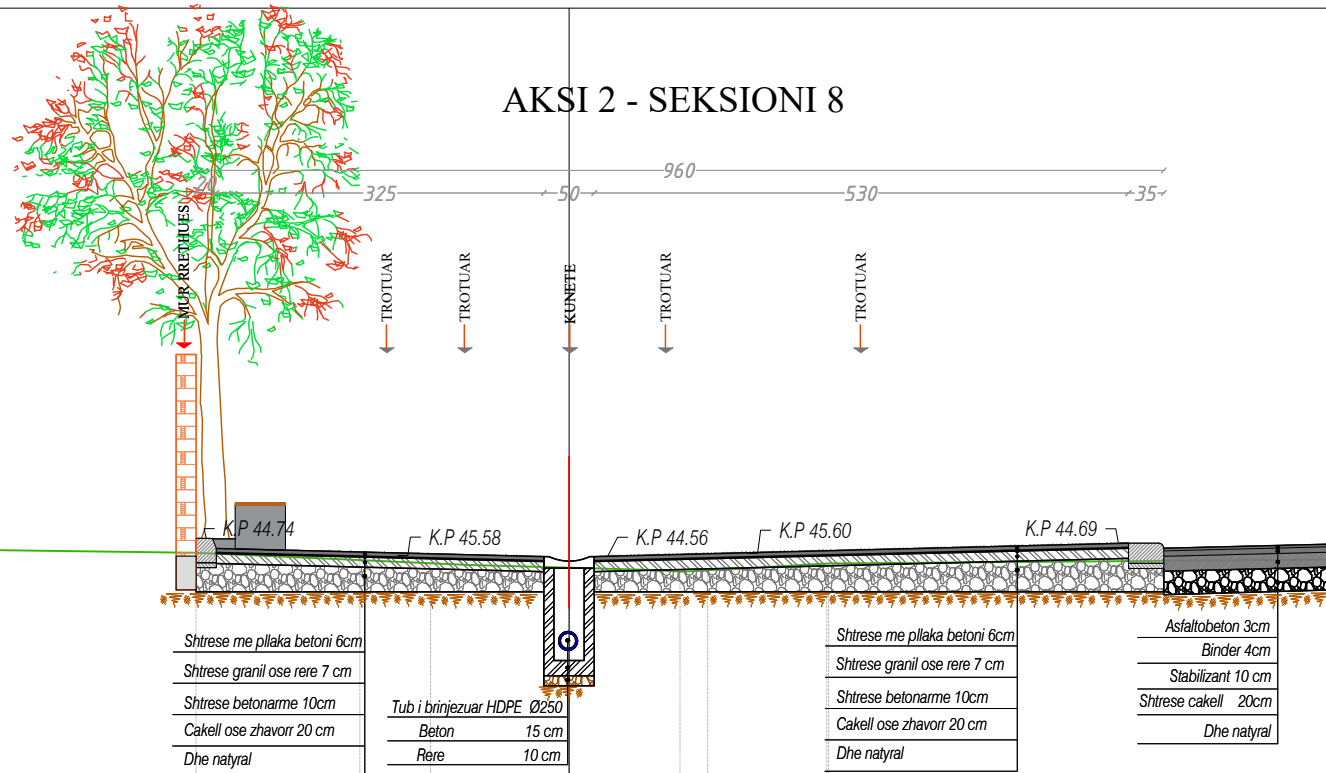

	8.00	6.23	3.70	1.00	0.87	1.45	2.56	8.00
PROGRESIVE TERRENI								
KUOTE TERRENI	44.61	44.63	44.60	44.48	44.45	44.43	44.43	44.53
DISTANCE PUESORE TERRENI	1.77	2.52	2.70	1.00	0.87	1.03	5.44	

Shenime

Investitor  
Bashkia Shkoder



Emertimi i projektit  
Rikualifikimi i bllokut urban "Daut Borici"

Faza e Projektit  
PROJEKT ZBATIM

Projekti i  
infrastruktues

Konsulentit



Projektoi	Emer	Mbiemer	Firma
Inxh. Nderim	Vangush	MBRIÇE	
Inxh. Nderim	Andren	MBRIÇE	
Inxh. Mekanik	Paskal	JARAZI	
Inxh. Gjeolog	Pellumb	TOSKA	
Inxh. Elektrik	Gazmir	ISAKAJ	
Inxh. Topograf	Nuredin	HAMZAI	
Arkitekto	Gentjana	CENGA	
Topograf	Eroglan	MUCA	

Dwg.Nr. D2.08


Emertimi fletes:  
Profilat tertshore progresive

Shkne:  
A3 - 1:100

Mat. ne progr. 0+152.38

Materiale	Sip. (m <sup>2</sup> )	Vol. (m <sup>3</sup> )	Vol. Prog. (m <sup>3</sup> )
Cermim	1.90	25.73	327.33
Mbushje	0.00	0.00	0.00

Aksi 2  
Seksioni nr. 9  
Progr. 0+152.38  
Shk. 1:75  
K.Ref 40.00m

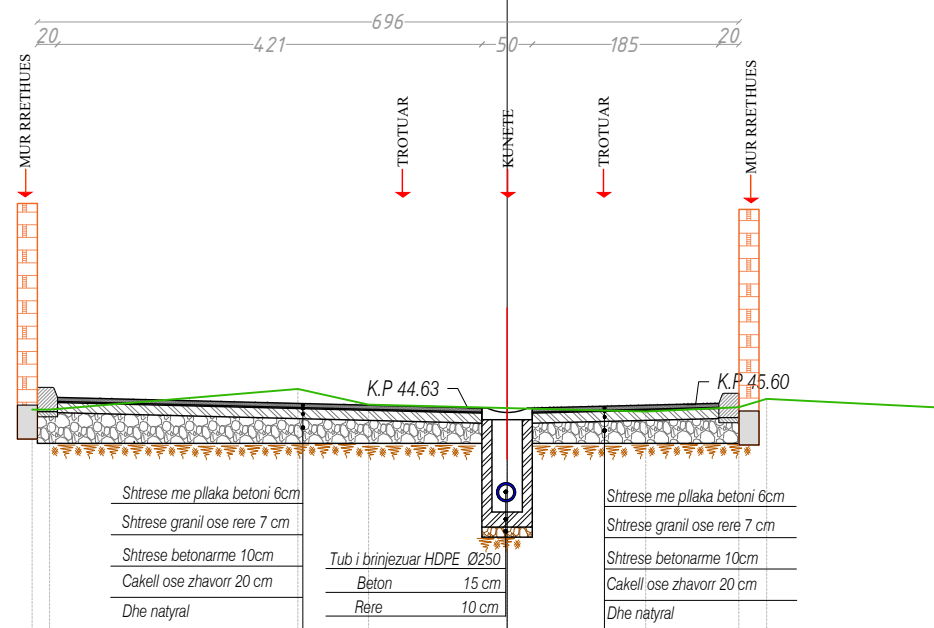

PROGRESIVE TERRENI	-4.71	-4.54		2.30	4.35
KUOTE TERRENI	44.61	44.61	44.63	44.64	44.63
DISTANCE PJESORE TERRENI		4.54		2.30	2.05

Shenime

Investitor  
Bashkia Shkoder



Emertimi i projektit  
Rikualifikimi i bllokut urban "Daut Borici"

Faza e Projektit  
PROJEKT ZBATIM

Projekti i  
infrastruktues

Konsulentit  
C.E.C Group  
Civil Engineering Consultants

Projektoi	Emer Mbiemer	Firma
Inxh. Nderim	Vangjush MBRIÇE	
Inxh. Nderim	Anduen MBRIÇE	
Inxh. Mekanik	Paskal JARAZI	
Inxh. Gjeolog	Pellumb TOSKA	
Inxh. Elektrik	Gazmir ISAKAJ	
Inxh. Topograf	Nuredin HAMZAI	
Arkitekta	Gentjana CENGA	
Topograf	Eroglan MUCA	

Dwg.Nr. D2.09


Emertimi fletes:  
Profilat tertshore progresive

Shkne:  
A3 - 1:100

Mat. ne progr. 0+000.00

Materiale	Sip. (m <sup>2</sup> )	Vol. (m <sup>3</sup> )	Vol. Prog. (m <sup>3</sup> )
Germim	1.62	0.00	0.00
Mbushje	0.00	0.00	0.00

Aksi 3  
 Seksioni nr. 1  
 Progr. 0+000.00  
 Shk. 1:75  
 K.Ref 40.00m

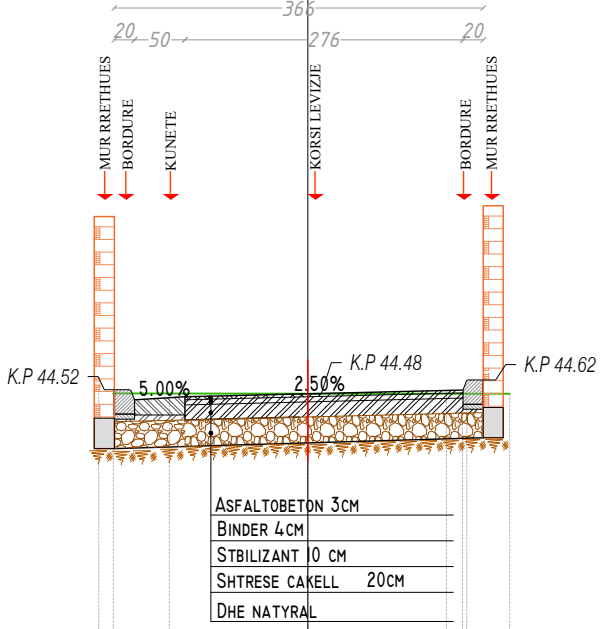

PROGRESIVE TERRENI	-1.93	0.00	1.54	2.00
KUOTE TERRENI	44.49	44.48	44.48	44.48
DISTANCE PJESORE TERRENI	1.93	1.54		

Shenime

Investitor  
 Bashkia Shkoder



Emertimi i projektit  
 Rikualifikimi i bllokut urban "Daut Borici"

Faza e Projektit  
 PROJEKT ZBATIM

Projekti i infrastruktures

Konsulentit  
**C.E.C Group**  
 Civil Engineering Consultants

Projektoi	Emer Mbiemer	Firma
Inxh. Nderim	Vangjush MBRIÇE	
Inxh. Nderim	Andren MBRIÇE	
Inxh. Mekanik	Paskal JARAZI	
Inxh. Gjeolog	Pellumb TOSKA	
Inxh. Elektrik	Gazmir ISAKAJ	
Inxh. Topograf	Nuredin HAMZAI	
Arkitekte	Gentjana CENGA	
Topograf	Eroglan MUCA	

Dwg.Nr. D3.01  
 Emertimi fletes:  
 Profilat tertore progresive


Shkne:  
 A3 - 1:100

Mat. ne progr. 0+020.00

Materiale	Sip. (m <sup>2</sup> )	Vol. (m <sup>3</sup> )	Vol. Prog. (m <sup>3</sup> )
Germim	1.94	37.41	37.41
Mbushije	0.00	0.00	0.00

Aksi 3  
Seksioni nr. 2  
Progr. 0+020.00  
Shk. 1:75  
K.Ref 40.00m

AKSI 3 - SEKSIONI 2

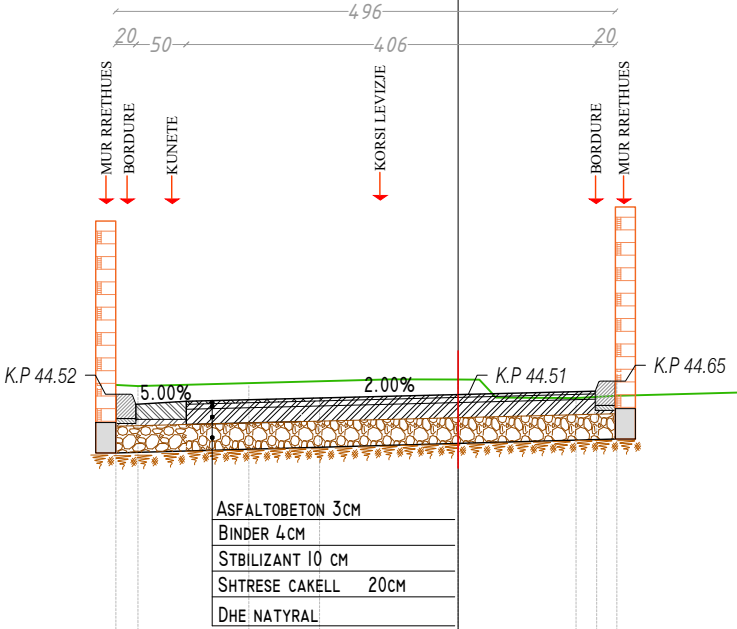

- ASFALTOBETON 3CM
- BINDER 4CM
- STABILIZANT 10 CM
- SHTRESE ÇAKELL 20CM
- DHE NATYRAL

PROGRESIVE TERRENI	-3.40	-3.18	-0.66	0.00	1.17	4.23	8.00
KUOTE TERRENI	44.61	44.60	44.66	44.66	44.48	44.57	44.58
DISTANCE PJESORE TERRENI		2.51	0.66	0.79	2.67	3.77	

Shenime

Investitor  
Bashkia Shkoder



Emertimi i projektit  
Rikualifikimi i bllokut urban "Daut Borici"

Faza e Projektit  
PROJEKT ZBATIM

Projekti i infrastruktures

Konsulentit  
C.E.C Group  
Civil Engineering Consultants

Projektoi	Emer Mbiemer	Firma
Inxh. Nderim	Vangjush MBRIÇE	
Inxh. Nderim	Andren MBRIÇE	
Inxh. Mekanik	Paskal JARAZI	
Inxh. Gjeolog	Pellumb TOSKA	
Inxh. Elektrik	Gazmir ISAKAJ	
Inxh. Topograf	Nuredin HAMZAI	
Arkitekto	Gentjana CENGA	
Topograf	Eroglan MUCA	

Dwg.Nr. D3.02

Emertimi fletes:  
Profilat tertshore progresive

Shkne:  
A3 - 1:100




Mat. ne progr. 0+040.00

Materiale	Sip. (m <sup>2</sup> )	Vol. (m <sup>3</sup> )	Vol. Prog. (m <sup>3</sup> )
Cermim	1.72	38.46	75.87
Mbushje	0.00	0.00	0.00

Aksi 3  
Seksioni nr. 3  
Progr. 0+040.00  
Shk. 1:75  
K.Ref 40.00m

AKSI 3 - SEKSIONI 3

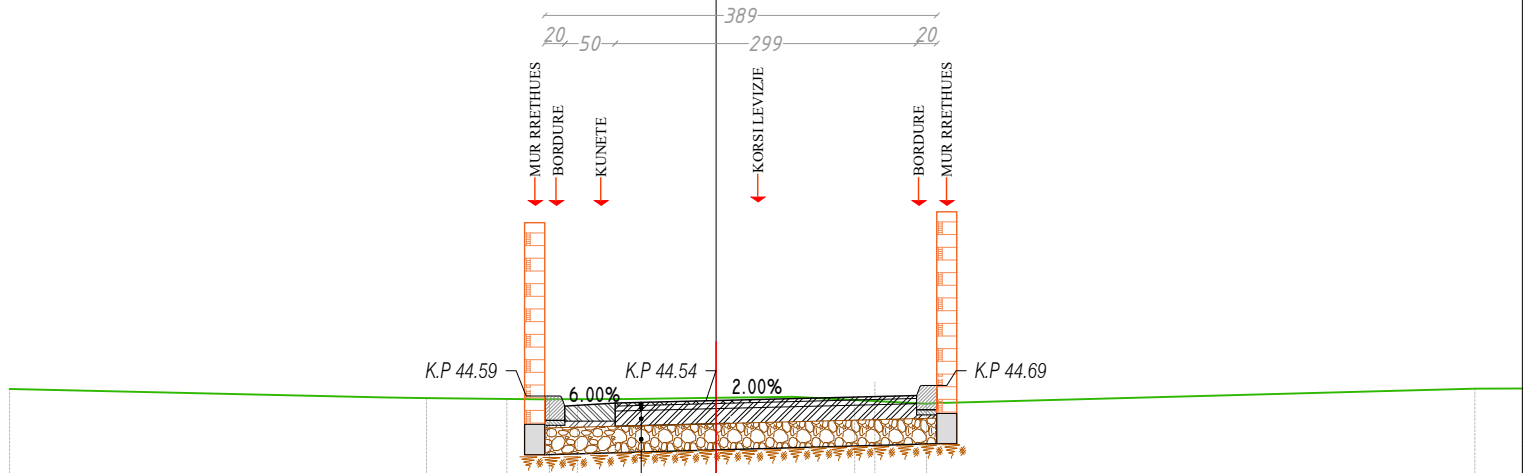

PROGRESIVE TERRENI	-7.01	-2.87	-1.65	-0.90	0.00	0.76	2.09	7.53	8.00
KUOTE TERRENI	44.66	44.57	44.56	44.56	44.57	44.58	44.51	44.66	44.66
DISTANCE PJESORE TERRENI		3.72	1.19	0.75	0.90	0.76	1.33	5.33	

Shenime

Investitor  
Bashkia Shkoder



Emertimi i projektit  
Rikualifikimi i bllokut urban "Daut Borici"

Faza e Projektit  
PROJEKT ZBATIM

Projekti i  
infrastruktures

Konsulent  
C.E.C Group  
Civil Engineering Consultants

Projektoi	Emer Mbiemer	Firma
Inxh. Nderim	Vangjush MBRIÇE	
Inxh. Nderim	Andren MBRIÇE	
Inxh. Mekanik	Paskal JARAZI	
Inxh. Gjeolog	Pellumb TOSKA	
Inxh. Elektrik	Gazmir ISAKAJ	
Inxh. Topograf	Nuredin HAMZAJ	
Arkitekte	Gentjana CENGA	
Topograf	Eroglan MUCA	

Dwg.Nr. D3.03


Emertimi fletes:  
Profilat tertore progresive

Shkne:  
A3 - 1:100

Mat. ne progr. 0+050.97

Materiale	Sip. (m <sup>2</sup> )	Vol. (m <sup>3</sup> )	Vol. Prog. (m <sup>3</sup> )
Cermim	1.26	17.11	92.98
Mbushje	0.00	0.00	0.00

Aksi 3  
Seksioni nr. 4  
Progr. 0+050.97  
Shk. 1:75  
K.Ref 40.00m

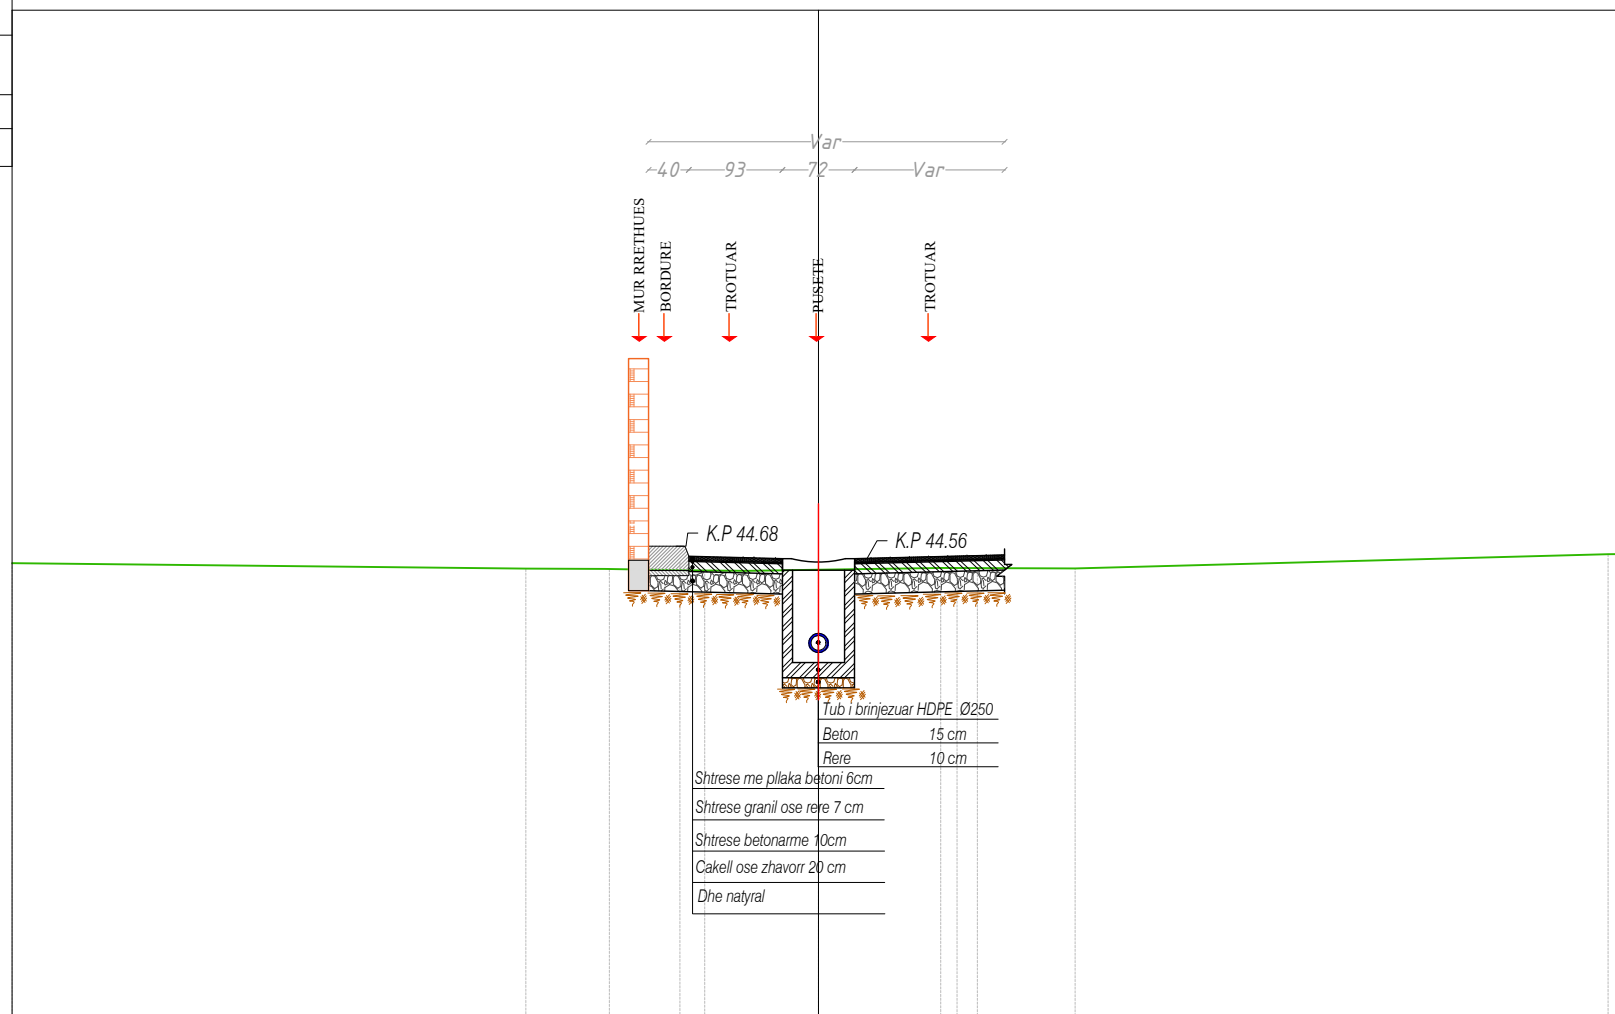

PROGRESIVE TERRENI	8.00	-2.90	-1.93	-0.71	0.00	1.21	2.55	7.83	8.00
KUOTE TERRENI	44.51	44.46	44.46	44.44	44.45	44.47	44.46	44.60	44.61
DISTANCE PJESORE TERRENI		5.10	0.78	0.80	0.71	1.21	1.33	5.29	

Shenime

Investitor  
Bashkia Shkoder



Emertimi i projektit  
Rikualifikimi i bllokut urban "Daut Borici"

Faza e Projektit  
PROJEKT ZBATIM

Projekti i  
infrastruktues

Konsulentit

C.E.C Group  
Civil Engineering Consultants


Projektoi	Emer Mbiemer	Firma
Inxh. Nderim	Vangjush MBRIÇE	
Inxh. Nderim	Anduen MBRIÇE	
Inxh. Mekanik	Paskal JARAZI	
Inxh. Gjeolog	Pellumb TOSKA	
Inxh. Elektrik	Gazmir ISAKAJ	
Inxh. Topograf	Nuredin HAMZAI	
Arkitekte	Gentjana CENGA	
Topograf	Eroglan MUCA	

Dwg.Nr. D3.04

Emertimi fletes:  
Profilat tertshore progresive

Shkne:

A3 - 1:100

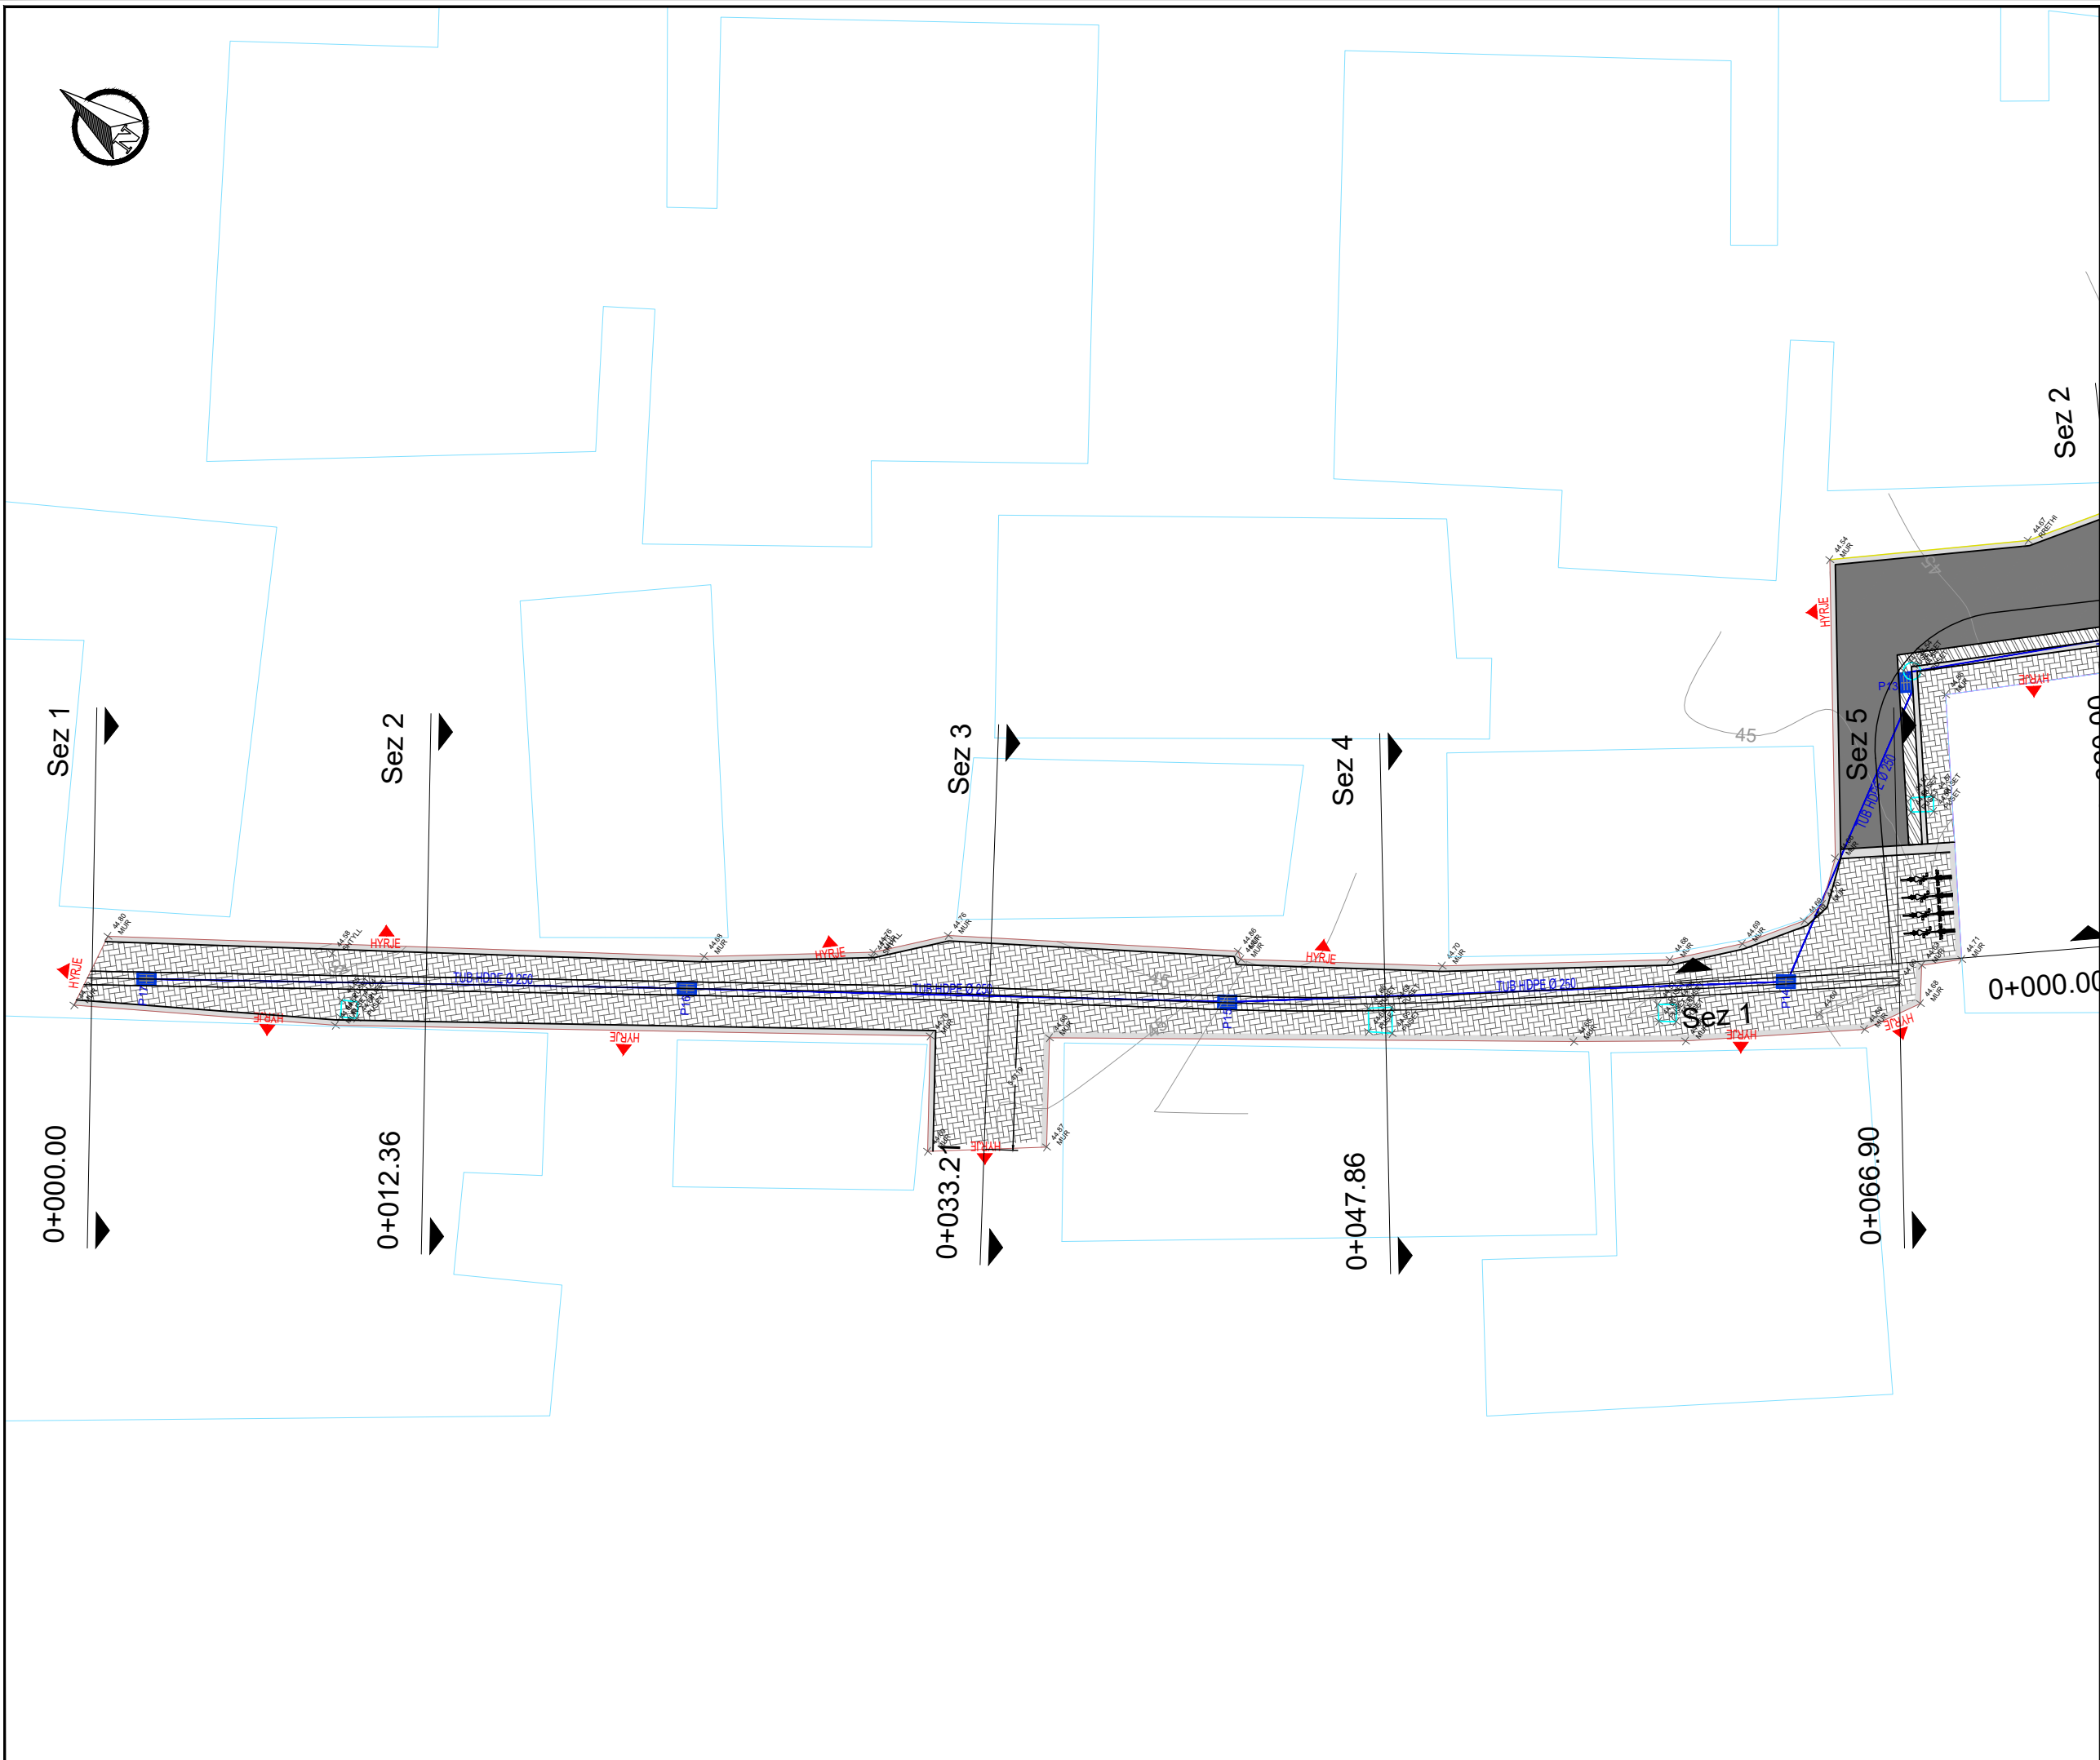

**Shenime**

Legjenda:

- Tub HDPE per KUB d =250
- Tub HDPE per KUB d =315
- Pusete b/a shiu 40x60 cm

Investitor  
Bashkia Shkoder



Emertimi i projektit  
Rikualifikimi i bllokut urban "Daut Borici"

Faza e Projektit  
PROJEKT ZBATIM

**Projekti i infrastruktures**

Konsulentit




Projektoi	Emer Mbiemer	Firma
Inxh. Nderim	Vangjush MBRICË	
Inxh. Nderim	Anduen MBRICË	
Inxh. Mekanik	Paskal JARAZI	
Inxh. Gjeolog	Pellumb TOSKA	
Inxh. Elektrik	Gazmir ISAKAJ	
Inxh. Topograf	Nuredin HAMZAI	
Arkitekte	Gentjana CENGA	
Topograf	Eroglen MUCA	

Dwg.Nr. K1.01

Emertimi fletes:  
Planimetria e KUB

Shkalla:  
A3 - 1:250

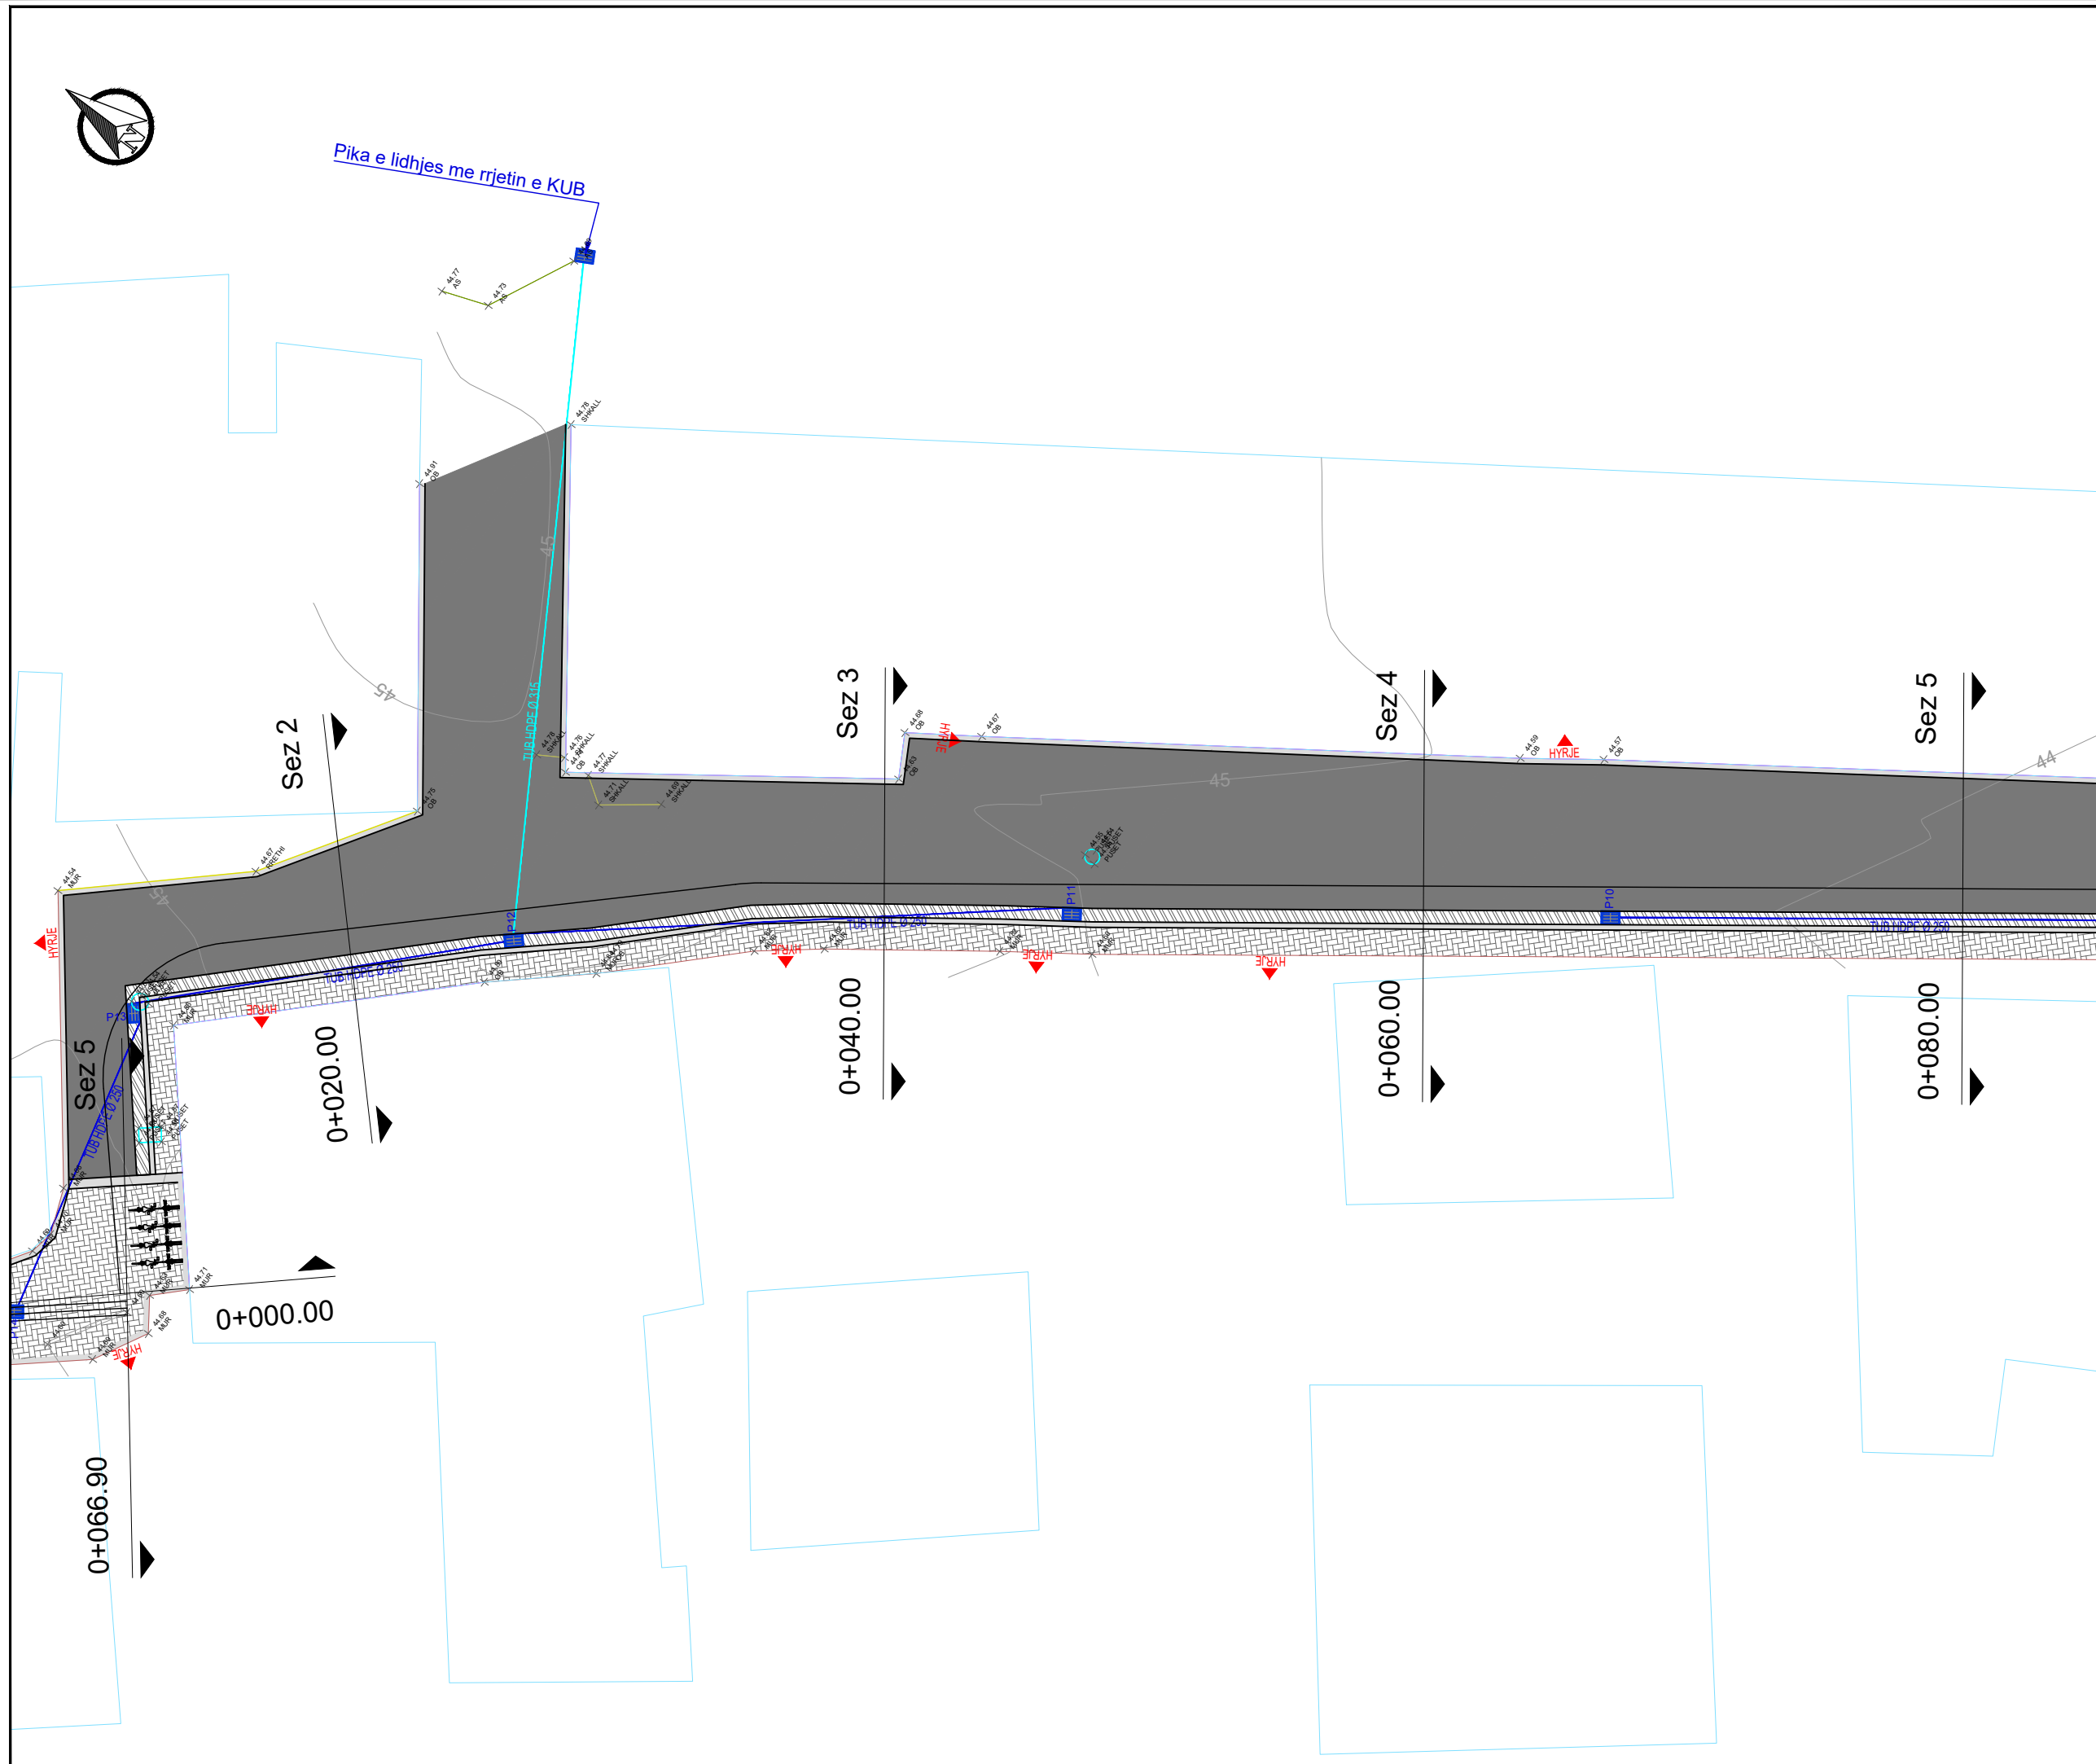

**Shenime**

Legjenda:

- Tub HDPE per KUB d =250
- Tub HDPE per KUB d =315
- Pusete b/a shiu 40x60 cm

Investitor  
Bashkia Shkoder



Emertimi i projektit  
Rikualifikimi i bllokut urban "Daut Borici"

Faza e Projektit  
PROJEKT ZBATIM

**Projekti i infrastruktures**

Konsulentit




Projektoi	Emer Mbiemer	Firma
Inxh. Nderim	Vangjush MBRIÇE	
Inxh. Nderim	Anduen MBRIÇE	
Inxh. Mekanik	Paskal JARAZI	
Inxh. Gjeolog	Pellumb TOSKA	
Inxh. Elektrik	Gazmir ISAKAJ	
Inxh. Topograf	Nuredin HAMZAI	
Arkitekte	Gentjana CENGA	
Topograf	Eroglan MUCA	

Dwg.Nr. K1.02

Emertimi fletes:  
Planimetria e KUB

Shkalla:  
A3 - 1:250

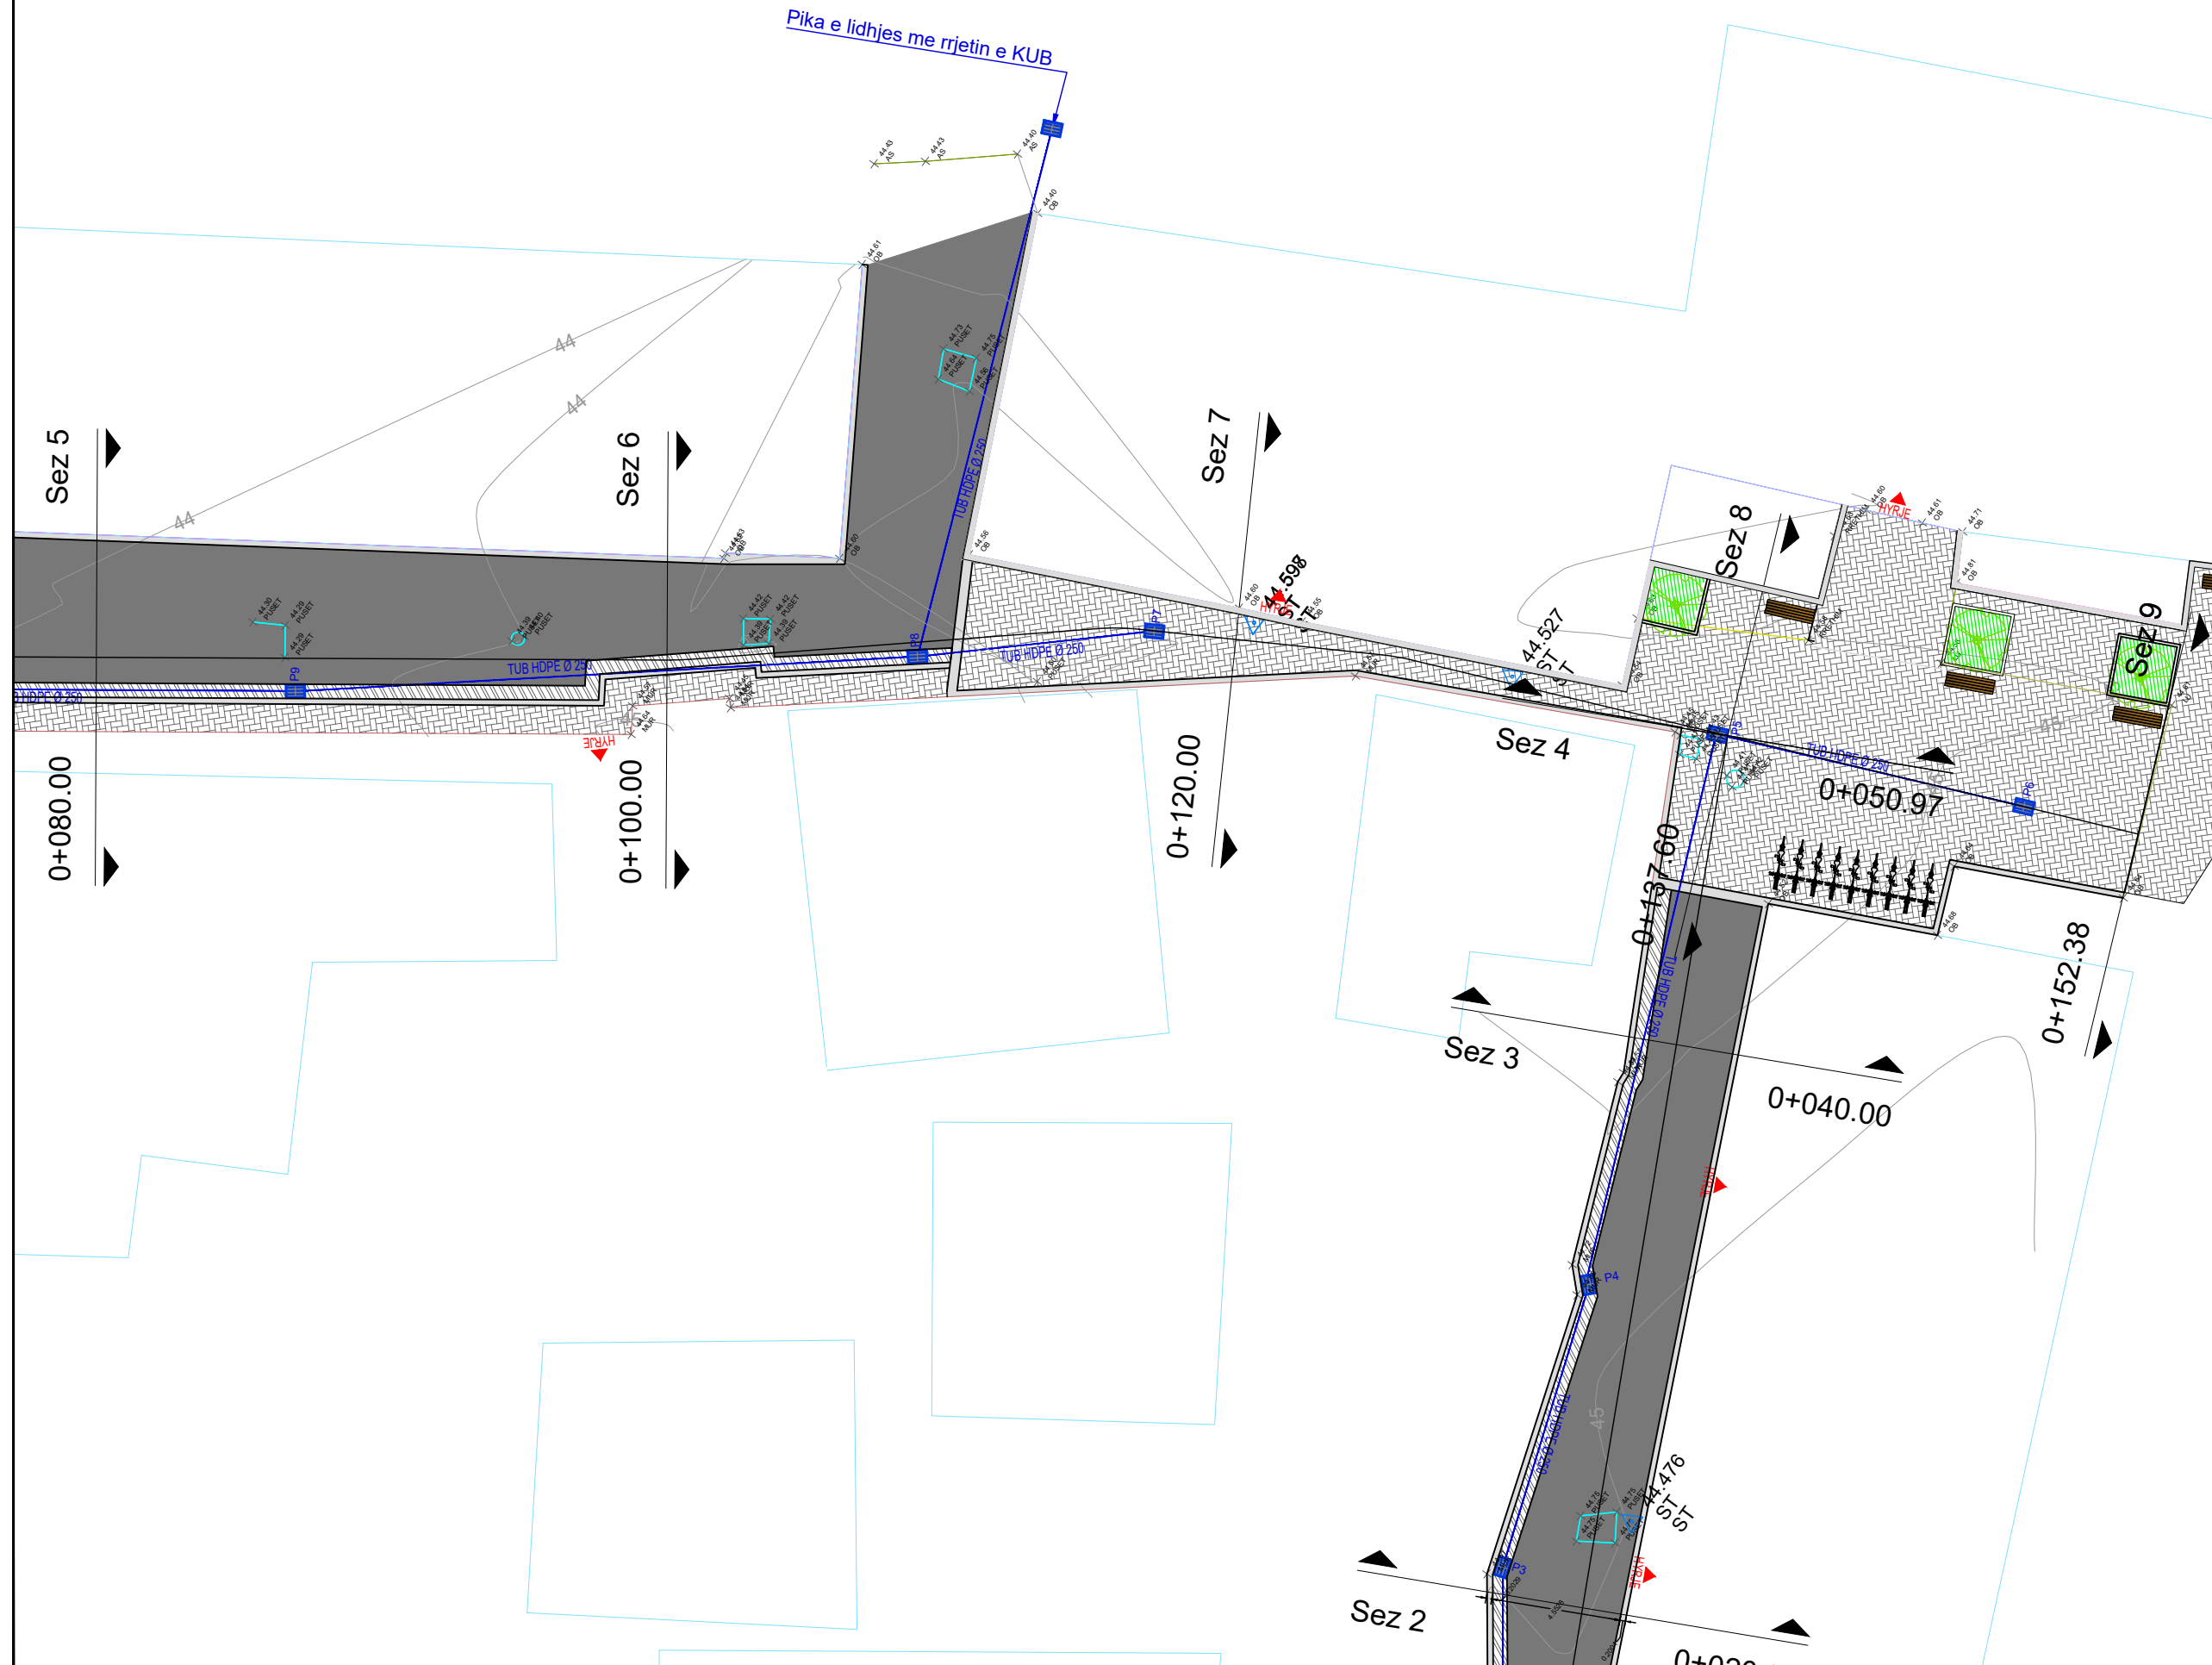

**Shenime**

Legjenda:

- Tub HDPE per KUB d = 250
- Tub HDPE per KUB d = 315
- Pusete b/a shiu 40x60 cm

Investitor  
Bashkia Shkoder



Emertimi i projektit  
Rikualifikimi i bllokut urban "Daut Borici"

Faza e Projektit  
PROJEKT ZBATIM

**Projekti i infrastruktures**

Konsulentit




Projektoi	Emer Mbiemer	Firma
Inxh. Nderim	Vangjush MBRICË	
Inxh. Nderim	Andren MBRICË	
Inxh. Mekanik	Paskal JARAZI	
Inxh. Gjeolog	Pellumb TOSKA	
Inxh. Elektrik	Gazmir ISAKAJ	
Inxh. Topograf	Nuredin HAMZAI	
Arkitekte	Gentjana CENGA	
Topograf	Eroglan MUCA	

Dwg.Nr. K1.03

Emertimi fletes:  
Planimetria e KUB

Shkalla:  
A3 - 1:250

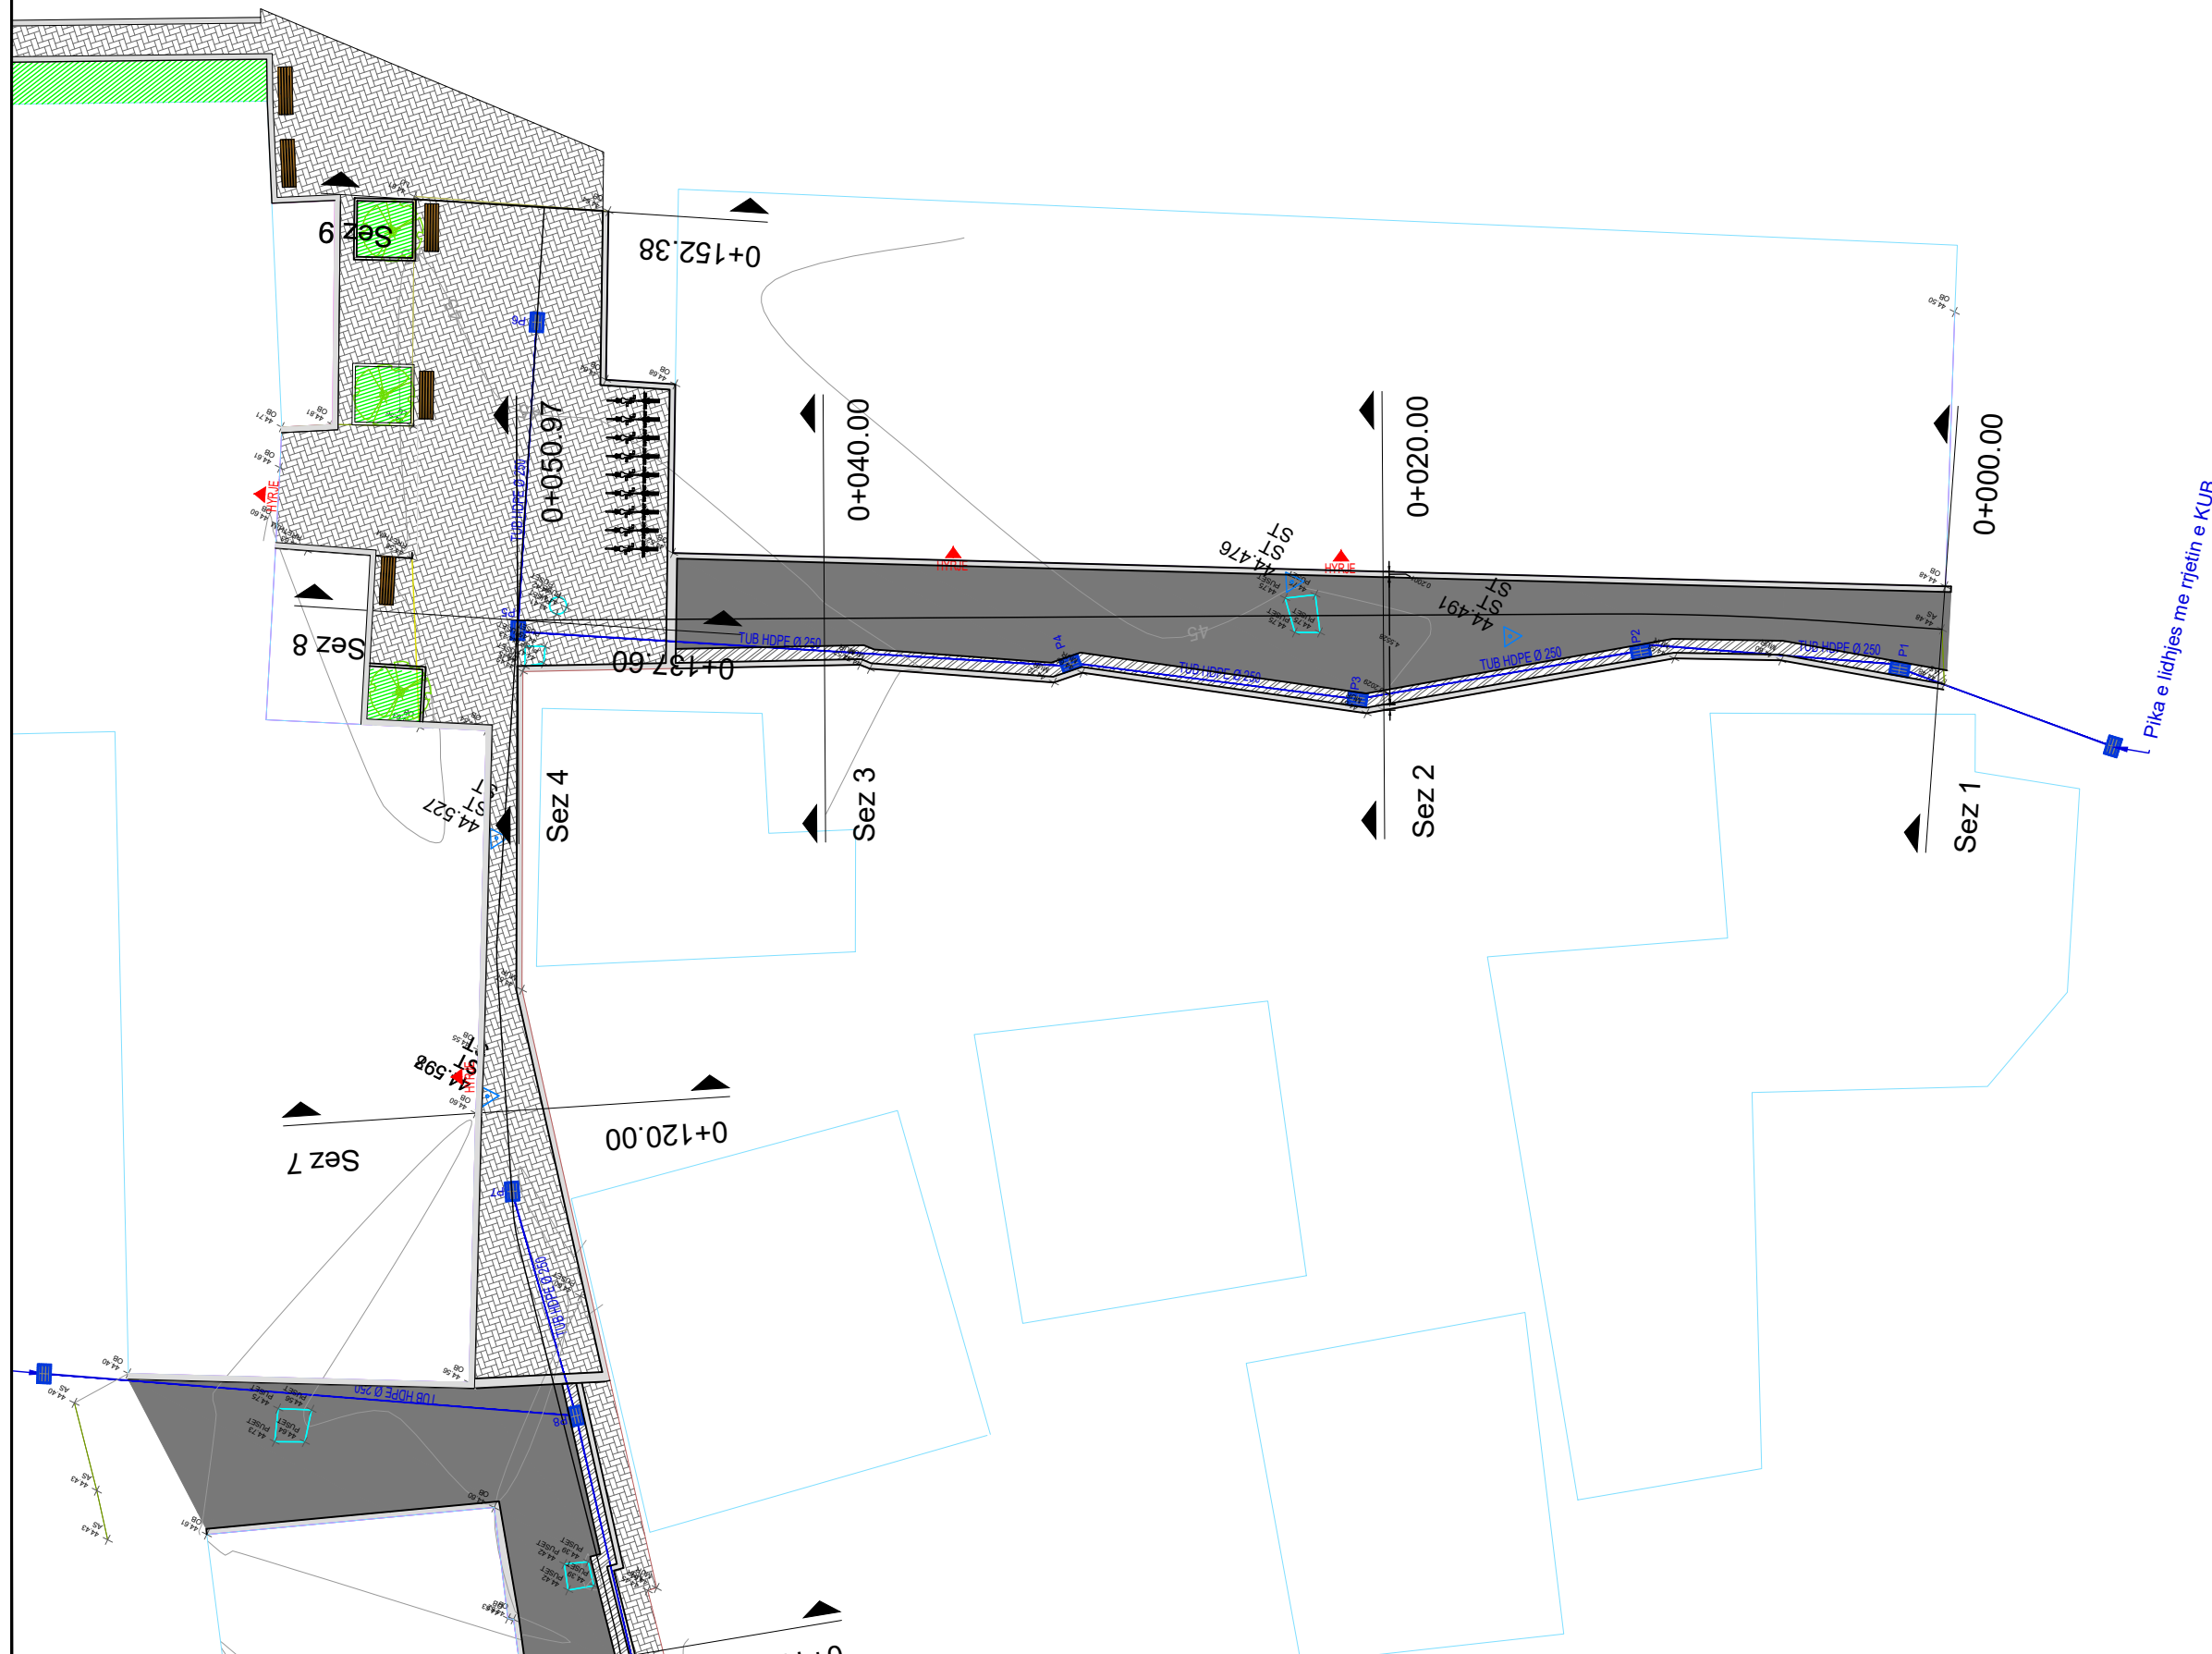

### Shenime

Legjenda:

- Tub HDPE per KUB d =250
- Tub HDPE per KUB d =315
- Pusete b/a shiu 40x60 cm

Investitor  
Bashkia Shkoder



Emertimi i projektit

Rikualifikimi i bllokut urban "Daut Borici"

Faza e Projektit

PROJEKT ZBATIM

### Projekti i infrastrukturës

Konsulentit



Projektoi	Emer Mbiemer	Firma
Inxh. Nderim	Vangjush MBRIÇE	
Inxh. Nderim	Anduen MBRIÇE	
Inxh. Mekanik	Paskal JARAZI	
Inxh. Gjeolog	Pellumb TOSKA	
Inxh. Elektrik	Gazmir ISAKAJ	
Inxh. Topograf	Nuredin HAMZAI	
Arkitekte	Gentjana CENGA	
Topograf	Eroglan MUCA	

Dwg.Nr. K1.04

Emertimi fletes:  
Planimetria e KUB

Shkalla:

A3 - 1:250



**Shenime**

- Legjenda:*
- Tub HDPE per KUZ d = 315
  - Tub HDPE per KUZ d = 400
  - Tub Ujesjelles PE Ø 90
  - Pus kontrolli 1x1x1.5
  - Pusete shkarkimi, 80 x 80 cm

Investitor  
Bashkia Shkoder



Emertimi i projektit  
Rikualifikim i bllokut urban "Daut Boriçi"

Faza e Projektit  
PROJEKT ZBATIM


**Projekti i infrastrukturës**

Konsulentit  
**C.E.C Group**  
Civil Engineering Consultants

Projektoi	Emer Mbiemer	Firma
Insh. Nderim	Vangush MBRIÇE	
Insh. Nderim	Andren MBRIÇE	
Insh. Mekanik	Paskal JARAZI	
Insh. Gjeolog	Pellumb TOSKA	
Insh. Elektrik	Gazmir ISAKAJ	
Insh. Topograf	Nuradin HAMZAI	
Arktekte	Gentjana CENGA	
Topograf	Eroglan MUCA	

Dwg.Nr. K2.01  
Emertimi fletes:  
Planimetria(K.U.Z+US)

Shkalla:  
A3 - 1:250

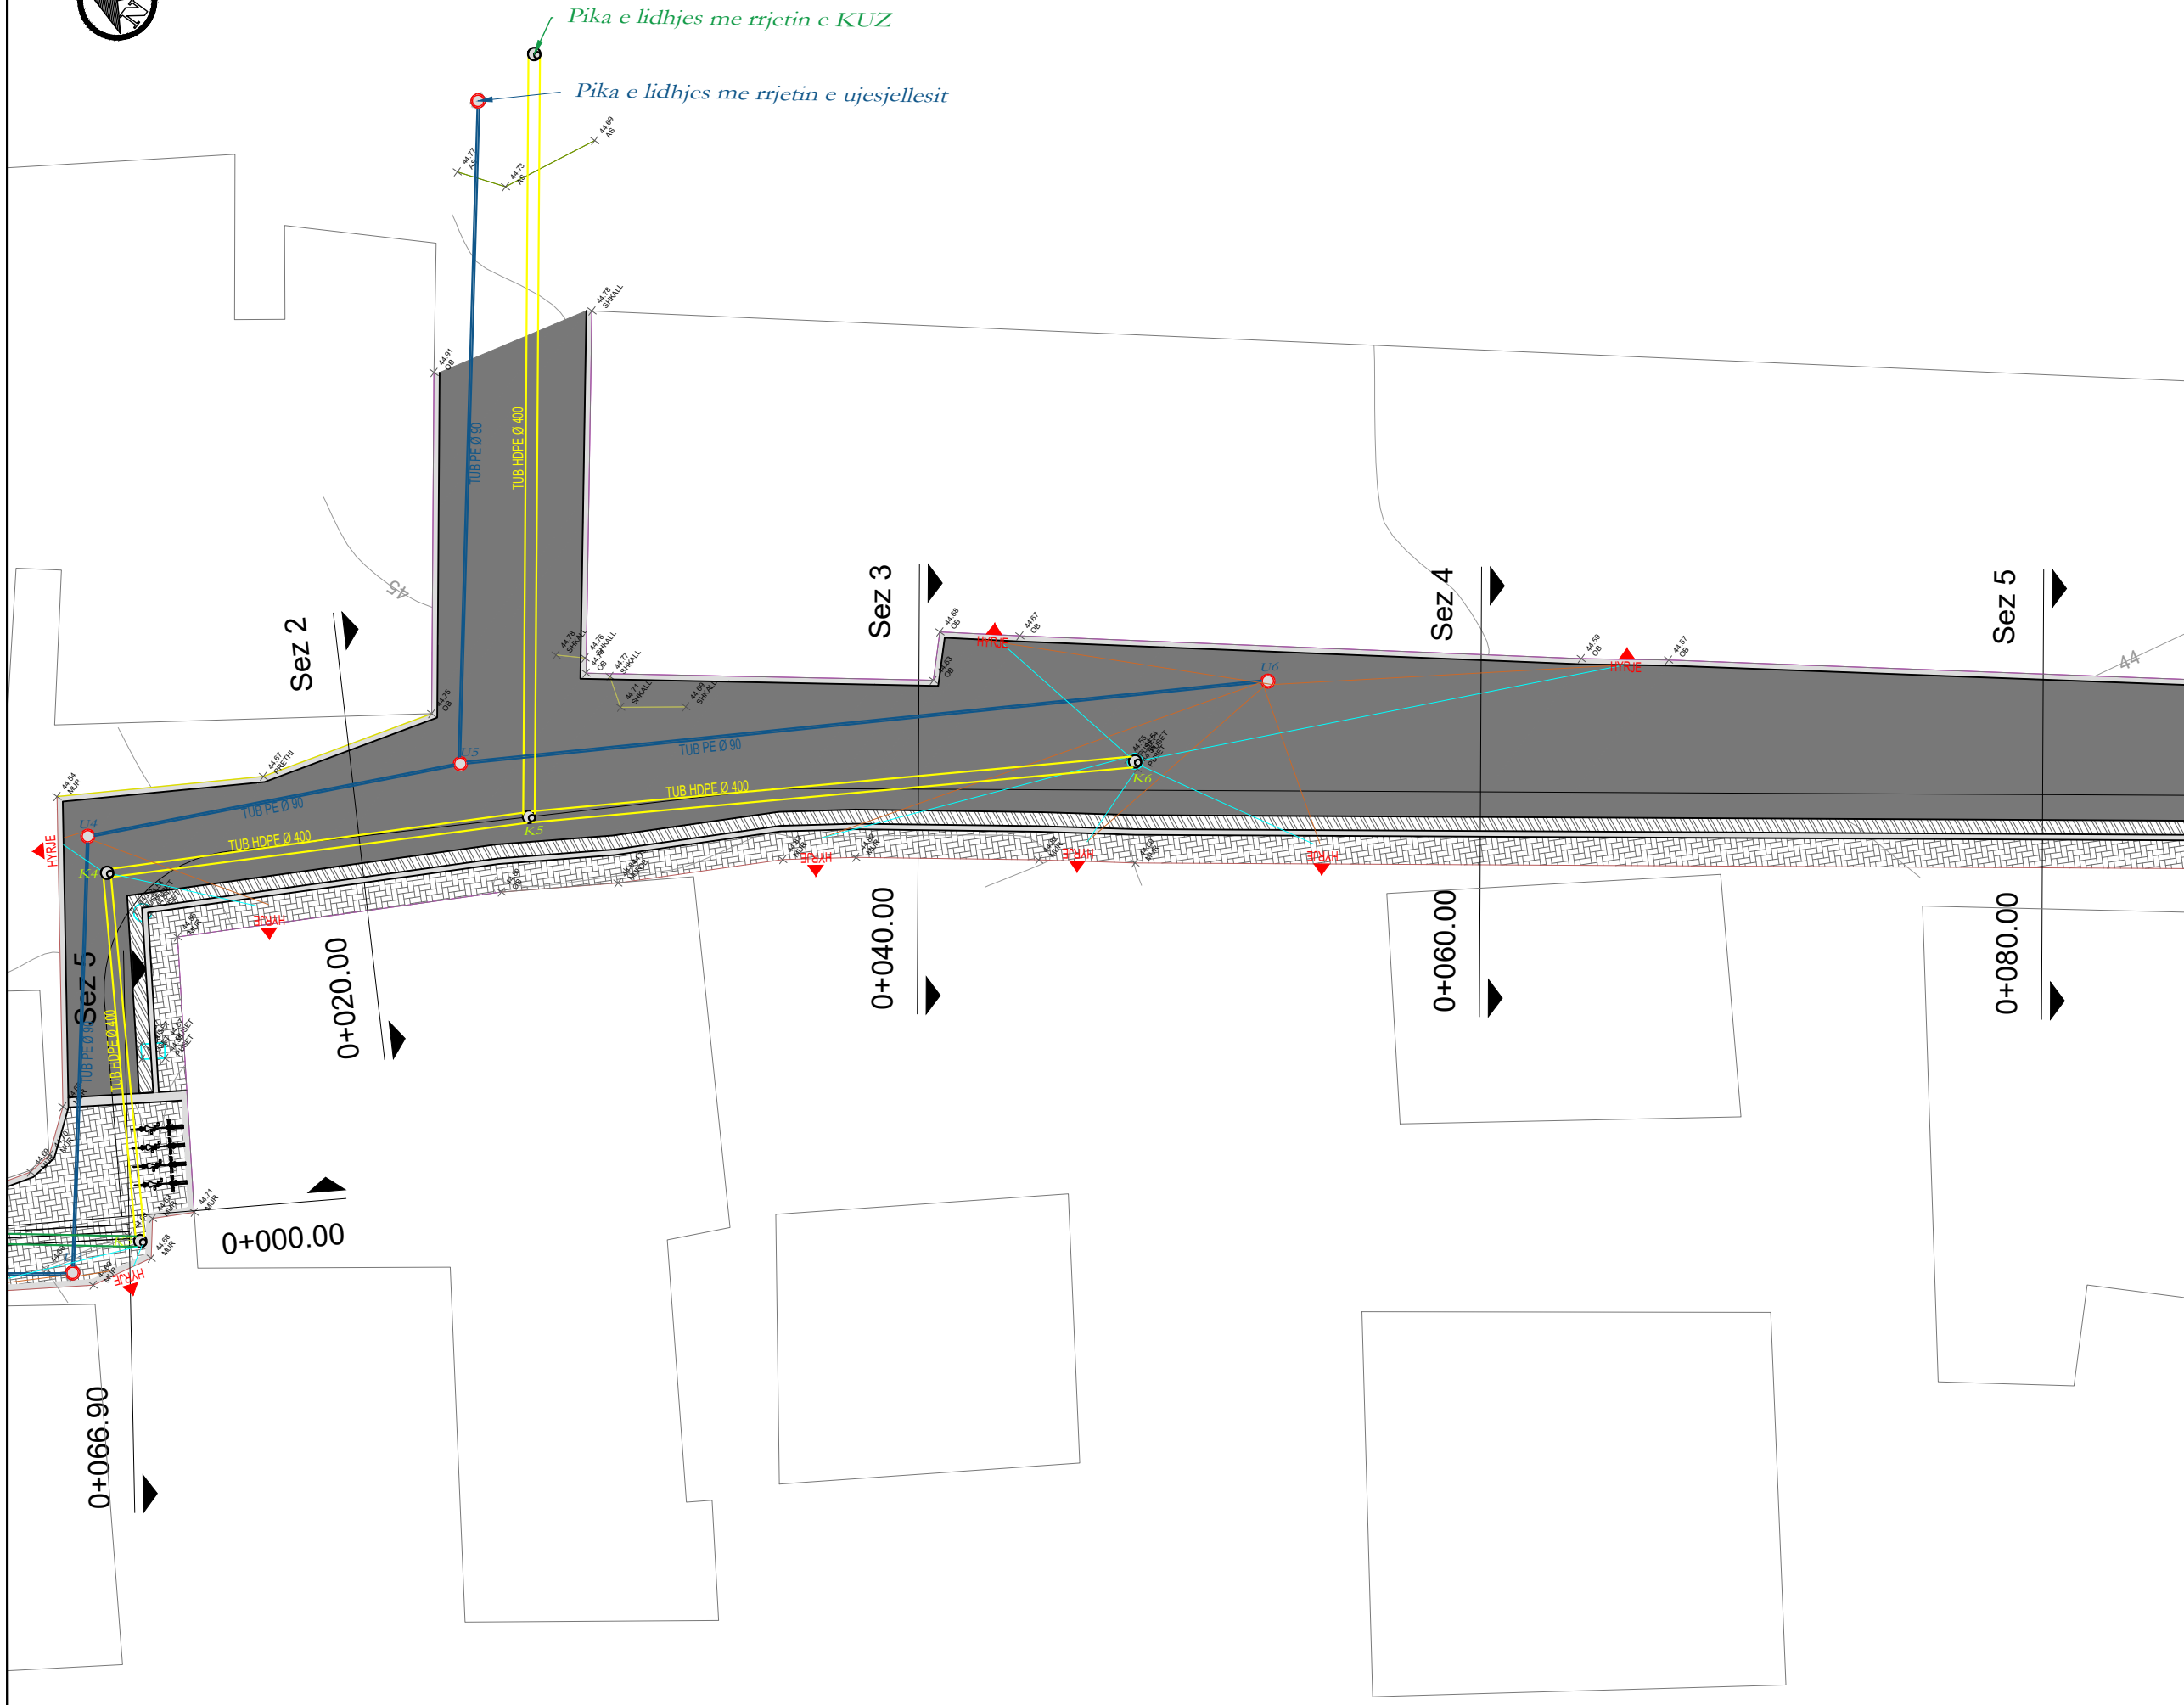

**Shenime**

Legjenda:

- Tub HDPE per KUZ d =315
- Tub HDPE per KUZ d =400
- Tub Ujesjelles PE Ø 90
- Pus kontrolli 1x1x1.5
- Pusete shkarkimi, 80 x 80 cm

Investitor  
Bashkia Shkoder



Emertimi i projektit  
Rikualifikim i bllokut urban "Daut Boriçi"

Faza e Projektit  
PROJEKT ZBATIM

**Projekti i infrastruktures**

Konsulentit  
**C.E.C Group**  
Civil Engineering Consultants


Projektoi	Emer Mbiemer	Firma
Insh. Nderim	Vangush MBRIÇE	
Insh. Nderim	Anduen MBRIÇE	
Insh. Mekanik	Paskal JARAZI	
Insh. Gjeolog	Pellumb TOSKA	
Insh. Elektrik	Gazmir ISAKAJ	
Insh. Topograf	Nuradin HAMZAI	
Arkitekte	Gentjana CENGA	
Topograf	Eroglan MUCA	

Dwg.Nr. K2.02

Emertimi fletes:  
Planimetria(K.U.Z+US)

Shkalla:  
A3 - 1:250



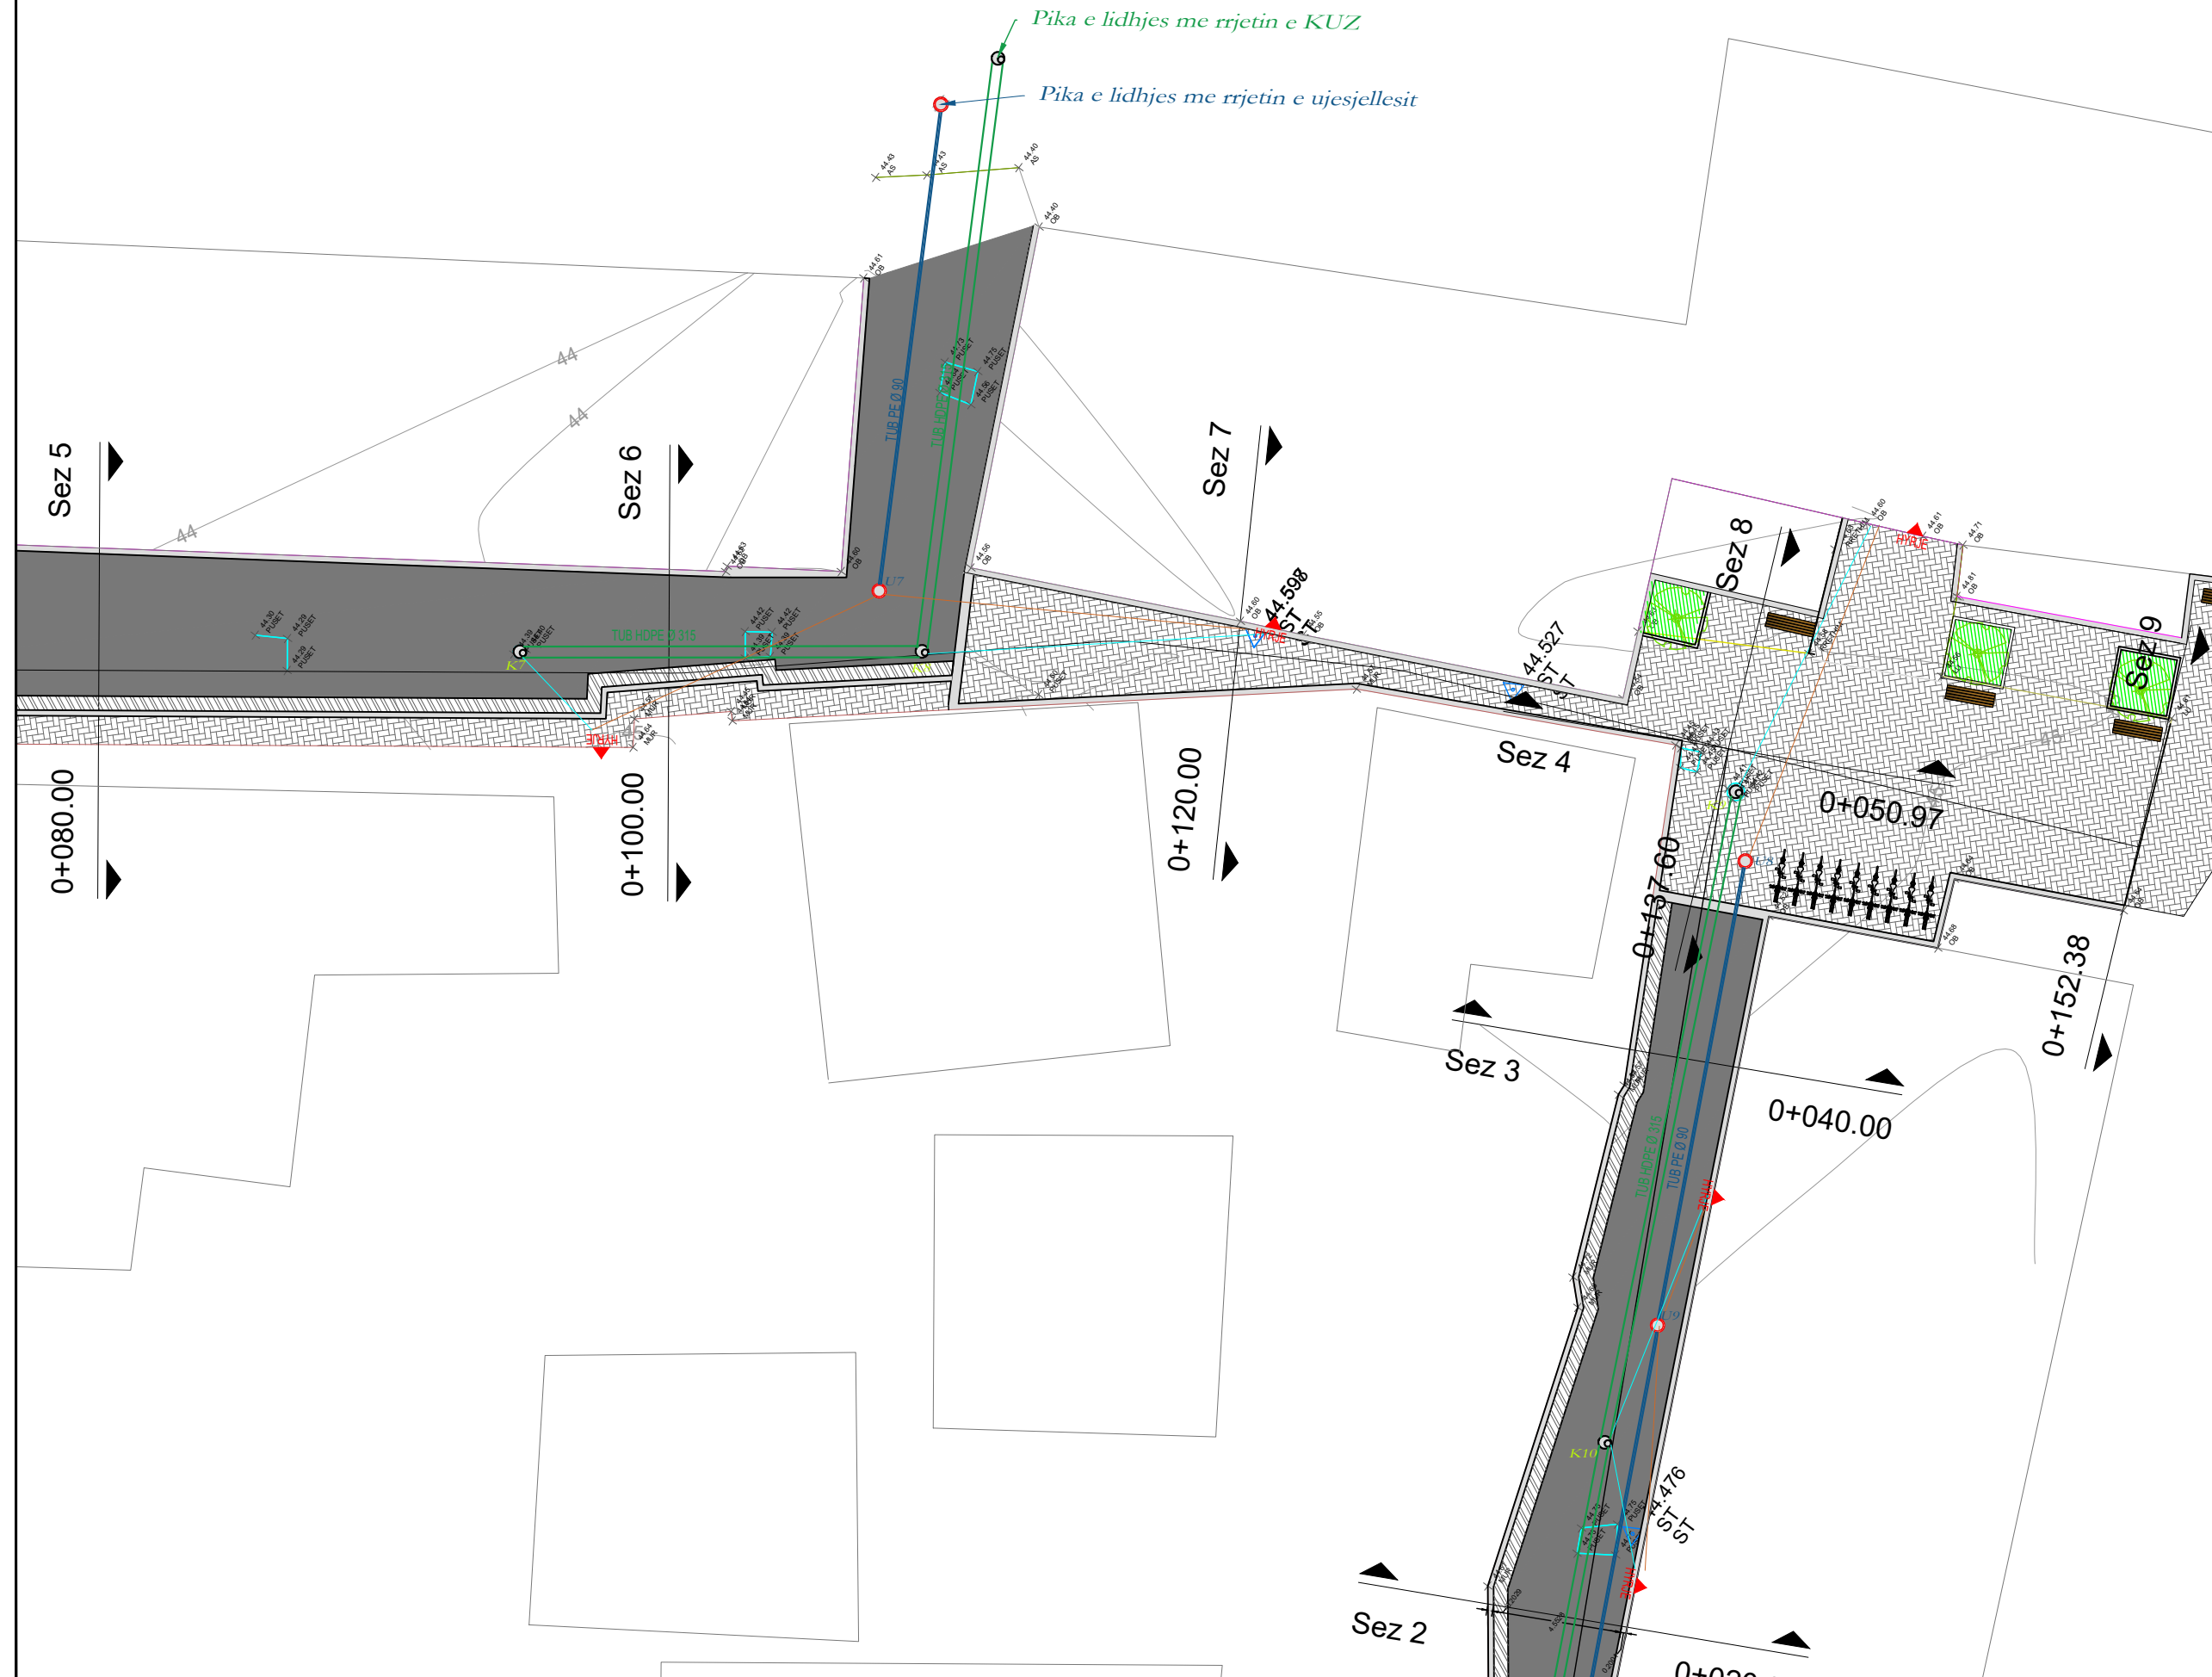

### Shenime

Legjenda:

- Tub HDPE per KUZ d = 315
- Tub HDPE per KUZ d = 400
- Tub Ujesjelles PE Ø 90
- Pus kontrolli 1x1x1.5
- Pusete shkarkimi, 80 x 80 cm

Investitor  
Bashkia Shkoder



Emertimi i projektit  
Rikualifikim i bllokut urban "Daut Boriçi"

Faza e Projektit  
PROJEKT ZBATIM

Projekti i  
infrastruktures

Konsulentit



Projektoi	Emer Mbiemer	Firma
Insh. Nderim	Vangush MBRIÇE	
Insh. Nderim	Andren MBRIÇE	
Insh. Mekanik	Paskal JARAZI	
Insh. Gjeolog	Pellumb TOSKA	
Insh. Elektrik	Gazmir ISAKAJ	
Insh. Topograf	Nuradin HAMZAI	
Arktekte	Gentjana CENGA	
Topograf	Eroglan MUCA	

Dwg.Nr. K2.03

Emertimi fletes:  
Planimetria(K.U.Z+US)

Shkalla:  
A3 - 1:250



### Shenime

Legjenda:

- Tub HDPE per KUZ d = 315
- Tub HDPE per KUZ d = 400
- Tub Ujesjelles PE Ø 90
- Pus kontrolli 1x1x1.5
- Pusete shkarkimi, 80 x 80 cm

Investitor  
Bashkia Shkoder



Emertimi i projektit  
Rikualifikim i bllokut urban "Daut Boriçi"

Faza e Projektit  
PROJEKT ZBATIM

### Projekti i infrastrukturës

Konsulentit



Projektoi	Emer Mbiemer	Firma
Insh. Nderim	Vangush MBRICË	
Insh. Nderim	Andren MBRICË	
Insh. Mekanik	Paskal JARAZI	
Insh. Gjeolog	Pellumb TOSKA	
Insh. Elektrik	Gazmir ISAKAJ	
Insh. Topograf	Nuradin HAMZAI	
Arktekte	Gentjana CENGA	
Topograf	Eroglan MUCA	

Dwg.Nr. K2.04


Emertimi fletes:  
Planimetria(K.U.Z+US)

Shkalla:  
A3 - 1:250

NIVELETA

i 1  
50.0

Profili gjatesor (K.U.B): Aksi 1  
Shk. : 250:25  
K.Ref. : 40.00

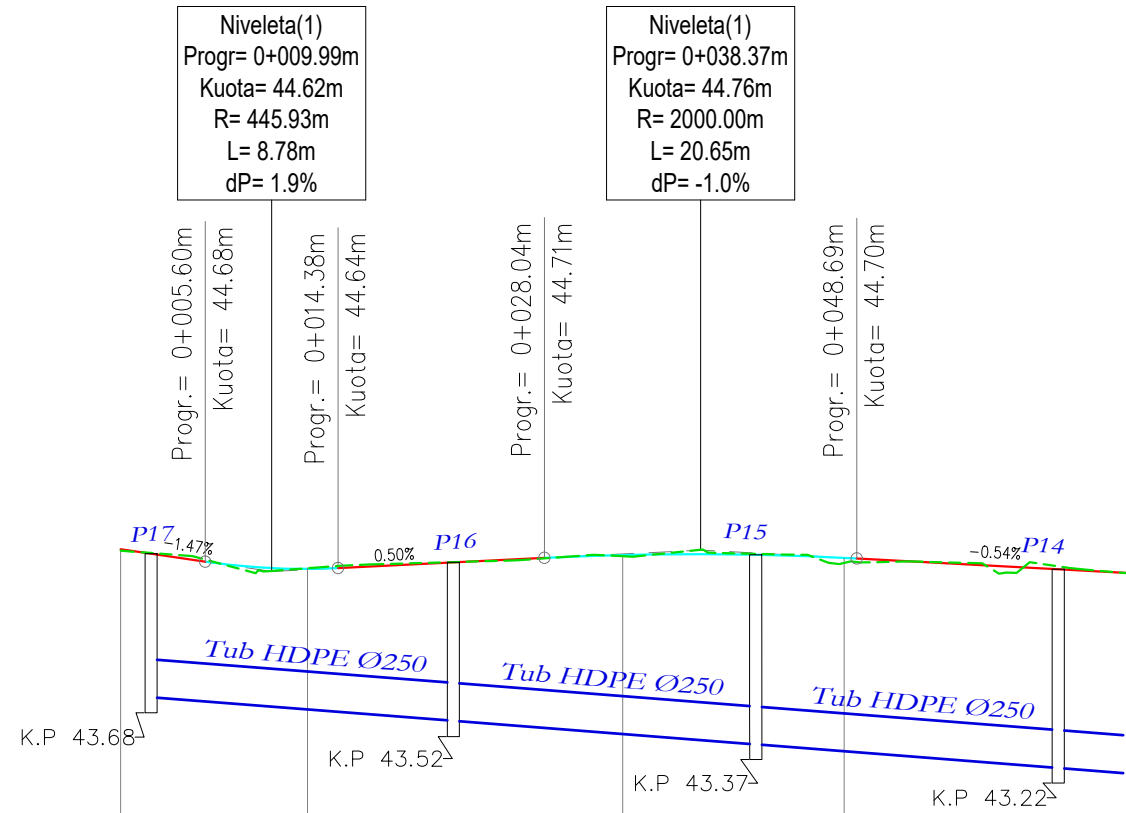

NUMER SEKSIONI	1	2	3	4
DISTANCA PROGRESIVE	0+000.00	0+012.36	0+033.24	0+047.86
DISTANCA PJESORE		12,36	20,84	14,65
KUOTA E PROJEKTIT	44,76	44,63	44,72	44,71
KUOTA E TERRENIT	44,75	44,64	44,72	44,67
KILOMETRAZHI	00			01

Shenime

Investitor  
Bashkia Shkoder



Emertimi i projektit  
Rikualifikimi i bllokut urban "Daut Borici"

Faza e Projektit  
PROJEKT ZBATIM

Projekti i infrastruktures

Konsulenti  
C.E.C Group  
Civil Engineering Consultants

Projektoi	Emer Mbiemer	Firma
Insh. Nderim	Vangjush MBRICJE	
Insh. Nderim	Andren MBRICJE	
Insh. Mekanik	Paskal JARAZI	
Insh. Gjeolog	Pellumb TOSKA	
Insh. Elektrik	Gazmir ISAKAJ	
Insh. Topograf	Nuredin HAMZAI	
Arkitekte	Genjiana CENGA	
Topograf	Erojgen MUCA	

Dwg.Nr. M1.01

Emertimi fletes:  
Profili gjatesor (K.U.B)

Shkalla:  
A3 - 1:500

NIVELETA

L=20.92m  
i=0.37%  
Δh=0.08m

L=23.92m


L=20.17m  
i=-0.83%  
Δh=-0.17m

L=38.53m

L=48.84m  
i=0.45%  
Δh=0.22m

50.0

Profili gjatesor (K.U.B): Aksi 2  
Shk. : 250:25  
K.Ref. : 40.00

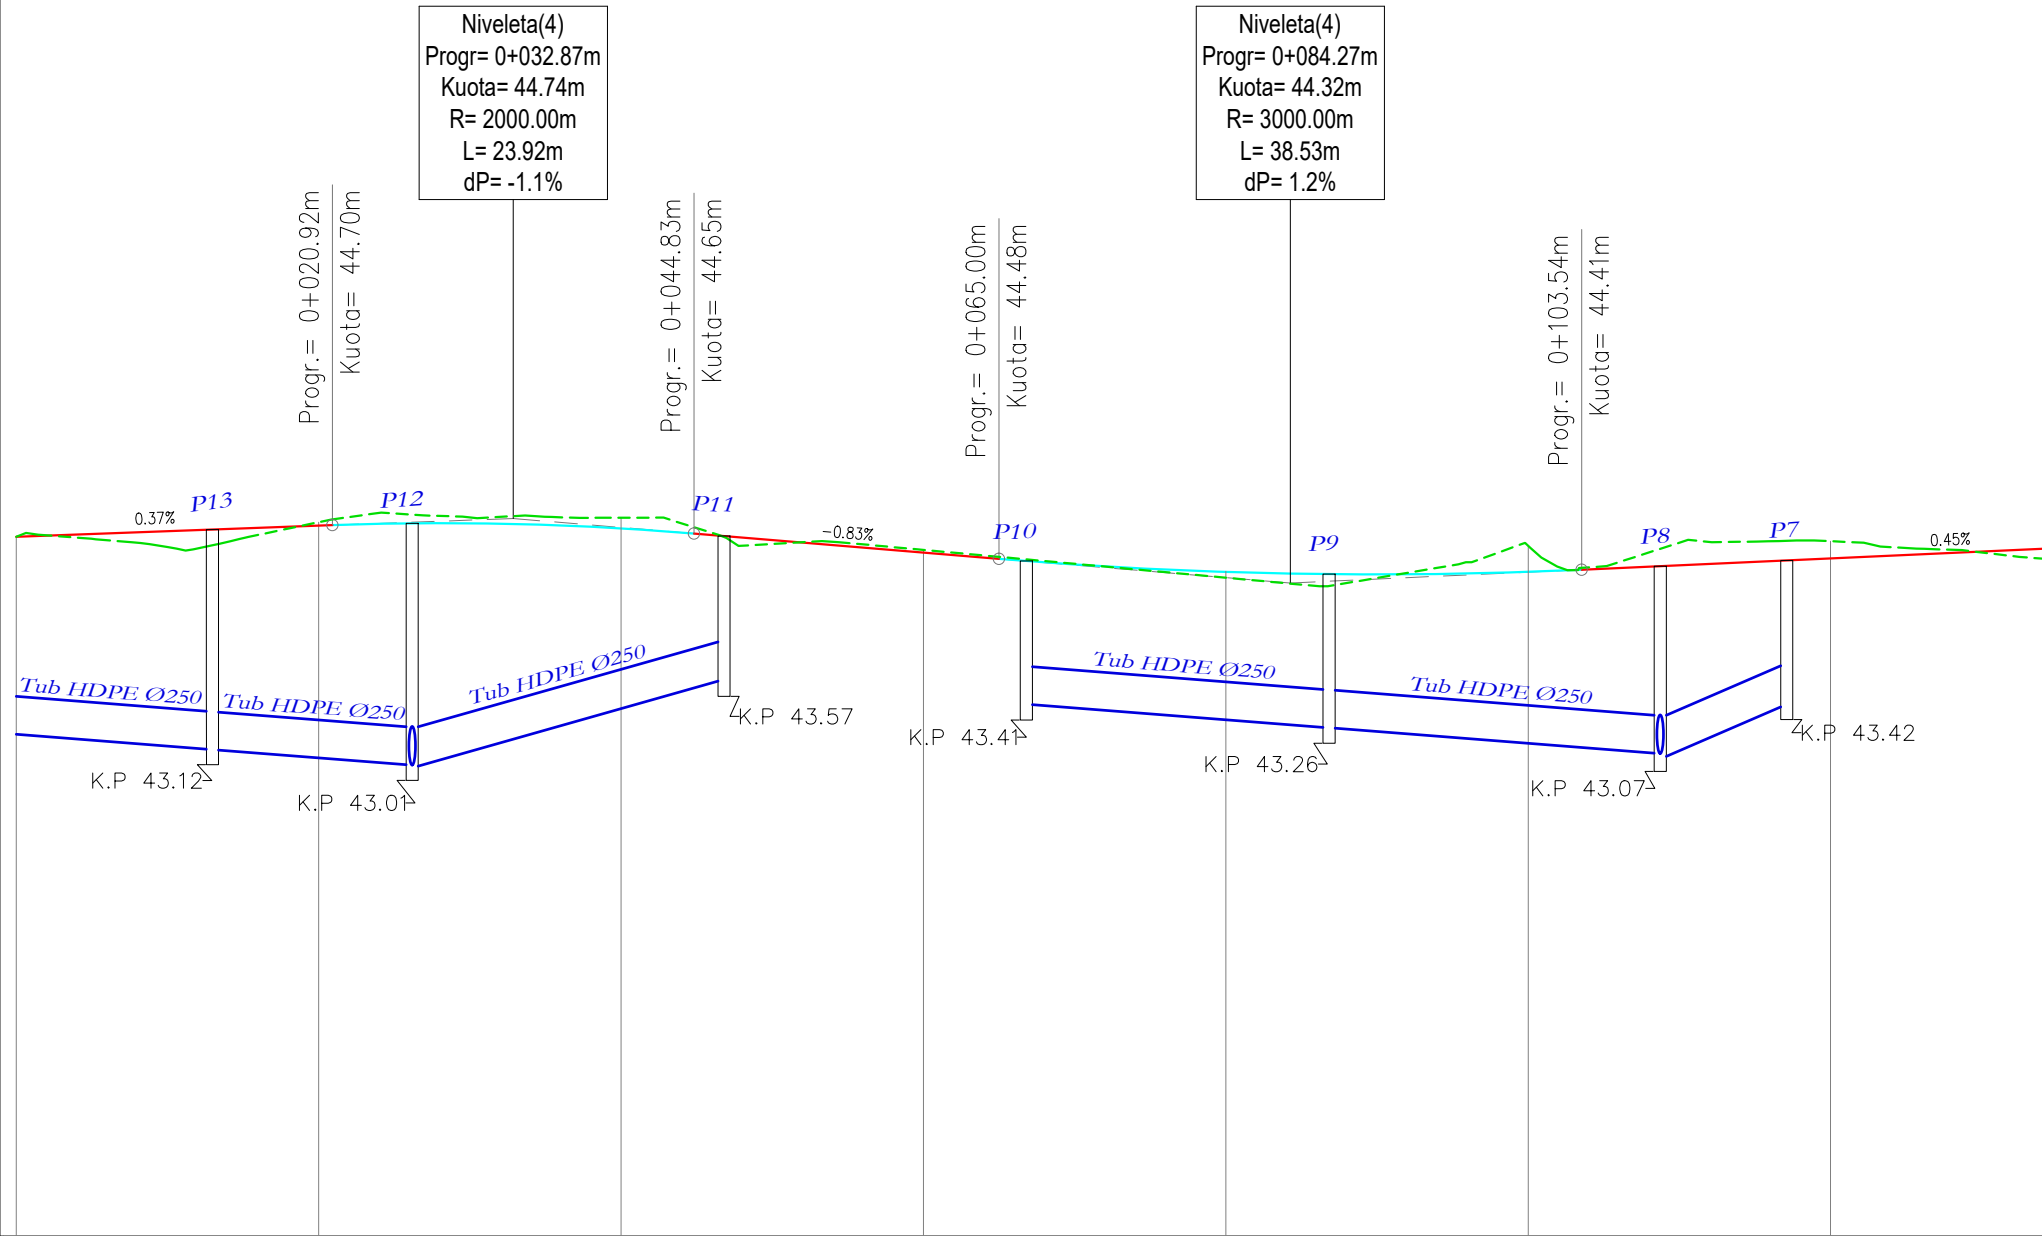

40.0

NUMER SEKSIONI	1	2	3	4	5	6	7
DISTANCA PROGRESIVE	0+000.00	0+020.00	0+040.00	0+060.00	0+080.00	0+100.00	0+120.00
DISTANCA PJESORE		20,00	20,00	20,00	20,00	20,00	17,60
KUOTA E PROJEKTIT	44.62	44.70	44.68	44.52	44.39	44.39	44.48
KUOTA E TERRENIT	44.62	44.72	44.75	44.54	44.35	44.56	44.50
KILOMETRAZHI	00					01	

Shenime

Investitor  
Bashkia Shkoder



Emertimi i projektit  
Rikualifikimi i bllokut urban "Daut Borici"

Faza e Projektit  
PROJEKT ZBATIM

Projekti i infrastrukturës

Konsulent  
C.E.C Group  
Civil Engineering Consultants

Projektoi	Emer Mbiemer	Firma
Insh. Nderim	Vangjush MBRIÇE	
Insh. Nderim	Andren MBRIÇE	
Insh. Mekanik	Paskal JARAZI	
Insh. Gjeolog	Pellumb TOSKA	
Insh. Elektrik	Gazmir ISAKAJ	
Insh. Topograf	Nuredin HAMZAI	
Arkitekte	Genjiana CENGA	
Topograf	Erojgen MUCA	

Dwg.Nr. M1.02

Emertimi fletes:  
Profili gjatesor (K.U.B)

Shkalla:  
A3 - 1:500

NIVELETA

L=38.53m


L=48.84m  
i=0.45%  
Δh=0.22m

50.0

Profili gjatesor (K.U.B): Aksi 2  
Shk. : 250:25  
K.Ref. : 40.00

Niveleta(4)  
Progr= 0+084.27m  
Kuota= 44.32m  
R= 3000.00m  
L= 38.53m  
dP= 1.2%

Progr.= 0+103.54m  
Kuota= 44.41m

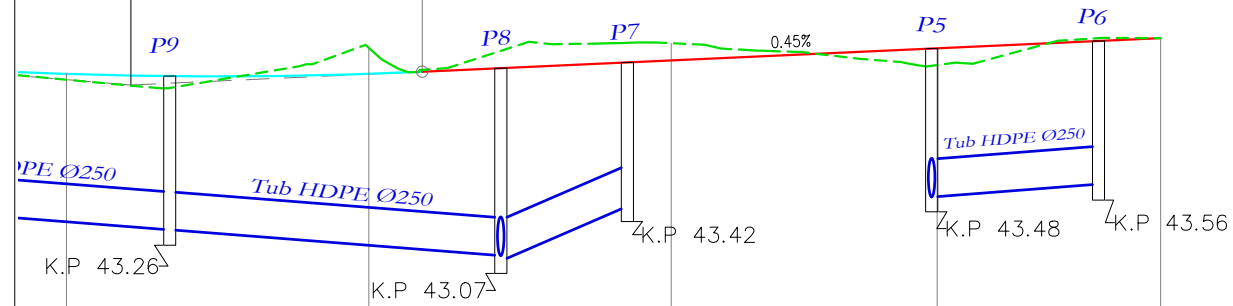

40.0

NUMER SEKSIONI	5	6	7	8	9
DISTANCA PROGRESIVE	0+080.00	0+100.00	0+120.00	0+137.60	0+152.30
DISTANCA PJESORE		20,00	20,00	17,60	14,78
KUOTA E PROJEKTIT	44.39	44.39	44.48	44.56	44.63
KUOTA E TERRENIT	44.35	44.56	44.50	44.45	44.63
KILOMETRAZHI		01			

Shenime

Investitor  
Bashkia Shkoder



Emertimi i projektit  
Rikualifikimi i bllokut urban "Daut Borici"

Faza e Projektit  
PROJEKT ZBATIM

Projekti i infrastrukturës

Konsulentit  
C.E.C Group  
Civil Engineering Consultants

Projektori	Emer Mbiemer	Firma
Insh. Nderim	Vangjush MBRIÇE	
Insh. Nderim	Andren MBRIÇE	
Insh. Mekanik	Paskal JARAZI	
Insh. Gjeolog	Pellumb TOSKA	
Insh. Elektrik	Gazmir ISAKAJ	
Insh. Topograf	Nuredin HAMZAI	
Arkitekte	Genjiana CENGA	
Topograf	Eroglan MUCA	

Dwg.Nr. M1.03

Emertimi fletes:  
Profili gjatesor (K.U.B)


Shkalla:  
A3 - 1:500

NIVELETA

L=50.97m  
i=0.15%  
Δh=0.08m

50.0

Profili gjatesor (K.U.B): Aksi 3  
Shk. : 250:25  
K.Ref. : 40.00

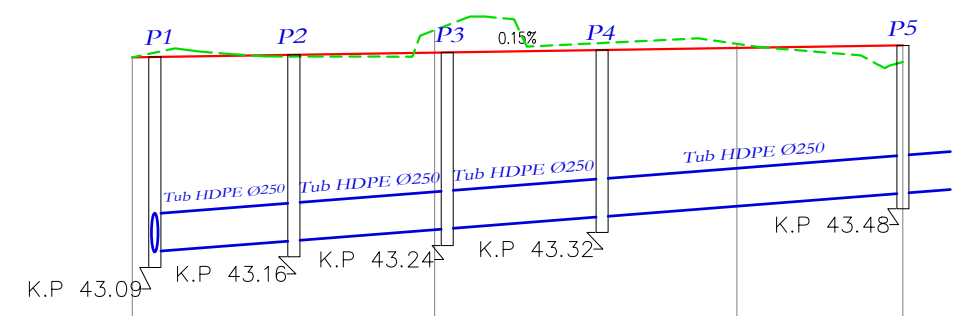

40.0

NUMER SEKSIONI	1	2	3	4
DISTANCA PROGRESIVE	0+000.00	0+020.00	0+040.00	0+050.97
DISTANCA PJESORE		20,00	20,00	10,97
KUOTA E PROJEKTIT	44.48	44.51	44.54	44.56
KUOTA E TERRENIT	44.48	44.66	44.57	44.45
KILOMETRAZHI				

Shenime

Investitor  
Bashkia Shkoder



Emertimi i projektit  
Rikualifikimi i bllokut urban "Daut Borici"

Faza e Projektit  
PROJEKT ZBATIM

Projekti i infrastruktures

Konsulent  
C.E.C Group  
Civil Engineering Consultants

Projektoi	Emer Mbiemer	Firma
Insh. Nderim	Vangjush MBRIÇE	
Insh. Nderim	Andren MBRIÇE	
Insh. Mekanik	Paskal JARAZI	
Insh. Gjeolog	Pellumb TOSKA	
Insh. Elektrik	Gazmir ISAKAJ	
Insh. Topograf	Nuredin HAMZAI	
Arktekte	Genjana CENGA	
Topograf	Eroglan MUCA	

Dwg.Nr. M1.04  
Emertimi fletes:  
Profili gjatesor (K.U.B)

Shkalla:  
A3 - 1:500

NIVELETA


L=5.60m i=-1.47% Δh=-0.08m L=8.78m L=13.66m i=0.50% Δh=0.07m L=20.65m L=18.21m i=-0.54% Δh=-0.10m

50.0

Profili gjatesor: Aksi 1  
Shk. : 250:25  
K.Ref. : 40.00

Niveleta(1)  
Progr= 0+009.99m  
Kuota= 44.62m  
R= 445.93m  
L= 8.78m  
dP= 1.9%

Niveleta(1)  
Progr= 0+038.37m  
Kuota= 44.76m  
R= 2000.00m  
L= 20.65m  
dP= -1.0%

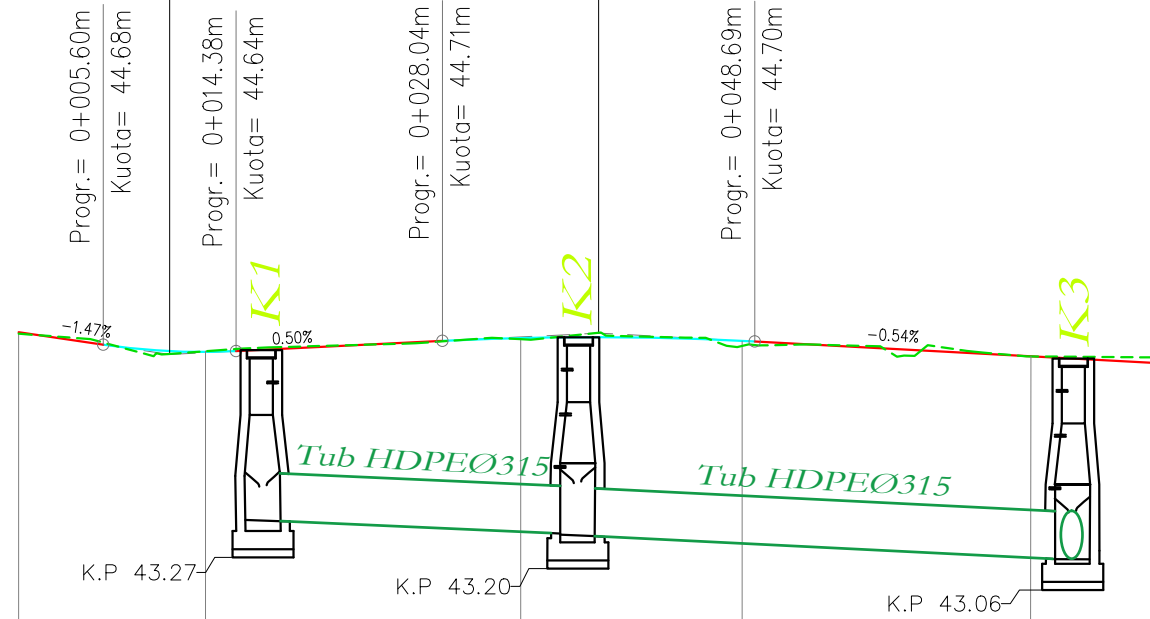

40.0

NUMER SEKSIONI	1	2	3	4	5
DISTANCA PROGRESIVE	0+000.00	0+012.36	0+033.24	0+047.86	0+066.90
DISTANCA PJESORE		12,36	20,84	14,65	19,04
KUOTA E PROJEKTIT	44,76	44,63	44,72	44,71	
KUOTA E TERRENIT	44,75	44,64	44,72	44,67	
KILOMETRAZHI	00				01

Shenime

Investitor  
Bashkia Shkoder



Emertimi i projektit  
Rikualifikimi i bllokut urban "Daut Borici"

Faza e Projektit  
PROJEKT ZBATIM

Projekti i infrastruktures

Konsulenti  
C.E.C Group  
Civil Engineering Consultants

Projektori	Emer Mbiemer	Firma
Insh. Nderim	Vangjush MBRIÇE	
Insh. Nderim	Andren MBRIÇE	
Insh. Mekanik	Paskal JARAZI	
Insh. Gjeolog	Pellumb TOSKA	
Insh. Elektrik	Gazmir ISAKAJ	
Insh. Topograf	Nuredin HAMZAI	
Arkitekte	Genjiana CENGA	
Topograf	Erojgen MUCA	

Dwg.Nr. M2.01

Emertimi fletes:  
Profili gjatesor (K.U.Z)

Shkalla:  
A3 - 1:500

NIVELETA

L=20.92m  
i=0.37%  
Δh=0.08m

L=23.92m


L=20.17m  
i=-0.83%  
Δh=-0.17m

L=38.53m

L=48.84m  
i=0.45%  
Δh=0.22m

50.0

Profili gjatesor: Aksi 2  
Shk. : 250:25  
K.Ref. : 40.00

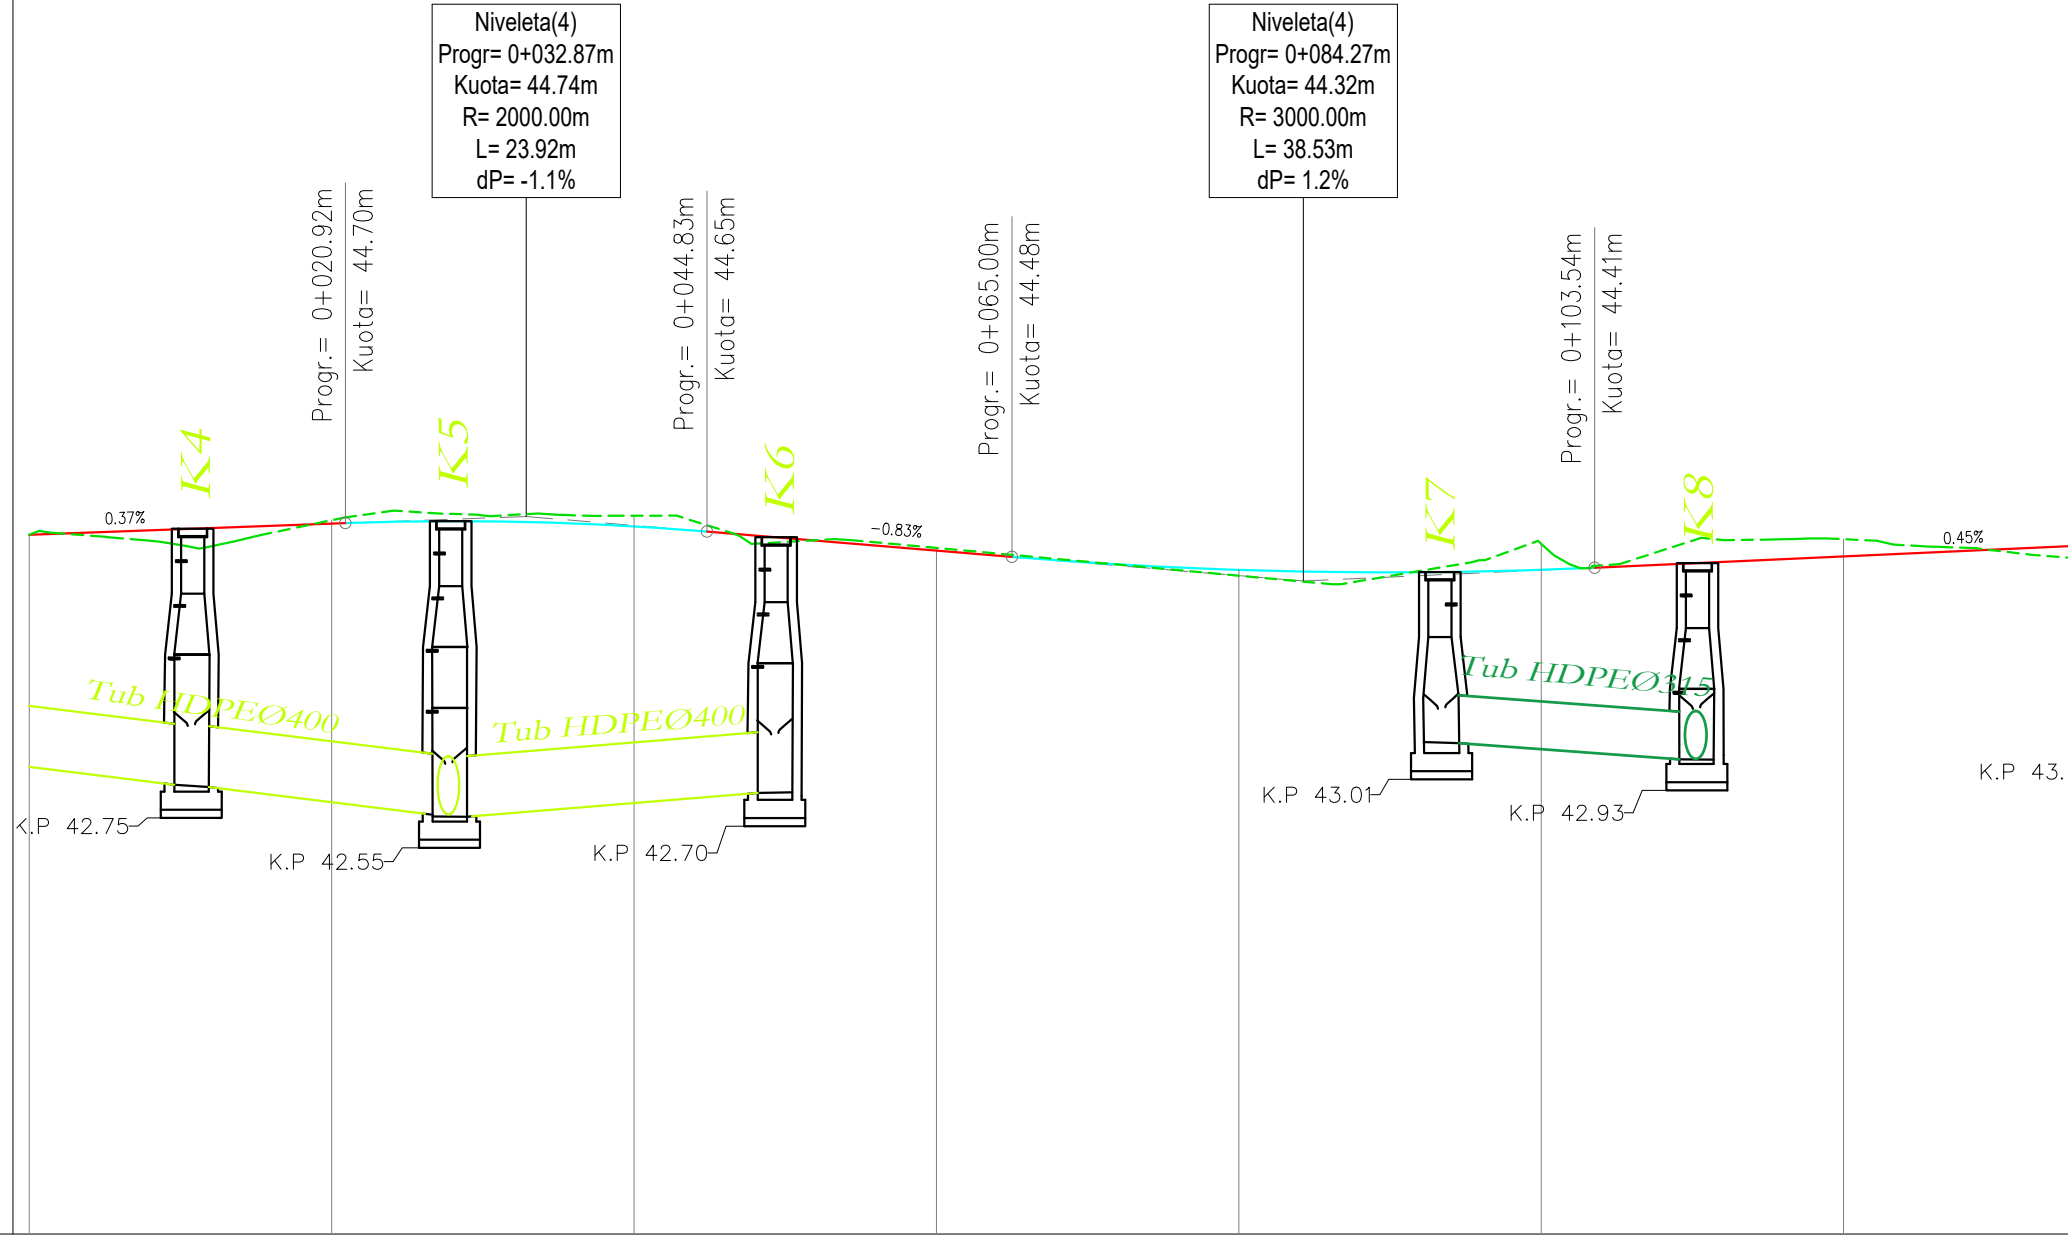

40.0

NUMER SEKSIONI	1	2	3	4	5	6	7
DISTANCA PROGRESIVE	0+000.00	0+020.00	0+040.00	0+060.00	0+080.00	0+100.00	0+120.00
DISTANCA PJESORE		20,00	20,00	20,00	20,00	20,00	17,60
KUOTA E PROJEKTIT	44.62	44.70	44.68	44.52	44.39	44.39	44.48
KUOTA E TERRENIT	44.62	44.72	44.75	44.54	44.35	44.56	44.50
KILOMETRAZHI	00					01	

Shenime

Investitor  
Bashkia Shkoder



Emertimi i projektit  
Rikualifikimi i bllokut urban "Daut Borici"

Faza e Projektit  
PROJEKT ZBATIM

Projekti i infrastrukturës

Konsulent  
C.E.C Group  
Civil Engineering Consultants

Projektori	Emer Mbiemer	Firma
Insh. Nderim	Vangjush MBRIÇE	
Insh. Nderim	Andren MBRIÇE	
Insh. Mekanik	Paskal JARAZI	
Insh. Gjeolog	Pellumb TOSKA	
Insh. Elektrik	Gazmir ISAKAJ	
Insh. Topograf	Nuredin HAMZAI	
Arktekte	Genjiana CENGA	
Topograf	Eroglan MUCA	

Dwg.Nr. M2.02

Emertimi fletes:  
Profili gjatesor (K.U.Z)

Shkalla:  
A3 - 1:500



NIVELETA

L=38.53m


L=48.84m  
i=0.45%  
Δh=0.22m

50.0

Profil gjatesor: Aksi 2  
Shk. : 250:25  
K.Ref. : 40.00

Niveleta(4)  
Progr= 0+084.27m  
Kuota= 44.32m  
R= 3000.00m  
L= 38.53m  
dP= 1.2%

Progr.= 0+103.54m  
Kuota= 44.41m

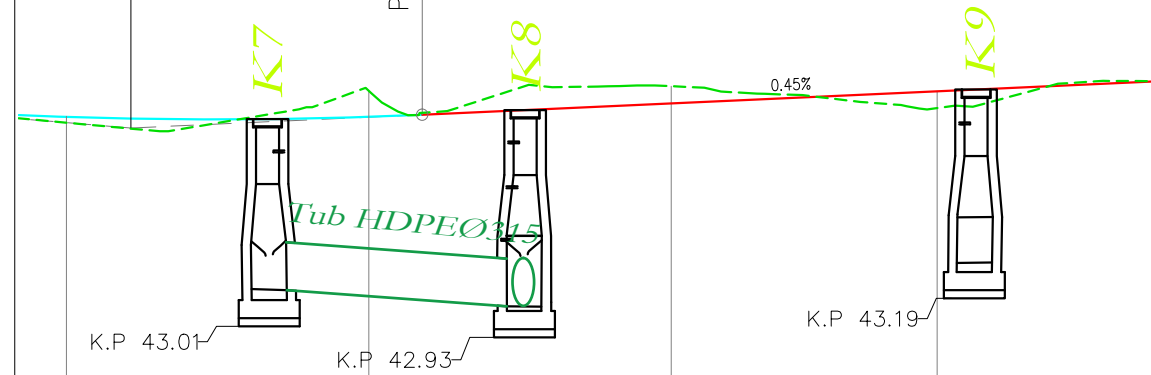

40.0

NUMER SEKSIONI	5	6	7	8	9
DISTANCA PROGRESIVE	0+080.00	0+100.00	0+120.00	0+137.60	0+152.30
DISTANCA PJESORE		20,00	20,00	17,60	14,78
KUOTA E PROJEKTIT	44,39	44,39	44,48	44,56	44,63
KUOTA E TERRENIT	44,35	44,56	44,50	44,45	44,63
KILOMETRAZHI		01			

Shenime

Investitor  
Bashkia Shkoder



Emertimi i projektit  
Rikualifikimi i bllokut urban "Daut Borici"

Faza e Projektit  
PROJEKT ZBATIM

Projekti i  
infrastruktures

Konsulent  
C.E.C Group  
Civil Engineering Consultants

Projektori	Emer Mbiemer	Firma
Insh. Nderim	Vangjush MBRIÇE	
Insh. Nderim	Andren MBRIÇE	
Insh. Mekanik	Paskal JARAZI	
Insh. Gjeolog	Pellumb TOSKA	
Insh. Elektrik	Gazmir ISAKAJ	
Insh. Topograf	Nuredin HAMZAI	
Arkitekte	Genjiana CENGA	
Topograf	Eroglan MUCA	

Dwg.Nr. M2.03

Emertimi fletes:  
Profil gjatesor (K.U.Z)

Shkalla:  
A3 - 1:500


NIVELETA

L=50.97m  
i=0.15%  
Δh=0.08m

50.0

Profili gjatesor: Aksi 3  
Shk. : 250:25  
K.Ref. : 40.00

40.0

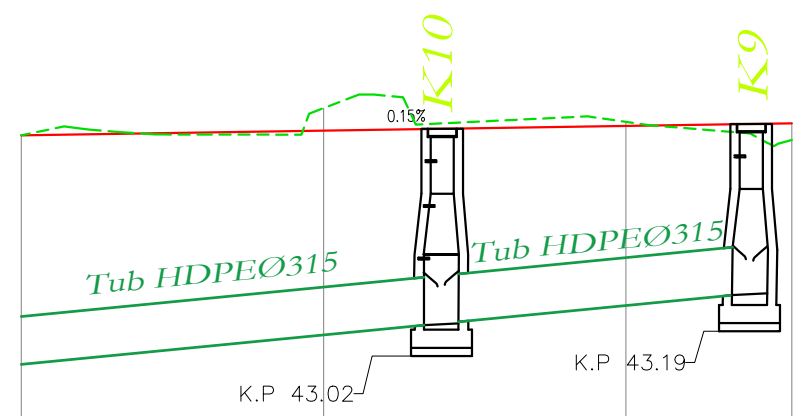

NUMER SEKSIONI	1	2	3	4
DISTANCA PROGRESIVE	0+000.00	0+020.00	0+040.00	0+050.97
DISTANCA PJESORE		20,00	20,00	10,97
KUOTA E PROJEKTIT	44.48	44.51	44.54	44.56
KUOTA E TERRENIT	44.48	44.66	44.57	44.45
KILOMETRAZHI				

Shenime

Investitor  
Bashkia Shkoder



Emertimi i projektit  
Rikualifikimi i bllokut urban "Daut Borici"

Faza e Projektit  
PROJEKT ZBATIM

Projekti i infrastruktures

Konsulenti  
C.E.C Group  
Civil Engineering Consultants

Projektoi	Emer Mbiemer	Firma
Insh. Nderim	Vangjush MBRICJE	
Insh. Nderim	Andren MBRICJE	
Insh. Mekanik	Paskal JARAZI	
Insh. Gjeolog	Pellumb TOSKA	
Insh. Elektrik	Gazmir ISAKAJ	
Insh. Topograf	Nuredin HAMZAI	
Arktekte	Genjane CENGA	
Topograf	Eroglan MUCA	

Dwg.Nr. M2.04



Emertimi fletes:  
Profili gjatesor (K.U.Z)

Shkalla:  
A3 - 1:500

NIVELETA

50.0

Profili gjatesor: Aksi 1  
Shk. : 250:25  
K.Ref. : 40.00

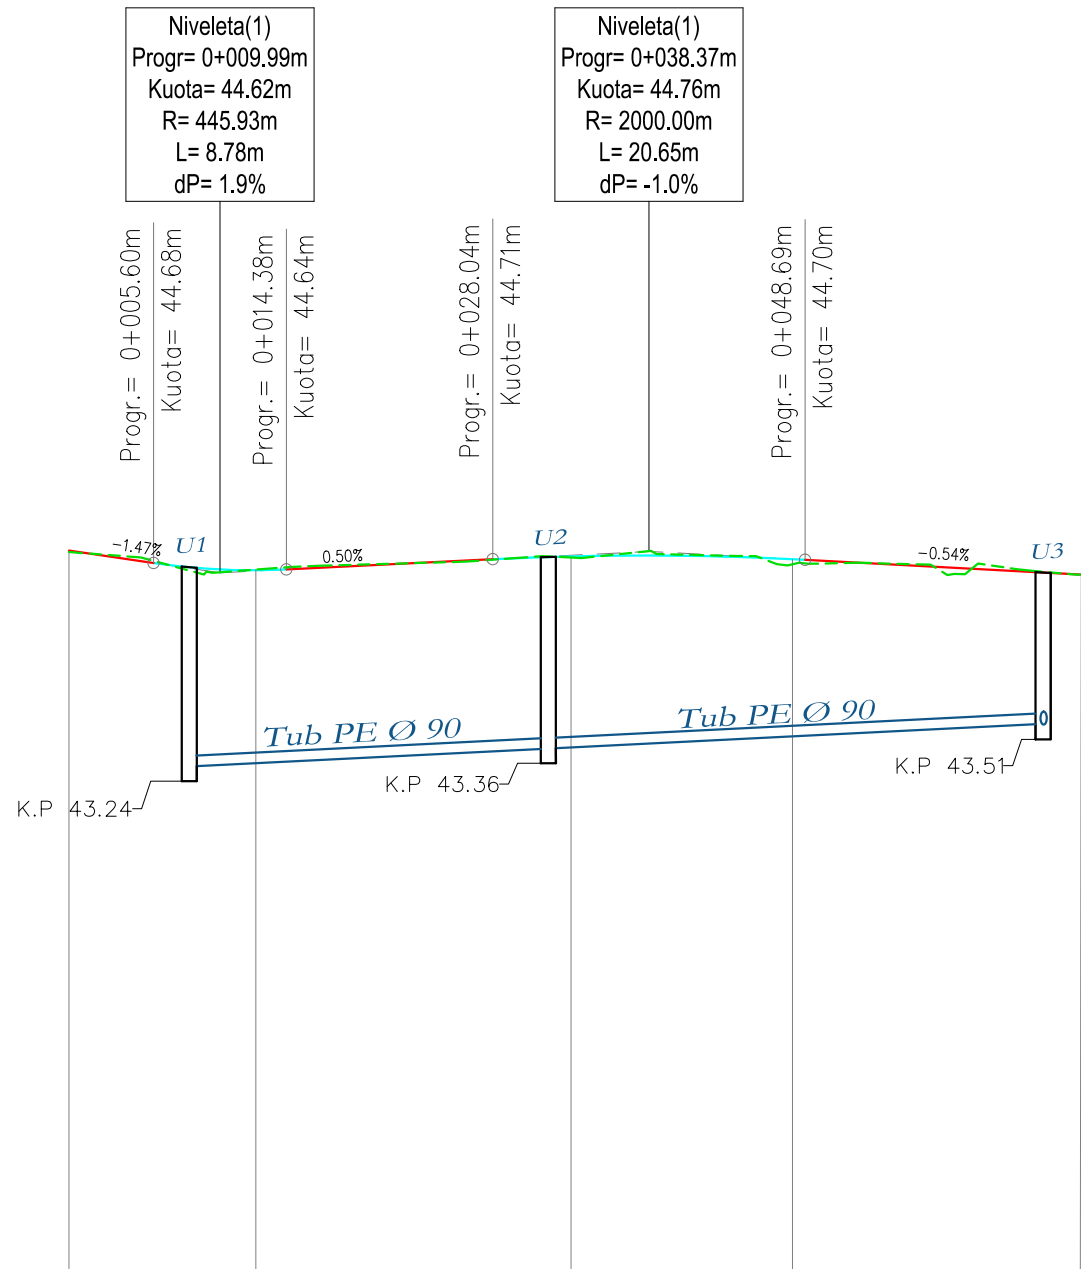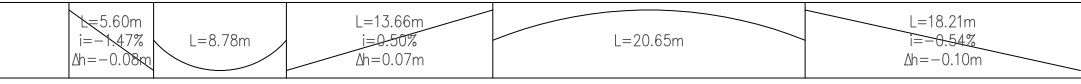

40.0

NUMER SEKSIONI	1	2	3	4	5
DISTANCA PROGRESIVE	0+000.00	0+012.36	0+033.24	0+047.06	0+066.00
DISTANCA PJESORE		12,36	20,84	14,65	19,04
KUOTA E PROJEKTIT	44,76	44,63	44,72	44,71	
KUOTA E TERRENIT	44,75	44,64	44,72	44,67	
KILOMETRAZHI	00				01

Shenime

Investitor  
Bashkia Shkoder



Emertimi i projektit  
Rikualifikimi i bllokut urban "Daut Borici"

Faza e Projektit  
PROJEKT ZBATIM

Projekti i infrastruktures

Konsulent  
C.E.C Group  
Civil Engineering Consultants

Projektoi	Emer Mbiemer	Firma
Insh. Nderim	Vangush MBRICE	
Insh. Nderim	Andren MBRICE	
Insh. Mekanik	Paskal JARAZI	
Insh. Gjeolog	Pellumb TOSKA	
Insh. Elektrik	Gazmir ISAKAJ	
Insh. Topograf	Nuredin HAMZAI	
Arktekte	Gentjana CENGA	
Topograf	Eroglan MUCA	

Dwg.Nr. M3.01

Emertimi fletes:  
Profili gjatesor (Ujesjellesi)

Shkalla:  
A3 - 1:500

NIVELETA

L=20.92m  
i=0.37%  
Δh=0.08m

L=23.92m


L=20.17m  
i=-0.83%  
Δh=-0.17m

L=38.53m

L=48.84m  
i=0.45%  
Δh=0.22m

Profili gjatesor: Aksi 2  
Shk. : 250:25  
K.Ref. : 40.00

50.0

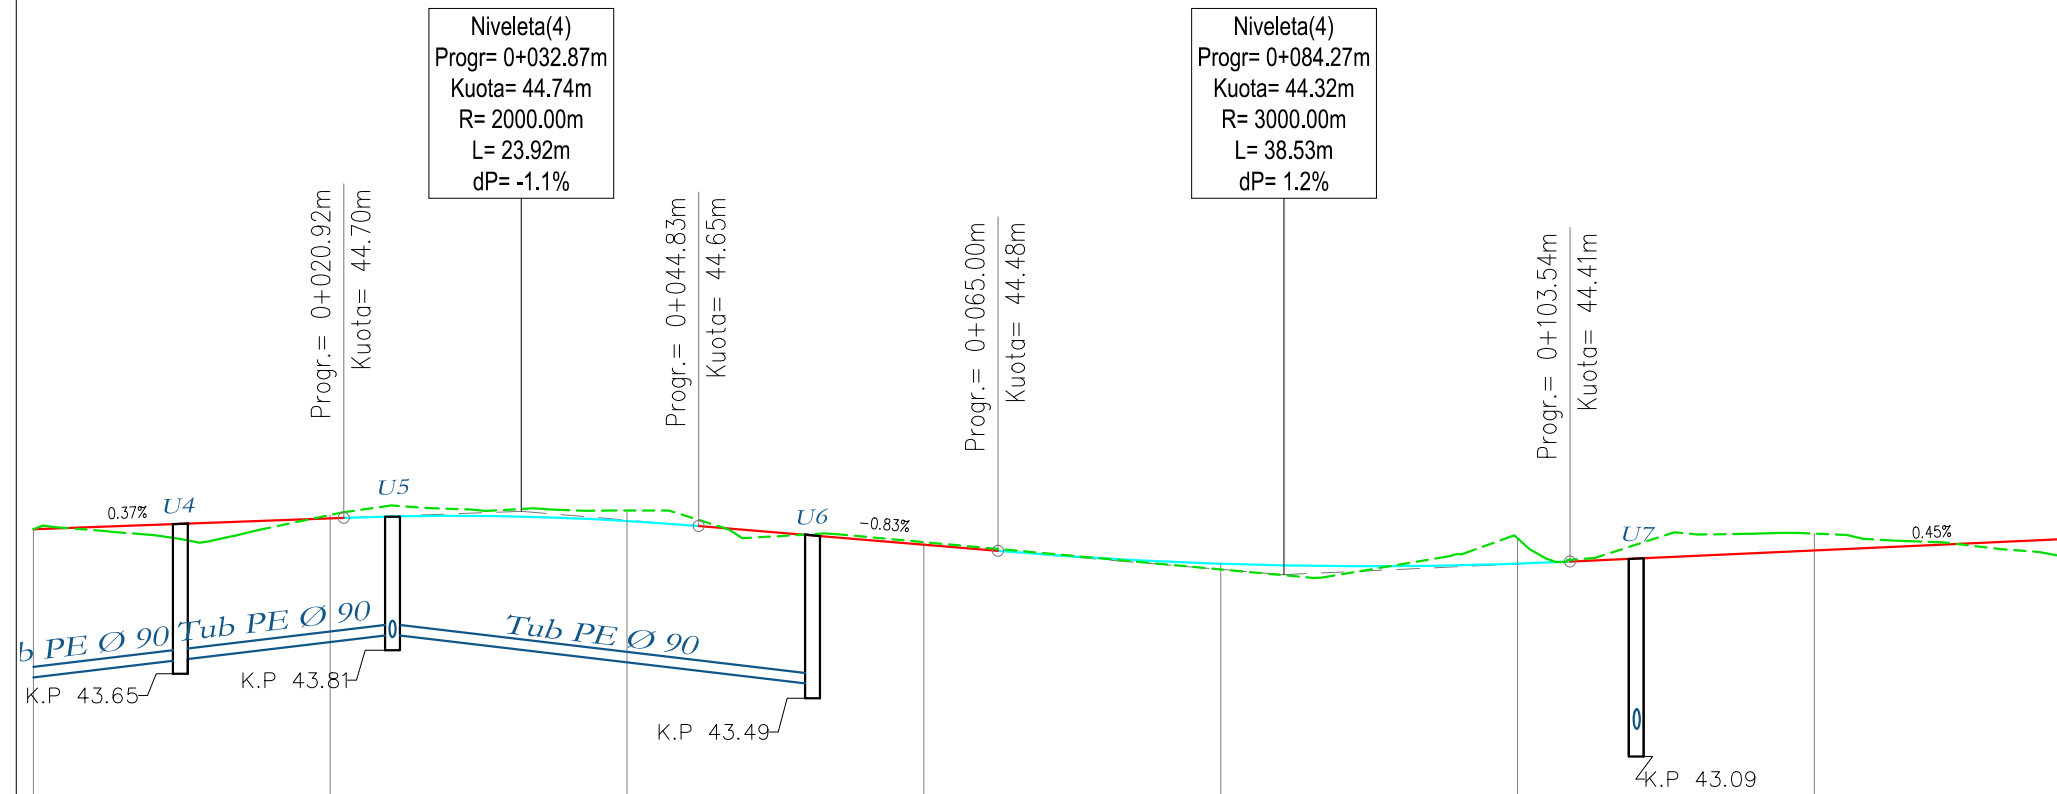

40.0

NUMER SEKSIONI	1	2	3	4	5	6	7
DISTANCA PROGRESIVE	0+000.00	0+020.00	0+040.00	0+060.00	0+080.00	0+100.00	0+120.00
DISTANCA PJESORE		20,00	20,00	20,00	20,00	20,00	17,60
KUOTA E PROJEKTIT	44.62	44.70	44.68	44.52	44.39	44.30	44.48
KUOTA E TERRENIT	44.62	44.72	44.75	44.54	44.35	44.56	44.59
KILOMETRAZHI	00					01	

Shenime

Investitor  
Bashkia Shkoder



Emertimi i projektit

Rikualifikimi i bllokut urban "Daut Borici"

Faza e Projektit

PROJEKT ZBATIM

Projekti i infrastrukturës

Konsulentit



Projektoi	Emer	Mbiemer	Firma
Insh. Nderim	Vangush	MBRICE	
Insh. Nderim	Andren	MBRICE	
Insh. Mekanik	Paskal	JARAZI	
Insh. Gjeolog	Pellumb	TOSKA	
Insh. Elektrik	Gazmir	ISAKAJ	
Insh. Topograf	Nuredin	HAMZAI	
Arktekte	Gentjana	CENGA	
Topograf	Eroglan	MUCA	

Dwg.Nr. M3.02

Emertimi fletës:  
Profili gjatesor (Ujesjellesi)

Shkalla:

A3 - 1:500



Profili gjatesor: Aksi 2  
 Shk. : 250:25  
 K.Ref. : 40.00

NUMER SEKSIONI	5	6	7	8	9
DISTANCA PROGRESIVE	0+080.00	0+100.00	0+120.00	0+137.00	0+152.00
DISTANCA PJESORE		20,00	20,00	17,60	14,78
KUOTA E PROJEKTIT	44,39	44,39	44,48	44,56	44,63
KUOTA E TERRENIT	44,35	44,56	44,59	44,45	44,63
KILOMETRAZHI	01				

**Shenime**

---

Investitor  
 Bashkia Shkoder 

Emertimi i projektit  
 Rikualifikimi i bllokut urban "Daut Borici"

Faza e Projektit  
 PROJEKT ZBATIM

**Projekti i infrastruktures**

Konsulentit  


Projektori	Emer Mbiemer	Firma
Insh. Nderim	Vangush MBRICE	
Insh. Nderim	Andren MBRICE	
Insh. Mekanik	Paskal JARAZI	
Insh. Gjeolog	Pellumb TOSKA	
Insh. Elektrik	Gazmir ISAKAJ	
Insh. Topograf	Nuredin HAMZAI	
Arktekte	Gentjana CENGA	
Topograf	Eroglan MUCA	

Dwg.Nr. M3.03

Emertimi fletes:  
 Profili gjatesor (Ujesjellesi)


Shkalla:  
 A3 - 1:500

NIVELETA

L=50.97m  
i=0.15%  
Δh=0.08m

50.0

Profili gjatesor: Aksi 3  
Shk. : 250:25  
K.Ref. : 40.00

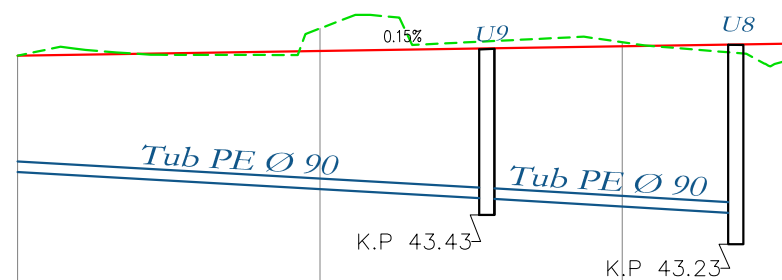

40.0

NUMER SEKSIONI	1	2	3	4
DISTANCA PROGRESIVE	0+000.00	0+020.00	0+040.00	0+050.97
DISTANCA PJESORE		20,00	20,00	10,97
KUOTA E PROJEKTIIT	44.48	44.51	44.54	44.56
KUOTA E TERRENIT	44.48	44.66	44.57	44.45
KILOMETRAZHI	00			

Shenime

Investitor  
Bashkia Shkoder



Emertimi i projektit

Rikualifikimi i bllokut urban "Daut Borici"

Faza e Projektit

PROJEKT ZBATIM

Projekti i  
infrastruktures

Konsulent




Projektoi	Emer Mbiemer	Firma
Insh. Nderim	Vangush MBRICE	
Insh. Nderim	Andren MBRICE	
Insh. Mekanik	Paskal JARAZI	
Insh. Gjeolog	Pellumb TOSKA	
Insh. Elektrik	Gazmir ISAKAJ	
Insh. Topograf	Nuredin HAMZAI	
Arktekte	Gentjana CENGA	
Topograf	Eroglan MUCA	

Dwg.Nr. M3.04

Emertimi fletes:  
Profili gjatesor (Ujesjellesi)

Shkalla:

A3 - 1:500

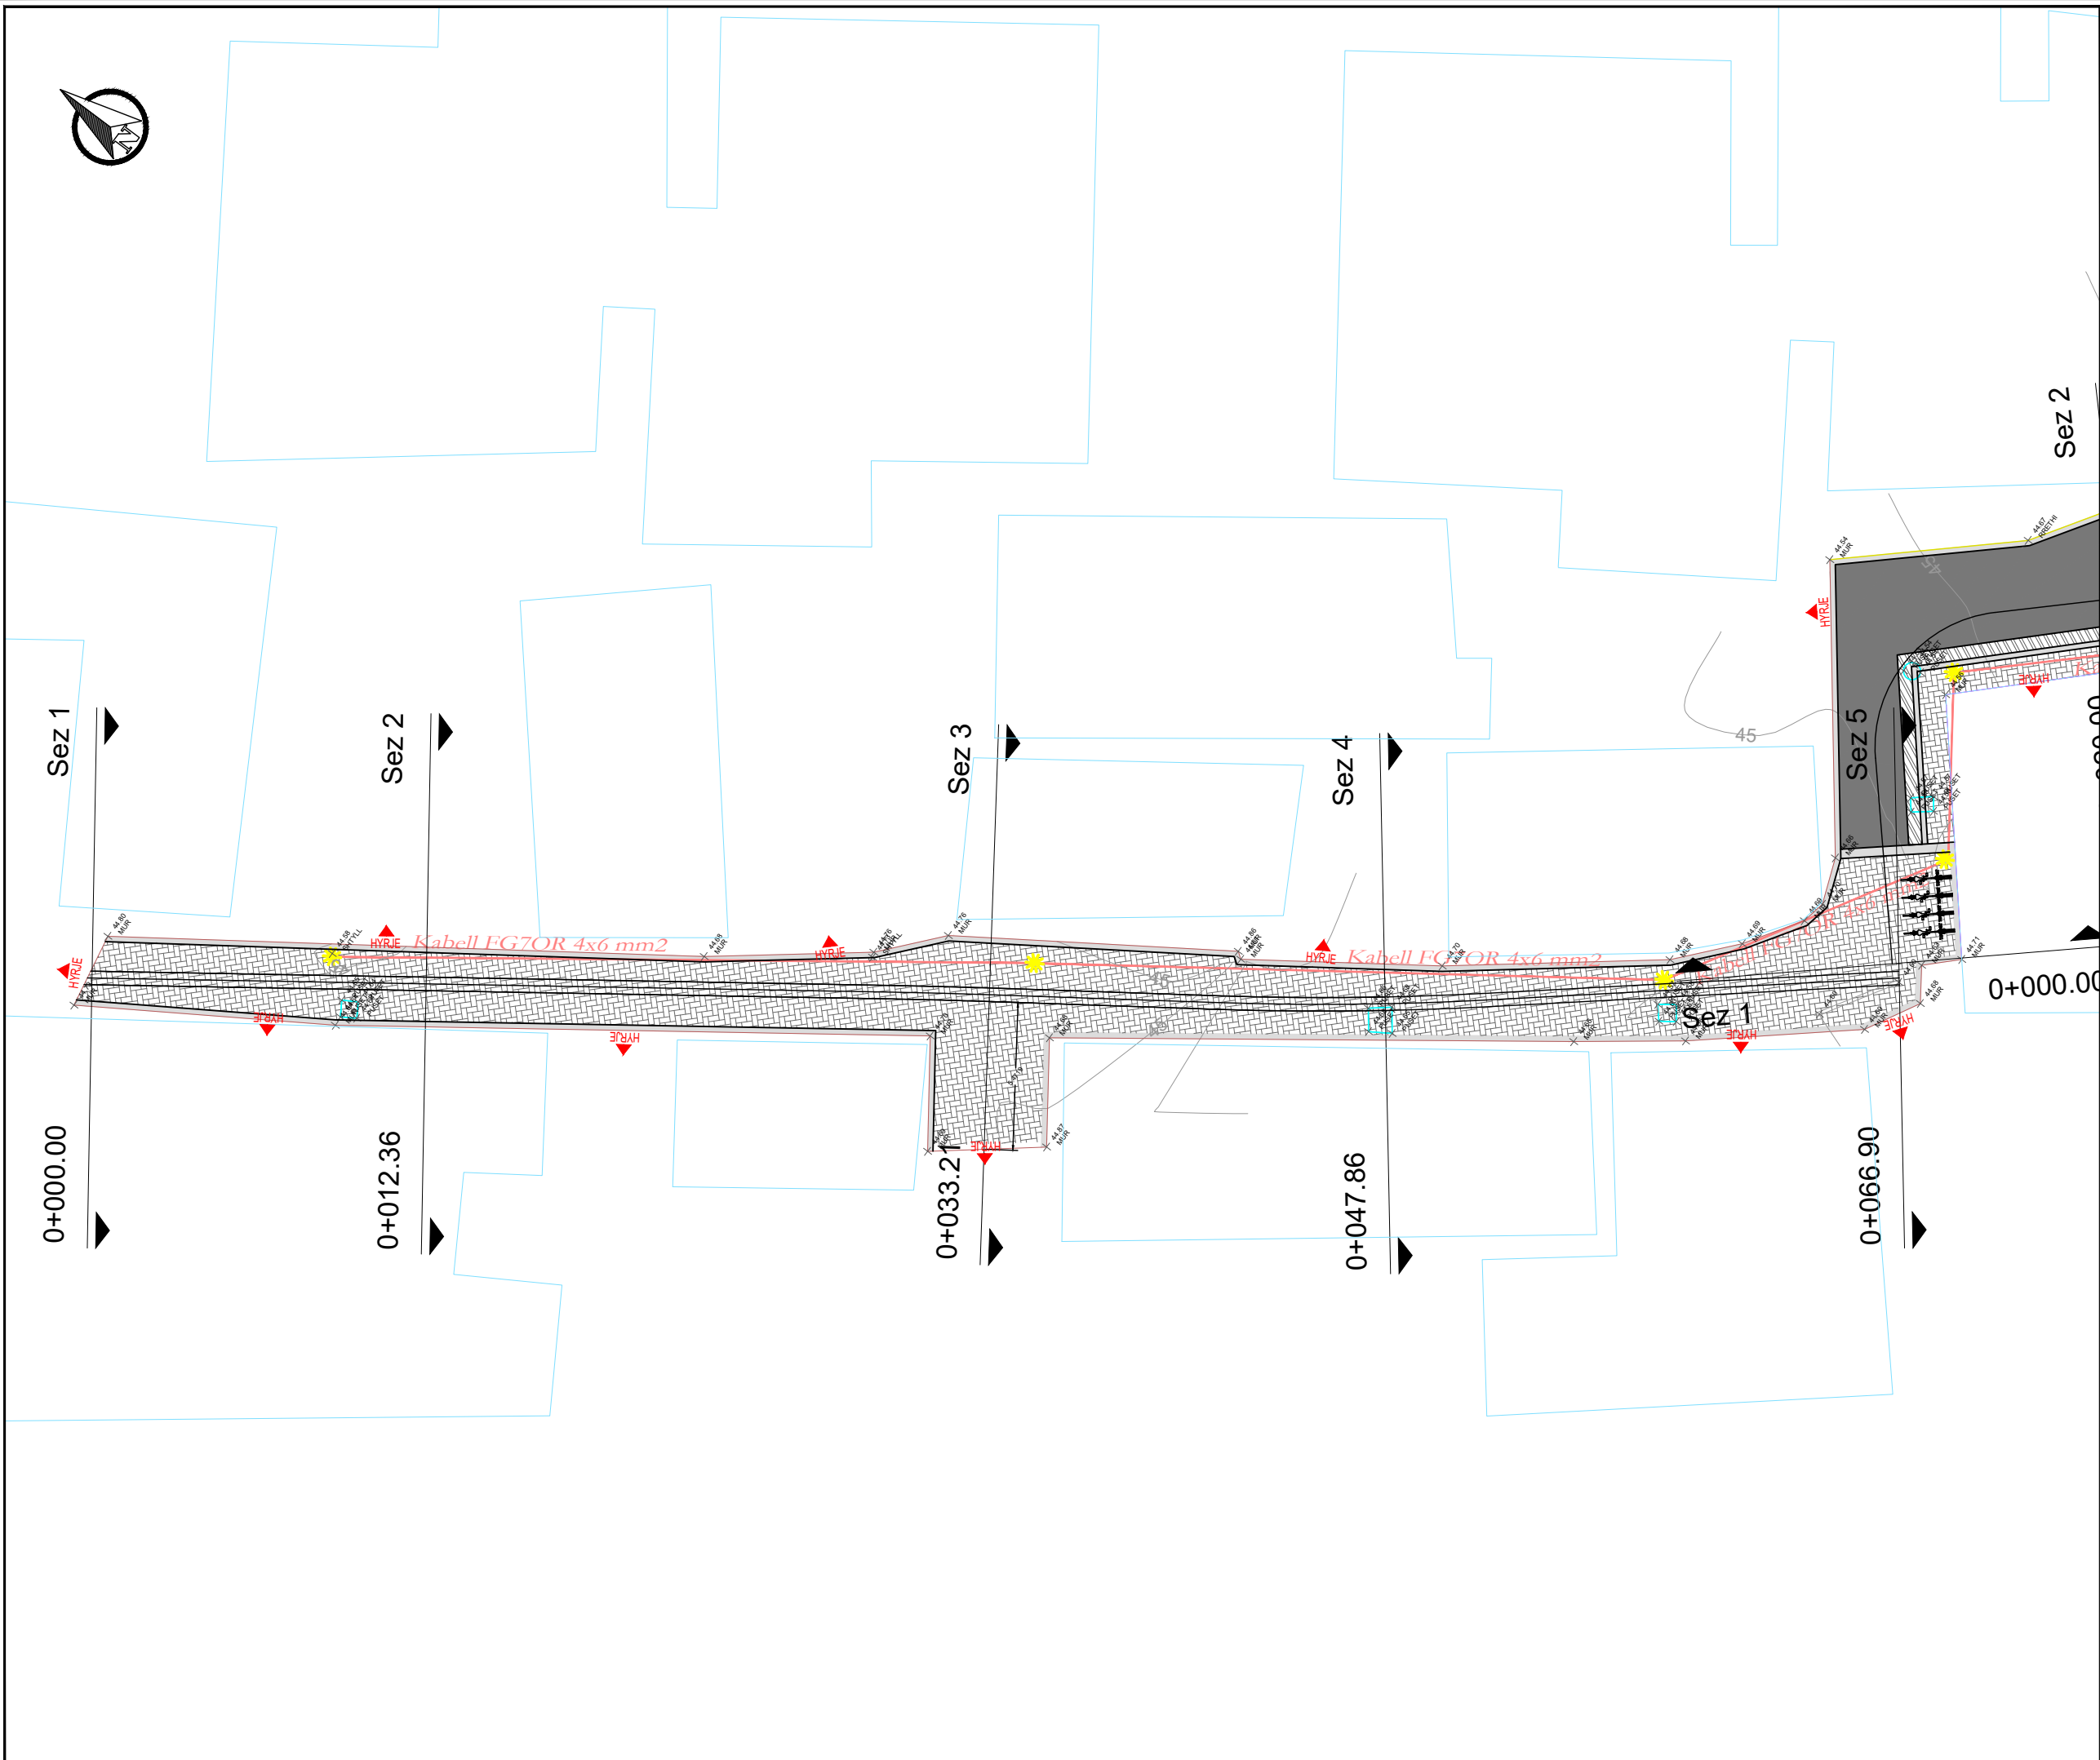

**Shenime**

*Legjenda*

- Asfalt i ri
- Kabell FG7OR 4x6 mm2
- Kunete
- Bordure e re
- Trotuar
- Objekte
- Rruga ekzistuese
- Pusete ekzistuese
- Rrethim
- Mur rrethues
- Ndricules

Investitor  
Bashkia Shkoder



Emertimi i projektit  
Rikualifikim i bllokut urban "Daut Boriçi"

Faza e Projektit  
PROJEKT ZBATIM

**Projekti i infrastrukturës**

Konsulentit




Projektoi	Emer Mbiemer	Firma
Insh. Nderim	Vangush MBRICË	
Insh. Nderim	Andren MBRICË	
Insh. Mekanik	Paskal JARAZI	
Insh. Gjeolog	Pellumb TOSKA	
Insh. Elektrik	Gazmir ISAKAJ	
Insh. Topograf	Nuradin HAMZAI	
Arktekte	Gentjana CENGA	
Topograf	Eroglan MUCA	

Dwg.Nr. H1.01

Emertimi fletes:  
Planimetria e ndricimit

Shkalla:  
A3 - 1:250

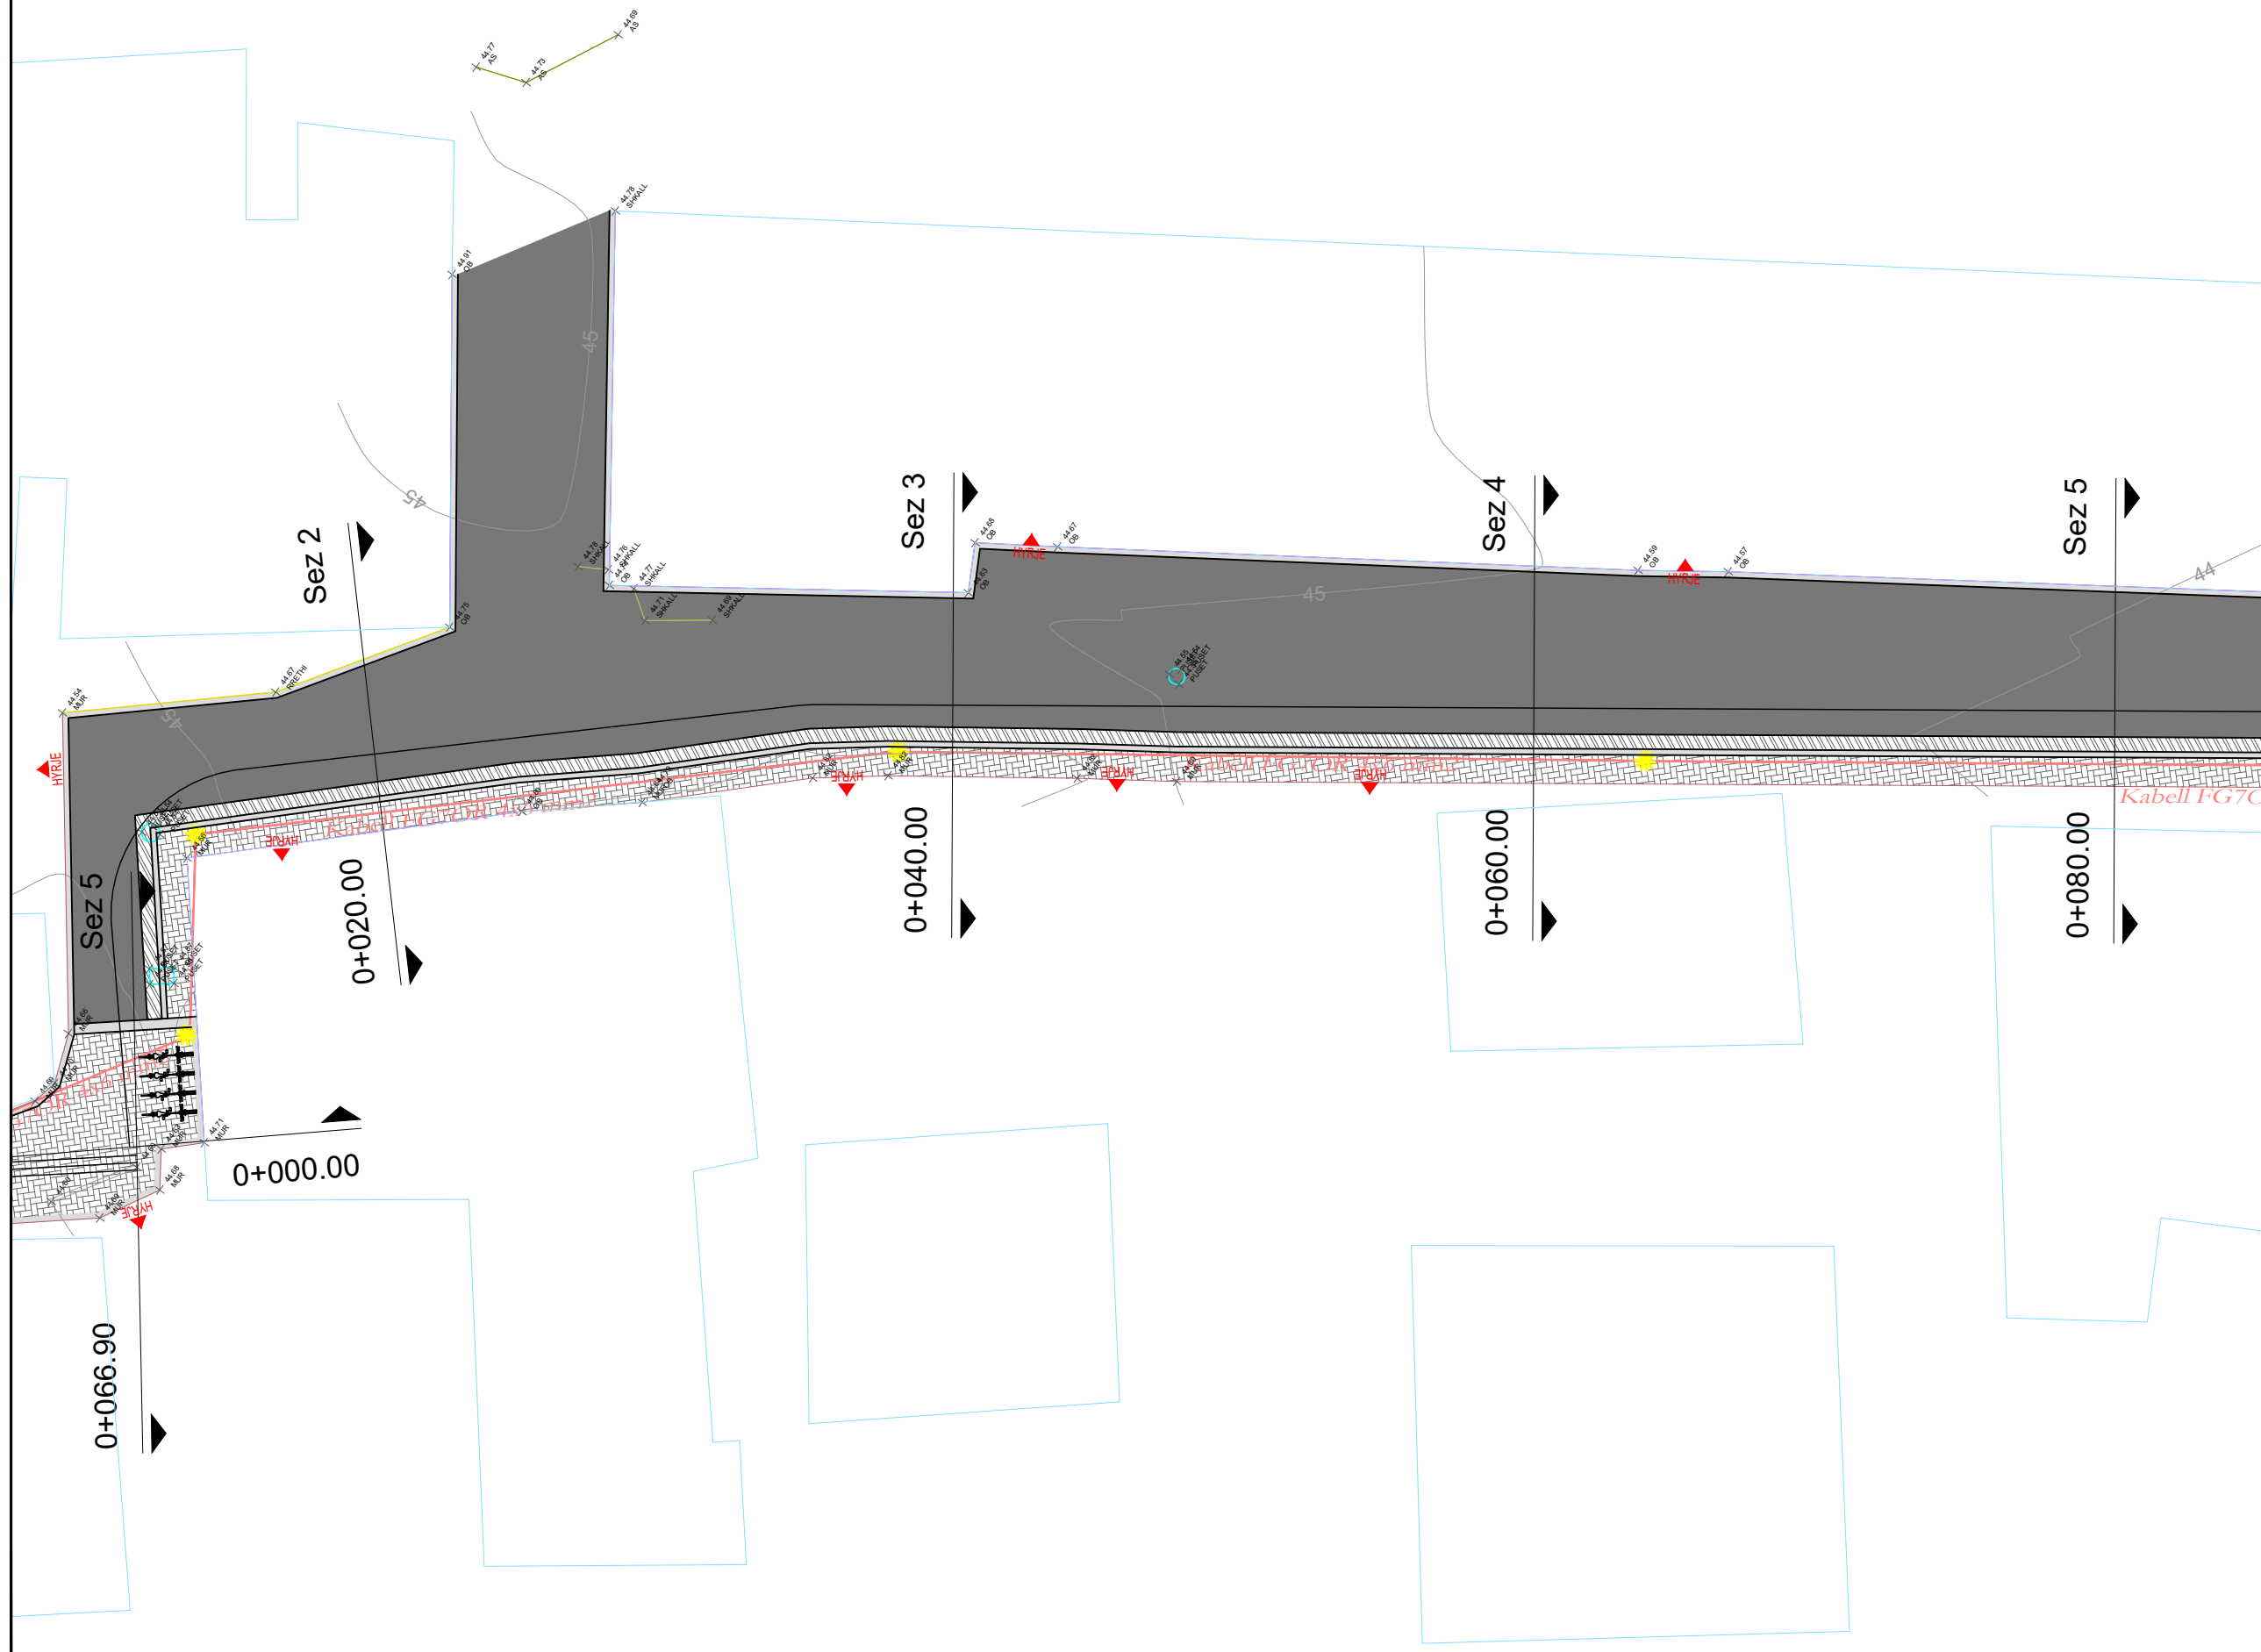

**Shenime**

*Legjenda*

- Asfalt i ri*
- Kabell FG70R 4x6 mm2*
- Kunete*
- Bordure e re*
- Trotuar*
- Objekte*
- Rruga ekzistuese*
- Pusetë ekzistuese*
- Rrethim*
- Mur rrethues*
- Ndricues*

Investitor  
Bashkia Shkoder

Emertimi i projektit  
Rikualifikim i bllokut urban "Daut Boriçi"

Faza e Projektit  
PROJEKT ZBATIM

**Projekti i infrastruktures**

Konsulentit  
 **C.E.C Group**  
Civil Engineering Consultants


Projektoi	Emer Mbiemer	Firma
Insh. Nderim	Vangush MBRICË	
Insh. Nderim	Andren MBRICË	
Insh. Mekanik	Paskal JARAZI	
Insh. Gjeolog	Pellumb TOSKA	
Insh. Elektrik	Gazmir ISAKAJ	
Insh. Topograf	Nurdin HAMZAI	
Arkitekte	Gentjana CENGA	
Topograf	Eroglan MUCA	

Dwg.Nr: H1.02

Emertimi fletes:  
Planimetria e ndricimit

Shkalla:  
**A3 - 1:250**



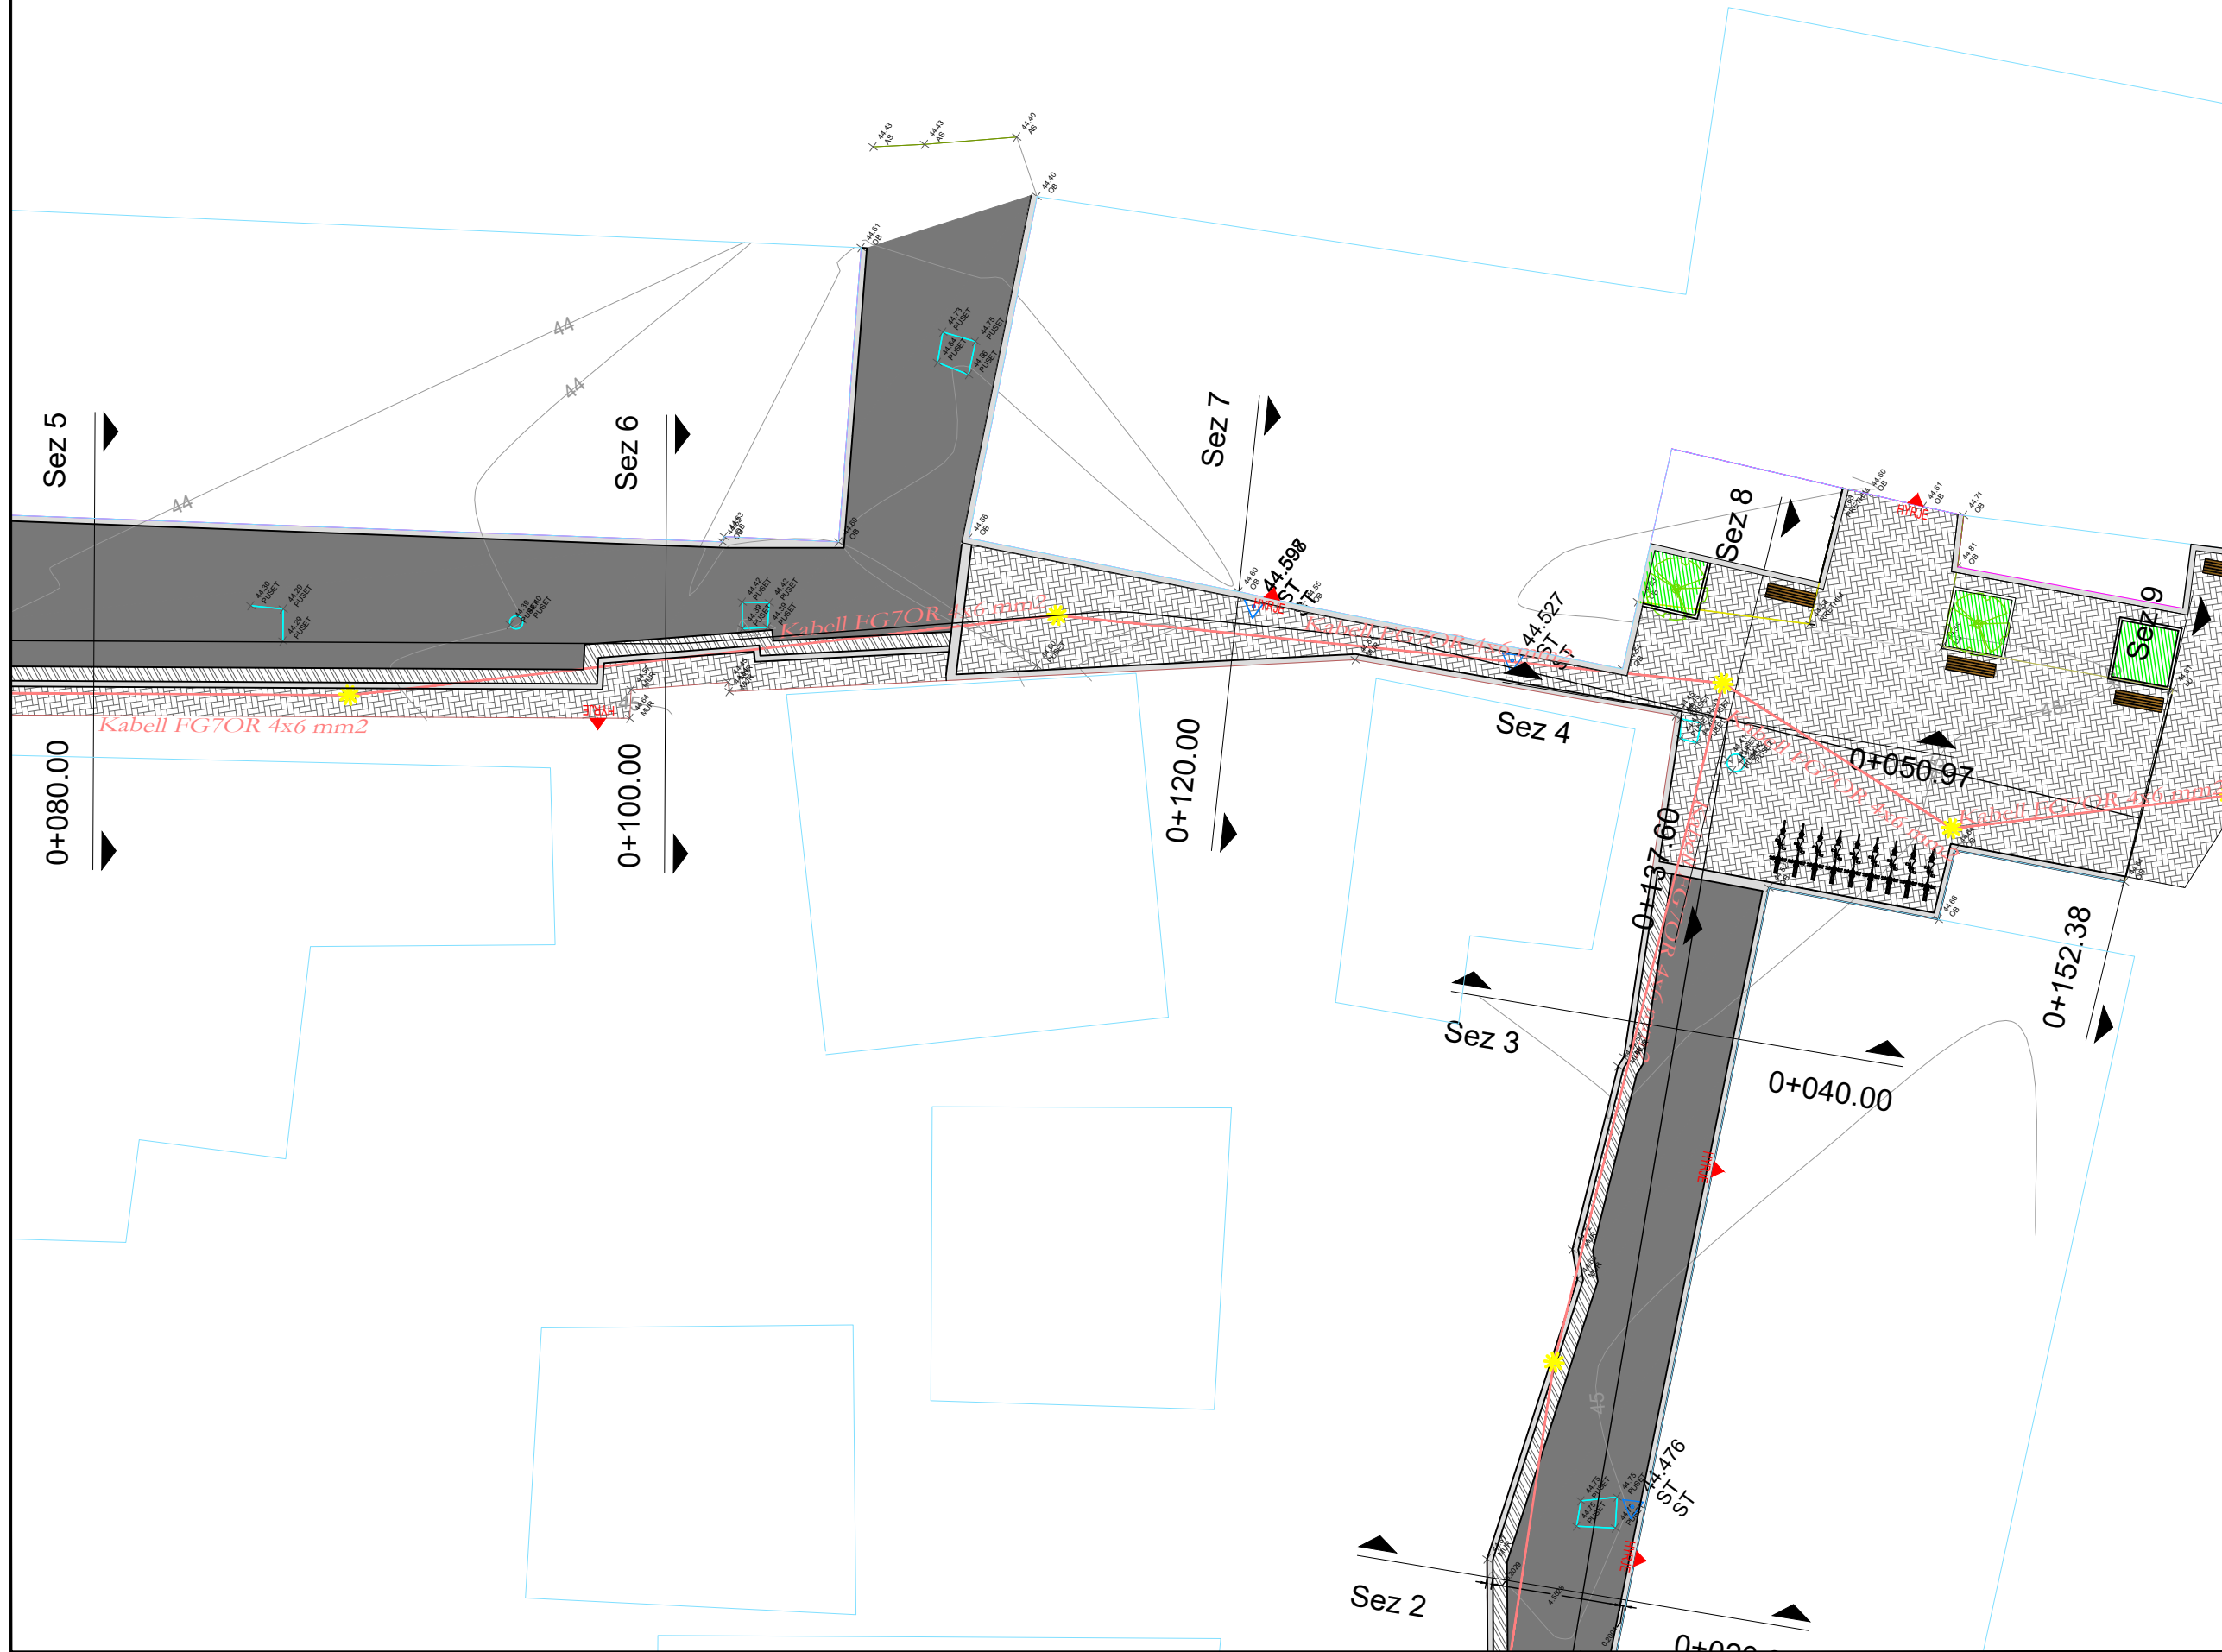

### Shenime

#### Legjenda

- Asfalt i ri
- Kabell FG7OR 4x6 mm2
- Kunete
- Bordure e re
- Trotuar
- Objekte
- Rruga ekzistuese
- Pusete ekzistuese
- Rrethim
- Mur rrethues
- Ndricues

Investitor  
Bashkia Shkoder



Emertimi i projektit  
Rikualifikim i bllokut urban "Daut Boriçi"

Faza e Projektit  
PROJEKT ZBATIM

Projekti i infrastrukturës


Konsulentit  
  
C.E.C Group  
Civil Engineering Consultants

Projektoi	Emer Mbiemer	Firma
Insh. Nderim	Vangush MBRICJE	
Insh. Nderim	Andun MBRICJE	
Insh. Mekanik	Paskal JARAZI	
Insh. Gjeolog	Pellumb TOSKA	
Insh. Elektrik	Gazmir ISAKAJ	
Insh. Topograf	Nurdin HAMZAI	
Arktekte	Gentjana CENGA	
Topograf	Eroglan MUCA	







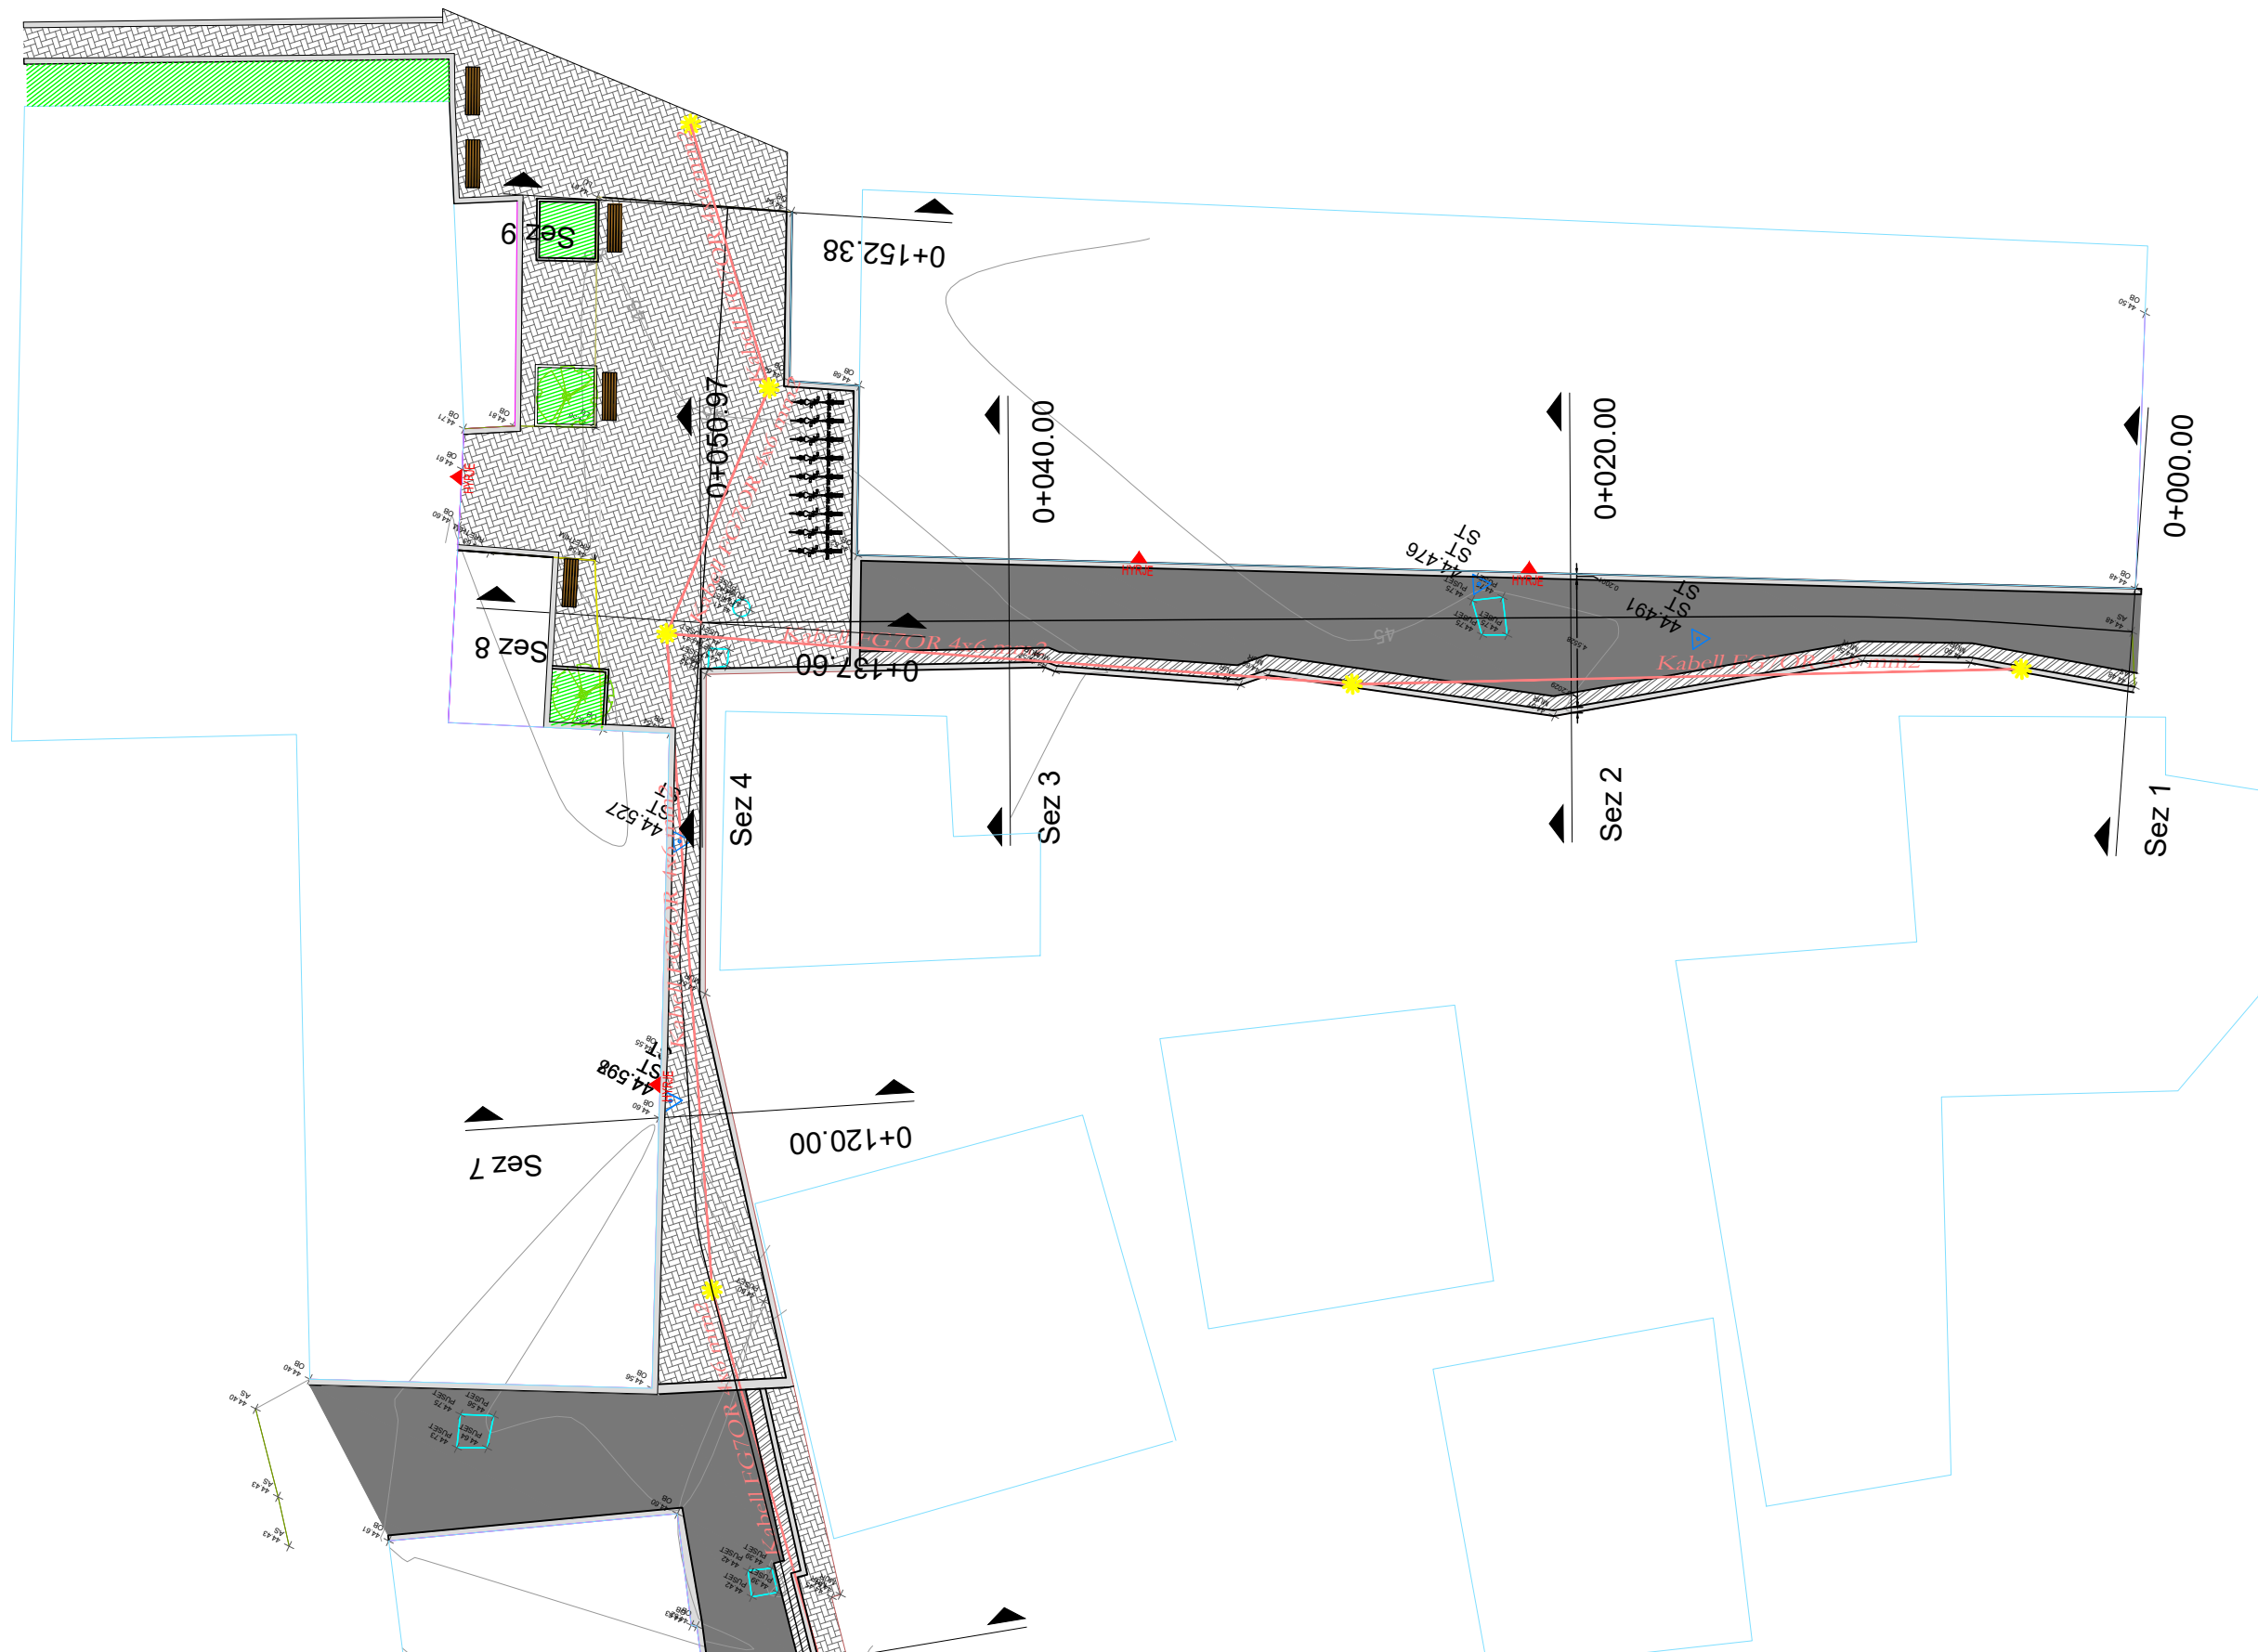




Dwg.Nr. H1.03

Emertimi fletes:  
Planimetria e ndricimit

Shkalla:  
A3 - 1:250



#### Legjenda

-  Asfalt i ri
-  Kablë FG7OR 4x6 mm2
-  Kunete
-  Bordure e re
-  Trotuar
-  Objekte
-  Rruga ekzistuese
-  Pusete ekzistuese
-  Rrethim
-  Mur rrethues
-  Ndricues

Investitor  
Bashkia Shkoder



Emertimi i projektit  
Rikualifikim i bllokut urban "Daut Boriçi"

Faza e Projektit  
PROJEKT ZBATIM

### Projekti i infrastrukturës

Konsulentit






Projektoi	Emer	Mbiemer	Firma
Insh. Nderim	Vangush	MBRICE	
Insh. Nderim	Andren	MBRICE	
Insh. Mekanik	Paskal	JARAZI	
Insh. Gjeolog	Pellumb	TOSKA	
Insh. Elektrik	Gazmir	ISAKAJ	
Insh. Topograf	Nuredin	HAMZAI	
Arktekte	Gentjana	CENGA	
Topograf	Eroglan	MUCA	

Dwg.Nr: H1.04

Emertimi fletes:  
Planimetria e ndricimit

Shkalla:  
A3 - 1:250

### PARAQITJE 3D E SHTRESAVE TE RRUGES

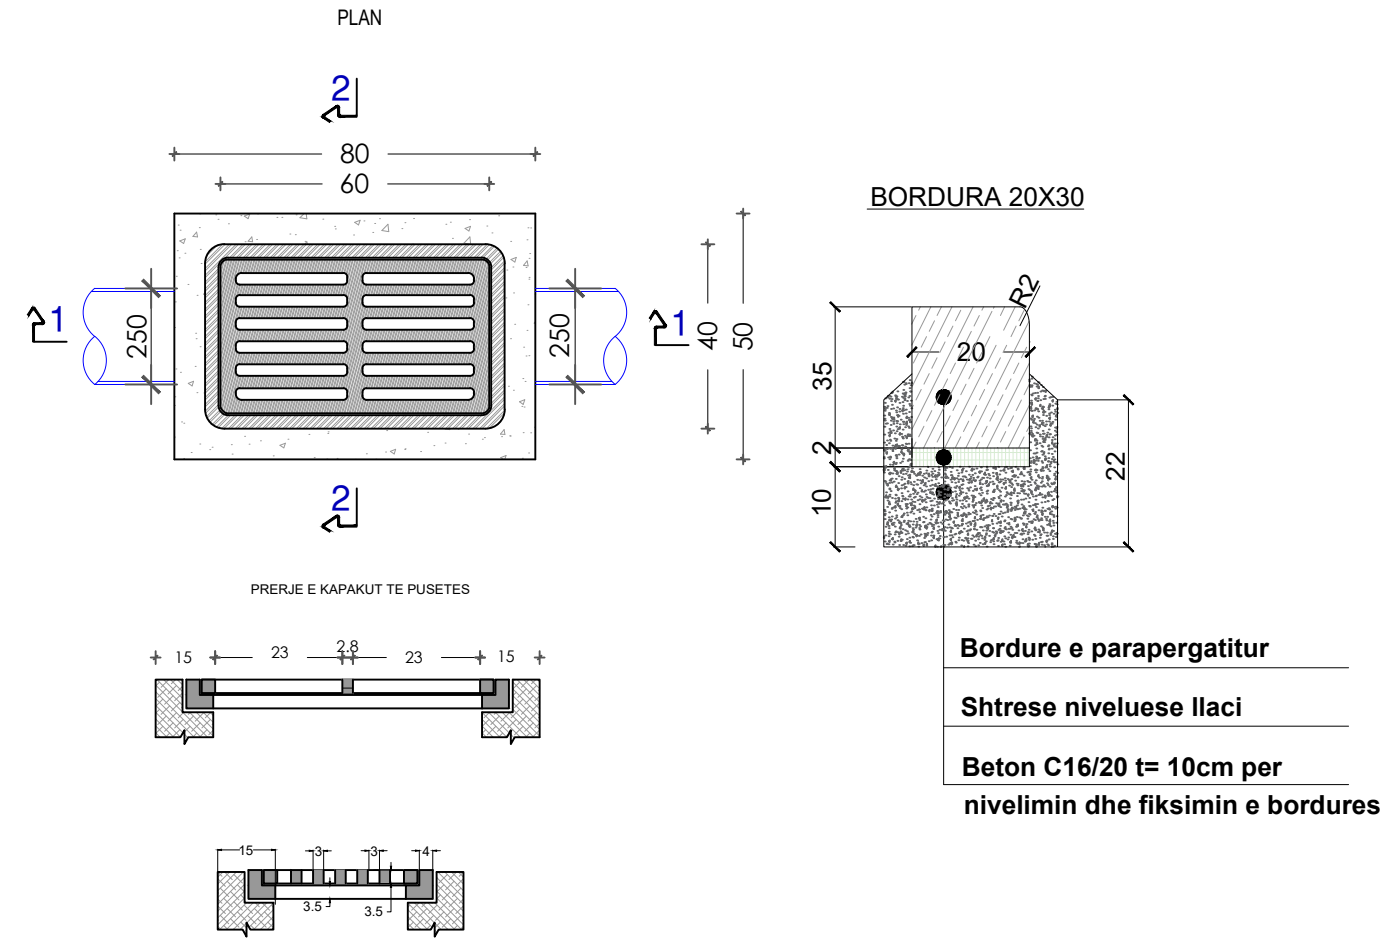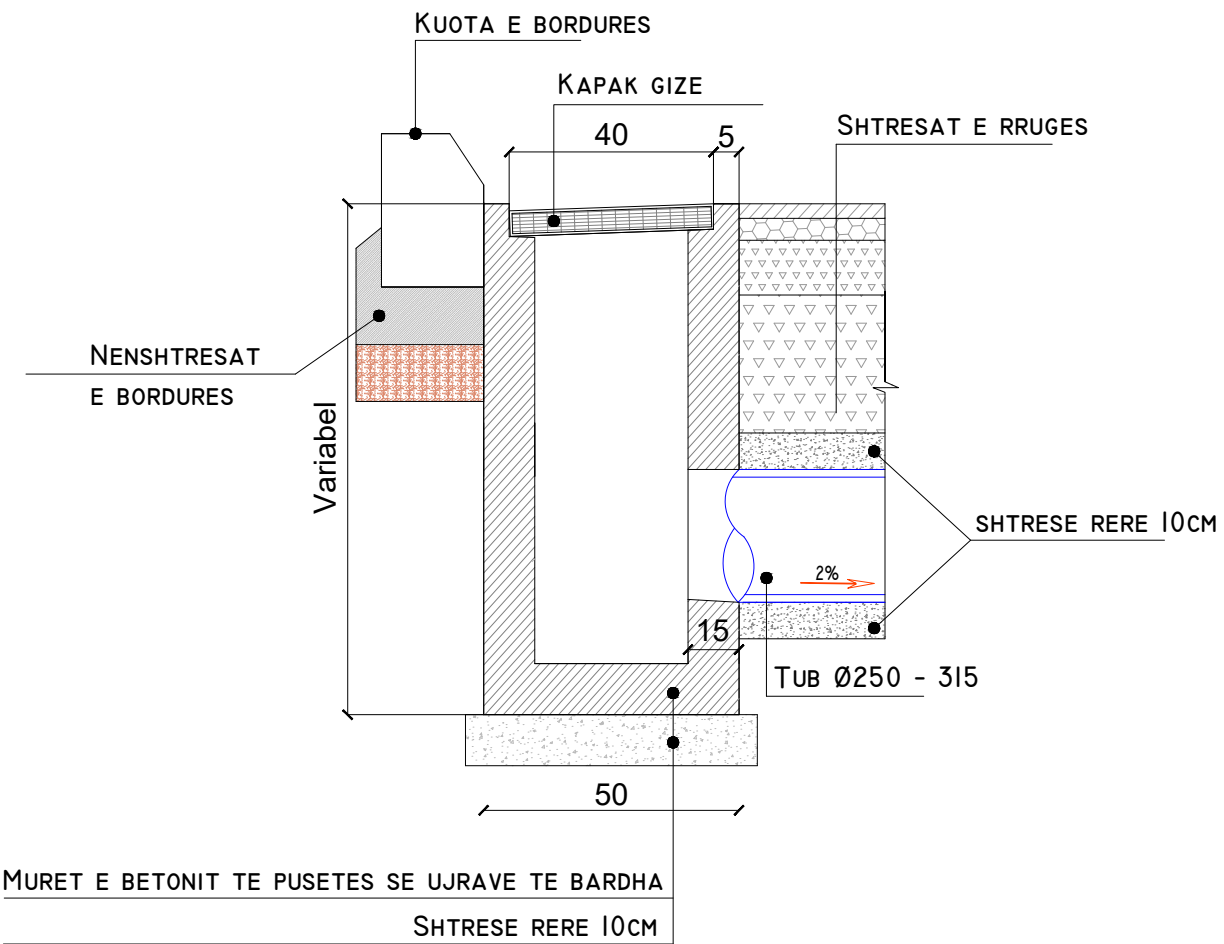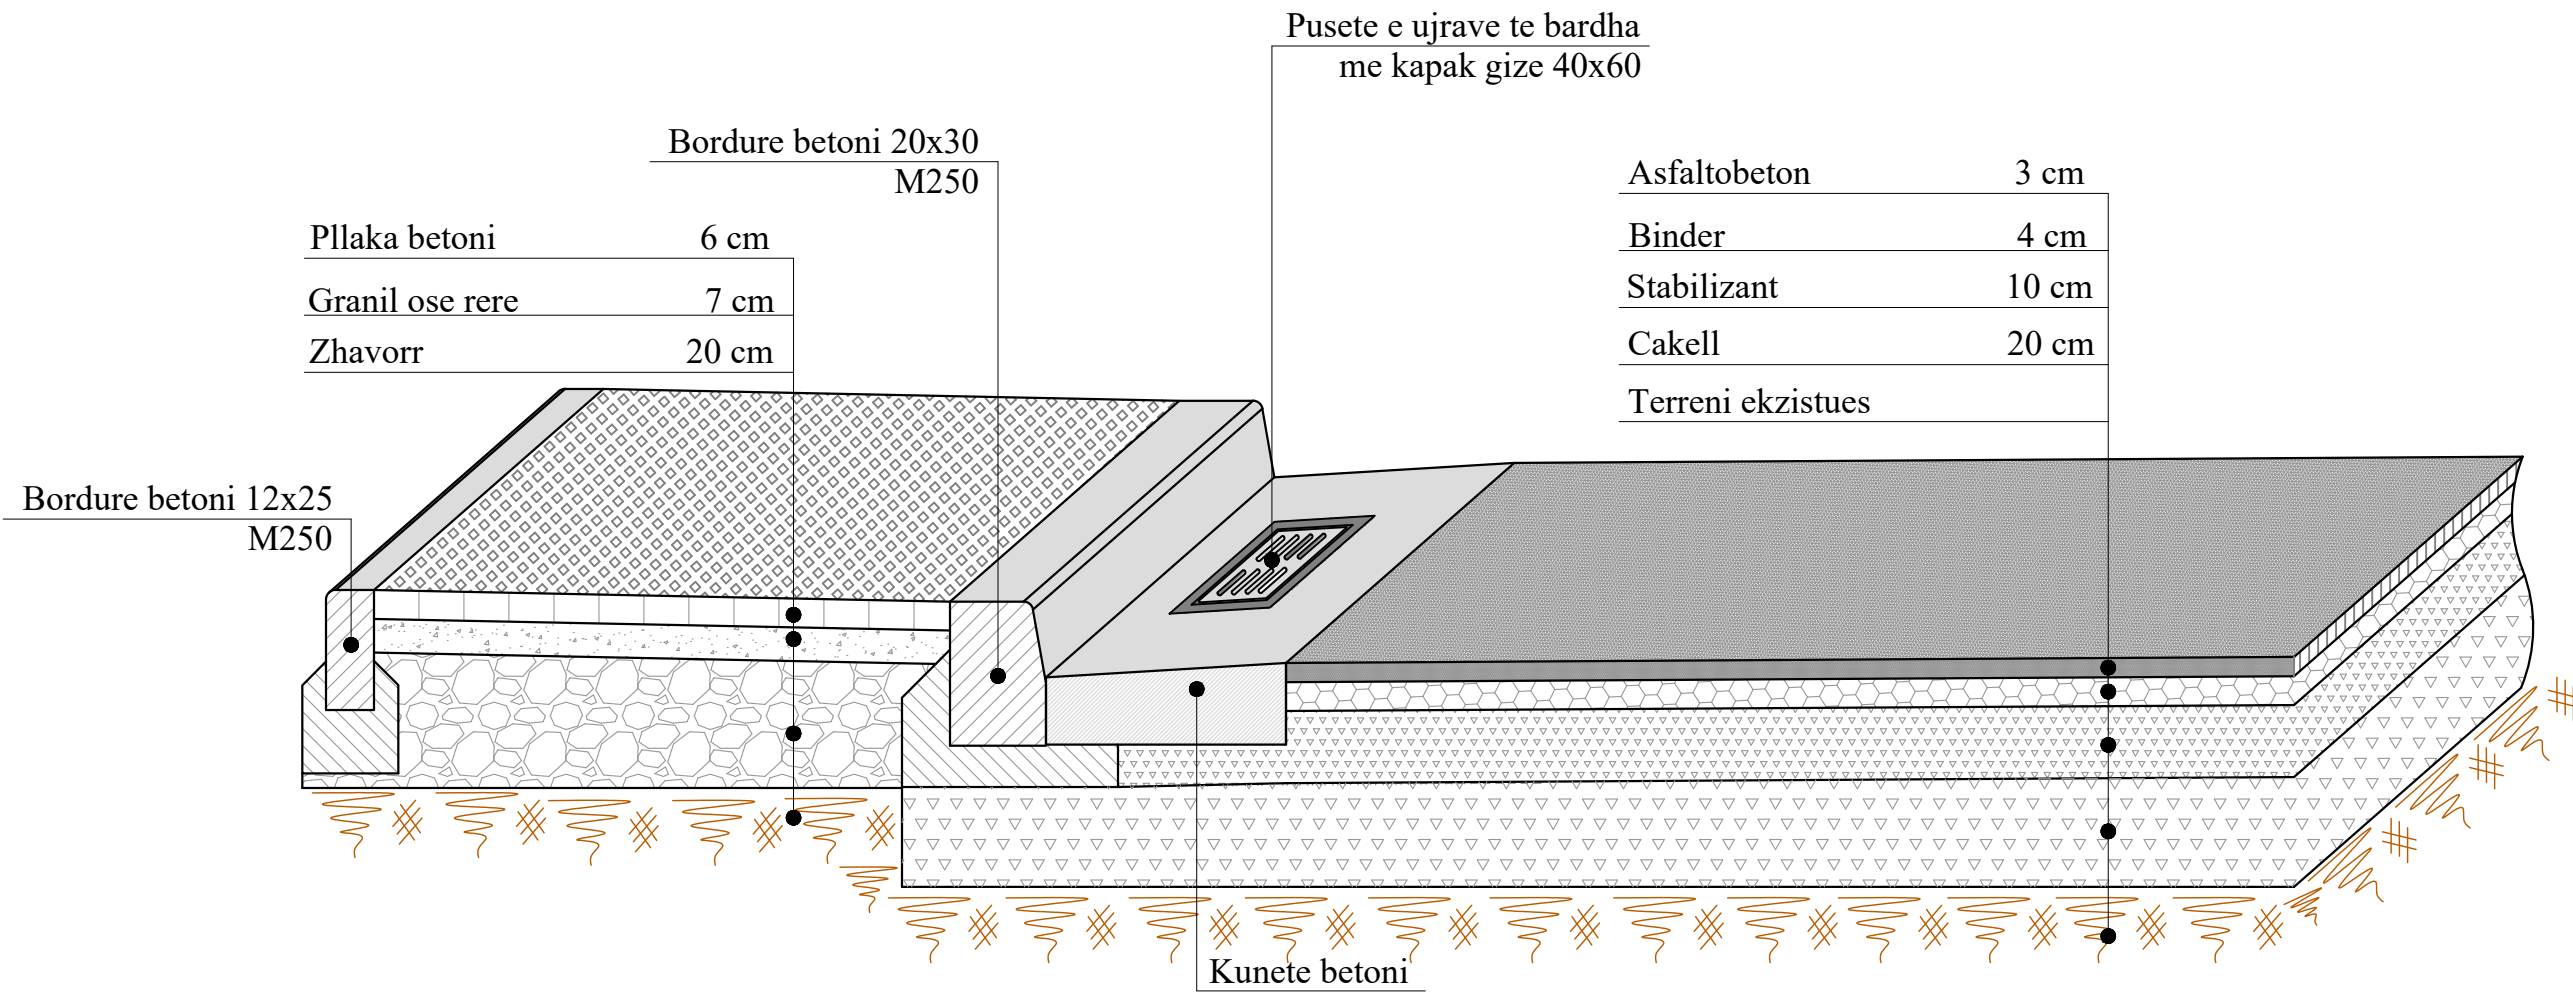

#### Shenime

Investitor  
Bashkia Shkoder



Emertimi i projektit  
Rikualifikimi i bllokut urban "Daut Borici"

Faza e Projektit  
PROJEKT ZBATIM

Projekti i infrastruktures

Konsulentit  
C.E.C Group  
Civil Engineering Consultants


Projektoi	Emer Mbiemer	Firma
Insh. Nderim	Vangjush MBRICE	
Insh. Nderim	Andren MBRICE	
Insh. Mekanik	Paskal JARAZI	
Insh. Gjeolog	Pellumb TOSKA	
Insh. Elektrik	Gazmir ISAKAJ	
Insh. Topograf	Nuredin HAMZAI	
Arkitekte	Gentjana CENGA	
Topograf	Eroglan MUCA	

Dwg.Nr. F1.01


Emertimi fletes:  
Detaje

Shkalla:  
A3 - 1:20



**PRERJE TERTHORE E TUBIT NE RRUGE**

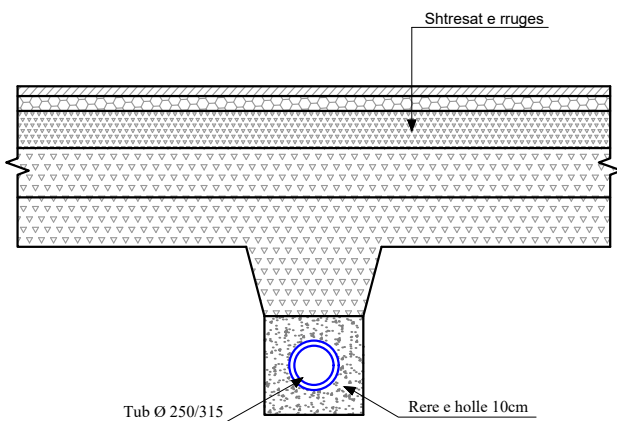

**DETAJ I BASHKIMIT TE TUBAVE ME MANIKOTE**

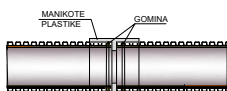


**NDERTIMI I SOLETES B/A KUR TRASHESIA E MBUSHJES MBI TUB ESHTHE ME PAK SE Hmin=70cm**

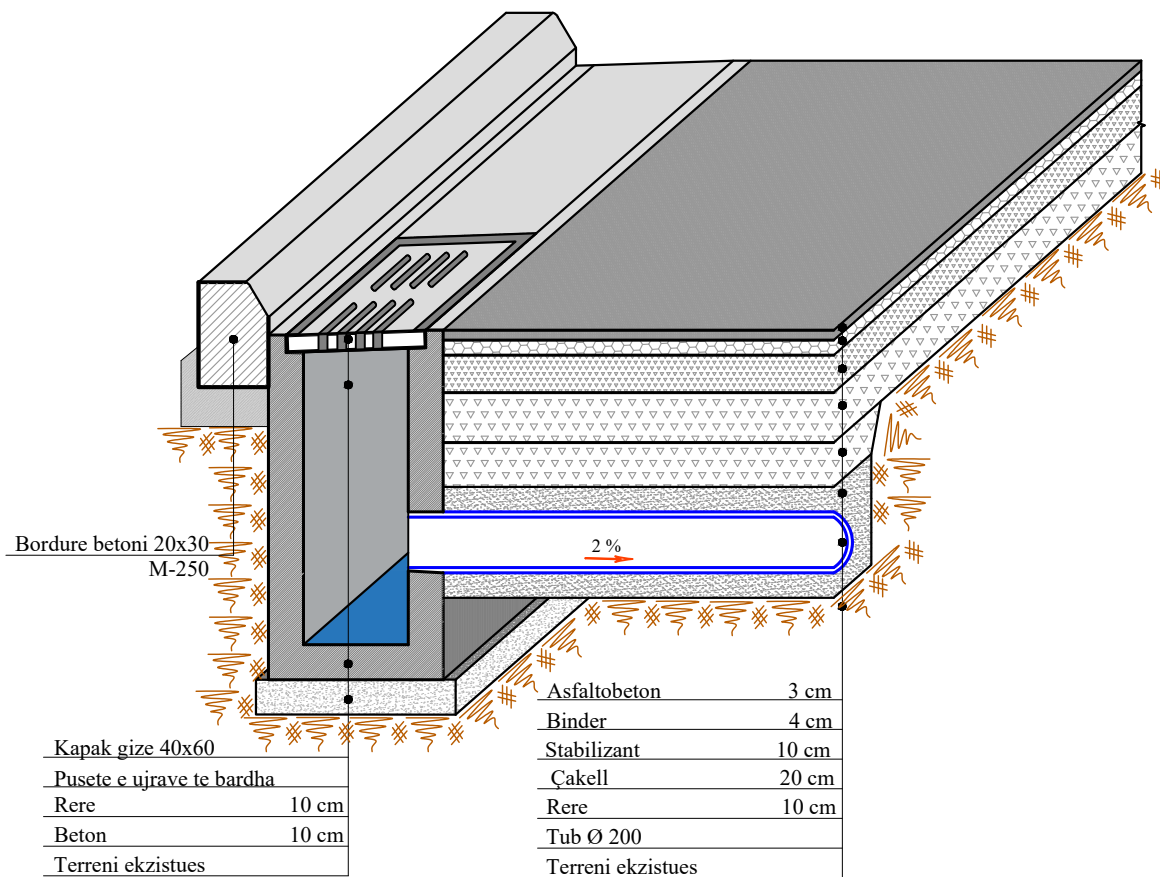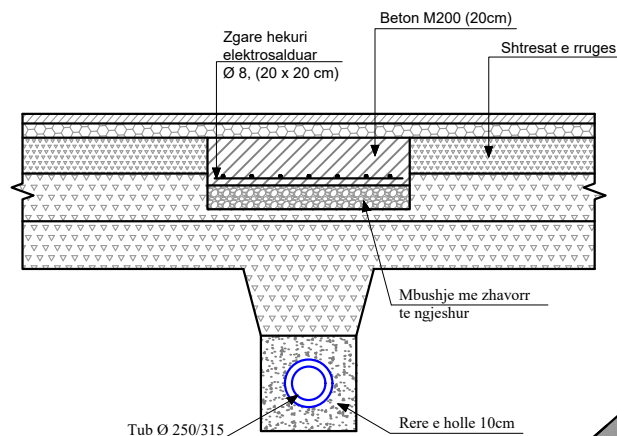

Kapak gize 40x60	
Pusete e ujrave te bardha	
Rere	10 cm
Beton	10 cm
Terreni ekzistues	

Asfaltobeton	3 cm
Binder	4 cm
Stabilizant	10 cm
Çakell	20 cm
Rere	10 cm
Tub Ø 200	
Terreni ekzistues	

**PARAQITJE 3D E PusetES NE RRUGE**

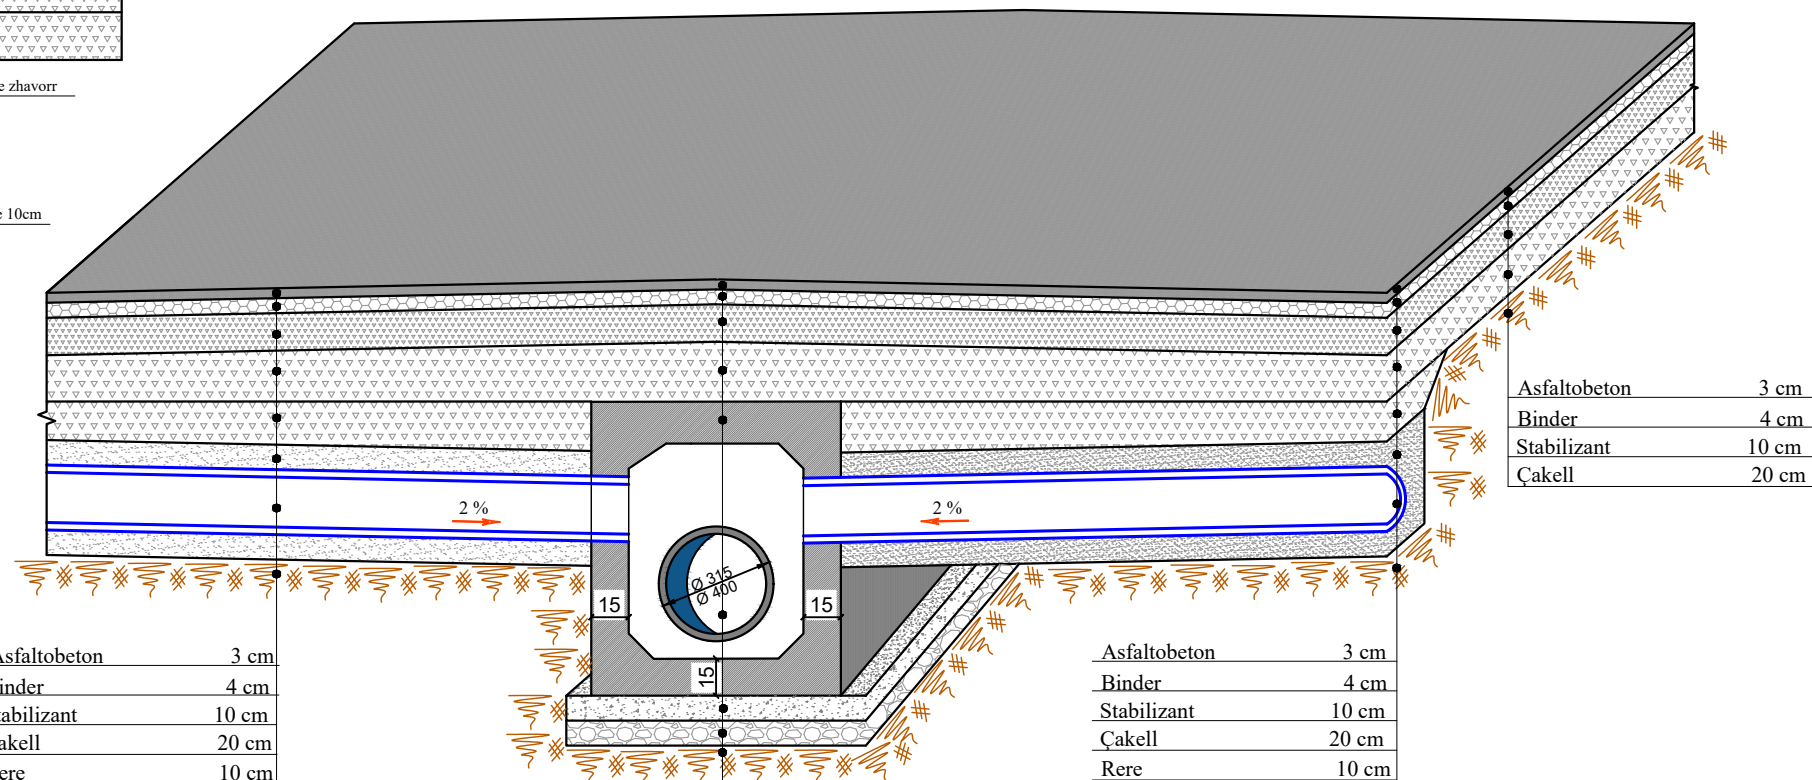

Asfaltobeton	3 cm
Binder	4 cm
Stabilizant	10 cm
Çakell	20 cm
Rere	10 cm
Tub i brinjezuar	
Rere	10 cm
Terreni ekzistues	

Asfaltobeton	3 cm
Binder	4 cm
Stabilizant	10 cm
Çakell	20 cm
Pusete	
Tub i brinjezuar	
Beton i varfer	10 cm
Zhavorr	10 cm

Asfaltobeton	3 cm
Binder	4 cm
Stabilizant	10 cm
Çakell	20 cm
Rere	10 cm
Tub i brinjezuar	
Terreni ekzistues	

Asfaltobeton	3 cm
Binder	4 cm
Stabilizant	10 cm
Çakell	20 cm

**Shenime**

---

Investitor  
Bashkia Shkoder



Emertimi i projektit  
Rikualifikimi i bllokut urban "Daut Borici"

Faza e Projektit  
PROJEKT ZBATIM

**Projekti i infrastruktures**

Konsulentit  
C.E.C Group  
Civil Engineering Consultants




Projektoi	Emer Mbiemer	Firma
Insh. Nderim	Vangjush MBRICE	
Insh. Nderim	Andren MBRICE	
Insh. Mekanik	Paskal JARAZI	
Insh. Gjeolog	Pellumb TOSKA	
Insh. Elektrik	Gazmir ISAKAJ	
Insh. Topograf	Nuredin HAMZAI	
Arkitekte	Genjana CENGA	
Topograf	Eroglan MUCA	

Dwg.Nr. F1.02


Emertimi fletes:  
Detaje te kanalizimeve

Shkalla:  
A3 - 1:20


# DETAJ TROTUARI

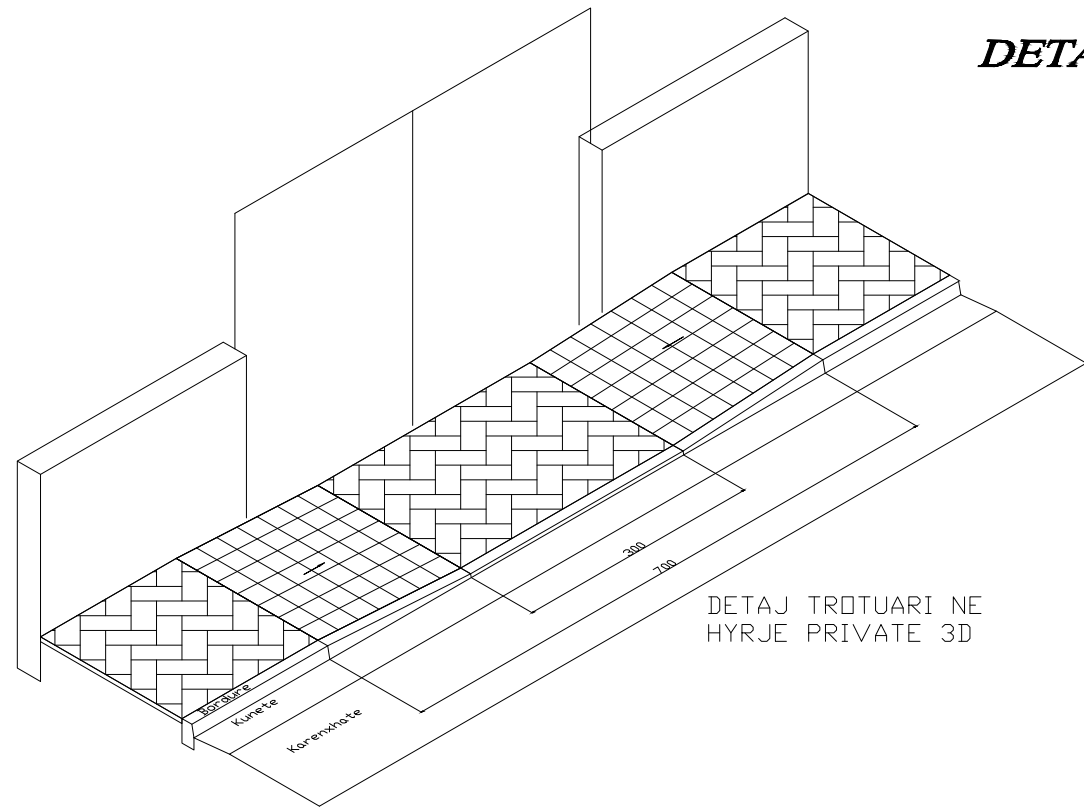

DETAJ TROTUARI NE HYRJE PRIVATE 3D

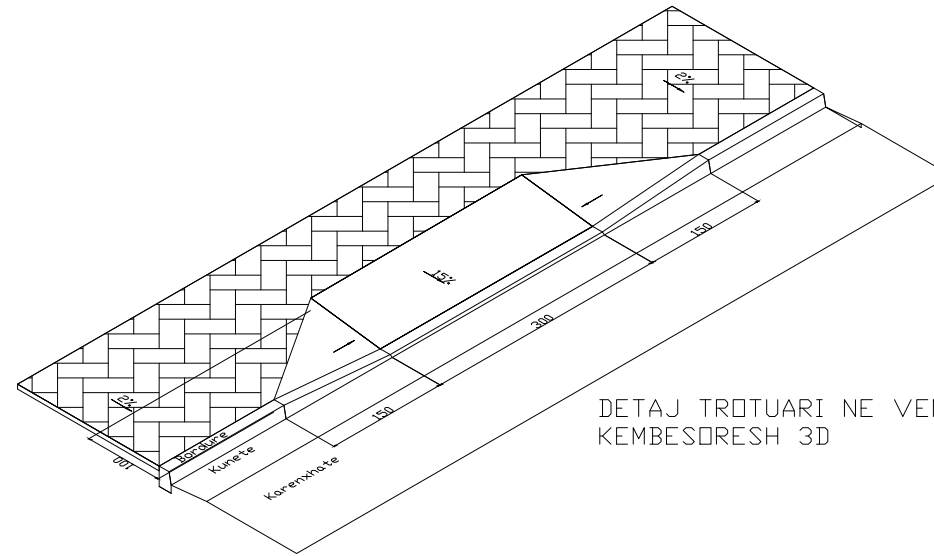

DETAJ TROTUARI NE VENDKALIM KEMBSORESH 3D

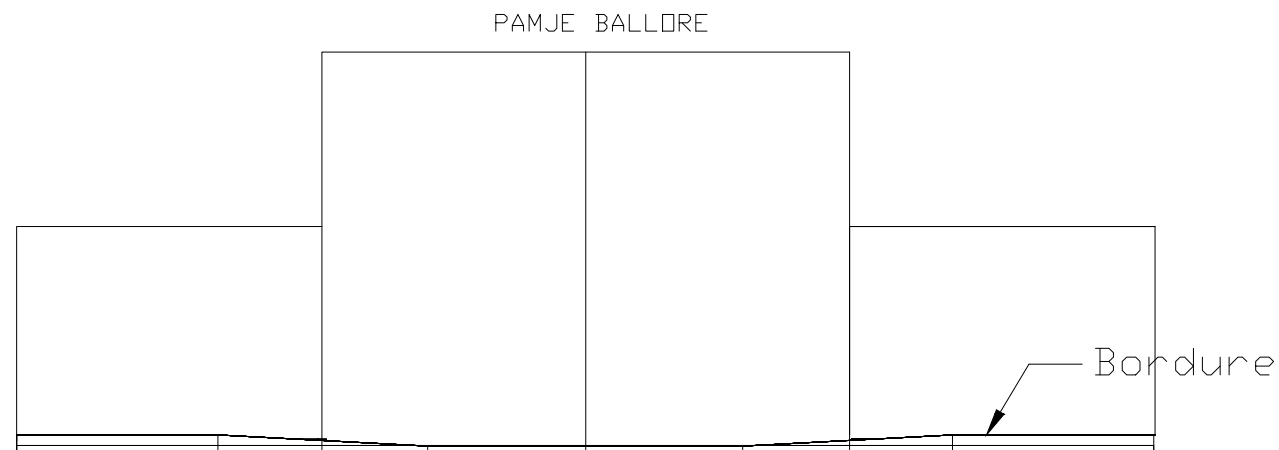



PAMJE BALLORE

PLAN



PAMJE BALLORE

PLAN

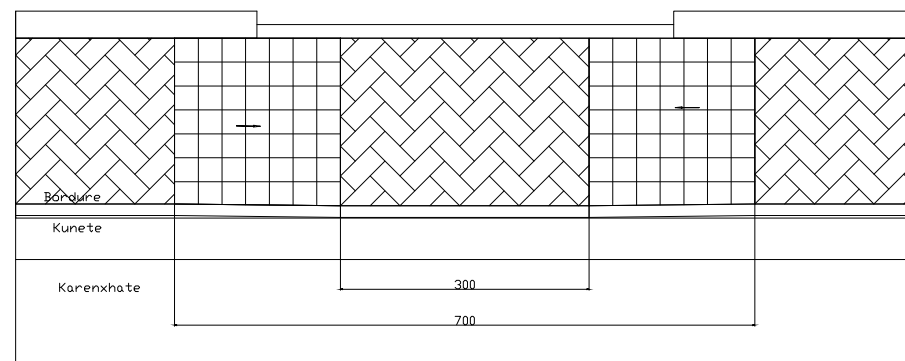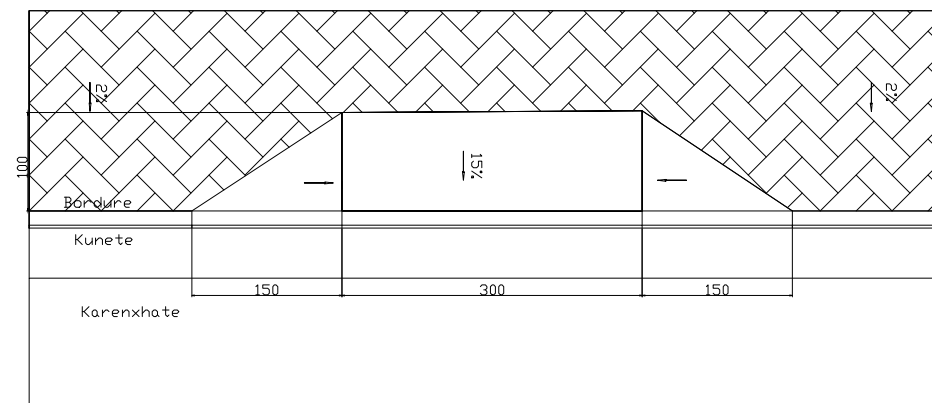

**SHENIM:**  
Ky detaj do te perdoret ne cdo vendkalim te kembesoreve dhe ne cdo hyrje ne objektet pergjate rruges.

## Shenime

Investitor  
Bashkia Shkoder



Emertimi i projektit  
Rikualifikimi i bllokut urban "Daut Borici"

Faza e Projektit  
PROJEKT ZBATIM

Projekti i  
infrastruktures

Konsulenti  
C.E.C Group  
Civil Engineering Consultants


Projektoi	Emer Mbiemer	Firma
Insh. Nderim	Vangjush MBRICË	
Insh. Nderim	Andren MBRICË	
Insh. Mekanik	Paskal JARAZI	
Insh. Gjeolog	Pellumb TOSKA	
Insh. Elektrik	Gazmir ISAKAJ	
Insh. Topograf	Nuredin HAMZAI	
Arkitekte	Gentjana CENGA	
Topograf	Eroglan MUCA	

Dwg.Nr. F1.03


Emertimi fletes:  
Detaje trotuari

Shkalla:  
A3 - 1:20


**SHTYLLË ELEKTRIKE ME PUSËTË NË  
 TOKË ME LIDHJE EKUIPOTENCIALE  
 DHE MORSETERIA E LINJËS SË  
 NDRIÇIMIT**

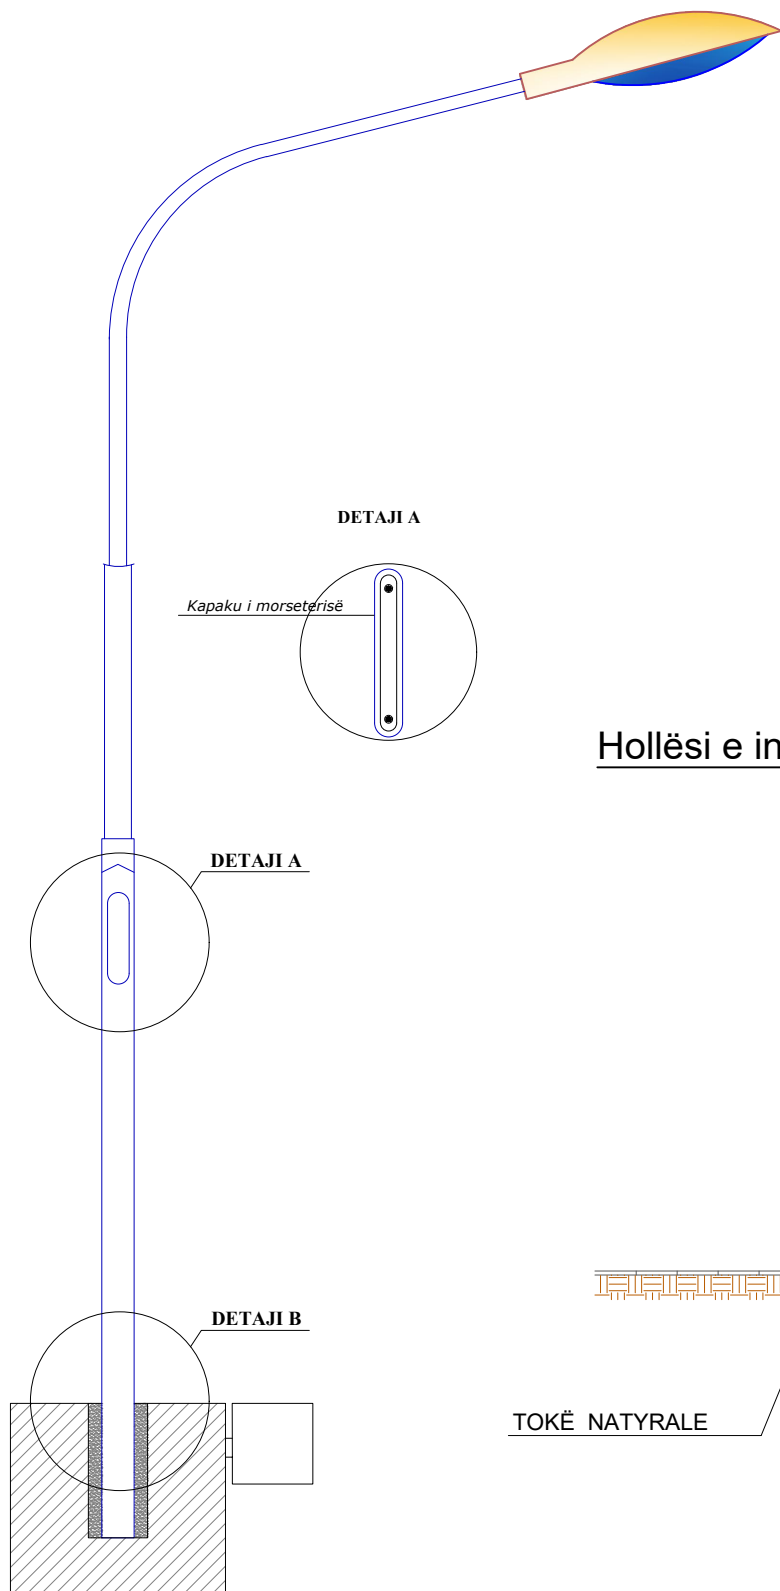


**Hollësi e inkastrimit të kolonës së ndriçuesit**

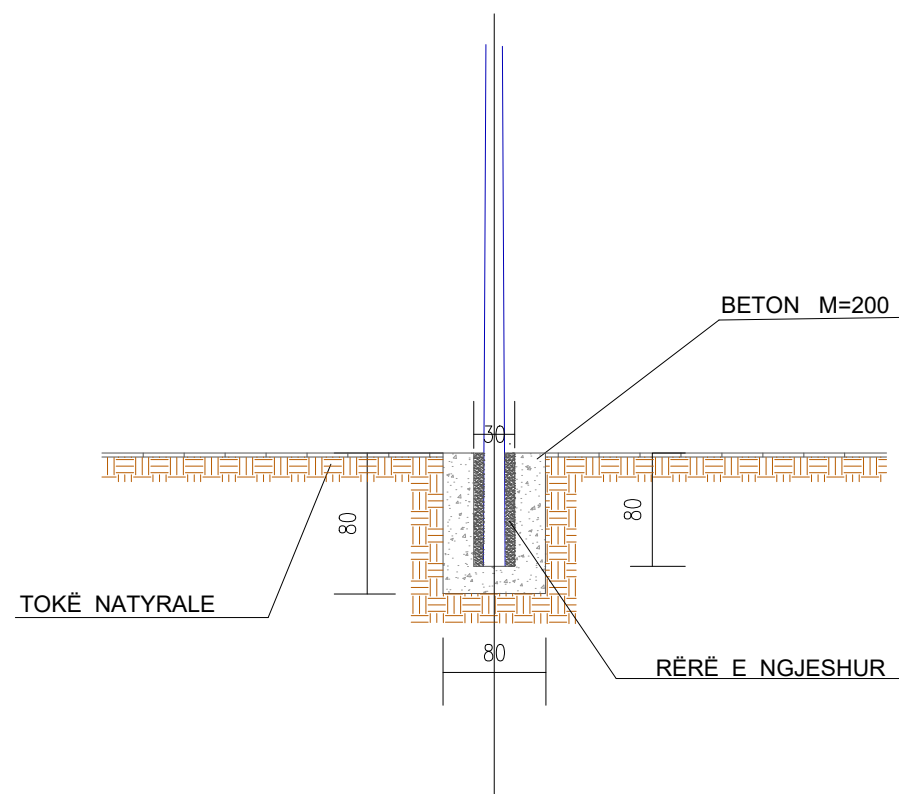

**DETAJI C**

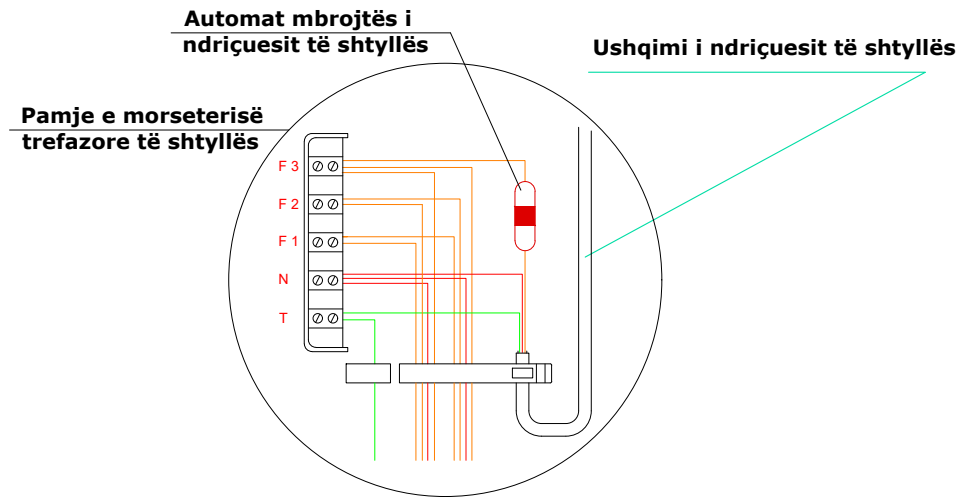

**DETAJI B**

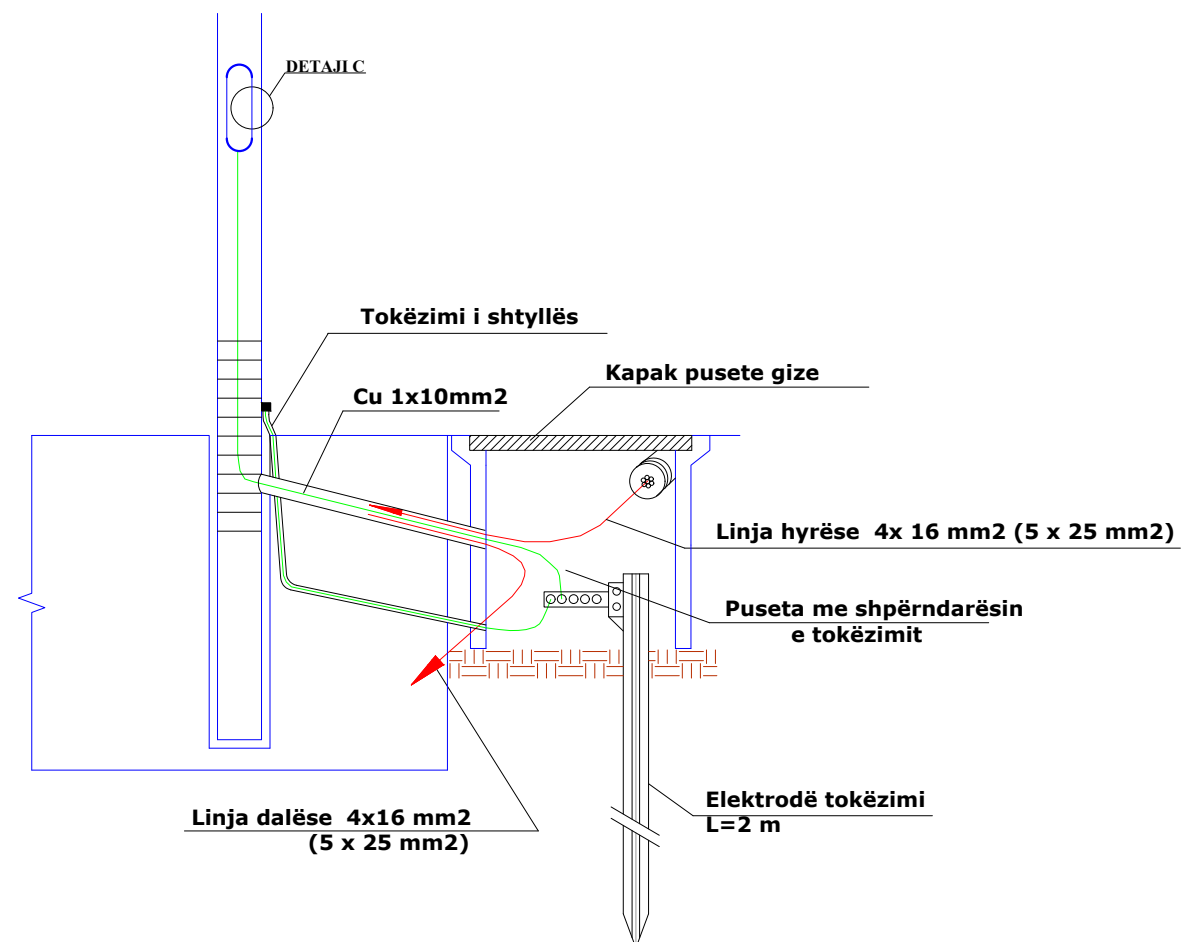

**Shenime**

Investitor  
 Bashkia Shkoder



Emertimi i projektit  
 Rikualifikimi i bllokut urban "Daut Borici"

Faza e Projektit  
 PROJEKT ZBATIM

**Projekti i  
 infrastruktures**

Konsulent  
**C.E.C Group**  
 Civil Engineering Consultants


Projektoi	Emer Mbiemer	Firma
Insh. Nderim	Vangjsh MBRIÇE	
Insh. Nderim	Andren MBRIÇE	
Insh. Mekanik	Paskal JARAZI	
Insh. Gjeolog	Pëllumb TOSKA	
Insh. Elektrik	Gazmir ISAKAJ	
Insh. Topograf	Nuredin HAMZAI	
Arkitekte	Genjane CENGA	
Topograf	Eroglën MUCA	

Dwg.Nr. F1.04


Emertimi fletes:  
 Detaje elektrike

Shkalla:  
 A3 - 1:20

## Paraqitja ne plan

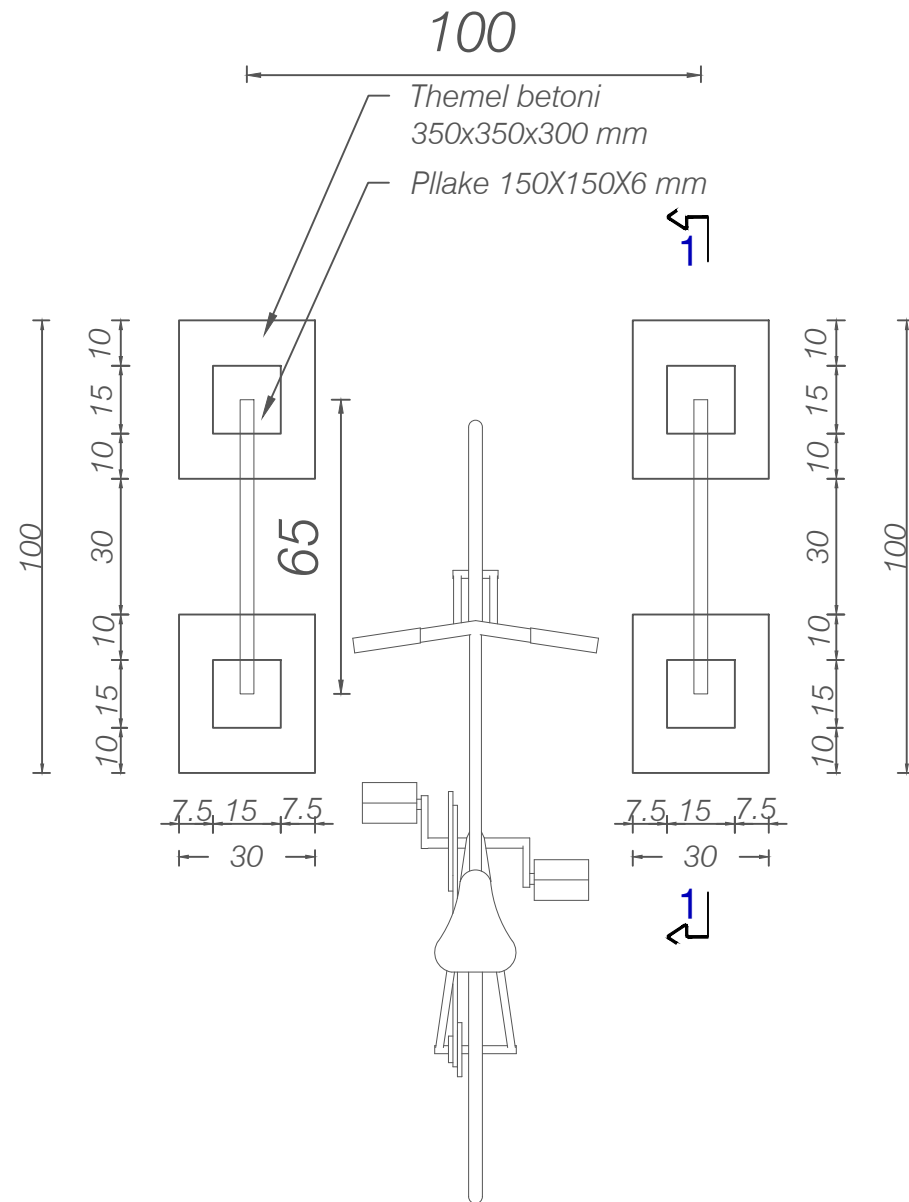

## Prerja 1 - 1

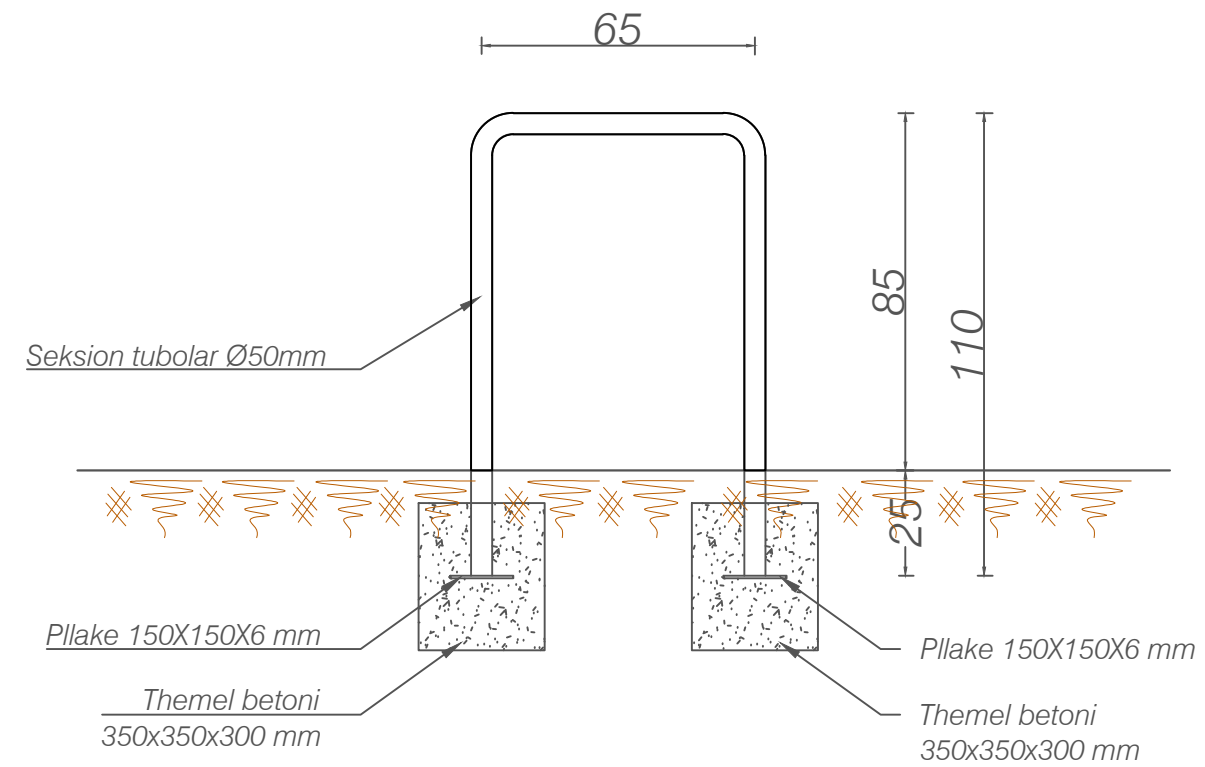

### Shenime

Investitor  
BASHKIA SHKODER



Emertimi i projektit:  
Rikualifikimi i bllokut urban "Daut Boriqi"

Faza e projektit:  
PROJEKT ZBATIM

Projekti i  
infrastruktures

Konsulentit  
C.E.C Group  
Civil Engineering Consultants

Projektori	Emer Mbiemer	Firma
Insh. Nderim	Vangjush MBRIÇE	
Insh. Nderim	Andren MBRIÇE	
Insh. Mekanik	Paskal JARAZI	
Insh. Gjeolog	Pellumb TOSKA	
Insh. Elektrik	Gazmir ISAKAJ	
Insh. Topograf	Nuredin HAMZAI	
Arktekte	Genjiana CENGA	
Topograf	Eroglan MUCA	

Dwg.Nr. F1.05





Emertimi fletes:  
Detaje

Shkalla:

A3 - 1:50



# Stol tip

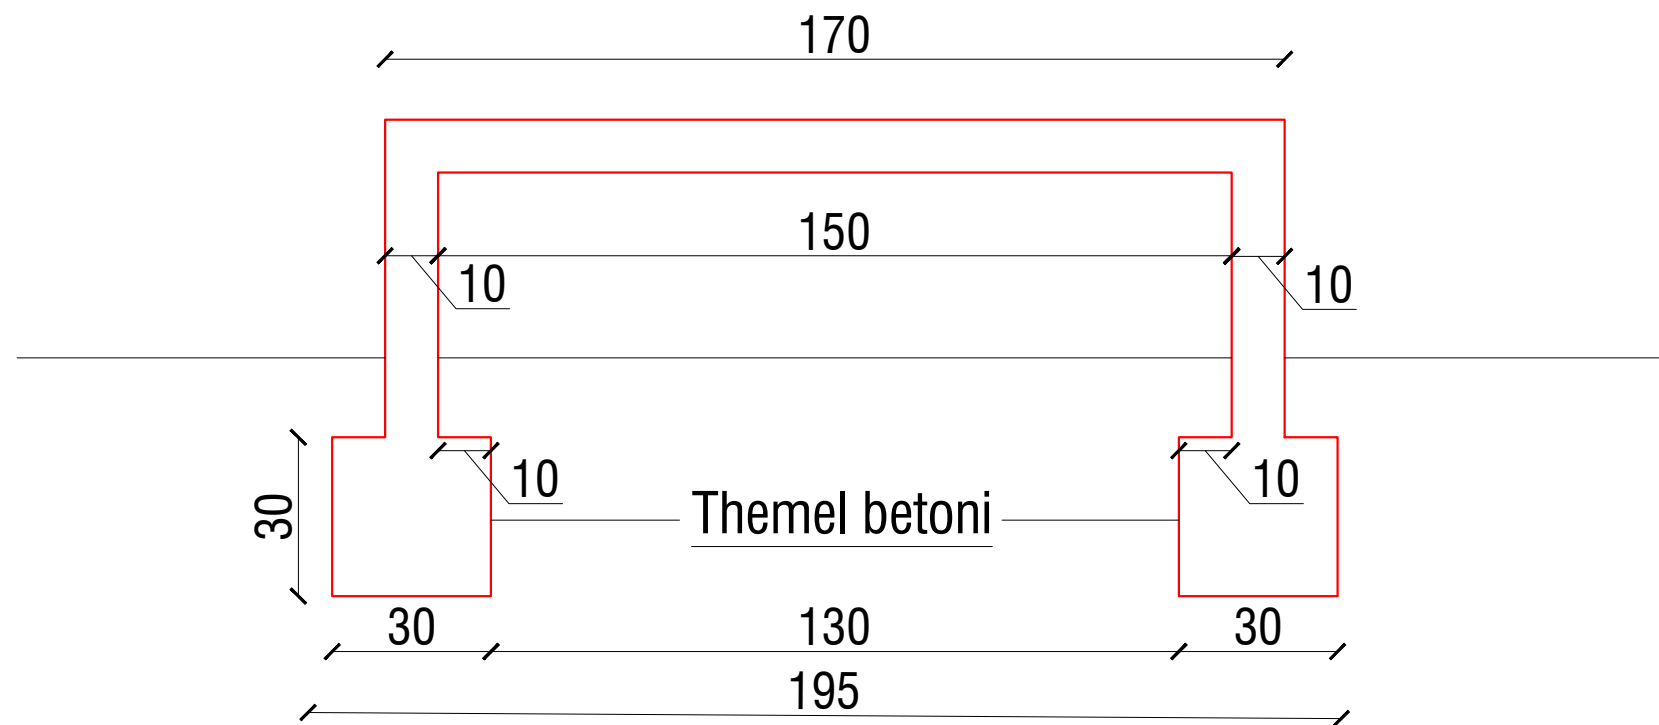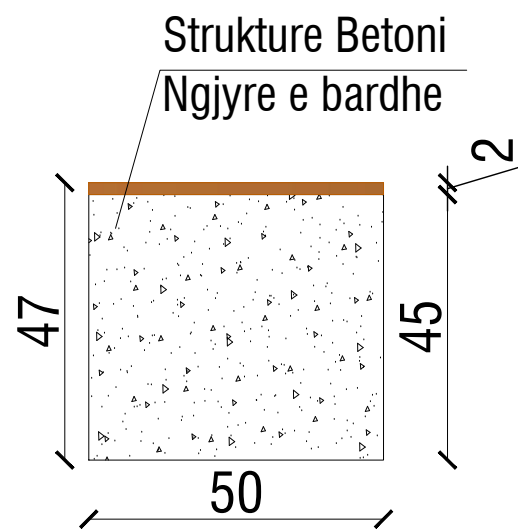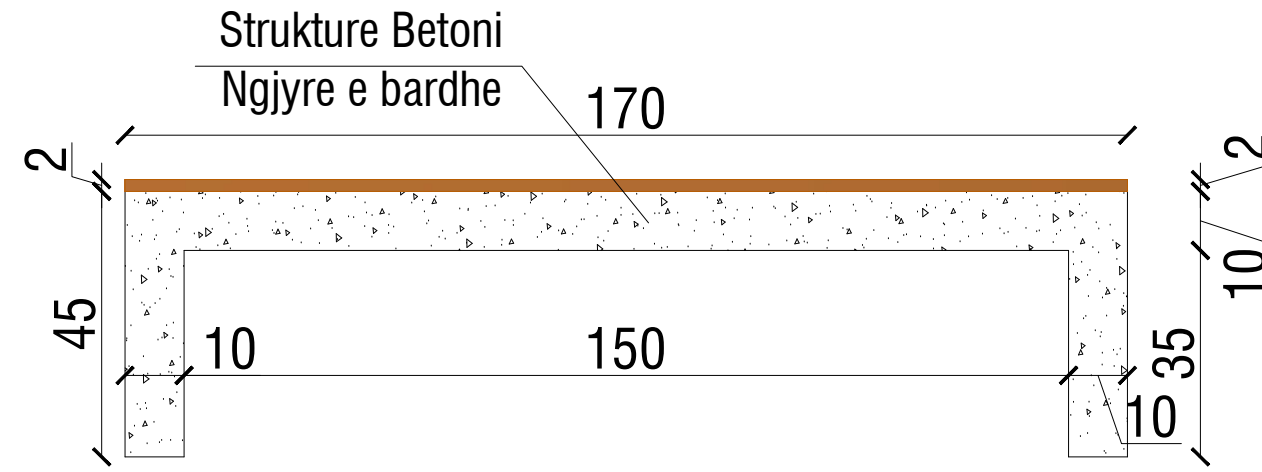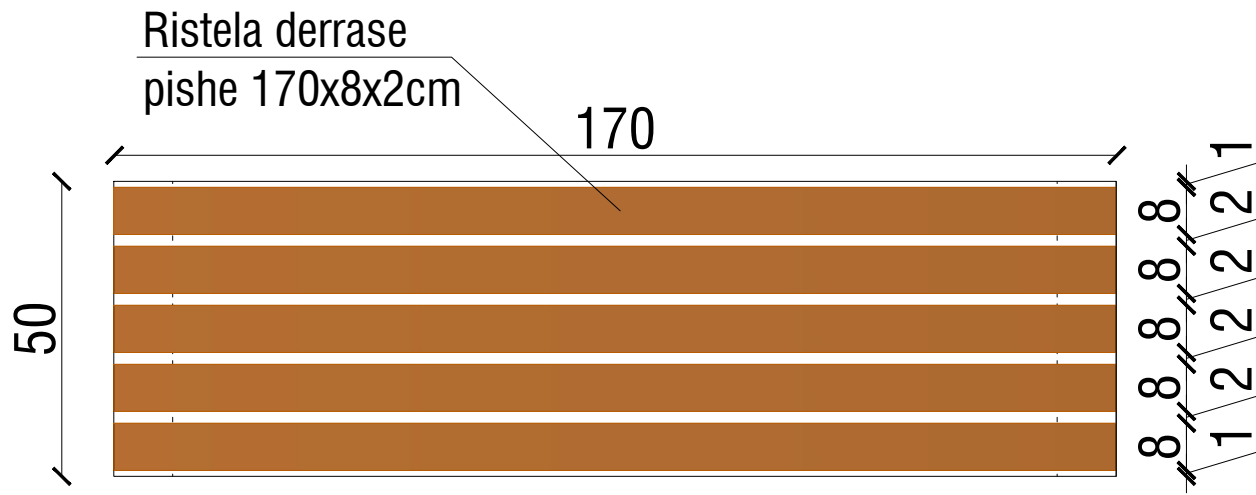

## Shenime

Investitor  
BASHKIA SHKODER



Emertimi i projektit:  
Rikualifikimi i bllokut urban "Daut Boriçi"

Faza e projektit:  
PROJEKT ZBATIM

Projekti i  
infrastruktures

Konsulentit  
C.E.C Group  
Civil Engineering Consultants

Projektoi	Emer Mbiemer	Firma
Insh. Nderim	Vangjush MBRIÇE	
Insh. Nderim	Andren MBRIÇE	
Insh. Mekanik	Paskal JARAZI	
Insh. Gjeolog	Pellumb TOSKA	
Insh. Elektrik	Gazmir ISAKAJ	
Insh. Topograf	Nuredin HAMZAI	
Arkitekte	Gentjana CENGA	
Topograf	Eroglan MUCA	

Dwg.Nr. F1.06

Emertimi fletes:  
Detaje stoli

Shkalla:

A3 - 1:50

