



STUDIM PROJEKTIM

SISTEMIMI I TERRENEVE TE JASHTME TE SHKOLLES "RAMIZ ARANITASI"

PROJEKTUESI

HE - SK


POROSITESI

BASHKIA SKRAPAR

SISTEMIM I TERRENEVE TE JASHTME TE SHKOLLES "RAMIZ ARANITASI"

LEGJENDE:

- + PIKA TE MATURA
- KANAL EKZISTUES
- TUB METALIK
- TUB KORROGAT
- SIFON
- VEPRA BETONI
- RRUGE
- SHKARJE
- IZOIPS MAXHOR-LINJE ME KUOTE TE NJEJTE
- IZOIPS MINOR-LINJE ME KUOTE TE NJEJTE
- SEKSION
- PROGRESIVA
- PERRUA

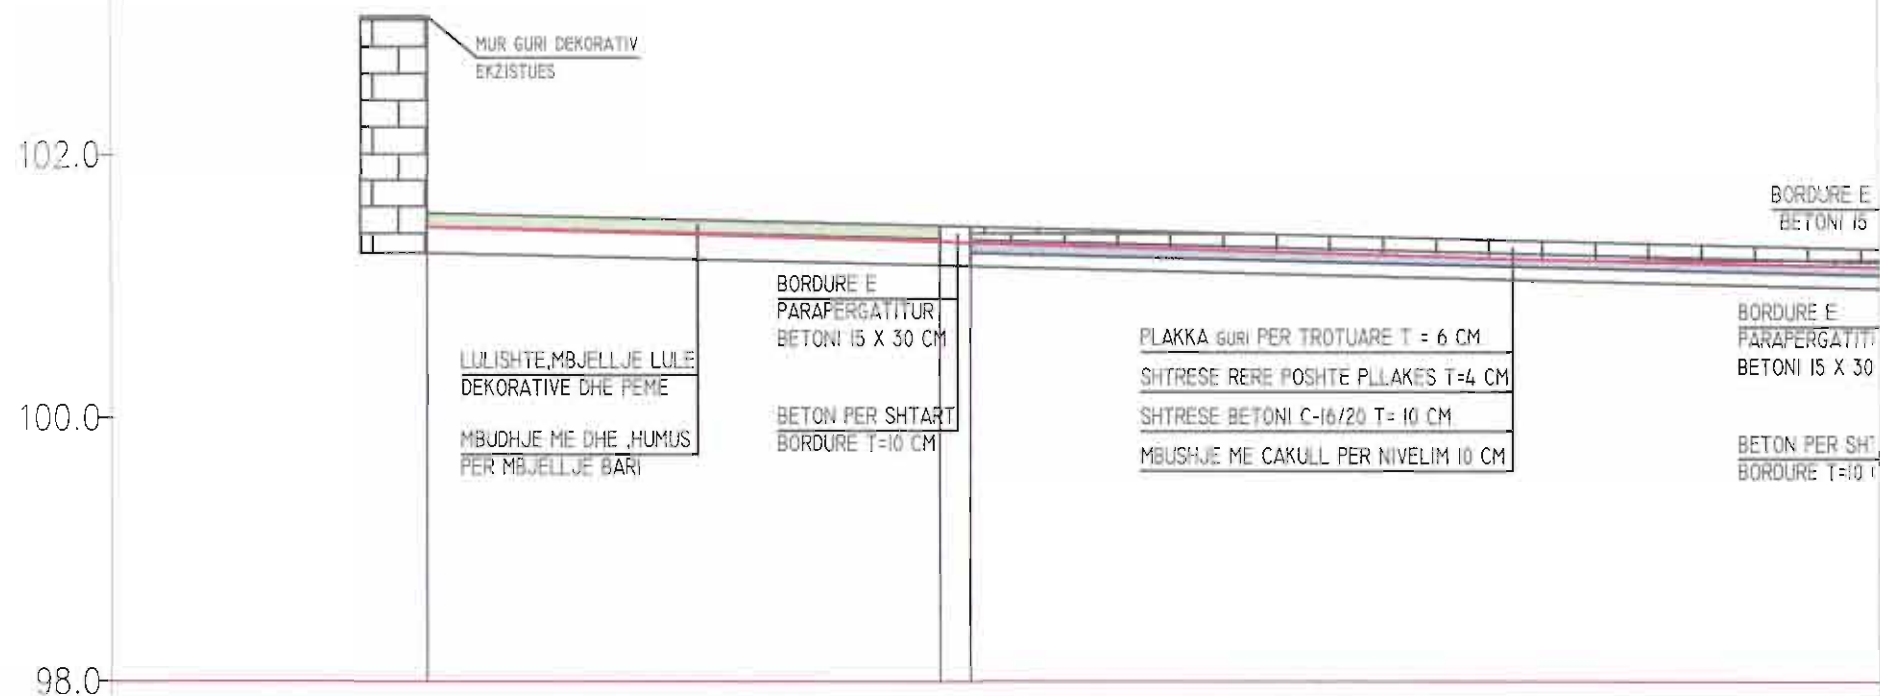

Profili : GJATESOR-1-
 Shkalla : 100:100
 Kuota Ref : 98.00

NUMERI PROFILIEVE	Sc-1	Sc-2	Sc-3
DISTANCA PROGRESIVE	0+000	0+004	0+004
DISTANCA PJESORE		3,91	7,14
KUOTA E PROJEKTIT	101.45	101.34	101.33
KUOTA E TERENIT	101.45	101.34	101.33
DIFERENCA E KUOTAVE	0.00	0.00	0.00
GJEOMETRIA HORIZONTALE	ZONE E GJELBERUAR MBJELLJE BARI LULE DEKORATIVE DHE PEME		FJESE E SHTRUAR ME PLLAKA GURI

POROSITESI:
 BASHKIA SKRAPAR

OBJEKTI:
 STUDIM PROJEKTIM SISTEMIM I TERRENEVE TE JASHTME TE SHKOLLES "RAMIZ ARANITASI"


TITULLI I FLETES:
 PROFILI GJATESORE - PROG 0-0+004-Sc-3

Viti:	Shkalle:	Nr.FLETES
2017	V 1 : 100 H 1 : 100	Gjat-1

SISTEMIM I TERRENEVE TE JASHTME TE SHKOLLES "RAMIZ ARANITASI"

LEGJENDE:

- + PIKA TE MATURA
- == KANAL EKZISTUES
- == TUB METALIK
- == TUB KORROGAT
- SIFON
- VEPRA BETONI
- RRUGE
- SHKARJE
- IZOIPS MAXHOR-LINJE ME KUOTE TE NJEJTE
- IZOIPS MINOR-LINJE ME KUOTE TE NJEJTE
- SEKSION
- PROGRESIVA
- PERRUA

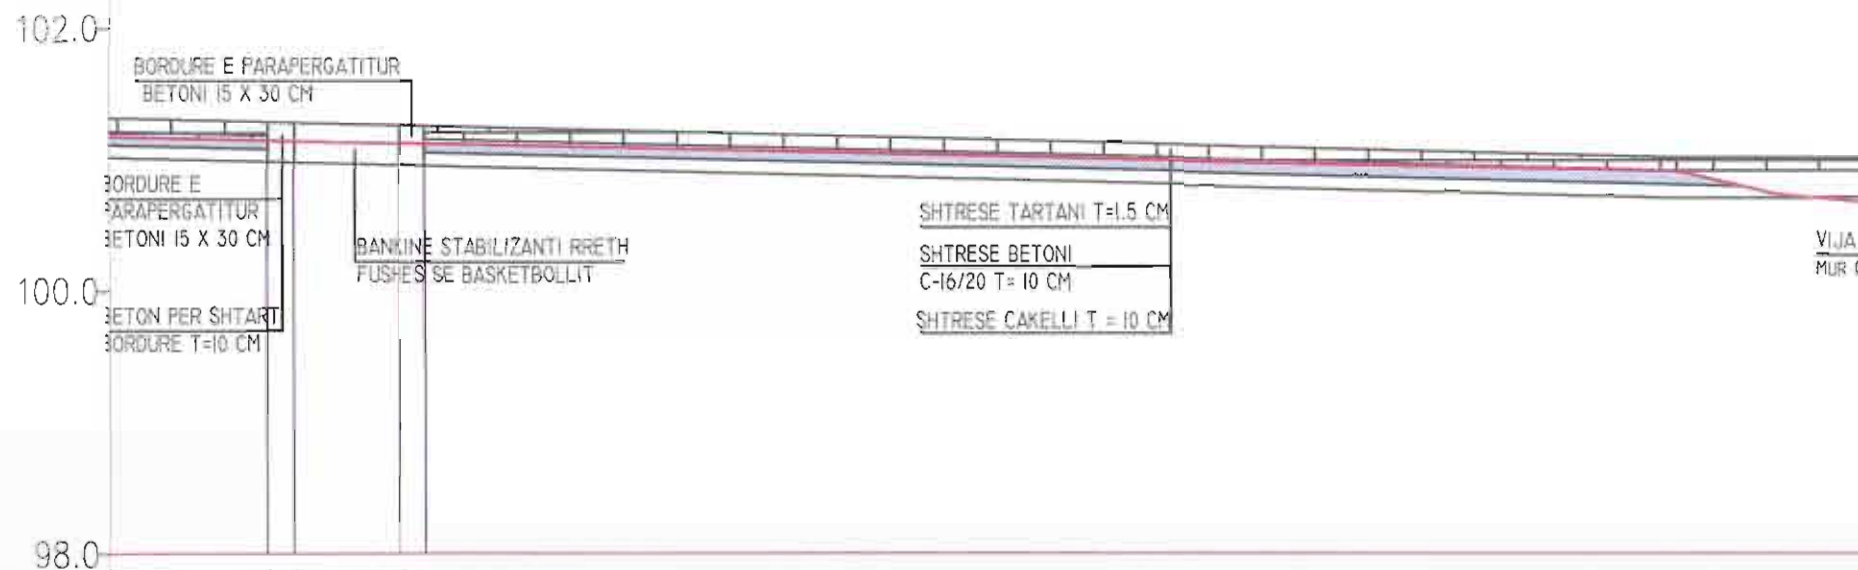

Profili : GJATESOR-1-
Shkalla : 100:100
Kuota Ref : 98.00

NUMERI PROFILIEVE	Sc-5	Sc-9
DISTANCA PROGRESIVE	8+811	8+812
DISTANCA PJESORE	0,80	14,02
KUOTA E PROJEKTIT	181,14	181,12
KUOTA E TERENIT	181,14	181,12
DIFERENCA E KUOTAVE	0,00	0,00
GJEOMETRIA HORIZONTALE	FUSHE BASKETBOLLI PARASHIKUAR ME VESHJE TARTARI	

POROSITESI:
BASHKIA SKRAPAR

OBJEKTI:
STUDIM PROJEKTIM SISTEMIM I
TERRENEVE TE JASHTME TE
SHKOLLES "RAMIZ ARANITASI"


TITULLI I FLETES:
PROFILI GJATESORE -
PROG 0-0+012-Sc-7

Viti:	Shkalle:	Nr.FLETES
2017	V 1 : 100 H 1 : 100	Gjat-2

SISTEMIM I TERRENEVE TE JASHTME TE SHKOLLES "RAMIZ ARANITASI"

LEGJENDE:

- + PIKA TE MATURA
- == KANAL EKZISTUES
- == TUB METALIK
- == TUB KORROGAT
- SIFON
- VEPRA BETONI
- FRUGE
- SHKARJE
- IZOIPS MAXHOR-LINJE ME KUOTE TE NJEJTE
- IZOIPS MINOR-LINJE ME KUOTE TE NJEJTE
- SEKSION
- PROGRESIVA
- PERRUA

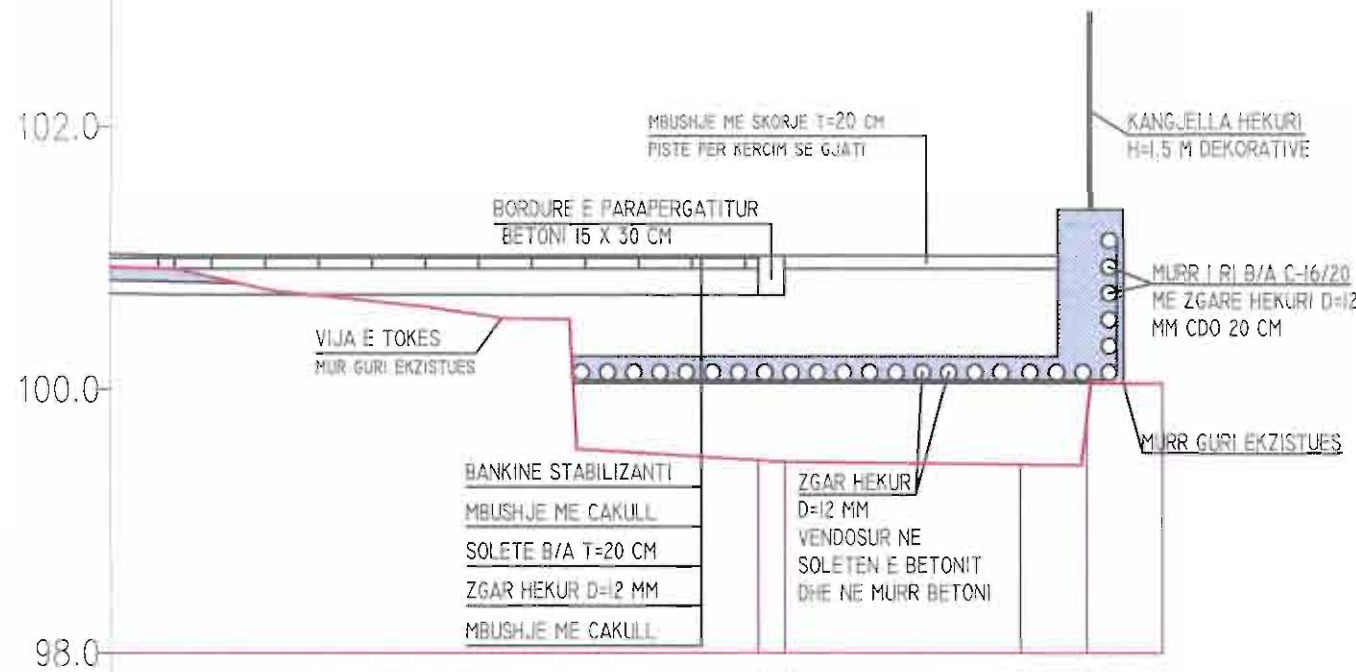

Profili : GJATESOR-1-
Shkalla : 100:100
Kuota Ref : 98.00

NUMERI PROFILIEVE	8	9	10	11	12
DISTANCA PROGRESIVE	0+027	0+027	0+029	0+029	0+030
DISTANCA PJESORE		1,80	0,50	0,58	
KUOTA E PROJEKTIT	99.45	99.45	99.43	99.78	100.05
KUOTA E TERENIT	99.45	99.45	99.43	99.78	100.05
DIFERENCA E KUOTAVE	0.00	0.00	0.00	0.00	0.00
GJEOMETRIA HORIZONTALE	PISTE PER KERCIM SE GJATI				

POROSITESI:
BASHKIA SKRAPAR

OBJEKTI:
STUDIM PROJEKTIM SISTEMIM I
TERRENEVE TE JASHTME TE
SHKOLLES "RAMIZ ARANITASI"


TITULLI I FLETES:
PROFILI GJATESORE -
PROG 0-0+030-Sc-12

Viti:	Shkalle:	Nr.FLETES
2017	V 1 : 100 H 1 : 100	Gjat-3

SISTEMIM I TERRENEVE TE JASHTME TE SHKOLLES "RAMIZ ARANITASI"

LEGJENDE:

- ✚ PIKA TE MATURA
- ≡ KANAL EKZISTUES
- ▬ TUB METALIK
- ▬ TUB KORROGAT
- SIFON
- ▬ VEPRË BETONI
- RRUGË
- SHKARJE
- IZOIPS MAXHOR-LINJE ME KUOTE TE NJEJTE
- IZOIPS MINOR-LINJE ME KUOTE TE NJEJTE
- SEKSION
- ▬ PROGRESIVA
- PERRUA

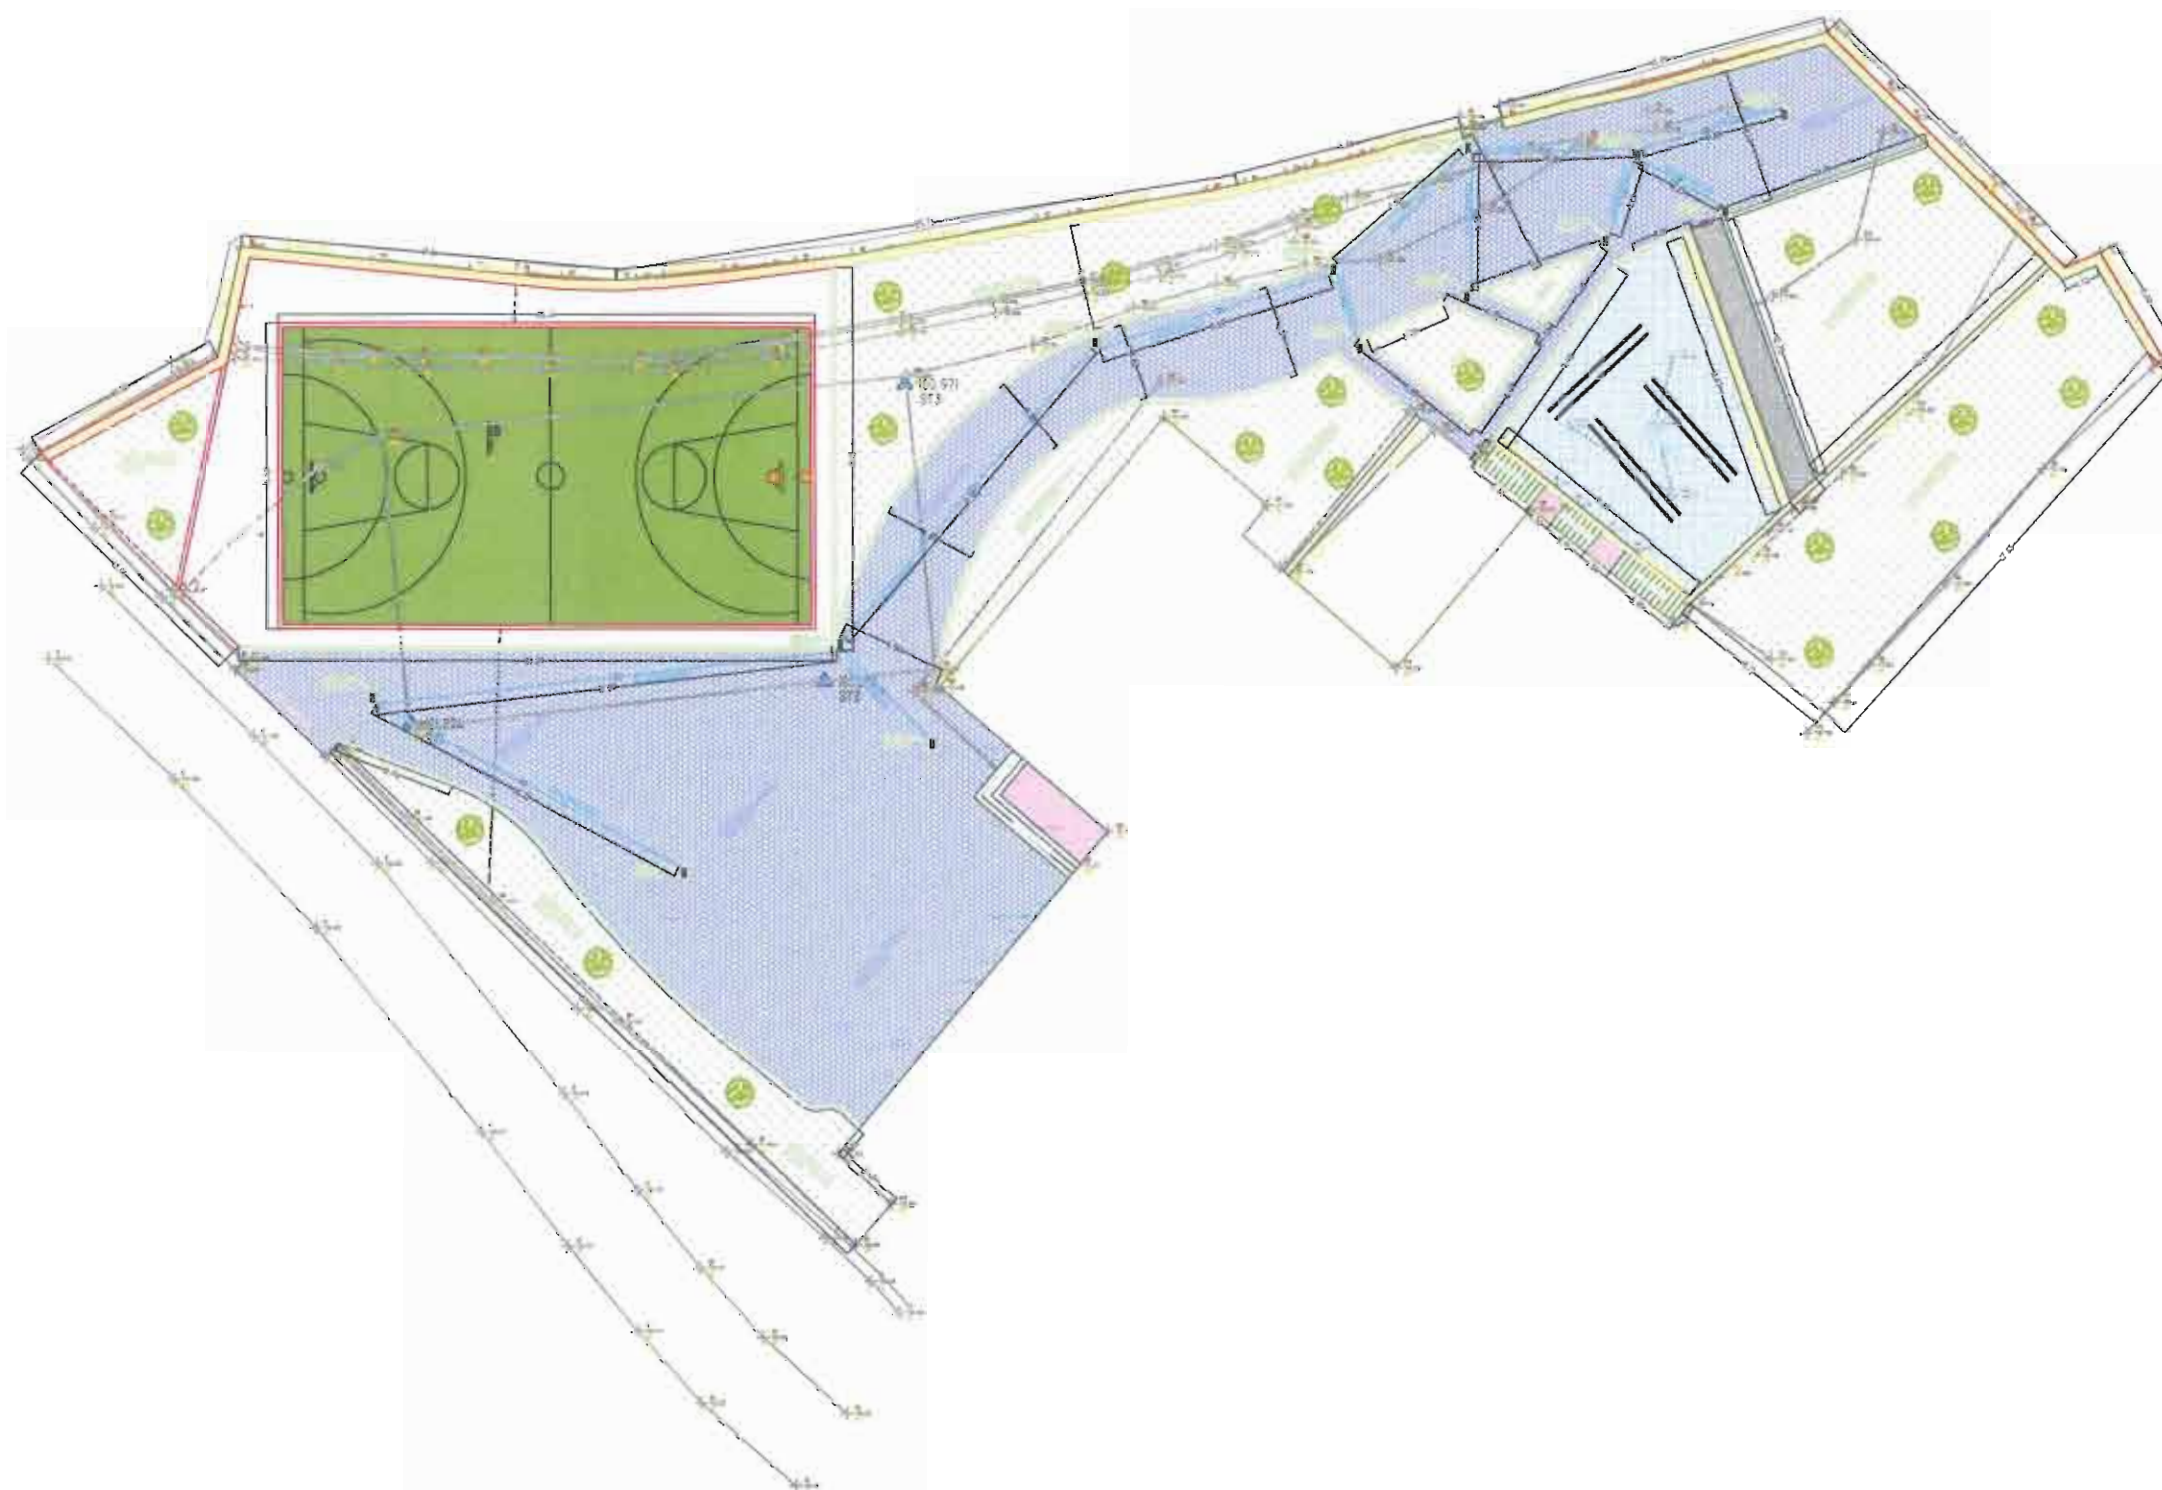

POROSITESI:
BASHKIA SKRAPAR

OBJEKTI:
STUDIM PROJEKTIM SISTEMIM I
TERRENEVE TE JASHTME TE
SHKOLLES "RAMIZ ARANITASI"

TITULLI I FLETES:
PLANVENDOSJA E OBJEKTIT

Viti:	Shkalle:	Nr.FLETES
2017	1: 250	PI-0

SISTEMIM I TERRENEVE TE JASHTME TE SHKOLLES "RAMIZ ARANITASI"



LEGJENDE:

- + PIKA TE MATURA
- == KANAL EKZISTUES
- == TUB METALIK
- == TUB KORROGAT
- SIFON
- VEPRA BETONI
- RRUGE
- SHKARJE
- IZOIPS MAXHOR-LINJE ME KUOTE TE NJEJTE
- IZOIPS MINOR-LINJE ME KUOTE TE NJEJTE
- SEKSION
- o o o o o PROGRESIVA
- PERRUA




POROSITESI:
BASHKIA SKRAPAR

OBJEKTI:
STUDIM PROJEKTIM SISTEMIM I
TERRENEVE TE JASHTME TE
SHKOLLES "RAMIZ ARANITASI"

TITULLI I FLETES:
PLANVENDOSJA E OBJEKTIT

Viti:	Shkalle:	Nr.FLETES
2017	1 : 50	PI-1

SISTEMIM I TERRENEVE TE JASHTME TE SHKOLLES "RAMIZ ARANITASI"

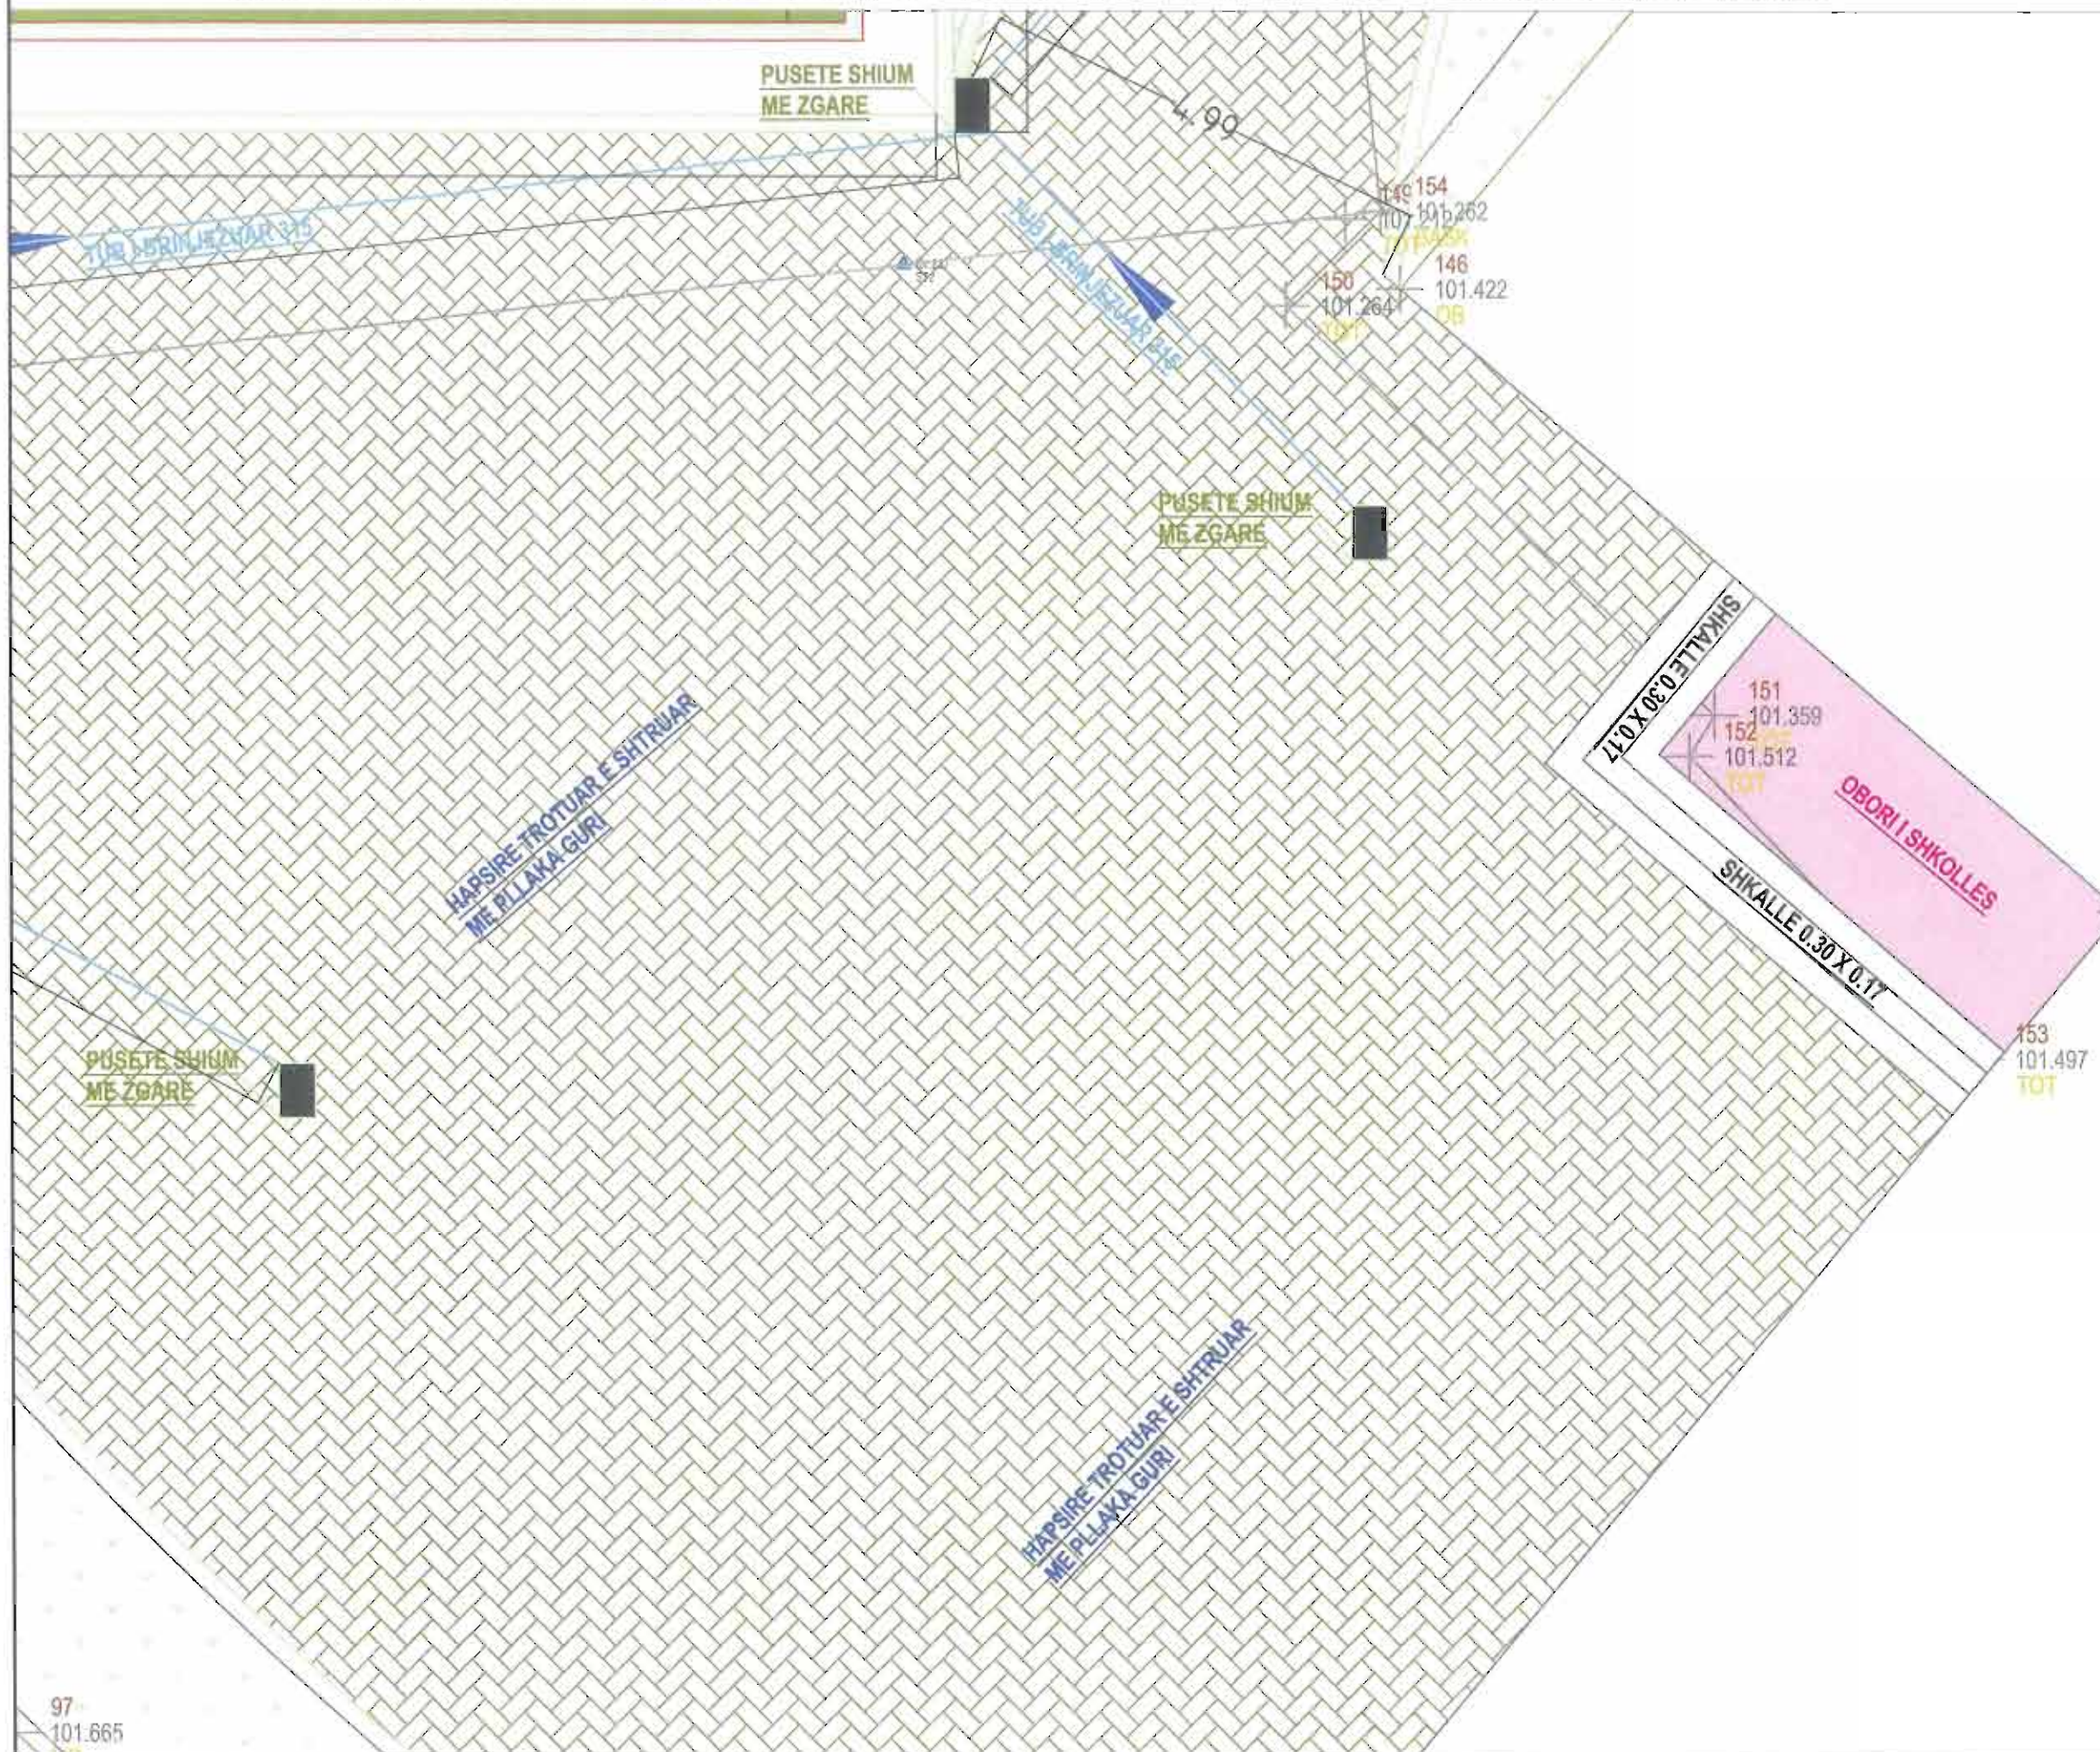

LEGJENDE:

- + PIKA TE MATURA
- == KANAL EKZISTUES
- == TUB METALIK
- == TUB KORROGAT
- SIFON
- VEPRA BETONI
- BRUGE
- SHKARJE
- IZOIPS MAXHOR-LINJE ME KUOTE TE NJEJTE
- IZOIPS MINOR-LINJE ME KUOTE TE NJEJTE
- SEKSION
- PROGRESIVA
- FERRUA




POROSITESI:
BASHKIA SKRAPAR

OBJEKTI:
STUDIM PROJEKTIM SISTEMIM I
TERRENEVE TE JASHTME TE
SHKOLLES "RAMIZ ARANITASI"

TITULLI I FLETES:
PLANVENDOSJA E OBJEKTIT

Viti:	Shkalle:	Nr.FLETES
2017	1 : 50	PI-2

SISTEMIM I TERRENEVE TE JASHTME TE SHKOLLES "RAMIZ ARANITASI"

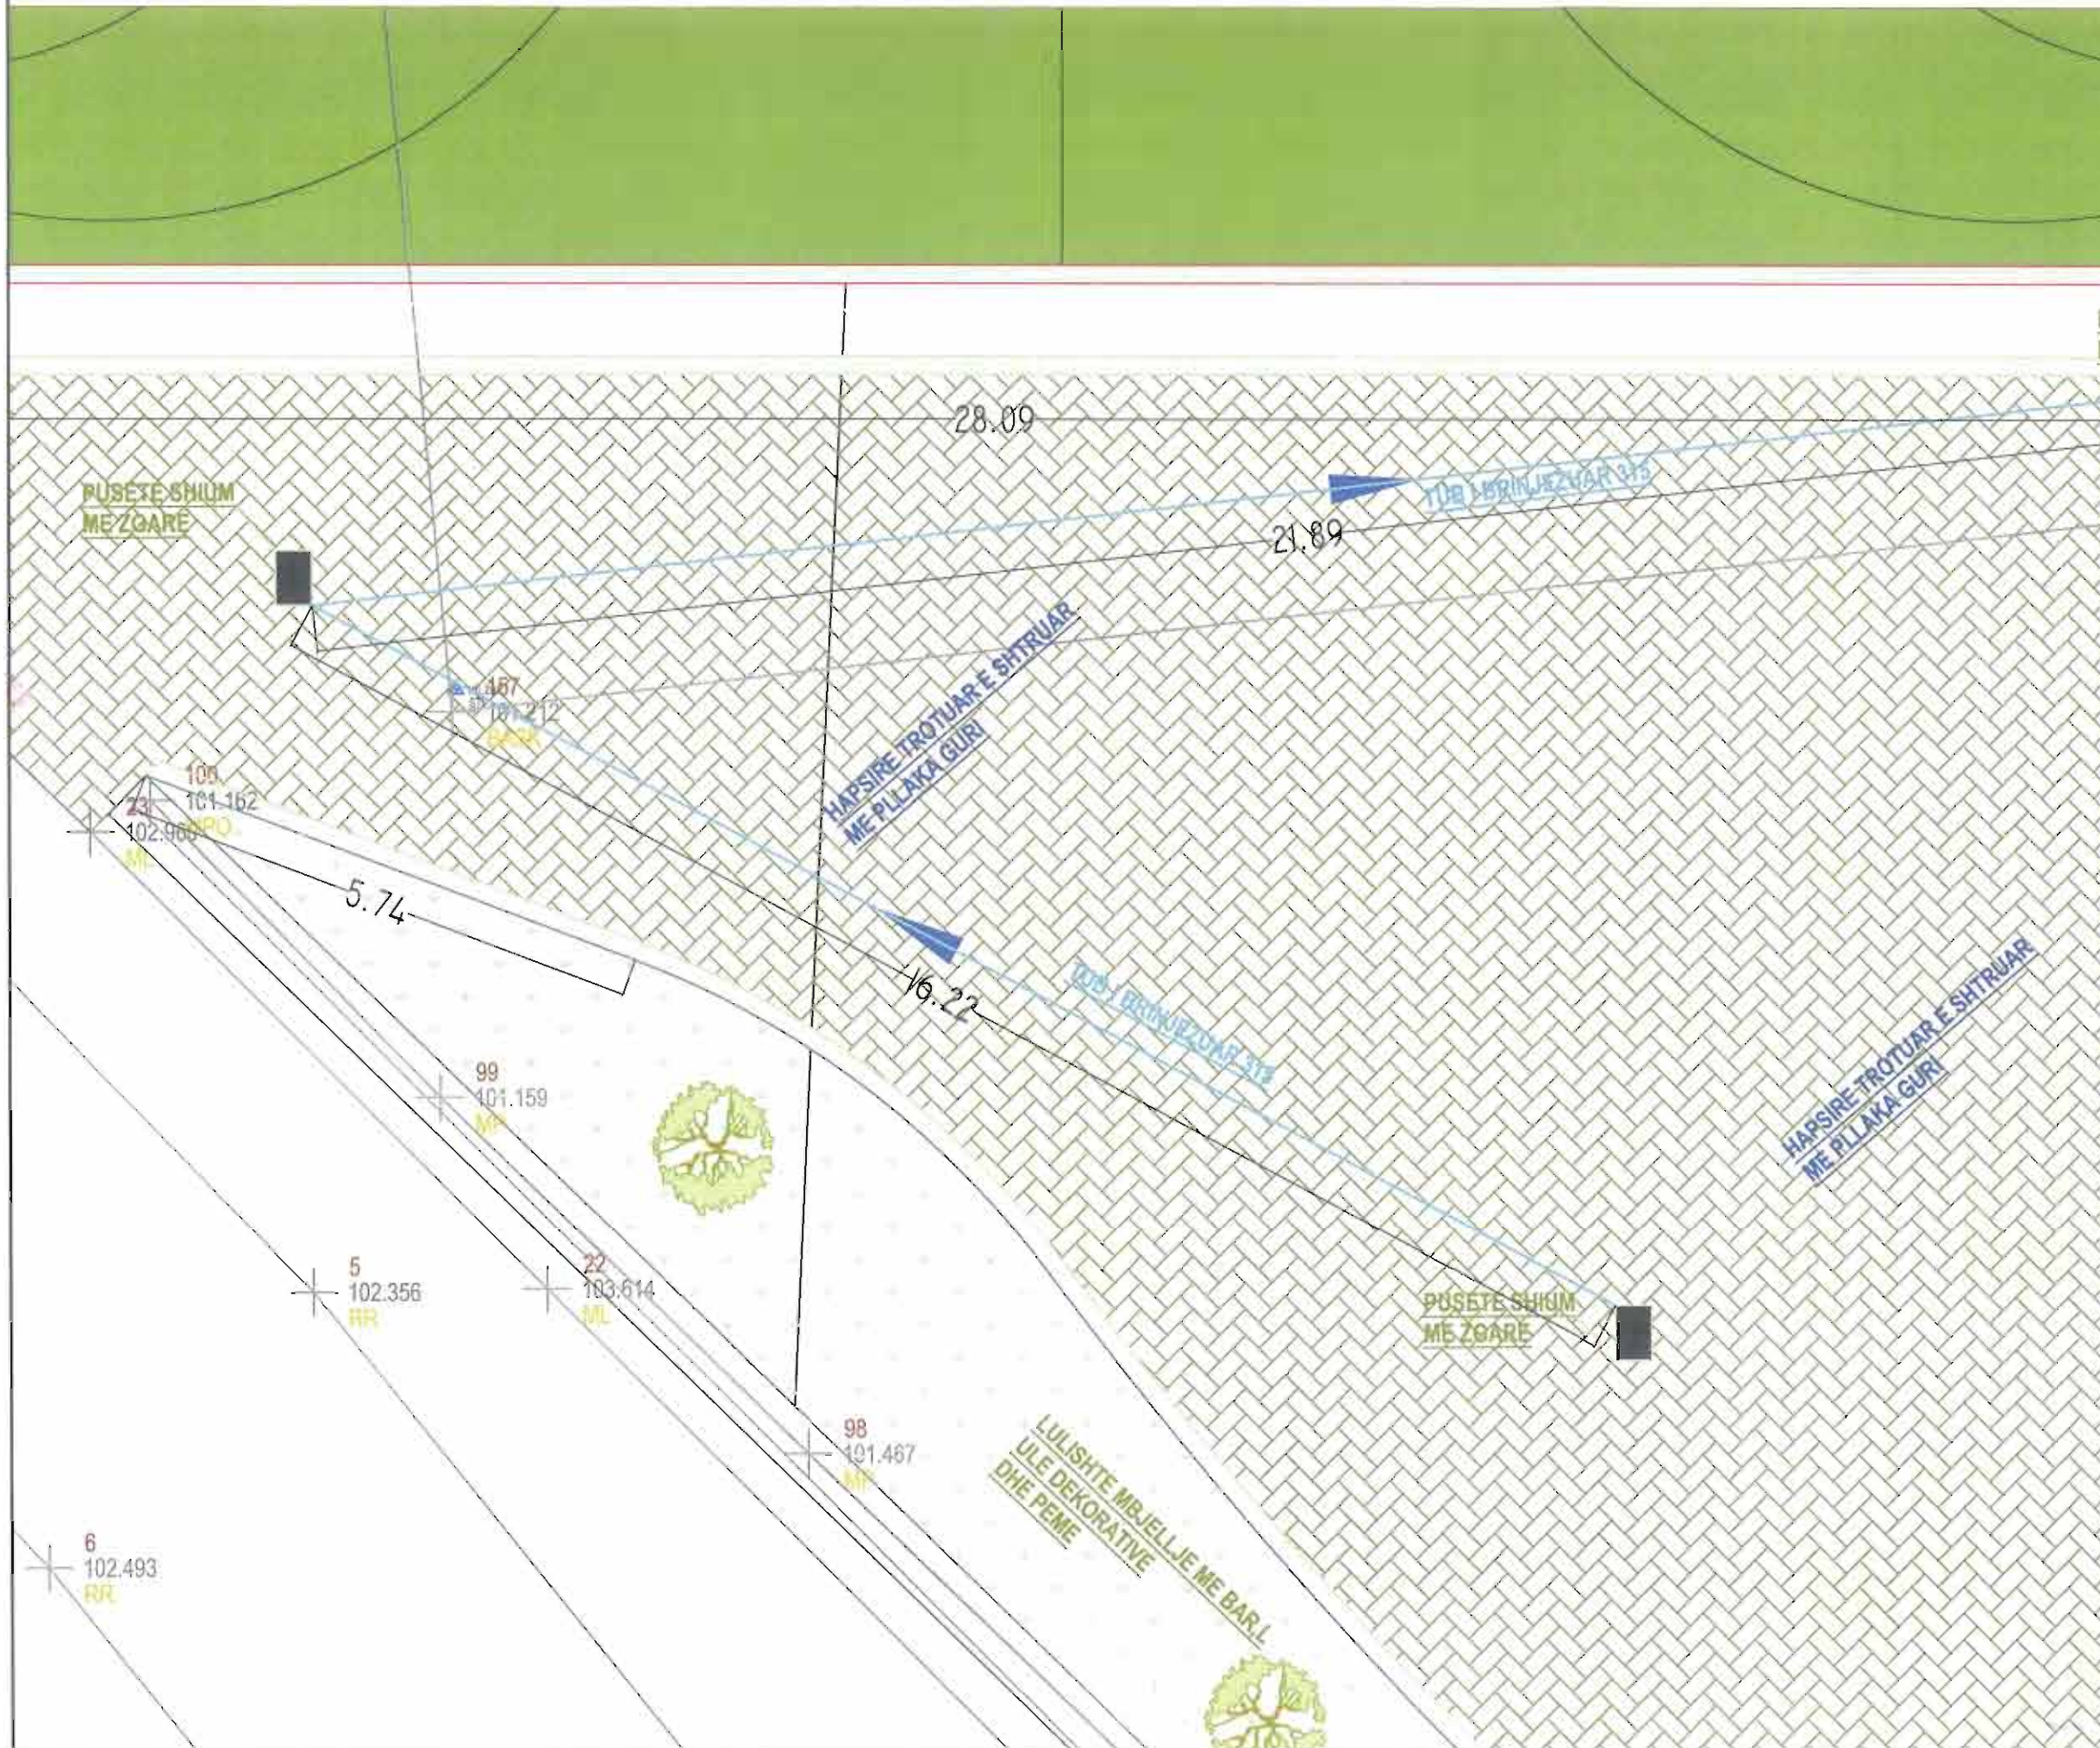

LEGJENDE:

- + PIKA TE MATURA
- ≡ KANAL EKZISTUES
- ≡ TUB METALIK
- ≡ TUB KORROGAT
- SIFON
- VEPRRA BETONI
- RRUGE
- SHKARJE
- IZOIPS MAXHOR-LINJE ME KUOTE TE NJEJTE
- IZOIPS MINOR-LINJE ME KUOTE TE NJEJTE
- SEKSION
- PROGRESIVA
- FERRUA




POROSITESI:
BASHKIA SKRAPAR

OBJEKTI:
STUDIM PROJEKTIM SISTEMIM I
TERRENEVE TE JASHTME TE
SHKOLLES "RAMIZ ARANITASI"

TITULLI I FLETES:
PLANVENDOSJA E OBJEKTIT

Viti:	Shkalle:	Nr.FLETES
2017	1 : 50	PI-3

SISTEMIM I TERRENEVE TE JASHTME TE SHKOLLES "RAMIZ ARANITASI"

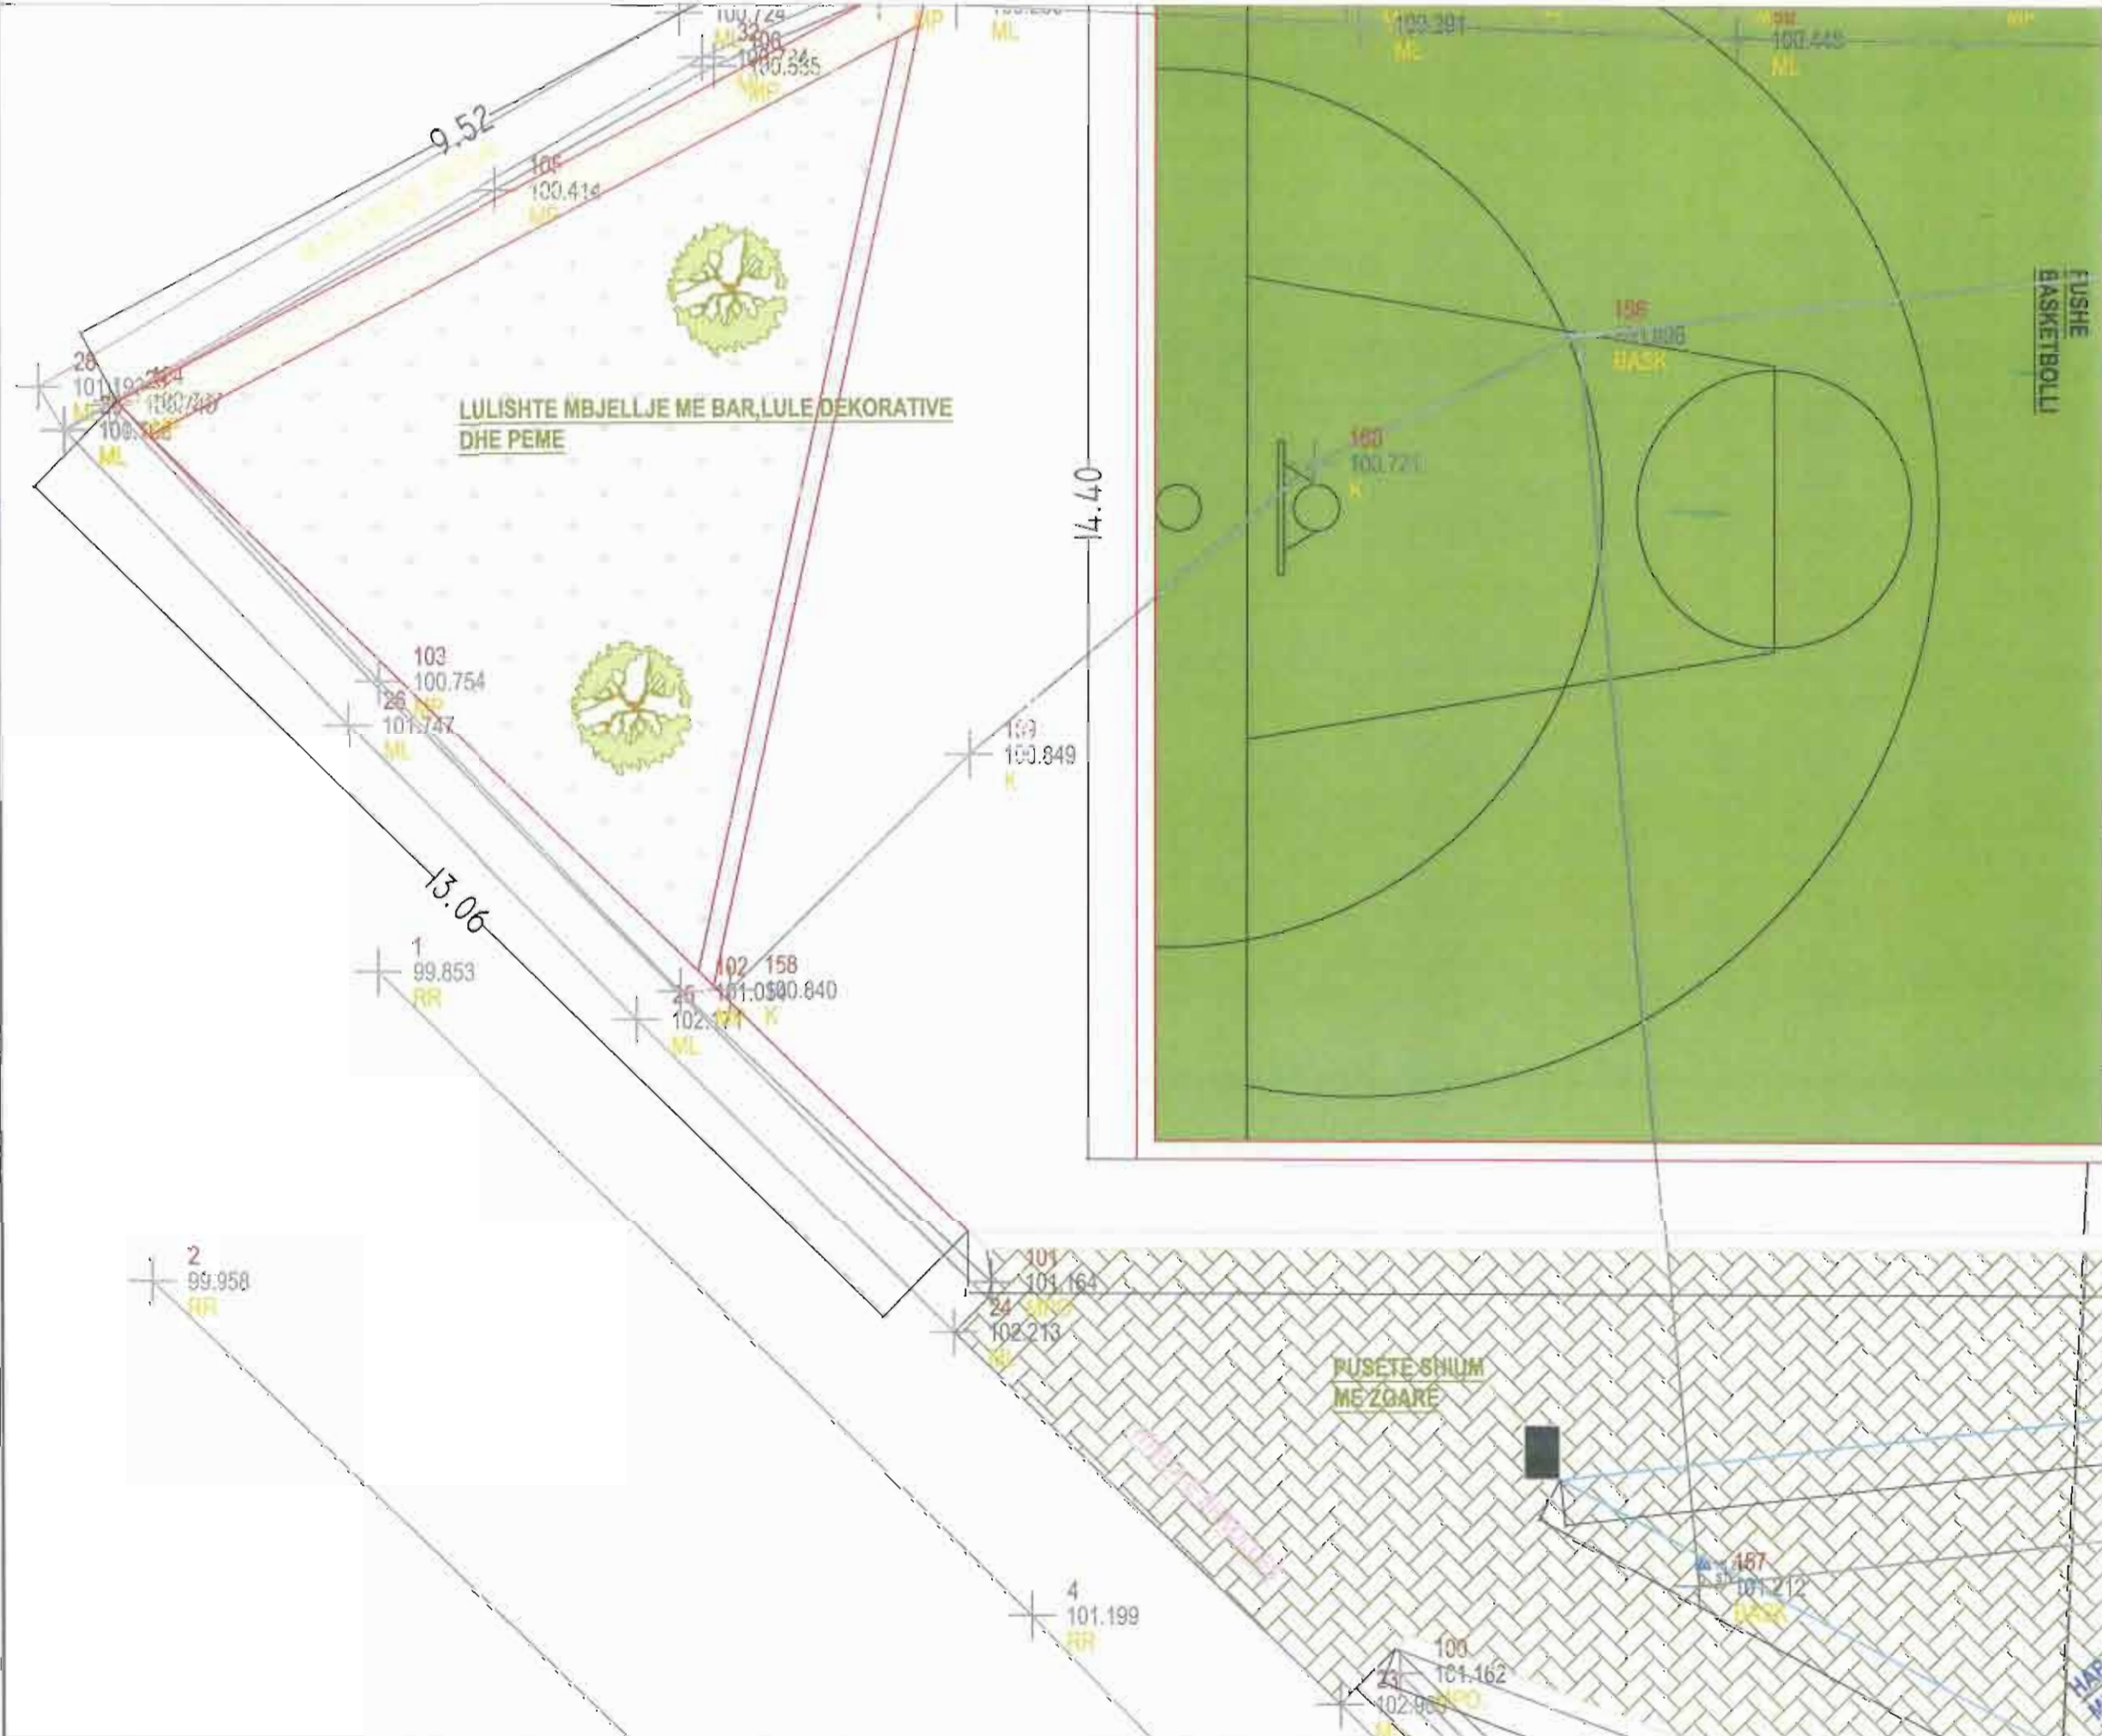

- LEGJENDE:**
- + PIKA TE MATURA
 - == KANAL EKZISTUES
 - == TUB METALIK
 - == TUB KORROGAT
 - SIFON
 - VEPRA BETONI
 - BRUQE
 - SHKARJE
 - IZOIPS MAXHOR-LINJE ME KUOTE TE NJEJTE
 - IZOIPS MINOR-LINJE ME KUOTE TE NJEJTE
 - SEKSION
 - RR PROGRESIVA
 - FERRUA


POROSITESI:
BASHKIA SKRAPAR

OBJEKTI:
STUDIM PROJEKTIM SISTEMIM I
TERRENEVE TE JASHTME TE
SHKOLLES "RAMIZ ARANITASI"

TITULLI I FLETES:
PLANVENDOSJA E OBJEKTIT

Viti:	Shkalle:	Nr.FLETES
2017	1 : 50	P 4

SISTEMIM I TERRENEVE TE JASHTME TE SHKOLLES "RAMIZ ARANITASI"

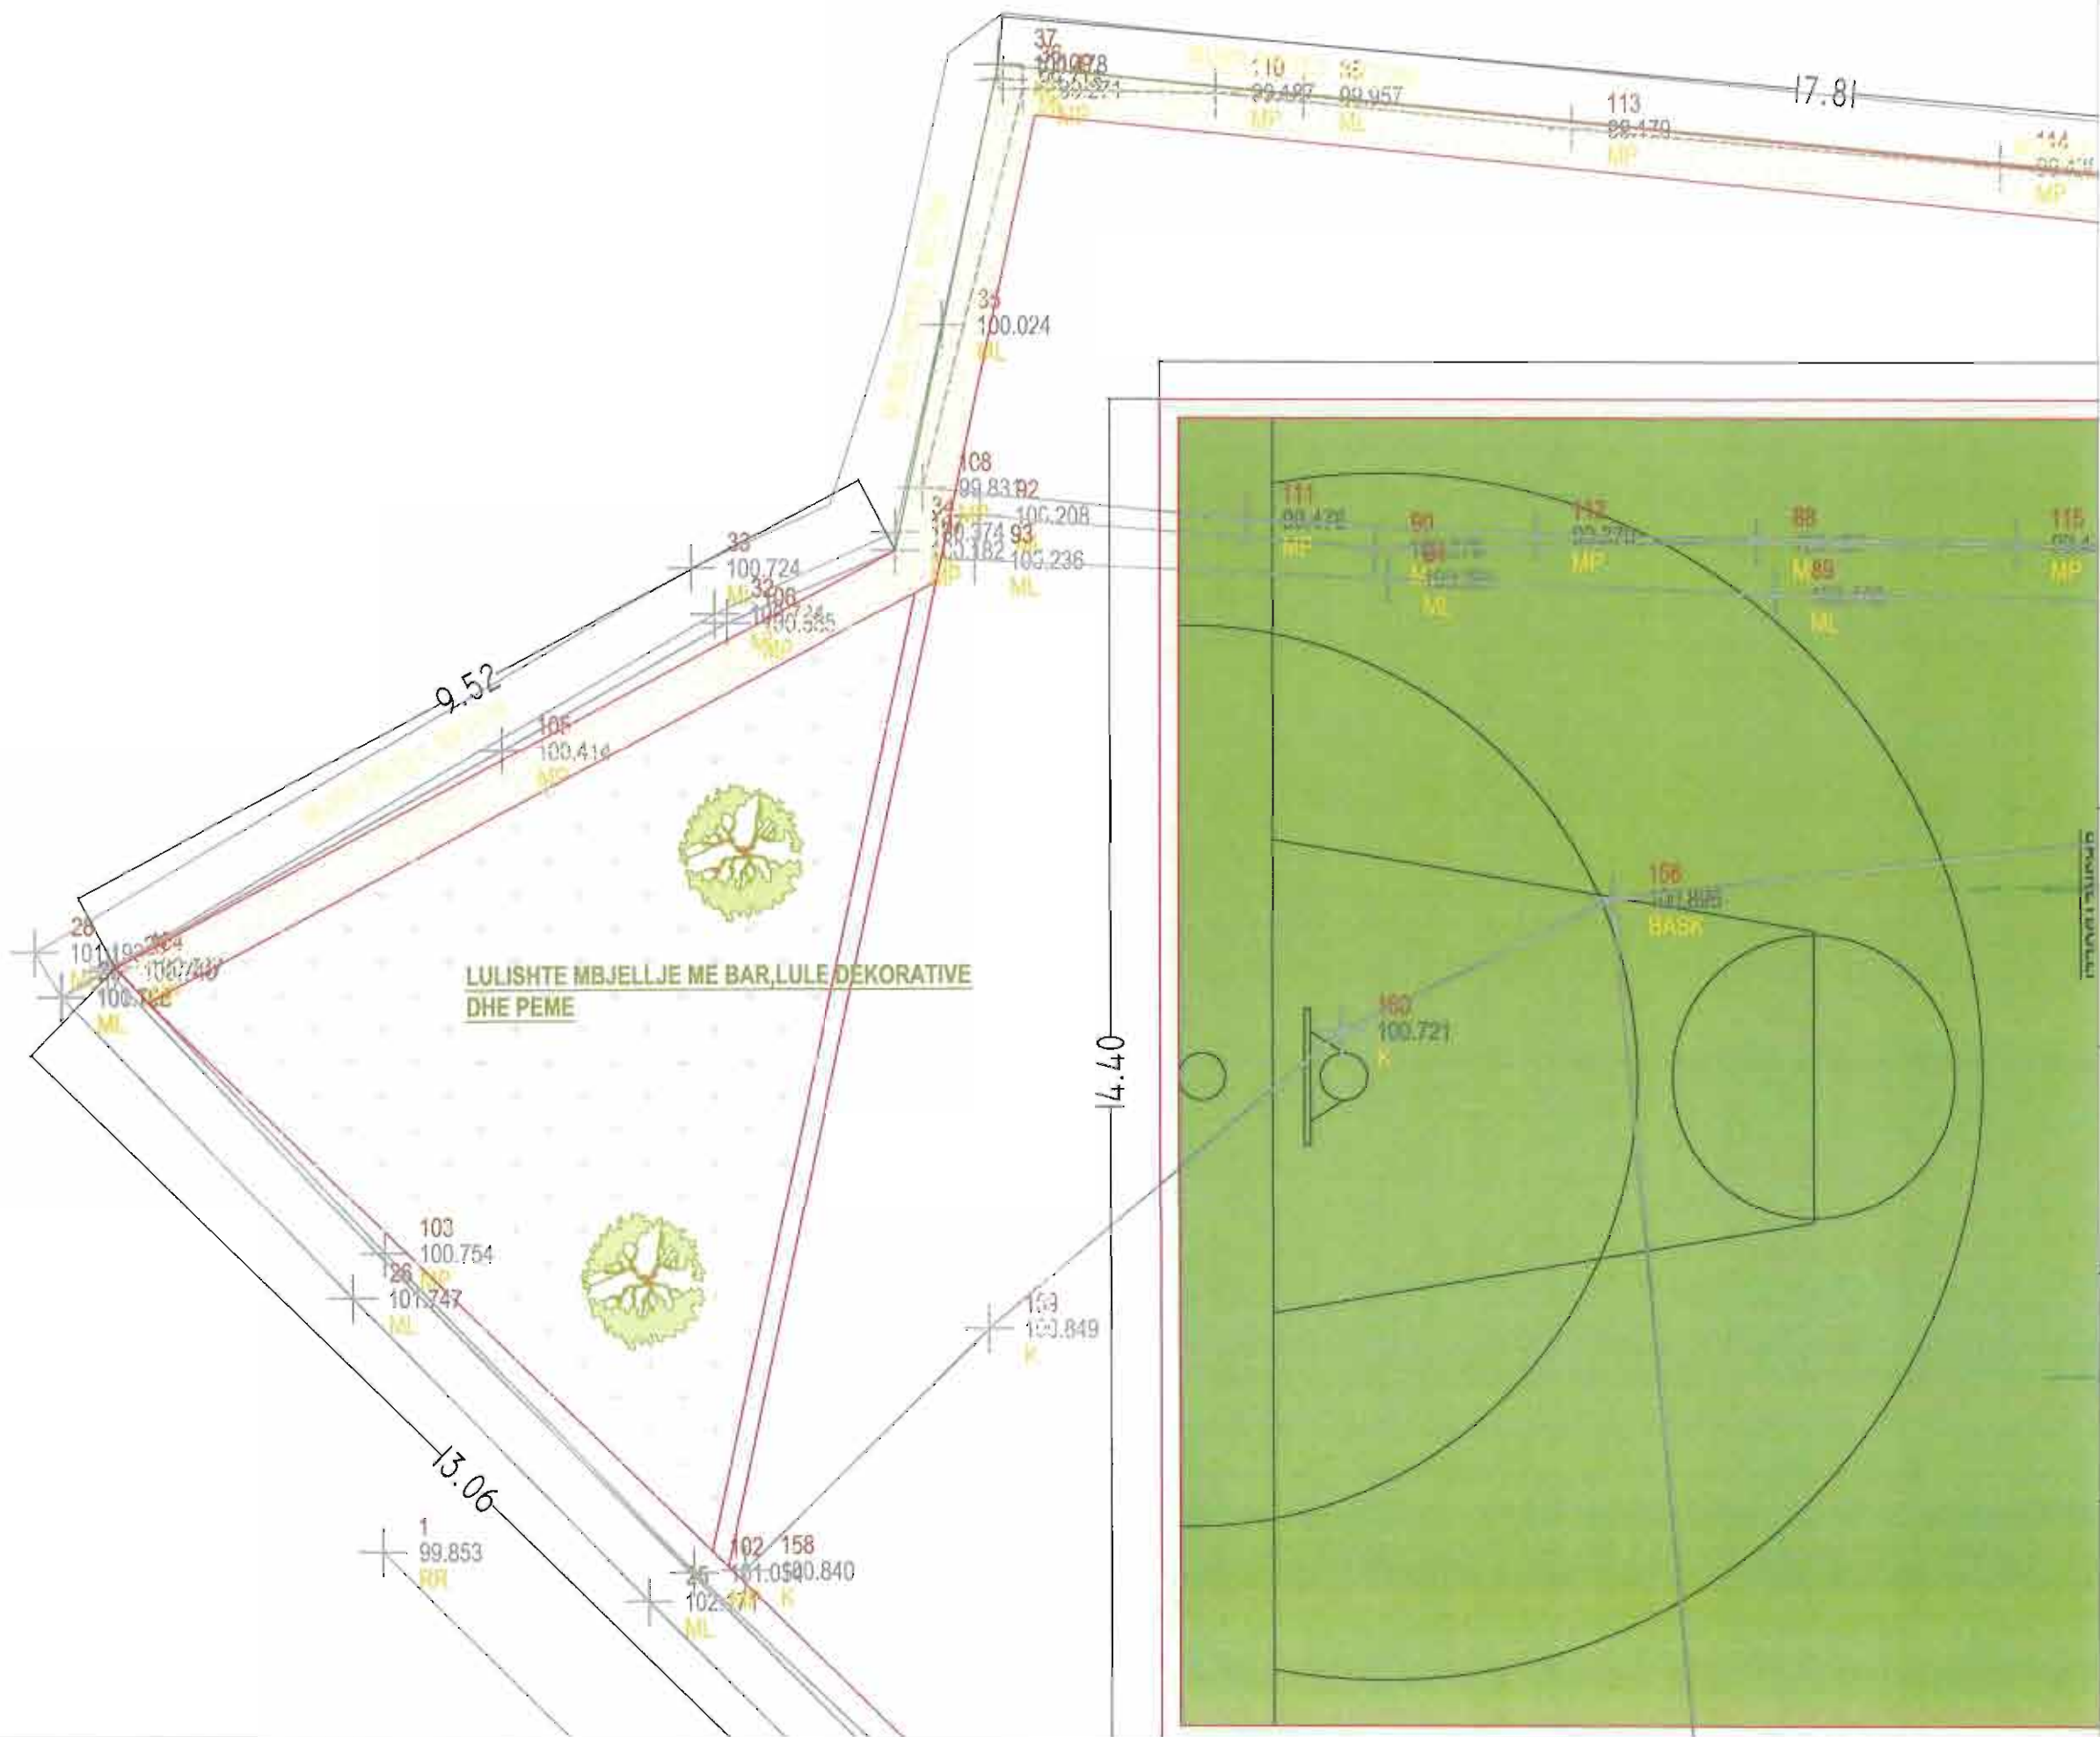

- LEGJENDE:**
- + PIKA TE MATURA
 - KANAL EKZISTUES
 - TUB METALIK
 - TUB KORROGAT
 - SIFON
 - VEPRA BETONI
 - RRUGE
 - SHKARJE
 - IZOIPS MAXHOR-LINJE ME KUOTE TE NJEJTE
 - IZOIPS MINOR-LINJE ME KUOTE TE NJEJTE
 - SEKSION
 - PROGRESIVA
 - PERRUA



LULISHTE MBJELLJE ME BAR, LULE DEKORATIVE DHE PEME


POROSITESI:
BASHKIA SKRAPAR

OBJEKTI:
STUDIM PROJEKTIM SISTEMIM I TERRENEVE TE JASHTME TE SHKOLLES "RAMIZ ARANITASI"

TITULLI I FLETES:
PLANVENDOSJA E OBJEKTIT

Viti:	Shkalle:	Nr.FLETES
2017	1 : 50	PI-5

SISTEMIM I TERRENEVE TE JASHTME TE SHKOLLES "RAMIZ ARANITASI"

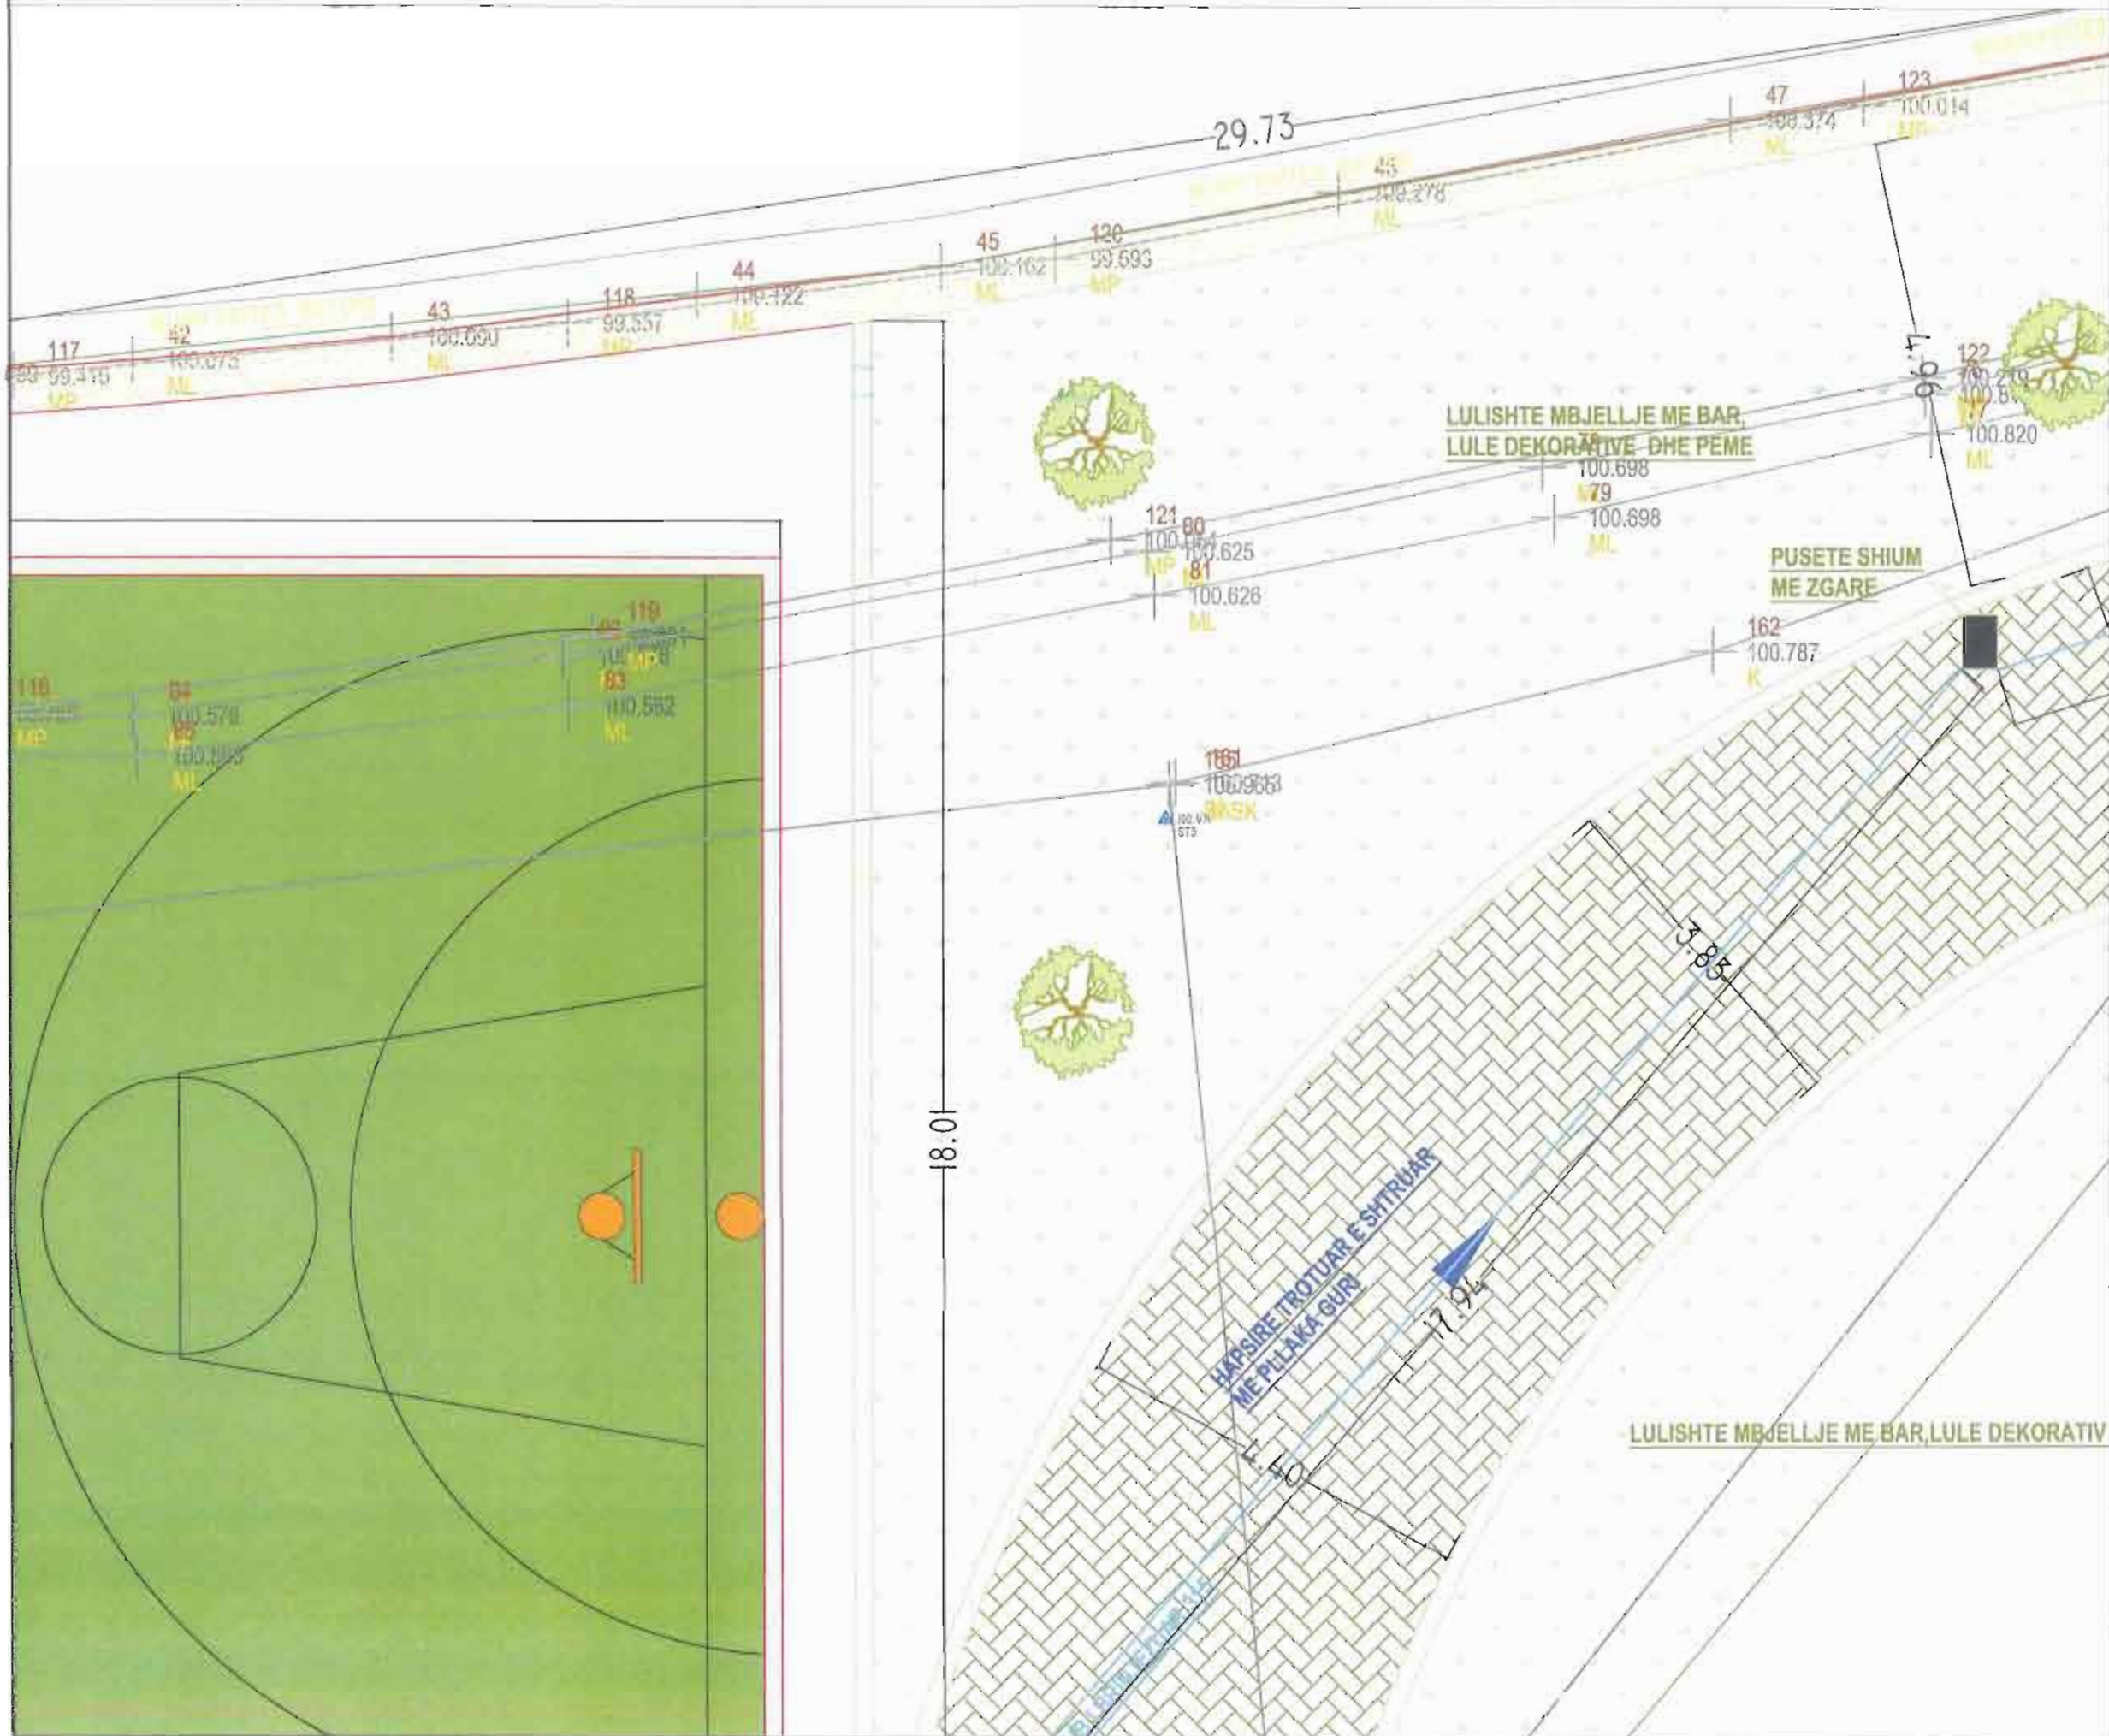

LEGJENDE:

- + PIKA TE MATURA
- == KANAL EKZISTUES
- == TUB METALIK
- == TUB KORROGAT
- SIFON
- VEPRRA BETONI
- BRUGE
- SHKARJE
- IZOIPS MAXHOR-LINJE ME KUOTE TE NJEJTE
- IZOIPS MINOR-LINJE ME KUOTE TE NJEJTE
- SEKSION
- PROGRESIVA
- PERRUA




POROSITESI:
BASHKIA SKRAPAR

OBJEKTI:
STUDIM PROJEKTIM SISTEMIM I
TERRENEVE TE JASHTME TE
SHKOLLES "RAMIZ ARANITASI"

TITULLI I FLETES:
PLANVENDOSJA E OBJEKTIT

Viti:	Shkalle:	Nr.FLETES
2017	1 : 50	PI-7

SISTEMIM I TERRENEVE TE JASHTME TE SHKOLLES "RAMIZ ARANITASI"

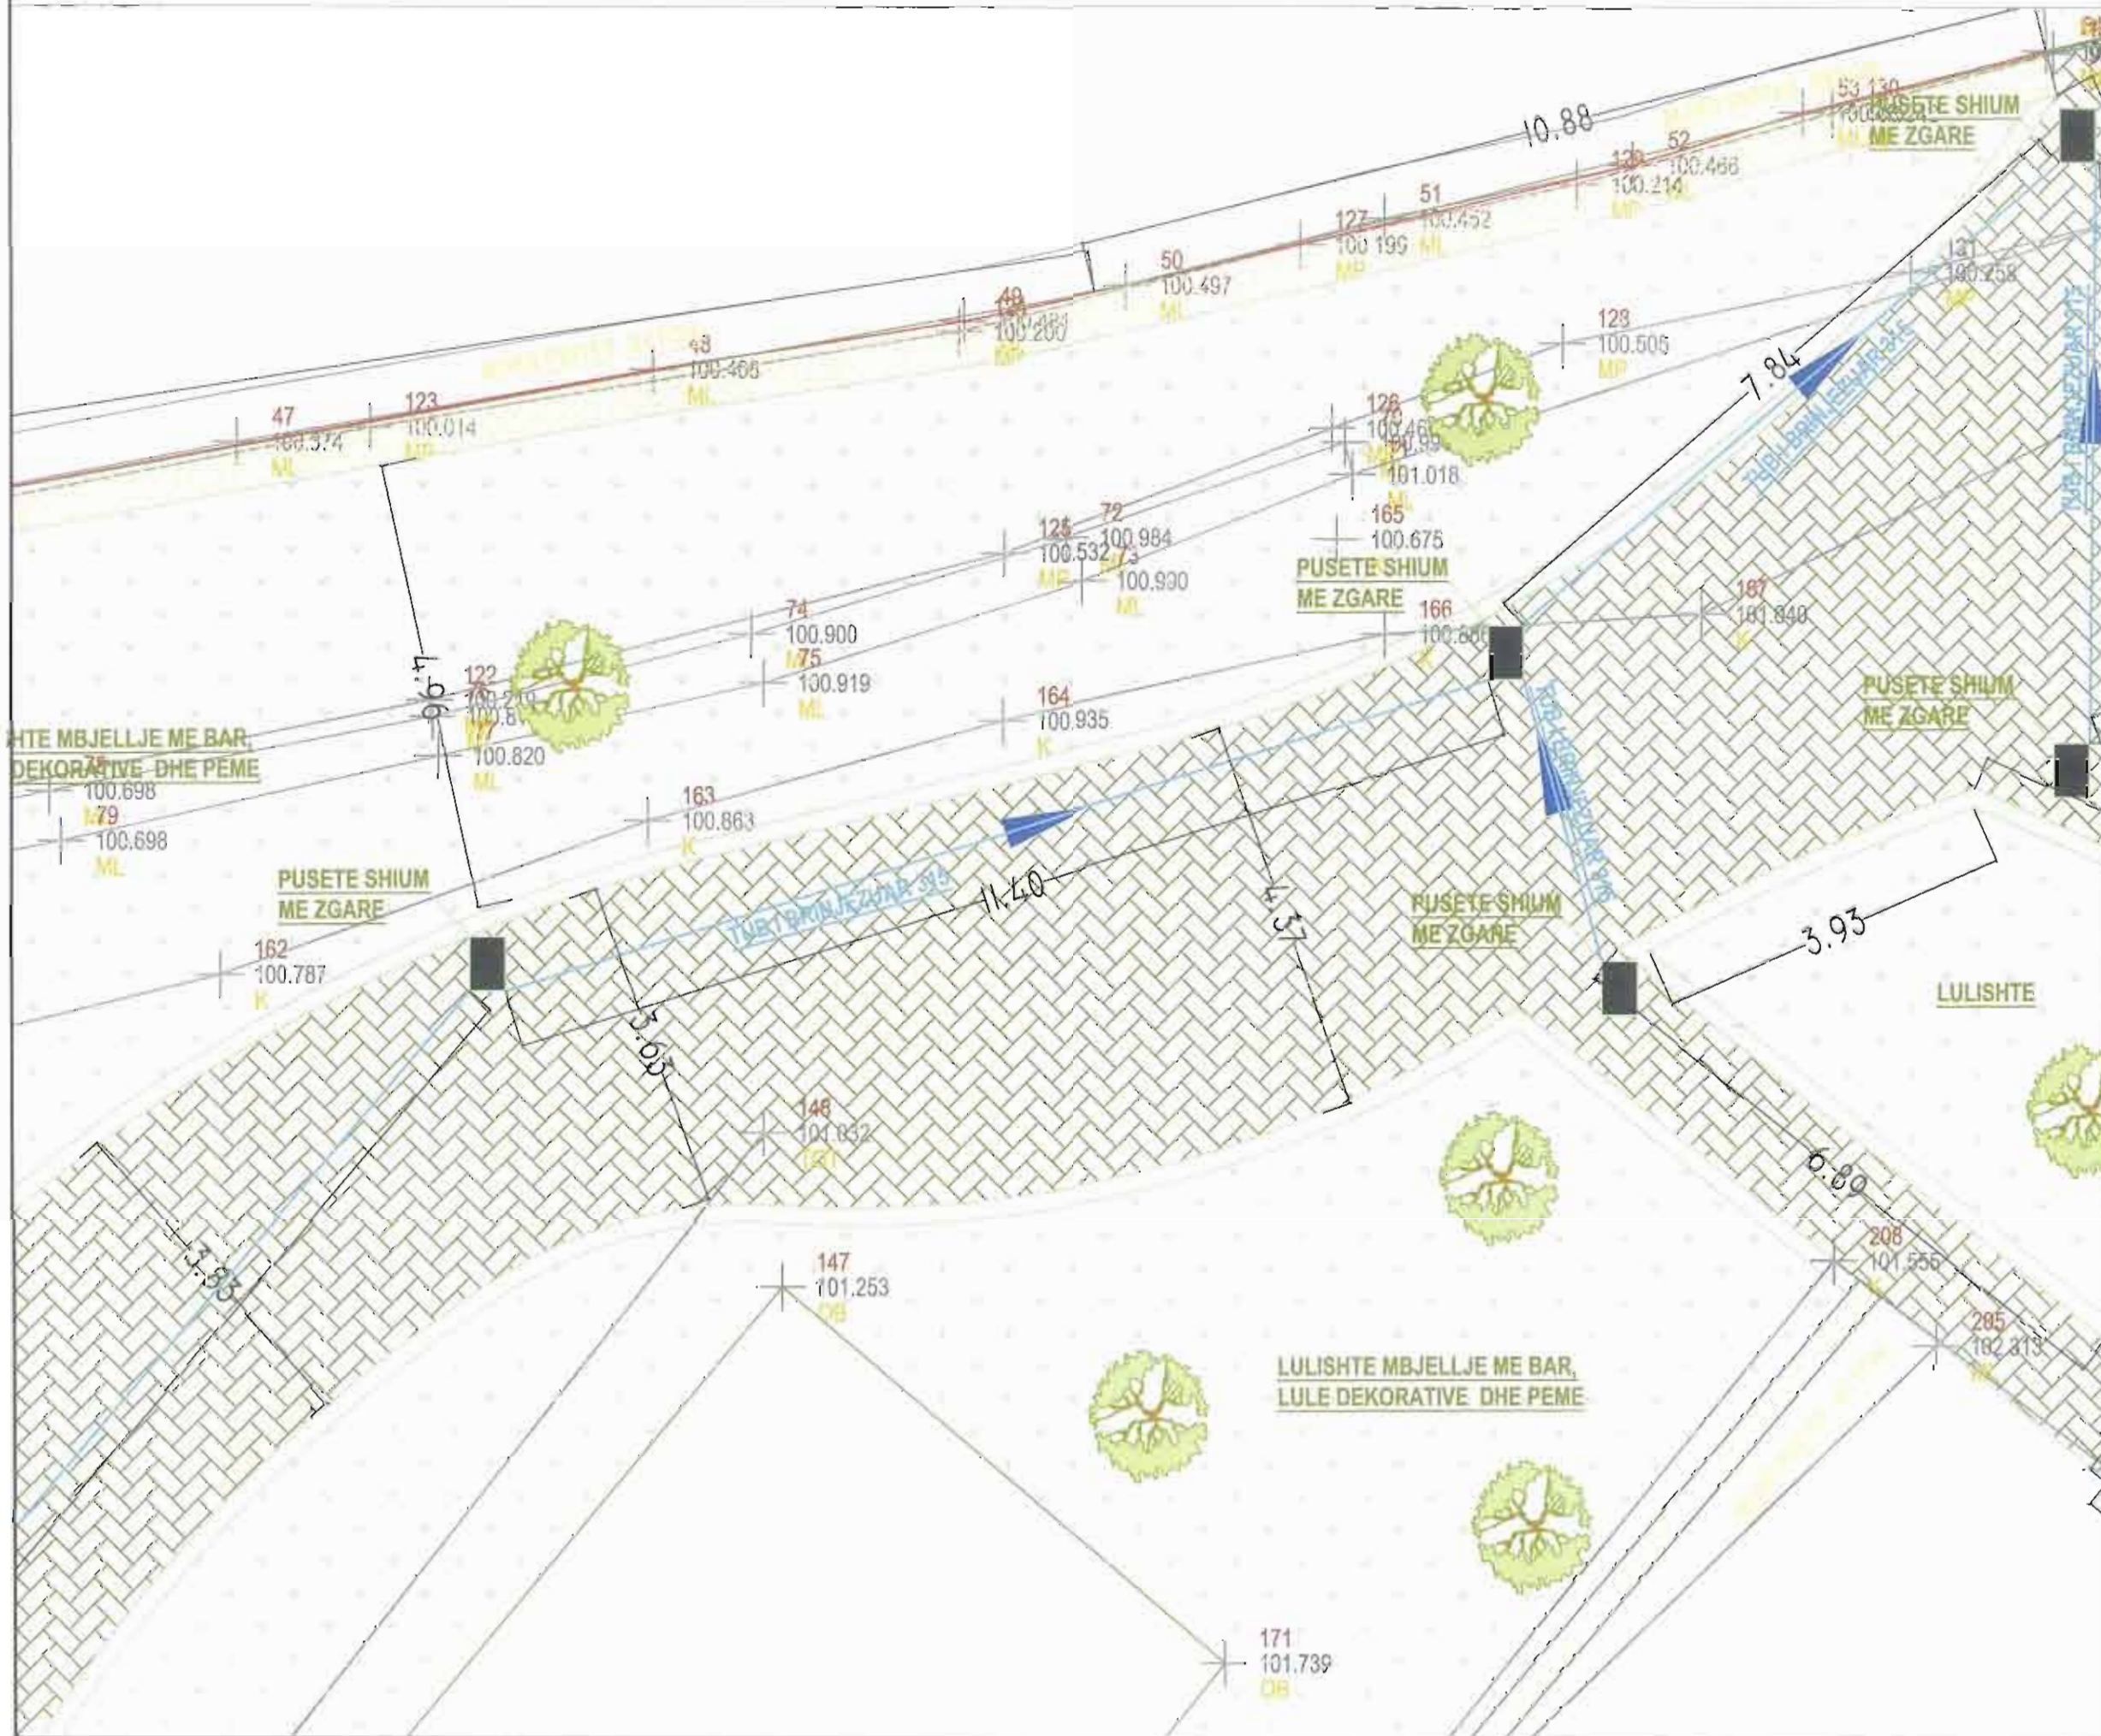

LEGJENDE:

- ✚ PIKA TE MATURA
- KANAL EKZISTUES
- TUB METALIK
- TUB KORROGAT
- SIFON
- VEPRA BETONI
- PRUGE
- SHKARJE
- IZOIPS MAXHOR-LINJE ME KUOTE TE NJEJTE
- IZOIPS MINOR-LINJE ME KUOTE TE NJEJTE
- SEKSION
- PROGRESIVA
- PFERRJA




POROSITESI:
BASHKIA SKRAPAR

OBJEKTI:
STUDIM PROJEKTIM SISTEMIM I
TERRENEVE TE JASHTME TE
SHKOLLES "RAMIZ ARANITASI"

TITULLI I FLETES:
PLANVENDOSJA E OBJEKTIT

Viti:	Shkalle:	Nr.FLETES
2017	1 : 50	PI-8

SISTEMIM I TERRENEVE TE JASHTME TE SHKOLLES "RAMIZ ARANITASI"

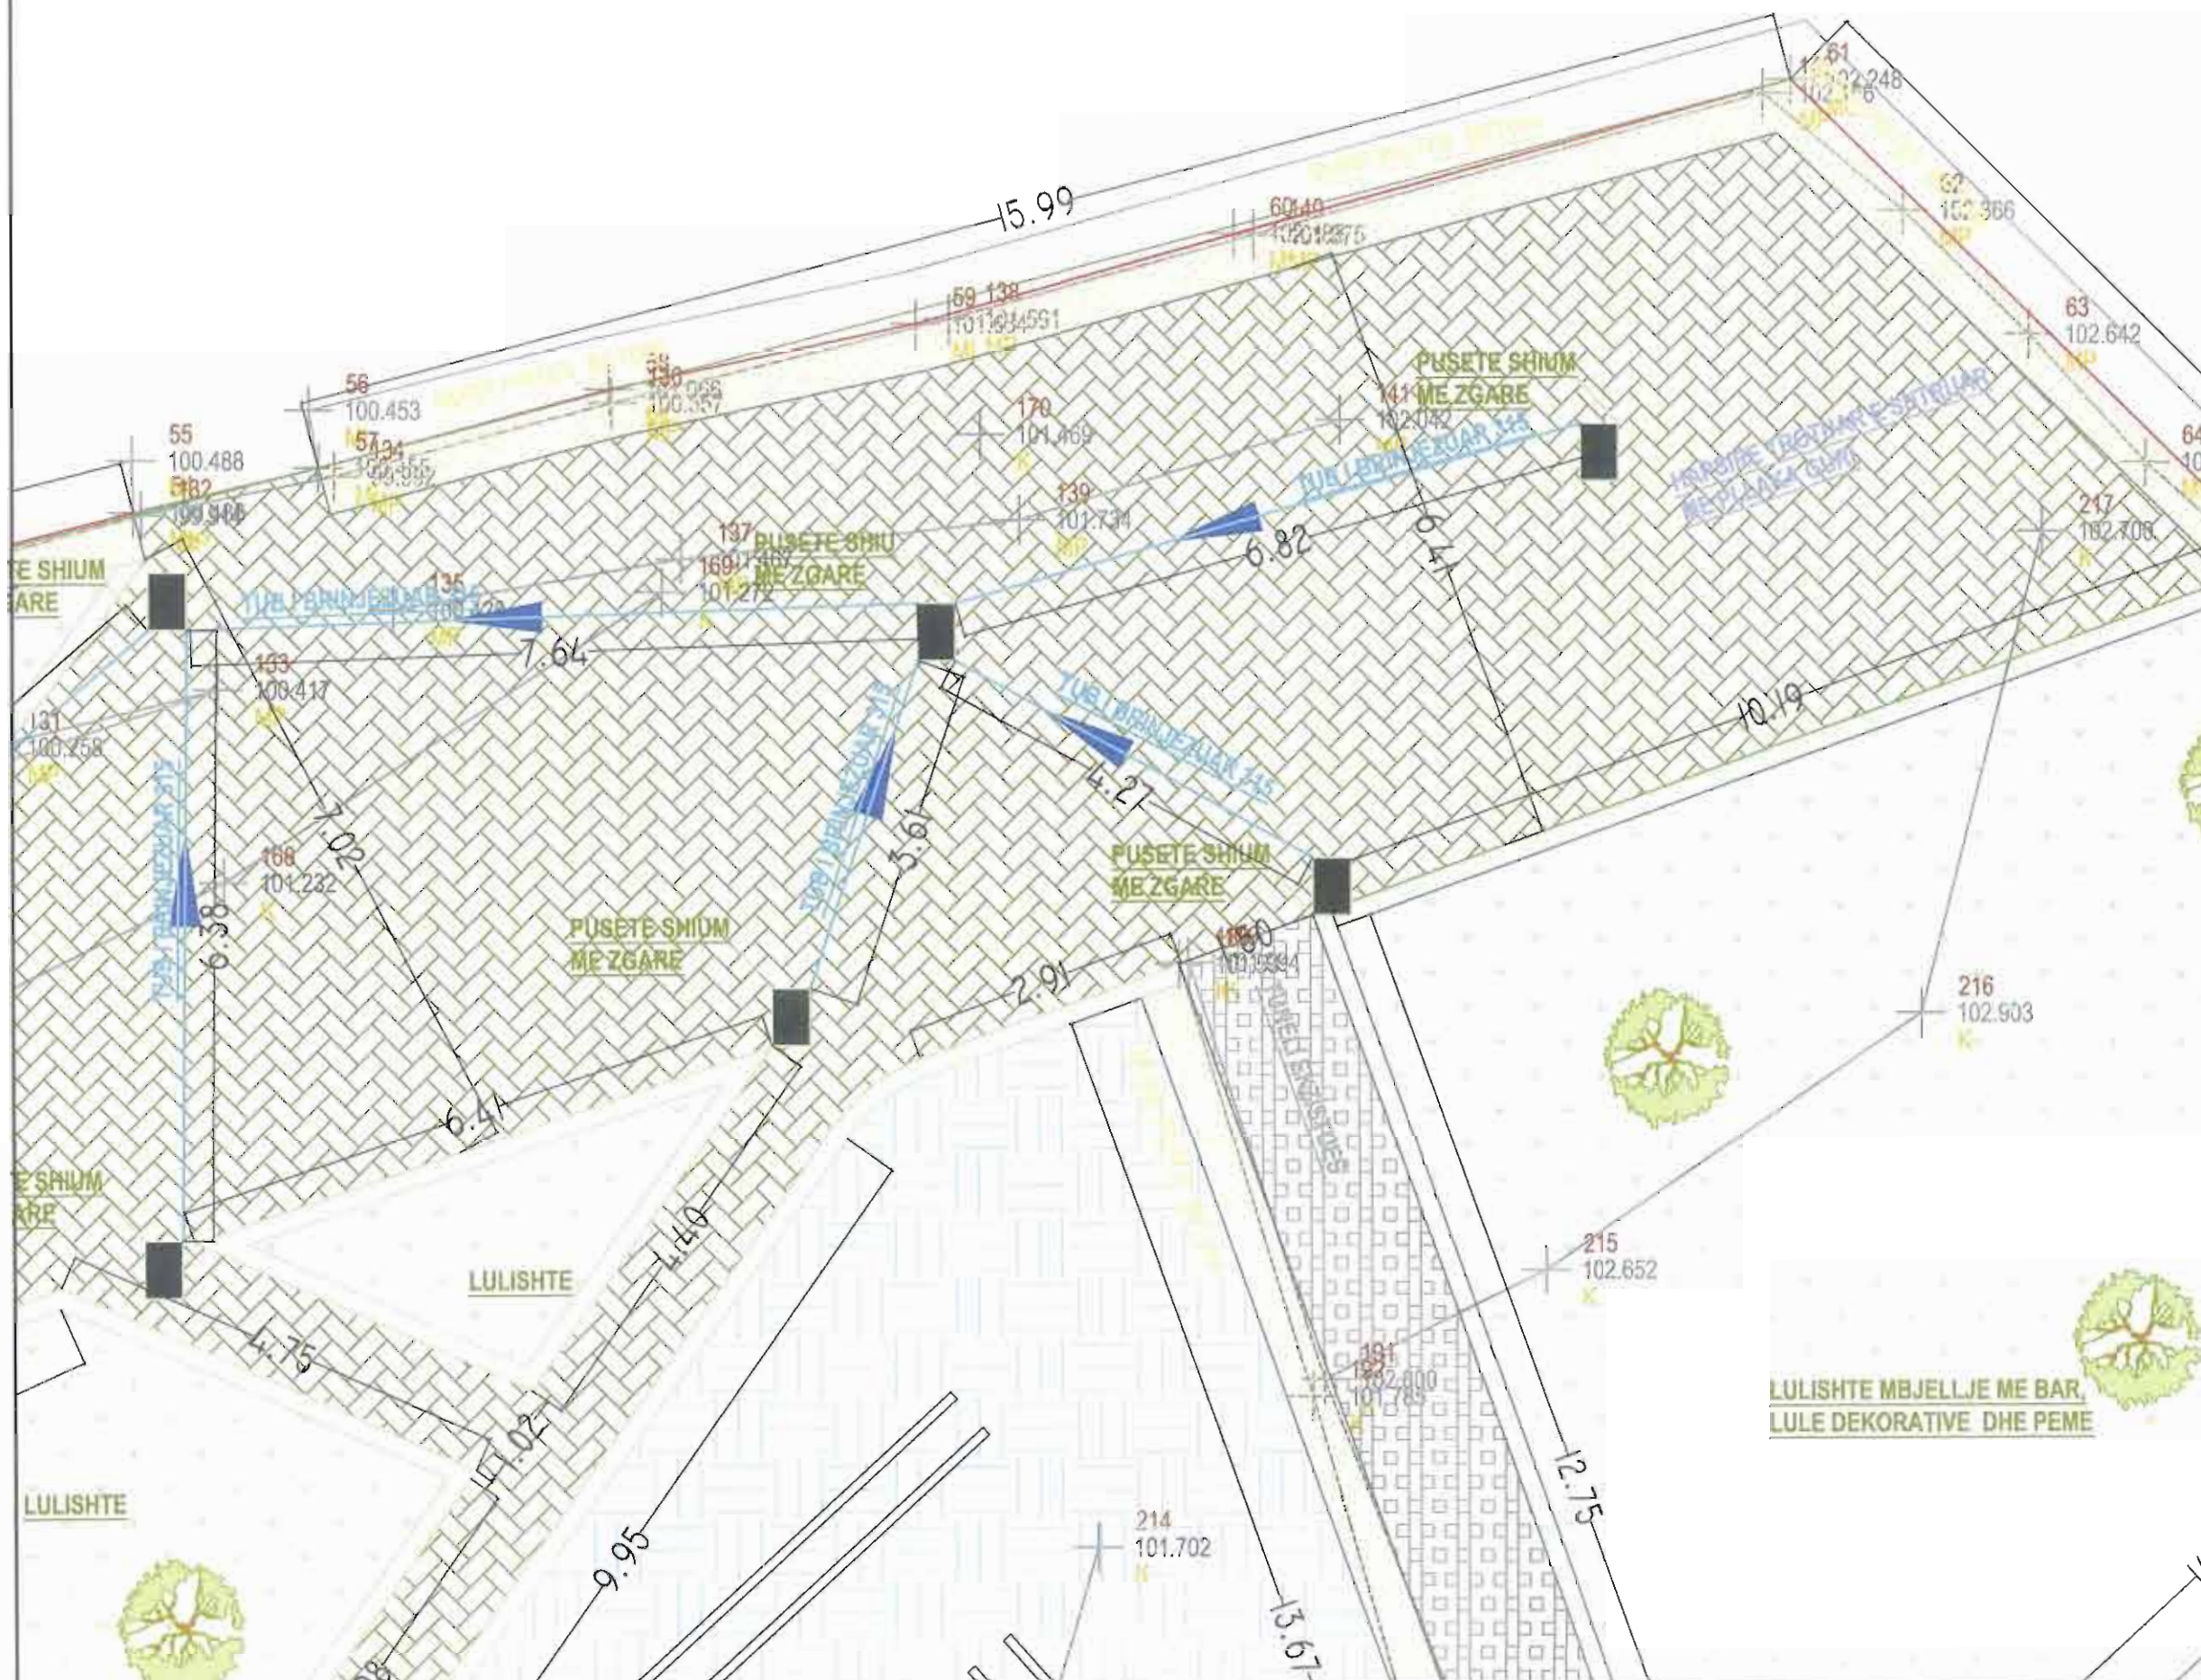

- LEGJENDE:**
- + PIKA TE MATURA
 - == KANAL EKZISTUES
 - == TUB METALIK
 - == TUB KORROGAT
 - SIFON
 - VEPRA BETONI
 - RRUGE
 - SHKARJE
 - IZOIPS MAXHOR-LINJE ME KUOTE TE NJEJTE
 - IZOIPS MINOR-LINJE ME KUOTE TE NJEJTE
 - SEKSION
 - PROGRESIVA
 - PERRUA




POROSITESI:
BASHKIA SKRAPAR

OBJEKTI:
STUDIM PROJEKTIM SISTEMIM I
TERRENEVE TE JASHTME TE
SHKOLLES "RAMIZ ARANITASI"

TITULLI I FLETES:
PLANVENDOSJA E OBJEKTIT

Viti:	Shkalle:	Nr.FLETES
2017	1 : 50	PI-9

SISTEMIM I TERRENEVE TE JASHTME TE SHKOLLES "RAMIZ ARANITASI"

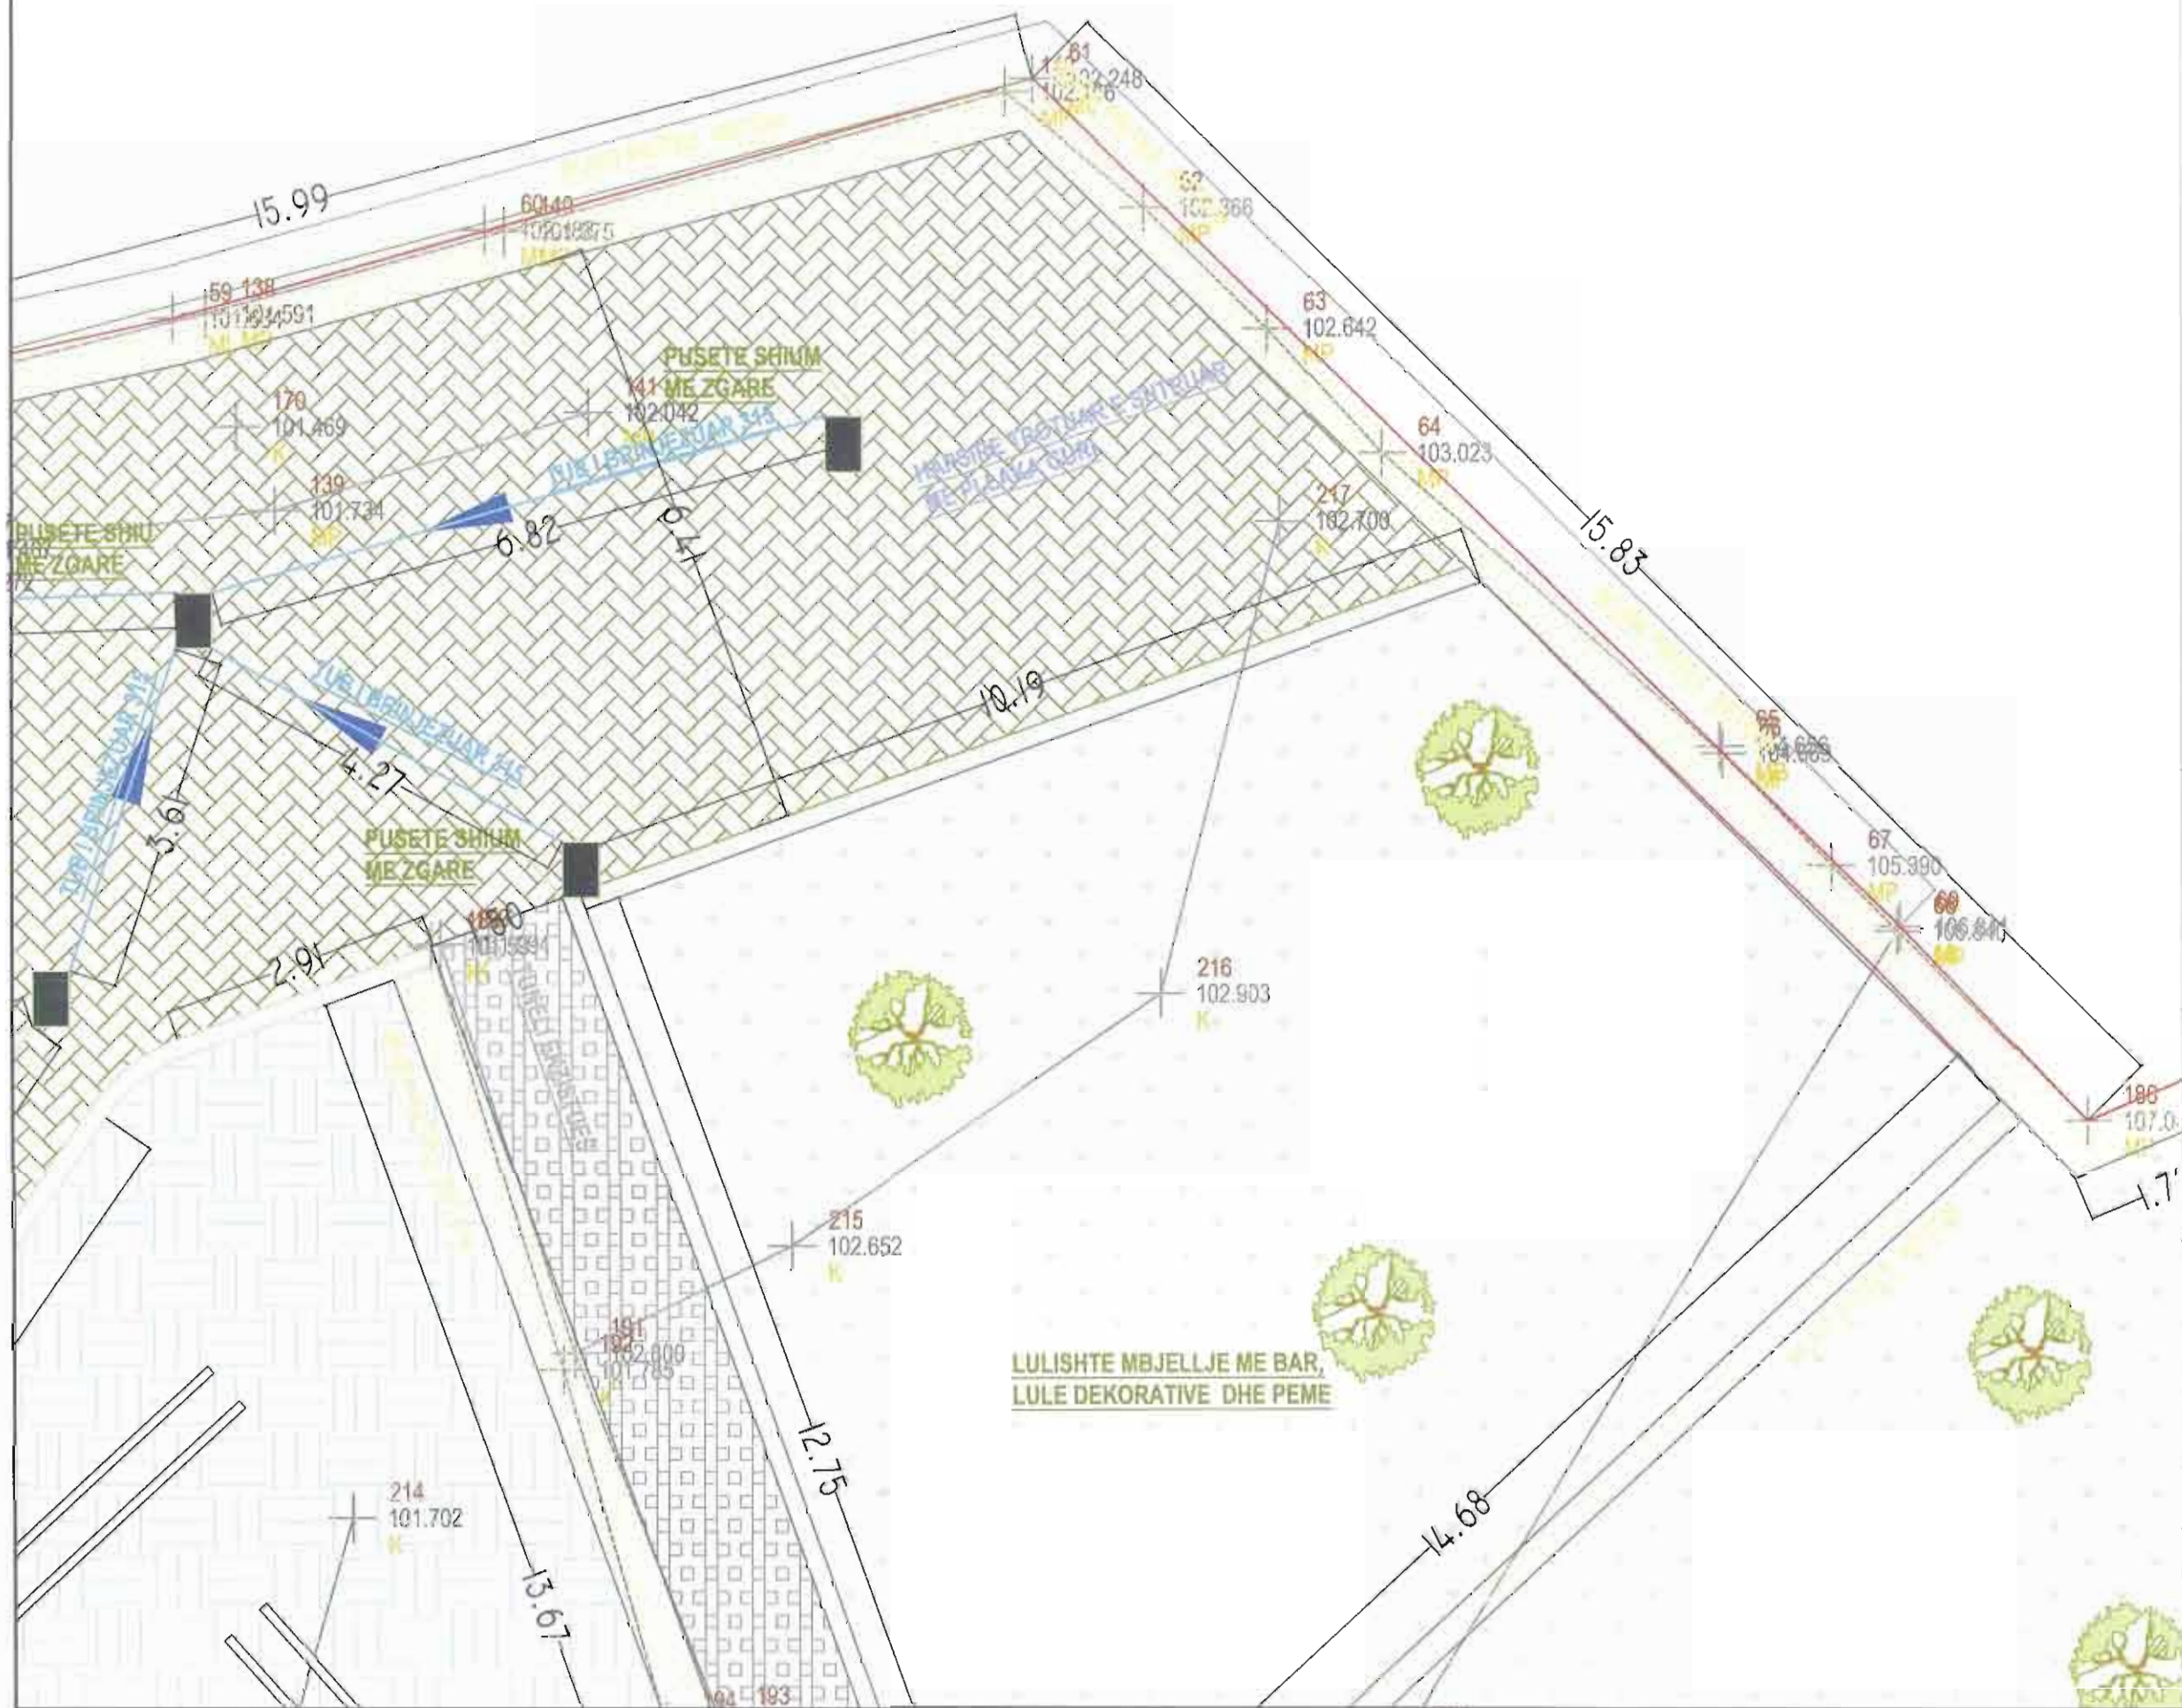

- LEGJENDE:**
- + PIKA TE MATURA
 - == KANAL EKZISTUES
 - == TUB METALIK
 - == TUB KORROGAT
 - SIFON
 - VEPRË BETONI
 - FRUGE
 - SHKARJE
 - IZOIPS MAXHOR-LINJE ME KUOTE TE NJEJTE
 - IZOIPS MINOR-LINJE ME KUOTE TE NJEJTE
 - SEKSION
 - PROGRESIVA
 - PERRUA


POROSITESI:
BASHKIA SKRAPAR

OBJEKTI:
STUDIM PROJEKTIM SISTEMIM I
TERRENEVE TE JASHTME TE
SHKOLLES "RAMIZ ARANITASI"

TITULLI I FLETES:
PLANVENDOSJA E OBJEKTIT

Viti:	Shkalle:	Nr. FLETES
2017	1 : 50	PI-10

SISTEMIM I TERRENEVE TE JASHTME TE SHKOLLES "RAMIZ ARANITASI"

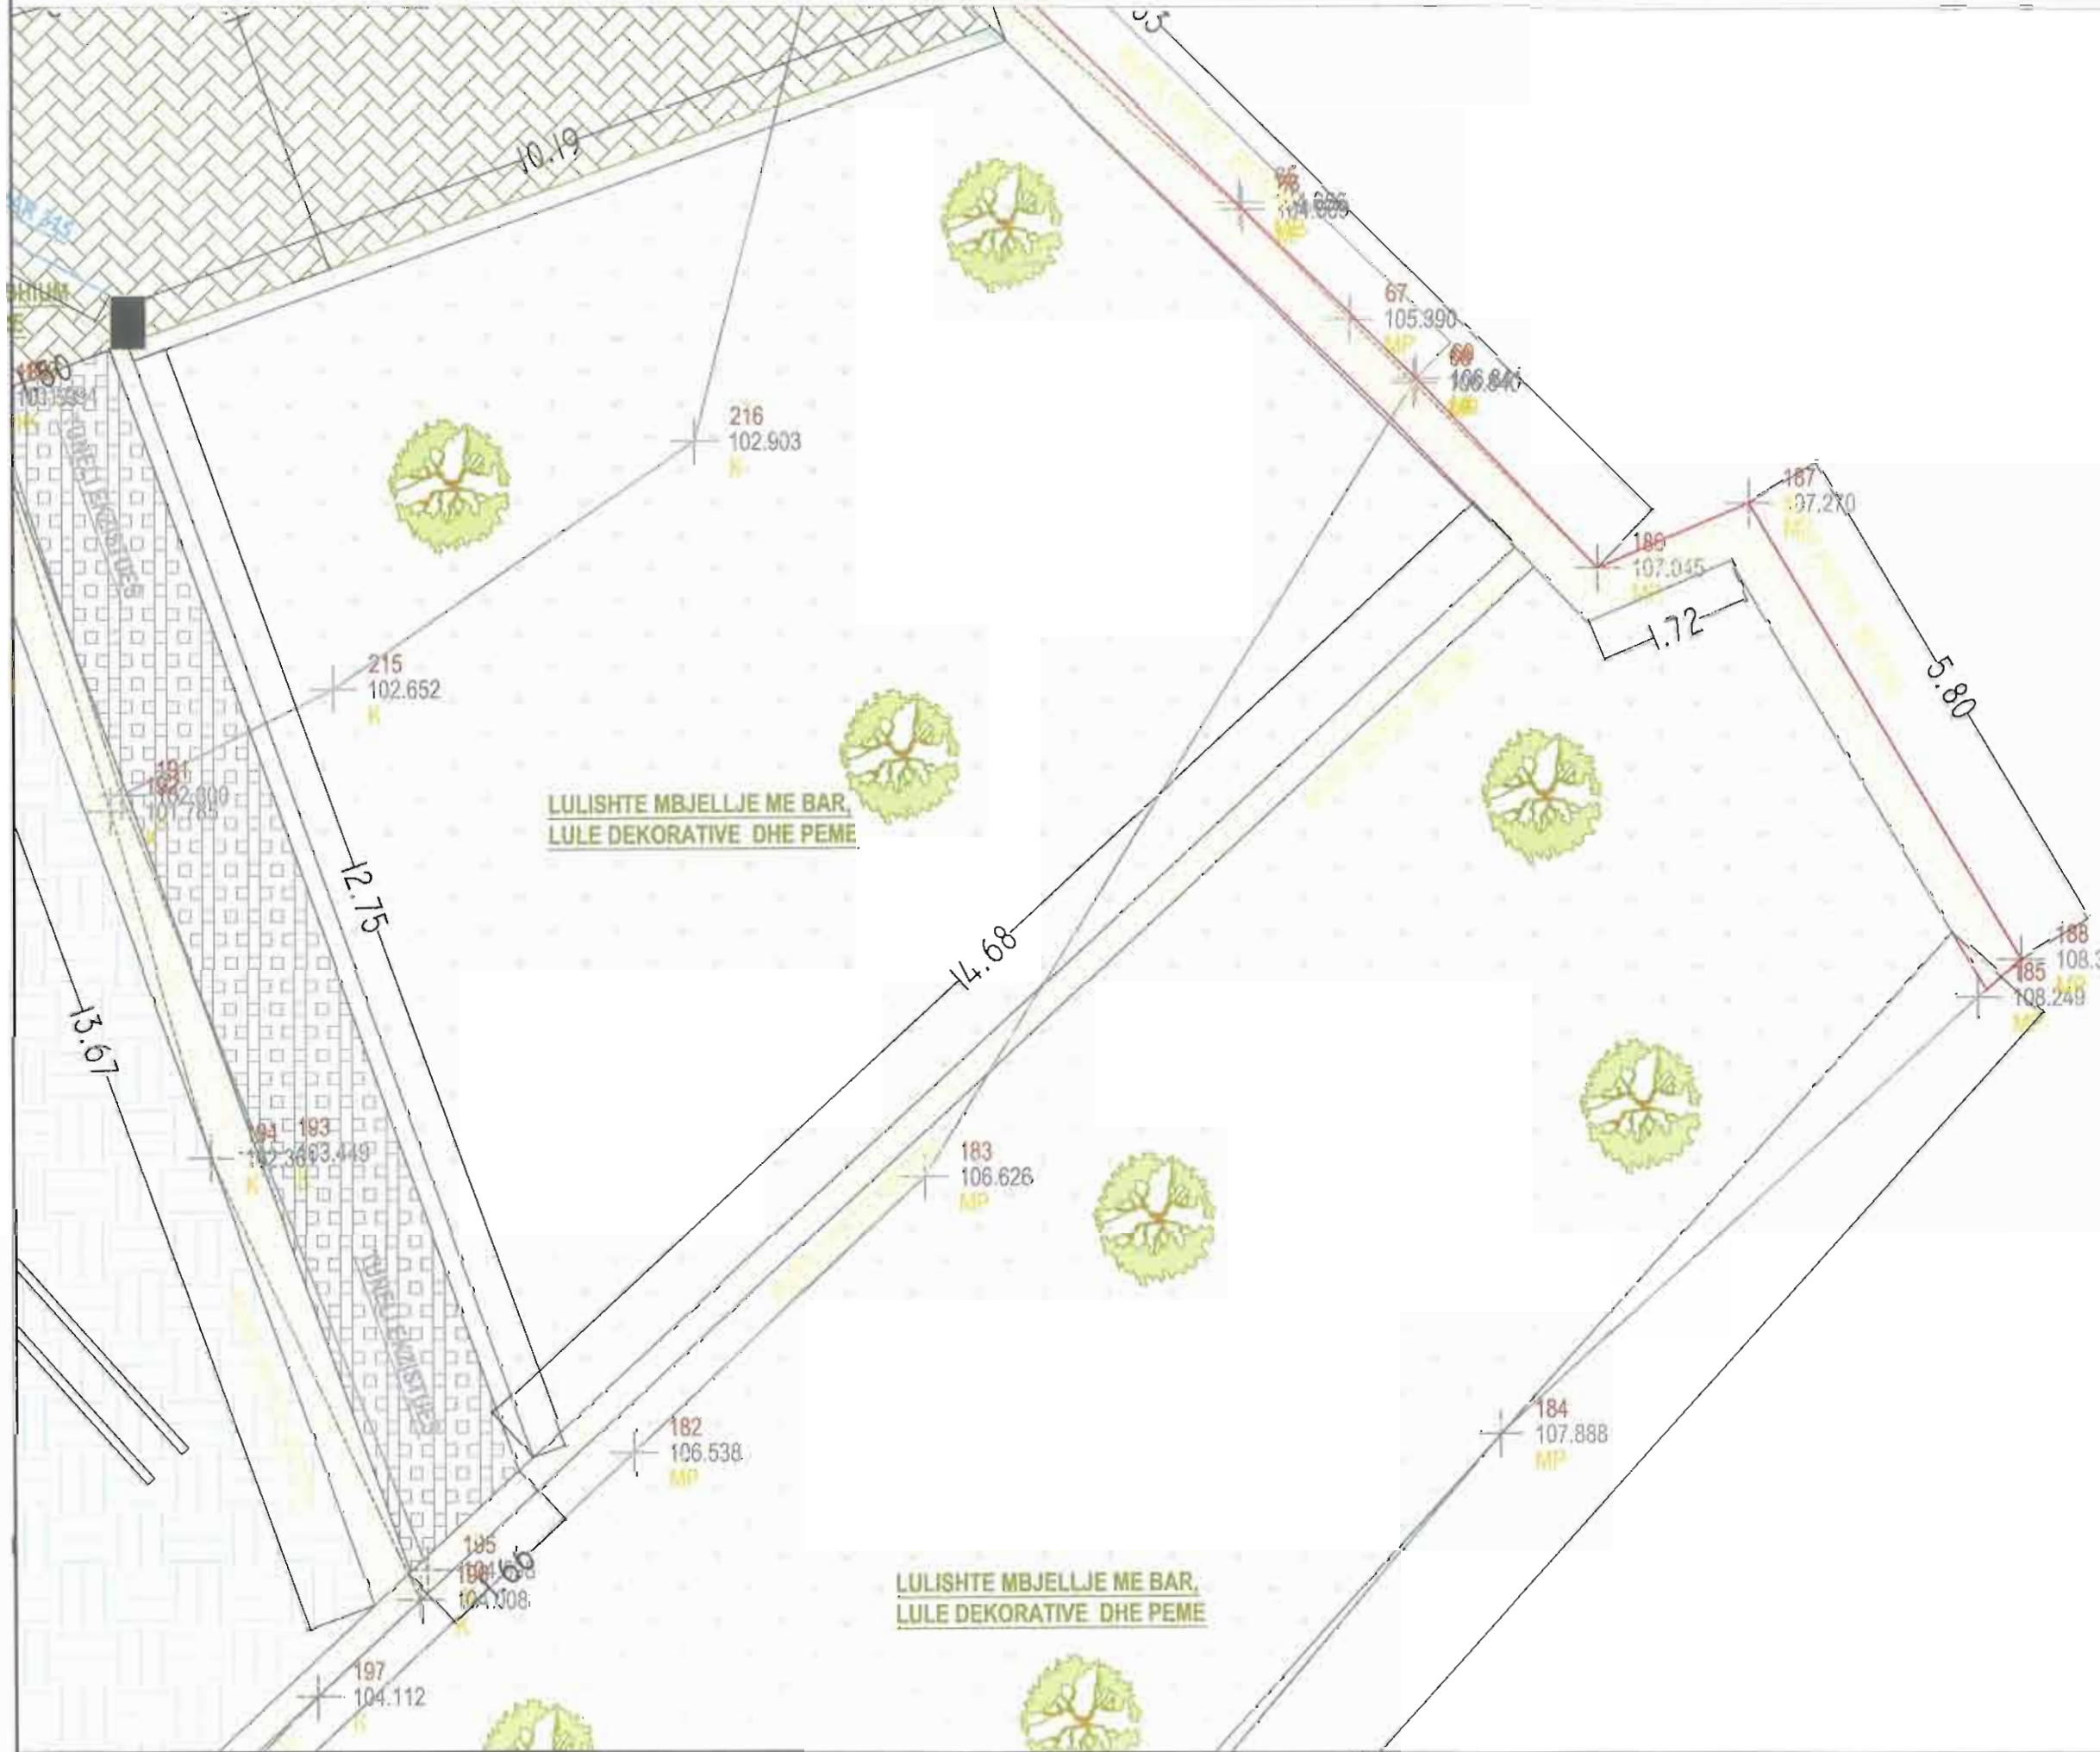

LEGJENDE:

- + PIKA TE MATURA
- == KANAL EKZISTUES
- == TUB METALIK
- == TUB KORROBAT
- SIFON
- VEpra BETONI
- RRUGE
- SHKARJE
- IZOIPS MAXHOR-LINJE ME KUOTE TE NJEJTE
- IZOIPS MINOR-LINJE ME KUOTE TE NJEJTE
- SEKSION
- PROGRESIVA
- PERRUA



POROSITESI:
BASHKIA SKRAPAR

OBJEKTI:
STUDIM PROJEKTIM SISTEMIM I
TERRENEVE TE JASHTME TE
SHKOLLES "RAMIZ ARANITASI"

TITULLI I FLETES:
PLANVENDOSJA E OBJEKTIT

Viti:	Shkalle:	Nr.FLETES
2017	1 : 50	PI-11

SISTEMIM I TERRENEVE TE JASHTME TE SHKOLLES "RAMIZ ARANITASI"



LEGJENDE:

- + PIKA TE MATURA
- == KANAL EKZISTUES
- == TUB METALIK
- == TUB KORROGAT
- SIFON
- VEPRA BETONI
- RRUGE
- SHKARJE
- IZOIPS MAXHOR-LINJE ME KUOTE TE NJEJTE
- IZOIPS MINOR-LINJE ME KUOTE TE NJEJTE
- x SEKSION
- PROGRESIVA
- PERRUA




POROSITESI:
BASHKIA SKRAPAR

OBJEKTI:
STUDIM PROJEKTIM SISTEMIM I
TERRENEVE TE JASHTME TE
SHKOLLES "RAMIZ ARANITASI"

TITULLI I FLETES:
PLANVENDOSJA E OBJEKTIT

Viti:	Shkalle:	Nr.FLETES
2017	1 : 50	PI-12

SISTEMIM I TERRENEVE TE JASHTME TE SHKOLLES "RAMIZ ARANITASI"

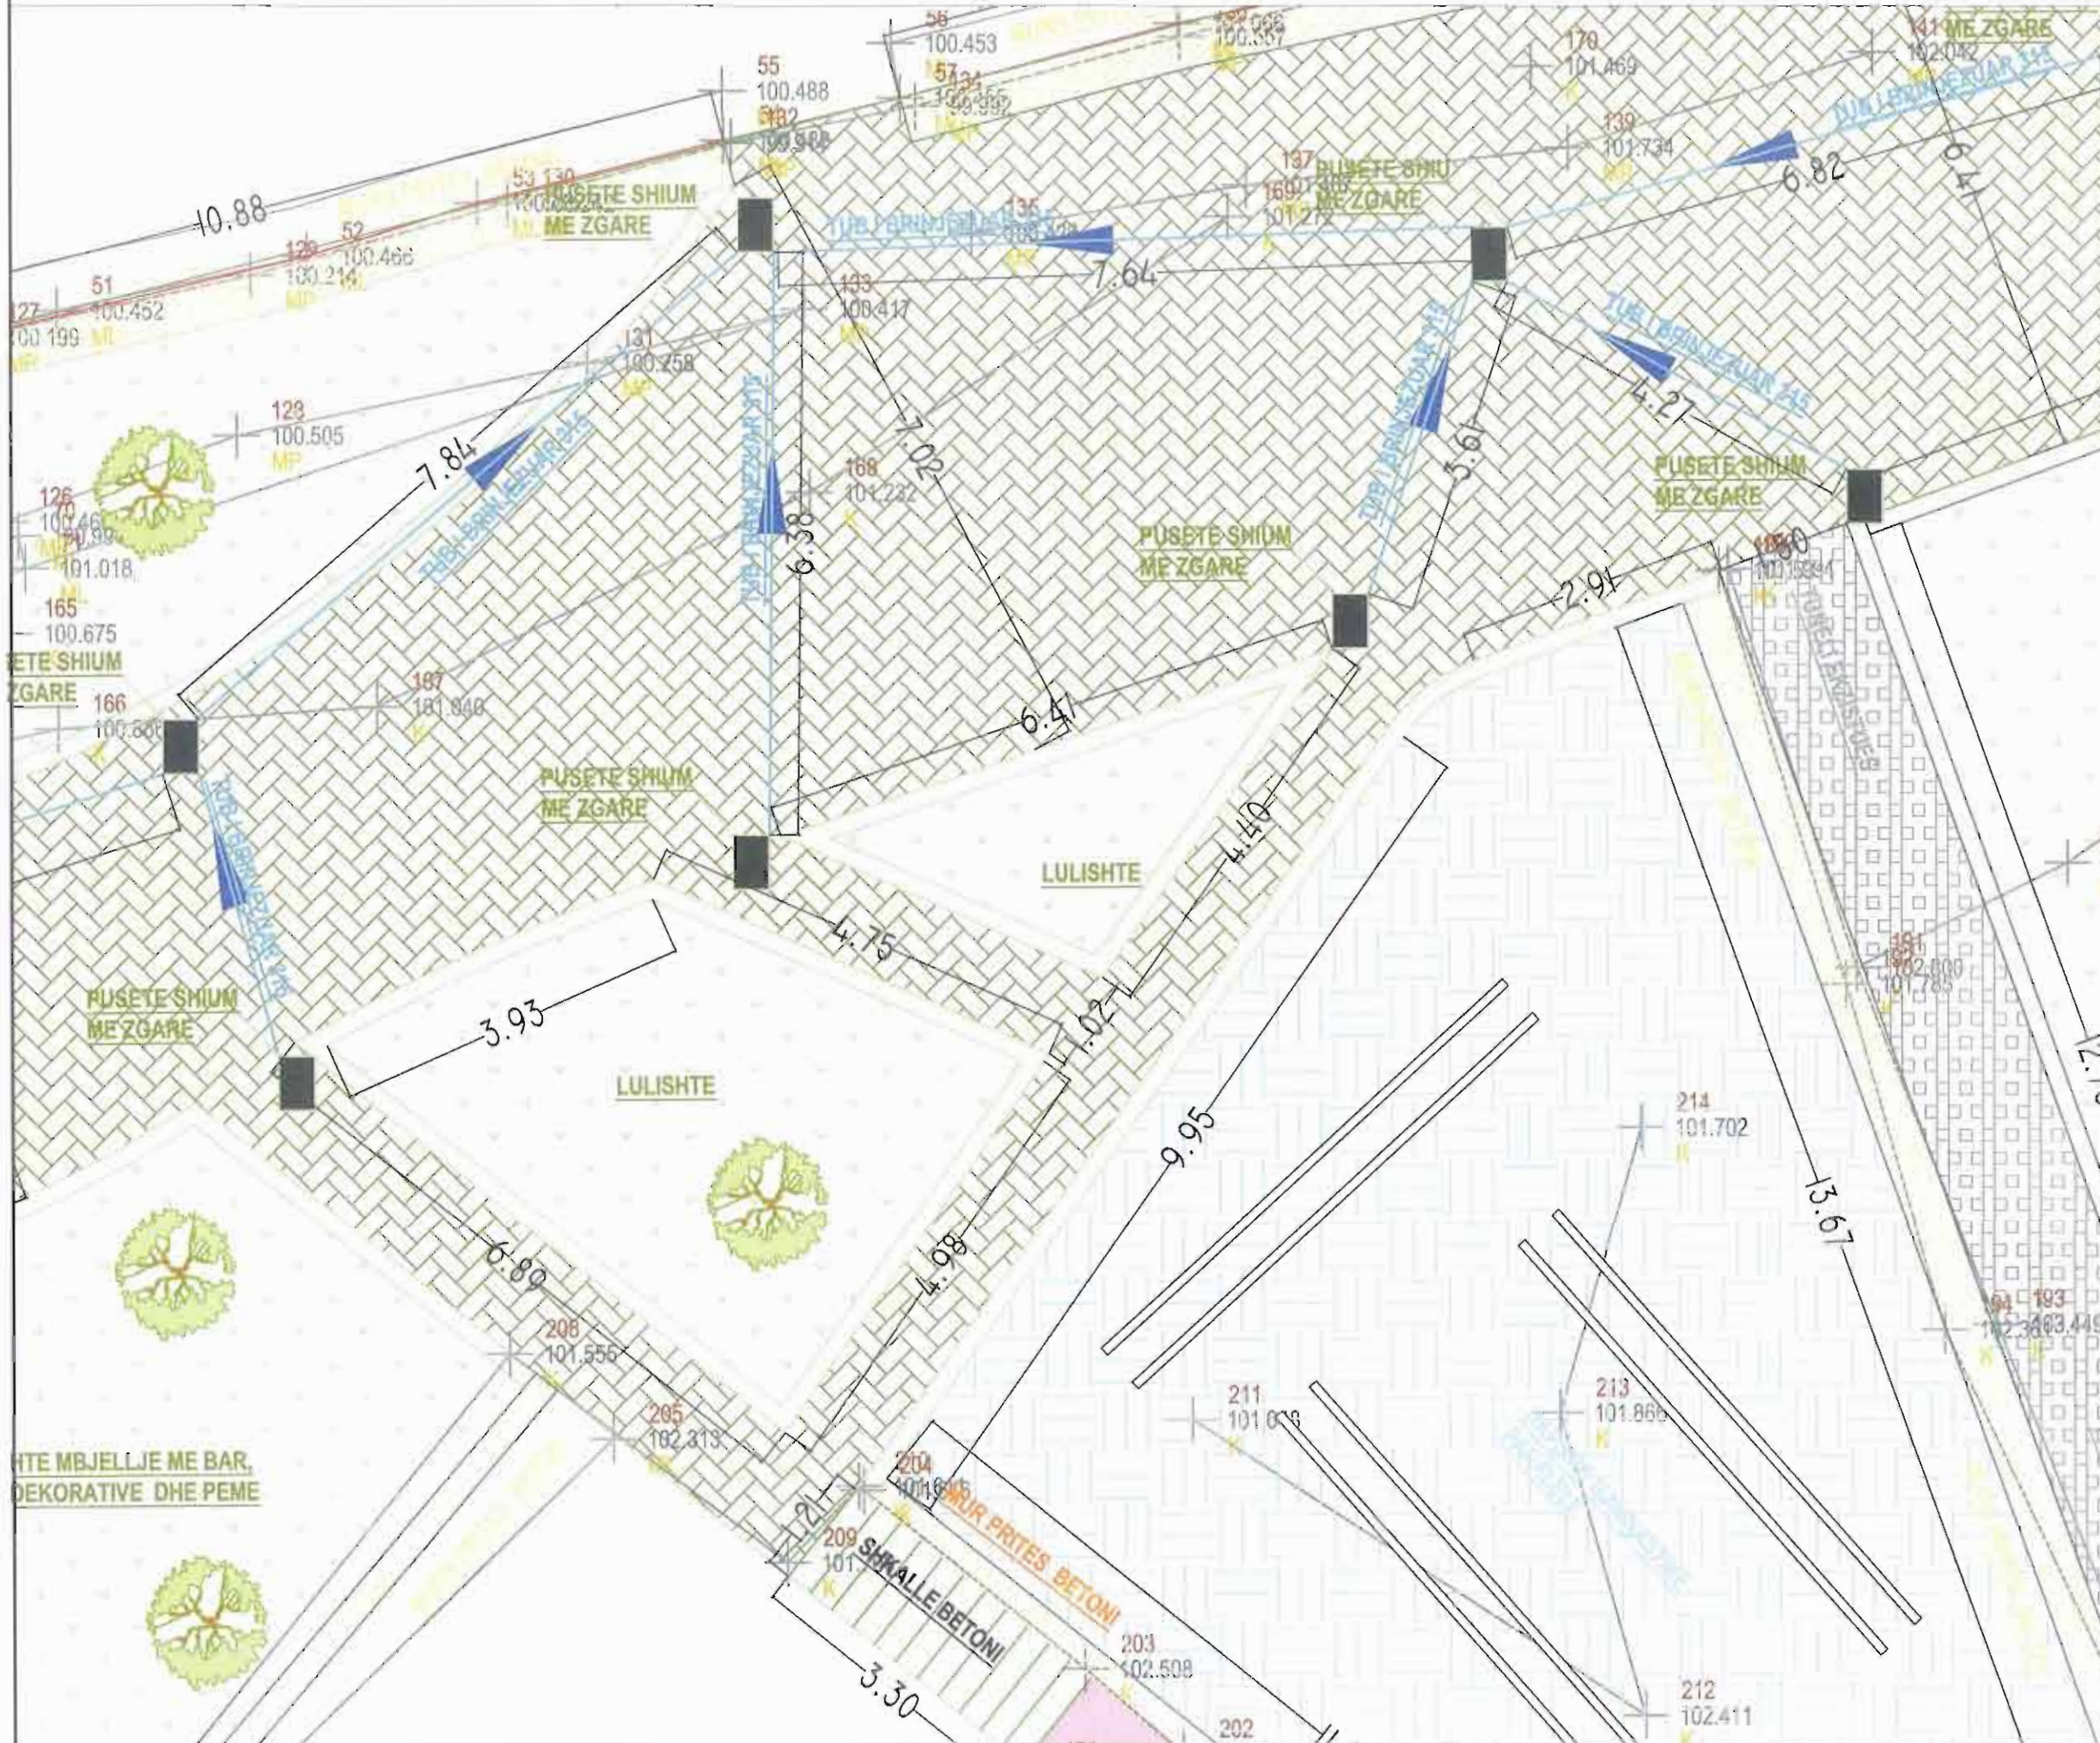

- LEGJENDE:**
- + PIKA TE MATURA
 - == KANAL EKZISTUES
 - == TUB METALIK
 - == TUB KORROGAT
 - SIFON
 - VEPRA BETONI
 - RRIJGE
 - SHKARJE
 - IZOIPS MAXHOR-LINJE ME KUOTE TE NJEJTE
 - IZOIPS MINOR-LINJE ME KUOTE TE NJEJTE
 - SEKSION
 - PROGRESIVA
 - PERRUA



POROSITESI:
BASHKIA SKRAPAR


OBJEKTI:
STUDIM PROJEKTIM SISTEMIM I
TERRENEVE TE JASHTME TE
SHKOLLES "RAMIZ ARANITASI"

TITULLI I FLETES:
PLANVENDOSJA E OBJEKTIT


Viti:	Shkalle:	Nr.FLETES
2017	1 : 50	PI-13

DETAJE TEKNIKE


PLANIMETRIA SHK.1: 20

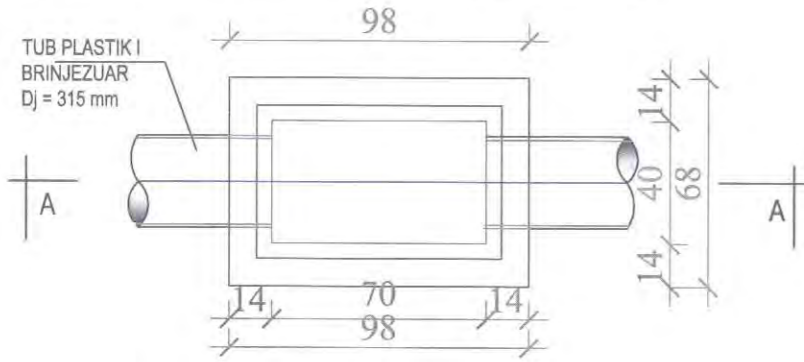


PRERJE A - A SHK.1: 20

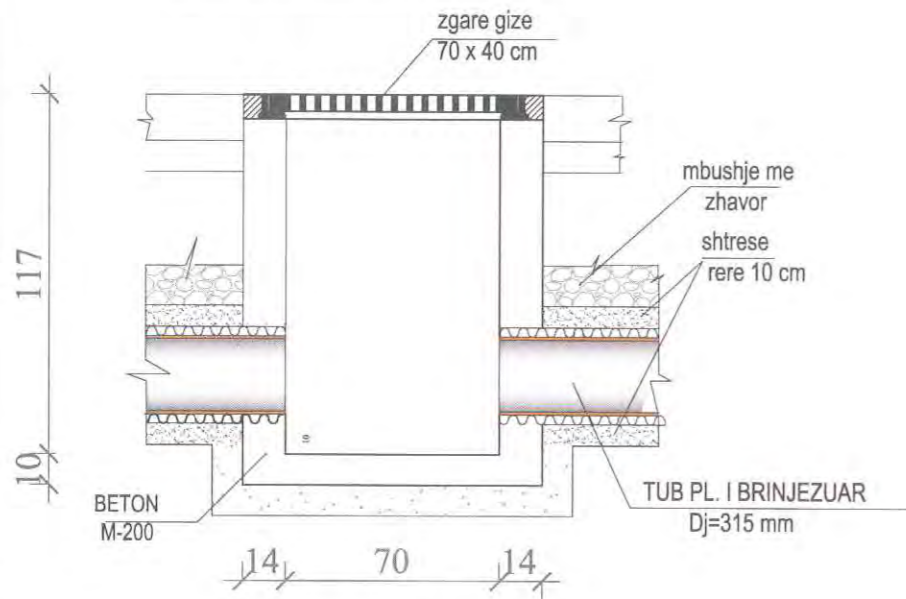


PAMJE NGA LART SHK.1:20

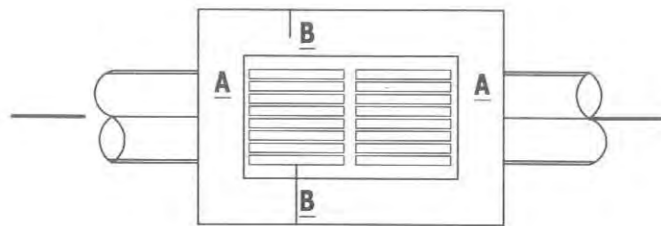


PRERJE B - B SHK.1:20

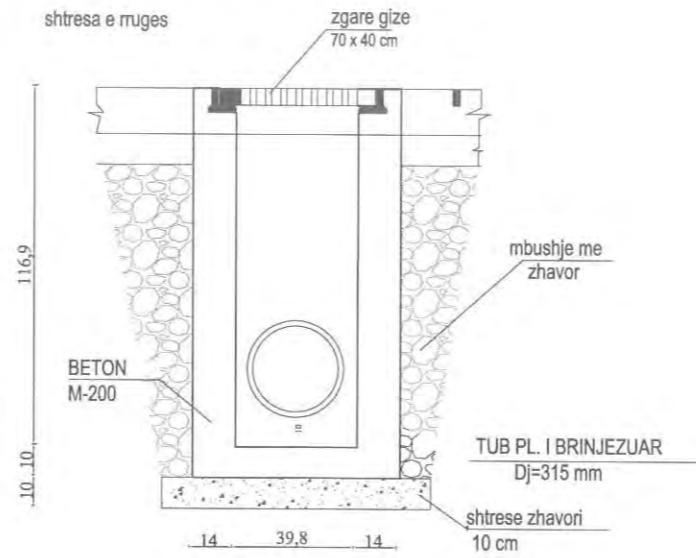


PRERJE E ZGARE PREJ GIZE PRERJE A - A

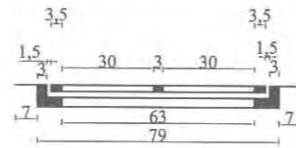

PRERJE B - B

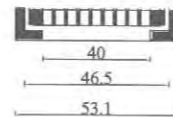


PLANIMETRIA SHK.1: 20

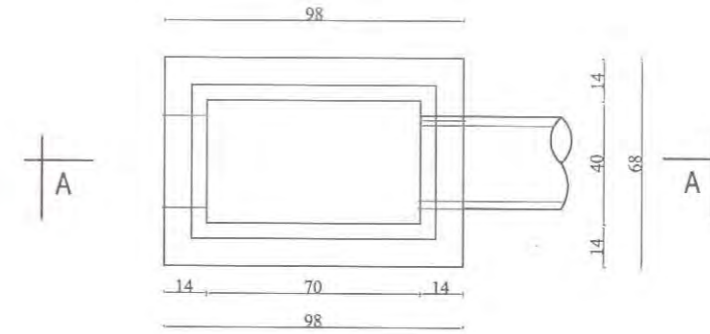

SHËNIME :

- 1.Muret e pusetes do te jene beton M-200 dhe me trashesi 15cm.
- 2.Telajo e kapakut do te jete prej gize i inkastruar me brezin e betonit dhe i vendosur ne nivelin e mbaruar te rruges sipas projektit.
- 3.Fundi i tubit duhet te jete 10cm nga fundi i pusetes.
- 4.Diametri i tubit do te jete si ne planimetri.

ZGARE GIZE 70x40 cm

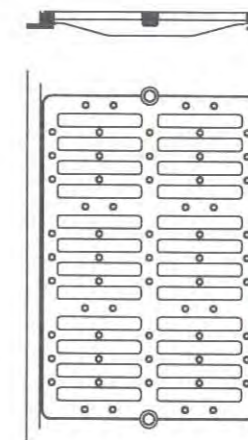

LEGJENDE:

- PIKA TE MATURA
- KANAL EKZISTUES
- TUB METALIK
- TUB KORROGAT
- SIFON
- VEPRA BETONI
- RRUGE
- SHKARJE
- IZOIPS MAXHOR—LINJE ME KUOTE TE NJEJTE
- IZOIPS MINOR—LINJE ME KUOTE TE NJEJTE
- SEKSION
- PROGRESIVA
- PERRUA



POROSITESI:

BASHKIA SKRAPAR

OBJEKTI:

STUDIM PROJEKTIM SISTEMIM I TERRENEVE TE JASHTME TE SHKOLLES "RAMIZ ARANITASI"

TITULLI I FLETES:

DETAJI I PUSETAVE TE SHIUT NE RRUGE

SHENIM

- NE KETE FLETE JANE PARAQITUR DETAJET E NDERTIMIT TE PUSETES SE MBLEDHJES SE UJRAVE TE SHIUT TIP 70 x40 cm ME ZGARE GIZE, TIPI P-1.KETO LLOJ PUSETASH DO TE NDERTOHEN NE TE DY ANET E RRUGES.
- ZGARA PREJ GIZE TE JETE E FIKSUAR ME MENTESHE NE SKATULL, NDERSA KJO E FUNDIT DUHET TE JETE FIKSUAR MIRE NE BETON PER TE MOS U VJEDHUR .

Viti:	Shkalle:	Nr.FLETES
2017	1 : 50	K-1