


# PROJEKT ELEKTRIK

Objekti : "Rivitalizim i Iulishtes "Kozma Naska"

Fuqia e Kerkuar 10 KW

Fuqia e Instaluar 13 KW

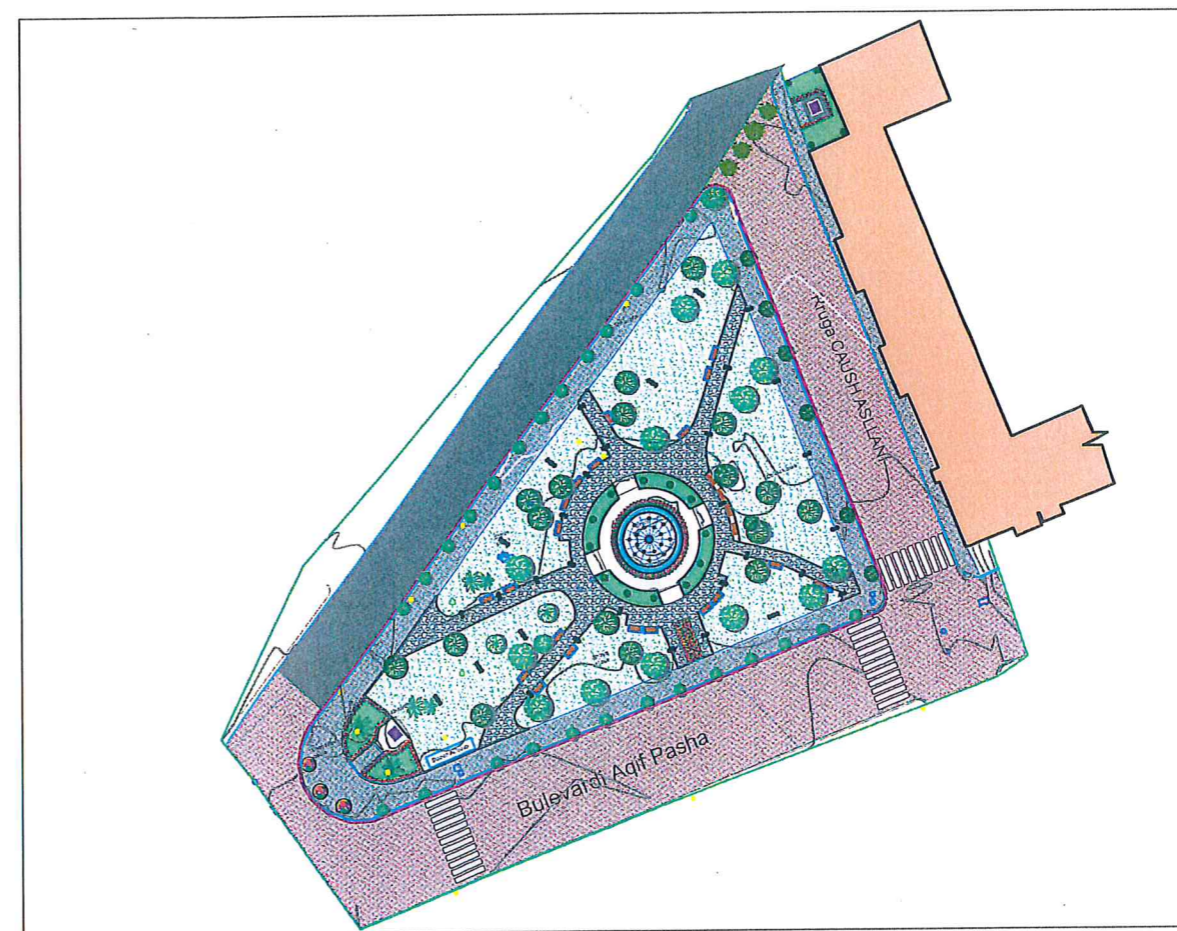

POROSITI : "Bashki ELBASAN"







ingEle: Nazmi Tanushi  
ingEle: Kleodian Bixi


## Permbajtja

1. Kopertina
2. Permbajtja
3. Shenimet teknike
4. Planimetria e objektit
5. Instalimi i ndricimit
6. Instalimi i fuqise
7. Instalimi i tokezimit
8. Skema elektrike



# Legjenda

-  Ndricules Prozhektor LED Tipi A3 A=30w H=01m
-  Ndricules Urban LED Tipi A4 A=40w - 50wH=4m
-  Ndricules LED Tipi A5 A=10w-20w,tokesor
-  Ndricules LED Tipi A6 A=15w-25w,Mural
-  Pusete interneti
-  Tub plastik  $\Phi$  100 -63 mm

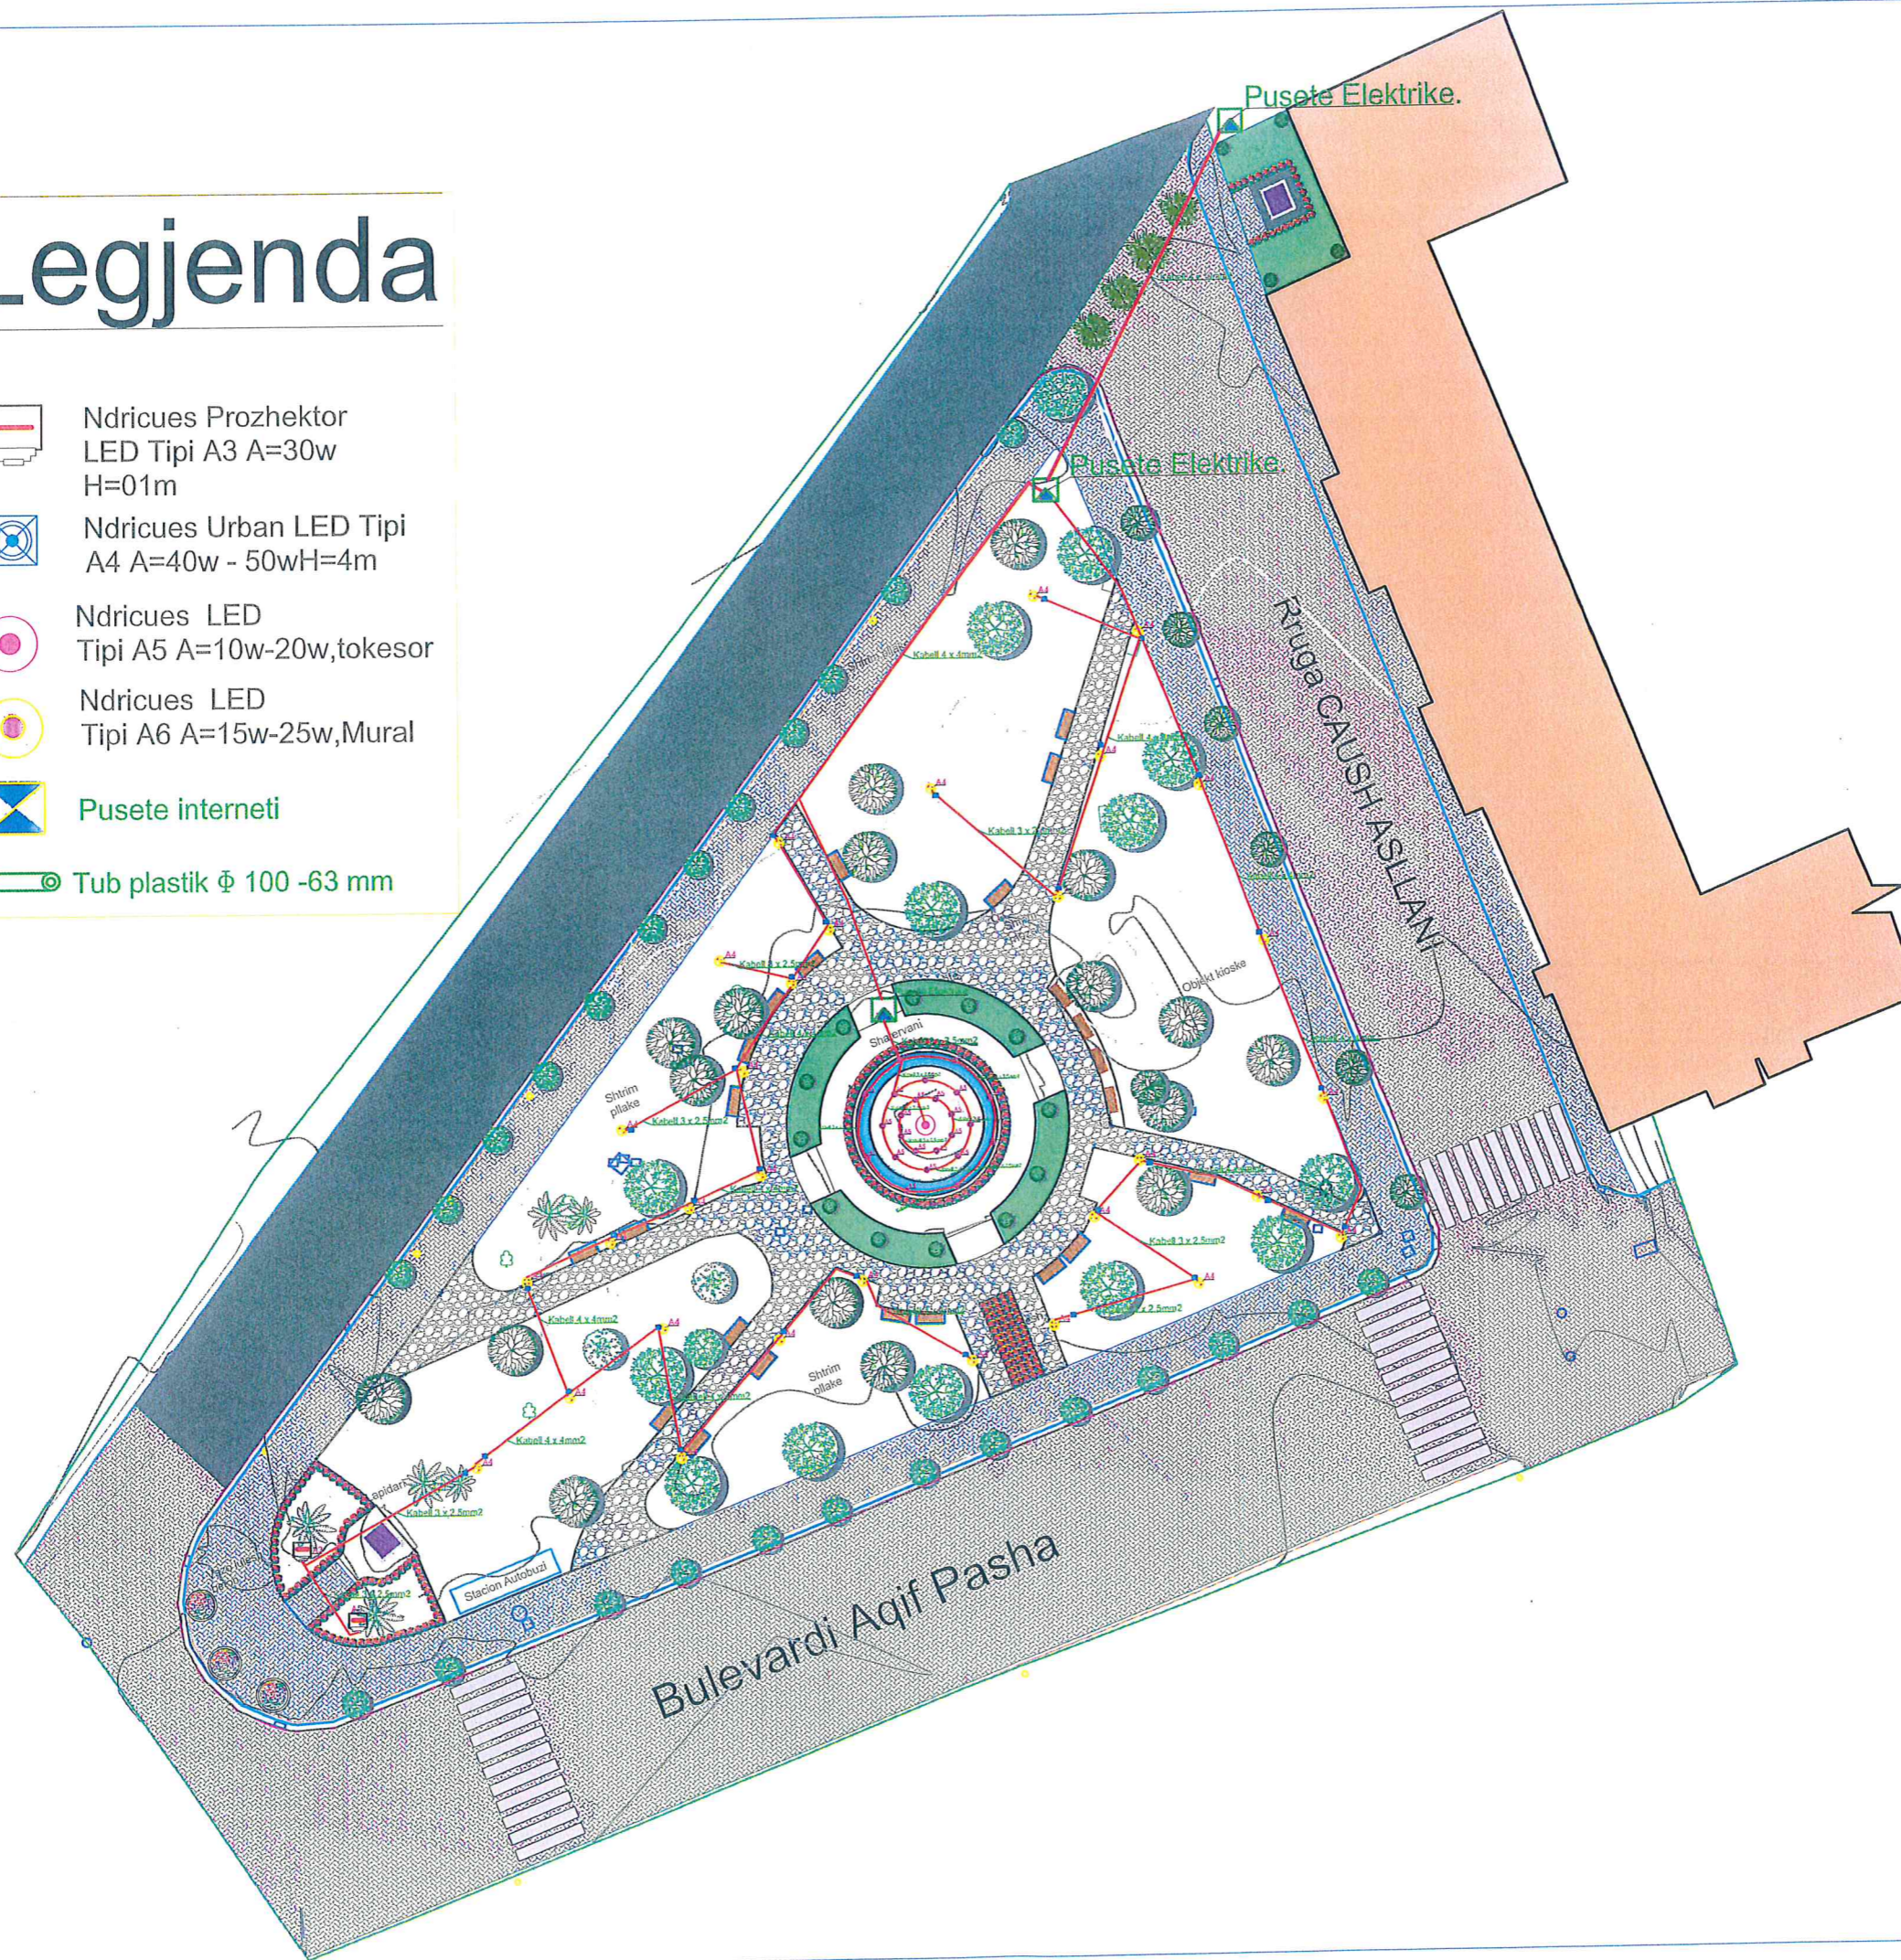

## SHENIME TEKNIKE

1. KY PROJEKT ESHTË PRONË E BASHKISË ELBASAN.
2. NUK LEJOHET KOPJIMI APO RIPRODHIMI I KETIJ VIZATIMI PA AUTORIZIMIN E DRETORISË SE PROJEKTIMIT DHE SHERBIMEVE INZHINIERIKE NE BASHKINE ELBASAN.
3. TE RESPEKTOHEN DIMENSIONET E SHKRUARA NE VIZATIM.
4. PER CDO PAQARTESI APO MOSPËRPUTHJE TE PROJEKTIT ME SITUATEN NE TERREN TE MERRET KONTAKT ME PROJEKTUESIN
5. NUK LEJOHET ASNJE NDRYSHIM I PROJEKTIT PA MIRATIMIN SPECIFIK TE D.P.SH.I -se.
6. PER PERCAKTIMIN E NGJYRAVE, MATERIALEVE APO MALLRAVE QE DO TE PERDOREN NE KETE PROJEKT DUHET TE MERRET FILLIMISH TE MERRET MIRATIMI I PROJEKTUESIT DHE SUPERVIZORIT.

ADRESA:

Lagja: "Kongresi Elbasanit", Bulevardi "Aqif Pasha"

RISH: PERSHKRIMI: NGA: DATA:  
FAZA E PROJEKTIT:  
**PROJEKTI ZBATIMIT (ARKITEKTONIK)**



**BASHKIA ELBASAN**  
Rruga "Qemal Stafa"  
Lagja "Brig 17 Sulmuese"  
+35554400152  
email: bashkiaelbasan@elbasani.gov.al  
web: www.elbasani.gov.al

INVESTITOR: **BASHKIA ELBASAN**

DREJTORIA: PLANIFIKIMIT TERRITORIT DHE PROJEKTIMIT

PROJEKTUES:  
ark. Marvis Avllazagaj  
in/konst. Reshit Bedhia  
ing/hidro. Erion Stambolli  
ing/elek. Nazmi Tanushi  
ing/elek. Kleodian Bixi

MATJET TOPOGRAFIKE: Drejtoria D.P.S.A.T-se


topg. ....  
PROJEKTI:  
**Rivitalizimi i lulishtes "Kozma Naska"**

EMERTIMI I FLETES:  
**Projekti Elektrik**

SHKALLA A3: 1:100	DATA:	VIZATOI: Sektor Projektim	KONTROLLOR:
PROJEKTI NR: 2	FLETA NR: A3 / E 01	RISHIKIMI:	0



# SKEMA ELEKTRIKE

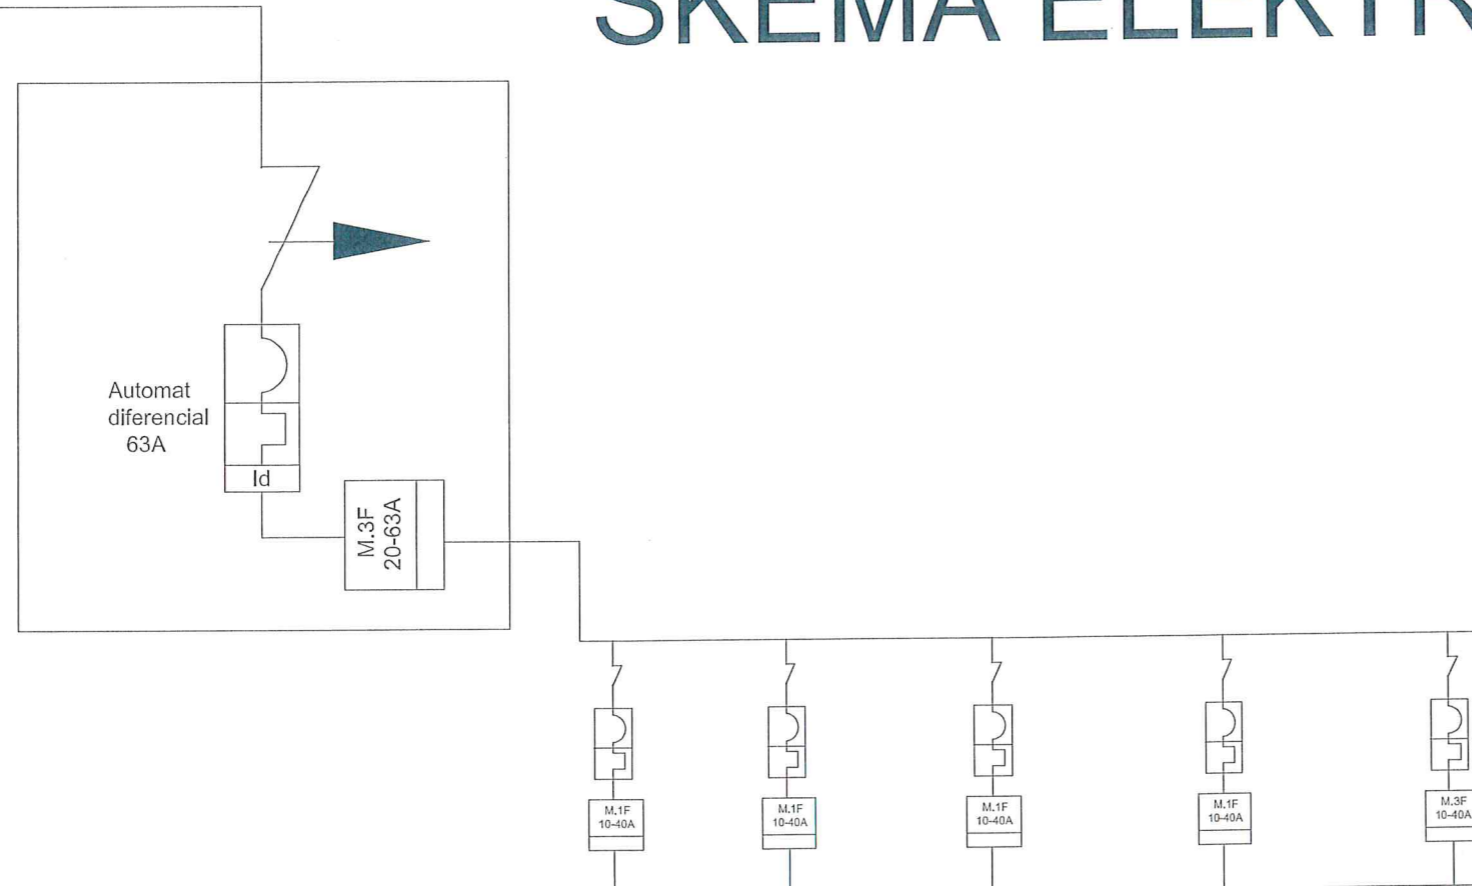

NUMRI I LINJAVE	Linja kryesore	Linja 1	Linja 2	Linja 3	Linja 4	Linja 5
RRYMA E AUTOMATIT	63A	25A	25A	25A	25A	16A
NUMRI POLEVE	3P	2P	2P	2P	2P	3P
MARKA E PERCJELLESIT	FROR450	FROR450	FROR450	FROR450	FROR450	FROR450
SEKSIONI I PERCJELLESIT	4X16mm <sup>2</sup>	4x4mm <sup>2</sup>	4x4mm <sup>2</sup>	4 x 2.5mm <sup>2</sup>	3 x 6mm <sup>2</sup>	3x2.5mm <sup>2</sup>
MENYRA E VENDOSJES	Tp-d -63mm	Tp-d -40mm	Tp-d -32mm	Tp-d -32mm	Tp-d -32mm	Tp-d -20mm
Fuqia per objektin. KW	14 kw	3 kw	3 kw	2.5 kw	5 kw	2 kw
RRYMA DIFERENCIALE	0.03A	—	—	—	—	—
KARAKTERISTIKAT	B	B	B	B	B	B
E LIDHJES SE SHK. KA (ICC)	12	6	6	6		
DESTINACIONI	Magjistrali	NDRICIMI PARKUT	NDRICIMI PARKUT	NDRICIM	NDRICIM	SHATREVANET

## SHENIME TEKNIKE

- KY PROJEKT ESHTË PRONË E BASHKISË ELBASAN.
- NUK LEJOHET KOPJIMI APO RIPRODHIMI I KETIJ VIZATIMI PA AUTORIZIMIN E DREJTORISË SE PROJEKTIMIT DHE SHERBIMEVE INZHINIERIKE NE BASHKINË ELBASAN.
- TE RESPEKTOHEN DIMENSIONET E SHKRUAR NE VIZATIM.
- PER CDO PAQARTESI APO MOSPËRPUTHJE TE PROJEKTIT ME SITUATËN NE TERREN TE MERRET KONTAKT ME PROJEKTUESIN
- NUK LEJOHET ASNJE NDRYSHIM I PROJEKTIT PA MIRATIMIN SPECIFIK TE D.P.SH.I -se.
- PER PERCAKTIMIN E NGJYRAVE, MATERIALEVE APO MALLRAVE QE DO TE PERDOREN NE KETE PROJEKT DUHET TE MERRET FILLIMISH TE MERRET MIRATIMI I PROJEKTUESIT DHE SUPERVIZORIT.

ADRESA:

Lagja: "Kongresi Elbasani", Bulevardi "Aqif Pasha"

RISHI: PERSHKRIMI: NGA: DATA:  
FAZA E PROJEKTIT:  
**PROJEKTI ZBATIMIT (ARKITEKTONIK)**



**BASHKIA ELBASAN**  
Rruga "Qemal Stafa"  
Lagja "Brig 17 Sultmuese"  
+35554400152  
email: bashkiaelbasan@elbasani.gov.al  
web: www.elbasani.gov.al



INVESTITOR: **BASHKIA ELBASAN**

DREJTORIA: **DREJTORIA PLANIFIKIMIT TERRITORIT DHE PROJEKTIMIT**

PROJEKTUES:  
ark. Marvis Avllazagaj  
in/konst. Reshit Bedhia  
Ing/hidro. Erion Stambollxhiu  
ing/elek. Nazmi Tanushi  
ing./elek. Kleodian Bixi

MATJET TOPOGRAFIKE: Drejtoria D.P.S.A.T-se


topg. ....

PROJEKTI:  
**Rivitalizim i Iulishtes "Kozma Naska"**

EMERTIMI I FLETES:  
**Projekti Elektrik**

SHKALLA A3:	DATA:	VIZATOI:	KONTROLLORI:
1:100		Sektor Projektimit	Sektor Projektimit
PROJEKTI NR:	FLETA NR:		RISHIKIMI:
2	A3 / E 02		0

# Skema elektrike e ndricueseve

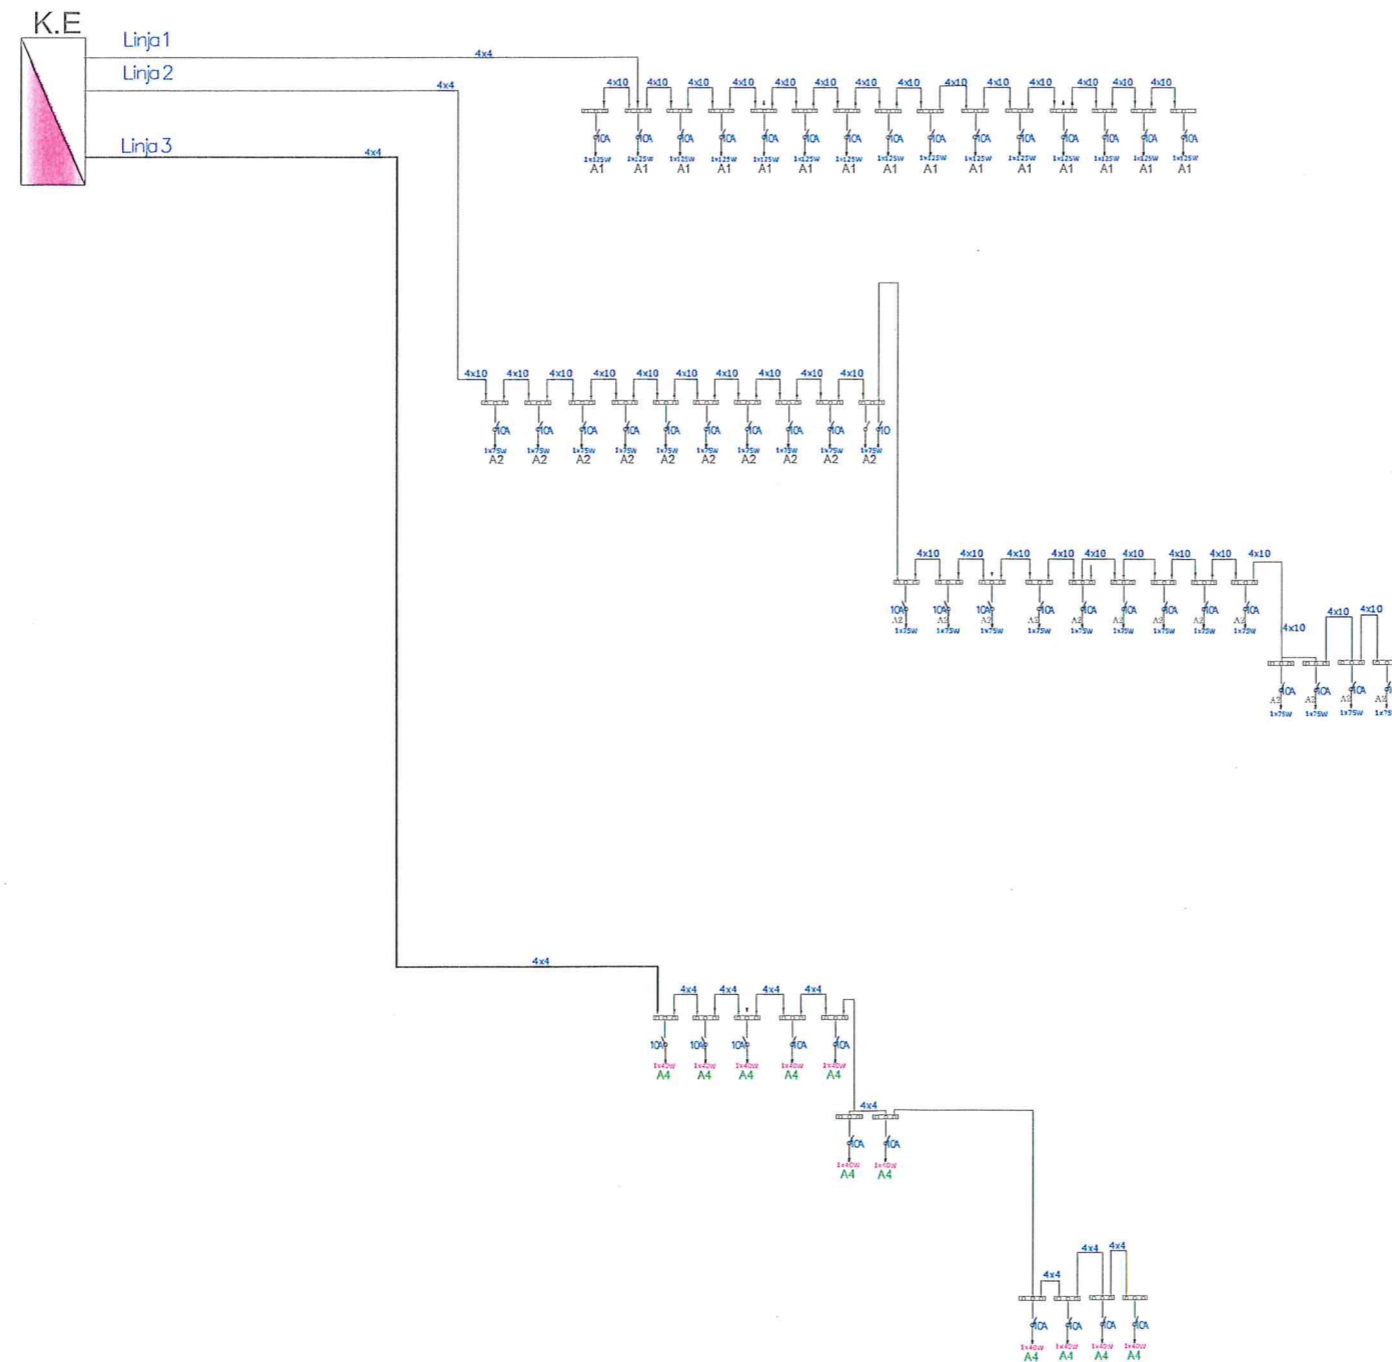

## SHENIME TEKNIKE

1. KY PROJEKT ESHTË PRONË E BASHKISË ELBASAN.
2. NUK LEJOHET KOPJIMI APO RIPRODHIMI I KETIJ VIZATIMI PA AUTORIZIMIN E DREKTORISË SE PROJEKTIMIT DHE SHERBIMEVE INXHINIERIKE NE BASHKINE ELBASAN.
3. TE RESPEKTOHEN DIMENSIONET E SHKRUAR NE VIZATIM.
4. PER CDO PAQARTESI APO MOSPËRPUTHJE TE PROJEKTIT ME SITUATËN NE TERREN TE MERRET KONTAKT ME PROJEKTUESIN
5. NUK LEJOHET ASNJE NDRYSHIM I PROJEKTIT PA MIRATIMIN SPECIFIK TE D.P.SH.I -se.
6. PER PERCAKTIMIN E NGJYRAVE, MATERIALEVE APO MALLRAVE QE DO TE PERDOREN NE KETE PROJEKT DUHET TE MERRET FILLMISH TE MERRET MIRATIMI I PROJEKTUESIT DHE SUPERVIZORIT.

ADRESA:

Lagja: "Kongresi Elbasanit", Bulevardi "Aqif Pasha"

RISH: PERSHKRIMI : \_\_\_\_\_ NGA: \_\_\_\_\_ DATA: \_\_\_\_\_  
FAZA E PROJEKTIT : **PROJEKTI ZBATIMIT (ARKITEKTONIK)**



**BASHKIA ELBASAN**  
Rruga: "Qemal Stafa"  
Lagja: "Brig 17 Sulmuese"  
+35554400152  
email: bashkia@elbasan.gov.al  
web: www.elbasan.gov.al

INVESTITOR: **BASHKIA ELBASAN**

DREKTORIA: **DREKTORIA PLANIFIKIMIT TERRITORIT DHE PROJEKTIMIT**

PROJEKTUES:  
ark. Marvis Avllazagaj  
in/konst. Reshit Bedhia  
ing/hidro. Erion Stambollxhiu  
ing./elek. Nazmi Tanushi  
ing./elek. Kleodian Bixi

MATJET  
TOPOGRAFIKE: Drejtoria D.P.S.A.T-se

topg. ....  
PROJEKTI: **Rivitalizim i lulishtes "Kozma Naska"**

EMERTIMI I FLETES: **Projekti Elektrik**

SHKALLA A3: 1:100	DATA: ...../...../.....	VIZATOI: Sektori Projektimit	KONTROLLOR: Sektori Projektimit
PROJEKTI NR: .....2.....	FLETA NR: A3 / E 05	RISHIKIMI: 0	