

REPUBLIKA E SHQIPERISE  
BASHKIA POGRADEC




PROJEKT ZBATIMI  
OBJEKTI: RIKUALIFIKIM URBAN I LULISHTES QENDRORE  
PRANE BASHKISE POGRADEC

POGRADEC 2019



PROJEKTOI:  
DREJTORIA E P.K.ZH.T  
DREJTORI: ARK.PASKALINO ZIKO

GRUPI I PROJEKTIMIT:  
URB.ERALDI PETANI  
ING.VIOLETA ÇEKANI

PLANIMETRIA E URES  
SHESHI I MONUMENTEVE

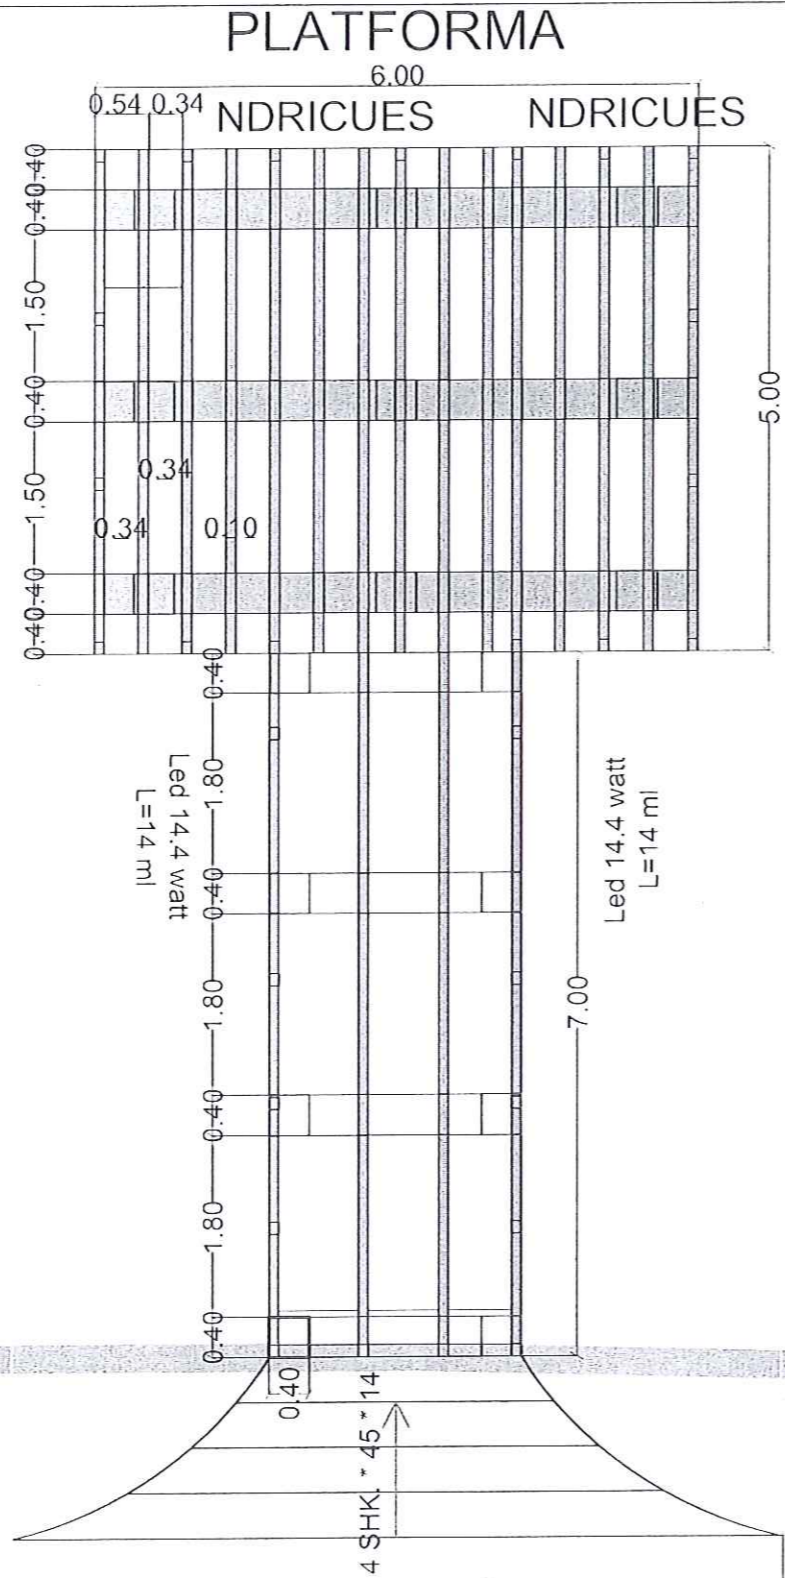


PAMJE 3D E PLATFORMES

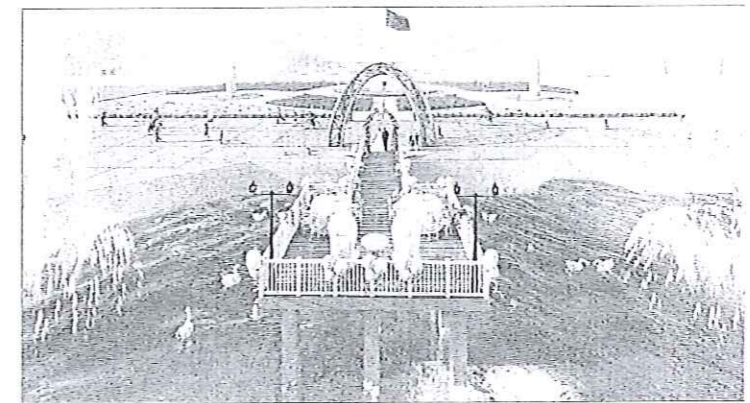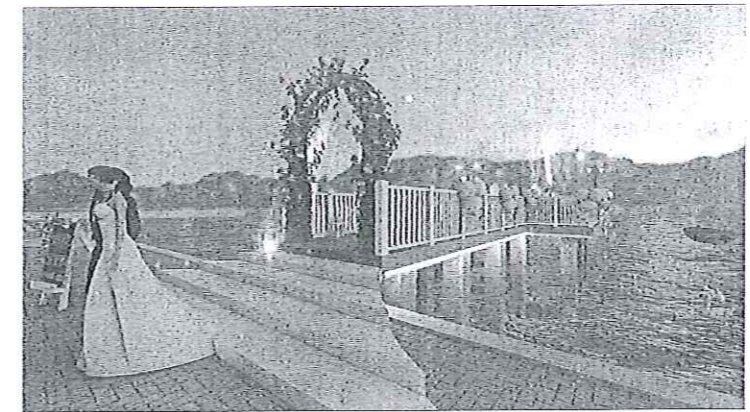

BASHKIA POGRADEC	RIKUALIFIKIM URBAN I LULISHTES QENDRORE PRANE BASHKISE POGRADEC		
Dirigjues i Ark.ZHNT	EMERTIMI : PLANIMETRI E PLATFORMES		
Dirigjues Ark. Pogradec ZIKO	URBANIST	ERALDI PETANI	
	ING.	VIOLETA ÇEKANI	
			PL _____

PLANIMETRIA E STOLAVE  
SHESHI I MONUMENTEVE

MIRATOHET  
KRYETAR I BASHKISE  
ILIR XHAKOLLI

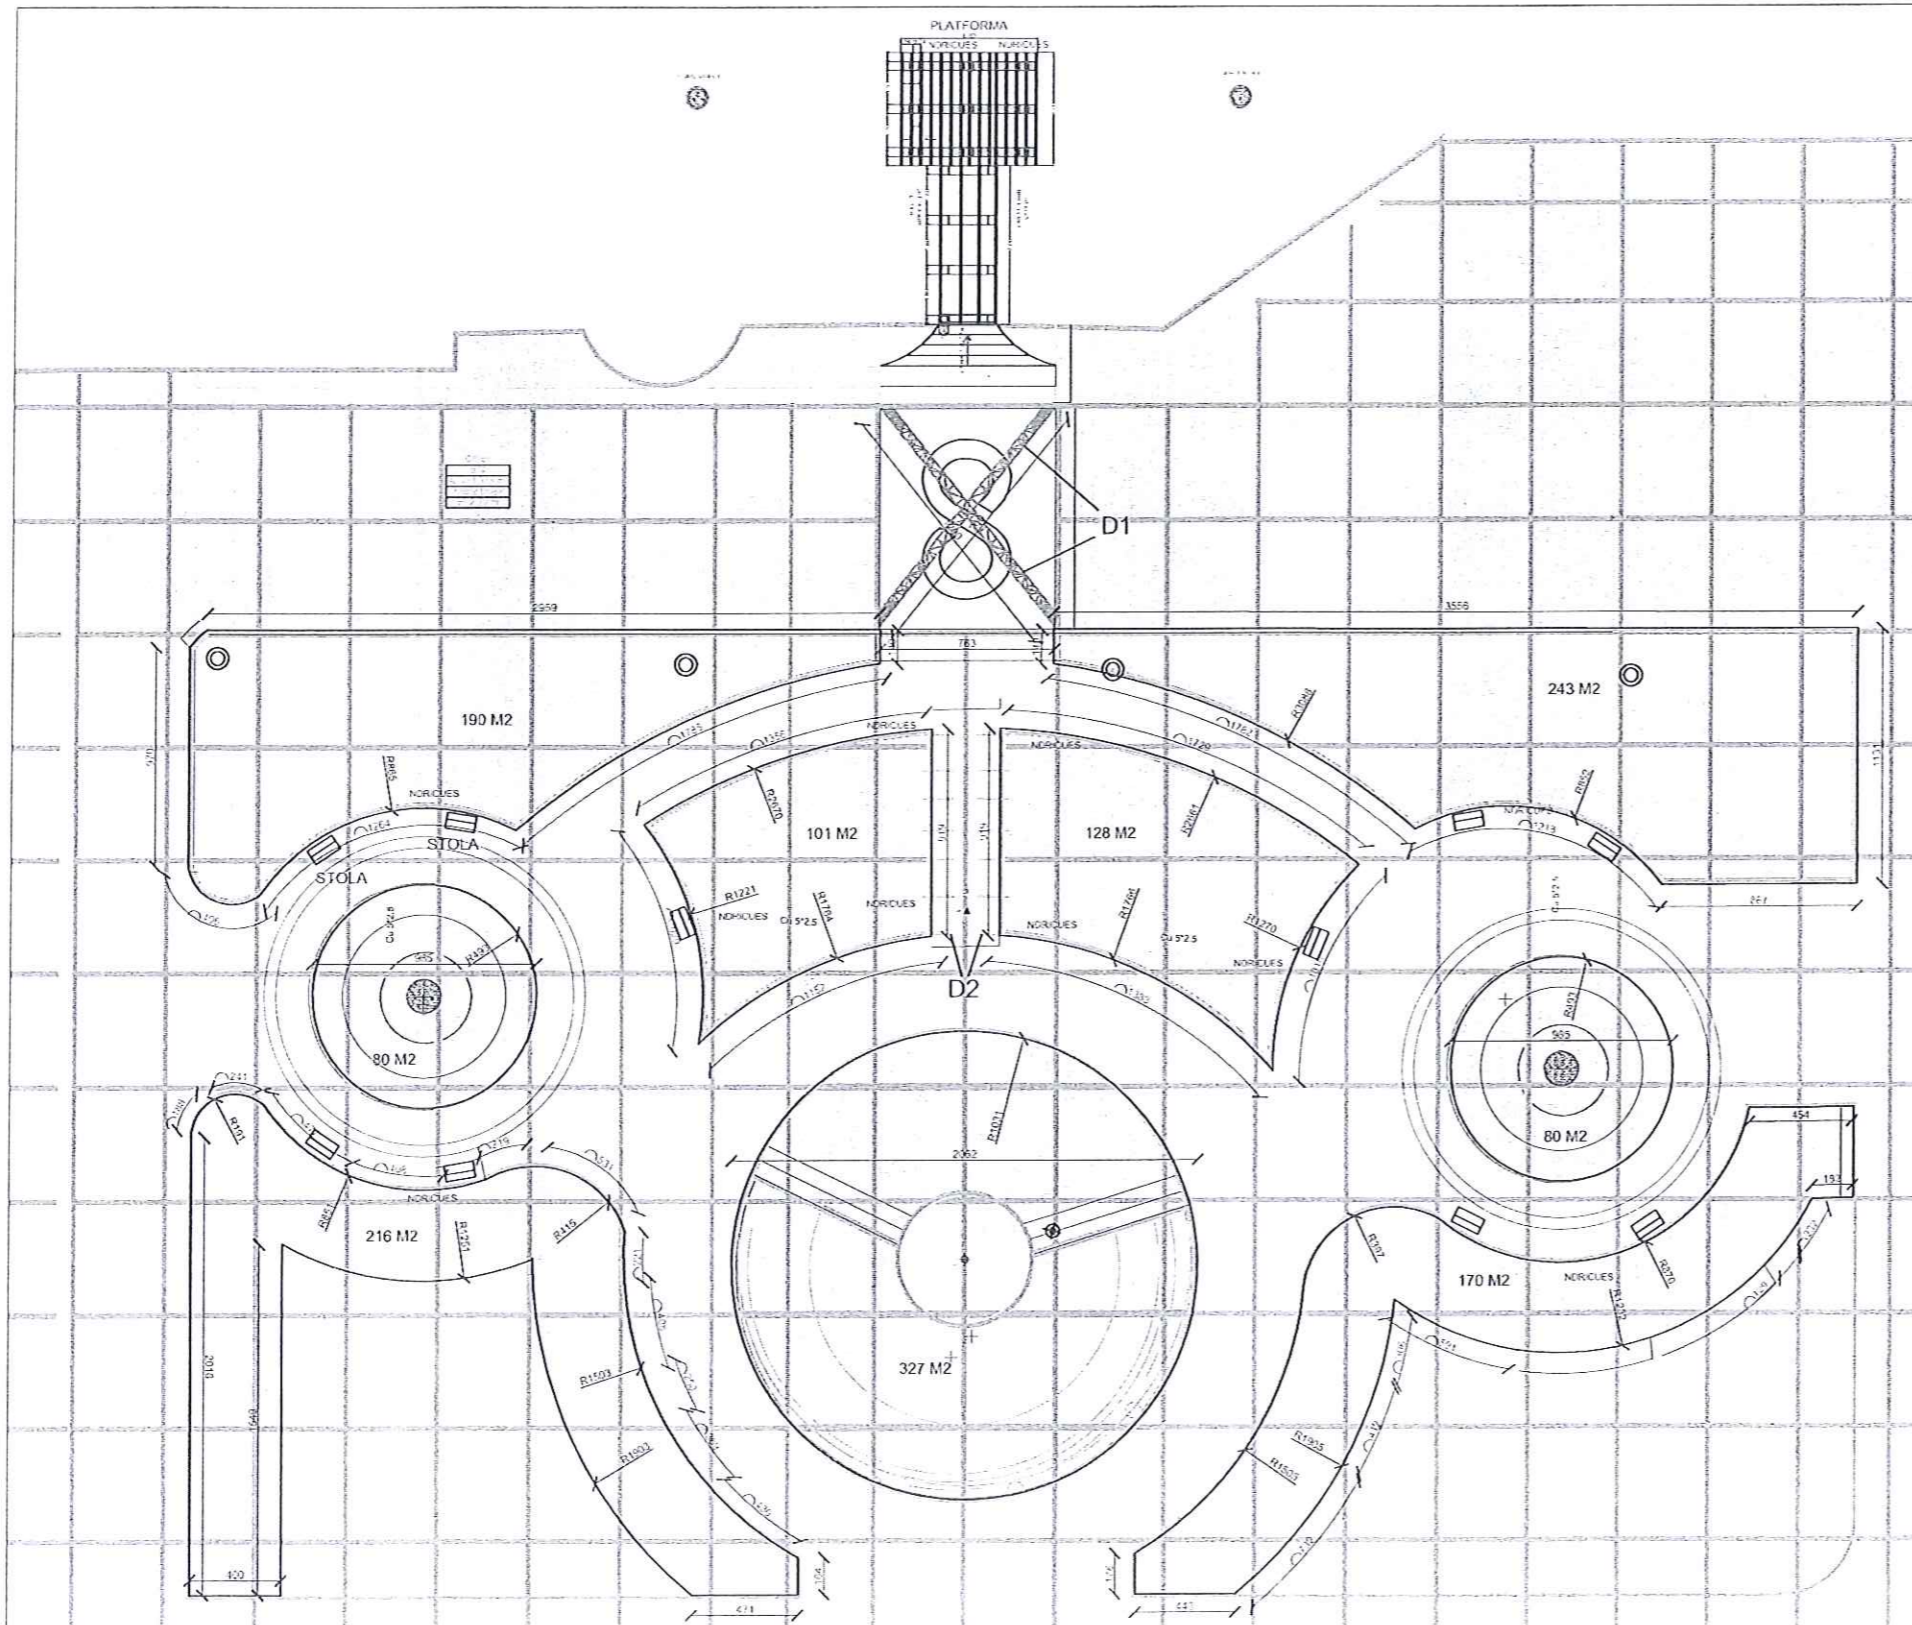

DIMENSIONIMI I STOLAVE


	1,60	0,17	0,52	
0,81		0,81	0,55	0,41
0,56				0,40
0,26		0,26	0,66	
				1,60
		0,17	0,52	



BASHKIA POGRADEC	RIKUALIFIKIM URBAN I LULISHTES QENDRORE PRANE BASHKISE POGRADEC		
Drejtori e P.Z.H.T.	EMERTIMI : PLANIMETRI E STOLAVE		
Drejtori Ark. Paskalina ZIKO	URBANIST ING.	ERALDI PETANI	
Si kthesa e projektimit dhe informacionit për planifikimin urban.			PL _____

PLANIMETRIA E PERGJITHSHME E SHESHIT DHE SIP. E TYRE PERKATESE  
SHESHI I MONUMENTEVE

MIRATOHET  
KRYETAR I BASHKISE  
ILIR XHAKOLLI

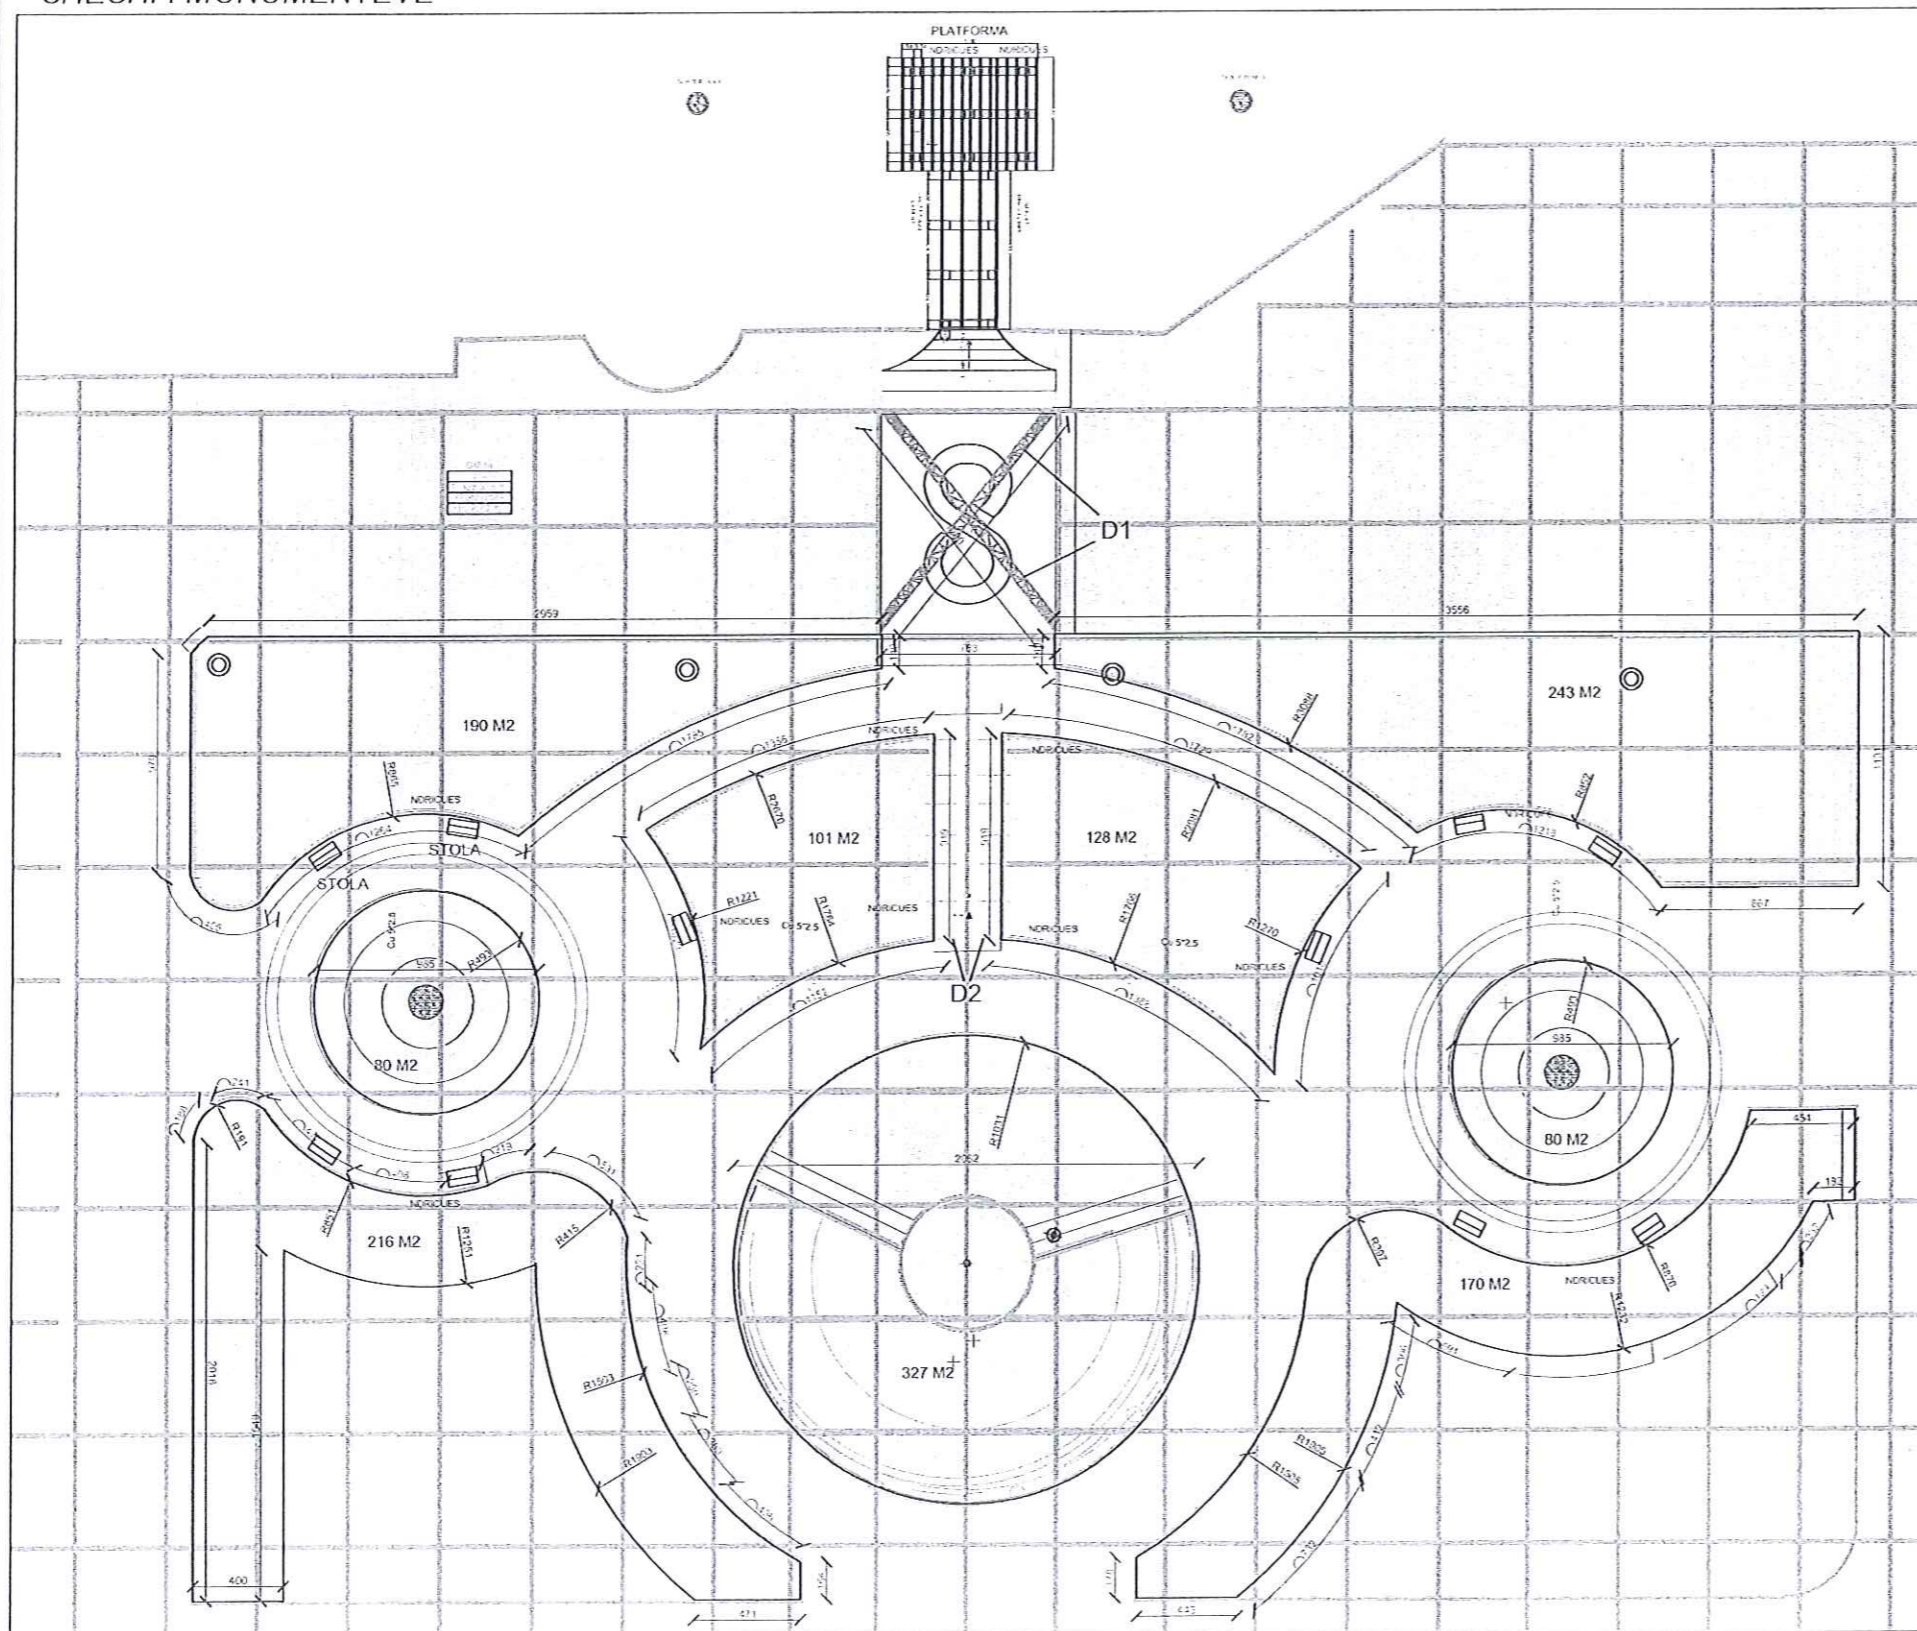




Sheshi imonumenteve			
1	Sip	m2	190
2	Sip	m2	243
3	Sip	m2	101
4	Sip	m2	128
5	Sip	m2	80
6	Sip	m2	80
7	Sip	m2	170
8	Sip	m2	327
9	Sip	m2	216
<b>SHUMA 1</b>			<b>1535</b>


<b>BASHKIA POGRADEC</b>	RTKUALIFIKIM URBAN I LULISHTES QENDRORE PRANE BASHKISE POGRADEC		
Drejtori e INZHT Ark. Paskalia ZIKO	EMERTIMI : PLANIMETRI E PERGJITHSHME		
	URBANIST ING.	ERALDI PETANI VIOLETA ÇEKANI	
			PL _____

PLANIMETRIA E SISTEMIT VADITES TE SHESHIT  
SHESHI I MONUMENTEVE

Rrjeti i sistemit vadites


LEGJENDA

-  POMPA ZHYTSESE
-  RRJETI I SISTEMIT VADITES Ø 32 mm = 48 ml
-  RRJETI I SISTEMIT VADITES Ø 25 mm = 465 ml

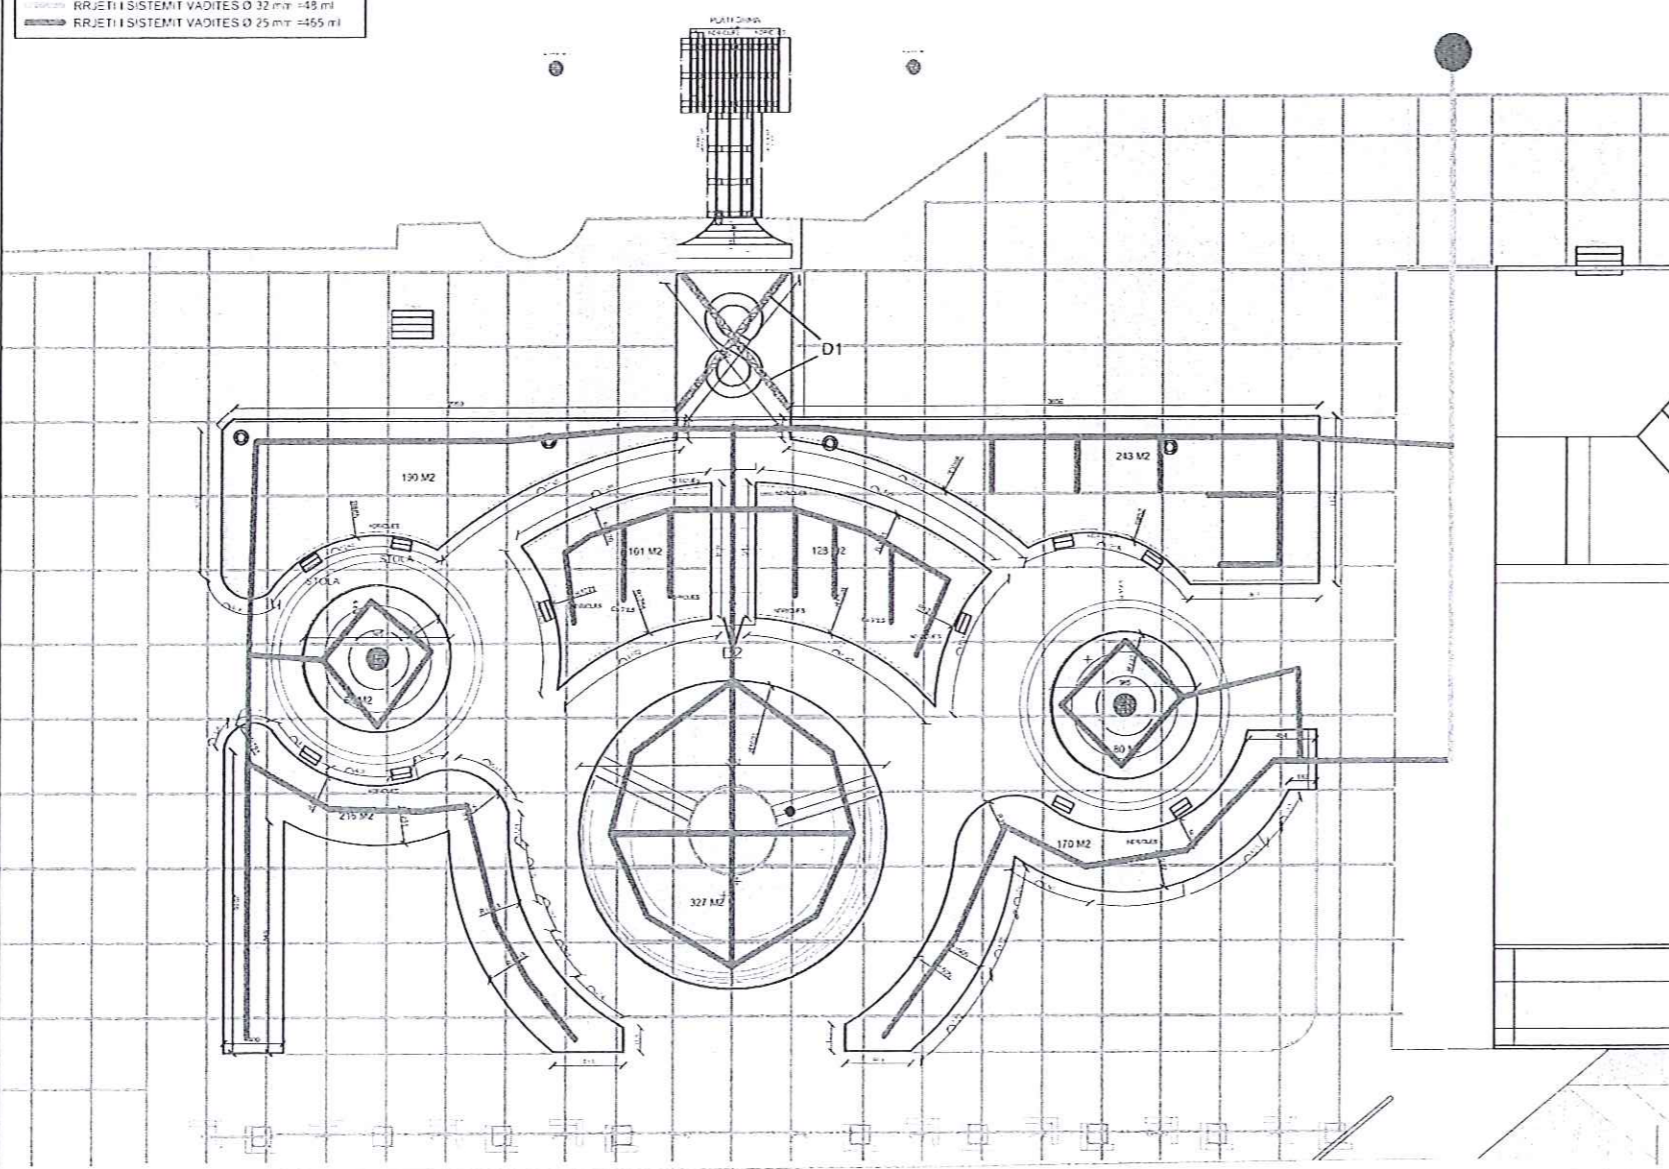


MIRATOHET  
KRYETAR I BASHKISE  
ILIR XHANOULLI

DETAJ SEKSION  
PER MARJEN E UJIT (SISTEMI VADITES)

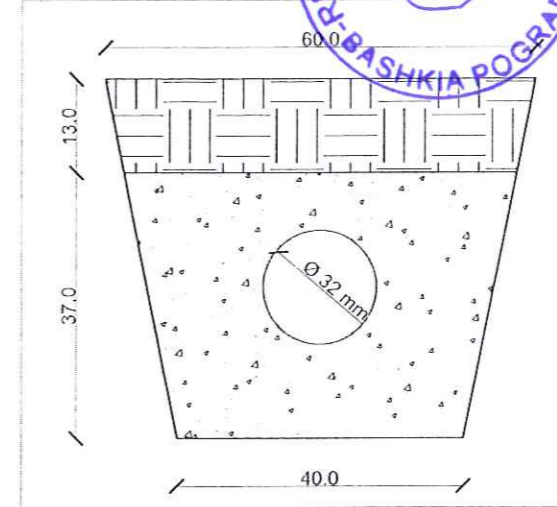

DETAJ SEKSION  
PER VADITJE (SISTEMI VADITES)

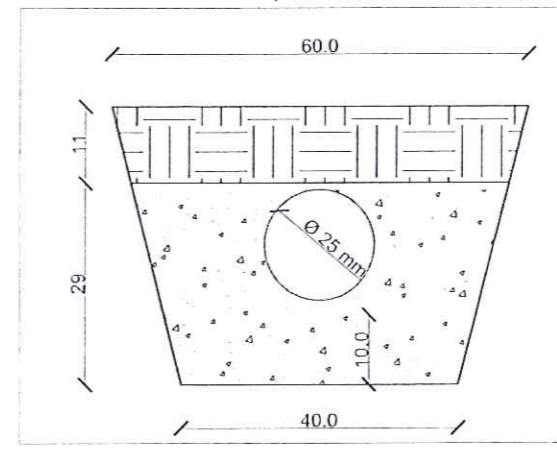


BASHKIA POGRADEC	RIKUALIFIKIM URBAN I LULISHTES QENDRORE PRANE BASHKISE POGRADEC		
Projekta e PKZHT Drejtori Ank. Paskalino	EMERTIMI : PLANIMETRI SISTEMIT VADITES		
	URBANIST ING.	ERALDI PETANI VIOLETA ÇEKANI	
			PL. _____

PLANIMETRIA E NDRIÇIMIT TE SHESHIT  
SHESHI I MONUMENTEVE



Sistemi i ndriçimit

LEGJENDA	
	KABELL Cu 5*2.5 = 170 mt
	TUB FLEKSIBEL Ø 40 mm = 170 mt
	LED 14.4 watt = 28 mt

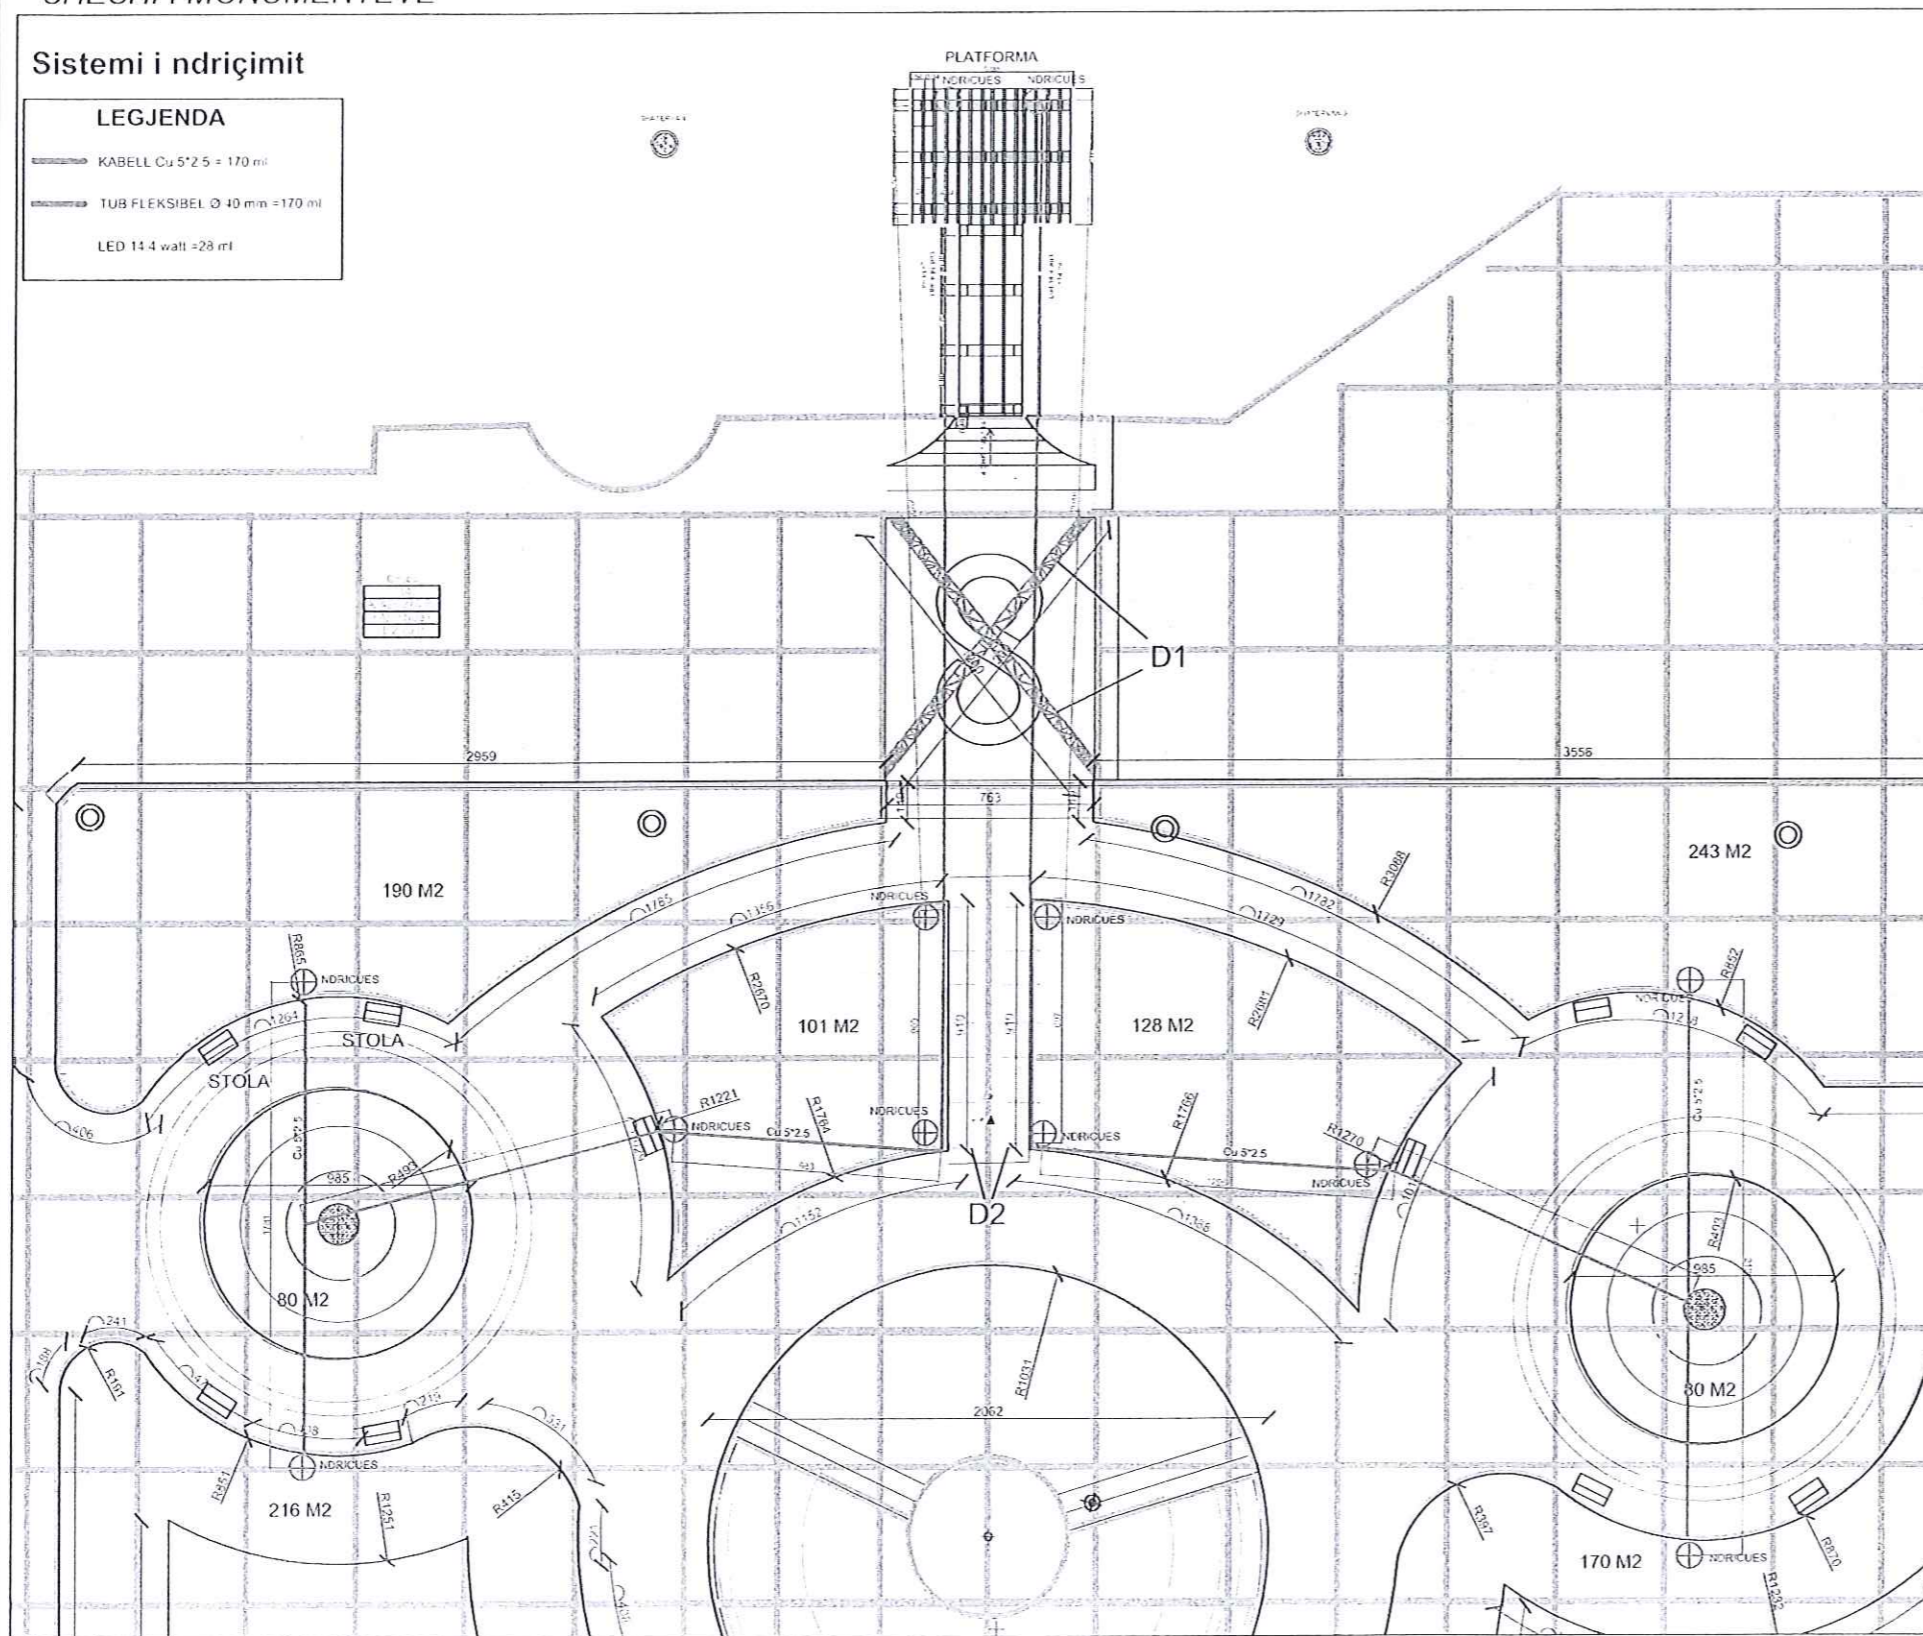

MIRATOHET  
KRYETARI BASHKISE  
ILIR XHAKOLLI

DETAJ

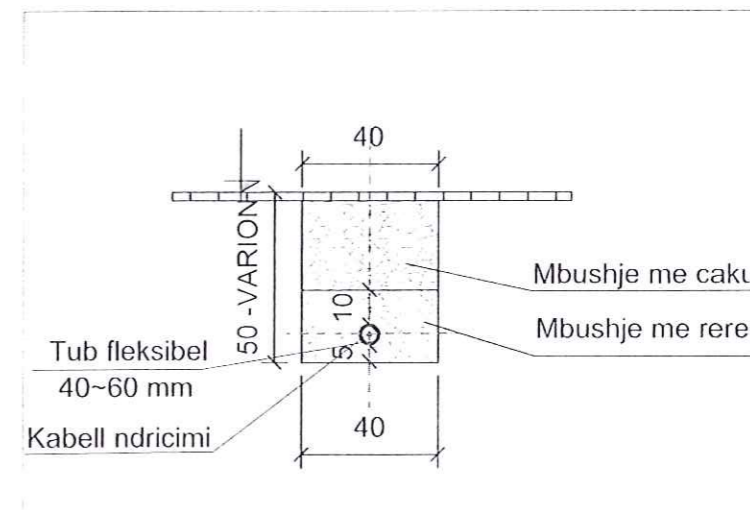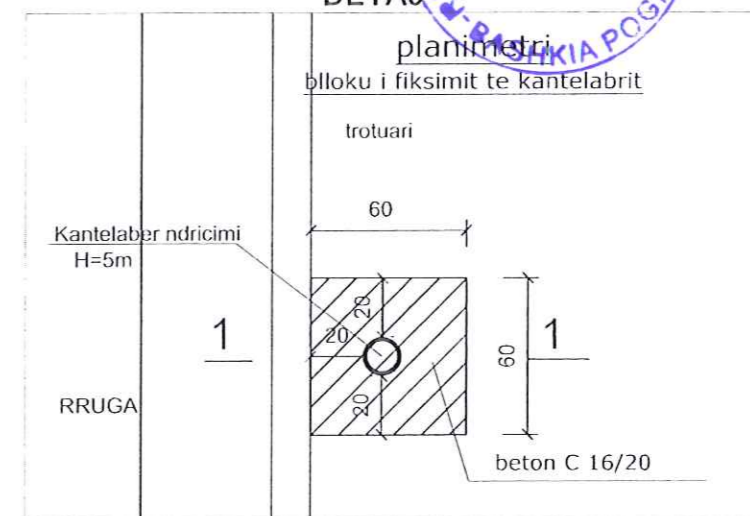


BASHKIA POGRADEC	RIKUALIFIKIM URBAN I LULISHTES QENDRORE PRANE BASHKISE POGRADEC		
Drejtori i ZhT	EMERTIMI : PLANIMETRI E NDRIÇIMIT		
Drejtori Ark. Paskalina ZIKO	URBANIST ING.	ERALDI PETANI VIOLETA ÇEKANI	
Si kështu dhe projekti i kësaj shprehjeje është miratuar nga Komiteti i Planimit Urban			PL _____



PLANIMETRIA E NDRIÇIMIT TE SHESHIT  
SHESHI I MONUMENTEVE

Sistemi i ndriçimit

LEGJENDA	
	KABELL Cu 5*2.5 = 170 ml
	TUB FLEKSIBEL Ø 40 mm = 170 ml
	LED 14.4 watt = 28 irf

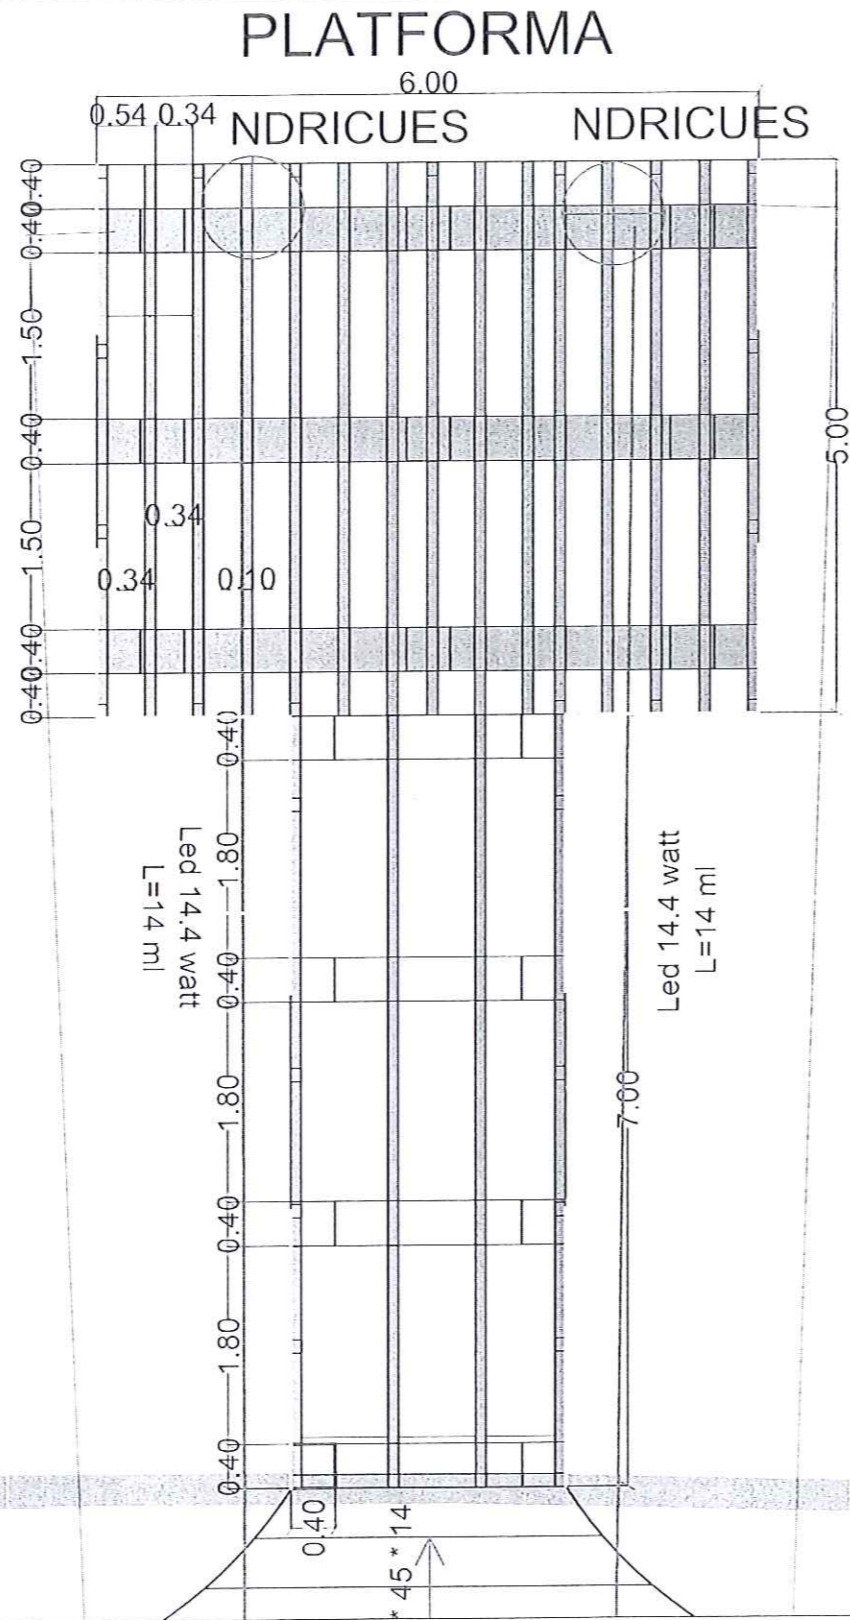



MIRATOHET  
KRYETAR I BASHKISE  
ILIR XHAKOLLI

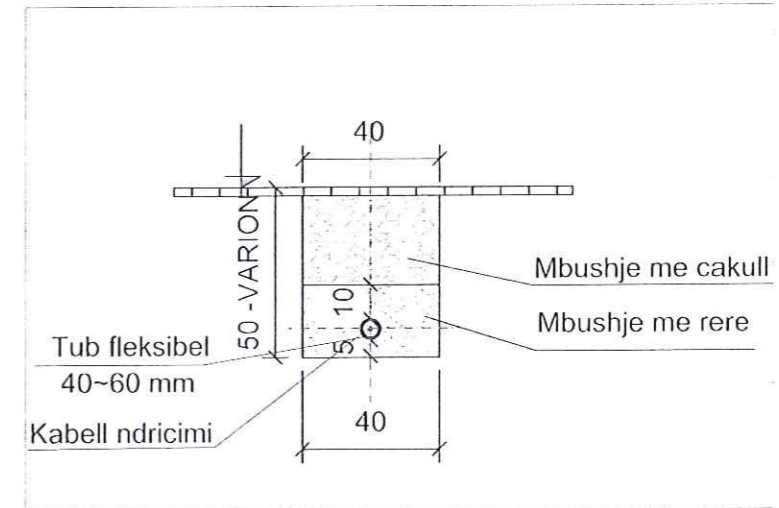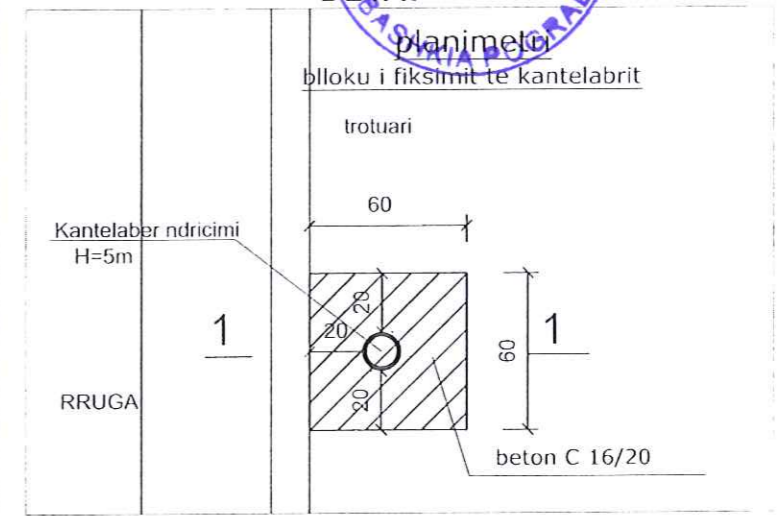


BASHKIA POGRADEC	RIKUALIFIKIM URBAN I LULISHTES QENDRORE PRANE BASHKISE POGRADEC		
Drejtori e Ph.ZHT Drejtori Ark. Paskalin Zlliqo	EMERTIMI : PLANIMETRI E NDRIÇIMIT		
	URBANIST ING.	ERALDI PETANI VIOLETA ÇEKANI	
			PL _____

PLANIMETRIA E SISTEMIT TE DRENAZHIMIT TE SHESHIT  
SHESHI I MONUMENTEVE

Rrjeti i sistemit te drenazhit

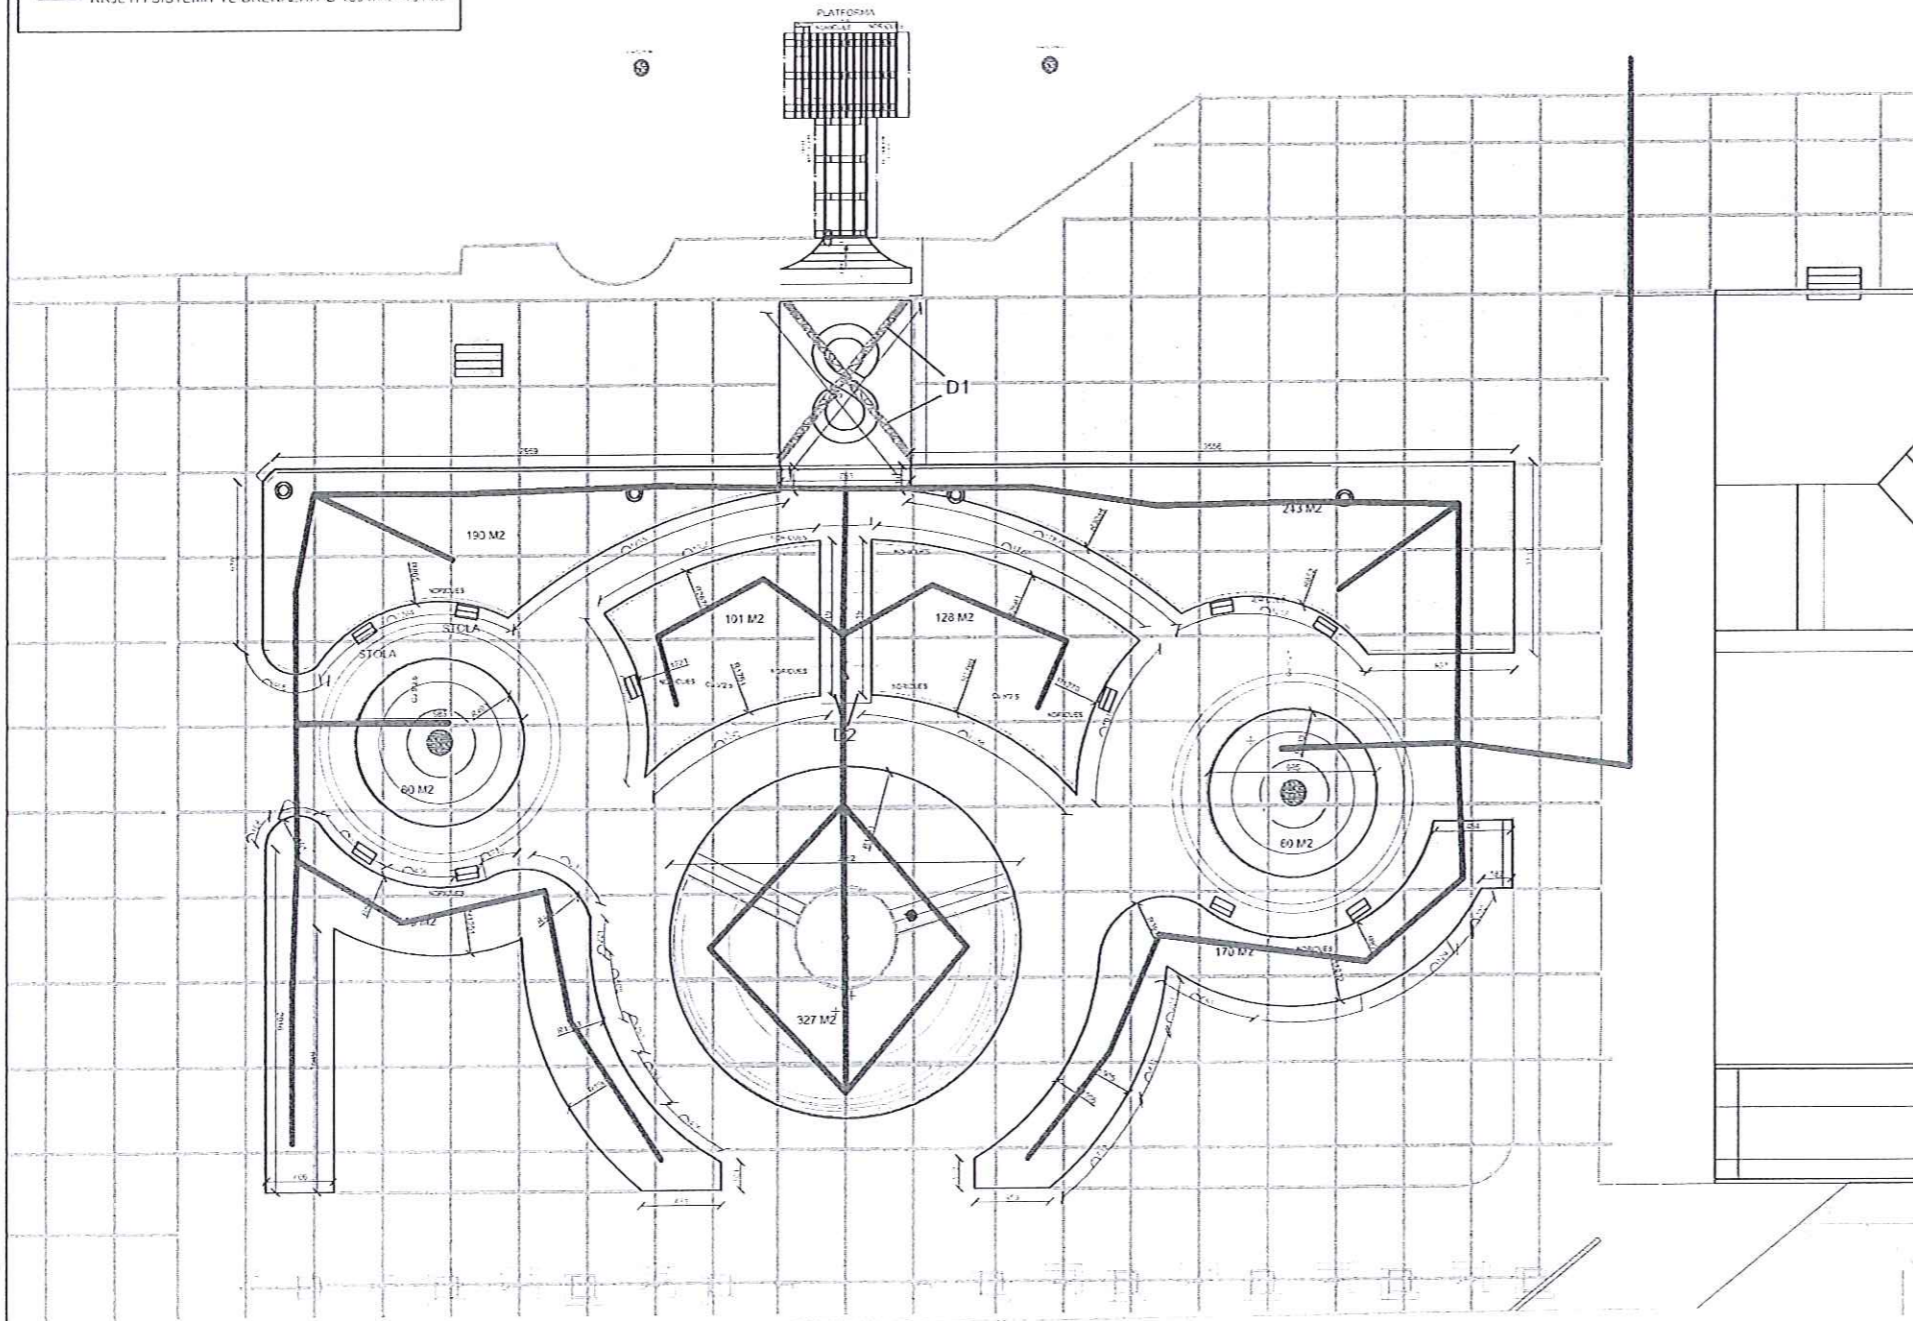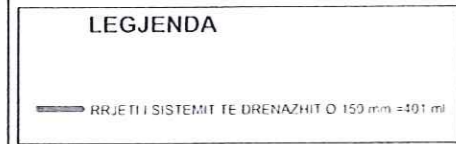




DETAJ SEKSIONI PER SISTEMIN E DRENAZHIT

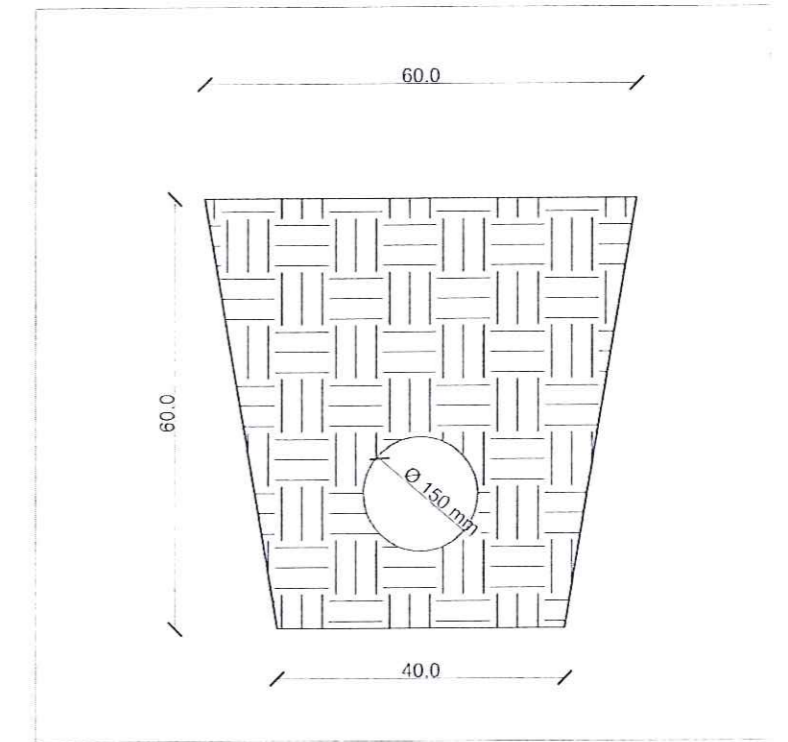

BASHKIA POGRADEC	RIKUALIFIKIM URBAN I LULISHTES QENDRORE PRANE BASHKISE POGRADEC		
Drejtori e FNZHT	EMERTIMI : PLANIMETRI SISTEMIT TE DRENAZHIT		
Drejtori Ark. Paskullaj, IRO	URBANIST	ERALDI PETANI	
	ING.	VIOLETA ÇEKANI	
			PL _____






FRAGMENT PLANI PER DETAJIN D1 DHE D2  
SHESHI I MONUMENTEVE

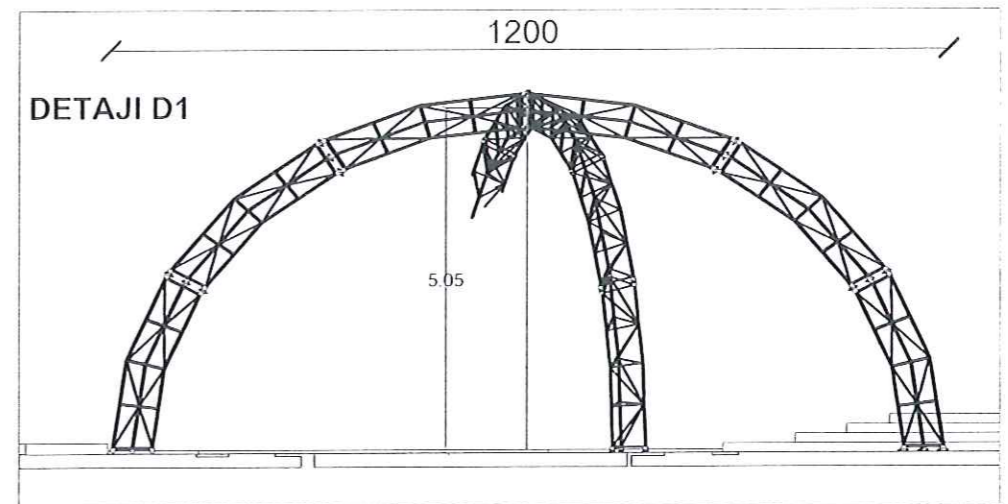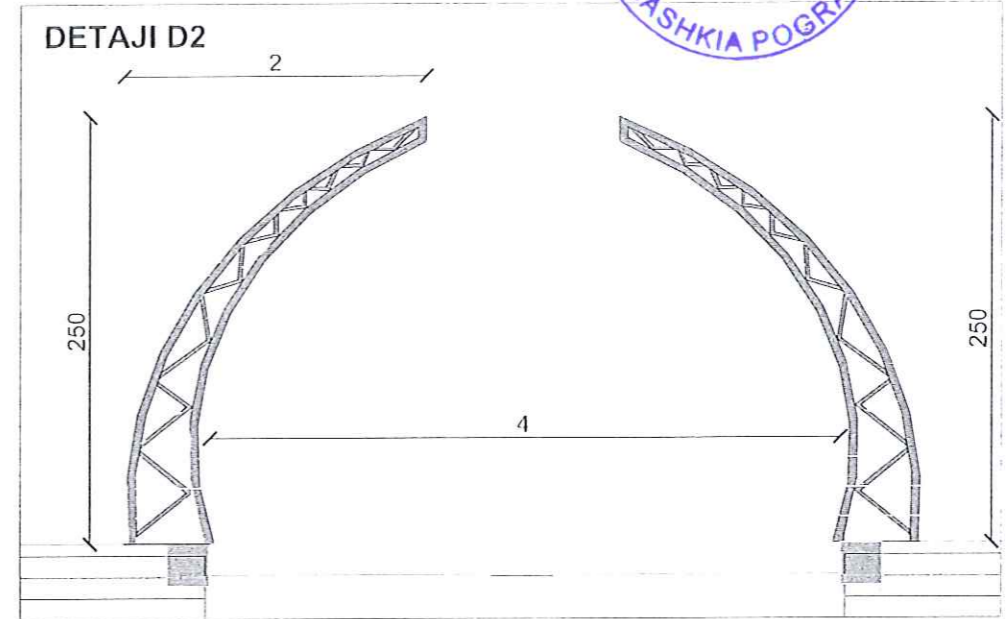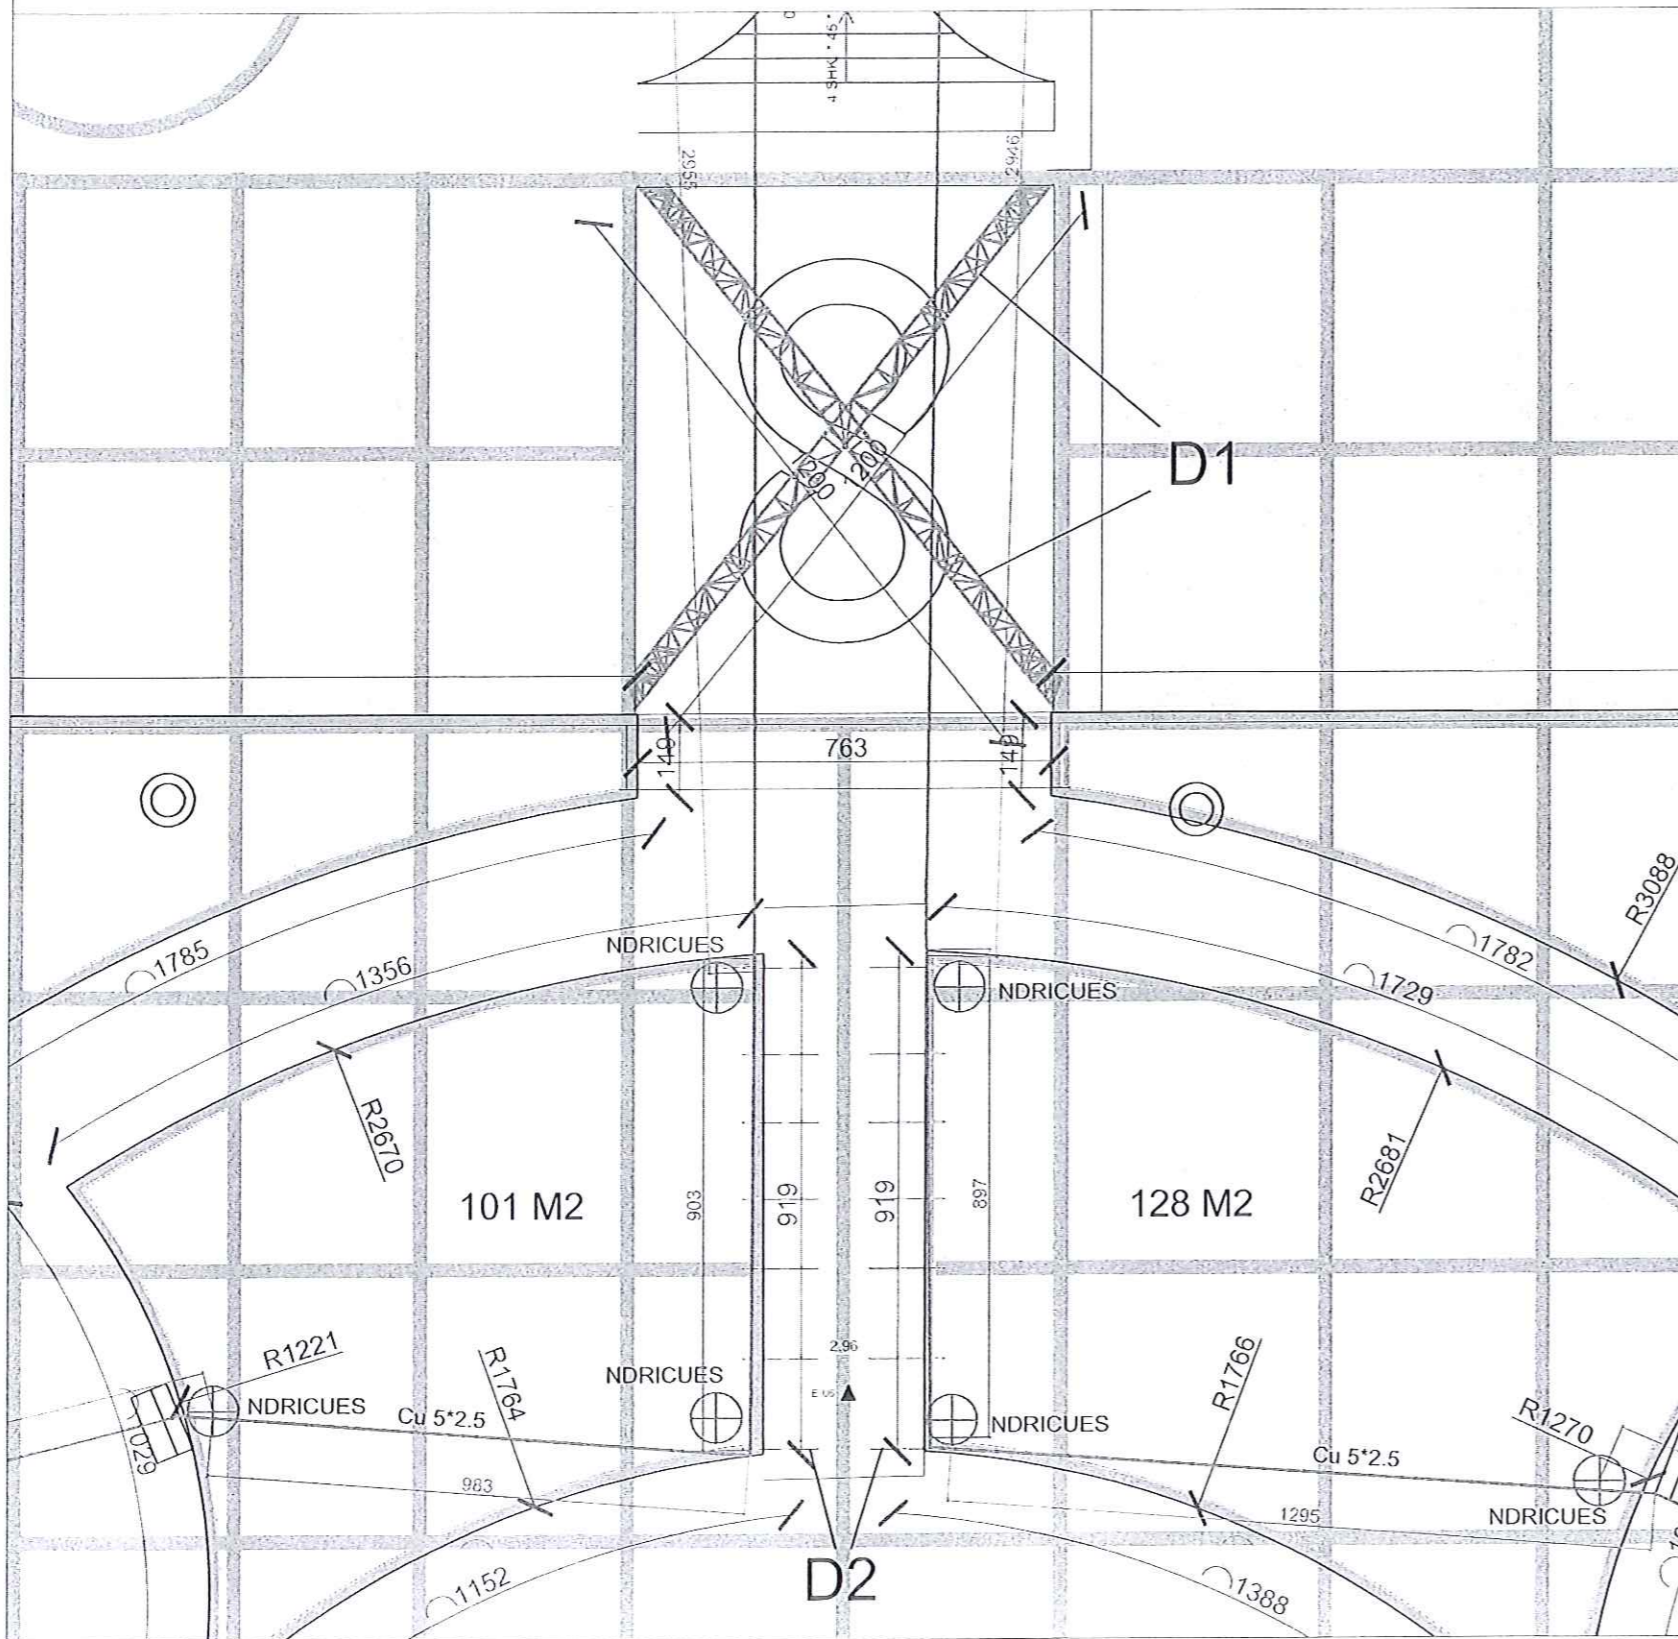

BASHKIA POGRADEC	RIKUALIFIKIM URBAN I LULISHTES QENDRORE PRANE BASHKISE POGRADEC		
Drejtori i Këzimit	EMERTIMI : DETAJ KAPRIATE		
Urdhori Ark. Paskal RUKO	URBANIST	ERALDI PETANI	
	ING.	VIOLETA ÇEKANI	
			PL. _____

PAMJE 3 DIMNSIONALE TE SHESHIT  
SHESHI I MONUMENTEVE

MIRATOHET  
KRYETAR I BASHKISE  
ILIR XHAKOLLI

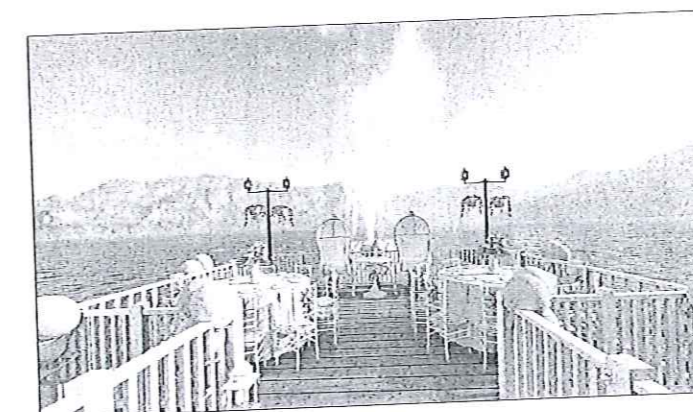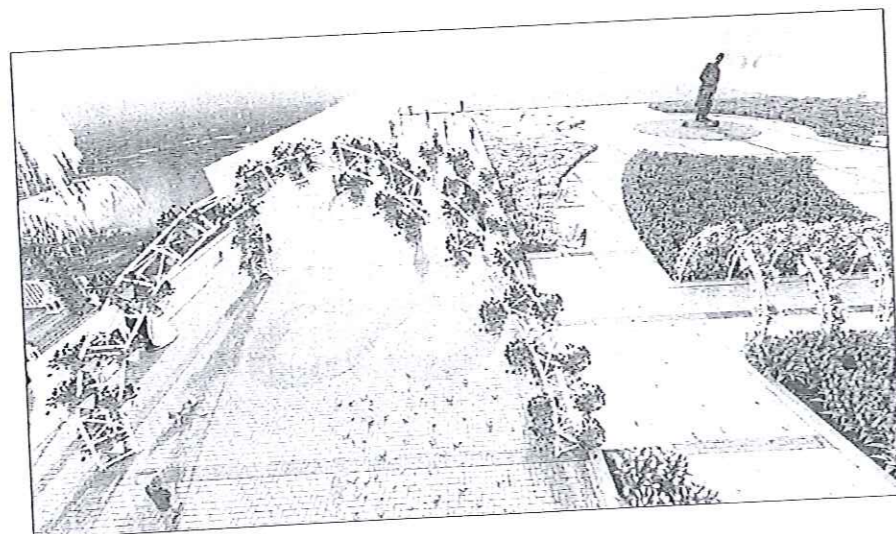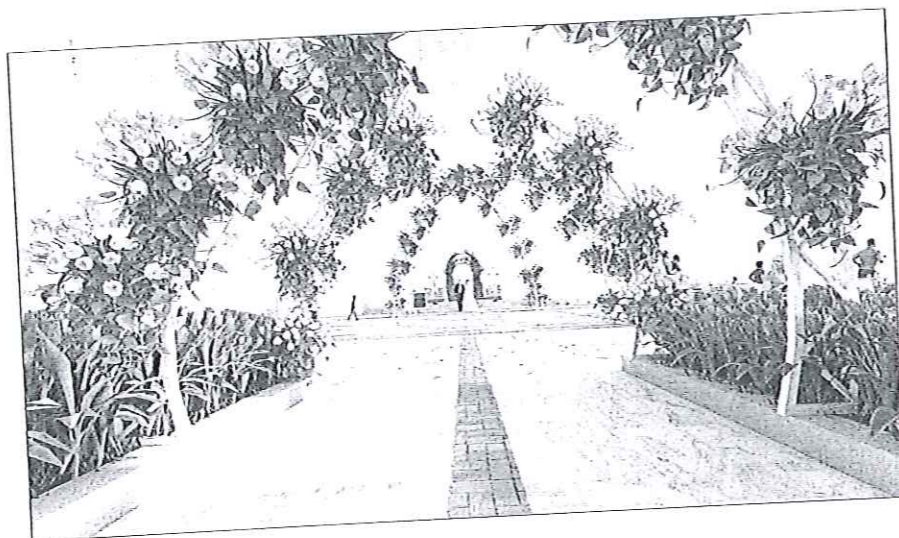

BASHKIA POGRADEC	RIKUALIFIKIM URBAN I LULISHTES QENDRORE PRANE BASHKISE POGRADEC		
Drejtori i PZH Drejtori Aik. Fashkollari Z. O.	EMERTIMI : PAMJE 3 DIMENSIONALE		
	URBANIST	ERALDI PETANI	
	ING.	VIOLETA ÇEKANI	
			FL _____