





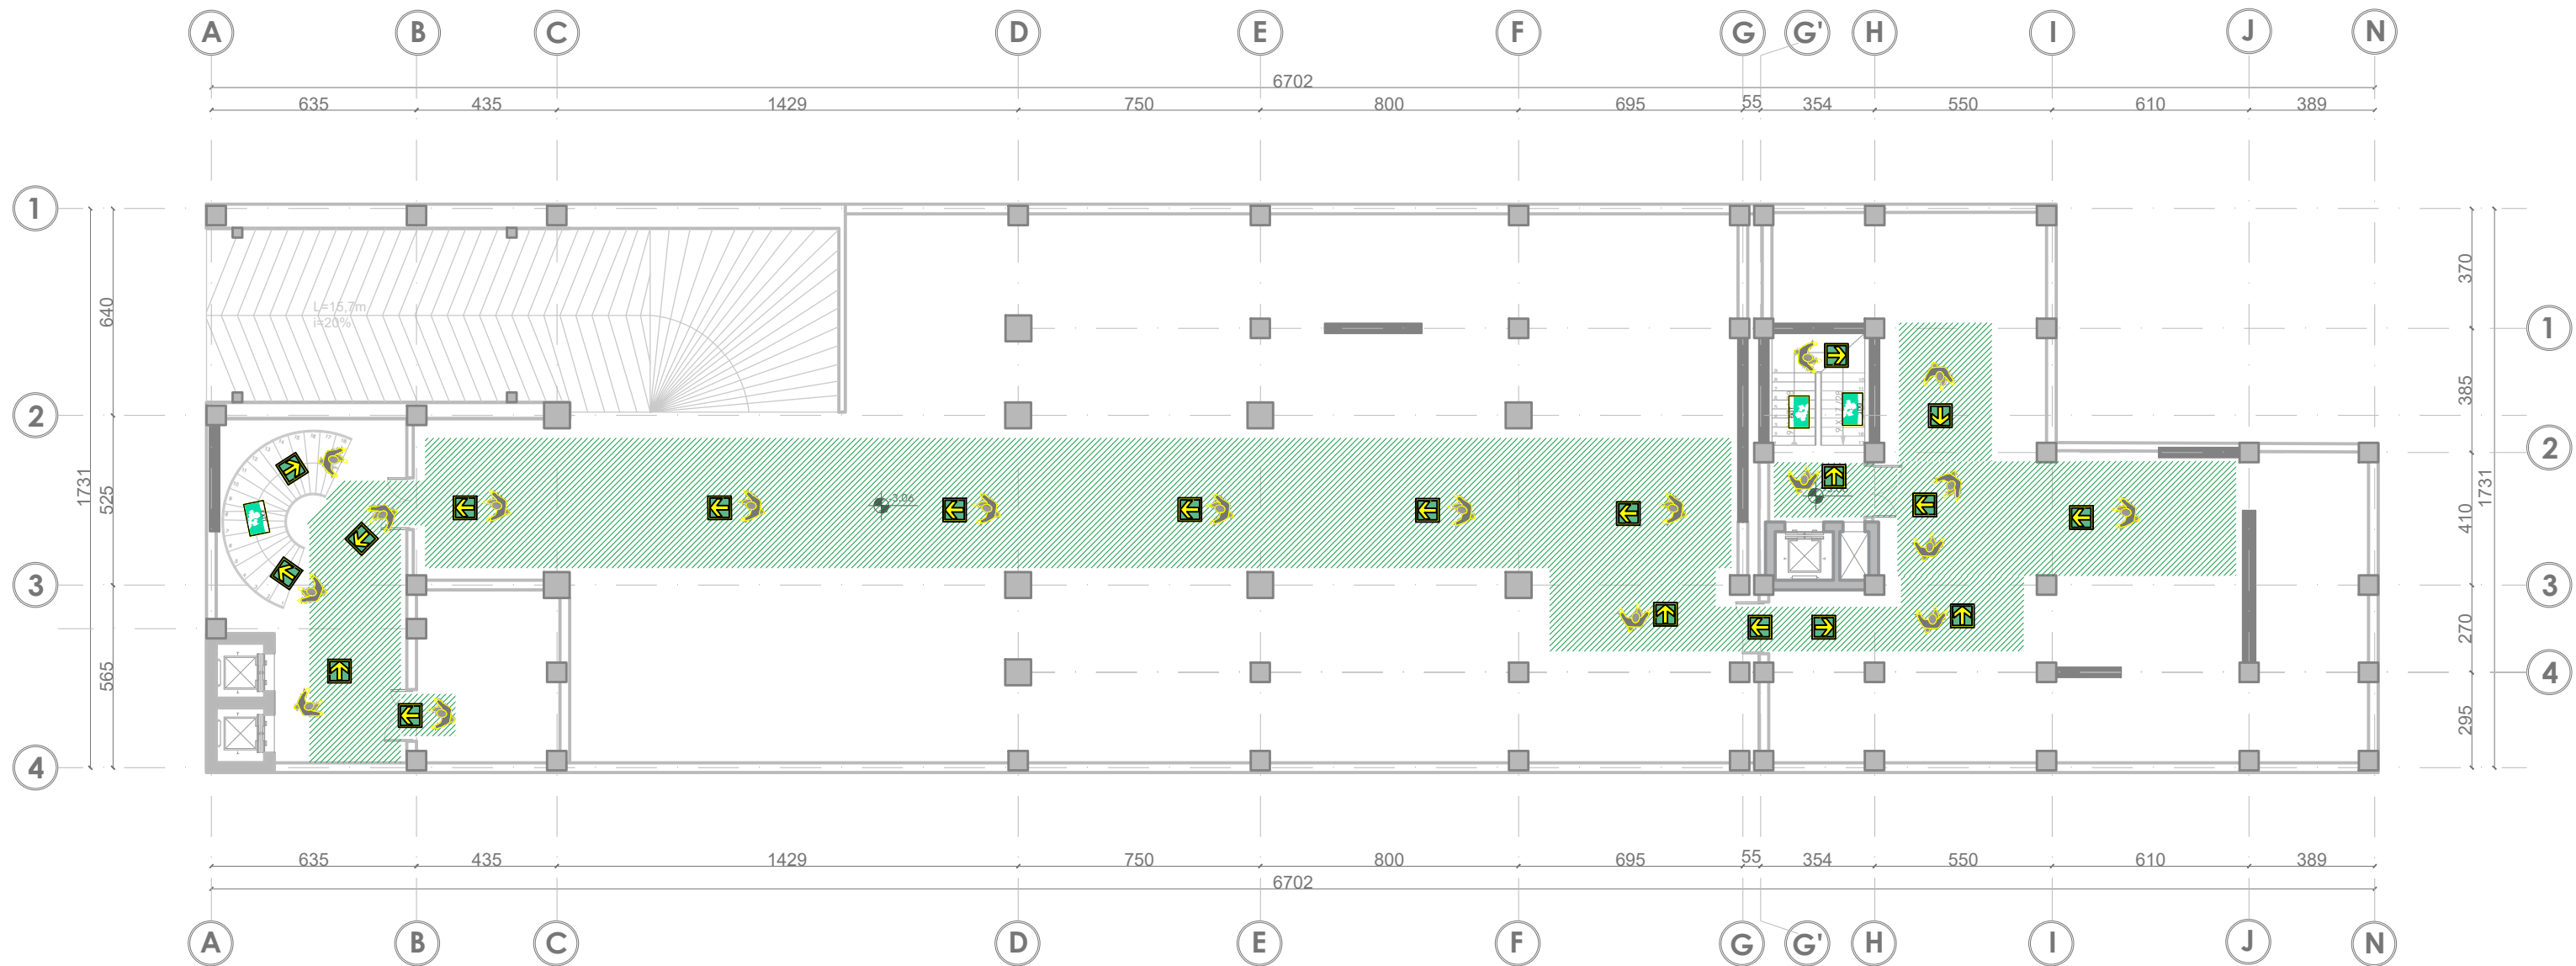


# SKEMA E EVAKUIMIT DHE EMERGJENCES E KATIT -1

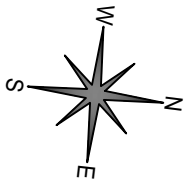



## LEGJENDE

-  DREJTIM LARGIMI
-  DALJE EMERGJENCE
-  SHKALLE LARGIMI NGA ZJARRI
-  INDIVID DUKE IU DREJTUAR DALJEVE TE EMERGJENCES





**SHENIM:**  
 NE RASTE EMERGJENCE PERDORNI SHKALLET PER TE ZBRITUR  
 SHTYPNI BUTONIN "ALARM ZJARR" OSE "BJERINI ZILES"  
 TELEFONONI 128

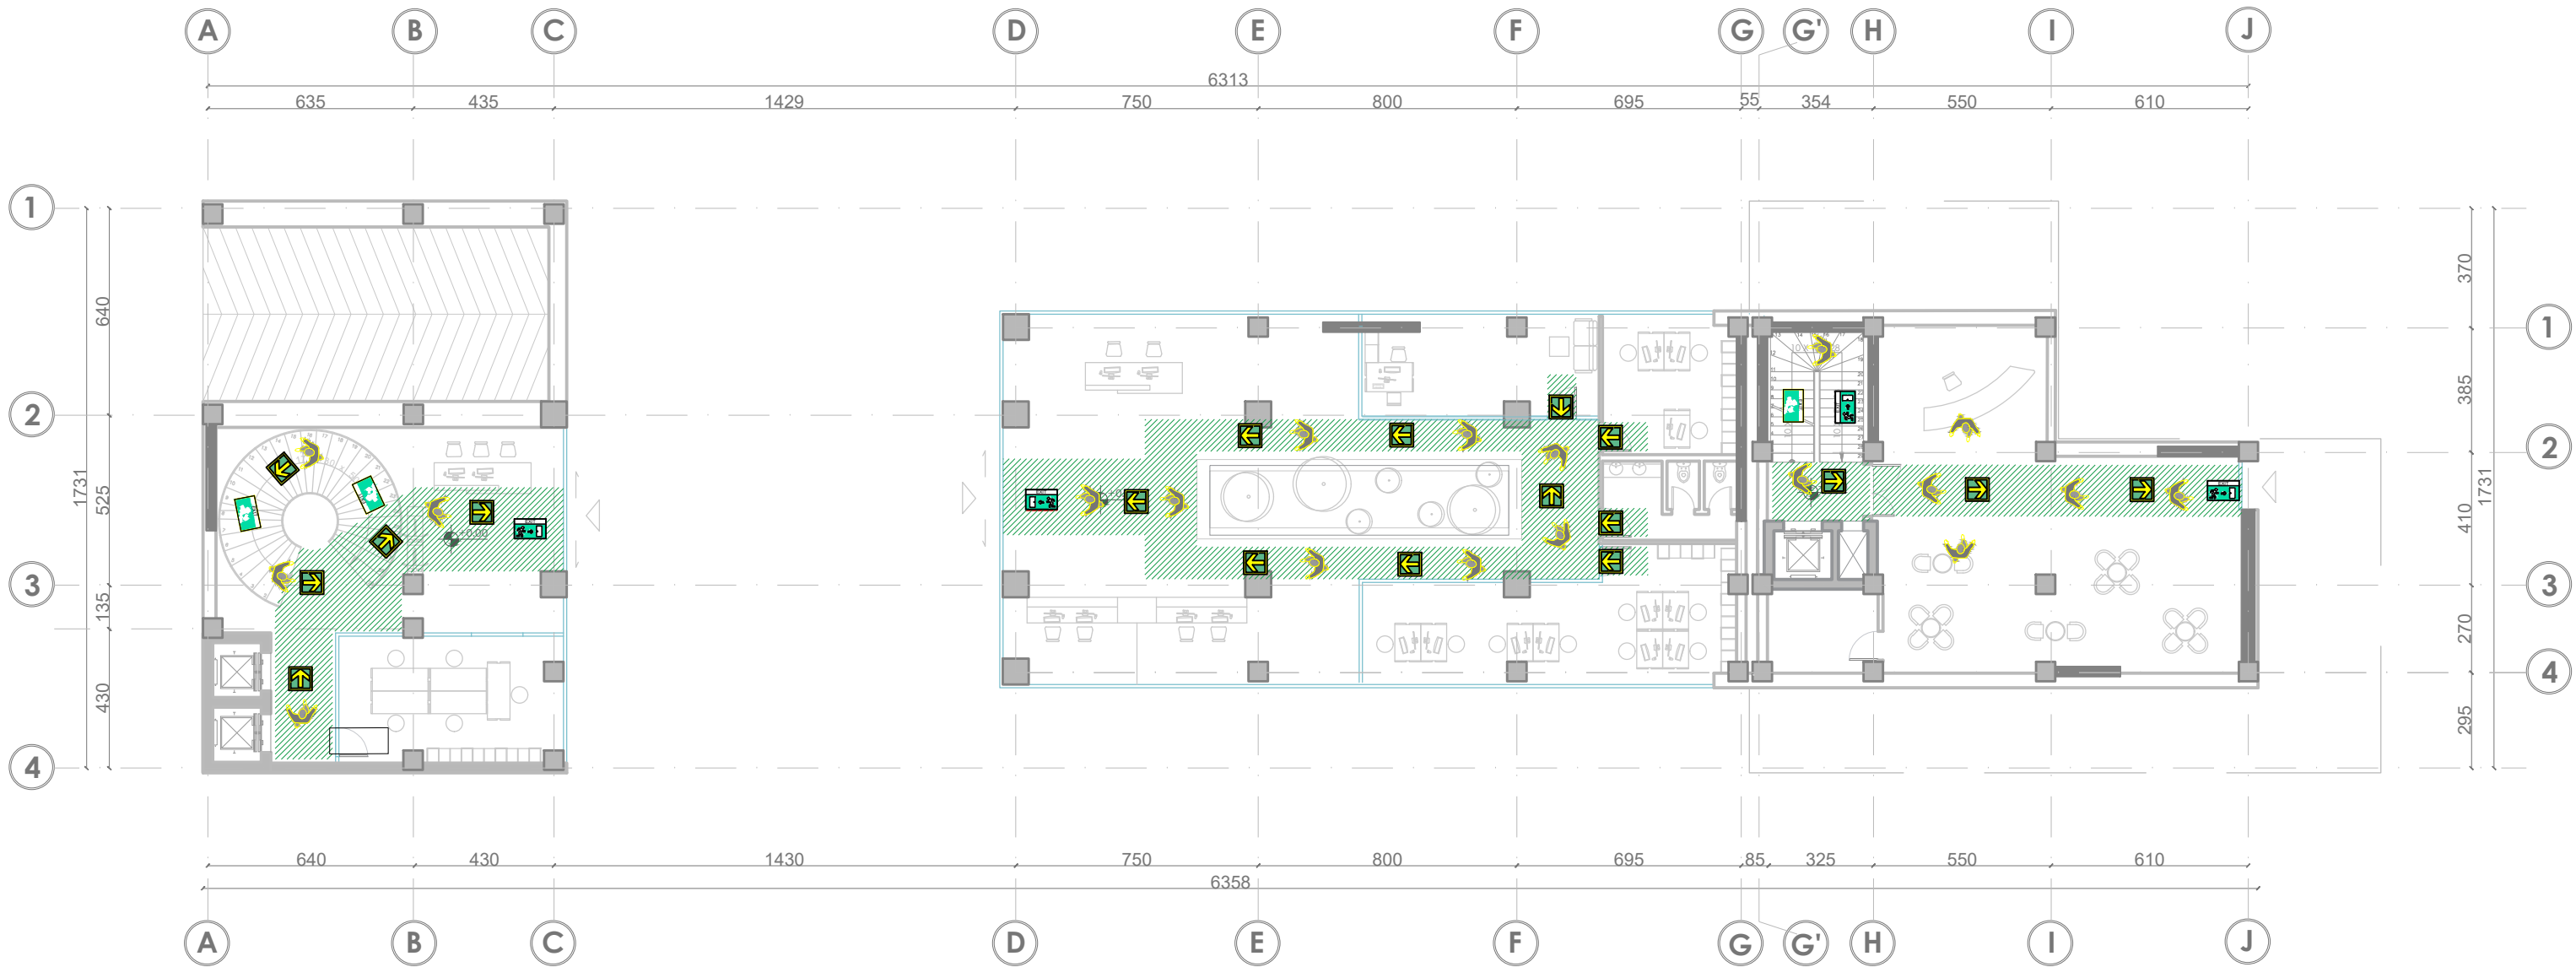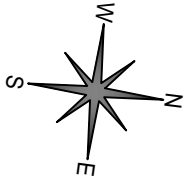Studim Projektimi "ZYRAT QENDRORE UKT"			
			
ark. E.BEJLERI	Lic. N6711		
ark. I.BEJLERI			TETOR 2019
ark. K.DEMAJ	Lic. A.1711		
ark. A. NURJA			
hidr. E. CANO	Lic. K.1220/3		Shkalla
elektr. V. HOXHA	Lic. E.1075/2		
ing. M. HALILAJ	Lic. K.0014/5		1:200
ing. E. BUJUPI	Lic. K.1707/1		
ing. E. SHERRI	Lic. M.1191/1		
ark. P. KAJMAKU	Lic. A.0124/4		Fleta nr.
PLANIMETRIA E KATIT -1 SKEMA E EVAKUIMIT DHE EMERGJENCES			1

# SKEMA E EVAKUIMIT DHE EMERGJENCES E KATIT PERDHE





## LEGJENDE

-  DREJTIM LARGIMI
-  DALJE EMERGJENCE
-  SHKALLE LARGIMI NGA ZJARRI
-  INDIVID DUKE IU DREJTUAR DALJEVE TE EMERGJENCES





**SHENIM:**  
 NE RASTE EMERGJENCE PERDORNI SHKALLET PER TE ZBRITUR  
 SHTYPNI BUTONIN "ALARM ZJARR" OSE "BJERINI ZILES"  
 TELEFONONI 128

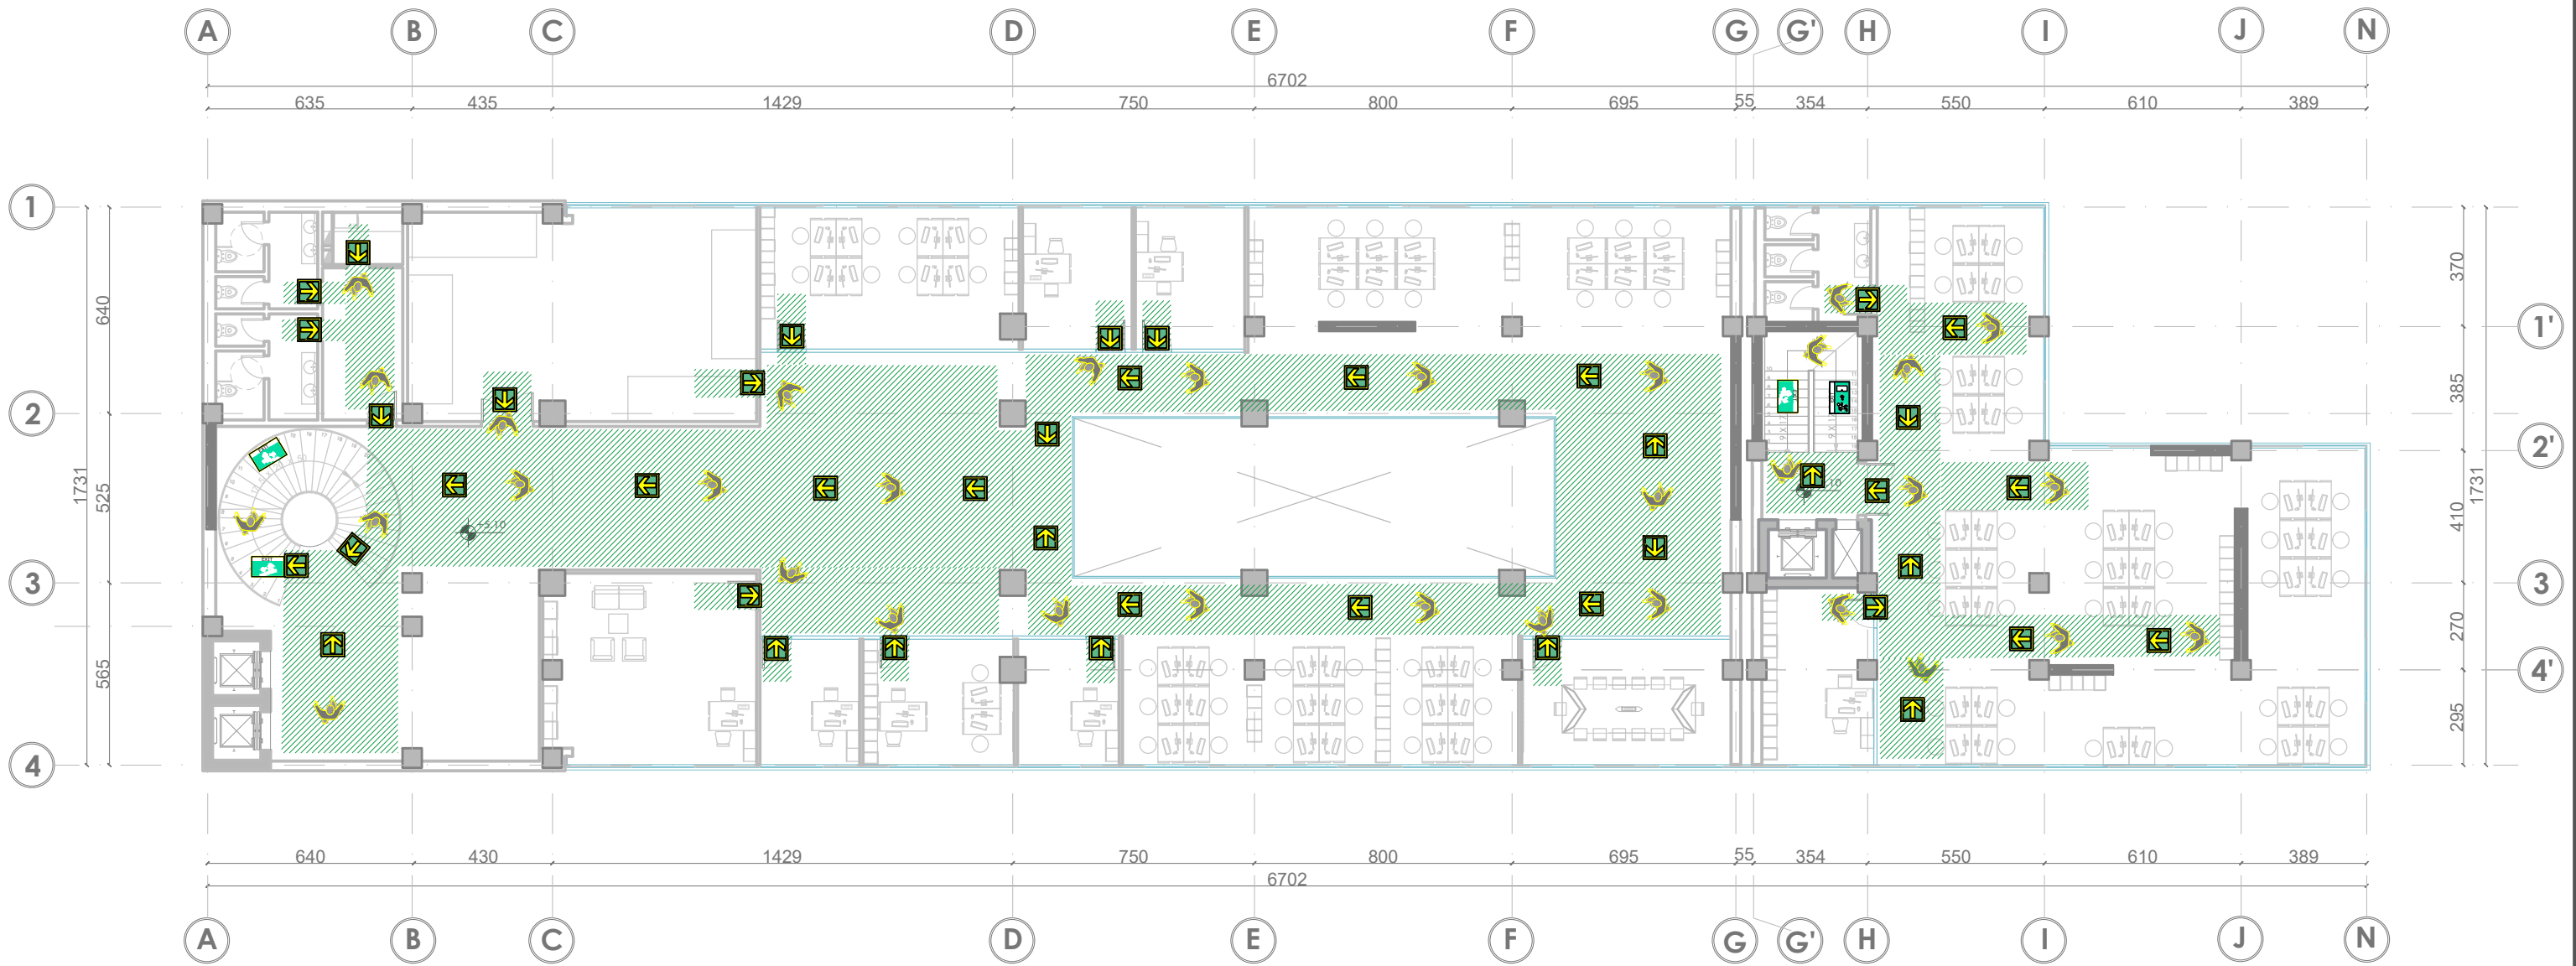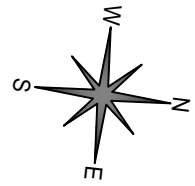Studim Projektimi "ZYRAT QENDRORE UKT"			
			
NDERTIM CONSTRUCTION PROJEKTIM ENGINEERING www.son-group.com			
ark.	E.BEJLERI	Lic. N6711	
ark.	I.BEJLERI		
ark.	K.DEMAJ	Lic. A.1711	TETOR 2019
ark.	A. NURJA		
hidr.	E. CANO	Lic. K.1220/3	
elektr.	V. HOXHA	Lic. E.1075/2	Shkalla 1:200
ing.	M. HALILAJ	Lic. K.0014/5	
ing.	E. BUJUPI	Lic. K.1707/1	
ing.	E. SHERRI	Lic. M.1191/1	
ark.	P. KAJMAKU	Lic. A.0124/4	Fleta nr. 2
PLANIMETRIA E KATIT PERDHE SKEMA E EVAKUIMIT DHE EMERGJENCES			

# SKEMA E EVAKUIMIT DHE EMERGJENCES E KATIT TE PARE





## LEGJENDE

-  DREJTIM LARGIMI
-  DALJE EMERGJENCE
-  SHKALLE LARGIMI NGA ZJARRI
-  INDIVID DUKE IU DREJTUAR DALJEVE TE EMERGJENCES





**SHENIM:**  
 NE RASTE EMERGJENCE PERDORNI SHKALLET PER TE ZBRITUR  
 SHTYPNI BUTONIN "ALARM ZJARR" OSE "BJERINI ZILES"  
 TELEFONONI 128

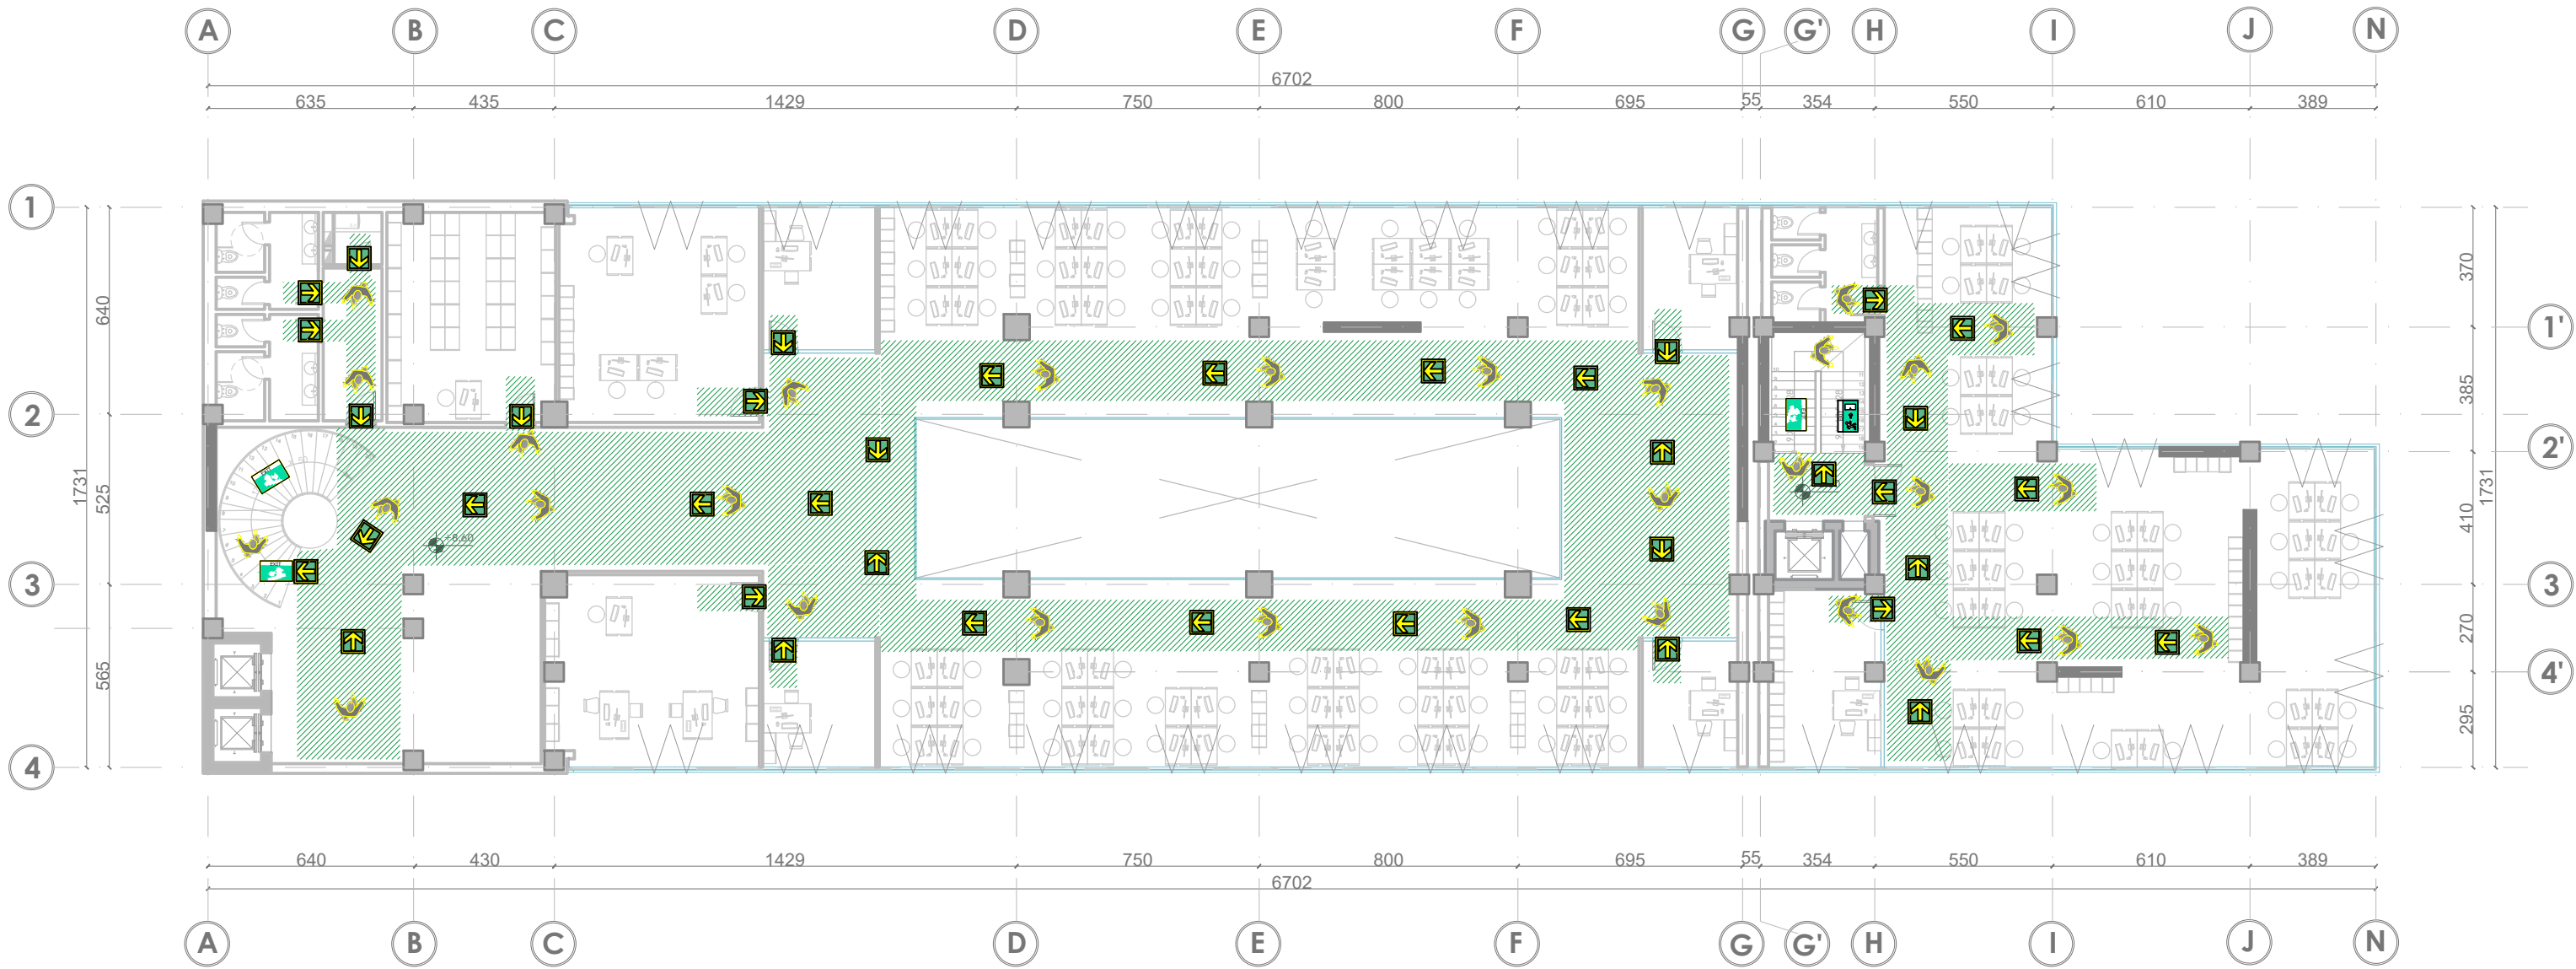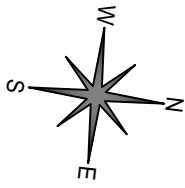Studim Projektimi "ZYRAT QENDRORE UKT"			
			
ark.	E.BEJLERI	Lic. N6711	
ark.	I.BEJLERI		TETOR 2019
ark.	K.DEMAJ	Lic. A.1711	
ark.	A.NURJA		
hydr.	E.CANO	Lic. K.1220/3	
elektr.	V.HOXHA	Lic. E.1075/2	Shkalla
ing.	M.HALILAJ	Lic. K.0014/5	1:200
ing.	E.BUJUPI	Lic. K.1707/1	
ing.	E.SHERRI	Lic. M.1191/1	
ark.	P.KAJMAKU	Lic. A.0124/4	
PLANIMETRIA E KATIT TE PARE SKEMA E EVAKUIMIT DHE EMERGJENCES			Fleta nr. <b>3</b>



# SKEMA E EVAKUIMIT DHE EMERGJENCES E KATIT TE DYTE



## LEGJENDE



-  DREJTIM LARGIMI
-  DALJE EMERGJENCE
-  SHKALLE LARGIMI NGA ZJARRI
-  INDIVID DUKE IU DREJTUAR DALJEVE TE EMERGJENCES

**SHENIM:**  
 NE RASTE EMERGJENCE PERDORNI SHKALLET PER TE ZBRITUR  
 SHTYPNI BUTONIN "ALARM ZJARR" OSE "BJERINI ZILES"  
 TELEFONONI 128





Studim Projektimi "ZYRAT QENDRORE UKT"			
			
ark.	E.BEJLERI	Lic. N6711	
ark.	I.BEJLERI		TETOR 2019
ark.	K.DEMAJ	Lic. A.1711	
ark.	A.NURJA		
hidr.	E. CANO	Lic. K.1220/3	Shkalla
elektr.	V. HOXHA	Lic. E.1075/2	
ing.	M. HALILAJ	Lic. K.0014/5	1:200
ing.	E. BUJUPI	Lic. K.1707/1	
ing.	E. SHERRI	Lic. M.1191/1	
ark.	P. KAJMAKU	Lic. A.0124/4	Fleta nr.
PLANIMETRIA E KATIT TE DYTE SKEMA E EVAKUIMIT DHE EMERGJENCES			4

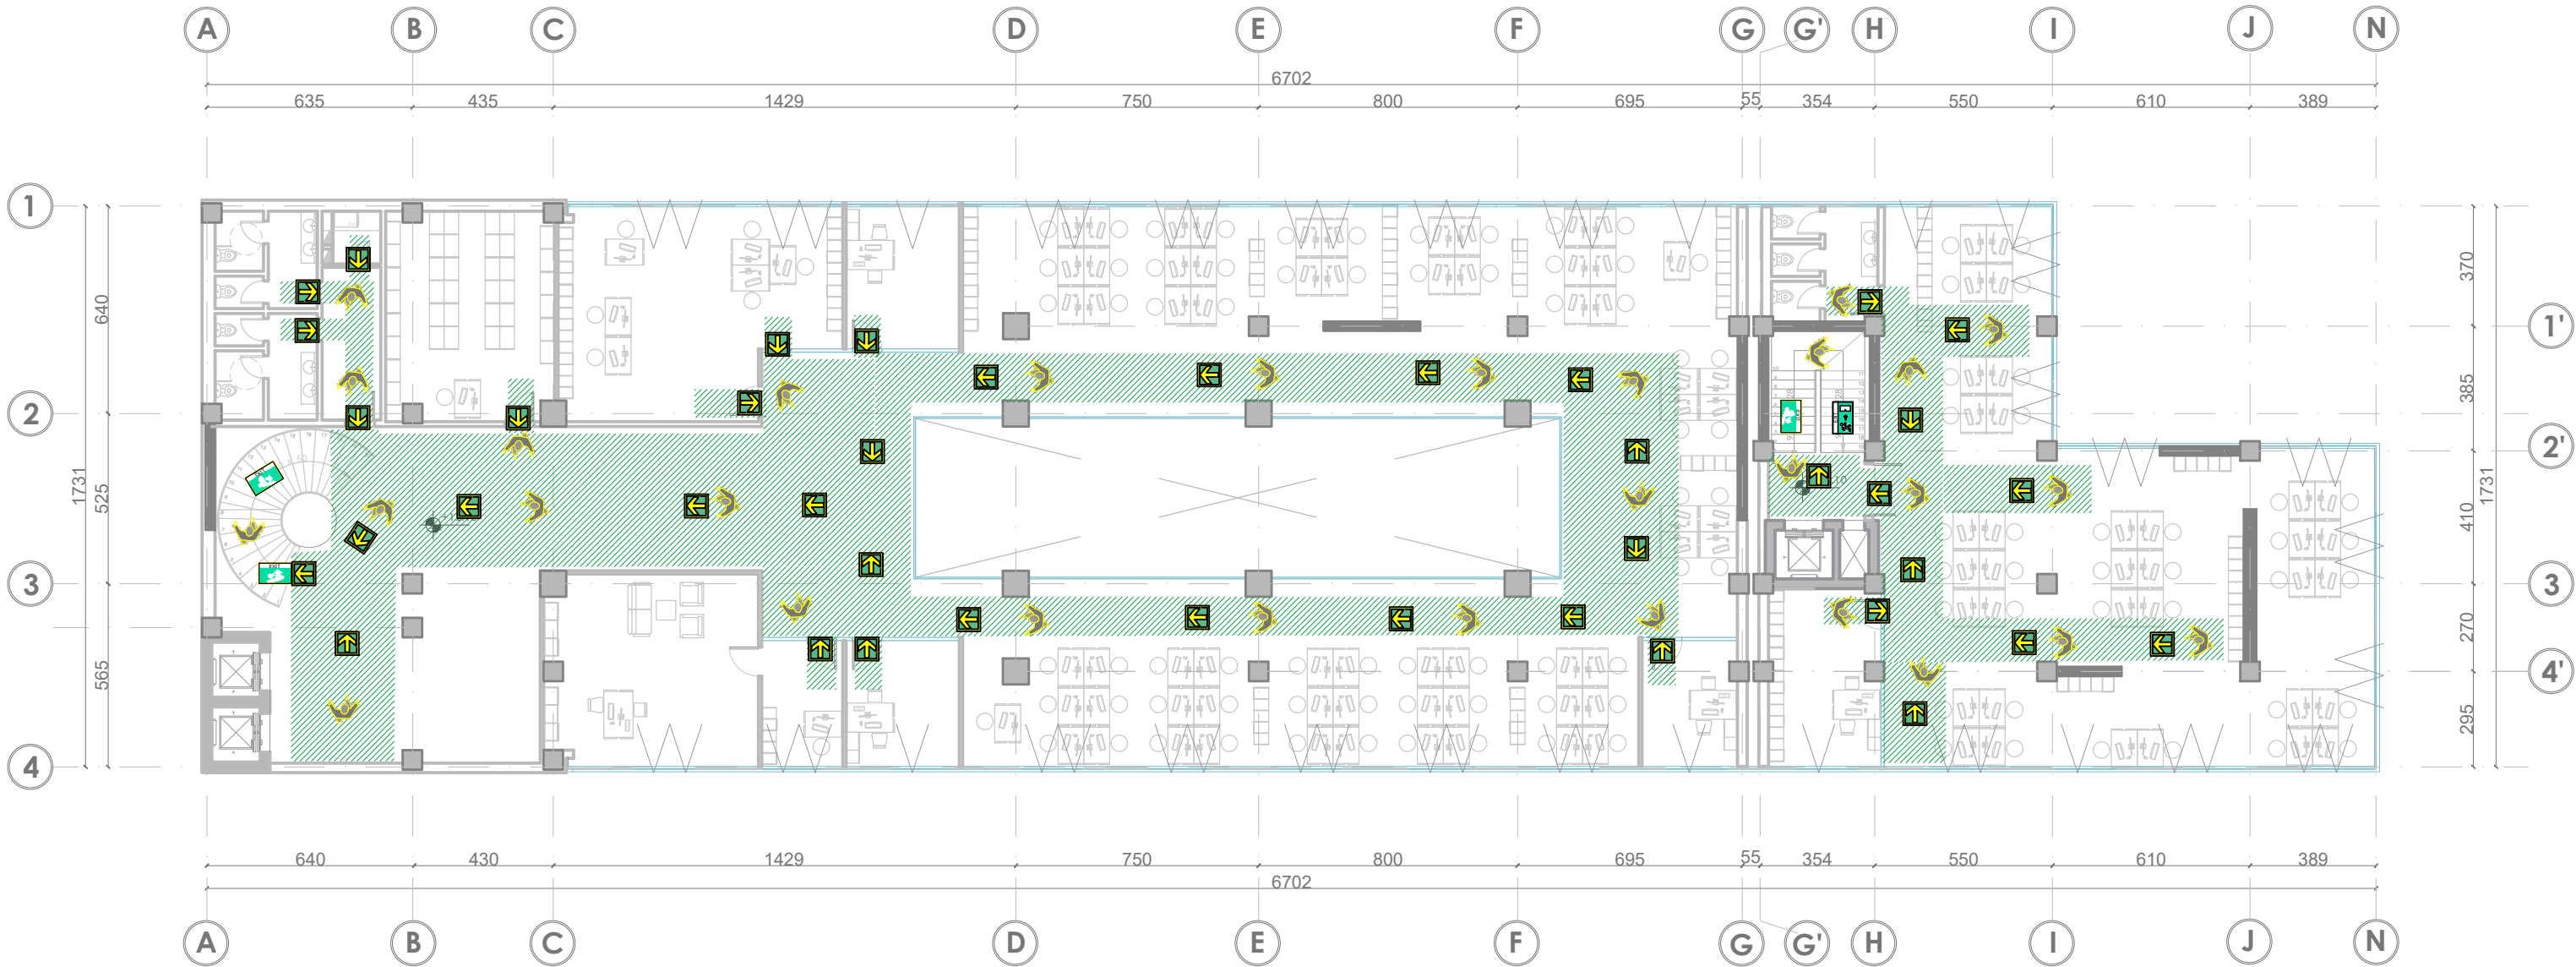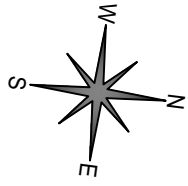

# SKEMA E EVAKUIMIT DHE EMERGJENCES E KATIT TE TRETE





## LEGJENDE

-  DREJTIM LARGIMI
-  DALJE EMERGJENCE
-  SHKALLE LARGIMI NGA ZJARRI
-  INDIVID DUKE IU DREJTUAR DALJEVE TE EMERGJENCES

**SHENIM:**  
 NE RASTE EMERGJENCE PERDORNI SHKALLET PER TE ZBRITUR  
 SHTYPNI BUTONIN "ALARM ZJARR" OSE "BJERINI ZILES"  
 TELEFONONI 128

Studim Projektimi "ZYRAT QENDRORE UKT"			
			
ark.	E.BEJLERI	Lic. N6711	
ark.	I.BEJLERI		TETOR 2019
ark.	K.DEMAJ	Lic. A.1711	
ark.	A. NURJA		
hidr.	E. CANO	Lic. K.1220/3	Shkalla
elektr.	V. HOXHA	Lic. E.1075/2	1:200
ing.	M. HALILAJ	Lic. K.0014/5	
ing.	E. BUJUPI	Lic. K.1707/1	
ing.	E. SHERRI	Lic. M.1191/1	
ark.	P. KAJMAKU	Lic. A.0124/4	Fleta nr. 5
PLANIMETRIA E KATIT TE TRETE SKEMA E EVAKUIMIT DHE EMERGJENCES			

# SKEMA E EVAKUIMIT DHE EMERGJENCES E KATIT TE KATERT

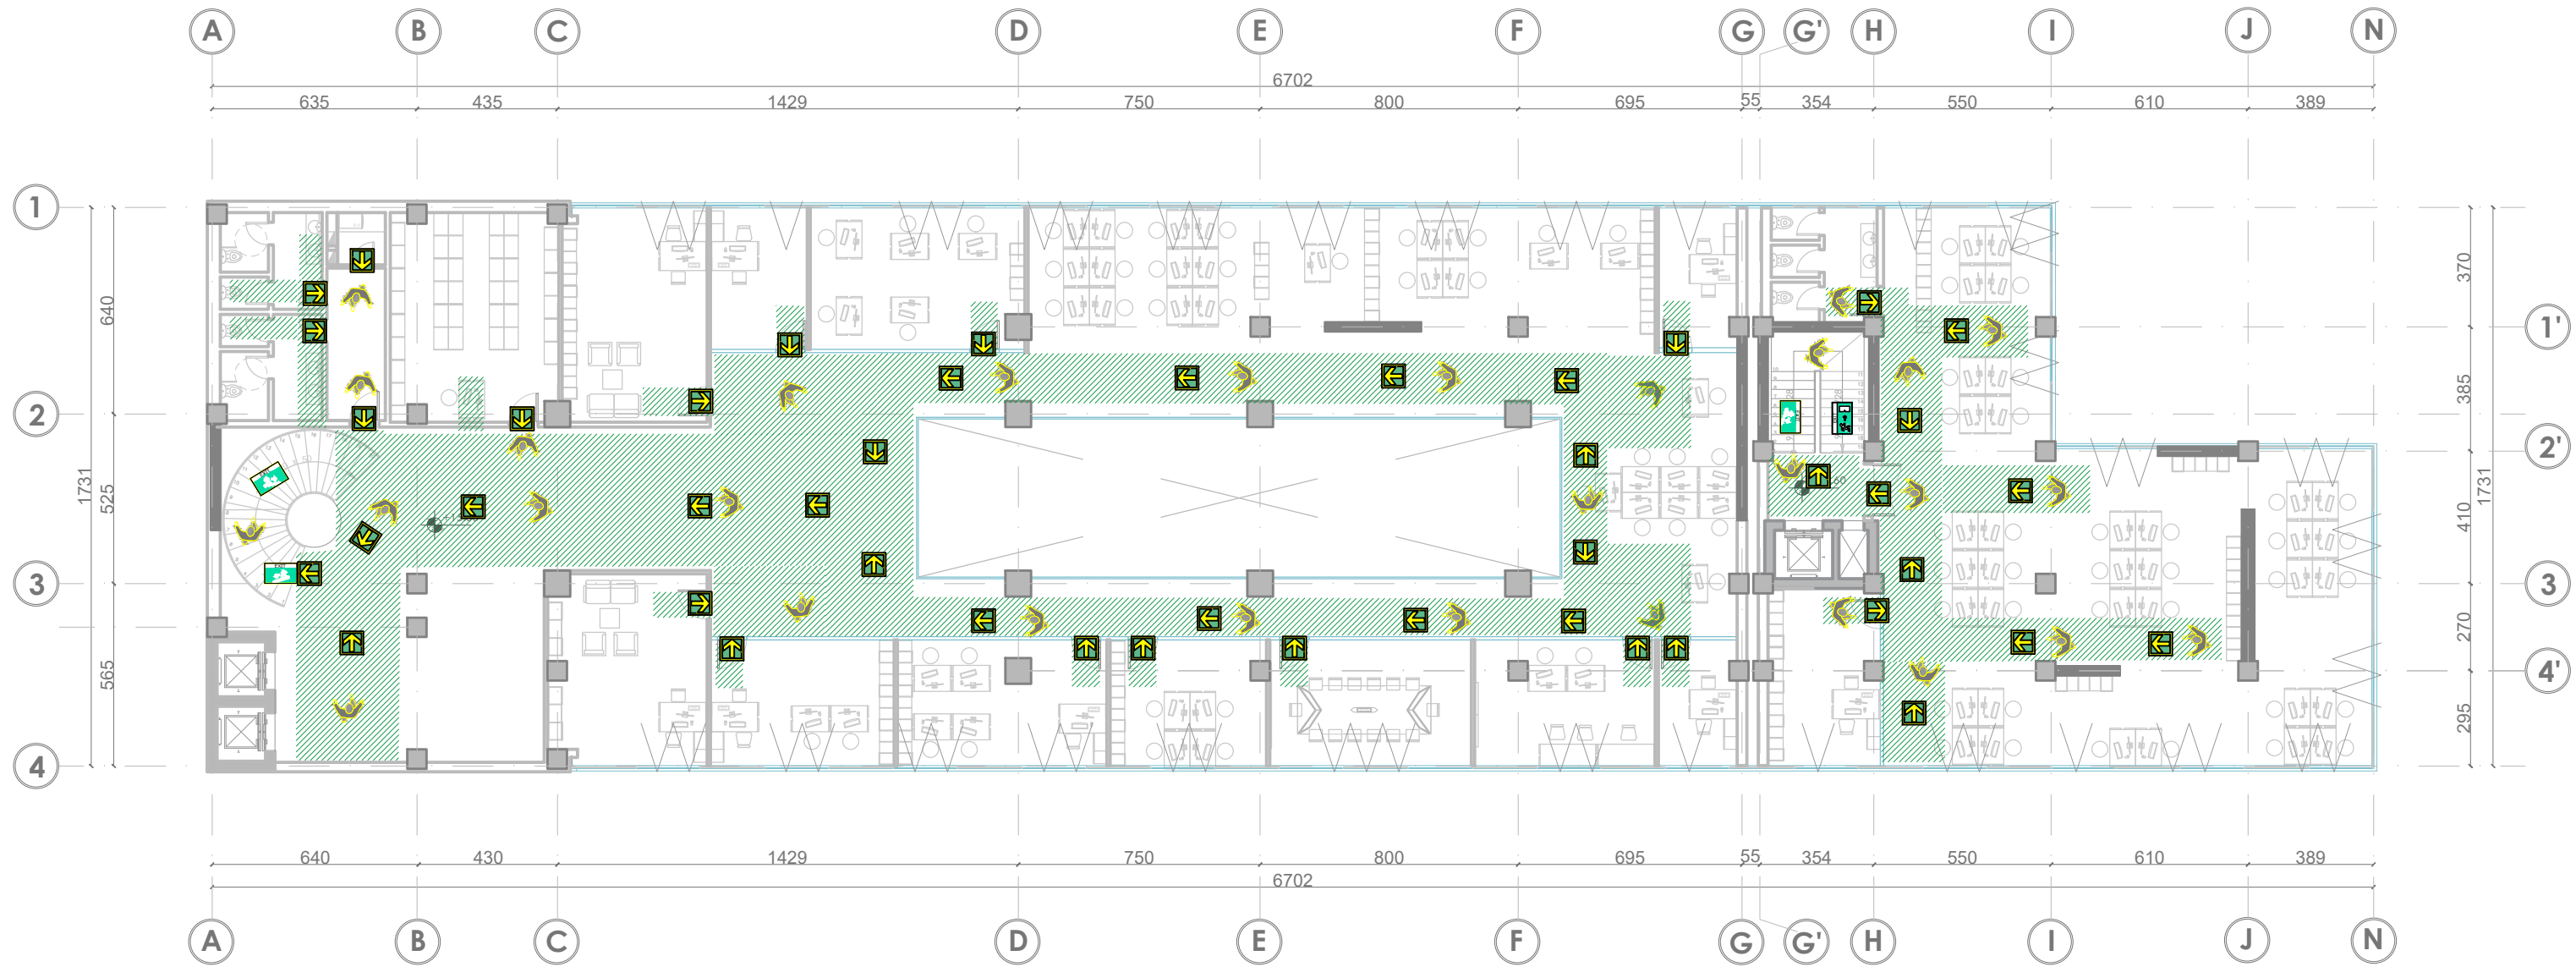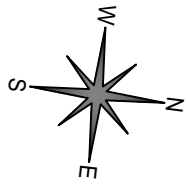

## LEGJENDE



DREJTIM LARGIMI



DALJE EMERGJENCE



SHKALLE LARGIMI NGA ZJARRI



INDIVID DUKE IU DREJTUAR  
DALJEVE TE EMERGJENCES



**SHENIM:**  
NE RASTE EMERGJENCE PERDORNI SHKALLET PER TE ZBRITUR  
SHTYPNI BUTONIN "ALARM ZJARR" OSE "BJERINI ZILES"  
TELEFONONI 128

Studim Projektimi  
"ZYRAT QENDRORE UKT"





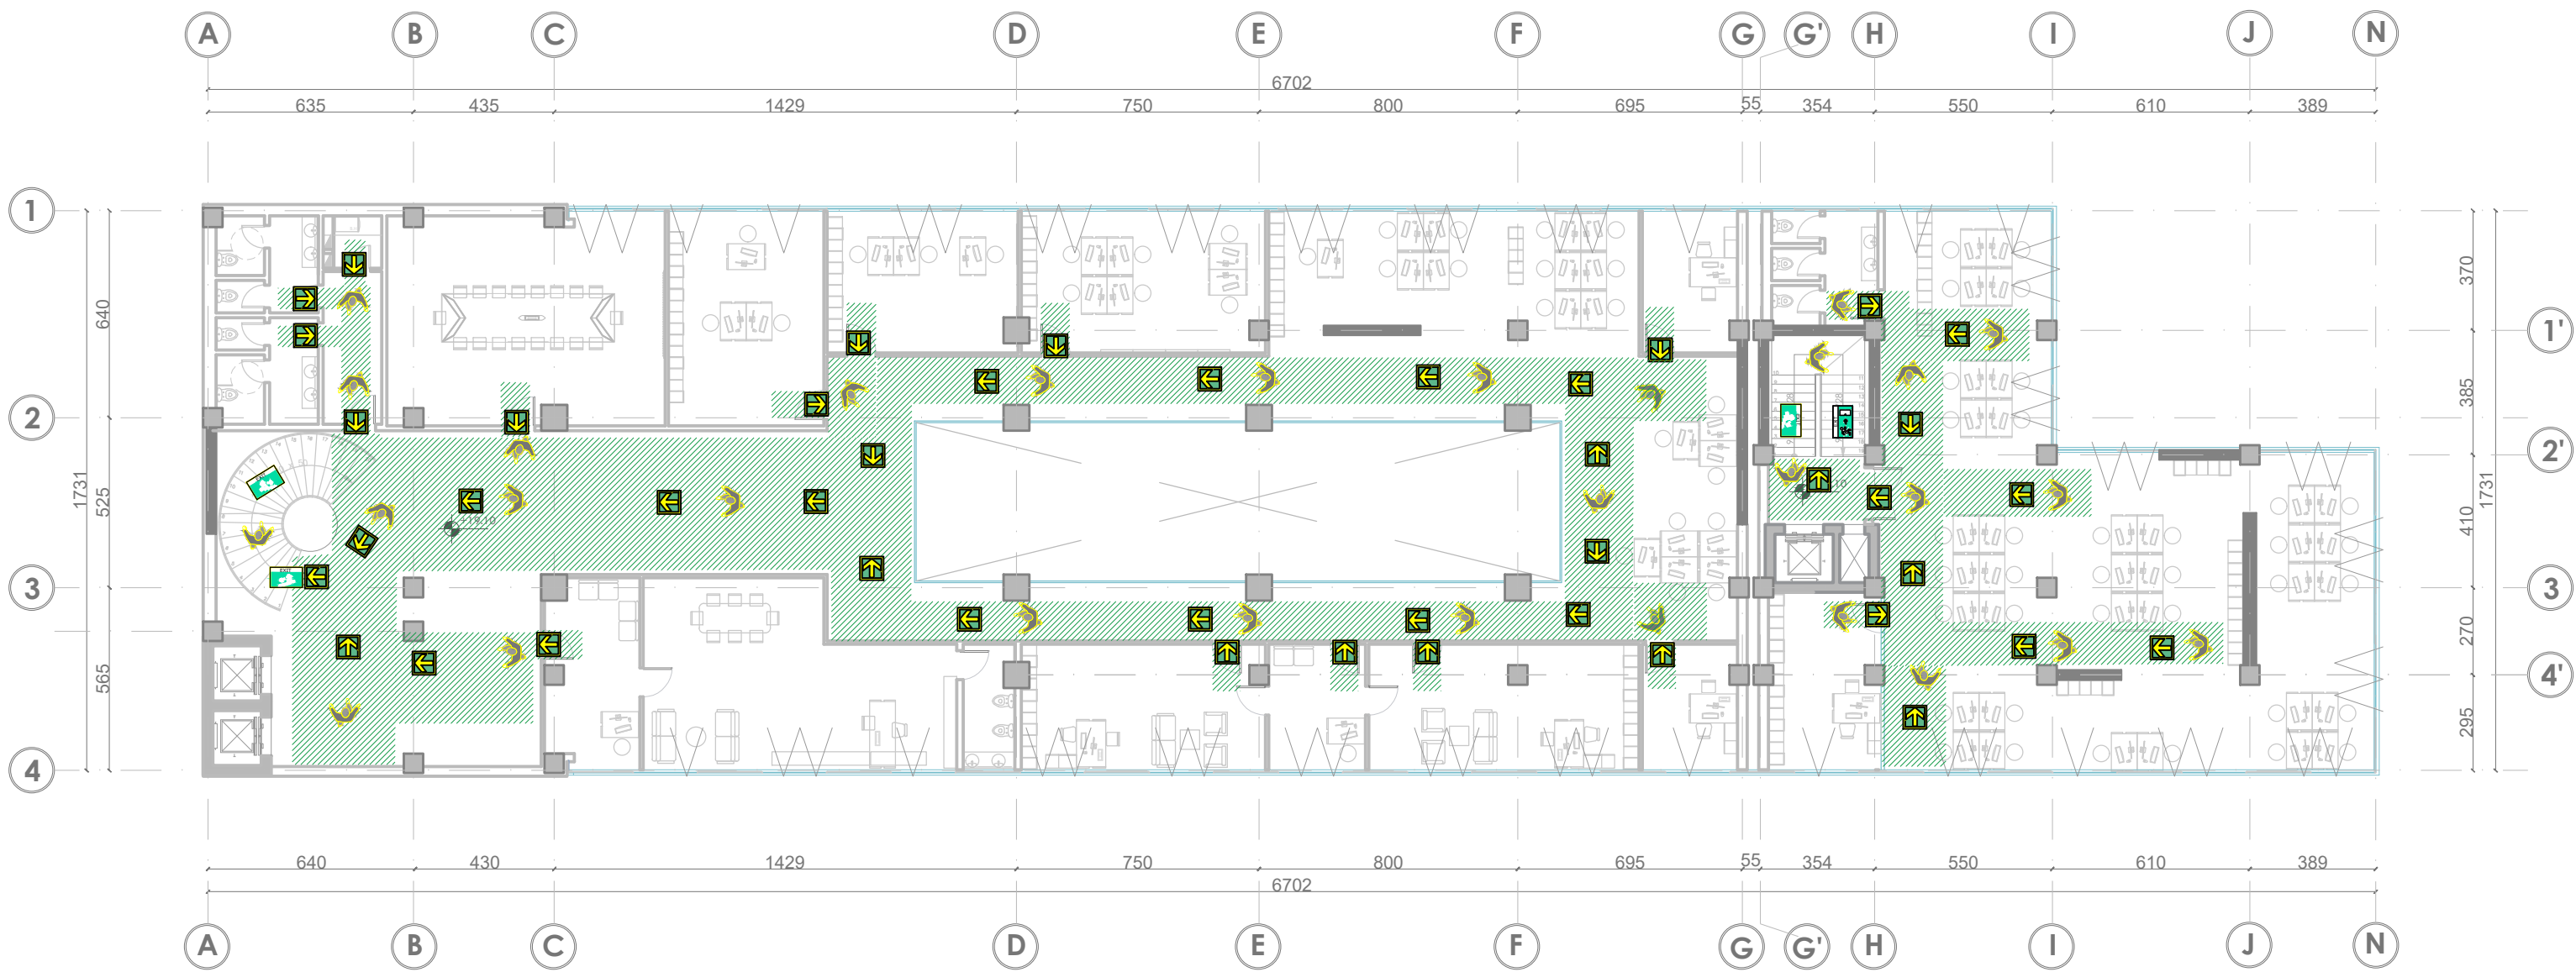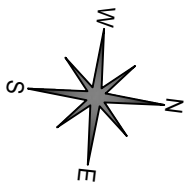

ark.	E.BEJLERI	Lic. N6711		
ark.	I.BEJLERI			TETOR
ark.	K.DEMAJ	Lic. A.1711		2019
ark.	A. NURJA			
hidr.	E. CANO	Lic. K.1220/3		
elektr.	V. HOXHA	Lic. E.1075/2		Shkalla
ing.	M. HALILAJ	Lic. K.0014/5		1:200
ing.	E. BUJUPI	Lic. K.1707/1		
ing.	E. SHERRI	Lic. M.1191/1		
ark.	P. KAJMAKU	Lic. A.0124/4		Fleta nr.
PLANIMETRIA E KATIT TE KATERT SKEMA E EVAKUIMIT DHE EMERGJENCES				6



# SKEMA E EVAKUIMIT DHE EMERGJENCES E KATIT TE PESTE





## LEGJENDE

-  DREJTIM LARGIMI
-  DALJE EMERGJENCE
-  SHKALLE LARGIMI NGA ZJARRI
-  INDIVID DUKE IU DREJTUAR DALJEVE TE EMERGJENCES


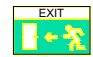


**SHENIM:**  
 NE RASTE EMERGJENCE PERDORNI SHKALLET PER TE ZBRITUR  
 SHTYPNI BUTONIN "ALARM ZJARR" OSE "BJERINI ZILES"  
 TELEFONONI 128

Studim Projektimi "ZYRAT QENDRORE UKT"			
			
ark.	E.BEJLERI	Lic. N6711	
ark.	I.BEJLERI		TETOR 2019
ark.	K.DEMAJ	Lic. A.1711	
ark.	A.NURJA		
hidr.	E.CANO	Lic. K.1220/3	
elektr.	V.HOXHA	Lic. E.1075/2	Shkalla
ing.	M.HALILAJ	Lic. K.0014/5	1:200
ing.	E.BUJUPI	Lic. K.1707/1	
ing.	E.SHERRI	Lic. M.1191/1	
ark.	P.KAJMAKU	Lic. A.0124/4	Fleta nr.
PLANIMETRIA E KATIT TE PESTE SKEMA E EVAKUIMIT DHE EMERGJENCES			7
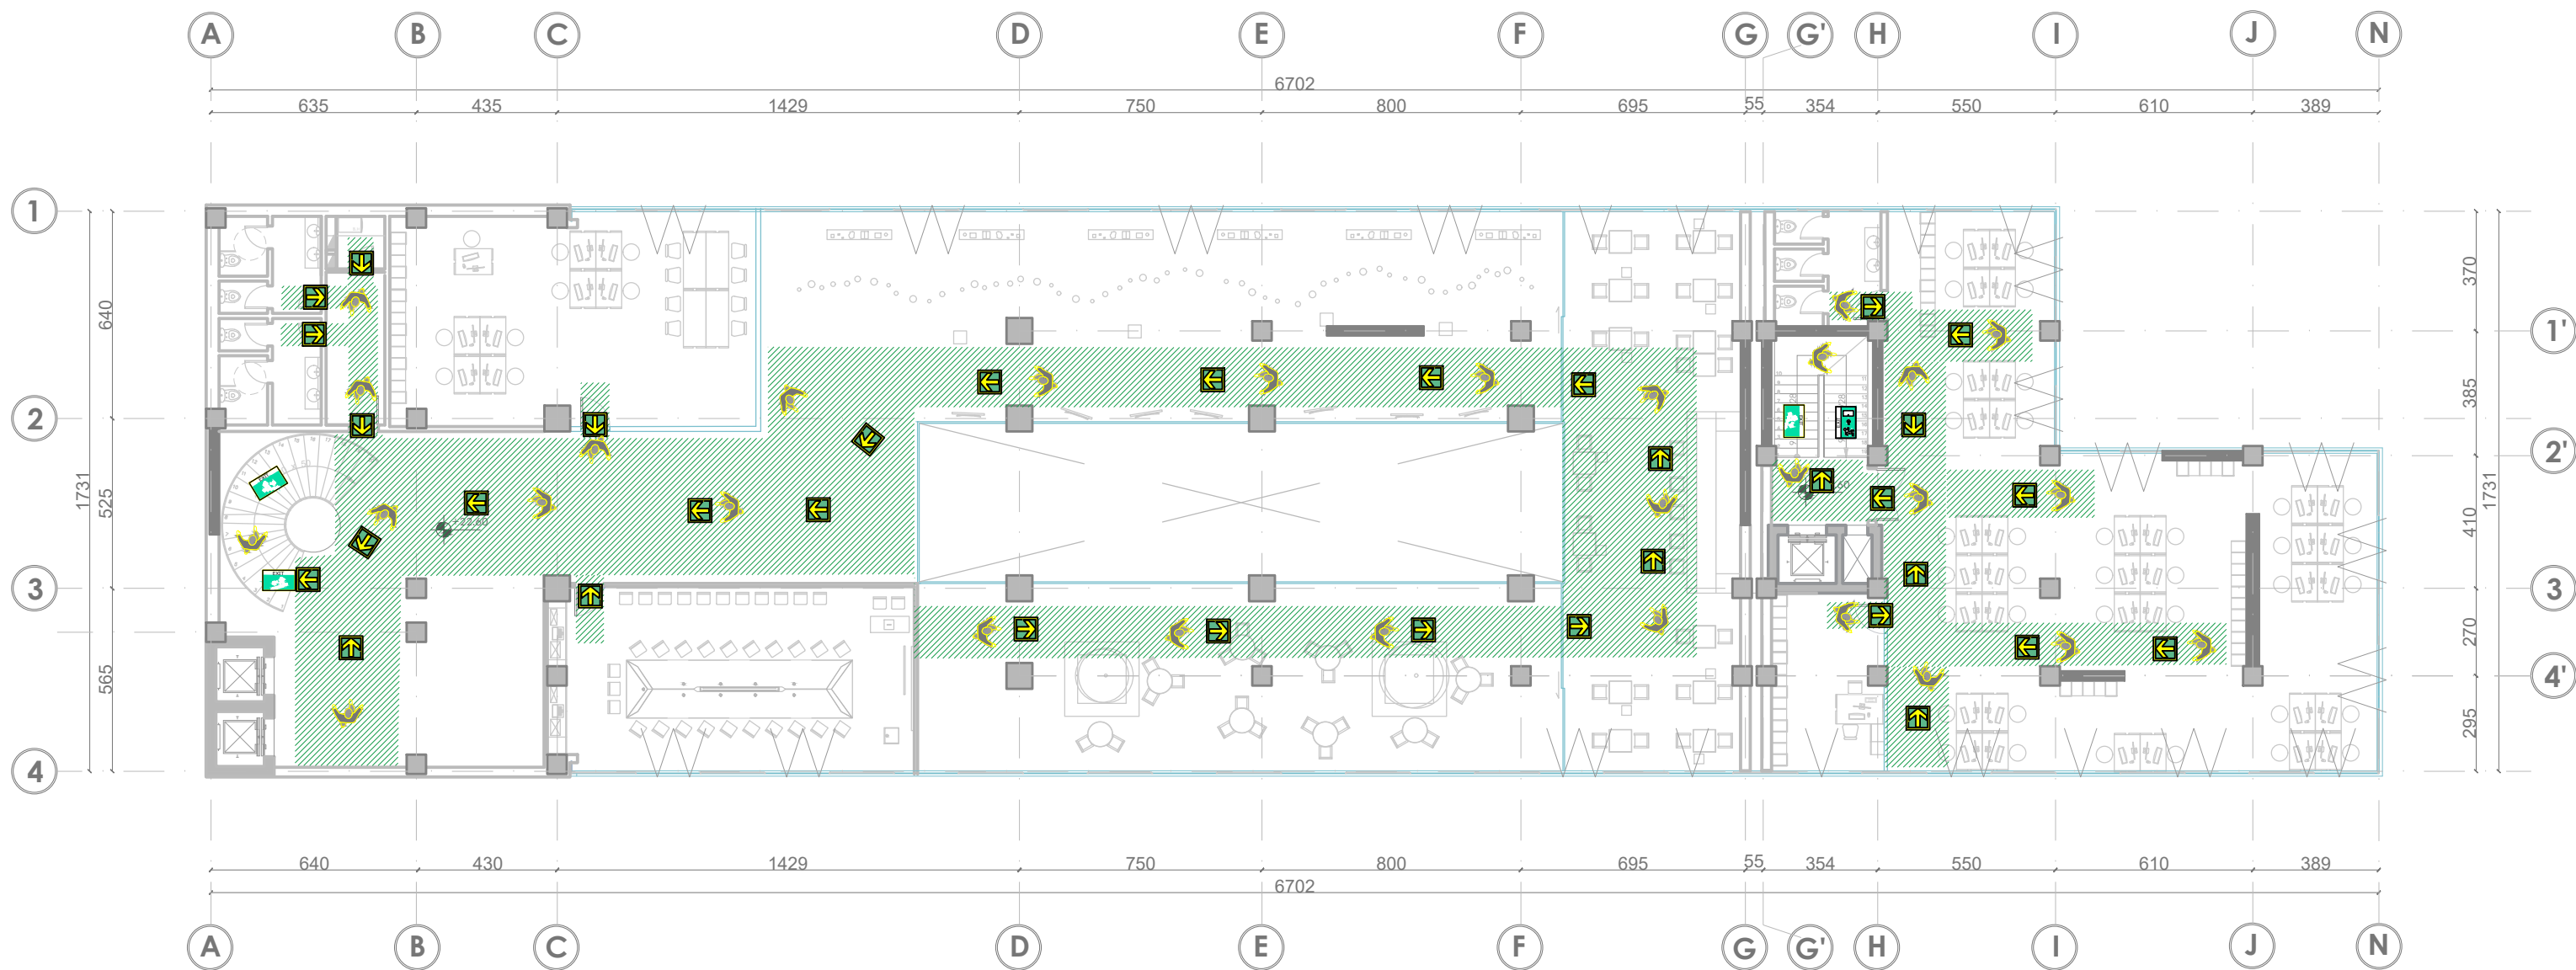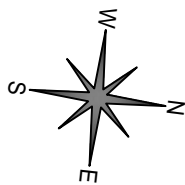
# SKEMA E EVAKUIMIT DHE EMERGJENCES E KATIT TE GJASHTE



## LEGJENDE



-  DREJTIM LARGIMI
-  DALJE EMERGJENCE
-  SHKALLE LARGIMI NGA ZJARRI
-  INDIVID DUKE IU DREJTUAR DALJEVE TE EMERGJENCES

**SHENIM:**  
 NE RASTE EMERGJENCE PERDORNI SHKALLET PER TE ZBRITUR  
 SHTYPNINI BUTONIN "ALARM ZJARR" OSE "BJERINI ZILES"  
 TELEFONONI 128

Studim Projektimi "ZYRAT QENDRORE UKT"			
			
SON NDRITIM CONSTRUCTION PROJEKTIM ENGINEERING www.son-group.com			
ark.	E.BEJLERI	Lic. N6711	
ark.	I.BEJLERI		TETOR 2019
ark.	K.DEMAJ	Lic. A.1711	
ark.	A.NURJA		
hidr.	E. CANO	Lic. K.1220/3	
elektr.	V. HOXHA	Lic. E.1075/2	
ing.	M. HALILAJ	Lic. K.0014/5	Shkalla 1:200
ing.	E. BUJUPI	Lic. K.1707/1	
ing.	E. SHERRI	Lic. M.1191/1	
ark.	P. KAJMAKU	Lic. A.0124/4	Fleta nr. 8
PLANIMETRIA E KATIT TE GJASHTE SKEMA E EVAKUIMIT DHE EMERGJENCES			




# PLANIMETRIA E IMPIANTIT TE MBROJTJES NGA ZJARRI NE KATIN -1

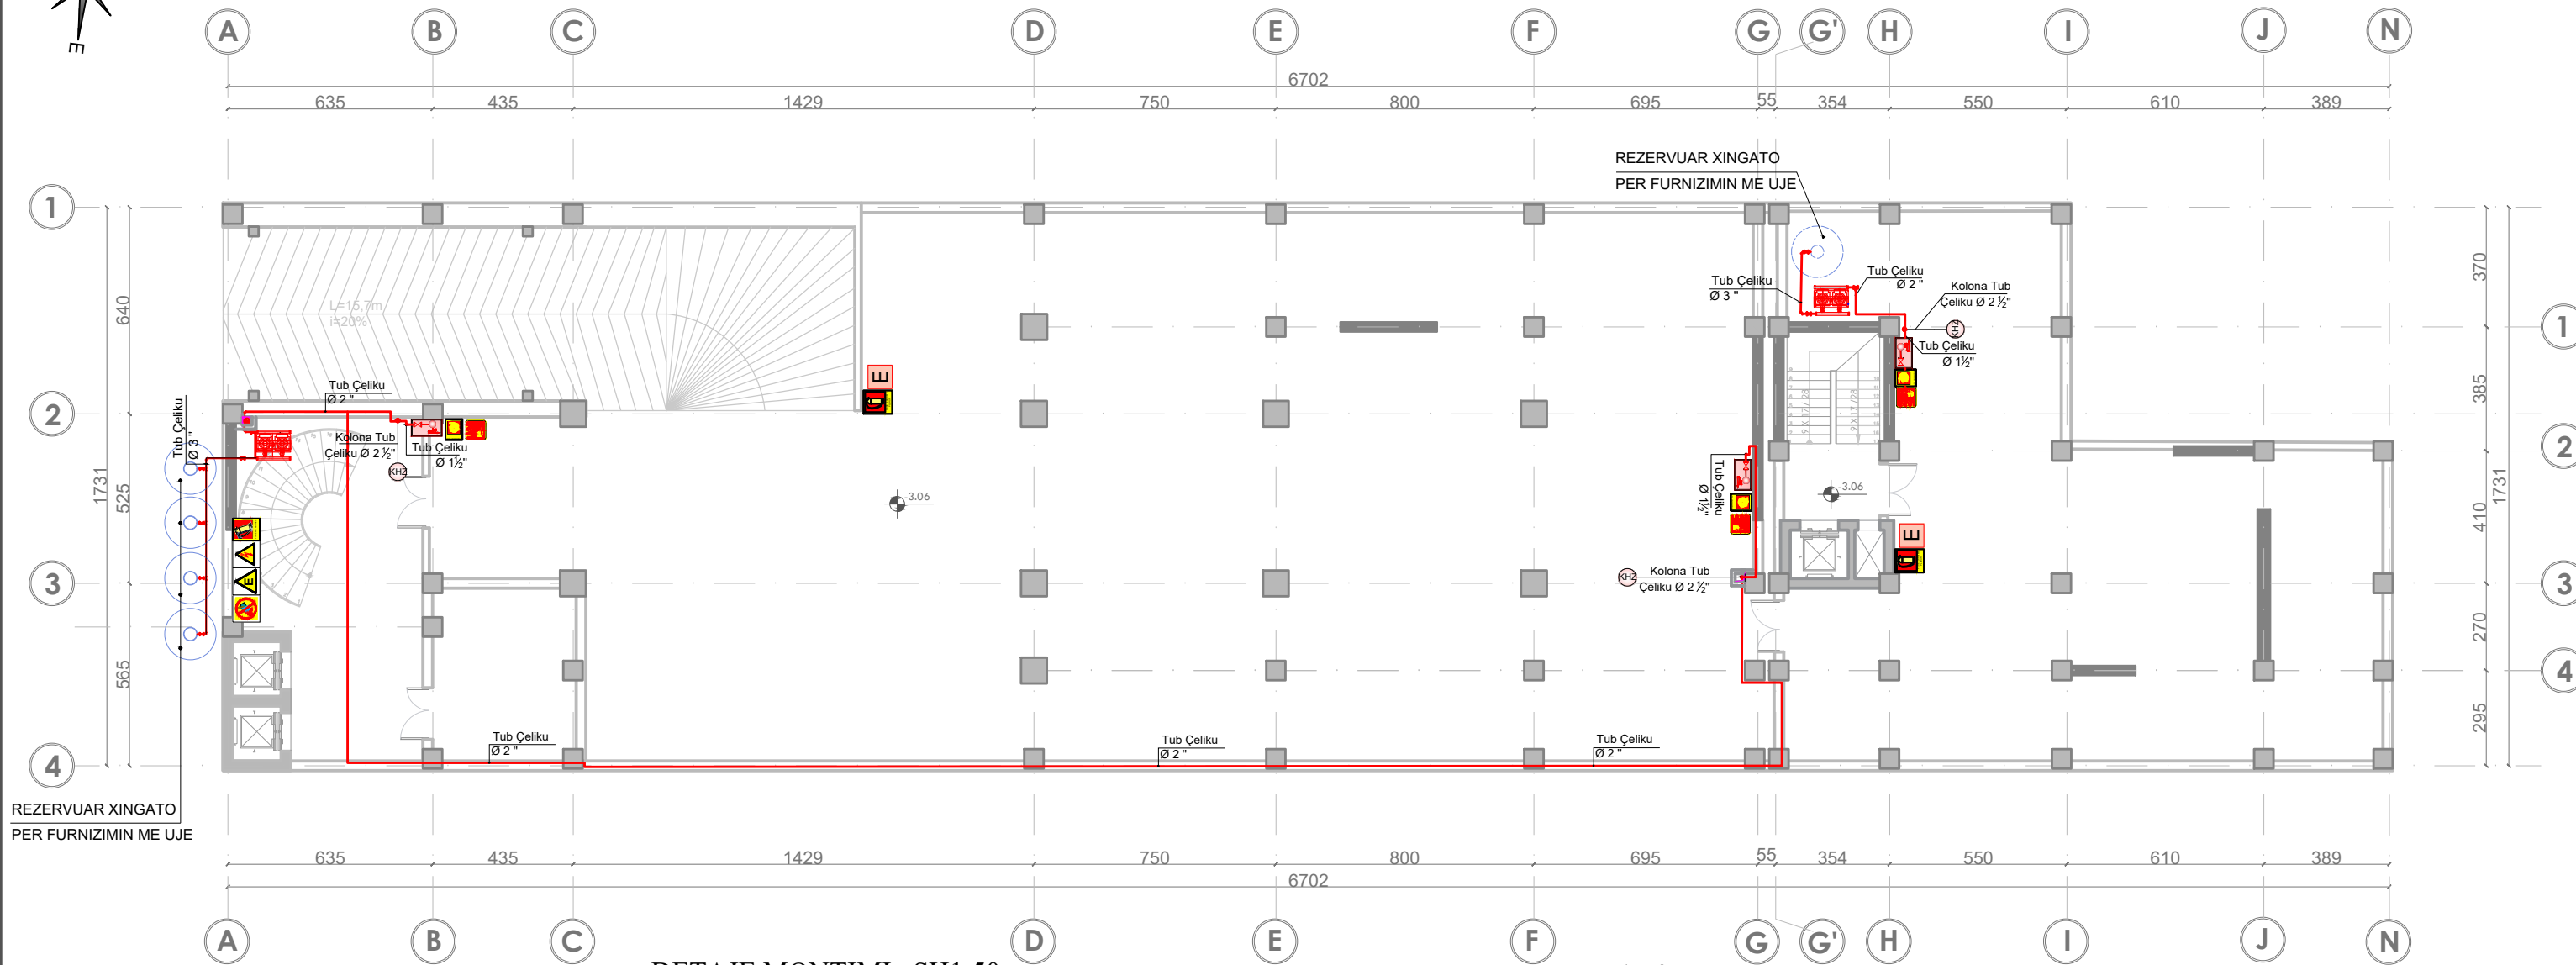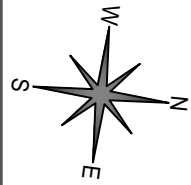


- CODE AL - 5204 FIKESE ZJARRI ME PЛУHUR
- FIKESE ZJARRI ME PЛУHUR KARELATO (E LEVIZSHME)
- CODE AL - 5212 HIDRANT ZJARRI
- CODE AI - 5102 BUTON SINJALIZIMI ZJARRI
- RREZIK TENSIONI ELEKTRIK
- NDALIM I SHUARJES SE ZJARRIT ME UJE
- RREZIK ZJARRI NGA PAJISJET ELEKTRIKE NEN TENSION
- GRUPI I LIDHJES ME MOTOPOMPEN PER HIDRANT DN65
- VALVOL NDERPRERESE ME SFERE DN40(1 1/2)
- TUB ÇELIKU I ZI PА TEGEL (Ø 1 1/2, Ø 2", Ø 2 1/2", Ø 3")
- POMPE E MBROJTJES KUNDER ZJARRIT
- REZERVUAR XINGATO PER FURNIZIMIN ME UJE , KAPACITETI 5000 lit., De 1600 mm , H 2660 mm , lidhjet 1 1/4"

## DETAJE MONTIMI SH1:50

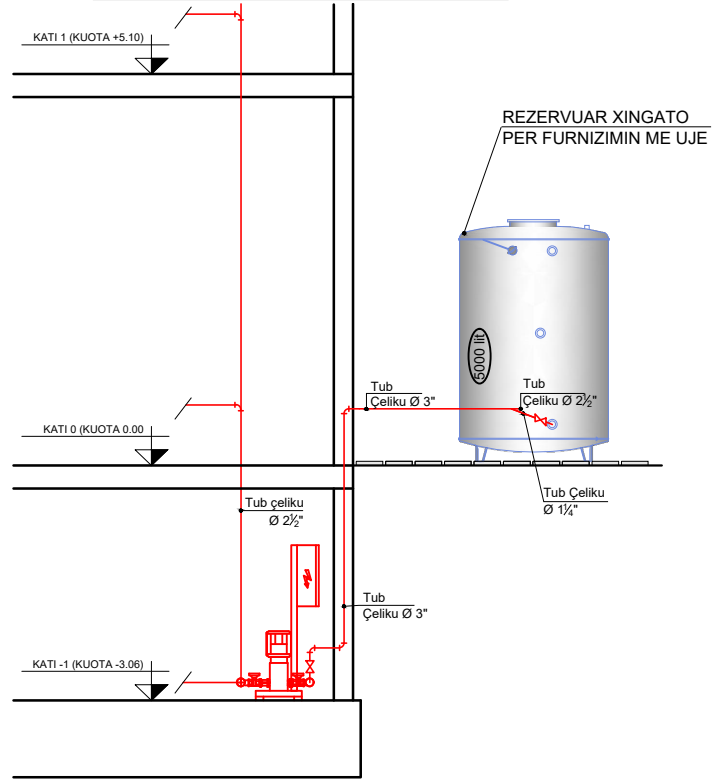

## DETAJE MONTIMI SH1:50


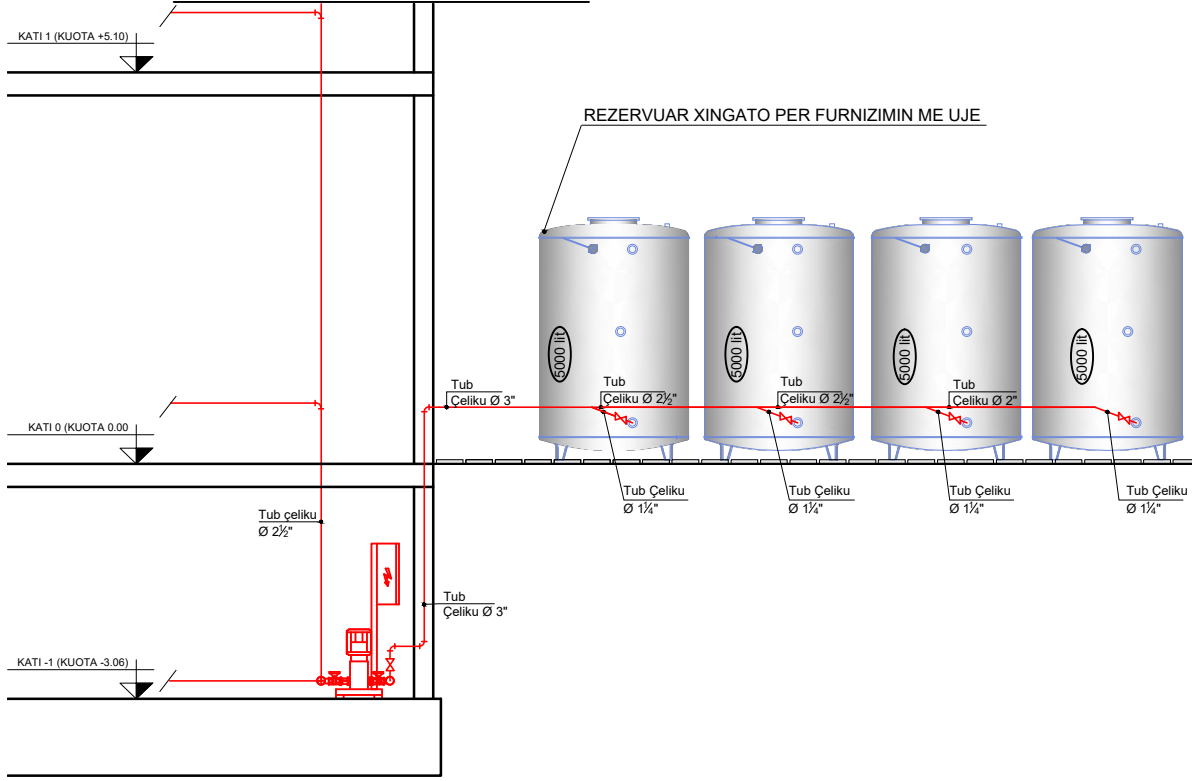


**Shenim Teknik:**


- Te gjithë instalimet e sistemit te zjarrit te behen me tuba çeliku te zi pa tegel saldimi (Mannesman);
- Instalimi i kasetave te hidranteve te behet brenda murit referuar dhe detajit teknik te dhene ne grafike;
- Kaseta e motopomps nqs do te shikohet e arsyeshme te instalohet pa elementet mbajtjes atehere te behet brenda murit sic eshte parashikuar dhe instalimi i hidranteve, dimensionet te zgjidhen ne bashkepunim me supervizorin referuar propozimit te tipit te kasetes nga kontraktori;
- Testimi i lidhjeve me saldime te behet ne baze te normave dhe standardeve ne fuqi, bazur ne metodologjin e testimit e cila duhet te perpilohet nga kontraktori dhe miratohet nga supervizori para fillimit te ç'do lloj testimi.

Studim Projektimi "ZYRAT QENDRORE UKT"			
INDUSTRI CONSTRUCTION PROJECTING ENGINEERING www.son-group.com			
ark. E.BEJLERI	Lic. N6711		TETOR 2019
ark. I.BEJLERI	Lic. A.1711		
ark. K.DEMAJ	Lic. A.1711		
ark. A.NURJA	Lic. A.1711		Shkalla 1:200
hidr. E.CANO	Lic. K.1220/3		
elektr. V.HOXHA	Lic. E.1075/2		
ing. M.HALILAJ	Lic. K.0014/5		
ing. E.BUJUPI	Lic. K.1707/1		
ing. E.SHERRI	Lic. M.1191/1		Fleta nr. 1
ark. P.KAJMAKU	Lic. A.0124/4		
PLANIMETRIA E KATIT -1 IMPIANTI I MBROJTJES NGA ZJARRI (HZ)			

# PLANIMETRIA E IMPIANTIT TE MBROJTJES NGA ZJARRI NE KATIN PERDHE

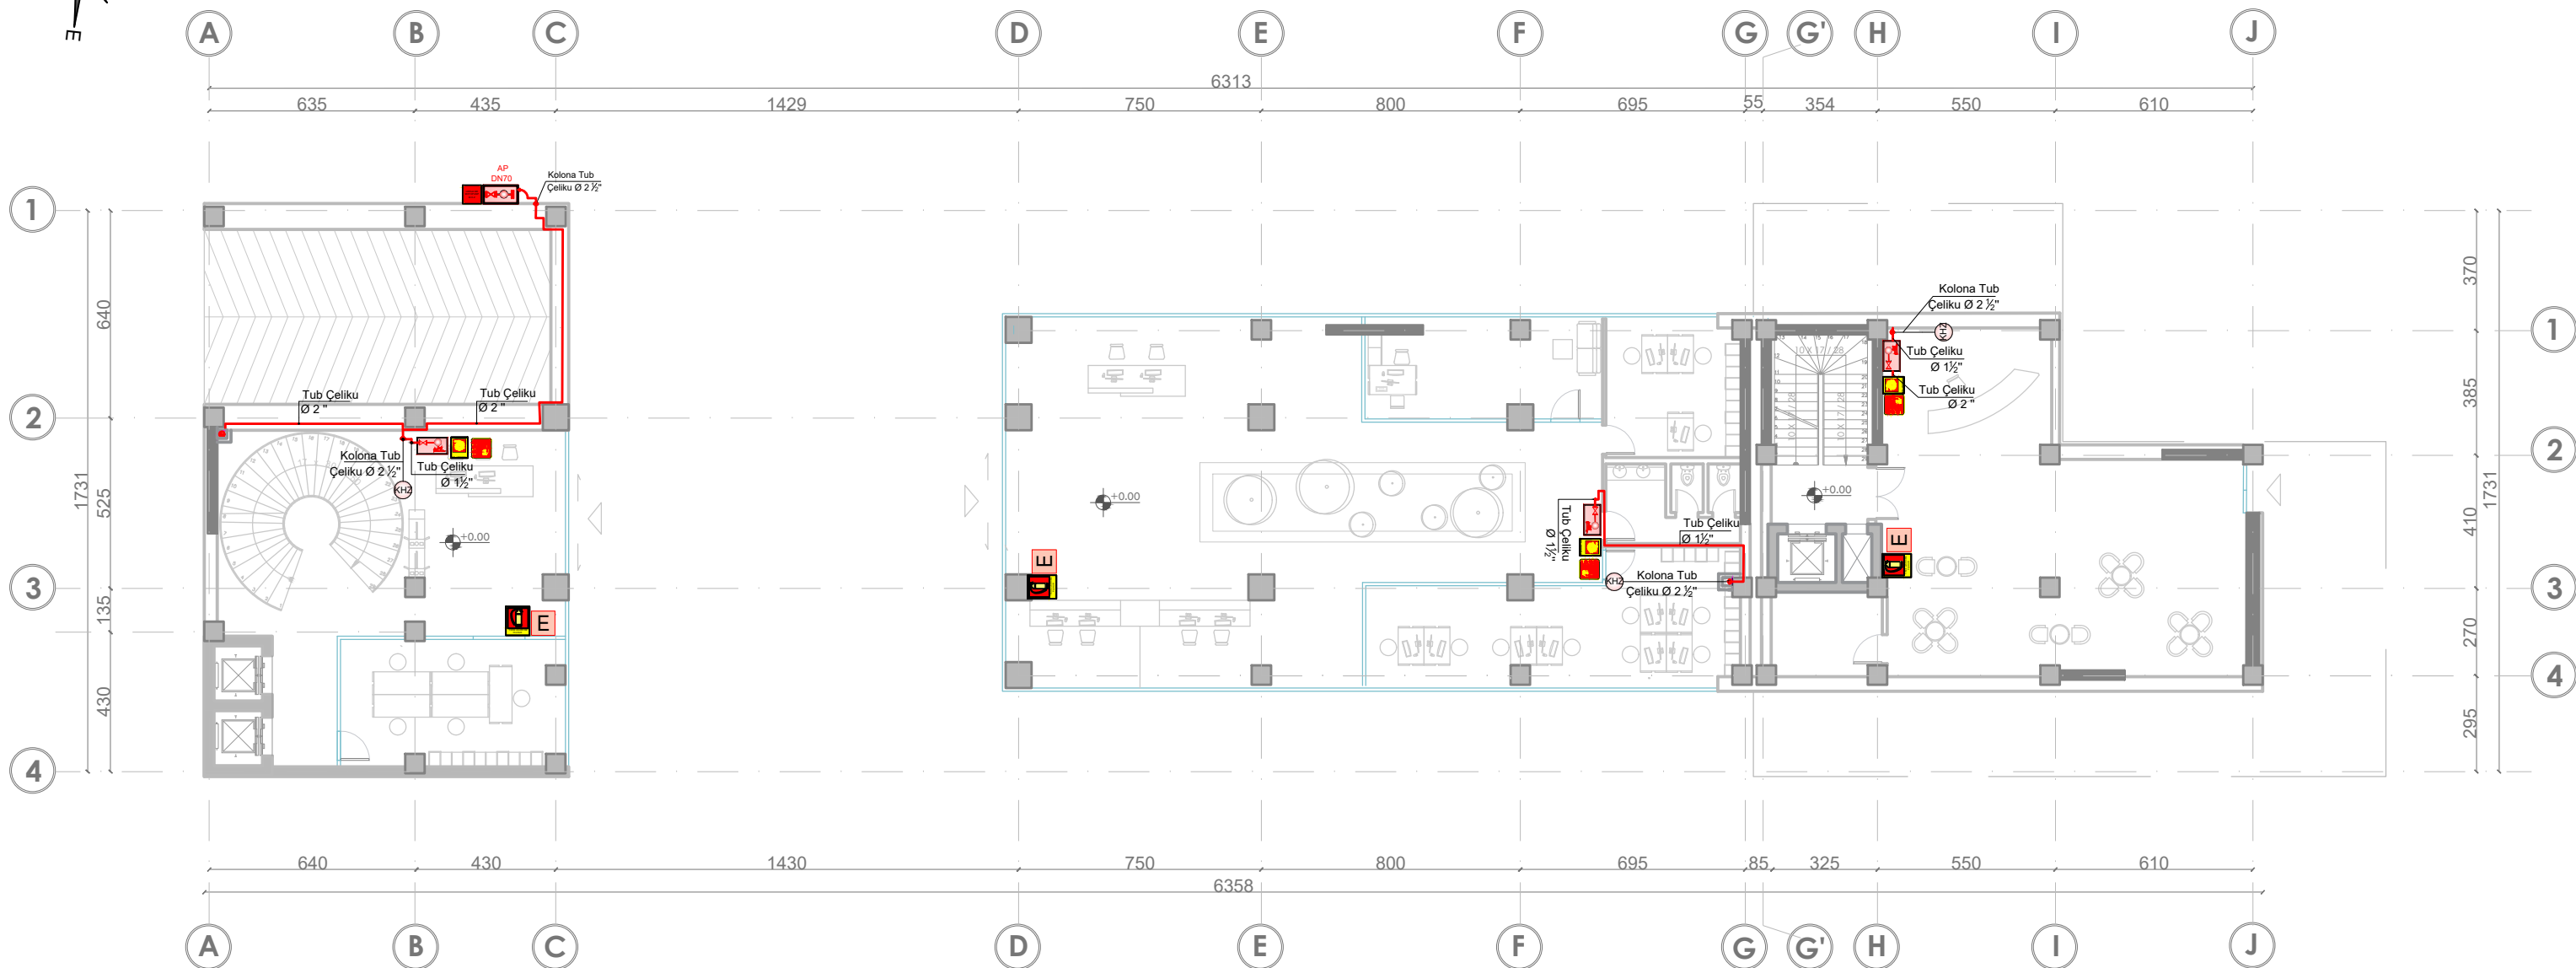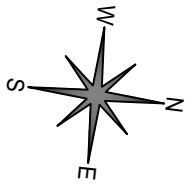

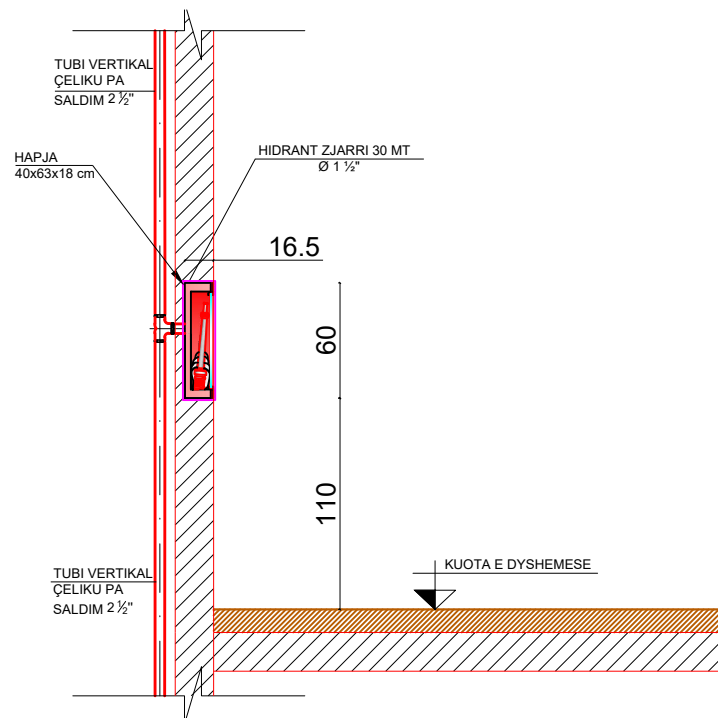


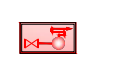

## DETAJE MONTIMI SH1:40



## Shenim Teknik:



- Te gjithë instalimet e sistemit të zjarrit të behen me tuba çeliku të zi pa tegel saldimi (Mannesman);
- Instalimi i kasetave të hidranteve të behet brenda murit referuar dhe detajit teknik të dhënë në grafike;
- Kasetat e motopompës nëqs do të shikohet e arsyeshme të instalohet pa elementet mbajtës atëherë të behet brenda murit sic është parashikuar dhe instalimi i hidranteve, dimensionet të zgjidhen në bashkëpunim me supervizorin referuar propozimit të tipit të kasetës nga kontraktori;
- Testimi i lidhjeve me saldim të behet në baze të normave dhe standardeve në fuqi, bazur në metodologjinë e testimit të cila duhet të përpilohet nga kontraktori dhe miratohet nga supervizori para fillimit të ç'do lloj testimi.

## LEGJENDE


-  **E** CODE AL - 5204 FIKESË ZJARRI ME PLUHUR
-  CODE AL - 5212 HIDRANT ZJARRI
-  CODE AI - 5102 BUTON SINJALIZIMI ZJARRI
-  VALVOL NDERPRERESE ME SFERE DN40(1½)
-  TUB ÇELIKU I ZI PA TEGEL (Ø 1½", Ø 2", Ø 2½", Ø 3")

Studim Projektimi "ZYRAT QENDRORE UKT"			
ark.	E.BEJLERI	Lic. N6711	
ark.	I.BEJLERI	Lic. A.1711	
ark.	K.DEMAJ	Lic. A.1711	
ark.	A. NURJA	Lic. E.1075/2	
hidr.	E. CANO	Lic. K.1220/3	
elektr.	V. HOXHA	Lic. E.1075/2	
ing.	M. HALILAJ	Lic. K.0014/5	
ing.	E. BUJUPI	Lic. K.1707/1	
ing.	E. SHERRI	Lic. M.1191/1	
ark.	P. KAJMAKU	Lic. A.0124/4	
PLANIMETRIA E KATIT PERDHE IMPIANTI I MBROJTJES NGA ZJARRI (HZ)			TETOR 2019
			Shkalla 1:200
			Fleta nr. 2



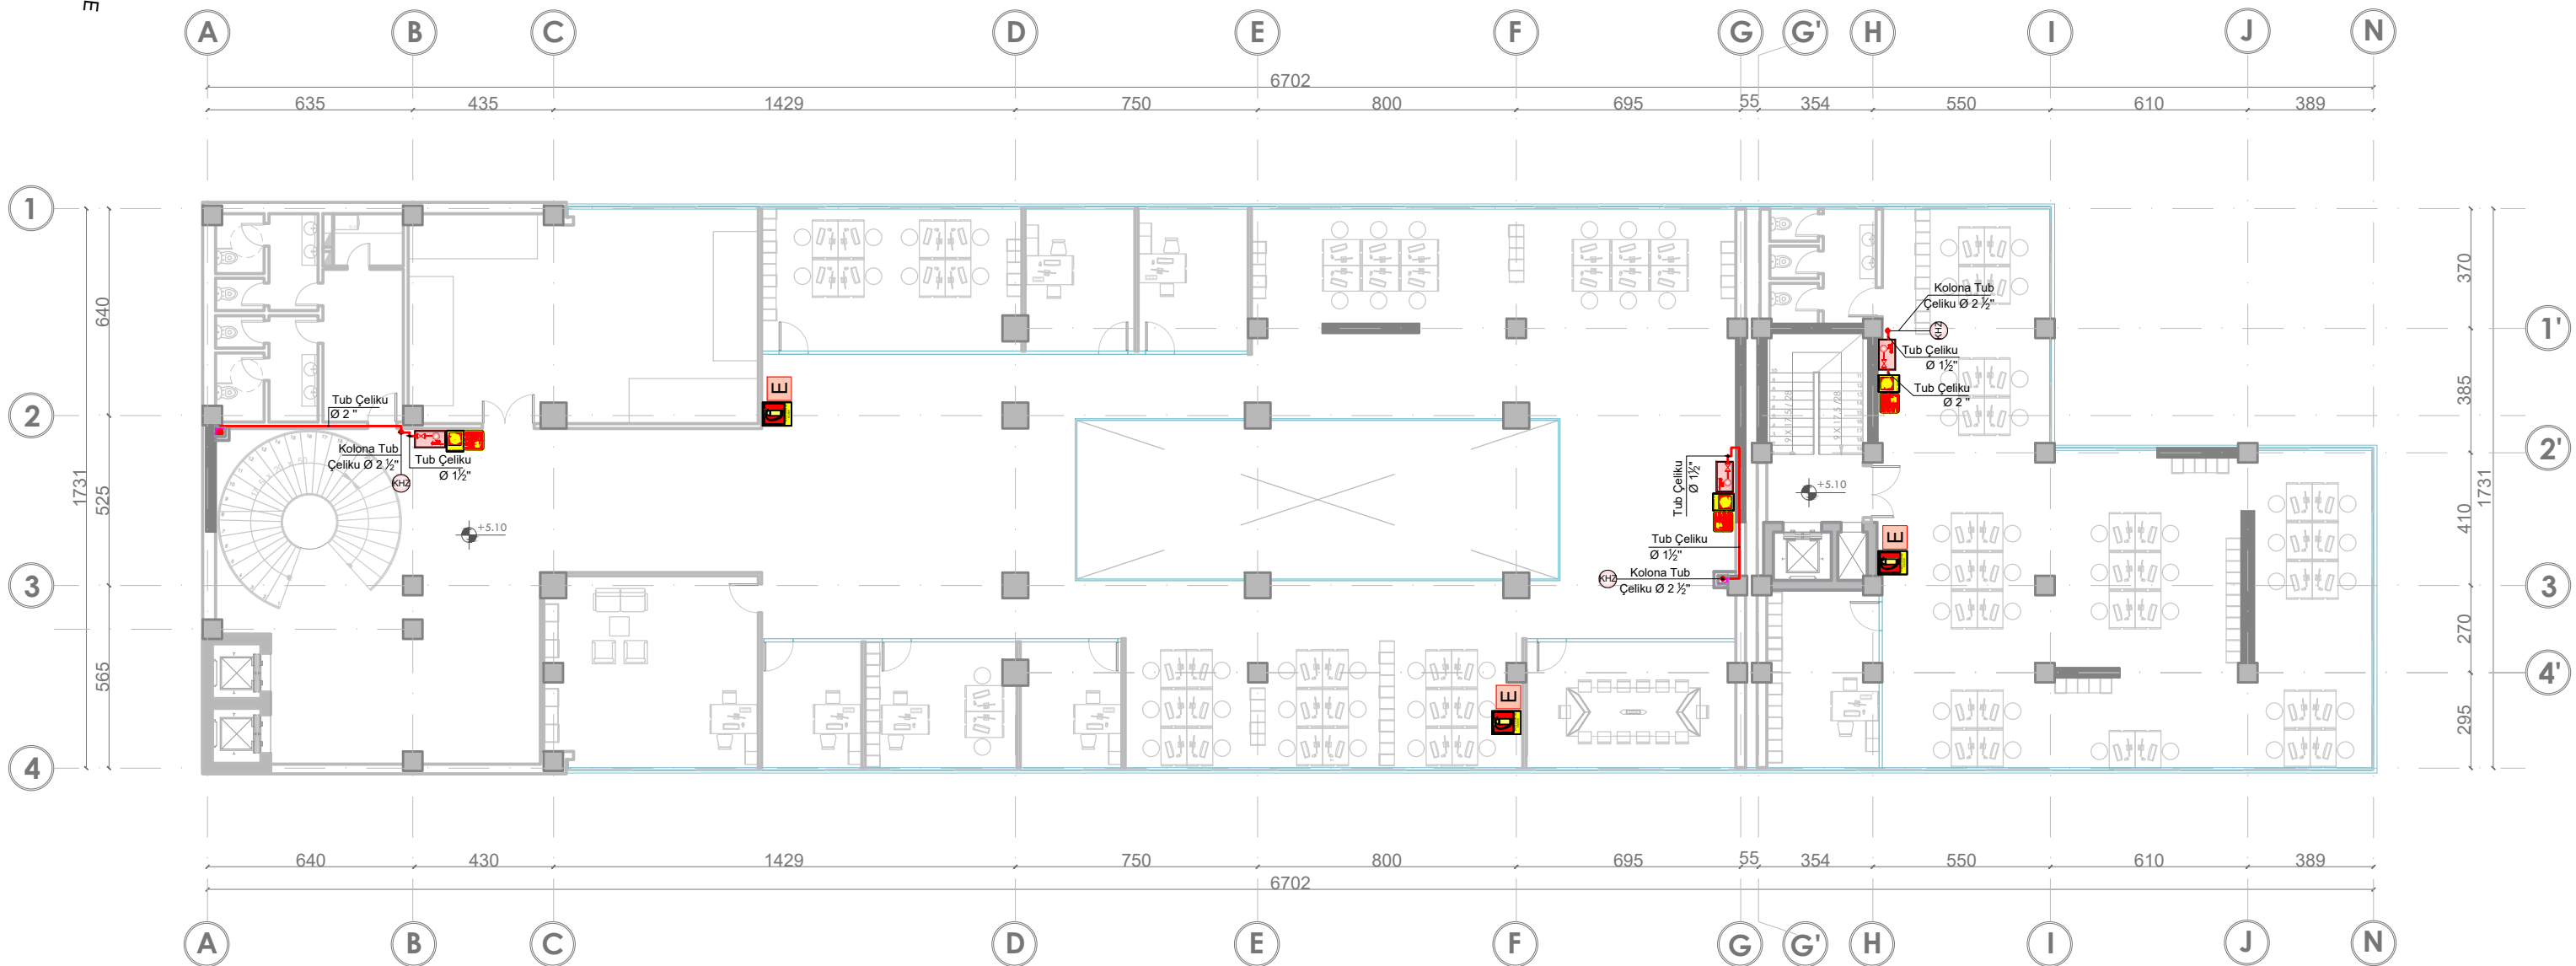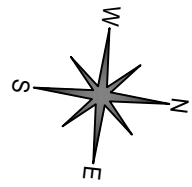


# PLANIMETRIA E IMPIANTIT TE MBROJTJES NGA ZJARRI NE KATIN E PARE

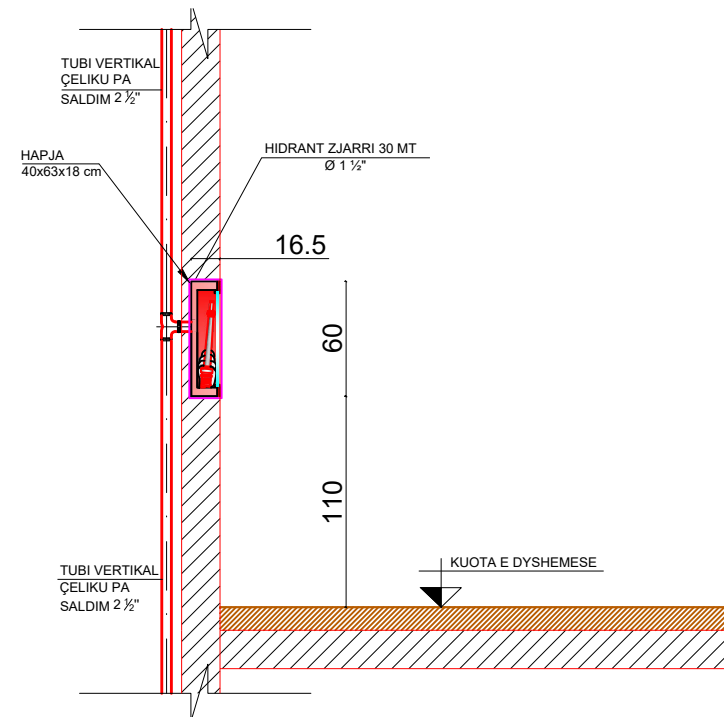

## DETAJE MONTIMI SH1:40



### LEGJENDE

-  **E** CODE AL - 5204 FIKESË ZJARRI ME PLUHUR
-  CODE AL - 5212 HIDRANT ZJARRI
-  CODE AI - 5102 BUTON SINJALIZIMI ZJARRI
-  VALVOL NDERPRERESE ME SFERE DN40(1 1/2)
-  TUB ÇELIKU I ZI PA TEGEL (Ø 1 1/2", Ø 2", Ø 2 1/2", Ø 3")

### Shenim Teknik:

- Te gjithë instalimet e sistemit të zjarrit të behen me tuba çeliku të zi pa tegel saldimi (Mannesman);
- Instalimi i kasetave të hidranteve të behet brenda murit referuar dhe detajit teknik të dhënë në grafike;
- Kasetat e motopompës nëq do të shikohet e arsyeshme të instalohet pa elementet mbajtës atëherë të behet brenda murit sic është parashikuar dhe instalimi i hidranteve, dimensionet të zgjidhen në bashkëpunim me supervizorin referuar propozimit të tipit të kasetës nga kontraktori;
- Testimi i lidhjeve me saldime të behet në baze të normave dhe standardeve në fuqi, bazur në metodologjinë e testimit të cila duhet të përpilohet nga kontraktori dhe miratohet nga supervizori para fillimit të çdo lloji testimi.



Studim Projektimi  
"ZYRAT QENDRORE UKT"




ark.	E.BEJLERI	Lic. N6711		
ark.	I.BEJLERI			TETOR 2019
ark.	K.DEMAJ	Lic. A.1711		
ark.	A.NURJA			
hidr.	E.CANO	Lic. K.1220/3		Shkalla
elektr.	V.HOXHA	Lic. E.1075/2		
ing.	M.HALILAJ	Lic. K.0014/5		1:200
ing.	E.BUJUPI	Lic. K.1707/1		
ing.	E.SHERRI	Lic. M.1191/1		
ark.	P.KAJMAKU	Lic. A.0124/4		Fleta nr. 3

PLANIMETRIA E KATIT TE PARE  
IMPIANTI I MBROJTJES NGA ZJARRI (HZ)

# PLANIMETRIA E IMPIANTIT TE MBROJTJES NGA ZJARRI NE KATIN E DYTE

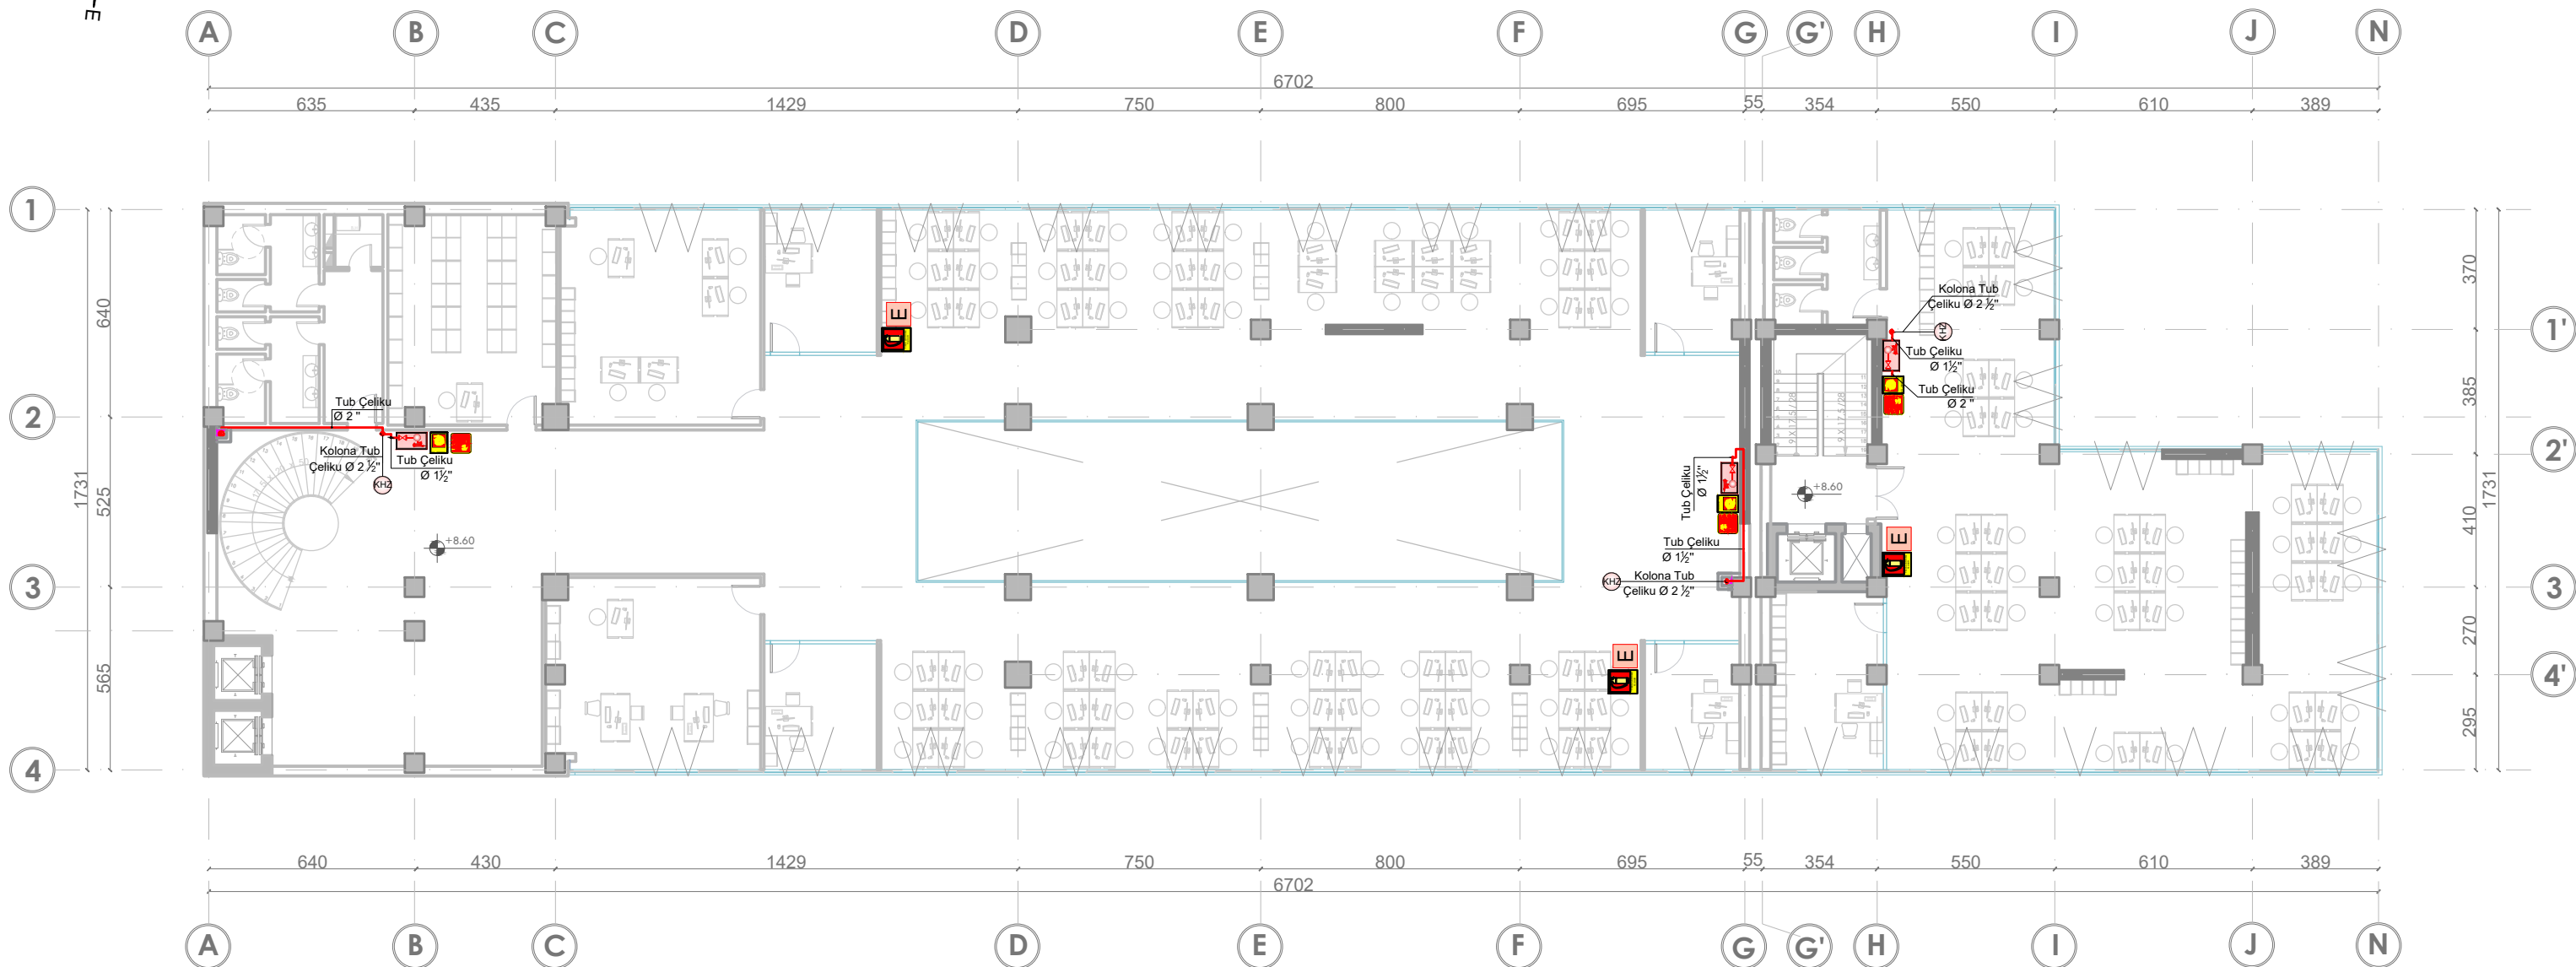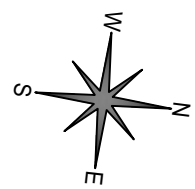

## DETAJE MONTIMI SH1:40

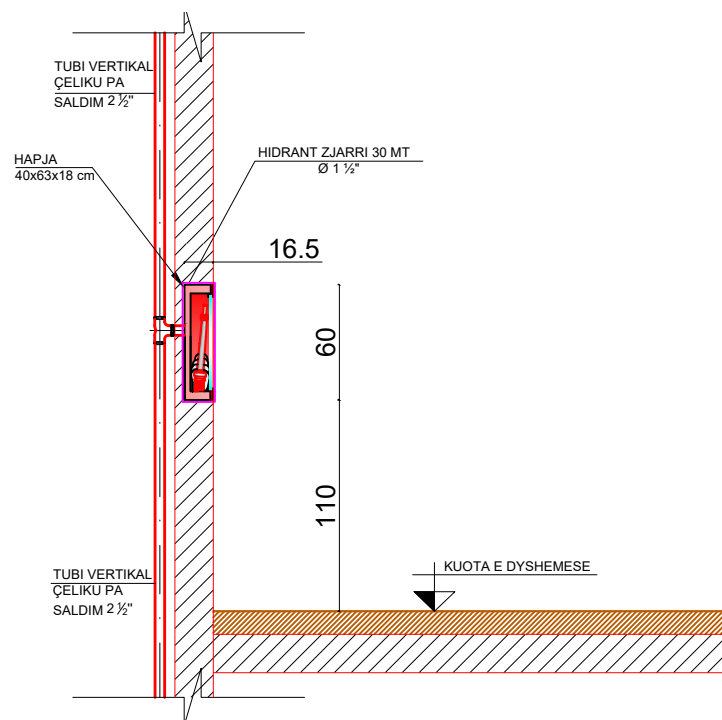

## LEGJENDE



CODE AL - 5204 FIKESE ZJARRI ME PLUHUR



CODE AL - 5212 HIDRANT ZJARRI



CODE AI - 5102 BUTON SINJALIZIMI ZJARRI



VALVOL NDERPRERESE ME SFERE DN40(1 1/2)



TUB ÇELIKU I ZI PA TEGEL (Ø 1 1/2", Ø 2", Ø 2 1/2", Ø 3")

## Shenim Teknik:

- Te gjithë instalimet e sistemit të zjarrit të behen me tuba çeliku të zi pa tegel saldimi (Mannesman);
- Instalimi i kasetave të hidranteve të behet brenda murit referuar dhe detajit teknik të dhënë në grafike;
- Kasetat e motopompeve nëq do të shikohet e arsyeshme të instalohet pa elementet mbajtës atehere të behet brenda murit sic është parashikuar dhe instalimi i hidranteve, dimensionet të zgjidhen në bashkëpunim me supervizorin referuar propozimit të tipit të kasetës nga kontraktori;
- Testimi i lidhjeve me saldime të behet në baze të normave dhe standardeve në fuqi, bazur në metodologjinë e testimit të cilat duhet të përpilohet nga kontraktori dhe miratohet nga supervizori para fillimit të çdo lloji testimi.

Studim Projektimi  
"ZYRRAT QENDRORE UKT"





ark. E.BEJLERI	Lic. N6711		TETOR 2019
ark. I.BEJLERI	Lic. A.1711		
ark. K.DEMAJ	Lic. A.1711		
ark. A. NURJA			
hidr. E. CANO	Lic. K.1220/3		Shkalla
elektr. V. HOXHA	Lic. E.1075/2		
ing. M. HALILAJ	Lic. K.0014/5		1:200
ing. E. BUJUPI	Lic. K.1707/1		
ing. E. SHERRI	Lic. M.1191/1		
ark. P. KAJMAKU	Lic. A.0124/4		Fleta nr. 4


PLANIMETRIA E KATIT TE DYTE  
IMPIANTI I MBROJTJES NGA ZJARRI (HZ)





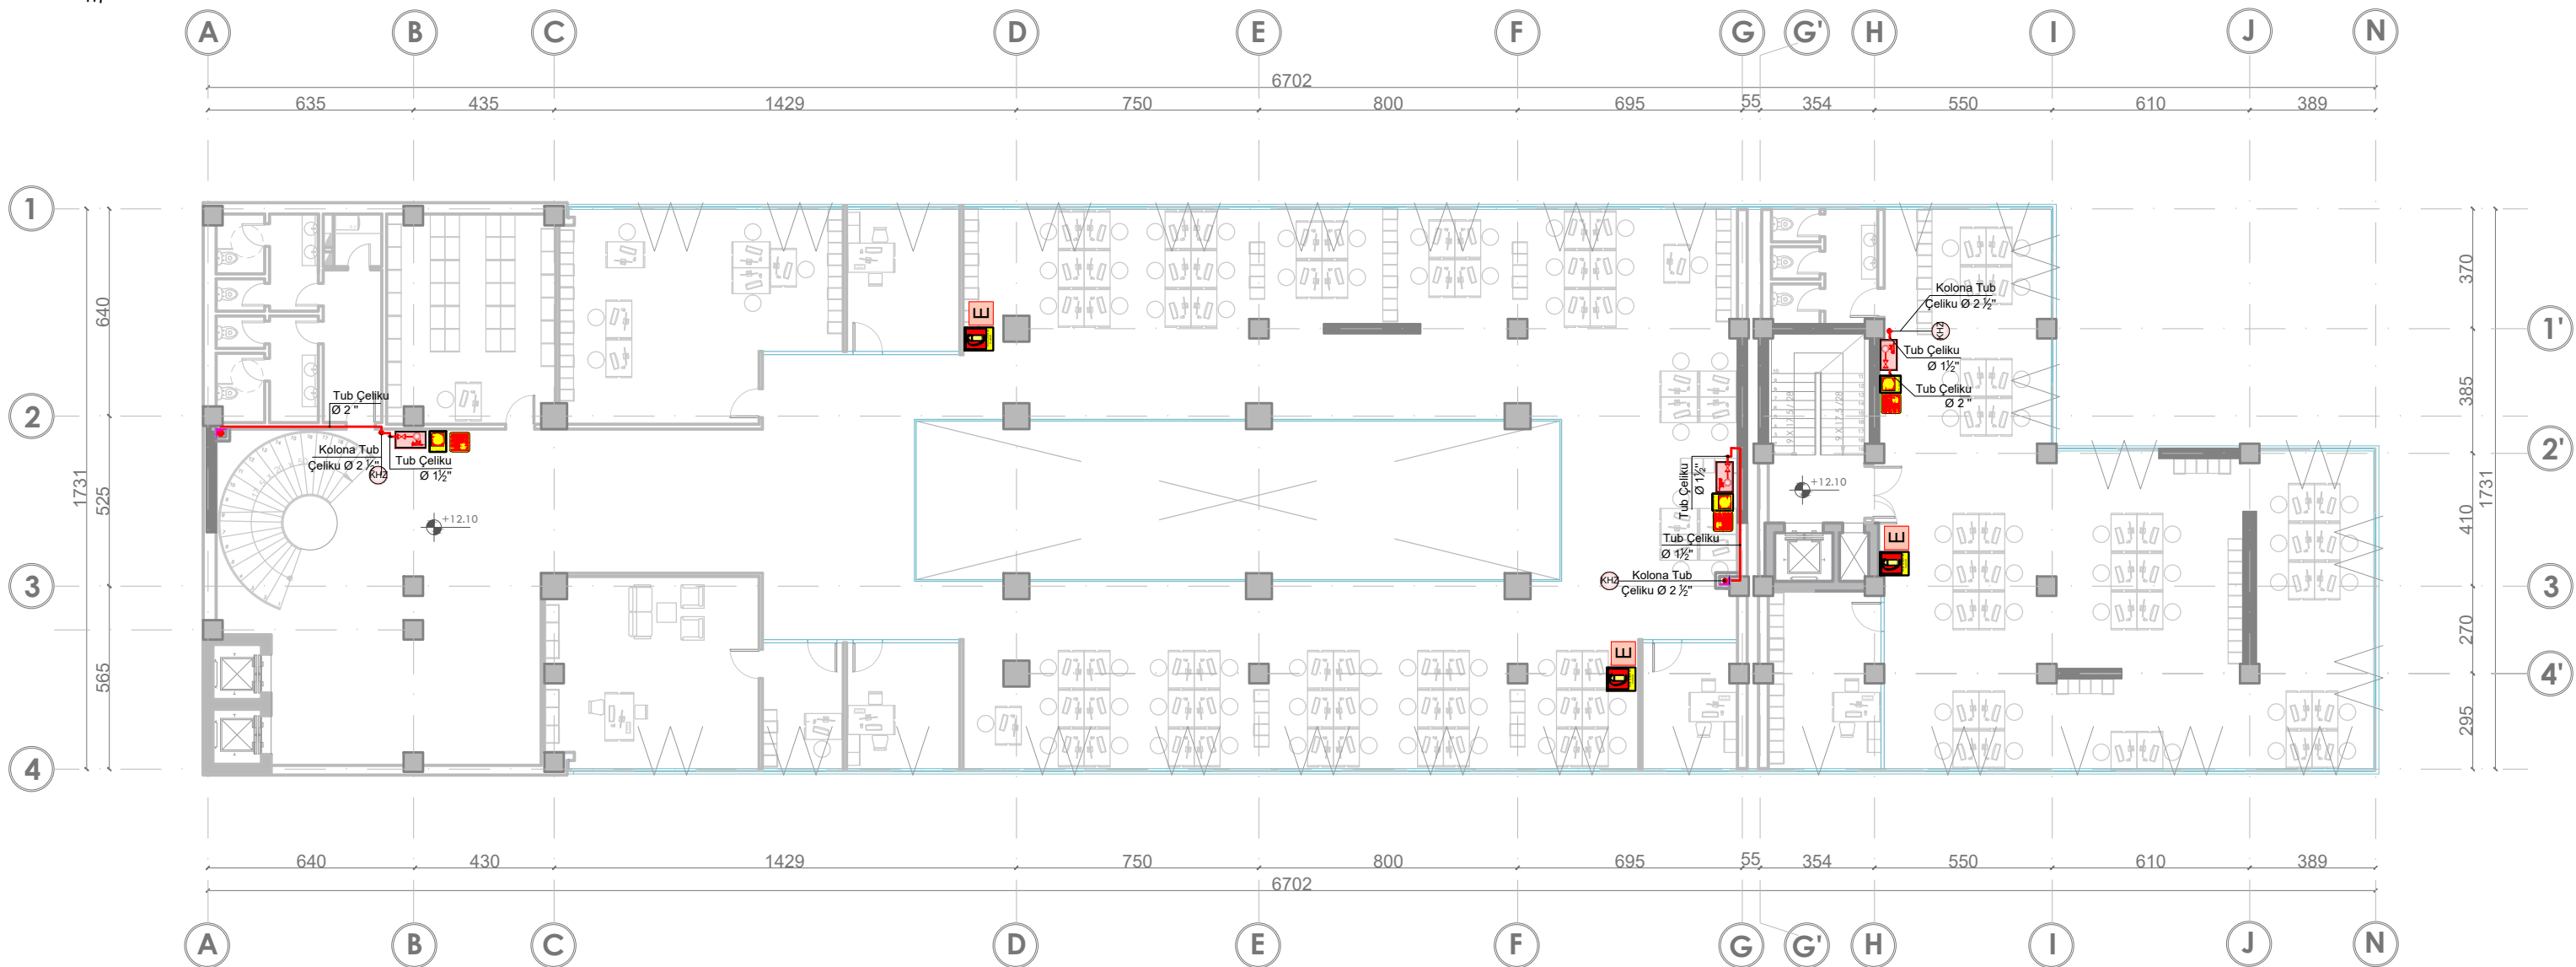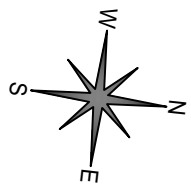


# PLANIMETRIA E IMPIANTIT TE MBROJTJES NGA ZJARRI NE KATIN E TRETE

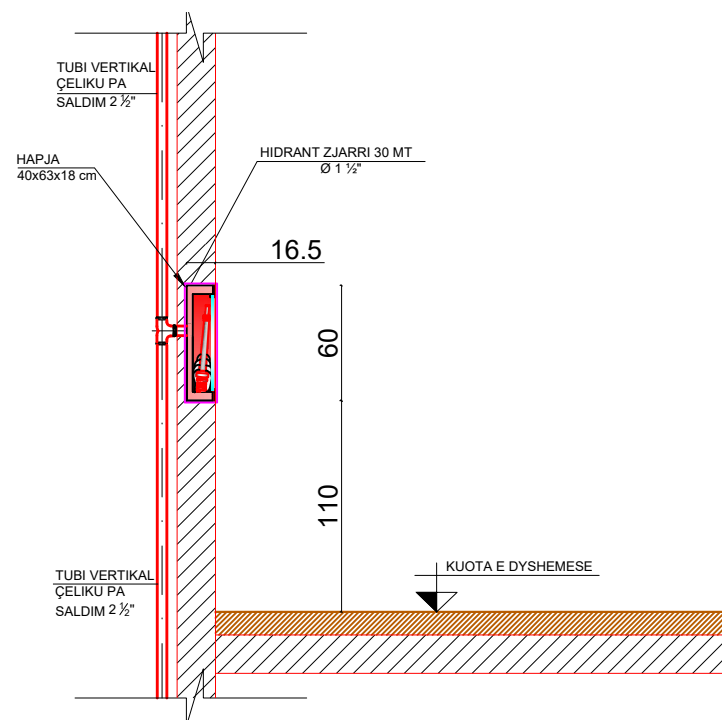

## DETAJE MONTIMI SH1:40



### LEGJENDE



-  **E** CODE AL - 5204 FIKESE ZJARRI ME PLUHUR
-  CODE AL - 5212 HIDRANT ZJARRI
-  CODE AI - 5102 BUTON SINJALIZIMI ZJARRI
-  VALVOL NDERPRERESE ME SFERE DN40(1 1/2)
-  TUB ÇELIKU I ZI PA TEGEL (Ø 1 1/2", Ø 2", Ø 2 1/2", Ø 3")

### Shenim Teknik:


- Te gjithë instalimet e sistemit të zjarrit të behen me tuba çeliku të zi pa tegel saldimi (Mannesman);
- Instalimi i kasetave të hidranteve të behet brenda murit referuar dhe detajit teknik të dhënë në grafikë;
- Kasetat e motopompeve nëq do të shikohet e arsyeshme të instalohet pa elementet mbajtës atehere të behet brenda murit sic është parashikuar dhe instalimi i hidranteve, dimensionet të zgjidhen në bashkëpunim me supervizorin referuar propozimit të tipit të kasetës nga kontraktori;
- Testimi i lidhjeve me saldime të behet në baze të normave dhe standardeve në fuqi, bazur në metodologjinë e testimit e cila duhet të përpilohet nga kontraktori dhe miratohet nga supervizori para fillimit të ç'do lloji testimi.

Studim Projektimi "ZYRAT QENDRORE UKT"			
ark. E.BEJLERI	Lic. N6711		TETOR 2019
ark. I.BEJLERI	Lic. A.1711		
ark. K.DEMAJ	Lic. A.1711		
ark. A.NURJA			
hidr. E.CANO	Lic. K.1220/3		Shkalla
elektr. V.HOXHA	Lic. E.1075/2		
ing. M.HALILAJ	Lic. K.0014/5		1:200
ing. E.BUJUPI	Lic. K.1707/1		
ing. E.SHERRI	Lic. M.1191/1		
ark. P.KAJMAKU	Lic. A.0124/4		Fleta nr. 5
PLANIMETRIA E KATIT TE TRETË IMPIANTI I MBROJTJES NGA ZJARRI (HZ)			

# PLANIMETRIA E IMPIANTIT TE MBROJTJES NGA ZJARRI NE KATIN E KATERT

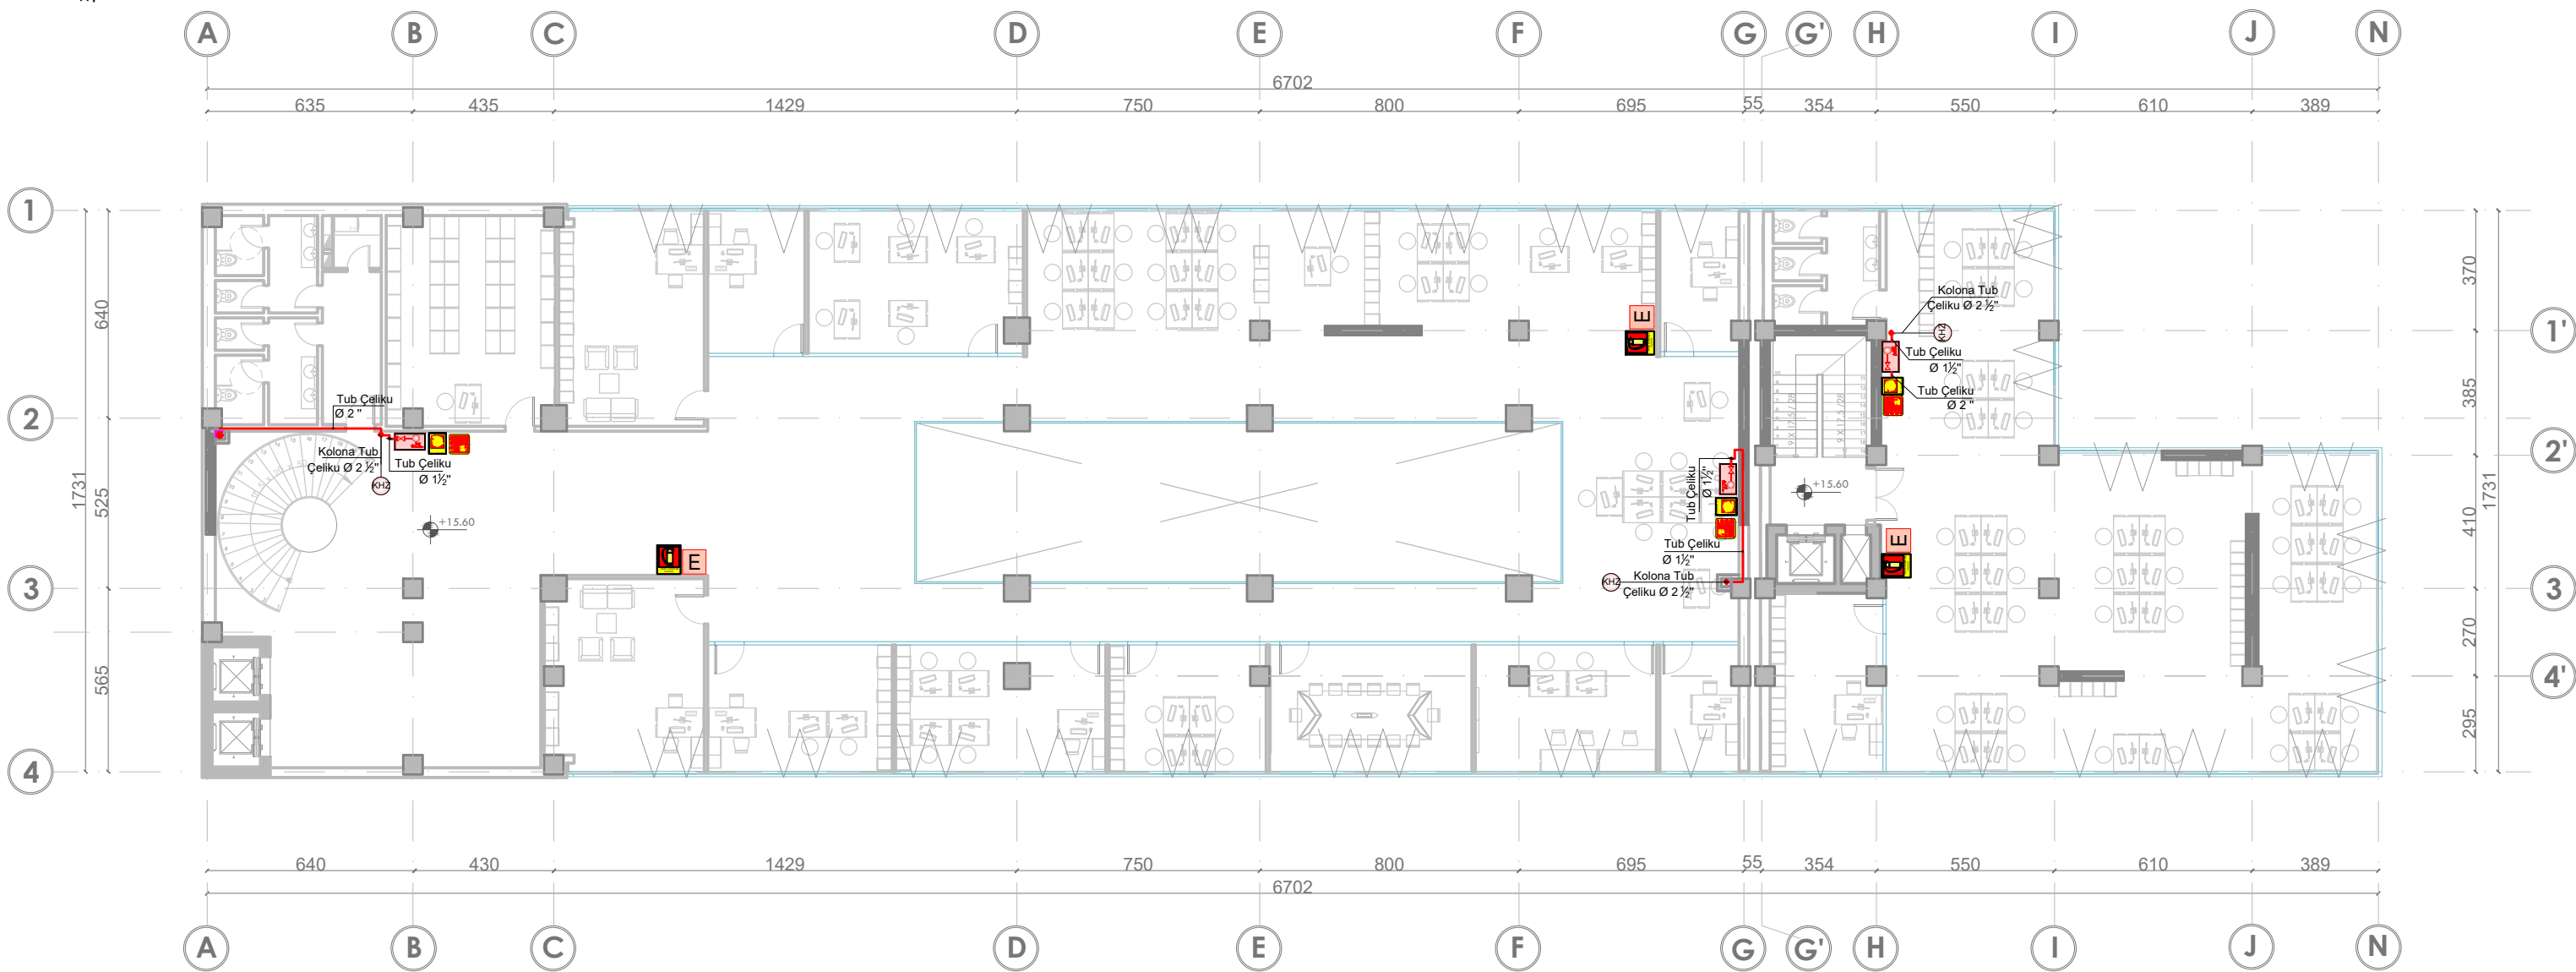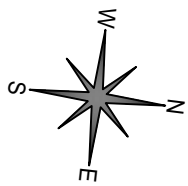

## DETAJE MONTIMI SH1:40

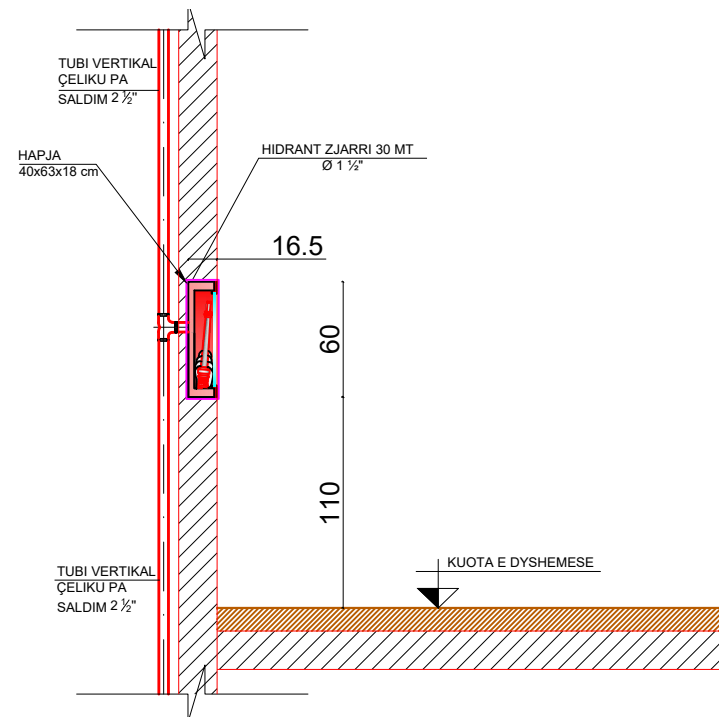

## LEGJENDE



CODE AL - 5204 FIKESE ZJARRI ME PLUHUR



CODE AL - 5212 HIDRANT ZJARRI



CODE AI - 5102 BUTON SINJALIZIMI ZJARRI



VALVOL NDERPRERESE ME SFERE DN40(1 1/2)



TUB ÇELIKU I ZI PA TEGEL (Ø 1 1/2", Ø 2", Ø 2 1/2", Ø 3")

## Shenim Teknik:



- Te gjithë instalimet e sistemit të zjarrit të behen me tuba çeliku të zi pa tegel saldimi (Mannesman);
- Instalimi i kasetave të hidranteve të behet brenda murit referuar dhe detajit teknik të dhënë në grafike;
- Kasetat e motopompës nëq do të shikohet e arsyeshme të instalohet pa elementet mbajtës atehere të behet brenda murit sic është parashikuar dhe instalimi i hidranteve, dimensionet të zgjidhen në bashkëpunim me supervizorin referuar propozimit të tipit të kasetës nga kontraktori;
- Testimi i lidhjeve me saldime të behet në baze të normave dhe standardeve në fuqi, bazur në metodologjinë e testimit të cila duhet të përpilohet nga kontraktori dhe miratohet nga supervizori para fillimit të ç'do lloji testimi.

Studim Projektimi  
"ZYRRAT QENDRORE UKT"




ark.	Emri	Lic.	Shkalla	Fleta nr.
ark.	E.BEJLERI	Lic. N6711		
ark.	I.BEJLERI	Lic. A.1711		TETOR 2019
ark.	K.DEMAJ	Lic. A.1711		
ark.	A.NURJA	Lic. A.1711		
hidr.	E.CANO	Lic. K.1220/3		
elektr.	V.HOXHA	Lic. E.1075/2		Shkalla
ing.	M.HALILAJ	Lic. K.0014/5		1:200
ing.	E.BUJUPI	Lic. K.1707/1		
ing.	E.SHERRI	Lic. M.1191/1		
ark.	P.KAJMAKU	Lic. A.0124/4		
PLANIMETRIA E KATIT TE KATERT IMPIANTI I MBROJTJES NGA ZJARRI (HZ)				Fleta nr. 6

# PLANIMETRIA E IMPIANTIT TE MBROJTJES NGA ZJARRI NE KATIN E PESTE

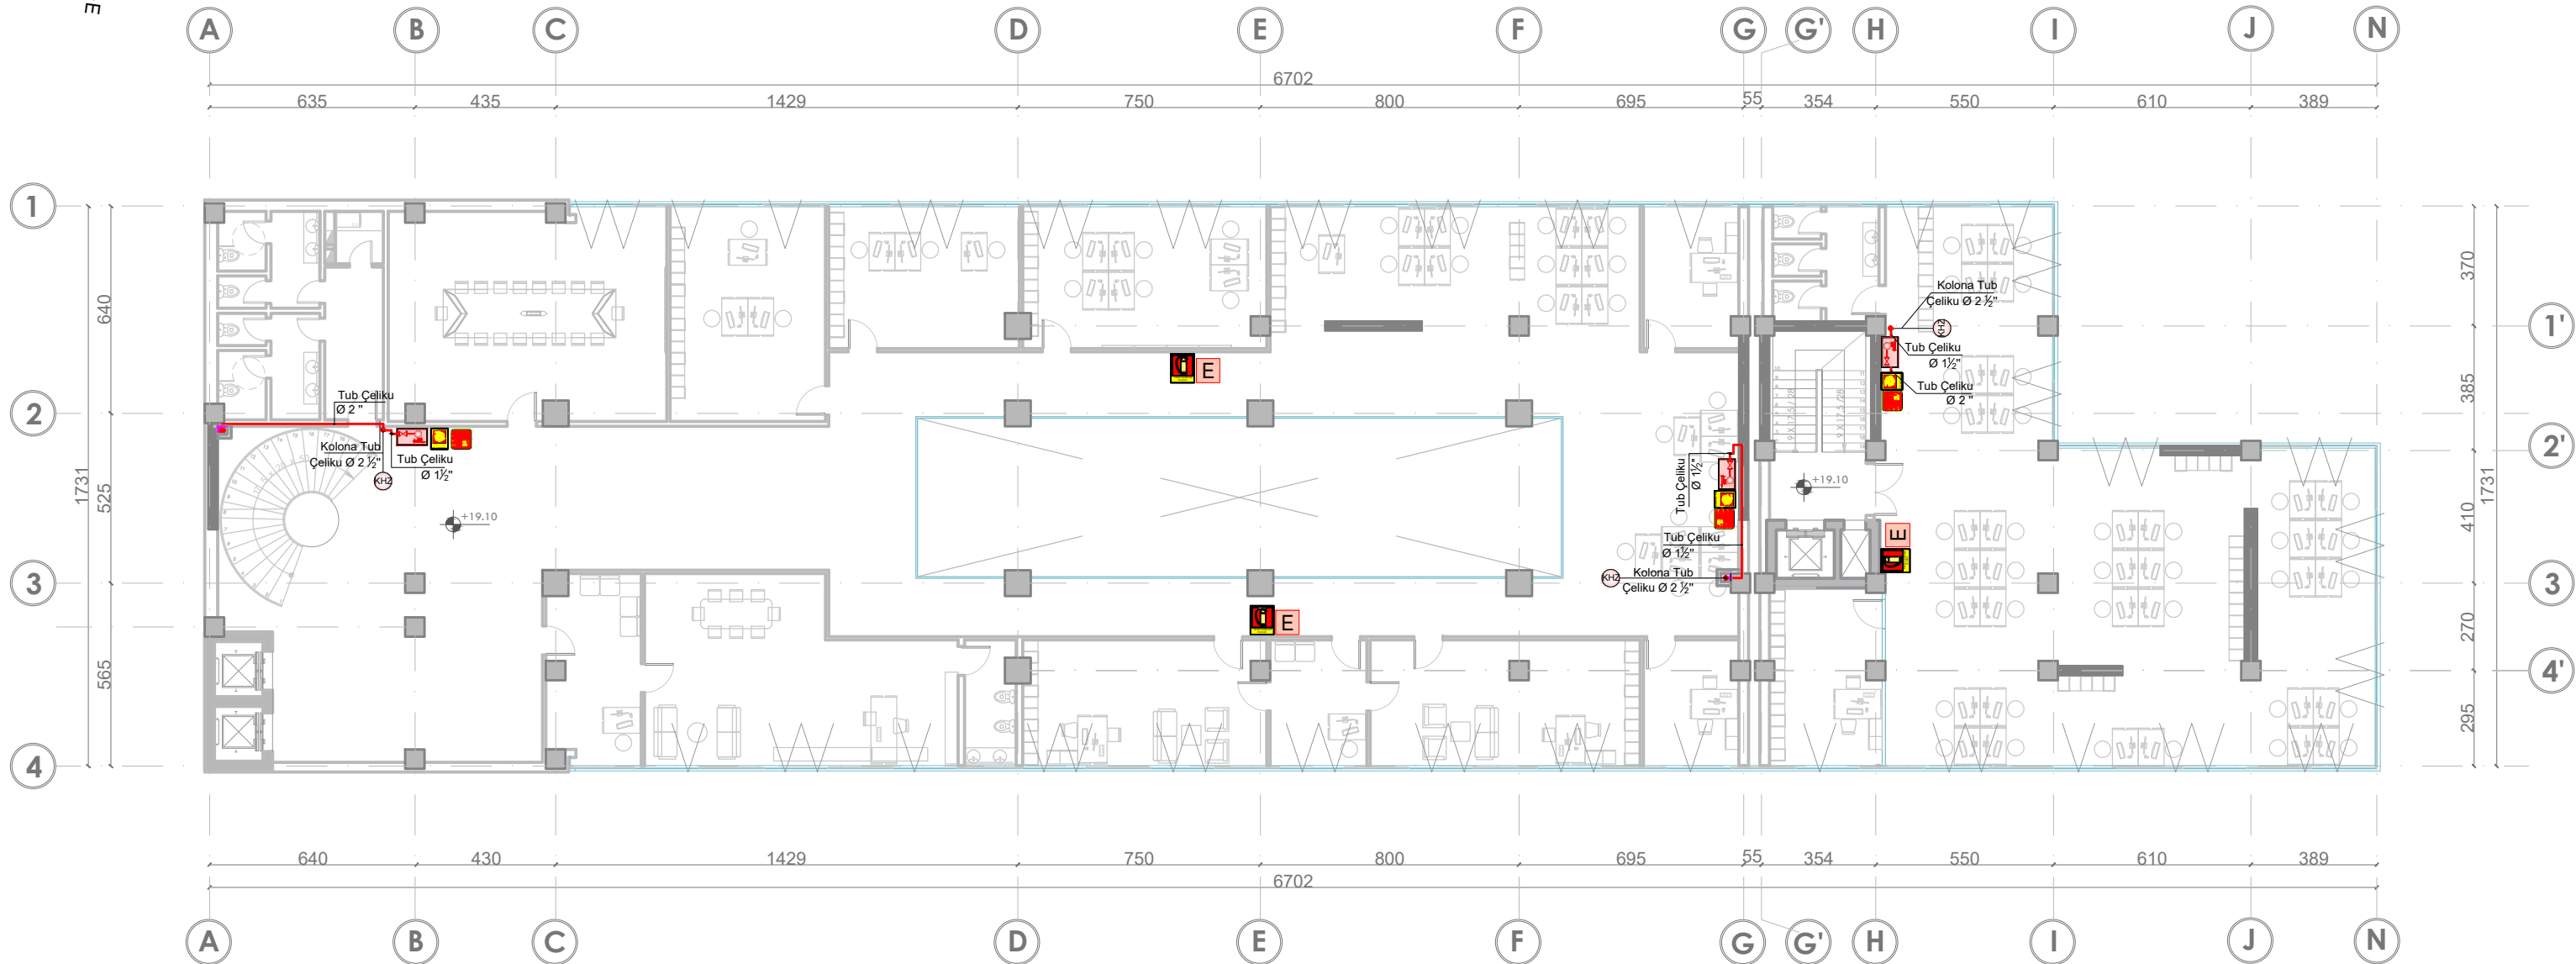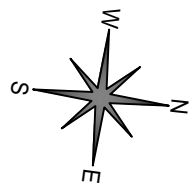

## DETAJE MONTIMI SH1:40

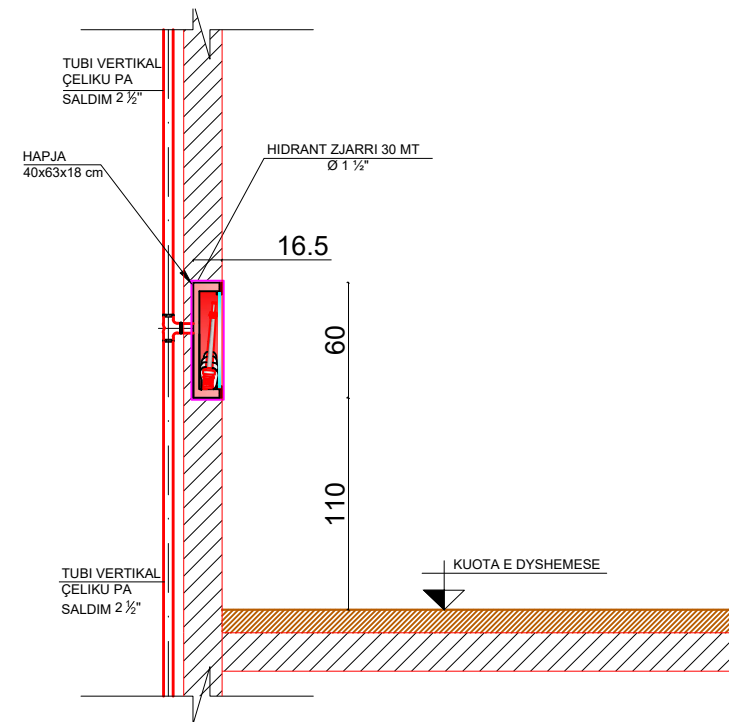

## LEGJENDE



CODE AL - 5204 FIKESE ZJARRI ME PLUHUR



CODE AL - 5212 HIDRANT ZJARRI



CODE AI - 5102 BUTON SINJALIZIMI ZJARRI



VALVOL NDERPRERESE ME SFERE DN40(1/2)



TUB ÇELIKU I ZI PA TEGEL (Ø 1/2", Ø 2", Ø 2 1/2", Ø 3")

## Shenim Teknik:



- Te gjithë instalimet e sistemit të zjarrit të behen me tuba çeliku të zi pa tegel saldimi (Mannesman);
- Instalimi i kasetave të hidranteve të behet brenda murit referuar dhe detajit teknik të dhënë në grafike;
- Kasetat e motopompeve nëq do të shikohet e arsyeshme të instalohet pa elementet mbajtës atehere të behet brenda murit sic është parashikuar dhe instalimi i hidranteve, dimensionet të zgjidhen në bashkëpunim me supervizorin referuar propozimit të tipit të kasetës nga kontraktori;
- Testimi i lidhjeve me saldime të behet në baze të normave dhe standardeve në fuqi, bazur në metodologjinë e testimit të cila duhet të përpilohet nga kontraktori dhe miratohet nga supervizori para fillimit të ç'do lloji testimi.

Studim Projektimi  
"ZYRRAT QENDRORE UKT"




ark.	E.BEJLERI	Lic. N6711		TETOR
ark.	I.BEJLERI			2019
ark.	K.DEMAJ	Lic. A.1711		
ark.	A. NURJA			
hidr.	E. CANO	Lic. K.1220/3		Shkalla
elektr.	V. HOXHA	Lic. E.1075/2		1:200
ing.	M. HALILAJ	Lic. K.0014/5		
ing.	E. BUJUPI	Lic. K.1707/1		
ing.	E. SHERRI	Lic. M.1191/1		
ark.	P. KAJIMAKU	Lic. A.0124/4		Fleta nr.
PLANIMETRIA E KATIT TE PESTE IMPIANTI I MBROJTJES NGA ZJARRI (HZ)				7

# PLANIMETRIA E IMPIANTIT TE MBROJTJES NGA ZJARRI NE KATIN E GJASHTE

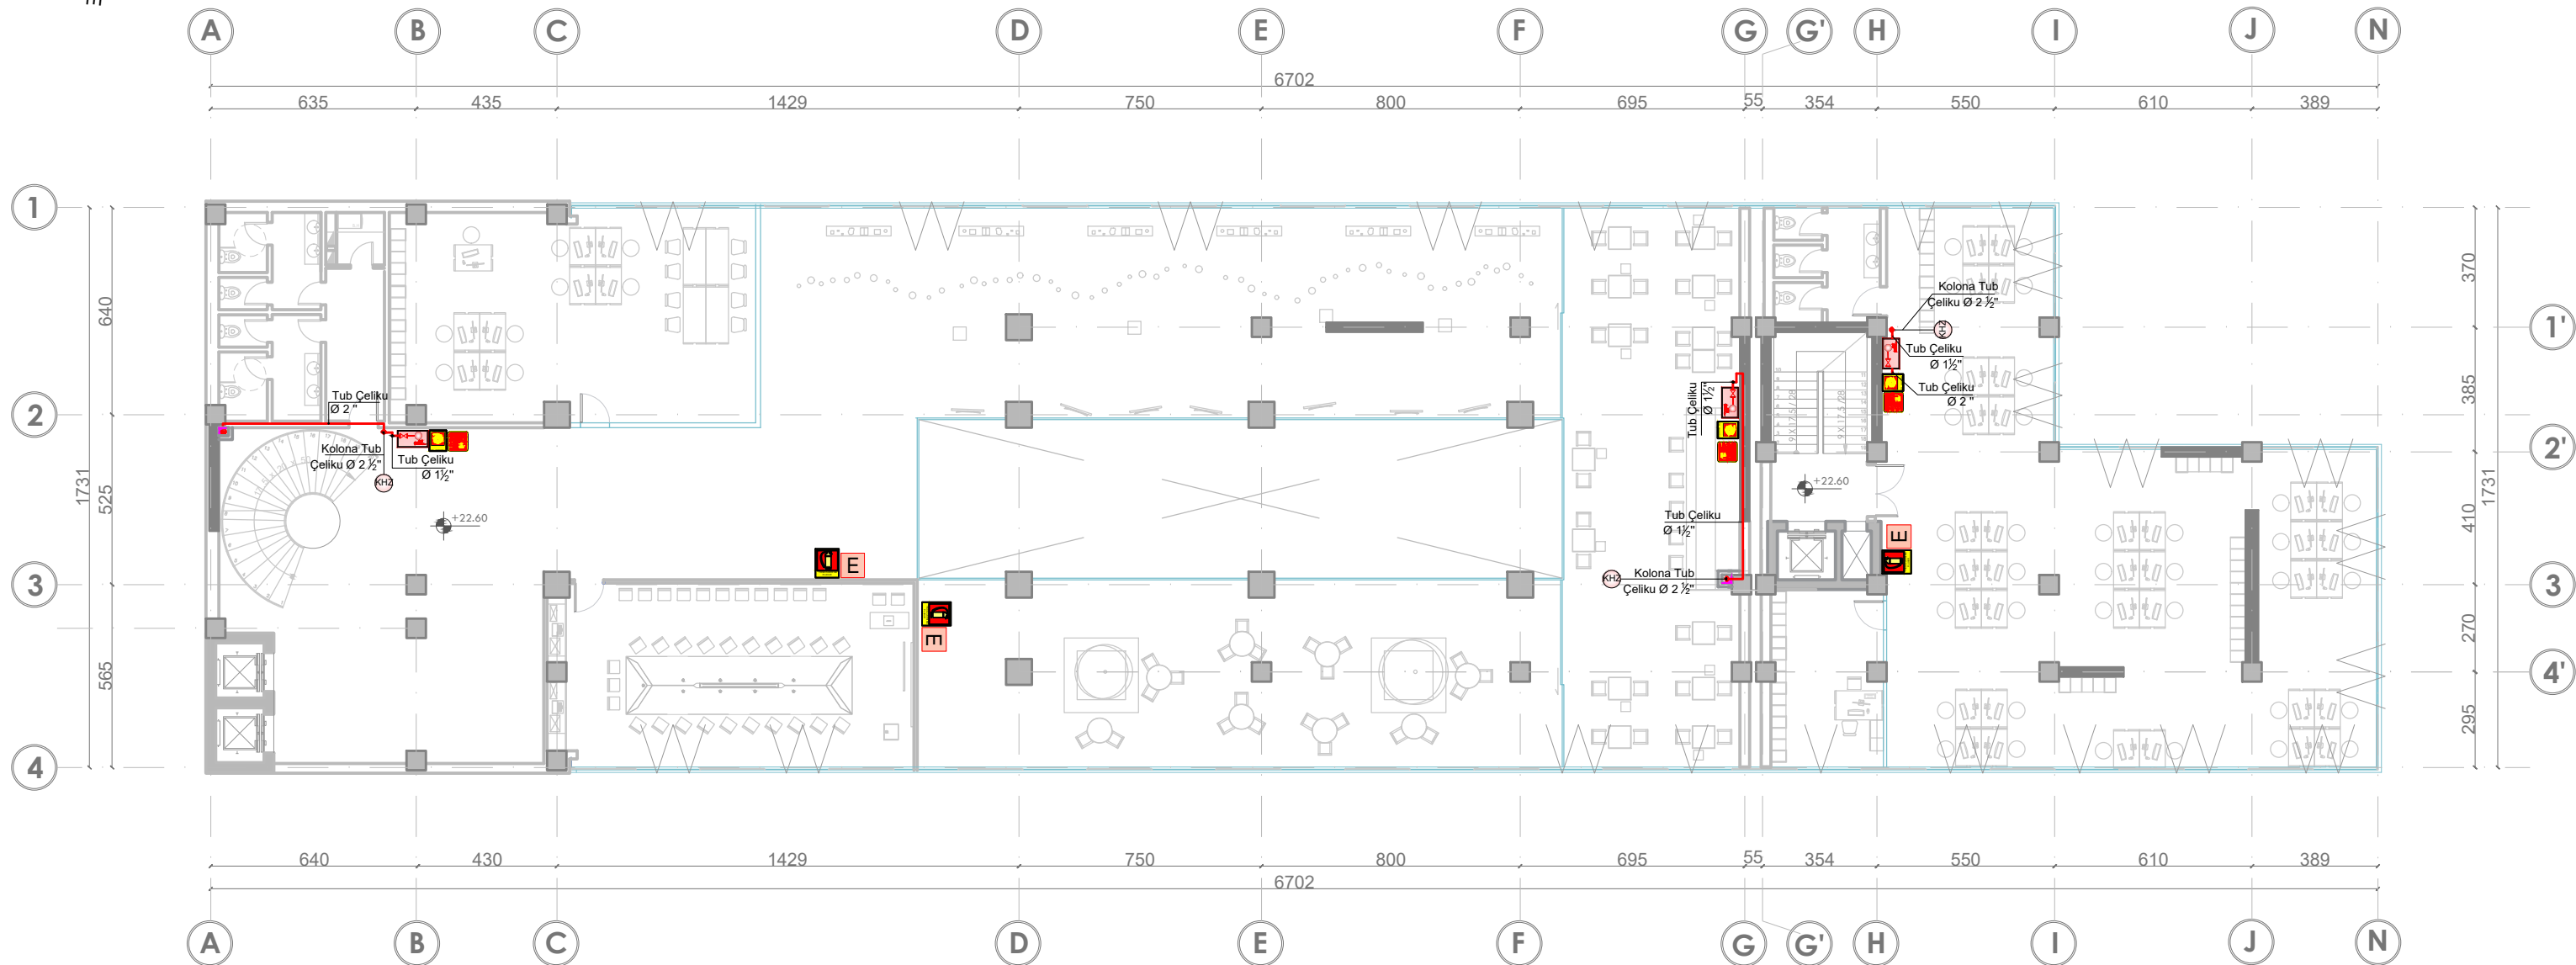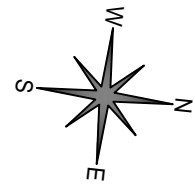

## DETAJE MONTIMI SH1:40

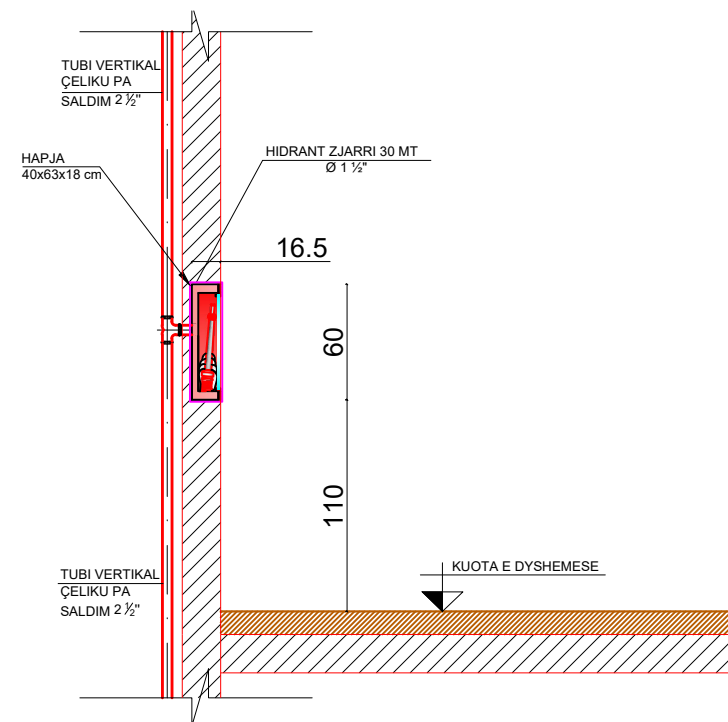

## LEGJENDE



E

CODE AL - 5204 FIKESË ZJARRI ME PLUHUR



CODE AL - 5212 HIDRANT ZJARRI



CODE AI - 5102 BUTON SINJALIZIMI ZJARRI



VALVOL NDERPRERESE ME SFERE DN40(1/2)



TUB ÇELIKU I ZI PA TEGEL (Ø 1 1/2", Ø 2", Ø 2 1/2", Ø 3")

## Shenim Teknik:

- Te gjithë instalimet e sistemit të zjarrit të behen me tuba çeliku të zi pa tegel saldimi (Mannesman);
- Instalimi i kasetave të hidranteve të behet brenda murit referuar dhe detajit teknik të dhene ne grafike;
- Kasetat e motopompës nëq do të shikohet e arsyeshme të instalohet pa elementet mbajtës atehere të behet brenda murit sic është parashikuar dhe instalimi i hidranteve, dimensionet të zgjidhen ne bashkëpunim me supervizorin referuar propozimit të tipit të kasetës nga kontraktori;
- Testimi i lidhjeve me saldim të behet ne baze të normave dhe standardeve ne fuqi, bazur ne metodologjin e testimit e cila duhet të perpilohet nga kontraktori dhe miratohet nga supervizori para fillimit të ç'do lloj testimi.



Studim Projektimi  
"ZYRRAT QENDRORE UKT"



ark.	E.BEJLERI	Lic. N6711		
ark.	I.BEJLERI			
ark.	K.DEMAJ	Lic. A.1711		TETOR 2019
ark.	A. NURJA			
hidr.	E. CANO	Lic. K.1220/3		Shkalla
elektr.	V. HOXHA	Lic. E.1075/2		1:200
ing.	M. HALILAJ	Lic. K.0014/5		
ing.	E. BUJUPI	Lic. K.1707/1		
ing.	E. SHERRI	Lic. M.1191/1		
ark.	P. KAJMAKU	Lic. A.0124/4		Fleta nr.
PLANIMETRIA E KATIT TE GJASHTE IMPIANTI I MBROJTJES NGA ZJARRI (HZ)				8



# PLANIMETRIA E IMPIANTIT TE MBROJTJES NGA ZJARRI NE TARRACE

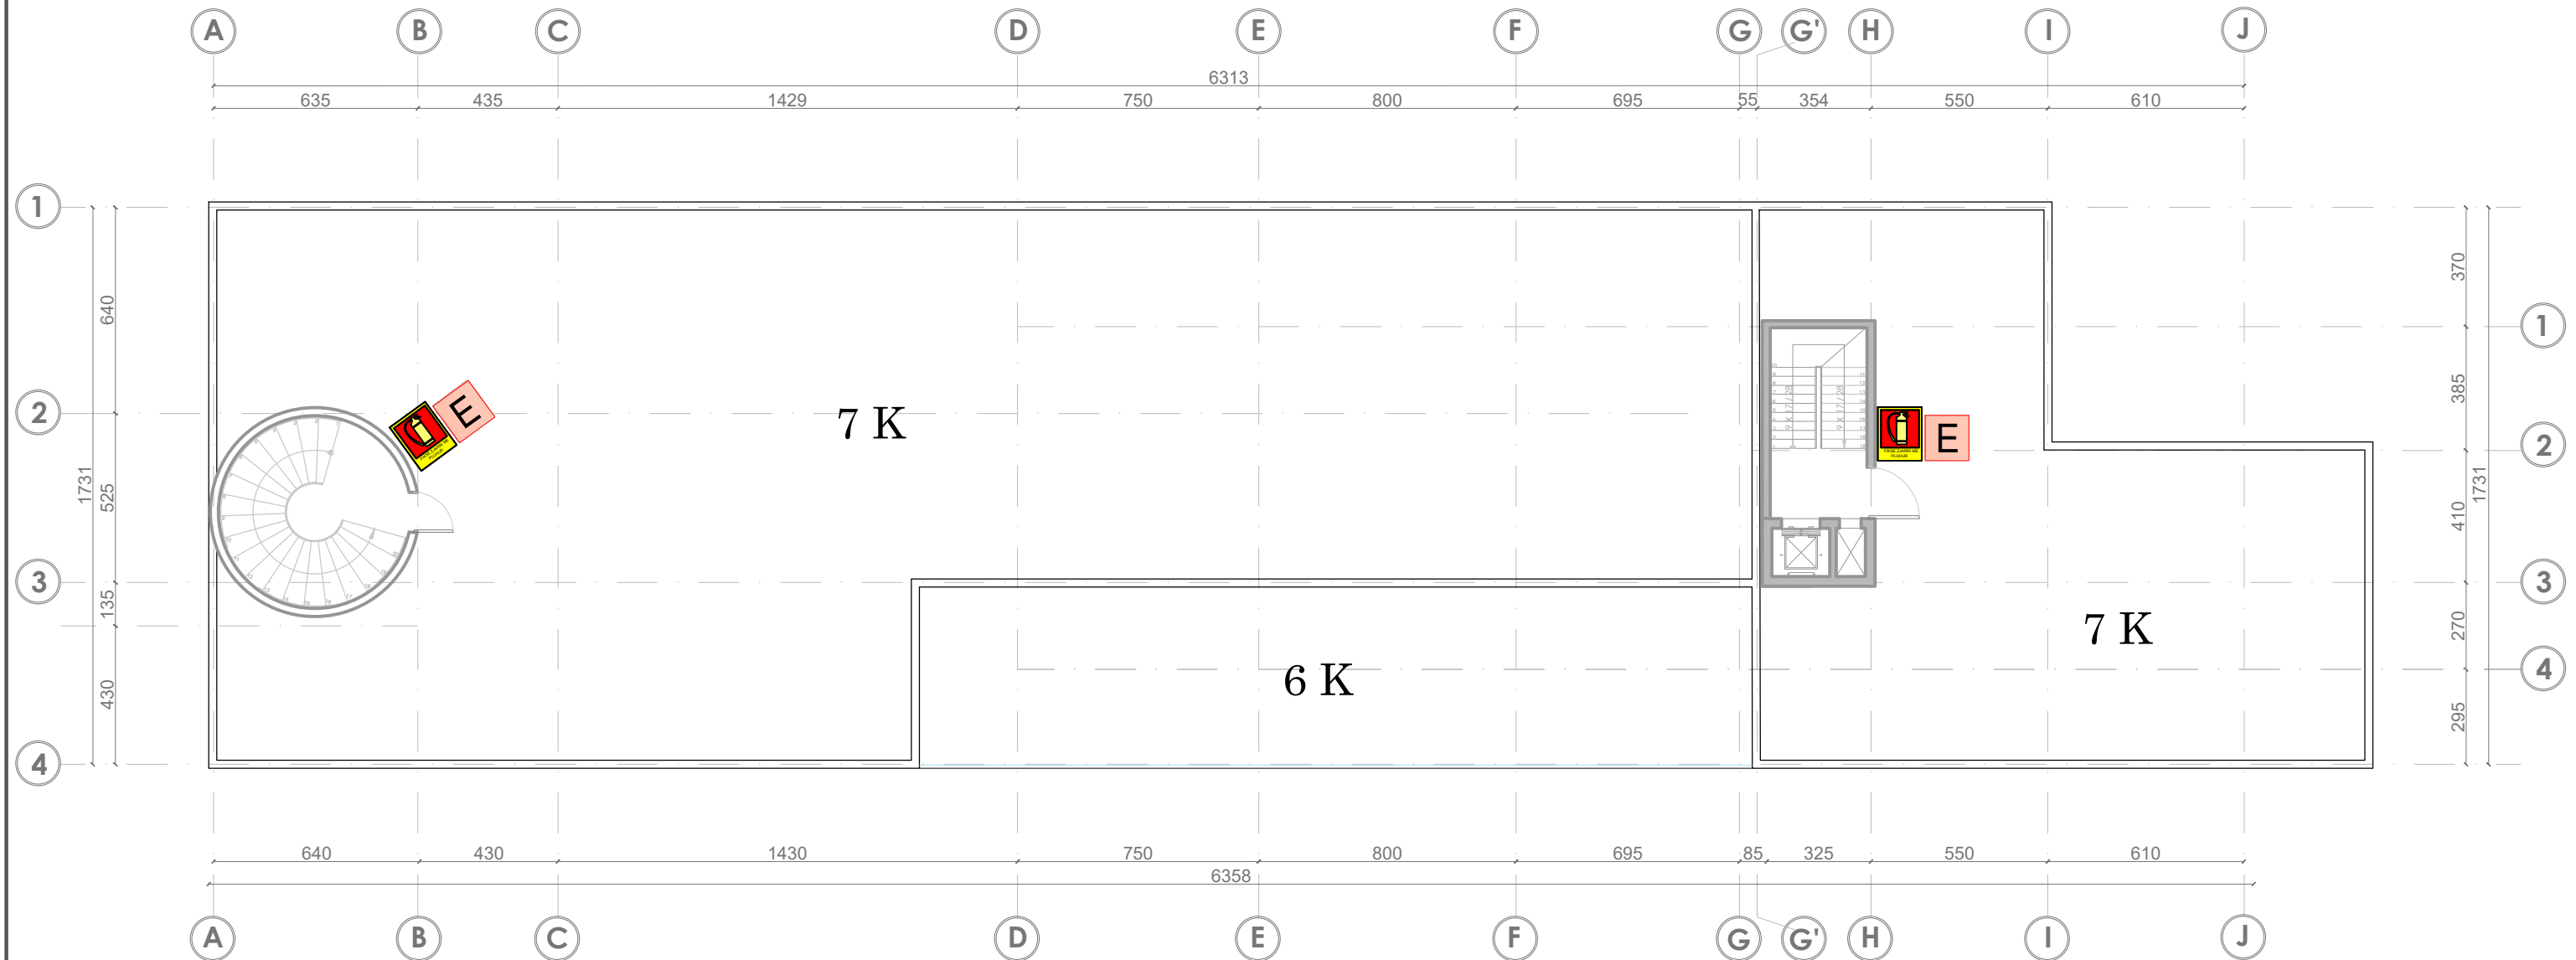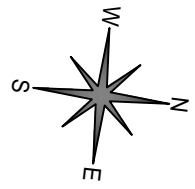

## LEGJENDE

A-3500 PM FIKESE ZJARRI ME PLUHUR

### Shenim Teknik:



- Te gjithë instalimet e sistemit të zjarrit të behen me tuba çeliku të zi pa tegel saldimi (Mannesman);
- Instalimi i kasetave të hidranteve të behet brenda murit referuar dhe detajit teknik të dhene në grafike;
- Kaseta e motopompeve nëq do të shikohet e arsyeshme të instalohet pa elementet mbajtes atehere të behet brenda murit sic është parashikuar dhe instalimi i hidranteve, dimensionet të zgjidhen në bashkëpunim me supervizorin referuar propozimit të tipit të kasetes nga kontraktori;
- Testimi i lidhjeve me saldime të behet në baze të normave dhe standardeve në fuqi, bazur në metodologjinë e testimit e cila duhet të perpilohet nga kontraktori dhe miratohet nga supervizori para fillimit të ç'do lloj testimi.

Studim Projektimi  
"ZYRAT QENDRORE UKT"








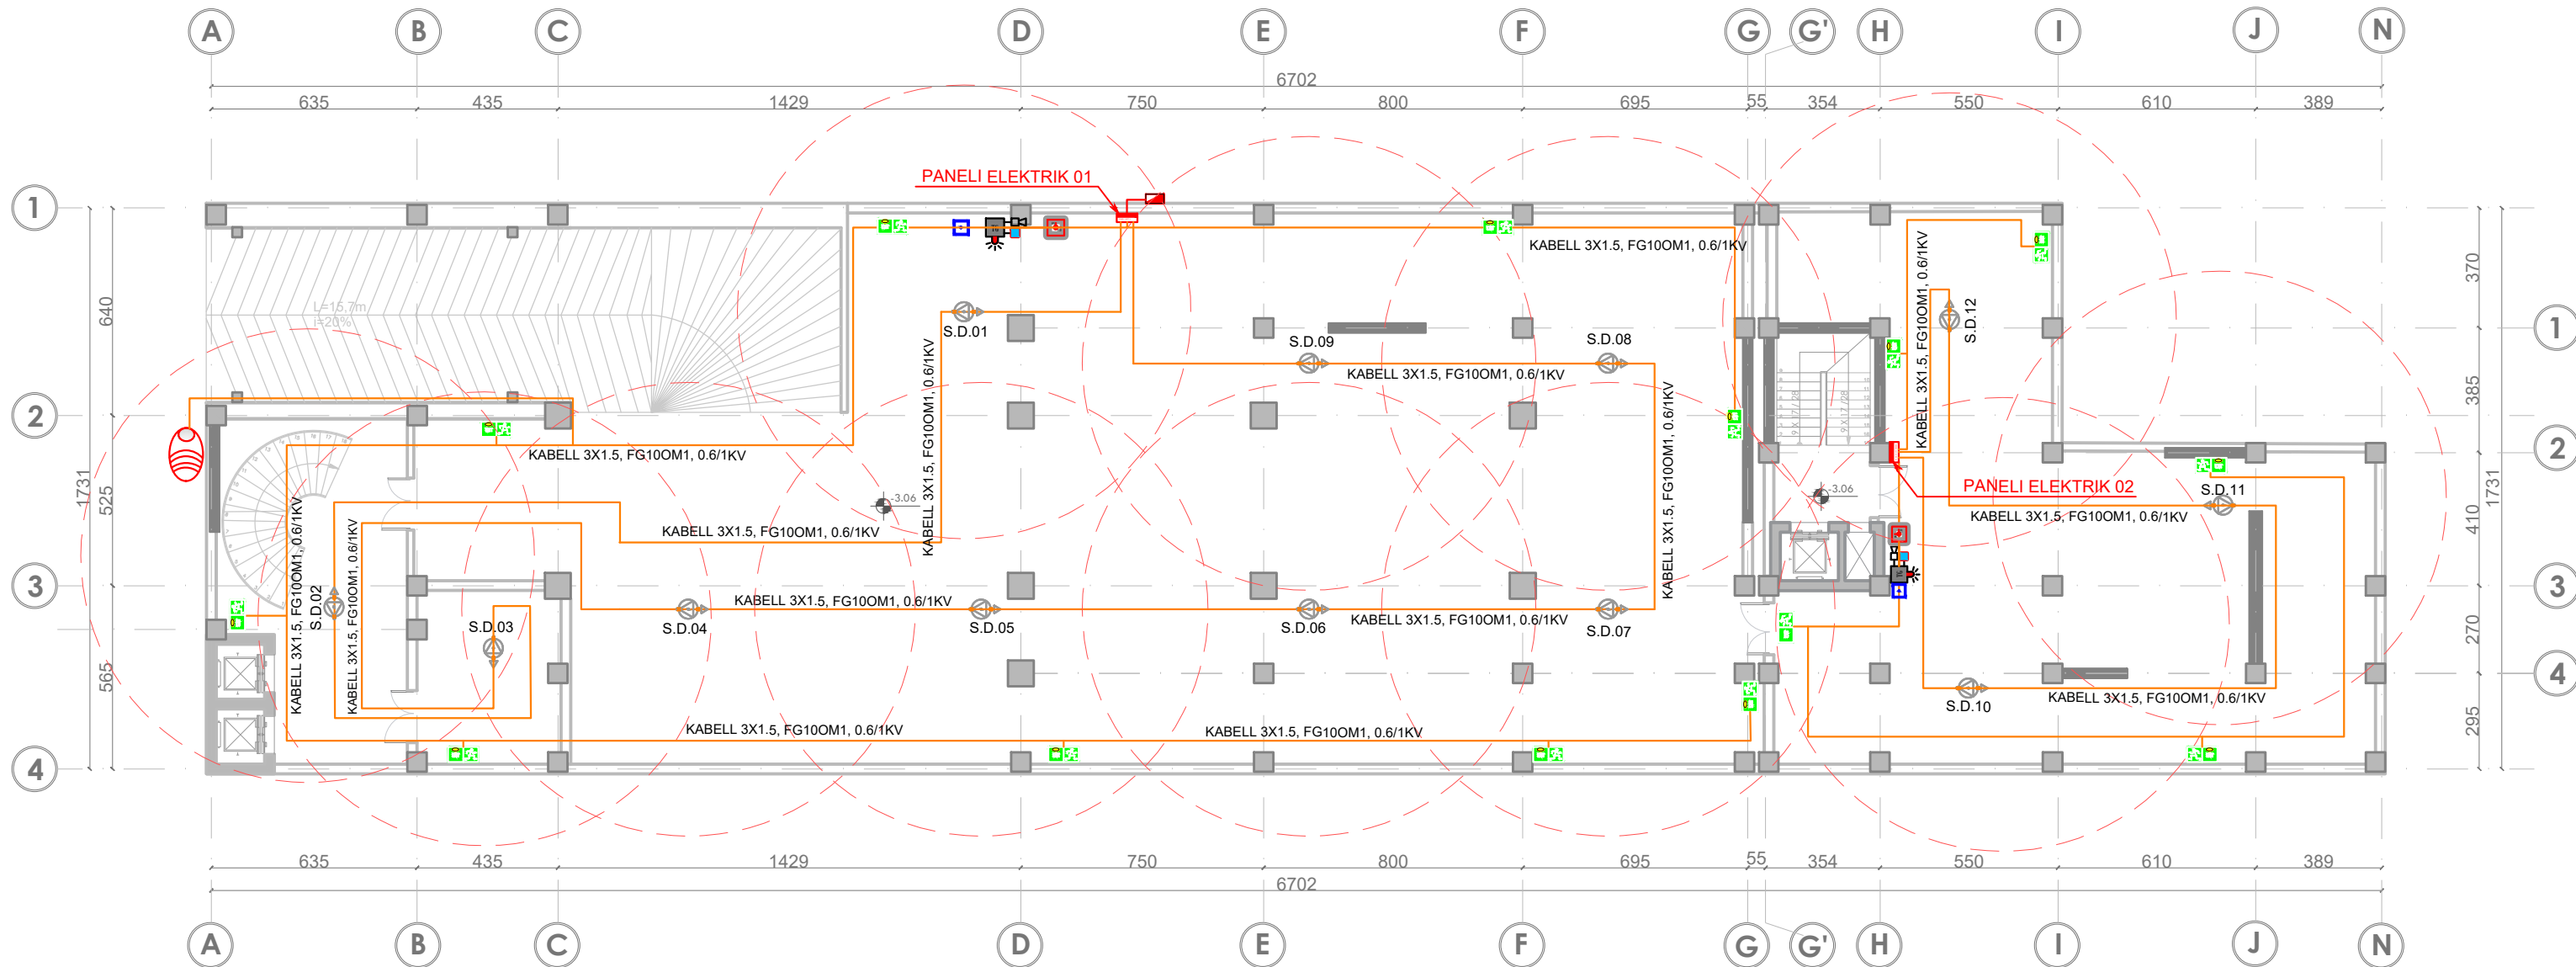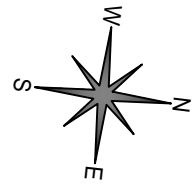


ark.	E.BEJLERI	Lic. N6711		
ark.	I.BEJLERI			
ark.	K.DEMAJ	Lic. A.1711		TETOR 2019
ark.	A. NURJA			
hidr.	E. CANO	Lic. K.1220/3		
elektr.	V. HOXHA	Lic. E.1075/2		Shkalla
ing.	M. HALILAJ	Lic. K.0014/5		1:200
ing.	E. BUJUPI	Lic. K.1707/1		
ing.	E. SHERRI	Lic. M.1191/1		
ark.	P. KAJMAKU	Lic. A.0124/4		Fleta nr.
PLANIMETRIA E TARRACES IMPIANTI I MBROJTJES NGA ZJARRI (HZ)				9


# PLANIMETRIA E INSTALIMIT TE RRJETIT TE SINJALIZIMIT TE TYMIT NE KATIT -1

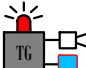

## LEGJENDE



-  TABELE SINJALIZIMI PA DRITE
-  NDRICUESA LUMINISHENT EMERGJENCE NE KORRIDOR
-  DETEKTOR ZJARRI MONTUAR NE TAVAN
-  PIKE THIRRJE MANUALE ME BUTON (C'AKTIVIZIMI)
-  SIRENE ZJARRI 105 dB/24V
-  PIKE THIRRJE MANUALE ME CELES (C'AKTIVIZIMI)
-  KABELL ELEKTRIK SHPERNDARES 3x1.5 mm2
-  PANELI ELEKTRIK

## NDRICUES EMERGJENCE MONTIM NE MUR

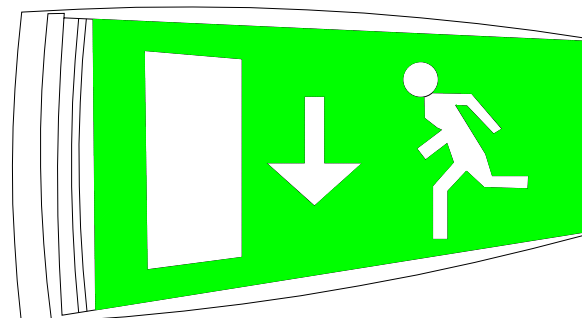





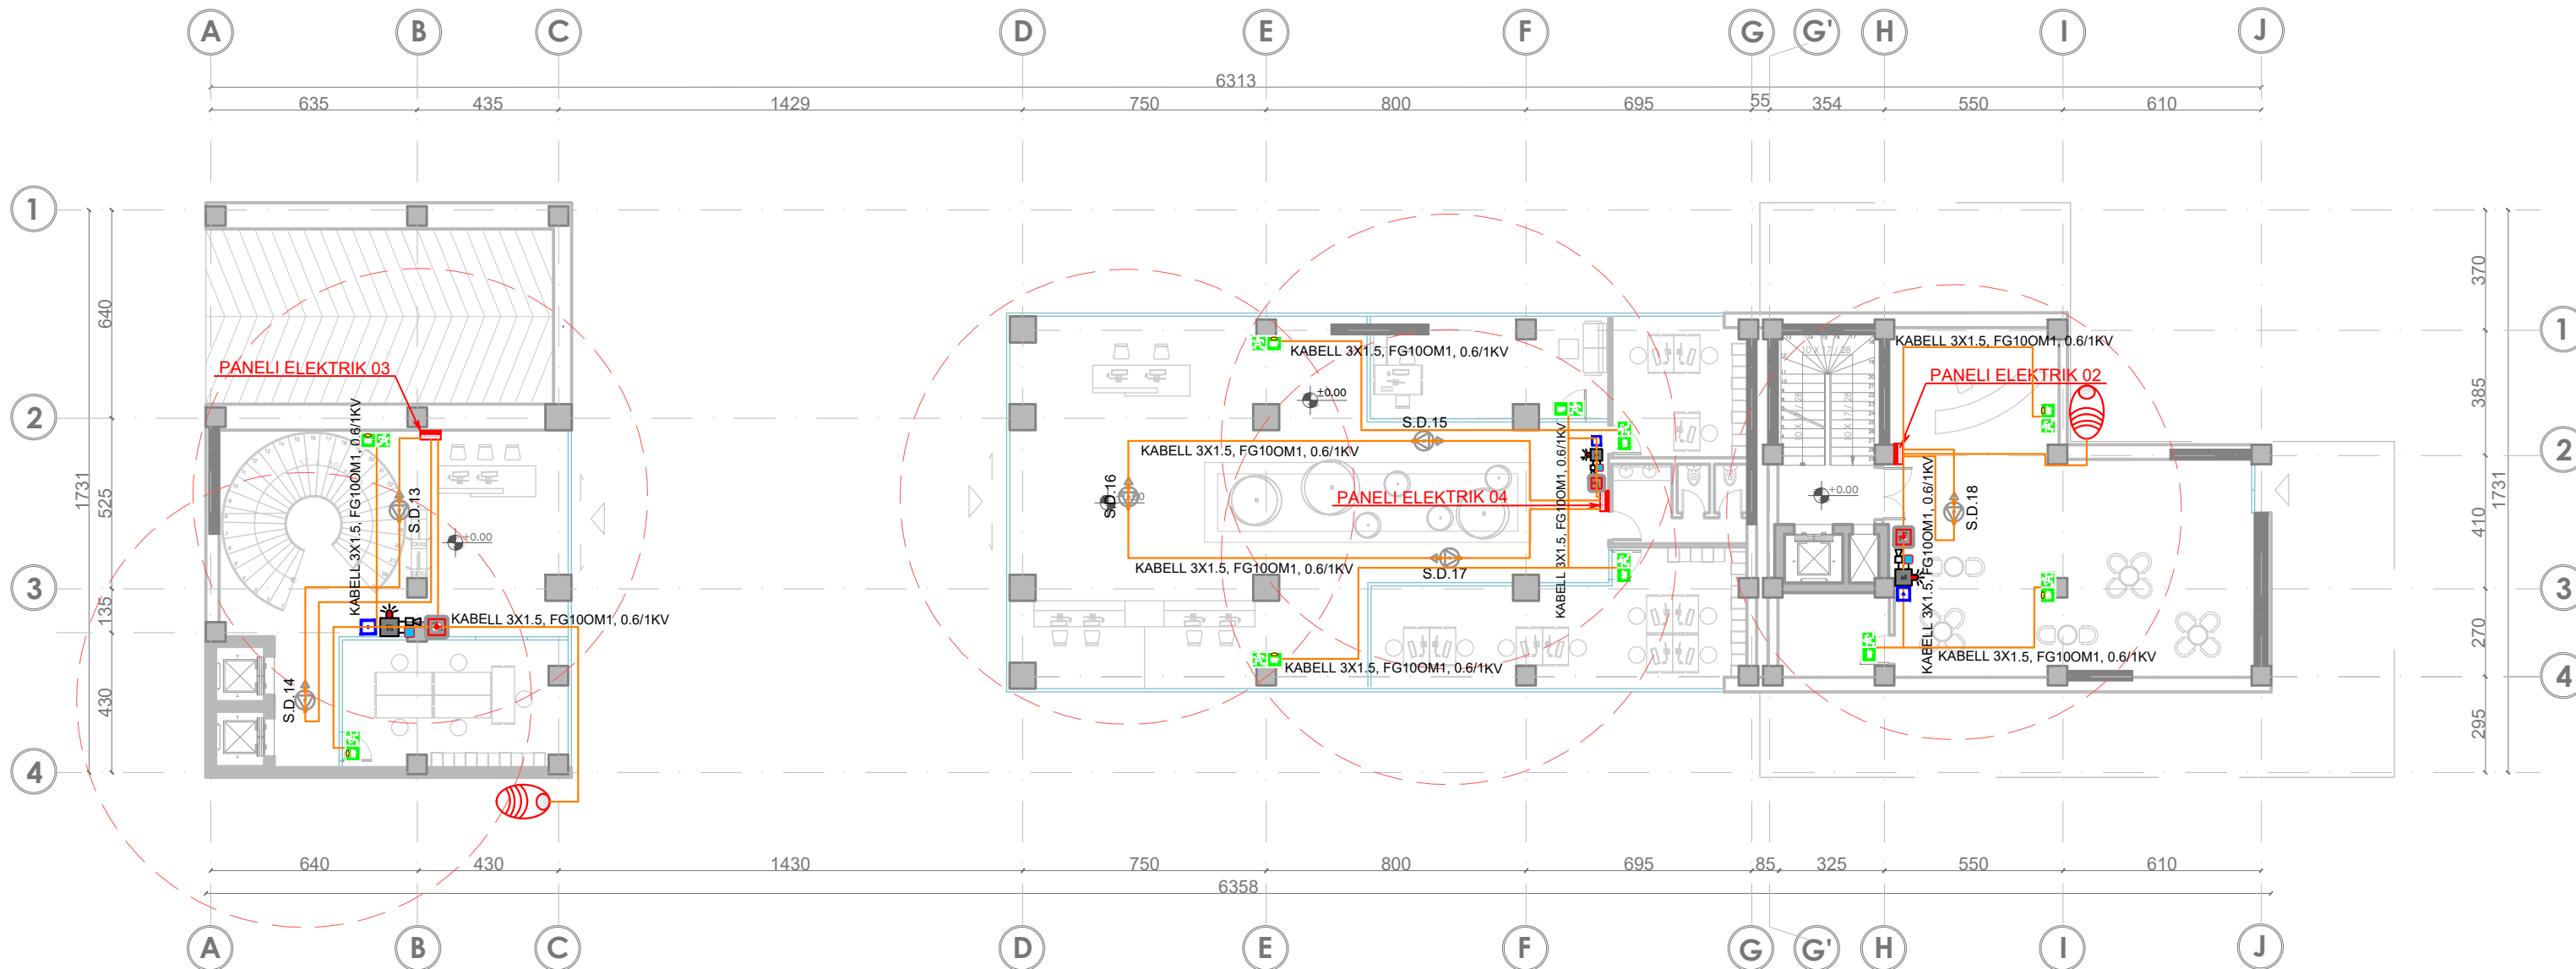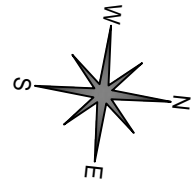



Studim Projektimi "ZYRAT QENDRORE UKT"			
ark.	E.BEJLERI	Lic. N6711	
ark.	I.BEJLERI		TETOR 2019
ark.	K.DEMAJ	Lic. A.1711	
ark.	A.NURJA		
hidr.	E.CANO	Lic. K.1220/3	Shkalla
elektr.	V.HOXHA	Lic. E.1075/2	1:200
ing.	M.HALILAJ	Lic. K.0014/5	
ing.	E.BUJUPI	Lic. K.1707/1	
ing.	E.SHERRI	Lic. M.1191/1	
ark.	P.KAJMAKU	Lic. A.0124/4	Fieta nr. 1
PLANIMETRIA E KATIT -1 INSTALIMI I RRJETIT TE SINJALIZIMIT TE TYMIT (ZJARRIT)			


# PLANIMETRIA E INSTALIMIT TE RRJETIT TE SINJALIZIMIT TE TYMIT NE KATIT PERDHE



## LEGJENDE



-  TABELE SINJALIZIMI PA DRITE
-  NDRICUESA LUMINISHENT EMERGJENCE NE KORRIDOR
-  DETEKTOR ZJARRI MONTUAR NE TAVAN
-  PIKE THIRRJE MANUALE ME BUTON (C'AKTIVIZIMI)
-  SIRENE ZJARRI 105 dB/24V
-  PIKE THIRRJE MANUALE ME CELES (C'AKTIVIZIMI)
-  KABELL ELEKTRIK SHPERNDARES 3x1.5 mm2
-  PANELI ELEKTRIK

## NDRICUES EMERGJENCE MONTIM NE MUR

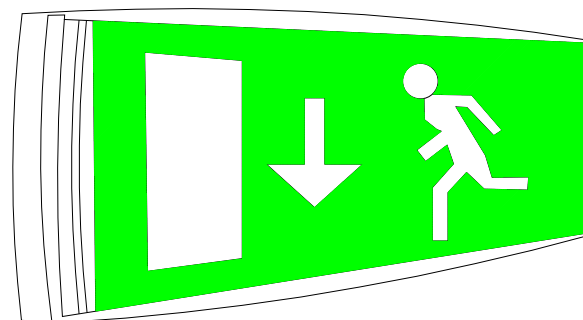





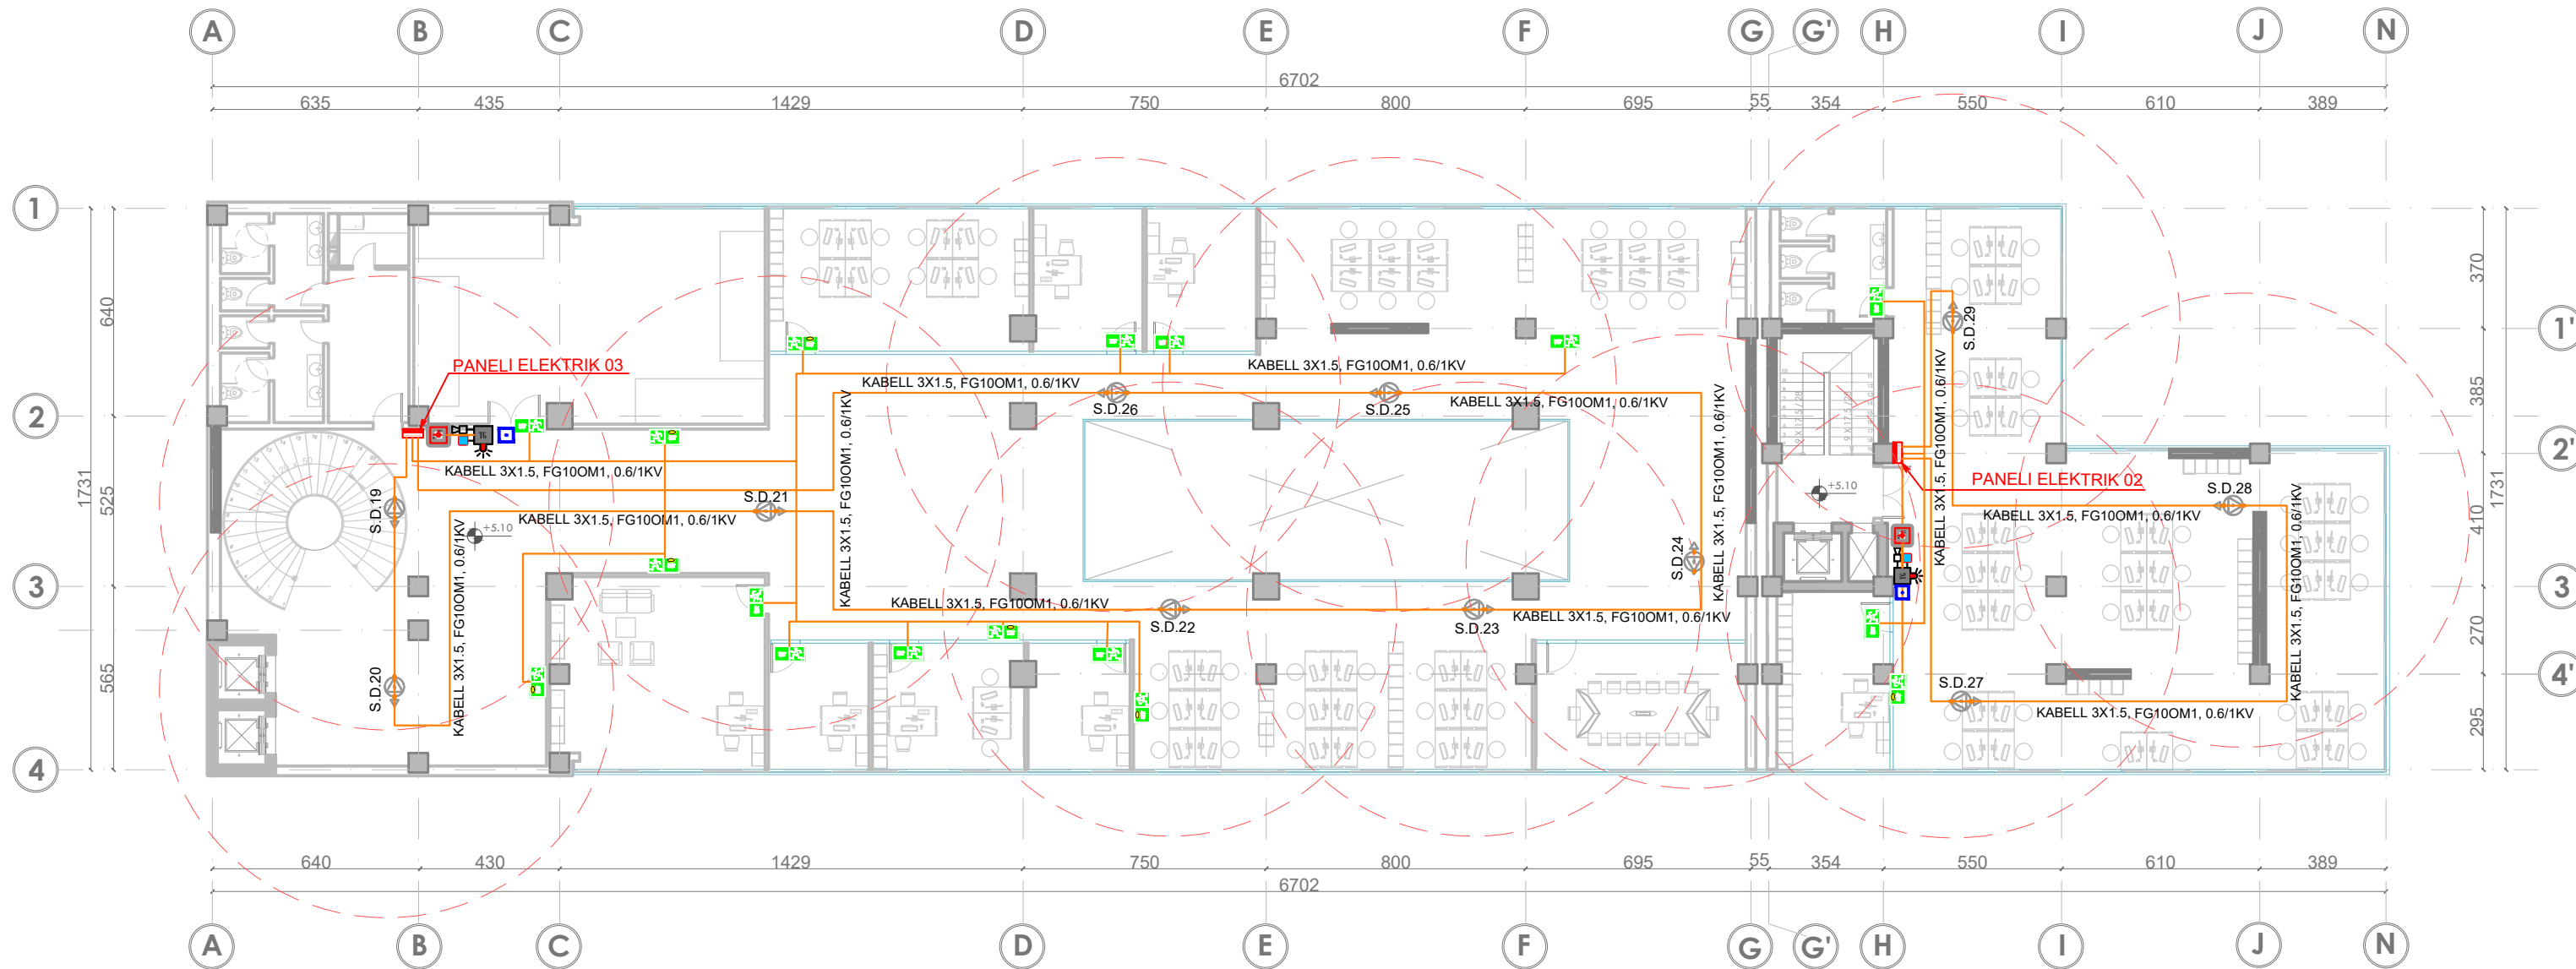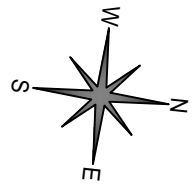



Studim Projektimi "ZYRAT QENDRORE UKT"			
ark.	E.BEJLERI	Lic. N6711	
ark.	I.BEJLERI		TETOR 2019
ark.	K.DEMAJ	Lic. A.1711	
ark.	A.NURJA		
hydr.	E.CANO	Lic. K.1220/3	Shkalla
elektr.	V.HOXHA	Lic. E.1075/2	1:200
ing.	M.HALILAJ	Lic. K.0014/5	
ing.	E.BUJUPI	Lic. K.1707/1	
ing.	E.SHERRI	Lic. M.1191/1	
ark.	P.KAJMAKU	Lic. A.0124/4	Fleta nr. 2
PLANIMETRIA E KATIT PERDHE INSTALIMI I RRJETIT TE SINJALIZIMIT TE TYMIT(ZJARRIT)			


# PLANIMETRIA E INSTALIMIT TE RRJETIT TE SINJALIZIMIT TE TYMIT NE KATIT E PARE



## LEGJENDE

-  TABELE SINJALIZIMI PA DRITE
-  NDRICUESA LUMINISHENT EMERGJENCE NE KORRIDOR
-  DETEKTOR ZJARRI MONTUAR NE TAVAN
-  PIKE THIRRJE MANUALE ME BUTON (C'AKTIVIZIMI)
-  SIRENE ZJARRI 105 dB/24V
-  PIKE THIRRJE MANUALE ME CELES (C'AKTIVIZIMI)
-  KABELL ELEKTRIK SHPERNDARES 3x1.5 mm2
-  PANELI ELEKTRIK



## NDRICUES EMERGJENCE MONTIM NE MUR

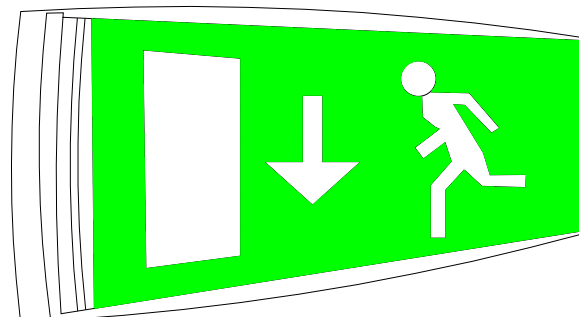







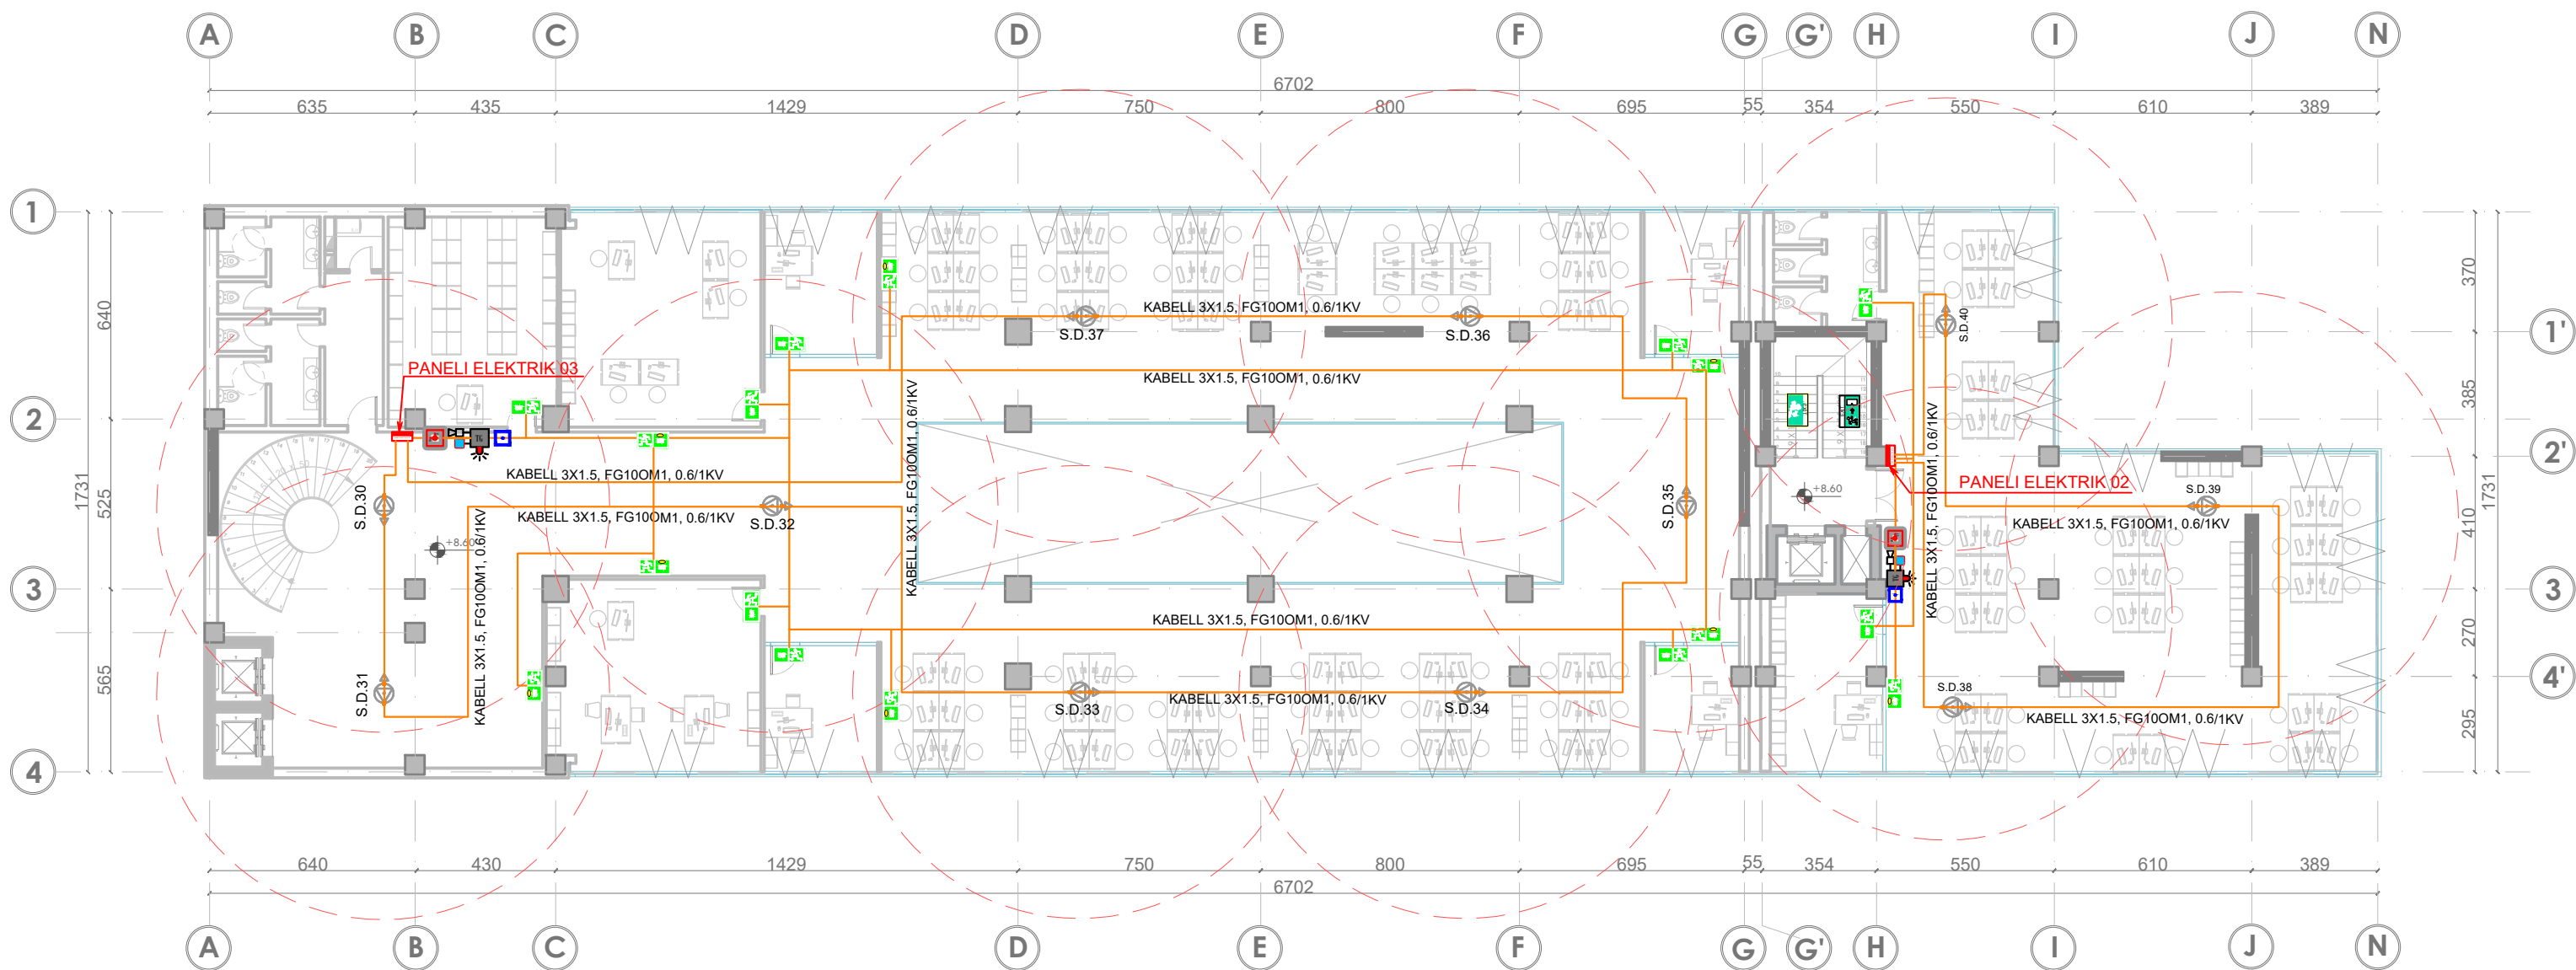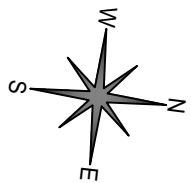

Studim Projektimi "ZYRAT QENDRORE UKT"			
ark.	E.BEJLERI	Lic. N6711	TETOR 2019
ark.	I.BEJLERI	Lic. A.1711	
ark.	A.NURJA		
hidr.	E.CANO	Lic. K.1220/3	Shkalla
elektr.	V.HOXHA	Lic. E.1075/2	
ing.	M.HALILAJ	Lic. K.0014/5	1:200
ing.	E.BUJUPI	Lic. K.1707/1	
ing.	E.SHERRI	Lic. M.1191/1	
ark.	P.KAJMAKU	Lic. A.0124/4	Fleta nr.
PLANIMETRIA E KATIT TE PARE INSTALIMI I RRJETIT TE SINJALIZIMIT TE TYMIT(ZJARRIT)			3




# PLANIMETRIA E INSTALIMIT TE RRJETIT TE SINJALIZIMIT TE TYMIT NE KATIN E DYTE




## LEGJENDE



-  TABELE SINJALIZIMI PA DRITE
-  NDRICUESA LUMINISHENT EMERGJENCE NE KORRIDOR
-  DETEKTOR ZJARRI MONTUAR NE TAVAN
-  PIKE THIRRJE MANUALE ME BUTON (C'AKTIVIZIMI)
-  SIRENE ZJARRI 105 dB/24V
-  PIKE THIRRJE MANUALE ME CELES (C'AKTIVIZIMI)
-  KABELL ELEKTRIK SHPERNDARES 3x1.5 mm<sup>2</sup>
-  PANELI ELEKTRIK

## NDRICUES EMERGJENCE MONTIM NE MUR

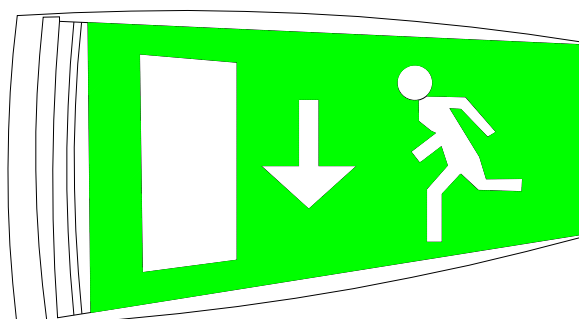





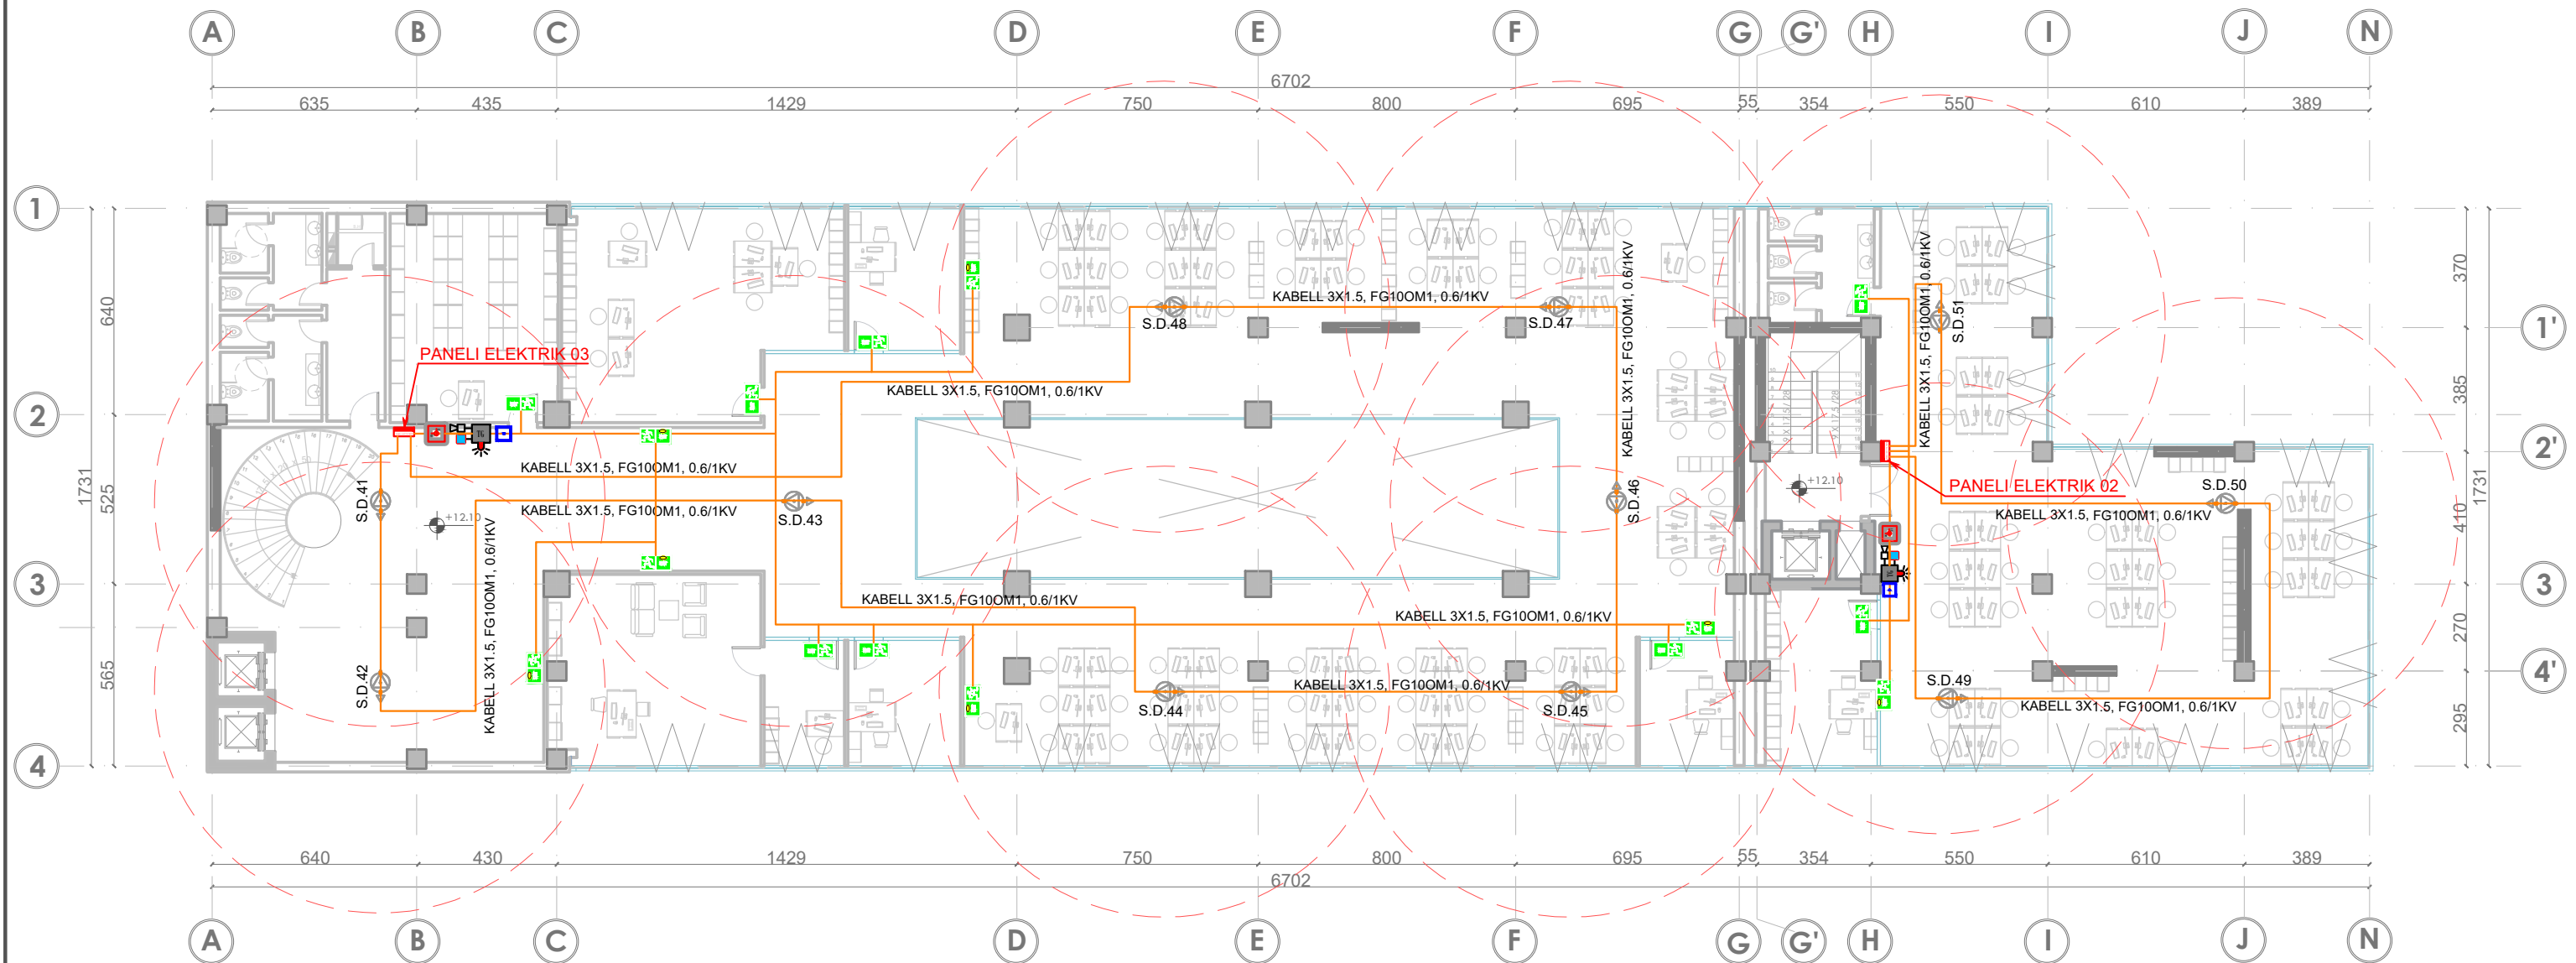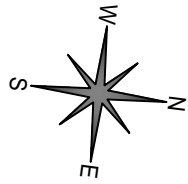



Studim Projektimi "ZYRRAT QENDRORE UKT"			
 			
ark. E.BEJLERI	Lic. N6711		
ark. I.BEJLERI			TETOR 2019
ark. K.DEMAJ	Lic. A.1711		
ark. A. NURJA			
hidr. E. CANO	Lic. K.1220/3		Shkalla
elektr. V. HOXHA	Lic. E.1075/2		1:200
ing. M. HALILAJ	Lic. K.0014/5		
ing. E. BUJUPI	Lic. K.1707/1		
ing. E. SHERRI	Lic. M.1191/1		
ark. P. KAJMAKU	Lic. A.0124/4		Fleta nr. 4
PLANIMETRIA E KATIT TE DYTE INSTALIMI I RRJETIT TE SINJALIZIMIT TE TYMIT(ZJARRIT)			


# PLANIMETRIA E INSTALIMIT TE RRJETIT TE SINJALIZIMIT TE TYMIT NE KATIT E TRETE




## LEGJENDE



-  TABELE SINJALIZIMI PA DRITE
-  NDRICUESA LUMINISHENT EMERGJENCE NE KORRIDOR
-  DETEKTOR ZJARRI MONTUAR NE TAVAN
-  PIKE THIRRJE MANUALE ME BUTON (C'AKTIVIZIMI)
-  SIRENE ZJARRI 105 dB/24V
-  PIKE THIRRJE MANUALE ME CELES (C'AKTIVIZIMI)
-  KABELL ELEKTRIK SHPERNDARES 3x1.5 mm2
-  PANELI ELEKTRIK

## NDRICUES EMERGJENCE MONTIM NE MUR

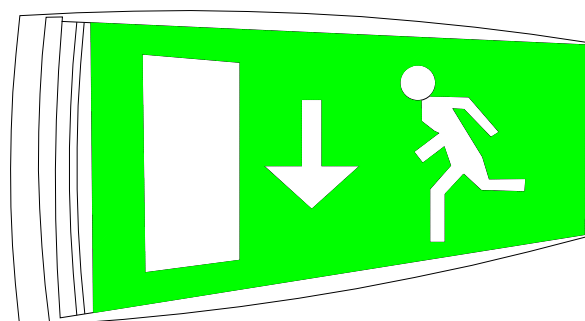

Studim Projektimi "ZYRRAT QENDRORE UKT"			
			
ark. E.BEJLERI	Lic. N6711		
ark. I.BEJLERI			TETOR 2019
ark. K.DEMAJ	Lic. A.1711		
ark. A. NURJA			
hidr. E. CANO	Lic. K.1220/3		Shkalla
elektr. V. HOXHA	Lic. E.1075/2		1:200
ing. M. HALILAJ	Lic. K.0014/5		
ing. E. BUJUPI	Lic. K.1707/1		
ing. E. SHERRI	Lic. M.1191/1		
ark. P. KAJMAKU	Lic. A.0124/4		Fleta nr.
PLANIMETRIA E KATIT TE TRETE INSTALIMI I RRJETIT TE SINJALIZIMIT TE TYMIT (ZJARRIT)			5


# PLANIMETRIA E INSTALIMIT TE RRJETIT TE SINJALIZIMIT TE TYMIT NE KATIT E KATERT

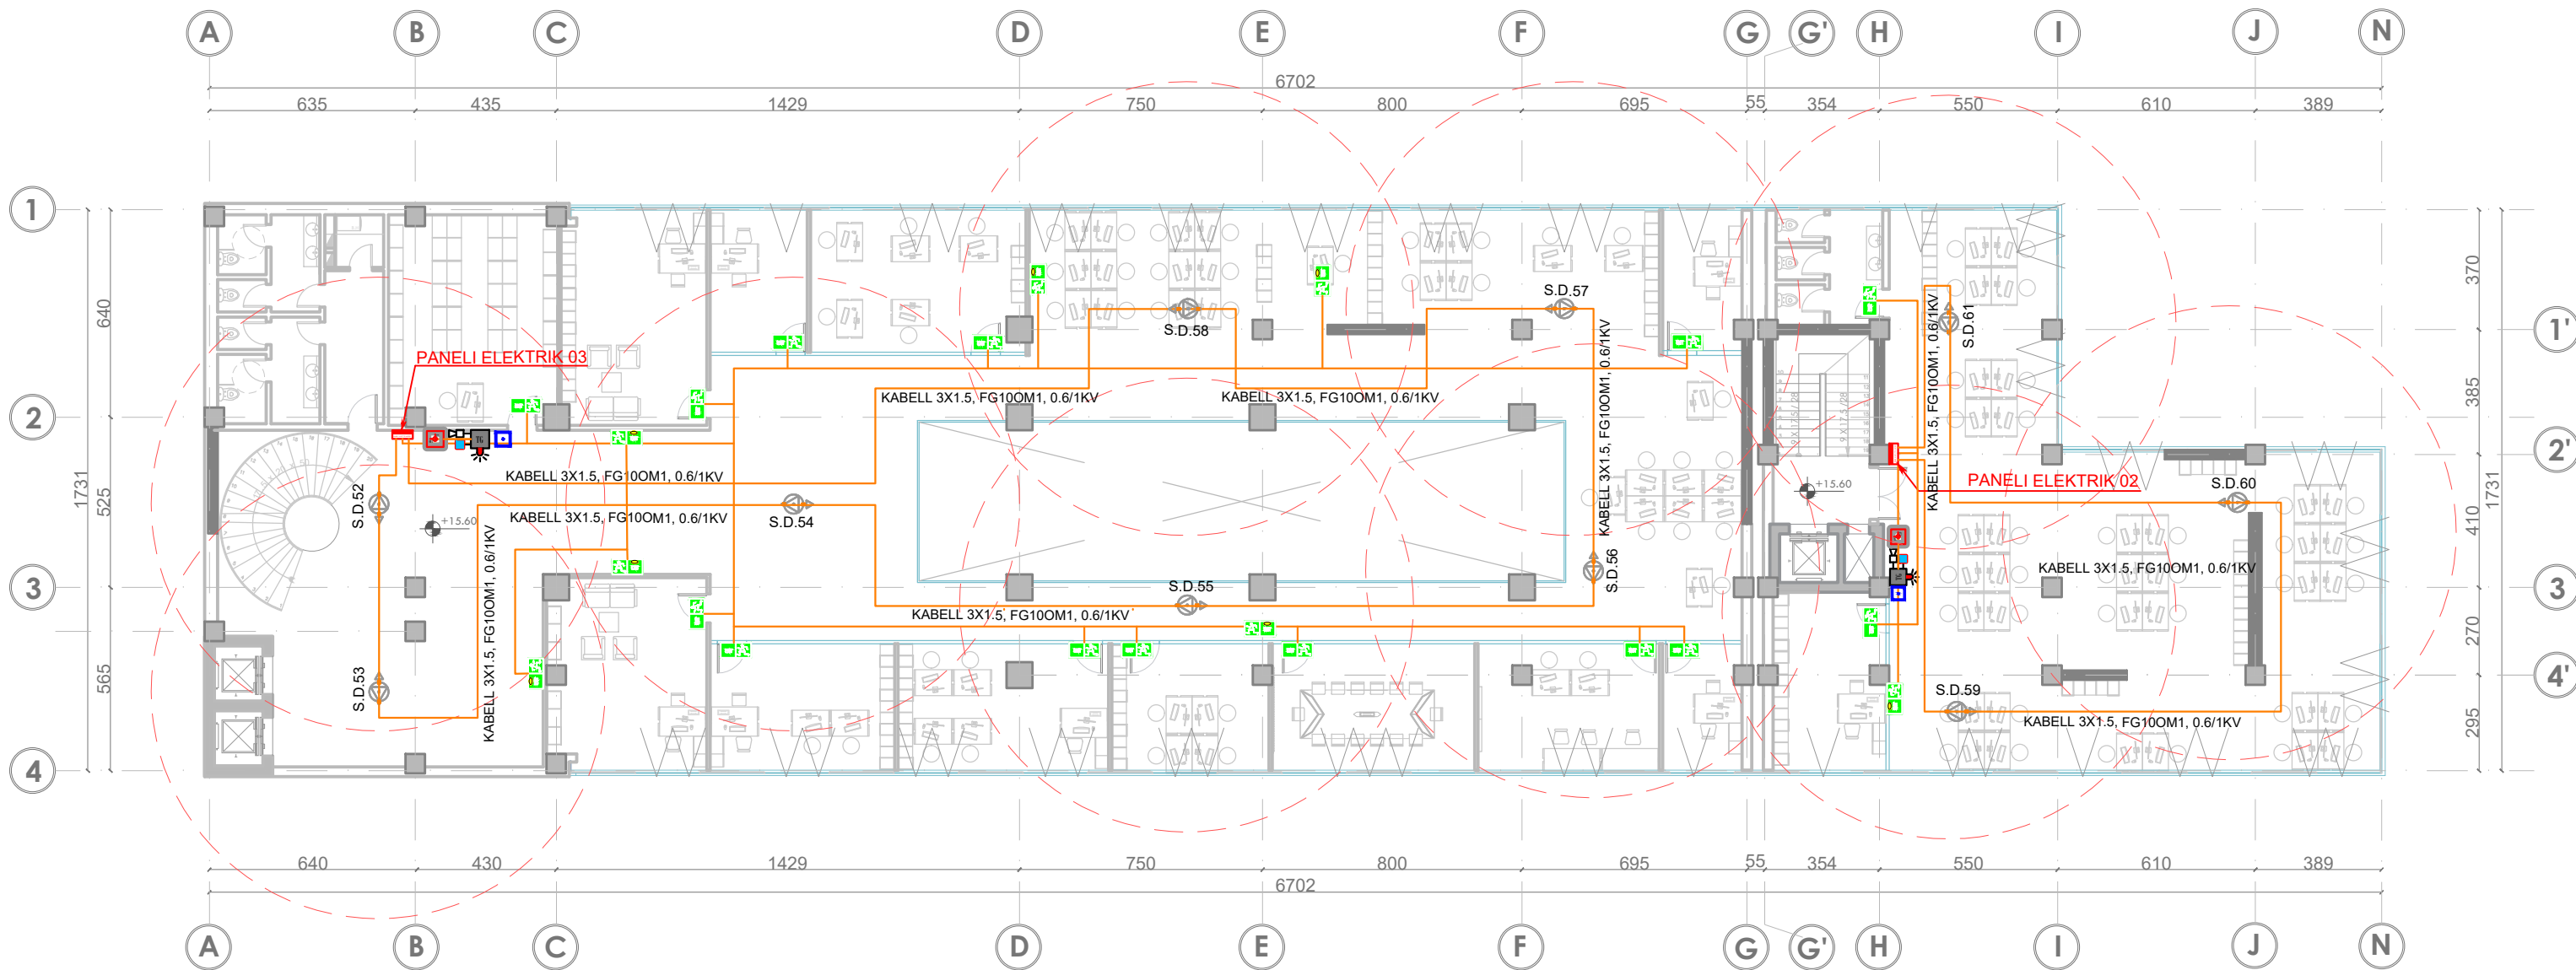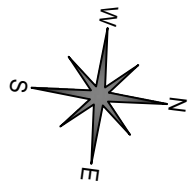

## LEGJENDE



- TABELE SINJALIZIMI PA DRITE
- NDRICUESA LUMINISHENT EMERGJENCE NE KORRIDOR
- DETEKTOR ZJARRI MONTUAR NE TAVAN
- PIKE THIRRJE MANUALE ME BUTON (C'AKTIVIZIMI)
- SIRENE ZJARRI 105 dB/24V
- PIKE THIRRJE MANUALE ME CELES (C'AKTIVIZIMI)
- KABELL ELEKTRIK SHPERNDARES 3x1.5 mm<sup>2</sup>
- PANELI ELEKTRIK

## NDRICUES EMERGJENCE MONTIM NE MUR

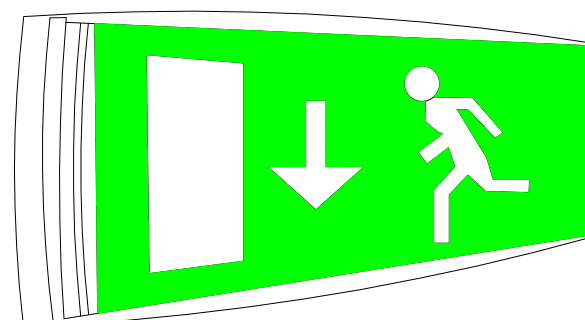





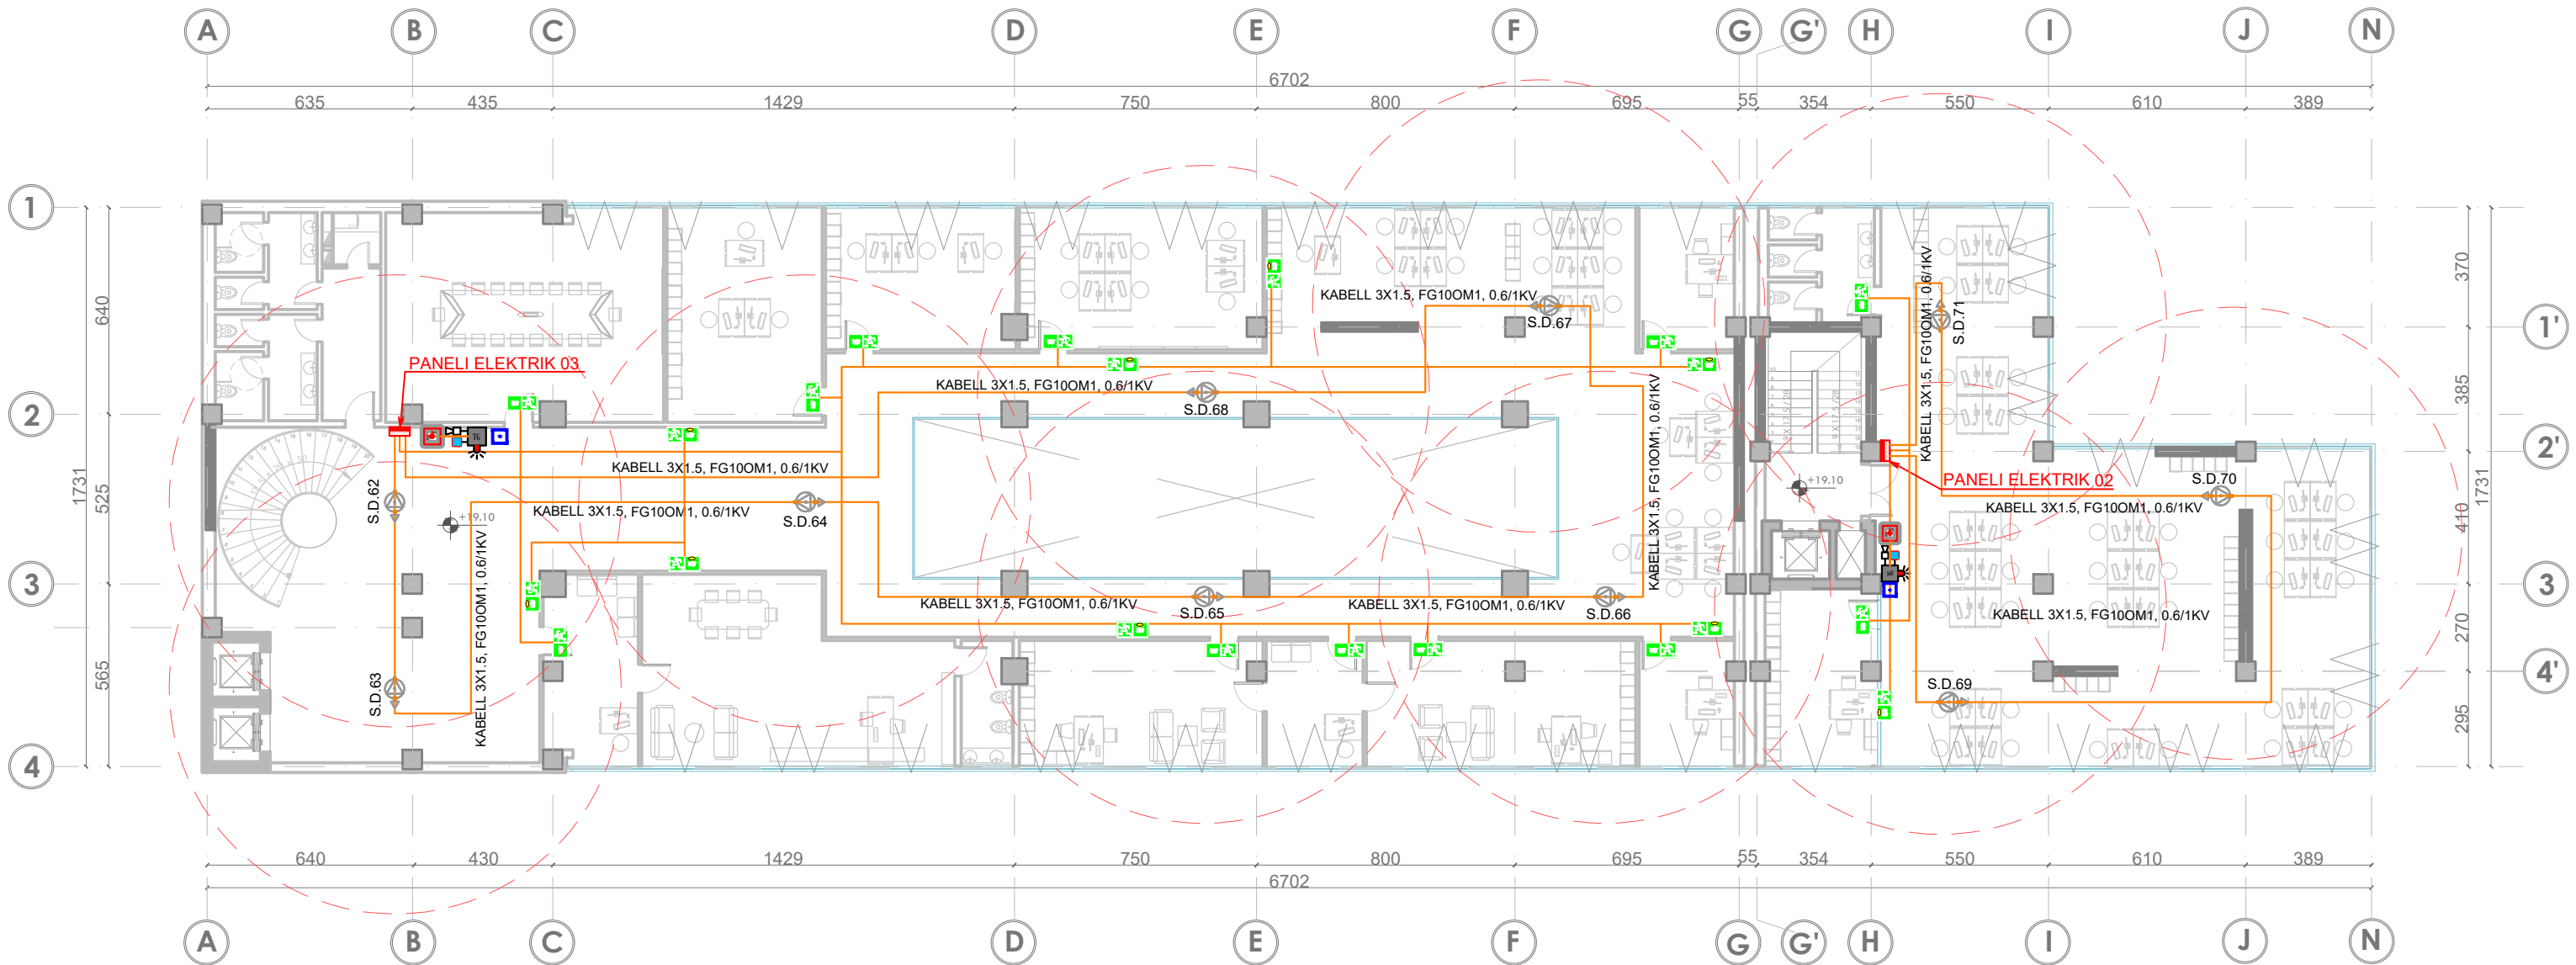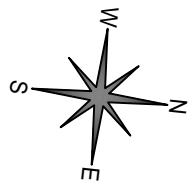



Studim Projektimi "ZYRAT QENDRORE UKT"			
<small>                 NDRITIM CONSTRUCTION                  PROJEKTIM ENGINEERING                  www.son-group.com             </small>			
ark. E.BEJLERI	Lic. N6711		TETOR 2019
ark. I.BEJLERI	Lic. A.1711		
ark. K.DEMAJ	Lic. A.1711		
ark. A.NURJA			Shkalla 1:200
hidr. E. CANO	Lic. K.1220/3		
elektr. V. HOXHA	Lic. E.1075/2		
ing. M. HALILAJ	Lic. K.0014/5		
ing. E. BUJUPI	Lic. K.1707/1		
ing. E. SHERRI	Lic. M.1191/1		Fleta nr. 6
ark. P. KAJMAKU	Lic. A.0124/4		
PLANIMETRIA E KATIT TE KATERT INSTALIMI I RRJETIT TE SINJALIZIMIT TE TYMIT (ZJARRIT)			


# PLANIMETRIA E INSTALIMIT TE RRJETIT TE SINJALIZIMIT TE TYMIT NE KATIT TE PESTE



## LEGJENDE

-  TABELE SINJALIZIMI PA DRITE
-  NDRICUESA LUMINISHENT EMERGJENCE NE KORRIDOR
-  DETEKTOR ZJARRI MONTUAR NE TAVAN
-  PIKE THIRRJE MANUALE ME BUTON (C'AKTIVIZIMI)
-  SIRENE ZJARRI 105 dB/24V
-  PIKE THIRRJE MANUALE ME CELES (C'AKTIVIZIMI)
-  KABELL ELEKTRIK SHPERNDARES 3x1.5 mm<sup>2</sup>
-  PANELI ELEKTRIK



## NDRICUES EMERGJENCE MONTIM NE MUR

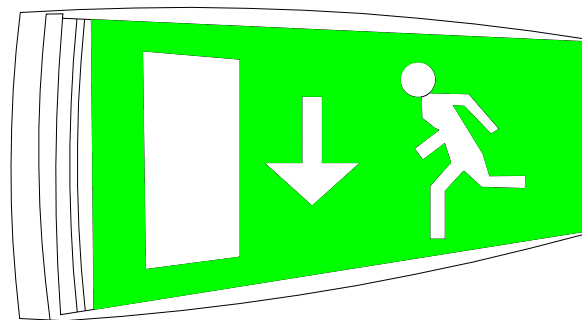







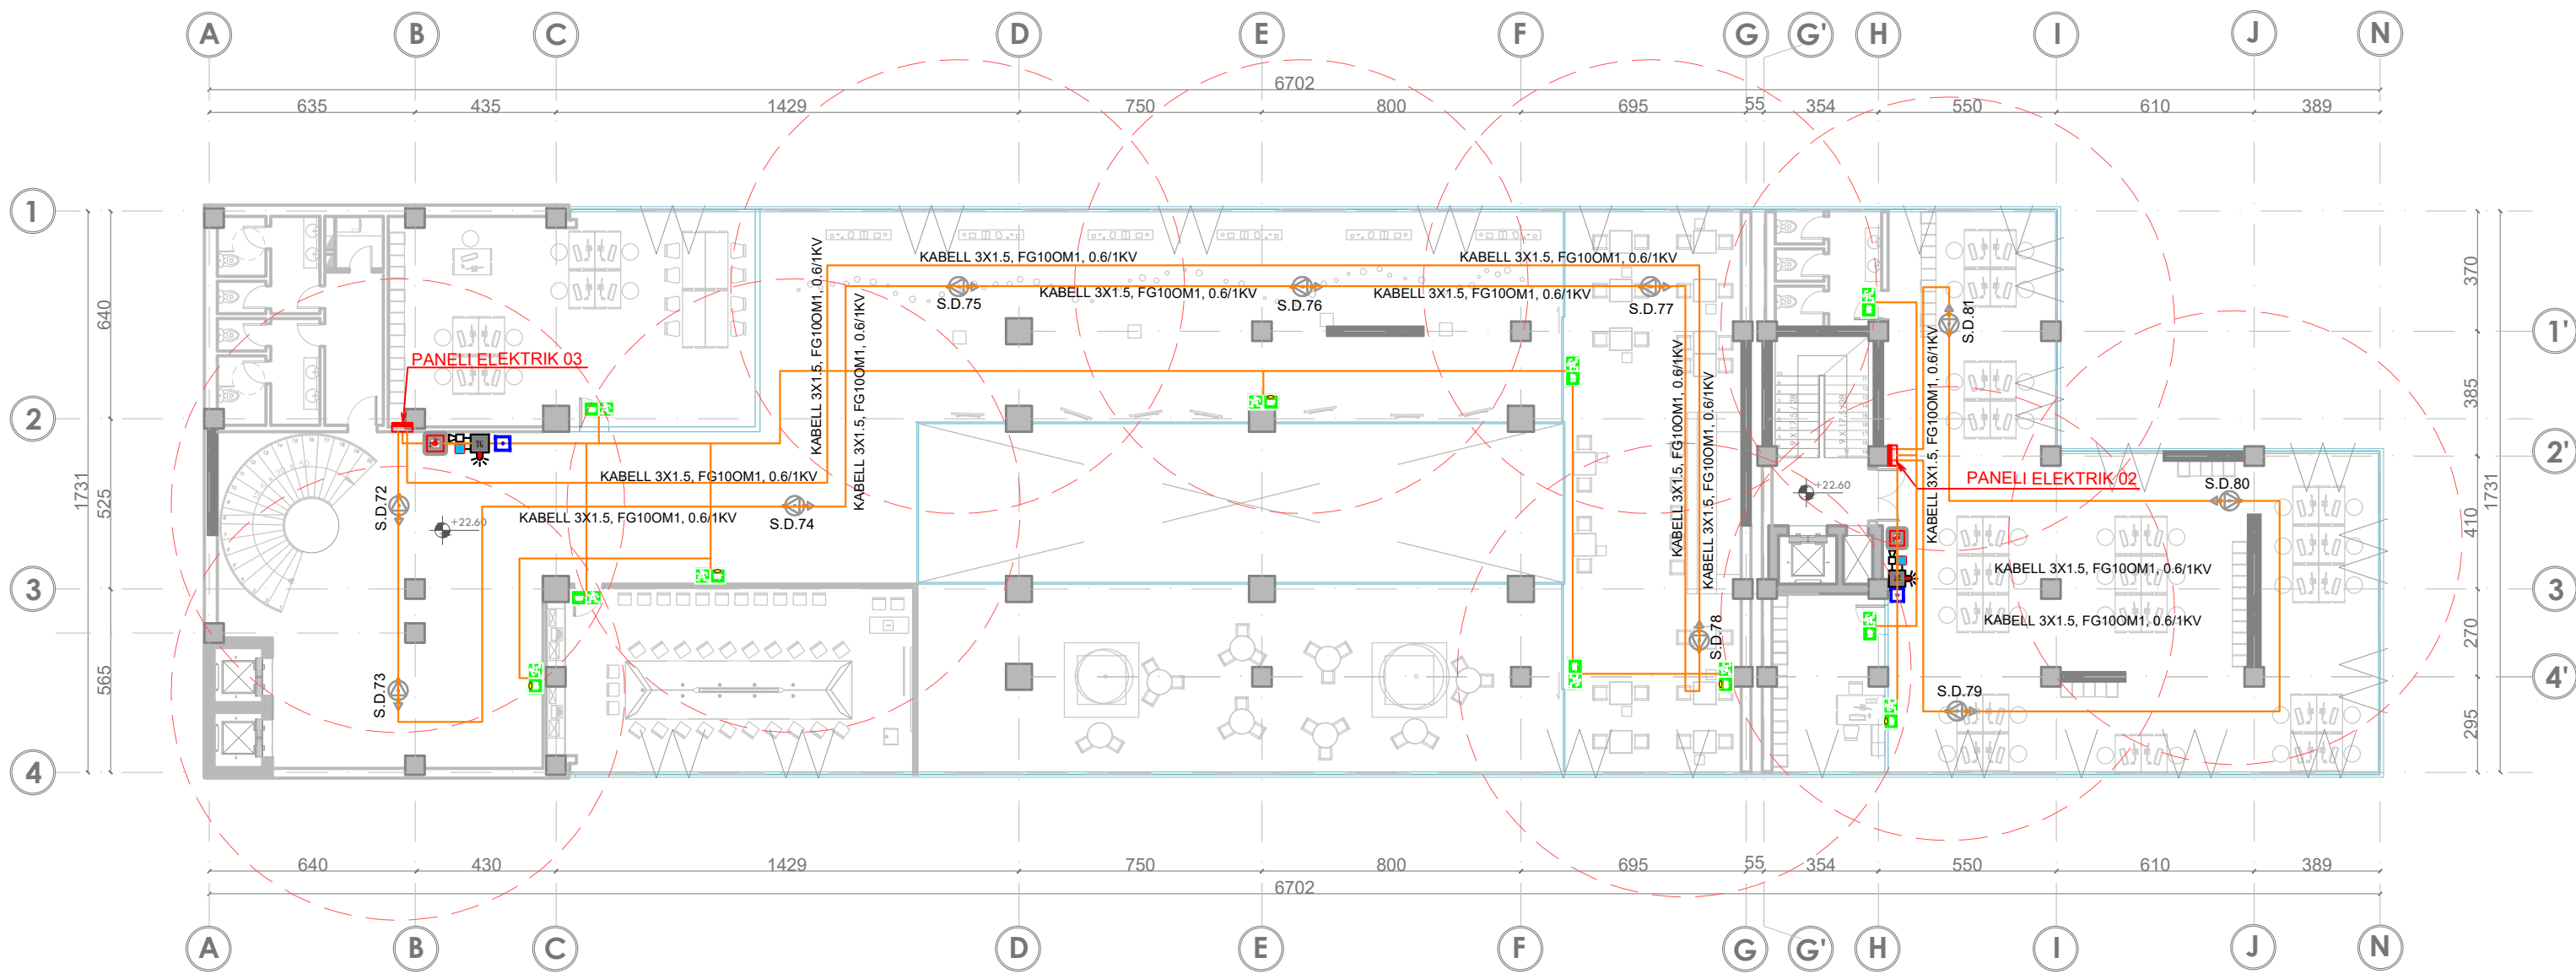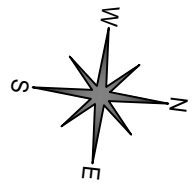

Studim Projektimi " ZYRAT QENDRORE UKT "			
ark.	E.BEJLERI	Lic. N6711	
ark.	I.BEJLERI		TETOR 2019
ark.	K.DEMAJ	Lic. A.1711	
ark.	A.NURJA		
hidr.	E. CANO	Lic. K.1220/3	Shkalla
elektr.	V. HOXHA	Lic. E.1075/2	1:200
ing.	M. HALILAJ	Lic. K.0014/5	
ing.	E. BUJUPI	Lic. K.1707/1	
ing.	E. SHERRI	Lic. M.1191/1	
ark.	P. KAJMAKU	Lic. A.0124/4	Fleta nr.
PLANIMETRIA E KATIT TE PESTE INSTALIMI I RRJETIT TE SINJALIZIMIT TE TYMIT(ZJARRIT)			7




# PLANIMETRIA E INSTALIMIT TE RRJETIT TE SINJALIZIMIT TE TYMIT NE KATIT E GJASHTE



## LEGJENDE





-  TABELE SINJALIZIMI PA DRITE
-  NDRICUESA LUMINISHENT EMERGJENCE NE KORRIDOR
-  DETEKTOR ZJARRI MONTUAR NE TAVAN
-  PIKE THIRRJE MANUALE ME BUTON (C'AKTIVIZIMI)
-  SIRENE ZJARRI 105 dB/24V
-  PIKE THIRRJE MANUALE ME CELES (C'AKTIVIZIMI)
-  KABELL ELEKTRIK SHPERNDARES 3x1.5 mm<sup>2</sup>
-  PANELI ELEKTRIK

## NDRICUES EMERGJENCE MONTIM NE MUR

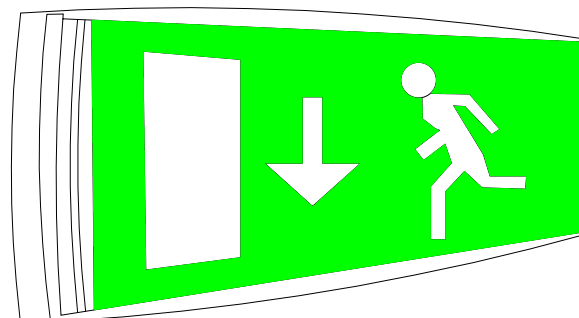

Studim Projektimi "ZYRAT QENDRORE UKT"			
 			
ark.	E.BEJLERI	Lic. N6711	TETOR 2019
ark.	I.BEJLERI	Lic. A.1711	
ark.	K.DEMAJ	Lic. A.1711	Shkalla
ark.	A. NURJA	Lic. A.1711	
hidr.	E. CANO	Lic. K.1220/3	1:200
elektr.	V. HOXHA	Lic. E.1075/2	
ing.	M. HALILAJ	Lic. K.0014/5	
ing.	E. BUJUPI	Lic. K.1707/1	
ing.	E. SHERRI	Lic. M.1191/1	
ark.	P. KAJMAKU	Lic. A.0124/4	Fleta nr. 8
PLANIMETRIA E KATIT TE DYTE (INSTALIMI I RRJETIT TE SINJALIZIMIT TE TYMIT (ZJARRIT))			

# SKEMA E INSTALIMIT TE RRJETIT TE SINJALIZIMIT TE TYMIT (ZJARRIT) DHE SINJALISTIKA

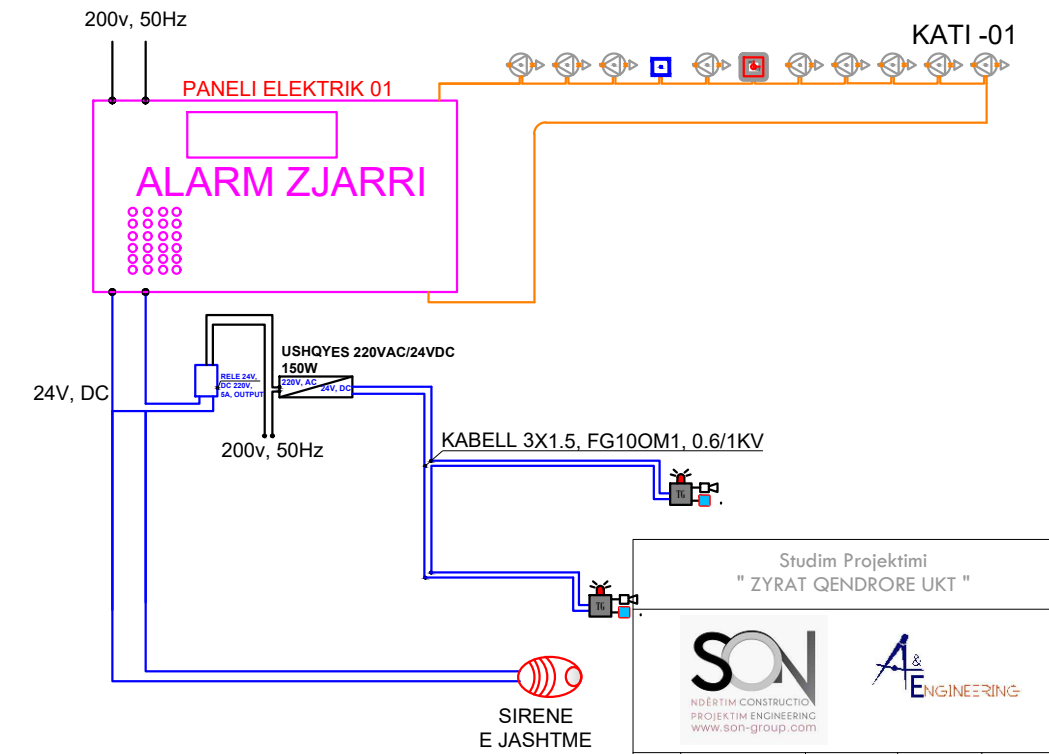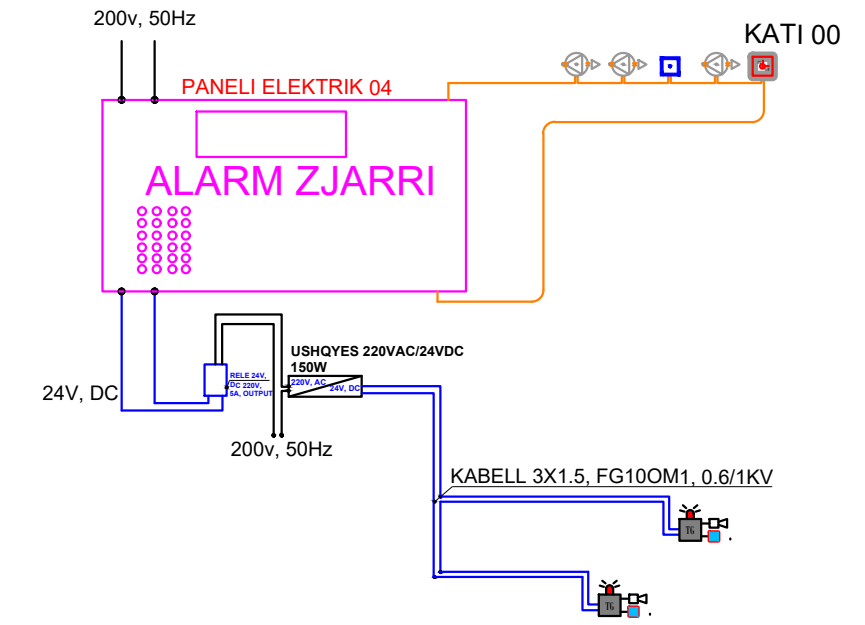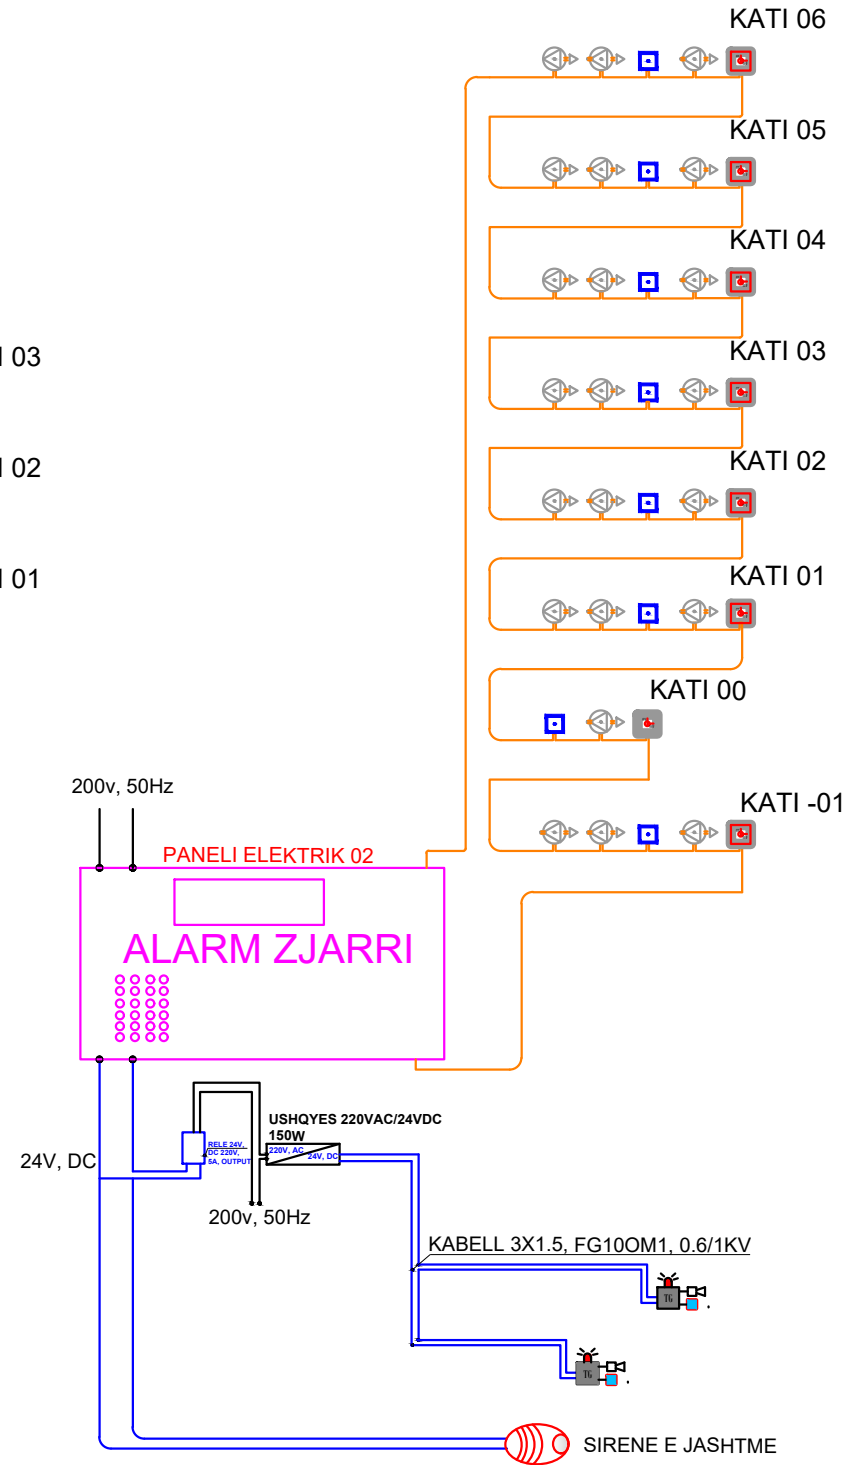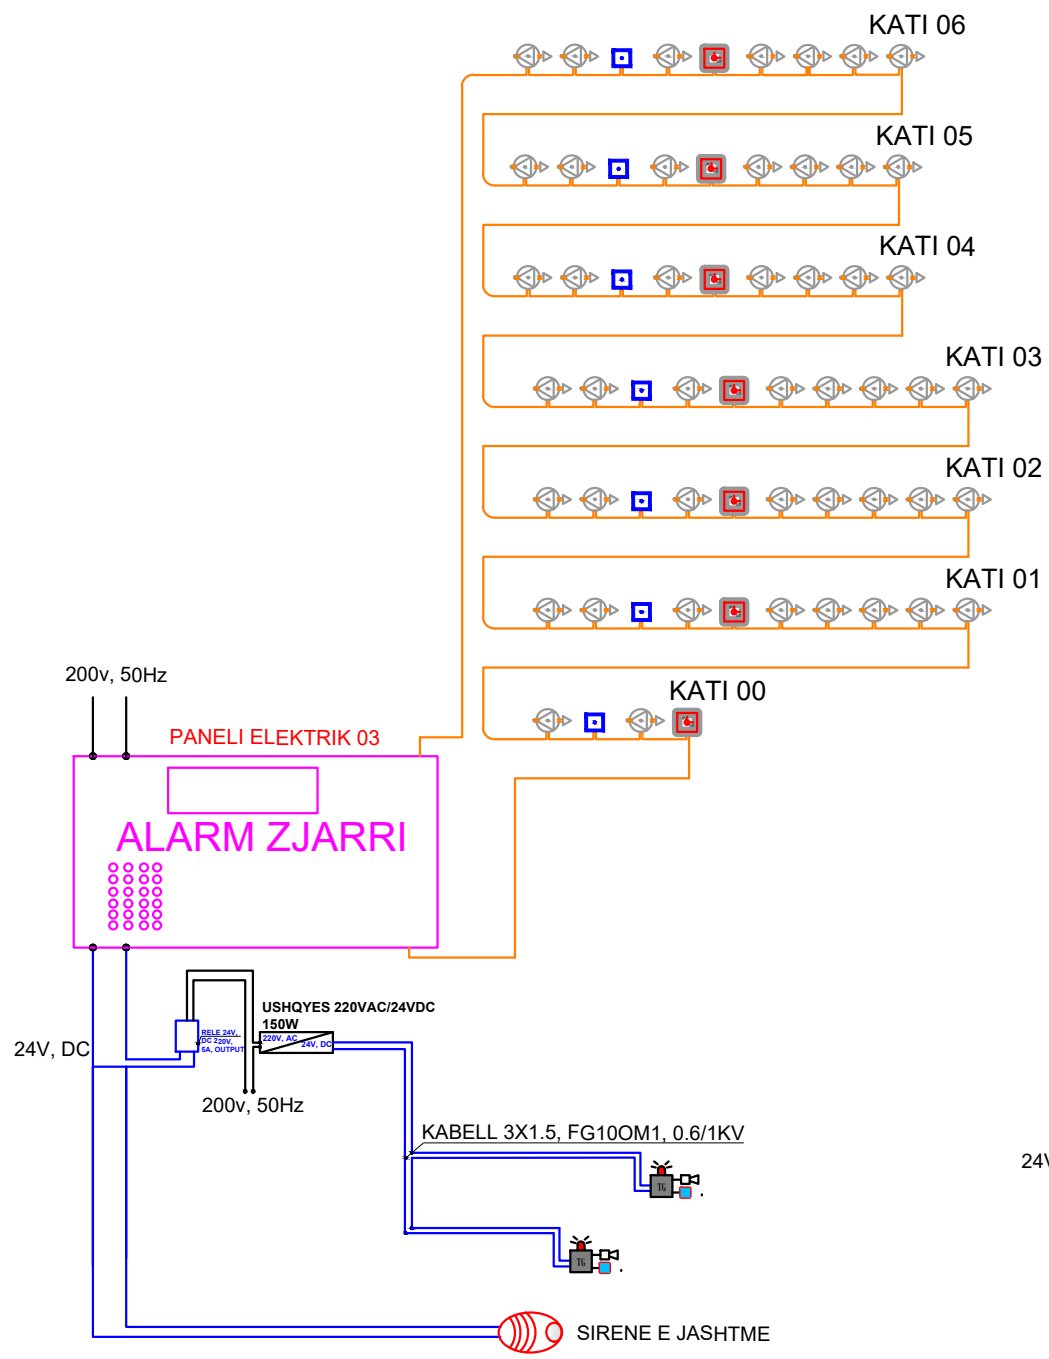

Studim Projektimi  
 "ZYRAT QENDRORE UKT"

ark.	E.BEJLERI	Lic. N6711		
ark.	I.BEJLERI			TETOR 2019
ark.	K.DEMAJ	Lic. A.1711		
ark.	A.NURJA			
hidr.	E.CANO	Lic. K.1220/3		Shkalla
elektr.	V.HOXHA	Lic. E.1075/2		1:200
ing.	M.HALILAJ	Lic. K.0014/5		
ing.	E.BUJUPI	Lic. K.1707/1		
ing.	E.SHERRI	Lic. M.1191/1		
ark.	P.KAJMAKU	Lic. A.0124/4		Fieta nr.
SKEMA E INSTALIMIT TE RRJETIT TE SINJALIZIMIT TE TYMIT (ZJARRIT) DHE SINJALISTIKA				9