



DREJTORIA E SHERBIMEVE  
NJËSIA E PROJEKTIT DHE INFRASTRUKTURËS




PROJEKT ZBATIMI

**RIKUALIFIKIMI RRUGA A.GOGA  
NGA SHESHI LIRIA - MUZEU I DESHMOREVE**

DURRËS MARS 2017

# Rikualifikimi Rruga A.Goga nga Sheshi Liria - Muzeu i Deshmoreve


**PLANVENDOSJA E RRUGES  
LIDHJA ME QYTETIN SHK 1:2500**

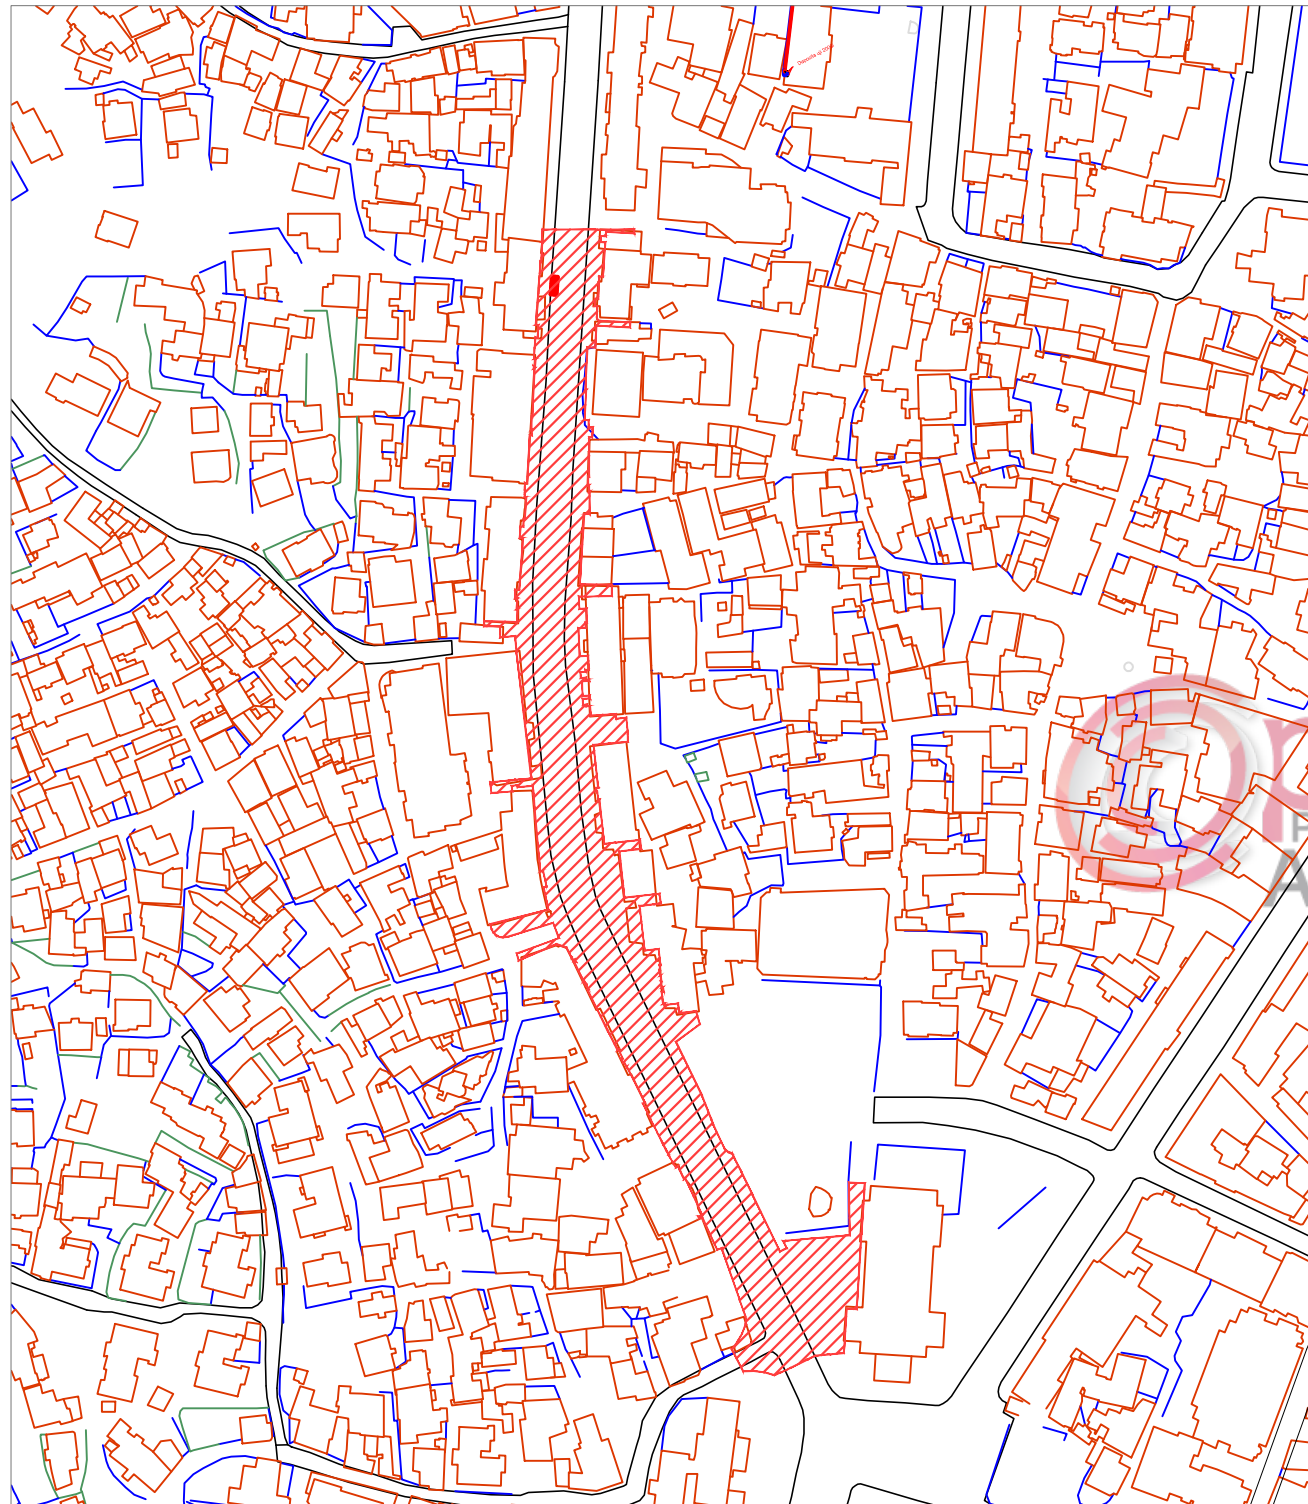

**SKEMA E VENDOSJES SE RRUGES  
FRAGMENT ORTOFOTO**



**POZICIONI KADASTRAL I ZONES**

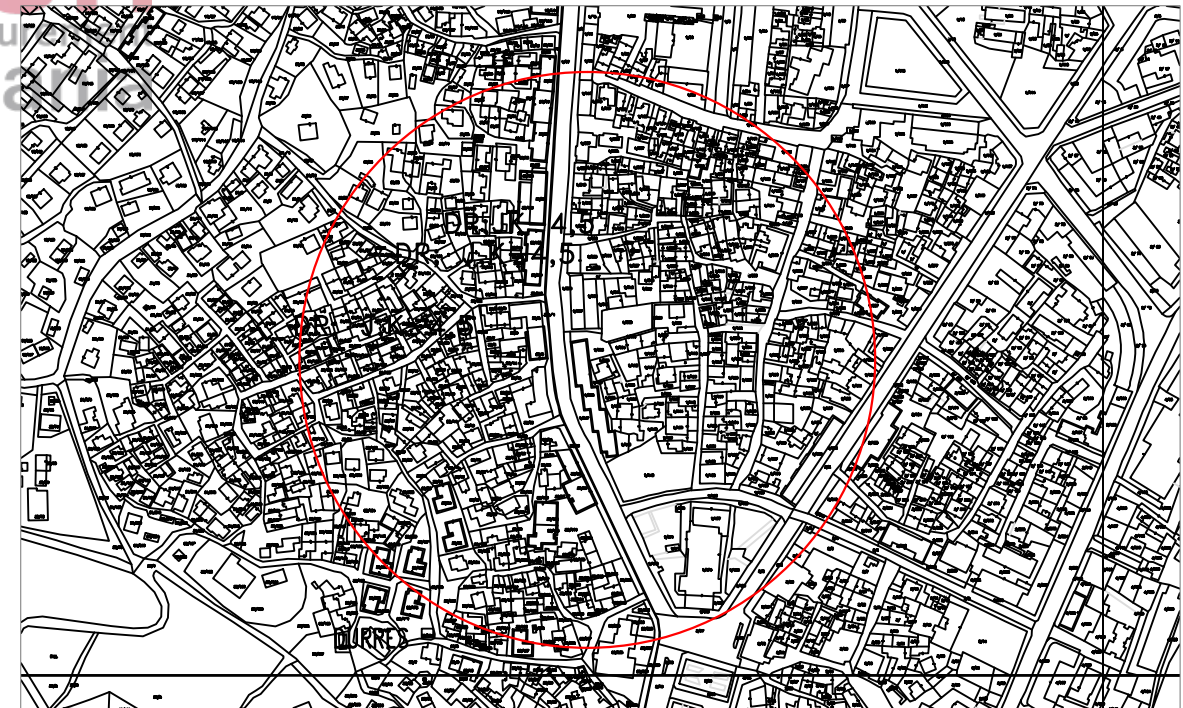

MIRATO HET  
KRYETARI I BASHKISE DURRES  
Z. VANGJUSH DAKO

DREJTORI I PLANIFIKIMIT DHE  
KONTROLLIT TERRITORIT  
Ark. ADHURIM QEHAJAJ

BASHKIA DURRES



NJESIA E  
PROJEKTIT DHE  
INFRASTRUKTURES

**OBJEKTI** Rikualifikimi Rruga A.Goga nga Sheshi Liria - Muzeu i Deshmoreve

VENDODHJA :  
DURRES

PROJEKTI :  
ARKITEKTONIK

FAZA E PROJEKTIT :  
PROJEKT ZBATIMI

EMER MBIEMER  
Ark. Lorela MALSHI  
Ark. Hysen CIFLIKU  
Ark. Adnand TOÇILA  
Ing. Diana DEDJA  
Ing.gjeod. Fatmir Ejupi


EMERTIMI I FLETES :  
Planvendosja e Rruges

DATA . . . 2017

No. I FLETES A01



# Rikualifikimi Rruga A.Goga nga Sheshi Liria - Muzeu i Deshmoreve

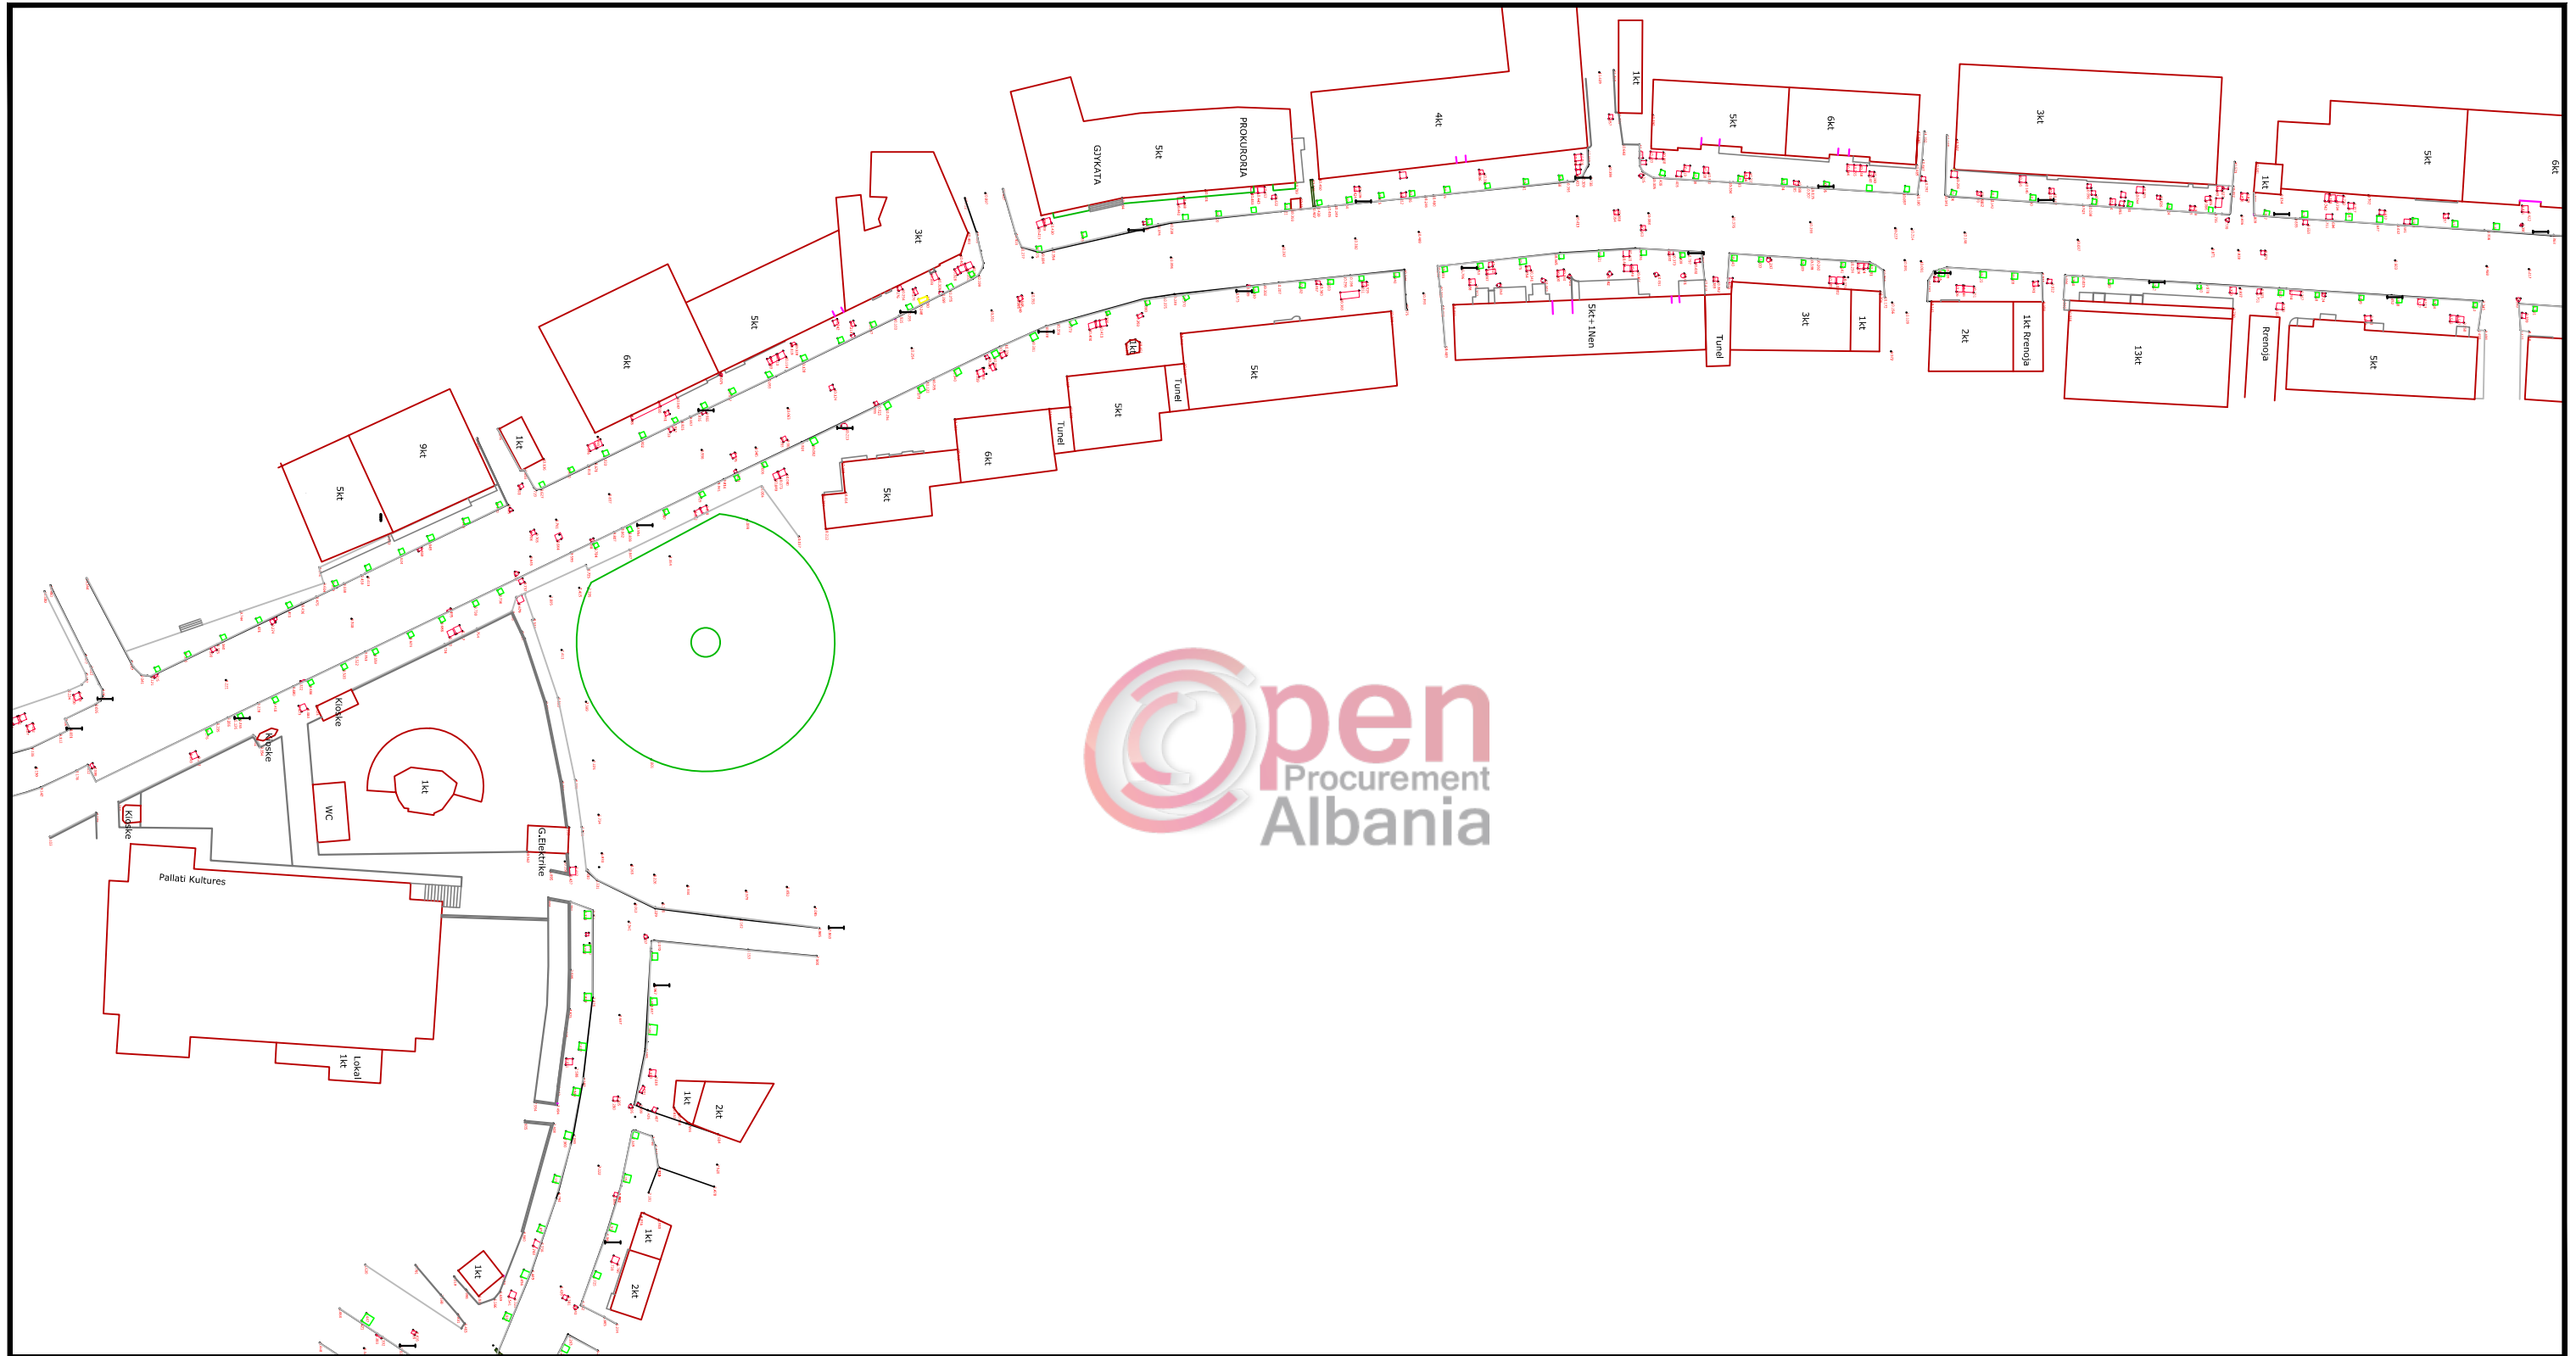

BASHKIA DURRES



NJESIA E PROJEKTIT DHE INFRASTRUKTURES

**OBJEKTI:** Rikualifikimi Rruga A.Goga nga Sheshi Liria - Muzeu i Deshmoreve

**VENDODHJA :** DURRES

**PROJEKTI :** ARKITEKTONIK

**FAZA E PROJEKTIT :** PROJEKT ZBATIMI

**EMER MBIEMER :** ARK. LORELA MALSHI

**FIRMA :** ARK. HYSEN CIFLIKU

ARK. ADNAND TOÇILA

ING. DIANA DEDJA  
ING. GJEOD. FATMIR EJUPI


**EMERTIMI I FLETES :** Azhurnimi i Pergjithshem i Rruges

DATA . . . 2017 SHKALLA 1:1000


No. I FLETES **A02**



# Rikualifikimi Rruga A.Goga nga Sheshi Liria - Muzeu i Deshmoreve

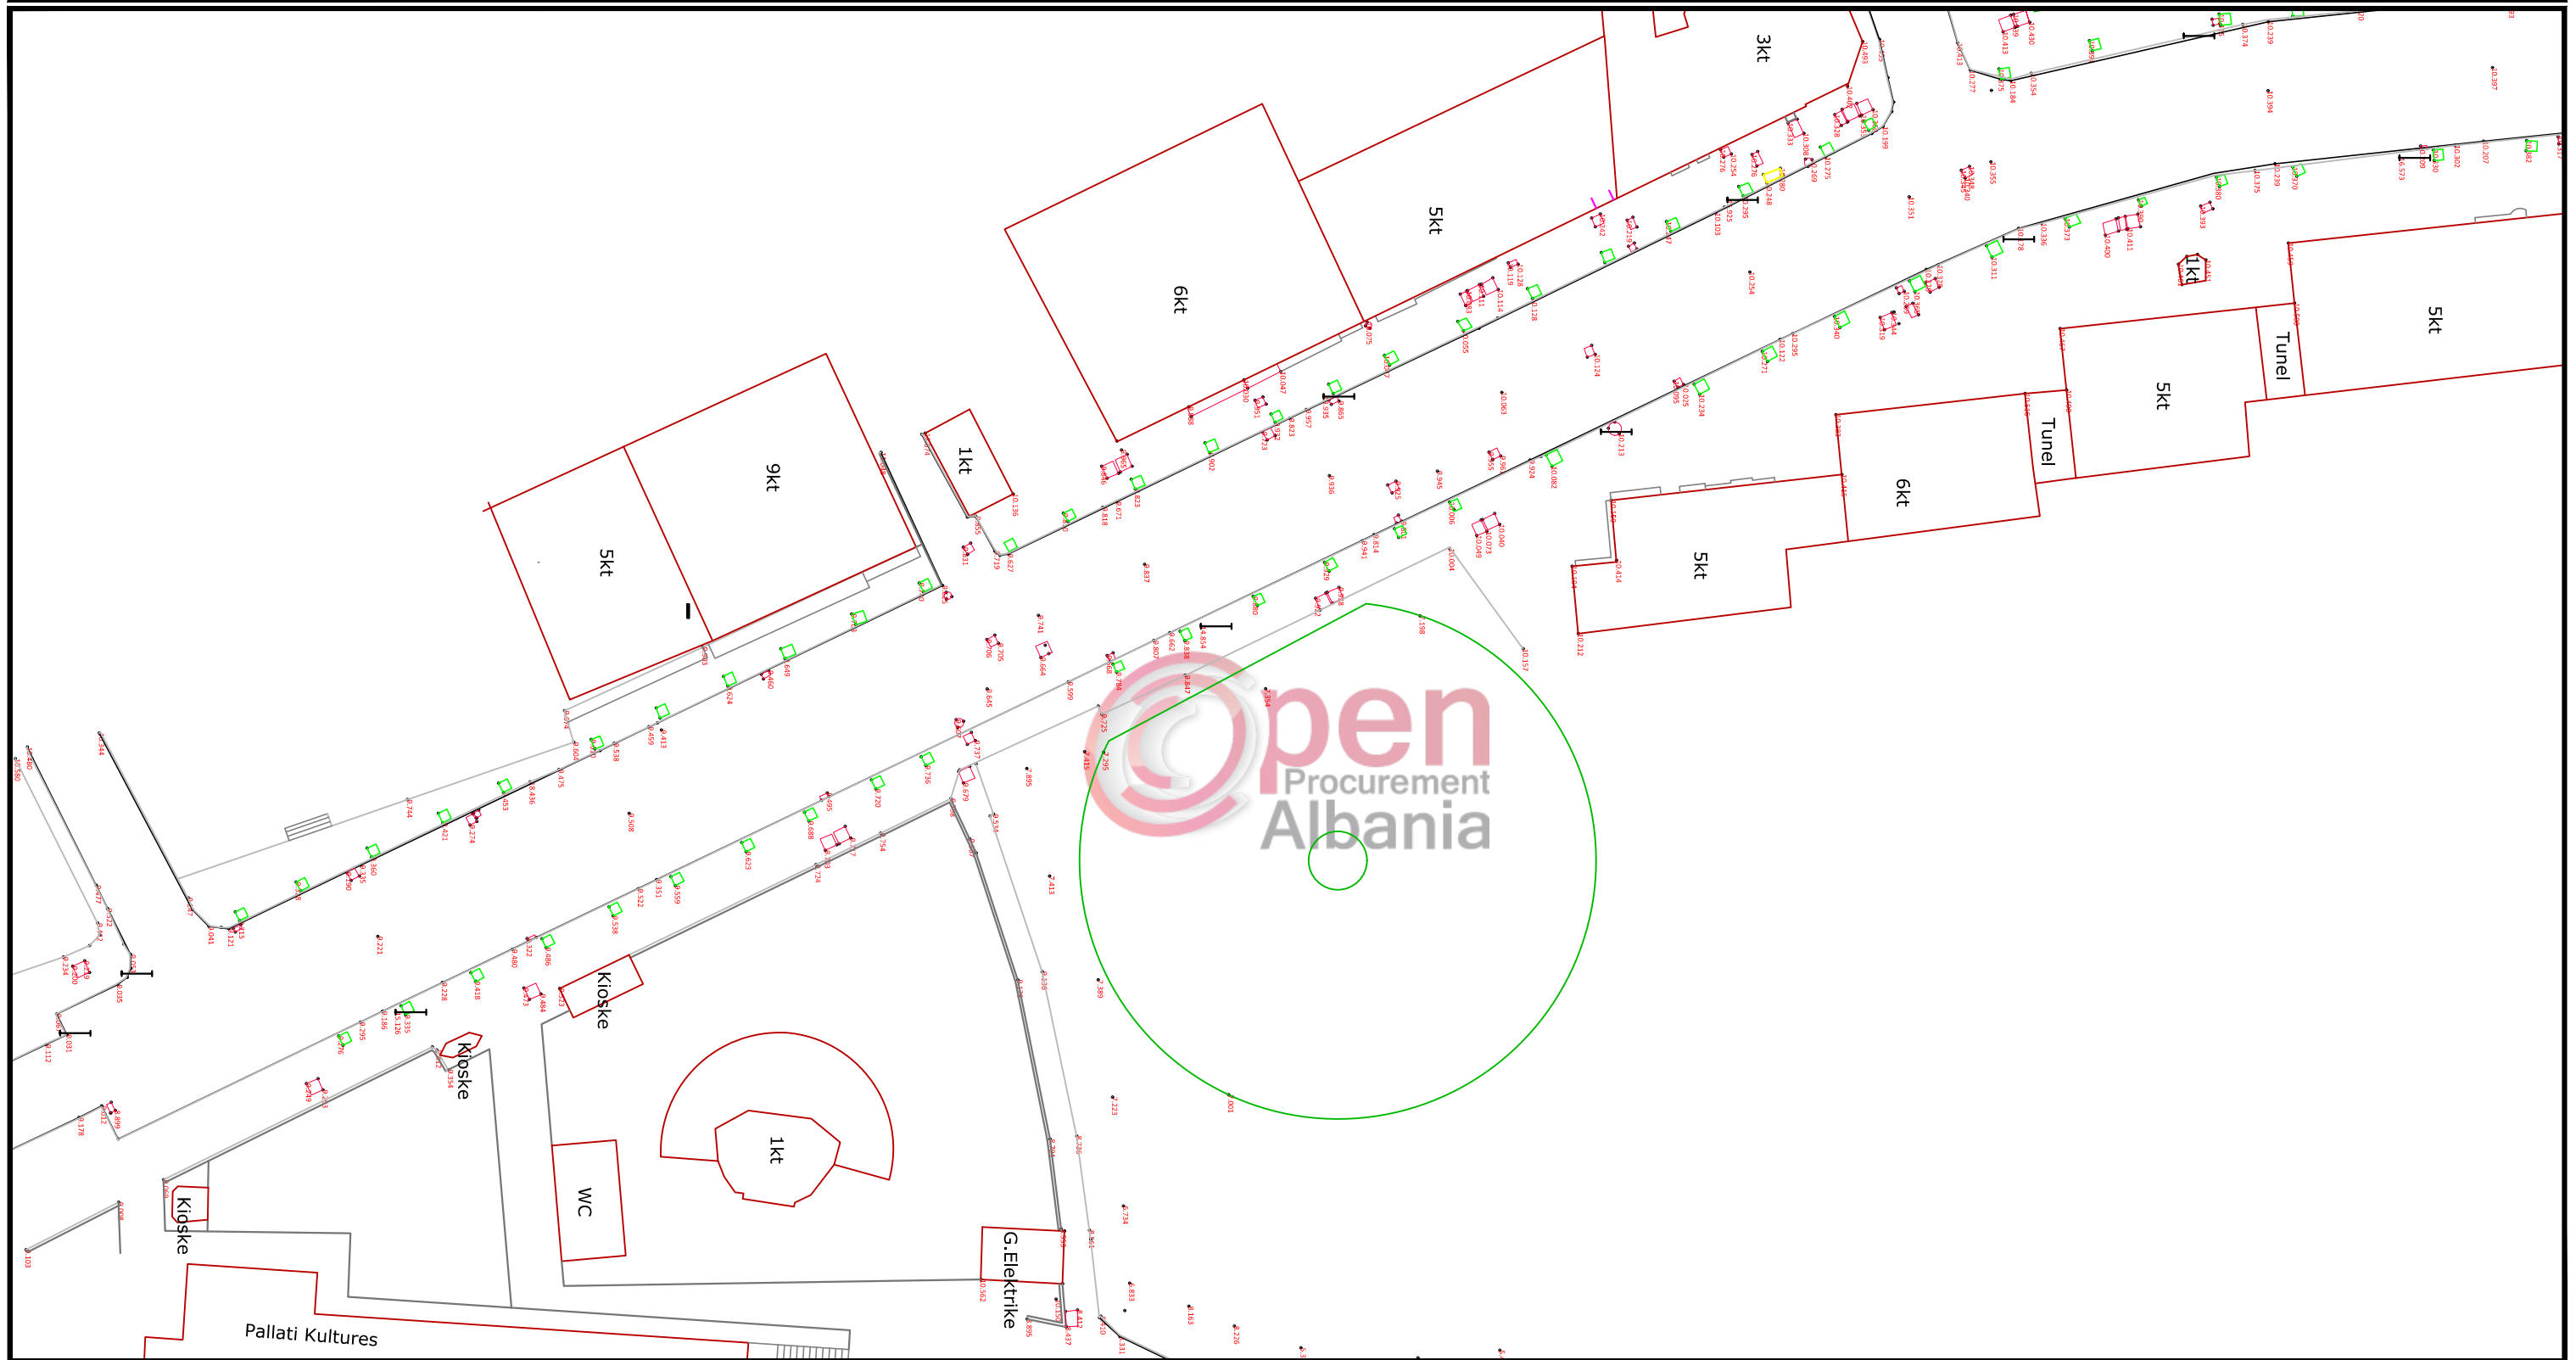

BASHKIA DURRES

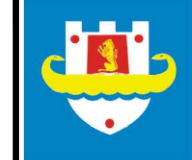

AGJENCIA E PROJEKTIT DHE INFRASTRUKTURES

**OBJEKTI:** Rikualifikimi Rruga A.Goga nga Sheshi Liria - Muzeu i Deshmoreve

**VENDODHJA :** DURRES

**PROJEKTI :** ARKITEKTONIK

**FAZA E PROJEKTIT :** PROJEKT ZBATIMI

**GRUPI PROJEKTIMIT :** EMER MBIEMER **FIRMA**

Ark. Lorela MALSHI  
Ark. Hysen CIFLIKU  
Ark. Adnand TOÇILA  
Ing. Diana DEDJA  
Ing.gjeod. Fatmir Ejupi

**EMERTIMI I FLETES :** Azhornimi i Rruges

DATA . . . 2017 SHKALLA 1:500


No. I FLETES **A03**



# Rikualifikimi Rruga A.Goga nga Sheshi Liria - Muzeu i Deshmoreve



BASHKIA DURRES

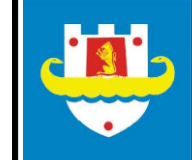

NJESIA E PROJEKTIT DHE INFRASTRUKTURES

**OBJEKT:** Rikualifikimi Rruga A.Goga nga Sheshi Liria - Muzeu i Deshmoreve

**VENDODHJA :**  
DURRES

**PROJEKTI :**  
ARKITEKTONIK

**FAZA E PROJEKTTIT :**  
PROJEKT ZBATIMI

**GRUPI PROJEKTTIMIT :**

**EMER MBIEMER**  
Ark. Lorela MALSHI  
Ark. **Hysen CIFLIKU**  
Ark. Adnand **TOÇILA**  
Ing. Diana **DEDJA**  
Ing.gjeod. Fatmir Ejupi

**FIRMA**


**EMERTIMI I FLETES :**  
Azhornimi i Rrugës


DATA . . . 2017 SHKALLA 1:500

No. I FLETES **A04**






# Rikualifikimi Rruga A.Goga nga Sheshi Liria - Muzeu i Deshmoreve

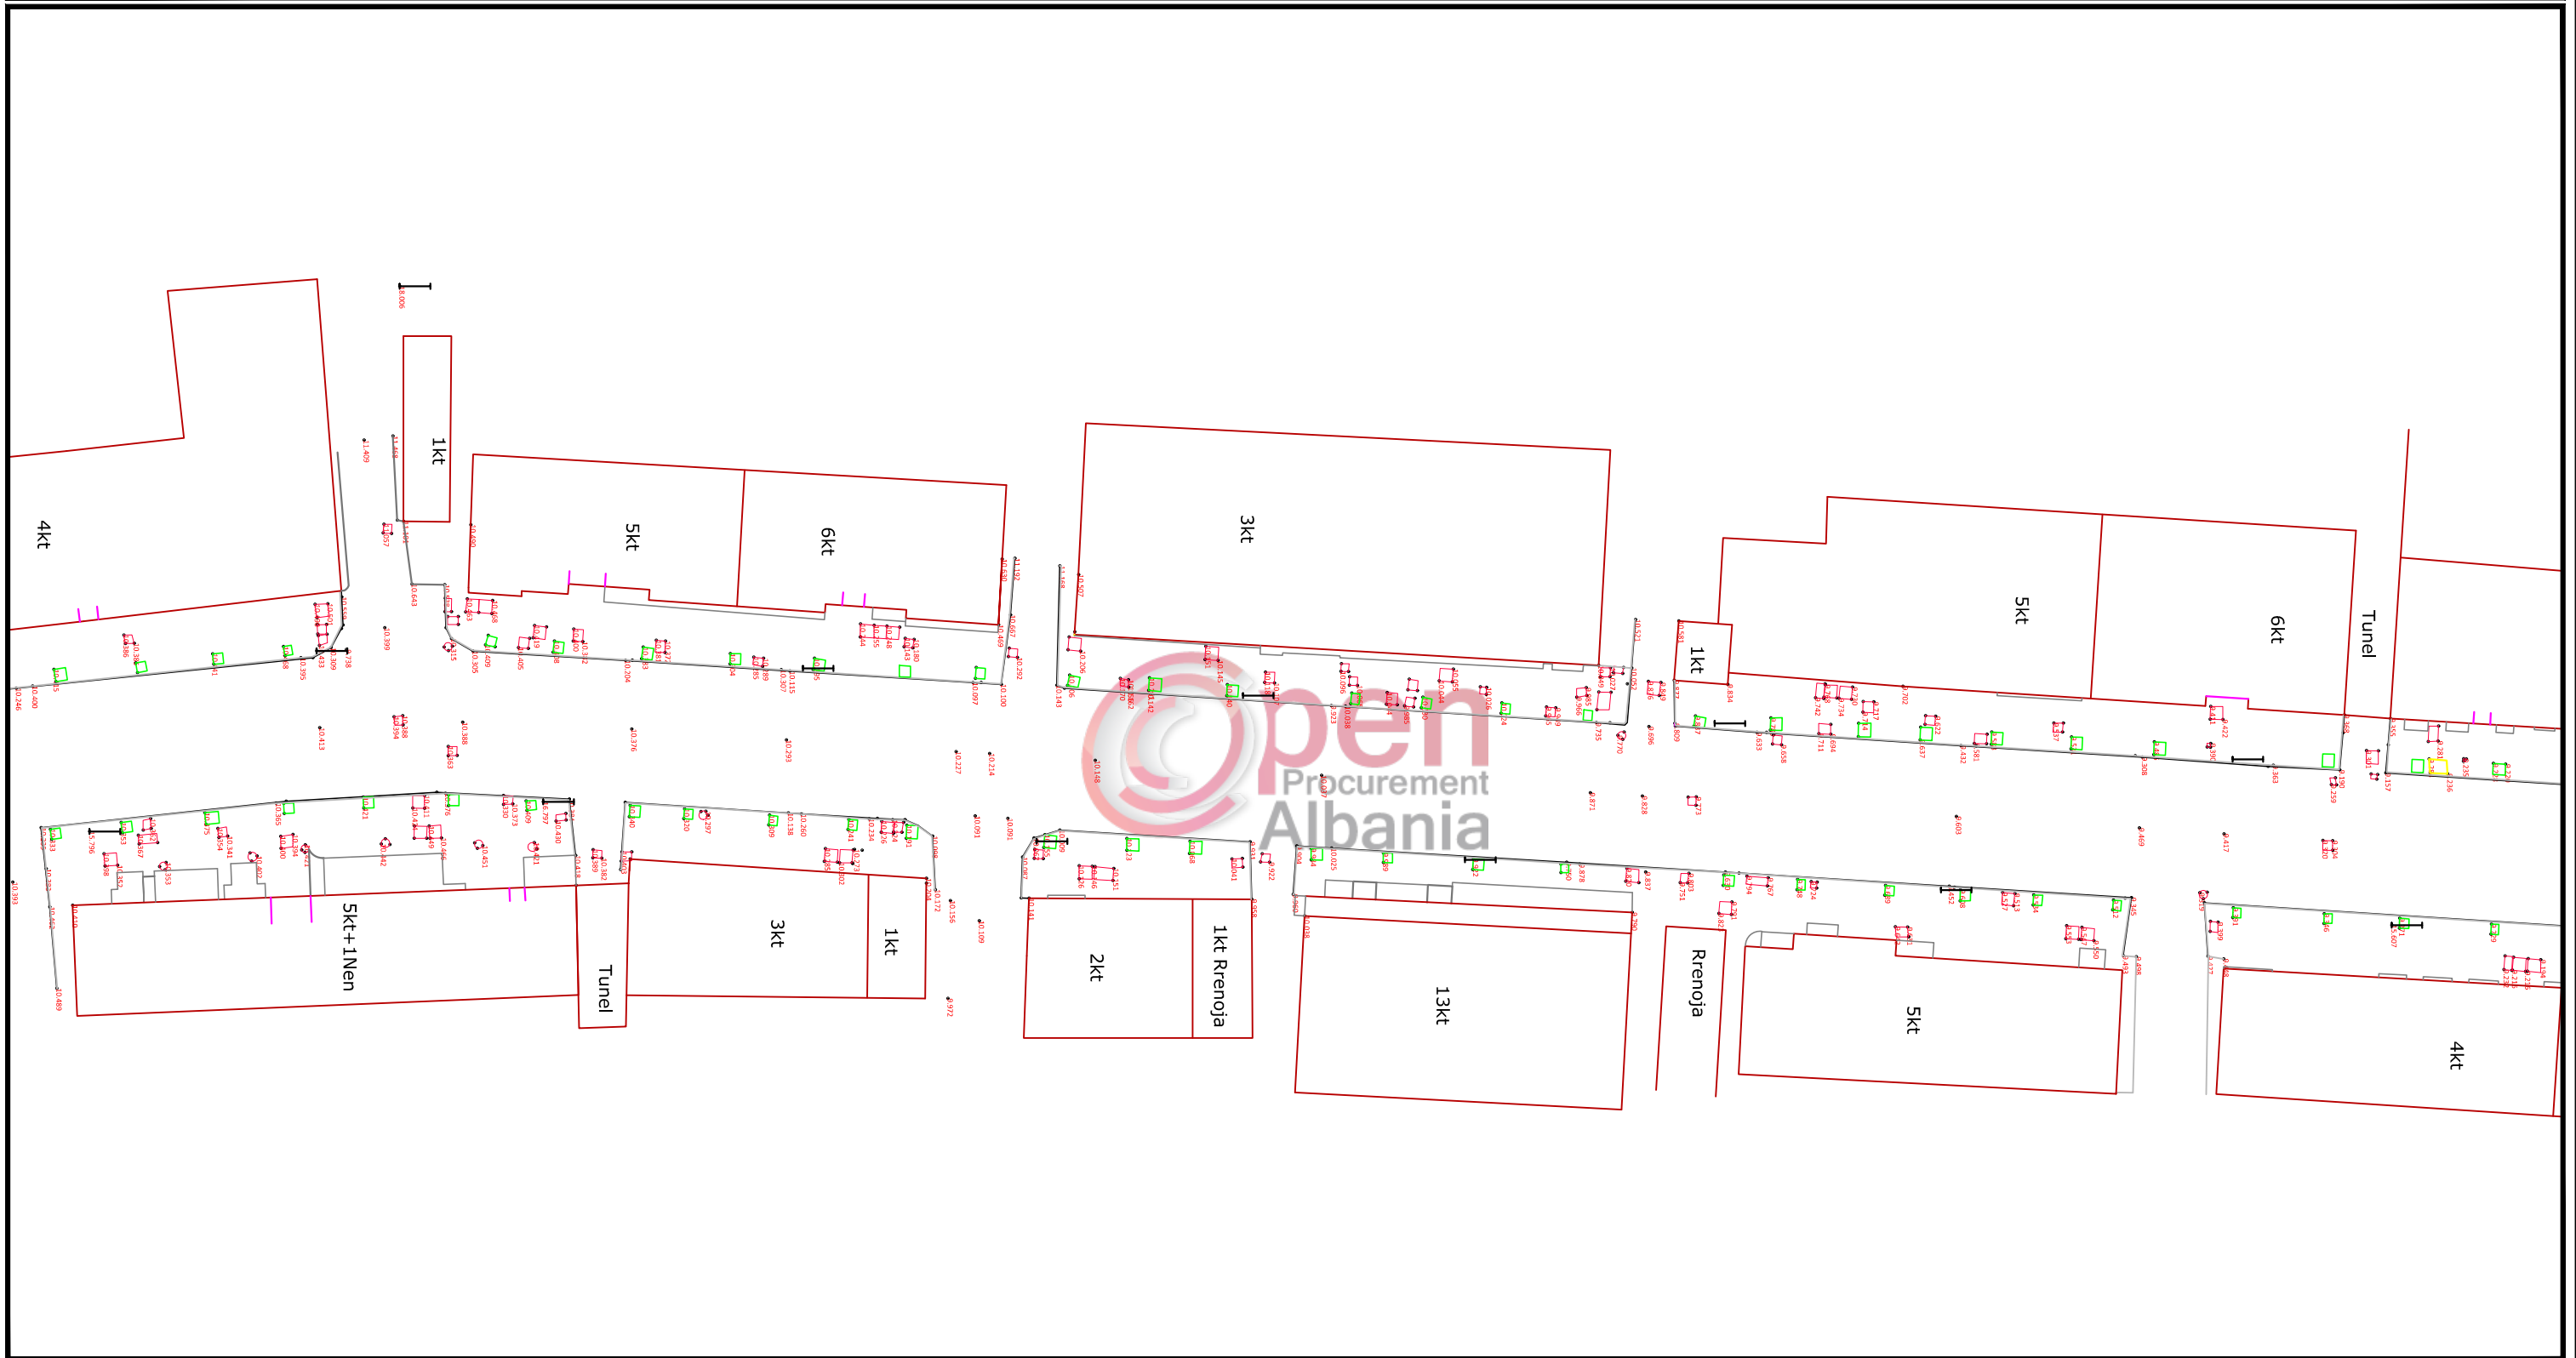

 BASHKIA DURRËS NJESIA E PROJEKTIT DHE INFRASTRUKTURES	OBJEKTI: <b>Rikualifikimi Rruga A.Goga nga Sheshi Liria - Muzeu i Deshmoreve</b>	EMERTIMI I FLETES : Azhornimi i Rrugës
	VENDODHJA : DURRËS	EMER MBIEMER Ark. Lorela MALSHI Ark. <b>Hysen CIFLIKU</b> Ark. Adnand TOÇILA Ing. Diana DEDJA Ing.gjeod. Fatmir Ejupi
PROJEKTI : ARKITEKTONIK	GRUPI PROJEKTIMIT: GRUPI PROJEKTIMIT	DATA . . . 2017 SHKALLA 1:500
FAZA E PROJEKTIT : PROJEKT ZBATIMI	No. I FLETES	A05


# Rikualifikimi Rruga A.Goga nga Sheshi Liria - Muzeu i Deshmoreve

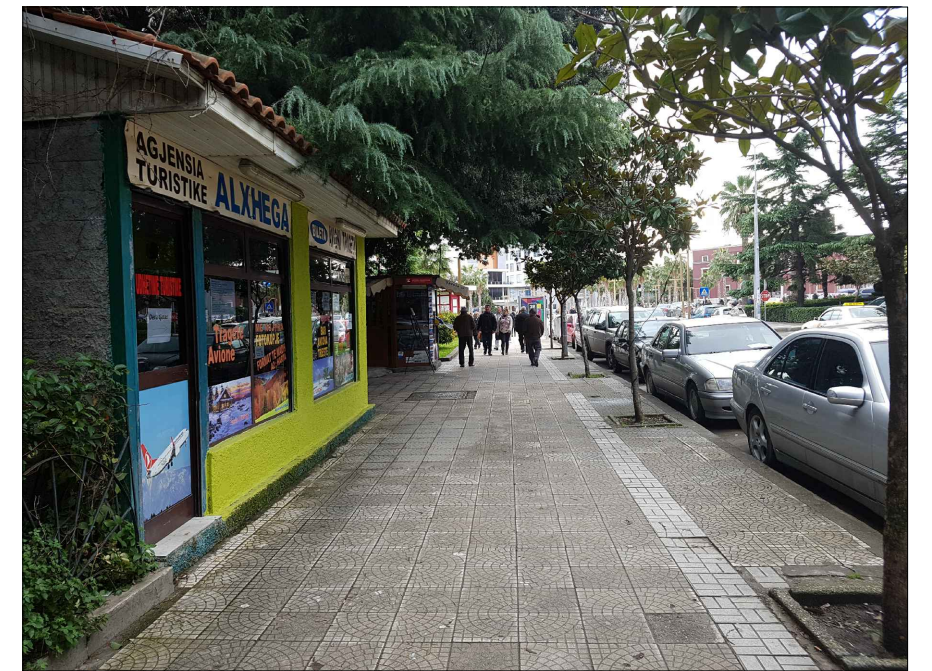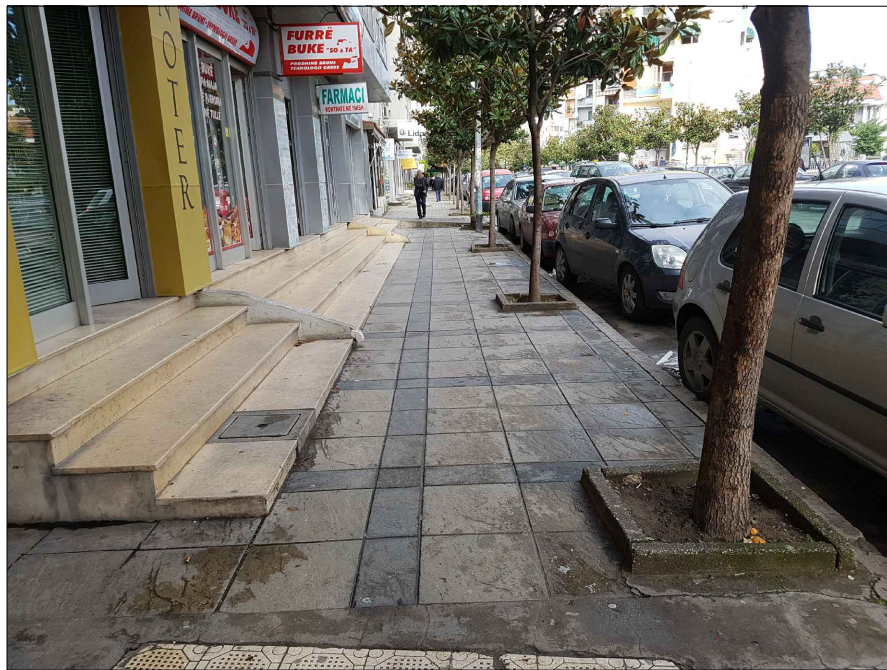

BASHKIA DURRES  NJESIA E PROJEKTIT DHE INFRASTRUKTURES		OBJEKTI: <b>Rikualifikimi Rruga A.Goga nga Sheshi Liria - Muzeu i Deshmoreve</b>		EMERTIMI I FLETES : Foto te Gjendjes Ekzistuese	
VENDODHJA : DURRES		EMER MBIEMER Ark. Lorela MALSHI Ark. Hysen CIFLIKU Ark. Adnand TOÇILA Ing. Diana DEDJA Ing.gjeod. Fatmir Ejupi		FIRMA	
PROJEKTI : ARKITEKTONIK		GRUPI PROJEKTIMIT :		DATA . . . 2017	
FAZA E PROJEKTIT : PROJEKT ZBATIMI		No. I FLETES		A06	



# Rikualifikimi Rruga A.Goga nga Sheshi Liria - Muzeu i Deshmoreve

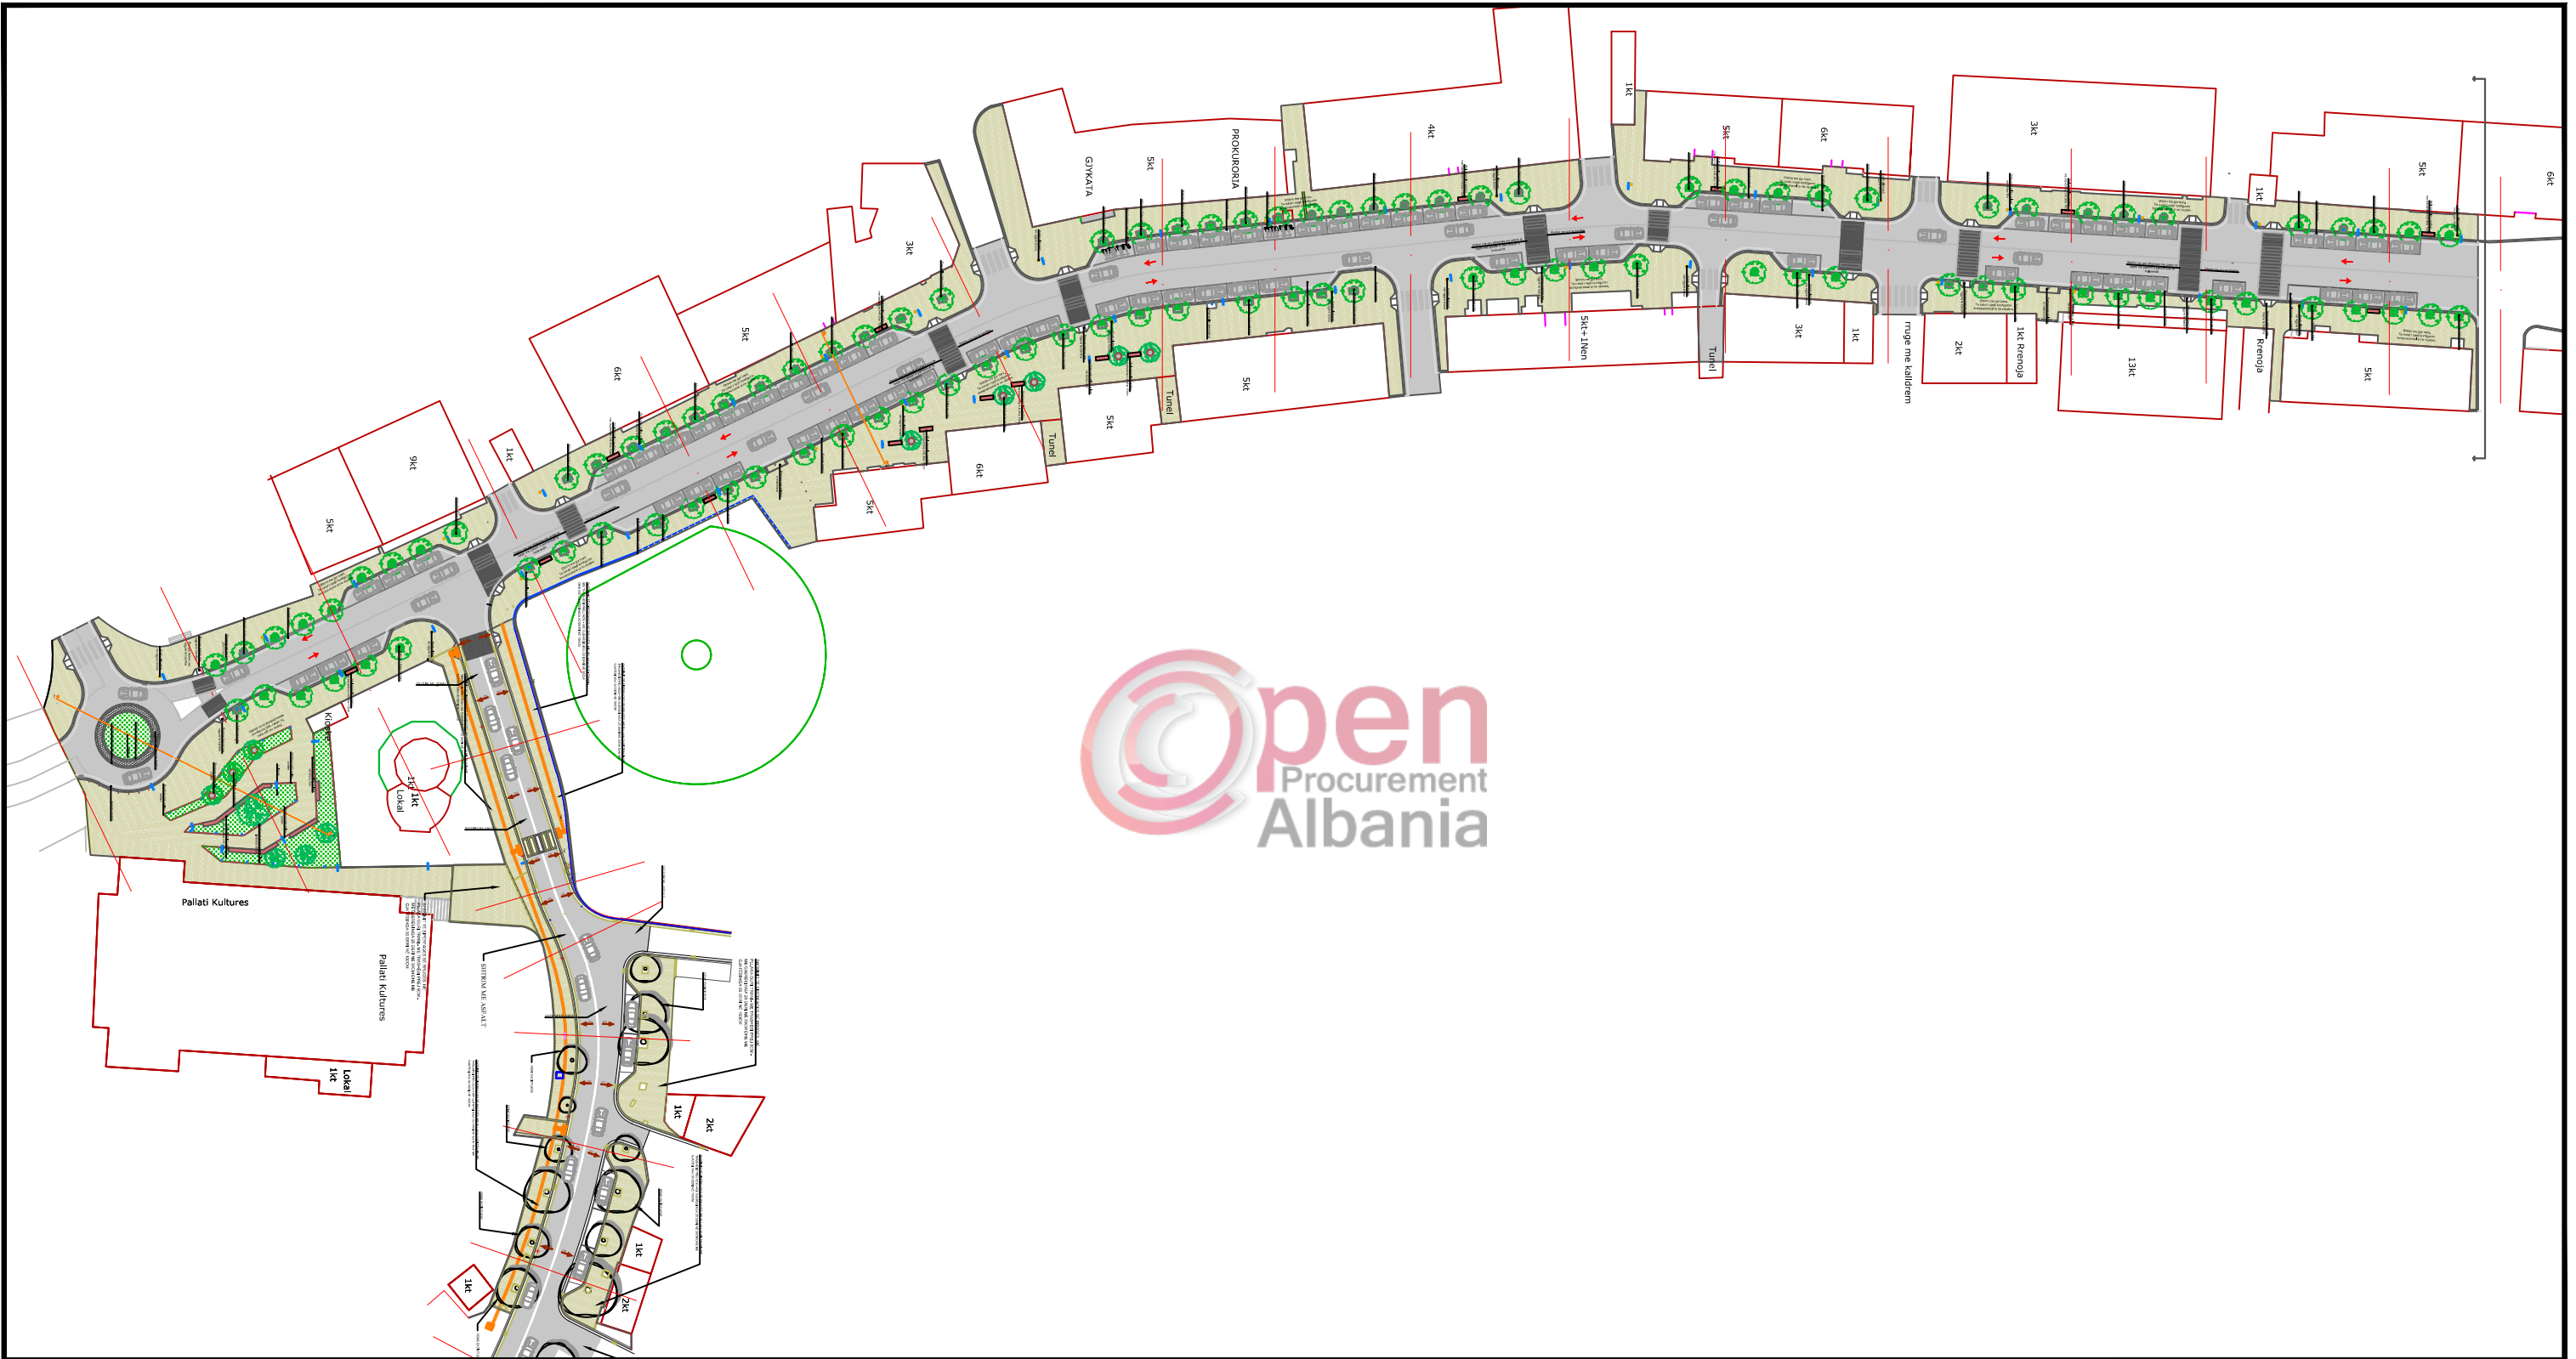

MIRATO HET  
KRYETARI I BASHKISE DURRES  
Z. VANGJUSH DAKO

DREJTORI I PLANIFIKIMIT DHE  
KONTROLLIT TERRITORIT  
Ark. ADHURIM QEHAJAJ

BASHKIA DURRES



NJESIA E  
PROJEKTIT DHE  
INFRASTRUKTURES

OBJEKTI: Rikualifikimi Rruga A.Goga nga Sheshi Liria - Muzeu i Deshmoreve

VENDODHJA :  
DURRES

PROJEKTI :  
ARKITEKTONIK

FAZA E PROJEKTIT :  
PROJEKT ZBATIMI

GRUPI PROJEKTIMIT :  
EMER MBIEMER  
Ark. Lorela MALSHI

FIRMA  
Ark. Hysen CIFLIKU

Ark. Adnand TOÇILA  
Ing. Diana DEDJA

EMERTIMI I FLETES :  
Planimetria e Pergjithshme


DATA . . . 2017 SHKALLA 1:1000

No. I FLETES A07





# Rikualifikimi Rruga A.Goga nga Sheshi Liria - Muzeu i Deshmoreve

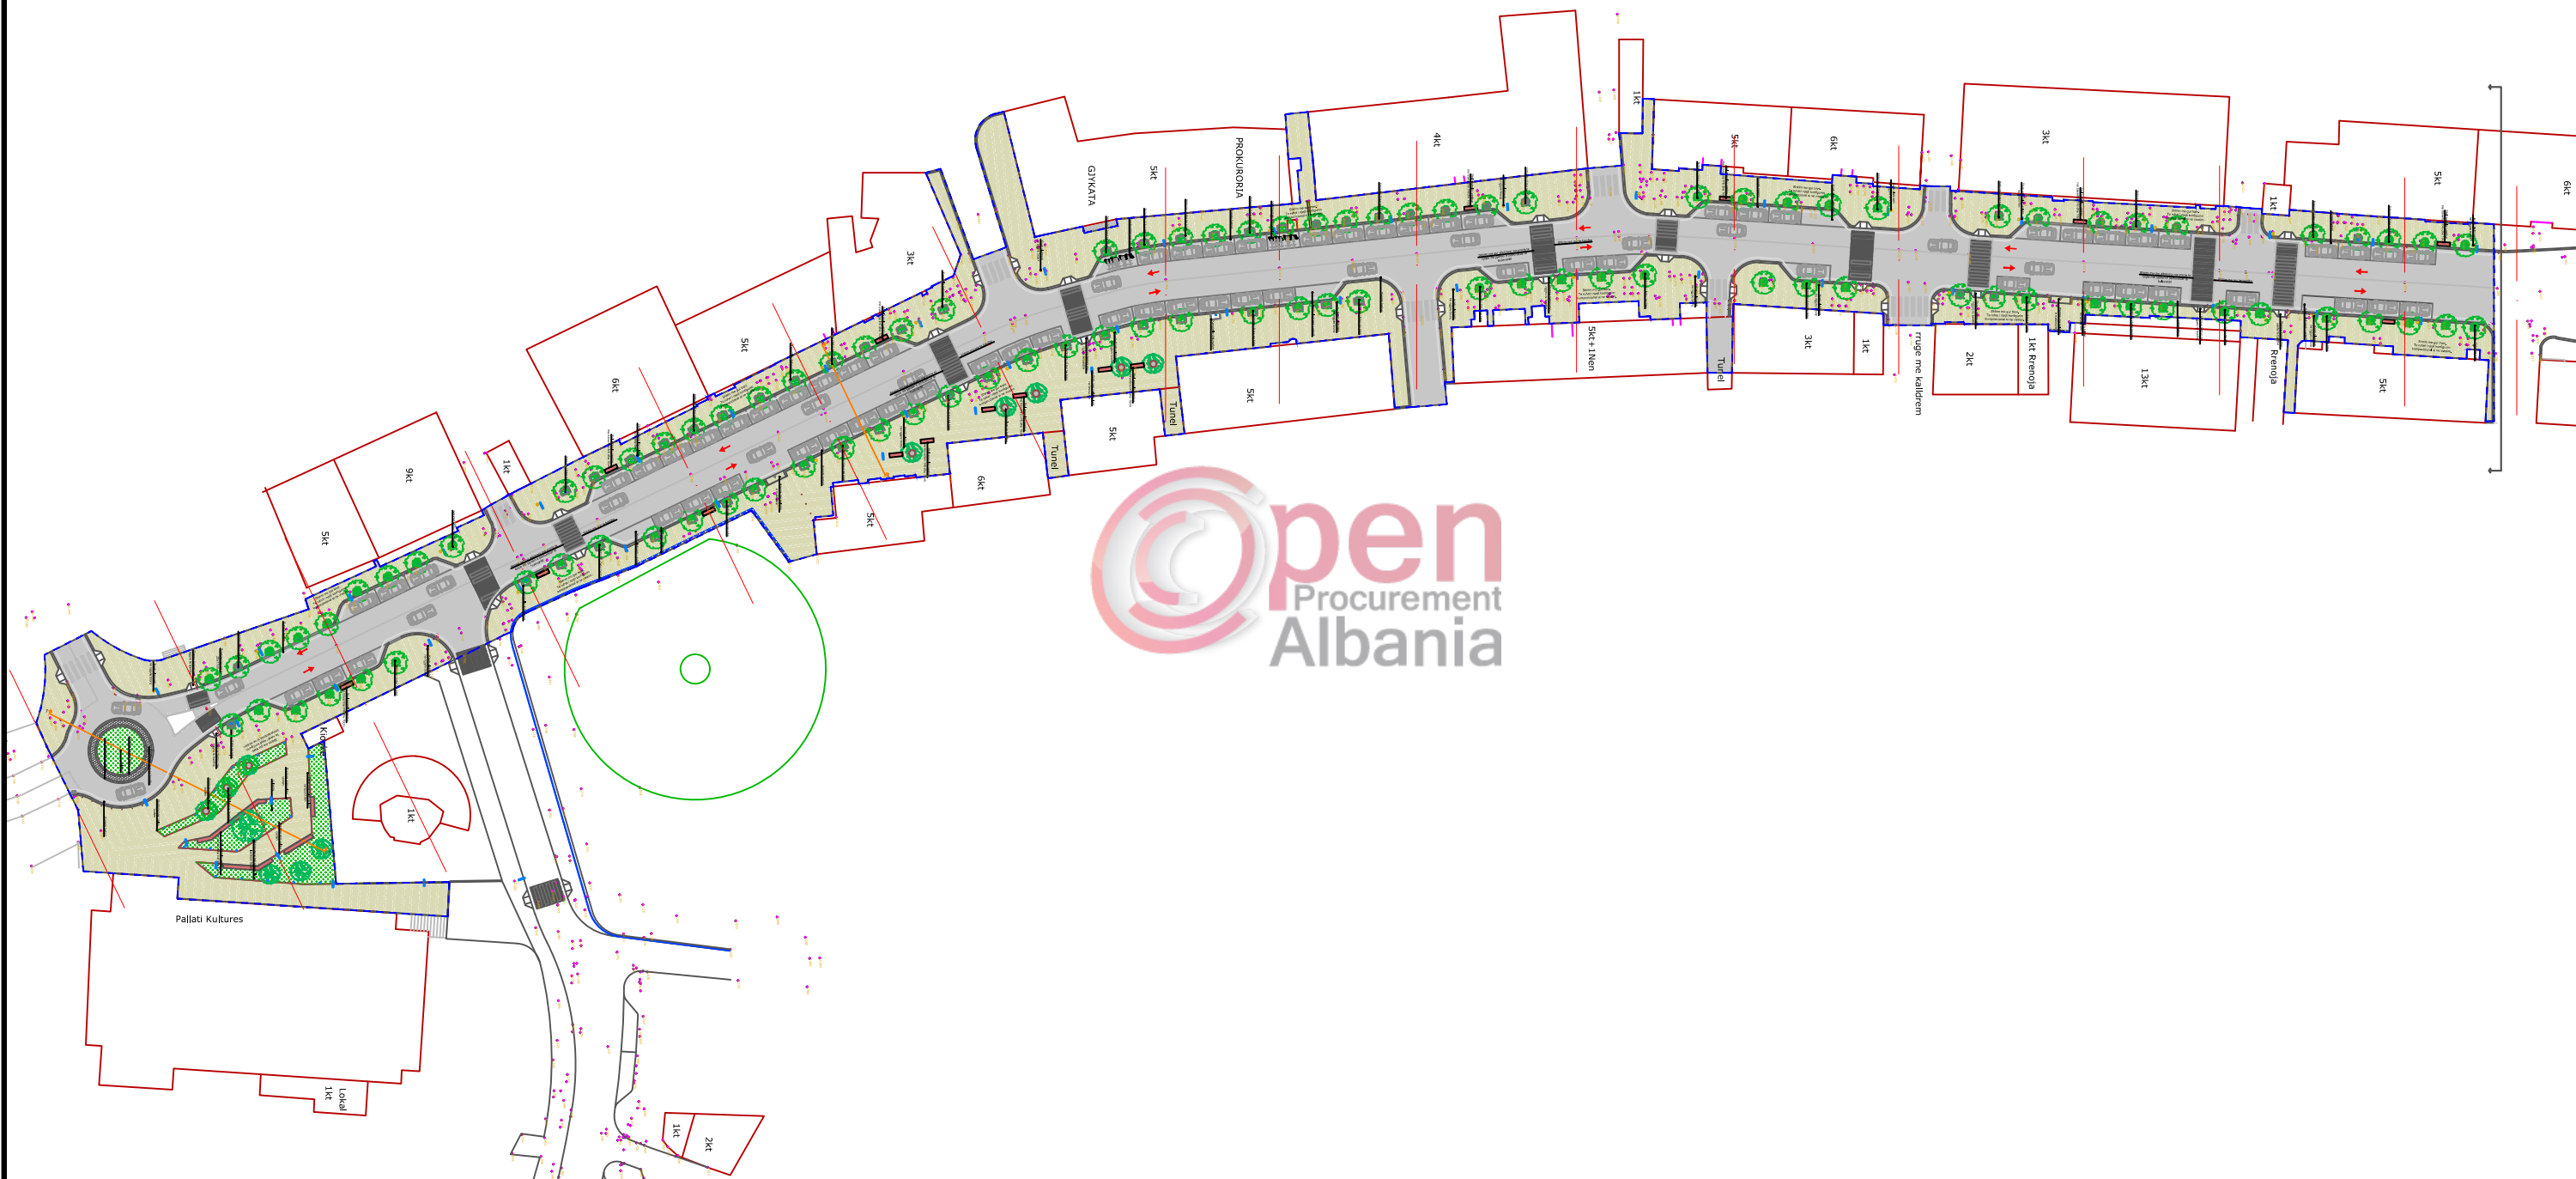

MIRATOHET  
KRYETARI I BASHKISE DURRES  
Z. VANGJUSH DAKO

DREJTORI I PLANIFIKIMIT DHE  
KONTROLLIT TERRITORIT  
Ark. ADHURIM QEHAJAJ

BASHKIA DURRES



AGJENDIA E  
PROJEKTIT DHE  
INFRASTRUKTURES

OBJEKTI: Rikualifikimi Rruga A.Goga nga Sheshi Liria - Muzeu i Deshmoreve

VENDODHJA :  
DURRES

PROJEKTI :  
ARKITEKTONIK

FAZA E PROJEKTIT :  
PROJEKT ZBATIMI

GRUPI PROJEKTIMIT :  
EMER MBIEMER  
Ark. Lorela MALSHI

ARK. Hysen CIFLIKU

ARK. Adnand TOÇILA  
Ing. Diana DEDJA


EMERTIMI I FLETES :  
Planimetria e Pergjithshme

DATA . . . 2017 SHKALLA 1:1000

No. I FLETES A08



# Rikualifikimi Rruga A.Goga nga Sheshi Liria - Muzeu i Deshmoreve

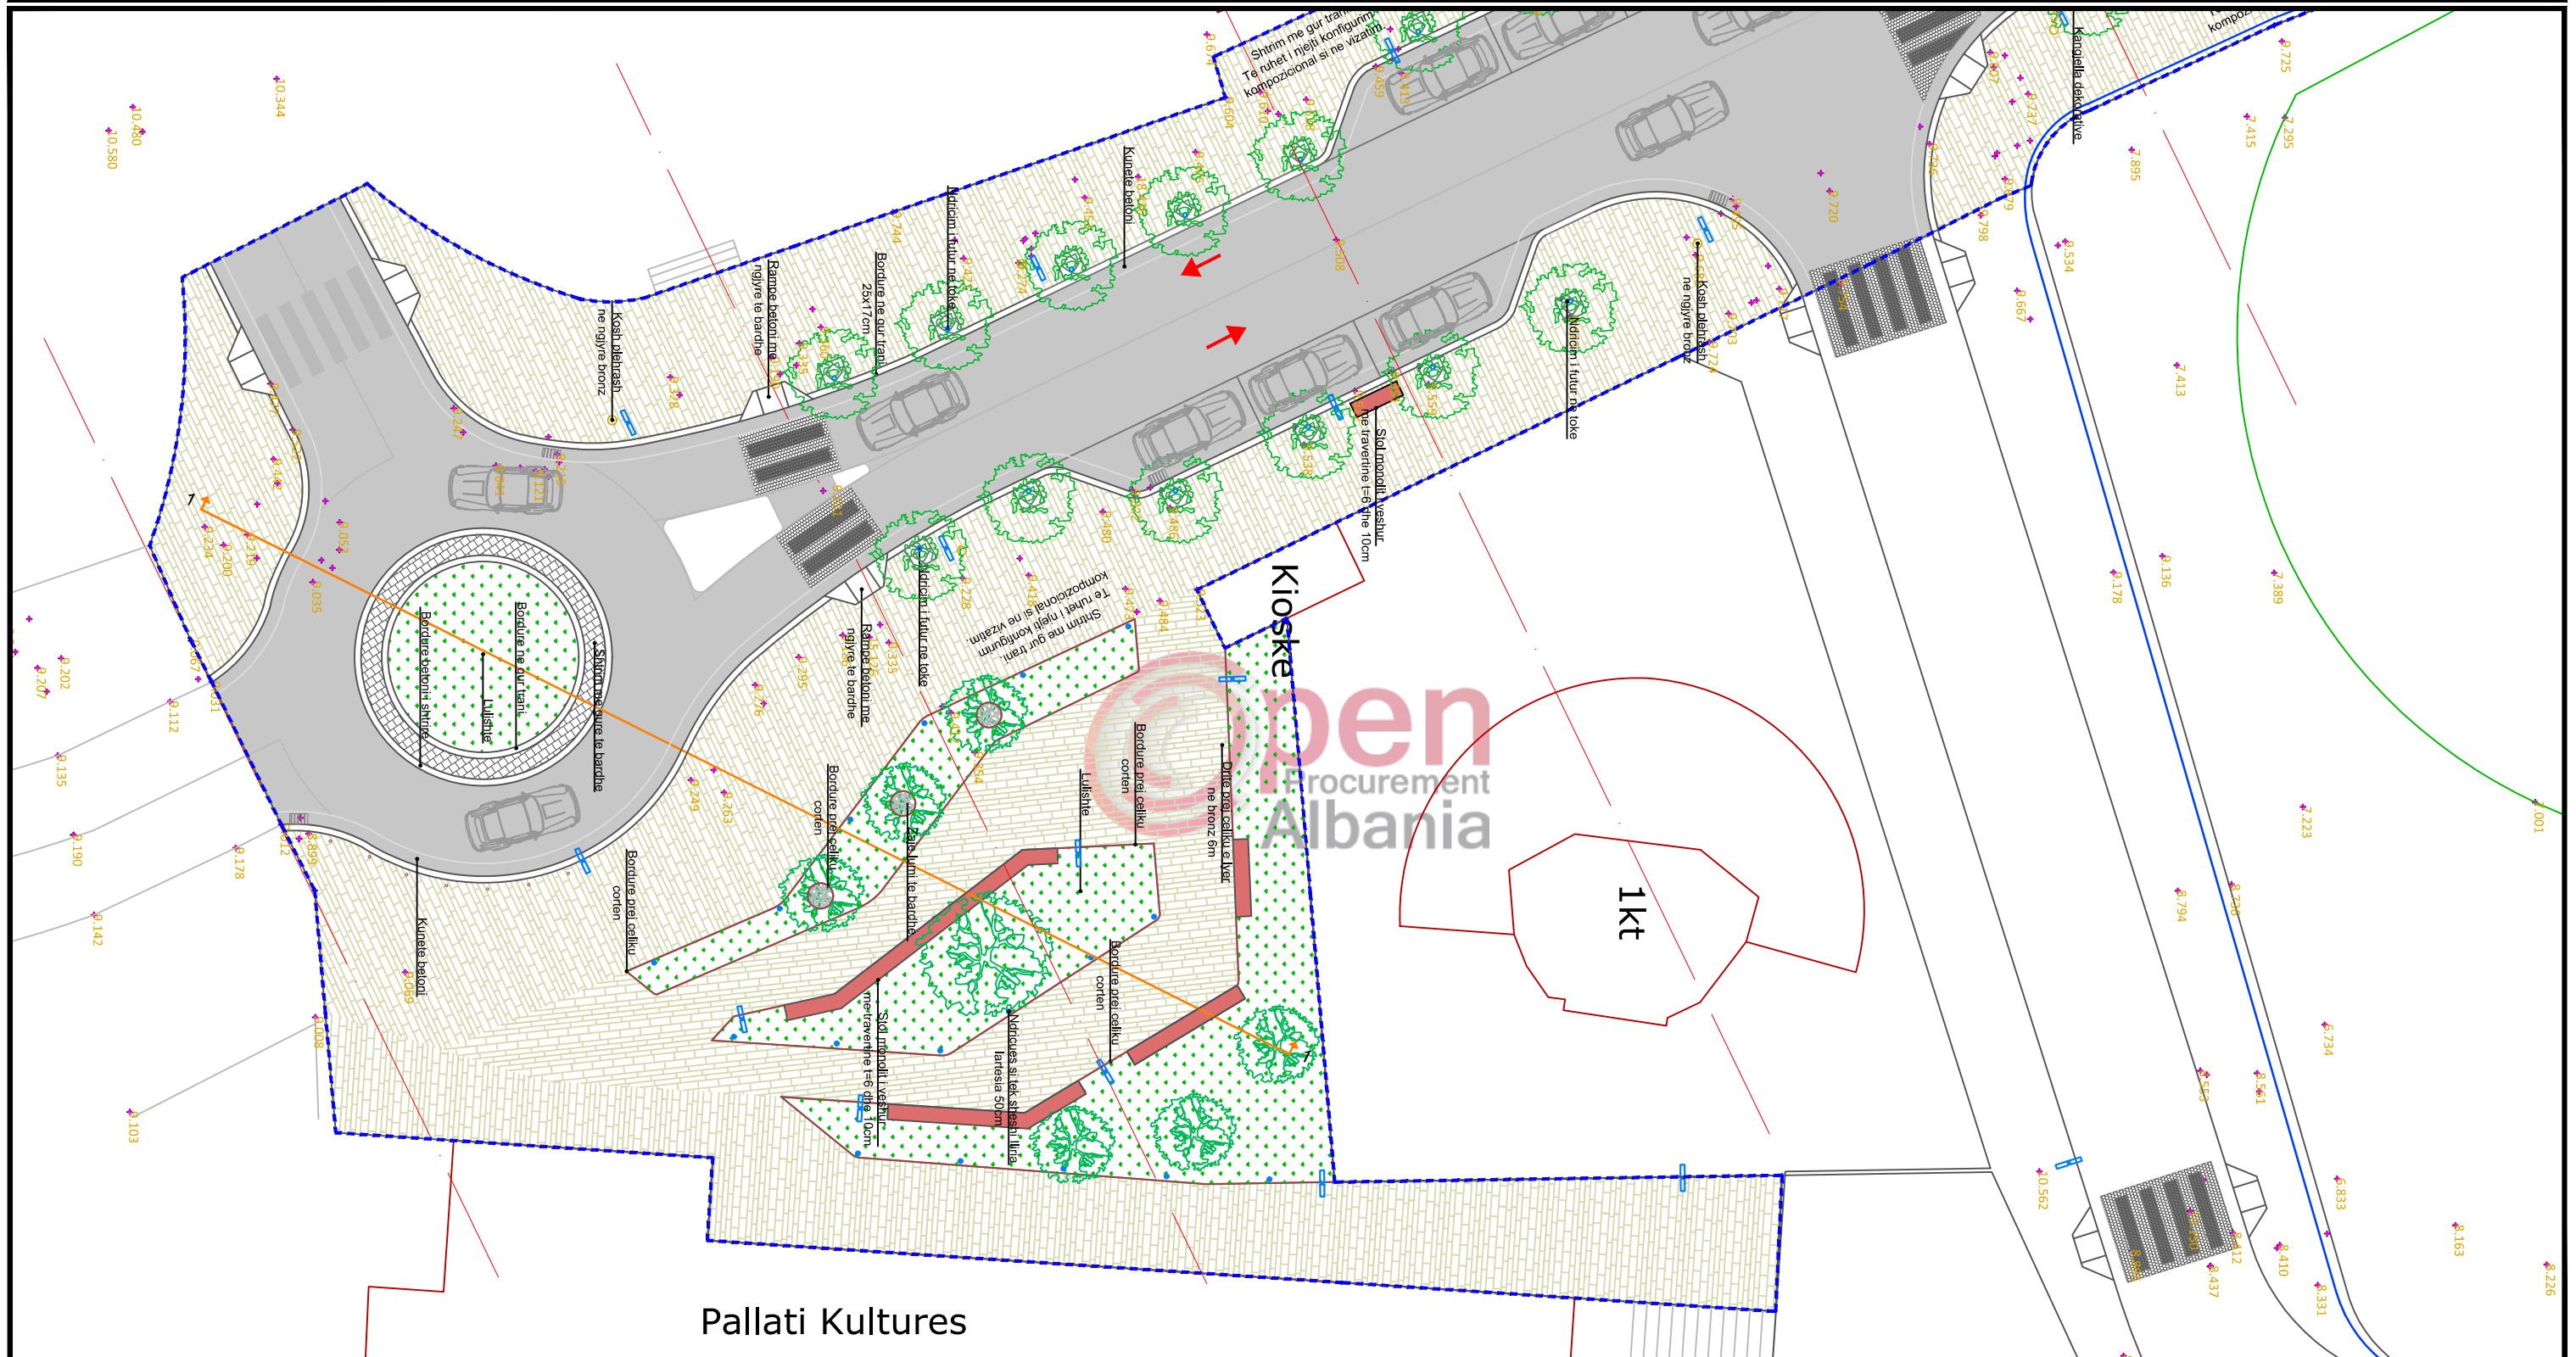

MIRATOHET  
KRYETARI I BASHKISE DURRES  
Z. VANGJUSH DAKO

DREJTORI I PLANIFIKIMIT DHE  
KONTROLLIT TERRITORIT  
Ark. ADHURIM QEHAJAJ

BASHKIA DURRES



INJENIERIA E  
PROJEKTIT DHE  
INFRASTRUKTURES

OBJEKTI: Rikualifikimi Rruga A.Goga nga Sheshi Liria - Muzeu i Deshmoreve

VENDODHJA :  
DURRES

PROJEKTI :  
ARKITEKTONIK

FAZA E PROJEKTIT :  
PROJEKT ZBATIMI

GRUPI PROJEKTIMIT :  
EMER MBIEMER  
Ark. Lorela MALSHI

FIRMA  
Ark. Hysen CIFLIKU

Ark. Adnand TOÇILA  
Ing. Diana DEDJA


EMERTIMI I FLETES :  
Planimetria e Mobilimit Urban

DATA . . . 2017 SHKALLA 1:250

No. I FLETES A09



# Rikualifikimi Rruga A.Goga nga Sheshi Liria - Muzeu i Deshmoreve

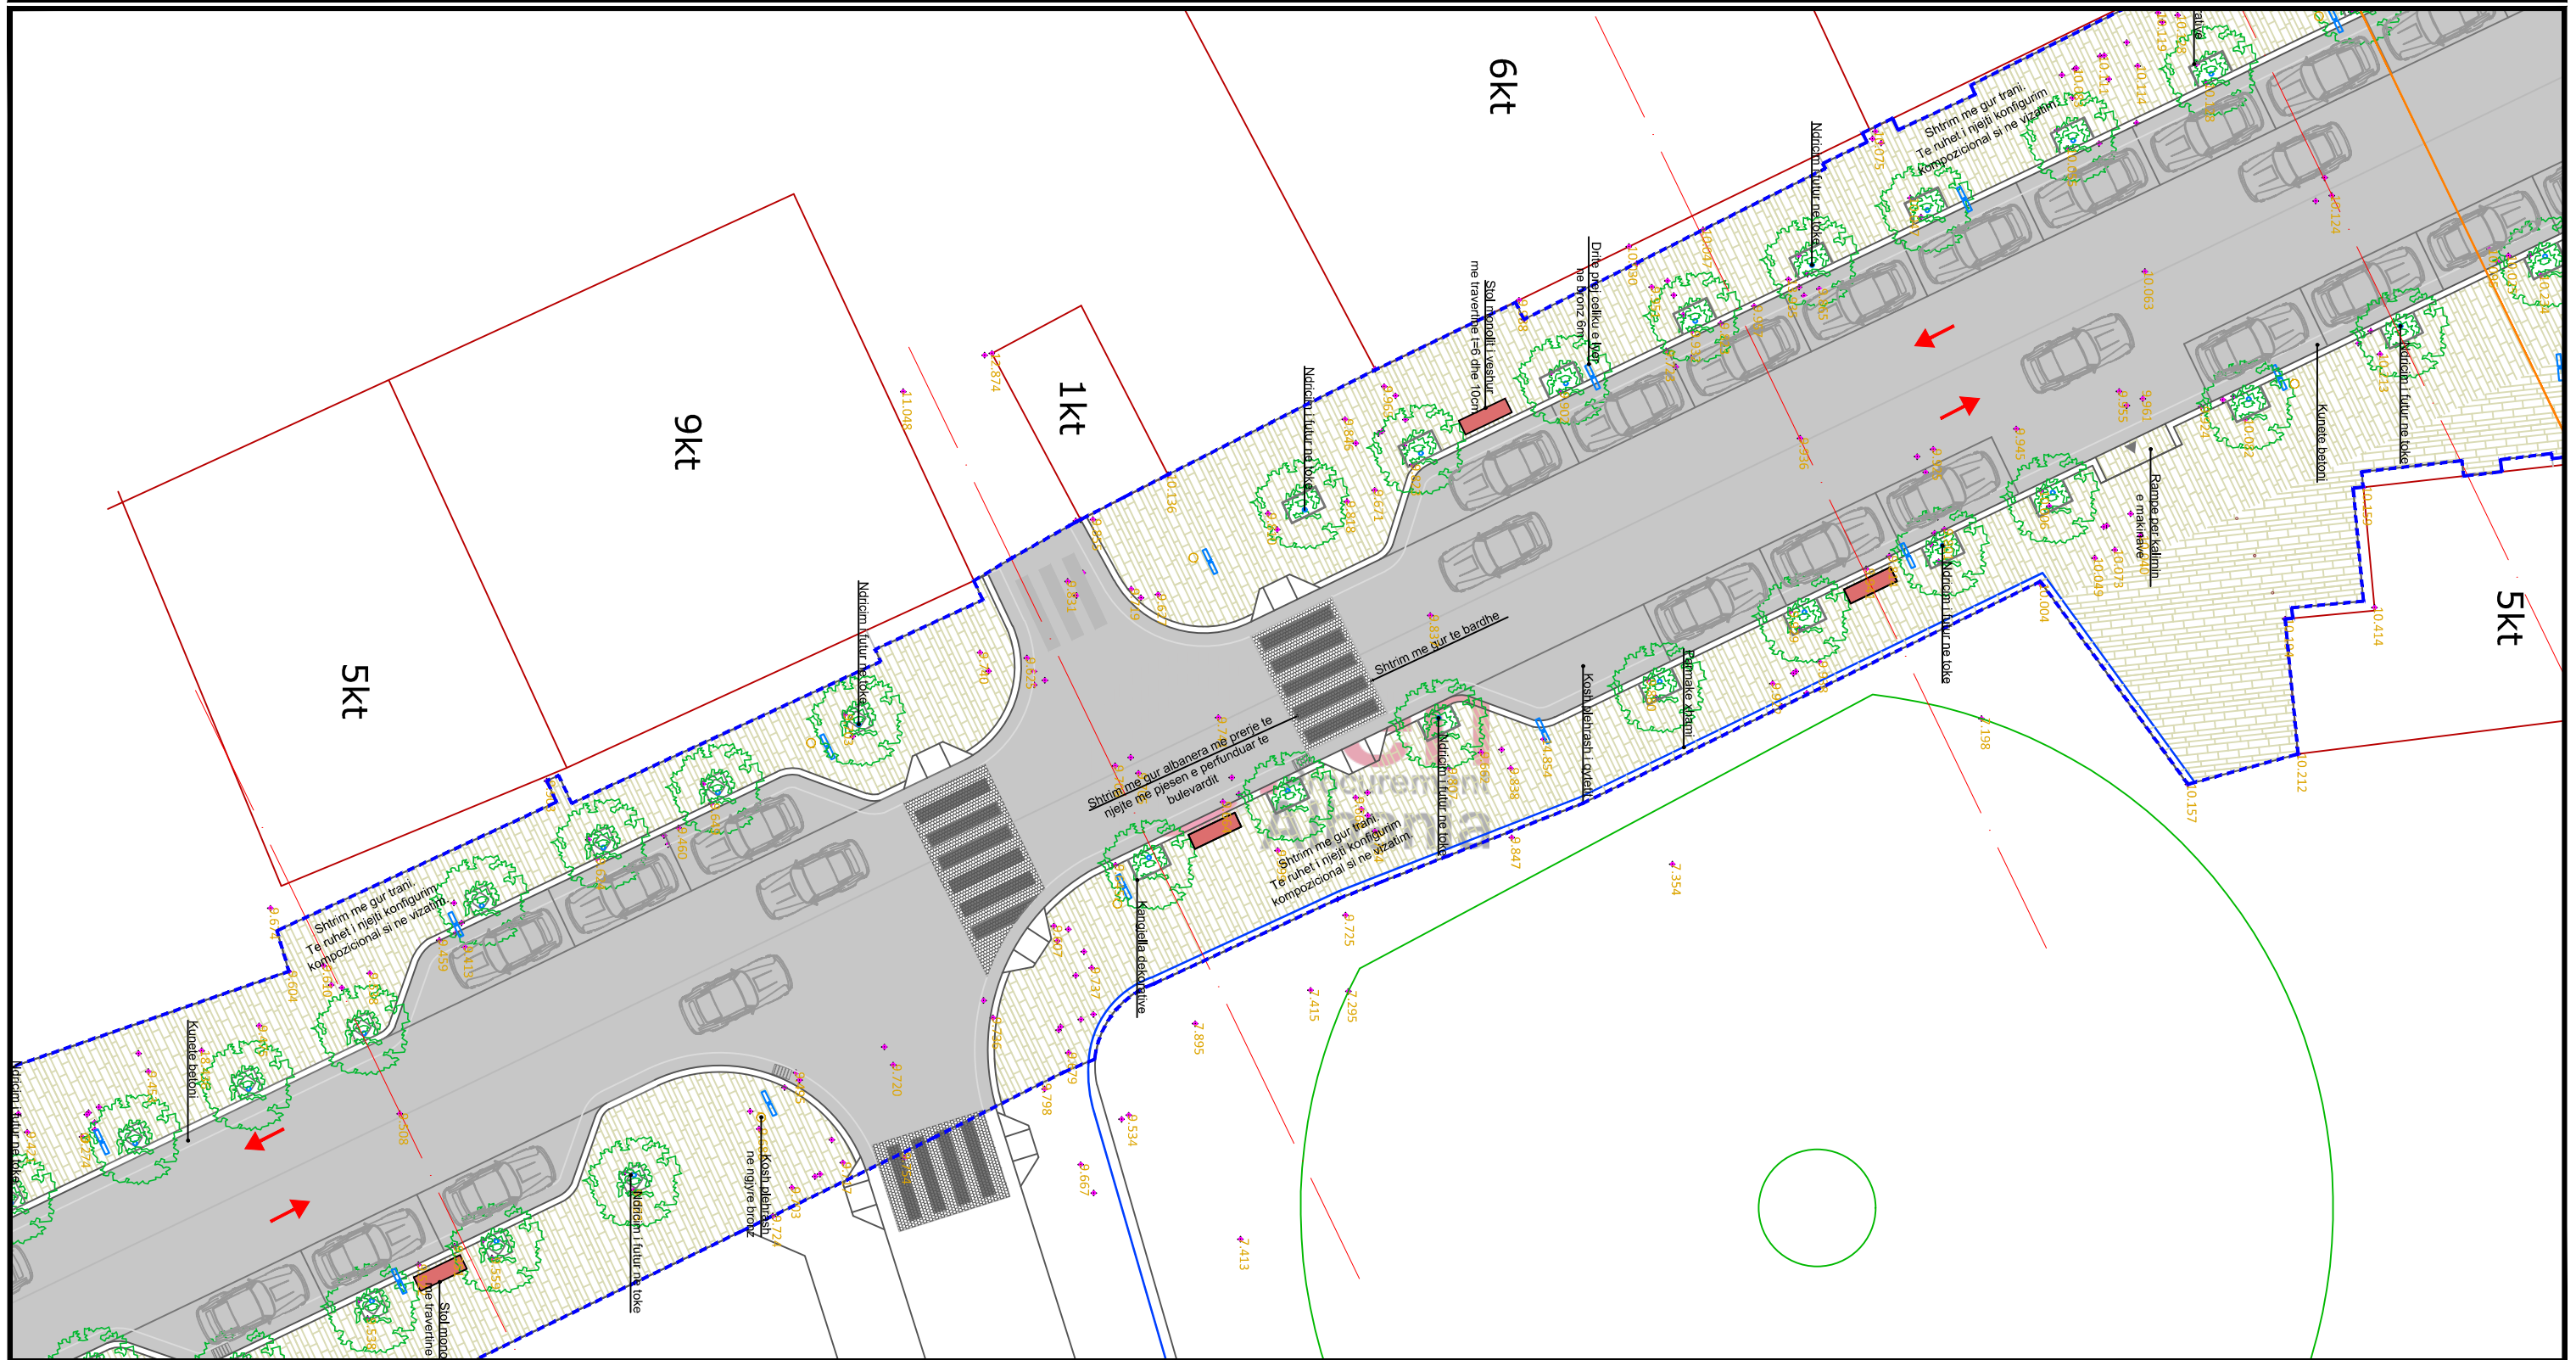

MIRATOHET  
KRYETARI I BASHKISE DURRES  
Z. VANGJUSH DAKO

DREJTORI I PLANIFIKIMIT DHE  
KONTROLLIT TERITORIT  
Ark. ADHURIM QEHAJAJ

BASHKIA DURRES



NJESIA E  
PROJEKTIT DHE  
INFRASTRUKTURES

OBJEKTI: Rikualifikimi Rruga A.Goga nga Sheshi Liria - Muzeu i Deshmoreve

VENDODHJA :  
DURRES

PROJEKTI :  
ARKITEKTONIK

FAZA E PROJEKTIT :  
PROJEKT ZBATIMI

GRUPI PROJEKTIMIT :  
EMER MBIEMER  
Ark. Lorela MALSHI

ARK. Hysen CIFLIKU

ARK. Adnand TOÇILA  
Ing. Diana DEDJA


EMERTIMI I FLETES :  
Planimetria e Mobilimit Urban

DATA . . . 2017 SHKALLA 1:250

No. I FLETES A10




# Rikualifikimi Rruga A.Goga nga Sheshi Liria - Muzeu i Deshmoreve

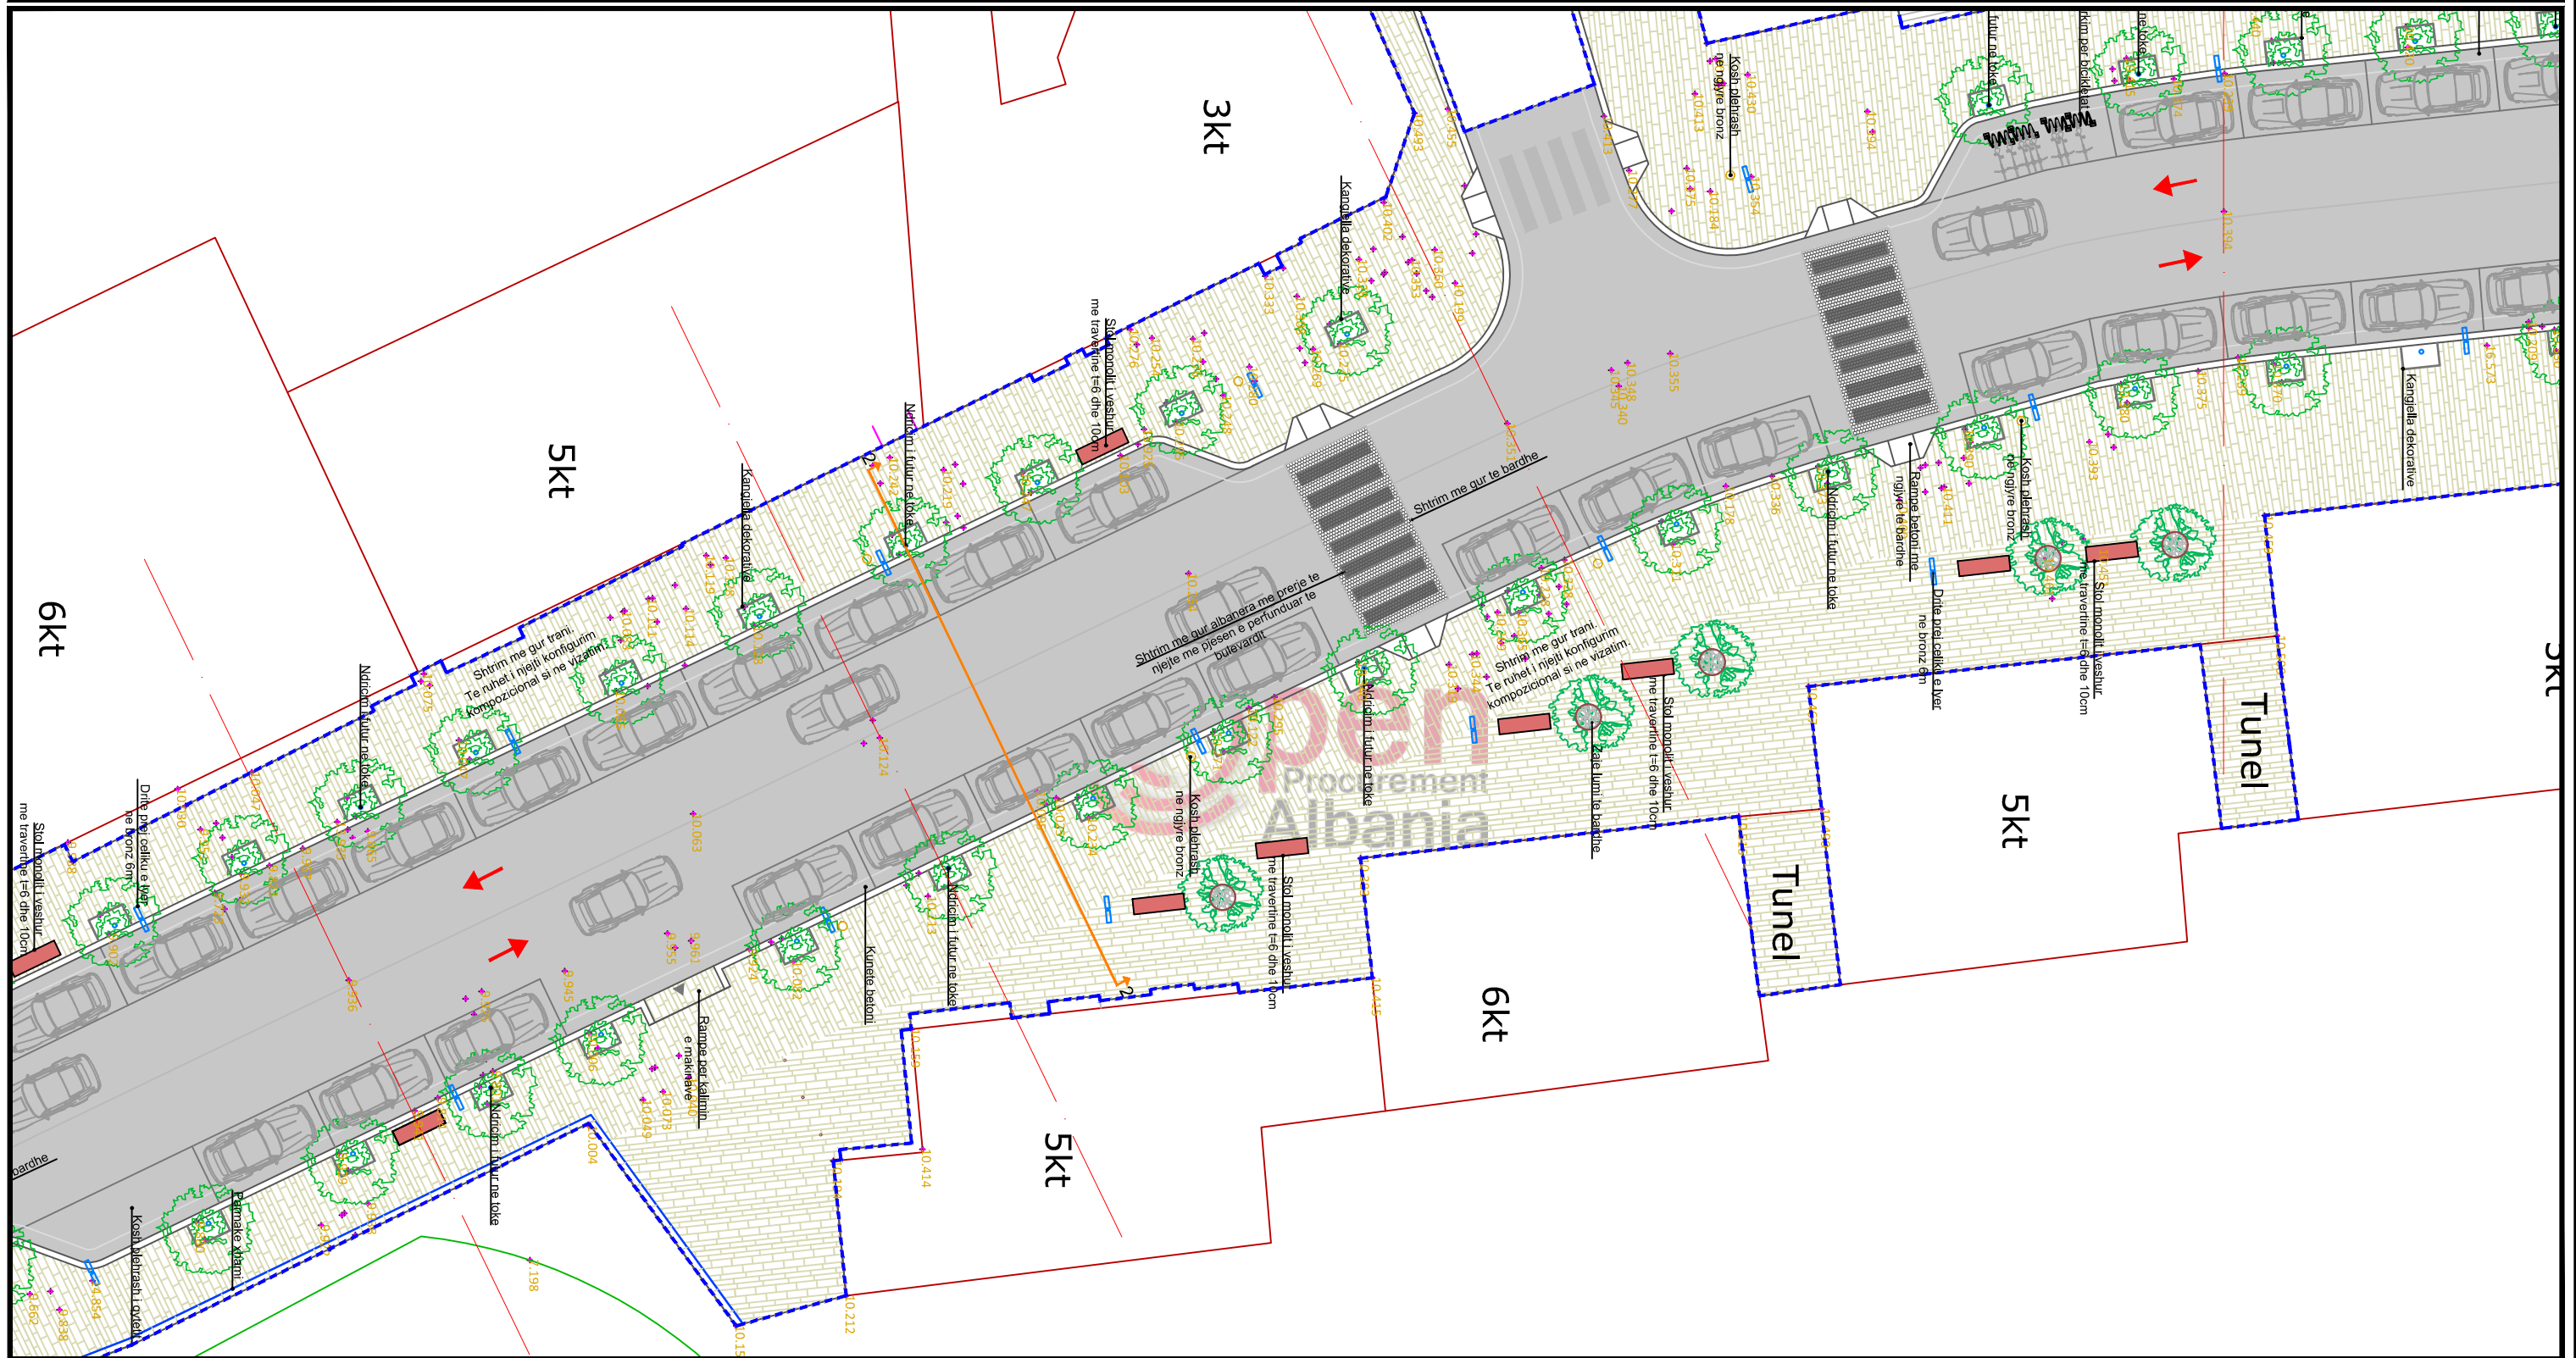

MIRATOHET  
KRYETARI I BASHKISE DURRES  
Z. VANGJUSH DAKO

DREJTORI I PLANIFIKIMIT DHE  
KONTROLLIT TERRITORIT  
Ark. ADHURIM QEHAJAJ

BASHKIA DURRES

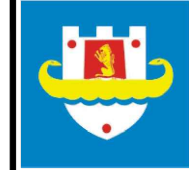


INJENIERIA E  
PROJEKTIT DHE  
INFRASTRUKTURES

OBJEKTI: Rikualifikimi Rruga A.Goga nga Sheshi Liria - Muzeu i Deshmoreve

VENDODHJA : DURRES	EMER MBIEMER Ark. Lorela MALSHI	FIRMA	EMERTIMI I FLETES : Planimetria e Mobilimit Urban
PROJEKTI : ARKITEKTONIK	Ark. Hysen CIFLIKU		DATA . . . 2017 SHKALLA 1:250
FAZA E PROJEKTIT : PROJEKT ZBATIMI	Ark. Adnand TOÇILA		No. I FLETES A11
GRUPI PROJEKTIMIT :	Ing. Diana DEDJA		




# Rikualifikimi Rruga A.Goga nga Sheshi Liria - Muzeu i Deshmoreve

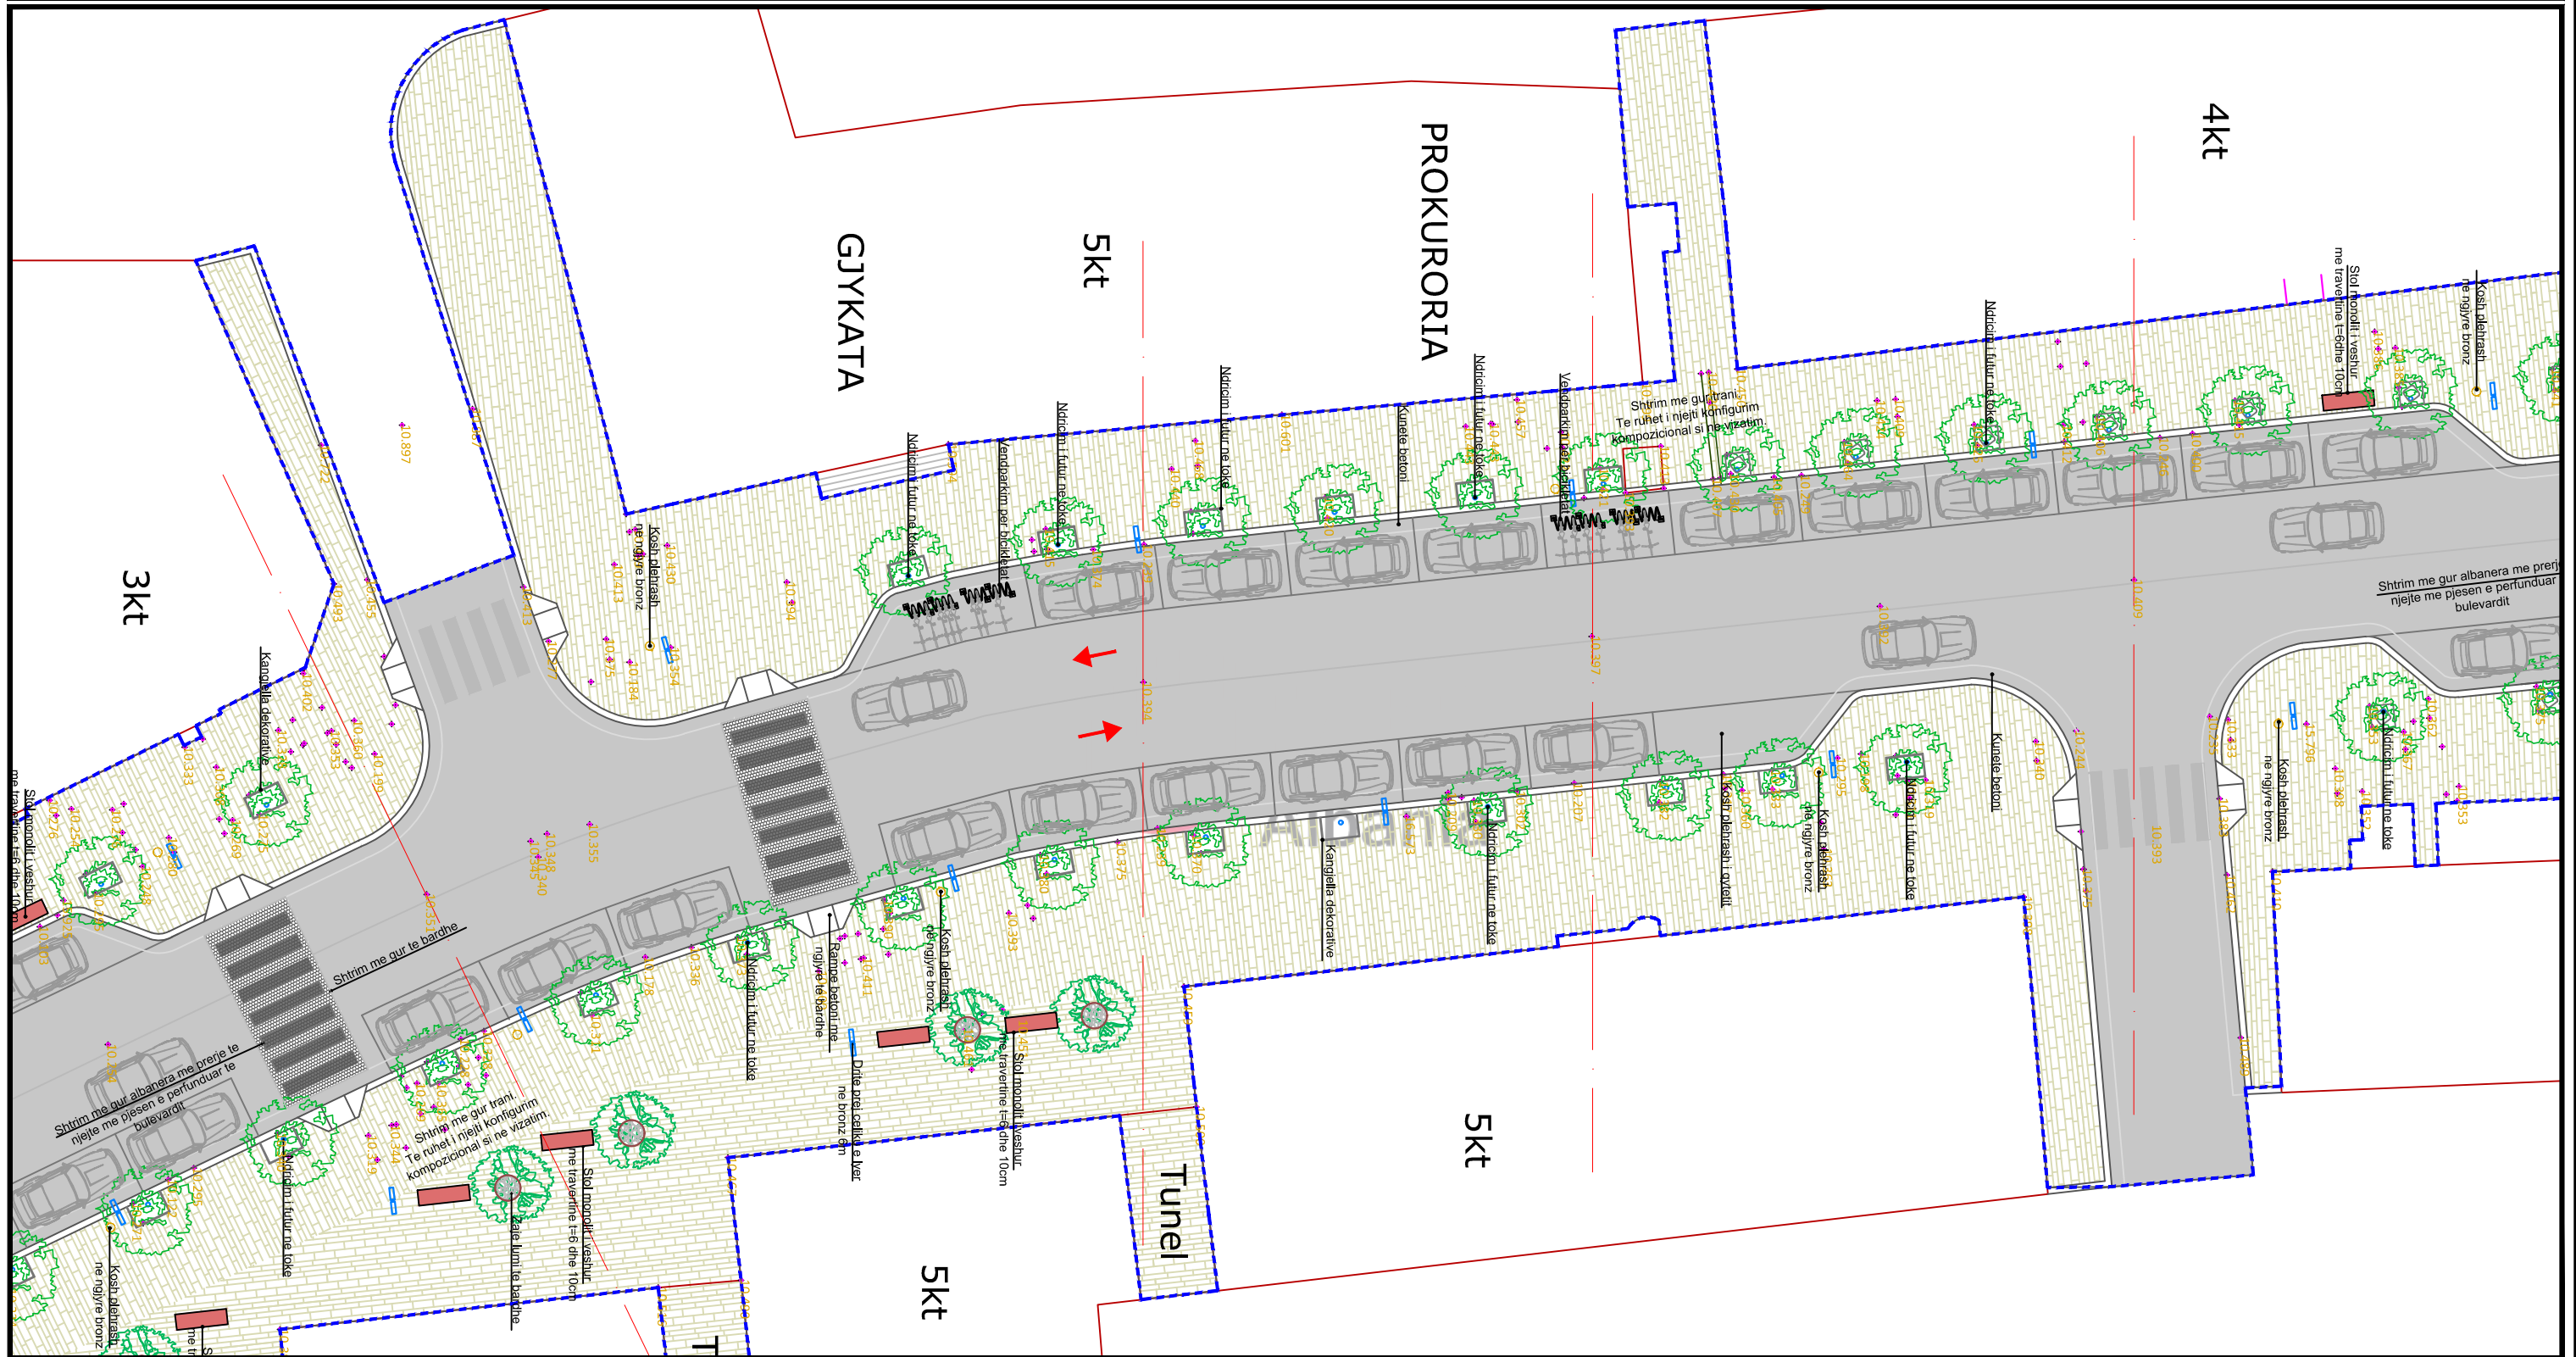

MIRATOHET  
KRYETARI I BASHKISE DURRES  
Z. VANGJUSH DAKO

DREJTORI I PLANIFIKIMIT DHE  
KONTROLLIT TERRITORIT  
Ark. ADHURIM QEHAJAJ

BASHKIA DURRES

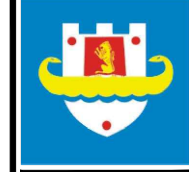


NJESIA E  
PROJEKTIT DHE  
INFRASTRUKTURES

**OBJEKTI:** Rikualifikimi Rruga A.Goga nga Sheshi Liria - Muzeu i Deshmoreve

VENDODHJA : DURRES	EMER MBIEMER Ark. Lorela MALSHI	FIRMA	EMERTIMI I FLETES : Planimetria e Mobilimit Urban
PROJEKTI : ARKITEKTONIK	Ark. Hysen CIFLIKU		DATA . . . 2017 SHKALLA 1:250
FAZA E PROJEKTIT : PROJEKT ZBATIMI	Ark. Adnand TOÇILA		No. I FLETES
GRUPI PROJEKTIMIT :	Ing. Diana DEDJA		A12



# Rikualifikimi Rruga A.Goga nga Sheshi Liria - Muzeu i Deshmoreve

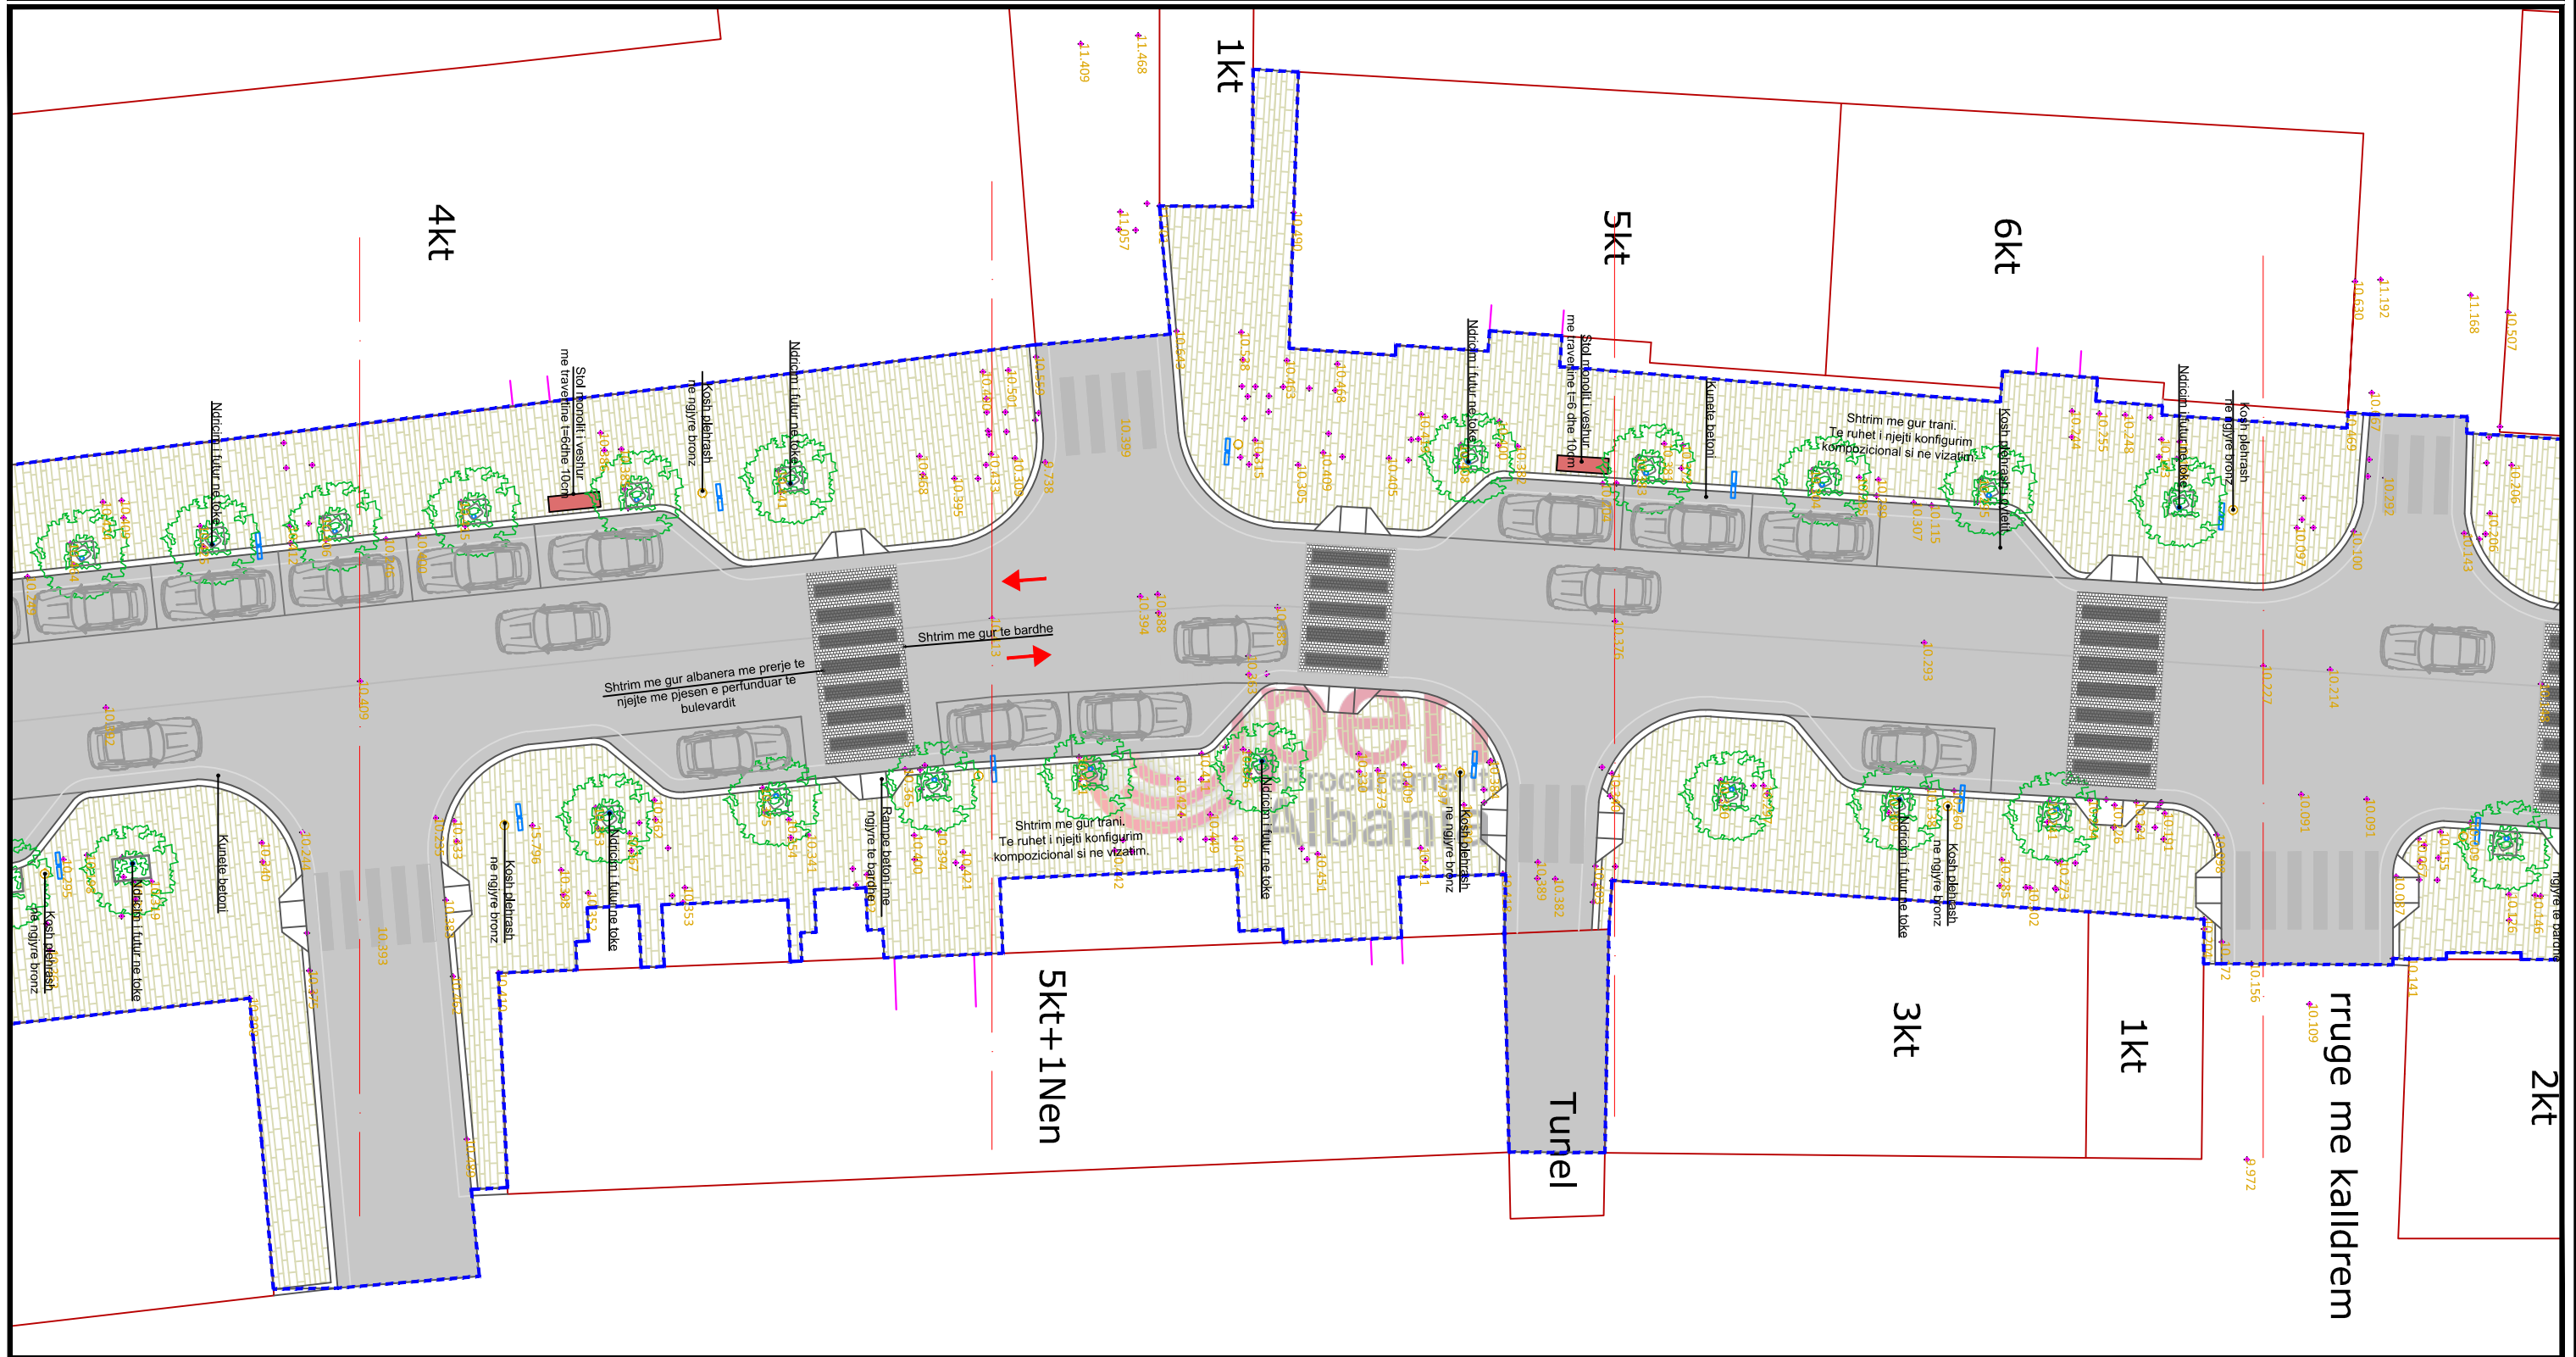

MIRATOHET  
KRYETARI I BASHKISE DURRES  
Z. VANGJUSH DAKO

DREJTORI I PLANIFIKIMIT DHE  
KONTROLLIT TERITORIT  
Ark. ADHURIM QEHAJAJ

BASHKIA DURRES



NJESIA E  
PROJEKTIT DHE  
INFRASTRUKTURES

OBJEKTI: Rikualifikimi Rruga A.Goga nga Sheshi Liria - Muzeu i Deshmoreve

VENDODHJA :  
DURRES

PROJEKTI :  
ARKITEKTONIK

FAZA E PROJEKTIT :  
PROJEKT ZBATIMI

GRUPI PROJEKTIMIT :  
EMER MBIEMER  
Ark. Lorela MALSHI  
Ark. Hysen CIFLIKU  
Ark. Adnand TOÇILA  
Ing. Diana DEDJA


EMERTIMI I FLETES :  
Planimetria e Mobilimit Urban

DATA . . . 2017 SHKALLA 1:250

No. I FLETES A13



# Rikualifikimi Rruga A.Goga nga Sheshi Liria - Muzeu i Deshmoreve

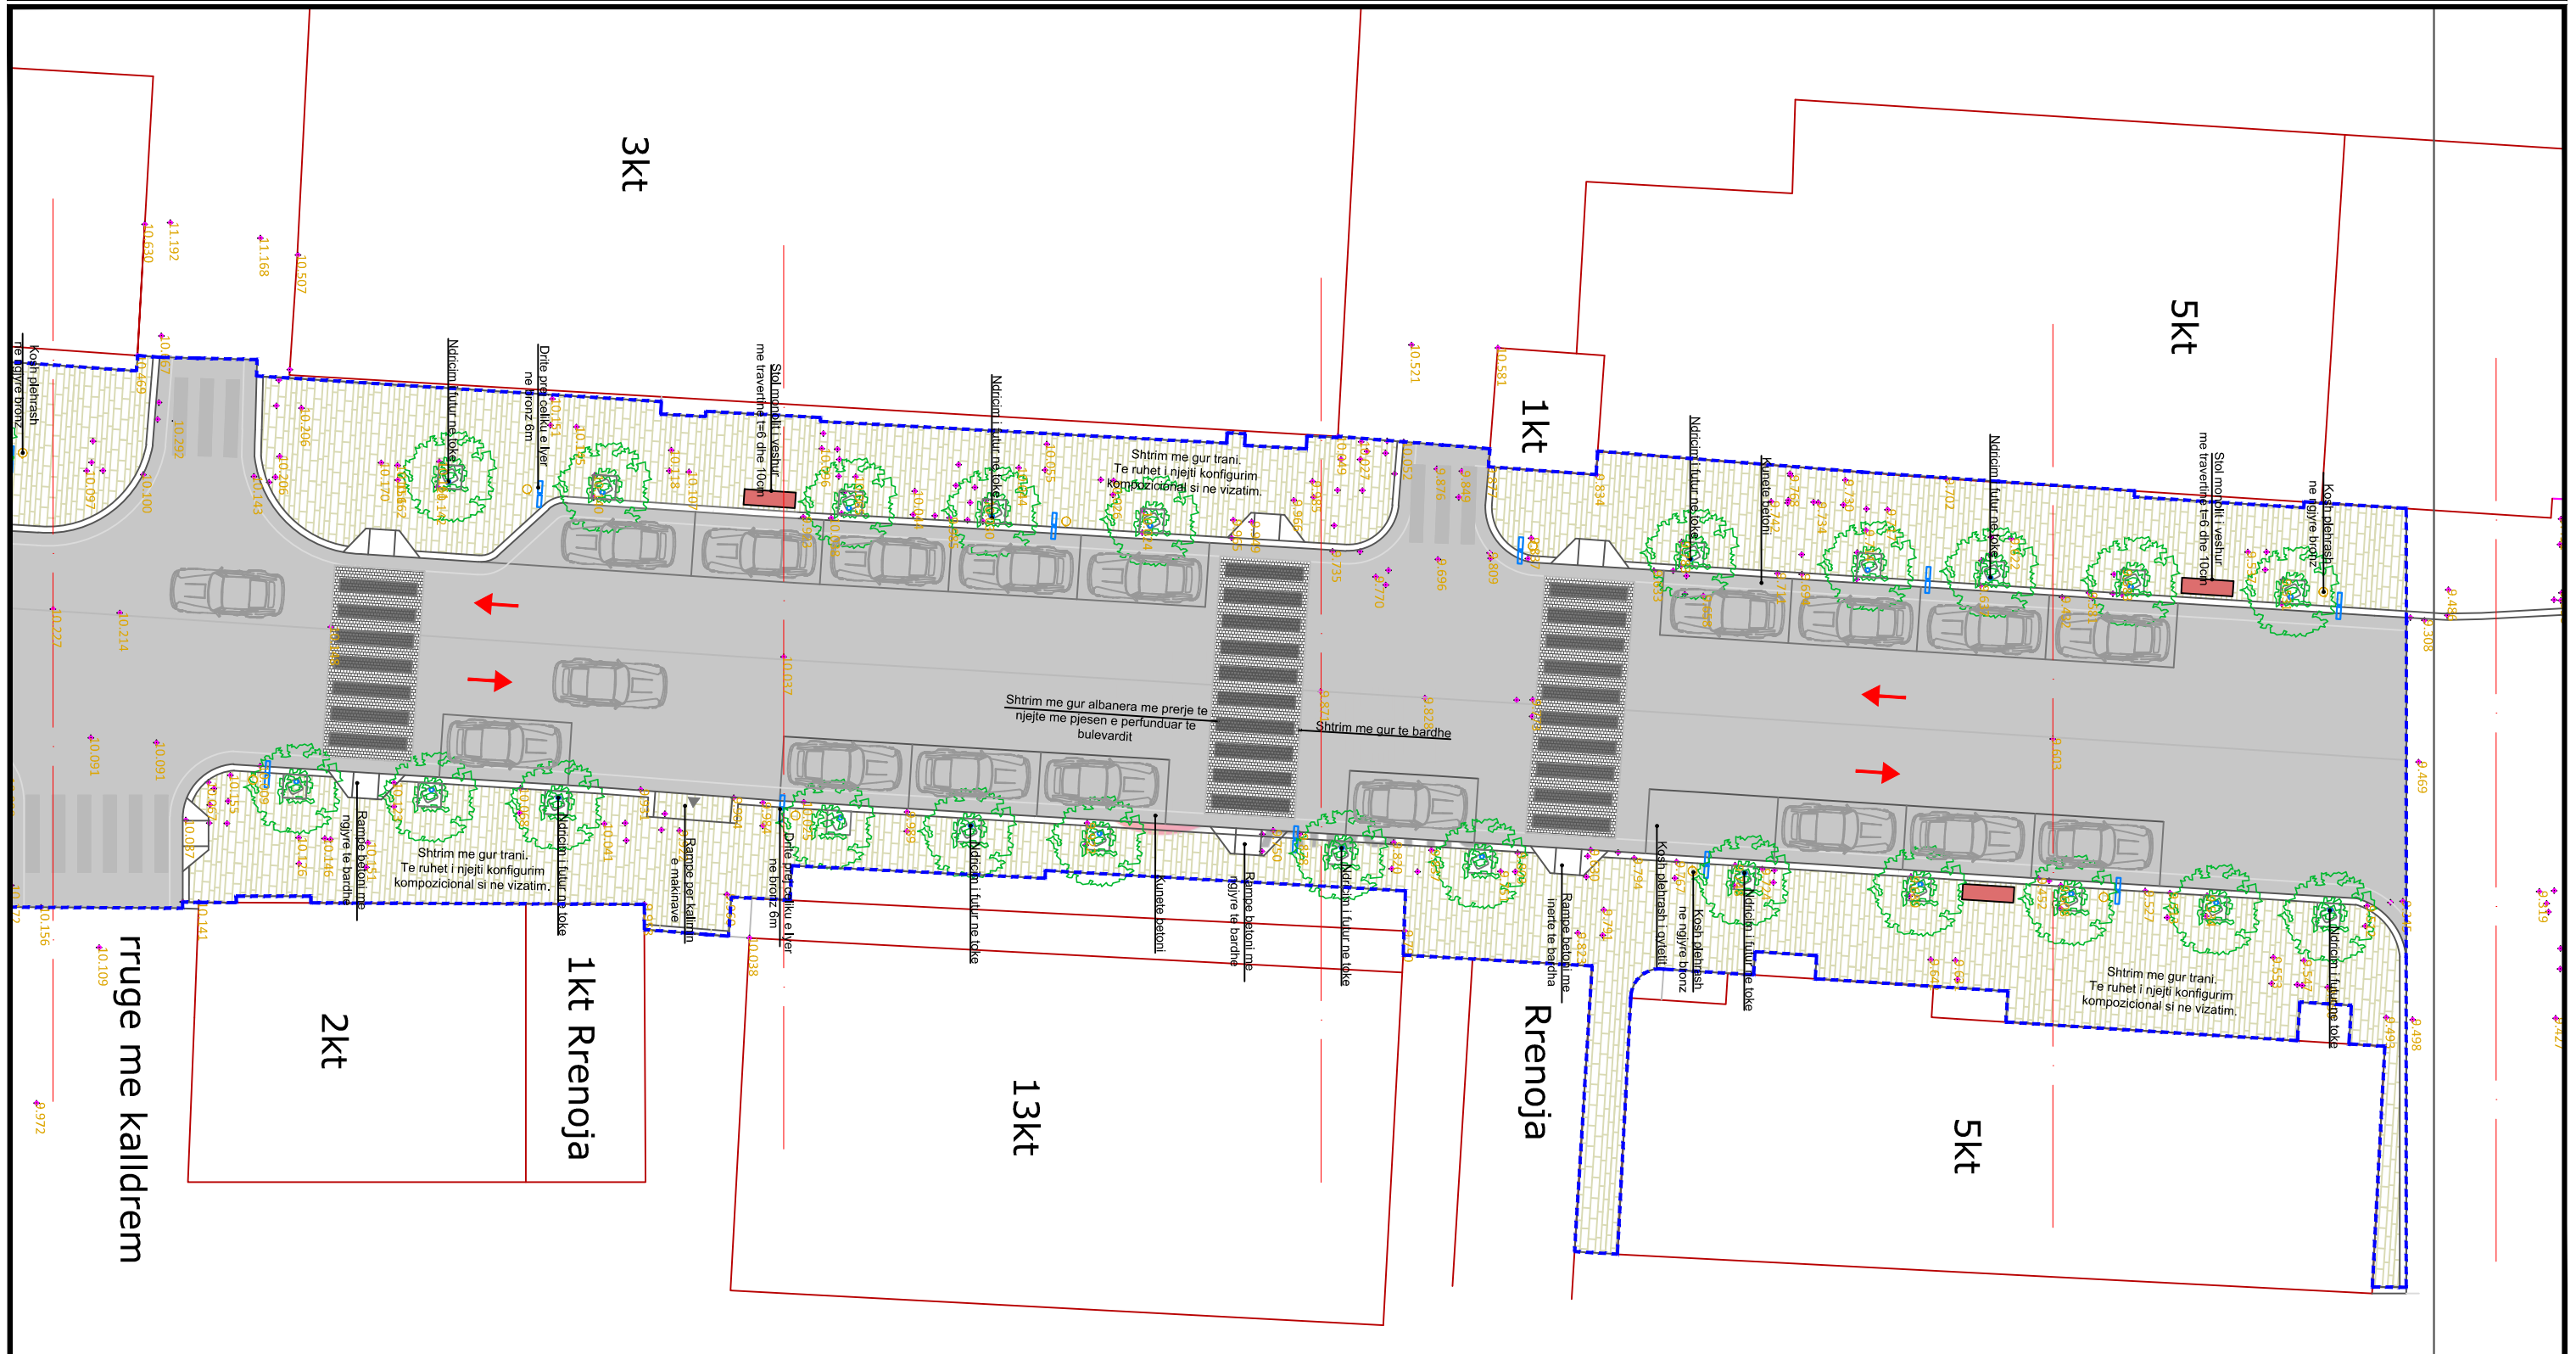

MIRATOHET  
KRYETARI I BASHKISE DURRES  
Z. VANGJUSH DAKO

DREJTORI I PLANIFIKIMIT DHE  
KONTROLLIT TERRITORIT  
Ark. ADHURIM QEHAJAJ

BASHKIA DURRES



NJESIA E  
PROJEKTIT DHE  
INFRASTRUKTURES

**OBJEKTI:** Rikualifikimi Rruga A.Goga nga Sheshi Liria - Muzeu i Deshmoreve

VENDODHJA :  
DURRES

PROJEKTI :  
ARKITEKTONIK

FAZA E PROJEKTIT :  
PROJEKT ZBATIMI

**GRUPI PROJEKTIMIT :**

**EMER MBIEMER**  
Ark. Lorela MALSHI  
**ARKITEKTONIK**  
Ark. Hysen CIFLIKU  
Ark. Adnand TOÇILA  
**INGJINIER**  
Ing. Diana DEDJA

FIRMA


**EMERTIMI I FLETES :**  
Planimetria e Mobilitimit Urban

DATA . . . 2017 SHKALLA 1:250

No. I FLETES A14



# Rikualifikimi Rruga A.Goga nga Sheshi Liria - Muzeu i Deshmoreve

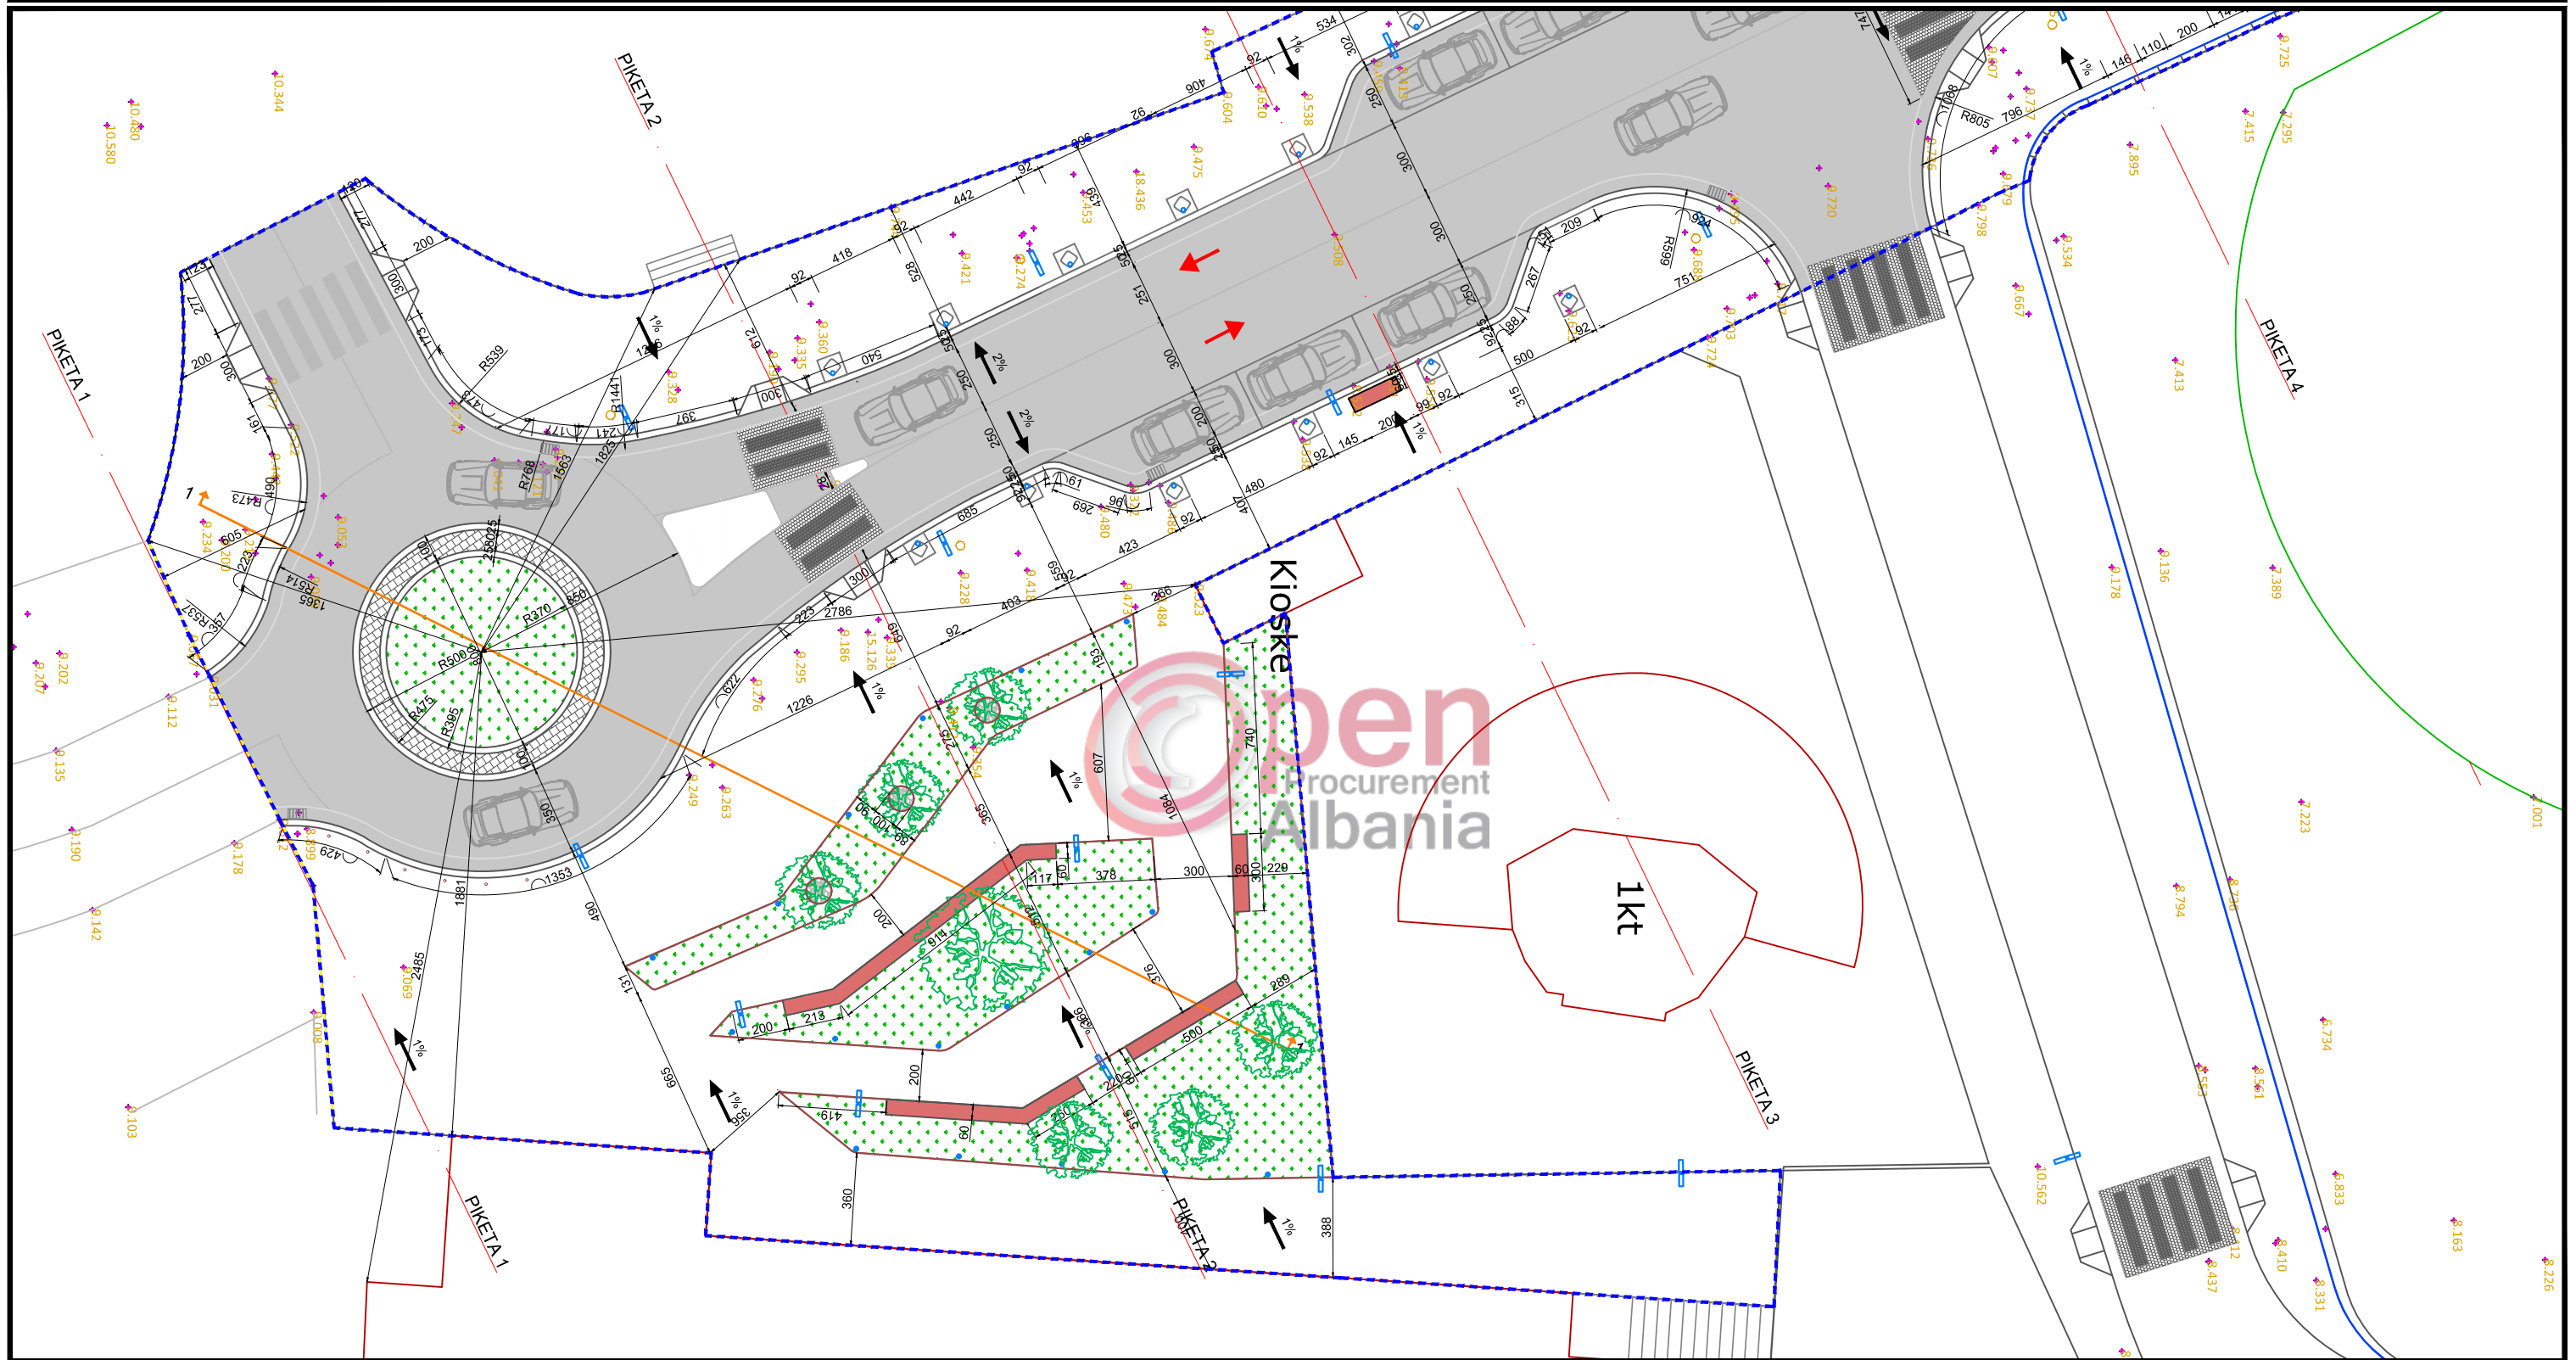

BASHKIA DURRES



INJENIERIA E PROJEKTIT DHE INFRASTRUKTURES

**OBJEKTI:** Rikualifikimi Rruga A.Goga nga Sheshi Liria - Muzeu i Deshmoreve

**VENDODHJA :**  
DURRES

**PROJEKTI :**  
ARKITEKTONIK

**FAZA E PROJEKTIT :**  
PROJEKT ZBATIMI

**GRUPI PROJEKTIMIT :**

**EMER MBIEMER :** Ark. Lorela MALSHI  
**FIRMA :**  
**Ark. Hysen CIFLIKU**  
**Ark. Adnand TOÇILA**  
**Ing. Diana DEDJA**

**EMERTIMI I FLETES :**  
Planimetria me Dimensione  
Piketa1-Piketa3


**DATA :** . . . 2017 **SHKALLA :** 1:250  
**No. I FLETES :** A15






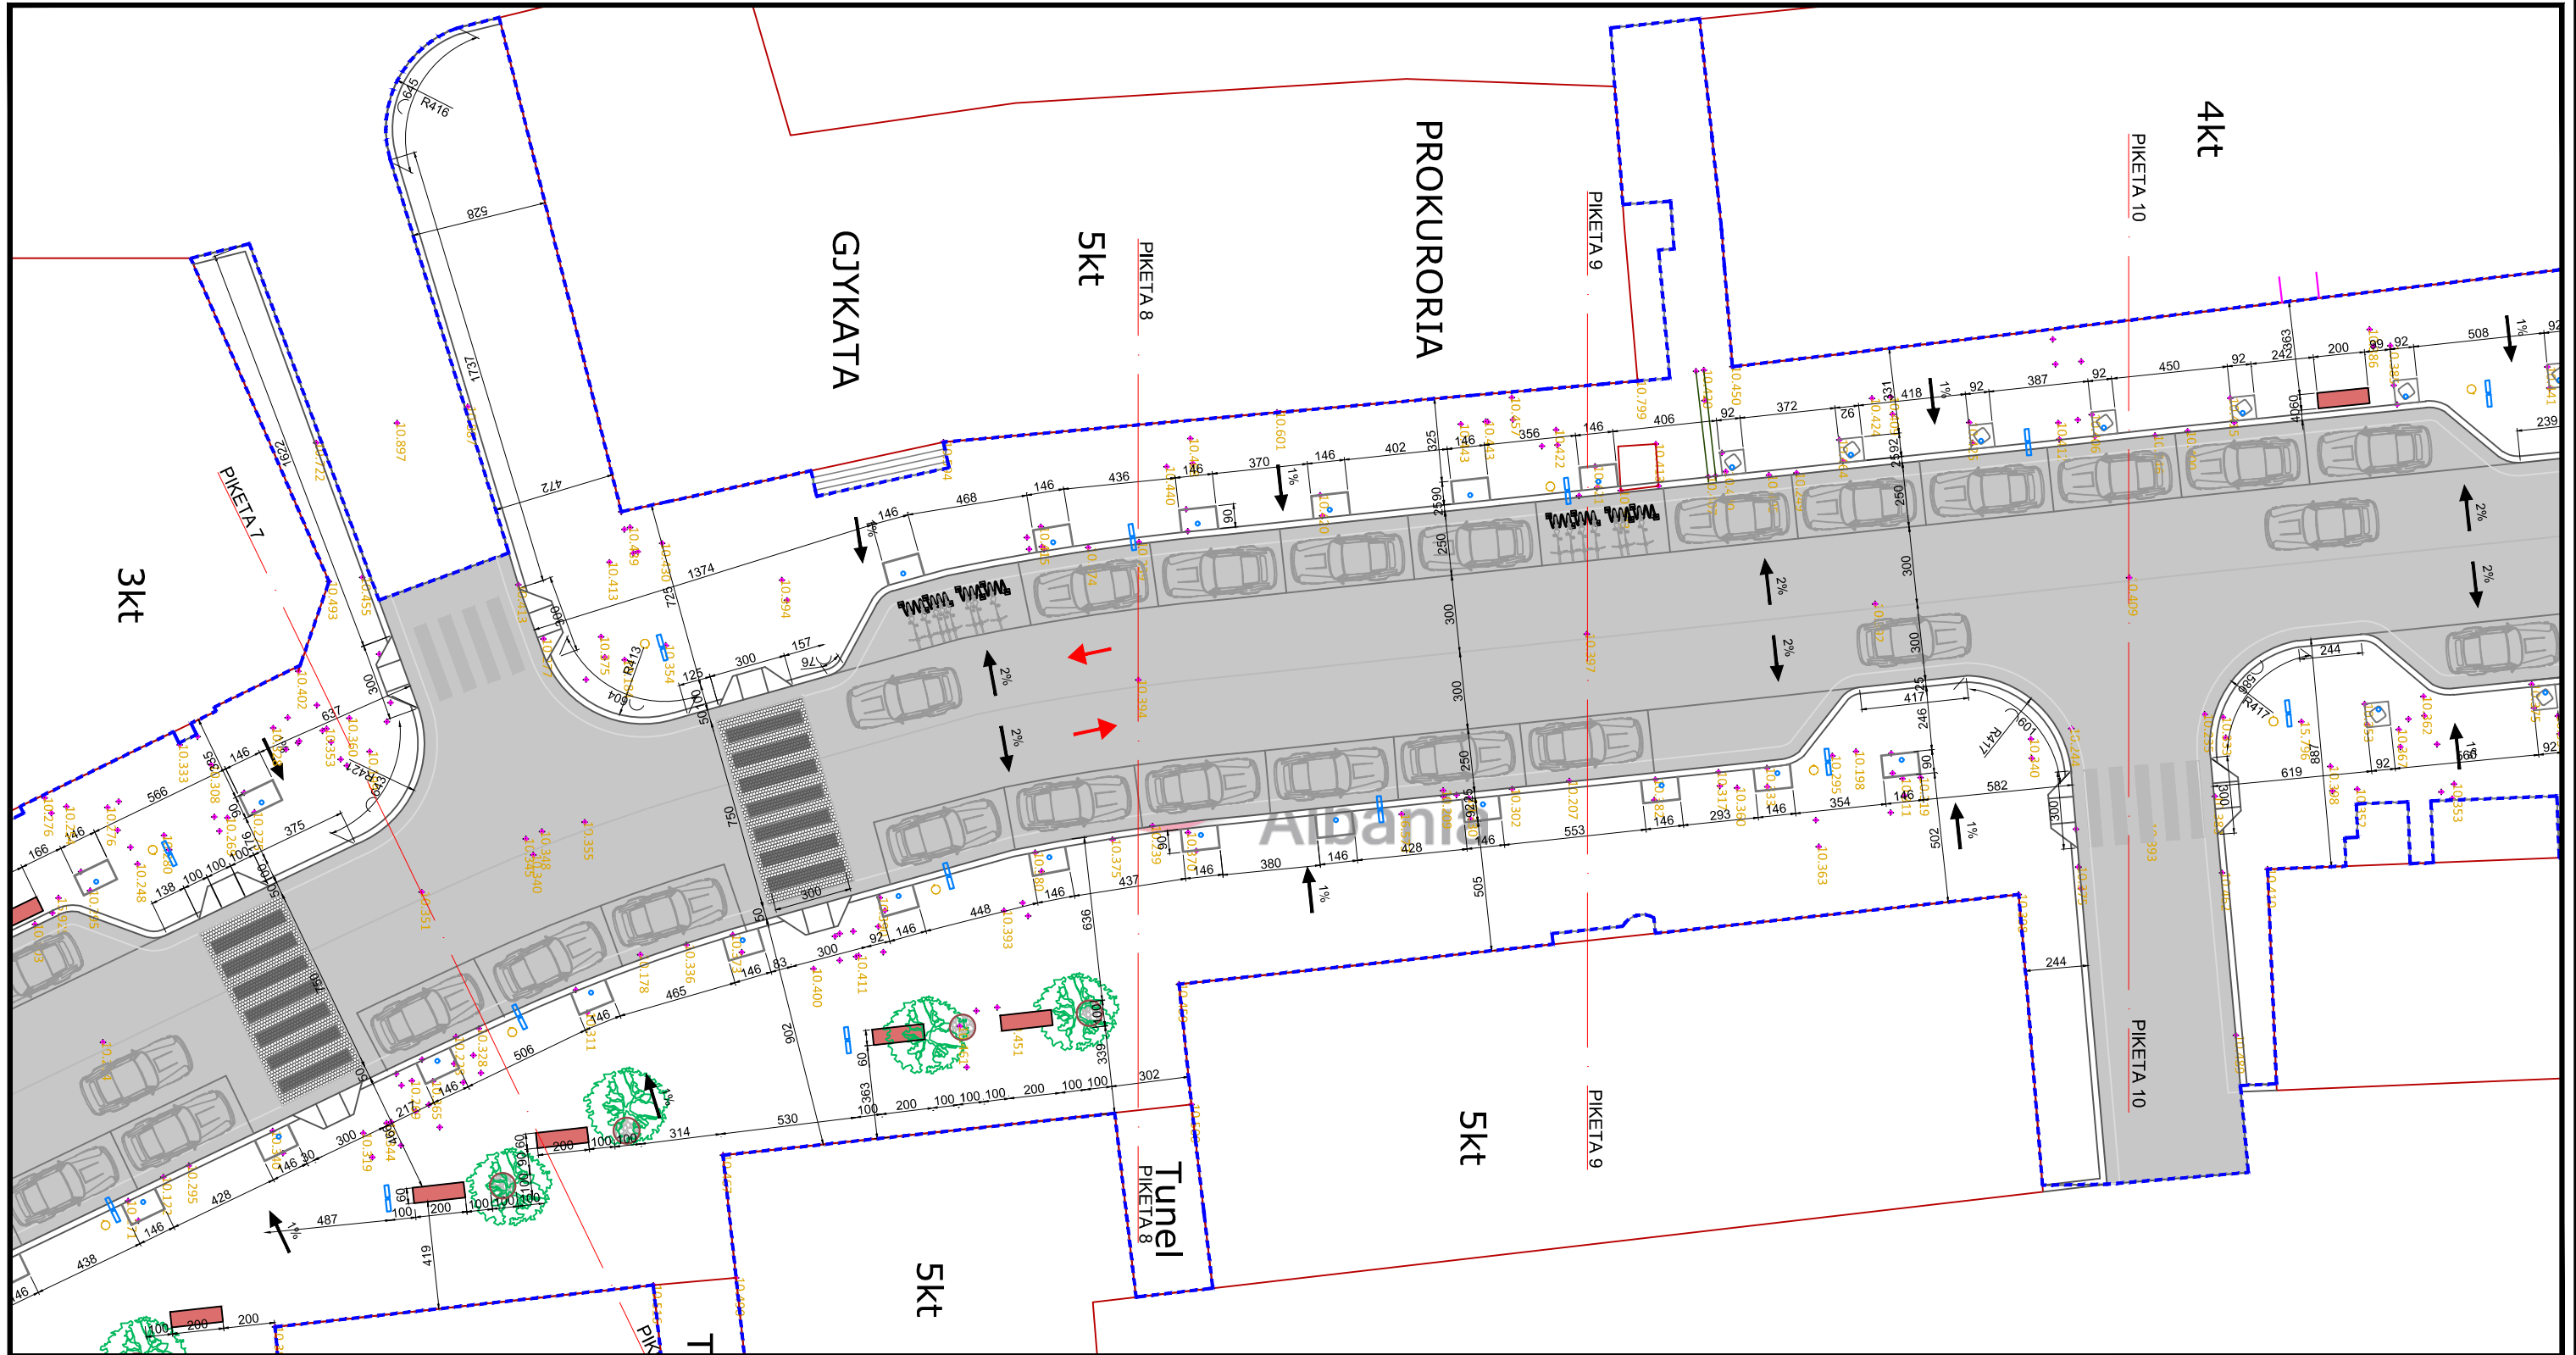


# Rikualifikimi Rruga A.Goga nga Sheshi Liria - Muzeu i Deshmoreve

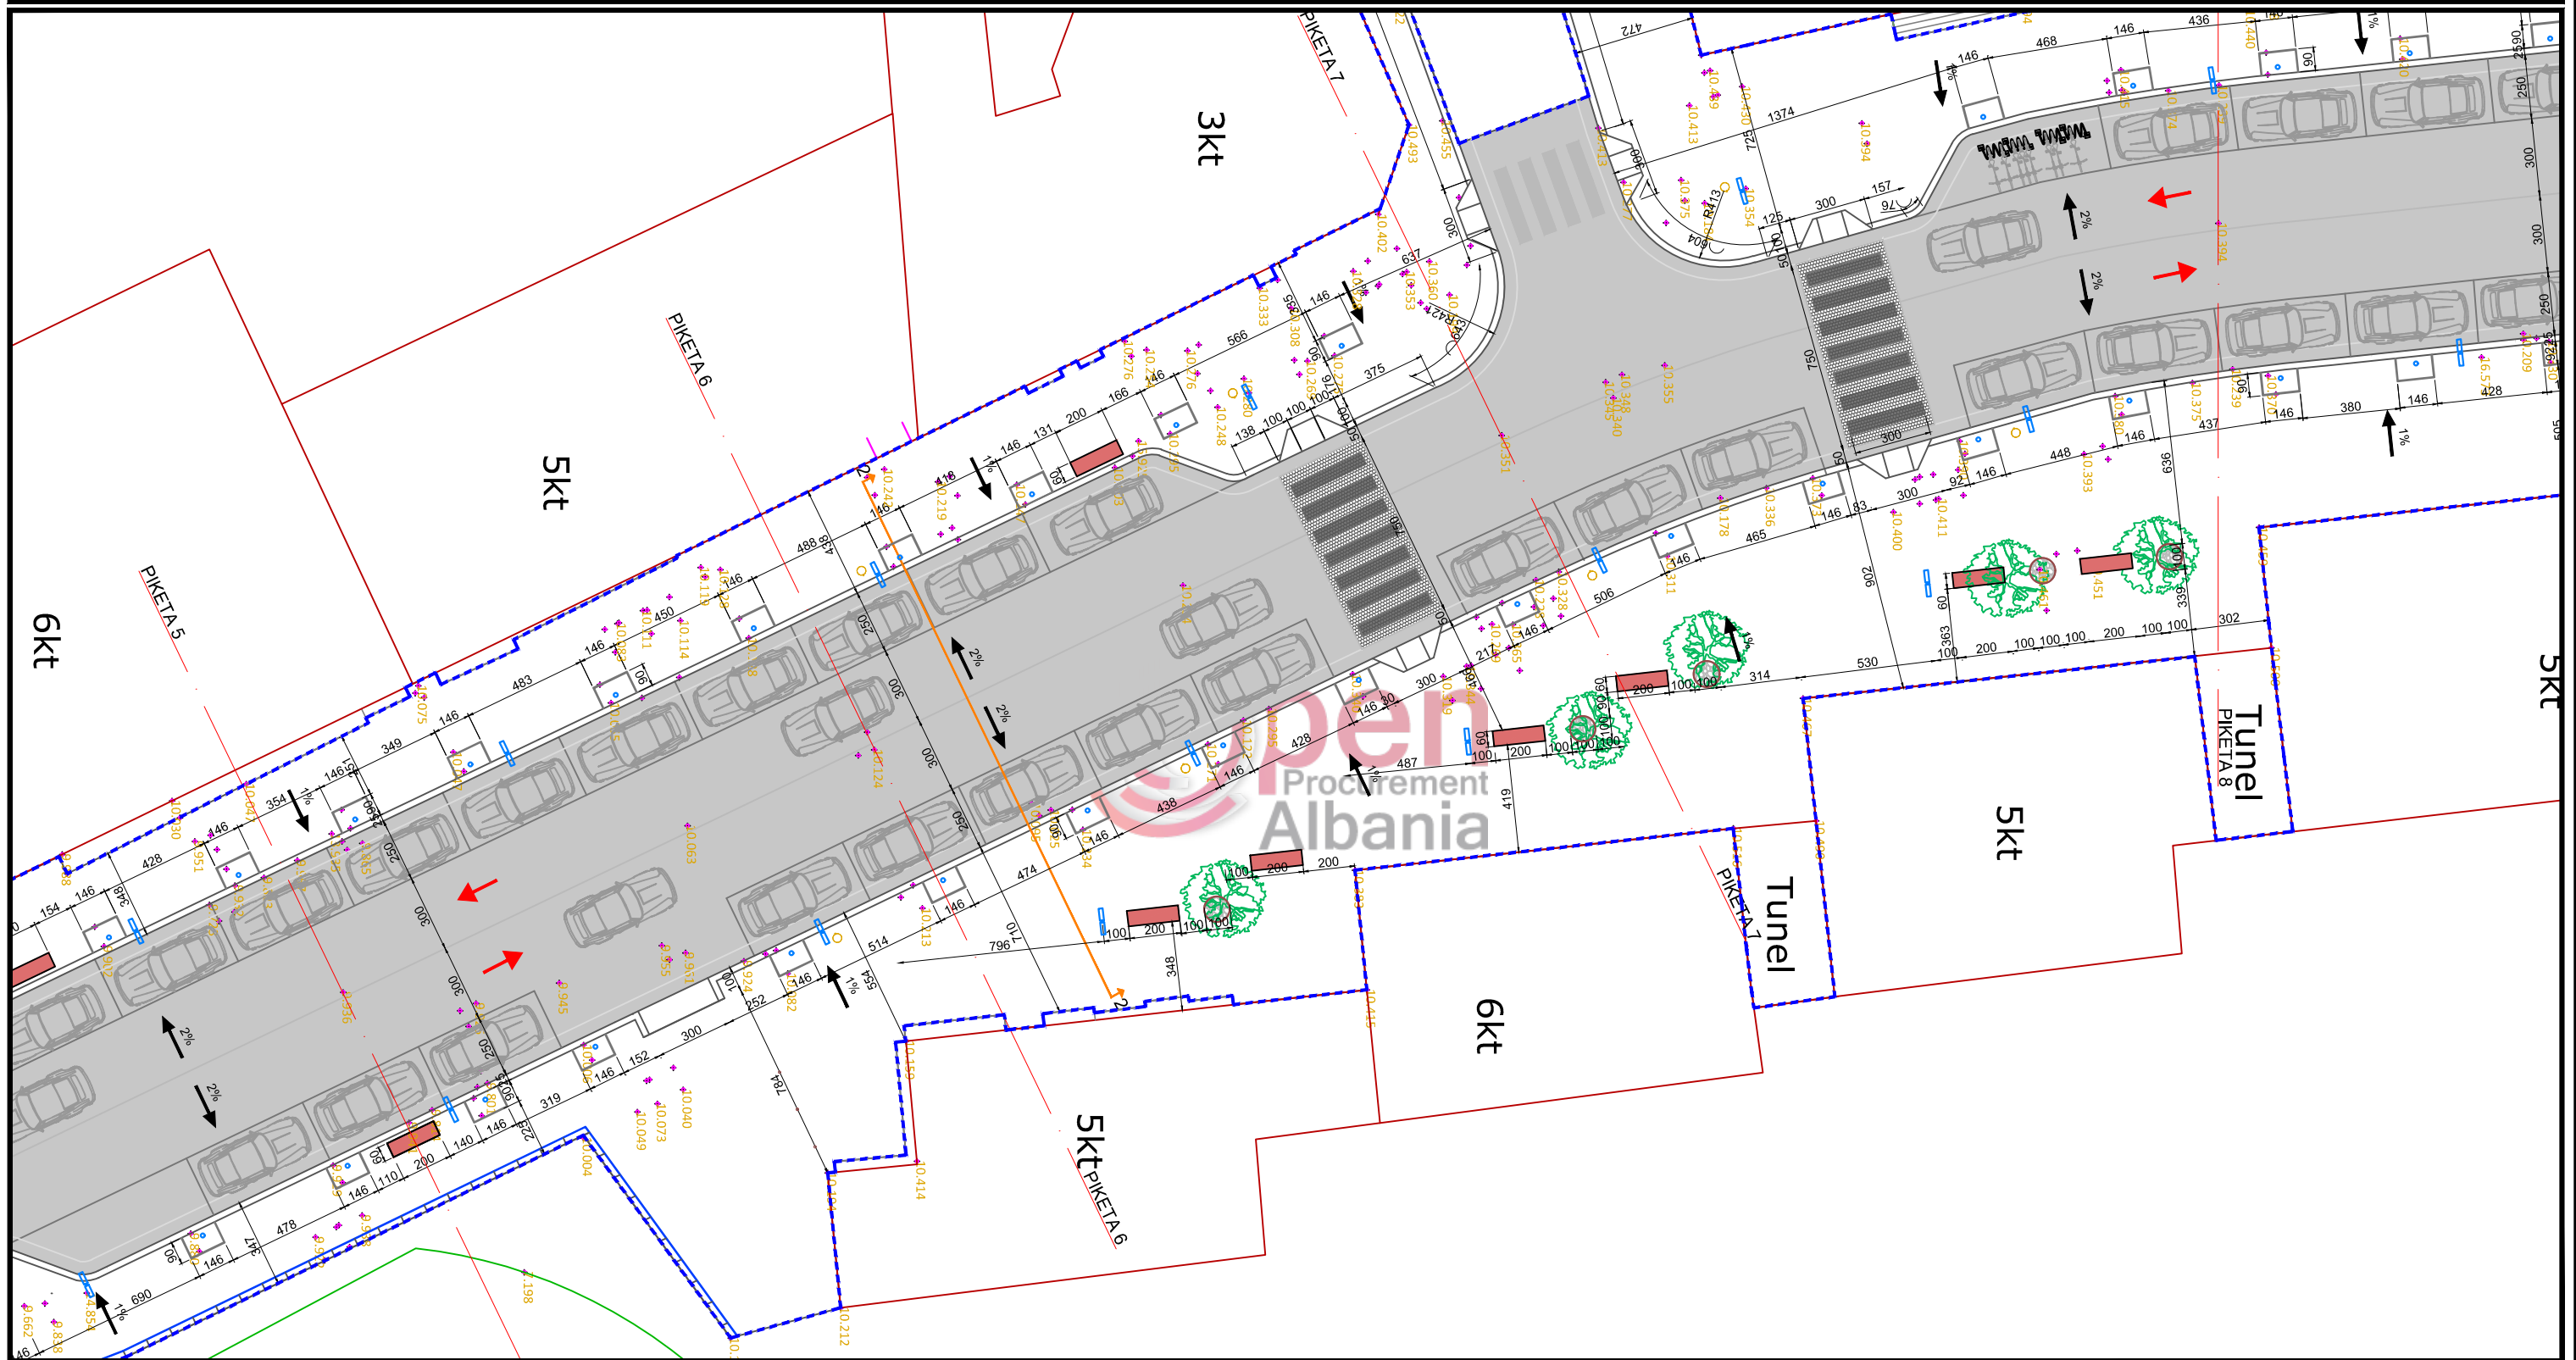


 BASHKIA DURRËS NJESIA E PROJEKTIT DHE INFRASTRUKTURES	OBJEKTI:	Rikualifikimi Rruga A.Goga nga Sheshi Liria - Muzeu i Deshmoreve	
	VENDODHJA :	DURRES	
	PROJEKTI :	ARKITEKTONIK	
	FAZA E PROJEKTIT :	PROJEKT ZBATIMI	
GRUPI PROJEKTIMIT :	EMER MBIEMER	FIRMA	
	Ark. Lorela MALSHI		
	Ark. Hysen CIFLIKU		
	Ark. Adnand TOÇILA		
	Ing. Diana DEDJA		
EMERTIMI I FLETES :		Planimetria me Dimensione Piketa5-Piketa7	
DATA . . . 2017	SHKALLA 1:250		
No. I FLETES	A17		

# Rikualifikimi Rruga A.Goga nga Sheshi Liria - Muzeu i Deshmoreve



BASHKIA DURRES

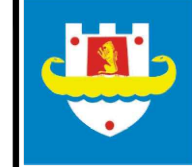

NJESITIA E PROJEKTIT DHE INFRASTRUKTURES

**OBJEKTI:** Rikualifikimi Rruga A.Goga nga Sheshi Liria - Muzeu i Deshmoreve

**VENDODHJA :** DURRES

**PROJEKTI :** ARKITEKTONIK

**FAZA E PROJEKTIT :** PROJEKT ZBATIMI

**GRUPI PROJEKTIMIT :**


**EMER MBIEMER :** Ark. Lorela MALSHI  
**FIRMA :**  
 Ark. Hysen CIFLIKU  
 Ark. Adnand TOÇILA  
 Ing. Diana DEDJA

**EMERTIMI I FLETES :** Planimetria me Dimensione Piketa7-Piketa10

DATA . . . 2017 SHKALLA 1:250  
 No. I FLETES A18



# Rikualifikimi Rruga A.Goga nga Sheshi Liria - Muzeu i Deshmoreve

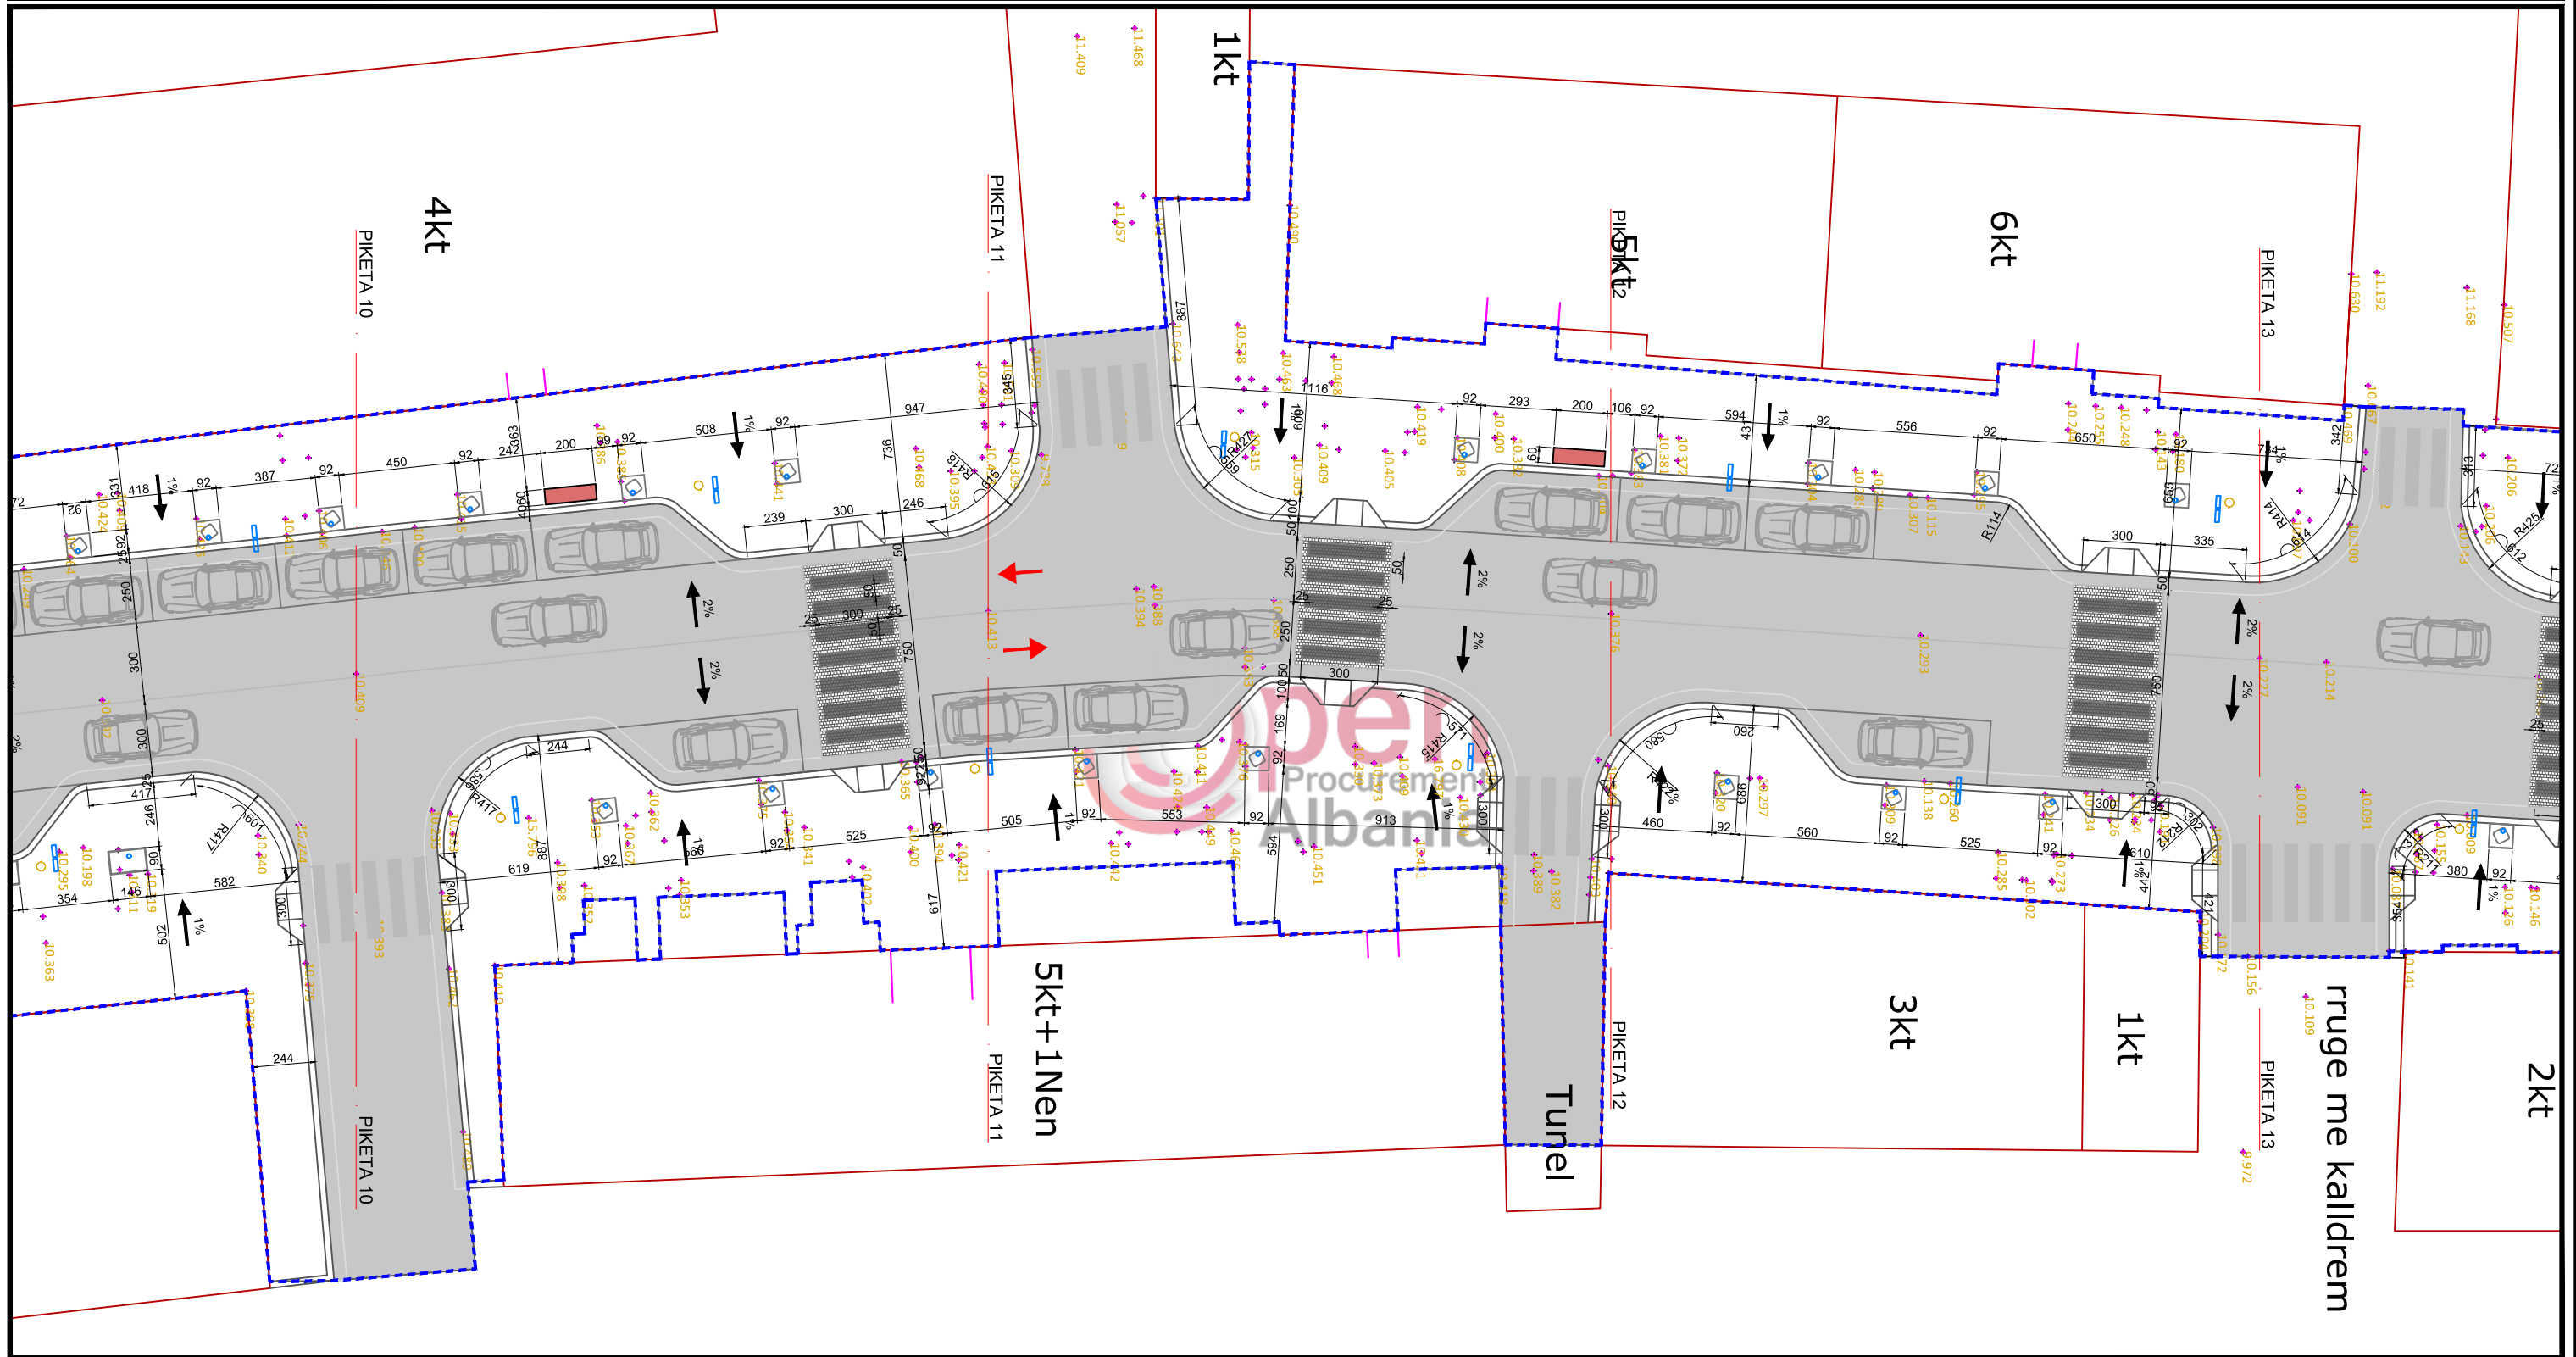

BASHKIA DURRES



NJESIA E PROJEKTIT DHE INFRASTRUKTURES

## Rikualifikimi Rruga A.Goga nga Sheshi Liria - Muzeu i Deshmoreve


VENDODHJA : DURRES  
 PROJEKTI : ARKITEKTONIK  
 FAZA E PROJEKTIT : PROJEKT ZBATIMI


GRUPI PROJEKTIMIT :  
 EMER MBIEMER : Ark. Lorela MALSHI  
 FIRMA :  
 Ark. Hysen CIFLIKU  
 Ark. Adnand TOÇILA  
 Ing. Diana DEDJA

EMERTIMI I FLETES :  
 Planimetria me Dimensione Piketa10-Piketa13  
 DATA : 2017 SHKALLA 1:250  
 No. I FLETES : A19




# Rikualifikimi Rruga A.Goga nga Sheshi Liria - Muzeu i Deshmoreve

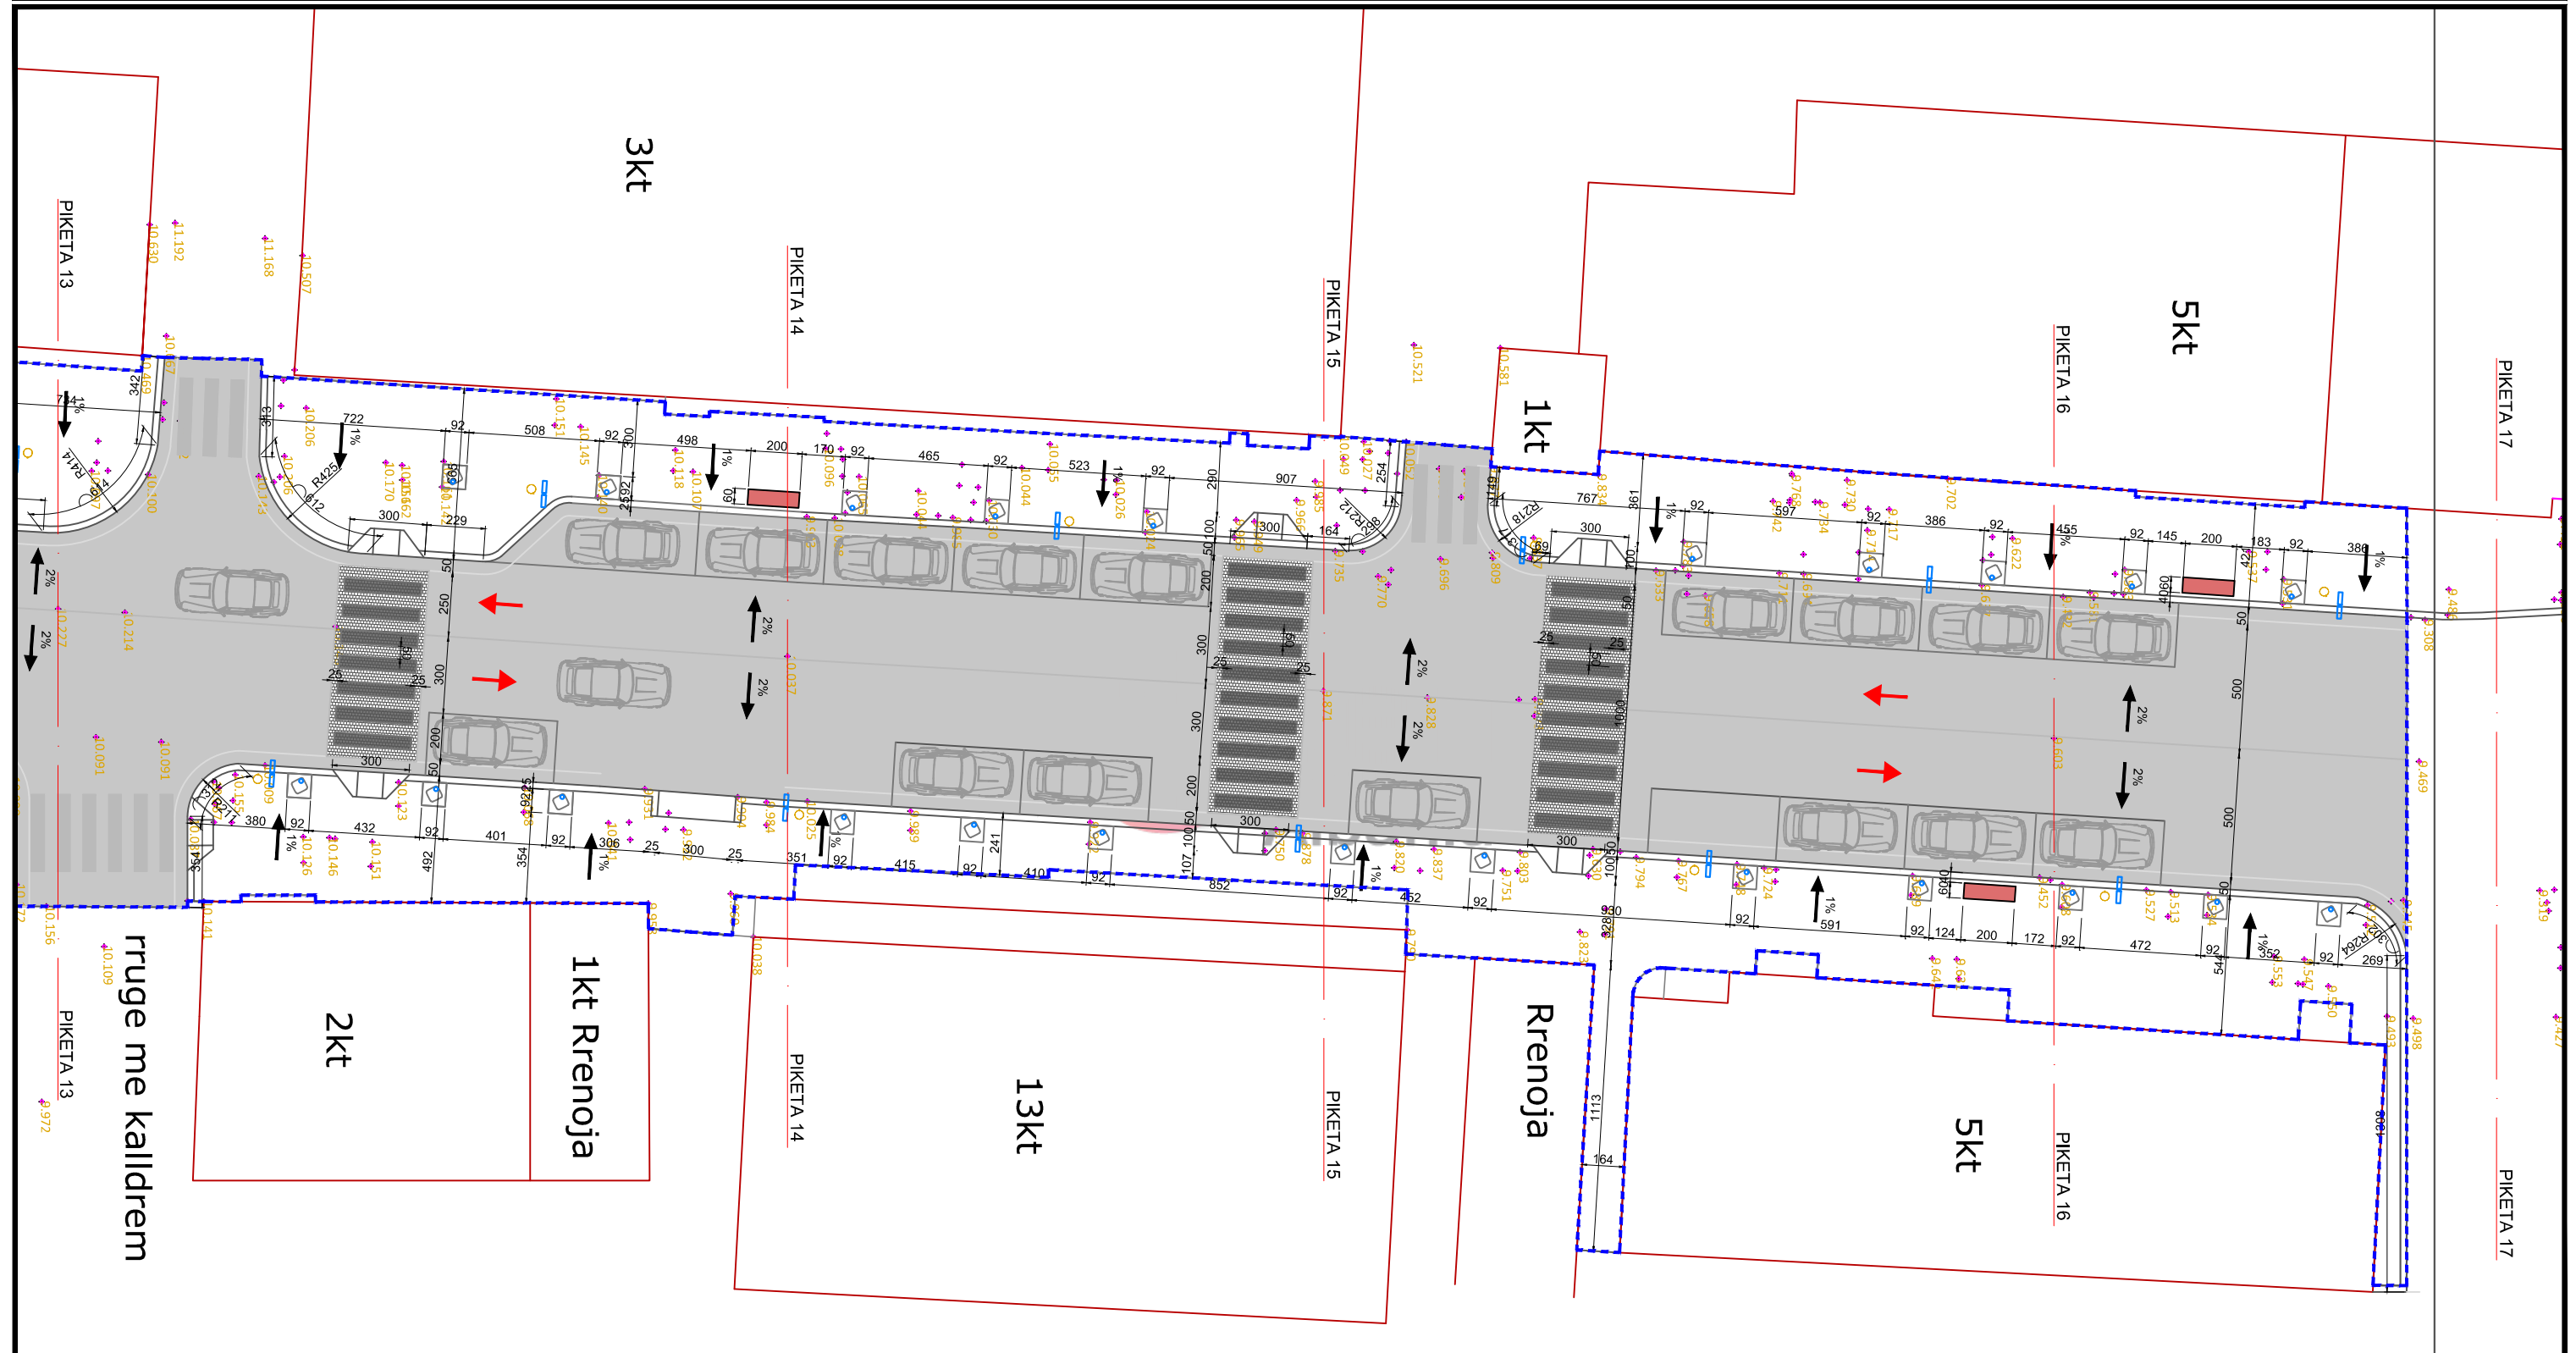

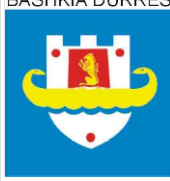
 <p>BASHKIA DURRES</p>	<b>OBJEKTI:</b> Rikualifikimi Rruga A.Goga nga Sheshi Liria - Muzeu i Deshmoreve		<b>EMERTIMI I FLETES:</b> Planimetria me Dimensione Piketa13-Piketa17	
	<b>VENDODHJA:</b> DURRES	<b>EMER MBIEMER:</b> Ark. Lorela MALSHI	<b>FIRMA:</b>	
	<b>PROJEKTI:</b> ARKITEKTONIK	<b>GRUPI PROJEKTIMIT:</b> Ark. Hysen CIFLIKU Ark. Adnand TOÇILA Ing. Diana DEDJA	DATA . . . 2017	SHKALLA 1:250
	<b>FAZA E PROJEKTTIT:</b> PROJEKT ZBATIMI	No. I FLETES	A20	

# Rikualifikimi Rruga A.Goga nga Sheshi Liria - Muzeu i Deshmoreve

Prerje 2-2 Shk. 1:100

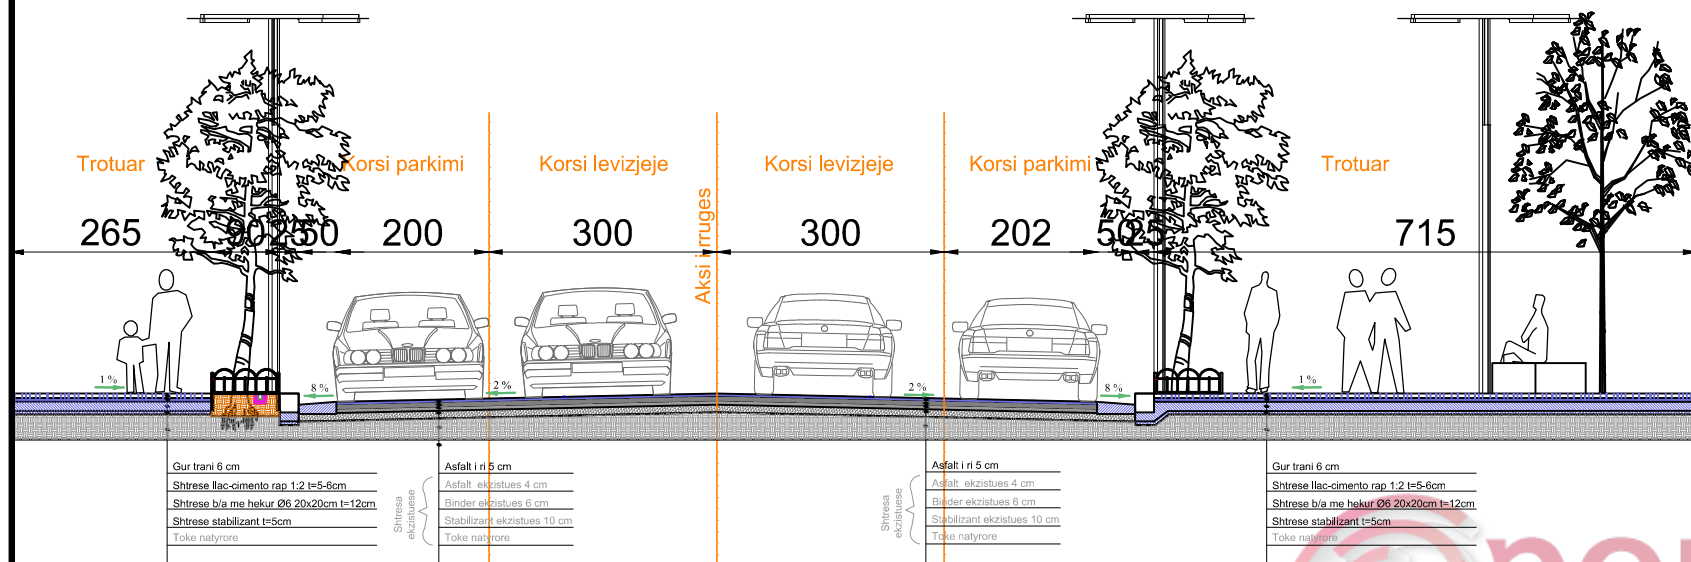

Prerje 1-1 Shk. 1:100

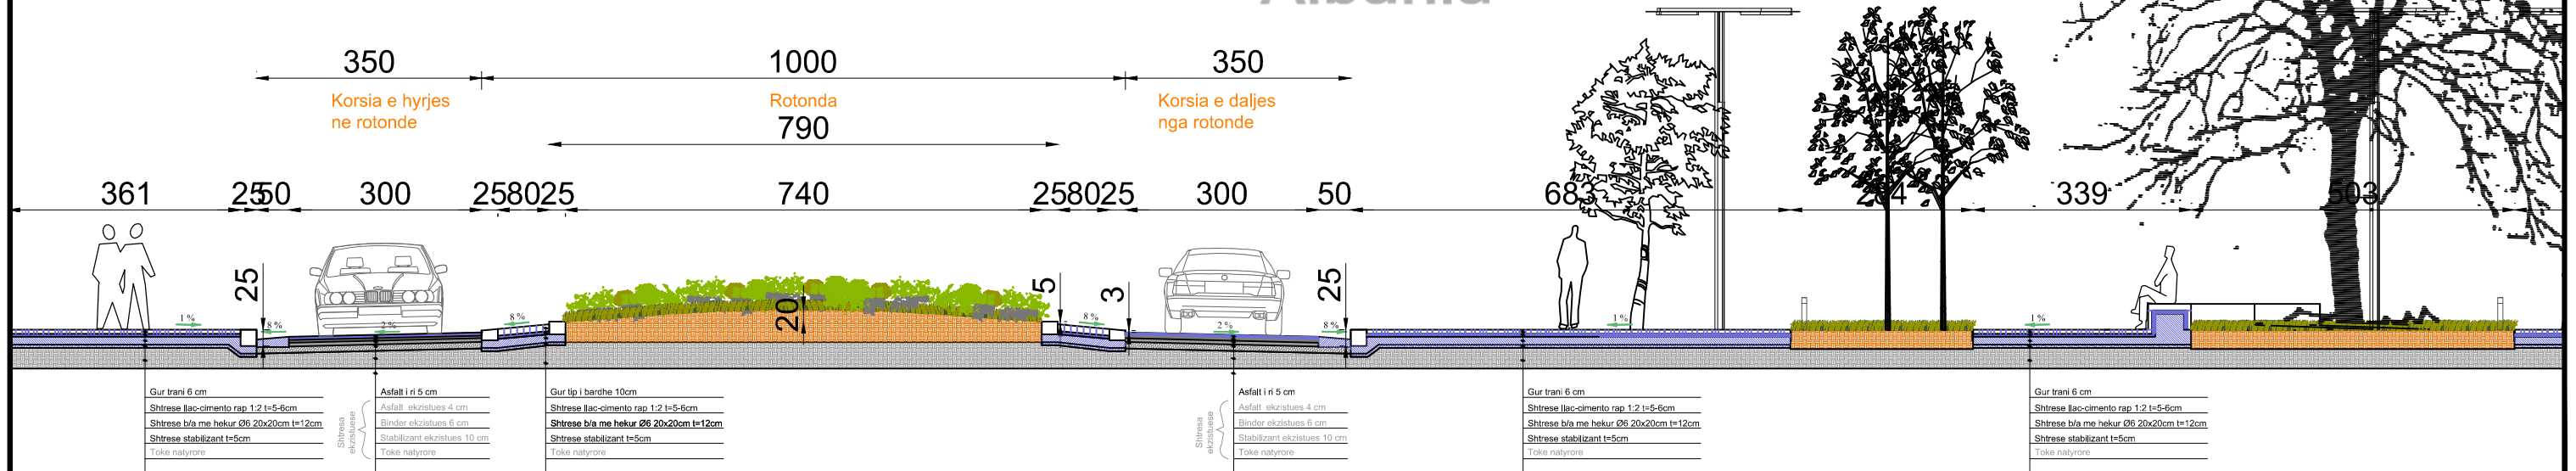

MIRATO HET  
KRYETARI I BASHKISE DURRES  
Z. VANGJUSH DAKO

DREJTORI I PLANIFIKIMIT DHE  
KONTROLLIT TERRITORIT  
Ark. ADHURIM QEHAJAJ

BASHKIA DURRES



NJESIA E  
PROJEKTIT DHE  
INFRASTRUKTURES

OBJEKTI: Rikualifikimi Rruga A.Goga nga Sheshi Liria - Muzeu i Deshmoreve


VENDODHJA : DURRES  
PROJEKTI : ARKITEKTONIK  
FAZA E PROJEKTIT : PROJEKT ZBATIMI

EMER MBIEMER : Ark. Lorela MALSHI  
ARKITEKTONIK : Ark. Hysen CIFLIKU  
GRUPI PROJEKTIMIT : Ark. Adnand TOÇILA  
FIRMA : Ing. Diana DEDJA

EMERTIMI I FLETES : Prerjet Rrugore  
DATA : 2017 SHKALLA 1:100  
No. I FLETES : A21



# Rikualifikimi Rruga A.Goga nga Sheshi Liria - Muzeu i Deshmoreve

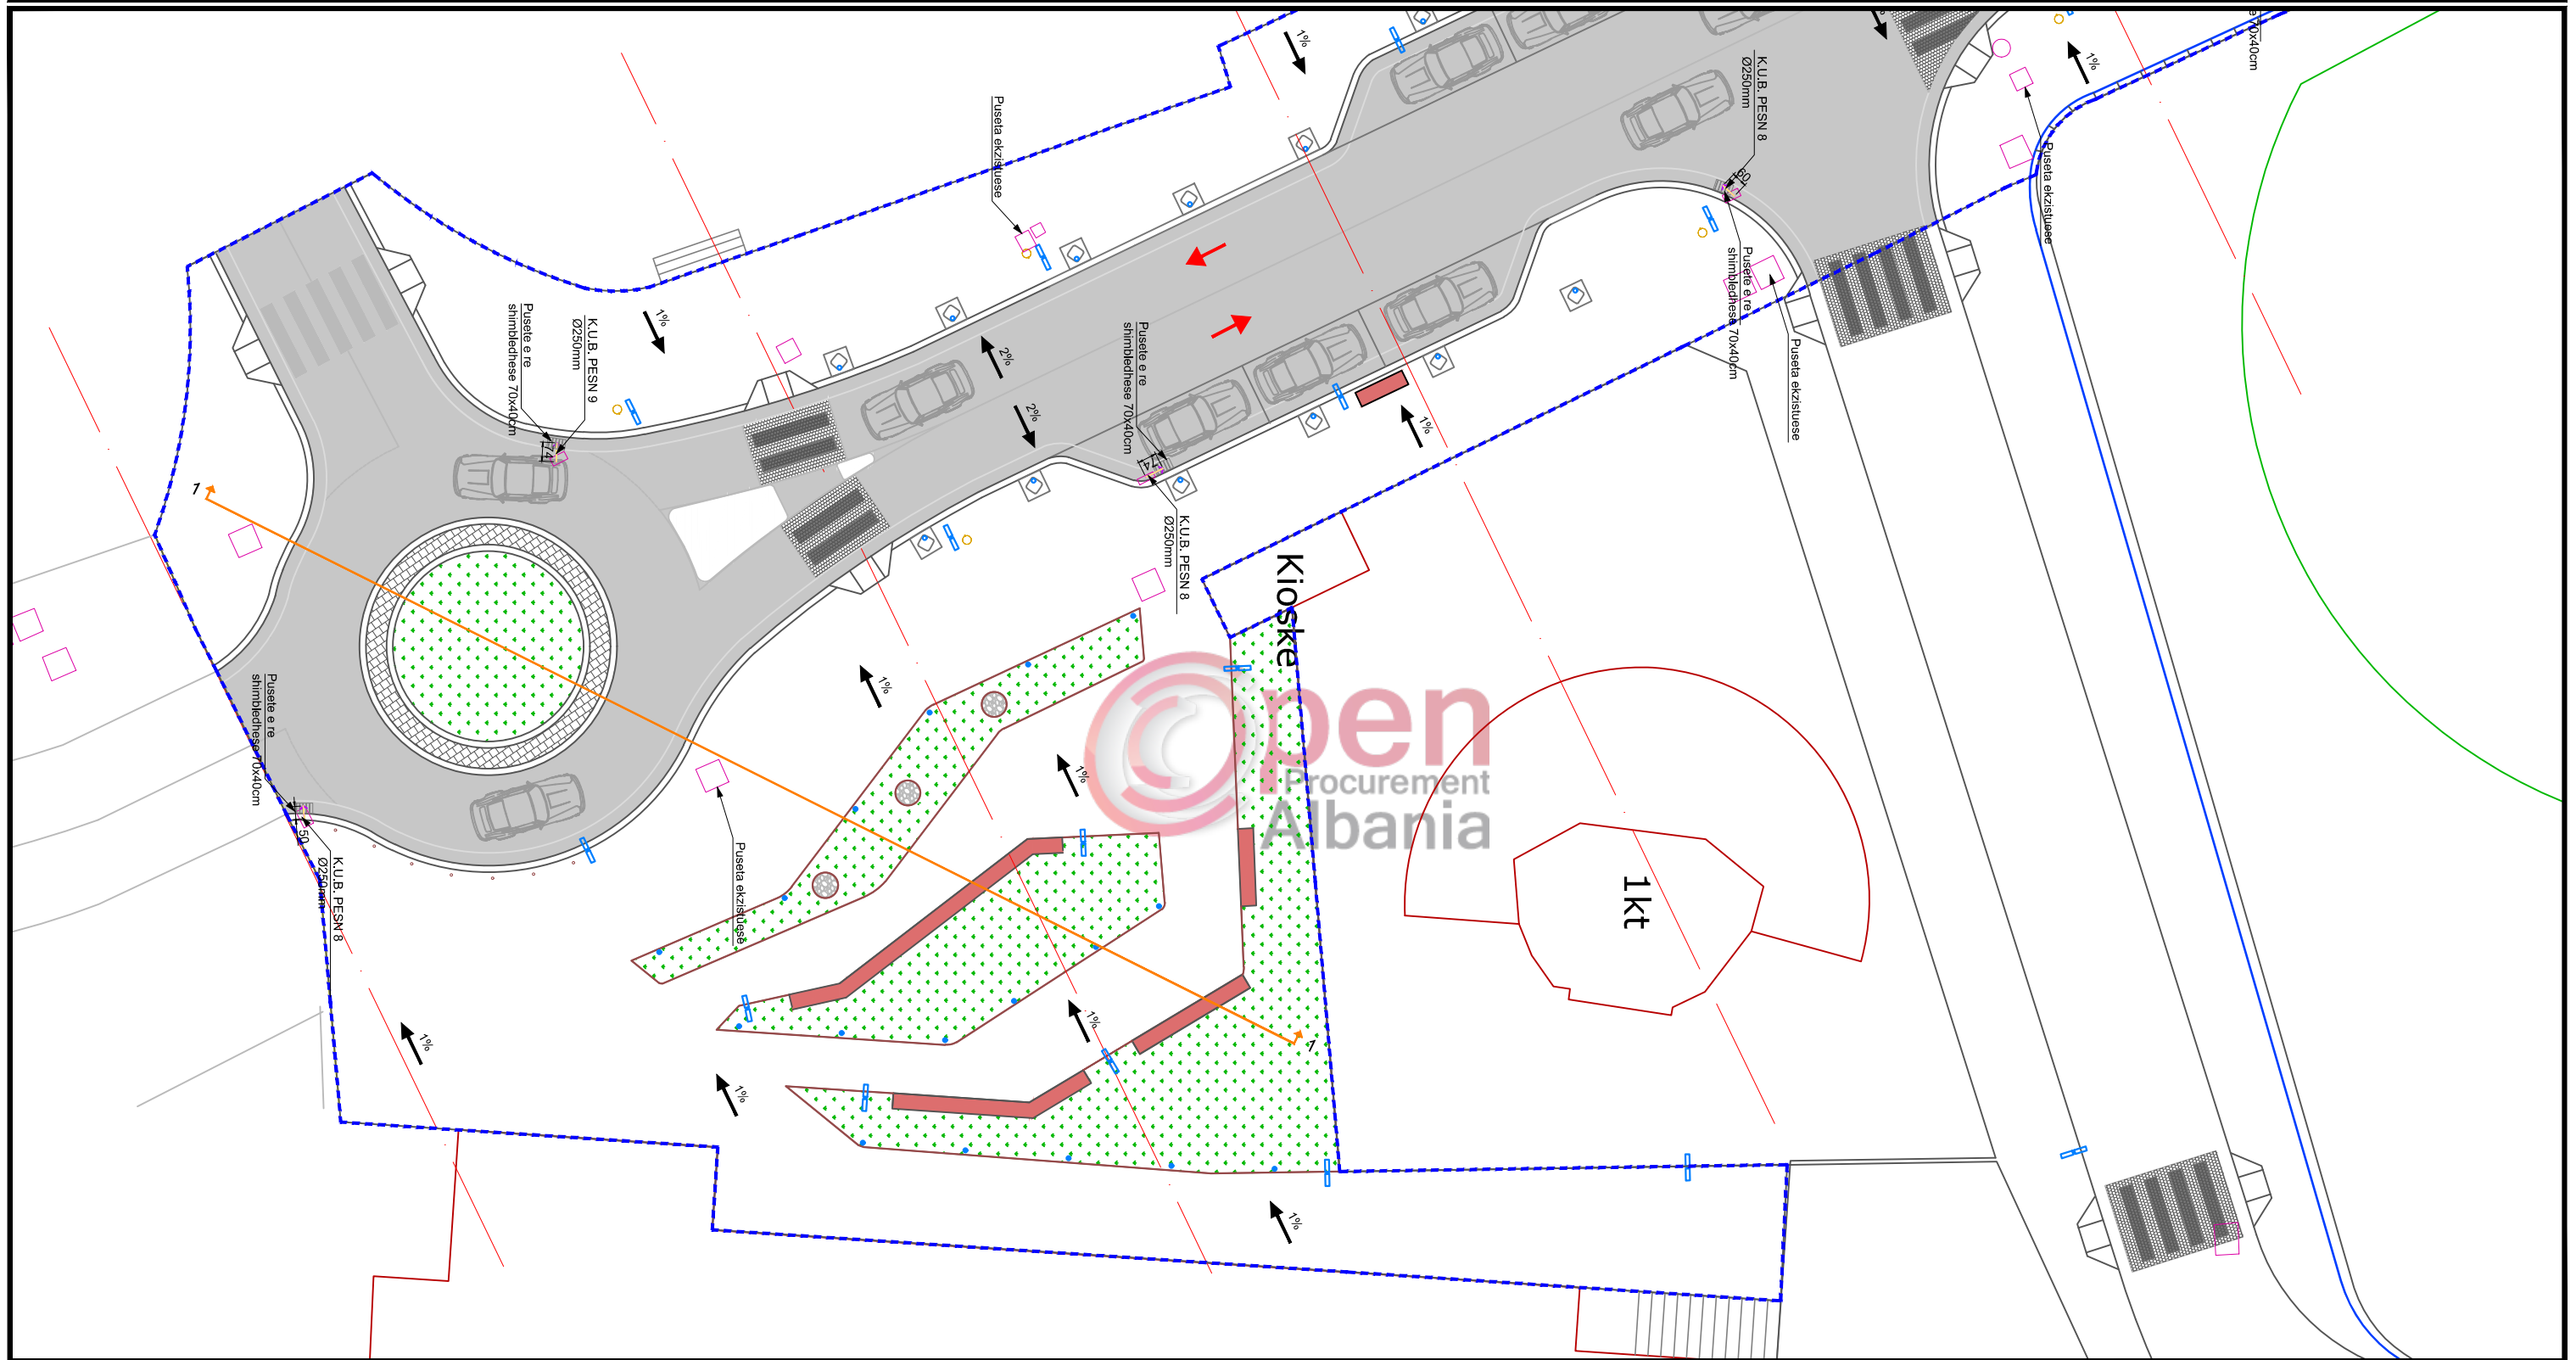

BASHKIA DURRES



AGJENTIA E  
PROJEKTIT DHE  
INFRASTRUKTURES

**OBJEKTI:** Rikualifikimi Rruga A.Goga nga Sheshi Liria - Muzeu i Deshmoreve

**VENDODHJA :** DURRES

**PROJEKTI :** ARKITEKTONIK

**FAZA E PROJEKTIT :** PROJEKT ZBATIMI

**GRUPI PROJEKTIMIT :**

**EMER MBIEMER**  
Ark. Lorela MALSHI  
Ark. Hysen CIFLIKU  
Ark. Adnand TOÇILA  
Ing. Diana DEDJA

**FIRMA**


**EMERTIMI I FLETES :**  
Planimetria e Kullimit te Ujrave  
te Shiut

DATA . . . 2017 SHKALLA 1:250

No. I FLETES **A22**



# Rikualifikimi Rruga A.Goga nga Sheshi Liria - Muzeu i Deshmoreve

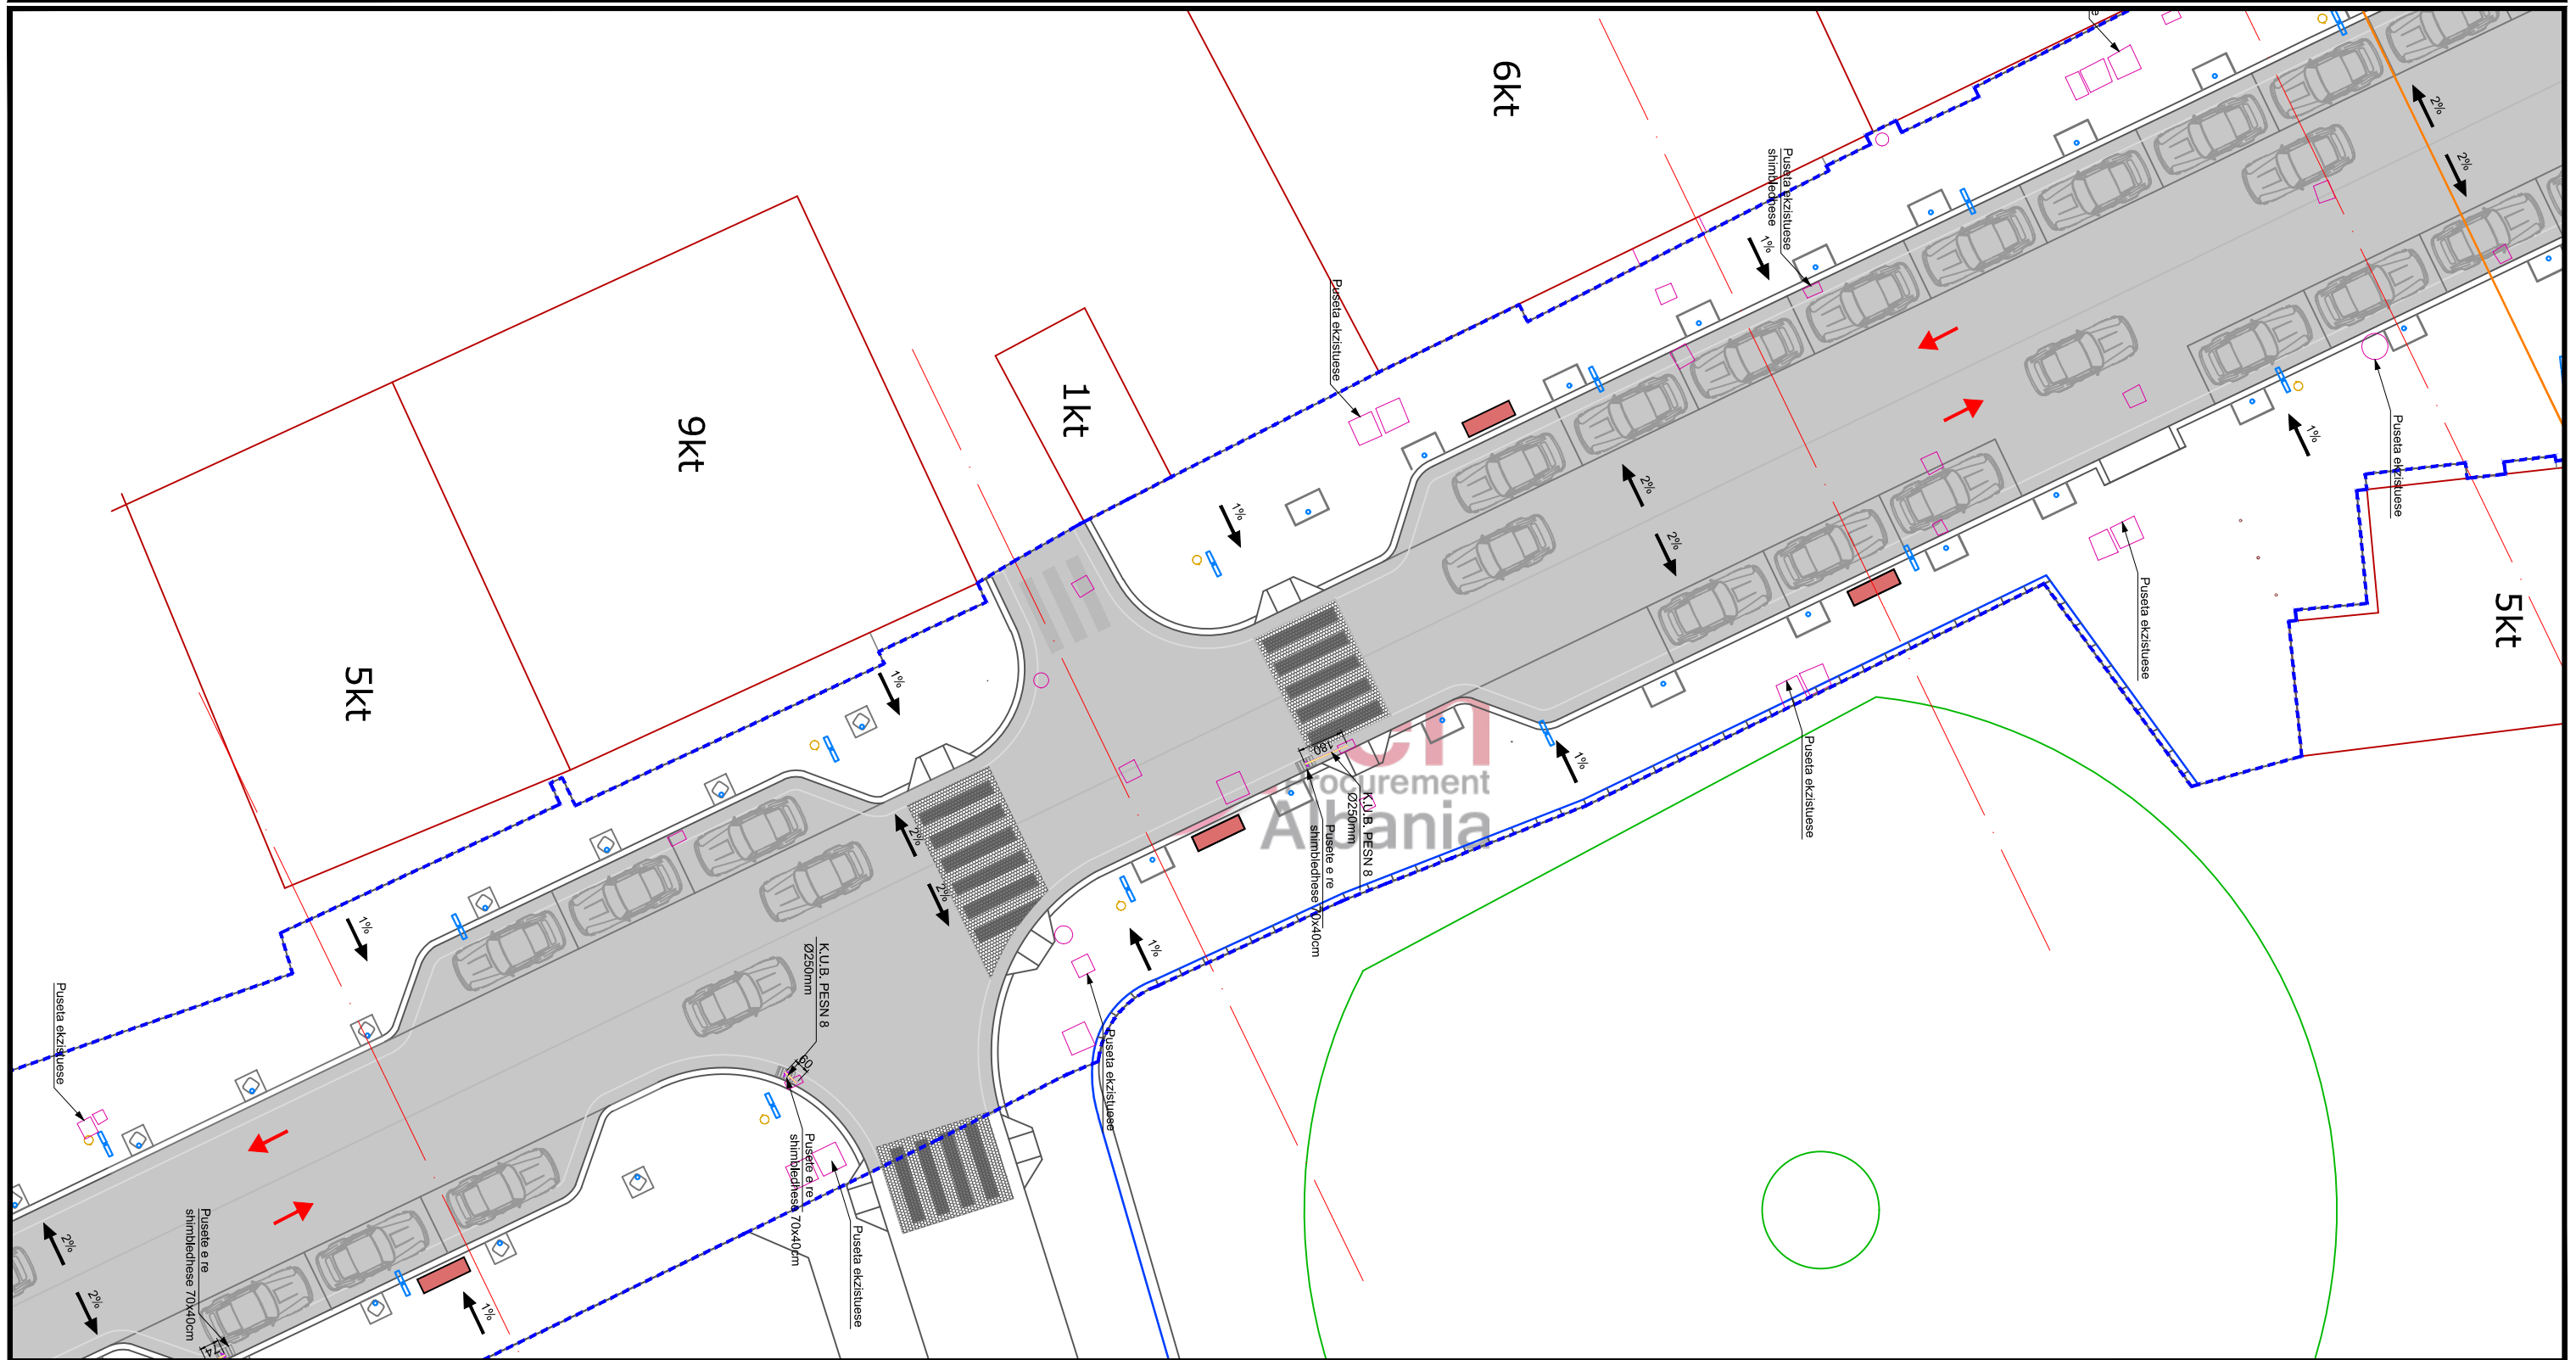

BASHKIA DURRES



INJENIERIA E PROJEKTIT DHE INFRASTRUKTURES

OBJEKTI: Rikualifikimi Rruga A.Goga nga Sheshi Liria - Muzeu i Deshmoreve

VENDODHJA : DURRES

PROJEKTI : ARKITEKTONIK

FAZA E PROJEKTIT : PROJEKT ZBATIMI

EMER MBIEMER : ARK. Lorela MALSHI

ARK. Hysen CIFLIKU

ARK. Adnand TOÇILA  
Ing. Diana DEDJA

EMERTIMI I FLETES : Planimetria e Kullimit te Ujrave te Shiut


DATA : 2017 SHKALLA 1:250



No. I FLETES : A23



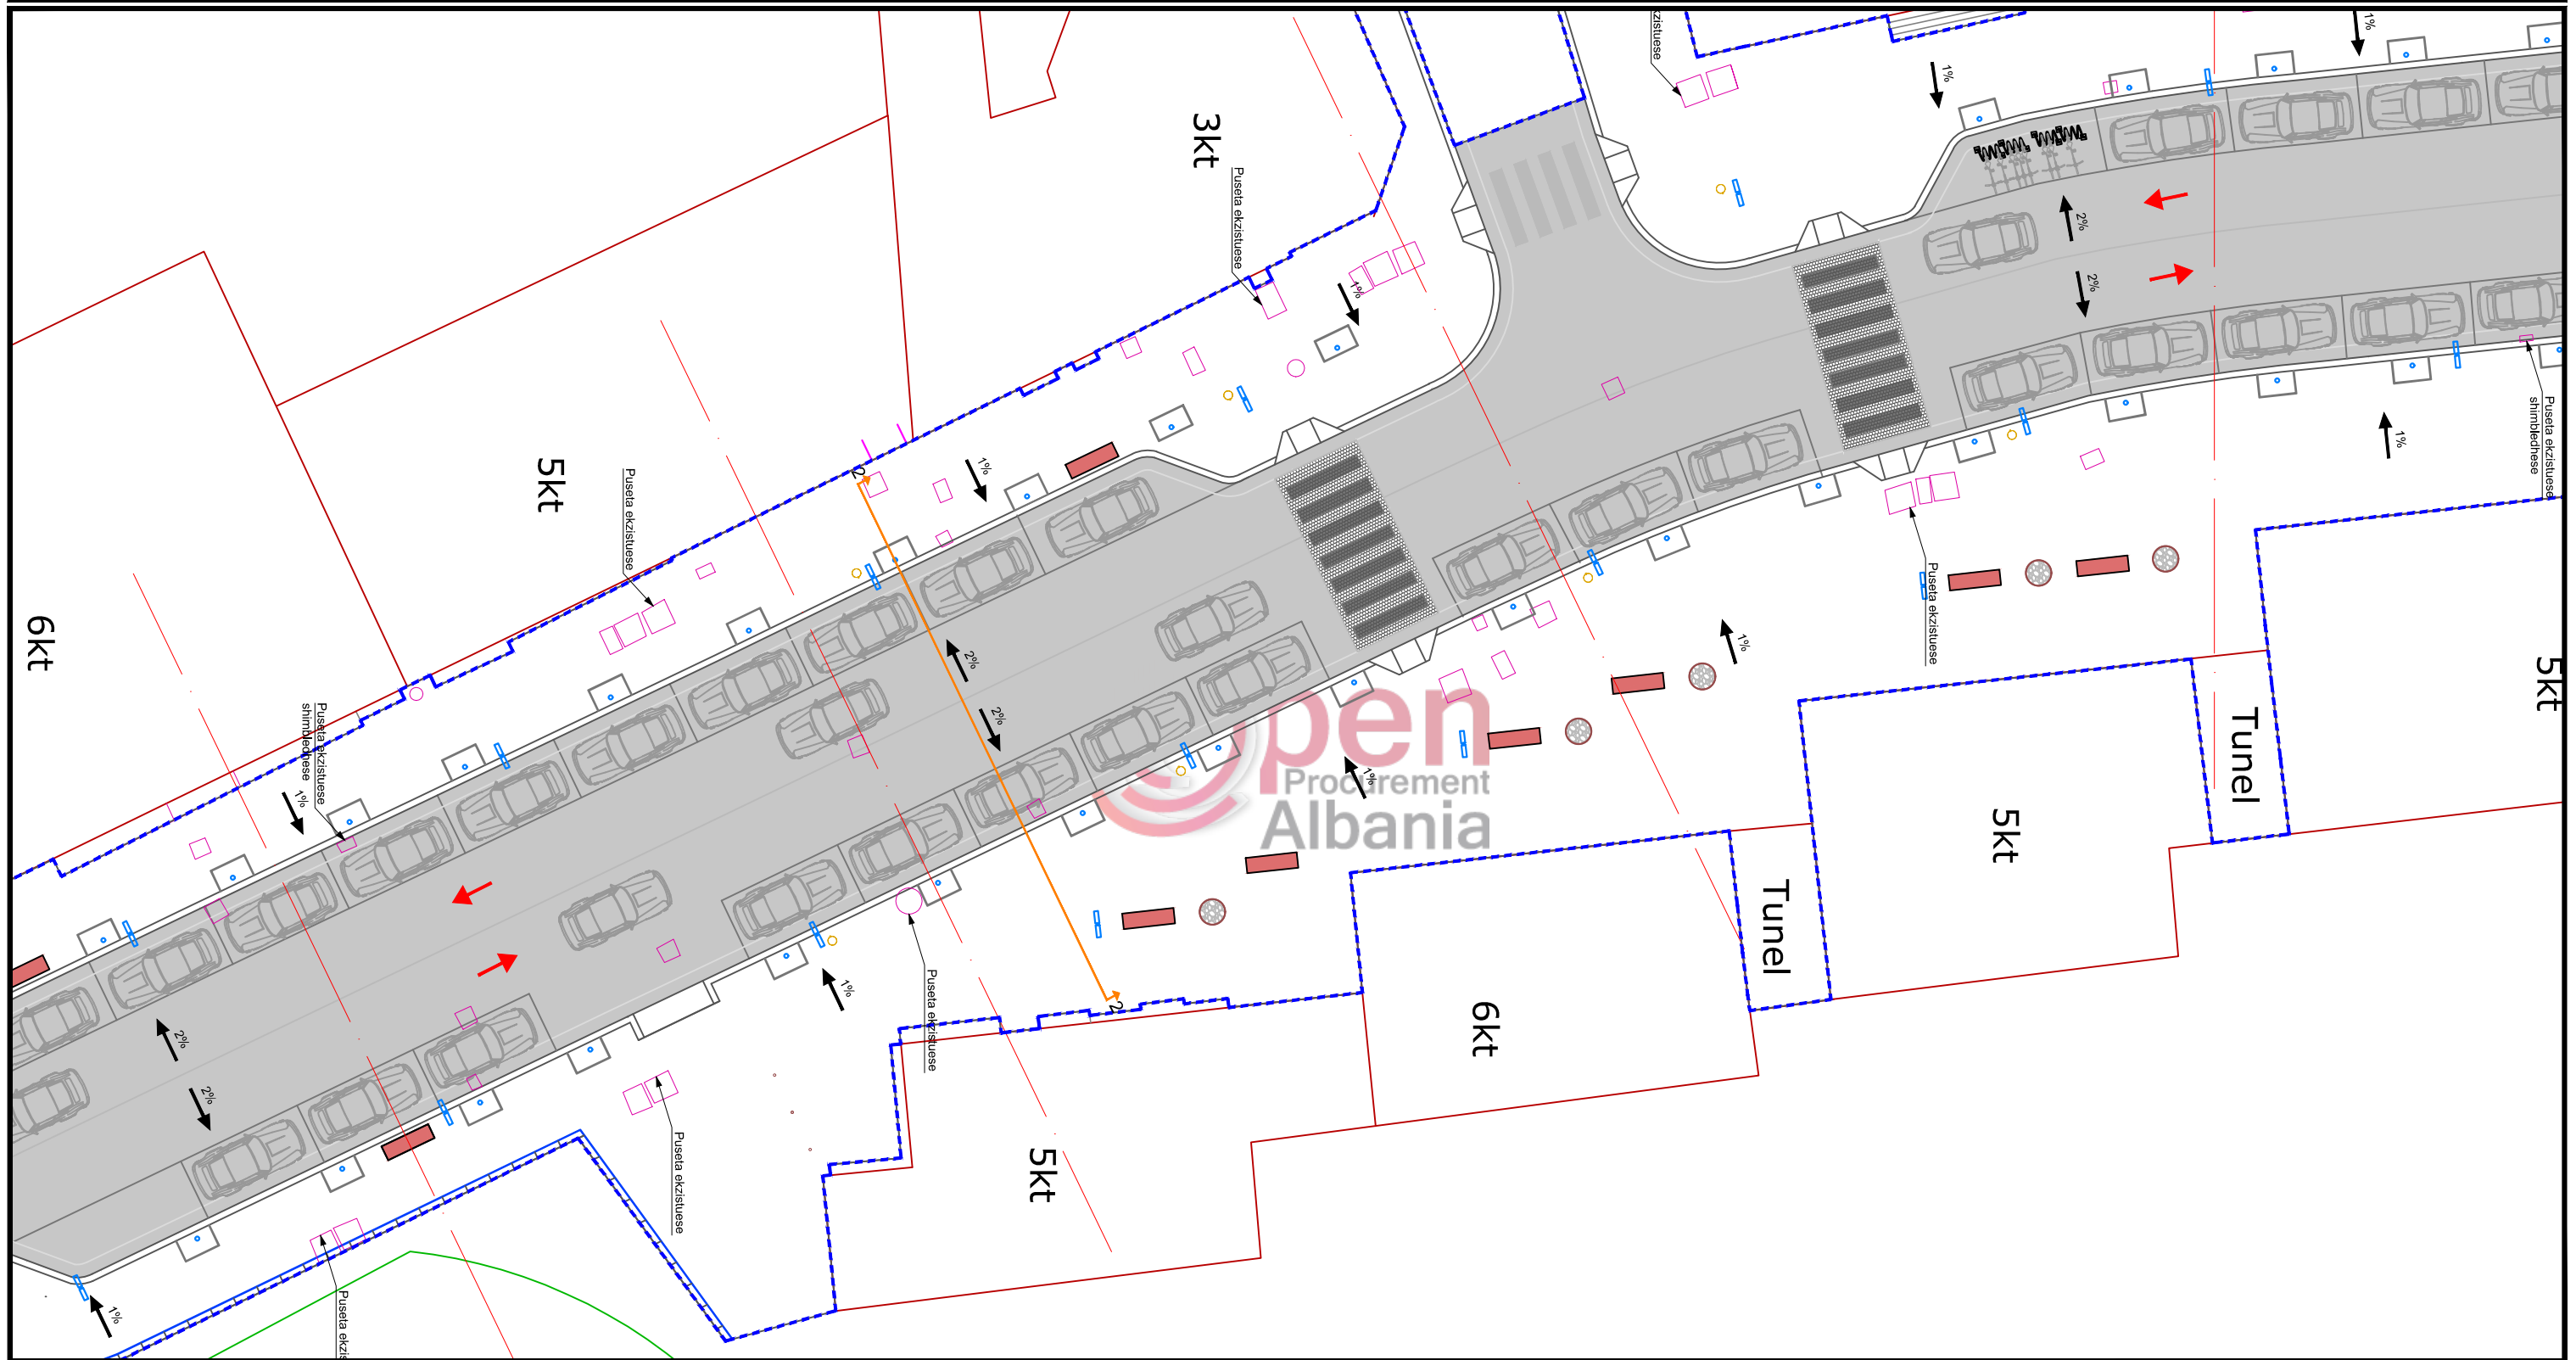


# Rikualifikimi Rruga A.Goga nga Sheshi Liria - Muzeu i Deshmoreve



<b>BASHKIA DURRES</b>  <b>NJESIA E PROJEKTIT DHE INFRASTRUKTURES</b>		<b>OBJEKTI:</b> Rikualifikimi Rruga A.Goga nga Sheshi Liria - Muzeu i Deshmoreve		<b>EMERTIMI I FLETES:</b> Planimetria e Kullimit te Ujrave te Shiut	
<b>VENDODHJA:</b> DURRES	<b>PROJEKTI:</b> ARKITEKTONIK	<b>GRUPI PROJEKTIMIT:</b> EMER MBIEMER Ark. Lorela MALSHI Ark. Hysen CIFLIKU Ark. Adnand TOÇILA Ing. Diana DEDJA	<b>FIRMA</b>	DATA . . . 2017	SHKALLA 1:250
<b>FAZA E PROJEKTIT:</b> PROJEKT ZBATIMI	No. I FLETES			A24	

# Rikualifikimi Rruga A.Goga nga Sheshi Liria - Muzeu i Deshmoreve

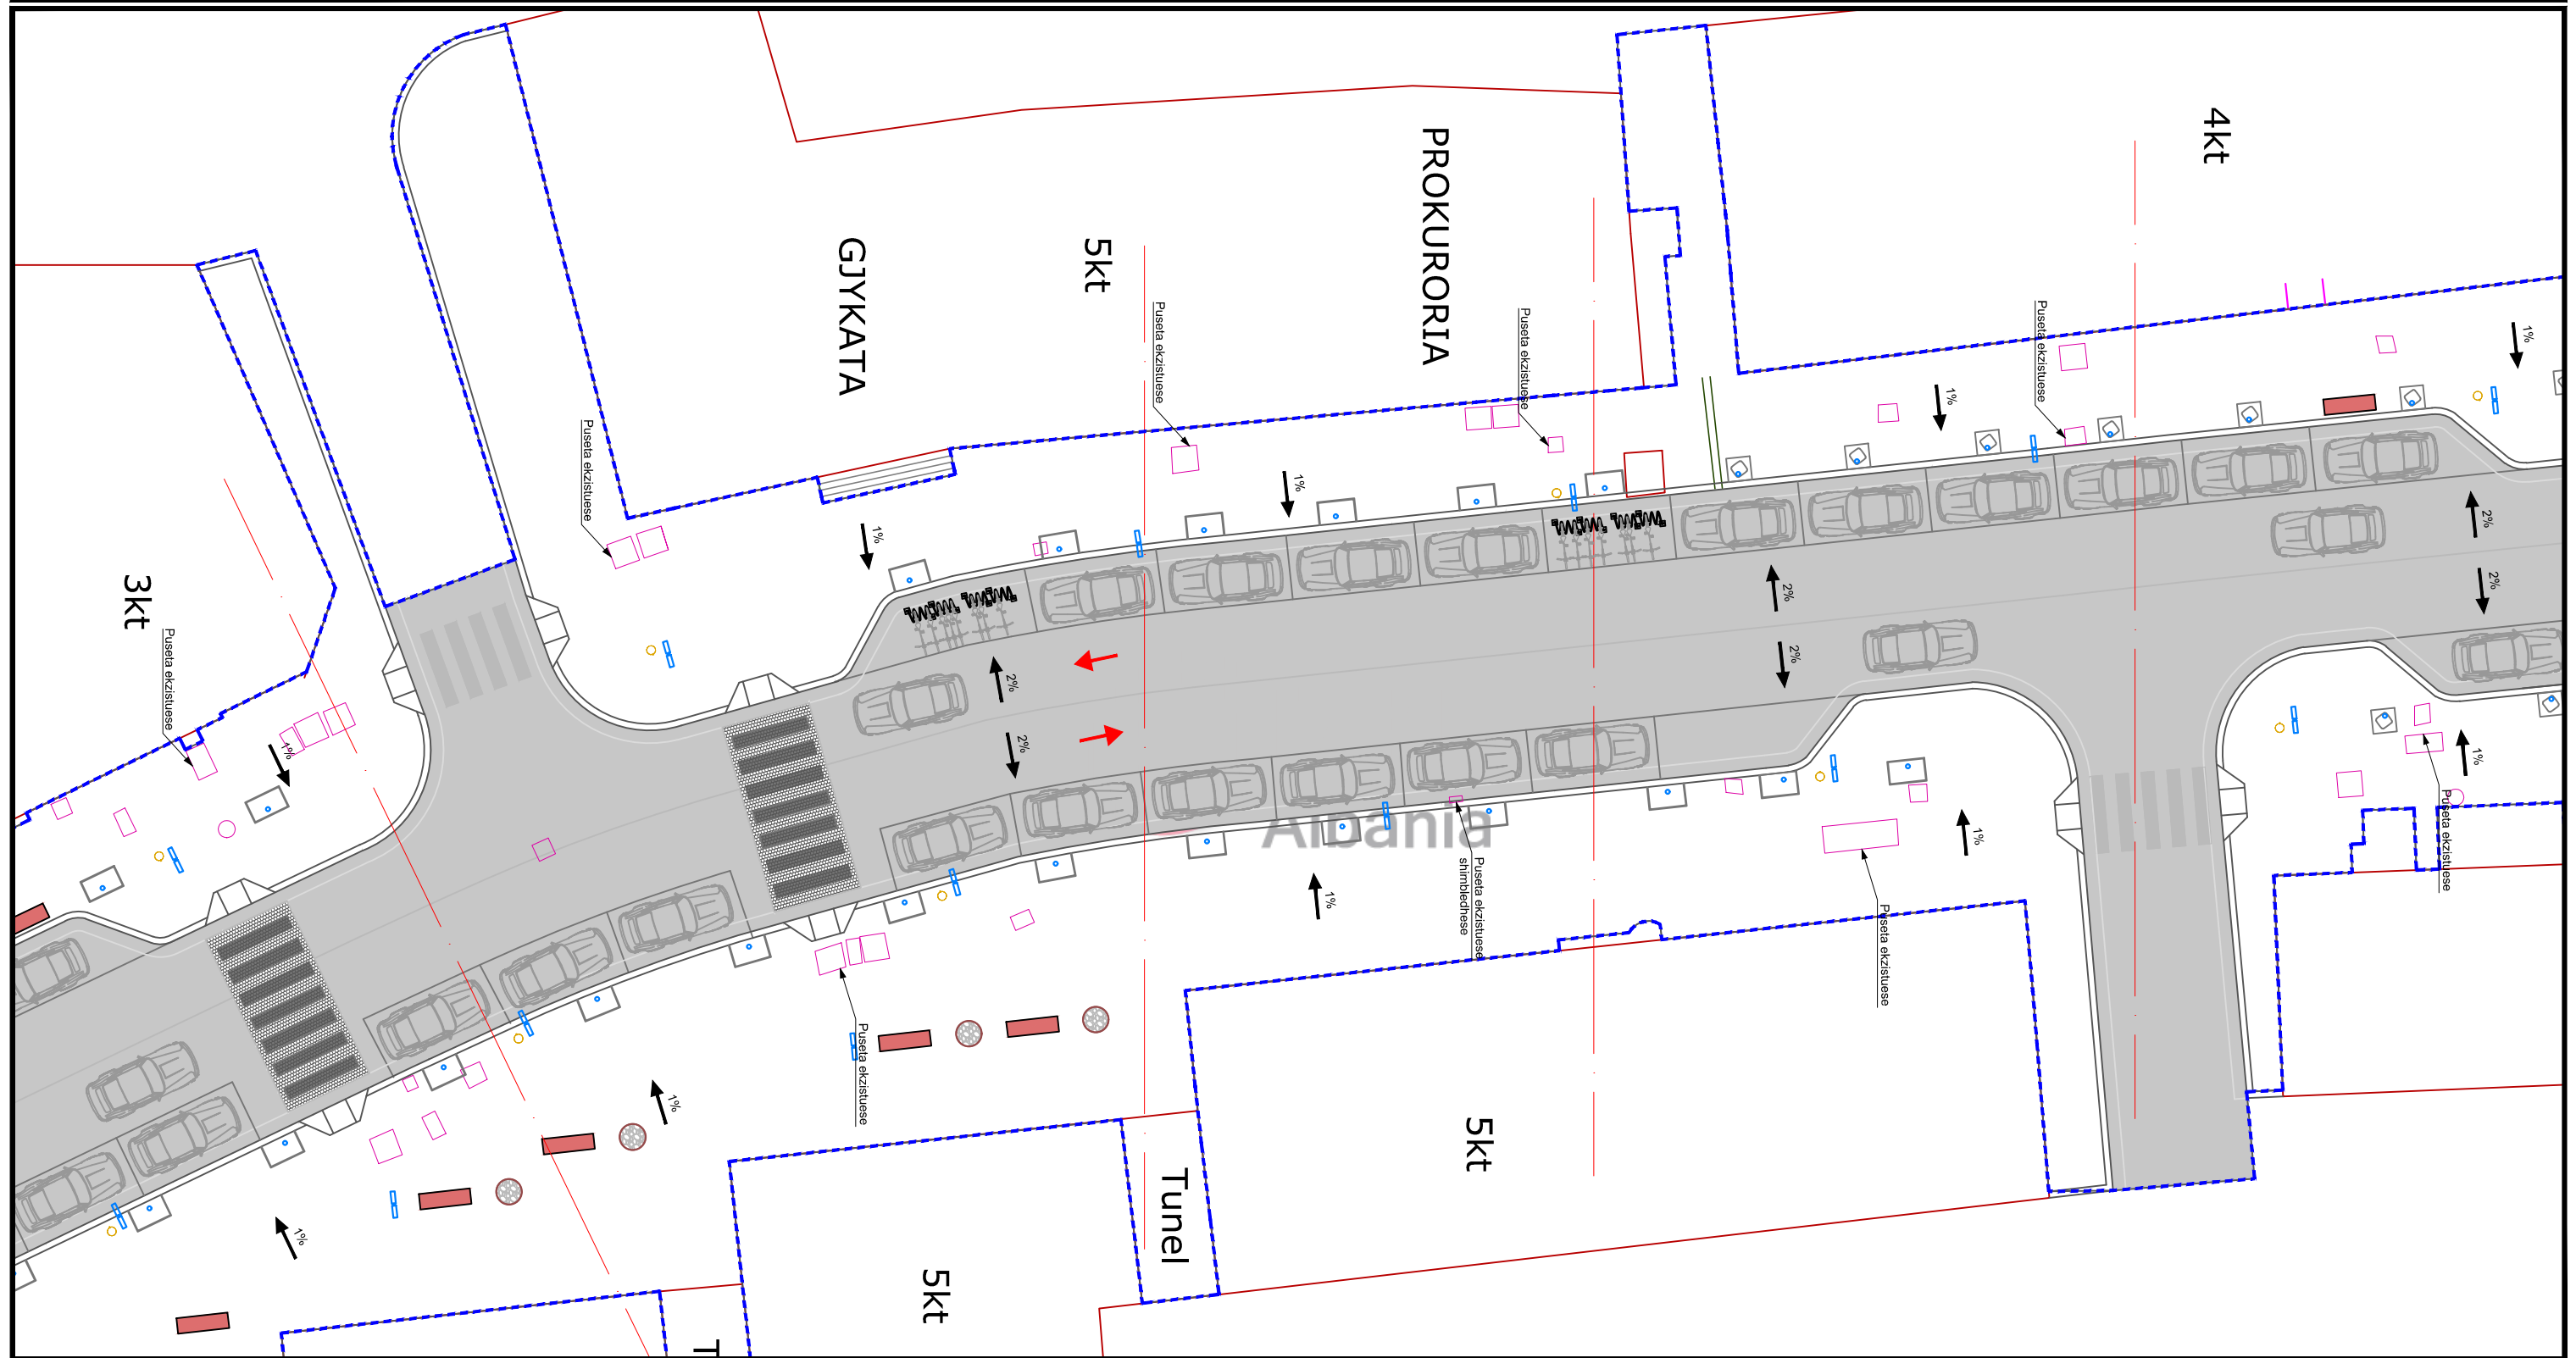

BASHKIA DURRES



INJENIERIA E PROJEKTIT DHE INFRASTRUKTURES

OBJEKTI: Rikualifikimi Rruga A.Goga nga Sheshi Liria - Muzeu i Deshmoreve

VENDODHJA : DURRES

PROJEKTI : ARKITEKTONIK


FAZA E PROJEKTIT : PROJEKT ZBATIMI

EMER MBIEMER : ARK. Lorela MALSHI  
 ARK. Hysen CIFLIKU  
 ARK. Adnand TOÇILA  
 Ing. Diana DEDJA

EMERTIMI I FLETES : Planimetria e Kullimit te Ujrave te Shiut  
 DATA : 2017 SHKALLA 1:250  
 No. I FLETES : A25



# Rikualifikimi Rruga A.Goga nga Sheshi Liria - Muzeu i Deshmoreve

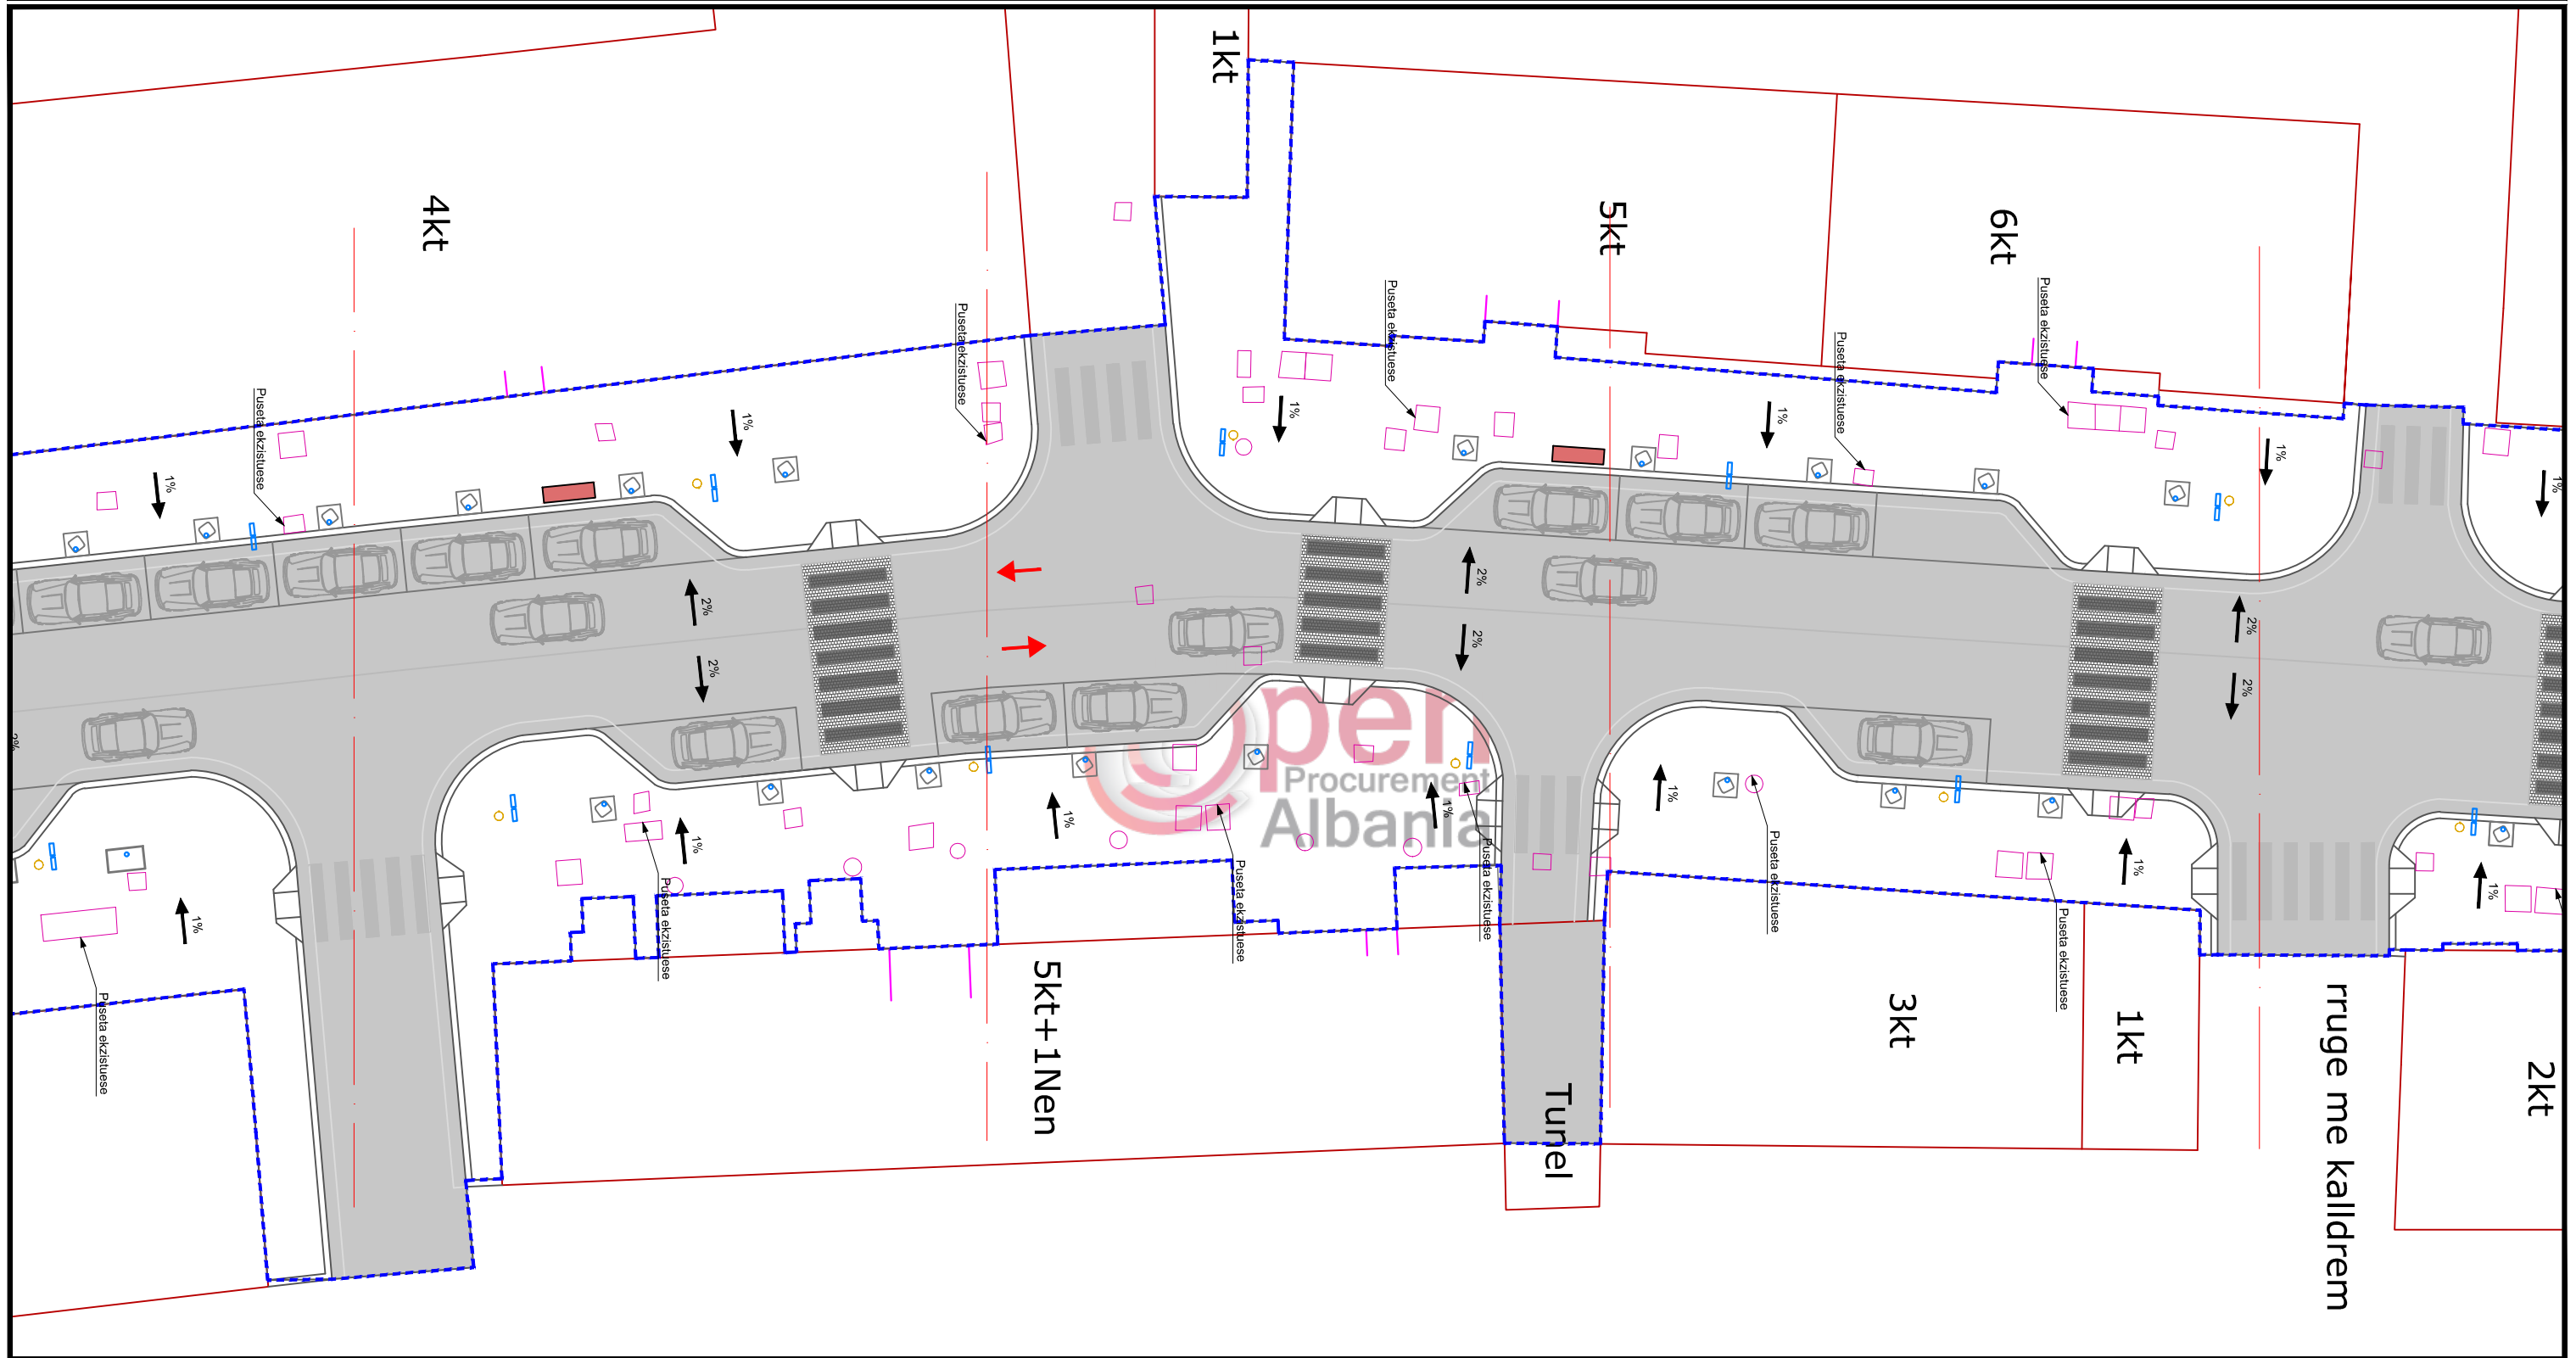

**OBJEKTI:** Rikualifikimi Rruga A.Goga nga Sheshi Liria - Muzeu i Deshmoreve

**VENDODHJA :**  
DURRES

**PROJEKTI :**  
ARKITEKTONIK

**FAZA E PROJEKTIT :**  
PROJEKT ZBATIMI

**GRUPI PROJEKTIMIT :**


**EMER MBIEMER :** Ark. Lorela MALSHI  
Ark. Hysen CIFLIKU  
Ark. Adnand TOÇILA  
Ing. Diana DEDJA

**FIRMA**


**EMERTIMI I FLETES :**  
Planimetria e Kullimit te Ujrave te Shiut


DATA . . . 2017 SHKALLA 1:250

No. I FLETES **A26**

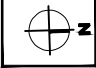

# Rikualifikimi Rruga A.Goga nga Sheshi Liria - Muzeu i Deshmoreve

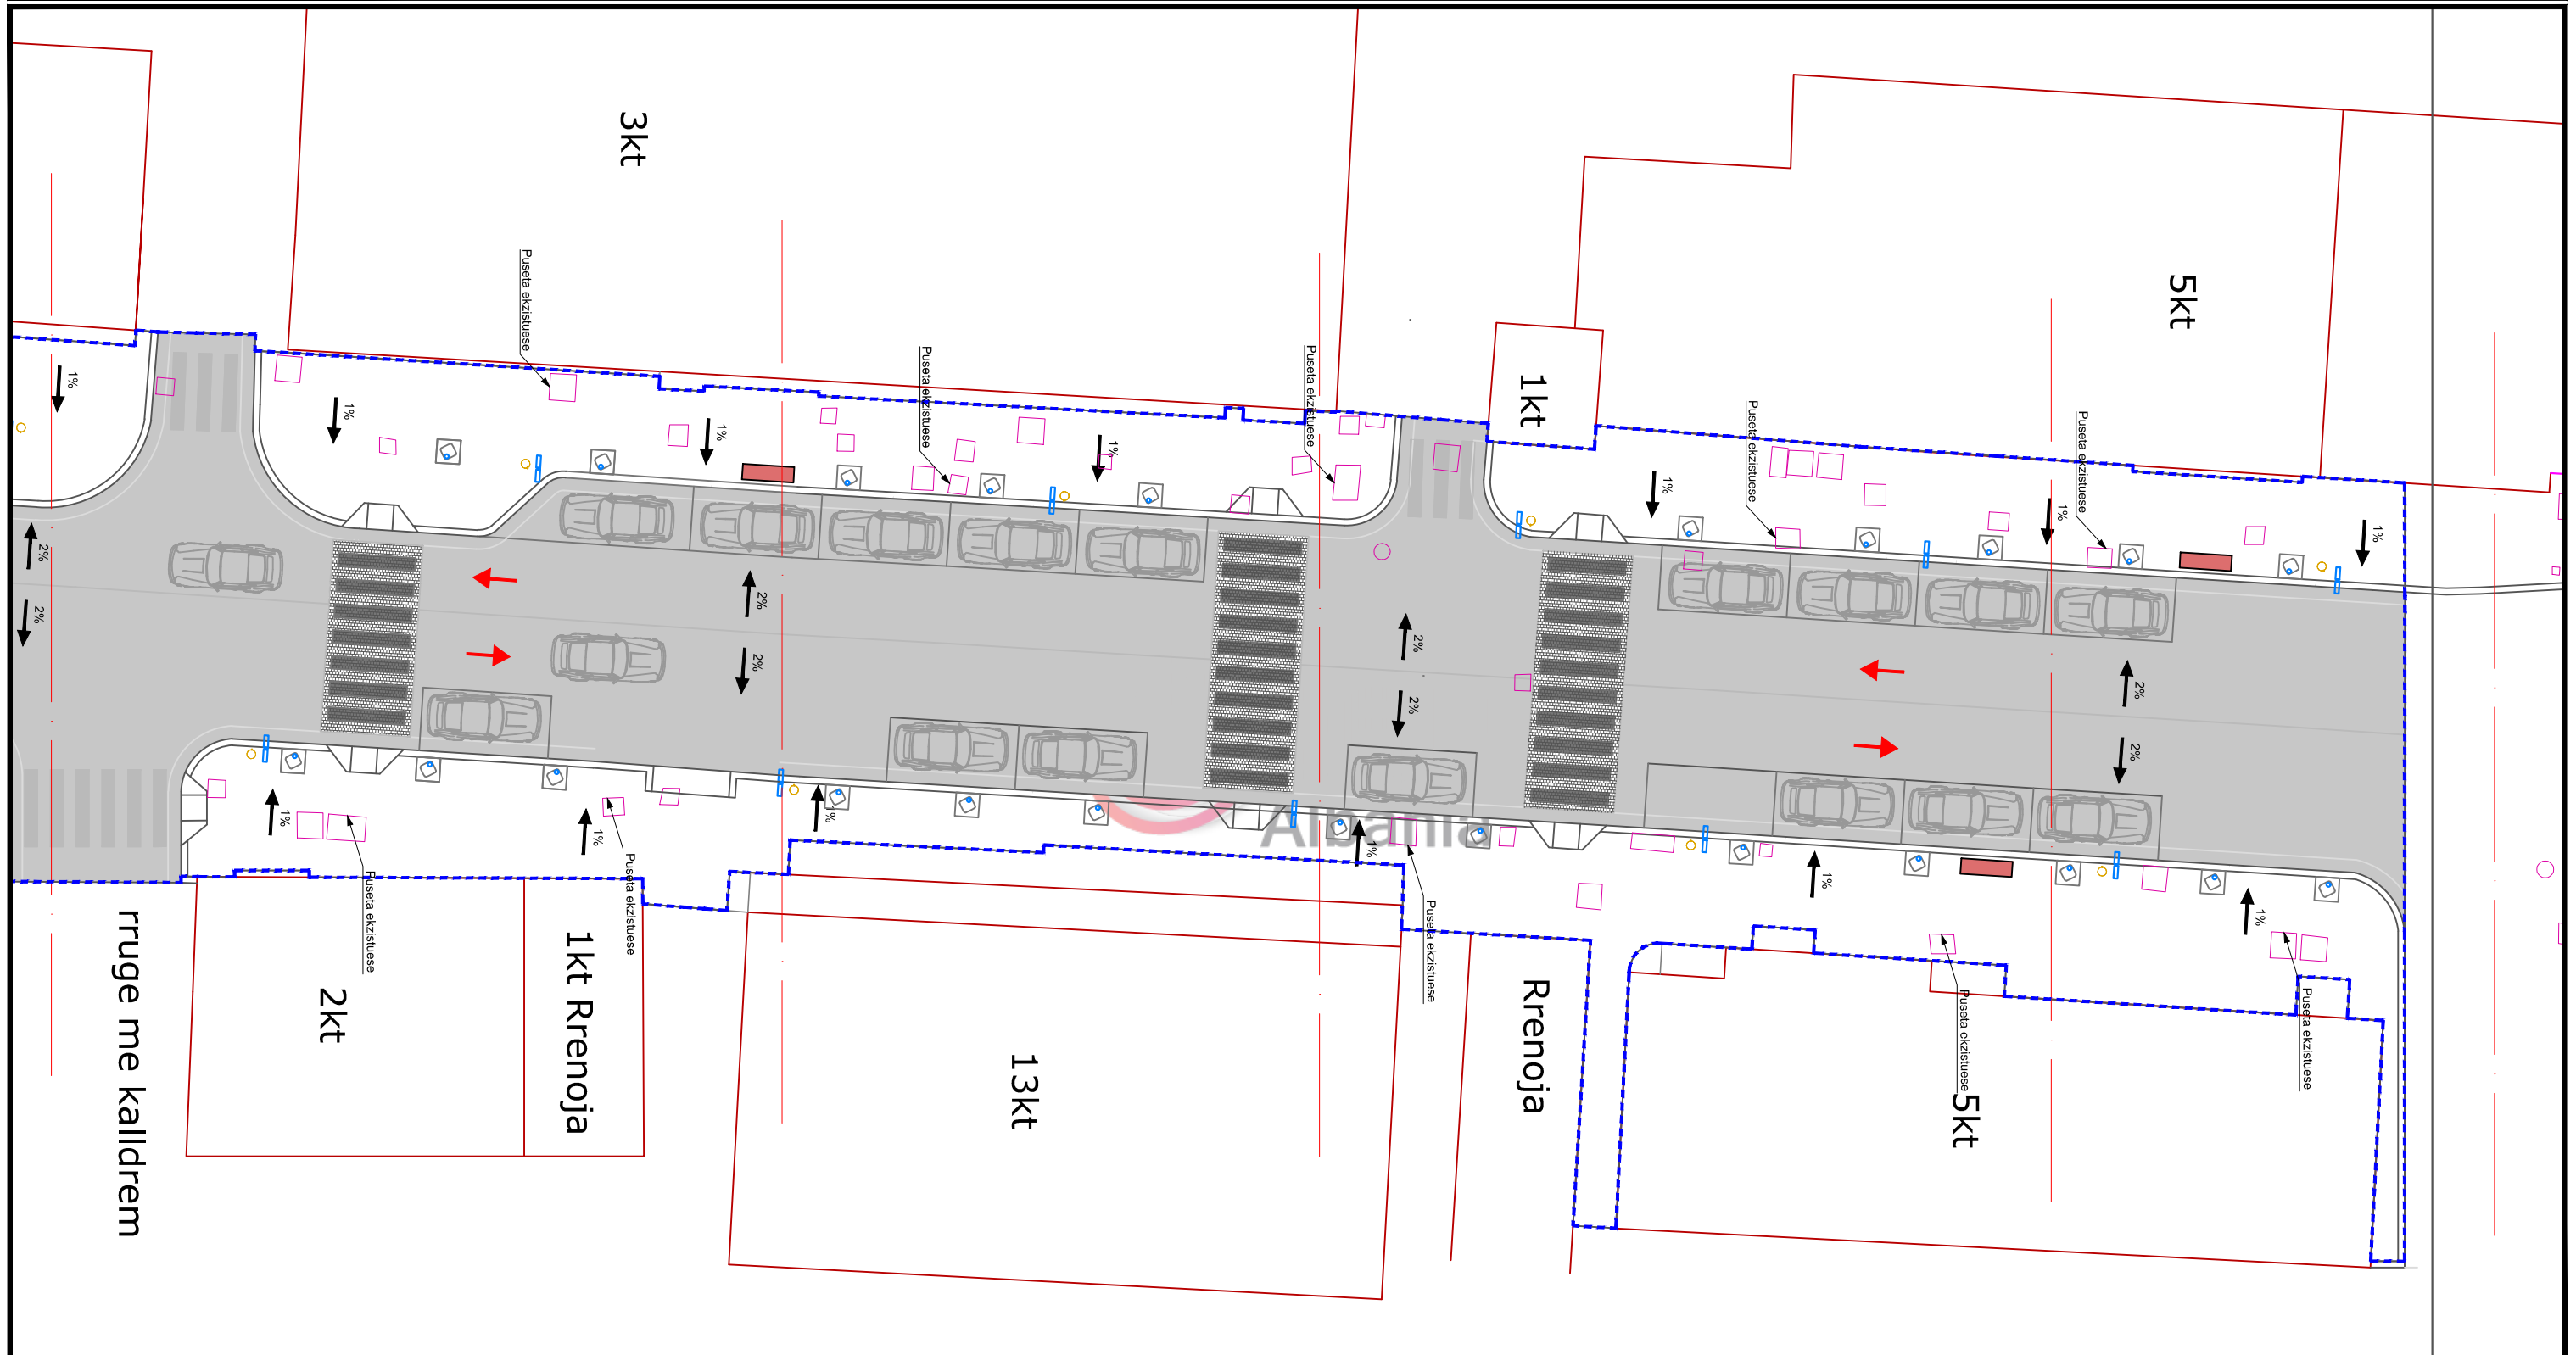

 <p>BASHKIA DURRES</p> <p>INJENIERIA E PROJEKTIT DHE INFRASTRUKTURES</p>	<b>OBJEKTI:</b> Rikualifikimi Rruga A.Goga nga Sheshi Liria - Muzeu i Deshmoreve		<b>EMERTIMI I FLETES:</b> Planimetria e Kullimit te Ujrave te Shiut		
	<b>VENDODHJA:</b> DURRES	<b>PROJEKTI:</b> ARKITEKTONIK	<b>EMER MBIEMER:</b> Ark. Lorela MALSHI	<b>FIRMA:</b>	DATA . . . 2017 SHKALLA 1:250
	<b>FAZA E PROJEKTIT:</b> PROJEKT ZBATIMI	<b>GRUPI PROJEKTIMIT:</b>	Ark. Hysen CIFLIKU Ark. Adnand TOÇILA Ing. Diana DEDJA	No. I FLETES	A27
					