

PROJEKT ARKITEKTONIK

OBJEKTI: PIKA E TRASFERIMIT TE MBETJEVE


ADRESA: NJESIA ADMINISTRATIVE QENDER, FSHATI SHEQ, FIER

POROSITES: BASHKIA FIER


DHJETOR 2020

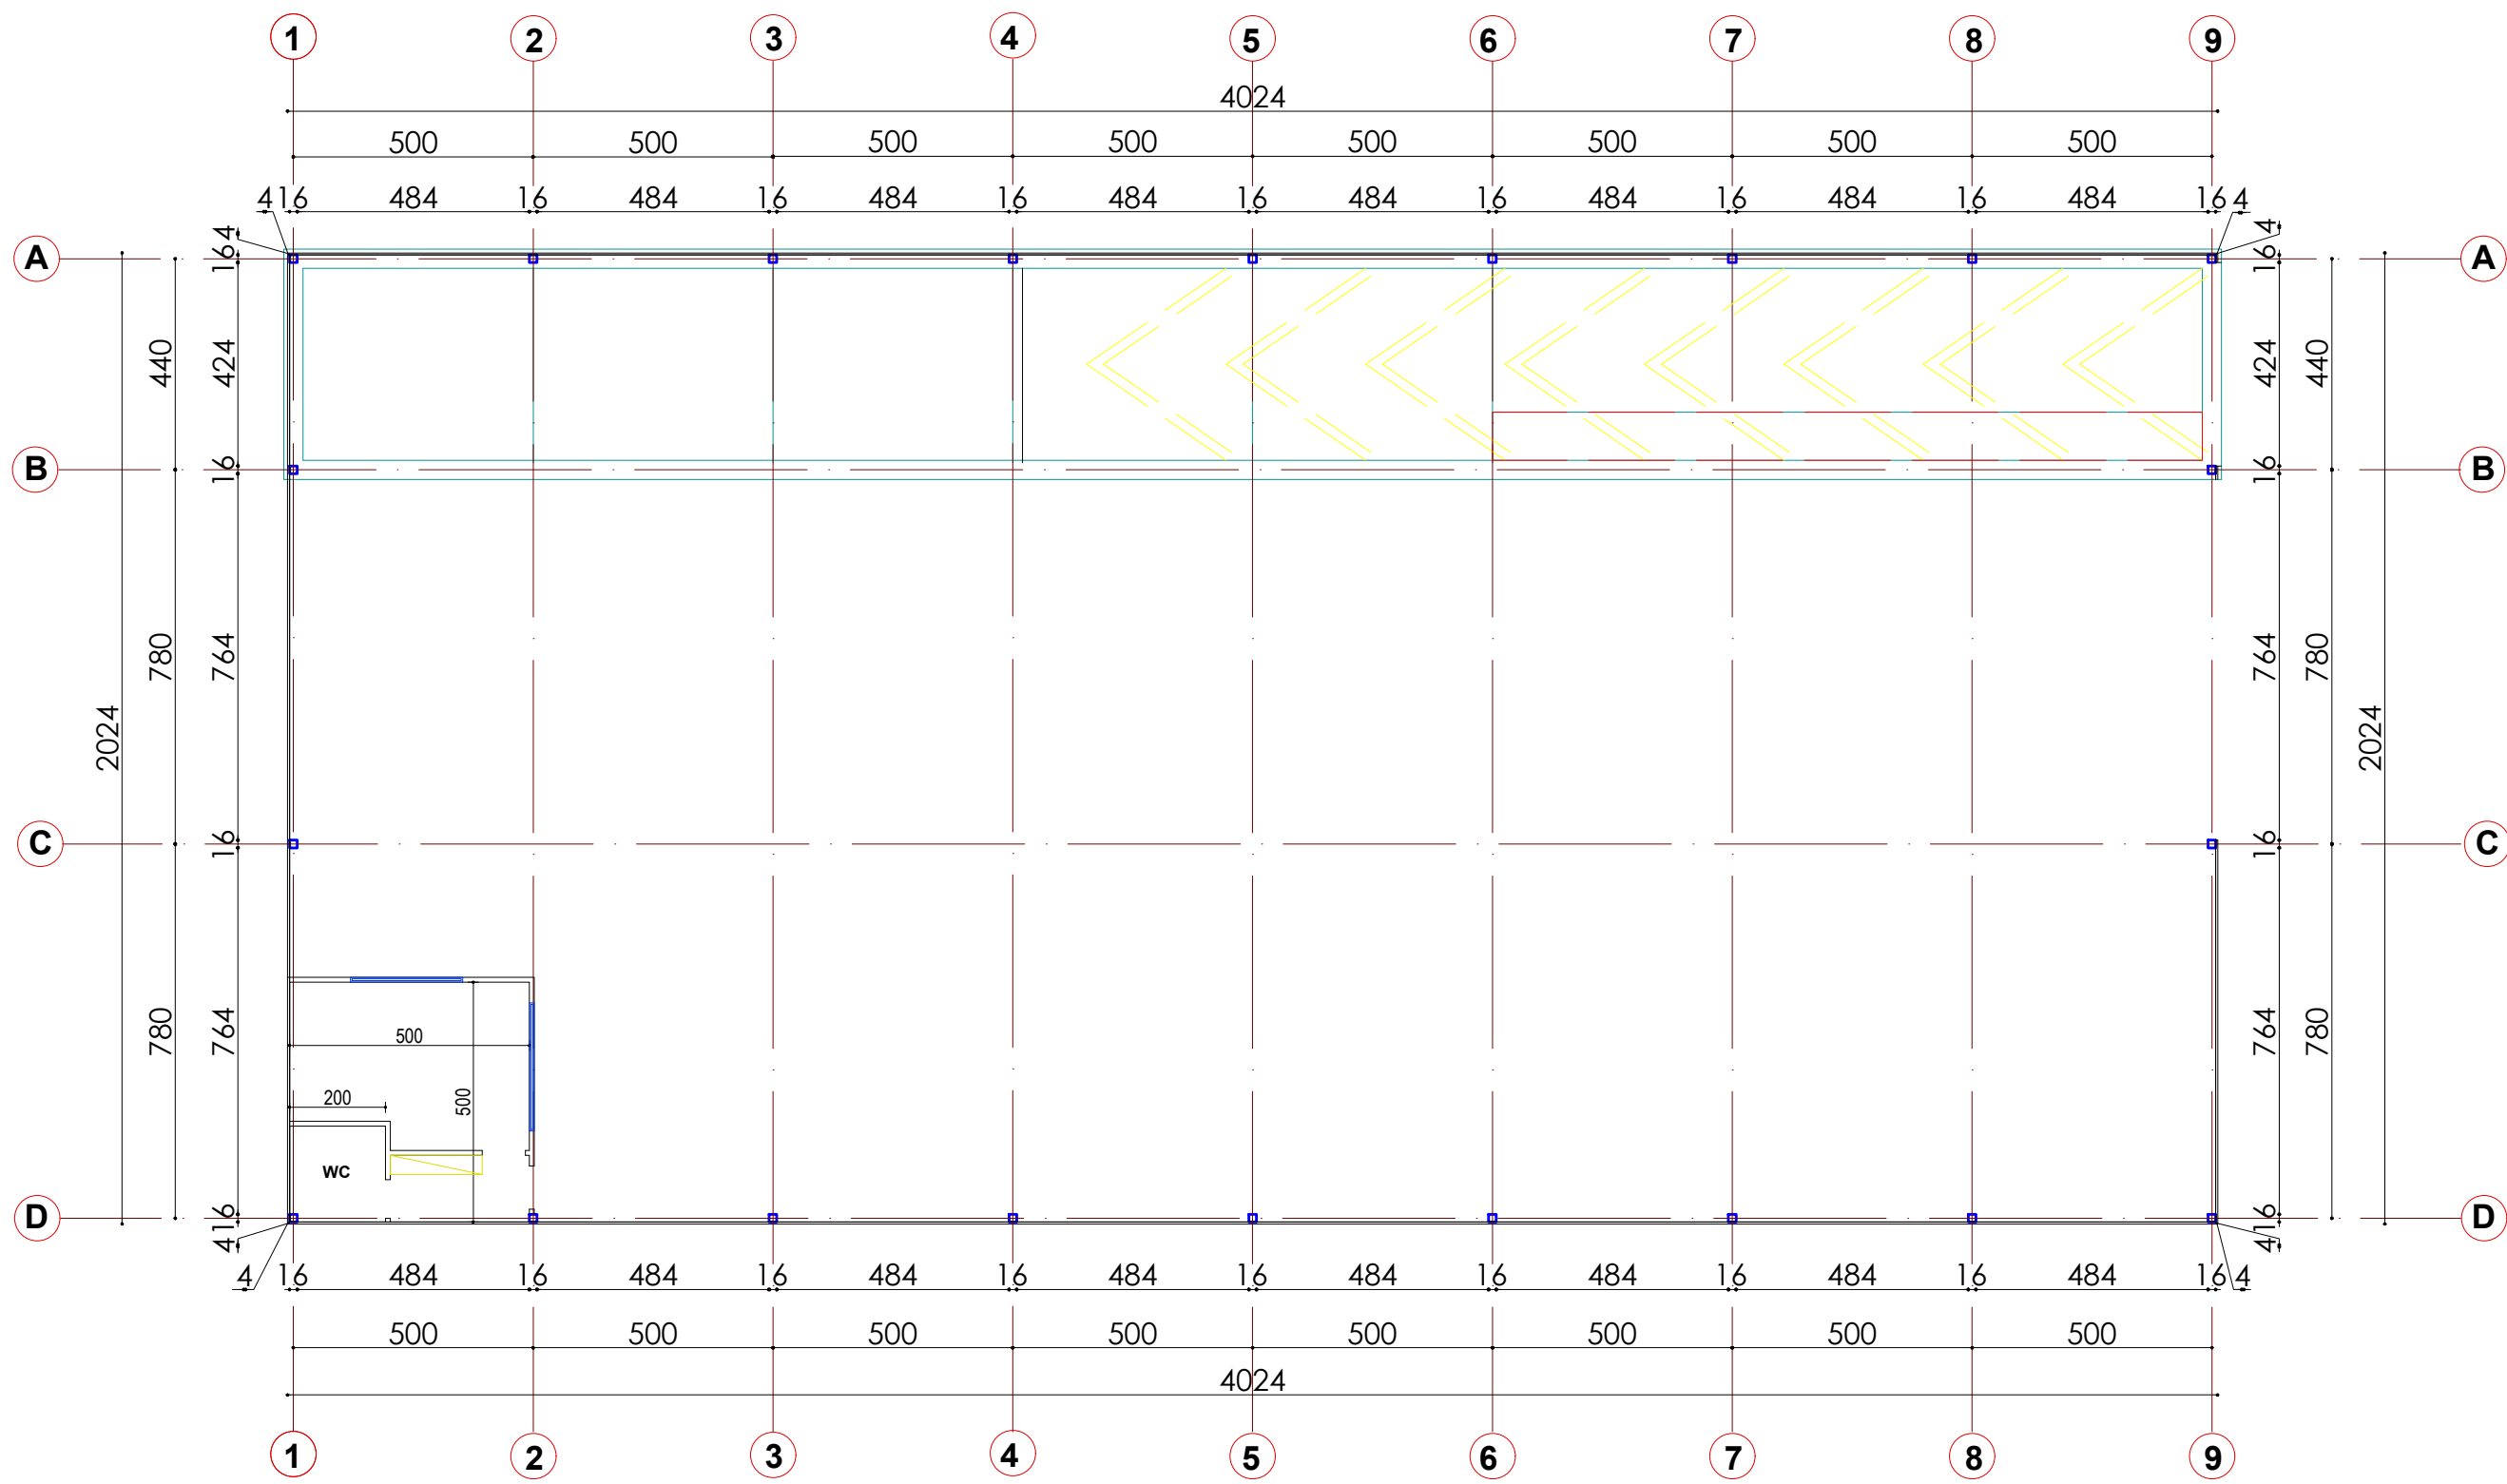


OBJEKTI: PIKA E TRASFERIMIT TE MBETJEVE NJESIA ADMINISTRATIVE QENDER, FSHATI SHEQ		A-01
DREJTORIA E PROJEKTEVE TE INFRASTRUKTURES		
Porosites:	BASHKIA FIER	
Emertimi:	PLANIMETRIA NE KUOTEN 0.00	
Projektues:	Ing. Haxhi Avdullai	
Projektues:	Ark. Erigels Myrtaj	

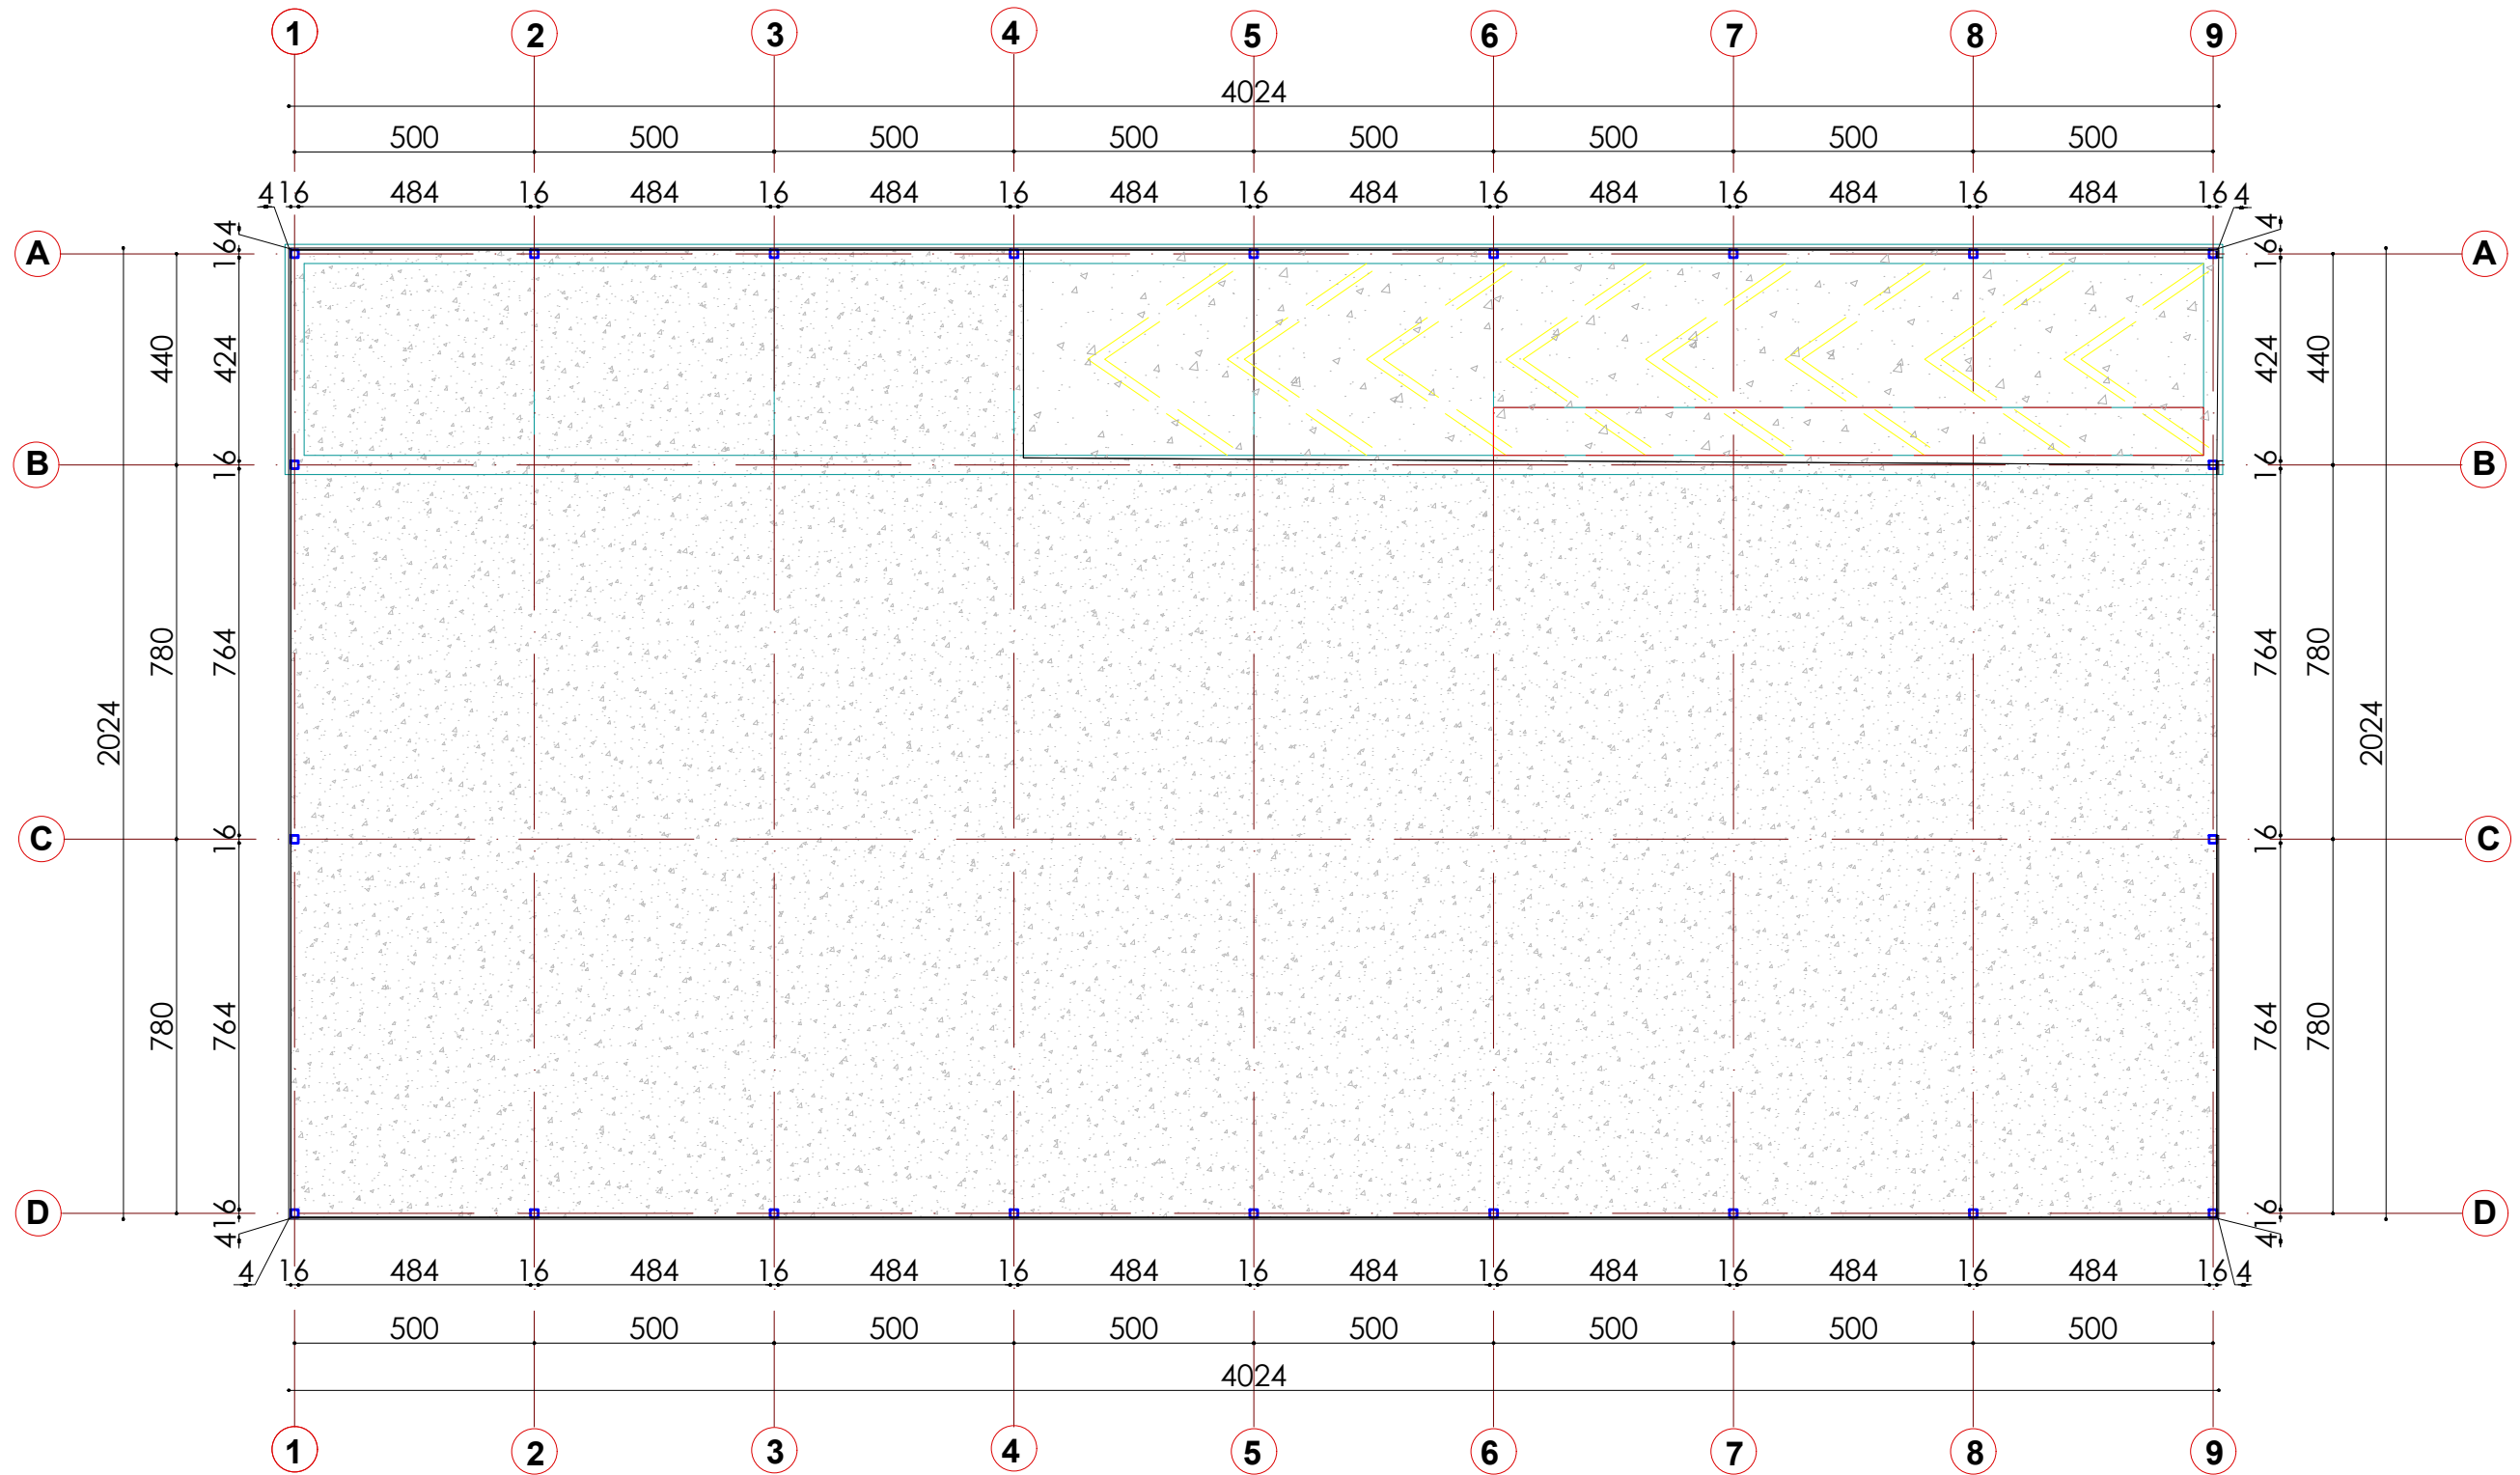


OBJEKTI: PIKA E TRASFERIMIT TE MBETJEVE NJESIA ADMINISTRATIVE QENDER, FSHATI SHEQ		A-02
DREJTORIA E PROJEKTEVE TE INFRASTRUKTURES		
Porosites:	BASHKIA FIER	
Emertimi:	PLANIMETRIA NE KUOTEN 0.00 E SHTRIMIT	
Projektues:	Ing. Haxhi Avdullai	
Projektues:	Ark. Erigels Myrtaj	

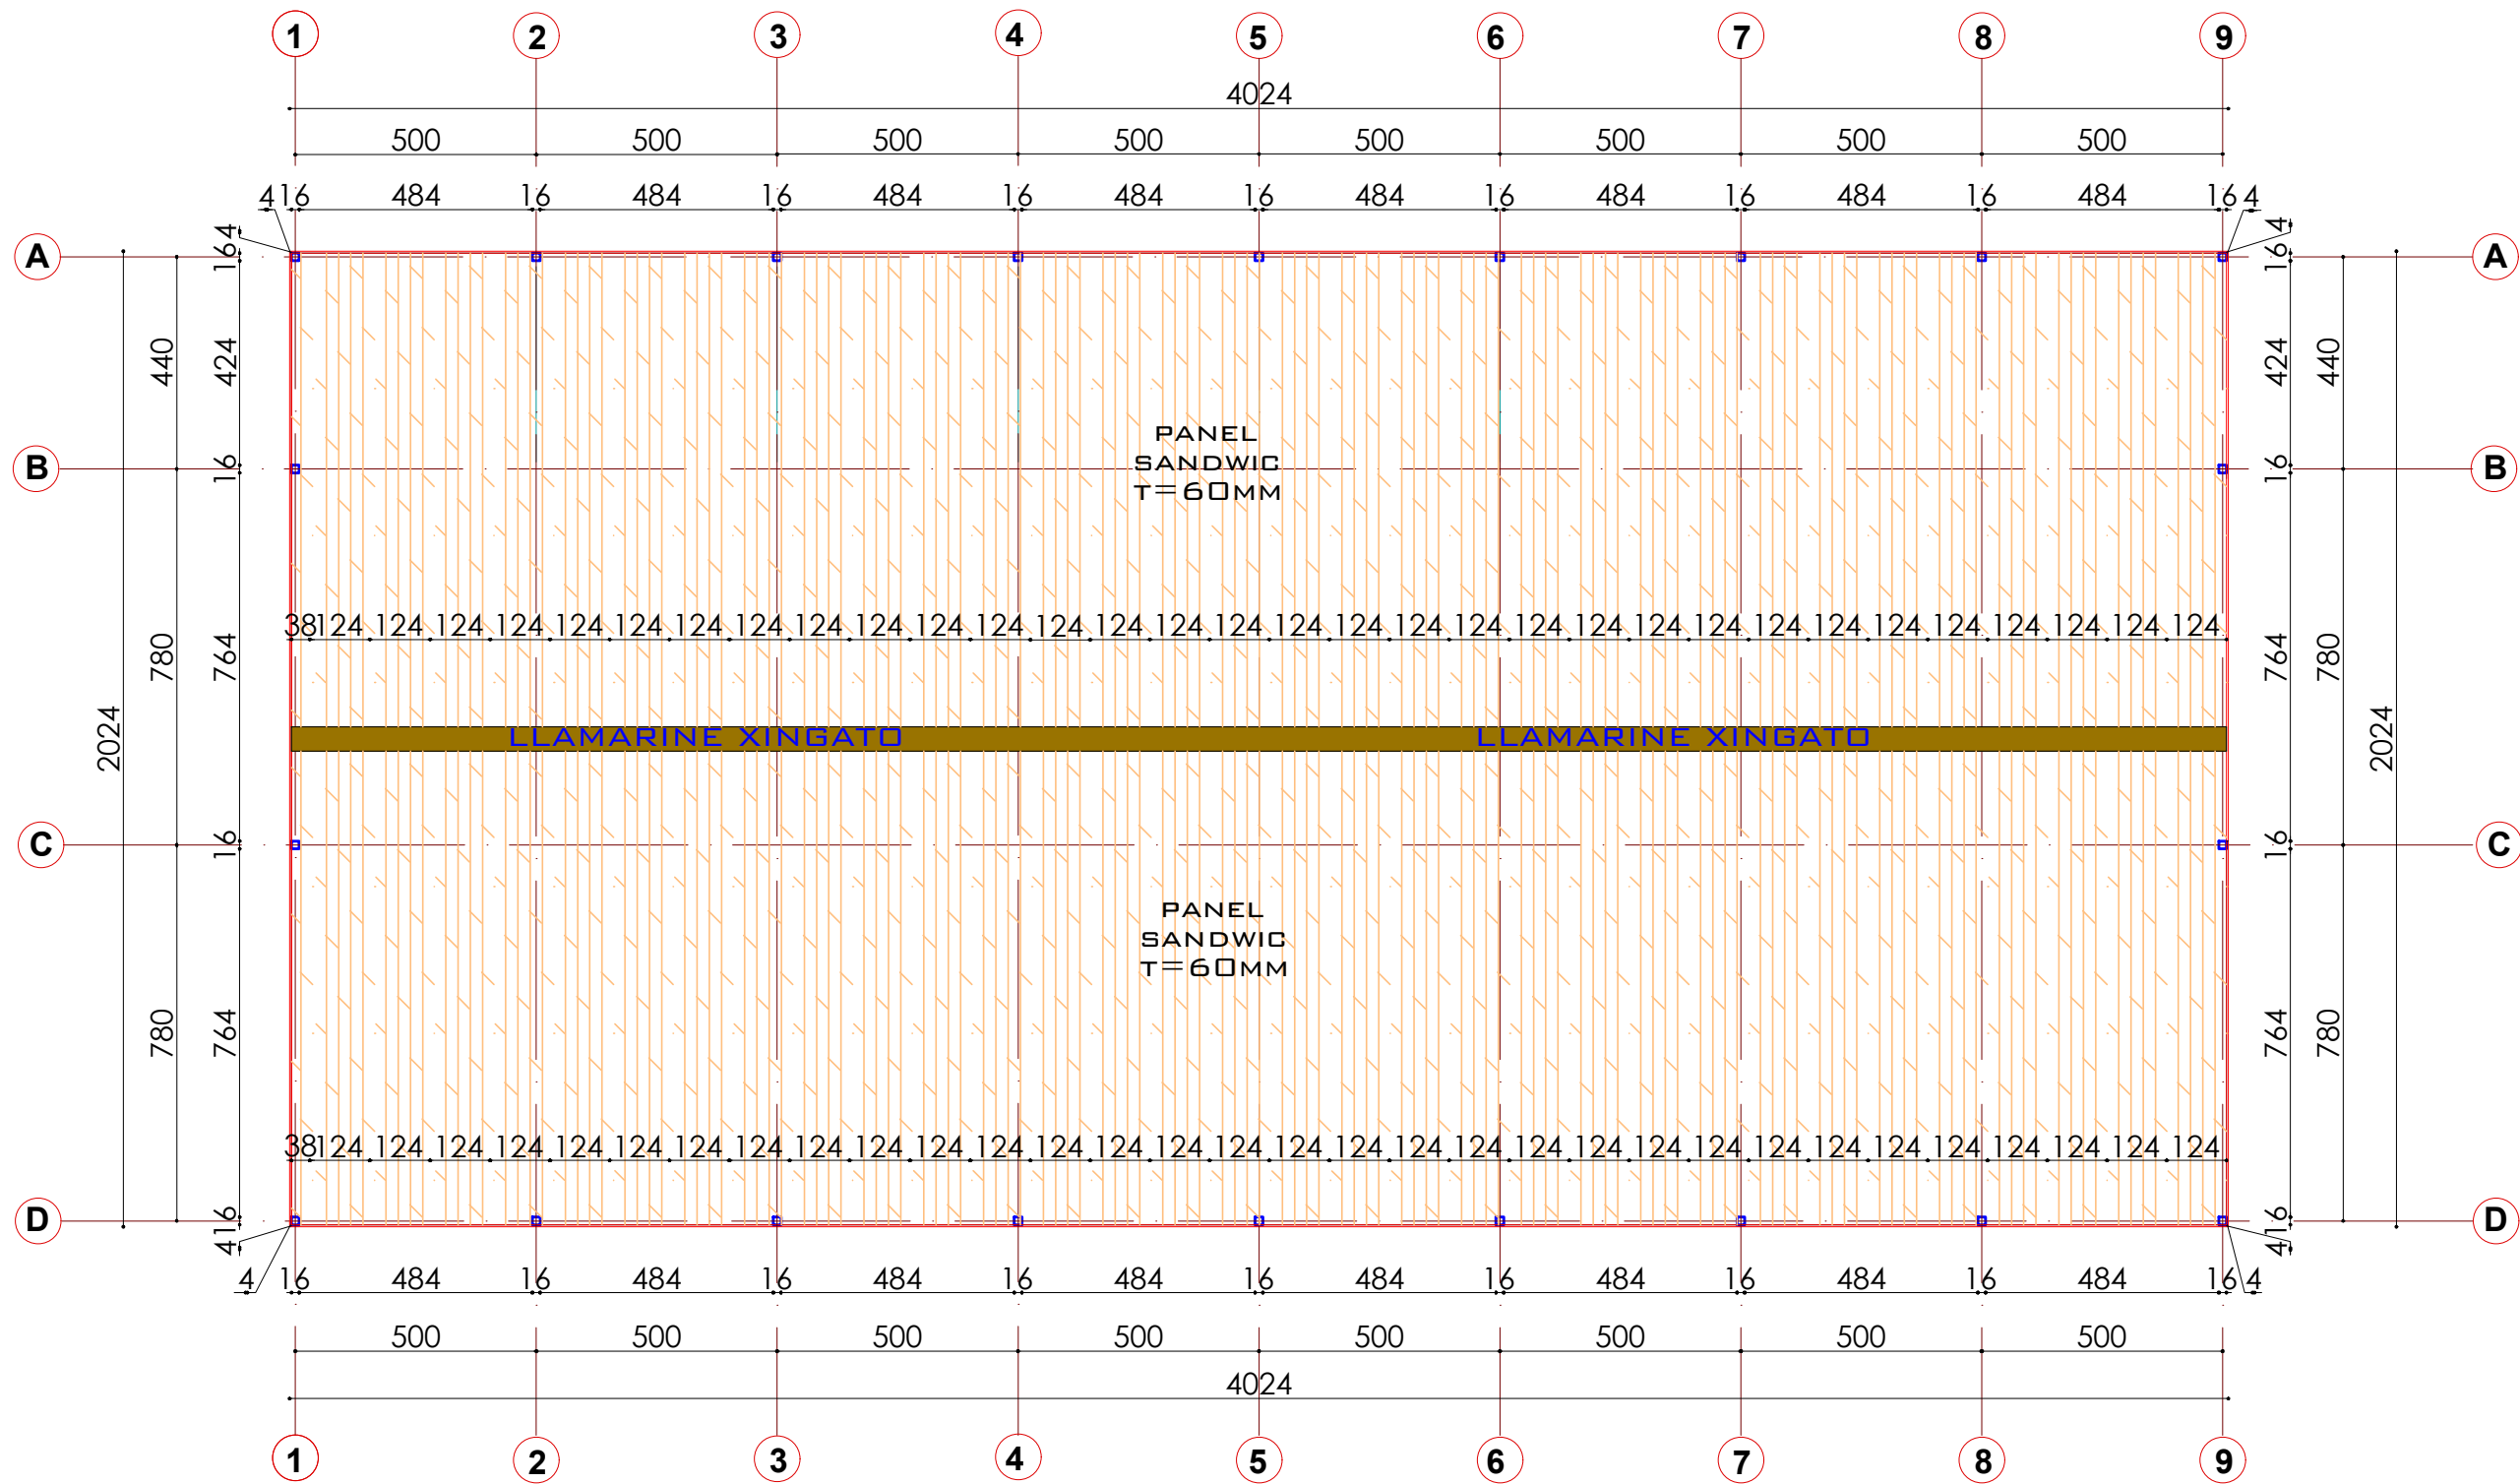


	OBJEKTI: PIKA E TRASFERIMIT TE MBETJEVE NJESIA ADMINISTRATIVE QENDER, FSHATI SHEQ	A-03
	DREJTORIA E PROJEKTEVE TE INFRASTRUKTURES	
Porosites:	BASHKIA FIER	
Emertimi:	PLANIMETRIA E MBULIMIT	
Projektues:	Ing. Haxhi Avdullai	
Projektues:	Ark. Erigels Myrtaj	

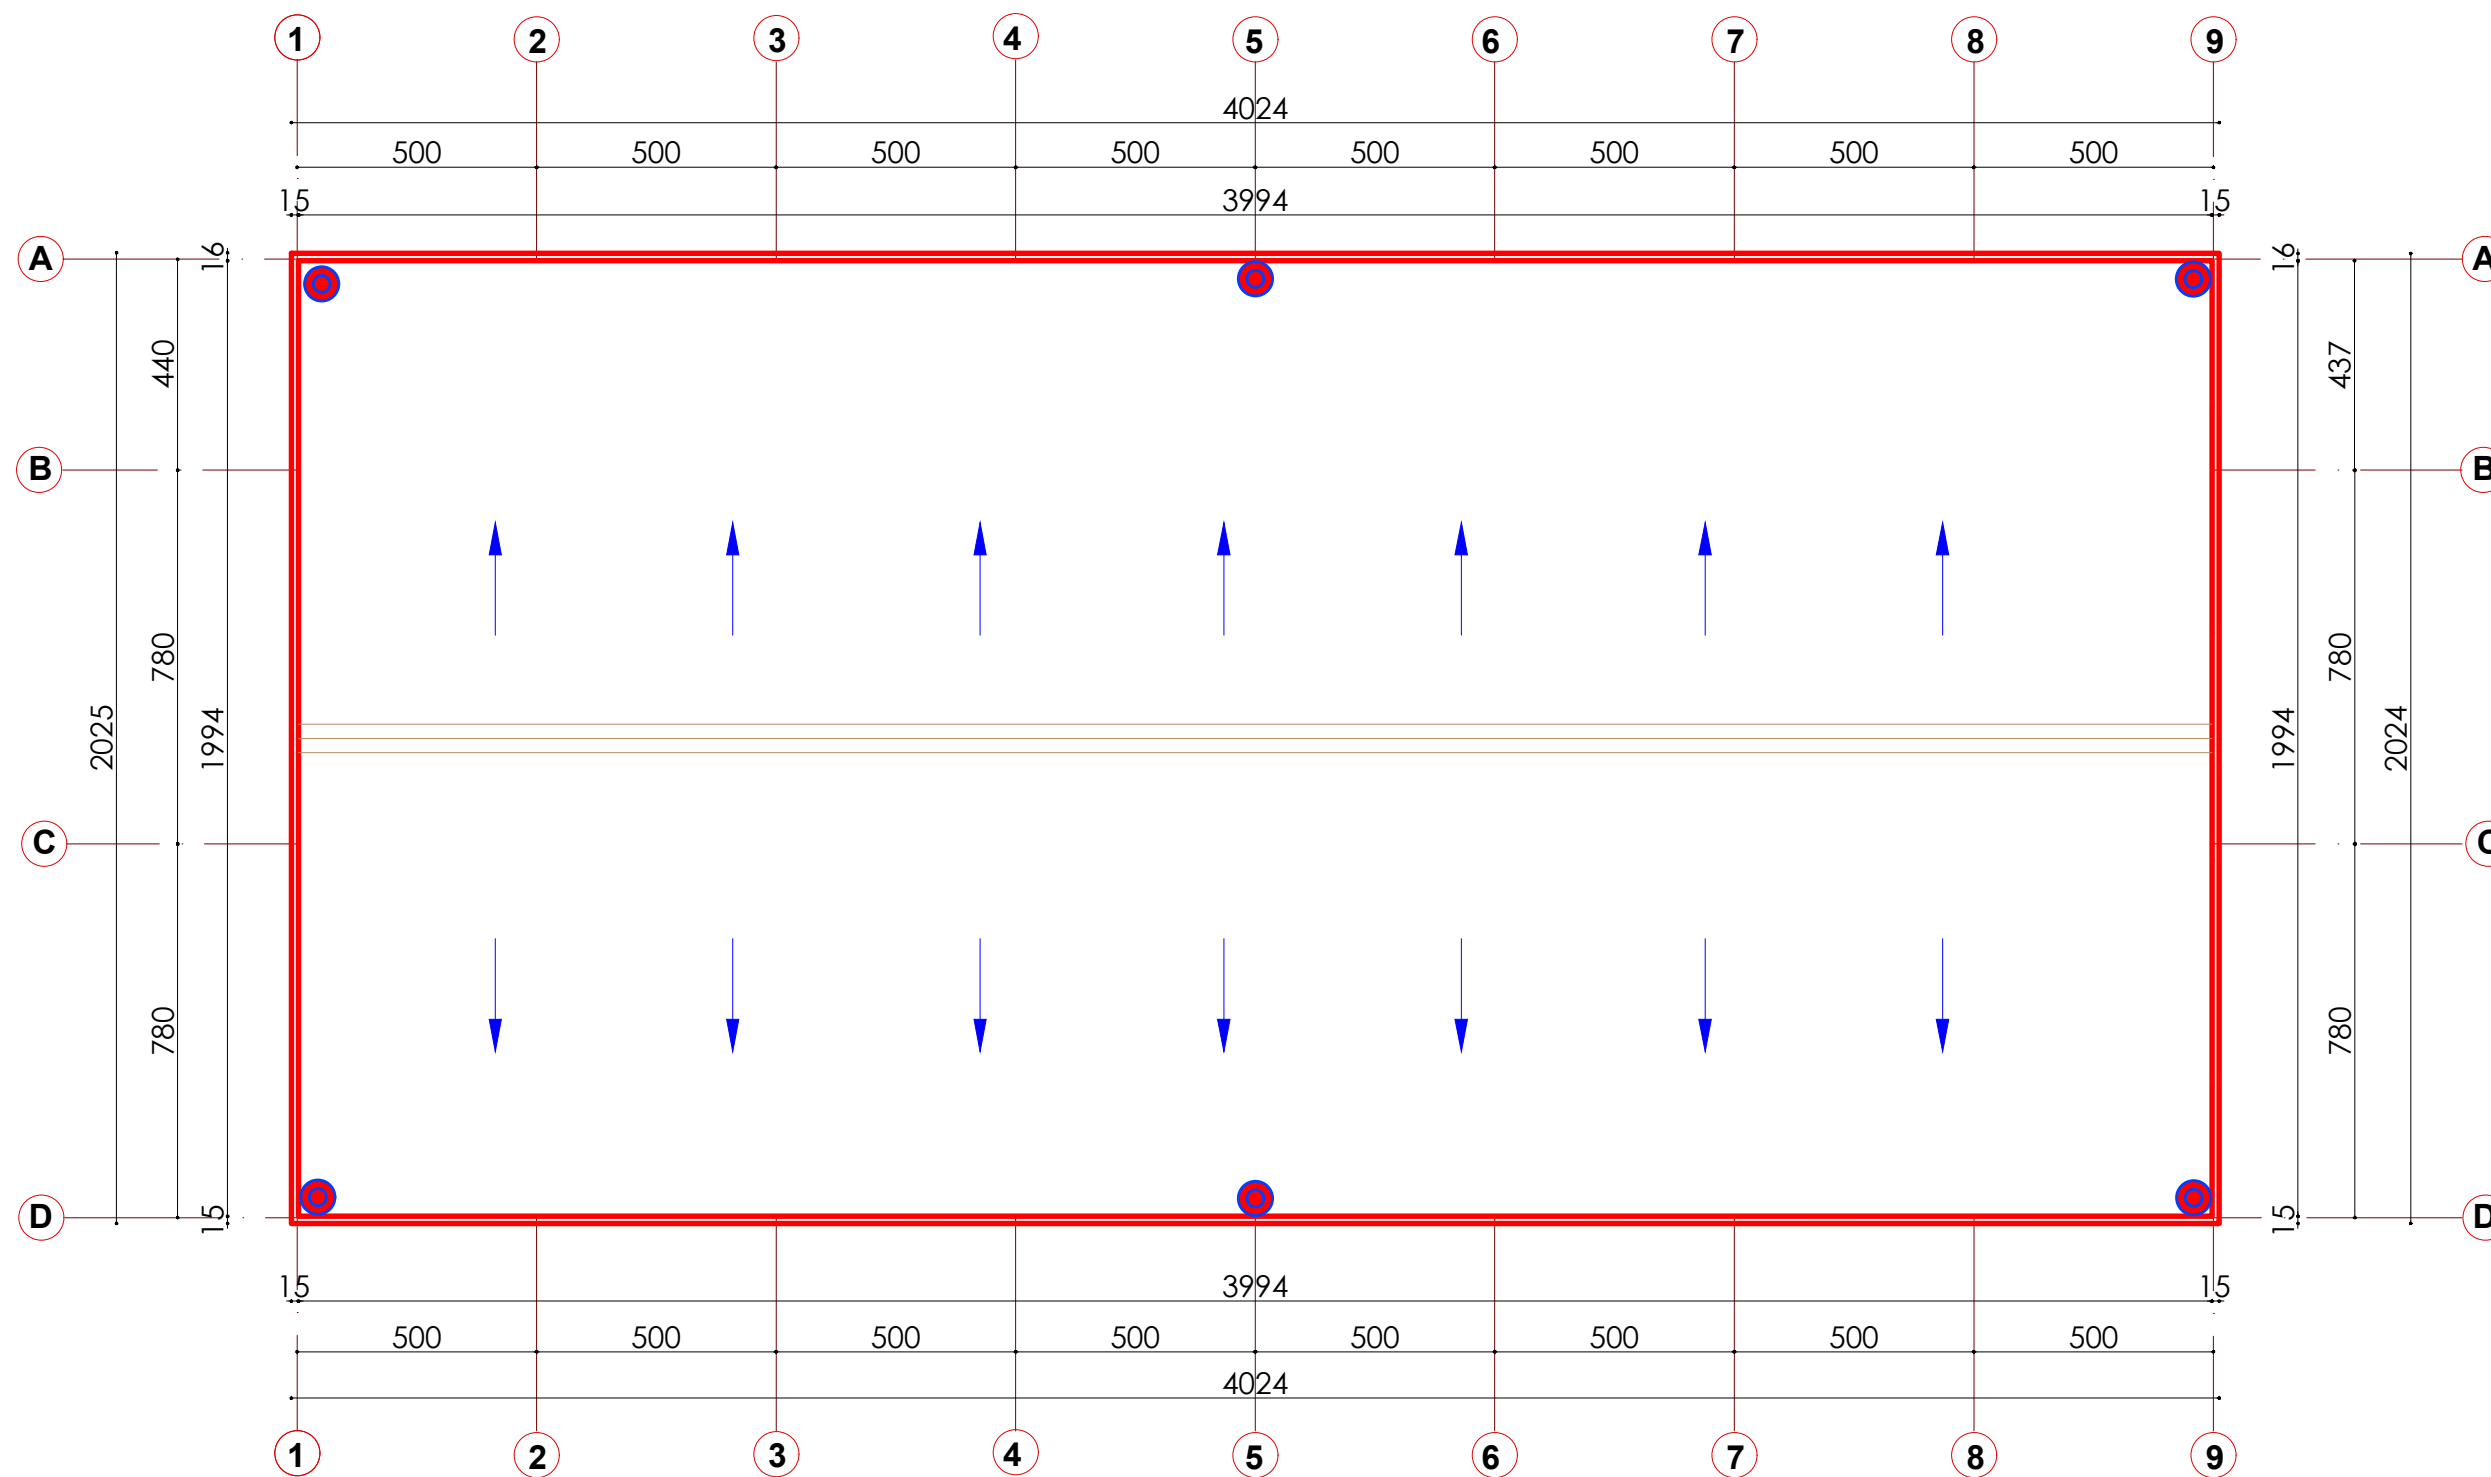


	OBJEKTI:PIKA E TRASFERIMIT TE MBETJEVE NJESIA ADMINISTRATIVE QENDER, FSHATI SHEQ	A-04
	DREJTORIA E PROJEKTEVE TE INFRASTRUKTURES	
Porosites:	BASHKIA FIER	
Emertimi:	PLANIMETRIA E KULLIMIT	
Projektues:	Ing. Haxhi Avdullai	
Projektues:	Ark.Erigels Myrtaj	

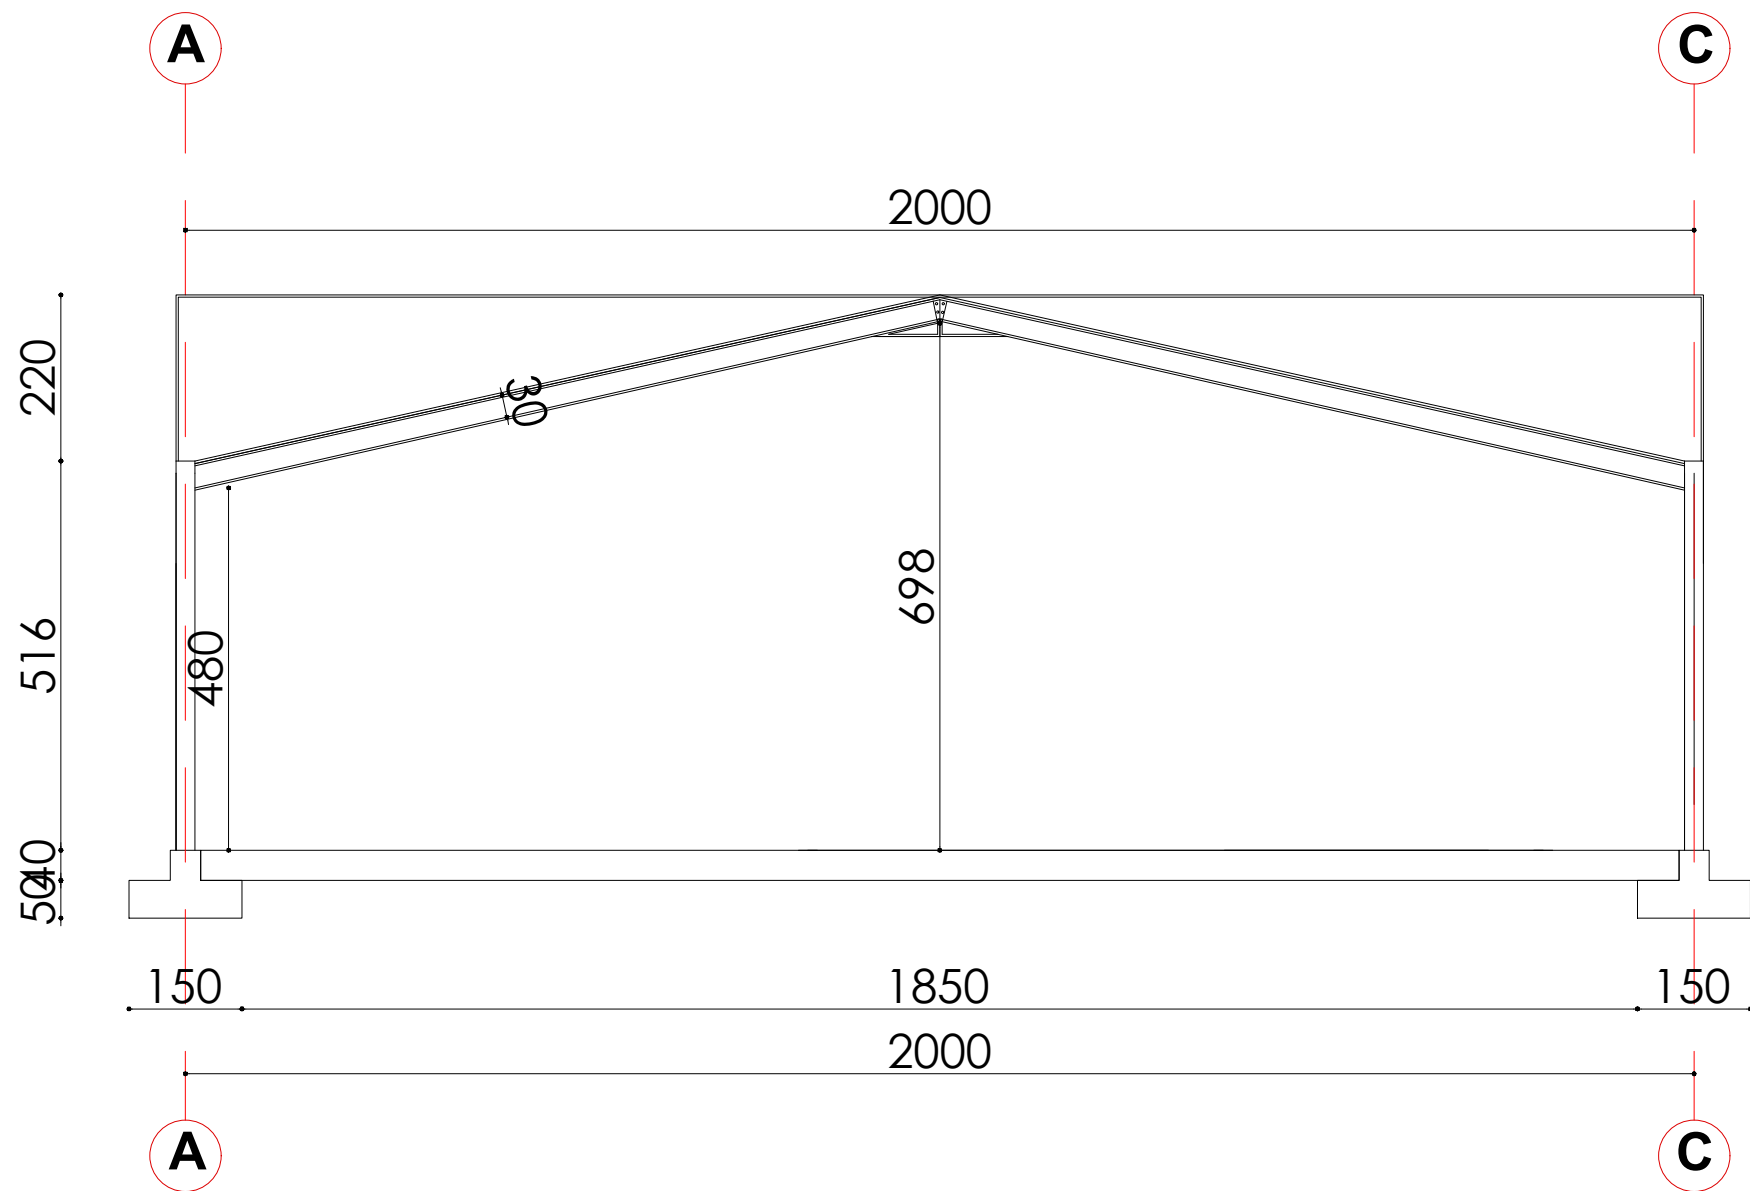


	OBJEKTI: PIKA E TRASFERIMIT TE MBETJEVE NJESIA ADMINISTRATIVE QENDER, FSHATI SHEQ	A-05
	DREJTORIA E PROJEKTEVE TE INFRASTRUKTURES	
Porosites:	BASHKIA FIER	
Emertimi:	PRERJA A-A	
Projektues:	Ing. Haxhi Avdullai	
Projektues:	Ark. Erigels Myrtaj	

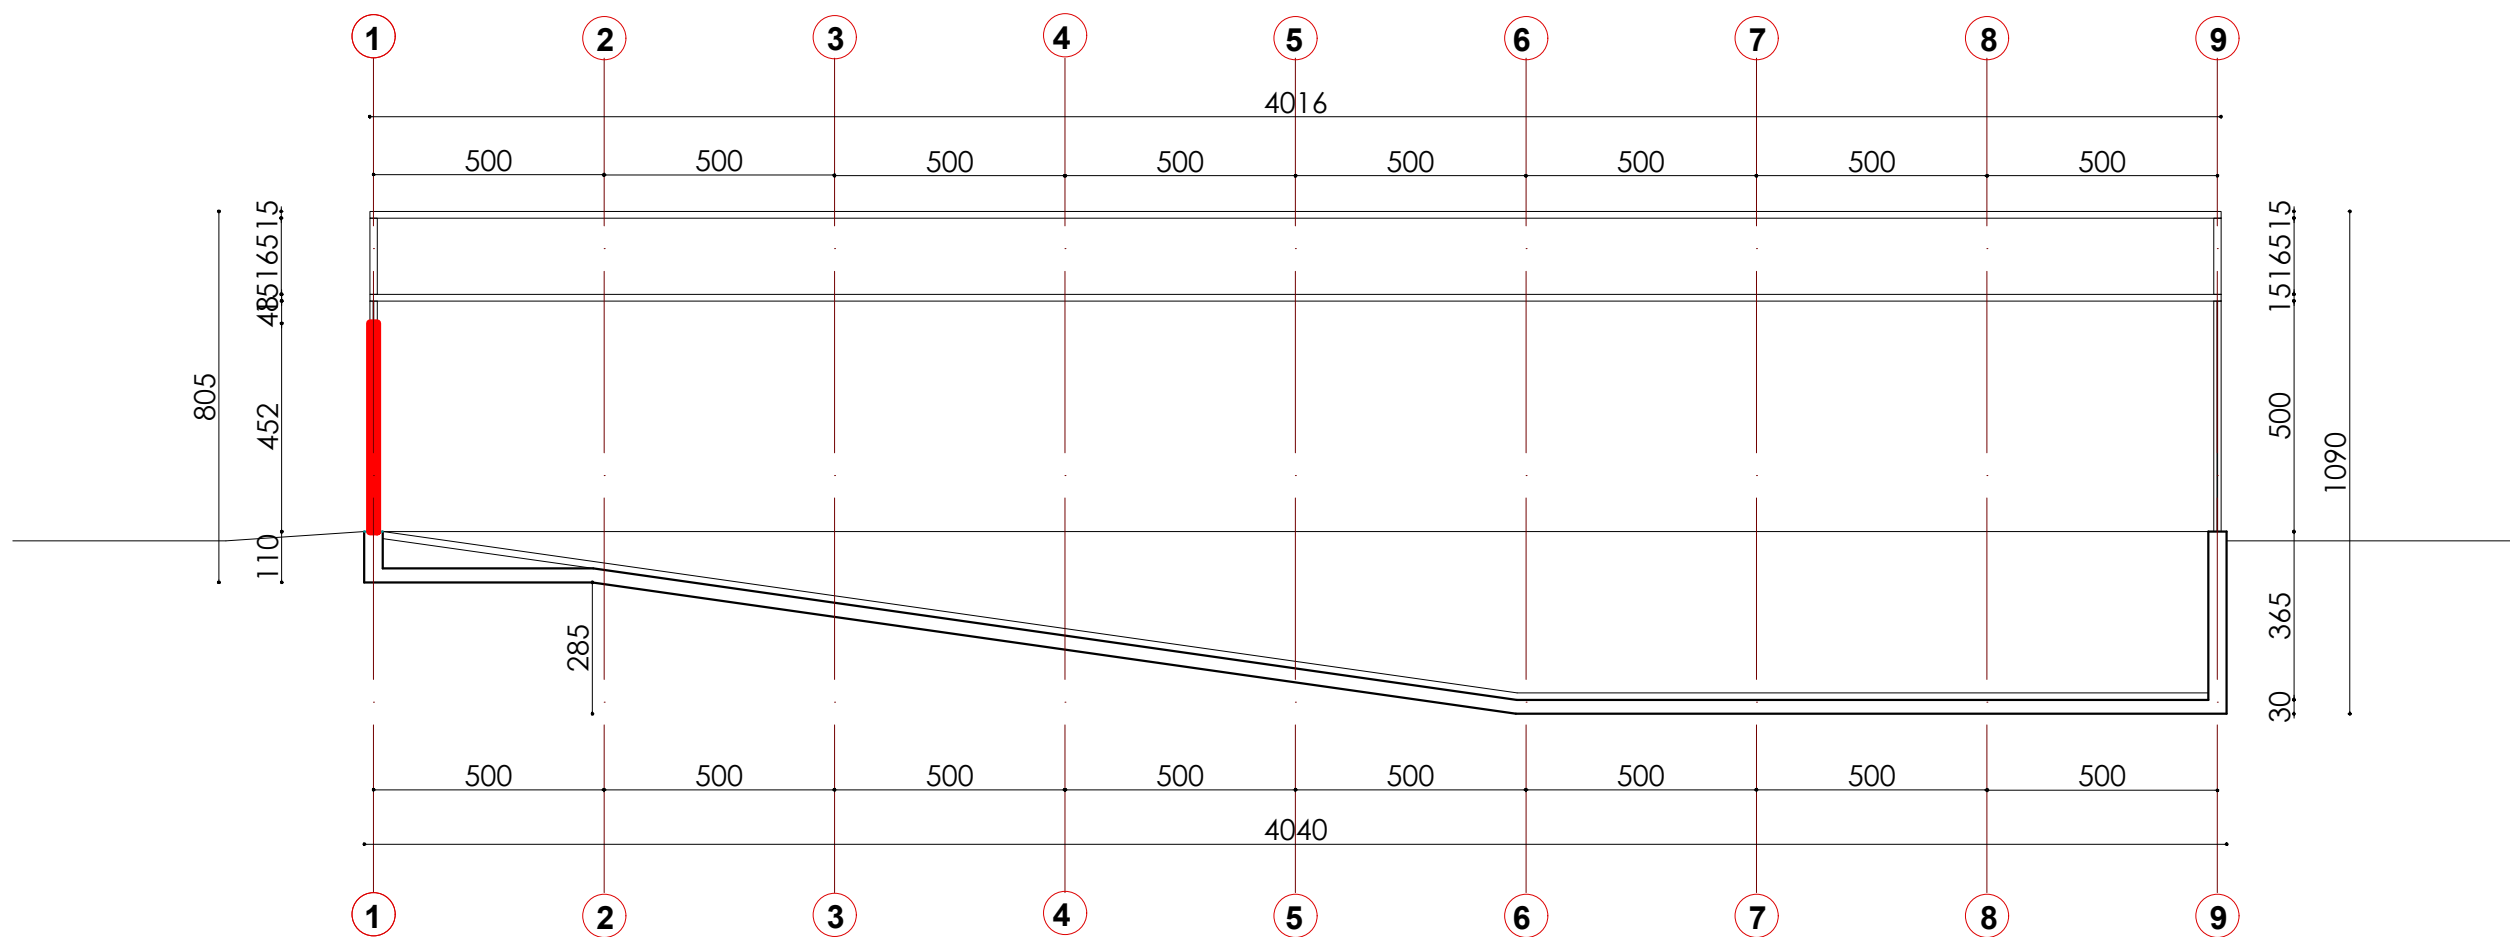

	OBJEKTI:PIKA E TRASFERIMIT TE MBETJEVE NJESIA ADMINISTRATIVE QENDER, FSHATI SHEQ	A-06
	DREJTORIA E PROJEKTEVE TE INFRASTRUKTURES	
Porosites:	BASHKIA FIER	
Emertimi:	PRERJA B-B	
Projektues:	Ing. Haxhi Avdullai	
Projektues:	Ark.Erigels Myrtaj	

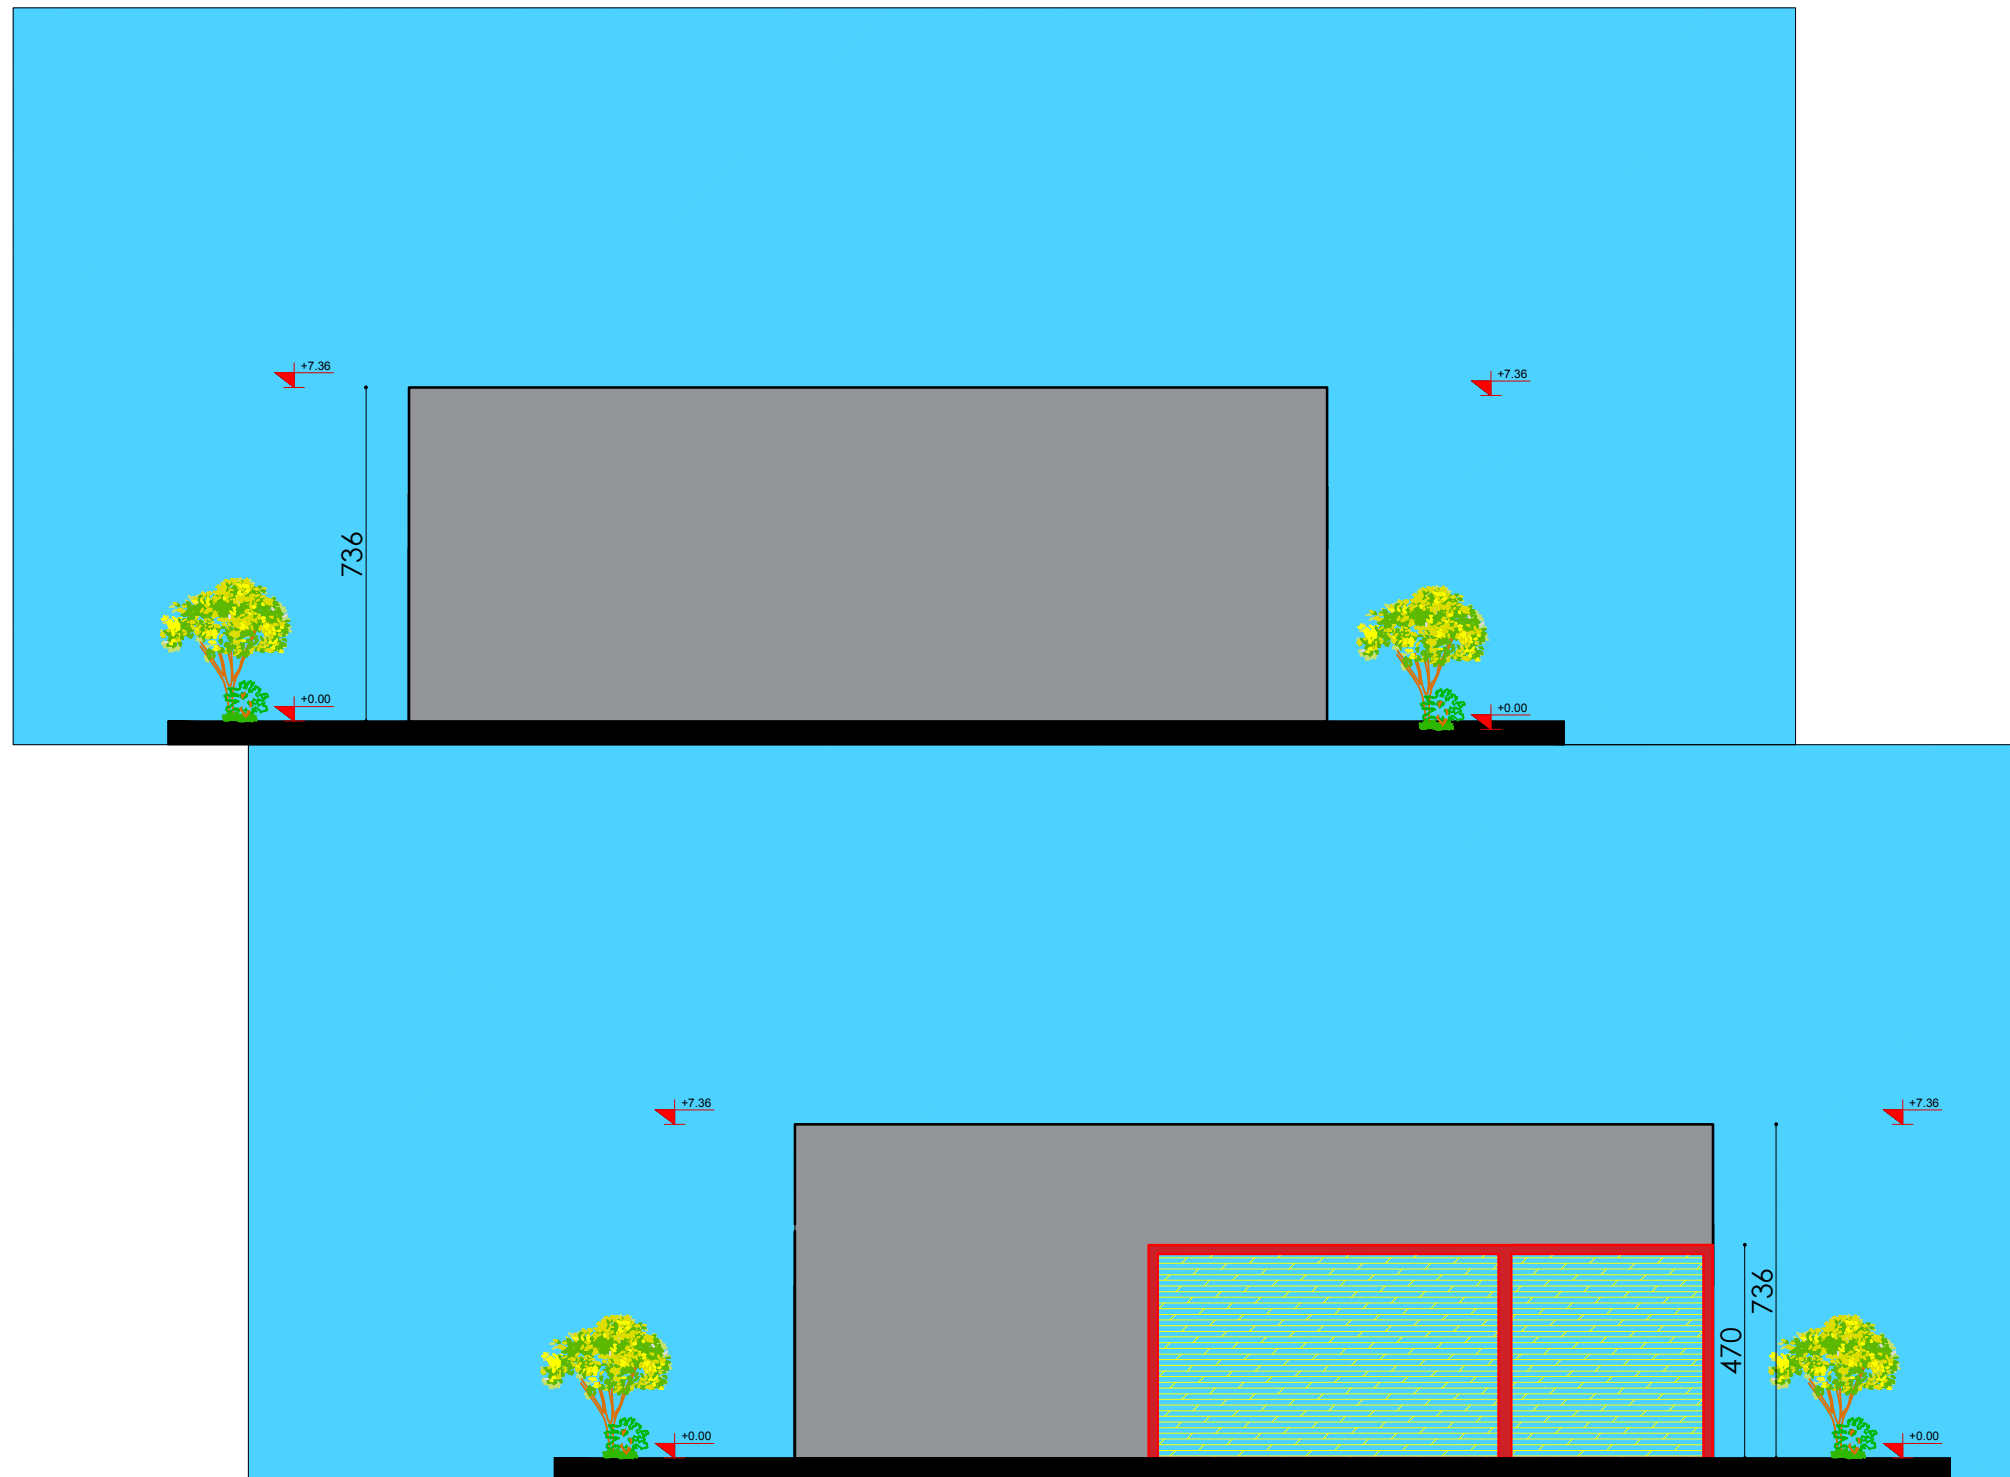

	OBJEKTI:PIKA E TRASFERIMIT TE MBETJEVE NJESIA ADMINISTRATIVE QENDER, FSHATI SHEQ	A-07
	DREJTORIA E PROJEKTEVE TE INFRASTRUKTURES	
Porosites:	BASHKIA FIER	
Emertimi:	PAMJA NGA LINDJA DHE PERNDIMI	
Projektues:	Ing. Haxhi Avdullai	
Projektues:	Ark.Erigels Myrtaj	

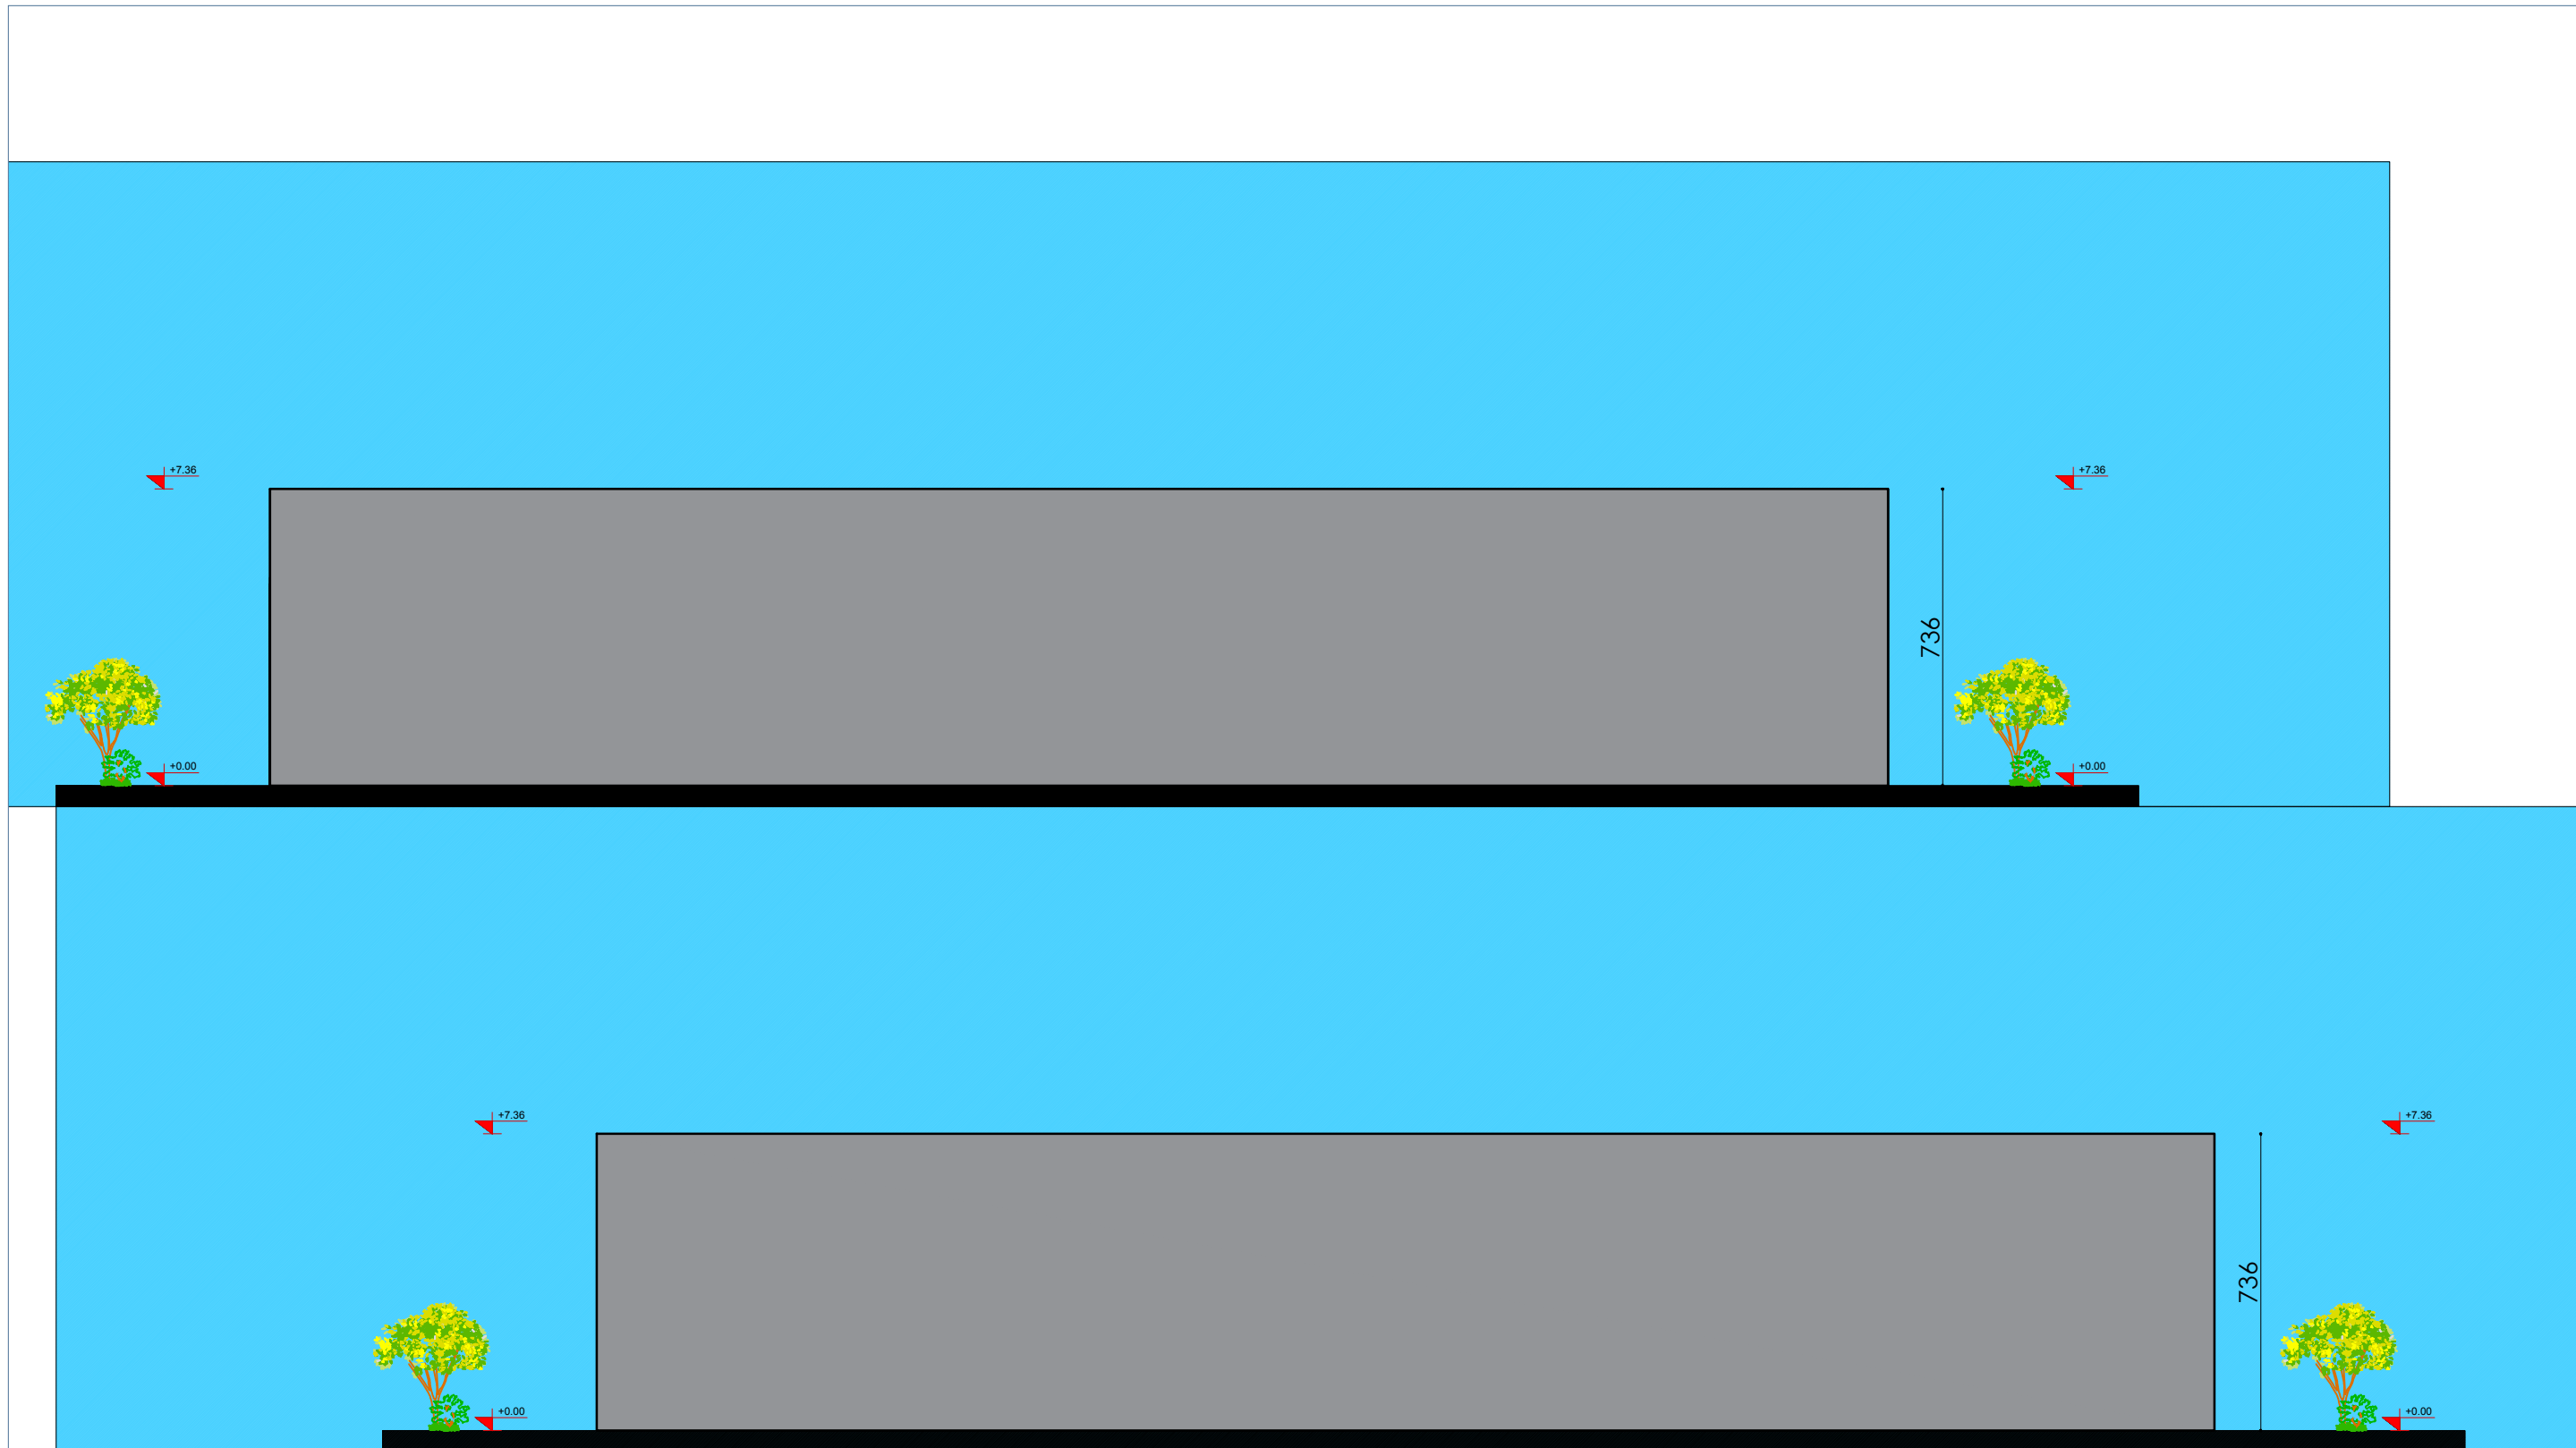

	OBJEKTI:PIKA E TRASFERIMIT TE MBETJEVE NJESIA ADMINISTRATIVE QENDER, FSHATI SHEQ		A-08
	DREJTORIA E PROJEKTEVE TE INFRASTRUKTURES		
Porosites:	BASHKIA FIER		
Emertimi:	PAMJA NGA VERIU DHE JUGU		
Projektues:	Ing. Haxhi Avdullai		
Projektues:	Ark.Erigels Myrtaj		



	OBJEKTI:PIKA E TRASFERIMIT TE MBETJEVE NJESIA ADMINISTRATIVE QENDER, FSHATI SHEQ	A-09
	DREJTORIA E PROJEKTEVE TE INFRASTRUKTURES	
Porosites:	BASHKIA FIER	
Emertimi:	PAMJA NGA VERIU DHE JUGU	
Projektues:	Ing. Haxhi Avdullai	
Projektues:	Ark.Erigels Myrtaj	