



DEPARTAMENTI I SHERBIMEVE PUBLIKE  
NJESIA E PROJEKTIT DHE INFRASTRUKTURES

# PROJEKT ZBATIMI

## SISTEMIM KUB NË RRUGËN "TAULANTIA"


DURRES, KORRIK 2022

# SISTEMIM KUB NË RUGËN "TAULANTIA"

ORTOFOTO

SHK. 1 : 1000





 BASHKIA DURRES	OBJEKTI: <b>SISTEMIM KUB NË RUGËN "TAULANTIA"</b>		
	VENDODHJA : DURRES	EMER MBIEMER	FIRMA
NJESIA E PROJEKTIT DHE INFRASTRUKTURES	PROJEKTI : ARKITEKTONIK	GRUP PROJEKTIMIT: Ing. Artor KOÇILJA Ing. Daniela SHERO Ing. Marsida BALLA	EMERTIMI I FLETES : <b>ORTOFOTO</b>
	FAZA E PROJEKTIT : PROJEKT ZBATIMI		DATA KORRIK 2022   SHKALLA 1:1000



# RILEVIMI I SIPERFAQES PER LARGIMIN E UJERAVE TE BARDHA NE RRUGEN "TAULANTIA"

Shk 1:1000

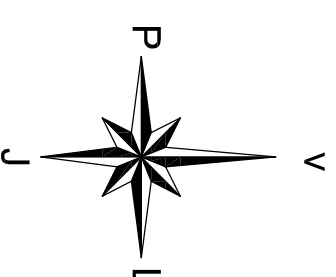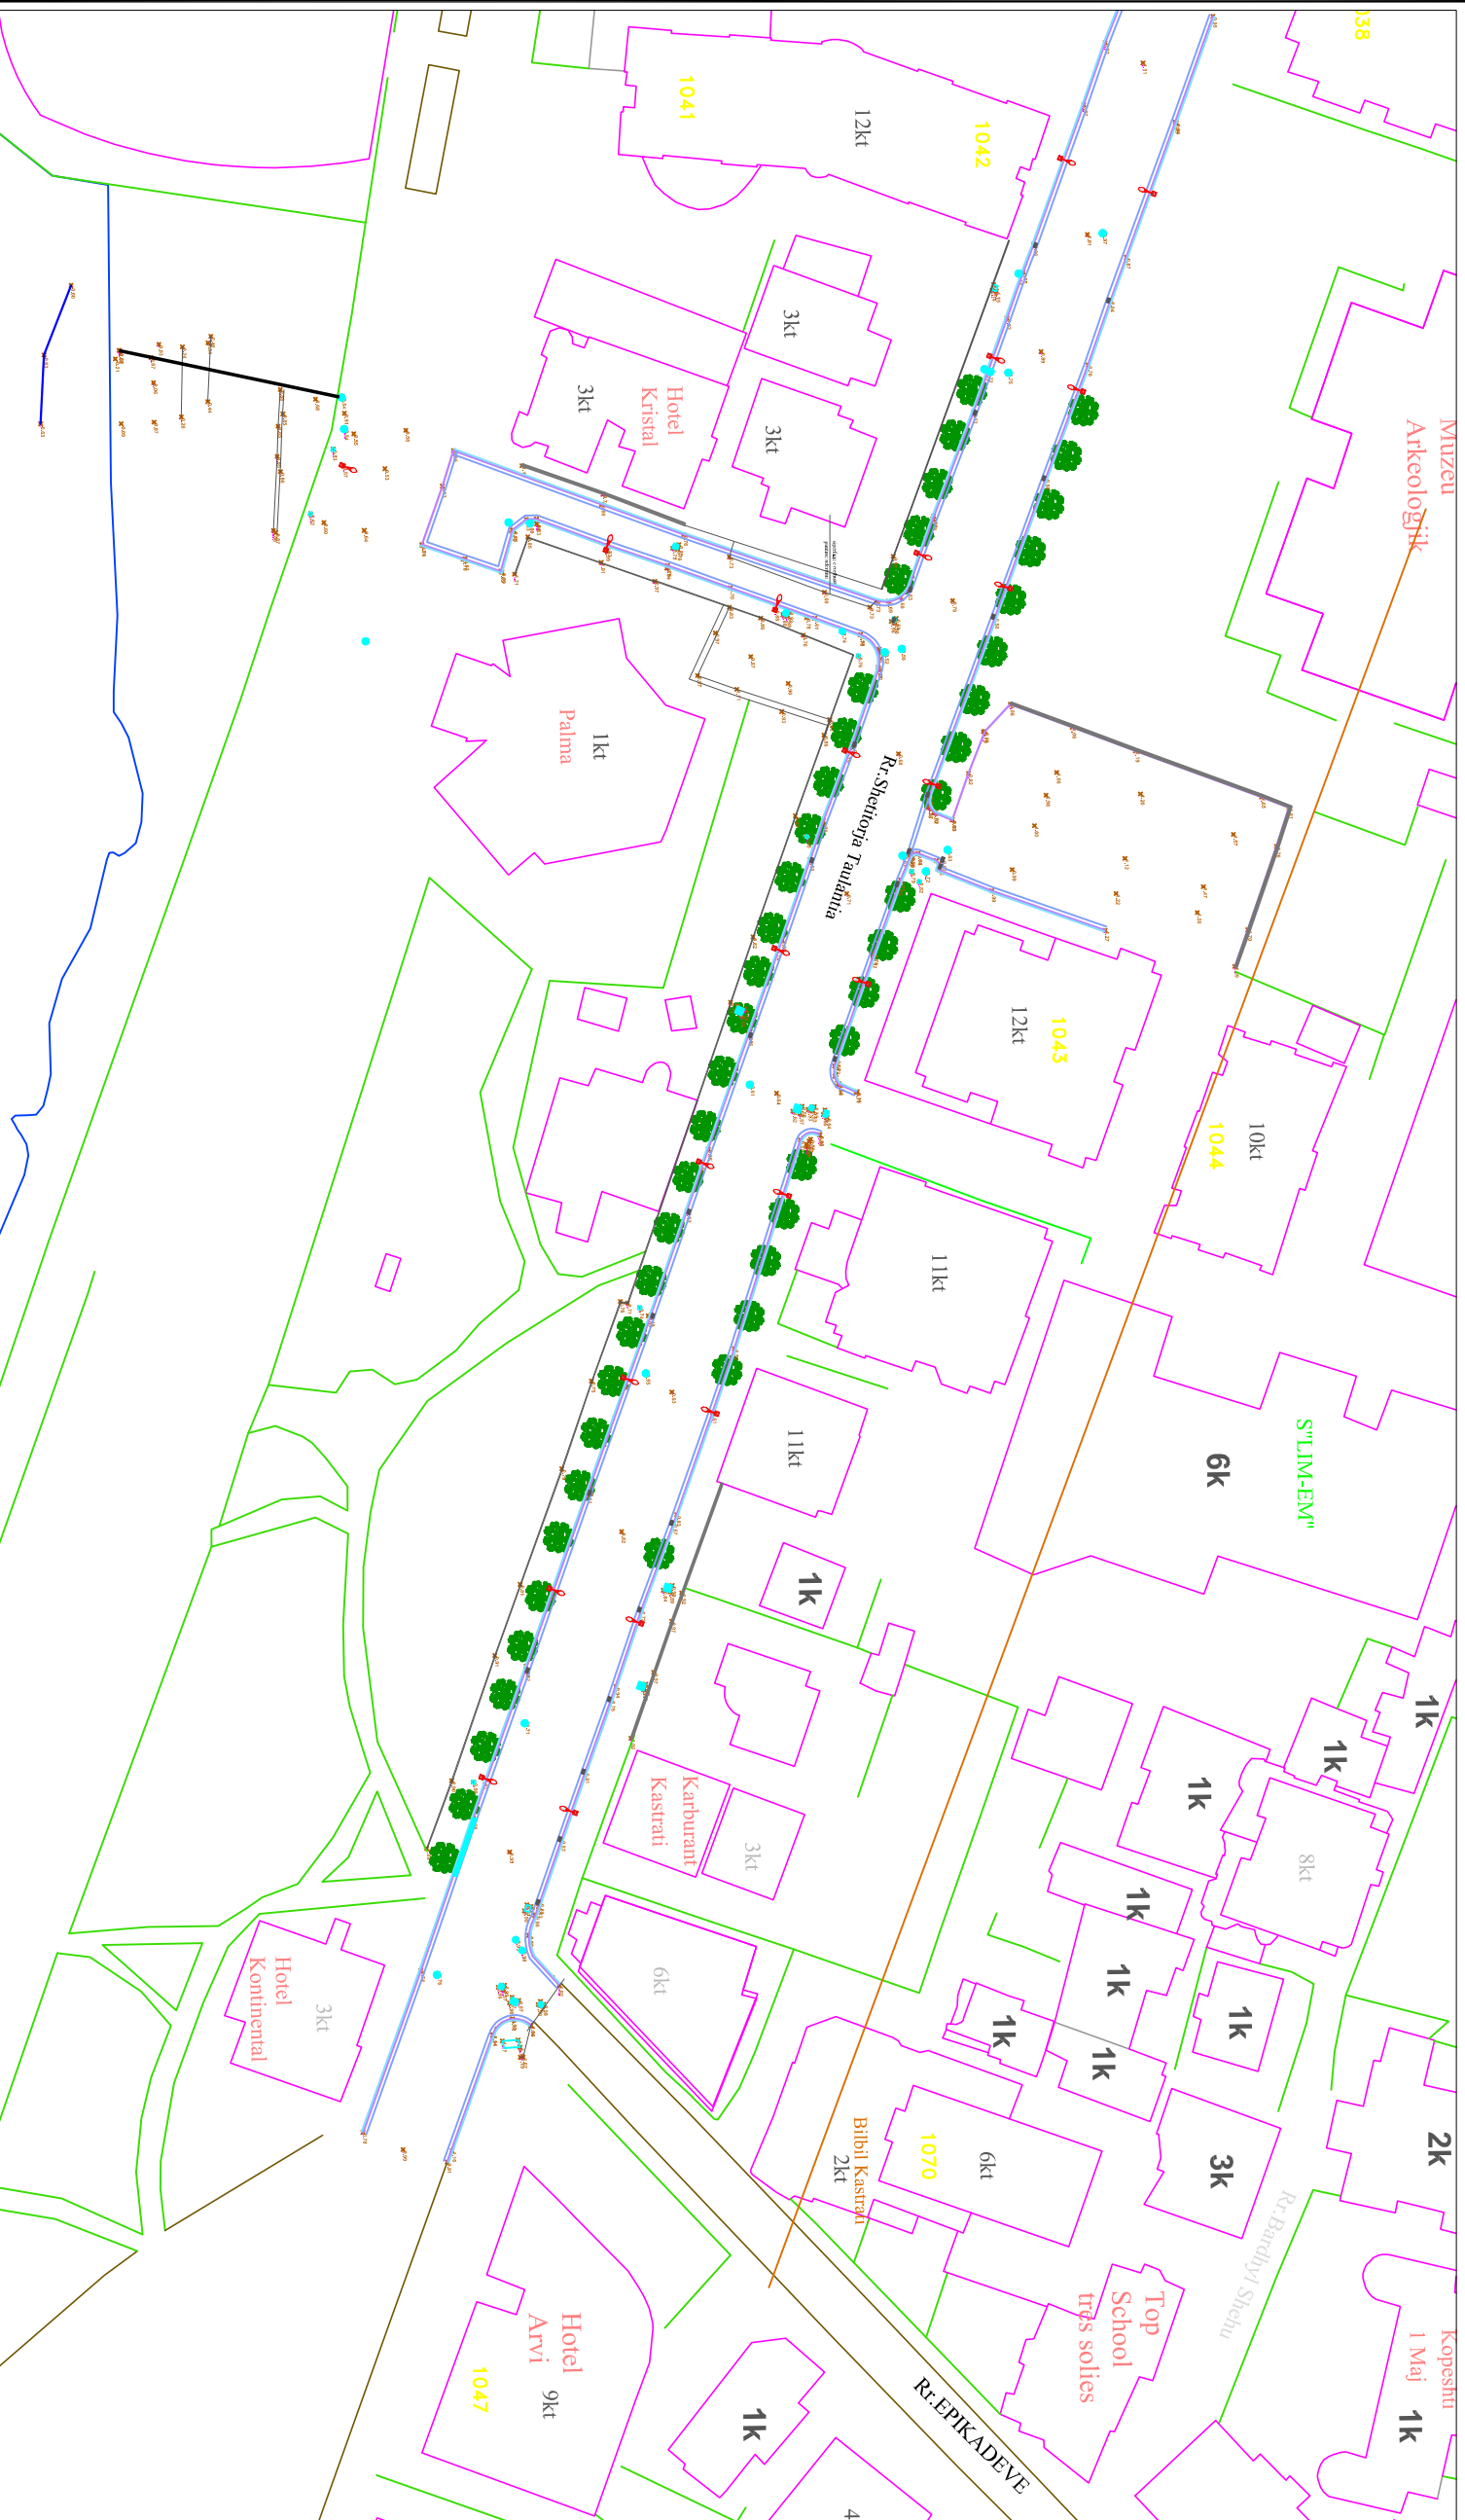

## Shënime:

1. Sistemi Koordinativ :K.RR.GJ.SH
2. Rilevimi u krye në Prill 2022
3. Sipërfaqja e pronës 1000m<sup>2</sup>

## LEGJENDA


- Rrugë
- Kuota e Tokës
- Pika detaje
- Pemë
- Mur rrethues
- Shtyllë e Ndricimit rrugor
- Puset KUB SHIU
- Puset TYP KUB

## OBJEKTI: SISTEMIM KUB NË RUGËN "TAULANTIA"

		BASHKIA DURRES	
VENEDHJA : DURRES		EMERTIMI I FLETES :	
PROJEKTI : ARKITEKTONIK		KORRIK 2022	
FAZA E PROJEKTTI : PROJEKT ZBATIMI		SHKALLA 1:1000	
GRUPI PROJEKTIMIT :		No. I FLETES	
EMER MBIEMER		FIRMA	
Ing. Artor KOÇILJA		Plani Rilevimit	
Ing. Daniela SHERO		A-02	
Ing. Marsida BALLA			
Ing. Mirela ZHUPA			


# SISTEMIM KUB NË RUGËN "TAULANTIA"

## PLANIMETRIA E PERGJITHSHME SHK. 1 : 1000

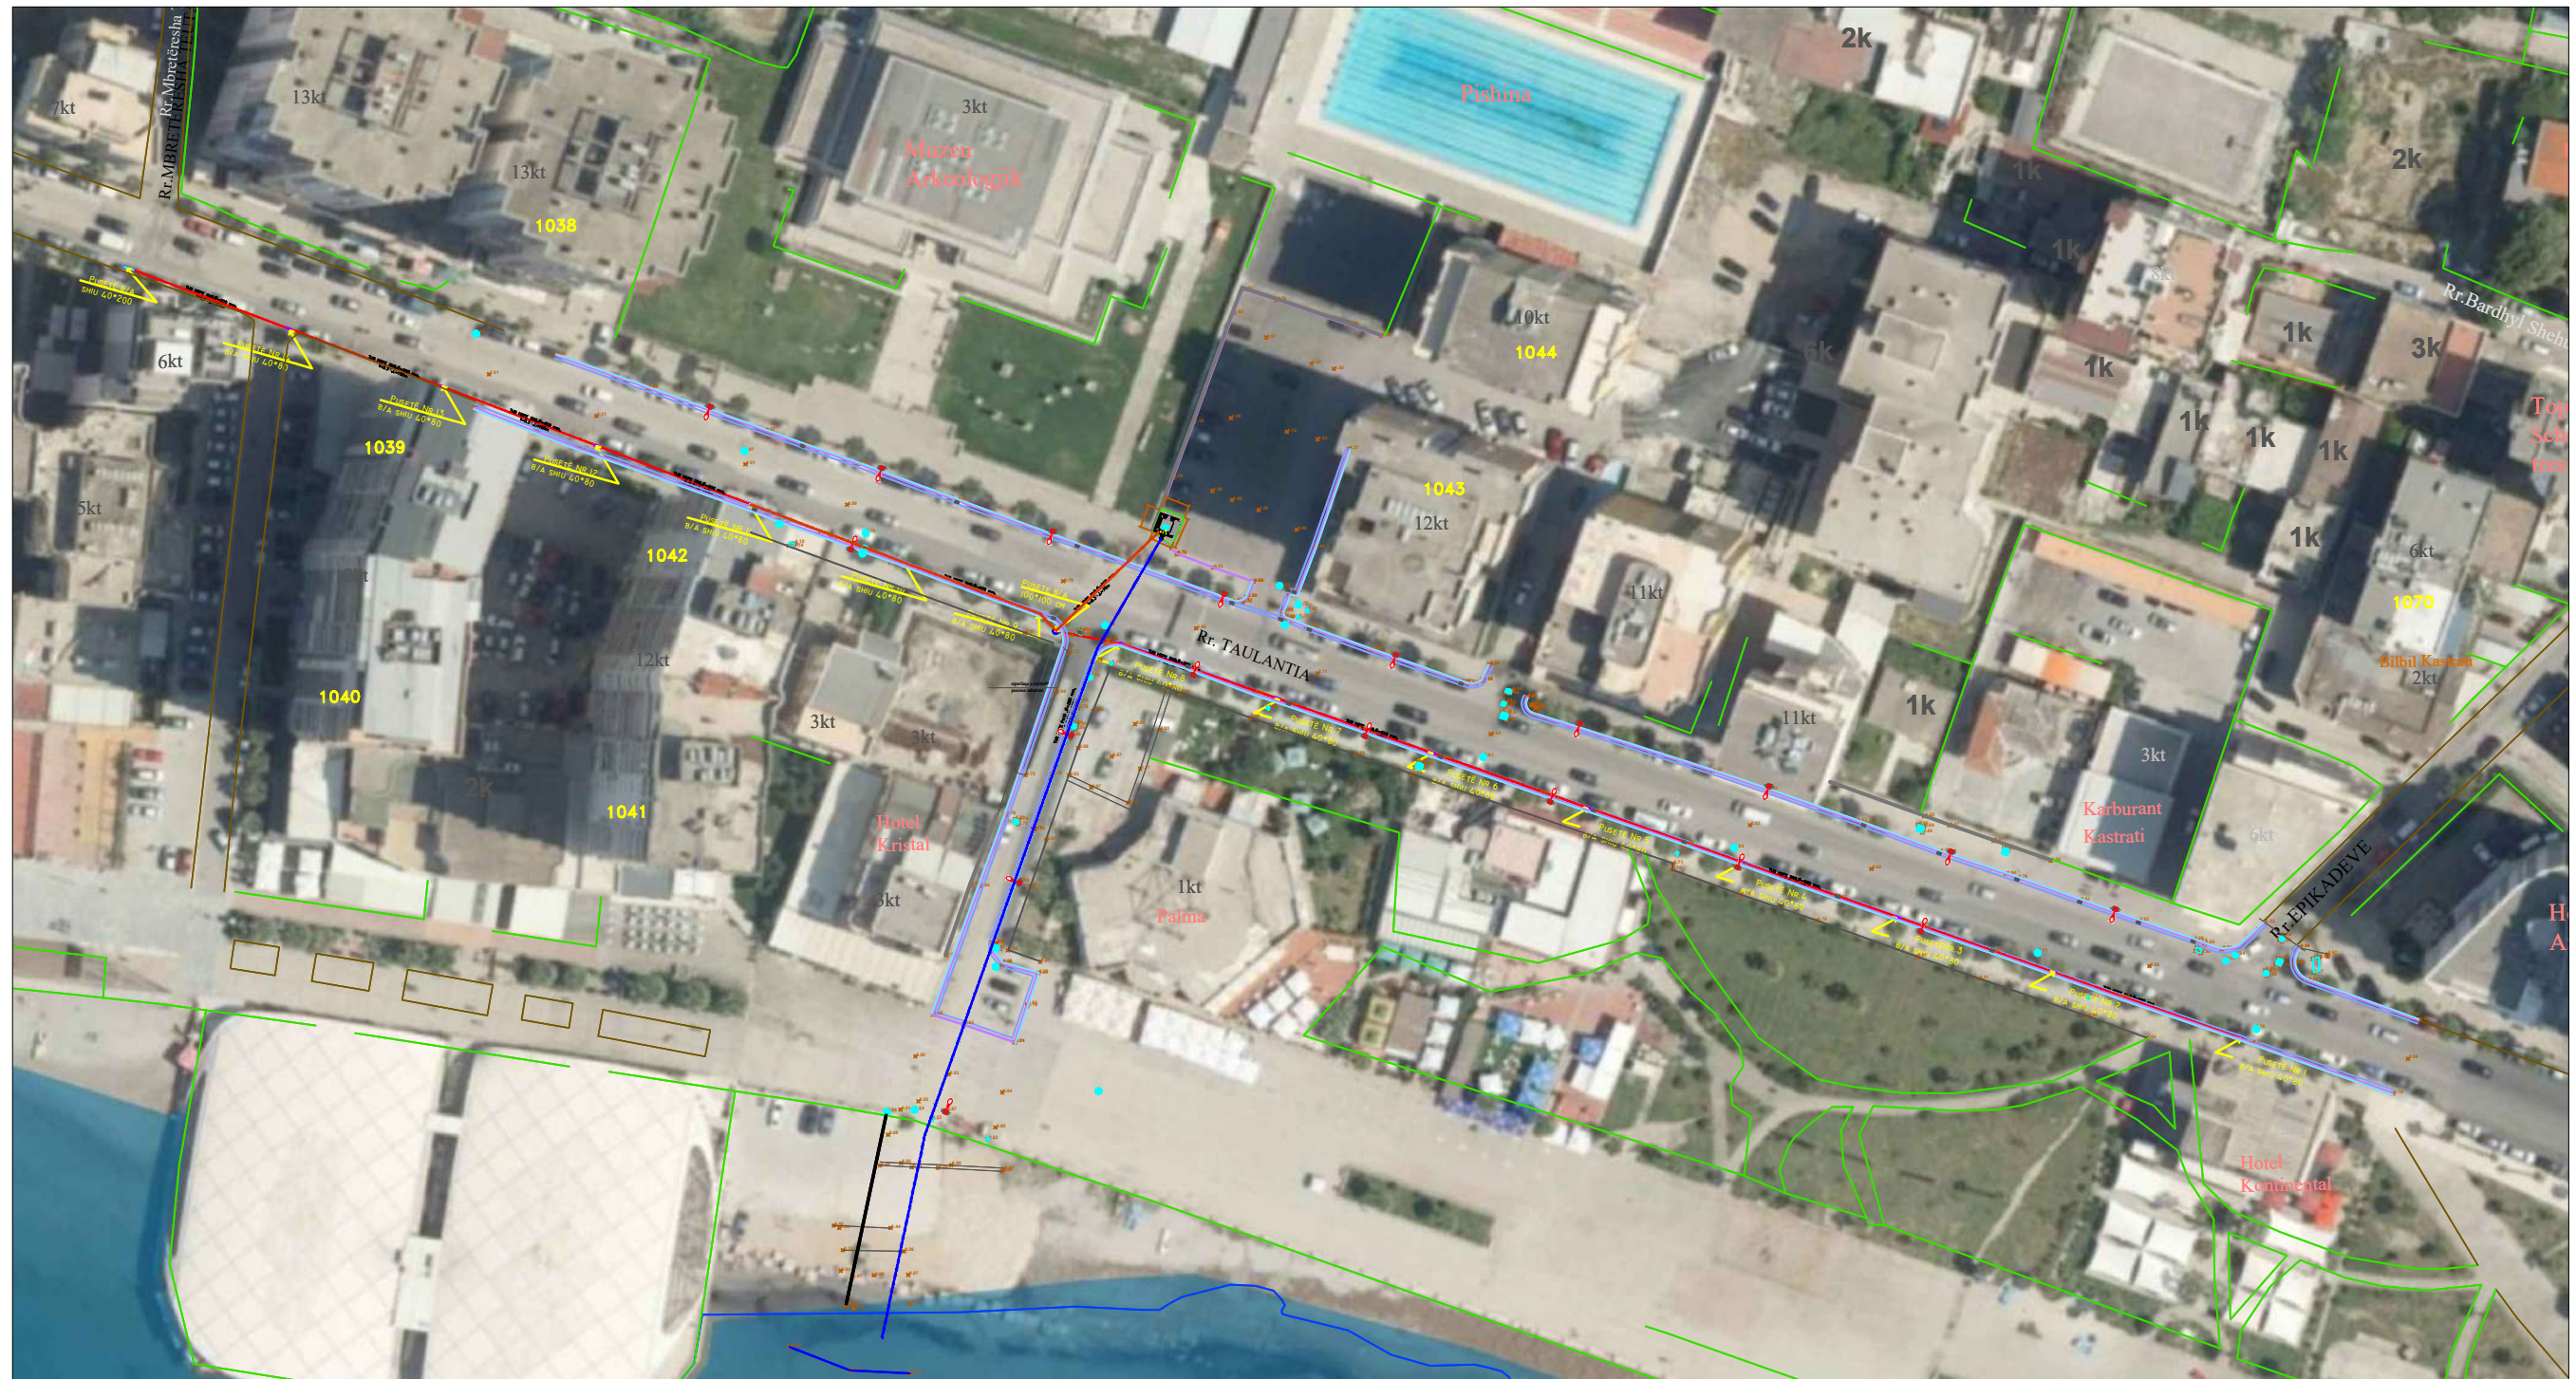


**SHENIME TEKNIKE**

- ▬ Zgare U.B
- ▬ Pusetat kapese te ujrave te shiut
- ▬ Puseta K.U.B
- Stacion pompim U.B
- ▬ Tubacion HDPE Ø500 SN8
- ▬ Tubacion HDPE Ø800 SN8
- ▬ Tubacion PE Ø250 PN10

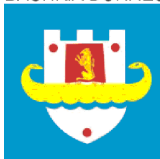 BASHKIA DURRES	<b>OBRENTI</b>		<b>SISTEMIM KUB NË RUGËN "TAULANTIA"</b>	
	VENDODHJA : DURRES		EMERTIMI I FLETES : <b>Planimetria Pergjithshme</b>	
PROJEKTI : ARKITEKTONIK		EMER MBIEMER Ing. Artor KOÇILJA Ing. Daniela SHERO Ing. Marsida BALLA		FIRMA
FAZA E PROJEKTIT : PROJEKT ZBATIMI		GRUPI PROJEKTIMIT :		KORRIK 2022 SHKALLA 1:1000 No. I FLETES <b>A-03</b>



**SISTEMIM KUB NË RUGËN "TAULANTIA"**  
**PLANIMETRIA FRAGMENTI 1**  
 SHK. 1 : 500

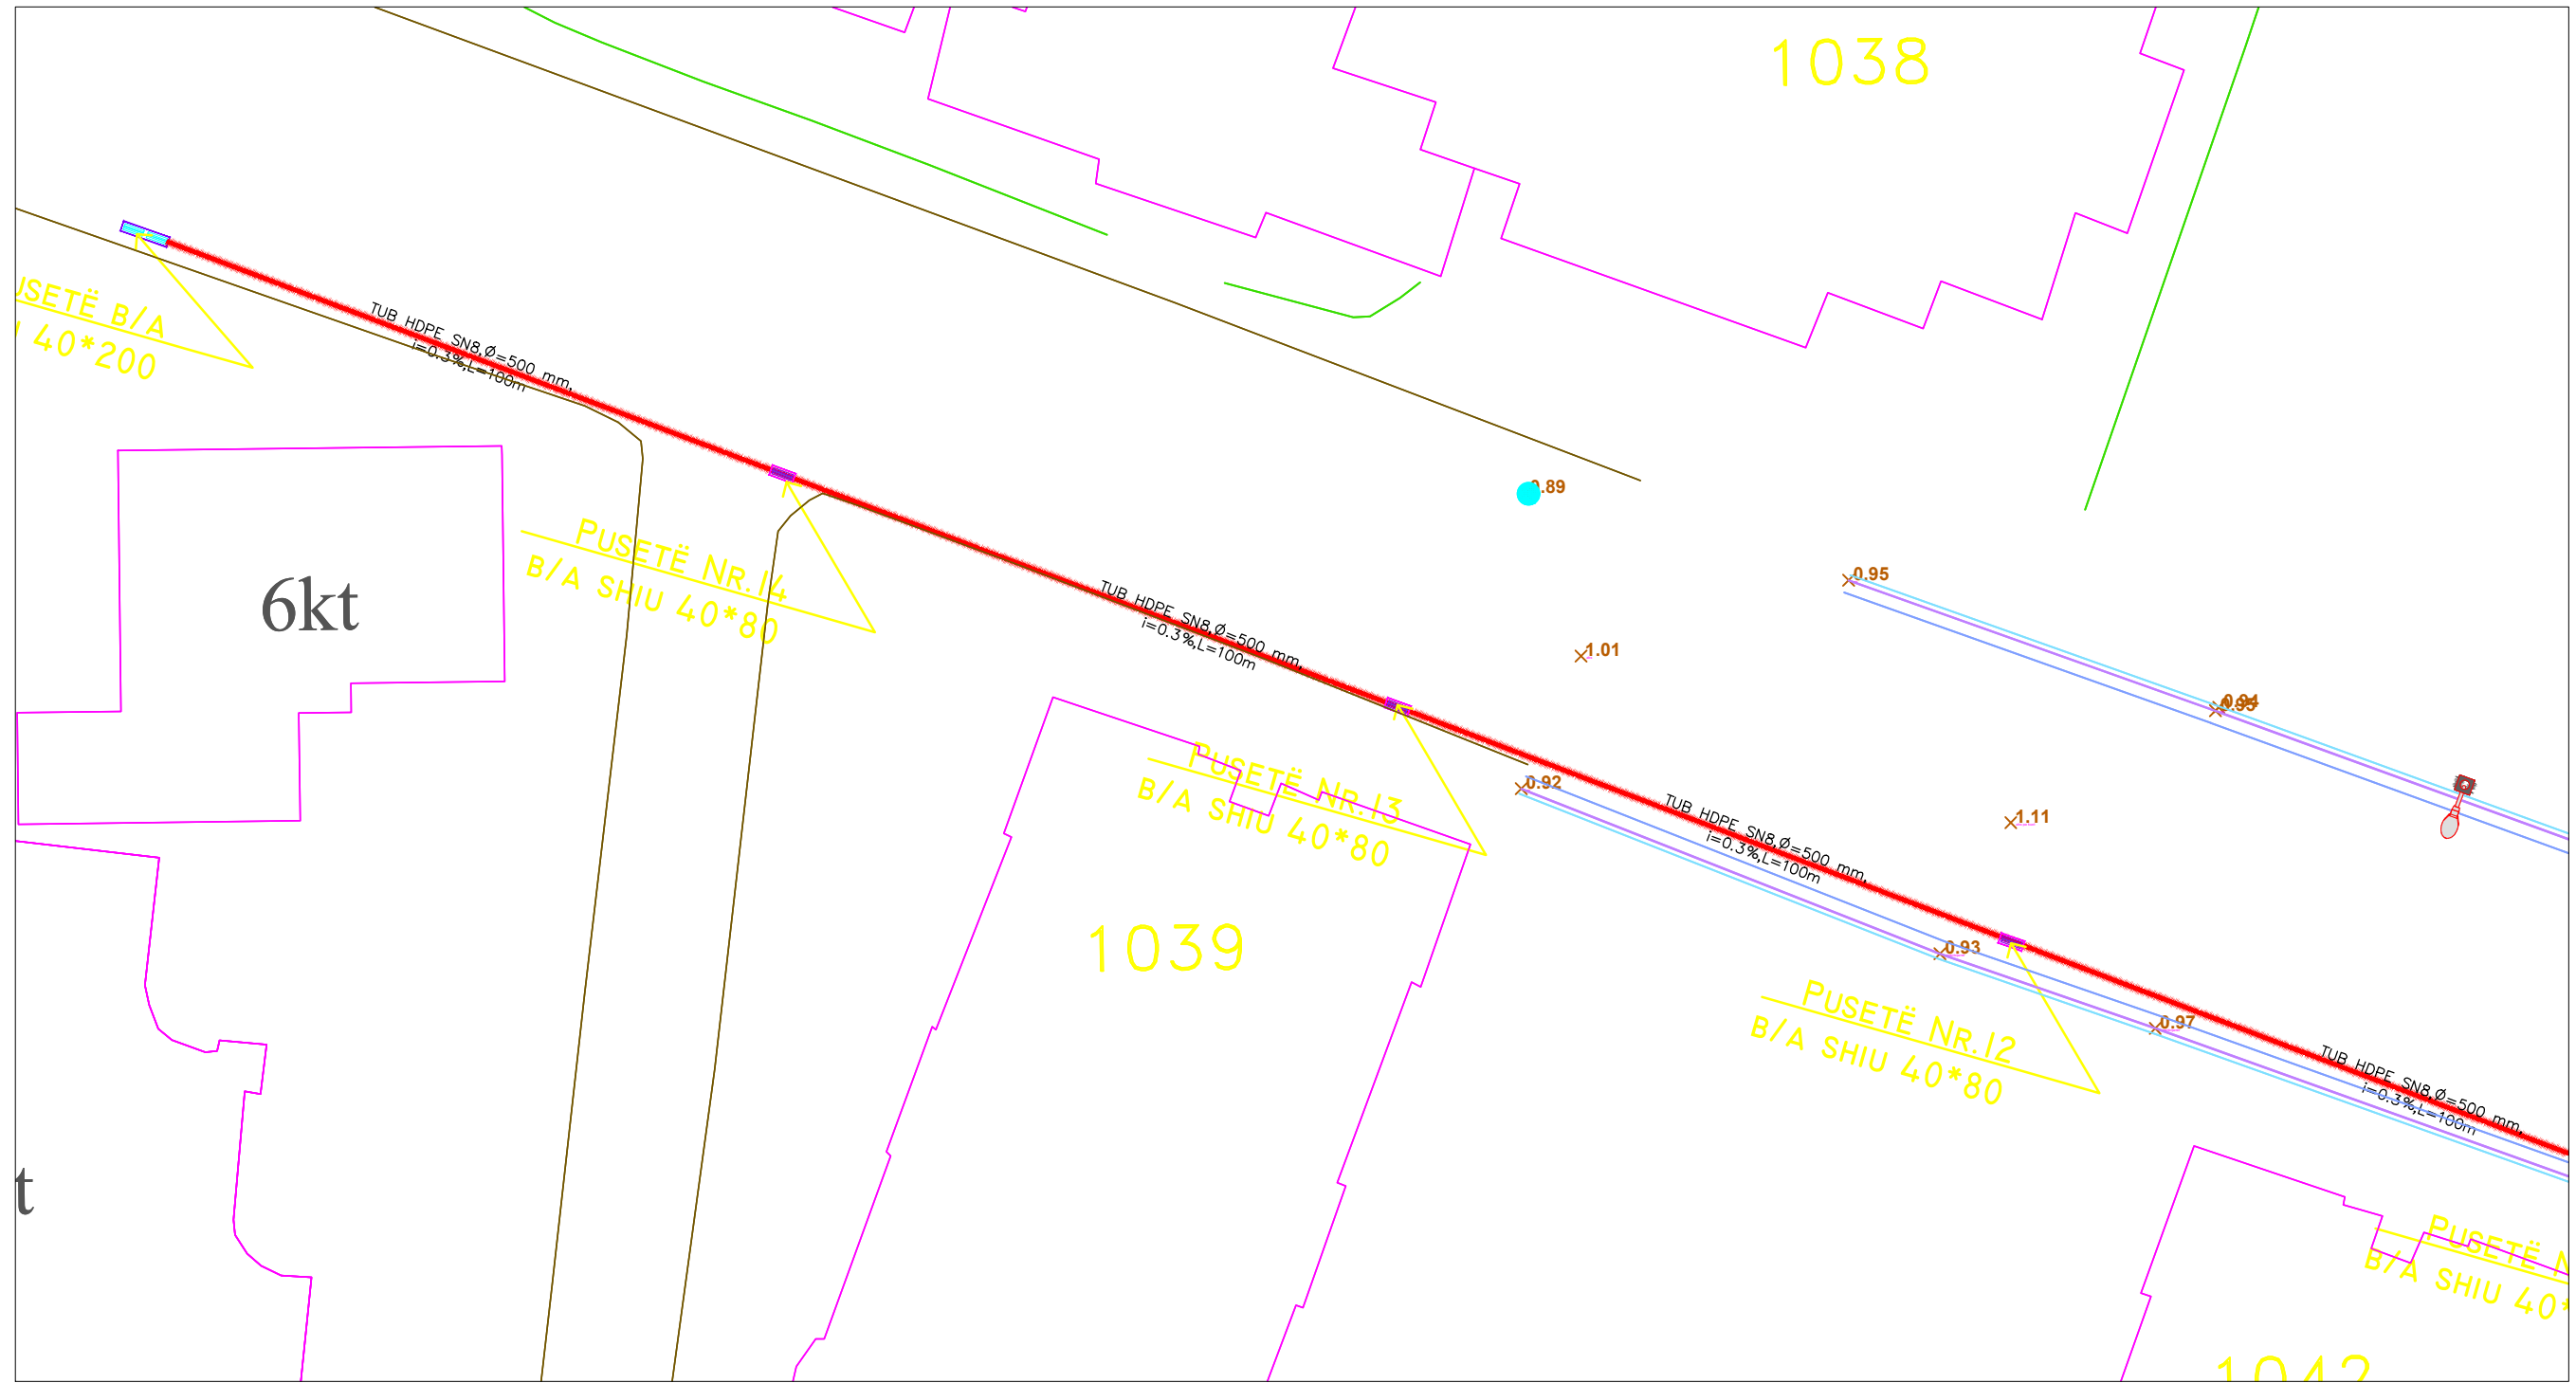


**SHENIME TEKNIKE**

- Zgare U.B
- Pusetat kapese te ujrave te shiut
- Puseta K.U.B
- Stacion pompim U.B
- Tubacion HDPE Ø500 SN8
- Tubacion HDPE Ø800 SN8
- Tubacion PE Ø250 PN10

 BASHKIA DURRES NJESIA E PROJEKTIT DHE INFRASTRUKTURES	OBRENTI <b>SISTEMIM KUB NË RUGËN "TAULANTIA"</b>	EMERTIMI I FLETES : <b>Planimetria fragmenti 1</b>	
	VENDODHJA : DURRES	EMER MBIEMER Ing. Artor KOÇILJA Ing. Daniela SHERO Ing. Marsida BALLA	FIRMA
PROJEKTI : ARKITEKTONIK	FAZA E PROJEKTIT : PROJEKT ZBATIMI	KORRIK 2022	SHKALLA 1:500
GRUPI PROJEKTIMIT :		No. I FLETES	<b>A-04</b>



SISTEMIM KUB NË RUGËN "TAULANTIA"  
 PLANIMETRIA FRAGMENTI 2  
 SHK. 1 : 500

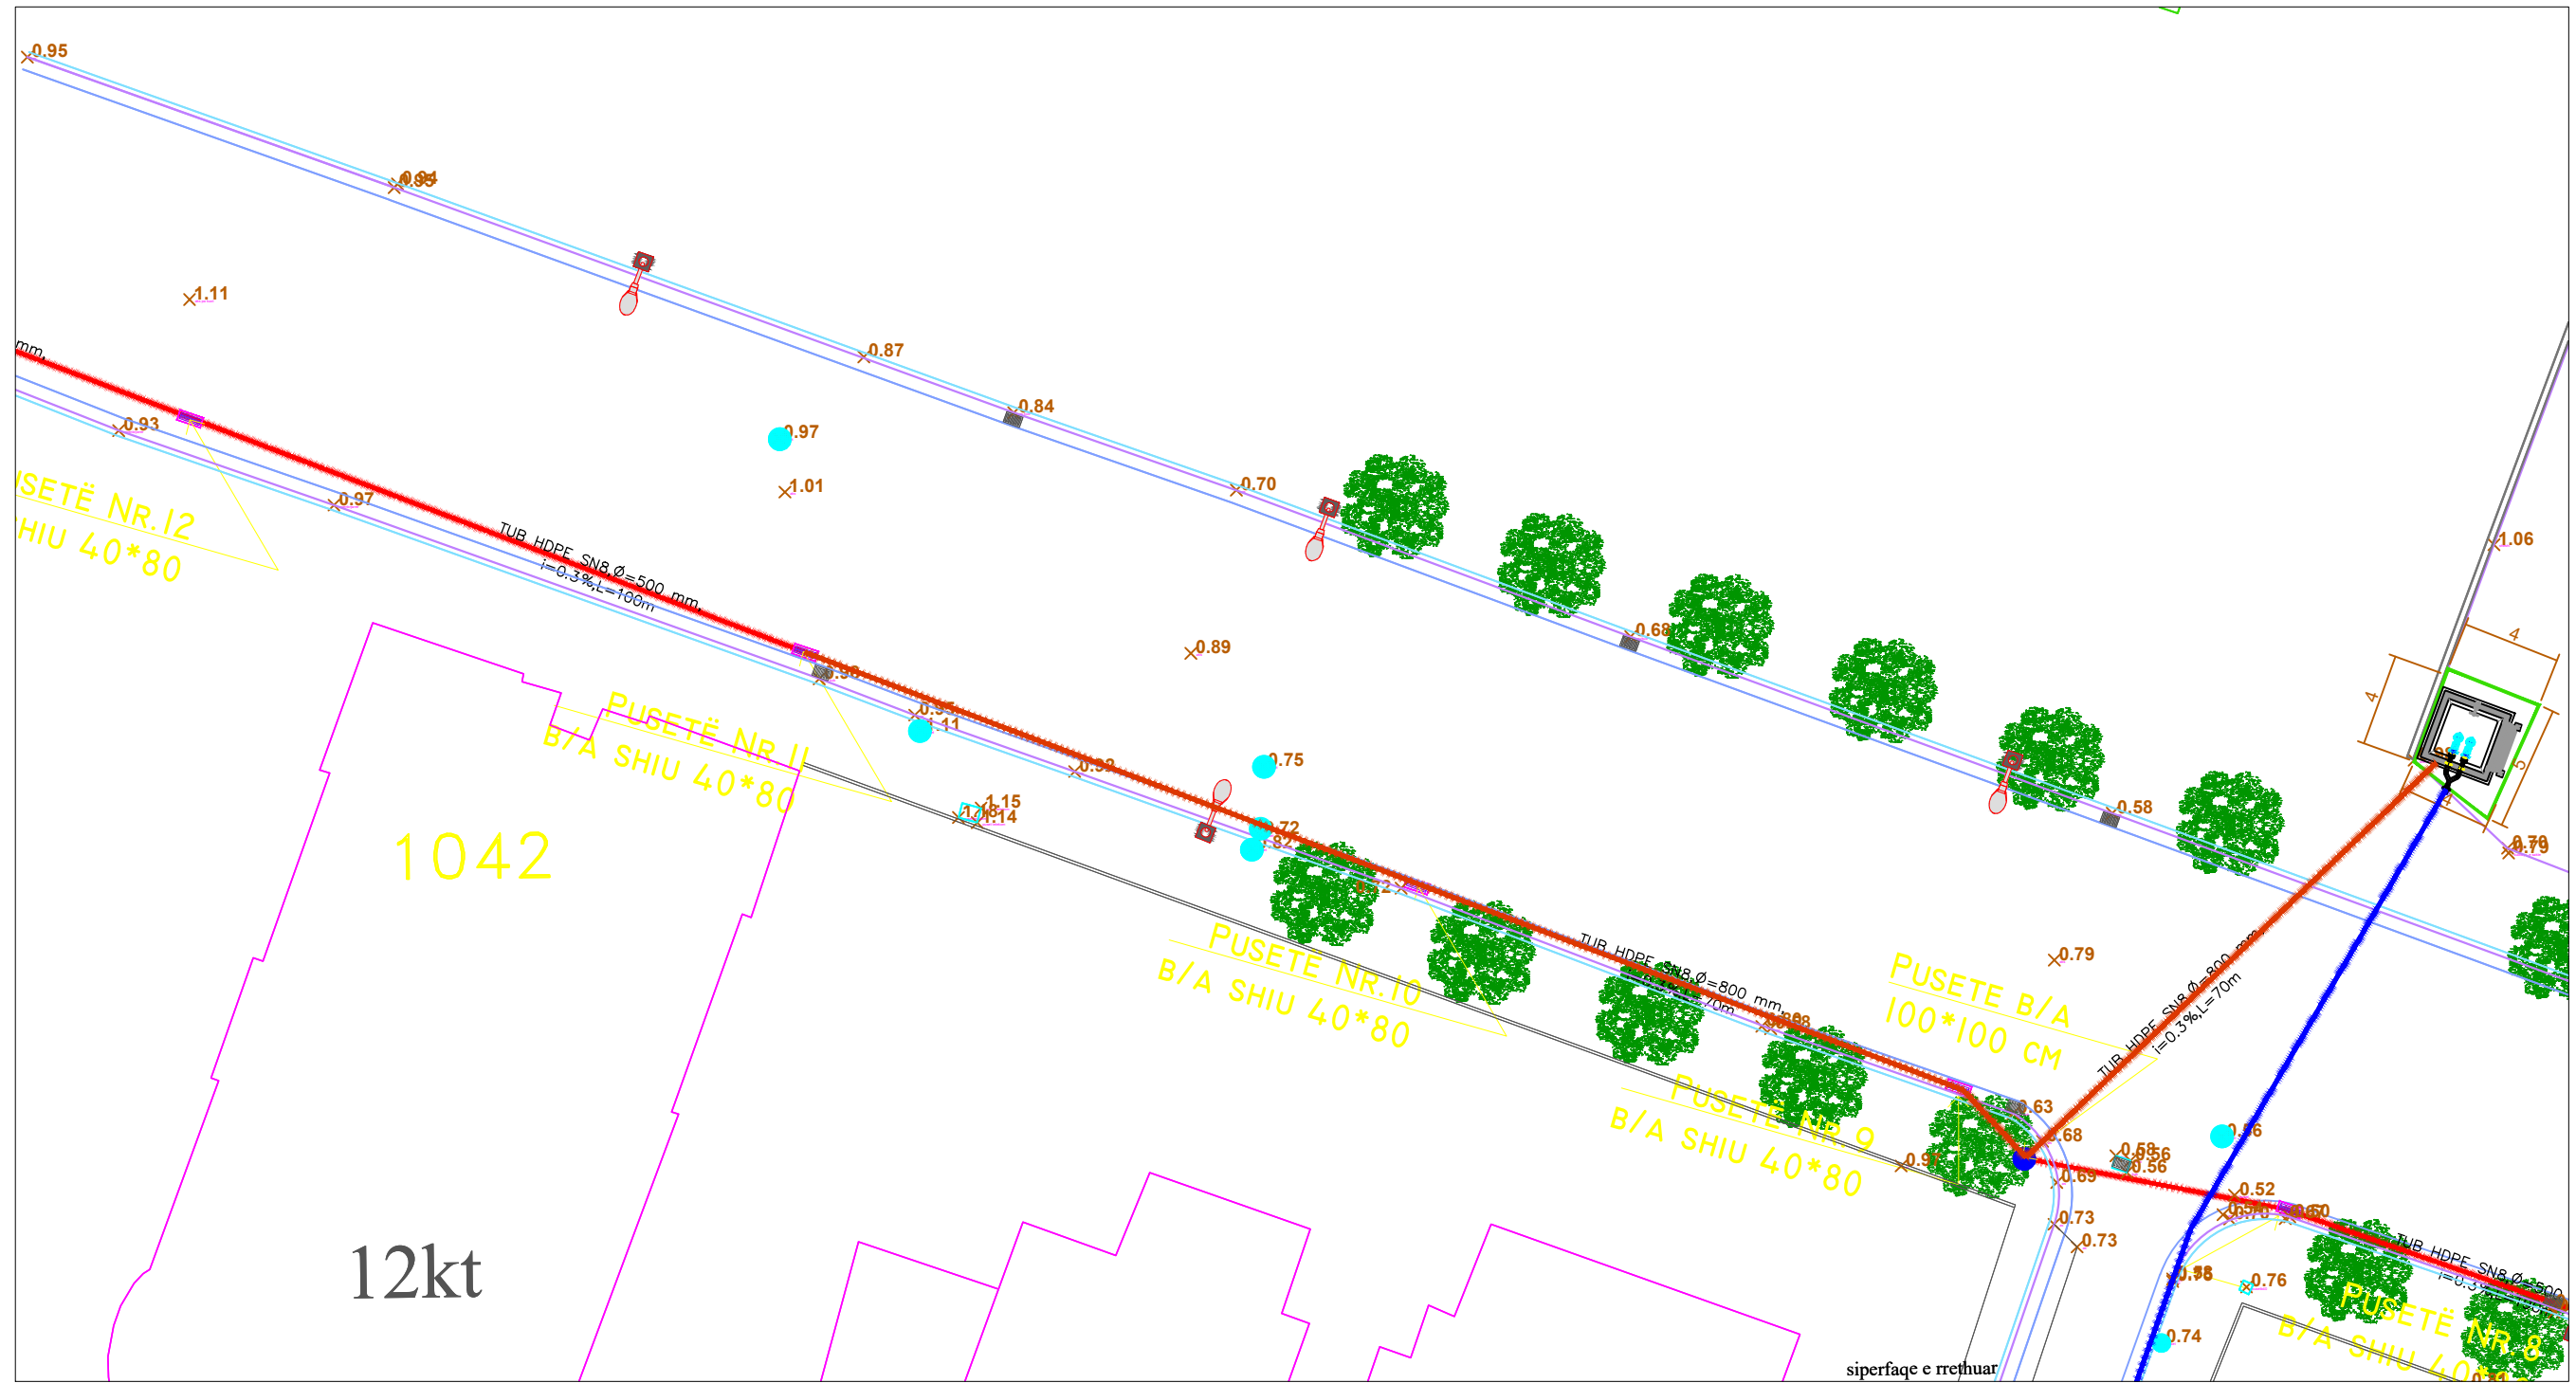

SHENIME TEKNIKE


- Zgare U.B
- Pusetat kapese te ujrave te shiut
- Puseta K.U.B
- Stacion pompim U.B
- Tubacion HDPE Ø500 SN8
- Tubacion HDPE Ø800 SN8
- Tubacion PE Ø250 PN10

 BASHKIA DURRËS NJESIA E PROJEKTIT DHE INFRASTRUKTURES	<b>OBJENKT</b>	<b>SISTEMIM KUB NË RUGËN "TAULANTIA"</b>	
	VENDODHJA : DURRËS	EMER MBIEMER	FIRMA
	PROJEKTI : ARKITEKTONIK	Ing. Artor KOÇILJA Ing. Daniela SHERO Ing. Marsida BALLA	
	FAZA E PROJEKTIT : PROJEKT ZBATIMI	GRUPI PROJEKTIMIT :	EMERTIMI I FLETES : <b>Planimetria fragmenti 2</b>
		KORRIK 2022	SHKALLA 1:500
		No. I FLETES	<b>A-05</b>





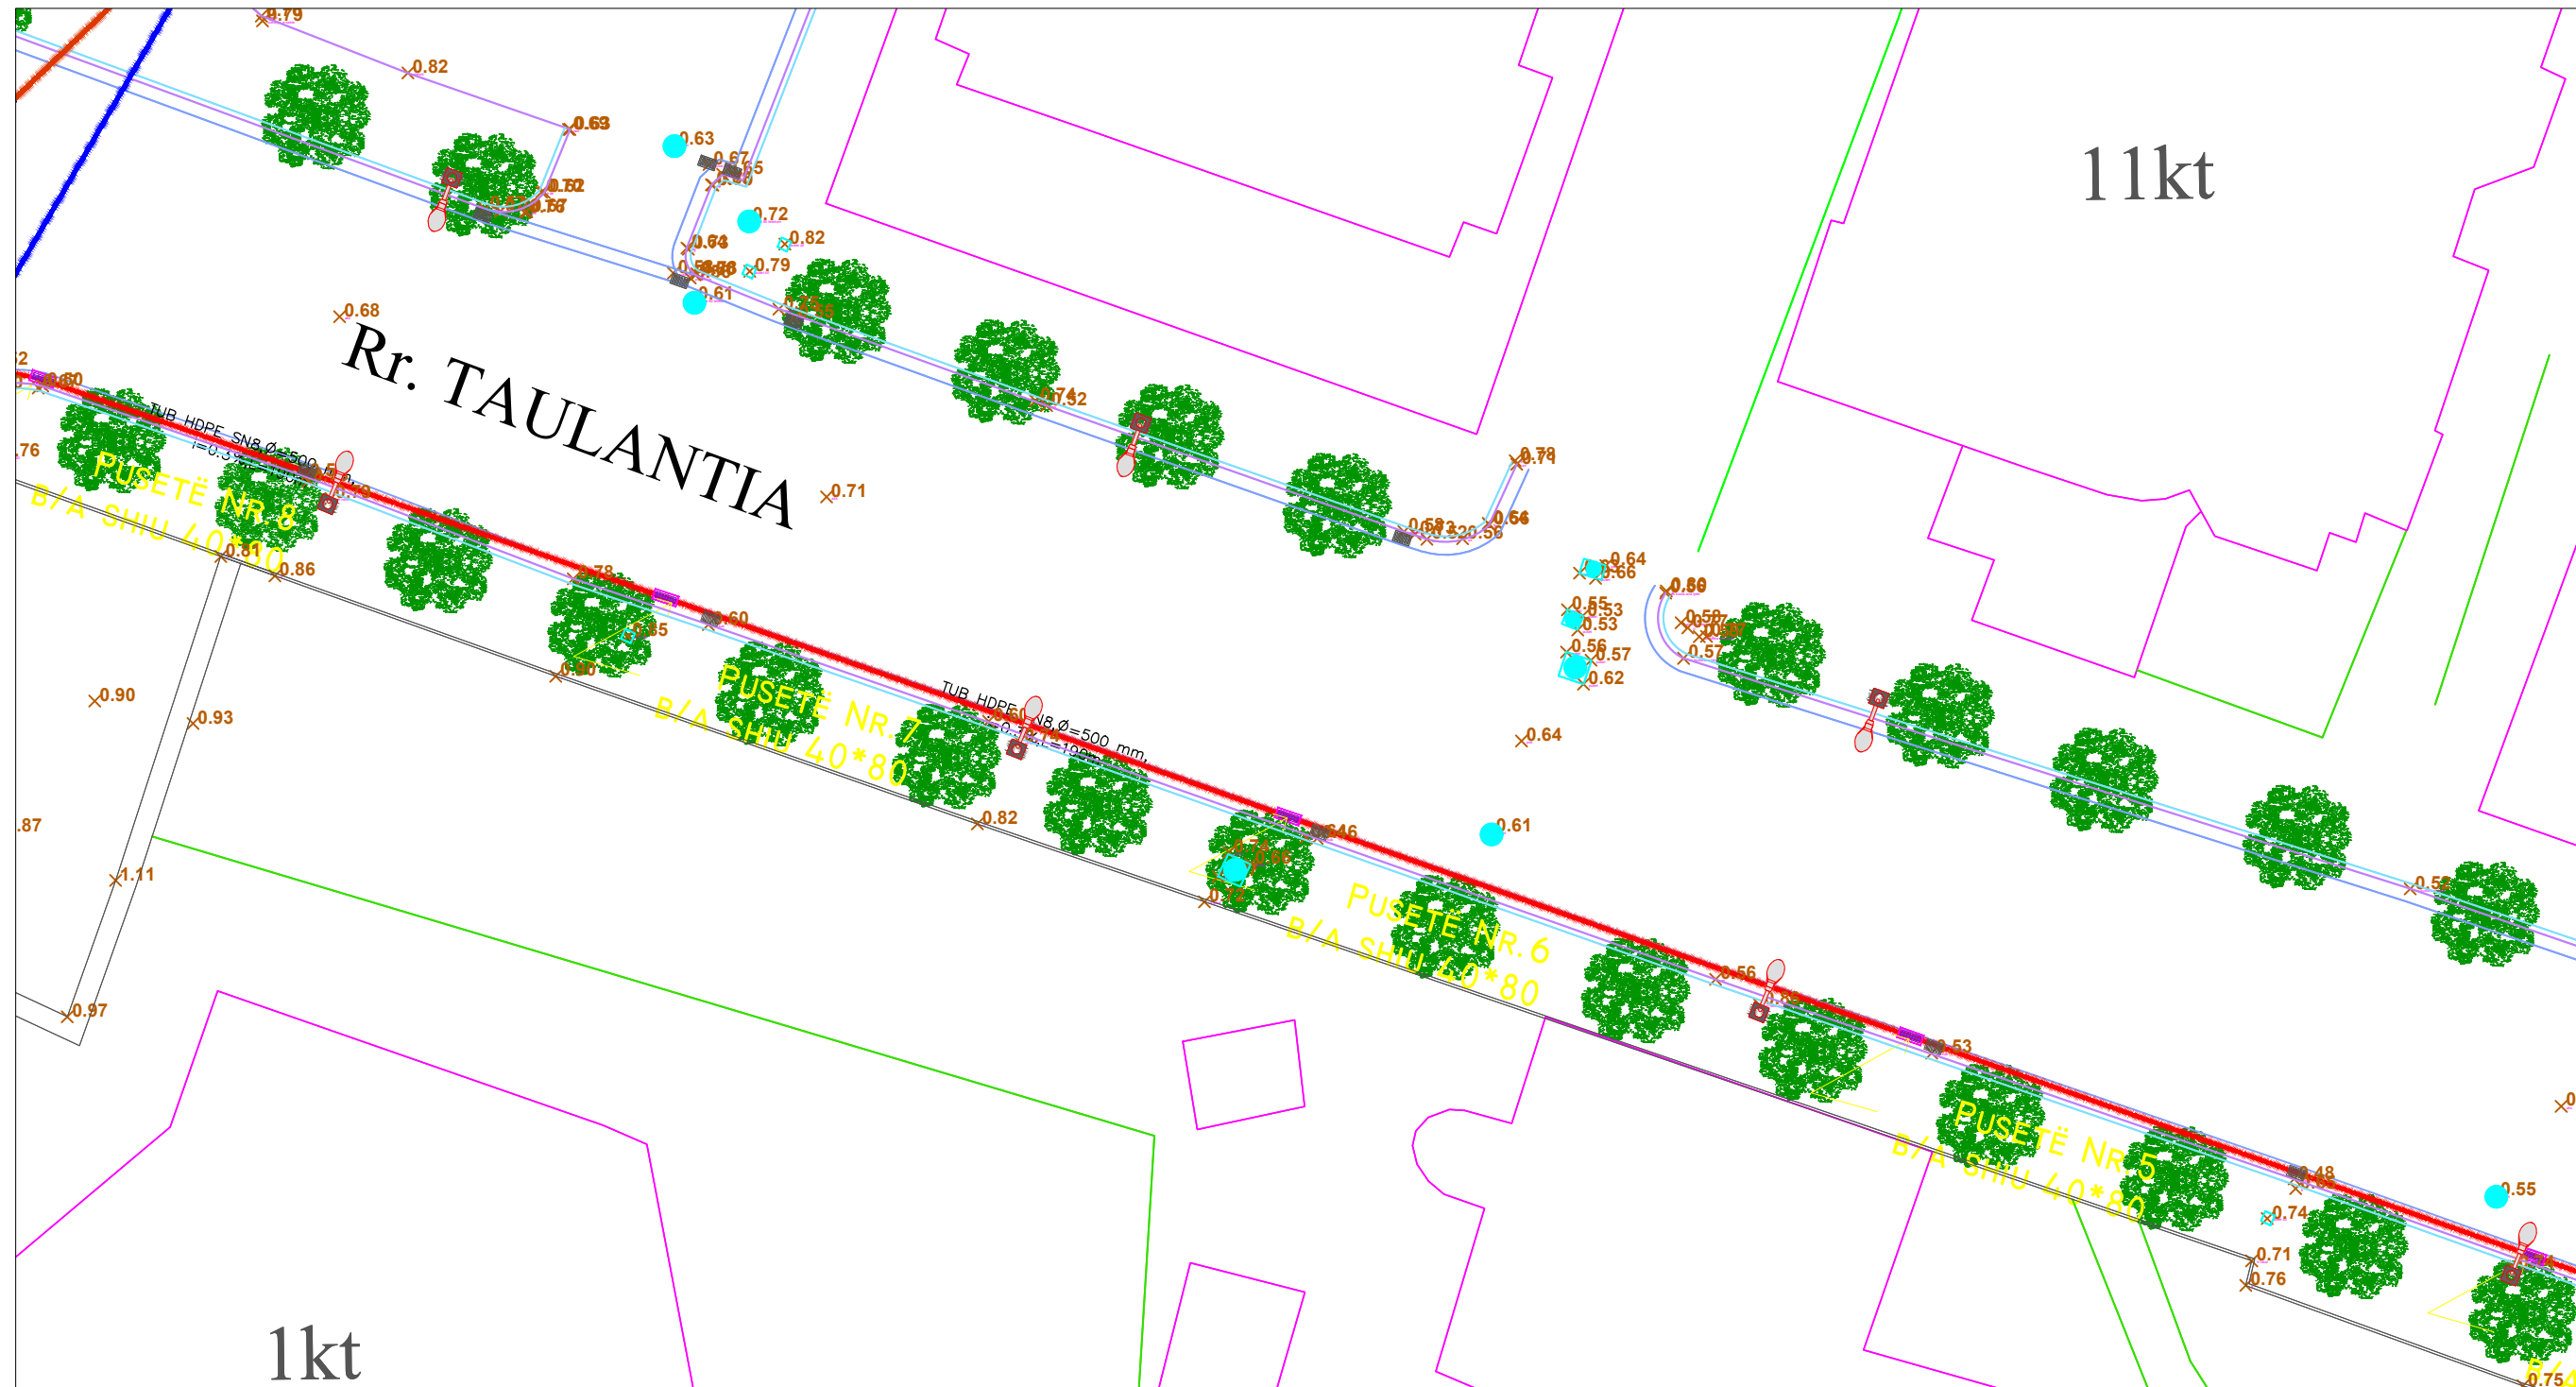


# SISTEMIM KUB NË RUGËN "TAULANTIA"



## PLANIMETRIA FRAGMENTI 3

SHK. 1 : 500



### SHENIME TEKNIKE


-  Zgare U.B
-  Pusetat kapese te ujrave te shiut
-  Puseta K.U.B
-  Stacion pompim U.B
-  Tubacion HDPE Ø500 SN8
-  Tubacion HDPE Ø800 SN8
-  Tubacion PE Ø250 PN10

 <p>BASHKIA DURRES</p>	<b>OBJEKTI:</b> SISTEMIM KUB NË RUGËN "TAULANTIA"		<b>EMERTIMI I FLETES :</b> <b>Planimetria fragmenti 3</b>		
	<b>VENDODHJA :</b> DURRES	<b>PROJEKTI :</b> ARKITEKTONIK	<b>EMER MBIEMER</b> Ing. Artor KOÇILJA Ing. Daniela SHERO Ing. Marsida BALLA	<b>FIRMA</b>	SHKALLA 1:500 No. I FLETES <b>A-06</b>
NJESIA E PROJEKTTIT DHE INFRASTRUKTURES	<b>FAZA E PROJEKTTIT :</b> PROJEKT ZBATIMI	<b>GRUPI PROJEKTTIT :</b>			





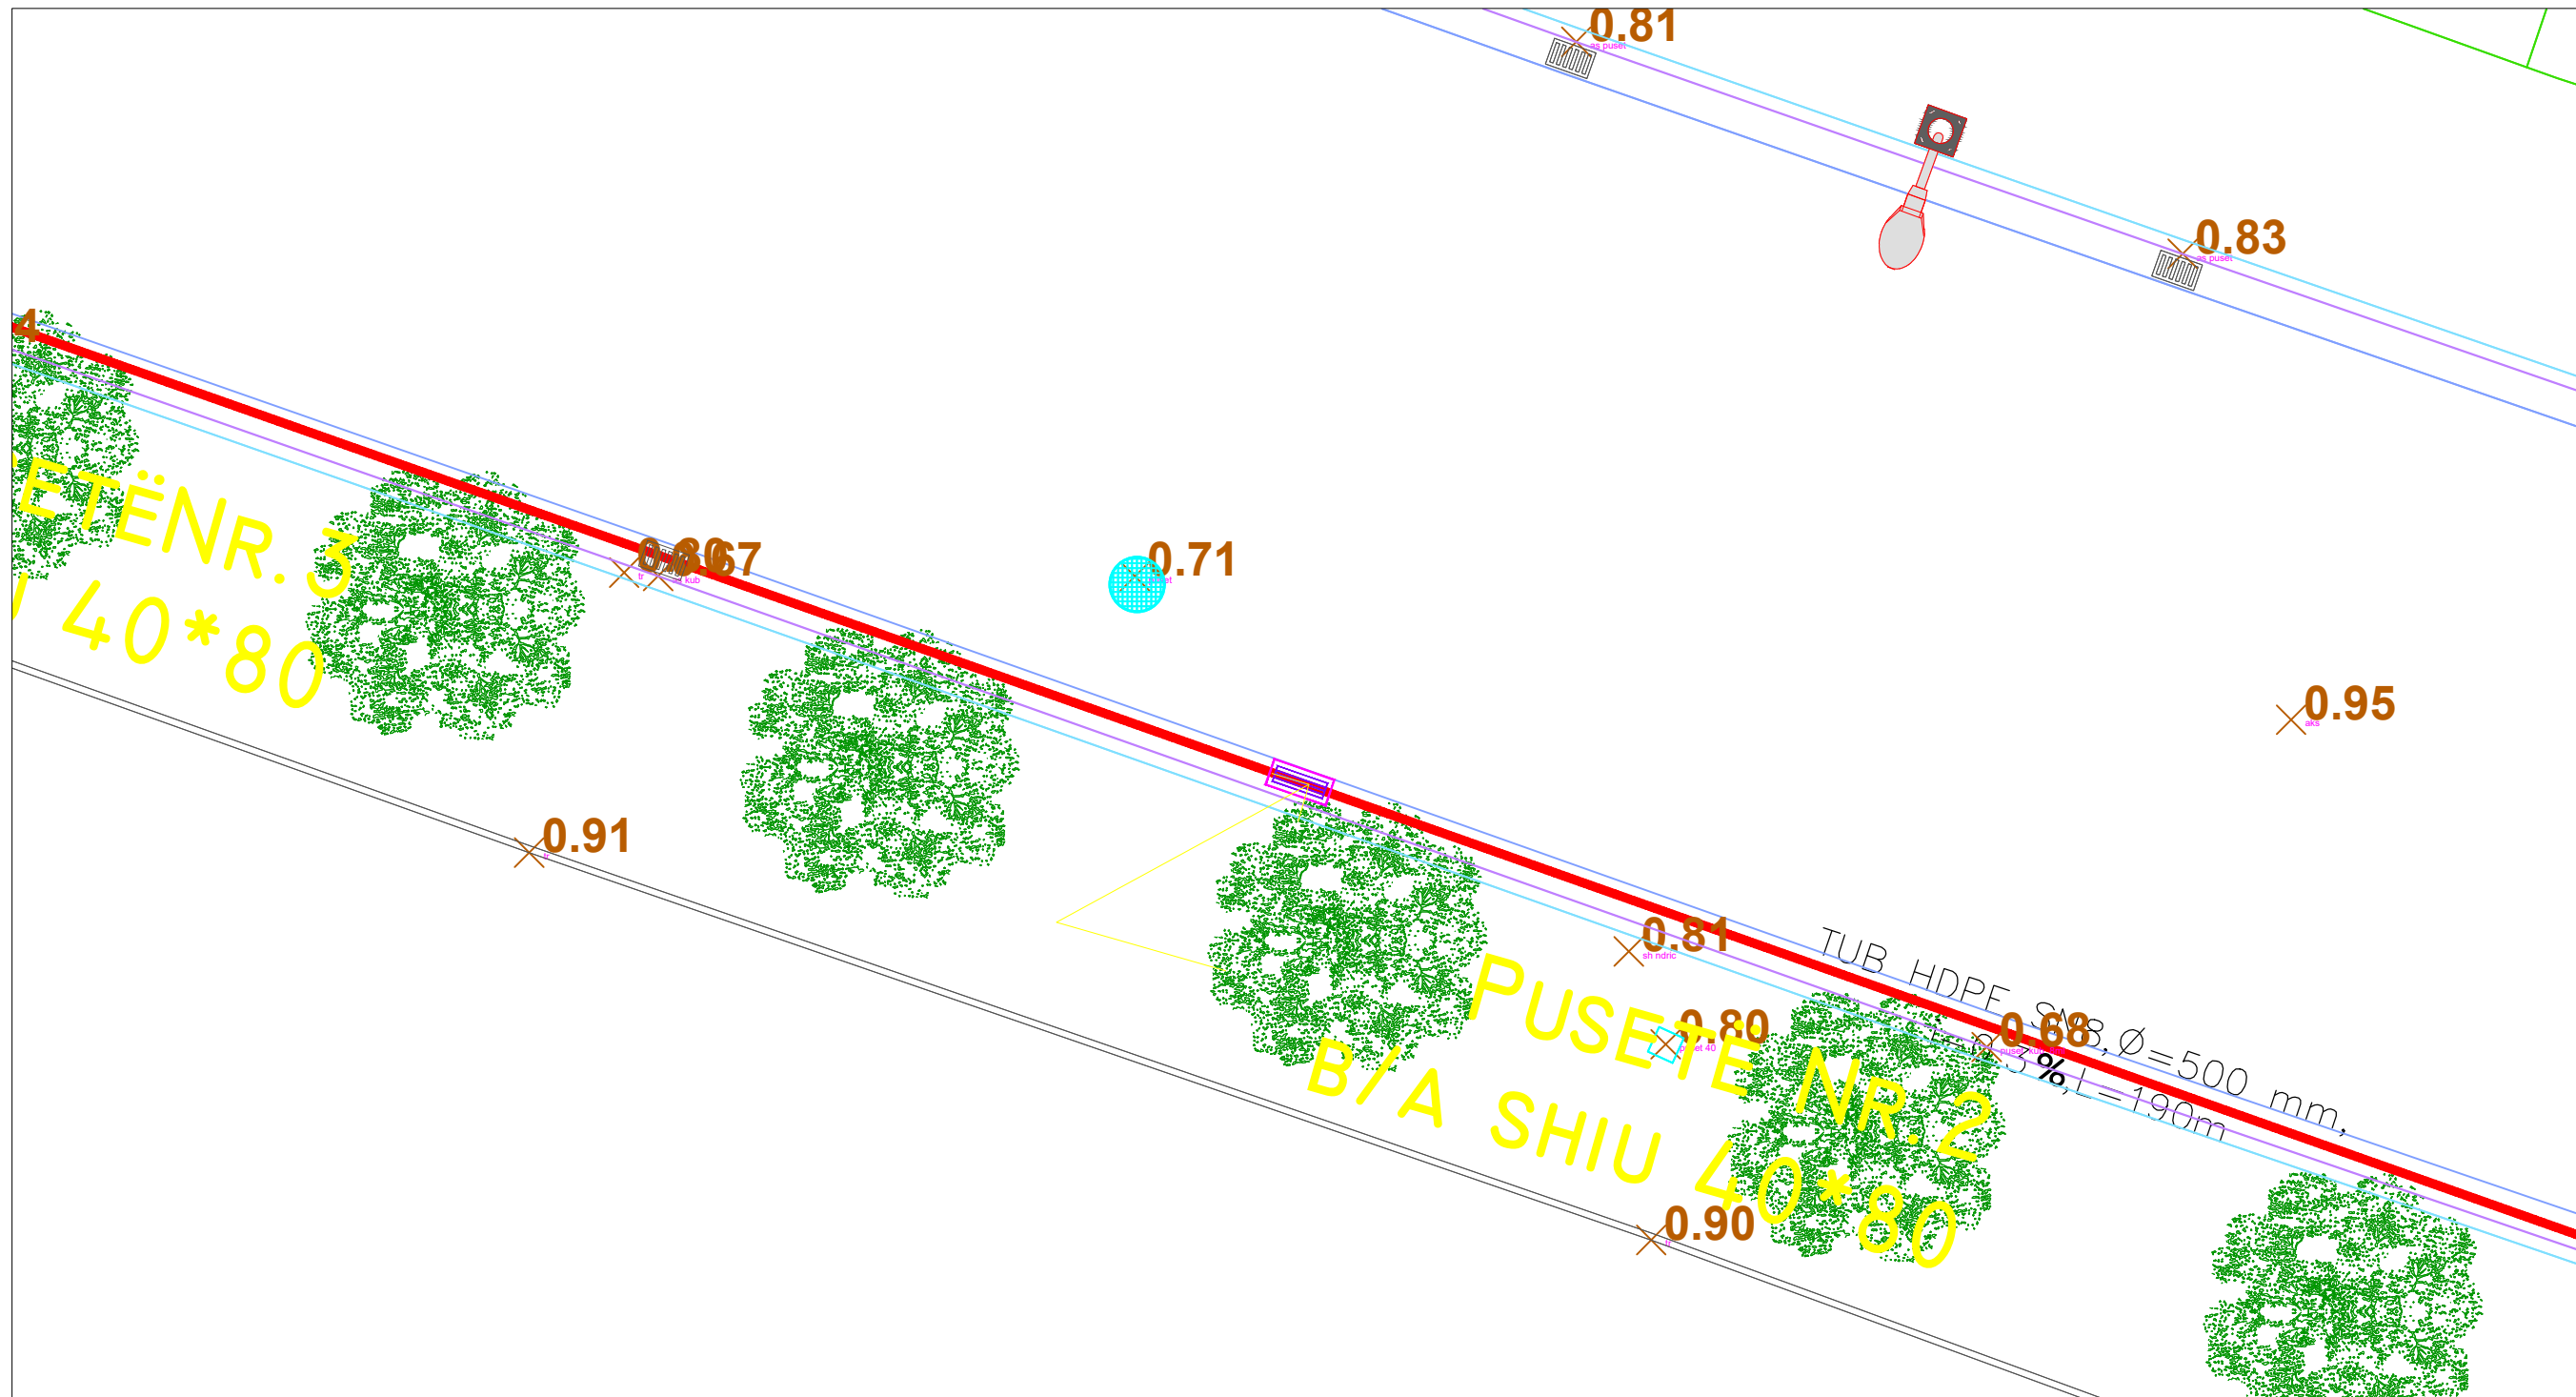


# SISTEMIM KUB NË RUGËN "TAULANTIA"



## PLANIMETRIA FRAGMENTI 4

SHK. 1 : 500



### SHENIME TEKNIKE

-  Zgare U.B
-  Pusetat kapese te ujrave te shiut
-  Puseta K.U.B
-  Stacion pompim U.B
-  Tubacion HDPE Ø500 SN8
-  Tubacion HDPE Ø800 SN8
-  Tubacion PE Ø250 PN10


 BASHKIA DURRES NJESIA E PROJEKTIT DHE INFRASTRUKTURES	OBJEKTI: <b>SISTEMIM KUB NË RUGËN "TAULANTIA"</b>	EMERTIMI I FLETES : <b>Planimetria fragmenti 4</b>	
	VENDODHJA : DURRES	EMER MBIEMER Ing. Artor KOÇILJA Ing. Daniela SHERO Ing. Marsida BALLA	FIRMA
PROJEKTI : ARKITEKTONIK	FAZA E PROJEKTIT : PROJEKT ZBATIMI	GRUPI PROJEKTIMIT :	




# SISTEMIM KUB NË RUGËN "TAULANTIA"

PLANVENDOSJA E STP

SHK. 1 : 250


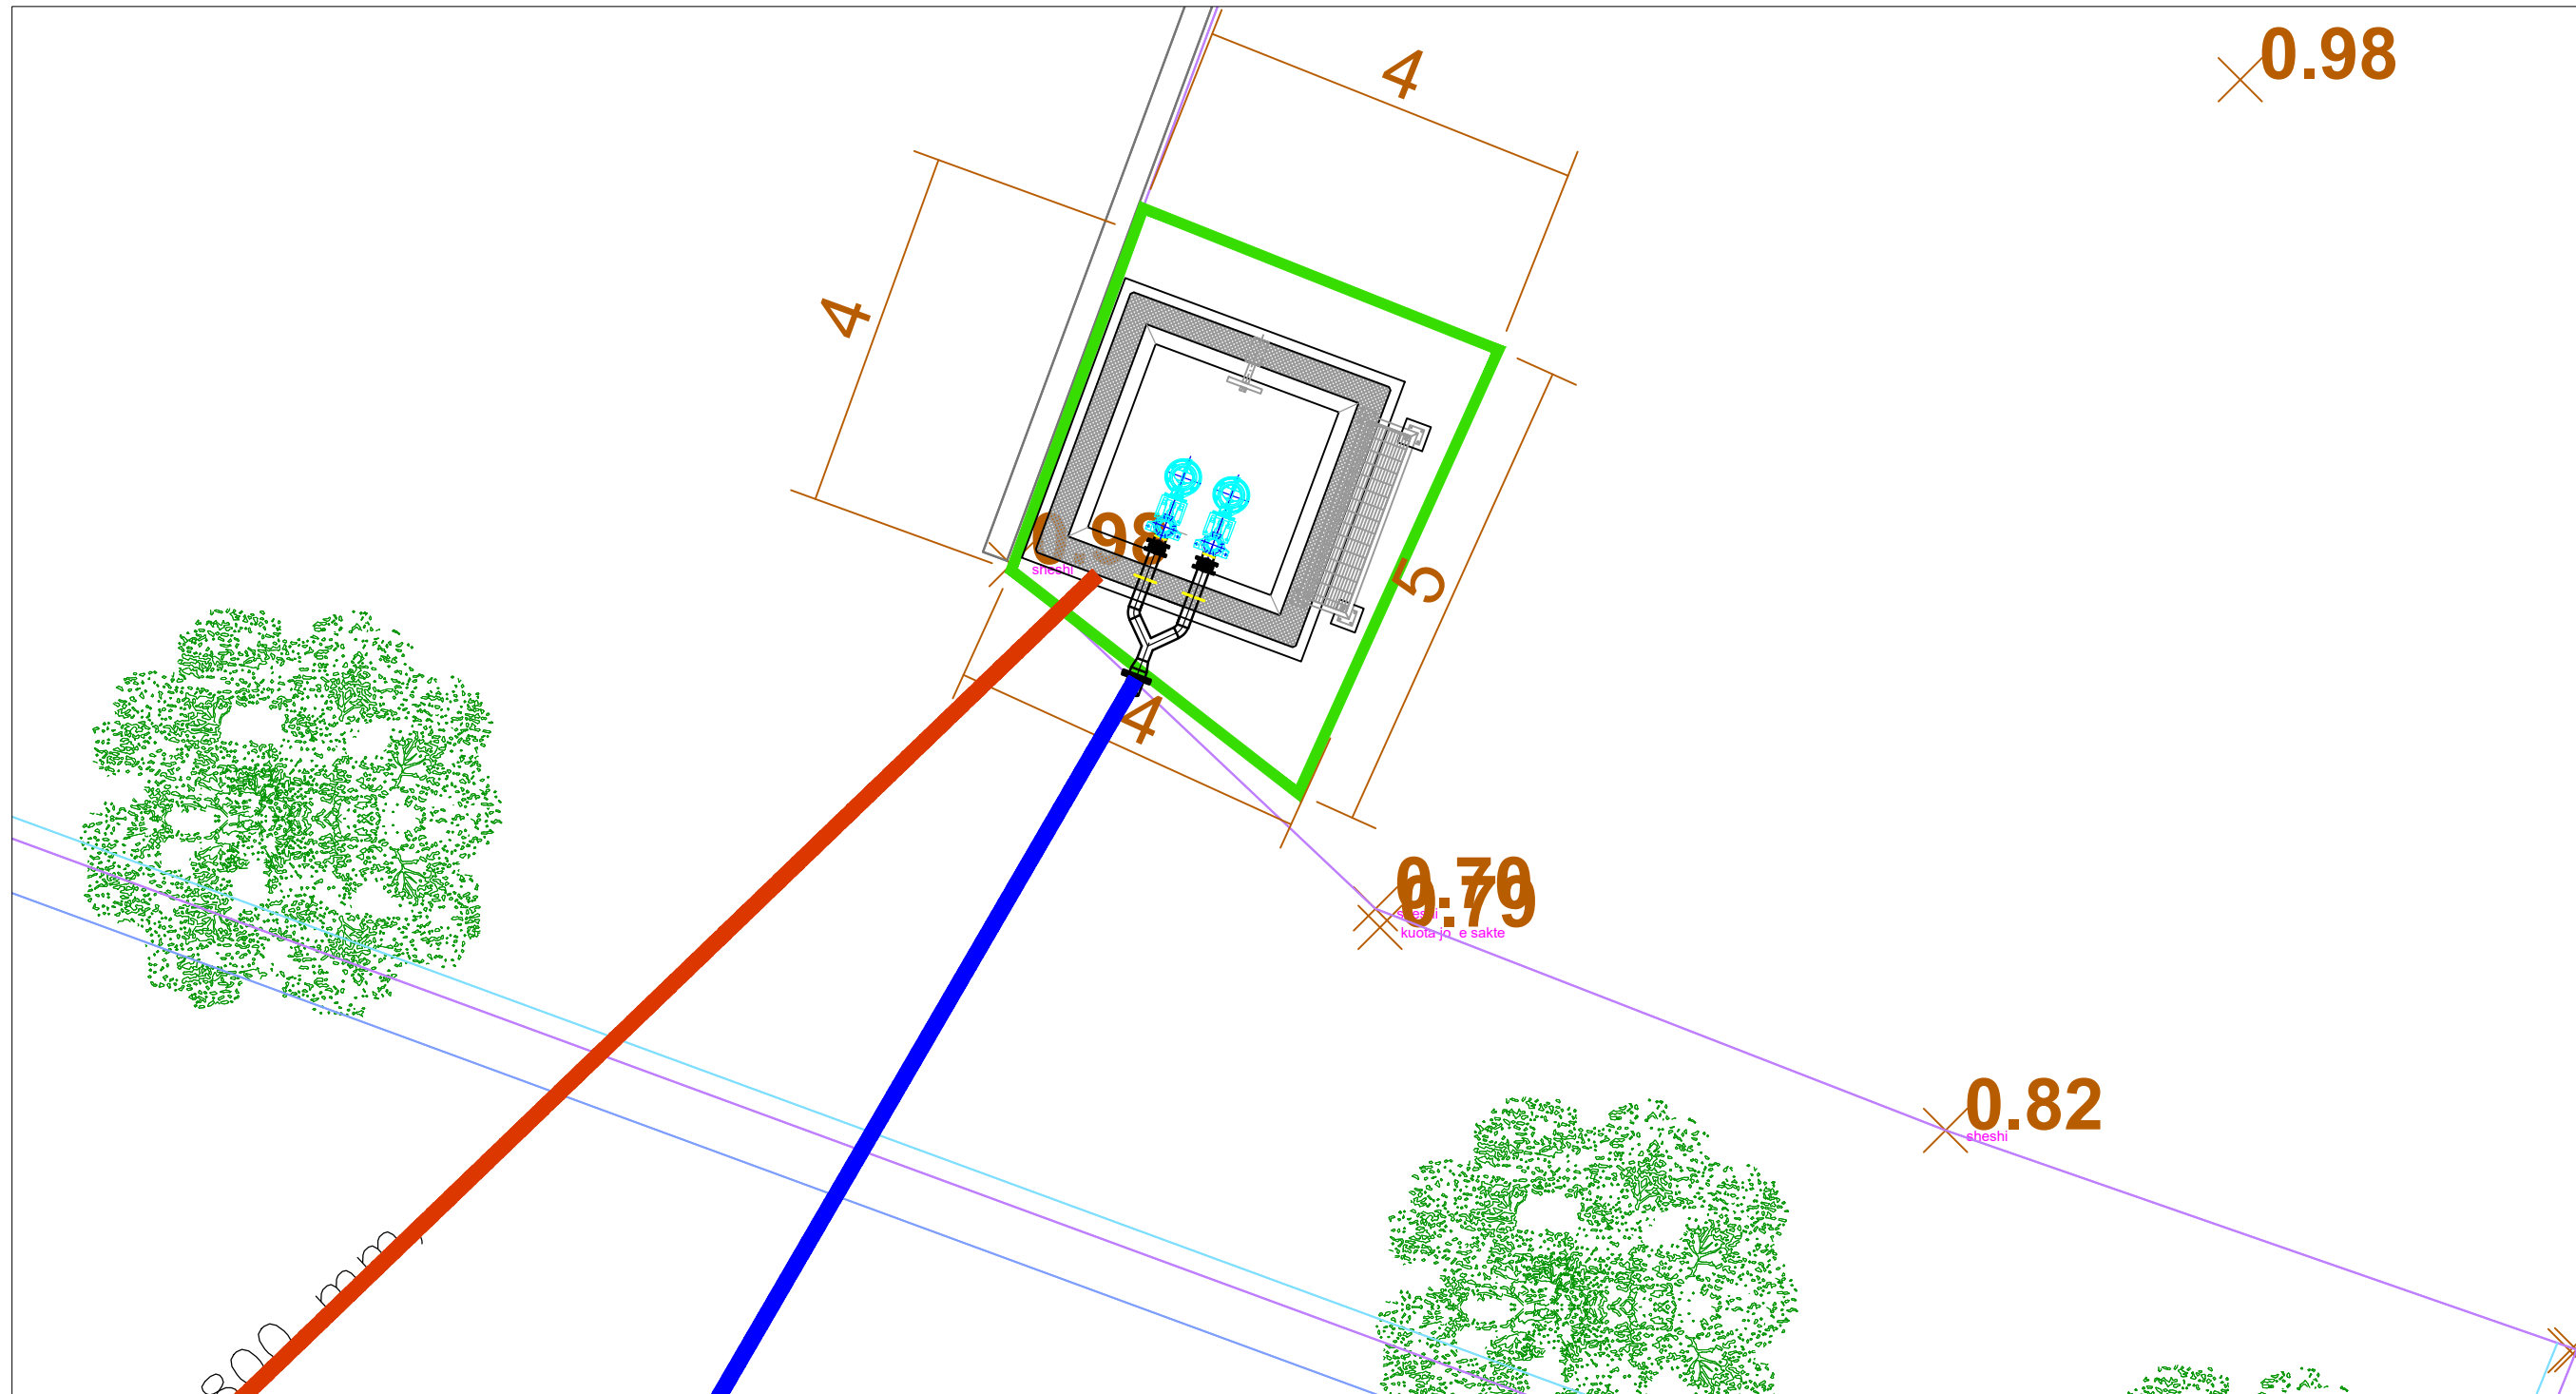


 <p>BASHKIA DURRES</p>	<b>OBJEKTI:</b> SISTEMIM KUB NË RUGËN "TAULANTIA"		<b>EMERTIMI I FLETES :</b> <b>Planvendosja e Stacionit pompave</b>	
	<b>VENDODHJA :</b> DURRES	<b>PROJEKTI :</b> ARKITEKTONIK	<b>EMER MBIEMER</b> Ing. Artor KOÇILJA Ing. Daniela SHERO Ing. Marsida BALLA	<b>FIRMA</b>
<b>FAZA E PROJEKTTIT :</b> PROJEKT ZBATIMI	<b>GRUPI PROJEKTTIT :</b>	No. I FLETES		<b>A-08</b>

# SISTEMIM KUB NË RUGËN "TAULANTIA"

## PLANIMETRIA STP

### SH 1:30

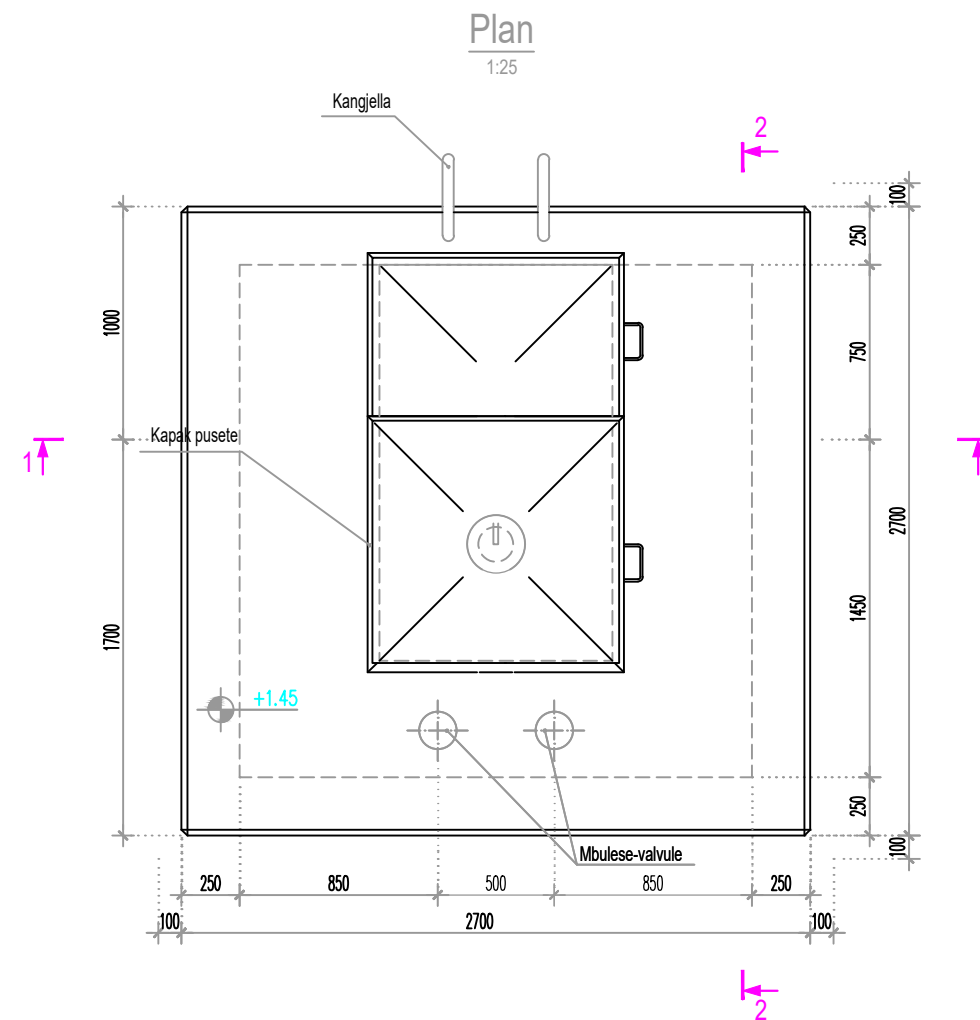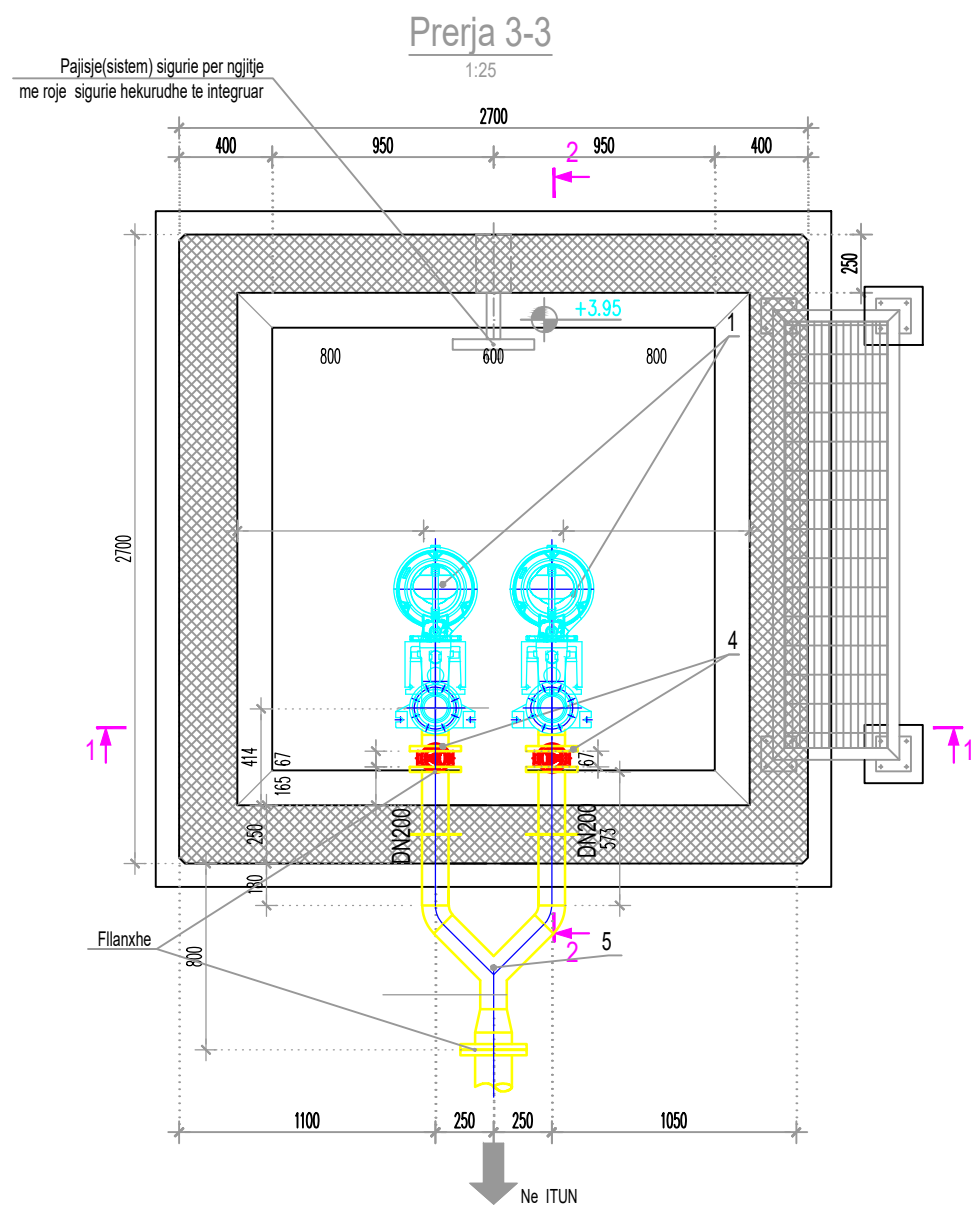

### LEGEND

- 1 - POMPE ZHYTESE (2COP)
- 2 - TRONKET CELIKU Ø200 mm L=2.85 ml(2COP)
- 3 - KUNDRA VALVUL Ø 200 mm (2COP)
- 4 - SARACINESKE Ø 200 mm (2COP)
- 5 - YPSILON CELIKU Ø 200 mm (1COP)


 BASHKIA DURRES NJESIA E PROJEKTIT DHE INFRASTRUKTURES	<b>OBJEKTI: SISTEMIM KUB NË RUGËN "TAULANTIA"</b>		
	VENDODHJA : DURRES		EMERTIMI I FLETES : <b>Planimetria STP</b>
	PROJEKTI : ARKITEKTONIK	GRUPI PROJEKTIMIT : EMER MBIEMER      FIRMA Ing. Artor KOÇILJA Ing. Daniela SHERO Ing. Marsida BALLA	DATA: KORRIK 2022    SHKALLA 1:1000
	FAZA E PROJEKTIT : PROJEKT ZBATIMI	No. I FLETES	<b>A-09</b>


# SISTEMIM KUB NË RUGËN "TAULANTIA" PLANIMETRIA STP SH 1:30

Prerja1-1  
1:25

## LEGEND

- 1 - POMPE ZHYTESE (2COP)
- 2 - TRONKET CELIKU Ø200 mm L=2.85 m(2COP)
- 3 - KUNDRA VALVUL Ø 200 mm (2COP)
- 4 - SARACINESKE Ø 200 mm (2COP)
- 5 - YPSILON CELIKU Ø 200 mm (1COP)

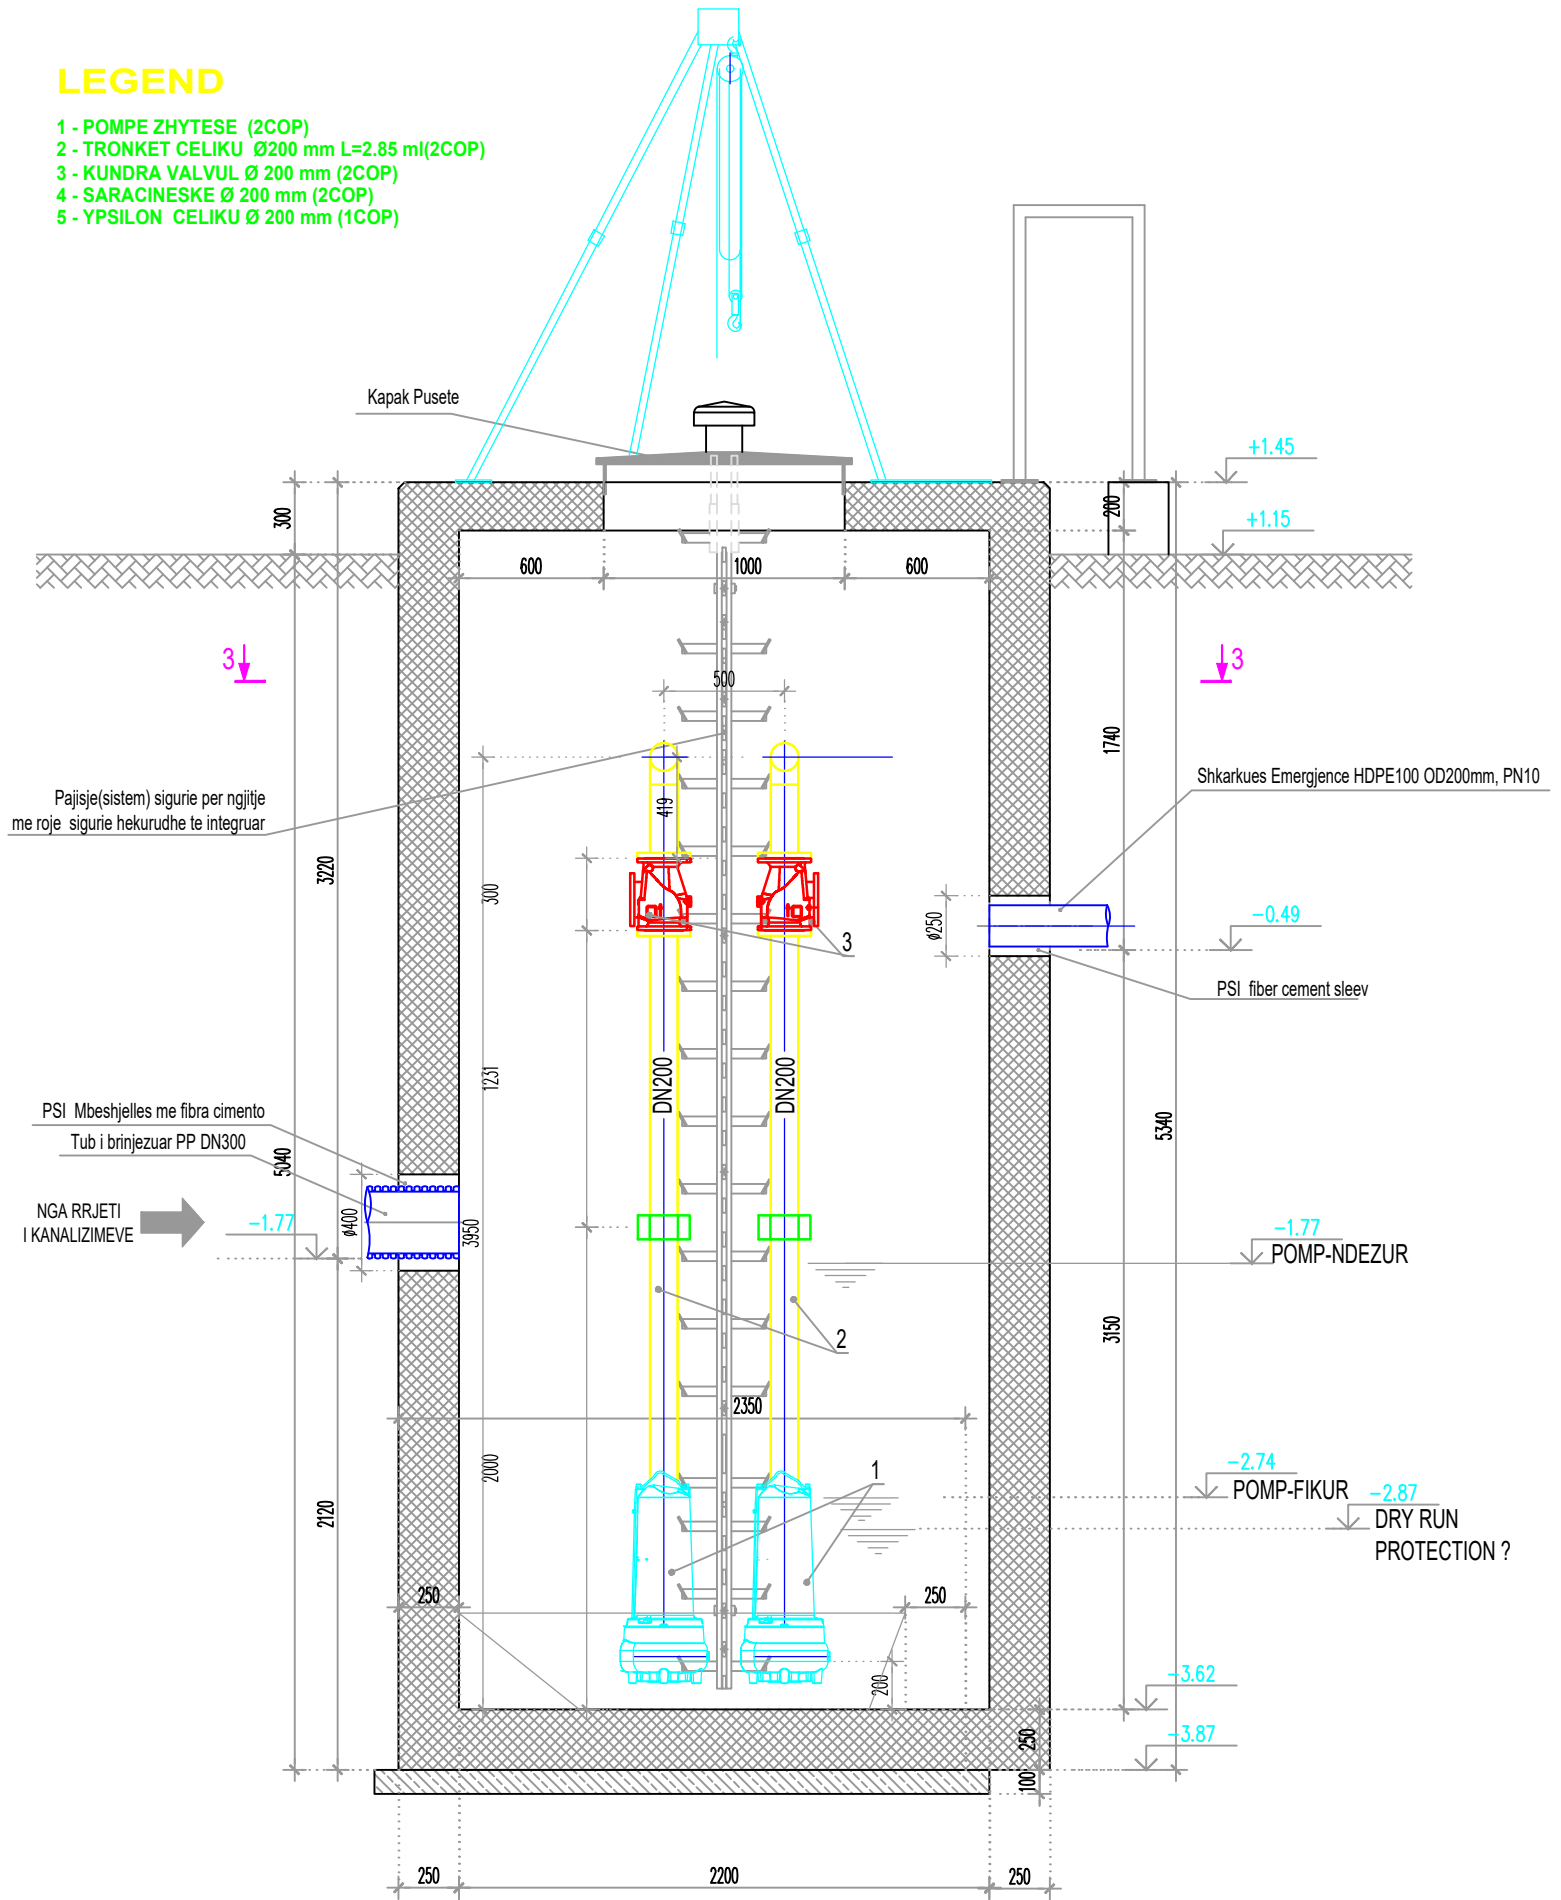


 BASHKIA DURES NJESIA E PROJEKTIT DHE INFRASTRUKTURES	OBJEKTI:	RIKONSTRUKSION RRUGA "KODRA", RRASHBULL		
	VENDODHJA : DURES	EMER MBIEMER	FIRMA	EMERTIMI I FLETES : PLANIMETRIA E RRUGES
	PROJEKTI : ARKITEKTONIK	Ing. Artor KOÇILJA Ing. Daniela SHERO Ing. Marsida BALLA		DATA: KORRIK 2022   SHKALLA 1:30
	FAZA E PROJEKTIT : PROJEKT ZBATIMI	GRUPI PROJEKTIMIT :		No. I FLETES <b>A-10</b>



SISTEMIM KUB NË RUGËN "TAULANTIA"  
 PRERJA 2-2  
 SH 1:30

Prerja 2-2  
 1:25

**LEGEND**

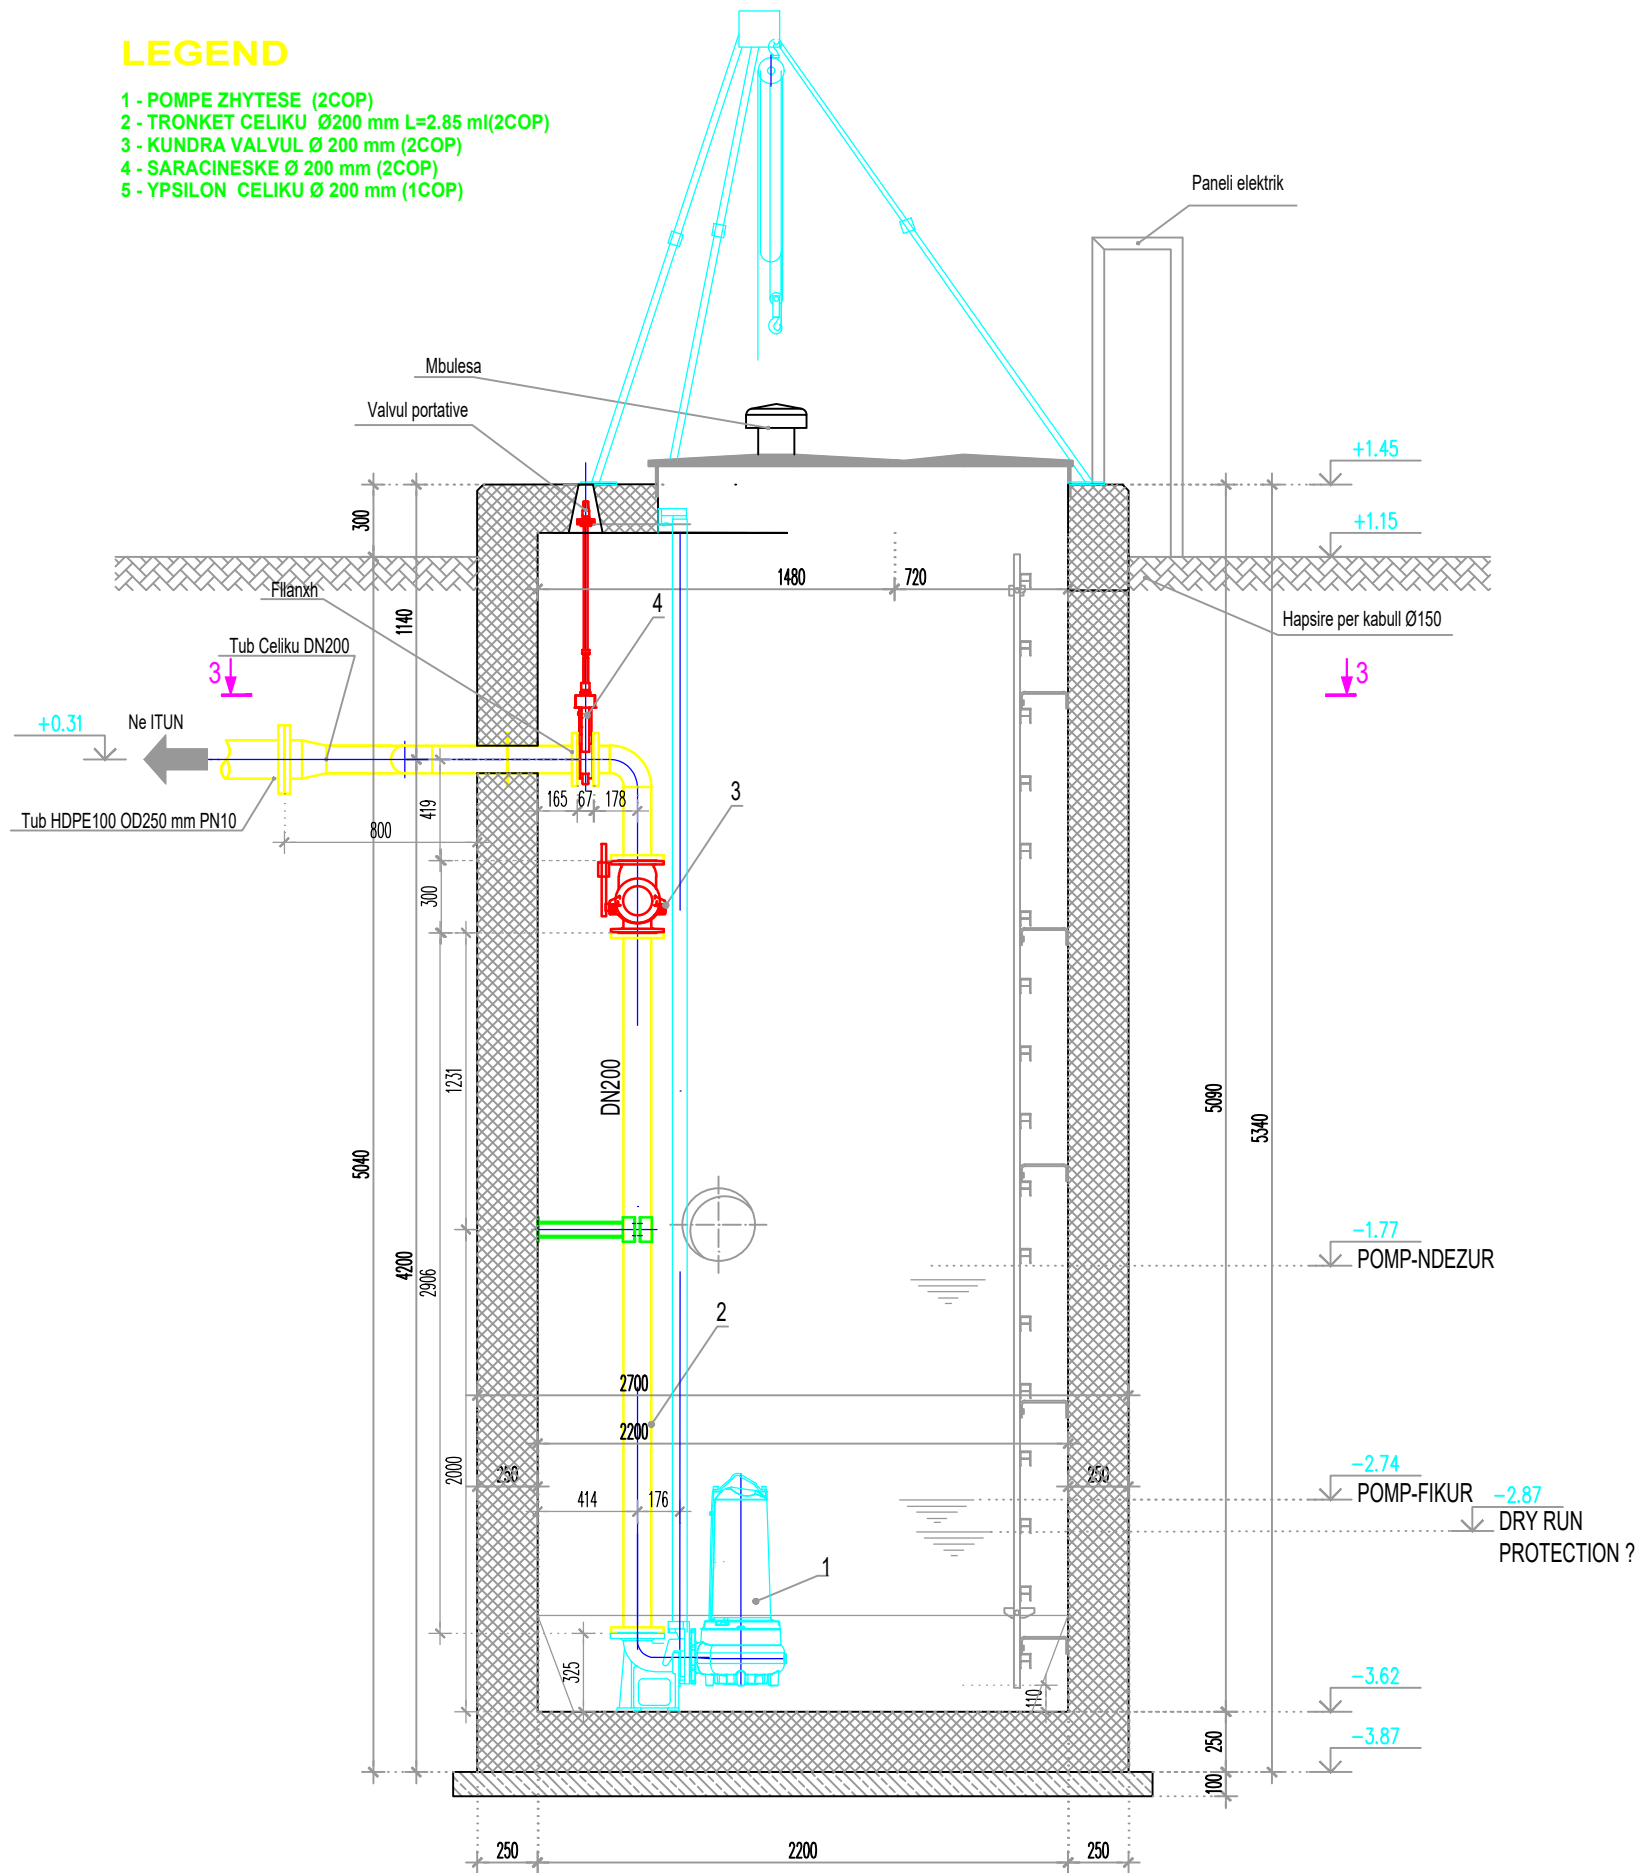- 1 - POMPE ZHYTESE (2COP)
- 2 - TRONKET CELIKU Ø200 mm L=2.85 m(2COP)
- 3 - KUNDRA VALVUL Ø 200 mm (2COP)
- 4 - SARACINESKE Ø 200 mm (2COP)
- 5 - YPSILON CELIKU Ø 200 mm (1COP)




 BASHKIA DURES N J E S I A E P R O J E K T I T D H E I N F R A S T R U K T U R E S	OBJEKTI: RIKONSTRUKSION RRUGA "KODRA", RRASHBULL	EMERTIMI I FLETES : PRERJA 2-2		
	VENDODHJA : DURRES	EMER MBIEMER Ing. Artor KOÇILJA Ing. Daniela SHERO Ing. Marsida BALLA	FIRMA	
	PROJEKTI : ARKITEKTONIK	GRUPI PROJEKTIMIT :	DATA: KORRIK 2022 SHKALLA 1:30	
	FAZA E PROJEKTTIT : PROJEKT ZBATIMI	No. I FLETES <b>A-11</b>		



# SISTEMIM KUB NË RUGËN "TAULANTIA"

## PUSET 100x100 cm , SH 1:25

### PLANIMETRIA NGA SIPER

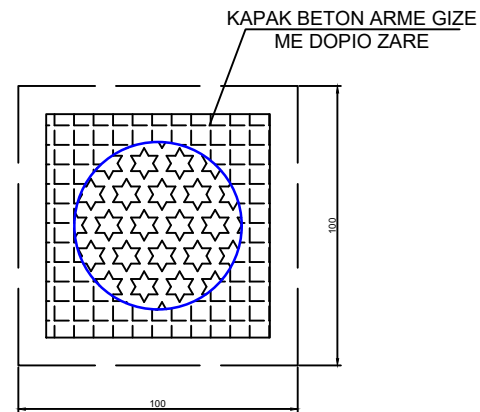

### PLANIMETRIA

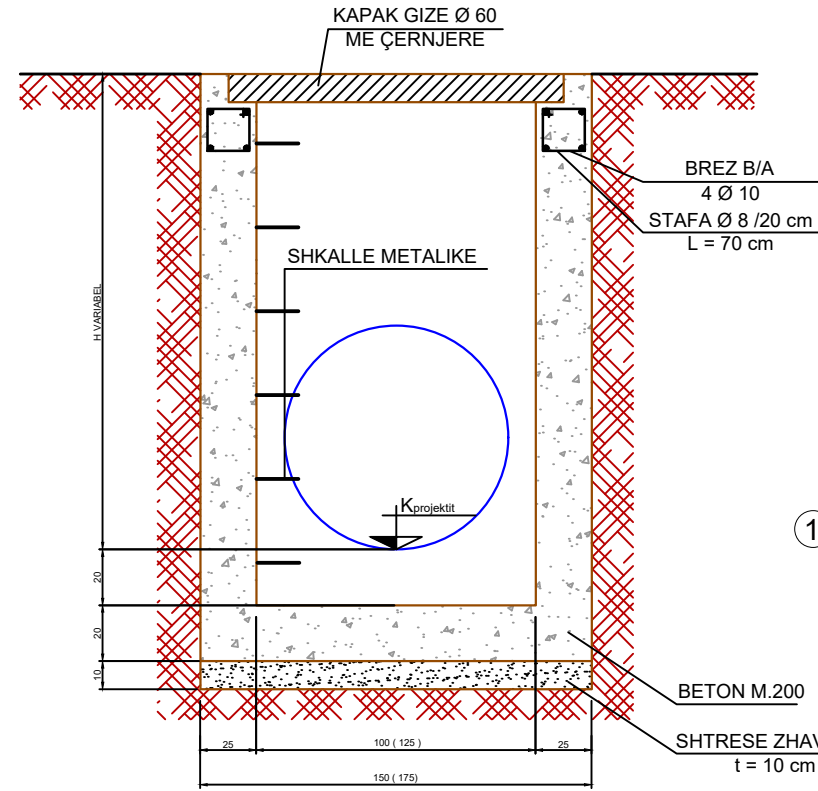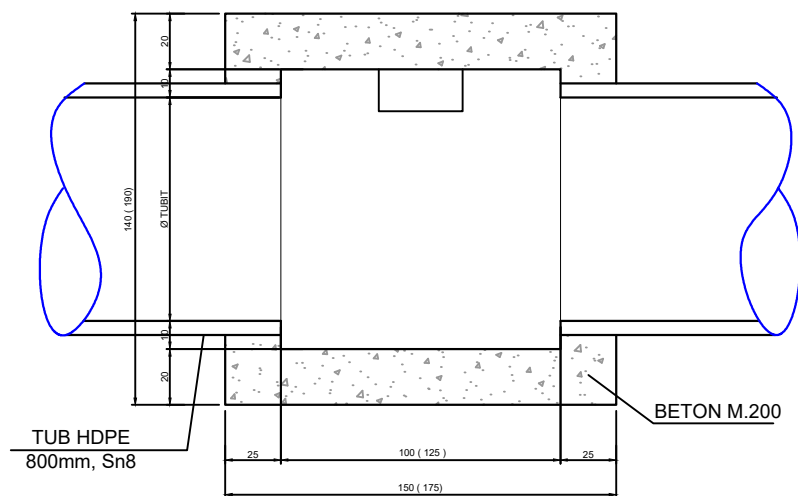

### ARMIMI I KAPAKUT

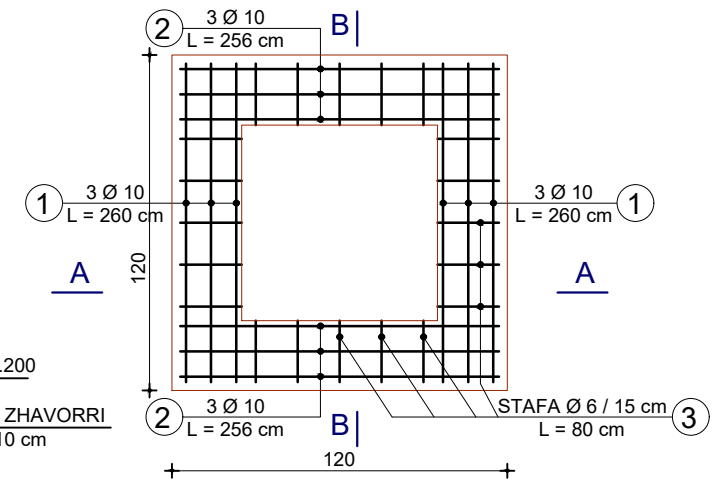




TABELA E VOLUMEVE



Nr	Emertimi	Njesia	Sasia 100 x 100
1	Germim dheu	m <sup>3</sup>	4.0
2	Shtrese zhavorri t = 10 cm	m <sup>3</sup>	0.20
3	Beton M.200	m <sup>3</sup>	2.70
4	Hekur betoni	kg	20
5	Kapak gize Ø 60	cope	1

SHENIM :  
PERMASAT NE KLLAPA JANE  
PER PUSSETAT ME TUB Ø 800 mm

TABELA E HEKURAVE

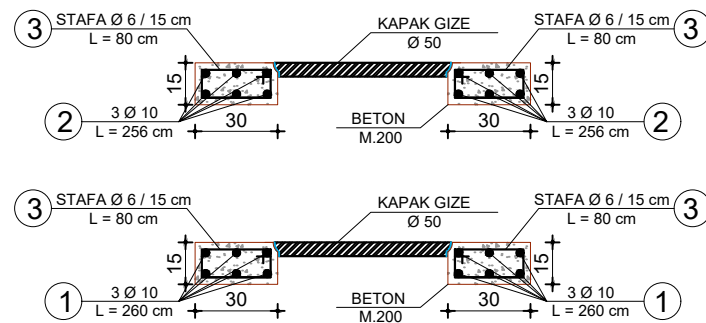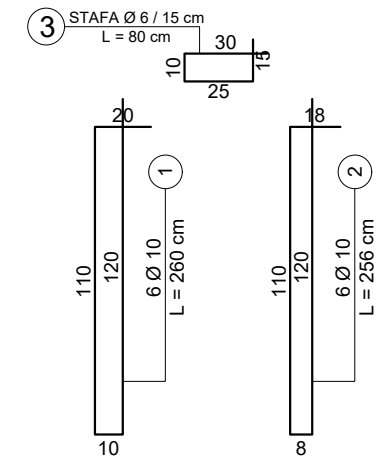
Nr	Ø	L cm	Cope	L tot	Pesha
1	10	260	6	15.6	9.6
2	10	256	6	15.4	9.4
3	6	80	25	20.0	4.4
Beton M - 200 = 0,20 m <sup>3</sup>				Shuma	23.4




 BASHKIA DURRES NJESIA E PROJEKTIT DHE INFRASTRUKTURES	OBJEKTI: <b>SISTEMIM KUB NË RUGËN "TAULANTIA"</b>	EMERTIMI I FLETES : <b>Planimetria</b>	
	VENDODHJA : DURRES	EMER MBIEMER FIRMA	KORRIK 2022      SHKALLA 1:25
PROJEKTI : ARKITEKTONIK	Ing. Artor KOÇILJA Ing. Daniela SHERO Ing. Marsida BALLA	No. I FLETES <b>A-12</b>	
FAZA E PROJEKTIT : PROJEKT ZBATIMI	GRUPI PROJEKTIMIT :		

SISTEMIM KUB NË RUGËN "TAULANTIA"  
 PUSSETAT TIP E K.U.B 50 x 80  
 SH 1:20

PLANIMETRIA SH 1:20

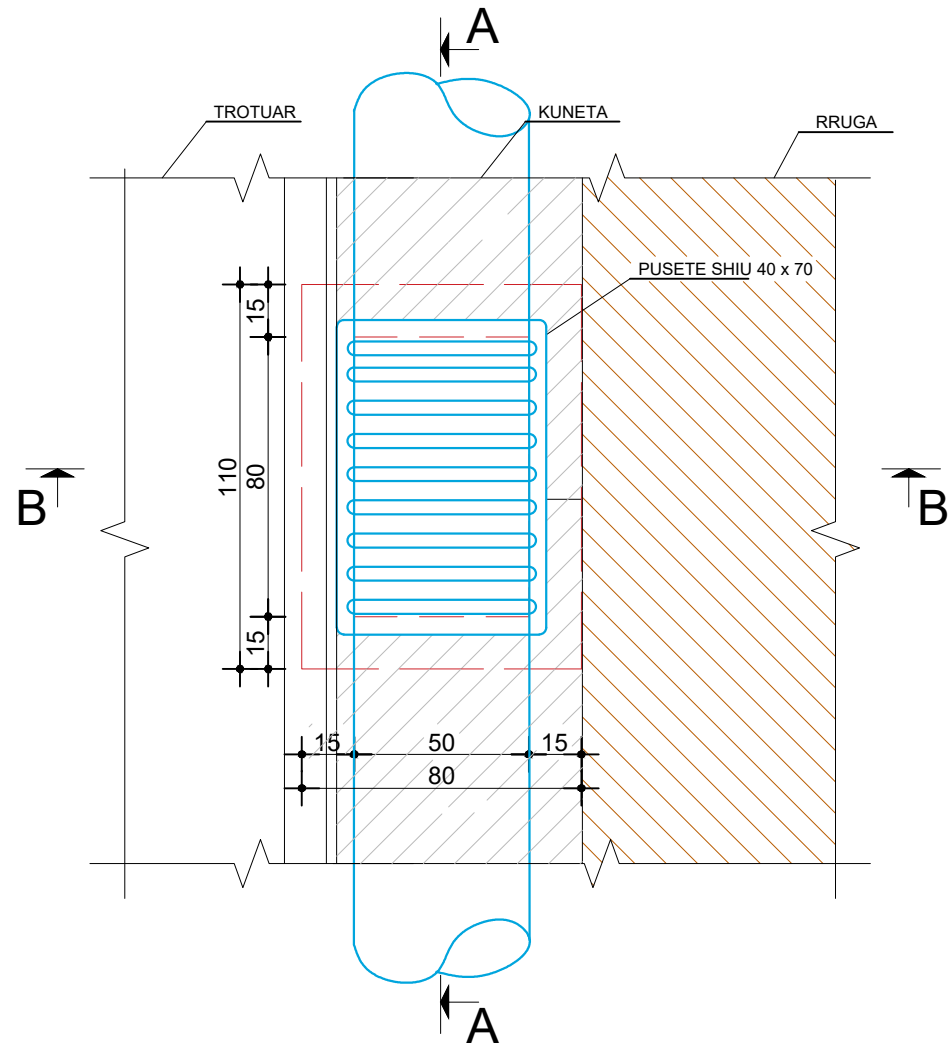

PRERJA A - A SH 1:20

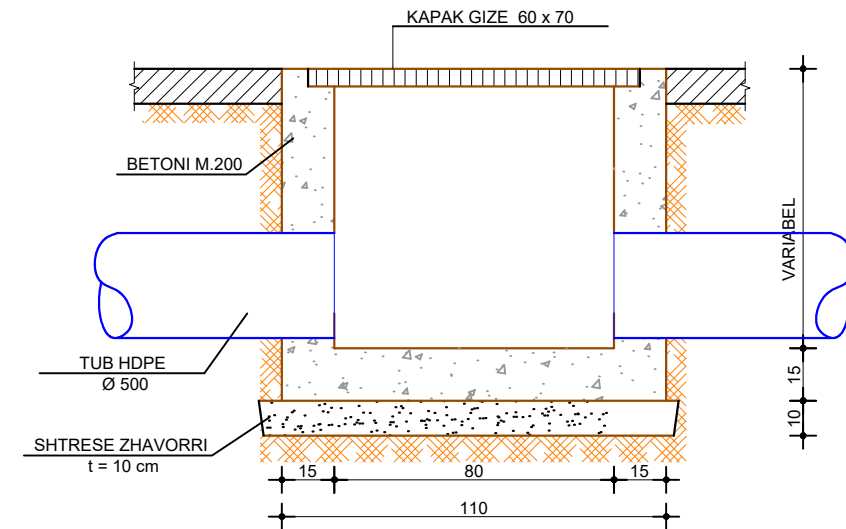

PRERJA B - B SH 1:20

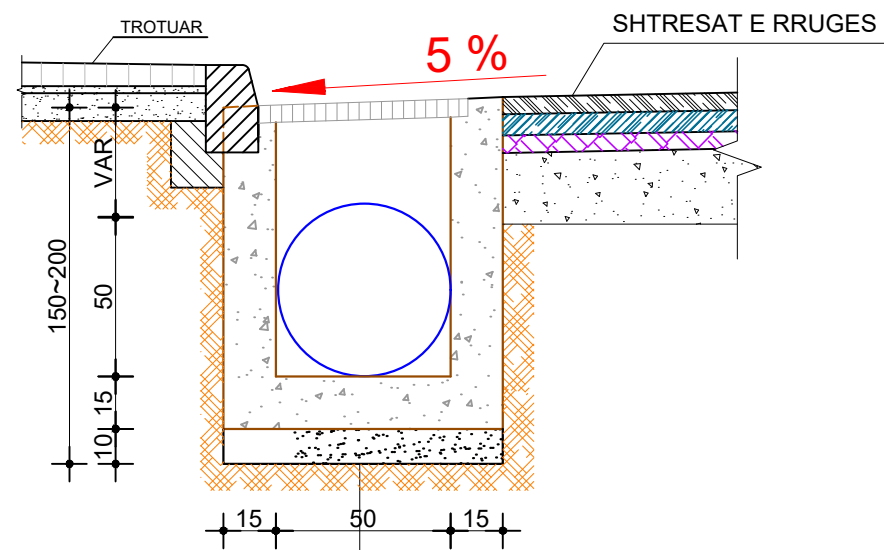



TABELA E VOLUMEVE

Nr	Emertimi	Njesia	Sasia
1	Germim dheu	m <sup>3</sup>	1.50
2	Shtrese zhavorri t = 10 cm	m <sup>3</sup>	0.01
3	Beton M.200	m <sup>3</sup>	0.75
4	Kapak gize 50 x 80	cope	1

TUB HDPE Ø 500


BETON M.200

SHTRESE ZHAVORRI t = 10 cm


 BASHKIA DURRES N J E S I A E P R O J E K T I T D H E I N F R A S T R U K T U R E S	OBJEKTI: SISTEMIM KUB NË RUGËN "TAULANTIA"	EMERTIMI I FLETES : PUSSETAT TIP E K.U.B 50 x 80	
	VENDODHJA : DURRES	EMER MBIEMER Ing. Artor KOÇILJA Ing. Daniela SHERO Ing. Marsida BALLA	FIRMA
	PROJEKTI : ARKITEKTONIK	GRUPI PROJEKTIMIT :	
	FAZA E PROJEKTTIT : PROJEKT ZBATIMI	KORRIK 2022	SHKALLA 1:20

SISTEMIM KUB NË RUGËN "TAULANTIA"  
 Pusetat tip e K.U.B 40 x 200  
 SH 1:20

PLANIMETRIA SH 1:20

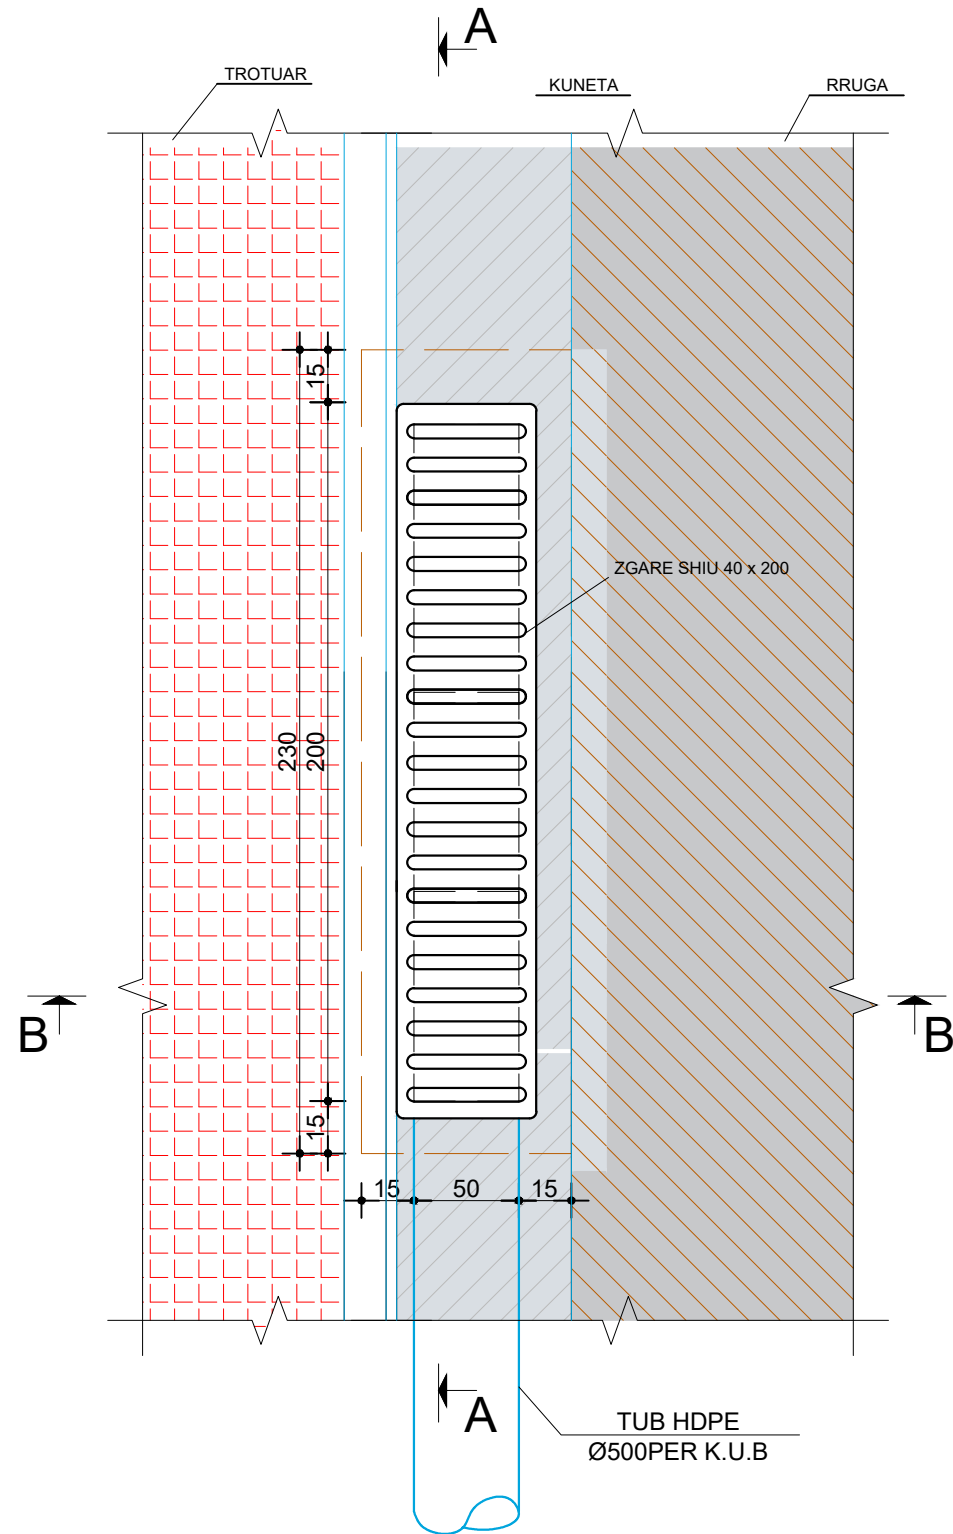

PRERJA A - A SH 1:20

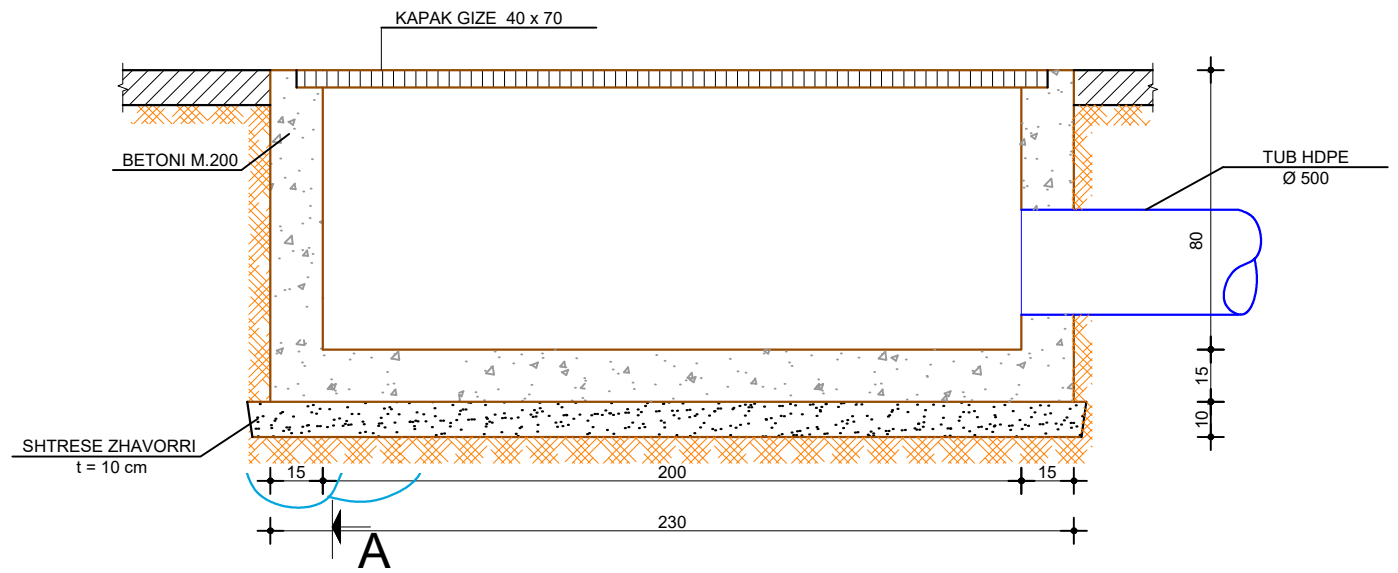

PRERJA B - B SH 1:20

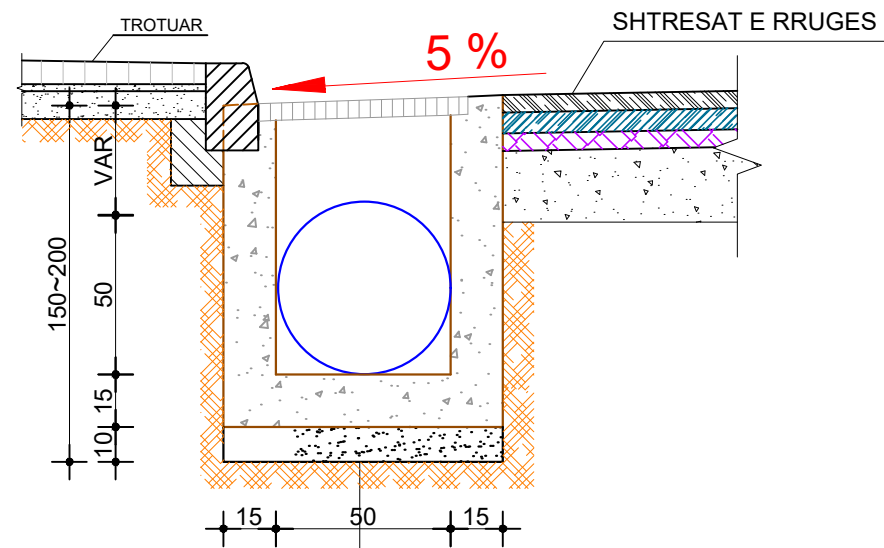




TABELA E VOLUMEVE

Nr	Emertimi	Njesia	Sasia
1	Germim dheu	m <sup>3</sup>	1.50
2	Shtrese zhavorri t = 10 cm	m <sup>3</sup>	0.01
3	Beton M.200	m <sup>3</sup>	0.75
4	Kapak gize 50 x 80	cope	1

TUB HDPE Ø 500  
 BETON M.200  
 SHTRESE ZHAVORRI t = 10 cm


BASHKIA DURRES  N J E S I A E P R O J E K T I T D H E I N F R A S T R U K T U R E S		OBJEKTI: <b>SISTEMIM KUB NË RUGËN "TAULANTIA"</b>		EMERTIMI I FLETES : P U S E T A T T I P E K . U . B 4 0 x 2 0 0	
VENDODHJA : D U R R E S		EMER MBIEMER F I R M A		K O R R I K 2 0 2 2 S H K A L L A 1 : 2 0	
P R O J E K T I : A R K I T E K T O N I K		Ing. Artor KOÇILJA Ing. Daniela SHERO Ing. Marsida BALLA		No. I FLETES <b>A-14</b>	
F A Z A E P R O J E K T I T : P R O J E K T Z B A T I M I		G R U P I P R O J E K T I M I :			

# SISTEMIM KUB NË RUGËN "TAULANTIA"


## PROFIL TIP I RRUGES

### SH 1:50

DETAJI I BORDURES  
SH 1:25

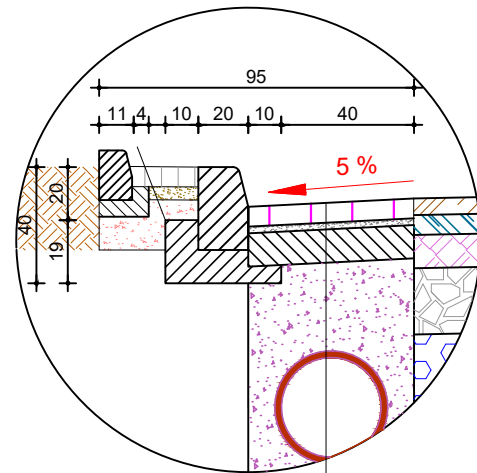

- SHTRESE PLLAKE BETONI t = 6cm
- SHTRESE RERE t = 2 cm
- BETON t = 10 cm
- MBUSHJE ME ZHAVORR
- TUB PE I BRINJUAR Ø 315 mm

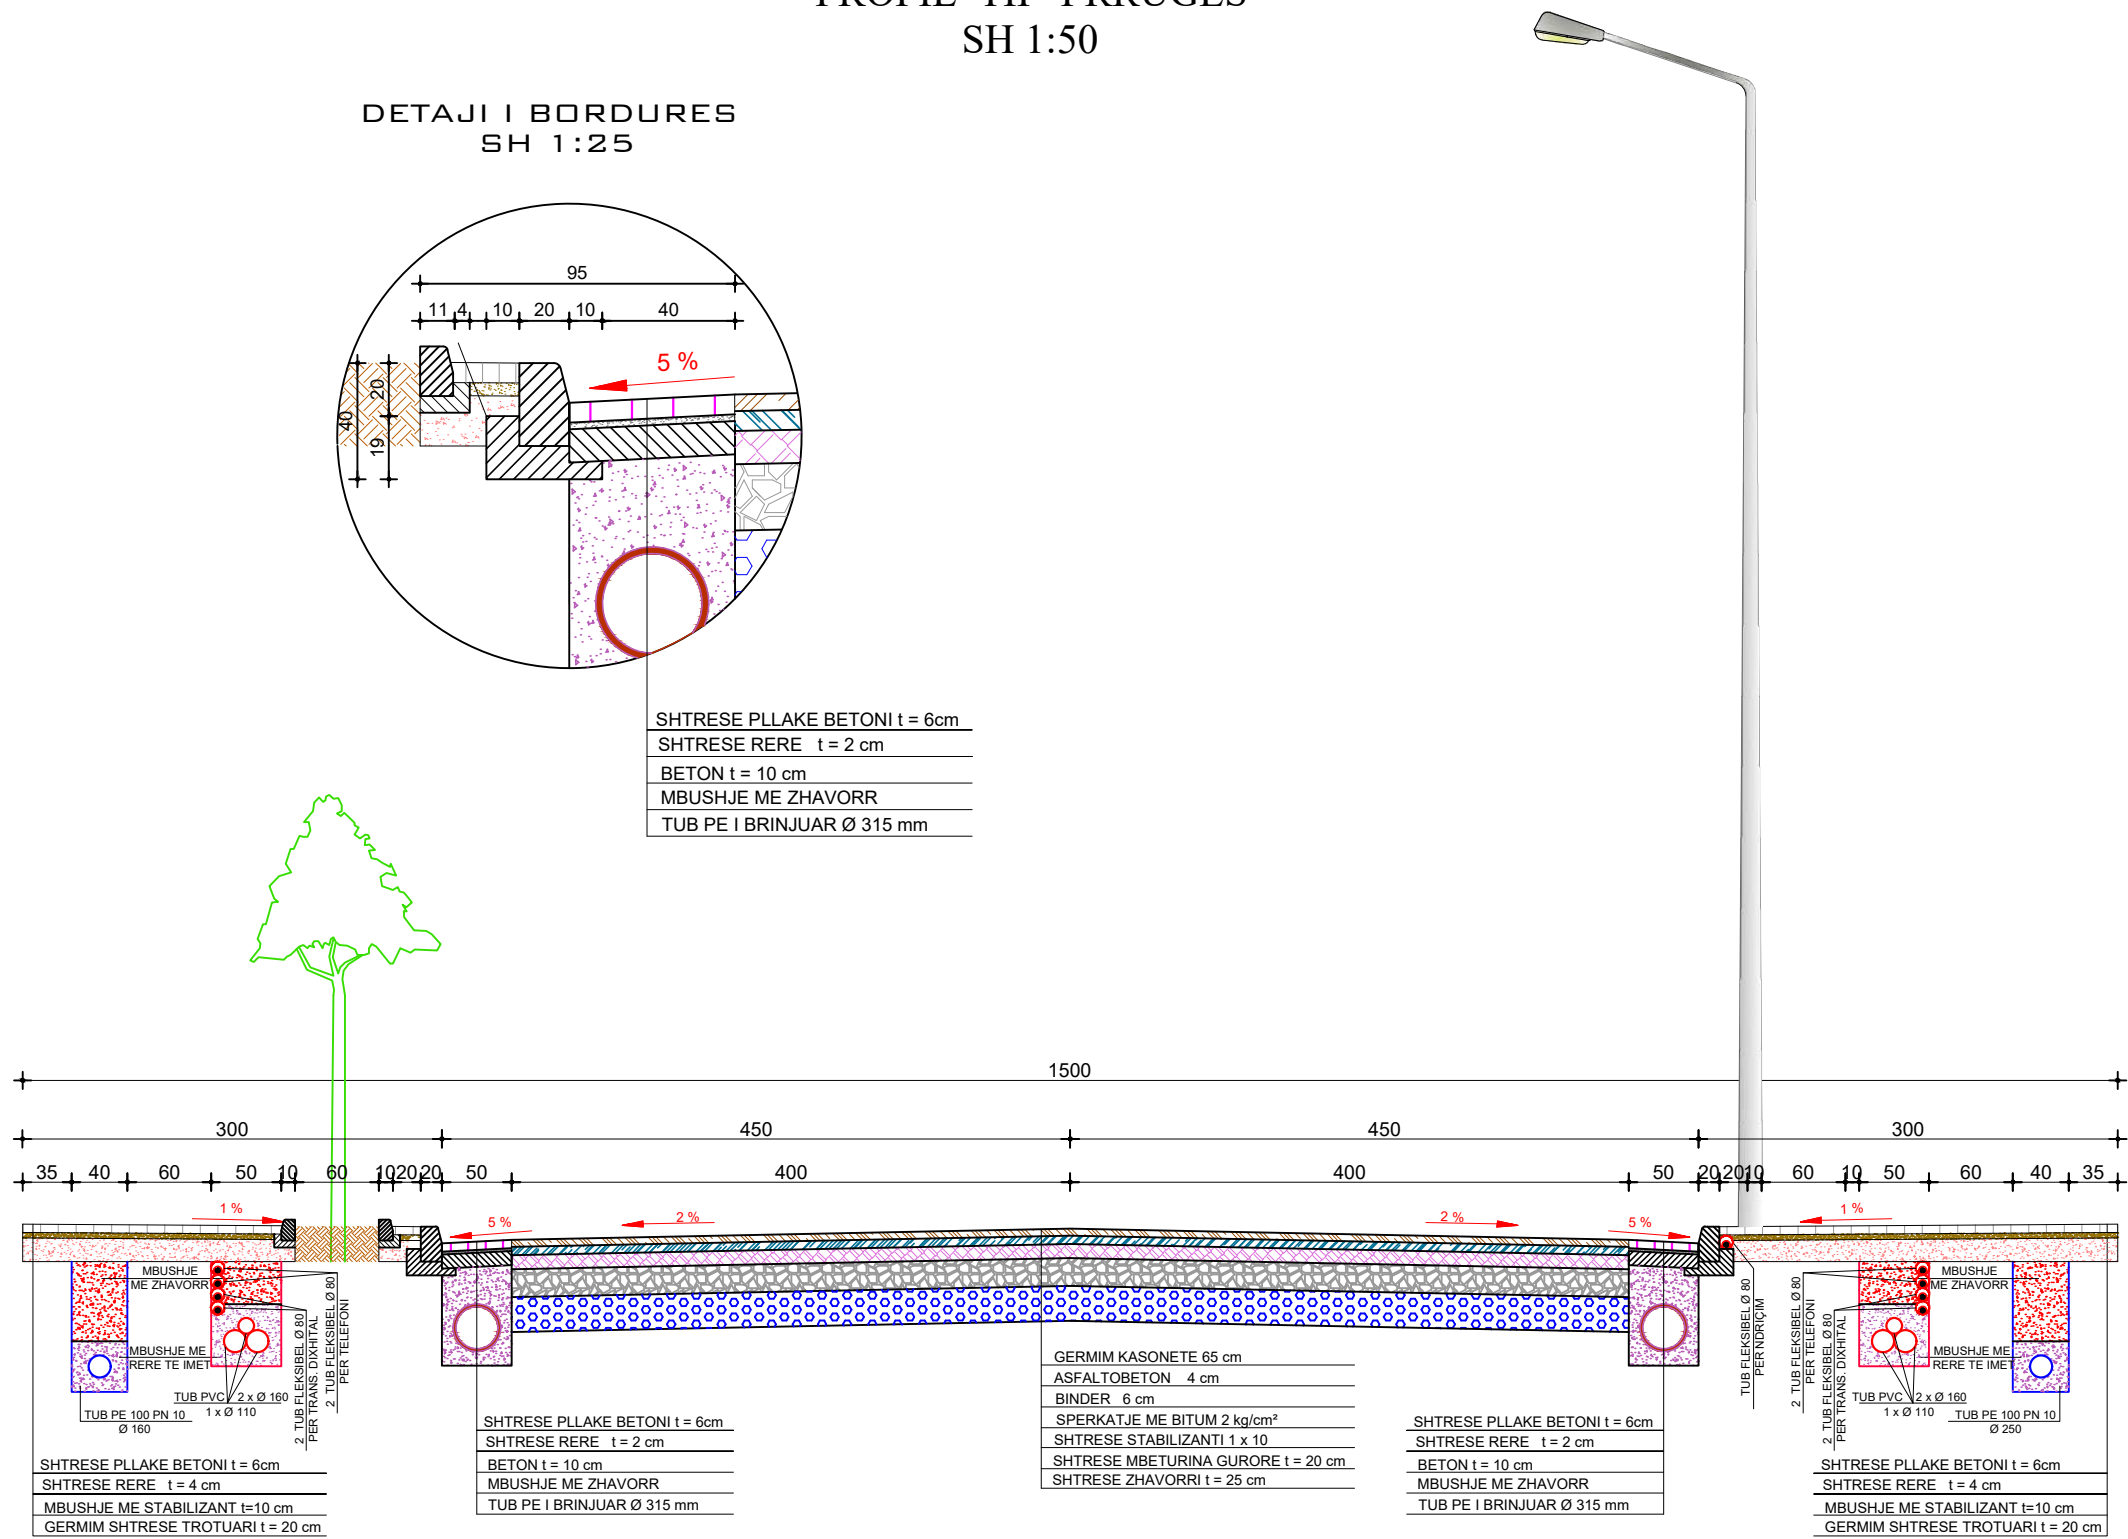



- MBUSHJE ME ZHAVORR
- MBUSHJE ME RERE TE IMET
- TUB PVC 2 x Ø 160
- TUB PE 100 PN 10 1 x Ø 110
- 2 TUB FLEKSIBEL Ø 80 PER TRANS. DIKHTAL
- 2 TUB FLEKSIBEL Ø 80 PER TELEFON
- SHTRESE PLLAKE BETONI t = 6cm
- SHTRESE RERE t = 4 cm
- MBUSHJE ME STABILIZANT t=10 cm
- GERMIM SHTRESE TROTUARI t = 20 cm

- SHTRESE PLLAKE BETONI t = 6cm
- SHTRESE RERE t = 2 cm
- BETON t = 10 cm
- MBUSHJE ME ZHAVORR
- TUB PE I BRINJUAR Ø 315 mm

- GERMIM KASONETE 65 cm
- ASFALTOBETON 4 cm
- BINDER 6 cm
- SPERKATJE ME BITUM 2 kg/cm<sup>2</sup>
- SHTRESE STABILIZANTI 1 x 10
- SHTRESE MBETURINA GURORE t = 20 cm
- SHTRESE ZHAVORRI t = 25 cm

- SHTRESE PLLAKE BETONI t = 6cm
- SHTRESE RERE t = 2 cm
- BETON t = 10 cm
- MBUSHJE ME ZHAVORR
- TUB PE I BRINJUAR Ø 315 mm


- MBUSHJE ME ZHAVORR
- MBUSHJE ME RERE TE IME
- TUB PVC 2 x Ø 160
- TUB PE 100 PN 10 1 x Ø 110
- TUB PE 100 PN 10 Ø 250
- 2 TUB FLEKSIBEL Ø 80 PER TELEFON
- 2 TUB FLEKSIBEL Ø 80 PER TRANS. DIKHTAL
- SHTRESE PLLAKE BETONI t = 6cm
- SHTRESE RERE t = 4 cm
- MBUSHJE ME STABILIZANT t=10 cm
- GERMIM SHTRESE TROTUARI t = 20 cm

 BASHKIA DURRËS	<b>OBJEKTI:</b> SISTEMIM KUB NË RUGËN "TAULANTIA"		<b>EMERTIMI I FLETES:</b>		
	VENDODHJA : DURRËS		<b>PROFIL TIP I RRUGES</b>		
PROJEKTI : ARKITEKTONIK		EMER MBIEMER      FIRMA		KORRIK 2022      SHKALLA 1:50	
FAZA E PROJEKTIT : PROJEKT ZBATIMI		Ing. Artor KOÇILJA Ing. Daniela SHERO Ing. Marsida BALLA		No. I FLETES <b>A-15</b>	
NJESIA E PROJEKTIT DHE INFRASTRUKTURES		GRUP PROJEKTIMIT :			





SISTEMIM KUB NË RUGËN "TAULANTIA"  
 PROFIL TIP I GERMIMIT  
 SH 1:50

Seksion tërthor tip  
 (kanale me  $h \leq 2.50$  m)  
 Gërmim me trench box

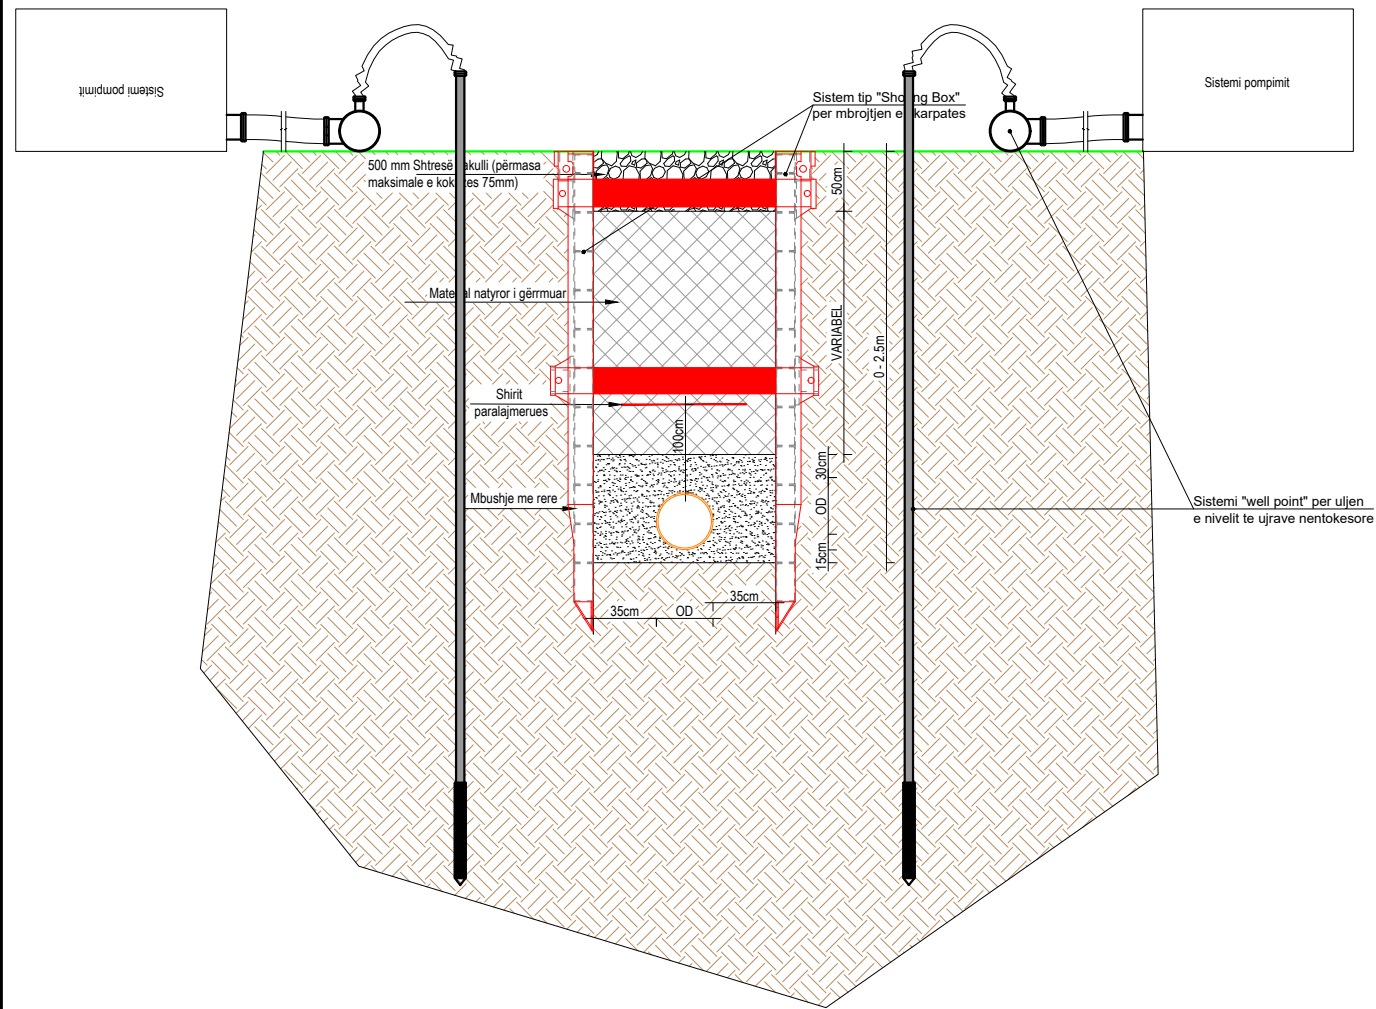

Seksion tërthor tip  
 (kanale me  $2.50 \leq h \leq 6.00$  m)  
 Gërmim me palankola

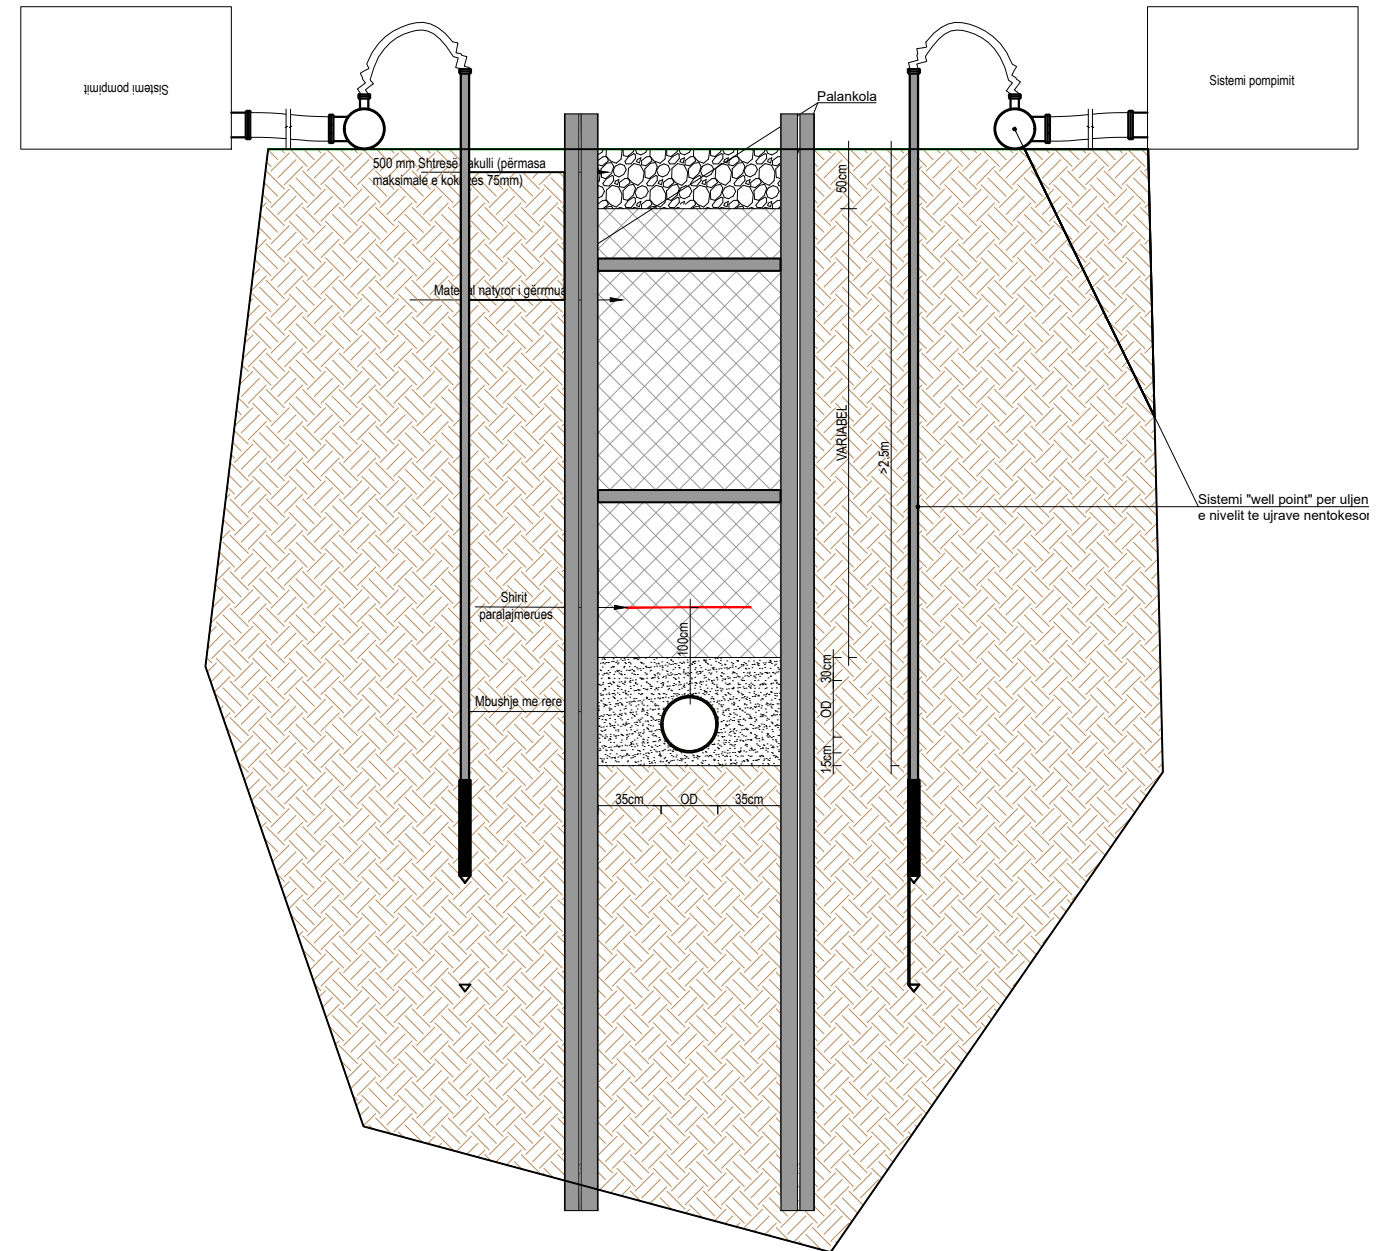

 BASHKIA DURRES NJESIA E PROJEKTIT DHE INFRASTRUKTURES	OBJEKTI: <b>SISTEMIM KUB NË RUGËN "TAULANTIA"</b>	EMERTIMI I FLETES : <b>PROFIL TIP I GERMIMIT</b>		
	VENDODHJA : DURRES	EMER MBIEMER Ing. Artor KOÇILJA Ing. Daniela SHERO Ing. Marsida BALLA	FIRMA	
	PROJEKTI : ARKITEKTONIK	KORRIK 2022		SHKALLA 1:50
	FAZA E PROJEKTIT : PROJEKT ZBATIMI	GRUPI PROJEKTIMIT :	No. I FLETES	<b>A-16</b>