

MIRATOHET
ERION VELIAJ
KRYETARI

REPUBLIKA E SHQIPËRISË
BASHKIA TIRANË


VKT. NR. ____ DATË ____ . ____ .2019

DREJTORIA E PËRGJITHSHME
E PUNËVE PUBLIKE

PROJEKT ZBATIM :

“RIKONSTRUKSION I RRUGES XHORXH W BUSH
DHE REHABILITIM I FASADAVE”

AUTOR:
J.V “P.C.S. COMPANY” SH.P.K. & “BALILI KONSTRUKSION” SH.P.K.
& “NORD COMAT” SH.P.K.

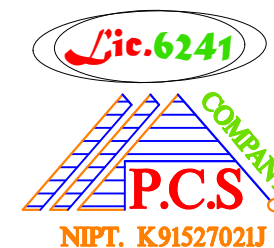

Rr.Frosina Plaku, Sh-2, KT. 5
Tirana- Albania
Tel +355 672089209
Email:
pcs_company@yahoo.it
xhevahir_alitu@yahoo.it

TIRANË 2019

FAZAT E PUNIMEVE

Proceset e punimeve te objektit do zhvillohen sipas fazave te meposhtme:

Faza I-re

Rrethimi apo kufizimi i sheshit te ndertimit, vendosja e ambienteve utilitare (konteniereve) qe sherbejne per zyra, magazine, WC, etj. Vendosja e sinjalistikes udhezuese, informuese dhe zbatuese per punimet. Sistemit i sheshit, furnizimi me uje sanitar, rrjet elektrik, lidhja me rrjetin e shkarkimeve, etj.

Faza II-te

Prishja e shtresave ekzistuese, bordurave, etj

Faza III-te

Realizimi i skarifikimit te shtresave ekzistuese, germimi i kasonetes, germimi i kanaleve per kolektore, mbushja me materiale si cakell, zhavorr, trajtimi me ngjeshje e kasonetes

Faza IV-et


Realizimi i pusetave, vendosja e kolektoreve, rrjeteve inxhinierike, realizimi i shtresave asfaltike, vendosja e bordurave, kunetave, realizimi i shtresave te trotuarit, korsive te bicikletave, etj

Faza V-te

Realizimi i sistemeve , vendosja e shtyllave te ndrcimit, ndrcuesve, vendosja e sinjalistikes vertikale dhe realizimi i sinjalistikes horizontale, etj

Faza VI-te

Sistemit e fundit, largimi i rrethimeve te sheshit te ndertimit dhe gjithë makinerive, dorezimi i objektit, etj

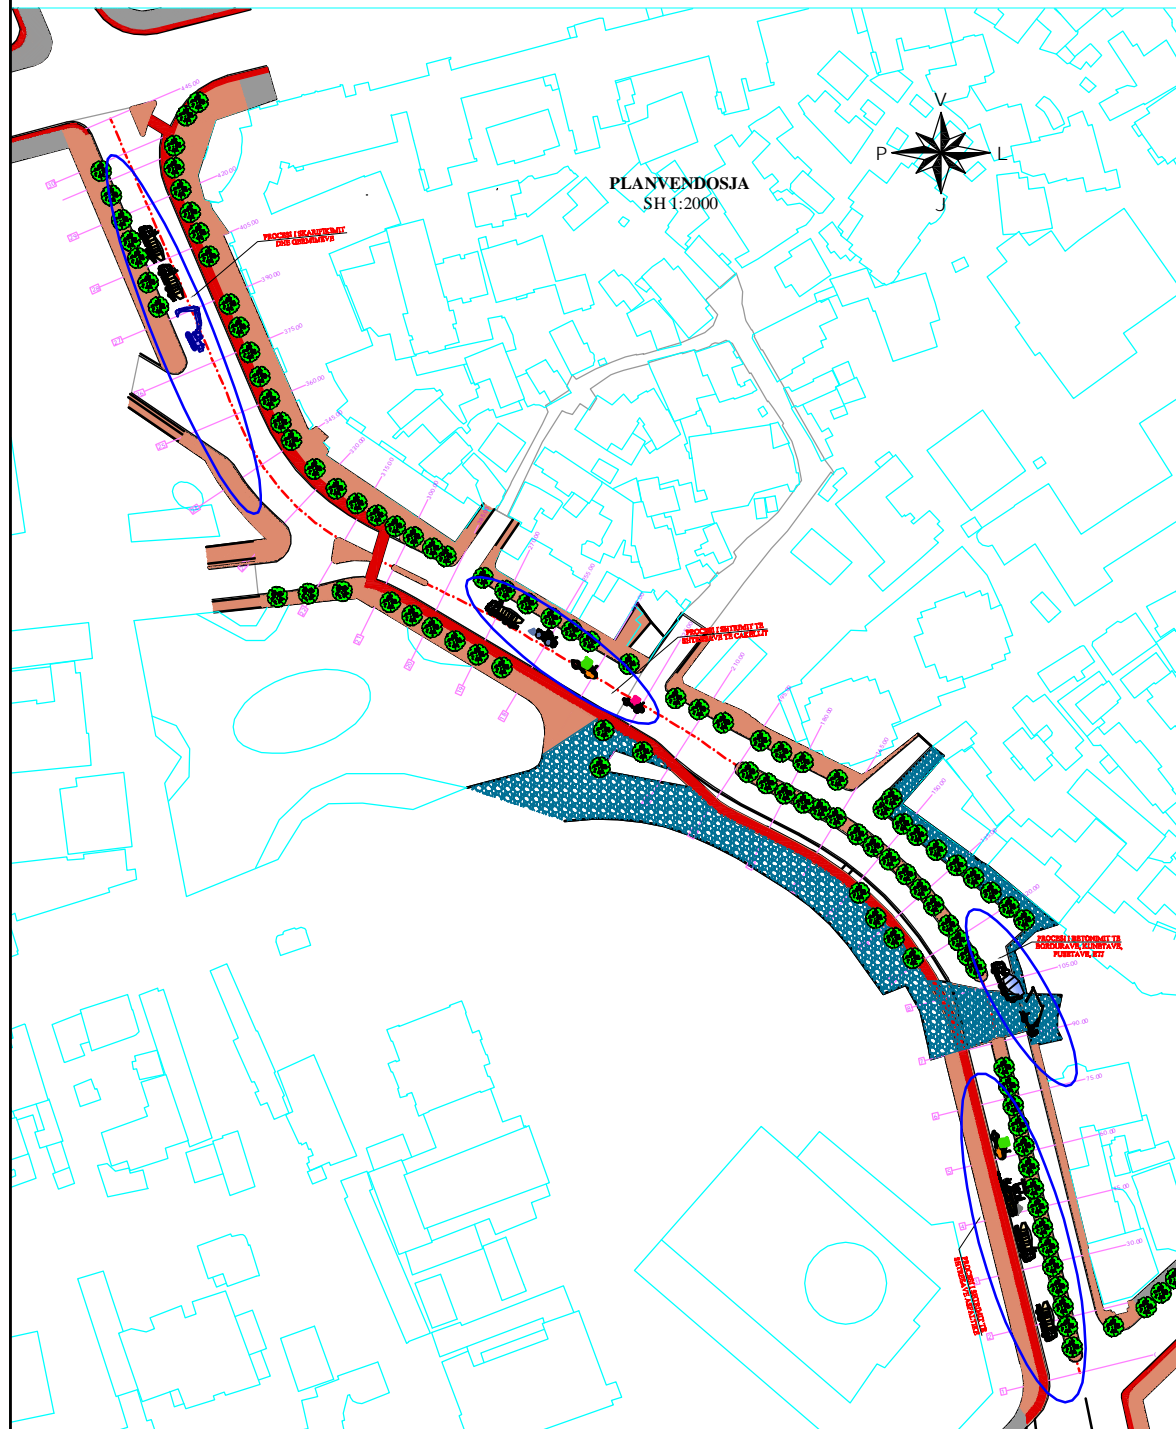

SIGURI KANTIERI



PERGATITJE KANTIERI

QELLIMI: PERGATITJA E SHESHIT TE NDERTIMIT

PERSHKRIMI: RRETHIM KANTIERI, PUNIME PRISHJEJE, GERMIMI, MBROJTJEJE, ETJ

MENYRA E REALIZIMIT: Parashikohet krijimi i nje zone ndarese së sheshit të ndërtimit, rrethuar me gardh apo barriera me sinjalistiken e nevojshme perkatese paralajmeruese duke krijuar rrugekalimet per punonjesit dhe makinerite. Te gjitha punimet e kryera duhet detyrimisht qe te mos shkaktojne situata rrezikshmerie edhe gjate periudhes kur ne kantier nuk punohet. Duhet detyrimisht te vendoset sinjalistika e nevojshme, brenda dhe jashte kantierit qe paraqesin rregullat e sigurise qe detyrimisht duhet te zbatohen. Ngjyroja, sfondi dhe dimensionet e tyre duhet te jene konform rregullave dhe kushteve teknike ne fuqi mbi sigurine dhe menaxhimin te kantierve te ndertimit. Pasi behet instalimi i barakave te kantierit, pergatitet terreni duke larguar urrat sipërfaqesore ne kolektoret perkatese dhe vendoset sinjalistika e nevojshme mbi prezencen e gropave dhe pengesave te ndryshme fikse brenda kantierit.

NDERLIDHJA ME PUNIMET E TJERA : Ne kete faze pergatitjeje nuk parashikohet nderthuarje thelbesore me punime te tjera.

MAKINERITE: Eskavator, rul me goma ,rul me cilindra metalike, ruspe- traktor me goma, kamione veteshkarkues, shtruese asfalti, autobetoniere, autobetonpompe, autovinc, etj

MATERIALET : Paleta/panelet druri ose metalike, derrasa, rrjete, beton, pllaka betoni, cakell, asfaltbeton, etj

ANALIZA E RREZIQEVE: Mund te jene te mundshme demtime per shkak te perdorimeve te veglave te punes (çekiç, kazme, lopate, masrapik), nga levizja e mjeteve dhe makinerite te punes , shtyllave, rreziqeve nga renia e materialeve , etj.

MASAT PARAPRAKE : Pajisja e rrugekalimeve te ndara per punonjesit dhe makinerite me sinjalistiken e nevojshme. Per levizjen e kembesoreve duhet nje linje kalimi me gjeresi jo me pak se 60cm dhe per transportin e materialeve jo me pak se 120cm. Ne rrugekalime, ne prezence te disniveleve me te medha se 50cm duhet detyrimisht te vendosen parmaket mbrojtjes. Punëtorët duhet ti raportojnë menjëherë drejtuesit te kantierit apo asistentëve ndonjë anomalitë me mjete dhe pajisjet e përdorura. Në rast dyshimi ose vështirësi në zbatimin e fazave të ndryshme të punës, punëtorët nuk duhet të ndërmarin veprime që mund të kompromentojnë sigurinë e tyre dhe atë të punonjësve të tjerë. Duhet te mbahen larg nga zona e sheshit te ndertimit, i njerzëve dhe gjërave që mund të prishin instalimin apo organizimin normal te kantierit.

PAJISJE PERSONALE MBROJTESE: Kaske, doreza, kepuce speciale per punime ndertimi


Shenim: Qasja në oborr nuk duhet të lejohet të personave që nuk lidhen me punimet. Lartësia e rrethimit duhet të jetë jo më pak se ajo që kërkohet nga kodi i ndërtimit (kushtet teknike). Menjëherë duhet vendosur në rrugë shenjat e komunikacionit (sinjalistika e nevojshme) dhe ndriçimi në përputhje me kërkesat e rregullore të ndërtimit dhe rregullat e qarkullimit ne rrugë. Në vende të caktuara vendoset tabela ne te cilen paraqiten numrat e telefonit mbi komandën më të afërt të brigadës së zjarrefiksesave, ambulancës dhe në përgjithësi të organeve që do të quhet në rast emergjence

LEGENDA		DEPOZITIM PUNTELASH		DEPOZITIM TULLA	
	KONTENIER ZYRA/MENCE/WC		DEPOZITIM PANELE/DERRASA		DEPOZITIM THASE CEMENTE
	RRRUGE KALIME AUTOMJETESH		DEPOZITIM RRJETA/ZGARA		DEPOZITIM INERTE
	BANKE PER HEKURKTHYES		DEPOZITIM HEKUR BETONI		PUNTELA/SKELERI
					KUADRI I RRJETIT ELEKTRIK


Shenime plotesuese

Pozicionimi i zyrave te kantierit do percaktohet ne momentin e fillimit te punimeve. Nuk perjashtohet mundesia e nderhyrjeve me faza ne menyre qe te mos kemi probleme te theksuara gjate zbatimit te punimeve dhe qe mund te sjelle pakenaqesi me komunitetin. Vendepozitim i materialeve, pozicionimi i makinerive te ndertimit do ndryshoj sipas zones se nderhyrjes ne reference te proceseve te punes.


MAKINERI PER PROCESAT E PUNIMEVE

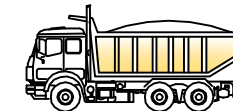


SKARIFIKIME - GERMIME MBUSHJE

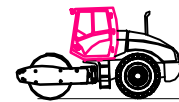

CILINDRIME TE NEN SHTRESAVE

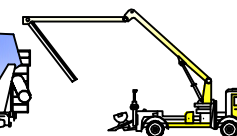

BETONIME

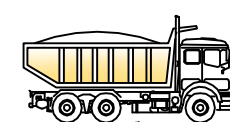

REALIZIMI I SHTRESAVE ASFALTIKE

Legjenda

- AKSI I RRUGES
- RRUGA NE PROJEKT
- NDERTESA EKZISTUESE
- TROTUAR ME PLLAKA
- GJELBERIM
- PEME, SHKURRE

Porositës

BASHKIA TIRANË

REPUBLIKA E SHQIPËRISË
BASHKIA TIRANË

DREJTORIA E PËRGJITHSHME E PUNËVE PUBLIKE

Autor

“P.C.S. COMPANY” SH.P.K. & “BALILI KONSTRUKSION” SH.P.K. & “NORD COMAT” SH.P.K.

Rr.Fosina Plaku, Sh-2, KT. 5
Tirana - Albania
Tel +355 672089209
Email:
pcs_company@yahoo.it
xhevahir_aliu@yahoo.it

Vula

Titulli i Projektit

“STUDIM PROJEKTIMI I TREMBËDHJETË OBJEKTEVE TË INFRASTRUKTURËS ARSIMORE, SHËRBIMEVE PUBLIKE, INFRASTRUKTURËS RRUGORE, NË TIRANË PËR VITIN 2018”

LOTI VII
“REHABILITIMI I RRUGËS XHORXH W. BUSH”

Faza

PROJEKT-ZBATIM

Titulli i Vizatimit

PLAN ORGANIZIMI I DHE SIGURI KANTIERI

GRUPI I PROJEKTIMIT

Dr.Ing. Xhevahir ALIU
Ing. Ana PERO
Dr.Ing. Mentor BALILAJ
Ing. Pamela KURTULAJ










Realizuar

JANAR 2019

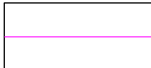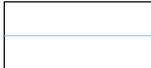FLETA I - 02

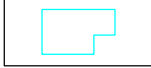PLANIMETRIA E GJËNDJES EKZISTUESE

LEGJENDA


	RRUGA EKZISTUESE
	KUNETA EKZISTUESE
	BORDURA EKZISTUESE
	BORDURA E PEDONALES
	NDËRTESE EKZISTUESE
	KUOTAT E TERRENIT
	SHTYLLA NDRIÇIMI EKZISTUESE
	PEMË EKZISTUESE
	STACIONET

Titulli i Projektit
**“STUDIM PROJEKTIMI I TREMBËDHJETË OBJEKTEVE TË
 INFRASTRUKTURËS ARSIMORE, SHËRBBIMEVE PUBLIKE, INFRASTRUKTURËS
 RRUGORE, NË TIRANË PËR VITIN 2018 ”**

**LOTI VII.
 “REHABILITIMI I RRUGËS XHORXH W. BUSH”**

Faza
PROJEKT - ZBATIM

Titulli i Kapitulit
PLANIMETRIA E GJËNDJES EKZISTUESE


 REPUBLIKA E SHQIPËRISË
 BASHKIA TIRANË
 DREJTORIA E PËRGJITHSHME E
 PUNËVE PUBLIKE

Vula



Autor

**J.V “P.C.S. COMPANY” SH.P.K. &
 “BALILI KONSTRUKSION” SH.P.K.
 & “NORD COMAT” SH.P.K.**
 Rr.Fosina Plaku, Sh-2, KT. 5
 Tirana- Albania
 Tel +355 672089209
 Email:
 pcs_company@yahoo.it
 xhevahir_aliu@yahoo.it
 NIPT. K91527021J
 L ic.6241


Vula

Grupi i Projektimit	Shkalla e Vizimitit
PUNOI	Dr.Ing. XHEVAHIR ALIU
PUNOI	Ing. BESNIK MUCEKU
PUNOI	Ing. PAMELA KURTULAJ
PUNOI	
PUNOI	
	1:1 000
	Data e Realizimit
	JANAR 2019
	Numri i Fletes
	FLETA II - 00

**PLANIMETRIA E GJENDJES EKZISTUESE
(MATJET TOPOGRAFIKE)
SH 1:1000**

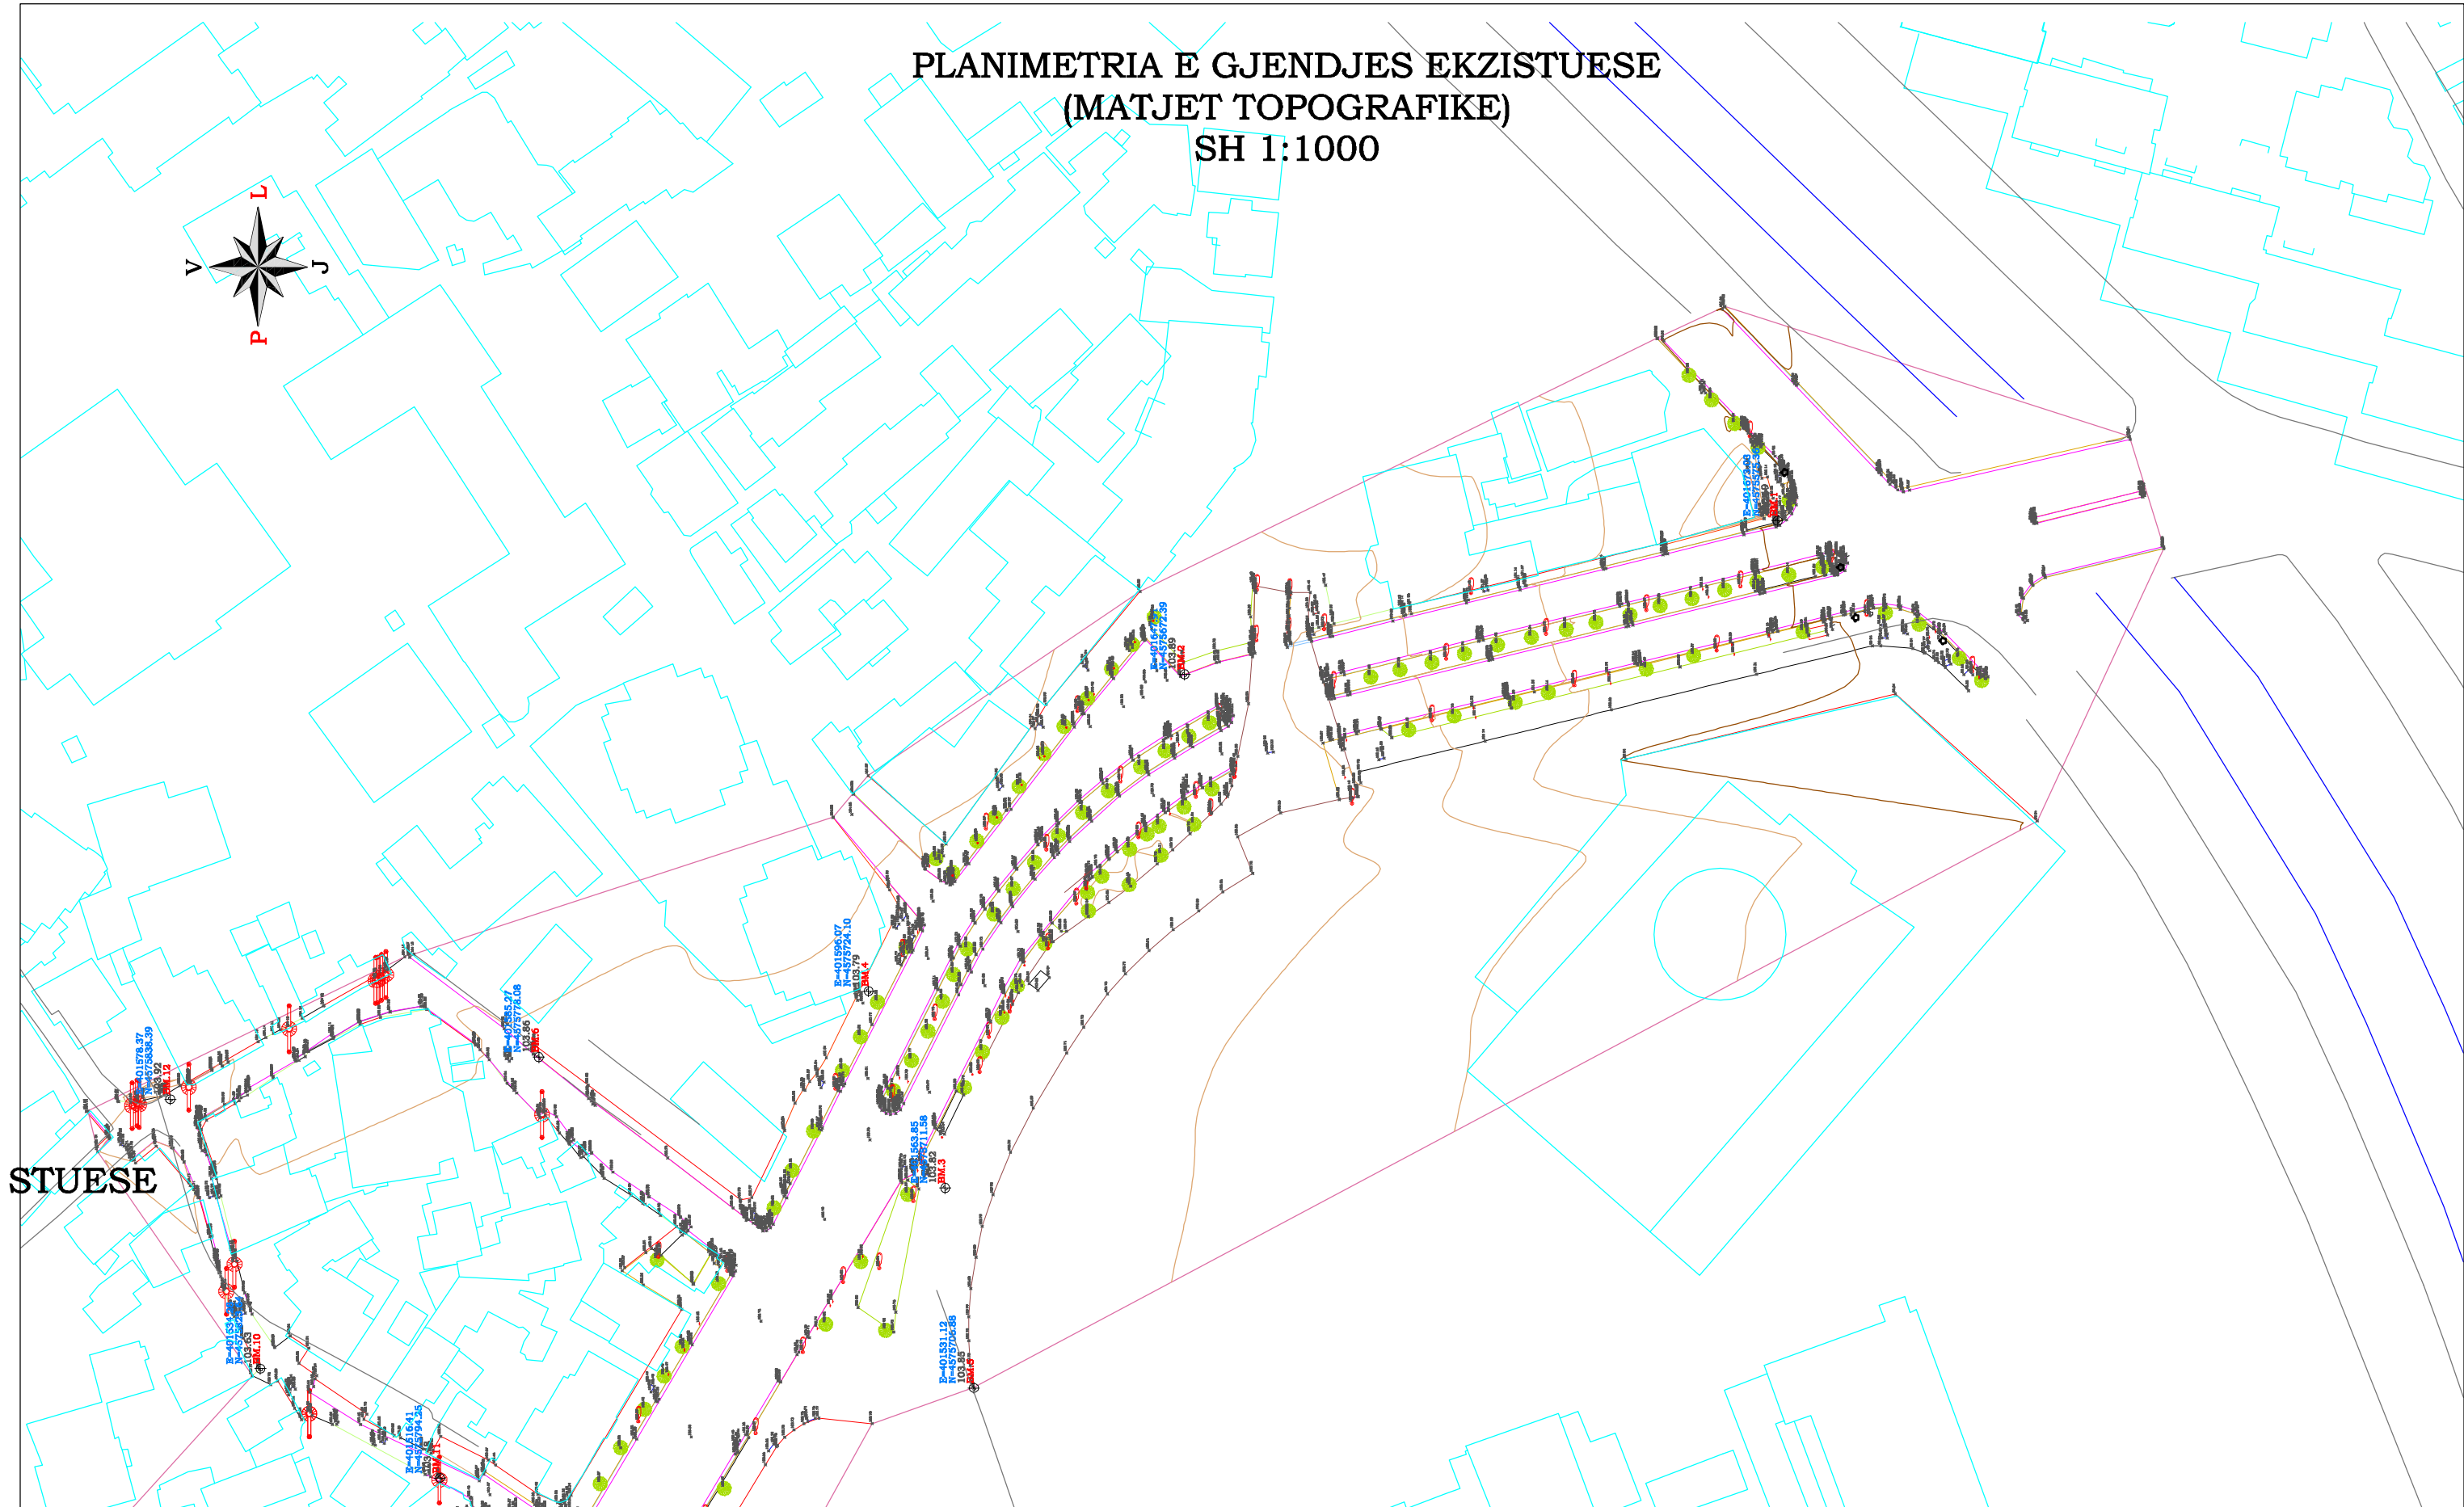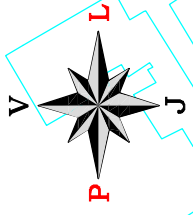

STUESE


REPUBLIKA E SHQIPËRISË
BASHKIA TIRANË
 DREJTORIA E PËRGJITHSHME E
 PUNËVE PUBLIKE

Titulli i Projektit
**“STUDIM PROJEKTIMI I TREMBËDHJETË OBJEKTEVE
 TË INFRASTRUKTURËS ARSIMORE, SHËRBIMEVE
 PUBLIKE, INFRASTRUKTURËS RRUGORE, NË TIRANË PËR
 VITIN 2018”**
LOTI VII.
“REHABILITIMI I RRUGËS XHORXH W. BUSH”


Faza
PROJEKT - ZBATIM
 Titulli i Kapitullit
**PLANIMETRIA E GJËNDJES
 EKZISTUESE**


Autor

**J.V. “P.C.S. COMPANY” SH.P.K. &
 “BALILI KONSTRUKSION” SH.P.K.
 & “NORD COMAT” SH.P.K.**
 Rr.Fosina Plaku, Sh-2, KT. 5
 Tirana- Albania
 Tel +355 672089209
 Email:
pcs_company@yahoo.it
xhevahir_aliu@yahoo.it

Grupi i Projektimit		Shtetësi e Vizatimit
PUNOI	Dr.Ing. XHEVAHIR ALIU	1:1000
PUNOI	ING. BESNIK MUCEKU	Data e Realizimit
PUNOI	Ing. PAMELA KURTULAJ	JANAR 2019
PUNOI		Numri i Plani
PUNOI		FLETA II - 01

**PLANIMETRIA E GJENDJES EKZISTUESE
(MATJET TOPOGRAFIKE)
SH 1:1000**

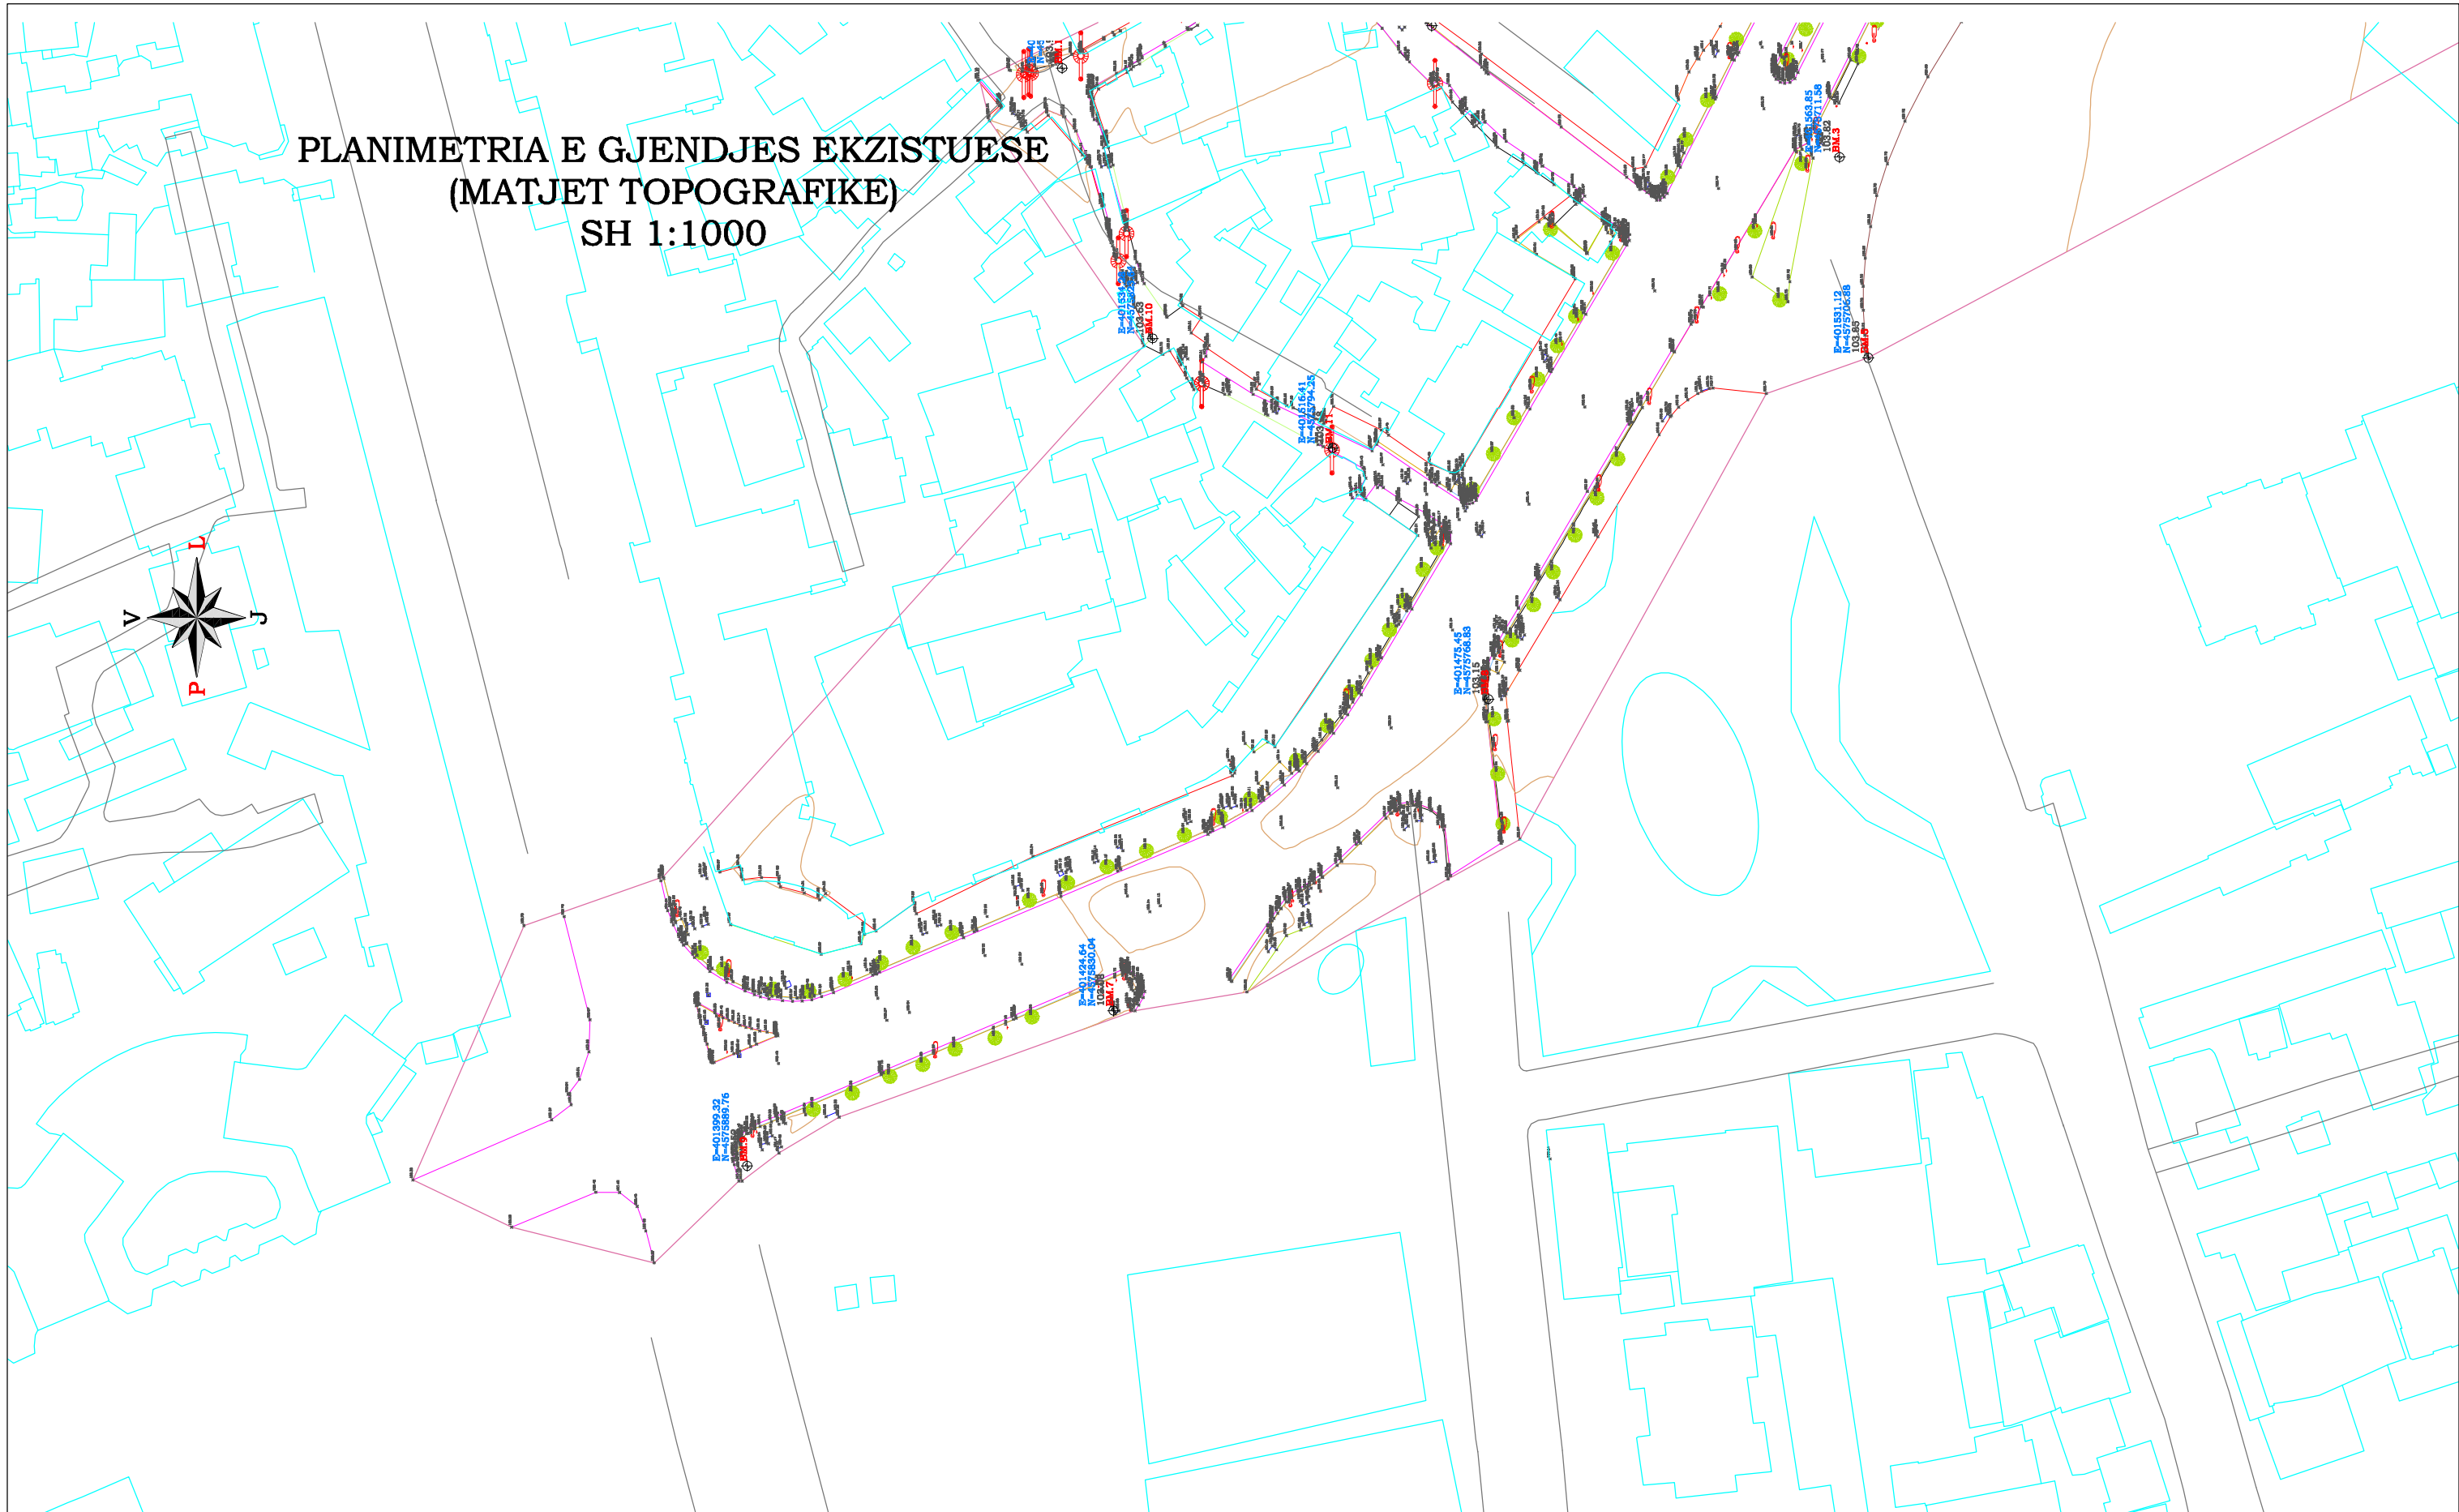

 <p>REPUBLIKA E SHQIPËRISË BASHKIA TIRANË</p> <p>DREJTORIA E PËRGJITHSHME E PUNËVE PUBLIKE</p>	<p>Titulli i Projektit</p> <p>“STUDIM PROJEKTIMI I TREMBËDHJETË OBJEKTEVE TË INFRASTRUKTURËS ARSIMORE, SHËRBIMEVE PUBLIKE, INFRASTRUKTURËS RRUGORE, NË TIRANË PËR VITIN 2018”</p> <p>LOTI VII.</p> <p>“REHABILITIMI I RRUGËS XHORXH W. BUSH”</p>	<p>Faza</p> <p>PROJEKT - ZBATIM</p> <p>Titulli i Kapitullit</p> <p>PLANIMETRIA E GJËNDJES EKZISTUESE</p>	<p>Autor</p> <p>J.V “P.C.S. COMPANY” SH.P.K. & “BALILI KONSTRUKSION” SH.P.K. & “NORD COMAT” SH.P.K.</p> <p>Rr.Fosina Plaku, Sh-2, KT. 5 Tirana- Albania Tel +355 672089209 Email: pcs_company@yahoo.it xhevahir_aliu@yahoo.it</p>	<p>Grupi i Projektimit</p> <table border="1"> <tr> <td>PUNOI</td> <td>Dr.Ing. XHEVAHIR ALIU</td> </tr> <tr> <td>PUNOI</td> <td>ING. BESNIK MUCEKU</td> </tr> <tr> <td>PUNOI</td> <td>Ing. PAMELA KURTULAJ</td> </tr> <tr> <td>PUNOI</td> <td></td> </tr> <tr> <td>PUNOI</td> <td></td> </tr> </table>	PUNOI	Dr.Ing. XHEVAHIR ALIU	PUNOI	ING. BESNIK MUCEKU	PUNOI	Ing. PAMELA KURTULAJ	PUNOI		PUNOI		<p>Skalë e Vizatimit</p> <p>1:1000</p> <p>Data e Realizimit</p> <p>JANAR 2019</p> <p>Numri i Plotes</p> <p>FLETA II - 02</p>
	PUNOI	Dr.Ing. XHEVAHIR ALIU													
	PUNOI	ING. BESNIK MUCEKU													
	PUNOI	Ing. PAMELA KURTULAJ													
	PUNOI														
PUNOI															

LEGJENDA


PLANIMETRIA E RRJETEVE INXHINIERIKE EKZISTUESE

Titulli i Projektit
**“STUDIM PROJEKTIMI I TREMBËDHJETË OBJEKTEVE TË
 INFRASTRUKTURËS ARSIMORE, SHËRBIMEVE PUBLIKE, INFRASTRUKTURËS
 RRUGORE, NË TIRANË PËR VITIN 2018 ”**

**LOTI VII.
 “REHABILITIMI I RRUGËS XHORXH W. BUSH”**

Faza
PROJEKT - ZBATIM

Titulli i Kapitullit
PLANIMETRIA E RRJETEVE INXHINIERIKE EKZISTUESE

Porositës

**REPUBLIKA E SHQIPËRISË
 BASHKIA TIRANË**
 DREJTORIA E PËRGJITHSHME E
 PUNËVE PUBLIKE

Vula

Autor

**J.V “P.C.S. COMPANY” SH.P.K. &
 “BALILI KONSTRUKSION” SH.P.K.
 & “NORD COMAT” SH.P.K.**
 Rr.Fosina Plaku, Sh-2, KT. 5
 Tirana- Albania
 Tel +355 672089209
 Email:
pcs_company@yahoo.it
xhevahir_aliu@yahoo.it
Lic.6241

Vula


Grupi i Projektimit			Shkalla e Vizimit
PUNOI	Dr.Ing. XHEVAHIR ALIU		1:1 000
PUNOI	Ing. PAMELA KURTULAJ		Data e Realizimit
			JANAR 2019
			Numeri i Fletës
			FLETA III - 00



PLANIMETRIA E RRJETIT EKZISTUES TE K.U.Z

LEGJENDA



-  RRUGA NË PROJEKT
-  NDËRTESË EKZISTUESE
-  KANALIZIMI EKZISTUES
-  PUSHTA EKZISTUESE KANALIZIMI

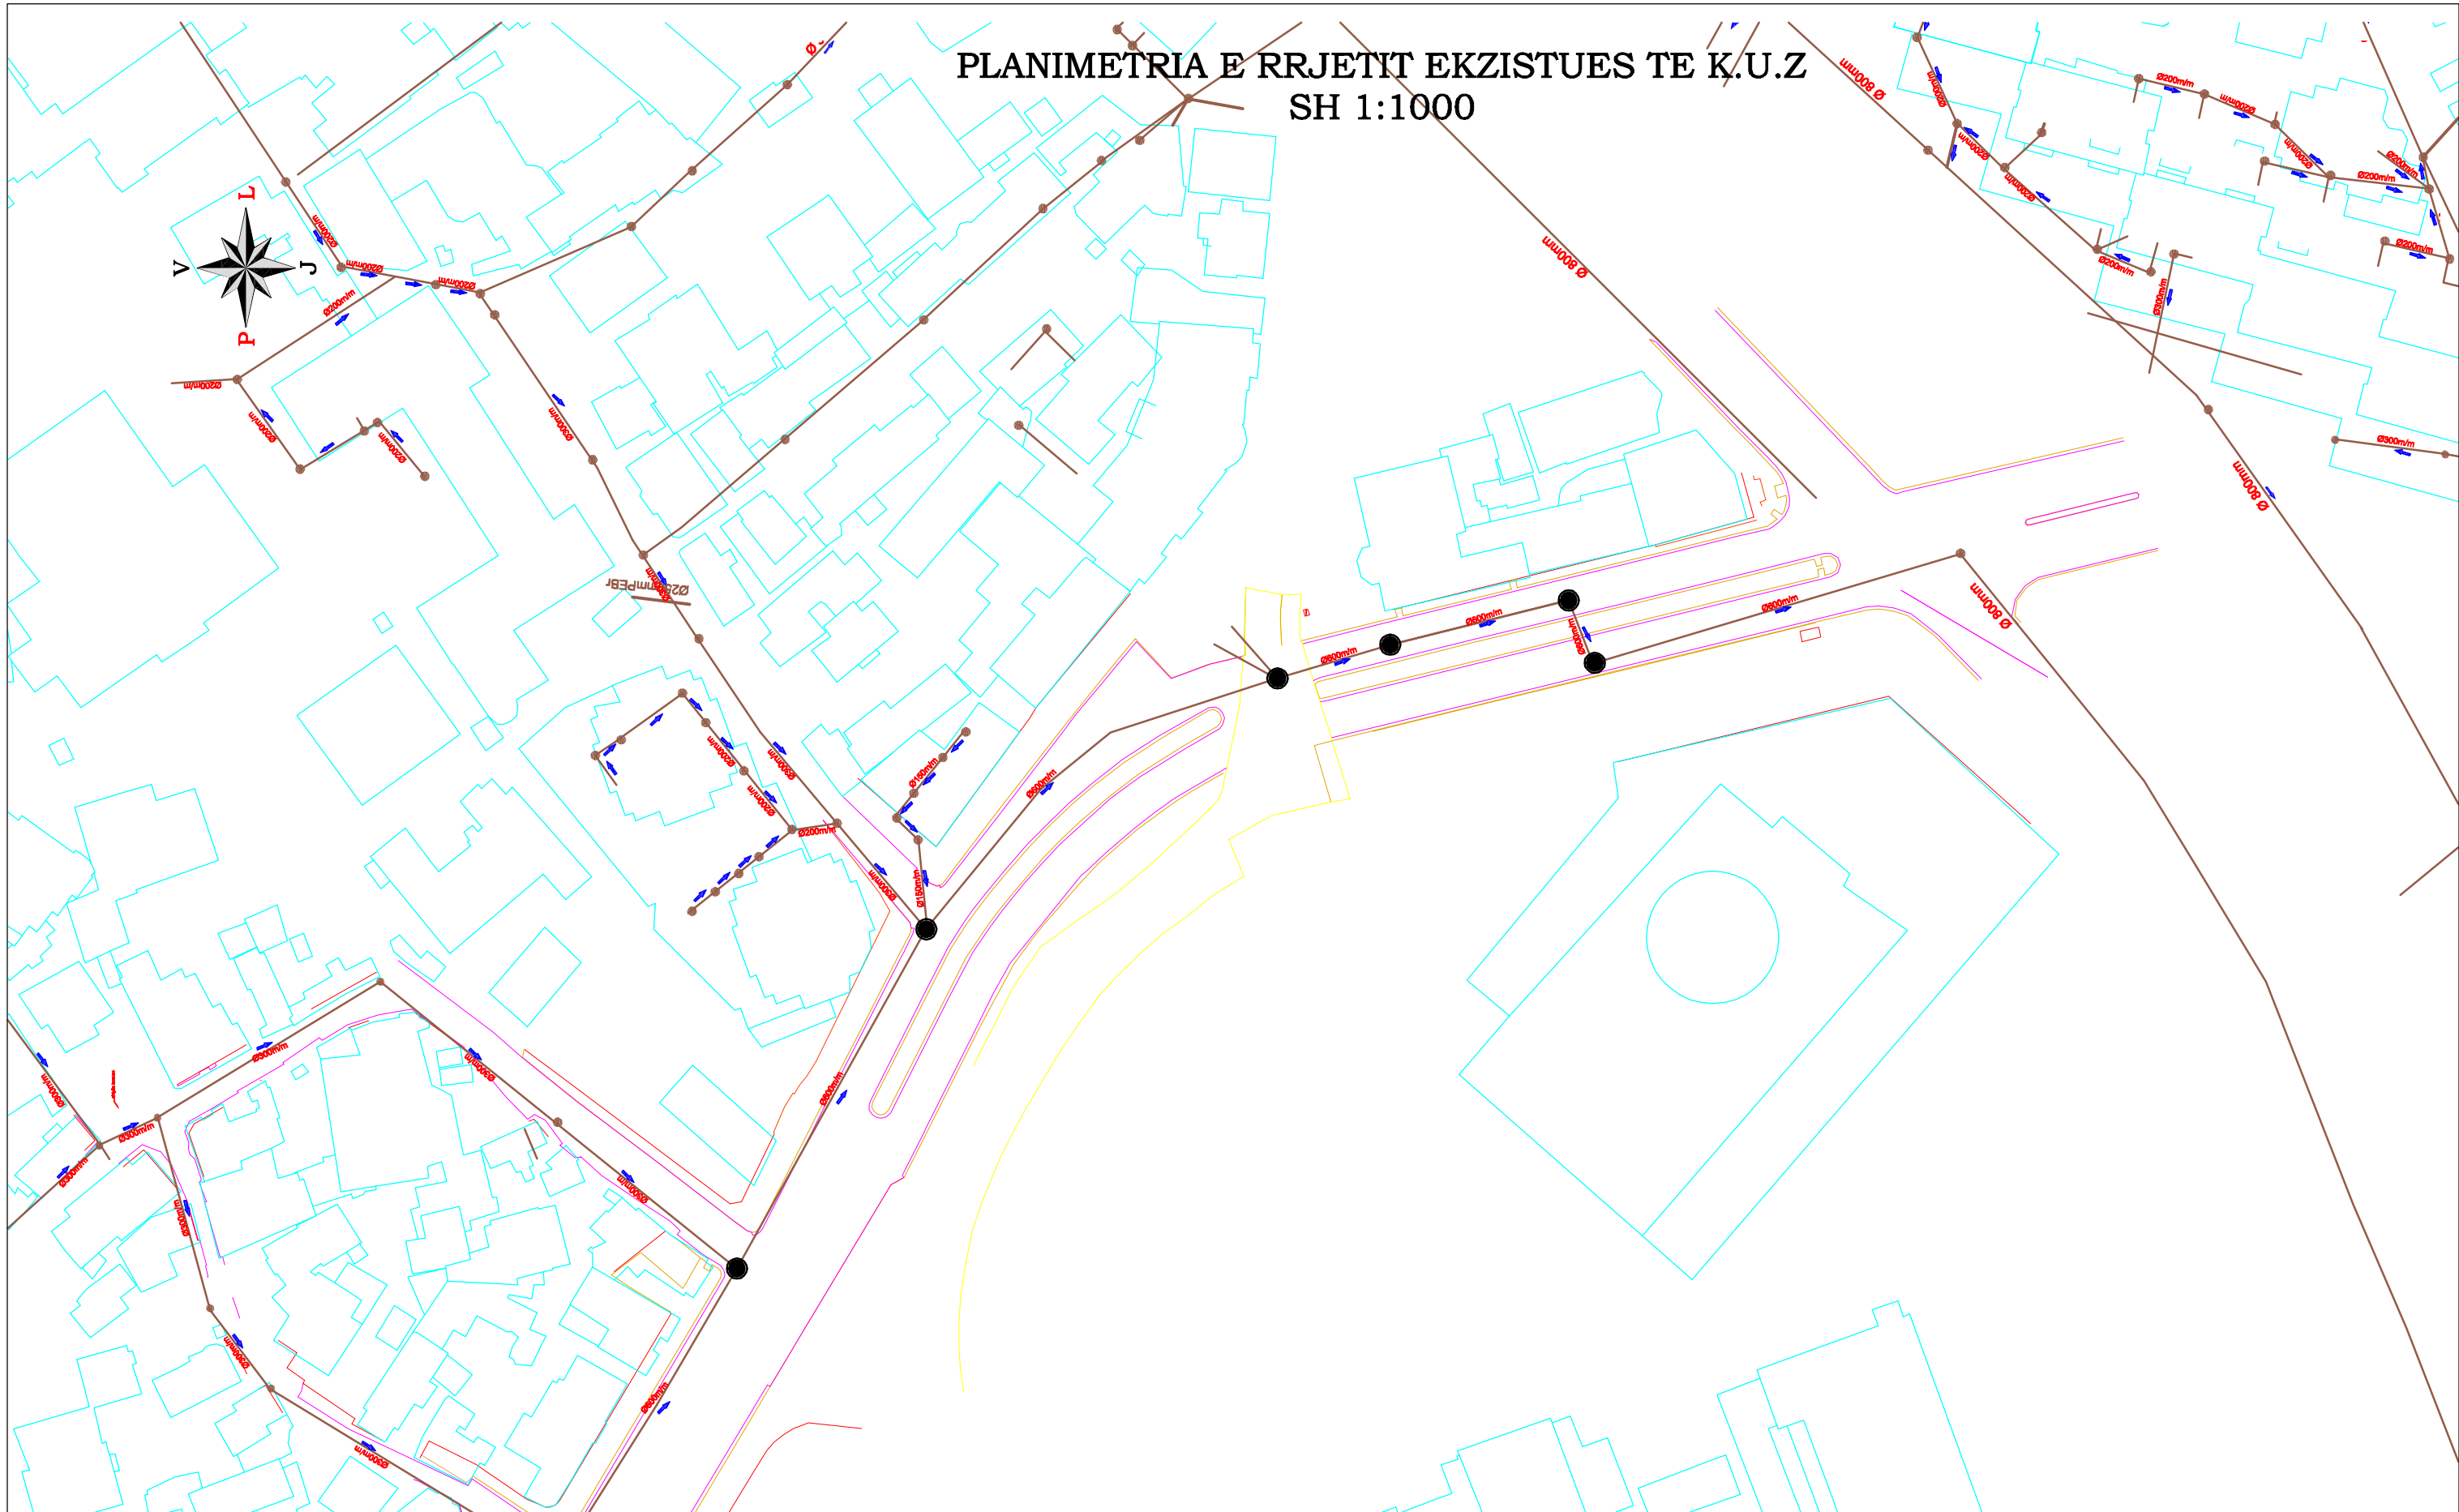

PLANIMETRIA E RRJETIT EKZISTUES TE K.U.Z SH 1:1000



 <p>REPUBLIKA E SHQIPËRISË BASHKIA TIRANË</p> <p>DREJTORIA E PËRGJITHSHME E PUNËVE PUBLIKE</p>	Titulli i Projektit	Faza	Autor	Grupi i Projektimit	Skalla e Vizatimit	
	“STUDIM PROJEKTIMI I TREMBËDHJETË OBJEKTEVE TË INFRASTRUKTURËS ARSIMORE, SHËRBIMEVE PUBLIKE, INFRASTRUKTURËS RRUGORE, NË TIRANË PËR VITIN 2018”	PROJEKT - ZBATIM	J.V. “P.C.S. COMPANY” SH.P.K. & “BALILI KONSTRUKSION” SH.P.K. & “NORD COMAT” SH.P.K.	PUNOI	Dr.Ing. XHEVAHIR ALIU	1:1000
	LOTI VII. “REHABILITIMI I RRUGËS XHORXH W. BUSH”	Titulli i Kapitullit	Rr.Fosina Plaku, Sh-2, KT. 5 Tirana- Albania Tel +355 672089209 Email: pcs_company@yahoo.it xhevahir_aliu@yahoo.it	PUNOI	Ing. PAMELA KURTULAJ	Data e Realizimit JANAR 2019
			 NIPT. K91527021J	PUNOI		Niveli i Planit
				PUNOI		FLETA III.1 - 01

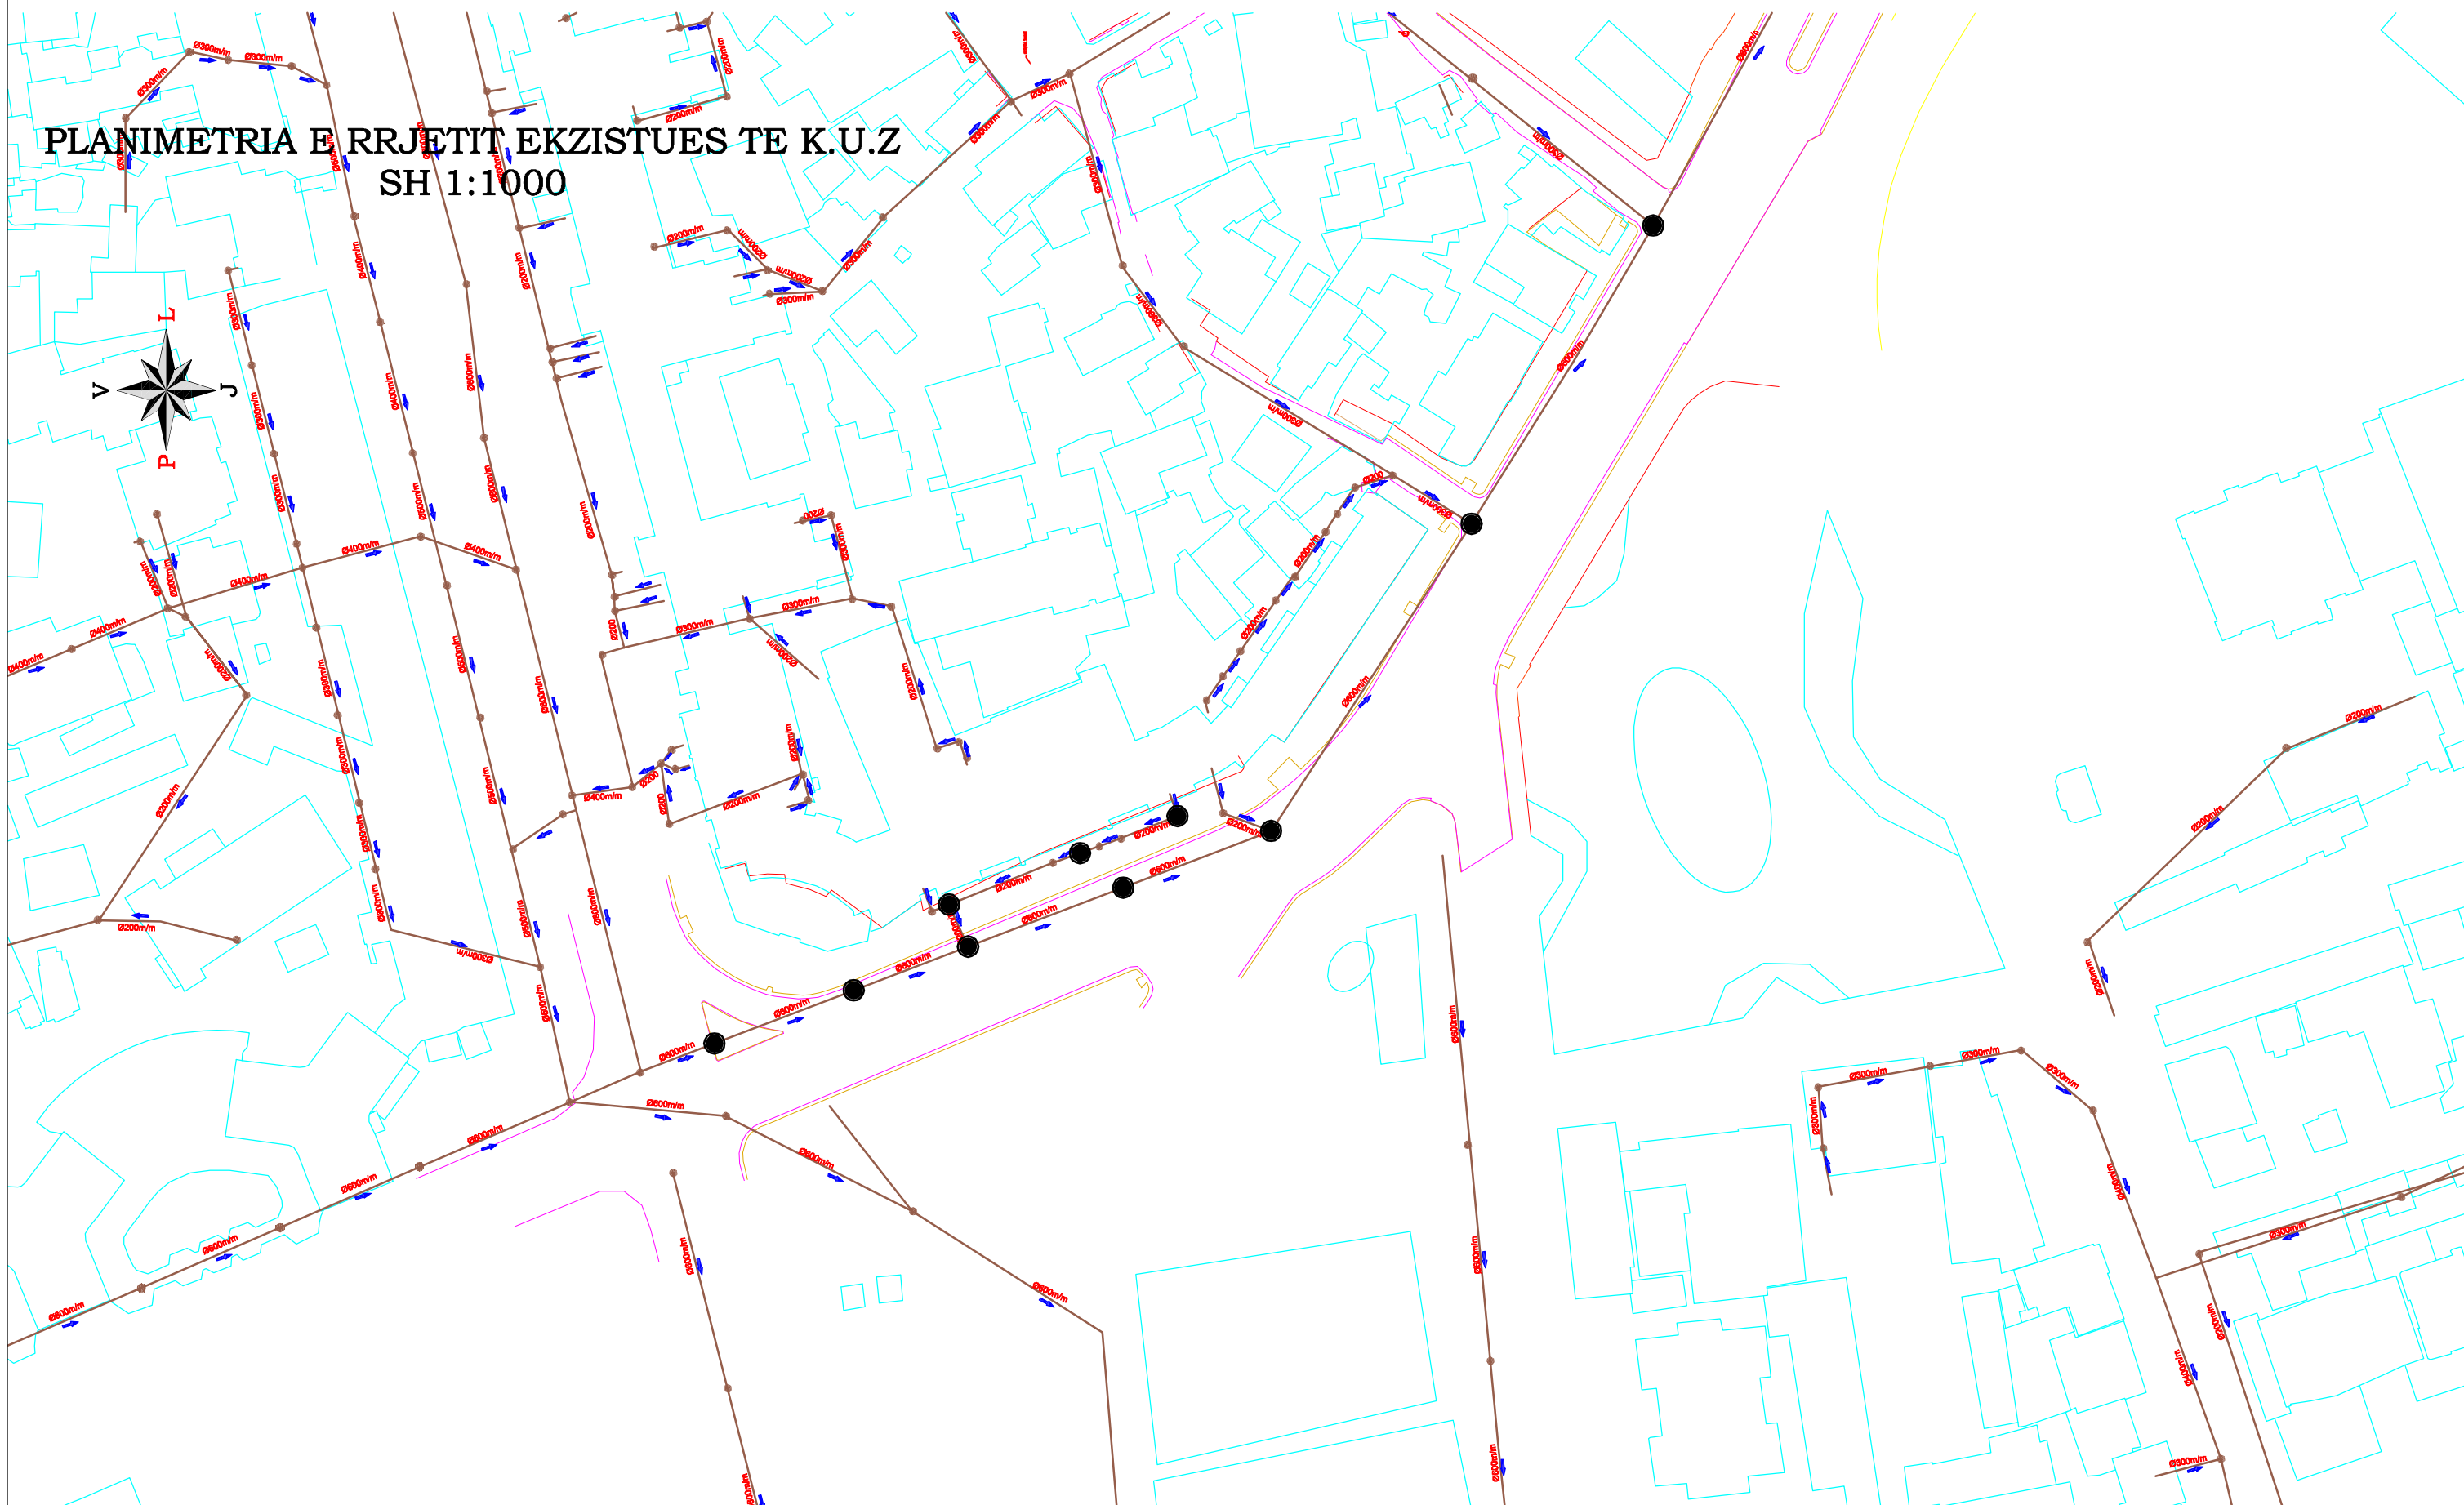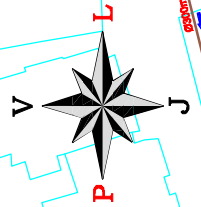



PLANIMETRIA E RRJETIT EKZISTUES TE K.U.Z SH 1:1000





 <p>REPUBLIKA E SHQIPËRISË BASHKIA TIRANË DREJTORIA E PËRGJITHSHME E PUNËVE PUBLIKE</p>	Titulli i Projektit “STUDIM PROJEKTIMI I TREMBËDHJETË OBJEKTEVE TË INFRASTRUKTURËS ARSIMORE, SHËRBIMEVE PUBLIKE, INFRASTRUKTURËS RRUGORE, NË TIRANË PËR VITIN 2018” LOTI VII. “REHABILITIMI I RRUGËS XHORXH W. BUSH”	Faza PROJEKT - ZBATIM Titulli i Kapitullit PLANIMETRIA E RRJETEVE INXHINIERIKE EKZISTUESE (K.U.Z)	Autor  <p>J.V. “P.C.S. COMPANY” SH.P.K. & “BALILI KONSTRUKSION” SH.P.K. & “NORD COMAT” SH.P.K. Rr.Fosina Plaku, Sh-2, KT. 5 Tirana- Albania Tel +355 672089209 Email: pcs_company@yahoo.it xhevahir_aliu@yahoo.it</p>	Grupi i Projektimit PUNOI PUNOI PUNOI PUNOI PUNOI	Shkalla e Vizatimit 1:1000 Data e Realizimit JANAR 2019 Numri i Plenit FLETA III.1 - 02
	Dr.Ing. XHEVAHIR ALIU	Ing. PAMELA KURTULAJ			



PLANIMETRIA E RRJETIT EKZISTUES TE UJESJELLESIT

LEGJENDA


-  RRUGA NE PROJEKT
-  NDERTESË EKZISTUESË
-  UJESJELLESË EKZISTUESË
-  PUSHTA EKZISTUESË UJESJELLESË

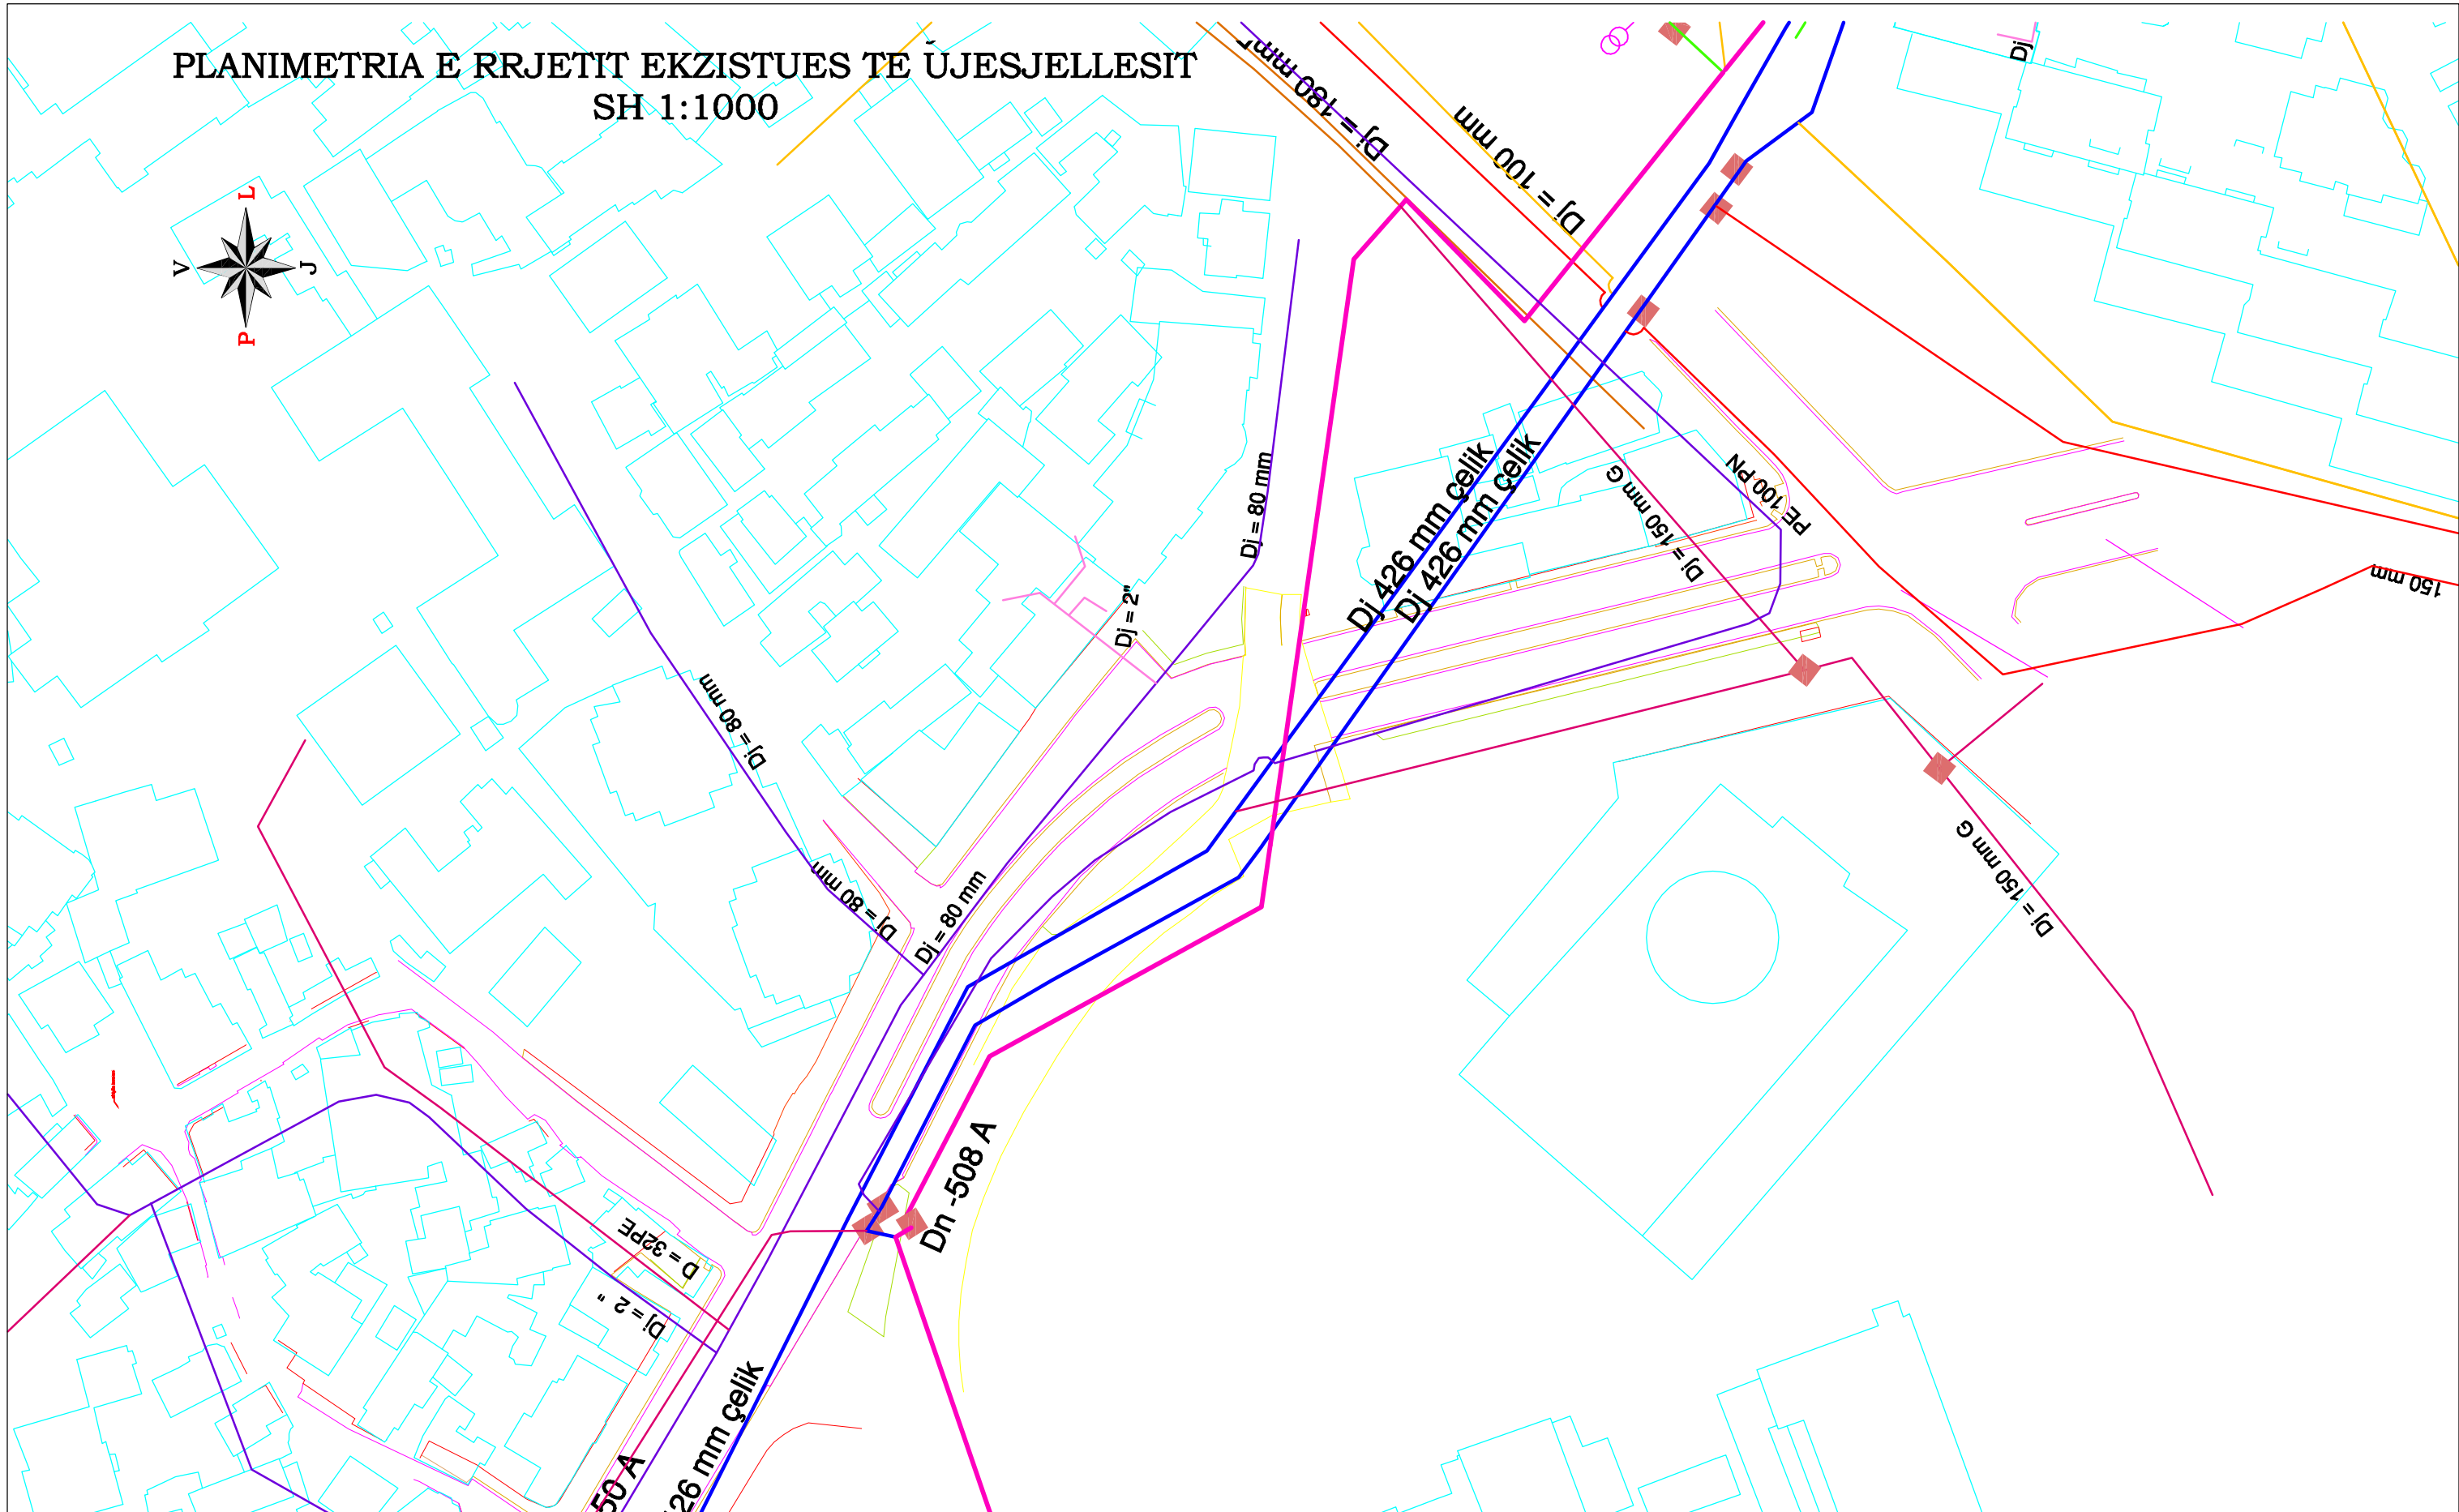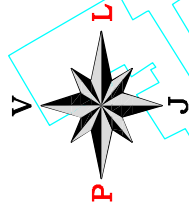

PLANIMETRIA E RRJETIT EKZISTUES TE UJESJELLESIT
SH 1:1000



 <p>REPUBLIKA E SHQIPËRISË BASHKIA TIRANË</p> <p>DREJTORIA E PËRGJITHSHME E PUNËVE PUBLIKE</p>	<p>Titulli i Projektit</p> <p>“STUDIM PROJEKTIMI I TREMBËDHJETË OBJEKTEVE TË INFRASTRUKTURËS ARSIMORE, SHËRBIMEVE PUBLIKE, INFRASTRUKTURËS RRUGORE, NË TIRANË PËR VITIN 2018”</p> <p>LOTI VII.</p> <p>“REHABILITIMI I RRUGËS XHORXH W. BUSH”</p>	<p>Faza</p> <p>PROJEKT - ZBATIM</p> <p>Titulli i Kopësullit</p> <p>PLANIMETRIA E RRJETEVE INXHINIERIKE EKZISTUESE (UJESJELLESIT)</p>	<p>Autor</p> <p>J.V. “P.C.S. COMPANY” SH.P.K. & “BALILI KONSTRUKSION” SH.P.K. & “NORD COMAT” SH.P.K.</p> <p> P.C.S. COMPANY NIPT. K91527021J</p> <p>Rr.Fosina Plaku, Sh-2, KT. 5 Tirana- Albania Tel +355 672089209 Email: pcs_company@yahoo.it xhevahir_aliu@yahoo.it</p>	<p>Grupi i Projektimit</p> <table border="1"> <tr><td>PUNOI</td><td>Dr.Ing. XHEVAHIR ALIU</td></tr> <tr><td>PUNOI</td><td>Ing. PAMELA KURTULAJ</td></tr> <tr><td>PUNOI</td><td></td></tr> <tr><td>PUNOI</td><td></td></tr> <tr><td>PUNOI</td><td></td></tr> </table>	PUNOI	Dr.Ing. XHEVAHIR ALIU	PUNOI	Ing. PAMELA KURTULAJ	PUNOI		PUNOI		PUNOI		<p>Skali dhe Vizatimi</p> <p>1:1000</p> <p>Data e Realizimit</p> <p>JANAR 2019</p> <p>Numri i Pleno</p> <p>FLETA III.2 - 01</p>
	PUNOI	Dr.Ing. XHEVAHIR ALIU													
	PUNOI	Ing. PAMELA KURTULAJ													
	PUNOI														
	PUNOI														
PUNOI															

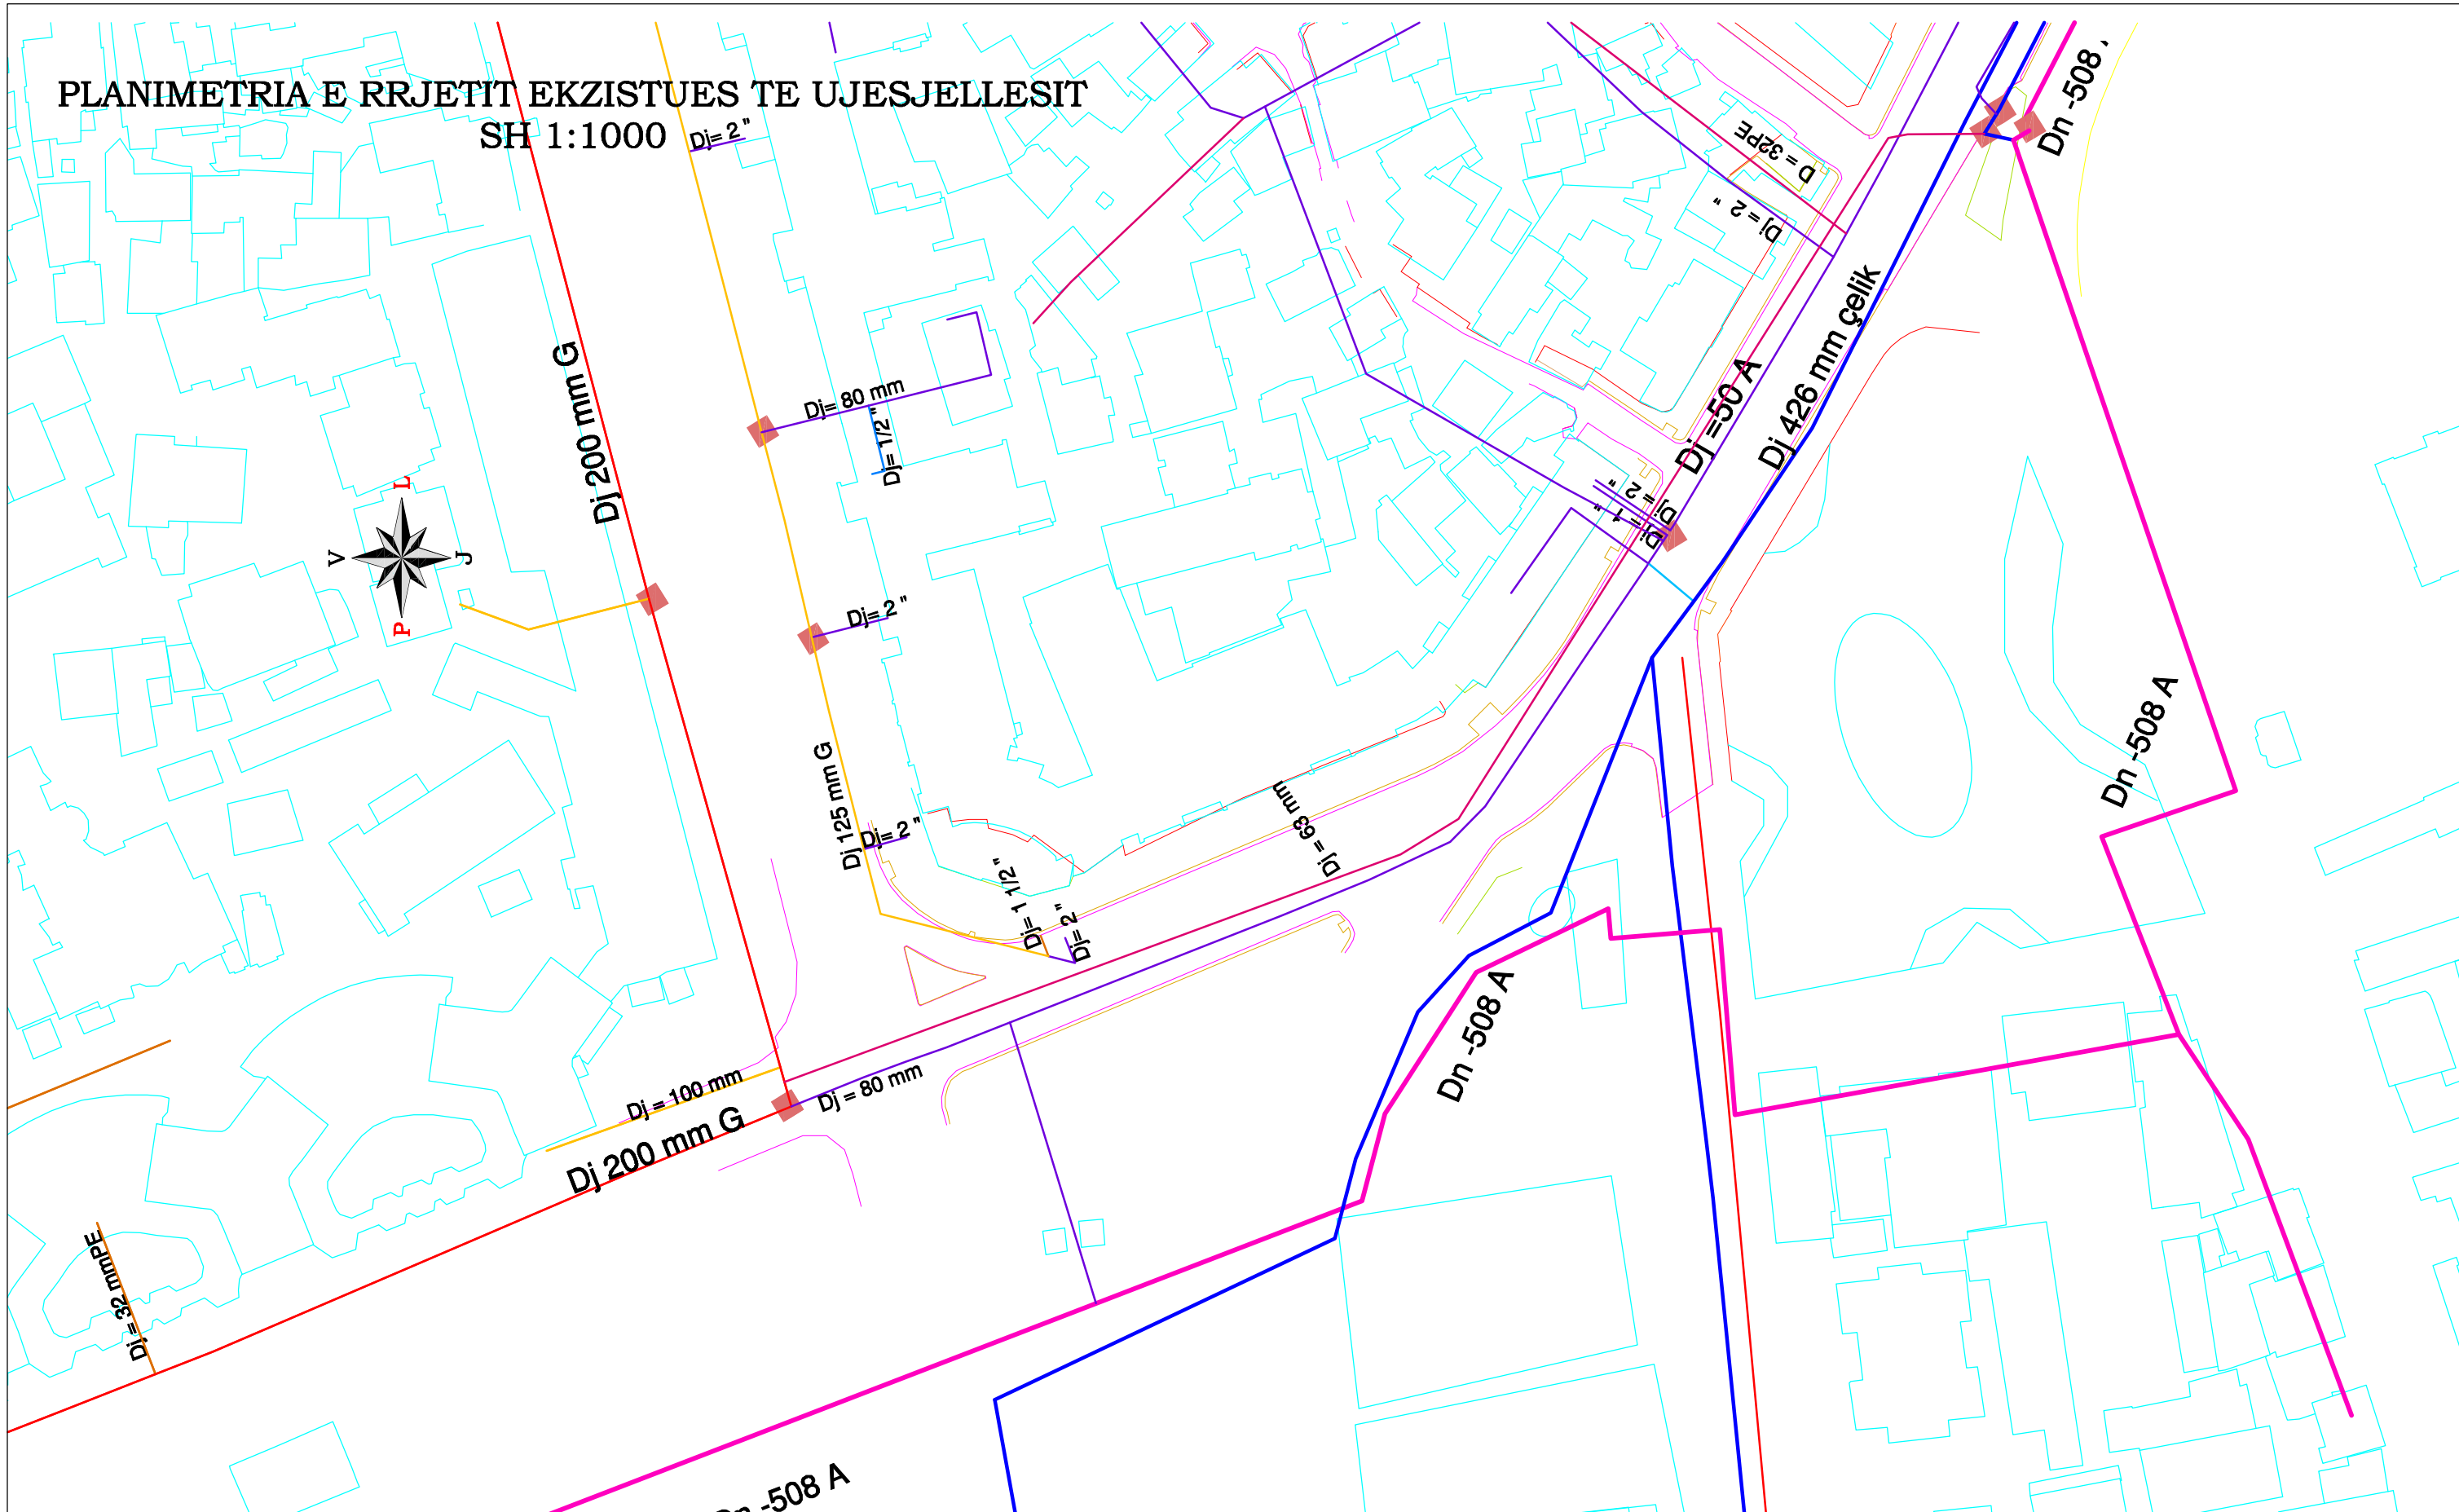
PLANIMETRIA E RRJETIT EKZISTUES TE UJESJELLESIT
SH 1:1000




 <p>REPUBLIKA E SHQIPËRISË BASHKIA TIRANË</p> <p>DREJTORIA E PËRGJITHSHME E PUNËVE PUBLIKE</p>	Titulli i Projektit	Faza	Autor	Grupi i Projektimit	Shkalla e Vizatimit	
	<p>“STUDIM PROJEKTIMI I TREMBËDHJETË OBJEKTEVE TË INFRASTRUKTURËS ARSIMORE, SHËRBIMEVE PUBLIKE, INFRASTRUKTURËS RRUGORE, NË TIRANË PËR VITIN 2018”</p> <p>LOTI VII. “REHABILITIMI I RRUGËS XHORXH W. BUSH”</p>		<p>PROJEKT - ZBATIM</p>	<p>J.V. “P.C.S. COMPANY” SH.P.K. & “BALILI KONSTRUKSION” SH.P.K. & “NORD COMAT” SH.P.K.</p>	<p>PUNOI Dr.Ing. XHEVAHIR ALIU</p>	1:1000
	Titulli i Kapitullit		Titulli i Kapitullit	 <p>NIPT. K91527021J</p> <p>Rr.Fosina Plaku, Sh-2, KT. 5 Tirana- Albania Tel +355 672089209 Email: pcs_company@yahoo.it xhevahir_aliu@yahoo.it</p>	<p>PUNOI Ing. PAMELA KURTULAJ</p>	<p>JANAR 2019</p>
	Titulli i Pjesës		Titulli i Pjesës		<p>PUNOI</p>	<p>NUMRI I PLESËS</p>
	Titulli i Pjesës		Titulli i Pjesës		<p>PUNOI</p>	<p>FLETA III.2 - 02</p>


PLANIMETRIA E RRJETIT EKZISTUES TE ELEKTRIKUT

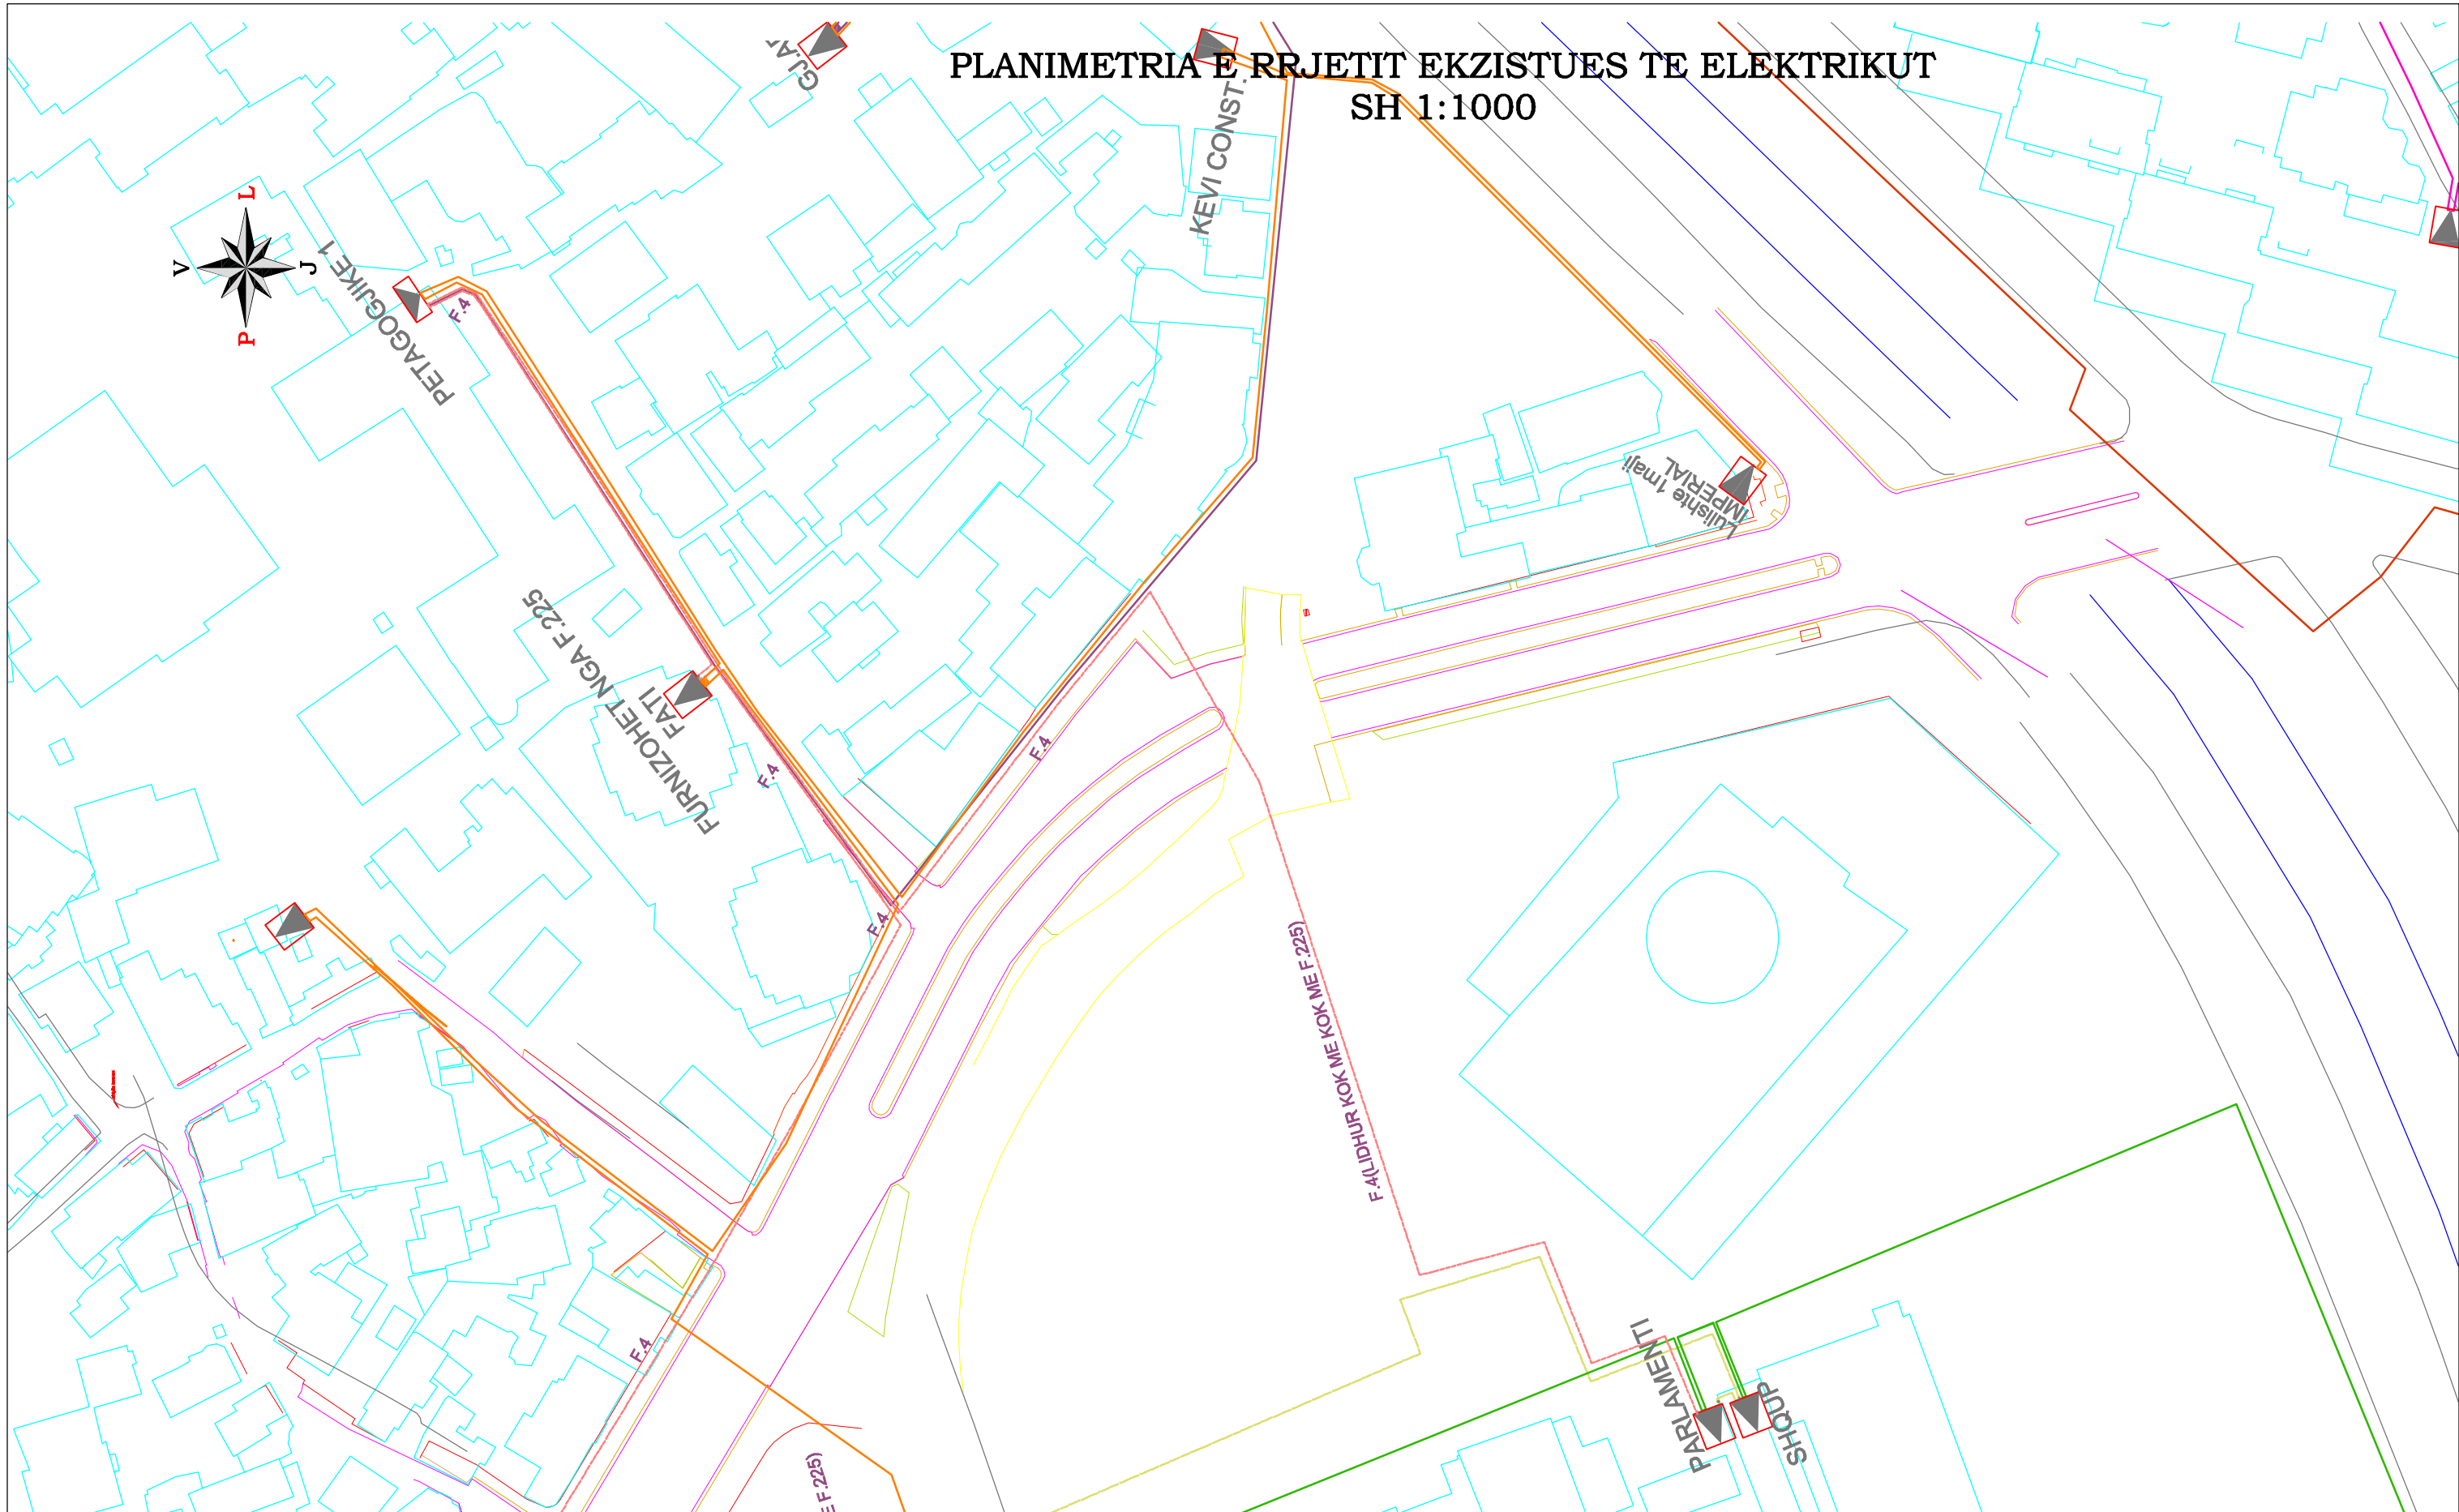

PLANIMETRIA E RRJETIT EKZISTUES TE ELEKTRIKUT
SH 1:1000



 <p>REPUBLIKA E SHQIPËRISË BASHKIA TIRANË</p> <p>DREJTORIA E PËRGJITHSHME E PUNËVE PUBLIKE</p>	<p>Titulli i Projektit</p> <p>“STUDIM PROJEKTIMI I TREMBËDHJETË OBJEKTEVE TË INFRASTRUKTURËS ARSIMORE, SHËRBIMEVE PUBLIKE, INFRASTRUKTURËS RRUGORE, NË TIRANË PËR VITIN 2018”</p> <p>LOTI VII.</p> <p>“REHABILITIMI I RRUGËS XHORXH W. BUSH”</p>	<p>Faza</p> <p>PROJEKT - ZBATIM</p>	<p>Autor</p> <p>J.V “P.C.S. COMPANY” SH.P.K. & “BALILI KONSTRUKSION” SH.P.K. & “NORD COMAT” SH.P.K.</p> <p>Rr.Fosina Plaku, Sh-2, KT. 5 Tirana- Albania Tel +355 672089209 Email: pcs_company@yahoo.it xhevahir_aliu@yahoo.it</p>	<p>Grupi i Projektimit</p> <table border="1"> <tr> <td>PUNOI</td> <td>Dr.Ing. XHEVAHIR ALIU</td> </tr> <tr> <td>PUNOI</td> <td>Ing. PAMELA KURTULAJ</td> </tr> <tr> <td>PUNOI</td> <td></td> </tr> <tr> <td>PUNOI</td> <td></td> </tr> <tr> <td>PUNOI</td> <td></td> </tr> </table>	PUNOI	Dr.Ing. XHEVAHIR ALIU	PUNOI	Ing. PAMELA KURTULAJ	PUNOI		PUNOI		PUNOI		<p>Skala e Vizatimit</p> <p>1:1000</p>
	PUNOI	Dr.Ing. XHEVAHIR ALIU													
	PUNOI	Ing. PAMELA KURTULAJ													
	PUNOI														
	PUNOI														
PUNOI															
				<p>Data e Realizimit</p> <p>JANAR 2019</p>											
				<p>Numri i Pleno</p> <p>FLETA III.3 - 01</p>											

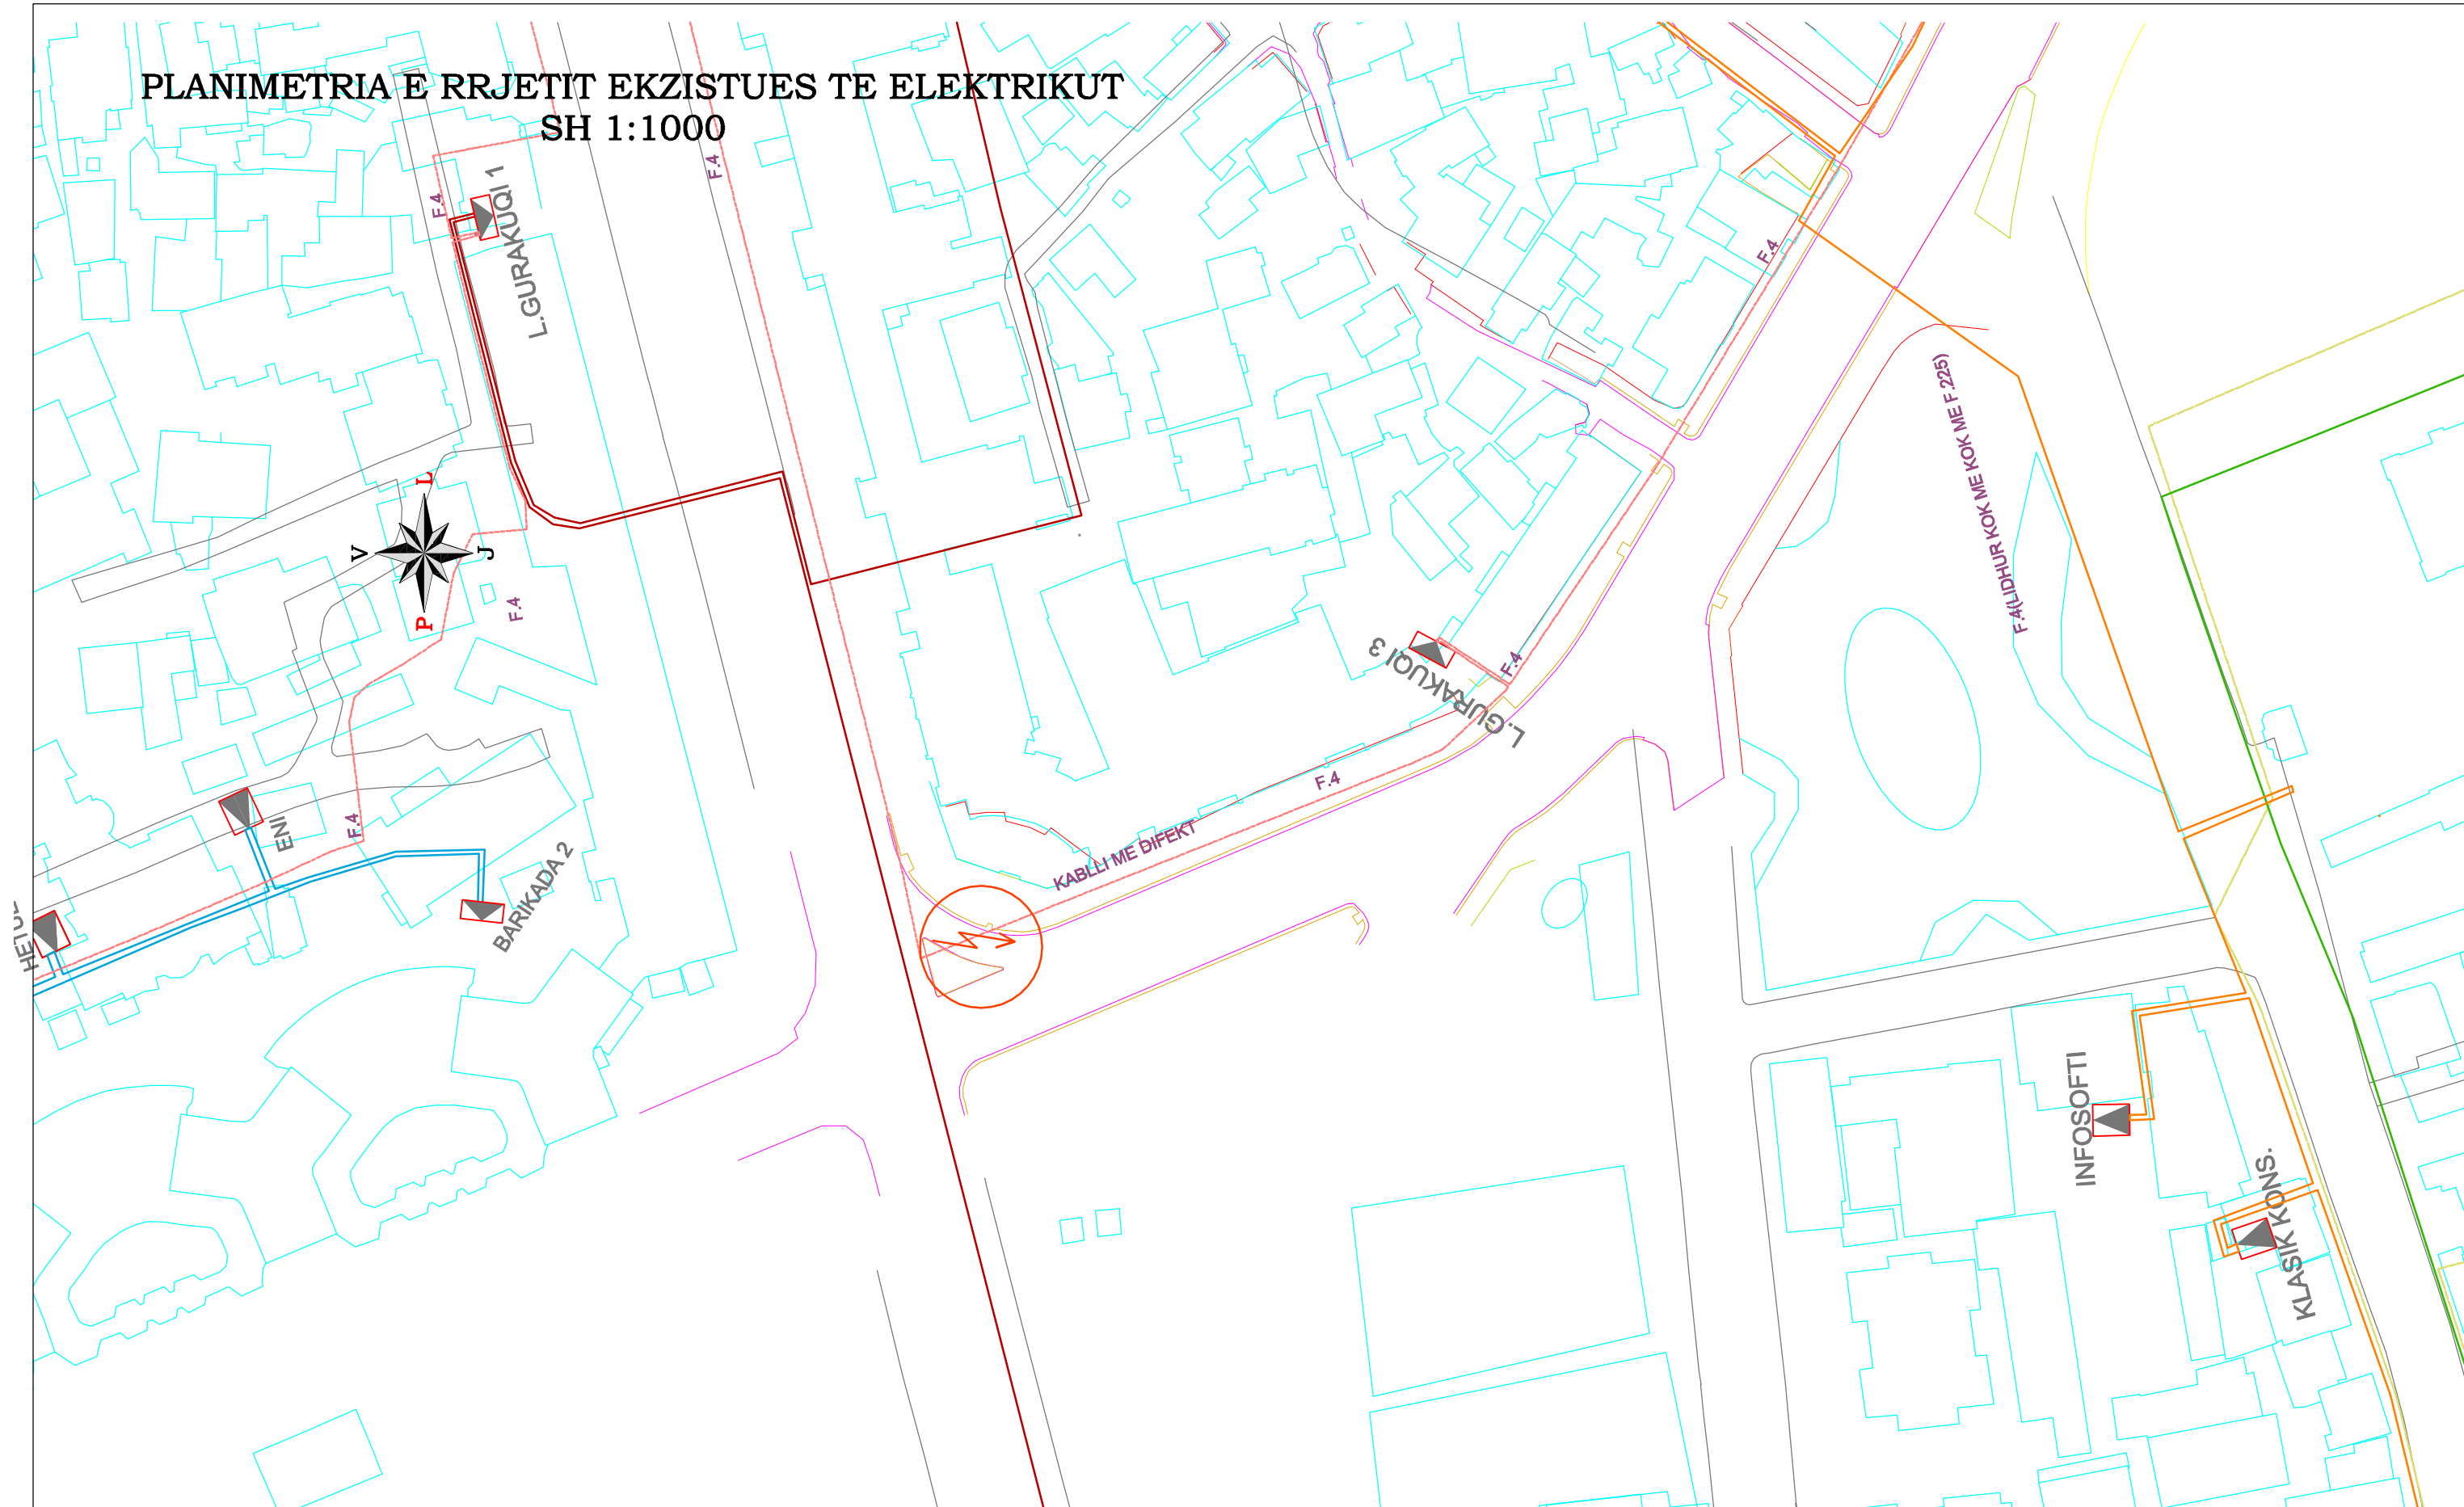
**PLANIMETRIA E RRJETIT EKZISTUES TE ELEKTRIKUT
SH 1:1000**




 REPUBLIKA E SHQIPËRISË BASHKIA TIRANË DREJTORIA E PËRGJITHSHME E PUNËVE PUBLIKE	Titulli i Projektit “STUDIM PROJEKTIMI I TREMBËDHJETË OBJEKTEVE TË INFRASTRUKTURËS ARSIMORE, SHËRBIMEVE PUBLIKE, INFRASTRUKTURËS RRUGORE, NË TIRANË PËR VITIN 2018”	Faza PROJEKT - ZBATIM	Autor J.V “P.C.S. COMPANY” SH.P.K. & “BALILI KONSTRUKSION” SH.P.K. & “NORD COMAT” SH.P.K. Rr.Fosina Plaku, Sh-2, KT. 5 Tirana- Albania Tel +355 672089209 Email: pcs_company@yahoo.it xhevahir_aliu@yahoo.it	Grupi i Projektimit PUNOI PUNOI PUNOI PUNOI PUNOI	Shkalla e Vizatimit 1:1000 Data e Realizimit JANAR 2019 Numri i Plani FLETA III.3 - 02
	Titulli i Kapitullit PLANIMETRIA E RRJETEVE INXHINIERIKE EKZISTUESE (ELEKTRIKU)	Autor  NrPT. K91527021J	Grupi i Projektimit Dr.Ing. XHEVAHIR ALIU Ing. PAMELA KURTULAJ	Grupi i Projektimit PUNOI PUNOI PUNOI PUNOI	Grupi i Projektimit Dr.Ing. XHEVAHIR ALIU Ing. PAMELA KURTULAJ
	Titulli i Kapitullit “REHABILITIMI I RRUGËS XHORXH W. BUSH”	Titulli i Kapitullit LOTI VII.	Grupi i Projektimit PUNOI PUNOI PUNOI PUNOI	Grupi i Projektimit PUNOI PUNOI PUNOI PUNOI	Grupi i Projektimit Dr.Ing. XHEVAHIR ALIU Ing. PAMELA KURTULAJ
PLANIMETRIA E RRJETIT EKZISTUES TE TELEKOMIT

PLANIMETRIA E RRJETIT EKZISTUES TE TELEKOMIT
SH 1:1000

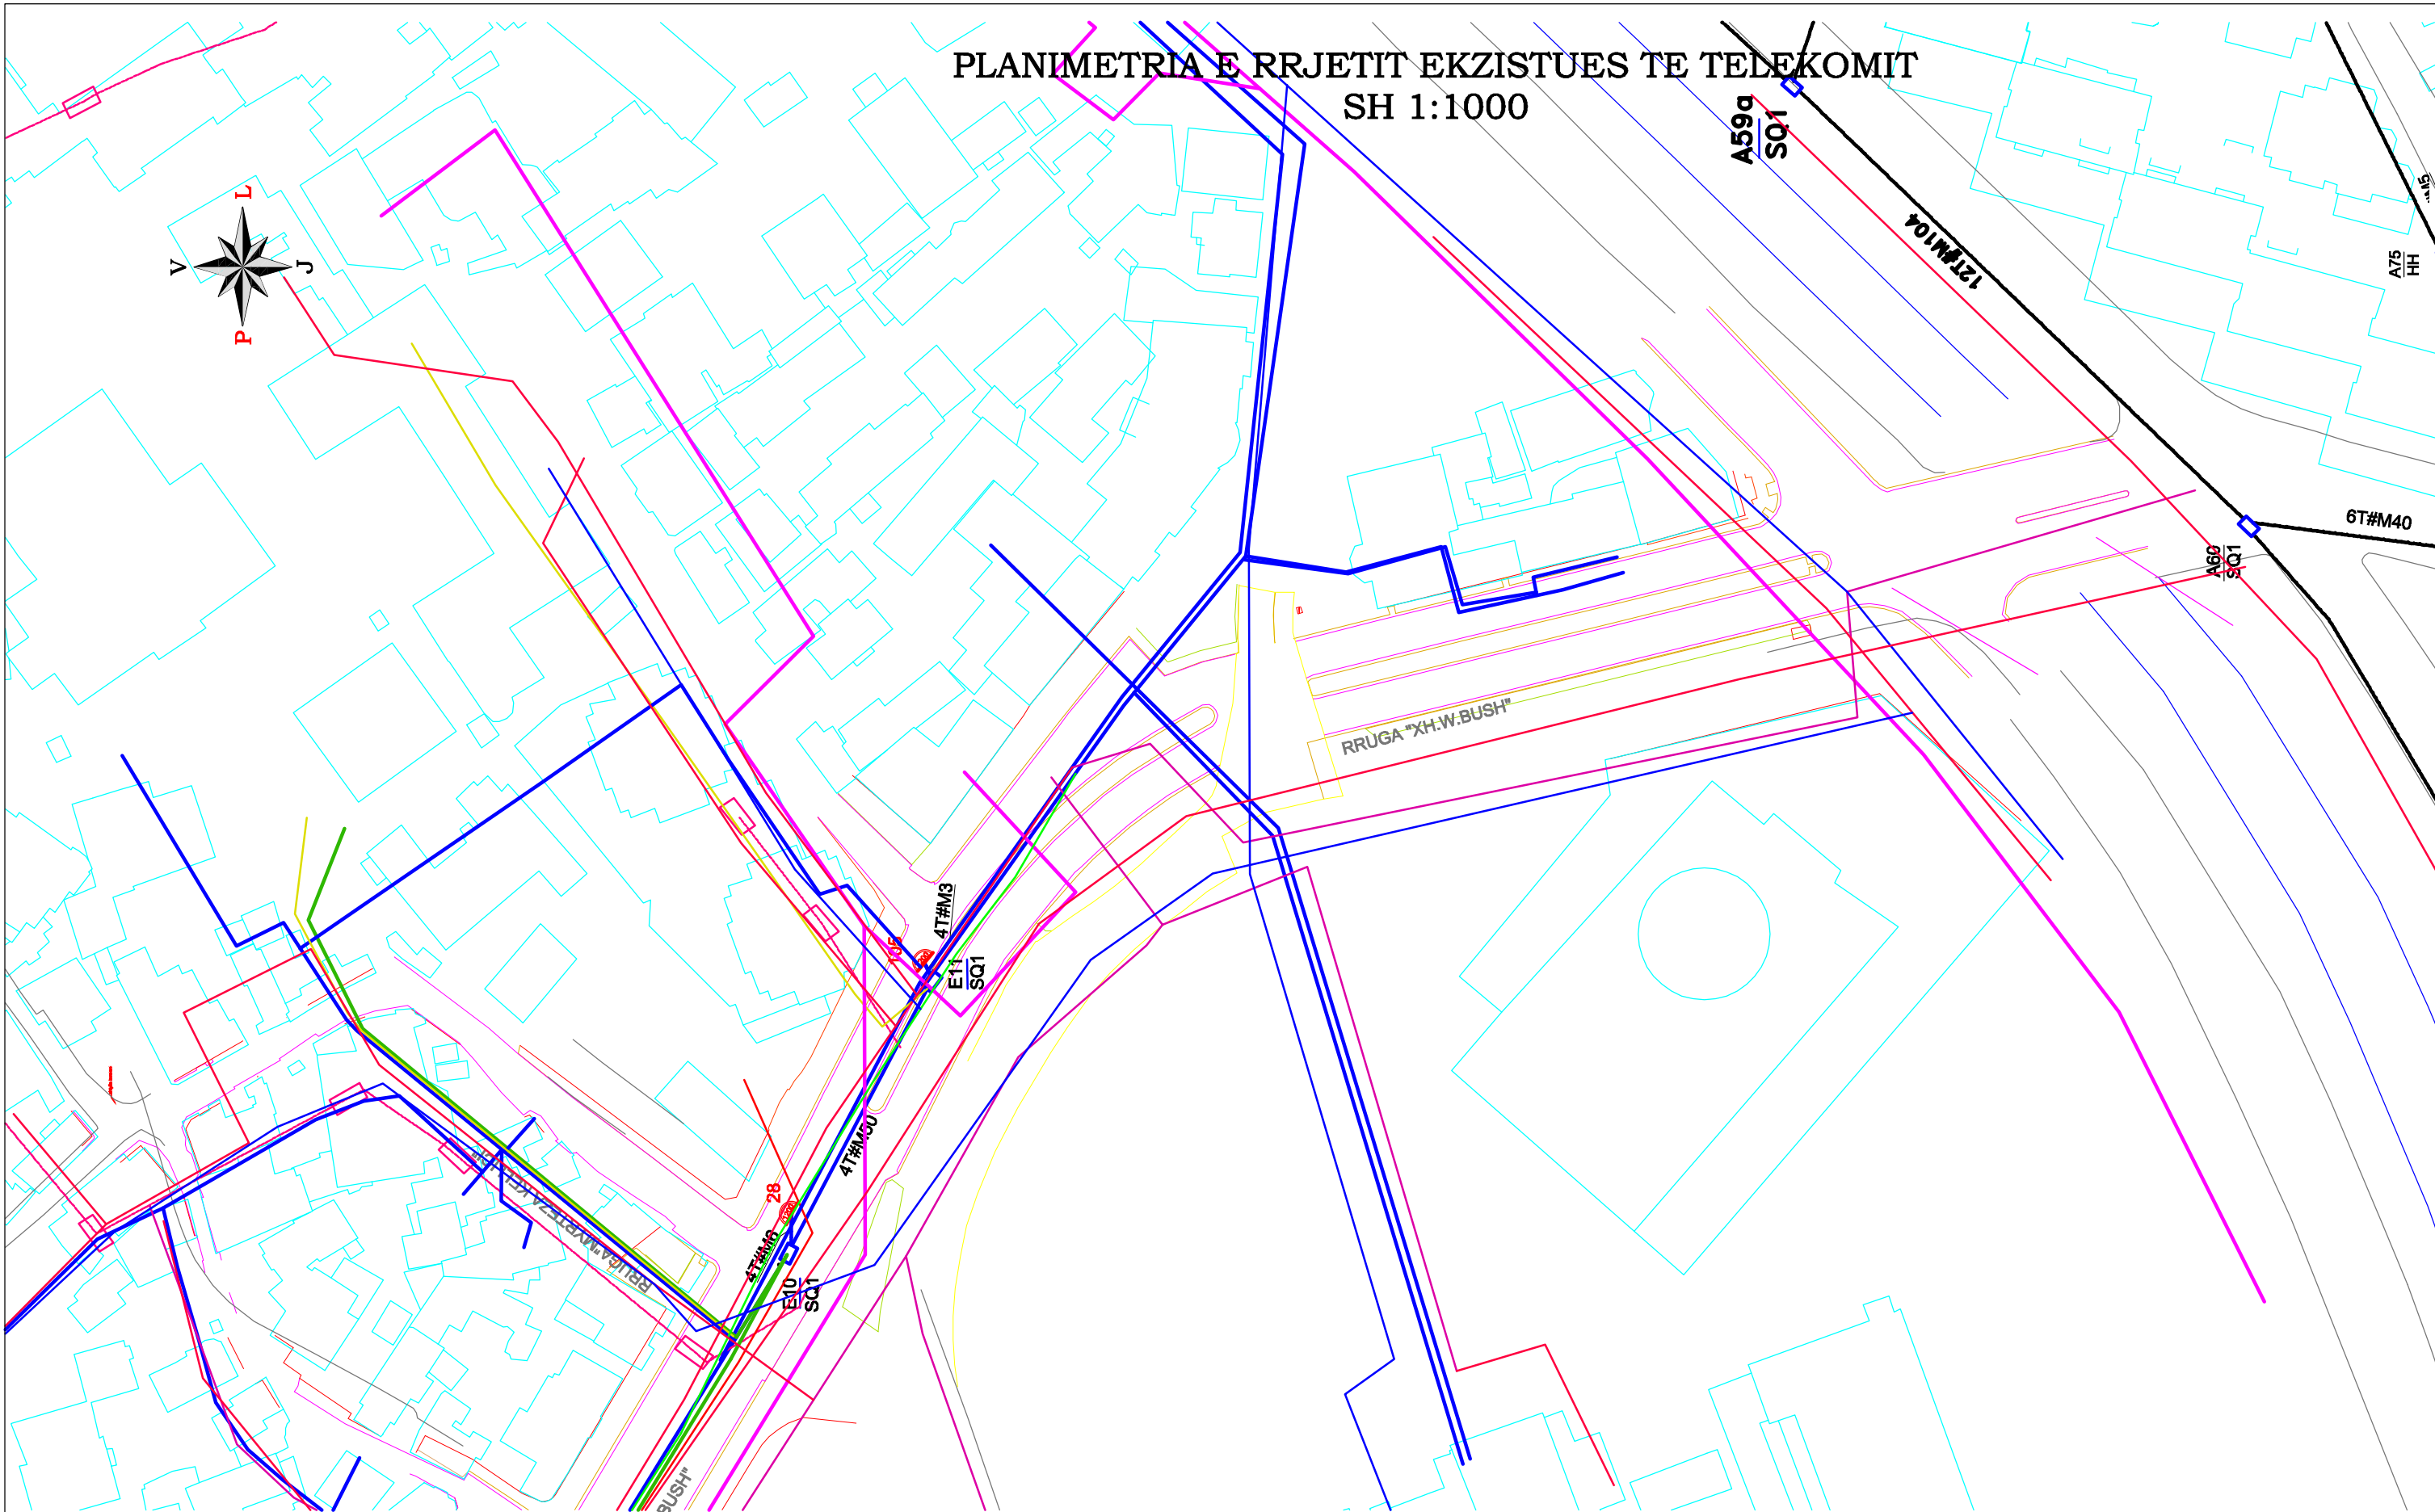

Porosides



REPUBLIKA E SHQIPËRISË
BASHKIA TIRANË

DREJTORIA E PËRGJITHSHME E
PUNËVE PUBLIKE

Titulli i Projektit
**“STUDIM PROJEKTIMI I TREMBËDHJETË OBJEKTEVE
 TË INFRASTRUKTURËS ARSIMORE, SHËRBIMEVE
 PUBLIKE, INFRASTRUKTURËS RRUGORE, NË TIRANË PËR
 VITIN 2018”**

Loti VII
“REHABILITIMI I RRUGËS XHORXH W. BUSH”

Faza
PROJEKT - ZBATIM

Titulli i Kapitullit
**PLANIMETRIA E RRJETEVE
 INXHINIERIKE EKZISTUESE
 (TELEKOMI)**

Autor




**J.V. “P.C.S. COMPANY” SH.P.K. &
 “BALILI KONSTRUKSION” SH.P.K.
 & “NORD COMAT” SH.P.K.**


Rr.Fosina Plaku, Sh-2, KT. 5
 Tirana- Albania
 Tel +355 672089209
 Email:
 pcs_company@yahoo.it
 xhevahir_aliu@yahoo.it

Grupi i Projektimit		Shtylla e Vizatimit
PUNOI	Dr.Ing. XHEVAHIR ALIU	1:1000
PUNOI	Ing. PAMELA KURTULAJ	Data e Realizimit
PUNOI		JANAR 2019
PUNOI		Numri i Plotes
PUNOI		FLETA III.4 - 01

PLANIMETRIA E RRJETIT EKZISTUES TE TELEKOMIT
SH 1:1000

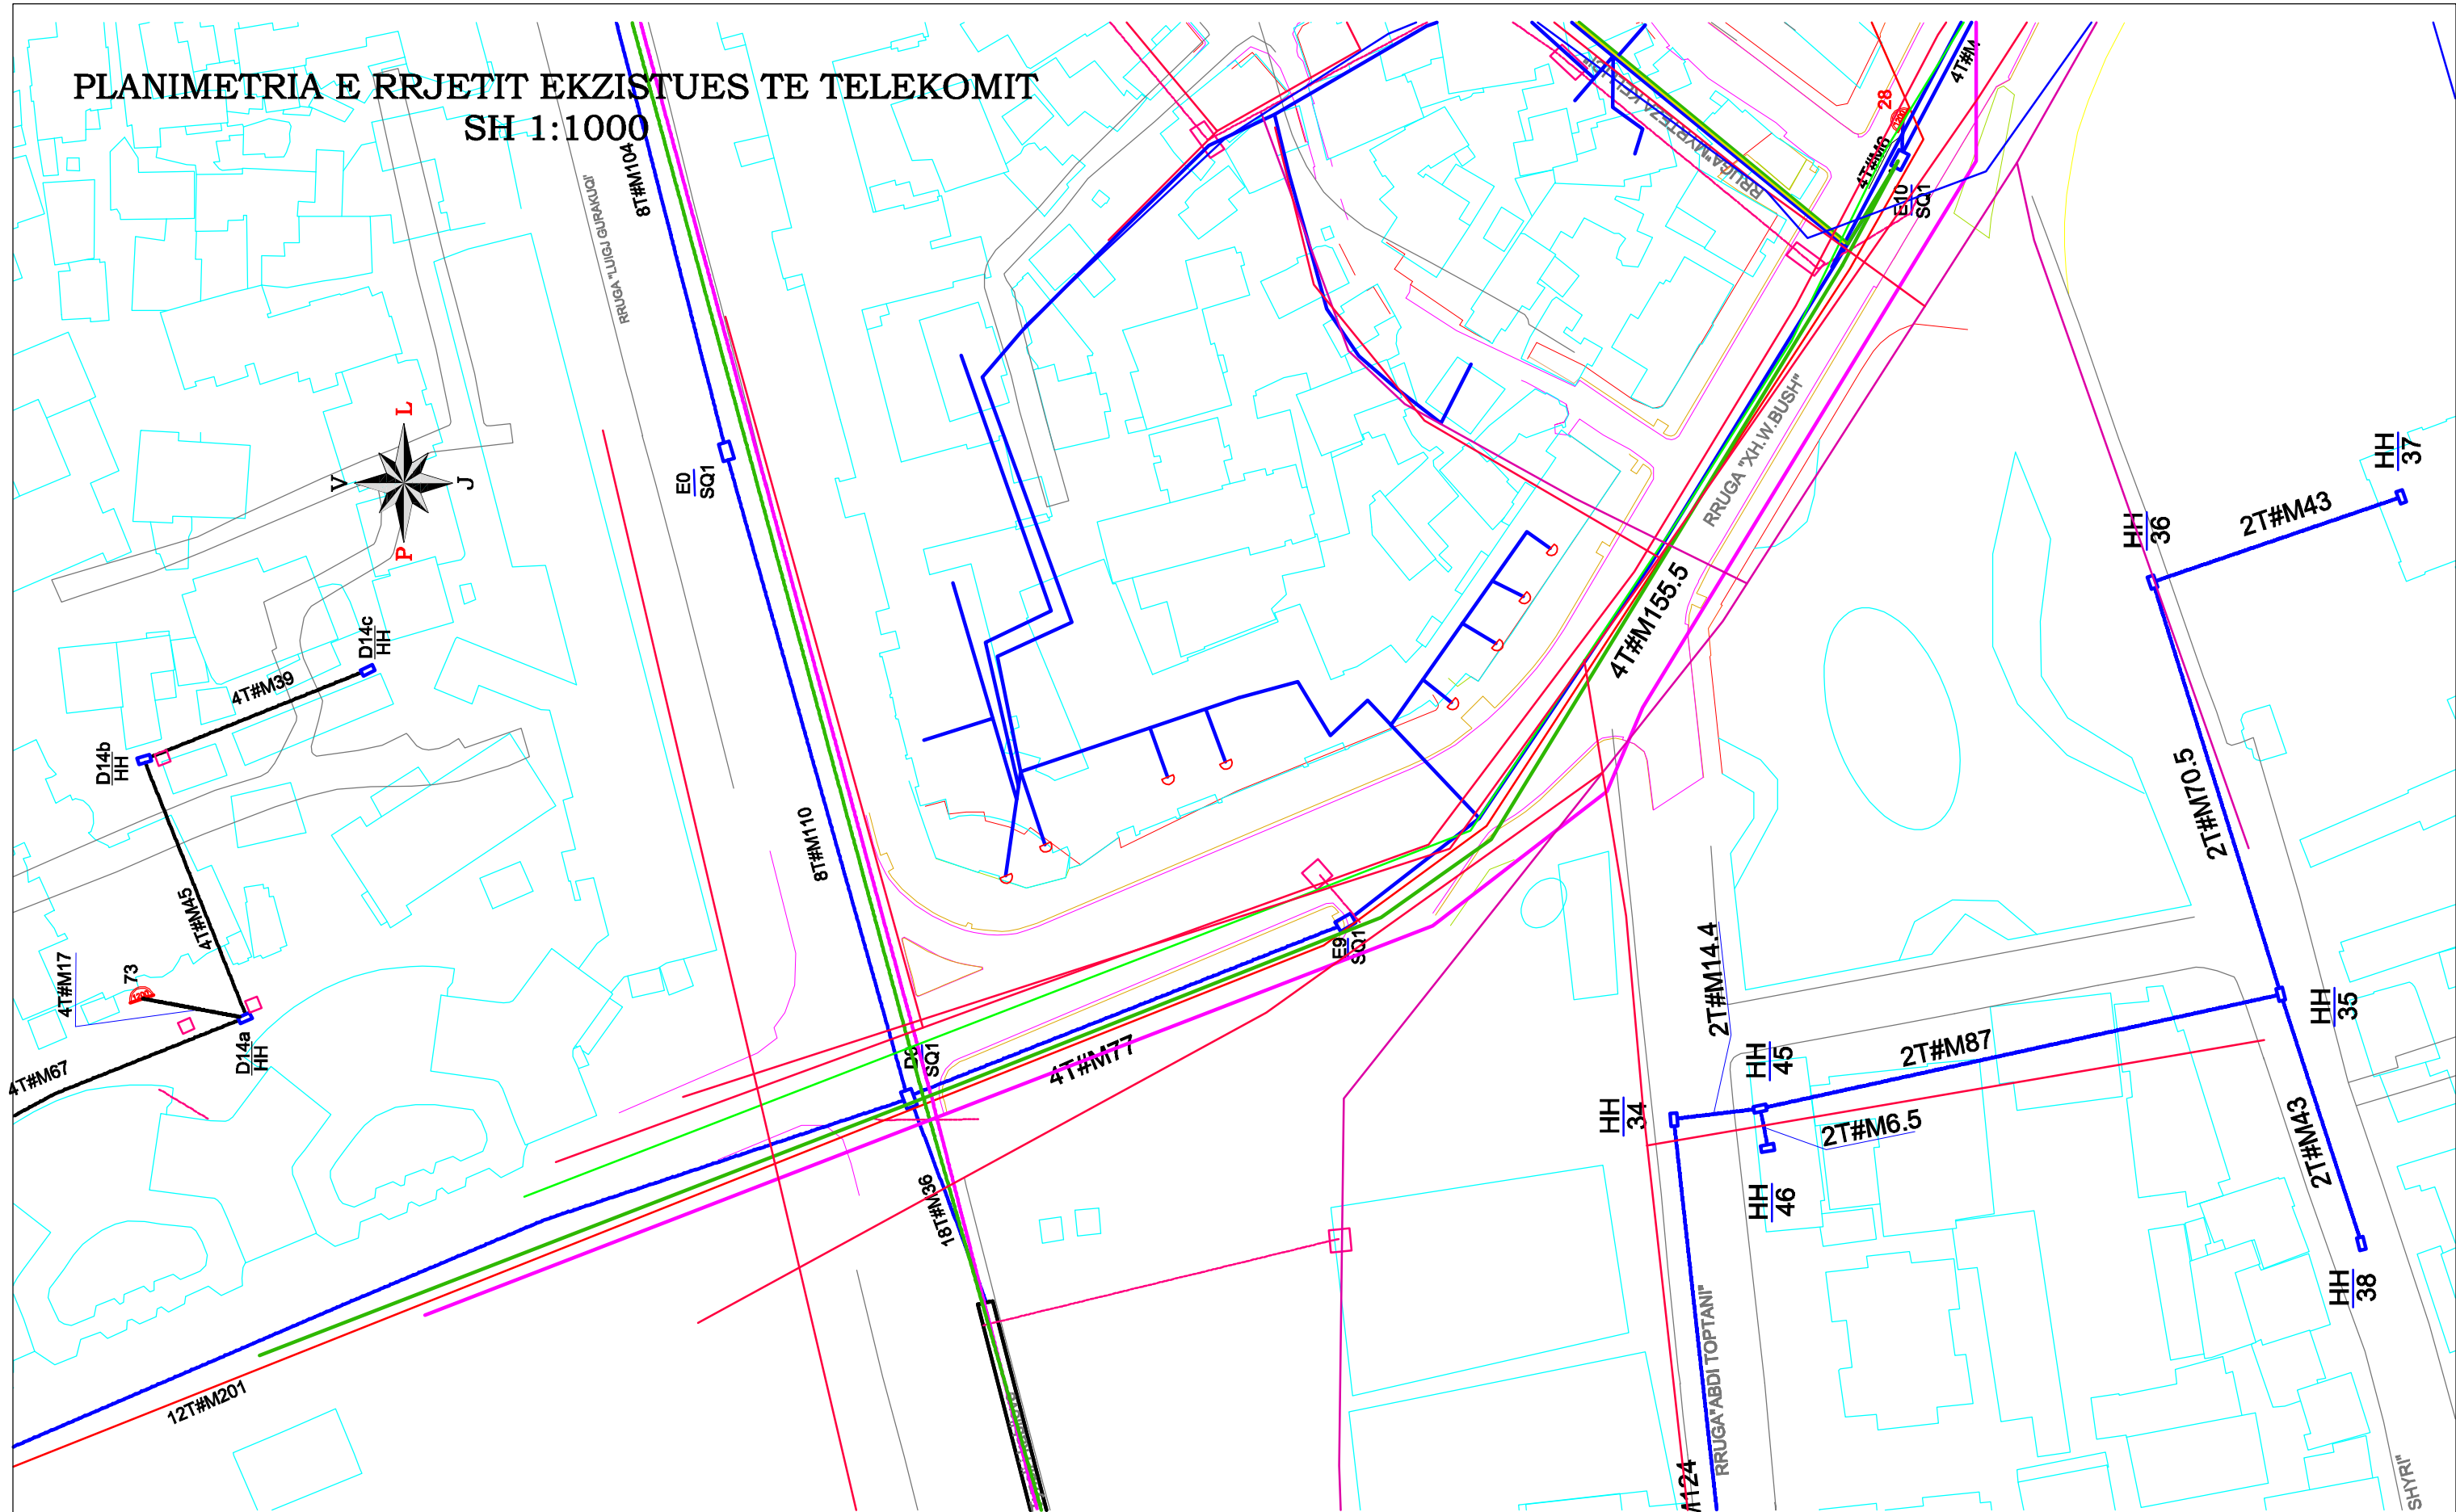

Porocides



REPUBLIKA E SHQIPËRISË
BASHKIA TIRANË

DREJTORIA E PËRGJITHSHME E
PUNËVE PUBLIKE

Titulli i Projektit

“STUDIM PROJEKTIMI I TREMBËDHJETË OBJEKTEVE
TË INFRASTRUKTURËS ARSIMORE, SHËRBIMEVE
PUBLIKE, INFRASTRUKTURËS RRUGORE, NË TIRANË PËR
VITIN 2018”

LOTI VII.
“REHABILITIMI I RRUGËS XHORXH W. BUSH”

Faza

PROJEKT - ZBATIM

Titulli i Kopësullit

**PLANIMETRIA E RRJETEVE
INXHINIERIKE EKZISTUESE
(TELEKOMI)**

Autor



J.V. “P.C.S. COMPANY” SH.P.K. &
“BALILI KONSTRUKSION” SH.P.K. &
“NORD COMAT” SH.P.K.

Rr.Fosina Plaku, Sh-2, KT. 5
Tirana- Albania
Tel +355 672089209
Email:
pcs_company@yahoo.it
xhevahir_aliu@yahoo.it

Grupi i Projektimit		Skalë e Vizatimit	1:1000
PUNOI	Dr.Ing. XHEVAHIR ALIU	Data e Realizimit	JANAR 2019
PUNOI	Ing. PAMELA KURTULAJ	Numi i Pletë	FLETA III.4 - 02
PUNOI			
PUNOI			

PLANIMETRIA E PIKETIMIT

LEGJENDA



RRUGA NË PROJEKT




PROFILAT & NR.PËRKATËS



KUOTAT E PIKETIMIT



DIMENSIONET E RAKORDIMEVE

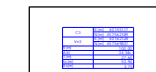


TABELAT E VERTEKSEVE

Titulli i Projektit
“STUDIM PROJEKTIMI I TREMBËDHJETË OBJEKTEVE TË INFRASTRUKTURËS ARSIMORE, SHËRBIMEVE PUBLIKE, INFRASTRUKTURËS RRUGORE, NË TIRANË PËR VITIN 2018 ”

**LOTI VII.
 “REHABILITIMI I RRUGËS XHORXH W. BUSH”**

Faza
PROJEKT - ZBATIM

Titulli i Kapitulit
PLANIMETRIA E PIKETIMIT

Porositës

REPUBLIKA E SHQIPËRISË
BASHKIA TIRANË
 DREJTORIA E PËRGJITHSHME E
 PUNËVE PUBLIKE

Vula



Autor

J.V “P.C.S. COMPANY” SH.P.K. & “BALILI KONSTRUKSION” SH.P.K. & “NORD COMAT” SH.P.K.
 NIPT. K91527021J
 L ic.6241
 Rr.Fosina Plaku, Sh-2, KT. 5
 Tirana- Albania
 Tel +355 672089209
 Email:
 pcs_company@yahoo.it
 xhevahir_aliu@yahoo.it

Vula

Grupi i Projektimit			Shkalla e Vizimit
PUNOI	Dr.Ing. XHEVAHIR ALIU		1:500
PUNOI	Ing. ANA PERO		Data e Realizimit JANAR 2019
PUNOI	Dr.Ing. MENTOR BALILAJ		
PUNOI	Ing. PAMELA KURTULAJ		Numri i Fletës FLETA IV - 00

PLANI I PIKETIMIT
SH 1:1500

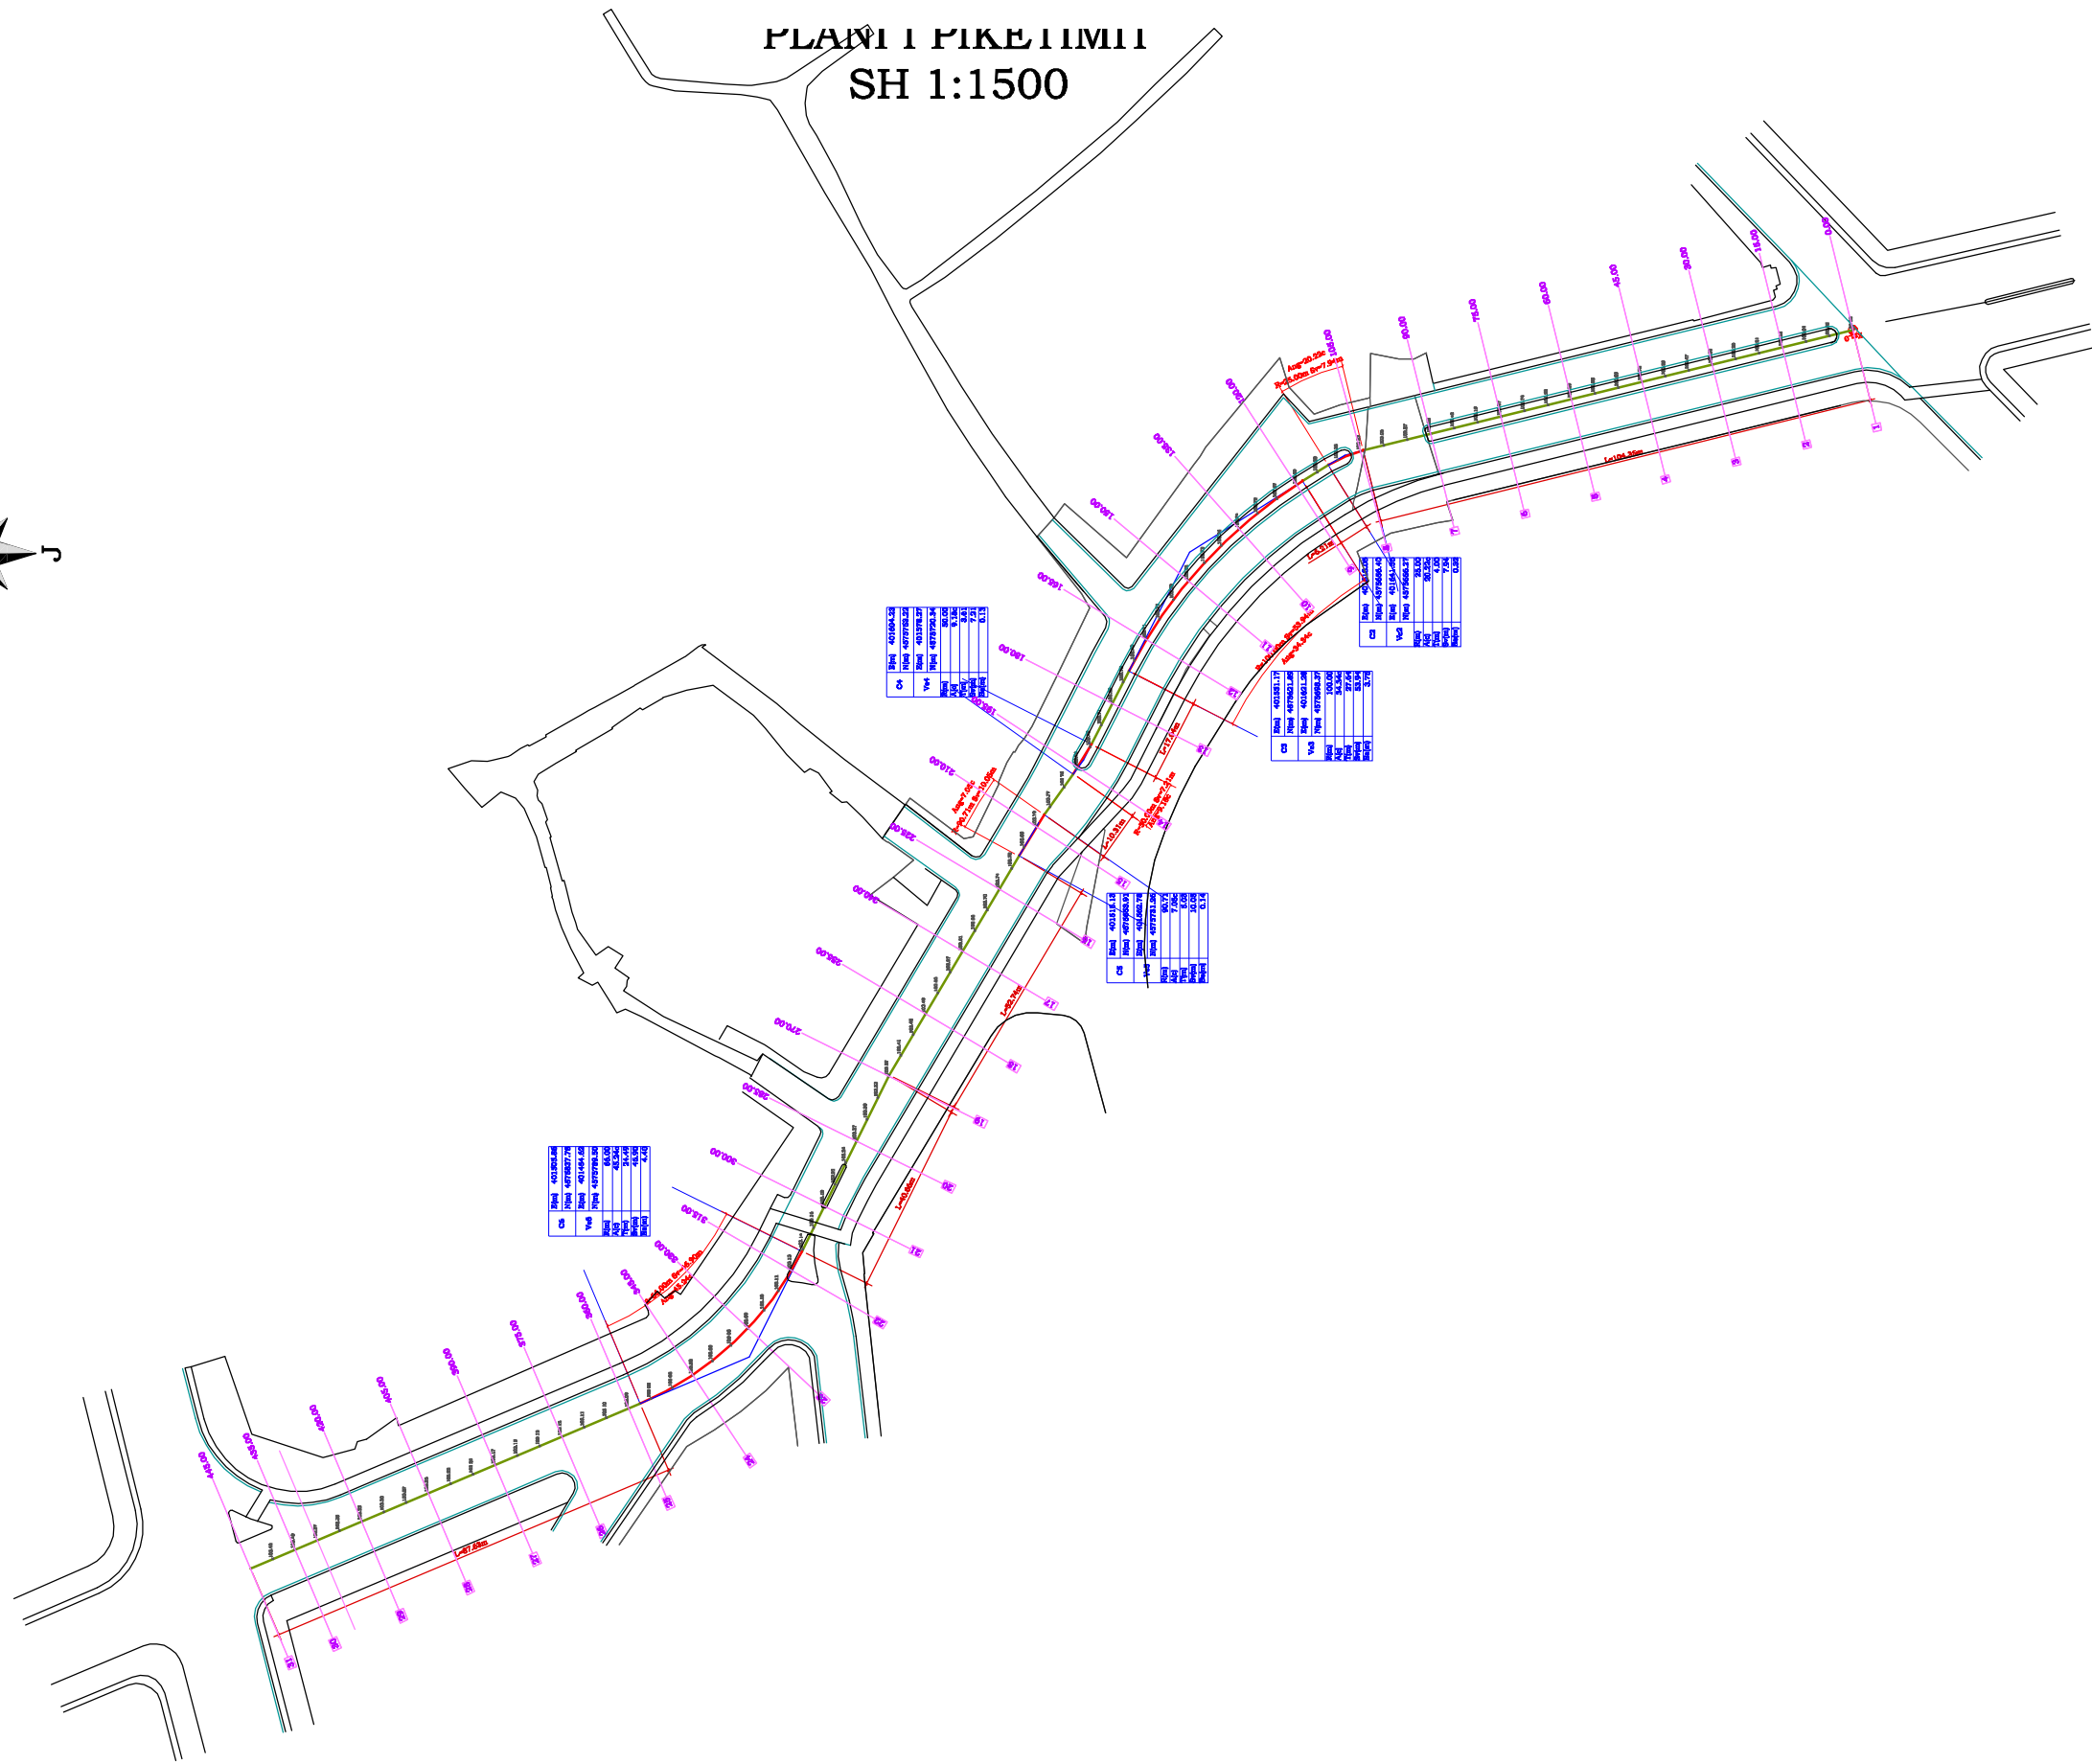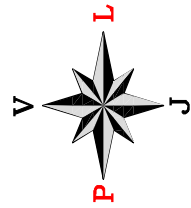

NO	101	102	103	104	105	106	107	108	109	110	111	112	113	114	115	116	117	118	119	120
SH	10.00	11.00	12.00	13.00	14.00	15.00	16.00	17.00	18.00	19.00	20.00	21.00	22.00	23.00	24.00	25.00	26.00	27.00	28.00	29.00


NO	121	122	123	124	125	126	127	128	129	130	131	132	133	134	135	136	137	138	139	140
SH	30.00	31.00	32.00	33.00	34.00	35.00	36.00	37.00	38.00	39.00	40.00	41.00	42.00	43.00	44.00	45.00	46.00	47.00	48.00	49.00

NO	141	142	143	144	145	146	147	148	149	150	151	152	153	154	155	156	157	158	159	160
SH	50.00	51.00	52.00	53.00	54.00	55.00	56.00	57.00	58.00	59.00	60.00	61.00	62.00	63.00	64.00	65.00	66.00	67.00	68.00	69.00

NO	161	162	163	164	165	166	167	168	169	170	171	172	173	174	175	176	177	178	179	180
SH	70.00	71.00	72.00	73.00	74.00	75.00	76.00	77.00	78.00	79.00	80.00	81.00	82.00	83.00	84.00	85.00	86.00	87.00	88.00	89.00

NO	181	182	183	184	185	186	187	188	189	190	191	192	193	194	195	196	197	198	199	200
SH	90.00	91.00	92.00	93.00	94.00	95.00	96.00	97.00	98.00	99.00	100.00	101.00	102.00	103.00	104.00	105.00	106.00	107.00	108.00	109.00

Porosides



REPUBLIKA E SHQIPËRISË
BASHKIA TIRANË

DREJTORIA E PËRGGJITHSHME E
PUNËVE PUBLIKE

Titulli i Projektit
**“STUDIM PROJEKTIMI I TREMBËDHJETË OBJEKTEVE
 TË INFRASTRUKTURËS ARSIMORE, SHËRBIMEVE
 PUBLIKE, INFRASTRUKTURËS RRUGORE, NË TIRANË PËR
 VITIN 2018”**

LOTI VII.
“REHABILITIMI I RRUGËS XHORXH W. BUSH”

Faza
PROJEKT - ZBATIM

Titulli i Kapitullit
PLANIMETRIA E PIKETIMIT

Autor





**J.V. “P.C.S. COMPANY” SH.P.K. &
 “BALILI KONSTRUKSION” SH.P.K. &
 “NORD COMAT” SH.P.K.**


Rr.Fosina Plaku, Sh-2, KT. 5
 Tirana- Albania
 Tel +355 672089209
 Email:
pcs_company@yahoo.it
xhevahir_aliu@yahoo.it

Grupi i Projektimit		Shkalla e Vizatimit	1:1500
PUNOI	Dr.Ing. XHEVAHIR ALIU	Data e Realizimit	JANAR 2019
PUNOI	Ing. ANA PERO		
PUNOI	Dr.Ing. MENTOR BALILAJ		
PUNOI	Ing. PAMELA KURTULAJ		
PUNOI		Numeri i Plotes	FLETA IV - 00

PLANI I PIKETIMIT SH 1:500

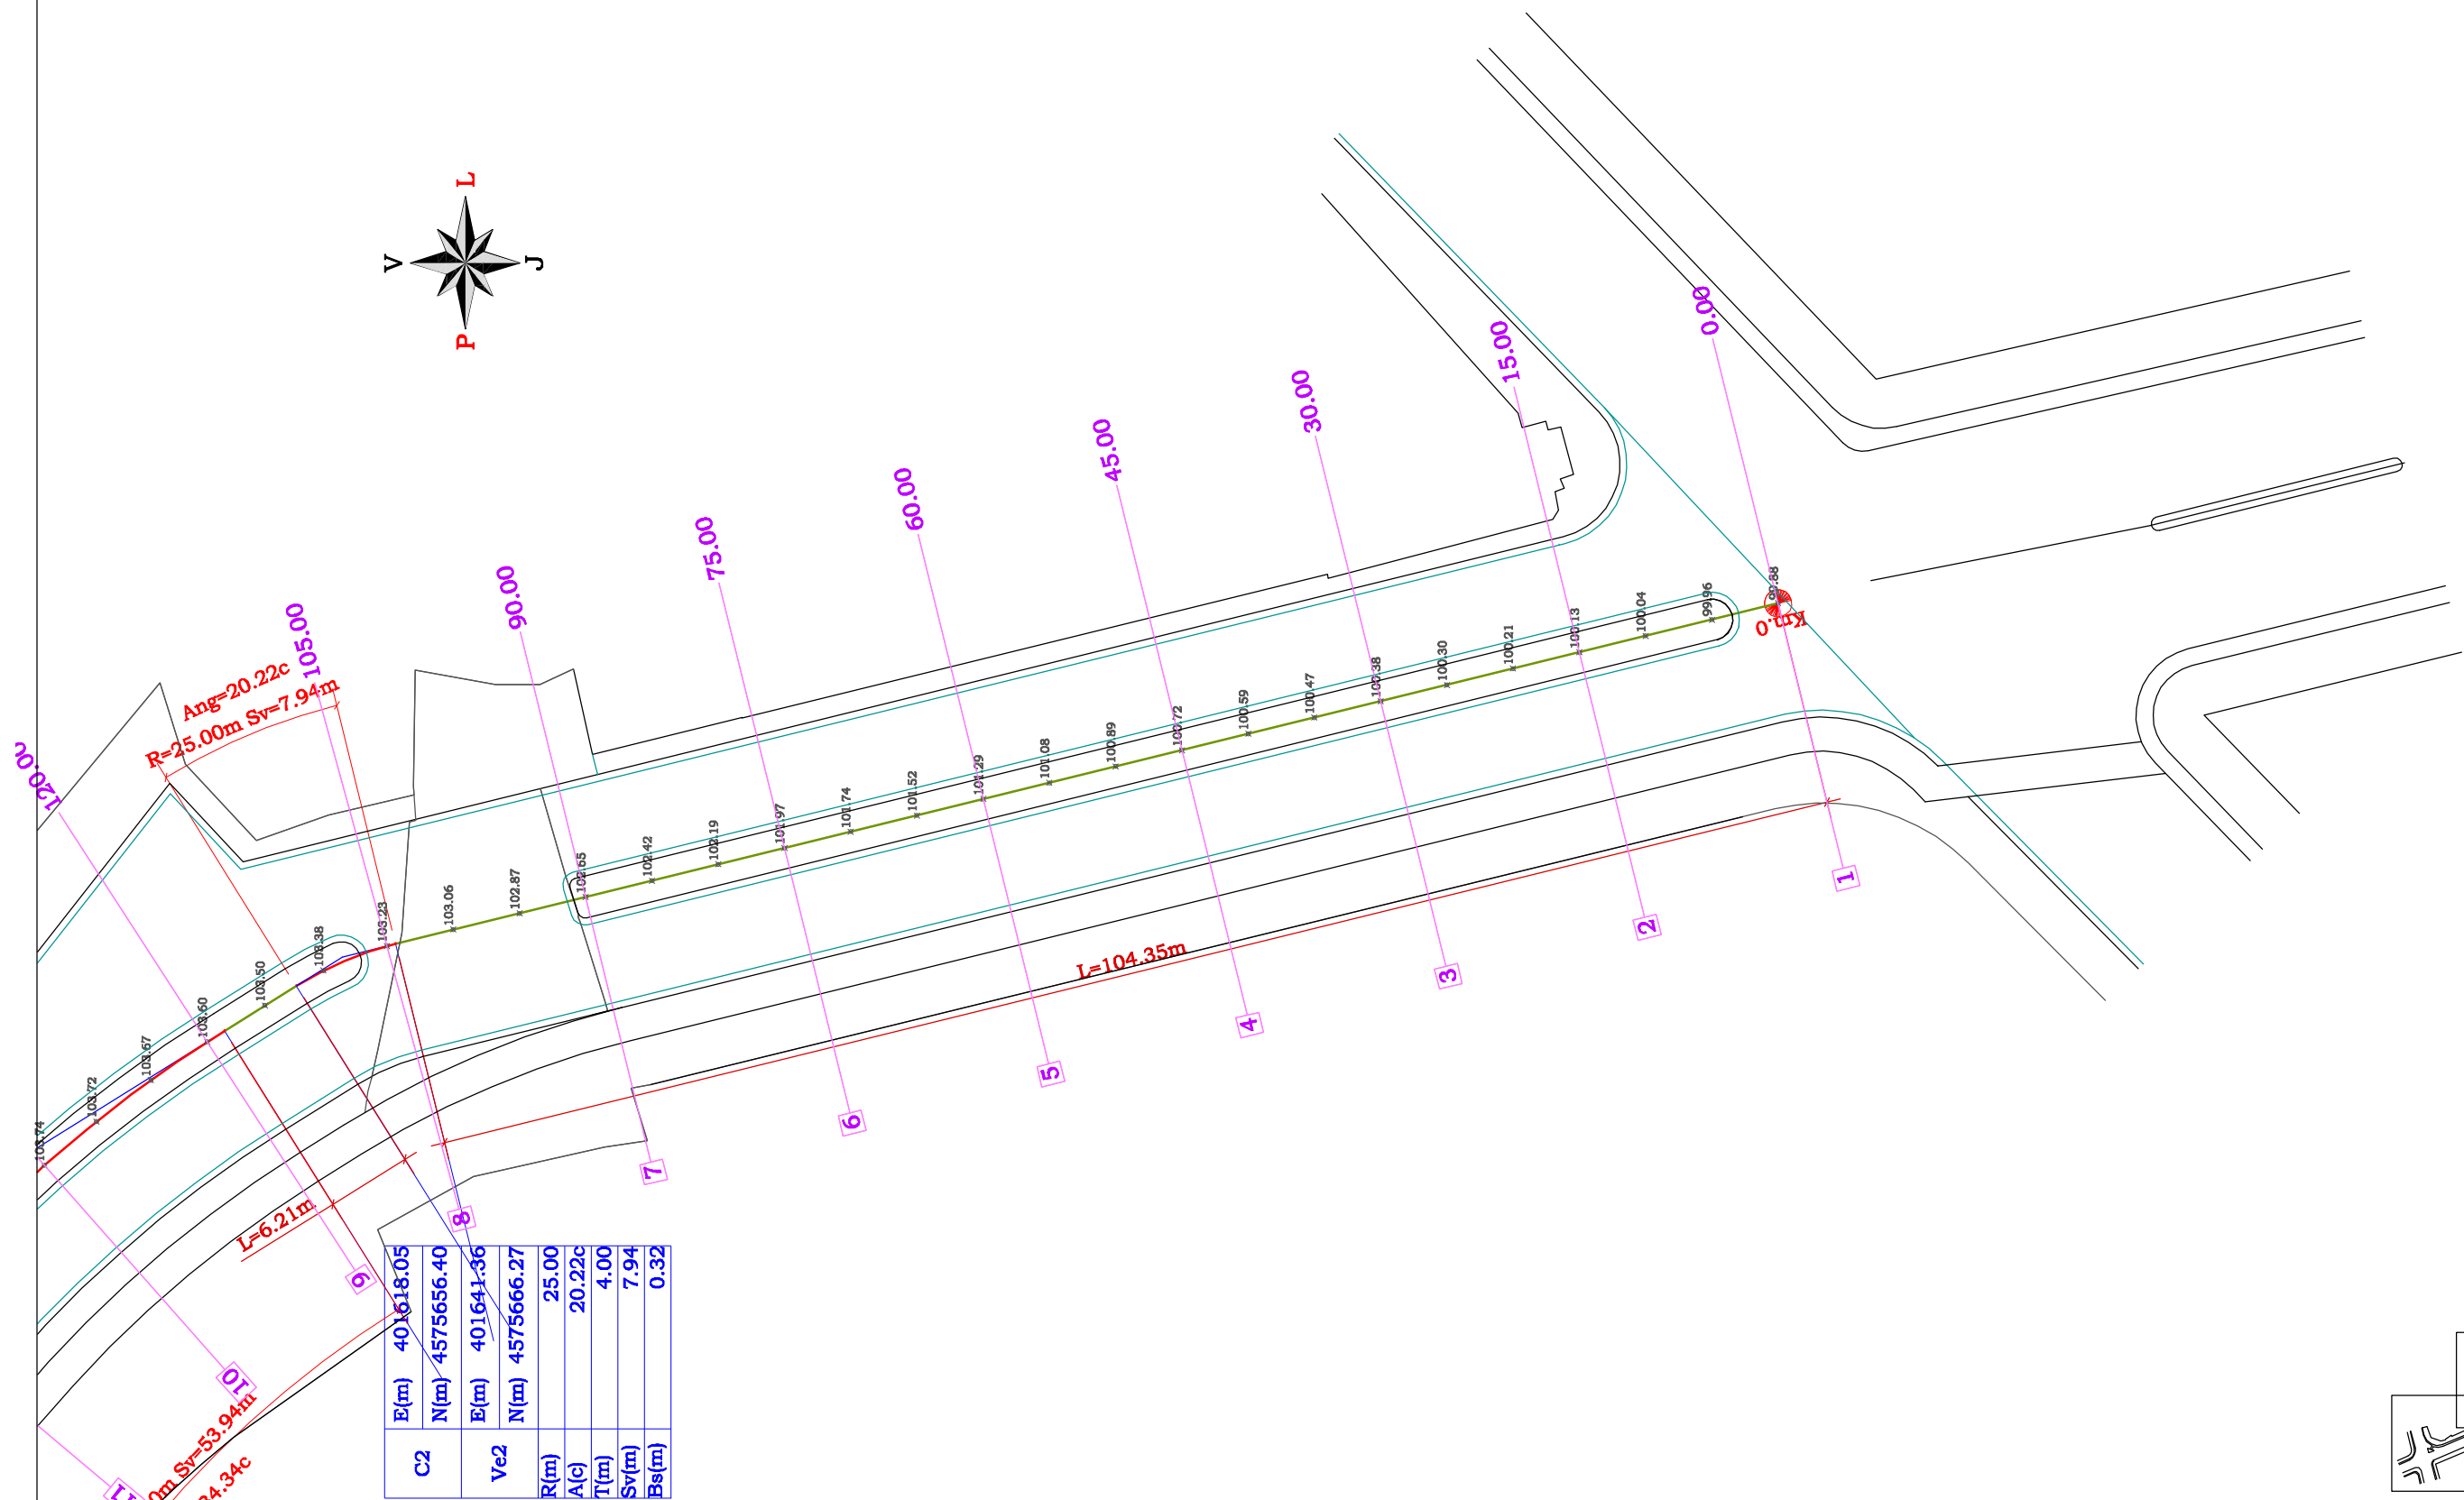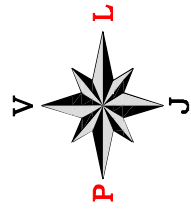

C2	E(m)	401618.05
	N(m)	4575656.40
Ve2	E(m)	401641.36
	N(m)	4575666.27
	R(m)	25.00
	A(c)	20.22c
	T(m)	4.00
	Sv(m)	7.94
	Bs(m)	0.32

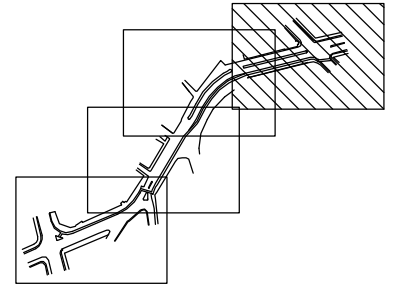

Porosides

REPUBLIKA E SHQIPËRISË
BASHKIA TIRANË
DREJTORIA E PËRGJITHSHME E
PUNËVE PUBLIKE

Titulli i Projektit
**“STUDIM PROJEKTIMI I TREMBËDHJETË OBJEKTEVE
 TË INFRASTRUKTURËS ARSIMORE, SHËRBIMEVE
 PUBLIKE, INFRASTRUKTURËS RRUGORE, NË TIRANË PËR
 VITIN 2018”**
LOTI VII.
“REHABILITIMI I RRUGËS XHORXH W. BUSH”

Faza
PROJEKT - ZBATIM
 Titulli i Kapitullit
PLANIMETRIA E PIKETIMIT


Autor

**J.V. “P.C.S. COMPANY” SH.P.K. &
 “BALILI KONSTRUKSION” SH.P.K. &
 “NORD COMAT” SH.P.K.**
 Rr.Fosina Plaku, Sh-2, KT. 5
 Tirana- Albania
 Tel +355 672089209
 Email:
 pcs_company@yahoo.it
 xhevahir_aliu@yahoo.it

Grupi i Projektimit	
PUNOI	Dr.Ing. ENDRIT TUZI
PUNOI	Dr.Ing. XHEVAHIR ALIU
PUNOI	Ing. ANA PERO
PUNOI	Dr.Ing. MENTOR BALILAJ
PUNOI	Ing. PAMELA KURTULAJ

Shkalla e Vizatimit	1:500
Data e Realizimit	JANAR 2019
Numri i Plani	FLETA IV - 01


PLANI I PIKETIMIT SH 1:500

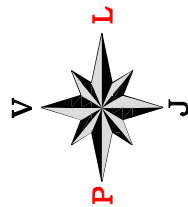

C4	E(m)	401604.23
	N(m)	4575763.22
Ve4	E(m)	401578.27
	N(m)	4575720.34
	R(m)	50.00
	A(c)	9.18c
	T(m)	3.61
	Sv(m)	7.21
	Bs(m)	0.13

C3	E(m)	401551.17
	N(m)	4575621.89
Ve3	E(m)	401621.28
	N(m)	4575698.37
	R(m)	100.00
	A(c)	34.34c
	T(m)	27.64
	Sv(m)	53.94
	Bs(m)	3.75

C2	E(m)	401618.05
	N(m)	4575656.40
Ve2	E(m)	401641.36
	N(m)	4575666.27
	R(m)	25.00
	A(c)	20.22c
	T(m)	4.00
	Sv(m)	7.94
	Bs(m)	0.32

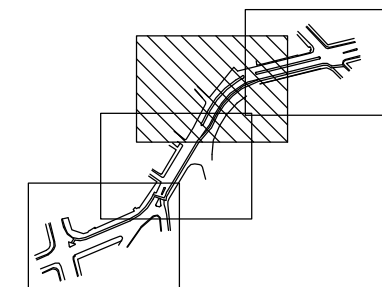

Porosides

REPUBLIKA E SHQIPËRISË
BASHKIA TIRANË

DREJTORIA E PËRGJITHSHME E
PUNËVE PUBLIKE

Titulli i Projektit

“STUDIM PROJEKTIMI I TREMBËDHJETË OBJEKTEVE TË INFRASTRUKTURËS ARSIMORE, SHËRBIMEVE PUBLIKE, INFRASTRUKTURËS RRUGORE, NË TIRANË PËR VITIN 2018”

LOTI VII.

“REHABILITIMI I RRUGËS XHORXH W. BUSH”

Faza

PROJEKT - ZBATIM

Titulli i Kapitullit

PLANIMETRIA E PIKETIMIT

Autor

J.V. “P.C.S. COMPANY” SH.P.K. & “BALILI KONSTRUKSION” SH.P.K. & “NORD COMAT” SH.P.K.

Rr.Fosina Plaku, Sh-2, KT. 5
Tirana- Albania
Tel +355 672089209
Email:
pcs_company@yahoo.it
xhevahir_aliu@yahoo.it

Grupi i Projektimit

PUNOI	Dr.Ing. XHEVAHIR ALIU
PUNOI	Ing. ANA PERO
PUNOI	Dr.Ing. MENTOR BALILAJ
PUNOI	Ing. PAMELA KURTULAJ
PUNOI	

Skala e Vizatimit

1:500


Data e Realizimit

JANAR 2019

Numi i Plani

FLETA IV - 02


PLANI I PIKETIMIT SH 1:500

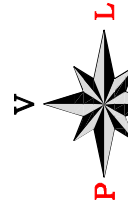

E(m)	401505.86
N(m)	4575837.78
E(m)	401454.62
N(m)	4575789.50
R(m)	66.00
A(c)	45.24c
T(m)	24.49
Sv(m)	46.90
Bs(m)	4.40

C6	E(m)	401505.86
	N(m)	4575837.78
Ve6	E(m)	401454.62
	N(m)	4575789.50
	R(m)	66.00
	A(c)	45.24c
	T(m)	24.49
	Sv(m)	46.90
	Bs(m)	4.40

C5	E(m)	401515.13
	N(m)	4575653.91
Ve5	E(m)	401562.78
	N(m)	4575731.26
	R(m)	90.71
	A(c)	7.05c
	T(m)	5.03
	Sv(m)	10.05
	Bs(m)	0.14

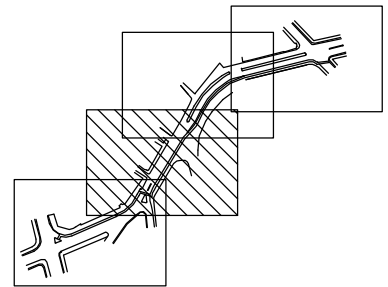

REPUBLIKA E SHQIPËRISË
BASHKIA TIRANË
 DREJTORIA E PËRGJITHSHME E
 PUNËVE PUBLIKE

Titulli i Projektit
**“STUDIM PROJEKTIMI I TREMBËDHJETË OBJEKTEVE
 TË INFRASTRUKTURËS ARSIMORE, SHËRBIMEVE
 PUBLIKE, INFRASTRUKTURËS RRUGORE, NË TIRANË PËR
 VITIN 2018”**
LOTI VII.
“REHABILITIMI I RRUGËS XHORXH W. BUSH”

Faza
PROJEKT - ZBATIM
 Titulli i Kapitullit
PLANIMETRIA E PIKETIMIT

Autor




**J.V. “P.C.S. COMPANY” SH.P.K. &
 “BALILI KONSTRUKSION” SH.P.K. &
 “NORD COMAT” SH.P.K.**
 Rr.Fosina Plaku, Sh-2, KT. 5
 Tirana- Albania
 Tel +355 672089209
 Email:
 pcs_company@yahoo.it
 xhevahir_aliu@yahoo.it

Grupi i Projektimit	
PUNOI	Dr.Ing. XHEVAHIR ALIU
PUNOI	Ing. ANA PERO
PUNOI	Dr.Ing. MENTOR BALILAJ
PUNOI	Ing. PAMELA KURTULAJ
PUNOI	


Shkalla e Vizatimit	1:500
Data e Realizimit	JANAR 2019
Numri i Plani	FLETA IV - 03

PLANI I PIKETIMIT SH 1:500

E(m)	401505.81
N(m)	4575837.71
E(m)	401454.61
N(m)	4575789.51
R(m)	66.01
A(c)	45.244
T(m)	24.41
Sv(m)	46.91
Bs(m)	4.41

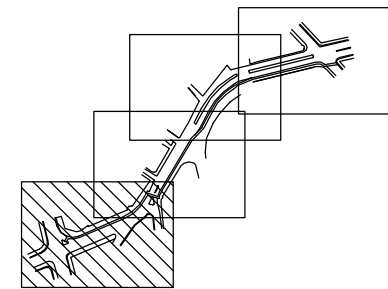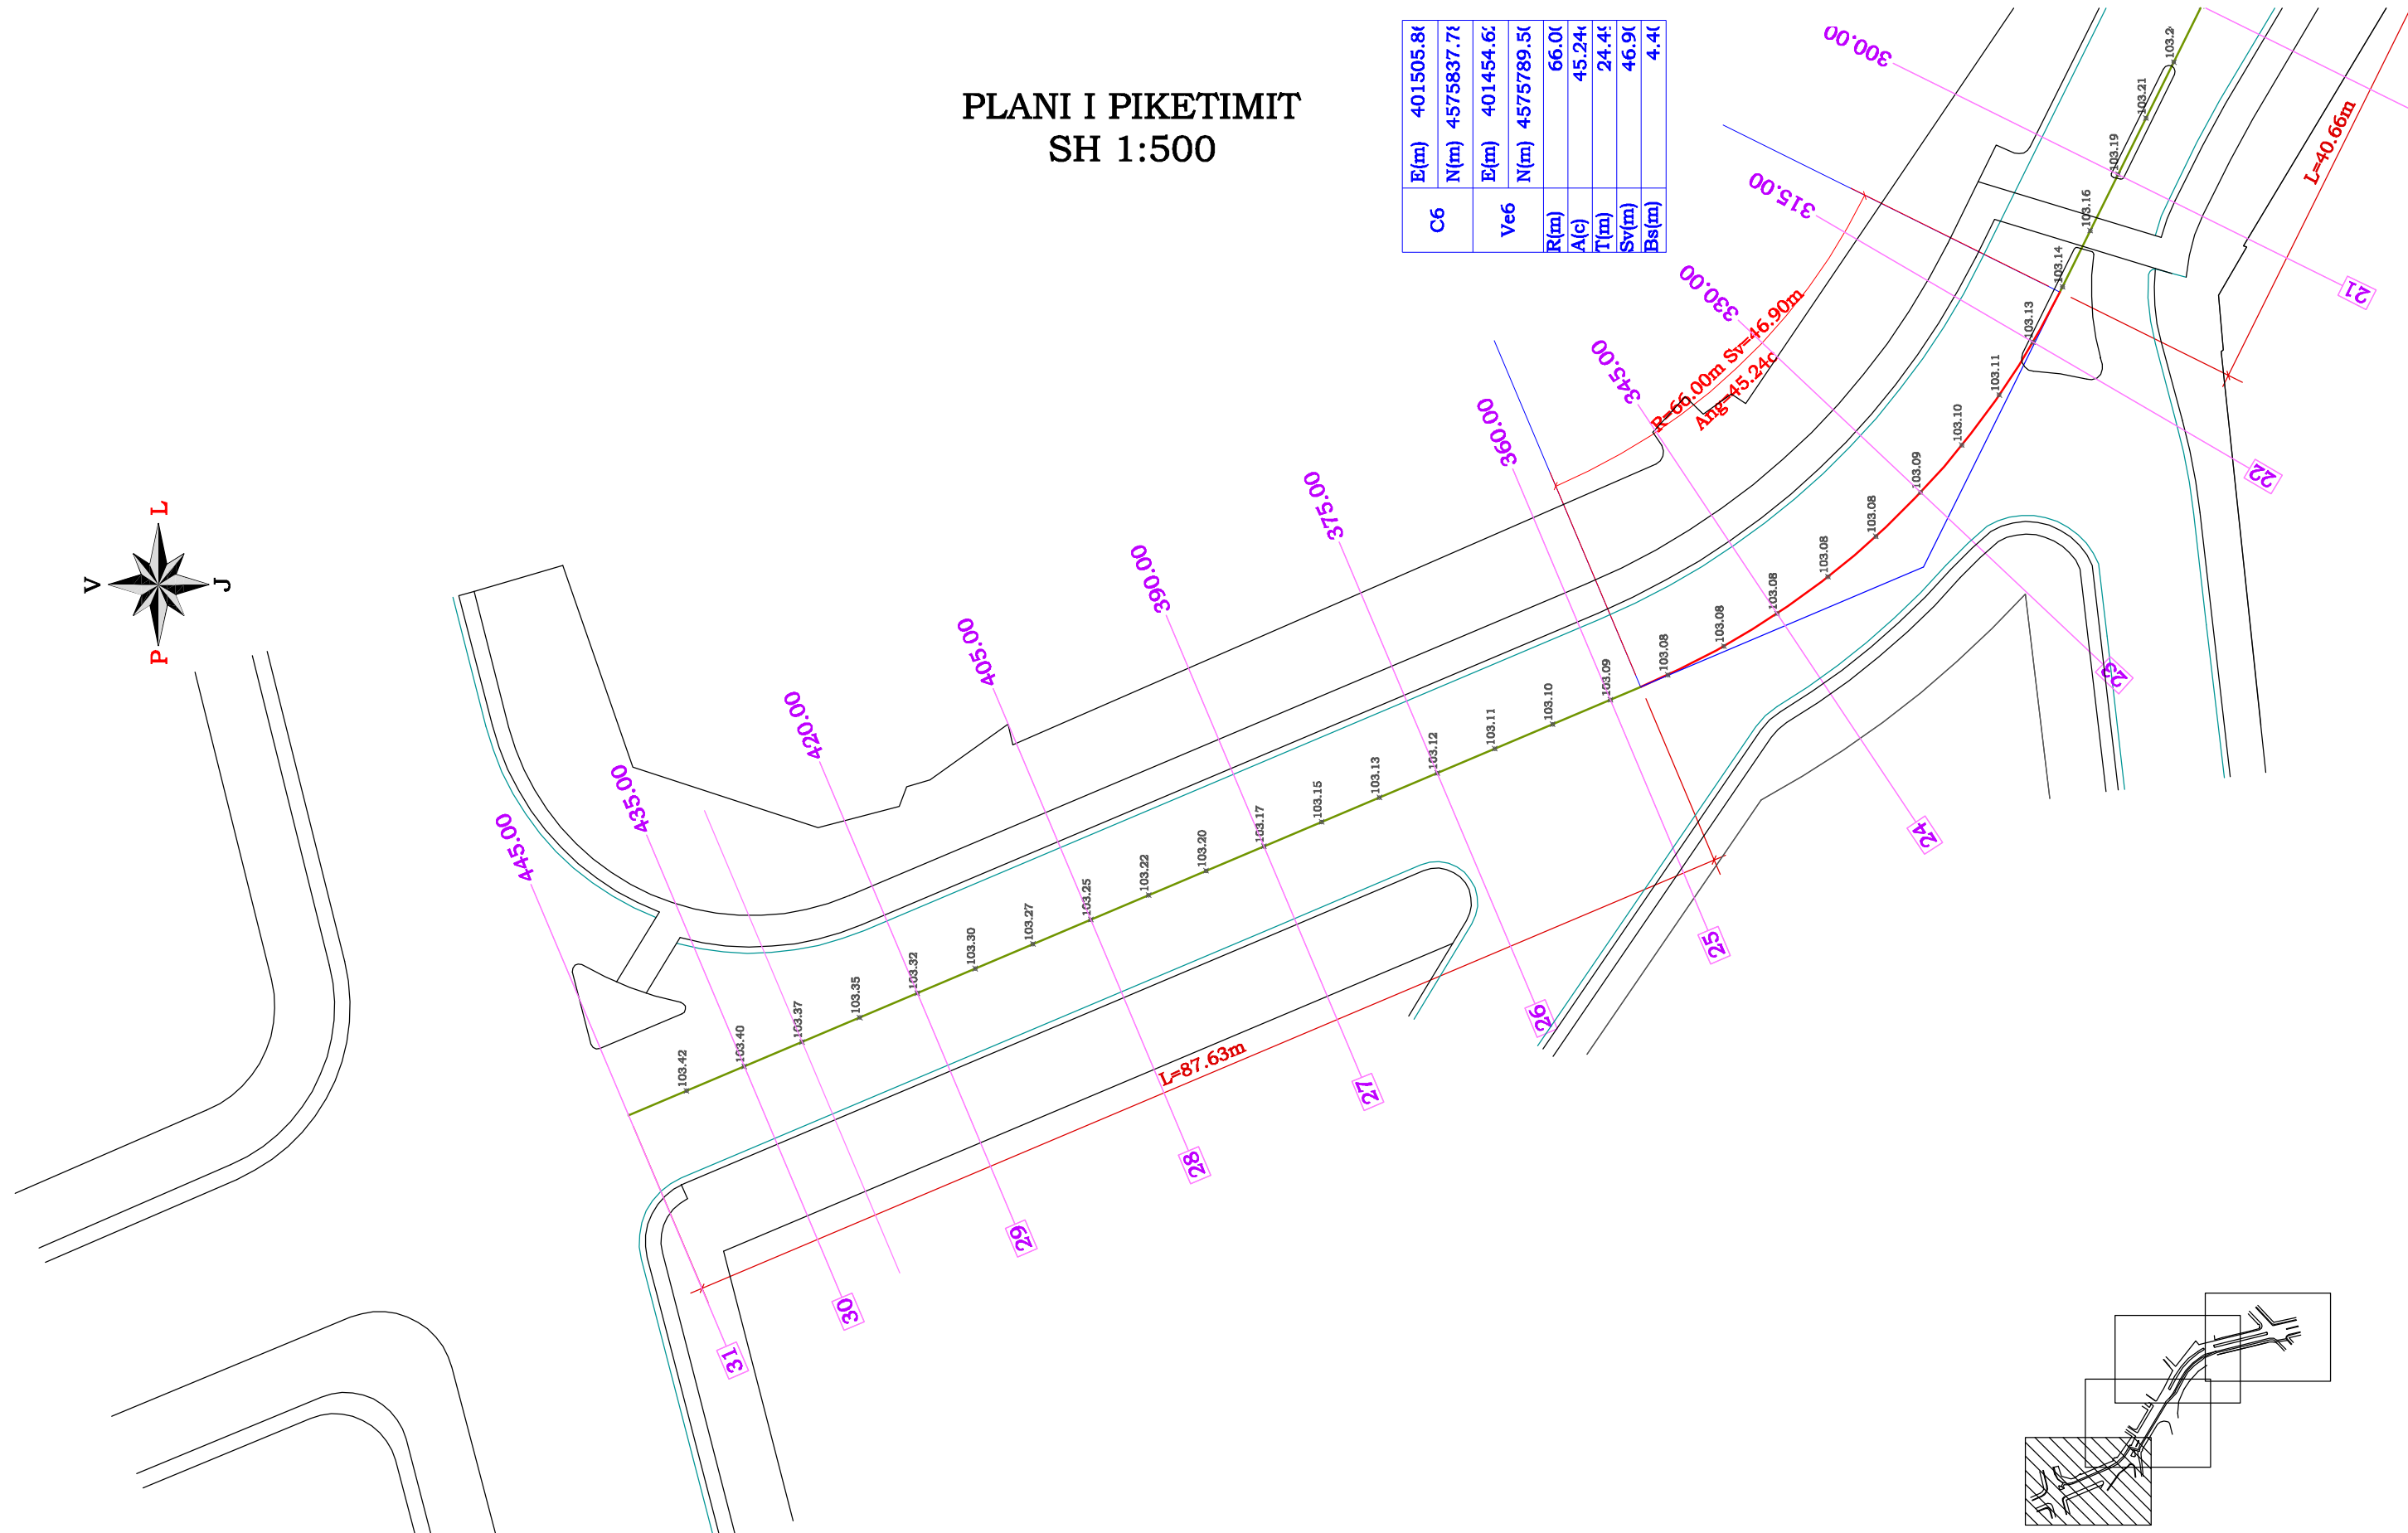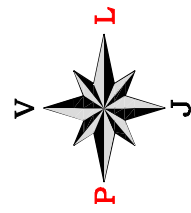

Porositës



REPUBLIKA E SHQIPËRISË
BASHKIA TIRANË

DREJTORIA E PËRGJITHSHME E
PUNËVE PUBLIKE

Titulli i Projektit
**“STUDIM PROJEKTIMI I TREMBËDHJETË OBJEKTEVE
 TË INFRASTRUKTURËS ARSIMORE, SHËRBIMEVE
 PUBLIKE, INFRASTRUKTURËS RRUGORE, NË TIRANË PËR
 VITIN 2018”**

LOTI VII.
“REHABILITIMI I RRUGËS XHORXH W. BUSH”

Faza
PROJEKT - ZBATIM

Titulli i Kapitullit
PLANIMETRIA E PIKETIMIT

Autor





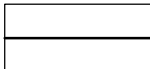




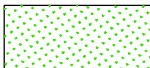
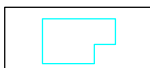

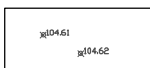
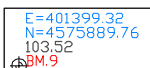
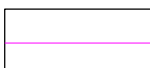
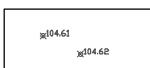
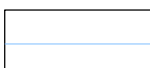
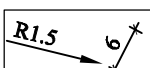

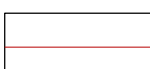

**J.V. “P.C.S. COMPANY” SH.P.K. &
 “BALILI KONSTRUKSION” SH.P.K. &
 “NORD COMAT” SH.P.K.**

Rr.Fosina Plaku, Sh-2, KT. 5
 Tirana- Albania
 Tel +355 672089209
 Email:
 pcs_company@yahoo.it
 xhevahir_aliu@yahoo.it

Grupi i Projektimit		Shtetli e Vizatimit	1:500
PUNOI	Dr.Ing. XHEVAHIR ALIU	Data e Realizimit	JANAR 2019
PUNOI	Ing. ANA PERO	Numri i Pleno	FLETA IV - 04
PUNOI	Dr.Ing. MENTOR BALILAJ		
PUNOI	Ing. PAMELA KURTULAJ		
PUNOI			

PLANIMETRIA E RRUGËS

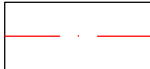LEGJENDA

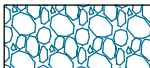	AKSI I RRUGËS		TROTUAR EKZISTUES
	RRUGA NË PROJEKT		KORSI BIÇIKLETE
	KUNETA NË PROJEKT		PEDONALE
	PROFILAT & NR.PËRKATËS		SIPËRFAQE E GJELBËRUAR
	NDËRTESE EKZISTUESE		PEMË EKZISTUESE
	KUOTAT E TERRENIT		STACIONET
	RRUGA EKZISTUESE		KUOTAT E TERRENIT
	KUNETA EKZISTUESE		PERMASAT E RRUGES
	BORDURA EKZISTUESE		
	BORDURA E PEDONALES		
	TROTUAR		

Titulli i Projektit
“STUDIM PROJEKTIMI I TREMBËDHJETË OBJEKTEVE TË INFRASTRUKTURËS ARSIMORE, SHËRBIMEVE PUBLIKE, INFRASTRUKTURËS RRUGORE, NË TIRANË PËR VITIN 2018 ”


LOTI VII.
“REHABILITIMI I RRUGËS XHORXH W. BUSH”



Faza
PROJEKT - ZBATIM

Titulli i Kapitullit
PLANIMETRIA E RRUGËS




 BASHKIA TIRANË	REPUBLIKA E SHQIPËRISË BASHKIA TIRANË DREJTORIA E PËRGJITHSHME E PUNËVE PUBLIKE	Autor  J.V “P.C.S. COMPANY” SH.P.K. & “BALILI KONSTRUKSION” SH.P.K. & “NORD COMAT” SH.P.K. Rr.Frosina Plaku, Sh-2, KT. 5 Tirana- Albania Tel +355 672089209 Email: pcs_company@yahoo.it xhevahir_aliu@yahoo.it	Vula	Grupi i Projektimit	Shkalla e Vizimit	
				PUNOI	Dr.Ing. ENDRIT TUZI	1:500
				PUNOI	Dr.Ing. XHEVAHIR ALIU	Data e Realizimit
				PUNOI	Ing. ANA PERO	JANAR 2019
				PUNOI	Dr.Ing. MENTOR BALILAJ	Numri i Fletës
PUNOI	Ing. PAMELA KURTULAJ	FLETA V - 00				

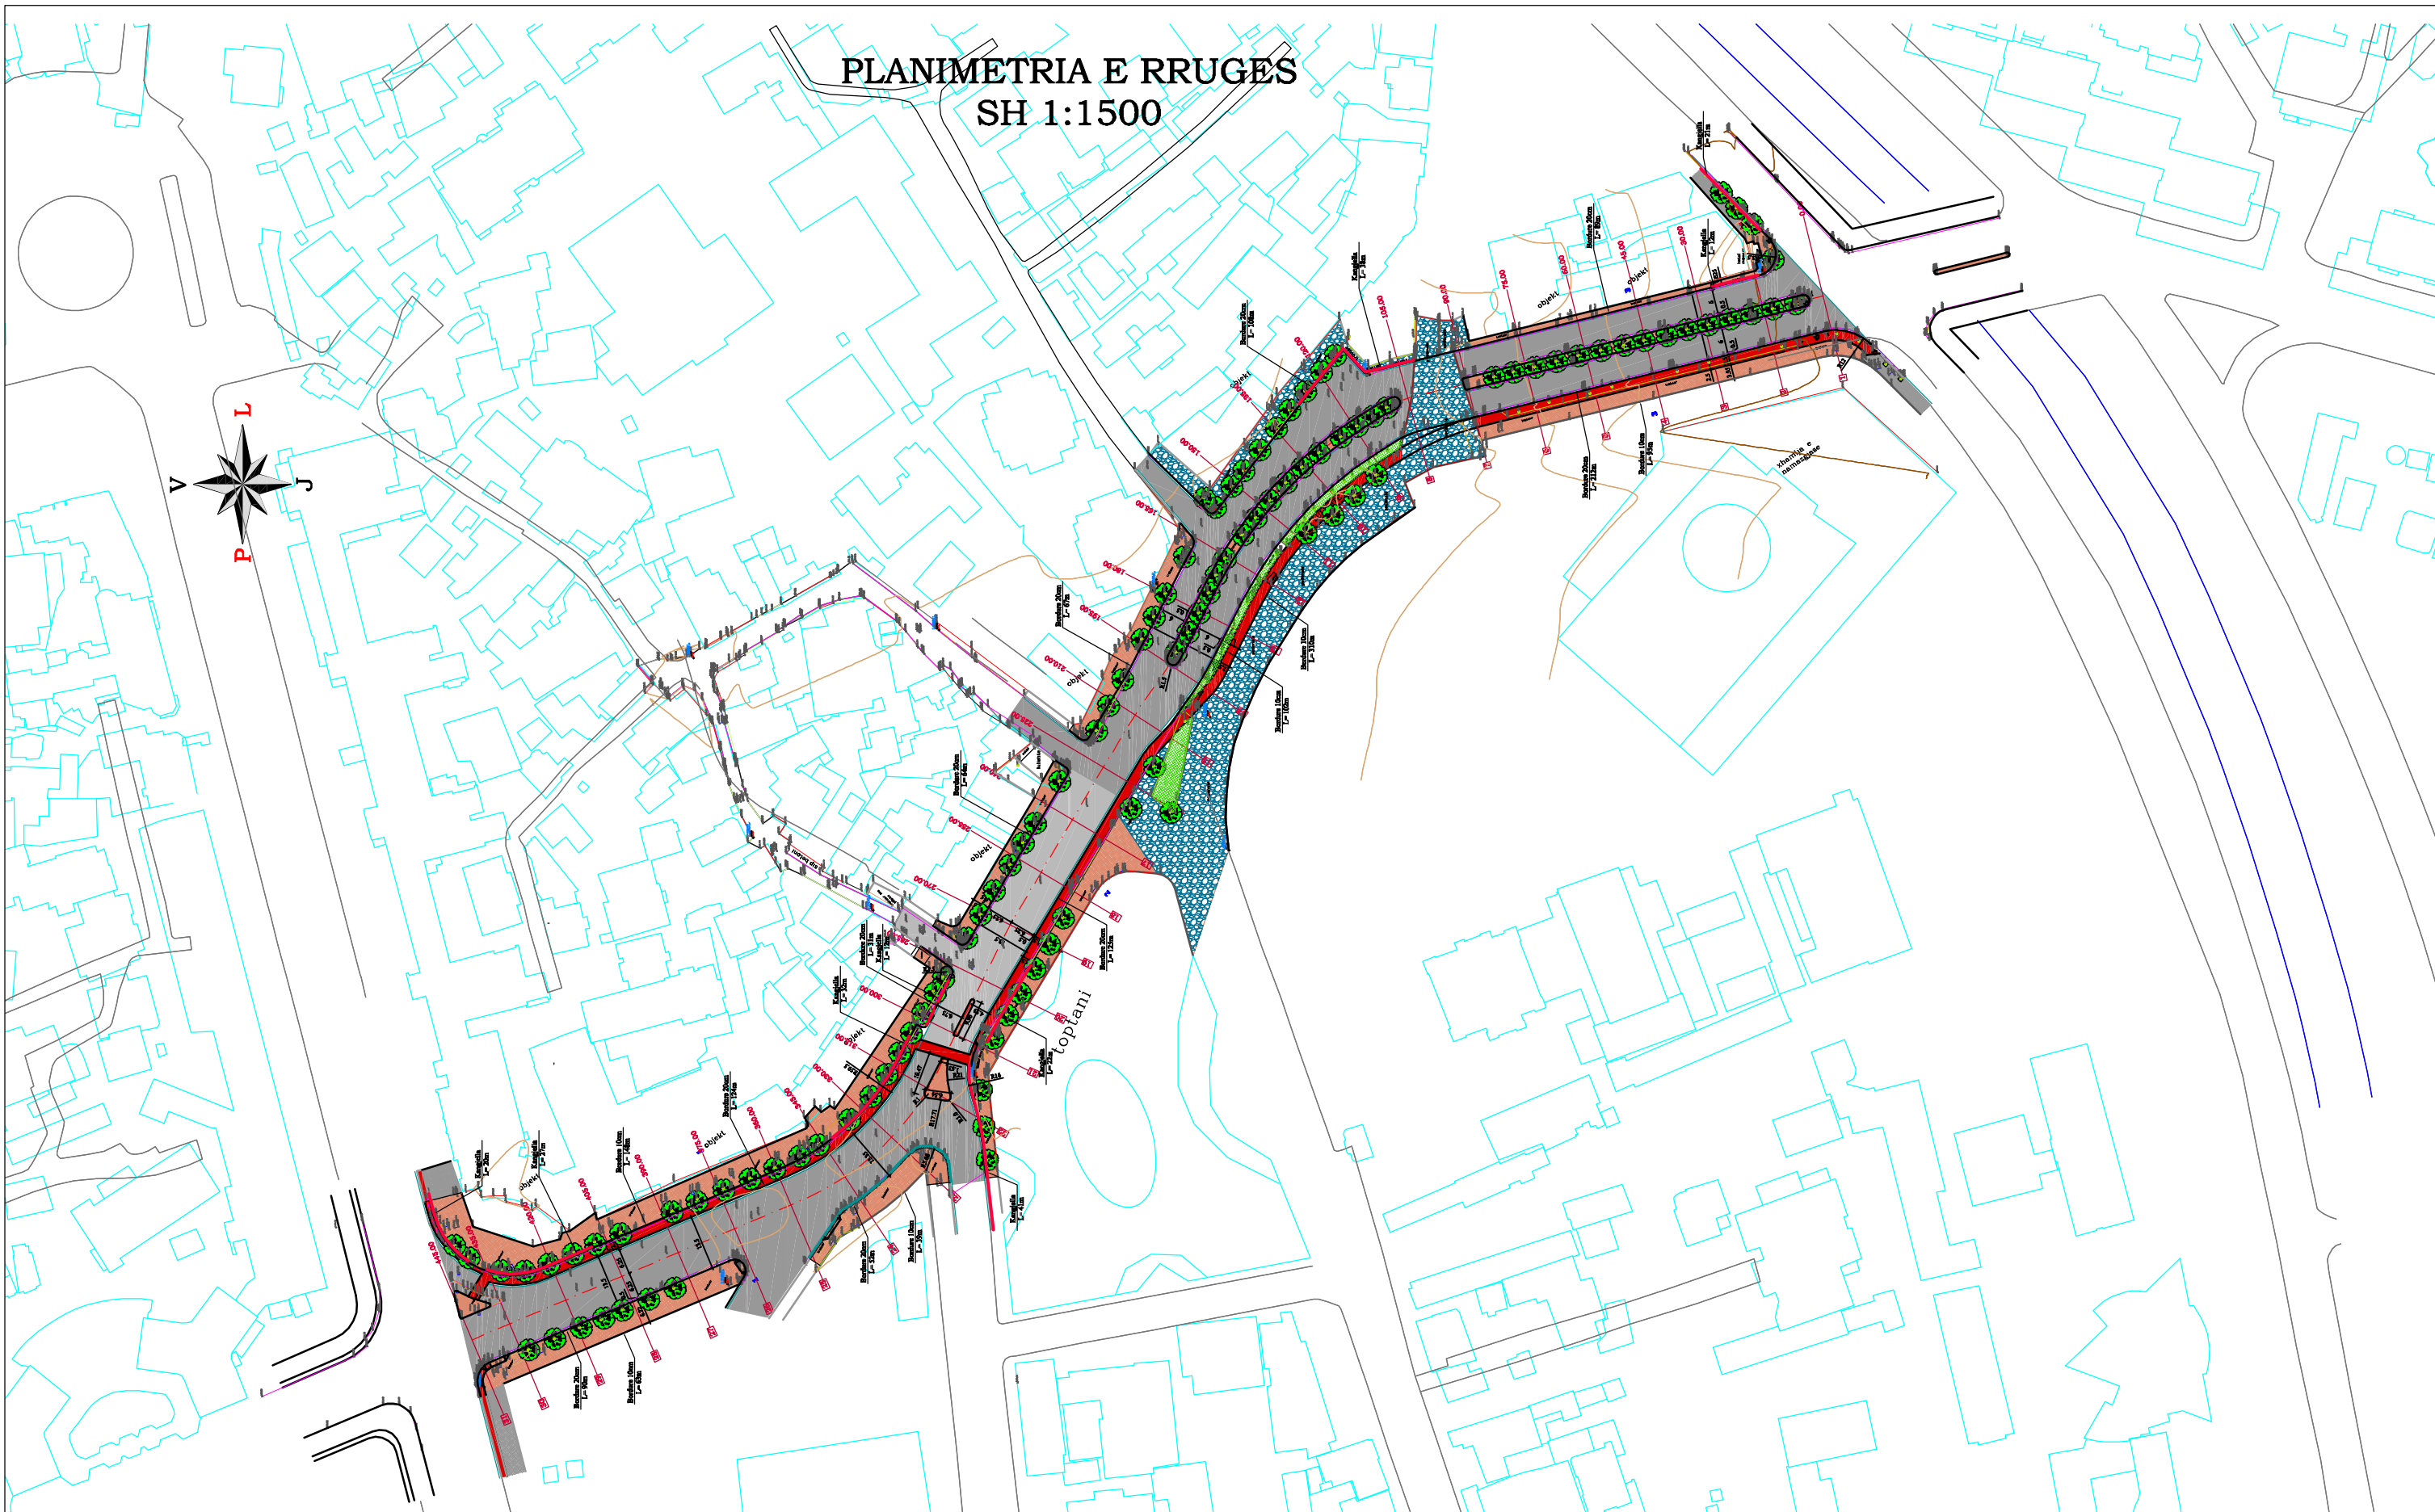
PLANIMETRIA E RRUGES
SH 1:1500




 REPUBLIKA E SHQIPËRISË BASHKIA TIRANË DREJTORIA E PËRGJITHSHME E PUNËVE PUBLIKE	Titulli i Projektit “STUDIM PROJEKTIMI I TREMBËDHJETË OBJEKTEVE TË INFRASTRUKTURËS ARSIMORE, SHËRBIMEVE PUBLIKE, INFRASTRUKTURËS RRUGORE, NË TIRANË PËR VITIN 2018” LOTI VII. “REHABILITIMI I RRUGËS XHORXH W. BUSH”	Faza PROJEKT - ZBATIM	Autor J.V “P.C.S. COMPANY” SH.P.K. & “BALILI KONSTRUKSION” SH.P.K. & “NORD COMAT” SH.P.K. Rr.Frosina Plaku, Sh-2, KT. 5 Tirana- Albania Tel +355 672089209 Email: pcs_company@yahoo.it xhevahir_aliu@yahoo.it	Grupi i Projektimit PUNOI PUNOI PUNOI PUNOI PUNOI	Shkalla e Vizatimit 1:1500 Data e Realizimit JANAR 2019 Numri i Pleno FLETA V - 00
		Titulli i Kapitullit PLANIMETRIA E RRUGËS	 NIPT. K91527021J		Dr.Ing. ENDRIT TUZI Dr.Ing. XHEVAHIR ALIU Ing. ANA PERO Dr.Ing. MENTOR BALILAJ Ing. PAMELA KURTULAJ

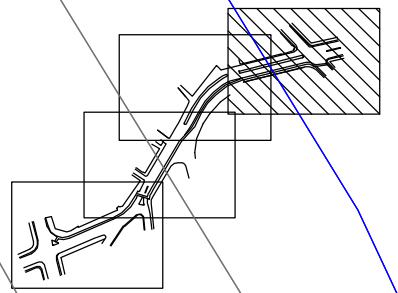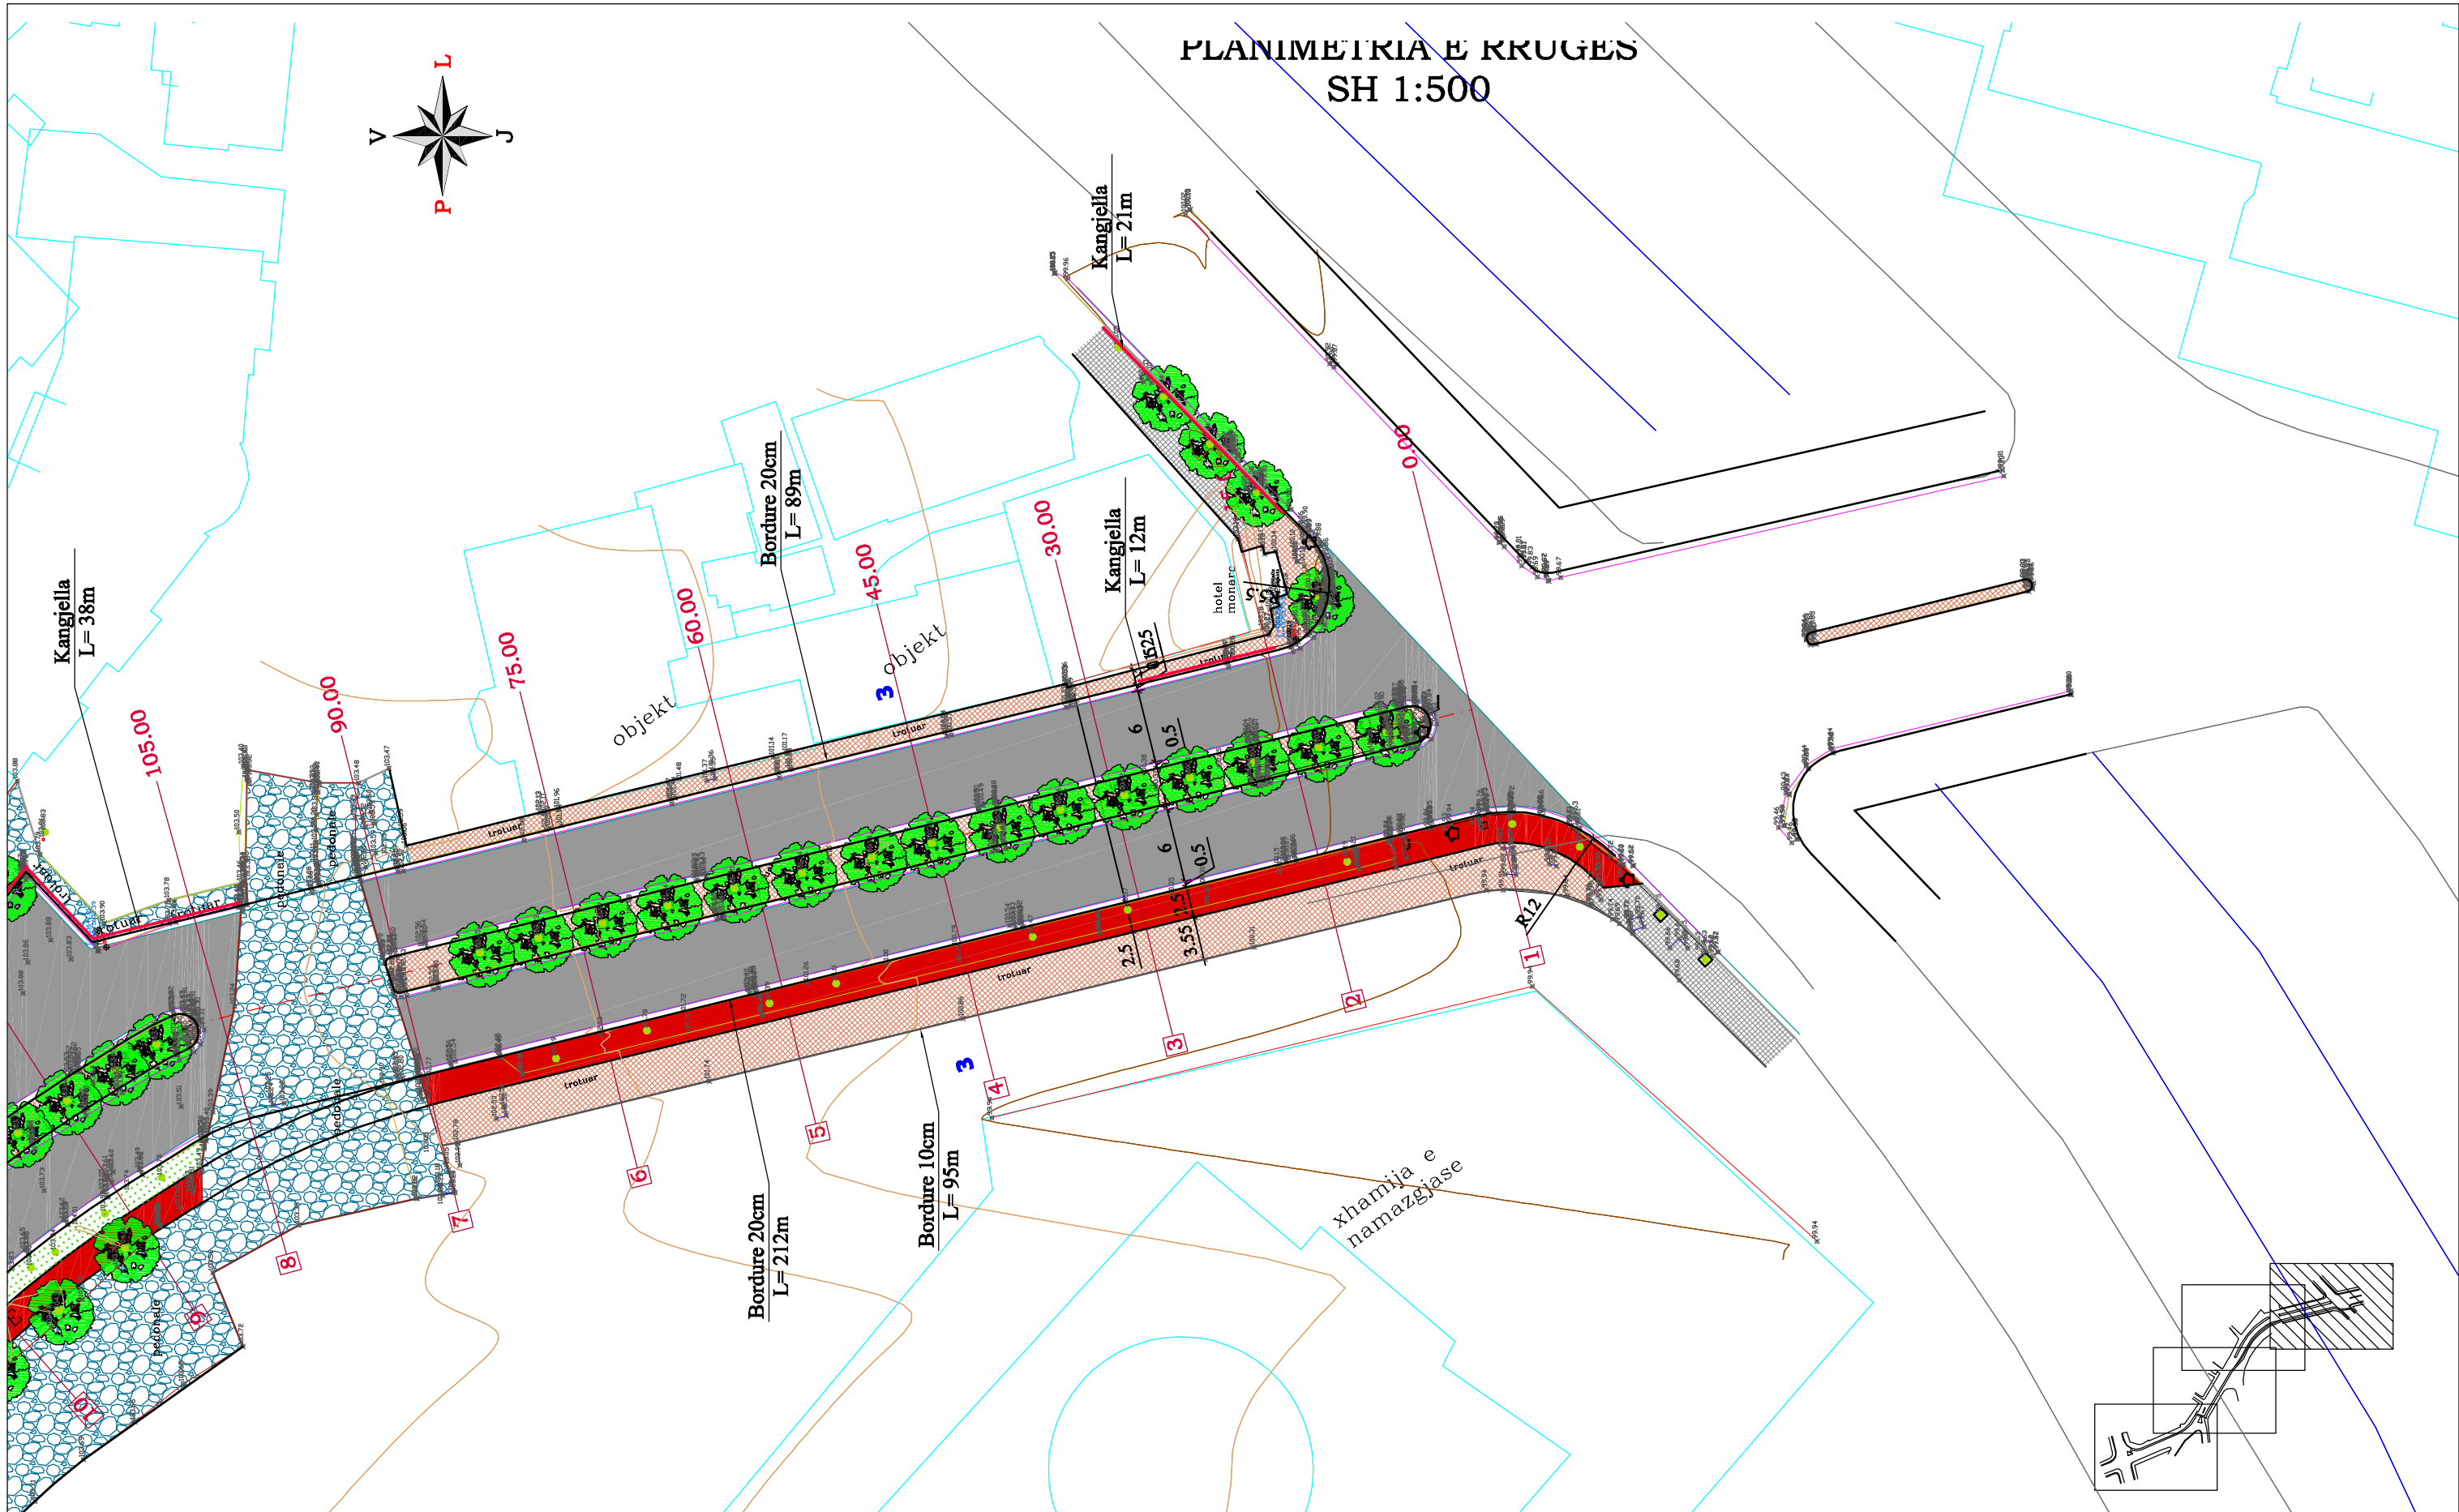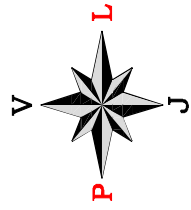

PLANIMETRIA E RRUGES
SH 1:500





 REPUBLIKA E SHQIPËRISË BASHKIA TIRANË DREJTORIA E PËRGJITHSHME E PUNËVE PUBLIKE	Titulli i Projektit “STUDIM PROJEKTIMI I TREMBËDHJETË OBJEKTEVE TË INFRASTRUKTURËS ARSIMORE, SHËRBIMEVE PUBLIKE, INFRASTRUKTURËS RRUGORE, NË TIRANË PËR VITIN 2018” Loti VII. “REHABILITIMI I RRUGËS XHORXH W. BUSH”	Faza PROJEKT - ZBATIM Titulli i Kapitullit PLANIMETRIA E RRUGËS	Autor J.V. “P.C.S. COMPANY” SH.P.K. & “BALILI KONSTRUKSION” SH.P.K. & “NORD COMAT” SH.P.K. Rr.Frosina Plaku, Sh-2, KT. 5 Tirana- Albania Tel +355 672089209 Email: pcs_company@yahoo.it xhevahir_aliu@yahoo.it	Grupi i Projektimit	Dr.Ing. ENDRIT TUZI	Shkalla e Vizatimit 1:500 Data e Realizimit JANAR 2019 Numri i Pleno FLETA V - 01
				PUNOI	Dr.Ing. XHEVAHIR ALIU	
				PUNOI	Ing. ANA PERO	
				PUNOI	Dr.Ing. MENTOR BALILAJ	
				PUNOI	Ing. PAMELA KURTULAJ	

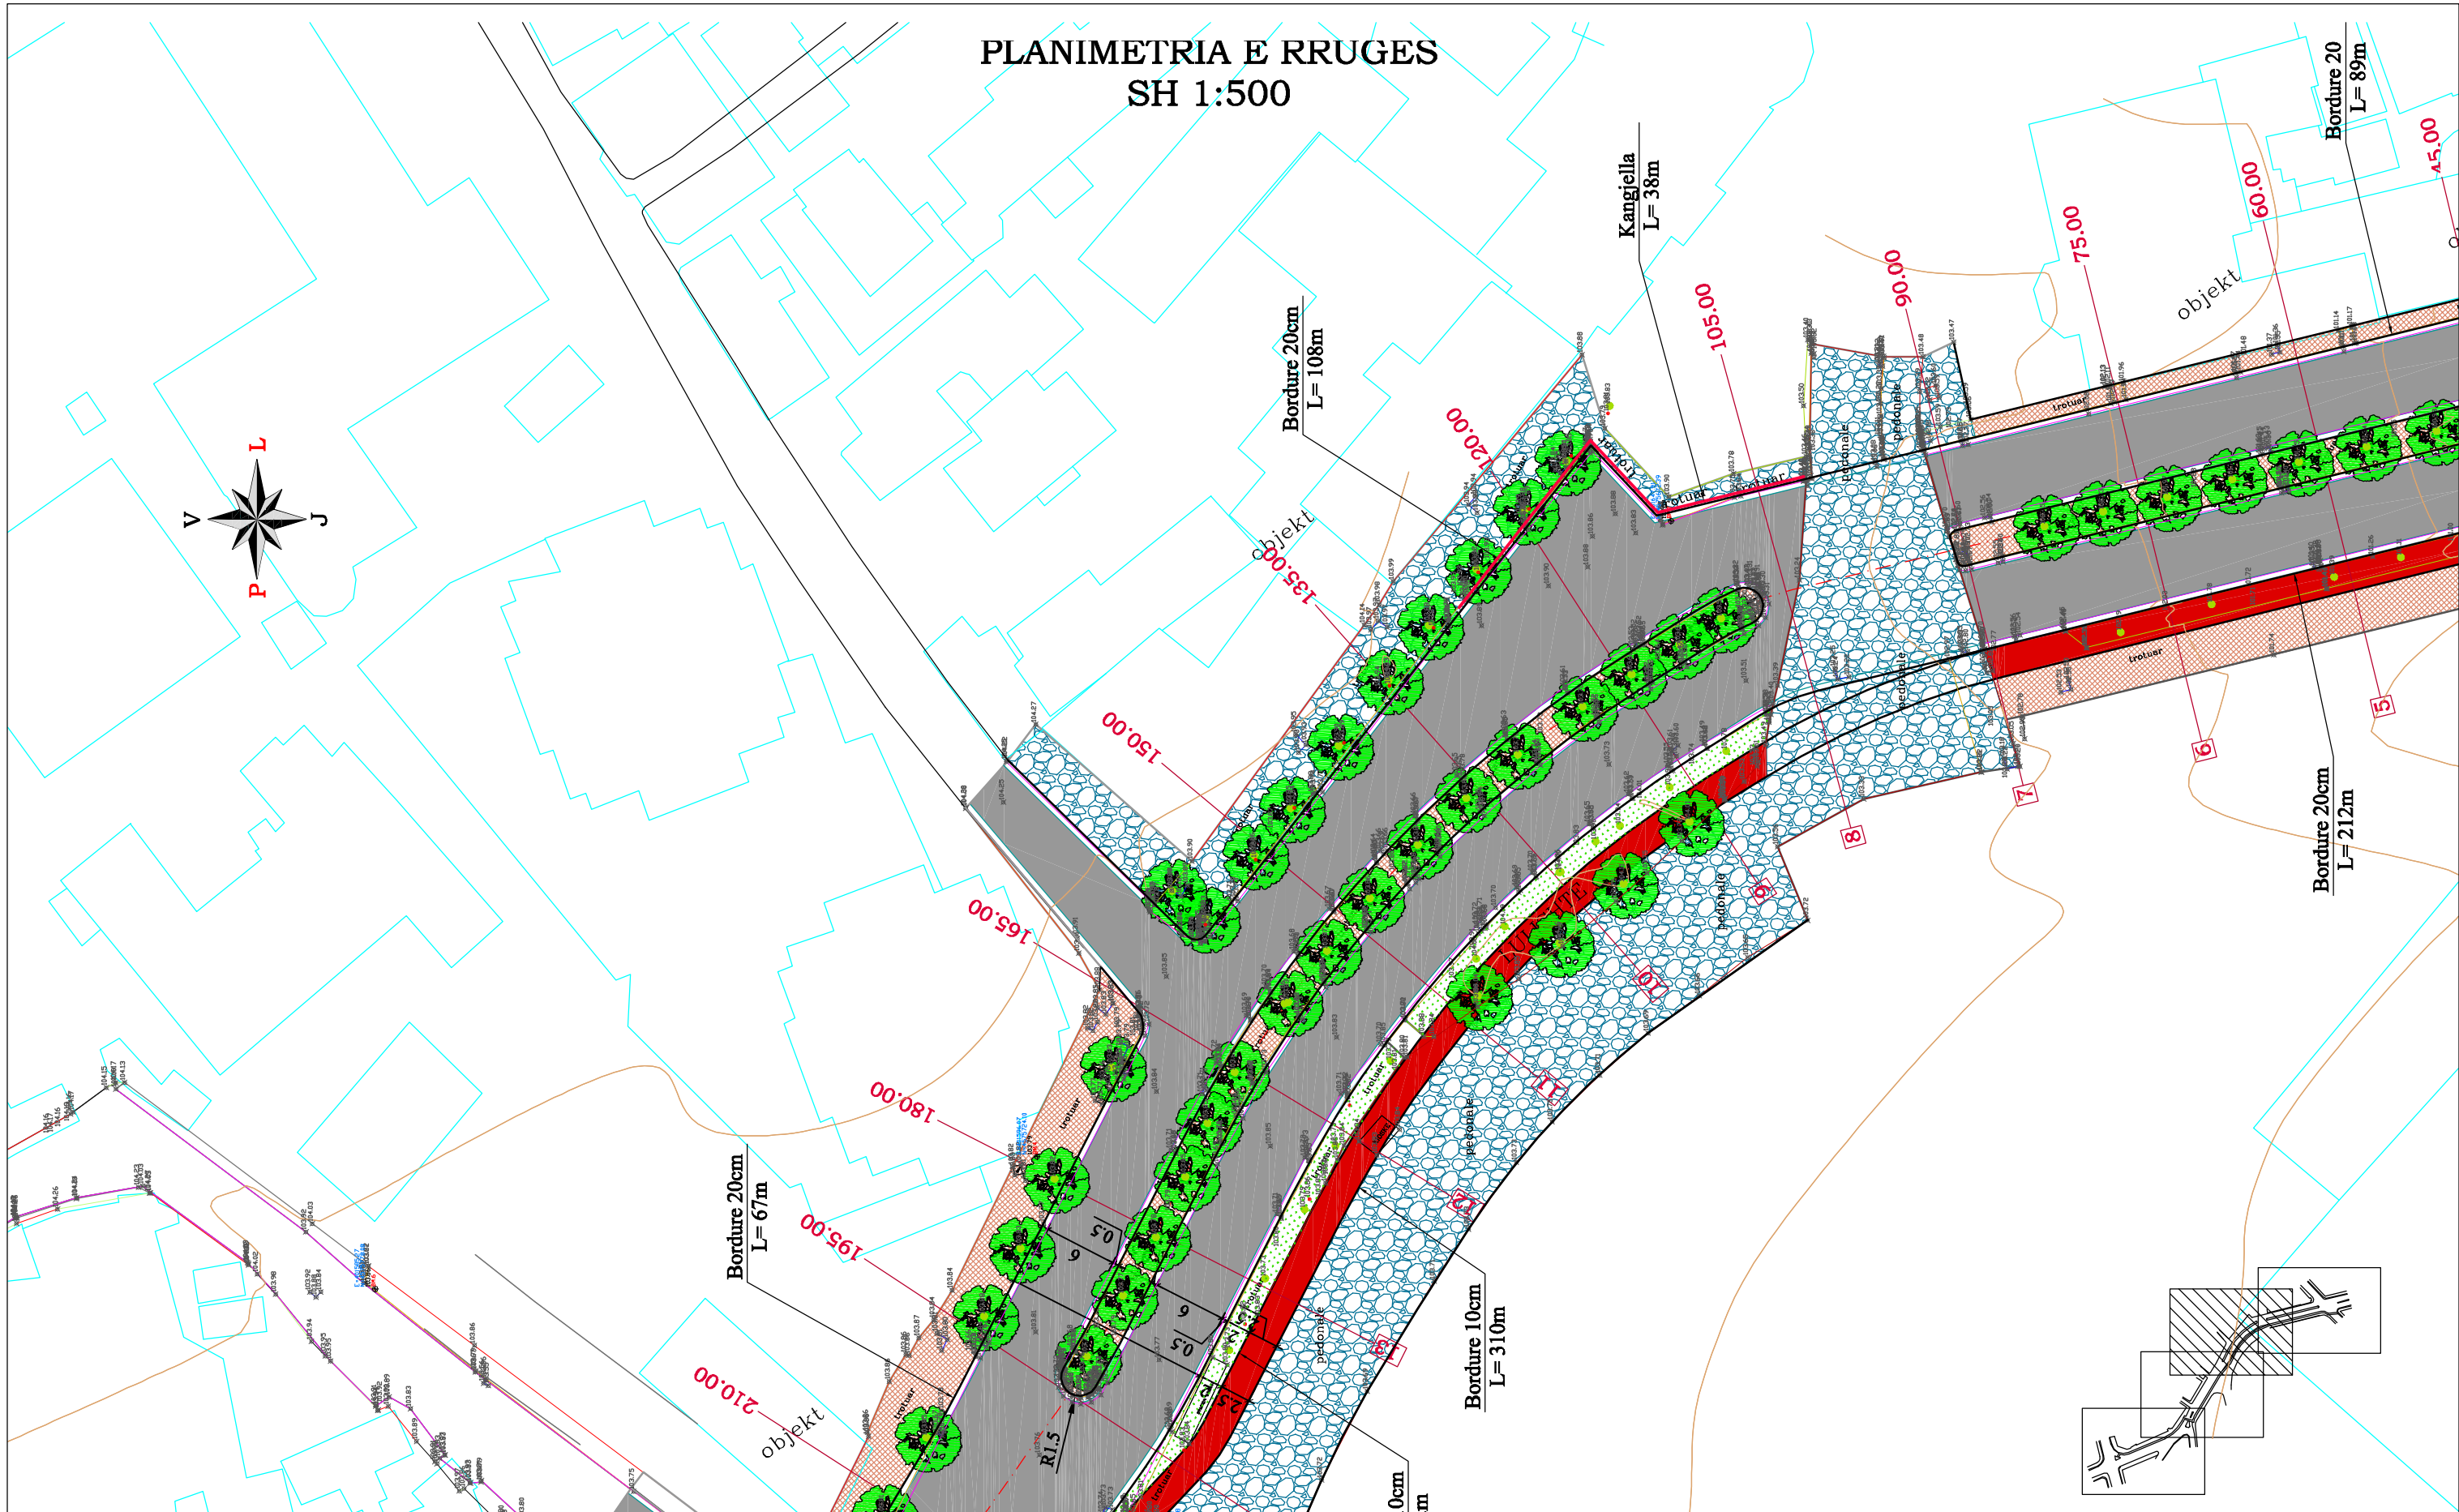PLANIMETRIA E RRUGES SH 1:500



 <p>REPUBLIKA E SHQIPËRISË BASHKIA TIRANË DREJTORIA E PËRGJITHSHME E PUNËVE PUBLIKE</p>	<p>Titulli i Projektit “STUDIM PROJEKTIMI I TREMBËDHJETË OBJEKTEVE TË INFRASTRUKTURËS ARSIMORE, SHËRËBIMEVE PUBLIKE, INFRASTRUKTURËS RRUGORE, NË TIRANË PËR VITIN 2018”</p> <p>LOTI VII. “REHABILITIMI I RRUGËS XHORXH W. BUSH”</p>	<p>Faza PROJEKT - ZBATIM</p> <p>Titulli i Kapitullit PLANIMETRIA E RRUGËS</p>	<p>Autor  J.V. “P.C.S. COMPANY” SH.P.K. & “BALILI KONSTRUKSION” SH.P.K. & “NORD COMAT” SH.P.K.</p> <p>Rr.Frosina Plaku, Sh-2, KT. 5 Tirana- Albania Tel +355 672089209 Email: pcs_company@yahoo.it xhevahir_aliu@yahoo.it</p>	<p>Grupi i Projektimit</p> <table border="1"> <tr><td>PUNOI</td><td>Dr.Ing. ENDRIT TUZI</td></tr> <tr><td>PUNOI</td><td>Dr.Ing. XHEVAHIR ALIU</td></tr> <tr><td>PUNOI</td><td>Ing. ANA PERO</td></tr> <tr><td>PUNOI</td><td>Dr.Ing. MENTOR BALILAJ</td></tr> <tr><td>PUNOI</td><td>Ing. PAMELA KURTULAJ</td></tr> </table>	PUNOI	Dr.Ing. ENDRIT TUZI	PUNOI	Dr.Ing. XHEVAHIR ALIU	PUNOI	Ing. ANA PERO	PUNOI	Dr.Ing. MENTOR BALILAJ	PUNOI	Ing. PAMELA KURTULAJ	<p>Skala e Vizatimit 1:500</p> <p>Data e Realizimit JANAR 2019</p> <p>Numi i Plani FLETA V - 02</p>
PUNOI	Dr.Ing. ENDRIT TUZI														
PUNOI	Dr.Ing. XHEVAHIR ALIU														
PUNOI	Ing. ANA PERO														
PUNOI	Dr.Ing. MENTOR BALILAJ														
PUNOI	Ing. PAMELA KURTULAJ														

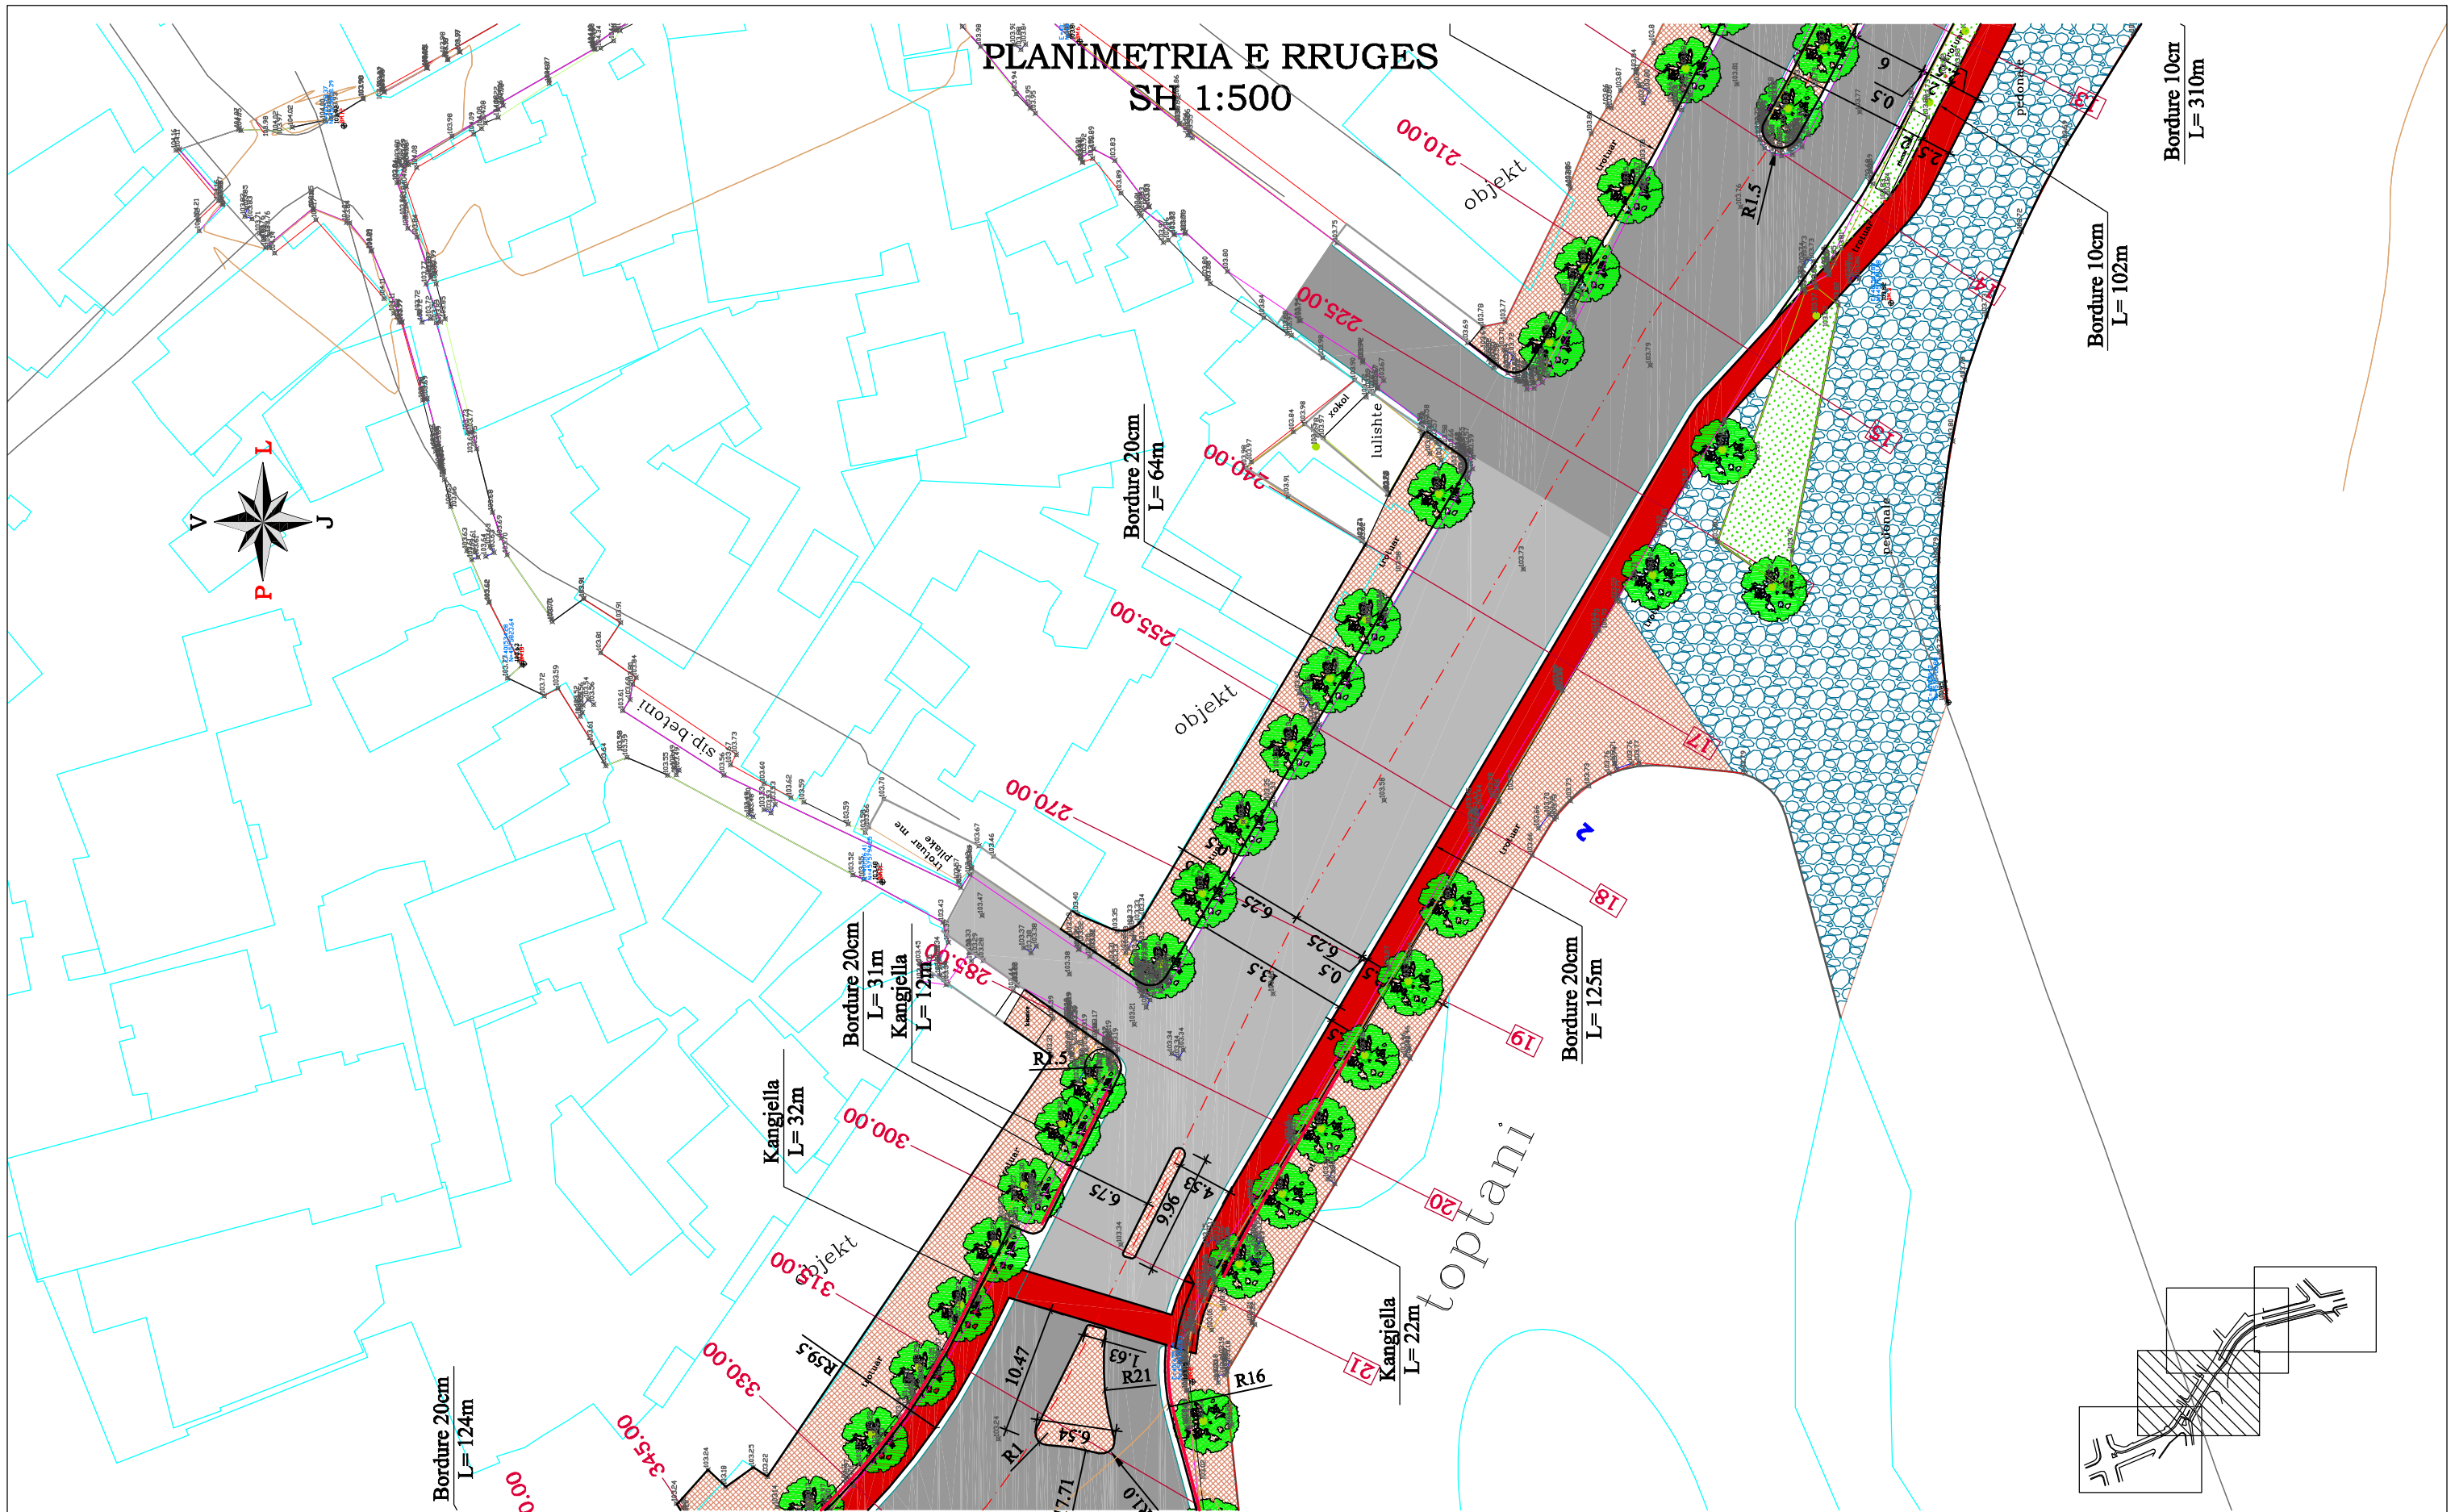


REPUBLIKA E SHQIPËRISË
BASHKIA TIRANË
 DREJTORIA E PËRGJITHSHME E
 PUNËVE PUBLIKE

Titulli i Projektit
**“STUDIM PROJEKTIMI I TREMBËDHJETË OBJEKTEVE
 TË INFRASTRUKTURËS ARSIMORE, SHËRBIMEVE
 PUBLIKE, INFRASTRUKTURËS RRUGORE, NË TIRANË PËR
 VITIN 2018”**
 Loti VII
“REHABILITIMI I RRUGËS XHORXH W. BUSH”



Faza
PROJEKT - ZBATIM
 Titulli i Kapitullit
PLANIMETRIA E RRUGËS


Autor

**J.V. “P.C.S. COMPANY” SH.P.K. &
 “BALILI KONSTRUKSION” SH.P.K.
 & “NORD COMAT” SH.P.K.**
 Rr.Frosina Plaku, Sh-2, KT. 5
 Tirana- Albania
 Tel +355 672089209
 Email:
 pcs_company@yahoo.it
 xhevahir_aliu@yahoo.it

Grupi i Projektimit		Shtetësi dhe Vizatimi
PUNOI	Dr.Ing. ENDRIT TUZI	1:500
PUNOI	Dr.Ing. XHEVAHIR ALIU	Data e Realizimit
PUNOI	Ing. ANA PERO	JANAR 2019
PUNOI	Dr.Ing. MENTOR BALILAJ	Numri i Plani
PUNOI	Ing. PAMELA KURTULAJ	FLETA V - 03

PLANIMETRIA E RRUGES SH 1:500

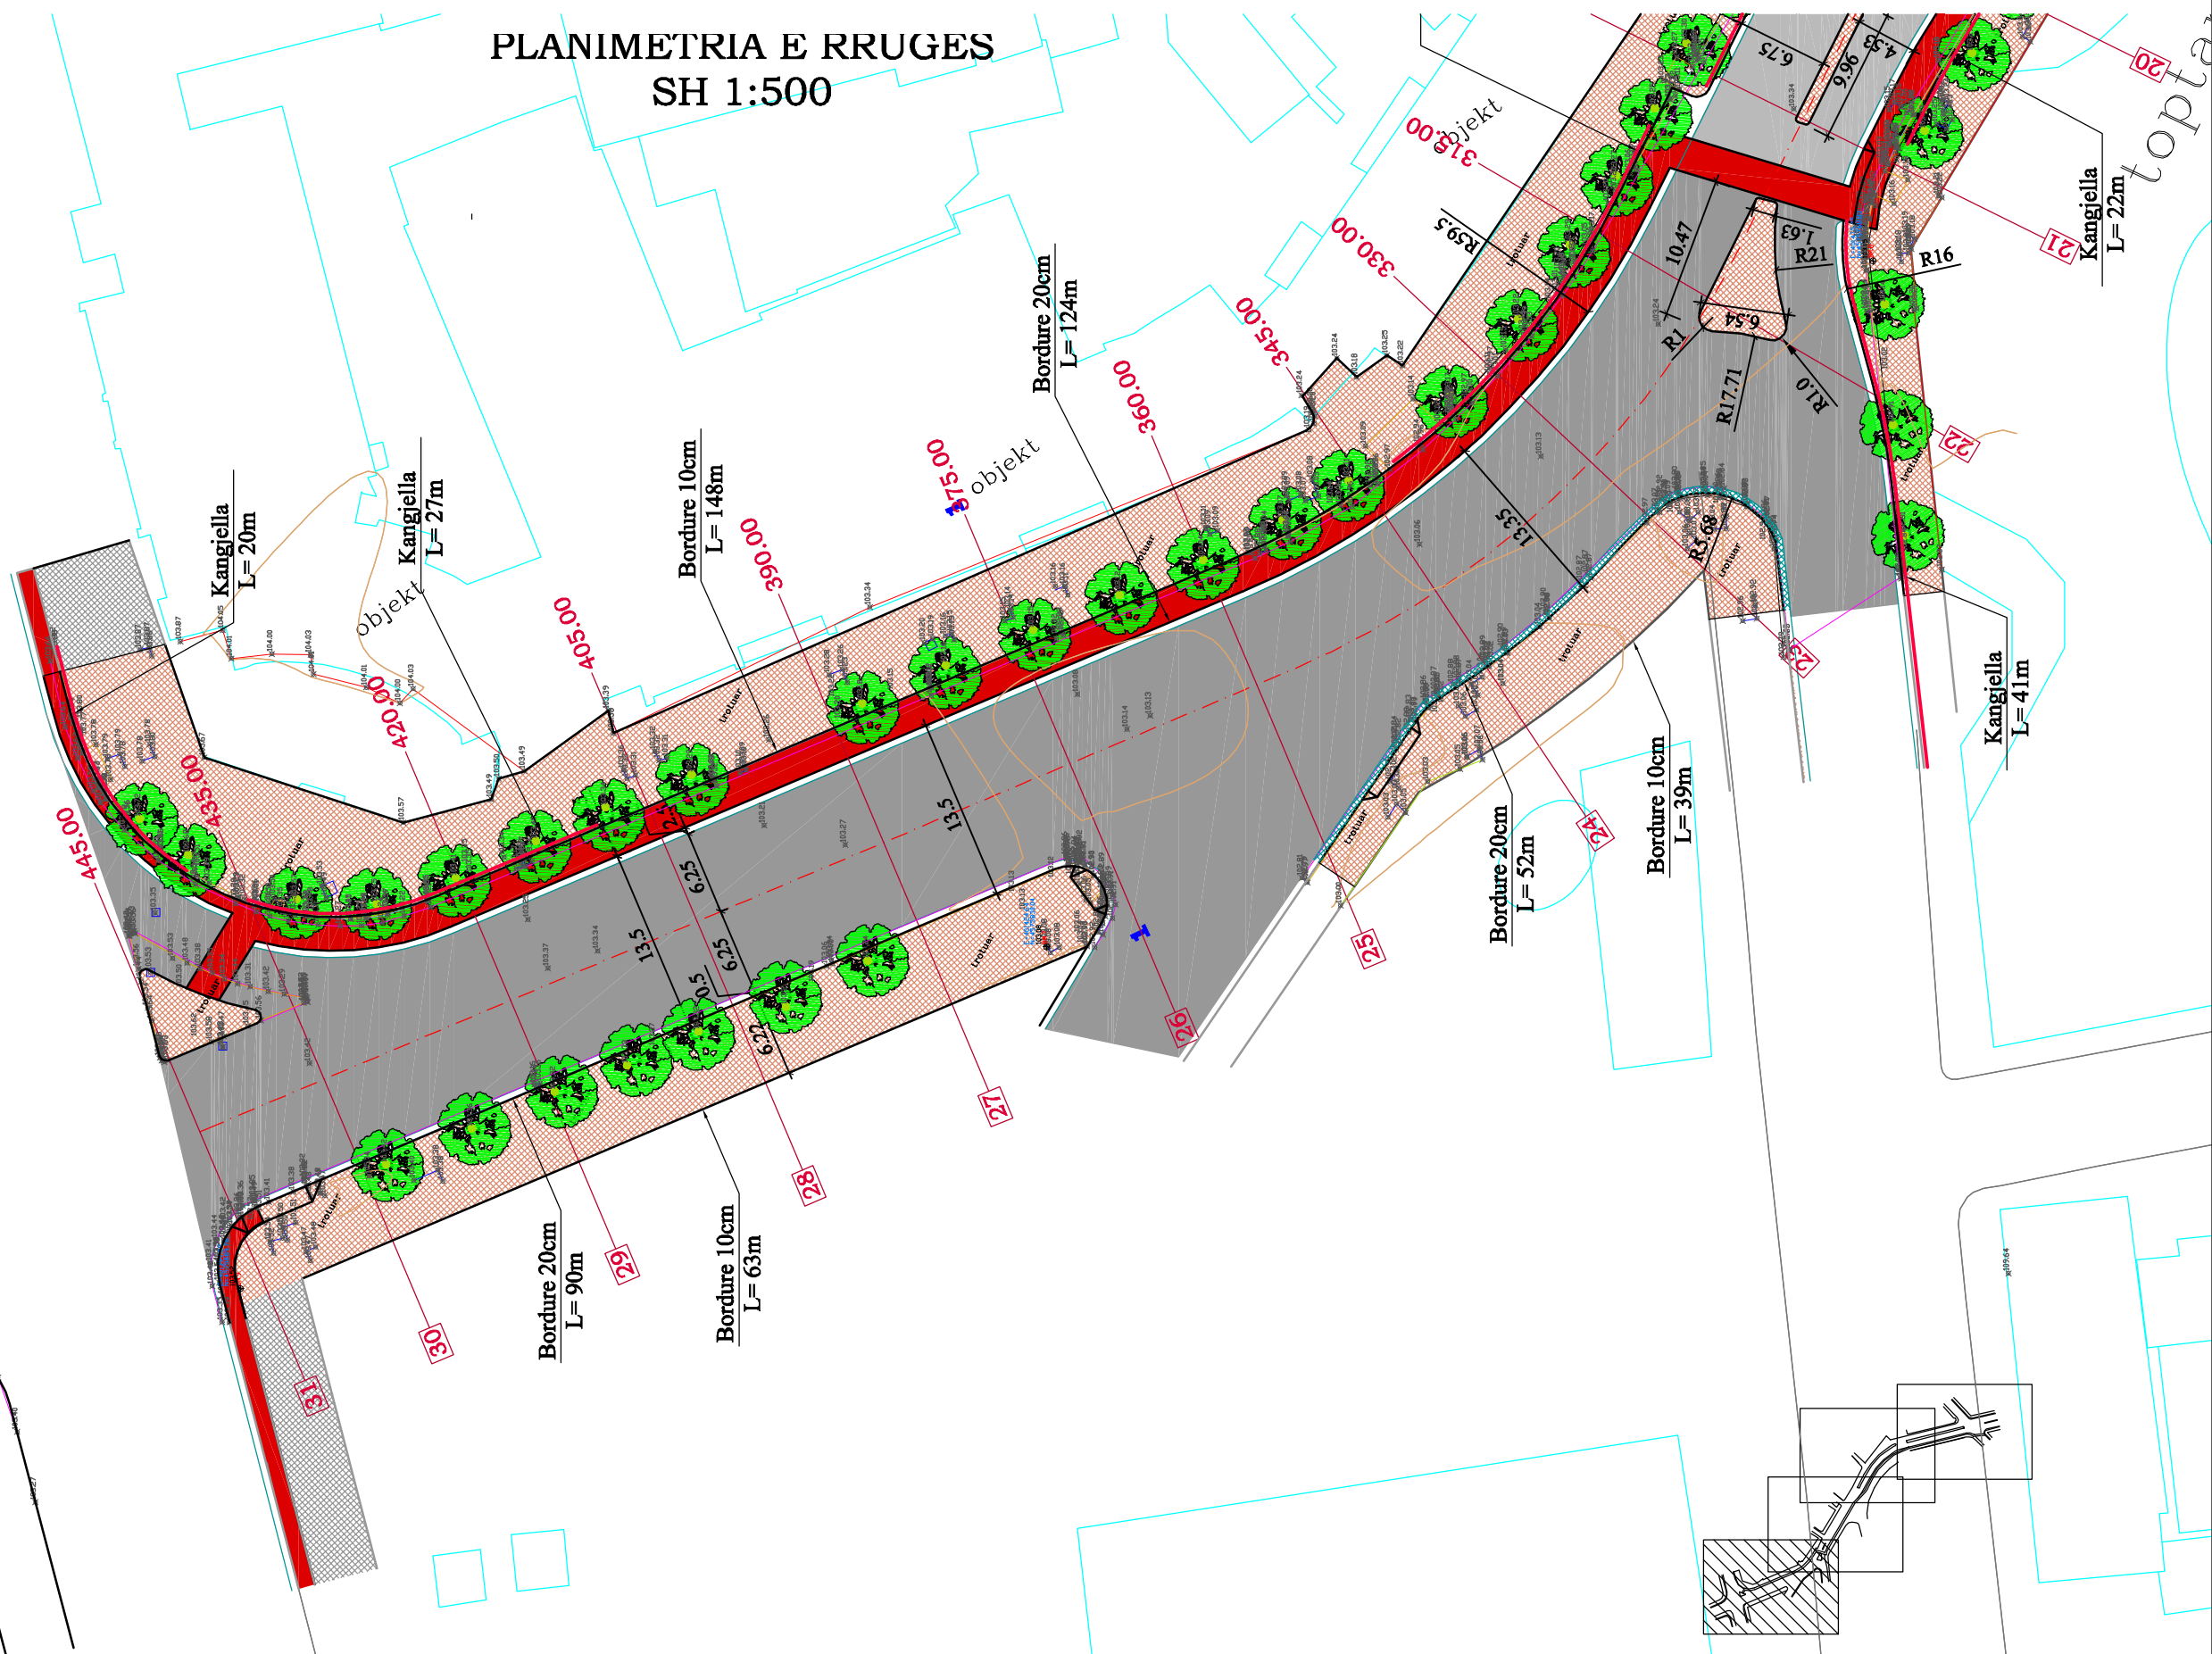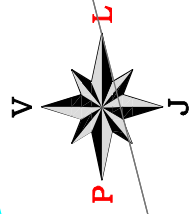


REPUBLIKA E SHQIPËRISË
BASHKIA TIRANË
 DREJTORIA E PËRGJITHSHME E
 PUNËVE PUBLIKE

Titulli i Projektit
**“STUDIM PROJEKTIMI I TREMBËDHJETË OBJEKTEVE
 TË INFRASTRUKTURËS ARSIMORE, SHËRBIMEVE
 PUBLIKE, INFRASTRUKTURËS RRUGORE, NË TIRANË PËR
 VITIN 2018”**
 Loti VII
“REHABILITIMI I RRUGËS XHORXH W. BUSH”





Faza
PROJEKT - ZBATIM
 Titulli i Kapitullit
PLANIMETRIA E RRUGËS

Autor

**J.V. “P.C.S. COMPANY” SH.P.K. &
 “BALILI KONSTRUKSION” SH.P.K.
 & “NORD COMAT” SH.P.K.**
 Rr.Frosina Plaku, Sh-2, KT. 5
 Tirana- Albania
 Tel +355 672089209
 Email:
 pcs_company@yahoo.it
 xhevahir_aliu@yahoo.it

Grupi i Projektimit		Skalla e Vizatimit
PUNOI	Dr.Ing. ENDRIT TUZI	1:500
PUNOI	Dr.Ing. XHEVAHIR ALIU	Data e Realizimit
PUNOI	Ing. ANA PERO	JANAR 2019
PUNOI	Dr.Ing. MENTOR BALILAJ	Numri i Plani
PUNOI	Ing. PAMELA KURTULAJ	FLETA V - 04

LEGJENDA

	VJA E TERRENIT
	VIJA E PROJEKTIT
	KUOTAT E TERRENIT
	KUOTAT E PROJEKTIT

PROFILI GJATËSOR


SHKALLA H- 1:1000; V- 1:100

Titulli i Projektit
“STUDIM PROJEKTIMI I TREMBËDHJETË OBJEKTEVE TË INFRASTRUKTURËS ARSIMORE, SHËRBIMEVE PUBLIKE, INFRASTRUKTURËS RRUGORE, NË TIRANË PËR VITIN 2018 ”

**LOTI VII.
 “REHABILITIMI I RRUGËS XHORXH W. BUSH”**

Faza
PROJEKT - ZBATIM

Titulli i Kapitulit
PROFILI GJATËSOR


REPUBLIKA E SHQIPËRISË
BASHKIA TIRANË
 DREJTORIA E PËRGJITHSHME E
 PUNËVE PUBLIKE

Vula

Autor

J.V “P.C.S. COMPANY” SH.P.K. & “BALILI KONSTRUKSION” SH.P.K. & “NORD COMAT” SH.P.K.
 Rr.Frosina Plaku, Sh-2, KT. 5
 Tirana- Albania
 Tel +355 672089209
 Email:
 pcs_company@yahoo.it
 xhevahir_aliu@yahoo.it
 NIPT. K91527021J
 L ic.6241

Vula

Grupi i Projektimit		Shkalla e Vizatimit
PUNOI	Dr.Ing. XHEVAHIR ALIU	1:1 000
PUNOI	Ing. ANA PERO	1:100
PUNOI	Dr.Ing. MENTOR BALILAJ	JANAR 2019
PUNOI	Ing. PAMELA KURTULAJ	
		Numri i Fletës
		FLETA VI - 00

Shkalla e Vizatimit
 1:1 000
 1:100
 Data e Realizimit
 JANAR 2019
 Numri i Fletës
 FLETA VI - 00


Niveletat	Dif. Kuote Distanca Pjerrësia	h = 0.77 L = 45.81 i = 1.69%	h = 3.12 L = 68.90 i = 4.52%	h = -0.09 L = 76.57 i = -0.12%	h = 0.11 L = 27.41 i = 0.41%	h = -0.92 L = 112.34 i = -0.82%
------------------	-------------------------------------	------------------------------------	------------------------------------	--------------------------------------	------------------------------------	---------------------------------------

R	1000.00
T	14.18
Fr	0.10
Pr	45.81
Qt	100.65

R	1000.00
T	23.19
Fr	0.27
Pr	114.71
Qt	103.76

R	4000.00
T	24.46
Fr	0.07
Pr	218.69
Qt	103.79

R	10000
T	66
Fr	0
Pr	331
Qt	102

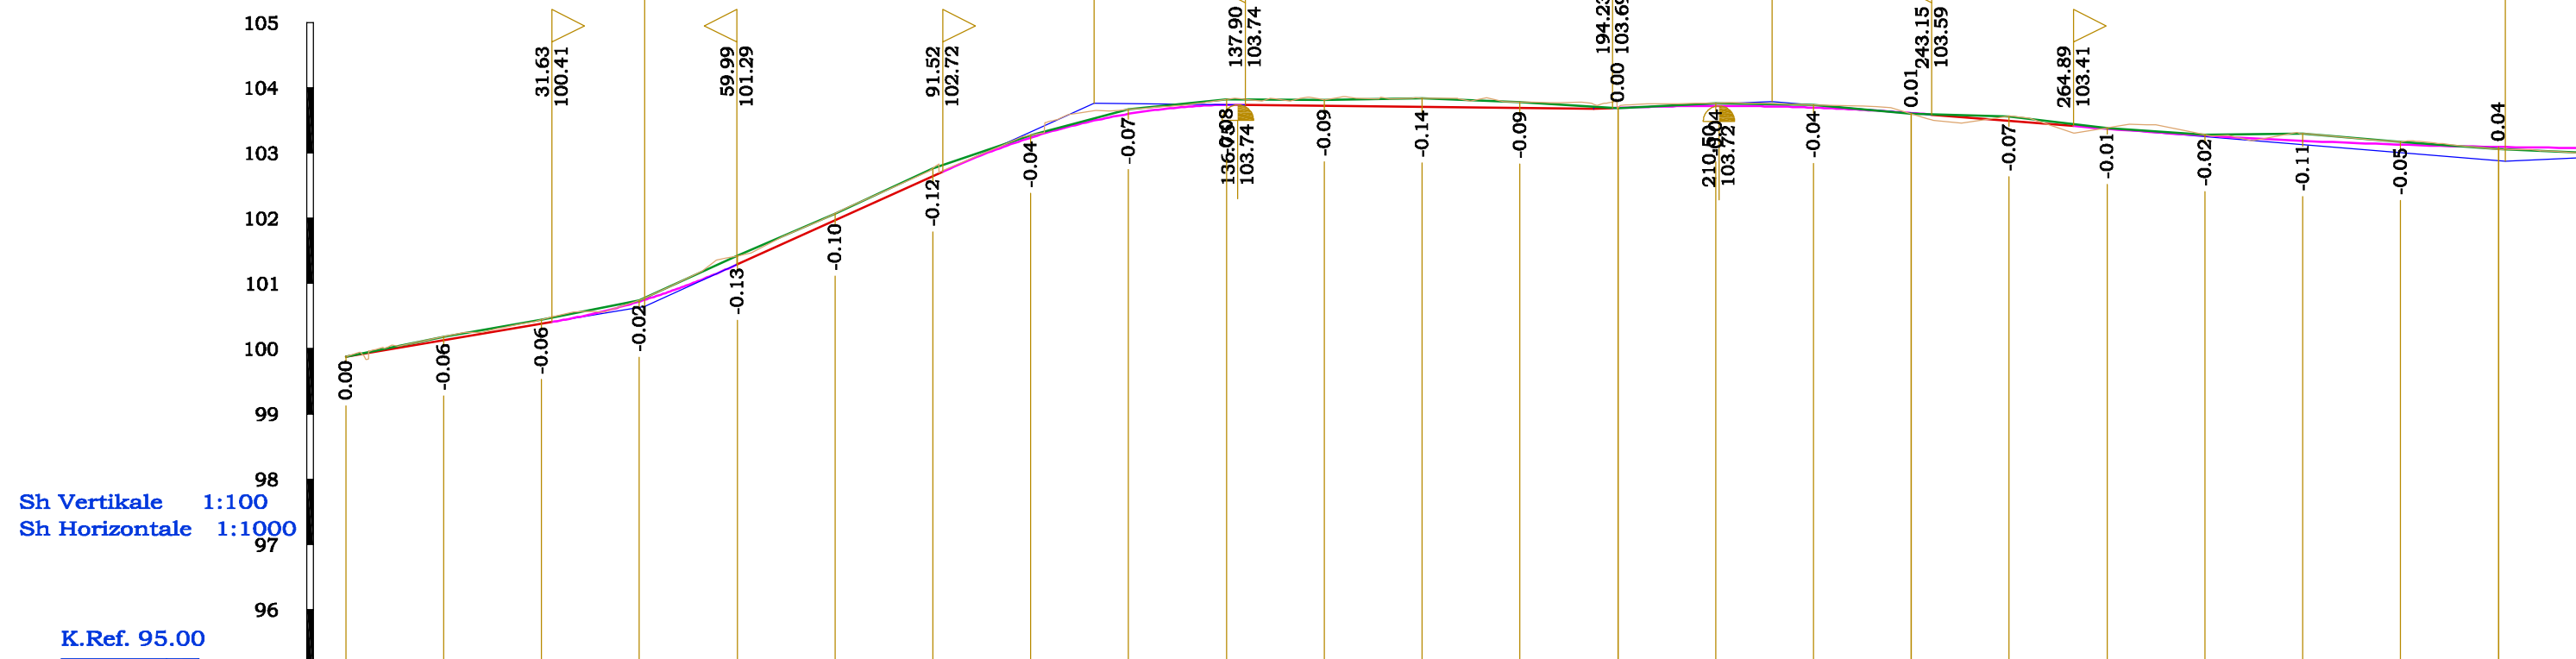

Sh Vertikale 1:100
Sh Horizontale 1:1000
K.Ref. 95.00


Nr. Profili	1	2	3	4	5	6	7	8	9	10	11	12	13	14	15	16	17	18	19	20	21	22	23
Dist. Pjesore	15.00	15.00	15.00	15.00	15.00	15.00	15.00	15.00	15.00	15.00	15.00	15.00	15.00	15.00	15.00	15.00	15.00	15.00	15.00	15.00	15.00	15.00	15.00
Dist. Progressive	0.00	15.00	30.00	45.00	60.00	75.00	90.00	105.00	120.00	135.00	150.00	165.00	180.00	195.00	210.00	225.00	240.00	255.00	270.00	285.00	300.00	315.00	330.00
Kuote Toke	99.88	100.18	100.44	100.74	101.42	102.07	102.77	103.27	103.67	103.82	103.81	103.84	103.78	103.69	103.77	103.74	103.60	103.56	103.39	103.28	103.30	103.17	103.06
Kuote Projekti	99.88	100.13	100.38	100.72	101.29	101.97	102.65	103.23	103.60	103.74	103.72	103.71	103.69	103.69	103.72	103.70	103.61	103.49	103.37	103.27	103.19	103.13	103.09
Disnivel	0.00	-0.05	-0.06	-0.02	-0.13	-0.10	-0.12	-0.04	-0.07	-0.08	-0.09	-0.13	-0.09	0.00	-0.05	-0.04	0.01	-0.07	-0.02	-0.01	-0.11	-0.04	0.03
Kilometrazhi	0 ————— 1 ————— 2 ————— 3																						
Zhvill. Plan.	L= 104.35 2 L= 6.21 3 L= 17.04 4 5 L= 52.74 L= 40.66 Sv= 46.90 a=4% Sv= 7.94 a=20.22 R= 25.00 Sv= 53.94 a=34.34 R= 100.00 R= 50.00 Sv= 10.05 a=7.05 R= 90.71 R= 66.00																						

<p>REPUBLIKA E SHQIPËRISË BASHKIA TIRANË DREJTORIA E PËRGJITHSHME E PUNËVE PUBLIKE</p>	<p>Titulli i Projektit “STUDIM PROJEKTIMI I TREMBËDHJETË OBJEKTEVE TË INFRASTRUKTURËS ARSIMORE, SHËRBIMEVE PUBLIKE, INFRASTRUKTURËS RRUGORE, NË TIRANË PËR VITIN 2018” LOTI VII. “REHABILITIMI I RRUGËS XHORXH W. BUSH”</p>	<p>Faza PROJEKT - ZBATIM Titulli i Kapitullit PROFILI GJATËSOR</p>	<p>Autor J.V. “P.C.S. COMPANY” SH.P.K. & “BALILI KONSTRUKSION” SH.P.K. & “NORD COMAT” SH.P.K. Rr.Frosina Plaku, Sh-2, KT. 5 Tirana- Albania Tel +355 672089209 Email: pcs_company@yahoo.it xhevahir_aliu@yahoo.it</p>	<p>Grupi i Projektimit</p> <table border="1"> <tr><td>PUNOI</td><td>Dr.Ing. XHEVAHIR ALIU</td></tr> <tr><td>PUNOI</td><td>Ing. ANA PERO</td></tr> <tr><td>PUNOI</td><td>Dr.Ing. MENTOR BALILAJ</td></tr> <tr><td>PUNOI</td><td>Ing. PAMELA KURTULAJ</td></tr> <tr><td>PUNOI</td><td></td></tr> </table>	PUNOI	Dr.Ing. XHEVAHIR ALIU	PUNOI	Ing. ANA PERO	PUNOI	Dr.Ing. MENTOR BALILAJ	PUNOI	Ing. PAMELA KURTULAJ	PUNOI		<p>Skalat e Vizatimit 1:1000 1:100 Data e Realizimit JANAR 2019 Numri i Plani FLETA VI - 01</p>
				PUNOI	Dr.Ing. XHEVAHIR ALIU										
PUNOI	Ing. ANA PERO														
PUNOI	Dr.Ing. MENTOR BALILAJ														
PUNOI	Ing. PAMELA KURTULAJ														
PUNOI															
<p>Porositës</p>				<p>Shkalat e Vizatimit</p>											

h = -0.09 L = 76.57 i = -0.12%	h = 0.11 L = 27.41 i = 0.41%	h = -0.92 L = 112.34 i = -0.82%	h = 0.58 L = 113.98 i = 0.51%
--------------------------------------	------------------------------------	---------------------------------------	-------------------------------------

R	4000.00
T	24.46
Fr	0.07
Pr	218.69
Qt	103.79


R	10000.00
T	66.13
Fr	0.22
Pr	331.02
Qt	102.87

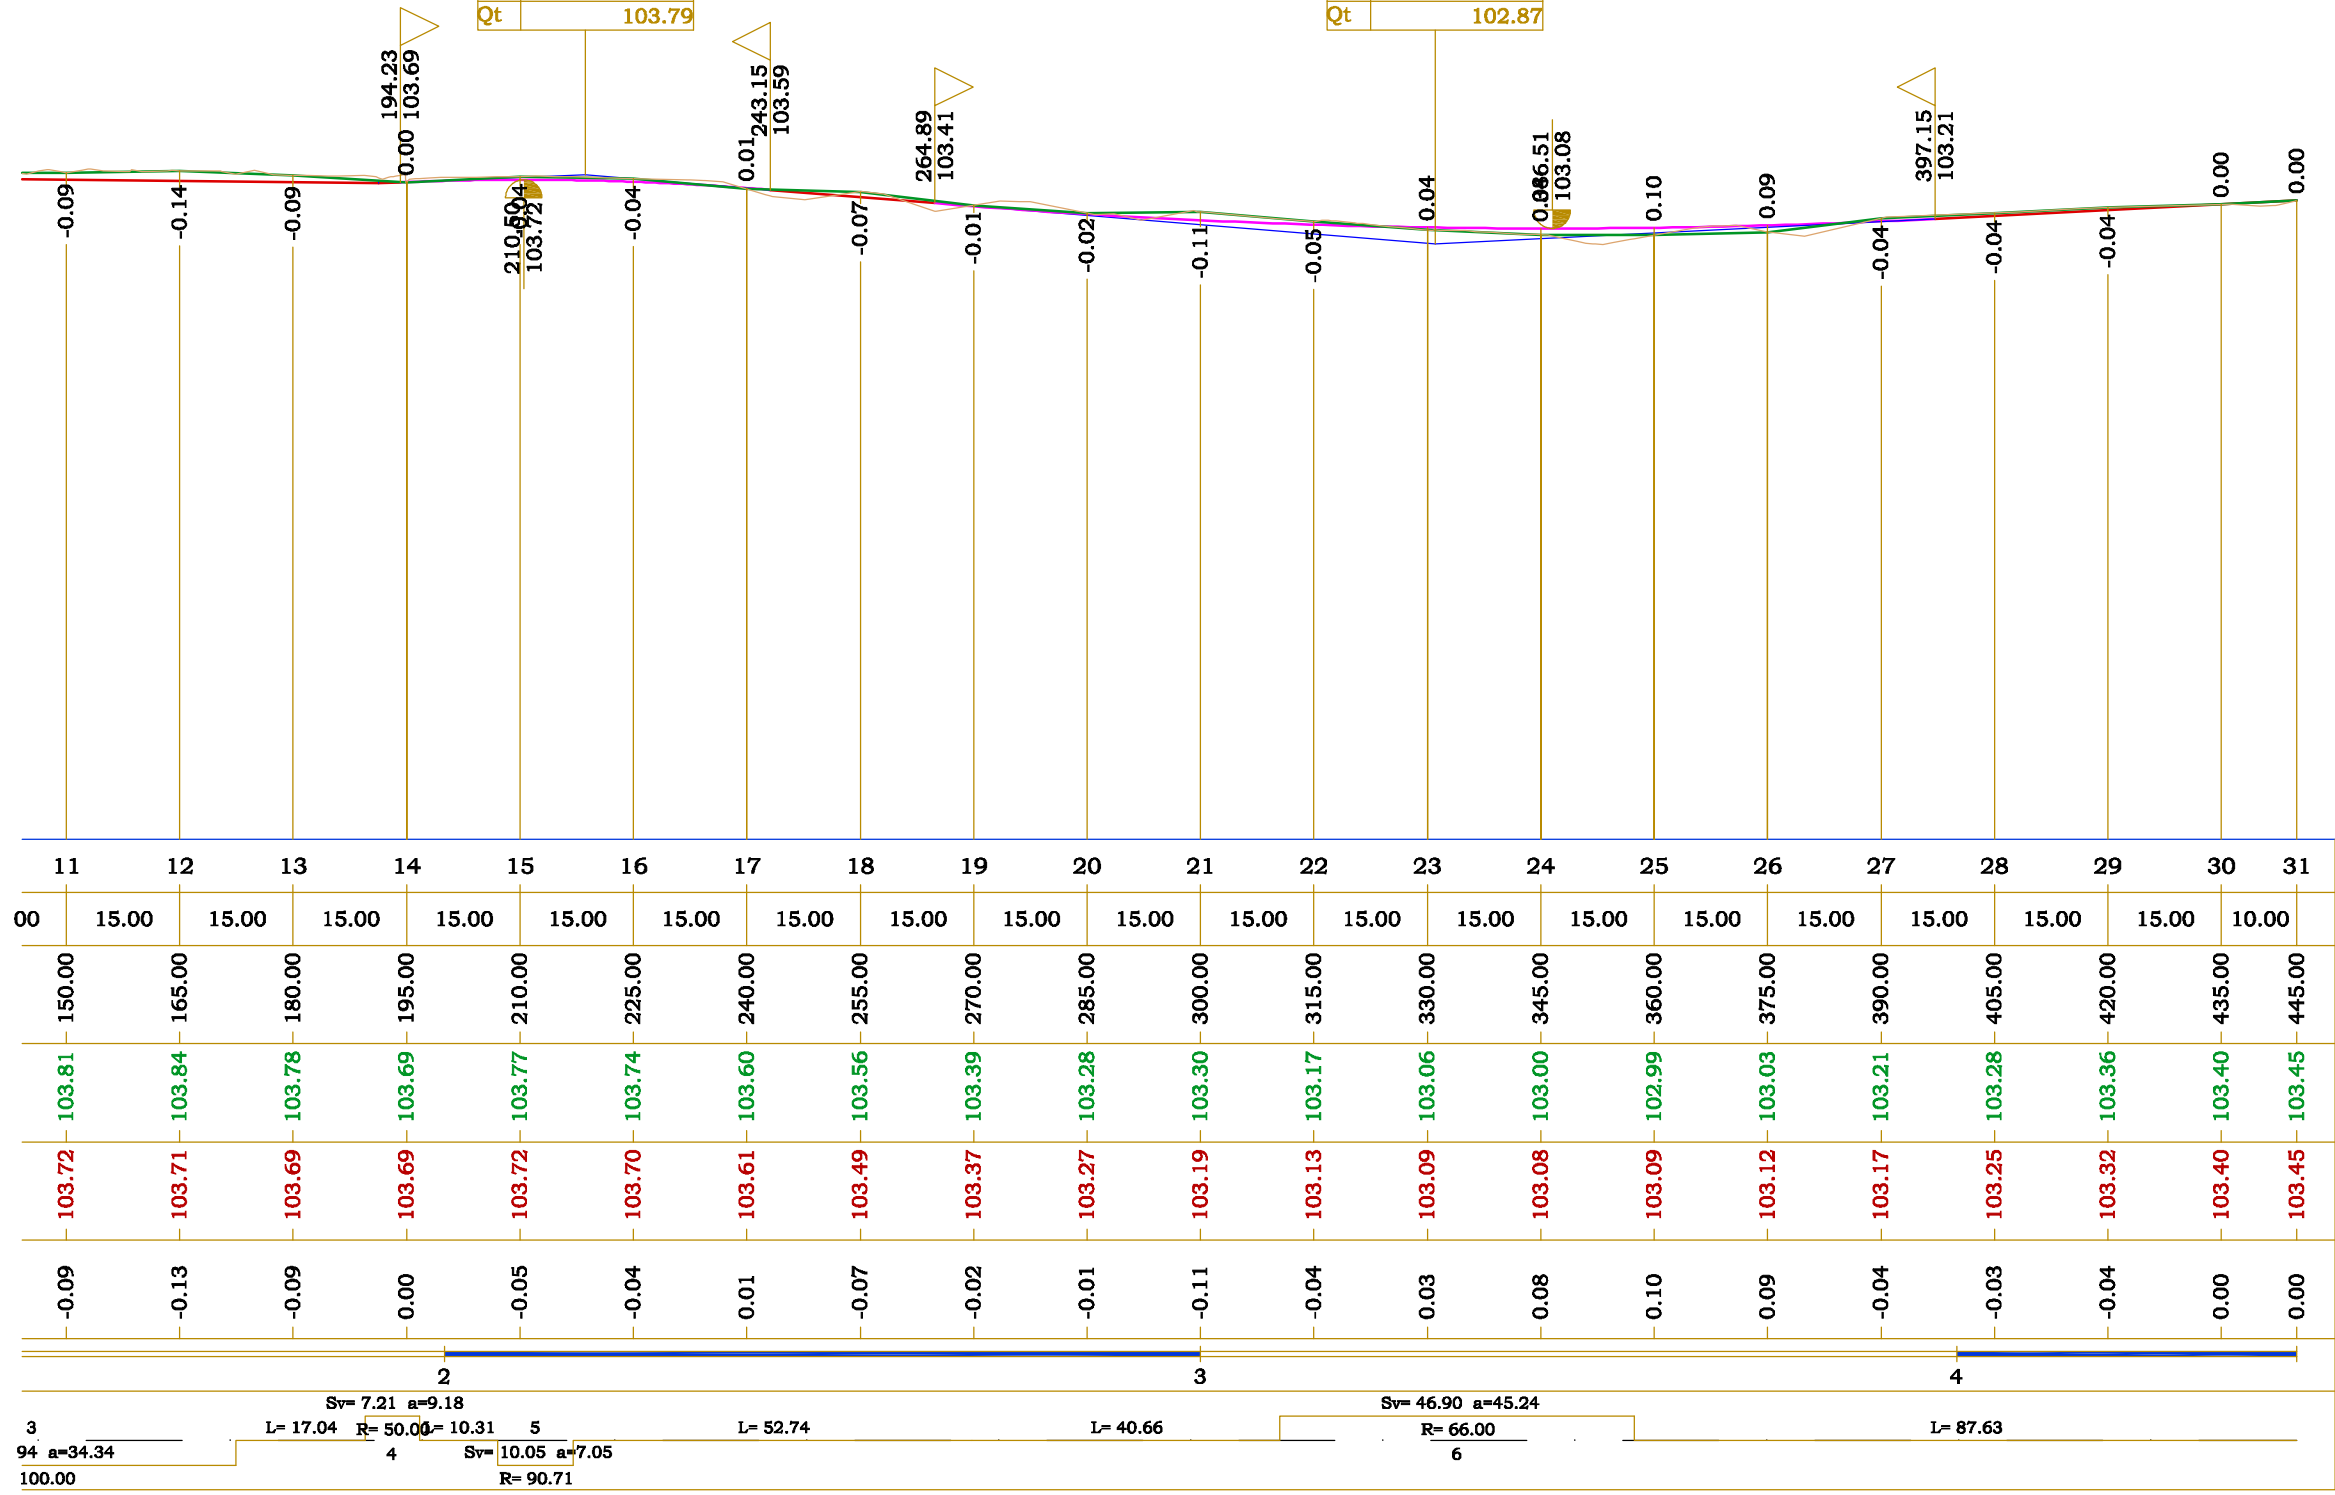

<p>REPUBLIKA E SHQIPËRISË BASHKIA TIRANË</p> <p>DREJTORIA E PËRGJITHSHME E PUNËVE PUBLIKE</p>	<p>Titulli i Projektit</p> <p>“STUDIM PROJEKTIMI I TREMBËDHJETË OBJEKTEVE TË INFRASTRUKTURËS ARSIMORE, SHËRBIMEVE PUBLIKE, INFRASTRUKTURËS RRUGORE, NË TIRANË PËR VITIN 2018”</p> <p>LOTI VII.</p> <p>“REHABILITIMI I RRUGËS XHORXH W. BUSH”</p>	<p>Faza</p> <p>PROJEKT - ZBATIM</p> <p>Titulli i Kapitullit</p> <p>PROFILI GJATËSOR</p>	<p>Autor</p> <p>J.V. “P.C.S. COMPANY” SH.P.K. & “BALILI KONSTRUKSION” SH.P.K. & “NORD COMAT” SH.P.K.</p> <p>Rr.Frosina Plaku, Sh-2, KT. 5 Tirana- Albania Tel +355 672089209 Email: pcs_company@yahoo.it xhevahir_aliu@yahoo.it</p>	Grupi i Projektimit	PUNOI	Dr.Ing. XHEVAHIR ALIU	Skalat e Vizatimit	1:1000 1:100
				PUNOI	Ing. ANA PERO	Data e Realizimit	JANAR 2019	
				PUNOI	Dr.Ing. MENTOR BALILAJ	Numri i Pleno	FLETA VI - 02	
				PUNOI	Ing. PAMELA KURTULAJ			
				PUNOI				

PROFILAT TËRTHORË

LEGJENDA

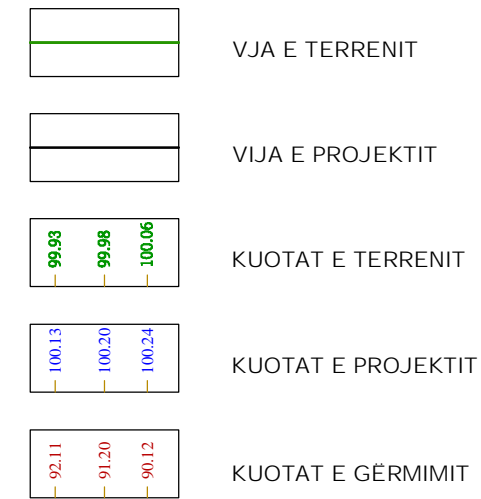

Titulli i Projektit

“STUDIM PROJEKTIMI I TREMBËDHJETË OBJEKTEVE TË INFRASTRUKTURËS ARSIMORE, SHËRBIMEVE PUBLIKE, INFRASTRUKTURËS RRUGORE, NË TIRANË PËR VITIN 2018 ”

**LOTI VII.
“REHABILITIMI I RRUGËS XHORXH W. BUSH”**

Faza

PROJEKT - ZBATIM

Titulli i Kapitulit

PROFILAT TËRTHORË

Porosites

REPUBLIKA E SHQIPËRISË
BASHKIA TIRANË

DREJTORIA E PËRGJITHSHME E
PUNËVE PUBLIKE

Vula

Autor

J.V “P.C.S. COMPANY” SH.P.K. & “BALILI KONSTRUKSION” SH.P.K. & “NORD COMAT” SH.P.K.

NIPT. K91527021J
L ic.6241

Rr.Frosina Plaku, Sh-2, KT. 5
Tirana- Albania
Tel +355 672089209
Email:
pcs_company@yahoo.it
xhevahir_aliu@yahoo.it

Vula

Grupi i Projektimit			Shkalla e Vizimit
PUNOI	Dr.Ing. XHEVAHIR ALIU		1:150
PUNOI	Ing. ANA PERO		Data e Realizimit JANAR 2019
PUNOI	Dr.Ing. MENTOR BALILAJ		
PUNOI	Ing. PAMELA KURTULAJ		Numri i Fletes FLETA VII - 00

