


PLANI I VENDOSJES SË ZONËS QË ZHVILLOHET, PËR STRUKTUREN
PRISHJA E GJIMNAZIT BABE DUDE KARBUNARA EDHE NDERTIMI I
OBJEKTIT TE RI

BASHKIA BERAT MIRATOI : ERVIN DEMO

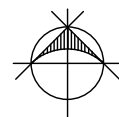

MIRATOHET

KRYETARI I BASHKISE BERAT

ERVIN DEMO

SIPËRFAQJA E TRUALLIT QË ZHVILLOHET 2700m²

SIPËRFAQJA E TRUALLIT E ZËNË NGA OBJEKTI 1605 m²

SHKALLA_ 1:1500



TREGUESIT E ZHVILLIMIT

SIPËRFAQJA E TOKES QË ZHVILLOHET 2700 m²
 SIPËRFAQJA TOTALE NDERTIMI 4973m²
 SIPËRFAQJA TOTALE KATI NENTOKE 907 m²
 SIPËRFAQJA E STRUKTURE 1605 m²
 Pasuria me nr 12/142 ne zonen kadastrale 8502
 Sipërfaqe e përgjithshme e truallit: 2700 m²
 Sipërfaqe e truallit e zënë nga struktura godina 3k (gjurma): 1605 m²
 Koeficienti i shfrytëzimit të truallit për ndërtim: 59 %
 Intensiteti i ndërtimit: 1.68
 Lartësia maksimale e strukturës nga niveli tokes: 13.60m
 Numri i kateve mbi tokë: 3
 Numri i kateve nën tokë: -1

TREGUES TEKNIK:

Kufizimet:

Veri-Lindje: 12/33
 Jug-Perendim: 12/28
 Jug-Lindje: 12/35 ,12/141
 Veri-Perëndim: 12/31 ,12/29

Distancat nga kufiri i pronës:

Veri-Lindje: 0m
 Jug-Perendim: 6m
 Jug-Lindje: 12m
 Veri-Perëndim: 12m

Distancat nga aksi i rrugës (strukturat e tjera):

Veri-Lindje: 7 m
 Jug-Perendim: 7 m
 Jug-Lindje: 0 m
 Veri-Perëndim:(strukturat e tjera) 0 m

SKEMA E VENDOSJES SE PRONES

SHKALLA_ 1:1000

POZICIONI KADASTRAL


ZONA KADASTRALE Nr.8502

Numri i pasurise 12/141

INDEKSI I HARTES BR - K - 6
 ADRESA E PASURISE

RRETHI & QYTETI BERAT
 BULEVARDI REPUBLIKA
 PRONARI I TRUALLIT BASHKIA BERAT

SKEMA E VENDOSJES SE OBJEKTIT PAS ZHVILLIMIT SHKALLA_ 1:1000

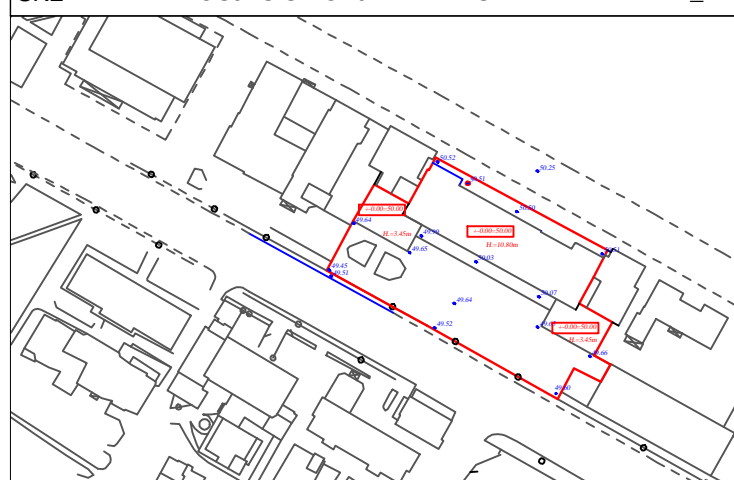

REPUBLIKA E SHOIPERISE
BASHKIA BERAT

DREJTORIA E PLANIFIKIMIT DHE
ZHVILLIMIT TE TERRITORIT

OBJEKTI :

PLANI I VENDOSJES SË ZONËS QË
ZHVILLOHET, PËR STRUKTUREN
RINDERTIM I SHKOLLES BABE DUDE KARBUNARA

PUNOI

ARK. LUCJANO BOJAXHIU
ARK. ERGIS SENKA


VENDIMI NR.

DATE.

PROJEKT

PRISHJA E GJIMNAZIT BABE DUDE
KARBUNARA DHE NDERTIMI I NJE OBJEKTI
TE RI

MIRATOI KRYETARI I BASHKISE: **ERVIN DEMO**

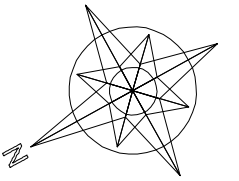

2

2

1


1

A

B

A

B

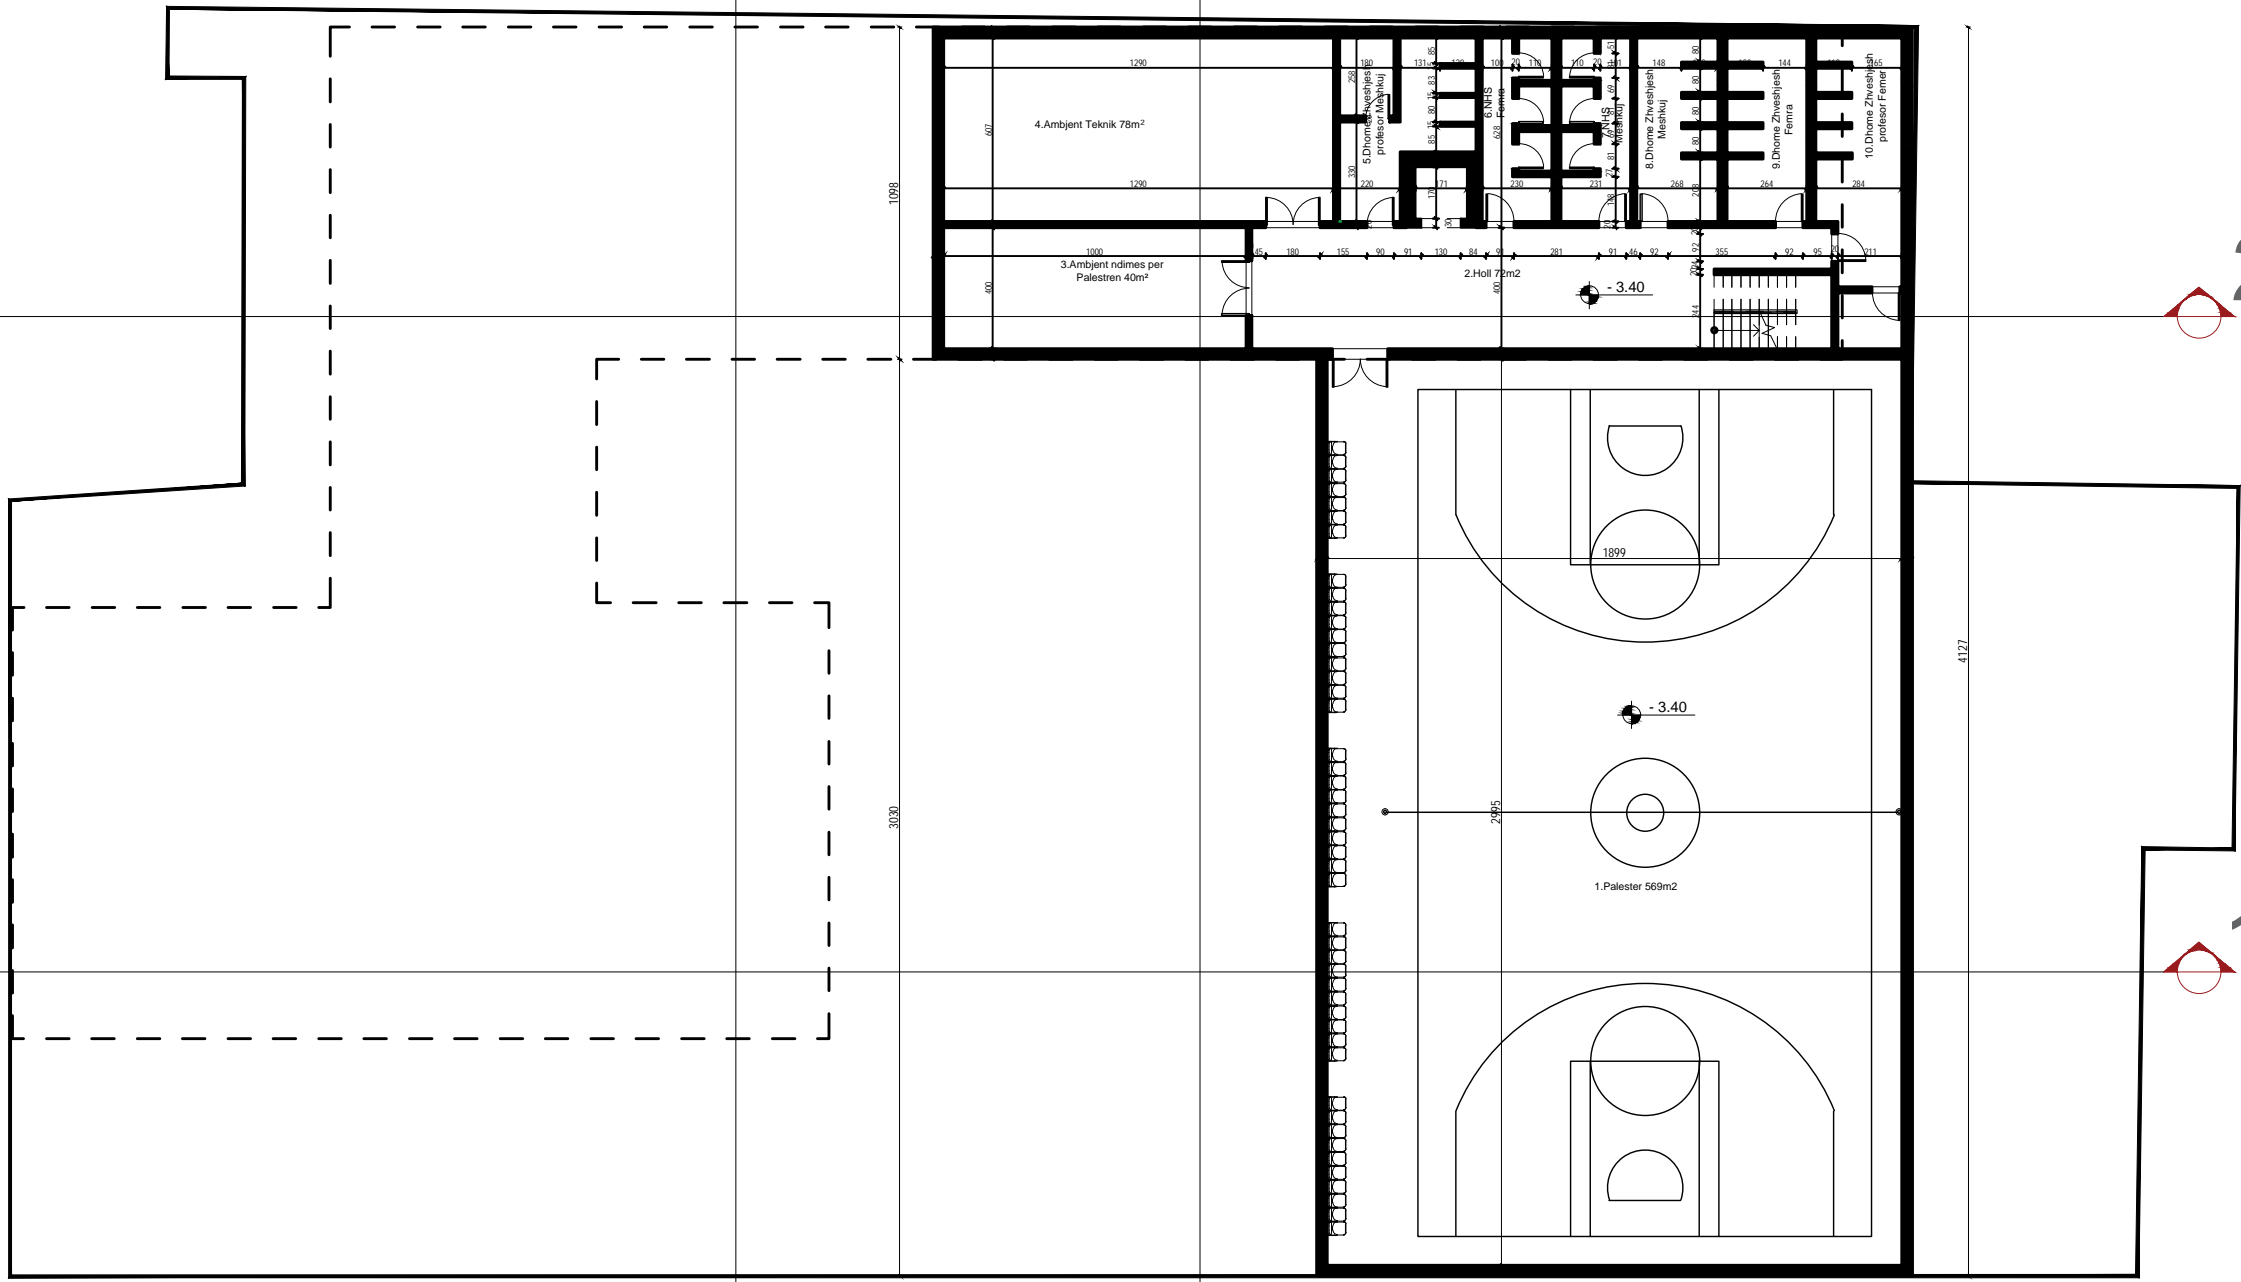

3239

1058

3030

4177

1269 3239 1969


 REPUBLIKA E SHQIPËRISE
 BASHKIA BERAT

VENDODHJA: Bulevardi Republika
Bashkia Berat

OBJEKTI: PRISHJA E GJIMNAZIT BABE DUDE
KARBUNARA DHE NDERTIMI I NJE OBJEKTI
TE RI



FAZA E PROJEKTTIT: PROJEKT ZBATIMI

EMERTIMI I FLETES: PLANI I KATIT -1

GRUPI I PUNES:

ARKITEKT	LUCJANO BOJAXHIU
ARKITEKT	ERGIS SENKA
ARK. REST.	ARBEN SPAHO
INZHINIER	ROLINDA VELIU
ING. HIDRO	MIRELA MICO
ING. GJEODET	ANRHELO DHIMA
ING. GJEODET	DENI ZYLIFYTARI
ING. ELEKTRIK	FATMIR NDREKA
ING. ELEKTRIK	ELISA RECI

SHKALLA 1:250	NR. FLETES
BERAT	

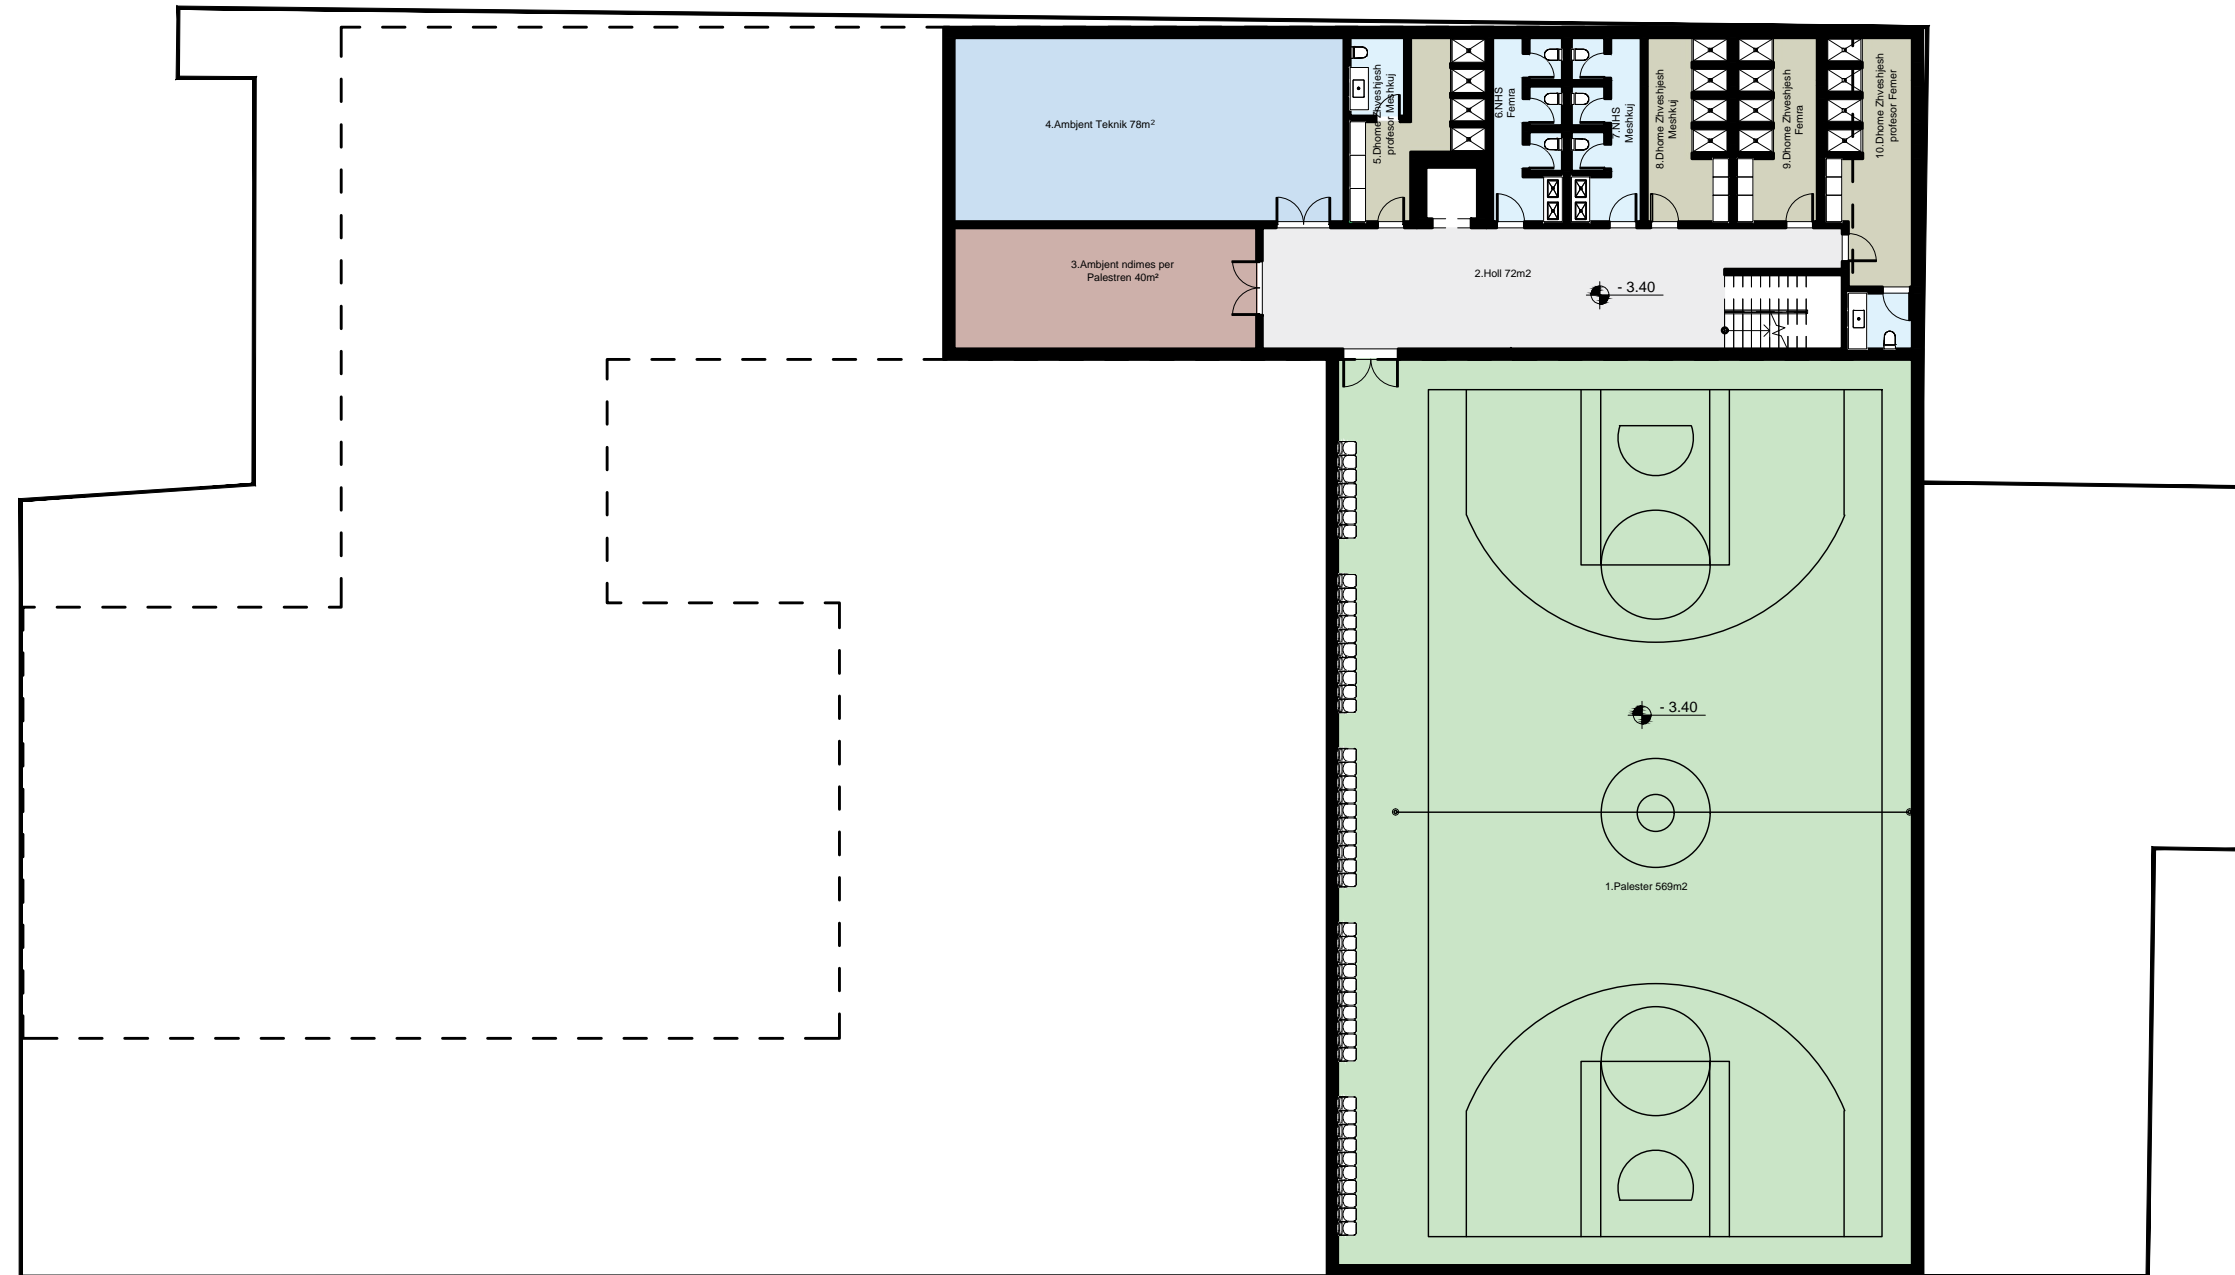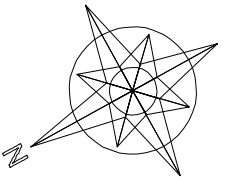

REPUBLIKA E SHQIPËRISE
BASHKIA BERAT

VENDODHJA: Bulevardi Republika
Bashkia Berat

OBJEKTI: PRISHJA E GJIMNAZIT BABE DUDE
KARBUNARA DHE NDERTIMI I NJE OBJEKTI
TE RI

FAZA E PROJEKTIT: PROJEKT ZBATIMI

EMERTIMI I FLETES: PLANI I KATIT -1



GRUPI I PUNES:

ARKITEKT	LUCJANO BOJAXHIU
ARKITEKT	ERGIS SENKA
ARK. REST.	ARBEN SPAHO
INZHINIER	ROLINDA VELIU
ING. HIDRO	MIRELA MICO
ING. GJEODET	ANRHELO DHIMA
ING. GJEODET	DENI ZYLFI TARI
ING. ELEKTRIK	FATMIR NDREKA
ING. ELEKTRIK	ELISA RECI

SHKALLA 1:250

NR. FLETES

BERAT

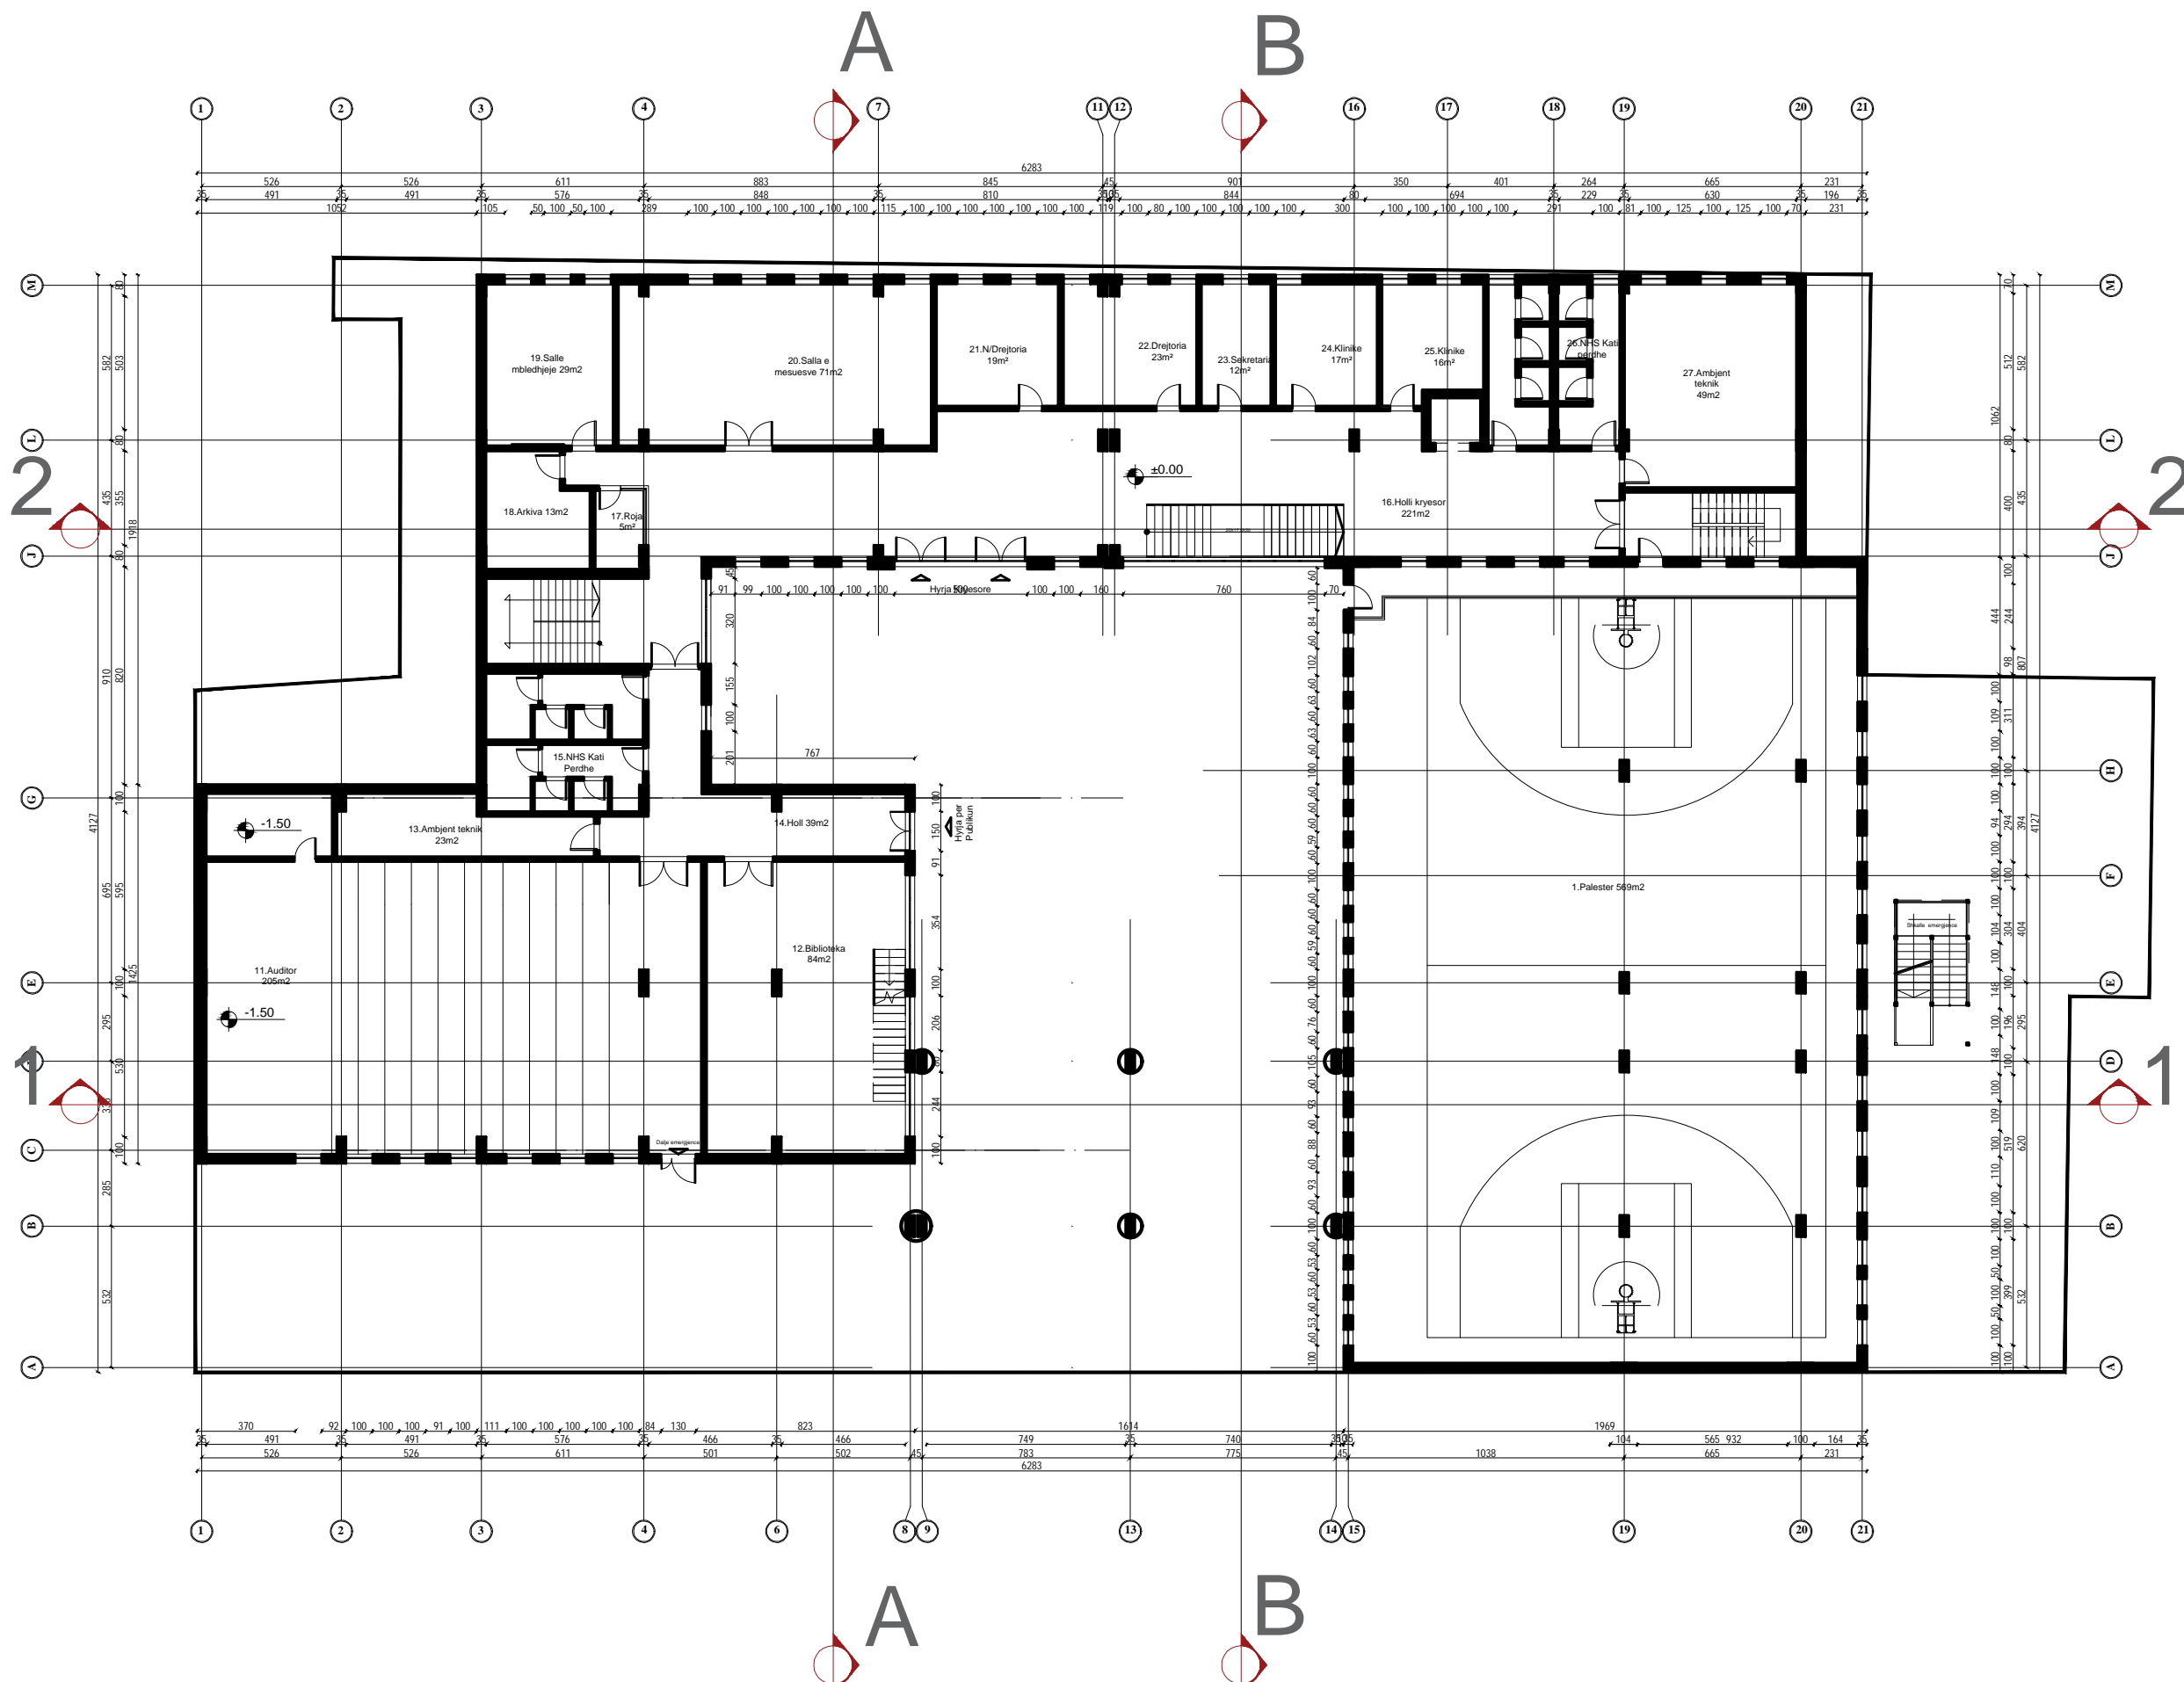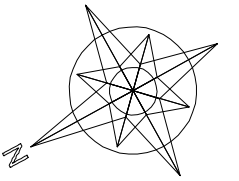

REPUBLIKA E SHQIPËRISE
BASHKIA BERAT

VENDODHJA: Bulevardi Republika
Bashkia Berat

OBJEKTI: PRISHJA E GJIMNAZIT BABE DUDE
KARBUNARA DHE NDERTIMI I NJE OBJEKTI
TE RI


FAZA E PROJEKTIT: PROJEKT ZBATIMI

EMERTIMI I FLETES: PLANI I KATIT 0

GRUPI I PUNES:

ARKITEKT	LUCJANO BOJAXHIU
ARKITEKT	ERGIS SENKA
ARK. REST.	ARBEN SPAHO
INZHINIER	ROLINDA VELIU
ING. HIDROL	MIRELA MICO
ING. GJEODET	ANGHELO DHIJIA
ING. GJEODET	DENI ZYLFIJARI
ING. ELEKTRIK	FATMIR NDRERA
ING. ELEKTRIK	ELISA RECI

SHKALLA 1:250	NR. FLETES
BERAT	

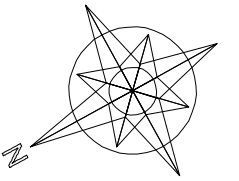

REPUBLIKA E SHQIPËRISE
BASHKIA BERAT

VENDODHJA: Bulevardi Republika
Bashkia Berat

OBJEKTI: PRISHJA E GJIMNAZIT BABE DUDE
KARBUNARA DHE NDERTIMI I NJE OBJEKTI
TE RI

FAZA E PROJEKTIT: PROJEKT ZBATIMI

EMERTIMI I FLETES: PLANI I KATIT 0



GRUPI I PUNES:

ARKITEKT	LUCJANO BOJAXHIU
ARKITEKT	ERGIS SENKA
ARK.REST.	ARBEN SPAHO
INZHINIER	ROLINDA VELIU
ING.HIDRO	MIRELA MICO
ING.GJEDDEI	ANRHELO D'HIMA
ING.GJEDDEI	DENI ZYLFIJARI
ING.ELEKTRIK	FATMIR NDREKA
ING.ELEKTRIK	ELISA RECI

SHKALLA 1:250

NR. FLETES

BERAT

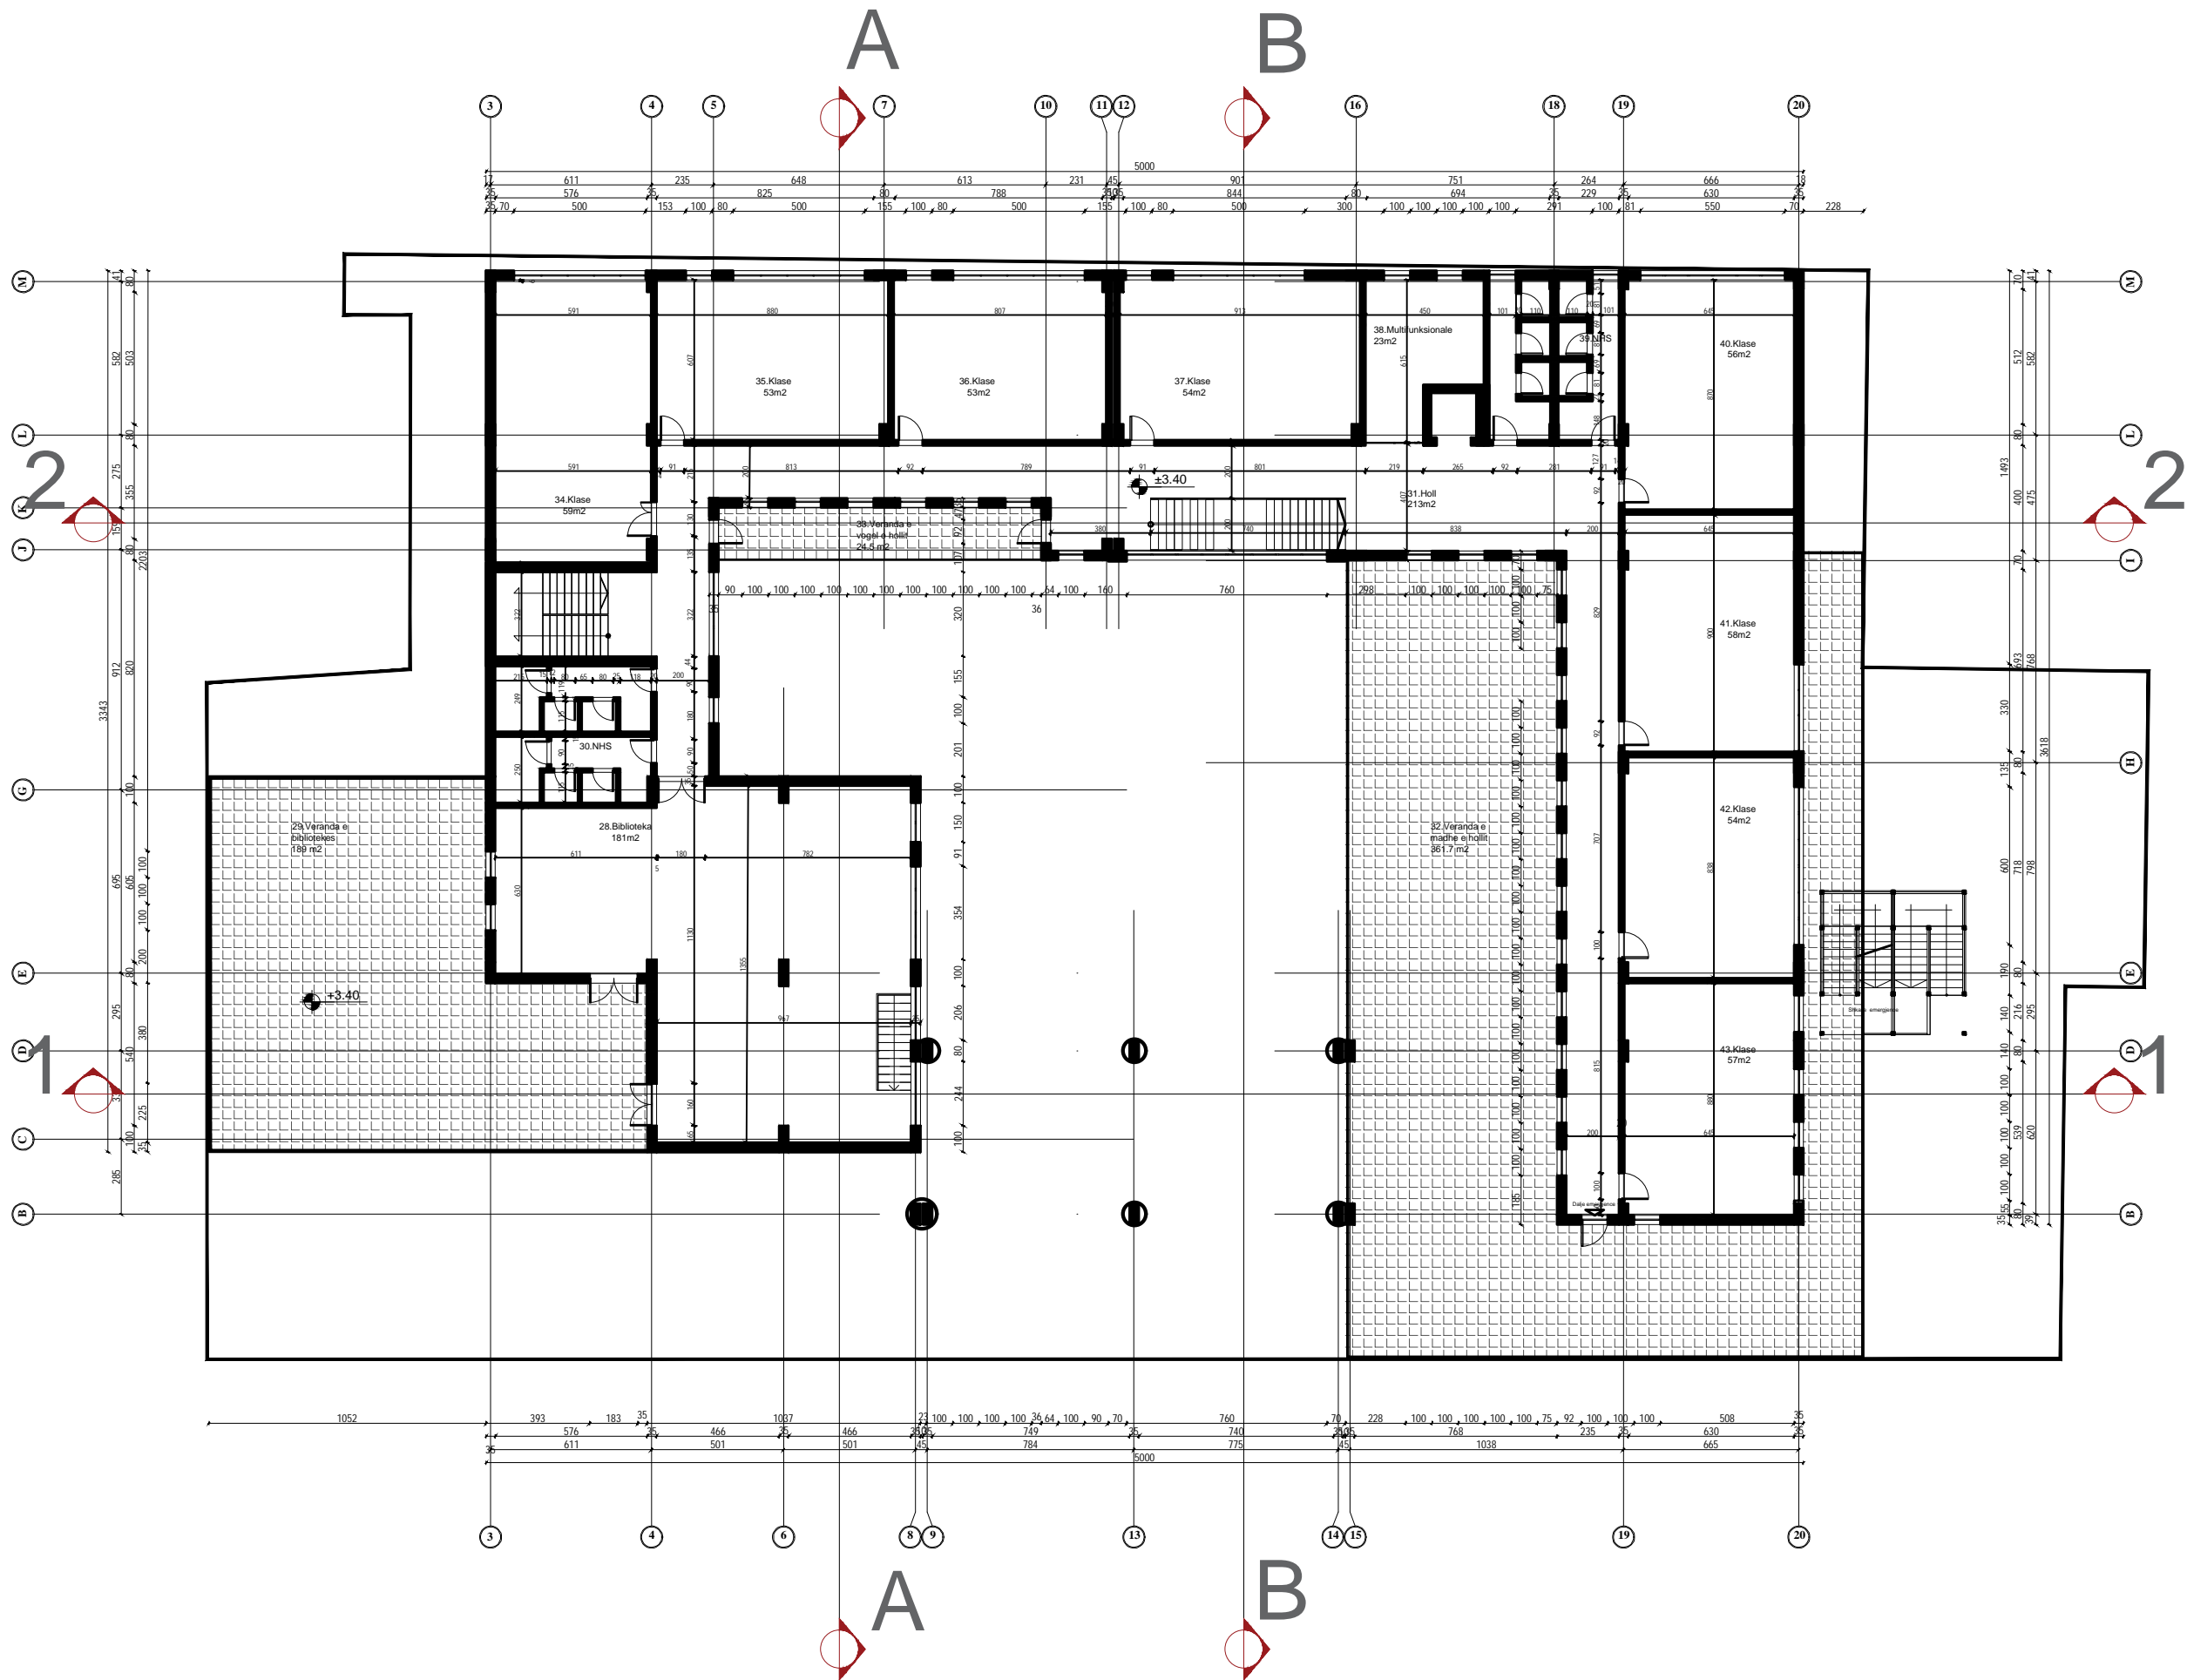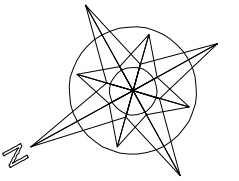

REPUBLIKA E SHQIPËRISE
BASHKIA BERAT

VENDODHJA: Bulevardi Republika
Bashkia Berat

OBJEKTI: PRISHJA E GJIMNAZIT BABE DUDE
KARBUNARA DHE NDERTIMI I NJE OBJEKTI
TE RI



FAZA E PROJEKTIT: PROJEKT ZBATIMI

EMERTIMI I FLETES: PLANI I KATIT 1

GRUPI I PUNES:

ARKITEKT	LUCJANO BOJAXHIU
ARKITEKT	ERGIS SENKA
ARK. REST.	ARBEN SPAHO
INZHINIER	ROLINDA VELIU
ING. HIDRO	MIRELA MICO
ING. GJEODET	ANRHELO DHIJIA
ING. GJEODET	DENI ZYLIFYARI
ING. ELEKTRIK	FATIMIR NDREKA
ING. ELEKTRIK	ELISA RECI

SHKALLA 1:250	NR. FLETES
BERAT	

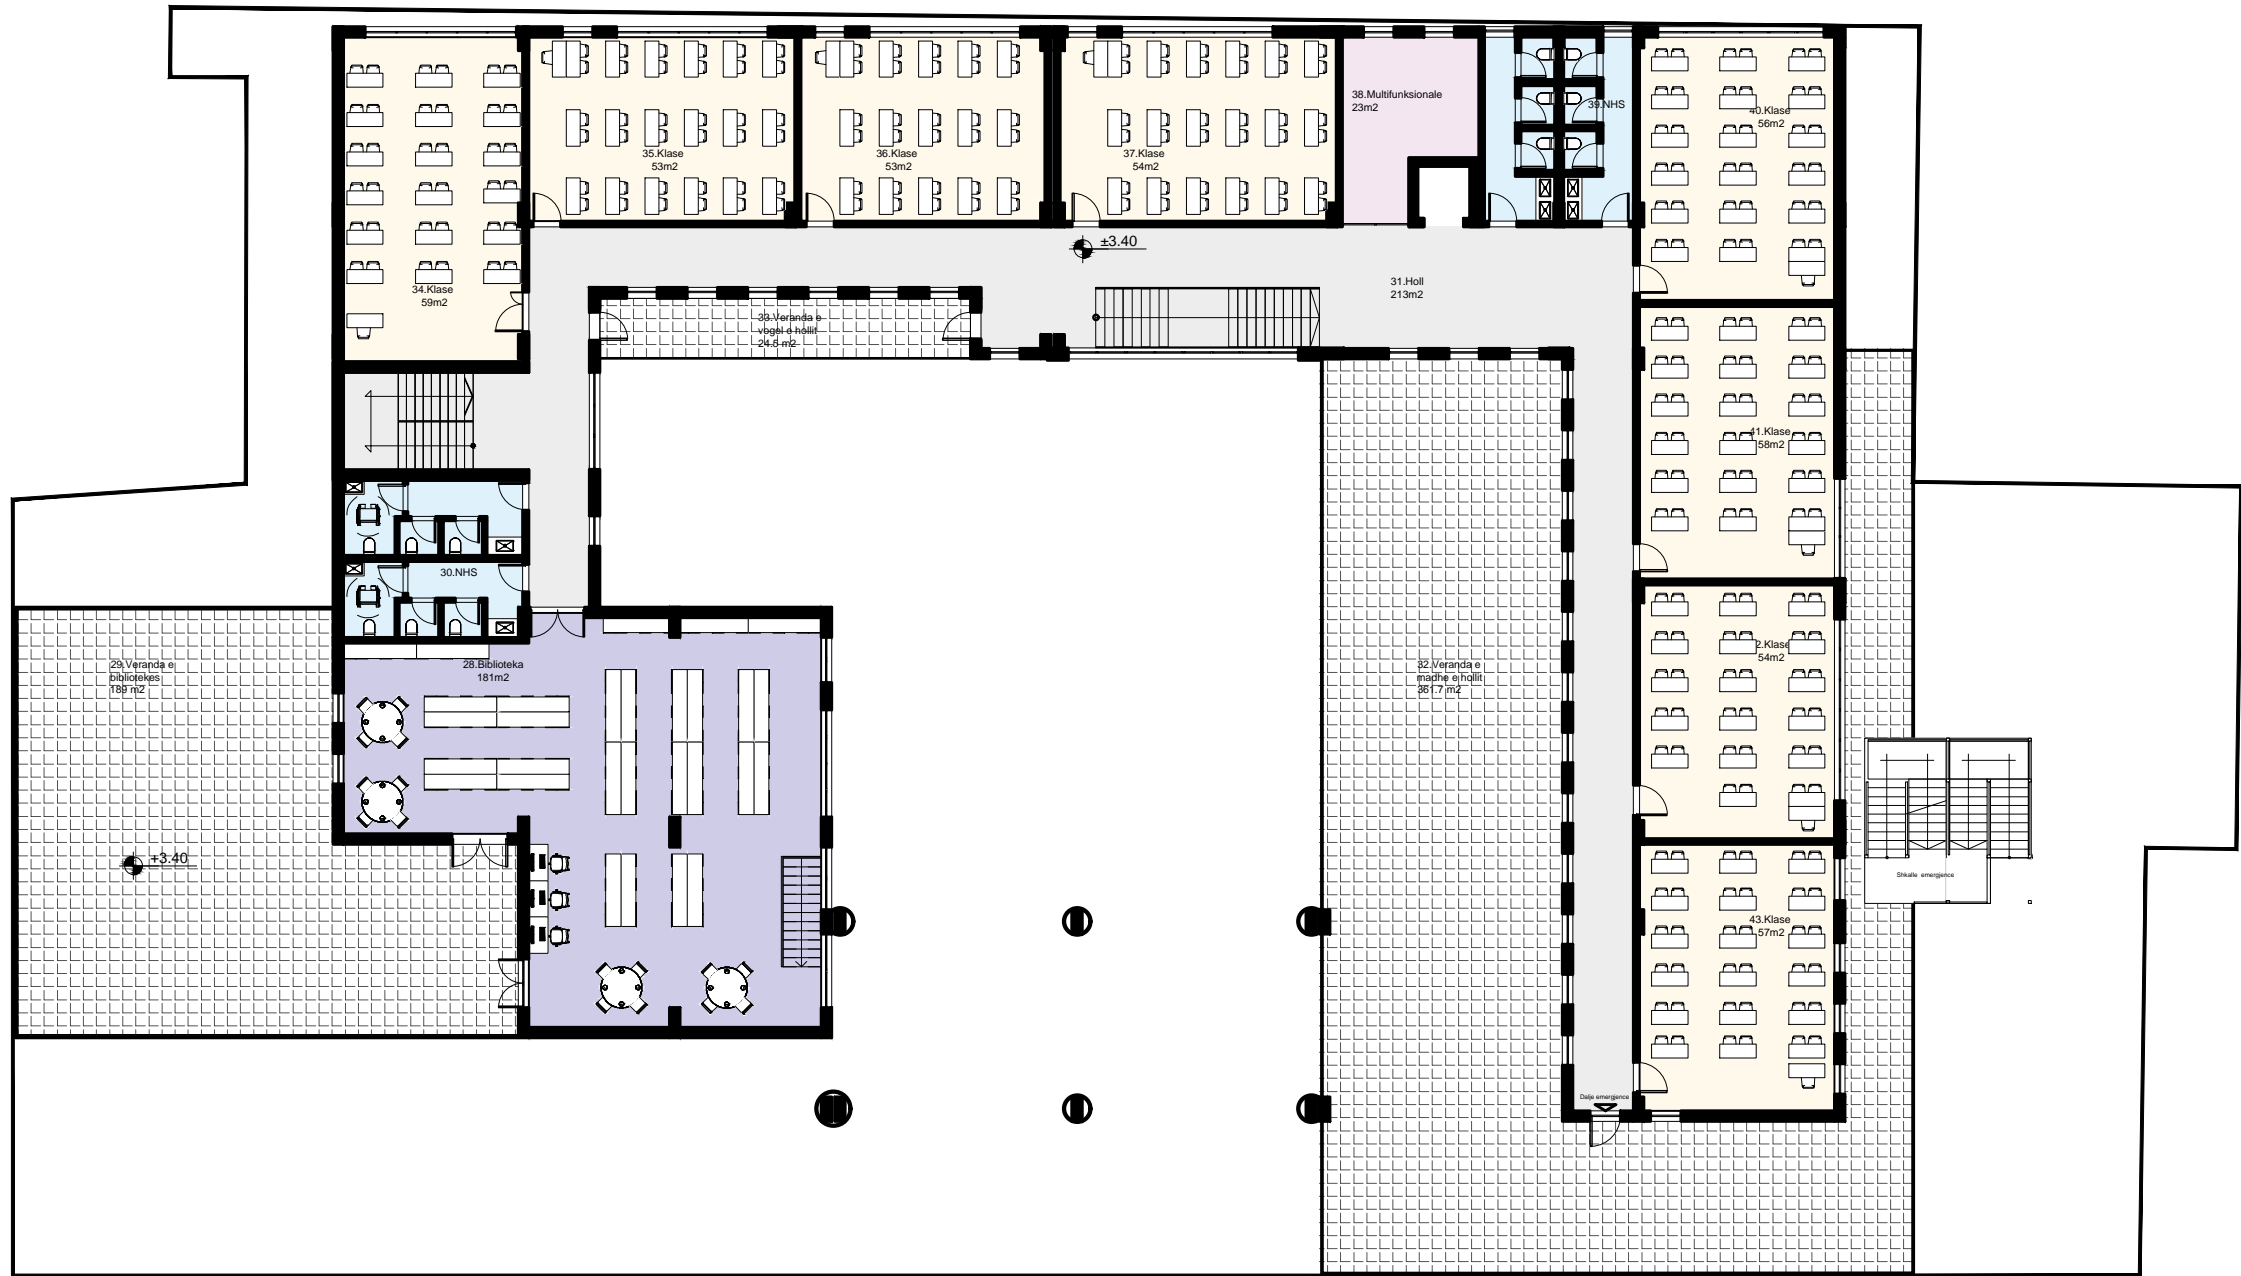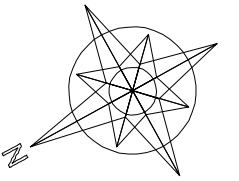

REPUBLIKA E SHQIPËRISE
BASHKIA BERAT

VENDODHJA: Bulevardi Republika
Bashkia Berat

OBJEKTI: PRISHJA E GJIMNAZIT BABE DUDE
KARBUNARA DHE NDERTIMI I NJE OBJEKTI
TE RI

FAZA E PROJEKTIT: PROJEKT ZBATIMI

EMERTIMI I FLETES: PLANI I KATIT 1



GRUPI I PUNES:

ARKITEKT	LUCJANO BOJAXHIU
ARKITEKT	ERGIS SENKA
ARK.REST.	ARBEN SPAHO
INZHINIER	ROLINDA VELIU
ING.HIDRO	MIRELA MICO
ING.GJEODET	ANRHELO DHIMA
ING.GJEODET	DENI ZYLFI JARI
ING.ELEKTRIK	FATMIR NDREKA
ING.ELEKTRIK	ELISA RECI

SHKALLA 1:250

NR. FLETES

BERAT

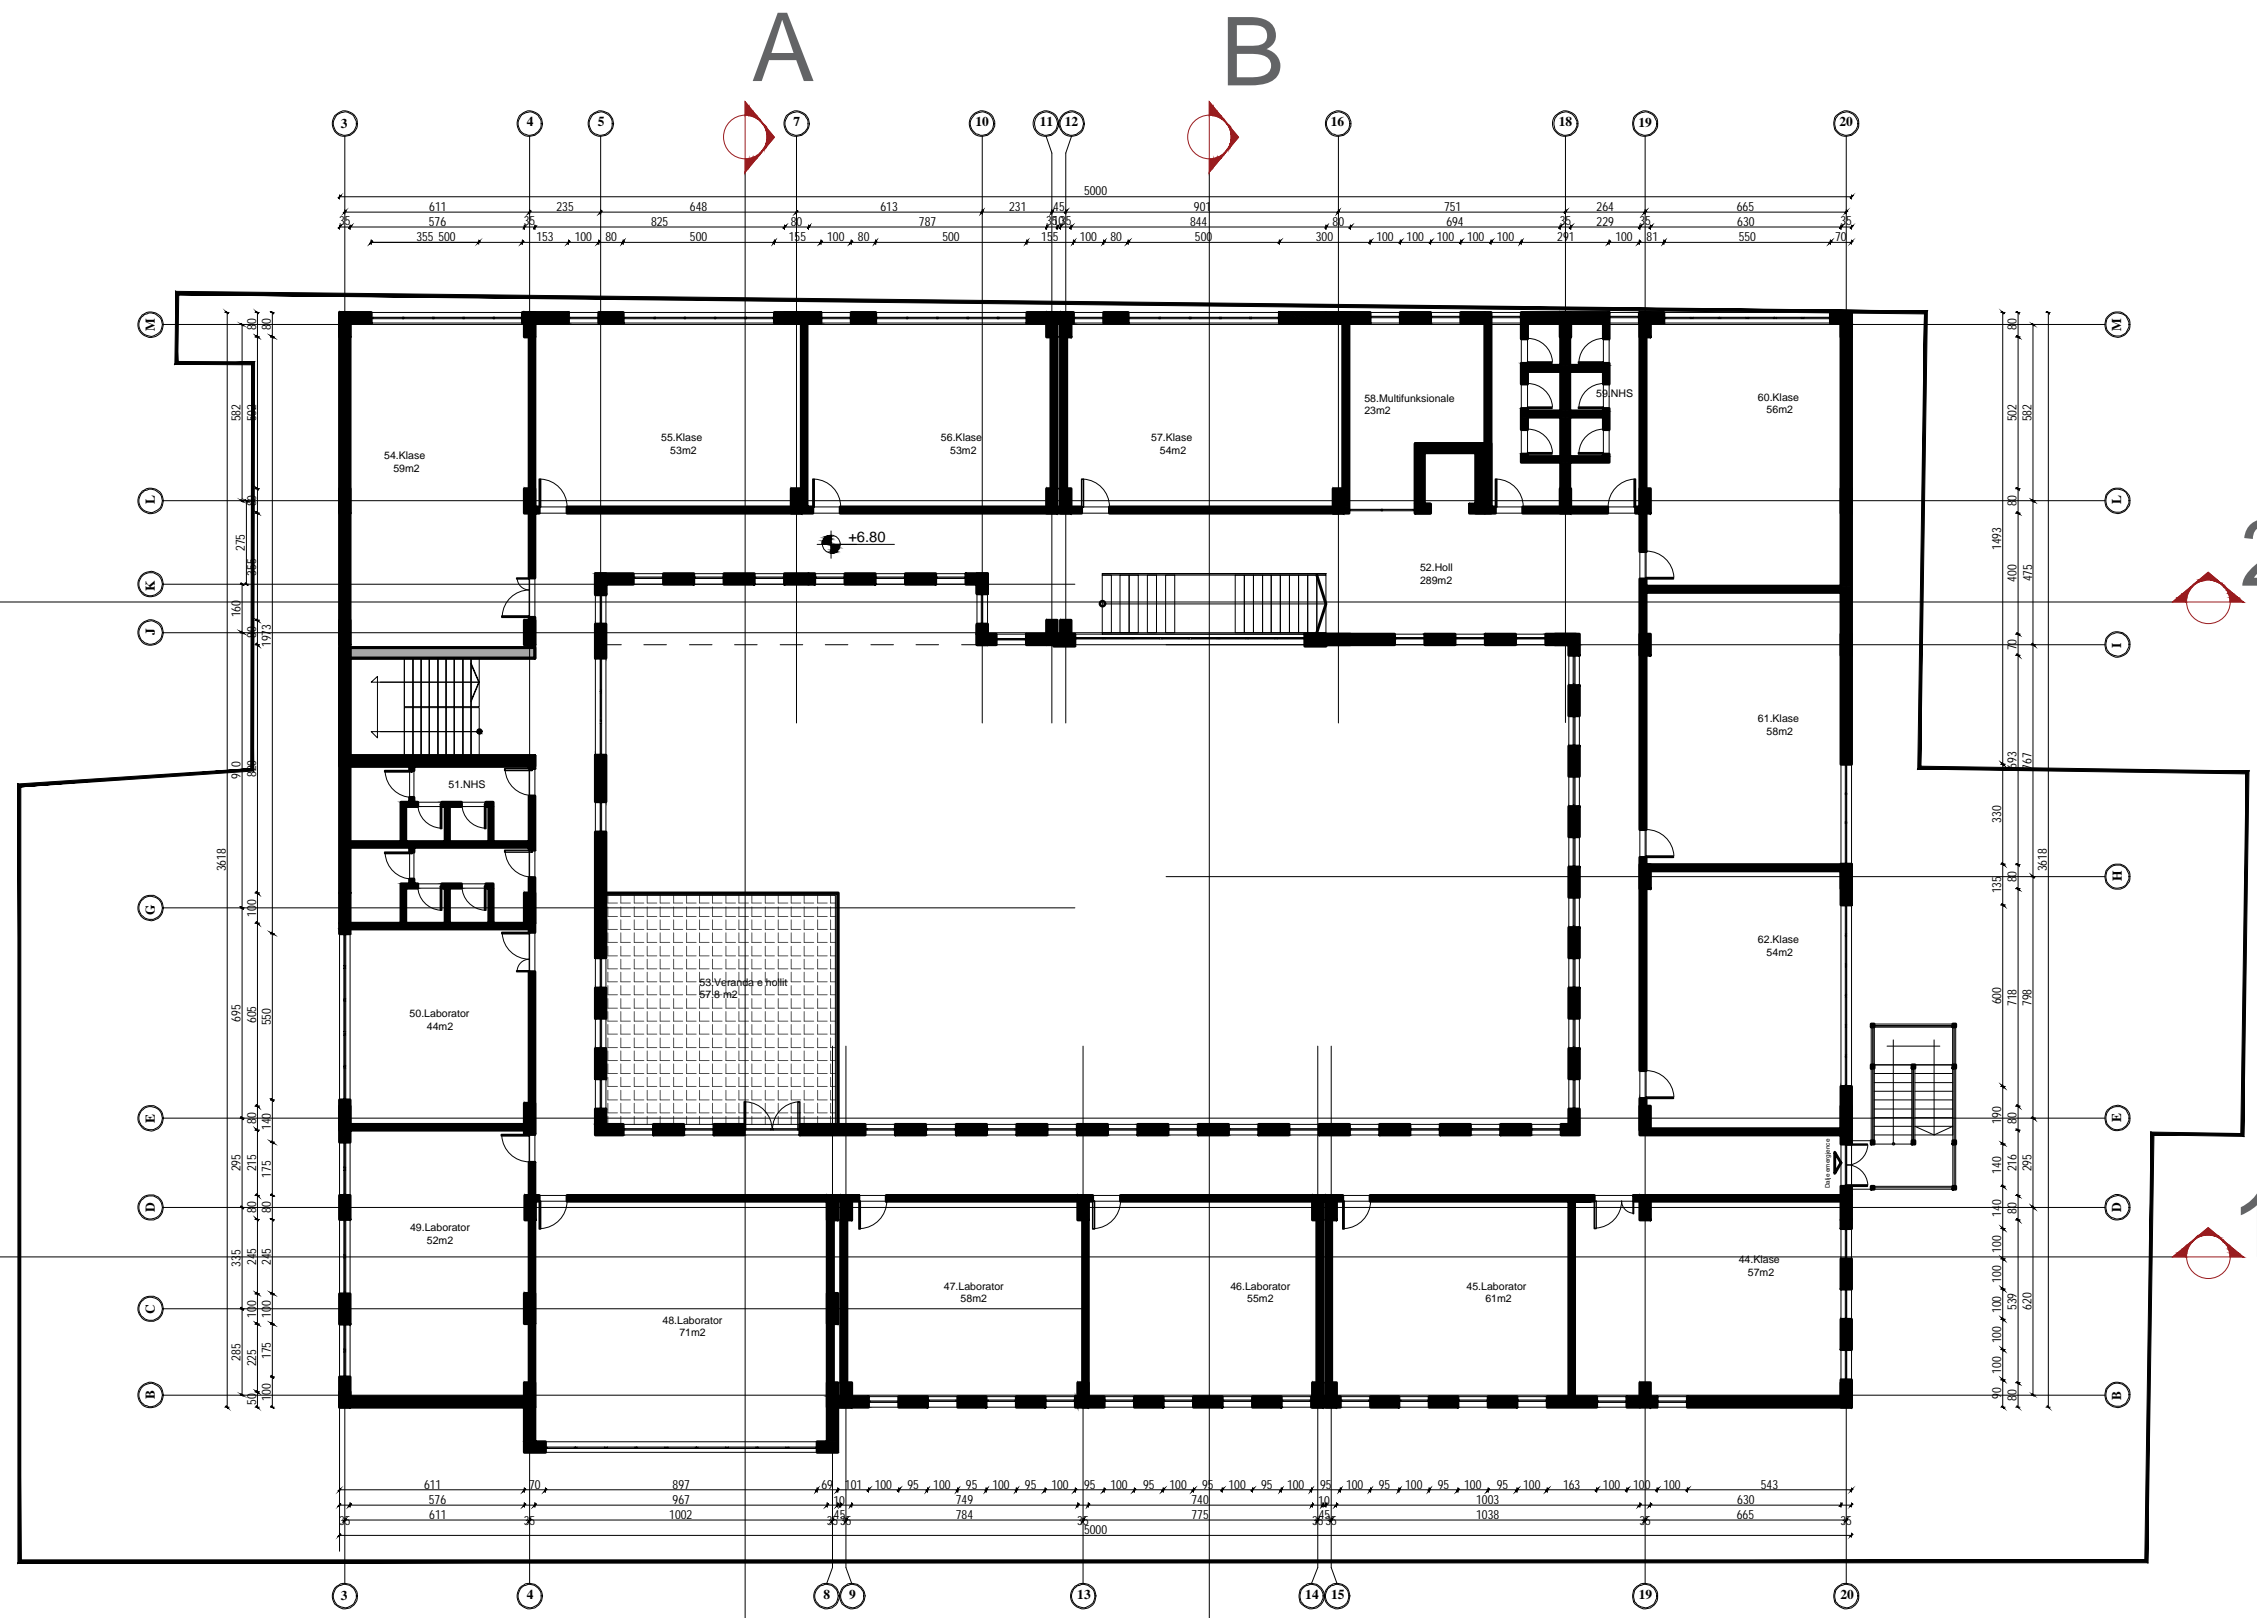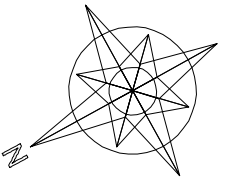

REPUBLIKA E SHQIPËRISE
BASHKIA BERAT

VENDODHJA: Bulevardi Republika
Bashkia Berat

OBJEKTI: PRISHJA E GJIMNAZIT BABE DUDE
KARBUNARA DHE NDERTIMI I NJE OBJEKTI
TE RI



FAZA E PROJEKTIT: PROJEKT ZBATIMI

EMERTIMI I FLETES: PLANI I KATIT 2

GRUPI I PUNES:

ARKITEKT	LUCJANO BOJAXHIU
ARKITEKT	ERGIS SENKA
ARK.REST.	ARBEN SPAHO
INZHINIER	ROLINDA VELIU
ING.HIDRO	MIRELA MICO
ING.GJEDDEI	ANRHELO DHIAMA
ING.GJEDDEI	DENI ZYLFIJARI
ING.ELEKTRIK	FATMIR NDREKA
ING.ELEKTRIK	ELISA RECI

SHKALLA 1:250	NR. FLETES
BERAT	

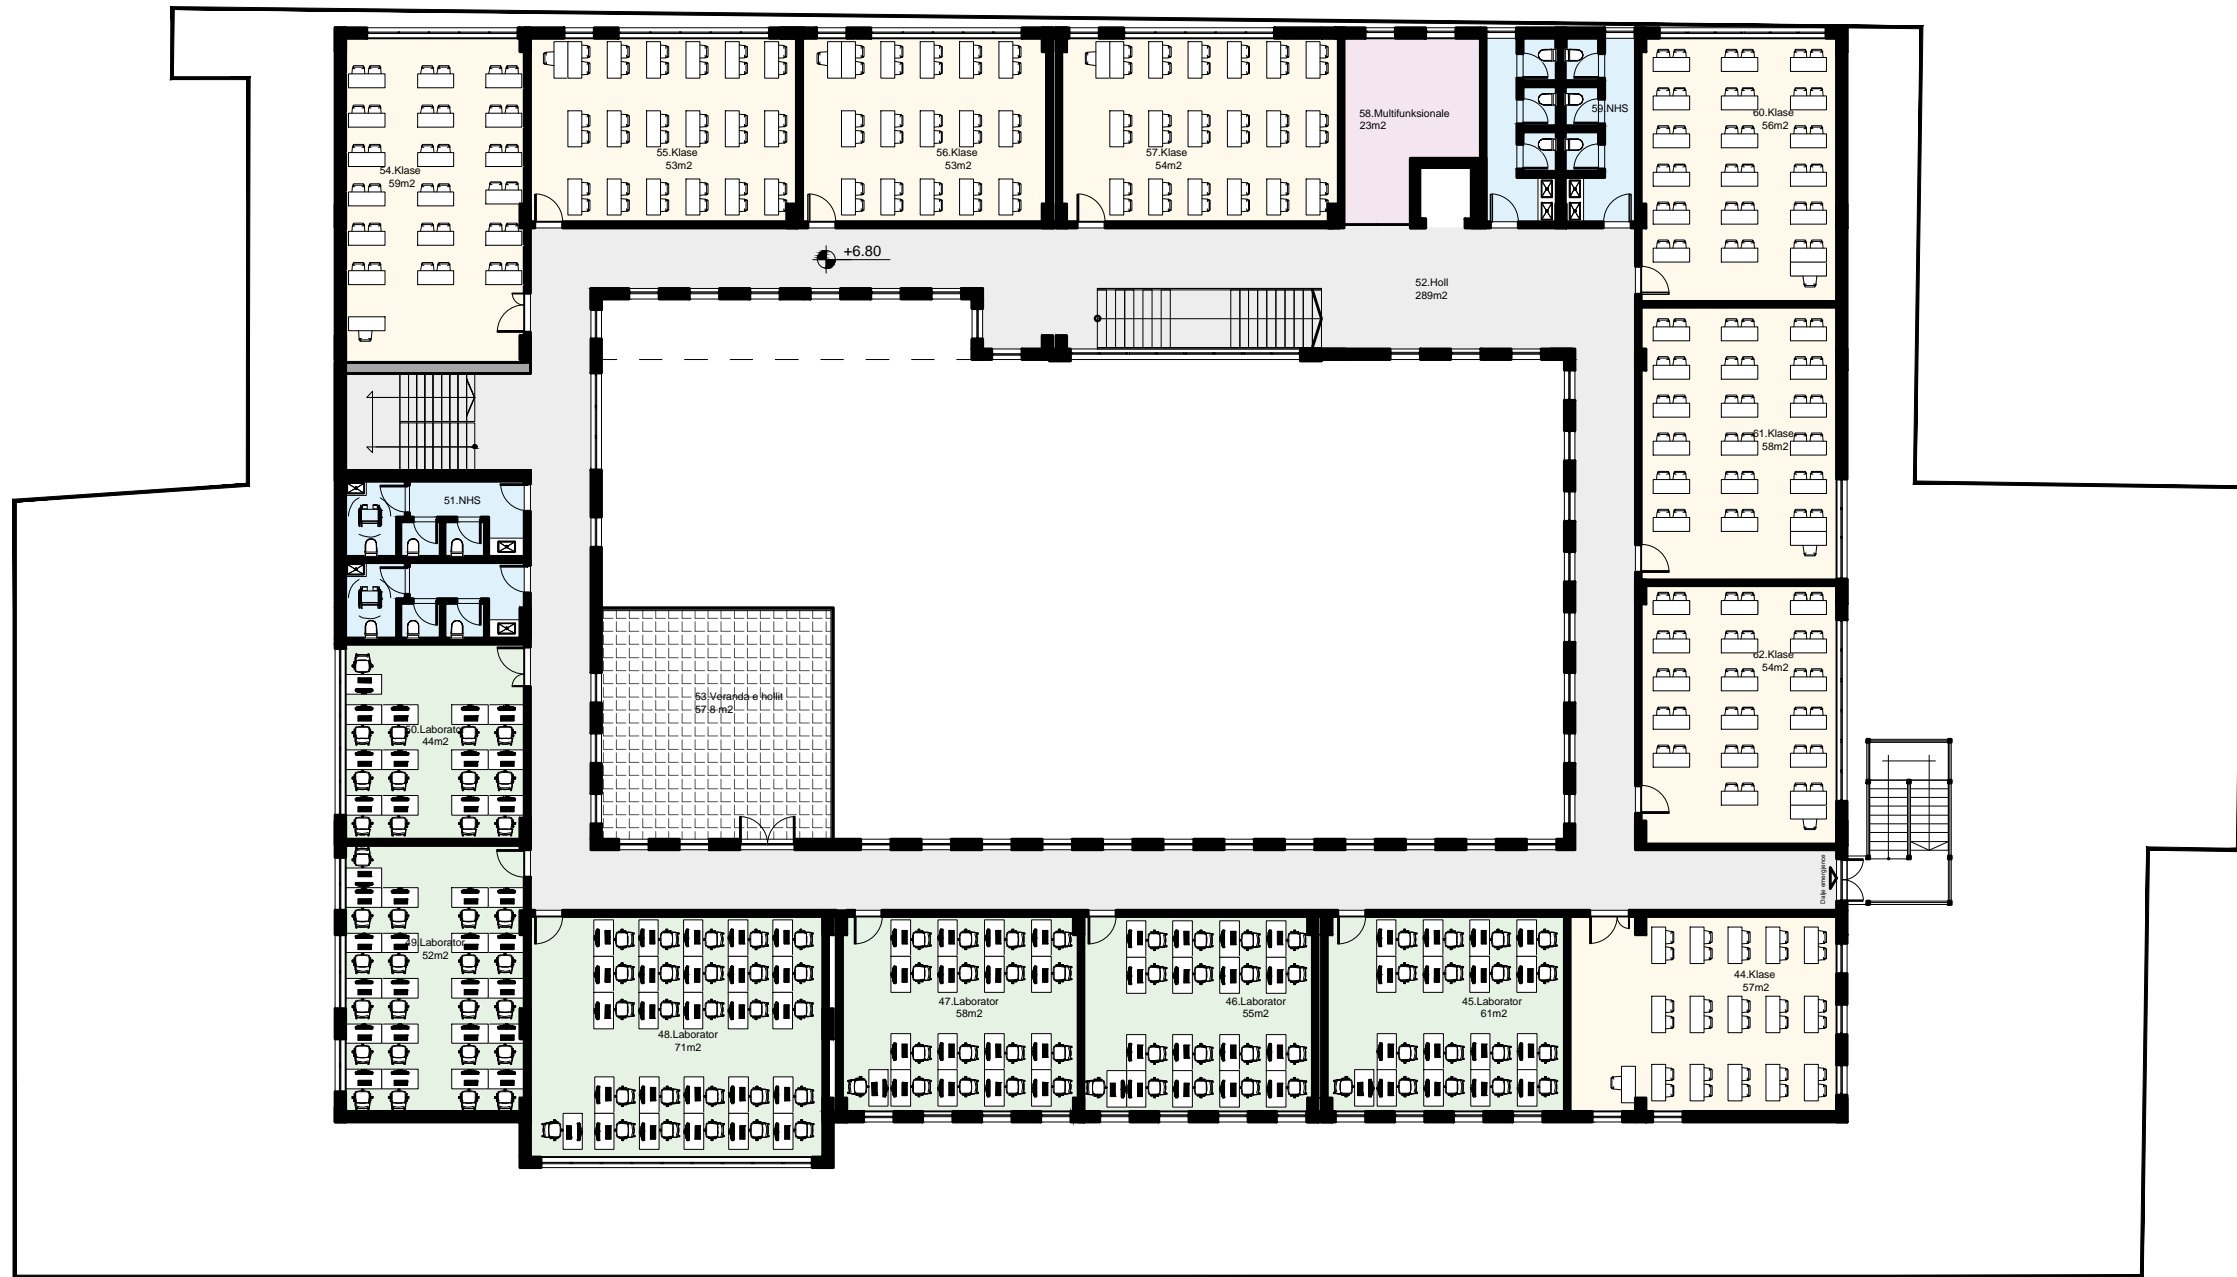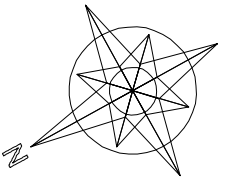

REPUBLIKA E SHQIPËRISE
BASHKIA BERAT

VENDODHJA: Bulevardi Republika
Bashkia Berat

OBJEKTI: PRISHJA E GJIMNAZIT BABE DUDE
KARBUNARA DHE NDERTIMI I NJE OBJEKTI
TE RI

FAZA E PROJEKTIT: PROJEKT ZBATIMI

EMERTIMI I FLETES: PLANI I KATIT 2



GRUPI I PUNES:

ARKITEKT	LUCJANO BOJAXHIU
ARKITEKT	ERGIS SENKA
ARK.REST.	ARBEN SPAHO
INZHINIER	ROLINDA VELIU
ING.HIDRO	MIRELA MICO
ING.GJEDDEI	ANRHELO DHIMA
ING.GJEDDEI	DENI ZYLFIJARI
ING.ELEKTRIK	FATMIR NDREKA
ING.ELEKTRIK	ELISA RECI

SHKALLA 1:250

NR. FLETES

BERAT

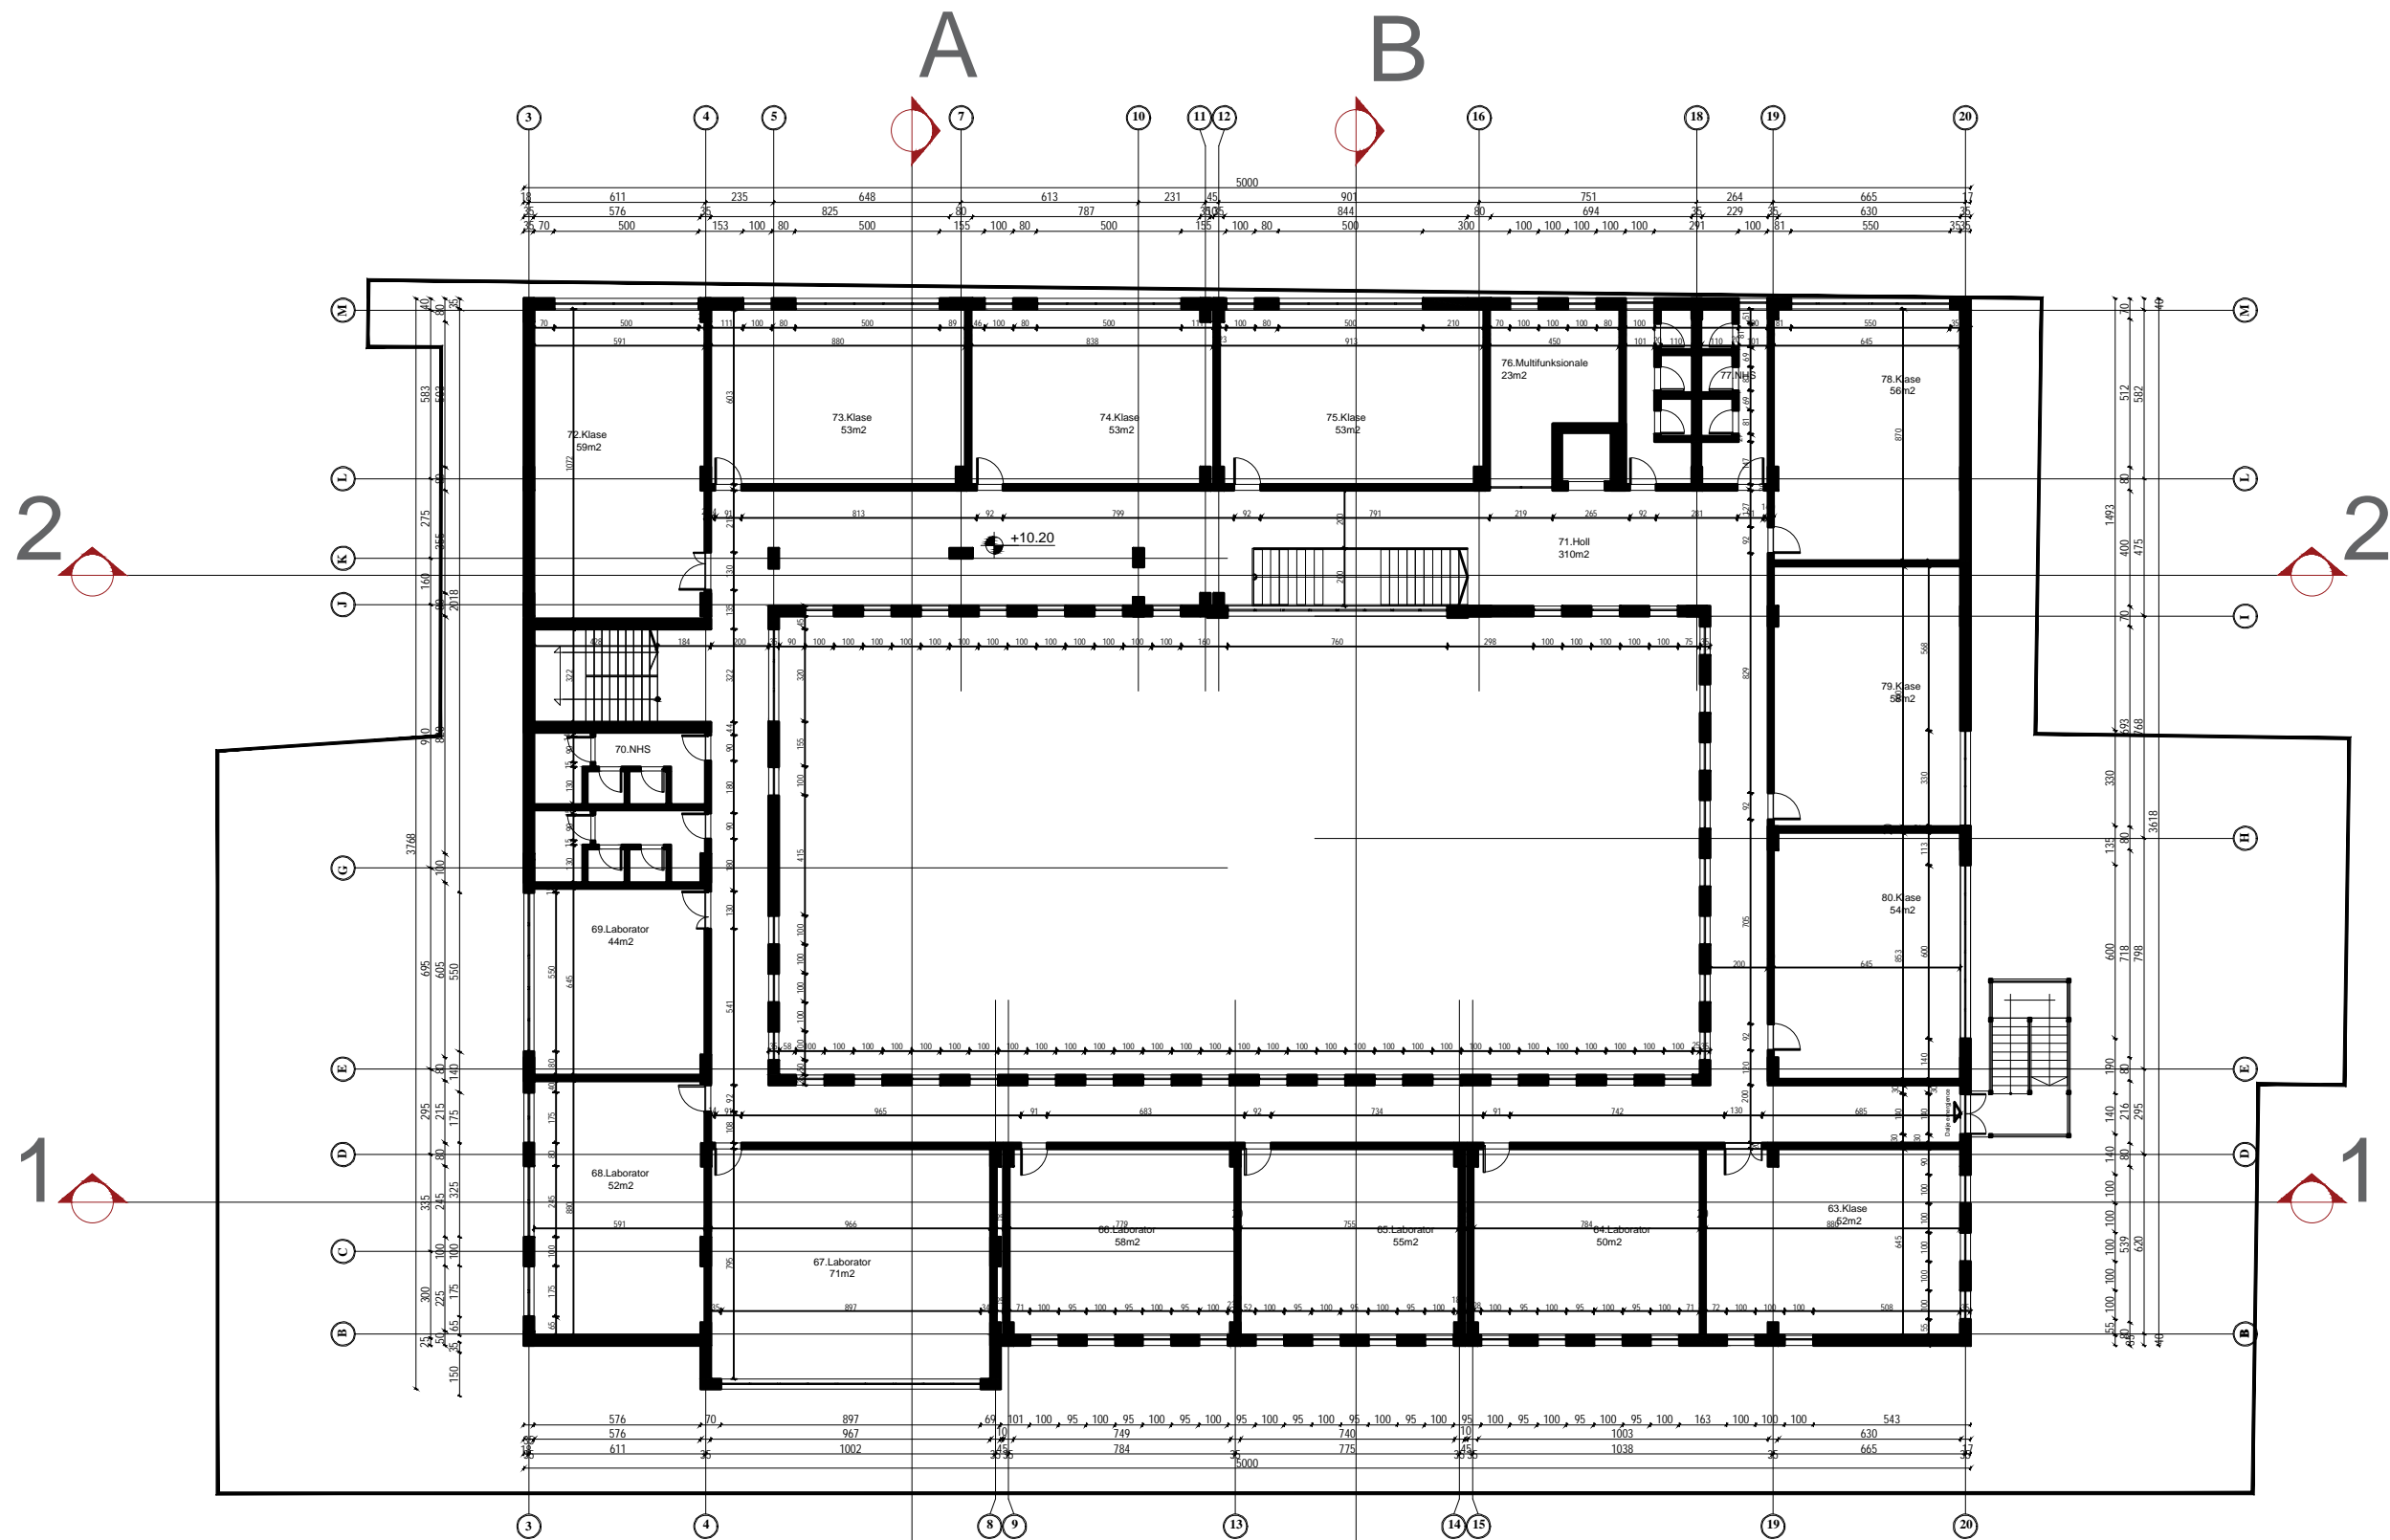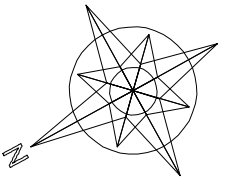

REPUBLIKA E SHQIPËRIË
BASHKIA BERAT

VENDODHJA: Bulevardi Republika
Bashkia Berat

OBJEKTI: PRISHJA E GJIMNAZIT BABE DUDE
KARBUNARA DHE NDERTIMI I NJE OBJEKTIT
TE RI

FAZA E PROJEKTIT: PROJEKT ZBATIMI

EMERTIMI I FLETES: PLANI I KATIT 3


GRUPI I PUNES:

ARKITEKT	LUCJANO BOJAXHIU
ARKITEKT	ERGIS SENKA
ARK.REST.	ARBEN SPAHO
INZHINIER	ROLINDA VELIU
ING.HIDRO	MIRELA MICO
ING.GJEODET	ANRHELO DHIMA
ING.GJEODET	DENI ZYLFI TARI
ING.ELEKTRIK	FATMIR NDREKA
ING.ELEKTRIK	ELISA RECI

SHKALLA 1:250

NR. FLETES

BERAT

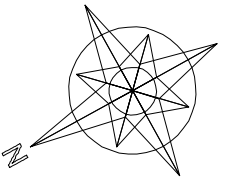

REPUBLIKA E SHQIPËRISE
BASHKIA BERAT

VENDODHJA: Bulevardi Republika
Bashkia Berat

OBJEKTI: PRISHJA E GJIMNAZIT BABE DUDE
KARBUNARA DHE NDERTIMI I NJE OBJEKTI
TE RI



FAZA E PROJEKTTIT: PROJEKT ZBATIMI

EMERTIMI I FLETES: PLANI I KATIT 3

GRUPI I PUNES:

ARKITEKT	LUCJANO BOJAXHIU
ARKITEKT	ERGIS SENKA
ARK.REST.	ARBEN SPAHO
INZHINIER	ROLINDA VELIU
ING.HIDRO	MIRELA MICO
ING.GJEODET	ANRHELO D'HIMA
ING.GJEODET	DENI ZYLFIJARI
ING.ELEKTRIK	FATMIR NDREKA
ING.ELEKTRIK	ELISA RECI

SHKALLA 1:250	NR. FLETES
BERAT	

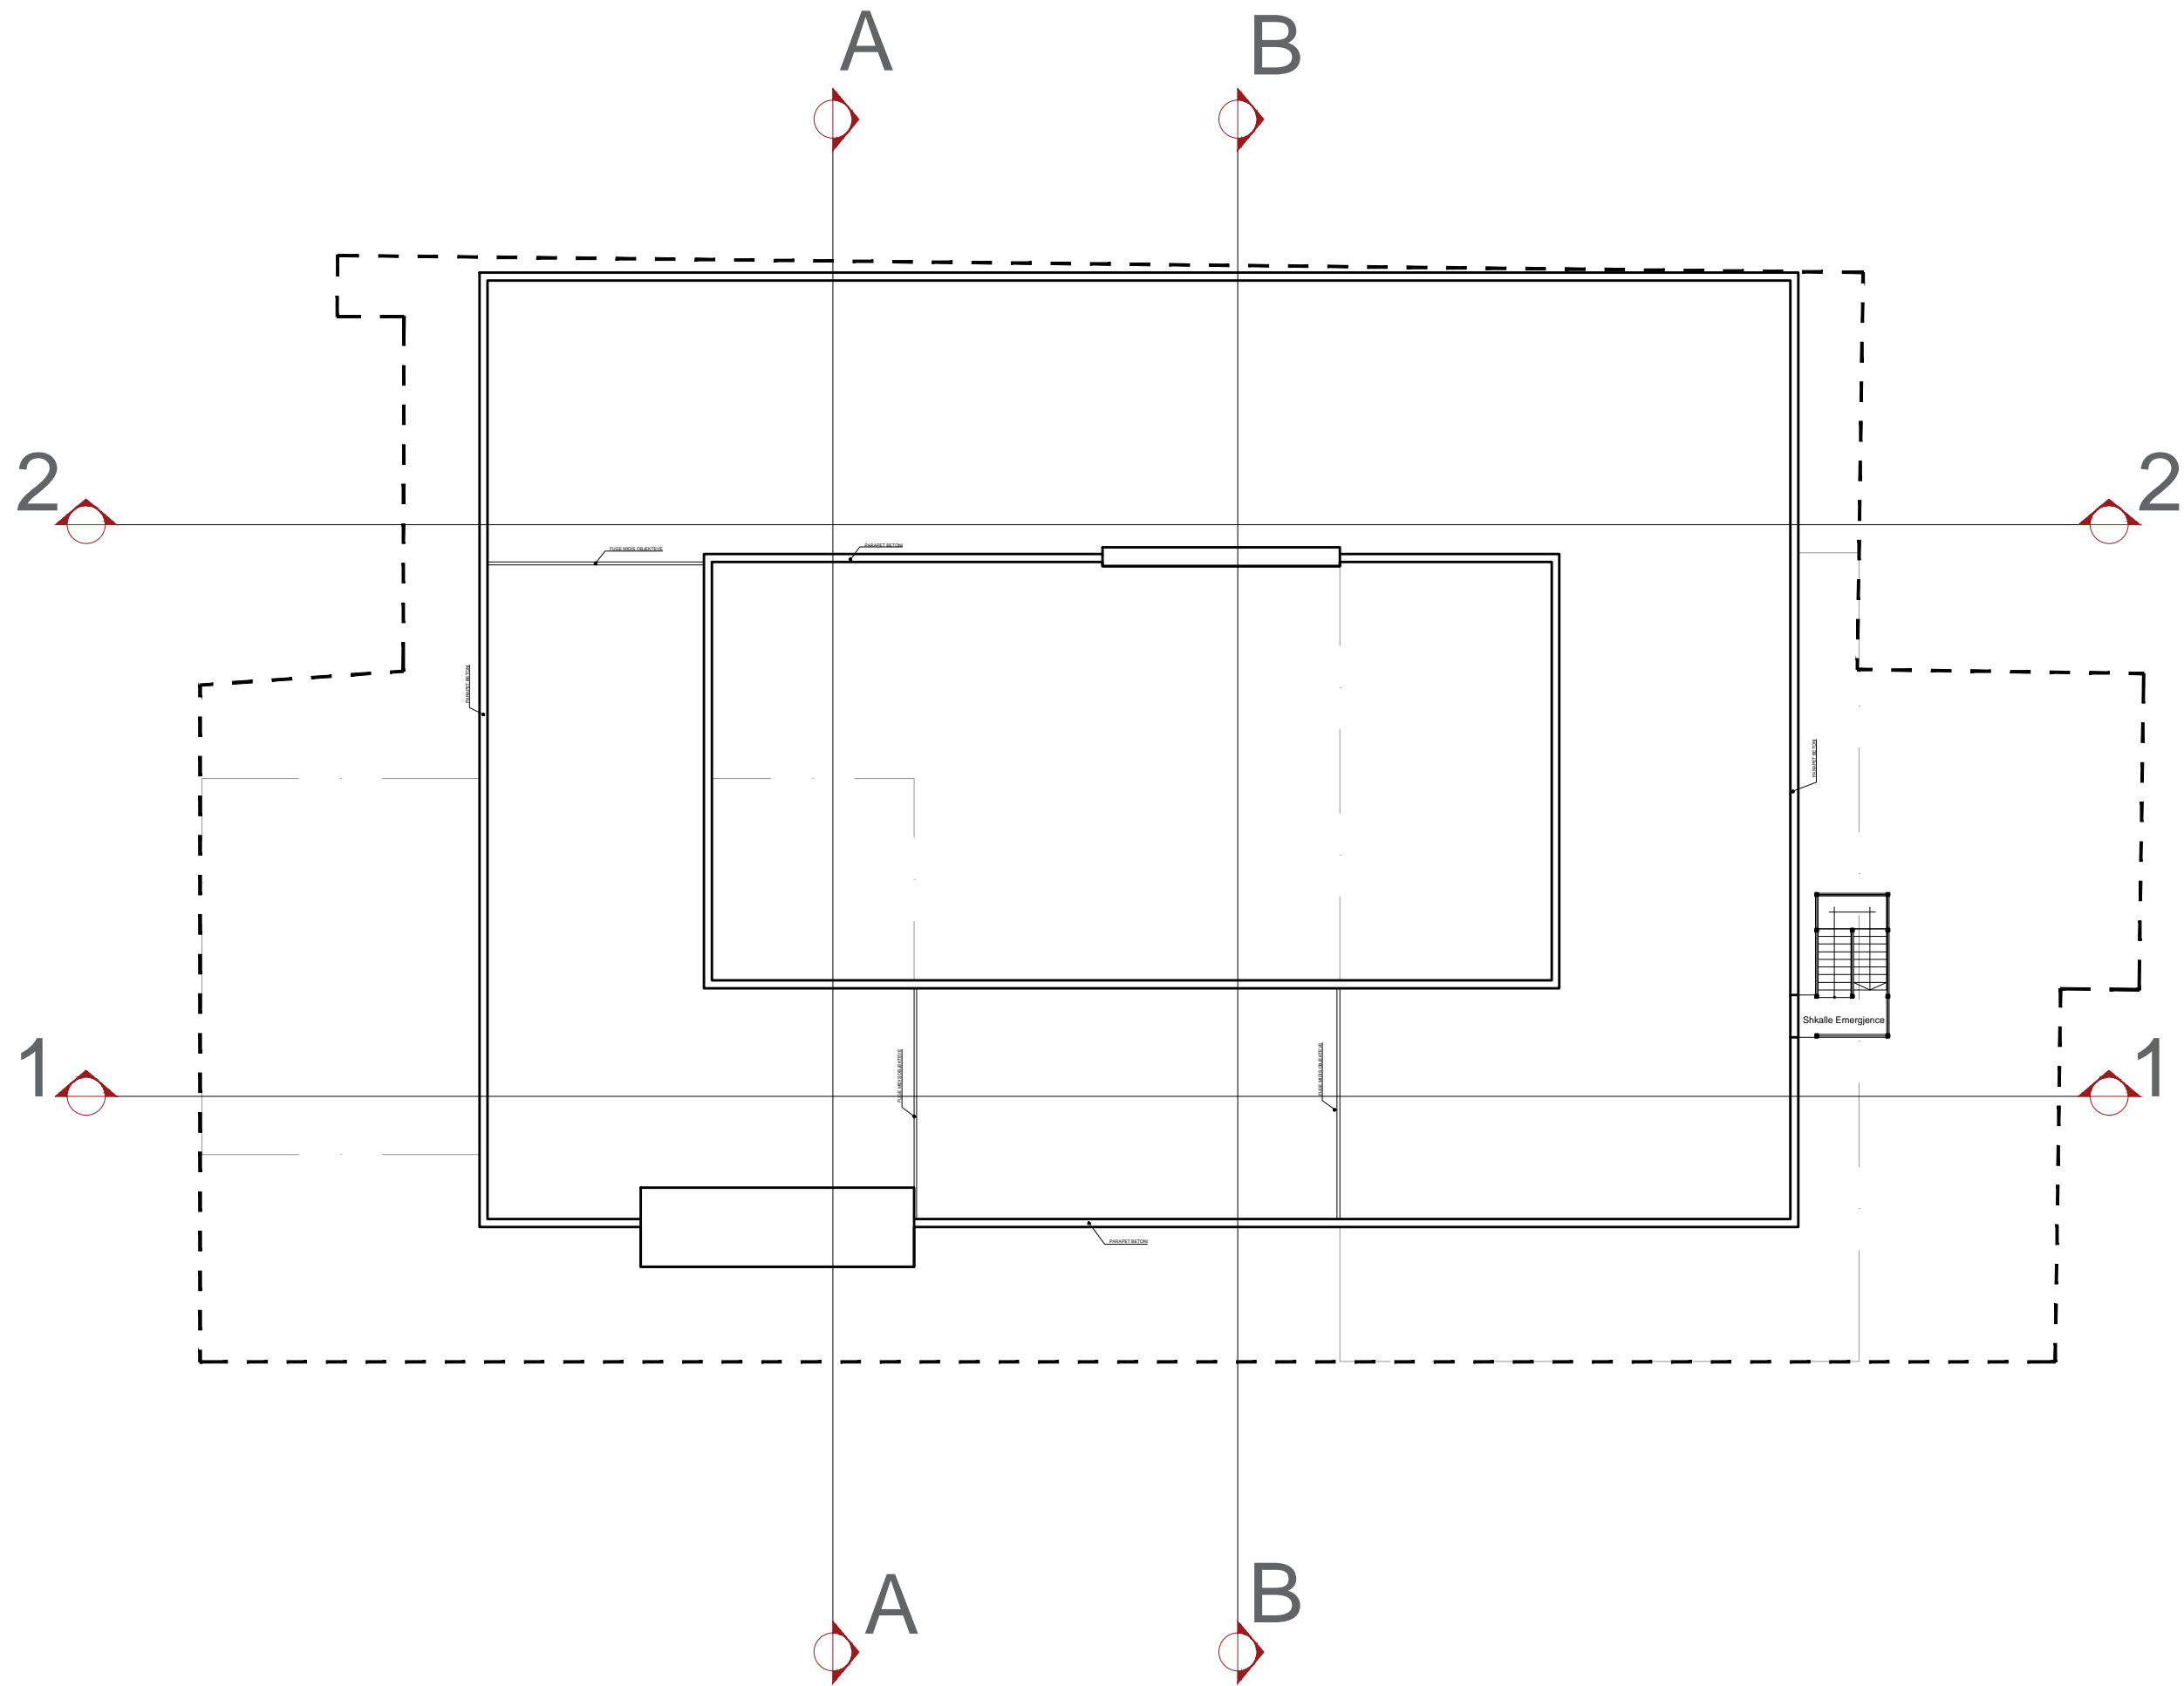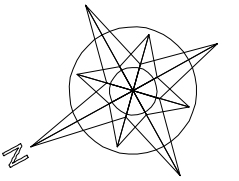

REPUBLIKA E SHQIPËRISE
BASHKIA BERAT

VENDODHJA: Bulevardi Republika
Bashkia Berat

OBJEKTI: PRISHJA E GJIMNAZIT BABE DUDE
KARBUNARA DHE NDERTIMI I NJE OBJEKTI
TE RI



FAZA E PROJEKTIT: PROJEKT ZBATIMI

EMERTIMI I FLETES: PLANI I TARRACES

GRUPI I PUNES:

ARKITEKT	LUCJANO BOJAXHIU
ARKITEKT	ERGIS SENKA
ARK.REST.	ARBEN SPAHO
INXHINIER	ROLINDA VELIU
ING.HIDRO	MIREL MICO
ING.GJEODEI	ANRHELO DHIMA
ING.GJEODEI	DENI ZYLFI-TARI
ING.ELEKTRIK	FATMIR NDREKA
ING.ELEKTRIK	ELISA RECI

SHKALLA 1:250	NR. FLETES
BERAT	

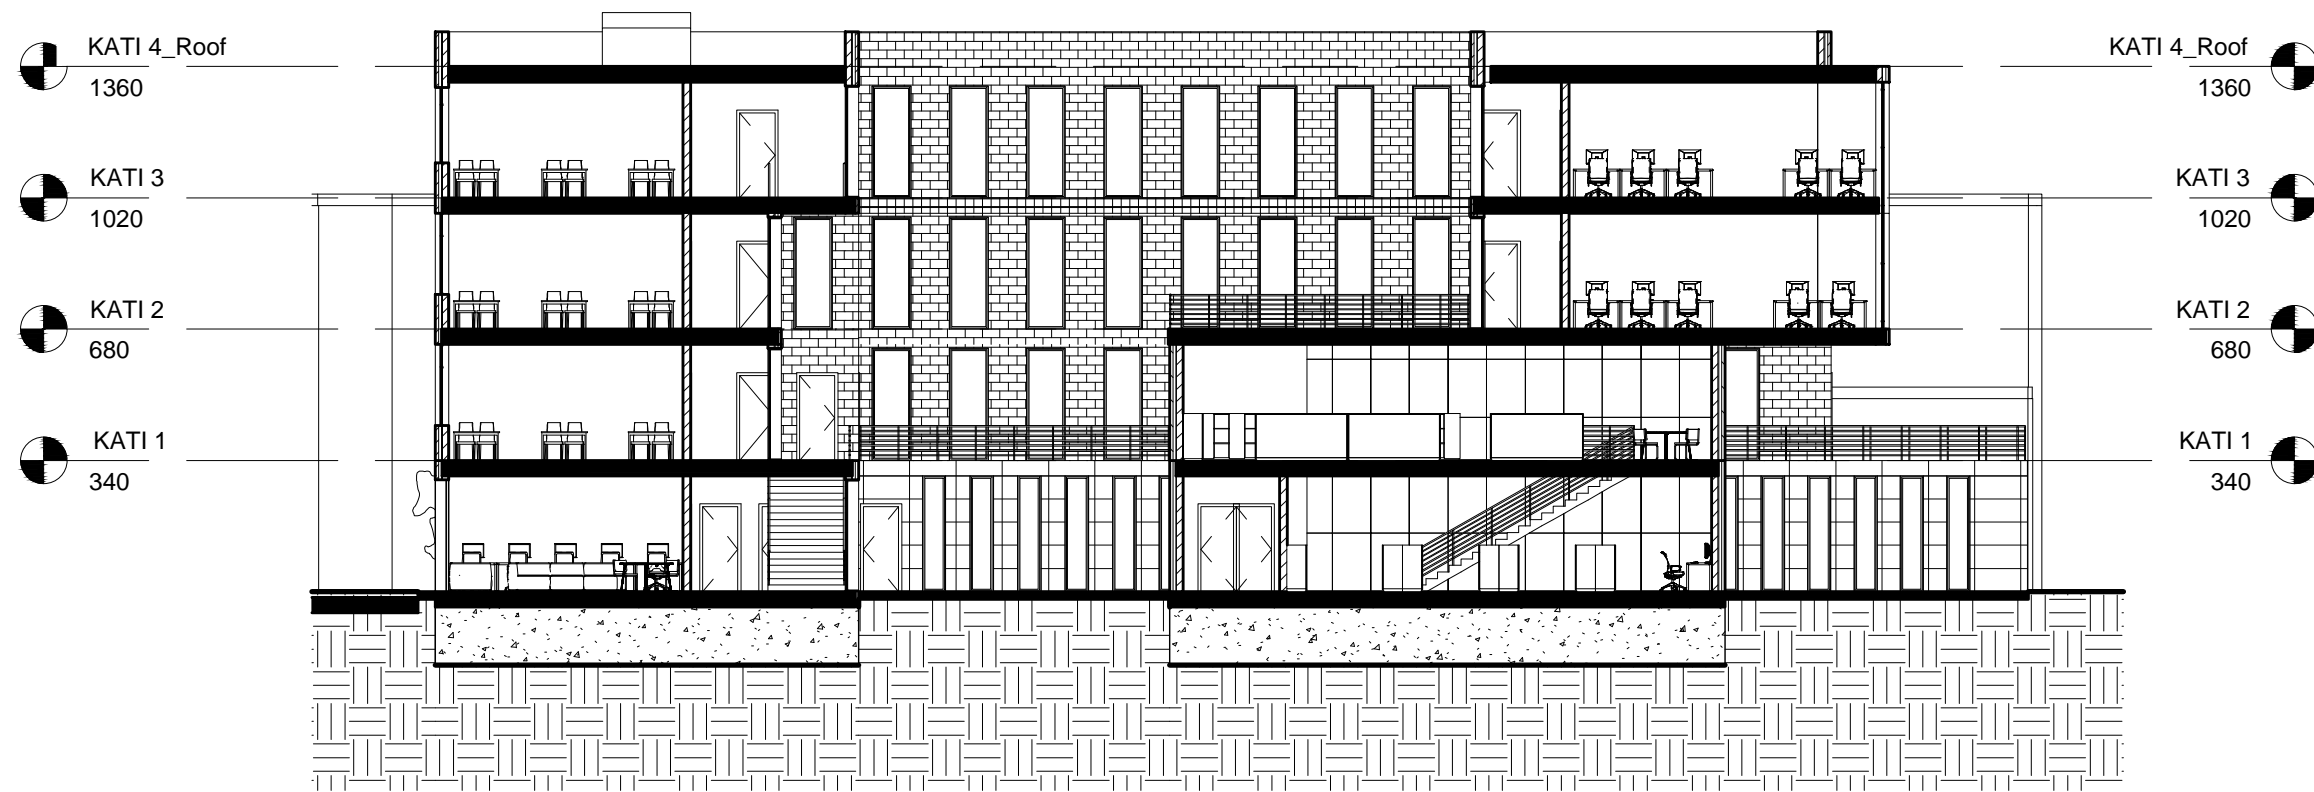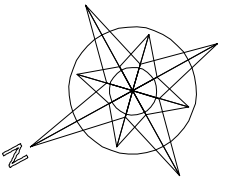

REPUBLIKA E SHQIPËRISE
BASHKIA BERAT

VENDODHJA: Bulevardi Republika
Bashkia Berat

OBJEKTI: PRISHJA E GJIMNAZIT BABE DUDE
KARBUNARA DHE NDERTIMI I NJE OBJEKTI
TE RI



FAZA E PROJEKTIT: PROJEKT ZBATIMI

EMERTIMI I FLETES: PRERJA A-A

GRUPI I PUNES:

ARKITEKT	LUCJANO BOJAXHIU
ARKITEKT	ERGIS SENKA
ARK.REST.	ARBEN SPAHO
INZHINIER	ROLINDA VELIU
ING.HIDRO	MIRELA MICO
ING.GJEDDEJ	ANRHELO DHIMA
ING.GJEDDEJ	DENI ZYLFIJARI
ING.ELEKTRIK	FATMIR NDREKA
ING.ELEKTRIK	ELISA RECI

SHKALLA 1:250	NR. FLETES
BERAT	

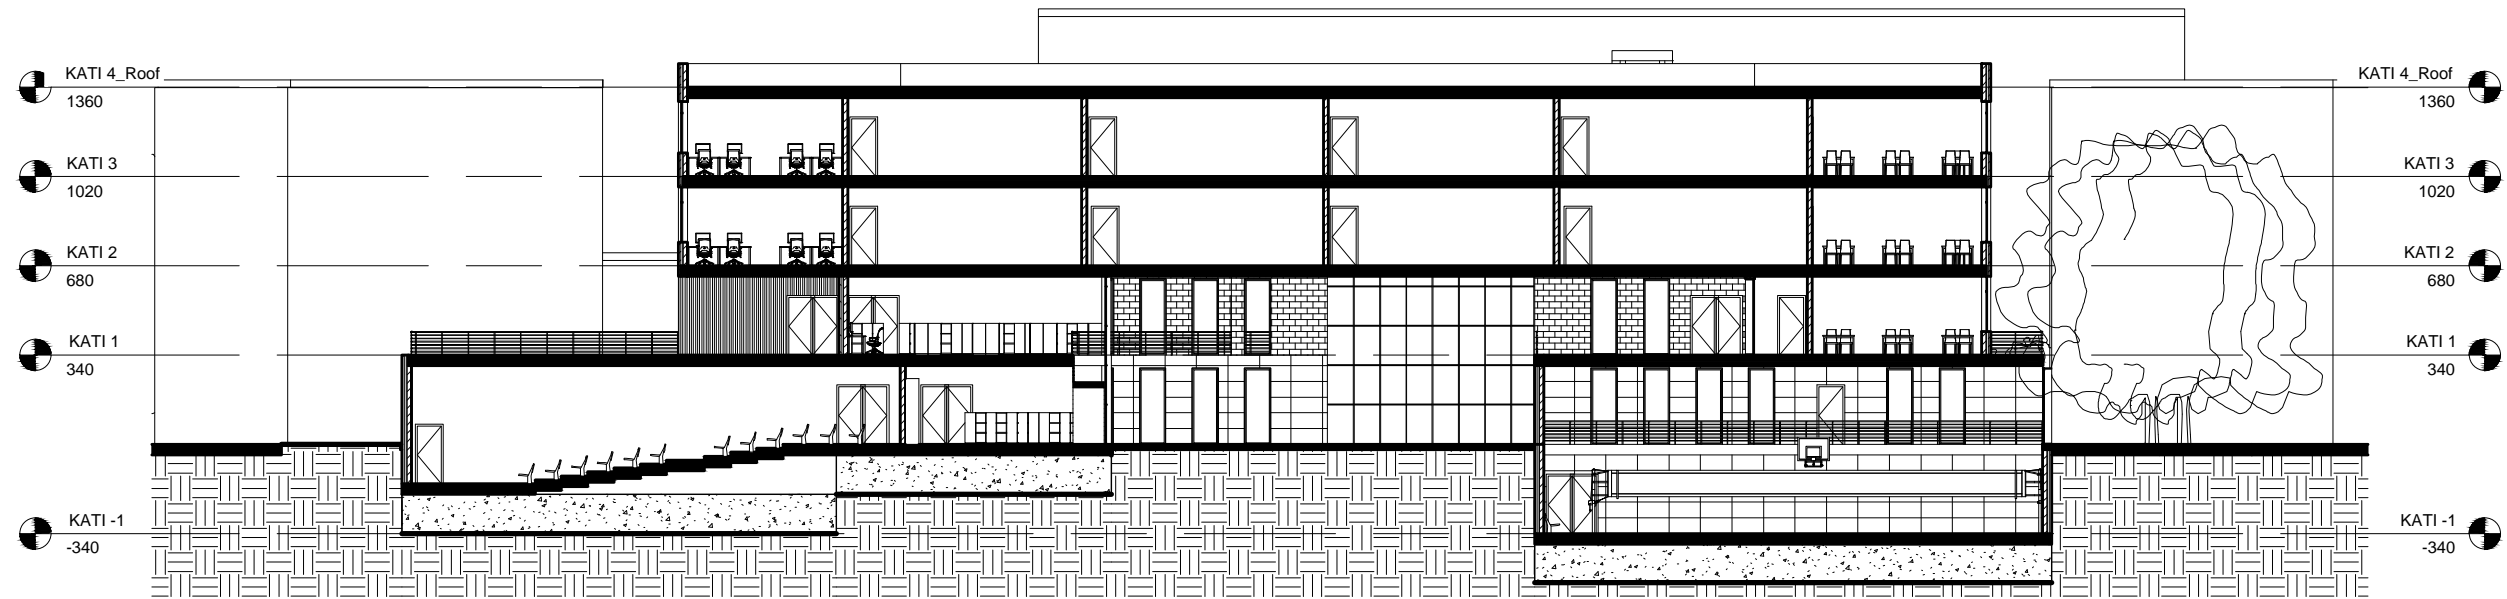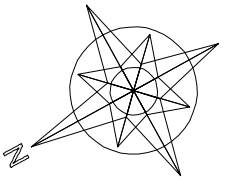

REPUBLIKA E SHQIPËRISE
BASHKIA BERAT

VENDODHJA: Bulevardi Republika
Bashkia Berat

OBJEKTI: PRISHJA E GJIMNAZIT BABE DUDE
KARBUNARA DHE NDERTIMI I NJE OBJEKTI
TE RI

FAZA E PROJEKTIT: PROJEKT ZBATIMI

EMERTIMI I FLETES: PRERJA 1-1



GRUPI I PUNES:

ARKITEKT	LUCJANO BOJAXHIU
ARKITEKT	ERGIS SENKA
ARK.REST.	ARBEN SPAHO
INZHINIER	ROLINDA VELIU
ING.HIDRO	MIRELA MICO
ING.GJEODEI	ANRHELO DHIMA
ING.GJEODEI	DENI ZYLVIJARI
ING.ELEKTRIK	FATMIR NDREKA
ING.ELEKTRIK	ELISA RECI

SHKALLA 1:250

NR. FLETES

BERAT

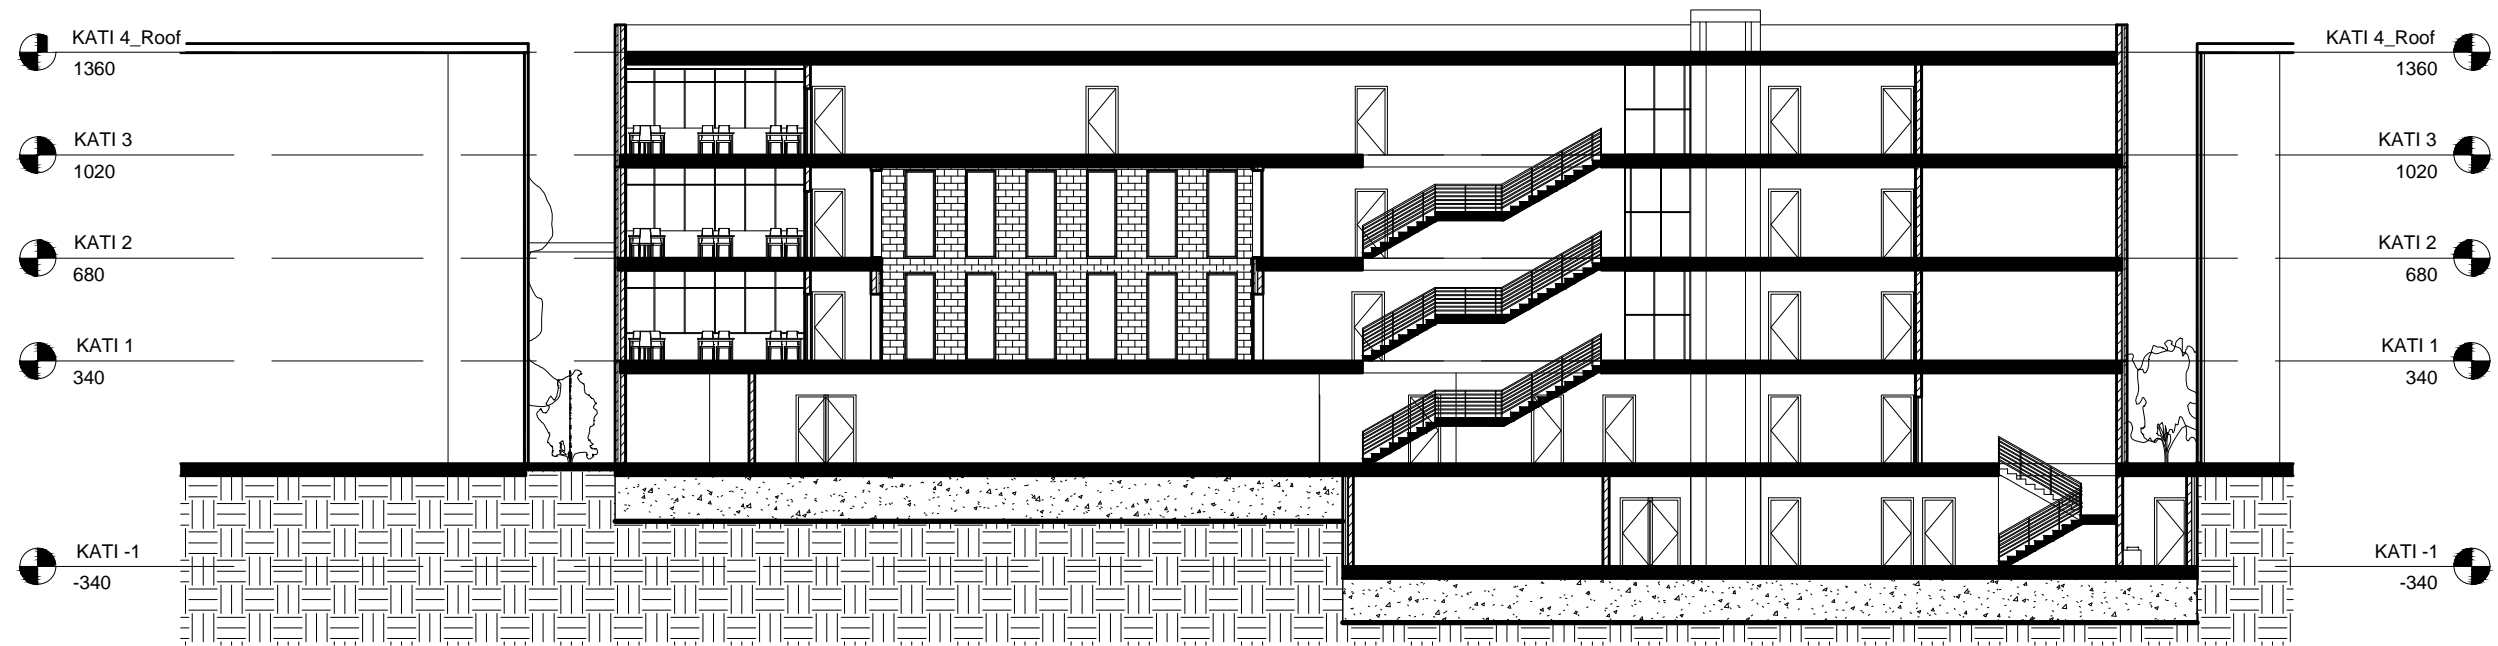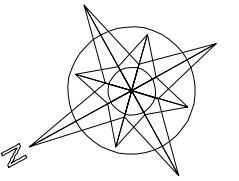

REPUBLIKA E SHQIPËRISE
BASHKIA BERAT

VENDODHJA: Bulevardi Republika
Bashkia Berat

OBJEKTI: PRISHJA E GJIMNAZIT BABE DUDE
KARBUNARA DHE NDERTIMI I NJE OBJEKTI
TE RI

FAZA E PROJEKTTIT: PROJEKT ZBATIMI

EMERTIMI I FLETES: PRERJA 2-2



GRUPI I PUNES:

ARKITEKT	LUCJANO BOJAXHIU
ARKITEKT	ERGIS SENKA
ARK.REST.	ARBEN SPAHO
INXHINIER	ROJLINDA VELIU
ING.HIDRO	MIRELA MICO
ING.GJEODET	ANRHELO DHIMA
ING.GJEODET	DENI ZYLVI TARI
ING.ELEKTRIK	FATMIR NDREKA
ING.ELEKTRIK	ELISA RECI

SHKALLA 1:250

NR. FLETES

BERAT

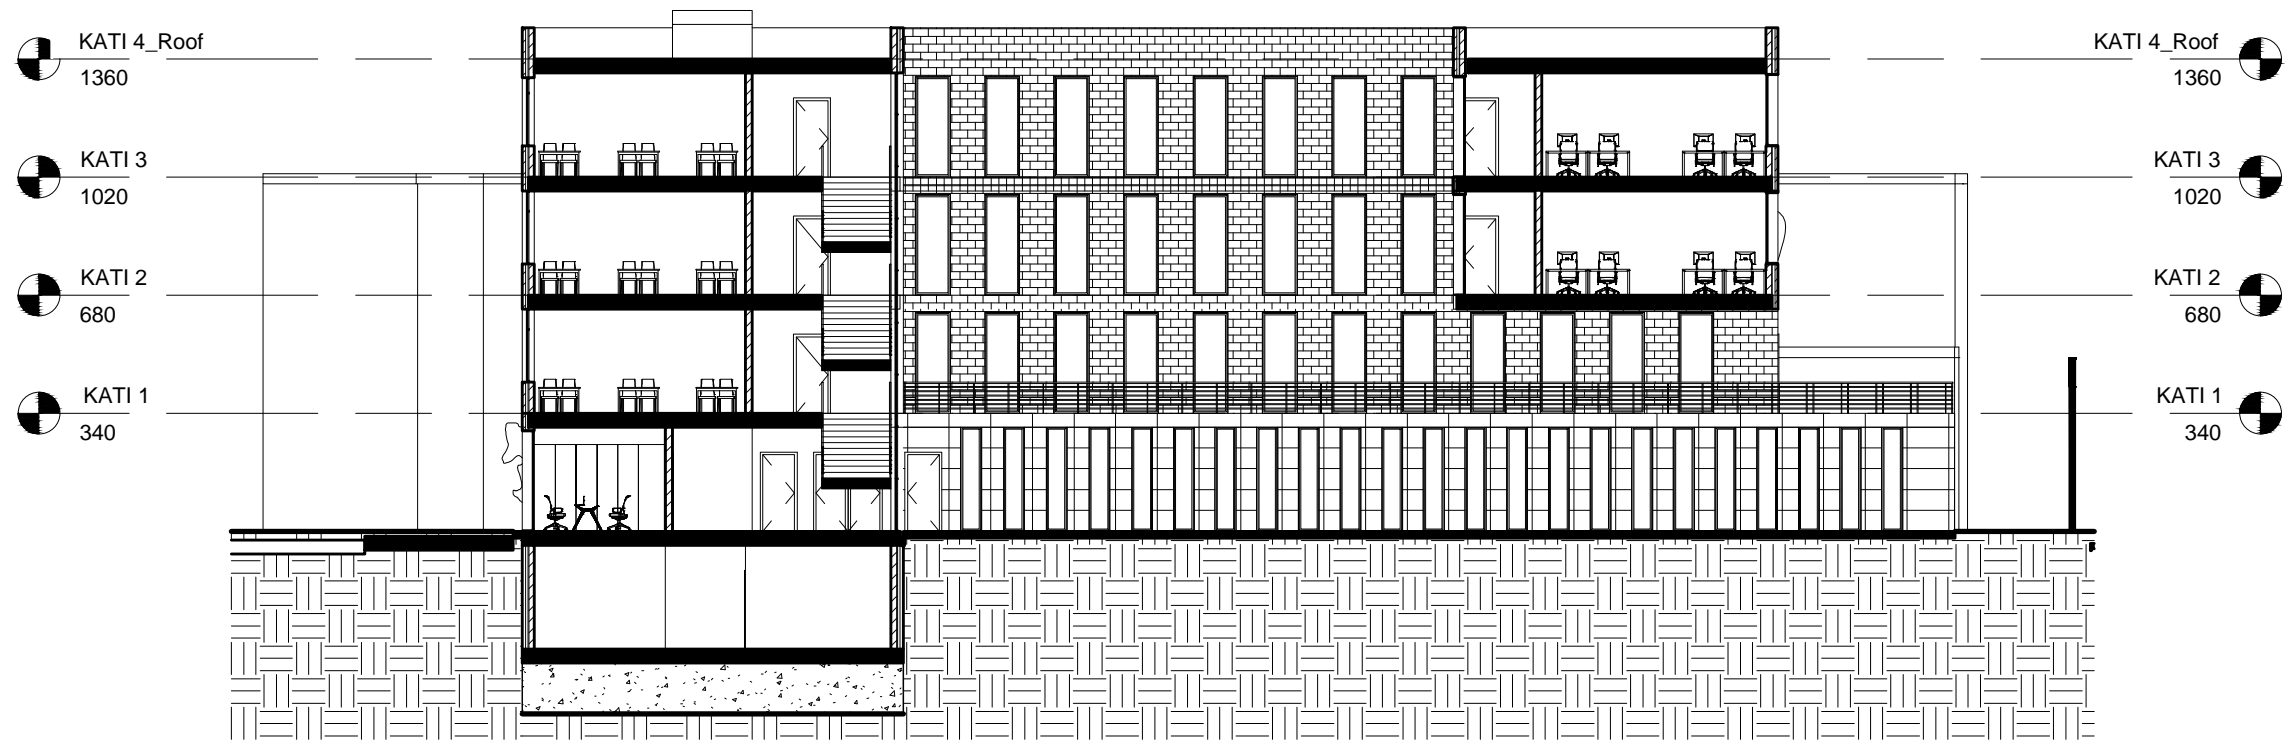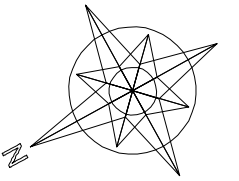

REPUBLIKA E SHQIPËRISE
BASHKIA BERAT

VENDODHJA: Bulevardi Republika
Bashkia Berat

OBJEKTI: PRISHJA E GJIMNAZIT BABE DUDE
KARBUNARA DHE NDERTIMI I NJE OBJEKTI
TE RI

FAZA E PROJEKTIT: PROJEKT ZBATIMI

EMERTIMI I FLETES: PRERJA B-B




GRUPI I PUNES:

ARKITEKT	LUCJANO BOJAXHIU
ARKITEKT	ERGIS SENKA
ARK.REST.	ARBEN SPAHO
INZHINIER	ROLINDA VELIU
ING.HIDRO	MIRELA MICO
ING.GJEDDEI	ANRHELO DHIMA
ING.GJEDDEI	DENI ZYLFIJARI
ING.ELEKTRIK	FATMIR NDREKA
ING.ELEKTRIK	ELISA RECI

SHKALLA 1:250

NR. FLETES

BERAT

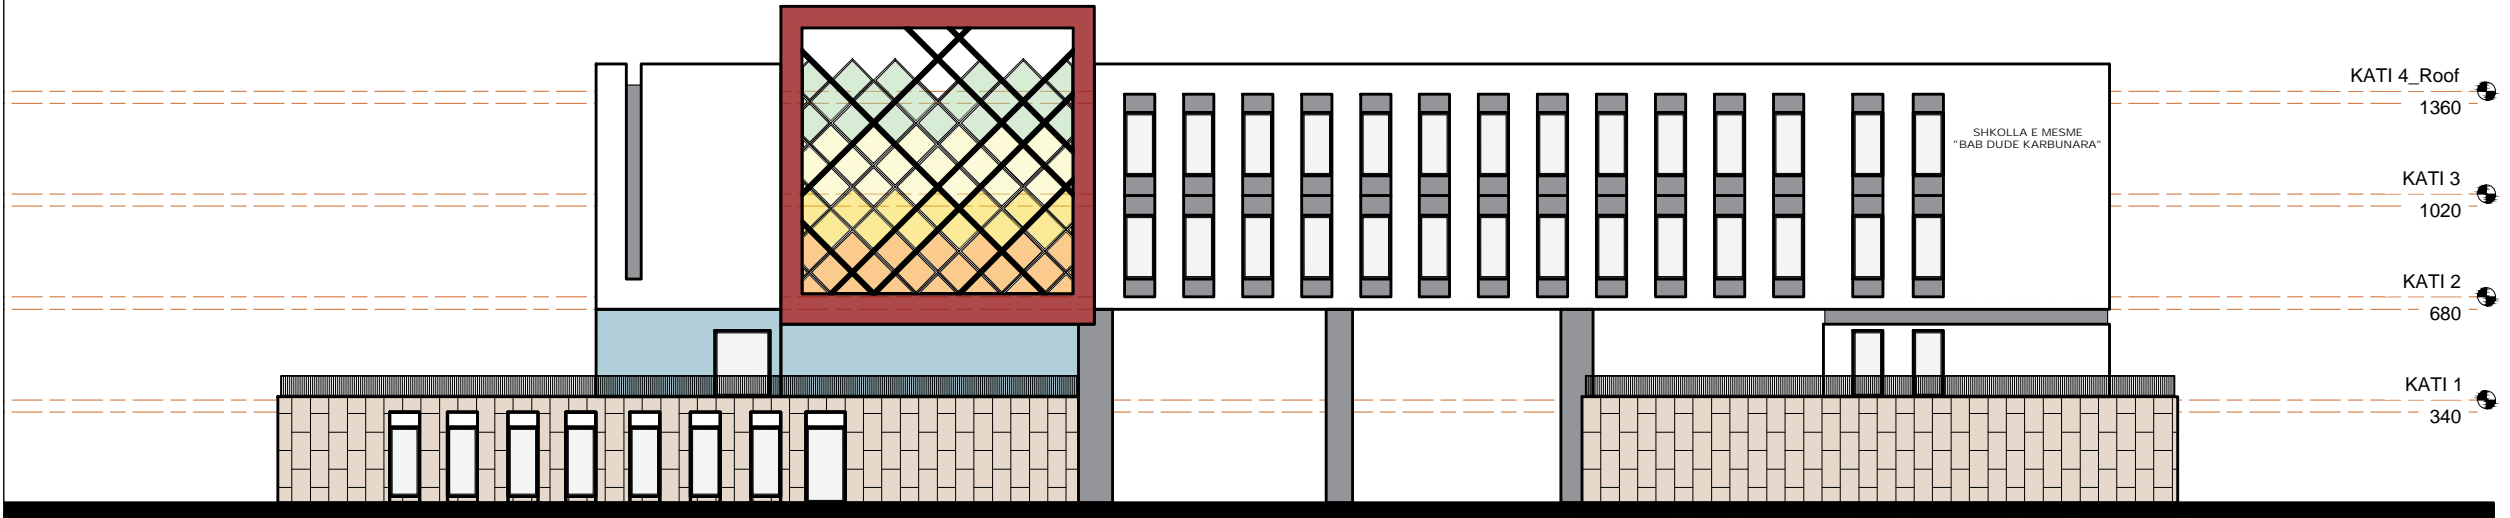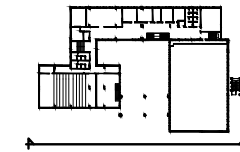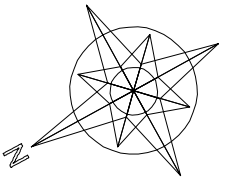

REPUBLIKA E SHQIPËRISE
BASHKIA BERAT

VENDODHJA: Bulevardi Republika
Bashkia Berat

OBJEKTI: PRISHJA E GJIMNAZIT BABE DUDE
KARBUNARA DHE NDERTIMI I NJE OBJEKTI
TE RI



FAZA E PROJEKTIT: PROJEKT ZBATIMI

EMERTIMI I FLETES: FASADA E JASHTME JUGORE

GRUPI I PUNES:

ARKITEKT	LUCJANO BOJAXHIU
ARKITEKT	ERGIS SENKA
ARK.REST.	ARBEN SPAHO
INZHINIER	ROLINDA VELIU
ING.HIDRO	MIREL MICO
ING.GJEODEI	ANRHELO DHIMA
ING.GJEODEI	DENI ZYLVI TARI
ING.ELEKTRIK	FATMIR NDREKA
ING.ELEKTRIK	ELISA RECI

SHKALLA 1:250	NR. FLETES
BERAT	

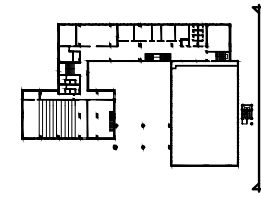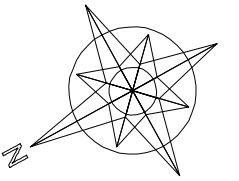

REPUBLIKA E SHQIPËRISE
BASHKIA BERAT

VENDODHJA: Bulevardi Republika
Bashkia Berat

OBJEKTI: PRISHJA E GJIMNAZIT BABE DUDE
KARBUNARA DHE NDERTIMI I NJE OBJEKTI
TE RI



FAZA E PROJEKTTIT: PROJEKT ZBATIMI

EMERTIMI I FLETES: FASADA E JASHTME LINDORE

GRUPI I PUNES:

ARKITEKT	LUCJANO BOJAXHIU
ARKITEKT	ERGIS SENKA
ARK.REST.	ARBEN SPAHO
INXHINIER	ROLINDA VELIU
ING.HIDRO	MIRELA MICO
ING.GJEDDEJ	ANRHELO DHIMA
ING.GJEDDEJ	DENI ZYLFIJARI
ING.ELEKTRIK	FATMIR NDREKA
ING.ELEKTRIK	ELISA RECI

SHKALLA 1:250	NR. FLETES
BERAT	

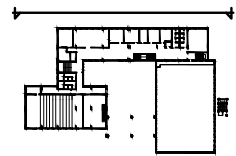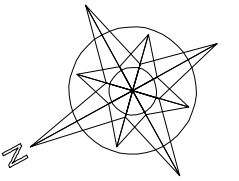

REPUBLIKA E SHQIPËRISE
BASHKIA BERAT

VENDODHJA: Bulevardi Republika
Bashkia Berat

OBJEKTI: PRISHJA E GJIMNAZIT BABE DUDE
KARBUNARA DHE NDERTIMI I NJE OBJEKTI
TE RI




FAZA E PROJEKTIT: PROJEKT ZBATIMI

EMERTIMI I FLETES: FASADA E JASHTME VERIORE

GRUPI I PUNES:

ARKITEKT	LUCJANO BOJAXHIU
ARKITEKT	ERGIS SENKA
ARK.REST.	ARBEN SPAHO
INZHINIER	ROLINDA VELIU
ING.HIDRO	MIRELA MICO
ING.GJEDDEI	ANRHELO DHIMA
ING.GJEDDEI	DENI ZYLFIJARI
ING.ELEKTRIK	FATMIR NDREKA
ING.ELEKTRIK	ELISA RECI

SHKALLA 1:250	NR. FLETES
BERAT	

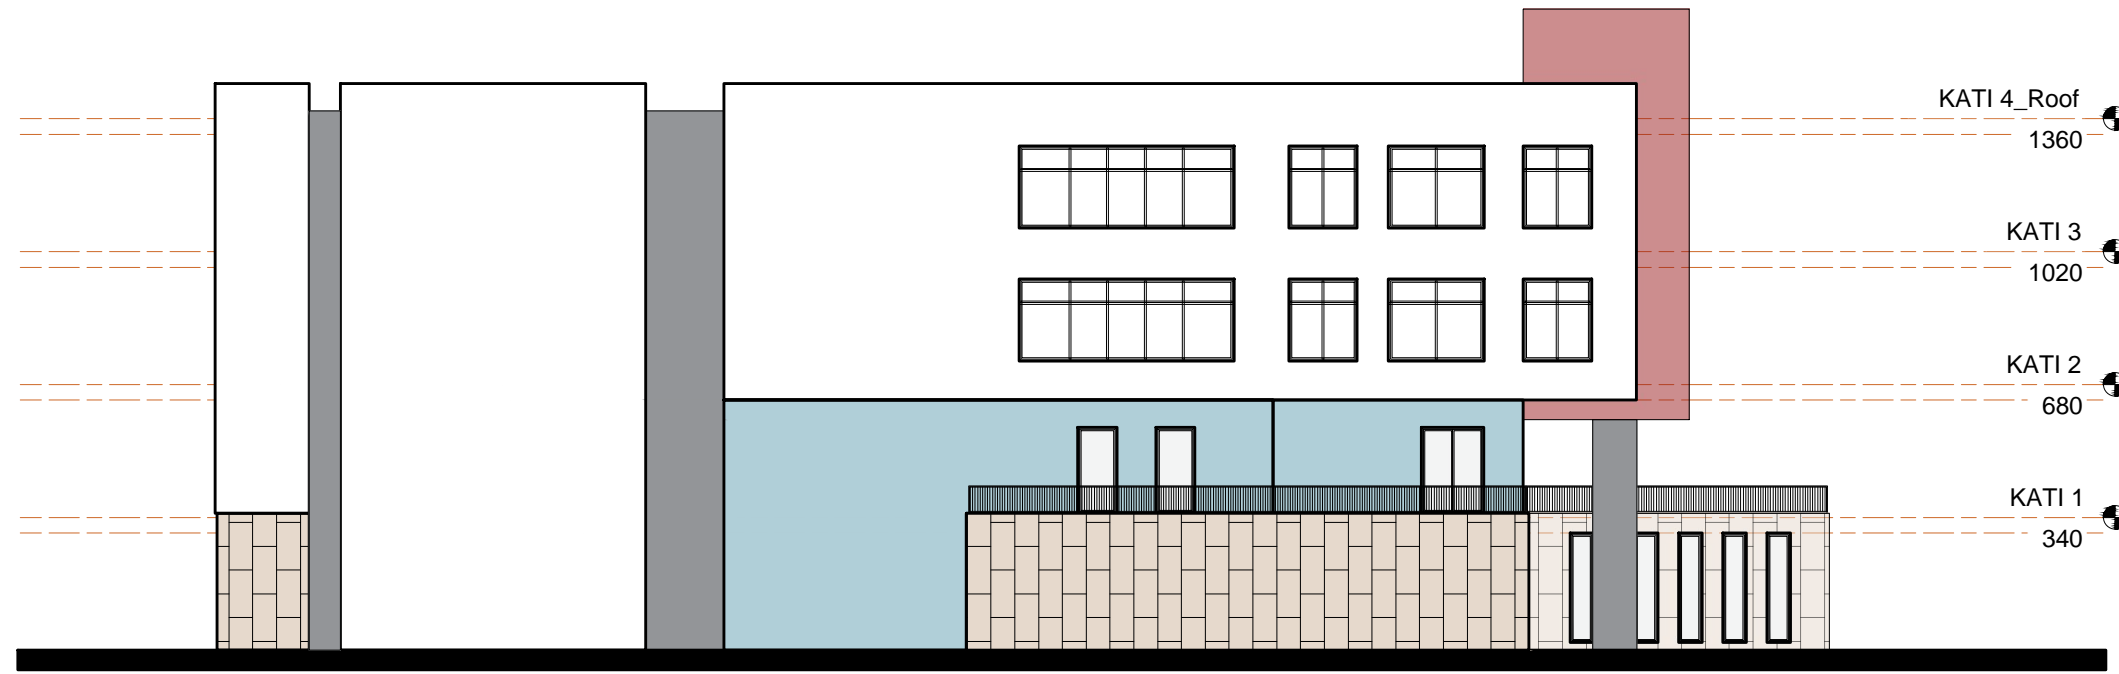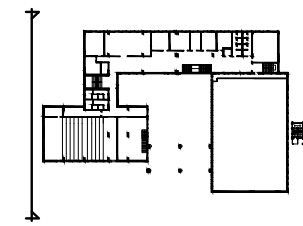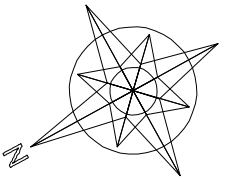

REPUBLIKA E SHQIPËRISE
BASHKIA BERAT

VENDODHJA: Bulevardi Republika
Bashkia Berat

OBJEKTI: PRISHJA E GJIMNAZIT BABE DUDE
KARBUNARA DHE NDERTIMI I NJE OBJEKTI
TE RI




FAZA E PROJEKTTIT: PROJEKT ZBATIMI

EMERTIMI I FLETES: FASADA E JASHTME LINDORE

GRUPI I PUNES:

ARKITEKT	LUCJANO BOJAXHIU
ARKITEKT	ERGIS SENKA
ARK.REST.	ARBEN SPAHO
INXHINIER	ROLINDA VELLI
ING.HIDRO	MIRELA MICO
ING.GJEODEI	ANGHELO DHILIA
ING.GJEODEI	DENI ZYLFIJARI
ING.ELEKTRIK	FATMIR NDREKA
ING.ELEKTRIK	ELISA RECI

SHKALLA 1:250	NR. FLETES
BERAT	

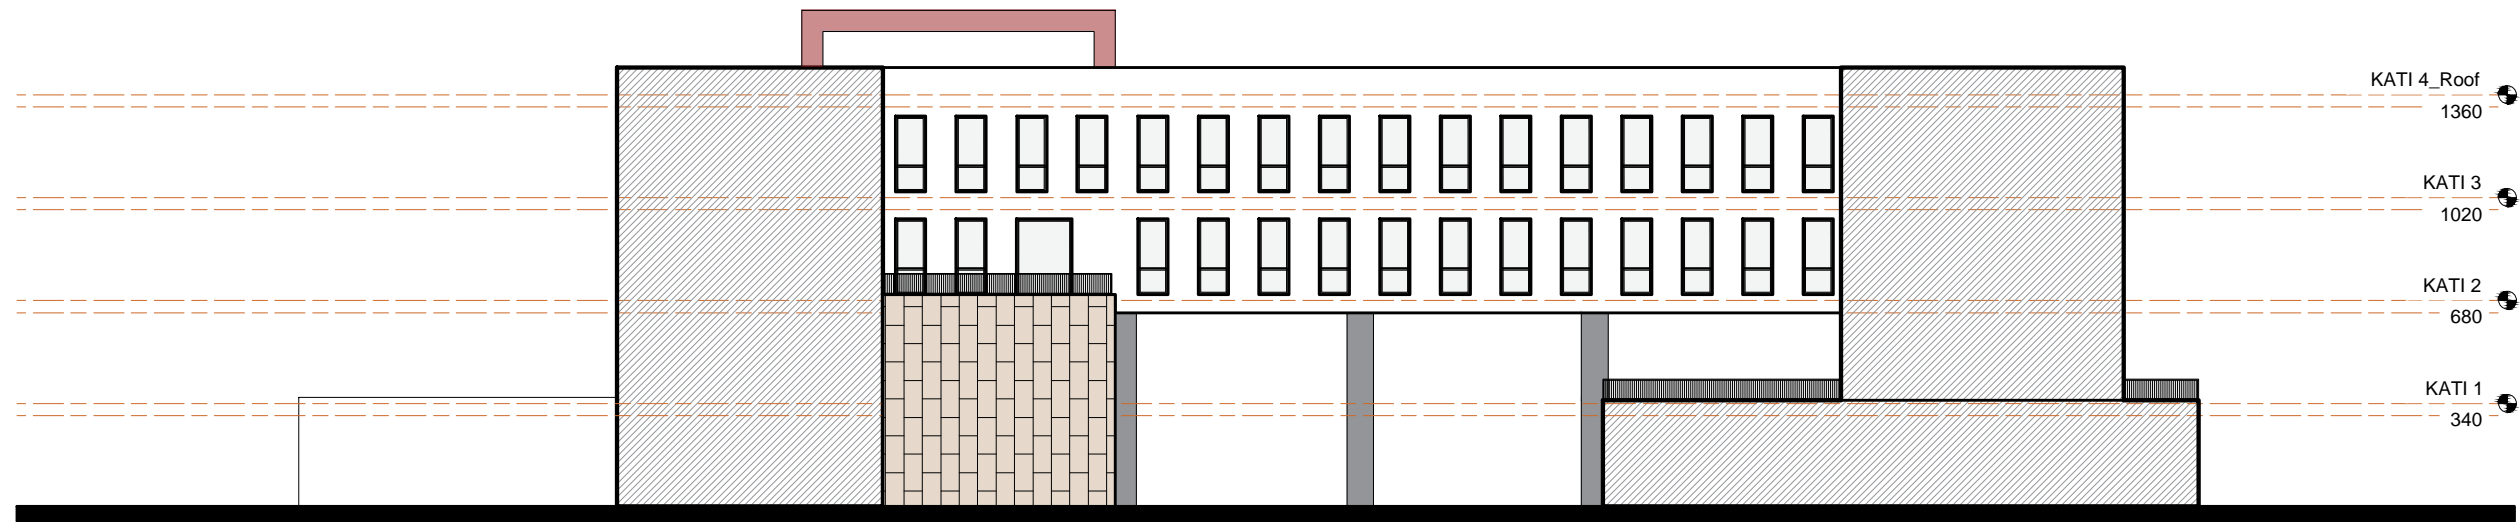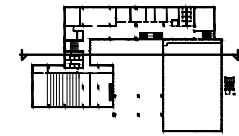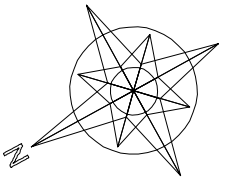

REPUBLIKA E SHQIPËRISE
BASHKIA BERAT

VENDODHJA: Bulevardi Republika
Bashkia Berat

OBJEKTI: PRISHJA E GJIMNAZIT BABE DUDE
KARBUNARA DHE NDERTIMI I NJE OBJEKTI
TE RI

FAZA E PROJEKTTIT: PROJEKT ZBATIMI

EMERTIMI I FLETES: FASADA E BRENDRHME VERIORE




GRUPI I PUNES:

ARKITEKT	LUCJANO BOJAXHIU
ARKITEKT	ERGIS SENKA
ARK.REST.	ARBEN SPAHO
INZHINIER	ROLINDA VELIU
ING.HIDRO	MIREL MICO
ING.GJEODEI	ANRHELO DHIMA
ING.GJEODEI	DENI ZYLVIJARI
ING.ELEKTRIK	FATMIR NDREKA
ING.ELEKTRIK	ELISA RECI

SHKALLA 1:250

NR. FLETES

BERAT

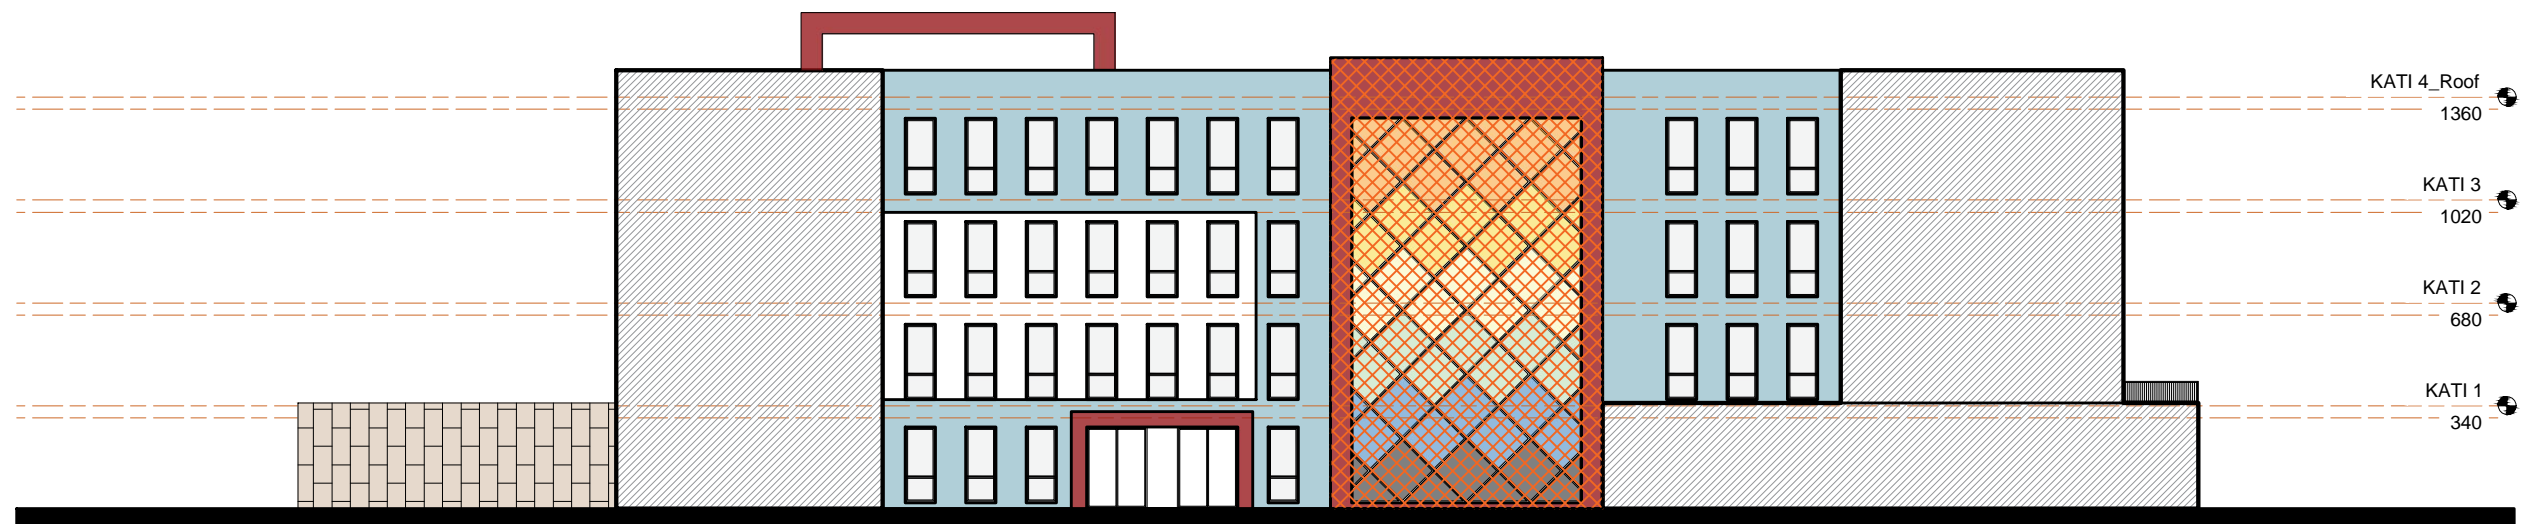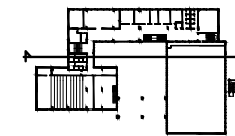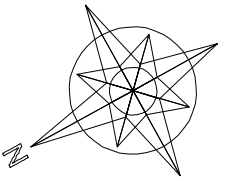

REPUBLIKA E SHQIPËRISE
BASHKIA BERAT

VENDODHJA: Bulevardi Republika
Bashkia Berat

OBJEKTI: PRISHJA E GJIMNAZIT BABE DUDE
KARBUNARA DHE NDERTIMI I NJE OBJEKTI
TE RI

FAZA E PROJEKTIT: PROJEKT ZBATIMI

EMERTIMI I FLETES: FASADA E BRENDEHME VERIORE



GRUPI I PUNES:

ARKITEKT	LUCJANO BOJAXHIU
ARKITEKT	ERGIS SENKA
ARK.REST.	ARBEN SPAHO
INXHINIER	ROLINDA VELIU
ING.HIDRO	MIRELA MICO
ING.GJEDDEI	ANRHELO DHIMA
ING.GJEDDEI	DENI ZYLFIJARI
ING.ELEKTRIK	FATMIR NDREKA
ING.ELEKTRIK	ELISA RECI

SHKALLA 1:250

NR. FLETES

BERAT

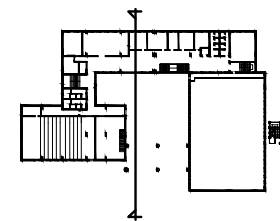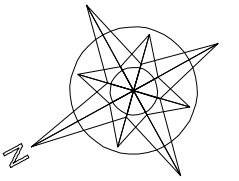

REPUBLIKA E SHQIPËRISE
BASHKIA BERAT

VENDODHJA: Bulevardi Republika
Bashkia Berat

OBJEKTI: PRISHJA E GJIMNAZIT BABE DUDE
KARBUNARA DHE NDERTIMI I NJE OBJEKTI
TE RI

FAZA E PROJEKTTIT: PROJEKT ZBATIMI

EMERTIMI I FLETES: FASADA E BRENDSHME PERENDIMORE




GRUPI I PUNES:

ARKITEKT	LUCJANO BOJAXHIU
ARKITEKT	ERGIS SENKA
ARK.REST.	ARBEN SPAHO
INZHINIER	ROLINDA VELIU
ING.HIDRO	MIREL MICO
ING.GJEODEJ	ANRHELO DHIMA
ING.GJEODEJ	DENI ZYLVIJARI
ING.ELEKTRIK	FATMIR NDREKA
ING.ELEKTRIK	ELISA RECI

SHKALLA 1:250

NR. FLETES

BERAT

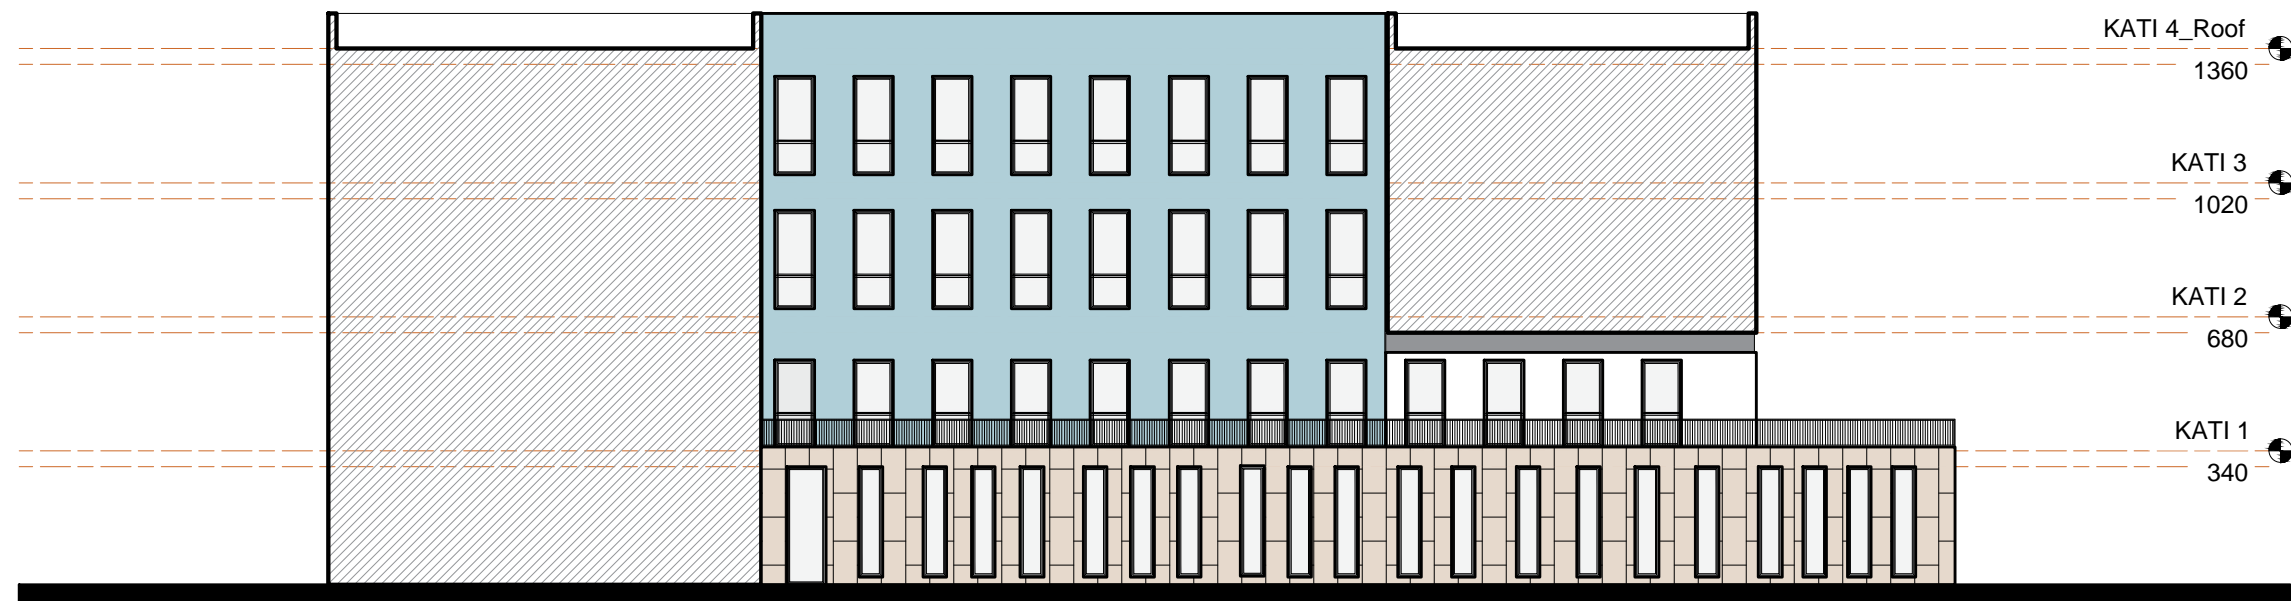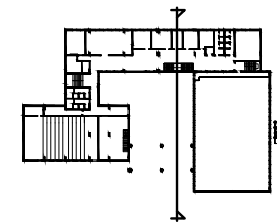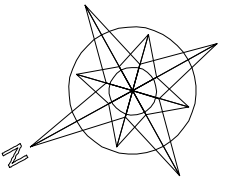

REPUBLIKA E SHQIPËRISE
BASHKIA BERAT

VENDODHJA: Bulevardi Republika
Bashkia Berat

OBJEKTI: PRISHJA E GJIMNAZIT BABE DUDE
KARBUNARA DHE NDERTIMI I NJE OBJEKTI
TE RI

FAZA E PROJEKTIT: PROJEKT ZBATIMI

EMERTIMI I FLETES: FASADA E BRENDSHME LINDORE


GRUPI I PUNES:

ARKITEKT	LUCJANO BOJAXHIU
ARKITEKT	ERGIS SENKA
ARK.REST.	ARBEN SPAHO
INZHINIER	ROLINDA VELIU
ING.HIDRO	MIRELA MICO
ING.GJEDDEJ	ANRHELO DHIMA
ING.GJEDDEJ	DENI ZYLFIJARI
ING.ELEKTRIK	FATMIR NDREKA
ING.ELEKTRIK	ELISA RECI

SHKALLA 1:250


NR. FLETES

BERAT

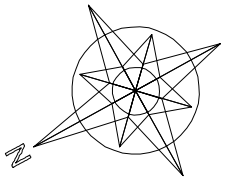


DETAJI I SHKALLEVE


555 170 555

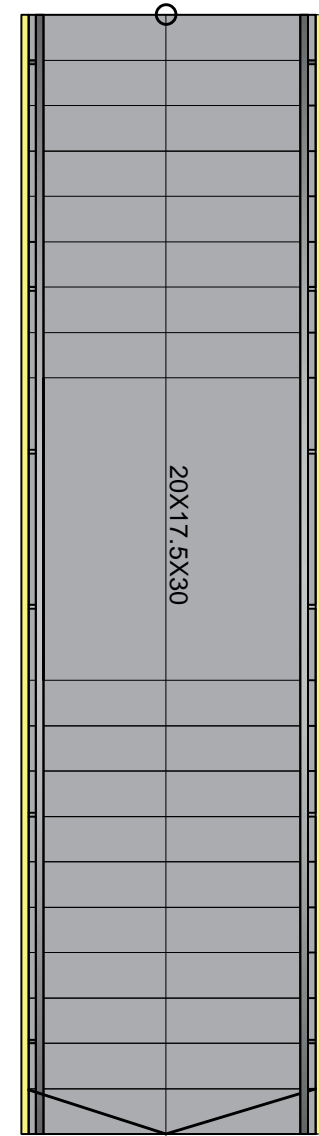


DETAJI I VESHJES KAPOTE

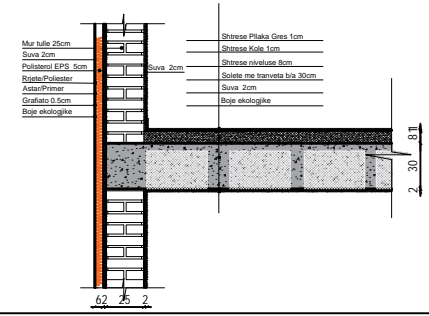




DETAJI I TARACES

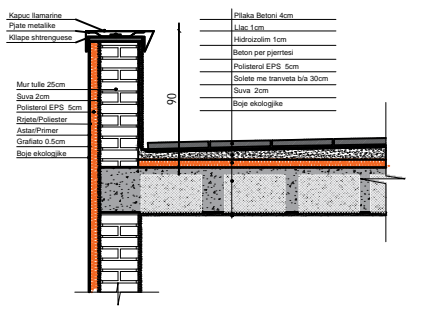

DETAJI I SHTRESAVE NE TUALET

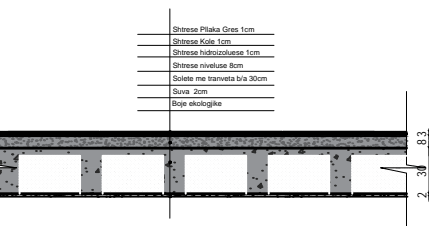

DETAJE FASADA

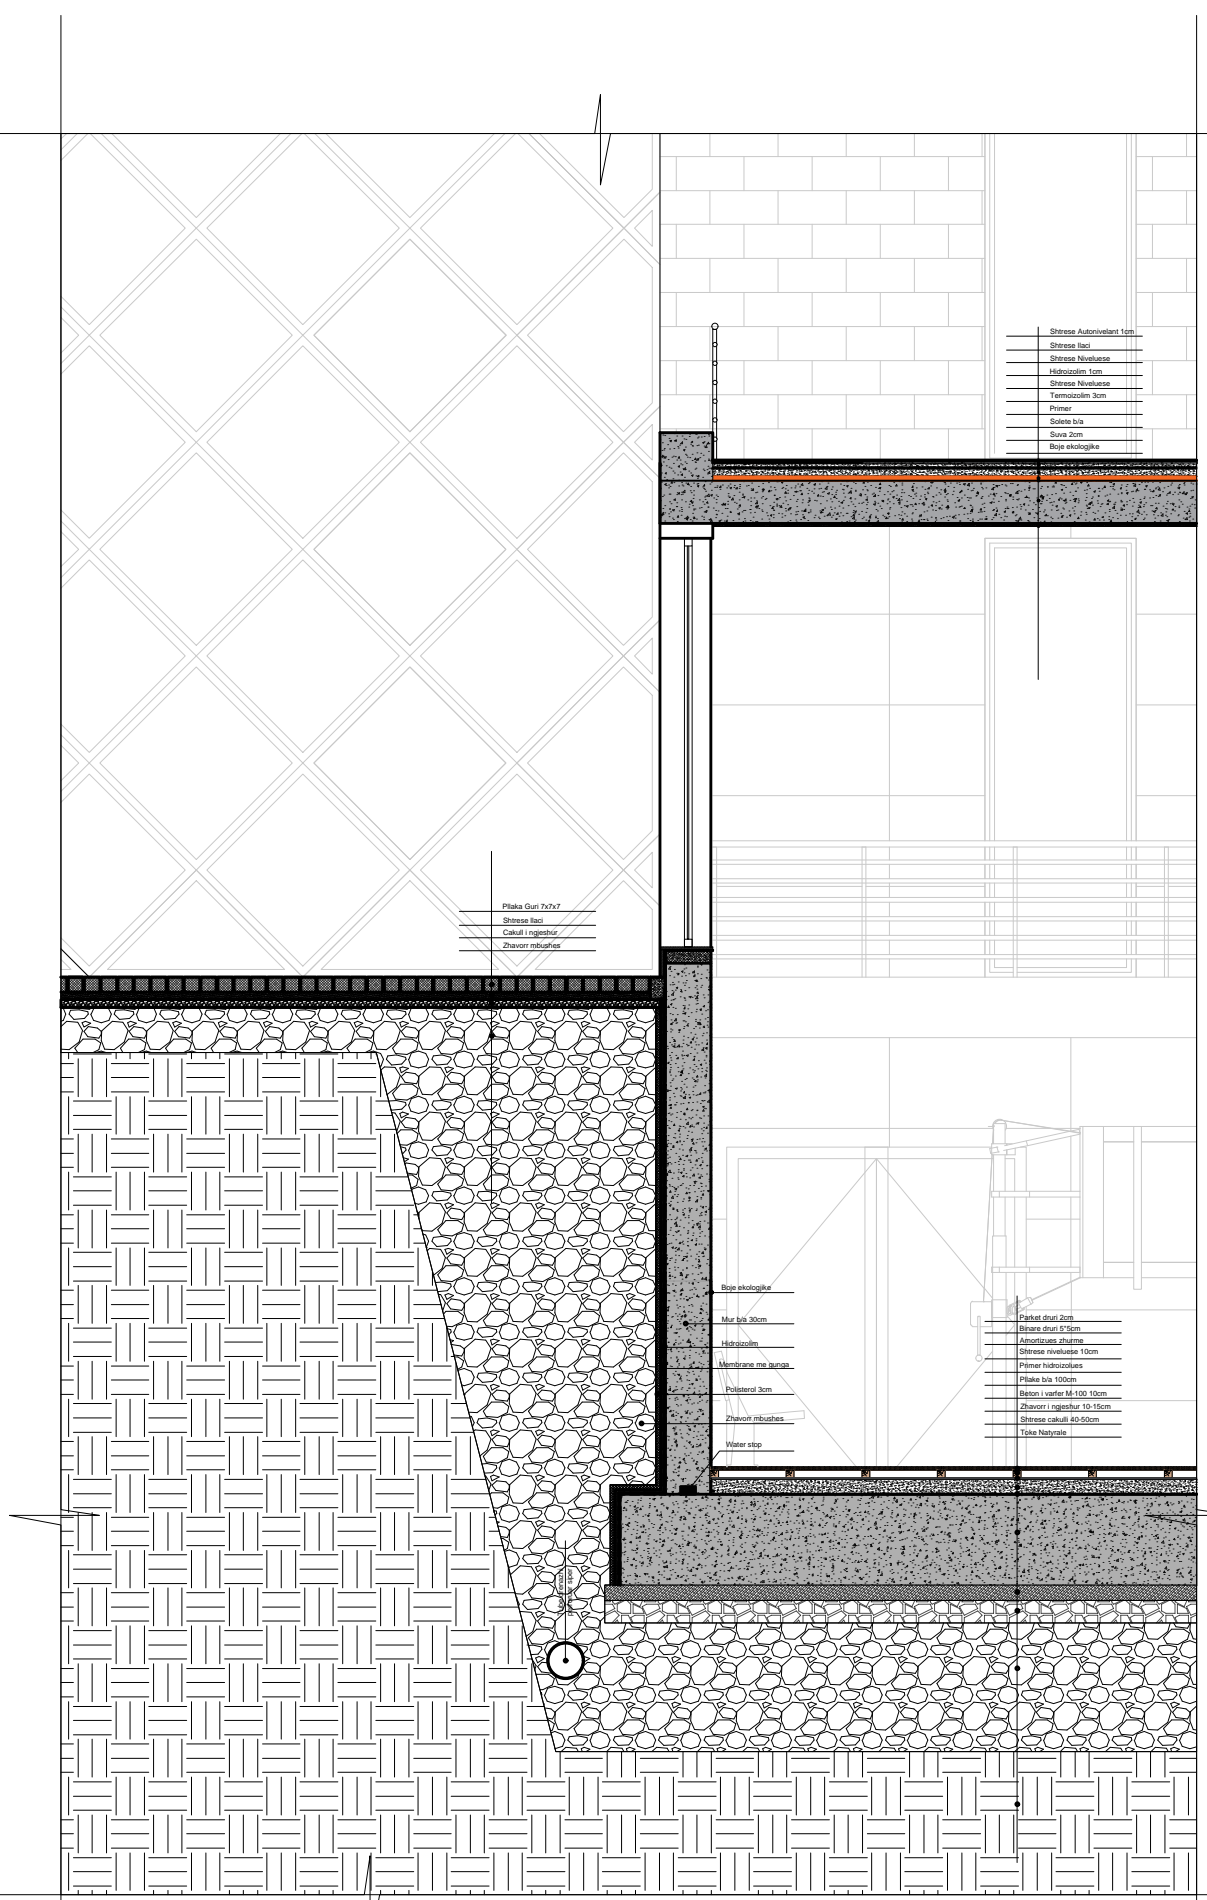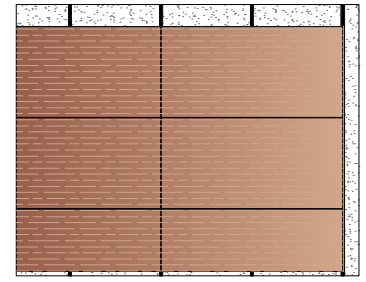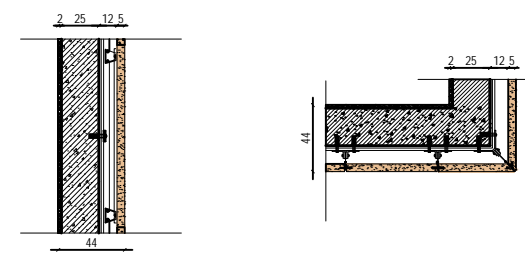

REPUBLIKA E SHQIPËRISE
BASHKIA BERAT

VENDODHJA: Bulevardi Republika
Bashkia Berat

OBJEKTI: PRISHJA E GJIMNAZIT BABE DUDE
KARBUNARA DHE NDERTIMI I NJE OBJEKTI
TE RI

FAZA E PROJEKTIT: PROJEKT ZBATIMI

EMERTIMI I FLETES: DETAJE










GRUPI I PUNES:

ARKITEKT	LUCJANO BOJAXHIU
ARKITEKT	ERGIS SENKA
ARK.REST.	ARBEN SPAHO
INZHINIER	ROLINDA VELLU
ING.HIDRO	MIRELA MICO
ING.GJEODET	ANXHELO DHIMA
ING.GJEODET	DENI ZYLVI-TARI
ING.ELEKTRIK	FATMIR NDREKA
ING.ELEKTRIK	ELISA RECI

SHKALLA 1:5

NR. FLETES

BERAT

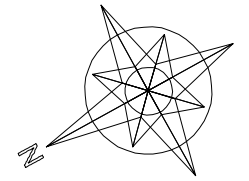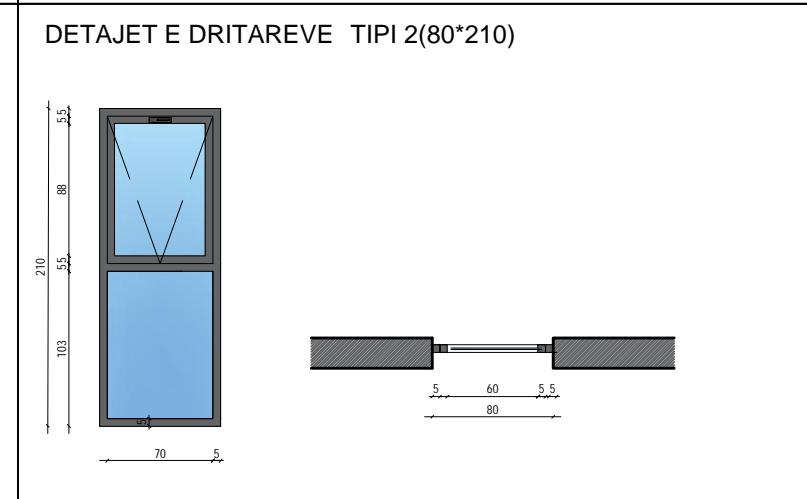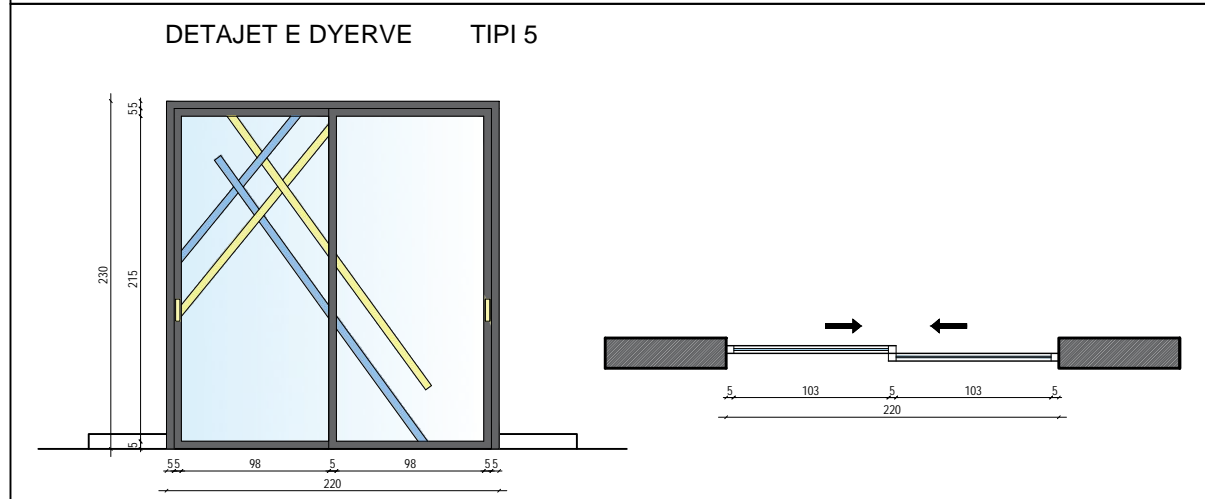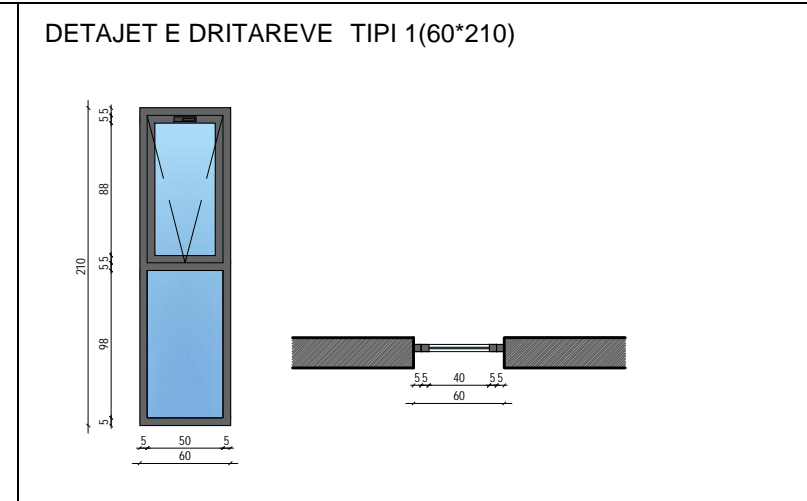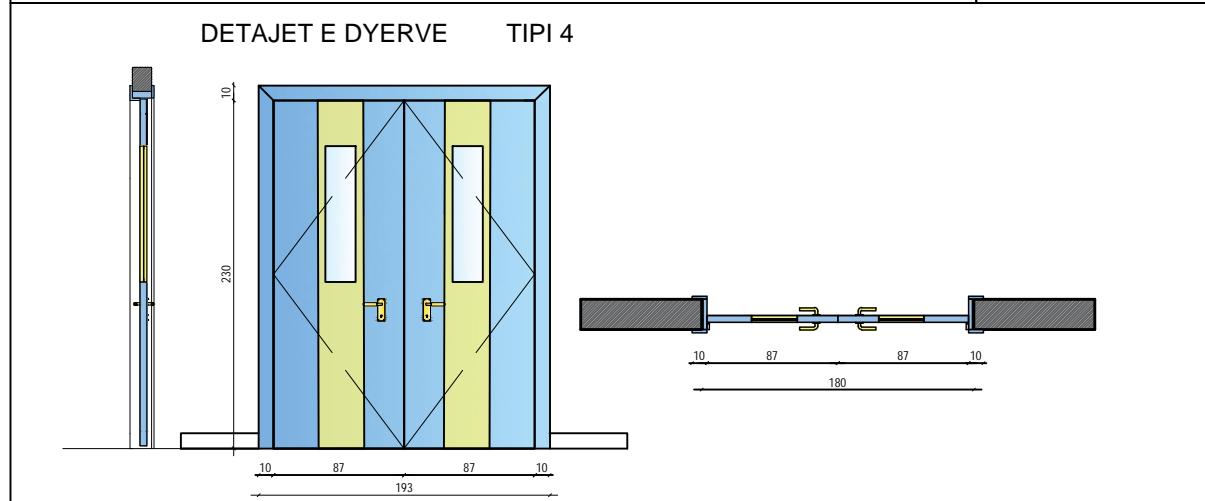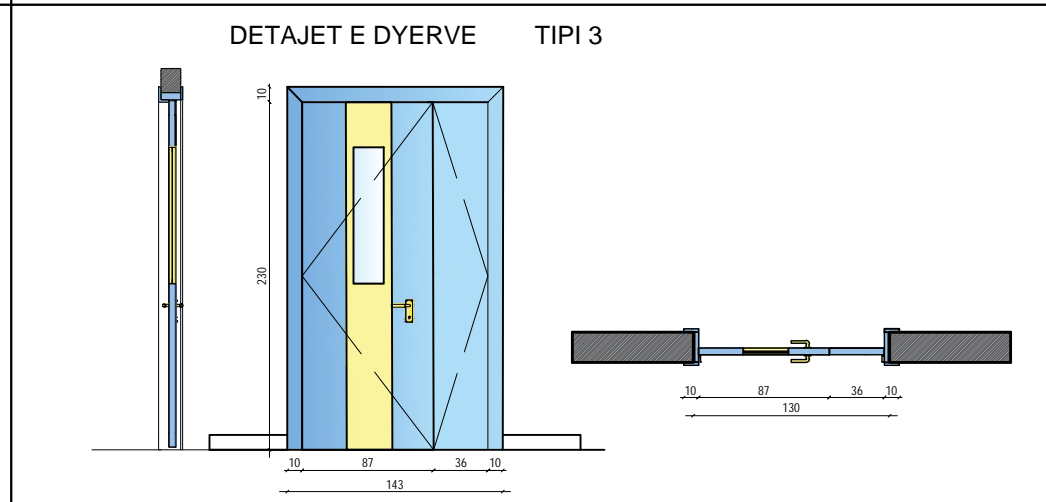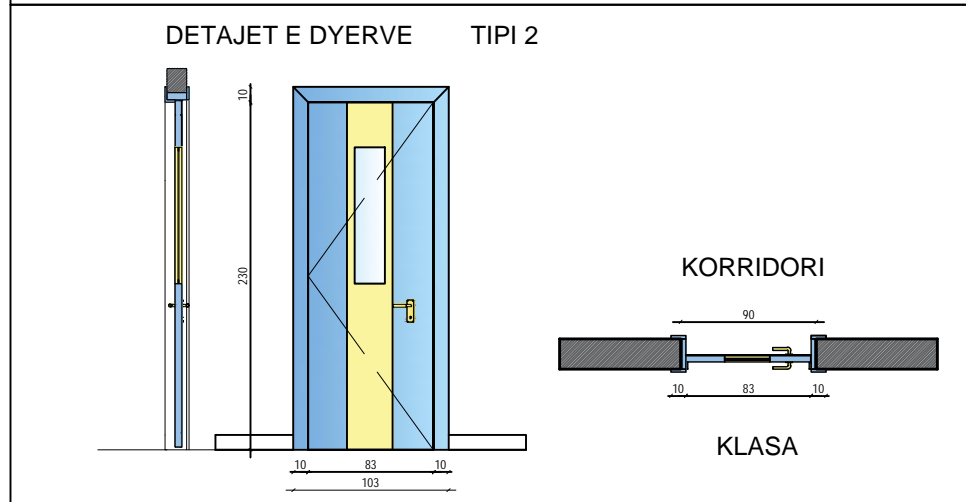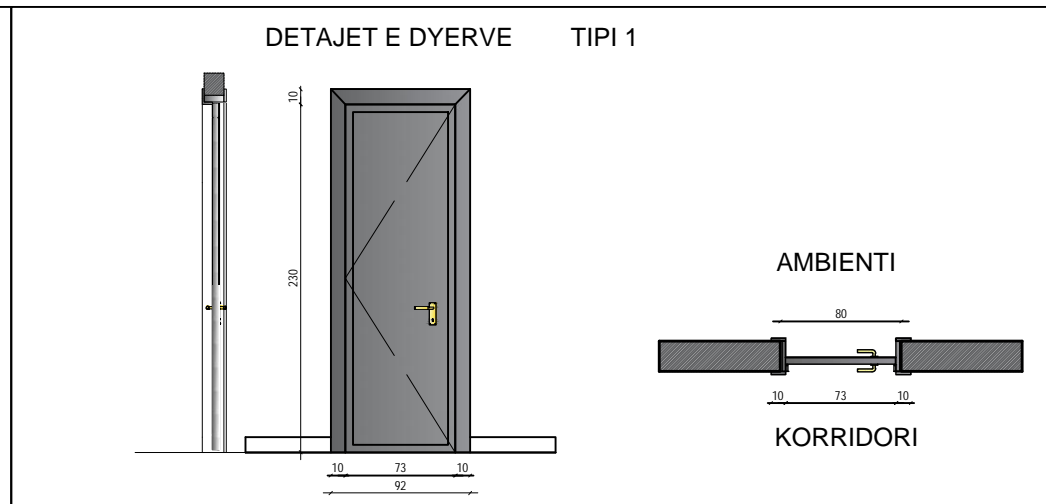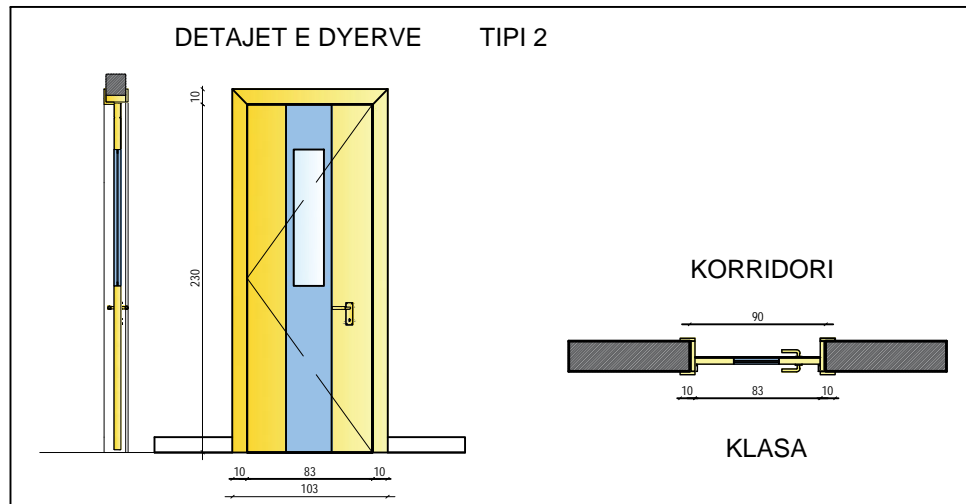

REPUBLIKA E SHQIPËRISE
BASHKIA BERAT

VENDODHJA: Bulevardi Republika
Bashkia Berat

OBJEKTI: PRISHJA E GJIMNAZIT BABE DUDE
KARBUNARA DHE NDERTIMI I NJE OBJEKTI
TE RI

FAZA E PROJEKTTIT: PROJEKT ZBATIMI

EMERTIMI I FLETES: DETAJE


GRUPI I PUNES:

ARKITEKT	LUCJANO BOJAXHIU
ARKITEKT	ERGIS SENKA
ARK.REST.	ARBEN SPAHO
INZHINIER	ROLINDA VELIU
ING.HIDRO	MIRELA MICO
ING.GJEODET	ANRHELO DHIMA
ING.GJEODET	DENI ZYLIFYTARI
ING.ELEKTRIK	FATMIR NDREKA
ING.ELEKTRIK	ELISA RECI


SHKALLA 1:5

NR. FLETES


BERAT

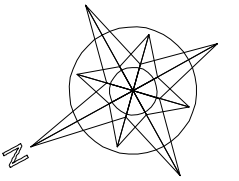


DETAJET E DRITAREVE TIPI 2(600*210)

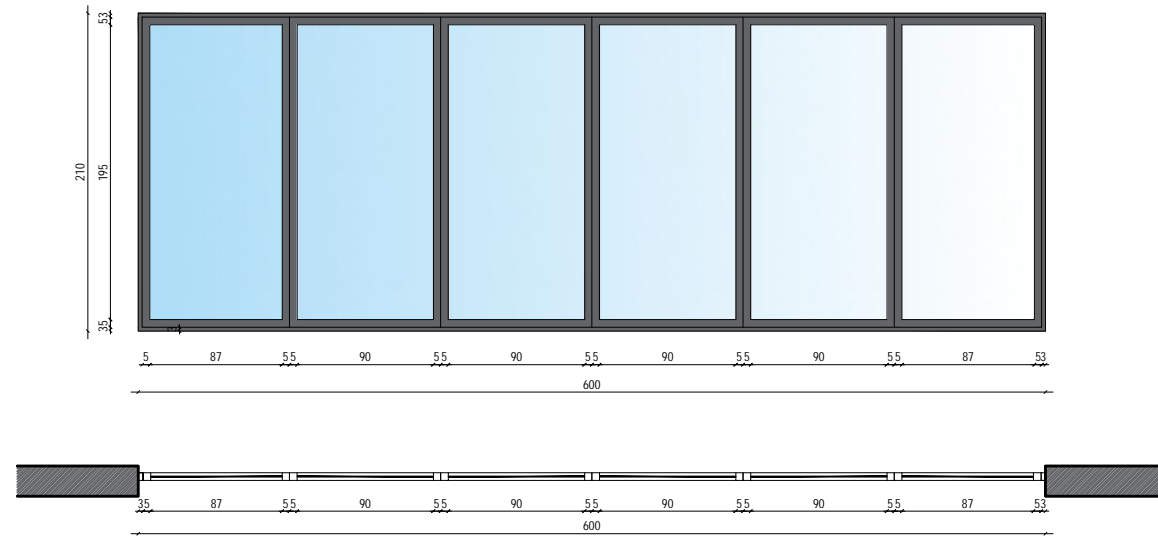

DETAJET E DRITAREVE TIPI 2(100*210)

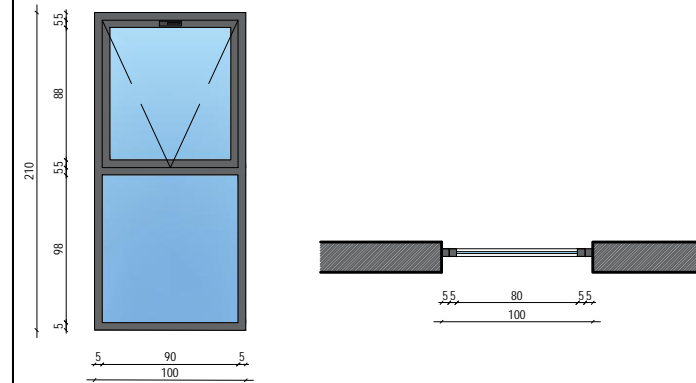

DETAJE XHAMI STRUKTURAL

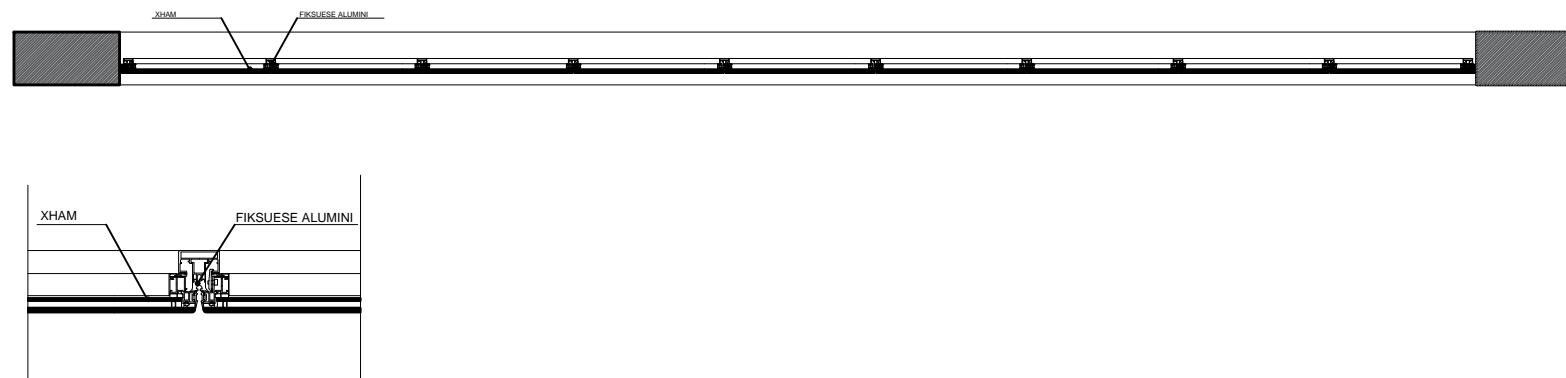

REPUBLIKA E SHQIPËRISE
BASHKIA BERAT

VENDODHJA: Bulevardi Republika
Bashkia Berat

OBJEKTI: PRISHJA E GJIMNAZIT BABE DUDE
KARBUNARA DHE NDERTIMI I NJE OBJEKTI
TE RI

FAZA E PROJEKTIT: PROJEKT ZBATIMI

EMERTIMI I FLETES: DETAJE



GRUPI I PUNES:

ARKITEKT	LUCJANO BOJAXHIU
ARKITEKT	ERGIS SENKA
ARK.REST.	ARBEN SPAHO
INXHINIER	ROLINDA VELLI
ING.HIDRO	MIRELA MICO
ING.GJEODEI	ANRHELO DHIMA
ING.GJEODEI	DENI ZYLFIJARI
ING.ELEKTRIK	FATMIR NDREKA
ING.ELEKTRIK	ELISA RECI

SHKALLA 1:5

NR. FLETES

BERAT

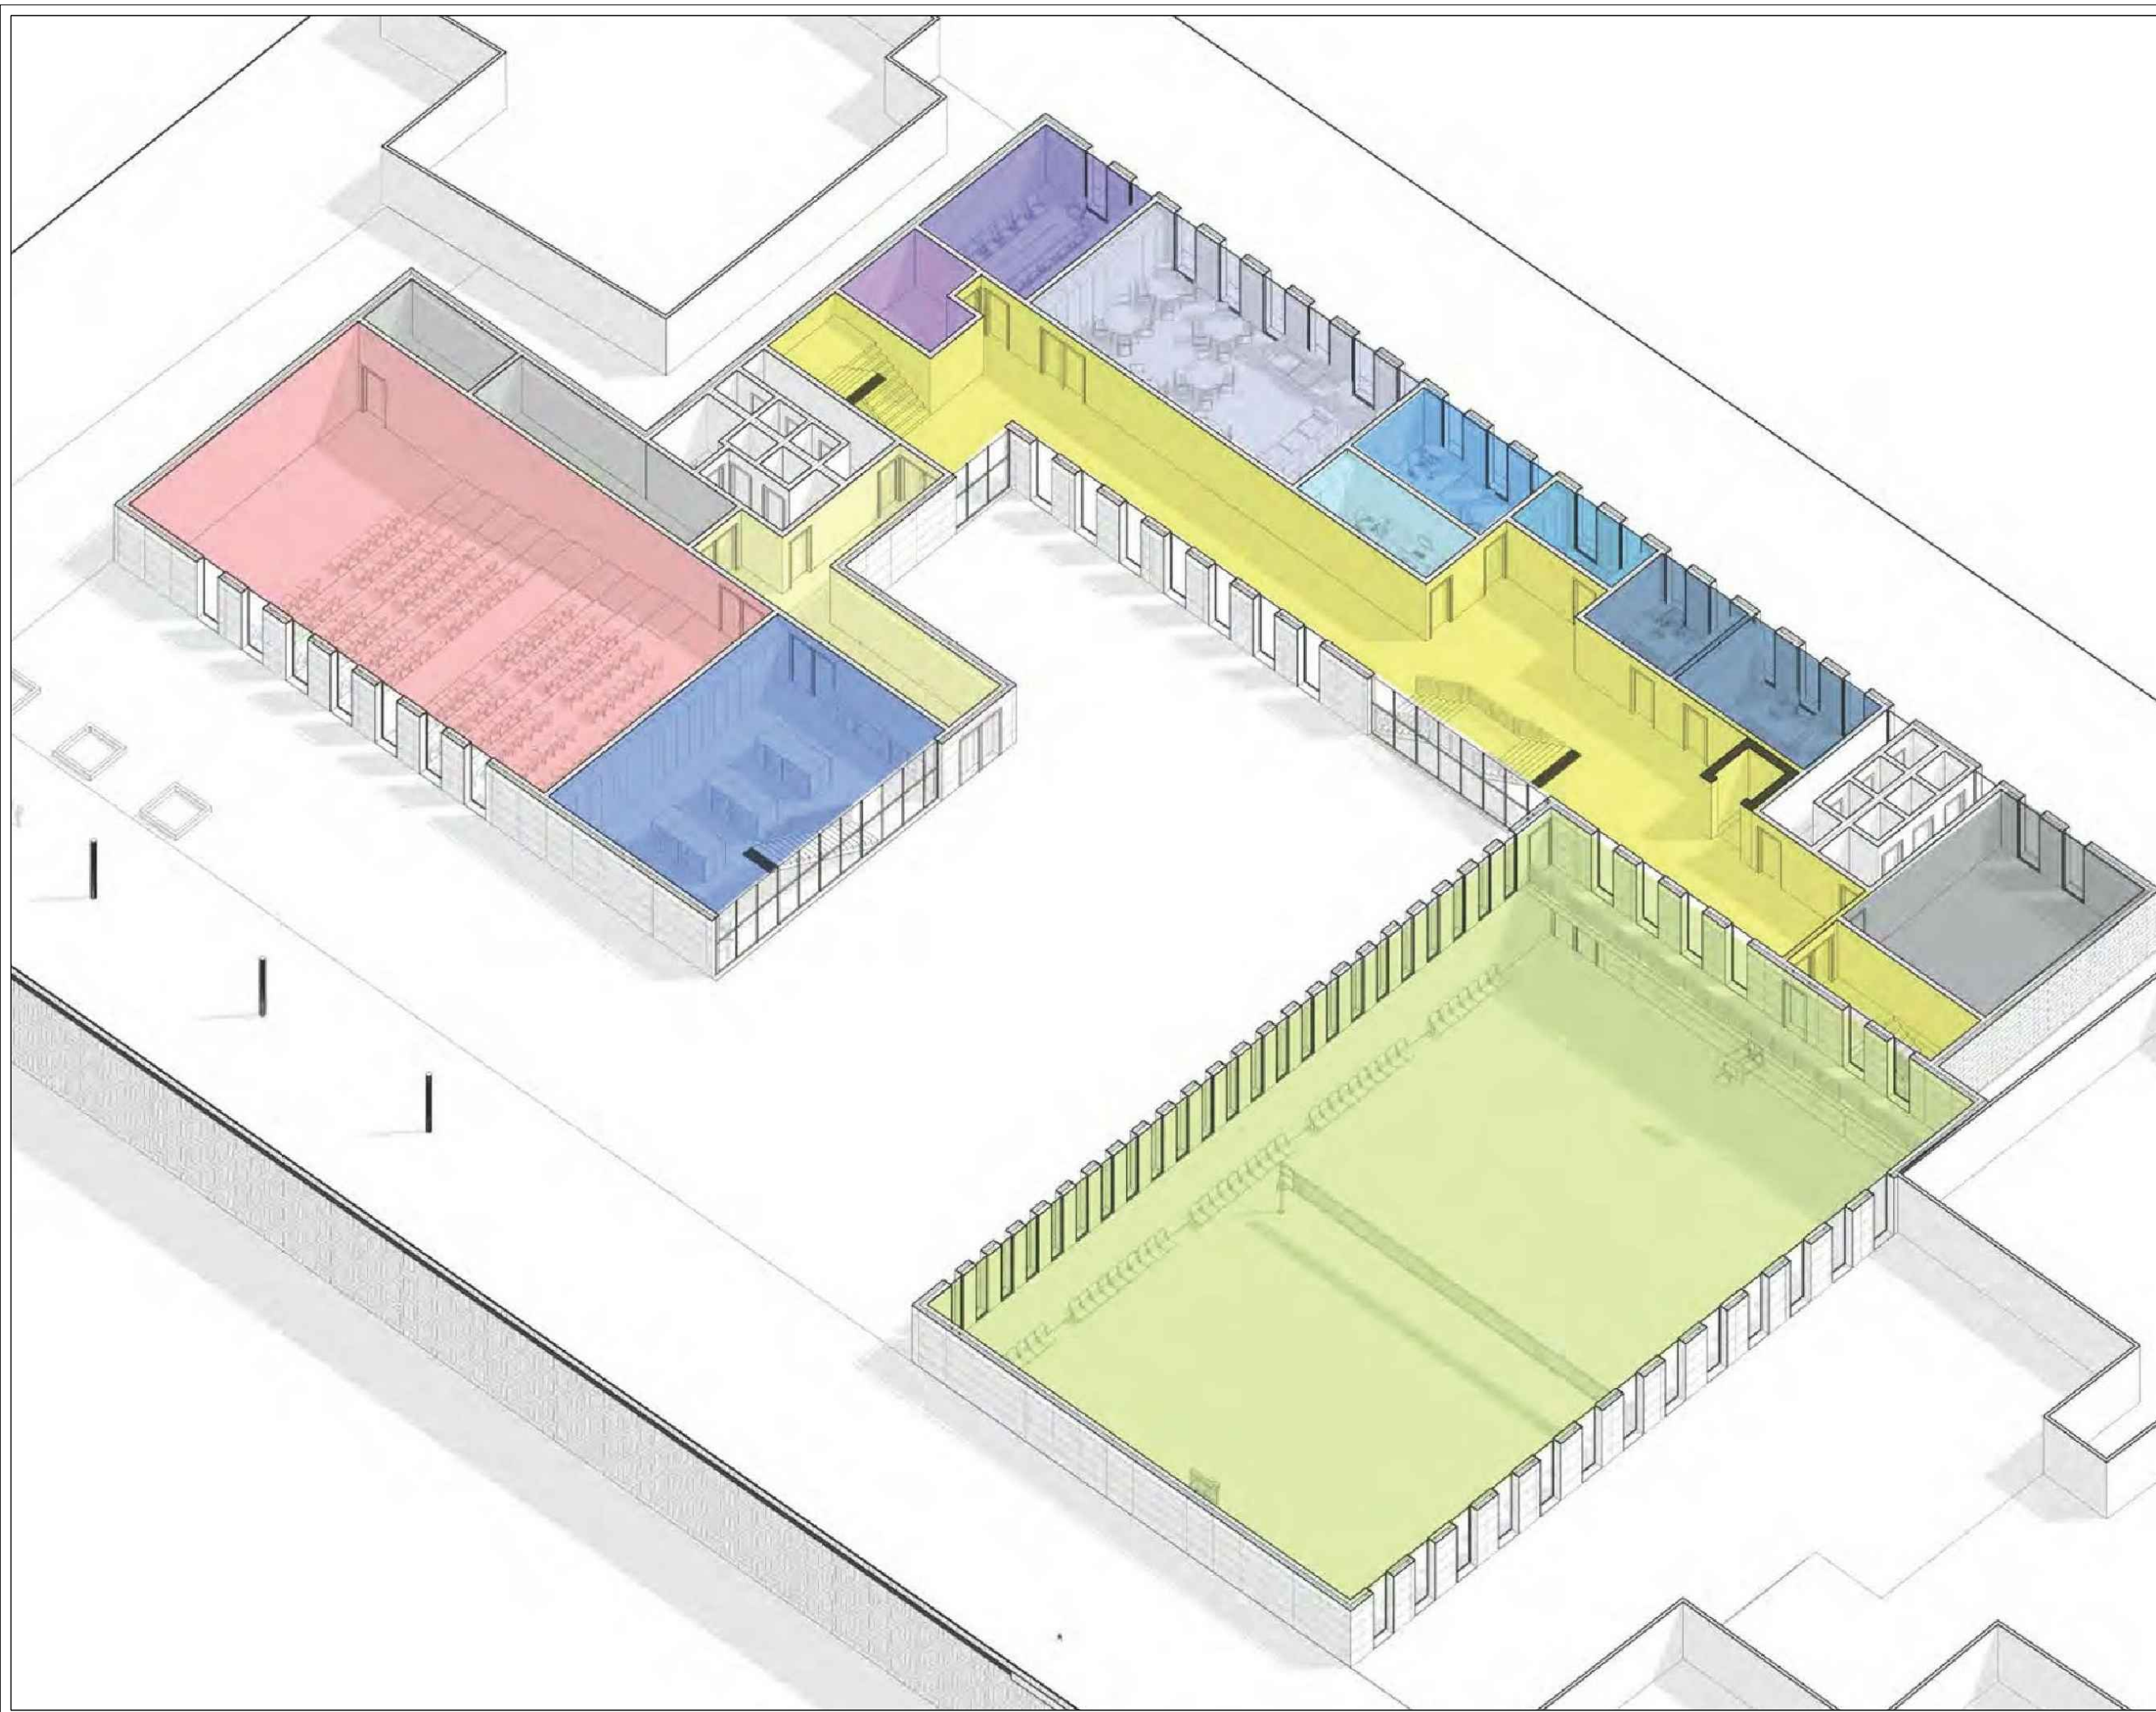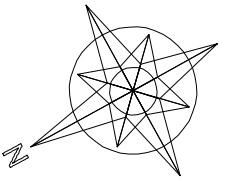

REPUBLIKA E SHQIPËRISE
BASHKIA BERAT

VENDODHJA: Bulevardi Republika
Bashkia Berat

OBJEKTI: PRISHJA E GJIMNAZIT BABE DUDE
KARBUNARA DHE NDERTIMI I NJE OBJEKTI
TE RI



FAZA E PROJEKTIT: PROJEKT ZBATIMI

EMERTIMI I FLETES: KATI O FUNKSIONET

GRUPI I PUNES:

ARKITEKT	LUCJANO BOJAXHIU
ARKITEKT	ERGIS SENKA
ARK.REST.	ARBEN SPAHO
INXHINIER	ROLINDA VELLIU
ING.HIDRO	MIREL MICO
ING.GJEODET	ANRHELO DHIMA
ING.GJEODET	DENI ZYLFI-TARI
ING.ELEKTRIK	FATMIR NDRERA
ING.ELEKTRIK	ELISA RECI

SHKALLA 1:250	NR. FLETES
BERAT	

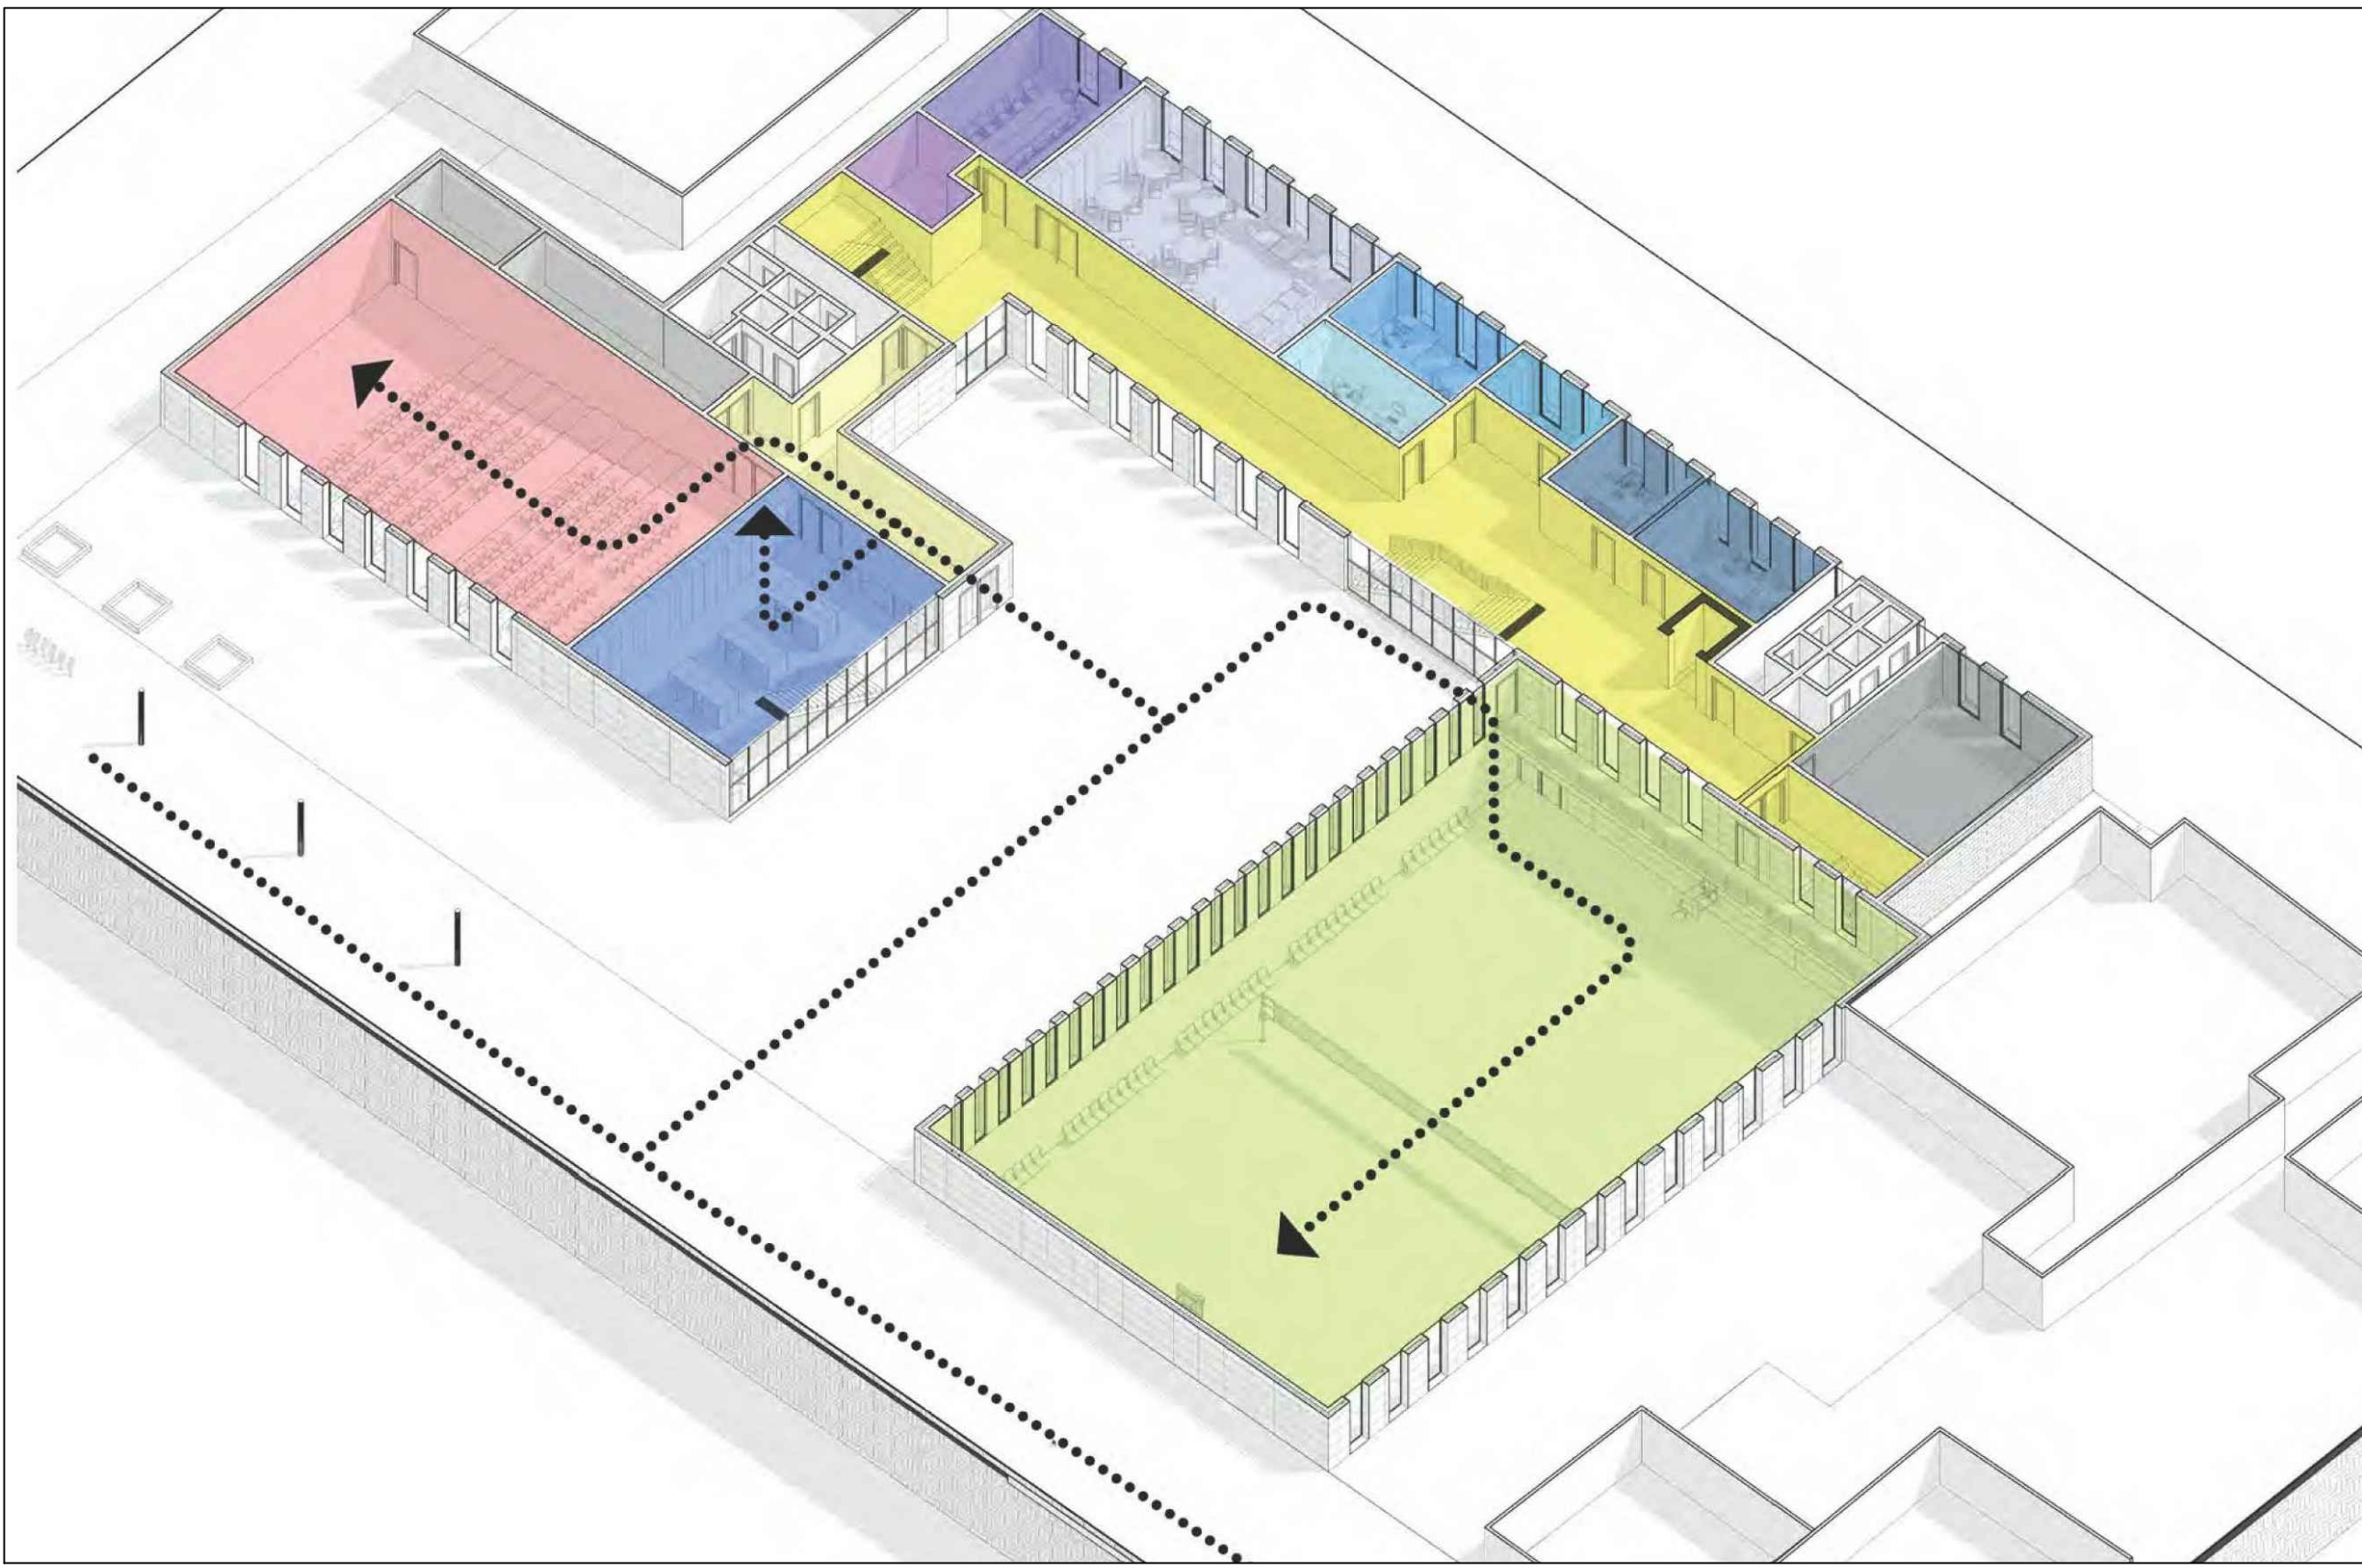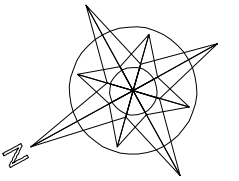

REPUBLIKA E SHQIPËRISE
BASHKIA BERAT

VENDODHJA: Bulevardi Republika
Bashkia Berat

OBJEKTI: PRISHJA E GJIMNAZIT BABE DUDE
KARBUNARA DHE NDERTIMI I NJE OBJEKTI
TE RI



FAZA E PROJEKTIT: PROJEKT ZBATIMI

EMERTIMI I FLETES: LEVIZJA E KOMUNITETIT

GRUPI I PUNES:

ARKITEKT	LUCJANO BOJAXHIU
ARKITEKT	ERGIS SENKA
ARK.REST.	ARBEN SPAHO
INZHINIER	ROLINDA VELIU
ING.HIDRO	MIREL MICO
ING.GJEODEI	ANRHELO DHIMA
ING.GJEODEI	DENI ZYLFIJARI
ING.ELEKTRIK	FATMIR NDRERA
ING.ELEKTRIK	ELISA RECI

SHKALLA 1:250	NR. FLETES
BERAT	

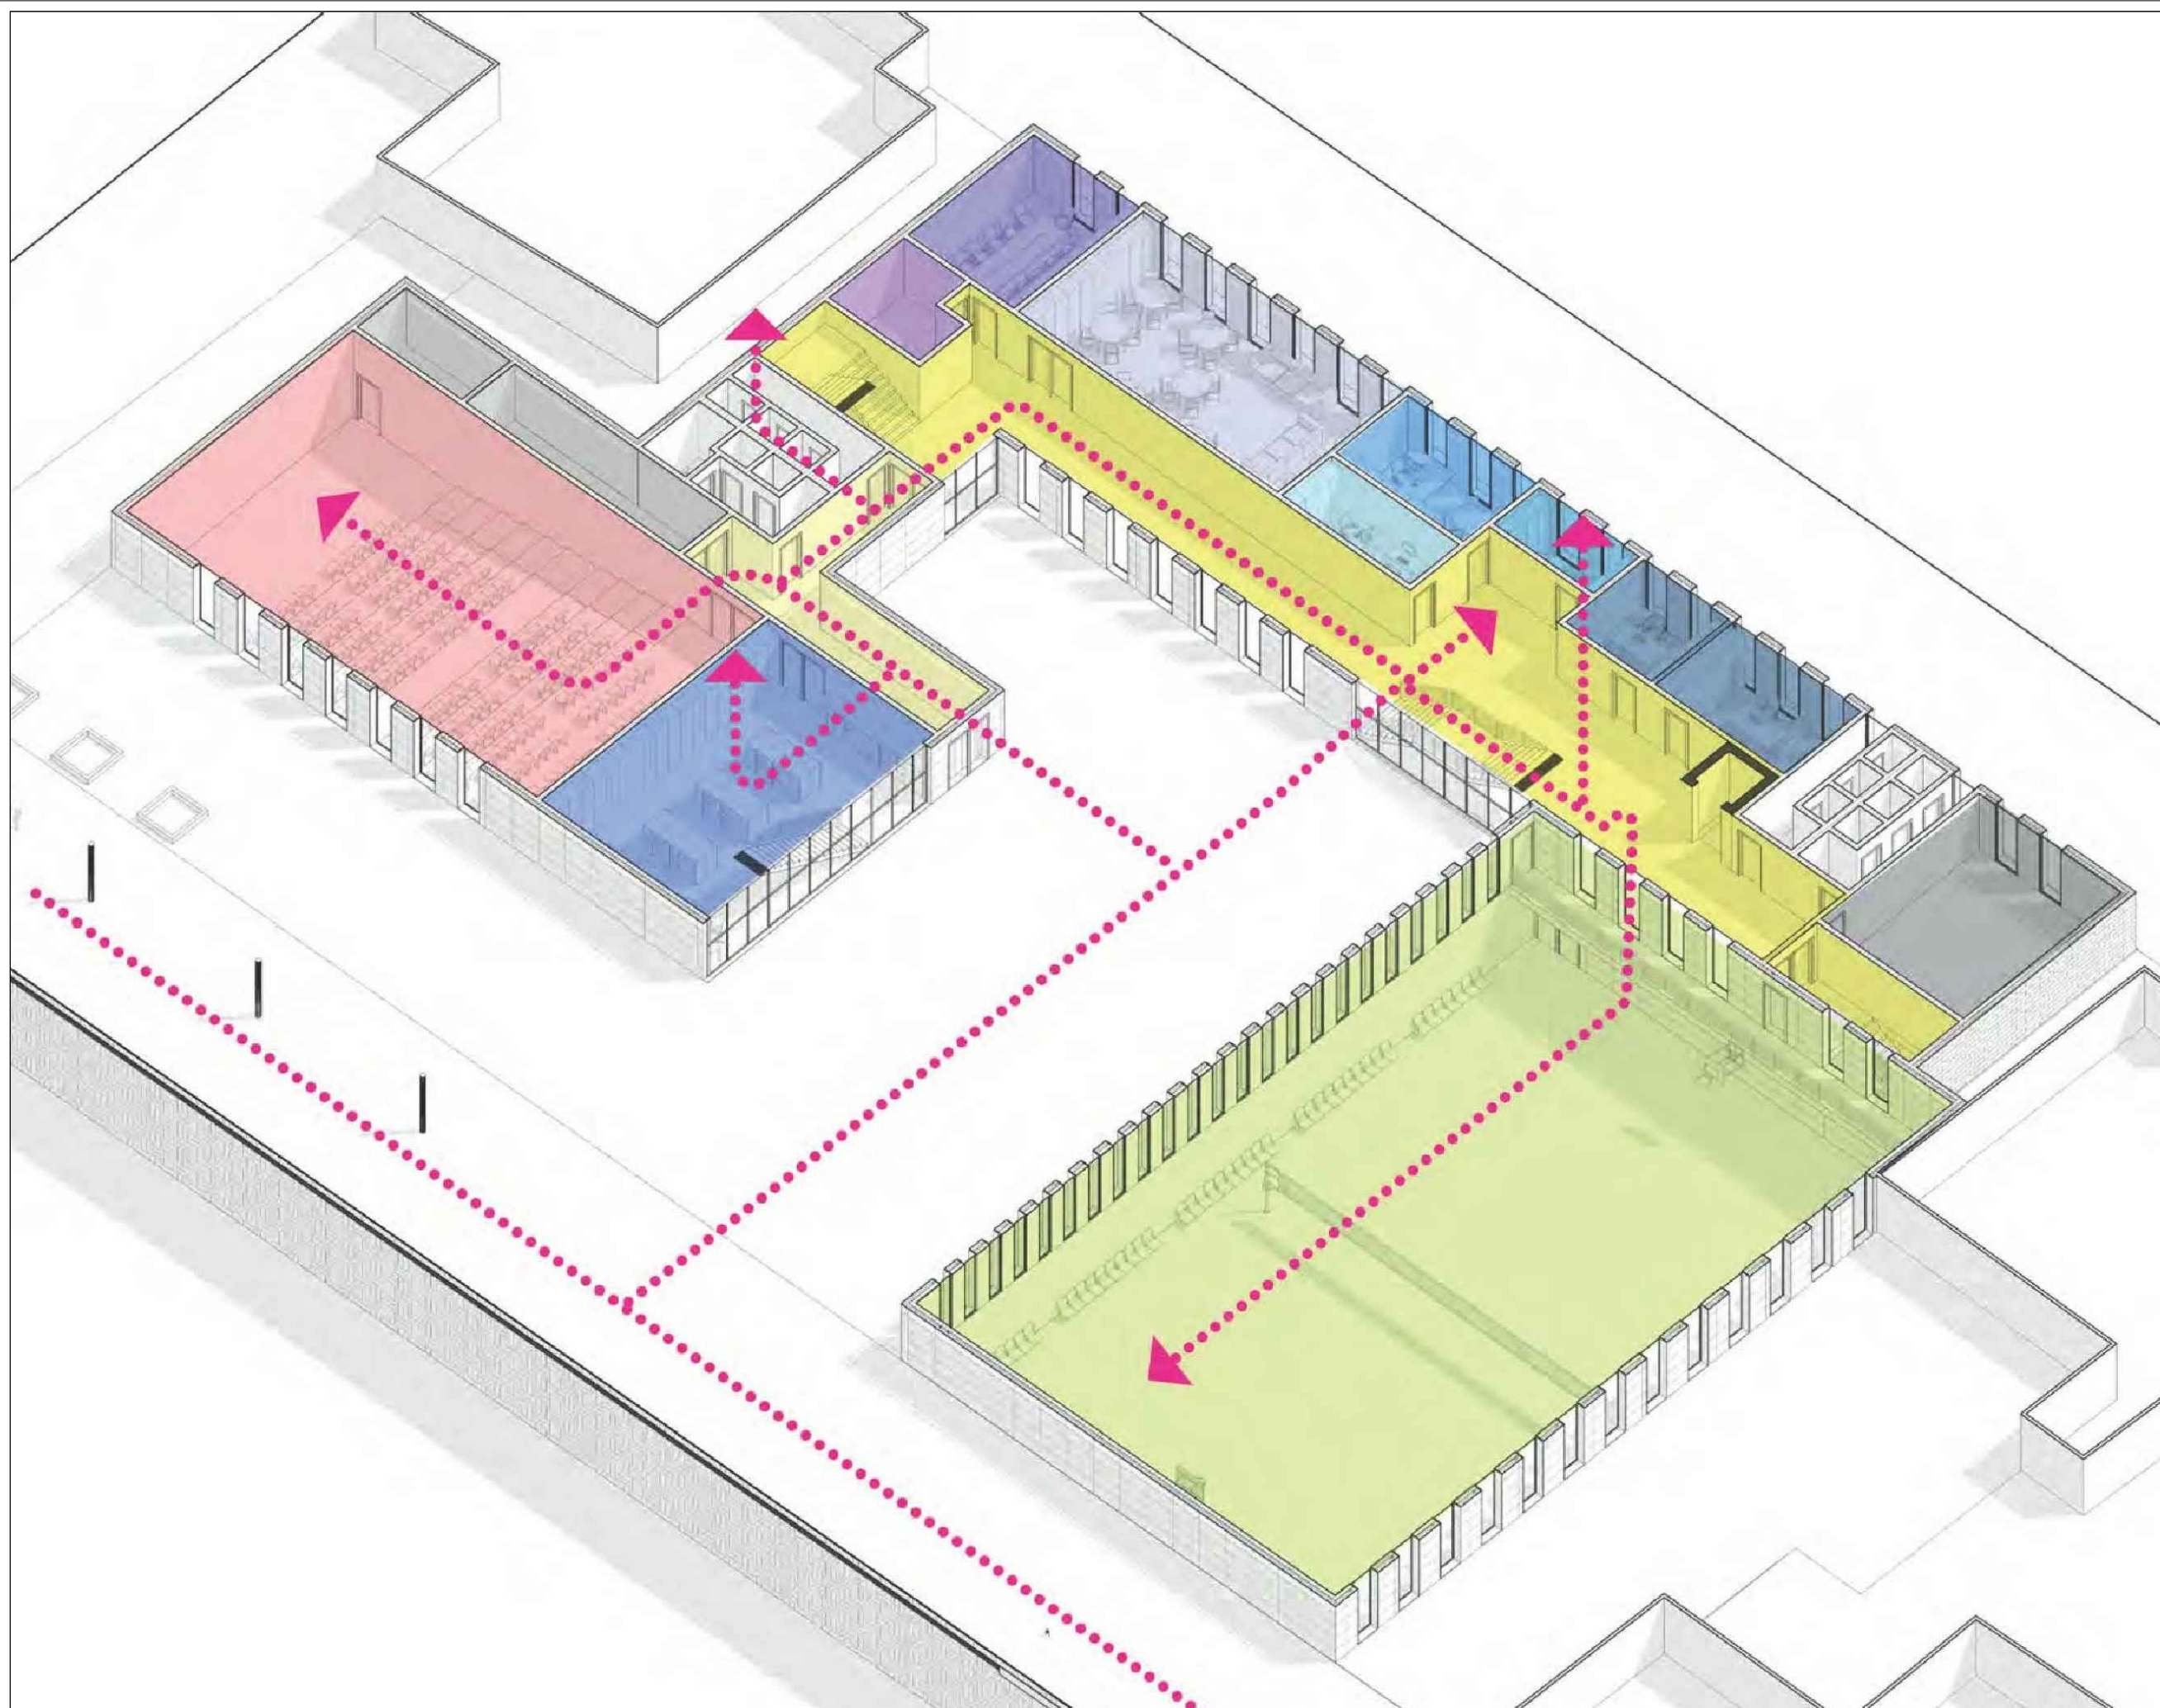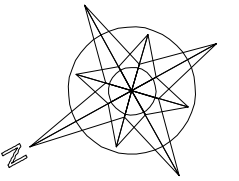

REPUBLIKA E SHQIPËRISE
BASHKIA BERAT

VENDODHJA: Bulevardi Republika
Bashkia Berat

OBJEKTI: PRISHJA E GJIMNAZIT BABE DUDE
KARBUNARA DHE NDERTIMI I NJE OBJEKTI
TE RI



FAZA E PROJEKTTIT: PROJEKT ZBATIMI

EMERTIMI I FLETES: LEVIZJA E NXENESVE

GRUPI I PUNES:

ARKITEKT	LUCIANO BOJAXHIU
ARKITEKT	ERGIS SENKA
ARK.REST.	ARBEN SPAHO
INXHINIER	ROLINDA VELIU
ING.HIDRO	MIRELA MICO
ING.GJEODET	ANRHELO DHIMA
ING.GJEODET	DENI ZYLFI TARI
ING.ELEKTRIK	FATMIR NDREKA
ING.ELEKTRIK	ELISA RECI

SHKALLA 1:250	NR. FLETES
BERAT	

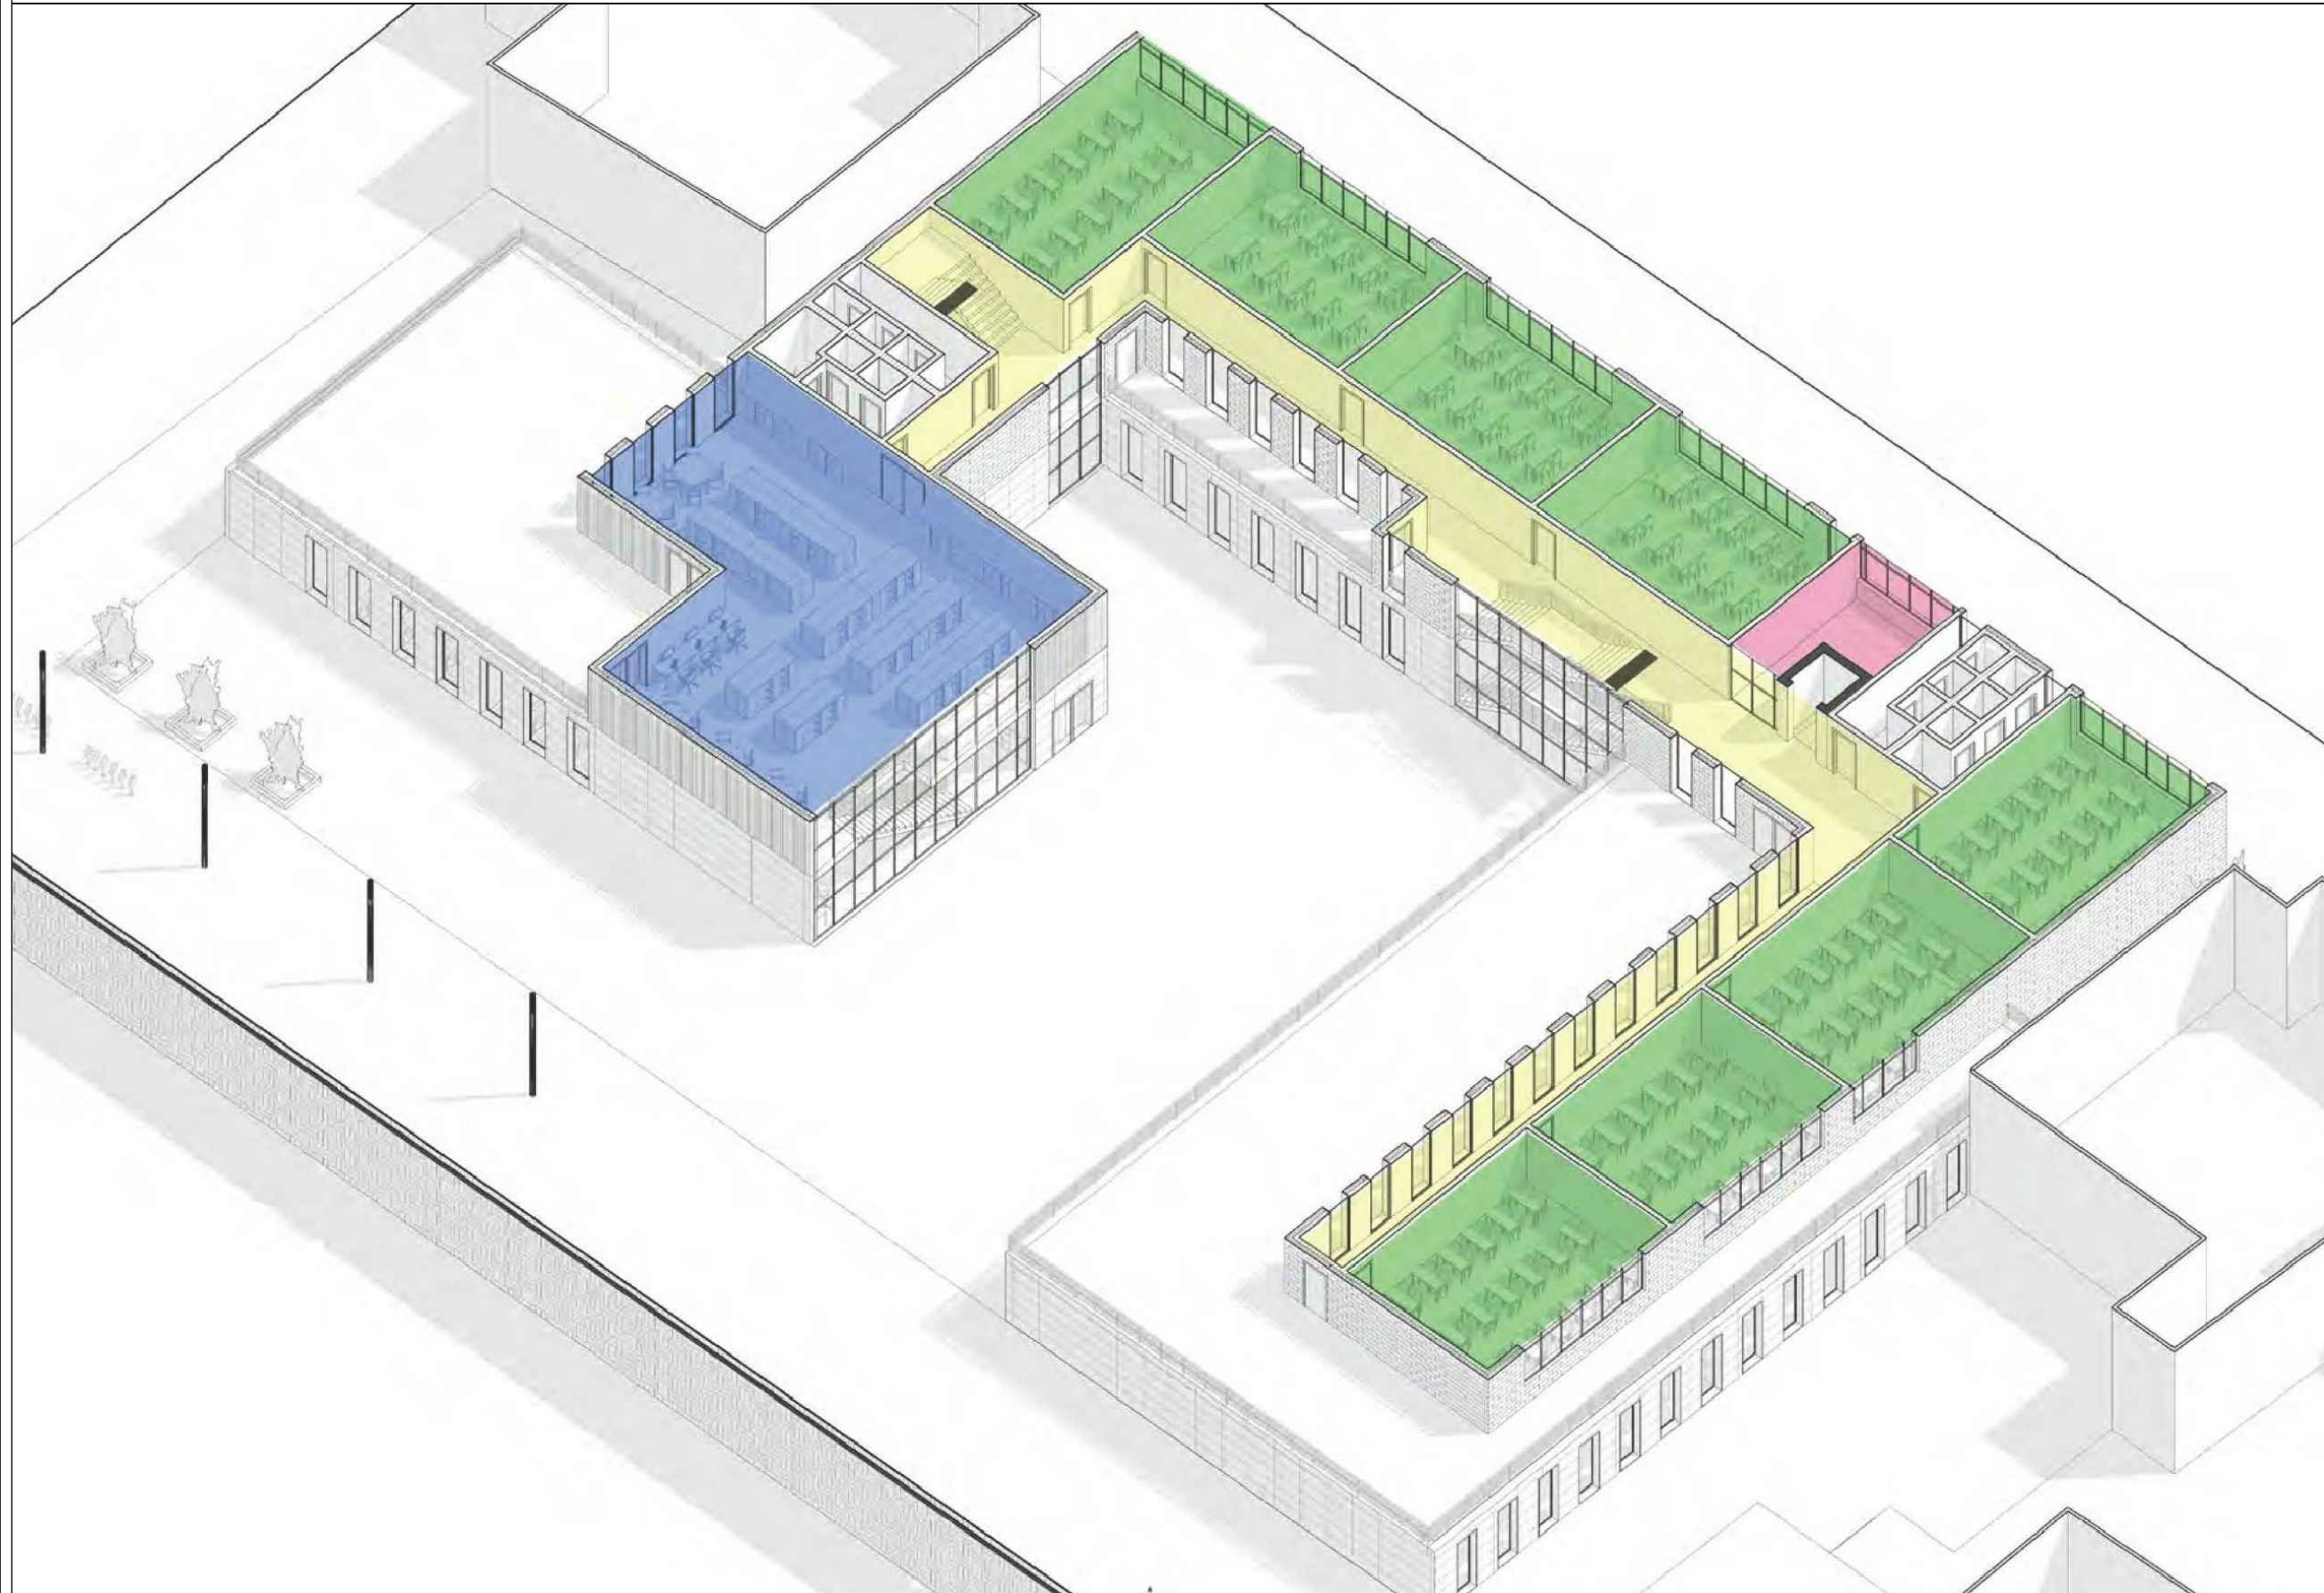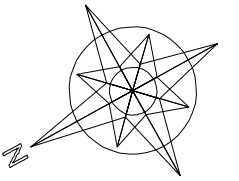

REPUBLIKA E SHQIPËRISE
BASHKIA BERAT

VENDODHJA: Bulevardi Republika
Bashkia Berat

OBJEKTI: PRISHJA E GJIMNAZIT BABE DUDE
KARBUNARA DHE NDERTIMI I NJE OBJEKTI
TE RI



FAZA E PROJEKTIT: PROJEKT ZBATIMI

EMERTIMI I FLETES: KATI 1 FUNKSIONET

GRUPI I PUNES:

ARKITEKT	LUCJANO BOJAXHIU
ARKITEKT	ERGIS SENKA
ARK.REST.	ARBEN SPAHO
INZHINIER	ROLINDA VELIU
ING.HIDRO	MIRELA MICO
ING.GJEODET	ANRHELO DHIMA
ING.GJEODET	DENI ZYLFIJARI
ING.ELEKTRIK	FATMIR NDREKA
ING.ELEKTRIK	ELISA RECI

SHKALLA 1:250	NR. FLETES
BERAT	

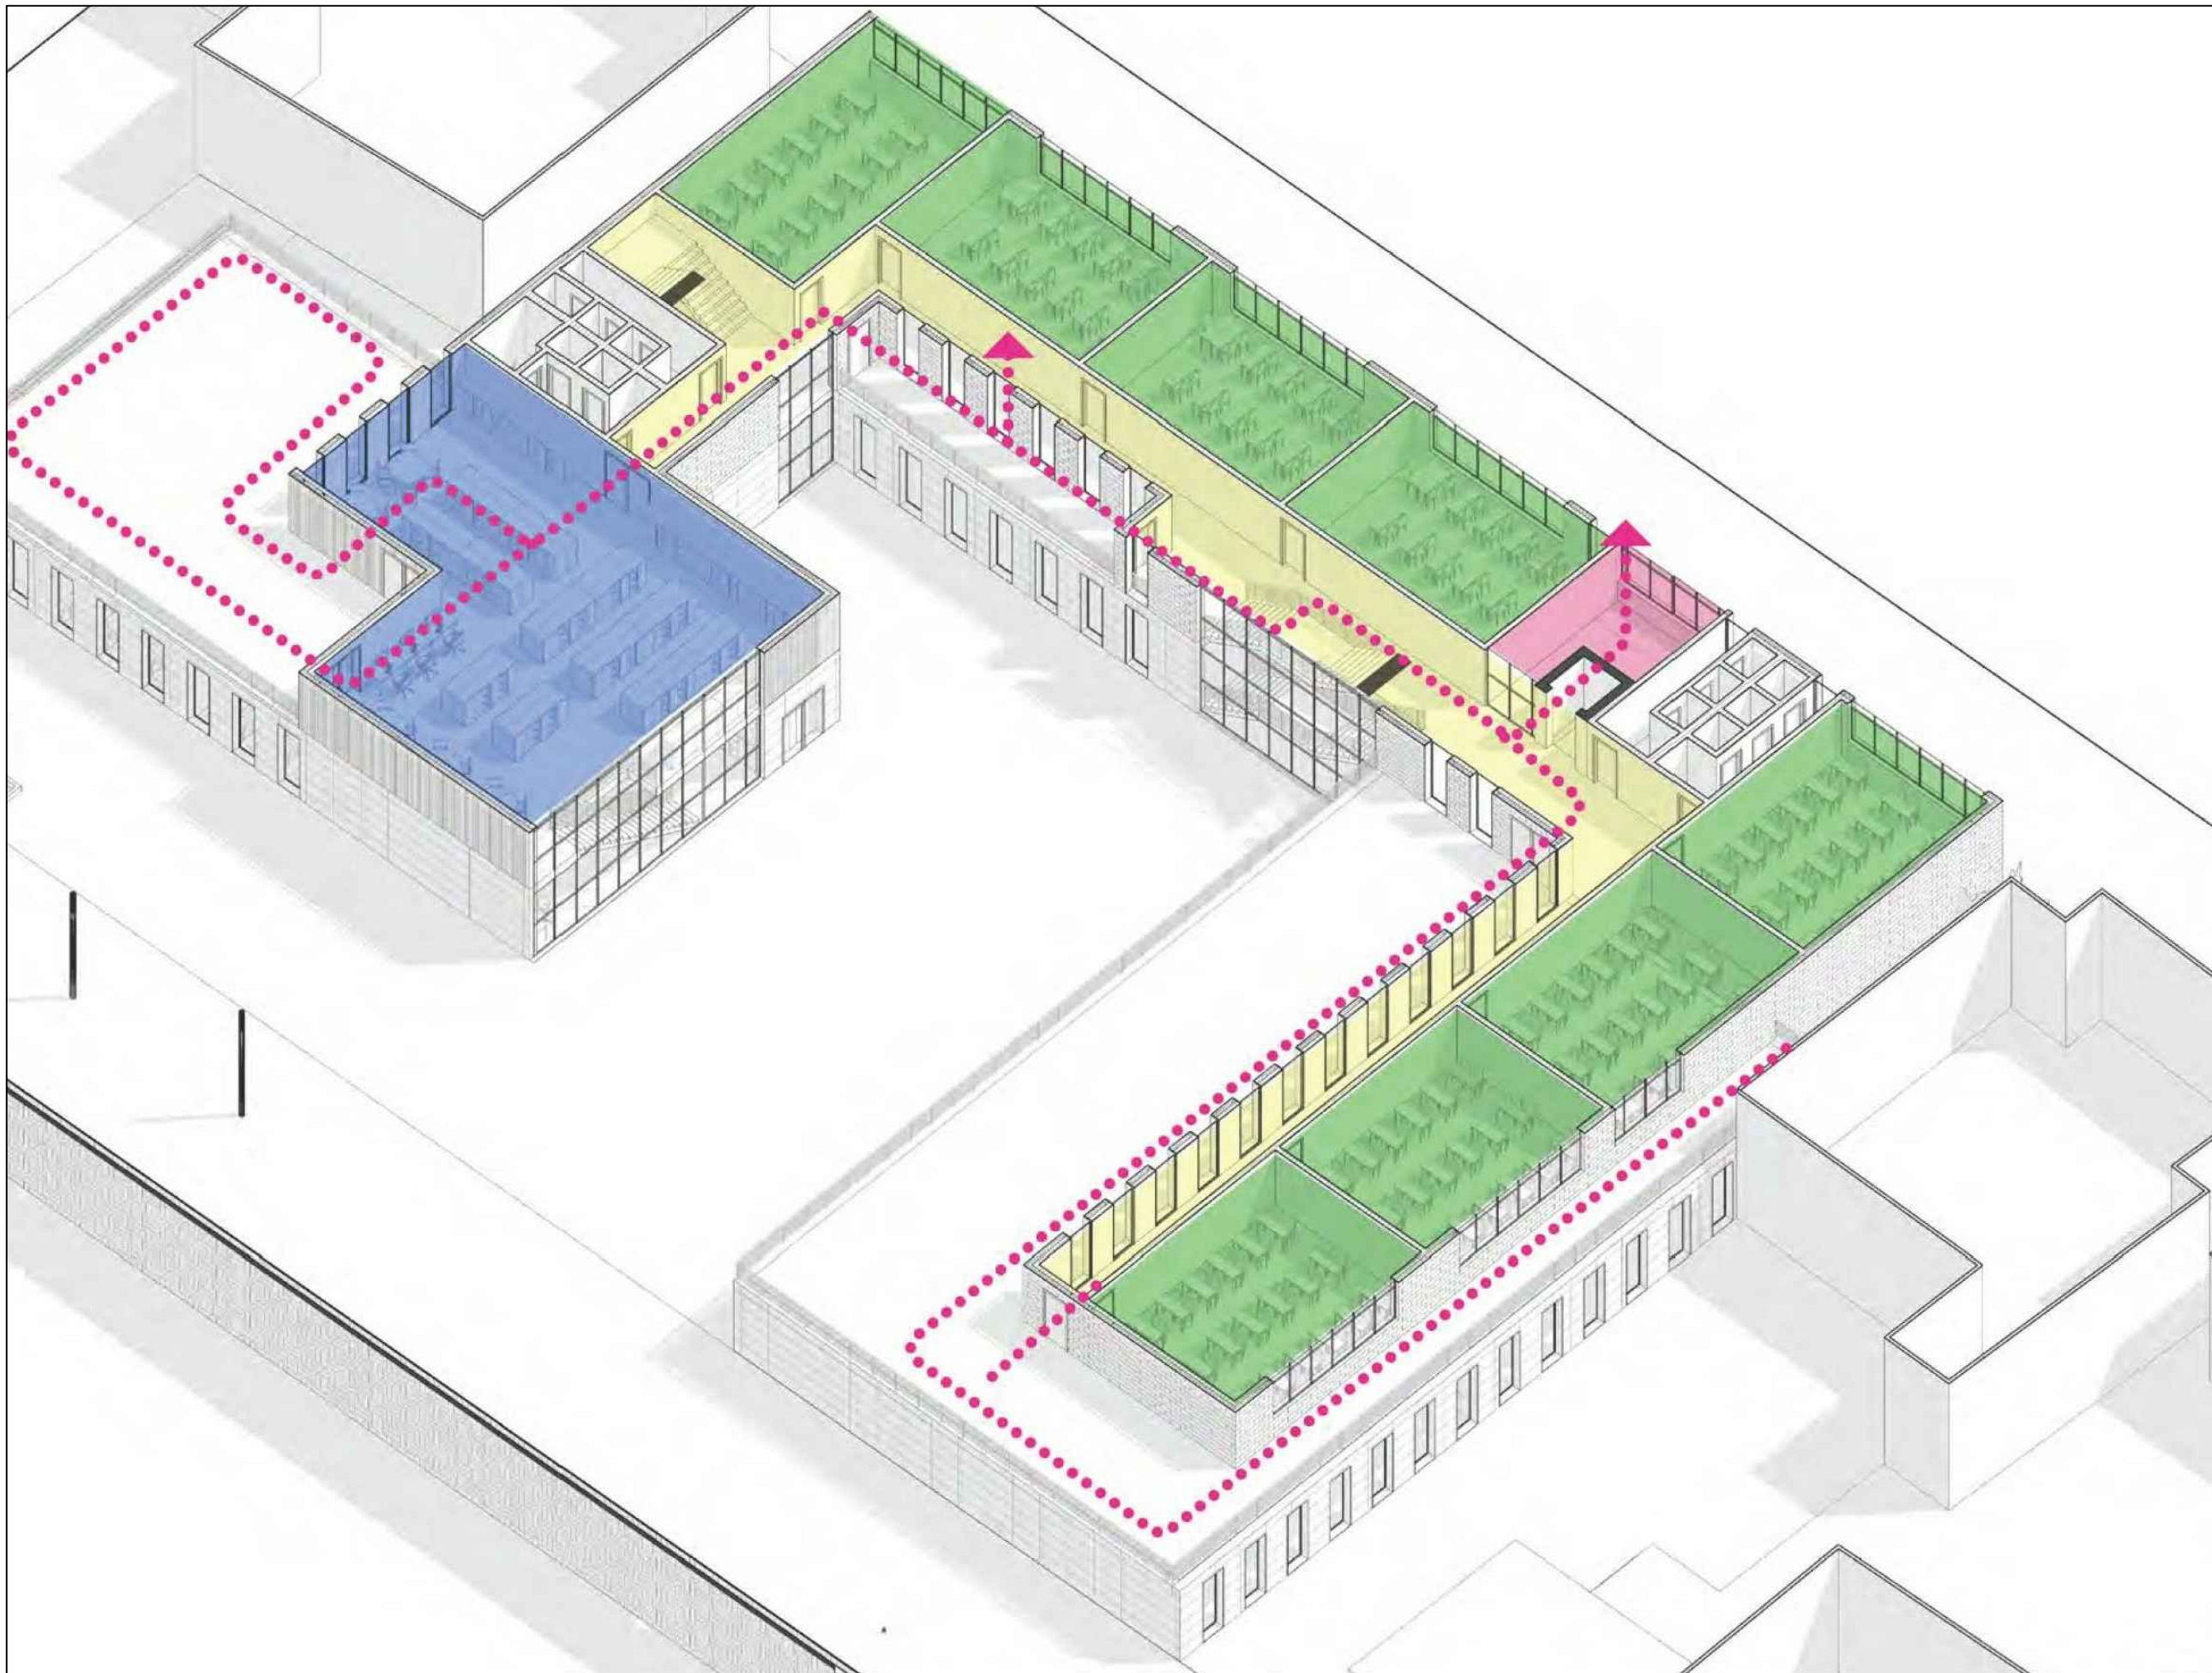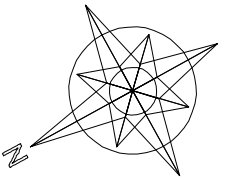

REPUBLIKA E SHQIPËRISE
BASHKIA BERAT

VENDODHJA: Bulevardi Republika
Bashkia Berat

OBJEKTI: PRISHJA E GJIMNAZIT BABE DUDE
KARBUNARA DHE NDERTIMI I NJE OBJEKTI
TE RI

FAZA E PROJEKTIT: PROJEKT ZBATIMI

EMERTIMI I FLETES: LEVIZJA NE VERANDA



GRUPI I PUNES:

ARKITEKT	LUCJANO BOJAXHIU
ARKITEKT	ERGIS SENKA
ARK.REST.	ARBEN SPAHO
INZHINIER	ROLINDA VELIU
ING.HIDRO	MIRELA MICO
ING.GJEDDEJ	ANRHELO DHIMA
ING.GJEDDEJ	DENI ZYLFIJARI
ING.ELEKTRIK	FATMIR NDREKA
ING.ELEKTRIK	ELISA RECI

SHKALLA 1:250

NR. FLETES

BERAT

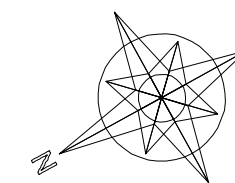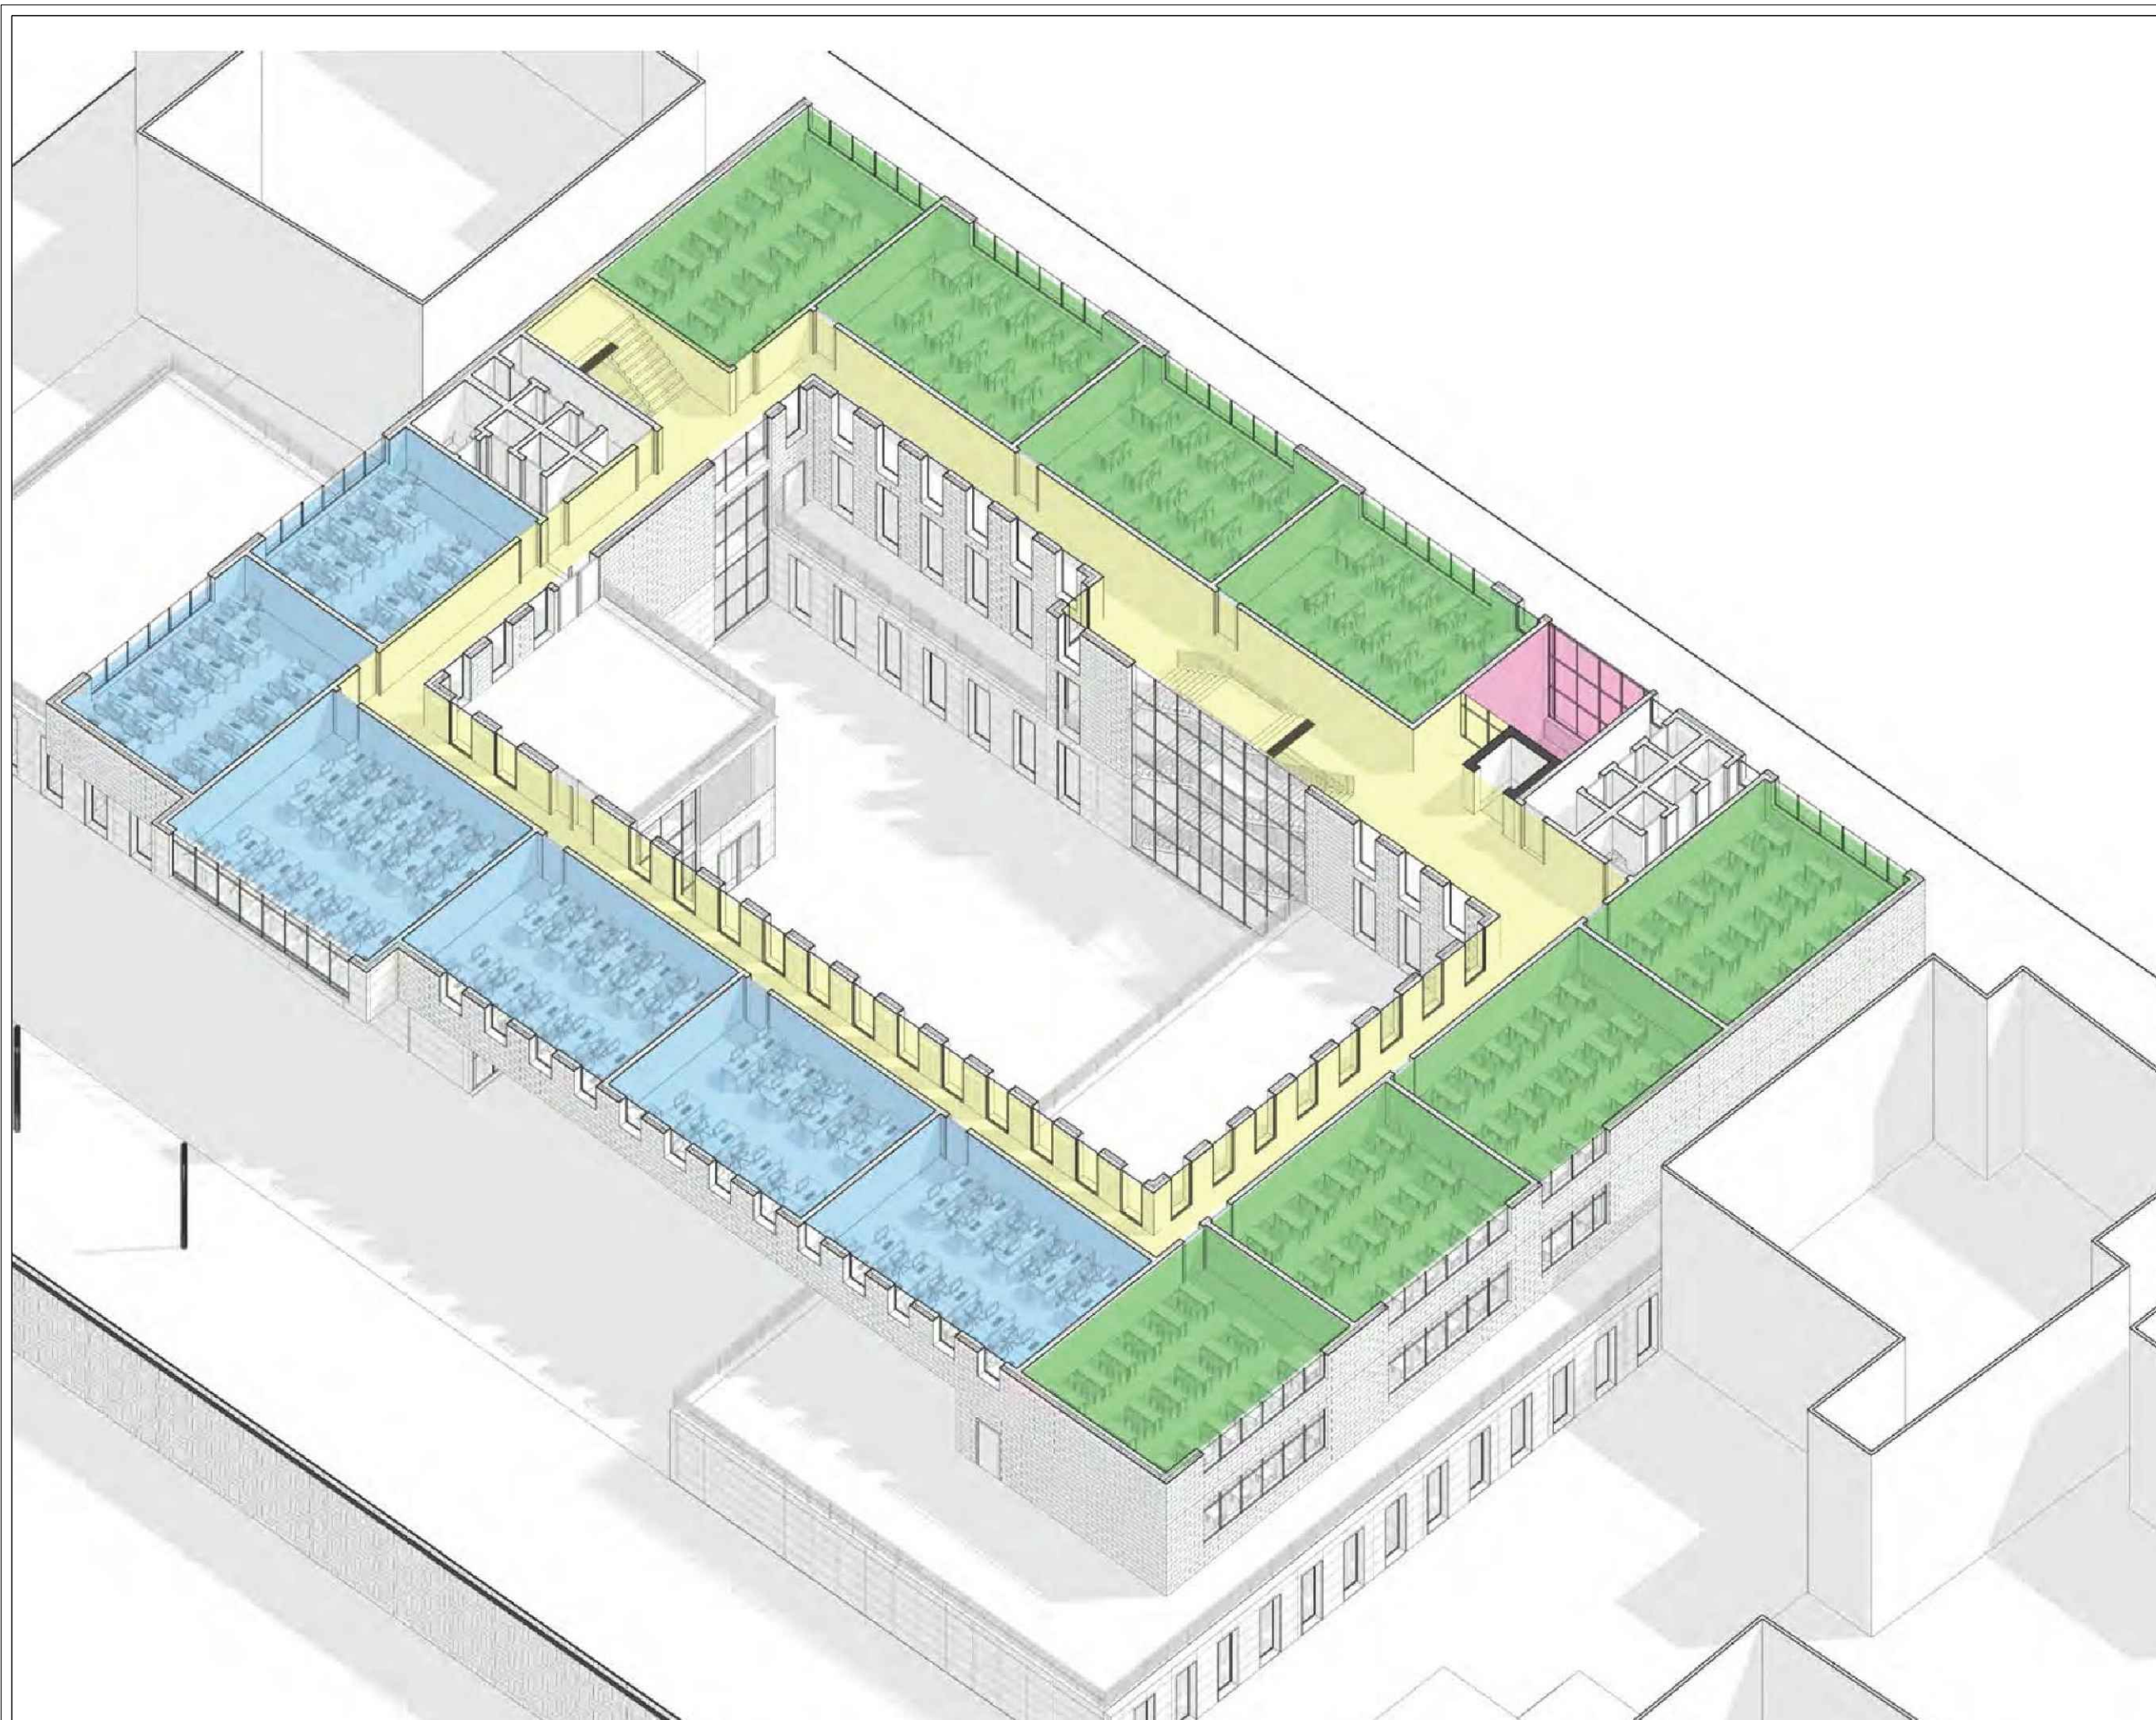

REPUBLIKA E SHQIPËRISE
BASHKIA BERAT

VENDODHJA: Bulevardi Republika
Bashkia Berat

OBJEKTI: PRISHJA E GJIMNAZIT BABE DUDE
KARBUNARA DHE NDERTIMI I NJE OBJEKTI
TE RI

FAZA E PROJEKTIT: PROJEKT ZBATIMI

EMERTIMI I FLETES: KATI 2 FUNKSIONE



GRUPI I PUNES:

ARKITEKT	LUCJANO BOJAXHIU
ARKITEKT	ERGIS SENKA
ARK.REST.	ARBEN SPAHO
INZHINIER	ROLINDA VELIU
ING.HIDRO	MIRELA MICO
ING.GJEODEI	ANRHELO DHIMA
ING.ELEKTRIK	DENI ZYLFI TARI
ING.ELEKTRIK	FATMIR NDREKA
ING.ELEKTRIK	ELISA RECI

SHKALLA 1:250

NR. FLETES

BERAT

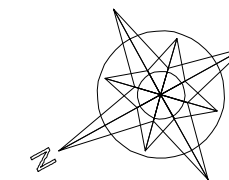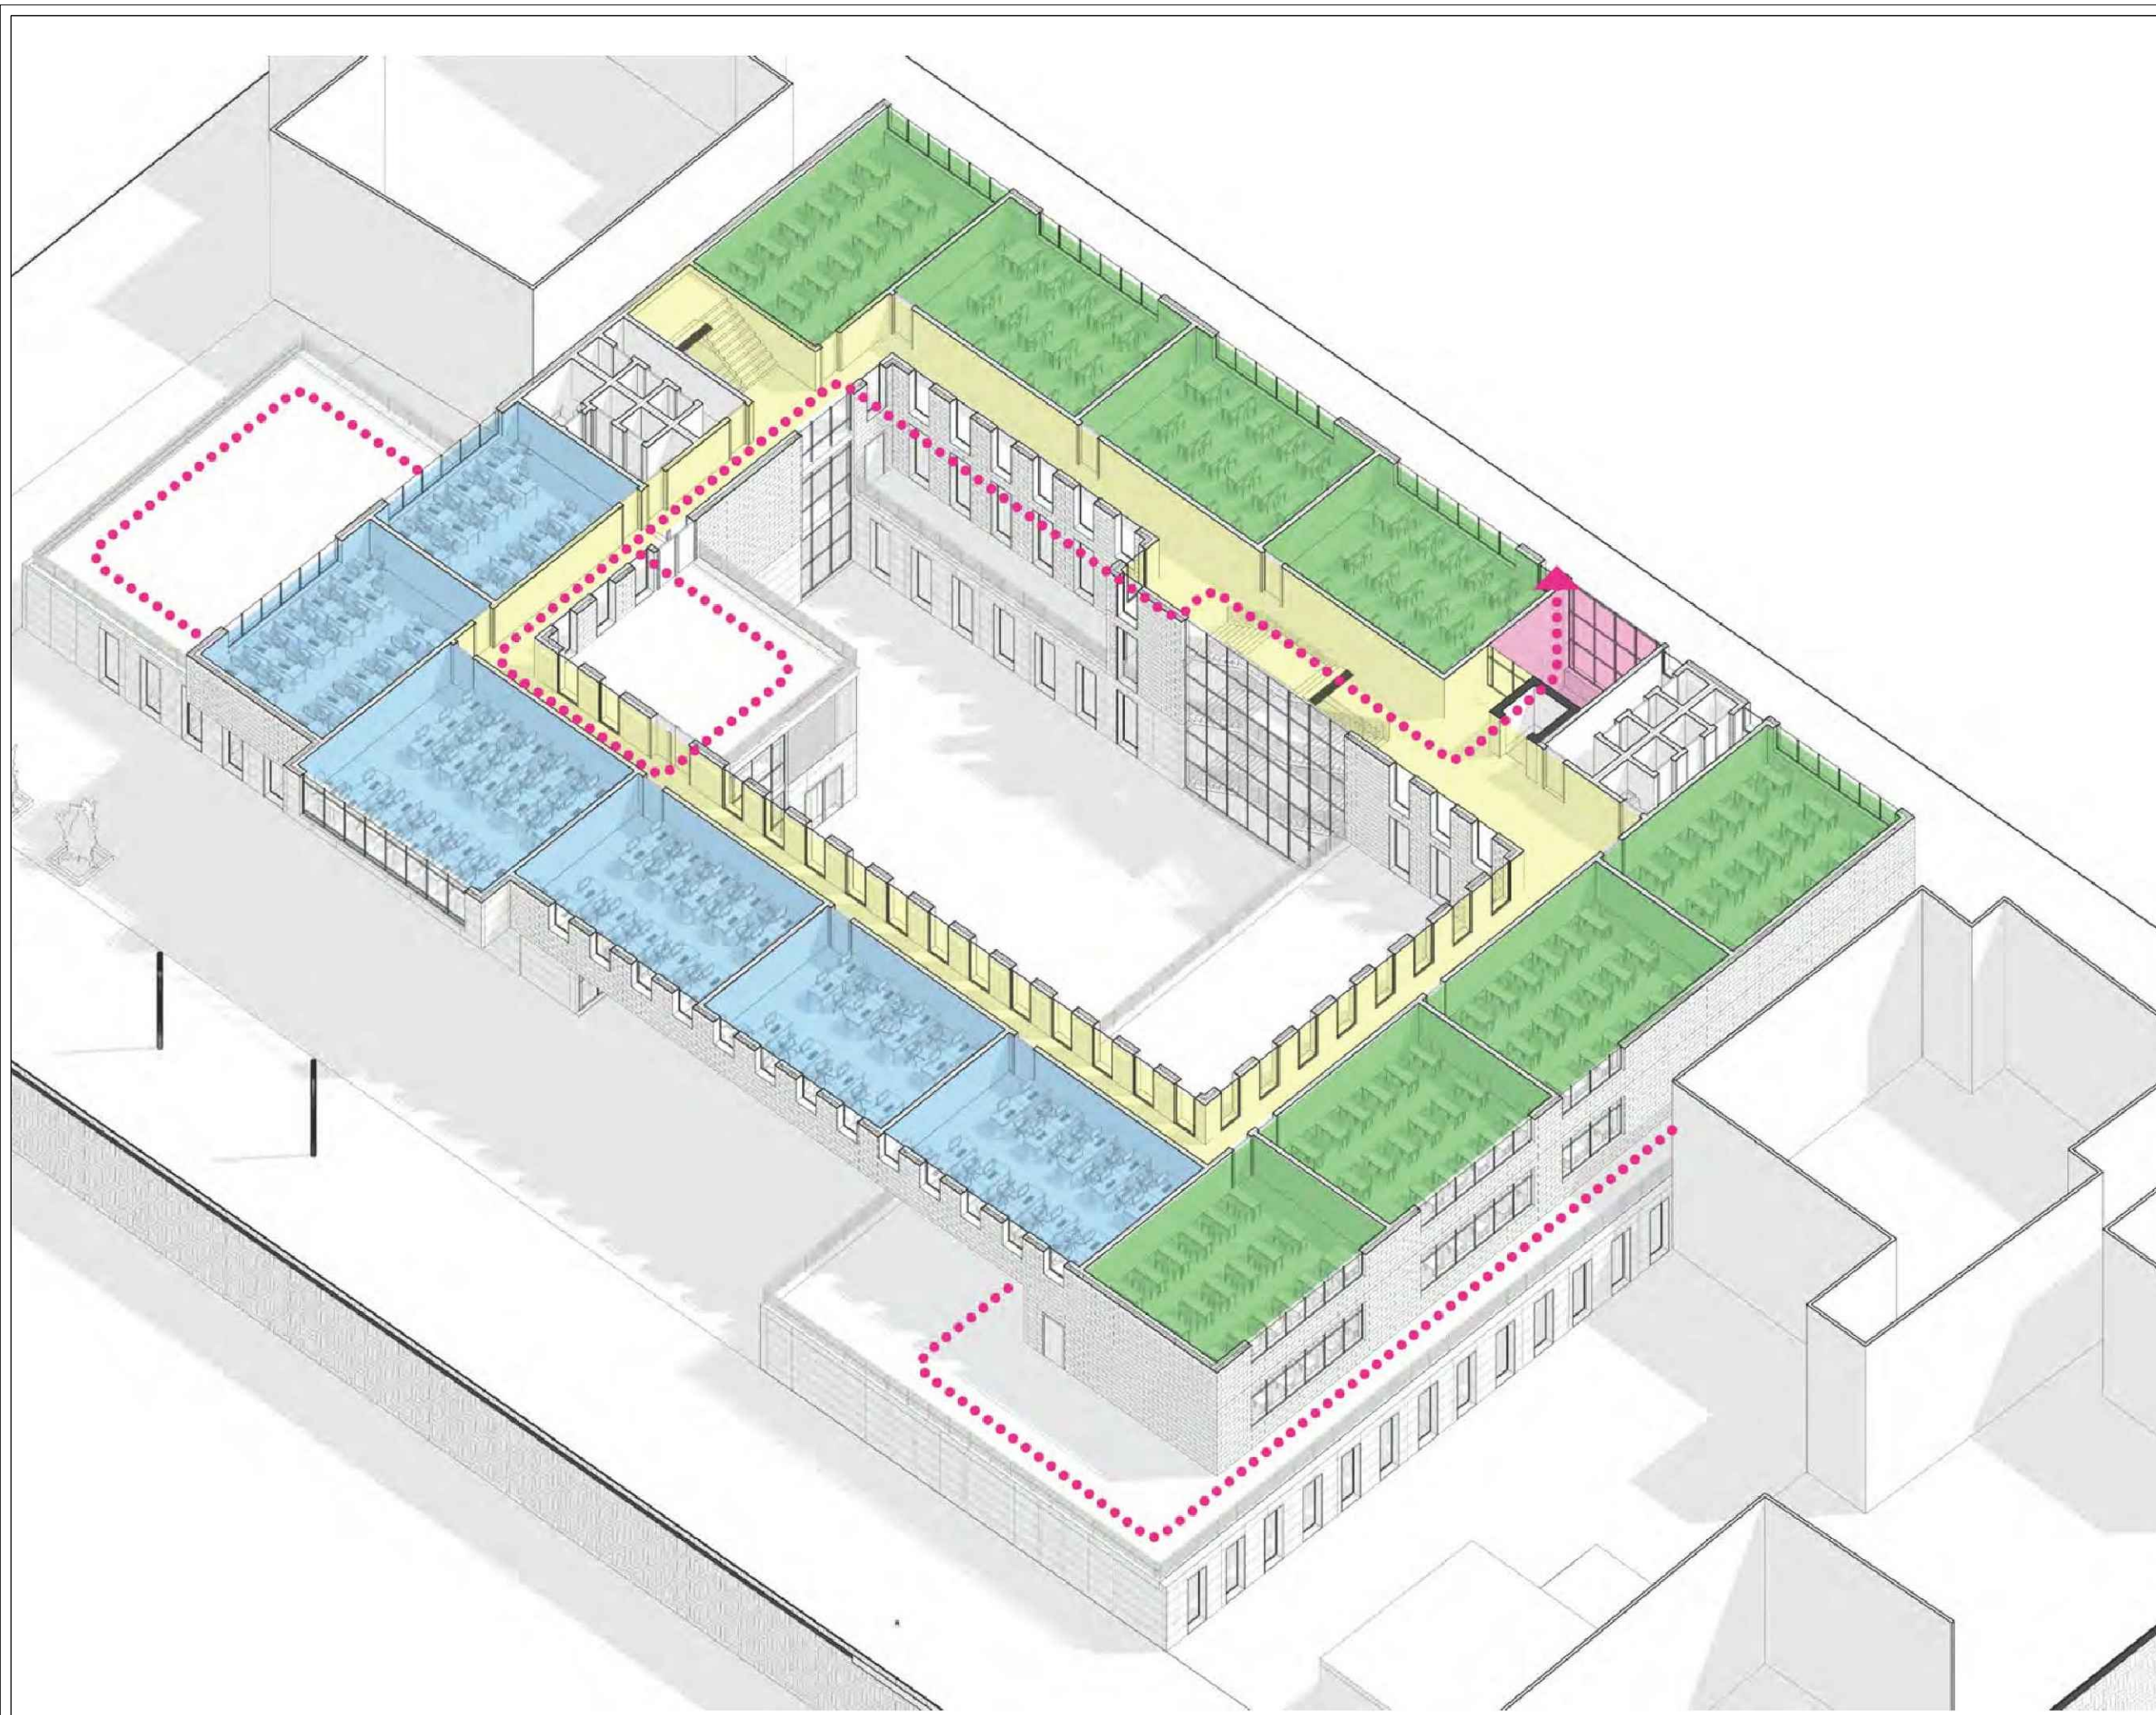

REPUBLIKA E SHQIPËRISE
BASHKIA BERAT

VENDODHJA: Bulevardi Republika
Bashkia Berat

OBJEKTI: PRISHJA E GJIMNAZIT BABE DUDE
KARBUNARA DHE NDERTIMI I NJE OBJEKTI
TE RI

FAZA E PROJEKTTIT: PROJEKT ZBATIMI

EMERTIMI I FLETES: KATI 2 LEVIZJA NE BALLKONE



GRUPI I PUNES:

ARKITEKT	LUCJANO BOJAXHIU
ARKITEKT	ERGIS SENKA
ARK.REST.	ARBEN SPAHO
INXHINIER	ROLINDA VELIU
ING.HIDRO	MIRELA MICO
ING.GJEODEI	ANRHELO DHIMA
ING.GJEODEI	DENI ZYLFIJARI
ING.ELEKTRIK	FATMIR NDREKA
ING.ELEKTRIK	ELISA RECI

SHKALLA 1:250

NR. FLETES

BERAT

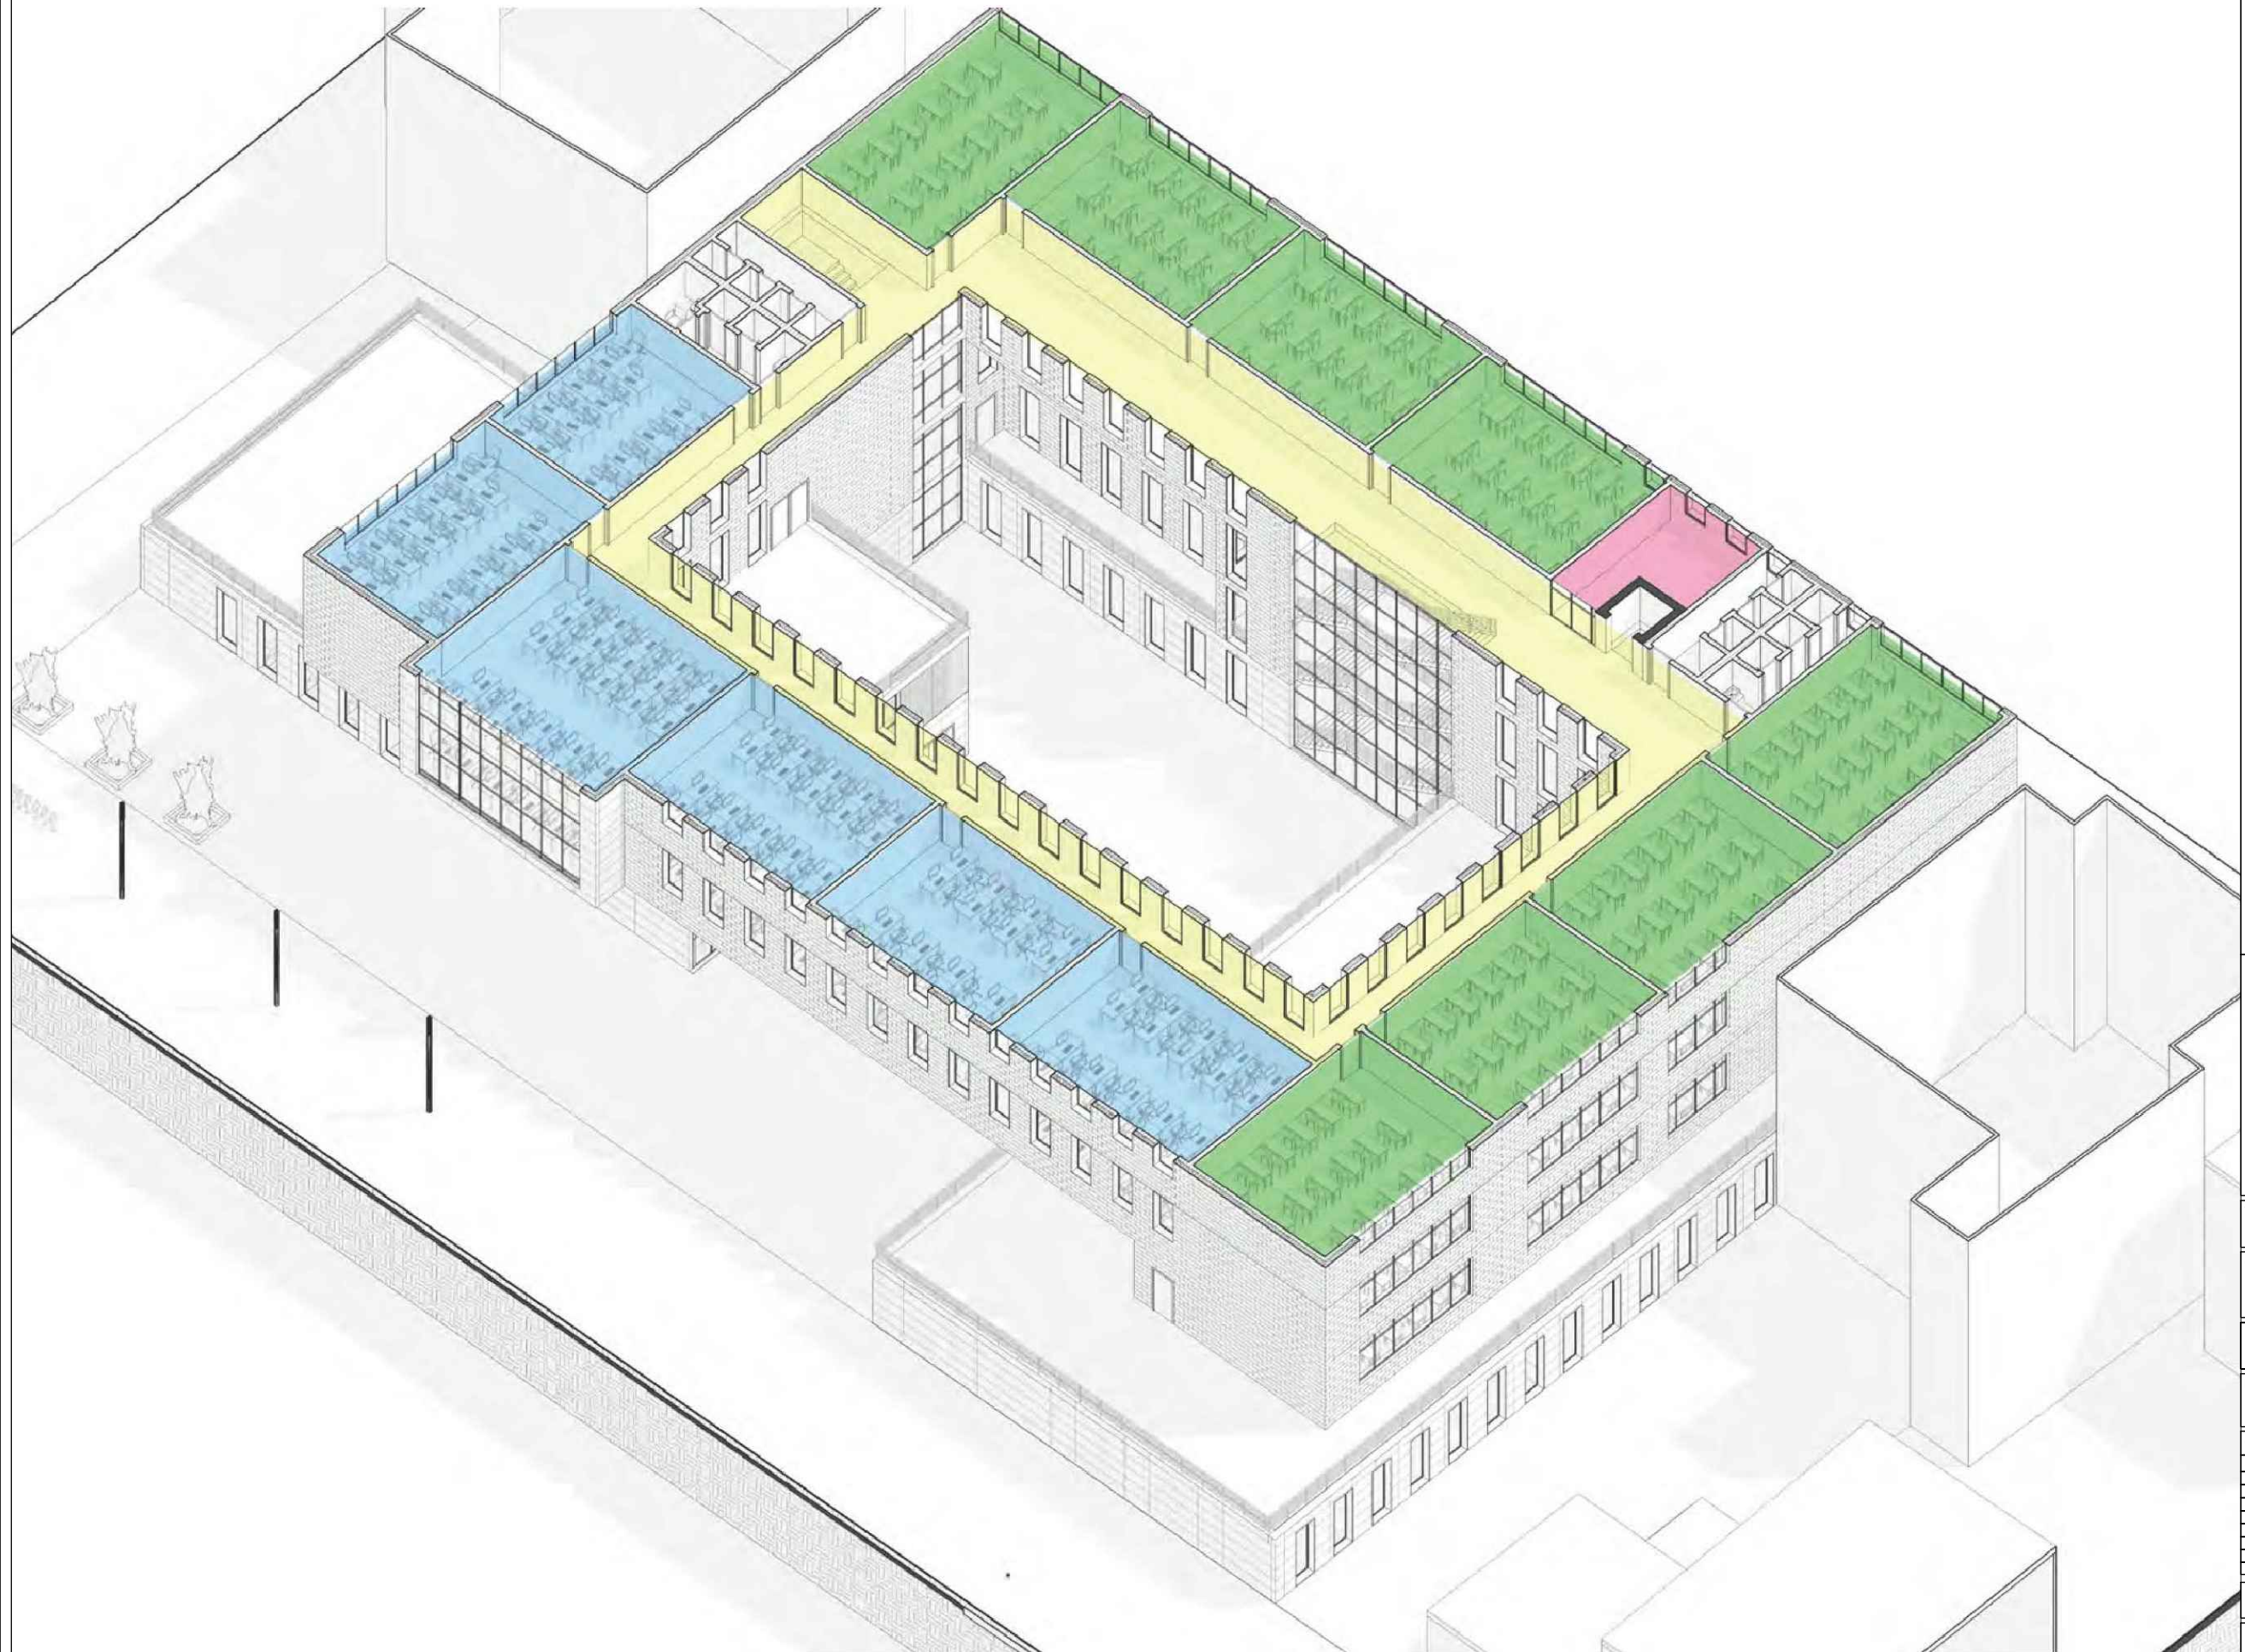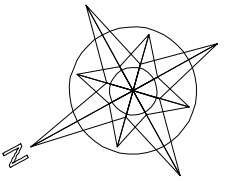

REPUBLIKA E SHQIPËRISE
BASHKIA BERAT

VENDODHJA: Bulevardi Republika
Bashkia Berat

OBJEKTI: PRISHJA E GJIMNAZIT BABE DUDE
KARBUNARA DHE NDERTIMI I NJE OBJEKTI
TE RI



FAZA E PROJEKTTIT: PROJEKT ZBATIMI

EMERTIMI I FLETES: KATI 3 FUNKSIONET

GRUPI I PUNES:

ARKITEKT	LUCJANO BOJAXHIU
ARKITEKT	ERGIS SENKA
ARK.REST.	ARBEN SPAHO
INZHINIER	ROLINDA VELLI
ING.HIDRO	MIREL MICO
ING.GJEODEI	ANRHELO DHIMA
ING.GJEODEI	DENI ZYLFIJARI
ING.ELEKTRIK	FATMIR NDREKA
ING.ELEKTRIK	ELISA RECI

SHKALLA 1:250	NR. FLETES
BERAT	

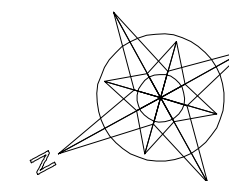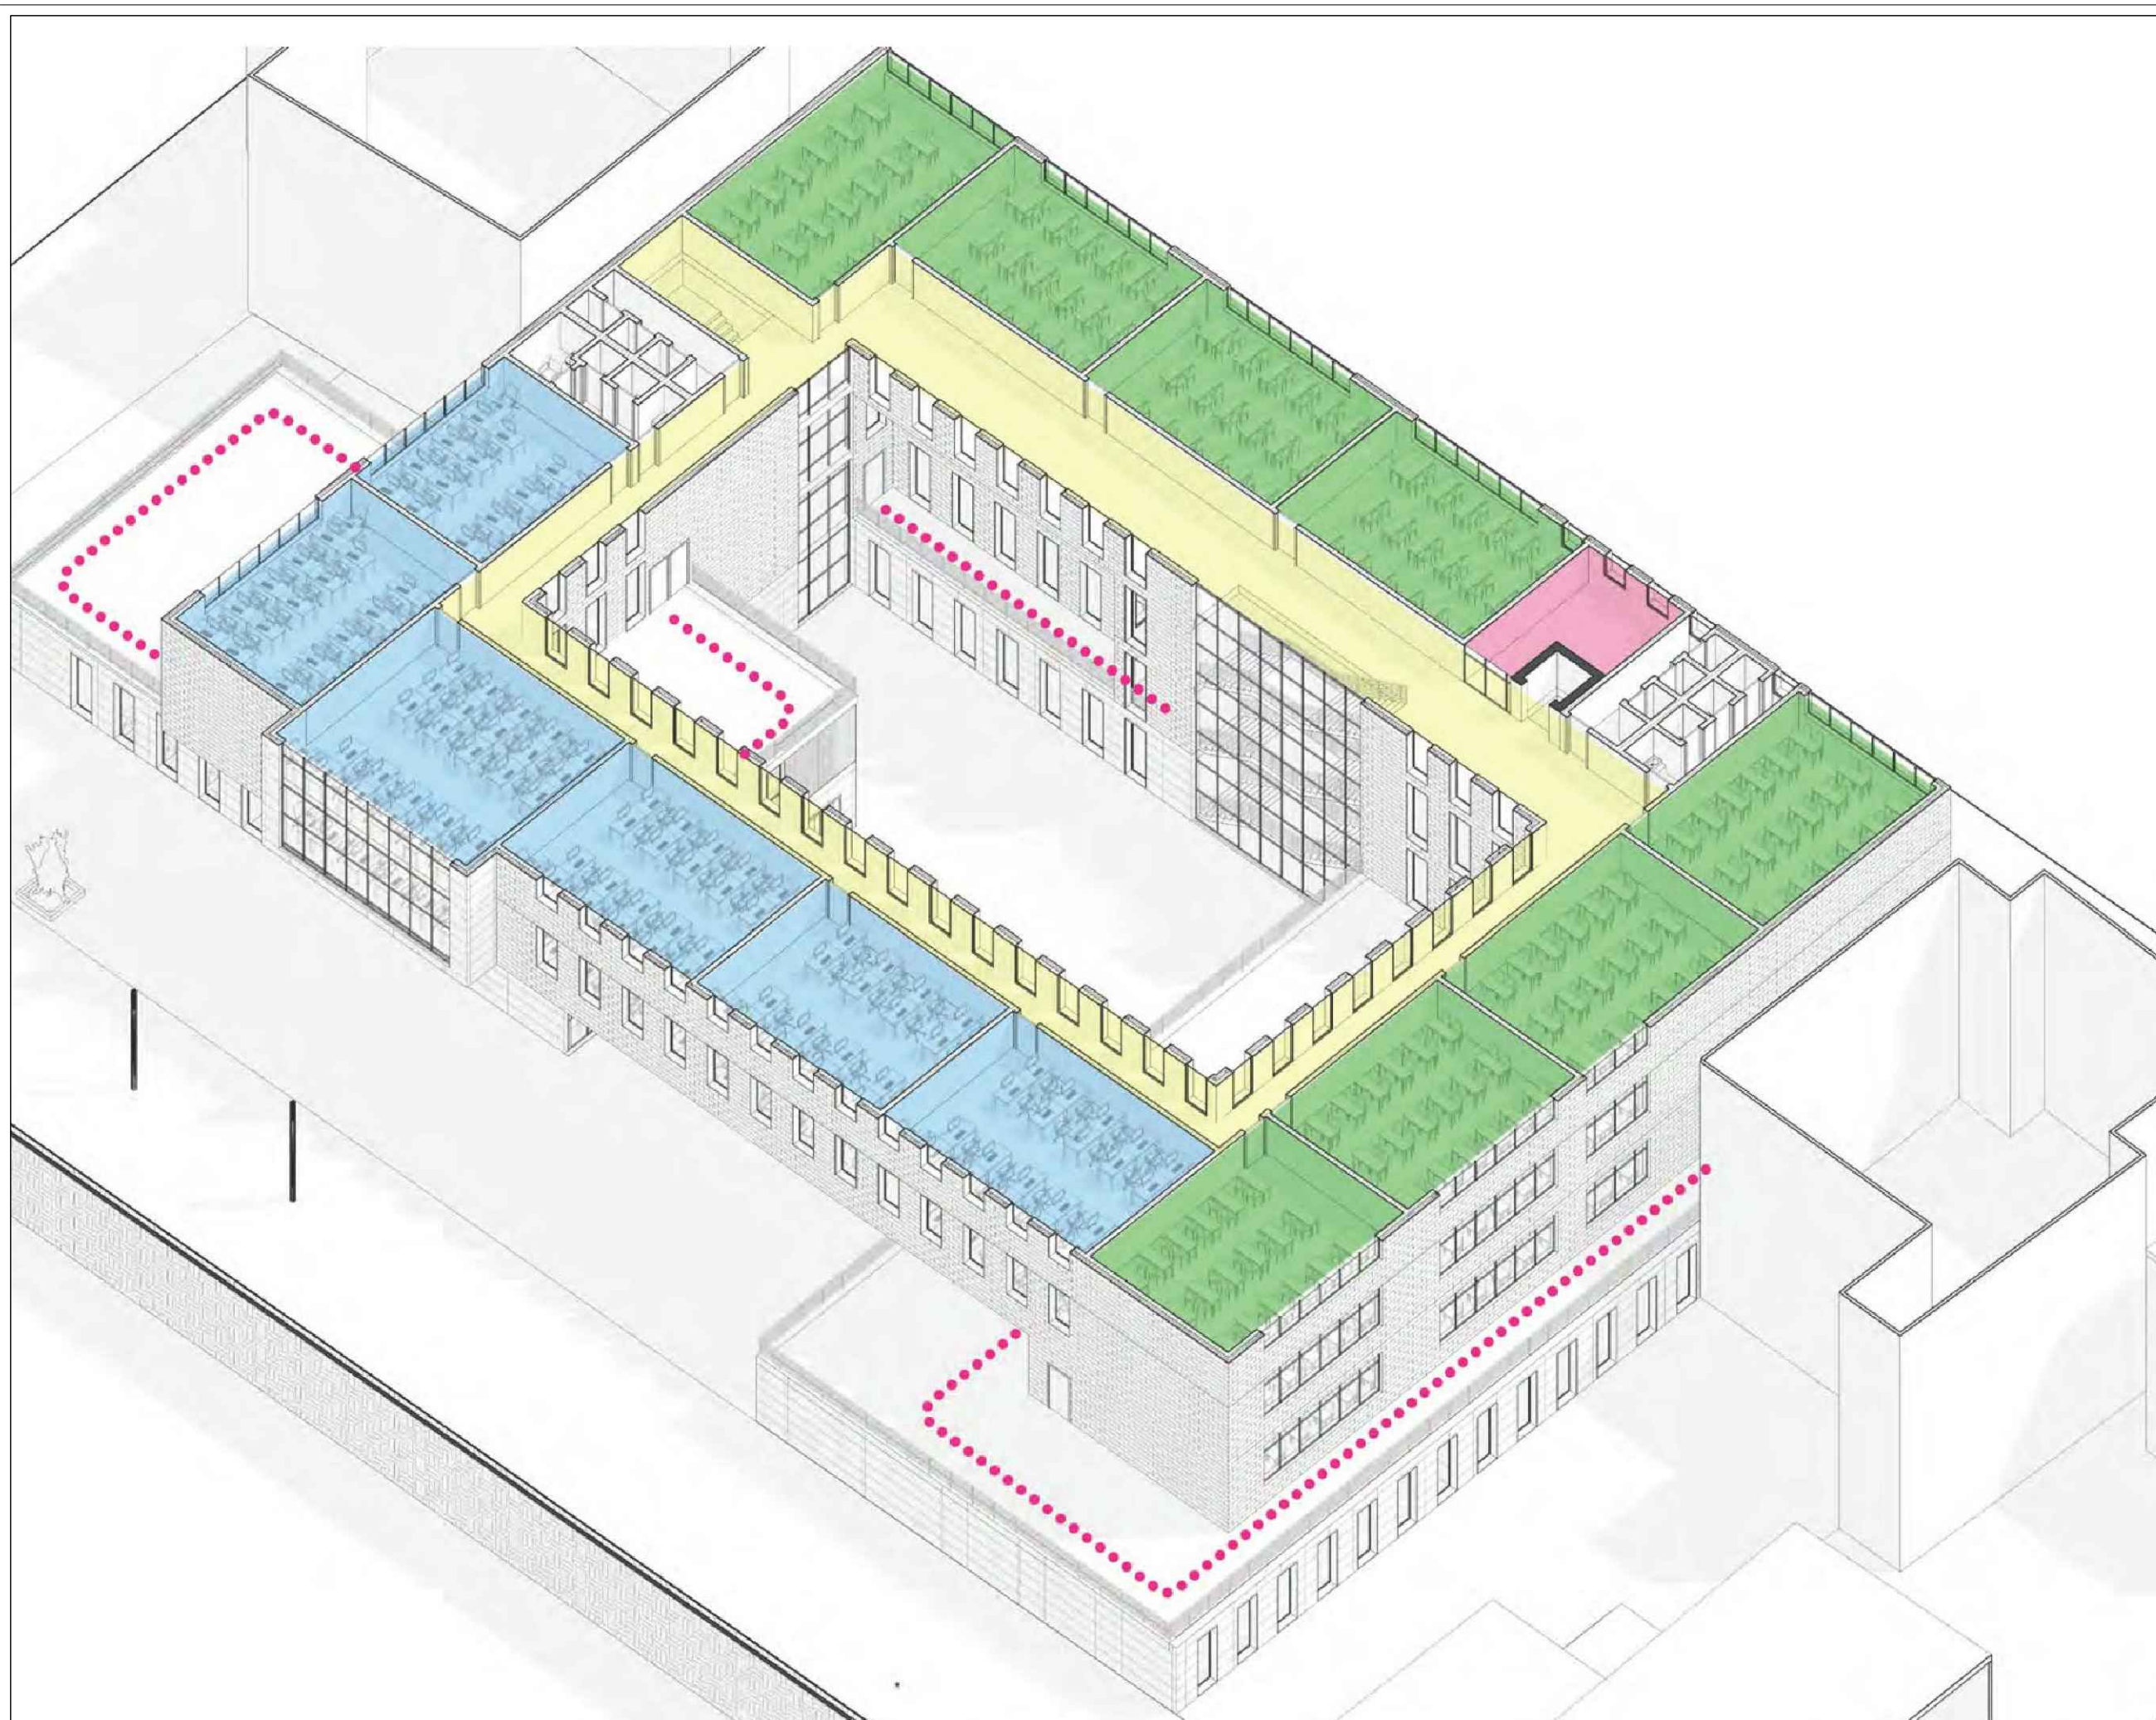

REPUBLIKA E SHQIPËRISE
BASHKIA BERAT

VENDODHJA: Bulevardi Republika
Bashkia Berat

OBJEKTI: PRISHJA E GJIMNAZIT BABE DUDE
KARBUNARA DHE NDERTIMI I NJE OBJEKTI
TE RI

FAZA E PROJEKTIT: PROJEKT ZBATIMI

EMERTIMI I FLETES: KATI 3 LEVIZJA NE BALLKONE


GRUPI I PUNES:

ARKITEKT	LUCJANO BOJAXHIU
ARKITEKT	ERGIS SENKA
ARK.REST.	ARBEN SPAHO
INZHINIER	ROLINDA VELIU
ING.HIDRO	MIREL MICO
ING.GJEODEI	ANRHELO DHIMA
ING.GJEODEI	DENI ZYLFIJARI
ING.ELEKTRIK	FATMIR NDREKA
ING.ELEKTRIK	ELISA RECI

SHKALLA 1:250

NR. FLETES

BERAT

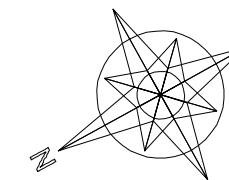

REPUBLIKA E SHQIPËRISE
BASHKIA BERAT

VENDODHJA: Bulevardi Republika
Bashkia Berat

OBJEKTI: PRISHJA E GJIMNAZIT BABE DUDE
KARBUNARA DHE NDERTIMI I NJE OBJEKTI
TE RI

FAZA E PROJEKTIT: PROJEKT ZBATIMI

EMERTIMI I FLETES: RENDERA


GRUPI I PUNES:

ARKITEKT	LUCJANO BOJAXHIU
ARKITEKT	ERGIS SENKA
ARK.REST.	ARBEN SPAHO
INXHINIER	ROLINDA VELIU
ING.HIDRO	MIRELA MICO
ING.GJEODEI	ANRHELO DHIMA
ING.ELEKTRIK	DENI ZYLFIJARI
ING.ELEKTRIK	FATMIR NDREKA
ING.ELEKTRIK	ELISA RECI

SHKALLA 1:250

NR. FLETES

BERAT

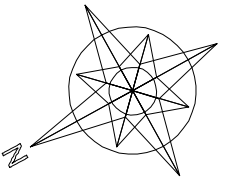

REPUBLIKA E SHQIPËRIË
BASHKIA BERAT

VENDODHJA: Bulevardi Republika
Bashkia Berat

OBJEKTI: PRISHJA E GJIMNAZIT BABE DUDE
KARBUNARA DHE NDERTIMI I NJE OBJEKTI
TE RI

FAZA E PROJEKTTIT: PROJEKT ZBATIMI

EMERTIMI I FLETES: RENDERA

GRUPI I PUNES:

ARKITEKT	LUCJANO BOJAXHIU
ARKITEKT	ERGIS SENKA
ARK. REST.	ARBEN SPAHO
INZHINIER	ROLINDA VELIU
ING. HIDRO	MIREL MICO
ING. GJEODEI	ANRHELO DHIMA
ING. GJEODEI	DENI ZYLFIJARI
ING. ELEKTRIK	FATMIR NDRERA
ING. ELEKTRIK	ELISA RECI

SHKALLA 1:250

NR. FLETES

BERAT