MIRATOI
KRYETARI I BASHKISE

AGRON MALAJ

PROJEKT ZBATIMI I OBJEKTIT

RIKONSTRUKSION+SISTEM NGROHJE+RIKUALIFIKIM
SHKOLLA 9 VJEÇARE MUSTAFA GJESTILA, BURREL, BASHKIA MAT

PLANVENDOSJA E OBJEKTIT SHKOLLES 9 VJECARE ,BURREL

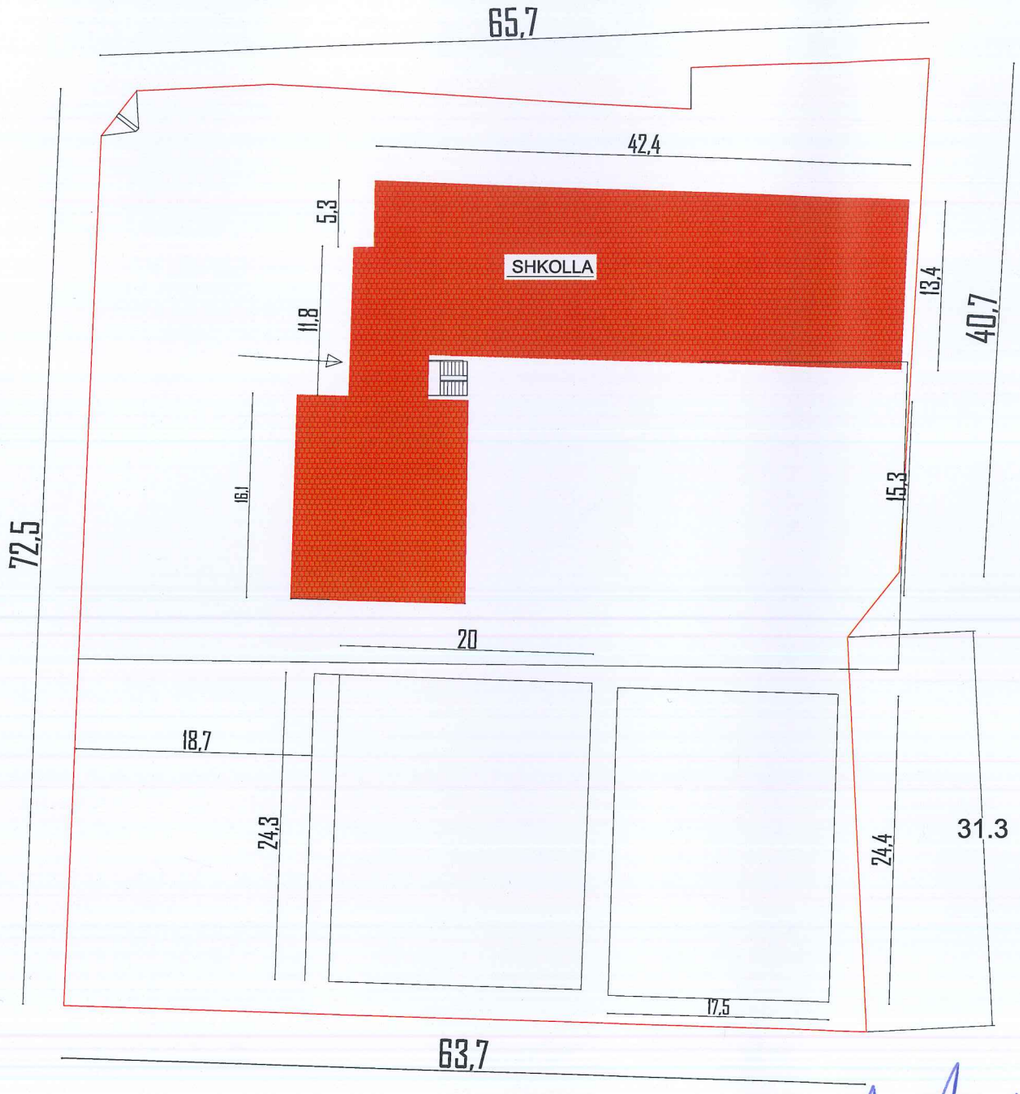

Projektuesi ***ING.ALTIN MARASHI*** ***NR.Licence K.1784/1***	***Autoriteti*** ***Kontraktor*** ***Bashkia Mat***	Objekti:Rikonstruksioni i shkolles 9 vjecare Mustafa Gjestila Burrel,Bashkia MAT.
		EMERTIMI FLETES: *Planvendosja e Objektit* · *SHK.1:500* · *A-01*

SHKOLLA 9 VJECARE MUSTAFA GJESTILA BURREL

PLANIMETRIA E KATIT PERDHE

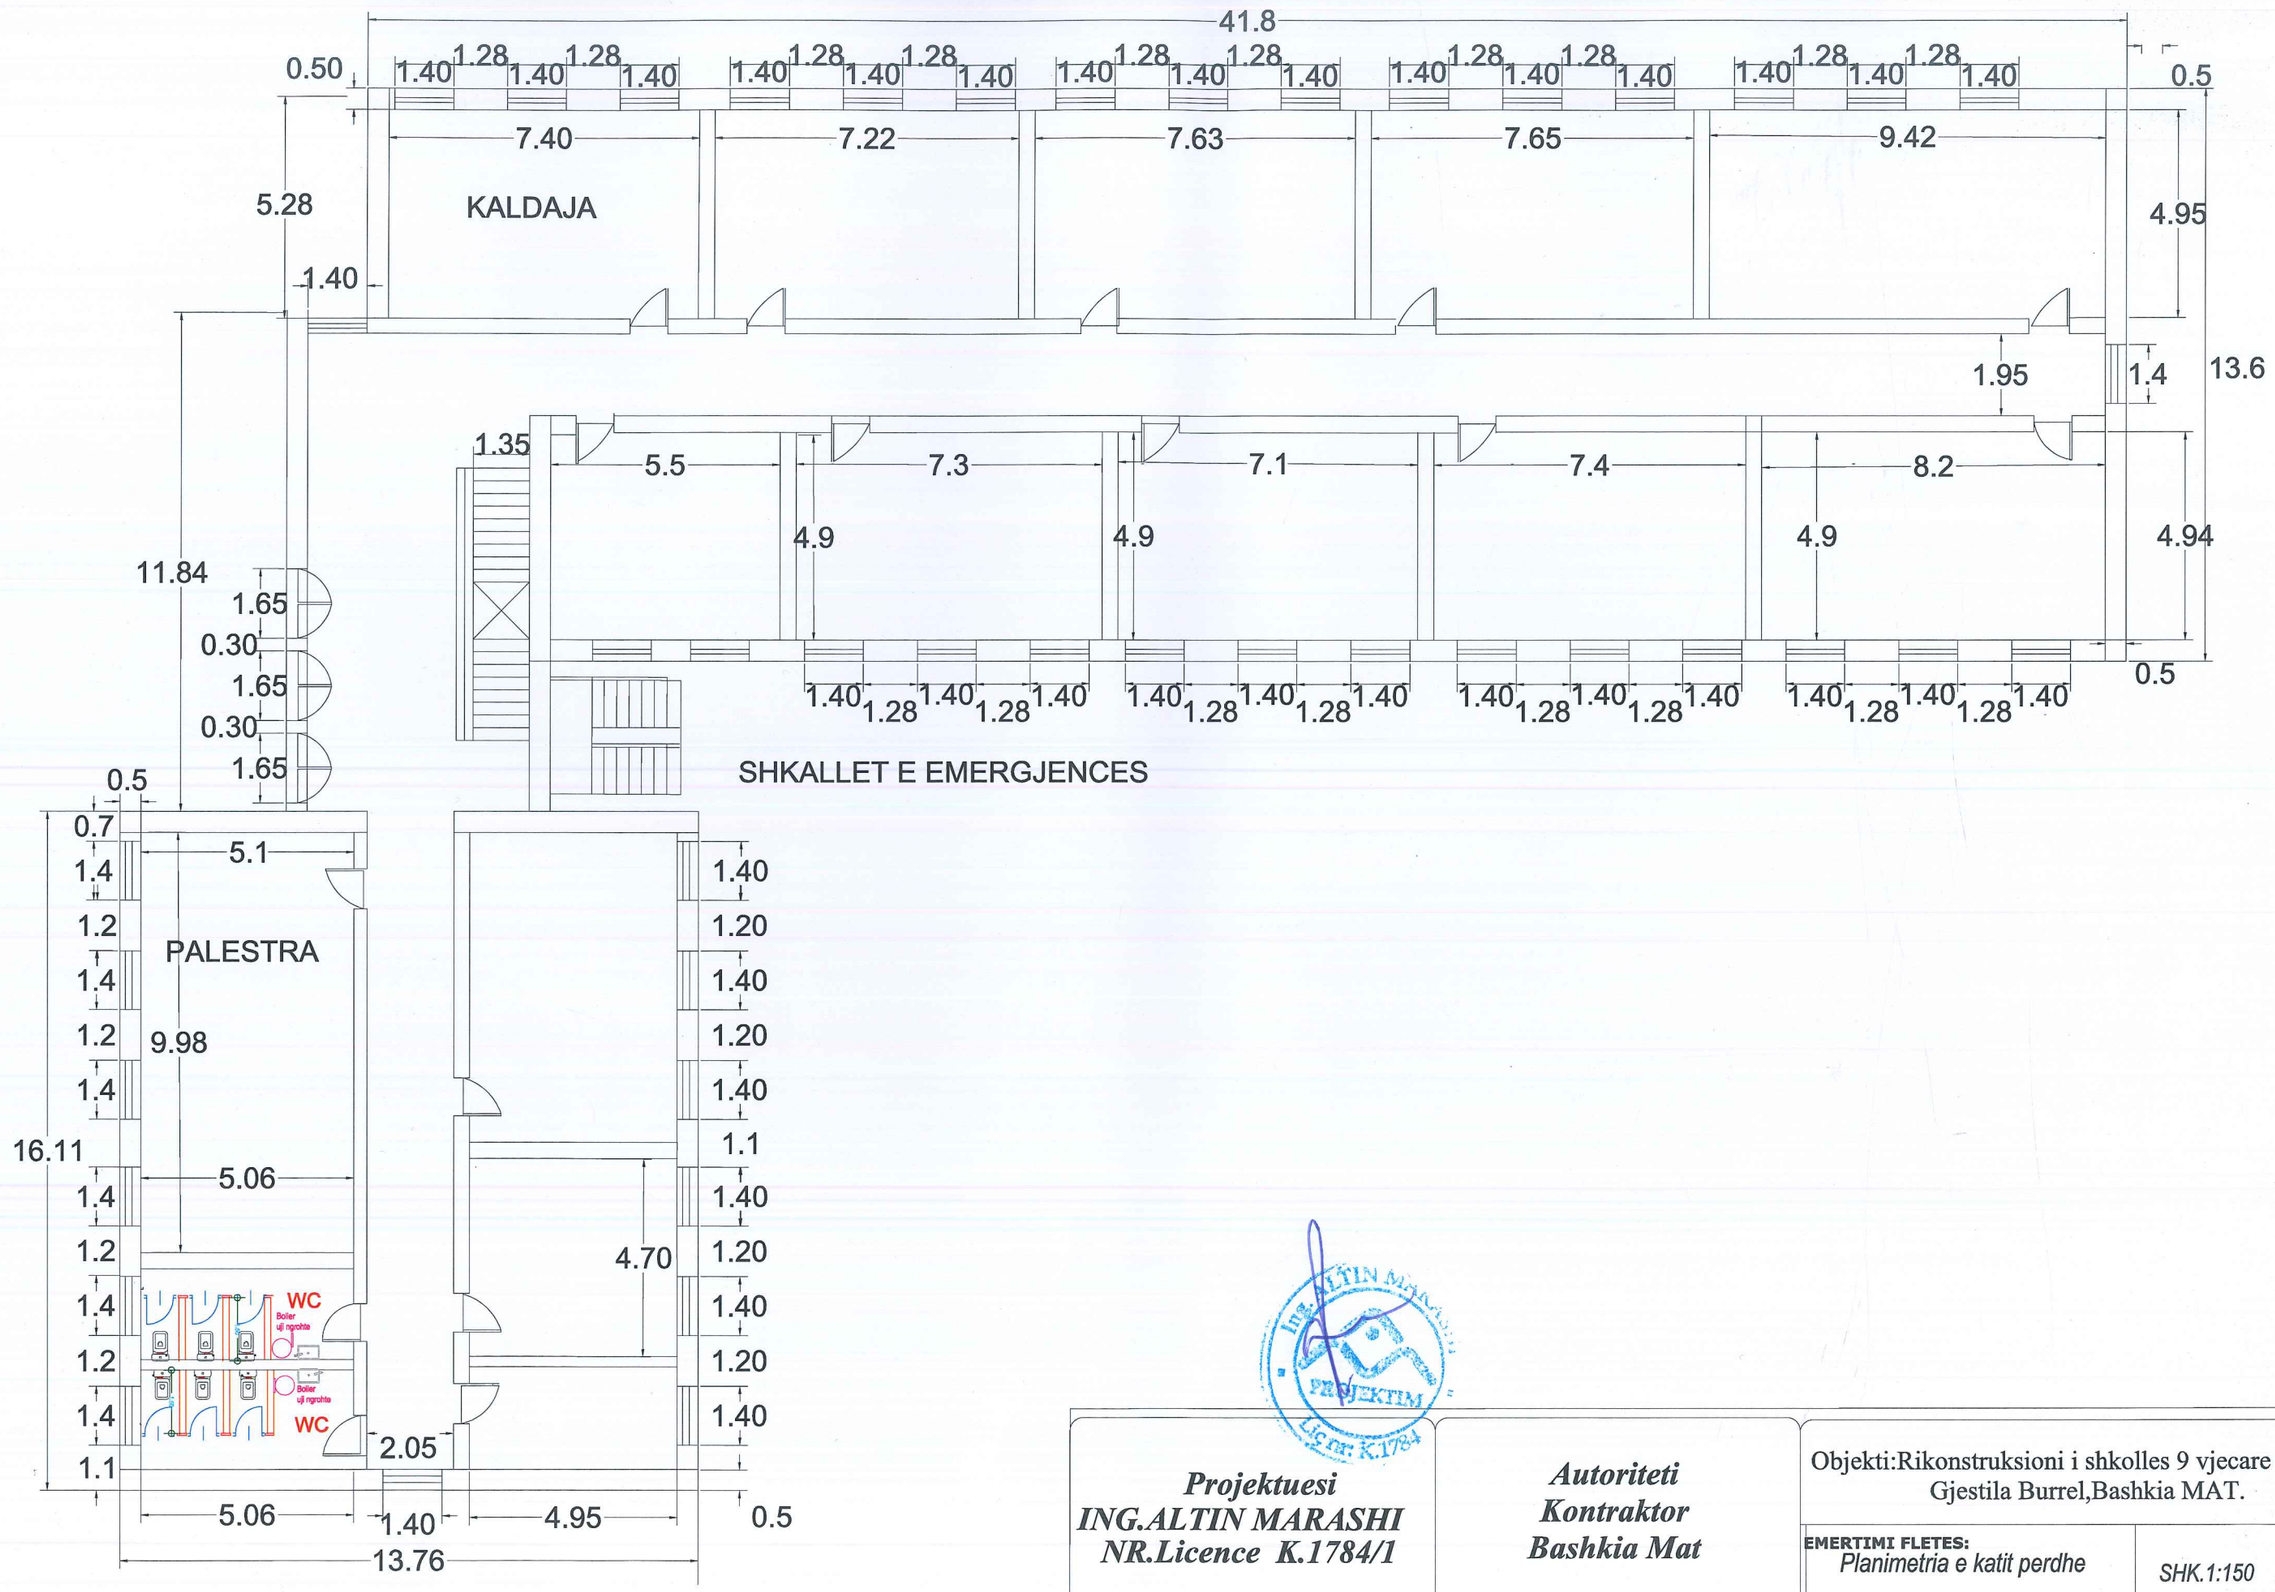

Projektuesi *ING.ALTIN MARASHI* *NR.Licence K.1784/1*	*Autoriteti* *Kontraktor* *Bashkia Mat*	Objekti:Rikonstruksioni i shkolles 9 vjecare Mustafa Gjestila Burrel,Bashkia MAT.
		EMERTIMI FLETES: *Planimetria e katit perdhe* — SHK.1:150 — A-02

SHKOLLA 9 VJECARE MUSTAFA GJESTILA BURREL

PLANIMETRIA E KATIT PARE

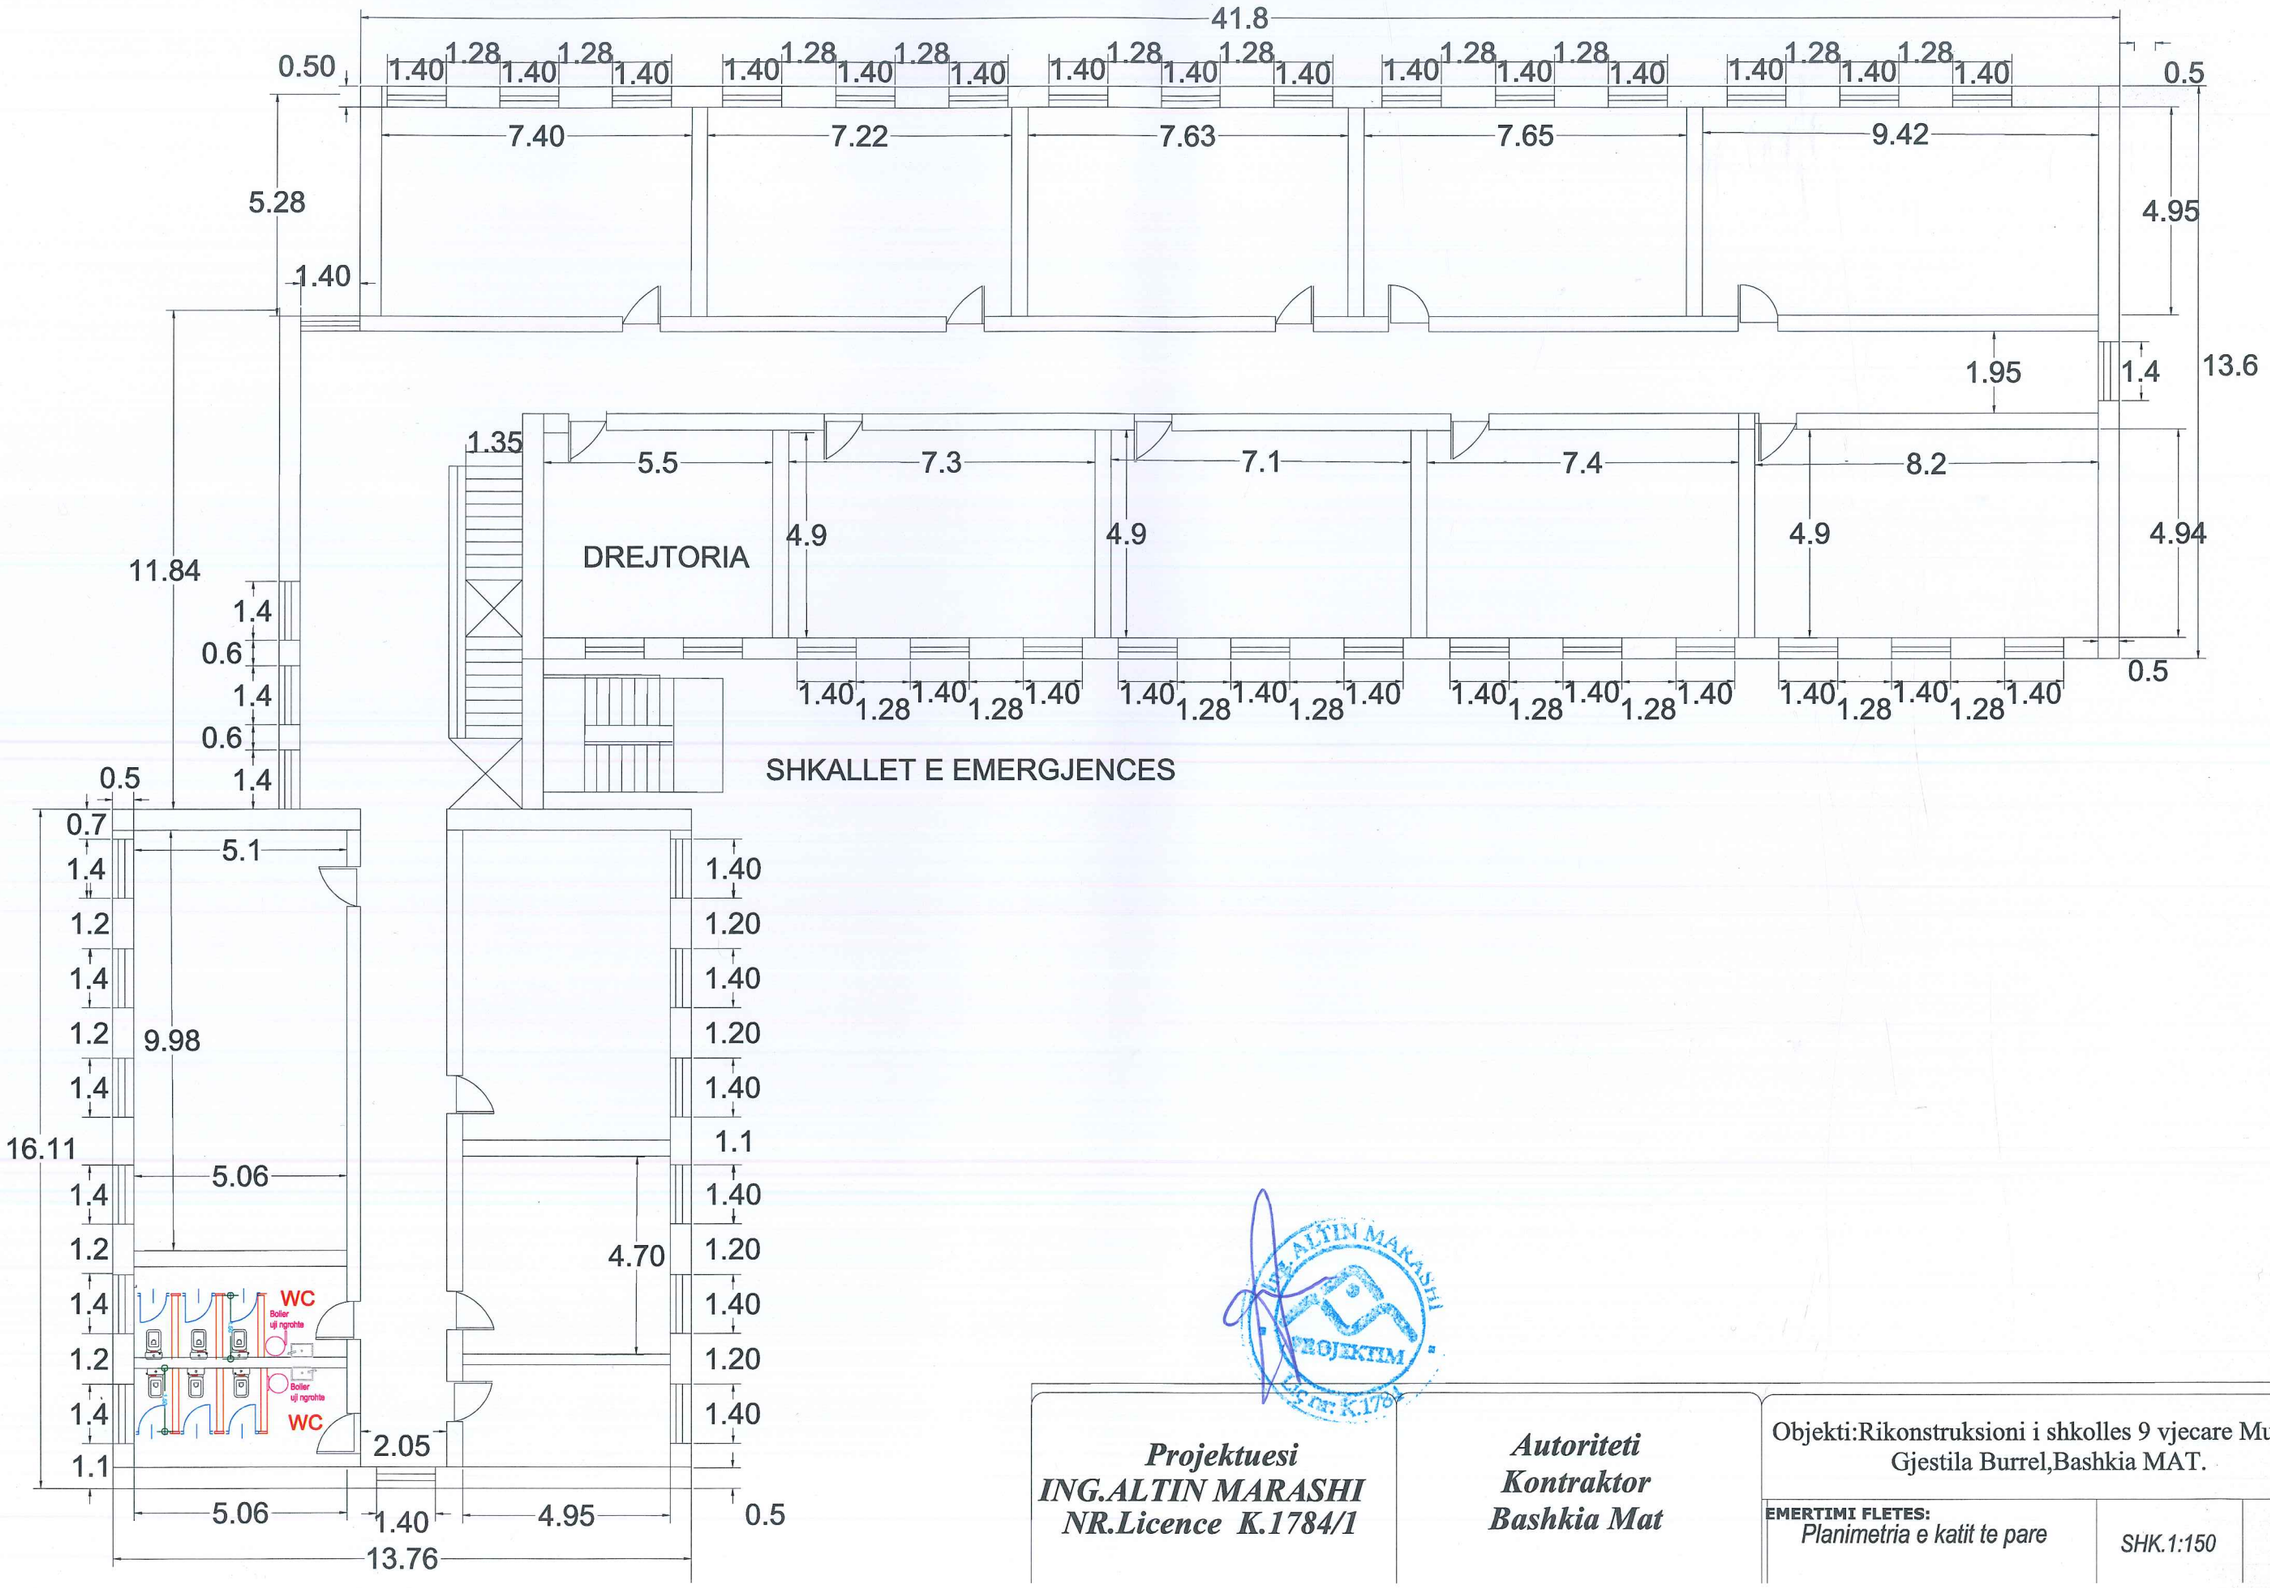

Projektuesi *ING.ALTIN MARASHI* *NR.Licence K.1784/1*	*Autoriteti Kontraktor* *Bashkia Mat*	Objekti:Rikonstruksioni i shkolles 9 vjecare Mustafa Gjestila Burrel,Bashkia MAT.	
		EMERTIMI FLETES: *Planimetria e katit te pare*	*SHK.1:150*	*A-03*

SHKOLLA 9 VJECARE MUSTAFA GJESTILA BURREL

PLANIMETRIA E KATIT TE DYTE

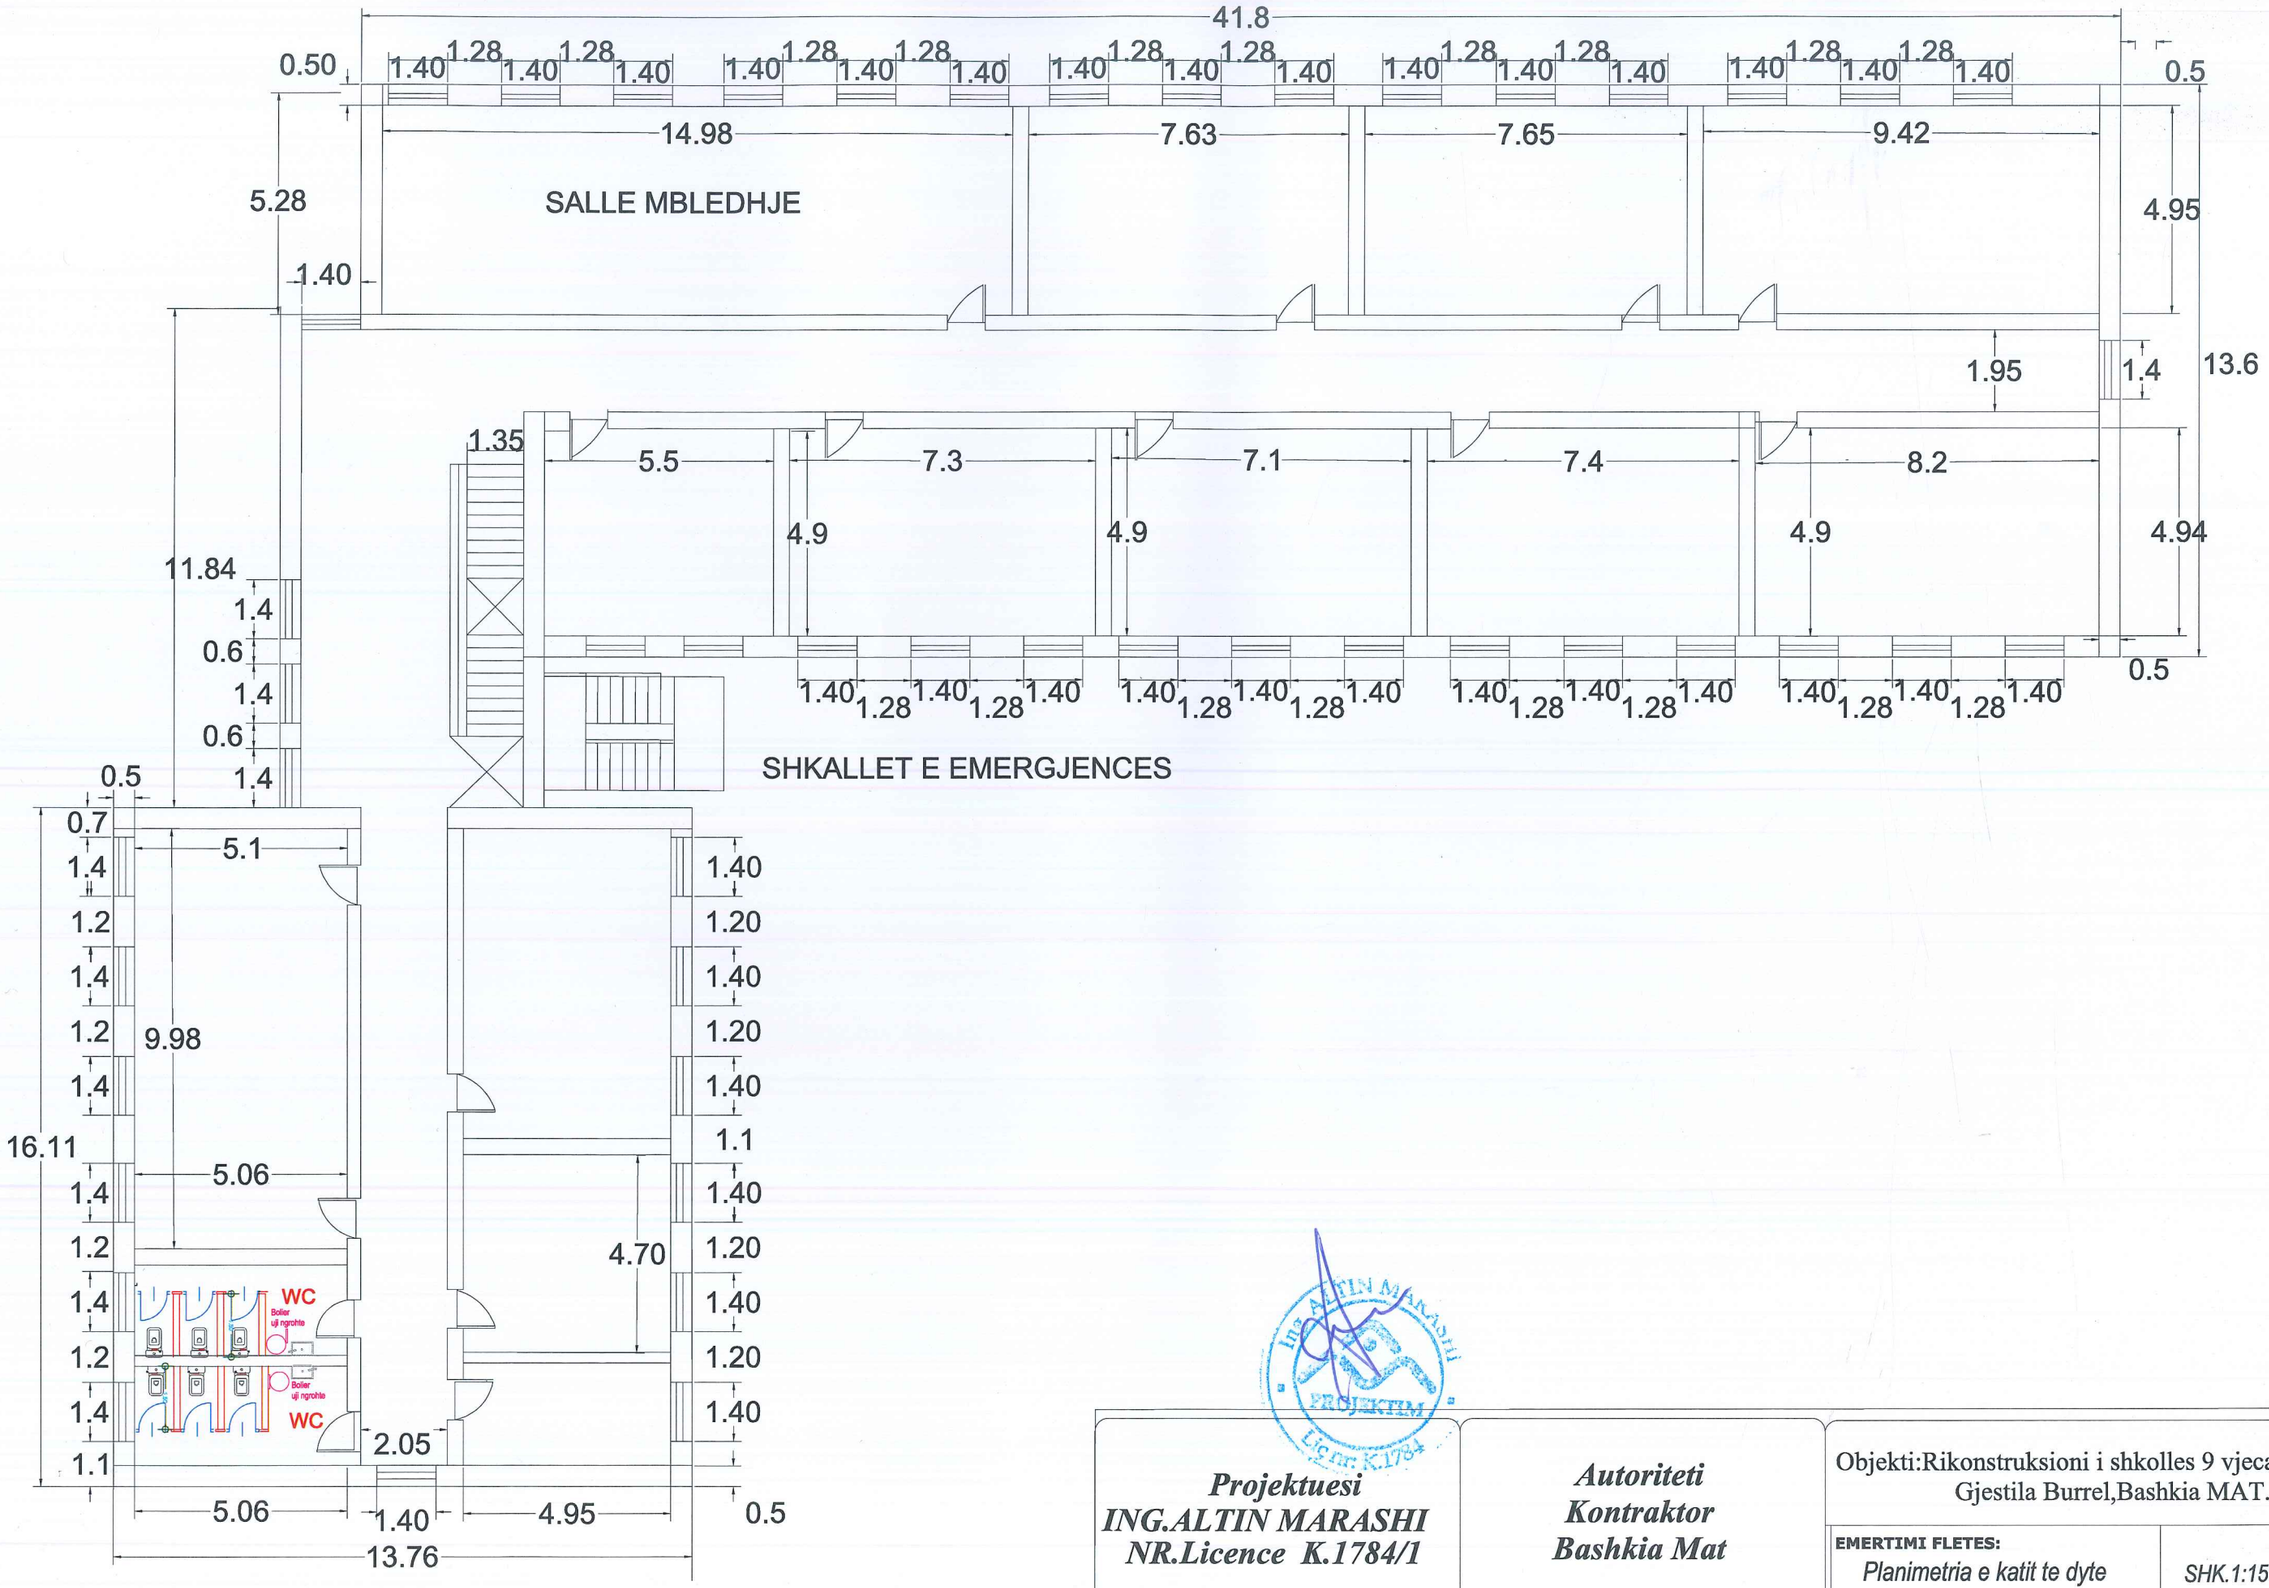

Projektuesi **ING.ALTIN MARASHI** **NR.Licence K.1784/1**	**Autoriteti** **Kontraktor** **Bashkia Mat**	Objekti:Rikonstruksioni i shkolles 9 vjecare Mustafa Gjestila Burrel,Bashkia MAT.	
		EMERTIMI FLETES: *Planimetria e katit te dyte*	*SHK.1:150*	*A-04*

SHKOLLA 9 VJECARE MUSTAFA GJESTILA BURREL

PAMJA LINDORE E SHKOLLES

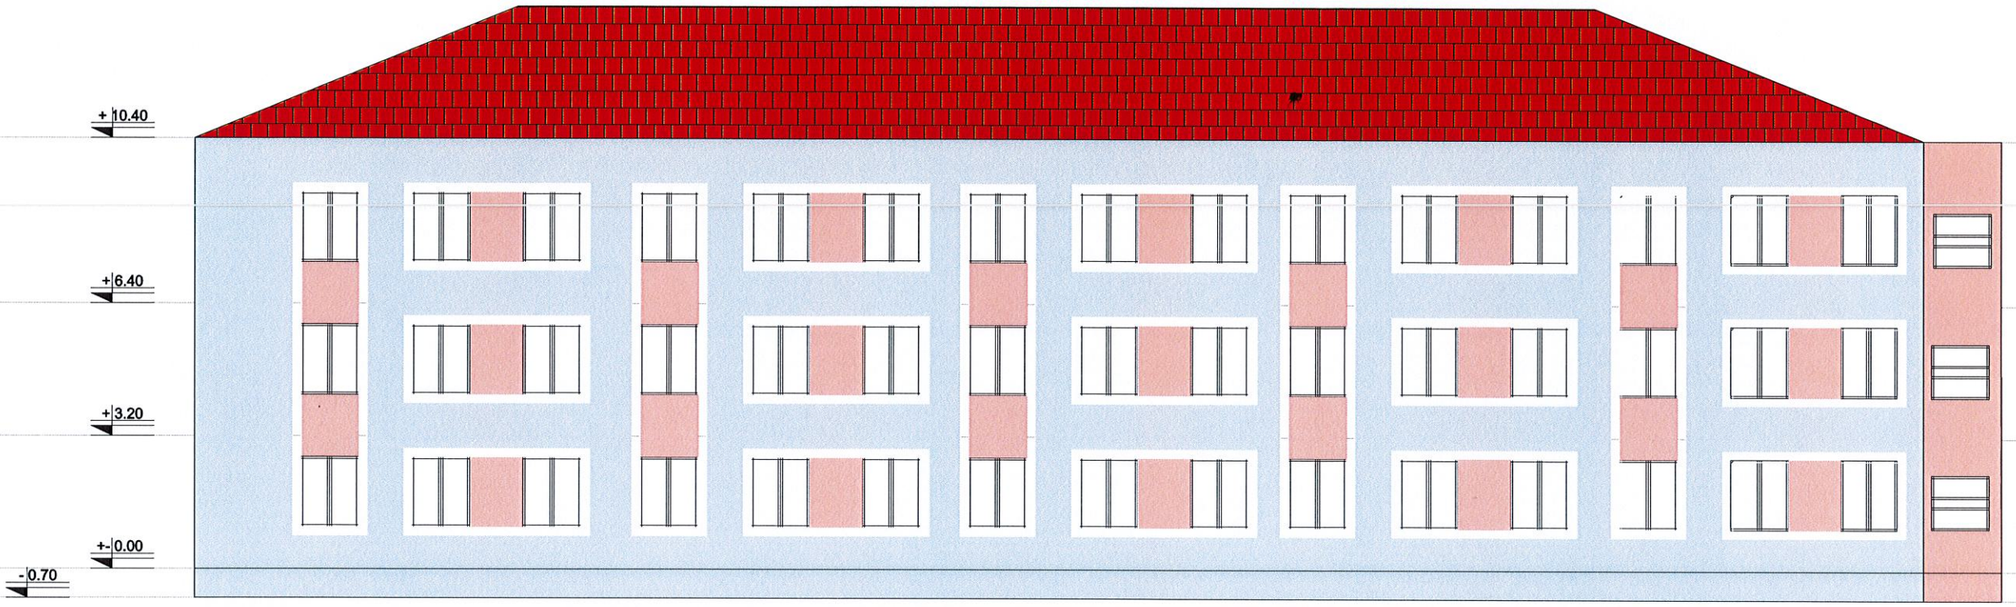

NCS S 1515-R90B

NCS S 1020-Y80R

NCS S 0300-N

Projektuesi ***ING.ALTIN MARASHI*** ***NR.Licence K.1784/1***	***Autoriteti Kontraktor Bashkia Mat***	Objekti:Rikonstruksioni i shkolles 9 vjecare Mustafa Gjestila Burrel,Bashkia MAT.		
		EMERTIMI FLETES: *Fasada Lindore*	*SHK.1:150*	*A-05*

SHKOLLA 9 VJECARE MUSTAFA GJESTILA BURREL

PAMJA PERENDIMORE E SHKOLLES

Projektuesi ***ING.ALTIN MARASHI*** ***NR.Licence K.1784/1***	***Autoriteti Kontraktor Bashkia Mat***	Objekti:Rikonstruksioni i shkolles 9 vjecare Mustafa Gjestila Burrel,Bashkia MAT.		
		EMERTIMI FLETES: *Fasada Perendimore*	*SHK.1:150*	*A-06*

SHKOLLA 9 VJECARE MUSTAFA GJESTILA BURREL

PAMJA BALLORE E SHKOLLES

NCS S 1515-R90B

NCS S 1020-Y80R

NCS S 0300-N

Projektuesi ***ING.ALTIN MARASHI*** ***NR.Licence K.1784/1***	***Autoriteti Kontraktor Bashkia Mat***	Objekti:Rikonstruksioni i shkolles 9 vjecare Mustafa Gjestila Burrel,Bashkia MAT.		
		EMERTIMI FLETES: *Fasada Ballore*	*SHK.1:150*	*A-07*

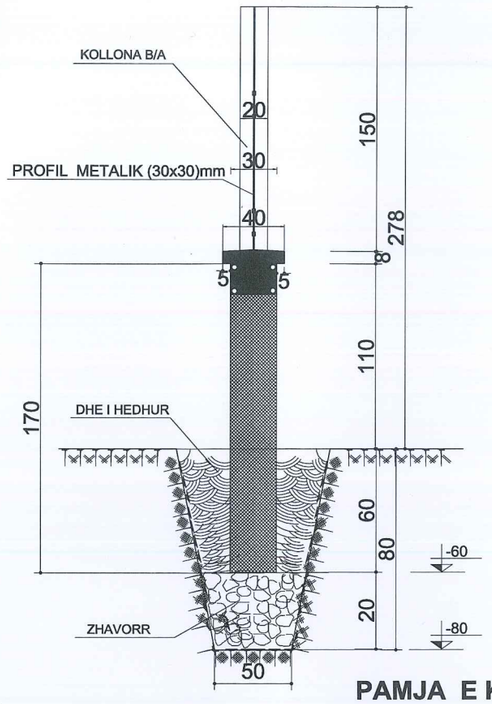

PRERJA E MURIT RRETHUES
Kangjellat e Murit

PAMJA E KANGJELLAVE DHE MURIT RRETHUES

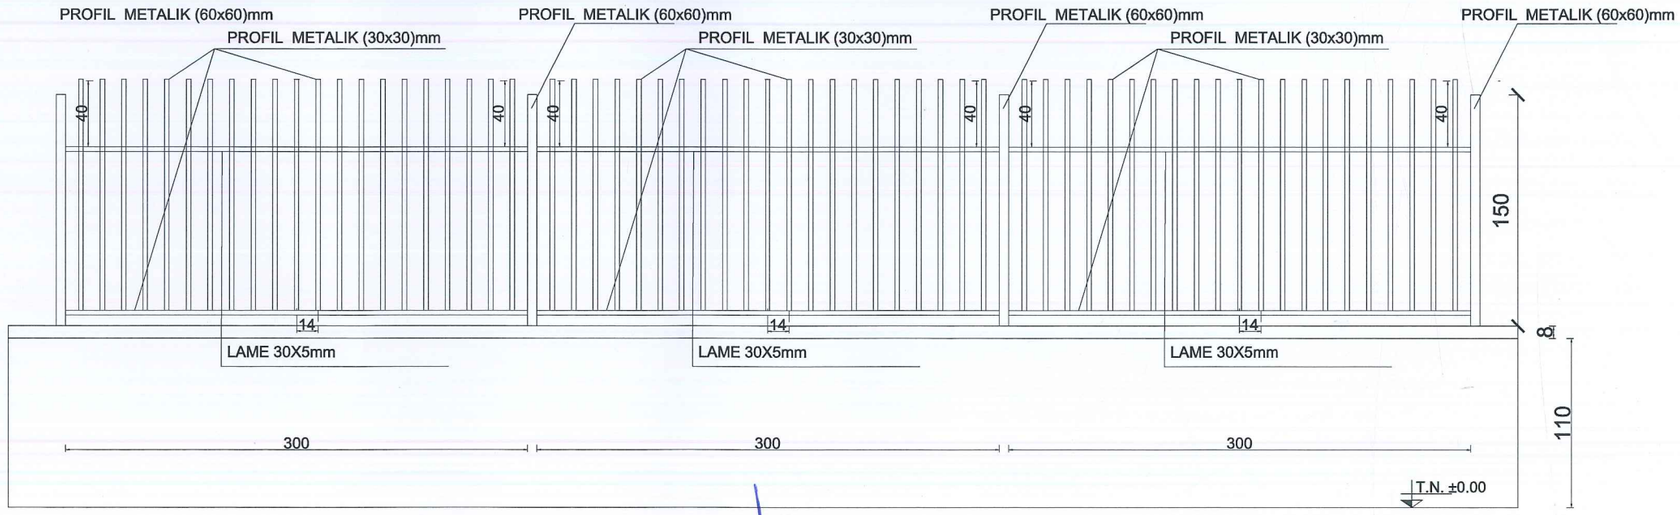

Projektuesi ***ING.ALTIN MARASHI*** ***NR.Licence K.1784/1***	***Autoriteti*** ***Kontraktor*** ***Bashkia Mat***	Objekti:Rikonstruksioni i shkolles 9 vjecare Mustafa Gjestila Burrel,Bashkia MAT.
		EMERTIMI FLETES: *Rrethimi Detajet* — *SHK.* — *A-8*

SHKOLLA 9 VJECARE MUSTAFA GJESTILA BURREL
PLANIMETRIA E KATIT PERDHE
SISTEMI I NGROHJES

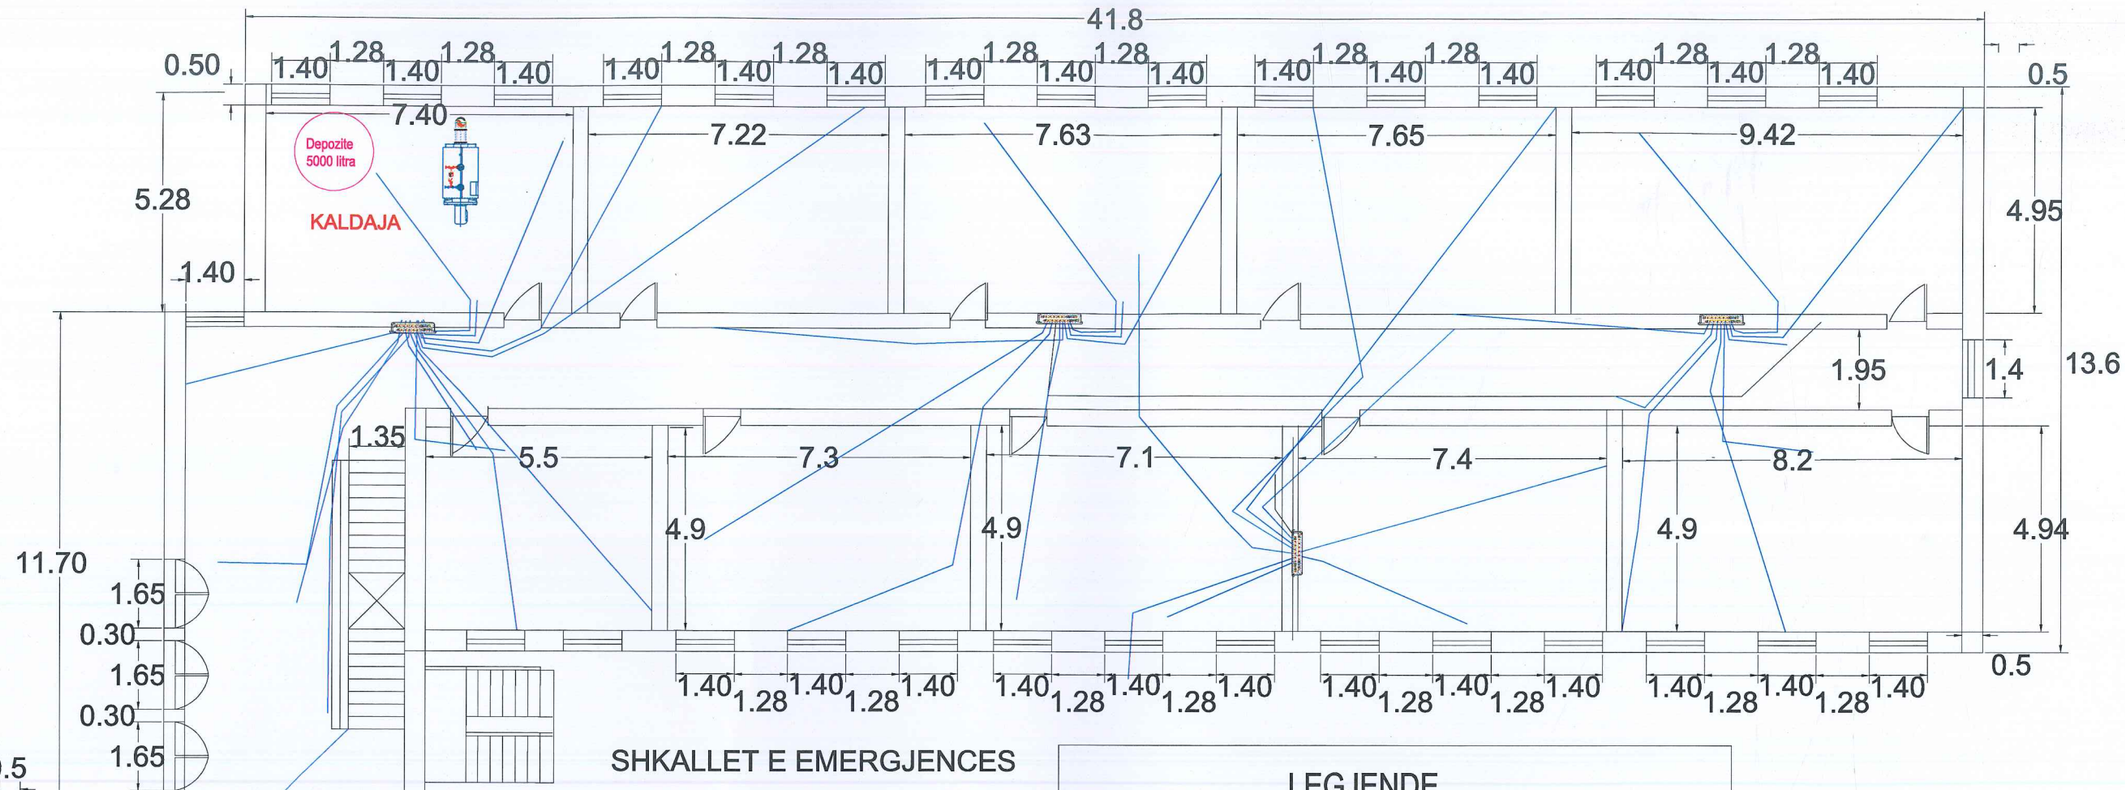

LEGJENDE

- RADIATOR ALUMINI
- KOLEKTOR SHPERNDARJE
- LINJA E DERGIMIT TE UJIT NE RADIATOR
- LINJA E KTHIMIT TE UJIT NGA RADIATORI
- ELEKTROVALVOL
- VALVOL NDERPRERESE

Projektuesi *ING.ALTIN MARASHI* *NR.Licence K.1784/1*	*Autoriteti* *Kontraktor* *Bashkia Mat*	Objekti:Rikonstruksioni i shkolles 9 vjecare Mustafa Gjestila Burrel,Bashkia MAT.
		EMERTIMI FLETES: *Ngrohja Kati Perdhe* · *SHK.1:150* · *A-09*

SHKOLLA 9 VJECARE MUSTAFA GJESTILA BURREL

PLANIMETRIA E KATIT PARE

SISTEMI I NGROHJES

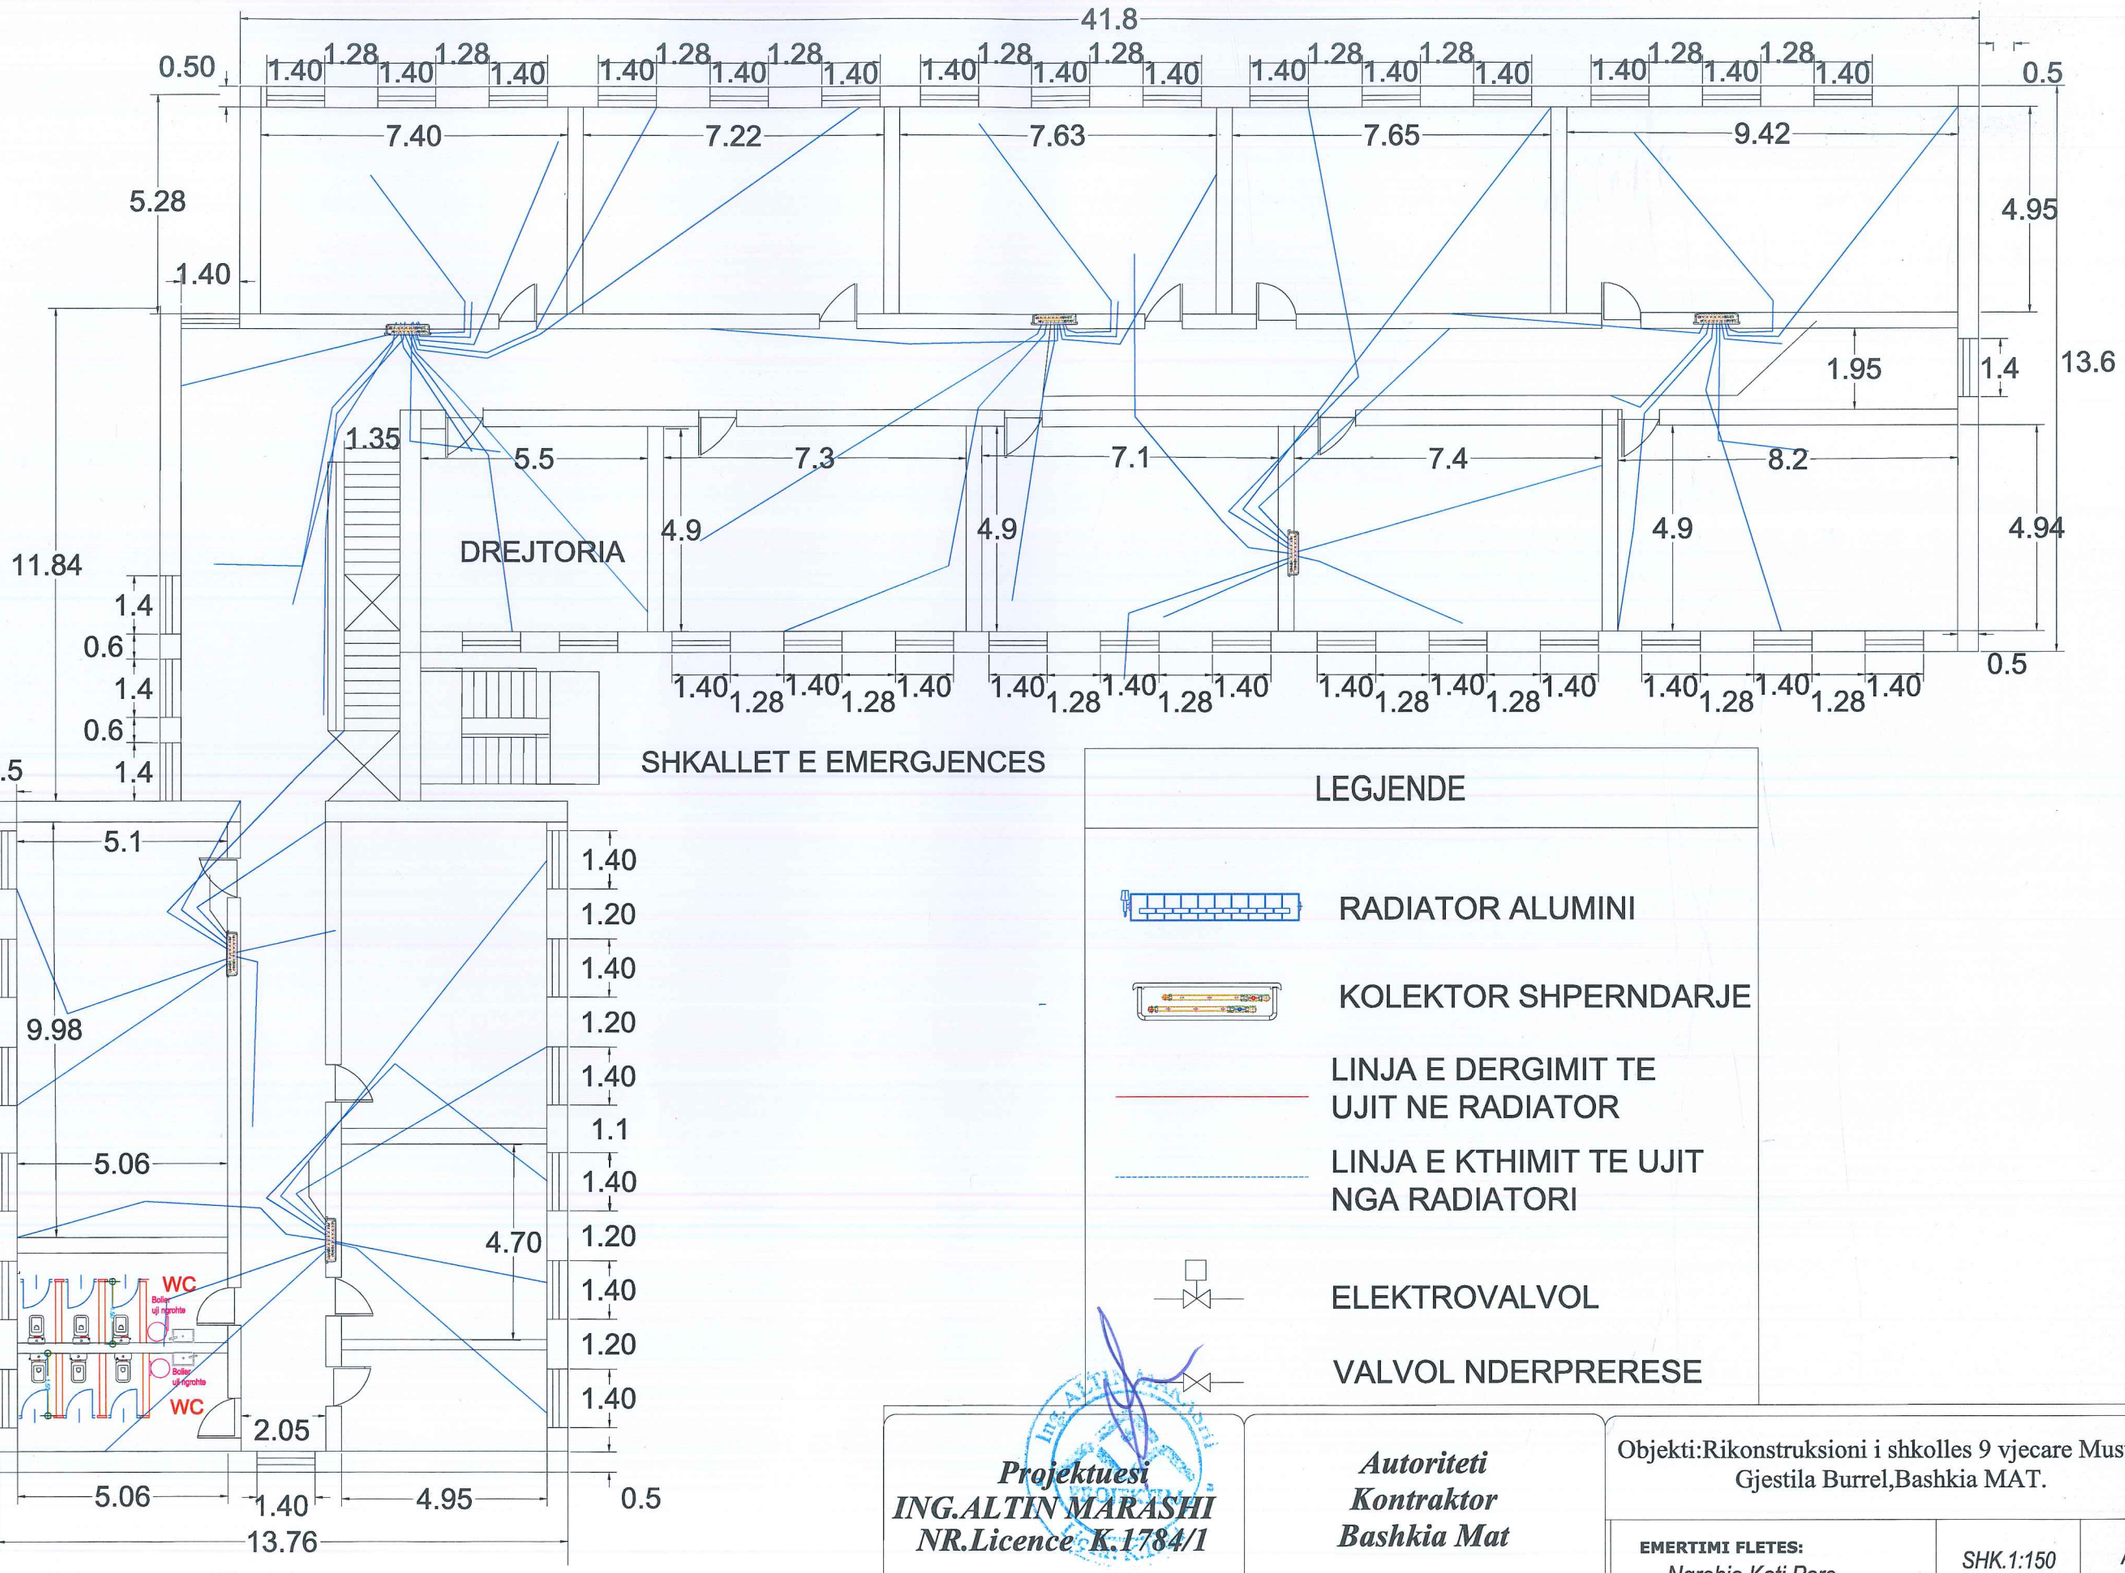

LEGJENDE

- RADIATOR ALUMINI
- KOLEKTOR SHPERNDARJE
- LINJA E DERGIMIT TE UJIT NE RADIATOR
- LINJA E KTHIMIT TE UJIT NGA RADIATORI
- ELEKTROVALVOL
- VALVOL NDERPRERESE

Projektuesi *ING.ALTIN MARASHI* *NR.Licence K.1784/1*	*Autoriteti Kontraktor* *Bashkia Mat*	Objekti:Rikonstruksioni i shkolles 9 vjecare Mustafa Gjestila Burrel,Bashkia MAT.
		EMERTIMI FLETES: *Ngrohja Kati Pare* — SHK.1:150 — A-10

PLANIMETRIA E KATIT TE DYTE

SISTEMI I NGROHJES

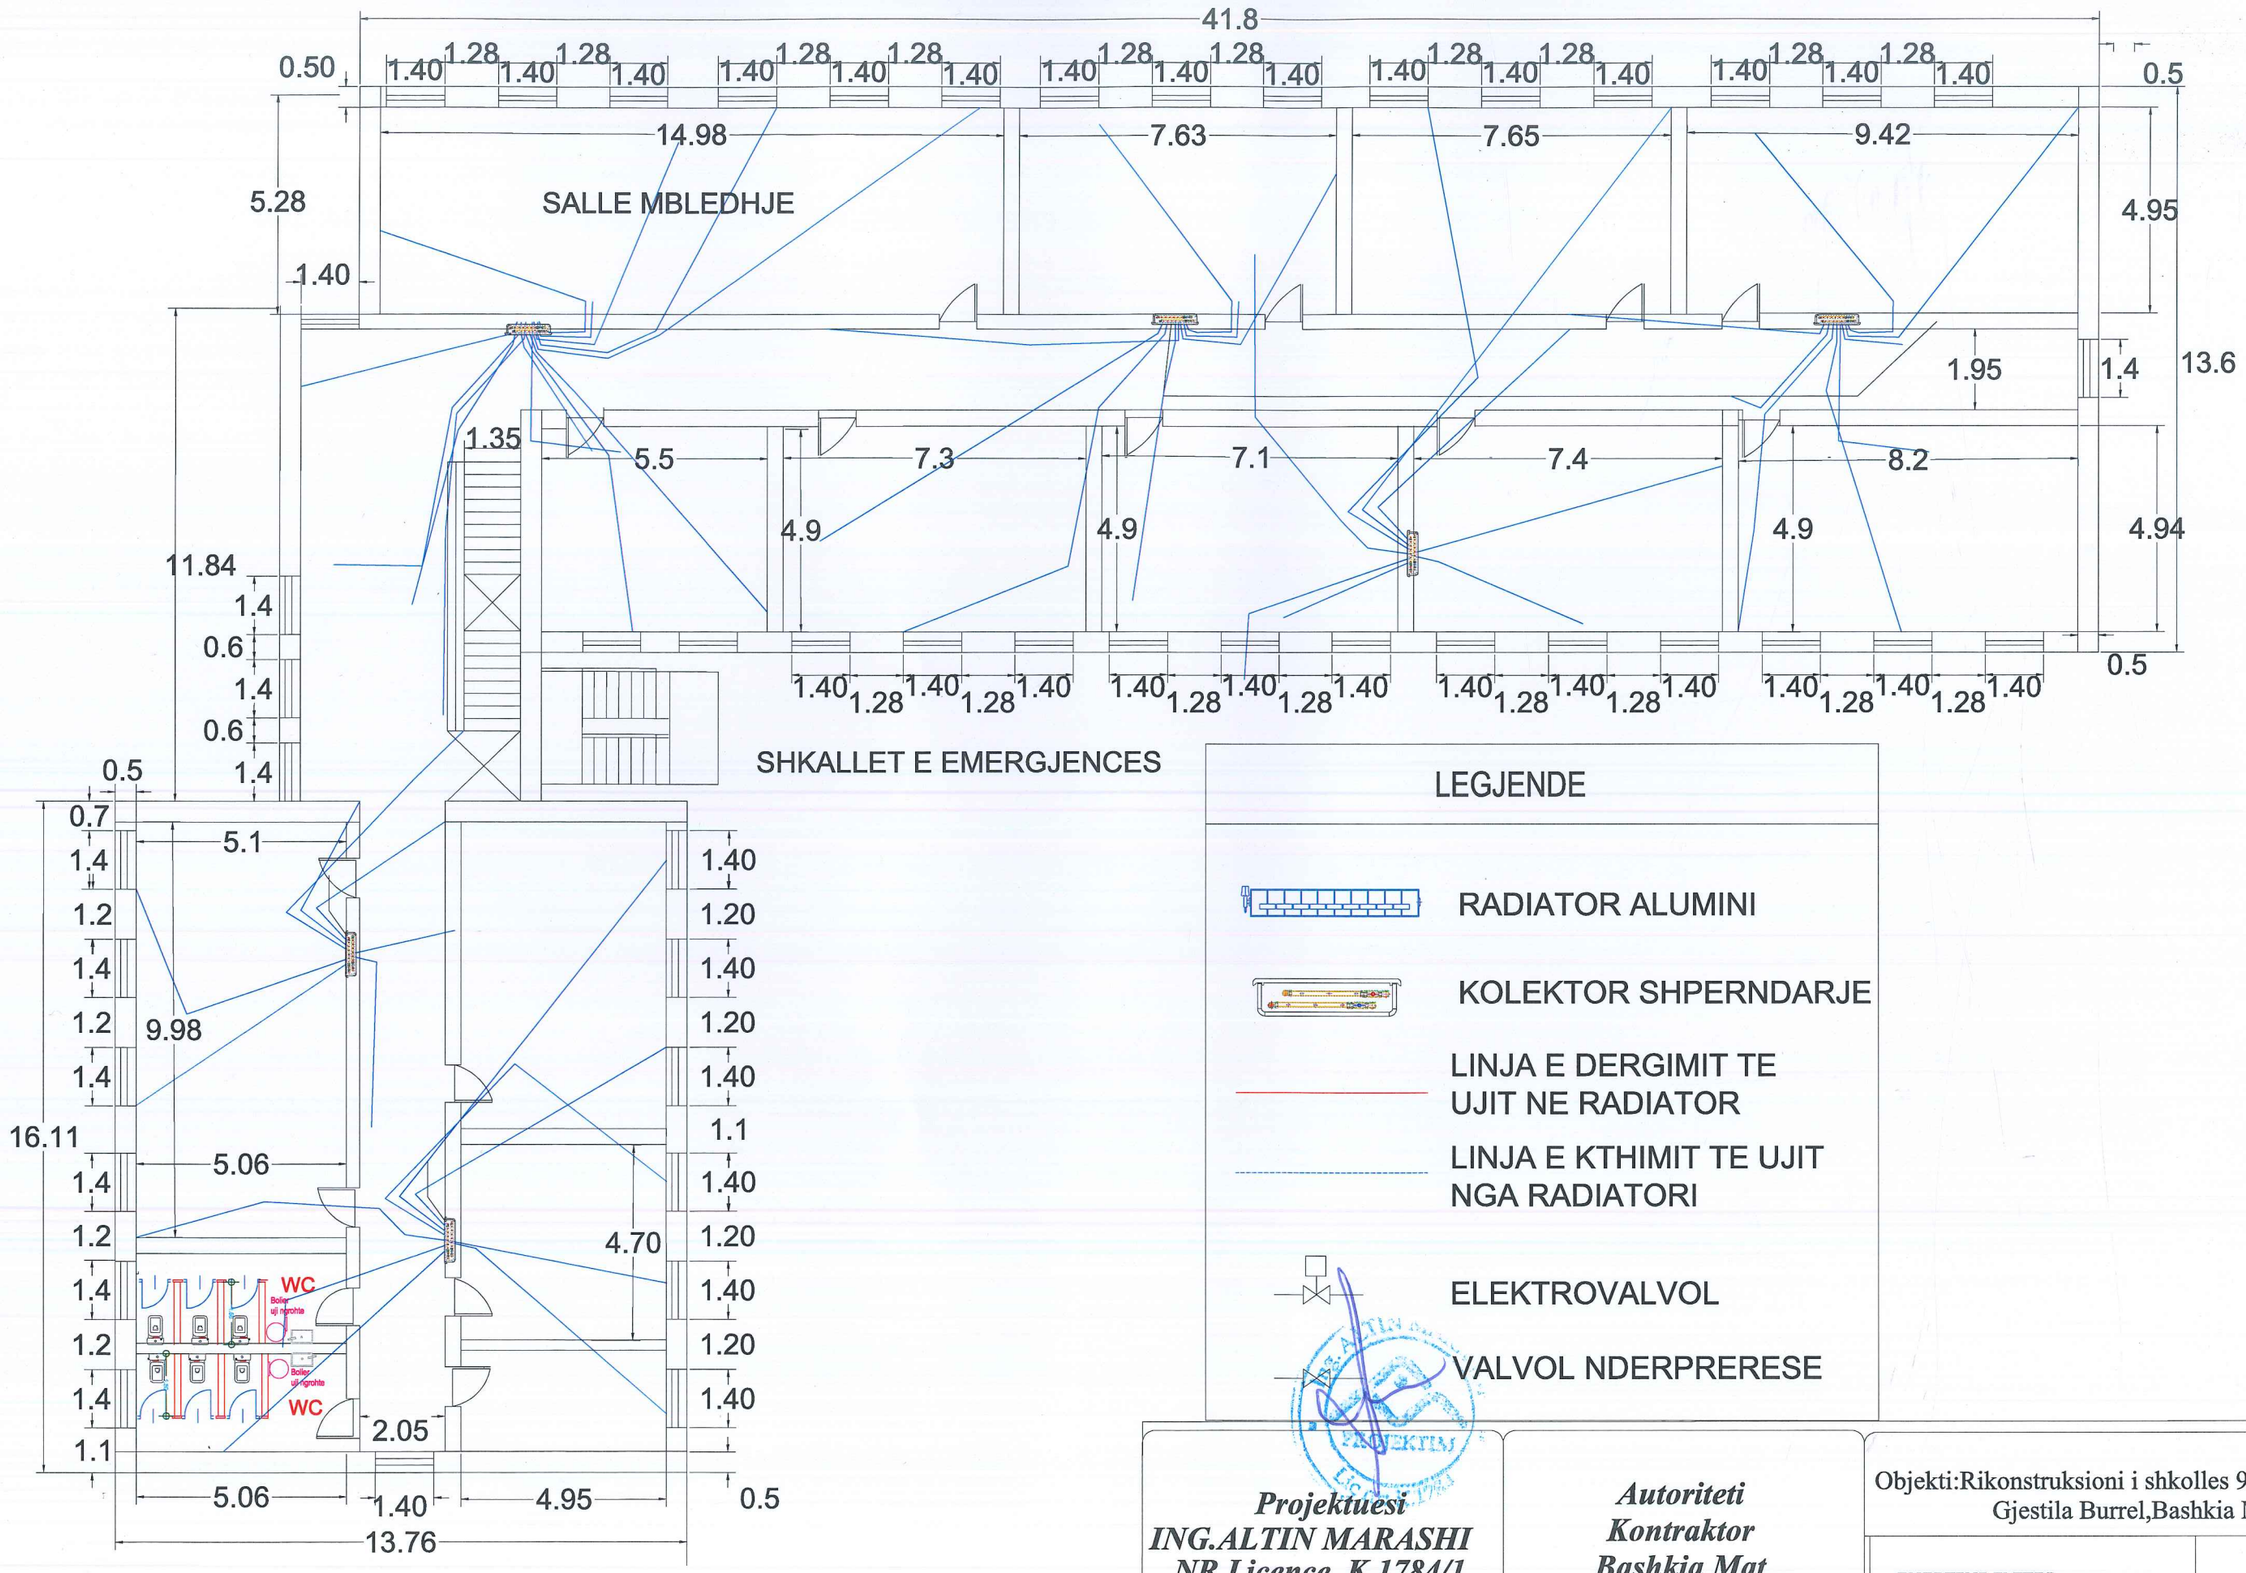

LEGJENDE

RADIATOR ALUMINI

KOLEKTOR SHPERNDARJE

LINJA E DERGIMIT TE UJIT NE RADIATOR

LINJA E KTHIMIT TE UJIT NGA RADIATORI

ELEKTROVALVOL

VALVOL NDERPRERESE

Projektuesi ***ING.ALTIN MARASHI*** ***NR.Licence K.1784/1***	***Autoriteti Kontraktor Bashkia Mat***	Objekti:Rikonstruksioni i shkolles 9 vjecare Mustafa Gjestila Burrel,Bashkia MAT.
		EMERTIMI FLETES: *Ngrohja Kati Dyte* — *SHK.1:150* — *A-11*

SHKOLLA 9 VJECARE MUSTAFA GJESTILA BURREL

PLANIMETRIA E KATIT PERDHE

Sistemi Mbrojtjes Kundra Zjarrit

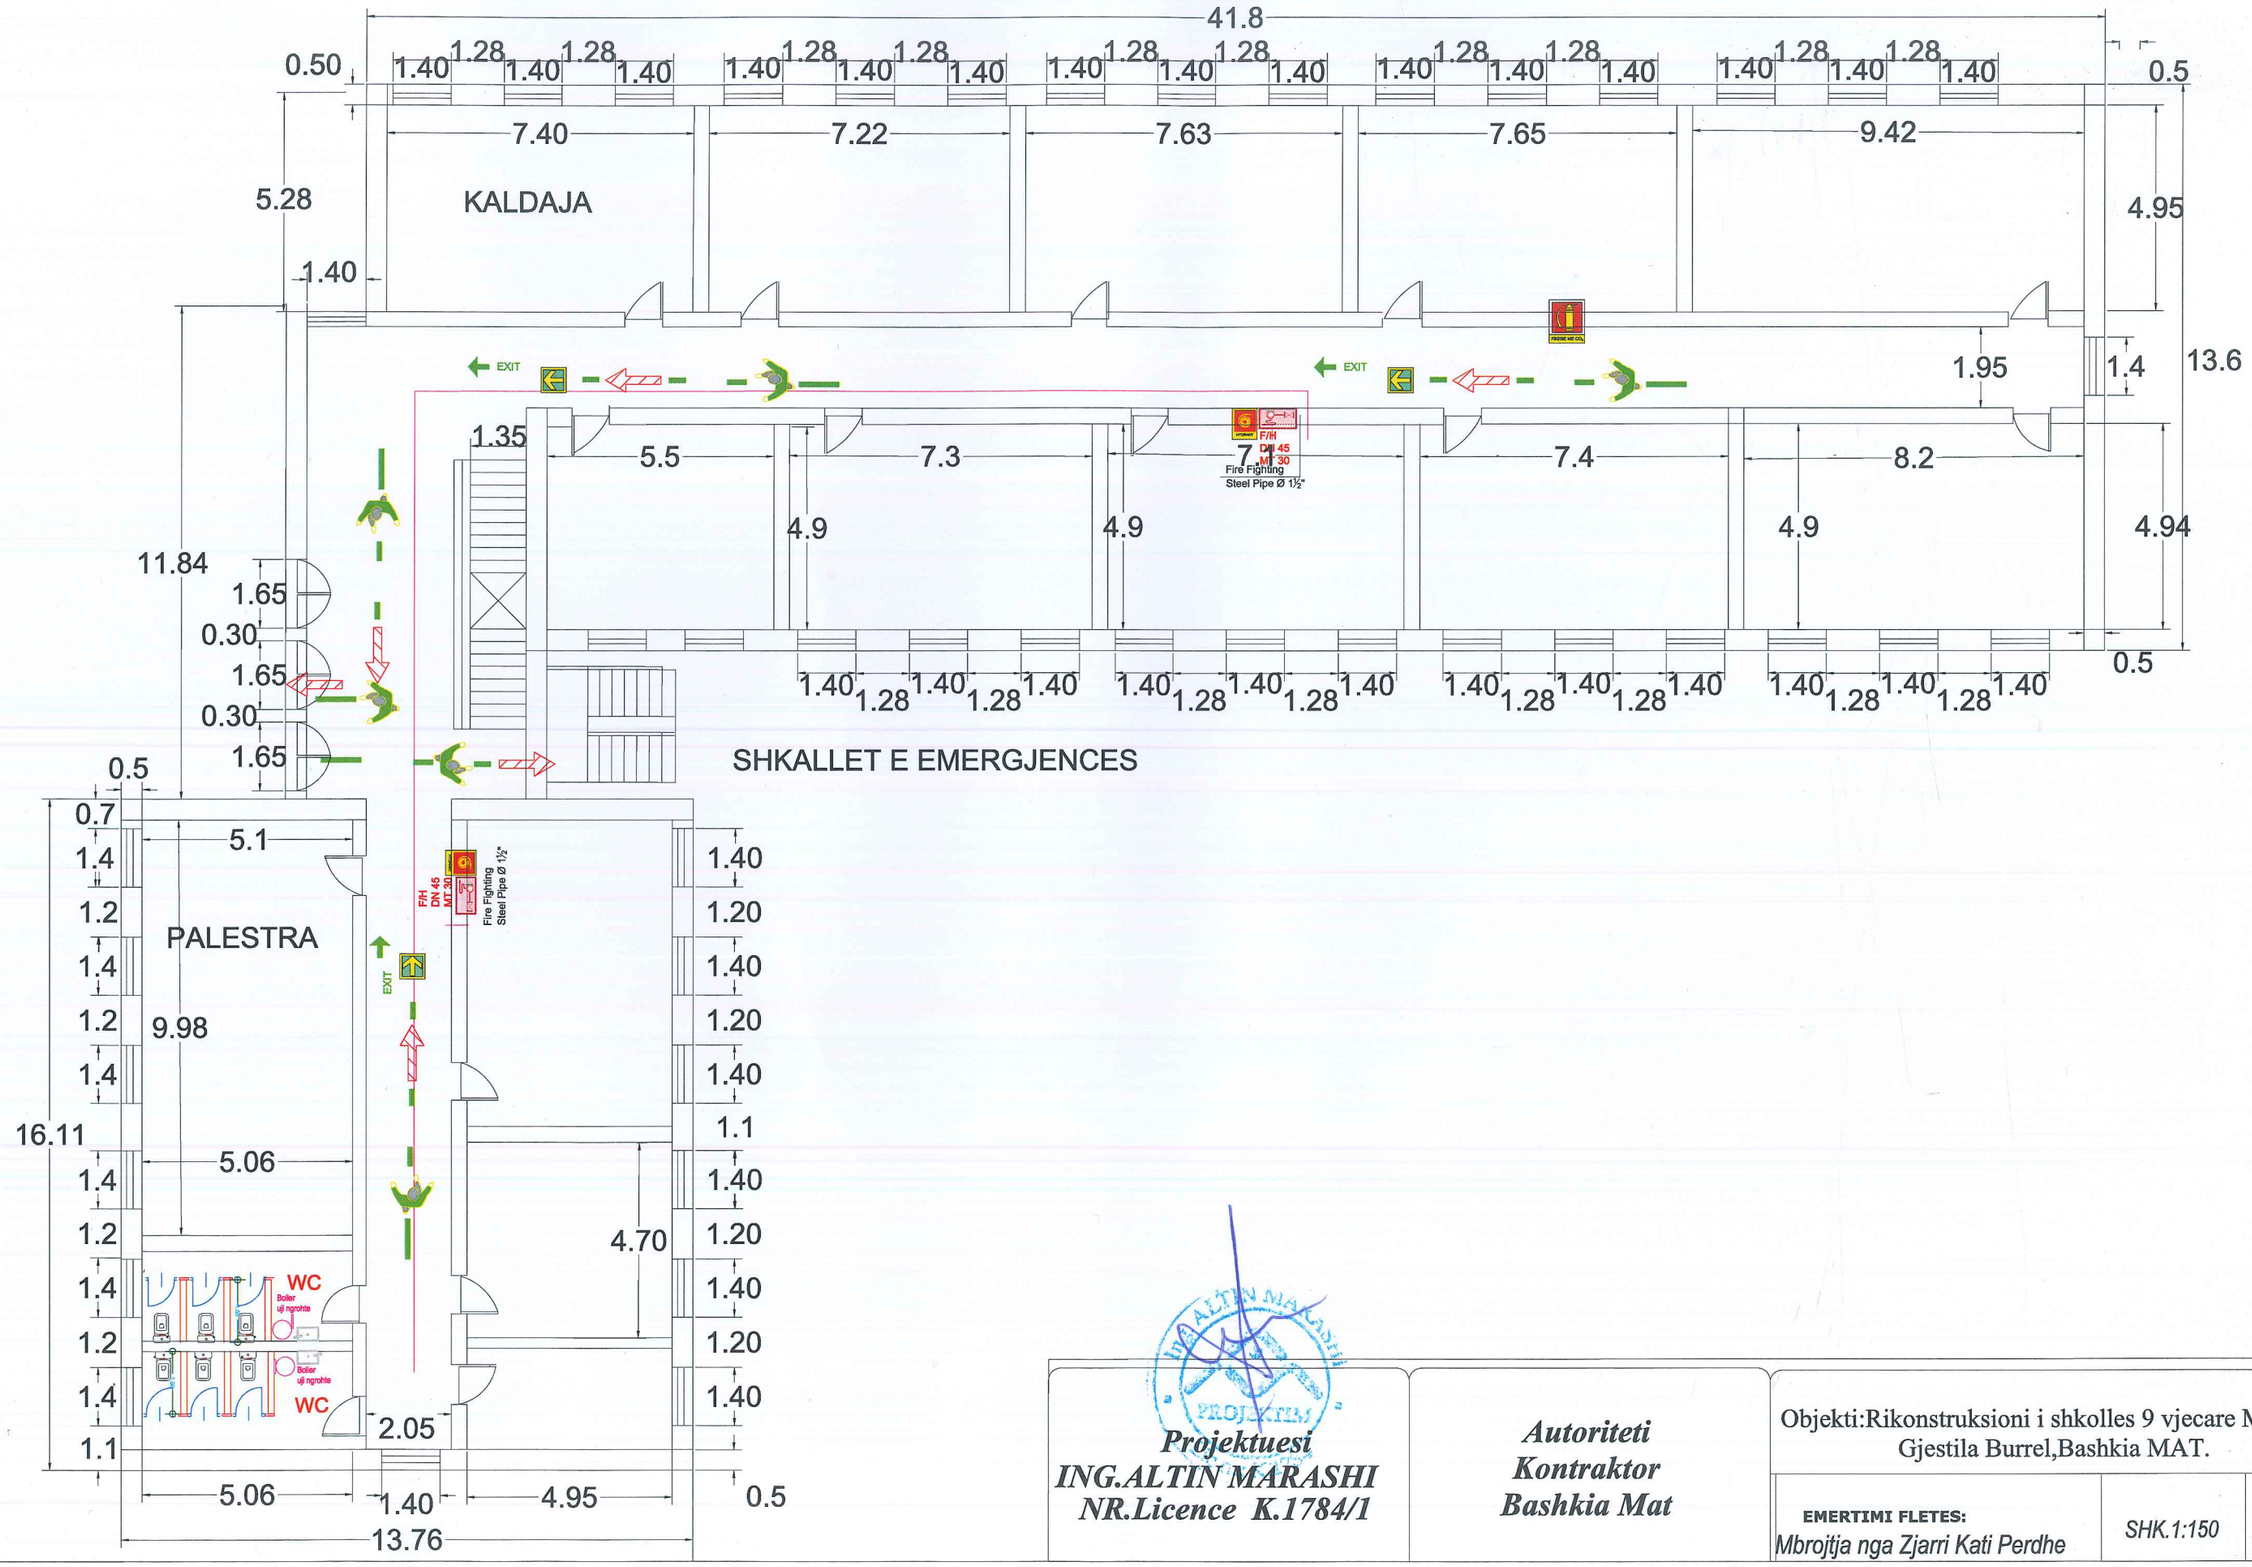

Projektuesi ING.ALTIN MARASHI NR.Licence K.1784/1	Autoriteti Kontraktor Bashkia Mat	Objekti:Rikonstruksioni i shkolles 9 vjecare Mustafa Gjestila Burrel,Bashkia MAT.	
		EMERTIMI FLETES: Mbrojtja nga Zjarri Kati Perdhe	SHK.1:150	A-12

SHKOLLA 9 VJECARE MUSTAFA GJESTILA BURREL

PLANIMETRIA E KATIT PARE

Sistemi Mbrojtjes Kundra Zjarrit

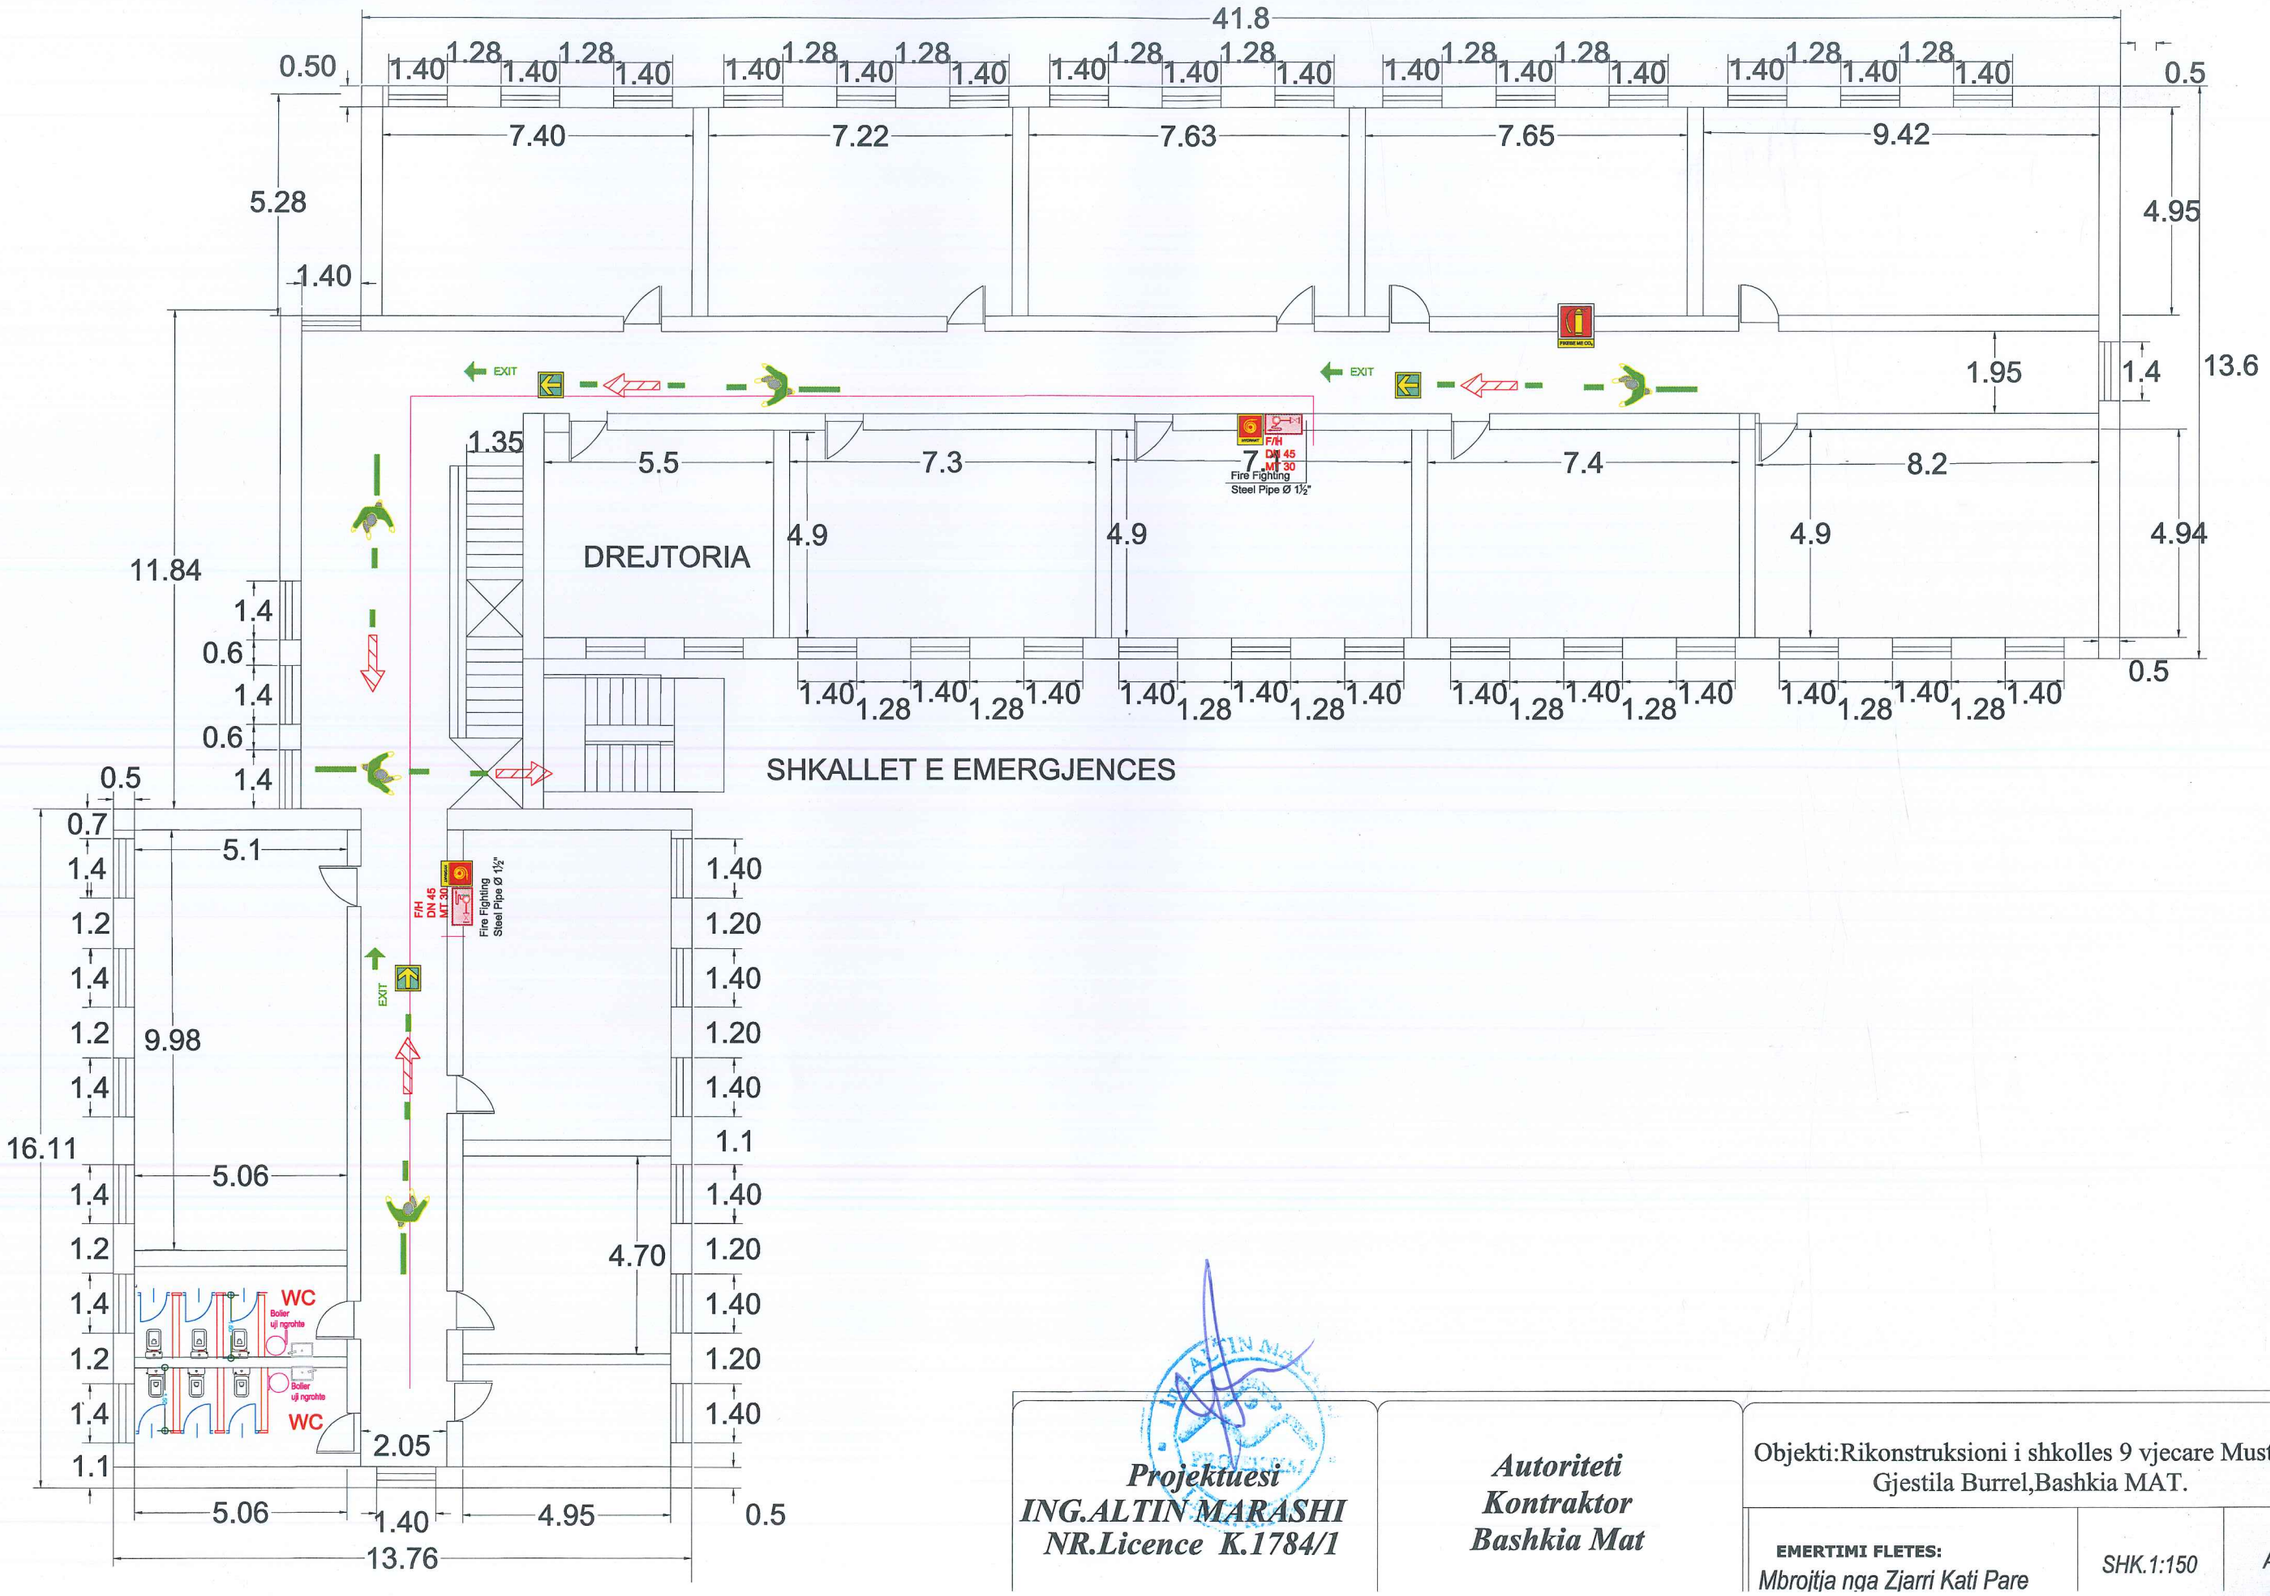

Projektuesi *ING.ALTIN MARASHI* *NR.Licence K.1784/1*	*Autoriteti* *Kontraktor* *Bashkia Mat*	Objekti:Rikonstruksioni i shkolles 9 vjecare Mustafa Gjestila Burrel,Bashkia MAT.
		EMERTIMI FLETES: *Mbrojtja nga Zjarri Kati Pare* — *SHK.1:150* — *A-13*

SHKOLLA 9 VJECARE MUSTAFA GJESTILA BURREL

PLANIMETRIA E KATIT TE DYTE

Sistemi Mbrojtjes Kundra Zjarrit

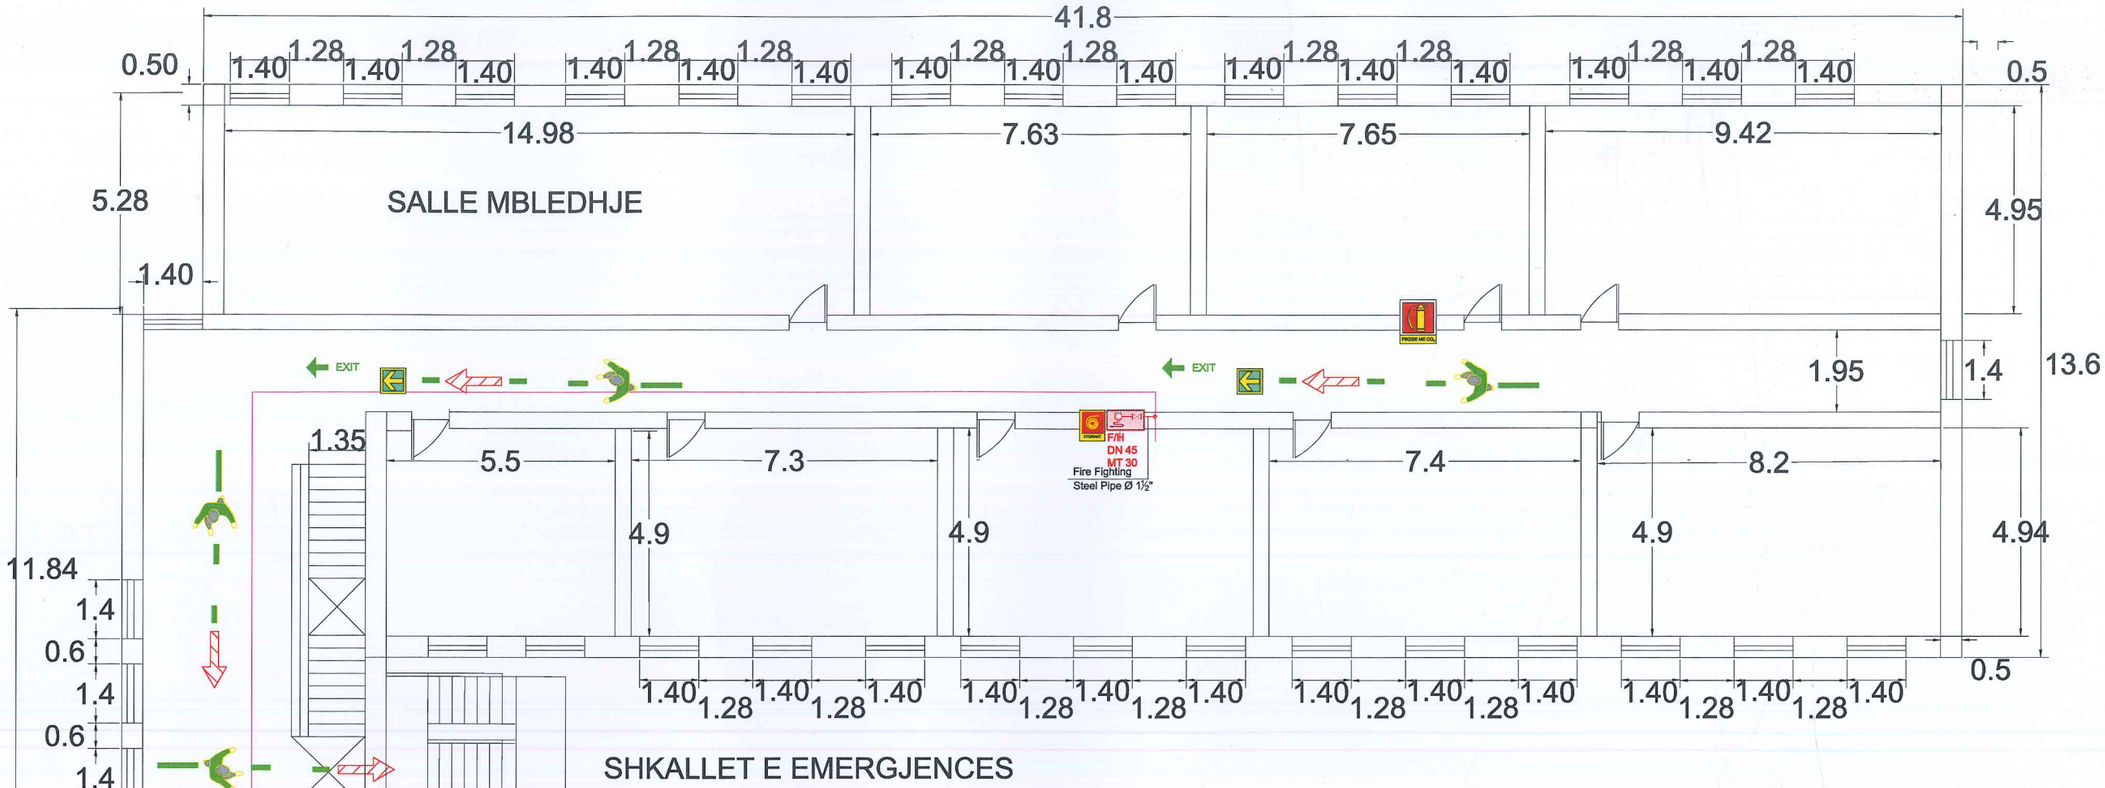

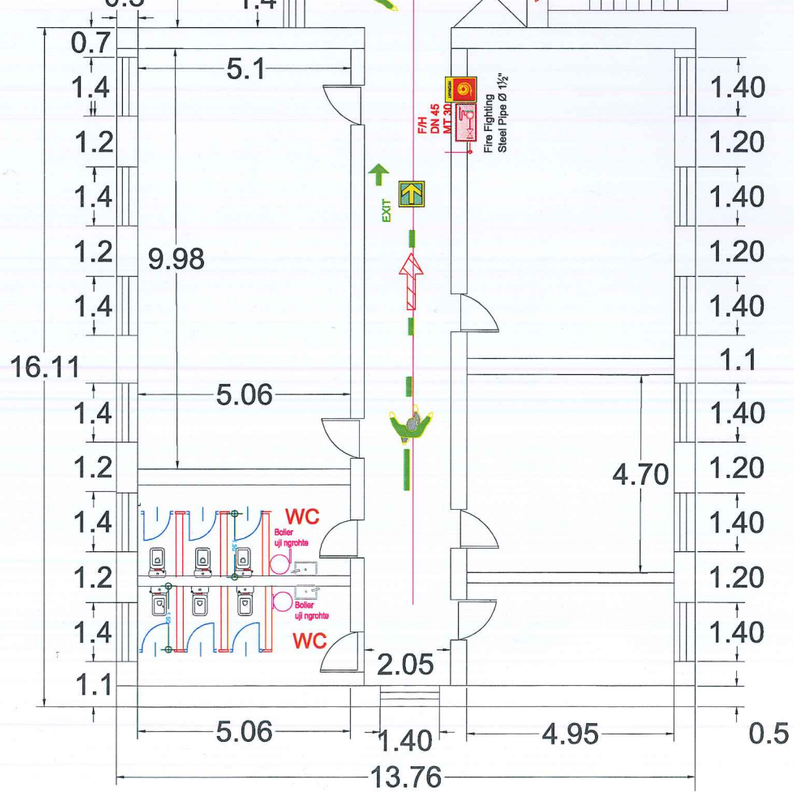

Projektuesi *ING.ALTIN MARASHI* *NR.Licence K.1784/1*	*Autoriteti* *Kontraktor* *Bashkia Mat*	Objekti:Rikonstruksioni i shkolles 9 vjecare Mustafa Gjestila Burrel,Bashkia MAT.
		EMERTIMI FLETES: *Mbrojtja nga Zjarri Kati Dyte* — SHK.1:150 — A-14

SHKOLLA 9 VJECARE MUSTAFA GJESTILA BURREL

PLANIMETRIA E KATIT PERDHE

PAJISJET ELEKTRIKE

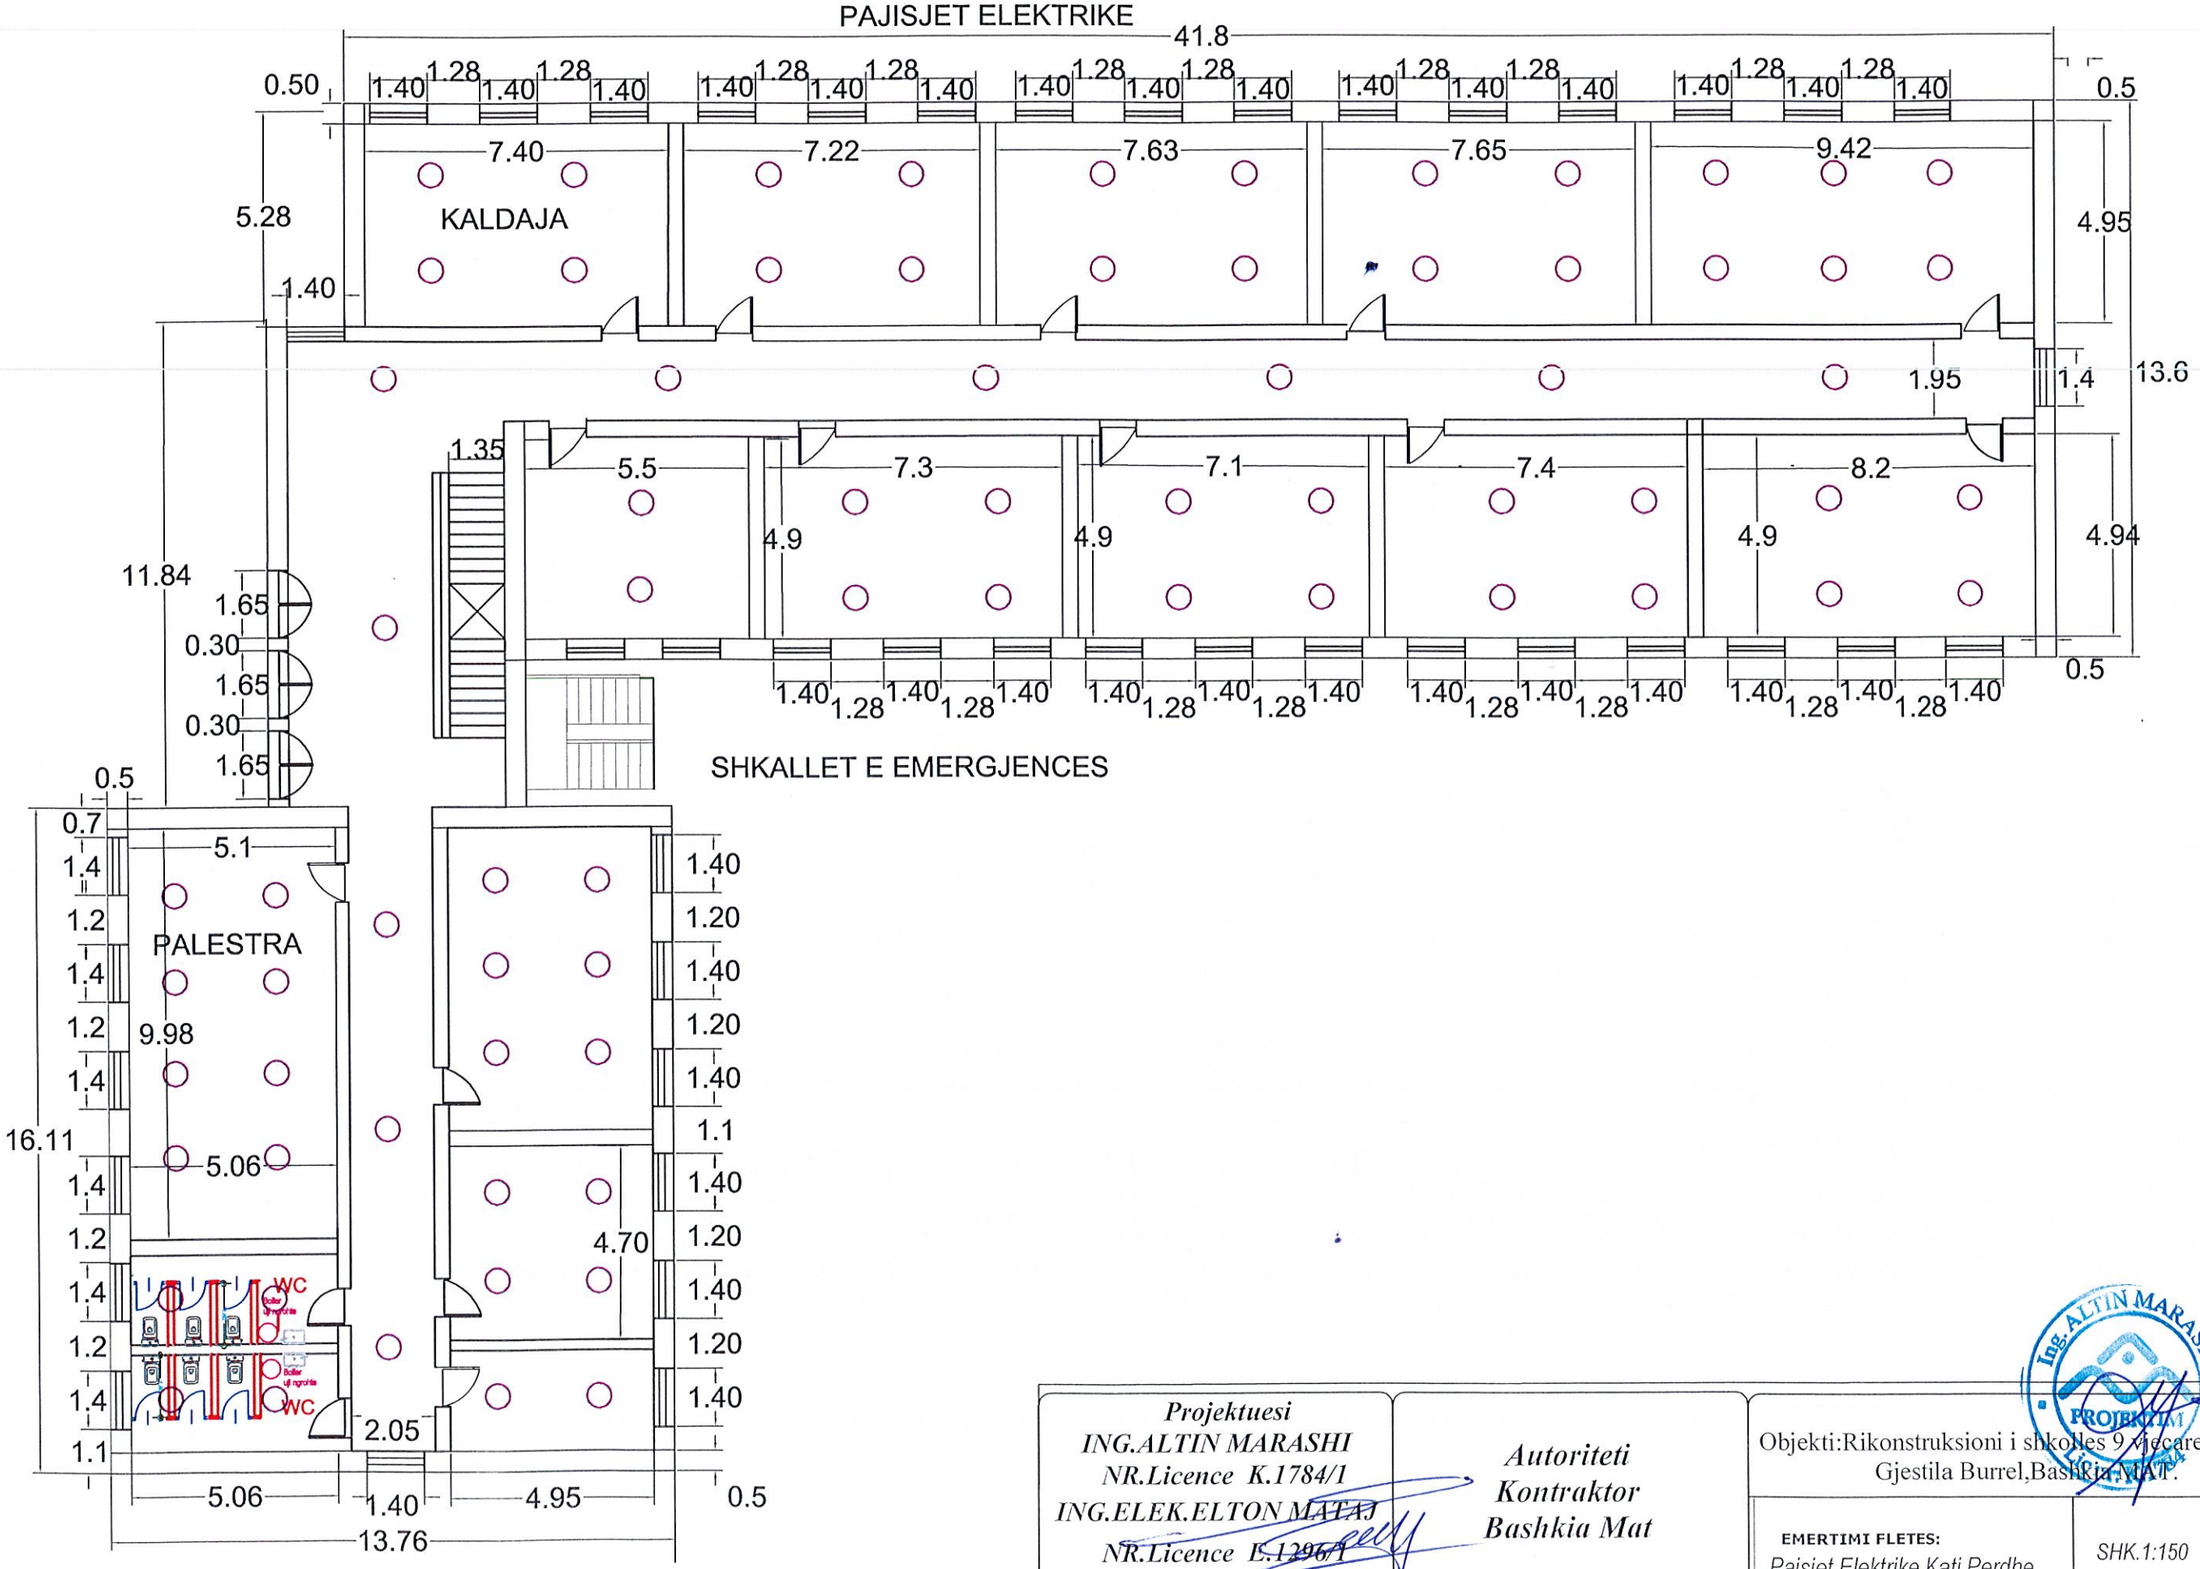

Projektuesi *ING.ALTIN MARASHI* *NR.Licence K.1784/1* *ING.ELEK.ELTON MATAJ* *NR.Licence E.1296/1*	*Autoriteti* *Kontraktor* *Bashkia Mat*	Objekti:Rikonstruksioni i shkolles 9 vjecare Mustafa Gjestila Burrel,Bashkia MAT.
		EMERTIMI FLETES: *Paisjet Elektrike Kati Perdhe* — SHK.1:150 — A-15

SHKOLLA 9 VJECARE MUSTAFA GJESTILA BURREL

PLANIMETRIA E KATIT PARE

PAJISJET ELEKTRIKE

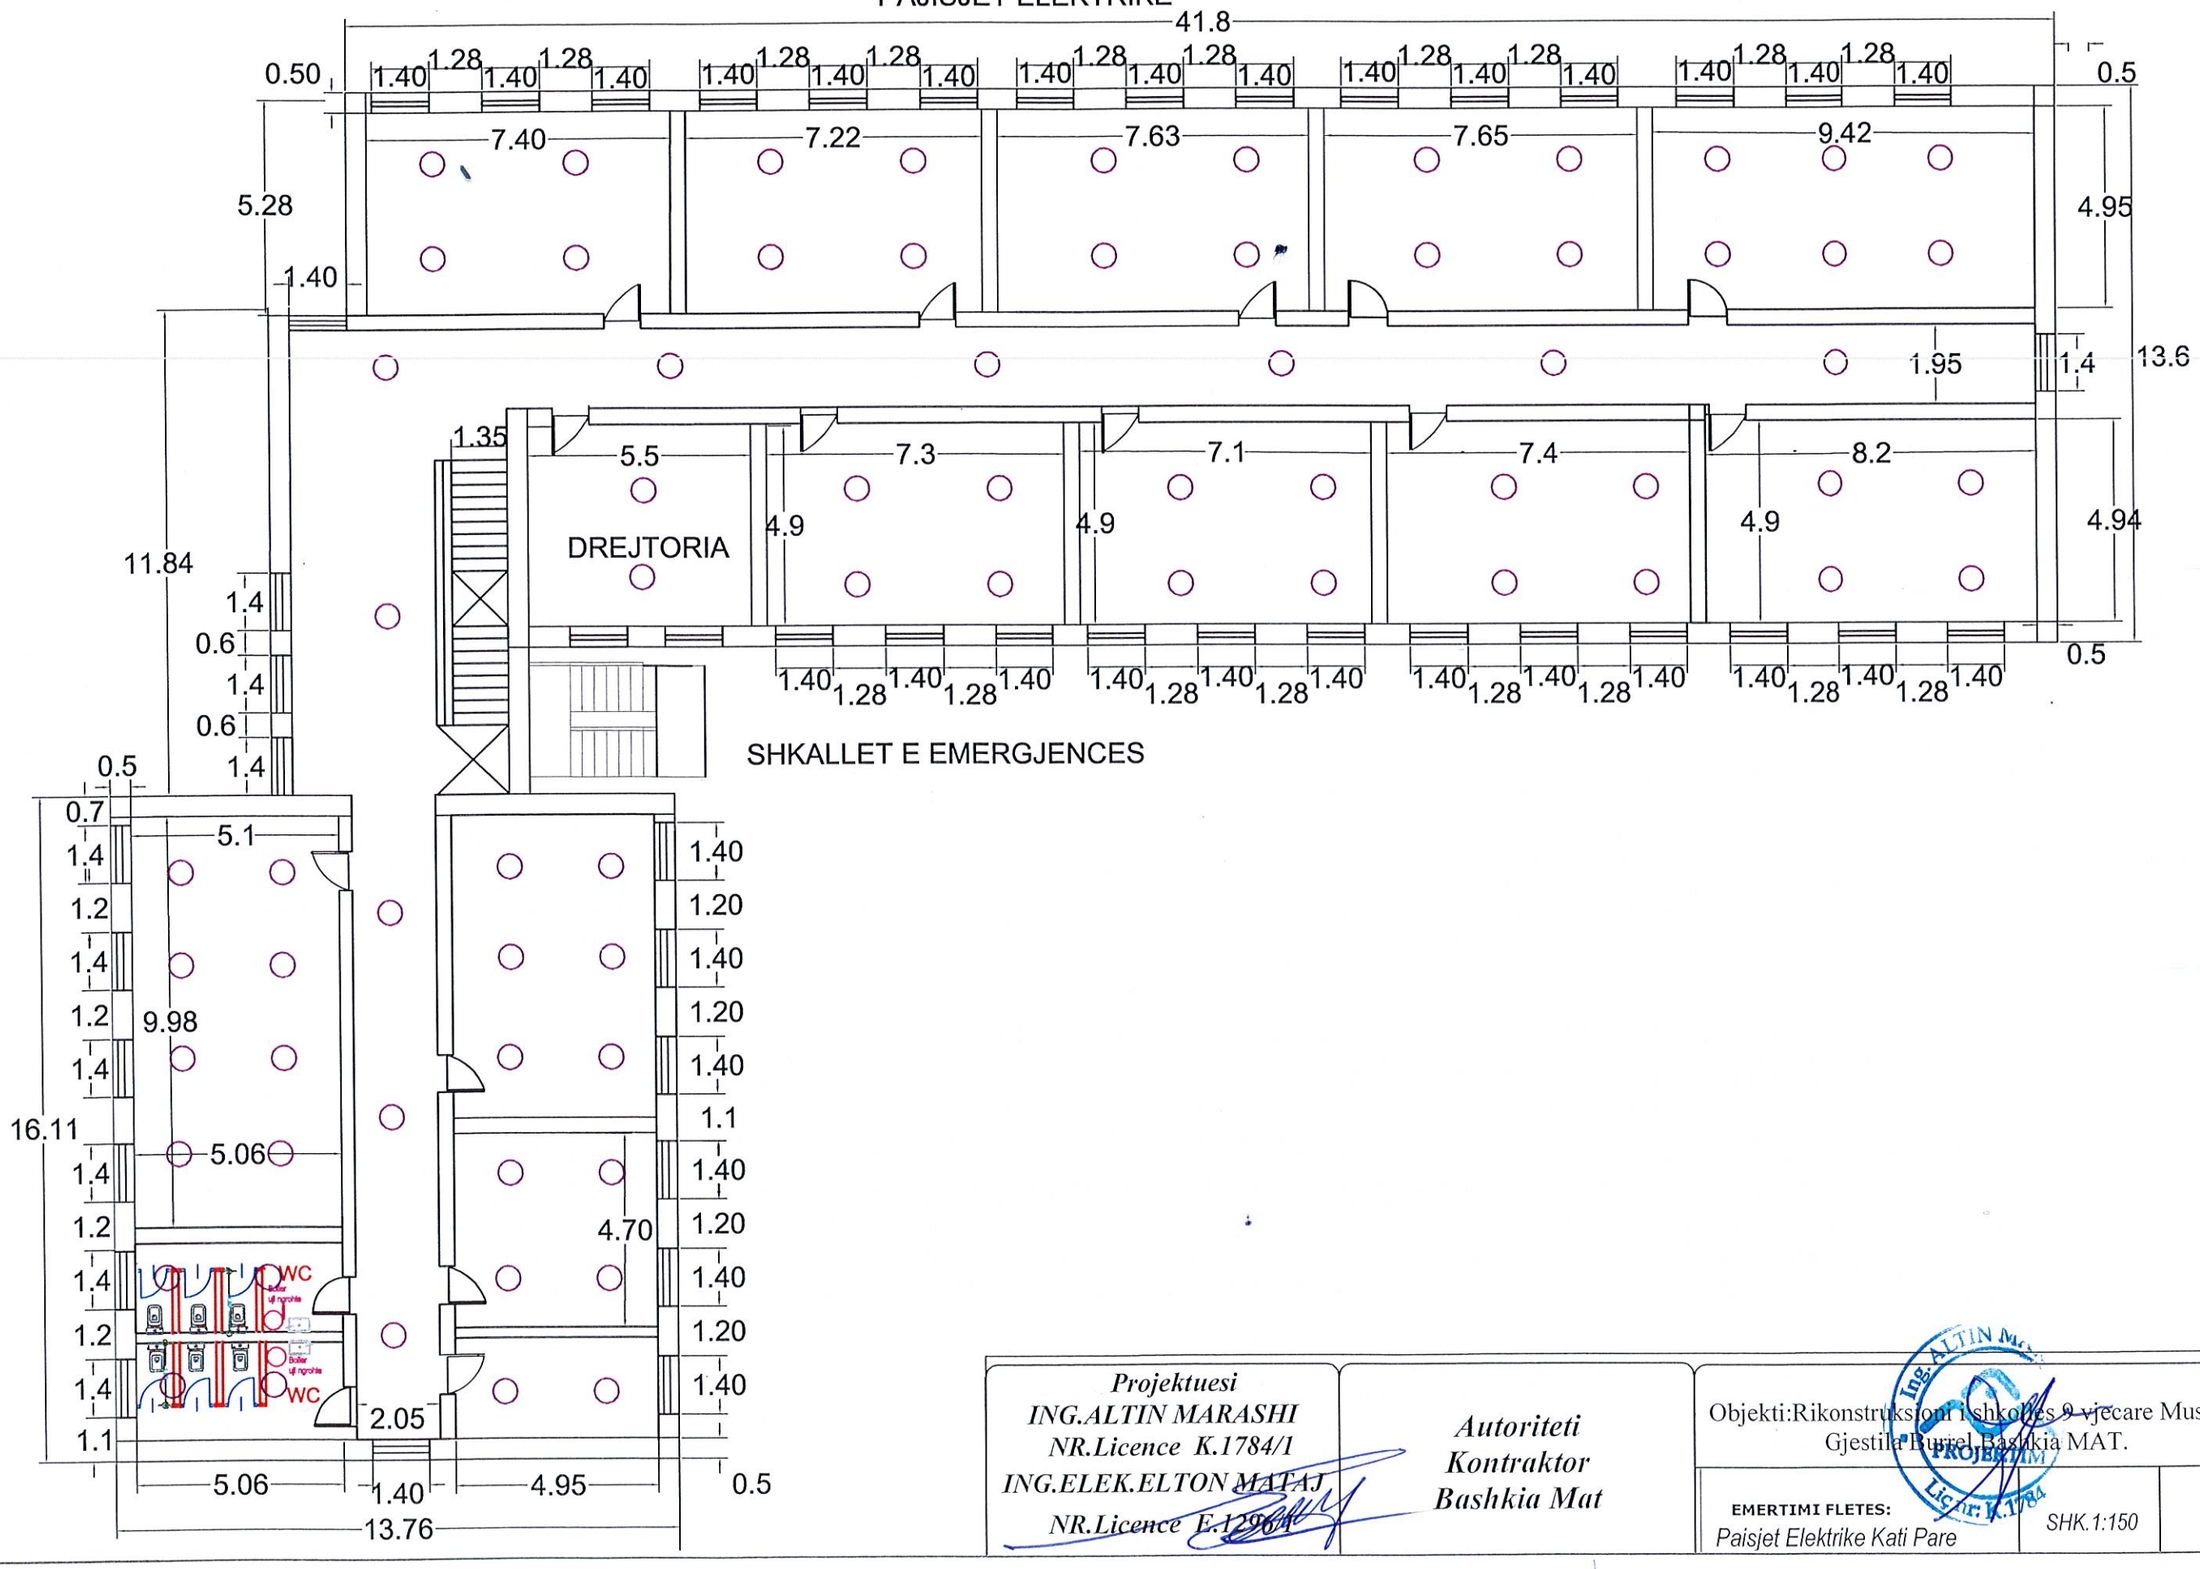

Projektuesi *ING.ALTIN MARASHI* *NR.Licence K.1784/1* *ING.ELEK.ELTON MATAJ* *NR.Licence E.12964*	*Autoriteti* *Kontraktor* *Bashkia Mat*	Objekti:Rikonstruksioni i shkolles 9 vjecare Mustafa Gjestila Burrel Bashkia MAT.
		EMERTIMI FLETES: *Paisjet Elektrike Kati Pare*
		SHK.1:150
		A-16

SHKOLLA 9 VJECARE MUSTAFA GJESTILA BURREL

PLANIMETRIA E KATIT DYTE

PAJISJET ELEKTRIKE

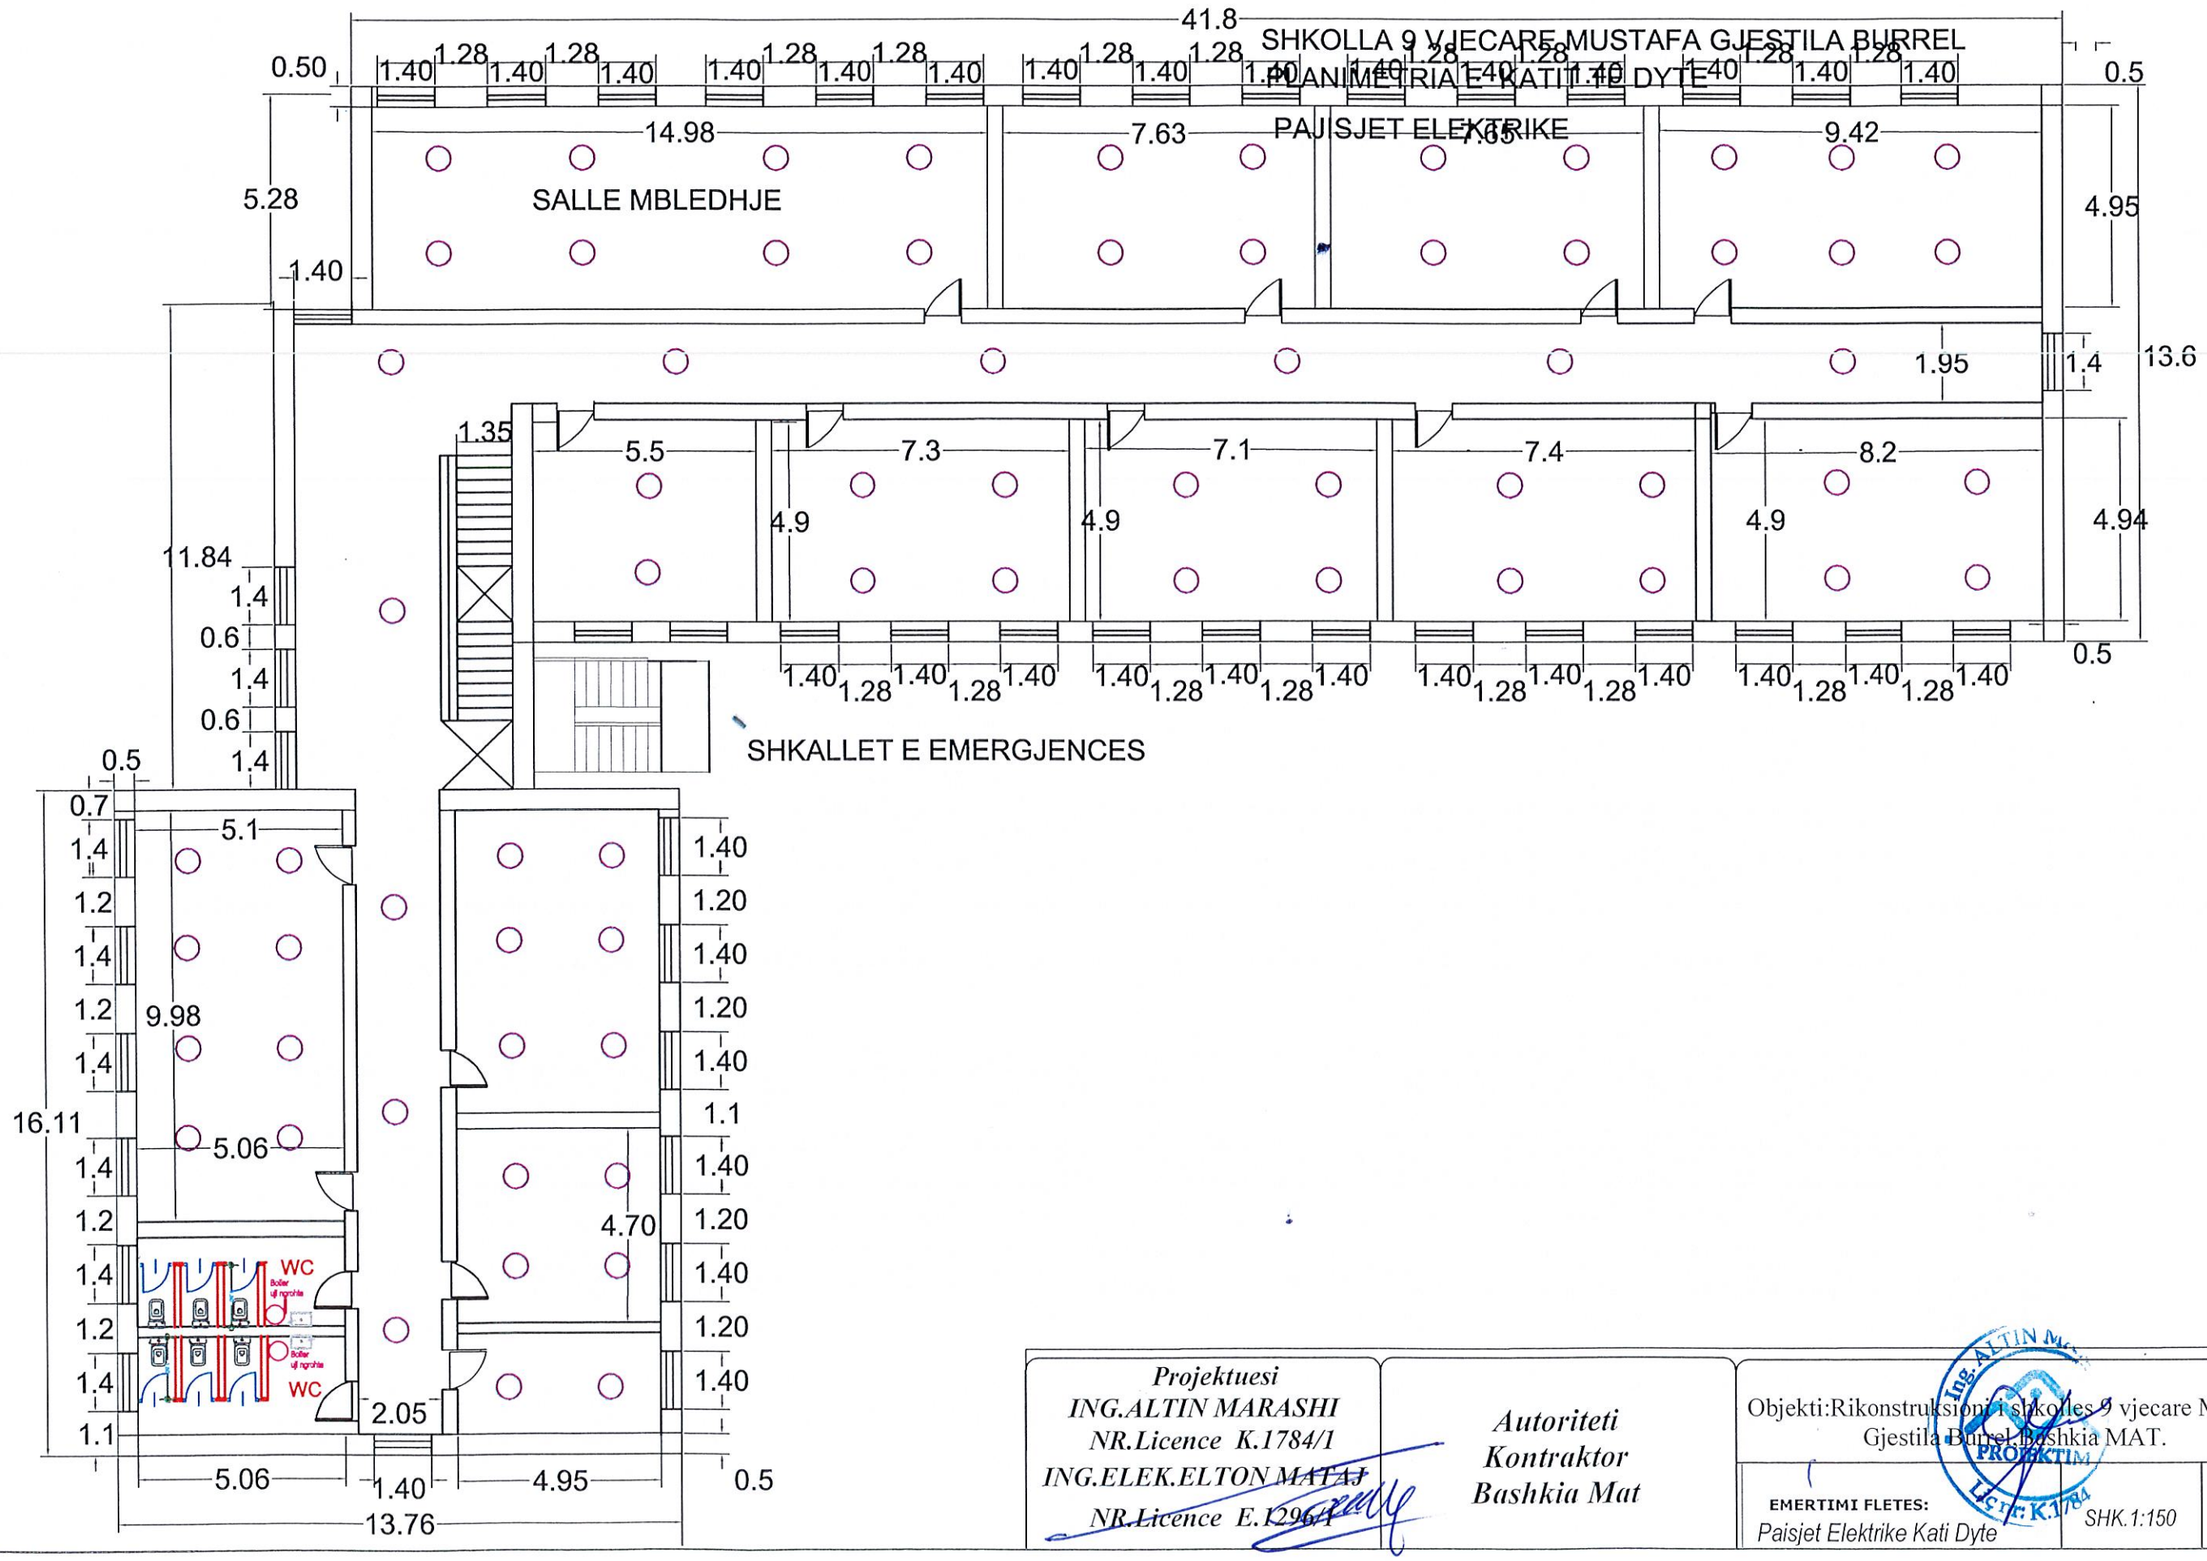

Projektuesi *ING.ALTIN MARASHI* *NR.Licence K.1784/1* *ING.ELEK.ELTON MATAJ* *NR.Licence E.1296/1*	*Autoriteti* *Kontraktor* *Bashkia Mat*	Objekti:Rikonstruksioni i shkolles 9 vjecare Mustafa Gjestila Burrel.Bashkia MAT.
		EMERTIMI FLETES: Paisjet Elektrike Kati Dyte — SHK.1:150 — A-17