



BASHKIA KAMEZ

MIRATOI
BASHKIA KAMEZ

KRYETAR
Z.Rakip SULI

PROJEKT ZBATIMI

OBJEKTI:

NDERTIMI I RRUGES NATO + KUN BASHKIA KAMEZ



BASHKIA KAMEZ

DREJTORIA E SHERBIMEVE PUBLIKE
DREJTORIA E PROJEKTEVE DHE INVESTIMEVE
DEPARTAMENTI I PROJEKTEVE

Dr. i Pergj. i Sherbimeve Publike	ELVIS GJIKA	
Dr. e Projekteve e Investimeve	FLORA MUCA	

STAFI TEKNIK PROJEKTES	Ing. Konstruktor	EMANUELA MEZIU	
	Ing. Gjeoinformatik	ERBLIN LALA	
	Ing. Preventivues	HAJREDIN MURGU	
	Ing. Topograf	RAMADAN HYSA	

Titulli i Projektit		Faza e Projektit	
NDERTIMI I RRUGES NATO + KUN BASHKIA KAMEZ		PROJEKT ZBATIMI	
Emertimi i Fletes		Data e Implementimit :	
KAPAK		2021	
		Shkalla e Vizatimit	
		Fleta Nr.	



BASHKIA KAMEZ

PROJEKT ZBATIMI

OBJEKTI:

NDERTIMI I RRUGES NATO + KUN BASHKIA KAMEZ

HOROGRAFIA




BASHKIA KAMEZ

DREJTORIA E SHERBIMEVE PUBLIKE
DREJTORIA E PROJEKTEVE DHE INVESTIMEVE
DEPARTAMENTI I PROJEKTEVE

Dr. i Pergj. i Sherbimeve Publike	ELVIS GJIKA	
Dr. e Projekteve e Investimeve	FLORA MUCA	
STAFI TEKNIK PROJEKTES	Ing. Konstruktor	EMANUELA MEZIU
	Ing. Gjeoinformatik	ERBLIN LALA
	Ing. Preventivues	HAJREDIN MURGU
	Ing. Topograf	RAMADAN HYSA

Titulli i Projektit	Faza e Projektit
NDERTIMI I RRUGES NATO + KUN BASHKIA KAMEZ	PROJEKT ZBATIMI
Emertimi i Fletes	Data e Implementimit :
KAPAK	2021
	Shkalla e Vizatimit
	Fleta Nr.

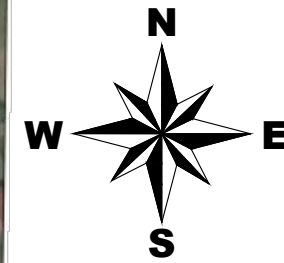

BASHKIA KAMEZ

DREJTORIA E SHERBIMEVE PUBLIKE
DREJTORIA E PROJEKTEVE DHE INVESTIMEVE
DEPARTAMENTI I PROJEKTEVE

Dr. i Pergj. i Sherbimeve Publike	ELVIS GJIKA
Dr. e Projekteve e Investimeve	FLORA MUCA

STAFI TEKNIK PROJEKTES	Ing. Konstruktor	EMANUELA MEZIU
	Ing. Gjeoinformatik	ERBLIN LALA
	Ing. Preventivues	HAJREDIN MURGU
	Ing. Topograf	RAMADAN HYSA

Titulli i Projektit	Faza e Projektit
NDERTIMI I RRUGES NATO + KUN BASHKIA KAMEZ	PROJEKT ZBATIMI
Emertimi i Fletes	Data e Implementimit :
HOROGRAFIA	2021

Shkalla e Vizatimit	1:1500
Fleta Nr.	01



BASHKIA KAMEZ

PROJEKT ZBATIMI

OBJEKTI:

NDERTIMI I RRUGES NATO + KUN BASHKIA KAMEZ

PLANRILEVIMI I RRUGES





BASHKIA KAMEZ

DREJTORIA E SHERBIMEVE PUBLIKE
DREJTORIA E PROJEKTEVE DHE INVESTIMEVE
DEPARTAMENTI I PROJEKTEVE

Dr. i Pergj. i Sherbimeve Publike	ELVIS GJIKA		
Dr. e Projekteve e Investimeve	FLORA MUCA		
STAFI TEKNIK PROJEKTUES	Ing. Konstruktor	EMANUELA MEZIU	
	Ing. Gjeoinformatik	ERBLIN LALA	
	Ing. Preventivues	HAJREDIN MURGU	
	Ing. Topograf	RAMADAN HYSA	

Titulli i Projektit NDERTIMI I RRUGES NATO + KUN BASHKIA KAMEZ	Faza e Projektit PROJEKT ZBATIMI
Emertimi i Fletes KAPAK	Data e Implementimit : 2021
	Shkalla e Vizatimit
	Fleta Nr.

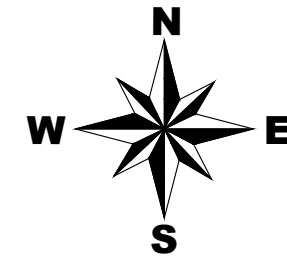
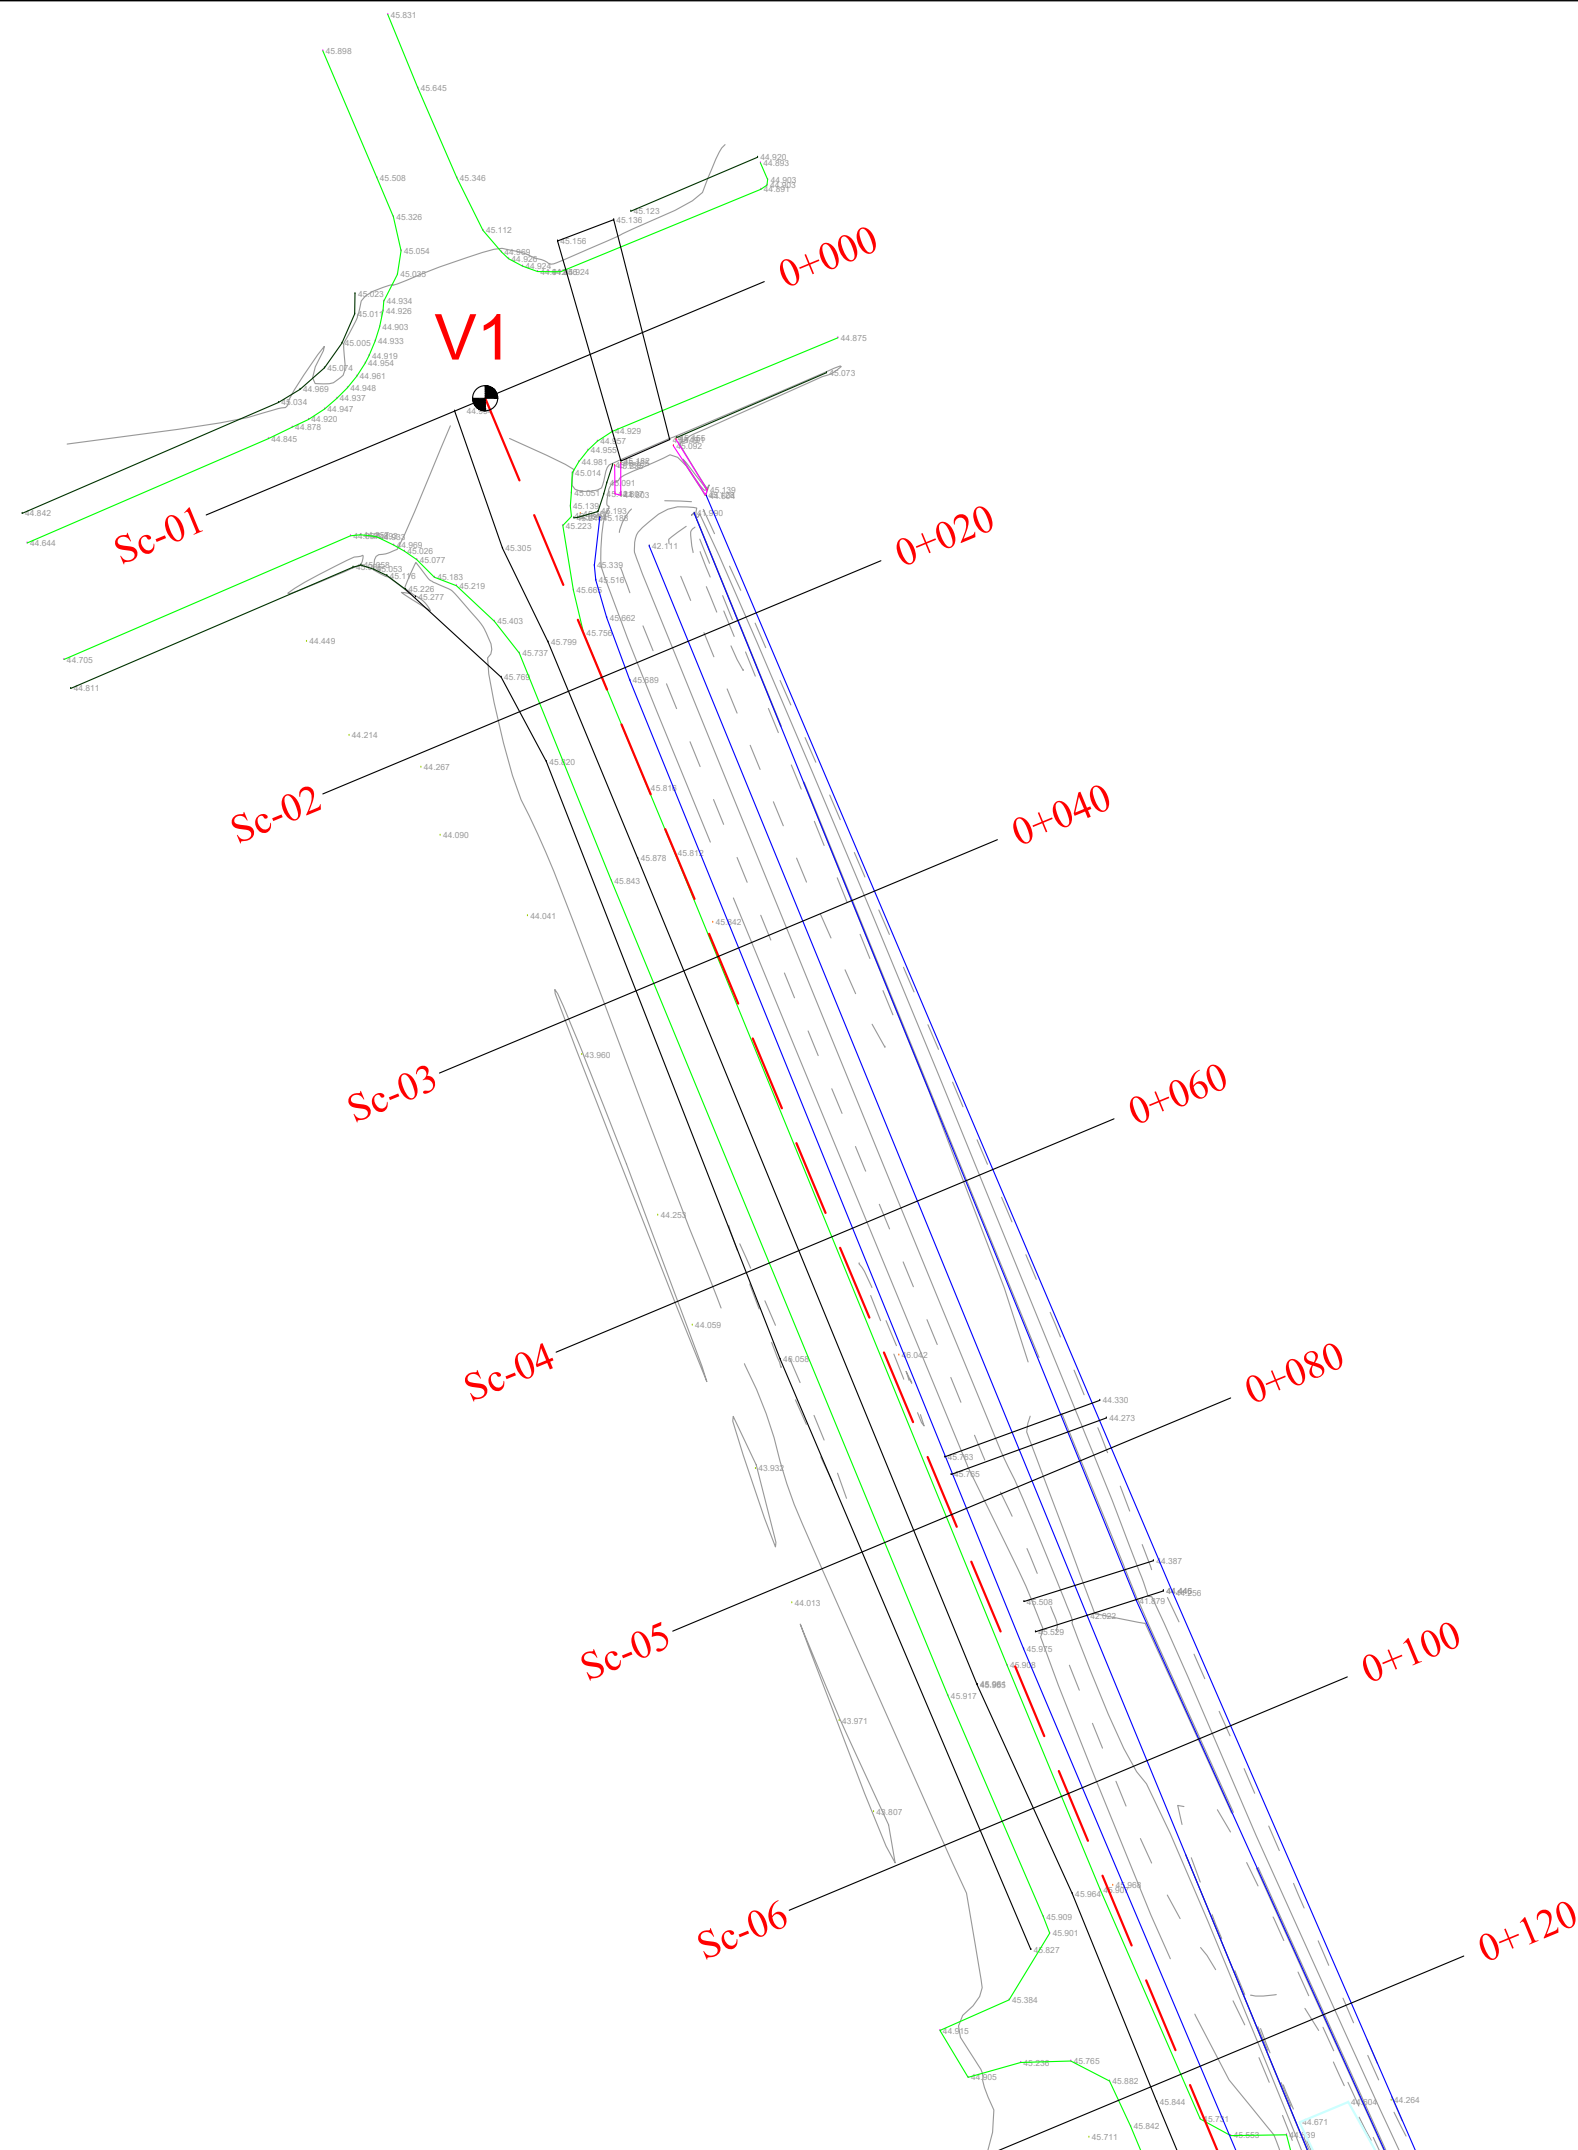


LEGJENDE	
	Rruge ekzistuese
	Kanal
	Mur
	Gardh
	Porte
	Skarpate
	Shtylle elektike
	Kuota
	Objekte

BASHKIA KAMEZ
 DREJTORIA E SHERBIMEVE PUBLIKE
 DREJTORIA E PROJEKTEVE DHE INVESTIMEVE
 DEPARTAMENTI I PROJEKTEVE

Dr. i Pergj. i Sherbimeve Publike	ELVIS GJIKA								
Dr. e Projekteve e Investimeve	FLORA MUCA								
STAFI TEKNIK PROJEKTES	<table border="1"> <tr> <td>Ing. Konstruktor</td> <td>EMANUELA MEZIU</td> </tr> <tr> <td>Ing. Gjeoinformatik</td> <td>ERBLIN LALA</td> </tr> <tr> <td>Ing. Preventivues</td> <td>HAJREDIN MURGU</td> </tr> <tr> <td>Ing. Topograf</td> <td>RAMADAN HYSA</td> </tr> </table>	Ing. Konstruktor	EMANUELA MEZIU	Ing. Gjeoinformatik	ERBLIN LALA	Ing. Preventivues	HAJREDIN MURGU	Ing. Topograf	RAMADAN HYSA
Ing. Konstruktor	EMANUELA MEZIU								
Ing. Gjeoinformatik	ERBLIN LALA								
Ing. Preventivues	HAJREDIN MURGU								
Ing. Topograf	RAMADAN HYSA								

Titulli i Projektit NDERTIMI I RRUGES NATO + KUN BASHKIA KAMEZ Emertimi i Fletes PLANRILEVIMI I RRUGES	Faza e Projektit PROJEKT ZBATIMI Data e Implementimit : 2021 Shkalla e Vizatimit 1:250 Fleta Nr. 01
--	--

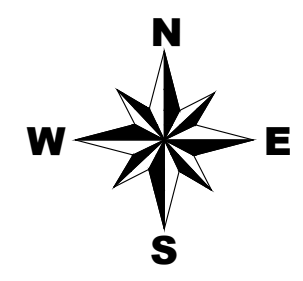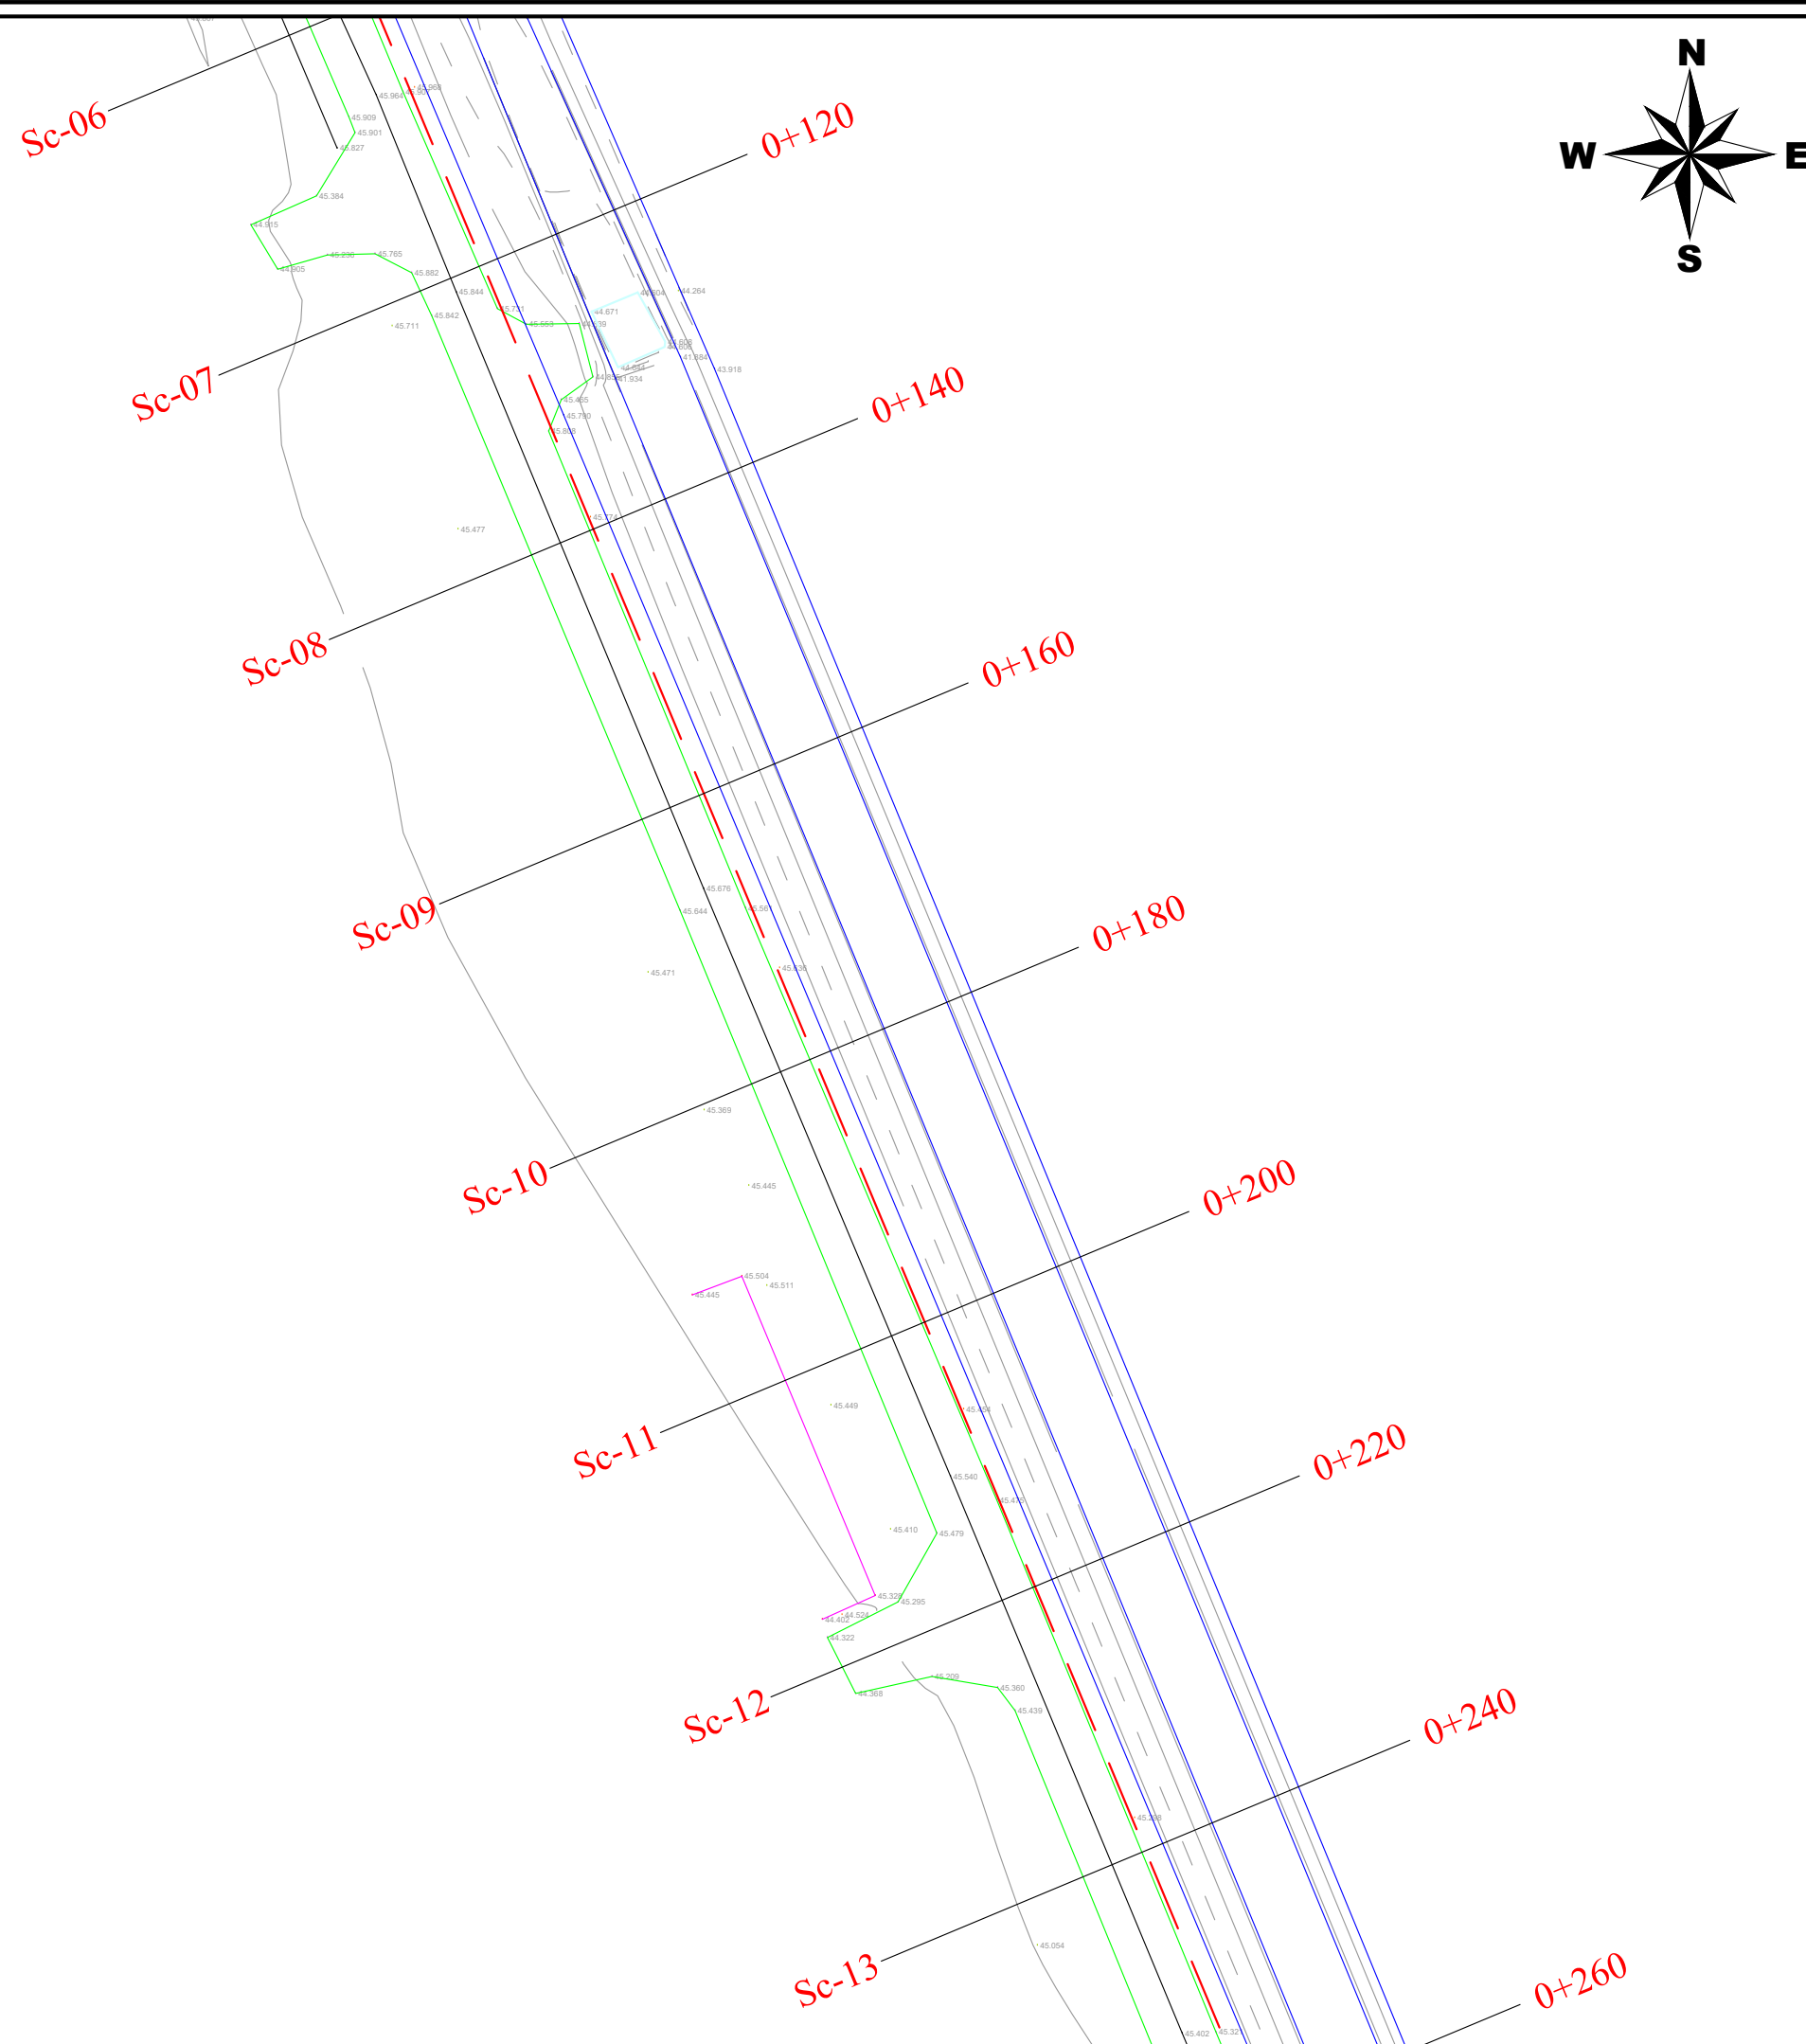

LEGJENDE	
	Rruge ekzistuese
	Kanal
	Mur
	Gardh
	Porte
	Skarpate
	Shtylle elektike
	Kuota
	Objekte



BASHKIA KAMEZ

DREJTORIA E SHERBIMEVE PUBLIKE
DREJTORIA E PROJEKTEVE DHE INVESTIMEVE
DEPARTAMENTI I PROJEKTEVE

Dr. i Pergj. i Sherbimeve Publike	ELVIS GJIKA
Dr. e Projekteve e Investimeve	FLORA MUCA

STAFI TEKNIK PROJEKTES	Ing. Konstruktor	EMANUELA MEZIU	
	Ing. Gjeoinformatik	ERBLIN LALA	
	Ing. Preventivues	HAJREDIN MURGU	
	Ing. Topograf	RAMADAN HYSA	

Titulli i Projektit	Faza e Projektit
NDERTIMI I RRUGES NATO + KUN BASHKIA KAMEZ	PROJEKT ZBATIMI
Emertimi i Fletes	Data e Implementimit :
PLANRILEVIMI I RRUGES	2021
	Shkalla e Vizatimit
	1:250
	Fleta Nr.
	02

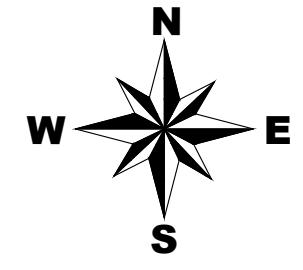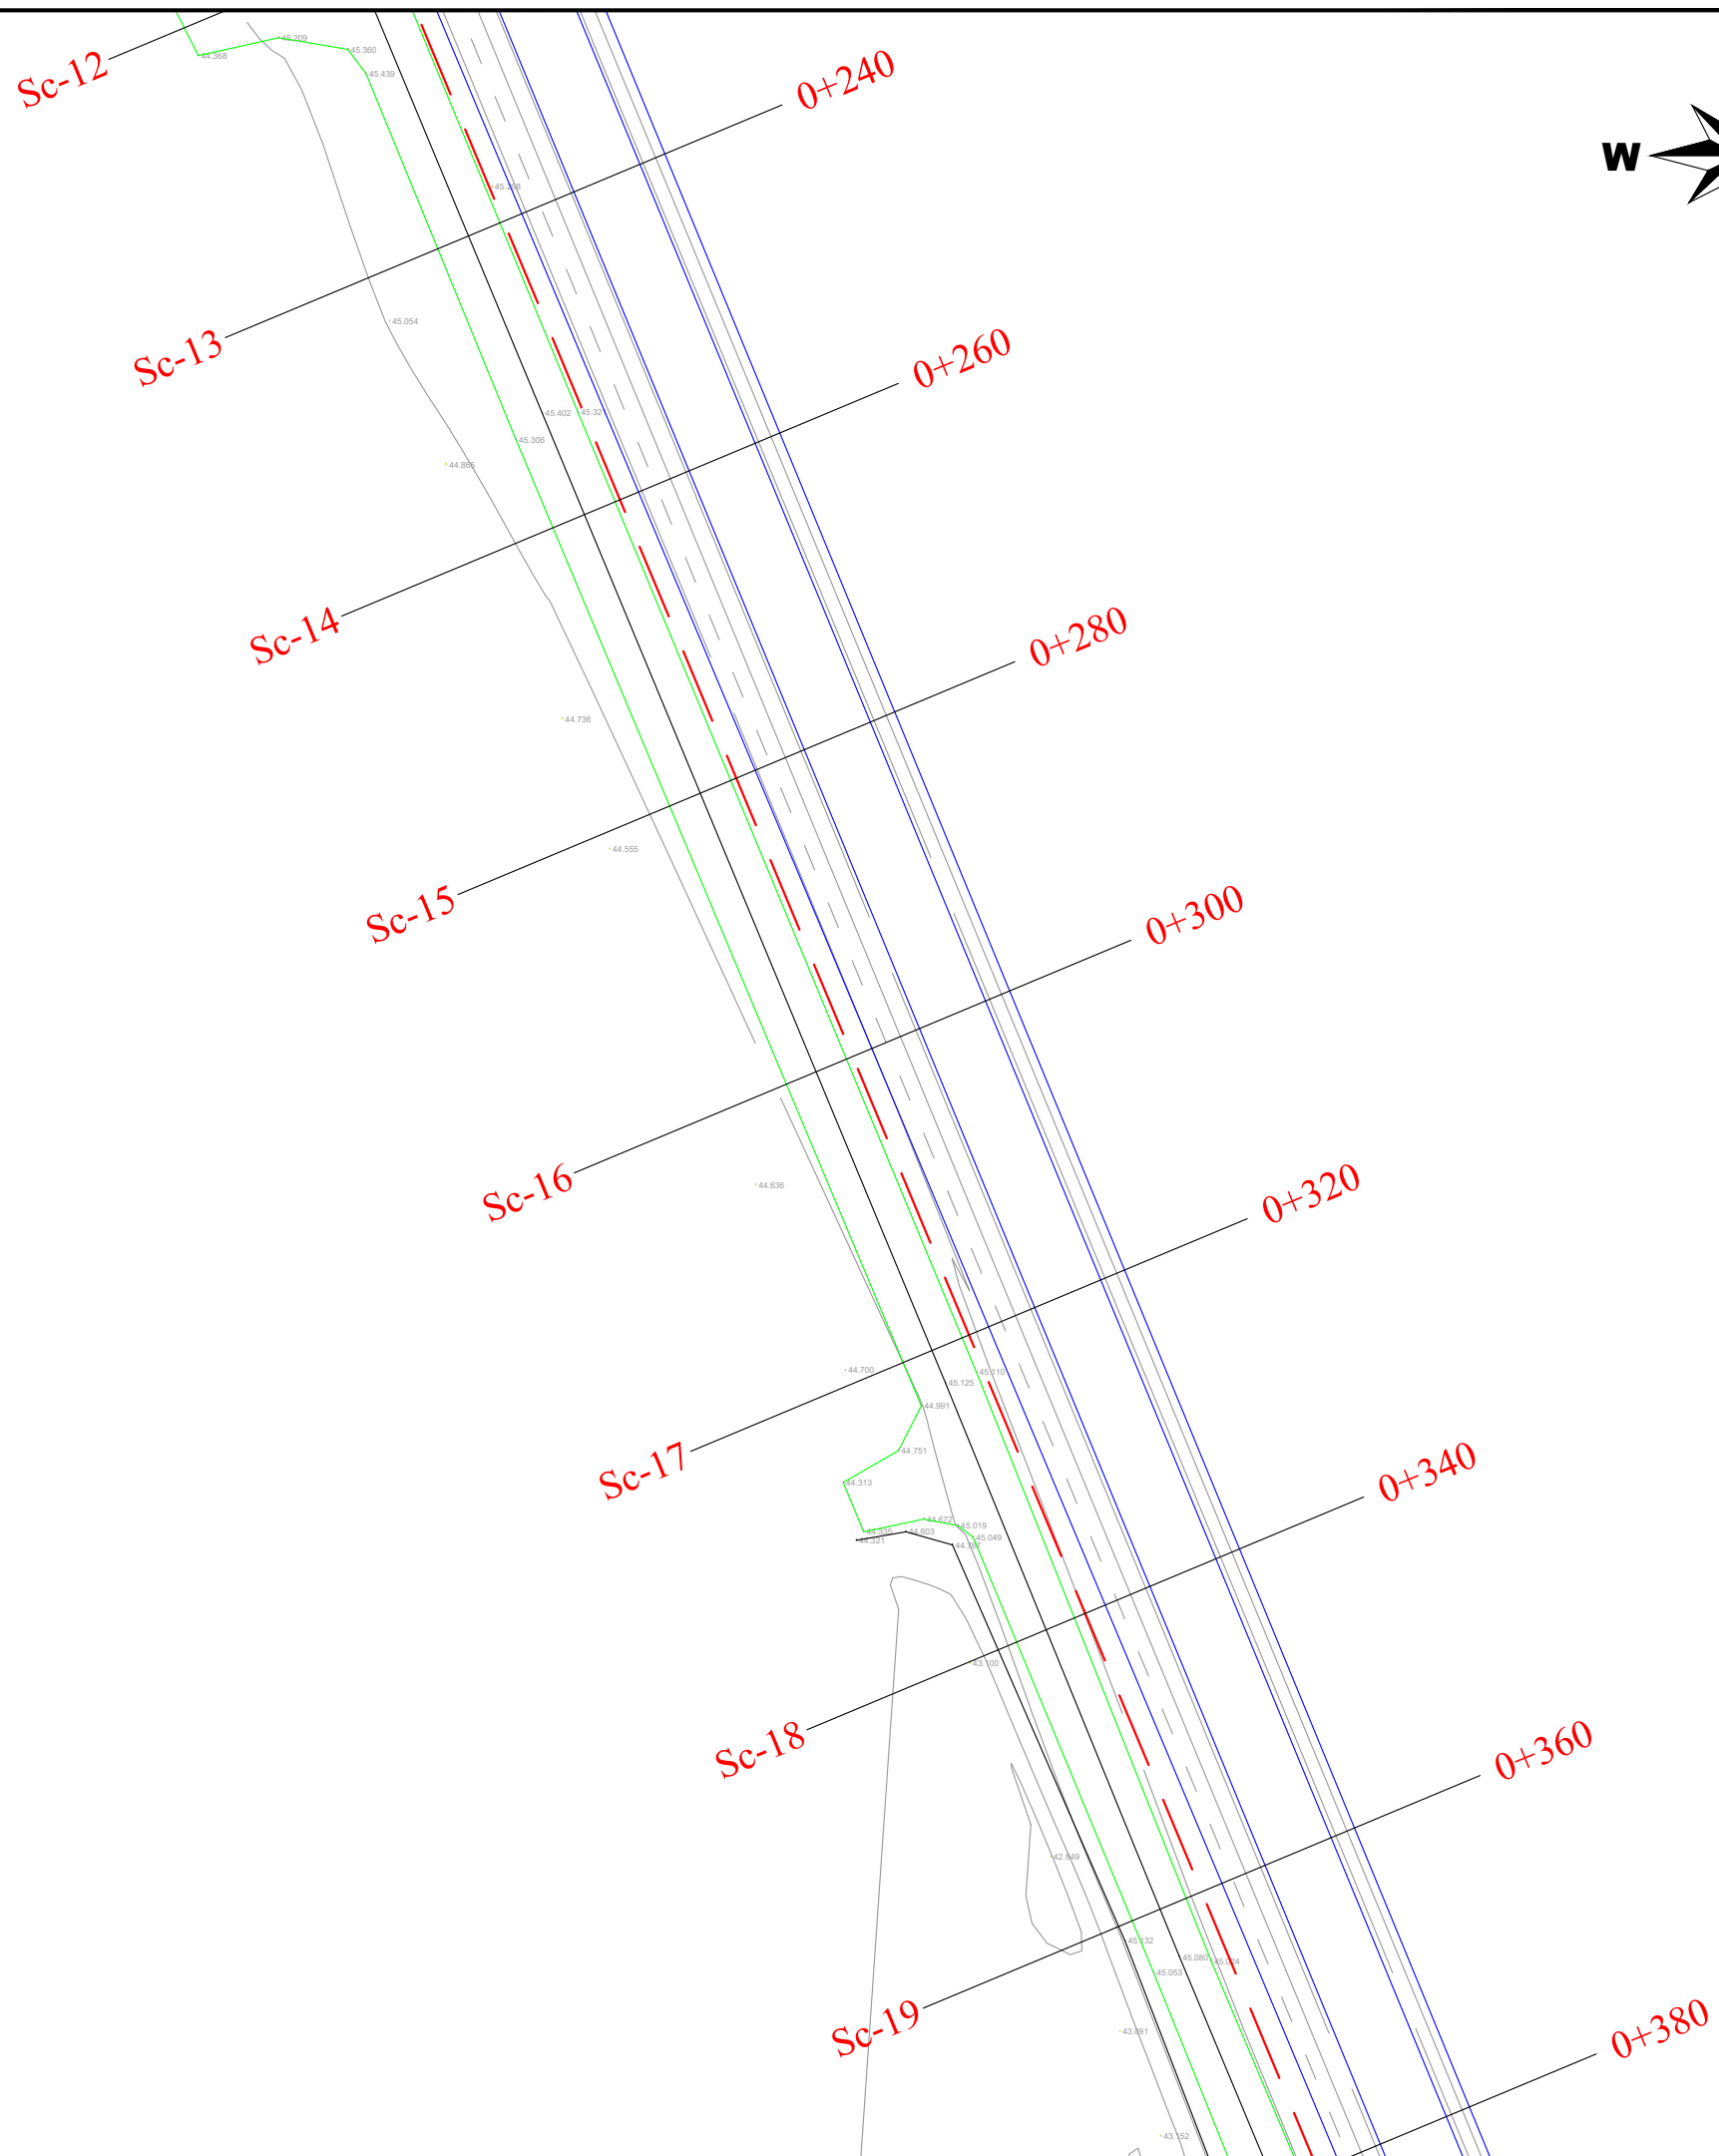


LEGJENDE	
	Rruge ekzistuese
	Kanal
	Mur
	Gardh
	Porte
	Skarpate
	Shtylle elektike
	Kuota
	Objekte


BASHKIA KAMEZ
 DREJTORIA E SHERBIMEVE PUBLIKE
 DREJTORIA E PROJEKTEVE DHE INVESTIMEVE
 DEPARTAMENTI I PROJEKTEVE

Dr. i Pergj. i Sherbimeve Publike	ELVIS GJIKA
Dr. e Projekteve e Investimeve	FLORA MUCA

STAFI TEKNIK PROJEKTES	Ing. Konstruktor	EMANUELA MEZIU
	Ing. Gjeoinformatik	ERBLIN LALA
	Ing. Preventivues	HAJREDIN MURGU
	Ing. Topograf	RAMADAN HYSA

Titulli i Projektit NDERTIMI I RRUGES NATO + KUN BASHKIA KAMEZ Emertimi i Fletes PLANRILEVIMI I RRUGES	Faza e Projektit PROJEKT ZBATIMI Data e Implementimit : 2021 Shkalla e Vizatimit 1:250 Fleta Nr. 03
--	--

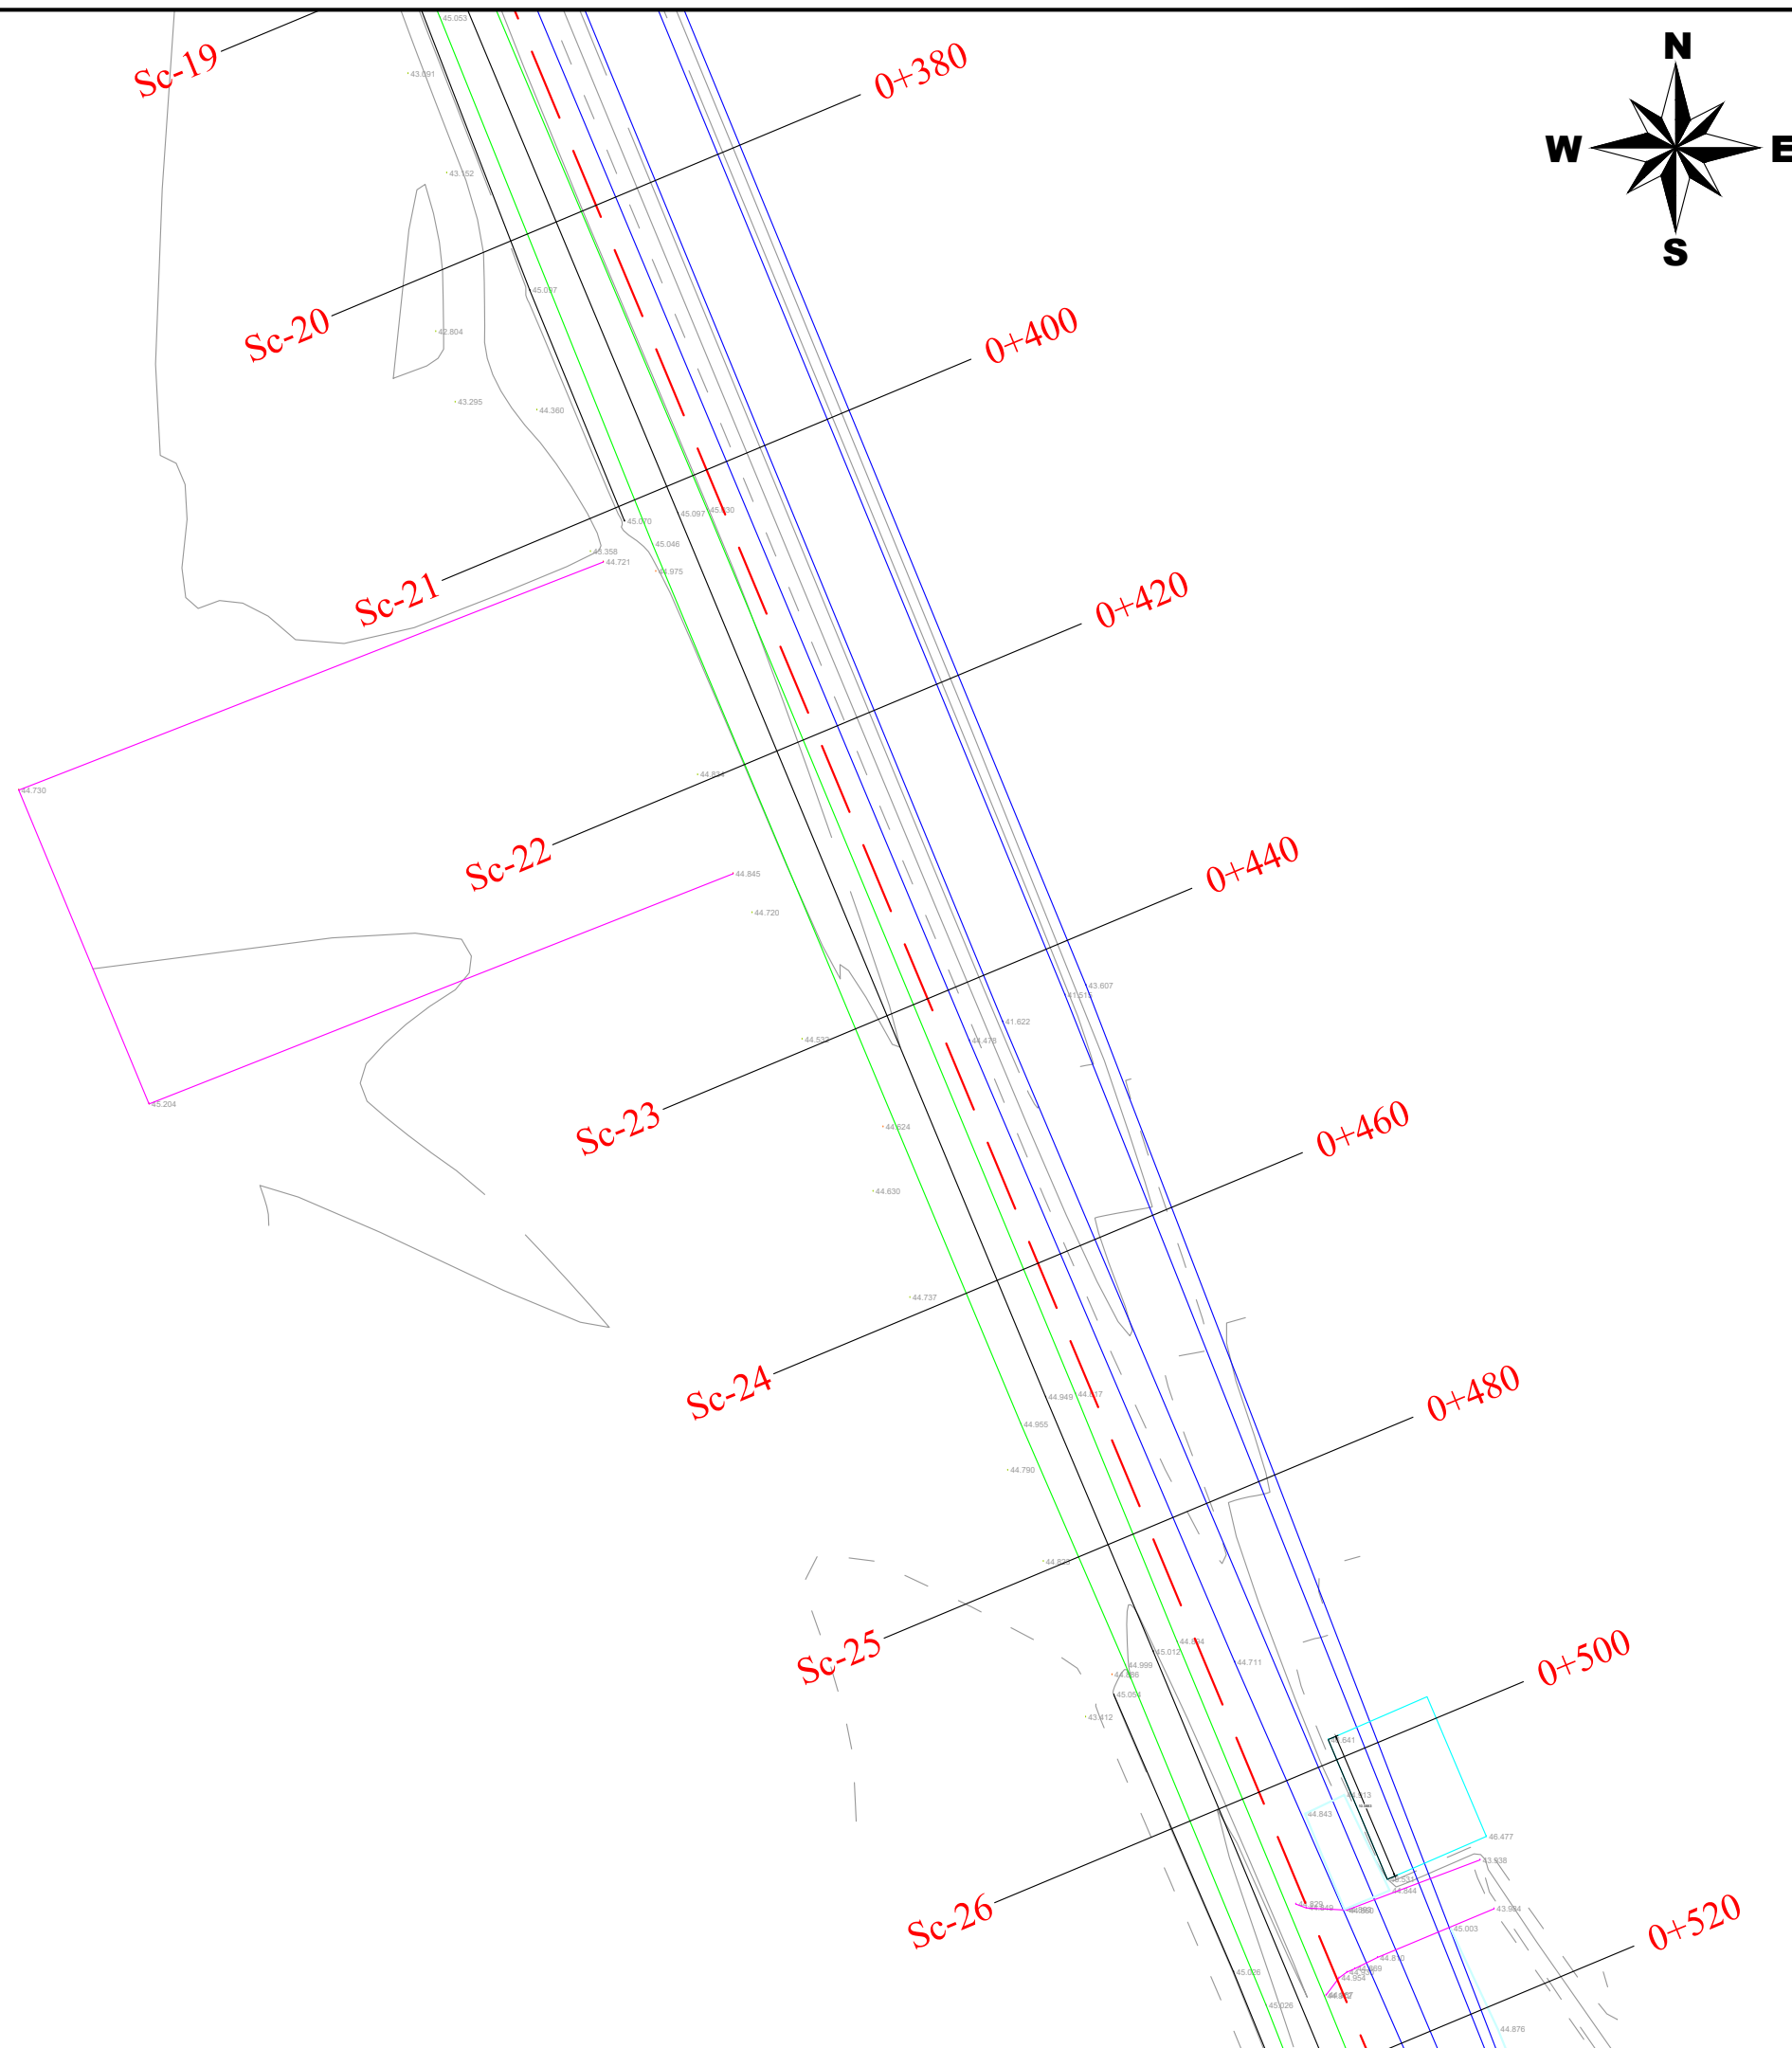

LEGJENDE

	Rruge ekzistuese
	Kanal
	Mur
	Gardh
	Porte
	Skarpate
	Shtylle elektike
	Kuota
	Objekte





BASHKIA KAMEZ
 DREJTORIA E SHERBIMEVE PUBLIKE
 DREJTORIA E PROJEKTEVE DHE INVESTIMEVE
 DEPARTAMENTI I PROJEKTEVE

Dr. i Pergj. i Sherbimeve Publike	ELVIS GJIKA
Dr. e Projekteve e Investimeve	FLORA MUCA

STAFI TEKNIK PROJEKTES	Ing. Konstruktor	EMANUELA MEZIU
	Ing. Gjeoinformatik	ERBLIN LALA
	Ing. Preventivues	HAJREDIN MURGU
	Ing. Topograf	RAMADAN HYSA

Titulli i Projektit		Faza e Projektit	
NDERTIMI I RRUGES NATO + KUN BASHKIA KAMEZ		PROJEKT ZBATIMI	
Emertimi i Fletes		Data e Implementimit :	
PLANRILEVIMI I RRUGES		2021	
		Shkalla e Vizatimit	
		1:250	
		Fleta Nr.	
		04	

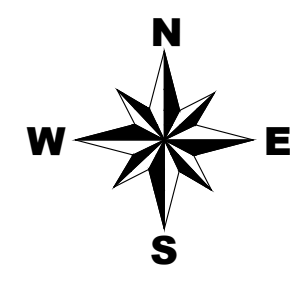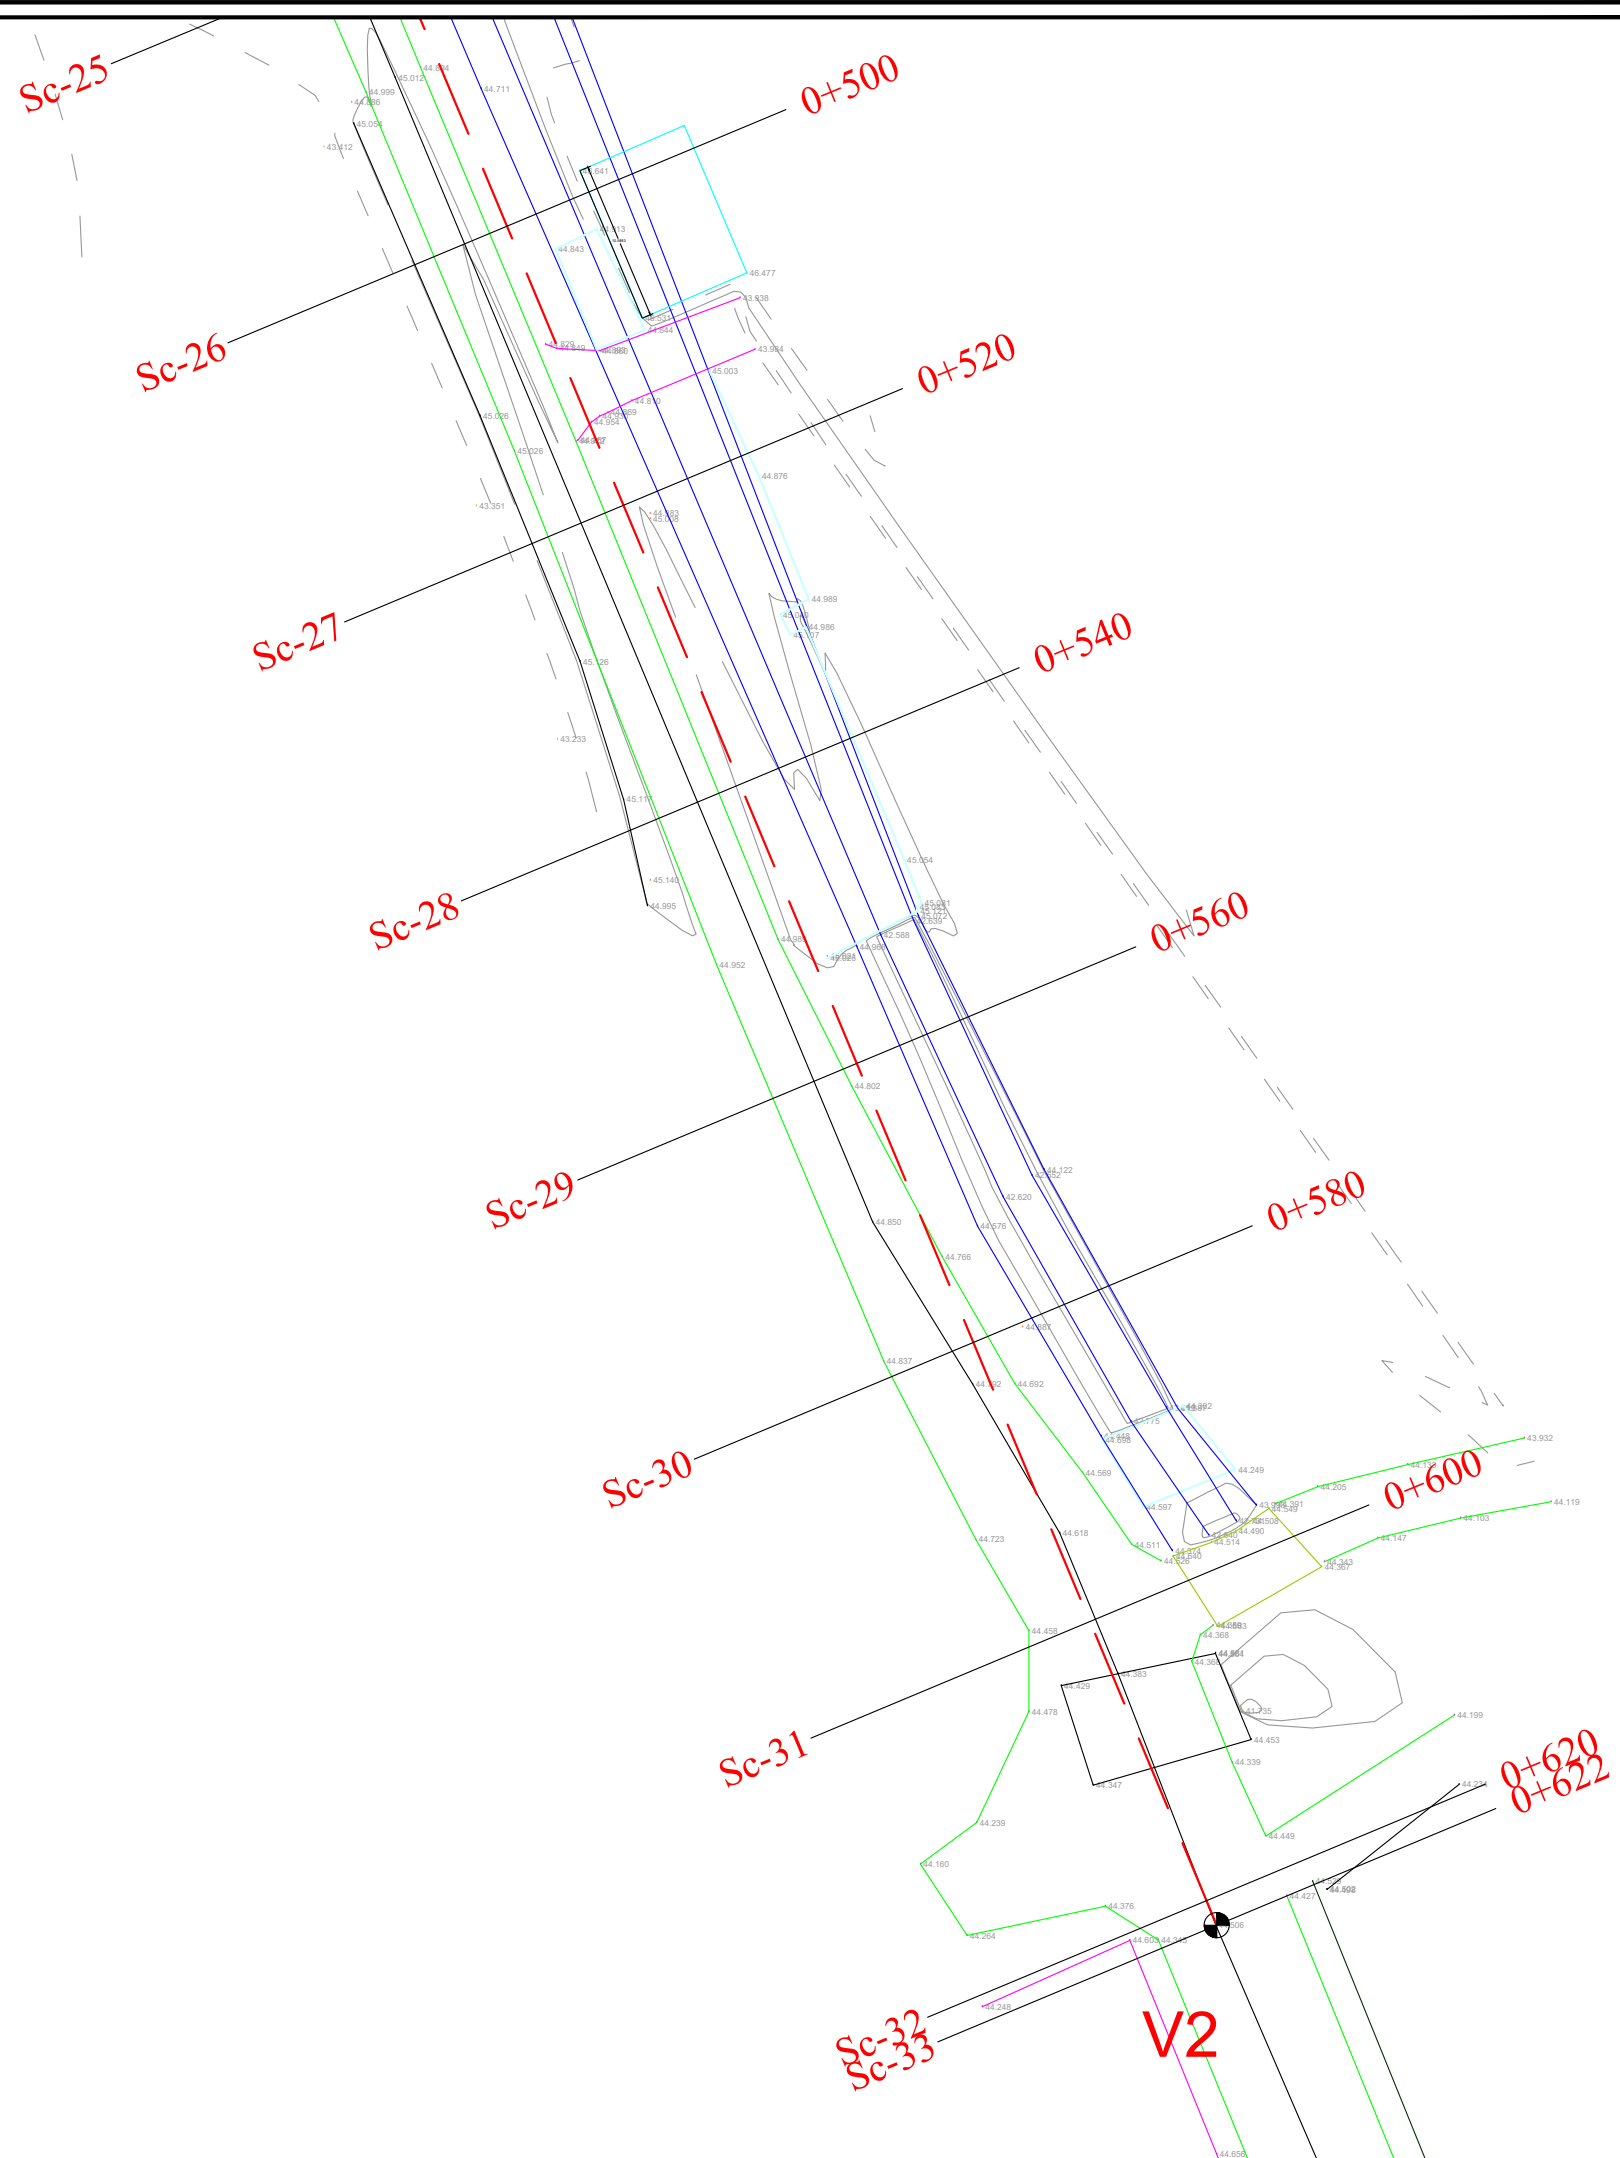

LEGJENDE	
	Rruge ekzistuese
	Kanal
	Mur
	Gardh
	Porte
	Skarpate
	Shtylle elektike
	Kuota
	Objekte

 **BASHKIA KAMEZ**
 DREJTORIA E SHERBIMEVE PUBLIKE
 DREJTORIA E PROJEKTEVE DHE INVESTIMEVE
 DEPARTAMENTI I PROJEKTEVE

Dr. i Pergj. i Sherbimeve Publike	ELVIS GJIKA
Dr. e Projekteve e Investimeve	FLORA MUCA

STAFI TEKNIK PROJEKTES	Ing. Konstruktor	EMANUELA MEZIU
	Ing. Gjeoinformatik	ERBLIN LALA
	Ing. Preventivues	HAJREDIN MURGU
	Ing. Topograf	RAMADAN HYSA

Titulli i Projektit		Faza e Projektit
NDERTIMI I RRUGES NATO + KUN BASHKIA KAMEZ		PROJEKT ZBATIMI
Emertimi i Fletes		Data e Implementimit :
PLANRILEVIMI I RRUGES		2021
		Shkalla e Vizatimit
		1:250
		Fleta Nr.
		05



BASHKIA KAMEZ

PROJEKT ZBATIMI

OBJEKTI:

NDERTIMI I RRUGES NATO + KUN BASHKIA KAMEZ

PLAN PIKETIMI I RRUGES





BASHKIA KAMEZ

DREJTORIA E SHERBIMEVE PUBLIKE
DREJTORIA E PROJEKTEVE DHE INVESTIMEVE
DEPARTAMENTI I PROJEKTEVE

Dr. i Pergj. i Sherbimeve Publike	ELVIS GJIKA		
Dr. e Projekteve e Investimeve	FLORA MUCA		
STAFI TEKNIK PROJEKTUES	Ing. Konstruktor	EMANUELA MEZIU	
	Ing. Gjeoinformatik	ERBLIN LALA	
	Ing. Preventivues	HAJREDIN MURGU	
	Ing. Topograf	RAMADAN HYSA	

Titulli i Projektit NDERTIMI I RRUGES NATO + KUN BASHKIA KAMEZ	Faza e Projektit PROJEKT ZBATIMI
Emertimi i Fletes KAPAK	Data e Implementimit : 2021
	Shkalla e Vizatimit
	Fleta Nr.

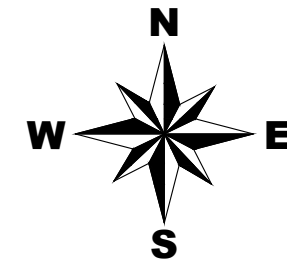
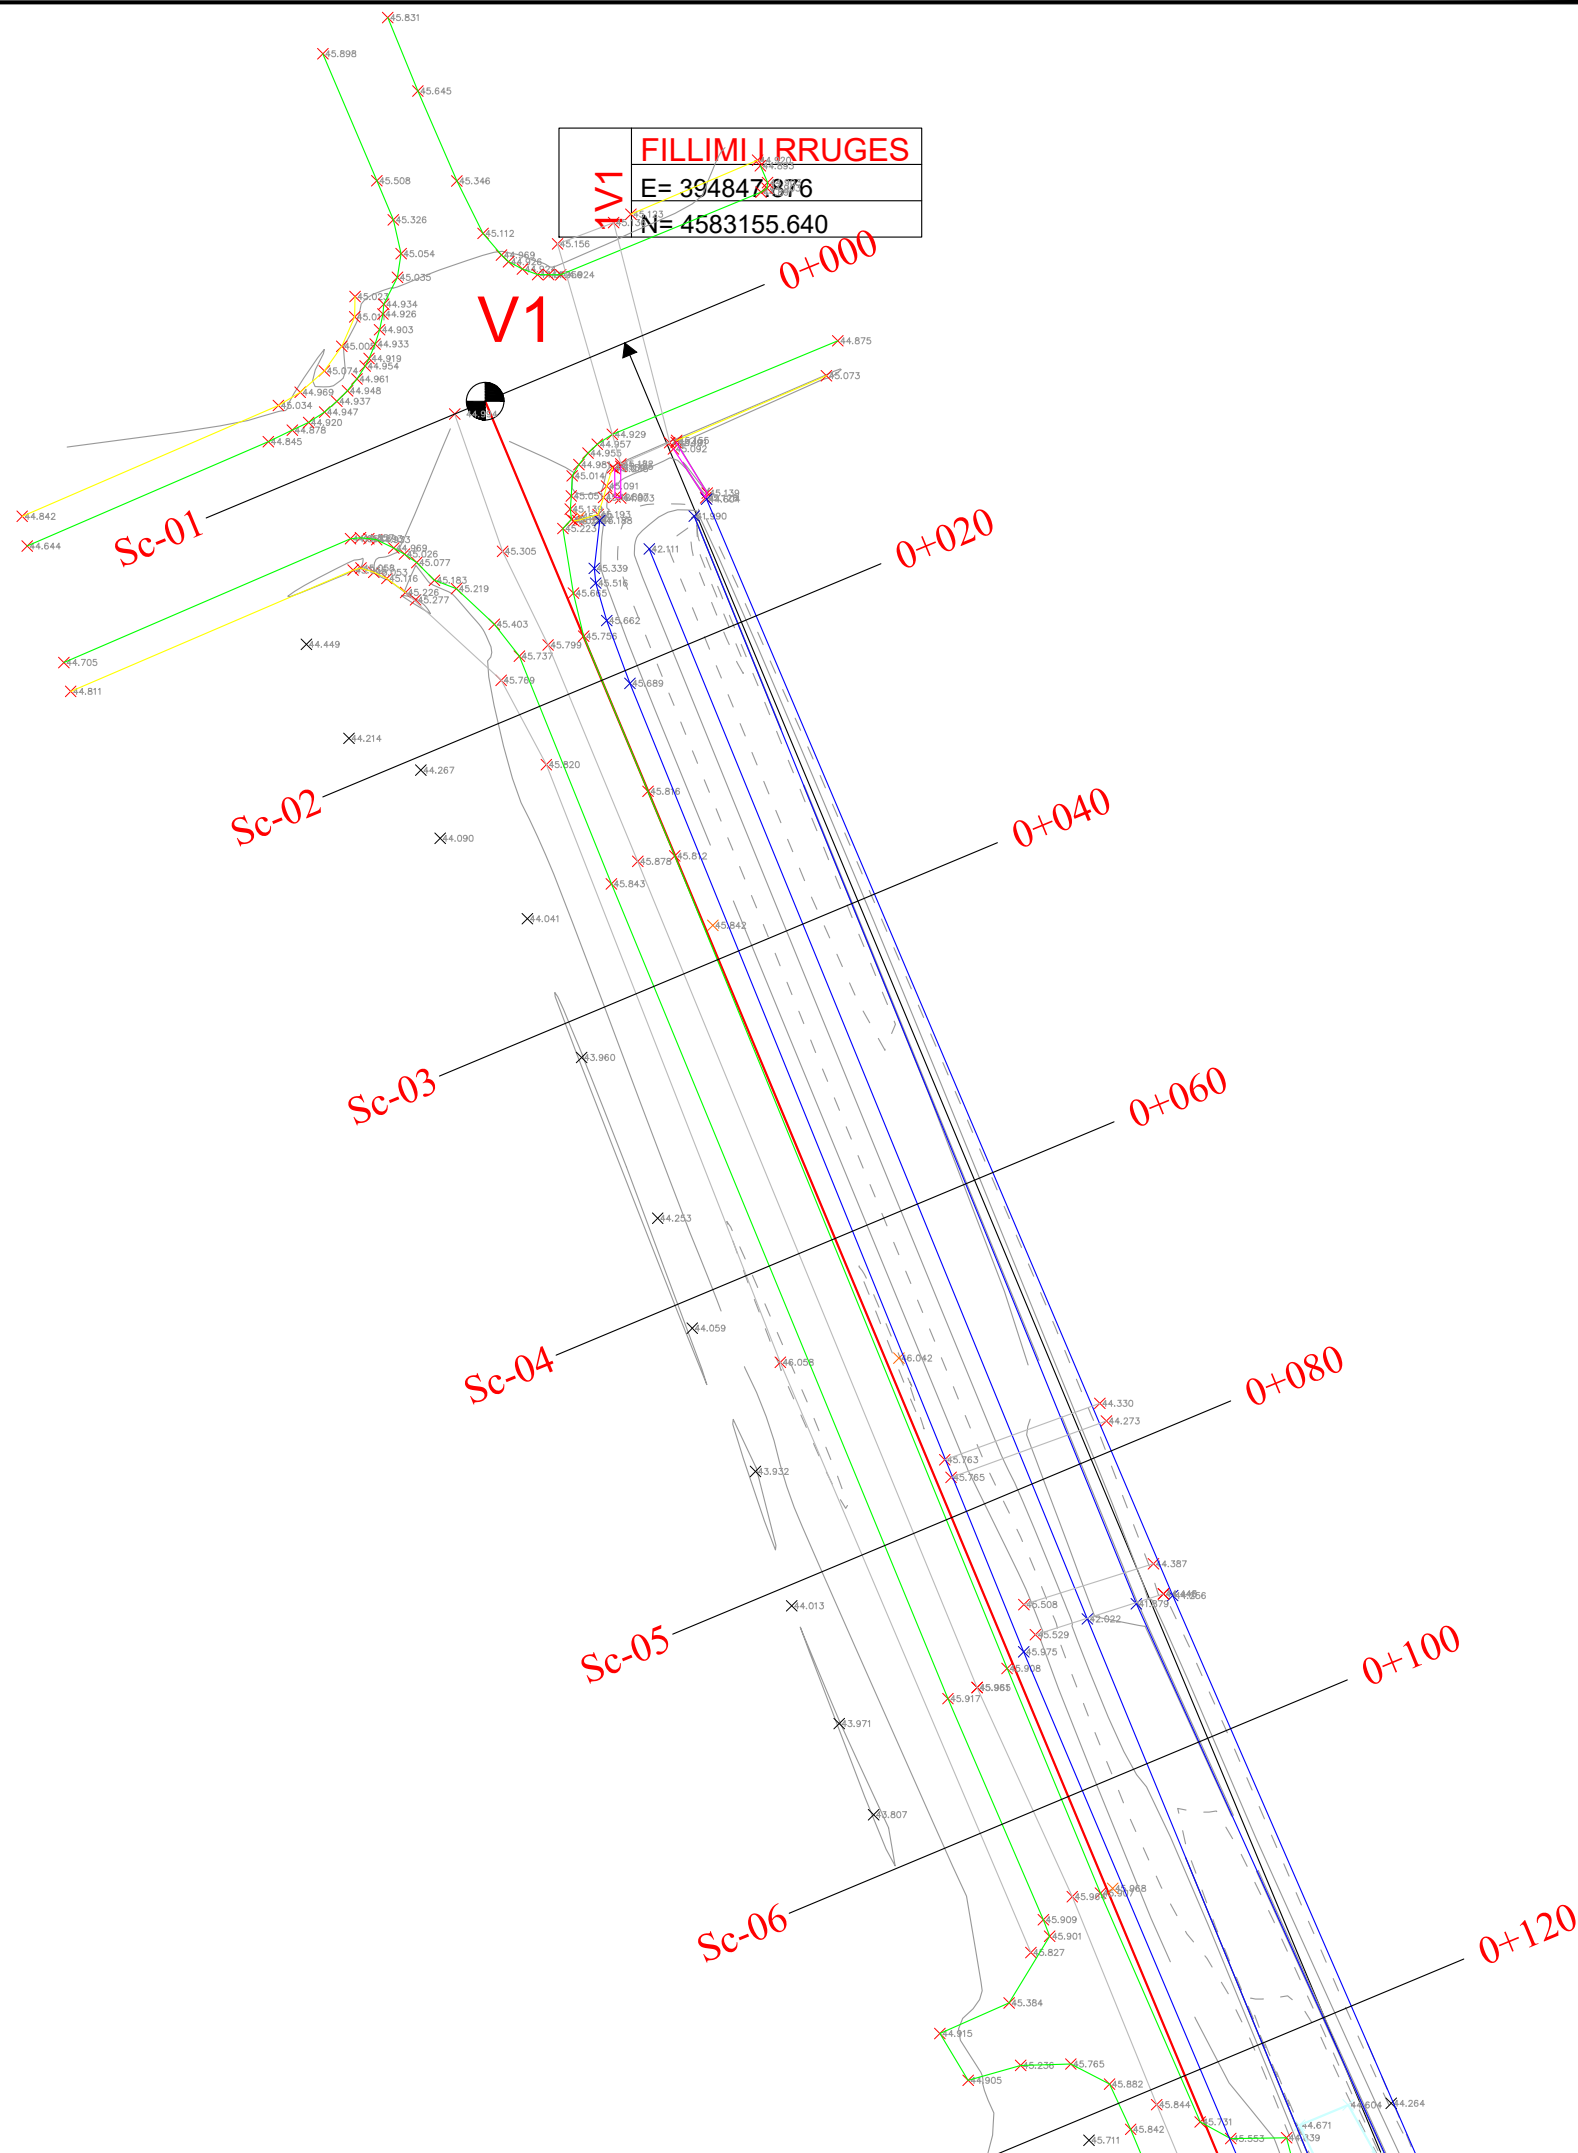


LEGJENDE	
	Rruge ekzistuese
	Kanal
	Mur
	Gardh
	Porte
	Skarpate
	Pusete kuz
	Shtyle elektike
	Kuota
	Objekte

 **BASHKIA KAMEZ**
 DREJTORIA E SHERBIMEVE PUBLIKE
 DREJTORIA E PROJEKTEVE DHE INVESTIMEVE
 DEPARTAMENTI I PROJEKTEVE

Dr. i Pergj. i Sherbimeve Publike	ELVIS GJIKA								
Dr. e Projekteve e Investimeve	FLORA MUCA								
STAFI TEKNIK PROJEKTES	<table border="1"> <tr> <td>Ing. Konstruktor</td> <td>EMANUELA MEZIU</td> </tr> <tr> <td>Ing. Gjeoinformatik</td> <td>ERBLIN LALA</td> </tr> <tr> <td>Ing. Preventivues</td> <td>HAJREDIN MURGU</td> </tr> <tr> <td>Ing. Topograf</td> <td>RAMADAN HYSA</td> </tr> </table>	Ing. Konstruktor	EMANUELA MEZIU	Ing. Gjeoinformatik	ERBLIN LALA	Ing. Preventivues	HAJREDIN MURGU	Ing. Topograf	RAMADAN HYSA
Ing. Konstruktor	EMANUELA MEZIU								
Ing. Gjeoinformatik	ERBLIN LALA								
Ing. Preventivues	HAJREDIN MURGU								
Ing. Topograf	RAMADAN HYSA								

Titulli i Projektit	Faza e Projektit
NDERTIMI I RRUGES NATO + KUN BASHKIA KAMEZ	PROJEKT ZBATIMI
Emertimi i Fletes	Data e Implementimit :
PLANPIKETIMI I RRUGES	2021
	Shkalla e Vizatimit
	1:250
	Fleta Nr.
	01

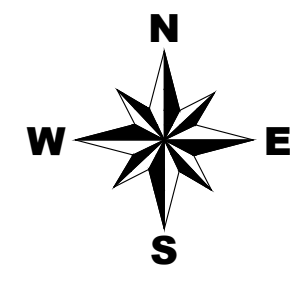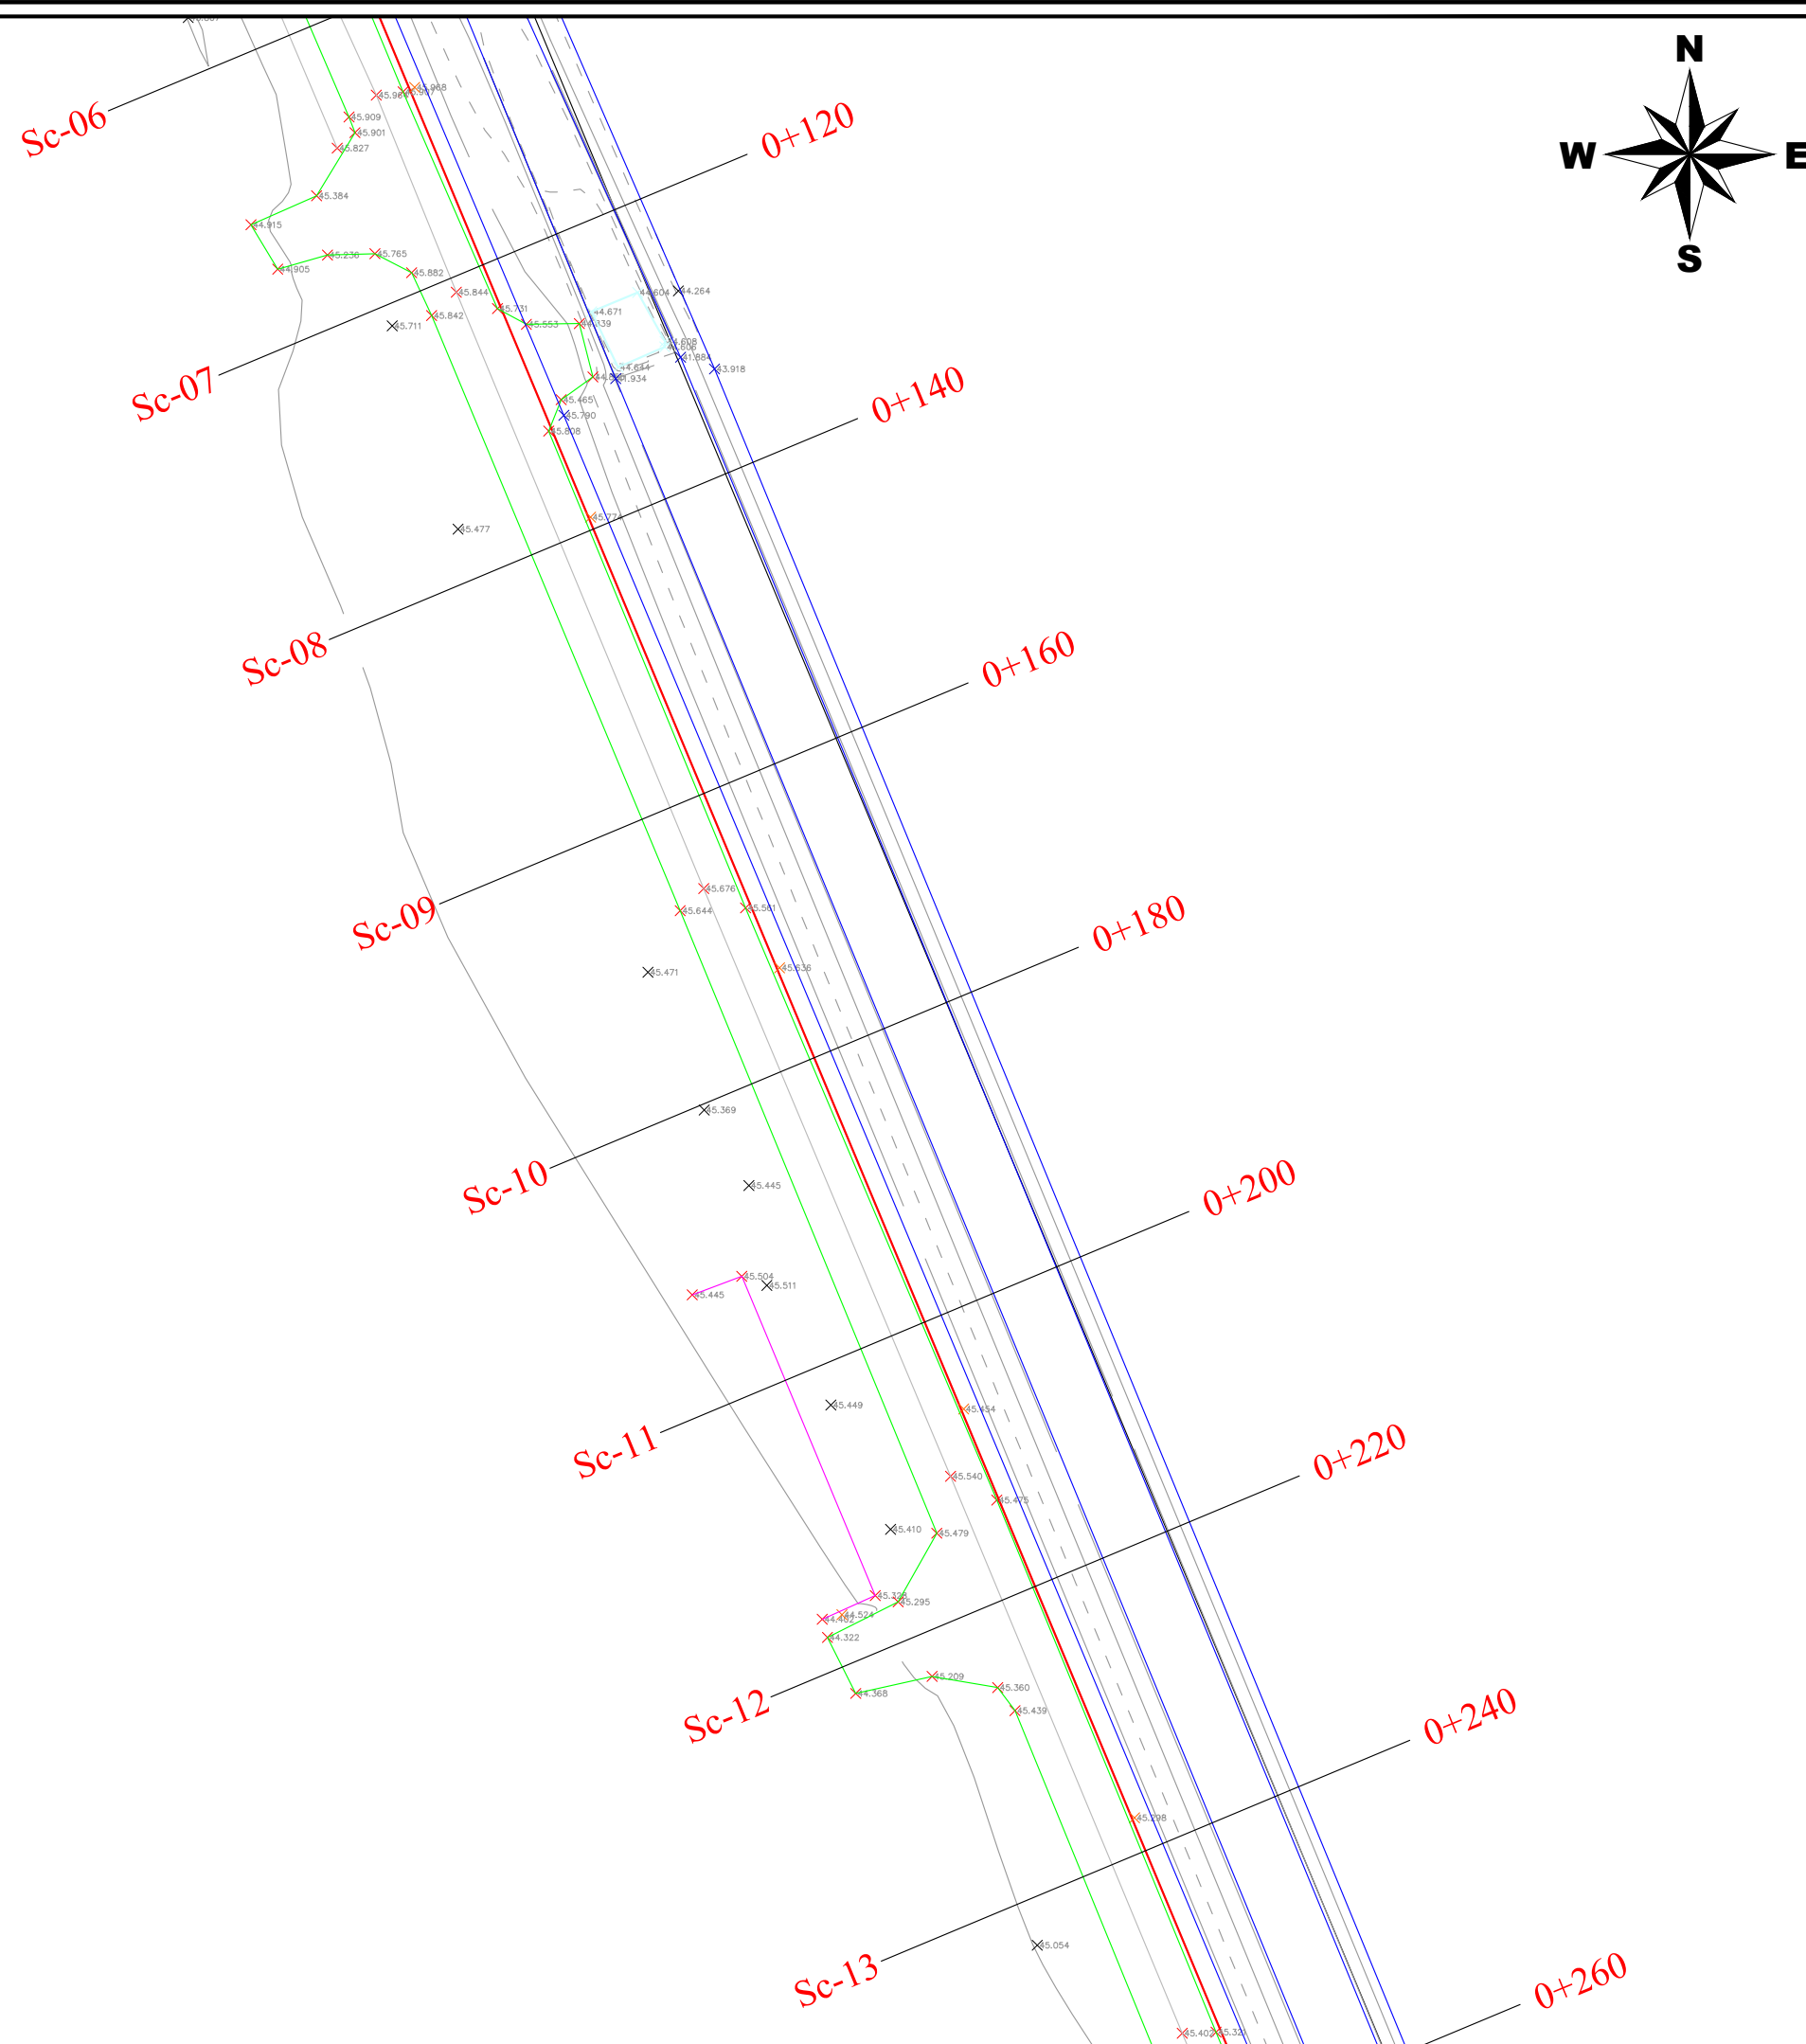

LEGJENDE	
	Rruge ekzistuese
	Kanal
	Mur
	Gardh
	Porte
	Skarpate
	Pusete kuz
	Shtyle elektike
	Kuota
	Objekte


BASHKIA KAMEZ

DREJTORIA E SHERBIMEVE PUBLIKE
DREJTORIA E PROJEKTEVE DHE INVESTIMEVE
DEPARTAMENTI I PROJEKTEVE

Dr. i Pergj. i Sherbimeve Publike	ELVIS GJIKA
Dr. e Projekteve e Investimeve	FLORA MUCA

STAFI TEKNIK PROJEKTES	Ing. Konstruktor	EMANUELA MEZIU
	Ing. Gjeoinformatik	ERBLIN LALA
	Ing. Preventivues	HAJREDIN MURGU
	Ing. Topograf	RAMADAN HYSA

Titulli i Projektit	Faza e Projektit
NDERTIMI I RRUGES NATO + KUN BASHKIA KAMEZ	PROJEKT ZBATIMI
Emertimi i Fletes	Data e Implementimit :
PLANPIKETIMI I RRUGES	2021
	Shkalla e Vizatimit
	1:250
	Fleta Nr.
	02

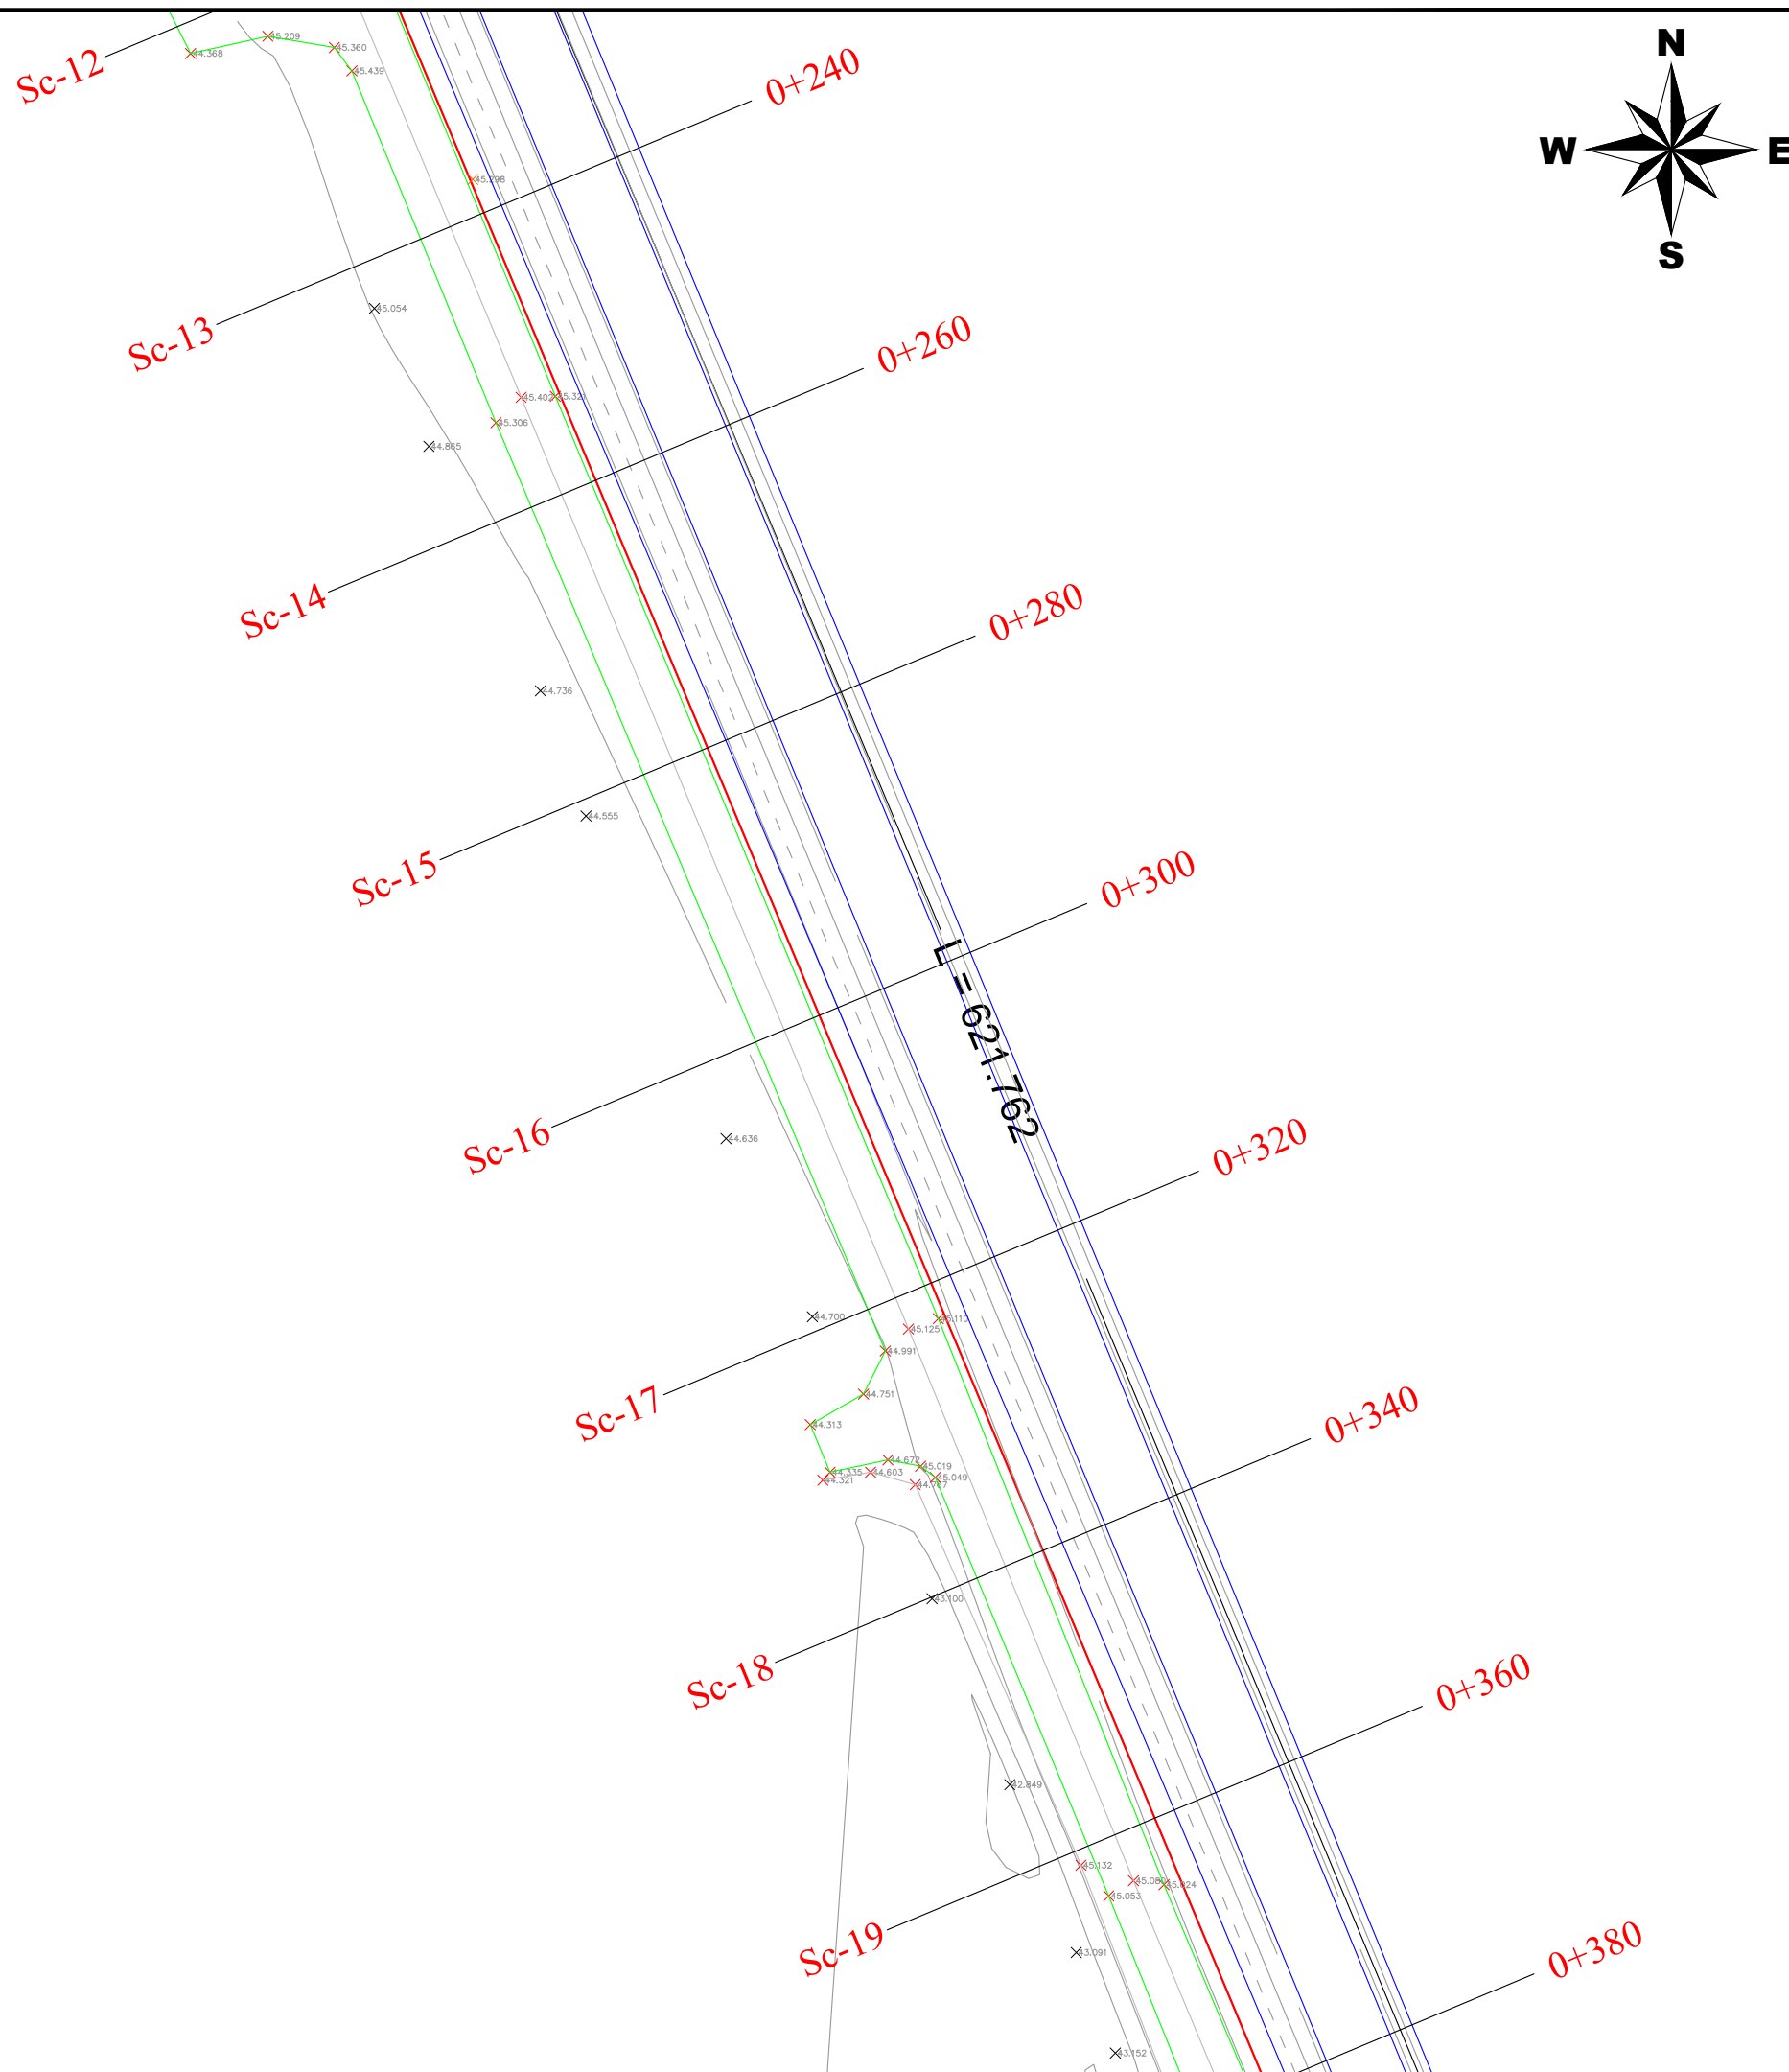

LEGJENDE

	Rruge ekzistuese
	Kanal
	Mur
	Gardh
	Porte
	Skarpate
	Pusete kuz
	Shtyle elektike
	Kuota
	Objekte





BASHKIA KAMEZ
 DREJTORIA E SHERBIMEVE PUBLIKE
 DREJTORIA E PROJEKTEVE DHE INVESTIMEVE
 DEPARTAMENTI I PROJEKTEVE

Dr. i Pergj. i Sherbimeve Publike	ELVIS GJIKA
Dr. e Projekteve e Investimeve	FLORA MUCA

STAFI TEKNIK PROJEKTES	Ing. Konstruktor	EMANUELA MEZIU
	Ing. Gjeoinformatik	ERBLIN LALA
	Ing. Preventivues	HAJREDIN MURGU
	Ing. Topograf	RAMADAN HYSA

Titulli i Projektit		Faza e Projektit	
NDERTIMI I RRUGES NATO + KUN BASHKIA KAMEZ		PROJEKT ZBATIMI	
Emertimi i Fletes		Data e Implementimit :	
PLANPIKETIMI I RRUGES		2021	
		Shkalla e Vizatimit	
		1:250	
		Fleta Nr.	
		03	

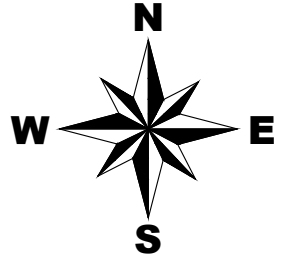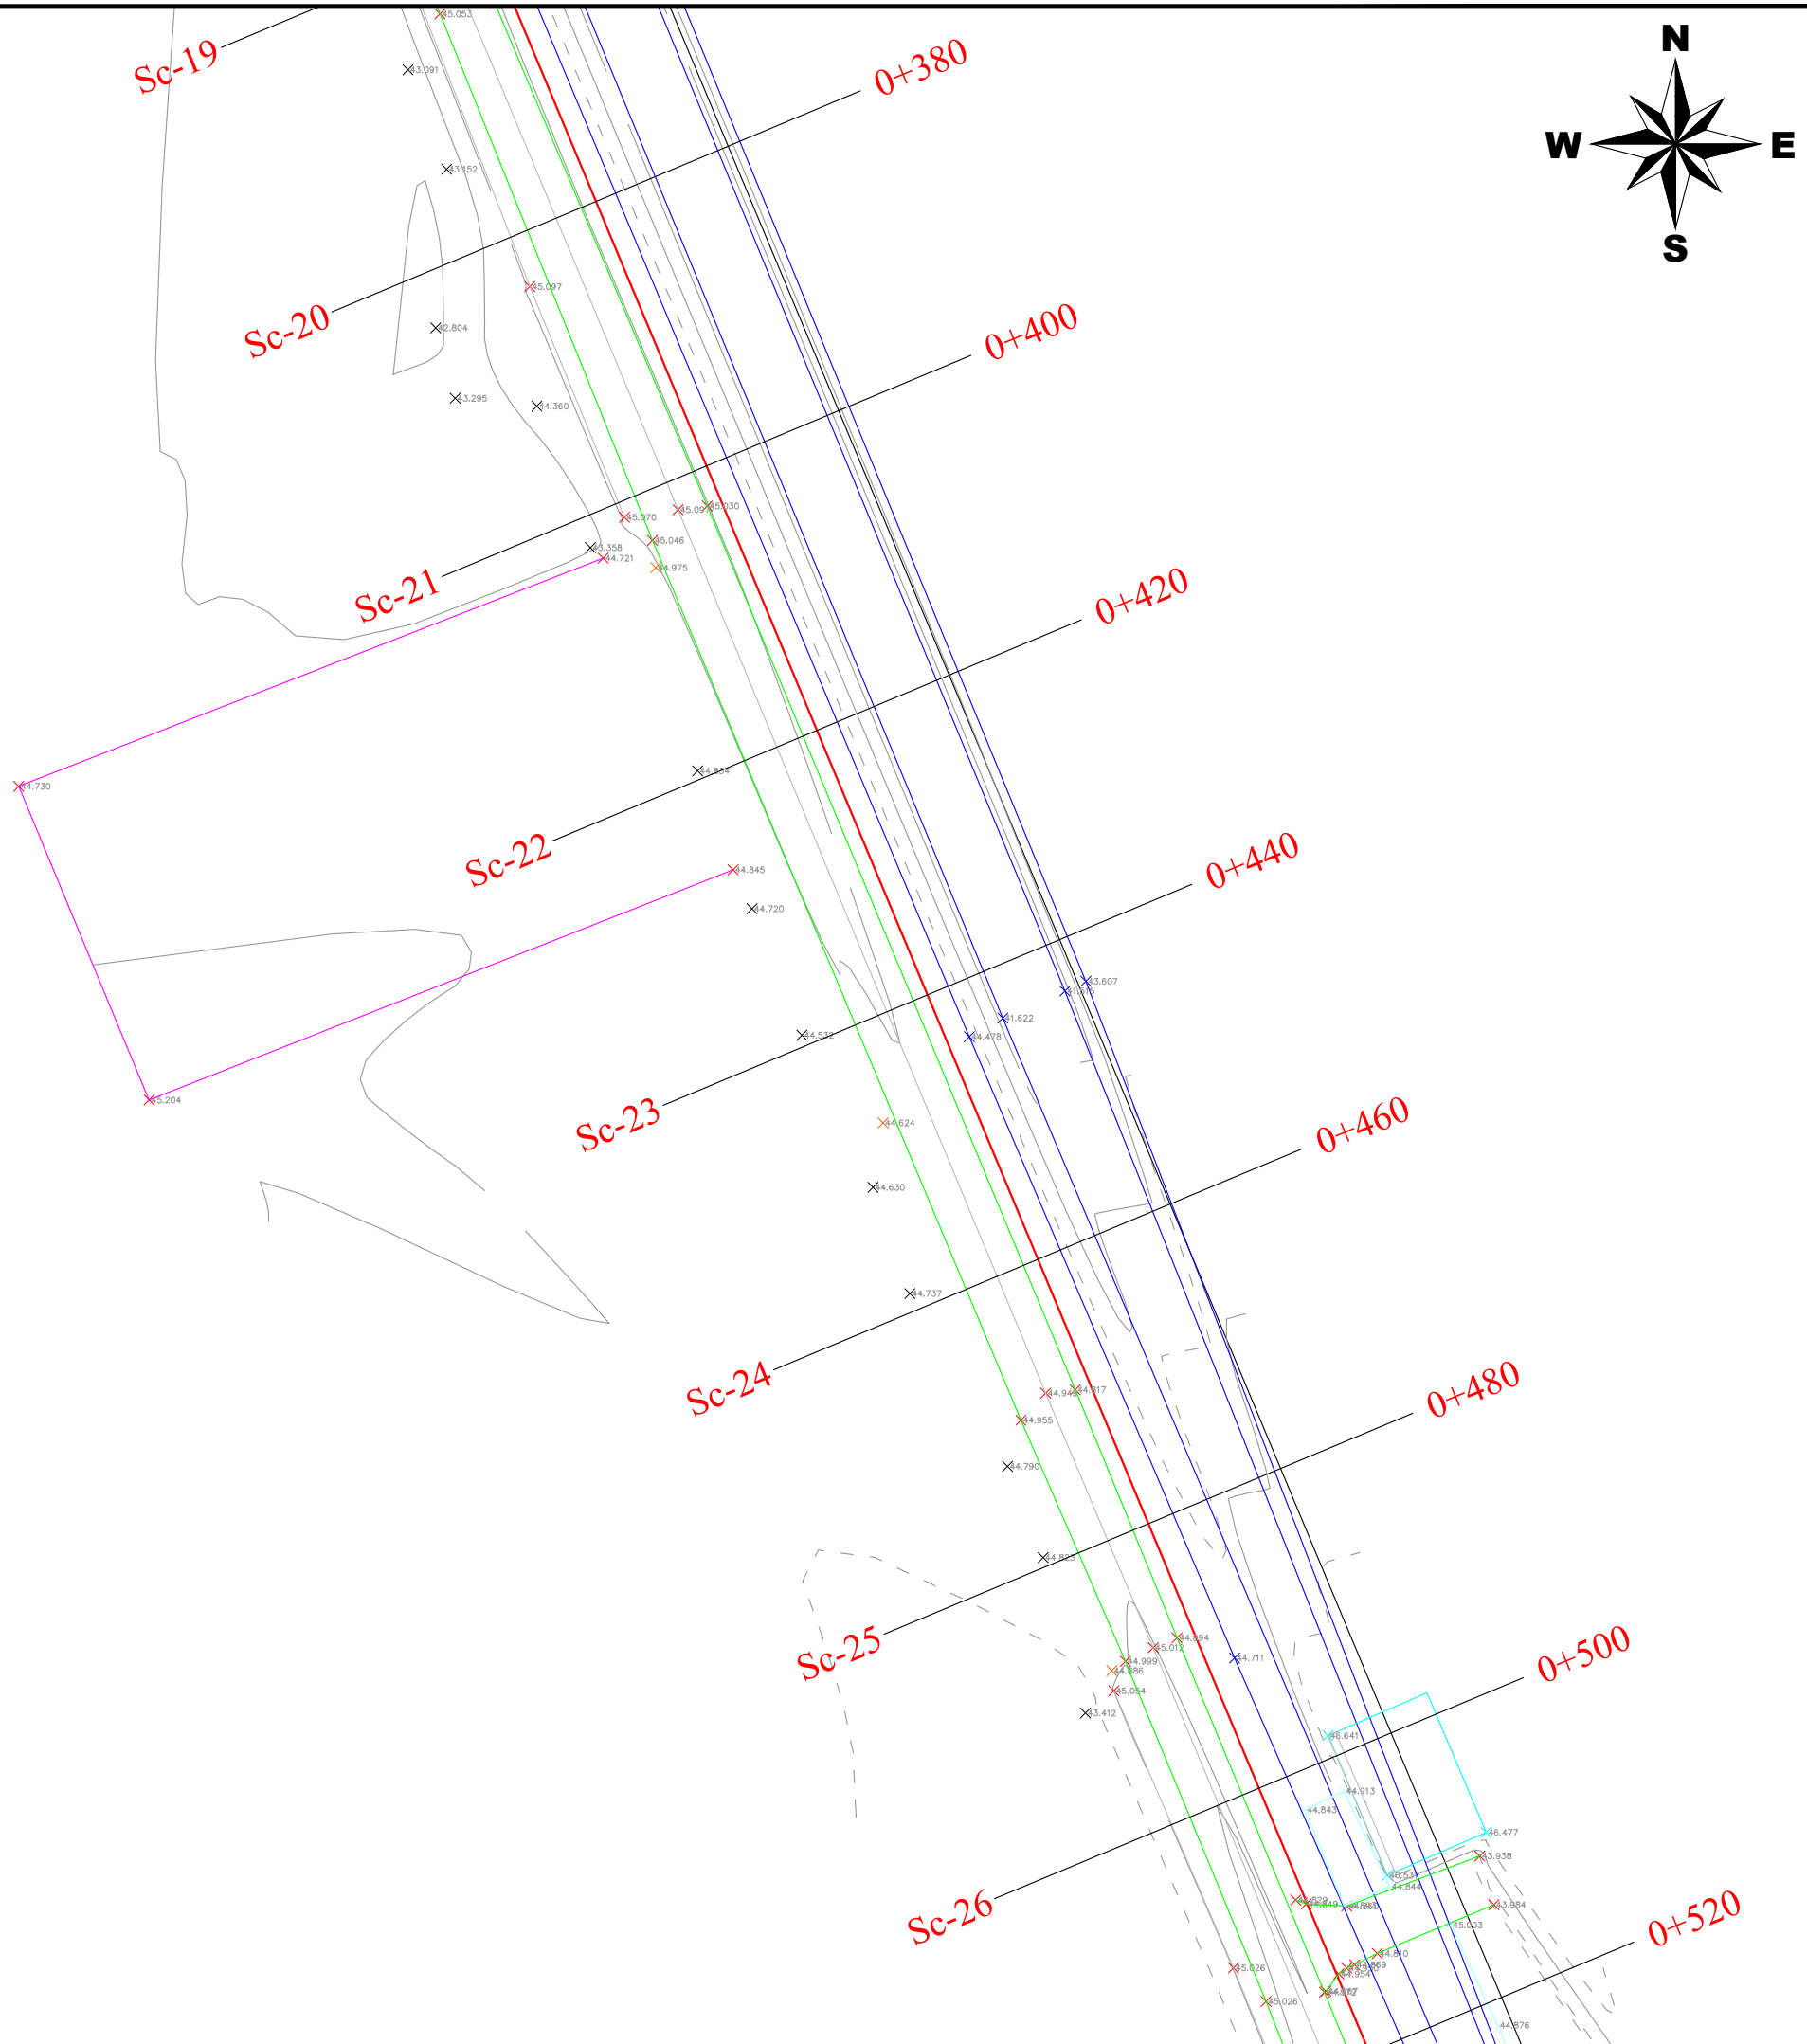

LEGJENDE	
	Rruge ekzistuese
	Kanal
	Mur
	Gardh
	Porte
	Skarpate
	Pusete kuz
	Shtyle elektike
	Kuota
	Objekte





BASHKIA KAMEZ
 DREJTORIA E SHERBIMEVE PUBLIKE
 DREJTORIA E PROJEKTEVE DHE INVESTIMEVE
 DEPARTAMENTI I PROJEKTEVE

Dr. i Pergj. i Sherbimeve Publike	ELVIS GJIKA
Dr. e Projekteve e Investimeve	FLORA MUCA

STAFI TEKNIK PROJEKTES	Ing. Konstruktor	EMANUELA MEZIU
	Ing. Gjeoinformatik	ERBLIN LALA
	Ing. Preventivues	HAJREDIN MURGU
	Ing. Topograf	RAMADAN HYSA

Titulli i Projektit		Faza e Projektit
NDERTIMI I RRUGES NATO + KUN BASHKIA KAMEZ		PROJEKT ZBATIMI
Emertimi i Fletes		Data e Implementimit :
PLANPIKETIMI I RRUGES		2021
		Shkalla e Vizatimit
		1:250
		Fleta Nr.
		04

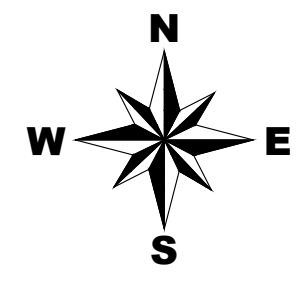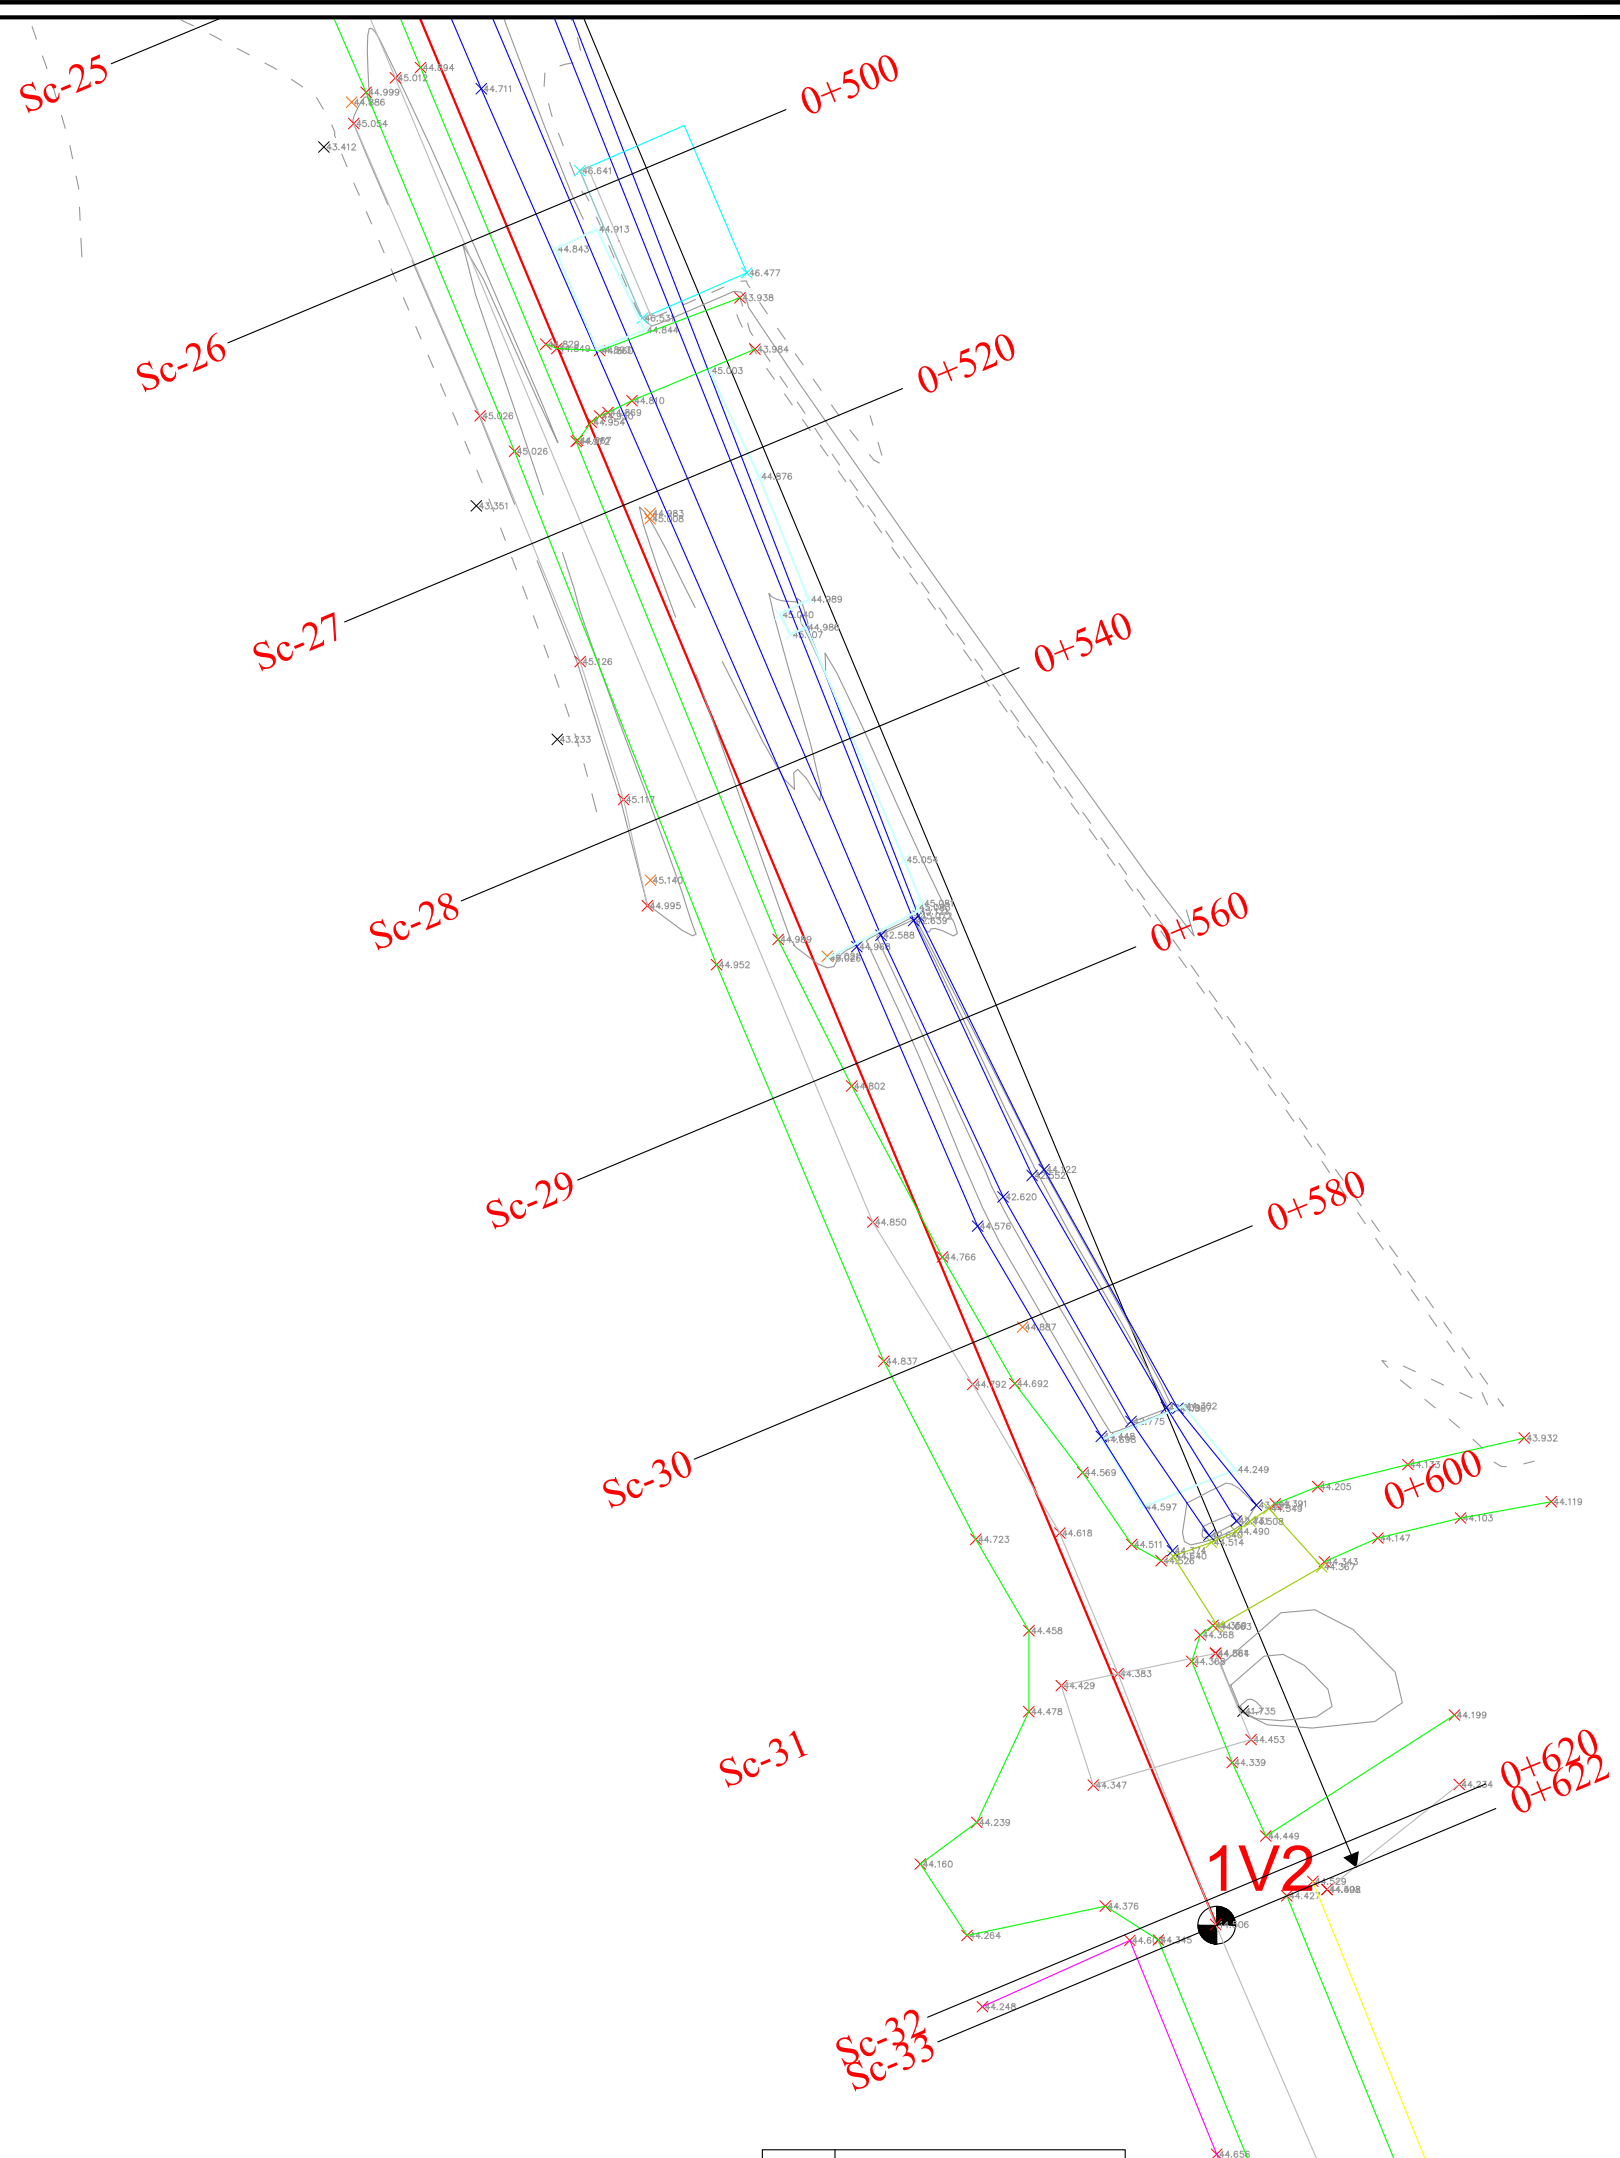

LEGJENDE	
	Rruge ekzistuese
	Kanal
	Mur
	Gardh
	Porte
	Skarpate
	Pusete kuz
	Shtyle elektike
	Kuota
	Objekte


BASHKIA KAMEZ
 DREJTORIA E SHERBIMEVE PUBLIKE
 DREJTORIA E PROJEKTEVE DHE INVESTIMEVE
 DEPARTAMENTI I PROJEKTEVE

Dr. i Pergj. i Sherbimeve Publike	ELVIS GJIKA
Dr. e Projekteve e Investimeve	FLORA MUCA
STAFI TEKNIK PROJKTUES	Ing. Konstruktor EMANUELA MEZIU Ing. Gjeoinformatik ERBLIN LALA Ing. Preventivues HAJREDIN MURGU Ing. Topograf RAMADAN HYSA

Titulli i Projektit NDERTIMI I RRUGES NATO + KUN BASHKIA KAMEZ	Faza e Projektit PROJEKT ZBATIMI
Emertimi i Fletes PLANPIKETIMI I RRUGES	Data e Implementimit : 2021
	Shkalla e Vizatimit 1:250
	Fieta Nr. 05

FUNDLËRBUÇES



BASHKIA KAMEZ

PROJEKT ZBATIMI

OBJEKTI:

NDERTIMI I RRUGES NATO + KUN BASHKIA KAMEZ

PLANIMETRIA E PERGJITHSHME





BASHKIA KAMEZ

DREJTORIA E SHERBIMEVE PUBLIKE
DREJTORIA E PROJEKTEVE DHE INVESTIMEVE
DEPARTAMENTI I PROJEKTEVE

Dr. i Pergj. i Sherbimeve Publike	ELVIS GJIKA	
Dr. e Projekteve e Investimeve	FLORA MUCA	
STAFI TEKNIK PROJEKTUES	Ing. Konstruktor	EMANUELA MEZIU
	Ing. Gjeoinformatik	ERBLIN LALA
	Ing. Preventivues	HAJREDIN MURGU
	Ing. Topograf	RAMADAN HYSA

Titulli i Projektit NDERTIMI I RRUGES NATO + KUN BASHKIA KAMEZ	Faza e Projektit PROJEKT ZBATIMI
Emertimi i Fletes KAPAK	Data e Implementimit : 2021
	Shkalla e Vizatimit
	Fleta Nr.

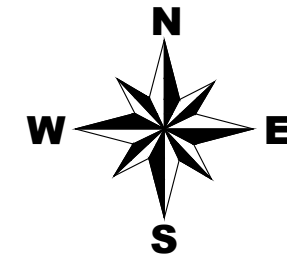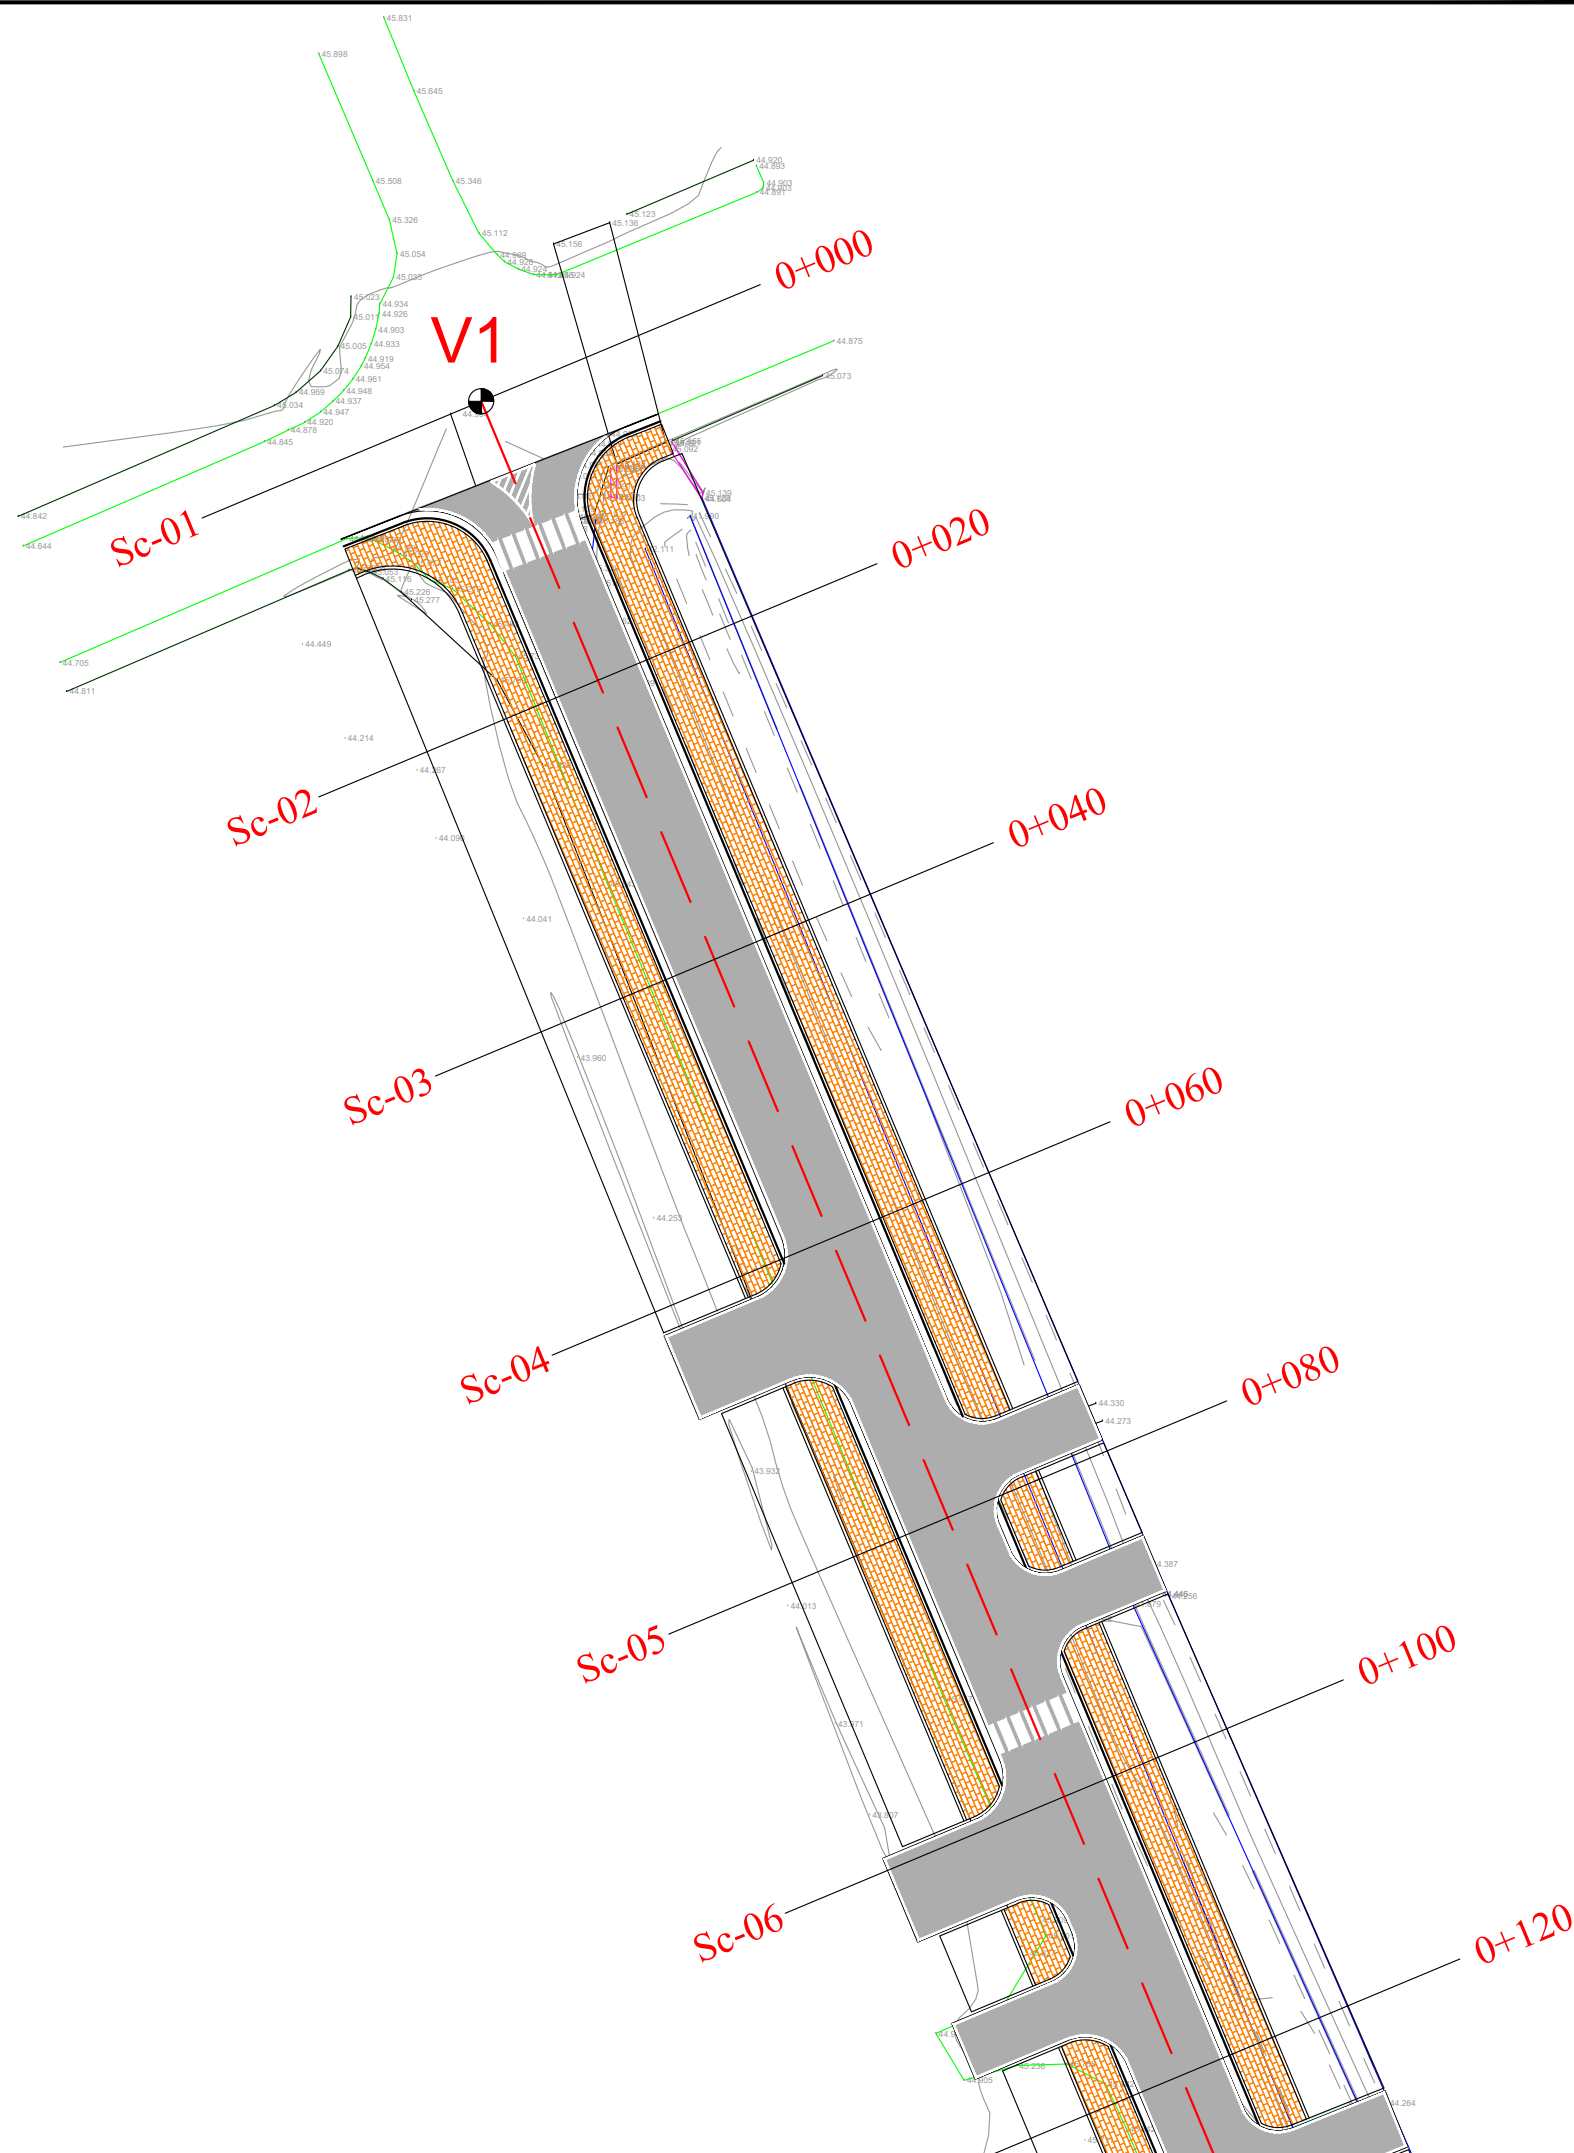



LEGJENDE	
	Sip.Asfalt
	Sip.Trotuar
	Sip. Gjelber
	Aksi i rruges
	Kalim kembesoresh
	Rruge ekzistuese
	Objekte


BASHKIA KAMEZ
 DREJTORIA E SHERBIMEVE PUBLIKE
 DREJTORIA E PROJEKTEVE DHE INVESTIMEVE
 DEPARTAMENTI I PROJEKTEVE

Dr. i Pergj. i Sherbimeve Publike	ELVIS GJIKA
Dr. e Projekteve e Investimeve	FLORA MUCA

STAFI TEKNIK PROJEKTES	Ing. Konstruktor	EMANUELA MEZIU
	Ing. Gjeoinformatik	ERBLIN LALA
	Ing. Preventivues	HAJREDIN MURGU
	Ing. Topograf	RAMADAN HYSA

Titulli i Projektit NDERTIMI I RRUGES NATO + KUN BASHKIA KAMEZ Emertimi i Fletes PLANIMETRIA E RRUGES	Faza e Projektit PROJEKT ZBATIMI Data e Implementimit : 2021 Shkalla e Vizatimit 1:250 Fiota Nr. 01
---	--

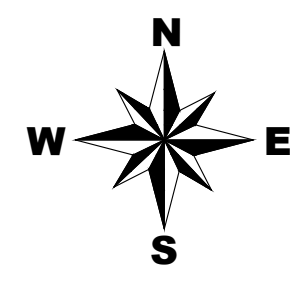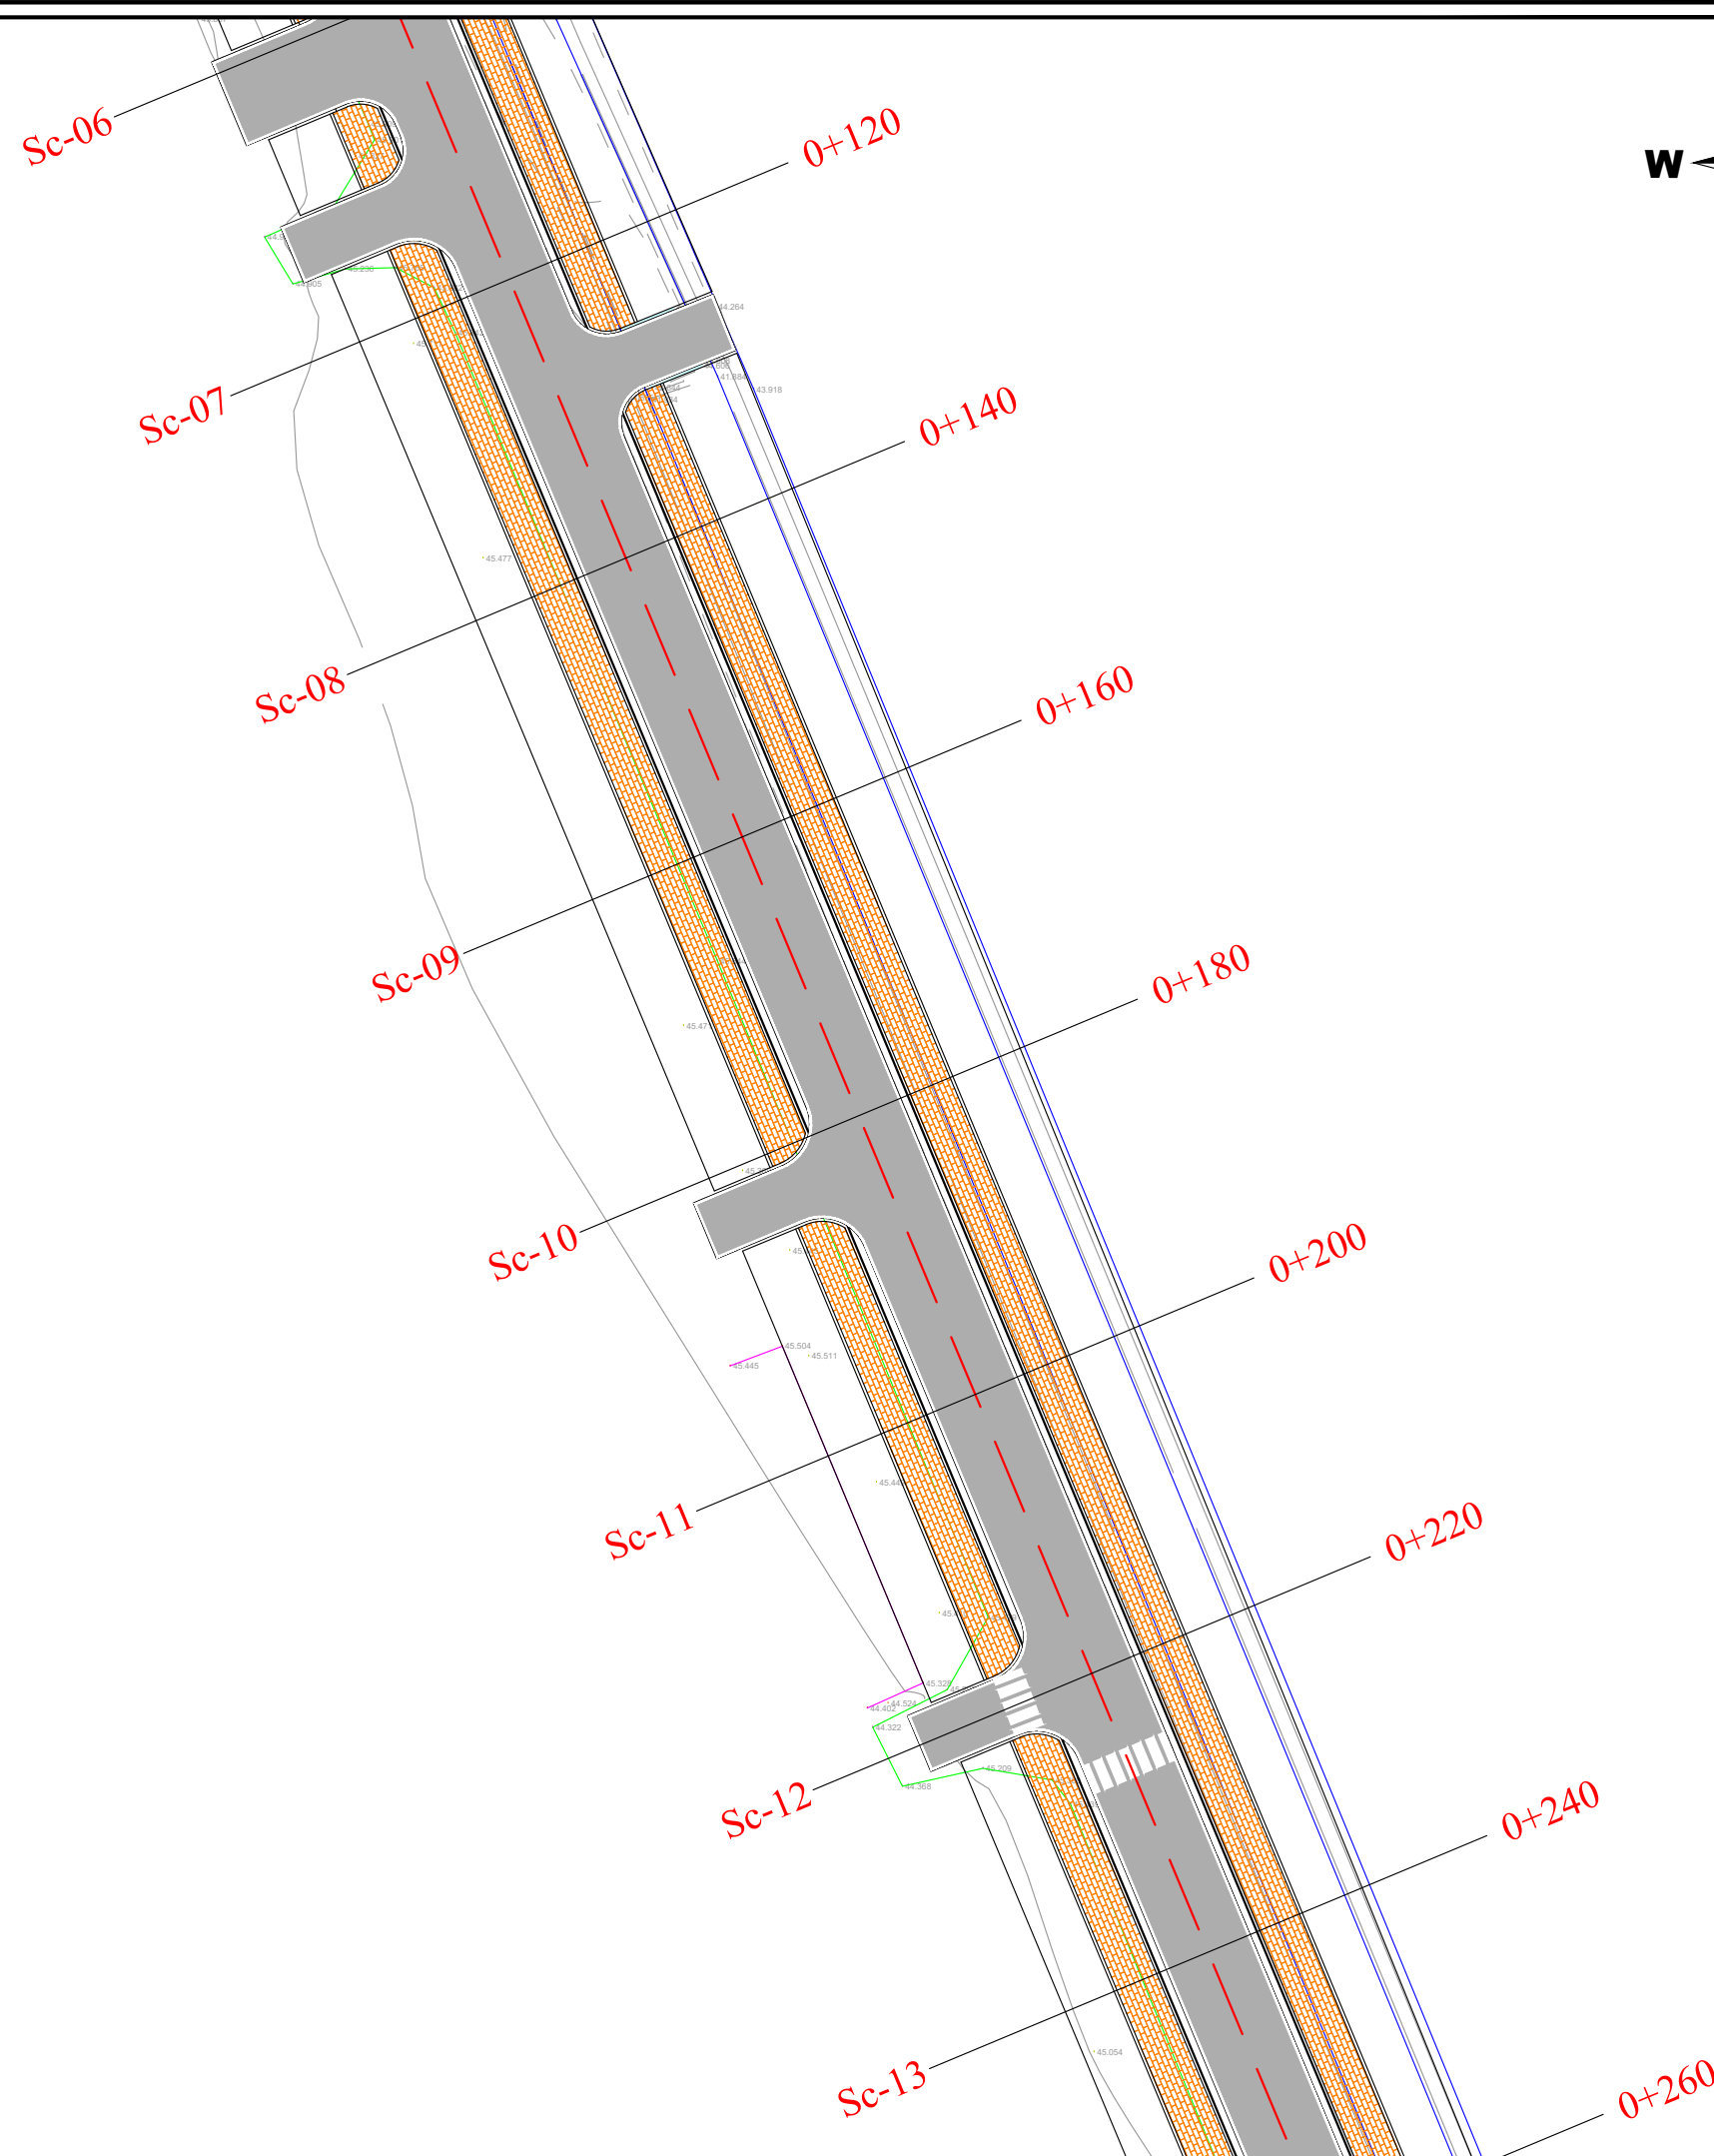

LEGJENDE	
	Sip.Asfalt
	Sip.Trotuar
	Sip. Gjelber
	Aksi i rruges
	Kalim kembesoresh
	Rruge ekzistuese
	Objekte



BASHKIA KAMEZ

DREJTORIA E SHERBIMEVE PUBLIKE
DREJTORIA E PROJEKTEVE DHE INVESTIMEVE
DEPARTAMENTI I PROJEKTEVE

Dr. i Pergj. i Sherbimeve Publike	ELVIS GJIKA
Dr. e Projekteve e Investimeve	FLORA MUCA

STAFI TEKNIK PROJEKTES	Ing. Konstruktor	EMANUELA MEZIU	
	Ing. Gjeoinformatik	ERBLIN LALA	
	Ing. Preventivues	HAJREDIN MURGU	
	Ing. Topograf	RAMADAN HYSA	

Titulli i Projektit	Faza e Projektit
NDERTIMI I RRUGES NATO + KUN BASHKIA KAMEZ	PROJEKT ZBATIMI
Emertimi i Fletes	Data e Implementimit :
PLANIMETRIA E RRUGES	2021
	Shkalla e Vizatimit
	1:250
	Fiota Nr.
	02

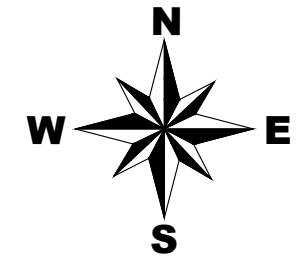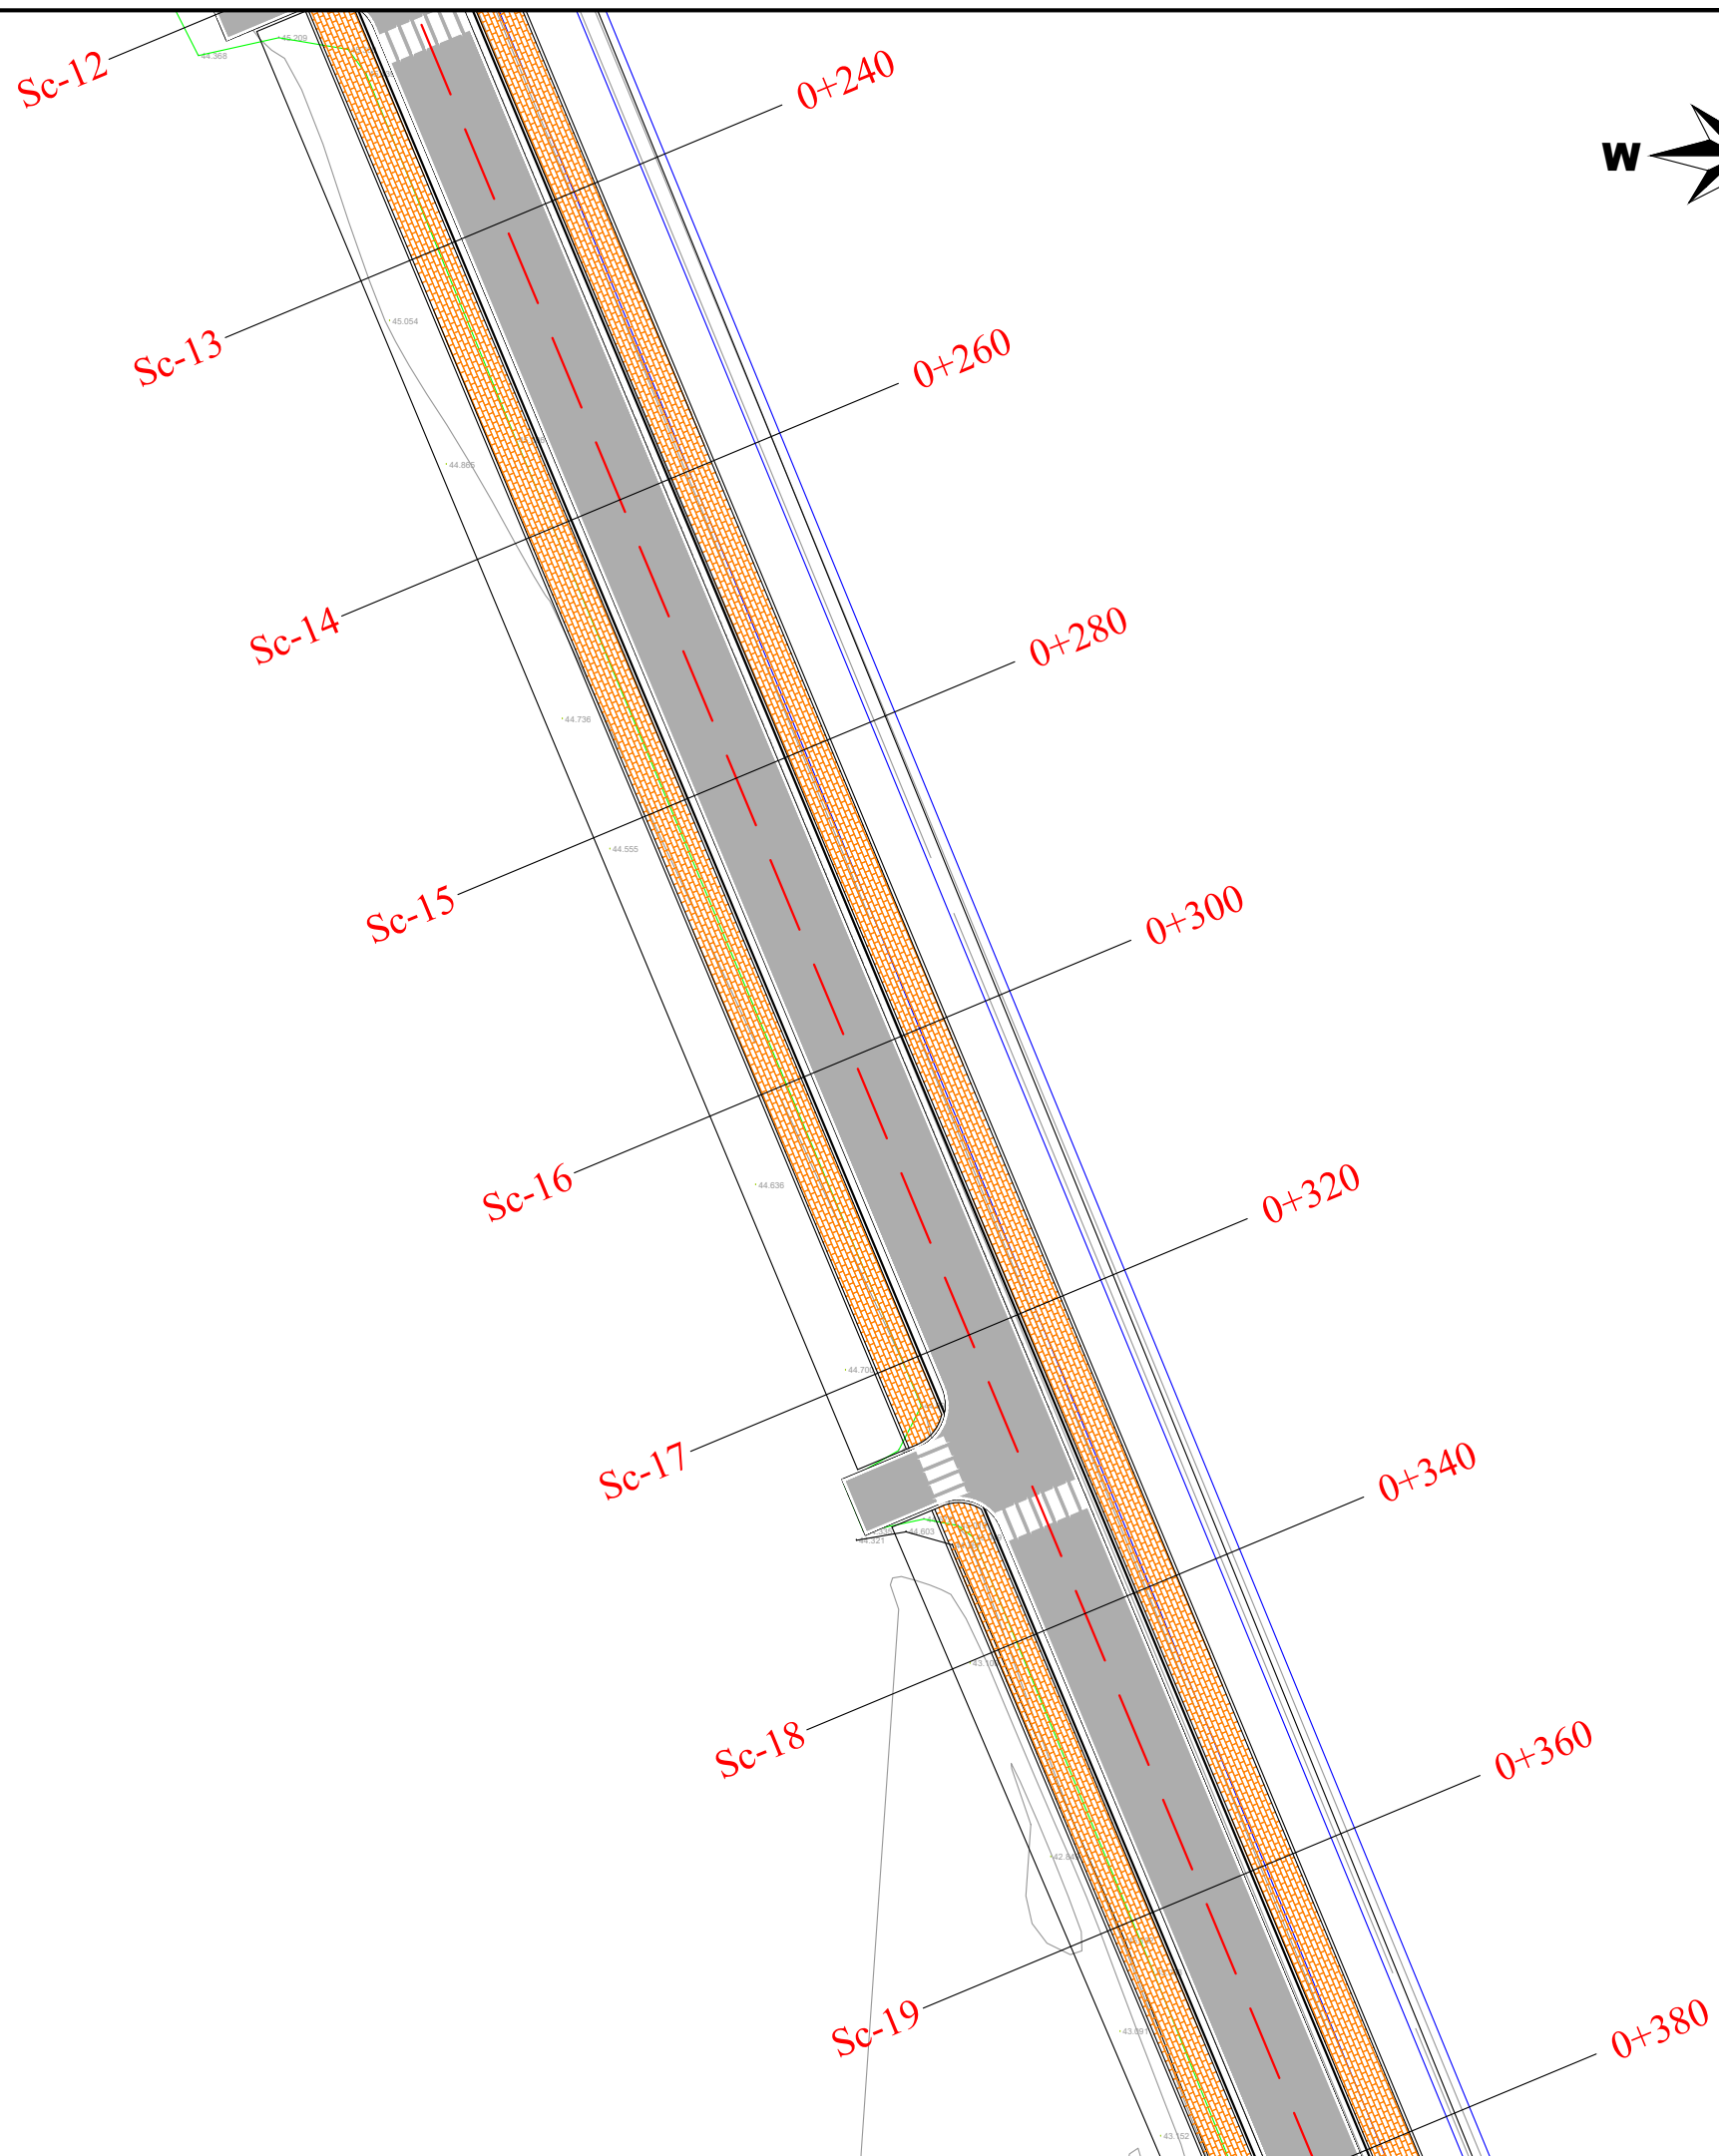


LEGJENDE	
	Sip. Asfalt
	Sip. Trotuar
	Sip. Gjelber
	Aksi i rruges
	Kalim kembesoresh
	Rruge ekzistuese
	Objekte

BASHKIA KAMEZ
 DREJTORIA E SHERBIMEVE PUBLIKE
 DREJTORIA E PROJEKTEVE DHE INVESTIMEVE
 DEPARTAMENTI I PROJEKTEVE

Dr. i Pergj. i Sherbimeve Publike	ELVIS GJIKA
Dr. e Projekteve e Investimeve	FLORA MUCA

STAFI TEKNIK PROJEKTES	Ing. Konstruktor	EMANUELA MEZIU
	Ing. Gjeoinformatik	ERBLIN LALA
	Ing. Preventivues	HAJREDIN MURGU
	Ing. Topograf	RAMADAN HYSA

Titulli i Projektit		Faza e Projektit
NDERTIMI I RRUGES NATO + KUN BASHKIA KAMEZ		PROJEKT ZBATIMI
Emertimi i Fletes		Data e Implementimit :
PLANIMETRIA E RRUGES		2021
		Shkalla e Vizatimit
		1:250
		Fiota Nr.
		03

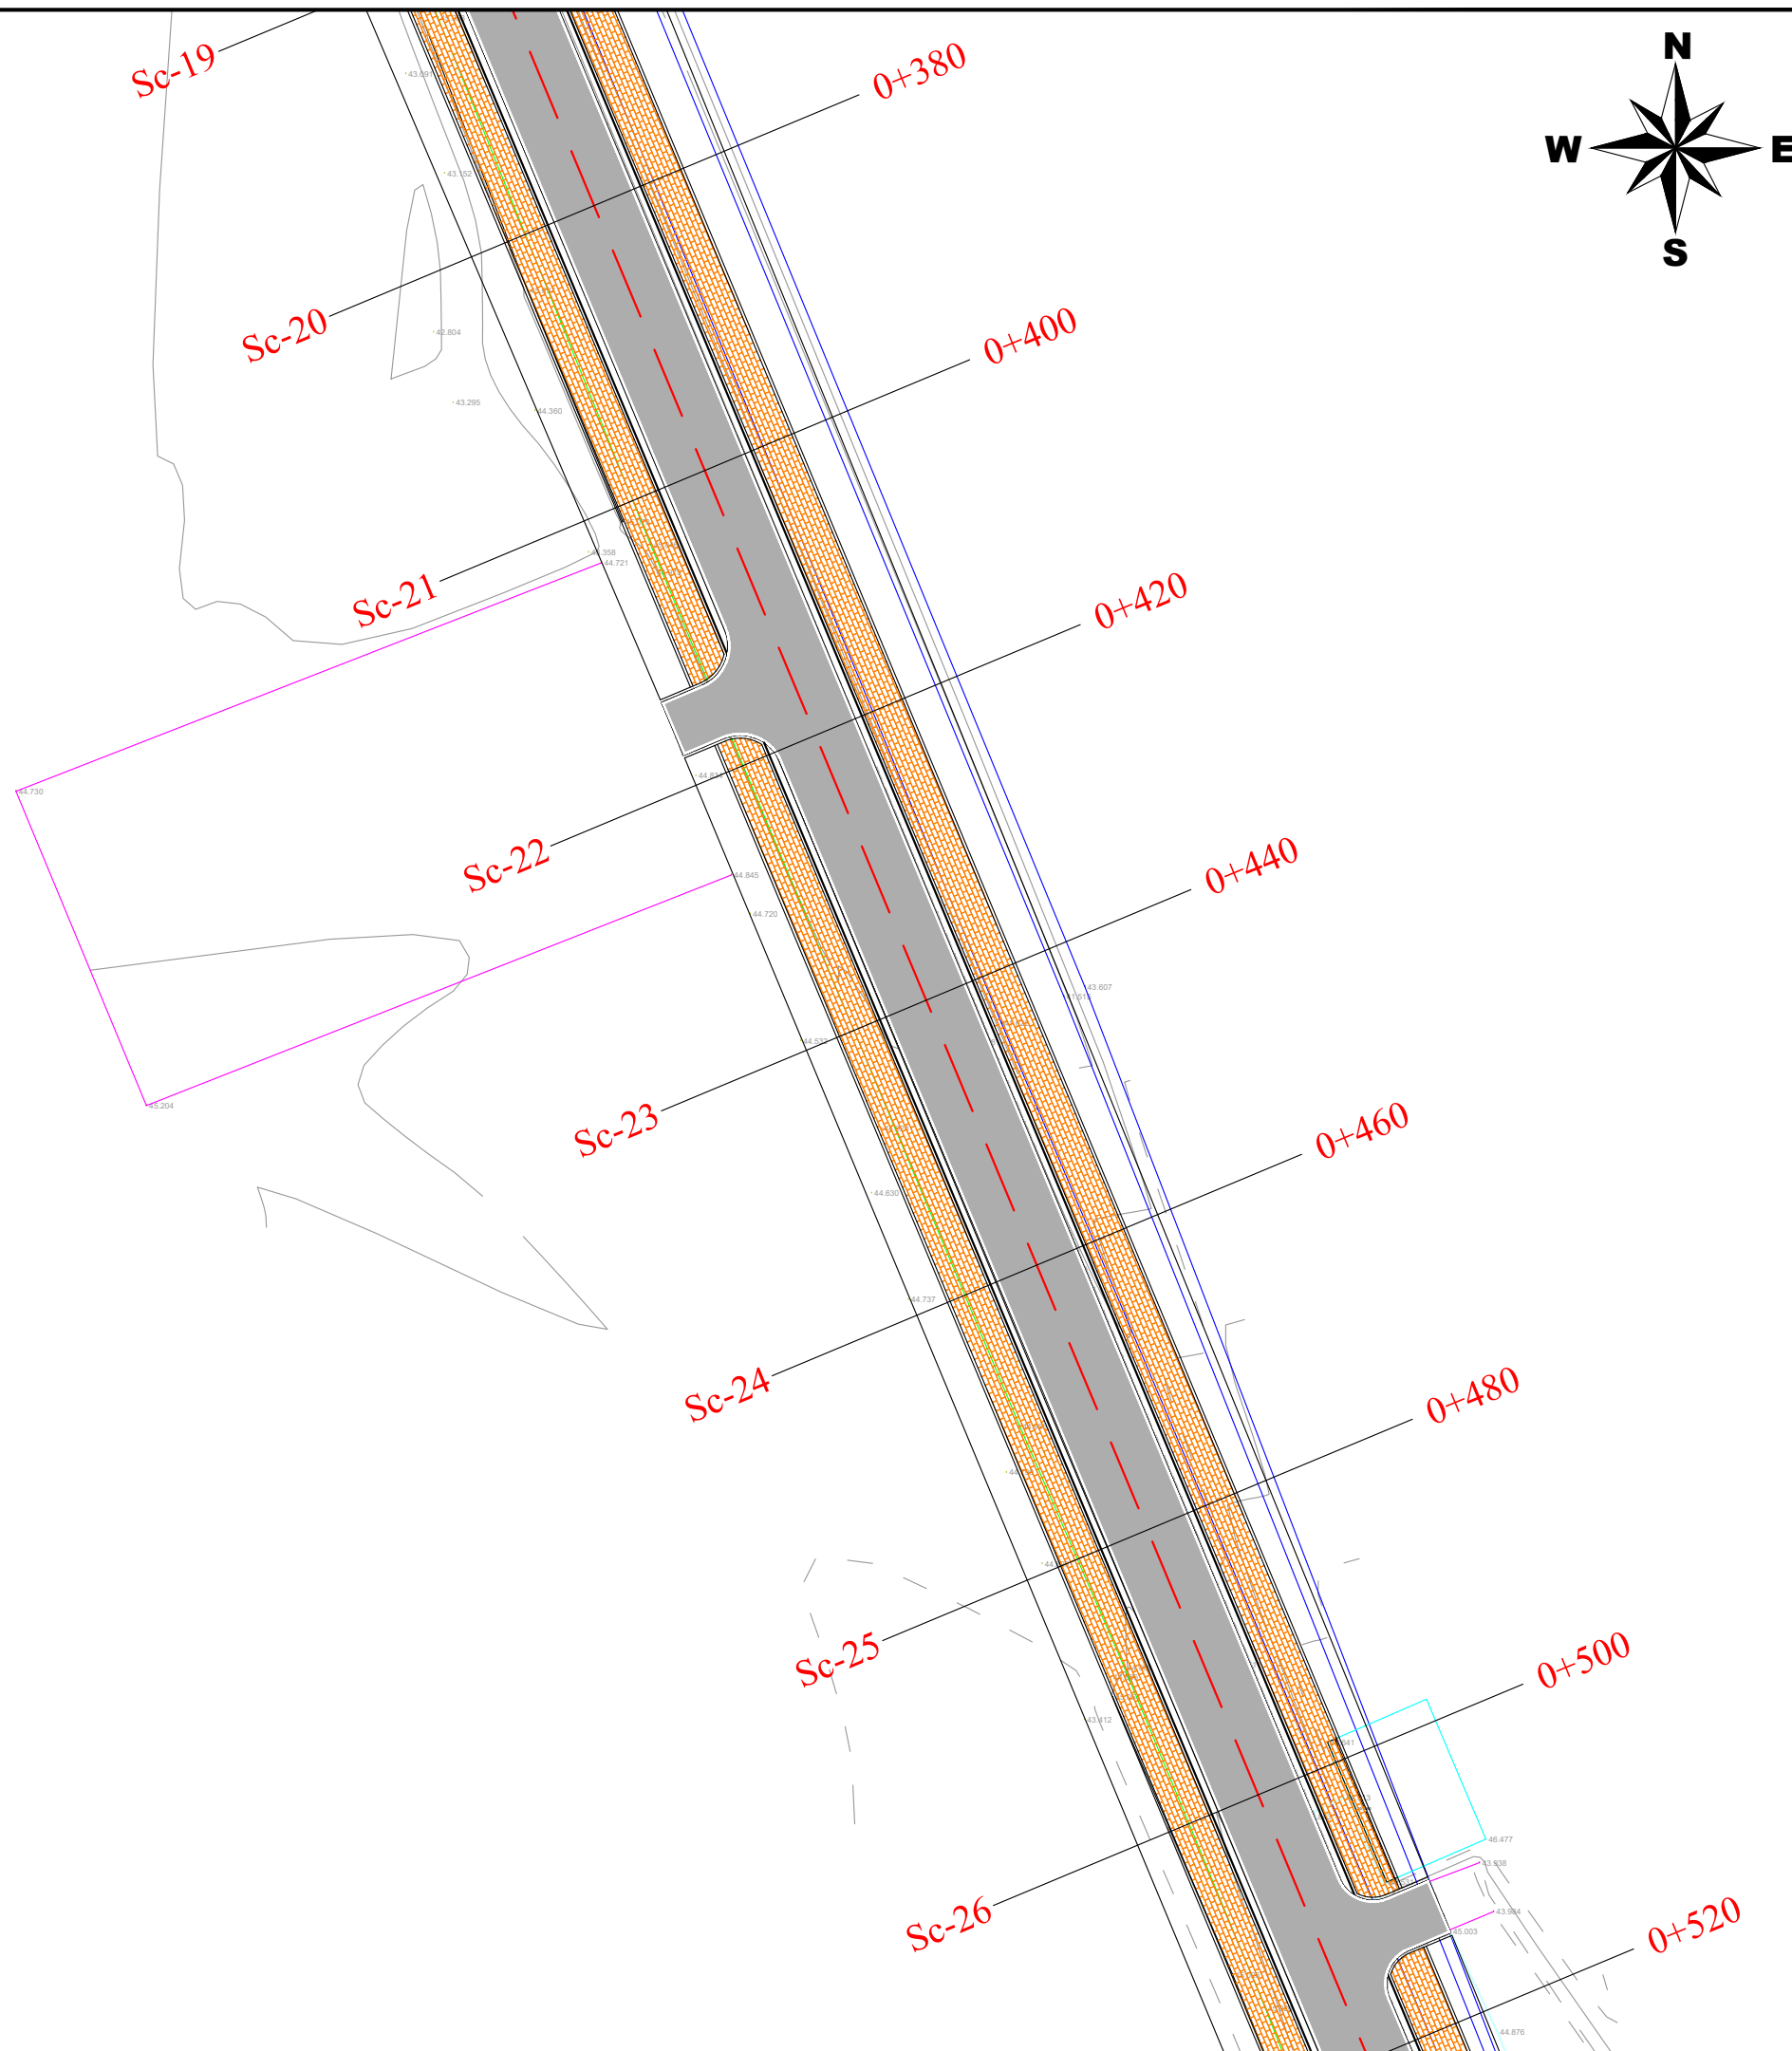



LEGJENDE	
	Sip.Asfalt
	Sip.Trotuar
	Sip. Gjelber
	Aksi i rruges
	Kalim kembesoresh
	Rruge ekzistuese
	Objekte

BASHKIA KAMEZ
 DREJTORIA E SHERBIMEVE PUBLIKE
 DREJTORIA E PROJEKTEVE DHE INVESTIMEVE
 DEPARTAMENTI I PROJEKTEVE

Dr. i Pergj. i Sherbimeve Publike	ELVIS GJIKA
Dr. e Projekteve e Investimeve	FLORA MUCA

STAFI TEKNIK PROJEKTES	Ing. Konstruktor	EMANUELA MEZIU
	Ing. Gjeoinformatik	ERBLIN LALA
	Ing. Preventivues	HAJREDIN MURGU
	Ing. Topograf	RAMADAN HYSA

Titulli i Projektit		Faza e Projektit
NDERTIMI I RRUGES NATO + KUN BASHKIA KAMEZ		PROJEKT ZBATIMI
Emertimi i Fletes		Data e Implementimit :
PLANIMETRIA E RRUGES		2021
		Shkalla e Vizatimit
		1:250
		Fiota Nr.
		04

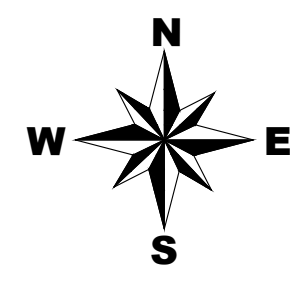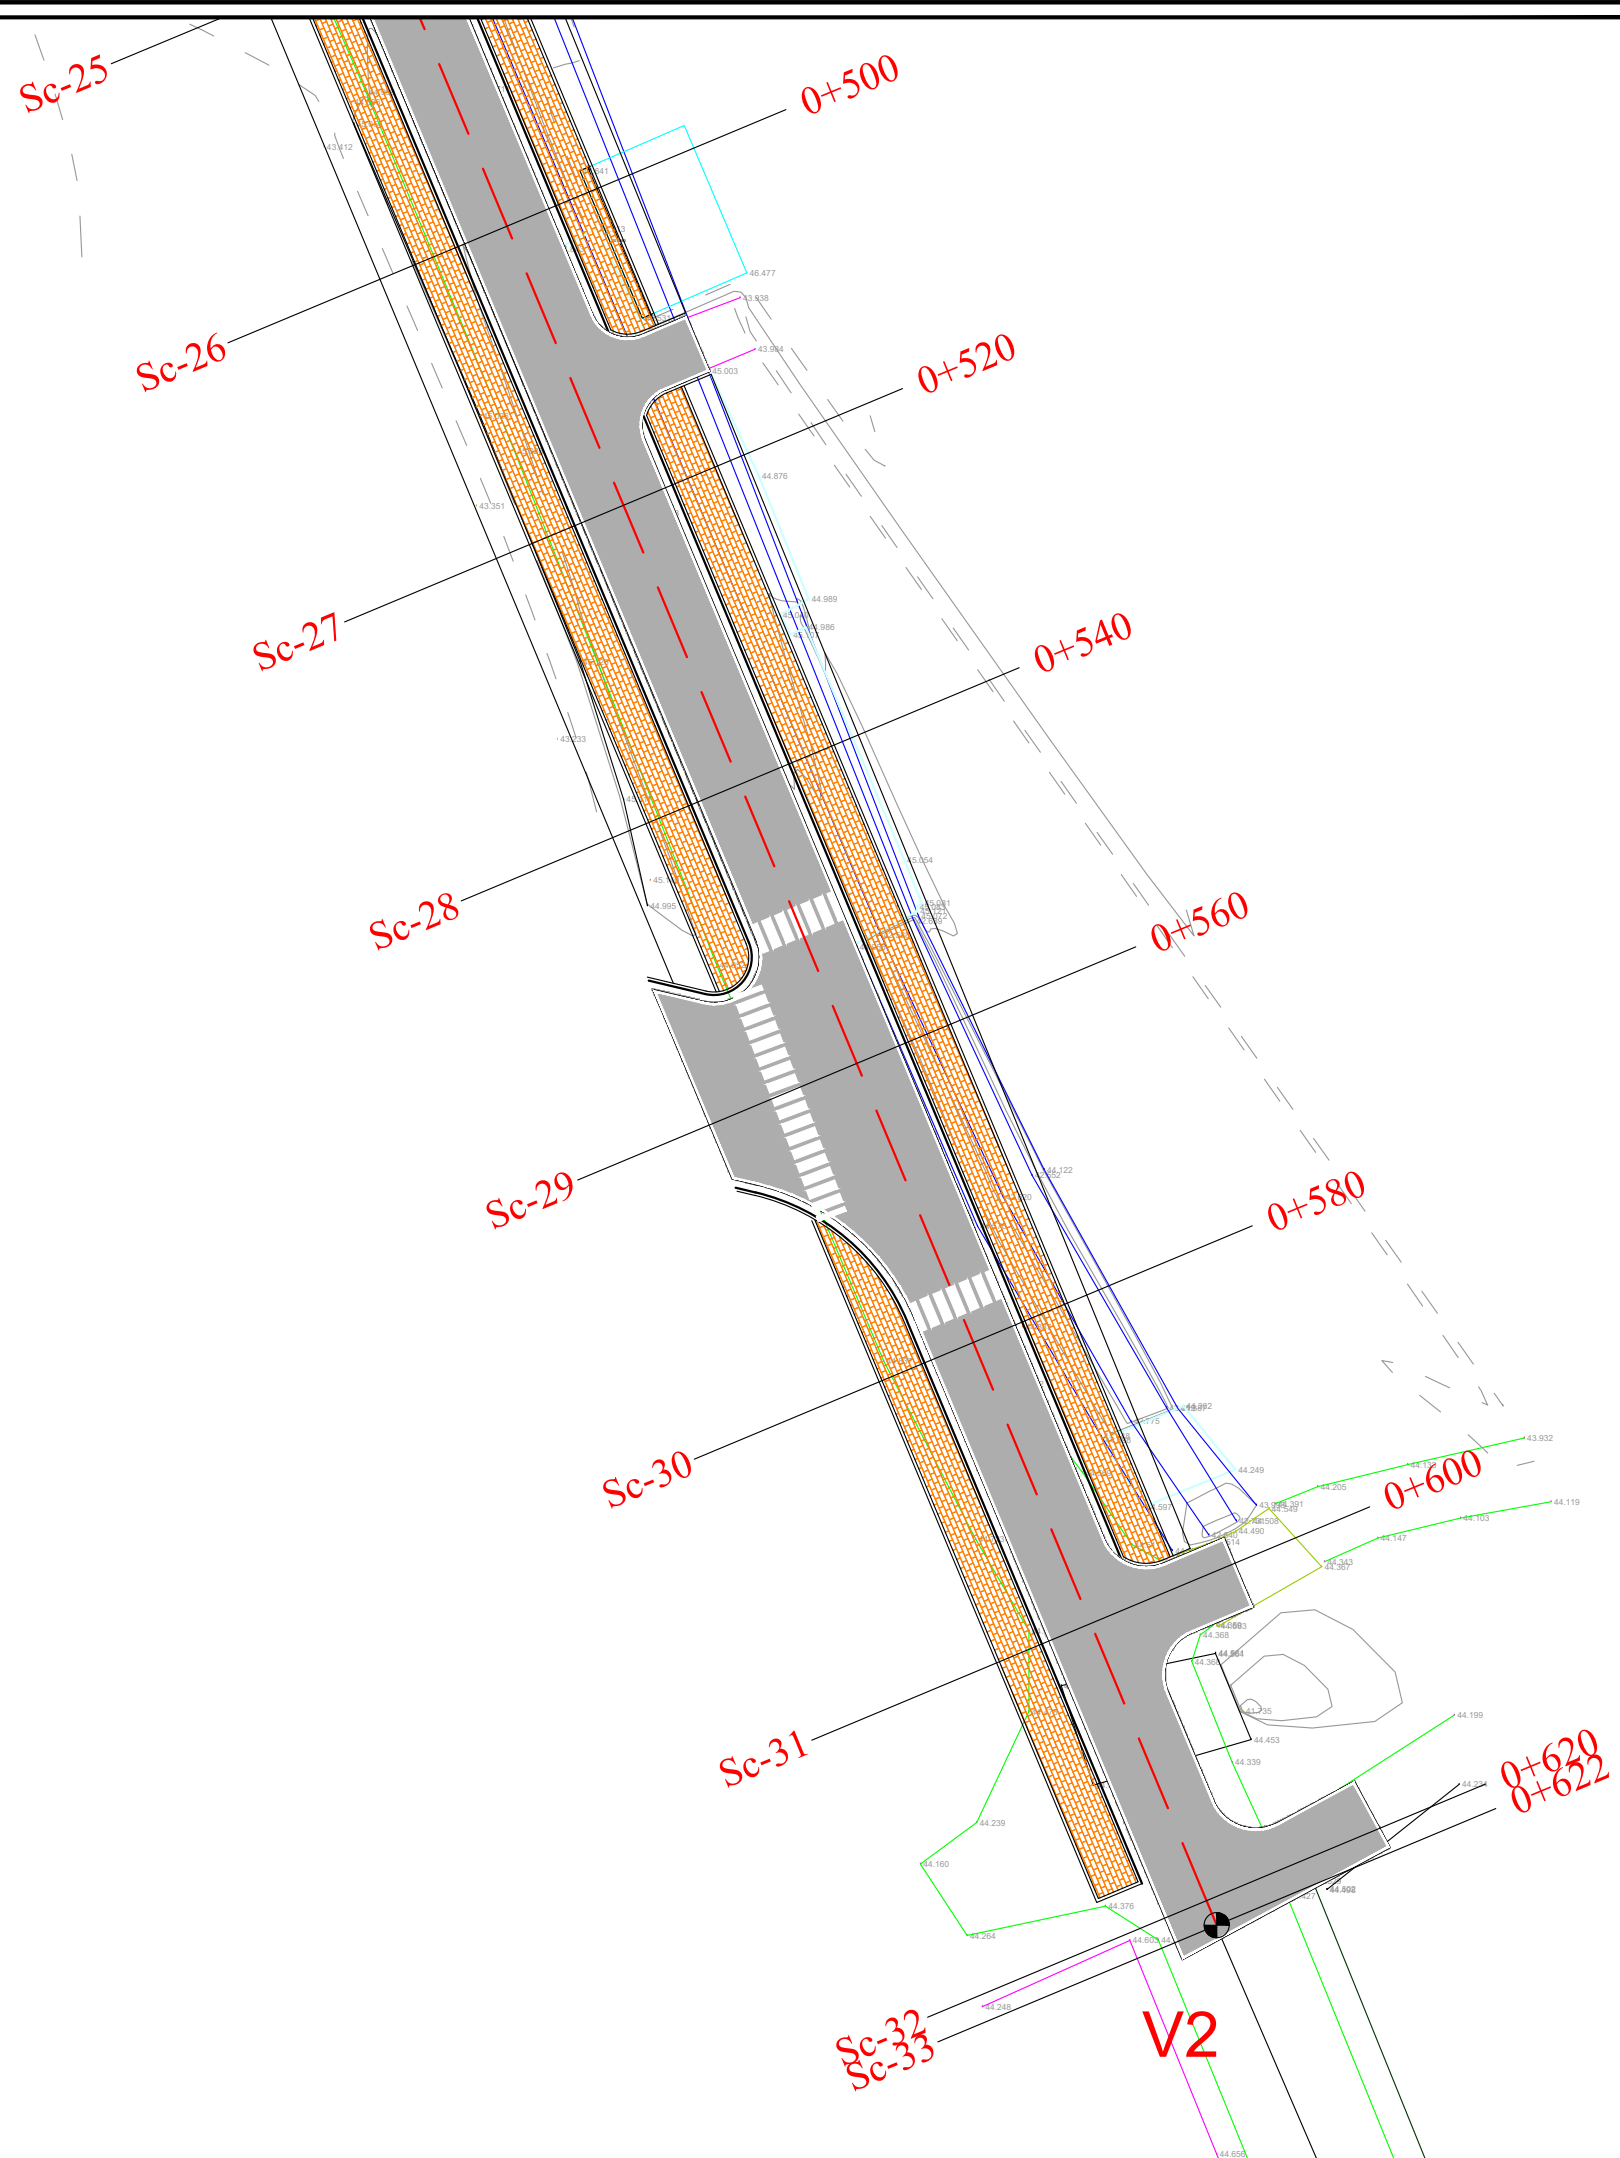

LEGJENDE	
	Sip. Asfalt
	Sip. Trotuar
	Sip. Gjelber
	Aksi i rruges
	Kalim kembesoresh
	Rruge ekzistuese
	Objekte


BASHKIA KAMEZ
 DREJTORIA E SHERBIMEVE PUBLIKE
 DREJTORIA E PROJEKTEVE DHE INVESTIMEVE
 DEPARTAMENTI I PROJEKTEVE

Dr. i Pergj. i Sherbimeve Publike	ELVIS GJIKA								
Dr. e Projekteve e Investimeve	FLORA MUCA								
STAFI TEKNIK PROJEKTES	<table border="1"> <tr> <td>Ing. Konstruktor</td> <td>EMANUELA MEZIU</td> </tr> <tr> <td>Ing. Gjeoinformatik</td> <td>ERBLIN LALA</td> </tr> <tr> <td>Ing. Preventivues</td> <td>HAJREDIN MURGU</td> </tr> <tr> <td>Ing. Topograf</td> <td>RAMADAN HYSA</td> </tr> </table>	Ing. Konstruktor	EMANUELA MEZIU	Ing. Gjeoinformatik	ERBLIN LALA	Ing. Preventivues	HAJREDIN MURGU	Ing. Topograf	RAMADAN HYSA
Ing. Konstruktor	EMANUELA MEZIU								
Ing. Gjeoinformatik	ERBLIN LALA								
Ing. Preventivues	HAJREDIN MURGU								
Ing. Topograf	RAMADAN HYSA								

Titulli i Projektit NDERTIMI I RRUGES NATO + KUN BASHKIA KAMEZ Emertimi i Fletes PLANIMETRIA E RRUGES	Faza e Projektit PROJEKT ZBATIMI Data e Implementimit : 2021 Shkalla e Vizatimit 1:250 Fleta Nr. 05
---	--



BASHKIA KAMEZ

PROJEKT ZBATIMI

OBJEKTI:

NDERTIMI I RRUGES NATO + KUN BASHKIA KAMEZ

PLANIMETRIA E SINJALISTIKES





BASHKIA KAMEZ

DREJTORIA E SHERBIMEVE PUBLIKE
DREJTORIA E PROJEKTEVE DHE INVESTIMEVE
DEPARTAMENTI I PROJEKTEVE

Dr. i Pergj. i Sherbimeve Publike	ELVIS GJIKA	
Dr. e Projekteve e Investimeve	FLORA MUCA	
STAFI TEKNIK PROJEKTUES	Ing. Konstruktor	EMANUELA MEZIU
	Ing. Gjeoinformatik	ERBLIN LALA
	Ing. Preventivues	HAJREDIN MURGU
	Ing. Topograf	RAMADAN HYSA

Titulli i Projektit	Faza e Projektit
NDERTIMI I RRUGES NATO + KUN BASHKIA KAMEZ	PROJEKT ZBATIMI
Emertimi i Fletes	Data e Implementimit :
KAPAK	2021
	Shkalla e Vizatimit
	Fleta Nr.

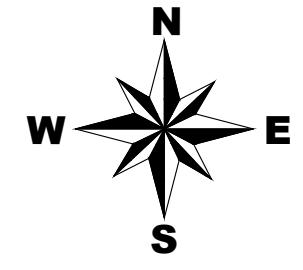
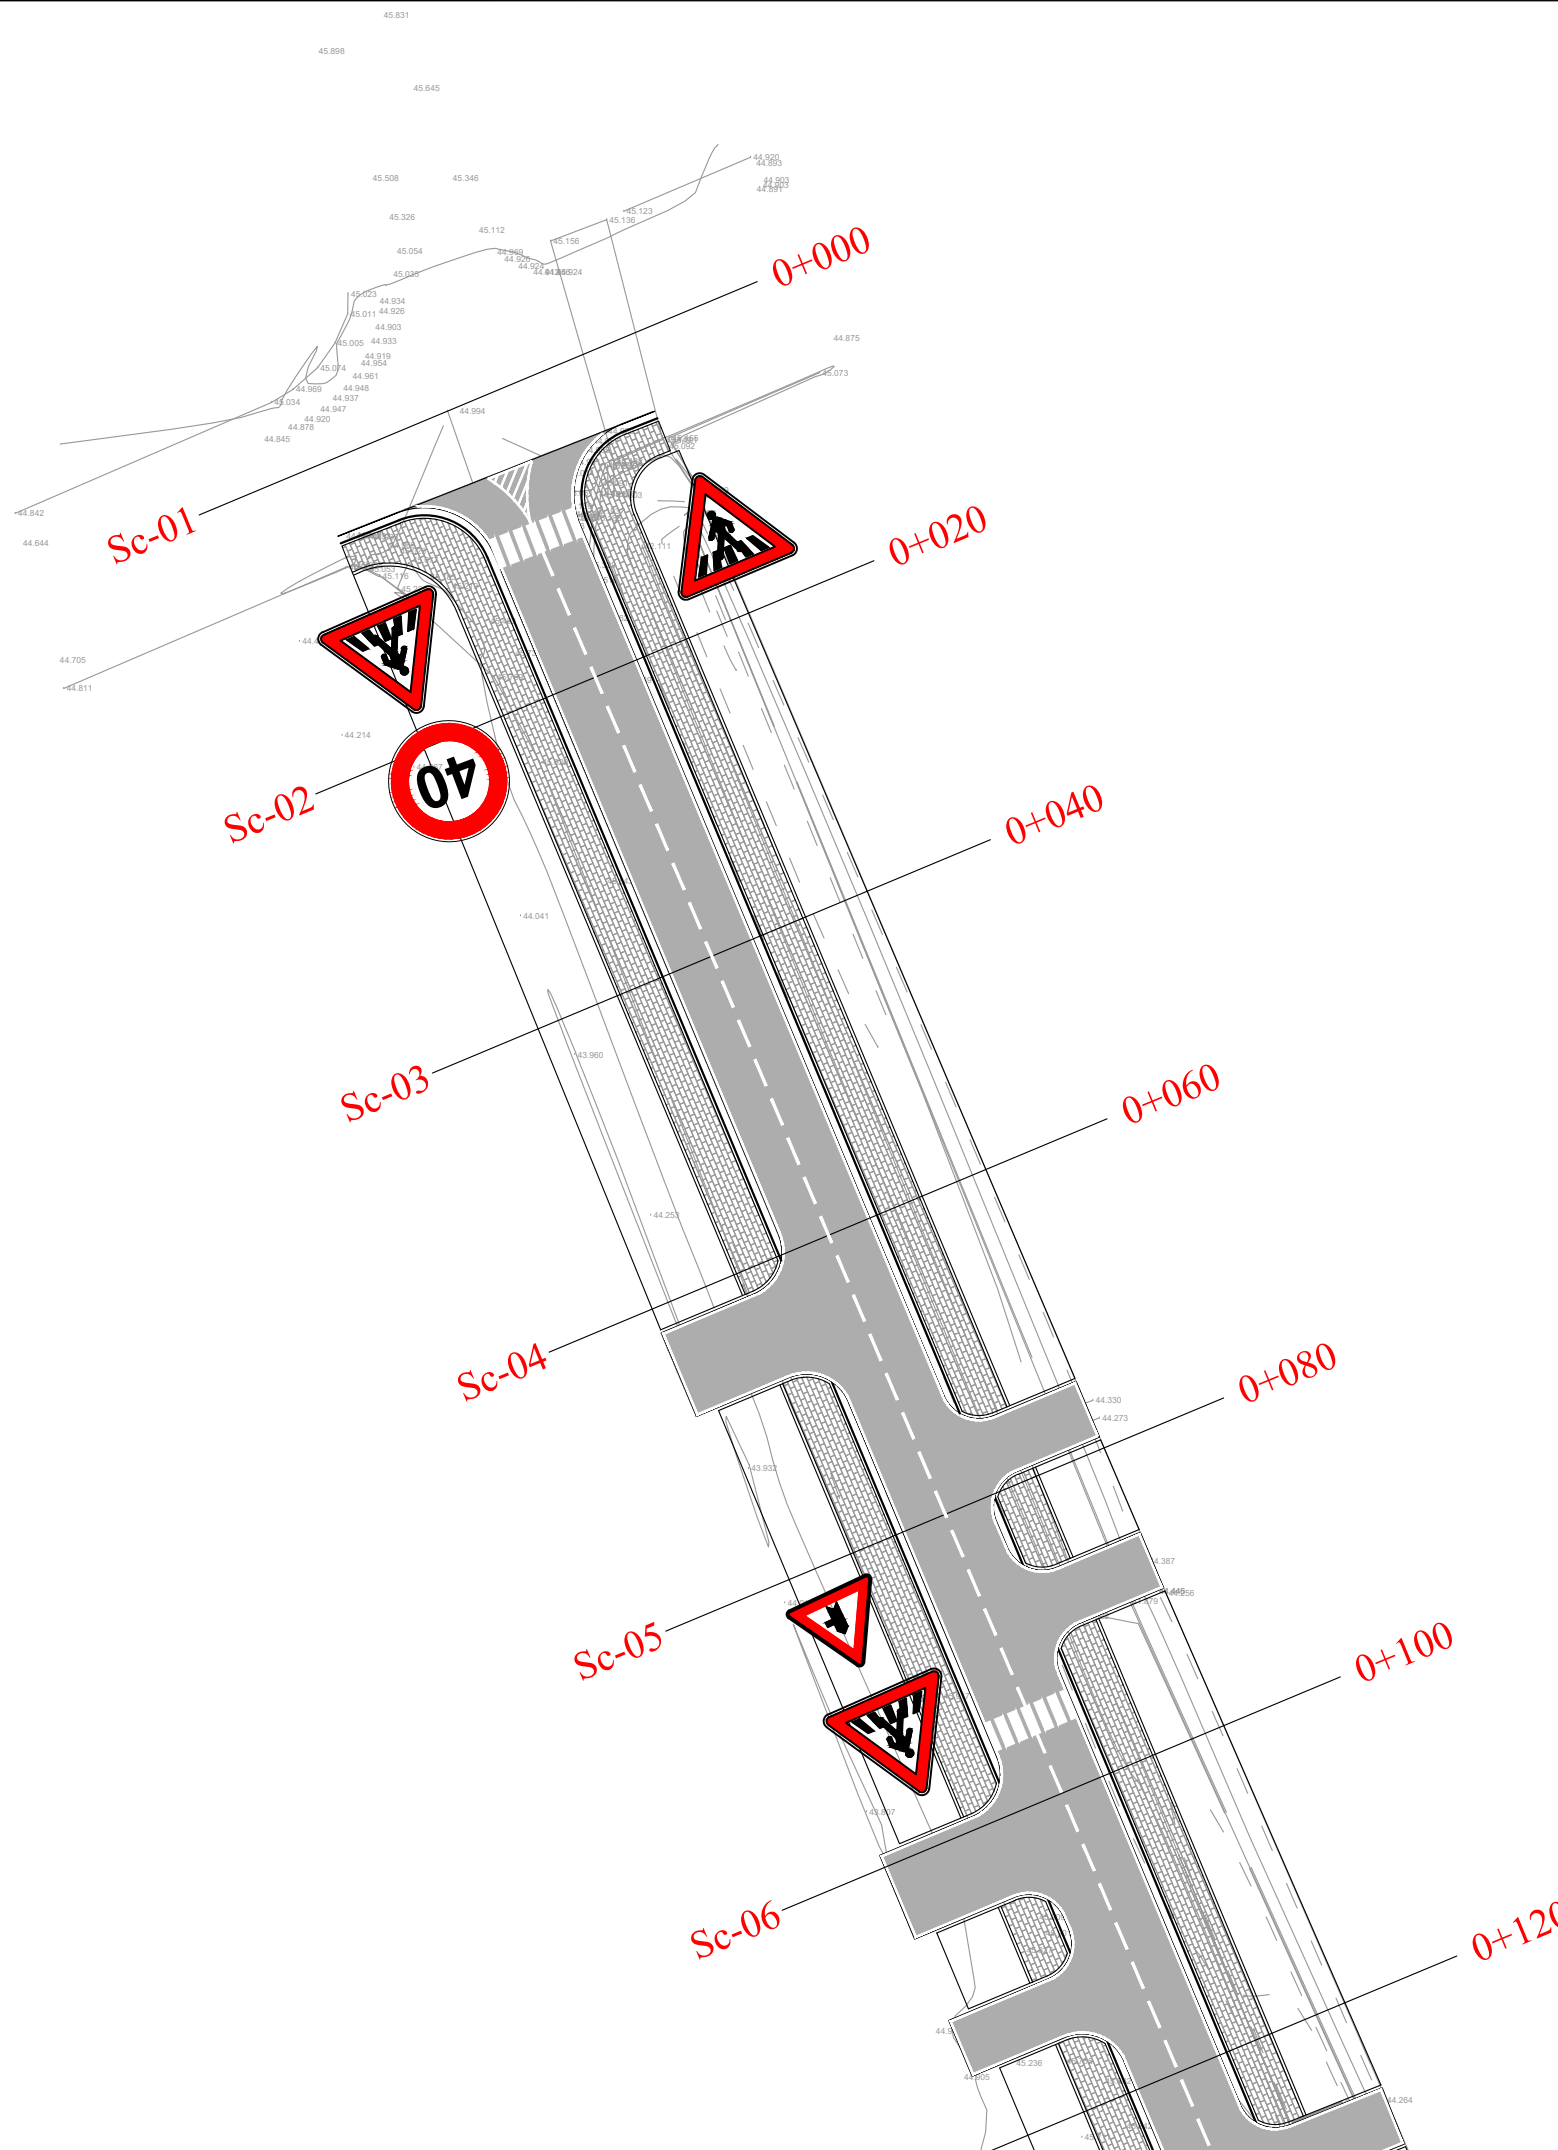


BASHKIA KAMEZ
 DREJTORIA E SHERBIMEVE PUBLIKE
 DREJTORIA E PROJEKTEVE DHE INVESTIMEVE
 DEPARTAMENTI I PROJEKTEVE

Dr. i Pergj. i Sherbimeve Publike	ELVIS GJIKA
Dr. e Projekteve e Investimeve	FLORA MUCA

STAFI TEKNIK PROJEKTES	Ing. Konstruktor	EMANUELA MEZIU
	Ing. Gjeoinformatik	ERBLIN LALA
	Ing. Preventivues	HAJREDIN MURGU
	Ing. Topograf	RAMADAN HYSA

Titulli i Projektit	Faza e Projektit
NDERTIMI I RRUGES NATO + KUN BASHKIA KAMEZ	PROJEKT ZBATIMI
Emertimi i Fletes	Data e Implementimit :
PLANIMETRIA E SINJALISTIKES	2021
	Shkalla e Vizatimit
	1:250
	Fleta Nr.
	01

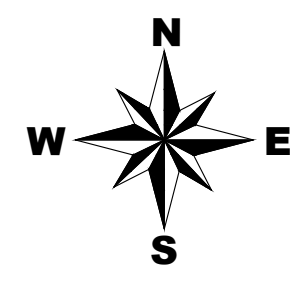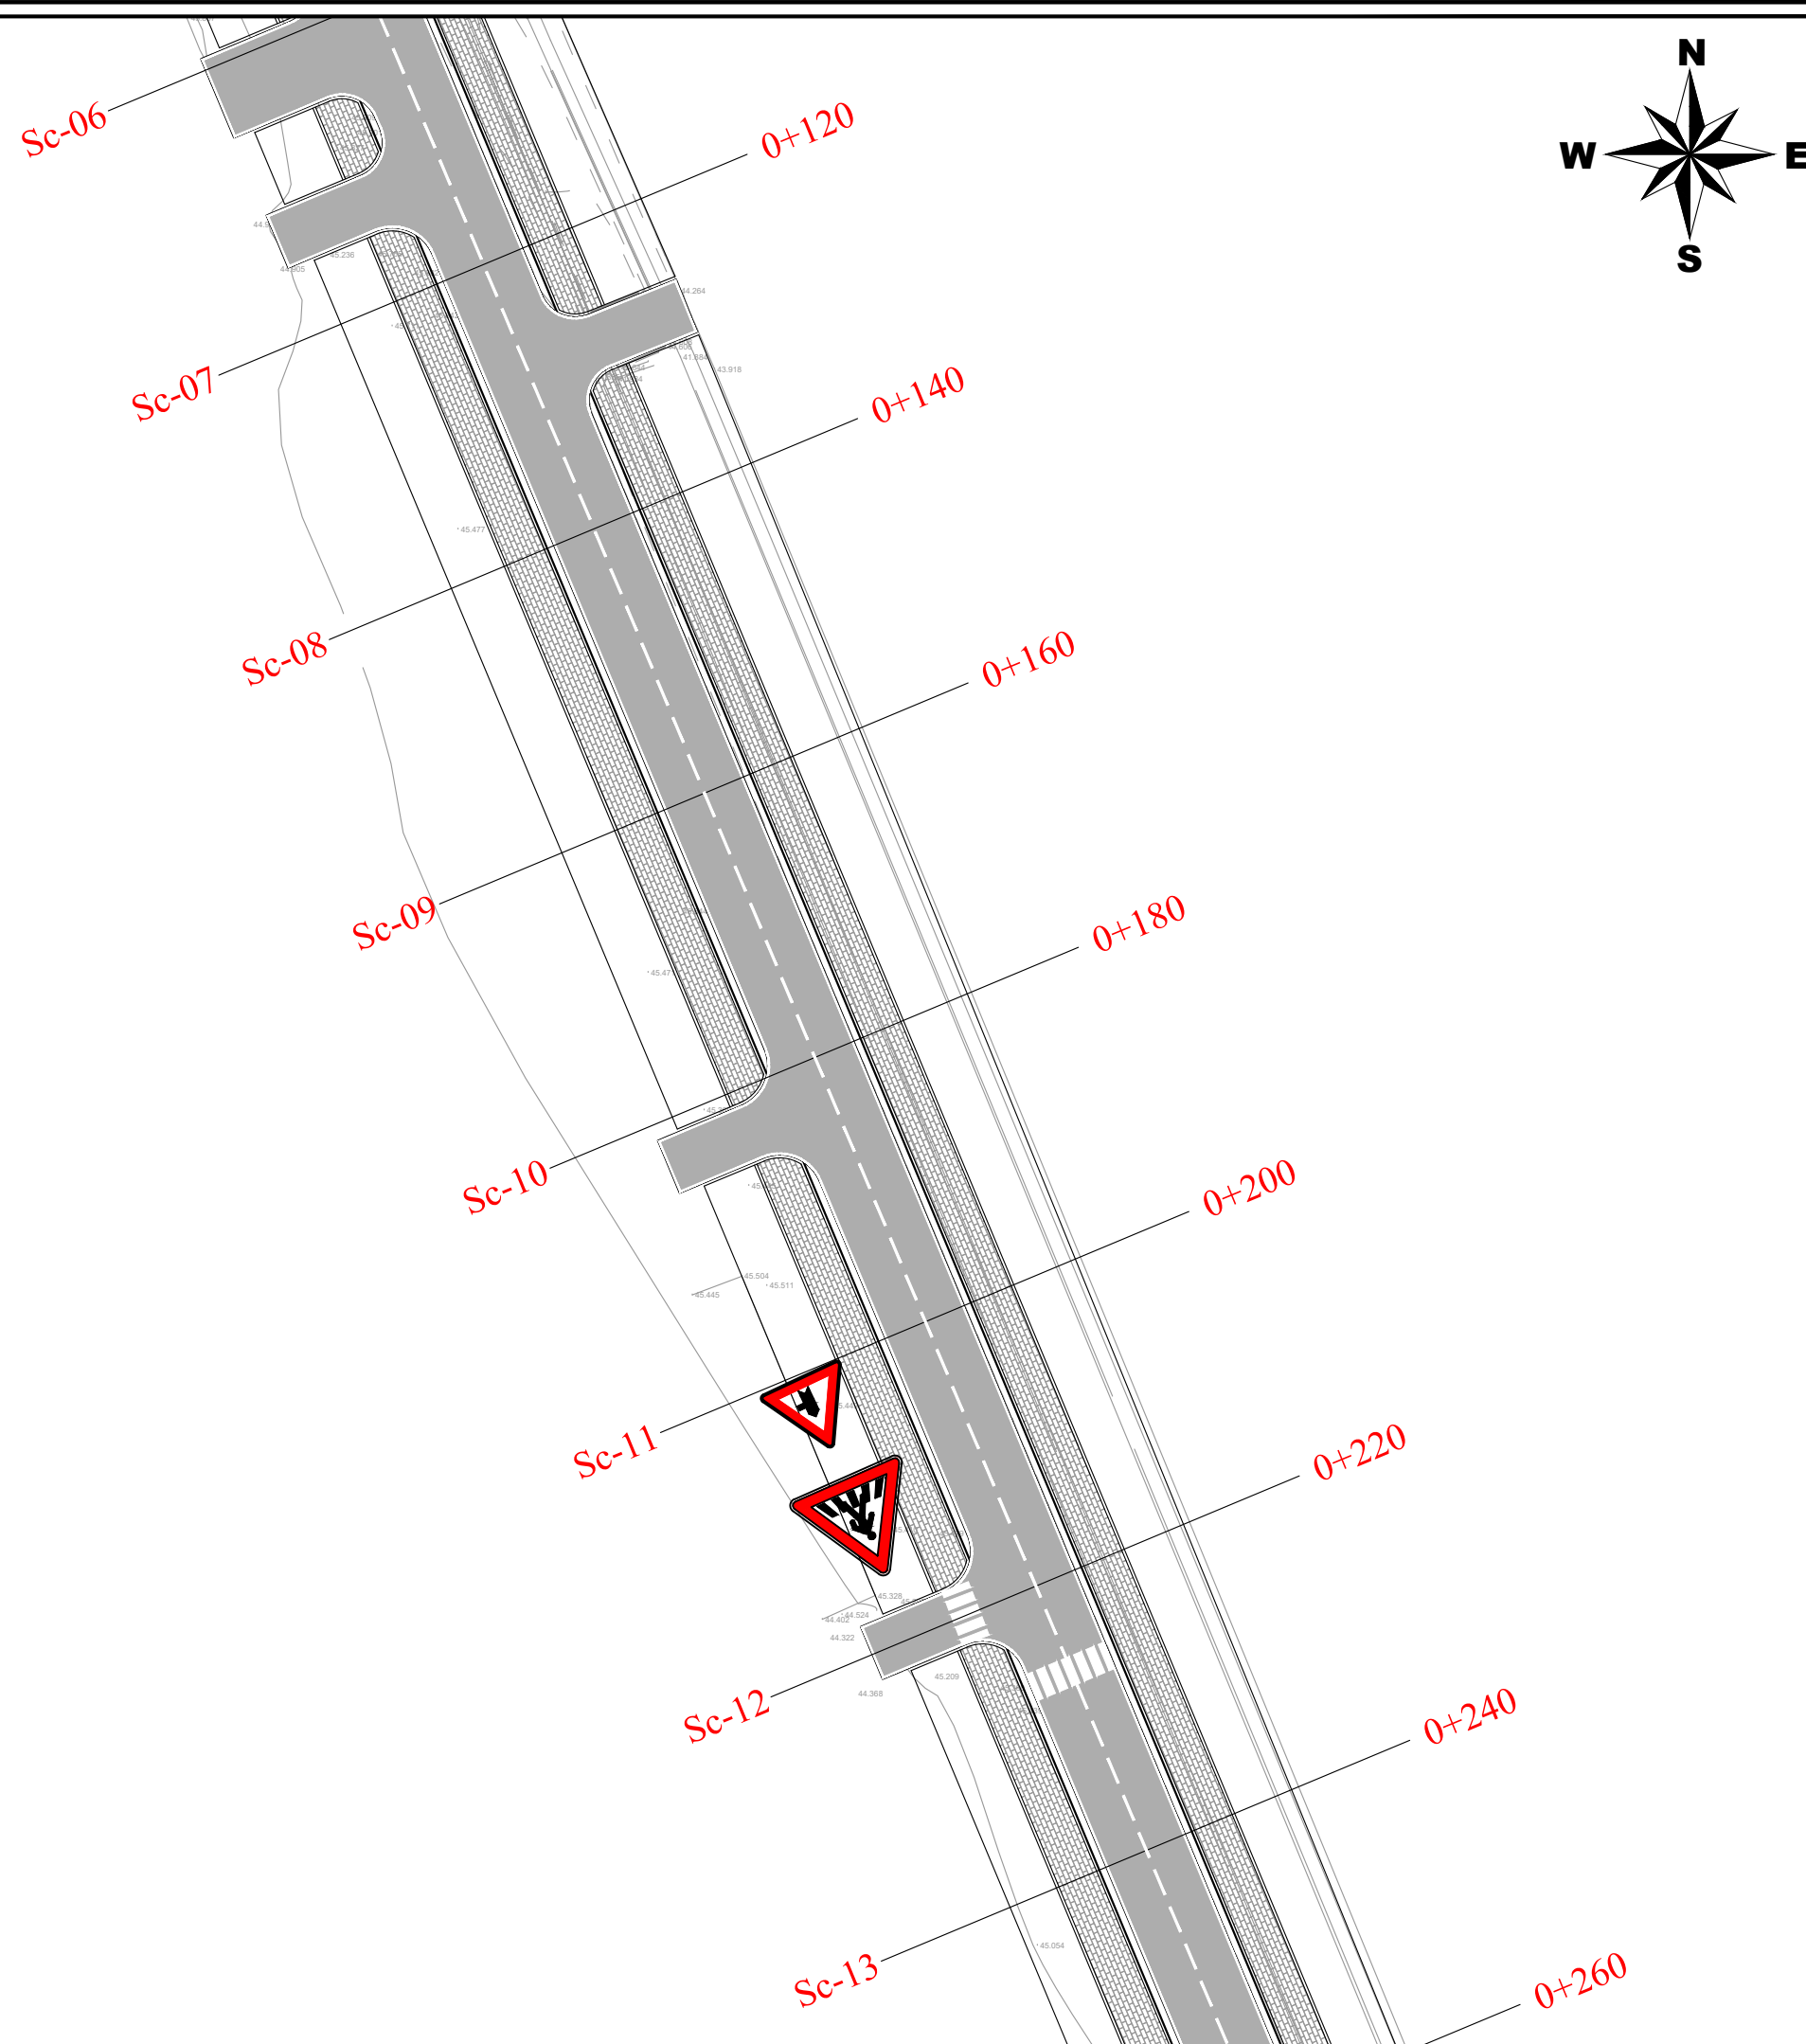


BASHKIA KAMEZ
 DREJTORIA E SHERBIMEVE PUBLIKE
 DREJTORIA E PROJEKTEVE DHE INVESTIMEVE
 DEPARTAMENTI I PROJEKTEVE

Dr. i Pergj. i Sherbimeve Publike	ELVIS GJIKA
Dr. e Projekteve e Investimeve	FLORA MUCA

STAFI TEKNIK PROJEKTES	Ing. Konstruktor	EMANUELA MEZIU
	Ing. Gjeoinformatik	ERBLIN LALA
	Ing. Preventivues	HAJREDIN MURGU
	Ing. Topograf	RAMADAN HYSA

Titulli i Projektit	Faza e Projektit
NDERTIMI I RRUGES NATO + KUN BASHKIA KAMEZ	PROJEKT ZBATIMI
Emertimi i Fletes	Data e Implementimit :
PLANIMETRIA E SINJALISTIKES	2021
	Shkalla e Vizatimit
	1:250
	Fiota Nr.
	02


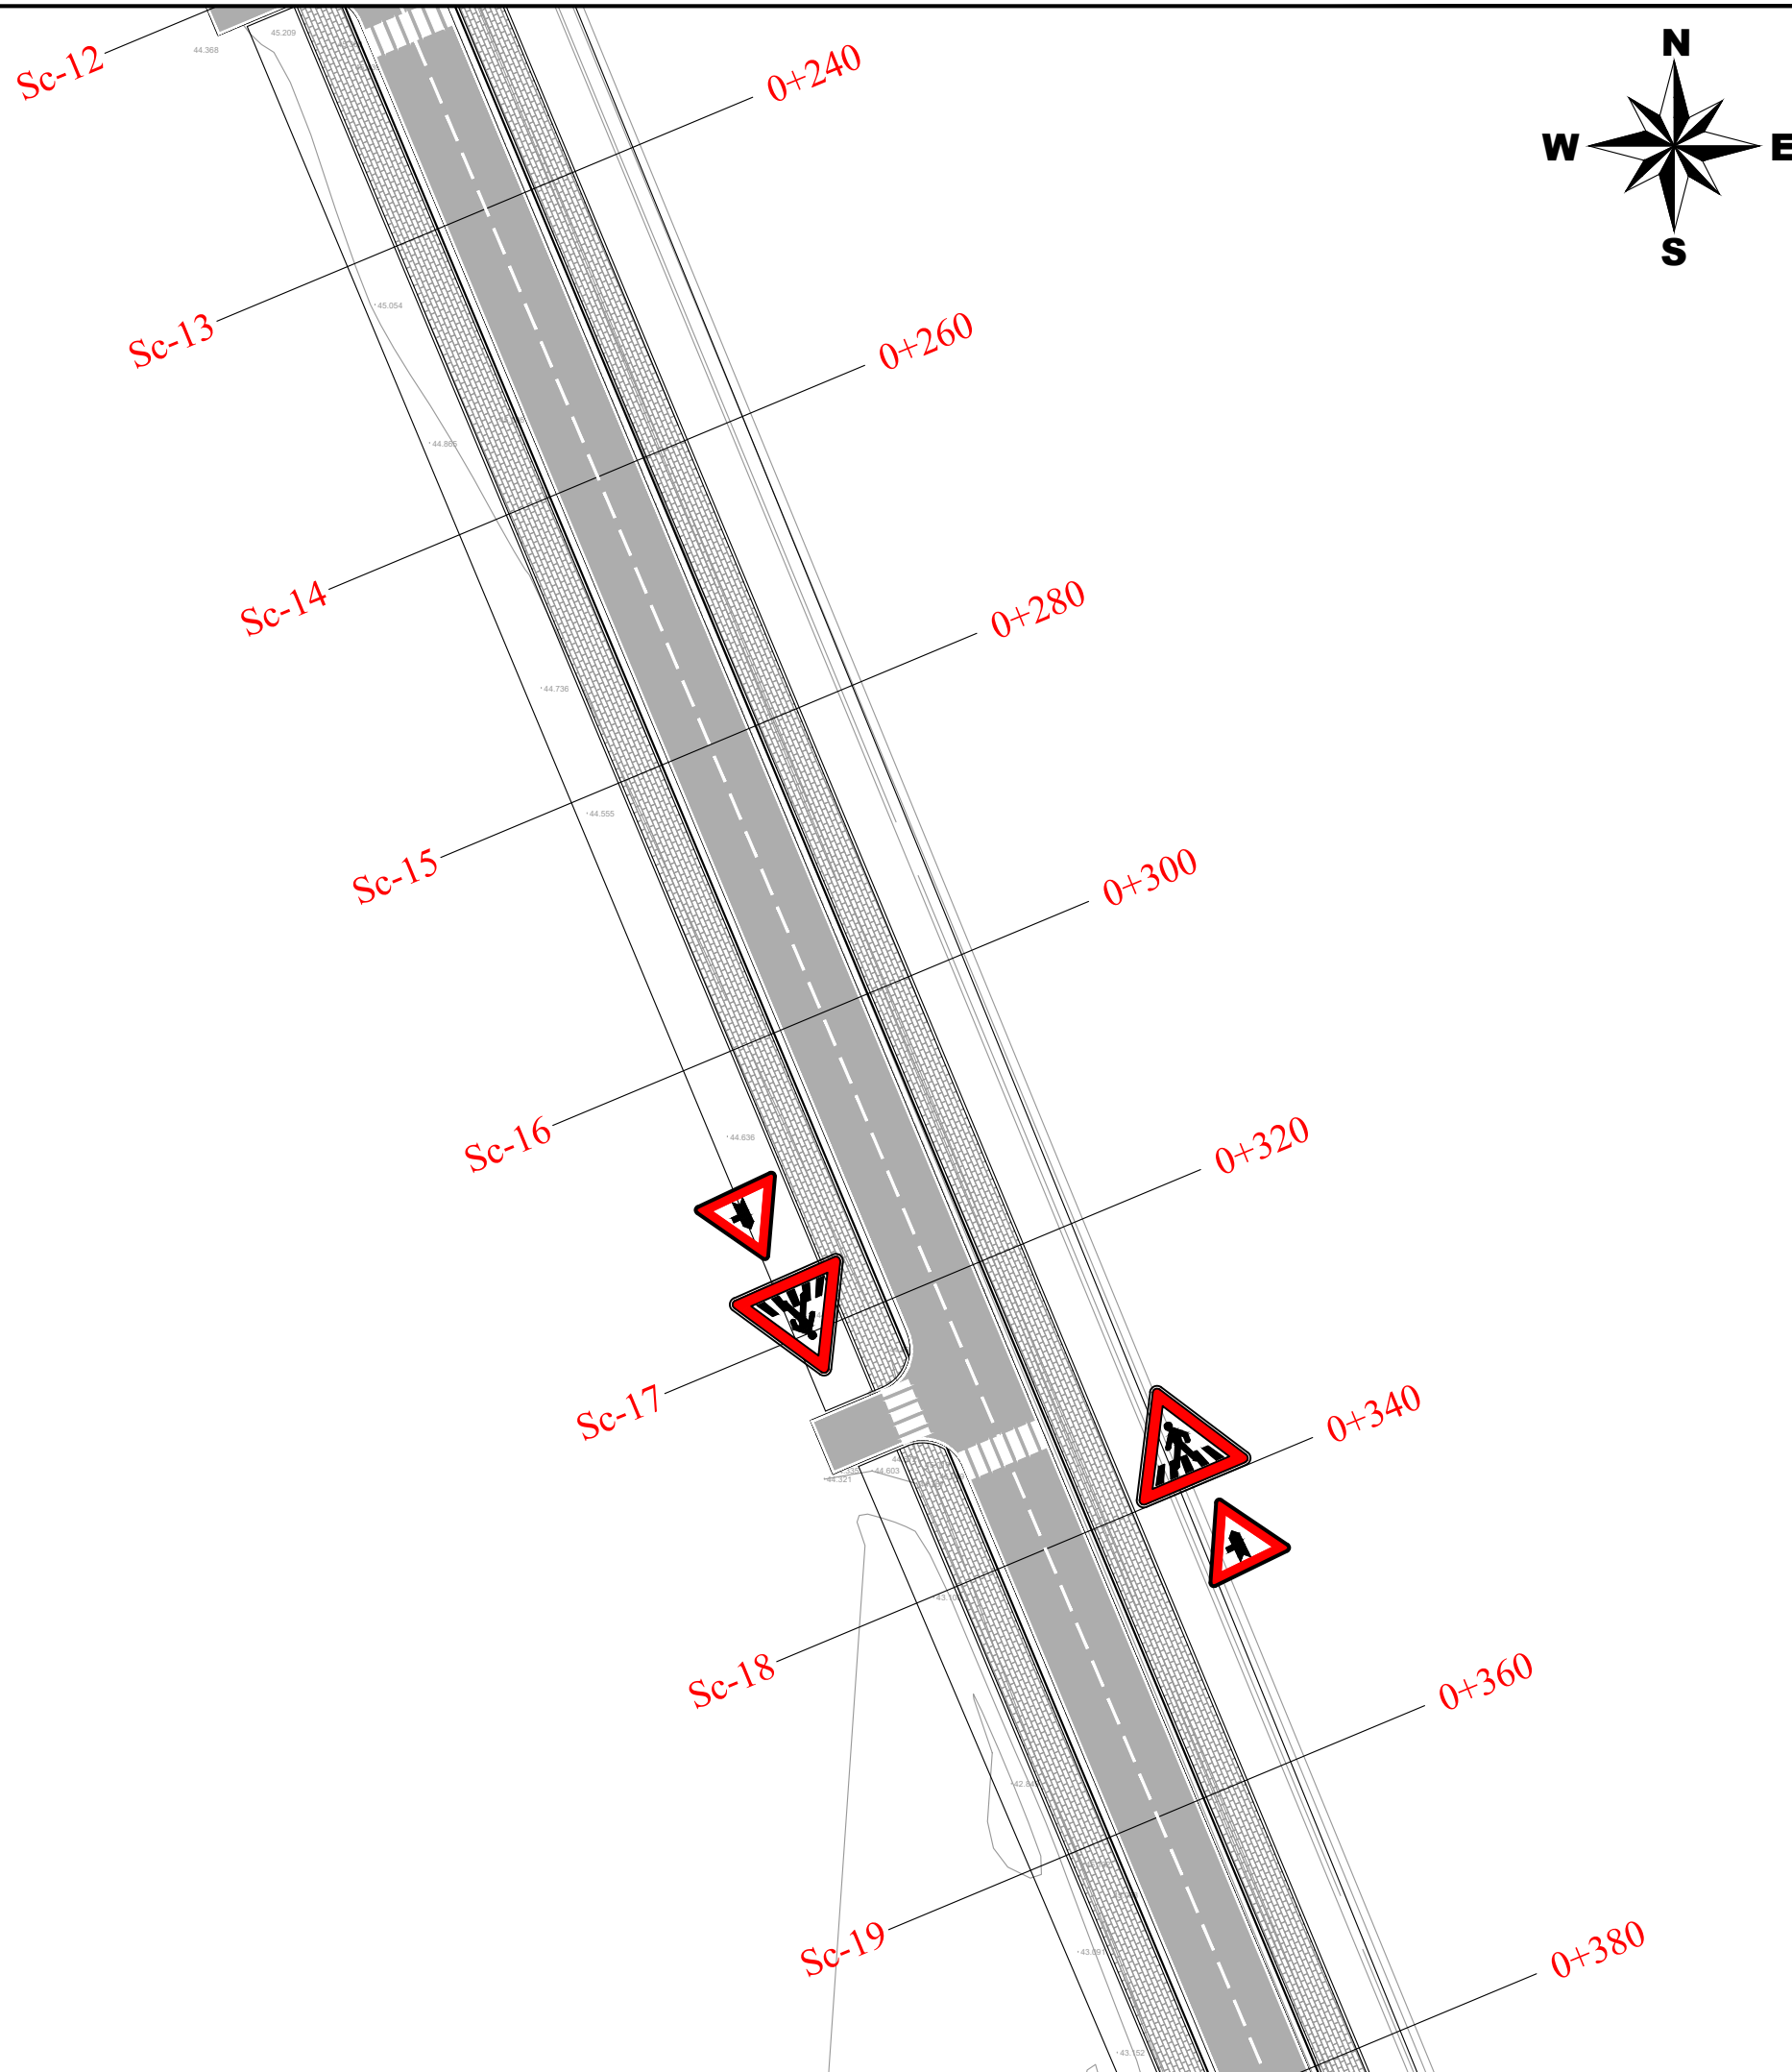


BASHKIA KAMEZ
 DREJTORIA E SHERBIMEVE PUBLIKE
 DREJTORIA E PROJEKTEVE DHE INVESTIMEVE
 DEPARTAMENTI I PROJEKTEVE

Dr. i Pergj. i Sherbimeve Publike	ELVIS GJIKA
Dr. e Projekteve e Investimeve	FLORA MUCA

STAFI TEKNIK PROJEKTES	Ing. Konstruktor	EMANUELA MEZIU
	Ing. Gjeoinformatik	ERBLIN LALA
	Ing. Preventivues	HAJREDIN MURGU
	Ing. Topograf	RAMADAN HYSA

Titulli i Projektit	Faza e Projektit
NDERTIMI I RRUGES NATO + KUN BASHKIA KAMEZ	PROJEKT ZBATIMI
Emertimi i Fletes	Data e Implementimit :
PLANIMETRIA E SINJALISTIKES	2021
	Shkalla e Vizatimit
	1:250
	Fiota Nr.
	03

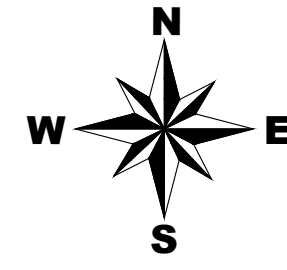
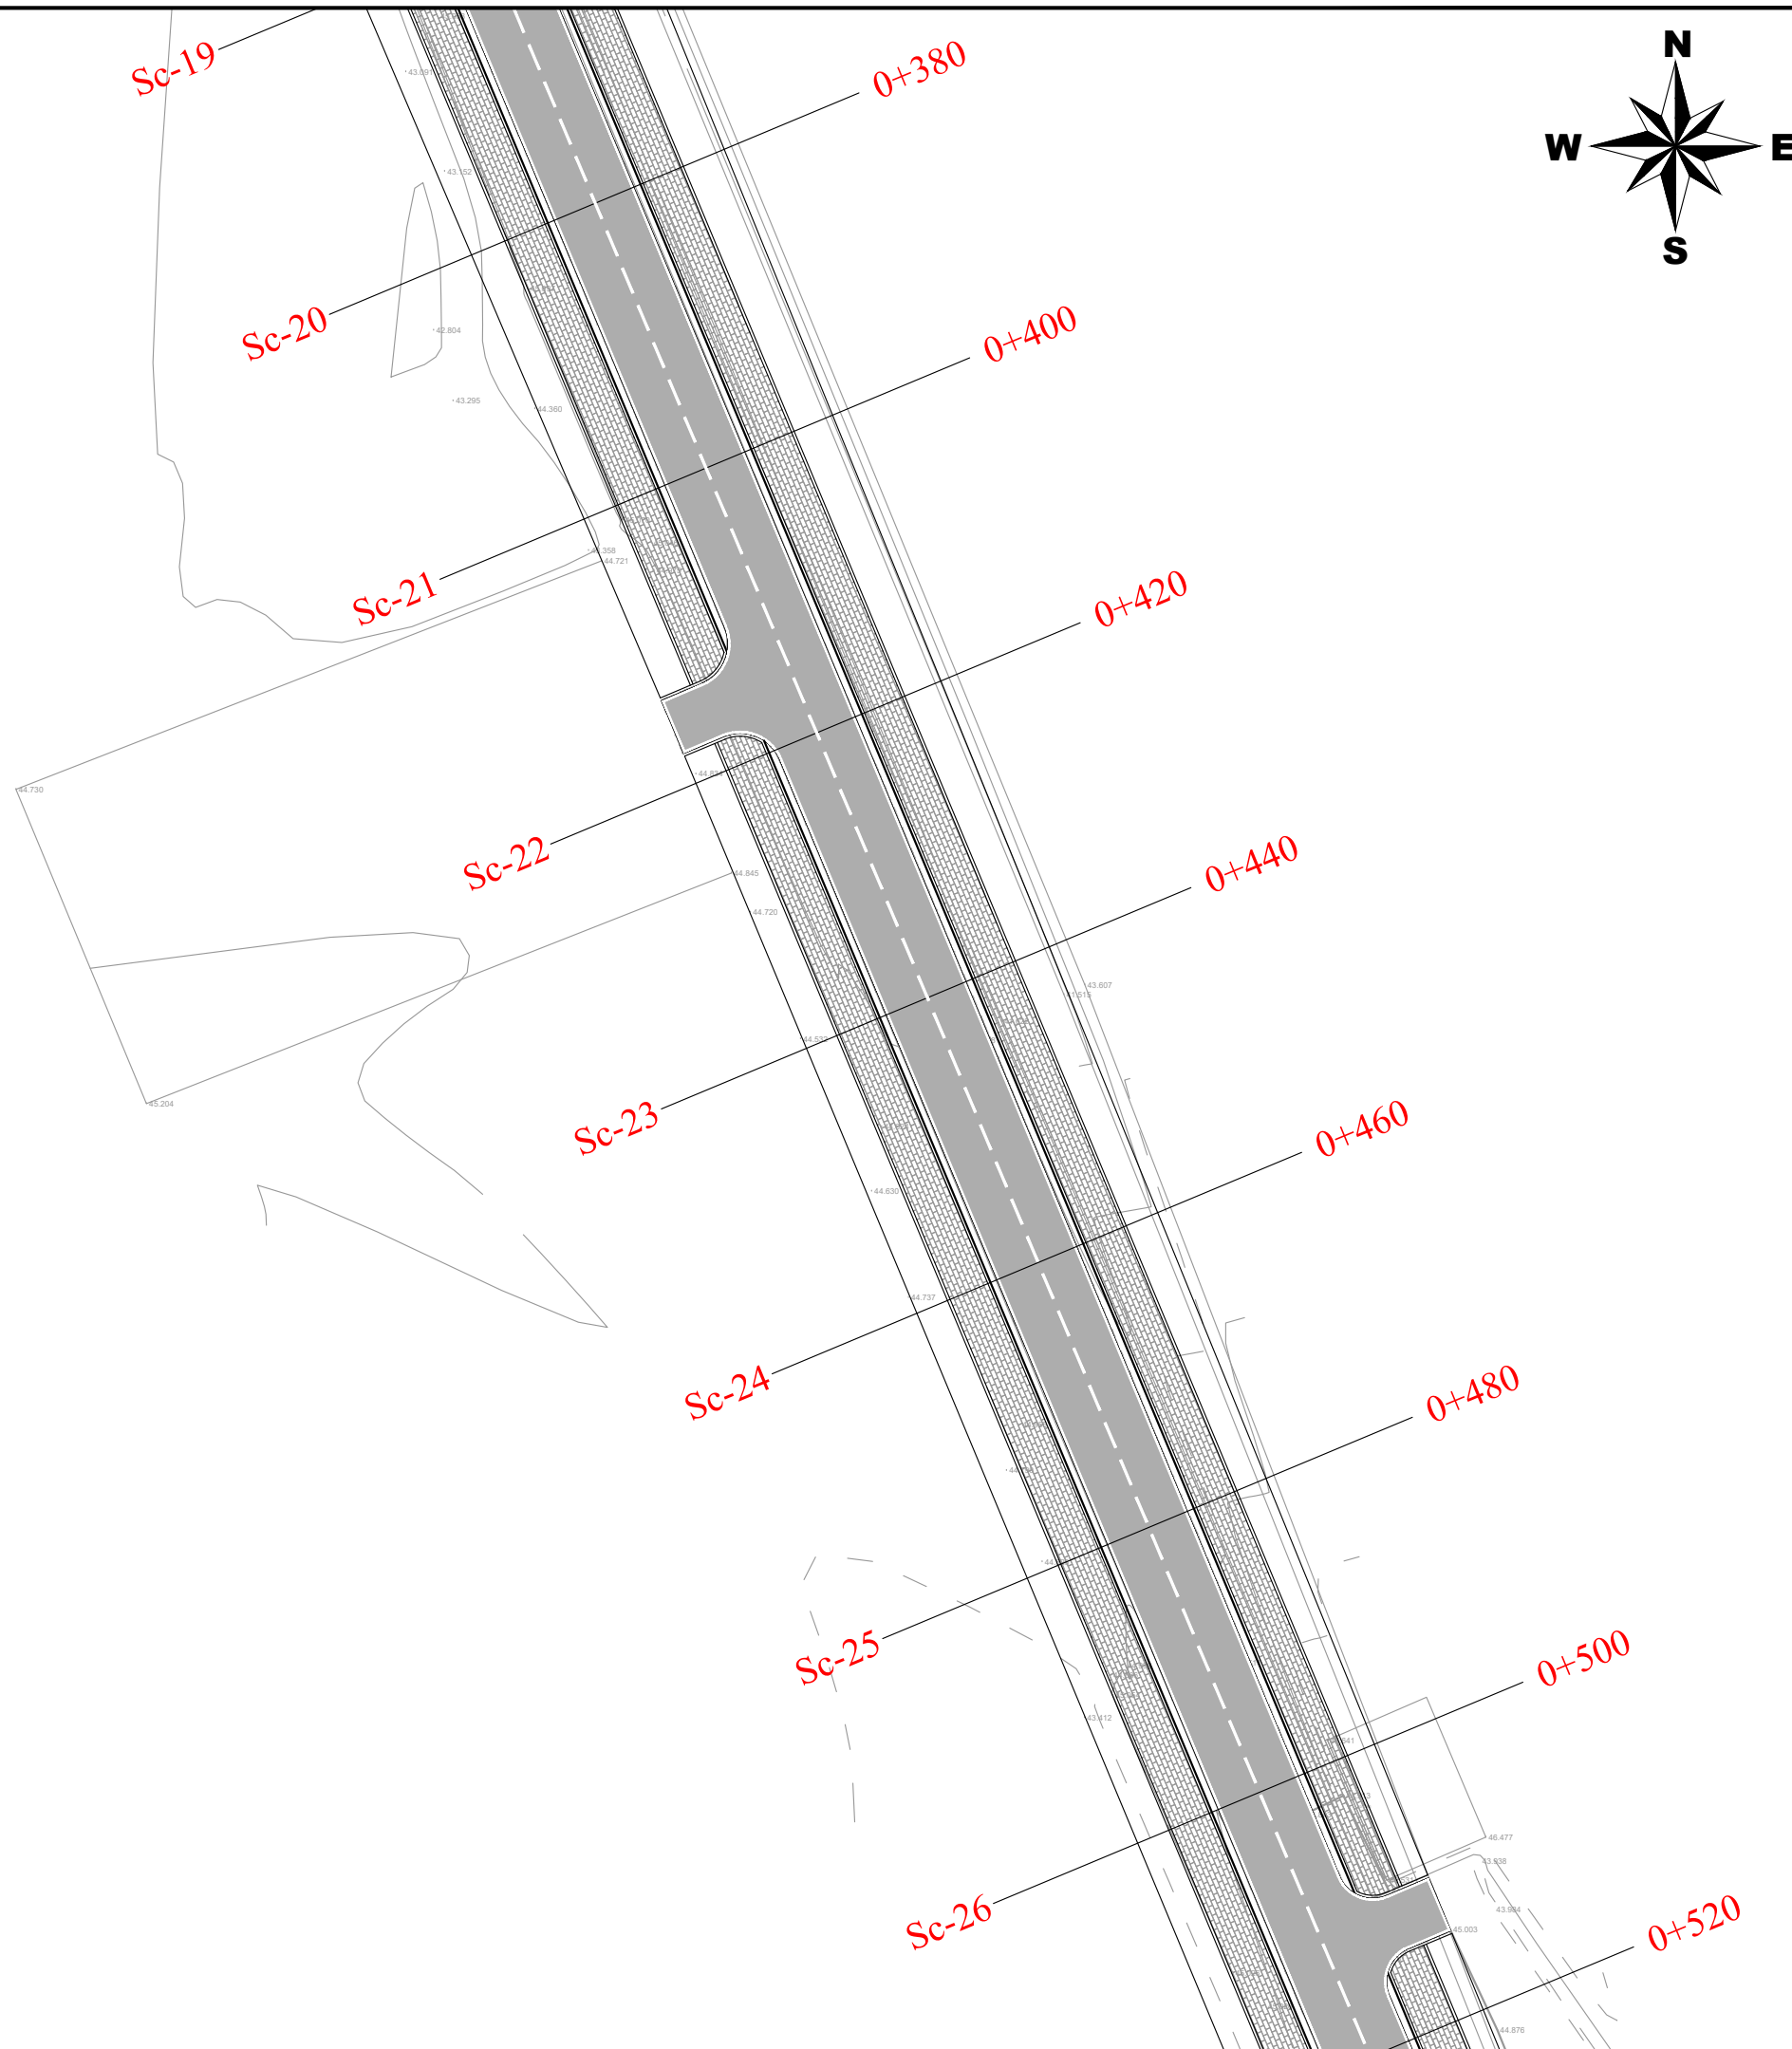


BASHKIA KAMEZ
 DREJTORIA E SHERBIMEVE PUBLIKE
 DREJTORIA E PROJEKTEVE DHE INVESTIMEVE
 DEPARTAMENTI I PROJEKTEVE

Dr. i Pergj. i Sherbimeve Publike	ELVIS GJIKA
Dr. e Projekteve e Investimeve	FLORA MUCA

STAFI TEKNIK PROJEKTES	Ing. Konstruktor	EMANUELA MEZIU
	Ing. Gjeoinformatik	ERBLIN LALA
	Ing. Preventivues	HAJREDIN MURGU
	Ing. Topograf	RAMADAN HYSA

Titulli i Projektit		Faza e Projektit	
NDERTIMI I RRUGES NATO + KUN BASHKIA KAMEZ		PROJEKT ZBATIMI	
Emertimi i Fletes		Data e Implementimit :	
PLANIMETRIA E SINJALISTIKES		2021	
		Shkalla e Vizatimit	
		1:250	
		Fiota Nr.	
		04	

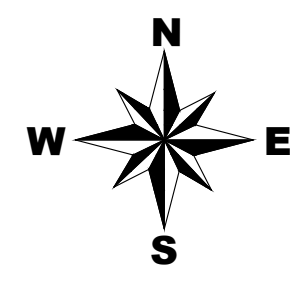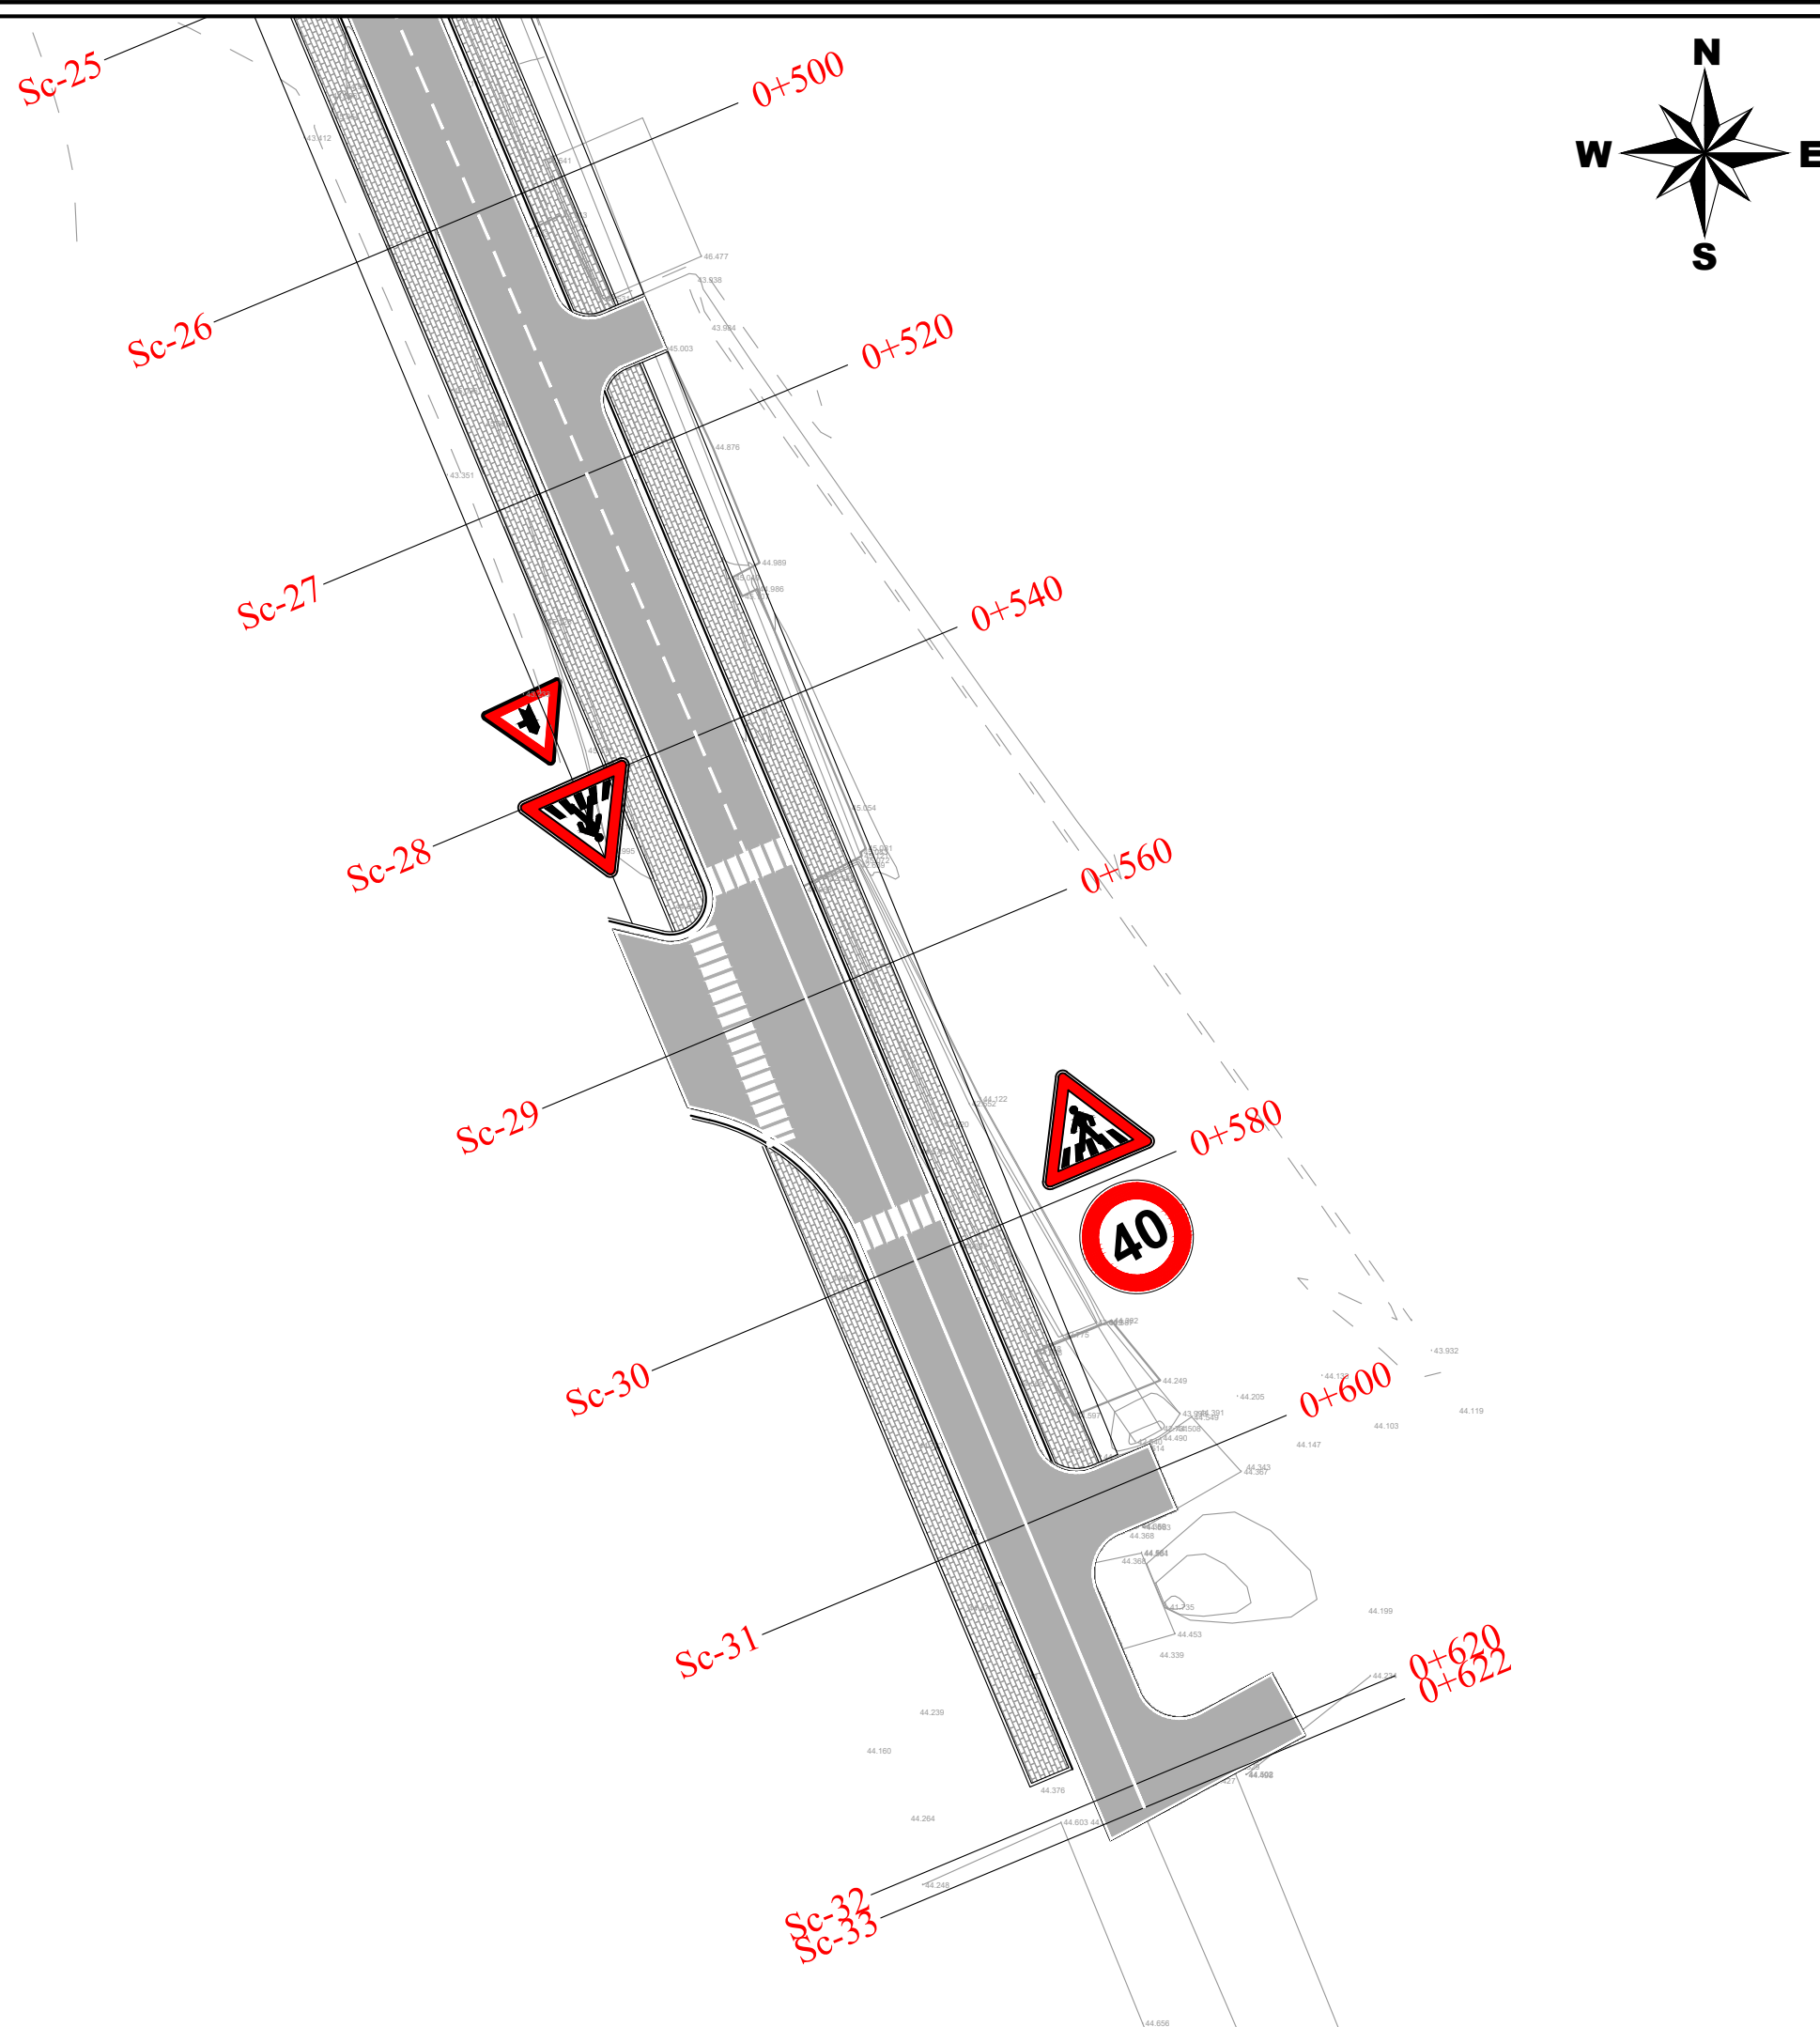

BASHKIA KAMEZ
 DREJTORIA E SHERBIMEVE PUBLIKE
 DREJTORIA E PROJEKTEVE DHE INVESTIMEVE
 DEPARTAMENTI I PROJEKTEVE

Dr. i Pergj. i Sherbimeve Publike	ELVIS GJIKA
Dr. e Projekteve e Investimeve	FLORA MUCA

STAFI TEKNIK PROJEKTES	Ing. Konstruktor	EMANUELA MEZIU
	Ing. Gjeoinformatik	ERBLIN LALA
	Ing. Preventivues	HAJREDIN MURGU
	Ing. Topograf	RAMADAN HYSA

Titulli i Projektit	Faza e Projektit
NDERTIMI I RRUGES NATO + KUN BASHKIA KAMEZ	PROJEKT ZBATIMI
Emertimi i Fletes	Data e Implementimit :
PLANIMETRIA E SINJALISTIKES	2021
	Shkalla e Vizatimit
	1:250
	Fleta Nr.
	05



BASHKIA KAMEZ

PROJEKT ZBATIMI

OBJEKTI:

NDERTIMI I RRUGES NATO + KUN BASHKIA KAMEZ

PLANIMETRIA E NDRICIMIT



BASHKIA KAMEZ



DREJTORIA E SHERBIMEVE PUBLIKE
DREJTORIA E PROJEKTEVE DHE INVESTIMEVE
DEPARTAMENTI I PROJEKTEVE

Dr. i Pergj. i Sherbimeve Publike	ELVIS GJIKA	
Dr. e Projekteve e Investimeve	FLORA MUCA	

STAFI TEKNIK PROJEKTUES	Ing. Konstruktor	EMANUELA MEZIU	
	Ing. Gjeoinformatik	ERBLIN LALA	
	Ing. Preventivues	HAJREDIN MURGU	
	Ing. Topograf	RAMADAN HYSA	

Titulli i Projektit		Faza e Projektit	
NDERTIMI I RRUGES NATO + KUN BASHKIA KAMEZ		PROJEKT ZBATIMI	
Emertimi i Fletes		Data e Implementimit :	
KAPAK		2021	
		Shkalla e Vizatimit	
		Fleta Nr.	

Pike lidhje me rrjetin

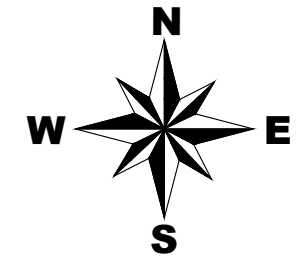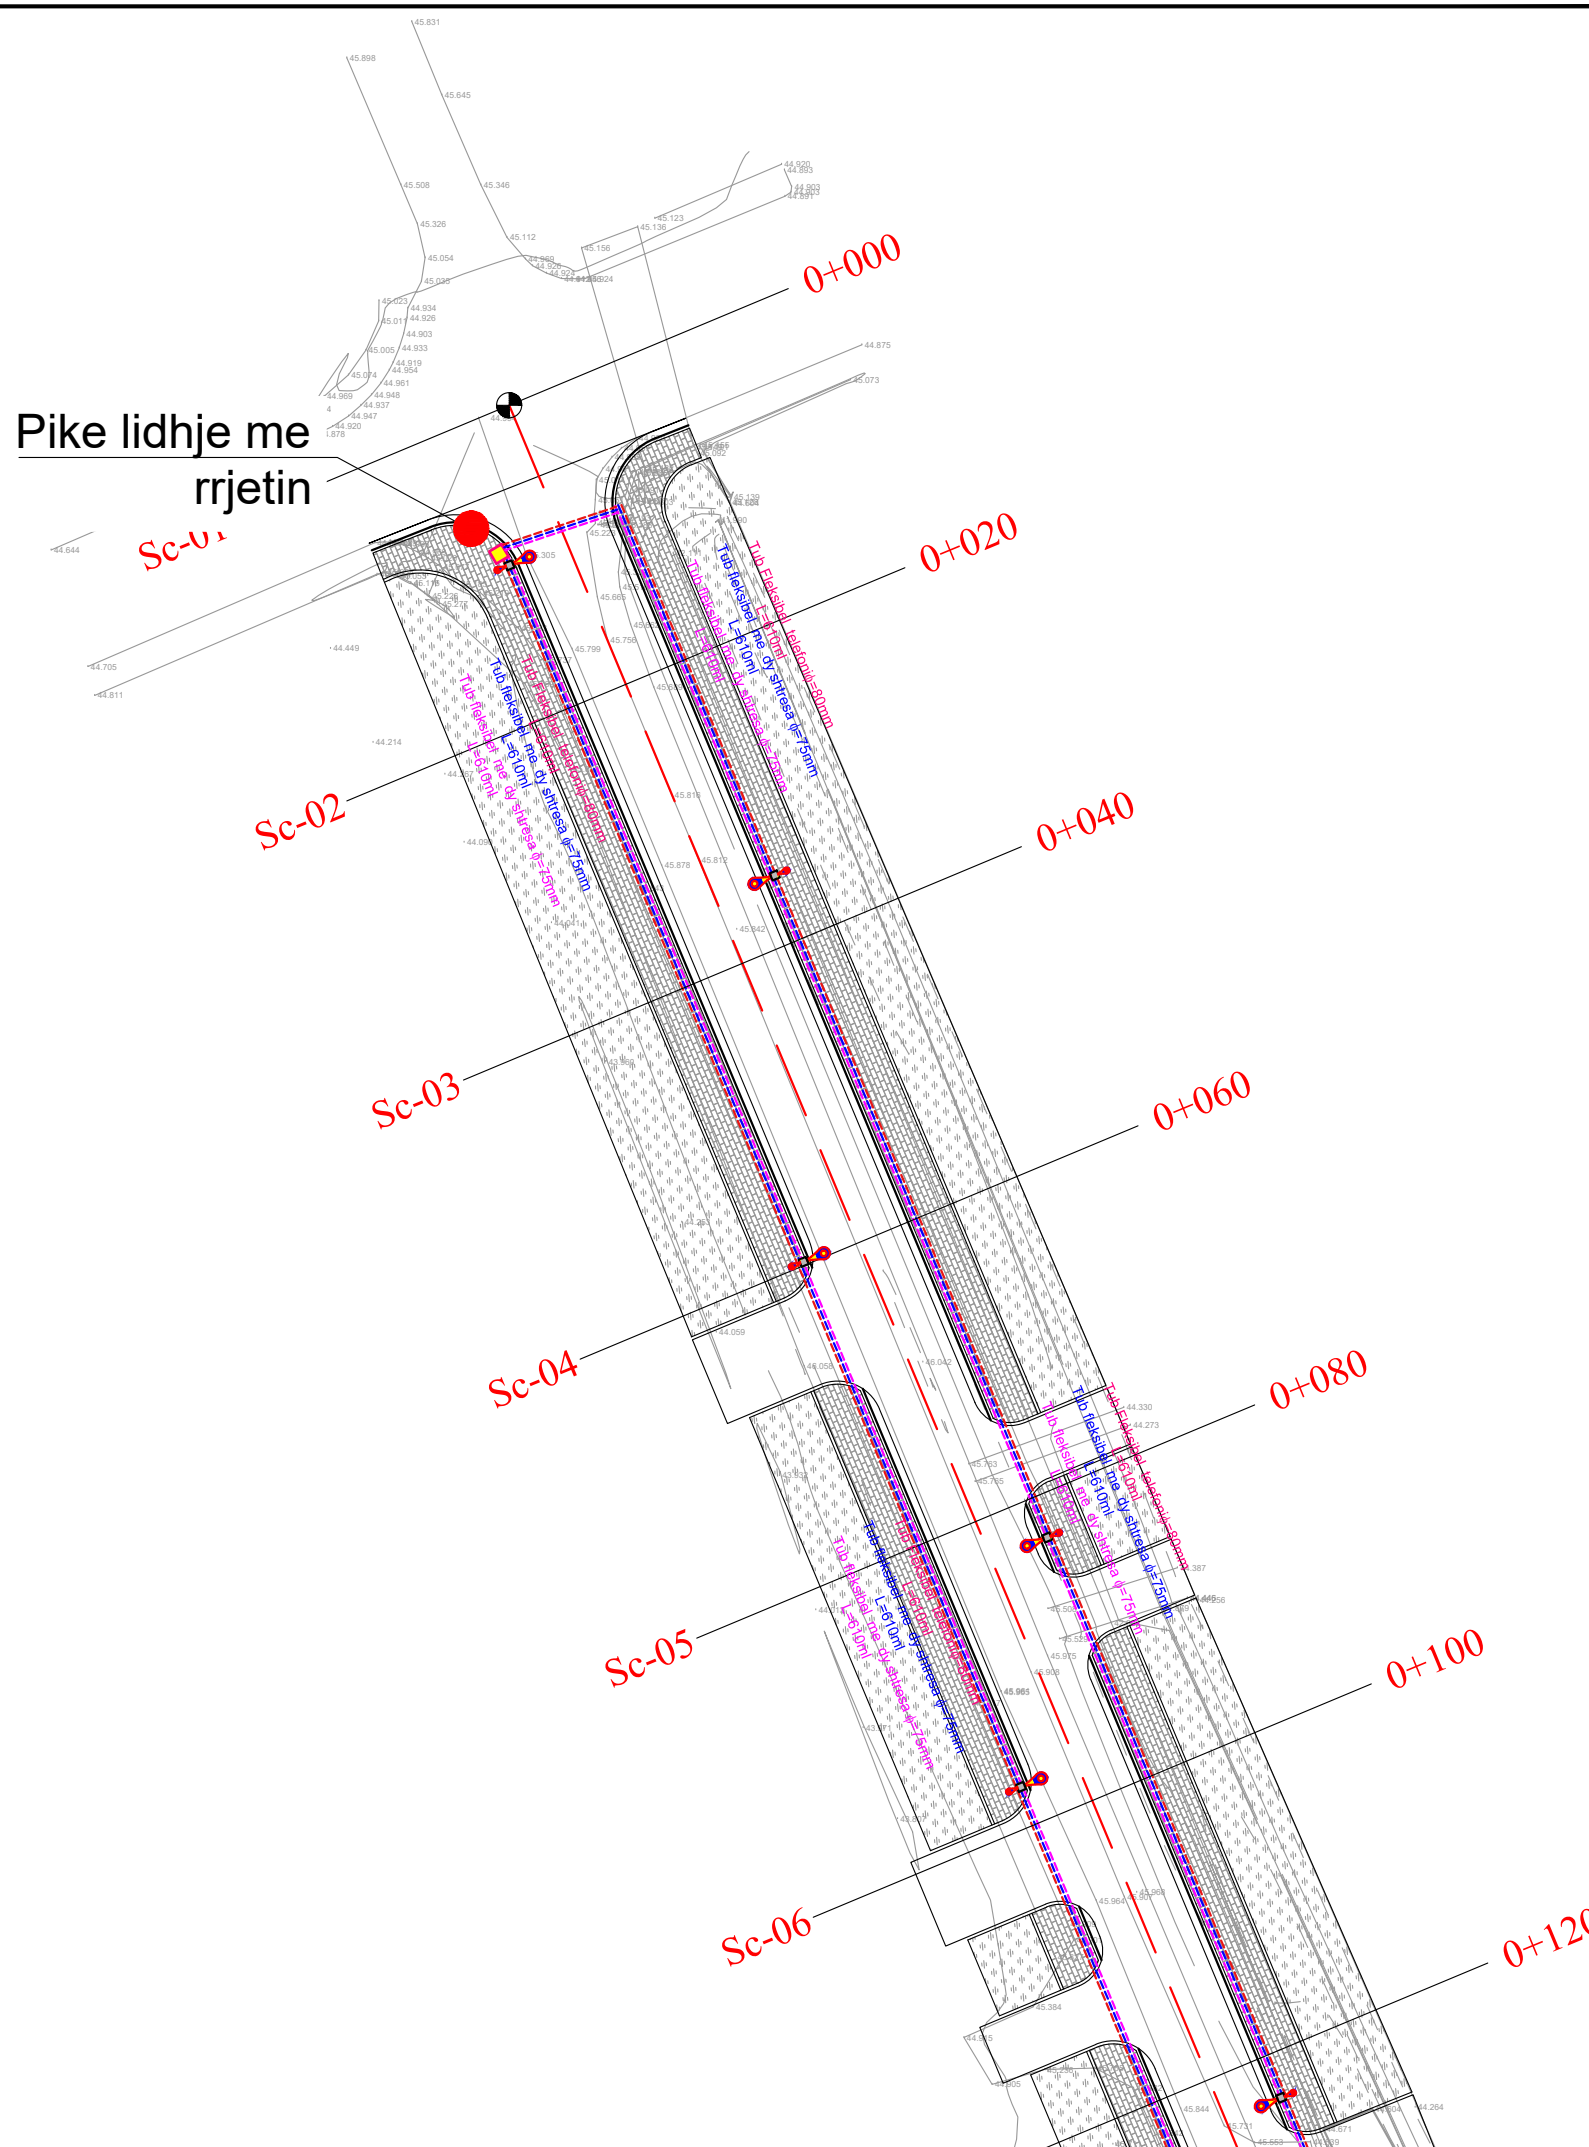

LEGJENDE

- Shtylle ndricimi
- Tub Fleksibel elektrik 2φ=80mm
- Tub Fleksibel telefoni φ=80mm
- Tub fleksibel me 2 shtresa
Φ=75mm per ndricim
- Pusete kontrolli
- Tub Celiku





BASHKIA KAMEZ







DREJTORIA E SHERBIMEVE PUBLIKE
DREJTORIA E PROJEKTEVE DHE INVESTIMEVE
DEPARTAMENTI I PROJEKTEVE

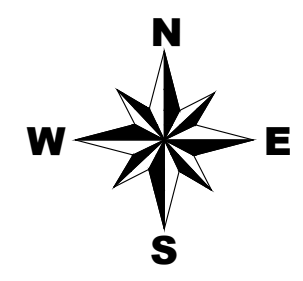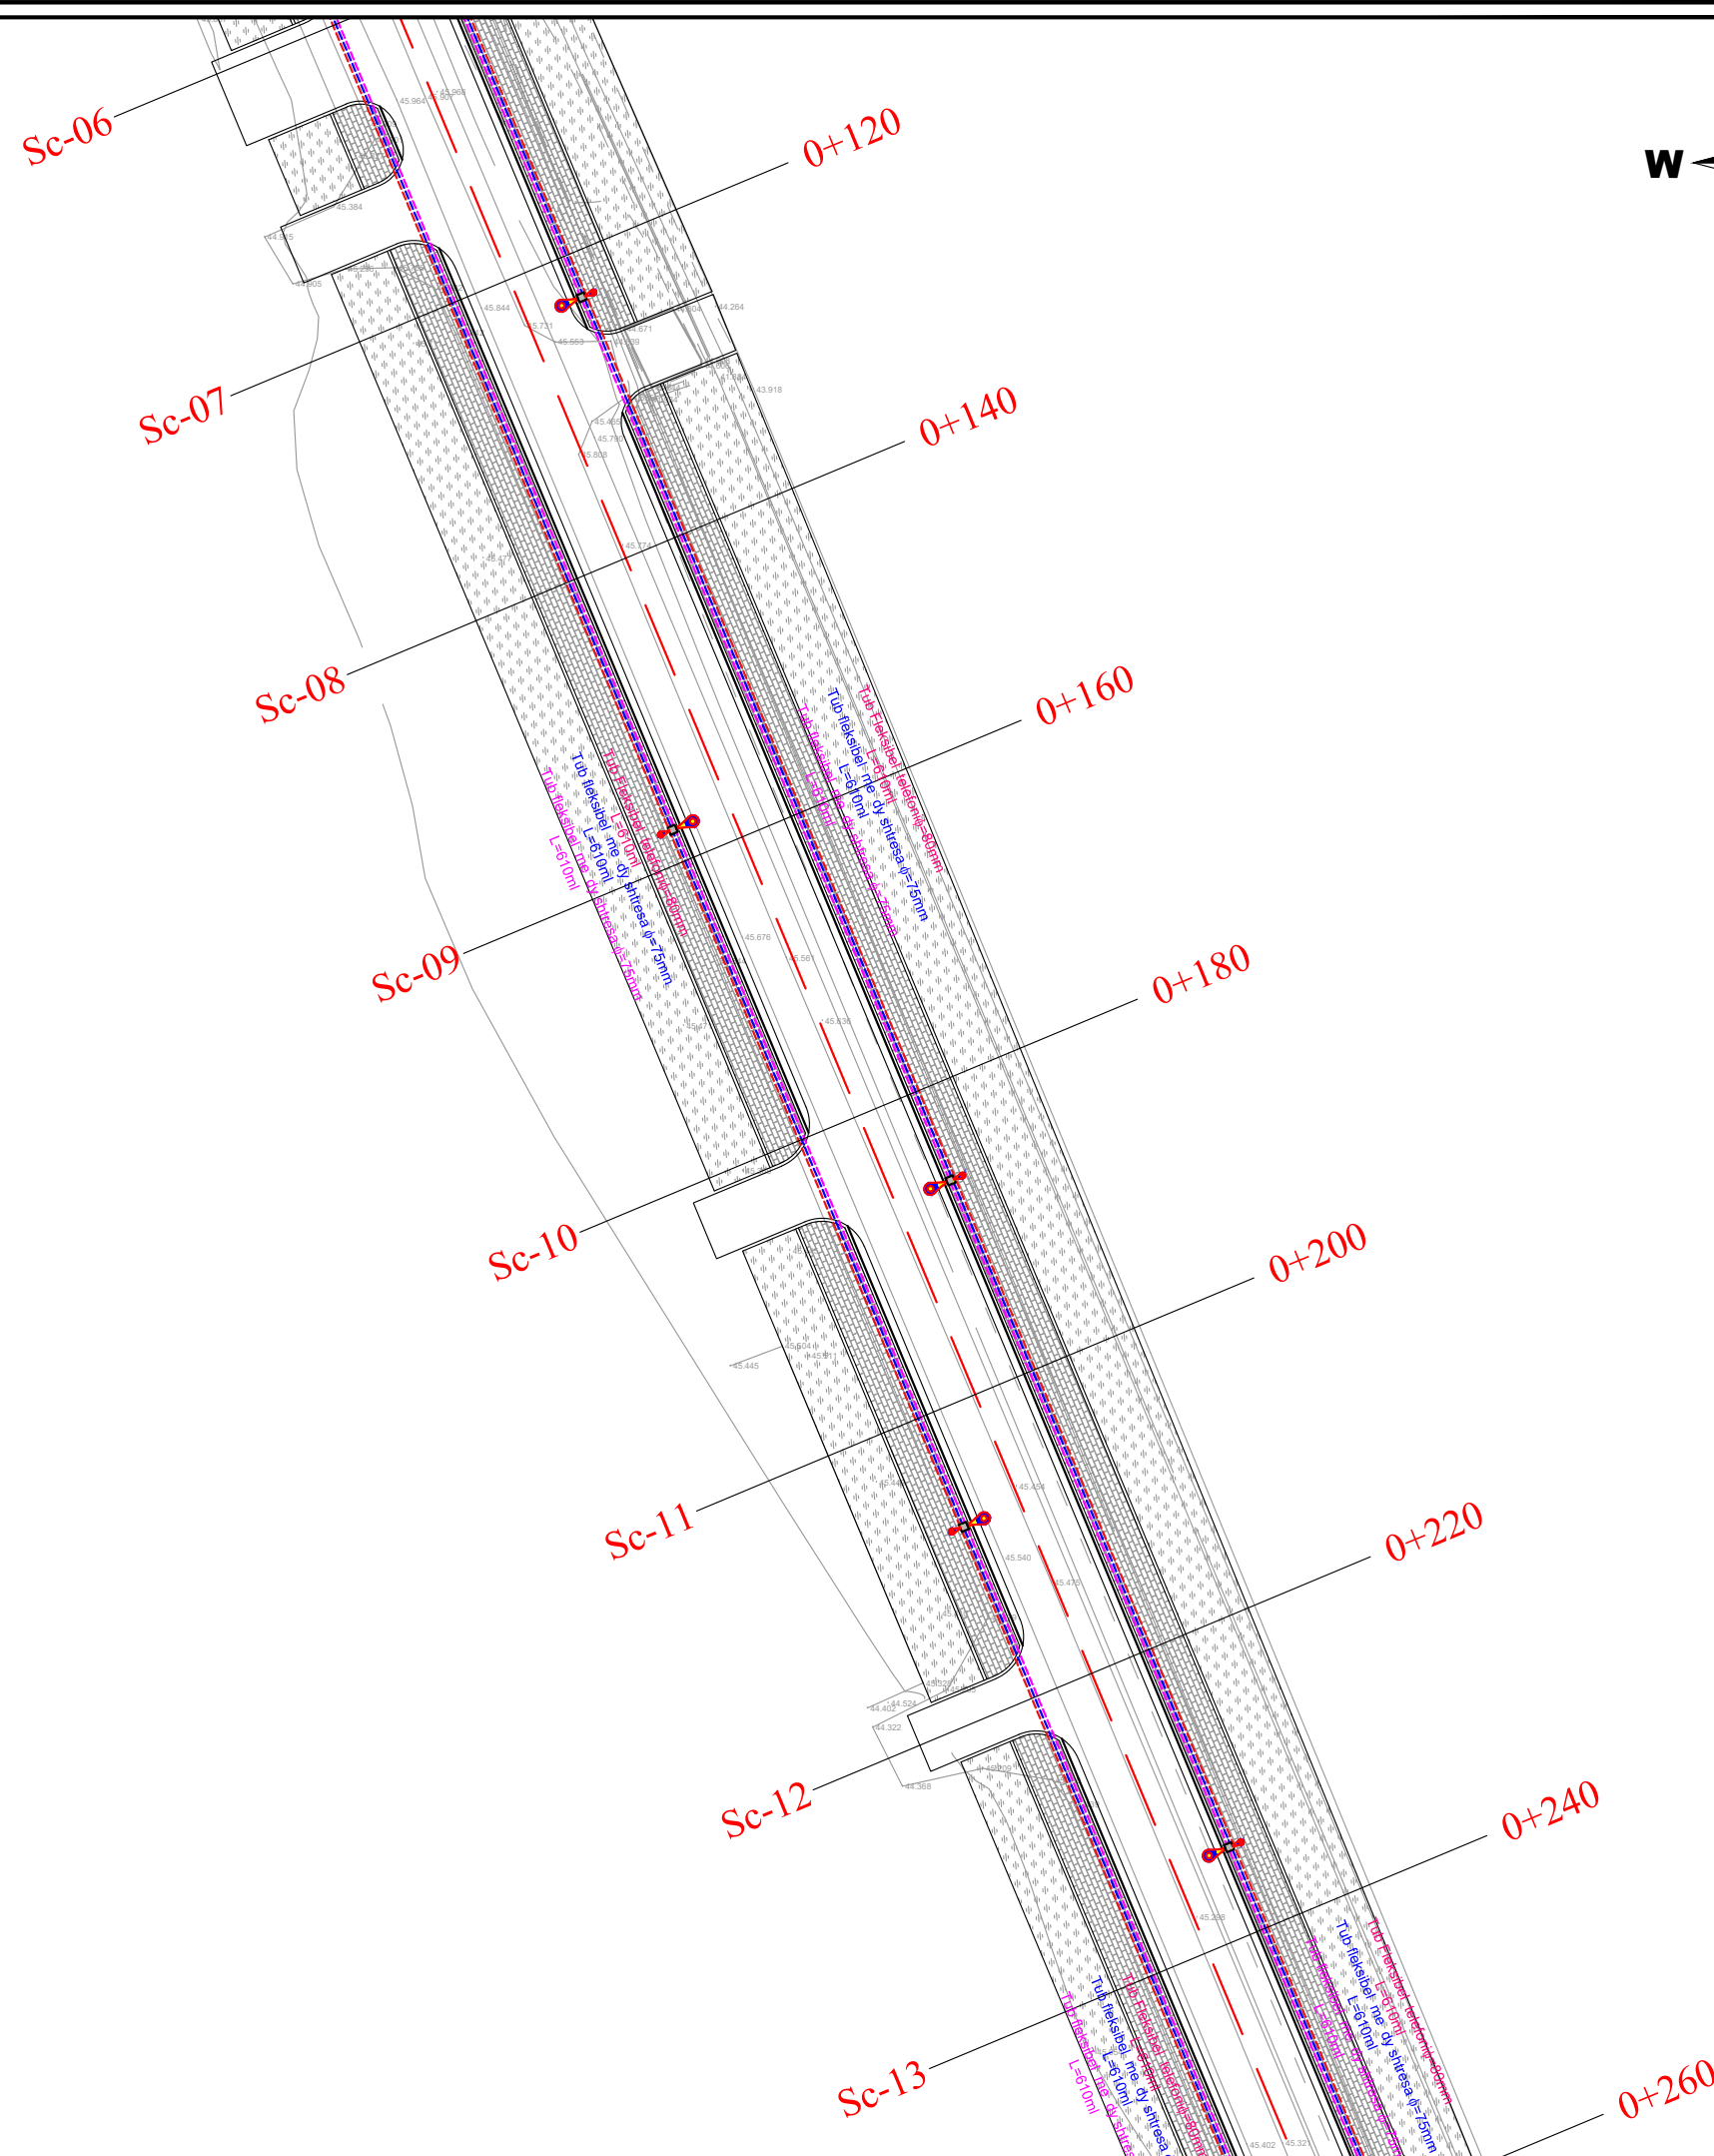Dr. i Pergj. i Sherbimeve Publike	ELVIS GJIKA								
Dr. e Projekteve e Investimeve	FLORA MUCA								
STAFI TEKNIK PROJEKTES	<table border="1"> <tr> <td>Ing. Konstruktor</td> <td>EMANUELA MEZIU</td> </tr> <tr> <td>Ing. Gjeoinformatik</td> <td>ERBLIN LALA</td> </tr> <tr> <td>Ing. Preventivues</td> <td>HAJREDIN MURGU</td> </tr> <tr> <td>Ing. Topograf</td> <td>RAMADAN HYSA</td> </tr> </table>	Ing. Konstruktor	EMANUELA MEZIU	Ing. Gjeoinformatik	ERBLIN LALA	Ing. Preventivues	HAJREDIN MURGU	Ing. Topograf	RAMADAN HYSA
Ing. Konstruktor	EMANUELA MEZIU								
Ing. Gjeoinformatik	ERBLIN LALA								
Ing. Preventivues	HAJREDIN MURGU								
Ing. Topograf	RAMADAN HYSA								

Titulli i Projektit	Faza e Projektit
NDERTIMI I RRUGES NATO + KUN BASHKIA KAMEZ	PROJEKT ZBATIMI
Emertimi i Fletes	Data e Implementimit :
PLANIMETRIA E NDRICIMIT	2021
	Shkalla e Vizatimit
	1:250
	Fleta Nr.
	01

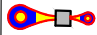

LEGJENDE

-  Shtylle ndricimi
-  Tub Fleksibel elektrik 2φ=80mm
-  Tub Fleksibel telefoni φ=80mm
-  Tub fleksibel me 2 shtresa φ=75mm per ndricim
-  Pusete kontrolli
-  Tub Celiku





BASHKIA KAMEZ

DREJTORIA E SHERBIMEVE PUBLIKE
DREJTORIA E PROJEKTEVE DHE INVESTIMEVE
DEPARTAMENTI I PROJEKTEVE

Dr. i Pergj. i Sherbimeve Publike	ELVIS GJIKA
Dr. e Projekteve e Investimeve	FLORA MUCA

STAFI TEKNIK PROJEKTES	Ing. Konstruktor	EMANUELA MEZIU
	Ing. Gjeoinformatik	ERBLIN LALA
	Ing. Preventivues	HAJREDIN MURGU
	Ing. Topograf	RAMADAN HYSA

Titulli i Projektit	Faza e Projektit
NDERTIMI I RRUGES NATO + KUN BASHKIA KAMEZ	PROJEKT ZBATIMI
Emertimi i Fletes	Data e Implementimit :
PLANIMETRIA E NDRICIMIT	2021
	Shkalla e Vizatimit
	1:250
	Fleta Nr.
	02

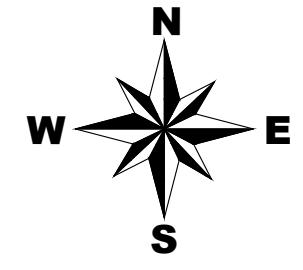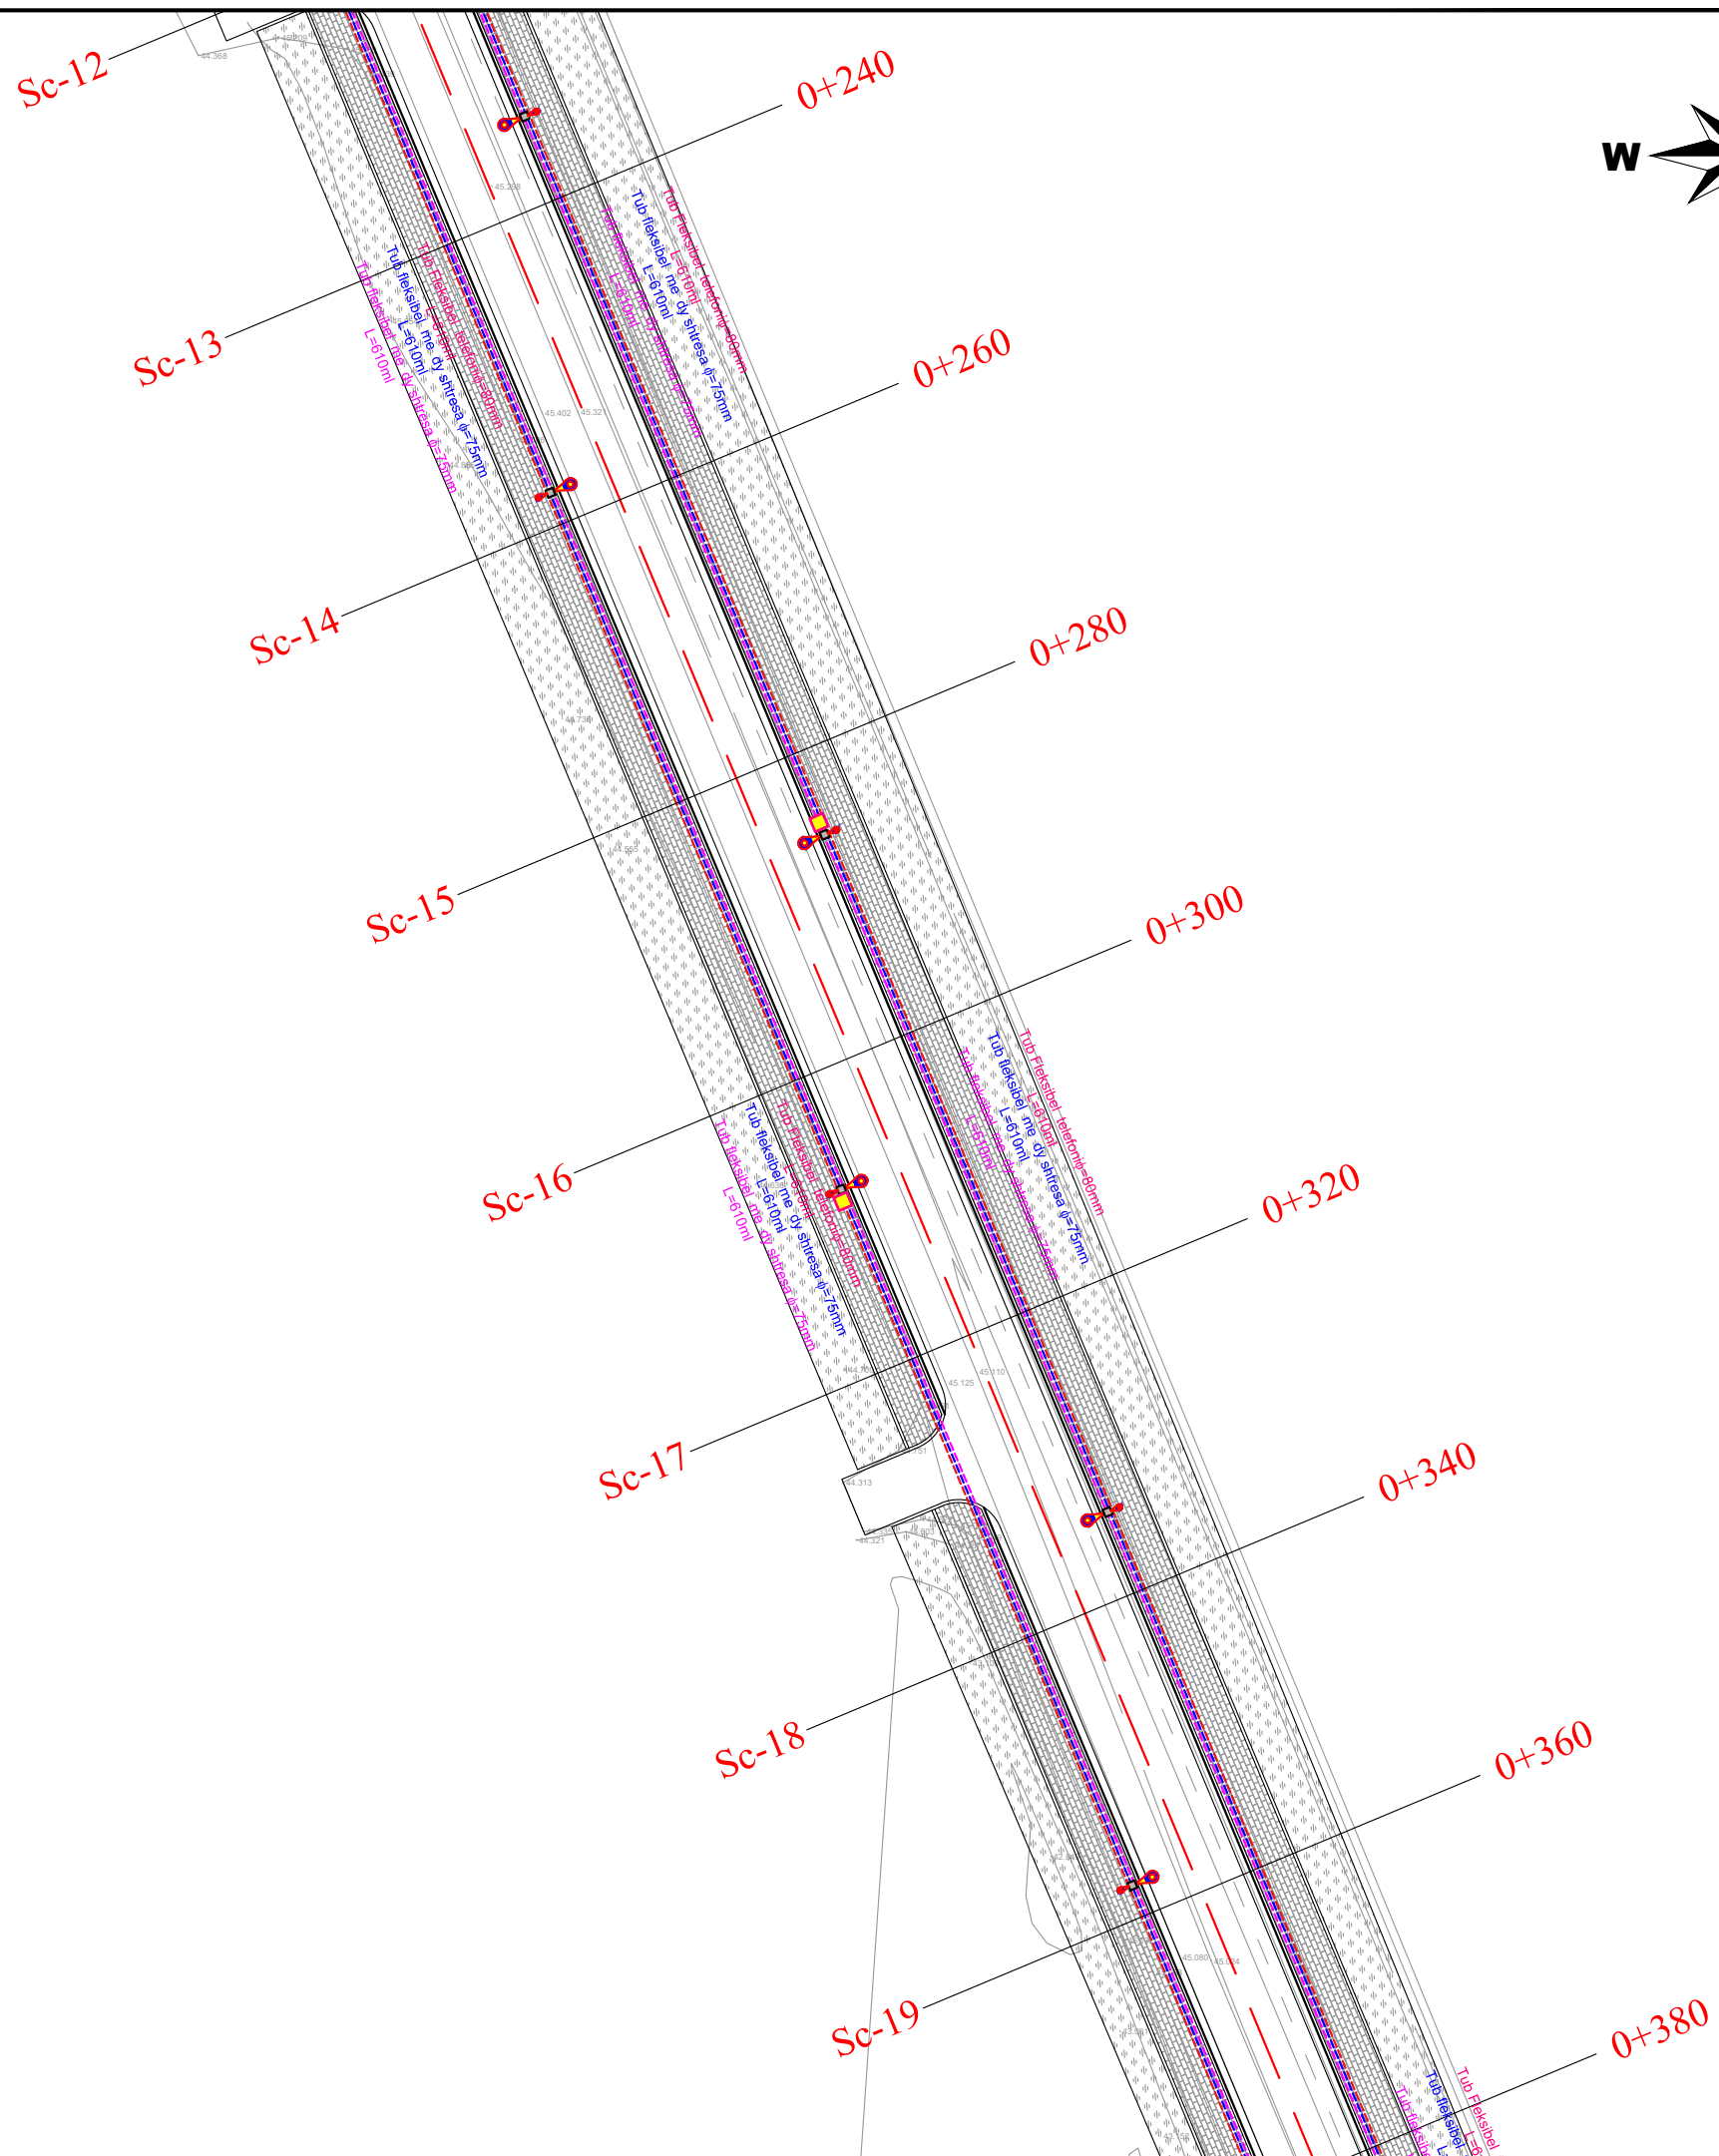


LEGJENDE	
	Shtylle ndricimi
	Tub Fleksibel elektrik 2φ=80mm
	Tub Fleksibel telefoni φ=80mm
	Tub fleksibel me 2 shtresa φ=75mm per ndricim
	Pusete kontrolli
	Tub Celiku

BASHKIA KAMEZ
 DREJTORIA E SHERBIMEVE PUBLIKE
 DREJTORIA E PROJEKTEVE DHE INVESTIMEVE
 DEPARTAMENTI I PROJEKTEVE

Dr. i Pergj. i Sherbimeve Publike	ELVIS GJIKA
Dr. e Projekteve e Investimeve	FLORA MUCA

STAFI TEKNIK PROJEKTES	Ing. Konstruktor	EMANUELA MEZIU
	Ing. Gjeoinformatik	ERBLIN LALA
	Ing. Preventivues	HAJREDIN MURGU
	Ing. Topograf	RAMADAN HYSA

Titulli i Projektit	Faza e Projektit
NDERTIMI I RRUGES NATO + KUN BASHKIA KAMEZ	PROJEKT ZBATIMI
Emertimi i Fletes	Data e Implementimit :
PLANIMETRIA E NDRICIMIT	2021
	Shkalla e Vizatimit
	1:250
	Fleta Nr.
	03

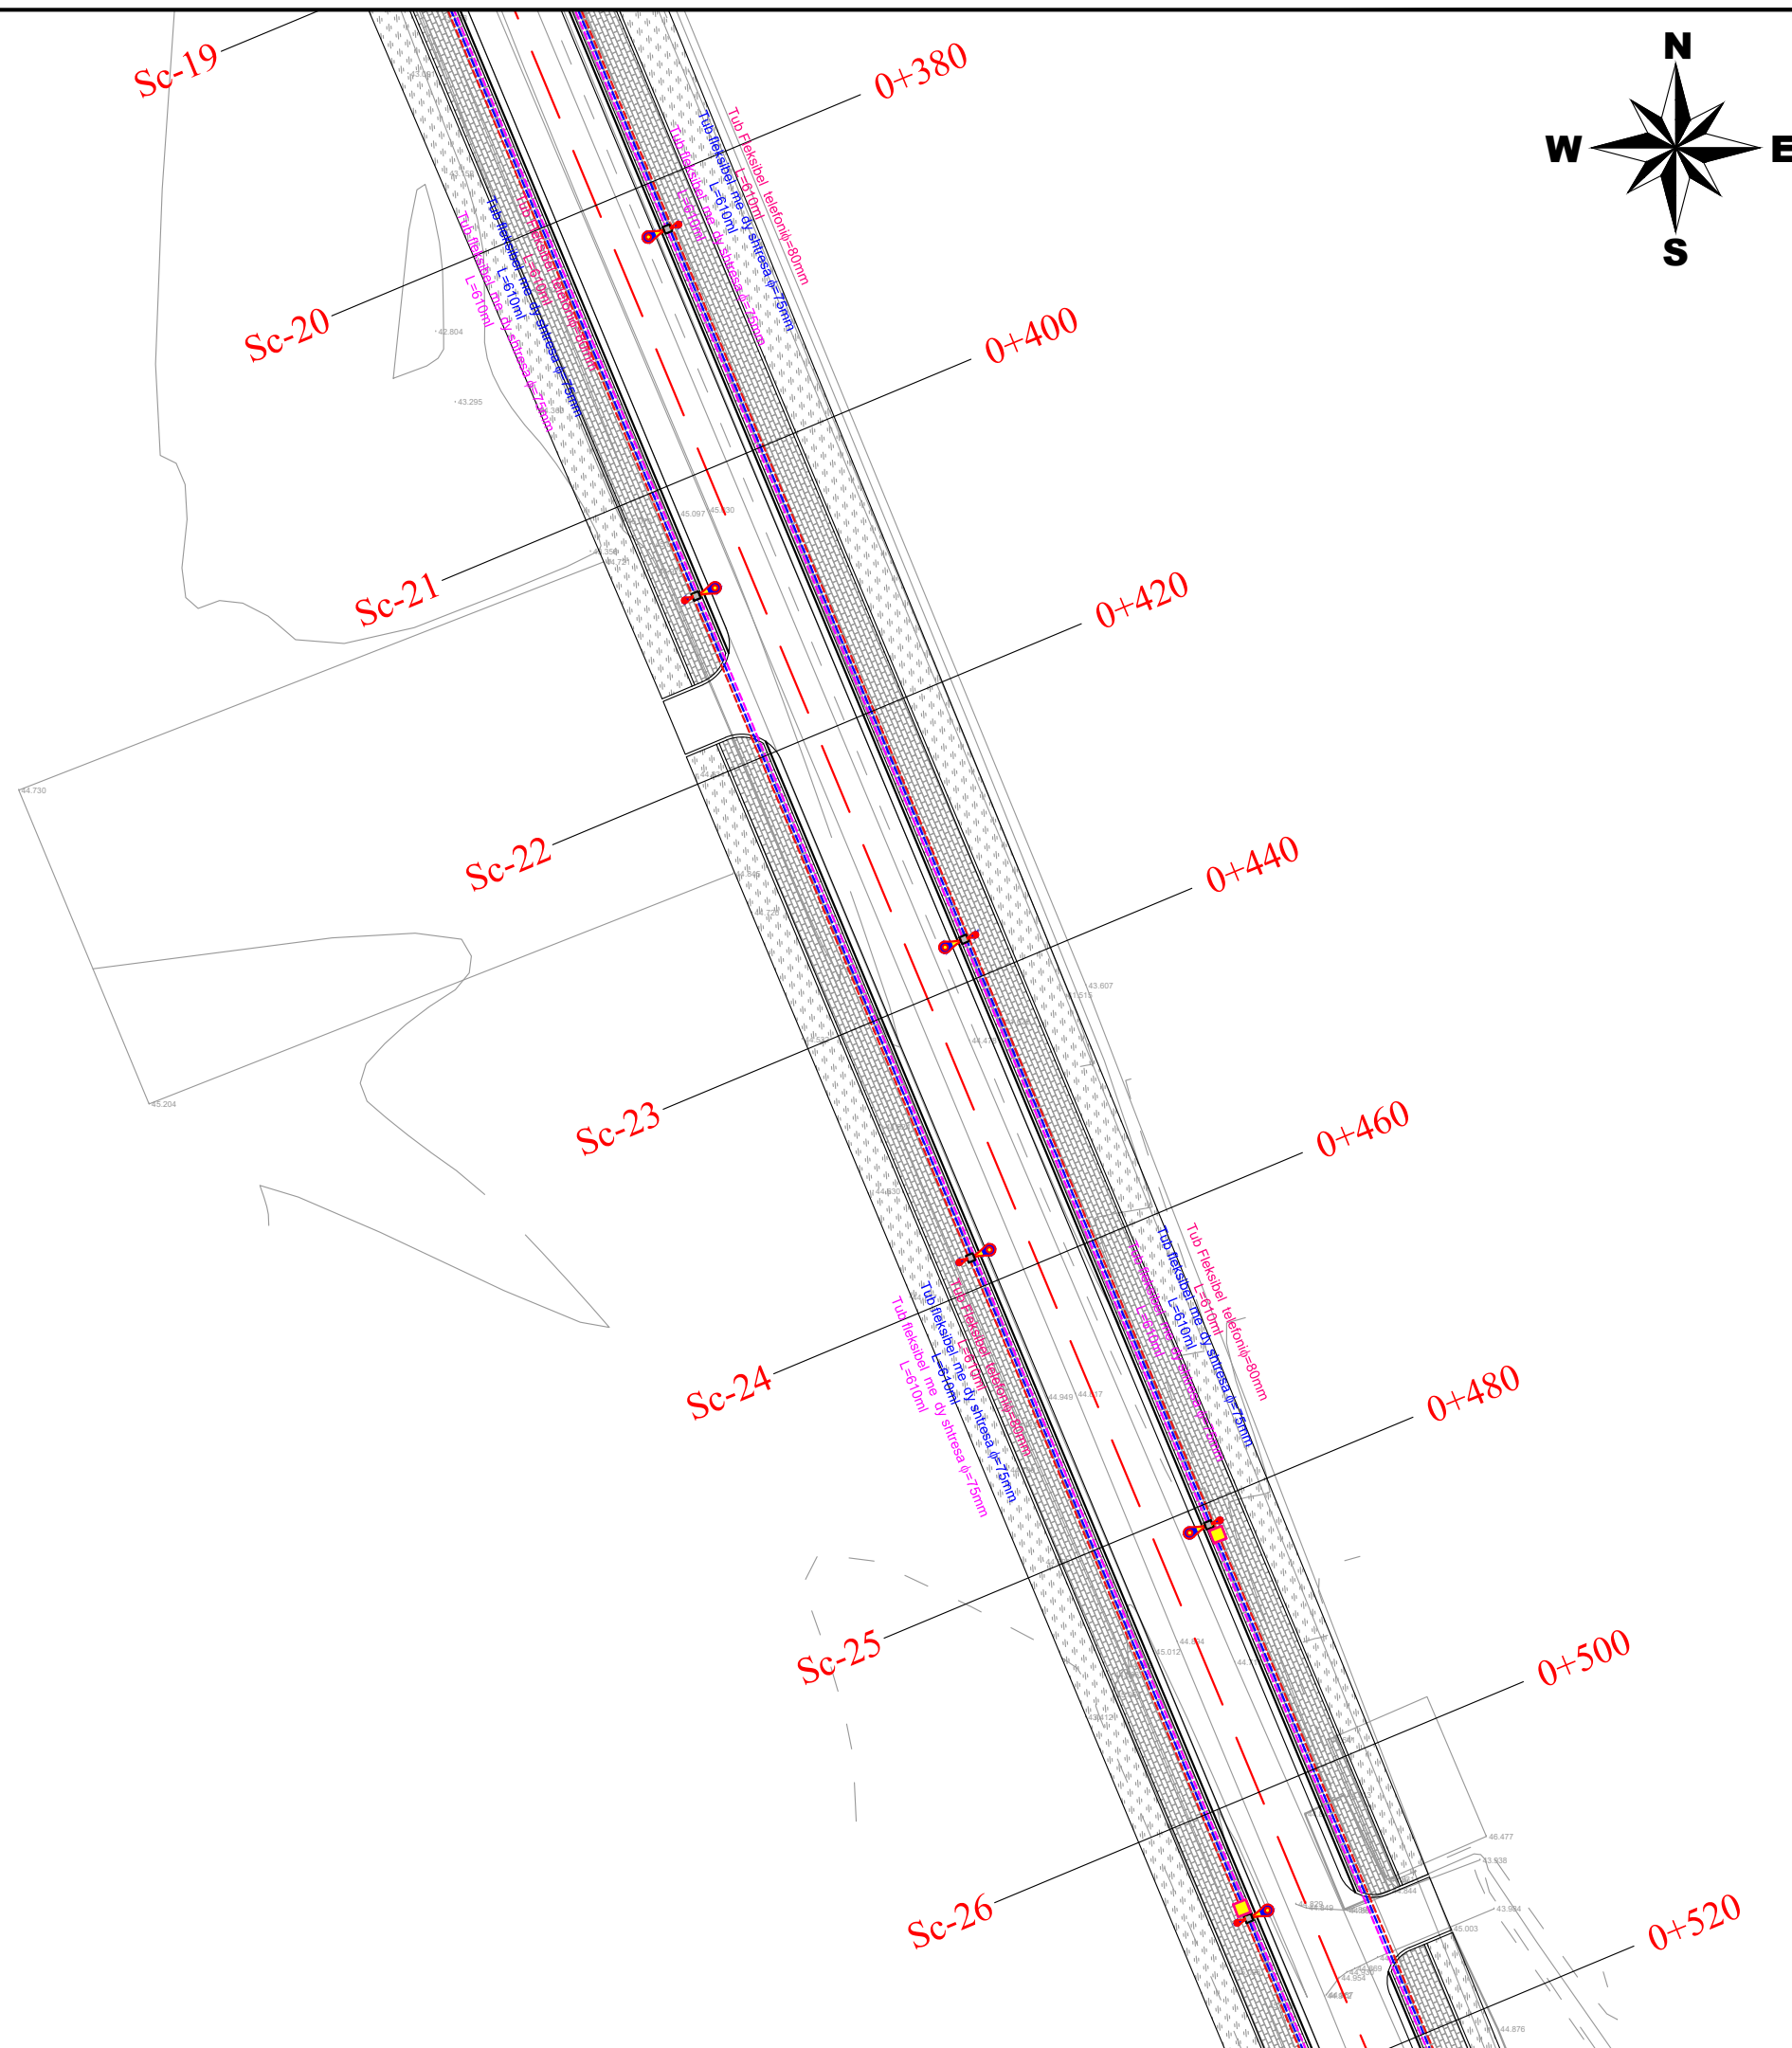

LEGJENDE

	Shtylle ndricimi
	Tub Fleksibel elektrik 2φ=80mm
	Tub Fleksibel telefoni φ=80mm
	Tub fleksibel me 2 shtresa Φ=75mm per ndricim
	Pusete kontrolli
	Tub Celiku


BASHKIA KAMEZ

DREJTORIA E SHERBIMEVE PUBLIKE
DREJTORIA E PROJEKTEVE DHE INVESTIMEVE
DEPARTAMENTI I PROJEKTEVE

Dr. i Pergj. i Sherbimeve Publike	ELVIS GJIKA
Dr. e Projekteve e Investimeve	FLORA MUCA

STAFI TEKNIK PROJEKTES	Ing. Konstruktor	EMANUELA MEZIU
	Ing. Gjeoinformatik	ERBLIN LALA
	Ing. Preventivues	HAJREDIN MURGU
	Ing. Topograf	RAMADAN HYSA

Titulli i Projektit	Faza e Projektit
NDERTIMI I RRUGES NATO + KUN BASHKIA KAMEZ	PROJEKT ZBATIMI
Emertimi i Fletes	Data e Implementimit :
PLANIMETRIA E NDRICIMIT	2021
	Shkalla e Vizatimit
	1:250
	Fiota Nr.
	04

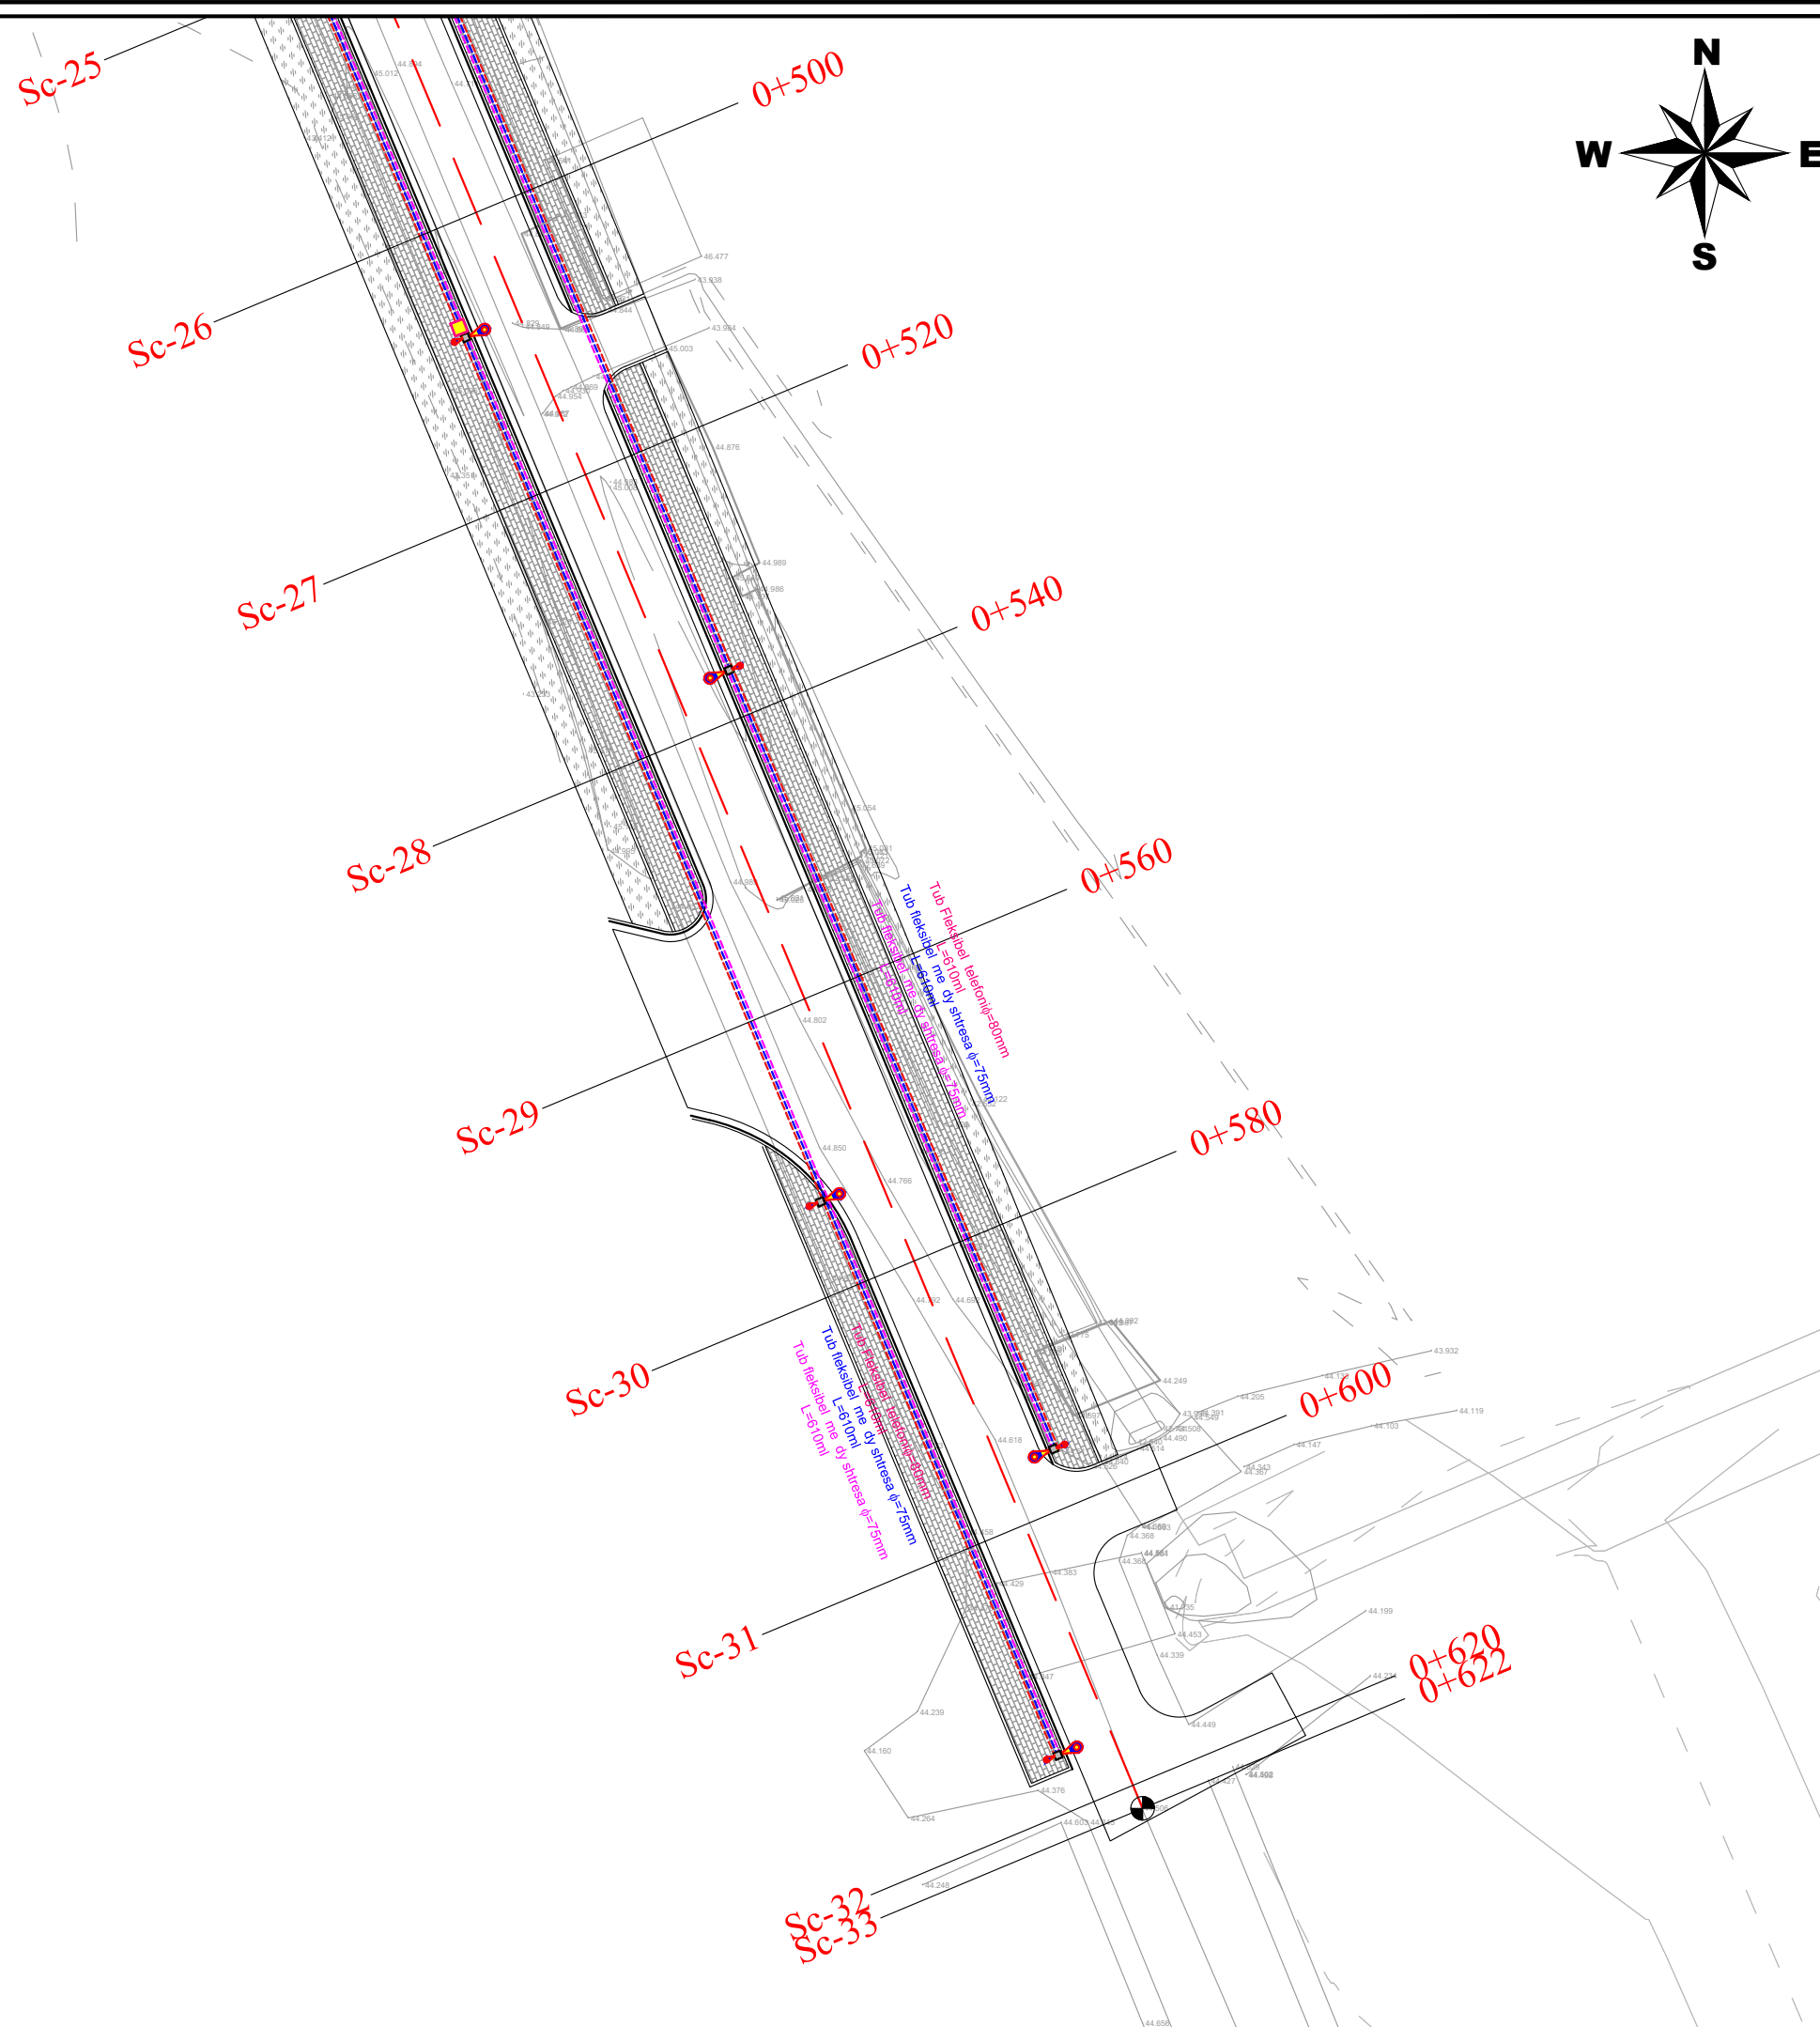

LEGJENDE

	Shtylle ndricimi
	Tub Fleksibel elektrik 2φ=80mm
	Tub Fleksibel telefoni φ=80mm
	Tub fleksibel me 2 shtresa Φ=75mm per ndricim
	Pusete kontrolli
	Tub Celiku

BASHKIA KAMEZ

DREJTORIA E SHERBIMEVE PUBLIKE
DREJTORIA E PROJEKTEVE DHE INVESTIMEVE
DEPARTAMENTI I PROJEKTEVE

Dr. i Pergj. i Sherbimeve Publike	ELVIS GJIKA								
Dr. e Projekteve e Investimeve	FLORA MUCA								
STAFI TEKNIK PROJKTUES	<table border="1" style="width: 100%; border-collapse: collapse; font-size: x-small;"> <tr> <td style="width: 30%;">Ing. Konstruktor</td> <td>EMANUELA MEZIU</td> </tr> <tr> <td>Ing. Gjeoinformatik</td> <td>ERBLIN LALA</td> </tr> <tr> <td>Ing. Preventivues</td> <td>HAJREDIN MURGU</td> </tr> <tr> <td>Ing. Topograf</td> <td>RAMADAN HYSA</td> </tr> </table>	Ing. Konstruktor	EMANUELA MEZIU	Ing. Gjeoinformatik	ERBLIN LALA	Ing. Preventivues	HAJREDIN MURGU	Ing. Topograf	RAMADAN HYSA
Ing. Konstruktor	EMANUELA MEZIU								
Ing. Gjeoinformatik	ERBLIN LALA								
Ing. Preventivues	HAJREDIN MURGU								
Ing. Topograf	RAMADAN HYSA								

Titulli i Projektit NDERTIMI I RRUGES NATO + KUN BASHKIA KAMEZ Emertimi i Fletes PLANIMETRIA E NDRICIMIT	Faza e Projektit PROJEKT ZBATIMI Data e Implementimit : 2021 Shkalla e Vizatimit 1:250 Fleta Nr. <div style="font-size: 2em; font-weight: bold; text-align: center;">05</div>
--	--



BASHKIA KAMEZ

PROJEKT ZBATIMI

OBJEKTI:

NDERTIMI I RRUGES NATO + KUN BASHKIA KAMEZ

PLANIMETRIA E KUZ & KUB





BASHKIA KAMEZ

DREJTORIA E SHERBIMEVE PUBLIKE
DREJTORIA E PROJEKTEVE DHE INVESTIMEVE
DEPARTAMENTI I PROJEKTEVE

Dr. i Pergj. i Sherbimeve Publike	ELVIS GJIKA	
Dr. e Projekteve e Investimeve	FLORA MUCA	
STAFI TEKNIK PROJEKTUES	Ing. Konstruktor	EMANUELA MEZIU
	Ing. Gjeoinformatik	ERBLIN LALA
	Ing. Preventivues	HAJREDIN MURGU
	Ing. Topograf	RAMADAN HYSA

Titulli i Projektit NDERTIMI I RRUGES NATO + KUN BASHKIA KAMEZ	Faza e Projektit PROJEKT ZBATIMI
Emertimi i Fletes KAPAK	Data e Implementimit : 2021
	Shkalla e Vizatimit
	Fleta Nr.

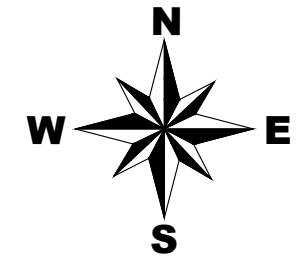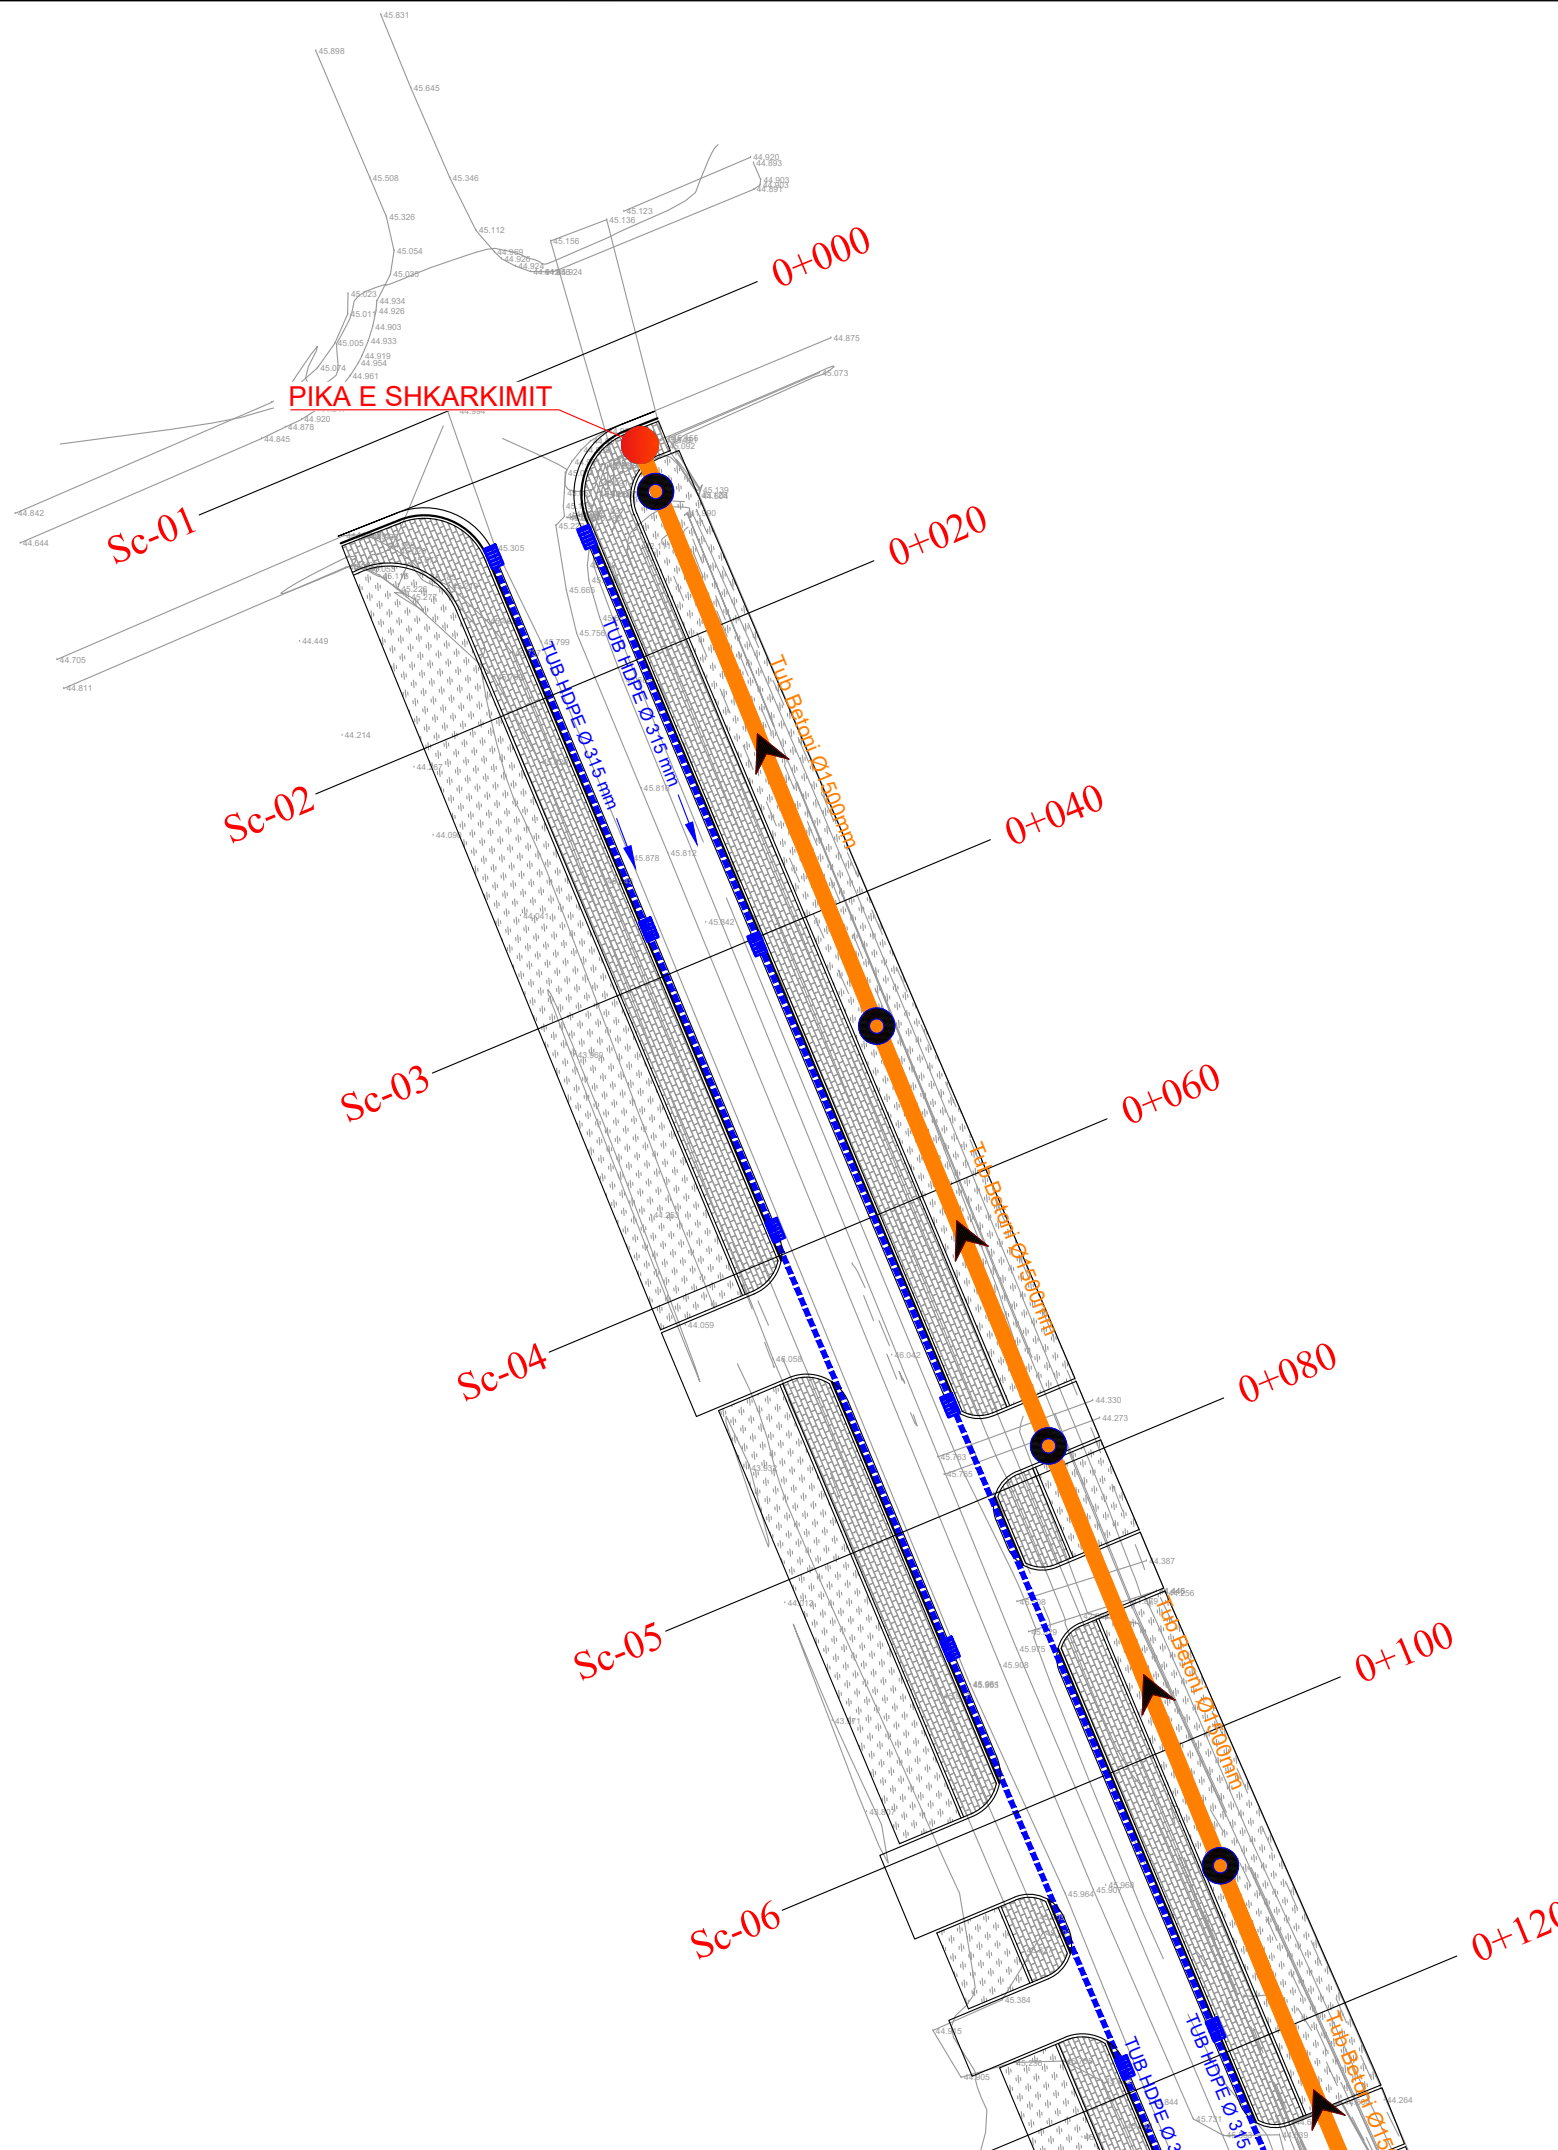



LEGJENDE	
	Tub HDPE Ø200mm
	Tub betoni Ø1500mm
	Pusete kontrolli 2x2x2m
	Pusete Shkarkimi 0.5x0.5x1m

BASHKIA KAMEZ
 DREJTORIA E SHERBIMEVE PUBLIKE
 DREJTORIA E PROJEKTEVE DHE INVESTIMEVE
 DEPARTAMENTI I PROJEKTEVE

Dr. i Pergj. i Sherbimeve Publike	ELVIS GJIKA
Dr. e Projekteve e Investimeve	FLORA MUCA

STAFI TEKNIK PROJEKTES	Ing. Konstruktor	EMANUELA MEZIU
	Ing. Gjeoinformatik	ERBLIN LALA
	Ing. Preventivues	HAJREDIN MURGU
	Ing. Topograf	RAMADAN HYSA

Titulli i Projektit	Faza e Projektit
NDERTIMI I RRUGES NATO + KUN BASHKIA KAMEZ	PROJEKT ZBATIMI
Emertimi i Fletes	Data e Implementimit :
PLANIMETRIA E KUZ & KUB	2021
	Shkalla e Vizatimit
	1:250
	Fleta Nr.
	01

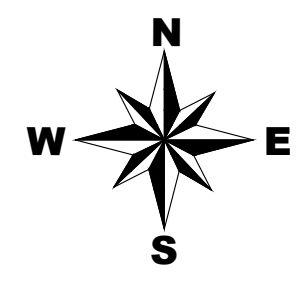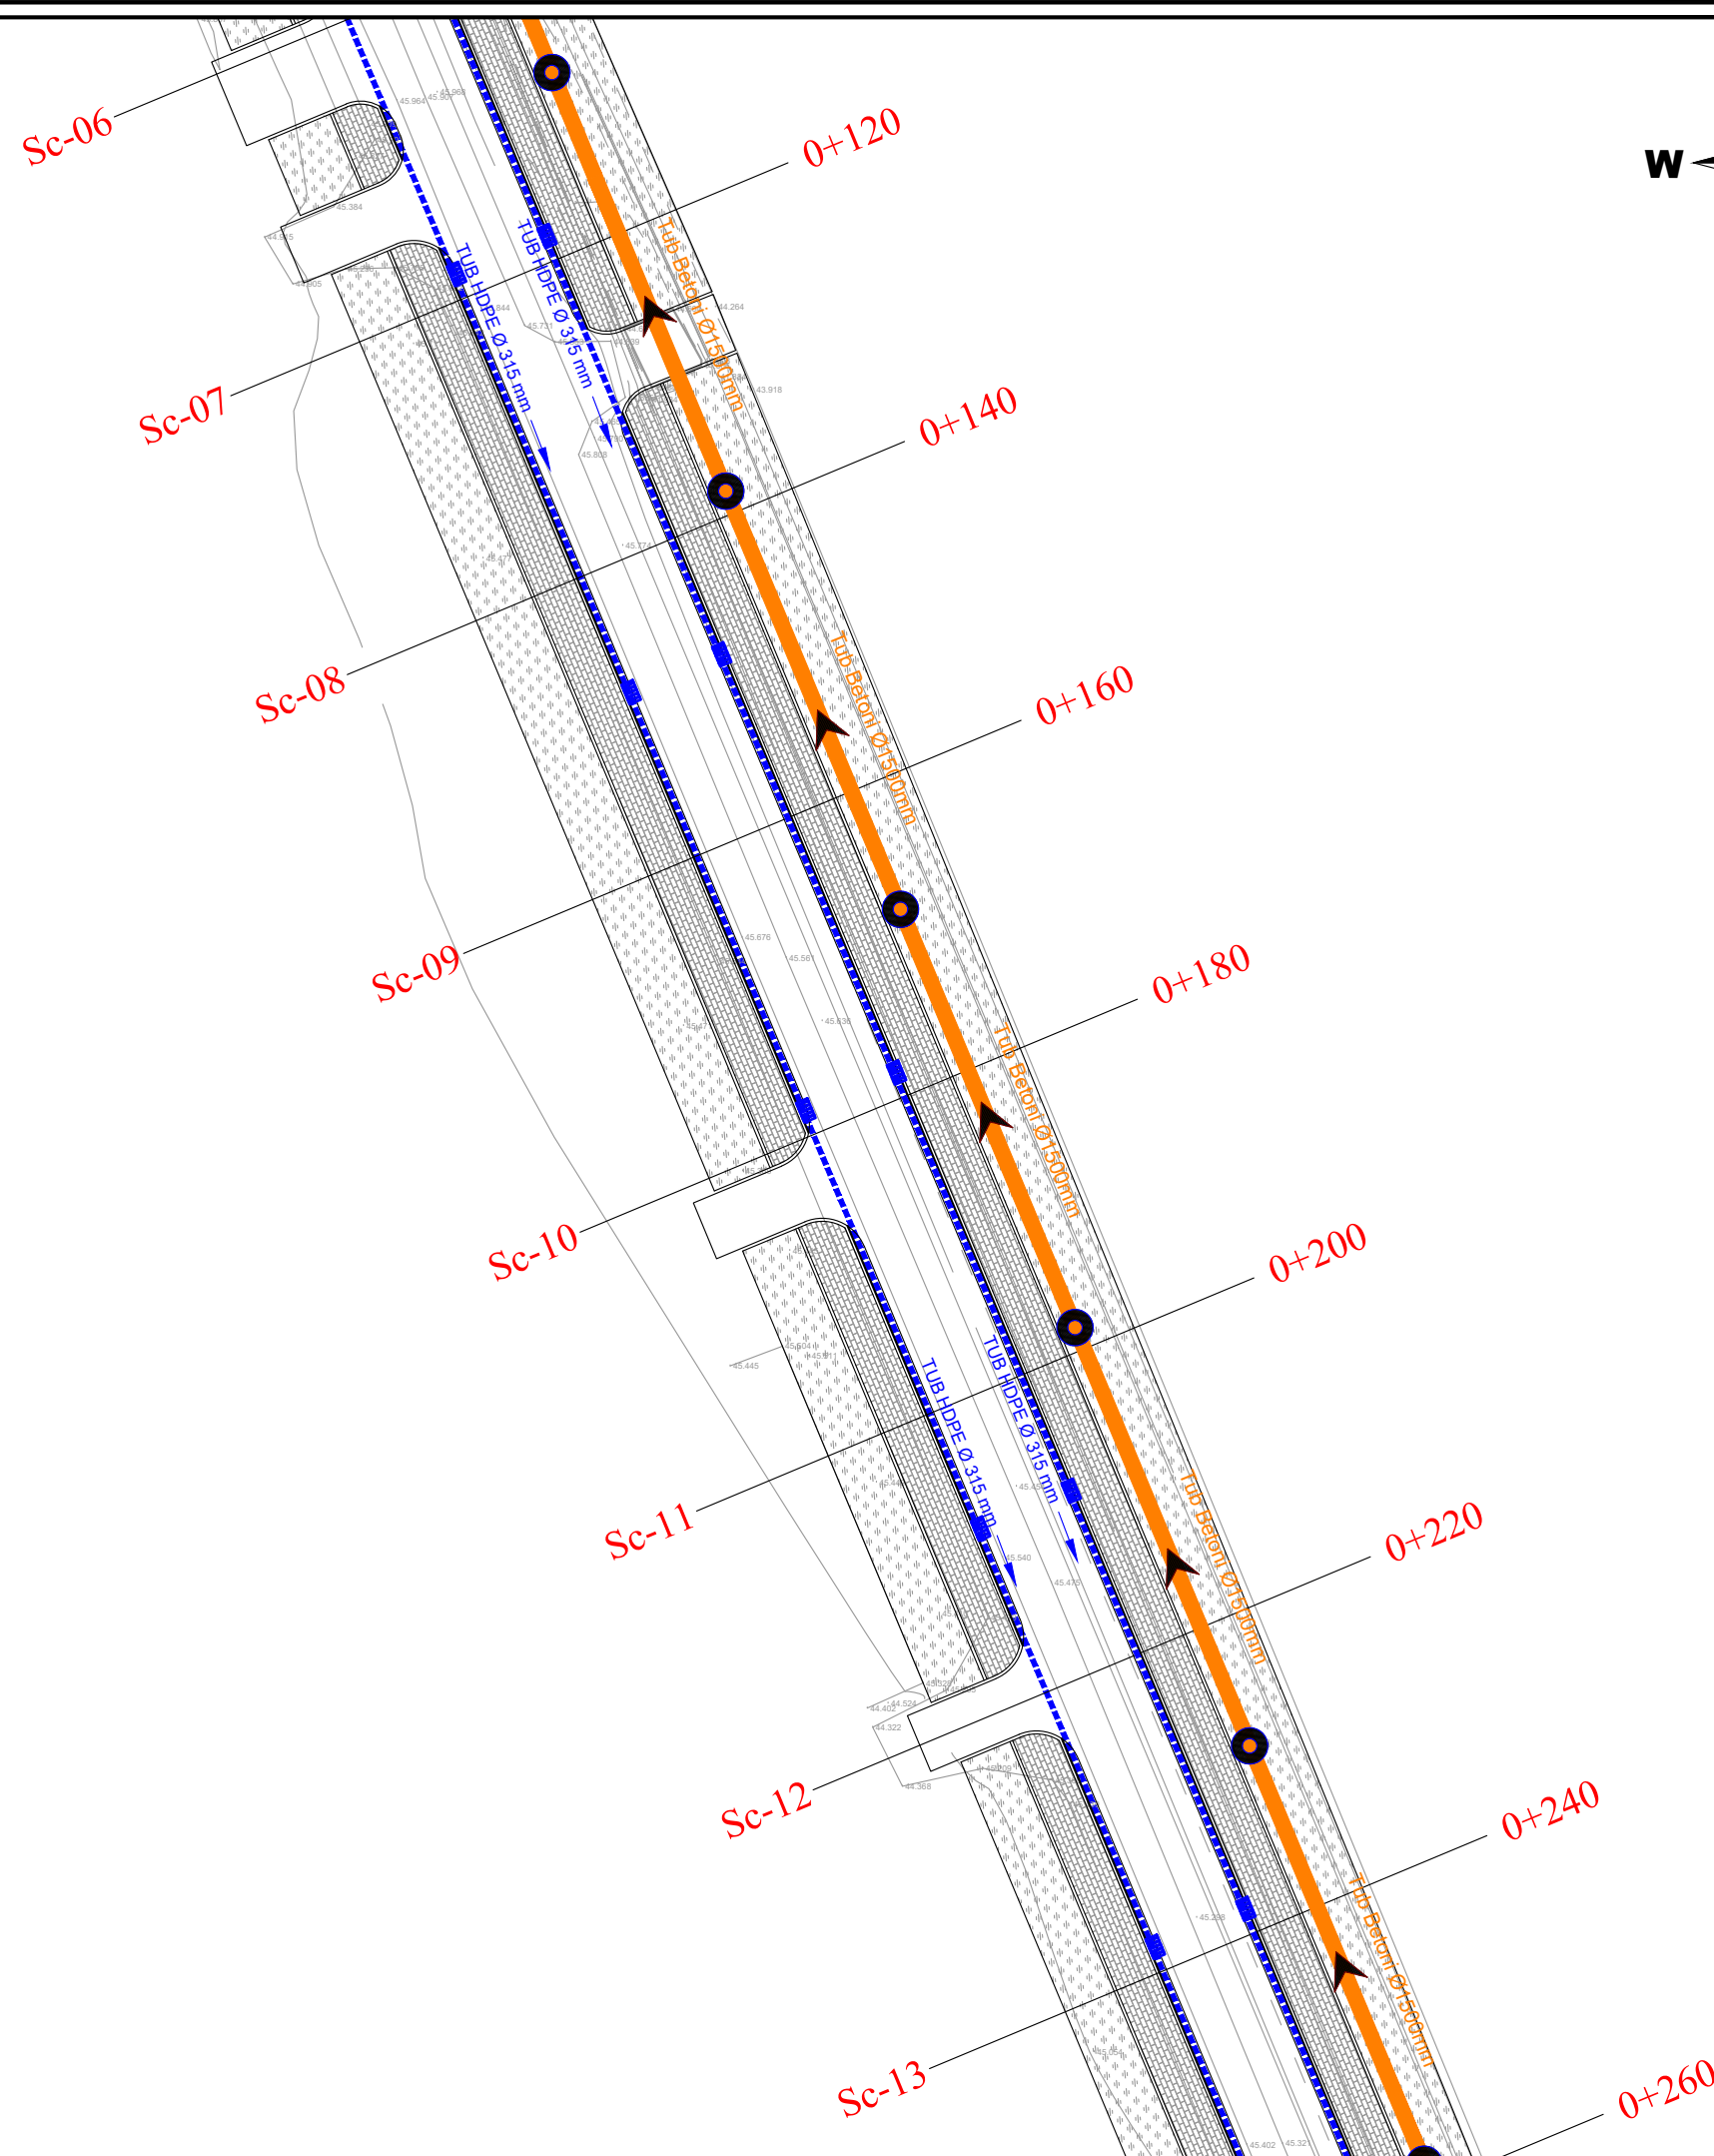

LEGJENDE	
	Tub HDPE Ø200mm
	Tub betoni Ø1500mm
	Pusete kontrolli 2x2x2m
	Pusete Shkarkimi 0.5x0.5x1m



BASHKIA KAMEZ

DREJTORIA E SHERBIMEVE PUBLIKE
DREJTORIA E PROJEKTEVE DHE INVESTIMEVE
DEPARTAMENTI I PROJEKTEVE

Dr. i Pergj. i Sherbimeve Publike	ELVIS GJIKA
Dr. e Projekteve e Investimeve	FLORA MUCA

STAFI TEKNIK PROJEKTES	Ing. Konstruktor	EMANUELA MEZIU
	Ing. Gjeoinformatik	ERBLIN LALA
	Ing. Preventivues	HAJREDIN MURGU
	Ing. Topograf	RAMADAN HYSA

Titulli i Projektit	Faza e Projektit
NDERTIMI I RRUGES NATO + KUN BASHKIA KAMEZ	PROJEKT ZBATIMI
Emertimi i Fletes	Data e Implementimit :
PLANIMETRIA E KUZ & KUB	2021
	Shkalla e Vizatimit
	1:250
	Fleta Nr.
	02

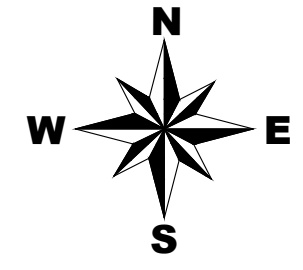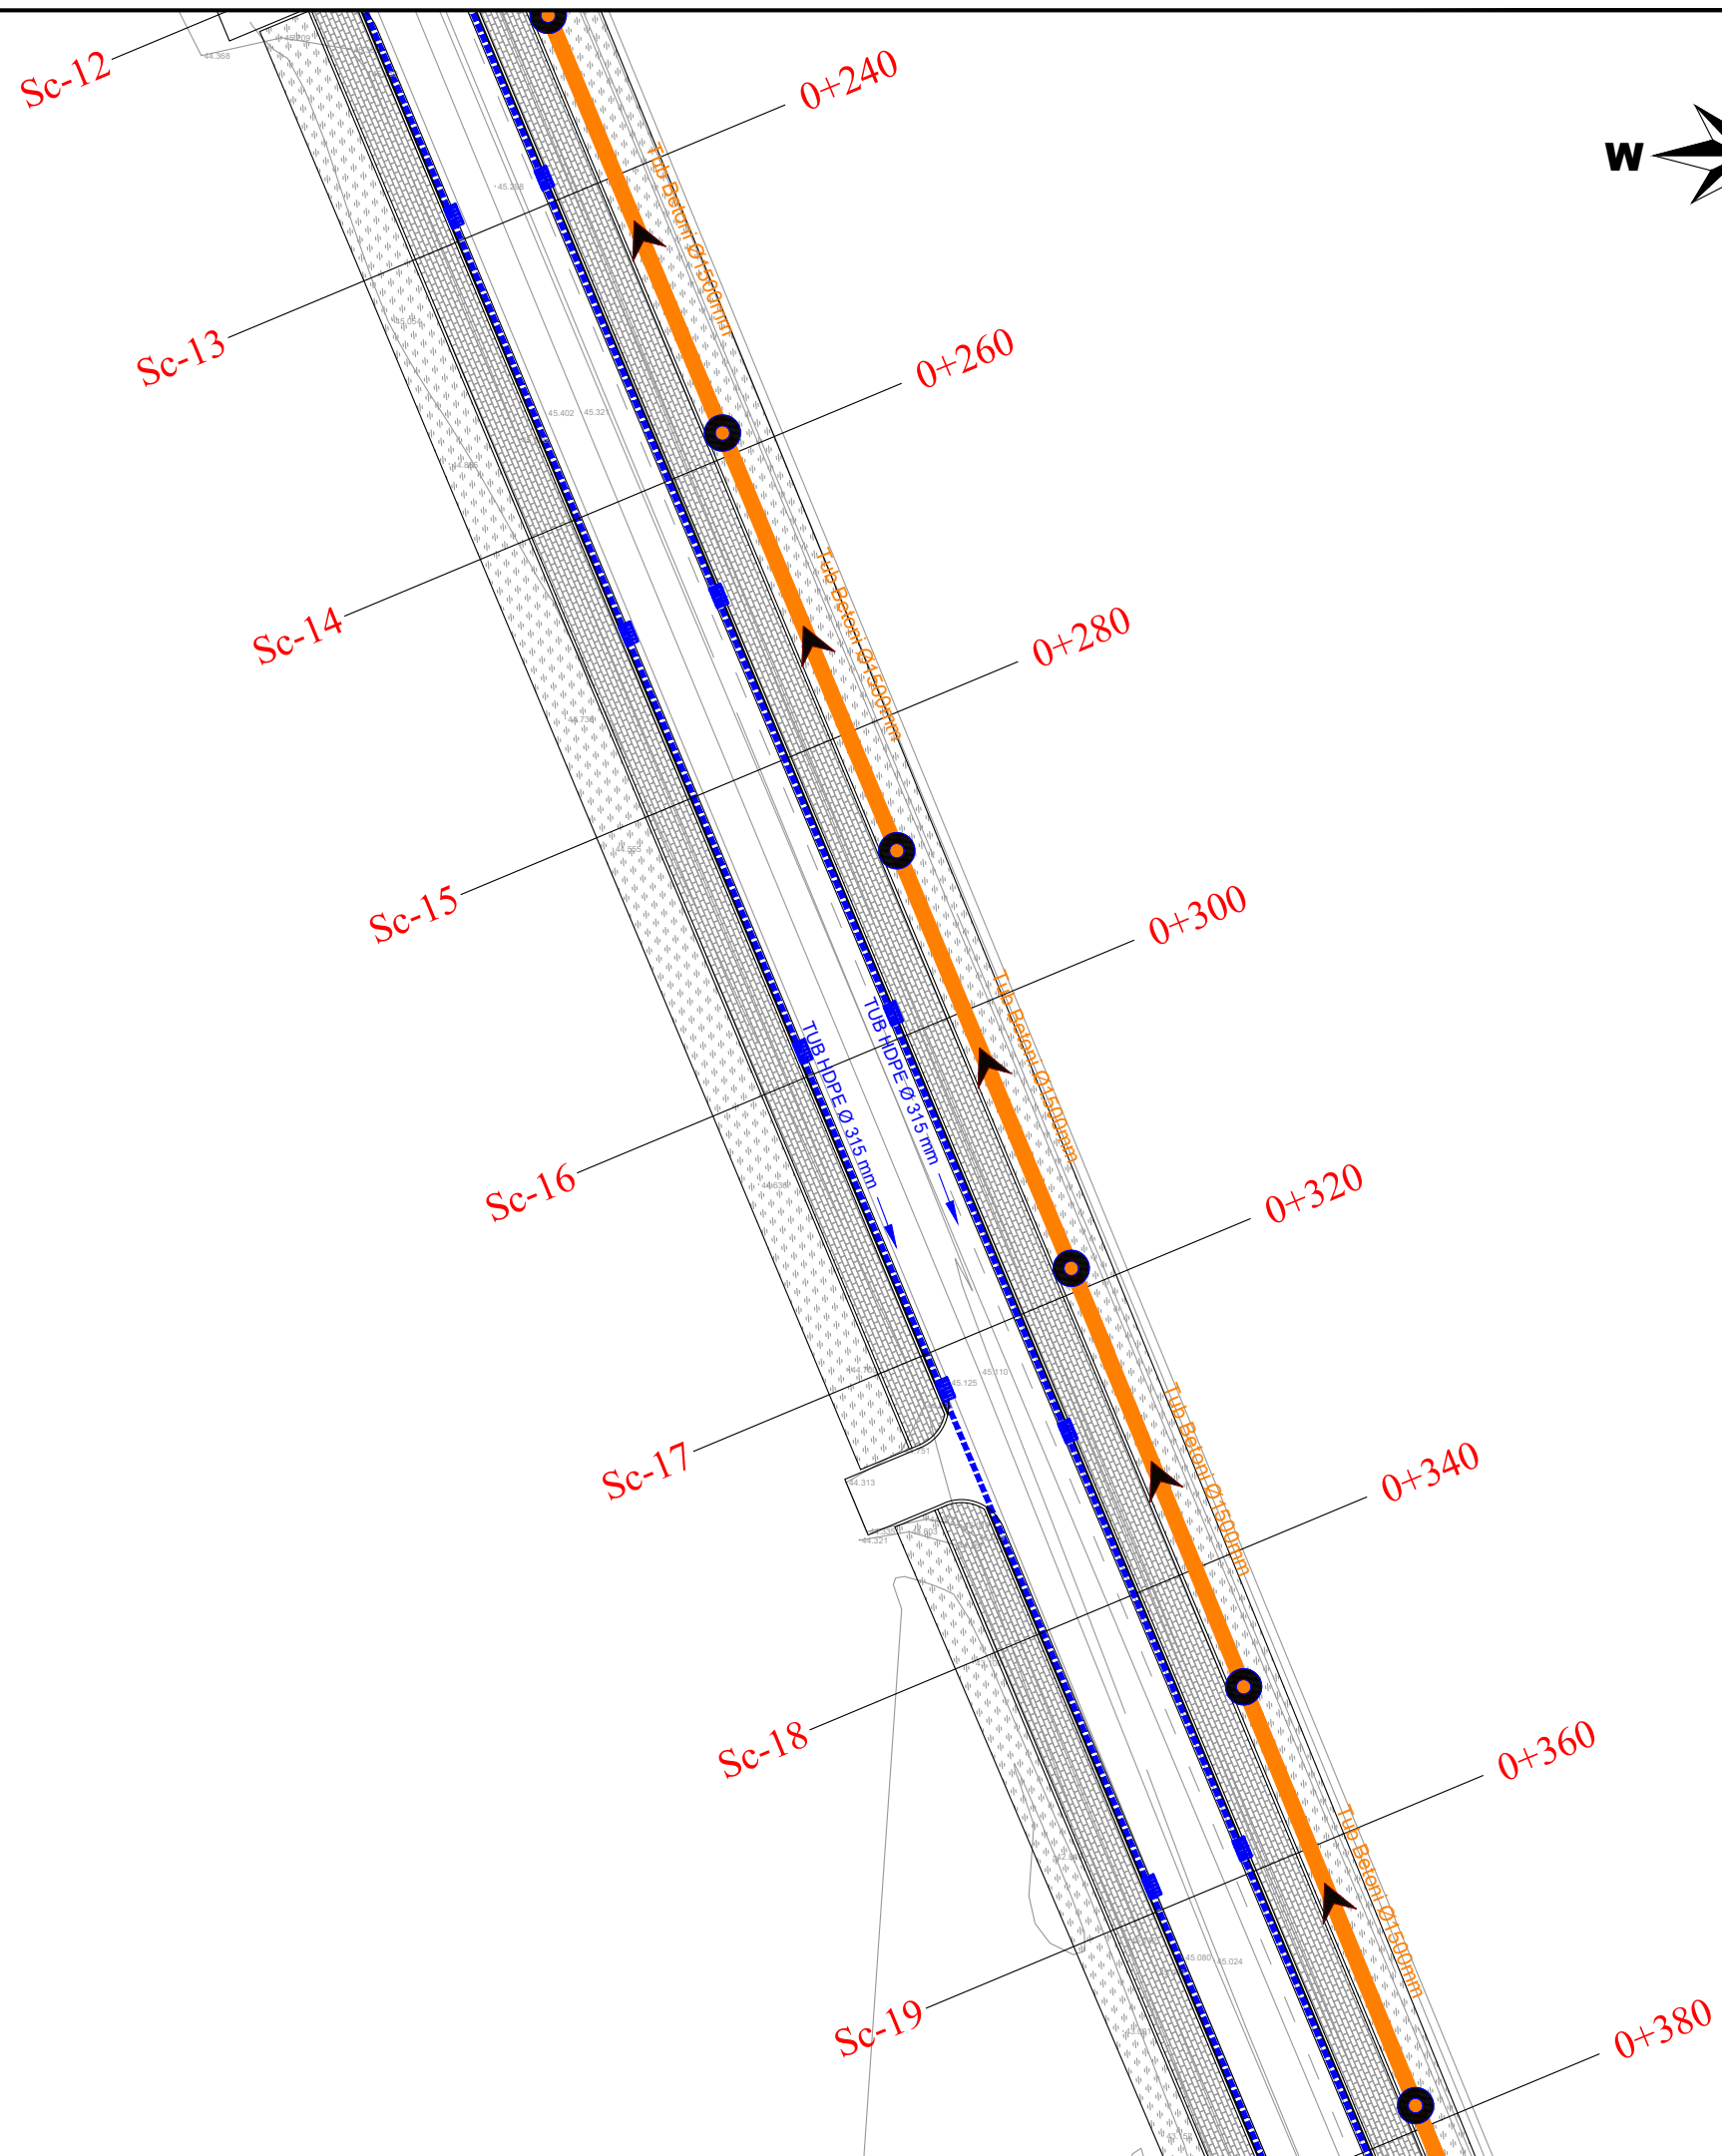


LEGJENDE	
	Tub HDPE Ø200mm
	Tub betoni Ø1500mm
	Pusete kontrolli 2x2x2m
	Pusete Shkarkimi 0.5x0.5x1m

BASHKIA KAMEZ
 DREJTORIA E SHERBIMEVE PUBLIKE
 DREJTORIA E PROJEKTEVE DHE INVESTIMEVE
 DEPARTAMENTI I PROJEKTEVE

Dr. i Pergj. i Sherbimeve Publike	ELVIS GJIKA
Dr. e Projekteve e Investimeve	FLORA MUCA

STAFI TEKNIK PROJEKTES	Ing. Konstruktor	EMANUELA MEZIU
	Ing. Gjeoinformatik	ERBLIN LALA
	Ing. Preventivues	HAJREDIN MURGU
	Ing. Topograf	RAMADAN HYSA

Titulli i Projektit	Faza e Projektit
NDERTIMI I RRUGES NATO + KUN BASHKIA KAMEZ	PROJEKT ZBATIMI
Emertimi i Fletes	Data e Implementimit :
PLANIMETRIA E KUZ & KUB	2021
	Shkalla e Vizatimit
	1:250
	Fiota Nr.
	03

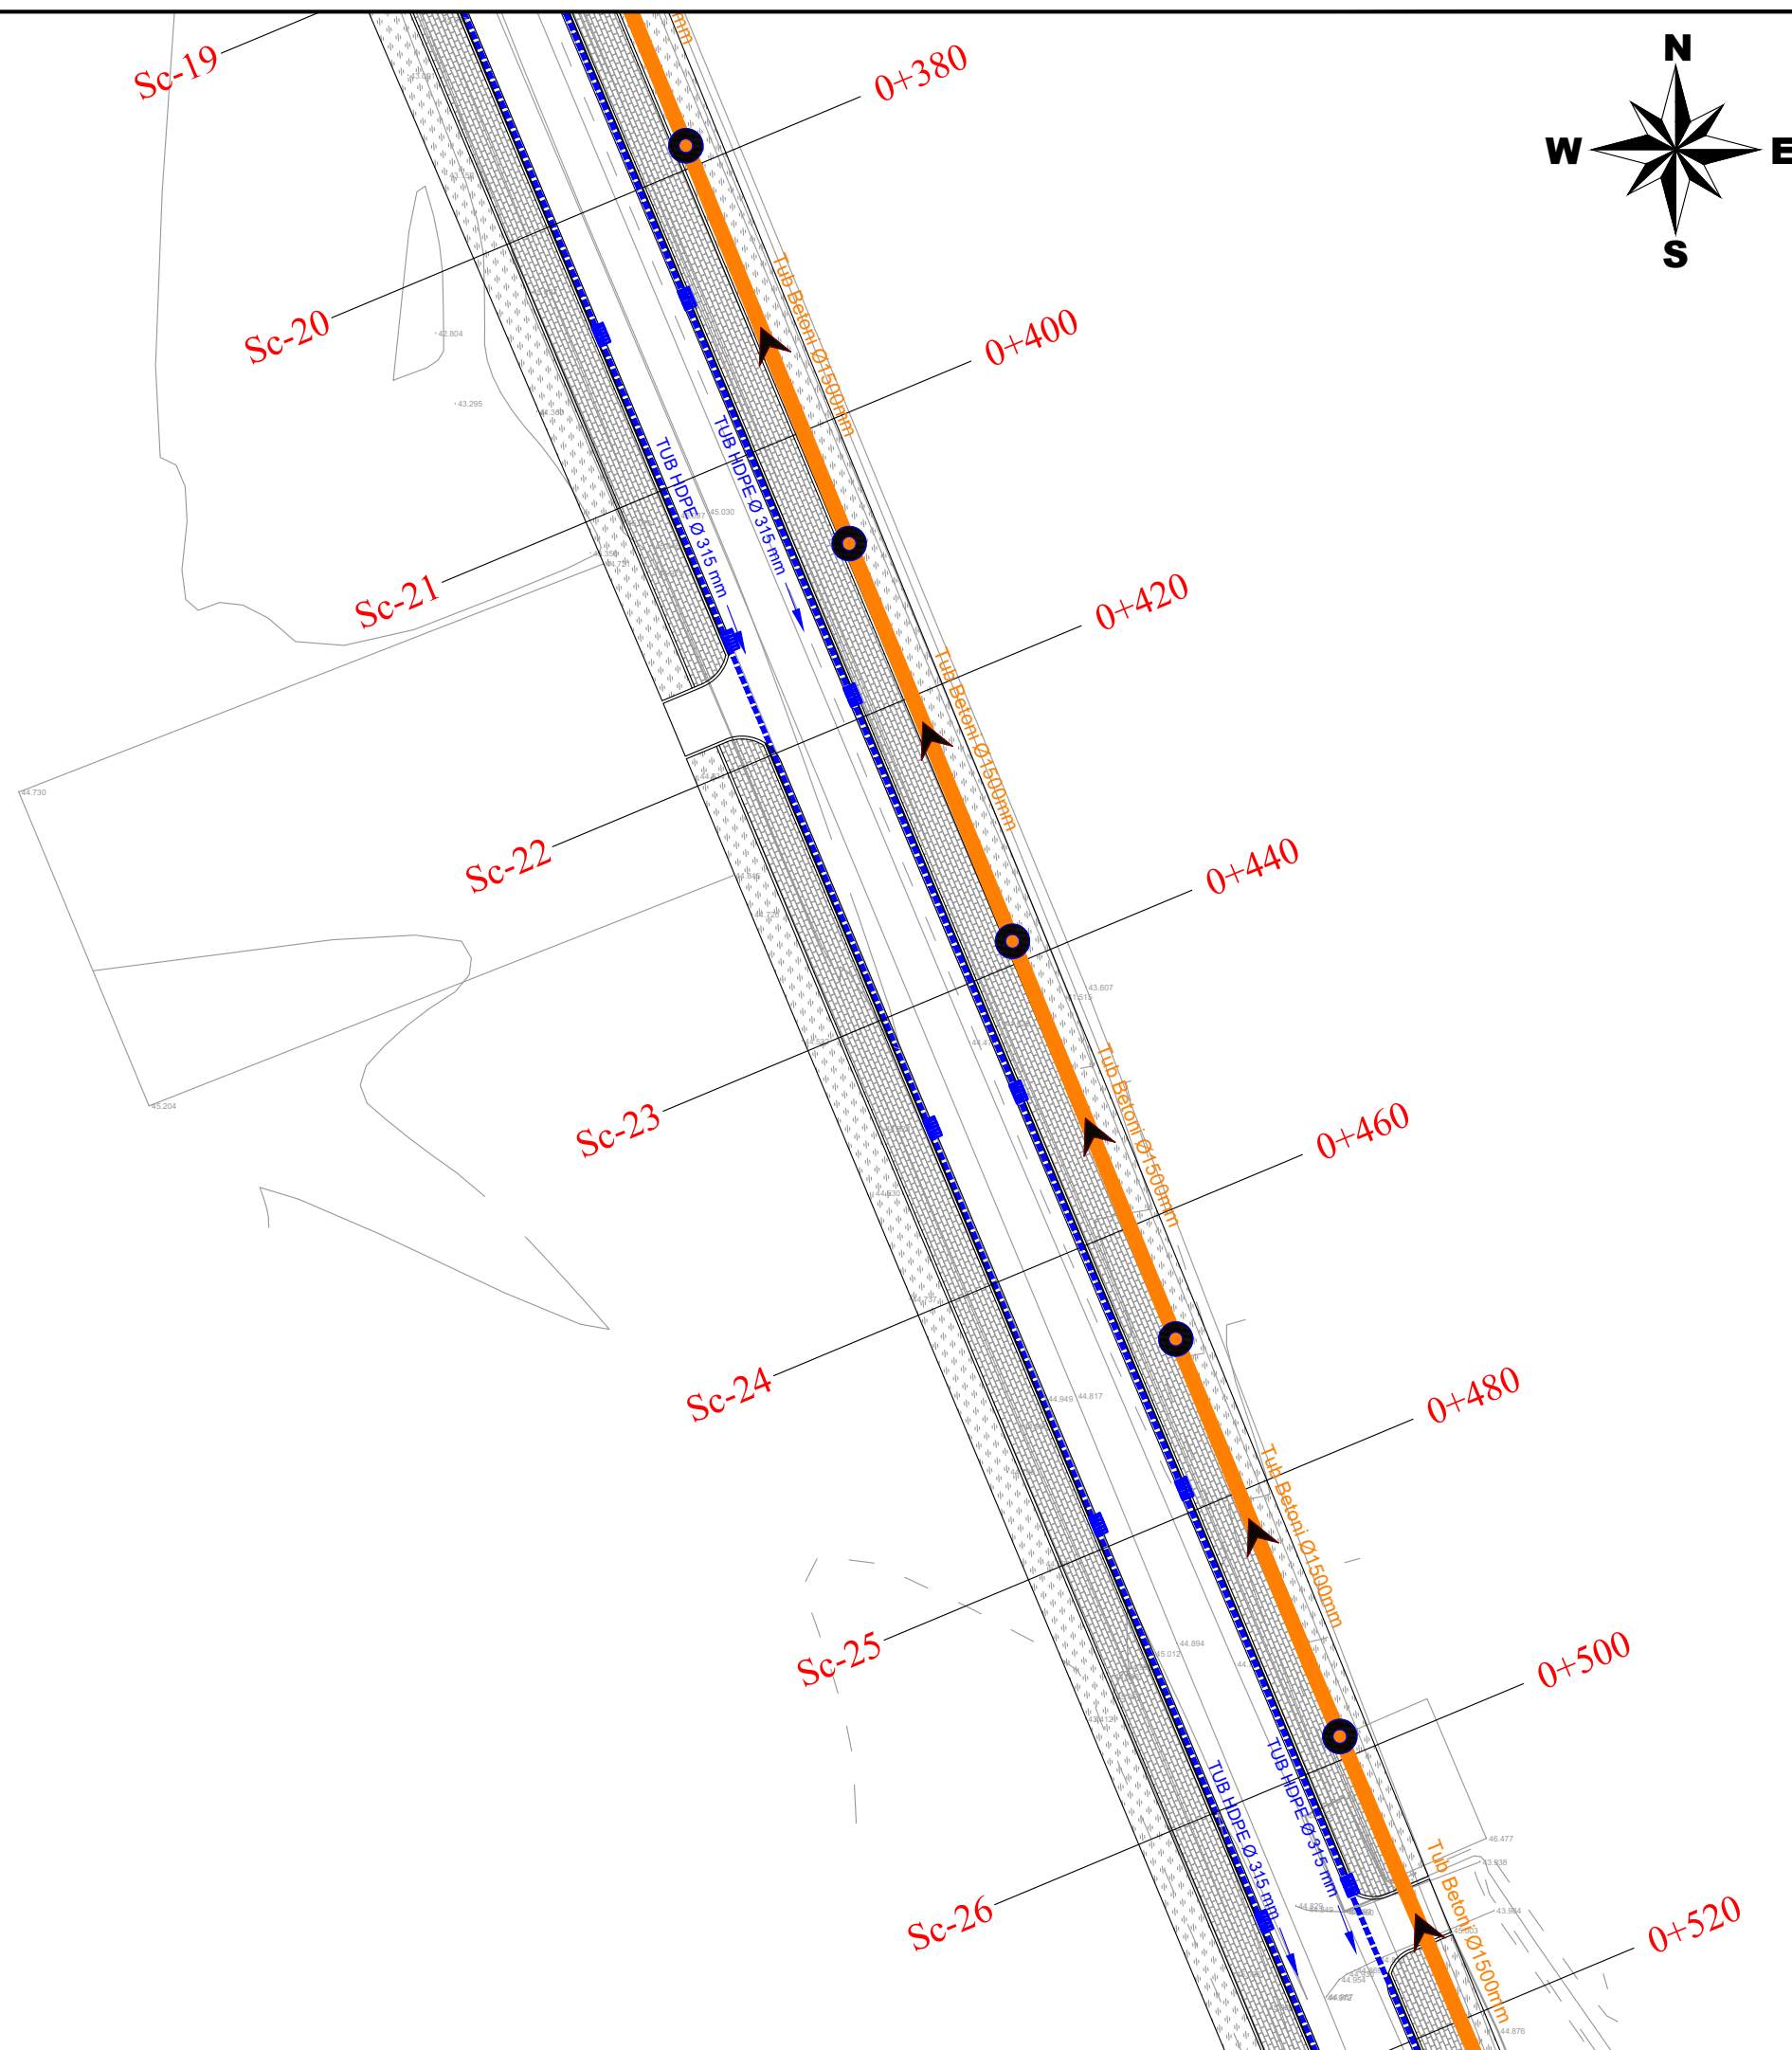



LEGJENDE	
	Tub HDPE Ø200mm
	Tub betoni Ø1500mm
	Pusete kontrolli 2x2x2m
	Pusete Shkarkimi 0.5x0.5x1m

BASHKIA KAMEZ
 DREJTORIA E SHERBIMEVE PUBLIKE
 DREJTORIA E PROJEKTEVE DHE INVESTIMEVE
 DEPARTAMENTI I PROJEKTEVE

Dr. i Pergj. i Sherbimeve Publike	ELVIS GJIKA
Dr. e Projekteve e Investimeve	FLORA MUCA

STAFI TEKNIK PROJEKTES	Ing. Konstruktor	EMANUELA MEZIU
	Ing. Gjeoinformatik	ERBLIN LALA
	Ing. Preventivues	HAJREDIN MURGU
	Ing. Topograf	RAMADAN HYSA

Titulli i Projektit		Faza e Projektit
NDERTIMI I RRUGES NATO + KUN BASHKIA KAMEZ		PROJEKT ZBATIMI
Emertimi i Fletes		Data e Implementimit :
PLANIMETRIA E KUZ & KUB		2021
		Shkalla e Vizatimit
		1:250
		Fleta Nr.
		04

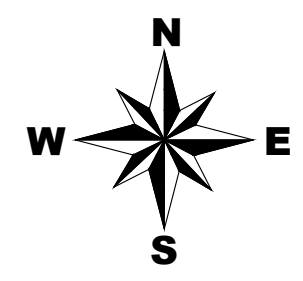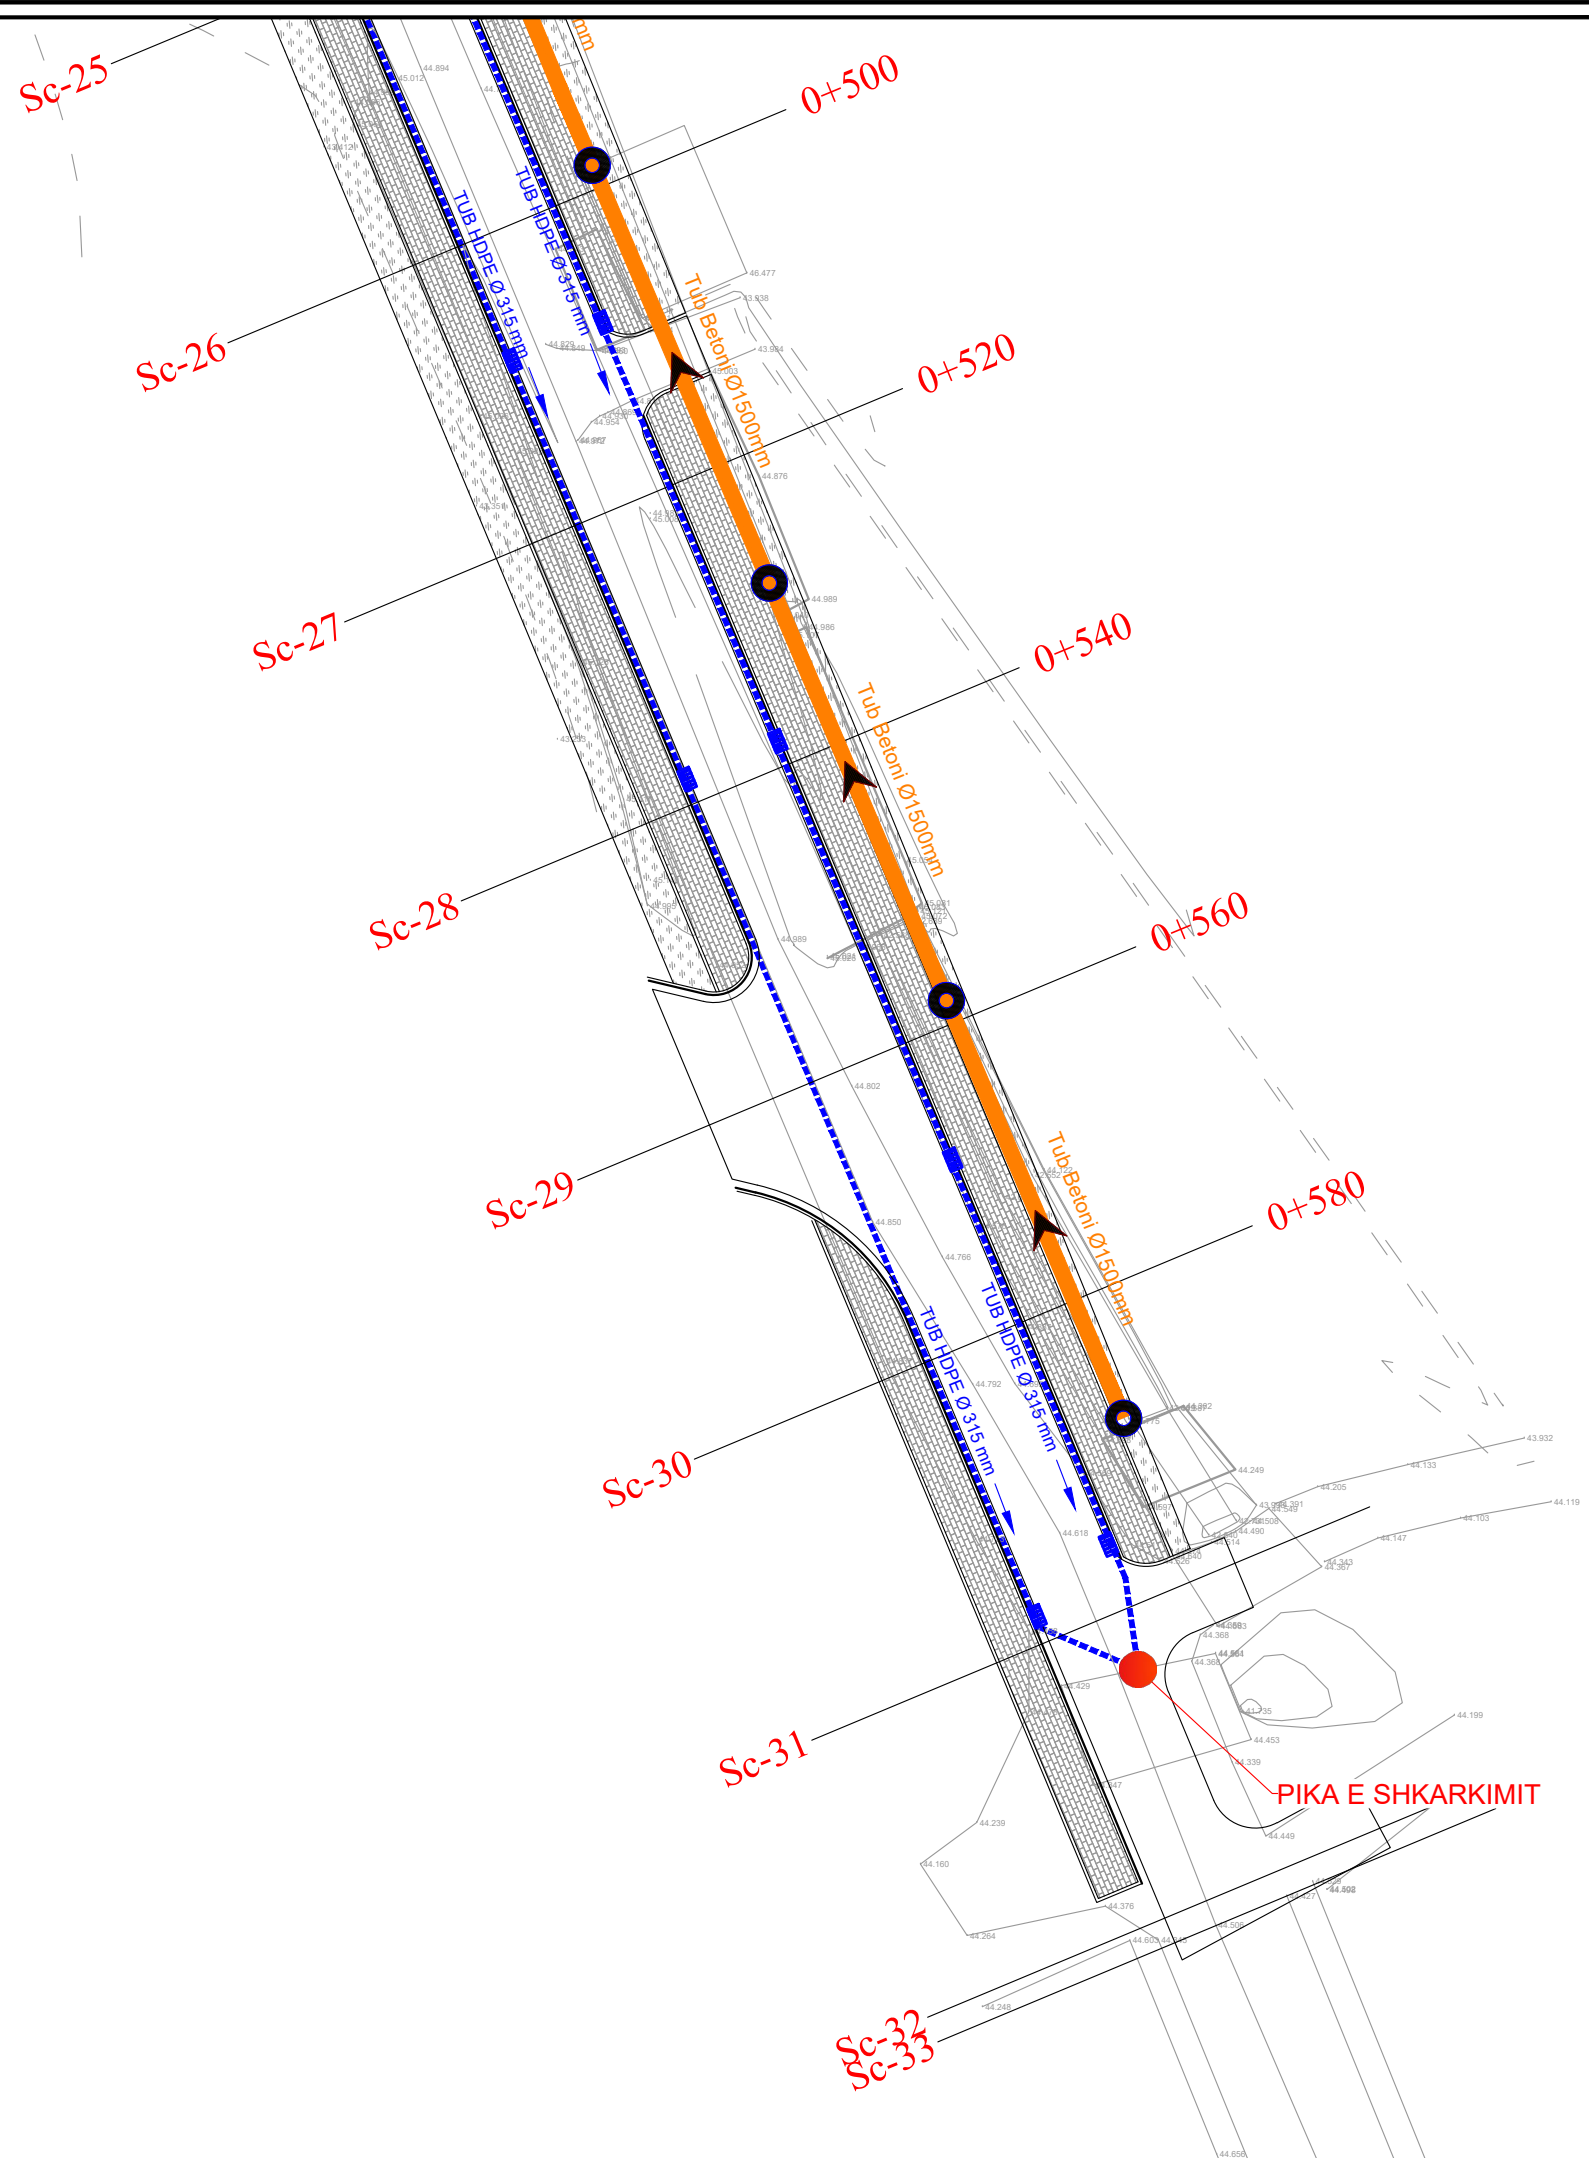


LEGJENDE	
	Tub HDPE Ø200mm
	Tub betoni Ø1500mm
	Pusete kontrolli 2x2x2m
	Pusete Shkarkimi 0.5x0.5x1m

BASHKIA KAMEZ
 DREJTORIA E SHERBIMEVE PUBLIKE
 DREJTORIA E PROJEKTEVE DHE INVESTIMEVE
 DEPARTAMENTI I PROJEKTEVE

Dr. i Pergj. i Sherbimeve Publike	ELVIS GJIKA								
Dr. e Projekteve e Investimeve	FLORA MUCA								
STAFI TEKNIK PROJEKTES	<table border="1"> <tr> <td>Ing. Konstruktor</td> <td>EMANUELA MEZIU</td> </tr> <tr> <td>Ing. Gjeoinformatik</td> <td>ERBLIN LALA</td> </tr> <tr> <td>Ing. Preventivues</td> <td>HAJREDIN MURGU</td> </tr> <tr> <td>Ing. Topograf</td> <td>RAMADAN HYSA</td> </tr> </table>	Ing. Konstruktor	EMANUELA MEZIU	Ing. Gjeoinformatik	ERBLIN LALA	Ing. Preventivues	HAJREDIN MURGU	Ing. Topograf	RAMADAN HYSA
Ing. Konstruktor	EMANUELA MEZIU								
Ing. Gjeoinformatik	ERBLIN LALA								
Ing. Preventivues	HAJREDIN MURGU								
Ing. Topograf	RAMADAN HYSA								

Titulli i Projektit	Faza e Projektit
NDERTIMI I RRUGES NATO + KUN BASHKIA KAMEZ	PROJEKT ZBATIMI
Emertimi i Fletes	Data e Implementimit :
PLANIMETRIA E KUZ & KUB	2021
	Shkalla e Vizatimit
	1:250
	Fleta Nr.
	05

PROFIL TIP

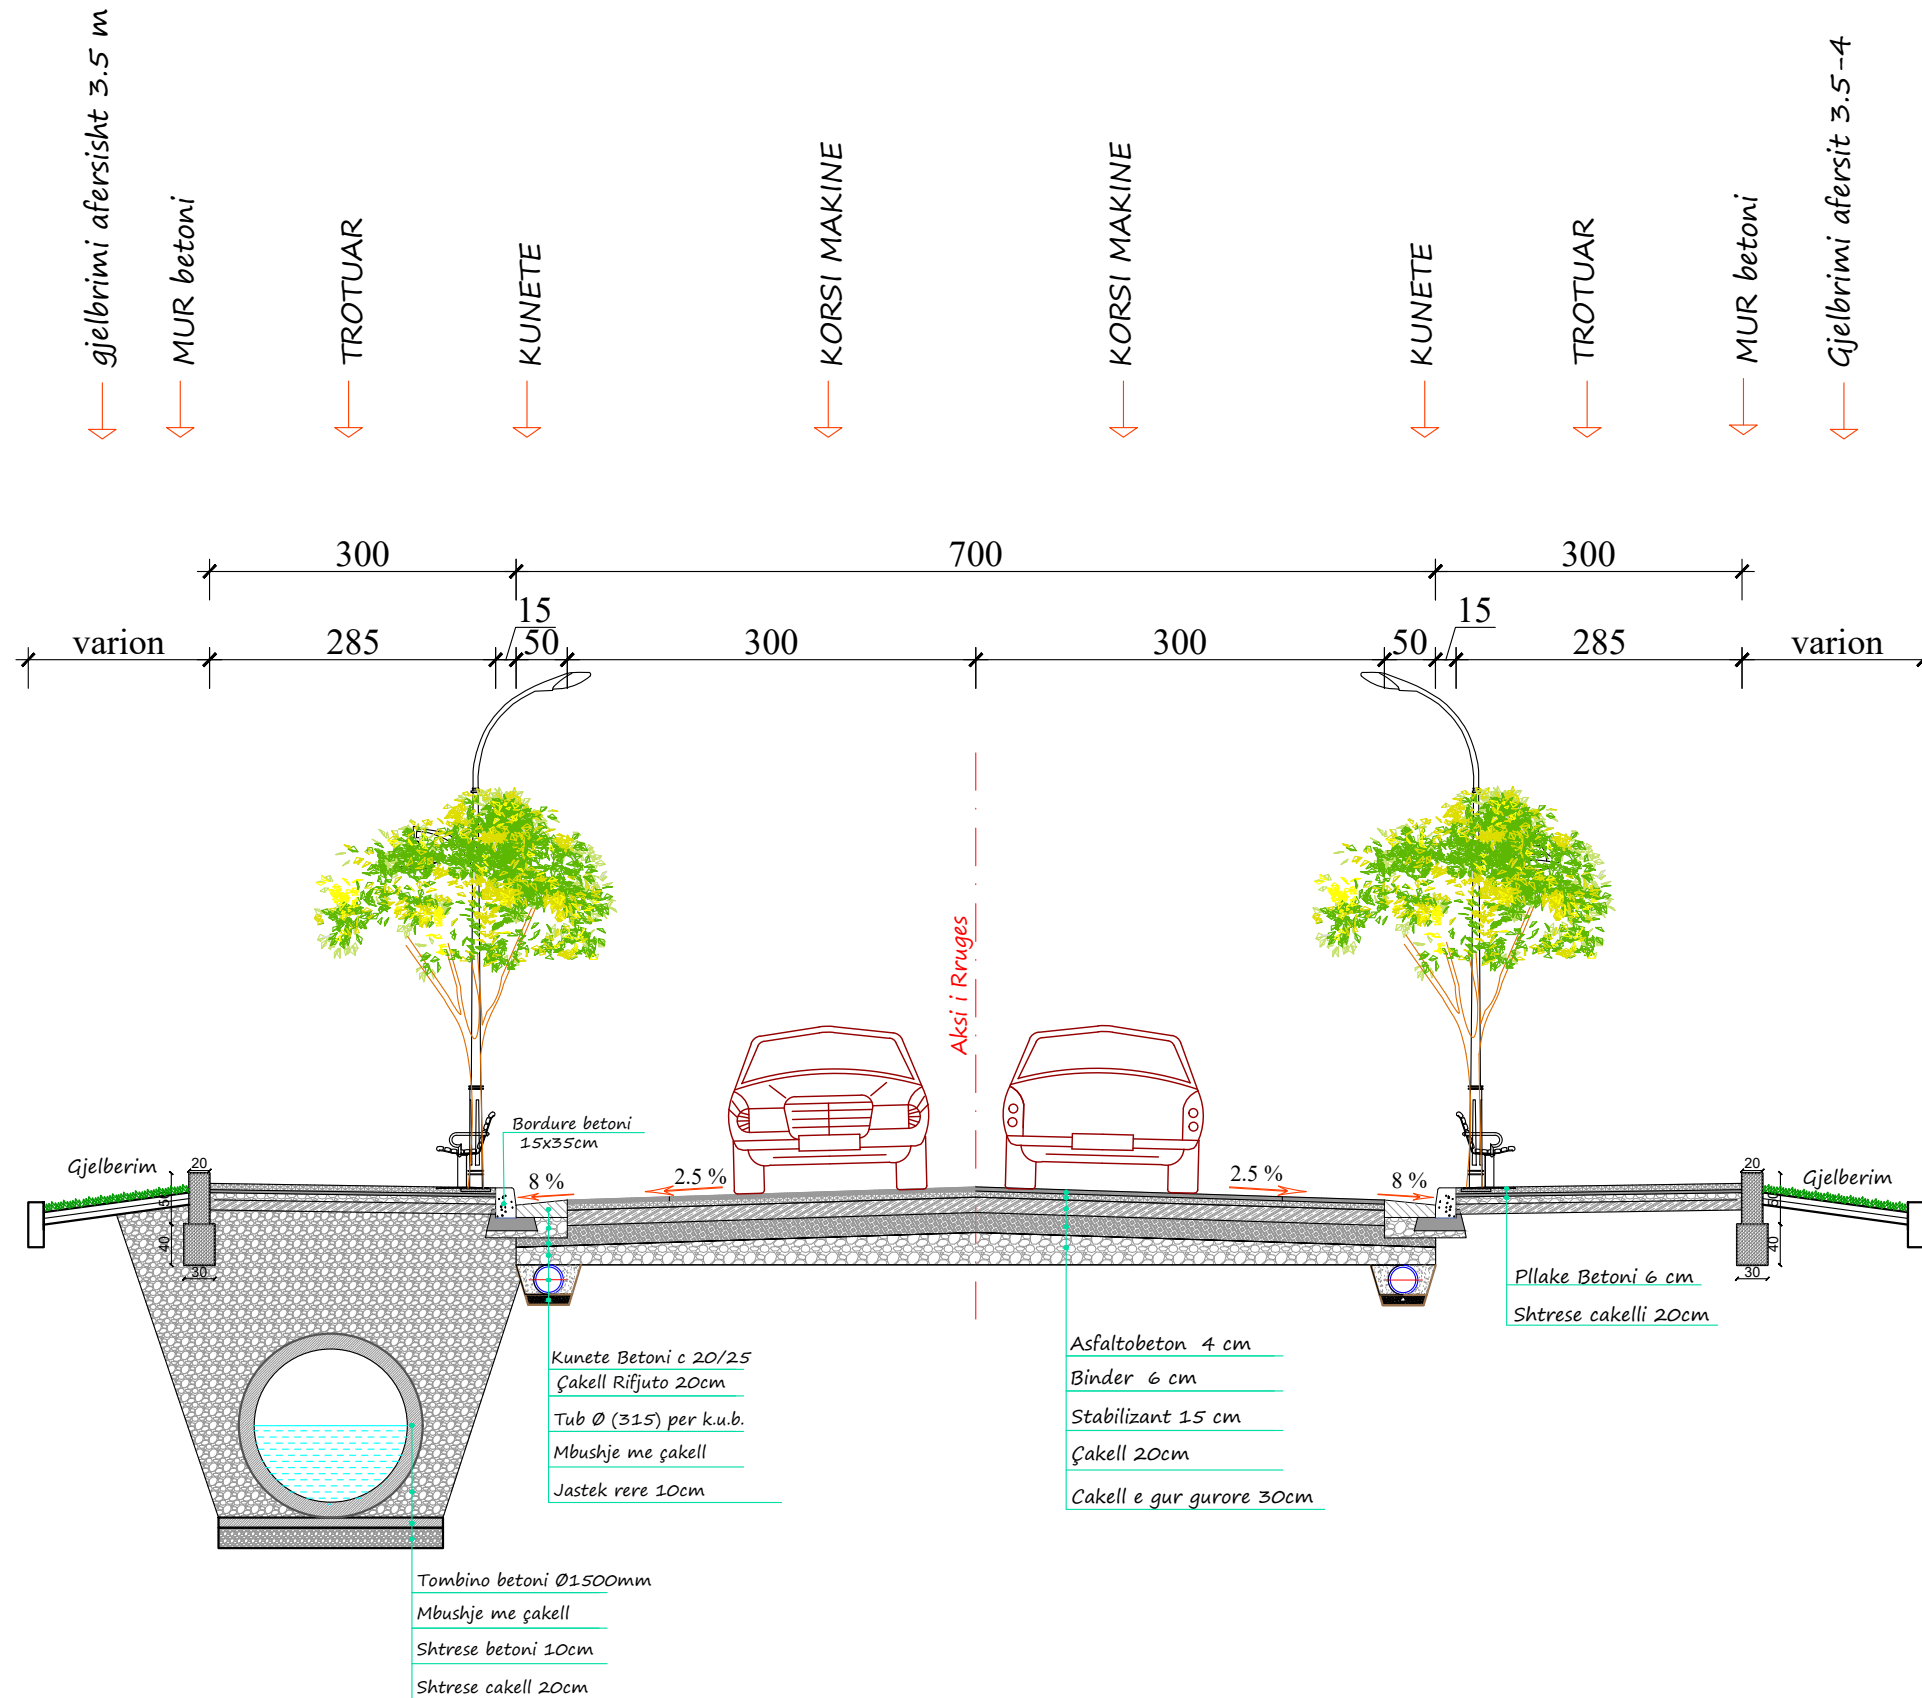

BASHKIA KAMEZ

DREJTORIA E SHERBIMEVE PUBLIKE
DREJTORIA E PROJEKTEVE DHE INVESTIMEVE
DEPARTAMENTI I PROJEKTEVE

Dr. i Pergj. i Sherbimeve Publike	ELVIS GJIKA								
Dr. e Projekteve e Investimeve	FLORA MUCA								
STAFI TEKNIK PROJEKTES	<table border="1"> <tr> <td>Ing. Konstruktor</td> <td>EMANUELA MEZIU</td> </tr> <tr> <td>Ing. Gjeoinformatik</td> <td>ERBLIN LALA</td> </tr> <tr> <td>Ing. Preventivues</td> <td>HAJREDIN MURGU</td> </tr> <tr> <td>Ing. Topograf</td> <td>RAMADAN HYSA</td> </tr> </table>	Ing. Konstruktor	EMANUELA MEZIU	Ing. Gjeoinformatik	ERBLIN LALA	Ing. Preventivues	HAJREDIN MURGU	Ing. Topograf	RAMADAN HYSA
Ing. Konstruktor	EMANUELA MEZIU								
Ing. Gjeoinformatik	ERBLIN LALA								
Ing. Preventivues	HAJREDIN MURGU								
Ing. Topograf	RAMADAN HYSA								

Titulli i Projektit	Faza e Projektit
NDERTIMI I RRUGES NATO + KUN	PROJEKT ZBATIMI
BASHKIA KAMEZ	Data e Implementimit : 2021
Emertimi i Fletes	Shkalla e Vizatimit : 1:50
PROFILI TERTHOR TIP	Fiota Nr. 01



BASHKIA KAMEZ

PROJEKT ZBATIMI

OBJEKTI:

NDERTIMI I RRUGES NATO + KUN BASHKIA KAMEZ

PROFILI GJATESOR I RRUGES




BASHKIA KAMEZ

DREJTORIA E SHERBIMEVE PUBLIKE
DREJTORIA E PROJEKTEVE DHE INVESTIMEVE
DEPARTAMENTI I PROJEKTEVE

Dr. i Pergj. i Sherbimeve Publike	ELVIS GJIKA		
Dr. e Projekteve e Investimeve	FLORA MUCA		
STAFI TEKNIK PROJEKTUES	Ing. Konstruktor	EMANUELA MEZIU	
	Ing. Gjeoinformatik	ERBLIN LALA	
	Ing. Preventivues	HAJREDIN MURGU	
	Ing. Topograf	RAMADAN HYSA	


Titulli i Projektit NDERTIMI I RRUGES NATO + KUN BASHKIA KAMEZ	Faza e Projektit PROJEKT ZBATIMI
Emertimi i Fletes KAPAK	Data e Implementimit : 2021
	Shkalla e Vizatimit
	Fleta Nr.

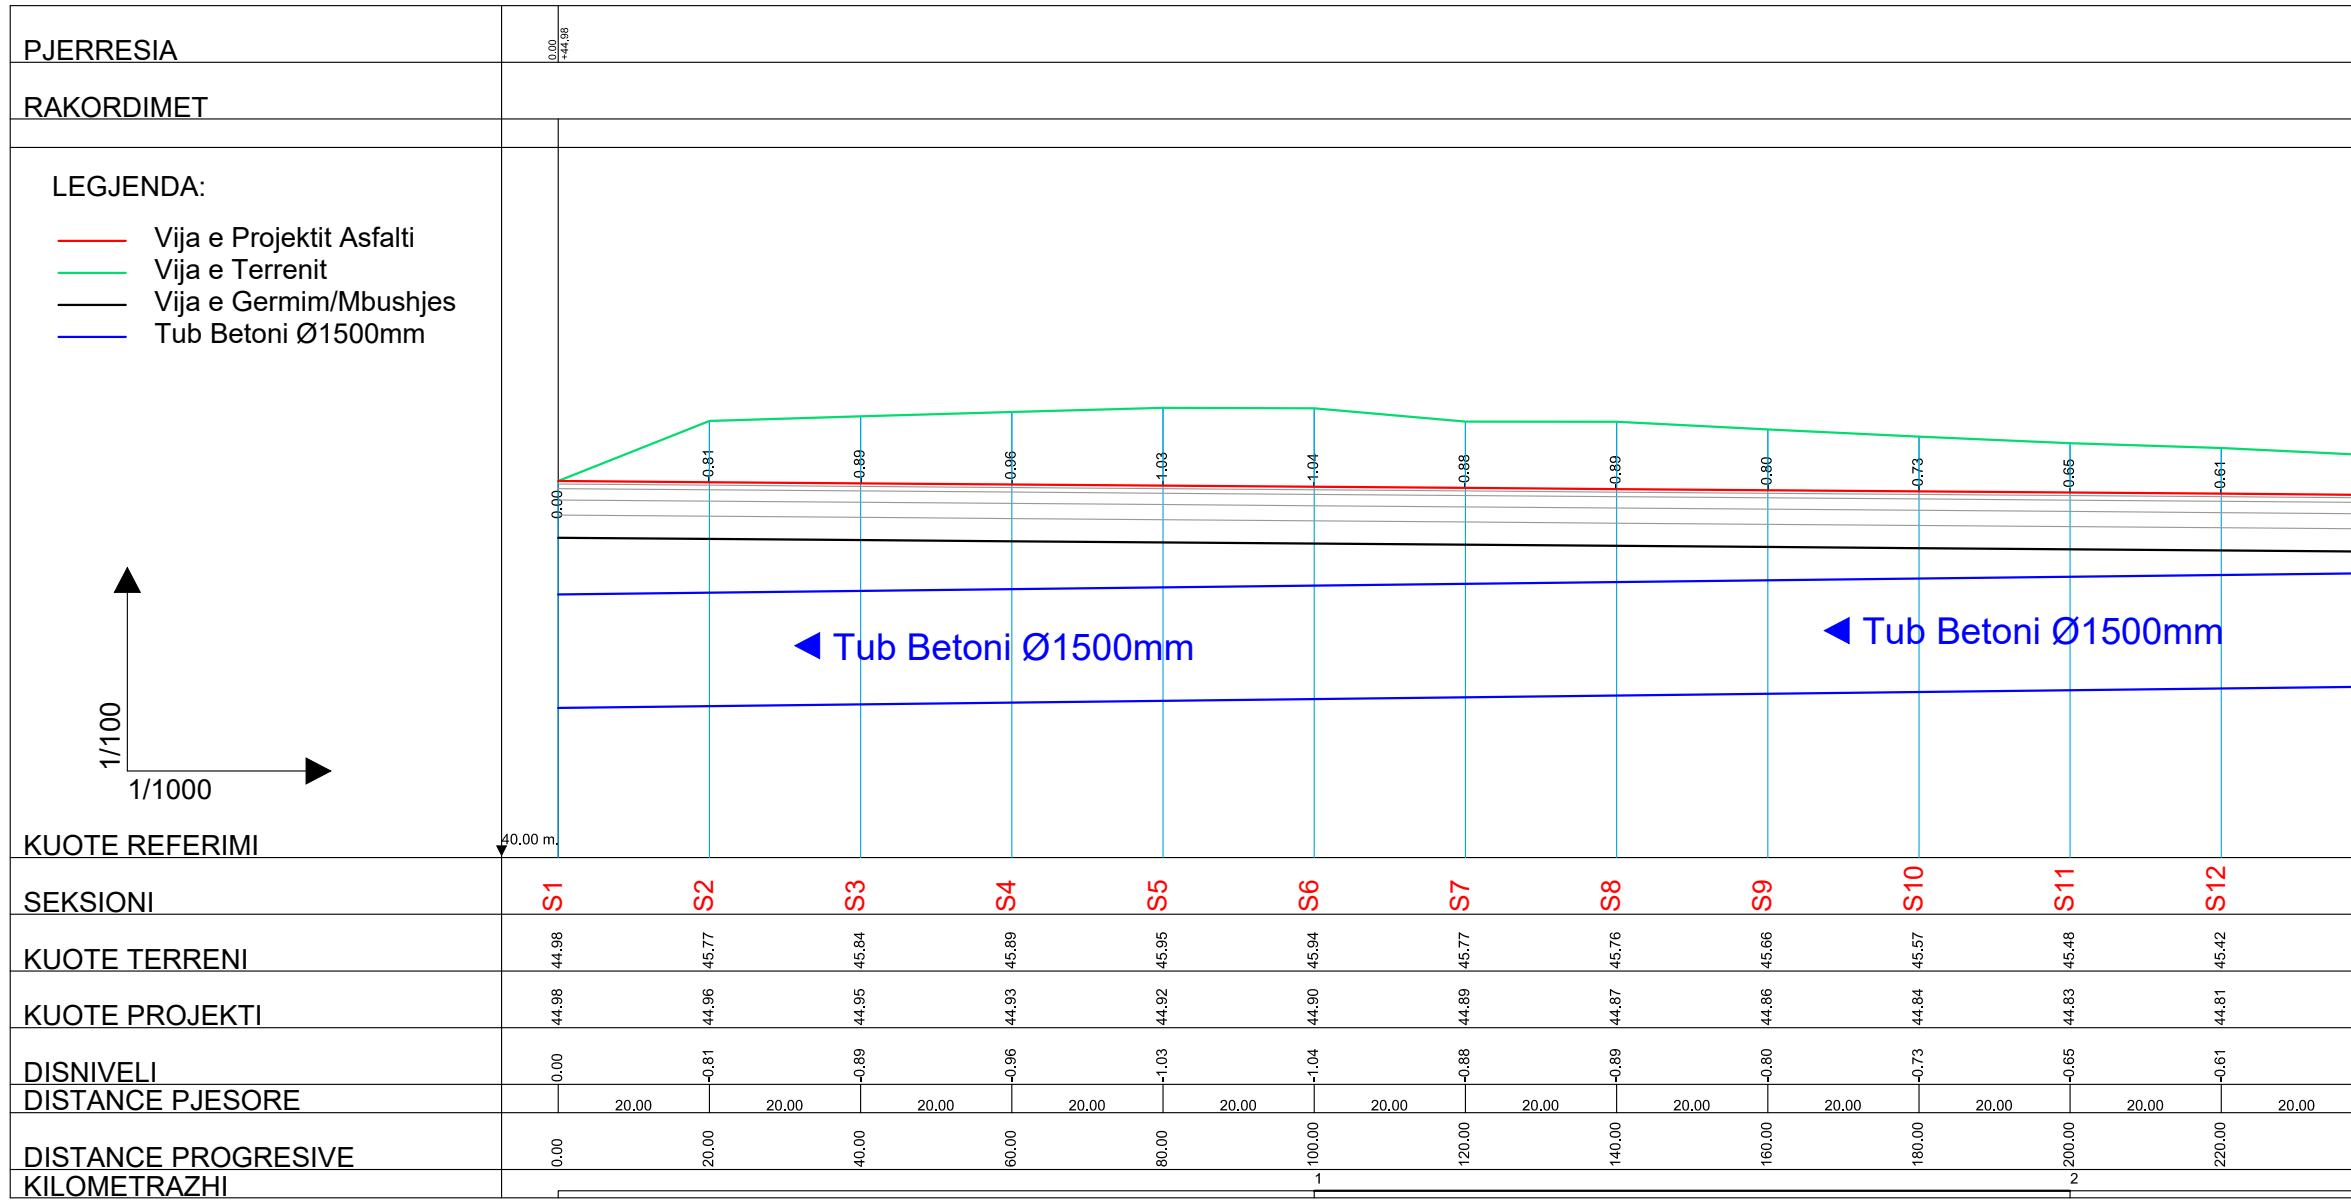


BASHKIA KAMEZ
DREJTORIA E SHERBIMEVE PUBLIKE
DREJTORIA E PROJEKTEVE DHE INVESTIMEVE
DEPARTAMENTI I PROJEKTEVE

Dr. i Pergi. i Sherbimeve Publike	ELVIS GJIKA								
Dr. e Projekteve e Investimeve	FLORA MUCA								
STAFI TEKNIK PROJEKTUES	<table border="1"> <tr> <td>Ing. Konstruktor</td> <td>EMANUELA MEZIU</td> </tr> <tr> <td>Ing. Gjeoinformatik</td> <td>ERBLIN LALA</td> </tr> <tr> <td>Ing. Preventivues</td> <td>HAJREDIN MURGU</td> </tr> <tr> <td>Ing. Topograf</td> <td>RAMADAN HYSA</td> </tr> </table>	Ing. Konstruktor	EMANUELA MEZIU	Ing. Gjeoinformatik	ERBLIN LALA	Ing. Preventivues	HAJREDIN MURGU	Ing. Topograf	RAMADAN HYSA
Ing. Konstruktor	EMANUELA MEZIU								
Ing. Gjeoinformatik	ERBLIN LALA								
Ing. Preventivues	HAJREDIN MURGU								
Ing. Topograf	RAMADAN HYSA								


Titulli i Projektit NDERTIMI I RRUGES NATO + KUN BASHKIA KAMEZ	Faza e Projektit PROJEKT ZBATIMI Data e Implementimit : 2021 Shkalla e Vizatimit H-1:1000 V-1:500 Fleta Nr. 01
Emertimi i Fletes PROFILI GJATESOR I RRUGES	

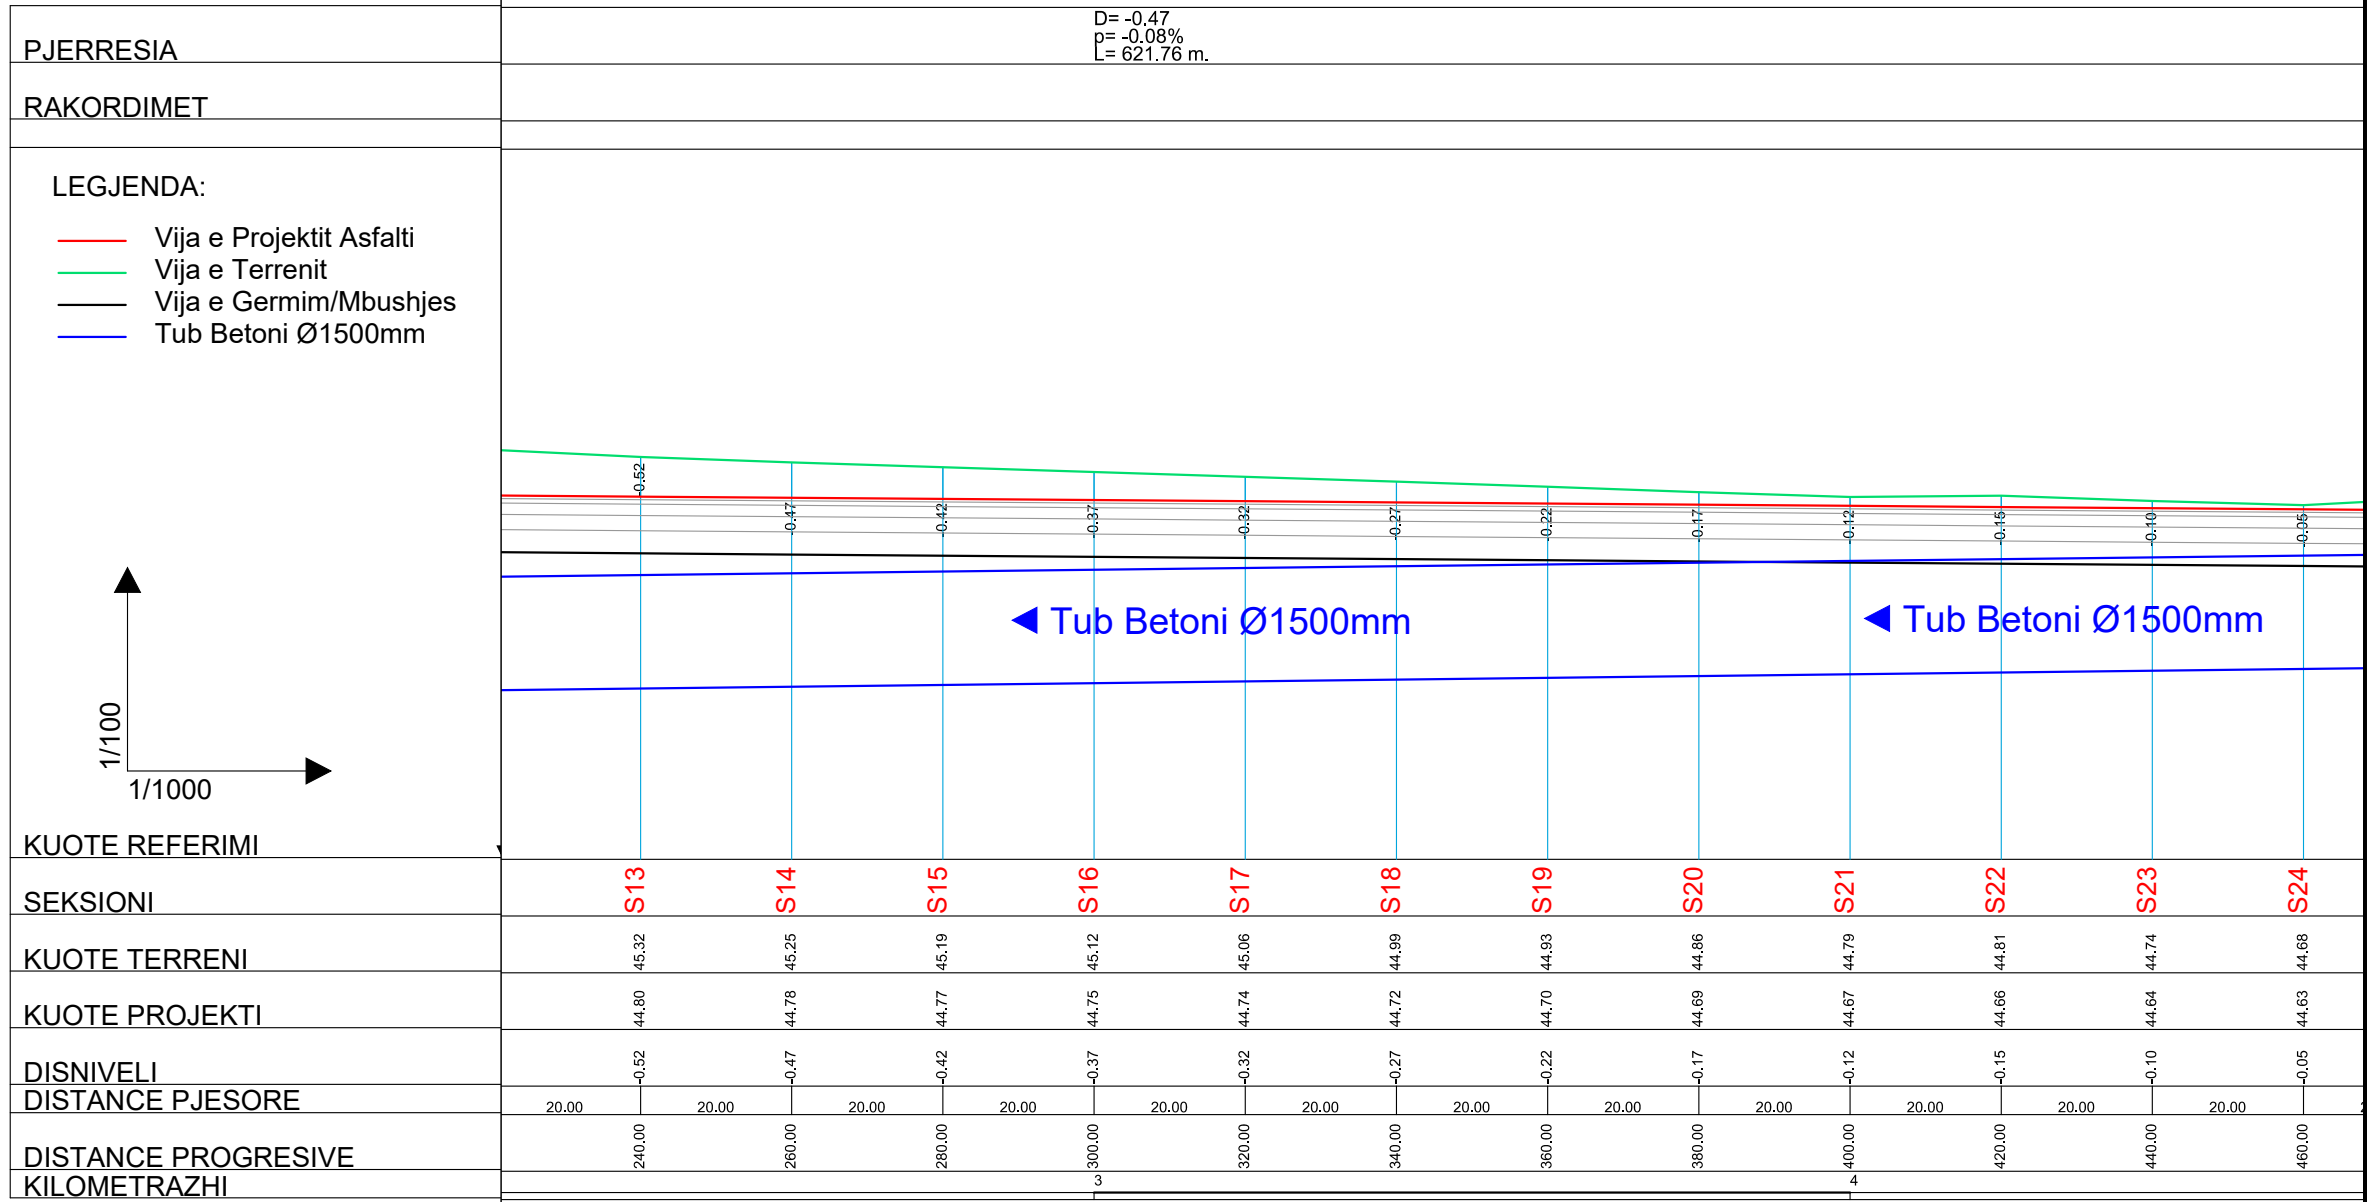


BASHKIA KAMEZ
 DREJTORIA E SHERBIMEVE PUBLIKE
 DREJTORIA E PROJEKTEVE DHE INVESTIMEVE
 DEPARTAMENTI I PROJEKTEVE

Dr. i Pergi. i Sherbimeve Publike	ELVIS GJIKA
Dr. e Projekteve e Investimeve	FLORA MUCA
STAFI TEKNIK PROJEKTUES	Ing. Konstruktor EMANUELA MEZIU Ing. Gjeoinformatik ERBLIN LALA Ing. Preventivues HAJREDIN MURGU Ing. Topograf RAMADAN HYSA

Titulli i Projektit NDERTIMI I RRUGES NATO + KUN BASHKIA KAMEZ	Faza e Projektit PROJEKT ZBATIMI Data e Implementimit : 2021 Shkalla e Vizatimit H-1:1000 V-1:500 Fleta Nr. 01
Emertimi i Fletes PROFILI GJATESOR I RRUGES	

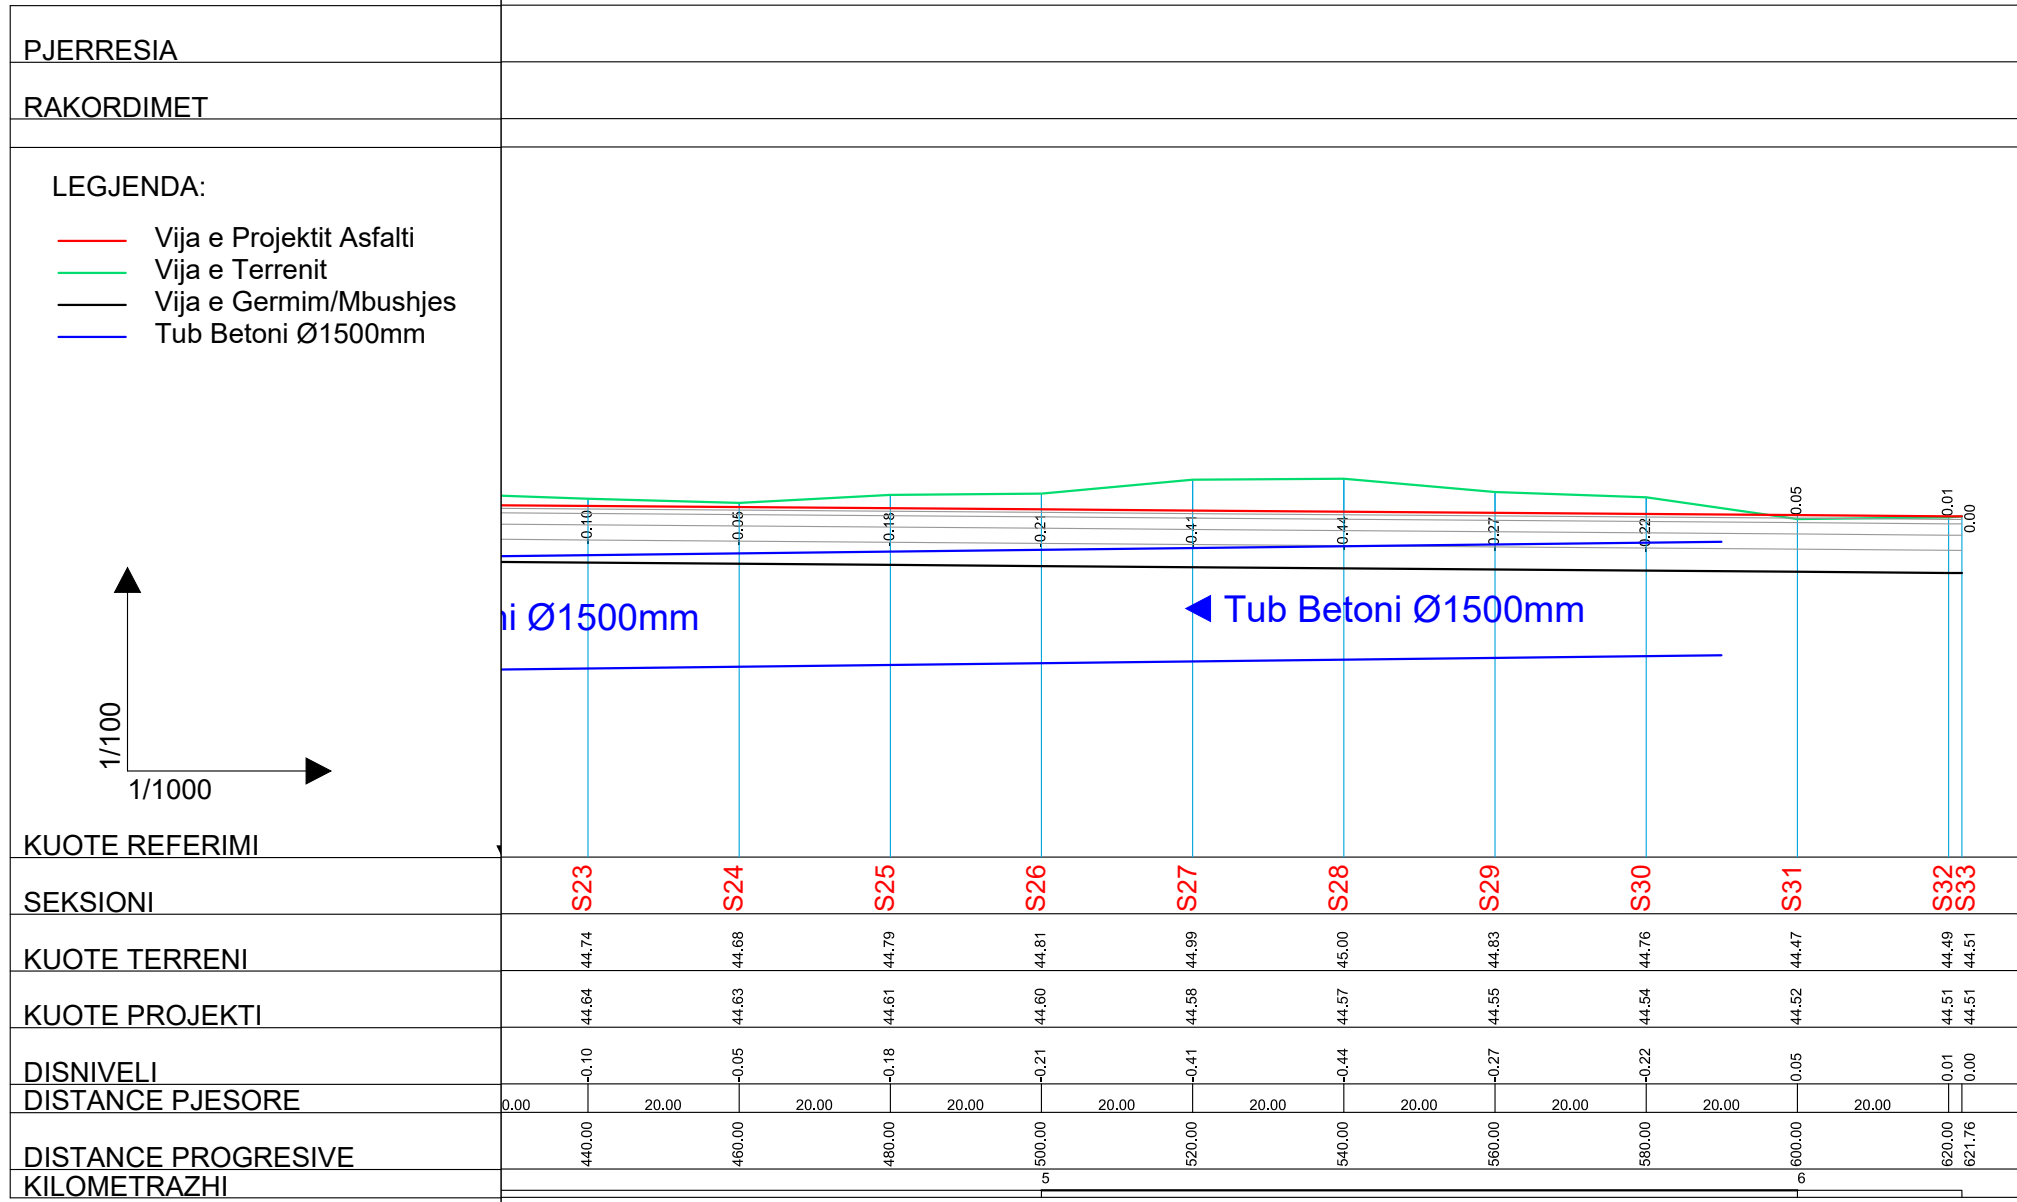


BASHKIA KAMEZ
 DREJTORIA E SHERBIMEVE PUBLIKE
 DREJTORIA E PROJEKTEVE DHE INVESTIMEVE
 DEPARTAMENTI I PROJEKTEVE

Dr. i Pergj. i Sherbimeve Publike	ELVIS GJIKA
Dr. e Projekteve e Investimeve	FLORA MUCA

STAFI TEKNIK PROJEKTUES	Ing. Konstruktor	EMANUELA MEZIU
	Ing. Gjeoinformatik	ERBLIN LALA
	Ing. Preventivues	HAJREDIN MURGU
	Ing. Topograf	RAMADAN HYSA

Titulli i Projektit	Faza e Projektit
NDERTIMI I RRUGES NATO + KUN BASHKIA KAMEZ	PROJEKT ZBATIMI
Emertimi i Fletes	Data e Implementimit :
PROFILI GJATESOR I RRUGES	2021
	Shkalla e Vizatimit
	H-1:1000 V-1:500
	Fleta Nr.
	01



BASHKIA KAMEZ

PROJEKT ZBATIMI

OBJEKTI:

NDERTIMI I RRUGES NATO + KUN BASHKIA KAMEZ

PROFILET TERTHORE





BASHKIA KAMEZ

DREJTORIA E SHERBIMEVE PUBLIKE
DREJTORIA E PROJEKTEVE DHE INVESTIMEVE
DEPARTAMENTI I PROJEKTEVE

Dr. i Pergj. i Sherbimeve Publike	ELVIS GJIKA	
Dr. e Projekteve e Investimeve	FLORA MUCA	
STAFI TEKNIK PROJEKTES	Ing. Konstruktor	EMANUELA MEZIU
	Ing. GjeoInformatik	ERBLIN LALA
	Ing. Preventivues	HAJREDIN MURGU
	Ing. Topograf	RAMADAN HYSA

Titulli i Projektit	Faza e Projektit
NDERTIMI I RRUGES NATO + KUN BASHKIA KAMEZ	PROJEKT ZBATIMI
Emertimi i Fletes	Data e Implementimit:
KAPAK	2021
	Shkalla e Vizimit
	Fleta Nr.

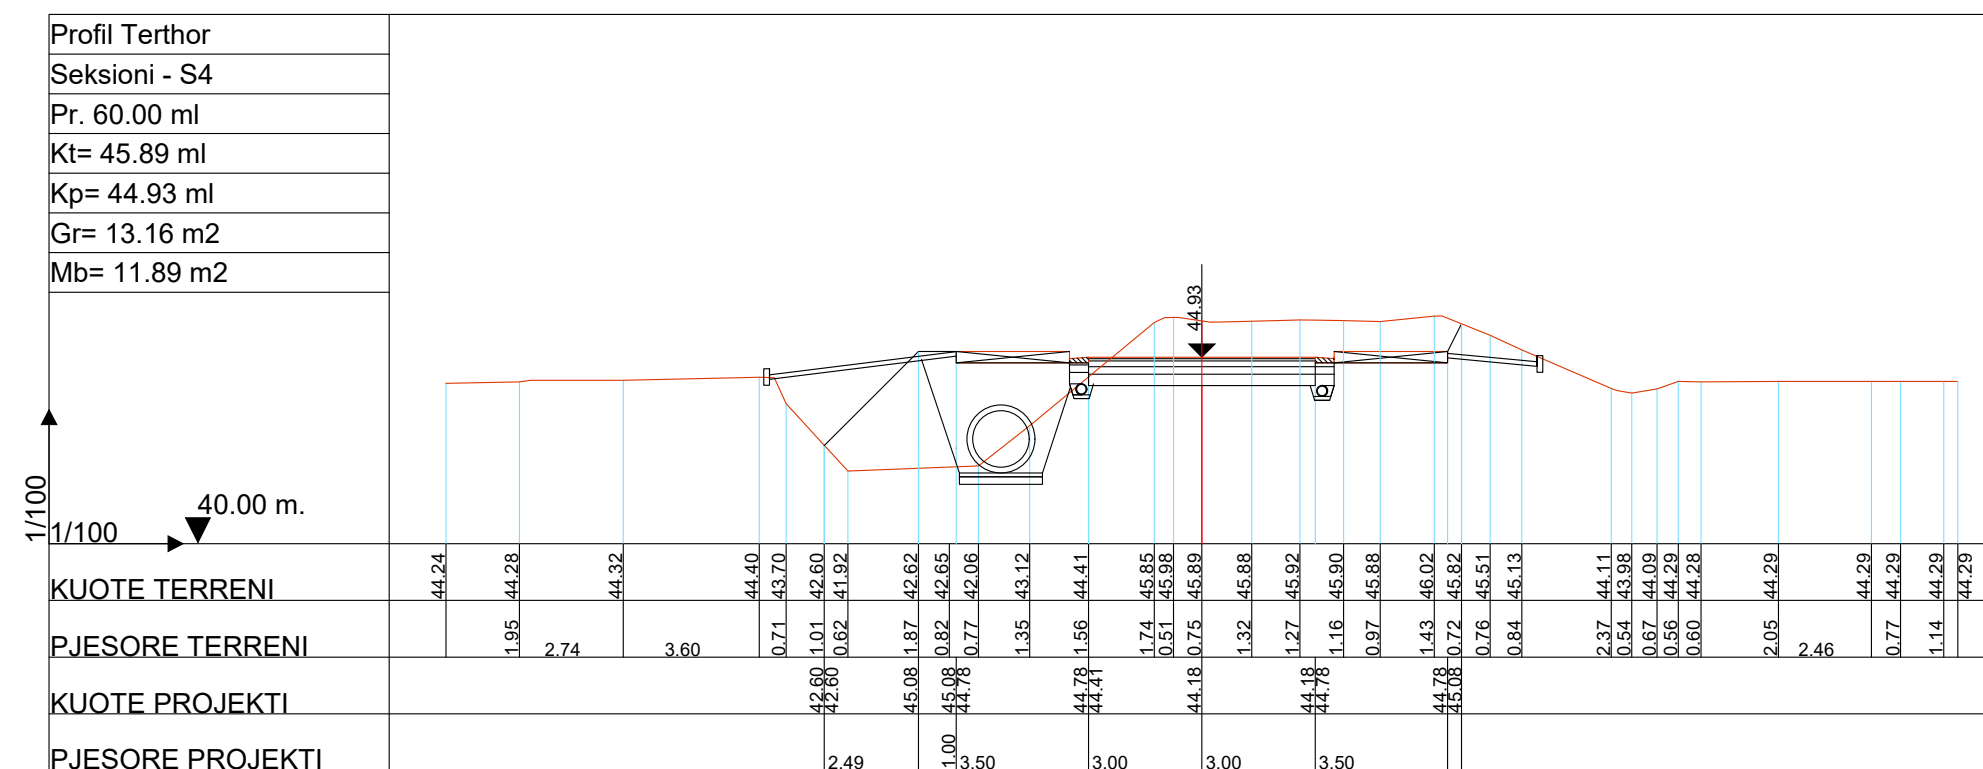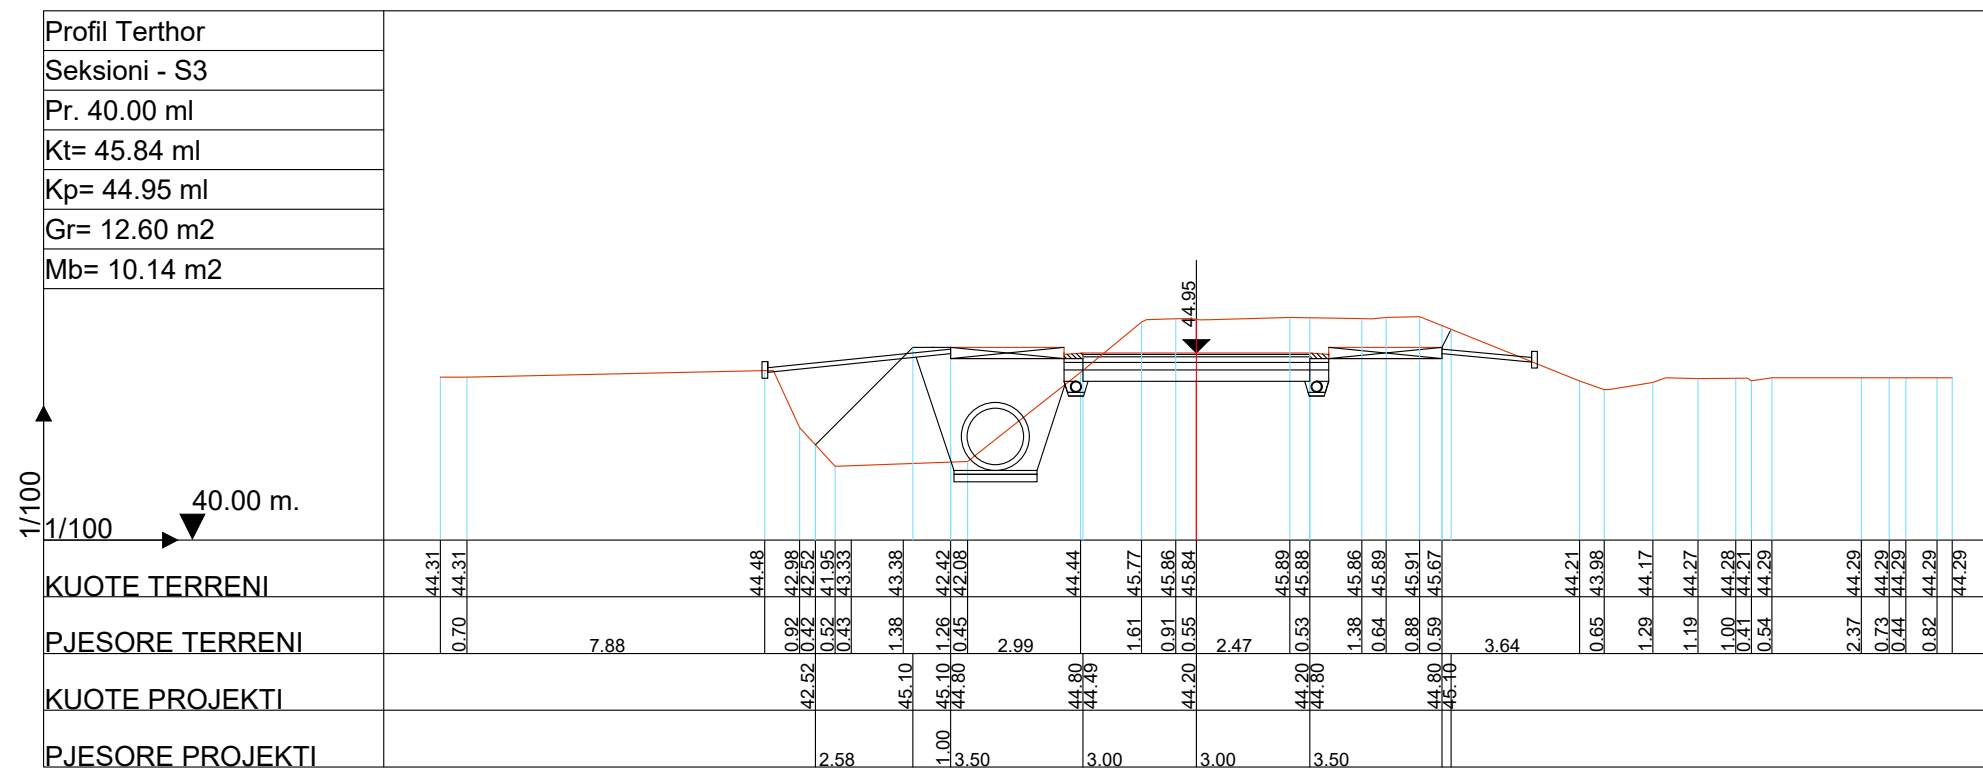





BASHKIA KAMEZ

DREJTORIA E SHERBIMEVE PUBLIKE
DREJTORIA E PROJEKTEVE DHE INVESTIMEVE
DEPARTAMENTI I PROJEKTEVE

Dr. i Pergj. i Sherbimeve Publike	ELVIS GJIKA
Dr. e Projekteve e Investimeve	FLORA MUCA

STAFI TEKNIK PROJEKTES	Ing. Konstruktor	EMANUELA MEZIU
	Ing. Gjeoinformatik	ERBLIN LALA
	Ing. Preventivues	HAJREDIN MURGU
	Ing. Topograf	RAMADAN HYSA

Titulli i Projektit	Faza e Projektit
NDERTIMI I RRUGES NATO + KUN BASHKIA KAMEZ	PROJEKT ZBATIMI
Emertimi i Fletes	Data e Implementimit :
PROFILET TERTHORE	2021
	Shkalla e Vizatimit
	1:200
	Fieta Nr.
	02

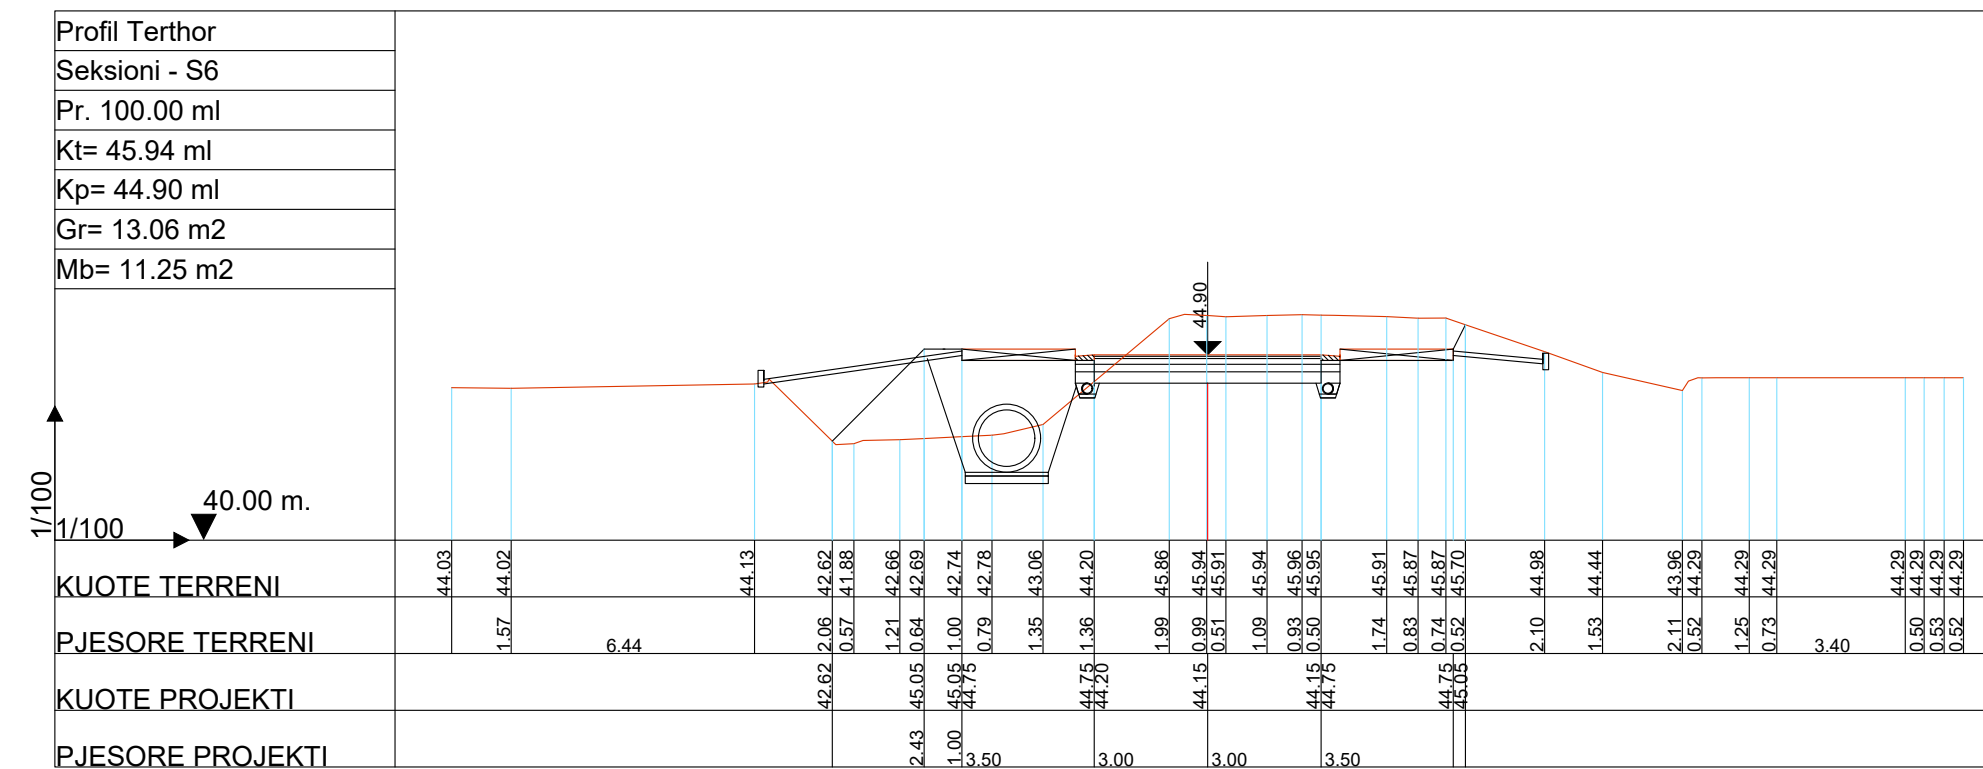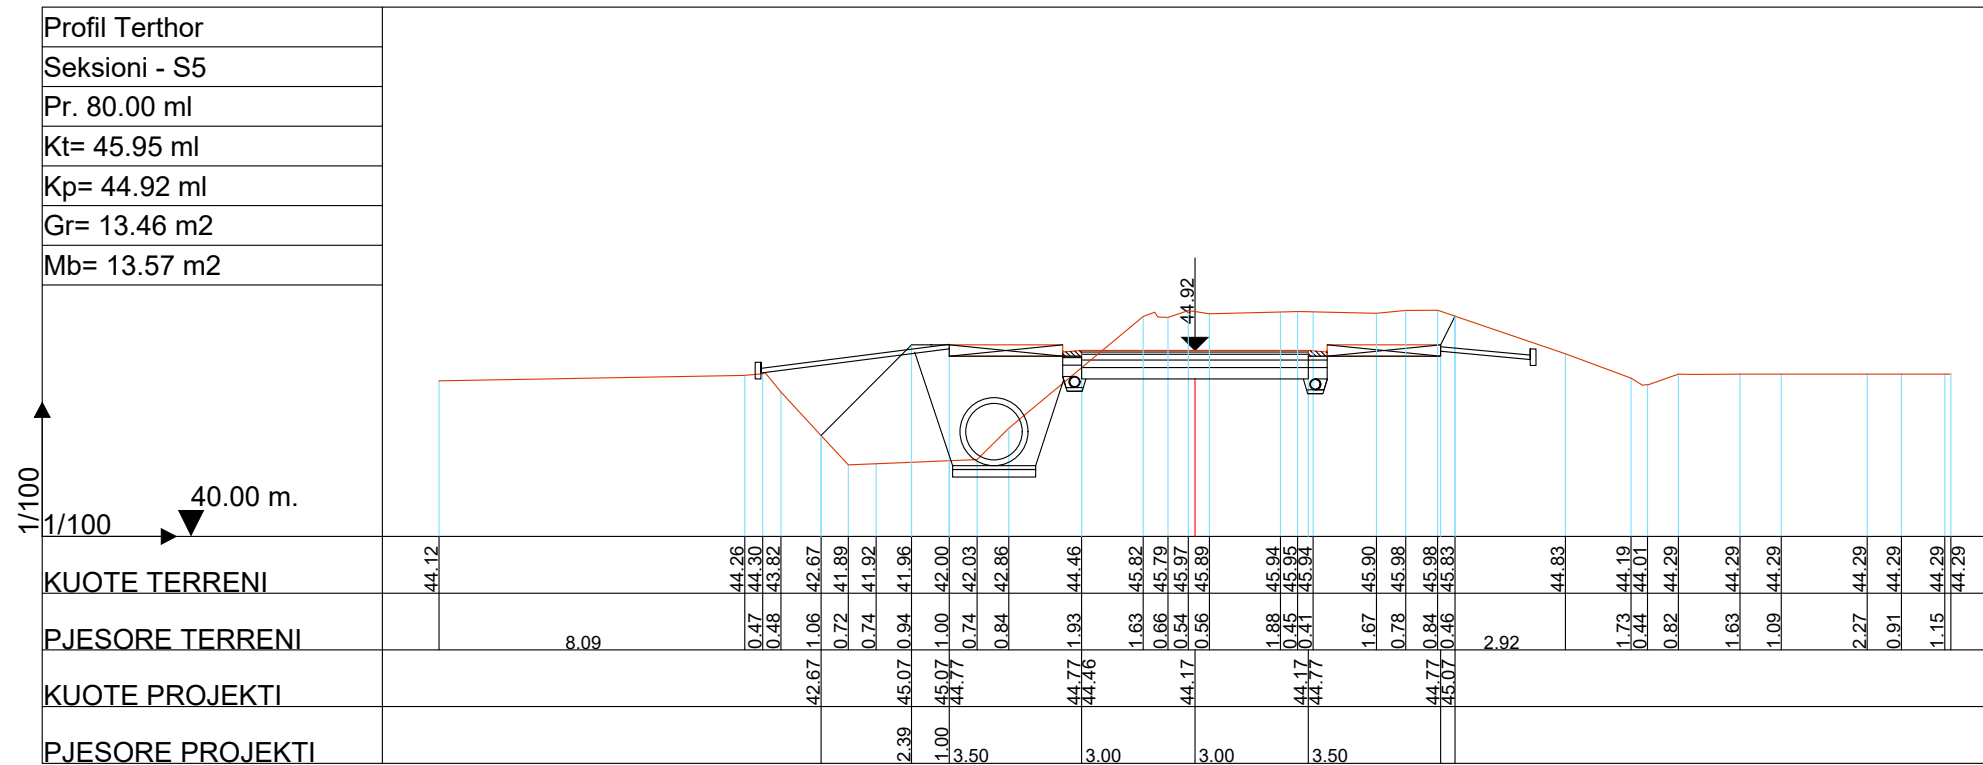





BASHKIA KAMEZ

DREJTORIA E SHERBIMEVE PUBLIKE
DREJTORIA E PROJEKTEVE DHE INVESTIMEVE
DEPARTAMENTI I PROJEKTEVE

Dr. i Pergi. i Sherbimeve Publike	ELVIS GJIKA
Dr. e Projekteve e Investimeve	FLORA MUCA

STAFI TEKNIK PROJEKTES	Ing. Konstruktore	EMANUELA MEZIU	
	Ing. Gjeoinformatik	ERBLIN LALA	
	Ing. Preventivues	HAJREDIN MURGU	
	Ing. Topograf	RAMADAN HYSA	

Titulli i Projektit	Faza e Projektit
NDERTIMI I RRUGES NATO + KUN BASHKIA KAMEZ	PROJEKT ZBATIMI
Emertimi i Fletes	Data e Implementimit :
PROFILET TERTHORE	2021
	Shkalla e Vizatimit
	1:200
	Fieta Nr.
	03

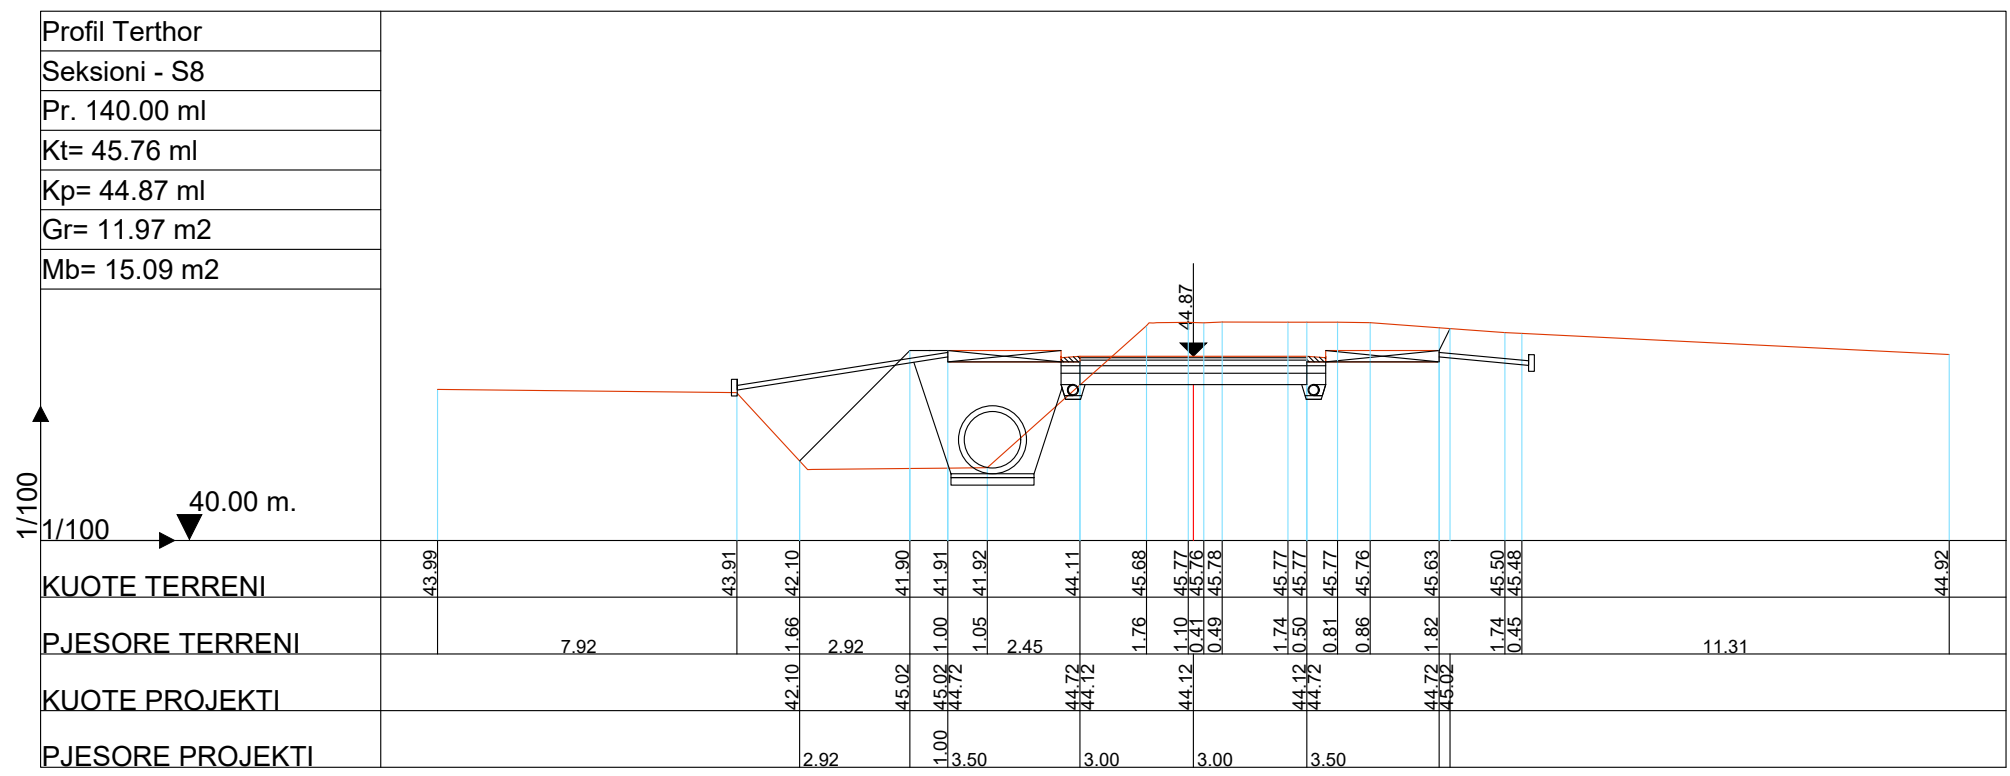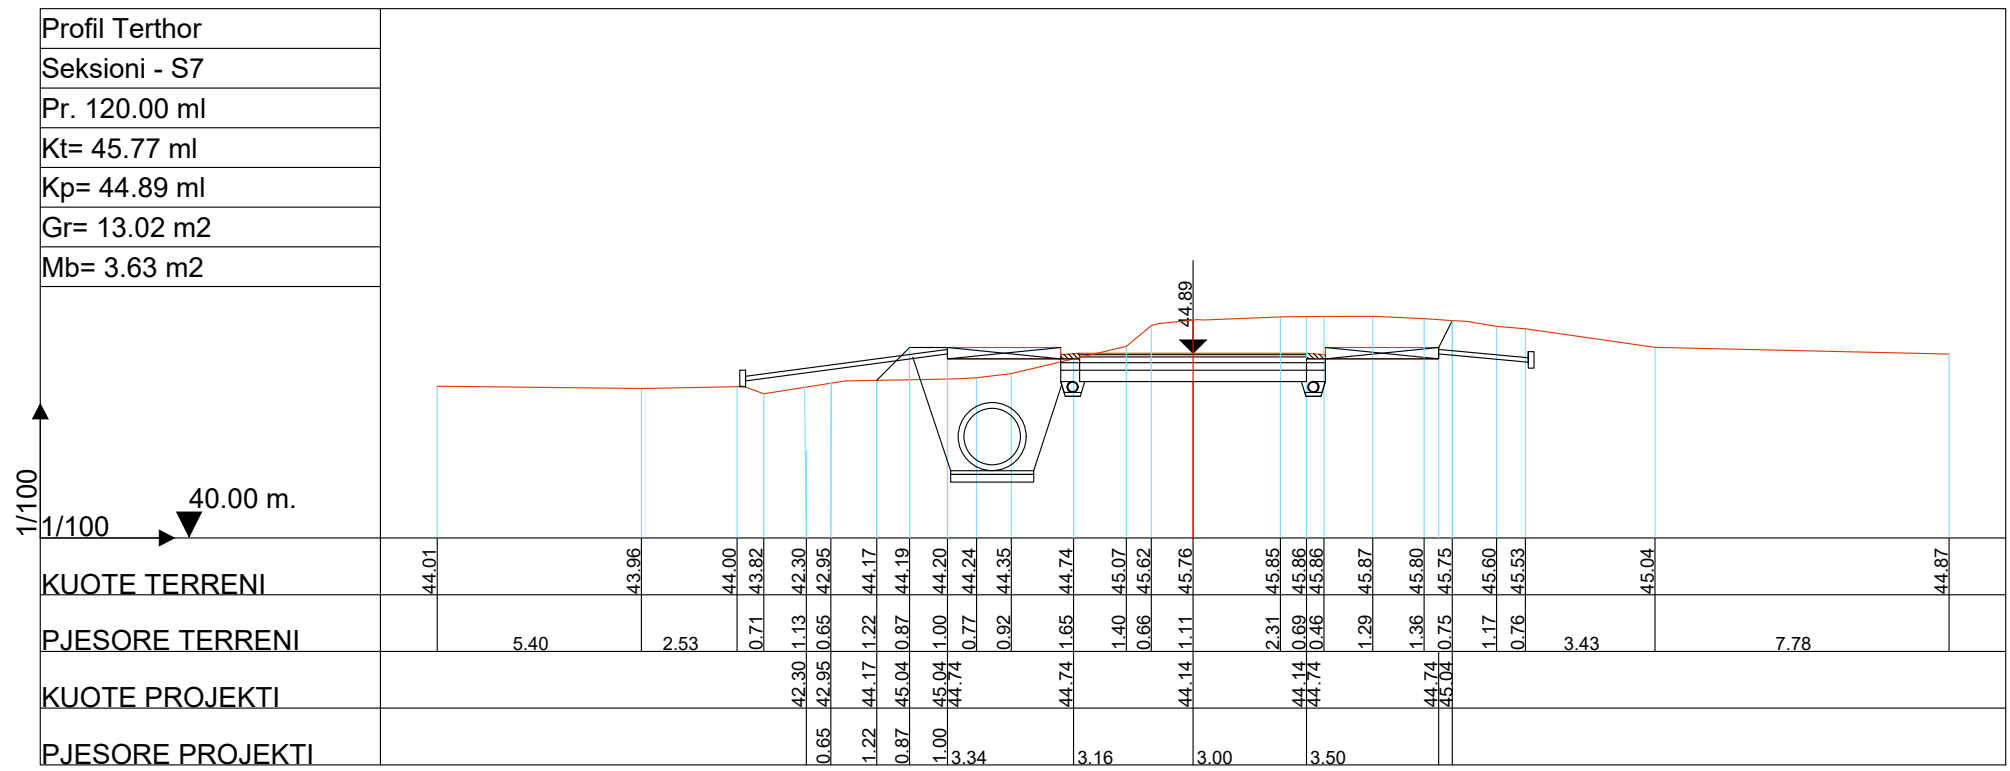





BASHKIA KAMEZ

DREJTORIA E SHERBIMEVE PUBLIKE
DREJTORIA E PROJEKTEVE DHE INVESTIMEVE
DEPARTAMENTI I PROJEKTEVE

Dr. i Pergj. i Sherbimeve Publike	ELVIS GJIKA
Dr. e Projekteve e Investimeve	FLORA MUCA

STAFI TEKNIK PROJEKTES	Ing. Konstruktor	EMANUELA MEZIU
	Ing. Gjeoinformatik	ERBLIN LALA
	Ing. Preventivues	HAJREDIN MURGU
	Ing. Topograf	RAMADAN HYSA

Titulli i Projektit	Faza e Projektit
NDERTIMI I RRUGES NATO + KUN BASHKIA KAMEZ	PROJEKT ZBATIMI
Emertimi i Fletes	Data e Implementimit :
PROFILET TERTHORE	2021
	Shkalla e Vizatimit
	1:200
	Fieta Nr.
	04

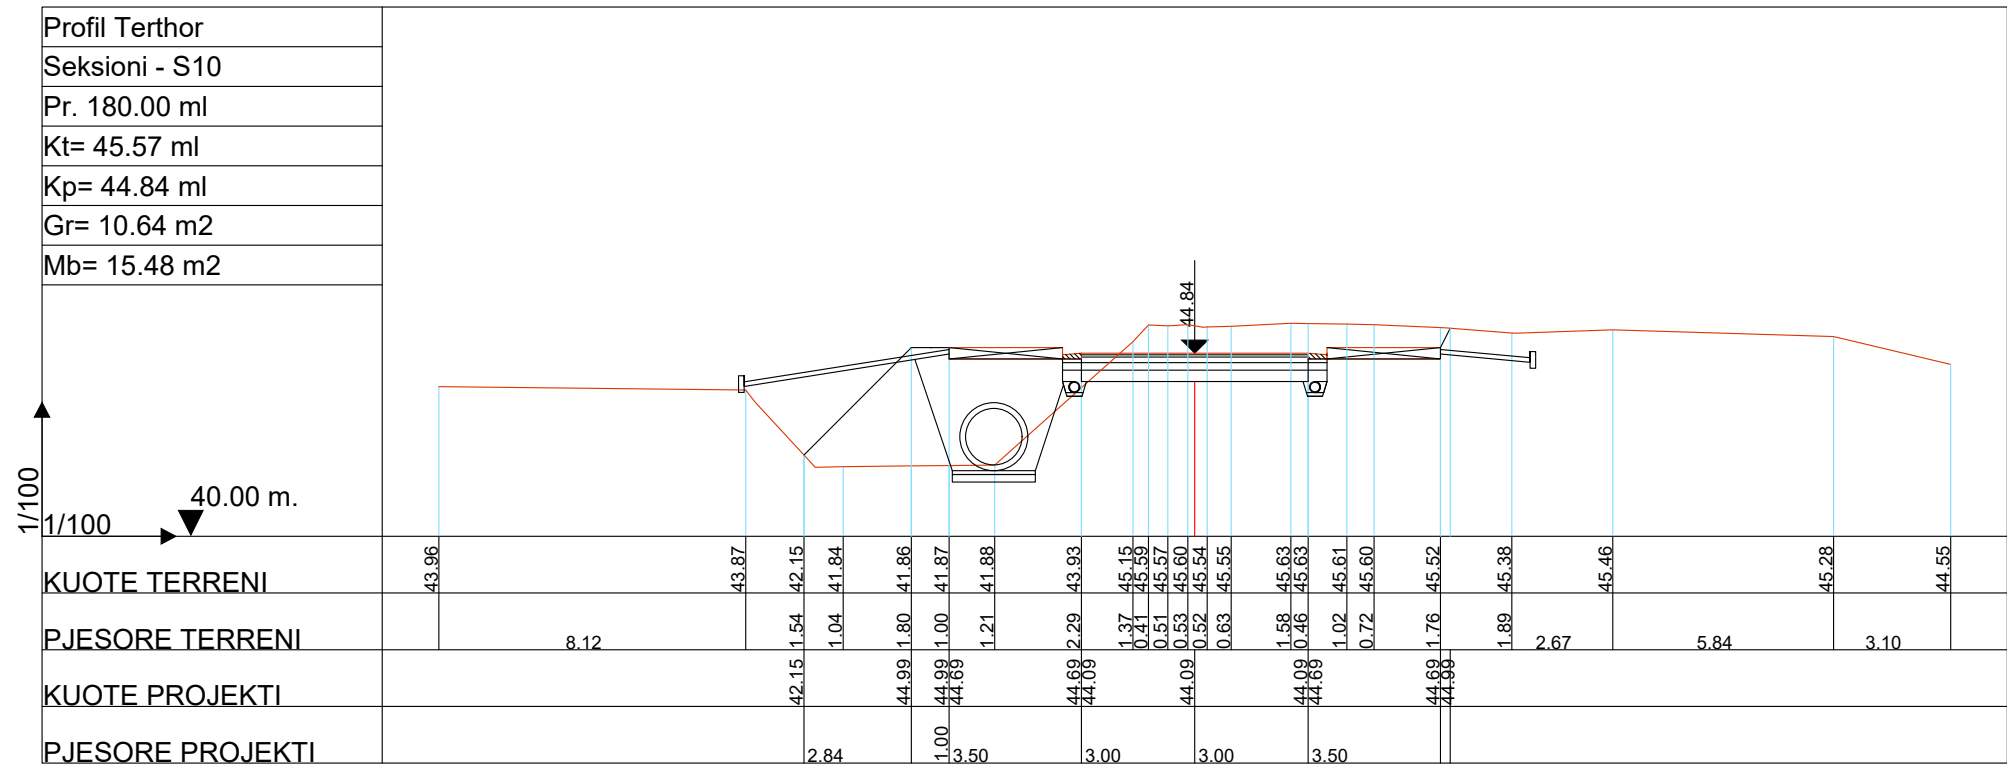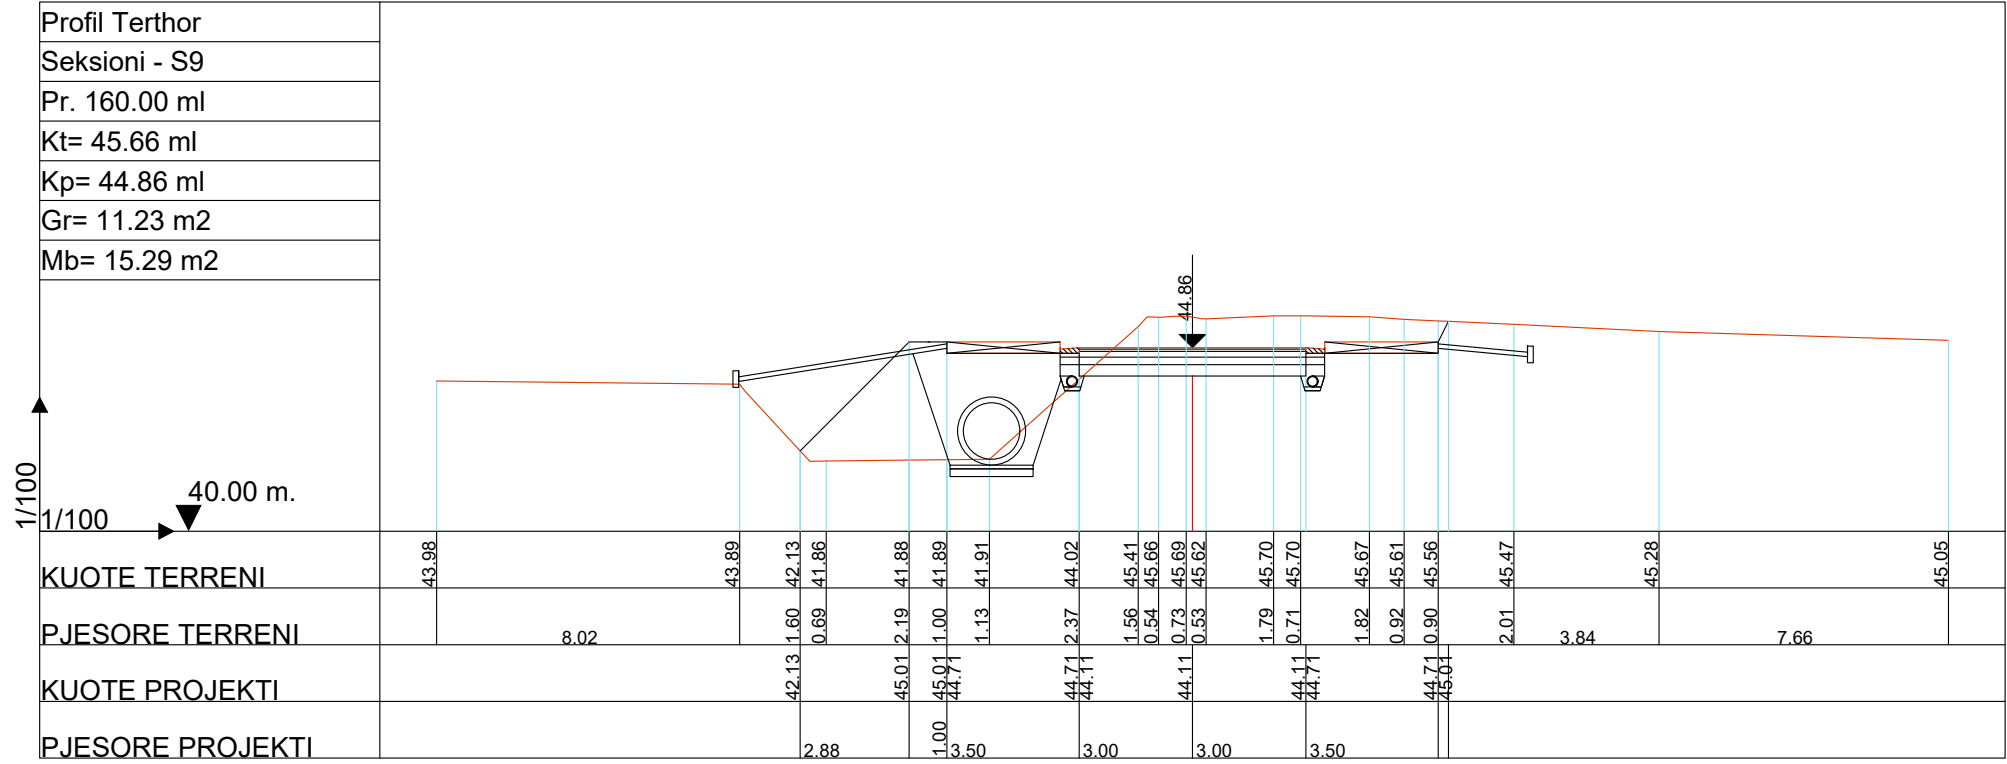





BASHKIA KAMEZ

DREJTORIA E SHERBIMEVE PUBLIKE
DREJTORIA E PROJEKTEVE DHE INVESTIMEVE
DEPARTAMENTI I PROJEKTEVE



Dr. i Pergj. i Sherbimeve Publike	ELVIS GJIKA
Dr. e Projekteve e Investimeve	FLORA MUCA

STAFI TEKNIK PROJEKTES	Ing. Konstruktor	EMANUELA MEZIU
	Ing. Gjeoinformatik	ERBLIN LALA
	Ing. Preventivues	HAJREDIN MURGU
	Ing. Topograf	RAMADAN HYSA



Titulli i Projektit	Faza e Projektit
NDERTIMI I RRUGES NATO + KUN BASHKIA KAMEZ	PROJEKT ZBATIMI
Emertimi i Fletes	Data e Implementimit :
PROFILET TERTHORE	2021
	Shkalla e Vizatimit
	1:200
	Fleta Nr.
	05

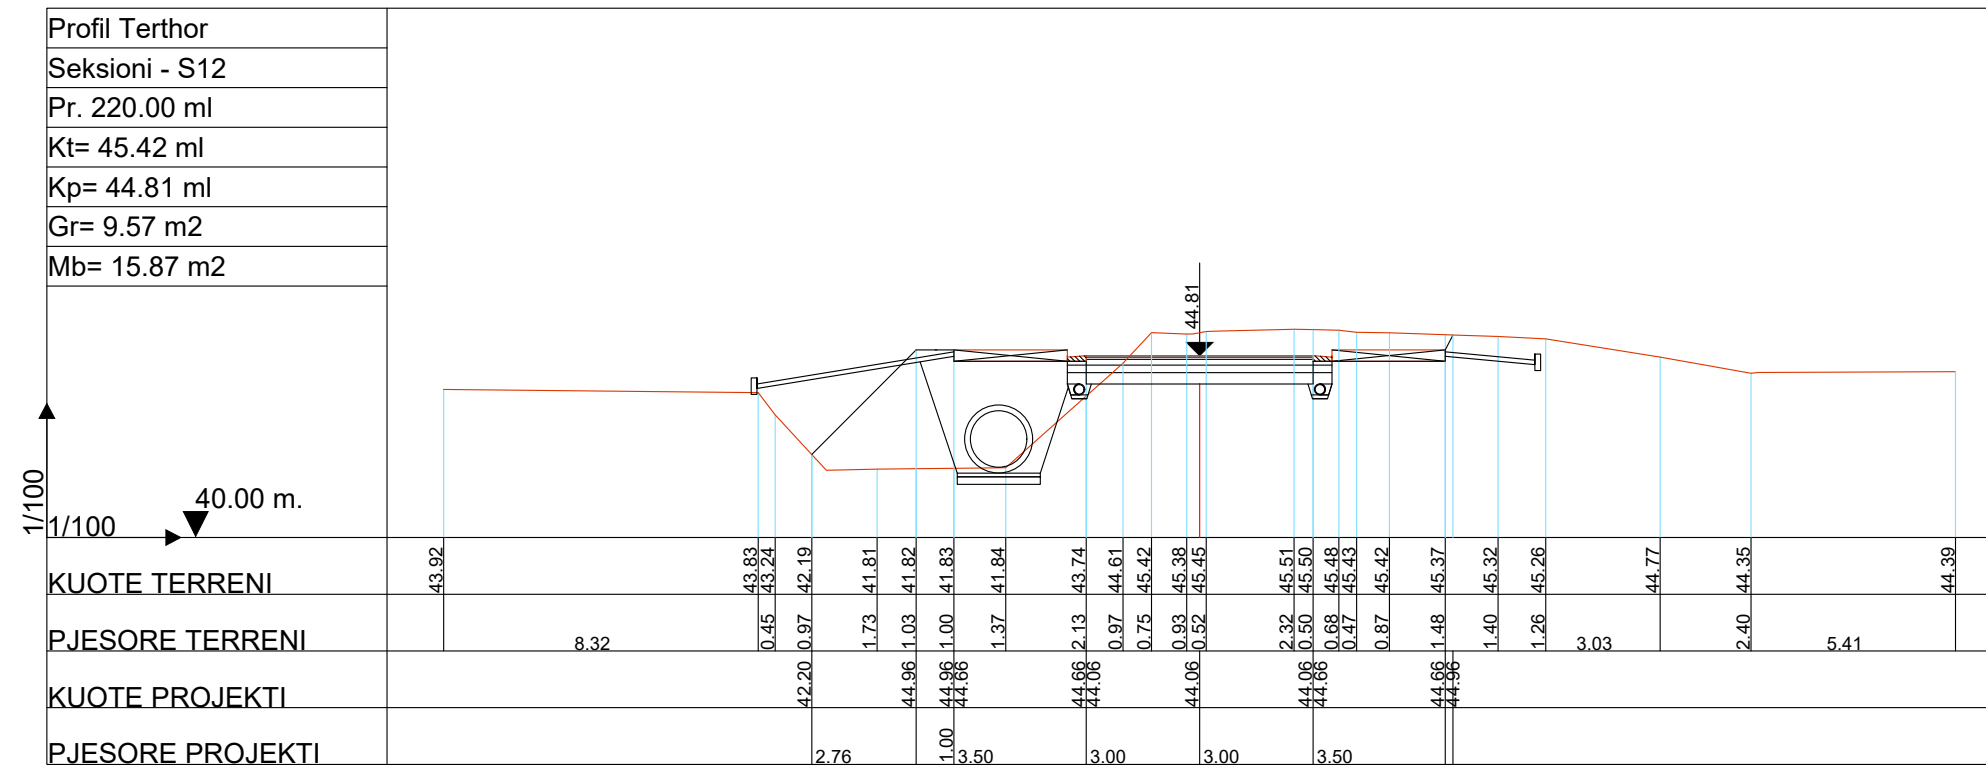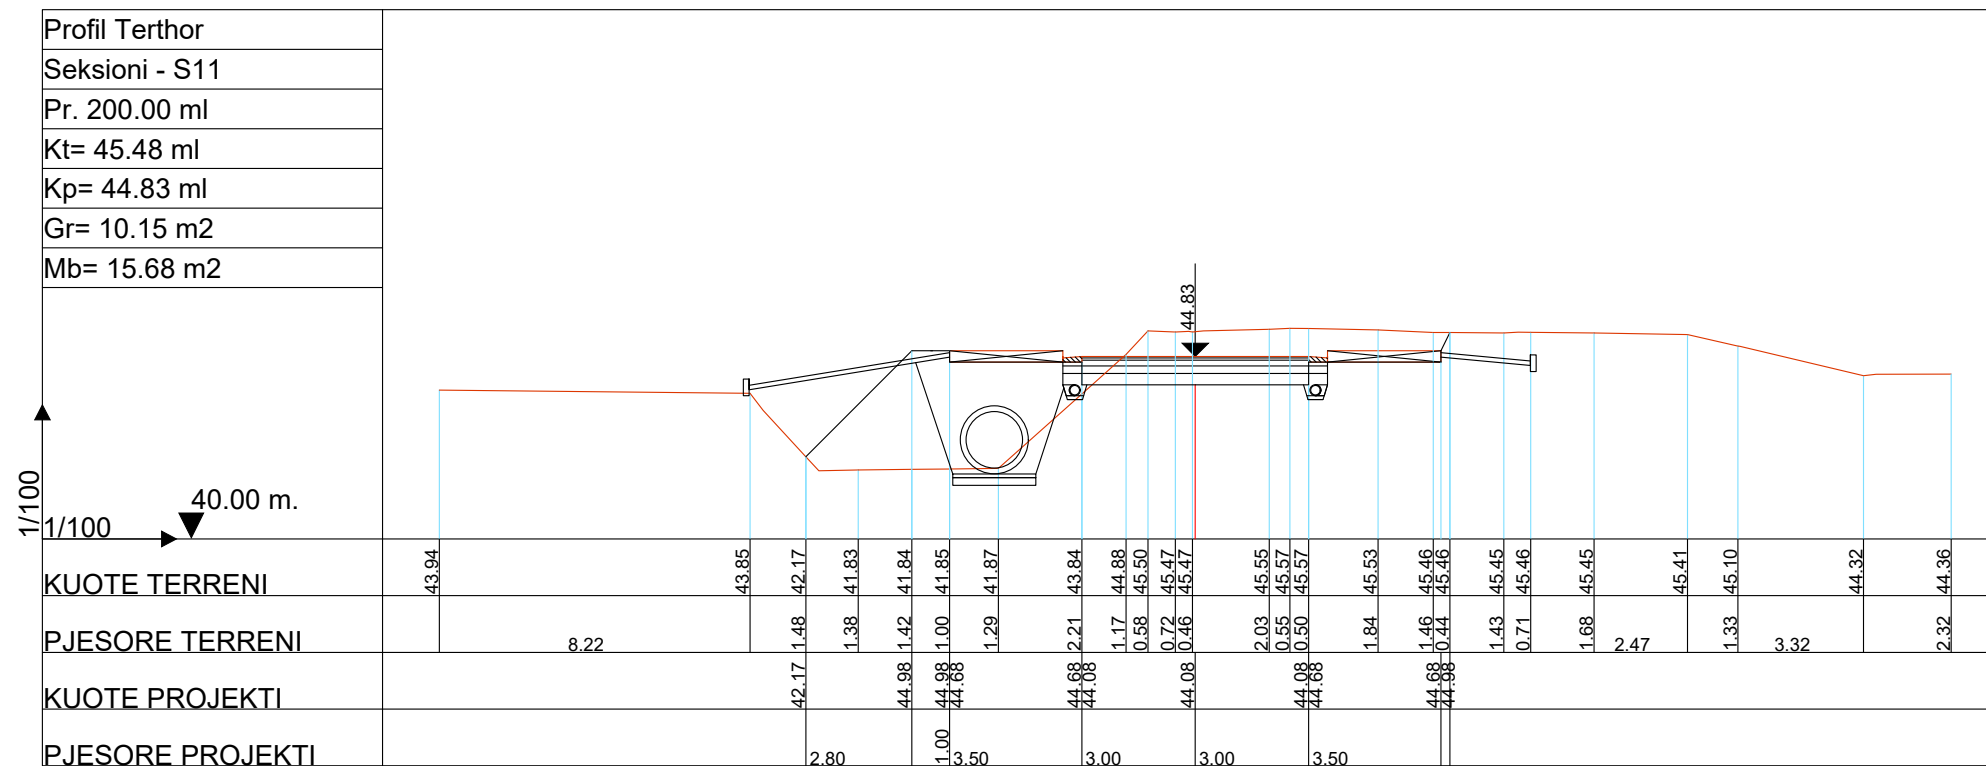



		BASHKIA KAMEZ
DREJTORIA E SHERBIMEVE PUBLIKE		DREJTORIA E PROJEKTEVE DHE INVESTIMEVE
DREJTORIA E PROJEKTEVE DHE INVESTIMEVE		DEPARTAMENTI I PROJEKTEVE
Dr. i Pergj. i Sherbimeve Publike		ELVIS GJIKA
Dr. e Projekteve e Investimeve		FLORA MUCA
STAFI TEKNIK PROJEKTES	Ing. Konstruktor	EMANUELA MEZIU
	Ing. Gjeoinformatik	ERBLIN LALA
	Ing. Preventivues	HAJREDIN MURGU
	Ing. Topograf	RAMADAN HYSA
Titulli i Projektit		Faza e Projektit
NDERTIMI I RRUGES NATO + KUN		PROJEKT ZBATIMI
BASHKIA KAMEZ		Data e Implementimit :
Emertimi i Fletes		2021
PROFILET TERTHORE		Shkalla e Vizatimit :
		1:200
		Fleta Nr.
		06

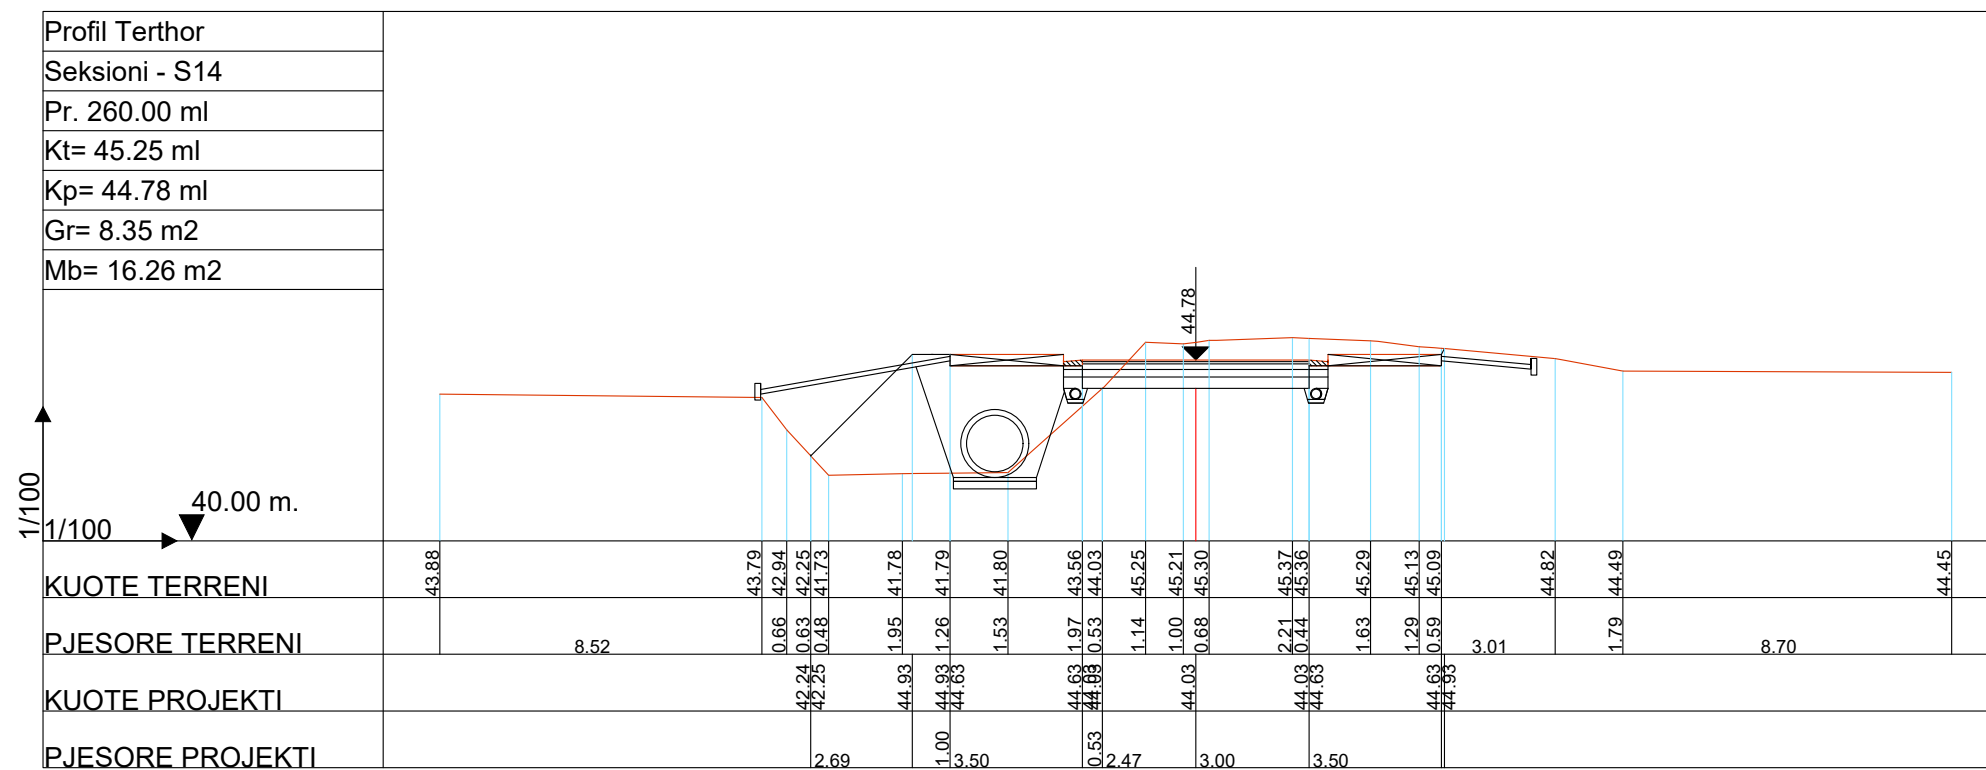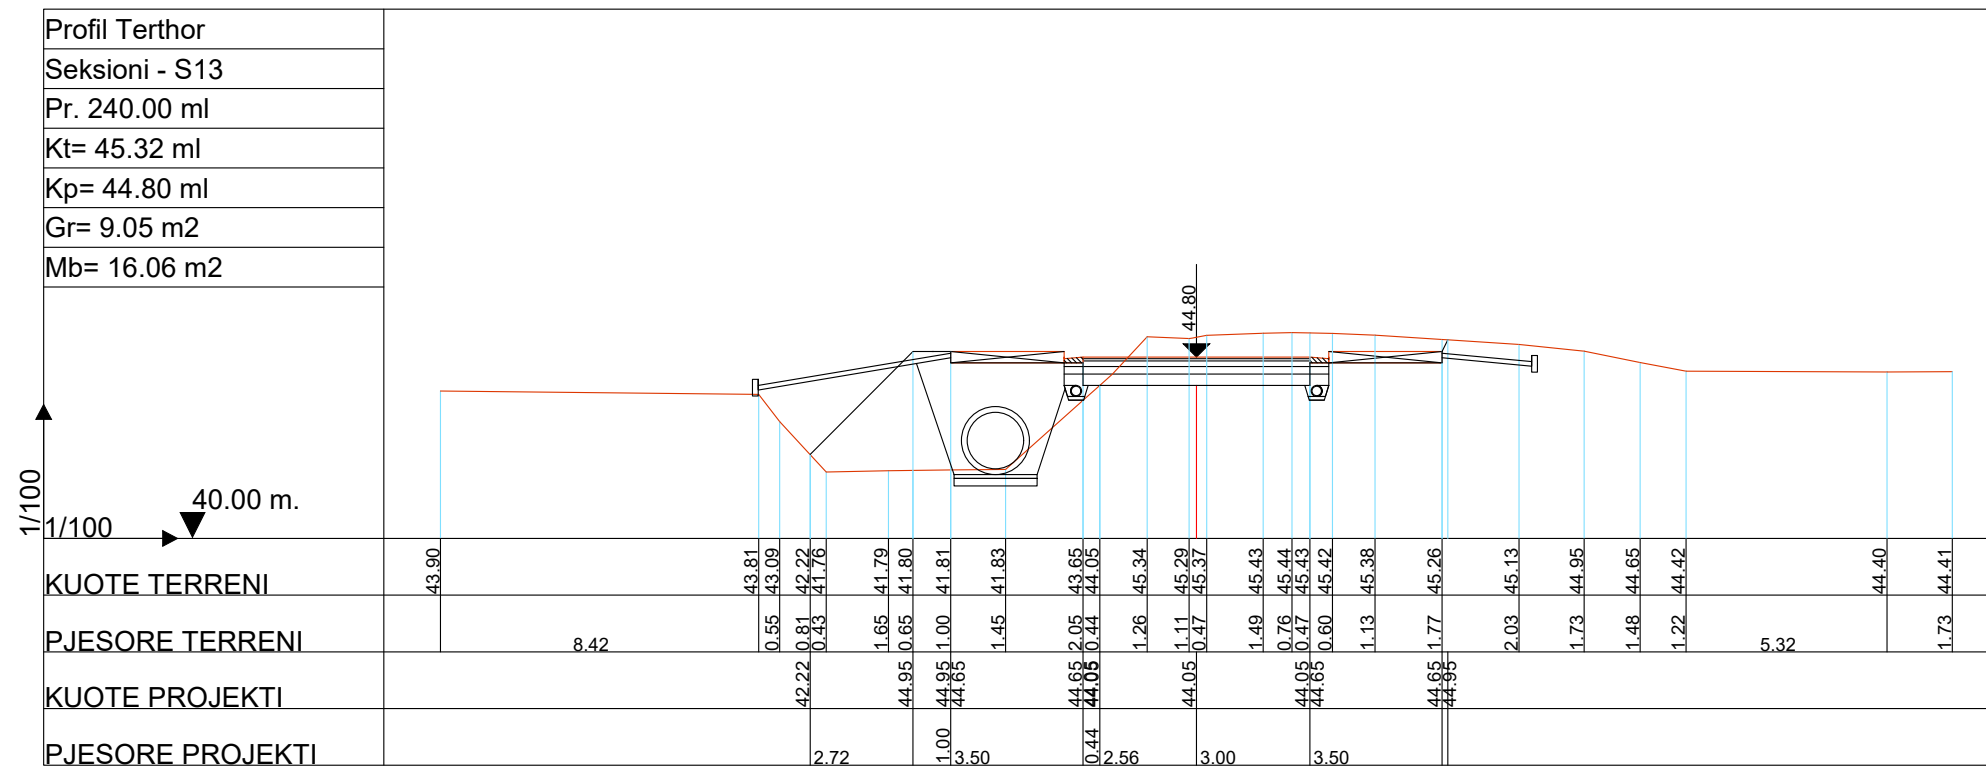

		BASHKIA KAMEZ
DREJTORIA E SHERBIMEVE PUBLIKE		DREJTORIA E PROJEKTEVE DHE INVESTIMEVE
DREJTORIA E PROJEKTEVE DHE INVESTIMEVE		DEPARTAMENTI I PROJEKTEVE
Dr. i Pergj. i Sherbimeve Publike		ELVIS GJIKA
Dr. e Projekteve e Investimeve		FLORA MUCA
STAFI TEKNIK PROJEKTUES	Ing. Konstruktor	EMANUELA MEZIU
	Ing. Gjeoinformatik	ERBLIN LALA
	Ing. Preventivues	HAJREDIN MURGU
	Ing. Topograf	RAMADAN HYSA
Titulli i Projektit		Faza e Projektit
NDERTIMI I RRUGES NATO + KUN		PROJEKT ZBATIMI
BASHKIA KAMEZ		Data e Implementimit :
Emertimi i Fletes		2021
PROFILET TERTHORE		Shkalla e Vizatimit
		1:200
		Fieta Nr.
		07

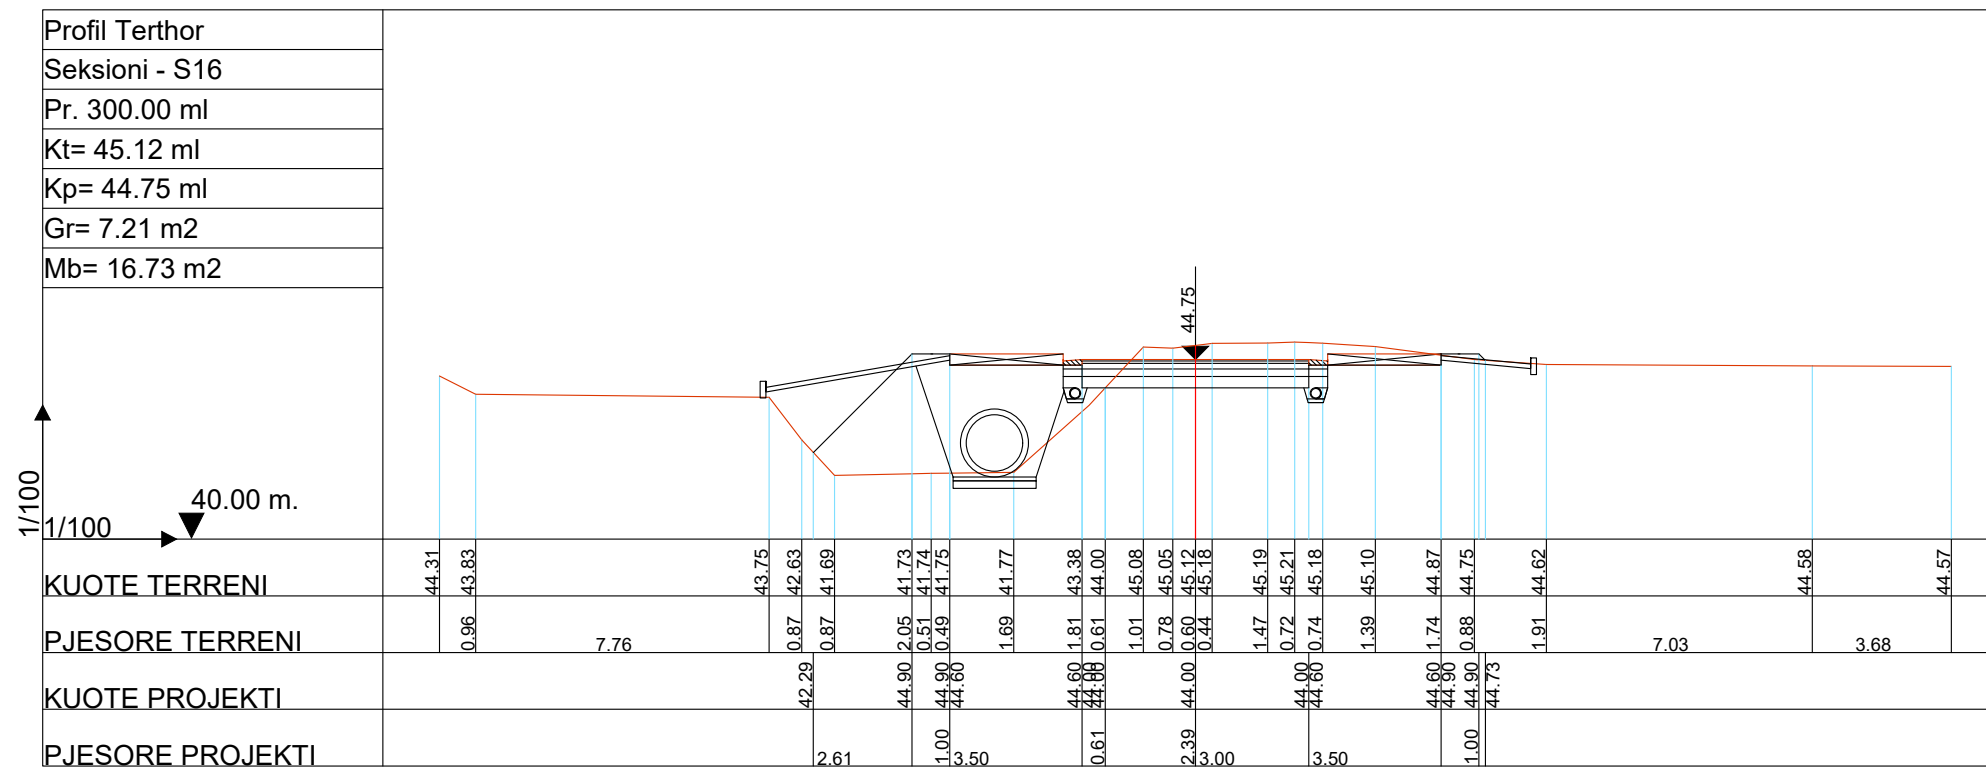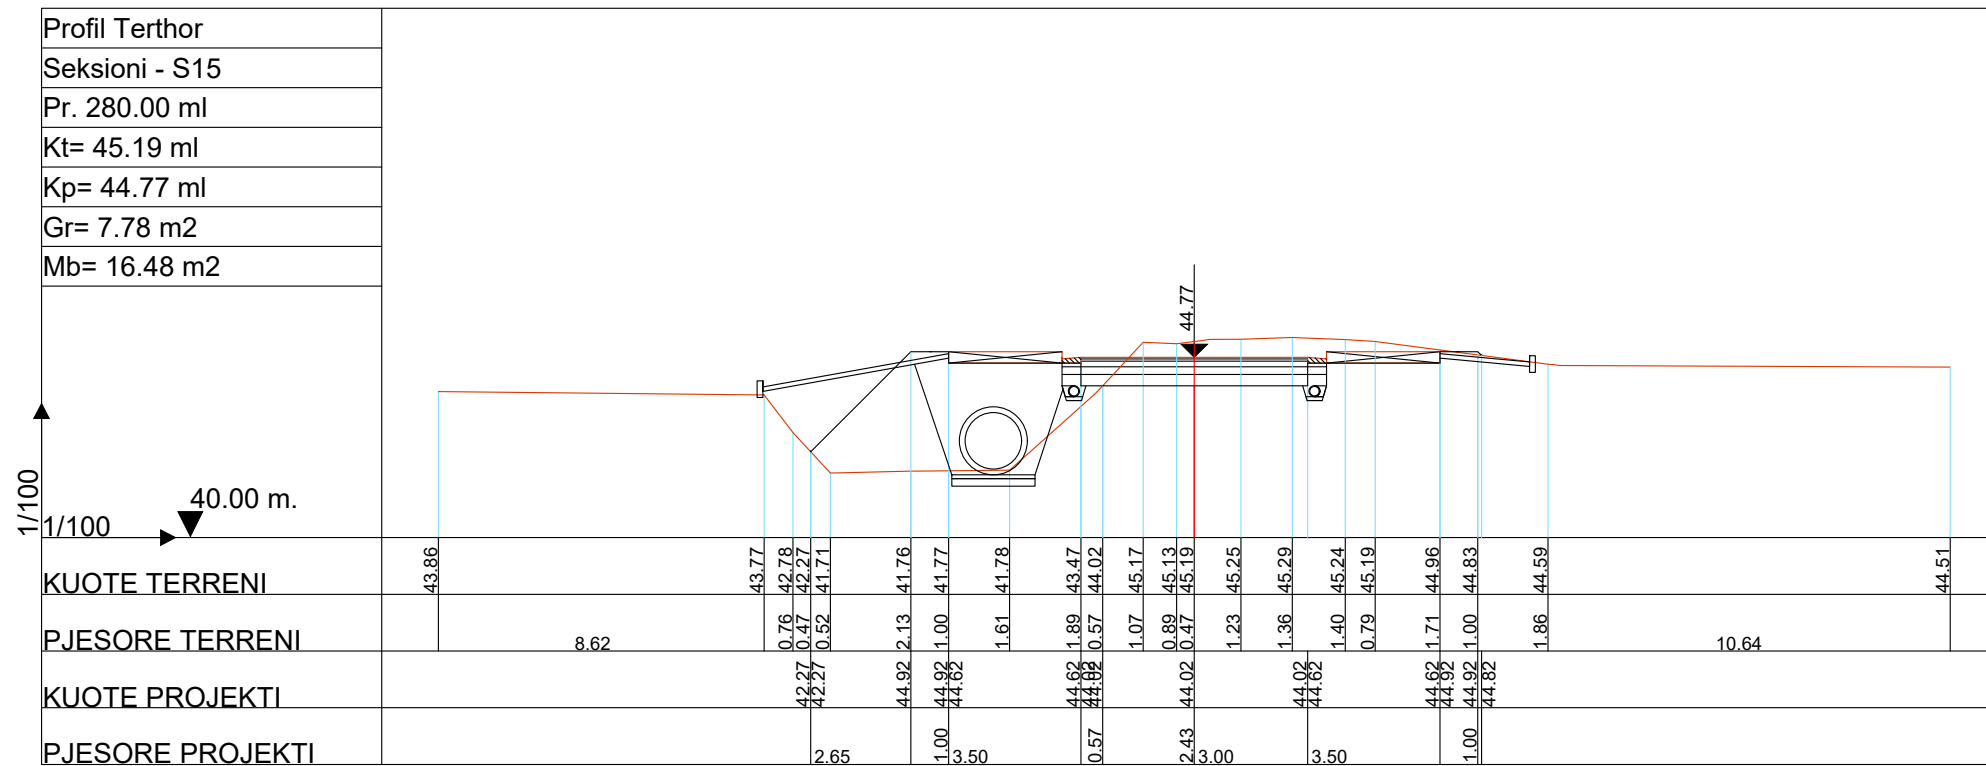

		BASHKIA KAMEZ
DREJTORIA E SHERBIMEVE PUBLIKE		DREJTORIA E PROJEKTEVE DHE INVESTIMEVE
DREJTORIA E PROJEKTEVE DHE INVESTIMEVE		DEPARTAMENTI I PROJEKTEVE
Dr. i Pergj. i Sherbimeve Publike		ELVIS GJIKA
Dr. e Projekteve e Investimeve		FLORA MUCA
STAFI TEKNIK PROJEKTES	Ing. Konstruktor	EMANUELA MEZIU
	Ing. Gjeoinformatik	ERBLIN LALA
	Ing. Preventivues	HAJREDIN MURGU
	Ing. Topograf	RAMADAN HYSA
Titulli i Projektit		Faza e Projektit
NDERTIMI I RRUGES NATO + KUN		PROJEKT ZBATIMI
BASHKIA KAMEZ		Data e Implementimit :
Emertimi i Fletes		2021
PROFLET TERTHORE		Shkalla e Vizatimit
		1:200
		Fieta Nr.
		08

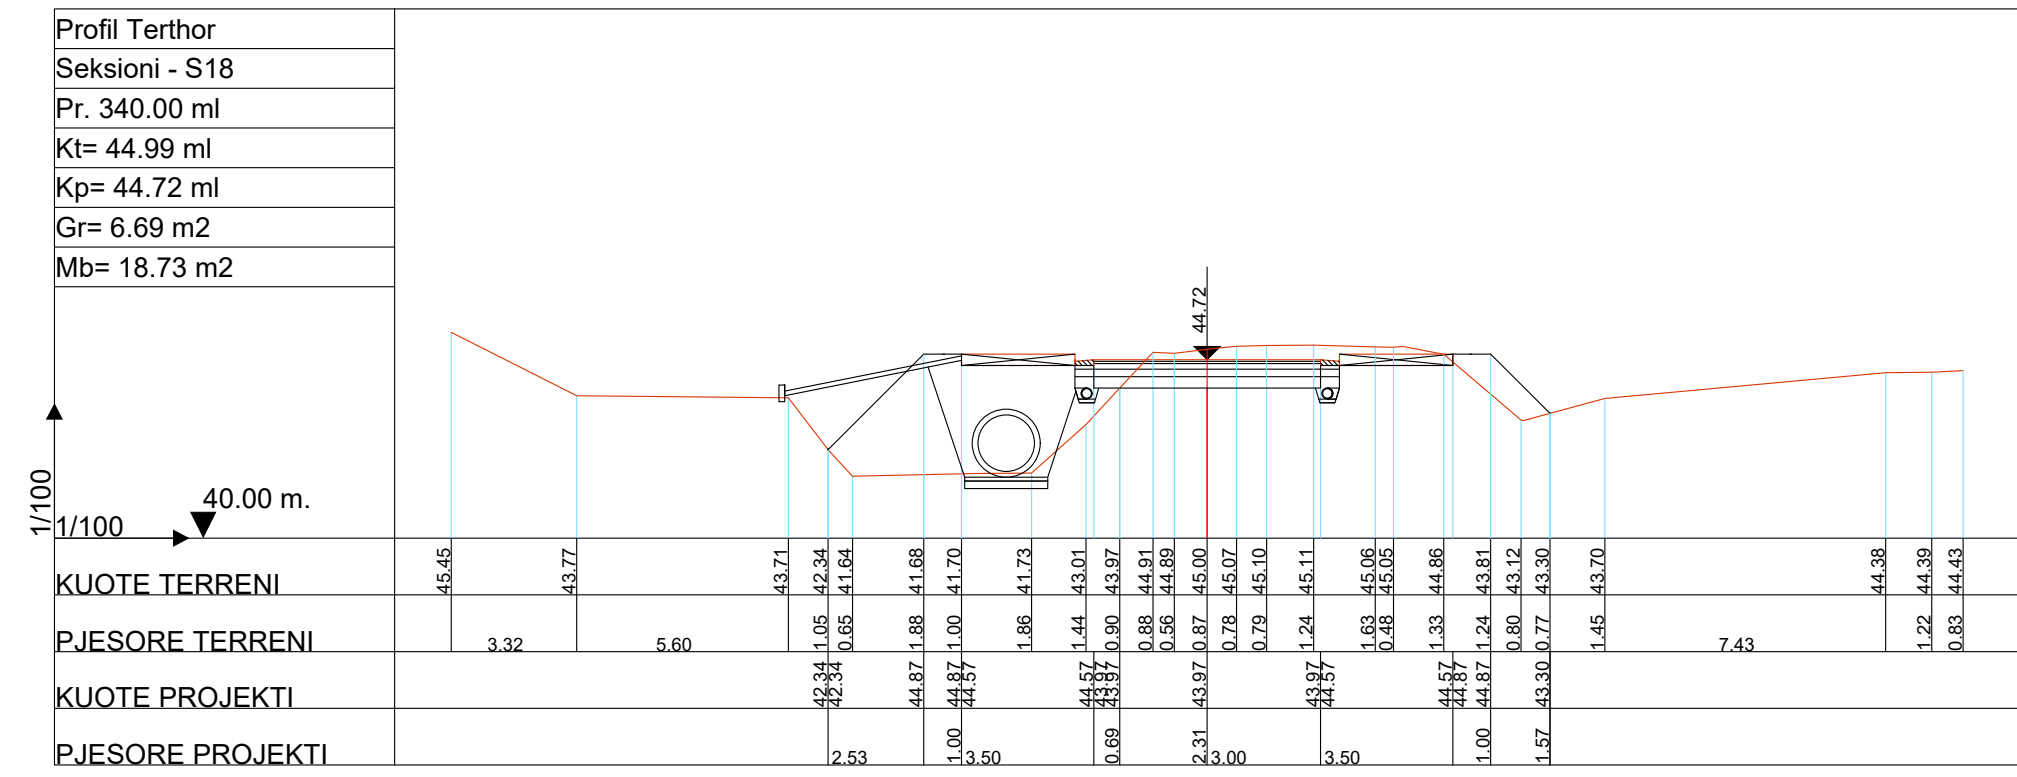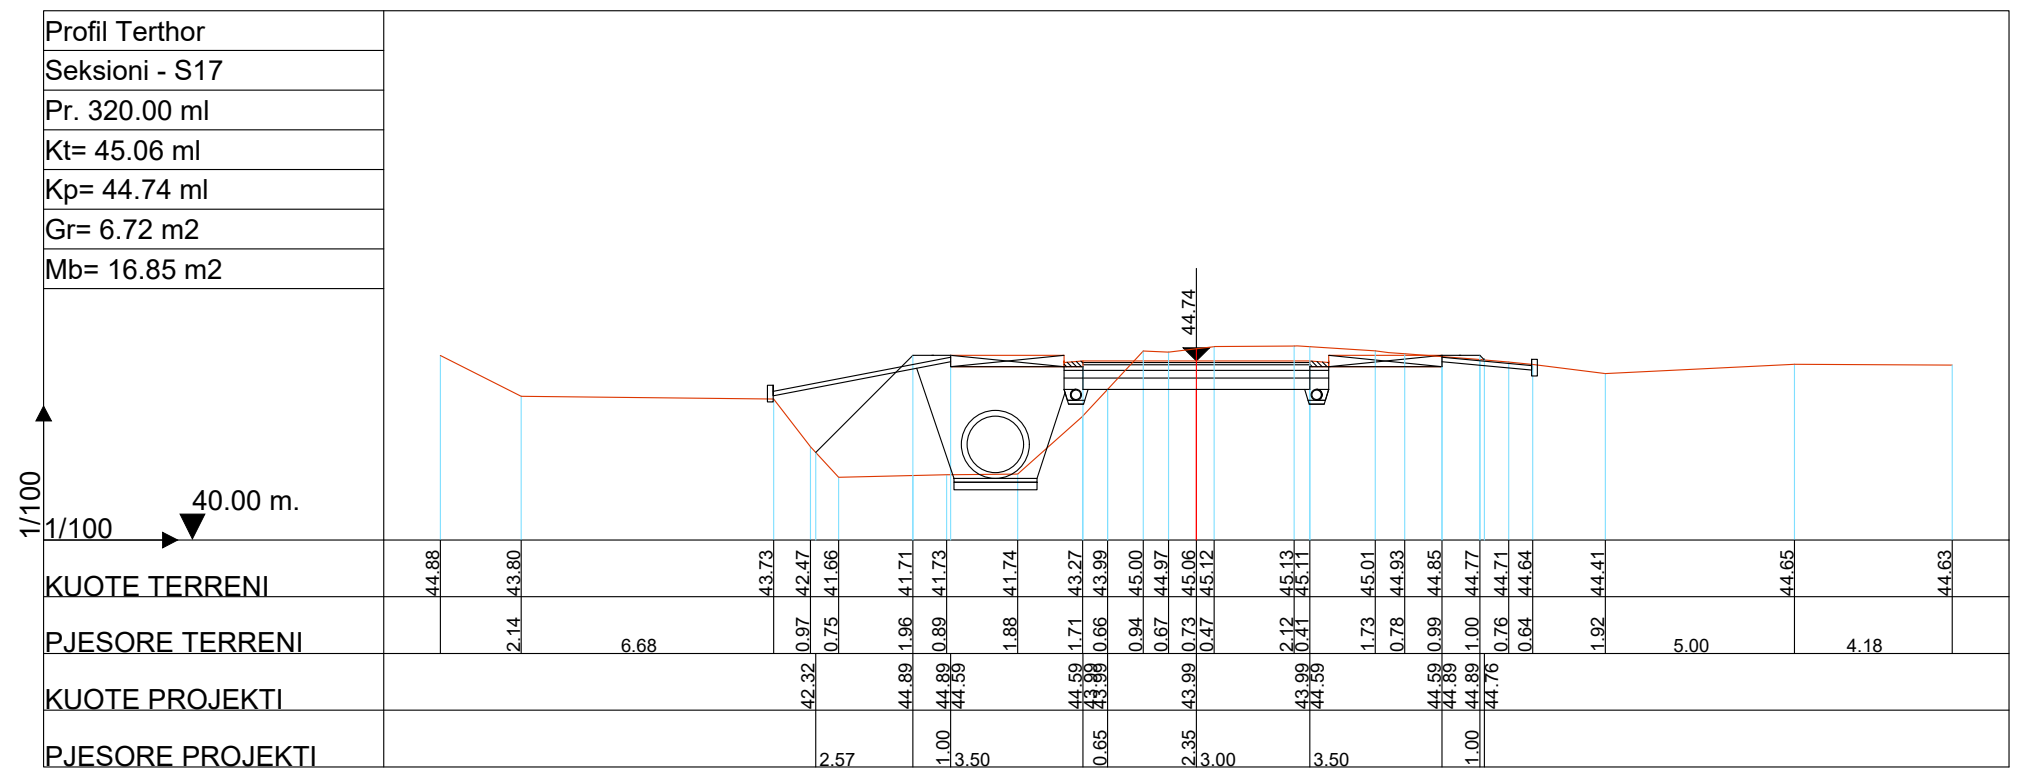



BASHKIA KAMEZ

DREJTORIA E SHERBIMEVE PUBLIKE
DREJTORIA E PROJEKTEVE DHE INVESTIMEVE
DEPARTAMENTI I PROJEKTEVE

Dr. i Pergi. i Sherbimeve Publike	ELVIS GJIKA
Dr. e Projekteve e Investimeve	FLORA MUCA

STAFI TEKNIK PROJEKTES	Ing. Konstruktor	EMANUELA MEZIU
	Ing. Gjeoinformatik	ERBLIN LALA
	Ing. Preventivues	HAJREDIN MURGU
	Ing. Topograf	RAMADAN HYSA

Titulli i Projektit	Faza e Projektit
NDERTIMI I RRUGES NATO + KUN BASHKIA KAMEZ	PROJEKT ZBATIMI
Emertimi i Fletes	Data e Implementimit :
PROFILET TERTHORE	2021
	Shkalla e Vizatimit
	1:200
	Fieta Nr.
	09

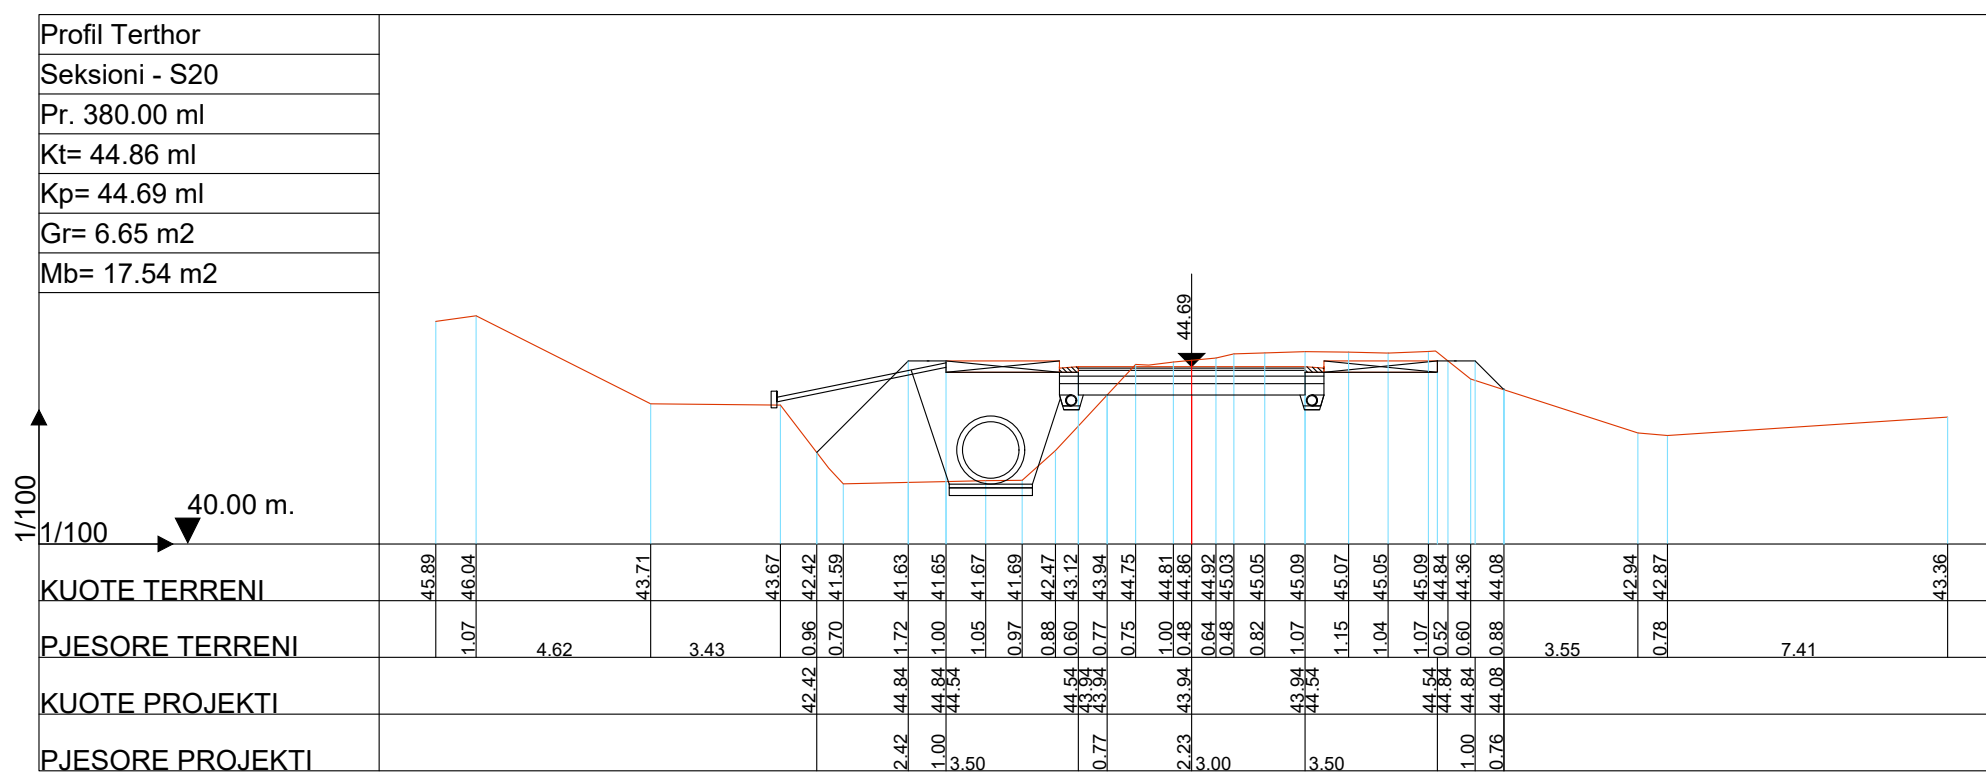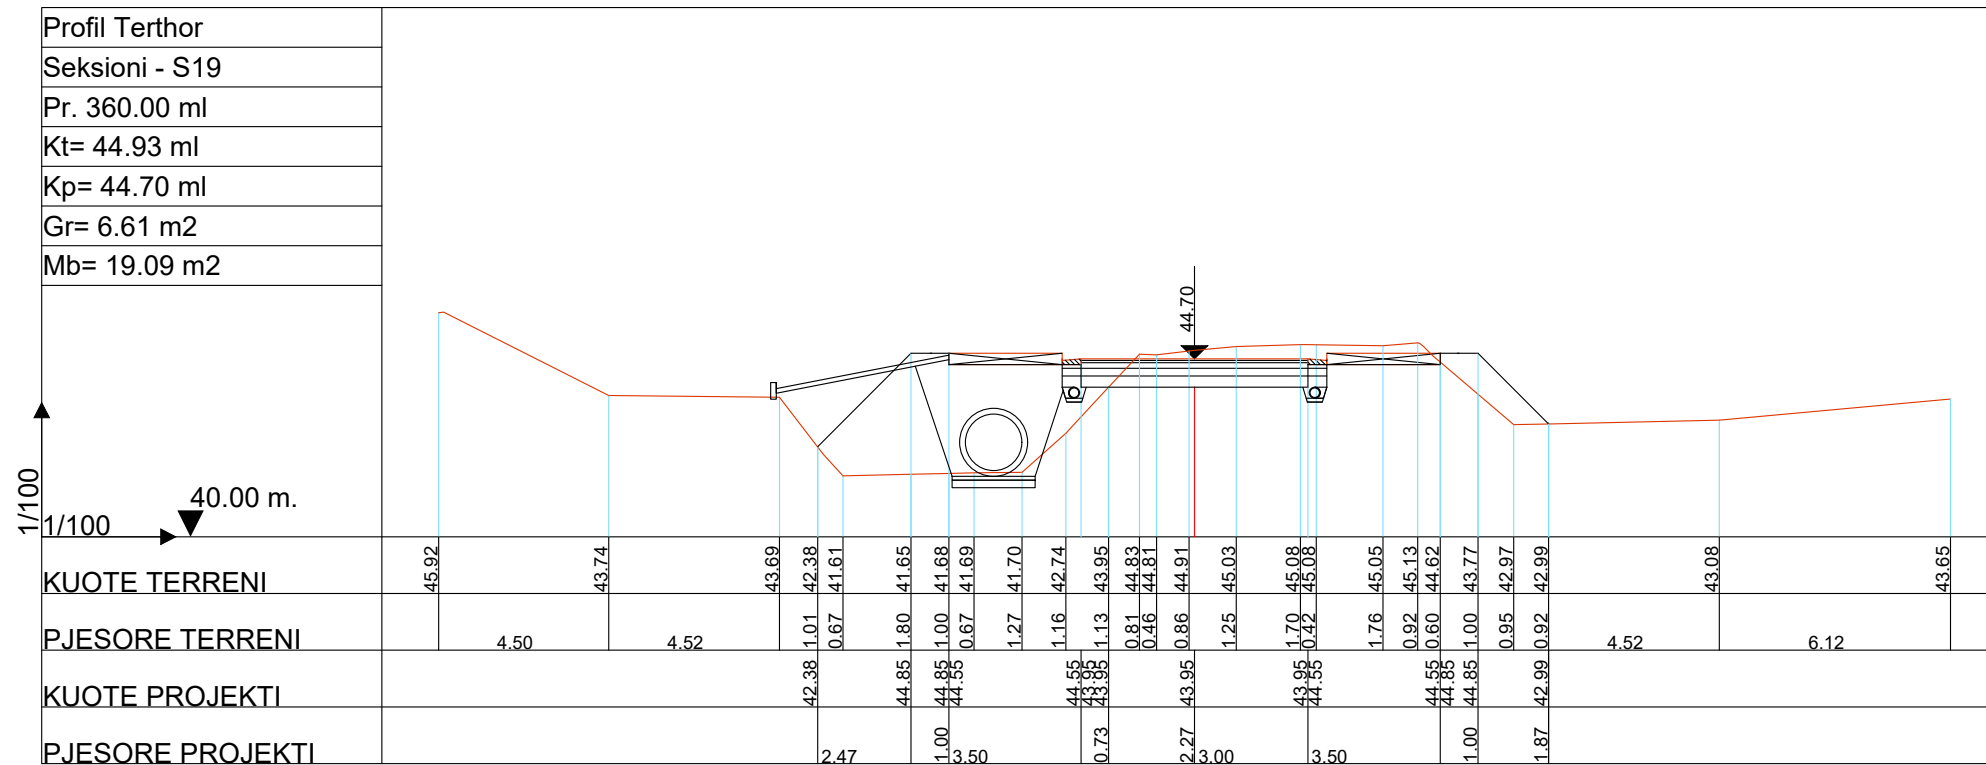





BASHKIA KAMEZ

DREJTORIA E SHERBIMEVE PUBLIKE
DREJTORIA E PROJEKTEVE DHE INVESTIMEVE
DEPARTAMENTI I PROJEKTEVE



Dr. i Pergj. i Sherbimeve Publike	ELVIS GJIKA
Dr. e Projekteve e Investimeve	FLORA MUCA

STAFI TEKNIK PROJEKTES	Ing. Konstrktor	EMANUELA MEZIU
	Ing. Gjeoinformatik	ERBLIN LALA
	Ing. Preventivues	HAJREDIN MURGU
	Ing. Topograf	RAMADAN HYSA

Titulli i Projektit	Faza e Projektit
NDERTIMI I RRUGES NATO + KUN BASHKIA KAMEZ	PROJEKT ZBATIMI
Emertimi i Fletes	Data e Implementimit :
PROFILET TERTHORE	2021
	Shkalla e Vizatimit
	1:200
	Fieta Nr.
	10

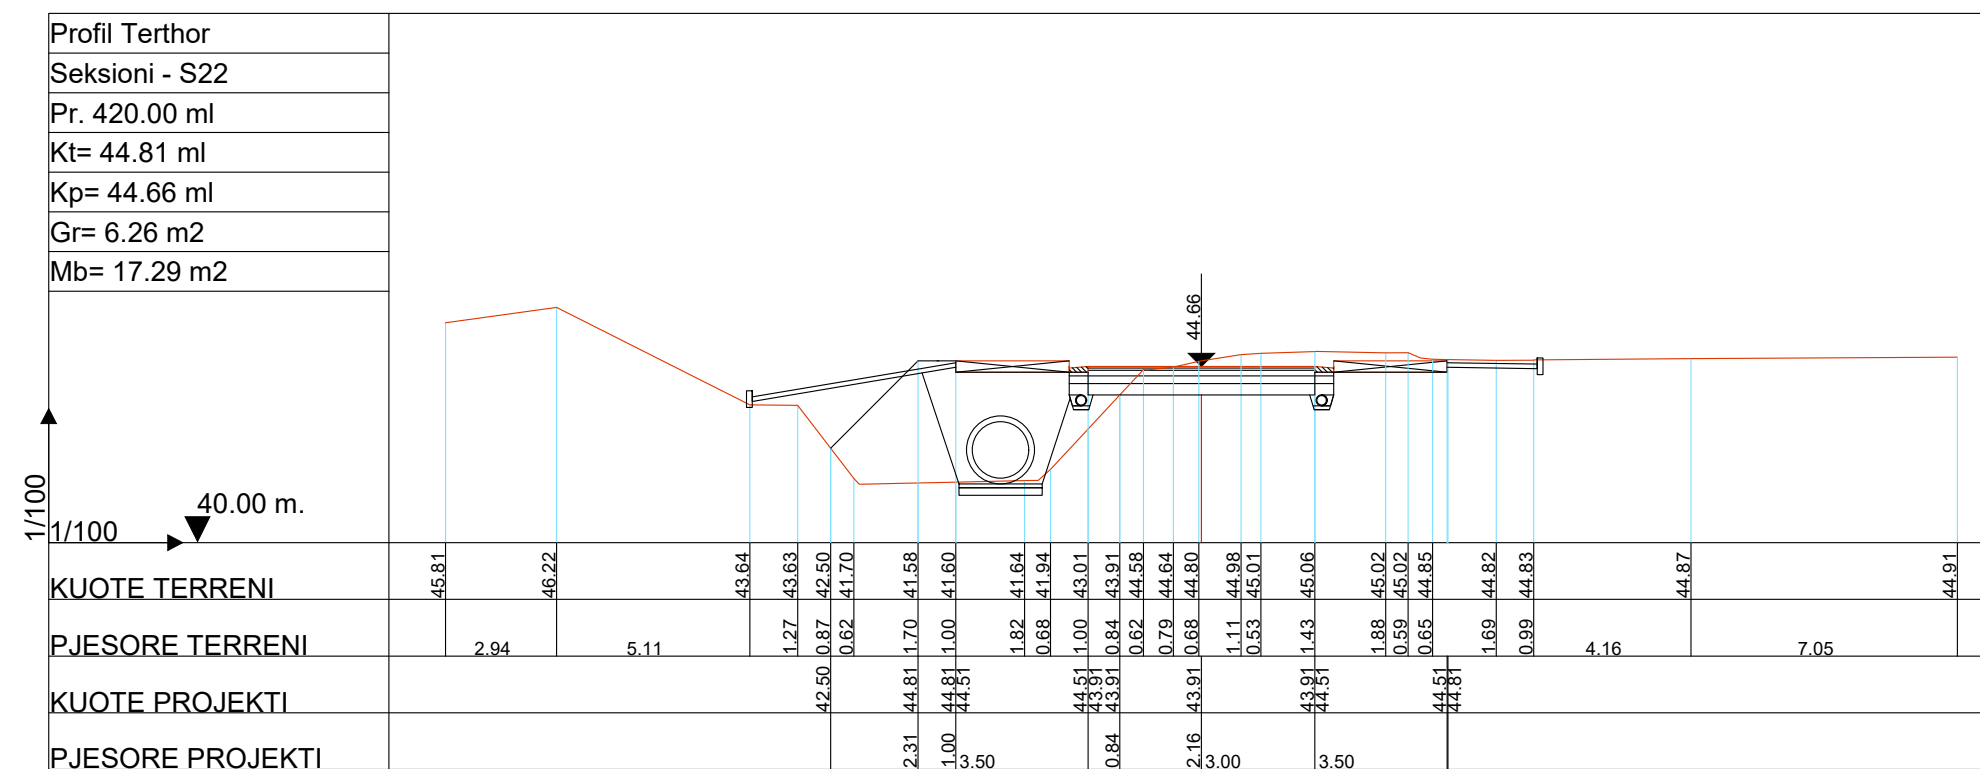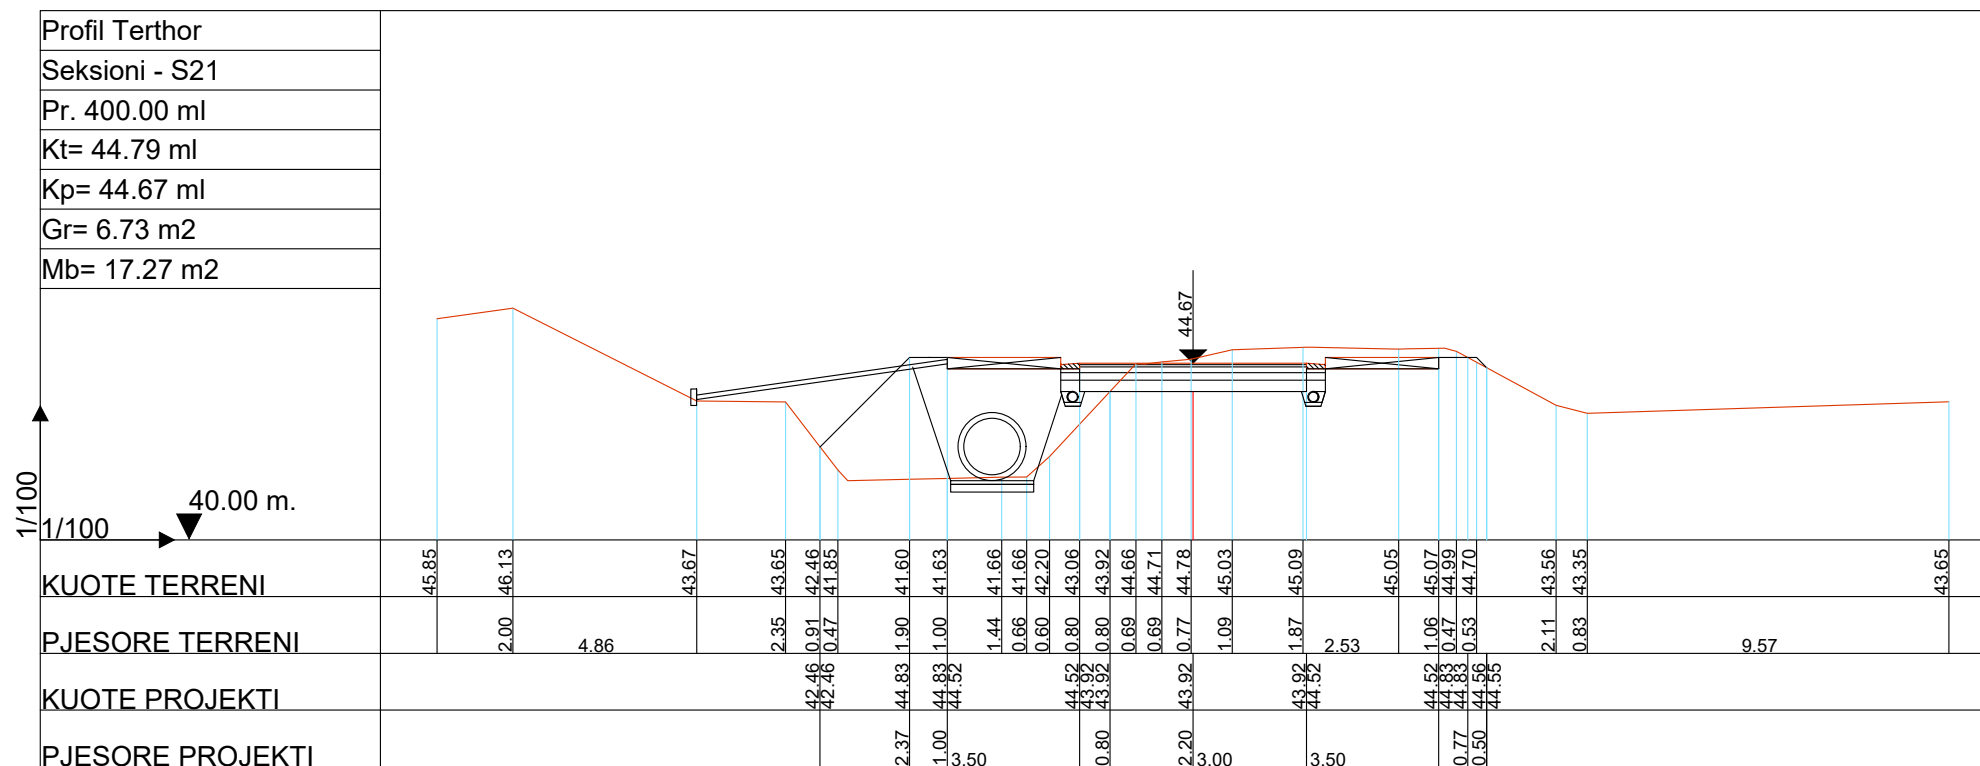

		BASHKIA KAMEZ
DREJTORIA E SHERBIMEVE PUBLIKE		DREJTORIA E PROJEKTEVE DHE INVESTIMEVE
DREJTORIA E PROJEKTEVE DHE INVESTIMEVE		DEPARTAMENTI I PROJEKTEVE
Dr. i Pergj. i Sherbimeve Publike		ELVIS GJIKA
Dr. e Projekteve e Investimeve		FLORA MUCA
STAFI TEKNIK PROJEKTES	Ing. Konstruktor	EMANUELA MEZIU
	Ing. Gjeoinformatik	ERBLIN LALA
	Ing. Preventivues	HAJREDIN MURGU
	Ing. Topograf	RAMADAN HYSA
Titulli i Projektit		Faza e Projektit
NDERTIMI I RRUGES NATO + KUN		PROJEKT ZBATIMI
BASHKIA KAMEZ		Data e Implementimit :
Emertimi i Fletes		2021
PROFILET TERTHORE		Shkalla e Vizatimit
		1:200
		Fieta Nr.
		11

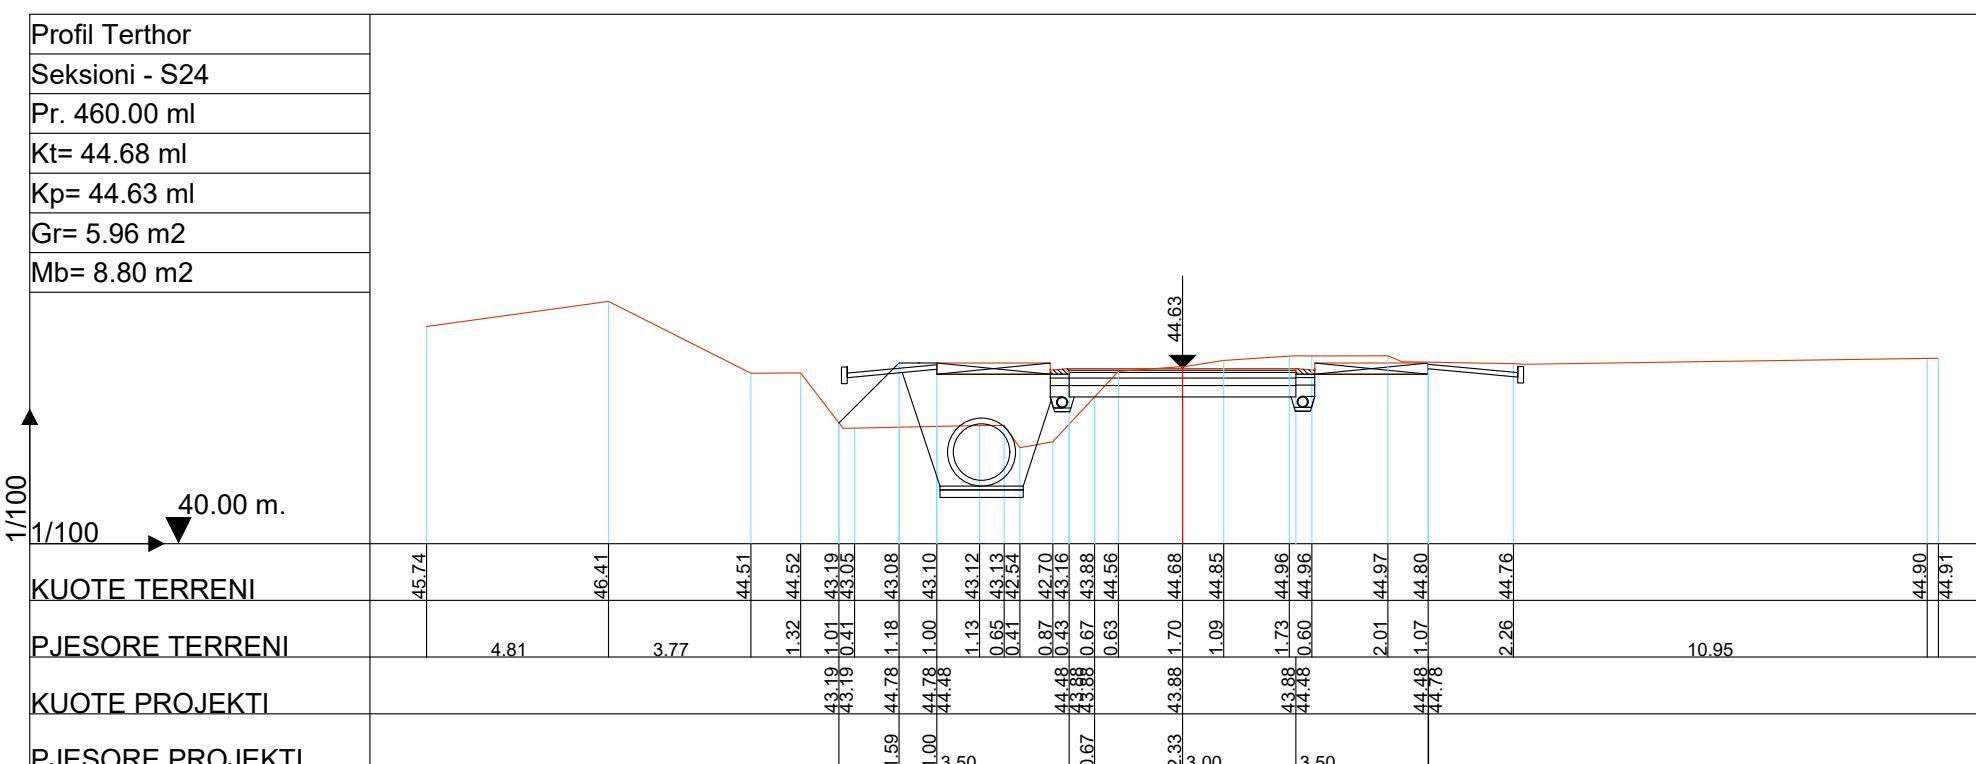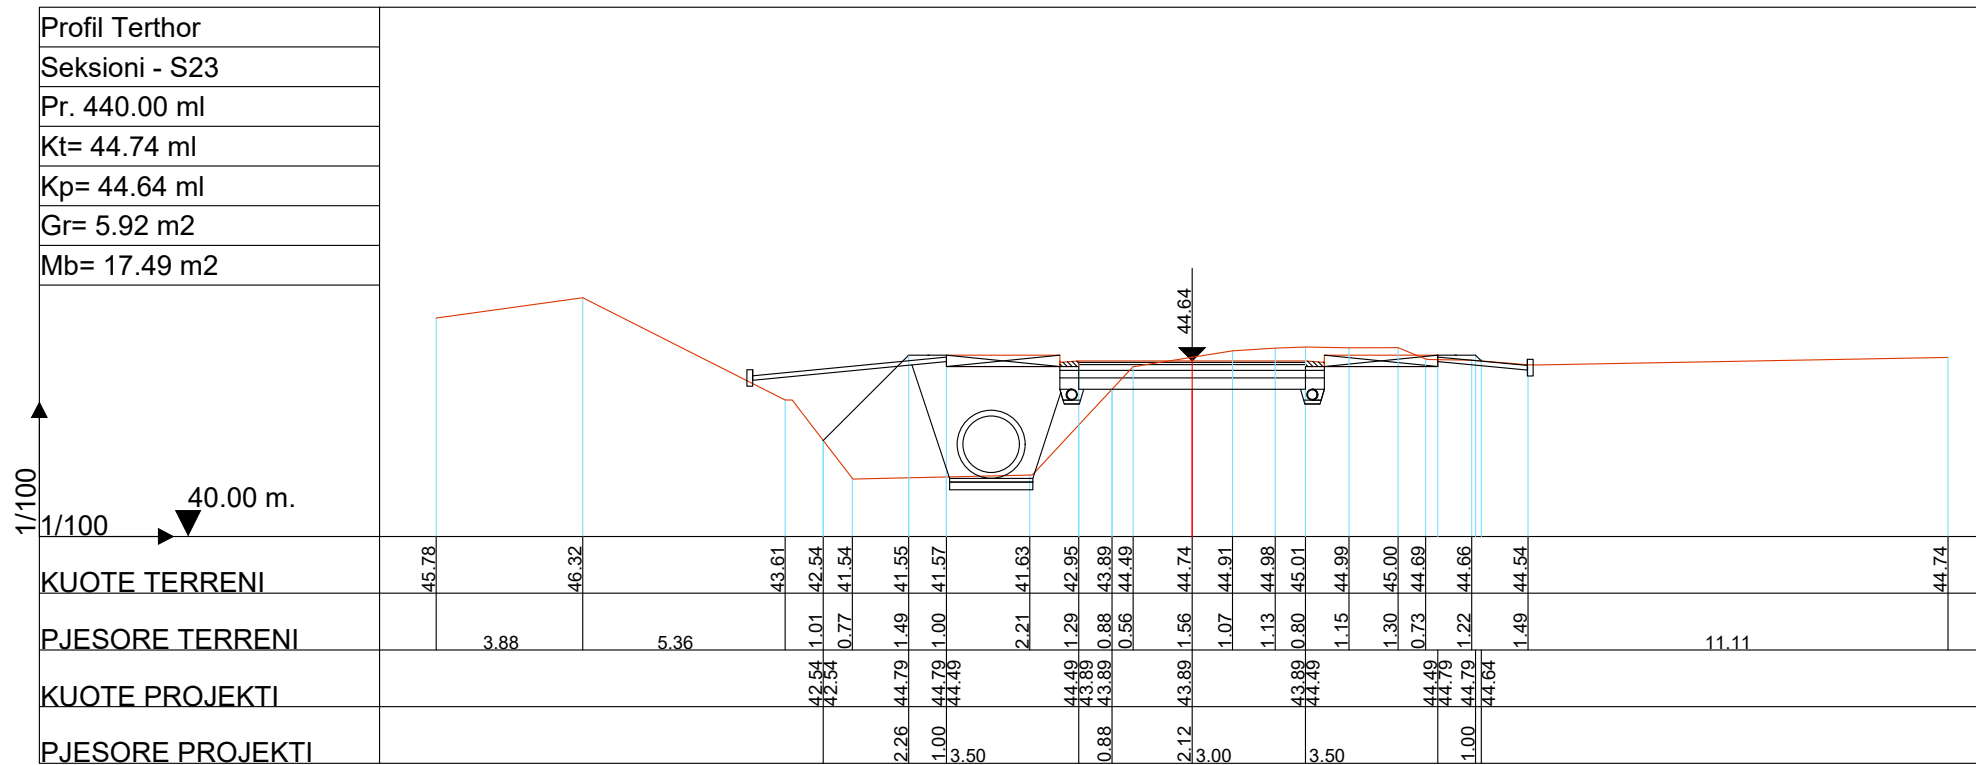





BASHKIA KAMEZ

DREJTORIA E SHERBIMEVE PUBLIKE
DREJTORIA E PROJEKTEVE DHE INVESTIMEVE
DEPARTAMENTI I PROJEKTEVE

Dr. i Pergj. i Sherbimeve Publike	ELVIS GJIKA
Dr. e Projekteve e Investimeve	FLORA MUCA

STAFI TEKNIK PROJEKTES	Ing. Konstruktor	EMANUELA MEZIU
	Ing. Gjeoinformatik	ERBLIN LALA
	Ing. Preventivues	HAJREDIN MURGU
	Ing. Topograf	RAMADAN HYSA

Titulli i Projektit	Faza e Projektit
NDERTIMI I RRUGES NATO + KUN BASHKIA KAMEZ	PROJEKT ZBATIMI
Emertimi i Fletes	Data e Implementimit :
PROFILET TERTHORE	2021
	Shkalla e Vizatimit
	1:200
	Fieta Nr.
	12

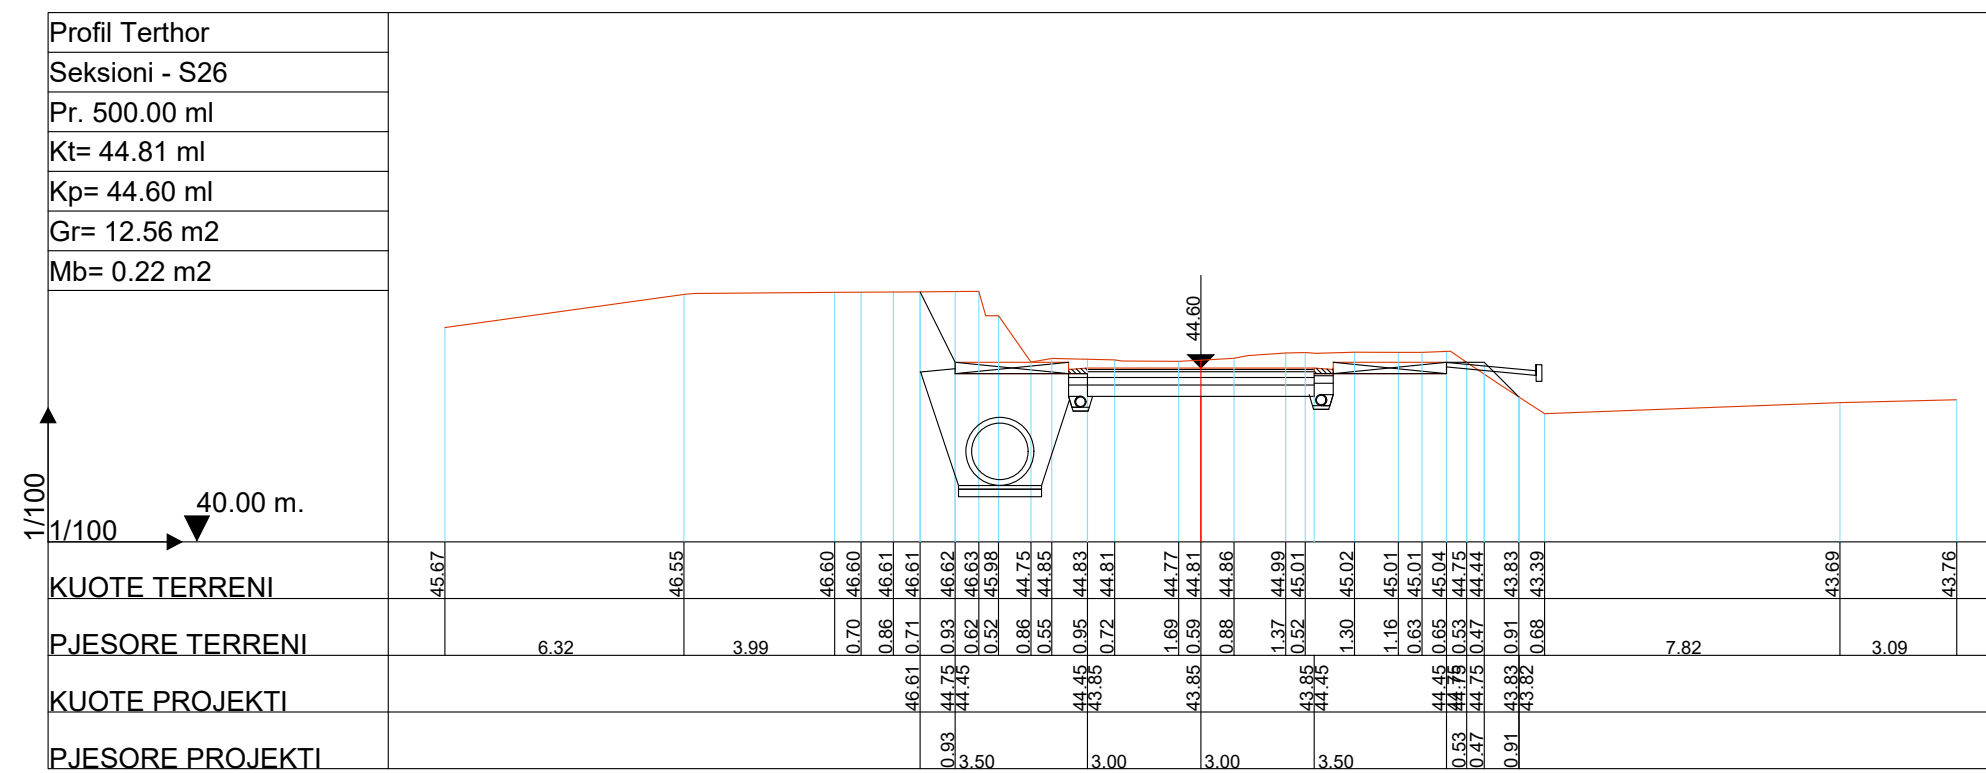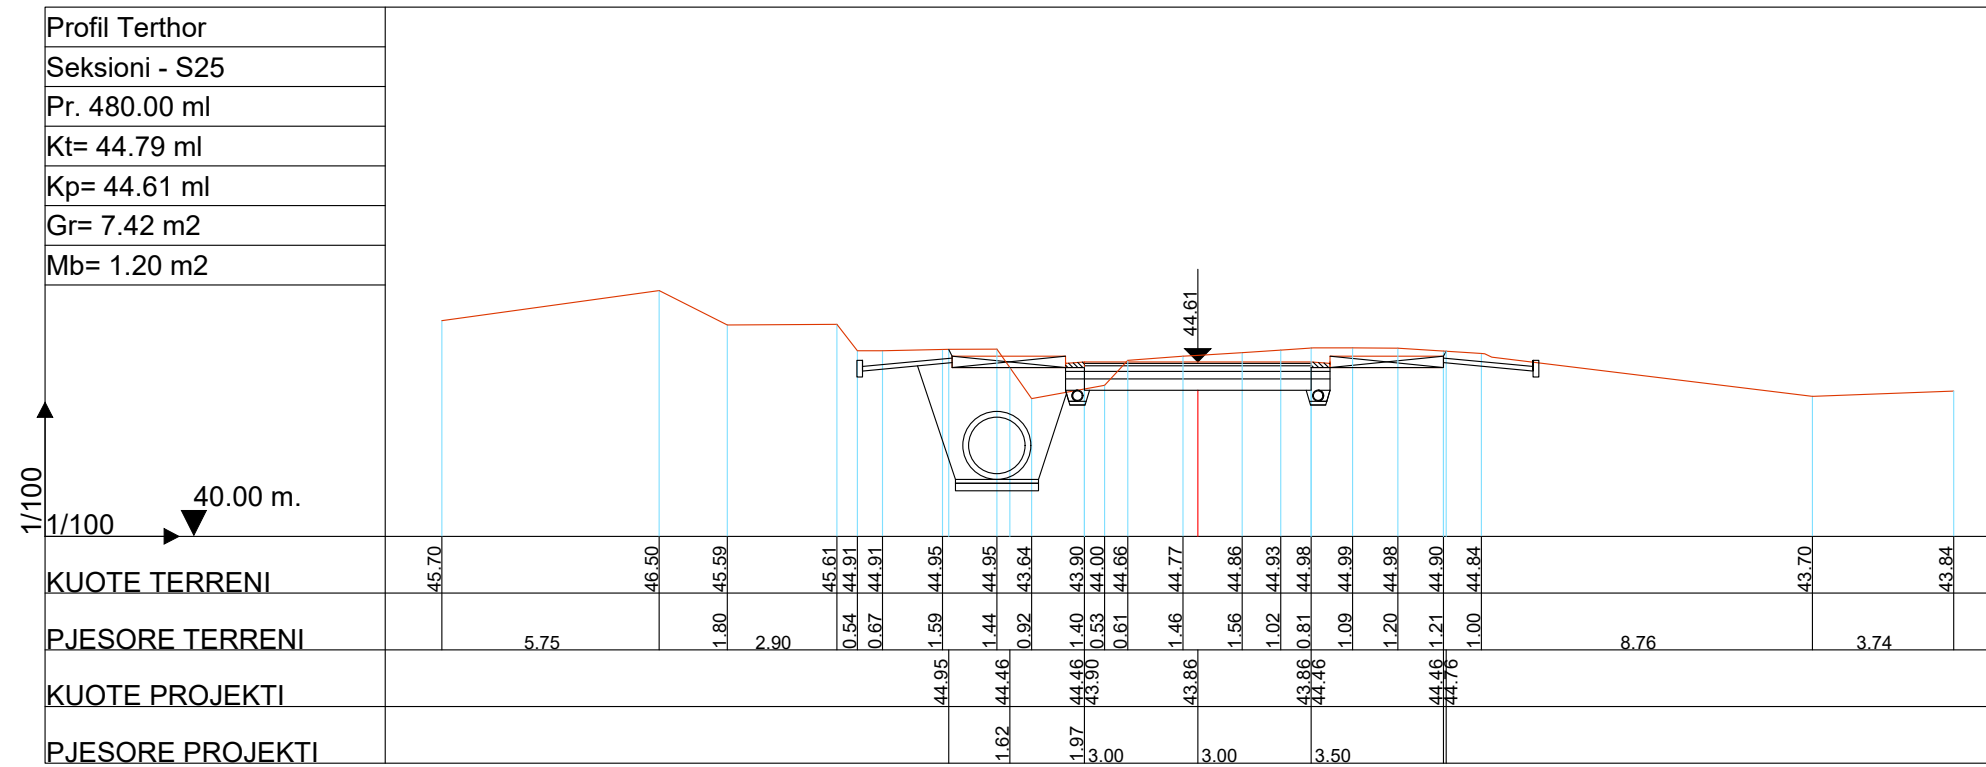





BASHKIA KAMEZ

DREJTORIA E SHERBIMEVE PUBLIKE
DREJTORIA E PROJEKTEVE DHE INVESTIMEVE
DEPARTAMENTI I PROJEKTEVE

Dr. i Pergj. i Sherbimeve Publike	ELVIS GJIKA
Dr. e Projekteve e Investimeve	FLORA MUCA

STAFI TEKNIK PROJEKTES	Ing. Konstruktor	EMANUELA MEZIU
	Ing. Gjeoinformatik	ERBLIN LALA
	Ing. Preventivues	HAJREDIN MURGU
	Ing. Topograf	RAMADAN HYSA

Titulli i Projektit	Faza e Projektit
NDERTIMI I RRUGES NATO + KUN BASHKIA KAMEZ	PROJEKT ZBATIMI
Emertimi i Fletes	Data e Implementimit :
PROFILET TERTHORE	2021
	Shkalla e Vizatimit
	1:200
	Fleta Nr.
	13

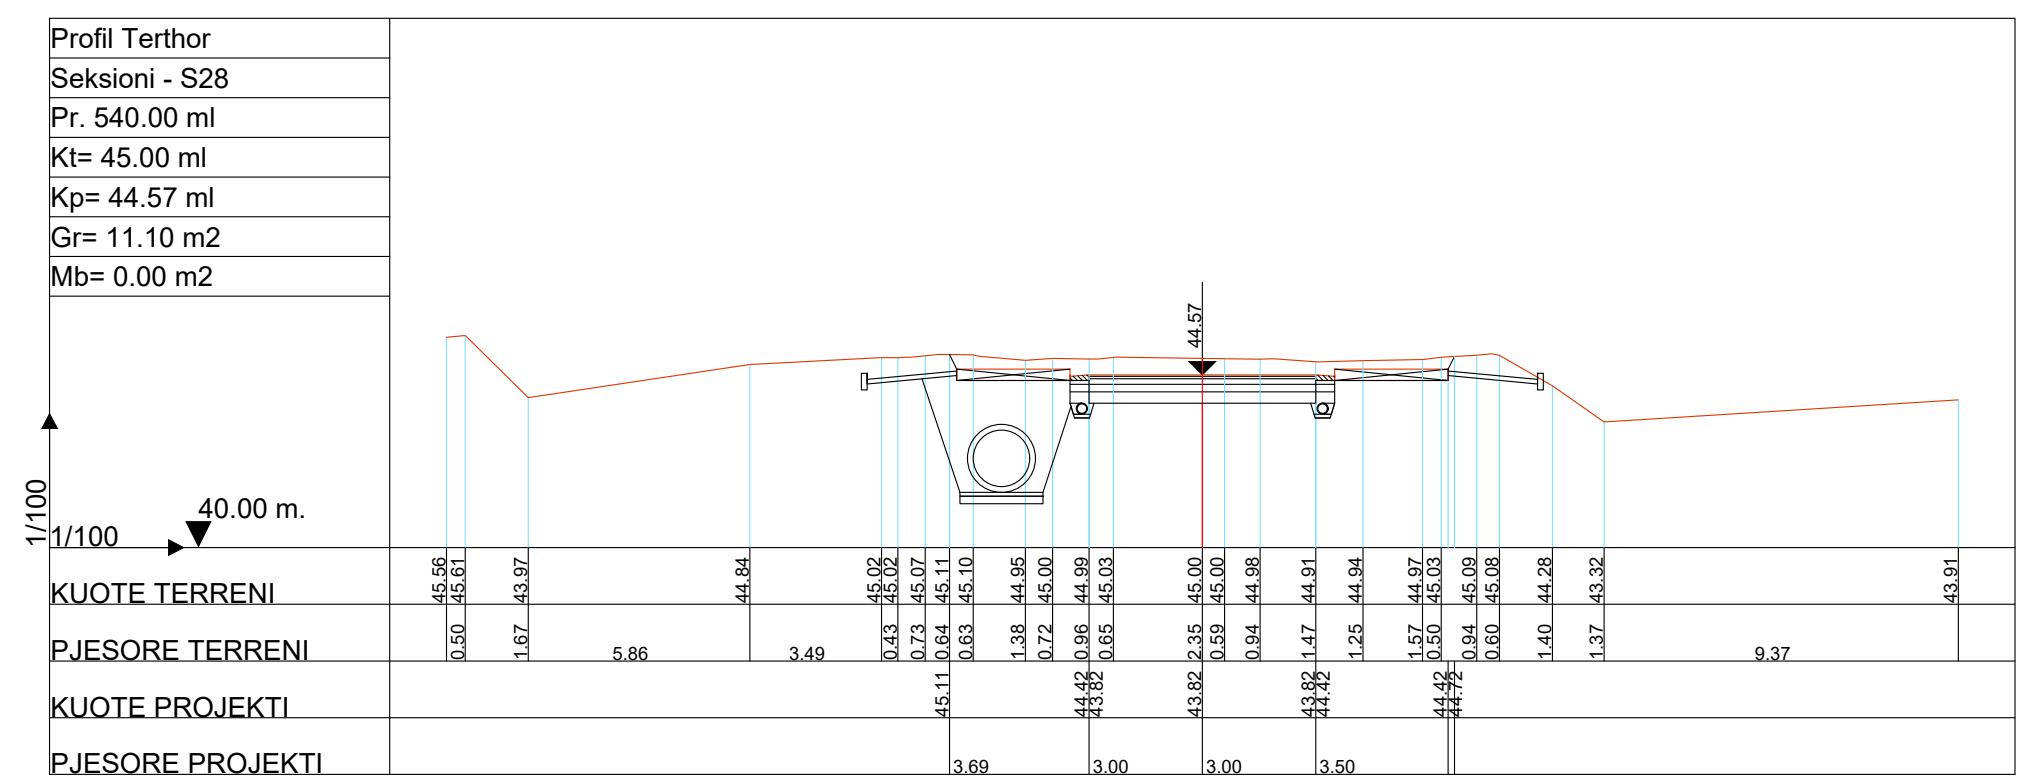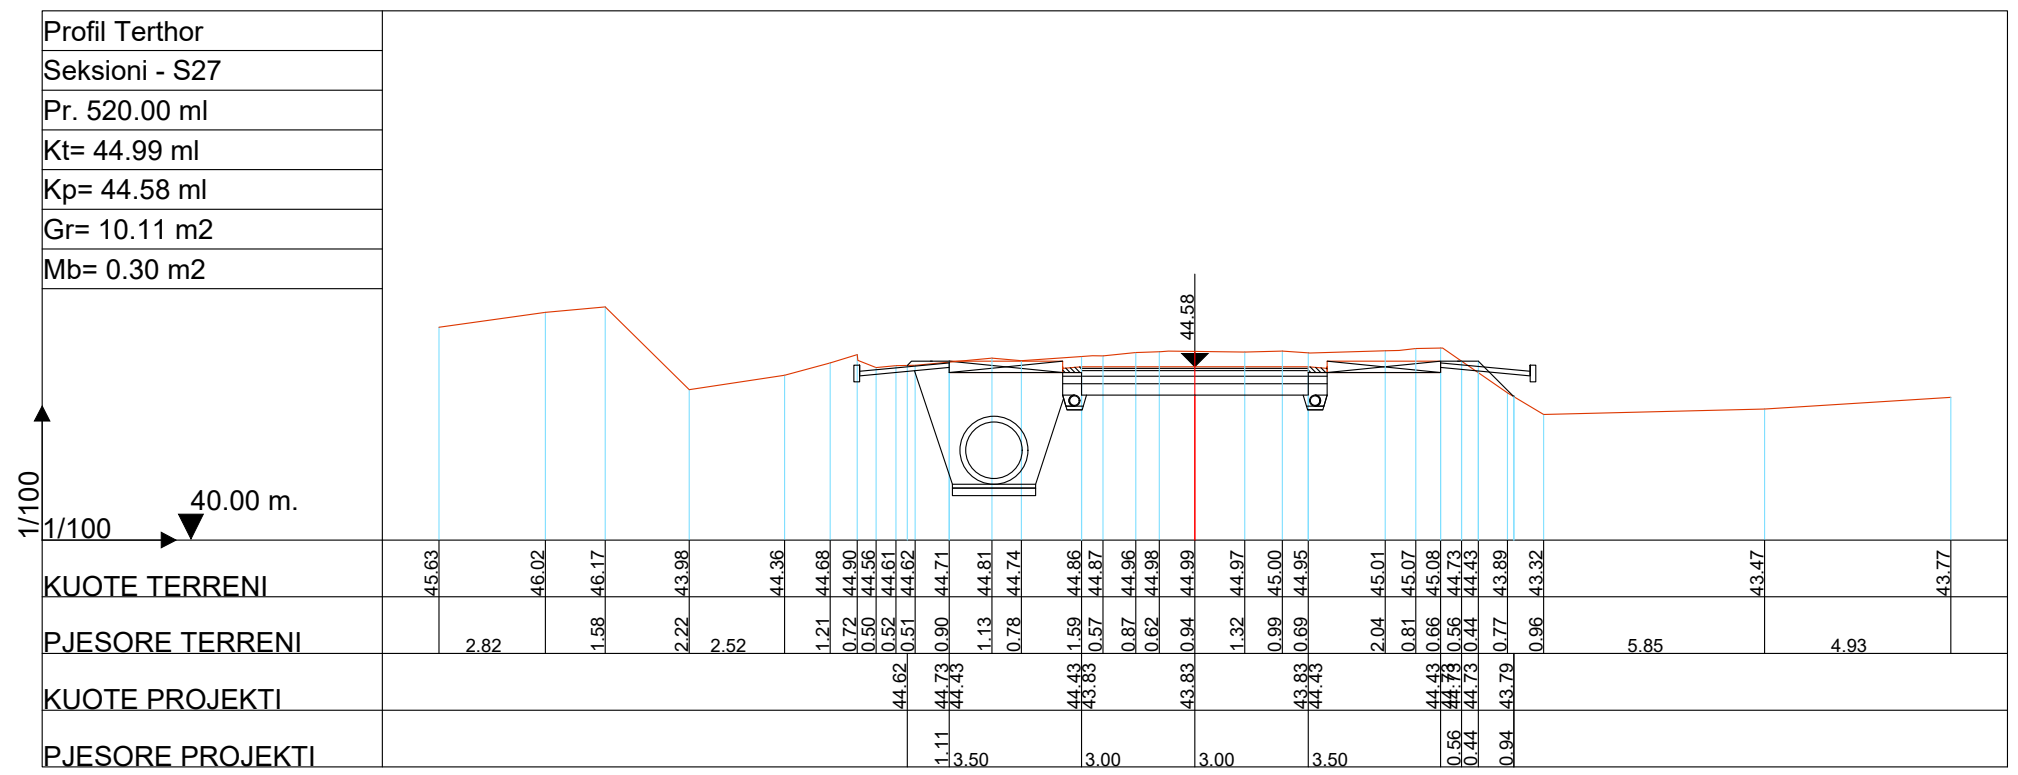





BASHKIA KAMEZ

DREJTORIA E SHERBIMEVE PUBLIKE
DREJTORIA E PROJEKTEVE DHE INVESTIMEVE
DEPARTAMENTI I PROJEKTEVE

Dr. i Pergj. i Sherbimeve Publike	ELVIS GJIKA
Dr. e Projekteve e Investimeve	FLORA MUCA

STAFI TEKNIK PROJEKTES	Ing. Konstruktor	EMANUELA MEZIU
	Ing. Gjeoinformatik	ERBLIN LALA
	Ing. Preventivues	HAJREDIN MURGU
	Ing. Topograf	RAMADAN HYSA

Titulli i Projektit	Faza e Projektit
NDERTIMI I RRUGES NATO + KUN BASHKIA KAMEZ	PROJEKT ZBATIMI
Emertimi i Fletes	Data e Implementimit :
PROFILET TERTHORE	2021
	Shkalla e Vizatimit
	1:200
	Fieta Nr.
	14

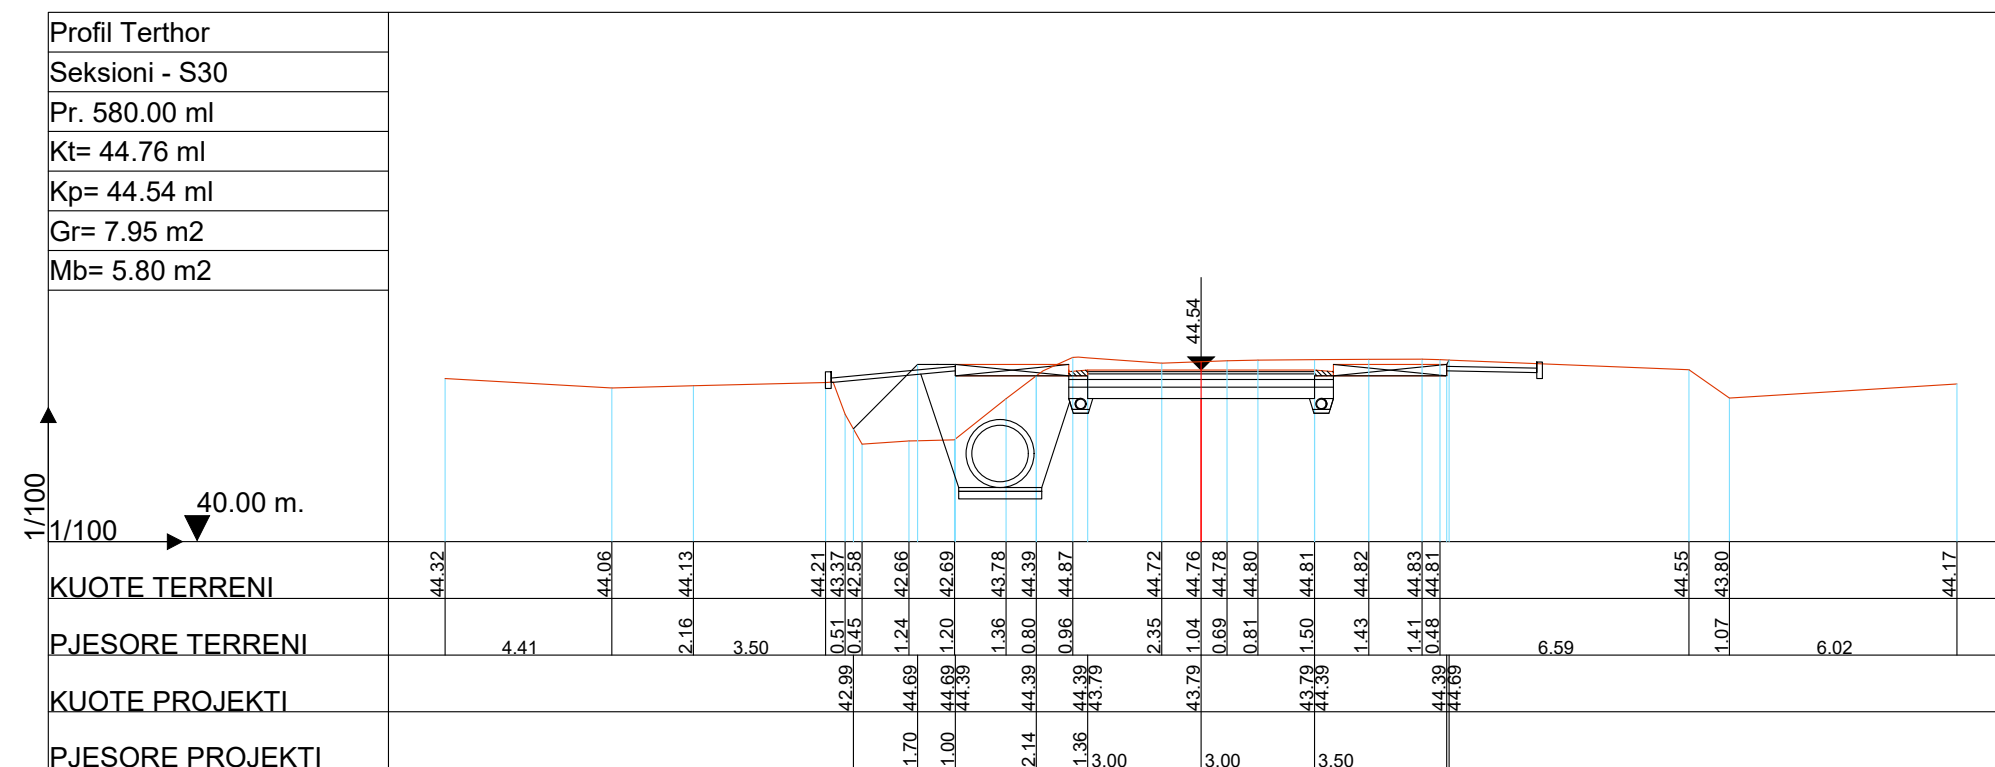
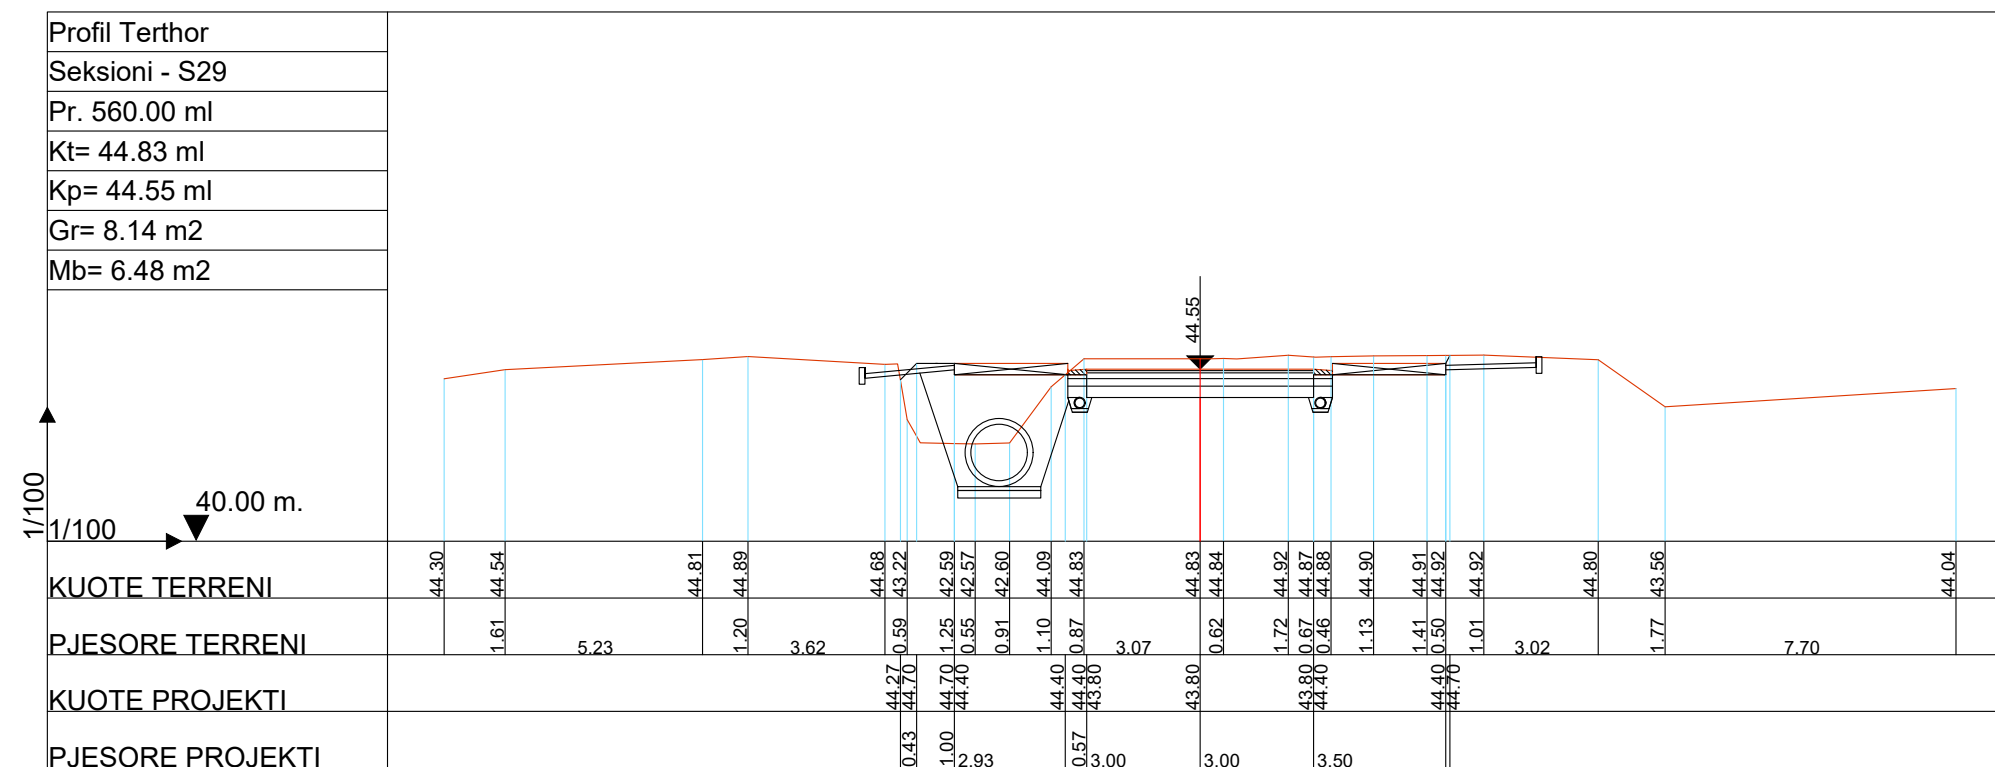



BASHKIA KAMEZ
DREJTORIA E SHERBIMEVE PUBLIKE
DREJTORIA E PROJEKTEVE DHE INVESTIMEVE
DEPARTAMENTI I PROJEKTEVE

Dr. i Pergj. i Sherbimeve Publike	ELVIS GJIKA
Dr. e Projekteve e Investimeve	FLORA MUCA

STAFI TEKNIK PROJEKTES	Ing. Konstruktor	EMANUELA MEZIU
	Ing. Gjeoinformatik	ERBLIN LALA
	Ing. Preventivues	HAJREDIN MURGU
	Ing. Topograf	RAMADAN HYSA

Titulli i Projektit	Faza e Projektit
NDERTIMI I RRUGES NATO + KUN BASHKIA KAMEZ	PROJEKT ZBATIMI
Emertimi i Fletes	Data e Implementimit :
PROFILET TERTHORE	2021
	Shkalla e Vizatimit
	1:200
	Fieta Nr.
	15

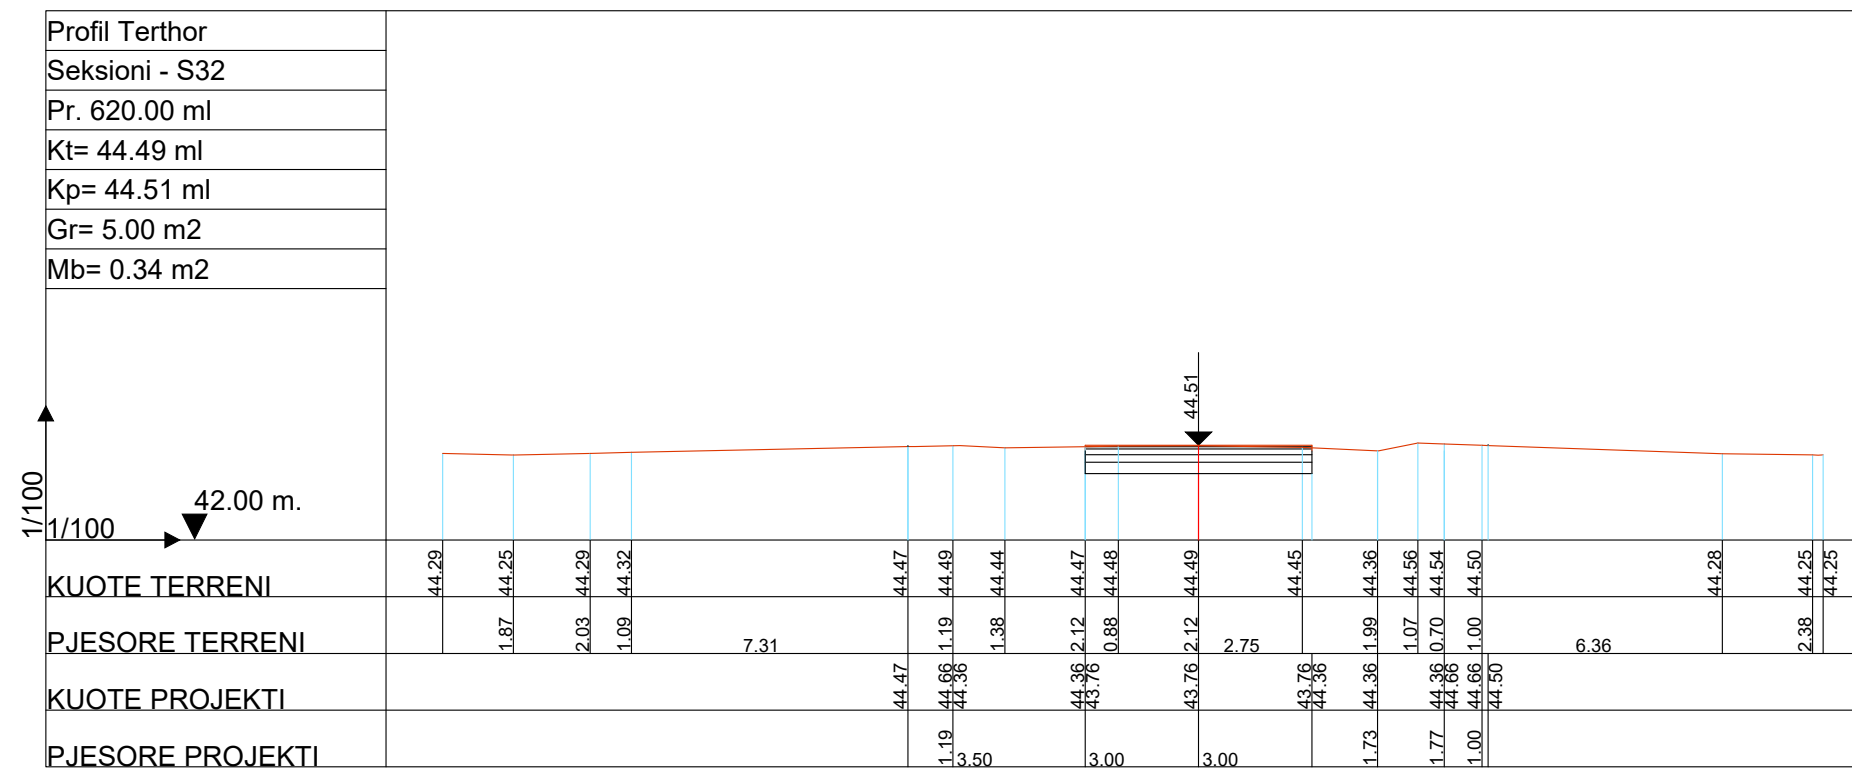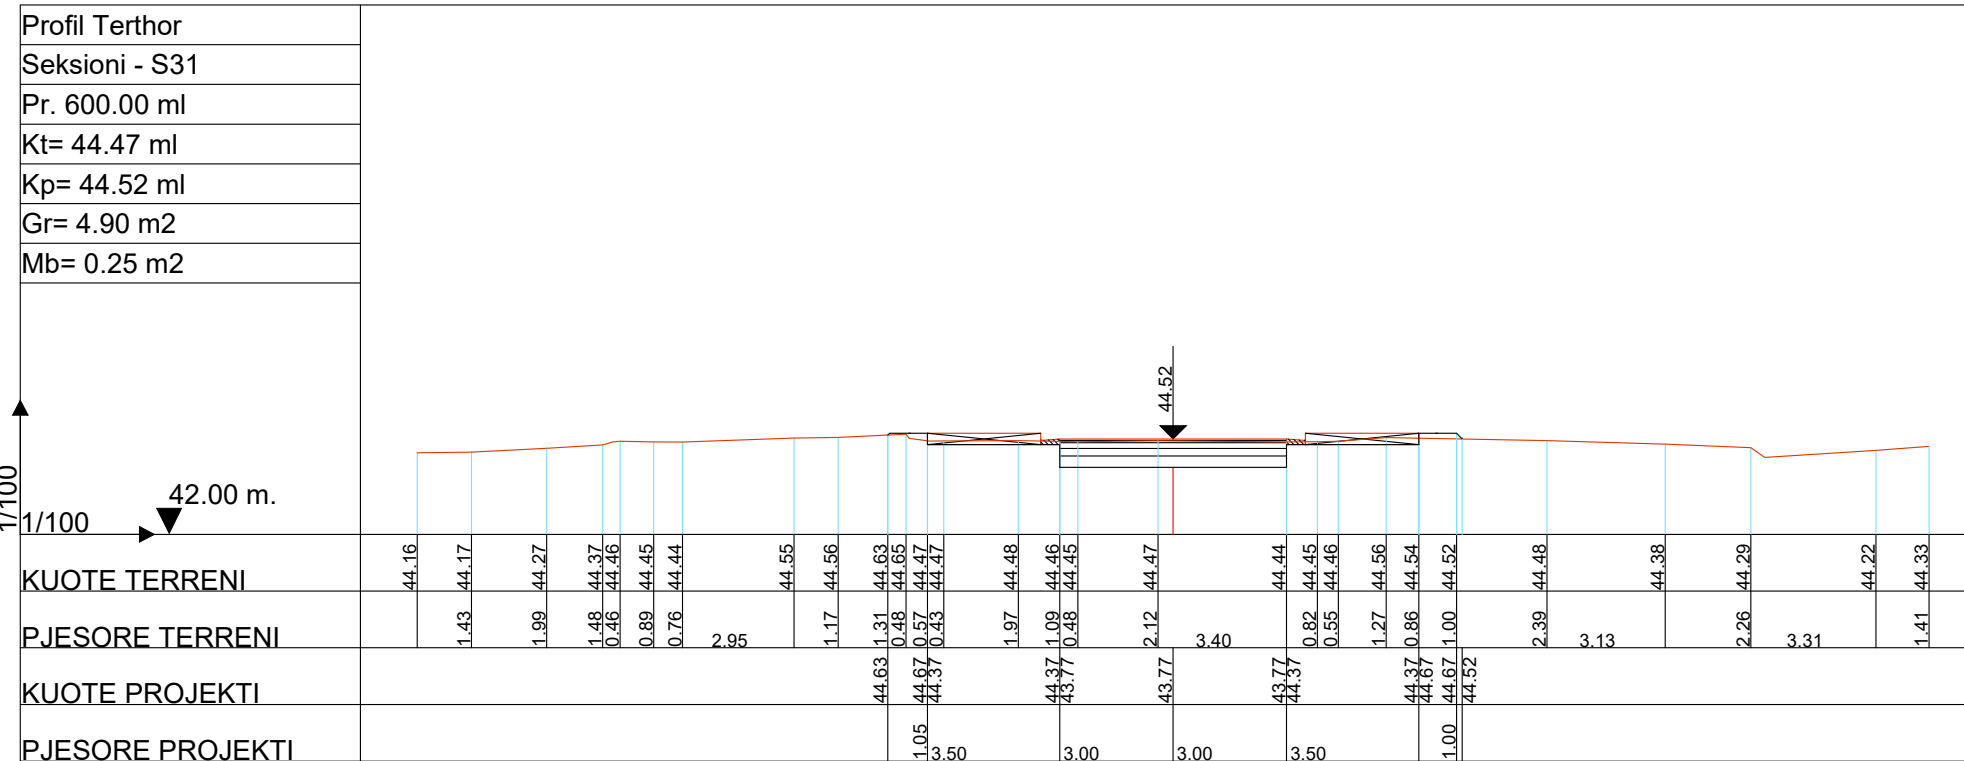




BASHKIA KAMEZ

DREJTORIA E SHERBIMEVE PUBLIKE
DREJTORIA E PROJEKTEVE DHE INVESTIMEVE
DEPARTAMENTI I PROJEKTEVE

Dr. i Pergi, i Sherbimeve Publike	ELVIS GJIKA
Dr. e Projekteve e Investimeve	FLORA MUCA

STAFI TEKNIK PROJEKTES	Ing. Konstruktor	EMANUELA MEZIU
	Ing. Gjeoinformatik	ERBLIN LALA
	Ing. Preventivues	HAJREDIN MURGU
	Ing. Topograf	RAMADAN HYSA

Titulli i Projektit	Faza e Projektit
NDERTIMI I RRUGES NATO + KUN BASHKIA KAMEZ	PROJEKT ZBATIMI
Emertimi i Fletes	Data e Implementimit :
PROFLET TERTHORE	2021
	Shkalla e Vizatimit
	1:200
	Fleta Nr.
	16

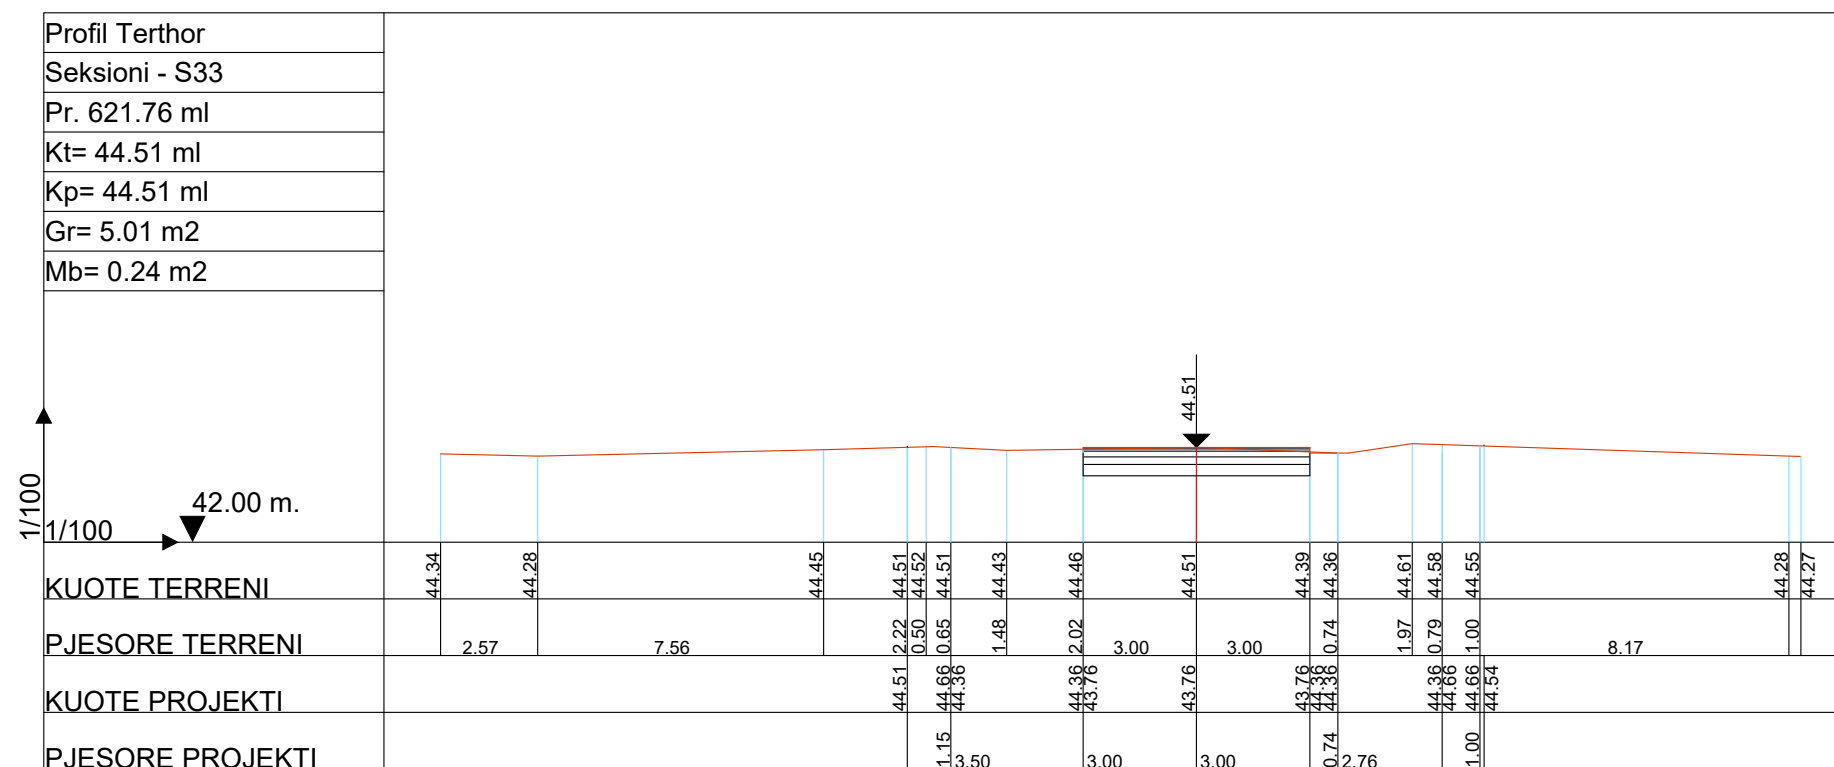

	BASHKIA KAMEZ	
	DREJTORIA E SHERBIMEVE PUBLIKE DREJTORIA E PROJEKTEVE DHE INVESTIMEVE DEPARTAMENTI I PROJEKTEVE	
Dr. i Pergj. i Sherbimeve Publike		ELVIS GJIKA
Dr. e Projekteve e Investimeve		FLORA MUCA
STAFI TEKNIK PROJEKTUES	Ing. Konstruktor	EMANUELA MEZIU
	Ing. Gjeoinformatik	ERBLIN LALA
	Ing. Preventivues	HAJREDIN MURGU
	Ing. Topograf	RAMADAN HYSA
Titulli i Projektit		Faza e Projektit
NDERTIMI I RRUGES NATO + KUN BASHKIA KAMEZ		PROJEKT ZBATIMI
Emertimi i Fletes		Data e Implementimit :
PROFILET TERTHORE		2021
		Shkalla e Vizatimit
		1:200
		Fleta Nr.
		17