

PROJEKT ZBATIMI

NDËRTIM RRUGA SADO KOSHENKO (Pjesa e Pare) BABRRU SHPAT



BASHKIA KAMËZ

MIRATOI

KRYETAR I BASHKISË KAMËZ

Z.RAKIP SULI



BASHKIA KAMËZ

DREJTORIA E SHERBIMEVE PUBLIKE
DREJTORIA E PROJEKTEVE DHE INVESTIMEVE
DEPARTAMENTI I PROJEKTEVE

Dr. i Pergj. i Sherbimeve Publike	ELVIS GJIKA	
Dr. e Projekteve e Investimeve	FLORA MUCA	
STAFI TEKNIK PROJEKTES	Ing. Gjeoinformatik	ERBLIN LALA
	Ing. Konstruktor	EMANUELA MËZIU
	Ing. Gjeoteknik	NDERIM PASHA
	Ing. Topograf	RAMADAN HYSA

Titulli i Projektit NDËRTIM RRUGA "SADO KOSHENKO (pjesa e pare), BABRRU ",	Faza e Projektit PROJEKT ZBATIMI Data e Implementimit : 09. 2021
Emertimi i Fletes KAPAKU	Shkalla e Vizatimit 1:2500 Fleta Nr. A-00


ORTOFOTO




Image © 2022 Maxar Technologies

	
BASHKIA KAMEZ	
DREJTORIA E SHERBIMEVE PUBLIKE DREJTORIA E PROJEKTEVE DHE INVESTEMEVE DEPARTAMENTI E PROJEKTEVE	
Dr. I Përgj. i Shërbimeve Publike	ELVIS GJIKJA
Dr. e Projekteve e Investimeve	FLORA MUCA
Përgj. Depart. te Projekteve	
Ing. Gjeoinformatik	ERBLIN LALA
Ing. Konstruktor	EMANUELA MEZIU
Ing. Gjeolog	NDERIM PASHA
Ing. Topograf	RAMADAN HSYA
STAFI TEKNIK PROJEKTUES	
Titulli i Projektit	
NDERITIMI I SEG. RRUGA "SADO KOSHENKO (pjesa e pare)"	
Faza e Projektit	
PROJEKT ZBATIMI	
Data e Implementimit:	
06. 2021	
Shkallë e Vlerimit	
Faza Nr.	
Emërtimi i Frazes	
ORTOFOTO	

PLANIMETRI ASFALTI

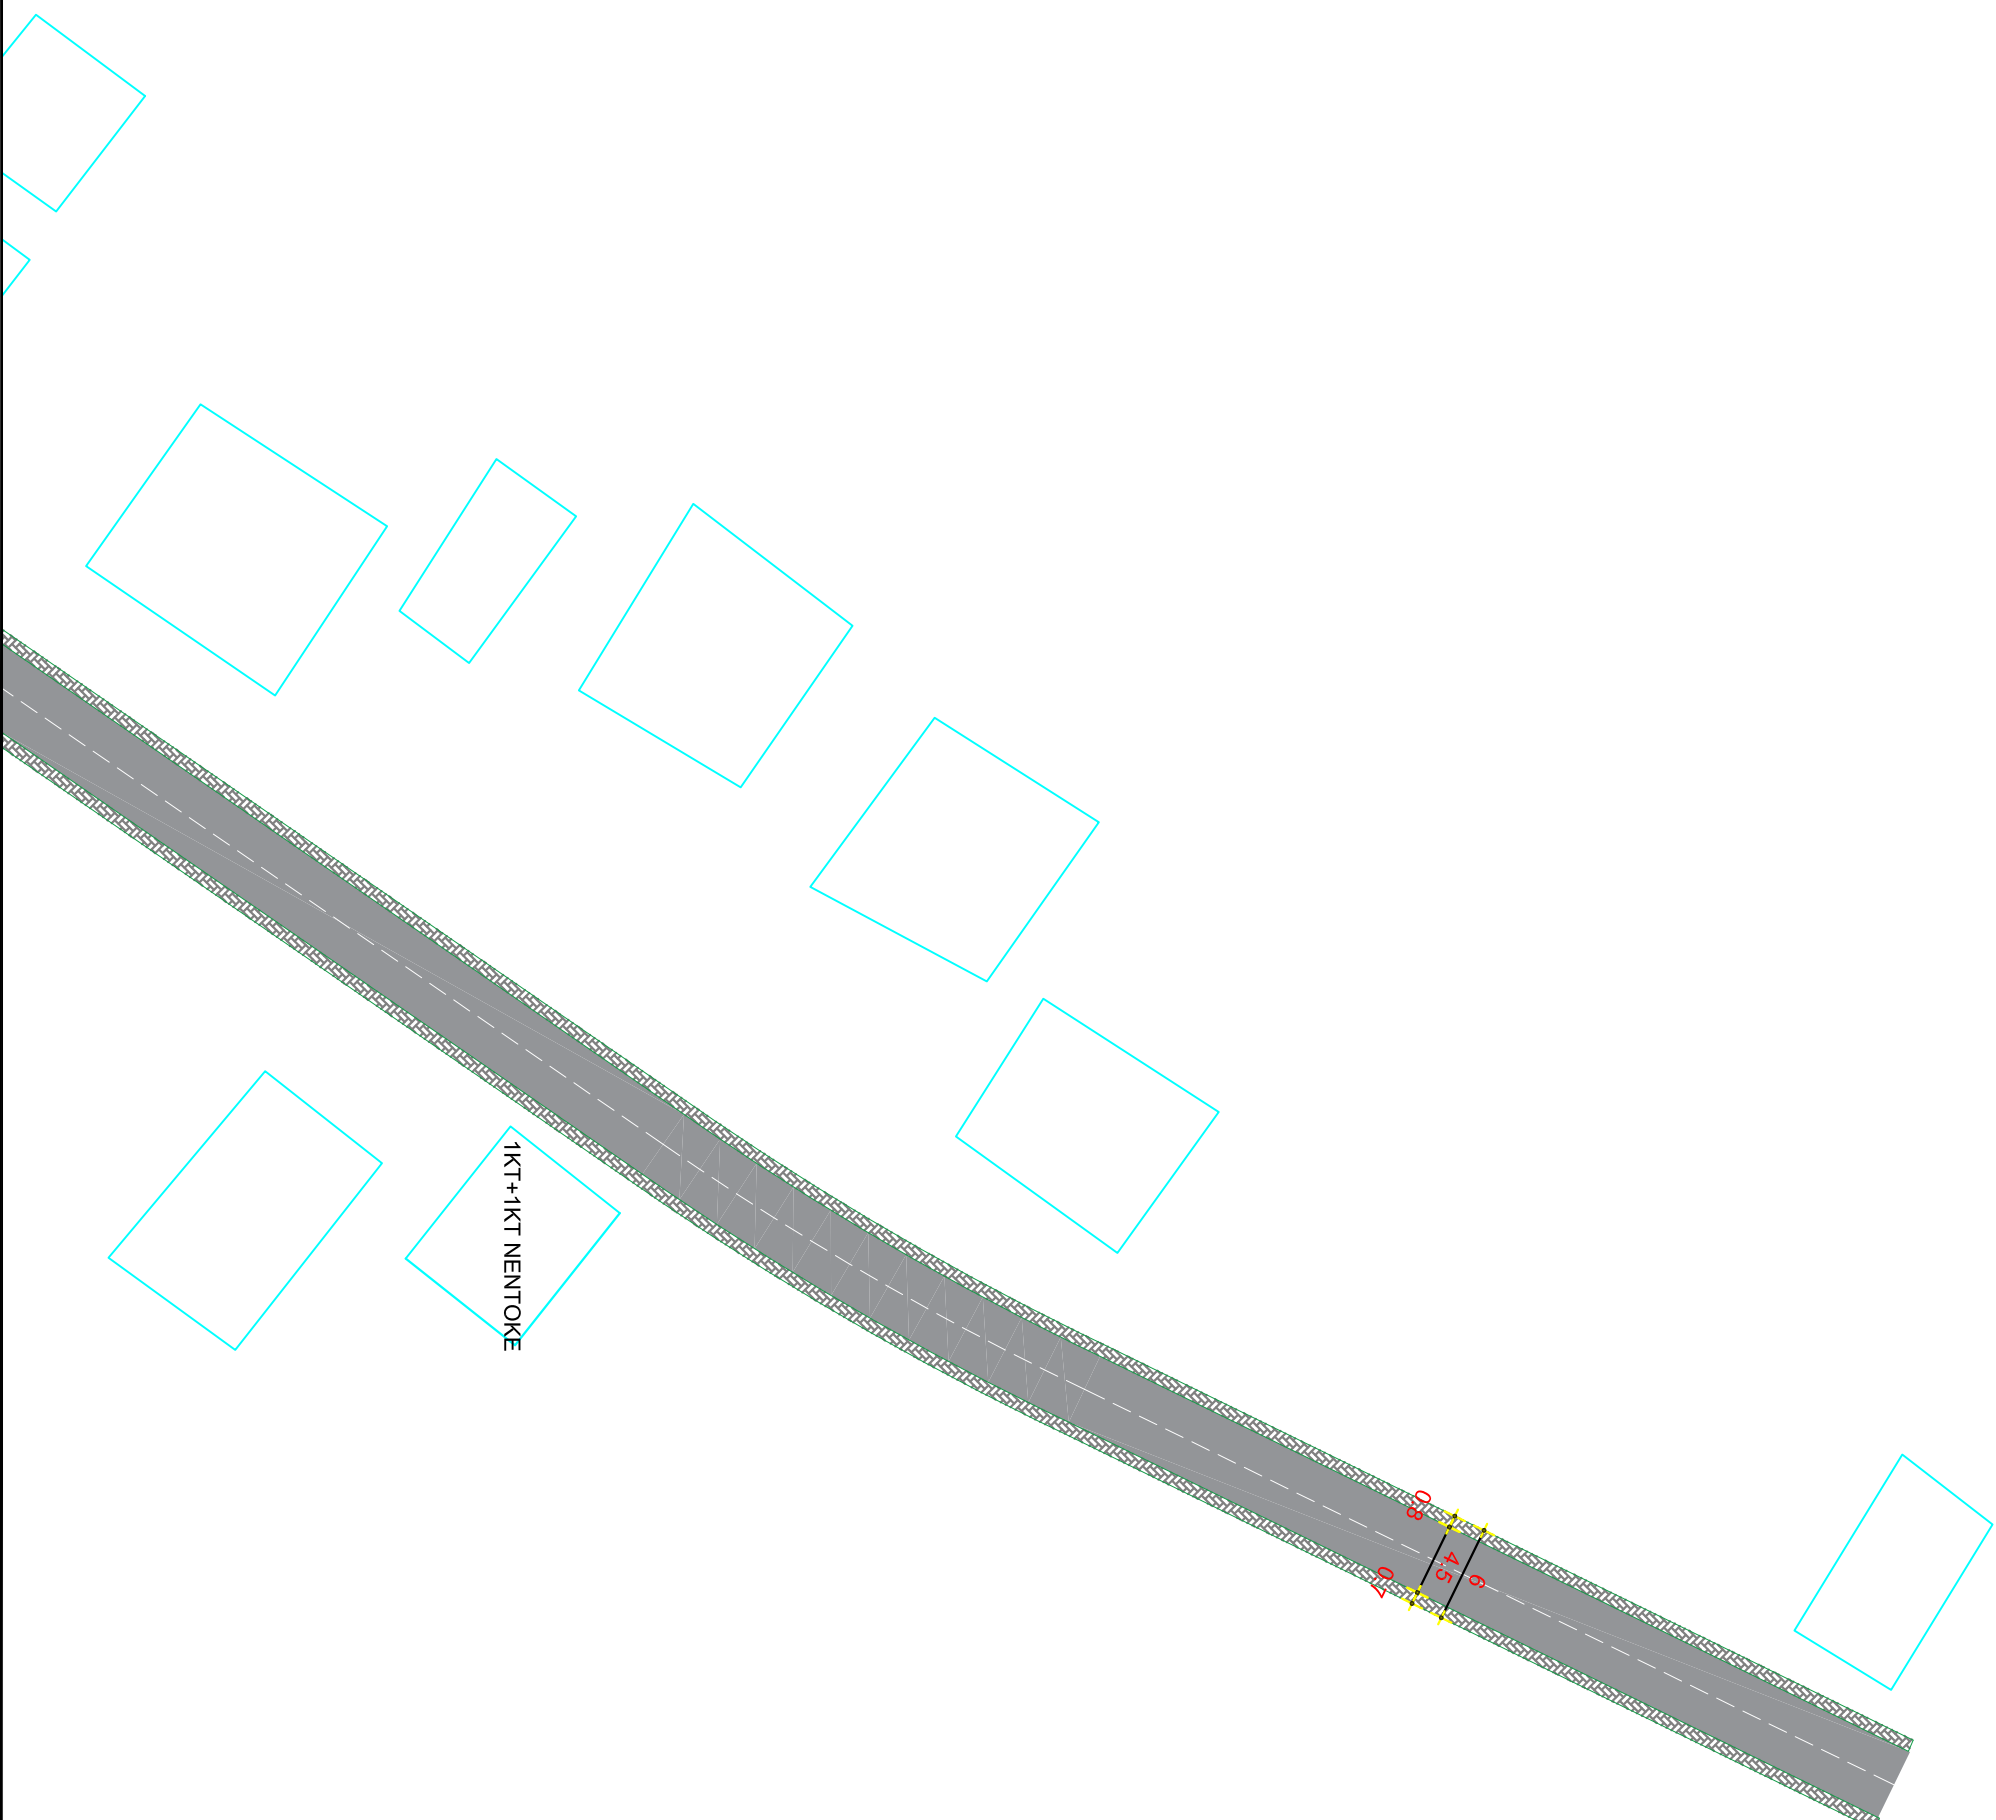

Pozicionimi ne Investim

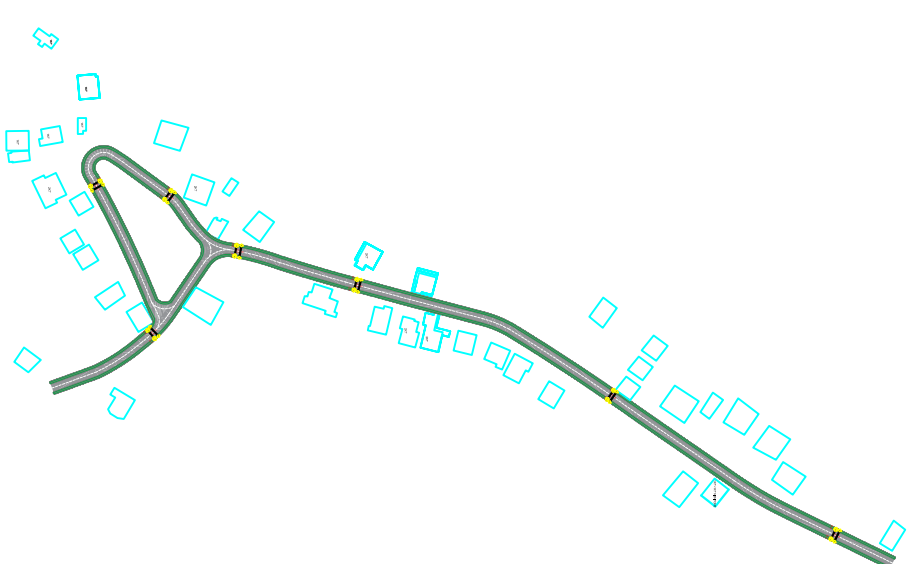

BASHKIA KAMEZ

DREJTORIA E SHËRBIMEVE PUBLIKE
DREJTORIA E PROJEKTEVE DHE INVESTIMEVE
DEPARTAMENTI E PROJEKTEVE

Dr. I Përgj. i Shërbimeve Publike	ELVIS GJIKA
Dr. e Projekteve e Investimeve	FLORA MUÇA
Përgj. Depart. të Projekteve	
Ing. Gjeodimorfolik	ERBLIN LALA
Ing. Konstruktor	EMANUELA MEZIU
Ing. Gjeolog	NDERIM PASHA
Ing. Topograf	RAMADAN HËSA

Titulli i Projektit

NDERITIMI I SEG. RRUGA
"SADO KOSHENKO (pjesa e parë)"

Faza e Projektit

PROJEKT ZBATIMI

Data e Implementimit:

06. 2021

Shkallja e Vazhdim




Emërtimi i Fiesës

PLANIMETRI ASFALTI

Fisja Nr.

K-01

PLANIMETRI ASFALTI

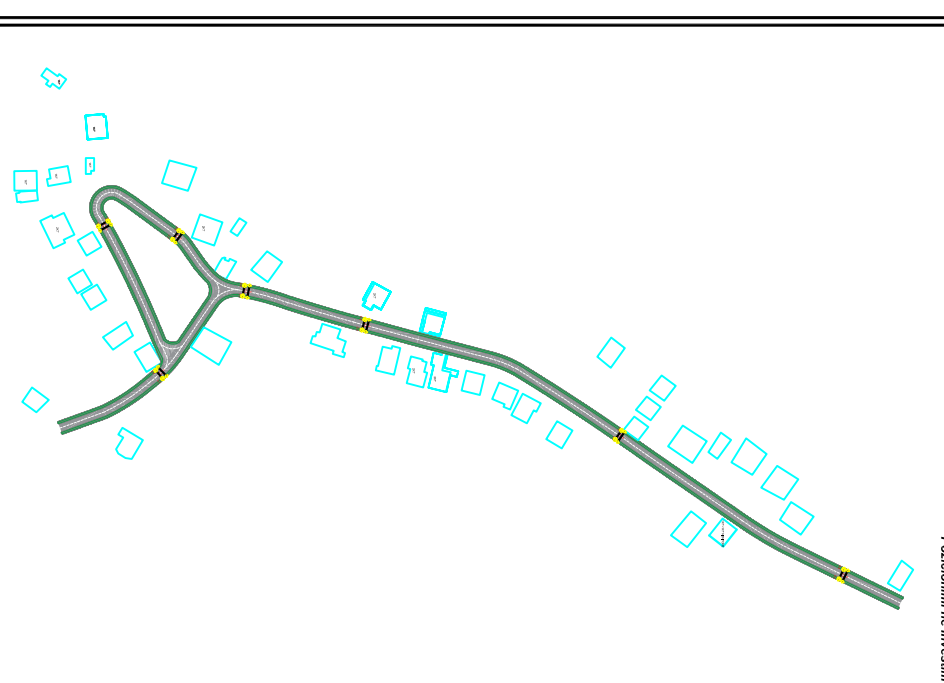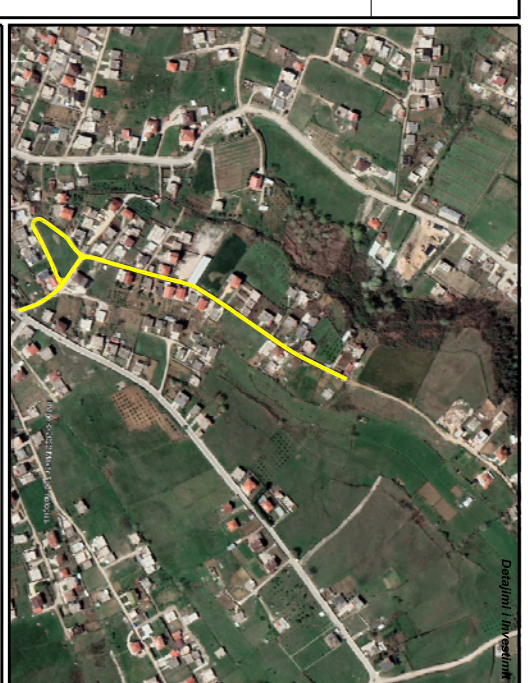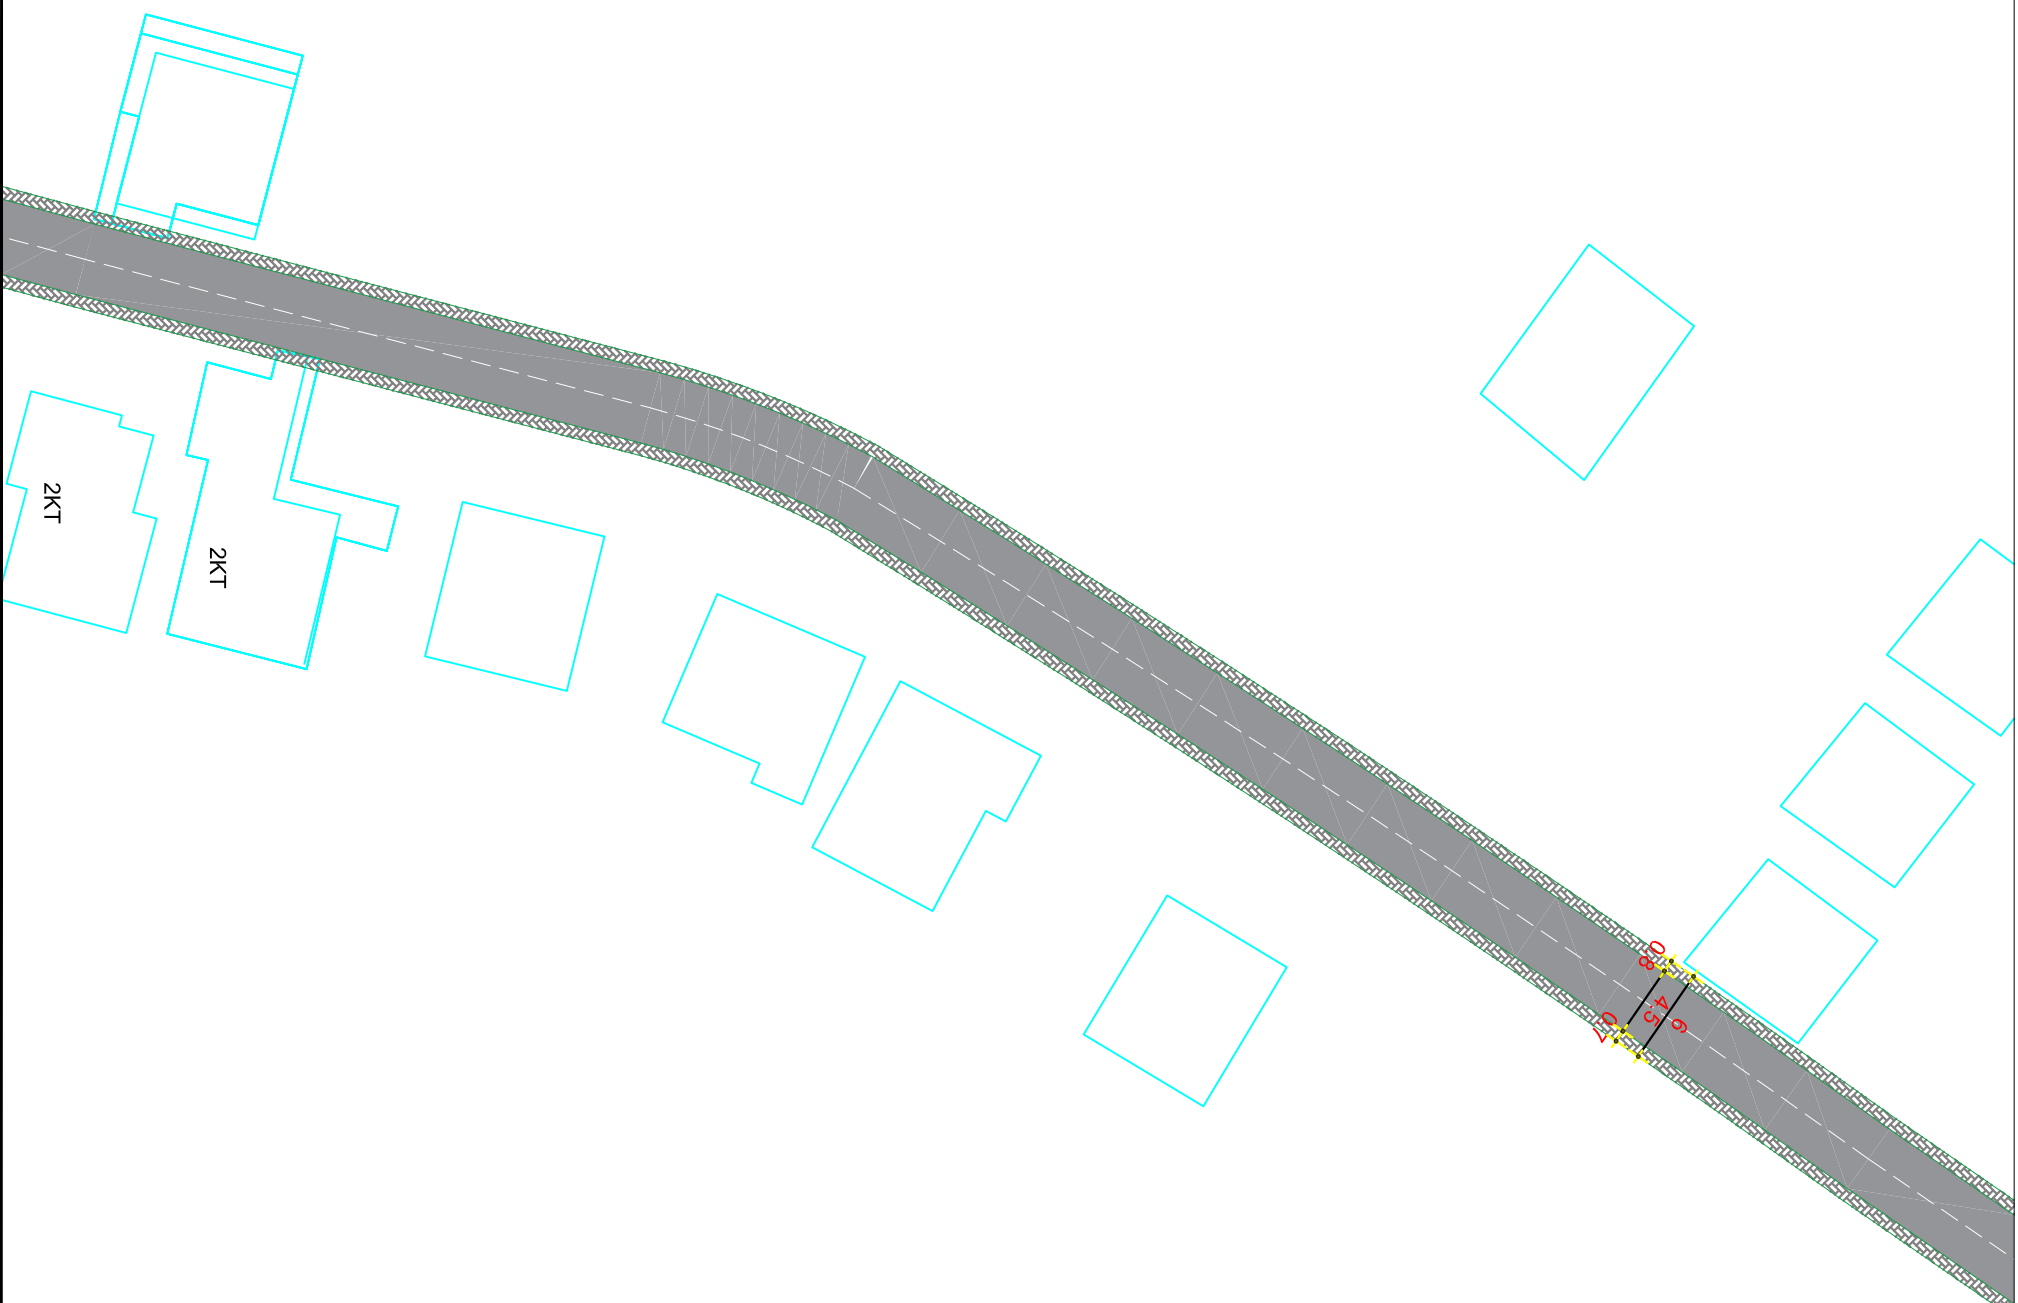

BASHKIA KAMEZ
DREJTORIA E SHERBIMEVE PUBLIKE
DREJTORIA E PROJEKTEVE DHE INVESTEMEVE
DEPARTAMENTI E PROJEKTEVE


Dr. i Përgj. i Shërbimeve Publike	ELVIS GJIKJA
Dr. e Projekteve e Investimeve	FLORA MUÇA
Përgj. Depart. të Projekteve	
Ing. Gjeodimorfolik	ERBLIN LALA
Ing. Konstruktor	EMANUELA MEZIU
Ing. Gjeolog	NDERIM PASHA
Ing. Topograf	RAMADAN HËSA

Titulli / Projekt
NDERTIMI I SEG. RRUGA
"SADO KOSHENKO (pjesa e parë)"


Faza e Projektit
PROJEKT ZBATIMI
Data e Implementimit:
06. 2021
Shkallë e Vazhdim
Fila Nr.
K-02

Emërtimi / Fila Nr.
PLANIMETRI ASFALTI

PLANIMETRI ASFALTI

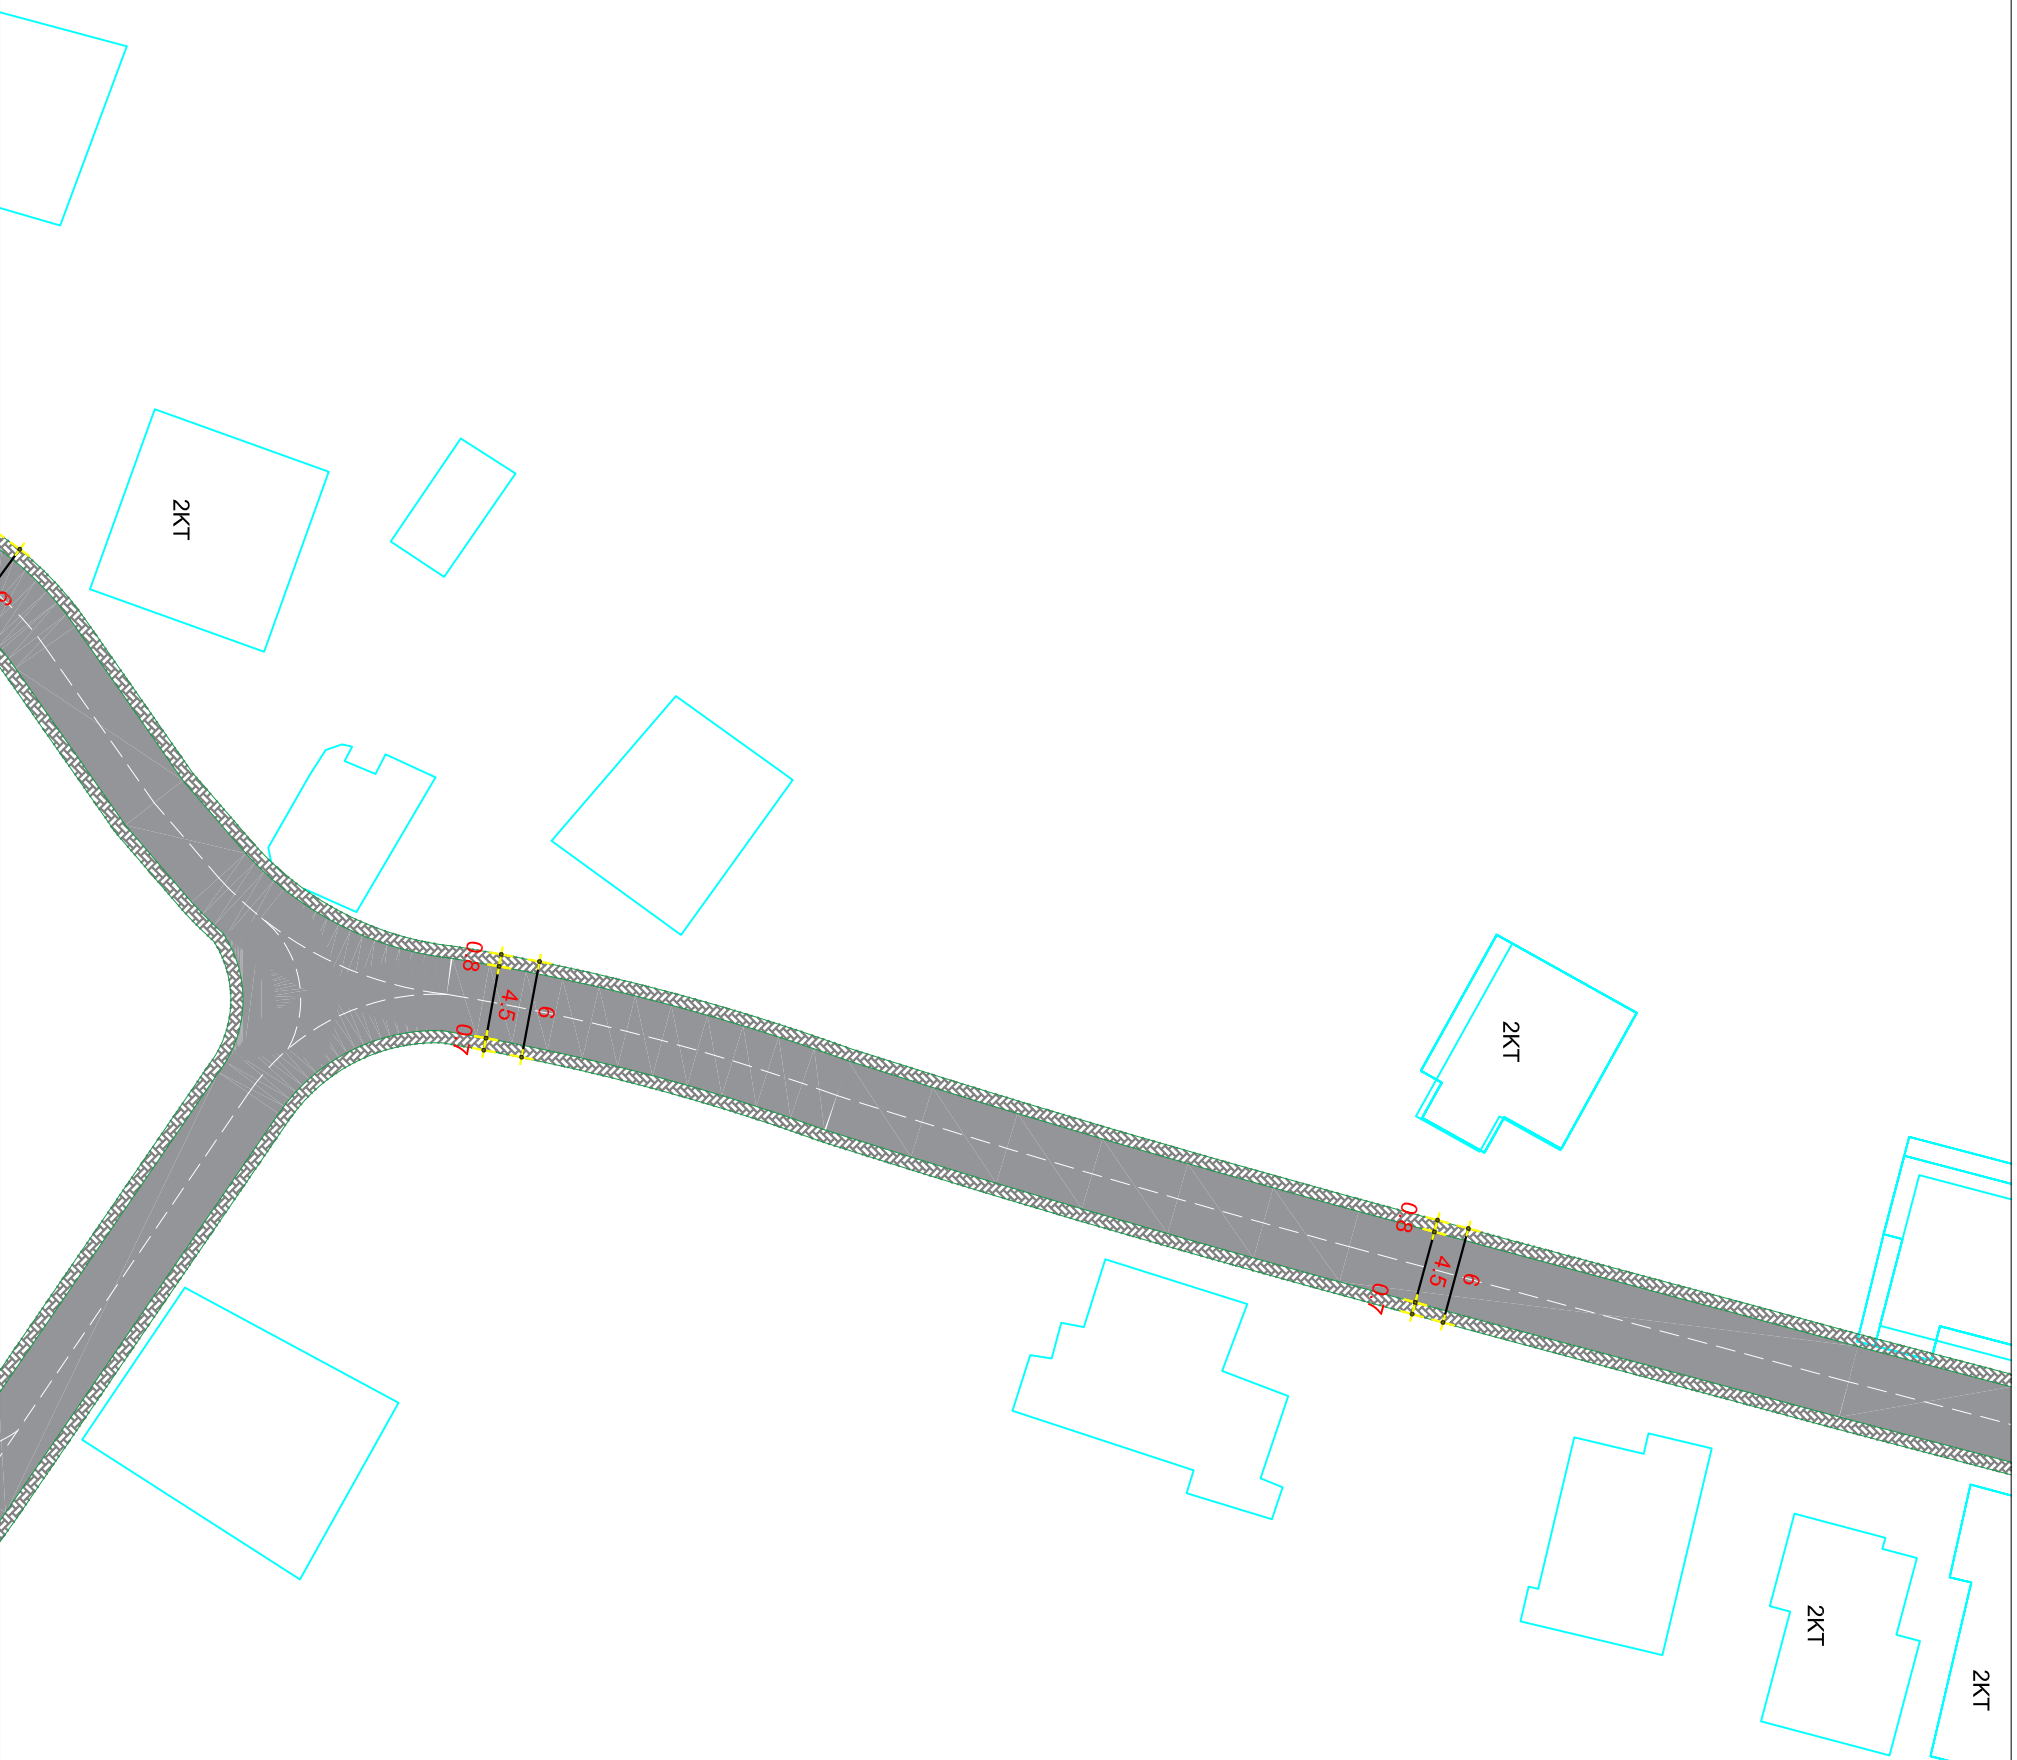

Pozicionimi ne Investim

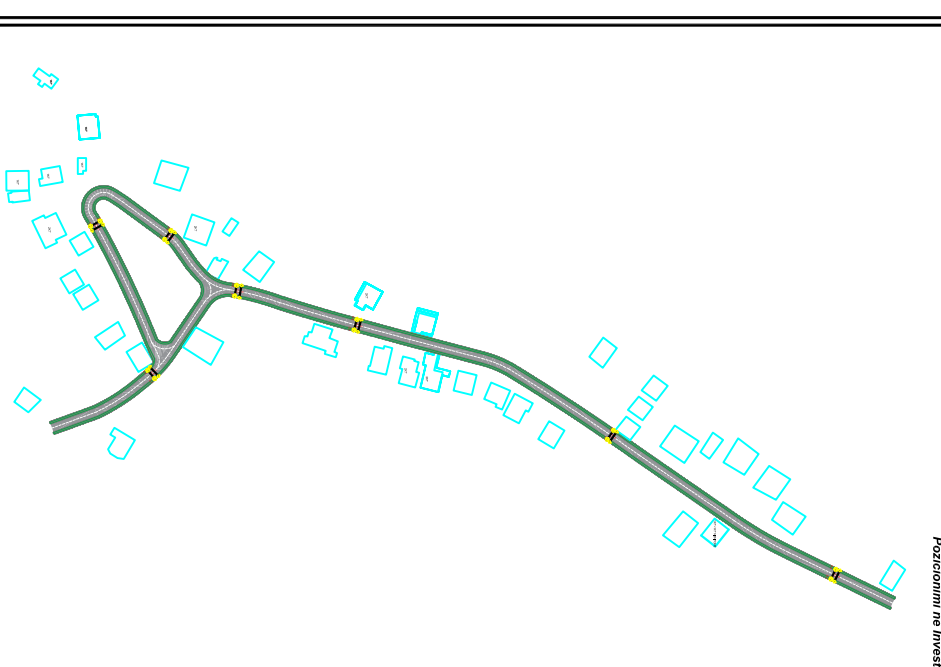

BASHKIA KAMEZ

DREJTORIA E SHERBIMEVE PUBLIKE
DREJTORIA E PROJEKTEVE DHE INVESTEMEVE
DEPARTAMENTI E PROJEKTEVE

Dr. I Përgj. i Shërbimeve Publike	ELVIS GJIKJA
Dr. e Projekteve e Investimeve	FLORA MUÇA
Përgj. Depart. të Projekteve	
Ing. Gjeodimorfolik	ERBLIN LALA
Ing. Konstruktor	EMANUELA MEZIU
Ing. Gjeolog	NDERIM PASHA
Ing. Topograf	RAMADAN HËSA




Titulli / Projekt
Faza e Projektit

NDERTIMI I SEG. RRUGA
"SADO KOSHENKO (pjesa e parë)"
PROJEKT ZBATIMI

Data e Implementimit: 06. 2021
Shkallë e Vëzhgimit

Emertimi / Fletës
Fleta Nr.
PLANIMETRI ASFALTI
K-03

PLANIMETRI ASFALTI

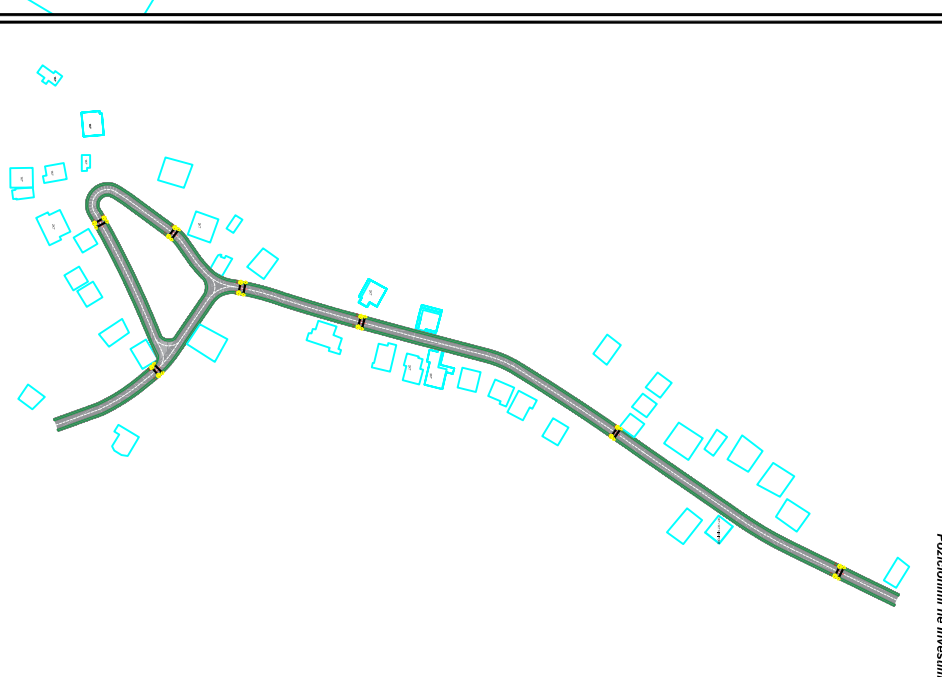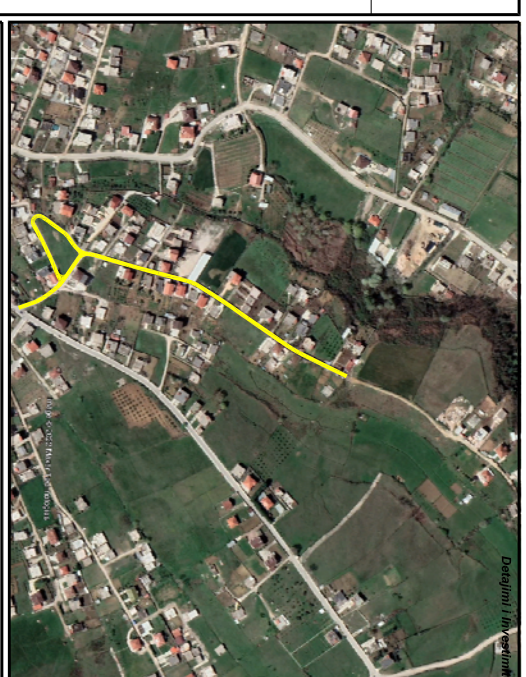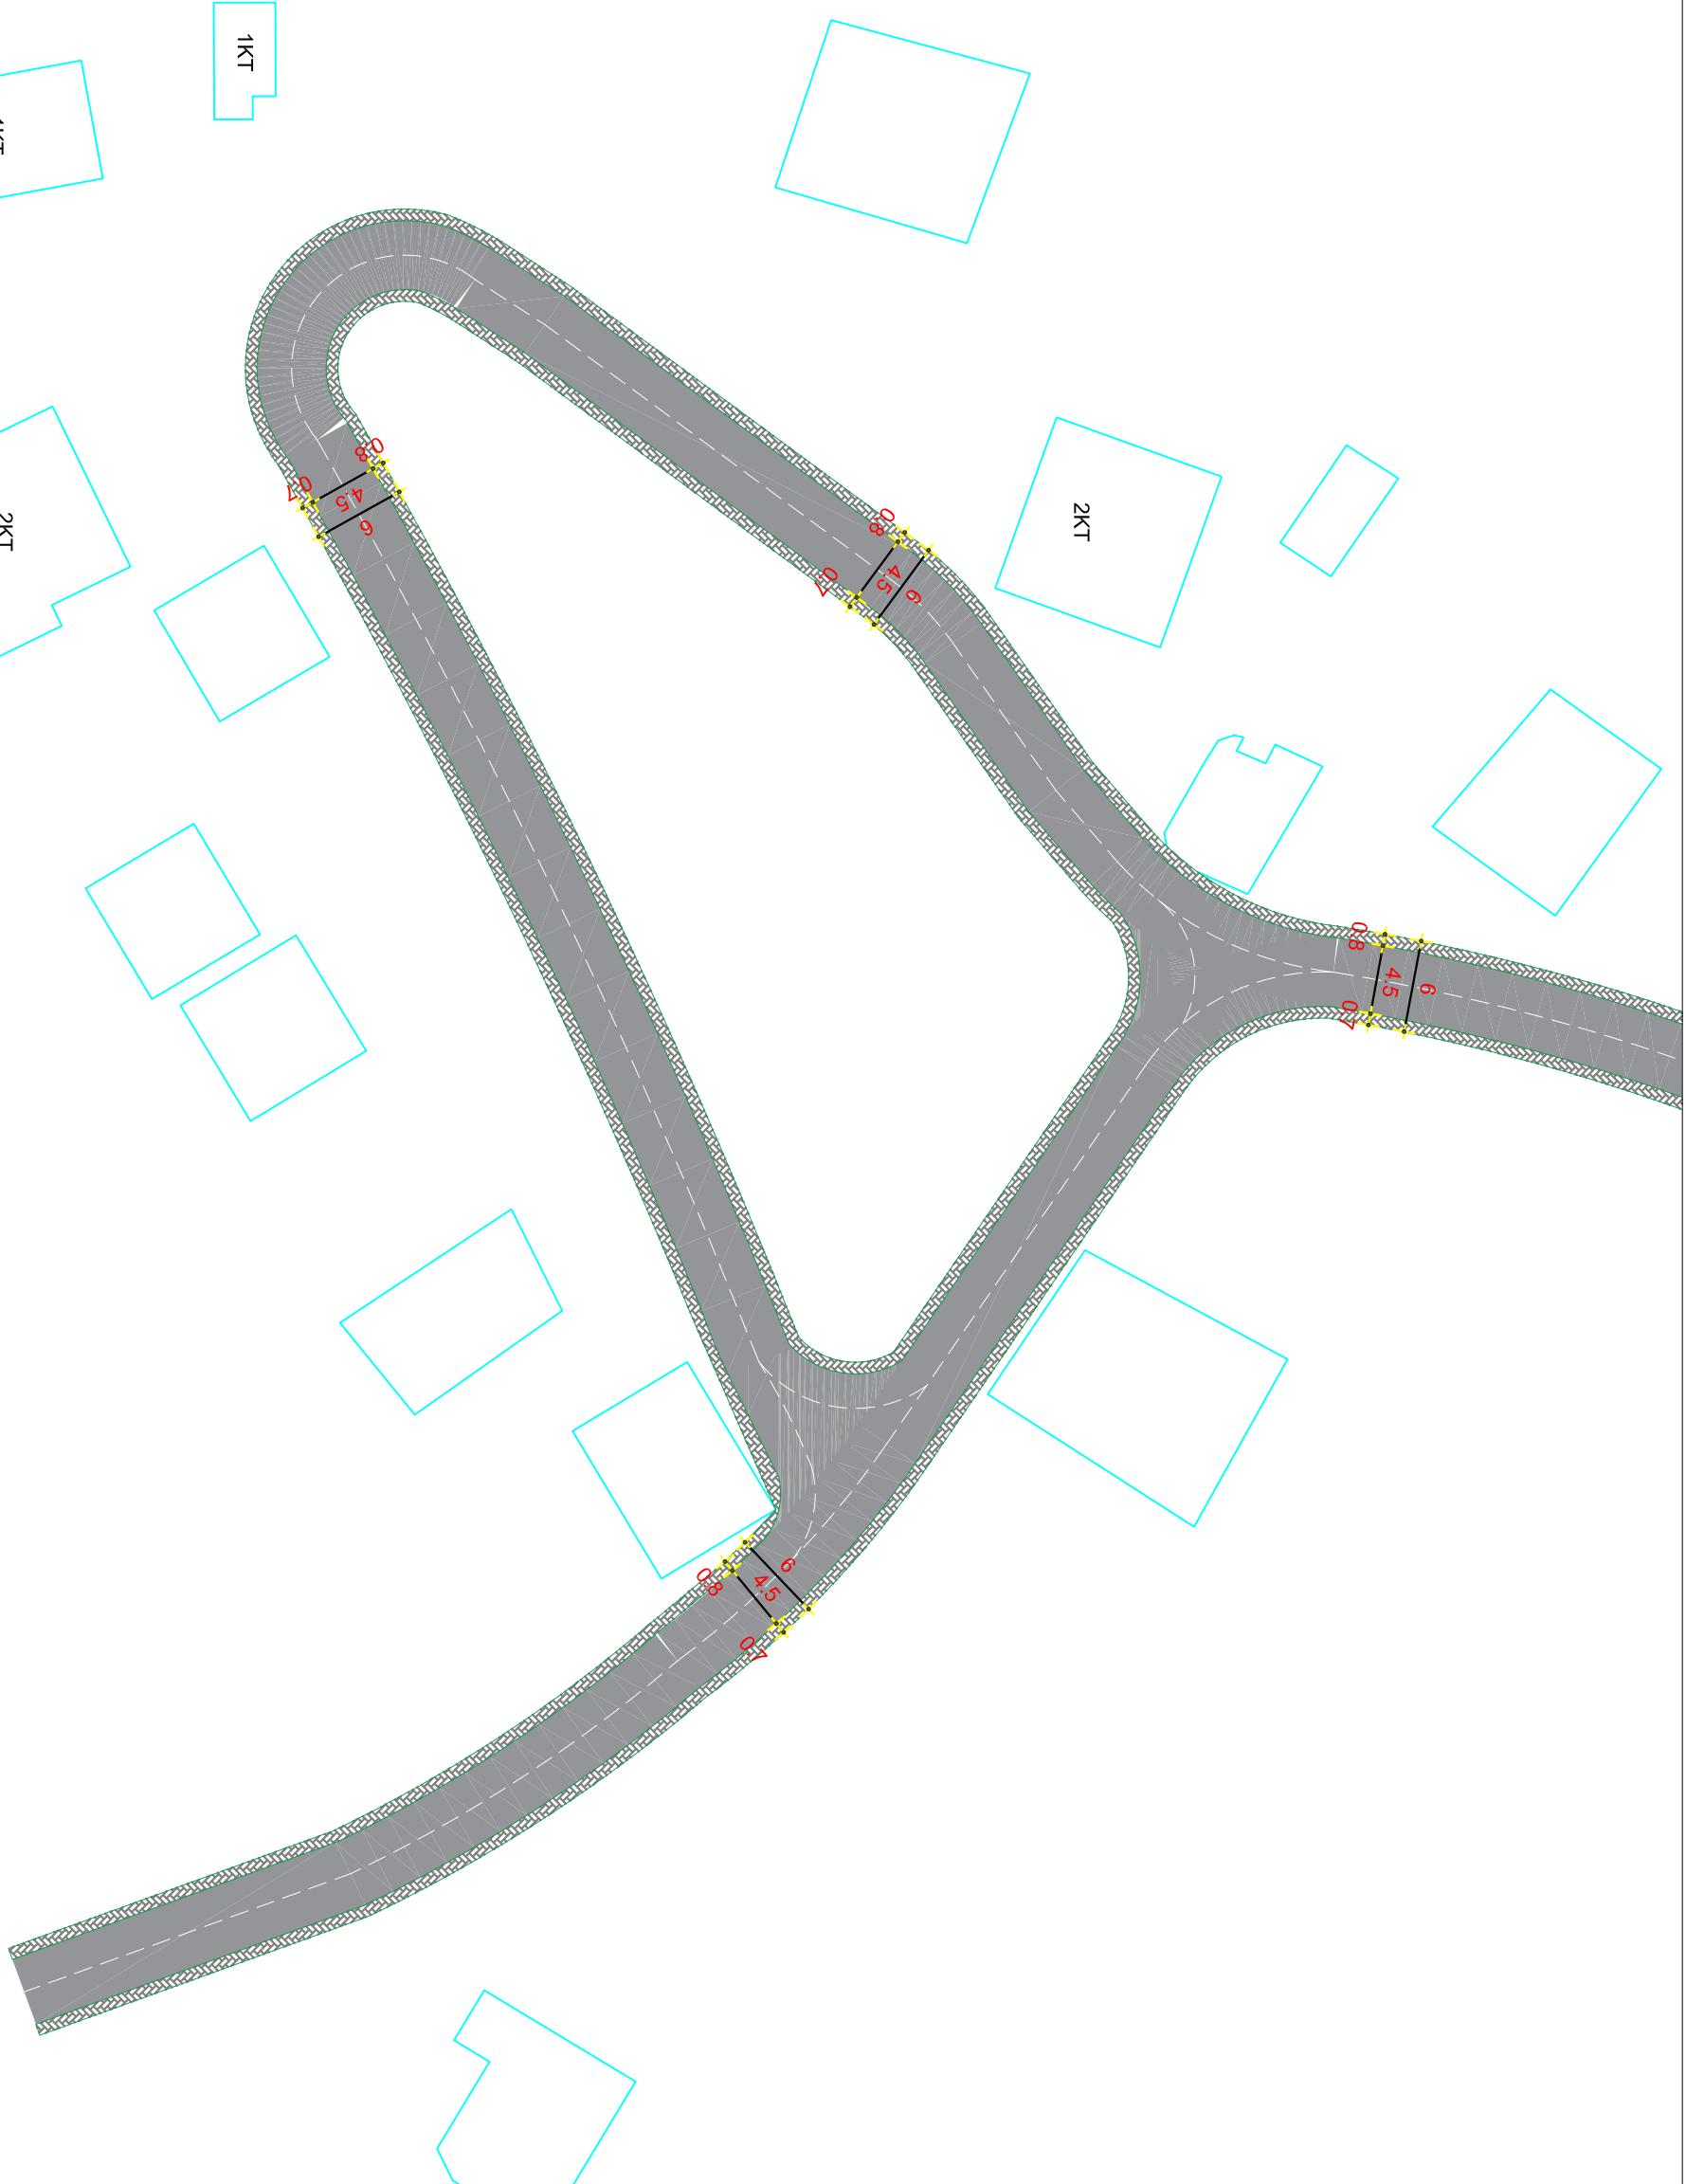

BASHKIA KAMEZ
 DREJTORIA E SHERBIMEVE PUBLIKE
 DREJTORIA E PROJEKTEVE DHE INVESTMIMEVE
 DEPARTAMENTI E PROJEKTEVE



Dr. i Përgj. i Shërbimeve Publike	ELVIS GJIKJA
Dr. e Projekteve e Investimeve	FLORA MUÇA
Përgj. Depart. te Projekteve	
Ing. Gjeodimorfolik	ERBLIN LALA
Ing. Konstruktor	EMANUELA MEZIU
Ing. Gjeolog	NDERIM PASHA
Ing. Topograf	RAMADAN HËSA

Titulli / Projekt	Faza e Projekt
STAFI TEKNIK PROJEKTUES	PROJEKT ZBATIMI
"SADO KOSHENKO (pjesa e pare)"	Data e Implementimit: 06. 2021
Emertimi / Fletes	Shkalla e Vazhimit

PLANIMETRI ASFALTI

Fiava Nr.
K-04

PLANIMETRI KUB

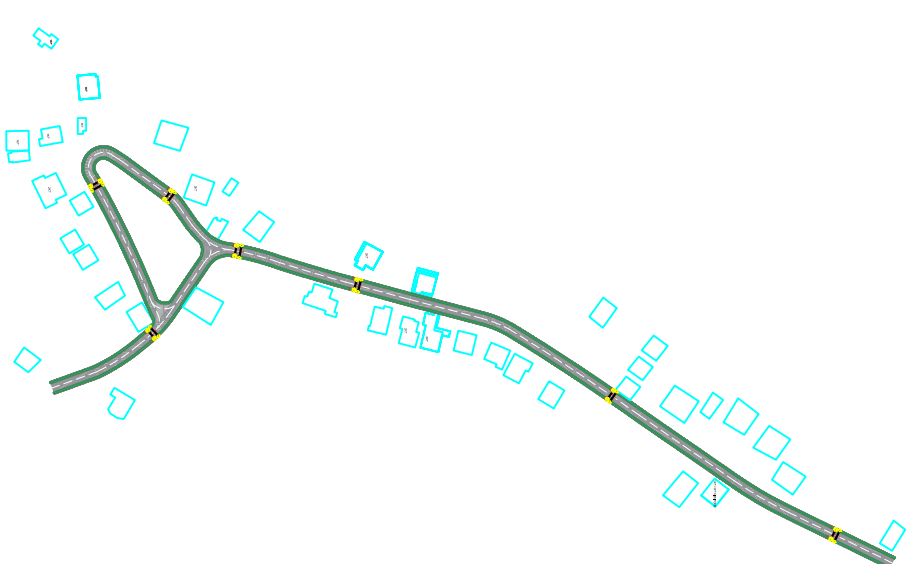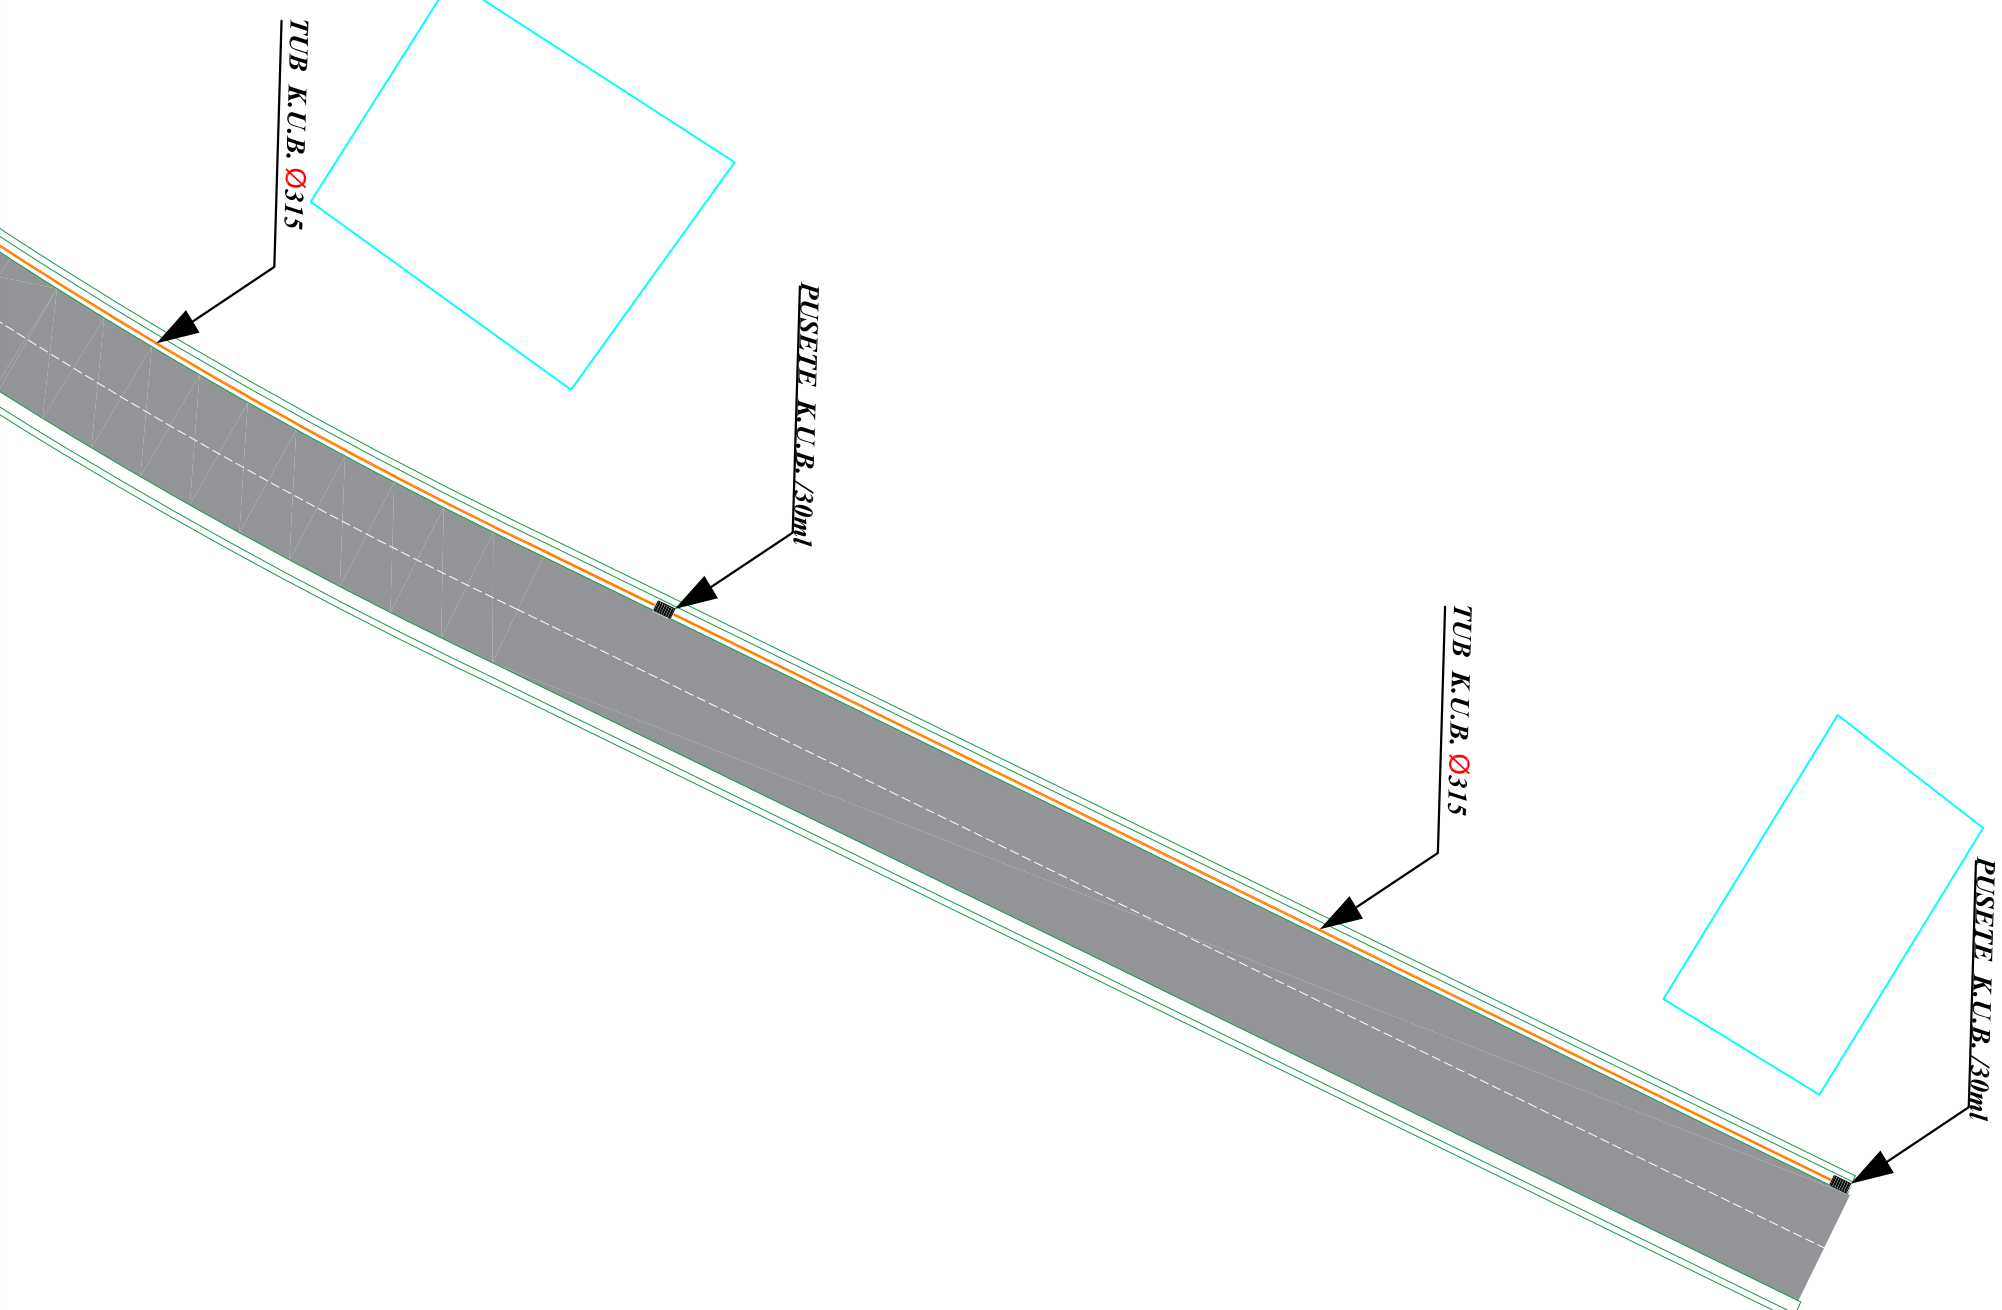

BASHKIA KAMEZ
DREJTORIA E SHERBIMEVE PUBLIKE
DREJTORIA E PROJEKTEVE DHE INVESTEMEVE
DEPARTAMENTI E PROJEKTEVE



Dr. I Pergj. i Shërbimeve Publike	ELVIS GJIKA
Dr. e Projekteve e Investimeve	FLORA MUÇA
Pergj. Depart. te Projekteve	
Ing. Gjeodimorfolik	ERBLIN LALA
Ing. Konstruktor	EMANUELA MEZIU
Ing. Gjeolog	NDERIM PASHA
Ing. Topograf	RAMADAN HYSA

Titulli / Projekti	Faza e Projektit
STAFI TEKNIK PROJEKTUES	PROJEKT ZBATIMI
"SADO KOSHENKO (pjesa e pare)"	Data e Implementimit: 06. 2021
Emertimi i Fizes	Shkalla e Vazhimit

PLANIMETRI KUB

Fila Nr.
K-05

PLANIMETRI KUB

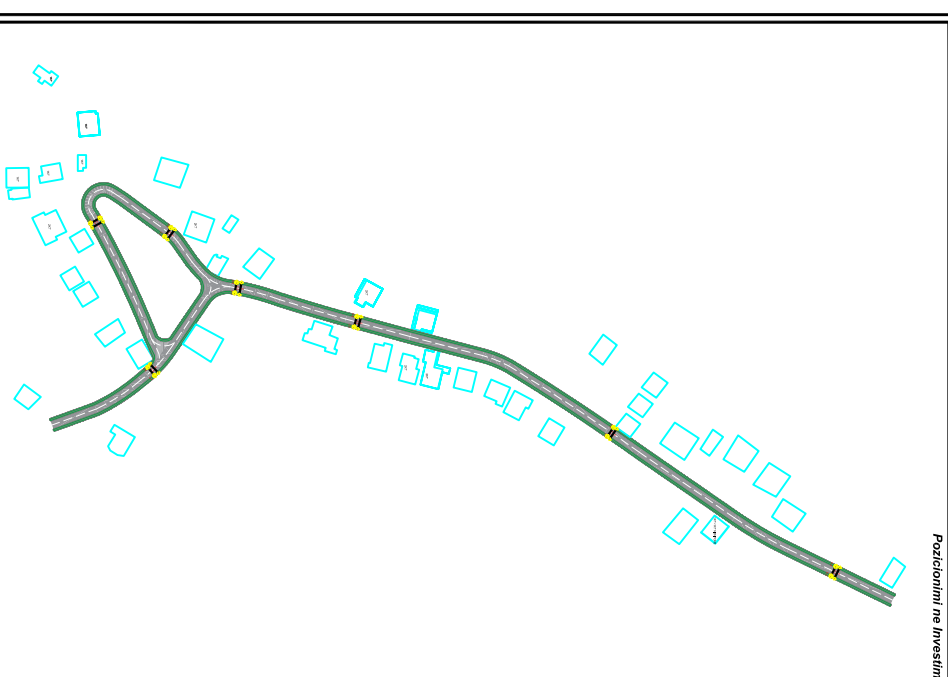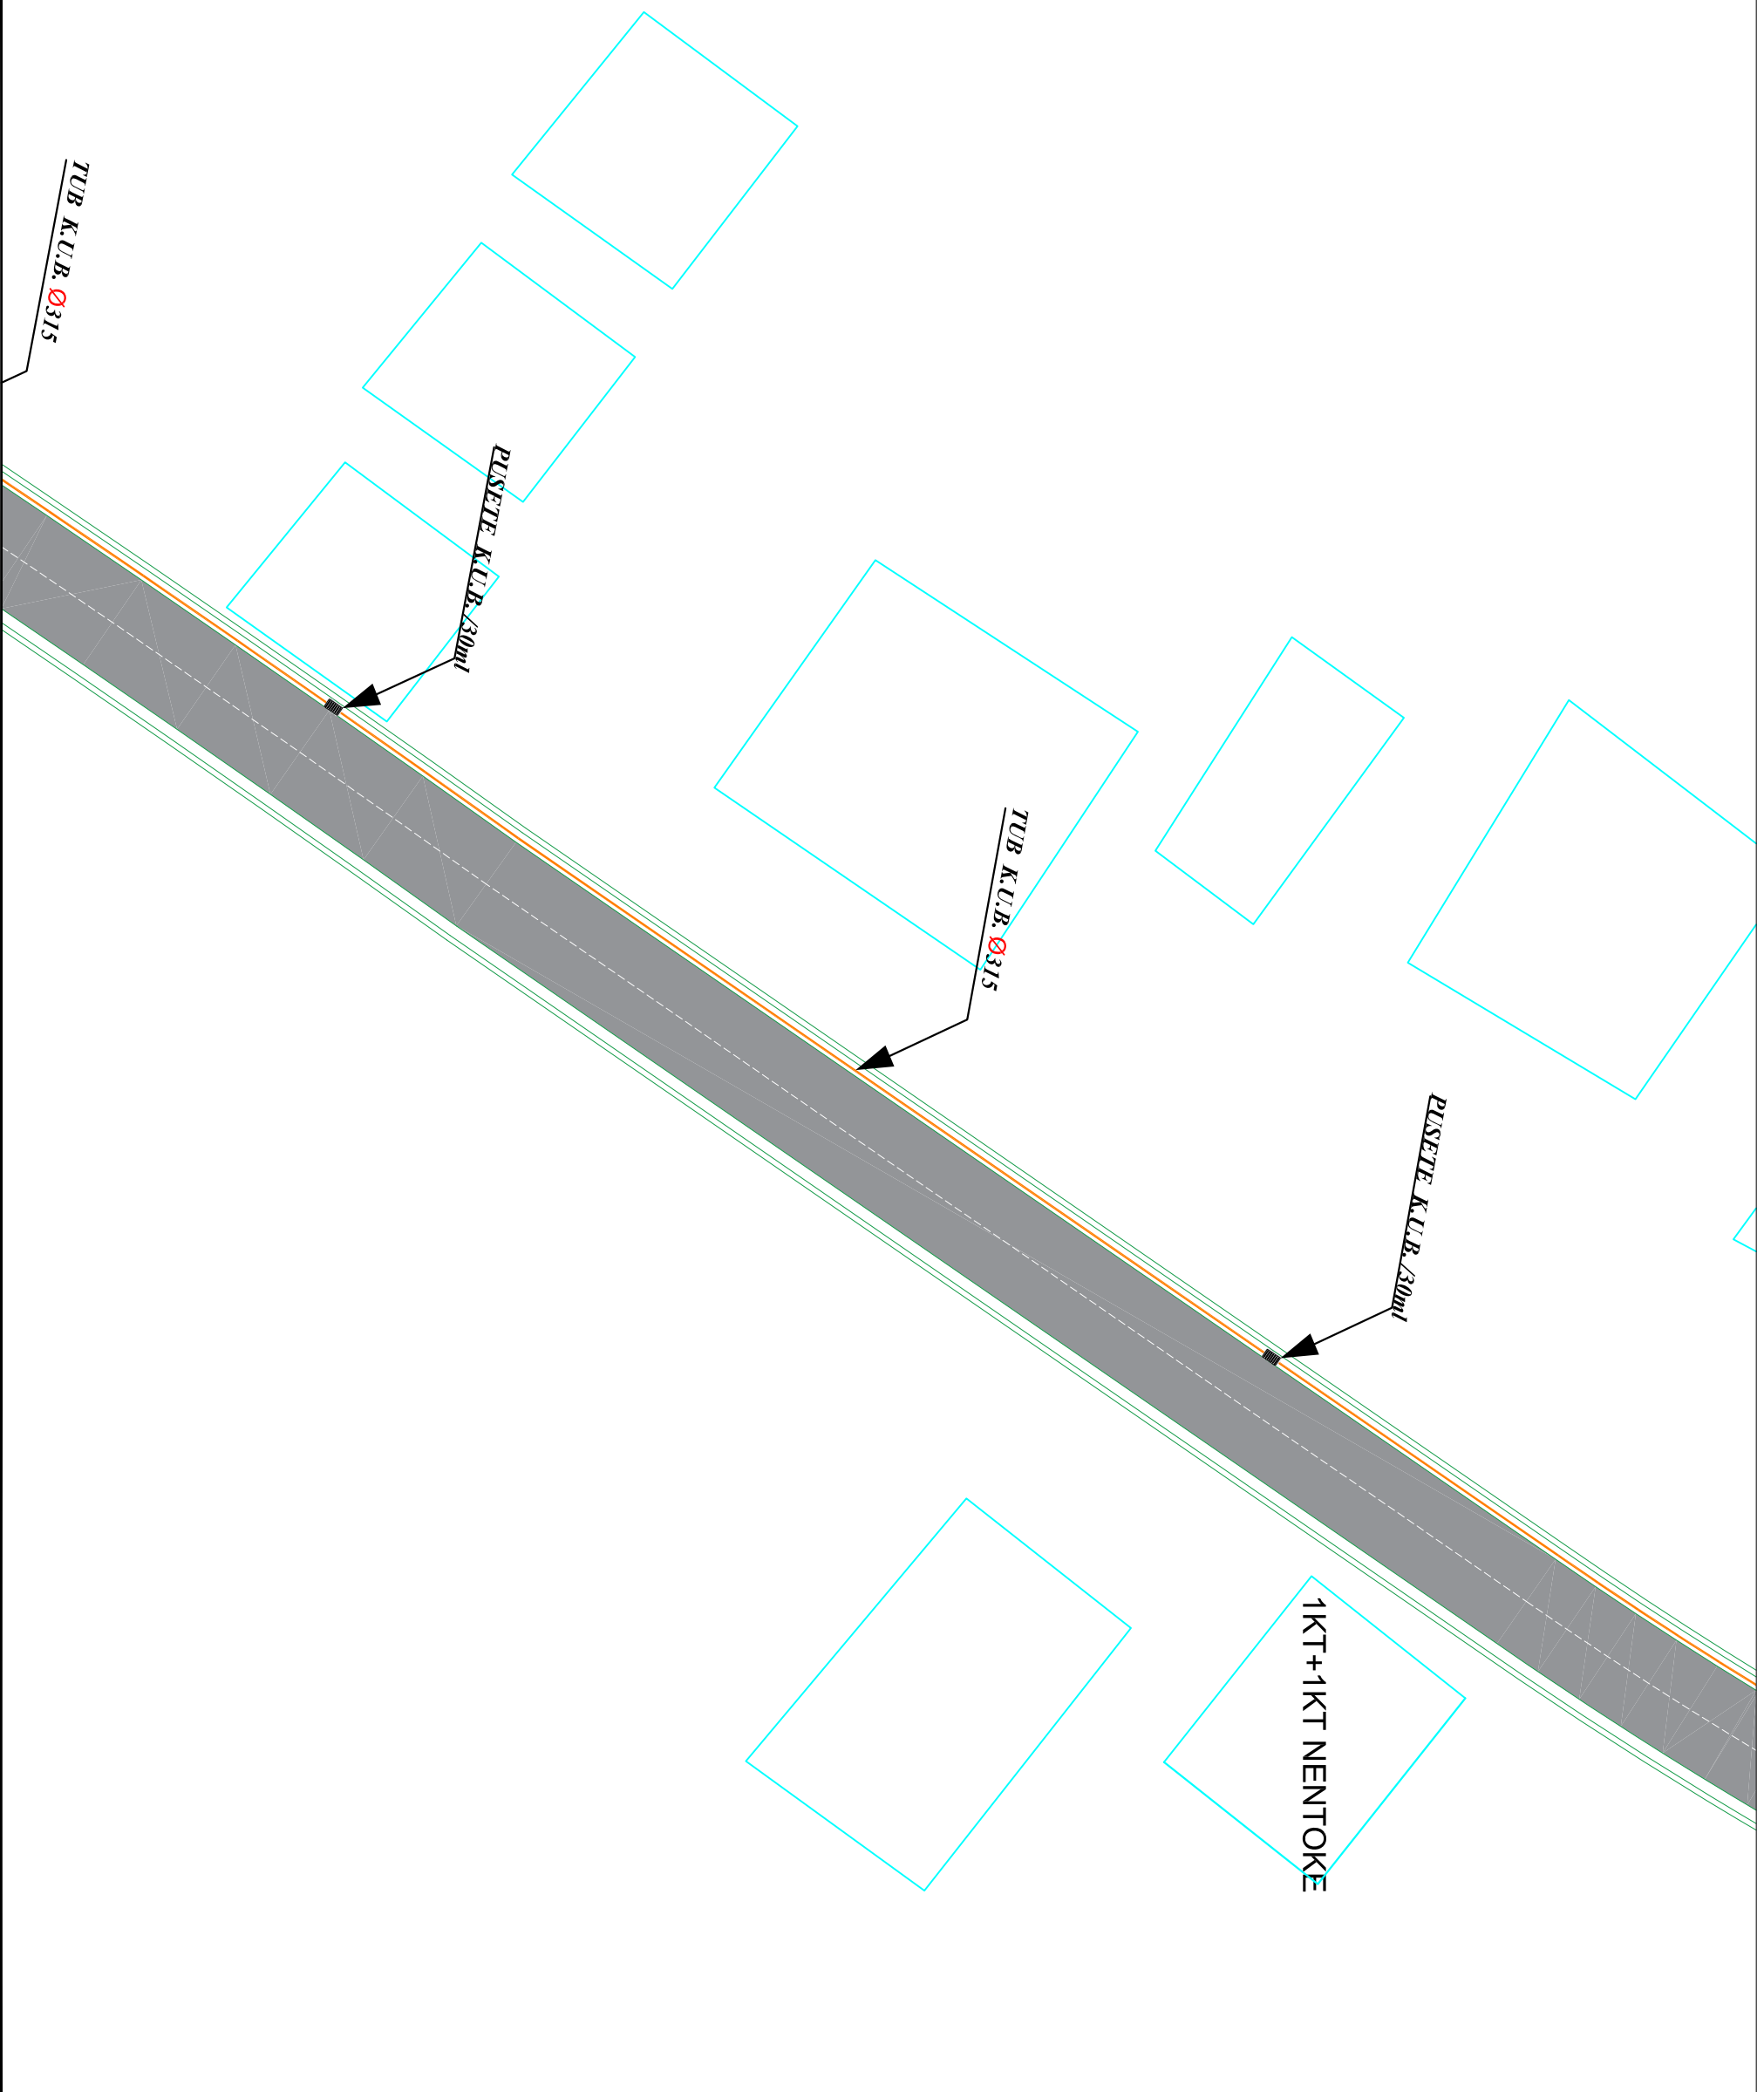

BASHKIA KAMEZ
DREJTORIA E SHERBIMEVE PUBLIKE
DREJTORIA E PROJEKTEVE DHE INVESTMIMEVE
DEPARTAMENTI E PROJEKTEVE

Dr. I Përgj. i Shërbimeve Publike	ELVIS GJIKJA
Dr. e Projekteve e Investimeve	FLORA MUÇA
Përgj. Depart. të Projekteve	
Ing. Gjeodimorfolik	ERBLIN LALA
Ing. Konstruktor	EMANUELA MEZIU
Ing. Gjeolog	NDERIM PASHA
Ing. Topograf	RAMADAN HËSA



Titulli i Projektit
NDERTIMI I SEG. RRUGA
"SADO KOSHENKO (pjesa e parë)"

Faza e Projektit
PROJEKT ZBATIMI
Data e Implementimit:
06. 2021
Shkallë e Vëzhgimit


Emërtimi i Fildes
PLANIMETRI KUB

Fila Nr.
K-06

PLANIMETRI KUB

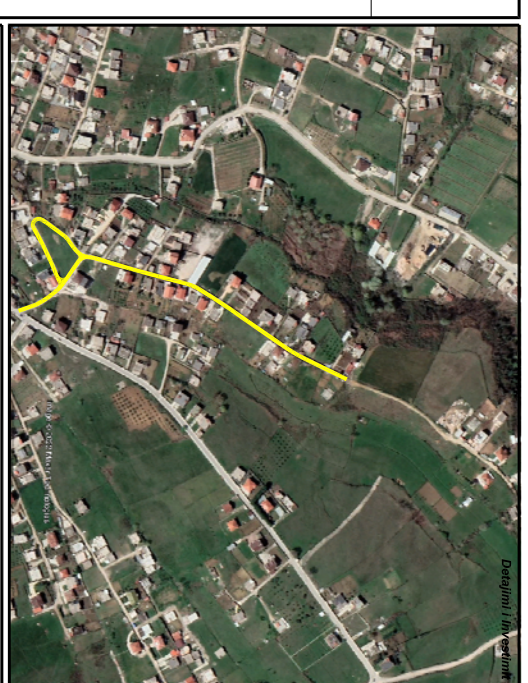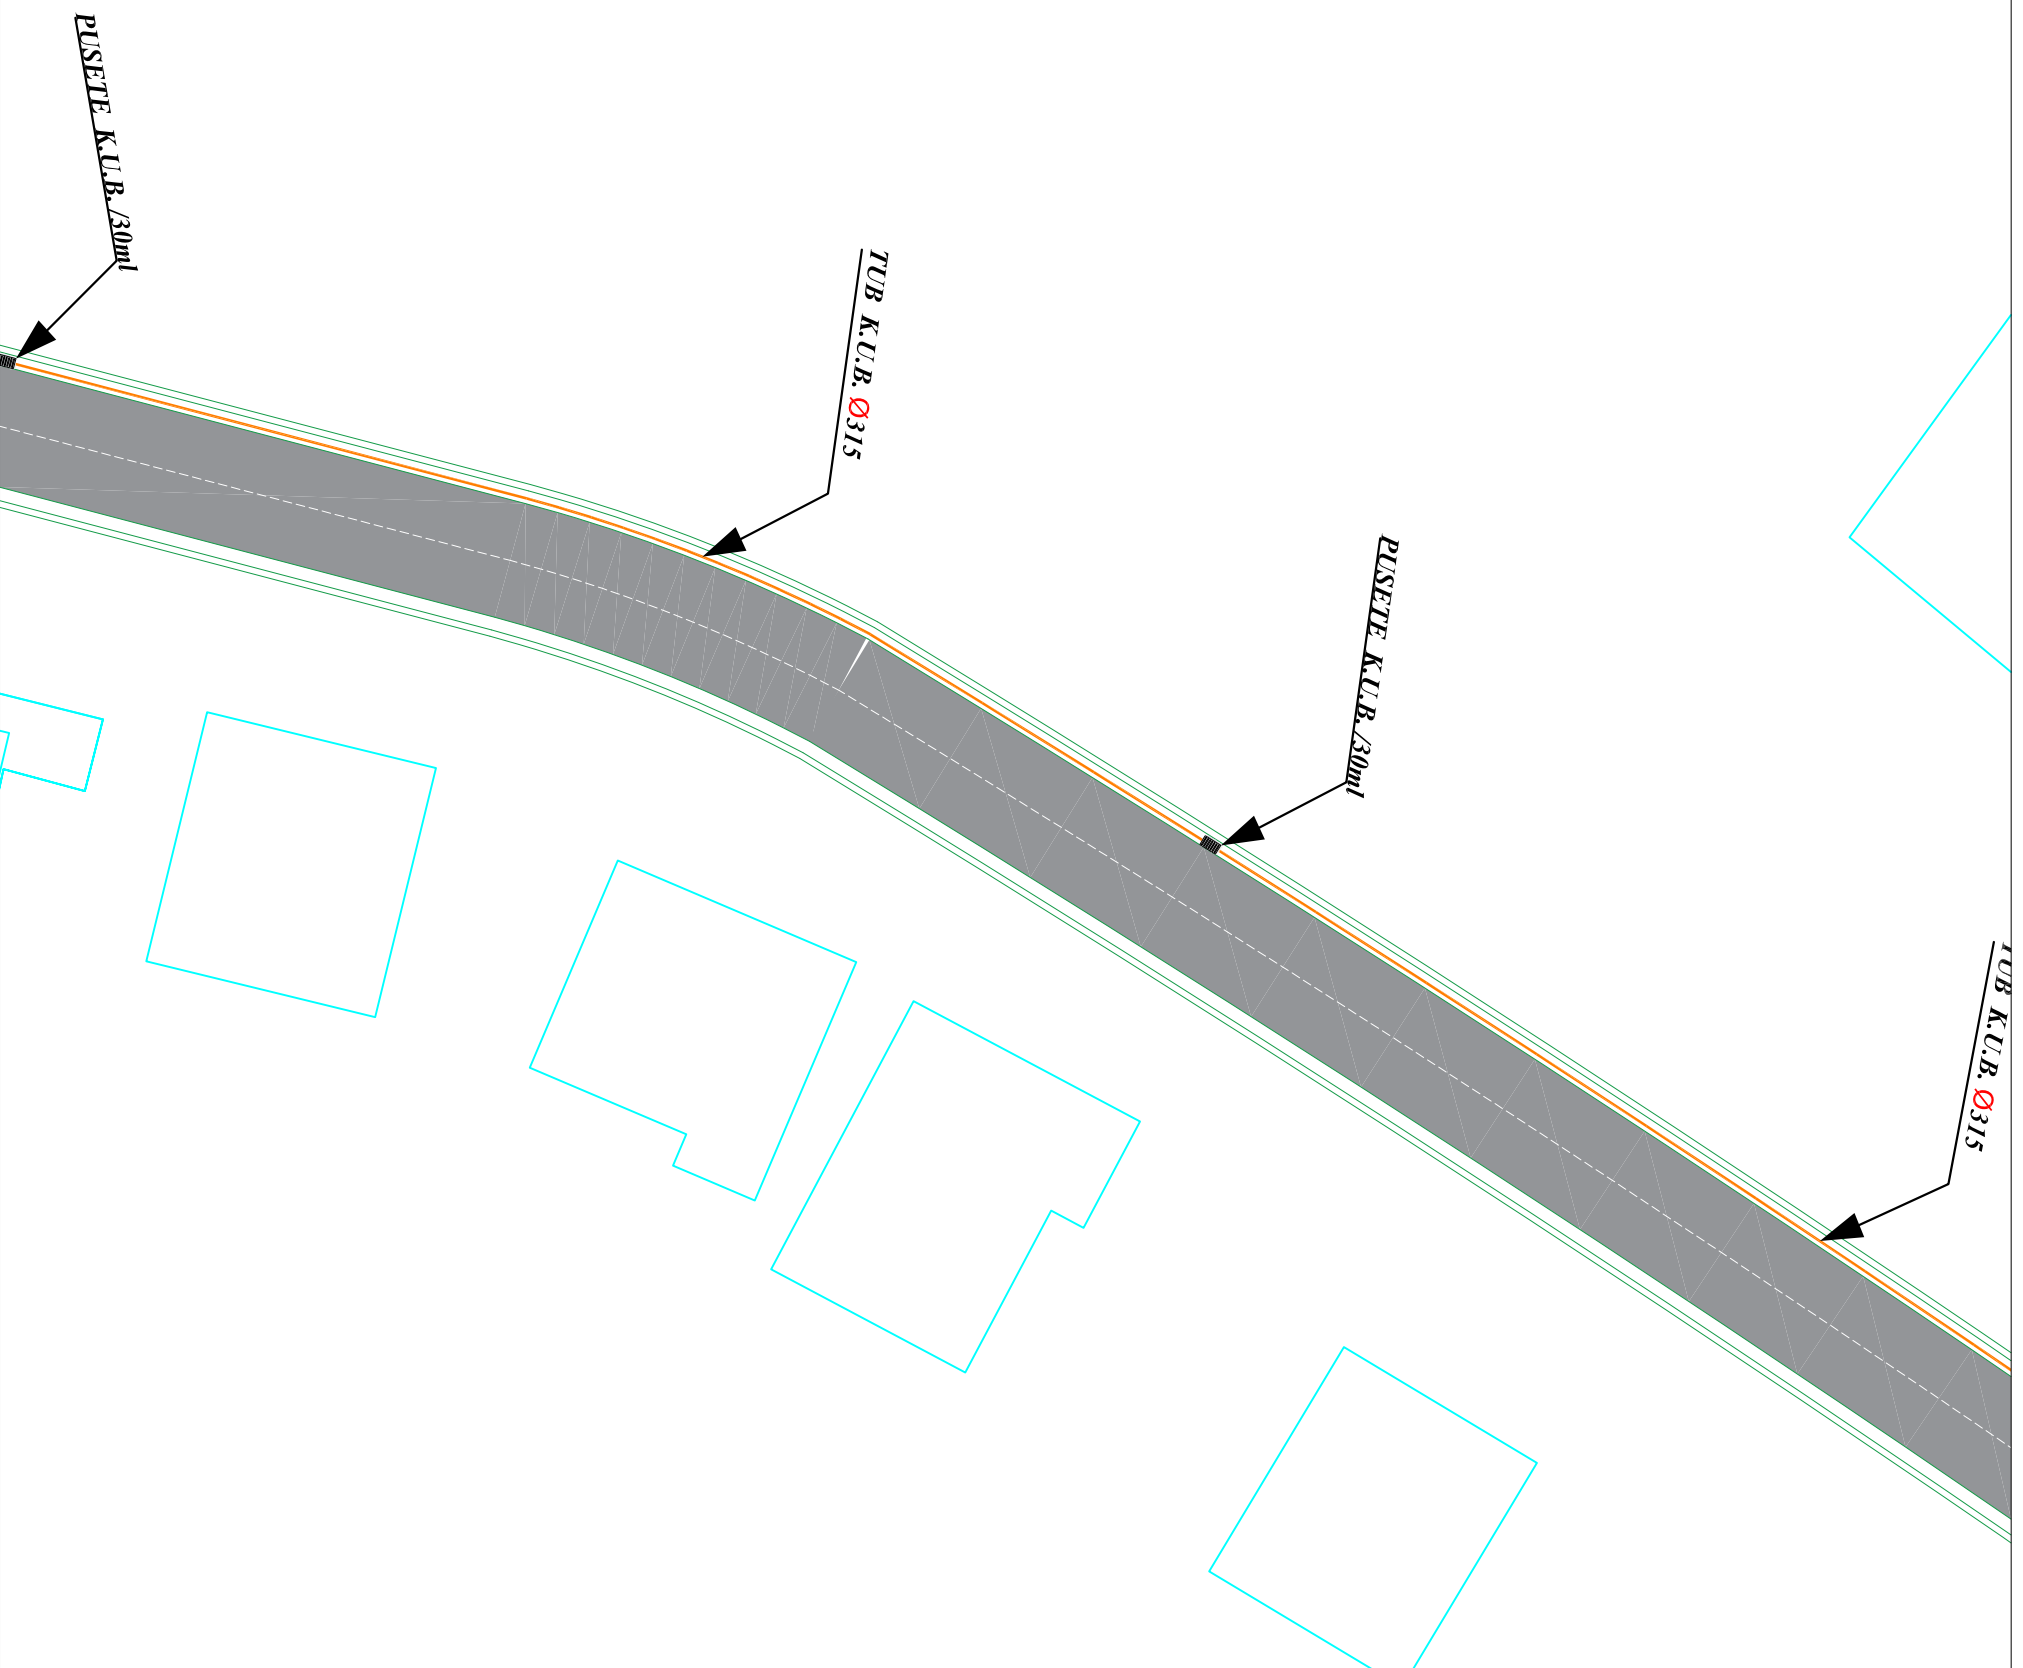

Pozicionimi ne Investim


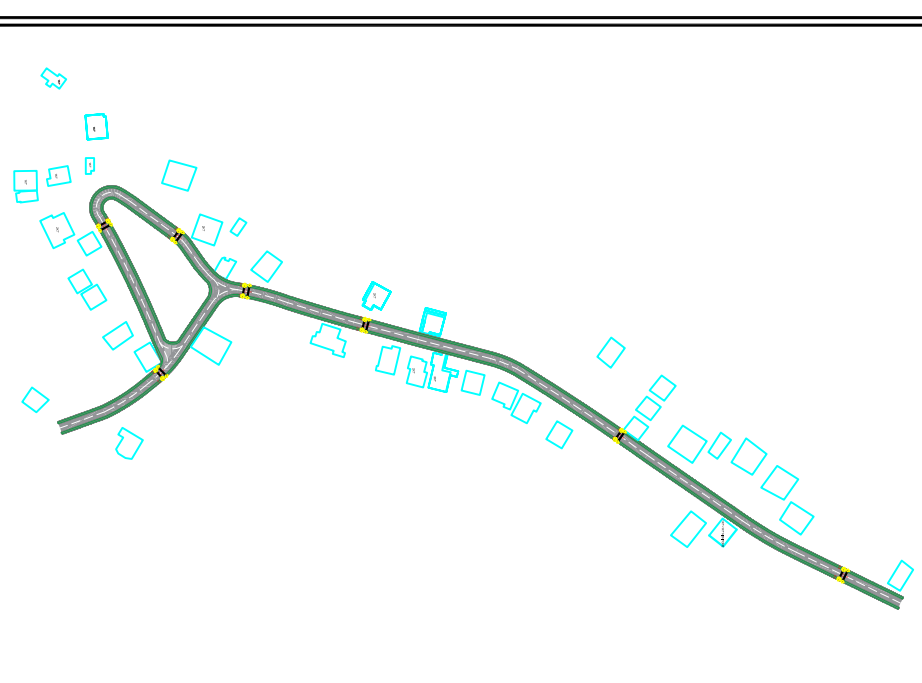


**BASHKIA KAMEZ**
DREJTORIA E SHERBIMEVE PUBLIKE
DREJTORIA E PROJEKTEVE DHE INVESTEMEVE
DEPARTAMENTI E PROJEKTEVE

Dr. I Pergj. i Shërbimeve Publike	ELVIS GJIKA
Dr. e Projekteve e Investimeve	FLORA MUÇA
Pergj. Depart. te Projekteve	
Ing. Gjeodimorftik	ERBLIN LALA
Ing. Konstruktor	EMANUELA MEZIU
Ing. Gjeolog	NDERIM PASHA
Ing. Topograf	RAMADAN HËSA

Titulli / Projekt	Faza e Projekt
NDERTIMI I SEG. RRUGA "SADO KOSHENKO (pjesa e parej)"	PROJEKT ZBATIMI
Emertimi / Fizes	Data e Implementimit:
PLANIMETRI KUB	06. 2021
	Shkalla e Vazhdim
	Faza Nr.
	K-07

PLANIMETRI KUB

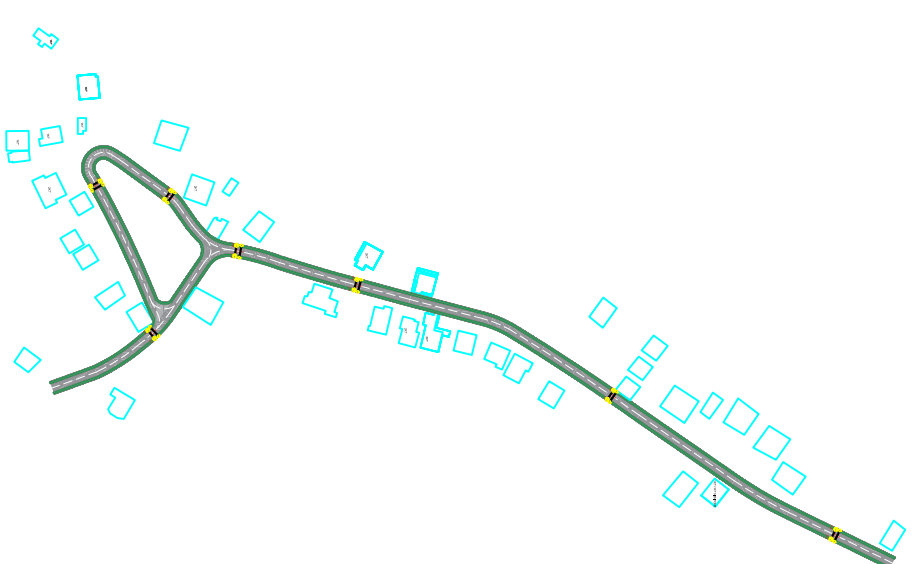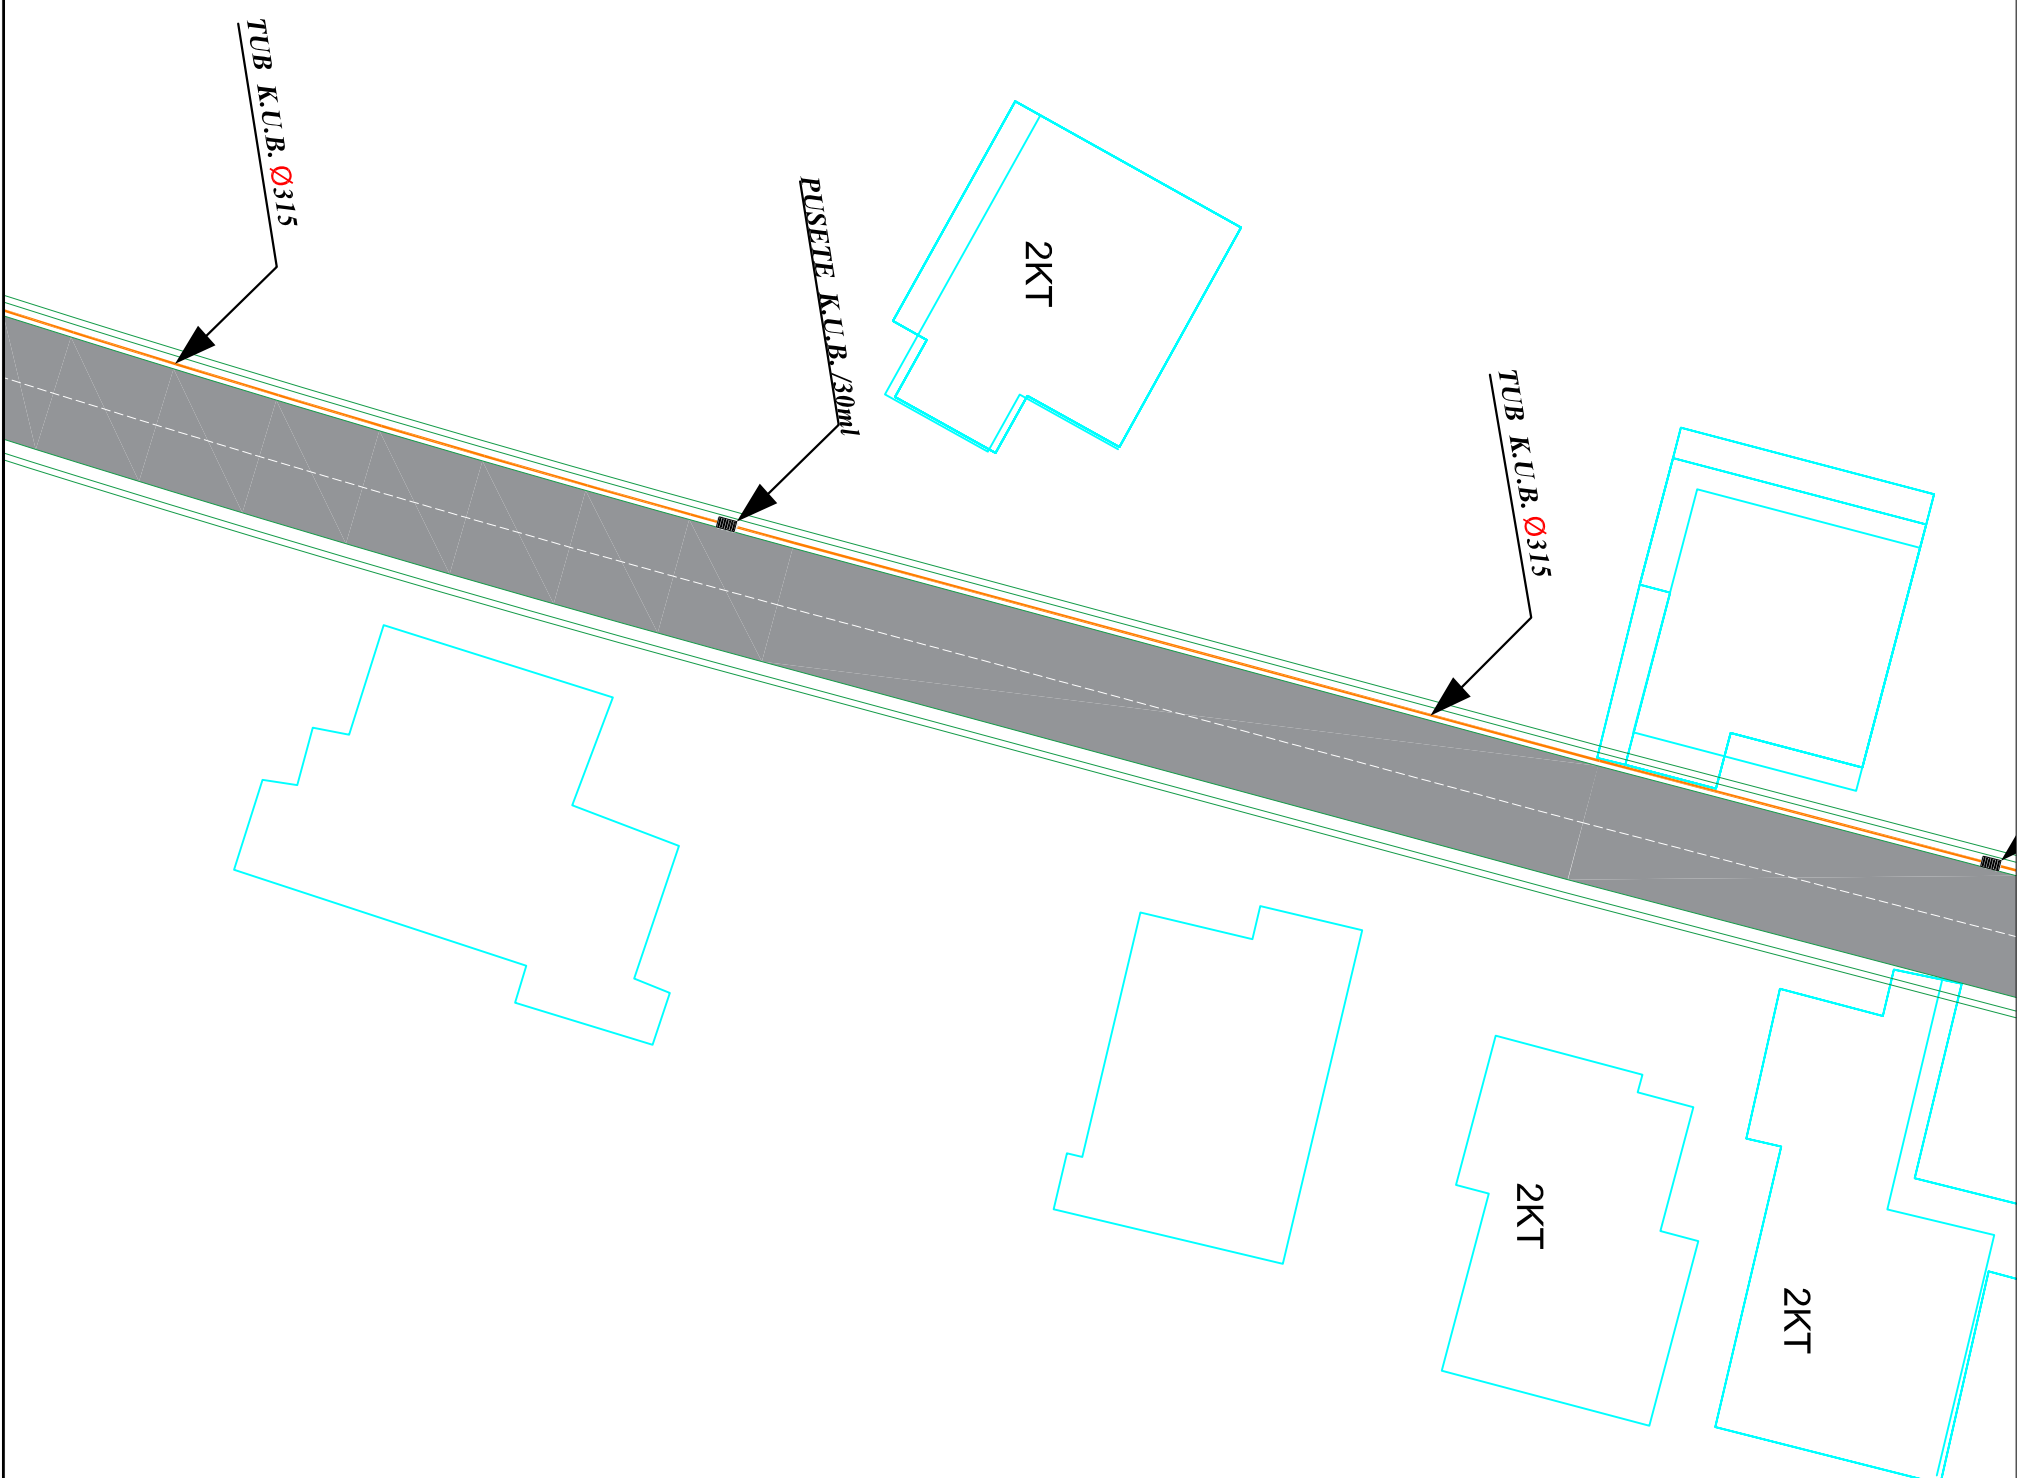

BASHKIA KAMEZ

DREJTORIA E SHERBIMEVE PUBLIKE
DREJTORIA E PROJEKTEVE DHE INVESTMIMEVE
DEPARTAMENTI E PROJEKTEVE

Dr. I Përgj. i Shërbimeve Publike	ELVIS GJIKJA
Dr. e Projekteve e Investimeve	FLORA MUÇA
Përgj. Depart. të Projekteve	
Ing. Gjeodimorfolik	ERBLIN LALA
Ing. Konstruktor	EMANUELA MEZIU
Ing. Gjeolog	NDERIM PASHA
Ing. Topograf	RAMADAN HËSA

Titulli / Projekt

Faza e Projektit
PROJEKT ZBATIMI

NDERTIMI I SEG. RRUGA
"SADO KOSHENKO (pjesa e parë)"

Data e Implementimit:
06. 2021

Emërtimi / Fletës



Shkallë e Vëzhgimit

PLANIMETRI KUB

Fleta Nr.

K-08

PLANIMETRI KUB

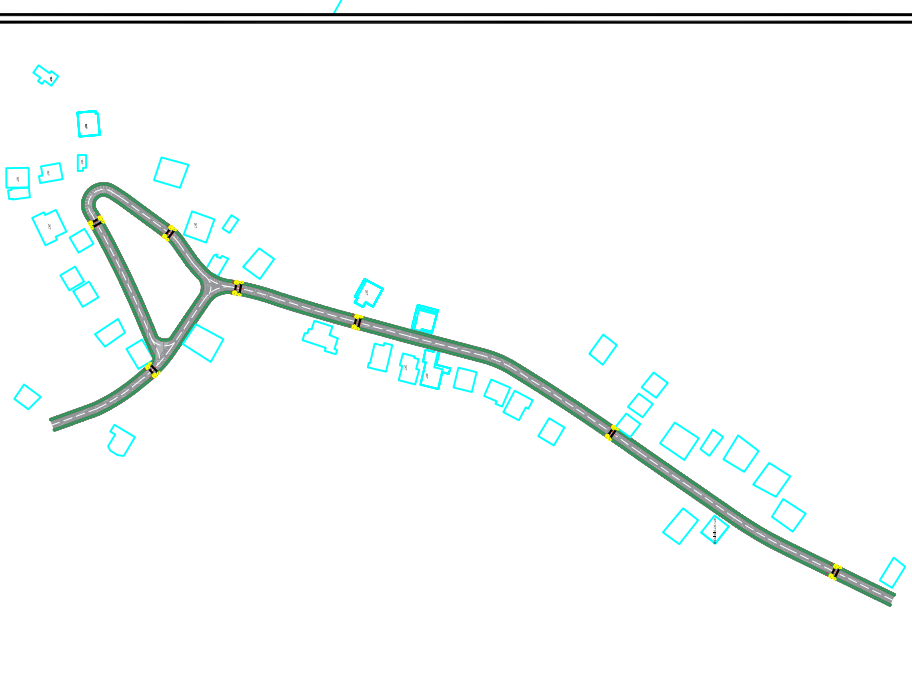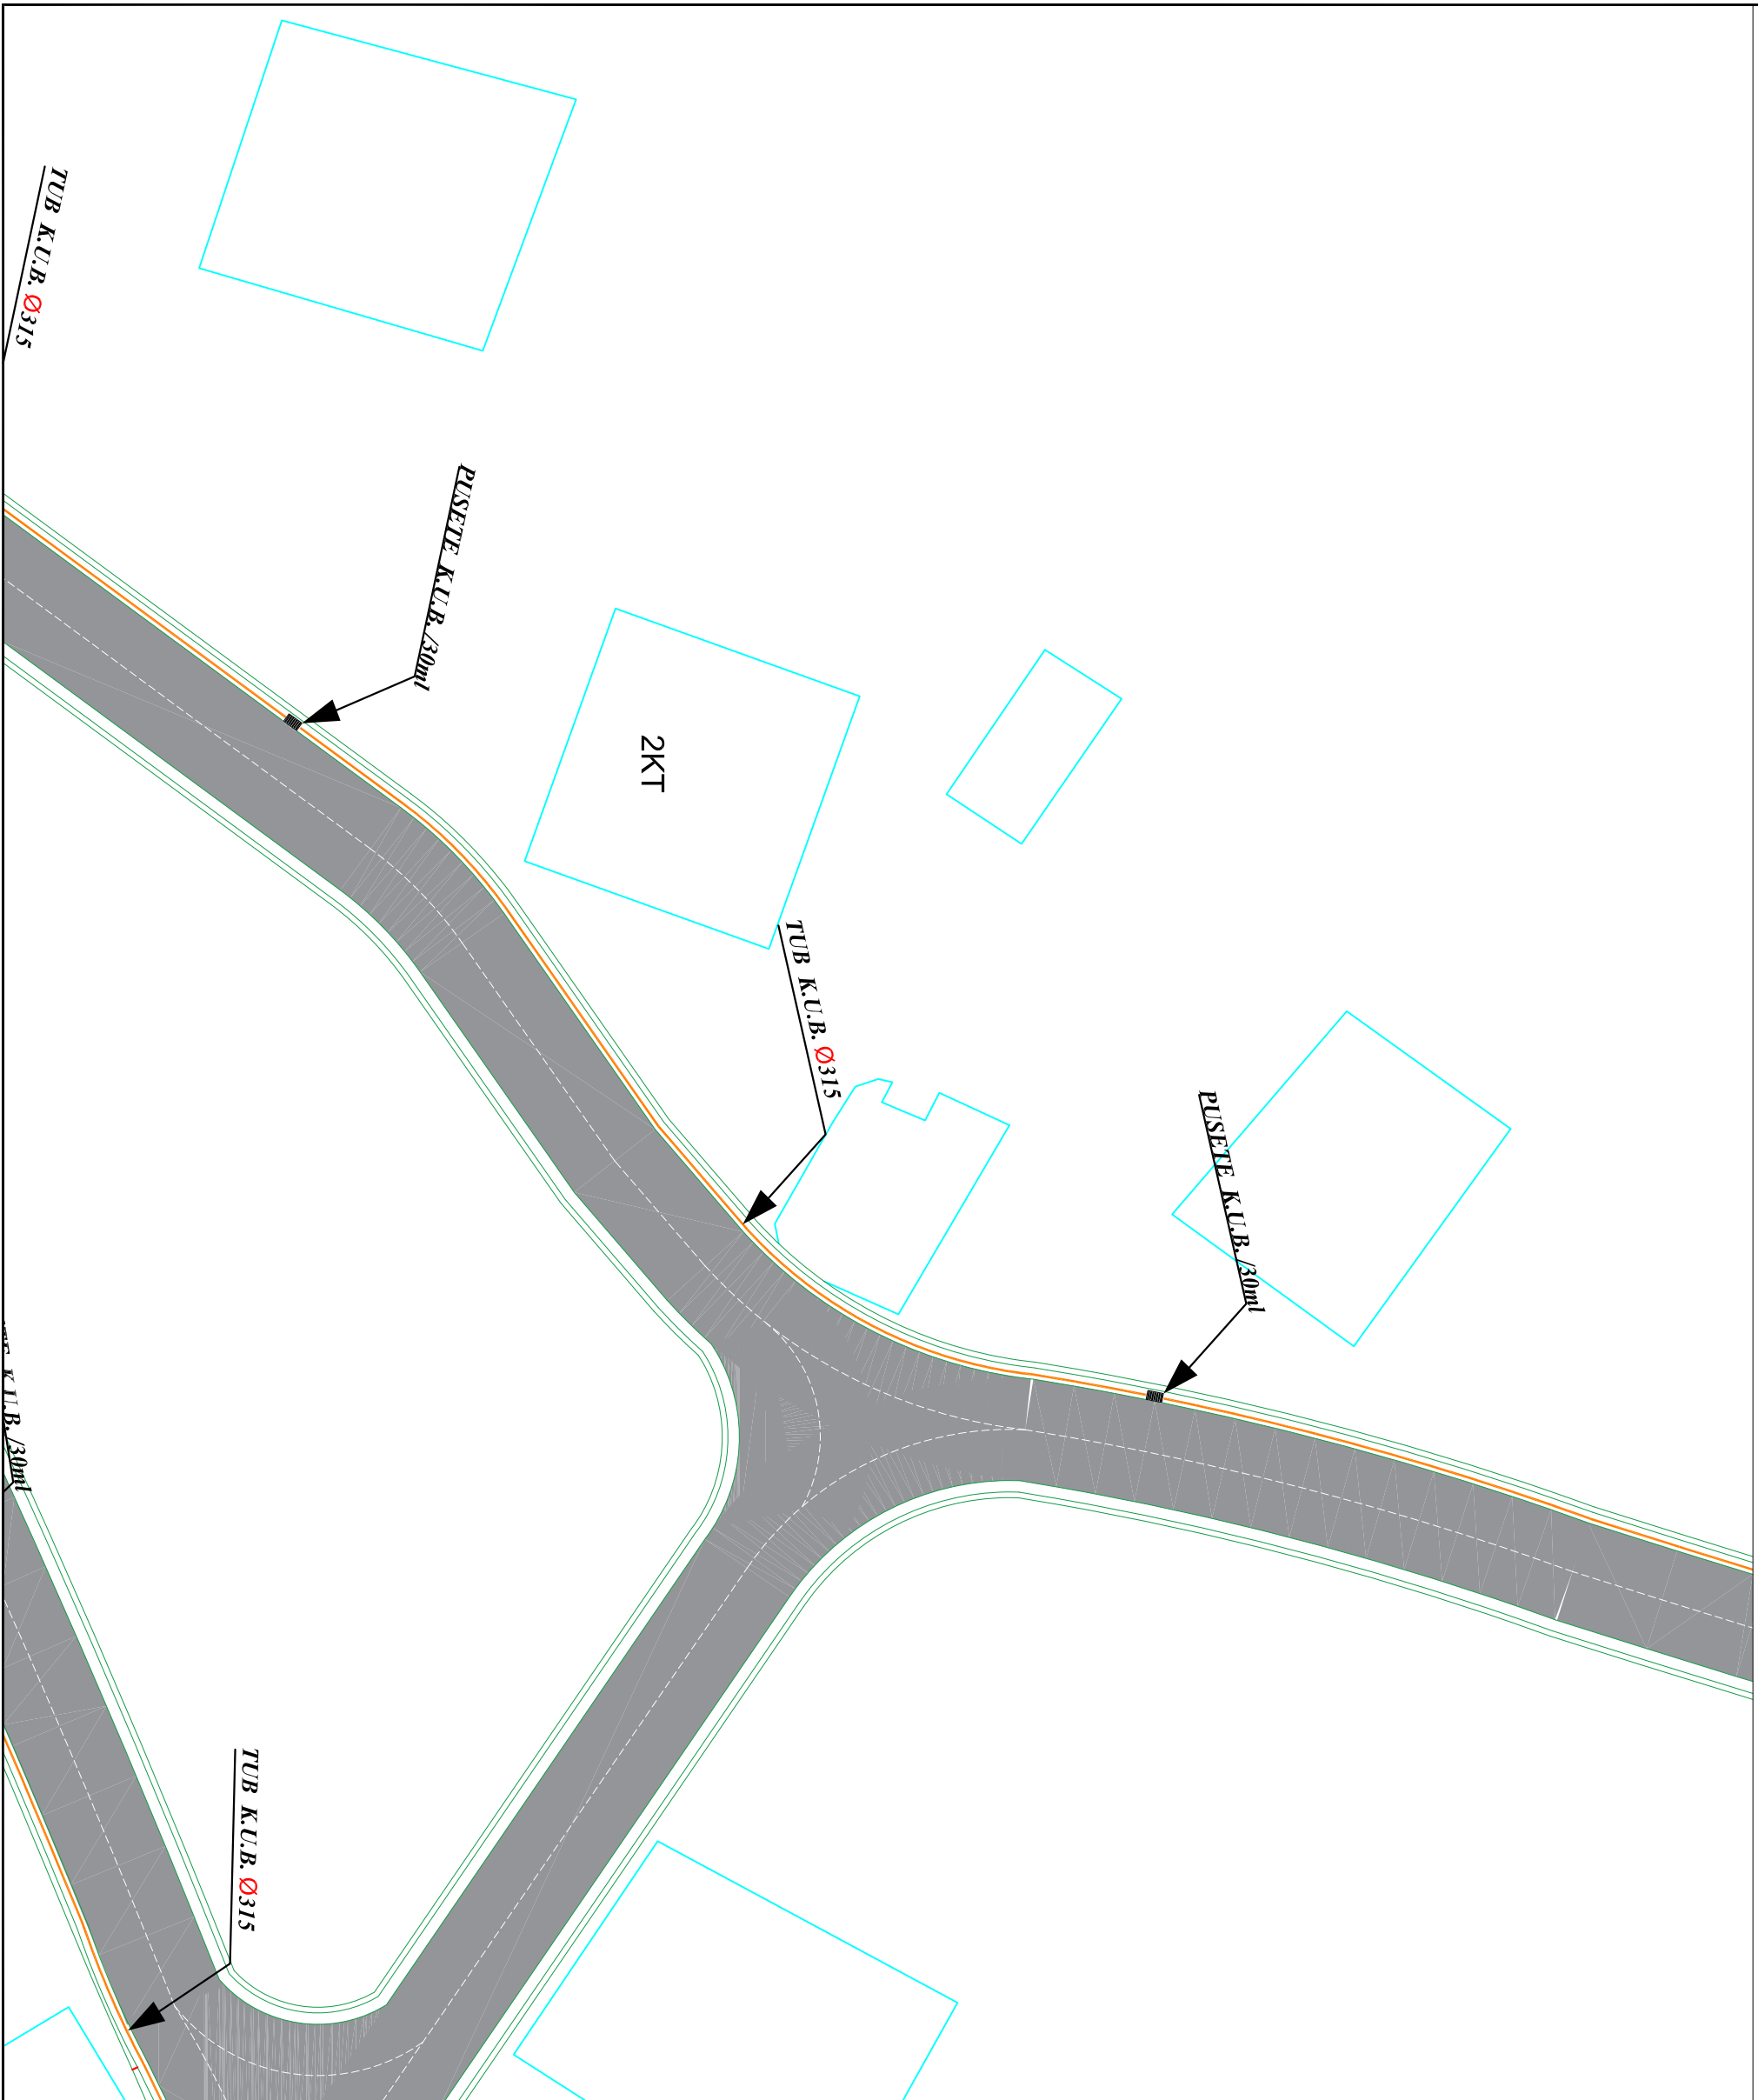

**BASHKIA KAMEZ**
DREJTORIA E SHERBIMEVE PUBLIKE
DREJTORIA E PROJEKTEVE DHE INVESTMIMEVE
DEPARTAMENTI E PROJEKTEVE

Dr. i Përgj. i Shërbimeve Publike	ELVIS GJIKA
Dr. e Projekteve e Investimeve	FLORA MUÇA
Përgj. Depart. të Projekteve	
Ing. Gjeodimorfik	ERBLIN LALA
Ing. Konstruktor	EMANUELA MEZIU
Ing. Gjeolog	NDERIM PASHA
Ing. Topograf	RAMADAN HËSA

Titulli i Projektit:
**NDERTIMI I SEG. RRUGA
"SADO KOSHENKO (pjesa e pare)"**

Faza e Projektit:
PROJEKT ZBATIMI
Data e Implementimit:
06. 2021
Shkallë e Vëzhgimit:
K-09

TUB K.U.B. Ø315

PUSETE K.U.B. /30m/

TUB K.U.B. Ø315

PUSETE K.U.B. /30m/



TUB K.U.B. Ø315

TUB K.U.B. /30m/

PLANIMETRI KUB

K-09

PLANIMETRI KUB

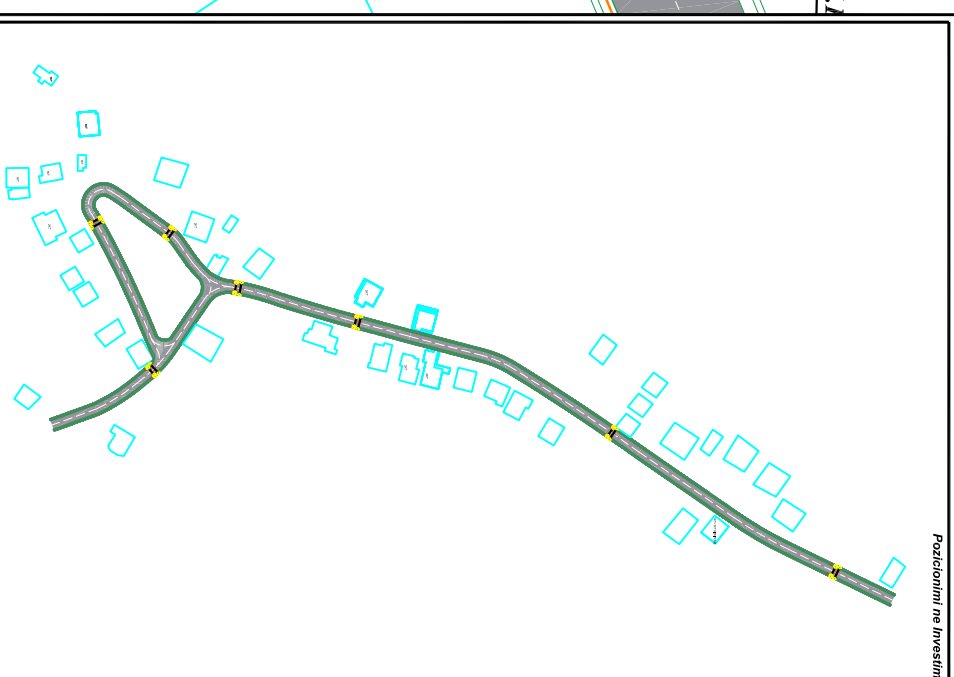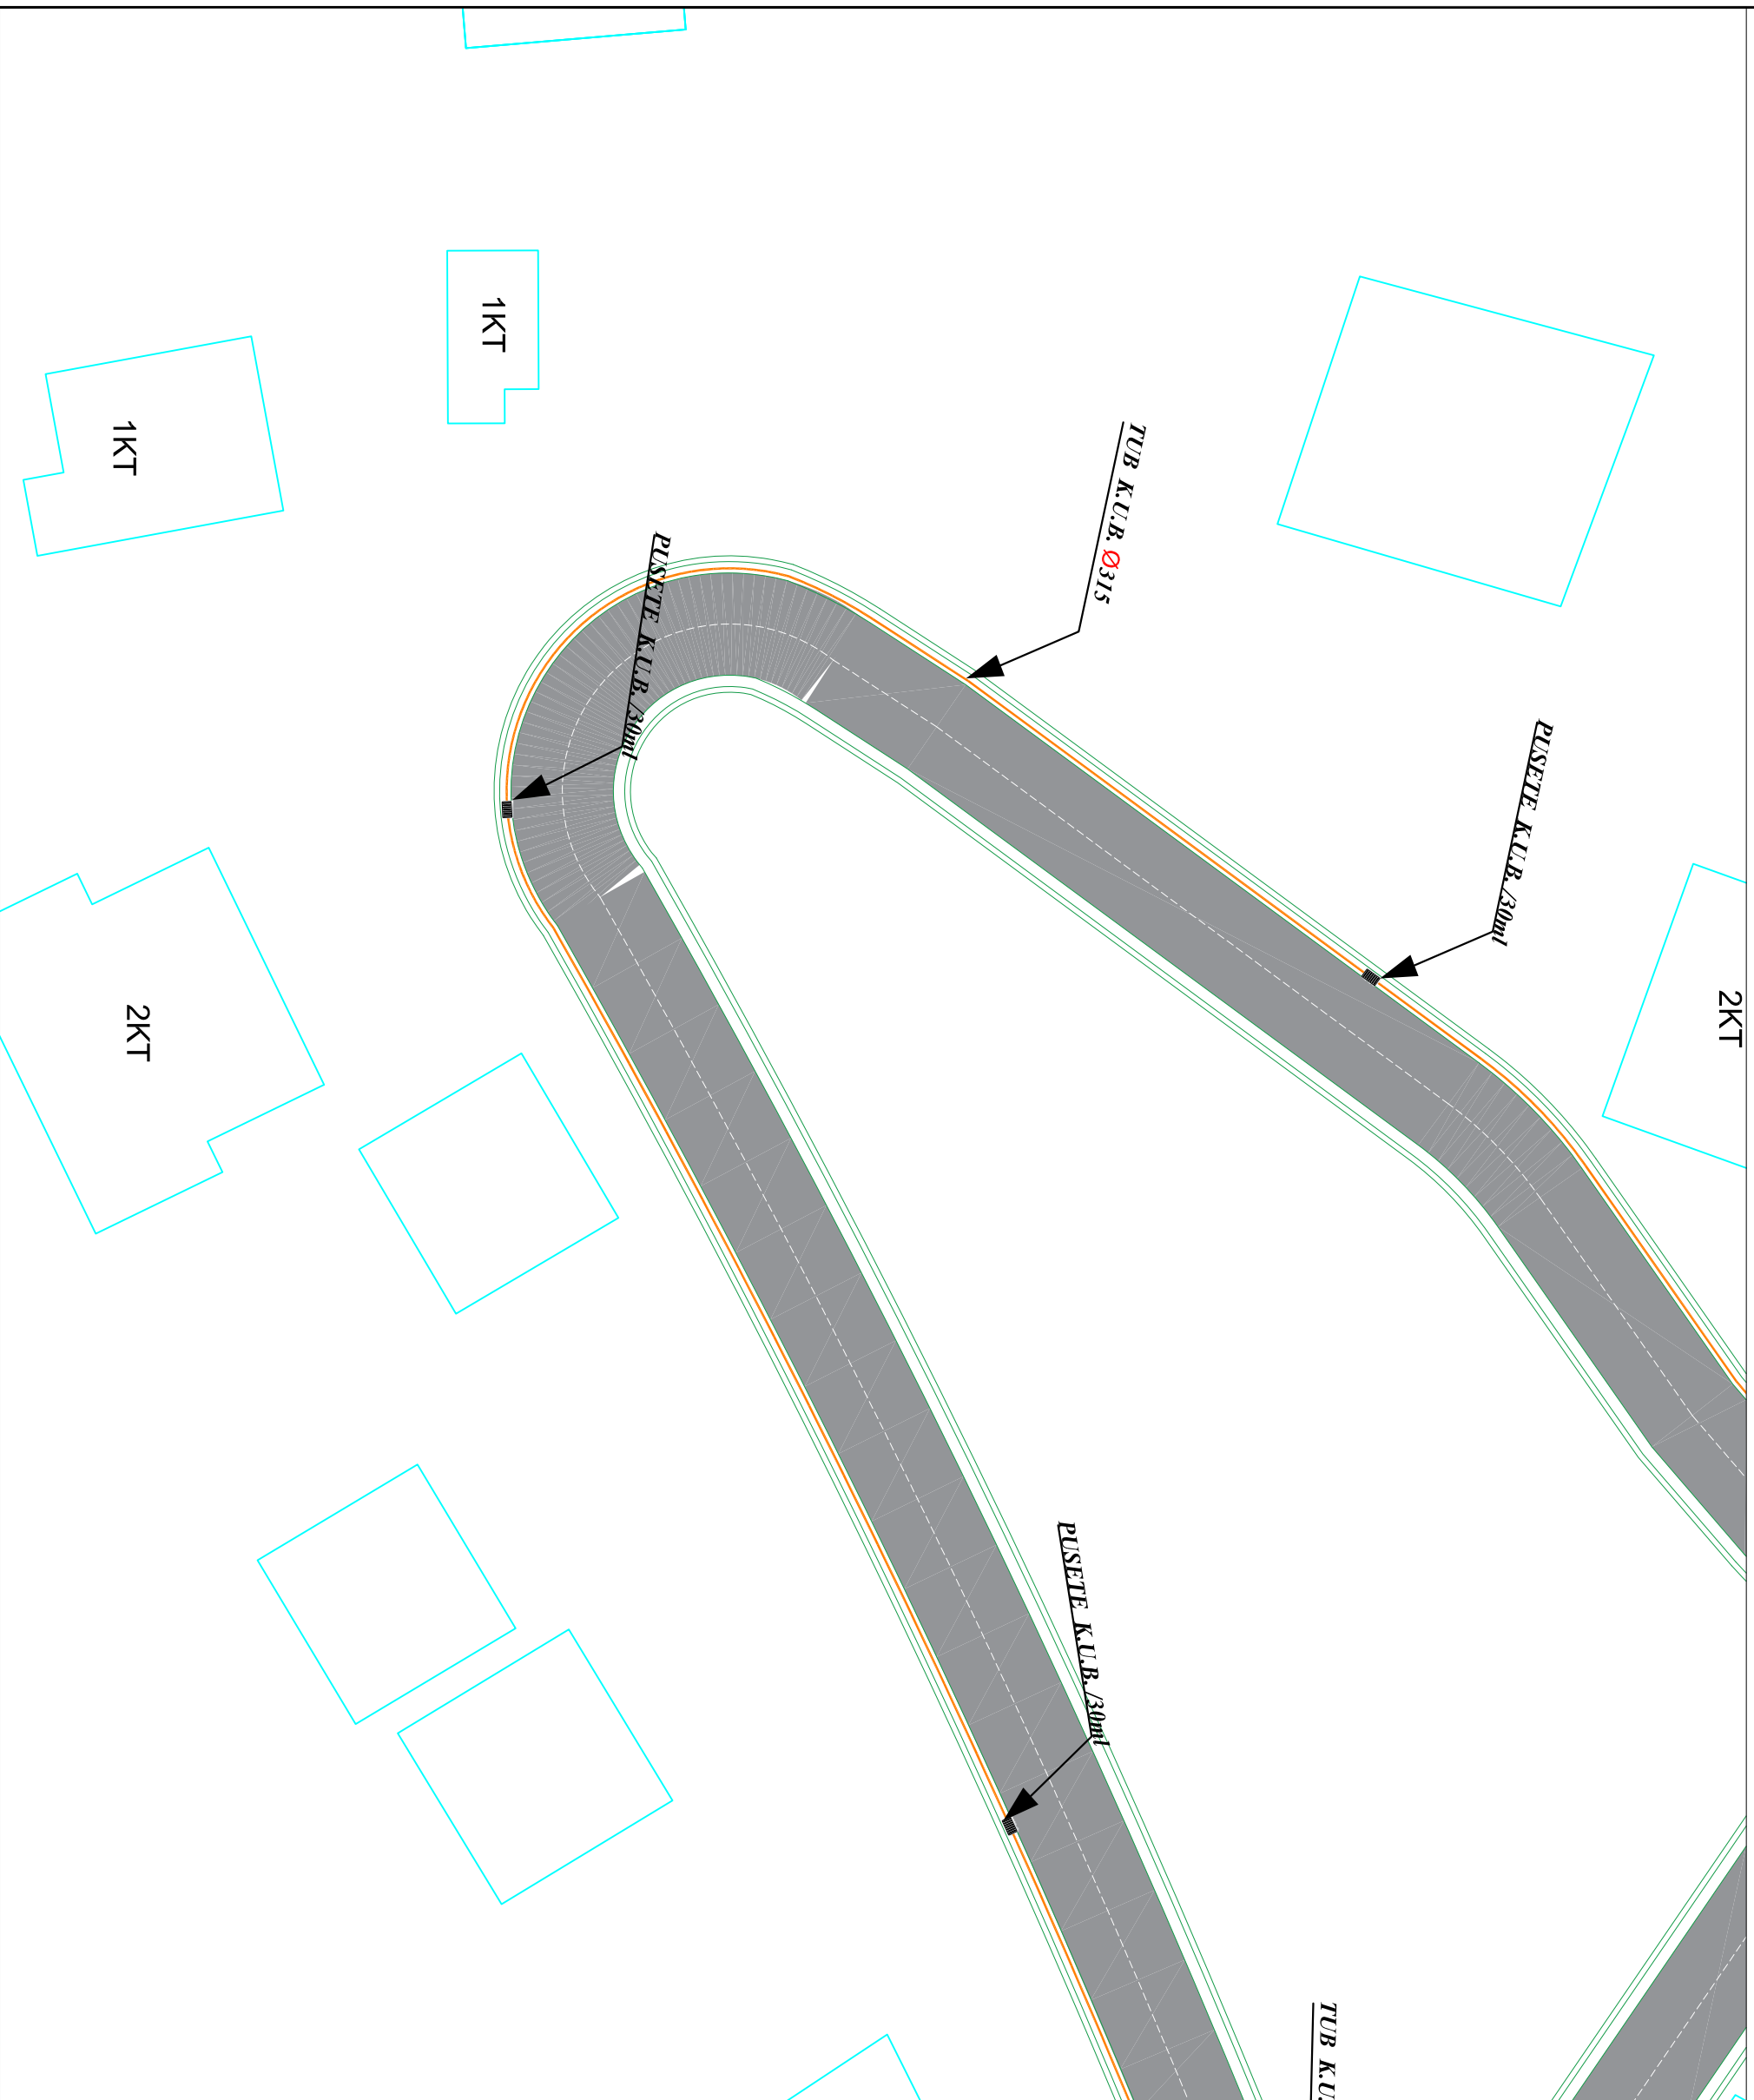


**BASHKIA KAMEZ**
DREJTORIA E SHERBIMEVE PUBLIKE
DREJTORIA E PROJEKTEVE DHE INVESTMIMEVE
DEPARTAMENTI E PROJEKTEVE

Dr. i Përgj. i Shërbimeve Publike	ELVIS GJIKJA
Dr. e Projekteve e Investimeve	FLORA MUÇA
Përgj. Depart. te Projekteve	
Ing. Gjeodimorfolik	ERBLIN LALA
Ing. Konstruktor	EMANUELA MEZIU
Ing. Gjeolog	NDERIM PASHA
Ing. Topograf	RAMADAN HËSA


Titulli i Projektit
NDERTIMI I SEG. RRUGA
"SADO KOSHENKO (pjesa e pare)"

Faza e Projektit
PROJEKT ZBATIMI
Data e Implementimit:
06. 2021
Shkalla e Vazhdim
Emertimi i Fizes
PLANIMETRI KUB
Fila Nr.
K-10

PLANIMETRI KUB

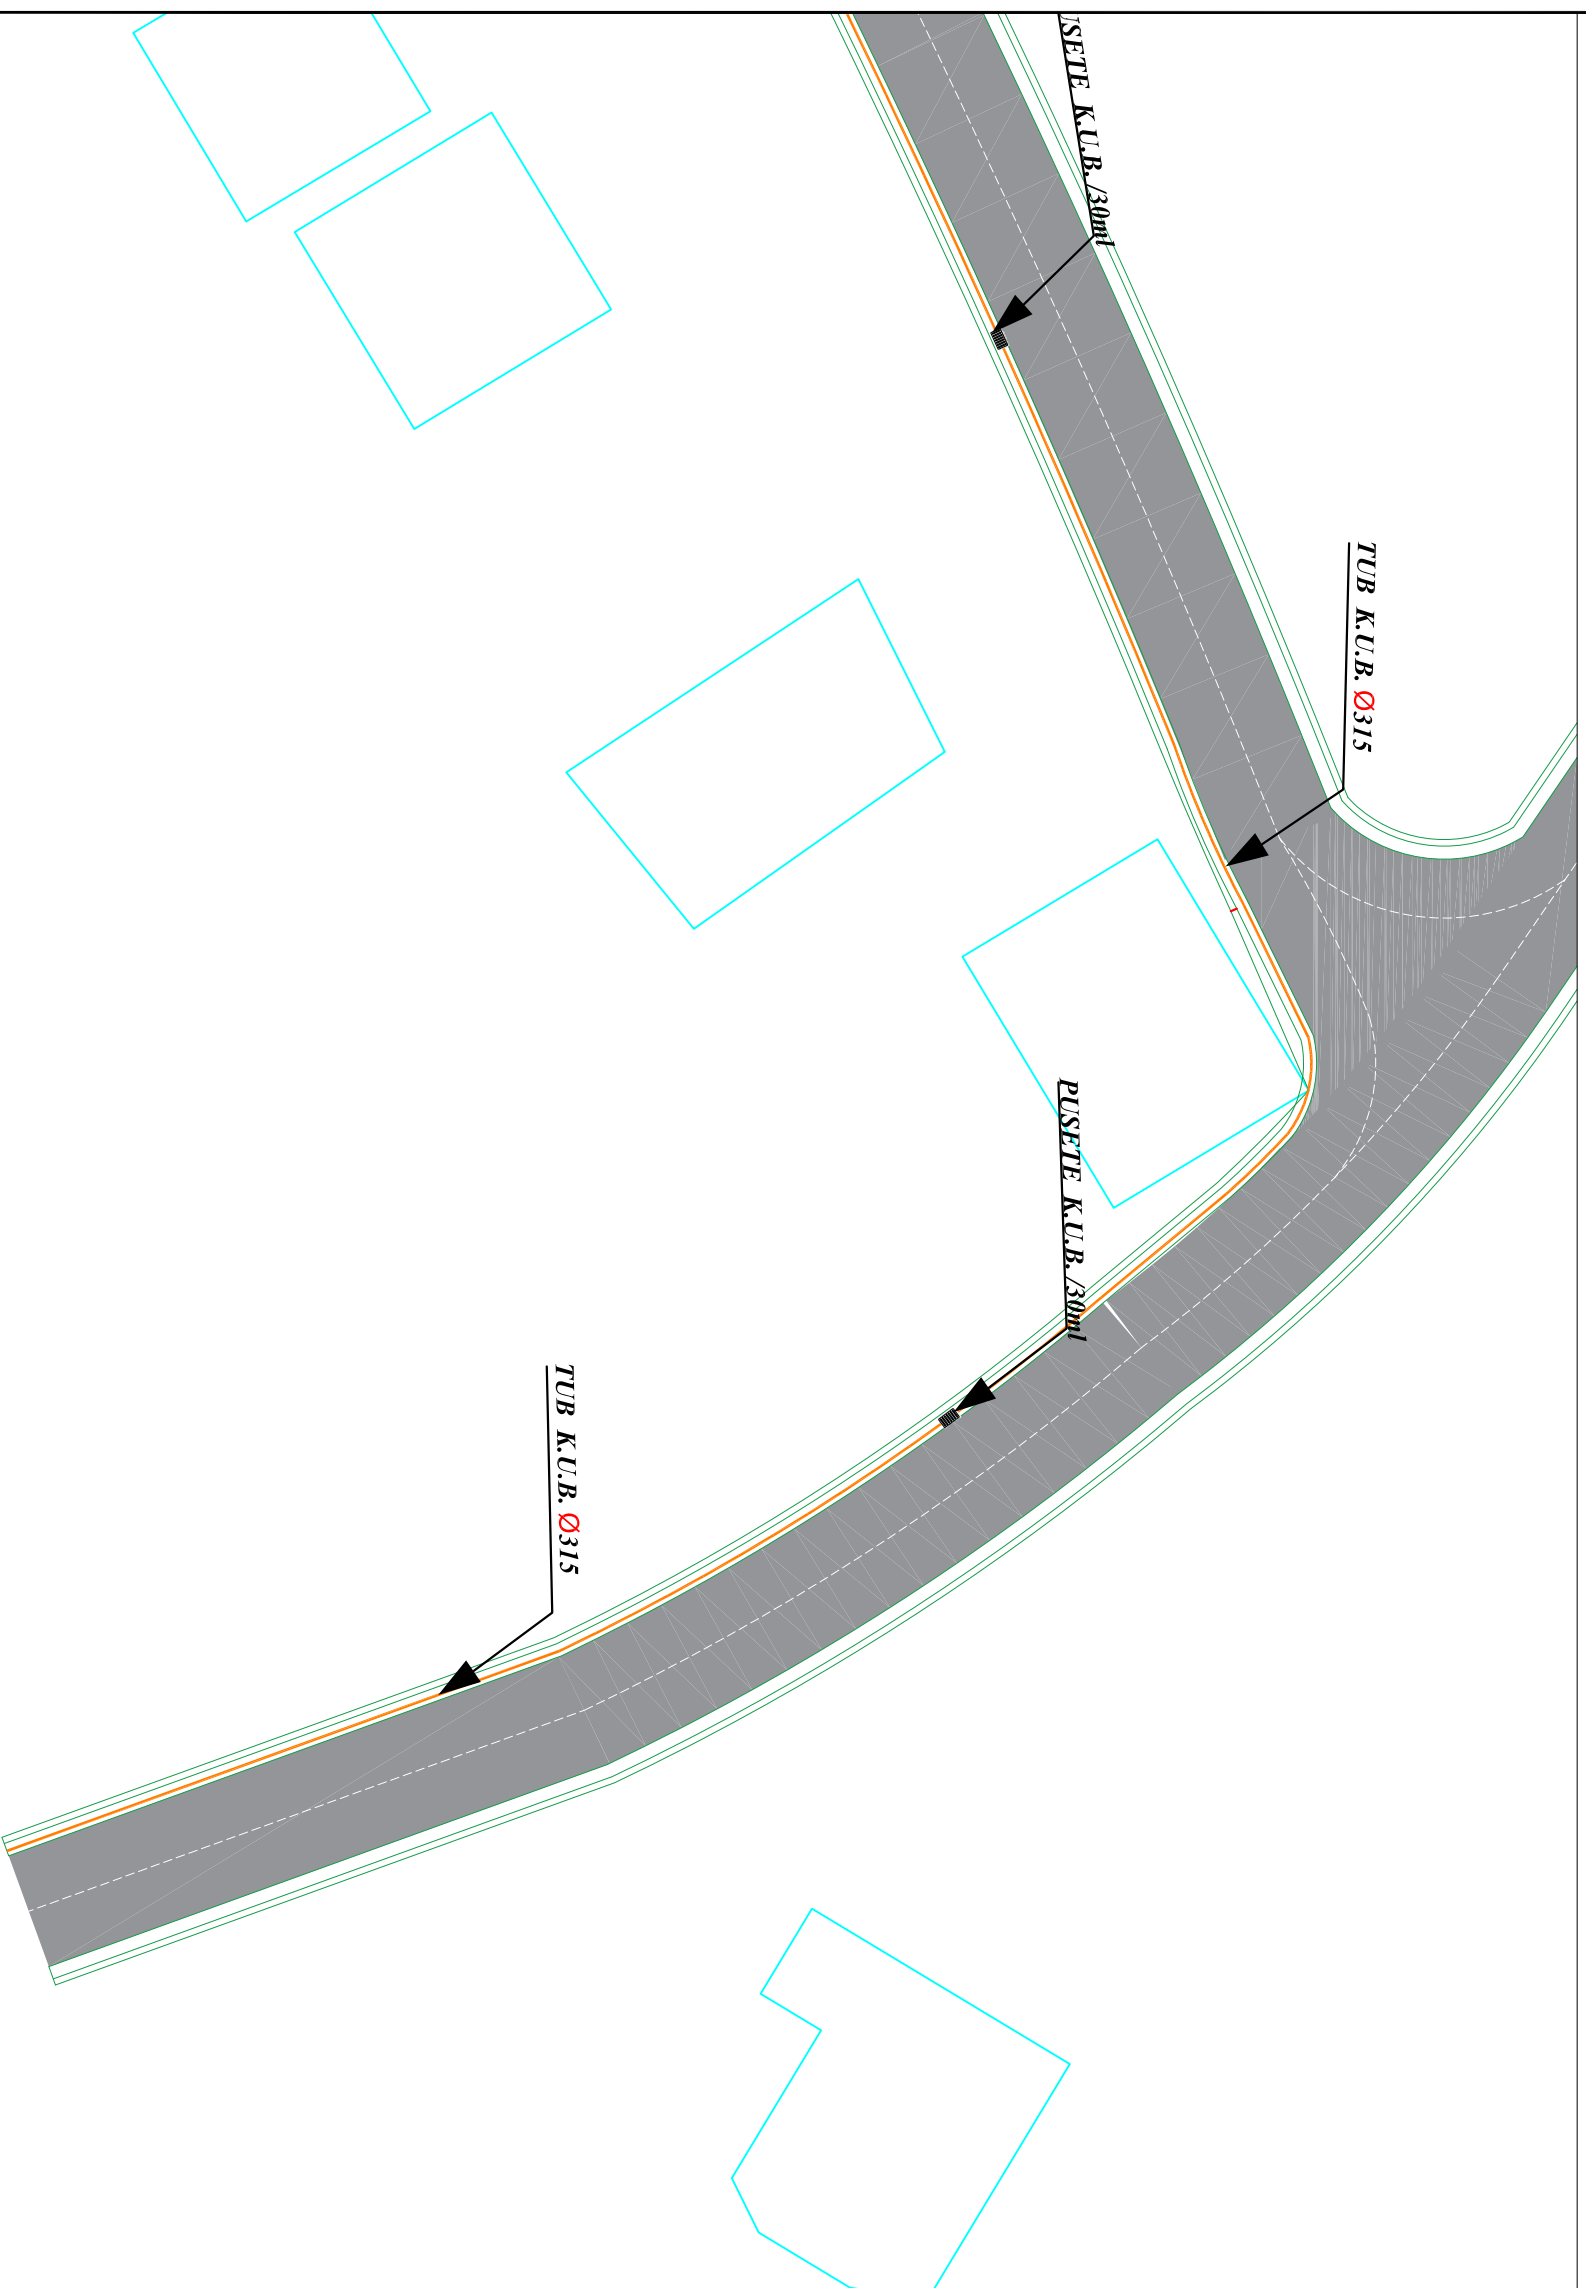

pozicioni ne investim

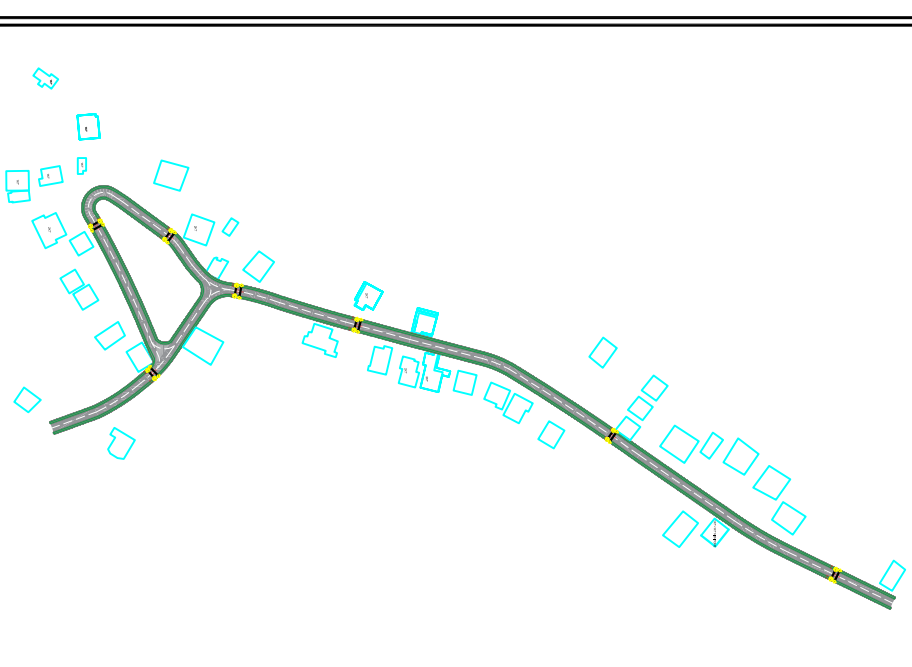

BASHKIA KAMEZ

DREJTORIA E SHERBIMEVE PUBLIKE
DREJTORIA E PROJEKTEVE DHE INVESTEMEVE
DEPARTAMENTI E PROJEKTEVE

Dr. I Përgj. i Shërbimeve Publike	ELVIS GJIKA
Dr. e Projekteve e Investimeve	FLORA MUÇA
Përgj. Depart. të Projekteve	
Ing. Gjeodimorfolik	ERBLIN LALA
Ing. Konstruktor	EMANUELA MEZIU
Ing. Gjeolog	NDERIM PASHA
Ing. Topograf	RAMADAN HËSA

Titulli i Projektit

STAFI TEKNIK
PROJEKTUES

NDERTIMI I SEG. RRUGA
"SADO KOSHENKO (pjesa e parë)"

Faza e Projektit
PROJEKT ZBATIMI

Data e Implementimit:
06. 2021

Shkallja e Vazhimit

Emërtimi i Fletës


PLANIMETRI KUB

Fleta Nr.


K-11

PUSETE KONTROLLI PER UJRAT E SHIUT SH 1:25


PLAN 1:25

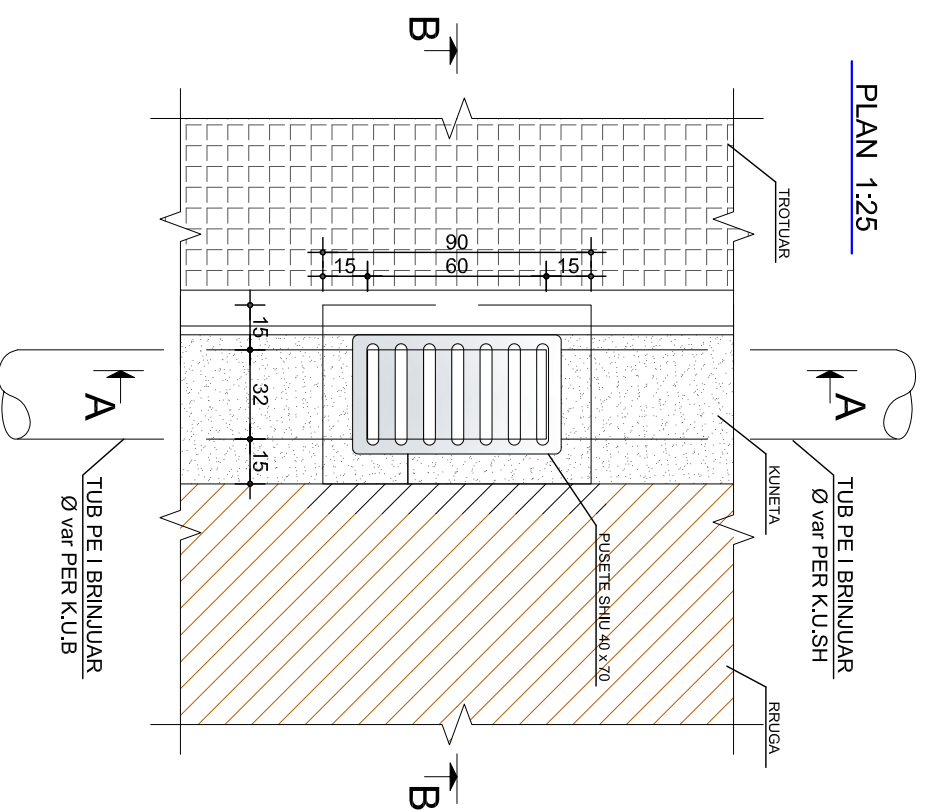


PRERJE TIP 1:25
(PER TUBA PE D=315mm)

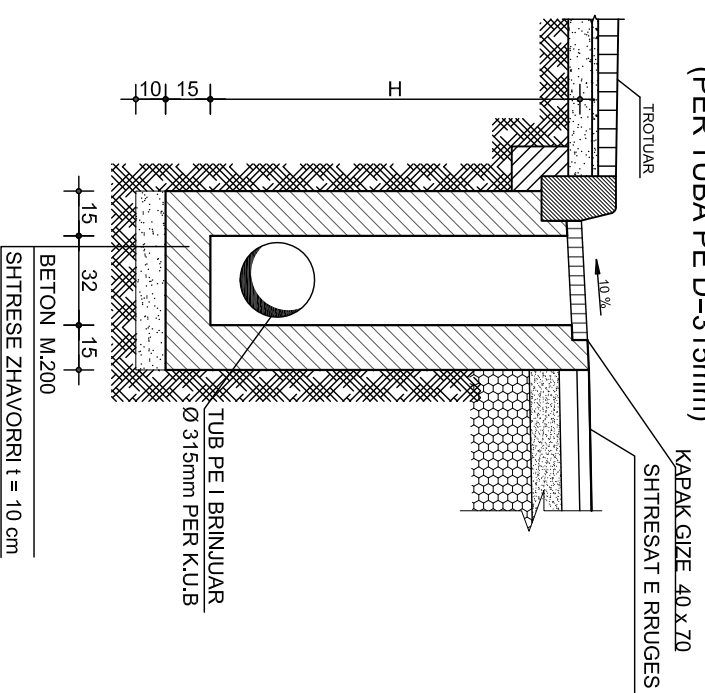

PRERJE A-A 1:25

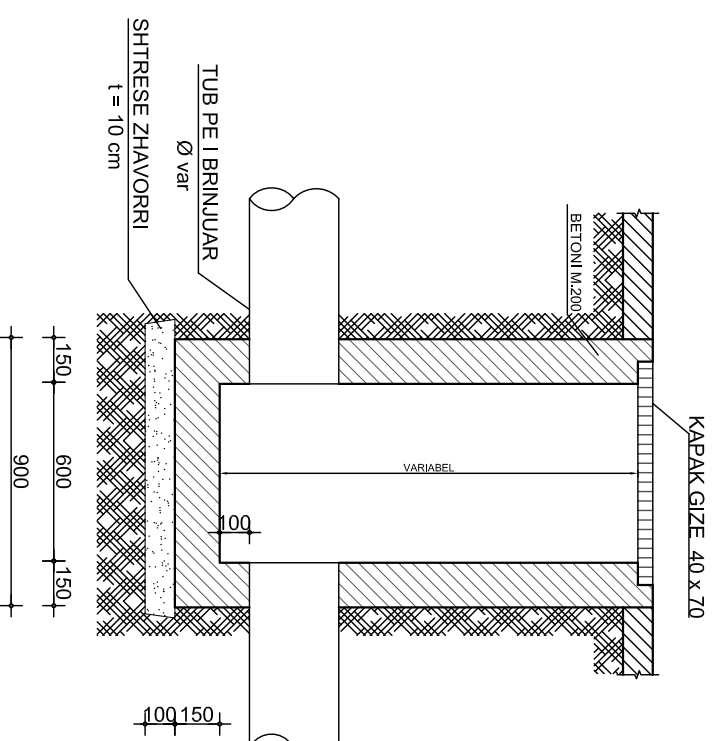

PRERJE B-B 1:20
(PER TUBA PE D=400mm)

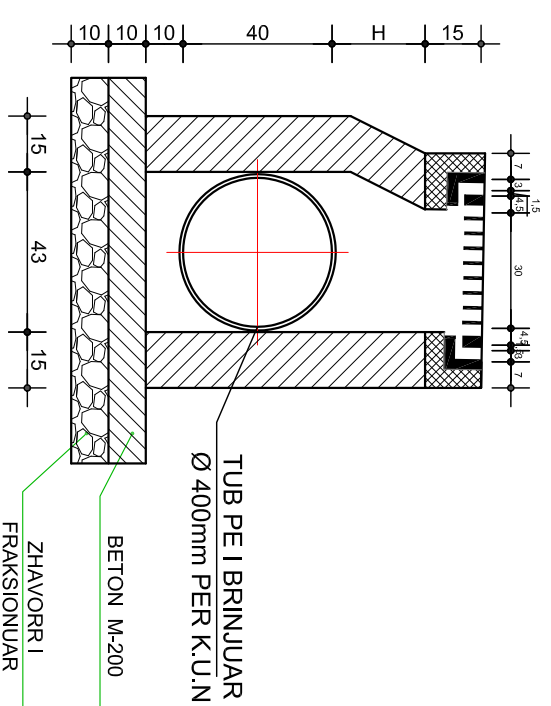

BASHKIA KAMEZ

DREJTORIA E SHERBIMEVE PUBLIKE
DREJTORIA E PROJEKTEVE DHE INVESTMIMEVE
DEPARTAMENTI E PROJEKTEVE



Dr. I Përgj. i Shërbimeve Publike	ELVIS GJIKJA
Dr. e Projekteve e Investimeve	FLORA MUÇA
Përgj. Depart. te Projekteve	
Ing. Gjeodimorftik	ERBLIN LALA
Ing. Konstruktor	EMANUELA MEZIU
Ing. Gjeolog	NDERIM PASHA
Ing. Topograf	RAMADAN HËSYA

Titulli / Projekti	Faza e Projektit
NDERTIMI I SEG. RRUGA "SADO KOSHENKO (pjesa e pare)"	PROJEKT ZBATIMI
Emertimi / Fletes	Data e Implementimit: 06. 2021
	Shkallja e Vazhdimit

DETAJE KUB

Fleta Nr.
K-12