

OBJEKTI

**Rikonstrukcioni i rrugës
Sheq-Gajde**


Punoi: DREJTORIA E PLANIFIKIMIT TË TERRITORIT

Drejtor	Ark. Altin Pall	
Specialist	Ing. Malvina Daka	
Specialist	Ing. Igrid Shkëmbi	
Gusht 2022	PLAMIMETRIA E RRUGES	FLETA NR.1

VENDNDODHJA : FSHATI SHEQ DEE GAJDE NISRA
ADMINISTRATIVE PORENUE BASHKIA DIMAL

LEGJENDA

Aksi i Rrugës	—
Bankina Anësore	==
Kanal	—
Piketa	— (5)
F/V Tombino	□ □
Kuneta	□
Objekt ekzistues	□

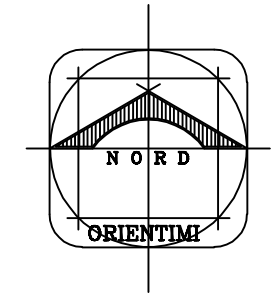

OBJEKTI

**Rikonstruksioni i rrugës
Sheq-Gajde**


Punoi: DREJTORIA E PLANIFIKIMIT TË TERRITORIT

Drejtor	Ark. Altin Pall	
Specialist	Ing. Malvina Daka	
Specialist	Ing. Igrid Shkëmbi	
Gusht 2022	PLAMIMETRIA E RRUGES	FLETA NR.2

VENDNDODHJA : FSHATI SHEQ DEE GAJDE NIBRA
ADMINISTRATIVE POENEB BASHKIA DIMAL

LEGJENDA

Aksi i Rrugës	—
Bankina Anësore	==
Kanal	—
Piketa	— (5)
F/V Tombino	□ — □
Kuneta	□
Objekt ekzistues	□

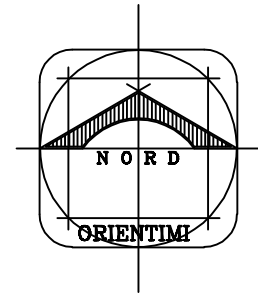

OBJEKTI

**Rikonstruksioni i rrugës
Sheq-Gajde**


Punoi: DREJTORIA E PLANIFIKIMIT TË TERRITORIT

Drejtor	Ark. Altin Pall	
Specialist	Ing. Malvina Daka	
Specialist	Ing. Igrid Shkëmbi	
Gusht 2022	PLAMIMETRIA E RRUGES	FLETA NR.3

VENDNDODHJA : FSHATI SHEQ DEE GAJDE NISBA
ADMINISTRATIVE PORENUE BASHKIA DIMAL

LEGJENDA

Aksi i Rrugës	
Bankina Anesore	
Kanal	
Piketa	
F/V Tombino	
Kuneta	
Objekt ekzistues	

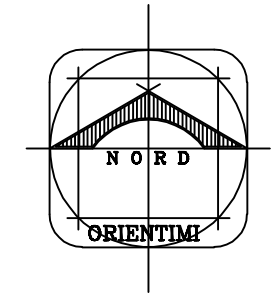

OBJEKTI

**Rikonstruksioni i rrugës
Sheq-Gajde**


Punoi: DREJTORIA E PLANIFIKIMIT TË TERRITORIT

Drejtor	Ark. Altin Pall	
Specialist	Ing. Malvina Daka	
Specialist	Ing. Igrid Shkëmbi	
Gusht 2022	PLAMIMETRIA E RRUGES	FLETA NR.4

VENDNDODHJA : FERRATI SHEQ GAJDE NISRA ADMINISTRATIVE POENEB BASHKIA DIMAL

LEGJENDA

Aksi i Rrugës	—
Bankina Anësore	—
Kanal	—
Piketa	— 5
F/V Tombino	□
Kuneta	□
Objekt ekzistues	□

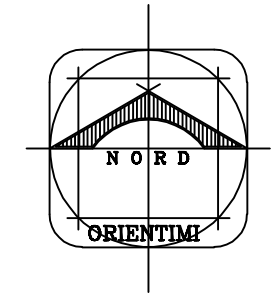

OBJEKTI

Rikonstruksioni i rrugës Sheq-Gajde


Punoi: DREJTORIA E PLANIFIKIMIT TË TERRITORIT

Drejtor	Ark. Altin Pall	
Specialist	Ing. Malvina Daka	
Specialist	Ing. Igrid Shkëmbi	
Gusht 2022	PLAMIMETRIA E RRUGES	FLETA NR.5

VENDNDODHJA : FSHATI SHEQ DEE GAJDE NISRA ADMINISTRATIVE POBENUE BASHKIA DIMAL

LEGJENDA

Aksi i Rrugës	—
Bankina Anësore	==
Kanal	—
Piketa	— (5)
F/V Tombino	□
Kuneta	□
Objekt ekzistues	□

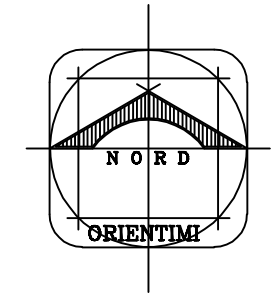

OBJEKTI

**Rikonstruksioni i rrugës
Sheq-Gajde**

Punoi: DREJTORIA E PLANIFIKIMIT TË TERRITORIT



Drejtor	Ark. Altin Pall	
Specialist	Ing. Malvina Daka	
Specialist	Ing. Igrid Shkëmbi	
Gusht 2022	PLAMIMETRIA E RRUGES	FLETA NR.6

VENDNDODHJA : FSHATI SHEQ DEE GAJDE NËSRA ADMINISTRATIVE POENËS BASHKIA DIMAL

LEGJENDA

Aksi i Rrugës	
Bankina Anësore	
Kanal	
Piketa	
F/V Tombino	
Kuneta	
Objekt ekzistues	

Shkolla
Gajde

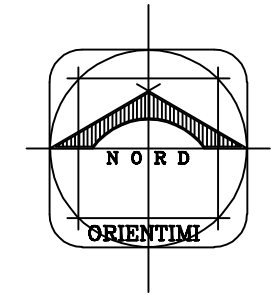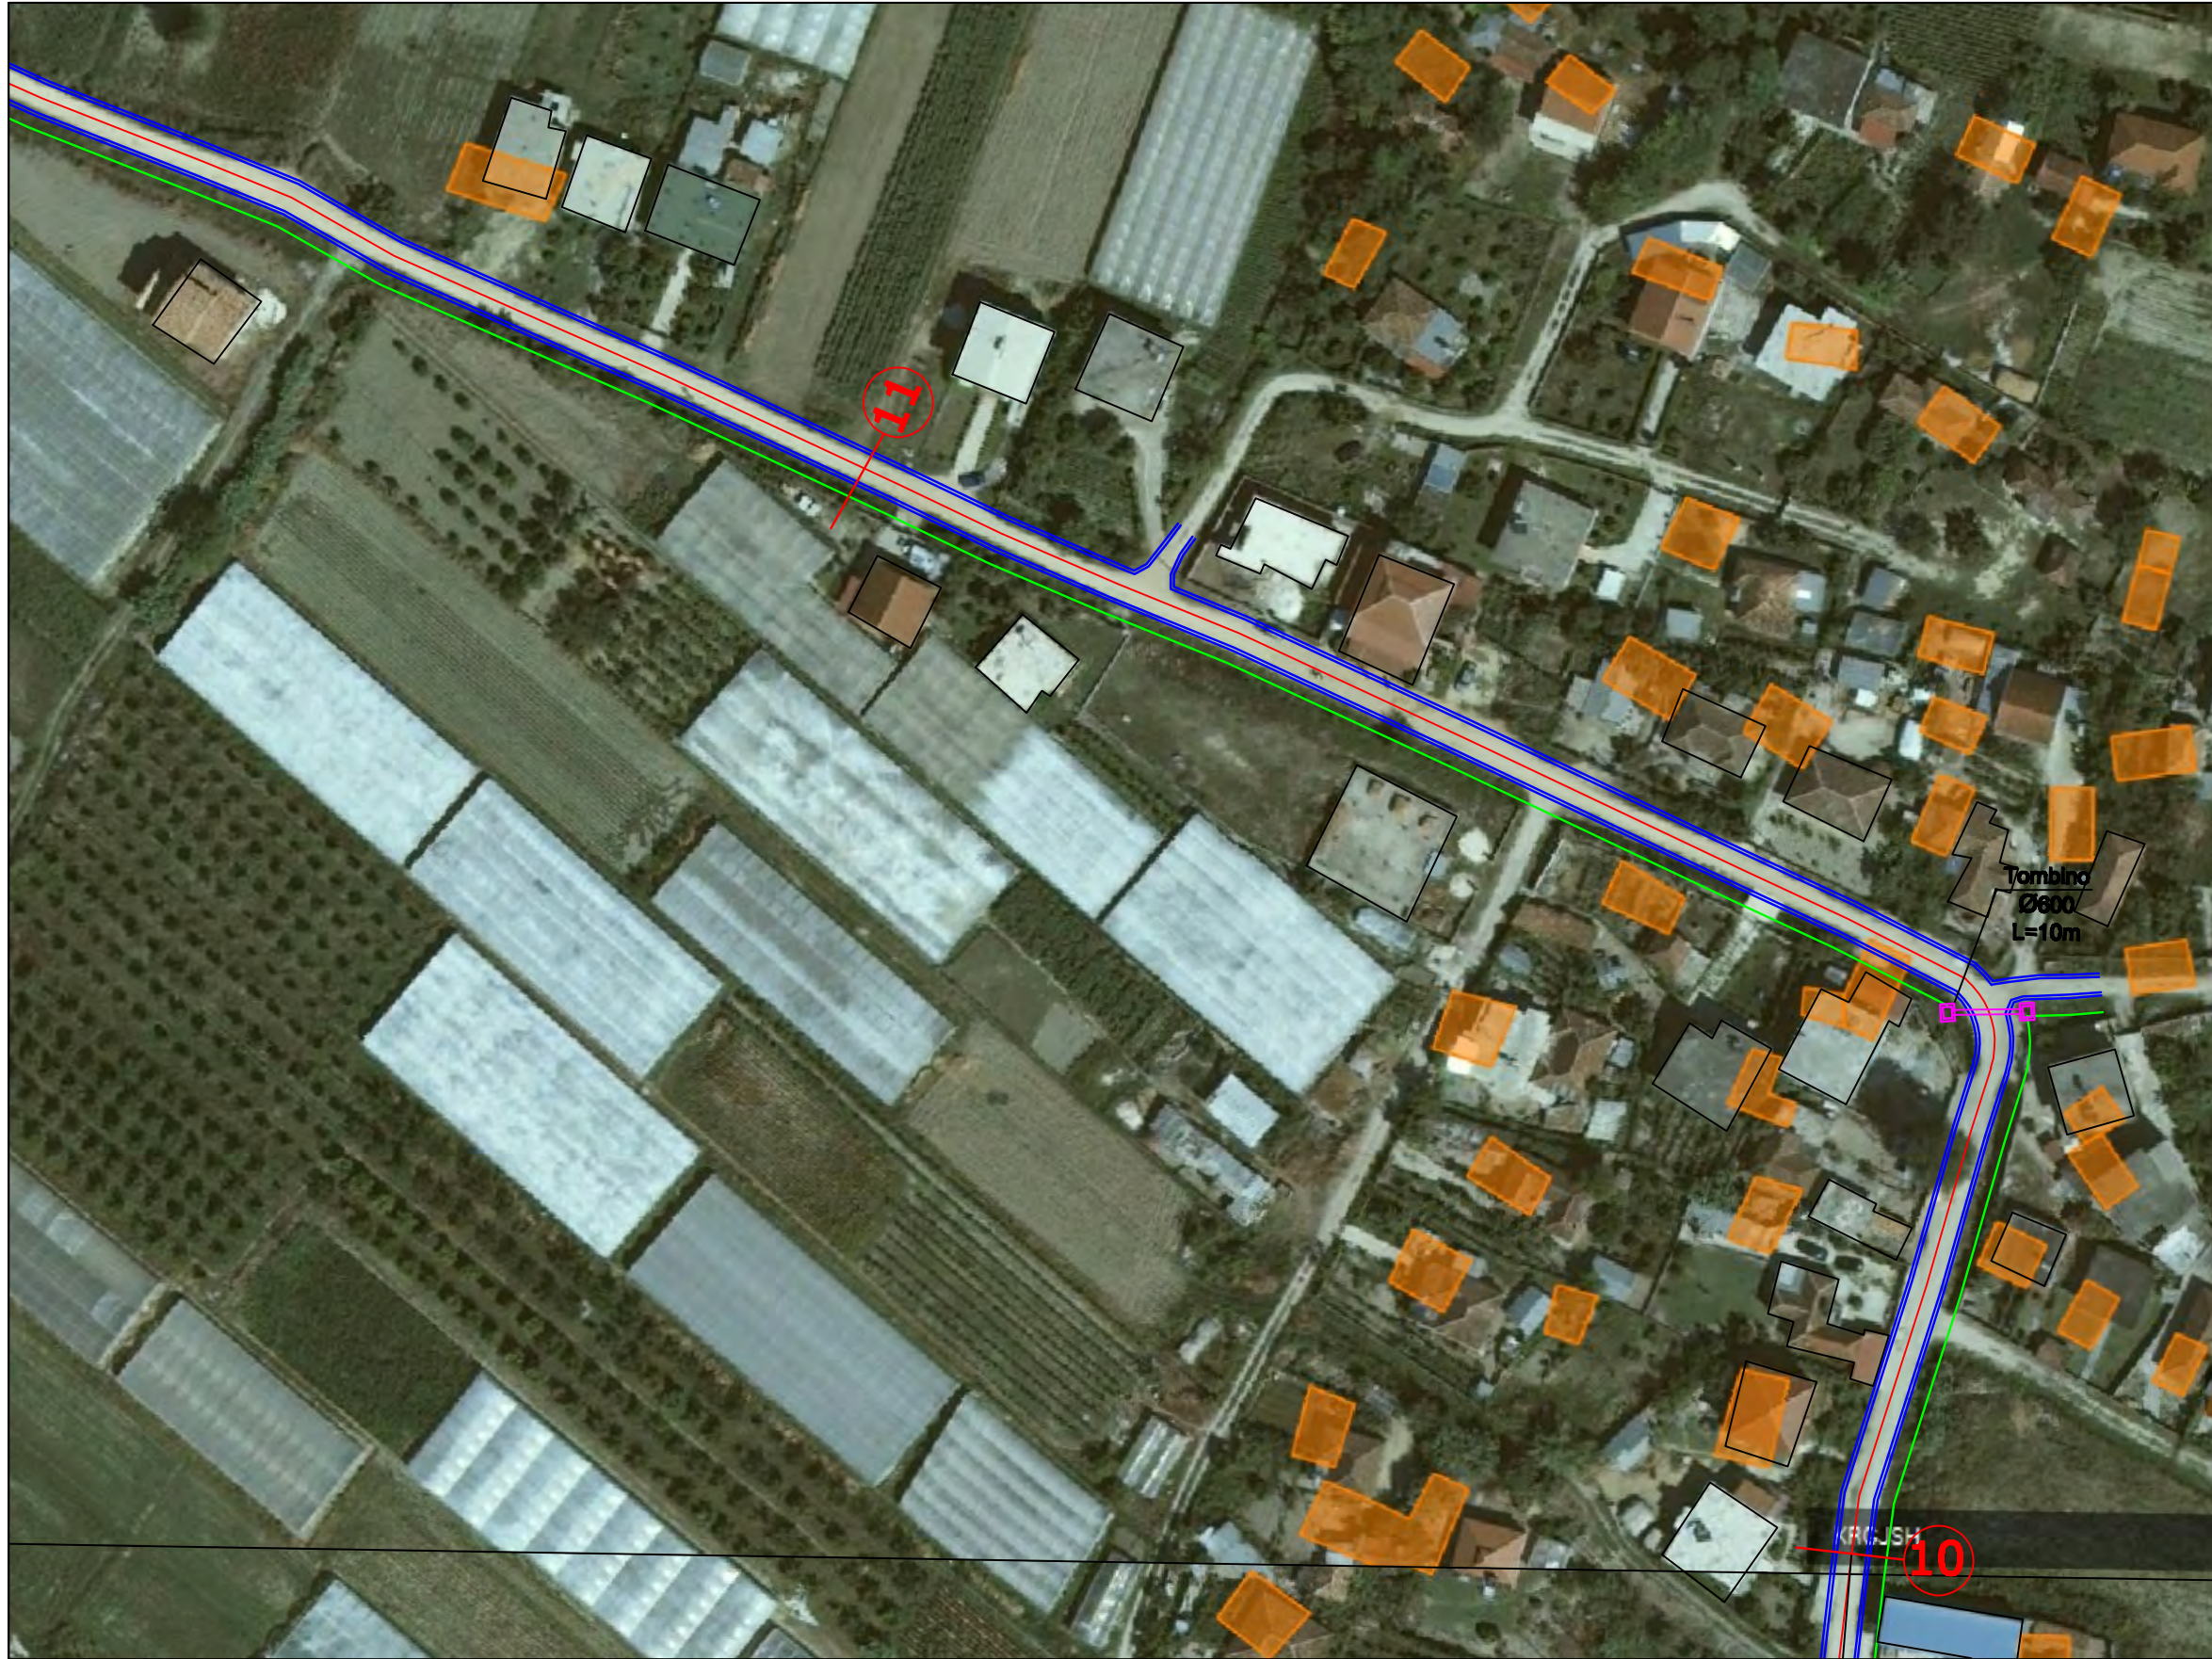

OBJEKTI

Rikonstruksioni i rrugës Sheq-Gajde


Punoi: DREJTORIA E PLANIFIKIMIT TË TERRITORIT

Drejtor	Ark. Altin Pall	
Specialist	Ing. Malvina Daka	
Specialist	Ing. Igrid Shkëmbi	
Gusht 2022	PLAMIMETRIA E RRUGES	FLETA NR.7

VENDNDODHJA : FRESATI SHEQ DEE GAJDE NIBRA ADMINISTRATIVE POBENUE BASHKIA DIMAL

LEGJENDA

Aksi i Rrugës	—
Bankina Anësore	—
Kanal	—
Piketa	— (5)
F/V Tombino	□
Kuneta	□
Objekt ekzistues	□

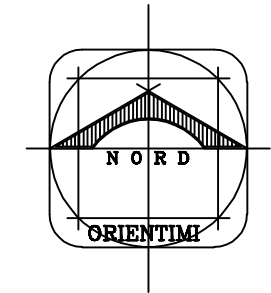

OBJEKTI

**Rikonstruksioni i rrugës
Sheq-Gajde**


Punoi: DREJTORIA E PLANIFIKIMIT TË TERRITORIT

Drejtor	Ark. Altin Pall	
Specialist	Ing. Malvina Daka	
Specialist	Ing. Igrid Shkëmbi	
Gusht 2022	PLAMIMETRIA E RRUGES	FLETA NR.8

VENDNDODHJA : FSHATI SHEQ DEE GAJDE NISRA
ADMINISTRATIVE PORENUE BASHKIA DIMAL

LEGJENDA

Aksi i Rrugës	—
Bankina Anesore	—
Kanal	—
Piketa	— (5)
F/V Tombino	□
Kuneta	□
Objekt ekzistues	□

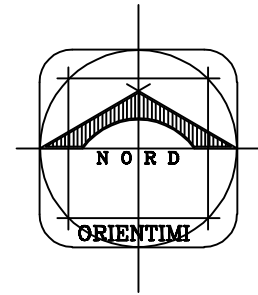

OBJEKTI

Rikonstruksioni i rrugës Sheq-Gajde


Punoi: DREJTORIA E PLANIFIKIMIT TË TERRITORIT

Drejtor	Ark. Altin Pall	
Specialist	Ing. Malvina Daka	
Specialist	Ing. Igrid Shkëmbi	
Gusht 2022	PLAMIMETRIA E RRUGES	FLETA NR.9

VENDNDODHJA : FIELATI SHEQ DEE GAJDE NISRA ADMINISTRATIVE POENEB BASHKIA DIMAL

LEGJENDA

Aksi i Rrugës	
Bankina Anesore	
Kanal	
Piketa	
F/V Tombino	
Kuneta	
Objekt ekzistues	

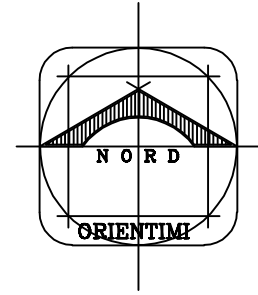

OBJEKTI

**Rikonstruksioni i rrugës
Sheq-Gajde**



Punoi: DREJTORIA E PLANIFIKIMIT TË TERRITORIT

Drejtor	Ark. Altin Pall	
Specialist	Ing. Malvina Daka	
Specialist	Ing. Igrid Shkëmbi	
Gusht 2022	PLAMIMETRIA E RRUGES	FLETA NR.10

VENDNDODHJA : FIELATI SHEQ DEH GAJDE NISRA ADMINISTRATIVE POBENUS BASHKIA DIMAL

LEGJENDA

Aksi i Rrugës	
Bankina Anësore	
Kanal	
Piketa	
F/V Tombino	
Kuneta	
Objekt ekzistues	

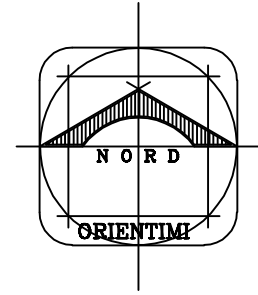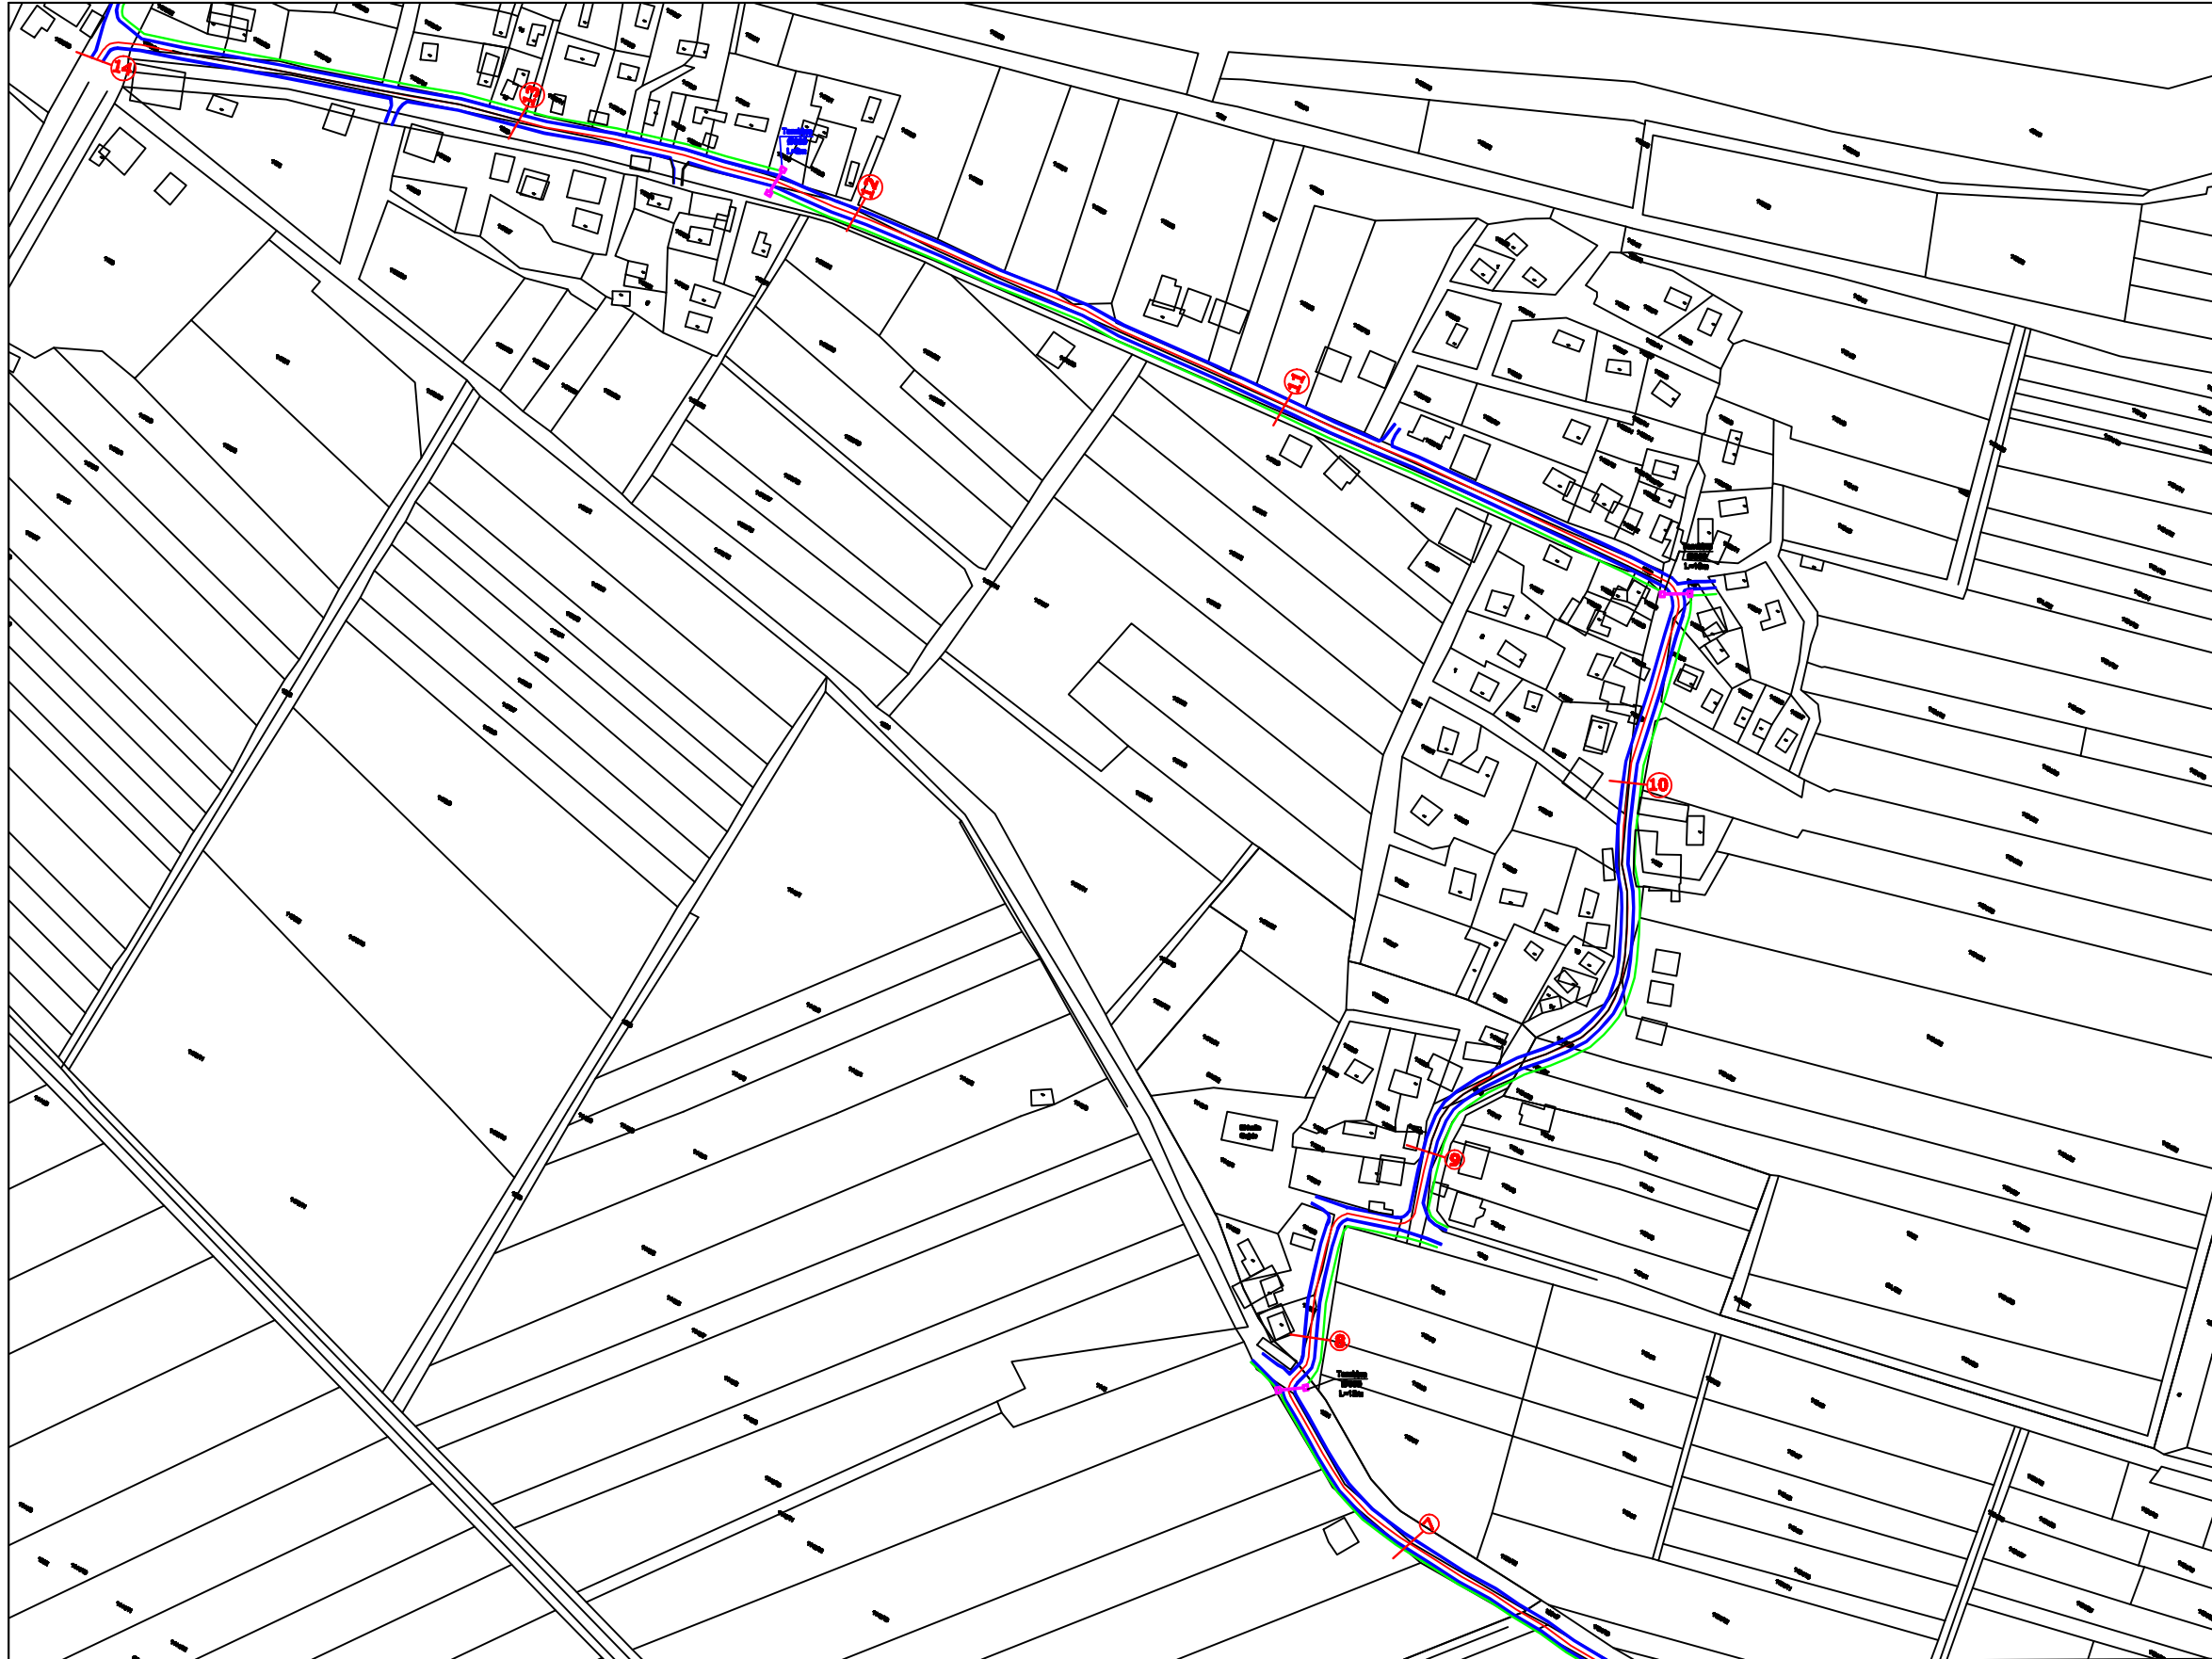

OBJEKTI

**Rikonstruksioni i rrugës
Sheq-Gajde**


Punoi: DREJTORIA E PLANIFIKIMIT TË TERRITORIT

Drejtor	Ark. Altin Pall	
Specialist	Ing. Malvina Daka	
Specialist	Ing. Igrid Shkëmbi	
Gusht 2022	PLAMIMETRIA E RRUGES	FLETA NR.11

VENDNDODHJA : FIELATI SHEQ DEH GAJDE NIBRA
ADMINISTRATIVE POBENUS BASHKIA DIMAL

LEGJENDA

Aksi i Rrugës	—
Bankina Anësore	—
Kanal	—
Piketa	— (5)
F/V Tombino	□
Kuneta	□
Objekt ekzistues	□

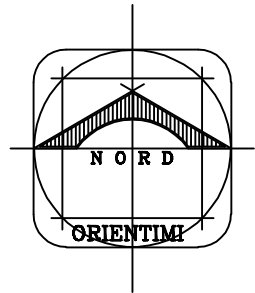

OBJEKTI

**Rikonstruksioni i rrugës
Sheq-Gajde**


Punoi: DREJTORIA E PLANIFIKIMIT TË TERRITORIT



Drejtor	Ark. Altin Pall	
Specialist	Ing. Malvina Daka	
Specialist	Ing. Igrid Shkëmbi	
Gusht 2022	PLAMIMETRIA E RRUGES	FLETA NR.12

VENDNDODHJA : FSHATI SHEQ DEH GAJDE NËSRA
ADMINISTRATIVE POBENËS BASHKIA DIMAL

LEGJENDA

Aksi i Rrugës	
Bankina Anësore	
Kanal	
Piketa	
F/V Tombino	
Kuneta	
Objekt ekzistues	

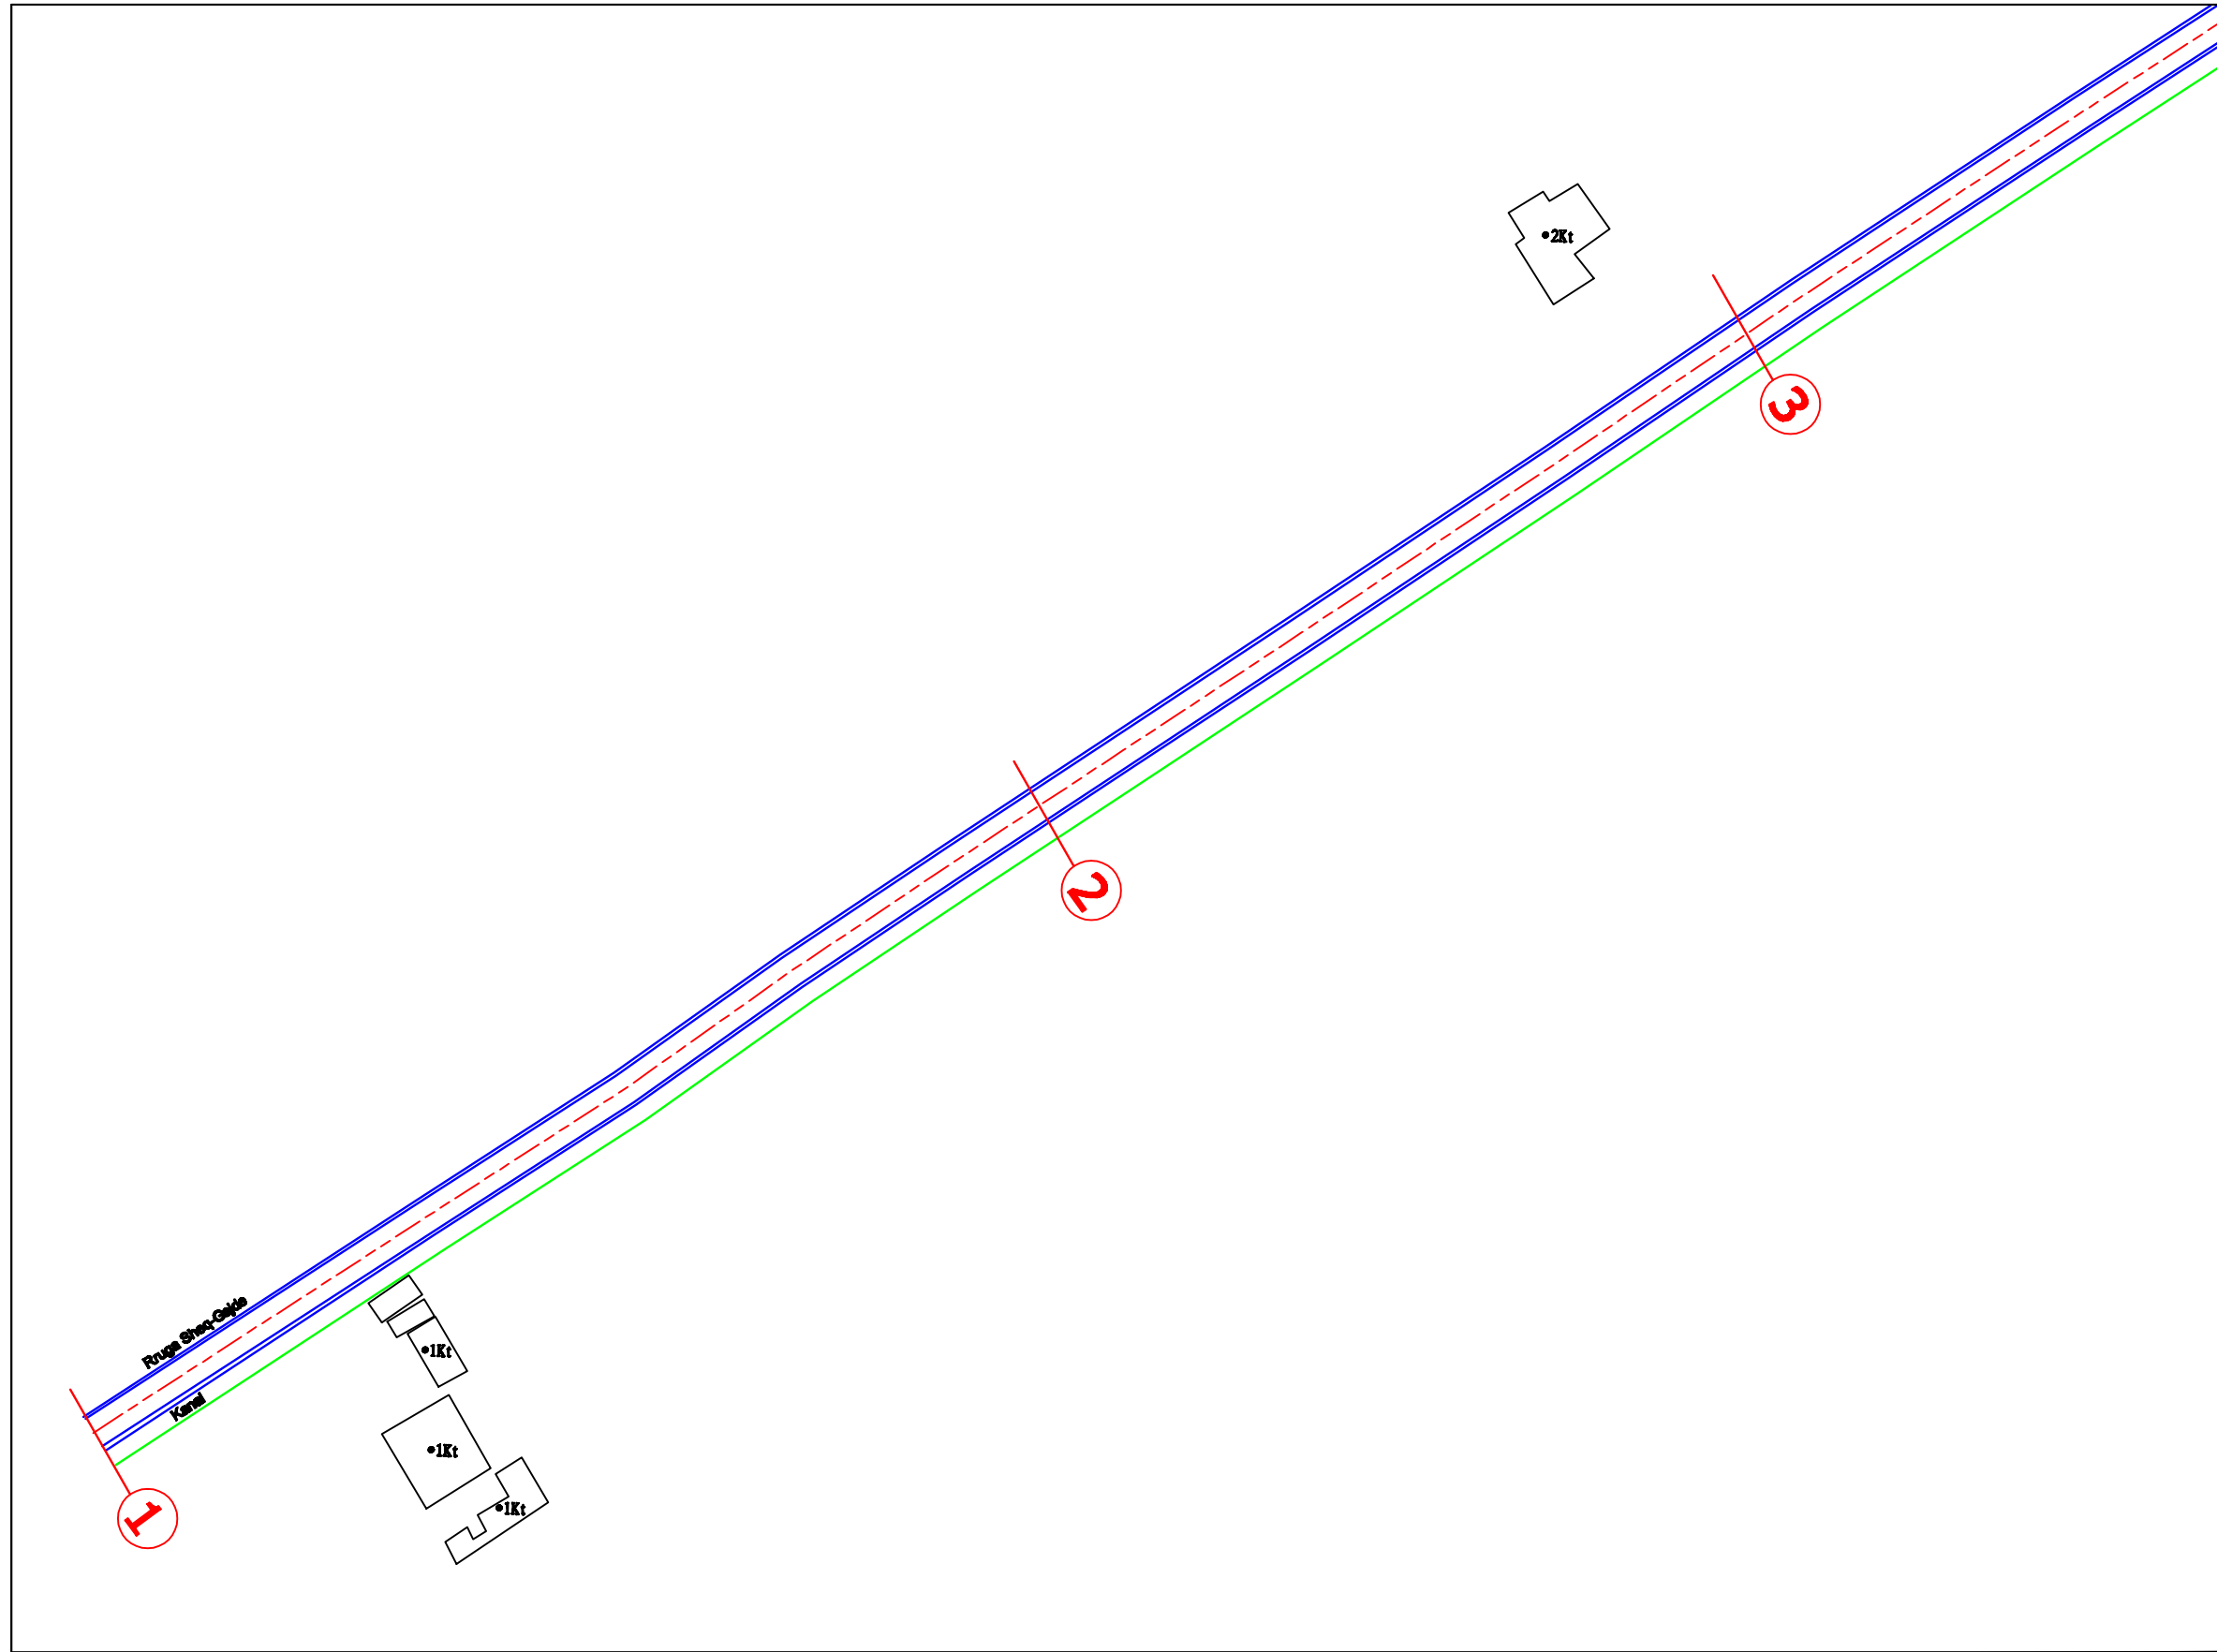

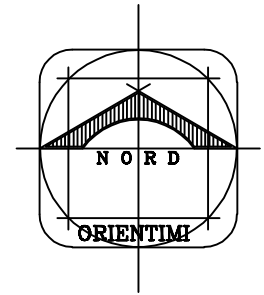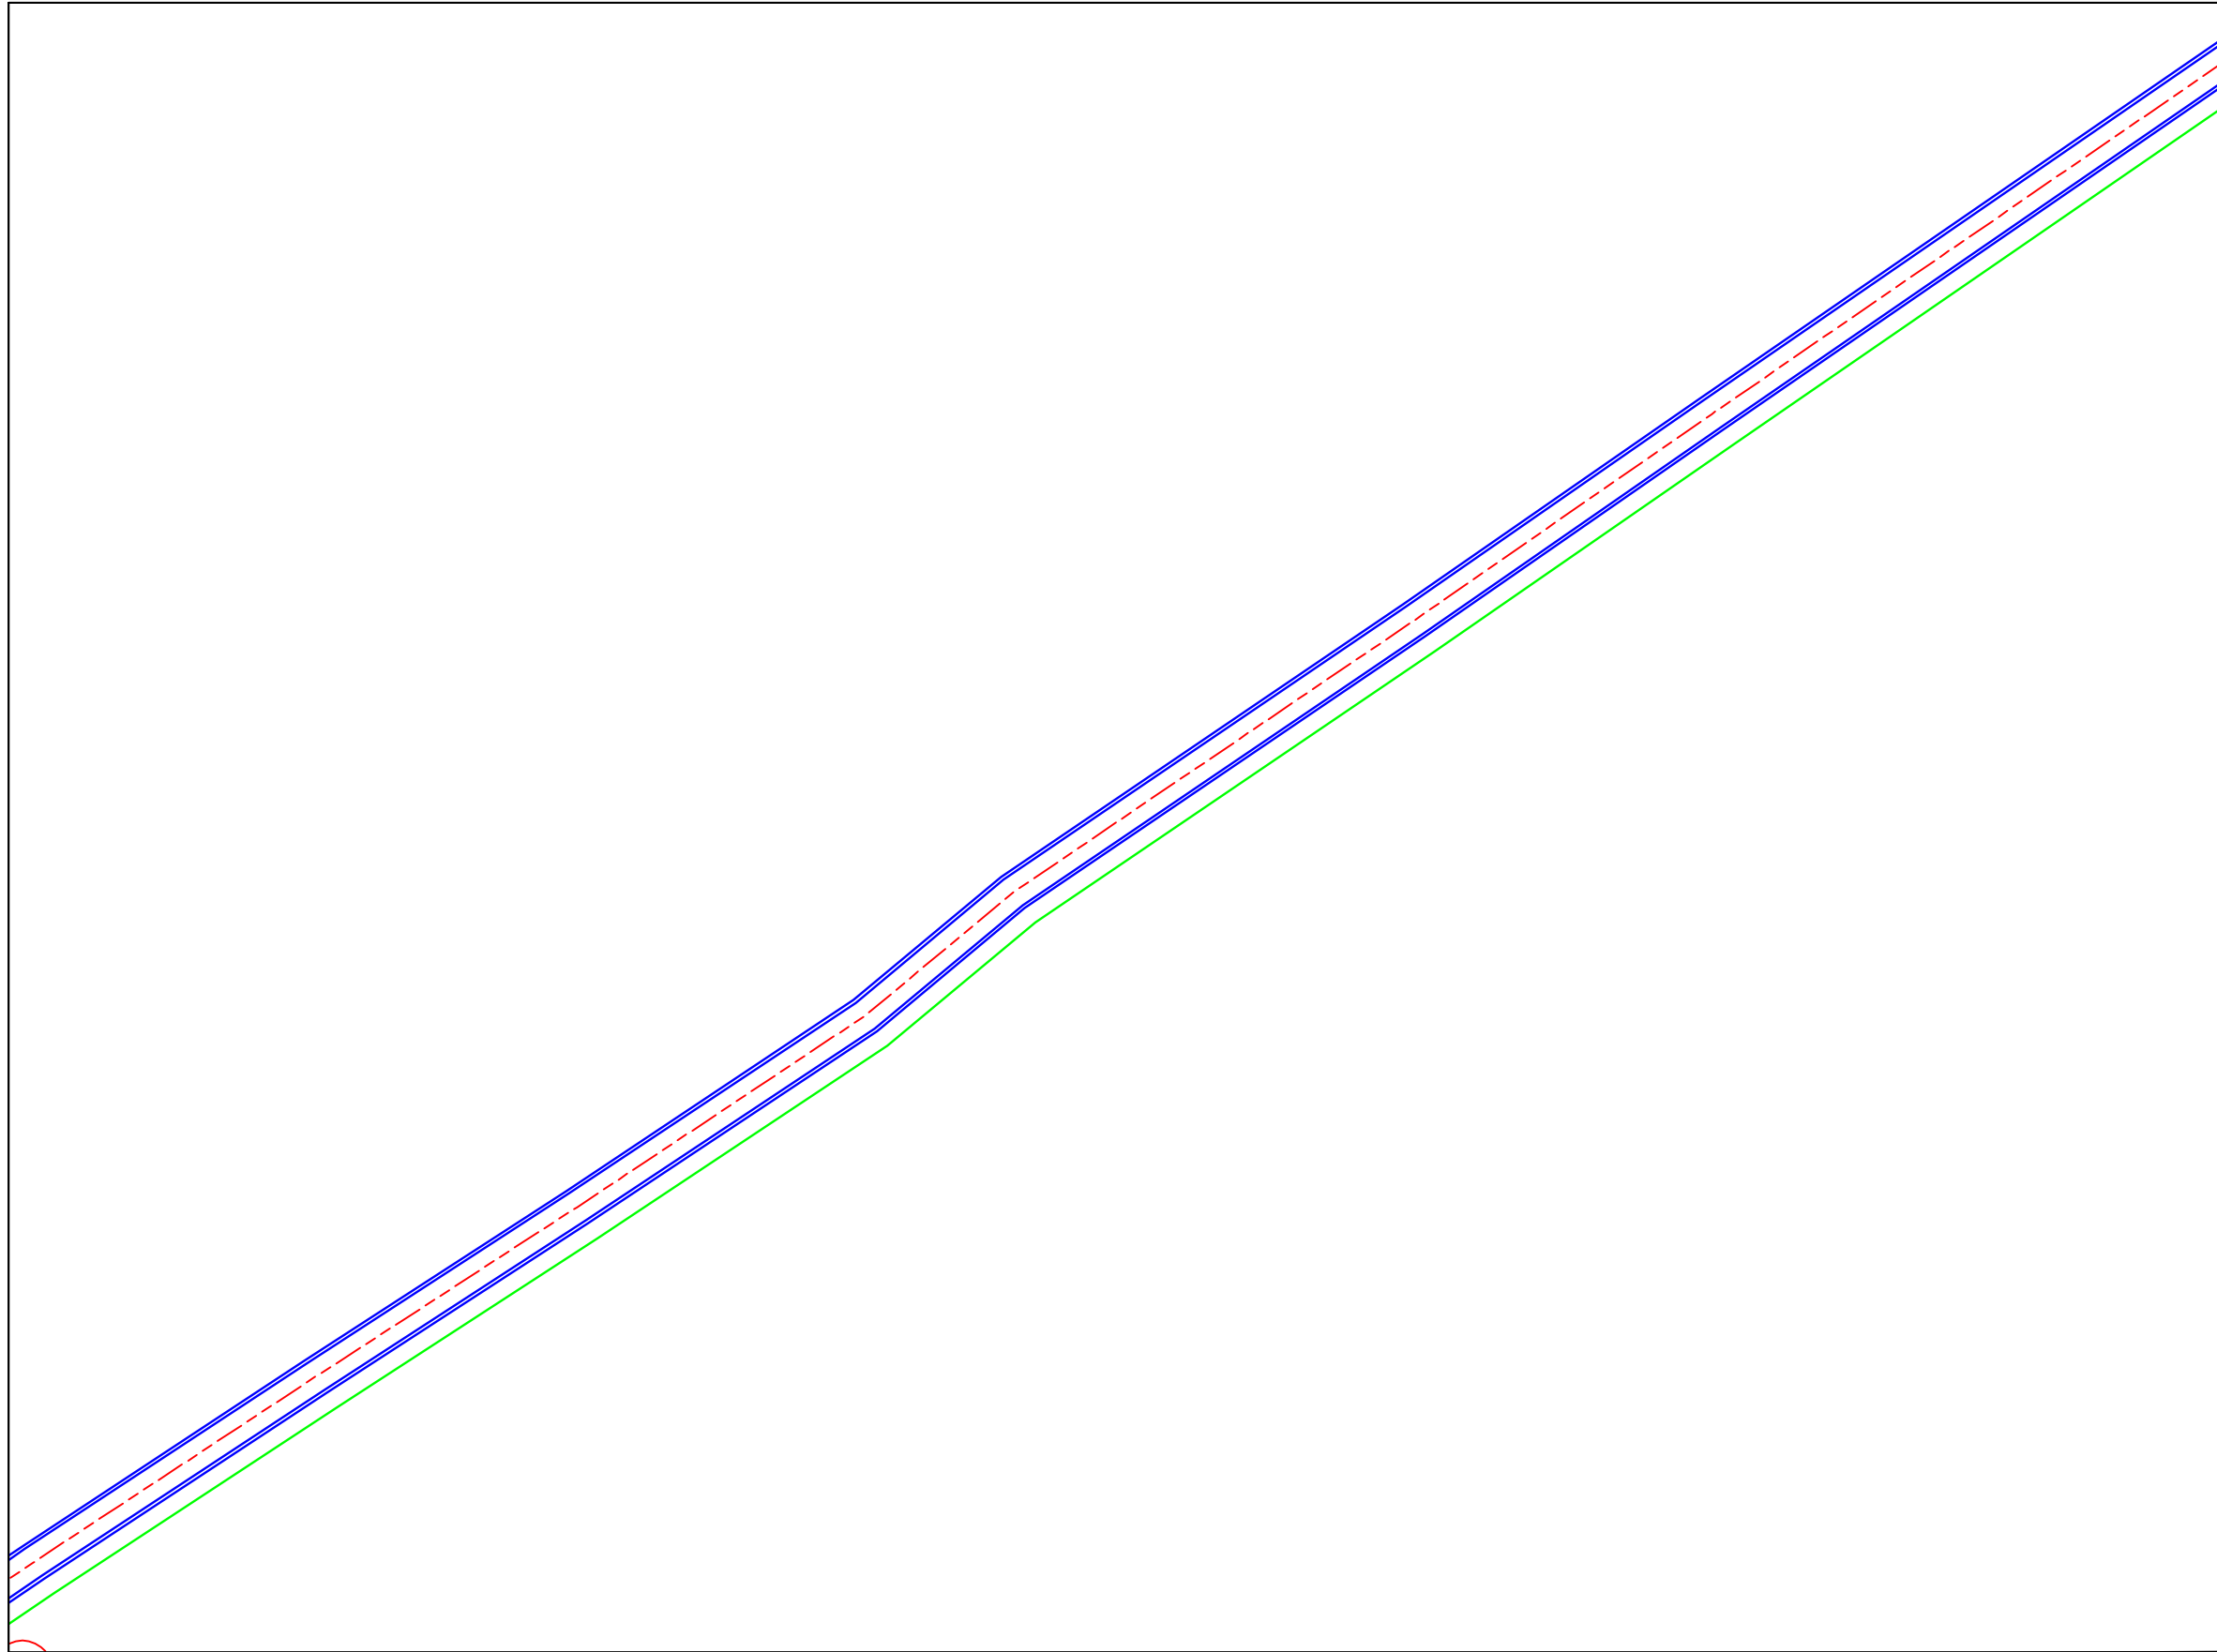

OBJEKTI

**Rikonstruksioni i rrugës
Sheq-Gajde**



Punoi: DREJTORIA E PLANIFIKIMIT TË TERRITORIT

Drejtor	Ark. Altin Pall	
Specialist	Ing. Malvina Daka	
Specialist	Ing. Igrid Shkëmbi	
Gusht 2022	PLAMIMETRIA E RRUGES	FLETA NR.13

VENDNDODHJA : FERRATI SHEQ DEH GAJDE NISRA
ADMINISTRATIVE POBENUS BASHKIA DIMAL

LEGJENDA

Aksi i Rrugës	
Bankina Anesore	
Kanal	
Piketa	
F/V Tombino	
Kuneta	
Objekt ekzistues	

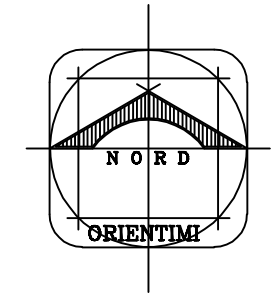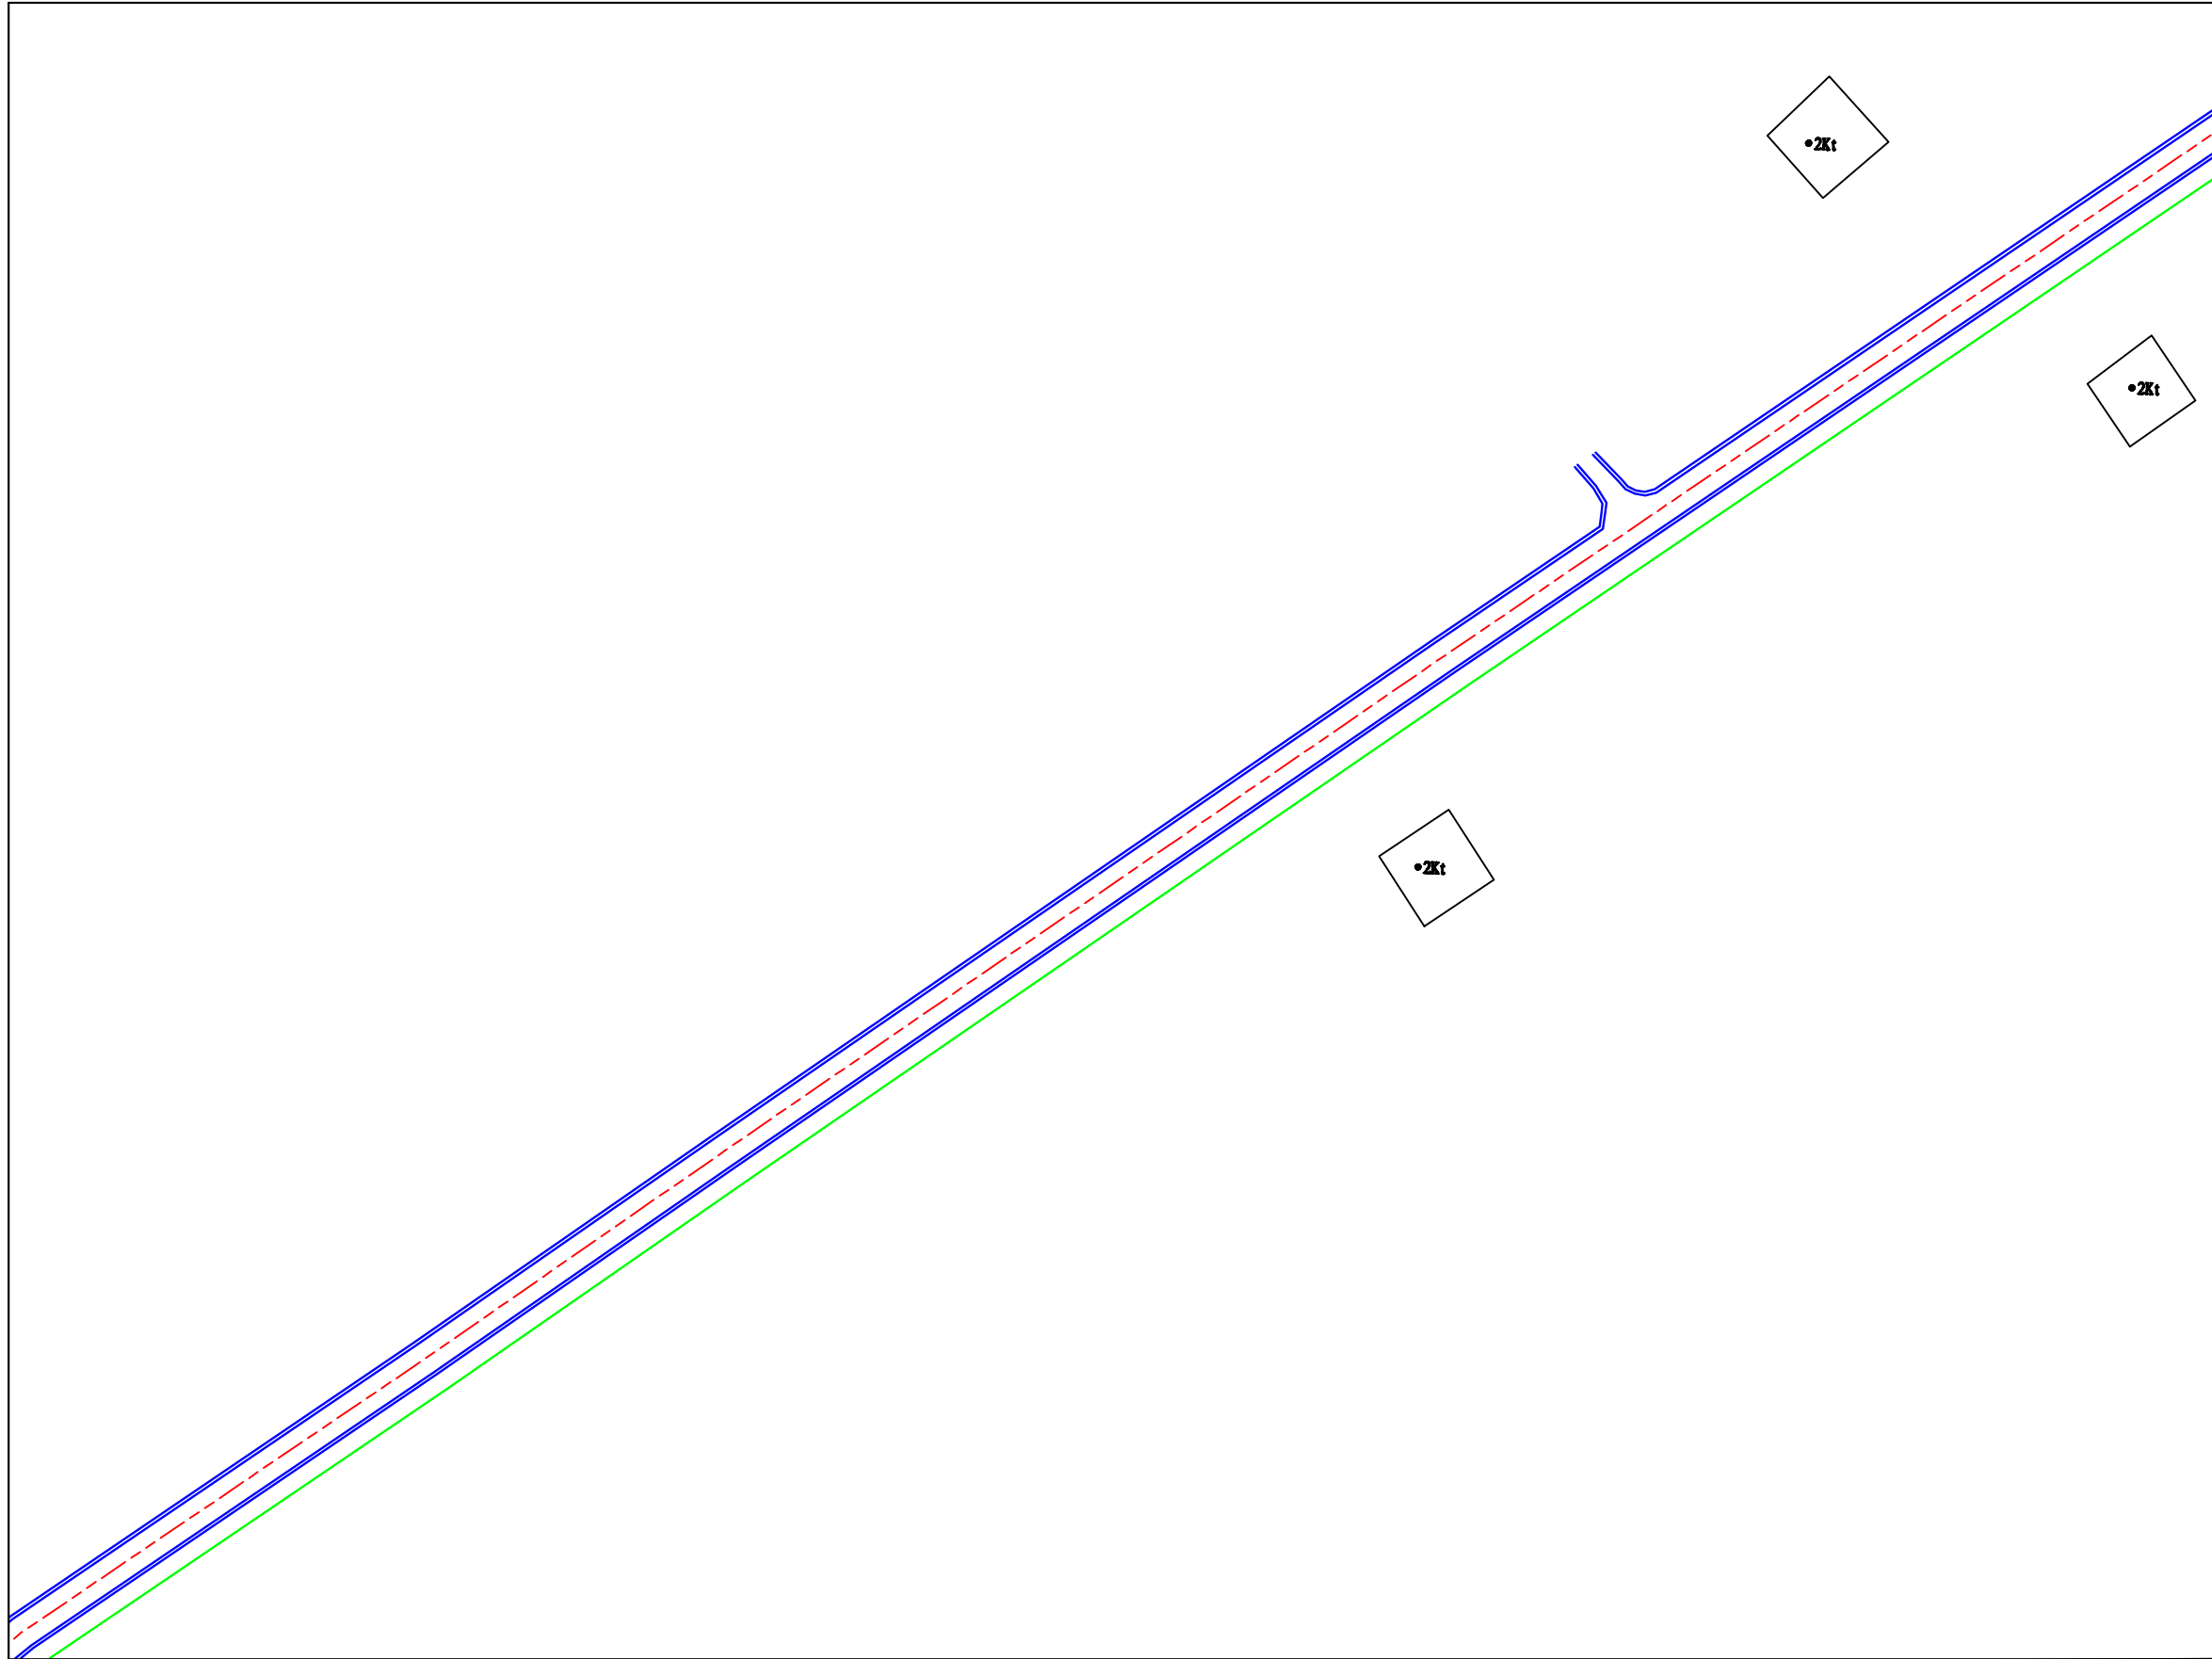

OBJEKTI

**Rikonstrukcioni i rrugës
Sheq-Gajde**



Punoi: DREJTORIA E PLANIFIKIMIT TË TERRITORIT

Drejtor	Ark. Altin Pall	
Specialist	Ing. Malvina Daka	
Specialist	Ing. Igrid Shkëmbi	
Gusht 2022	PLAMIMETRIA E RRUGES	FLETA NR.14

VENDNDODHJA : FSHATI SHEQ DEH GAJDE NËSUA
ADMINISTRATIVE POENËS BASHKIA DIMAL

LEGJENDA

Aksi i Rrugës	
Bankina Anësore	
Kanal	
Piketa	
F/V Tombino	
Kuneta	
Objekt ekzistues	

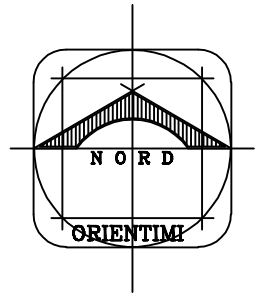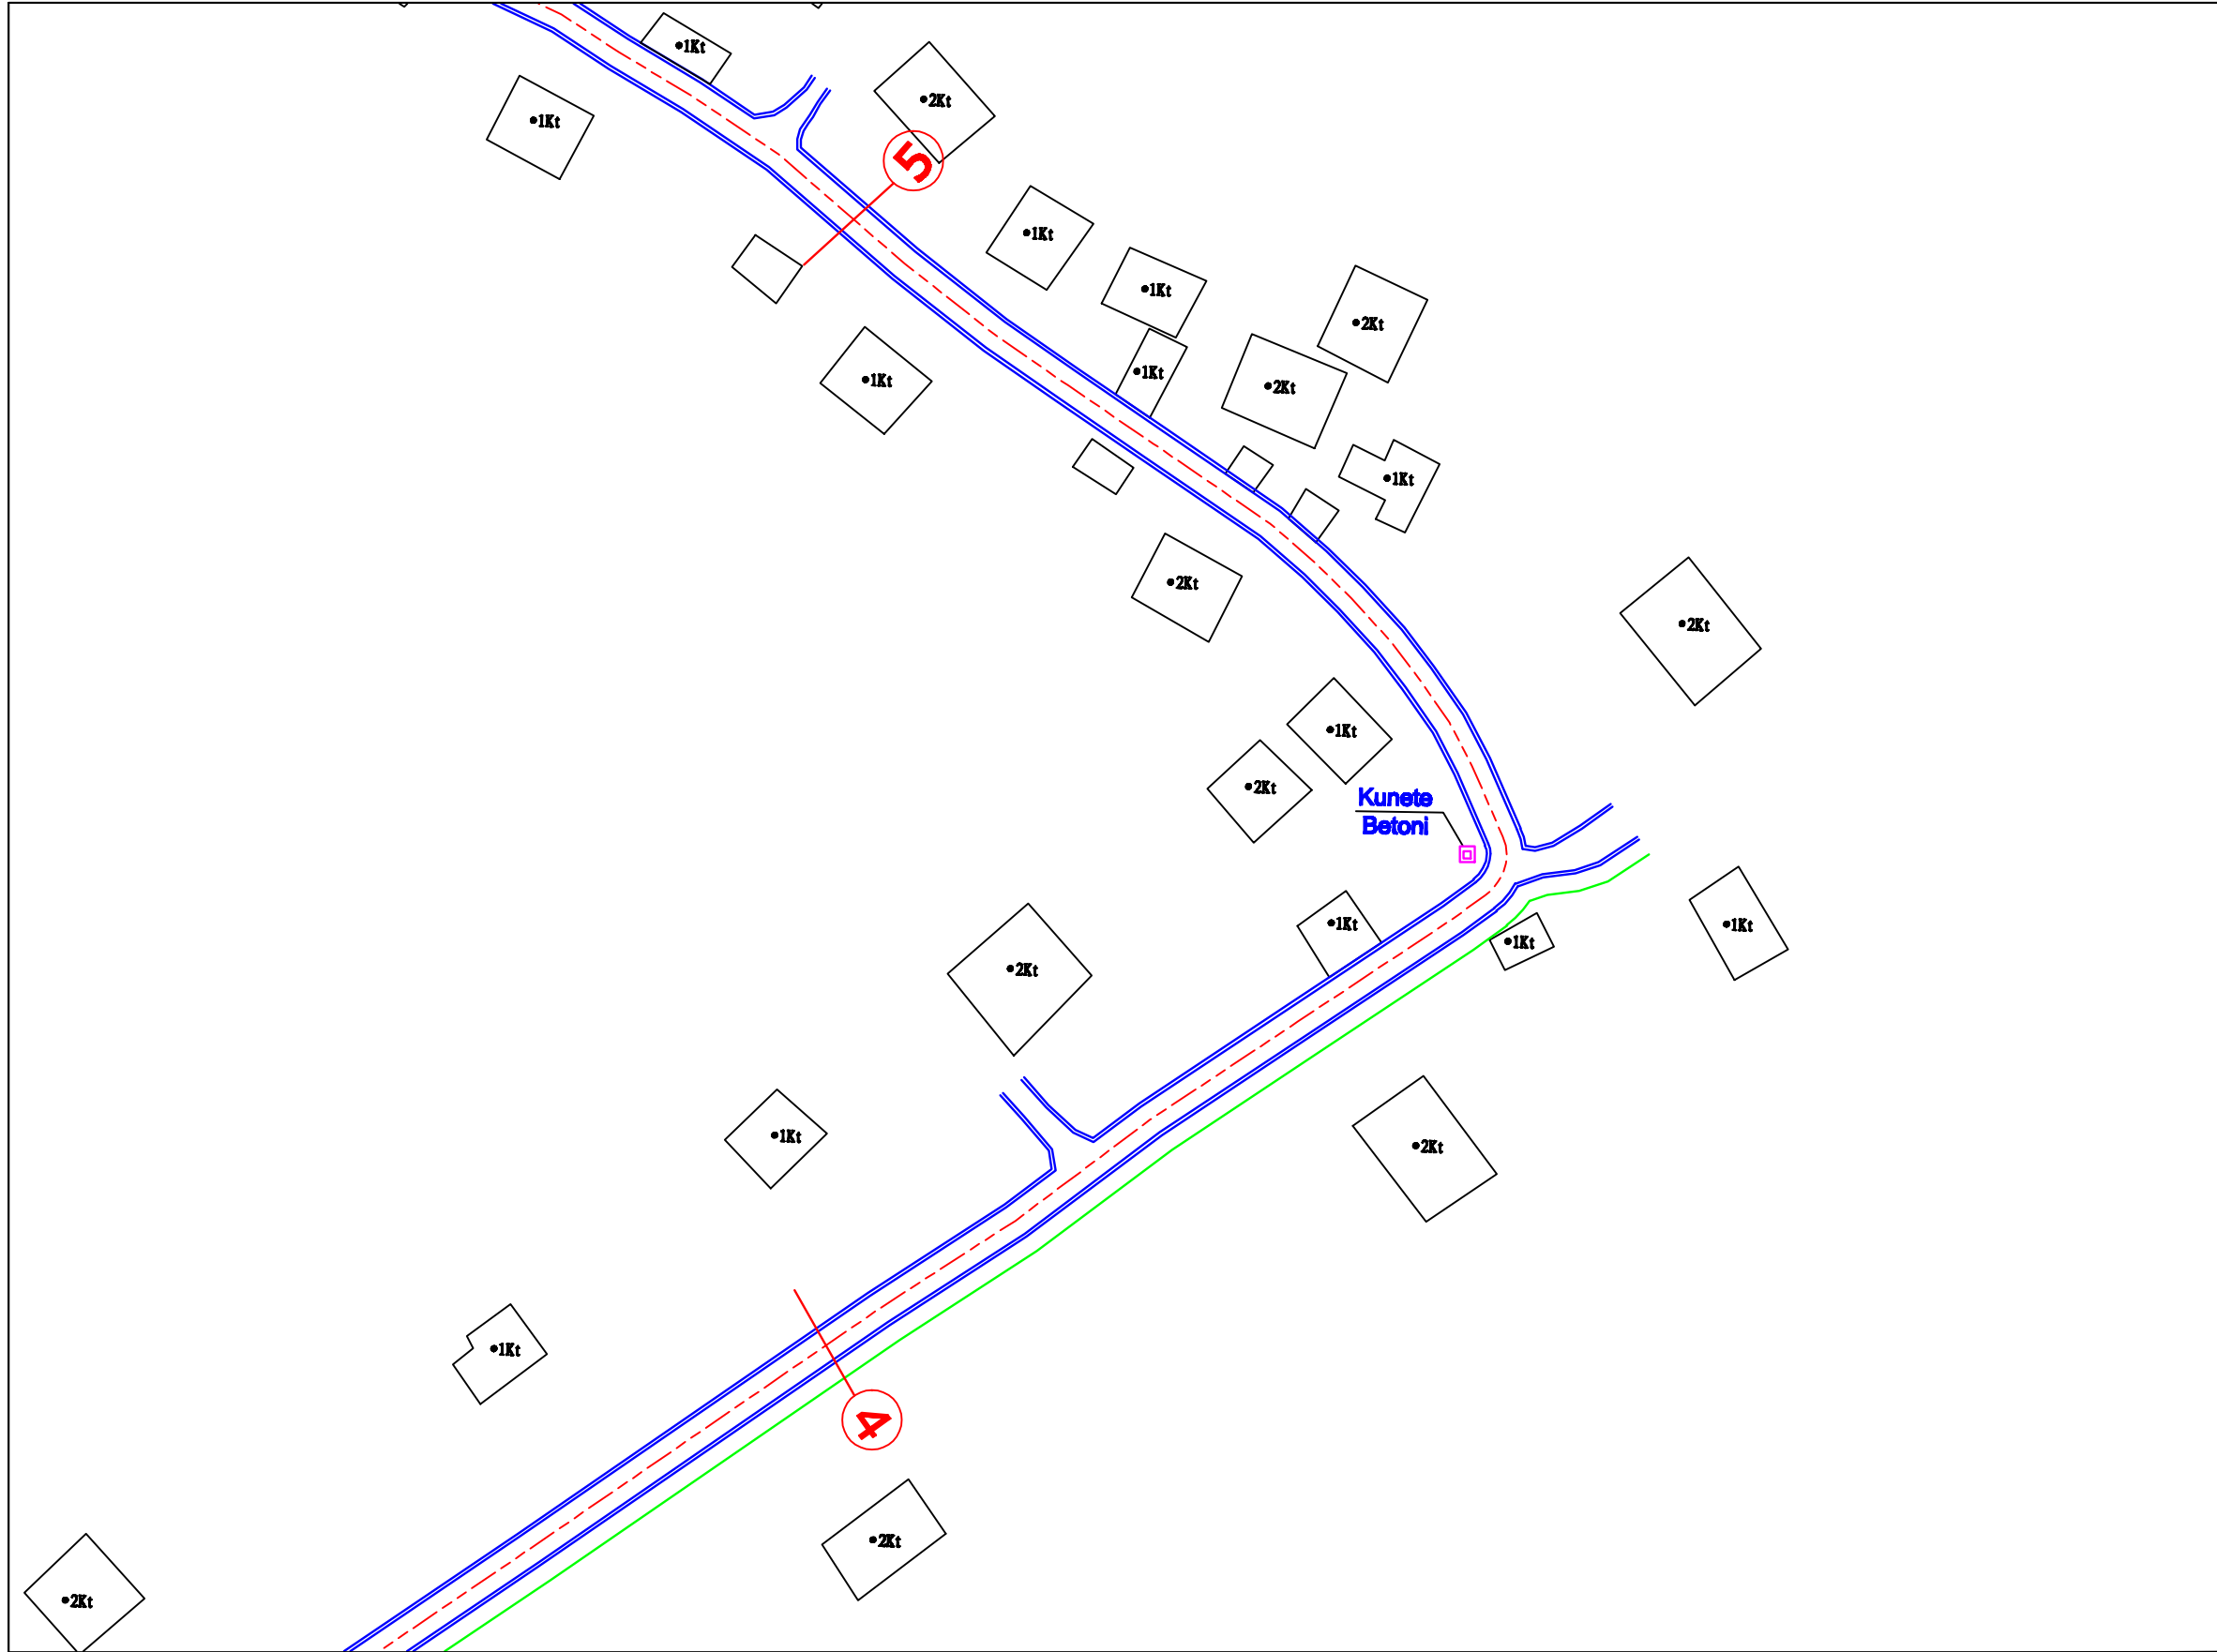

OBJEKTI

**Rikonstruksioni i rrugës
Sheq-Gajde**


Punoi: DREJTORIA E PLANIFIKIMIT TË TERRITORIT

Drejtor	Ark. Altin Pall	
Specialist	Ing. Malvina Daka	
Specialist	Ing. Igrid Shkëmbi	
Gusht 2022	PLAMIMETRIA E RRUGES	FLETA NR.15

VENDNDODHJA : FSHATI SHEQ DEH GAJDE NËSUA ADMINISTRATIVE POBENË BASHKIA DIMAL

LEGJENDA

Aksi i Rrugës	— — — — —
Bankina Anësore	====
Kanal	— — — — —
Piketa	— (5) —
F/V Tombino	□ — □
Kuneta	□
Objekt ekzistues	□

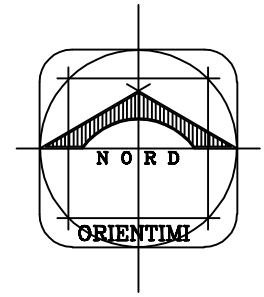

OBJEKTI

Rikonstruksioni i rrugës Sheq-Gajde


Punoi: DREJTORIA E PLANIFIKIMIT TË TERRITORIT



Drejtor	Ark. Altin Pall	
Specialist	Ing. Malvina Daka	
Specialist	Ing. Igrid Shkëmbi	
Gusht 2022	PLAMIMETRIA E RRUGES	FLETA NR.16

VENDNDODHJA : FSHATI SHEQ DEH GAJDE NËSUA ADMINISTRATIVE POENËS BASHKIA DIMAL

LEGJENDA

Aksi i Rrugës	
Bankina Anësore	
Kanal	
Piketa	
F/V Tombino	
Kuneta	
Objekt ekzistues	

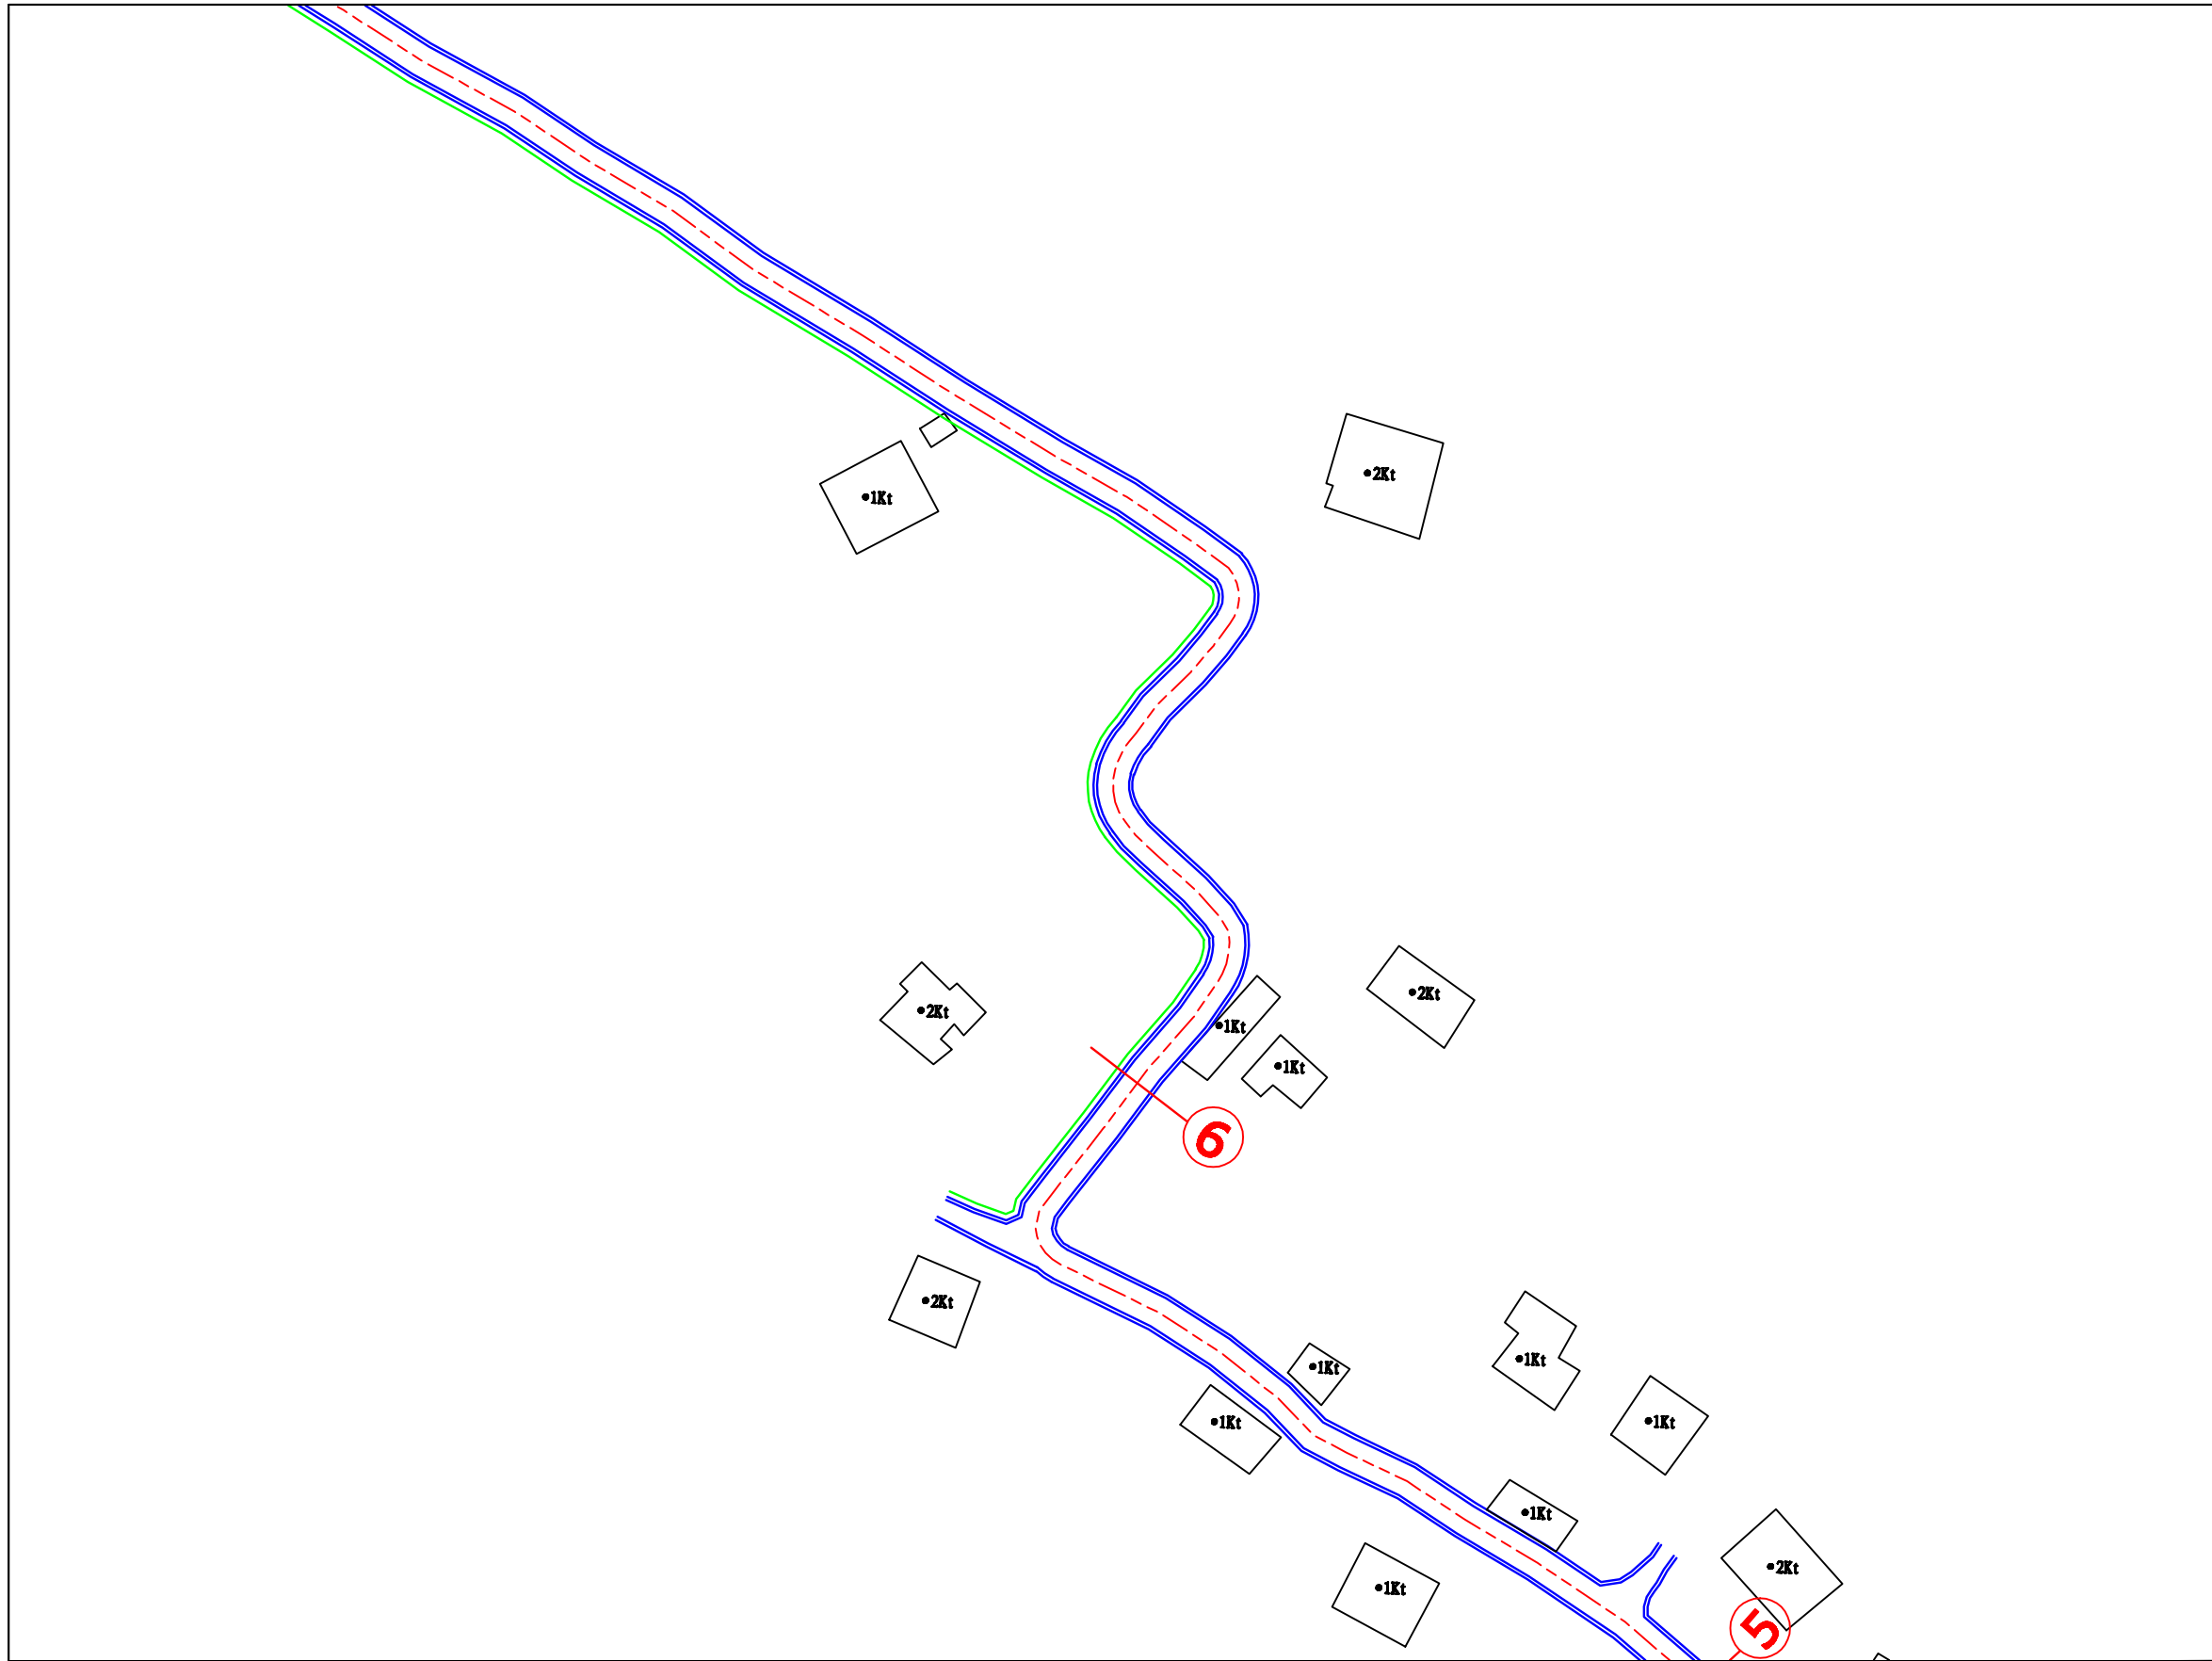

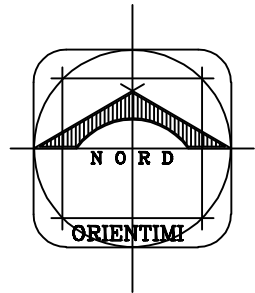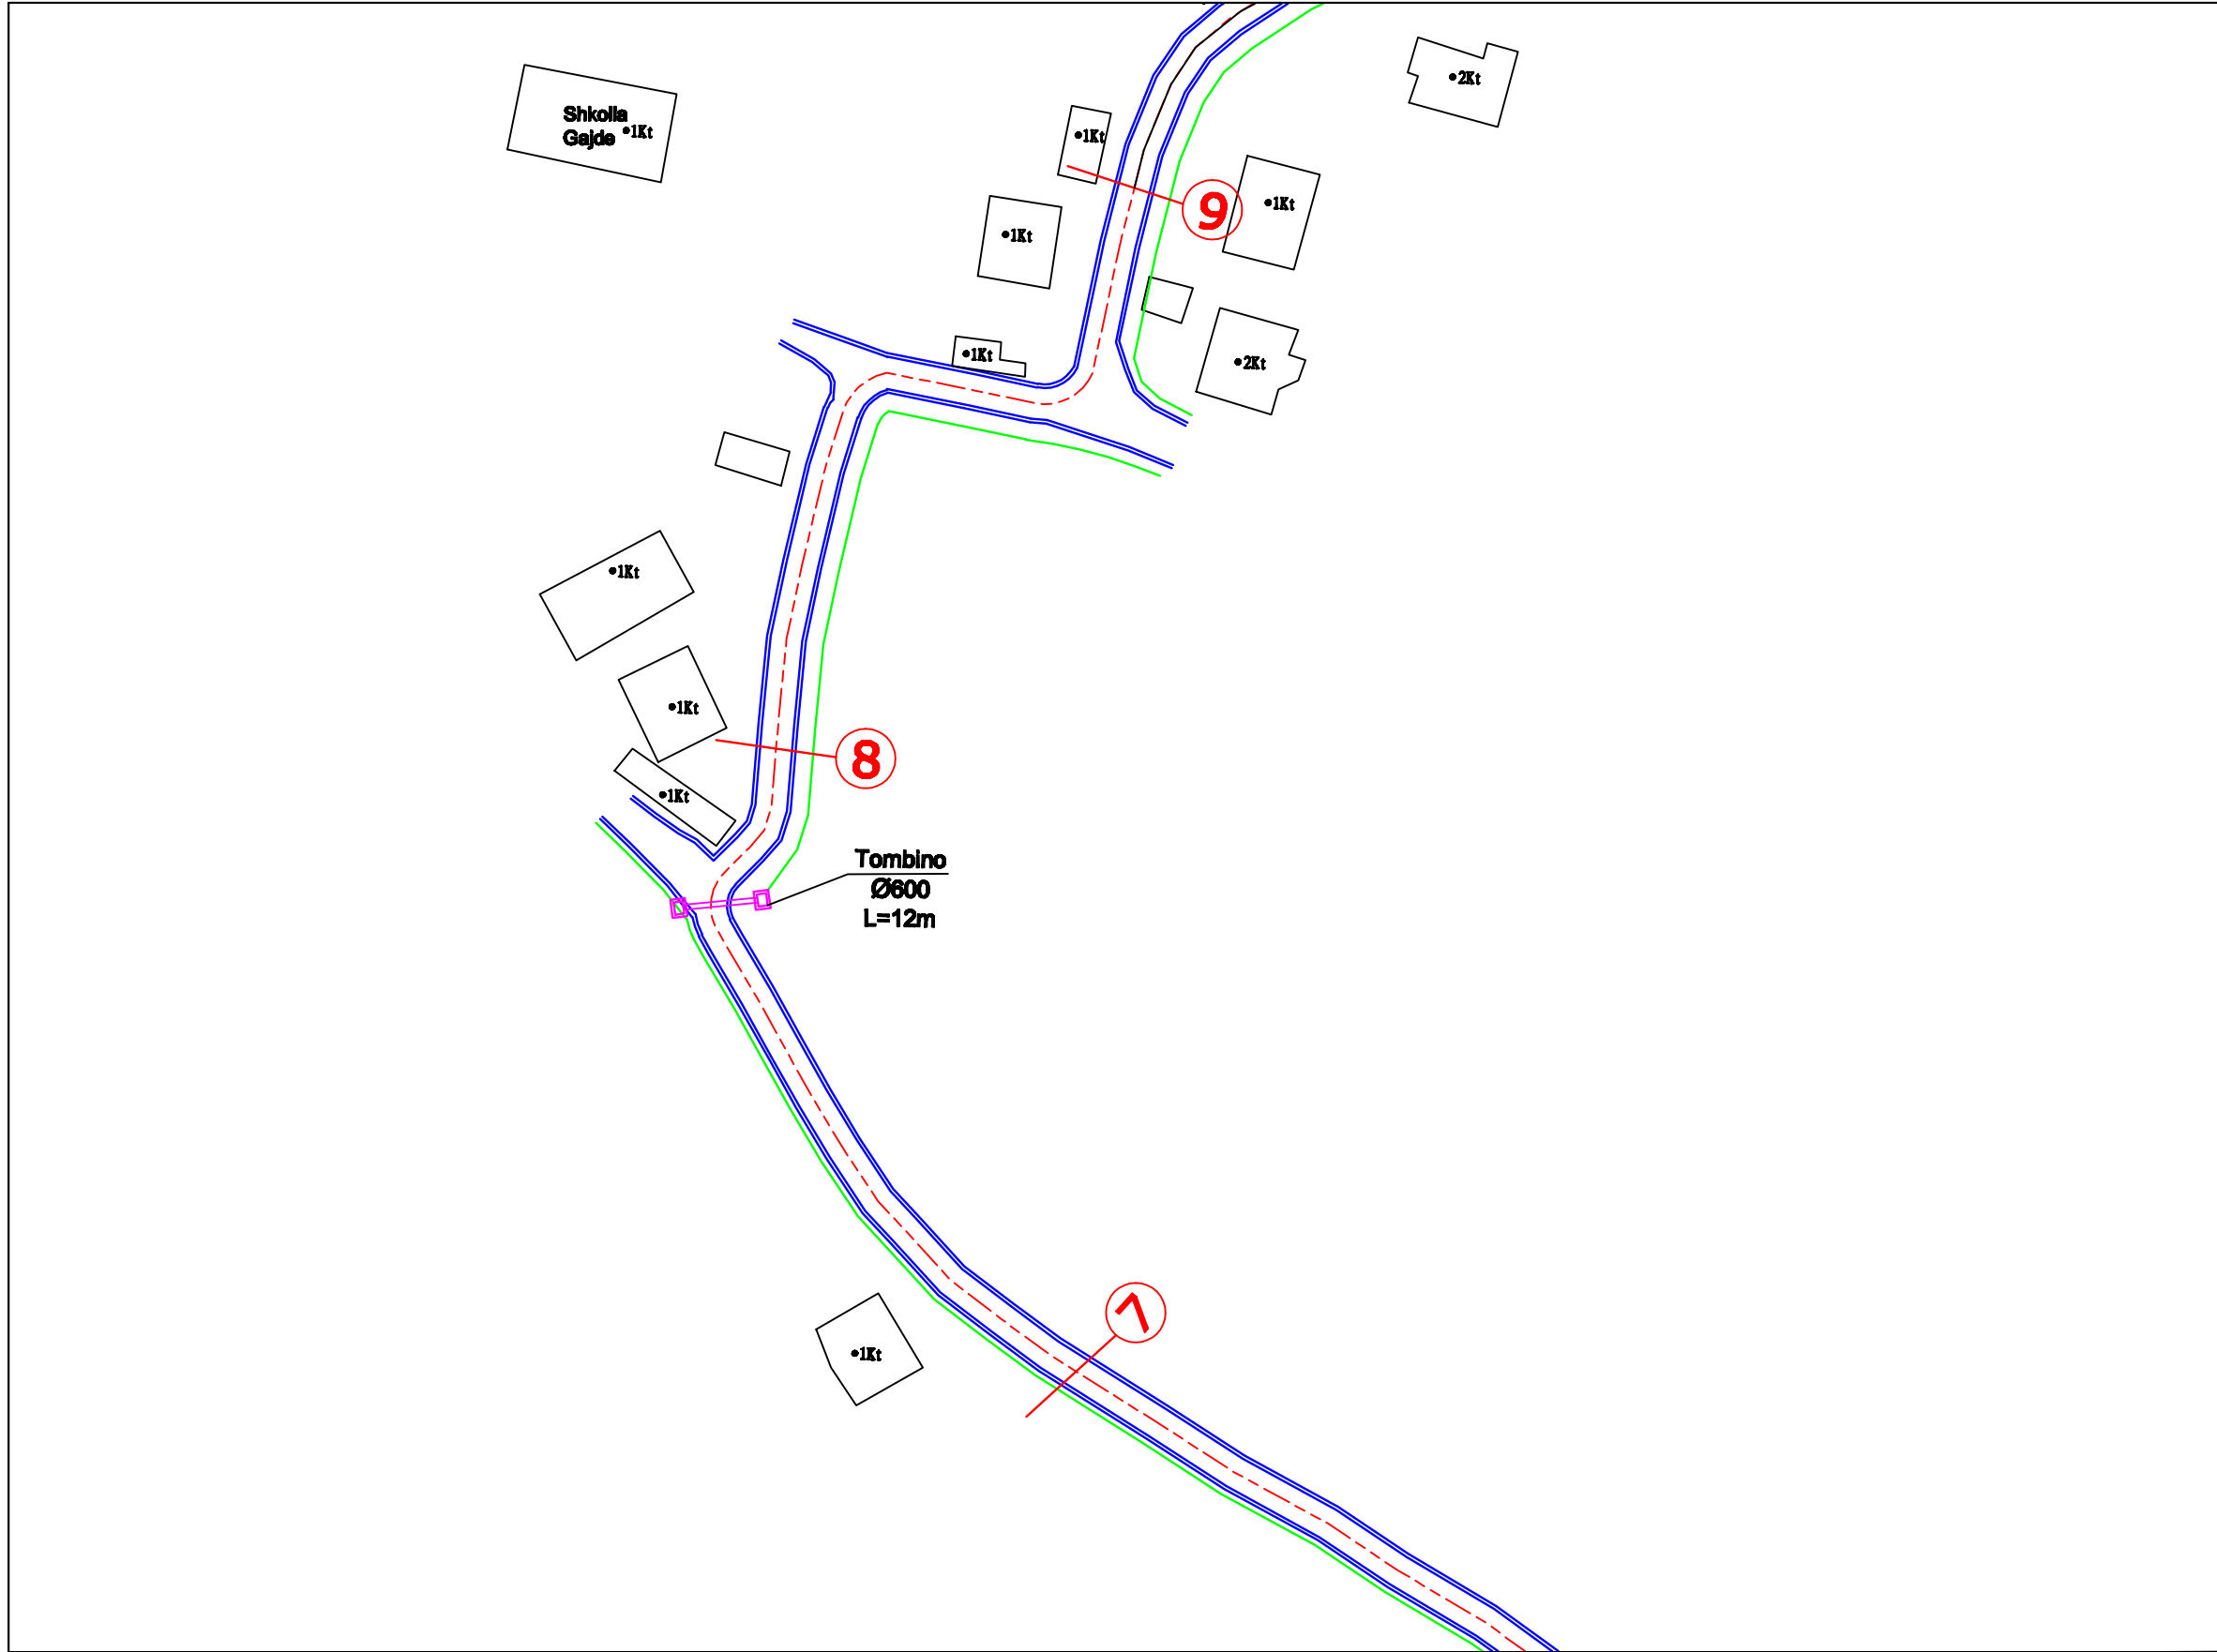

OBJEKTI

**Rikonstruksioni i rrugës
Sheq-Gajde**



Punoi: DREJTORIA E PLANIFIKIMIT TË TERRITORIT

Drejtor	Ark. Altin Pall	
Specialist	Ing. Malvina Daka	
Specialist	Ing. Igrid Shkëmbi	
Gusht 2022	PLAMIMETRIA E RRUGES	FLETA NR.17

VENDNDODHJA : FSHATI SHEQ DEE GAJDE NËSUA ADMINISTRATIVE POBENË BASHKIA DIMAL

LEGJENDA

Aksi i Rrugës	— — — — —
Bankina Anësore	— — — — —
Kanal	— — — — —
Piketa	— — — — — 5
F/V Tombino	□ — — — — □
Kuneta	□
Objekt ekzistues	□

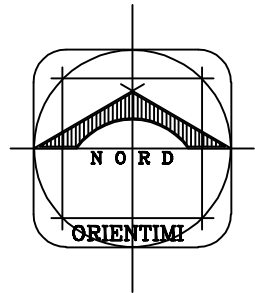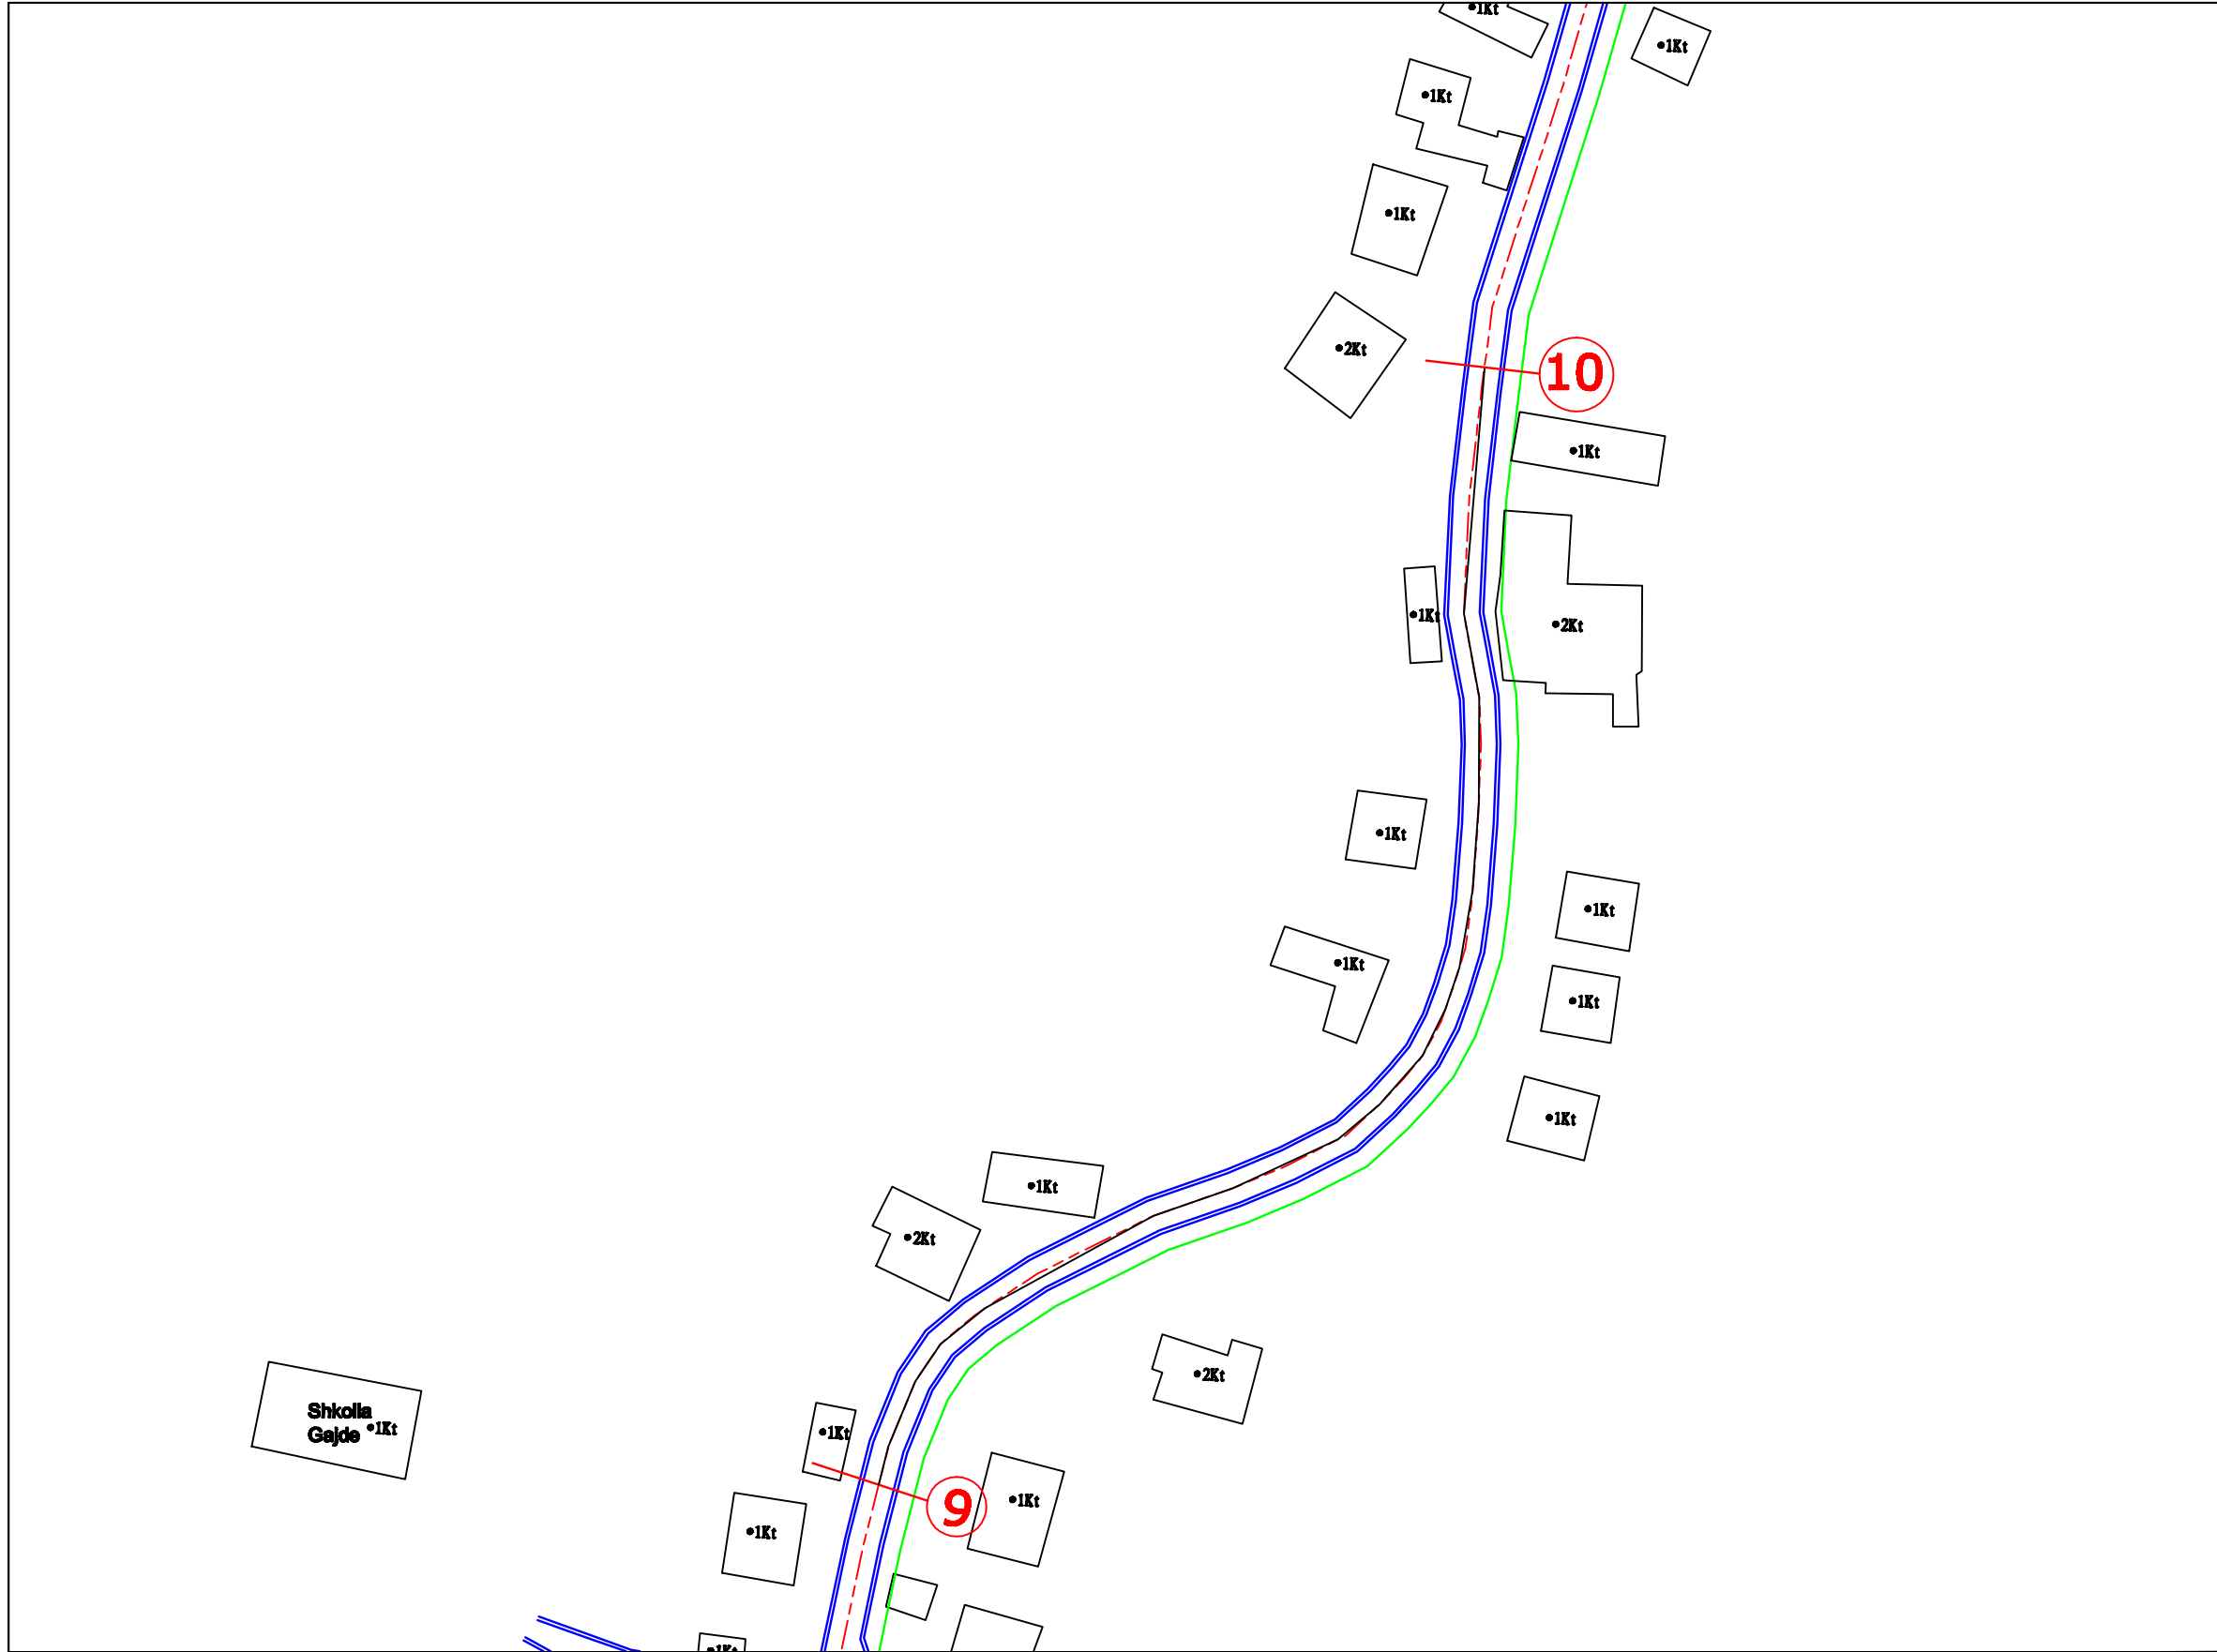

OBJEKTI

**Rikonstruksioni i rrugës
Sheq-Gajde**



Punoi: DREJTORIA E PLANIFIKIMIT TË TERRITORIT

Drejtor	Ark. Altin Pall	
Specialist	Ing. Malvina Daka	
Specialist	Ing. Igrid Shkëmbi	
Gusht 2022	PLAMIMETRIA E RRUGES	FLETA NR.18

VENDNDODHJA : FSHATI SHEQ DEH GAJDE NËSUA ADMINISTRATIVE POBENË BASHKIA DIMAL

LEGJENDA

Aksi i Rrugës	
Bankina Anesore	
Kanal	
Piketa	
F/V Tombino	
Kuneta	
Objekt ekzistues	

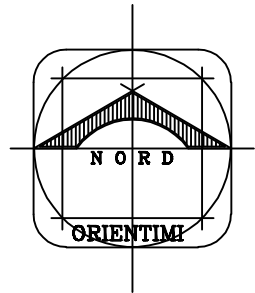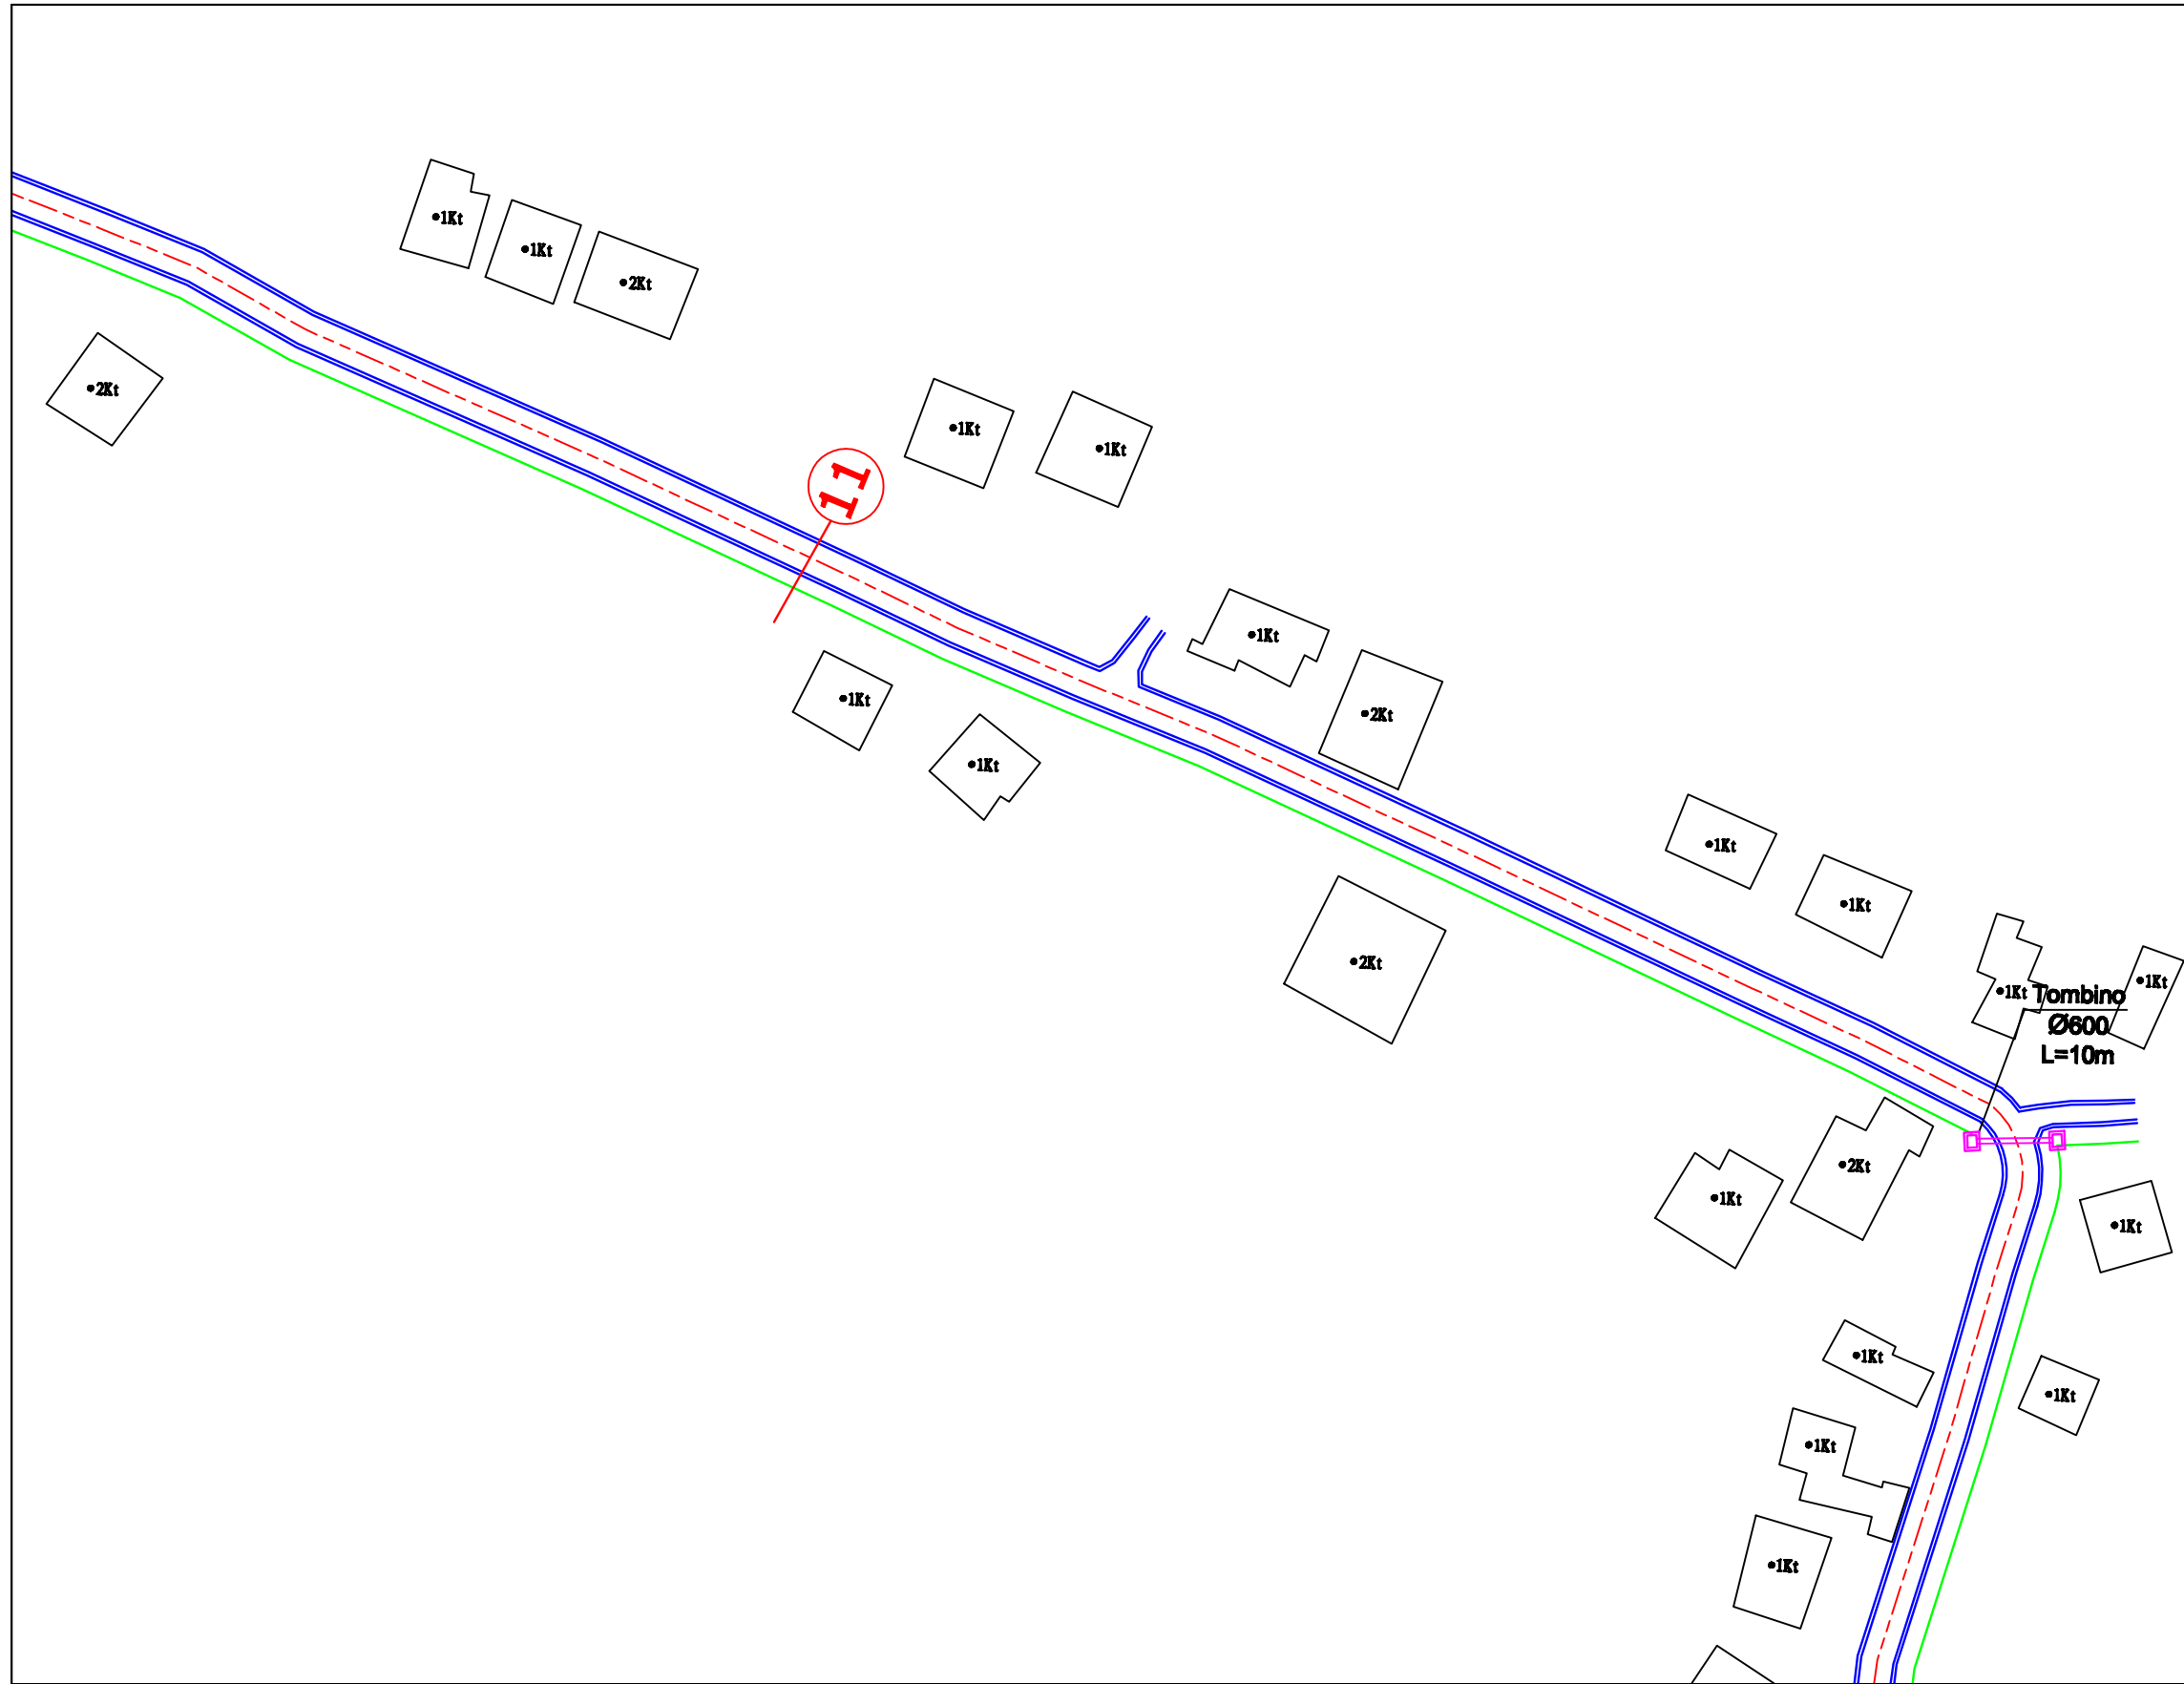

OBJEKTI

**Rikonstruksioni i rrugës
Sheq-Gajde**


Punoi: DREJTORIA E PLANIFIKIMIT TË TERRITORIT

Drejtor	Ark. Altin Pall	
Specialist	Ing. Malvina Daka	
Specialist	Ing. Igrid Shkëmbi	
Gusht 2022	PLAMIMETRIA E RRUGES	FLETA NR.19

VENDNDODHJA : FRESATI SHEQ GAJDE NISRA ADMINISTRATIVE POENEB BASHKIA DIMAL

LEGJENDA

Aksi i Rrugës	— — — — —
Bankina Anësore	====
Kanal	— — — — —
Piketa	— (5) —
F/V Tombino	□ — □
Kuneta	□
Objekt ekzistues	□

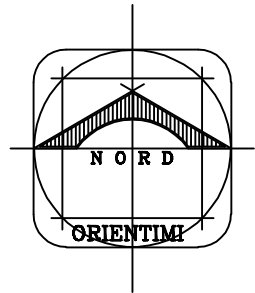

OBJEKTI

Rikonstruksioni i rrugës Sheq-Gajde


Punoi: DREJTORIA E PLANIFIKIMIT TË TERRITORIT


Drejtor	Ark. Altin Pall	
Specialist	Ing. Malvina Daka	
Specialist	Ing. Igrid Shkëmbi	
Gusht 2022	PLAMIMETRIA E RRUGES	FLETA NR.20

VENDNDODHJA : FSHATI SHEQ DEH GAJDE NIBRA ADMINISTRATIVE POBENUE BASHKIA DIMAL

LEGJENDA

Aksi i Rrugës	—
Bankina Anesore	==
Kanal	—
Piketa	— (5)
F/V Tombino	□—□
Kuneta	□
Objekt ekzistues	□

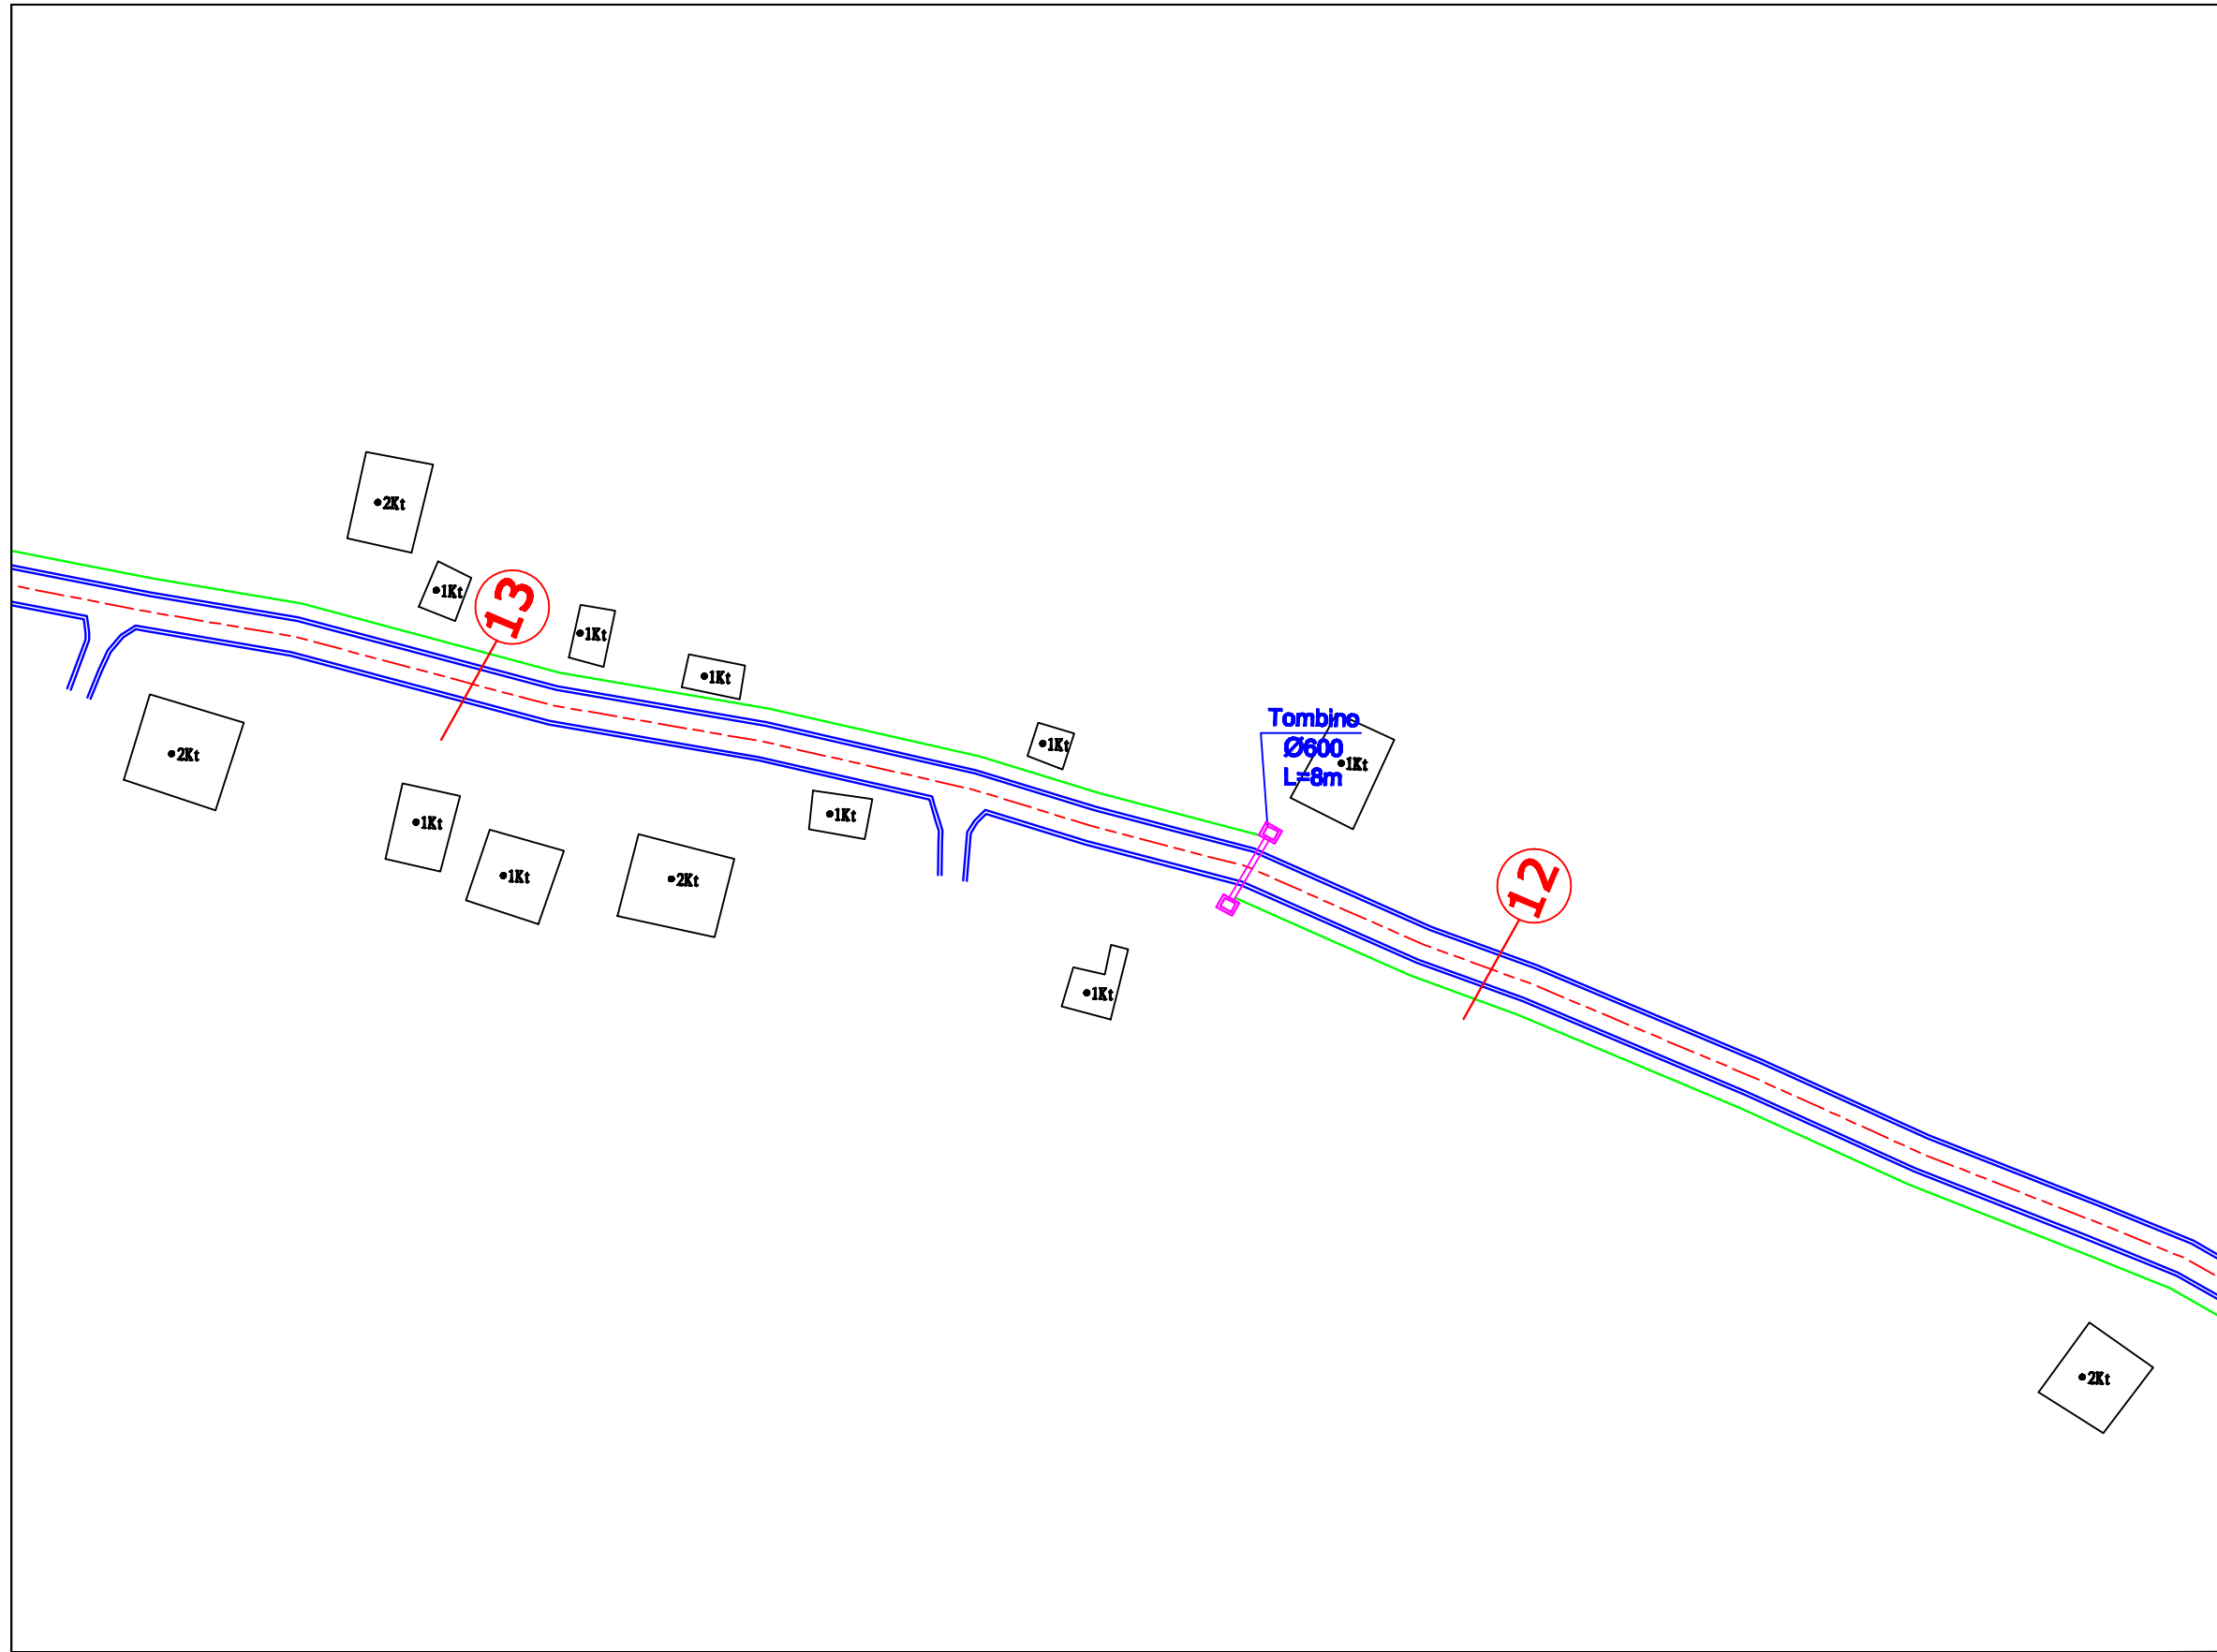

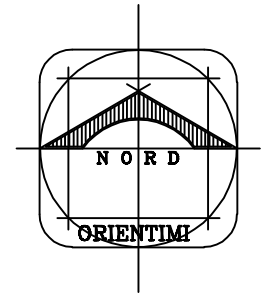

OBJEKTI

**Rikonstruksioni i rrugës
Sheq-Gajde**


Punoi: DREJTORIA E PLANIFIKIMIT TË TERRITORIT


Drejtor	Ark. Altin Pall	
Specialist	Ing. Malvina Daka	
Specialist	Ing. Igrid Shkëmbi	
Gusht 2022	PLAMIMETRIA E RRUGES	FLETA NR.21

VENDNDODHJA : FRESATI SHEQ DEH GAJDE NIBRA
ADMINISTRATIVE POBENUE BASHKIA DIMAL

LEGJENDA

Aksi i Rrugës	— (red line)
Bankina Anësore	— (blue double line)
Kanal	— (green line)
Piketa	— (red line with circle 5)
F/V Tombino	□ (pink rectangle)
Kuneta	□ (pink square)
Objekt ekzistues	□ (black rectangle)

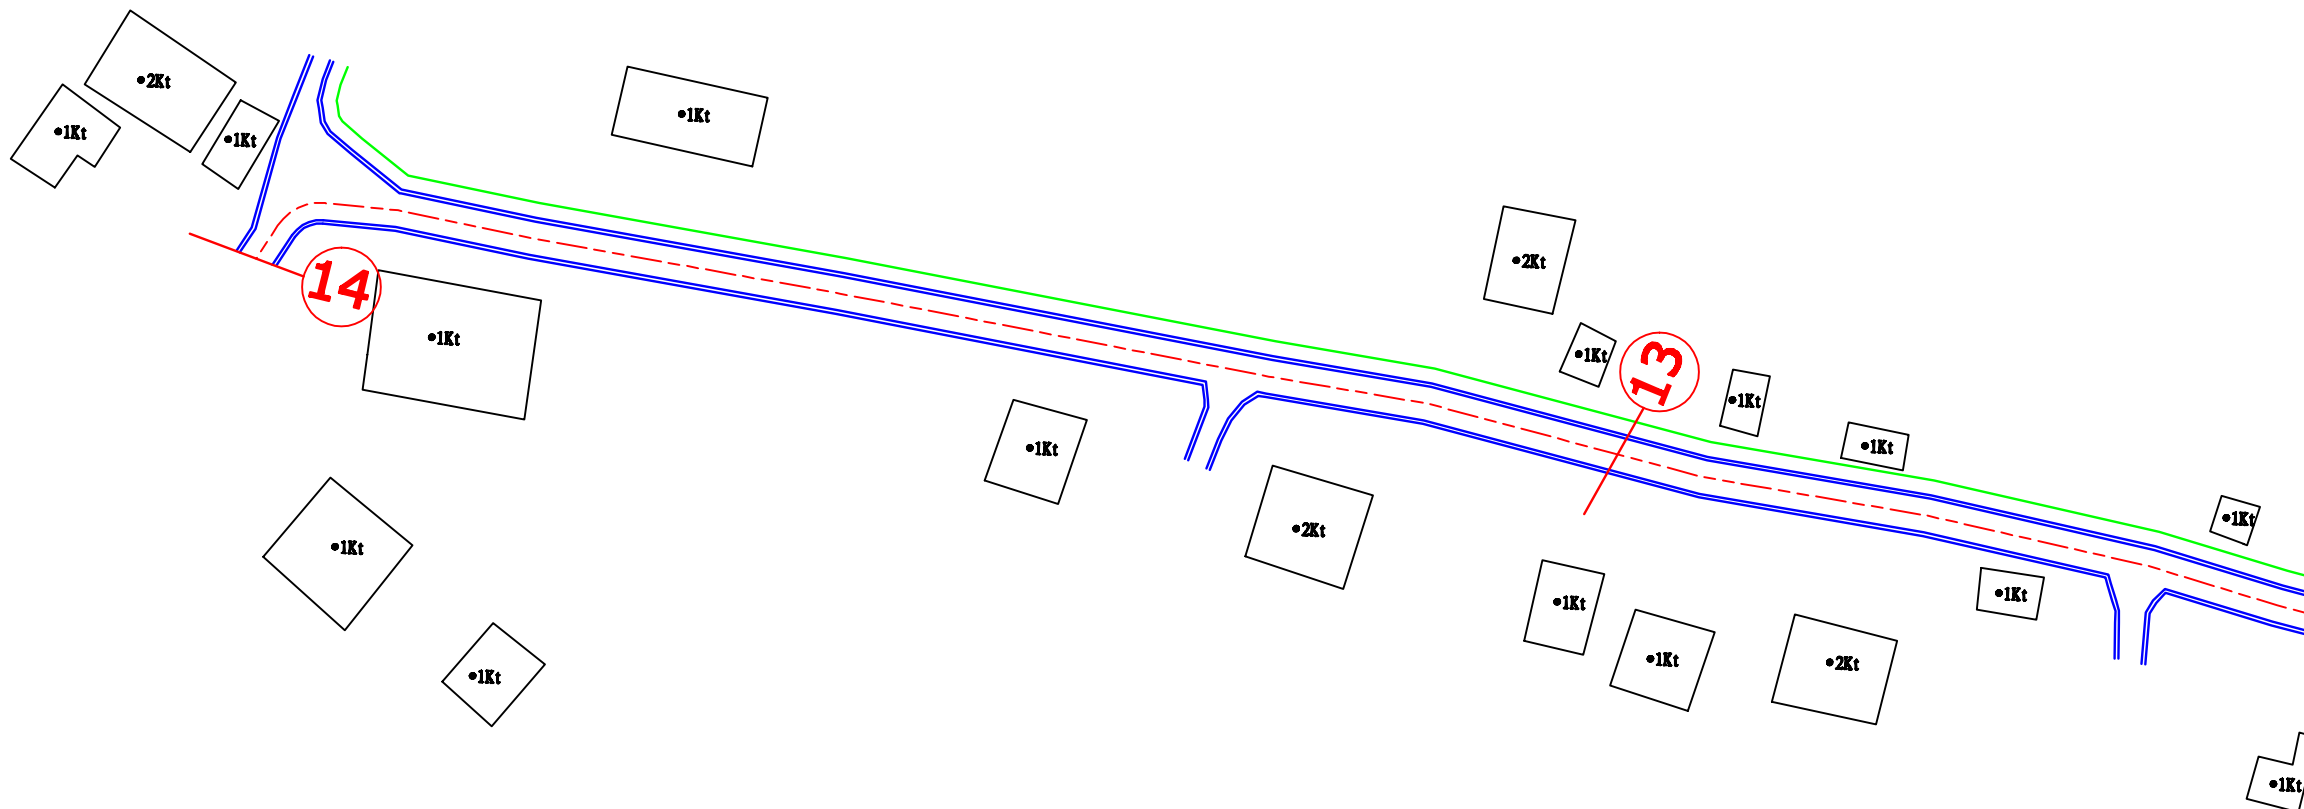

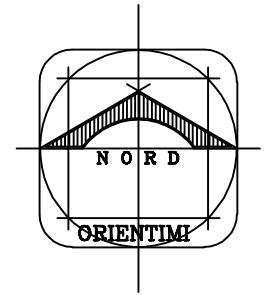

OBJEKTI

**Rikonstruksioni i rrugës
Sheq-Gajde**

Punoi: DREJTORIA E PLANIFIKIMIT TË TERRITORIT

Drejtor	Ark. Altin Pall	
Specialist	Ing. Malvina Daka	
Specialist	Ing. Igrid Shkëmbi	
Gusht 2022	PLANIMETRIA E RRUGES	FLETA NR.21

VENDNDODHJA : FLETI SHEQ DEE GAJDE NISRA
ADMINISTRATIVE POENEB BASHKIA DIMAL


LEGJENDA

L=2775ml
 Kuota e projektit ———
 Kuota e egz. tokes ———

PROFILI GJATESOR I RRUGES

RRUGA "Sheq-Gajde"


L=2775ml

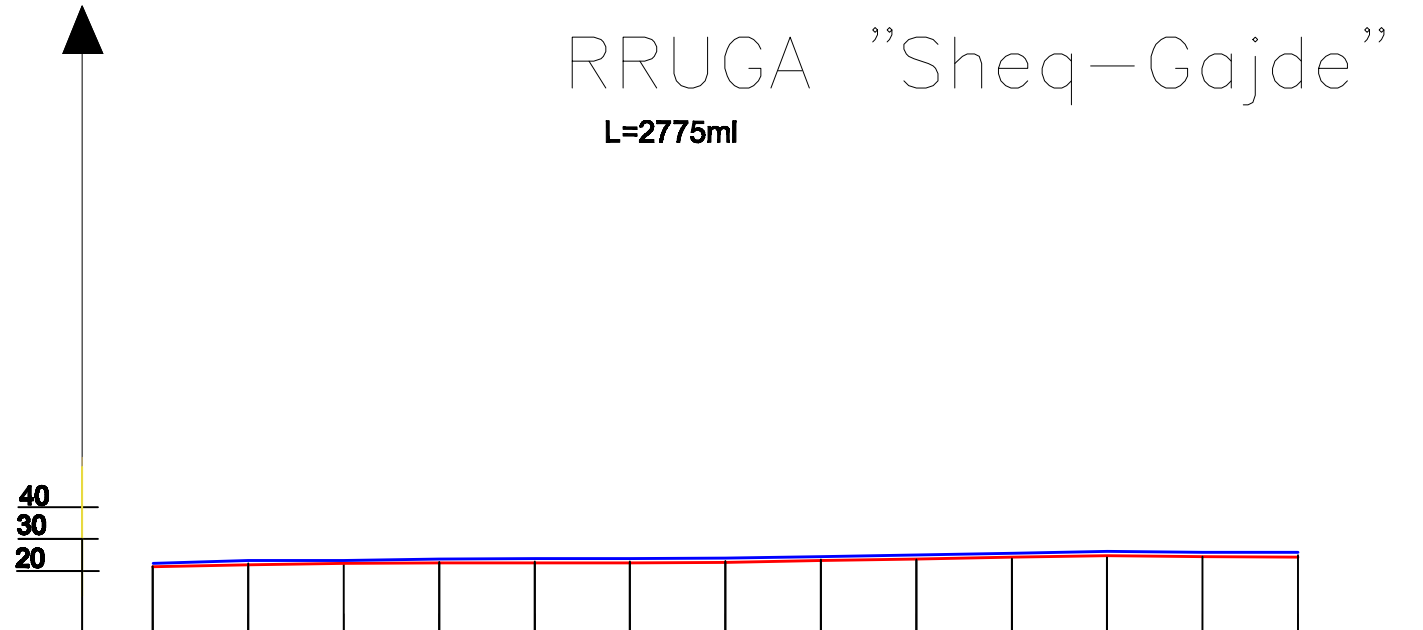



Sh Vertikale 1: 100
 Sh Horizontale 1: 1000

Nr. i Piketes	1	2	3	4	5	6	7	8	9	10	11	12	13	14
Kuota e egz. tokes		21.30	21.91	22.31	22.46	22.51	22.62	22.71	23.22	23.22	23.43	23.76	24.51	24.98
Kuota e projektit		21.47	22.28	22.68	22.83	22.88	22.99	23.08	23.59	23.59	23.79	24.13	24.88	25.35
Distanca lineare	0	260	120	610	250	140	230	110	115	200	270	200	150	120
Distanca progresive	0	260	380	990	1240	1380	1610	1720	1835	2035	2305	2505	2655	2775

**PROFILI TERTHOR I RRUGES SHK. 1:100
SEGMENTI 1-2 L= 260 ML**

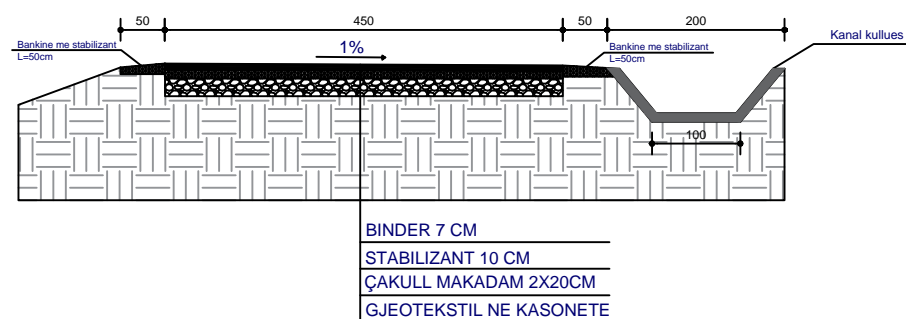

**PROFILI TERTHOR I RRUGES SHK. 1:100
SEGMENTI 2-3 DHE 3-4 L=730 ML**

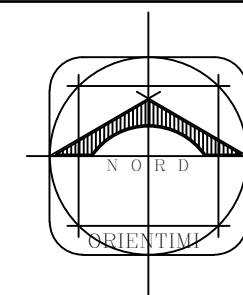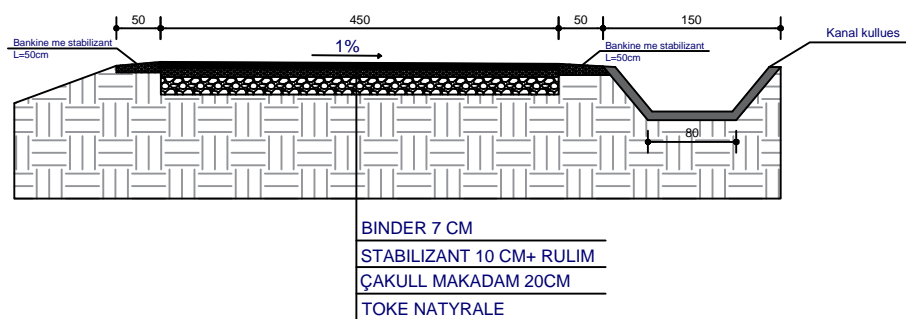

OBJEKTI

Rikonstruksioni i rrugës
Sheq-Gajde

Punoi: DREJTORIA E PLANIFIKIMIT TË TERRITORIT


Drejtor	Ark. Altin Pali	
Specialist	Ing. Malvina Daka	
Specialist	Ing. Igrid Shkëmbi	
Gusht 2022	Prerjet terthore te rruges	FLETA NR.23

VENDNDODHJA : FSHATI SHEQ DHE GAJDE NJESA ADMINISTRATIVE POSHNJE BASHKIA DIMAL



LEGJENDA

Aksi i Rrugës	—
Bankina Anesore	==
Kanal	—
Piketa	— (5)
F/V Tombino	□ □
Kuneta	□
Objekt ekzistues	□ tk

PROFILI TERTHOR I RRUGES SHK. 1:100 SEGMENTI 4-5 L=250 ML

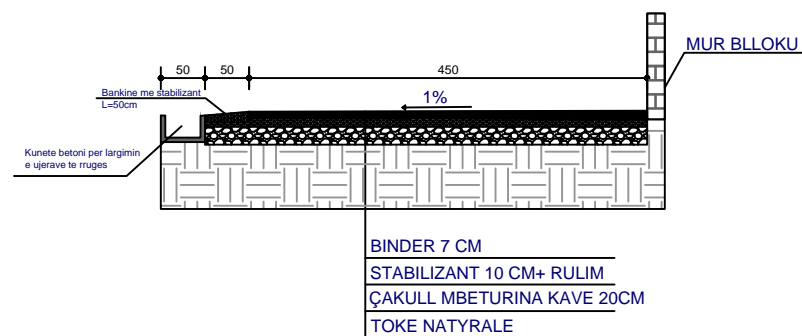

PROFILI TERTHOR I RRUGES SHK. 1:100 SEGMENTI 5-6 DHE 6-7 L=370 ML

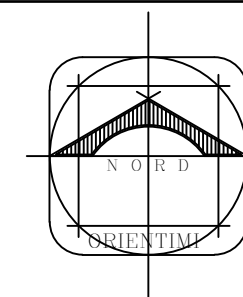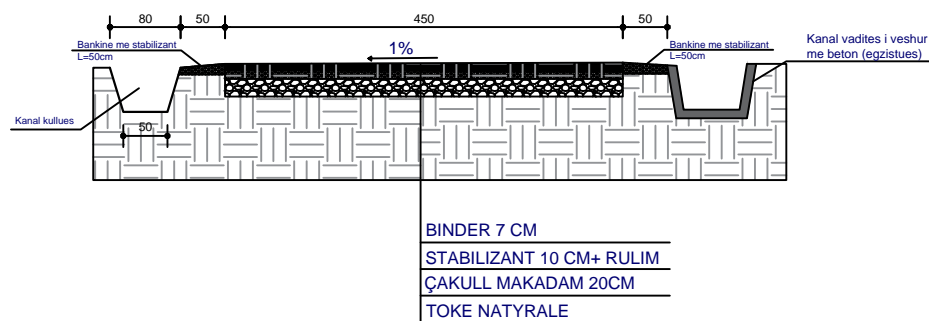

OBJEKTI

Rikonstruksioni i rrugës
Sheq-Gajde

Punoi: DREJTORIA E PLANIFIKIMIT TË TERRITORIT


Drejtor	Ark. Altin Pali	
Specialist	Ing. Malvina Daka	
Specialist	Ing. Igrid Shkëmbi	
Gusht 2022	Prerjet terthore te rruges	FLETA NR.24

VENDNDODHJA : FSHATI SHEQ DHE GAJDE NJESA ADMINISTRATIVE POSHJE BASHKIA DIMAL



LEGJENDA

Aksi i Rrugës	—
Bankina Anesore	==
Kanal	—
Piketa	— (5)
F/V Tombino	□ □
Kuneta	□
Objekt ekzistues	□ tk

**PROFILI TERTHOR I RRUGES SHK. 1:100
SEGMENTI 7-8 DHE 8-9 L=225 ML**

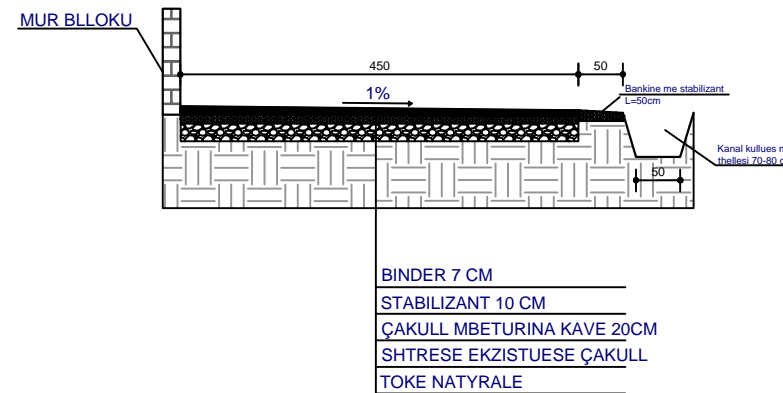

**PROFILI TERTHOR I RRUGES SHK. 1:100
SEGMENTI 9-10 L=200 ML**

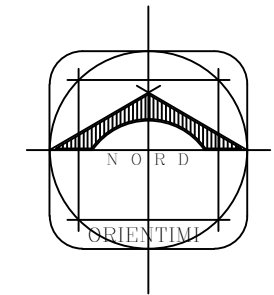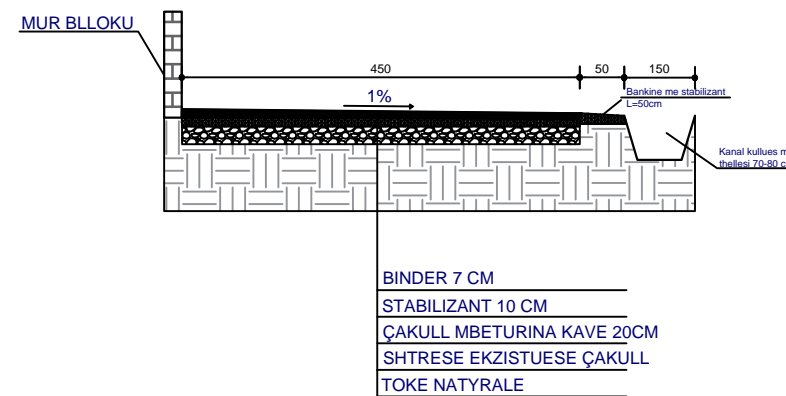

OBJEKTI

**Rikonstruksioni i rrugës
Sheq-Gajde**

Punoi: DREJTORIA E PLANIFIKIMIT TË TERRITORIT

Drejtor	Ark. Altin Pali	
Specialist	Ing. Malvina Daka	
Specialist	Ing. Igrid Shkëmbi	
Gusht 2022	Prerjet terthore te rruges	FLETA NR.25

VENDNDODHJA : FSHATI SHEQ DHE GAJDE NJESA ADMINISTRATIVE POSHnje BASHKIA DIMAL

LEGJENDA

Aksi i Rrugës	—
Bankina Anesore	==
Kanal	—
Piketa	— (5)
F/V Tombino	□ □
Kuneta	□
Objekt ekzistues	□ tk