


BASHKIA DURRES

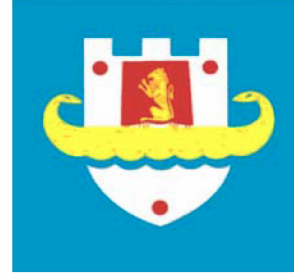



DREJTORIA E SHËRBIMEVE
NJËSIA E PROJEKTIMIT DHE INFRASTRUKTURËS

**NDRICIM I RRUGES "MARS 91" PARALEL ME MURIN E PORTIT"
PROJEKTI ELEKTRIK (NDRICIMI)**


DURRËS KORRIK 2022


Ndricimi i Rruges "Mars 91" paralel me murin e portit

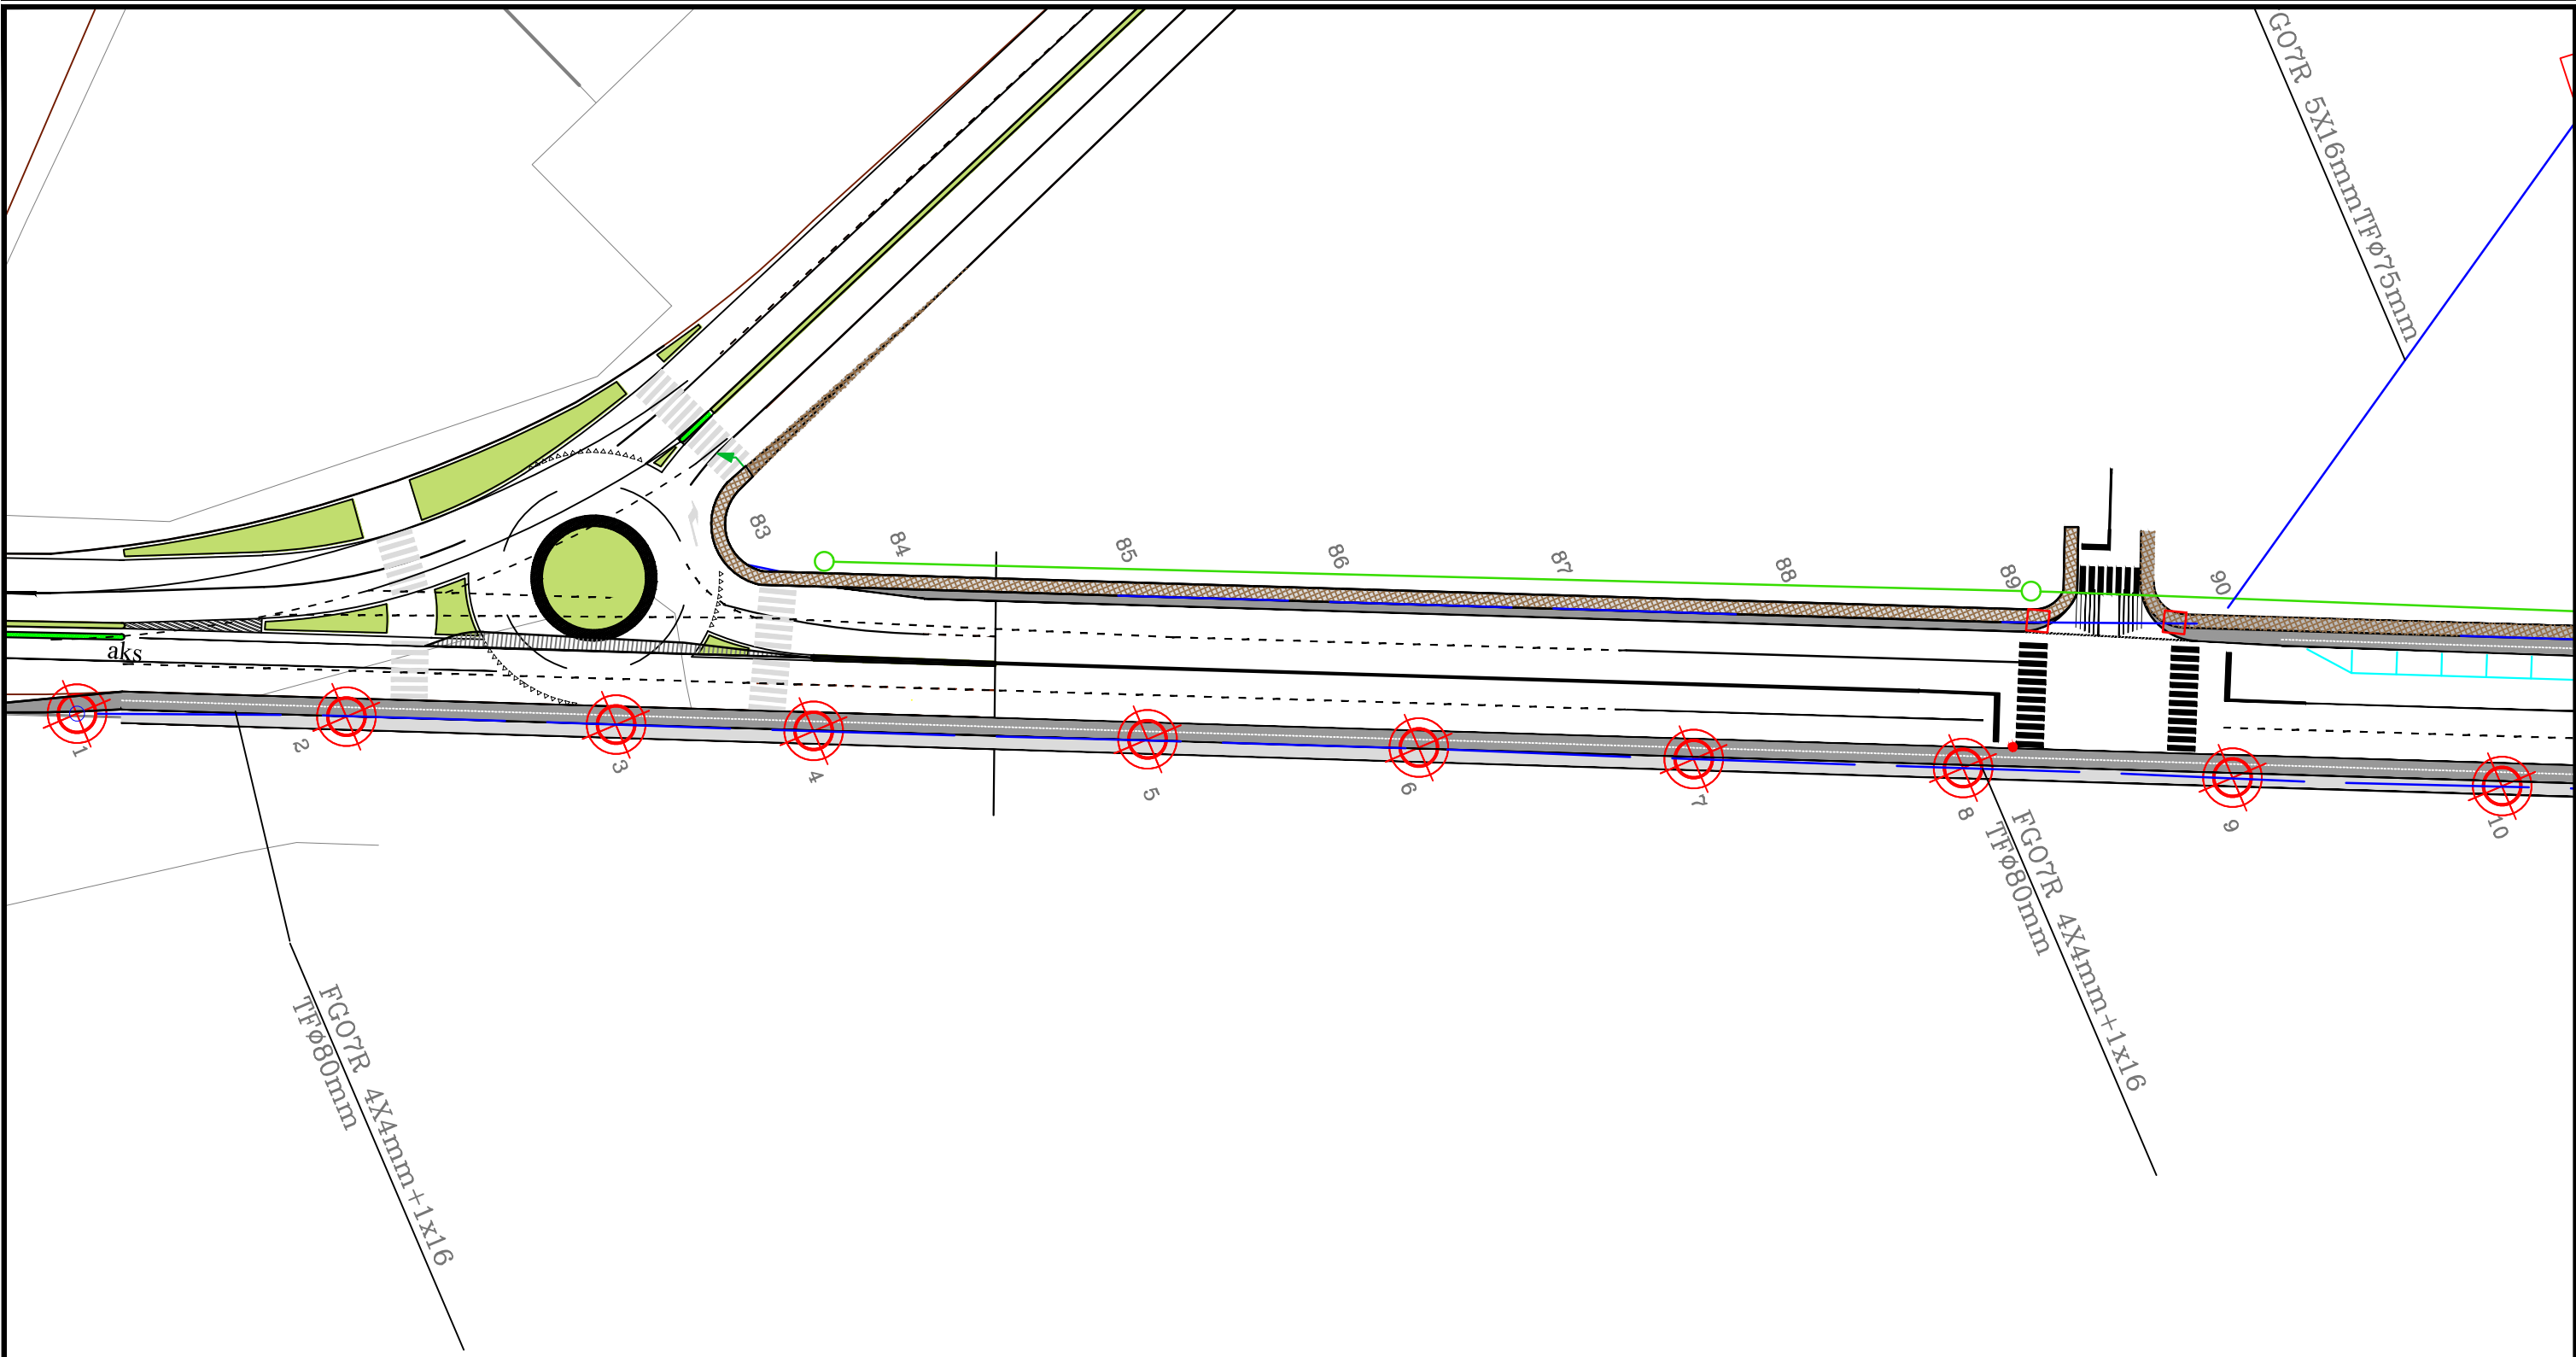


 BASHKIA DURRES NJESIA E PROJEKTIT DHE INFRASTRUKTURES	OBJEKTI : Ndricimi i Rruges "Mars 91" paralel me murin e portit	EMERTIMI I FLETES : Planimetria e ndricimit nga 1-10	
	VENDODHJA : DURRES	EMER MBIEMER : Ark. Adnand TOÇILA	FIRMA : Ing. Elek. Marigen Jahollari
	PROJEKTI : ELEKTRIKE	DATA KORRIK 2022	SHKALLA 1:500
	FAZA E PROJEKTIT : PROJEKT ZBATIMI	No. 1 FLETES	E01

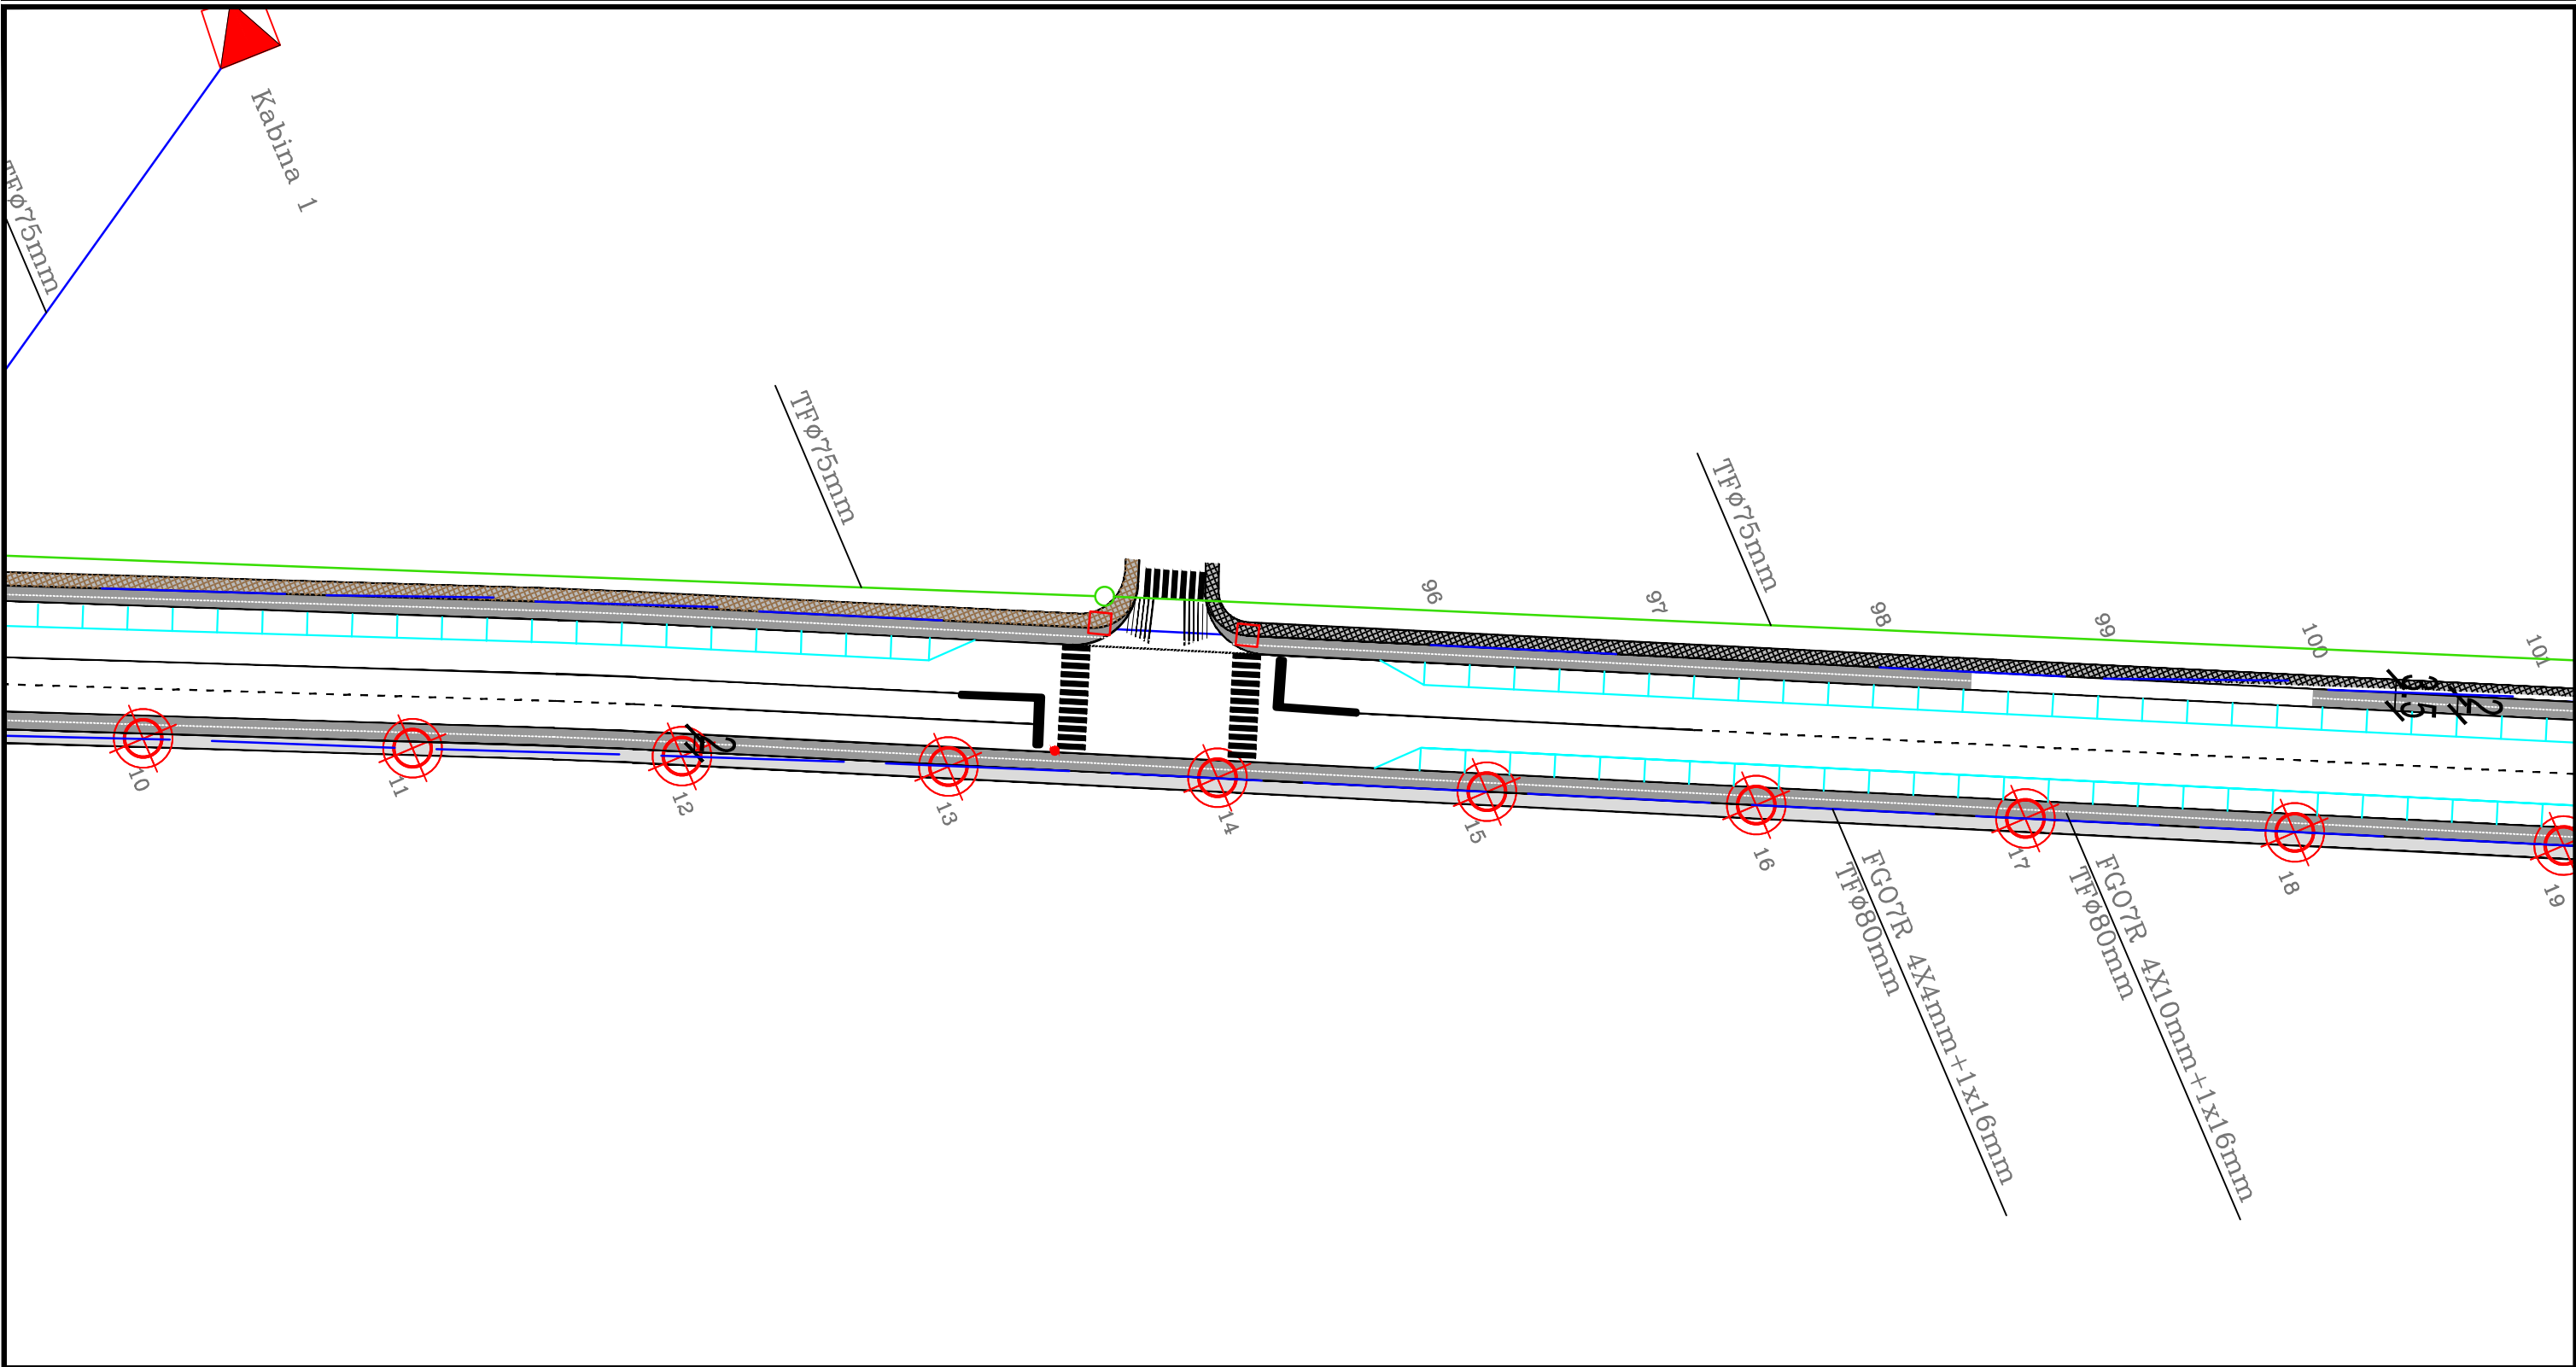

Ndricimi i Rrugës "Mars 91" paralel me murin e portit




 BASHKIA DURRES NJESIA E PROJEKTIT DHE INFRASTRUKTURES	OBJEKTI: Ndricimi i Rrugës "Mars 91" paralel me murin e portit"	EMERTIMI I FLETES: Planimetria e ndrcimit nga 10-19	
	VENDODHJA: DURRES	EMER MBIEMER: Ark. Adnand TOÇILA Ing. Elek. Mariglen Jahollari	FIRMA:
	PROJEKTI: ELEKTRIKE	GRUPI PROJEKTIMIT:	DATA KORRIK 2022 SHKALLA 1:500
	FAZA E PROJEKTIT: PROJEKT ZBATIMI	No. 1 FLETES	E02

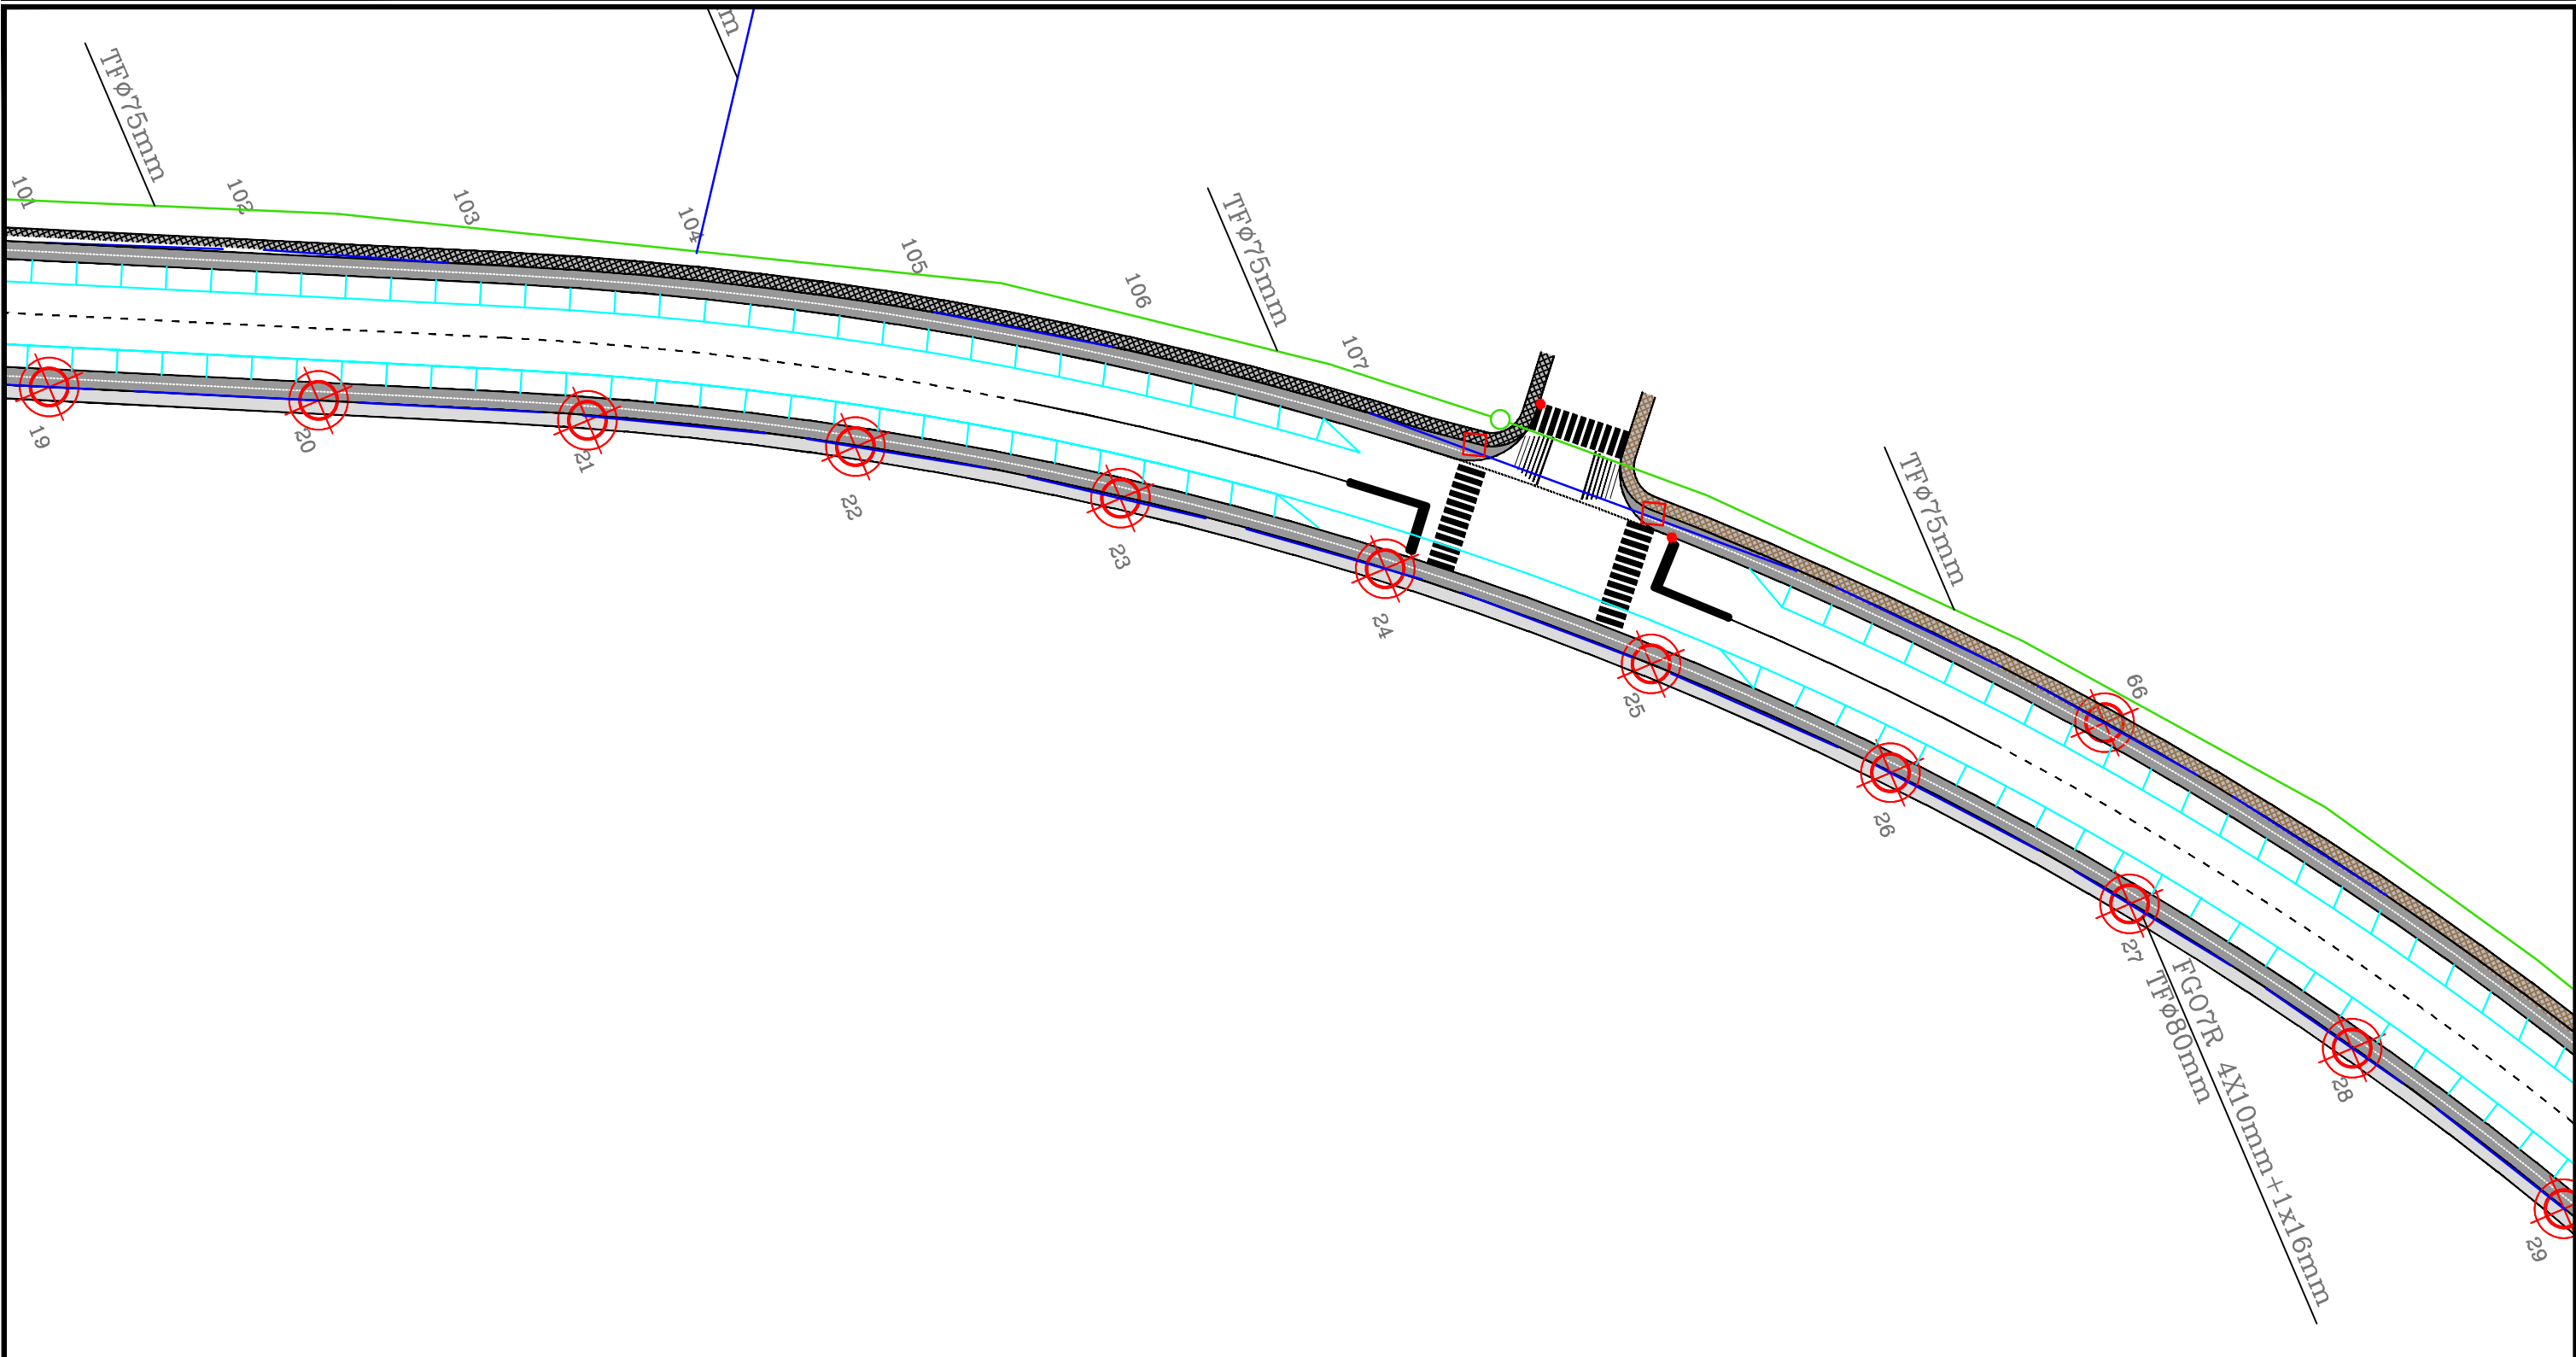Ndricimi i Rrugës "Mars 91" paralel me murin e portit



 BASHKIA DURRES NJESIA E PROJEKTIT DHE INFRASTRUKTURES	OBJEKTI:	Ndricimi i Rrugës "Mars 91" paralel me murin e portit	
	VENDODHJA :	EMER MBIEMER	FIRMA
	PROJEKTI :	Ark. Adnand TOÇILA	
	ELEKTRIKE	Ing. Elek. Mariglen Jahollari	
FAZA E PROJEKTIT :	EMERTIMI I FLETES :		
PROJEKT ZBATIMI	Planimetria e ndricimit nga 19-28		
GRUPI PROJEKTIMIT :	DATA KORRIK 2022	SHKALLA 1:500	
	No. 1 FLETES	E03	

Ndricimi i Rrugës "Mars 91" paralel me murin e portit

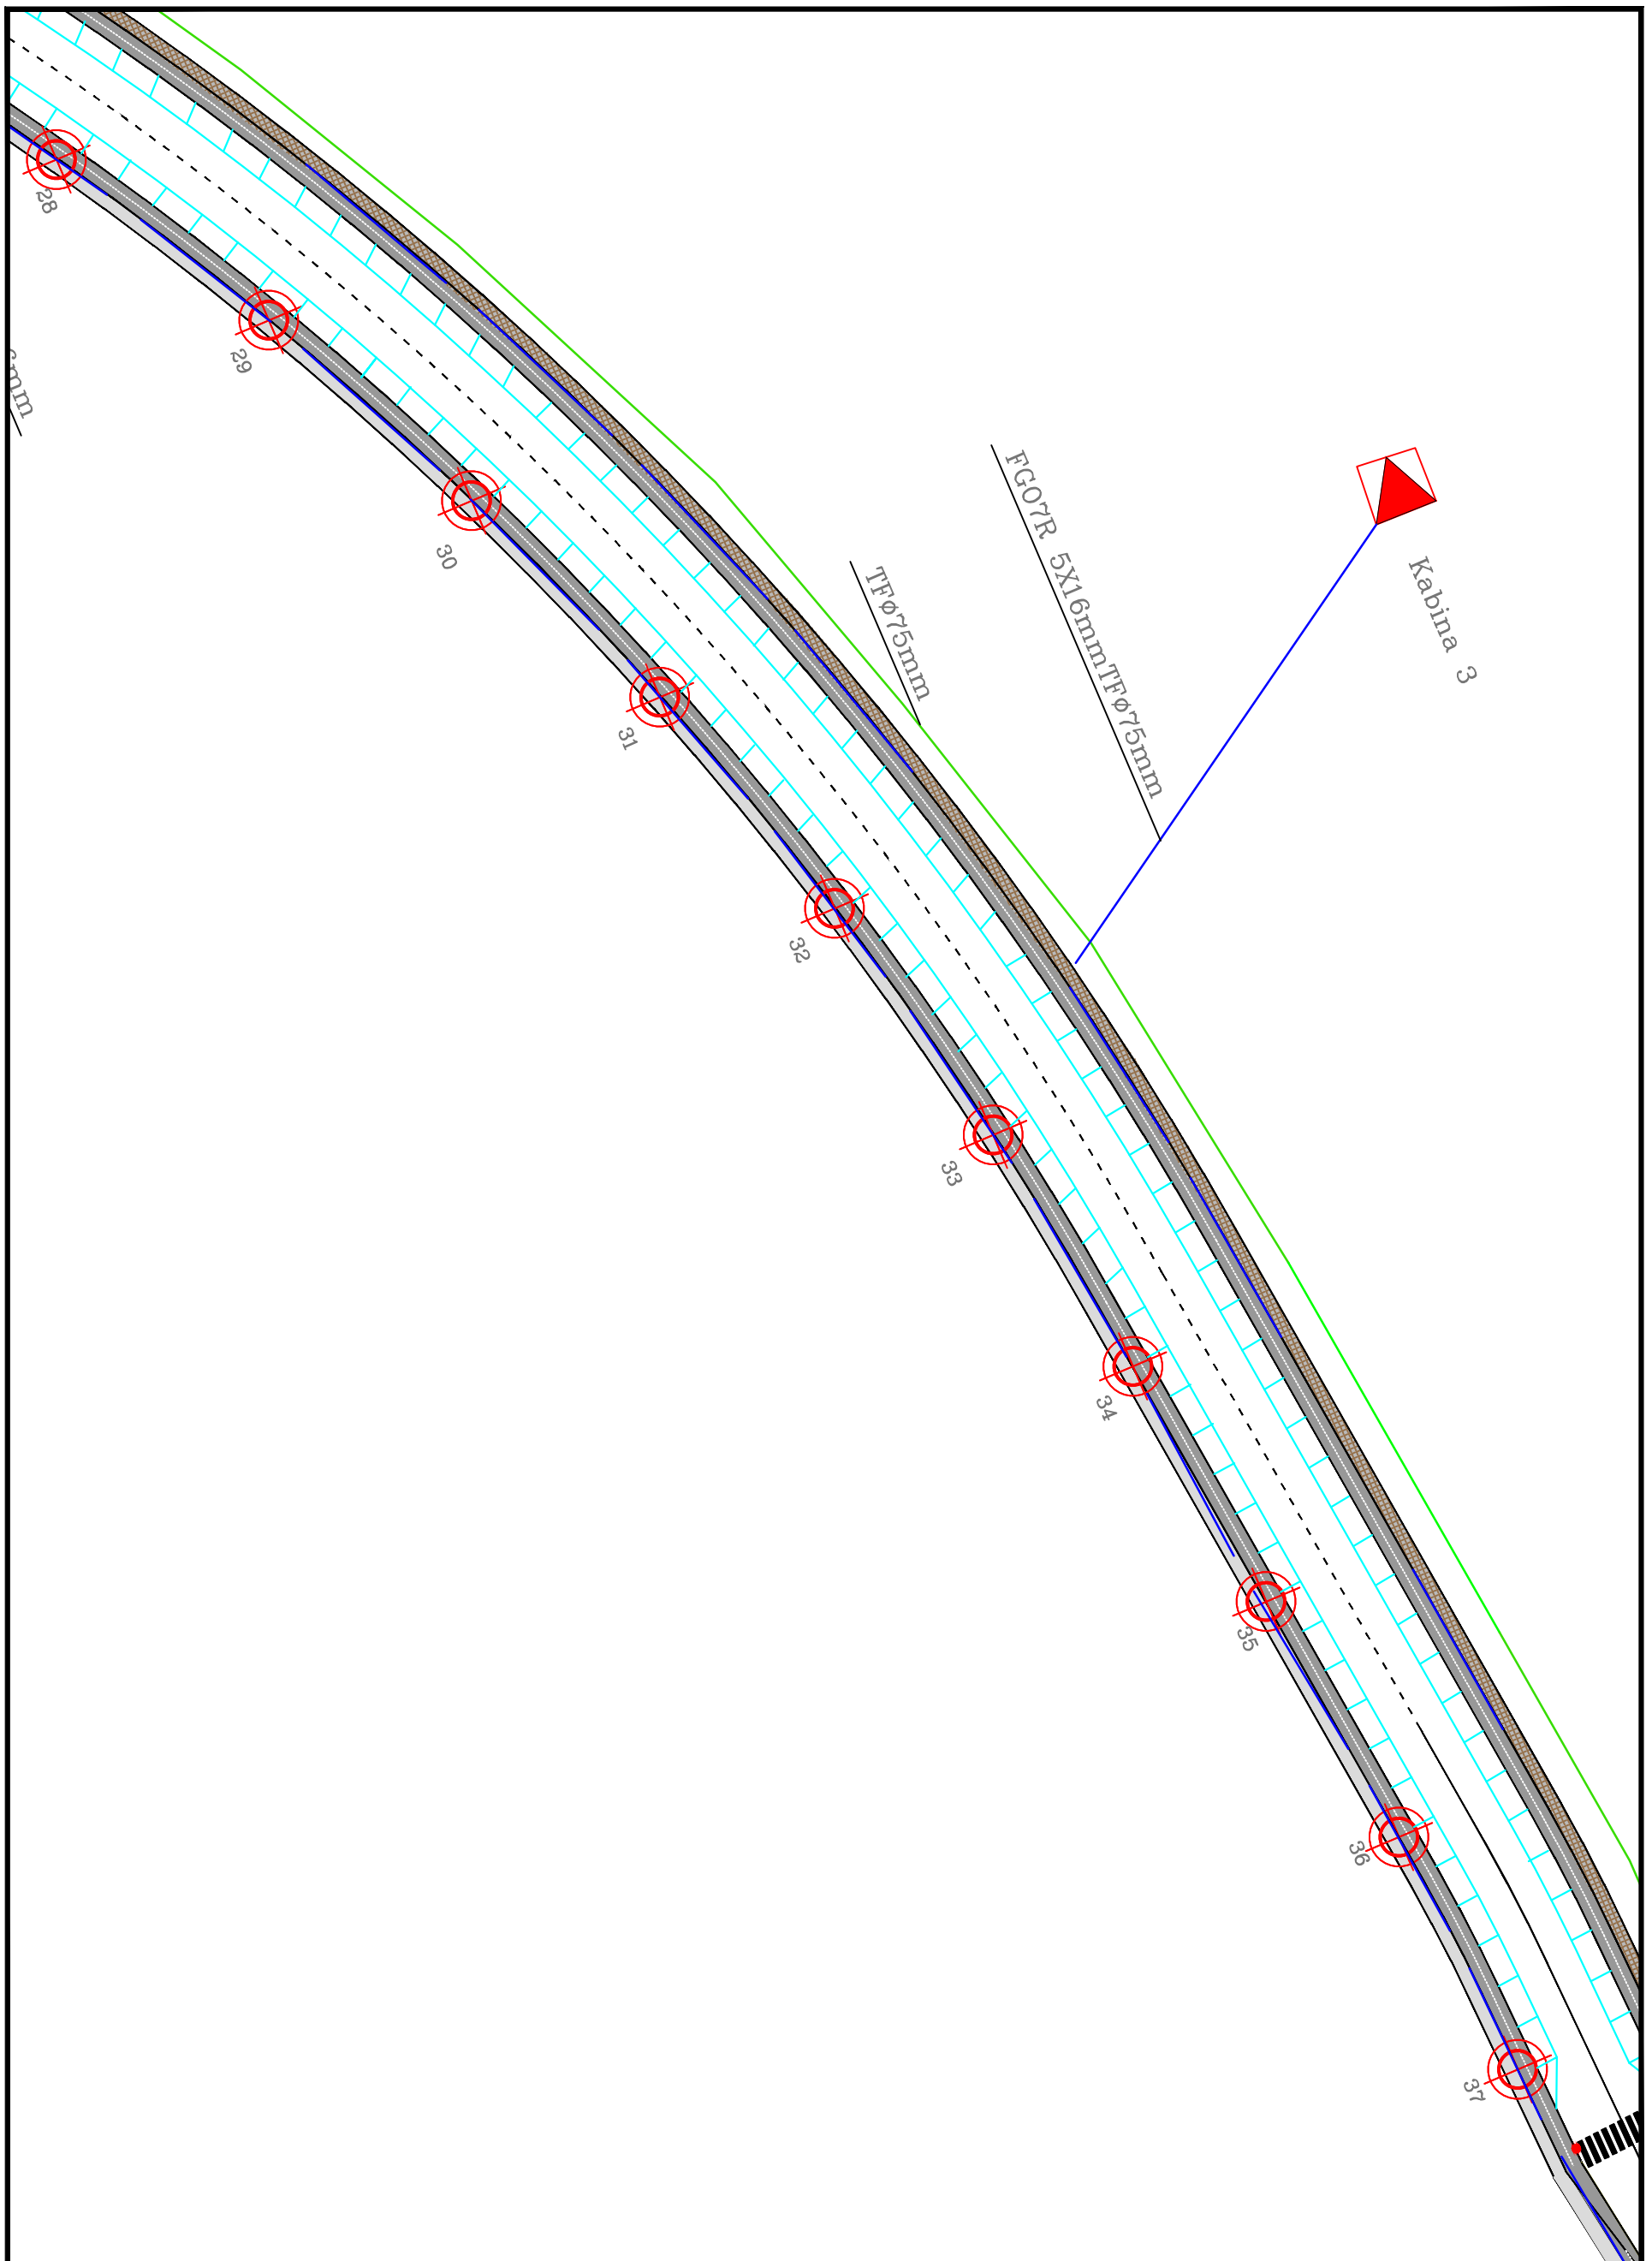

BASHKIA DURRES



N J E S I A E
P R O J E K T I T D H E
I N F R A S T R U K T U R E S

OBJEKTI: Ndricimi i Rrugës "Mars 91" paralel me murin e portit

VENDODHJA :
DURRES

PROJEKTI :
ELEKTRIKE

FAZA E PROJEKTIIT :
PROJEKT ZBATIMI

GRUPI PROJEKTIIT:

EMER MBIEMER: Ark. Adnand **TOÇILA**
Ing. Elek. Mariglen **Jahollari**


FIRMA: EMERTIMI I FLETES :
Planimetria e ndricimit nga 28-37

DATA KORRIK 2022 SHKALLA 1:500

No. 1 FLETES **E04**



Ndricimi i Rruges "Mars 91" paralel me murin e portit

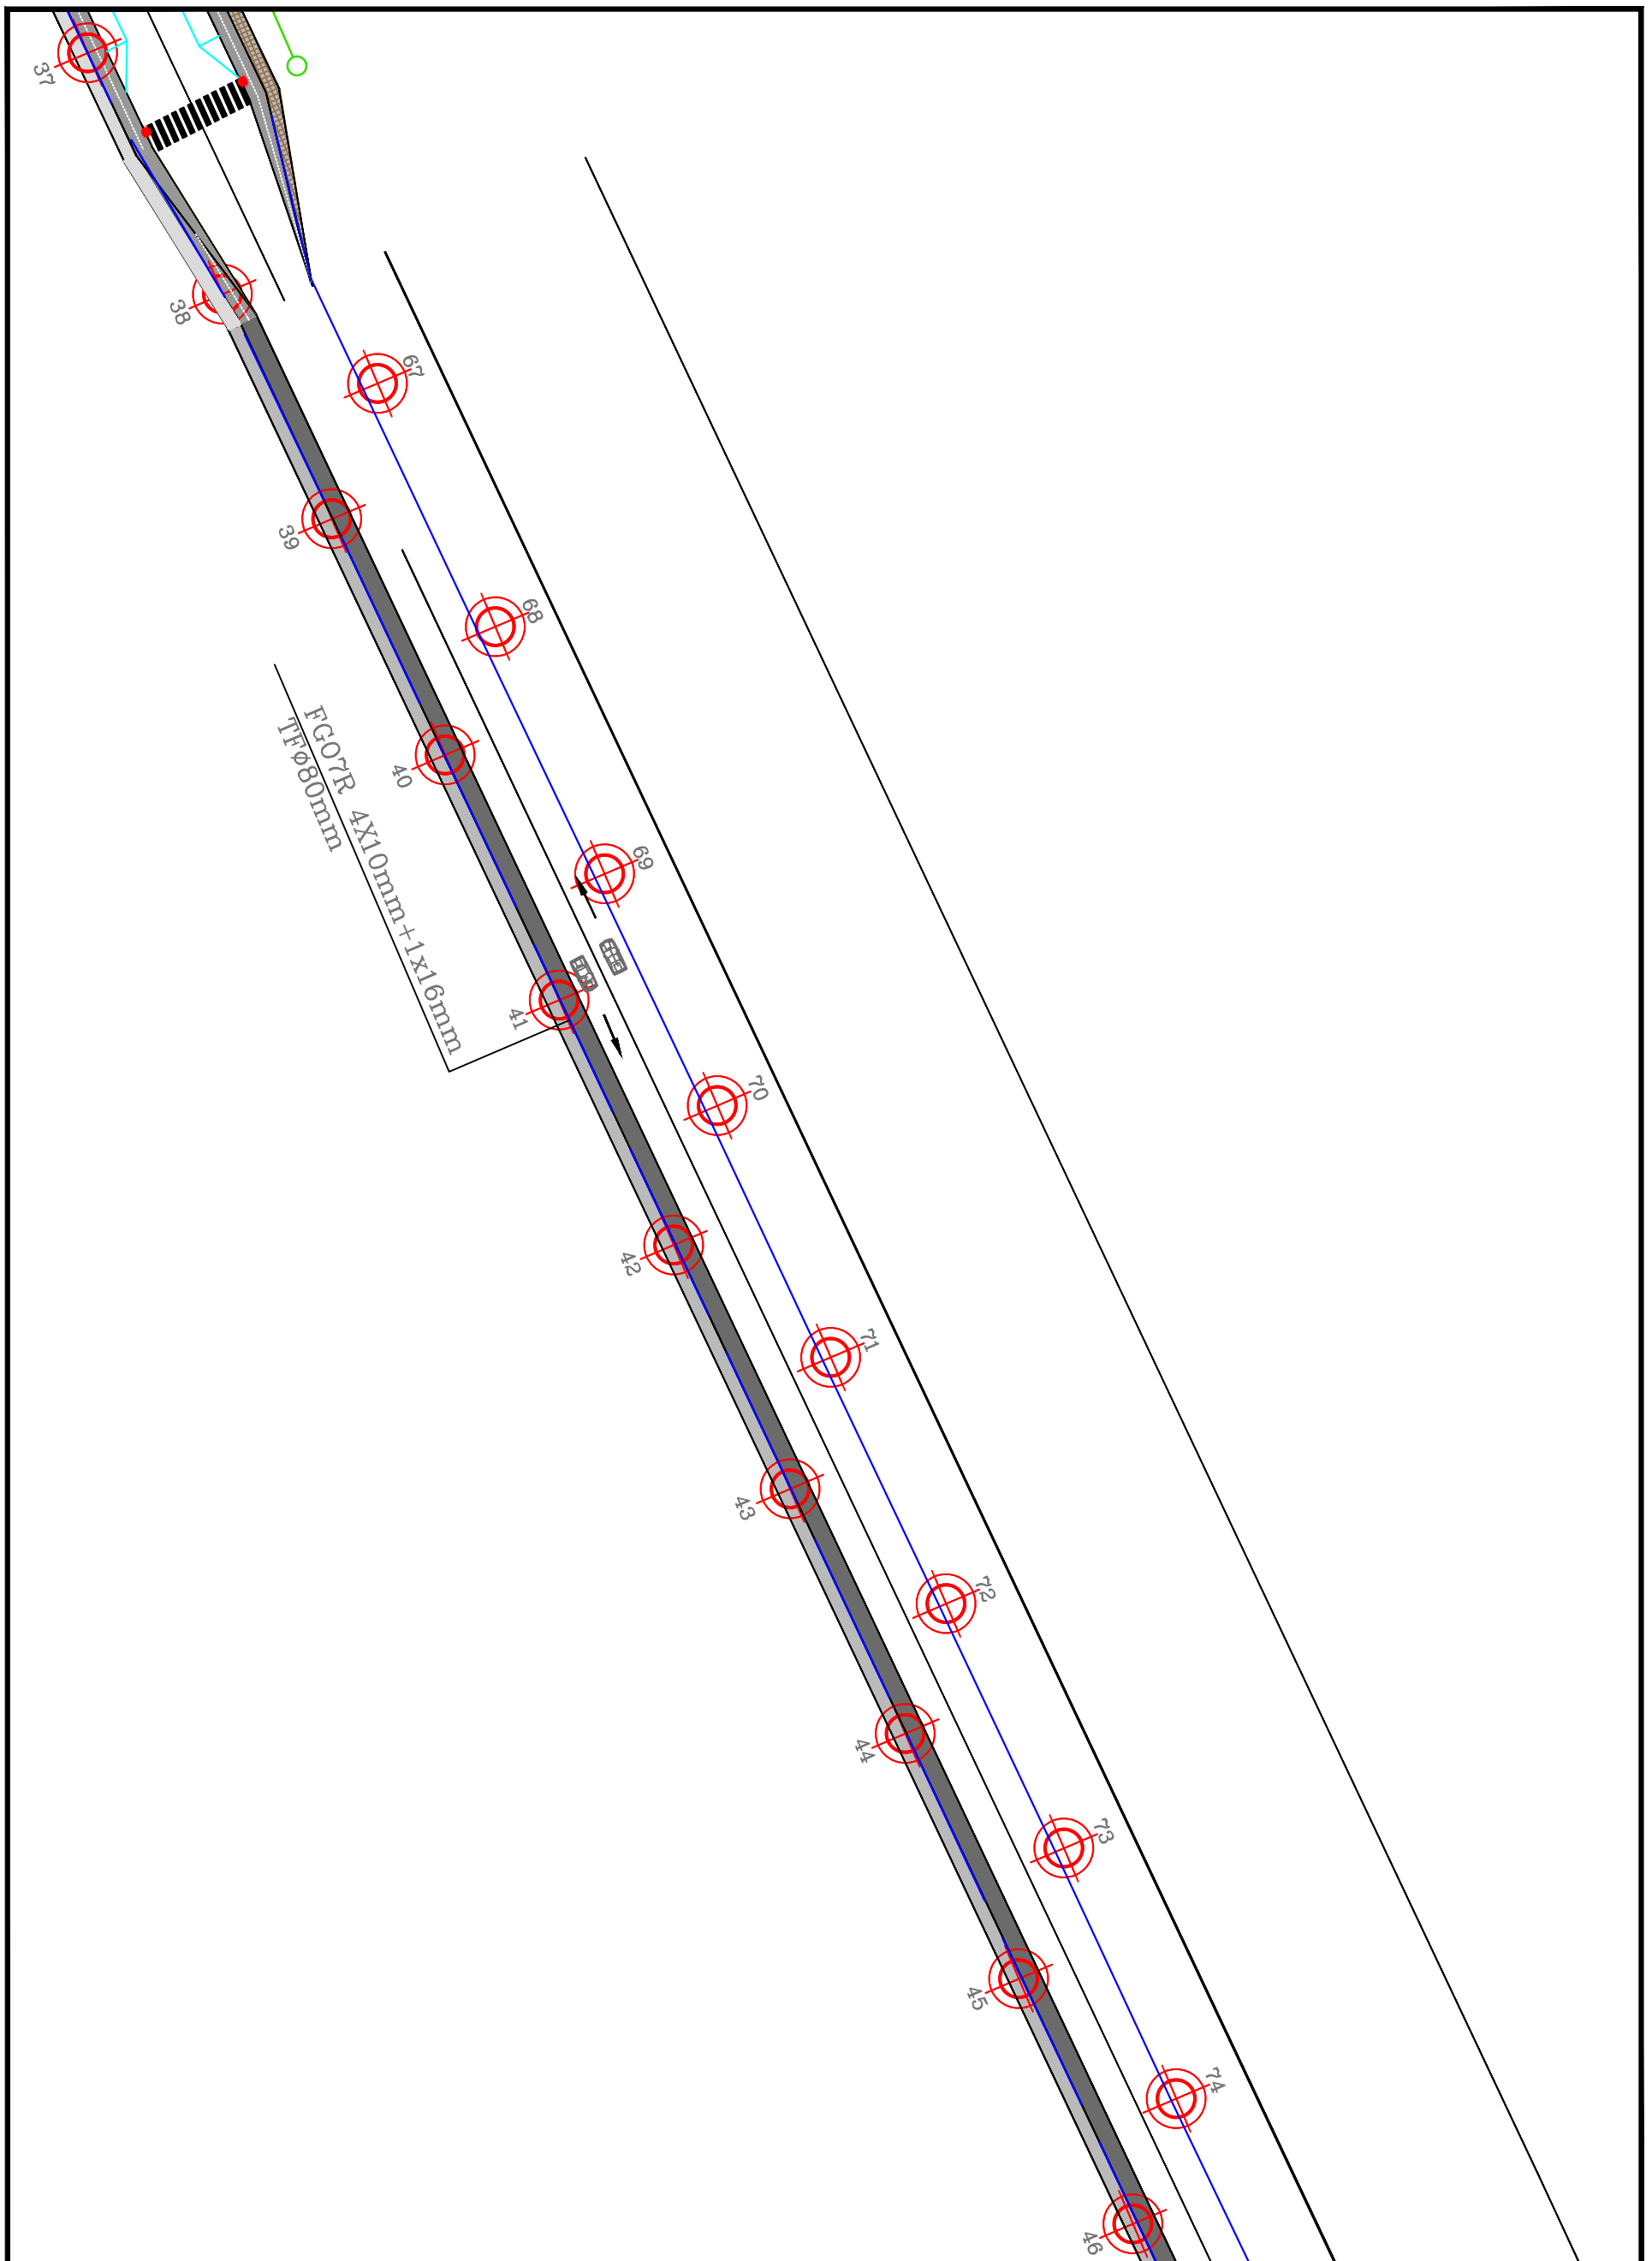

BASHKIA DURRES



N J E S I A E
P R O J E K T I T D H E
I N F R A S T R U K T U R E S

OBJEKTI: Ndricimi i Rruges "Mars 91" paralel me murin e portit

VENDODHJA :
DURRES

PROJEKTI :
ELEKTRIKE

FAZA E PROJEKTIIT :
PROJEKT ZBATIMI

GRUPI PROJEKTIIT :

EMER MBIEMER :
Ark. Adnand TOÇILA
Ing. Elek. Mariglen Jahollari


FIRMA :
EMERTIMI I FLETES :
Planimetria e ndricimit nga 37-46

DATA KORRIK 2022 SHKALLA 1:500

No. 1 FLETES E05



Ndricimi i Rrugës "Mars 91" paralel me murin e portit

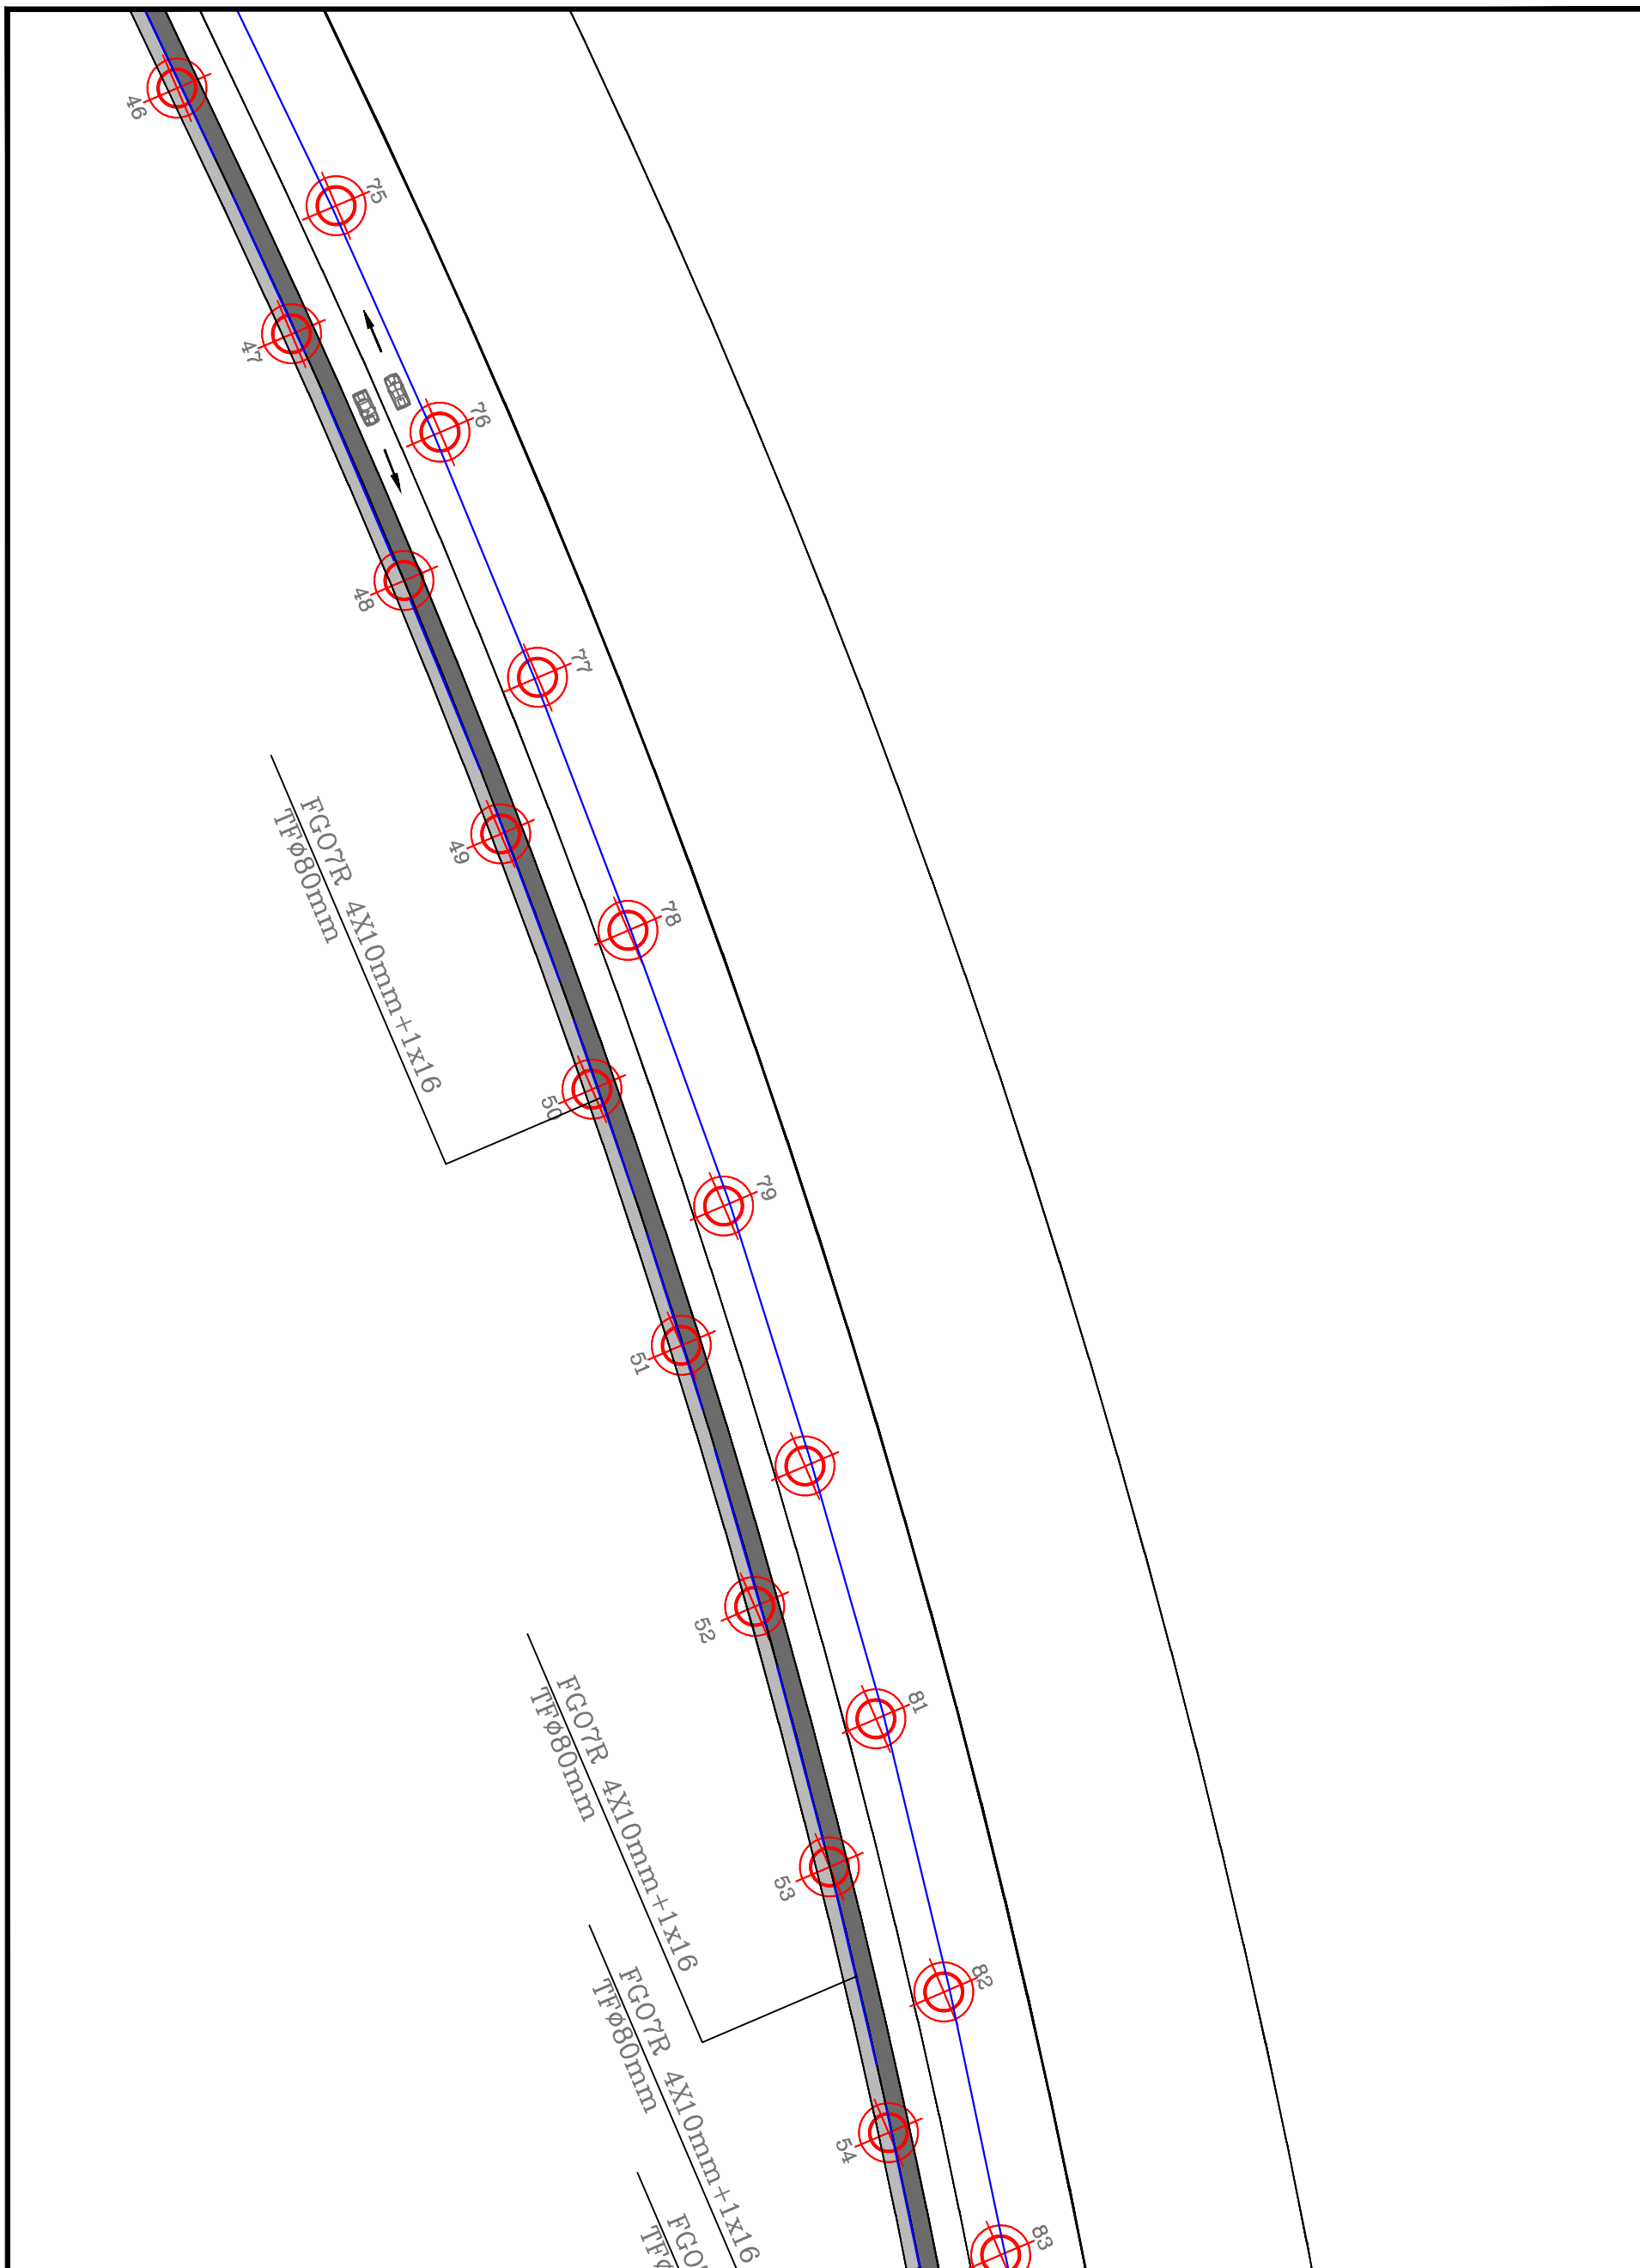

BASHKIA DURRES



NJESIA E
PROJEKTIT DHE
INFRASTRUKTURES

OBJEKTI: Ndricimi i Rrugës "Mars 91" paralel me murin e portit

VENDODHJA : DURRES

PROJEKTI : ELEKTRIKE

FAZA E PROJEKTIT : PROJEKT ZBATIMI

GRUPI PROJEKTIMI :

EMER MBIEMER : FIRMA :
Ark. Adnand **TOÇILA**
Ing. Elek. Mariglen Jahollari

EMERTIMI I FLETES :

Planimetria e ndricimit nga 46-83

DATA KORRIK 2022

SHKALLA 1:500

No. 1 FLETES

E06



Ndricimi i Rrugës "Mars 91" paralel me murin e portit



BASHKIA DURRES



NJESIA E PROJEKTIT DHE INFRASTRUKTURES

OBJEKTI: Ndricimi i Rrugës "Mars 91" paralel me murin e portit


VENDODHJA : DURRES
 PROJEKTI : ELEKTRIKE
 FAZA E PROJEKTIT : PROJEKT ZBATIMI

EMER MBIEMER : FIRMA
 Ark. Adnand TOÇILA
 Ing. Elek. Mariglen Jahollari

EMERTIMI I FLETES :
 Planimetria e ndrcimit nga83-91
 DATA KORRIK 2022 SHKALLA 1:500
 No. 1 FLETES E07



Ndricimi i Rrugës "Mars 91" paralel me murin e portit

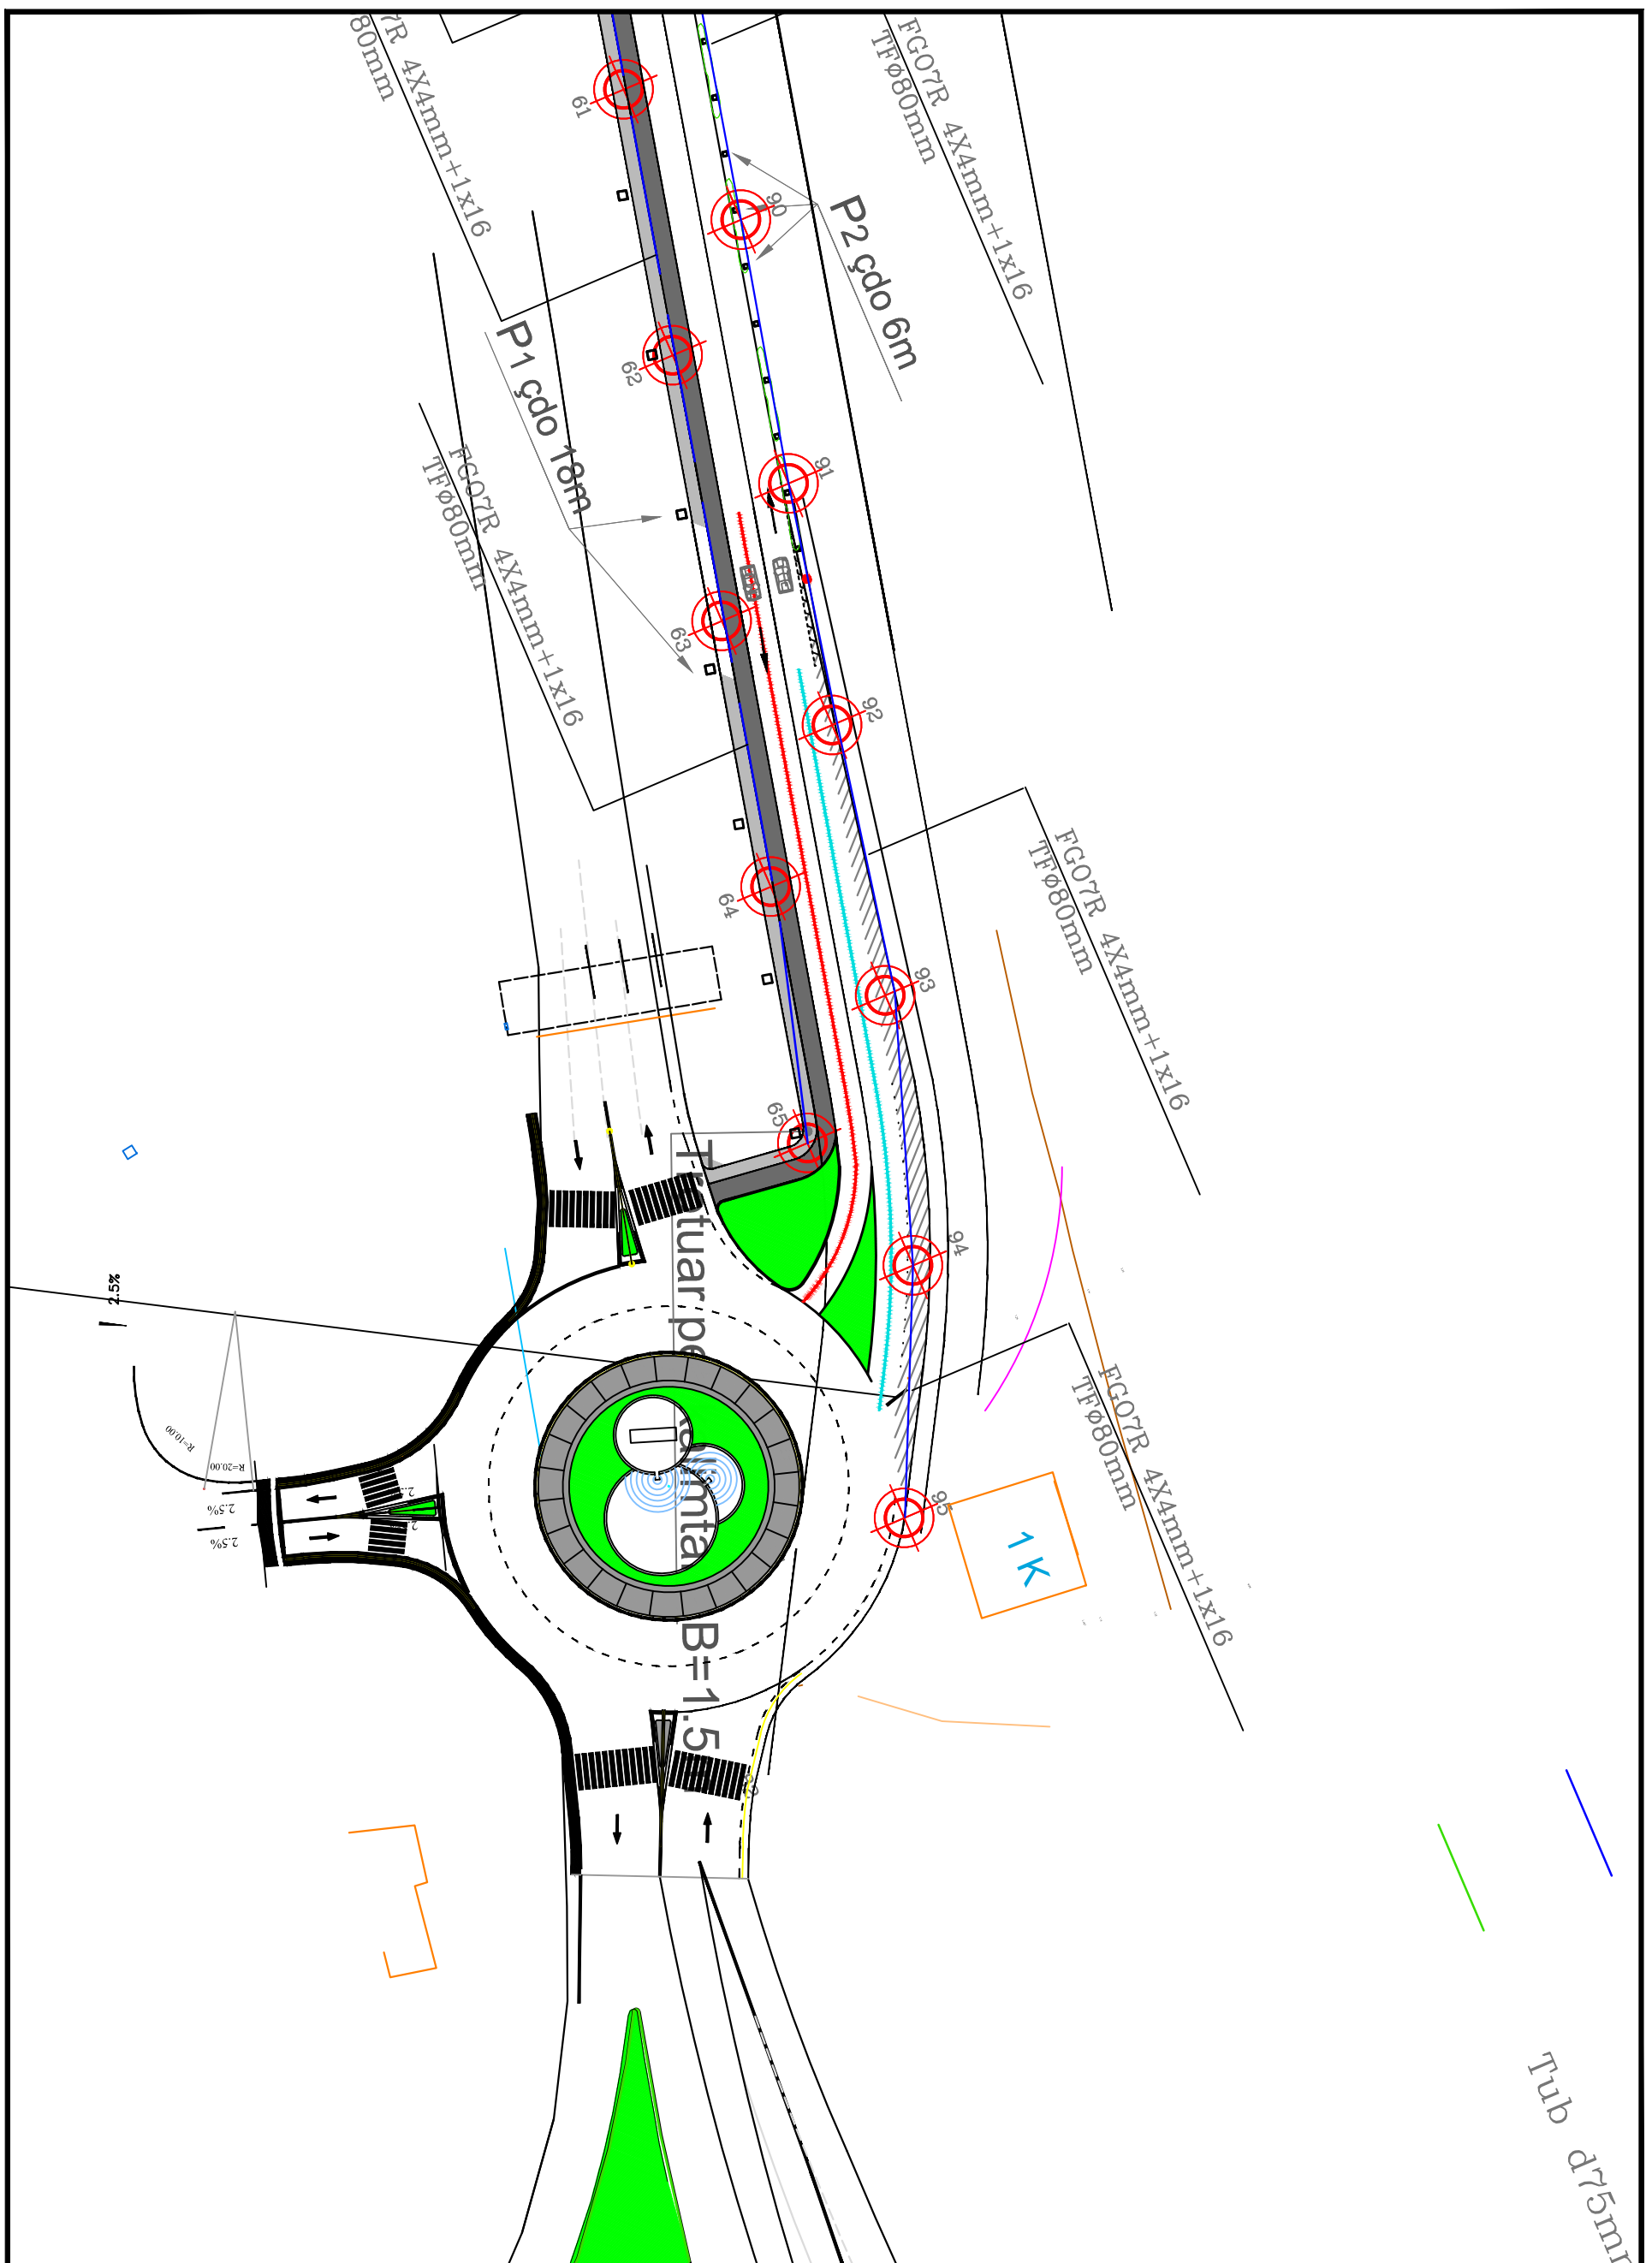

NJESIA E PROJEKTIT DHE INFRASTRUKTURES

OBJEKTI :	Ndricimi i Rrugës "Mars 91" paralel me murin e portit
VENDODHJA :	DURRES
PROJEKTI :	ELEKTRIKE
FAZA E PROJEKTIT :	PROJEKT ZBATIMI


GRUPI PROJEKTIMI :

EMER MBIEMER :	FIRMA :
Ark. Adnand TOÇILA	
Ing. Elek. Mariglen Jahollari	


EMERTIMI I FLETES :	
Planimetria e ndrcimit nga 91-95	
DATA KORRIK 2022	SHKALLA 1:500
No. 1 FLETES	E08




Ndricimi i Rruges "Mars 91" paralel me murin e portit

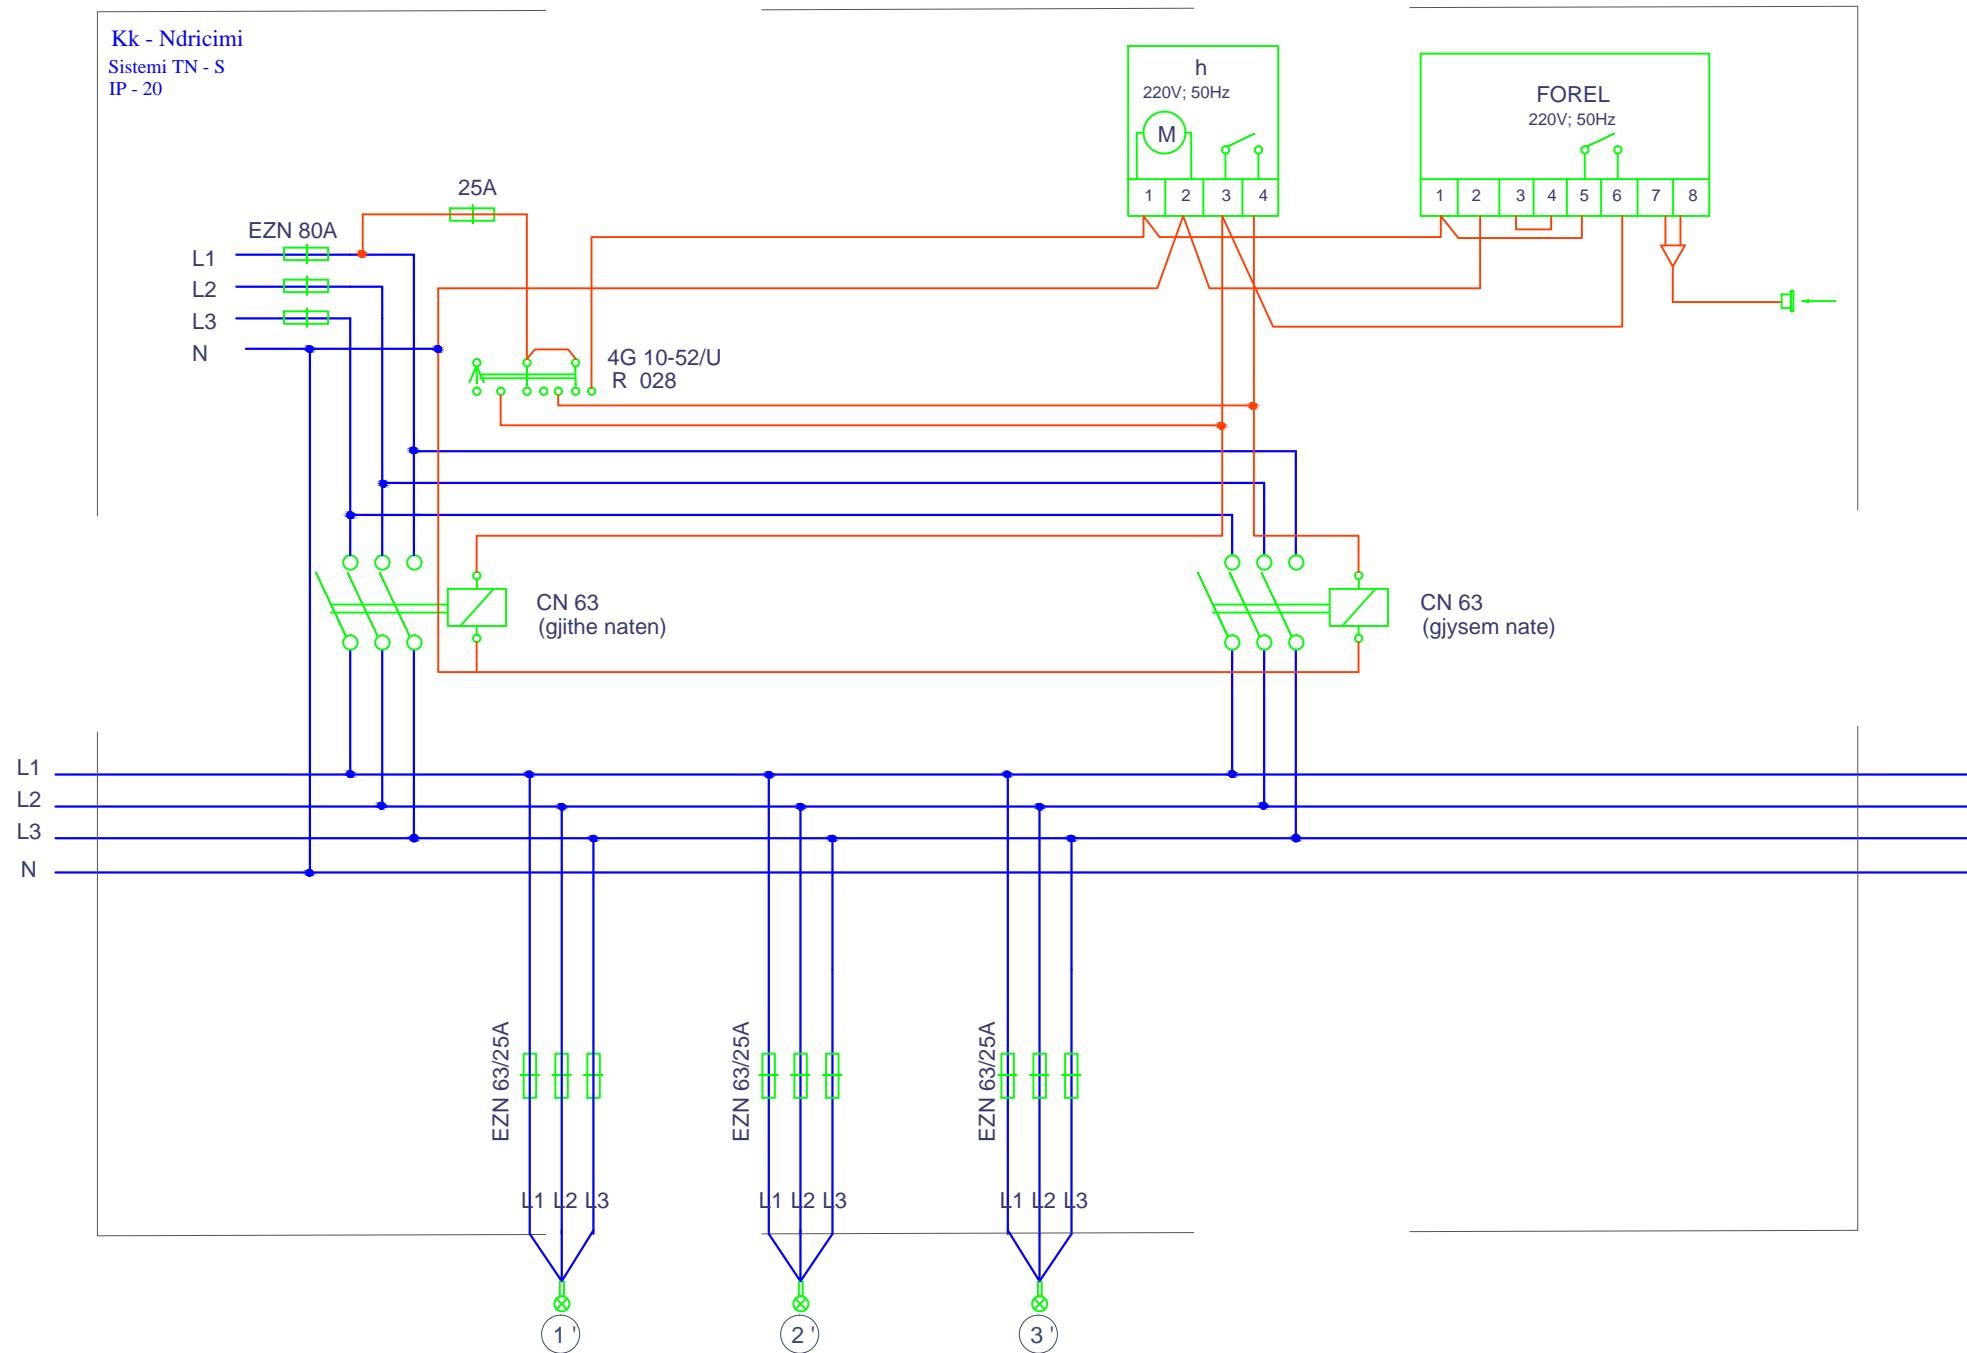


SKEMA E KOMANDIMIT TE NDRICIMIT RRUGOR

 BASHKIA DURRES NJESIA E PROJEKTIT DHE INFRASTRUKTURES	OBJEKTI: Ndricimi i Rruges "Mars 91" paralel me murin e portit	EMERTIMI I FLETES : Skema e komandimit te ndricimit	
	VENDODHJA : DURRES	EMER MBIEMER Ark. Adnand TOÇILA Ing. Elek. Mariglen Jahollari	FIRMA
	PROJEKTI : ELEKTRIKE		DATA KORRIK 2022 SHKALLA
	FAZA E PROJEKTIT : PROJEKT ZBATIMI	GRUPI PROJEKTIMIT :	No. 1 FLETES

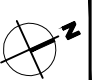


Ndricimi i Rrugës "Mars 91" paralel me murin e portit"




NDRICUESI

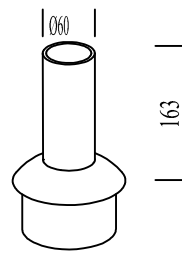


KRAH Ø60mm

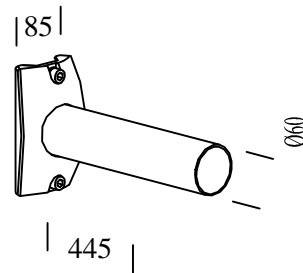


BAZAMENTI I NDRICUESIT

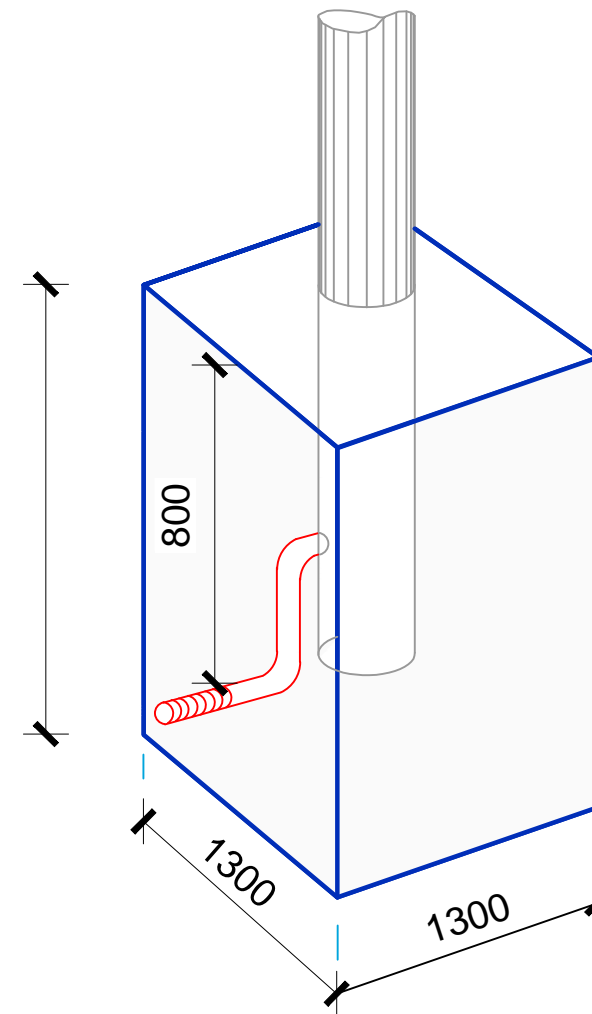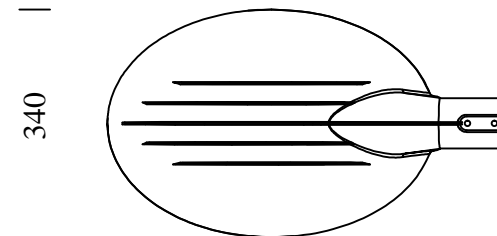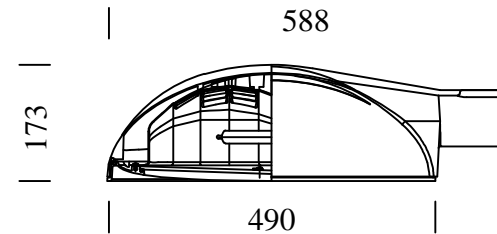


 BASHKIA DURRES	OBJEKTI: Ndricimi i Rrugës "Mars 91" paralel me murin e portit"		EMERTIMI I FLETES :		
	VENDODHJA : DURRES	GRUPI PROJEKTIMIT :	EMER MBIEMER Ark. Adnand TOÇILA	FIRMA Ing. Elek. Mariglen Jahollari	DATA KORRIK 2022
PROJEKTI : ELEKTRIKE	FAZA E PROJEKTIT : PROJEKT ZBATIMI		DETAJE TEKNIKE		SHKALLA
NJESIA E PROJEKTIT DHE INFRASTRUKTURES			No. 1 FLETES		E10




Ndricimi i Rruges "Mars 91" paralel me murin e portit"

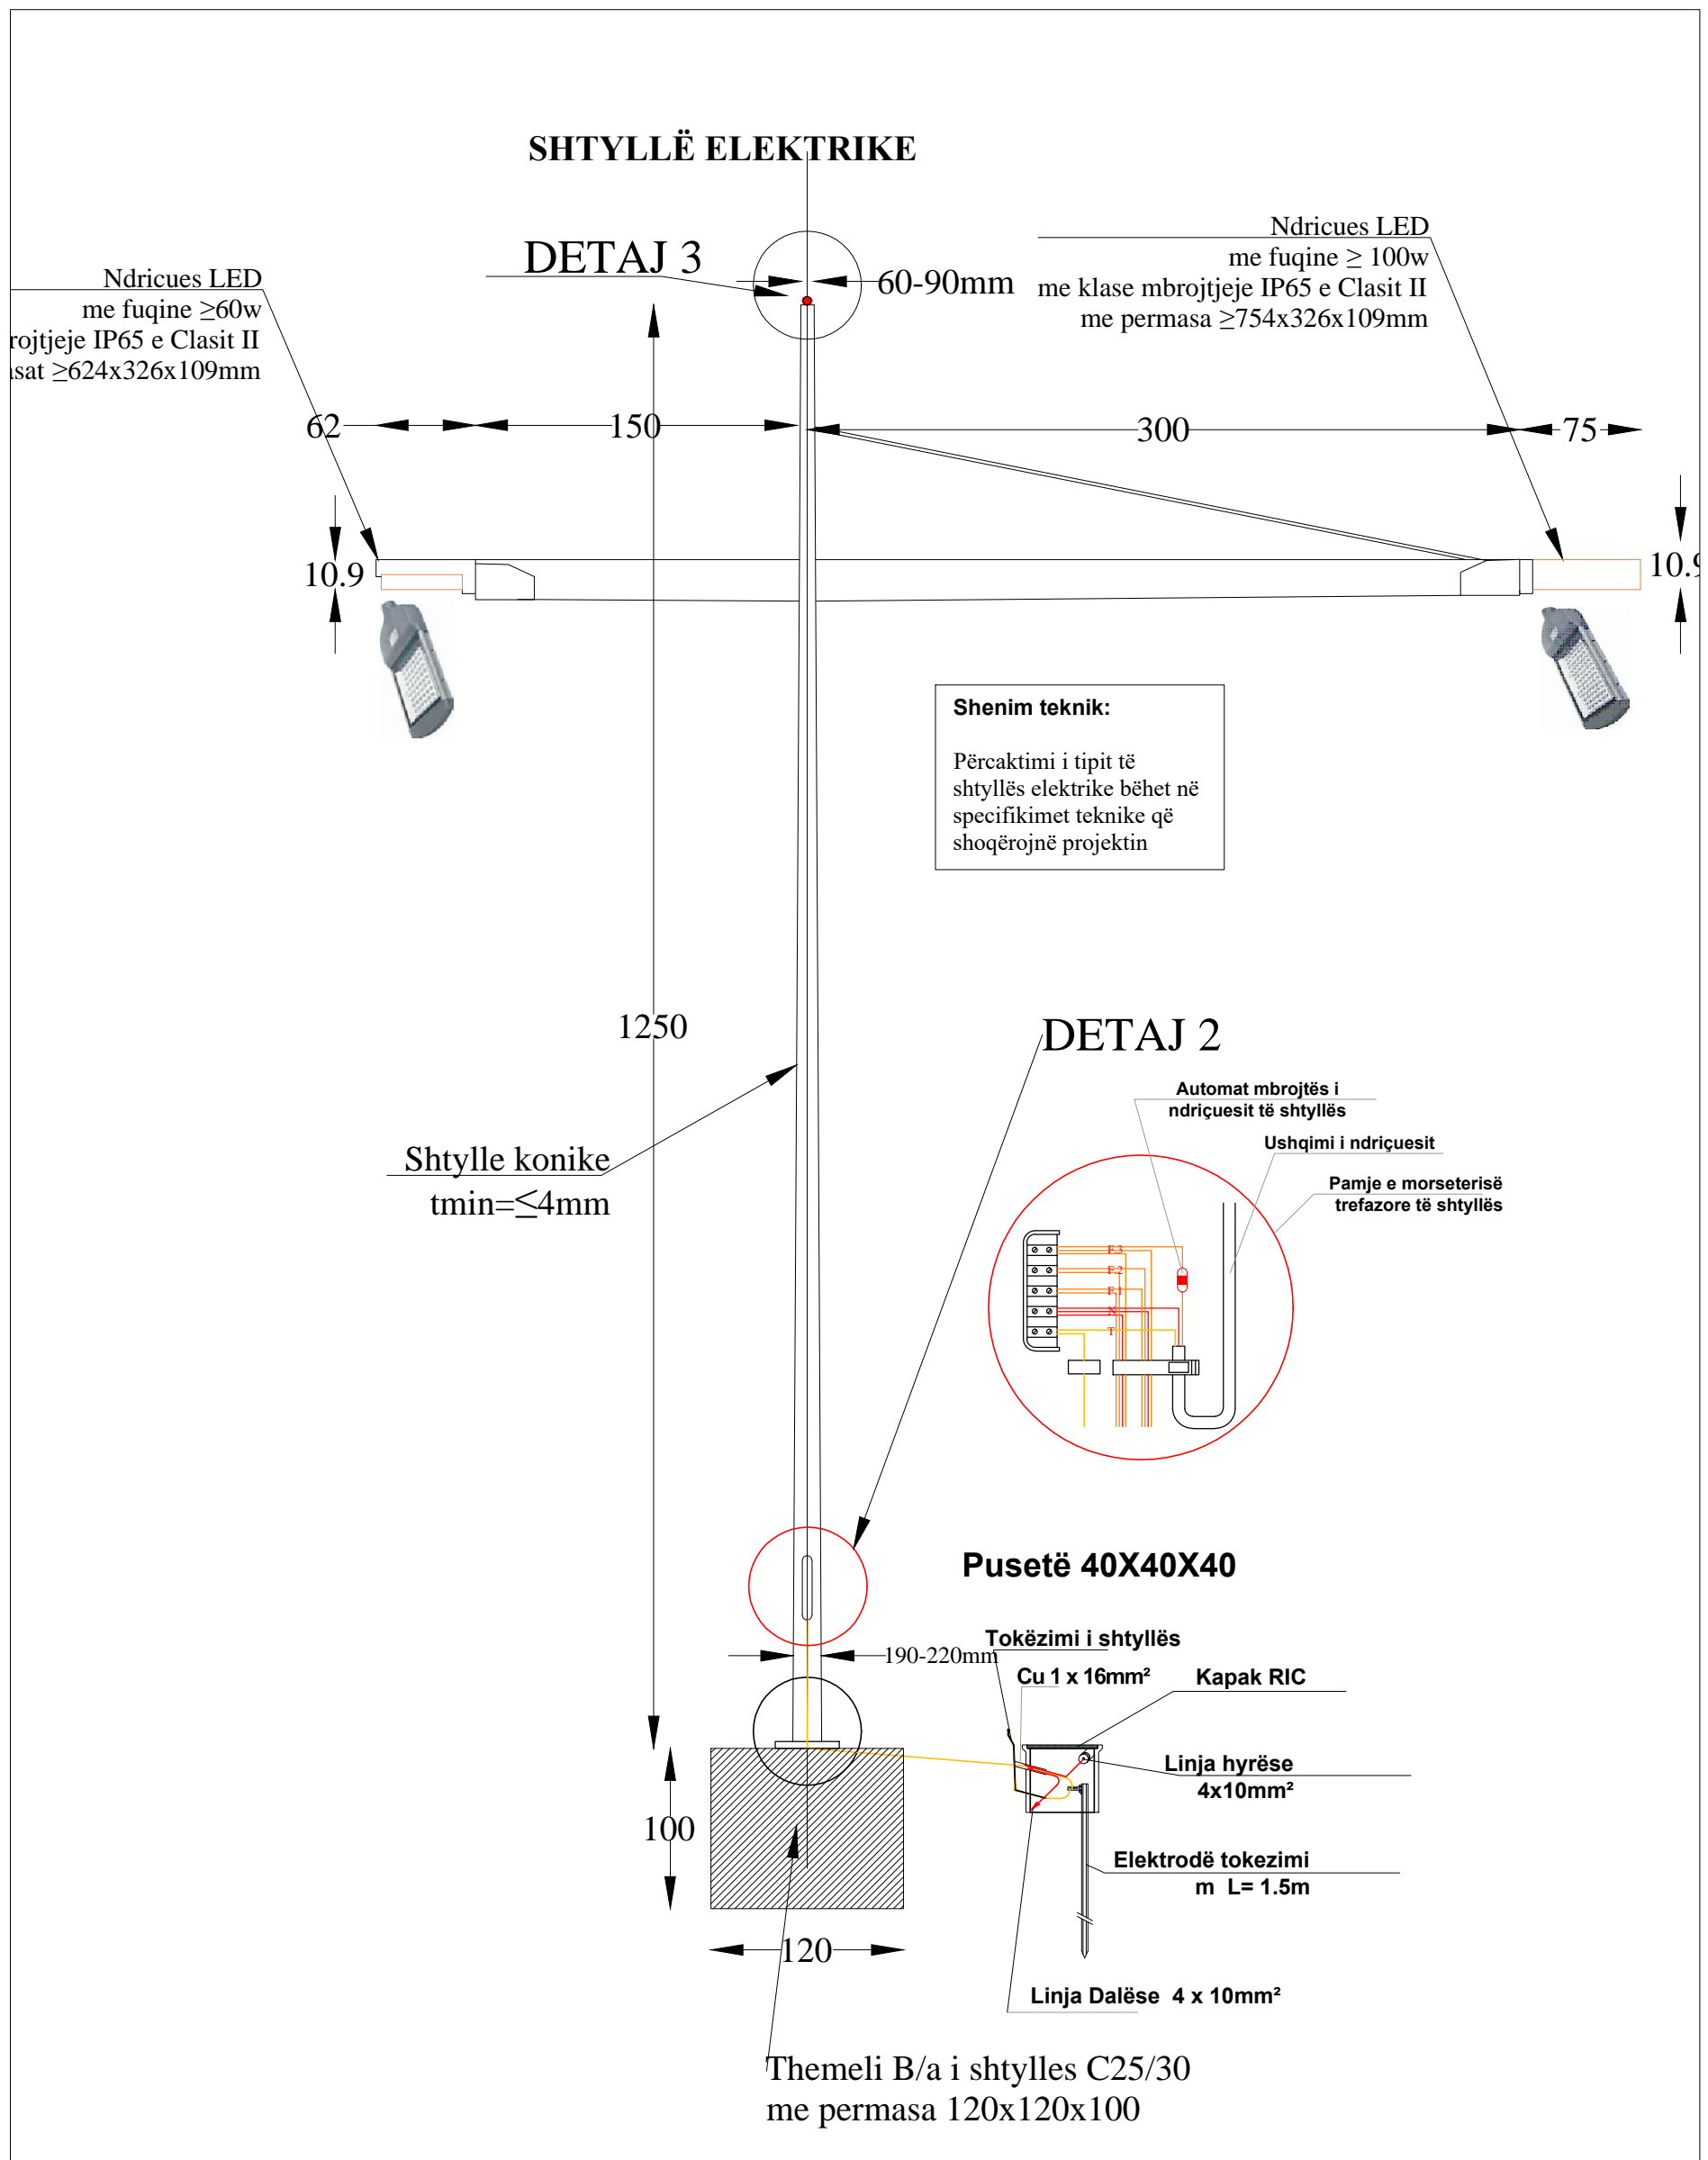


 <p>BASHKIA DURRES</p> <p>INJENIERIA E PROJEKTIT DHE INFRASTRUKTURES</p>	OBJEKTI: Ndricimi i Rruges "Mars 91" paralel me murin e portit"		EMERTIMI I FLETES:		
	VENDODHJA: DURRES	EMER MBIEMER: Ark. Adnand TOÇILA Ing. Elek. Mariglen Jahollari	FIRMA:	Detaje teknike te shtylles se ndricimit	
	PROJEKTI: ELEKTRIKE	GRUPI PROJEKTIMIT:		DATA KORRIK 2022	SHKALLA
	FAZA E PROJEKTIT: PROJEKT ZBATIMI			No. I FLETES	E 11

Ndricimi i Rruges "Mars 91" paralel me murin e portit"


VENDOSJA E TUBIT NE RRUGE

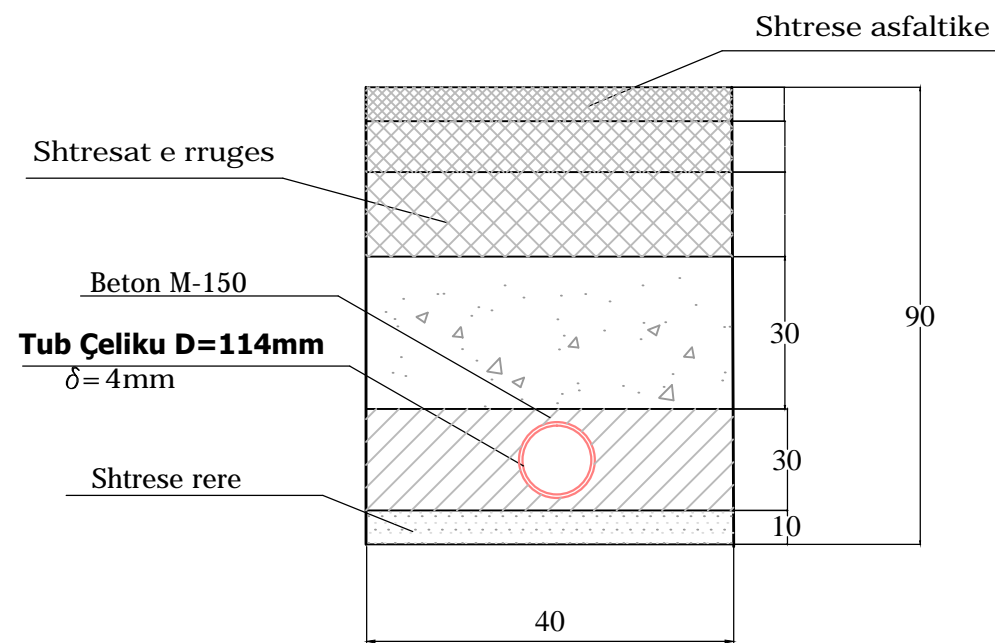


VENDOSJA E TUBIT NE TROTUAR

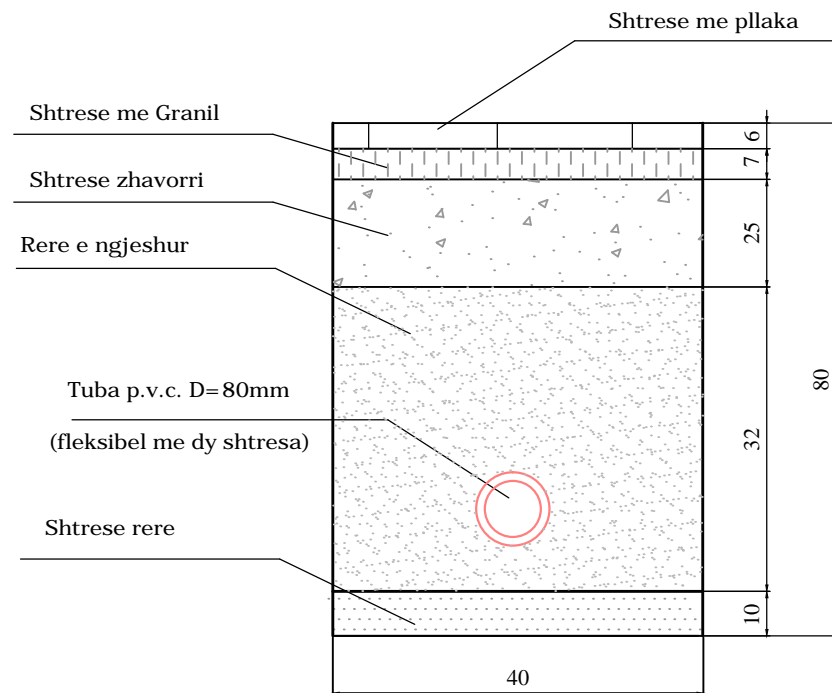

VENDOSJA E TUBIT NEN TOKE

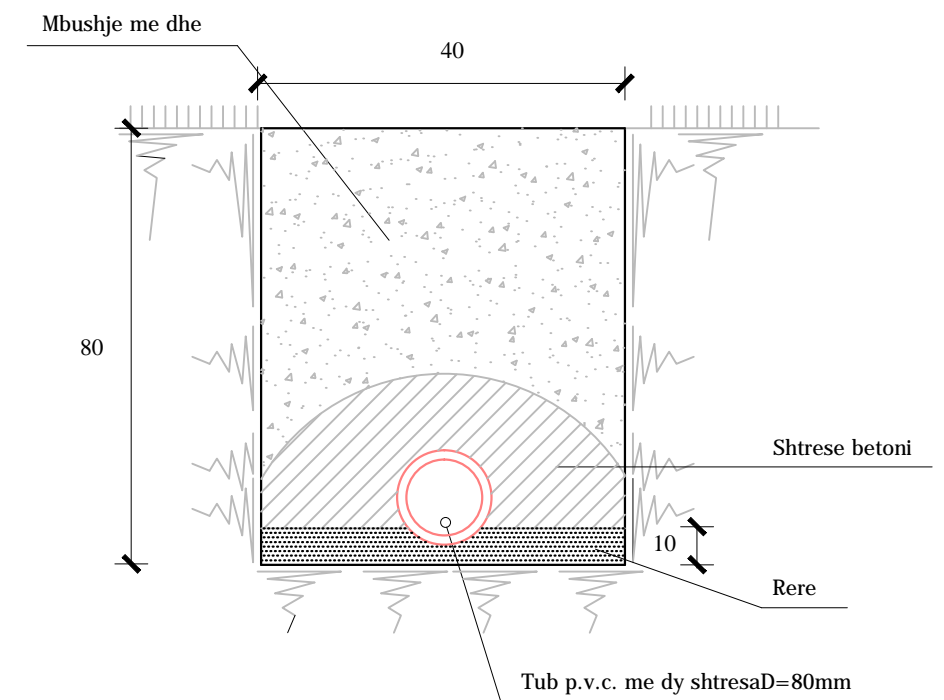

 BASHKIA DURRES NJESIA E PROJEKTIT DHE INFRASTRUKTURES	OBJEKTI : Ndricimi i Rruges "Mars 91" paralel me murin e portit"	EMERTIMI I FLETES : Detaje teknike	
	VENDODHJA : DURRES	EMER MBIEMER : Ark. Adnand TOÇILA FIRMA : Ing. Elek. Mariglen Jahollari	DATA KORRIK 2022 SHKALLA : No. I FLETES : E 12
	PROJEKTI : ELEKTRIKE	GRUPI PROJEKTIMIT :	No. I FLETES : E 12
	FAZA E PROJEKTIT : PROJEKT ZBATIMI	