



REPUBLIKA E SHQIPERISE
BASHKIA LUSHNJE
DREJTORIA E PLANIFIKIMIT DHE E ZHVILLIMIT TE TERRITORIT
SEKTORI I PROJEKTIMIT

MIRATOI
KRYETARI I BASHKISE
ERISELDA SEFA

PROJEKT ZBATIMI

OBJEKTI

REHABILITIMI I KANALIT TE UJRAVE TE LARTA


SEGMENTI NGA RRUGA BESIM NURI DERI TEK REZERVUARI

NJESIA ADMINISTRATIVE NR.2

LAGJJA:KONGRESI I LUSHNEJS

LUSHNJE 2022


HOROGRAFIA E REHABILITIMIT TE K.U.L

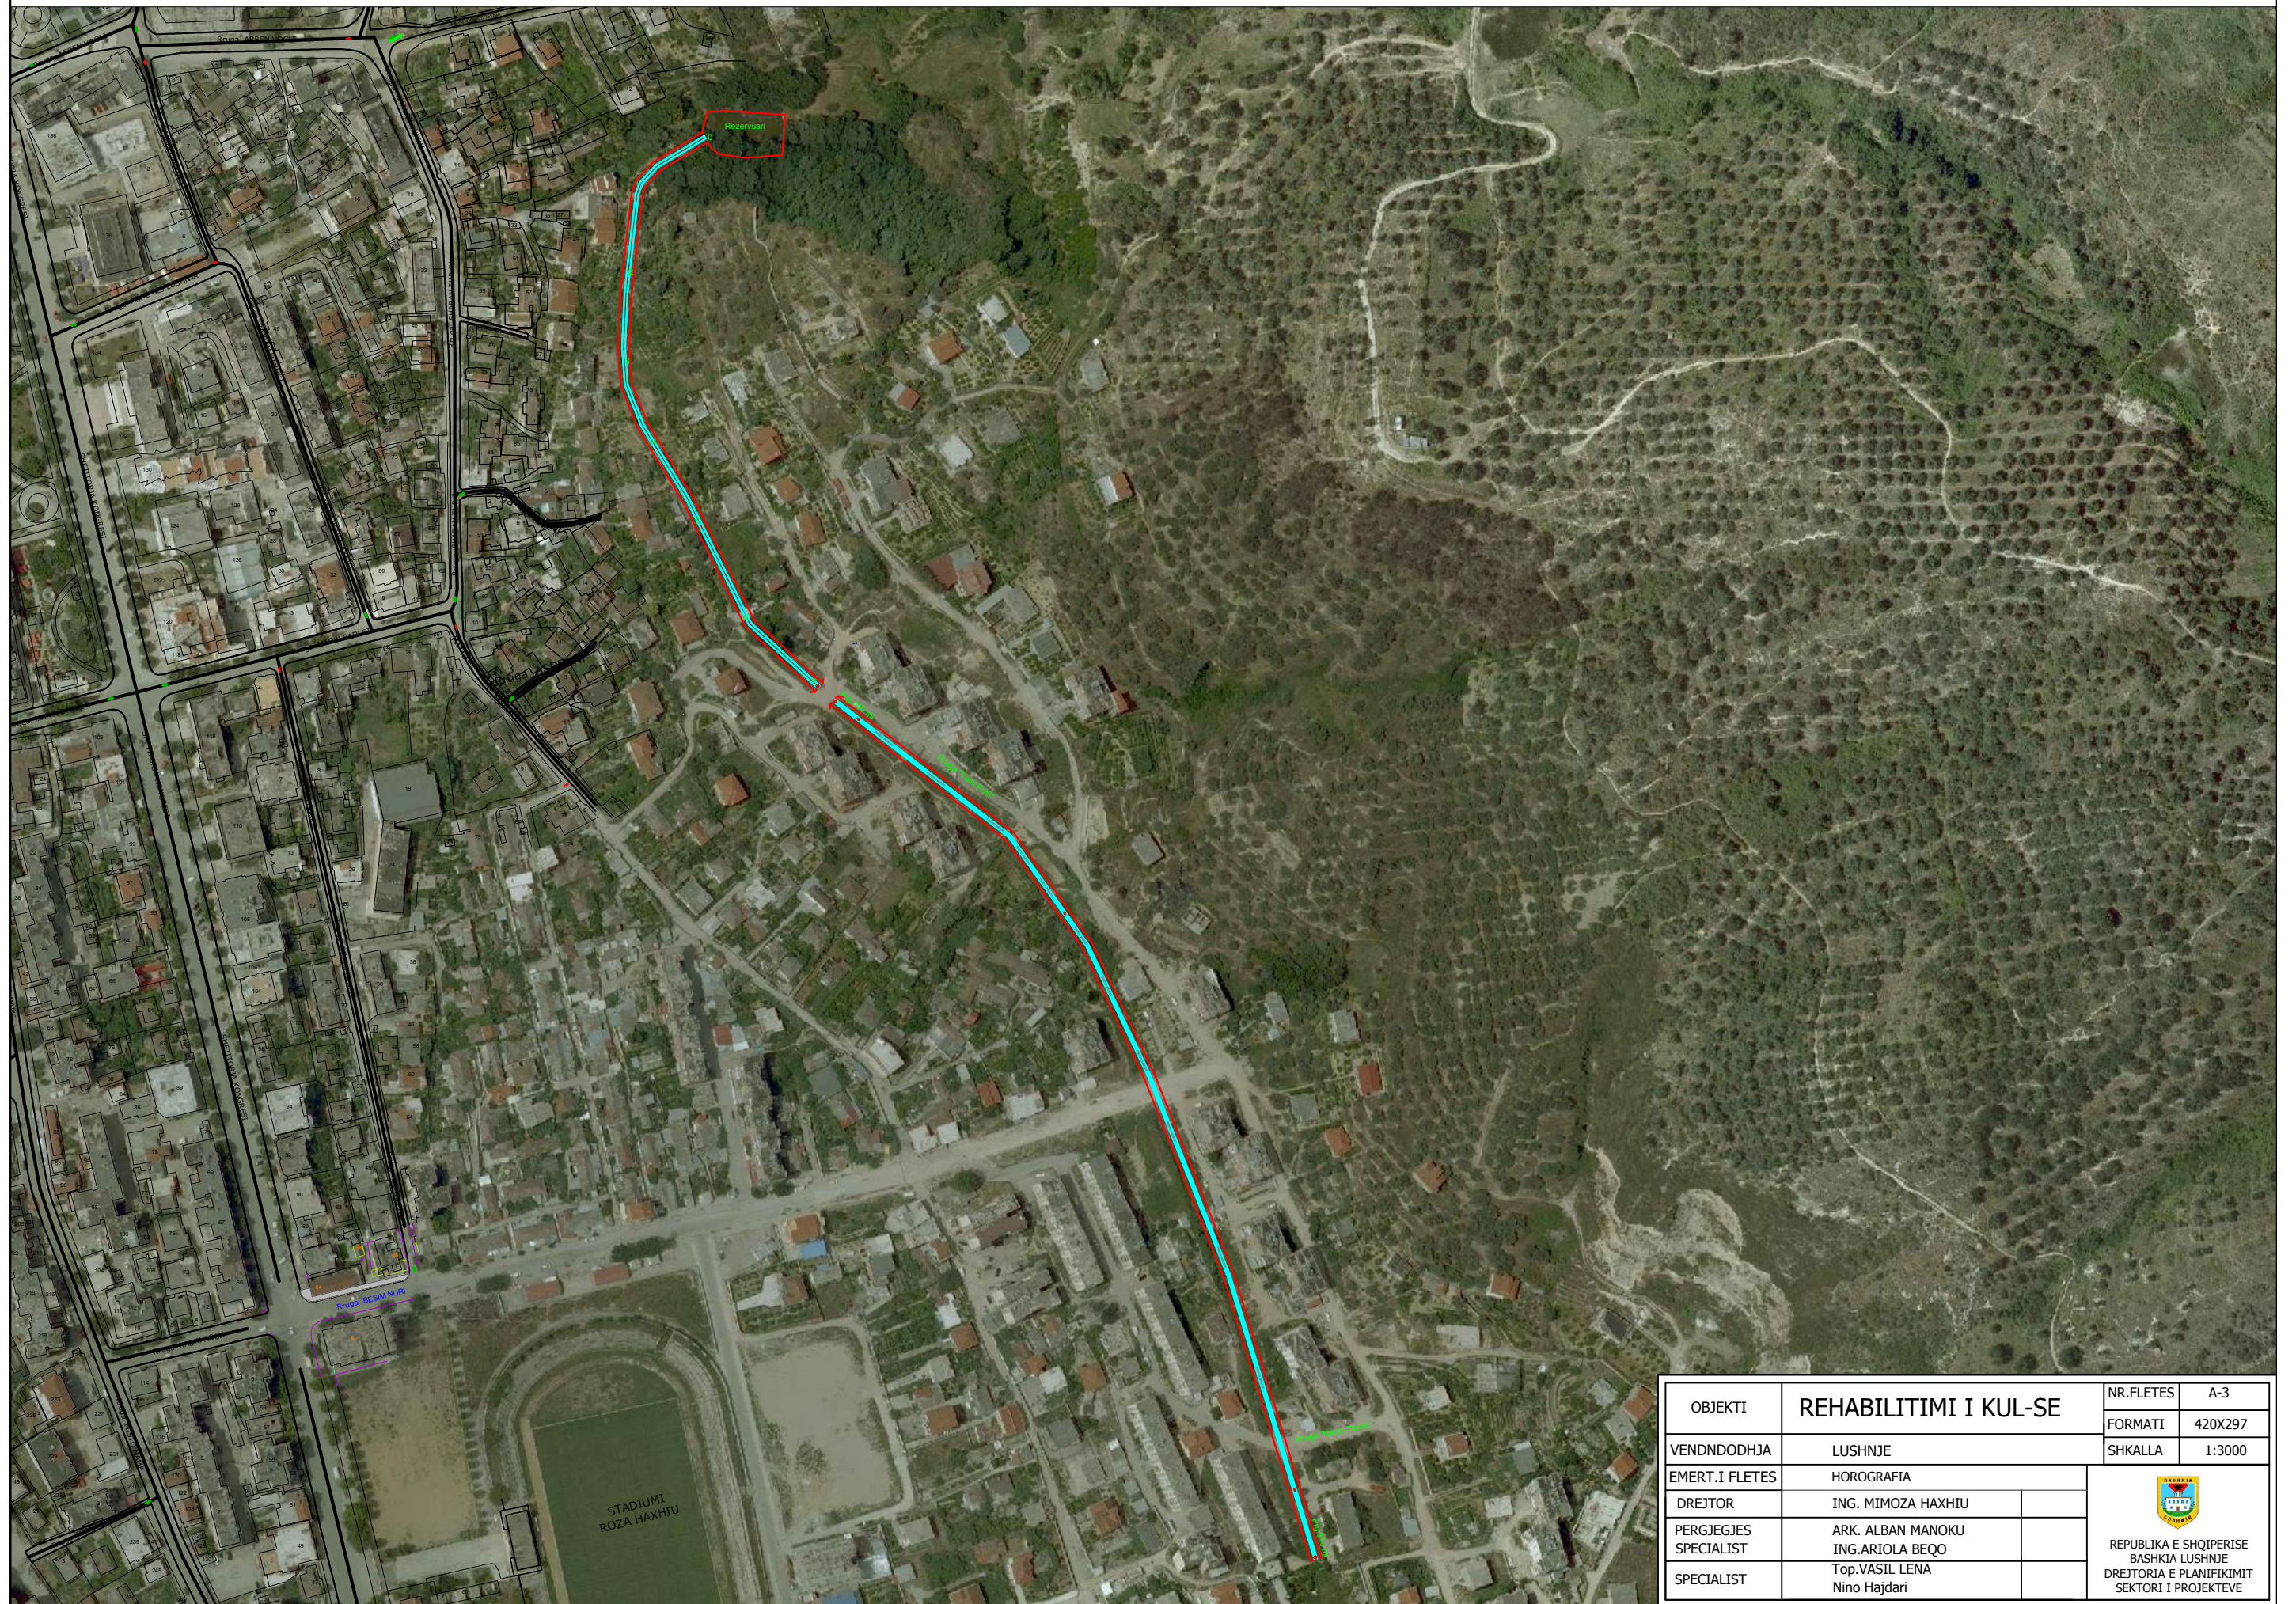

OBJEKTI	REHABILITIMI I KUL-SE	NR.FLETES	A-3
VENDNDODHJA	LUSHNJE	FORMATI	420X297
EMERT.I FLETES	HOROGRAFIA	SHKALLA	1:3000
DREJTOR	ING. MIMOZA HAXHIU	 REPUBLIKA E SHQIPERISE BASHKIA LUSHNJE DREJTORIA E PLANIFIKIMIT SEKTORI I PROJEKTEVE	
PERGJEGJES SPECIALIST	ARK. ALBAN MANOKU ING.ARIOLA BEQO		
SPECIALIST	Top.VASIL LENA Nino Hajdari		

HOROGRAFIA E REHABILITIMIT TE K.U.L




OBJEKTI	REHABILITIMI I KUL-SE	NR.FLETES	A-3
VENDNDODHJA	LUSHNJE	FORMATI	420X297
EMERT.I FLETES	HOROGRAFIA	SHKALLA	1:1000
DREJTOR	ING. MIMOZA HAXHIU	 REPUBLIKA E SHQIPERISE BASHKIA LUSHNJE DREJTORIA E PLANIFIKIMIT SEKTORI I PROJEKTEVE	
PERGJEGJES SPECIALIST	ARK. ALBAN MANOKU ING.ARIOLA BEQO		
SPECIALIST	Top.VASIL LENA		
	Nino Hajdari		

HOROGRAFIA E REHABILITIMIT TE K.U.L




OBJEKTI	REHABILITIMI I KUL-SE	NR.FLETES	A-3
VENDNDODHJA	LUSHNJE	FORMATI	420X297
EMERT.I FLETES	HOROGRAFIA	SHKALLA	1:1000
DREJTOR	ING. MIMOZA HAXHIU	 REPUBLIKA E SHQIPERISE BASHKIA LUSHNJE DREJTORIA E PLANIFIKIMIT SEKTORI I PROJEKTEVE	
PERGJEGJES	ARK. ALBAN MANOKU		
SPECIALIST	ING.ARIOLA BEQO		
SPECIALIST	Top.VASIL LENA Nino Hajdari		

PLANIMETRIA E REHABILITIMIT TE K.U.L

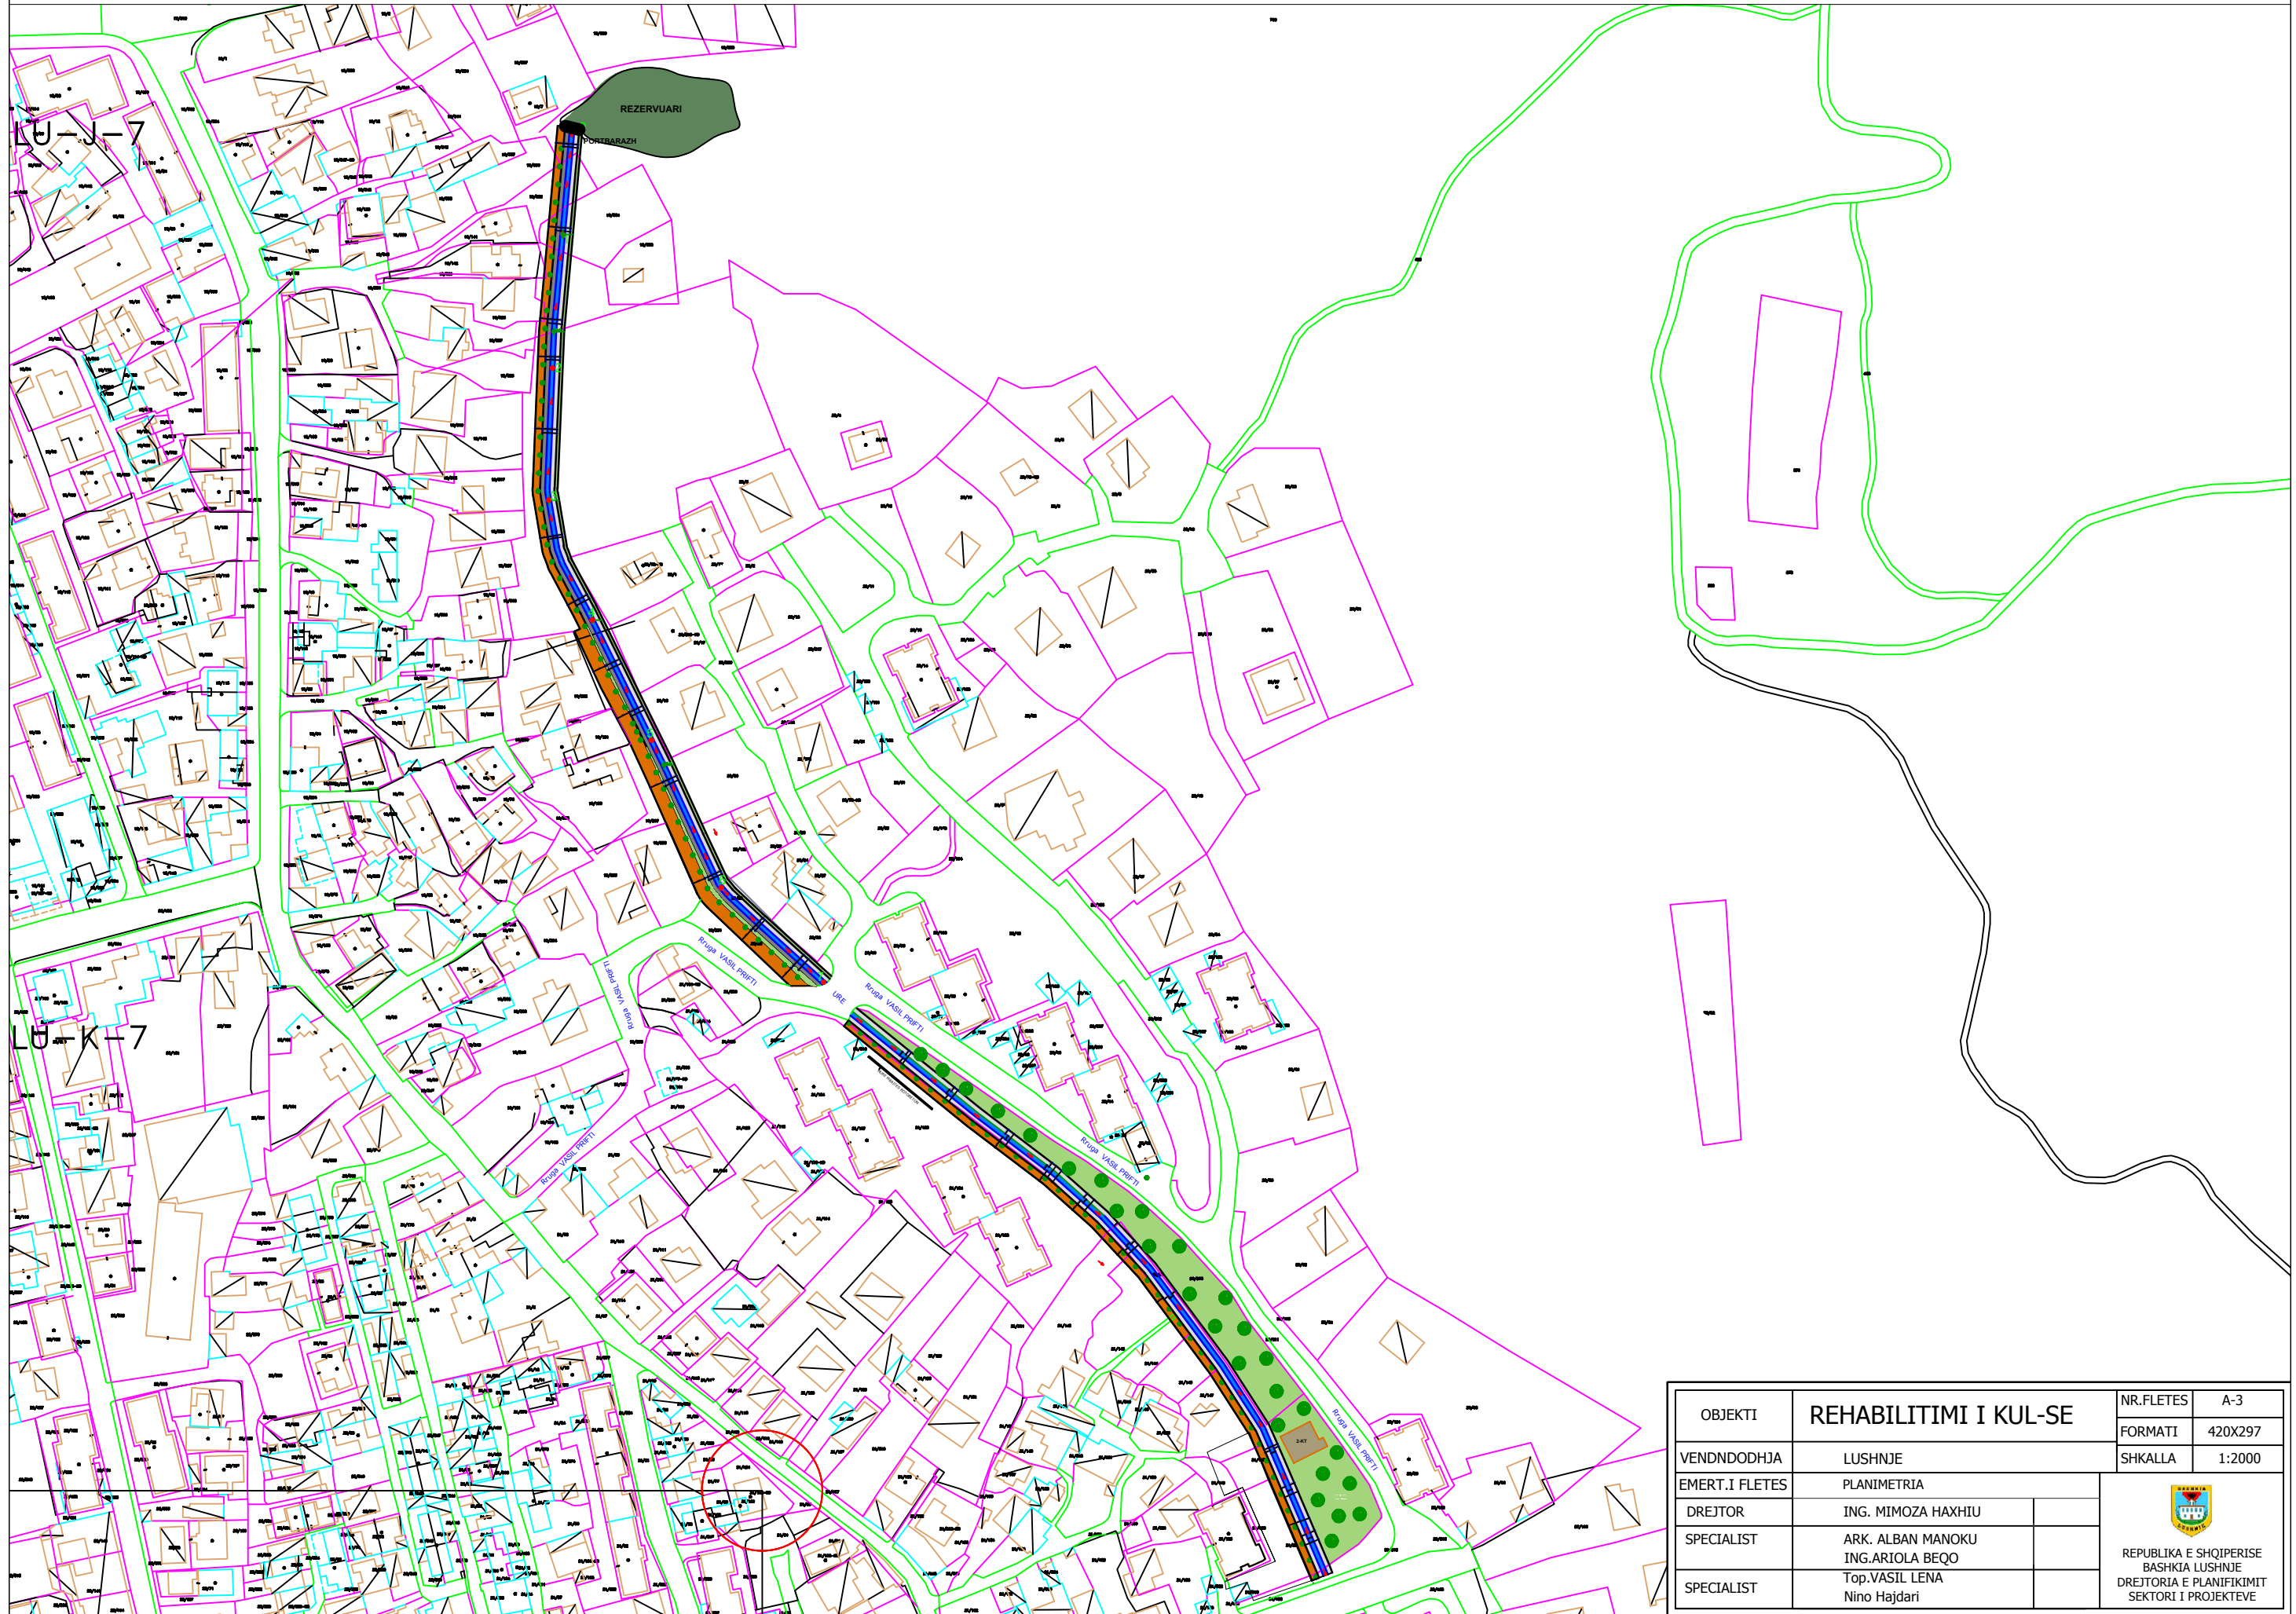


OBJEKTI	REHABILITIMI I KUL-SE	NR.FLETES	A-3
VENDNDODHJA	LUSHNJE	FORMATI	420X297
EMERT.I FLETES	PLANIMETRIA	SHKALLA	1:2000
DREJTOR	ING. MIMOZA HAXHIU	 REPUBLIKA E SHQIPERISE BASHKIA LUSHNJE DREJTORIA E PLANIFIKIMIT SEKTORI I PROJEKTEVE	
SPECIALIST	ARK. ALBAN MANOKU ING.ARIOLA BEQO		
SPECIALIST	Top.VASIL LENA Nino Hajdari		

PLANIMETRIA E REHABILITIMIT TE K.U.L

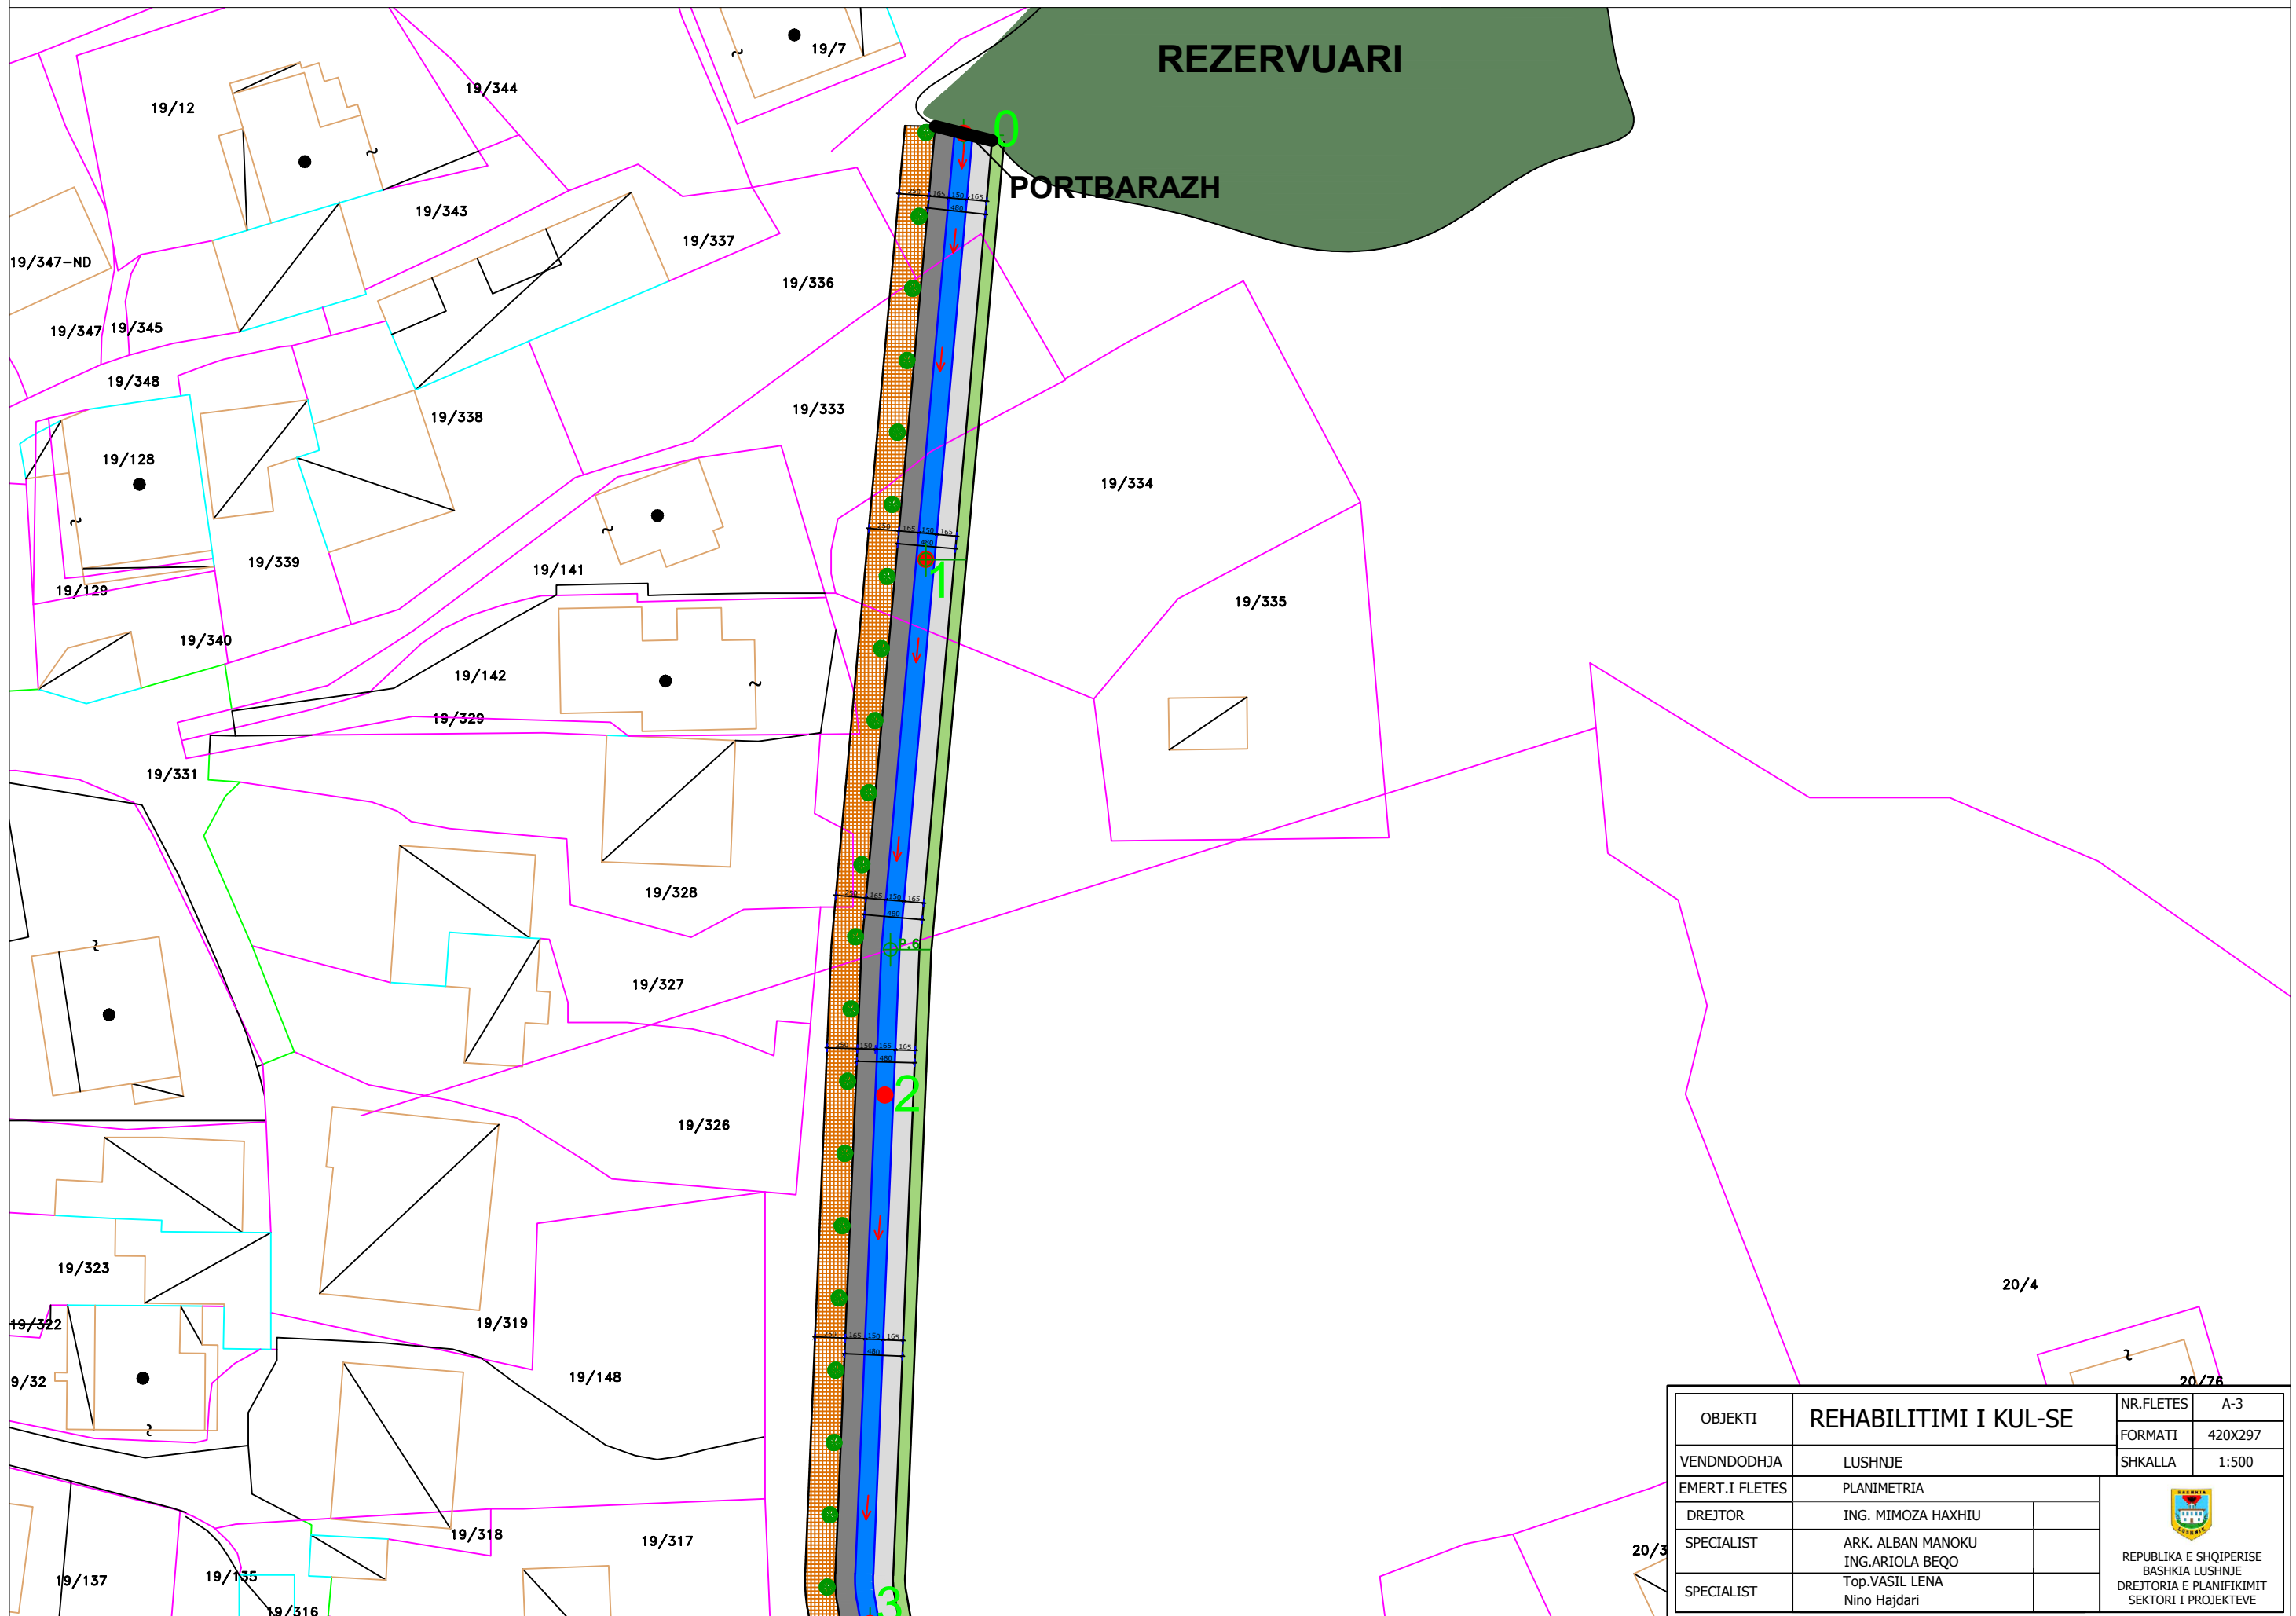

OBJEKTI	REHABILITIMI I KUL-SE	NR.FLETES	A-3
VENDNDODHJA	LUSHNJE	FORMATI	420X297
EMERT.I FLETES	PLANIMETRIA	SHKALLA	1:500
DREJTOR	ING. MIMOZA HAXHIU	 REPUBLIKA E SHQIPERISE BASHKIA LUSHNJE DREJTORIA E PLANIFIKIMIT SEKTORI I PROJEKTEVE	
SPECIALIST	ARK. ALBAN MANOKU ING.ARIOLA BEQO		
SPECIALIST	Top.VASIL LENA Nino Hajdari		

PLANIMETRIA E REHABILITIMIT TE K.U.L

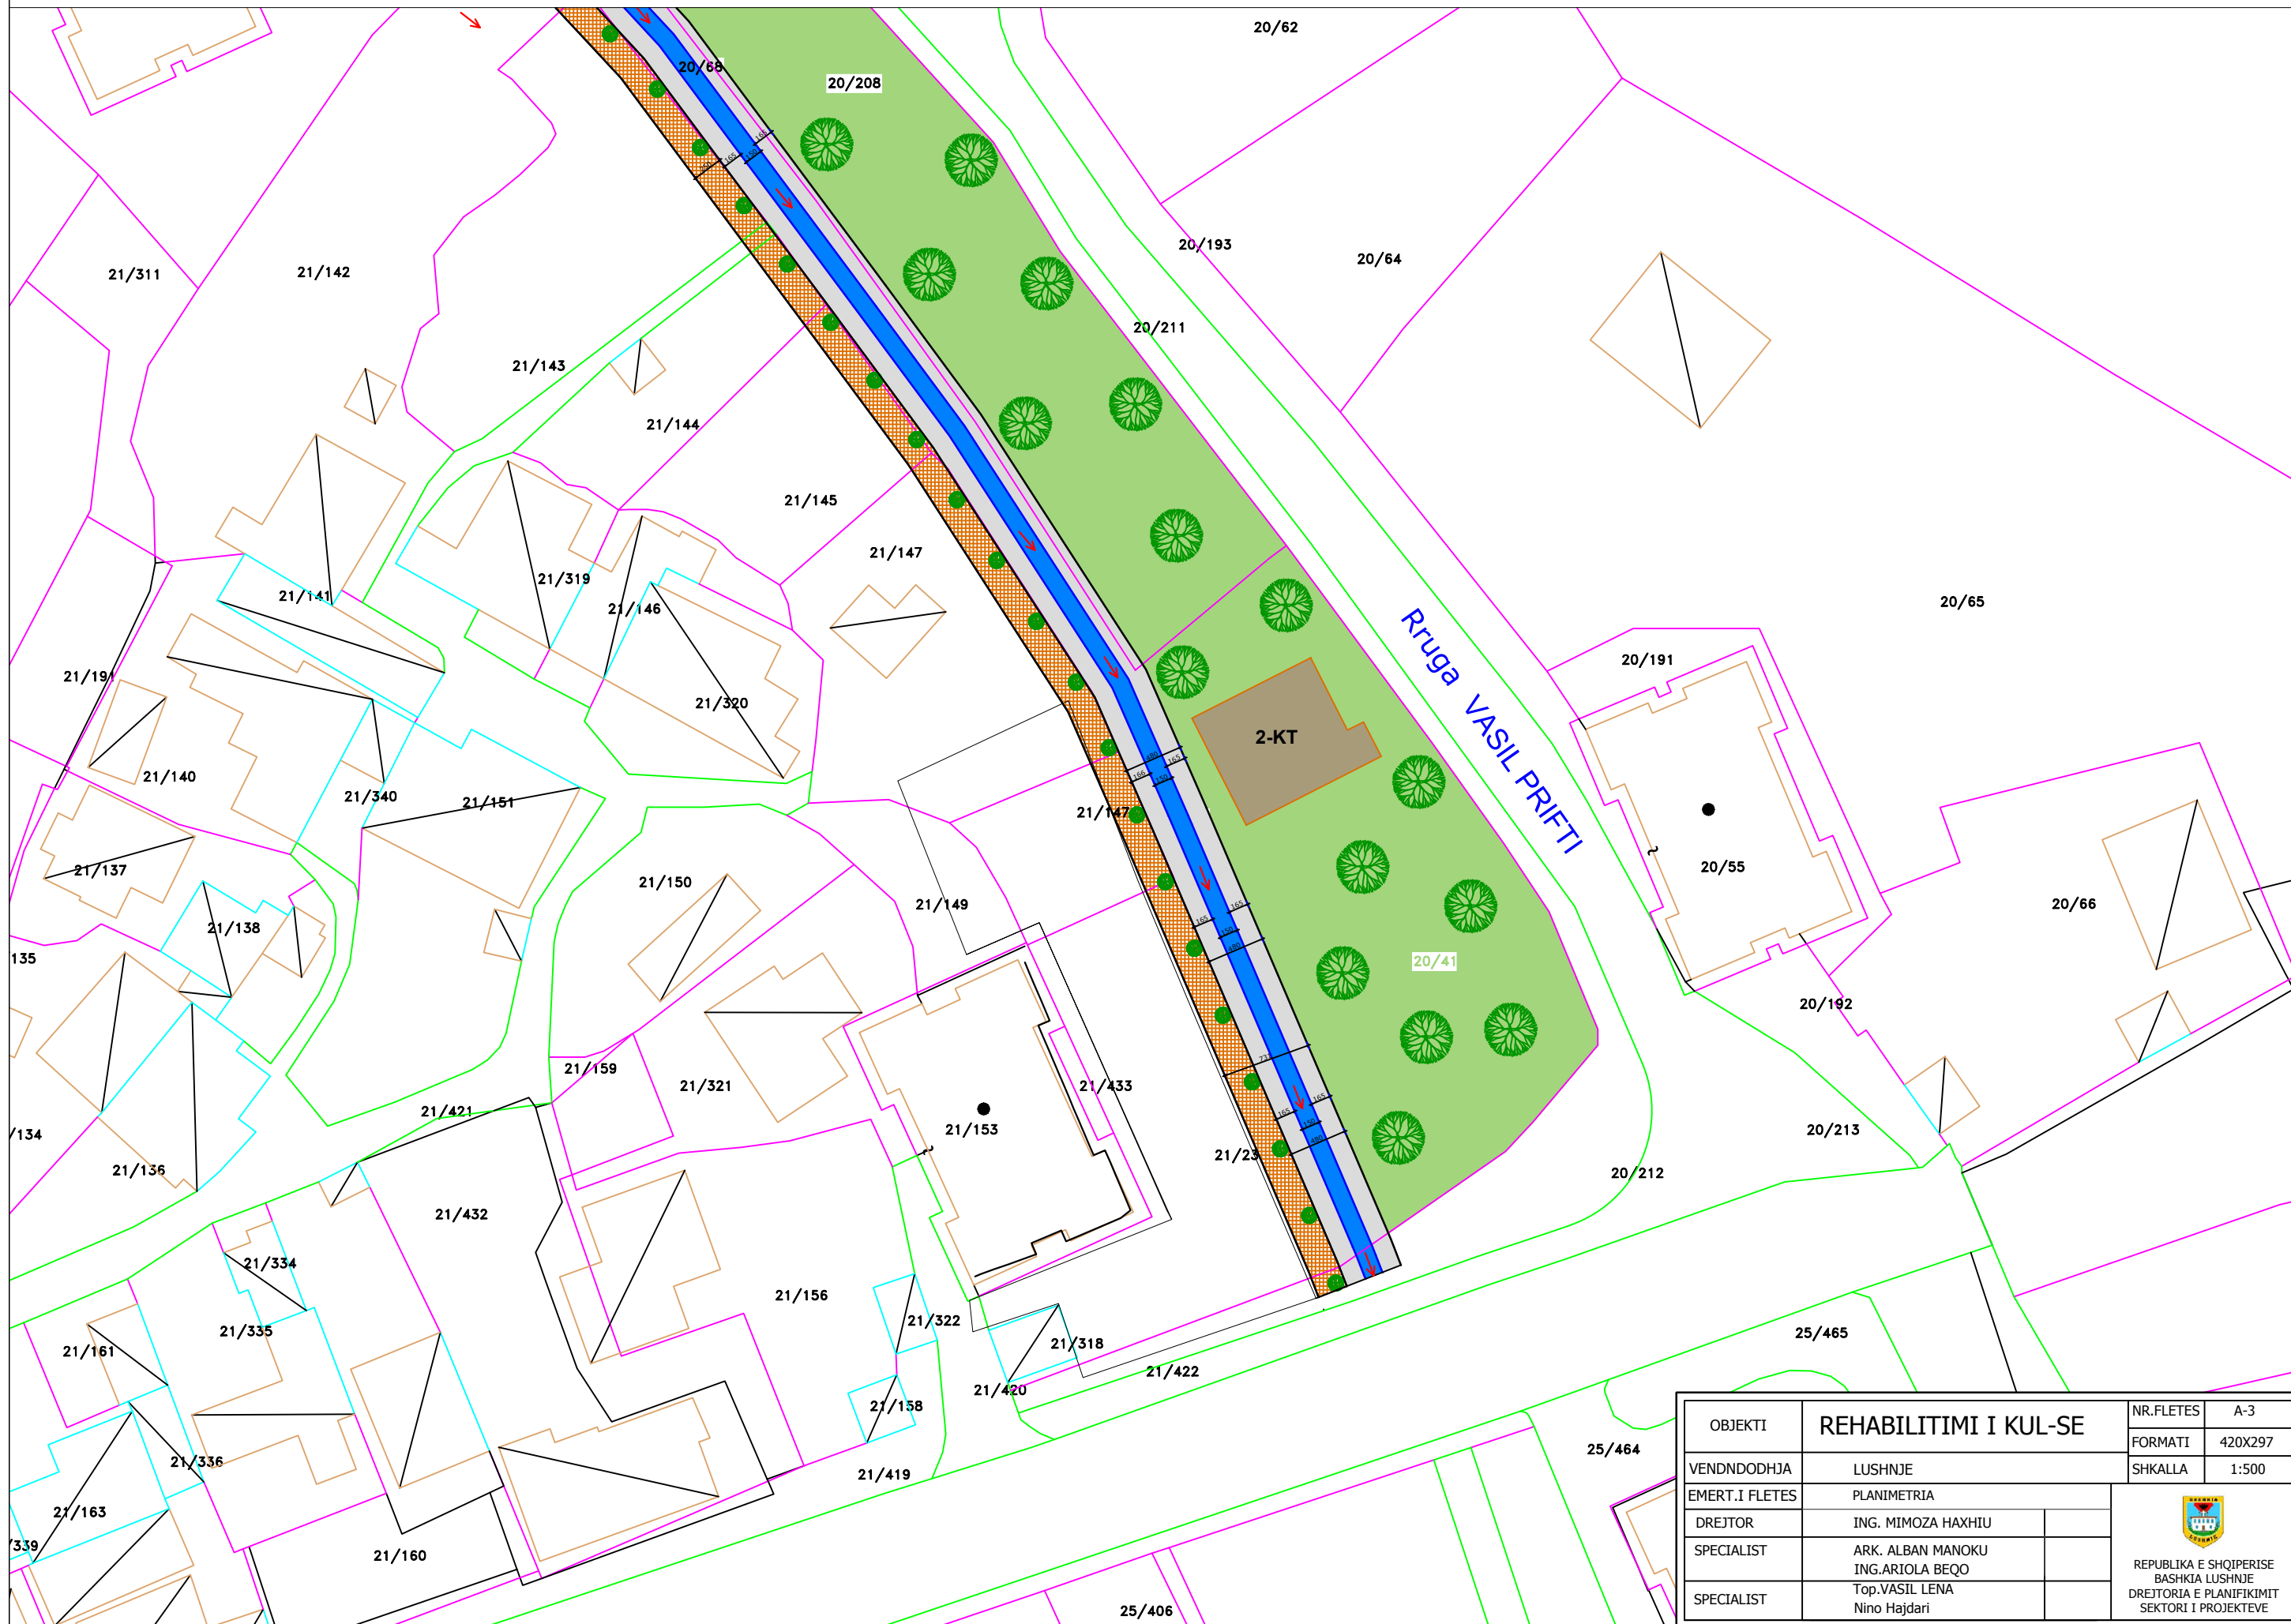


OBJEKTI	REHABILITIMI I KUL-SE	NR.FLETES	A-3
VENDNDODHJA	LUSHNJE	FORMATI	420X297
EMERT.I FLETES	PLANIMETRIA	SHKALLA	1:500
DREJTOR	ING. MIMOZA HAXHIU	 REPUBLIKA E SHQIPERISE BASHKIA LUSHNJE DREJTORIA E PLANIFIKIMIT SEKTORI I PROJEKTEVE	
SPECIALIST	ARK. ALBAN MANOKU ING.ARIOLA BEQO		
SPECIALIST	Top.VASIL LENA Nino Hajdari		

PLANIMETRIA E REHABILITIMIT TE K.U.L



OBJEKTI	REHABILITIMI I KUL-SE	NR.FLETES	A-3
VENDNDODHJA	LUSHNJE	FORMATI	420X297
EMERT.I FLETES	PLANIMETRIA	SHKALLA	1:500
DREJTOR	ING. MIMOZA HAXHIU	 REPUBLIKA E SHQIPERISE BASHKIA LUSHNJE DREJTORIA E PLANIFIKIMIT SEKTORI I PROJEKTEVE	
SPECIALIST	ARK. ALBAN MANOKU ING.ARIOLA BEQO		
SPECIALIST	Top.VASIL LENA Nino Hajdari		


PRERJA 1-1
SEGMENTI NGA URA DERI TEK RRUGA BESIME NURI

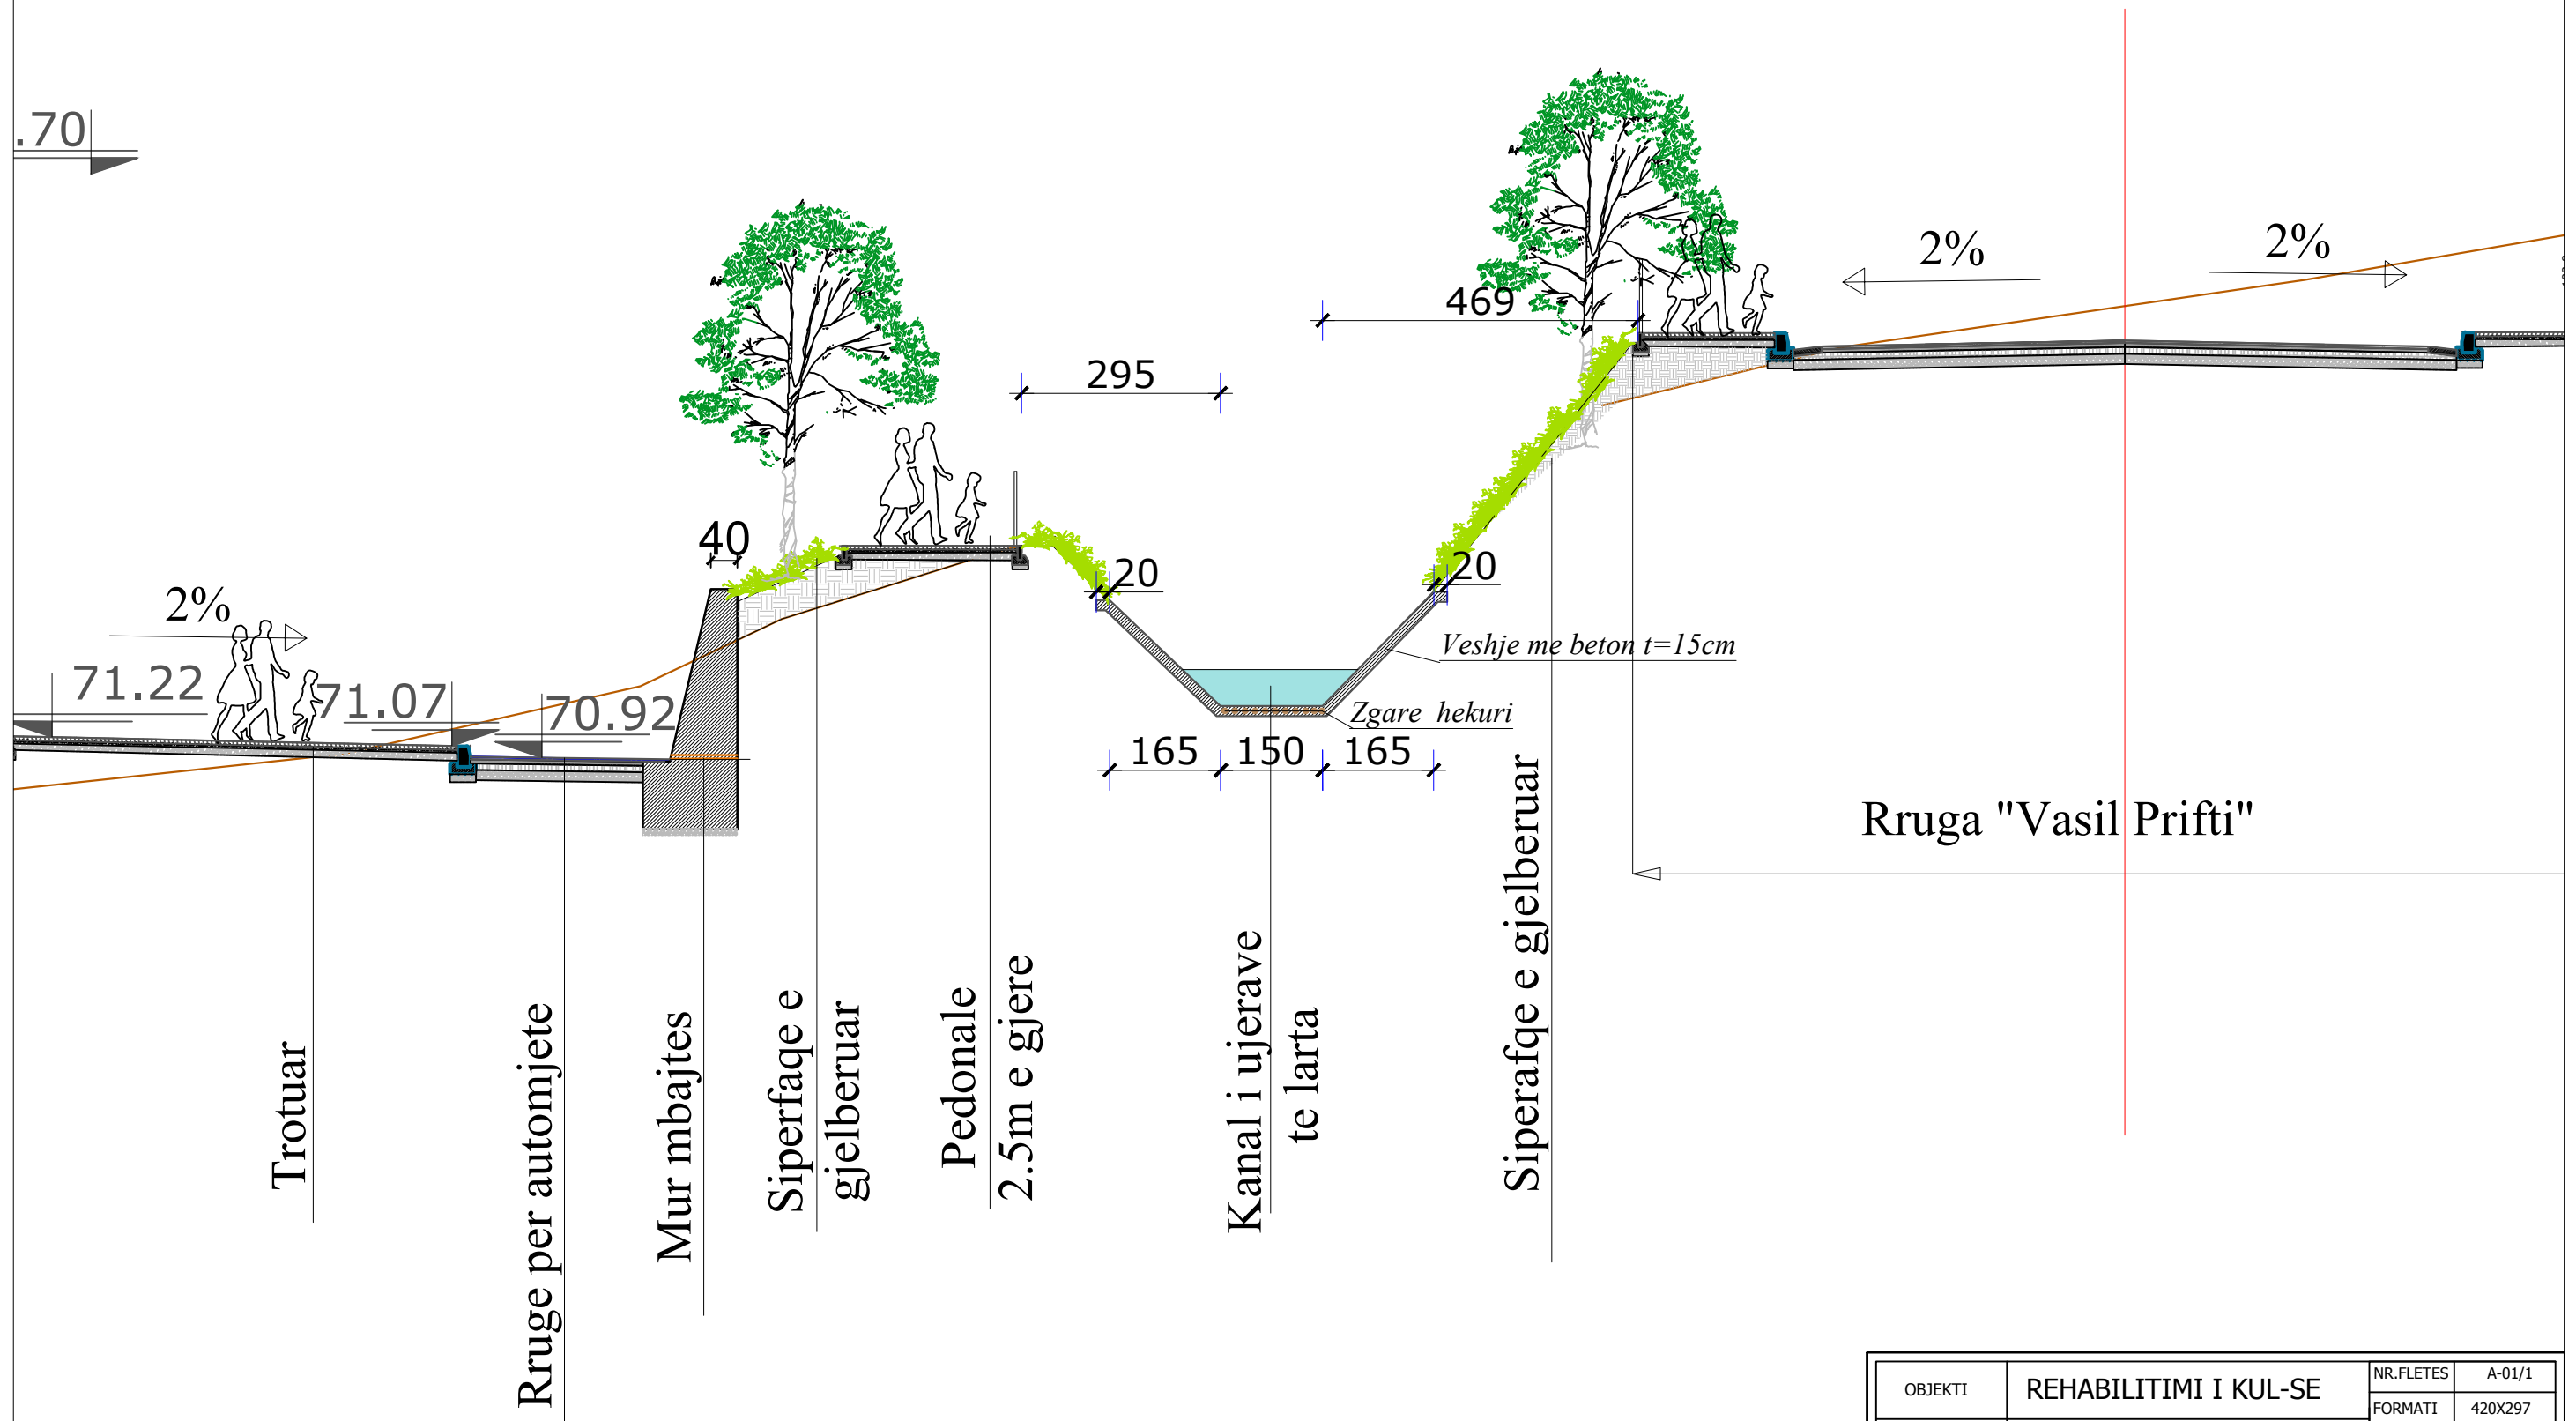


OBJEKTI	REHABILITIMI I KUL-SE	NR.FLETES	A-01/1
VENDNDODHJA	LUSHNJE	FORMATI	420X297
EMERT.I FLETES	PRERJA 1-1	SHKALLA	1:100
DREJTOR	ING. MIMOZA HAXHIU	 REPUBLIKA E SHQIPERISE BASHKIA LUSHNJE DREJTORIA E PLANIFIKIMIT SEKTORI I PROJEKTEVE	
SPECIALIST	ARK. ALBAN MANOKU ING.ARIOLA BEQO		
SPECIALIST	Top.VASIL LENA		

PRERJA 1-1


SEGMENTI NGA URA DERI TEK RRUGA BESIME NURI

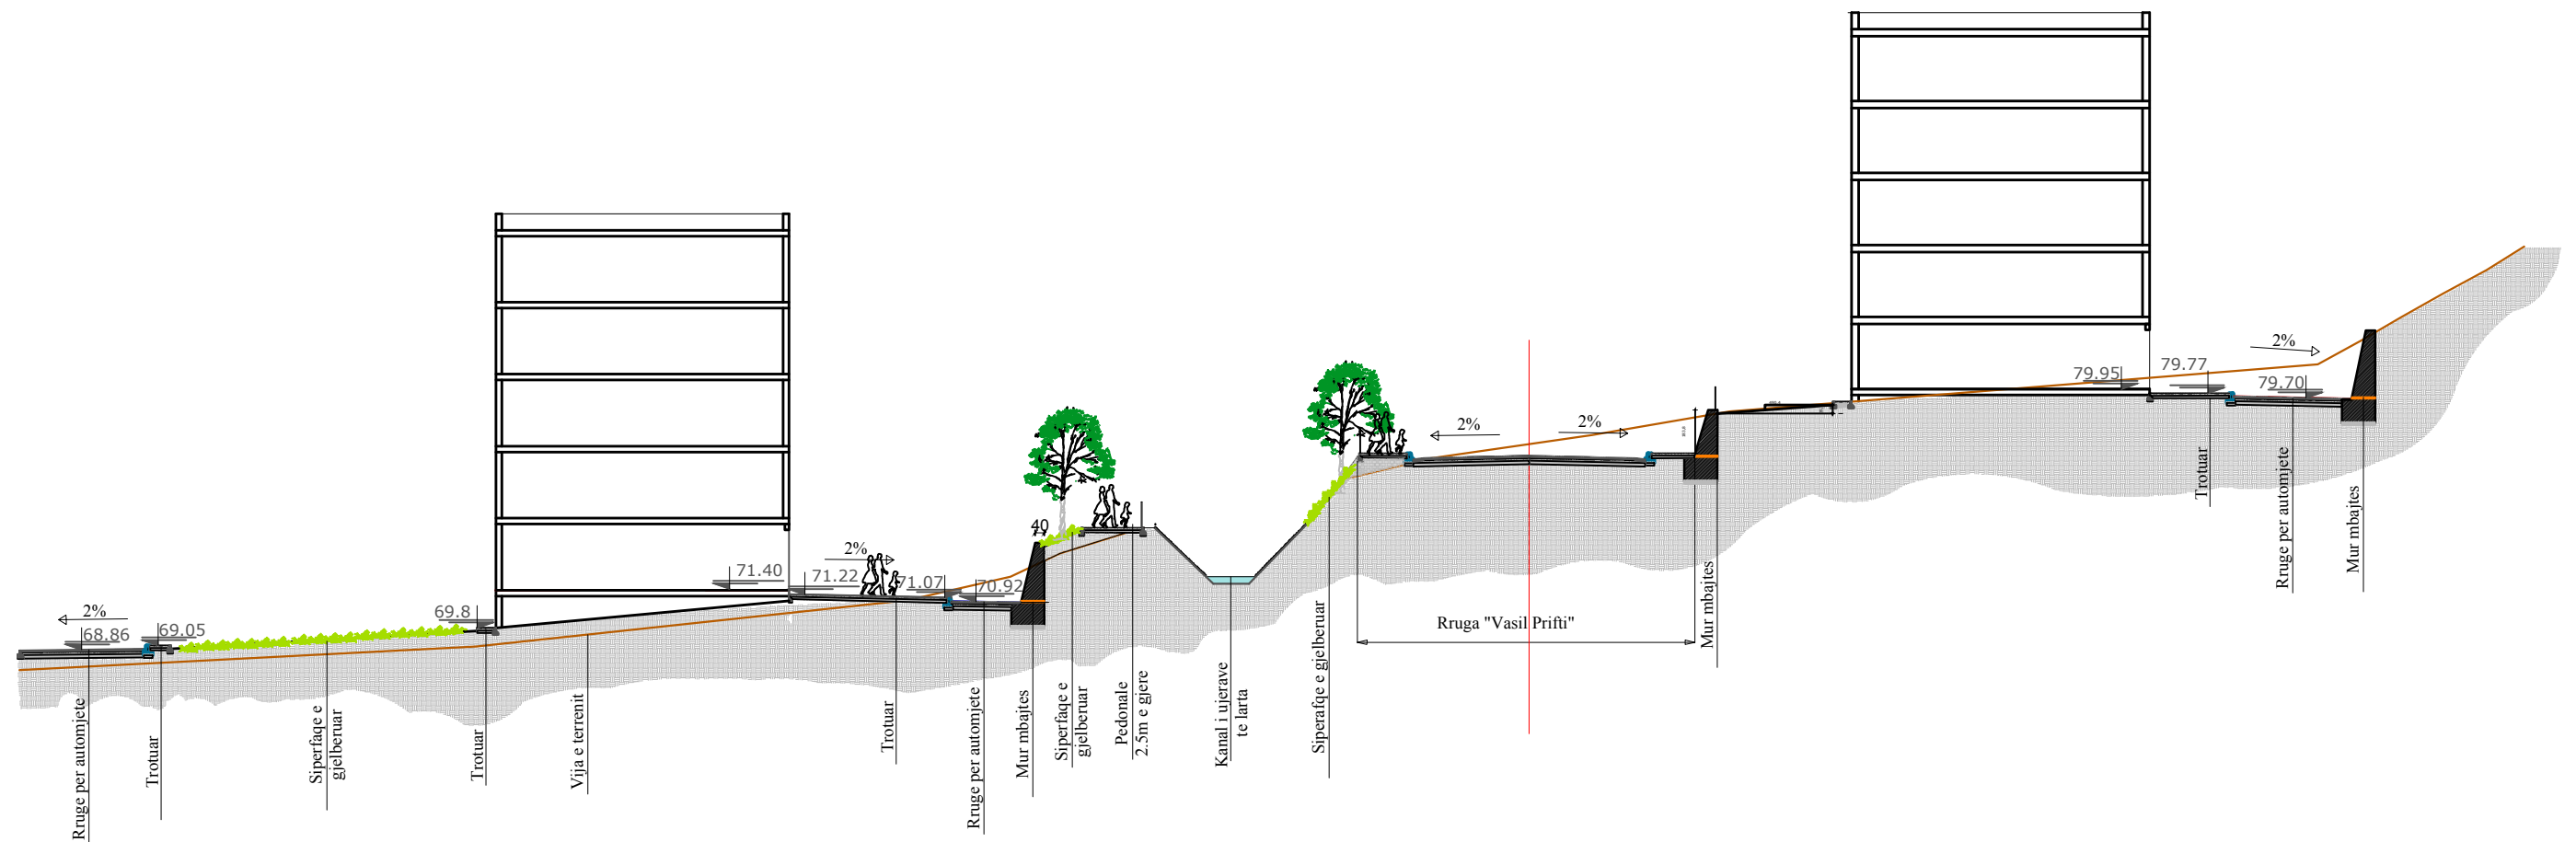

OBJEKTI	REHABILITIMI I KUL-SE	NR.FLETES	A-01/1
VENDNDODHJA	LUSHNJE	FORMATI	420X297
EMERT.I FLETES	PRERJA 1-1	SHKALLA	1:300
DREJTOR	ING. MIMOZA HAXHIU	 REPUBLIKA E SHQIPERISE BASHKIA LUSHNJE DREJTORIA E PLANIFIKIMIT SEKTORI I PROJEKTEVE	
SPECIALIST	ARK. ALBAN MANOKU ING.ARIOLA BEQO		
SPECIALIST	Top.VASIL LENA		

PRERJE TERTHORE TIP

Prerje Terthore TIP.
SEKSIONI I K.U.L. NGA PIKETI 0 DERI NE PIKETION 7
L=350ml
SH.1:100

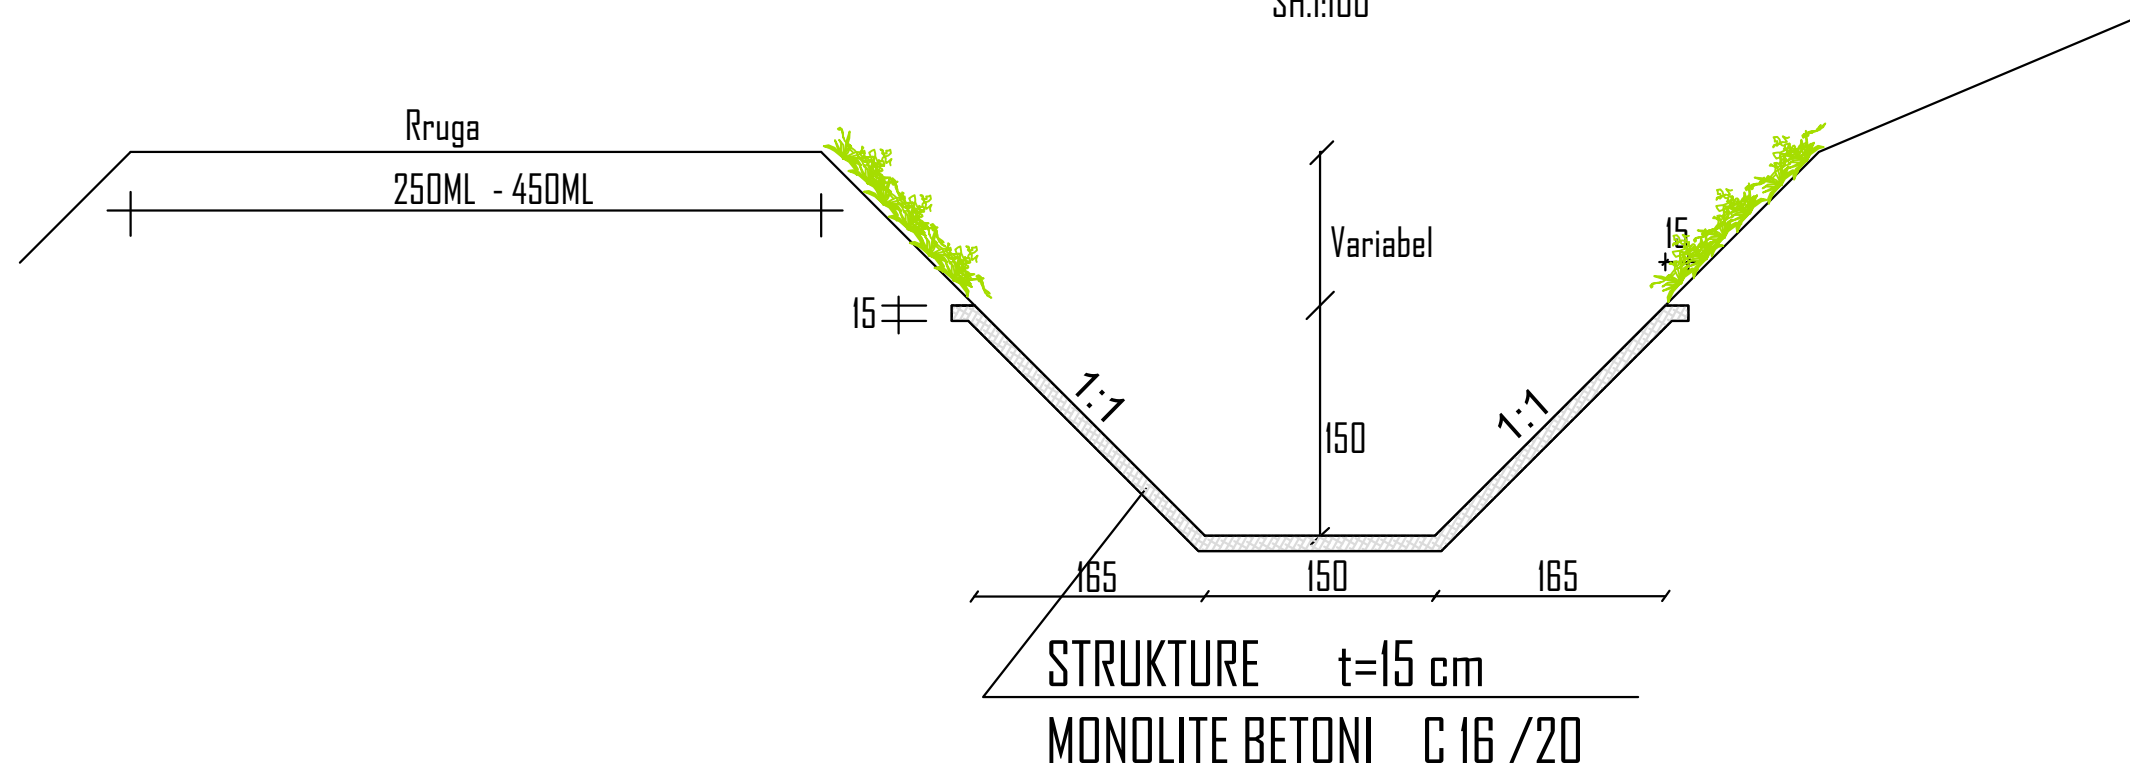


OBJEKTI	REHABILITIMI I KUL-SE	NR.FLETES	A-3
VENDNDODHJA	LUSHNJE	FORMATI	420X297
EMERT.I FLETES	PRERJE GJATESORE	SHKALLA	1:50
DREJTOR	ING. MIMOZA HAXHIU	 REPUBLIKA E SHQIPERISE BASHKIA LUSHNJE DREJTORIA E PLANIFIKIMIT SEKTORI I PROJEKTEVE	
SPECIALIST	ARK. ALBAN MANOKU ING.ARIOLA BEQO		
SPECIALIST	Top.VASIL LENA NINO HAJDARI		

PRERJE TERTHORE TIP

SEKSION TIP. PER PASTRIMIN E K.U.L. NGA PROGRESIVI 350 DERI 600 L=250 ml


(NGA URA NE RRUGEN "Vasil Prifti" DERI NE RRUGEN "Naum Tesho")


SH.1:100

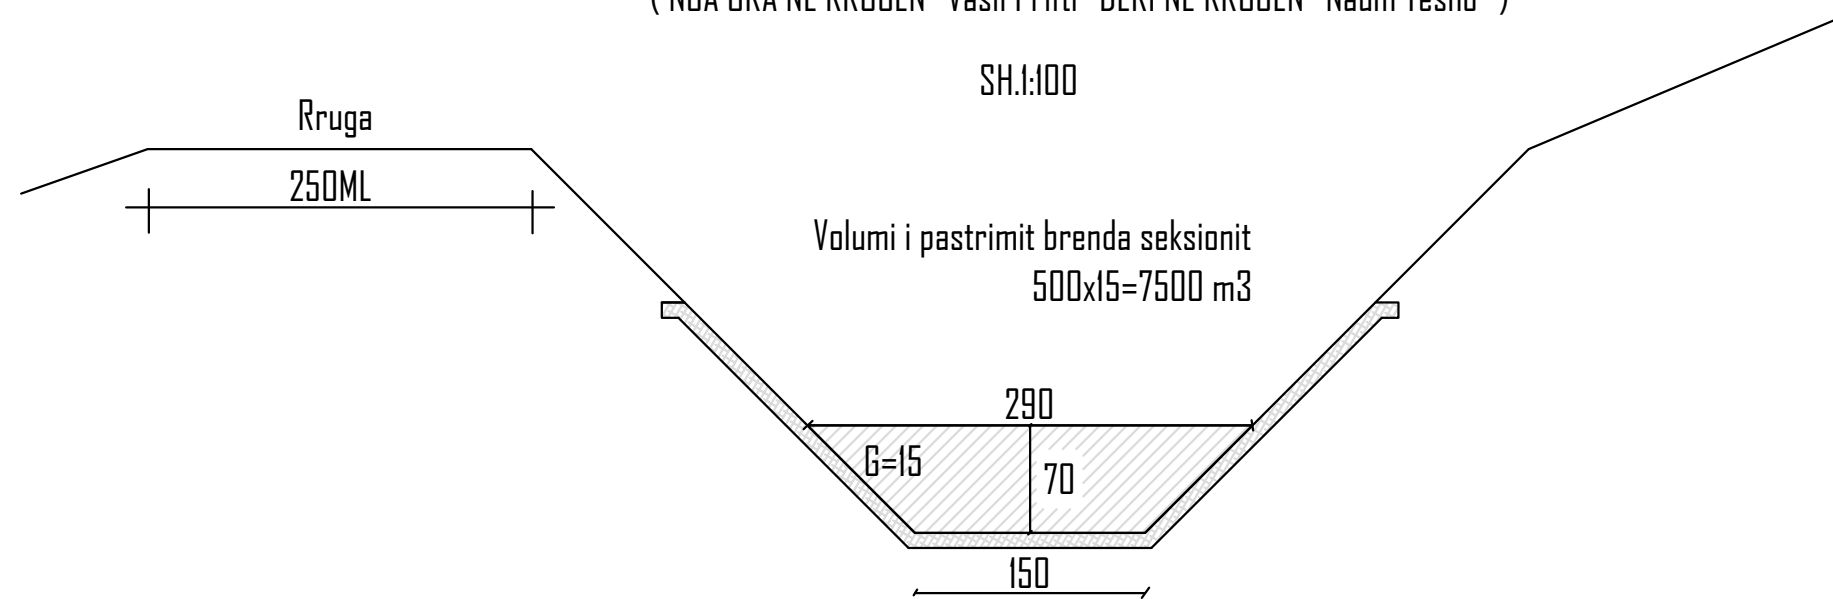

OBJEKTI	REHABILITIMI I KUL-SE	NR.FLETES	A-3
VENDNDODHJA	LUSHNJE	FORMATI	420X297
EMERT.I FLETES	PRERJE GJATESORE	SHKALLA	1:50
DREJTOR	ING. MIMOZA HAXHIU	 REPUBLIKA E SHQIPERISE BASHKIA LUSHNJE DREJTORIA E PLANIFIKIMIT SEKTORI I PROJEKTEVE	
SPECIALIST	ARK. ALBAN MANOKU ING.ARIOLA BEQO		
SPECIALIST	Top.VASIL LENA NINO HAJDARI		

PROFIL GJATESOR

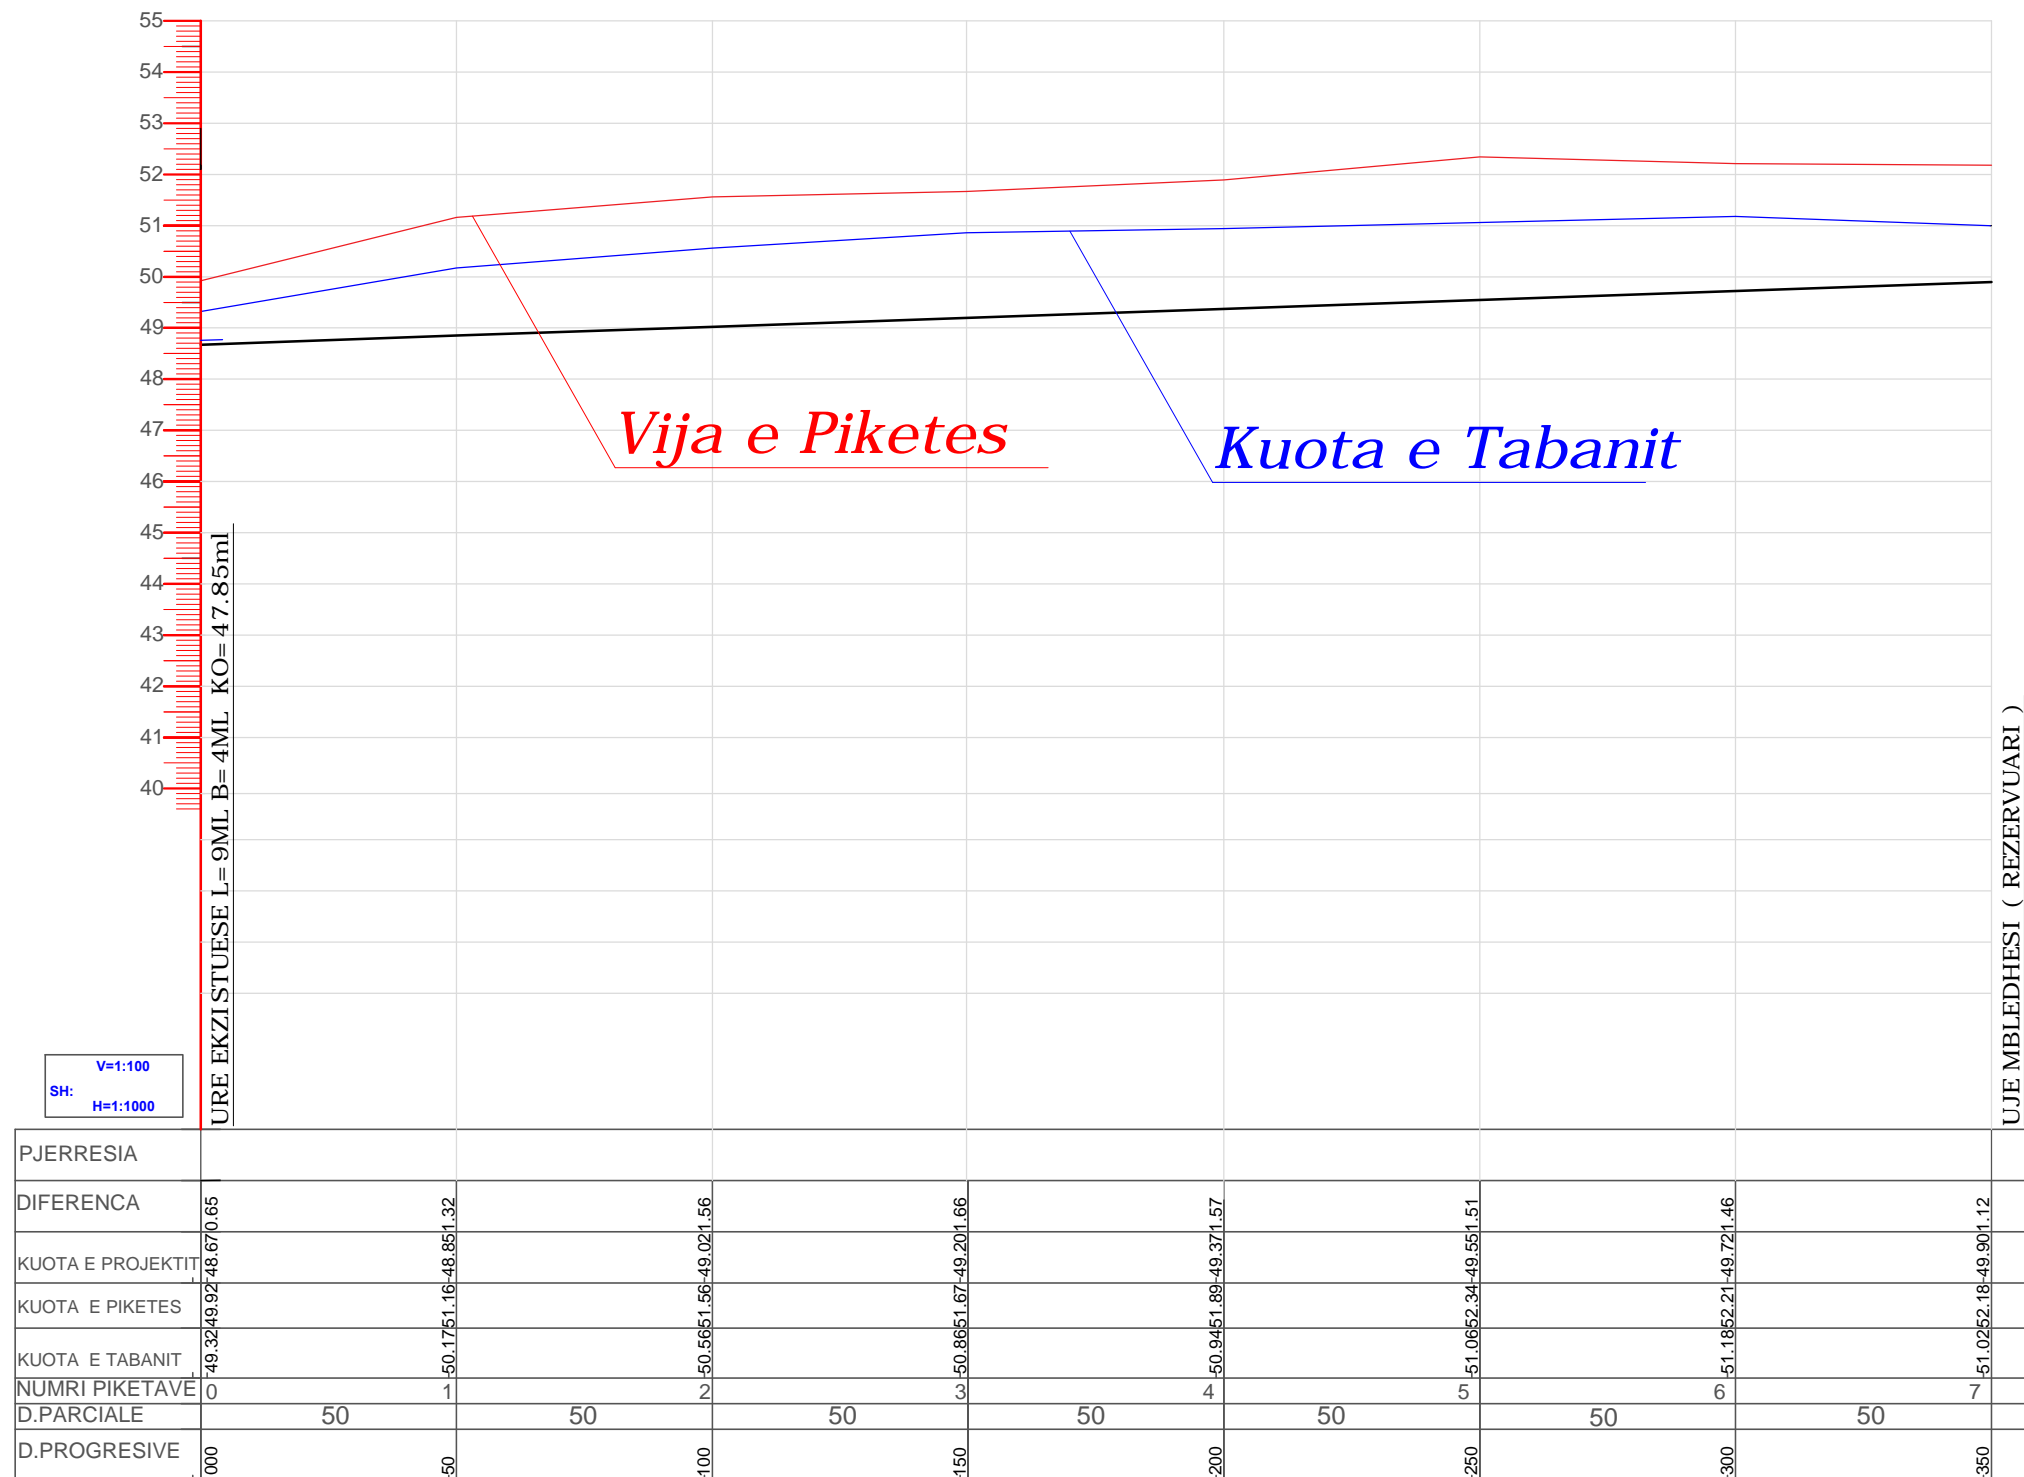


OBJEKTI	REHABILITIMI I KUL-SE	NR.FLETES	A-3
VENDNDODHJA	LUSHNJE	FORMATI	420X297
EMERT.I FLETES	PRERJE GJATESORE	SHKALLA	1:150
DREJTOR	ING. MIMOZA HAXHIU	 REPUBLIKA E SHQIPERISE BASHKIA LUSHNJE DREJTORIA E PLANIFIKIMIT SEKTORI I PROJEKTEVE	
SPECIALIST	ARK. ALBAN MANOKU ING. ARIOLA BEQO		
SPECIALIST	Top.VASIL LENA NINO HAJDARI		

PRERJE TERTHORE

P-1

V=1:100
SH:
H=1:1000

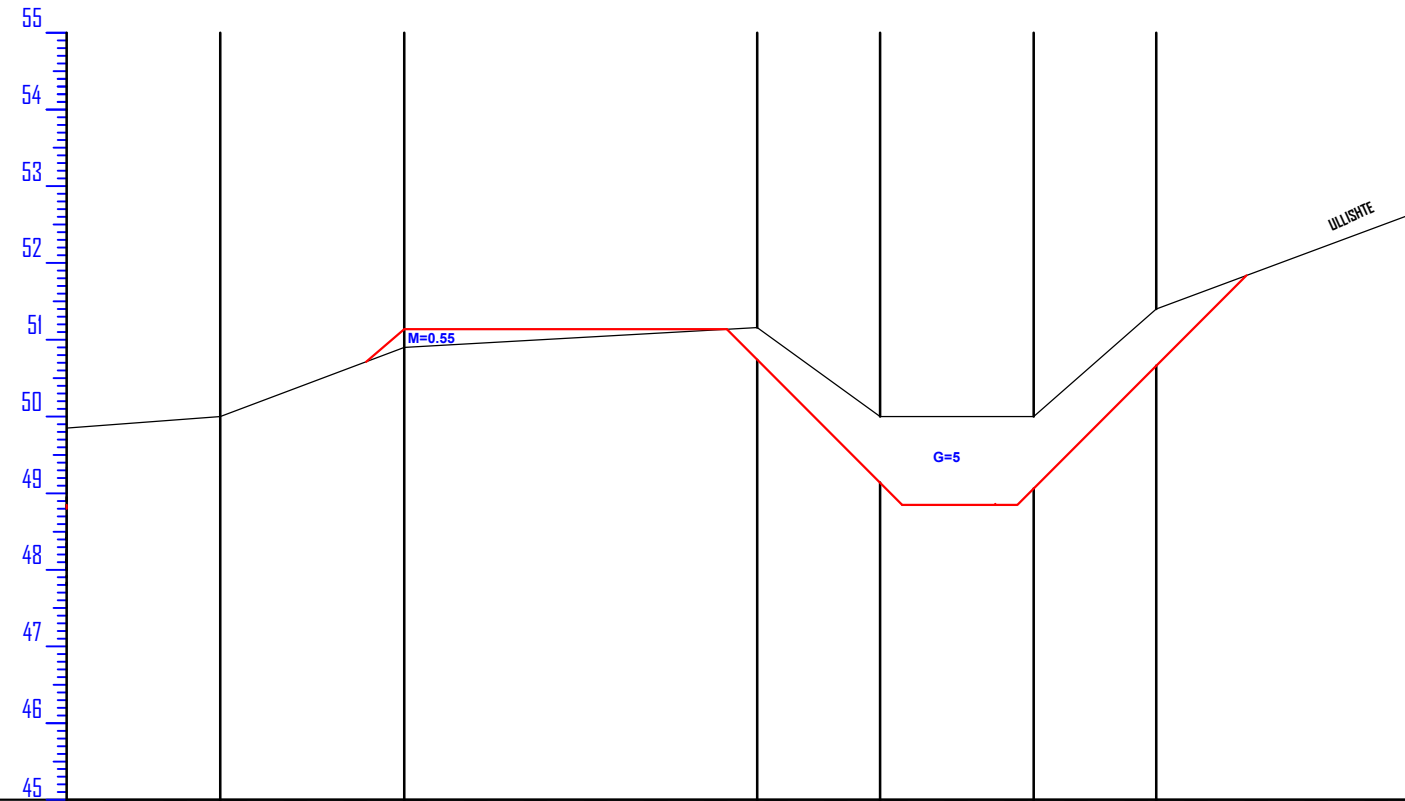


PJERRRESIA FAKT									
DIFERENCA	0.21	0.21							
KUOTA E PROJEKTIT	11.06	11.06							
KUOTA E TOKES	49.85	50.00	50.90		51.16	50.00	50.00	51.40	52.70
NUMRI I PIKETES	0	1	2		3	4	5	6	7
DISTANCA PJESORE	2.0	2.4		4.6		1.6	2.0	1.6	3.5
DISTANCA PROGRESIVE									

OBJEKTI	REHABILITIMI I KUL-SE	NR.FLETES	A-3
VENDNDODHJA	LUSHNJE	FORMATI	420X297
EMERT.I FLETES	PRERJE TERTHORE	SHKALLA	1:100
DREJTOR	ING. MIMOZA HAXHIU	 REPUBLIKA E SHQIPERISE BASHKIA LUSHNJE DREJTORIA E PLANIFIKIMIT SEKTORI I PROJEKTEVE	
SPECIALIST	ARK. ALBAN MANOKU ING. ARIOLA BEQO		
SPECIALIST	Top.VASIL LENA NINO HAJDARI		

PRERJE TERTHORE

P-2

V=1:100
SH: H=1:1000

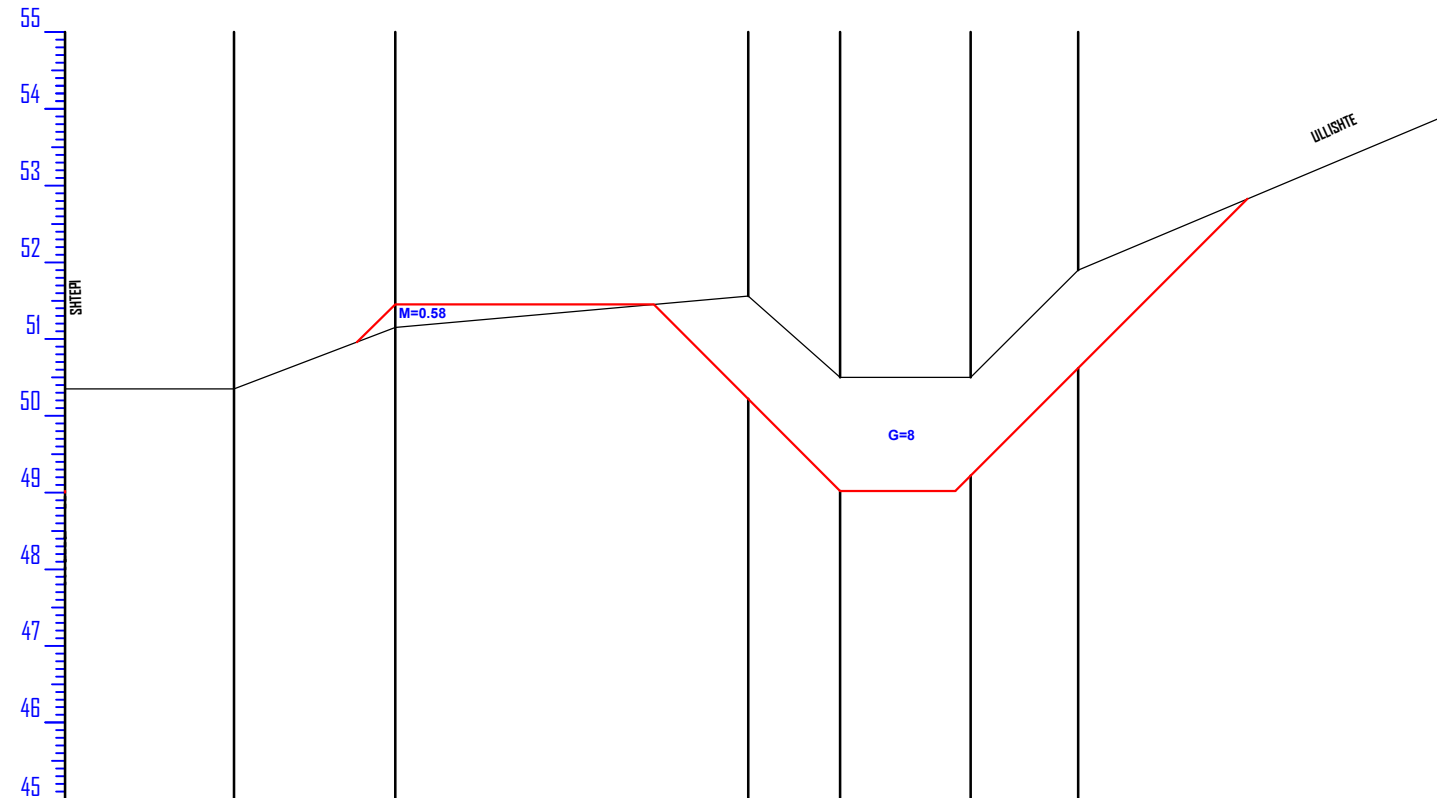


PJERRESIA FAKT								
DIFERENCA	0.21	0.21						
KUOTA E PROJEKTIT	11.06	11.06						
KUOTA E TOKES	50.35	50.35	51.15		51.56	50.50	50.50	51.90
NUMRI I PIKETES	0	1	2		3	4	5	6
DISTANCA PJESORE	2.2	2.1	4.6		1.2	1.7	1.4	5.0
DISTANCA PROGRESIVE								

OBJEKTI	REHABILITIMI I KUL-SE	NR.FLETES	A-3
VENDNDODHJA	LUSHNJE	FORMATI	420X297
EMERT.I FLETES	PRERJE TERTHORE	SHKALLA	1:100
DREJTOR	ING. MIMOZA HAXHIU	 REPUBLIKA E SHQIPERISE BASHKIA LUSHNJE DREJTORIA E PLANIFIKIMIT SEKTORI I PROJEKTEVE	
SPECIALIST	ARK. ALBAN MANOKU ING. ARIOLA BEQO		
SPECIALIST	Top.VASIL LENA NINO HAJDARI		

PRERJE TERTHORE

P-3

V=1:100
SH:
H=1:1000

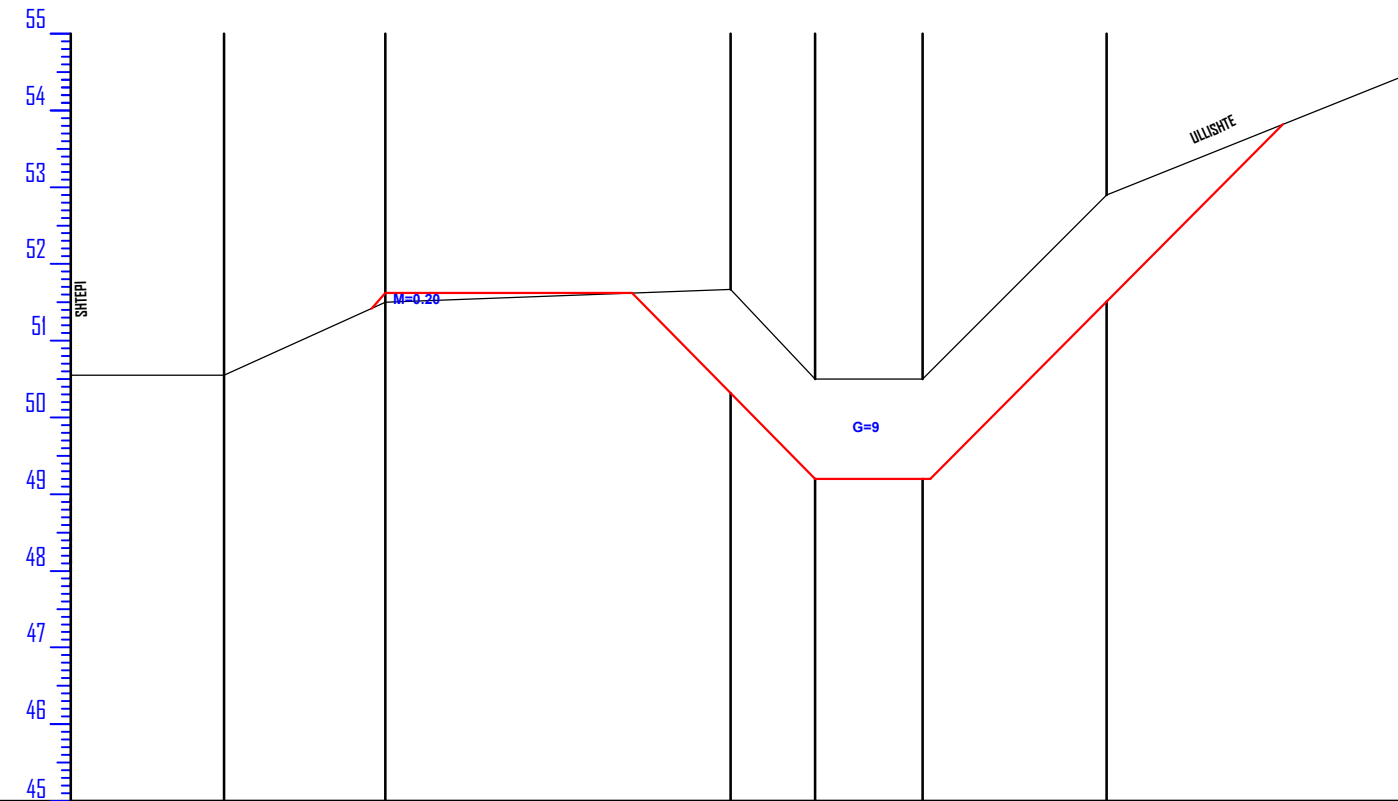


PJERRESIA FAKT								
DIFERENCA	0.21	0.21						
KUOTA E PROJEKTIT	1.06	1.06						
KUOTA E TOKES	50.45	50.45	51.50		51.67	50.49	50.49	52.90
NUMRI I PIKETES	0	1	2		3	4	5	6
DISTANCA PJESORE	2.0	2.1	4.5		1.1	1.4	2.4	4.0
DISTANCA PROGRESIVE								

OBJEKTI	REHABILITIMI I KUL-SE	NR.FLETES	A-3
VENDNDODHJA	LUSHNJE	FORMATI	420X297
EMERT.I FLETES	PRERJE TERTHORE	SHKALLA	1:100
DREJTOR	ING. MIMOZA HAXHIU	 REPUBLIKA E SHQIPERISE BASHKIA LUSHNJE DREJTORIA E PLANIFIKIMIT SEKTORI I PROJEKTEVE	
SPECIALIST	ARK. ALBAN MANOKU ING. ARIOLA BEQO		
SPECIALIST	Top.VASIL LENA NINO HAJDARI		

PRERJE TERTHORE

P-4

V=1:100
SH: H=1:1000

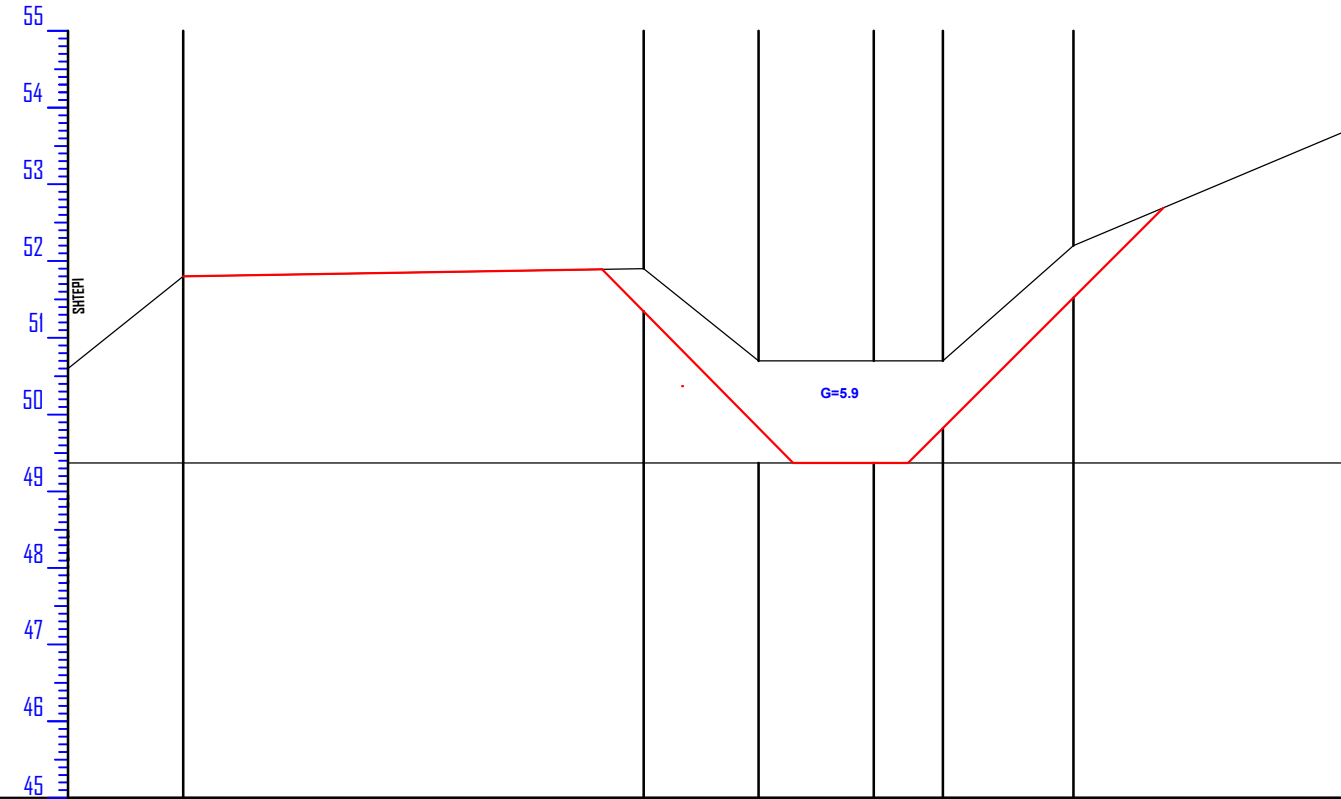


PJERRESIA FAKT							
DIFERENCA	0.21	0.21					
KUOTA E PROJEKTIT	11.06	11.06					
KUOTA E TOKES	50.60	51.80	51.89	50.70	50.70	52.20	53.80
NUMRI I PIKETES	0	1	2	3	4	5	6
DISTANCA PJESORE	1.5	6.0	1.5	2.4	1.7	3.8	
DISTANCA PROGRESIVE							

OBJEKTI	REHABILITIMI I KUL-SE	NR.FLETES	A-3
VENDNDODHJA	LUSHNJE	FORMATI	420X297
EMERT.I FLETES	PRERJE TERTHORE	SHKALLA	1:100
DREJTOR	ING. MIMOZA HAXHIU	 REPUBLIKA E SHQIPERISE BASHKIA LUSHNJE DREJTORIA E PLANIFIKIMIT SEKTORI I PROJEKTEVE	
SPECIALIST	ARK. ALBAN MANOKU ING. ARIOLA BEQO		
SPECIALIST	Top.VASIL LENA NINO HAJDARI		

PRERJE TERTHORE

P-5

V=1:100
SH: H=1:1000

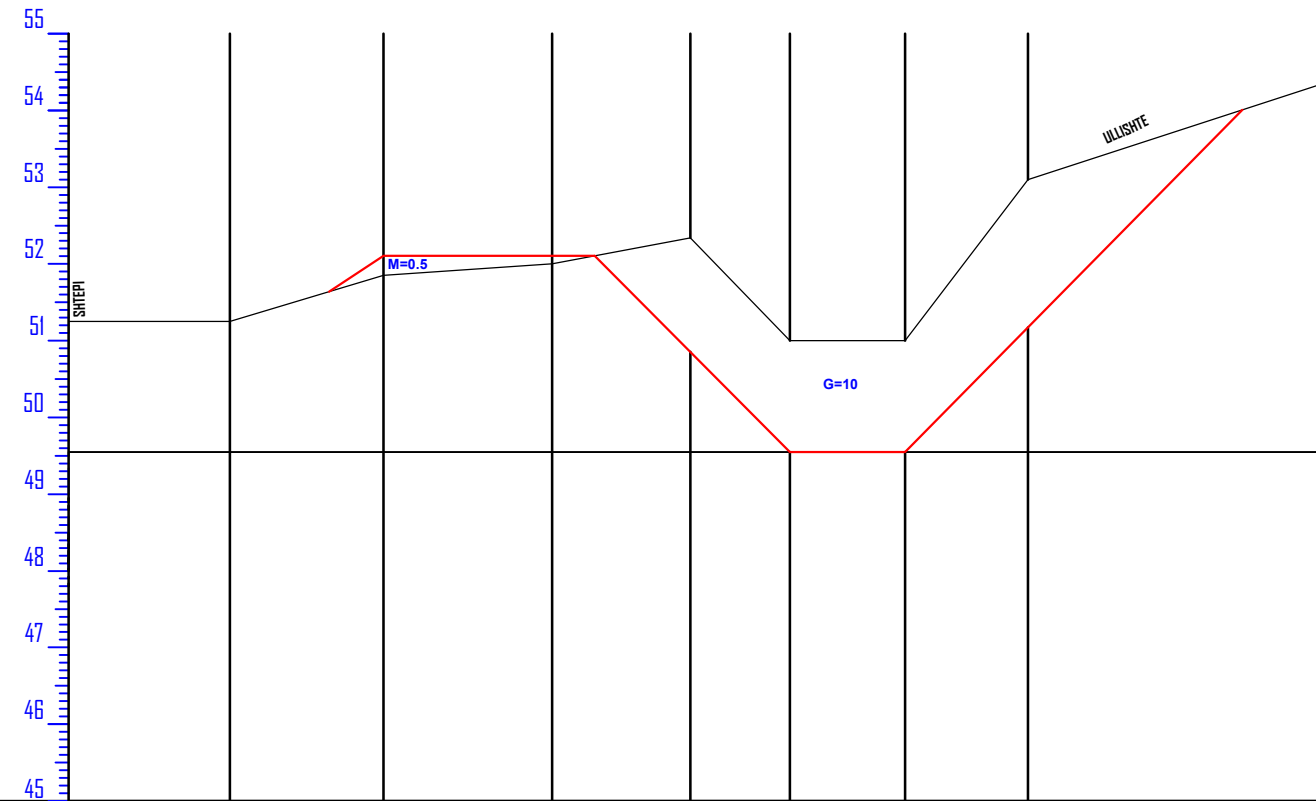


PJERRESIA FAKT									
DIFERENCA	0.21	0.21							
KUOTA E PROJEKTIT	11.06	11.06							
KUOTA E TOKES	51.25	51.25	51.85	52.00	52.34	51.00	51.00	53.10	54.40
NUMRI I PIKETES	0	1	2	3	4	5	6	7	8
DISTANCA PJESORE	2.1	2.0	2.2	1.8	1.3	1.5	1.6	4.0	
DISTANCA PROGRESIVE									

OBJEKTI	REHABILITIMI I KUL-SE	NR.FLETES	A-3
VENDNDODHJA	LUSHNJE	FORMATI	420X297
EMERT.I FLETES	PRERJE TERTHORE	SHKALLA	1:100
DREJTOR	ING. MIMOZA HAXHIU	 REPUBLIKA E SHQIPERISE BASHKIA LUSHNJE DREJTORIA E PLANIFIKIMIT SEKTORI I PROJEKTEVE	
SPECIALIST	ARK. ALBAN MANOKU ING. ARIOLA BEQO		
SPECIALIST	Top.VASIL LENA NINO HAJDARI		

PRERJE TERTHORE

P-6

V=1:100
SH:
H=1:1000

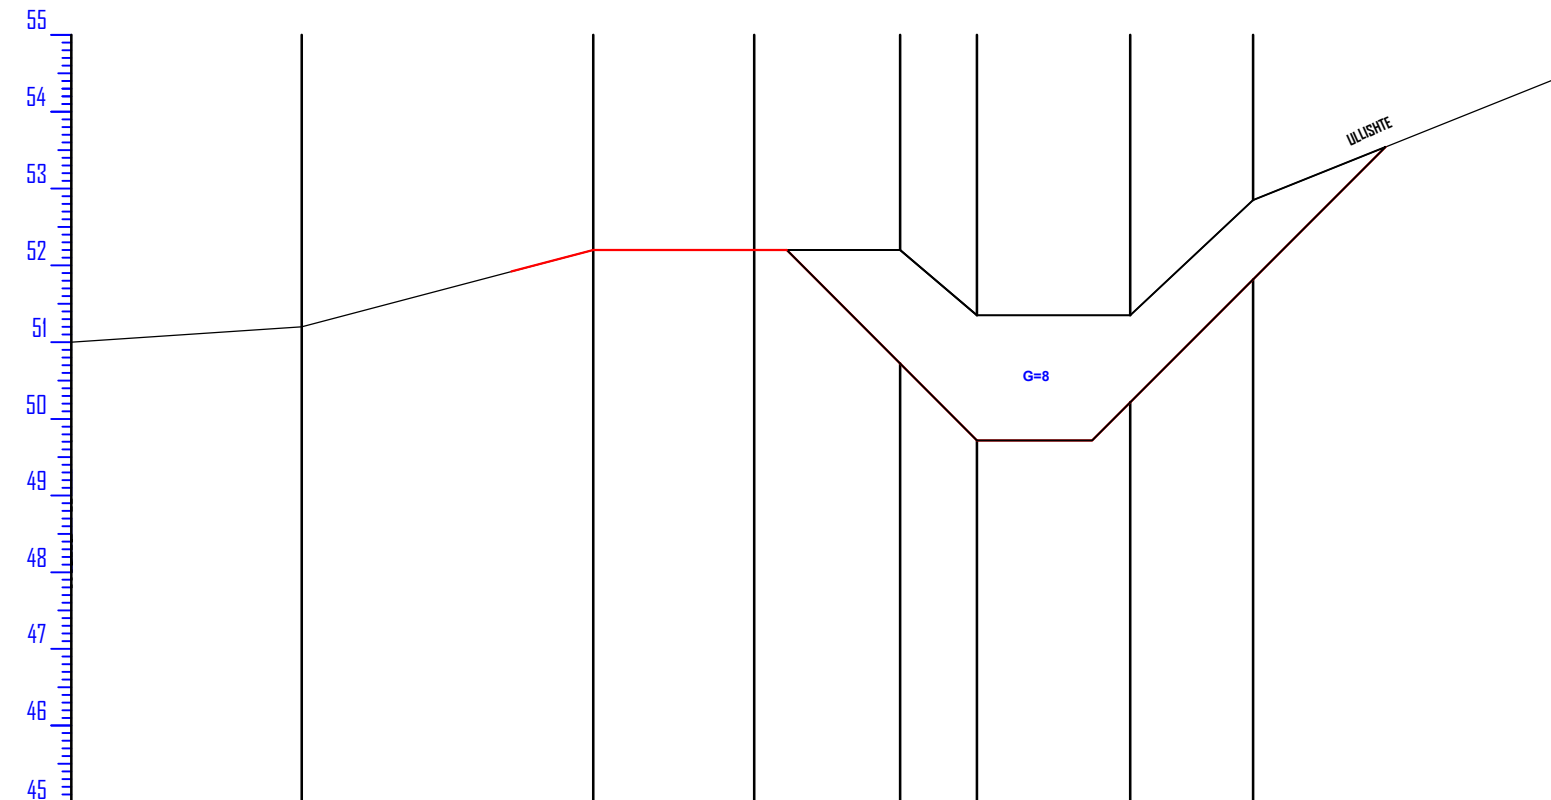


PJERRESIA FAKT									
DIFERENCA	0.21	0.21							
KUOTA E PROJEKTIT	1.06	1.06							
KUOTA E TOKES	51.00	51.20	52.20	52.21	52.21	51.35	51.35	52.85	54.45
NUMRI I PIKETES	0	1	2	3	4	5	6	7	8
DISTANCA PJESORE		3.0	3.8	2.1	1.9	1.0	2.0	1.6	4.0
DISTANCA PROGRESIVE									

OBJEKTI	REHABILITIMI I KUL-SE	NR.FLETES	A-3
VENDNDODHJA	LUSHNJE	FORMATI	420X297
EMERT.I FLETES	PRERJE TERTHORE	SHKALLA	1:100
DREJTOR	ING. MIMOZA HAXHIU	 REPUBLIKA E SHQIPERISE BASHKIA LUSHNJE DREJTORIA E PLANIFIKIMIT SEKTORI I PROJEKTEVE	
SPECIALIST	ARK. ALBAN MANOKU ING. ARIOLA BEQO		
SPECIALIST	Top.VASIL LENA NINO HAJDARI		

PRERJE TERTHORE

P-7

V=1:100
SH: H=1:1000

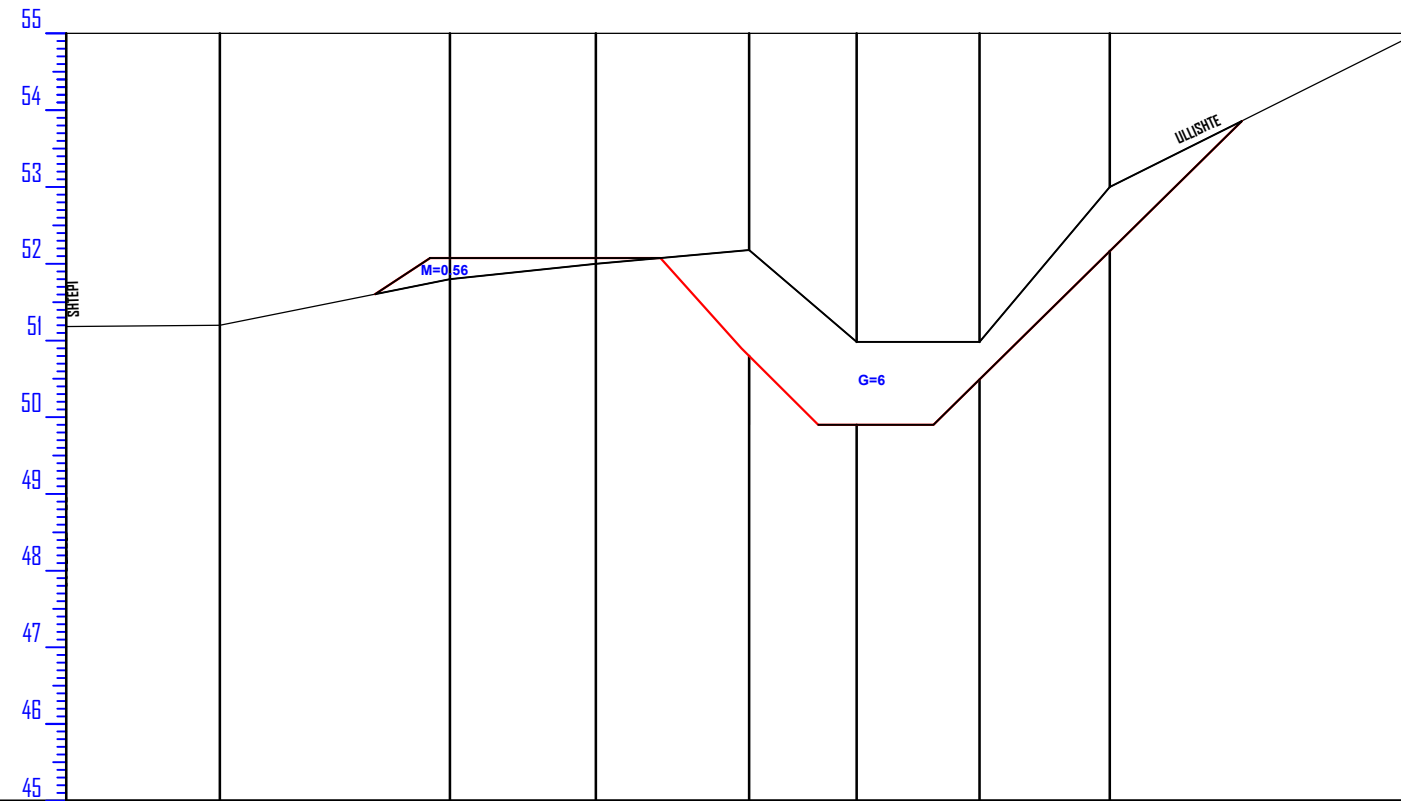

PJERRESIA FAKT									
DIFERENCA	0.21	0.21							
KUOTA E PROJEKTIT	11.06	11.06							
KUOTA E TOKES	51.18	51.20	51.80	52.00	52.18	50.98	50.98	53.00	55.00
NUMRI I PIKETES	0	1	2	3	4	5	6	7	8
DISTANCA PJESORE	2.0	3.0	1.9	2.0	1.4	1.6	1.7	4.0	
DISTANCA PROGRESIVE									

OBJEKTI	REHABILITIMI I KUL-SE	NR.FLETES	A-3
VENDNDODHJA	LUSHNJE	FORMATI	420X297
EMERT.I FLETES	PRERJE TERTHORE	SHKALLA	1:100
DREJTOR	ING. MIMOZA HAXHIU	 REPUBLIKA E SHQIPERISE BASHKIA LUSHNJE DREJTORIA E PLANIFIKIMIT SEKTORI I PROJEKTEVE	
SPECIALIST	ARK. ALBAN MANOKU ING. ARIOLA BEQO		
SPECIALIST	Top.VASIL LENA NINO HAJDARI		

VOLUMET E PUNES (PUNIME DHERASH)

Gerrmim ne seksion te kanalit

Nr.Pik.	Distanca	W	W.mes	Volumi
0	-	5	-	-
1	50	5	5	250
2	50	8	6.5	325
3	50	9	8.5	425
4	50	5.9	7.45	372
5	50	10	9.5	397
6	50	8	9	450
7	50	8	8	400

2619 m³
 +210 m³ (Trashesia e seksionit te betonit)


 2829 m³

Mbushje ne bankinen e djathte e kanalit

Nr.Pik.	Distanca	W	W.mes	Volumi
0	-	0.55	-	-
1	50	0.55	0.55	28
2	50	0.58	0.56	28
3	50	0.20	0.39	20
4	50	-	0.10	5
5	50	0.50	0.25	13
6	50	-	0.25	13
7	50	0.56	0.26	13

120 m³

SHENIM.
 Germimi dheut per hapjen seksionit te kanalit do te behet me shkarkim ne mjet (me transport auto)

OBJEKTI	REHABILITIMI I KUL-SE	NR.FLETES	A-3
		FORMATI	420X297
VENDNDODHJA	LUSHNJE	SHKALLA	-
EMERT.I FLETES	VOLUMET	 REPUBLIKA E SHQIPERISE BASHKIA LUSHNJE DREJTORIA E PLANIFIKIMIT SEKTORI I PROJEKTEVE	
DREJTOR	ING. MIMOZA HAXHIU		
SPECIALIST	ARK. ALBAN MANOKU ING. ARIOLA BEQO		
SPECIALIST	Top.VASIL LENA NINO HAJDARI		