

OBJEKTI: “STUDIM PROJEKTIM MIRËMBAJTJE E THELLË E TUALETEVE
NË OBJEKTET SHKOLLORE”, BASHKIA TIRANË

1- SHKOLLA "LIDHJA E PRIZRENIT" (Flete Cope 33)

2- SHKOLLA "SKENDER LUARASI" (Flete Cope 17)


3- SHKOLLA "ARBEN BROCI" (Flete Cope 20)

GJITHSEJ FLETE PROJEKTI: 70 Flete






OBJEKTI: “STUDIM PROJEKTIM MIRËMBAJTJE E THELLË E TUALETEVE
NË OBJEKTET SHKOLLORE”, BASHKIA TIRANË
SHKOLLA "LIDHJA E PRIZRENIT"

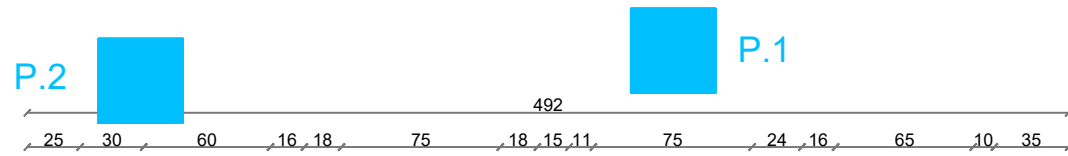1. Planimetria e Gjendjes Ekzistuese, Kati Perdhe - Kati Trete
2. Planimetria e Prishjeve, Kati Perdhe - Kati Trete
3. Planimetria e Ridimensionimit, Dyer/Dritare dhe Pllakat e Reja, Kati Perdhe - Kati Trete
4. Planimetria e Ndarjes Funktionale, Kati Perdhe - Kati Trete
5. Planimetria e Tavanit te Varur te Gipsit 60x60cm, Kati Perdhe - Kati Trete
6. Planimetria e Instalimeve Hidrosanitare, Kati Perdhe - Kati Trete
7. Planimetria e Rrjetit te Shkarkimeve Hidrosanitare, Kati Perdhe - Kati Trete
8. Planimetria e Intalimeve Elektrike, Kati Perdhe - Kati Trete
9. Foto te Gjendjes Ekzistuese te Godines, Kati Perdhe - Kati Trete







Shenim:
 H katit= 3.2m
 Hpllake majolike= 2.46m




AUTORITETI KONTRAKTUES BASHKIA TIRANË DREJTORIA E PËRGJITHSHME E OBJEKTEVE PUBLIKE	 BASHKIA TIRANË	PROJEKTUES  Adresa: Rr. "Musa Karapici" Nr.6 Tirane - Cel : 068 20 59 797 Email rean_95@yahoo.com	Grupi Projektimit: Shoqeria "Rean 95" Shpk Hidroteknik: Ing. Razije NAIPI Konstruktor: Ing. Naim BAÇI Elektrik: Ing. Edmond VISHA Arkitekt: Ark. Shpresa PRIFTI Mekanik: Ing. Anesti KOÇA	Firma	Objekti: "Studim projektim Mirëmbajtje e Thellë e Tualeteve në objektet shkollore", Bashkia Tiranë SHKOLLA "LIDHJA E PRIZRENTIT" Emertimi Fletes: Planimetria e Gjendjes Ekzistuese Tualetet Kati Perdhe	 Shkalla 1:50 Gusht 2022 Fleta Nr.01
------------------------------------------------------------------------------------------	---	---	---	-------	---	---

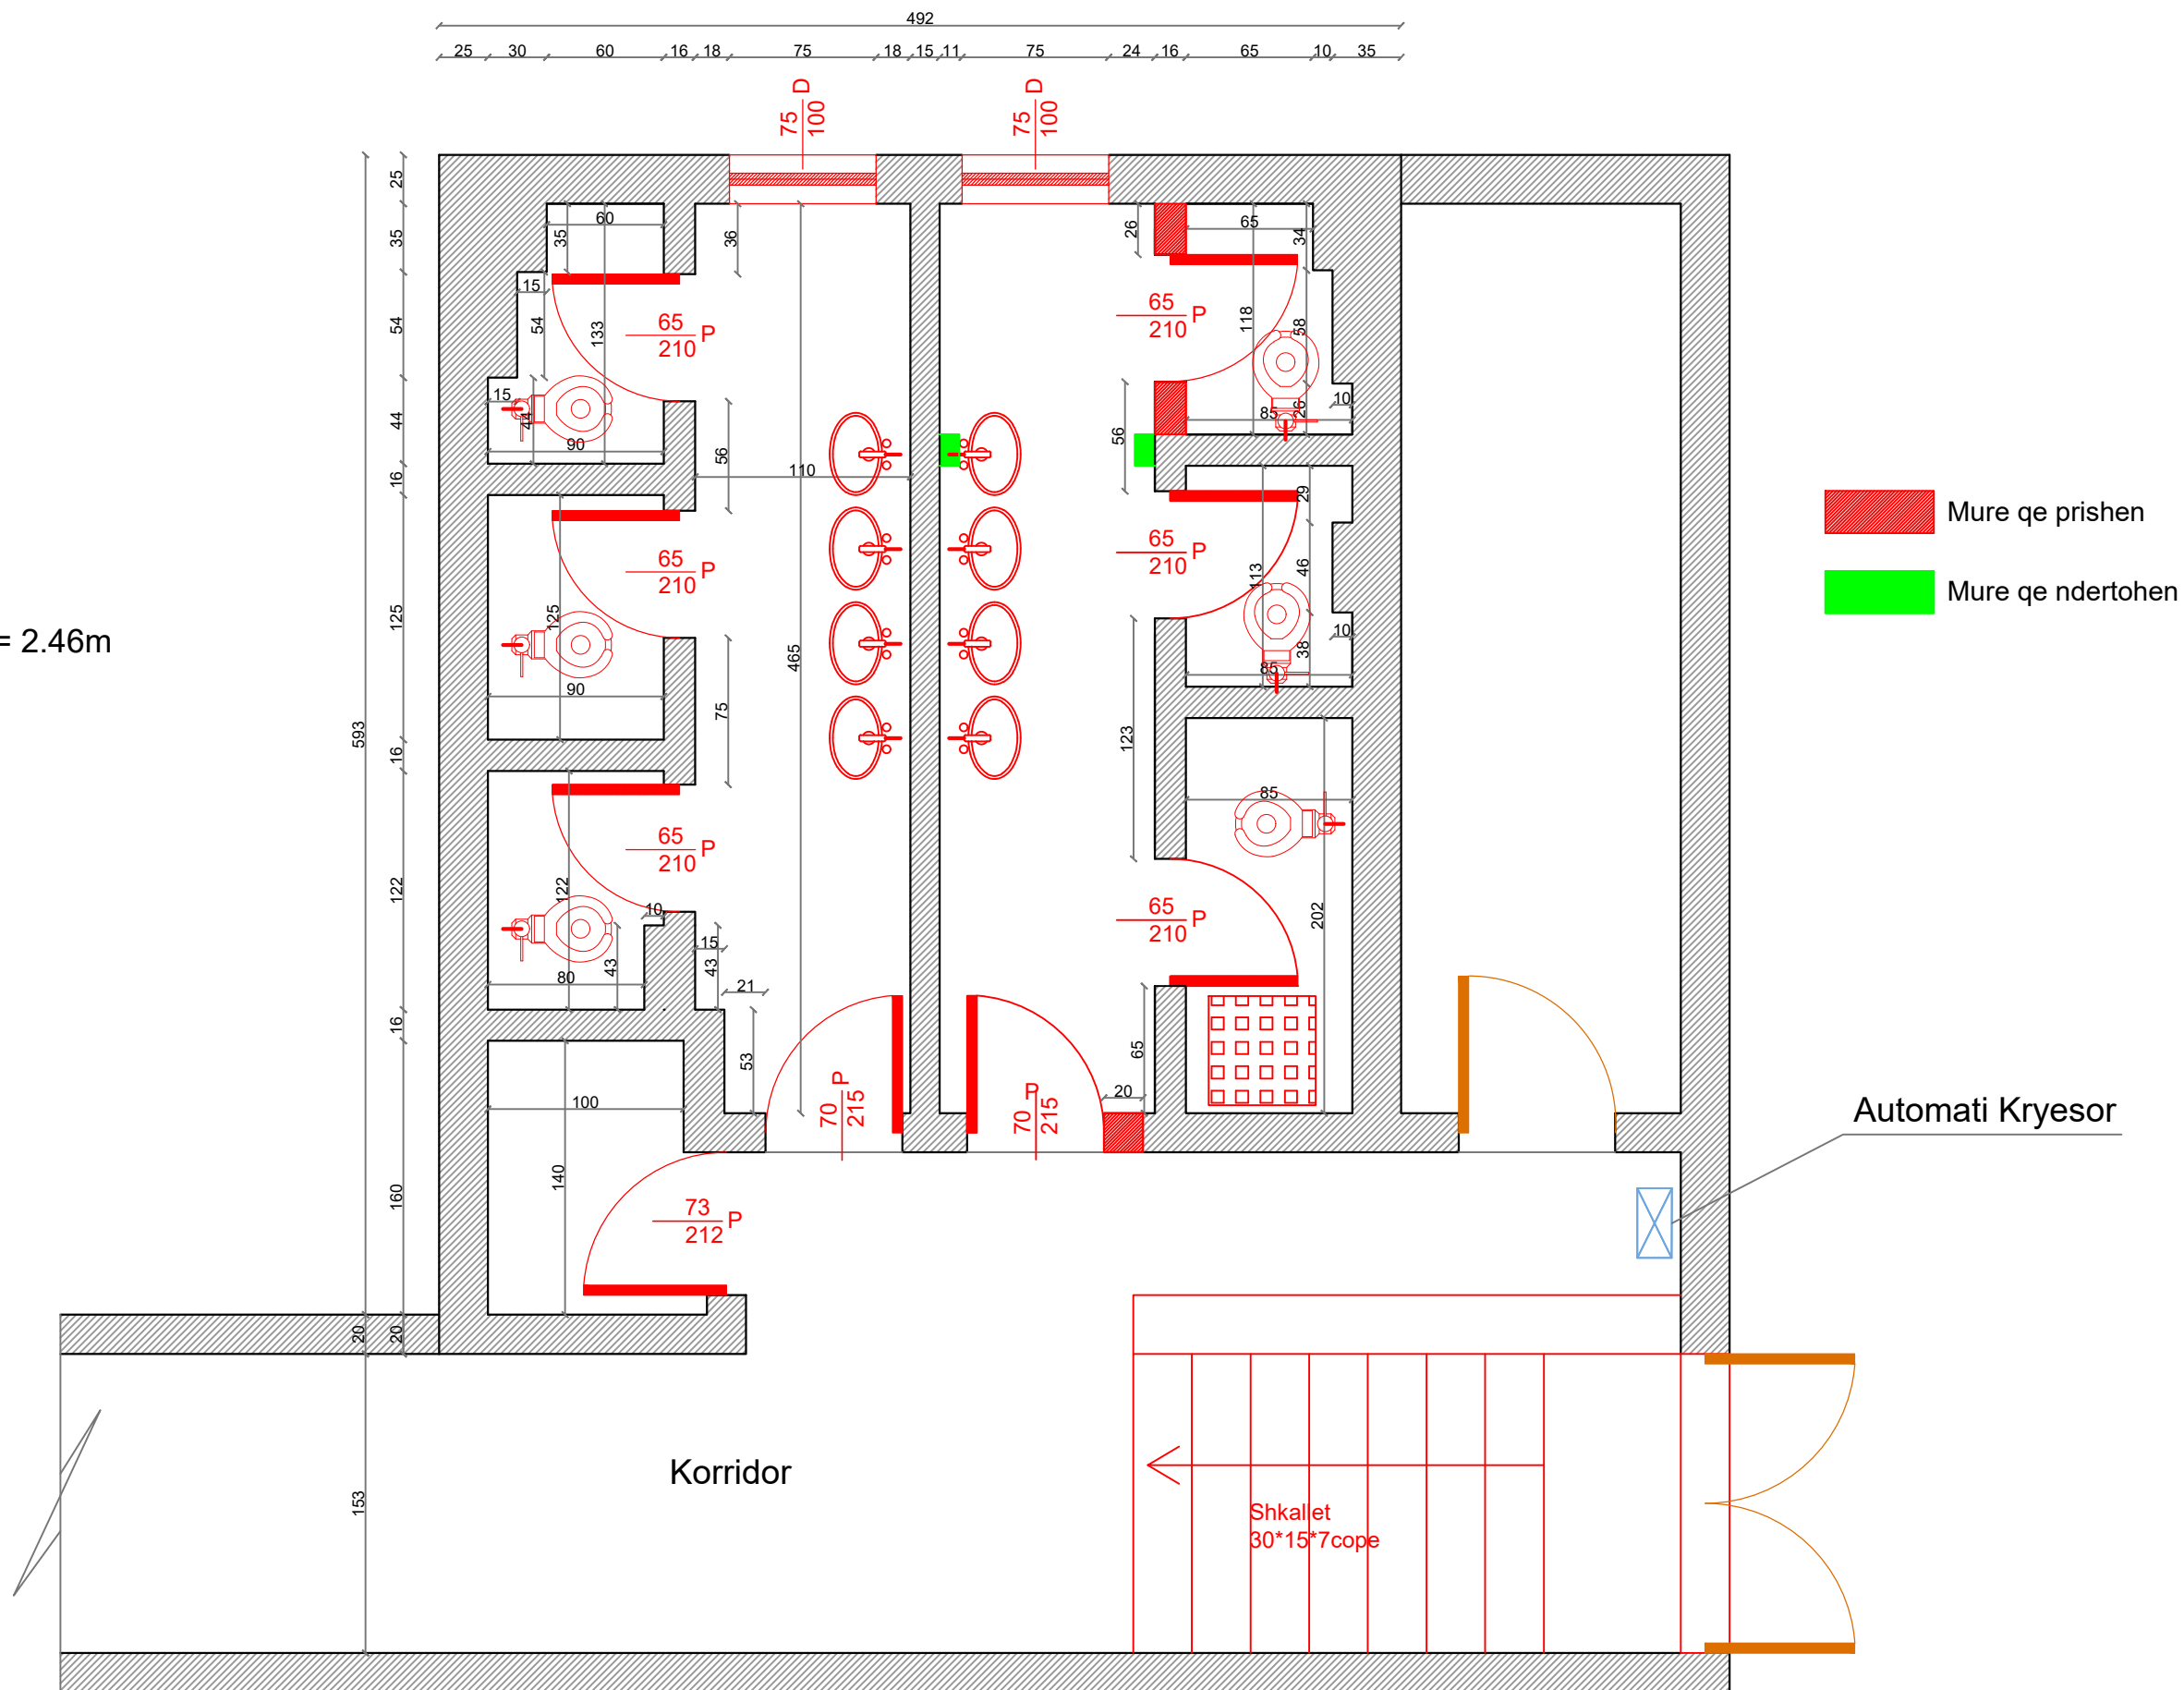


Shenim:
 H katit= 3.2m
 Hpllakave majolike= 2.46m




AUTORITETI KONTRAKTUES BASHKIA TIRANË DREJTORIA E PËRGJITHSHME E OBJEKTEVE PUBLIKE		PROJEKTUES  Adresa:Rr."Musa Karapici"Nr.6 Tirane - Cel : 068 20 59 797 Email rean_95@yahoo.com	Grupi Projektimit: Shoqeria "Rean 95"Shpk Hidroteknik: Ing.Razije NAIPI Konstruktor: Ing.Naim BAÇI Elektrik: Ing.Edmond VISHA Arkitekt: Ark.Shpresa PRIFTI Mekanik: Ing.Anesti KOÇA	Firma	Objekti: "Studim projektim Mirëmbajtje e Thellë e Tualeteve në objektet shkollore", Bashkia Tiranë SHKOLLA "LIDHJA E PRIZRENTIT" Emertimi Fletes: Planimetria e Prishjes se Mureve, heqje dyer/dritare, WC + lavaman, Tualetet Kati Perdhe	 Shkalla 1:50 Gusht 2022 Fleta Nr.1/1
------------------------------------------------------------------------------------------	-------------------------------------------------------------------------------------	---	---	-------	---	---

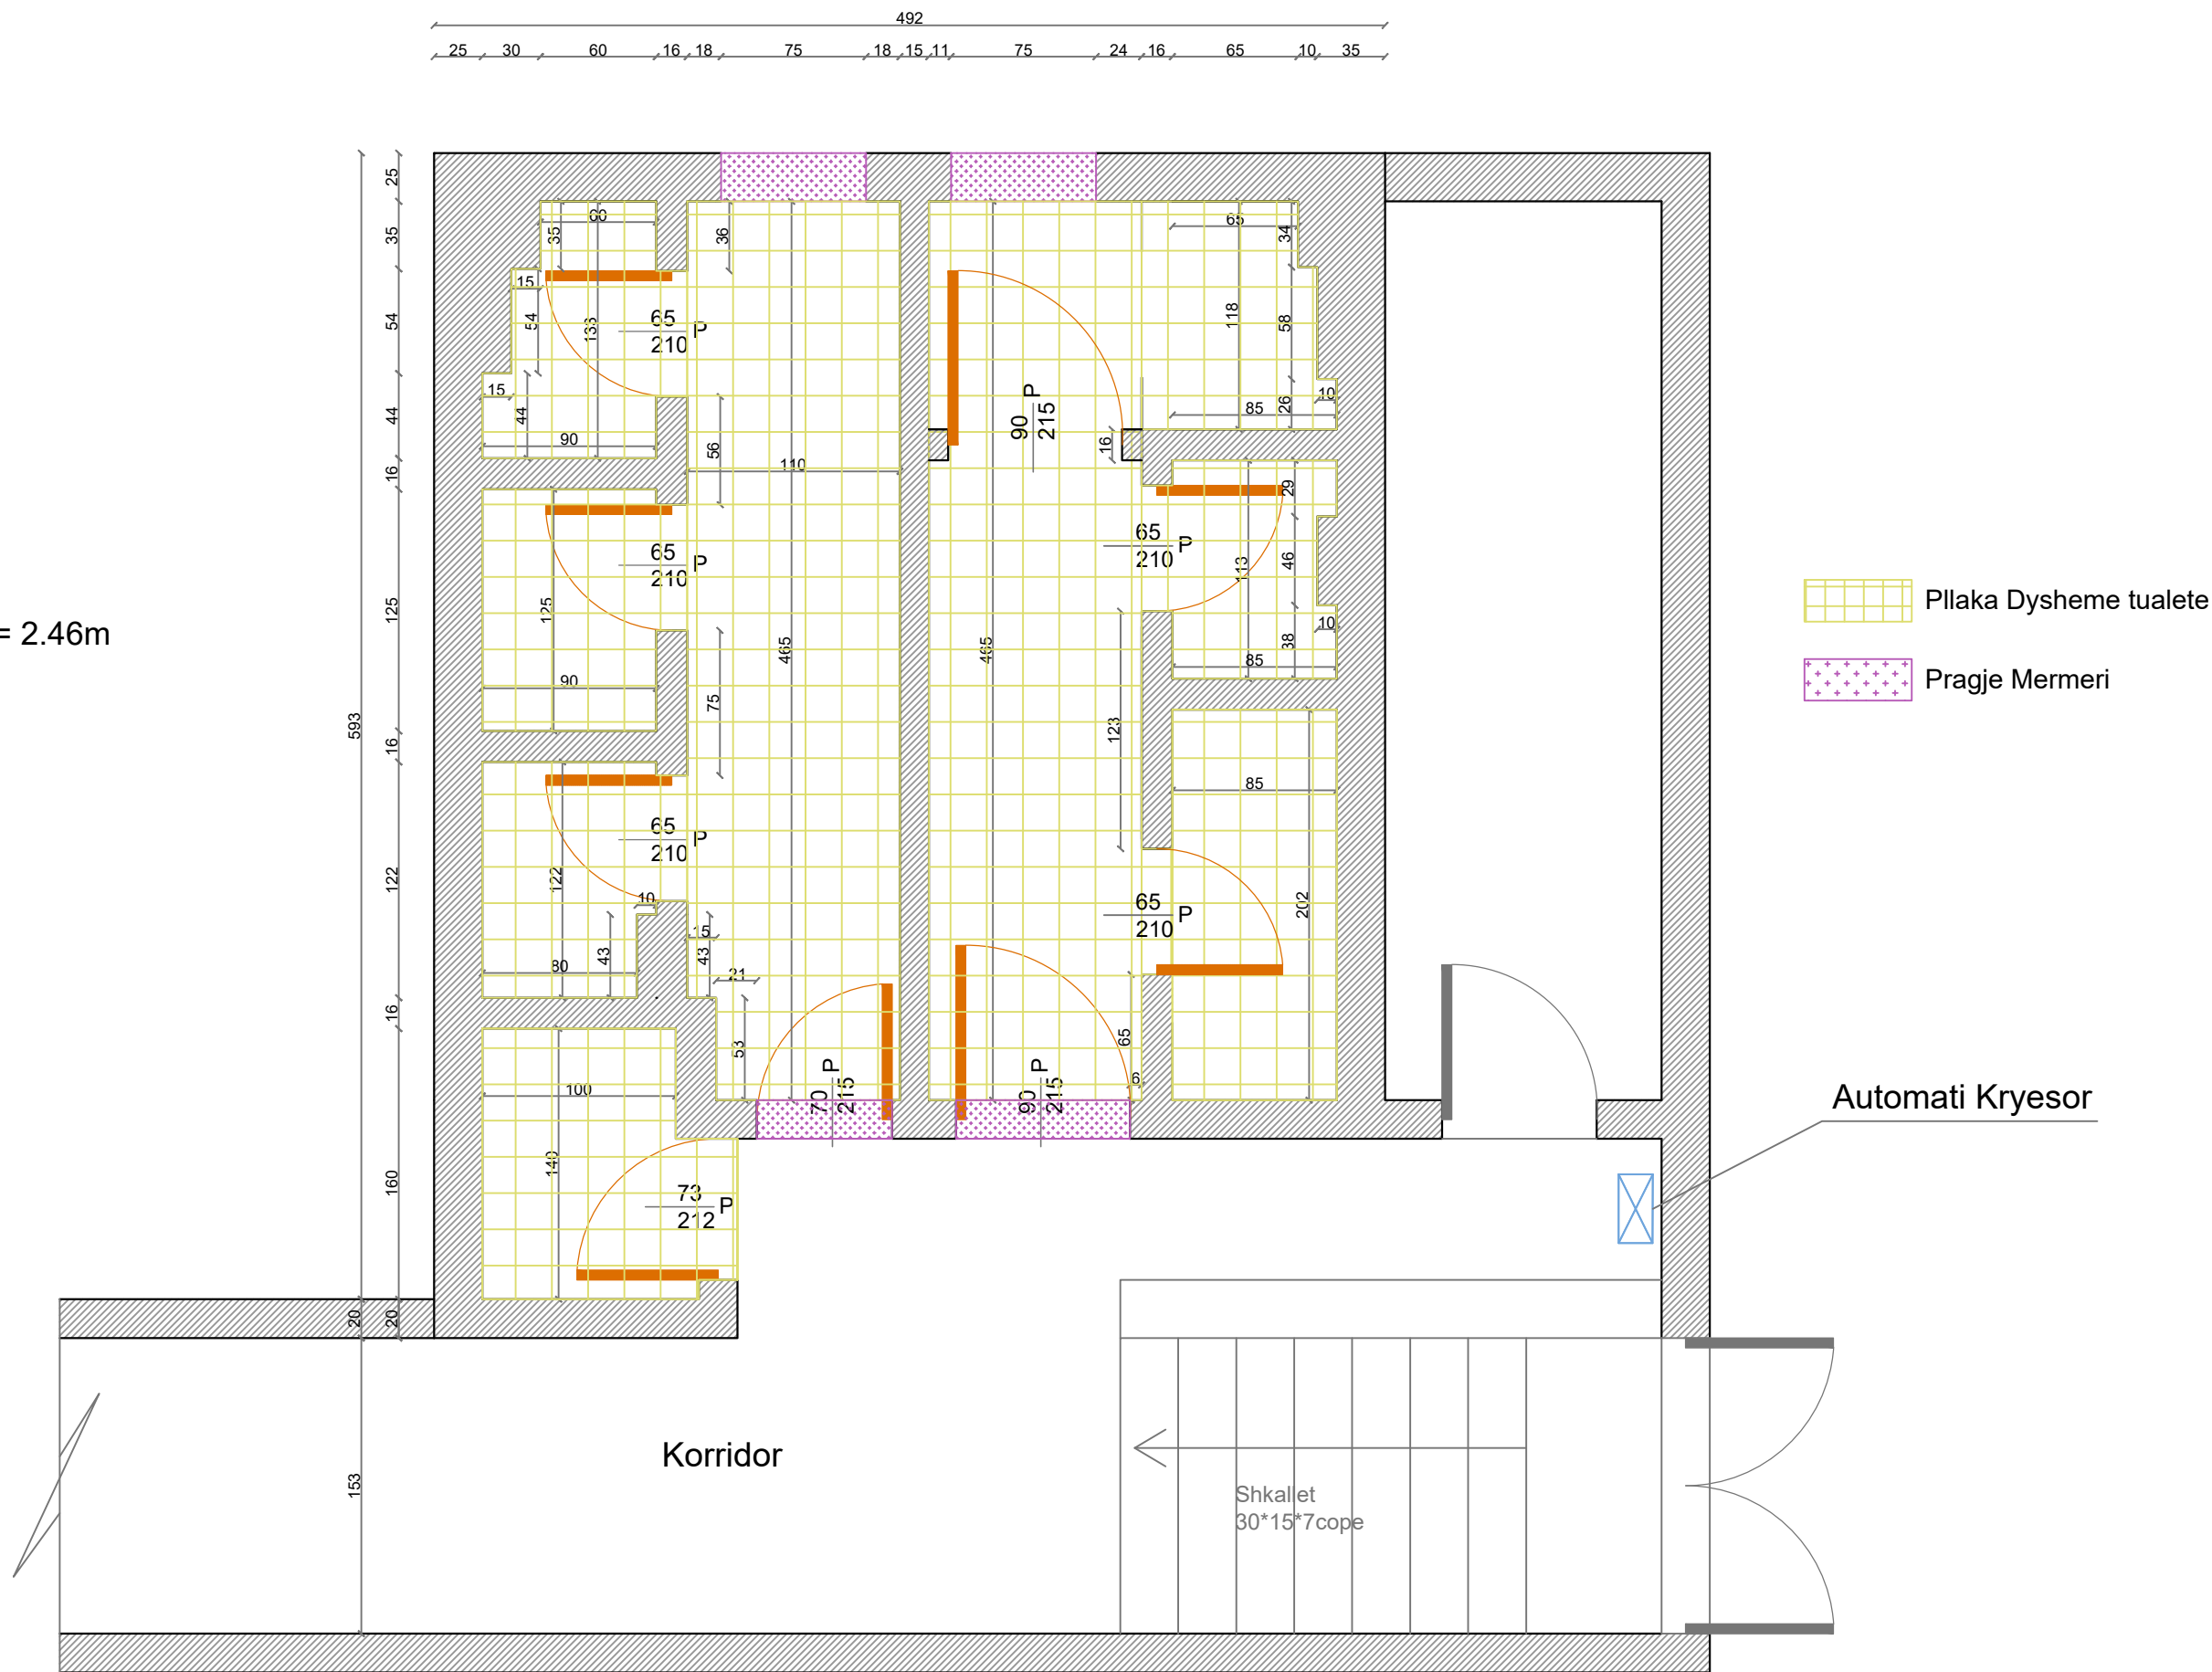Shenim:
H katit= 3.2m
H pllakave majolike= 2.46m





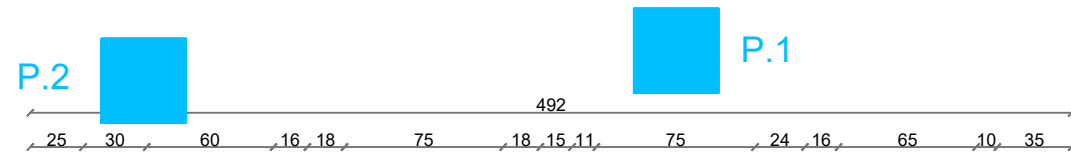

<p>AUTORITETI KONTRAKTUES</p>		<p>PROJEKTUES</p>	<p>Grupi Projektimit: Shoqeria "Rean 95" Shpk</p>	<p>Firma</p>	<p>Objekti: "Studim projektim Mirëmbajtje e Thellë e Tualeteve në objektet shkollore", Bashkia Tiranë</p>	
<p>BASHKIA TIRANË DREJTORIA E PËRGJITHSHME E OBJEKTEVE PUBLIKE</p>	<p>BASHKIA TIRANË</p>	 <p>Adresa: Rr. "Musa Karapici" Nr.6 Tirane - Cel : 068 20 59 797 Email rean_95@yahoo.com</p>	<p>Hidroteknik: Ing.Razije NAIPI Konstruktor: Ing.Naim BAÇI Elektrik: Ing.Edmond VISHA Arkitekt: Ark.Shpresa PRIFTI Mekanik: Ing.Anesti KOÇA</p>		<p>SHKOLLA "LIDHJA E PRIZRENTIT" Emertimi Fletes: Planimetria e Ridimensionimit, dyert/dritare dhe pllakat e reja Tualetet Kati Perdhe</p>	<p>Shkalla 1:50 Gusht 2022 Fleta Nr.1/2</p>






Shenim:
 H katit= 3.2m
 Hpllakave majolike= 2.46m



-  Tualet Vajza
-  Tualet Djem
-  Tualet Ekz., pershtaten per P.A.K
-  Ambjent Ekz., magazine sanitare


Shenim: Lartesia e kuotes se poshtme te dyerve te reja do te jete minimalisht 1cm nga kuota e dyshemese me qellim mbrojtjen e saj nga lageshtia dhe prania e ujerave.




Automati Kryesor

AUTORITETI KONTRAKTUES BASHKIA TIRANË DREJTORIA E PËRGJITHSHME E OBJEKTEVE PUBLIKE		PROJEKTUES  Adresa:Rr."Musa Karapici"Nr.6 Tirane - Cel : 068 20 59 797 Email rean_95@yahoo.com	Grupi Projektimit: Shoqeria "Rean 95"Shpk Hidroteknik: Ing.Razije NAIPI Konstruktor: Ing.Naim BAÇI Elektrik: Ing.Edmond VISHA Arkitekt: Ark.Shpresa PRIFTI Mekanik: Ing.Anesti KOÇA	Firma	Objekti: "Studim projektim Mirëmbajtje e Thellë e Tualeteve në objektet shkollore", Bashkia Tiranë SHKOLLA "LIDHJA E PRIZRENTIT" Emertimi Fletes: Planimetria e Ndarjes Funksionale Tualetet Kati Perdhe	 Shkalla 1:50 Gusht 2022 Fleta Nr.1/3
------------------------------------------------------------------------------------------	-------------------------------------------------------------------------------------	---	---	-------	---	---


492
 25 30 60 16 18 75 18 15 11 75 24 16 65 10 35

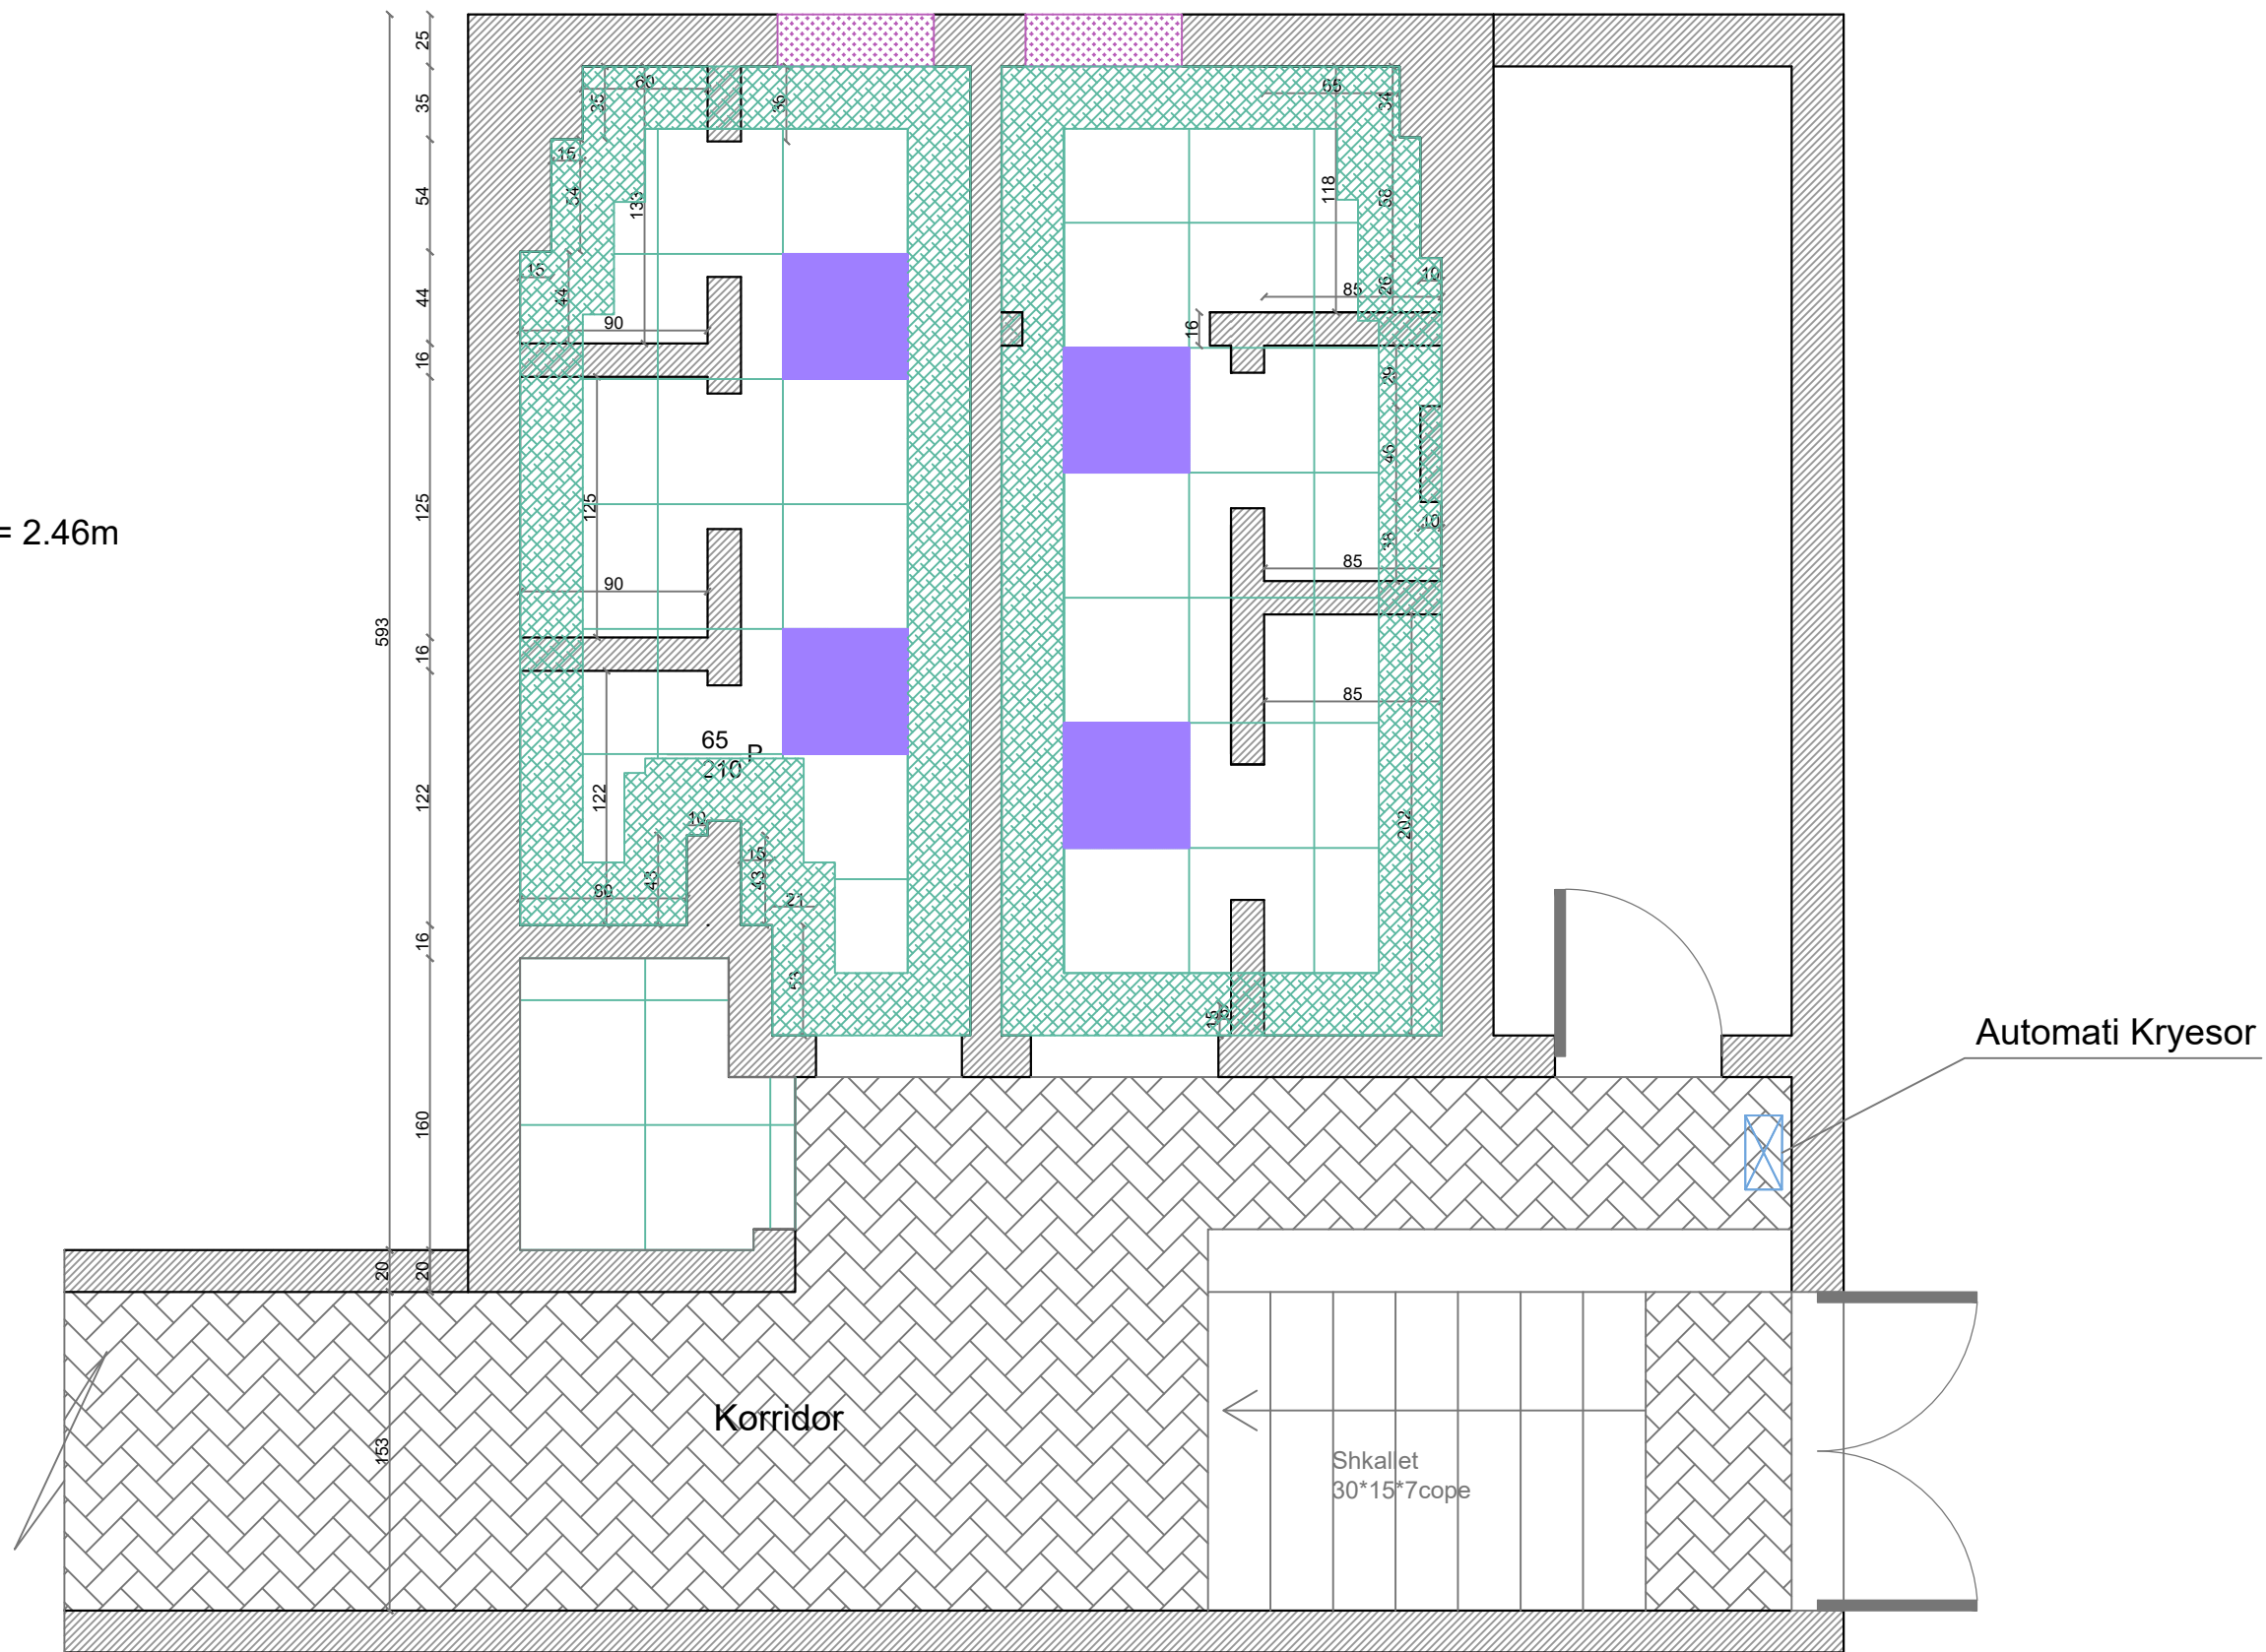


Shenim:
 H katit= 3.2m
 Hpllakave majolike= 2.46m



AUTORITETI KONTRAKTUES BASHKIA TIRANË DREJTORIA E PËRGJITHSHME E OBJEKTEVE PUBLIKE		PROJEKTUES  Adresa:Rr."Musa Karapici"Nr.6 Tirane - Cel : 068 20 59 797 Email rean_95@yahoo.com	Grupi Projektimit: Shoqeria "Rean 95"Shpk Hidroteknik: Ing.Razije NAIPI Konstruktor: Ing.Naim BAÇI Elektrik: Ing.Edmond VISHA Arkitekt: Ark.Shpresa PRIFTI Mekanik: Ing.Anesti KOÇA	Firma	Objekti: "Studim projektim Mirëmbajtje e Thellë e Tualeteve në objektet shkollore", Bashkia Tiranë SHKOLLA "LIDHJA E PRIZRENTIT" Emertimi Fletes: Planimetria e Tavanit te Gipsit 60x60cm Tualetet Kati Perdhe	 Shkalla 1:50 Gusht 2022 Fleta Nr.1/4
------------------------------------------------------------------------------------------	-------------------------------------------------------------------------------------	---	---	-------	---	---

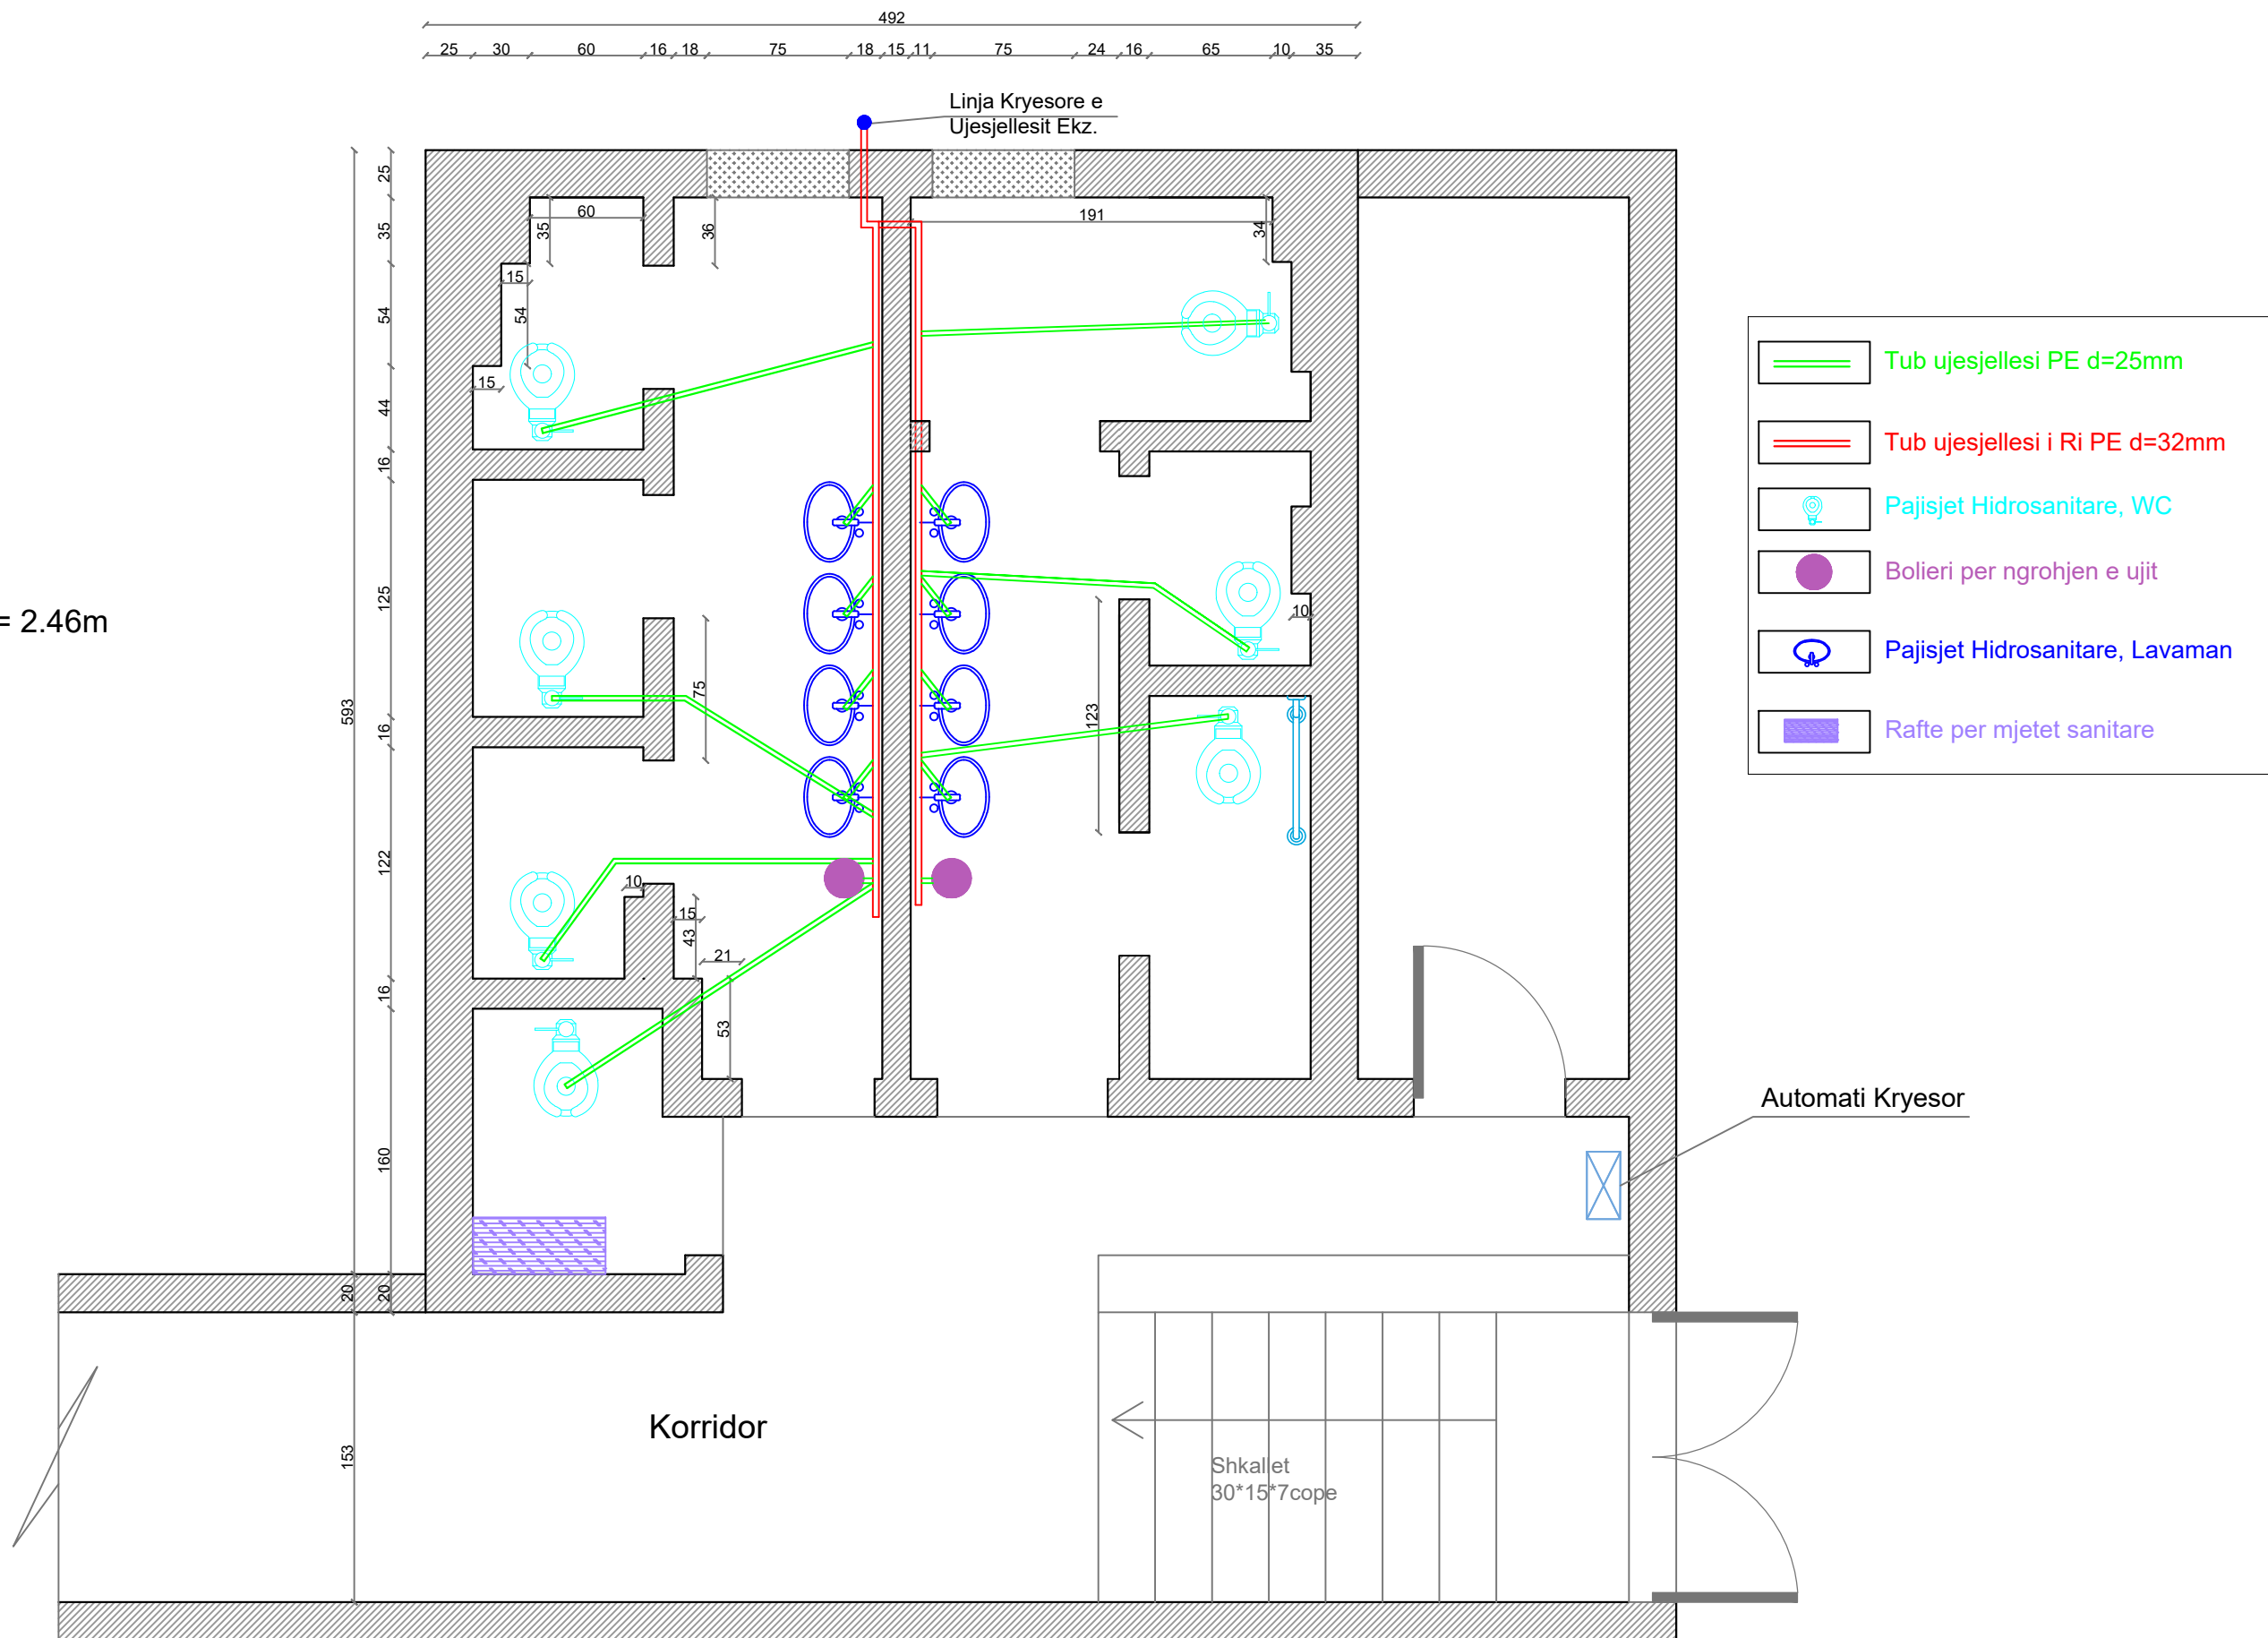Shenim:
H katit= 3.2m
Hpllake majolike= 2.46m



<p>AUTORITETI KONTRAKTUES</p>	 <p>BASHKIA TIRANË</p>	<p>PROJEKTUES</p>	<p>Grupi Projektimit: Shoqeria "Rean 95"Shpk</p>	<p>Firma</p>	<p>Objekti: "Studim projektim Mirëmbajtje e Thellë e Tualeteve në objektet shkollore", Bashkia Tiranë</p>	
<p>BASHKIA TIRANË DREJTORIA E PËRGJITHSHME E OBJEKTEVE PUBLIKE</p>		 <p>Adresa:Rr."Musa Karapici"Nr.6 Tirane - Cel : 068 20 59 797 Email rean_95@yahoo.com</p>	<p>Hidroteknik: Ing.Razije NAIPI Konstruktor: Ing.Naim BAÇI Elektrik: Ing.Edmond VISHA Arkitekt: Ark.Shpresa PRIFTI Mekanik: Ing.Anesti KOÇA</p>		<p>SHKOLLA "LIDHJA E PRIZRENT" Emertimi Fletes: Planimetria e Instalimeve Hidrosanitare Tualetet Kati Perdhe</p>	<p>Shkalla 1:50 Gusht 2022 Fleta Nr.1/5</p>

P.2


P.1

Kasete Shkarkimi

Shenim:
H katit= 3.2m
Hpllake majolike= 2.46m

Shenime Teknike:

1-Shkarkimi i Ujerave te perdorur te tualeteve te shkolles nga kati i trete ne katin perdhe, perbehet nga tuba plastik te dimensioneve Ø40mm e cila sherben per shkarkimin e ujerave nga pajisjet hidrosanitare drejt tubit kryesor te shkarkimi me dimensione Ø110mm, e me pas nga kolona ekzistuese e shkarkimit drejt pusetave ekzistuese P.1 dhe P.2 te cilat ndodhen ne oborrin ne krahun perendimor te shkolles.

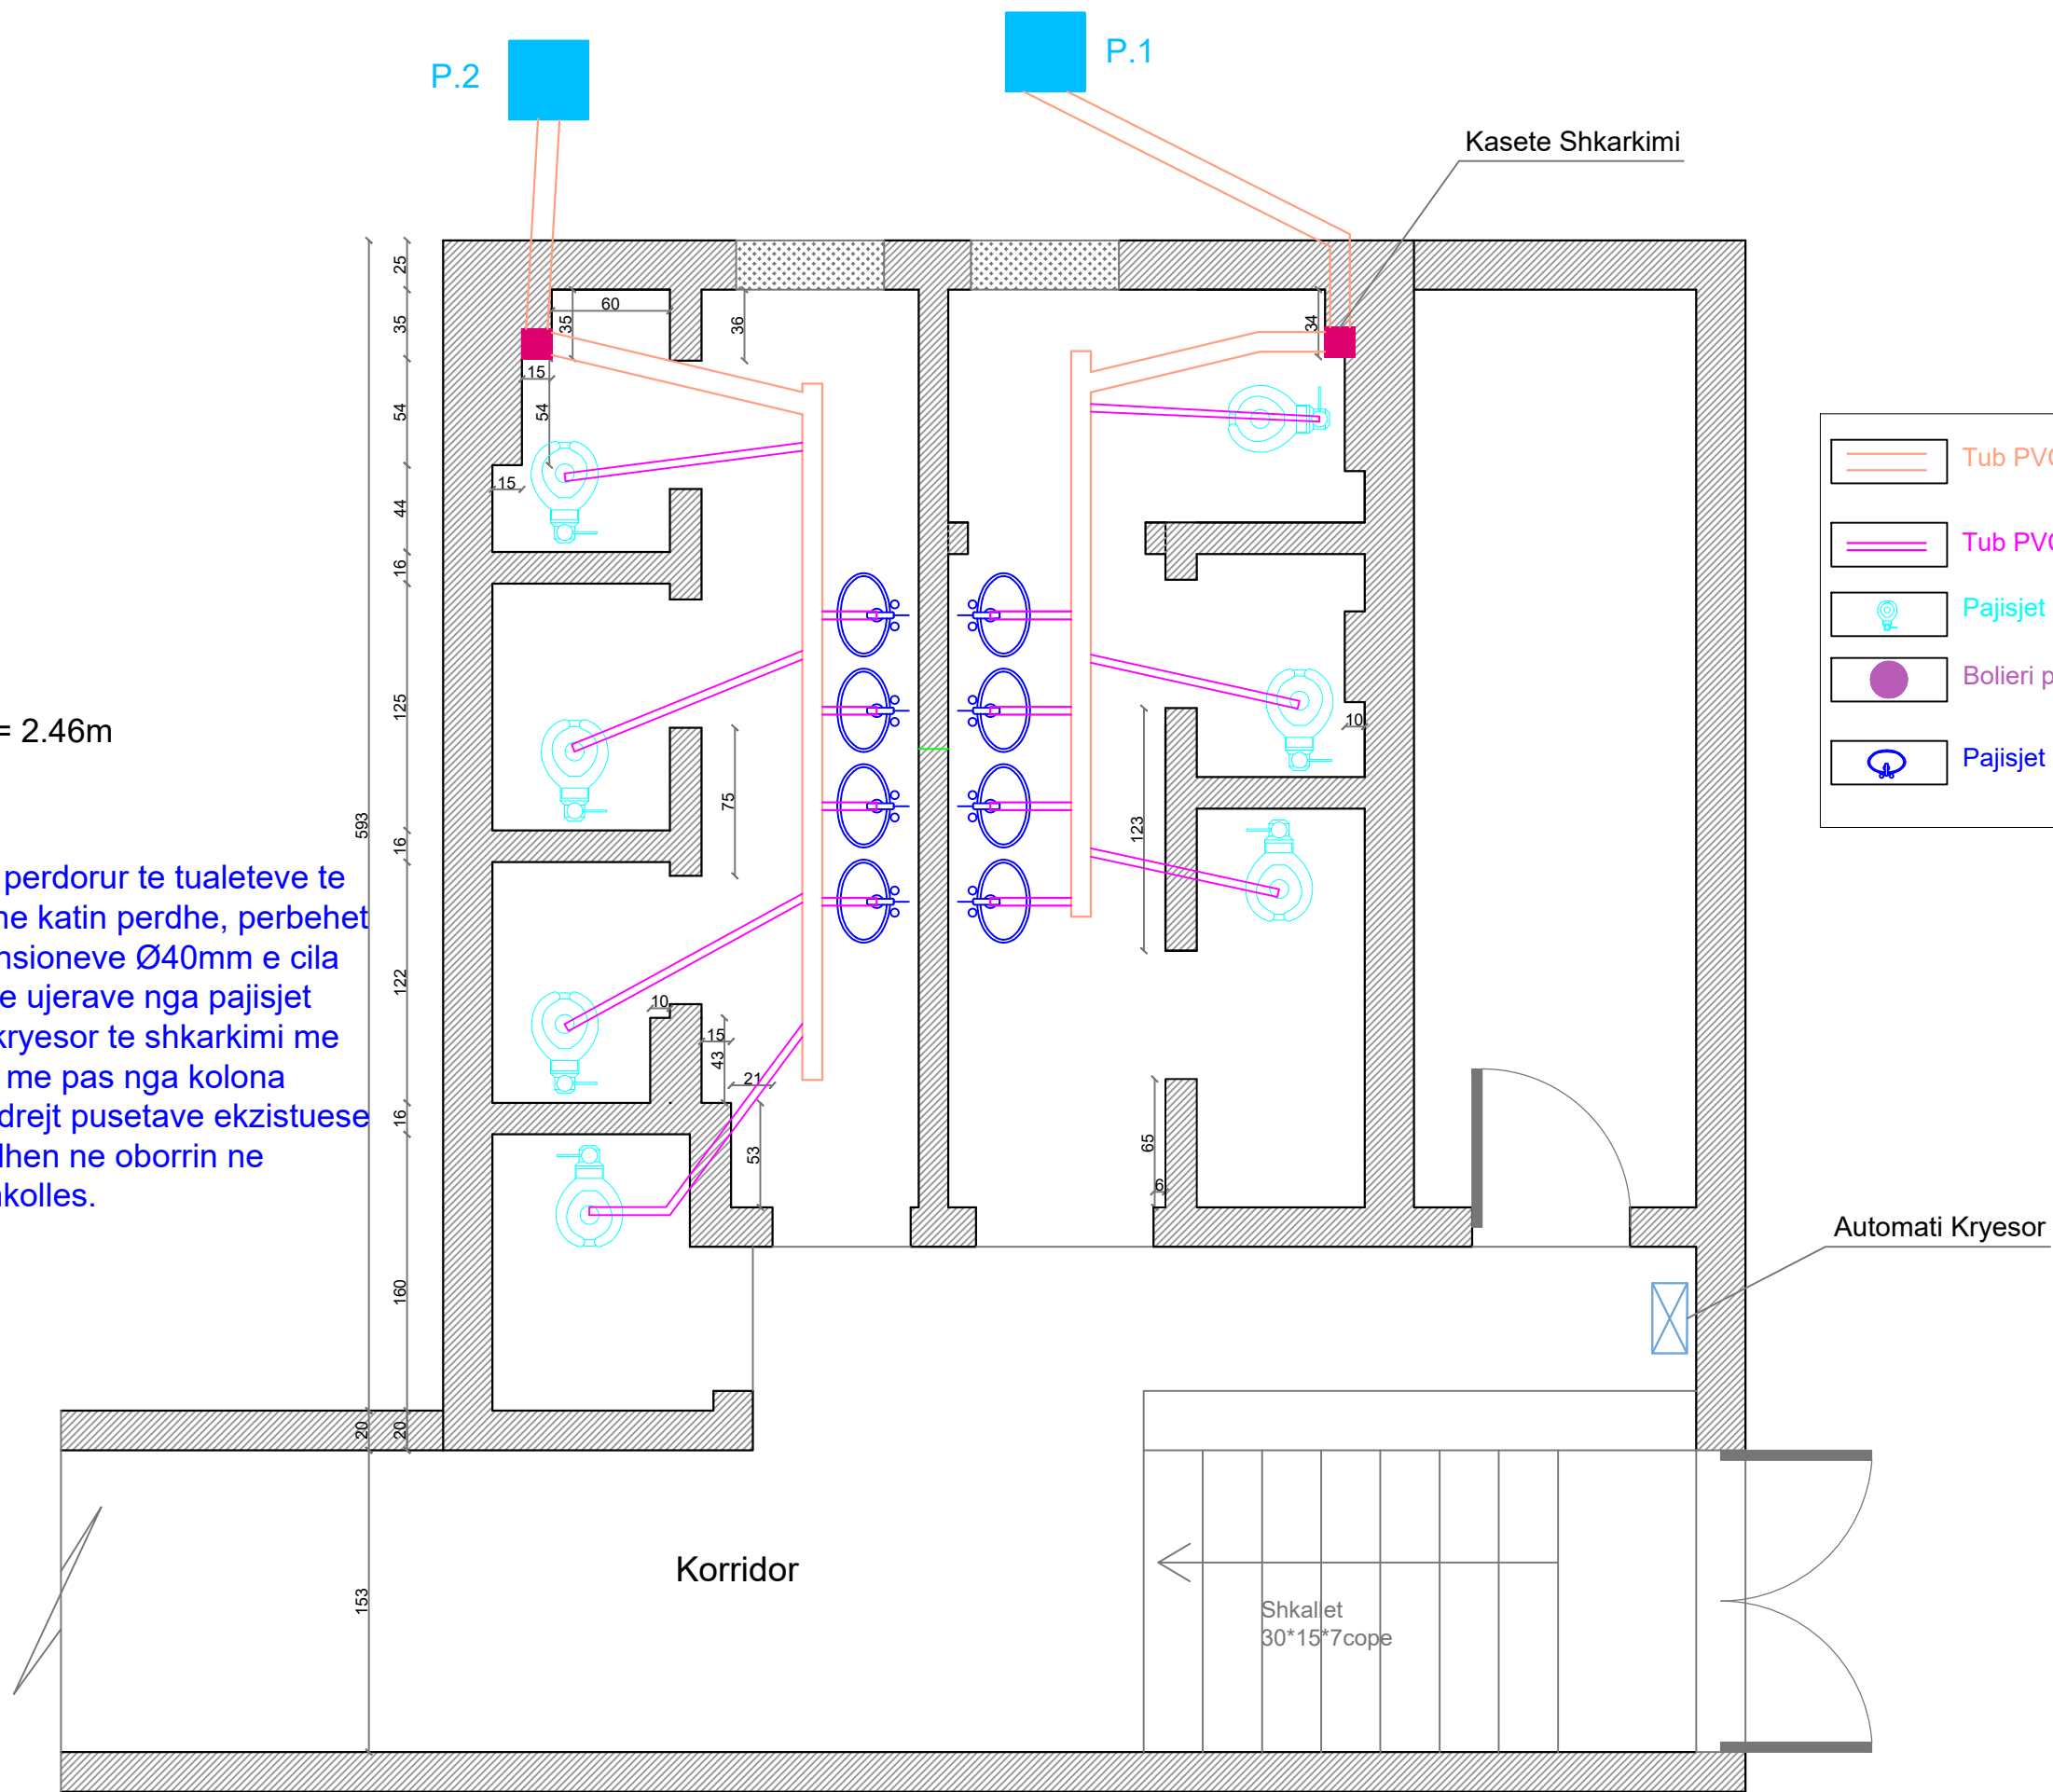

AUTORITETI KONTRAKTUES

BASHKIA TIRANË

DREJTORIA E PËRGJITHSHME E OBJEKTEVE PUBLIKE



PROJEKTUES

REAN 95

Adresa:Rr."Musa Karapici"Nr.6 Tirane -
Cel : 068 20 59 797 Email rean_95@yahoo.com

Grupi Projektimit: Shoqeria "Rean 95"Shpk

Hidroteknik: Ing.Razije NAIPI

Konstruktor: Ing.Naim BAÇI

Elektrik: Ing.Edmond VISHA

Arkitekt: Ark.Shpresa PRIFTI

Mekanik: Ing.Anesti KOÇA

Firma

Objekti: "Studim projektim Mirëmbajtje e Thellë e Tualeteve në objektet shkollore", Bashkia Tiranë

SHKOLLA "LIDHJA E PRIZRENIT"

Emertimi Fletes: Planimetria e Shkarkimeve Hidrosanitare
Tualetet Kati Perdhe

Shkalla 1:50

Gusht 2022

Fleta Nr.1/6

492
25 30 60 16 18 75 18 15 11 75 24 16 65 10 35

Shenim:
H katit= 3.2m
Hpllake majolike= 2.46m






-  Linja Elektrike Shperndarese
-  Linja Elektrike Ushqyese
-  Ndricules LED 60x60cm
-  Çelesa Elektrik
-  Automati Kryesor
-  Kuti Shperndarese
-  Ndricules LED 30x30cm
-  Prize Elektrike


Automati Kryesor




Korridor

Shkallet
30*15*7cope


<p>AUTORITETI KONTRAKTUES</p>	 <p>BASHKIA TIRANË</p>	<p>PROJEKTUES</p>	<p>Grupi Projektimit: Shoqeria "Rean 95"Shpk</p>	<p>Firma</p>	<p>Objekti: "Studim projektim Mirëmbajtje e Thellë e Tualeteve në objektet shkollore", Bashkia Tiranë</p>	
<p>BASHKIA TIRANË DREJTORIA E PËRGJITHSHME E OBJEKTEVE PUBLIKE</p>		 <p>Adresa:Rr."Musa Karapici"Nr.6 Tirane - Cel : 068 20 59 797 Email rean_95@yahoo.com</p>	<p>Hidroteknik: Ing.Razije NAIPI Konstruktor: Ing.Naim BAÇI Elektrik: Ing.Edmond VISHA Arkitekt: Ark.Shpresa PRIFTI Mekanik: Ing.Anesti KOÇA</p>		<p>SHKOLLA "LIDHJA E PRIZRENT" Emertimi Fletes: Planimetria e Instalimeve Elektrike Tualetet Kati Perdhe</p>	

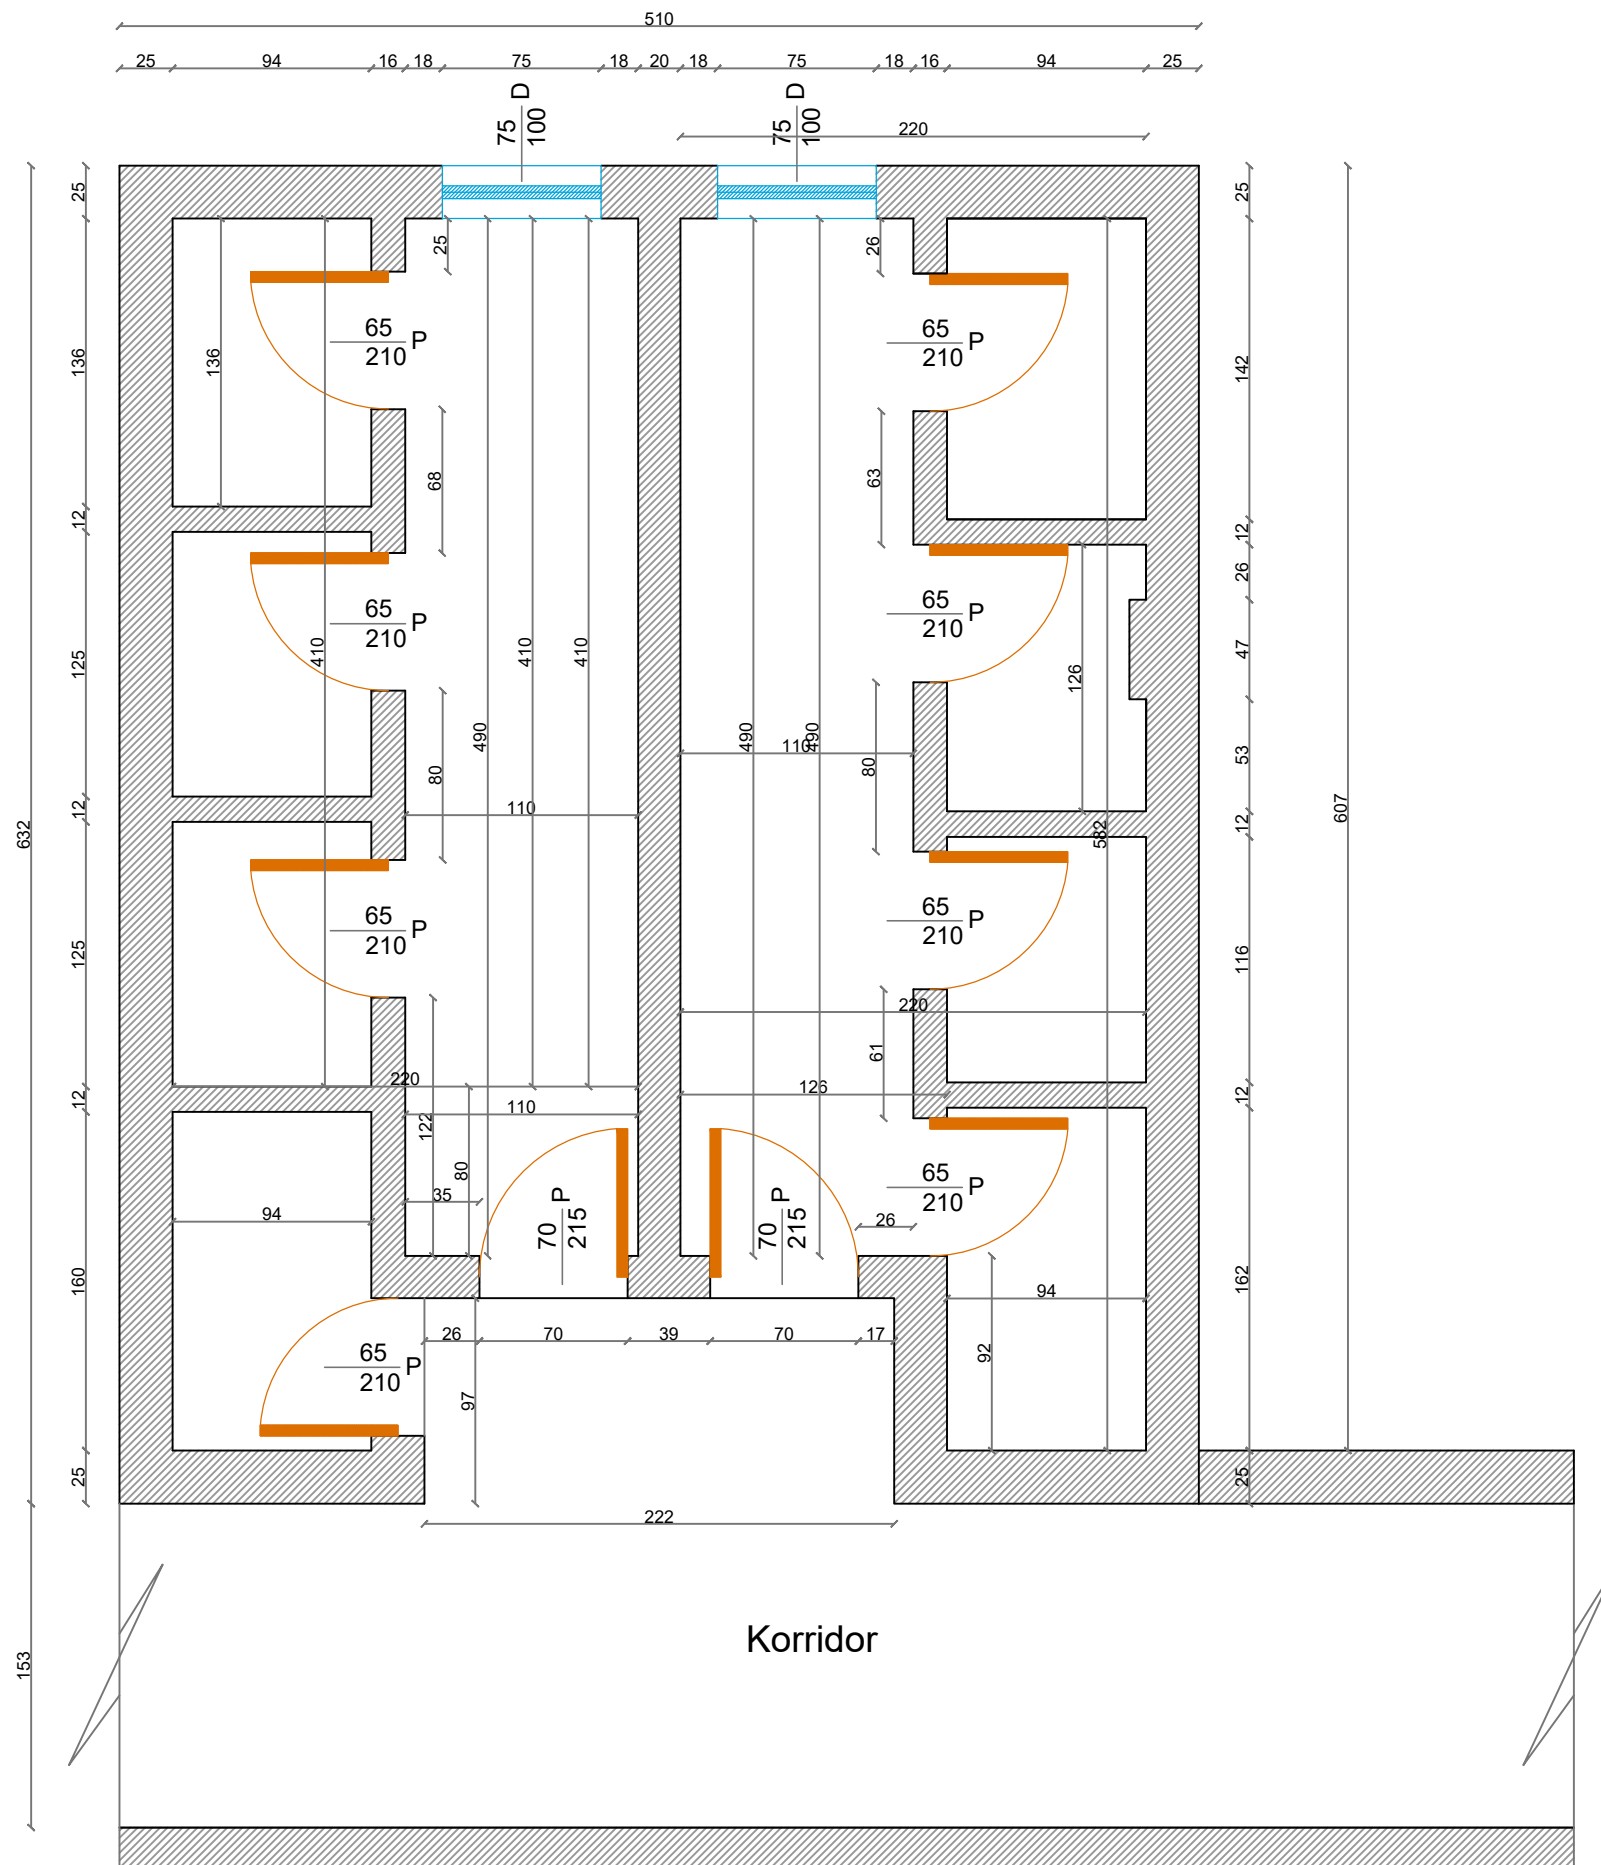


Shenim:
H katit= 3.2m
Hpllake majolike= 2.46m




<p>AUTORITETI KONTRAKTUES</p>	 <p>BASHKIA TIRANË</p>	<p>PROJEKTUES</p>	<p>Grupi Projektimit: Shoqeria "Rean 95" Shpk</p>	<p>Firma</p>	<p>Objekti: "Studim projektim Mirëmbajtje e Thellë e Tualeteve në objektet shkollore", Bashkia Tiranë</p>	
<p>BASHKIA TIRANË DREJTORIA E PËRGJITHSHME E OBJEKTEVE PUBLIKE</p>		 <p>Adresa: Rr. "Musa Karapici" Nr.6 Tirane - Cel : 068 20 59 797 Email rean_95@yahoo.com</p>	<p>Hidroteknik: Ing.Razije NAIPI Konstruktor: Ing.Naim BAÇI Elektrik: Ing.Edmond VISHA Arkitekt: Ark.Shpresa PRIFTI Mekanik: Ing.Anesti KOÇA</p>		<p>SHKOLLA "LIDHJA E PRIZRENTIT" Emertimi Fletes: Planimetria e Gjendjes Ekzistuese Tualetet Kati Pare</p>	<p>Shkalla 1:50 Gusht 2022 Fleta Nr.02</p>

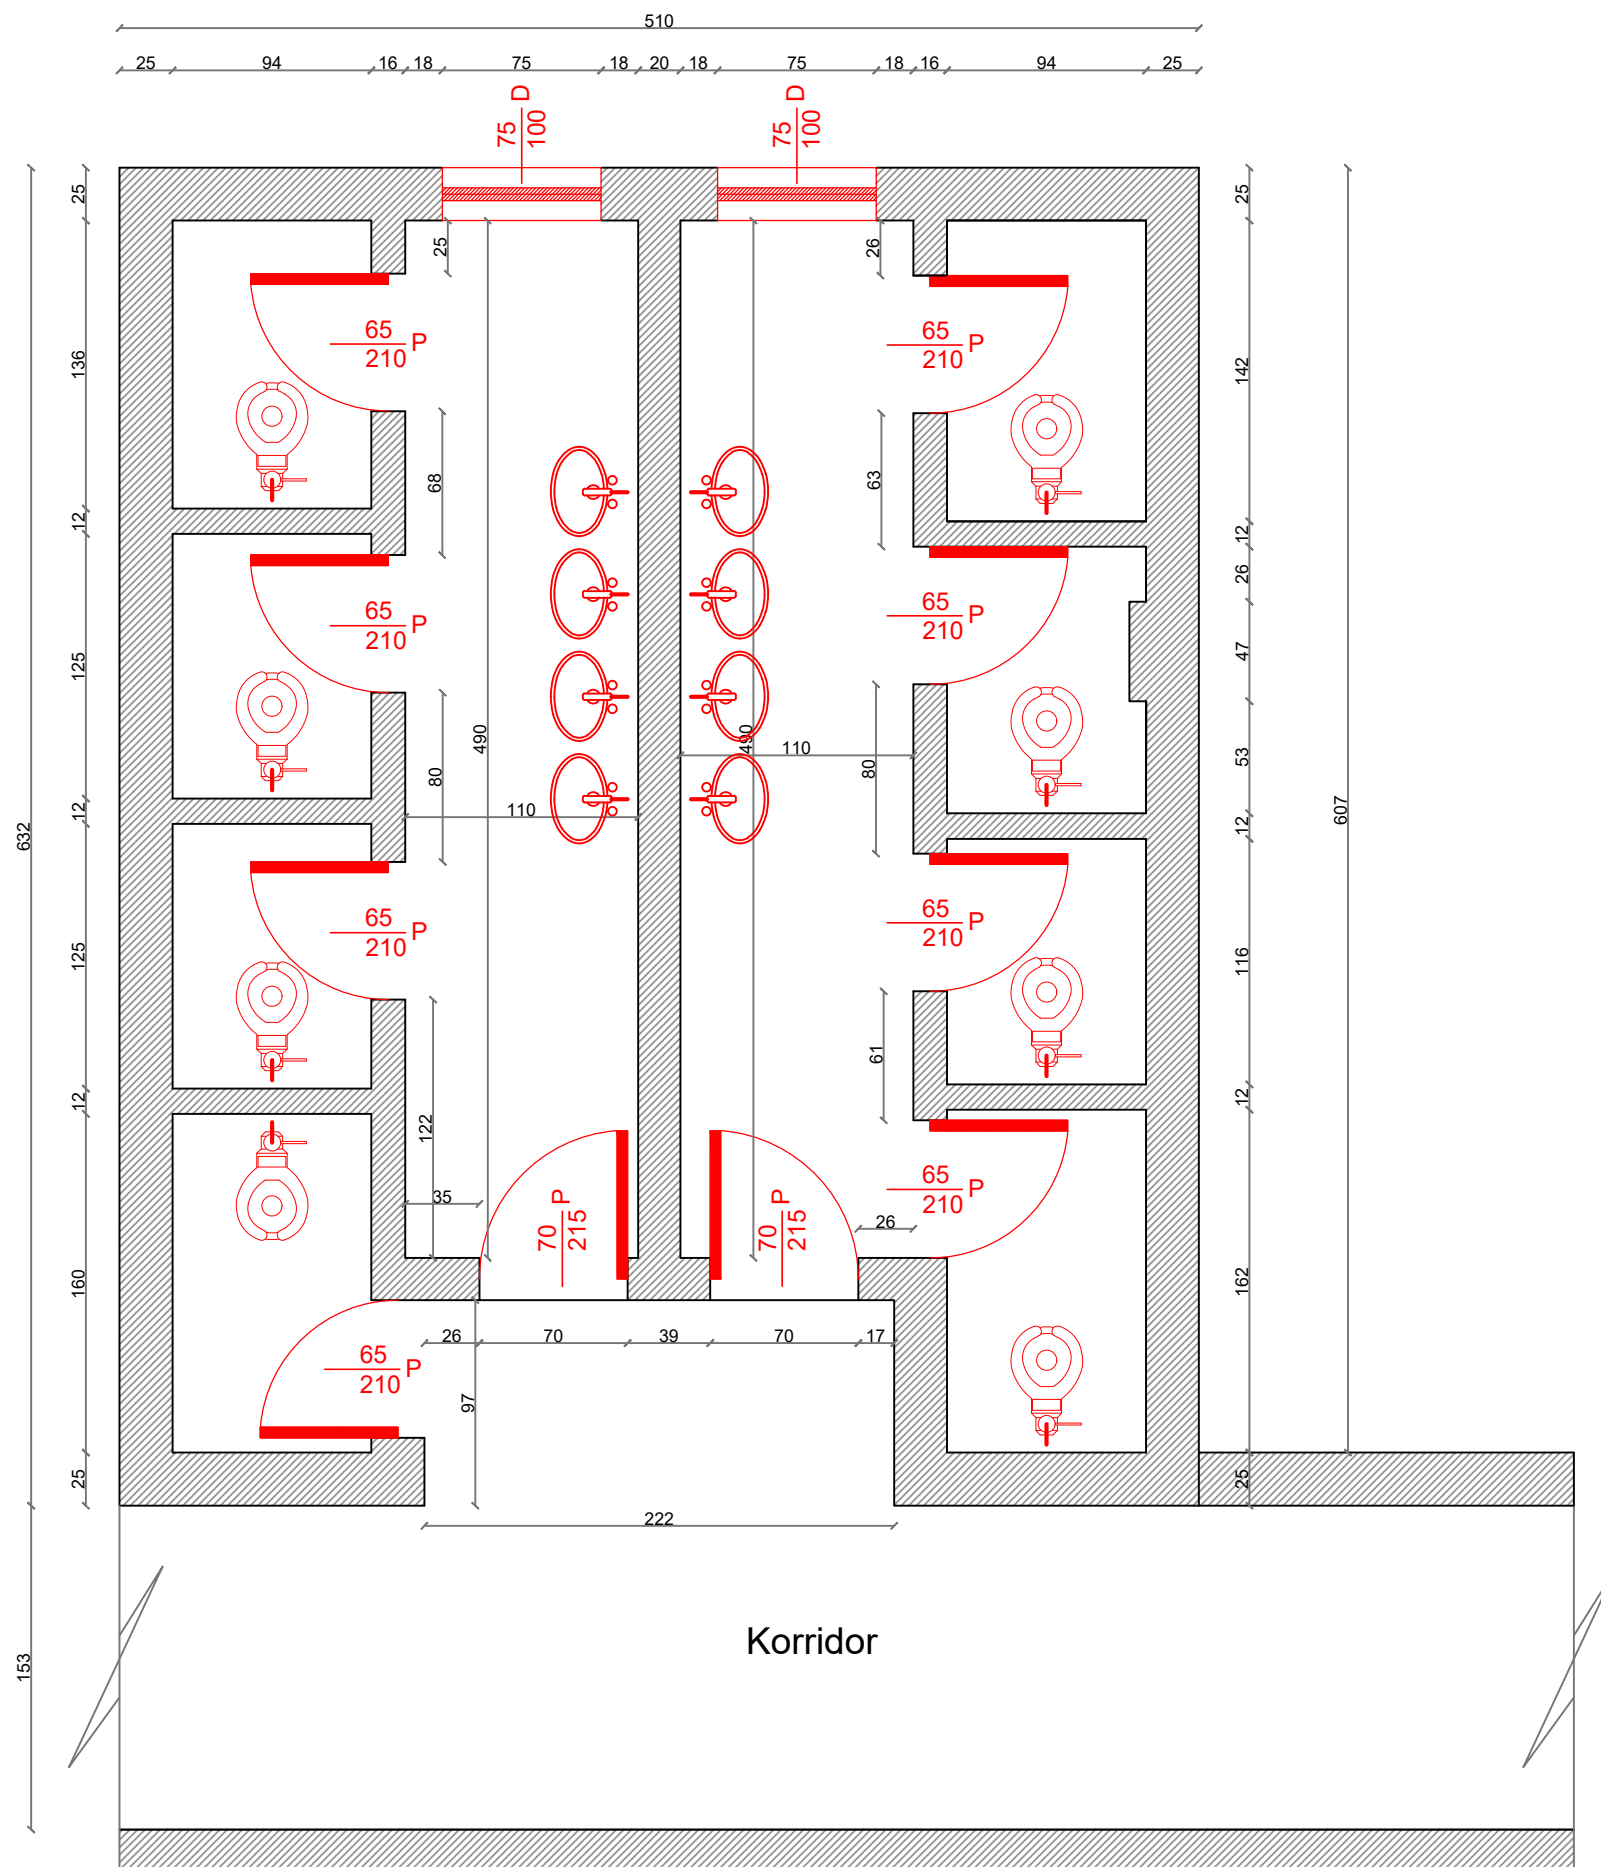


Shenim:
H katit= 3.2m
Hpllakave majolike= 2.46m




<p>AUTORITETI KONTRAKTUES</p>	 <p>BASHKIA TIRANË</p>	<p>PROJEKTUES</p>	<p>Grupi Projektimit: Shoqeria "Rean 95"Shpk</p>	<p>Firma</p>	<p>Objekti: "Studim projektim Mirëmbajtje e Thellë e Tualeteve në objektet shkollore", Bashkia Tiranë</p>	 <p>Shkalla 1:50</p>
<p>BASHKIA TIRANË DREJTORIA E PËRGJITHSHME E OBJEKTEVE PUBLIKE</p>		 <p>Adresa:Rr."Musa Karapici"Nr.6 Tirane - Cel : 068 20 59 797 Email rean_95@yahoo.com</p>	<p>Hidroteknik: Ing.Razije NAIPI Konstruktor: Ing.Naim BAÇI Elektrik: Ing.Edmond VISHA Arkitekt: Ark.Shpresa PRIFTI Mekanik: Ing.Anesti KOÇA</p>		<p>SHKOLLA "LIDHJA E PRIZRENT" Emertimi Fletes: Planimetria e Prishjes se Mureve, heqje dyer/dritare, WC + lavaman Tualetet Kati Pare</p>	

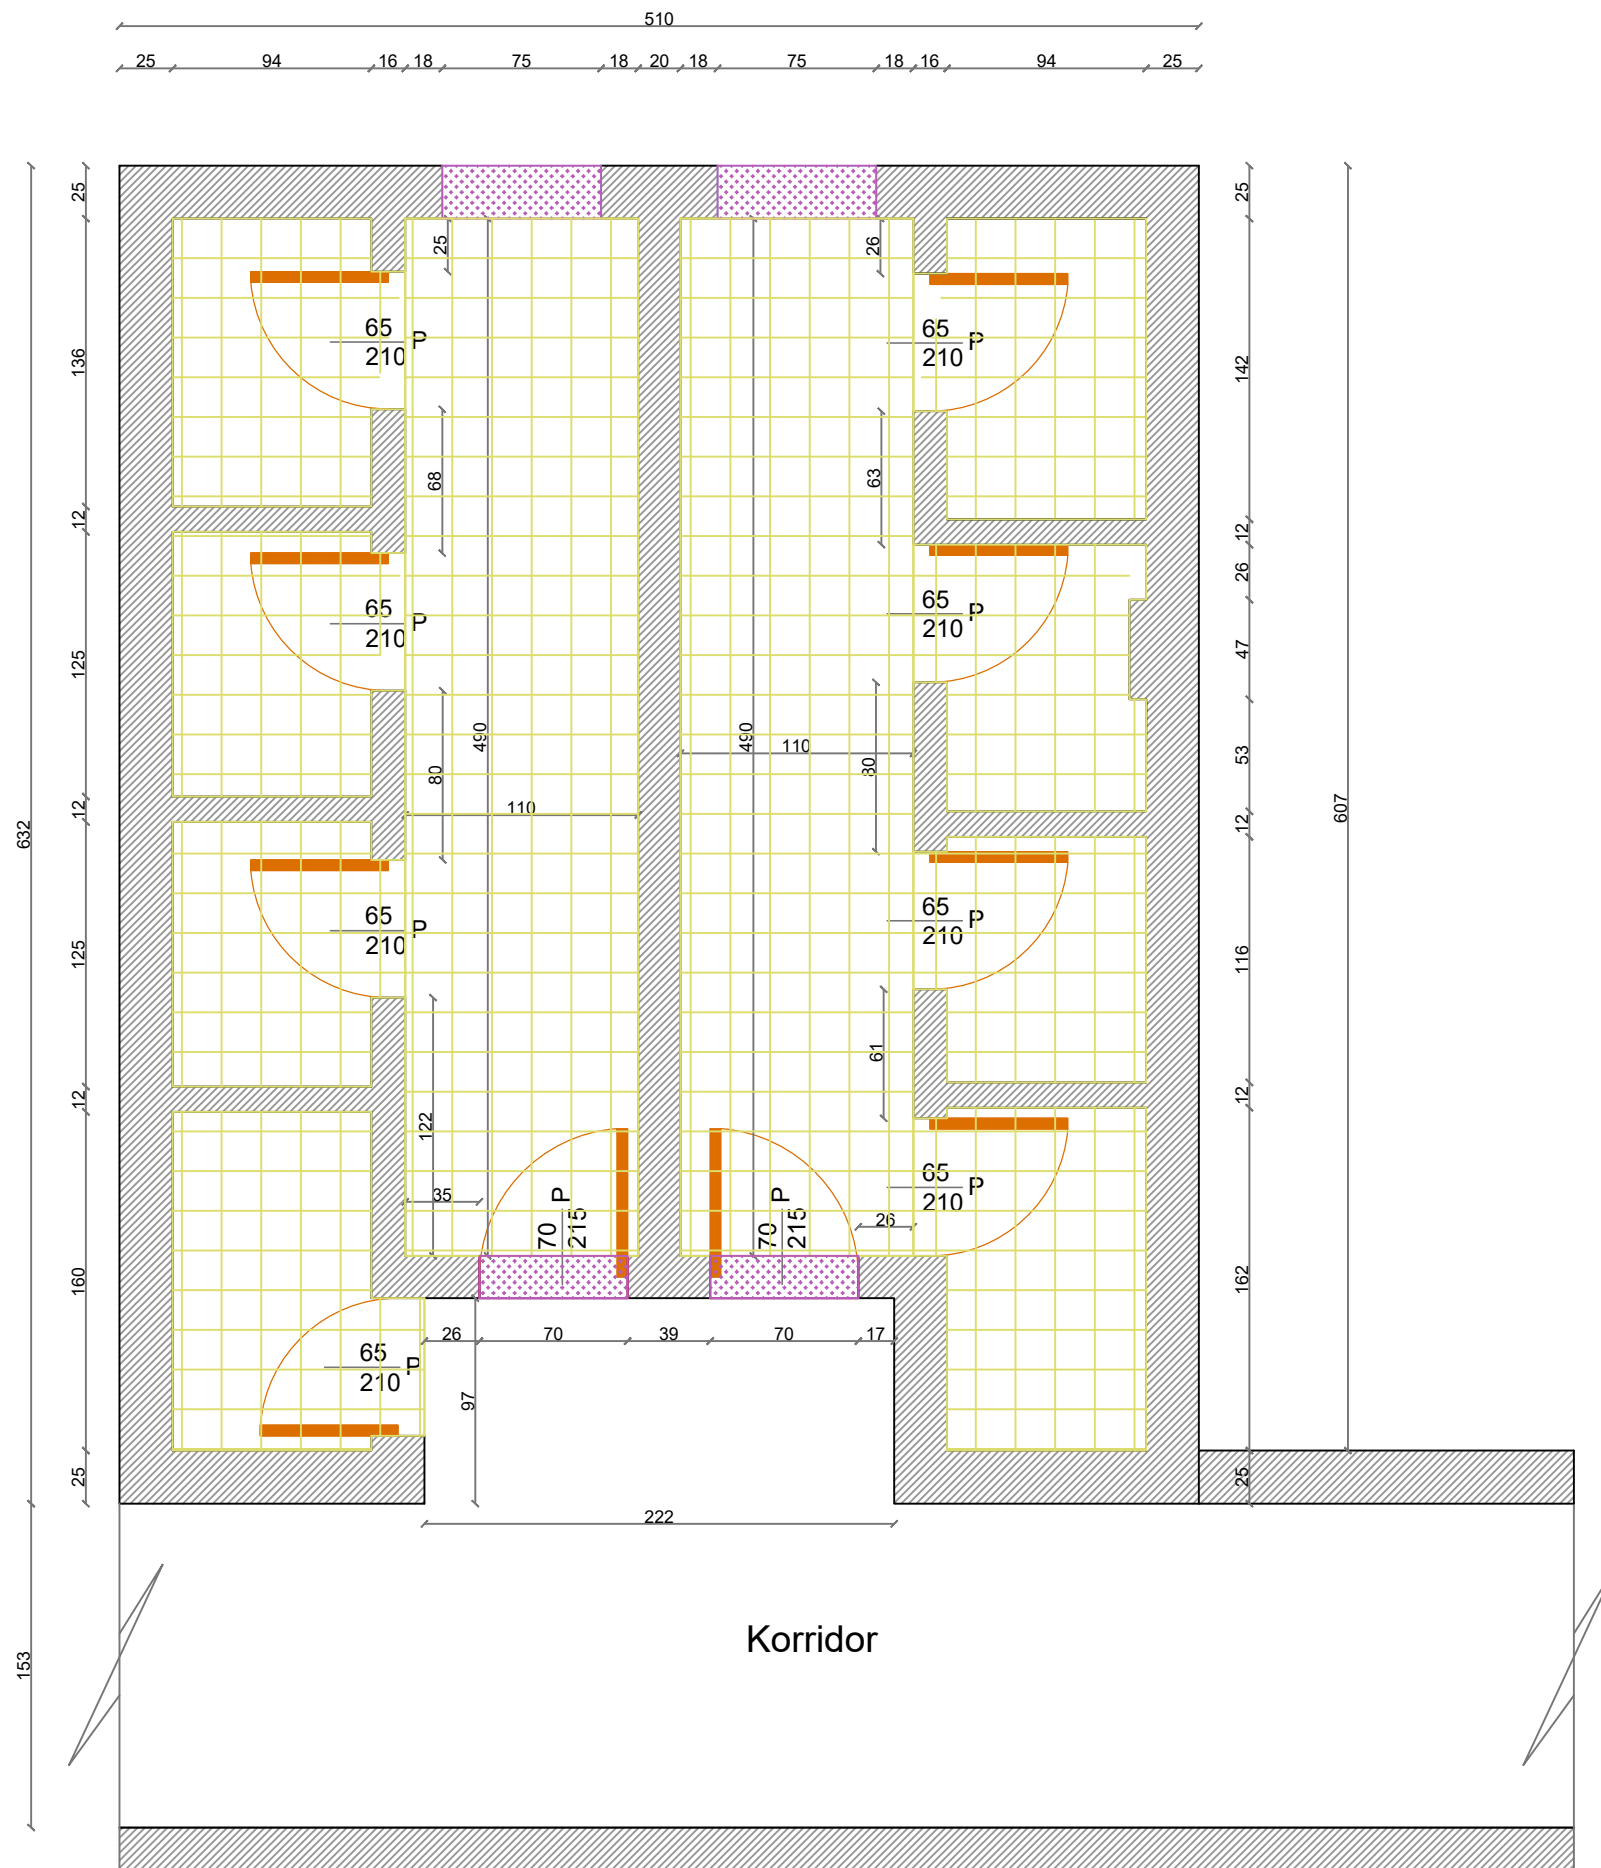


Shenim:
 H katit= 3.2m
 Hpllake majolike= 2.46m



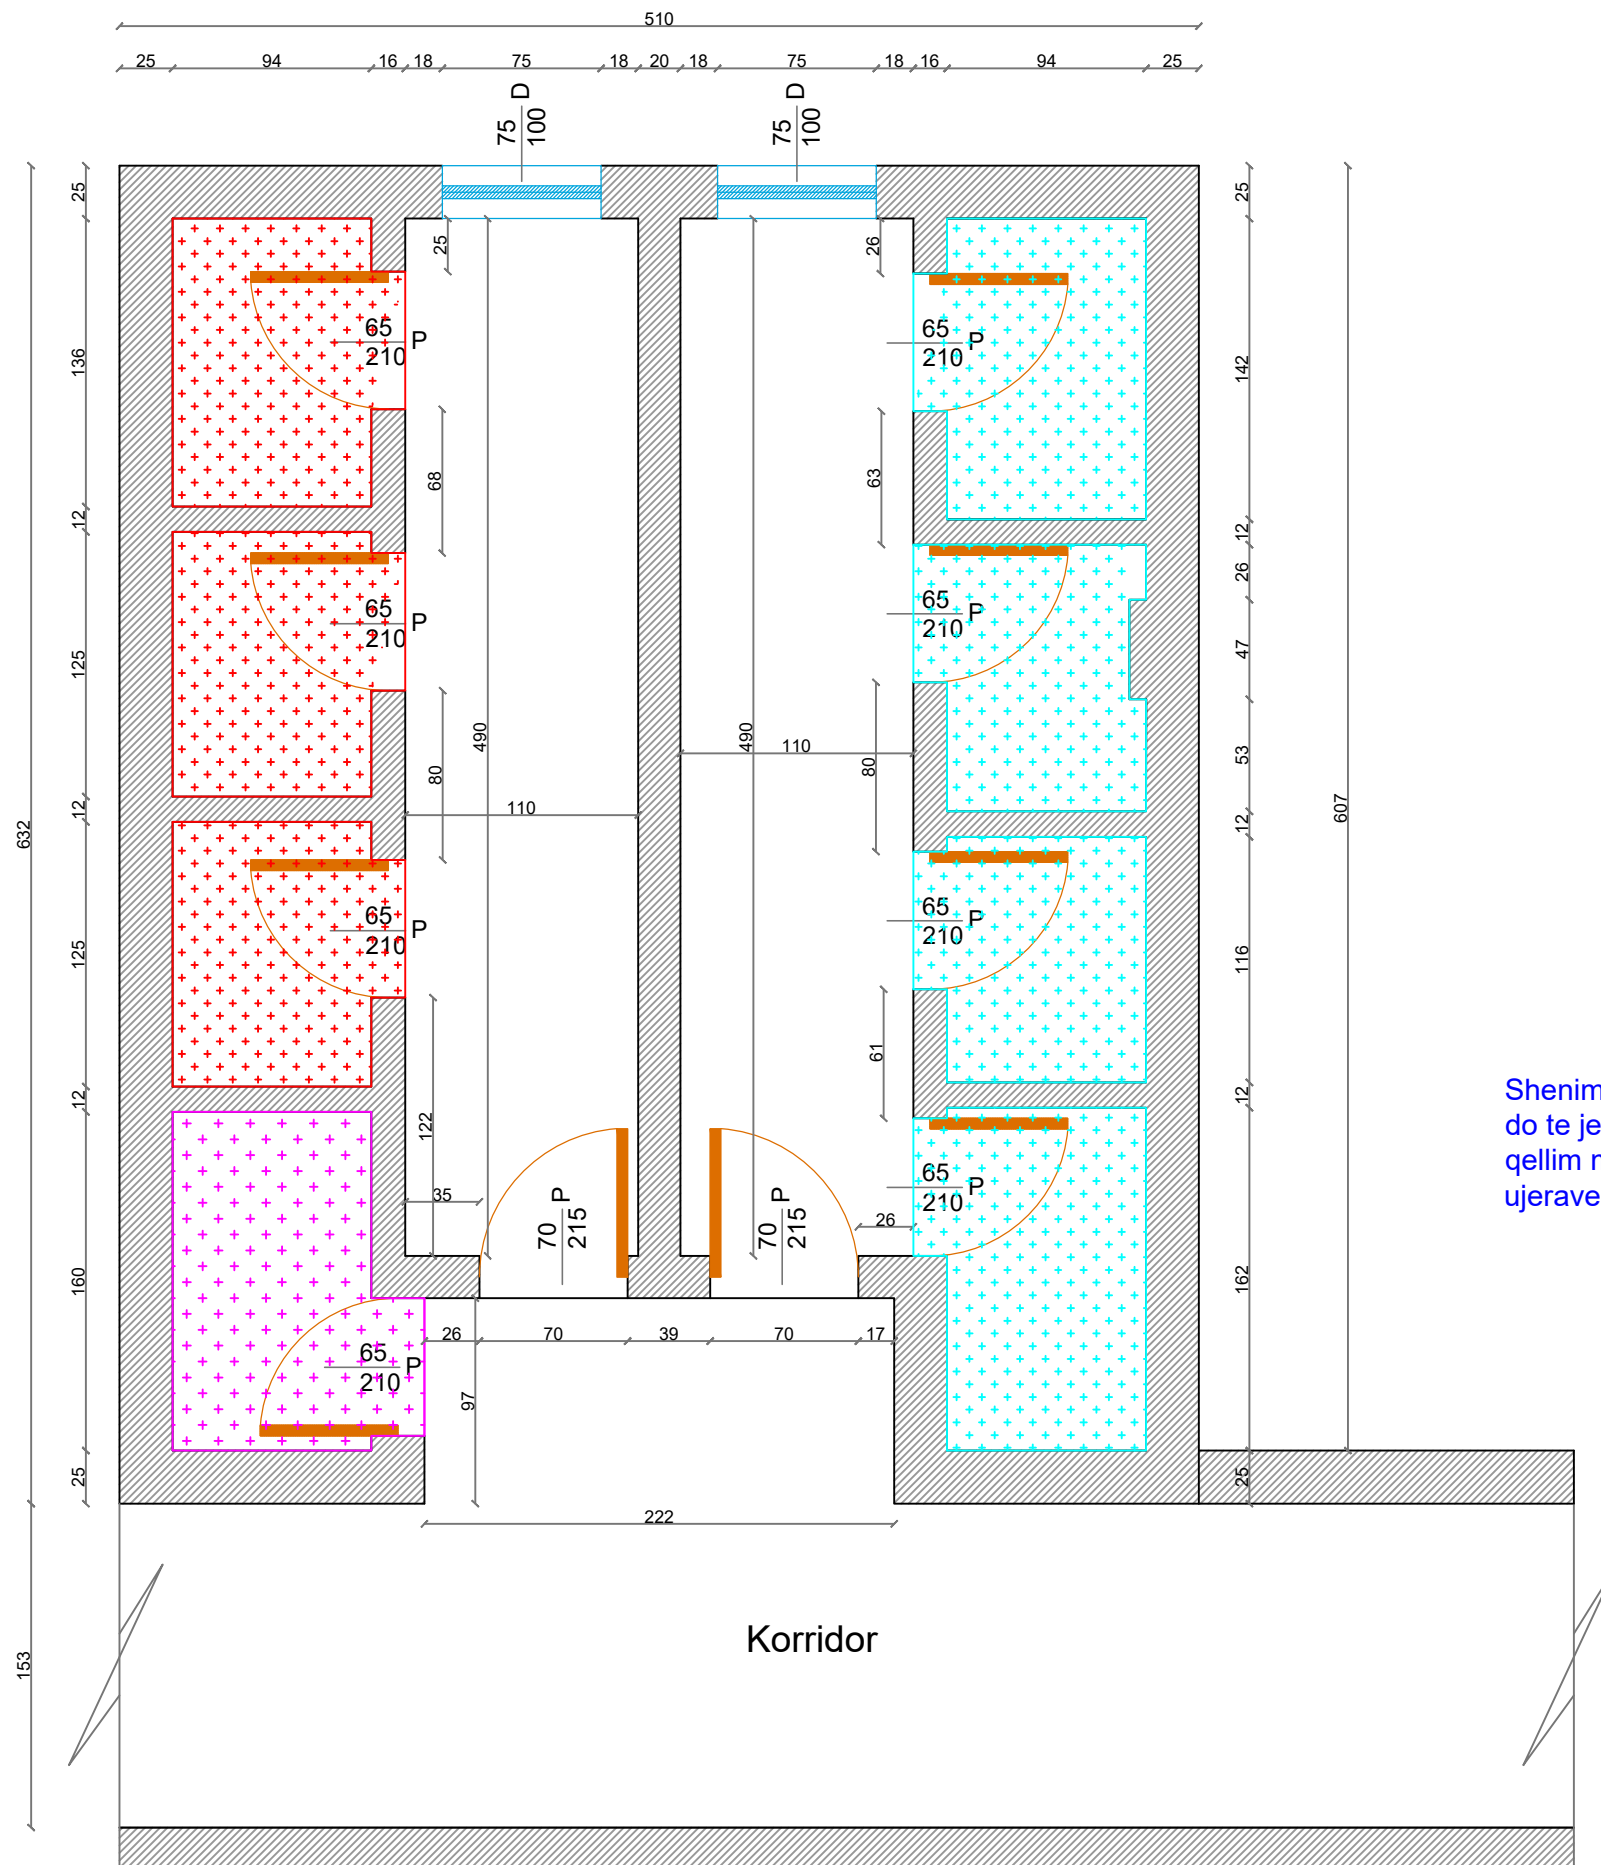


AUTORITETI KONTRAKTUES	 BASHKIA TIRANË	PROJEKTUES	Grupi Projektimit: Shoqeria "Rean 95"Shpk	Firma	Objekti: "Studim projektim Mirëmbajtje e Thellë e Tualeteve në objektet shkollore", Bashkia Tiranë	 Shkalla 1:50
BASHKIA TIRANË DREJTORIA E PËRGJITHSHME E OBJEKTEVE PUBLIKE		 Adresa:Rr."Musa Karapici"Nr.6 Tirane - Cel : 068 20 59 797 Email rean_95@yahoo.com	Hidroteknik: Ing.Razije NAIPI Konstruktor: Ing.Naim BAÇI Elektrik: Ing.Edmond VISHA Arkitekt: Ark.Shpresa PRIFTI Mekanik: Ing.Anesti KOÇA		SHKOLLA "LIDHJA E PRIZRENT" Emertimi Fletes: Planimetria e Ridimensionimit, dyert/dritare dhe pllakat e reja Tualetet Kati Pare	

Shenim:
 H katit= 3.2m
 Hpllakave majolike= 2.46m







-  Tualete Vajza
-  Tualete Djem
-  Ambjent Ekz., magazine sanitare, pershtatet per tualete stafi femra

Shenim: Lartesia e kuotes se poshtme te dnyrve te reja do te jete minimalisht 1cm nga kuota e dyshemese me qellim mbrojtjen e saj nga lageshtia dhe prania e ujerave.


AUTORITETI KONTRAKTUES BASHKIA TIRANË DREJTORIA E PËRGJITHSHME E OBJEKTEVE PUBLIKE		PROJEKTUES  Adresa: Rr. "Musa Karapici" Nr.6 Tirane - Cel : 068 20 59 797 Email rean_95@yahoo.com	Grupi Projektimit: Shoqeria "Rean 95" Shpk Hidroteknik: Ing. Razije NAIPI Konstruktor: Ing. Naim BAÇI Elektrik: Ing. Edmond VISHA Arkitekt: Ark. Shpresa PRIFTI Mekanik: Ing. Anesti KOÇA	Firma	Objekti: "Studim projektim Mirëmbajtje e Thellë e Tualeteve në objektet shkollore", Bashkia Tiranë SHKOLLA "LIDHJA E PRIZRENTIT" Emertimi Fletes: Planimetria e Ndarjes Funksionale Tualetet Kati Pare	 Shkalla 1:50 Gusht 2022 Fleta Nr.2/3
------------------------------------------------------------------------------------------	-------------------------------------------------------------------------------------	---	---	-------	---	---

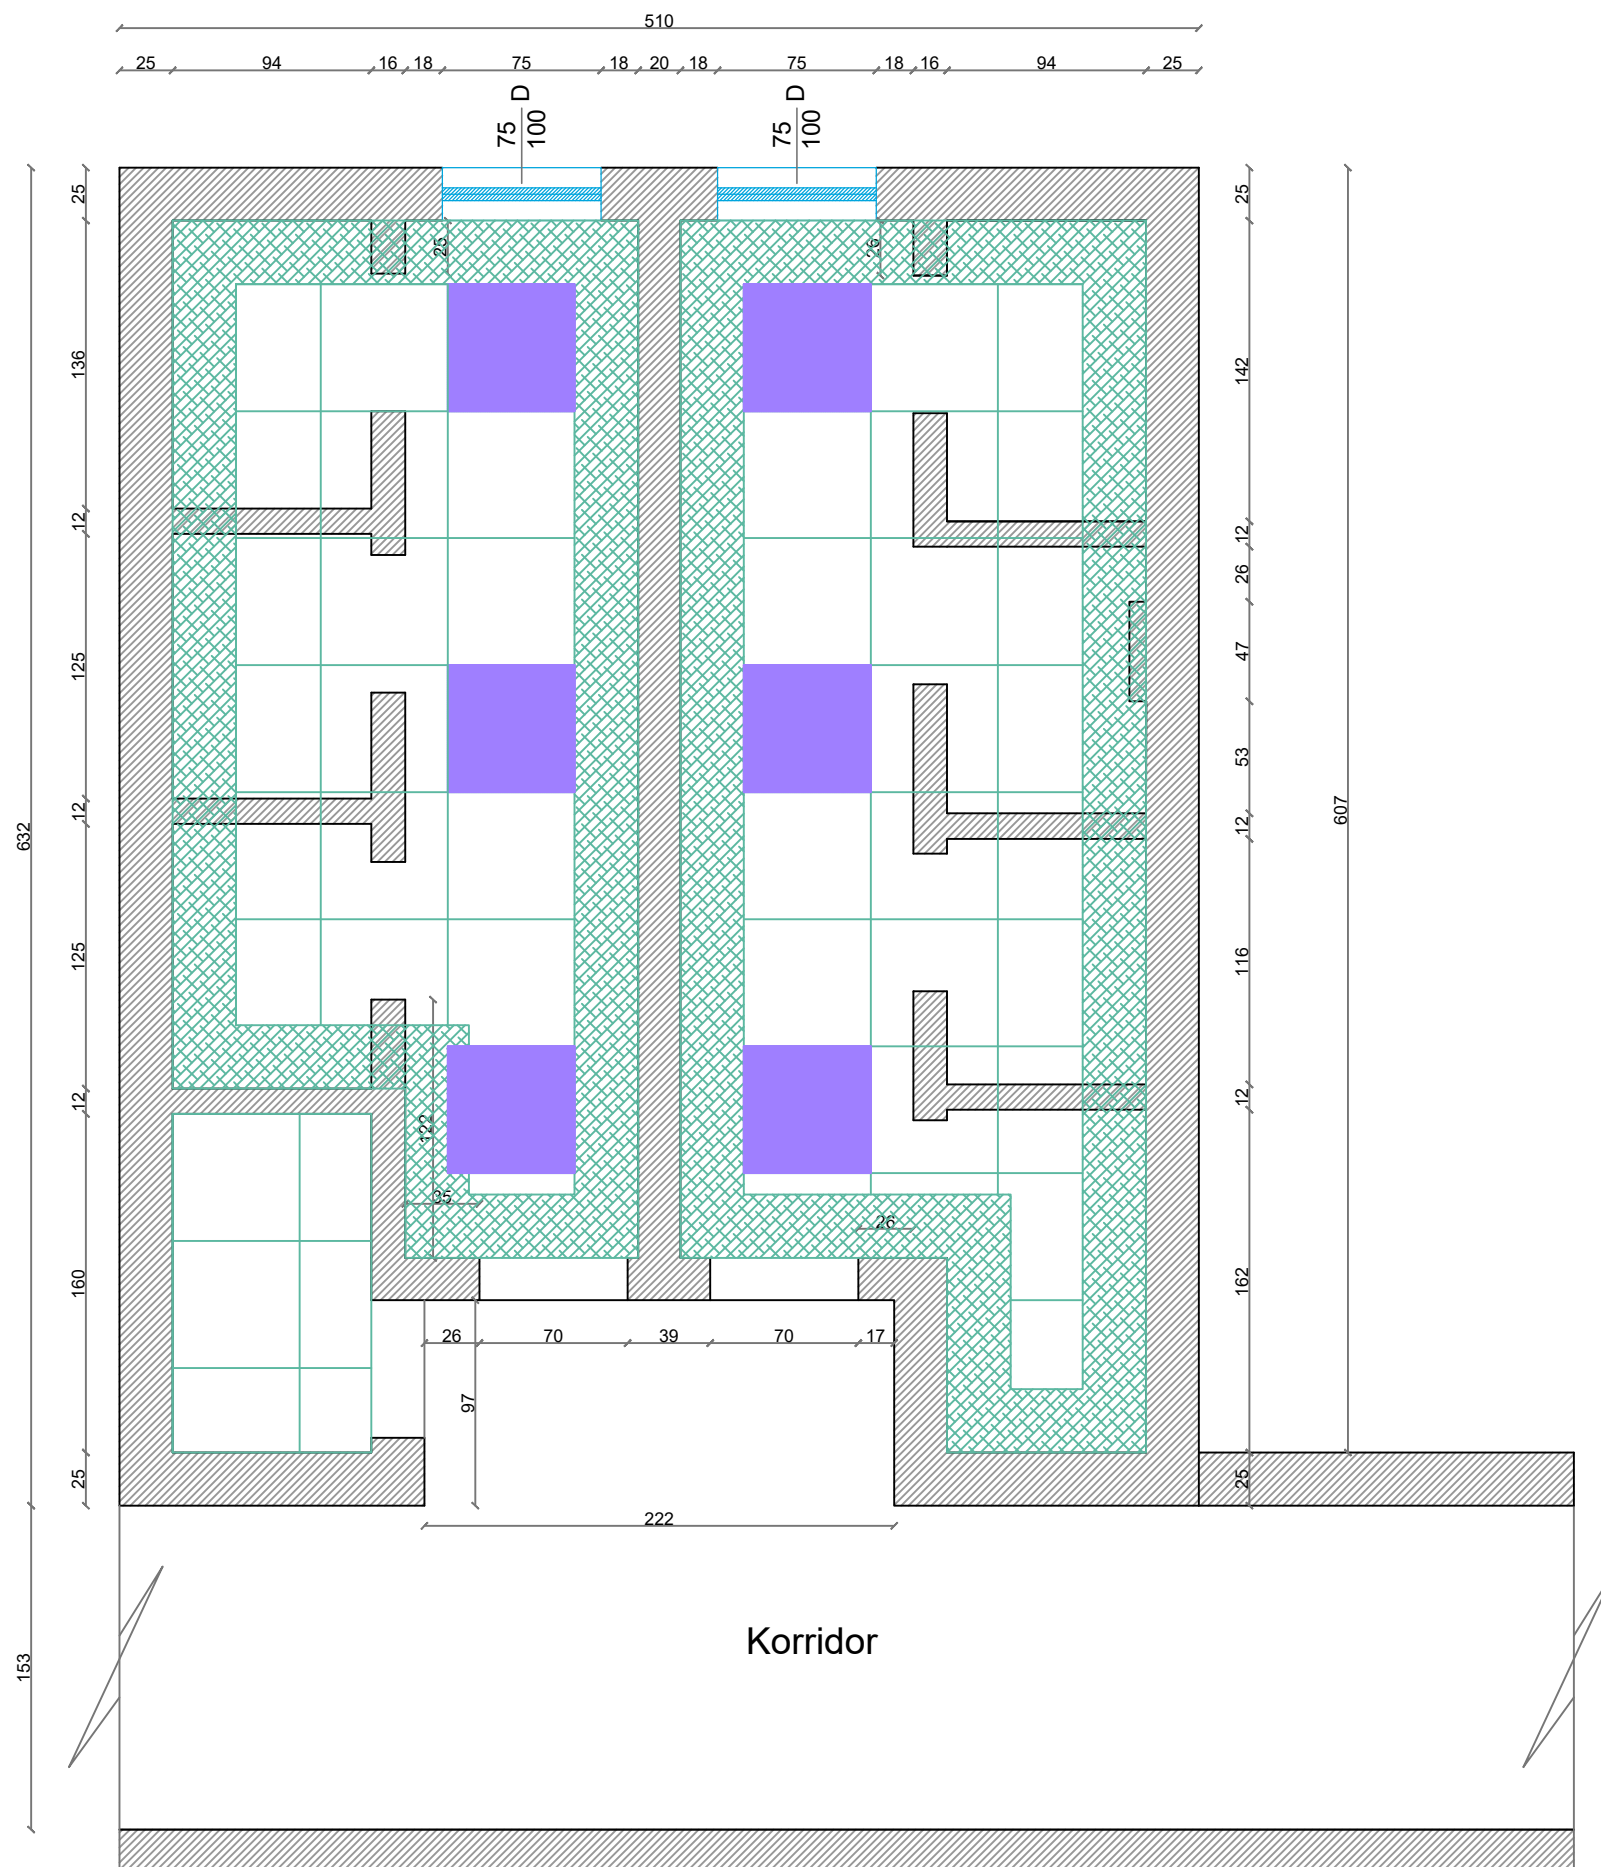


Shenim:
 H katit= 3.2m
 Hpllake majolike= 2.46m



AUTORITETI KONTRAKTUES BASHKIA TIRANË DREJTORIA E PËRGJITHSHME E OBJEKTEVE PUBLIKE		PROJEKTUES  Adresa:Rr."Musa Karapici"Nr.6 Tirane - Cel : 068 20 59 797 Email rean_95@yahoo.com	Grupi Projektimit: Shoqeria "Rean 95"Shpk Hidroteknik: Ing.Razije NAIPI Konstruktor: Ing.Naim BAÇI Elektrik: Ing.Edmond VISHA Arkitekt: Ark.Shpresa PRIFTI Mekanik: Ing.Anesti KOÇA	Firma	Objekti: "Studim projektim Mirëmbajtje e Thellë e Tualeteve në objektet shkollore", Bashkia Tiranë SHKOLLA "LIDHJA E PRIZRENT" Emertimi Fletes: Planimetria e Tavanit te Gipsit 60x60cm Tualetet Kati Pare	 Shkalla 1:50 Gusht 2022 Fleta Nr.2/4
------------------------------------------------------------------------------------------	-------------------------------------------------------------------------------------	---	---	-------	---	---

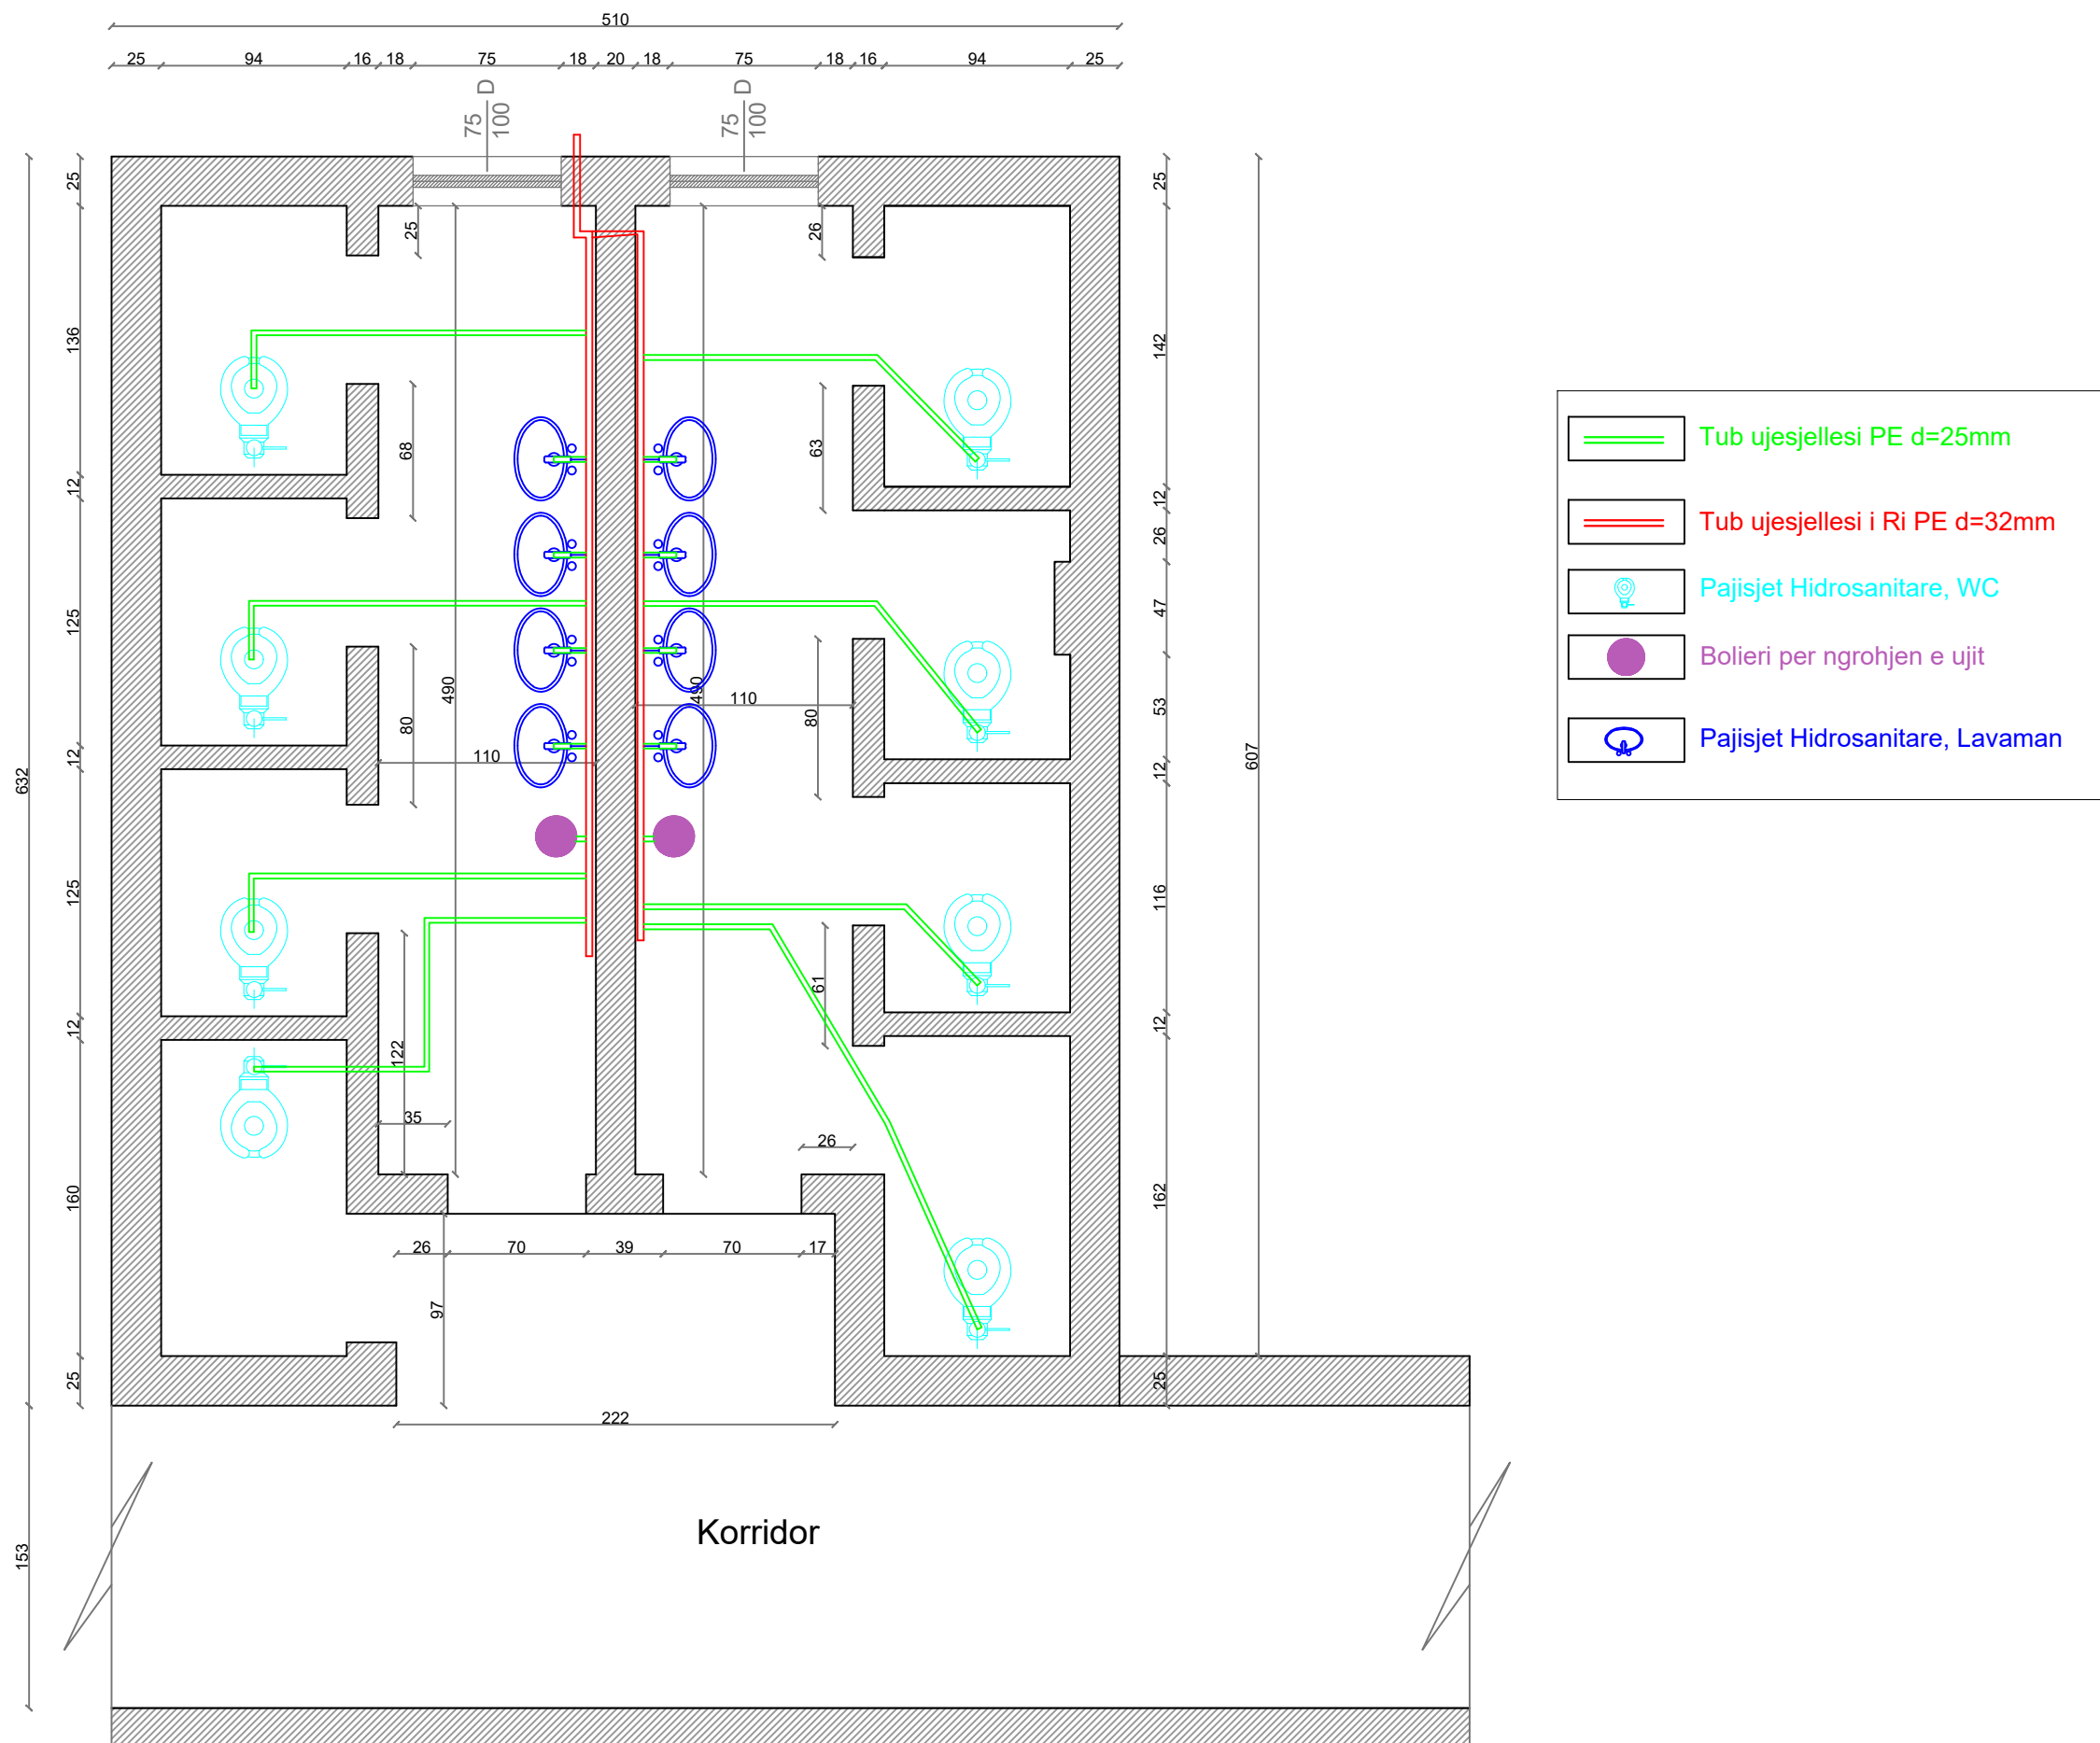
Shenim:
H katit= 3.2m
Hpllakave majolike= 2.46m



<p>AUTORITETI KONTRAKTUES</p>	 <p>BASHKIA TIRANË</p>	<p>PROJEKTUES</p>	<p>Grupi Projektimit: Shoqeria "Rean 95"Shpk</p>	<p>Firma</p>	<p>Objekti: "Studim projektim Mirëmbajtje e Thellë e Tualeteve në objektet shkollore", Bashkia Tiranë</p>	
<p>BASHKIA TIRANË DREJTORIA E PËRGJITHSHME E OBJEKTEVE PUBLIKE</p>		 <p>Adresa:Rr."Musa Karapici"Nr.6 Tirane - Cel : 068 20 59 797 Email rean_95@yahoo.com</p>	<p>Hidroteknik: Ing.Razije NAIPI Konstruktor: Ing.Naim BAÇI Elektrik: Ing.Edmond VISHA Arkitekt: Ark.Shpresa PRIFTI Mekanik: Ing.Anesti KOÇA</p>		<p>SHKOLLA "LIDHJA E PRIZRENT" Emertimi Fletes: Planimetria e Instalimeve Hidrosanitare Tualetet Kati Pare</p>	<p>Shkalla 1:50 Gusht 2022 Fleta Nr.2/5</p>


Shenim:
 H katit= 3.2m
 Hpllakave majolike= 2.46m

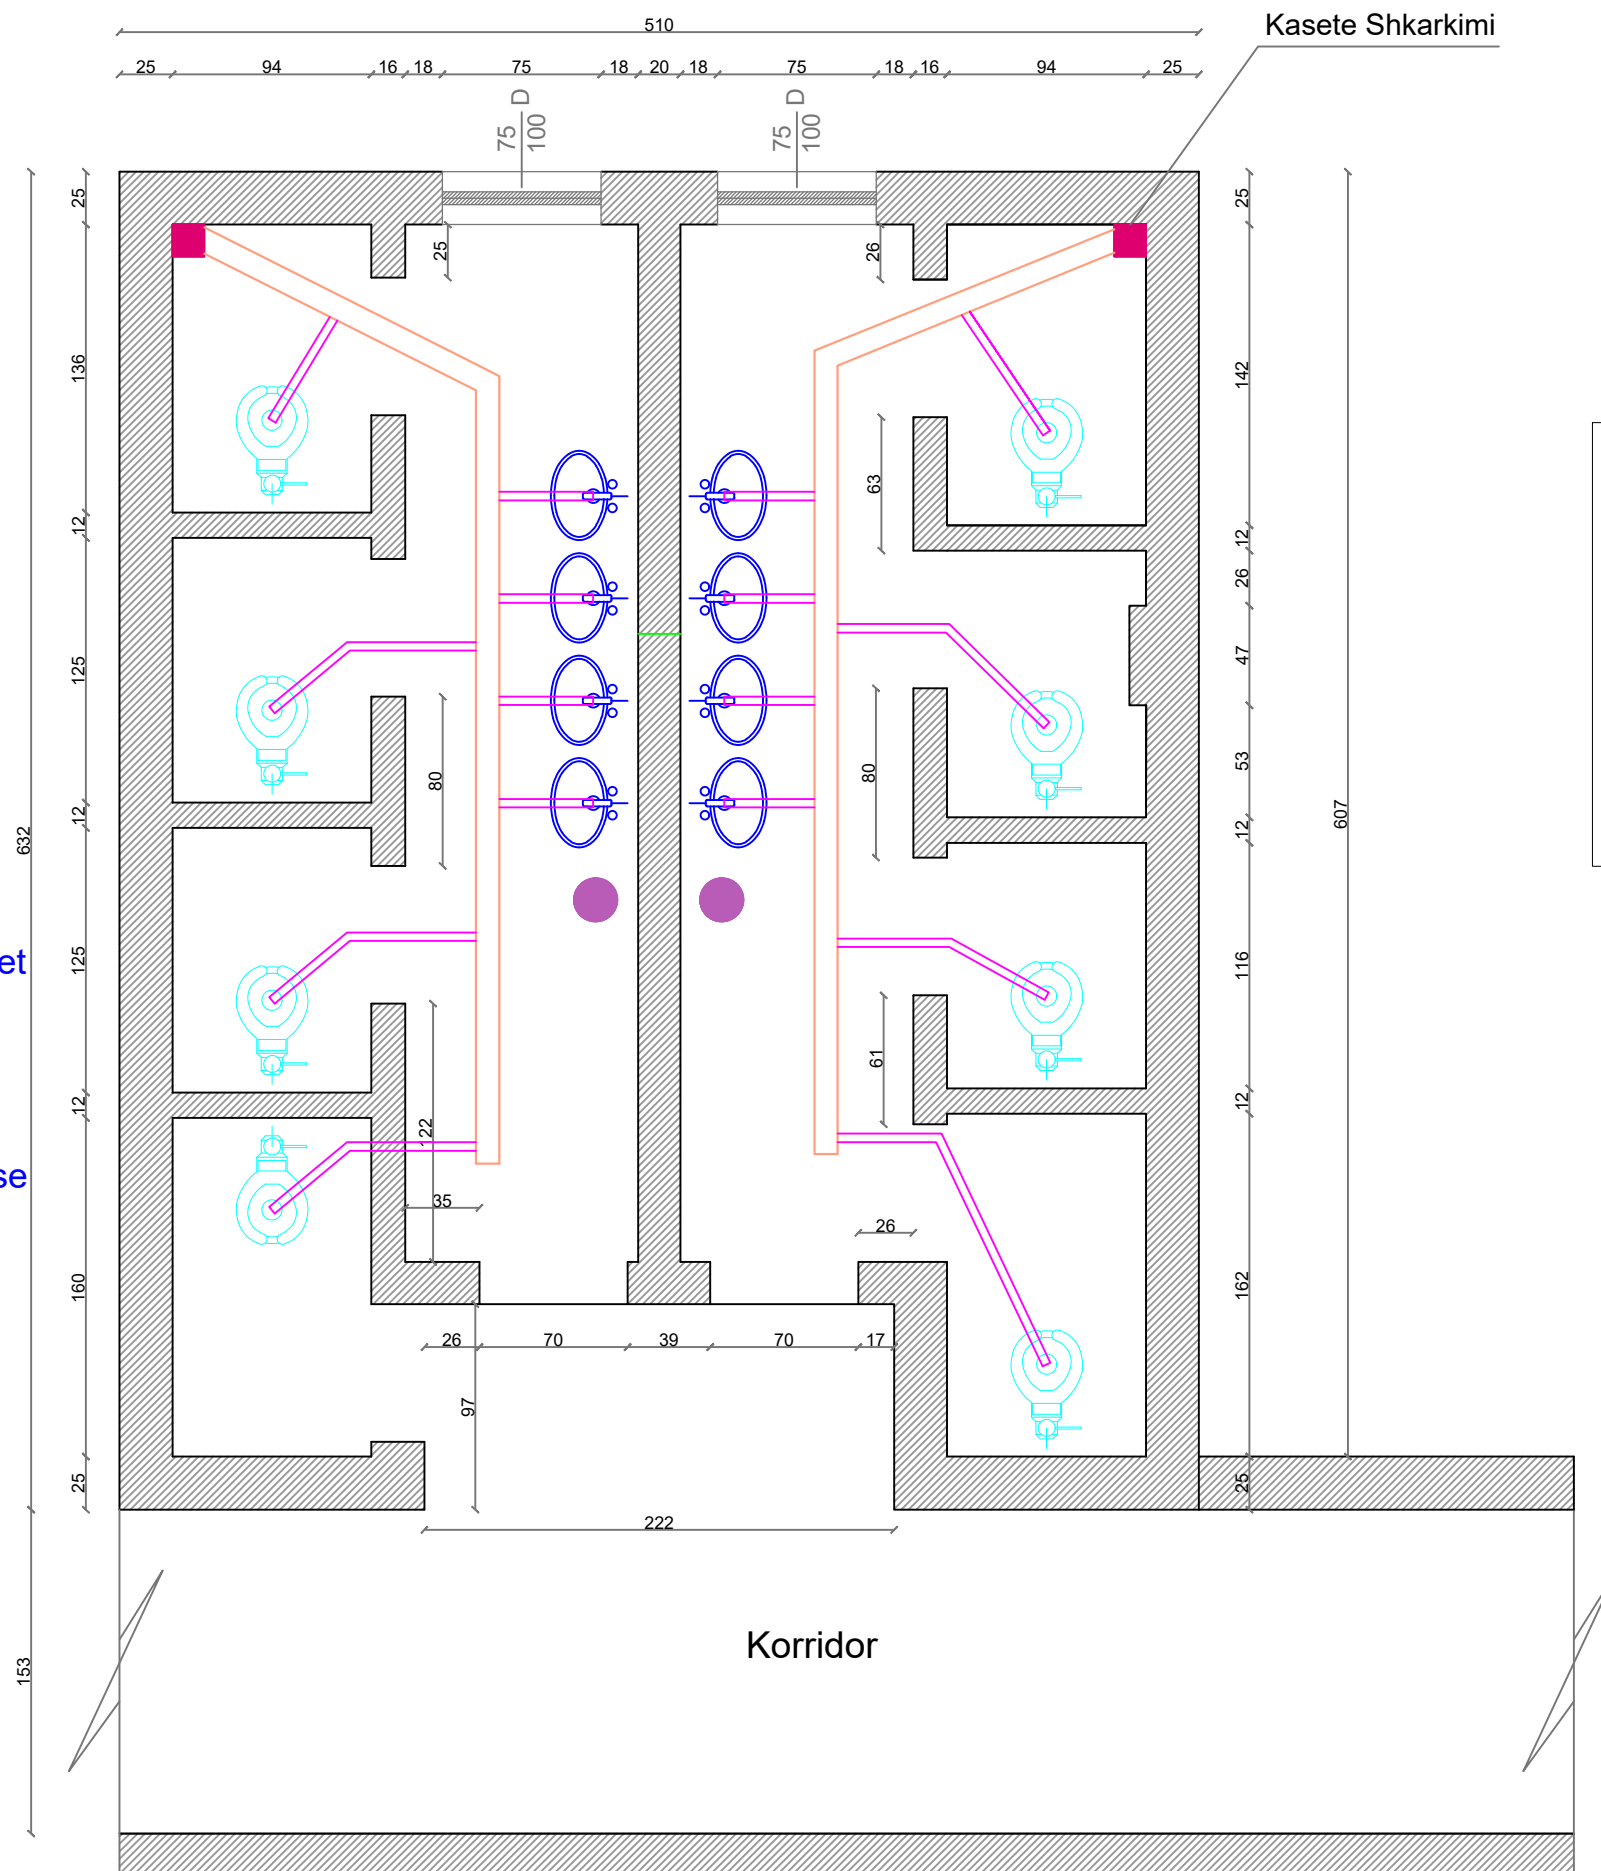


Shenime Teknike:
 1-Shkarkimi i Ujerave te perdorur te tualeteve te shkolles nga kati i trete ne katin perdhe, perbehet nga tuba plastik te dimensioneve Ø40mm e cila sherben per shkarkimin e ujerave nga pajisjet hidrosanitare drejt tubit kryesor te shkarkimi me dimensione Ø110mm, e me pas nga kolona ekzistuese e shkarkimit drejt pusetave ekzistuese P.1 dhe P.2 te cilat ndodhen ne oborrin ne krahun perendimor te shkolles.




AUTORITETI KONTRAKTUES		PROJEKTUES	Grupi Projektimit: Shoqeria "Rean 95"Shpk	Firma	Objekti: "Studim projektim Mirëmbajtje e Thellë e Tualeteve në objektet shkollore", Bashkia Tiranë		
BASHKIA TIRANË DREJTORIA E PËRGGJITHSHME E OBJEKTEVE PUBLIKE			Adresa:Rr."Musa Karapici"Nr.6 Tirane - Cel : 068 20 59 797 Email rean_95@yahoo.com	Hidroteknik: Ing.Razije NAIPI Konstruktor: Ing.Naim BAÇI Elektrik: Ing.Edmond VISHA Arkitekt: Ark.Shpresa PRIFTI Mekanik: Ing.Anesti KOÇA			SHKOLLA "LIDHJA E PRIZRENT" Emertimi Fletes: Planimetria e Shkarkimeve Hidrosanitare Tualetet Kati Pare
							Shkalla 1:50
							Gusht 2022
							Fleta Nr.2/6

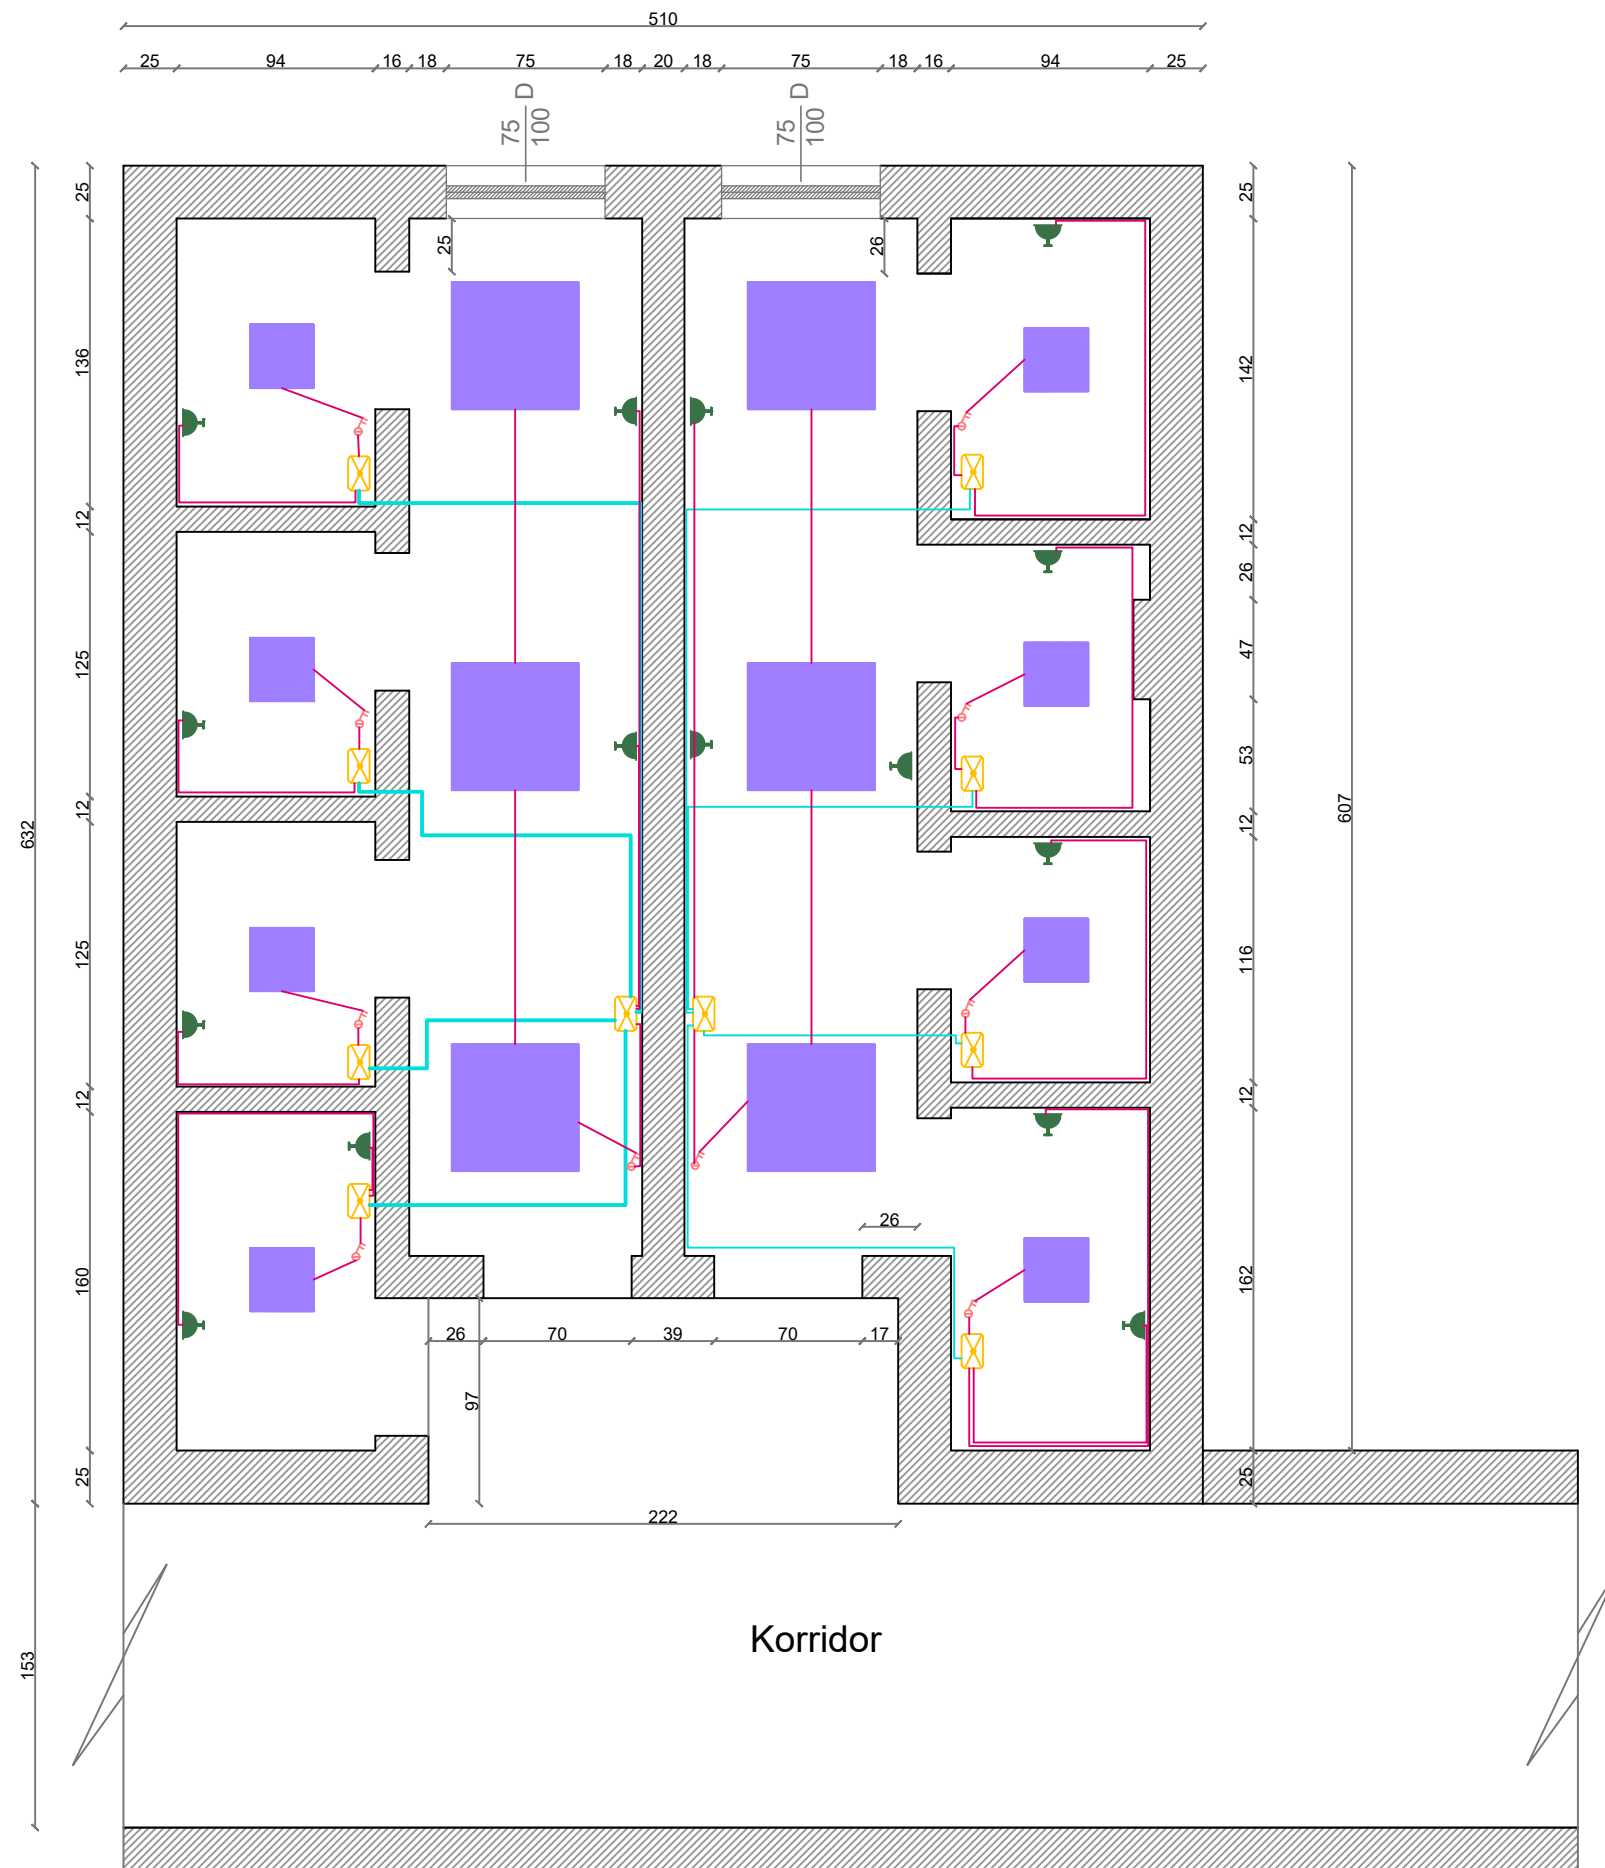


Shenim:
H katit= 3.2m
Hpllakave majolike= 2.46m




AUTORITETI KONTRAKTUES	 BASHKIA TIRANË	PROJEKTUES	Grupi Projektimit: Shoqeria "Rean 95"Shpk	Firma	Objekti: "Studim projektim Mirëmbajtje e Thellë e Tualeteve në objektet shkollorë", Bashkia Tiranë	 Shkalla 1:50
BASHKIA TIRANË DREJTORIA E PËRGJITHSHME E OBJEKTEVE PUBLIKE		 REAN 95 <small>INZHINIERI</small> Adresa:Rr."Musa Karapici"Nr.6 Tirane - Cel : 068 20 59 797 Email rean_95@yahoo.com	Konstruktor: Ing.Naim BAÇI Elektrik: Ing.Edmond VISHA Arkitekt: Ark.Shpresa PRIFTI Mekanik: Ing.Anesti KOÇA		SHKOLLA "LIDHJA E PRIZRENT" Emertimi Fletes: Planimetria e Instalimeve Elektrike Tualetet Kati Pare	

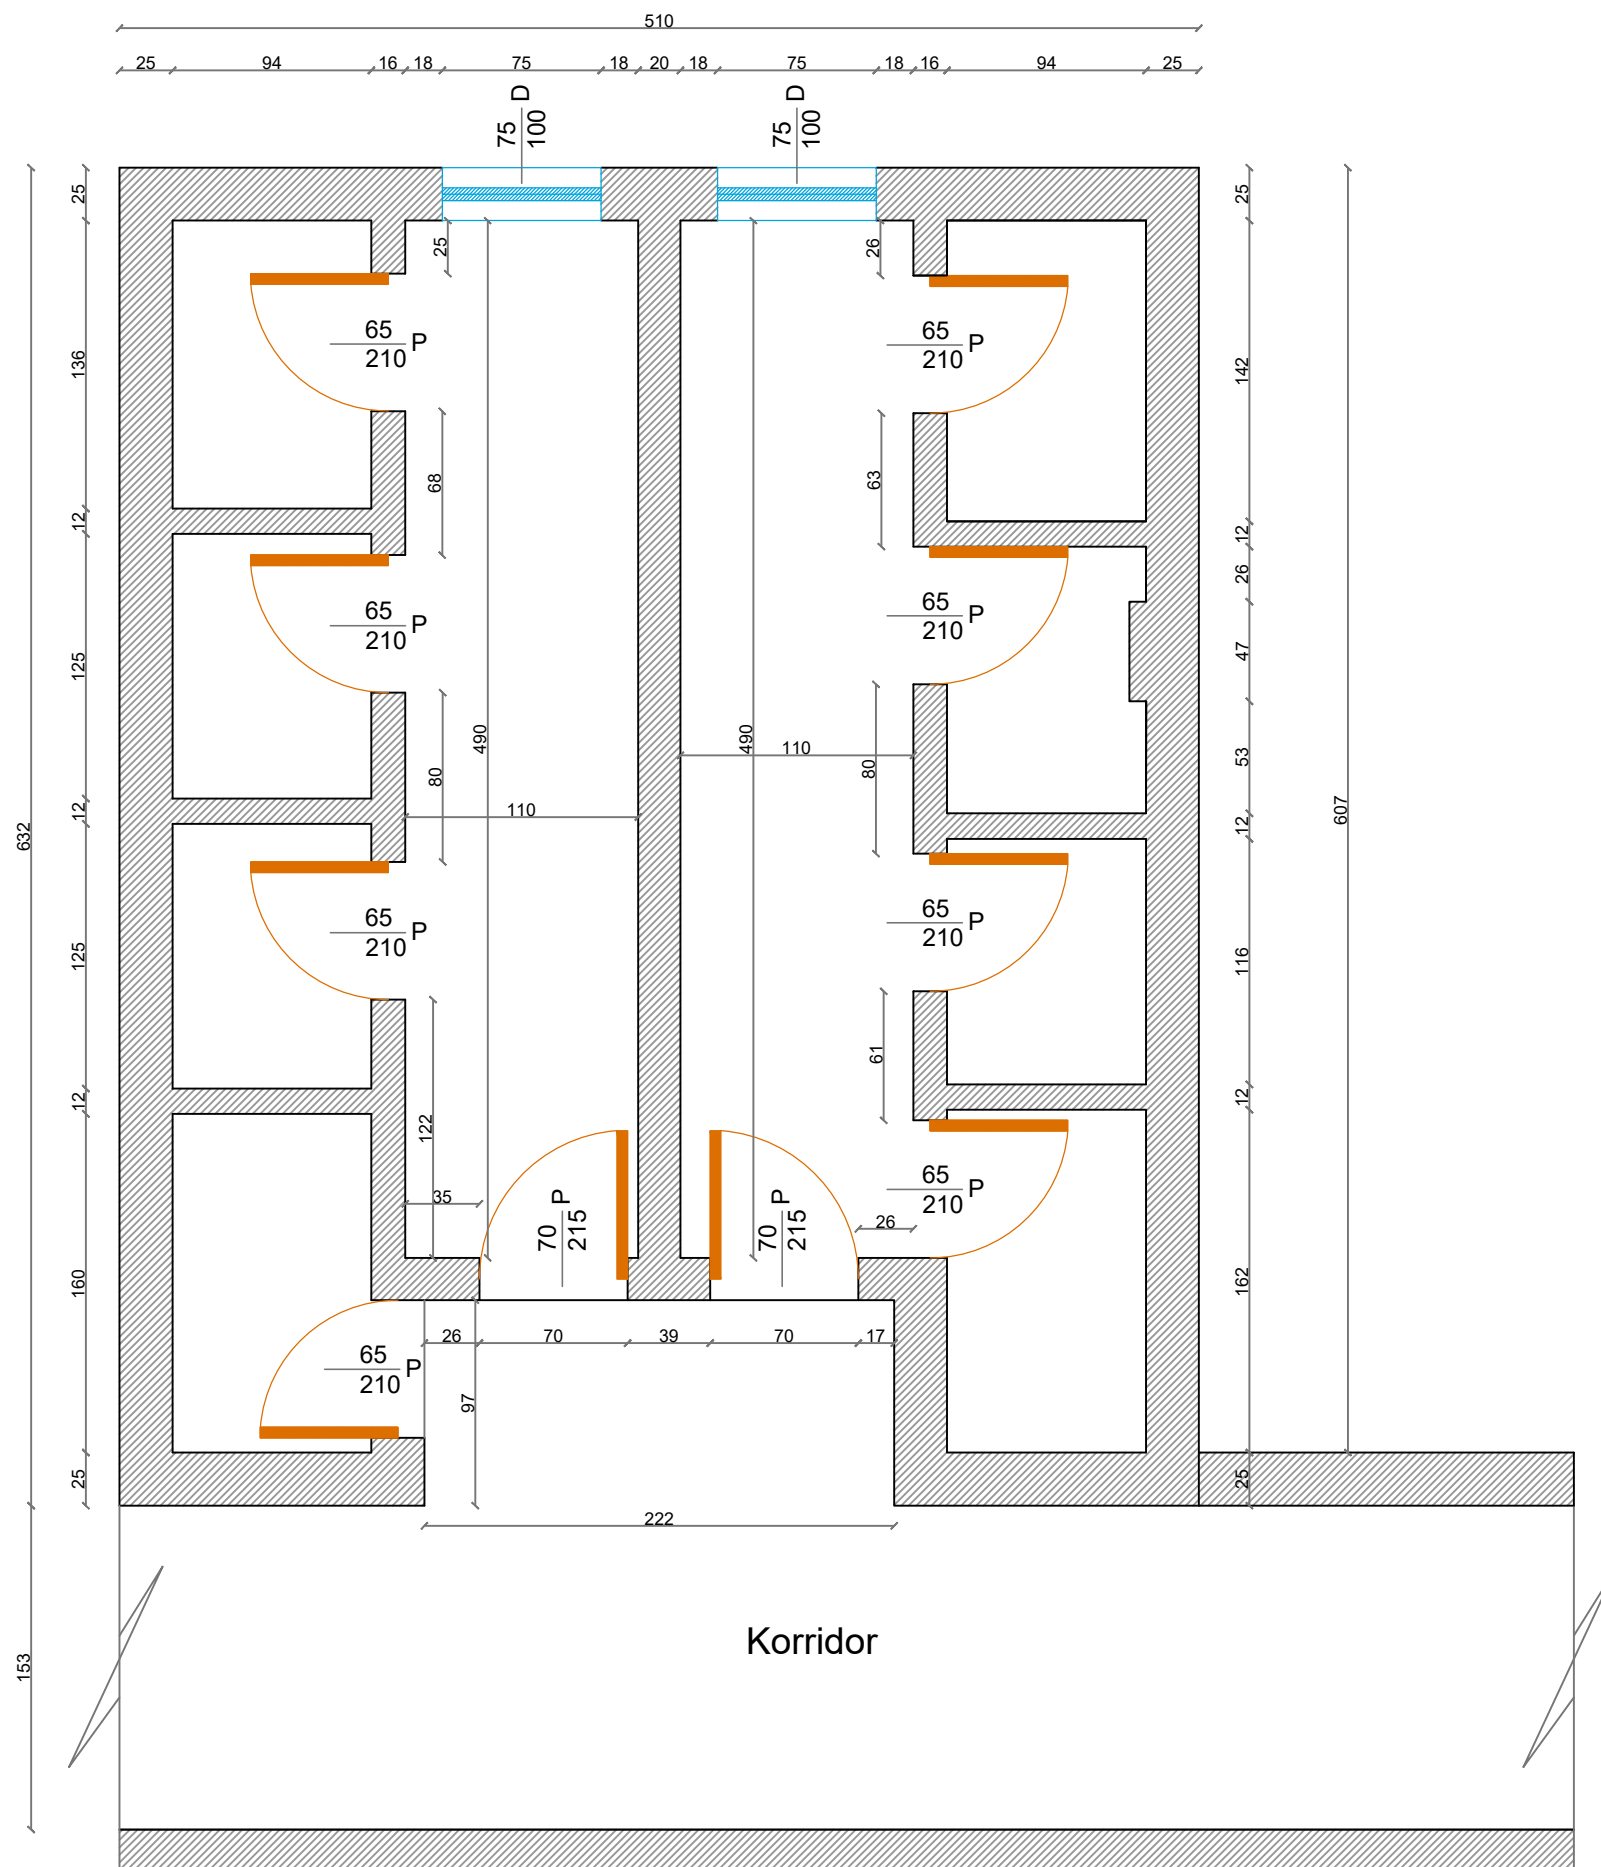


Shenim:
H katit= 3.2m
Hpllake majolike= 2.46m




<p>AUTORITETI KONTRAKTUES</p>	 <p>BASHKIA TIRANË</p>	<p>PROJEKTUES</p>	<p>Grupi Projektimit: Shoqeria "Rean 95"Shpk</p>	<p>Firma</p>	<p>Objekti: "Studim projektim Mirëmbajtje e Thellë e Tualeteve në objektet shkollore", Bashkia Tiranë</p>	 <p>Shkalla 1:50</p>
<p>BASHKIA TIRANË DREJTORIA E PËRGJITHSHME E OBJEKTEVE PUBLIKE</p>		 <p>Adresa:Rr."Musa Karapici"Nr.6 Tirane - Cel : 068 20 59 797 Email rean_95@yahoo.com</p>	<p>Hidroteknik: Ing.Razije NAIPI Konstruktor: Ing.Naim BAÇI Elektrik: Ing.Edmond VISHA Arkitekt: Ark.Shpresa PRIFTI Mekanik: Ing.Anesti KOÇA</p>		<p>SHKOLLA "LIDHJA E PRIZRENTIT" Emertimi Fletes: Planimetria e Gjendjes Ekzistuese Tualetet Kati Dyte</p>	

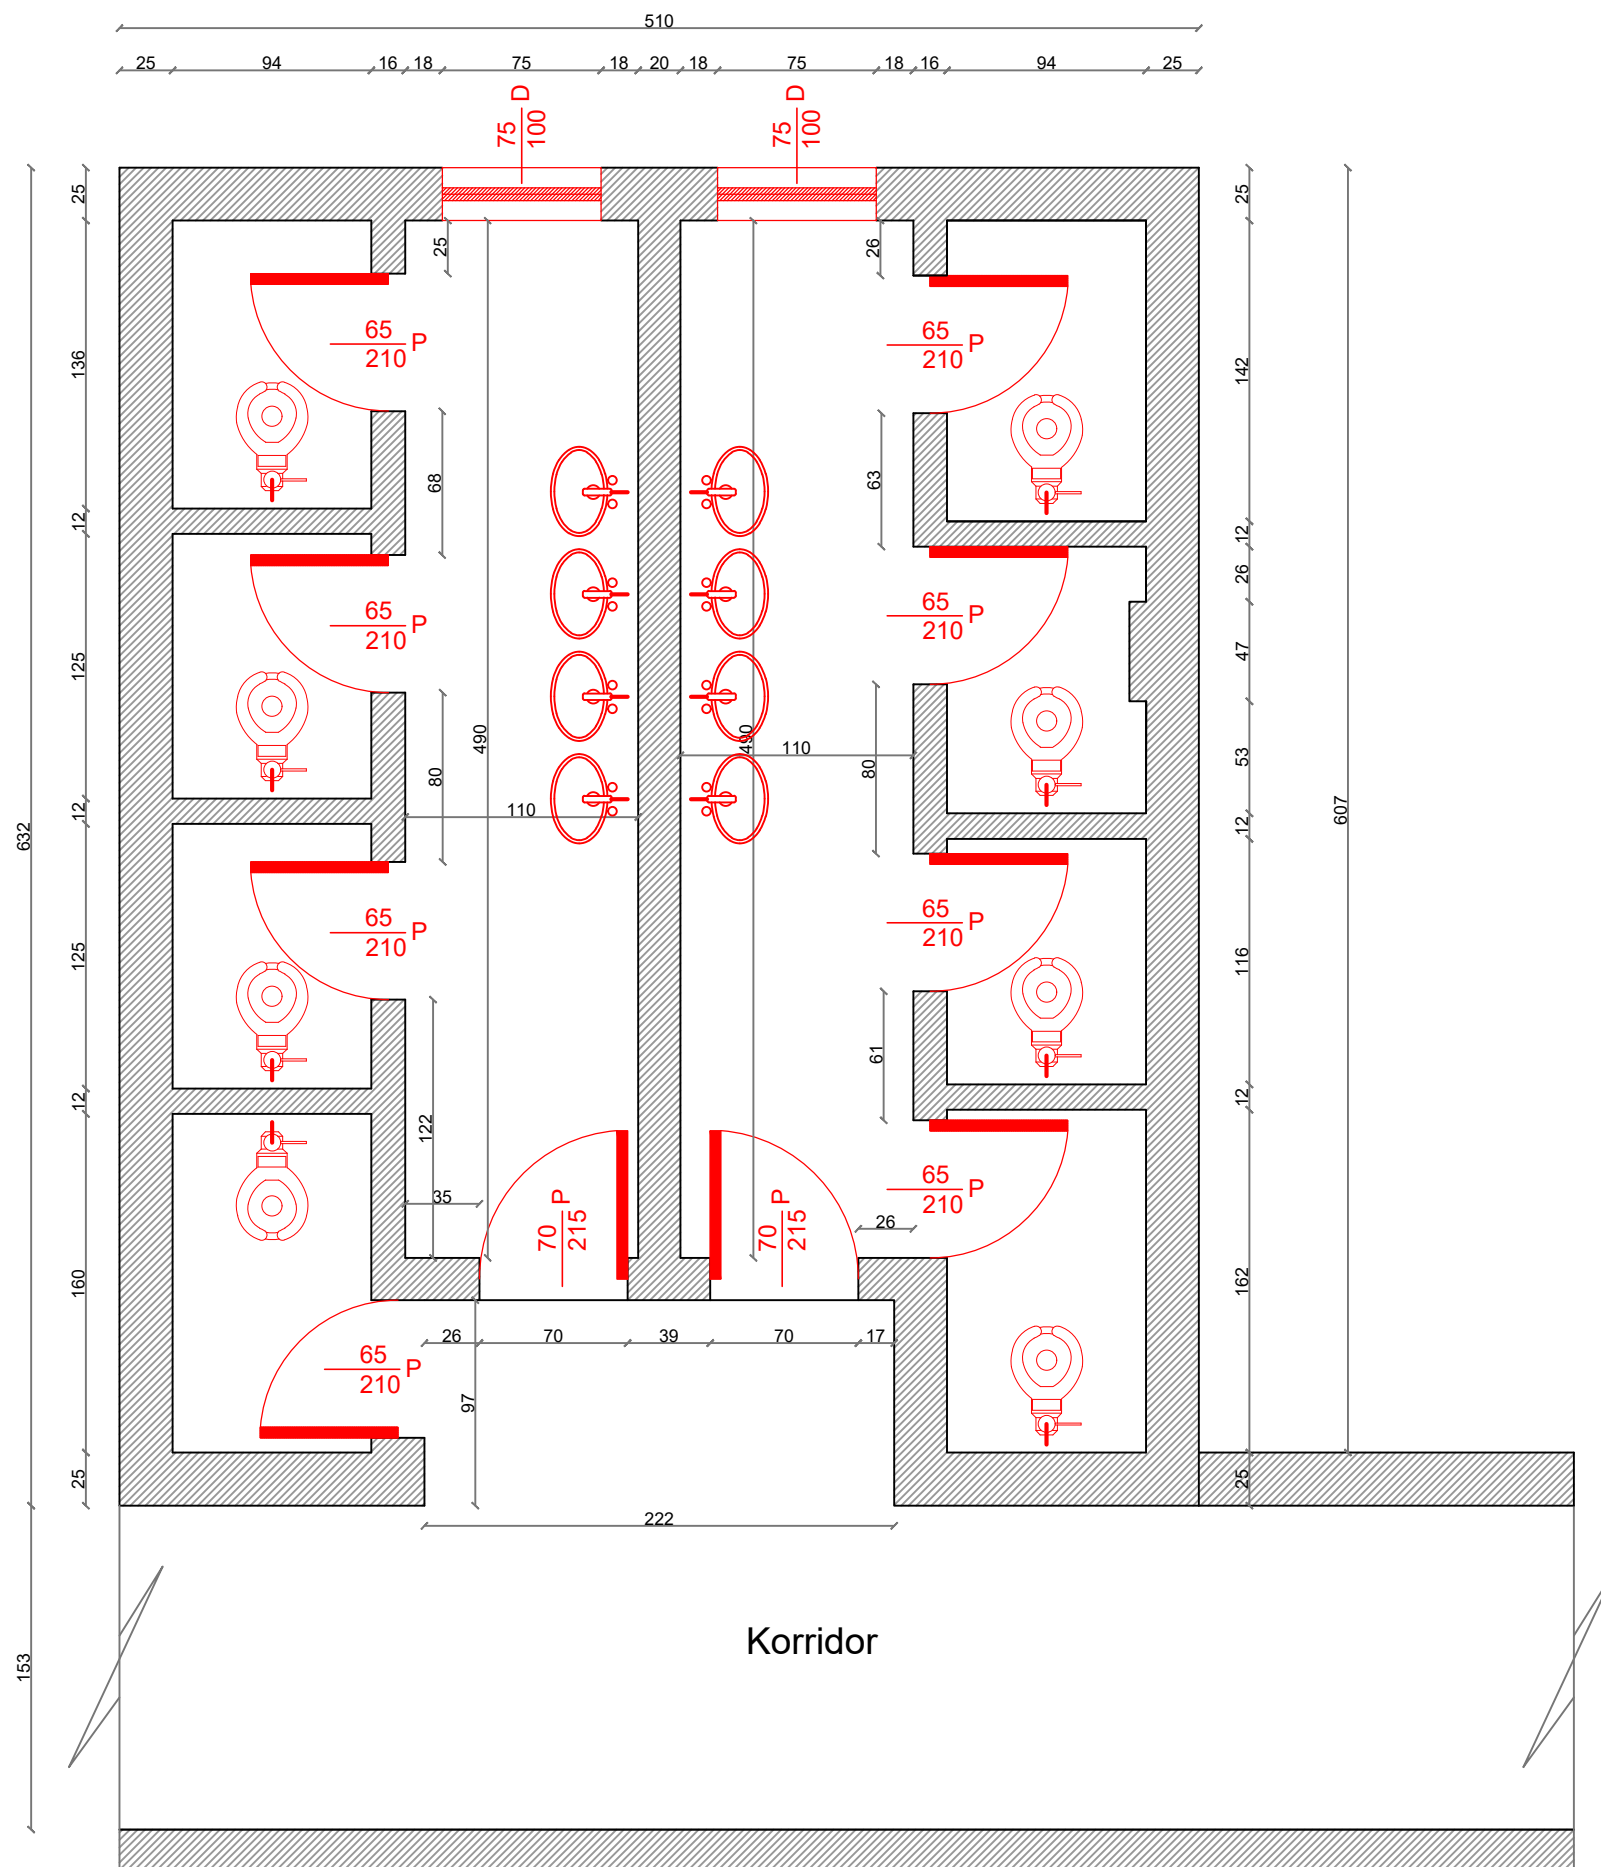

Shenim:
 H katit= 3.2m
 Hpllake majolike= 2.46m



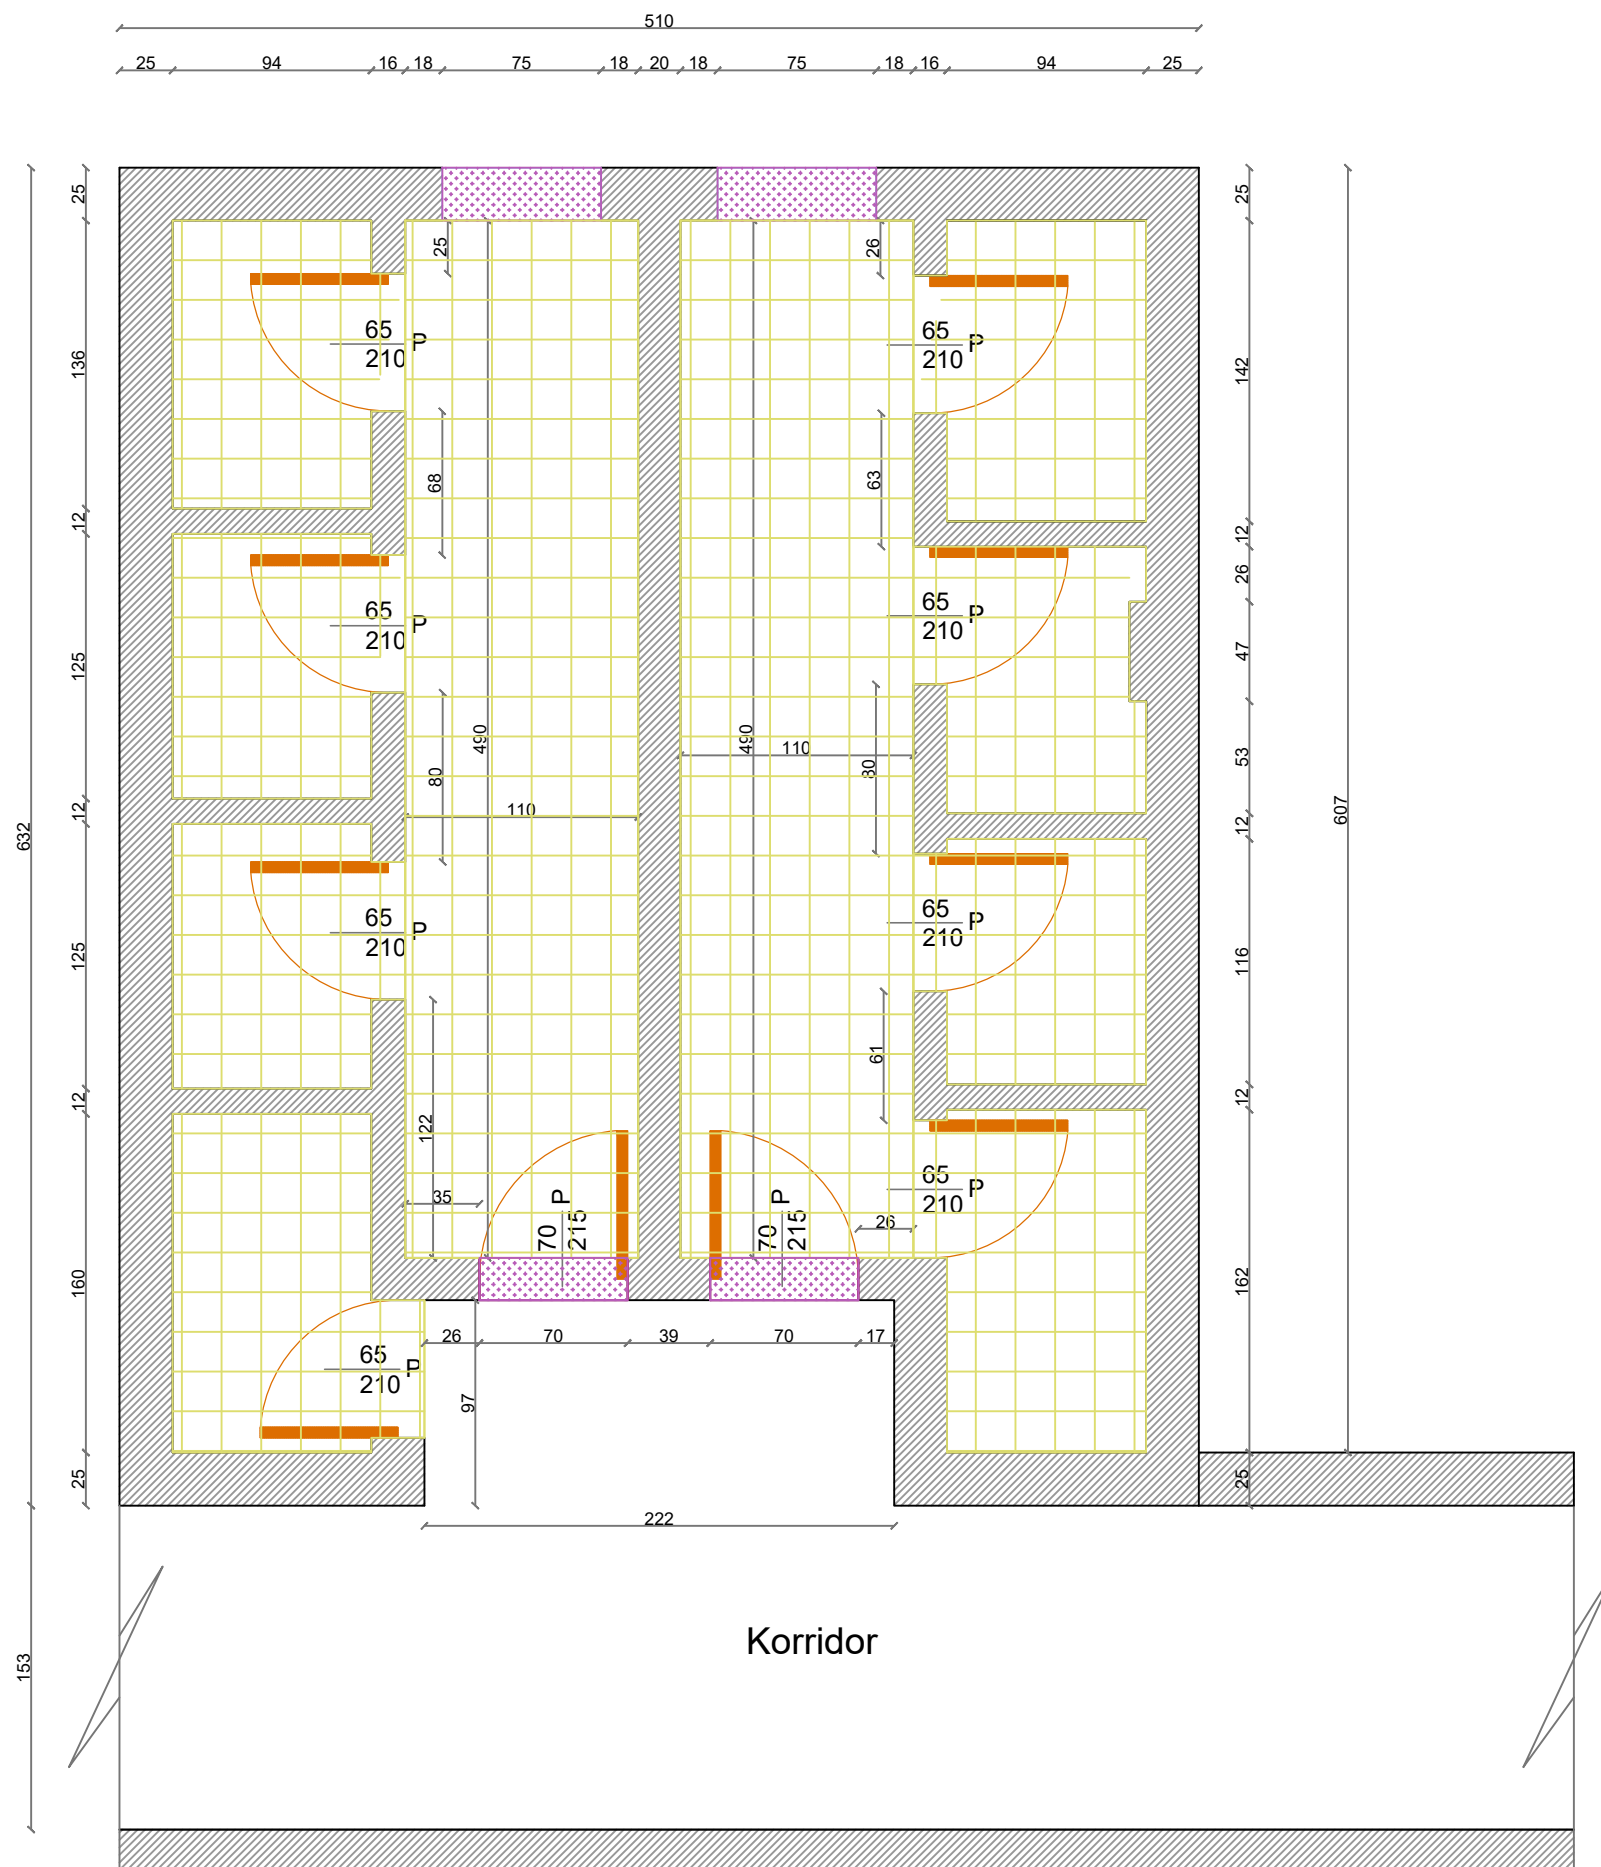


AUTORITETI KONTRAKTUES BASHKIA TIRANË DREJTORIA E PËRGJITHSHME E OBJEKTEVE PUBLIKE		PROJEKTUES  Adresa: Rr. "Musa Karapici" Nr.6 Tirane - Cel : 068 20 59 797 Email rean_95@yahoo.com	Grupi Projektimit: Shoqeria "Rean 95" Shpk Hidroteknik: Ing. Razije NAIPI Konstruktor: Ing. Naim BAÇI Elektrik: Ing. Edmond VISHA Arkitekt: Ark. Shpresa PRIFTI Mekanik: Ing. Anesti KOÇA	Firma	Objekti: "Studim projektim Mirëmbajtje e Thellë e Tualeteve në objektet shkollore", Bashkia Tiranë SHKOLLA "LIDHJA E PRIZRENTIT" Emertimi Fletes: Planimetria e Prishjes se Mureve, heqje dyer/dritare, WC + lavaman Tualetet Kati Dyte	 Shkalla 1:50 Gusht 2022 Fleta Nr.3/1
------------------------------------------------------------------------------------------	-------------------------------------------------------------------------------------	---	---	-------	---	---


Shenim:
H katit= 3.2m
Hpllake majolike= 2.46m






-  Pllaka Dysheme tualete
-  Pragje Mermeri

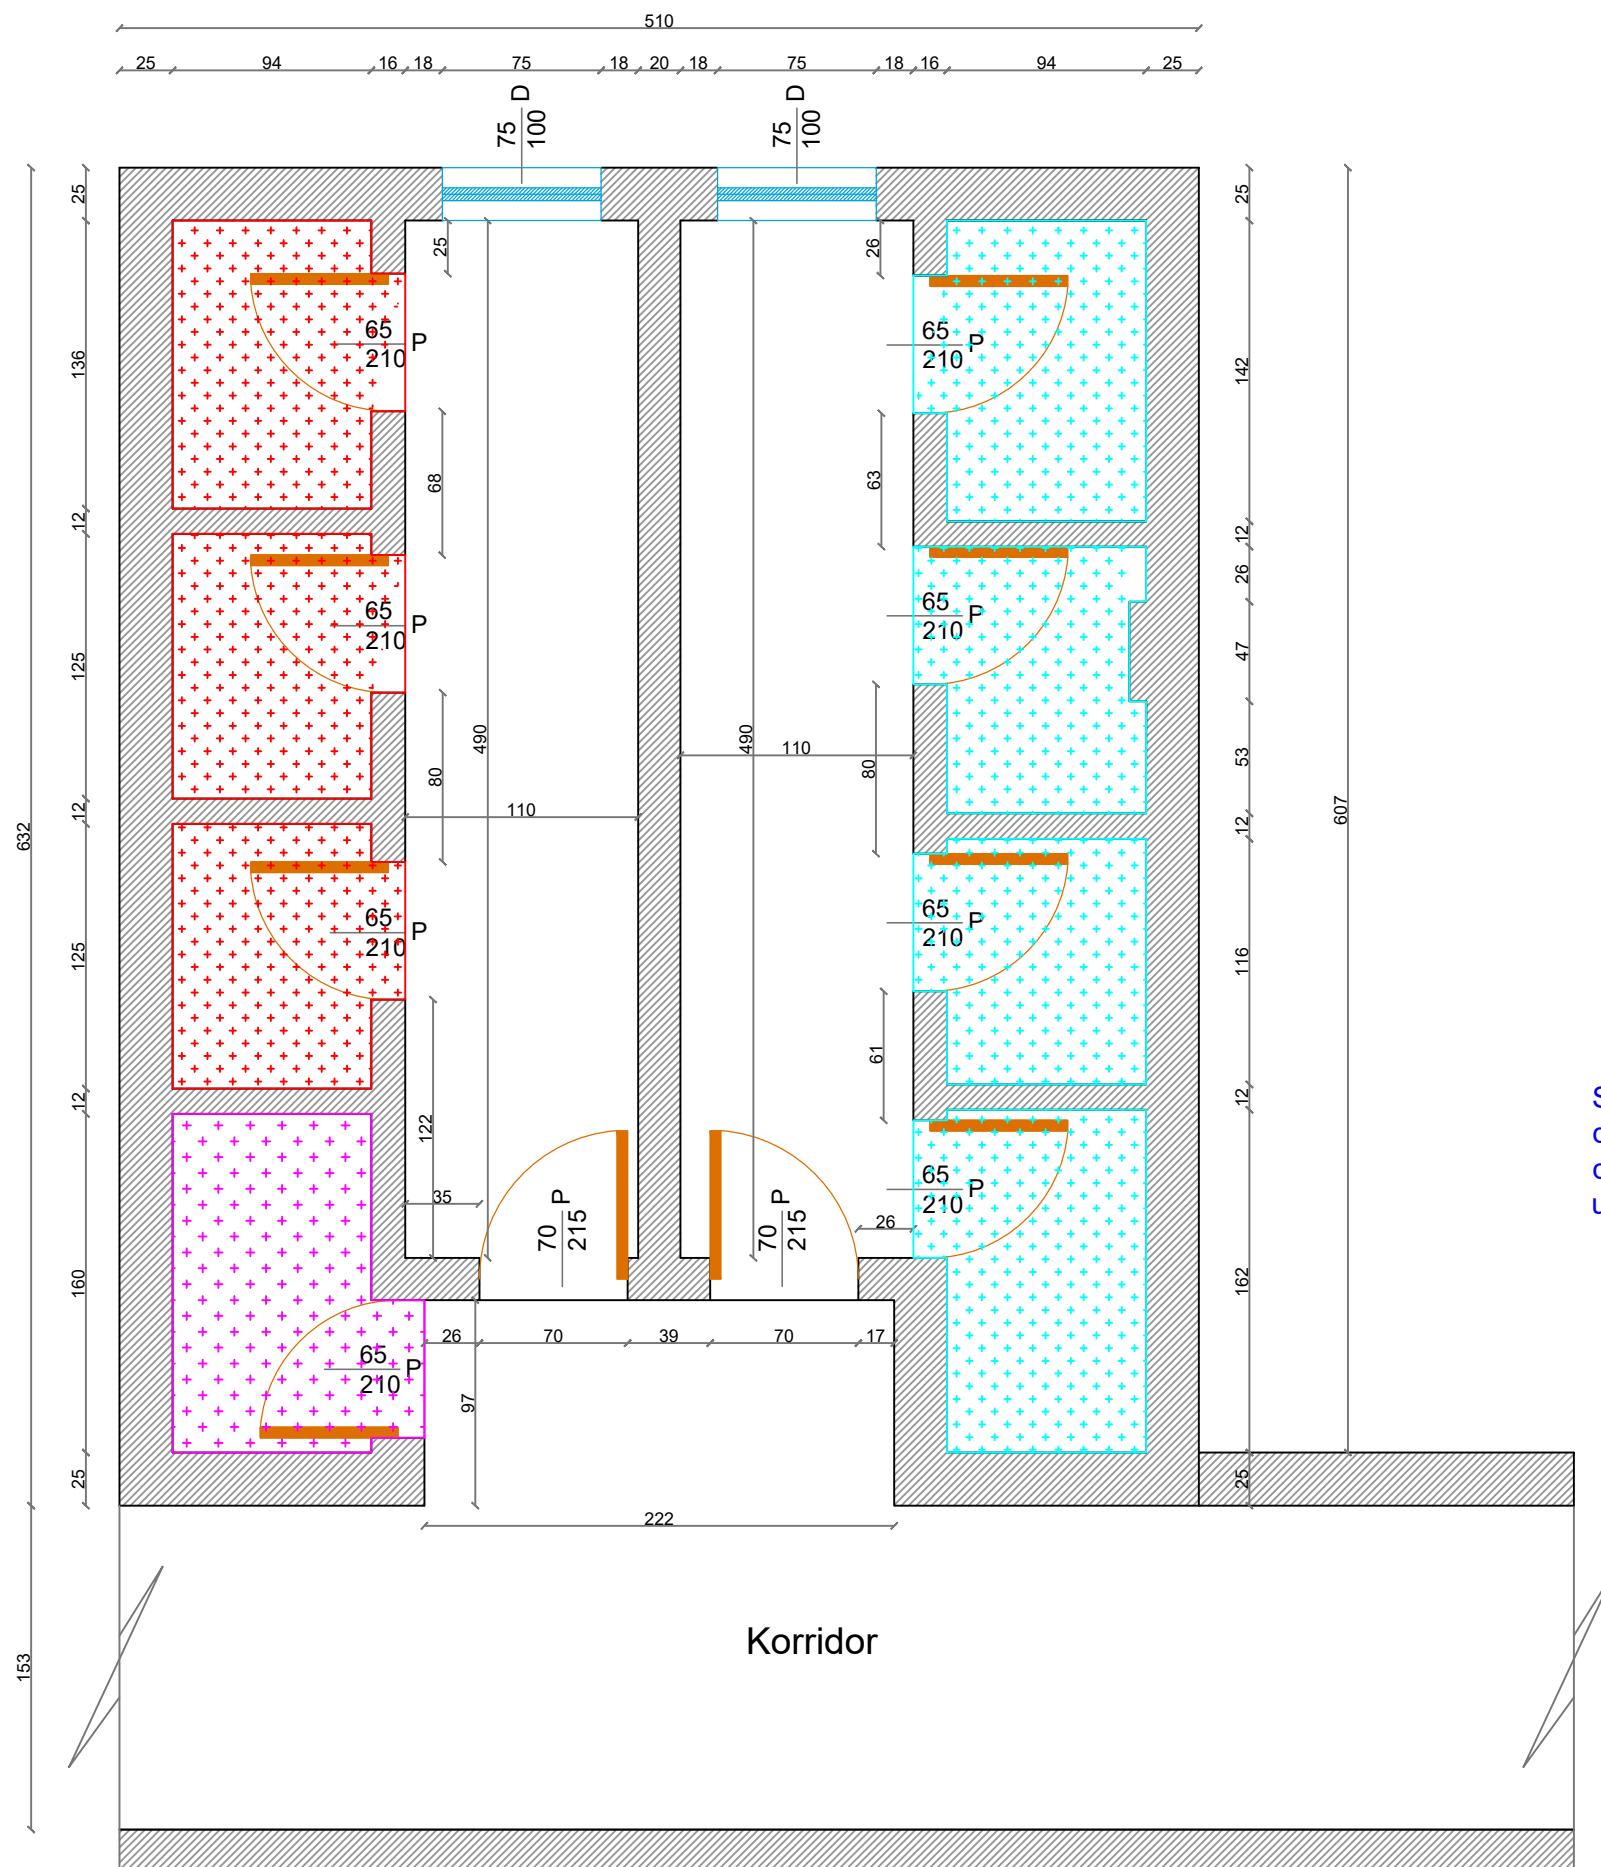


<p>AUTORITETI KONTRAKTUES</p>		<p>PROJEKTUES</p>	<p>Grupi Projektimit: Shoqeria "Rean 95" Shpk</p>	<p>Firma</p>	<p>Objekti: "Studim projektim Mirëmbajtje e Thellë e Tualeteve në objektet shkollore", Bashkia Tiranë</p>	
<p>BASHKIA TIRANË DREJTORIA E PËRGJITHSHME E OBJEKTEVE PUBLIKE</p>	<p>BASHKIA TIRANË</p>	 <p>Adresa: Rr. "Musa Karapici" Nr.6 Tirane - Cel : 068 20 59 797 Email rean_95@yahoo.com</p>	<p>Hidroteknik: Ing.Razije NAIPI Konstruktor: Ing.Naim BAÇI Elektrik: Ing.Edmond VISHA Arkitekt: Ark.Shpresa PRIFTI Mekanik: Ing.Anesti KOÇA</p>		<p>SHKOLLA "LIDHJA E PRIZRENTIT" Emertimi Fletes: Planimetria e Ridimensionimit, dyert/dritare dhe pllakat e reja Tualetet Kati Dyte</p>	<p>Shkalla 1:50 Gusht 2022 Fleta Nr.3/2</p>

Shenim:
 H katit= 3.2m
 Hpllakave majolike= 2.46m







-  Tualete Vajza
-  Tualete Djem
-  Ambjent Ekz., magazine sanitare, pershtatet per tualete stafi femra

Shenim: Lartesia e kuotes se poshtme te dyerve te reja do te jete minimalisht 1cm nga kuota e dyshemese me qellim mbrojtjen e saj nga lageshtia dhe prania e ujerave.


AUTORITETI KONTRAKTUES BASHKIA TIRANË DREJTORIA E PËRGJITHSHME E OBJEKTEVE PUBLIKE		PROJEKTUES  Adresa: Rr. "Musa Karapici" Nr.6 Tirane - Cel : 068 20 59 797 Email rean_95@yahoo.com	Grupi Projektimit: Shoqeria "Rean 95" Shpk Hidroteknik: Ing. Razije NAIPI Konstruktor: Ing. Naim BAÇI Elektrik: Ing. Edmond VISHA Arkitekt: Ark. Shpresa PRIFTI Mekanik: Ing. Anesti KOÇA	Firma	Objekti: "Studim projektim Mirëmbajtje e Thellë e Tualeteve në objektet shkollore", Bashkia Tiranë SHKOLLA "LIDHJA E PRIZRENTIT" Emertimi Fletes: Planimetria e Ndarjes Funksionale Tualetet Kati Dyte	 Shkalla 1:50 Gusht 2022 Fleta Nr.3/3
------------------------------------------------------------------------------------------	-------------------------------------------------------------------------------------	---	---	-------	---	---

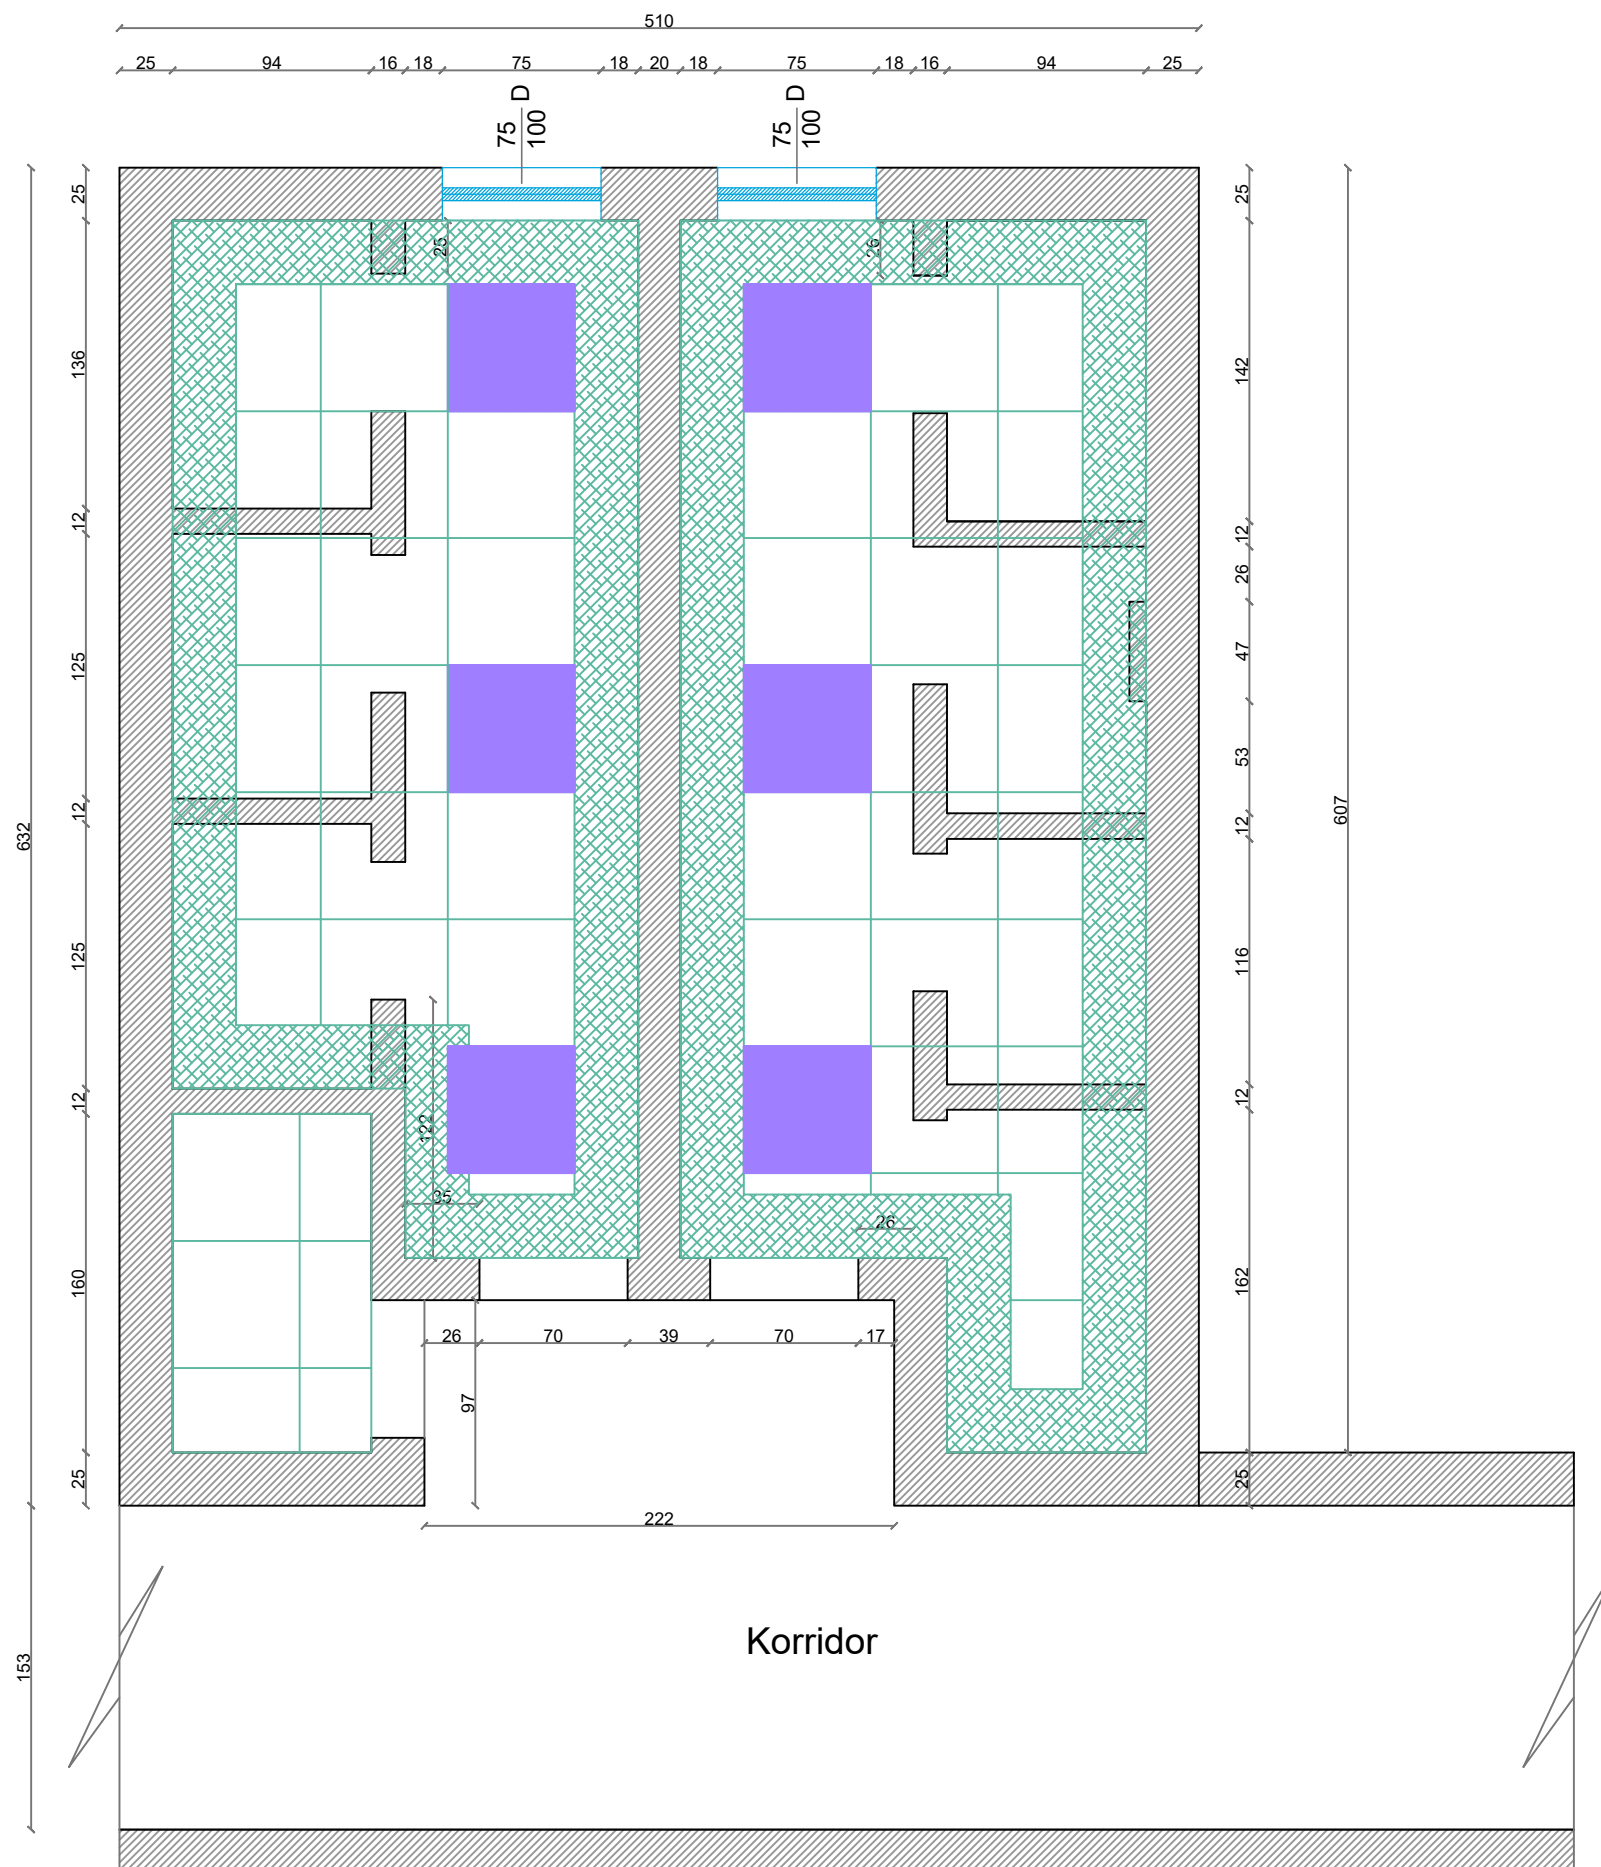


Shenim:
 H katit= 3.2m
 Hpllake majolike= 2.46m



AUTORITETI KONTRAKTUES BASHKIA TIRANË DREJTORIA E PËRGJITHSHME E OBJEKTEVE PUBLIKE		PROJEKTUES  Adresa: Rr. "Musa Karapici" Nr.6 Tirane - Cel : 068 20 59 797 Email rean_95@yahoo.com	Grupi Projektimit: Shoqeria "Rean 95" Shpk Hidroteknik: Ing. Razije NAIPI Konstruktor: Ing. Naim BAÇI Elektrik: Ing. Edmond VISHA Arkitekt: Ark. Shpresa PRIFTI Mekanik: Ing. Anesti KOÇA	Firma	Objekti: "Studim projektim Mirëmbajtje e Thellë e Tualeteve në objektet shkollore", Bashkia Tiranë SHKOLLA "LIDHJA E PRIZRENTIT" Emertimi Fletes: Planimetria e Tavanit te Gipsit 60x60cm Tualetet Kati Dyte	 Shkalla 1:50 Gusht 2022 Fleta Nr.3/4
------------------------------------------------------------------------------------------	-------------------------------------------------------------------------------------	---	---	-------	---	---

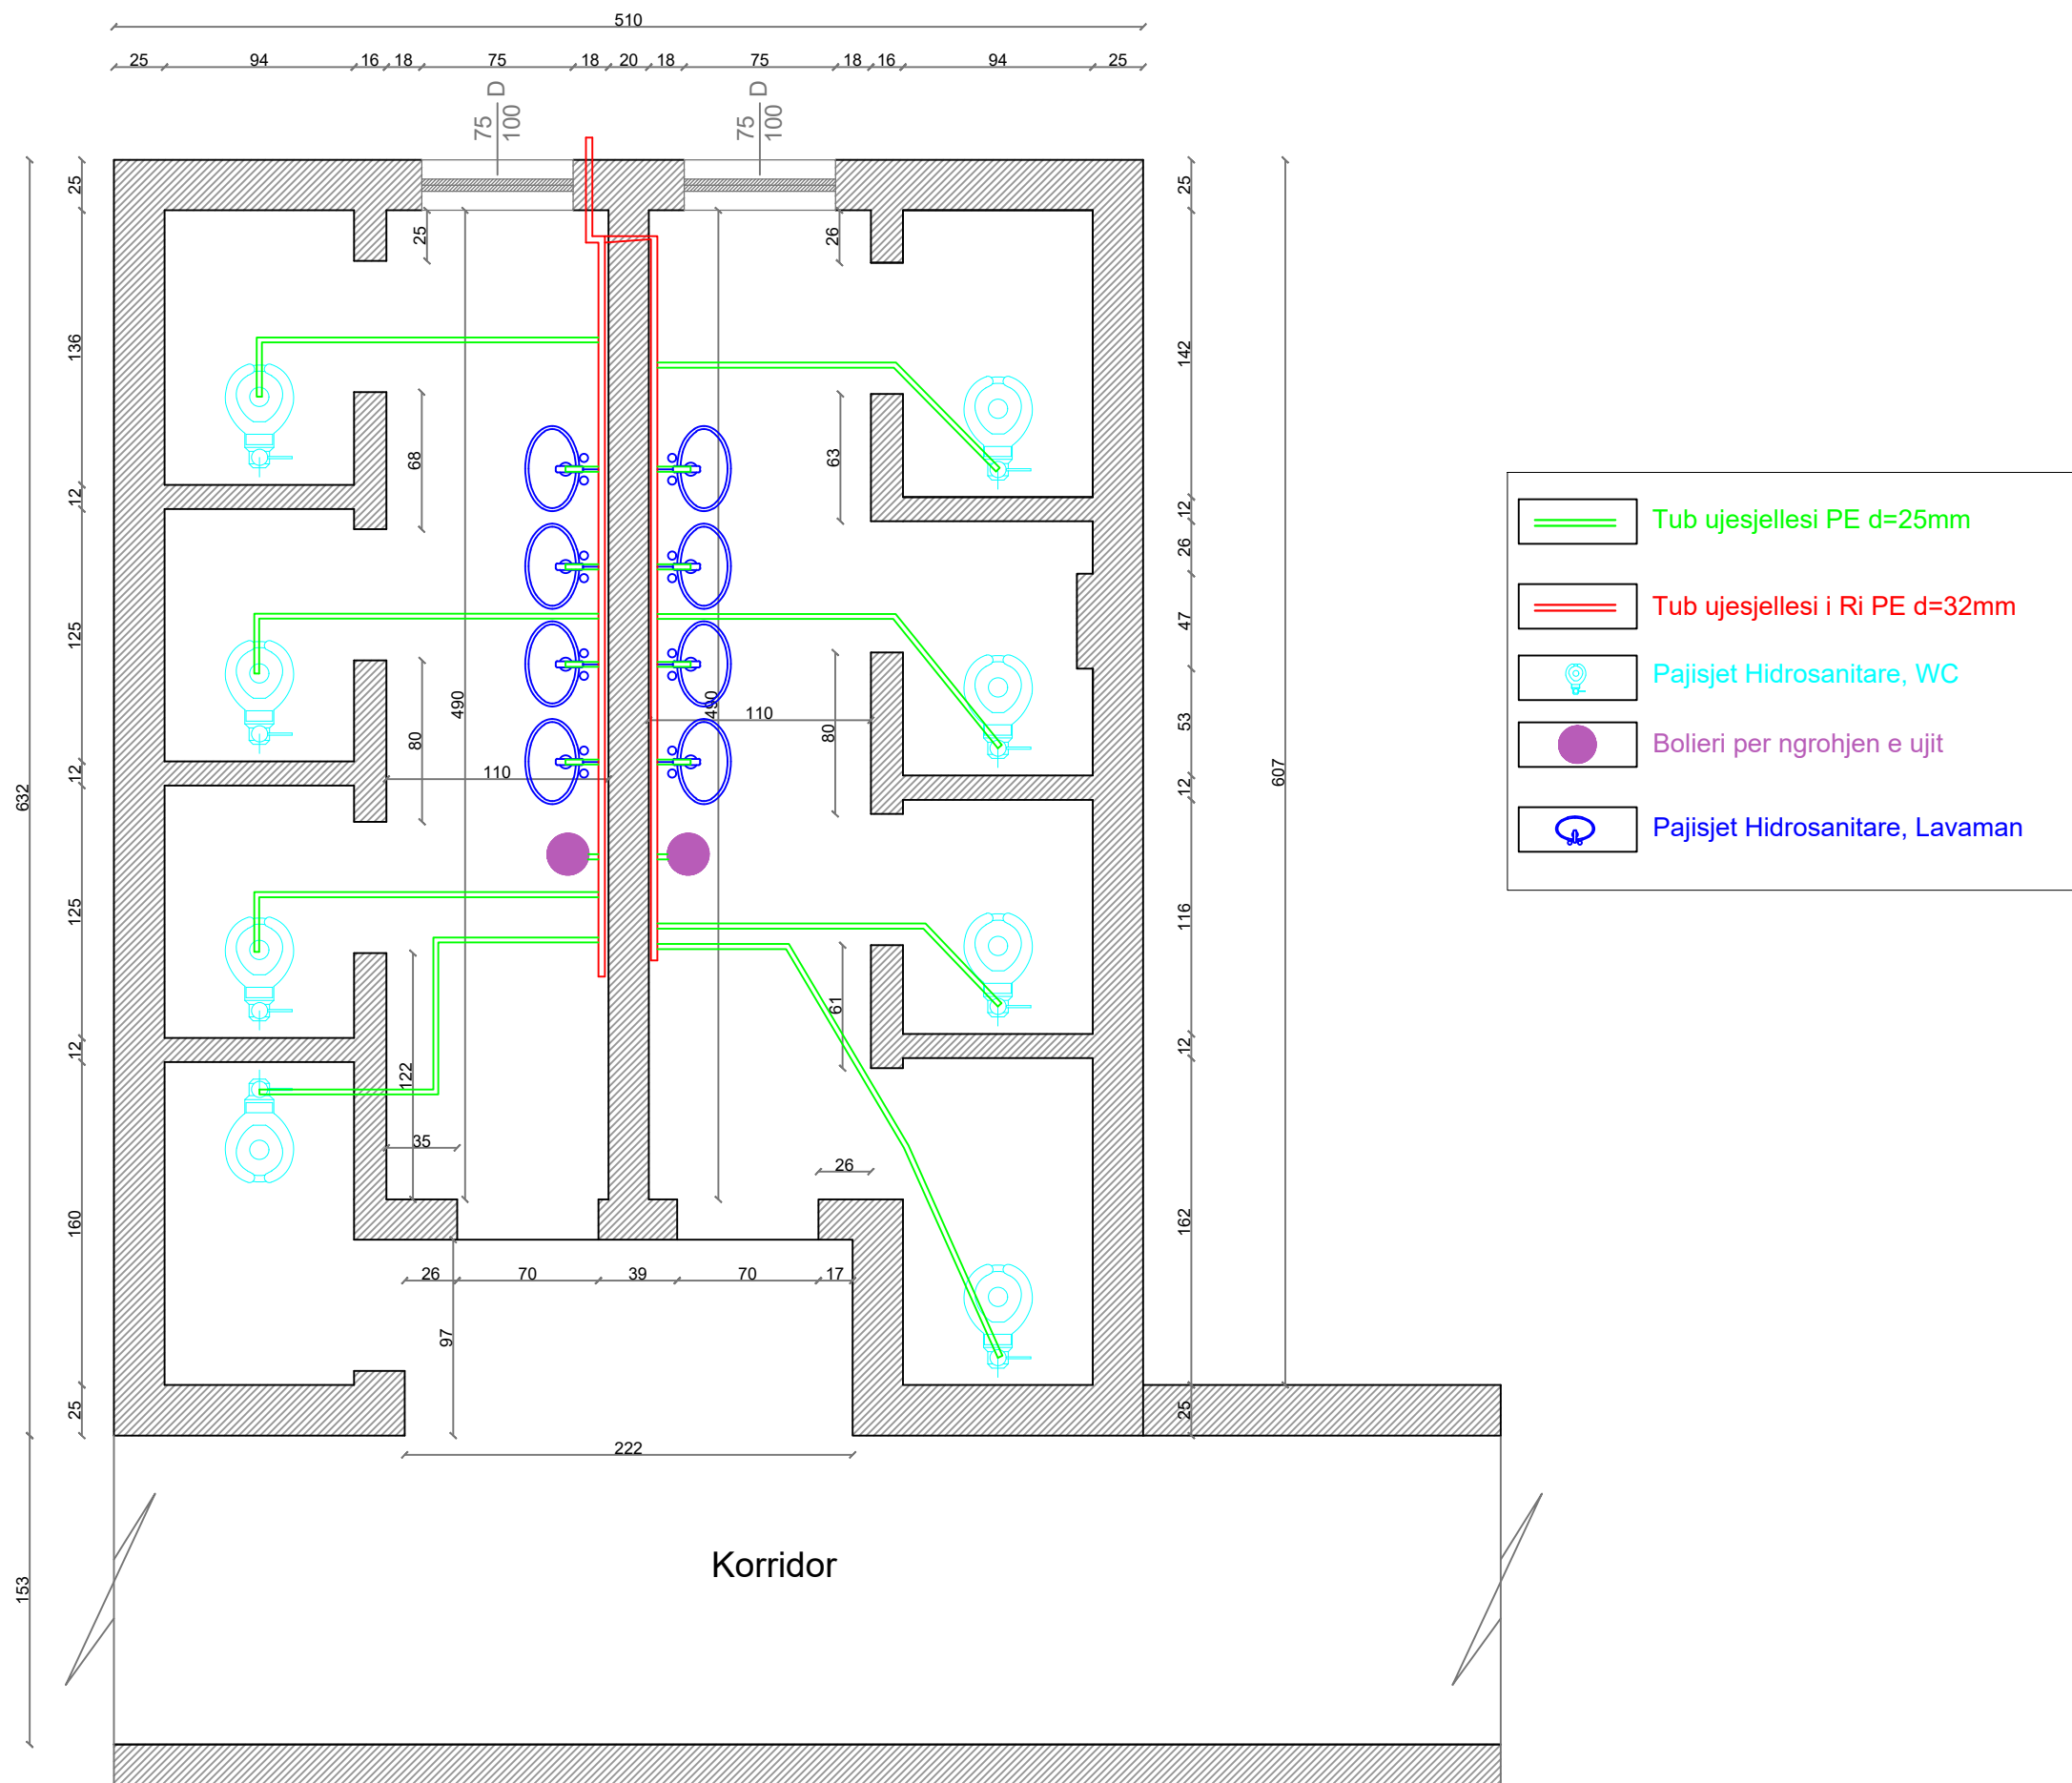
Shenim:
H katit= 3.2m
Hpllakave majolike= 2.46m



<p>AUTORITETI KONTRAKTUES</p>	 <p>BASHKIA TIRANË</p>	<p>PROJEKTUES</p>	<p>Grupi Projektimit: Shoqeria "Rean 95"Shpk</p>	<p>Firma</p>	<p>Objekti: "Studim projektim Mirëmbajtje e Thellë e Tualeteve në objektet shkollore", Bashkia Tiranë</p>	
<p>BASHKIA TIRANË DREJTORIA E PËRGJITHSHME E OBJEKTEVE PUBLIKE</p>		 <p>Adresa:Rr."Musa Karapici"Nr.6 Tirane - Cel : 068 20 59 797 Email rean_95@yahoo.com</p>	<p>Hidroteknik: Ing.Razije NAIPI Konstruktor: Ing.Naim BAÇI Elektrik: Ing.Edmond VISHA Arkitekt: Ark.Shpresa PRIFTI Mekanik: Ing.Anesti KOÇA</p>		<p>SHKOLLA "LIDHJA E PRIZRENT" Emertimi Fletes: Planimetria e Instalimeve Hidrosanitare Tualetet Kati Dyte</p>	<p>Shkalla 1:50 Gusht 2022 Fleta Nr.3/5</p>

Shenim:
H katit= 3.2m
H pllakave majolike= 2.46m

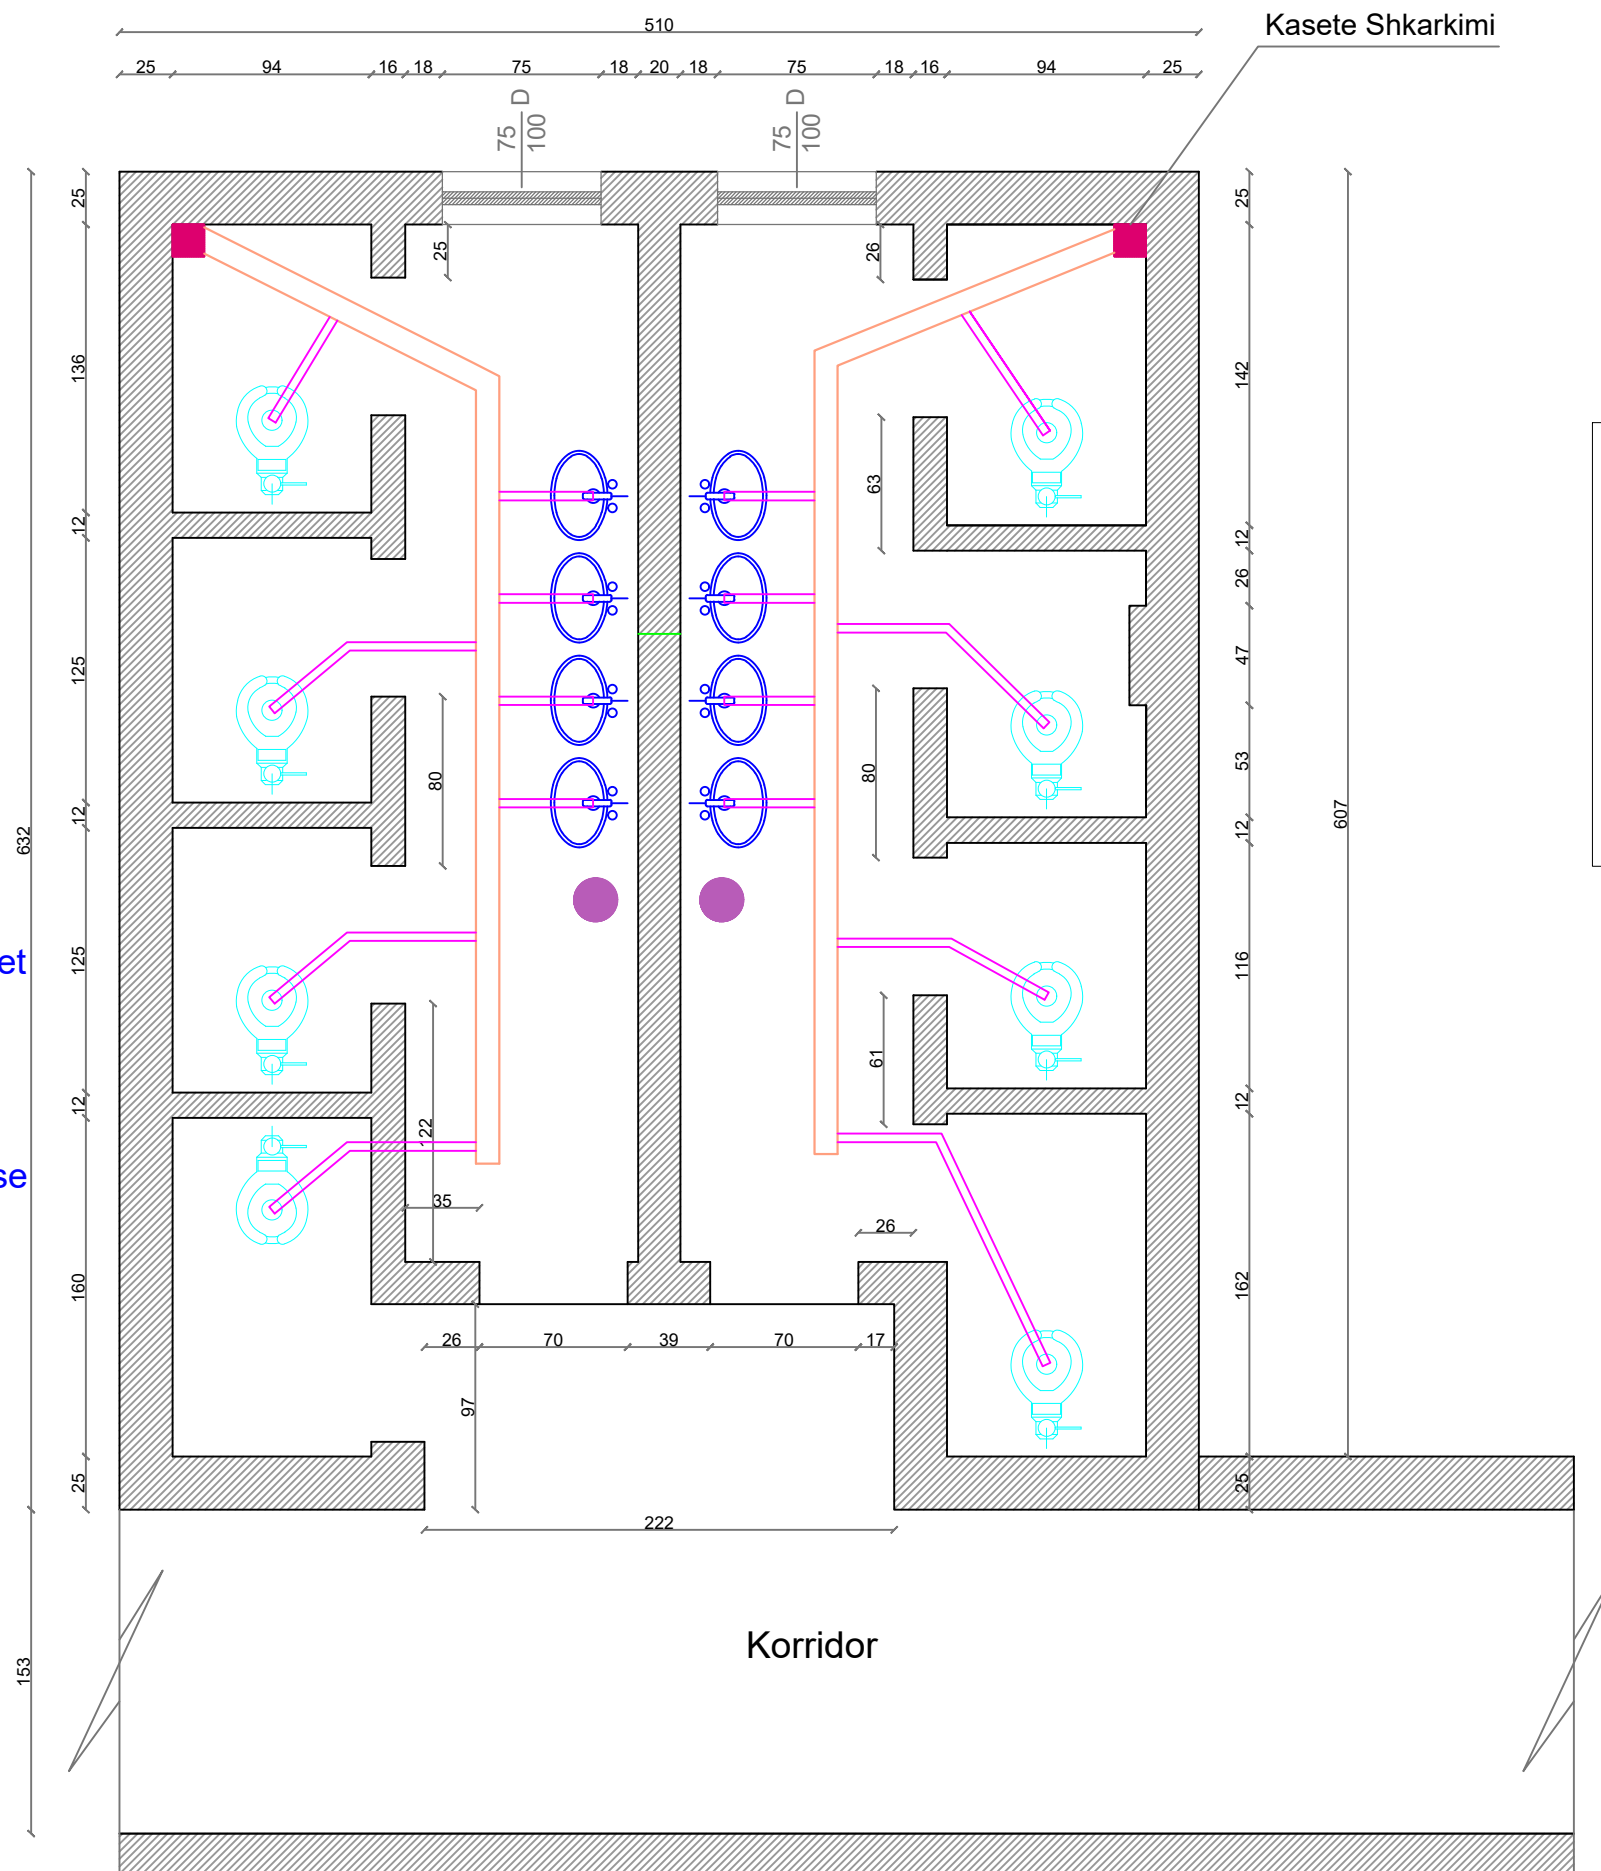


Shenime Teknike:
1-Shkarkimi i Ujerave te perdorur te tualeteve te shkolles nga kati i trete ne katin perdhe, perbehet nga tuba plastik te dimensioneve Ø40mm e cila sherben per shkarkimin e ujerave nga pajisjet hidrosanitare drejt tubit kryesor te shkarkimi me dimensione Ø110mm, e me pas nga kolona ekzistuese e shkarkimit drejt pusetave ekzistuese P.1 dhe P.2 te cilat ndodhen ne oborrin ne krahun perendimor te shkolles.




AUTORITETI KONTRAKTUES		PROJEKTUES	Grupi Projektimit: Shoqeria "Rean 95" Shpk	Firma	Objekti: "Studim projektim Mirëmbajtje e Thellë e Tualeteve në objektet shkollore", Bashkia Tiranë		
BASHKIA TIRANË DREJTORIA E PËRGJITHSHME E OBJEKTEVE PUBLIKE			Adresa: Rr. "Musa Karapici" Nr.6 Tirane - Cel : 068 20 59 797 Email rean_95@yahoo.com	Hidroteknik: Ing.Razije NAIPI Konstruktor: Ing.Naim BAÇI Elektrik: Ing.Edmond VISHA Arkitekt: Ark.Shpresa PRIFTI Mekanik: Ing.Anesti KOÇA			SHKOLLA "LIDHJA E PRIZRENT" Emertimi Fletes: Planimetria e Shkarkimeve Hidrosanitare Tualetet Kati Dyte
							Shkalla 1:50
							Gusht 2022
							Fleta Nr.3/6




Shenim:
H katit= 3.2m
Hpllakave majolike= 2.46m




AUTORITETI KONTRAKTUES	 BASHKIA TIRANË	PROJEKTUES	Grupi Projektimit: Shoqeria "Rean 95"Shpk	Firma	Objekti: "Studim projektim Mirëmbajtje e Thellë e Tuateve në objektet shkollore", Bashkia Tiranë	 Shkalla 1:50
BASHKIA TIRANË DREJTORIA E PËRGJITHSHME E OBJEKTEVE PUBLIKE		 REAN 95 <small>INJENIERI MIRËMBAJTJE</small> Adresa:Rr."Musa Karapici"Nr.6 Tirane - Cel : 068 20 59 797 Email rean_95@yahoo.com	Konstruktor: Ing.Naim BAÇI Elektrik: Ing.Edmond VISHA Arkitekt: Ark.Shpresa PRIFTI Mekanik: Ing.Anesti KOÇA		SHKOLLA "LIDHJA E PRIZRENT" Emertimi Fletes: Planimetria e Instalimeve Elektrike Tuatelet Kati Dyte	

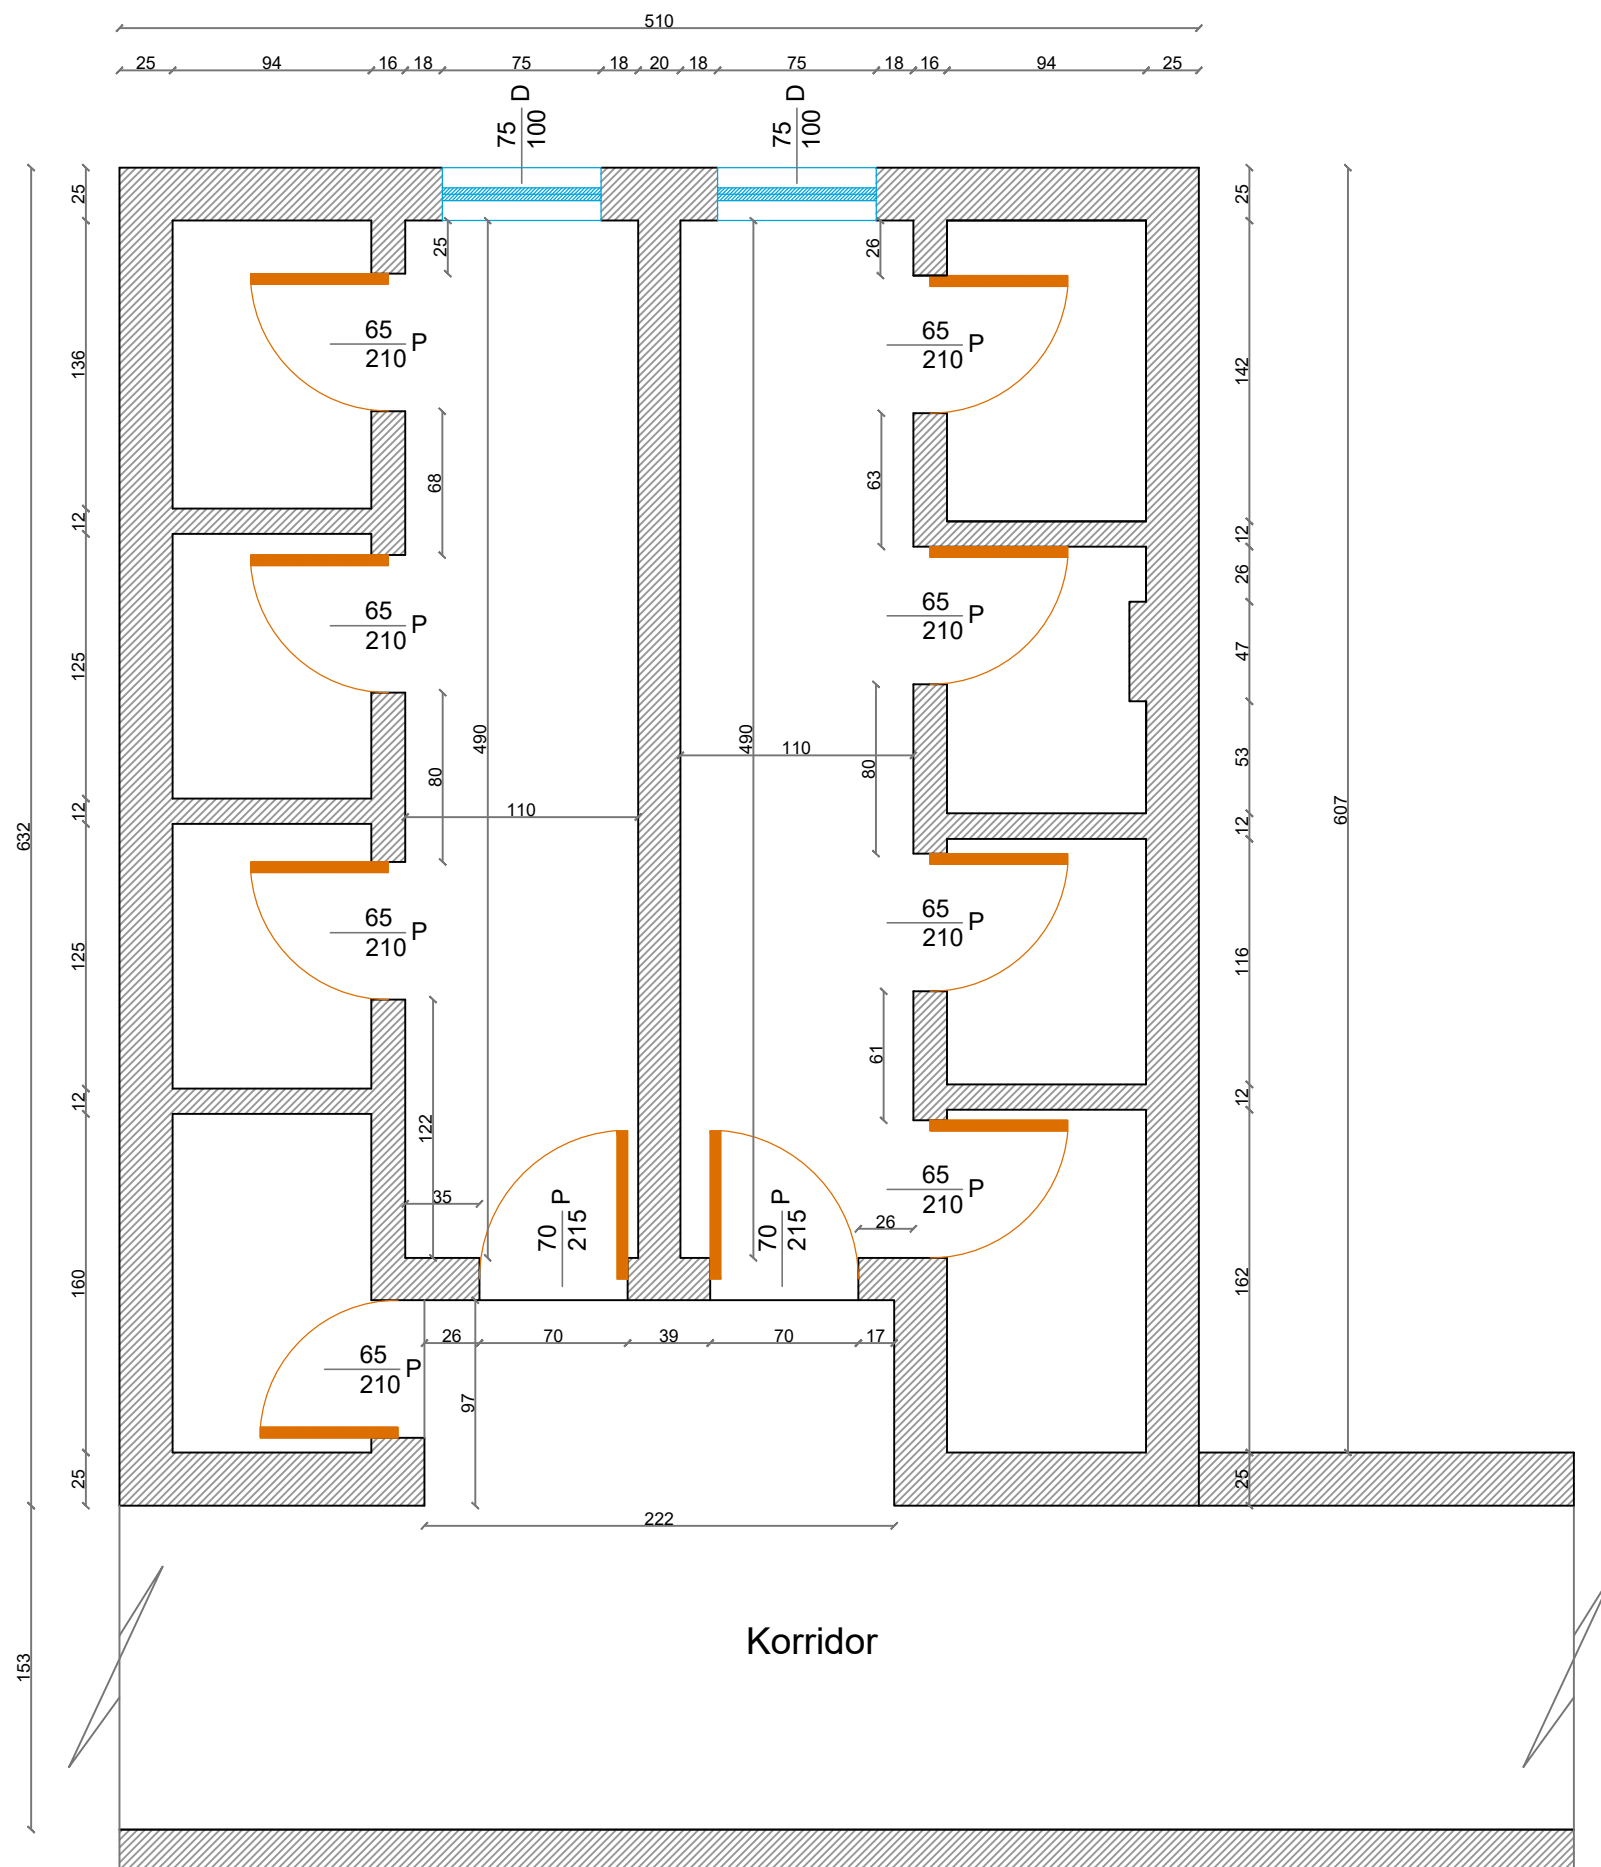


Shenim:
H katit= 3.2m
Hpllakave majolike= 2.46m




<p>AUTORITETI KONTRAKTUES</p>	 <p>BASHKIA TIRANË</p>	<p>PROJEKTUES</p>	<p>Grupi Projektimit: Shoqeria "Rean 95"Shpk</p>	<p>Firma</p>	<p>Objekti: "Studim projektim Mirëmbajtje e Thellë e Tualeteve në objektet shkollore", Bashkia Tiranë</p>	
<p>BASHKIA TIRANË DREJTORIA E PËRGJITHSHME E OBJEKTEVE PUBLIKE</p>		 <p>Adresa:Rr."Musa Karapici"Nr.6 Tirane - Cel : 068 20 59 797 Email rean_95@yahoo.com</p>	<p>Hidroteknik: Ing.Razije NAIPI Konstruktor: Ing.Naim BAÇI Elektrik: Ing.Edmond VISHA Arkitekt: Ark.Shpresa PRIFTI Mekanik: Ing.Anesti KOÇA</p>		<p>SHKOLLA "LIDHJA E PRIZRENTIT" Emertimi Fletes: Planimetria e Gjendjes Ekzistuese Tualetet Kati Trete</p>	<p>Shkalla 1:50 Gusht 2022 Fleta Nr.04</p>

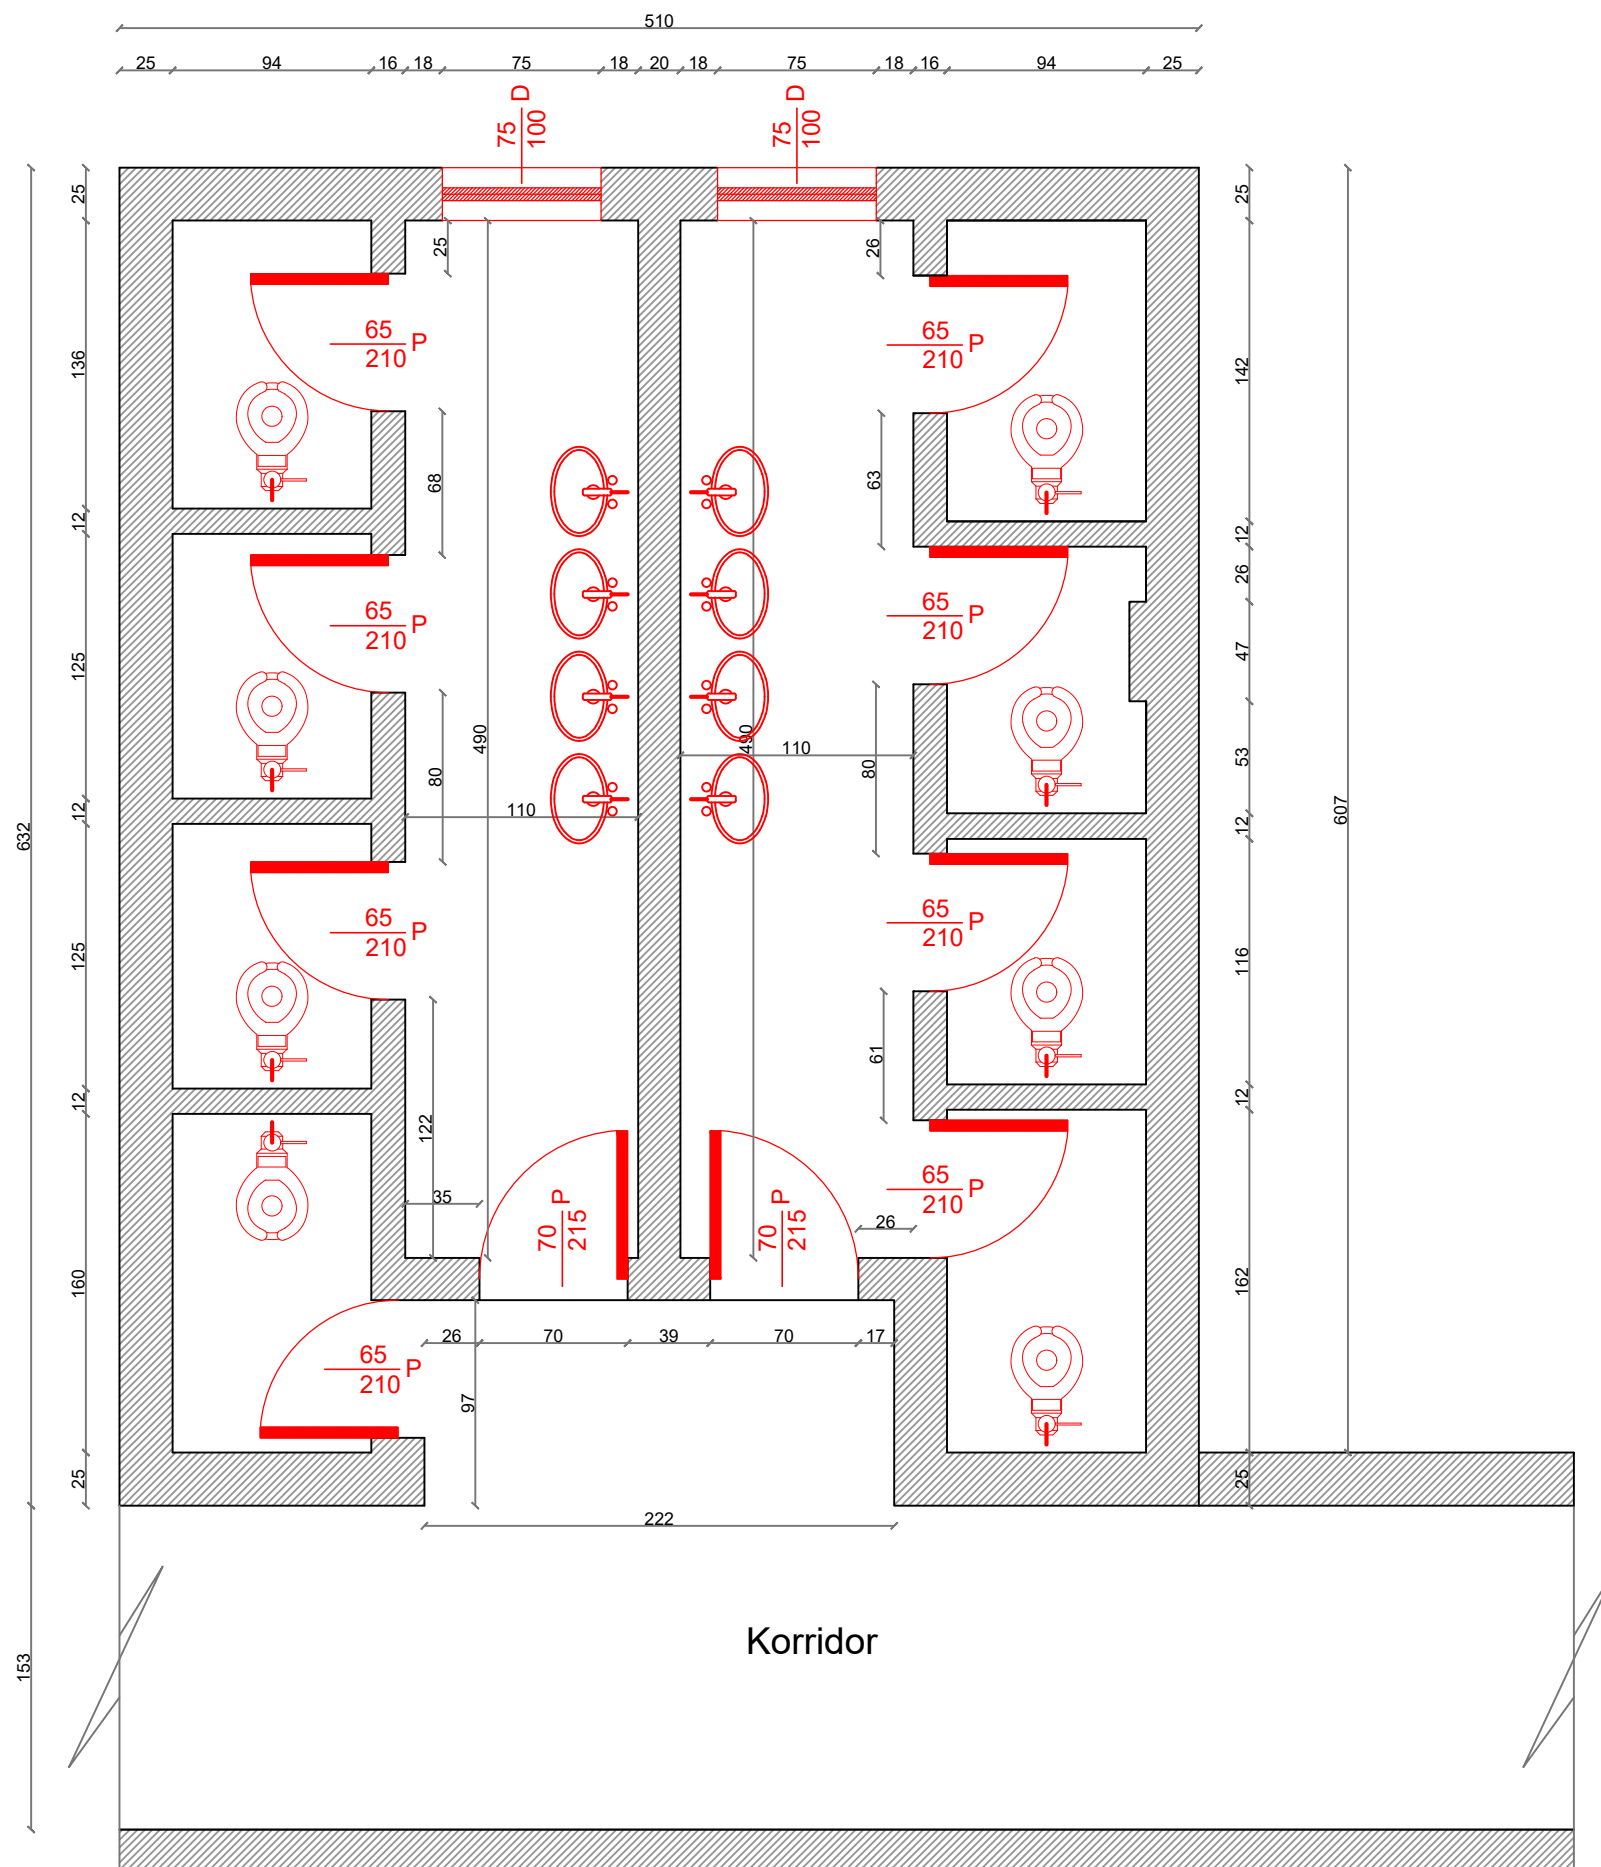

Shenim:
 H katit= 3.2m
 Hpllakave majolike= 2.46m



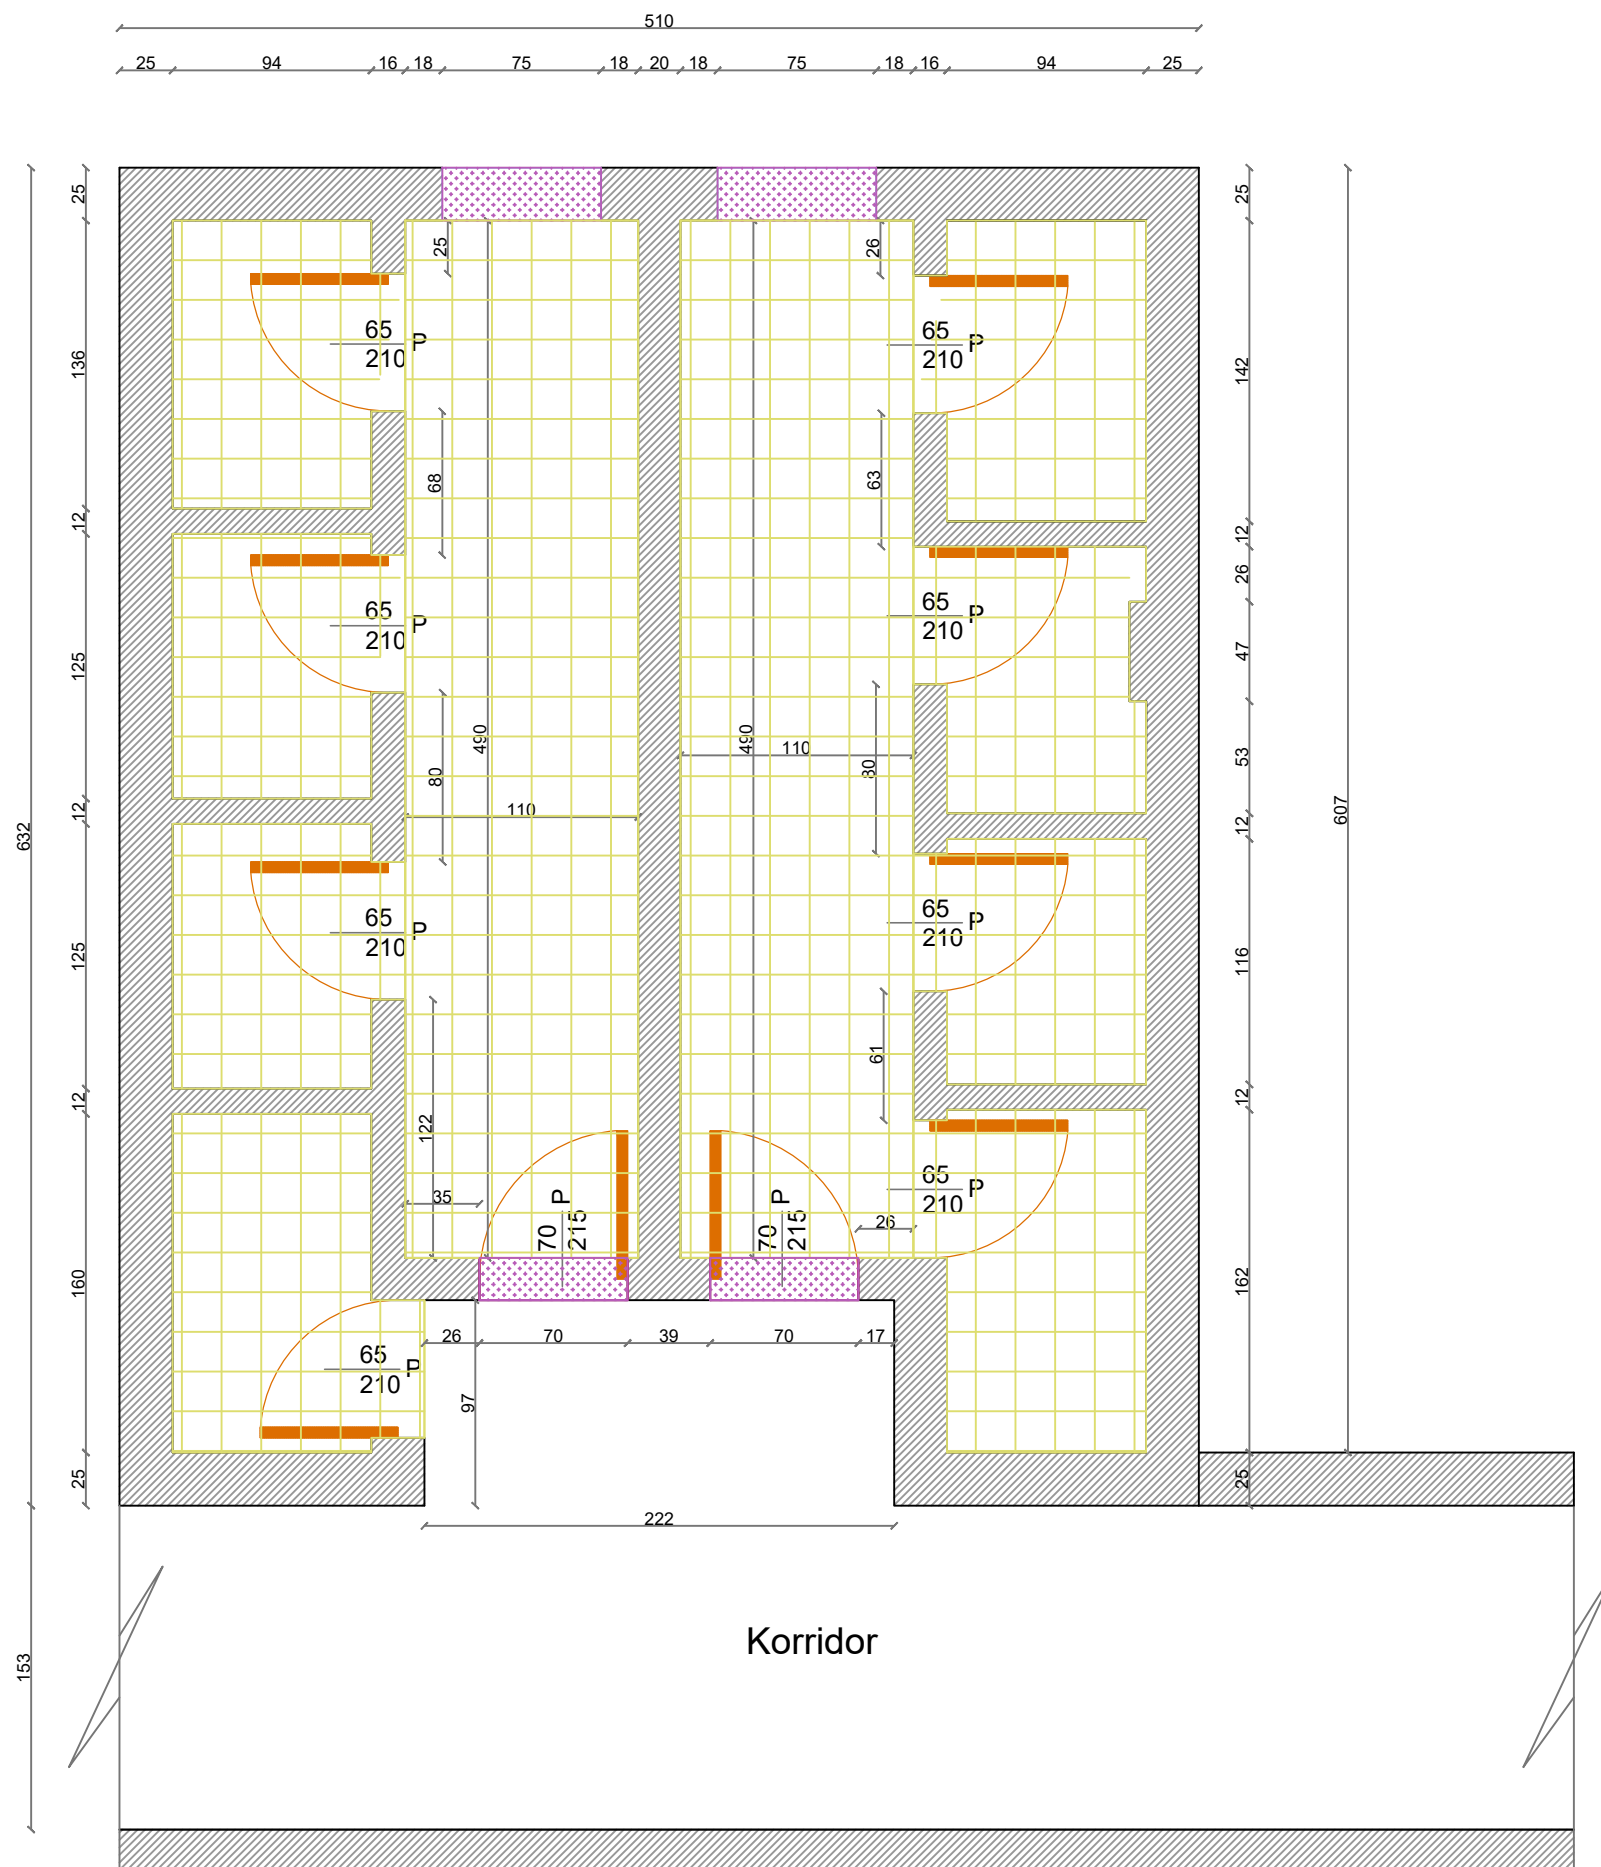


AUTORITETI KONTRAKTUES BASHKIA TIRANË DREJTORIA E PËRGJITHSHME E OBJEKTEVE PUBLIKE		PROJEKTUES  Adresa: Rr. "Musa Karapici" Nr.6 Tirane - Cel : 068 20 59 797 Email rean_95@yahoo.com	Grupi Projektimit: Shoqeria "Rean 95" Shpk Hidroteknik: Ing. Razije NAIPI Konstruktor: Ing. Naim BAÇI Elektrik: Ing. Edmond VISHA Arkitekt: Ark. Shpresa PRIFTI Mekanik: Ing. Anesti KOÇA	Firma	Objekti: "Studim projektim Mirëmbajtje e Thellë e Tualeteve në objektet shkollore", Bashkia Tiranë SHKOLLA "LIDHJA E PRIZRENTIT" Emertimi Fletes: Planimetria e Prishjes se Mureve, heqje dyer/dritare, WC + lavaman Tualetet Kati Trete	 Shkalla 1:50 Gusht 2022 Fleta Nr.4/1
------------------------------------------------------------------------------------------	-------------------------------------------------------------------------------------	---	---	-------	---	---


Shenim:
 H katit= 3.2m
 Hpllake majolike= 2.46m



-  Pllaka Dysheme tualete
-  Pragje Mermeri




AUTORITETI KONTRAKTUES BASHKIA TIRANË DREJTORIA E PËRGJITHSHME E OBJEKTEVE PUBLIKE		PROJEKTUES  Adresa:Rr."Musa Karapici"Nr.6 Tirane - Cel : 068 20 59 797 Email rean_95@yahoo.com	Grupi Projektimit: Shoqeria "Rean 95"Shpk Hidroteknik: Ing.Razije NAIPI Konstruktor: Ing.Naim BAÇI Elektrik: Ing.Edmond VISHA Arkitekt: Ark.Shpresa PRIFTI Mekanik: Ing.Anesti KOÇA	Firma	Objekti: "Studim projektim Mirëmbajtje e Thellë e Tualeteve në objektet shkollorë", Bashkia Tiranë SHKOLLA "LIDHJA E PRIZRENTIT" Emertimi Fletes: Planimetria e Ridimensionimit, dyert/dritare dhe pllakat e reja Tualetet Kati Trete	 Shkalla 1:50 Gusht 2022 Fleta Nr.4/2
------------------------------------------------------------------------------------------	-------------------------------------------------------------------------------------	---	---	-------	---	---

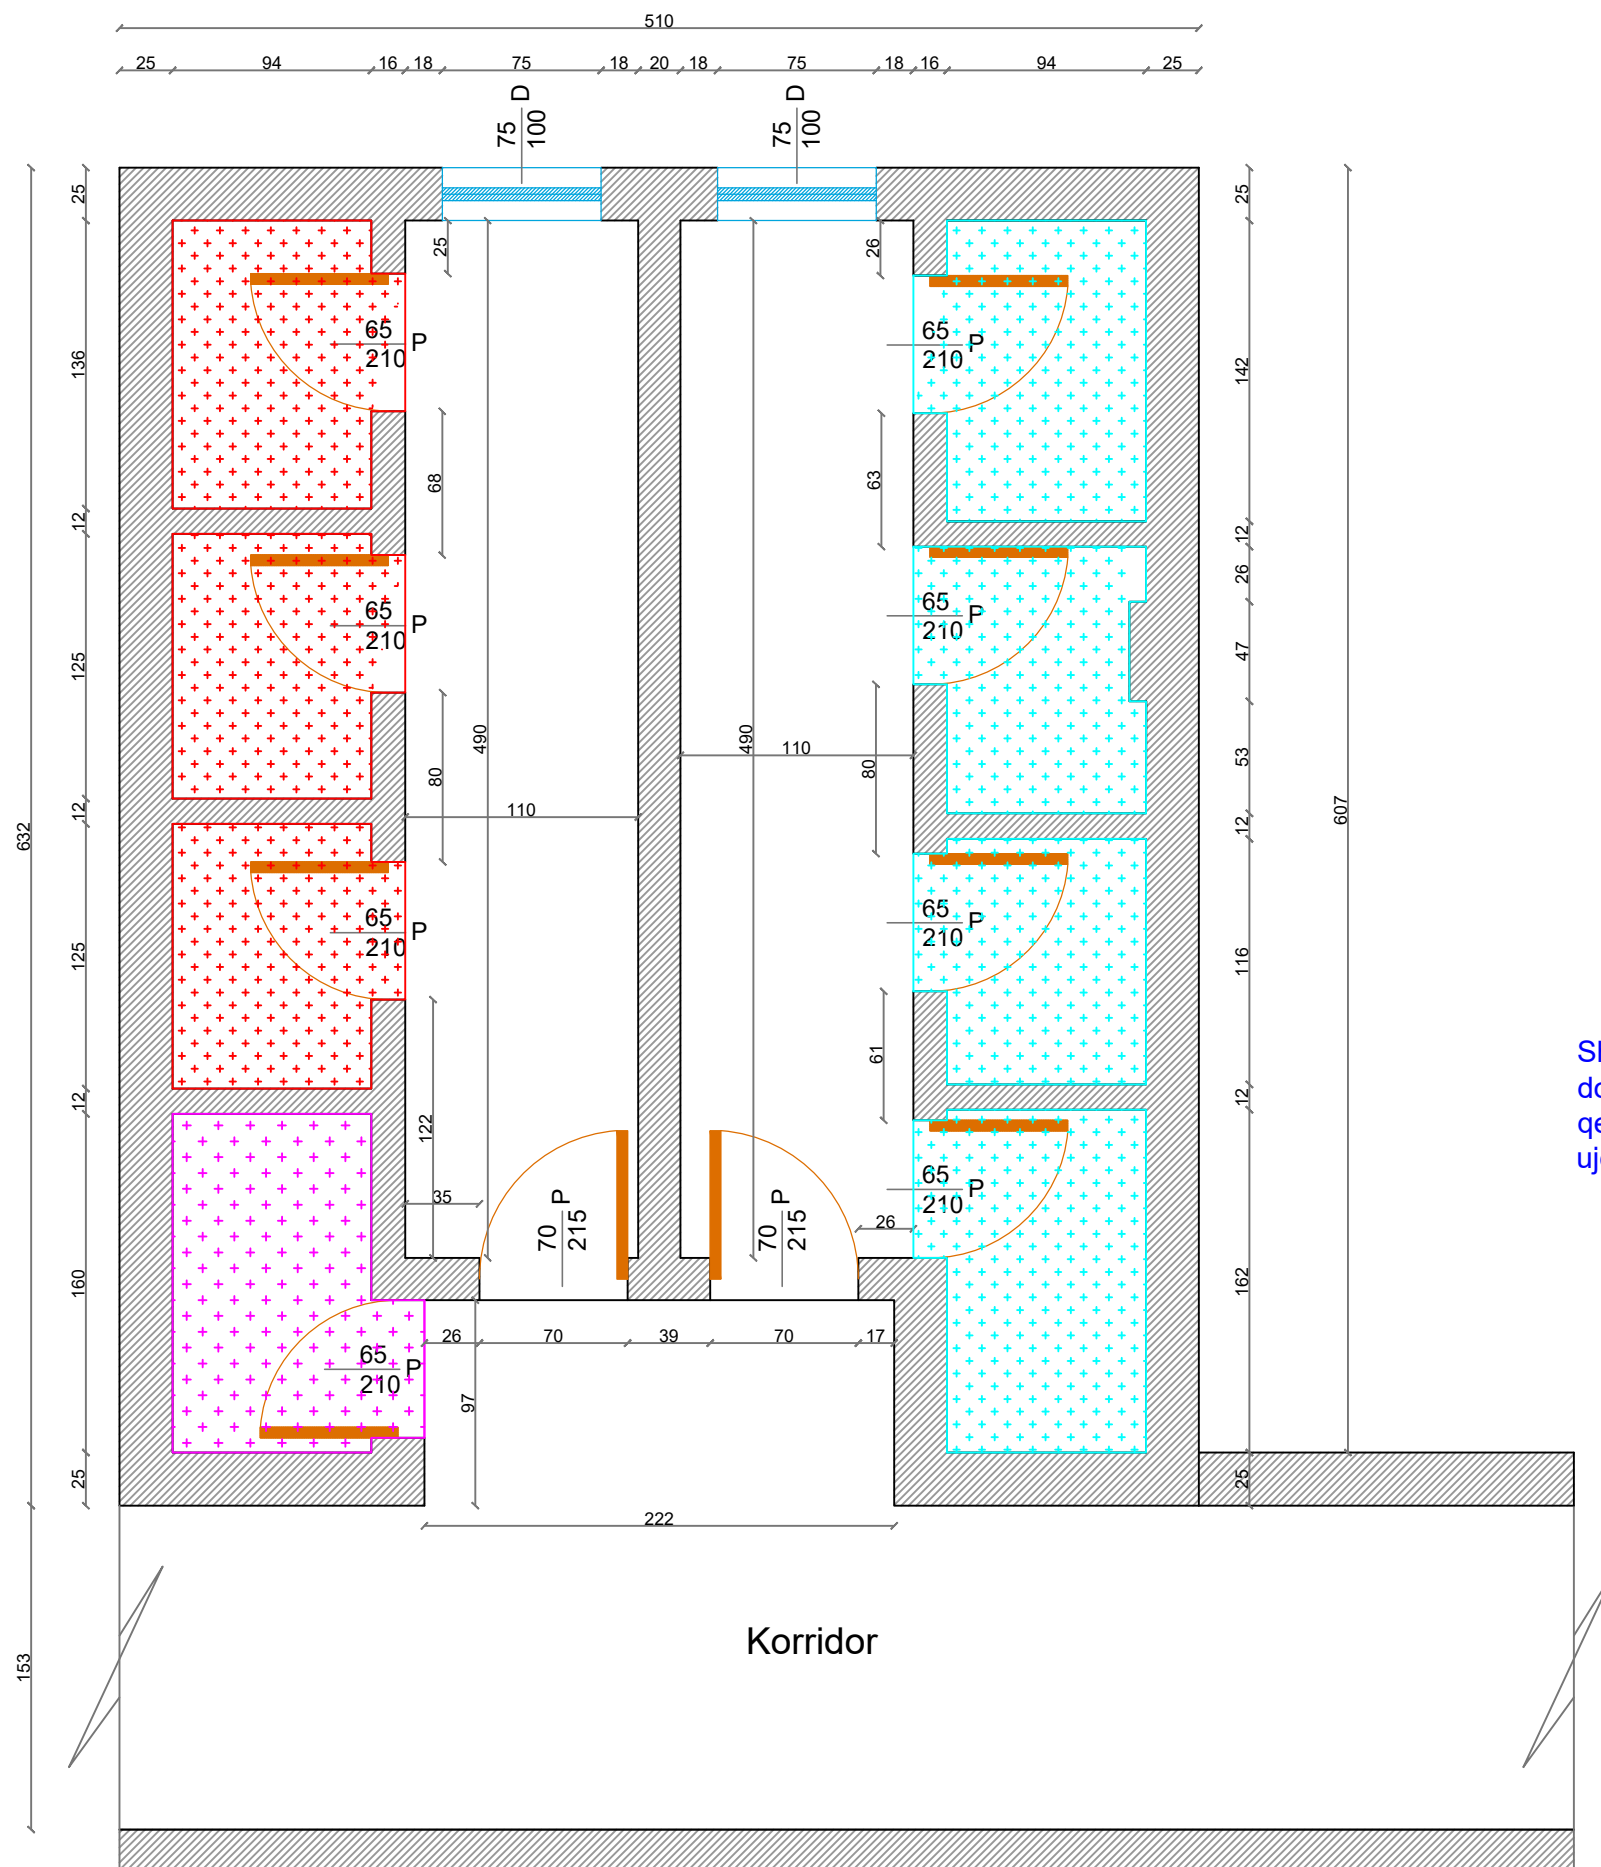Shenim:
 H katit= 3.2m
 Hpllakave majolike= 2.46m







- Tualete Vajza
- Tualete Djem
- Ambjent Ekz., magazine sanitare, pershtatet per tualete stafi femra

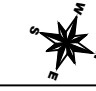Shenim: Lartesia e kuotes se poshtme te dyerve te reja do te jete minimalisht 1cm nga kuota e dyshemese me qellim mbrojtjen e saj nga lageshtia dhe prania e ujerave.


AUTORITETI KONTRAKTUES BASHKIA TIRANË DREJTORIA E PËRGJITHSHME E OBJEKTEVE PUBLIKE	 BASHKIA TIRANË	PROJEKTUES  Adresa: Rr. "Musa Karapici" Nr.6 Tirane - Cel : 068 20 59 797 Email rean_95@yahoo.com	Grupi Projektimit: Shoqeria "Rean 95" Shpk Hidroteknik: Ing. Razije NAIPI Konstruktor: Ing. Naim BAÇI Elektrik: Ing. Edmond VISHA Arkitekt: Ark. Shpresa PRIFTI Mekanik: Ing. Anesti KOÇA	Firma	Objekti: "Studim projektim Mirëmbajtje e Thellë e Tualeteve në objektet shkollore", Bashkia Tiranë SHKOLLA "LIDHJA E PRIZRENTIT" Emertimi Fletes: Planimetria e Ndarjes Funksionale Tualetet Kati Trete	 Shkalla 1:50 Gusht 2022 Fleta Nr.4/3
------------------------------------------------------------------------------------------	---	---	---	-------	---	---

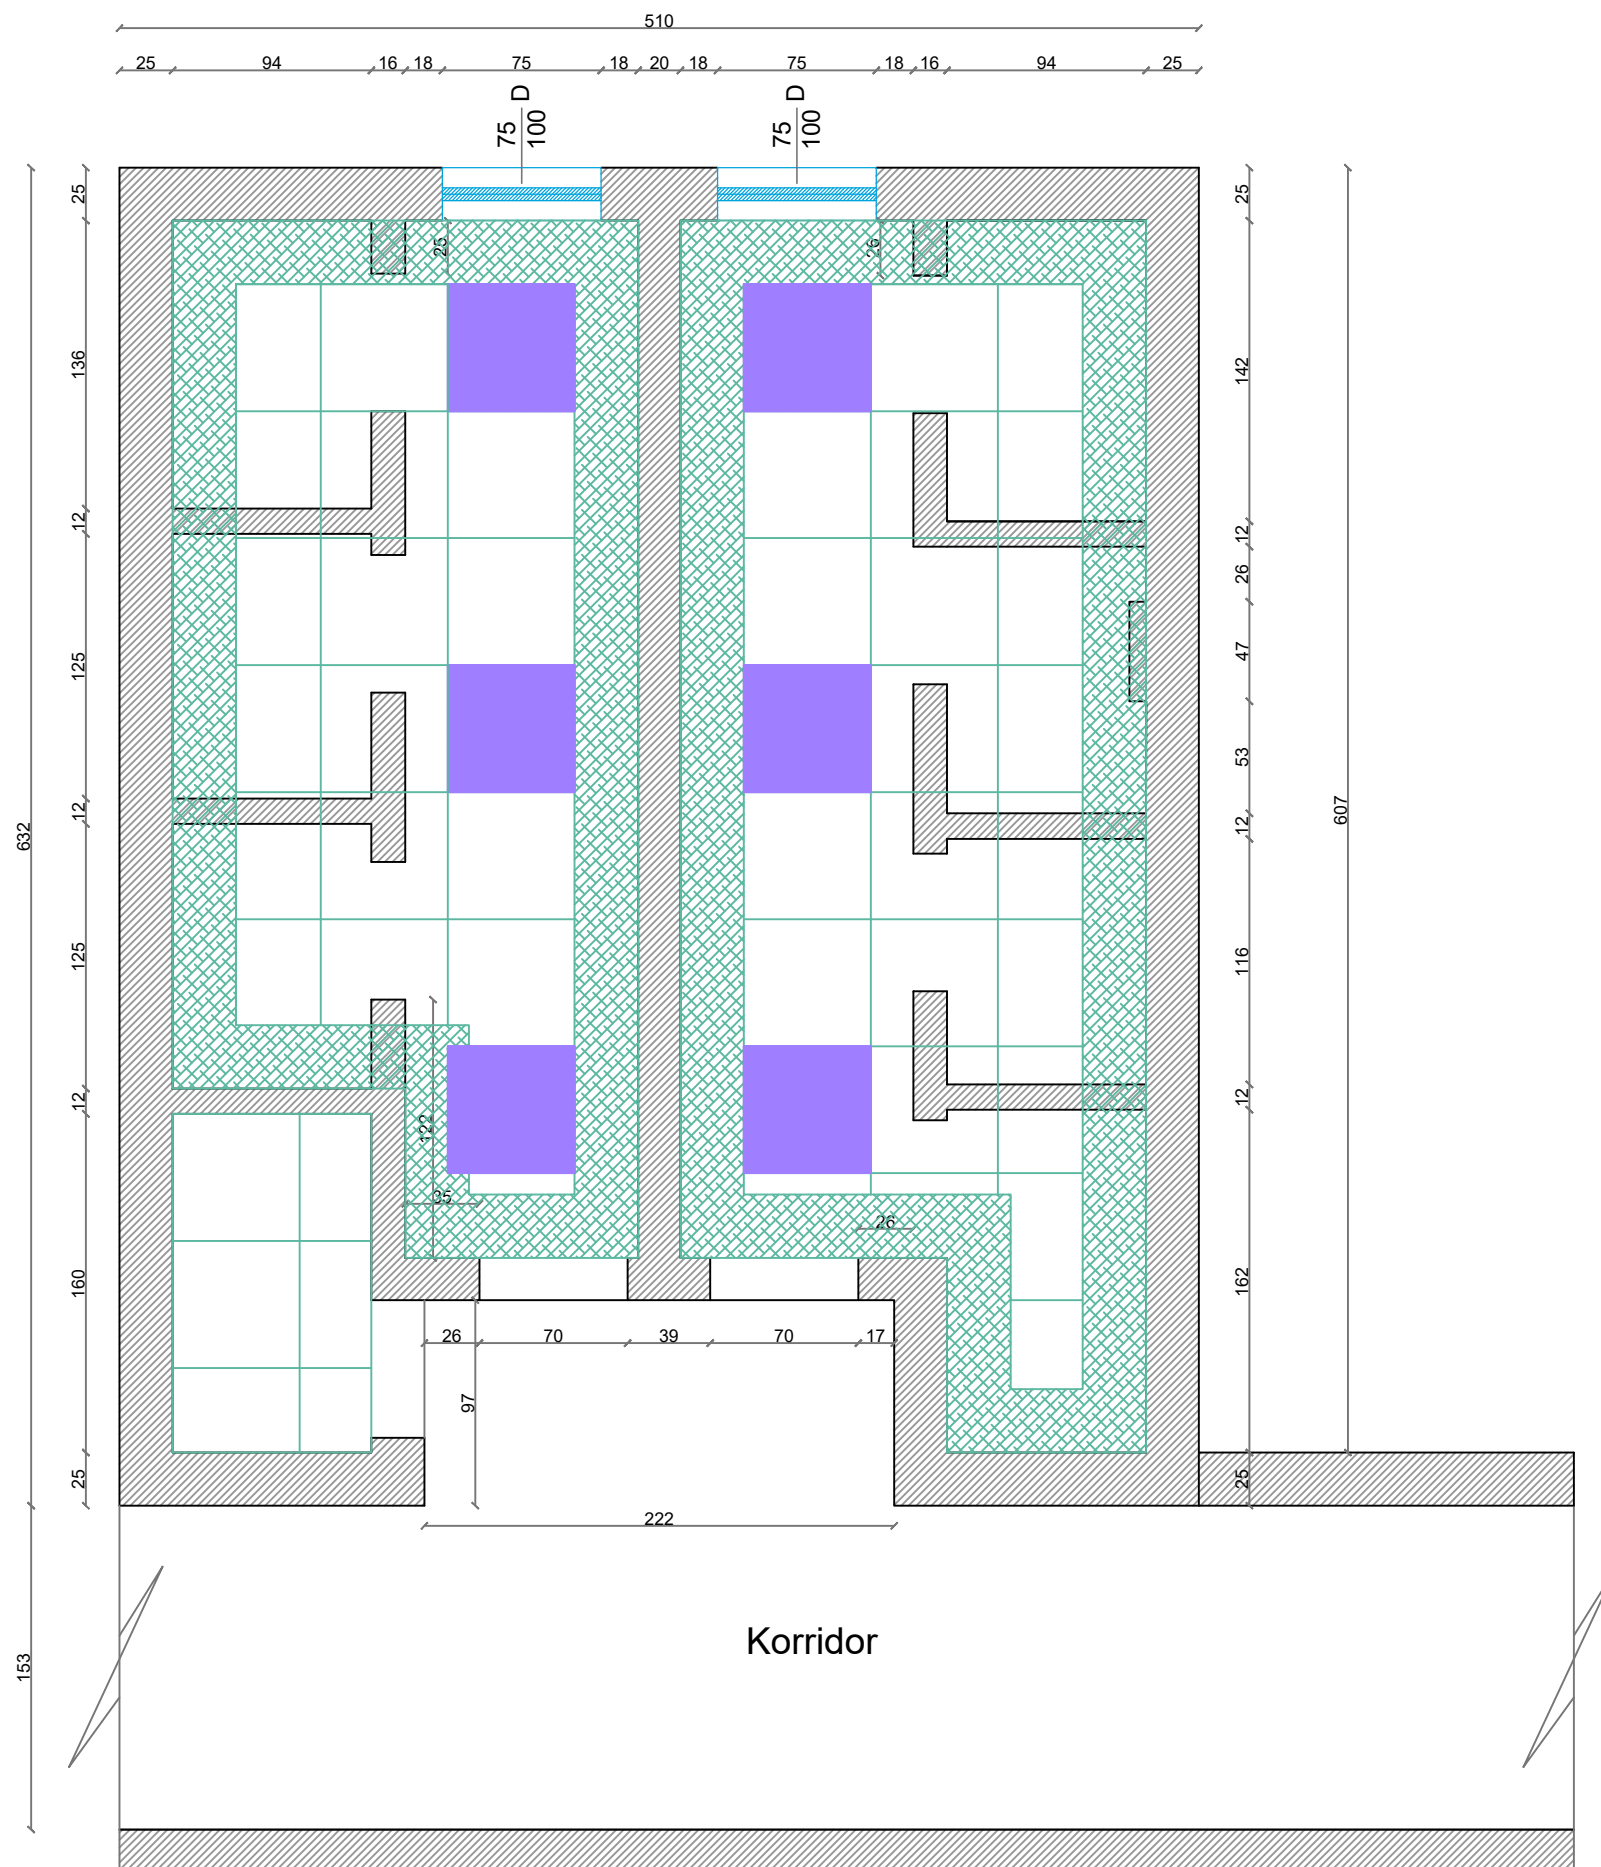Shenim:
 H katit= 3.2m
 Hpllake majolike= 2.46m






AUTORITETI KONTRAKTUES	 BASHKIA TIRANË	PROJEKTUES	Grupi Projektimit: Shoqeria "Rean 95" Shpk	Firma	Objekti: "Studim projektim Mirëmbajtje e Thellë e Tualeteve në objektet shkollore", Bashkia Tiranë	 Shkalla 1:50
BASHKIA TIRANË		 Adresa: Rr. "Musa Karapici" Nr.6 Tirane - Cel : 068 20 59 797 Email rean_95@yahoo.com	Hidroteknik: Ing.Razije NAIPI Konstruktor: Ing.Naim BAÇI Elektrik: Ing.Edmond VISHA Arkitekt: Ark.Shpresa PRIFTI Mekanik: Ing.Anesti KOÇA		SHKOLLA "LIDHJA E PRIZRENTIT"	
DREJTORIA E PËRGJITHSHME E OBJEKTEVE PUBLIKE					Emertimi Fletes: Planimetria e Tavanit te Gipsit 60x60cm Tualetet Kati Trete	Fleta Nr.4/4

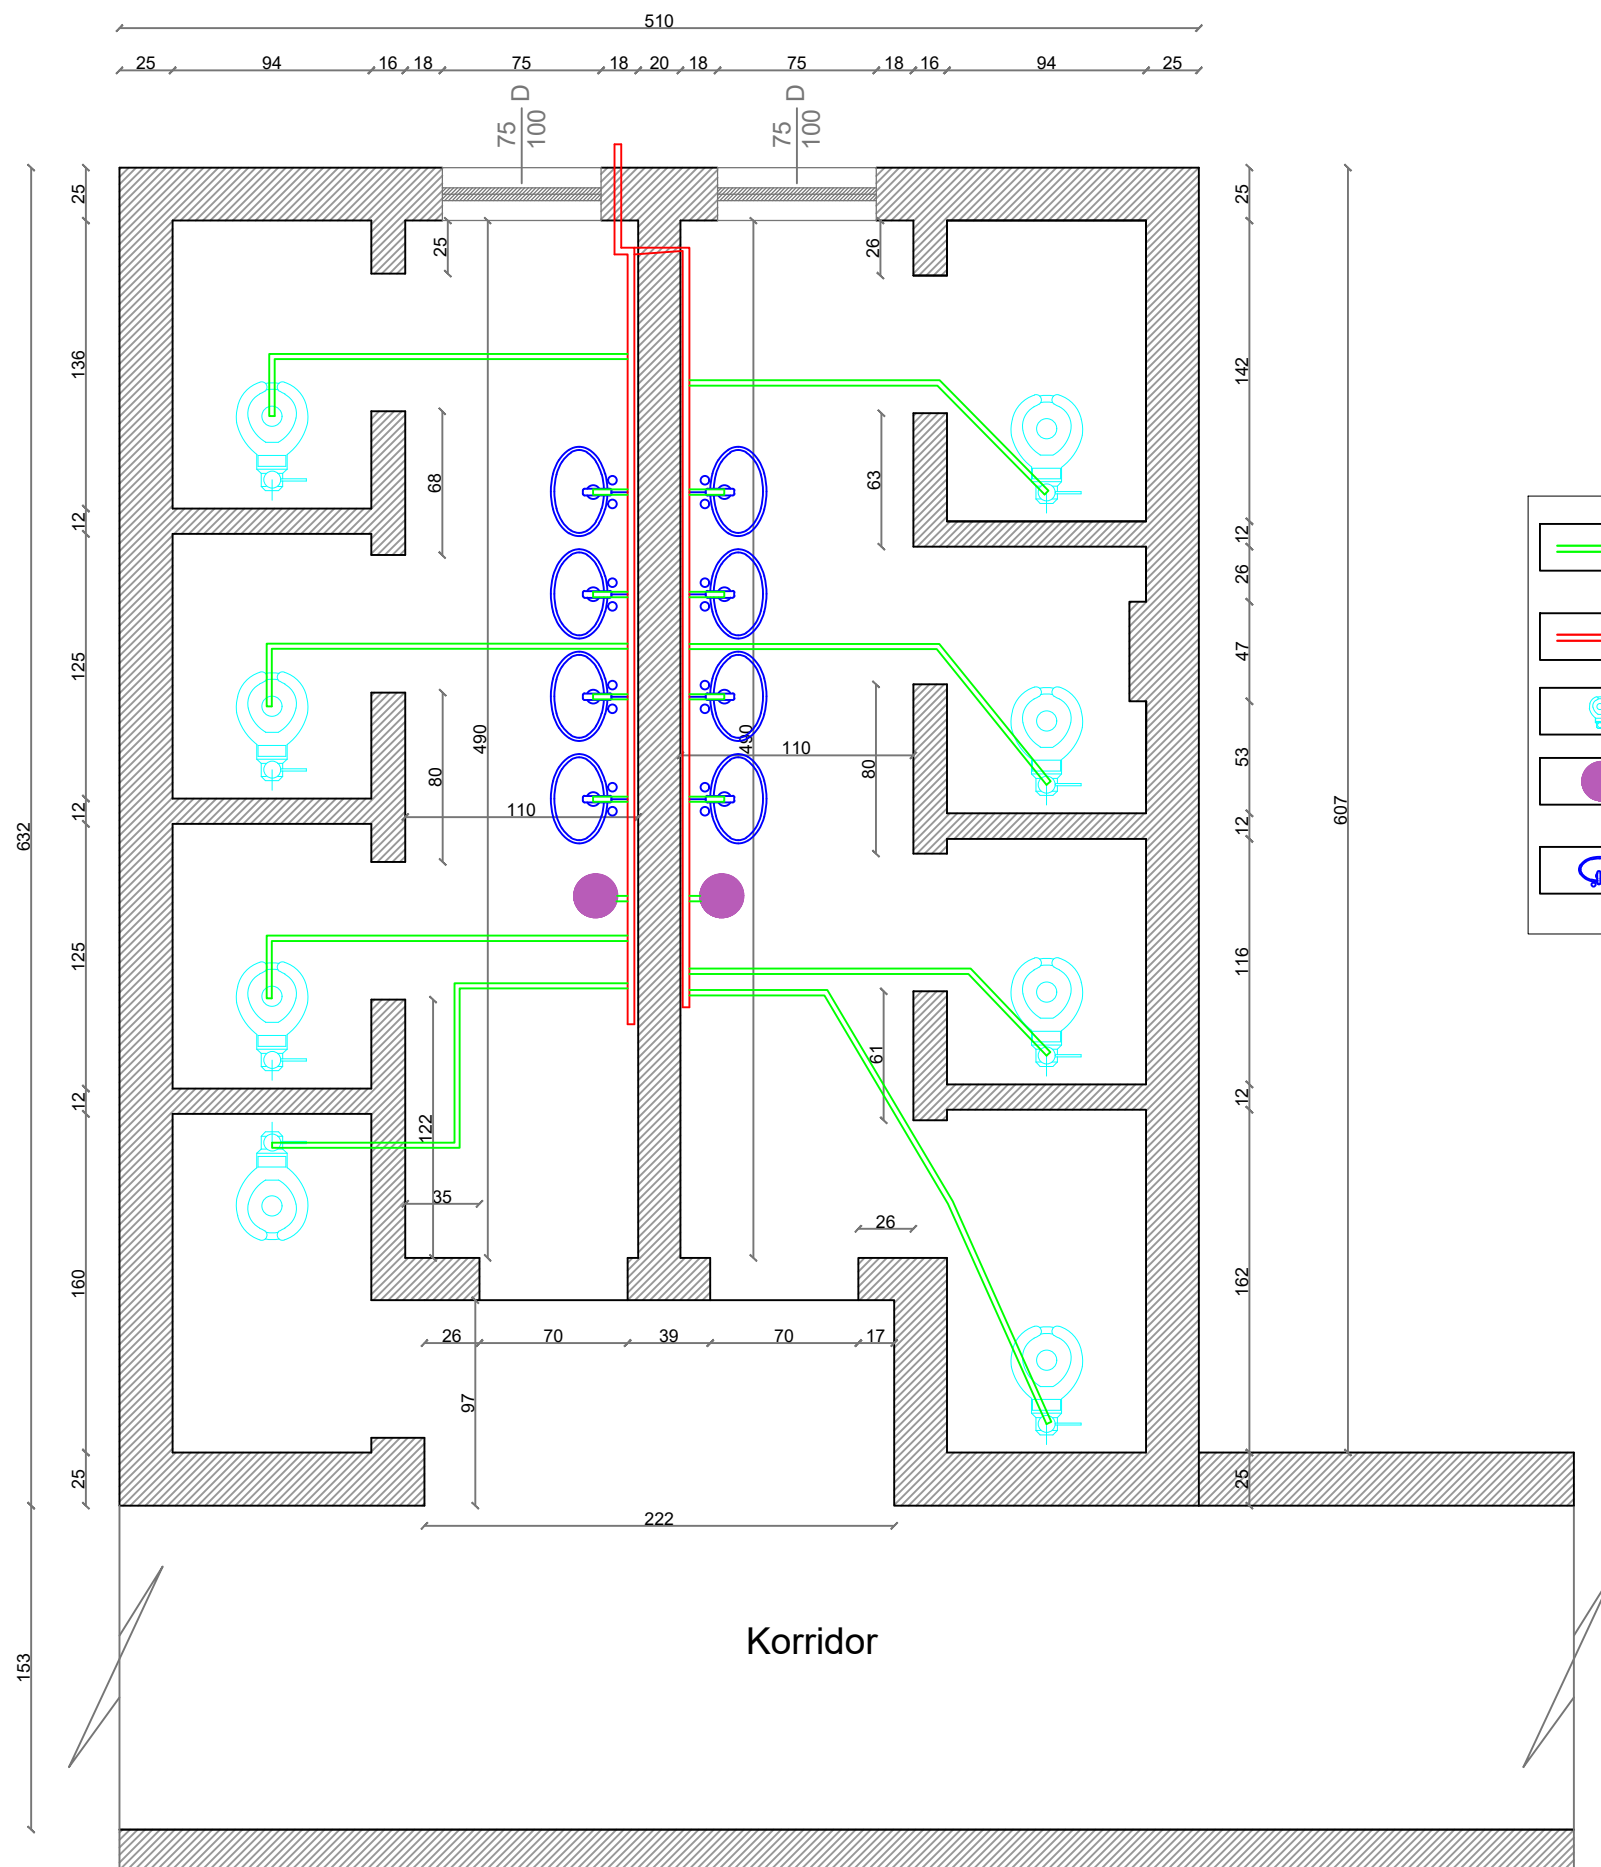Shenim:
 H katit= 3.2m
 Hpllakave majolike= 2.46m




-  Tub ujesjellesi PE d=25mm
-  Tub ujesjellesi i Ri PE d=32mm
-  Pajisjet Hidrosanitare, WC
-  Bolieri per ngrohjen e ujit
-  Pajisjet Hidrosanitare, Lavaman

AUTORITETI KONTRAKTUES	 BASHKIA TIRANË	PROJEKTUES	Grupi Projektimit: Shoqeria "Rean 95"Shpk	Firma	Objekti: "Studim projektim Mirëmbajtje e Thellë e Tualeteve në objektet shkollore", Bashkia Tiranë	 Shkalla 1:50
BASHKIA TIRANË DREJTORIA E PËRGJITHSHME E OBJEKTEVE PUBLIKE		 Adresa:Rr."Musa Karapici"Nr.6 Tirane - Cel : 068 20 59 797 Email rean_95@yahoo.com	Hidroteknik: Ing.Razije NAIPI Konstruktor: Ing.Naim BAÇI Elektrik: Ing.Edmond VISHA Arkitekt: Ark.Shpresa PRIFTI Mekanik: Ing.Anesti KOÇA		SHKOLLA "LIDHJA E PRIZRENT" Emertimi Fletes: Planimetria e Instalimeve Hidrosanitare Tualetet Kati Trete	


Shenim:
H katit= 3.2m
H pllakave majolike= 2.46m

Shenime Teknike:
1-Shkarkimi i Ujerave te perdorur te tualeteve te shkolles nga kati i trete ne katin perdhe, perbehet nga tuba plastik te dimensioneve Ø40mm e cila sherben per shkarkimin e ujerave nga pajisjet hidrosanitare drejt tubit kryesor te shkarkimi me dimensione Ø110mm, e me pas nga kolona ekzistuese e shkarkimit drejt pusetave ekzistuese P.1 dhe P.2 te cilat ndodhen ne oborrin ne krahun perendimor te shkolles.

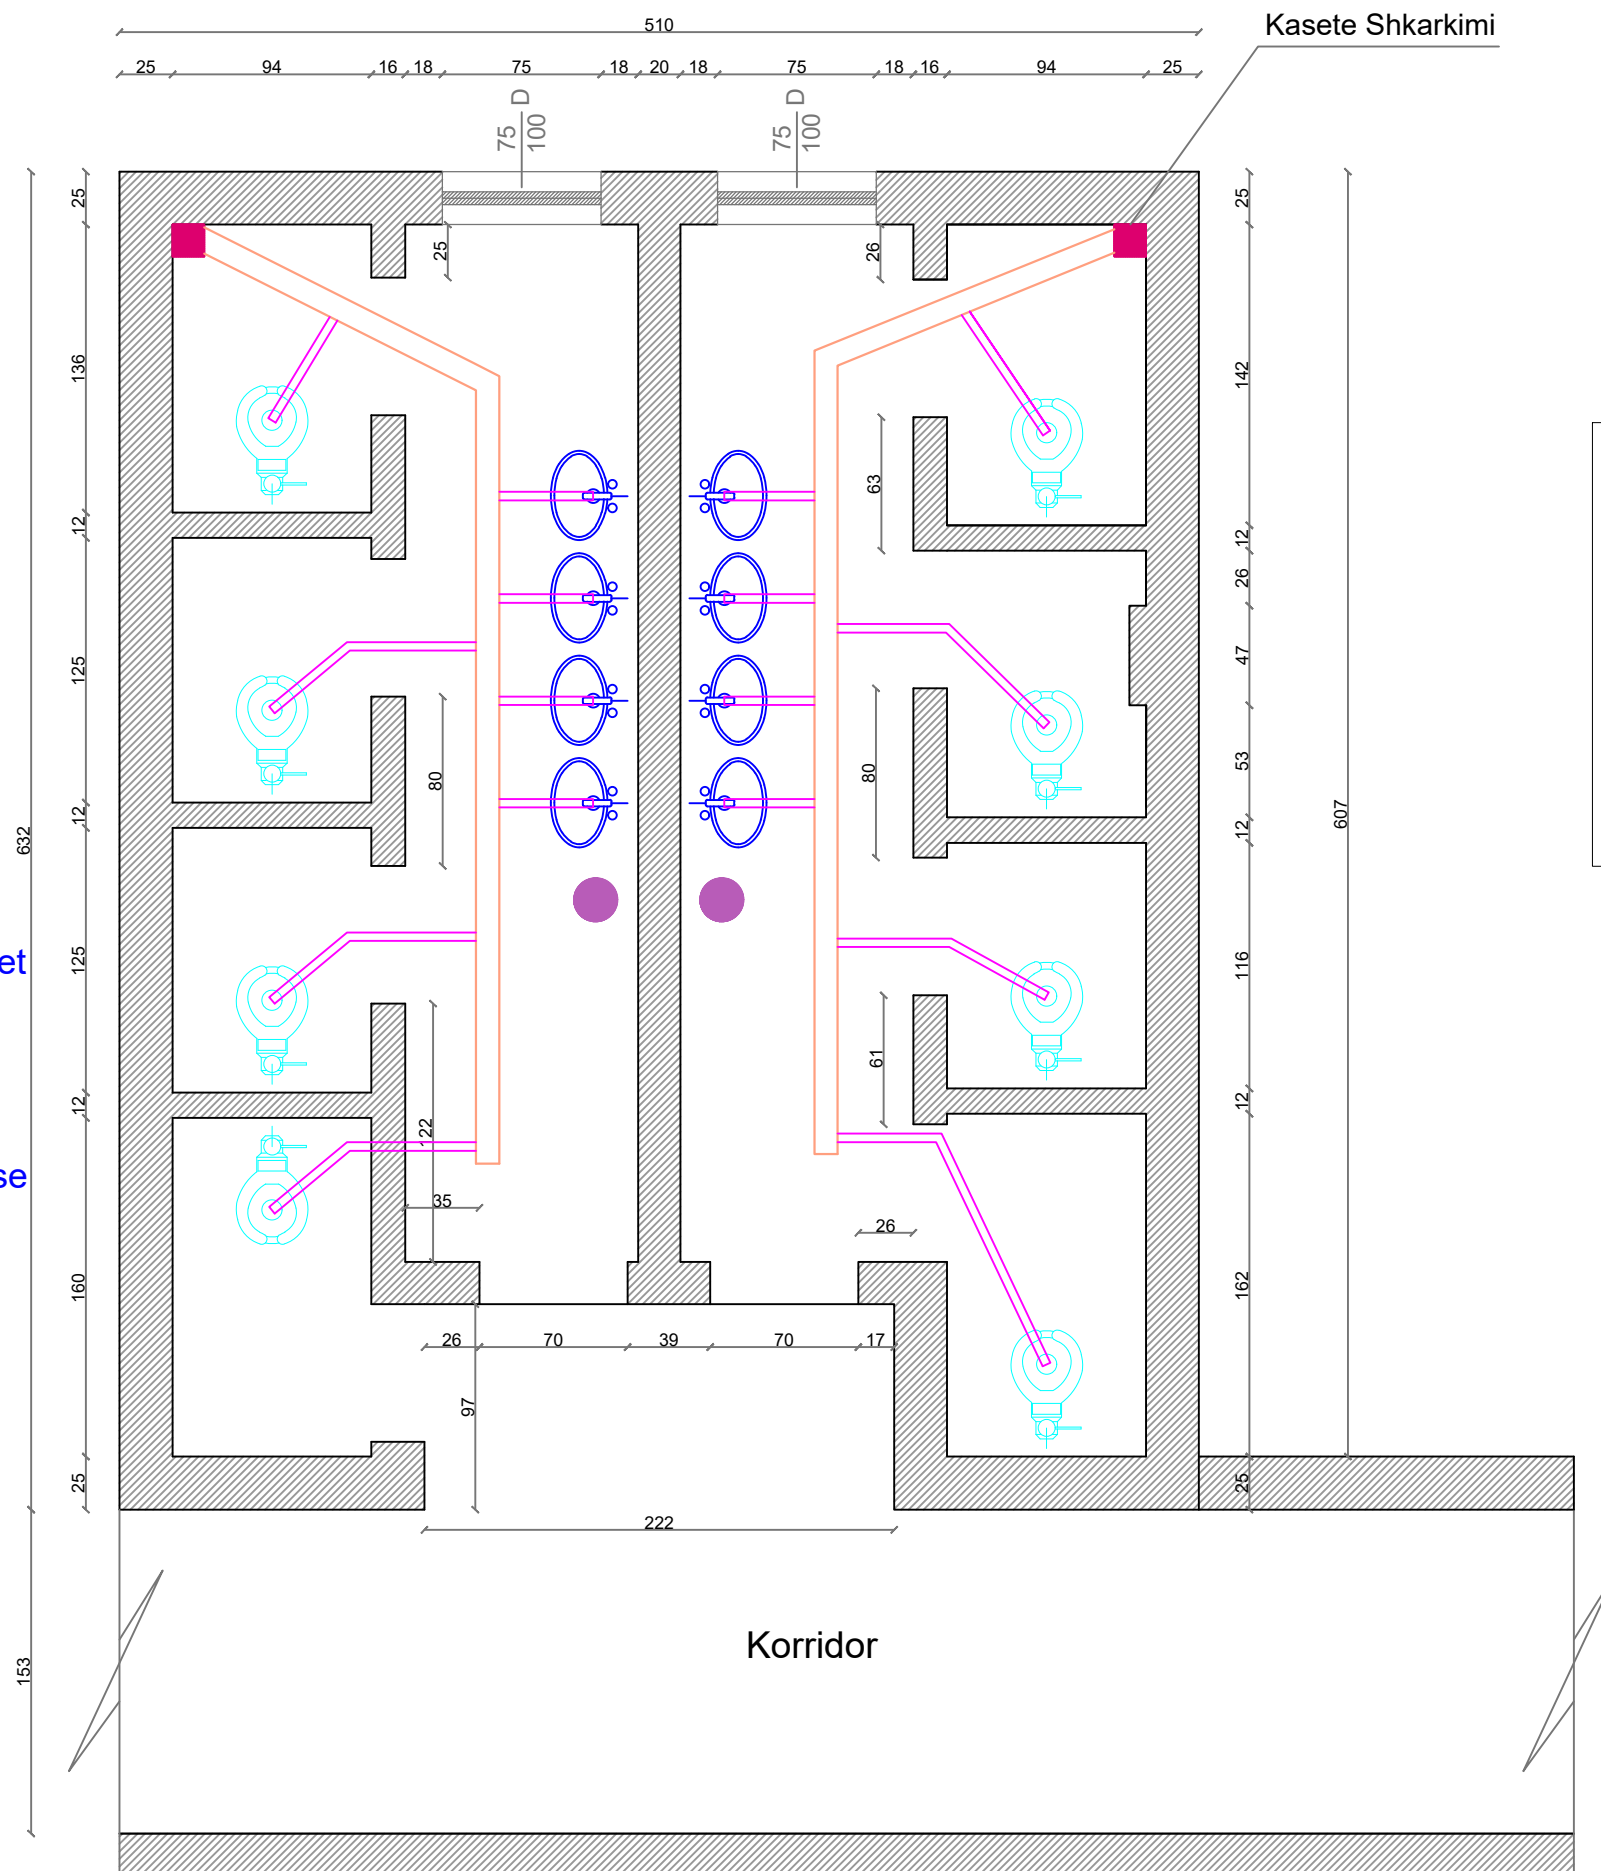




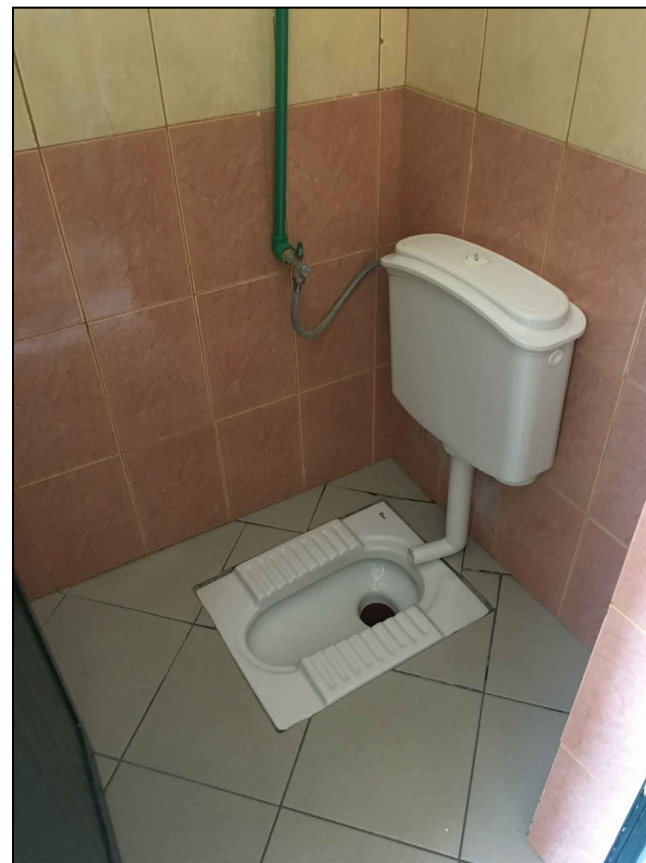
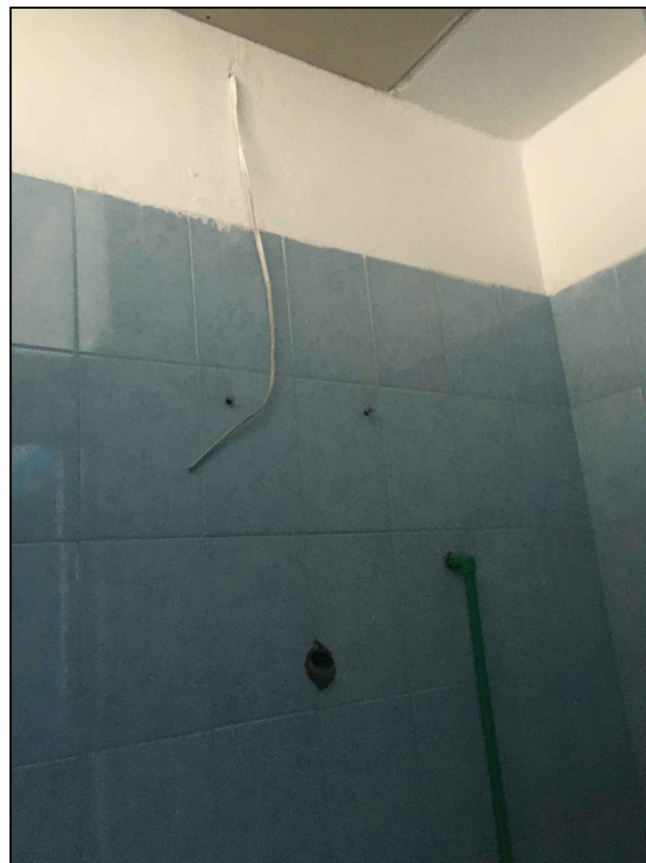
AUTORITETI KONTRAKTUES		PROJEKTUES	Grupi Projektimit: Shoqeria "Rean 95" Shpk	Firma	Objekti: "Studim projektim Mirëmbajtje e Thellë e Tualetëve në objektet shkollore", Bashkia Tiranë	
BASHKIA TIRANË DREJTORIA E PËRGJITHSHME E OBJEKTEVE PUBLIKE			Adresa: Rr. "Musa Karapici" Nr.6 Tirane - Cel : 068 20 59 797 Email rean_95@yahoo.com	Hidroteknik: Ing.Razije NAIPI Konstruktor: Ing.Naim BAÇI Elektrik: Ing.Edmond VISHA Arkitekt: Ark.Shpresa PRIFTI Mekanik: Ing.Anesti KOÇA		
					Emertimi Fletes: Planimetria e Shkarkimeve Hidrosanitare Tualetet Kati Trete	Gusht 2022 Fleta Nr.4/6

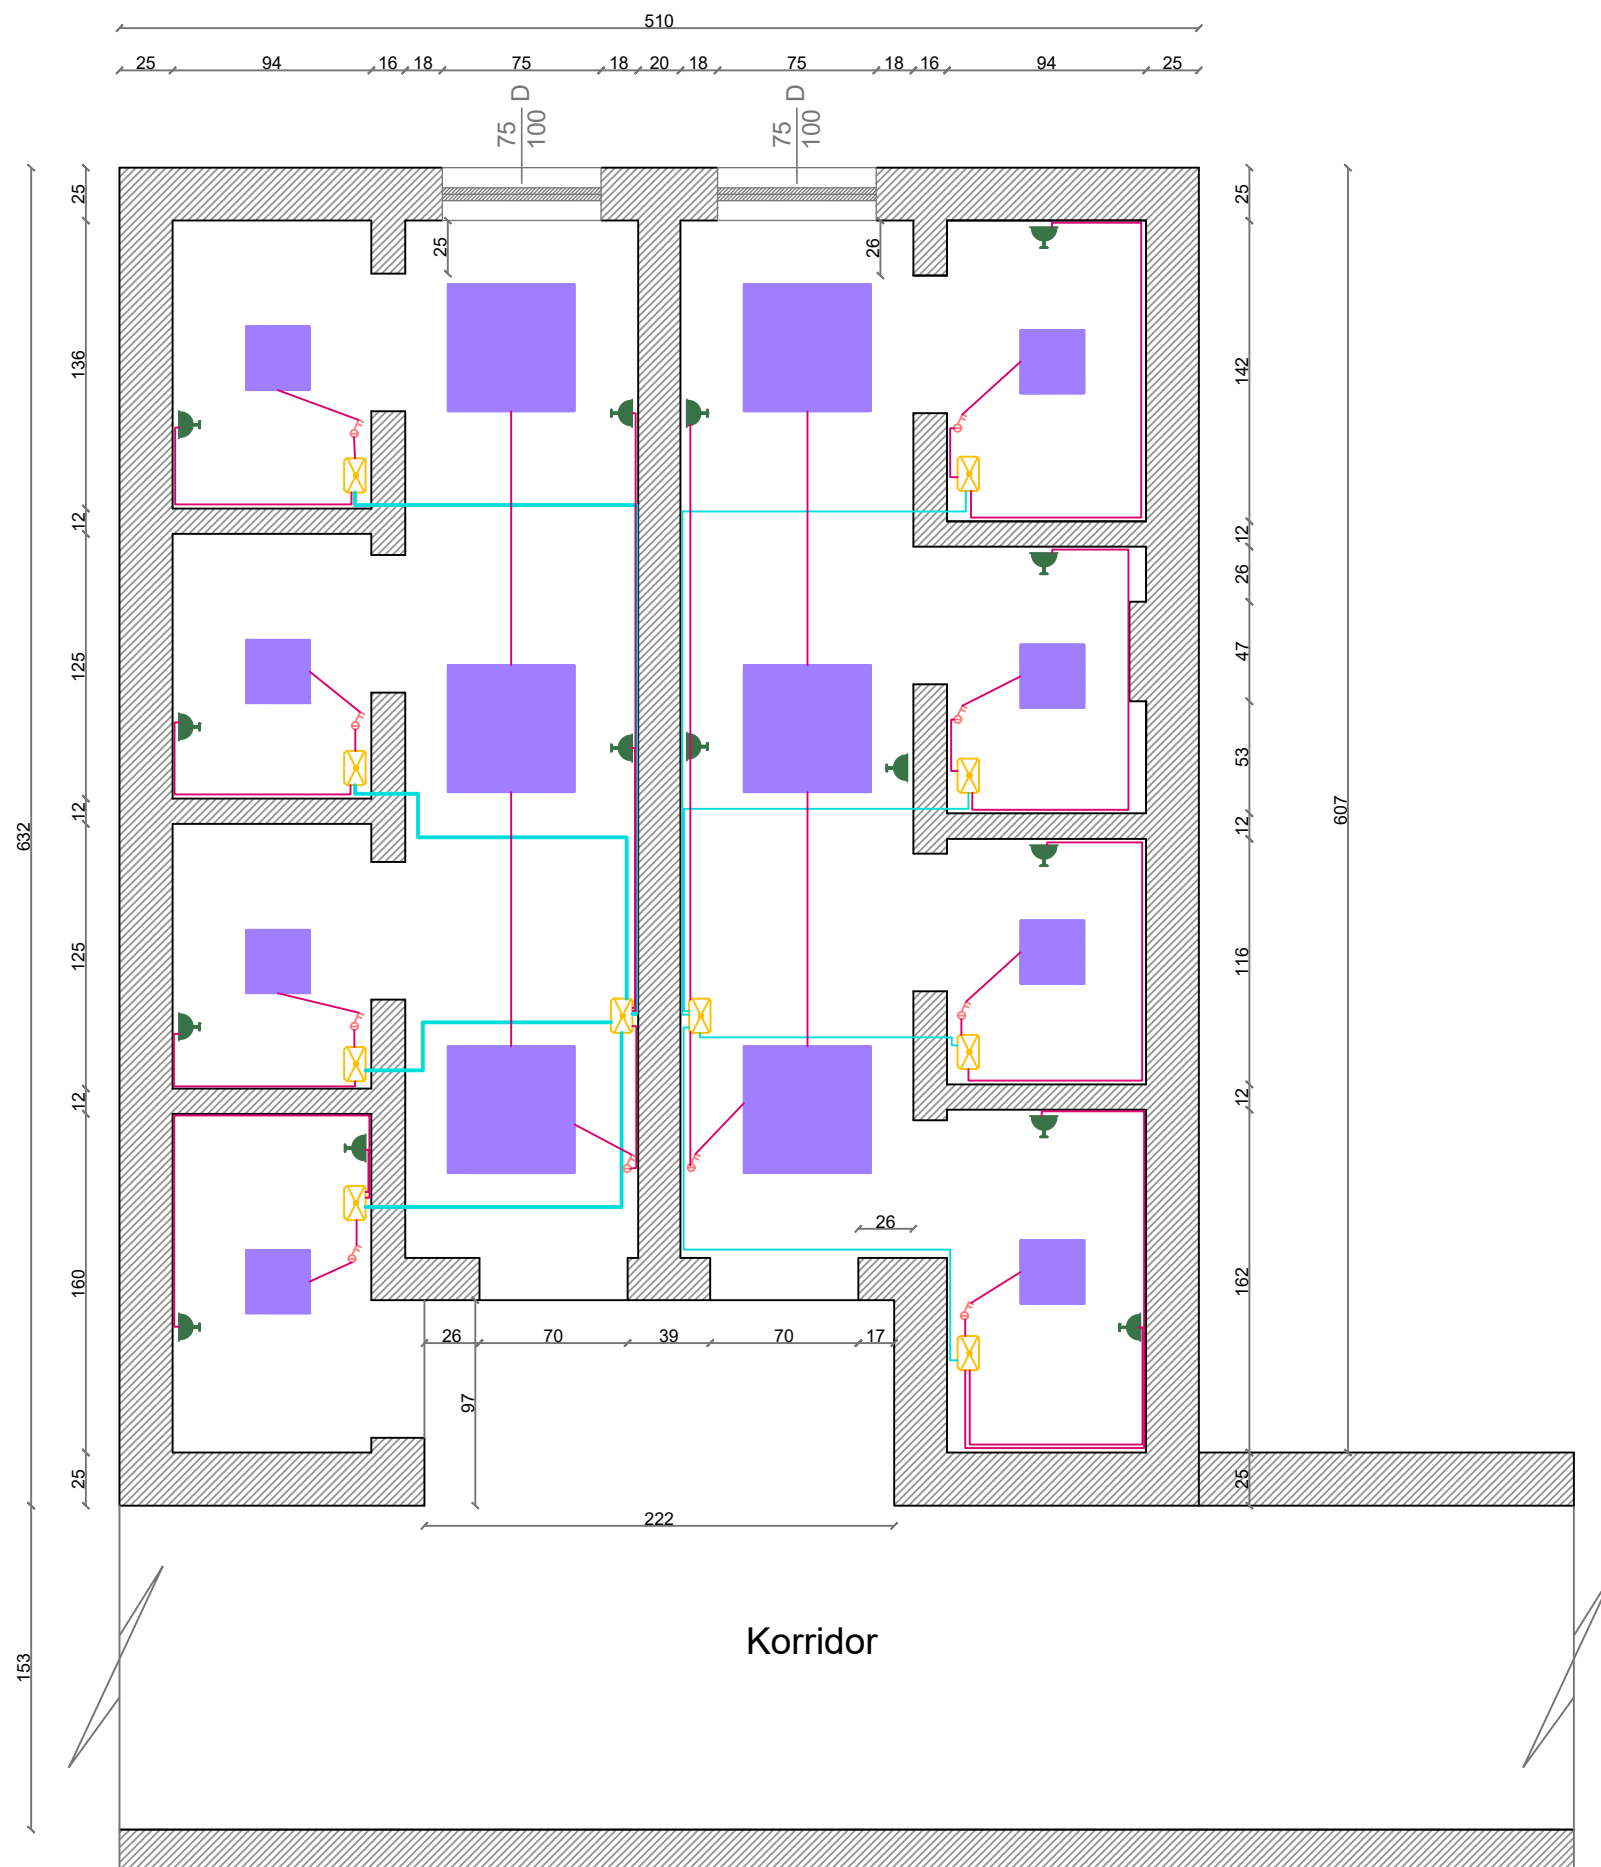Shenim:
 H katit= 3.2m
 Hpllake majolike= 2.46m



-  Linja Elektrike Shperndarese
-  Linja Elektrike Ushqyese
-  Ndrices LED 60x60cm
-  Çelesa Elektrik
-  Automati Kryesor
-  Kuti Shperndarese
-  Ndrices LED 30x30cm
-  Prize Elektrike


AUTORITETI KONTRAKTUES BASHKIA TIRANË DREJTORIA E PËRGJITHSHME E OBJEKTEVE PUBLIKE		PROJEKTUES  Adresa:Rr."Musa Karapici"Nr.6 Tirane - Cel : 068 20 59 797 Email rean_95@yahoo.com	Grupi Projektimit: Shoqeria "Rean 95"Shpk Hidroteknik: Ing.Razije NAIPI Konstruktor: Ing.Naim BAÇI Elektrik: Ing.Edmond VISHA Arkitekt: Ark.Shpresa PRIFTI Mekanik: Ing.Anesti KOÇA	Firma	Objekti: "Studim projektim Mirëmbajtje e Thellë e Tuateve në objektet shkollore", Bashkia Tiranë SHKOLLA "LIDHJA E PRIZRENT" Emertimi Fletes: Planimetria e Instalimeve Elektrike Tuatelet Kati Trete	 Shkalla 1:50 Gusht 2022 Fleta Nr.4/7
------------------------------------------------------------------------------------------	-------------------------------------------------------------------------------------	---	---	-------	---	---








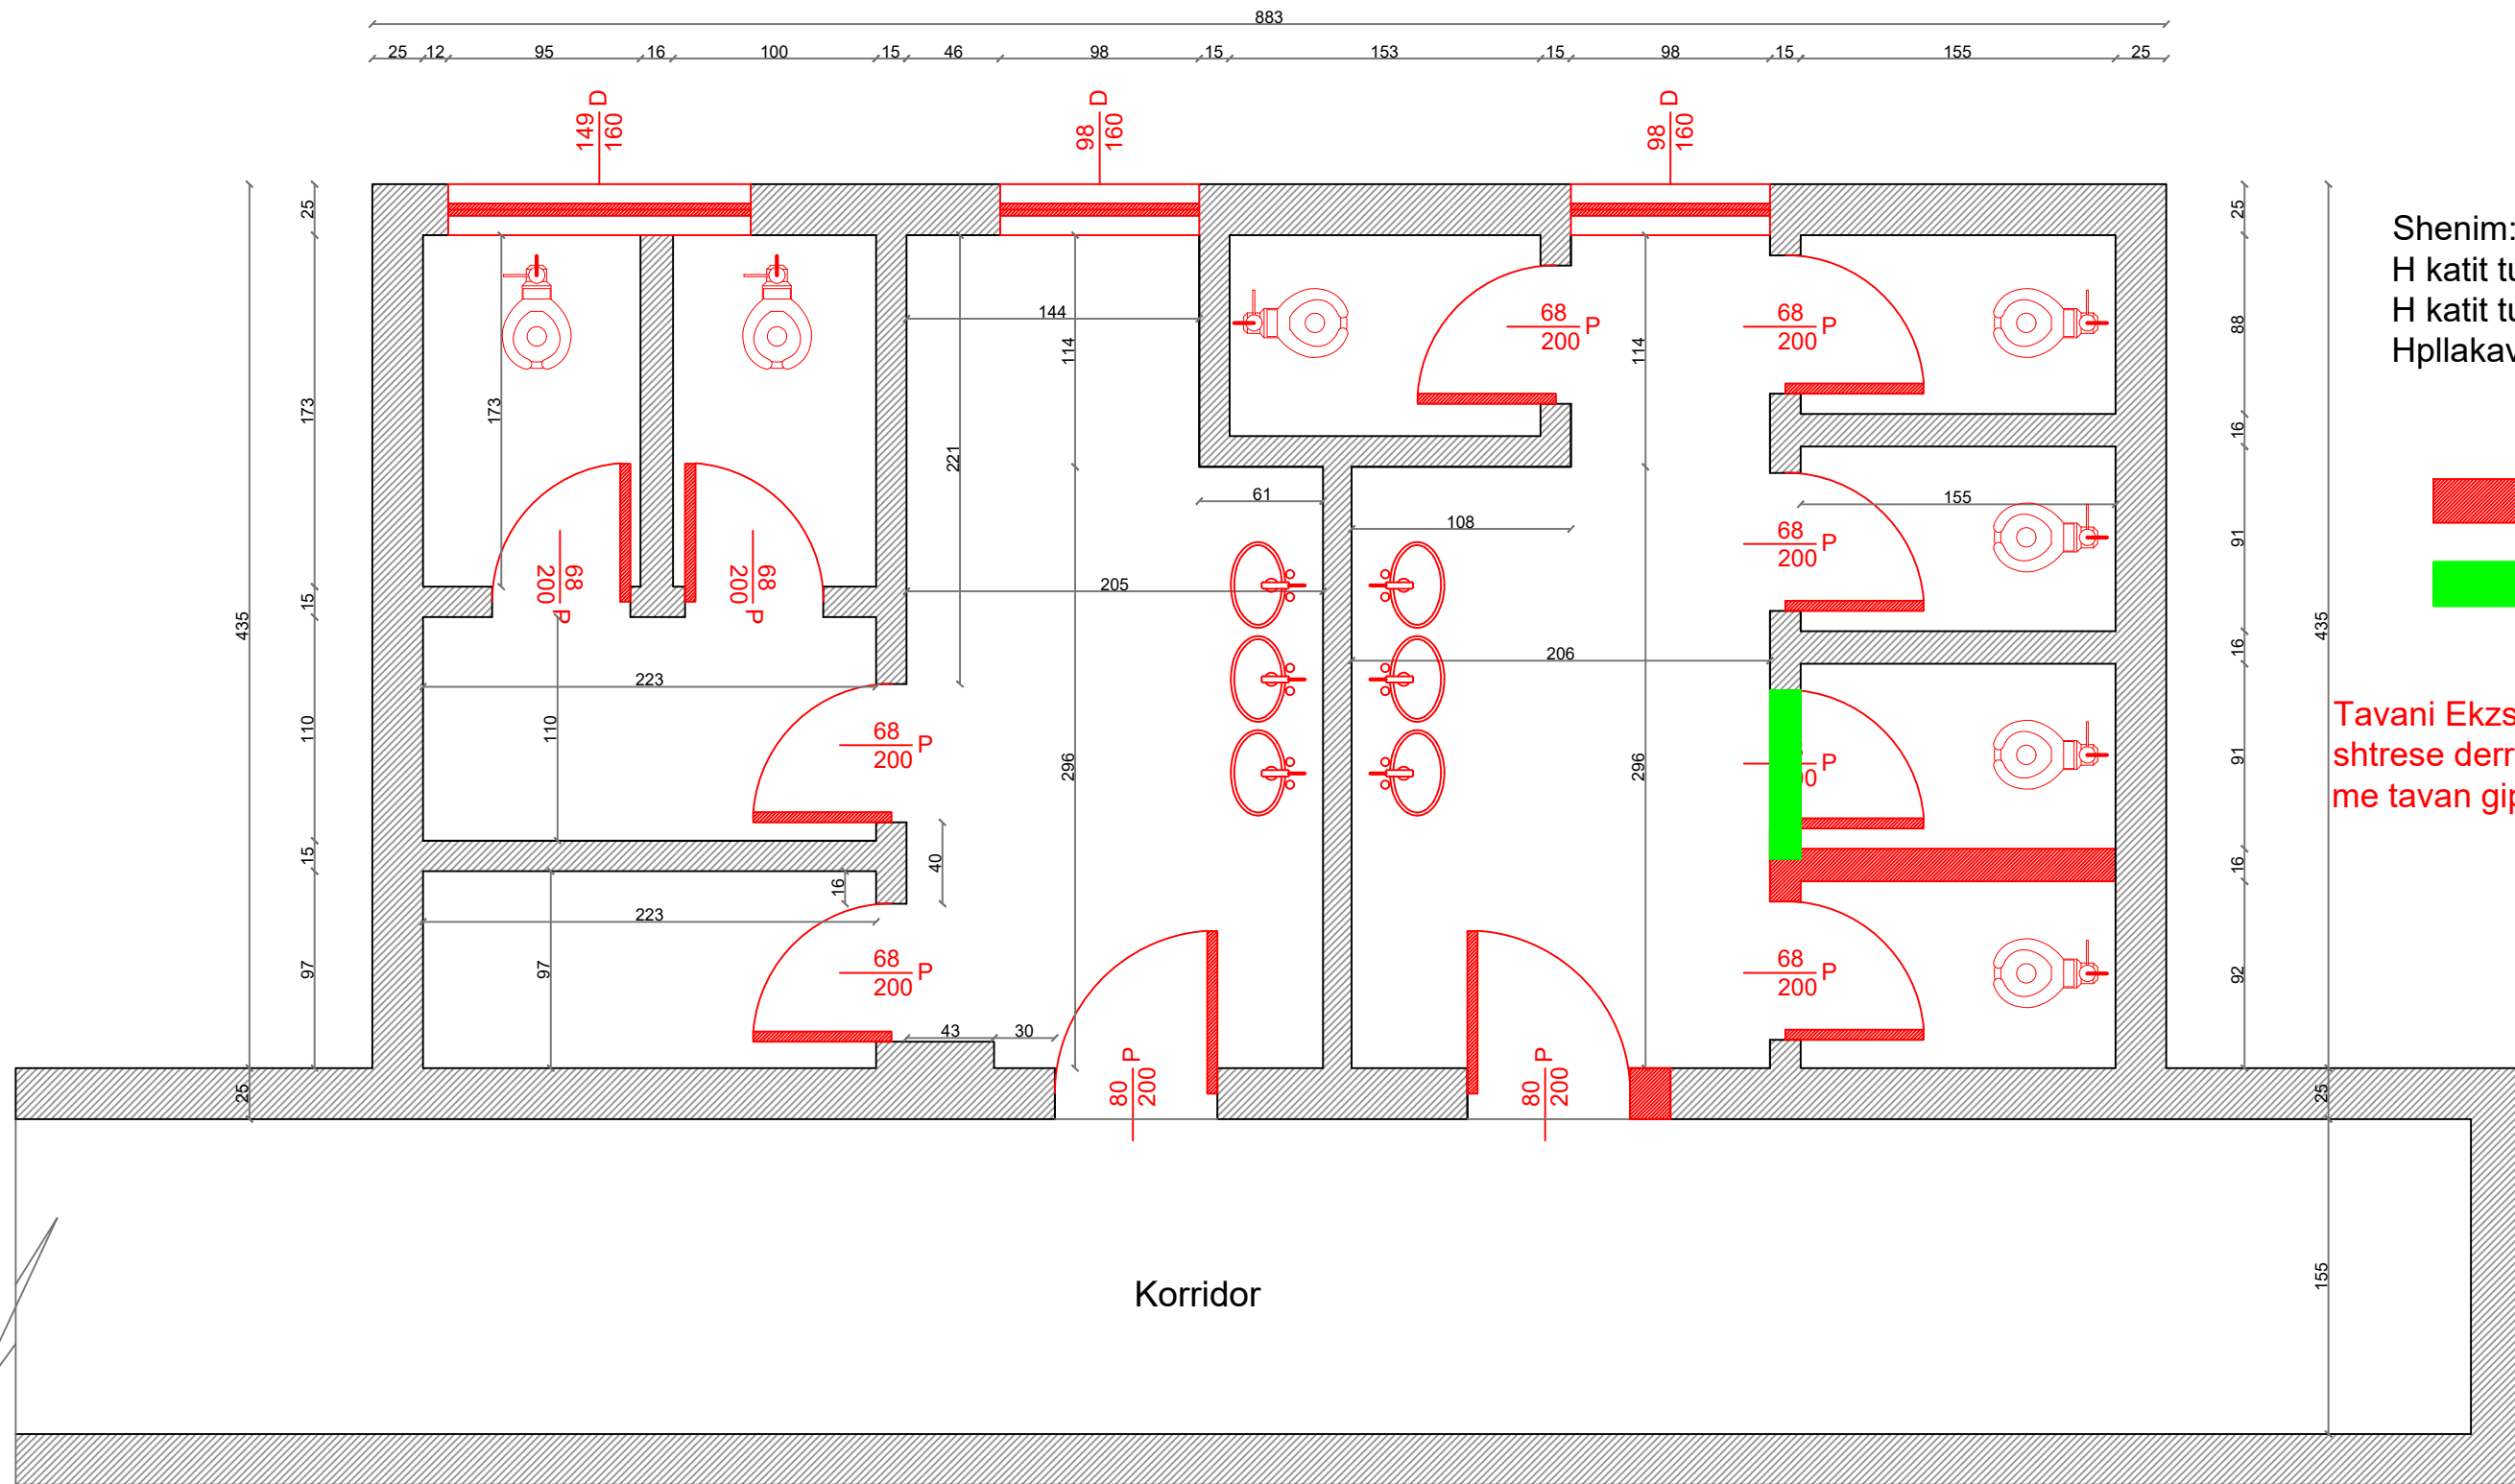
OBJEKTI: “STUDIM PROJEKTIM MIRËMBAJTJE E THELLË E TUALETEVE
NË OBJEKTET SHKOLLORE”, BASHKIA TIRANË
SHKOLLA "SKENDER LUARASI"

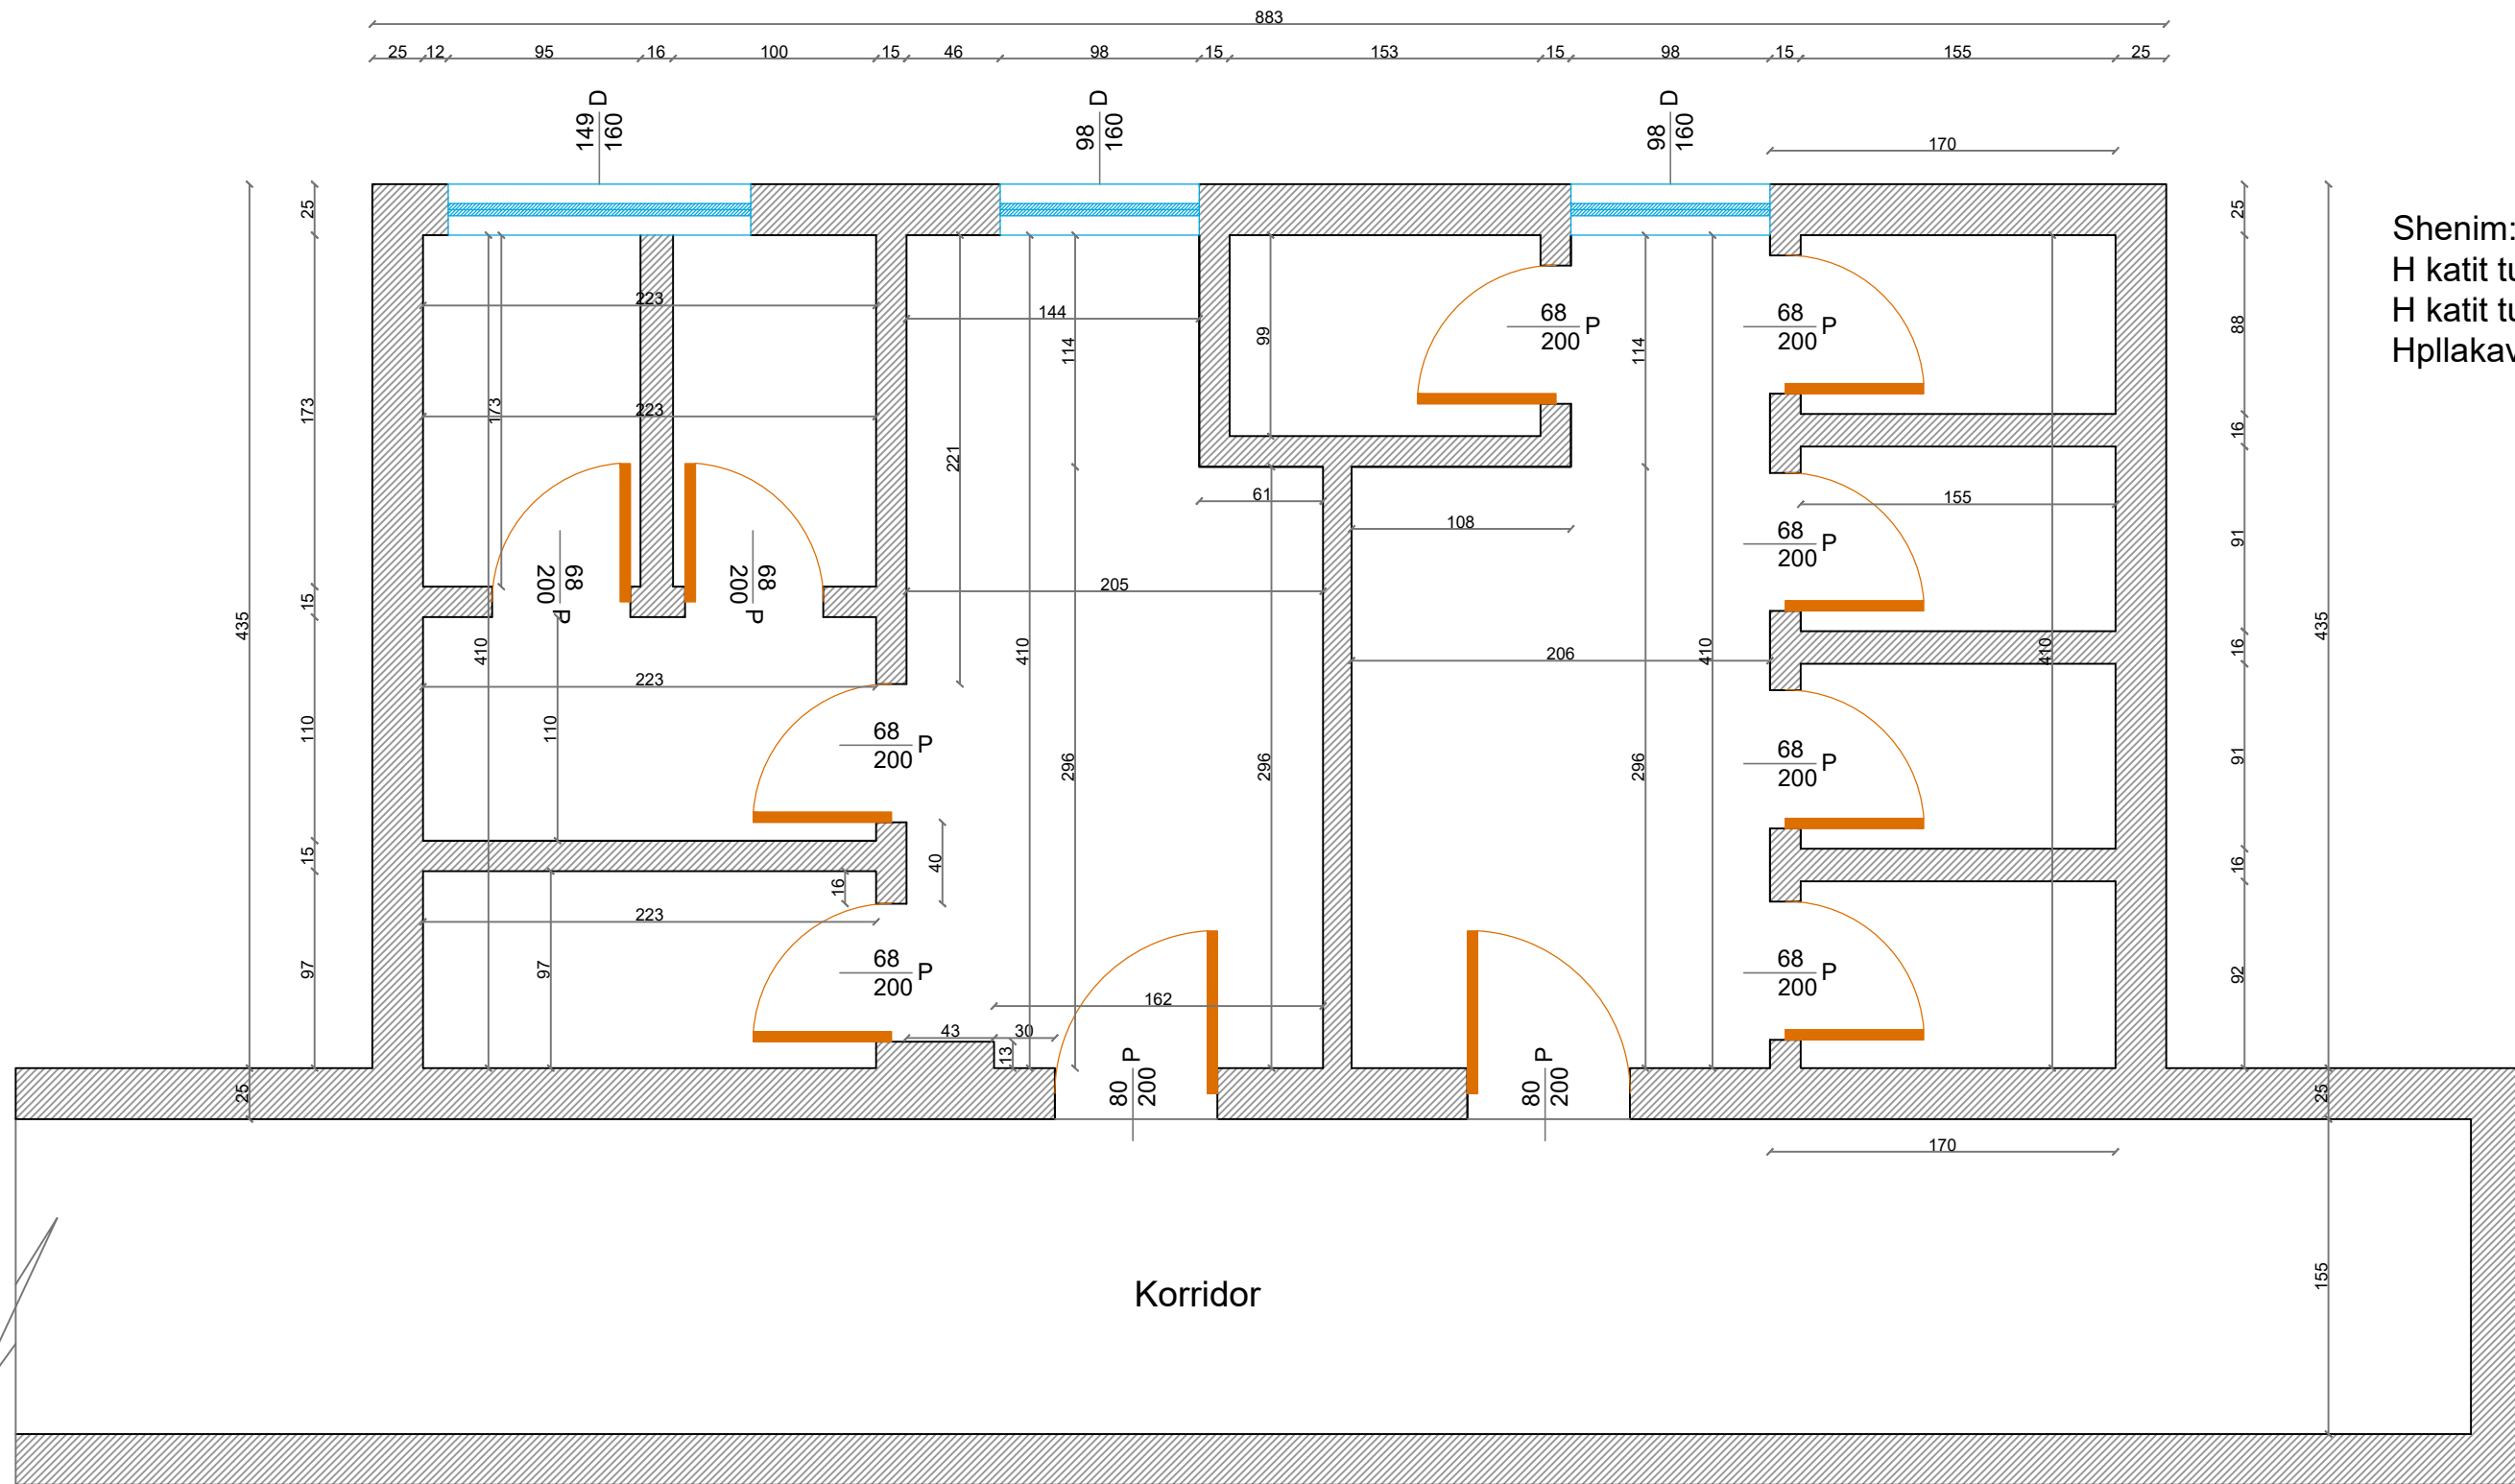1. Planimetria e Gjendjes Ekzistuese, Kati Perdhe - Kati Pare
2. Planimetria e Prishjeve, Kati Perdhe - Kati Pare
3. Planimetria e Ridimensionimit, Dyer/Dritare dhe Pllakat e Reja, Kati Perdhe - Kati Pare
4. Planimetria e Ndarjes Funktionale, Kati Perdhe - Kati Pare
5. Planimetria e Tavanit te Varur te Gipsit 60x60cm, Kati Perdhe - Kati Pare
6. Planimetria e Instalimeve Hidrosanitare, Kati Perdhe - Kati Pare
7. Planimetria e Rrjetit te Shkarkimeve Hidrosanitare, Kati Perdhe - Kati Pare
8. Planimetria e Intalimeve Elektrike, Kati Perdhe - Kati Pare
9. Foto te Gjendjes Ekzistuese te Godines, Kati Perdhe - Kati Pare



Shenim:
 H katit tualete vajza= 2.5m
 H katit tualete djem= 3.1m
 Hpllakave majolike= 2.2m




AUTORITETI KONTRAKTUES BASHKIA TIRANË DREJTORIA E PËRGJITHSHME E OBJEKTEVE PUBLIKE		PROJEKTUES  Adresa:Rr."Musa Karapici"Nr.6 Tirane - Cel : 068 20 59 797 Email rean_95@yahoo.com	Grupi Projektimit: Shoqeria "Rean 95"Shpk Hidroteknik: Ing.Razije NAIPI Konstruktor: Ing.Naim BAÇI Elektrik: Ing.Edmond VISHA Arkitekt: Ark.Shpresa PRIFTI Mekanik: Ing.Anesti KOÇA	Firma	Objekti: "Studim projektim Mirëmbajtje e Thellë e Tualeteve në objektet shkollore", Bashkia Tiranë SHKOLLA "SKENDER LUARASI" Emertimi Fletes: Planimetria e Gjendjes Ekzistuese Tualetet Kati Perdhe	 Shkalla 1:50 Gusht 2022 Fleta Nr.01
------------------------------------------------------------------------------------------	-------------------------------------------------------------------------------------	---	---	-------	---	---




Shenim:
 H katit tualete vajza= 2.5m
 H katit tualete djem= 3.1m
 Hpllakave majolike= 2.2m

- Mure qe prishen
- Mure qe ndertohen



Tavani Ekzstitues i tualeteve eshte me shtrese derrase e cila do te zvendesohet me tavan gipsi 60x60cm

AUTORITETI KONTRAKTUES	 BASHKIA TIRANË	PROJEKTUES	Grupi Projektimit: Shoqeria "Rean 95"Shpk	Firma	Objekti: "Studim projektim Mirëmbajtje e Thellë e Tualeteve në objektet shkollore", Bashkia Tiranë	
BASHKIA TIRANË DREJTORIA E PËRGJITHSHME E OBJEKTEVE PUBLIKE		 REAN 95 Adresa:Rr."Musa Karapici"Nr.6 Tirane - Cel : 068 20 59 797 Email rean_95@yahoo.com	Hidroteknik: Ing.Razije NAIPI Konstruktor: Ing.Naim BAÇI Elektrik: Ing.Edmond VISHA Arkitekt: Ark.Shpresa PRIFTI Mekanik: Ing.Anesti KOÇA		SHKOLLA "SKENDER LUARASI"	Shkalla 1:50
					Emertimi Fletes: Planimetria e Prishjes se Mureve, heqje dyer/dritare, WC + lavaman Tualetet Kati Perdhe	Gusht 2022 Fleta Nr.1/1

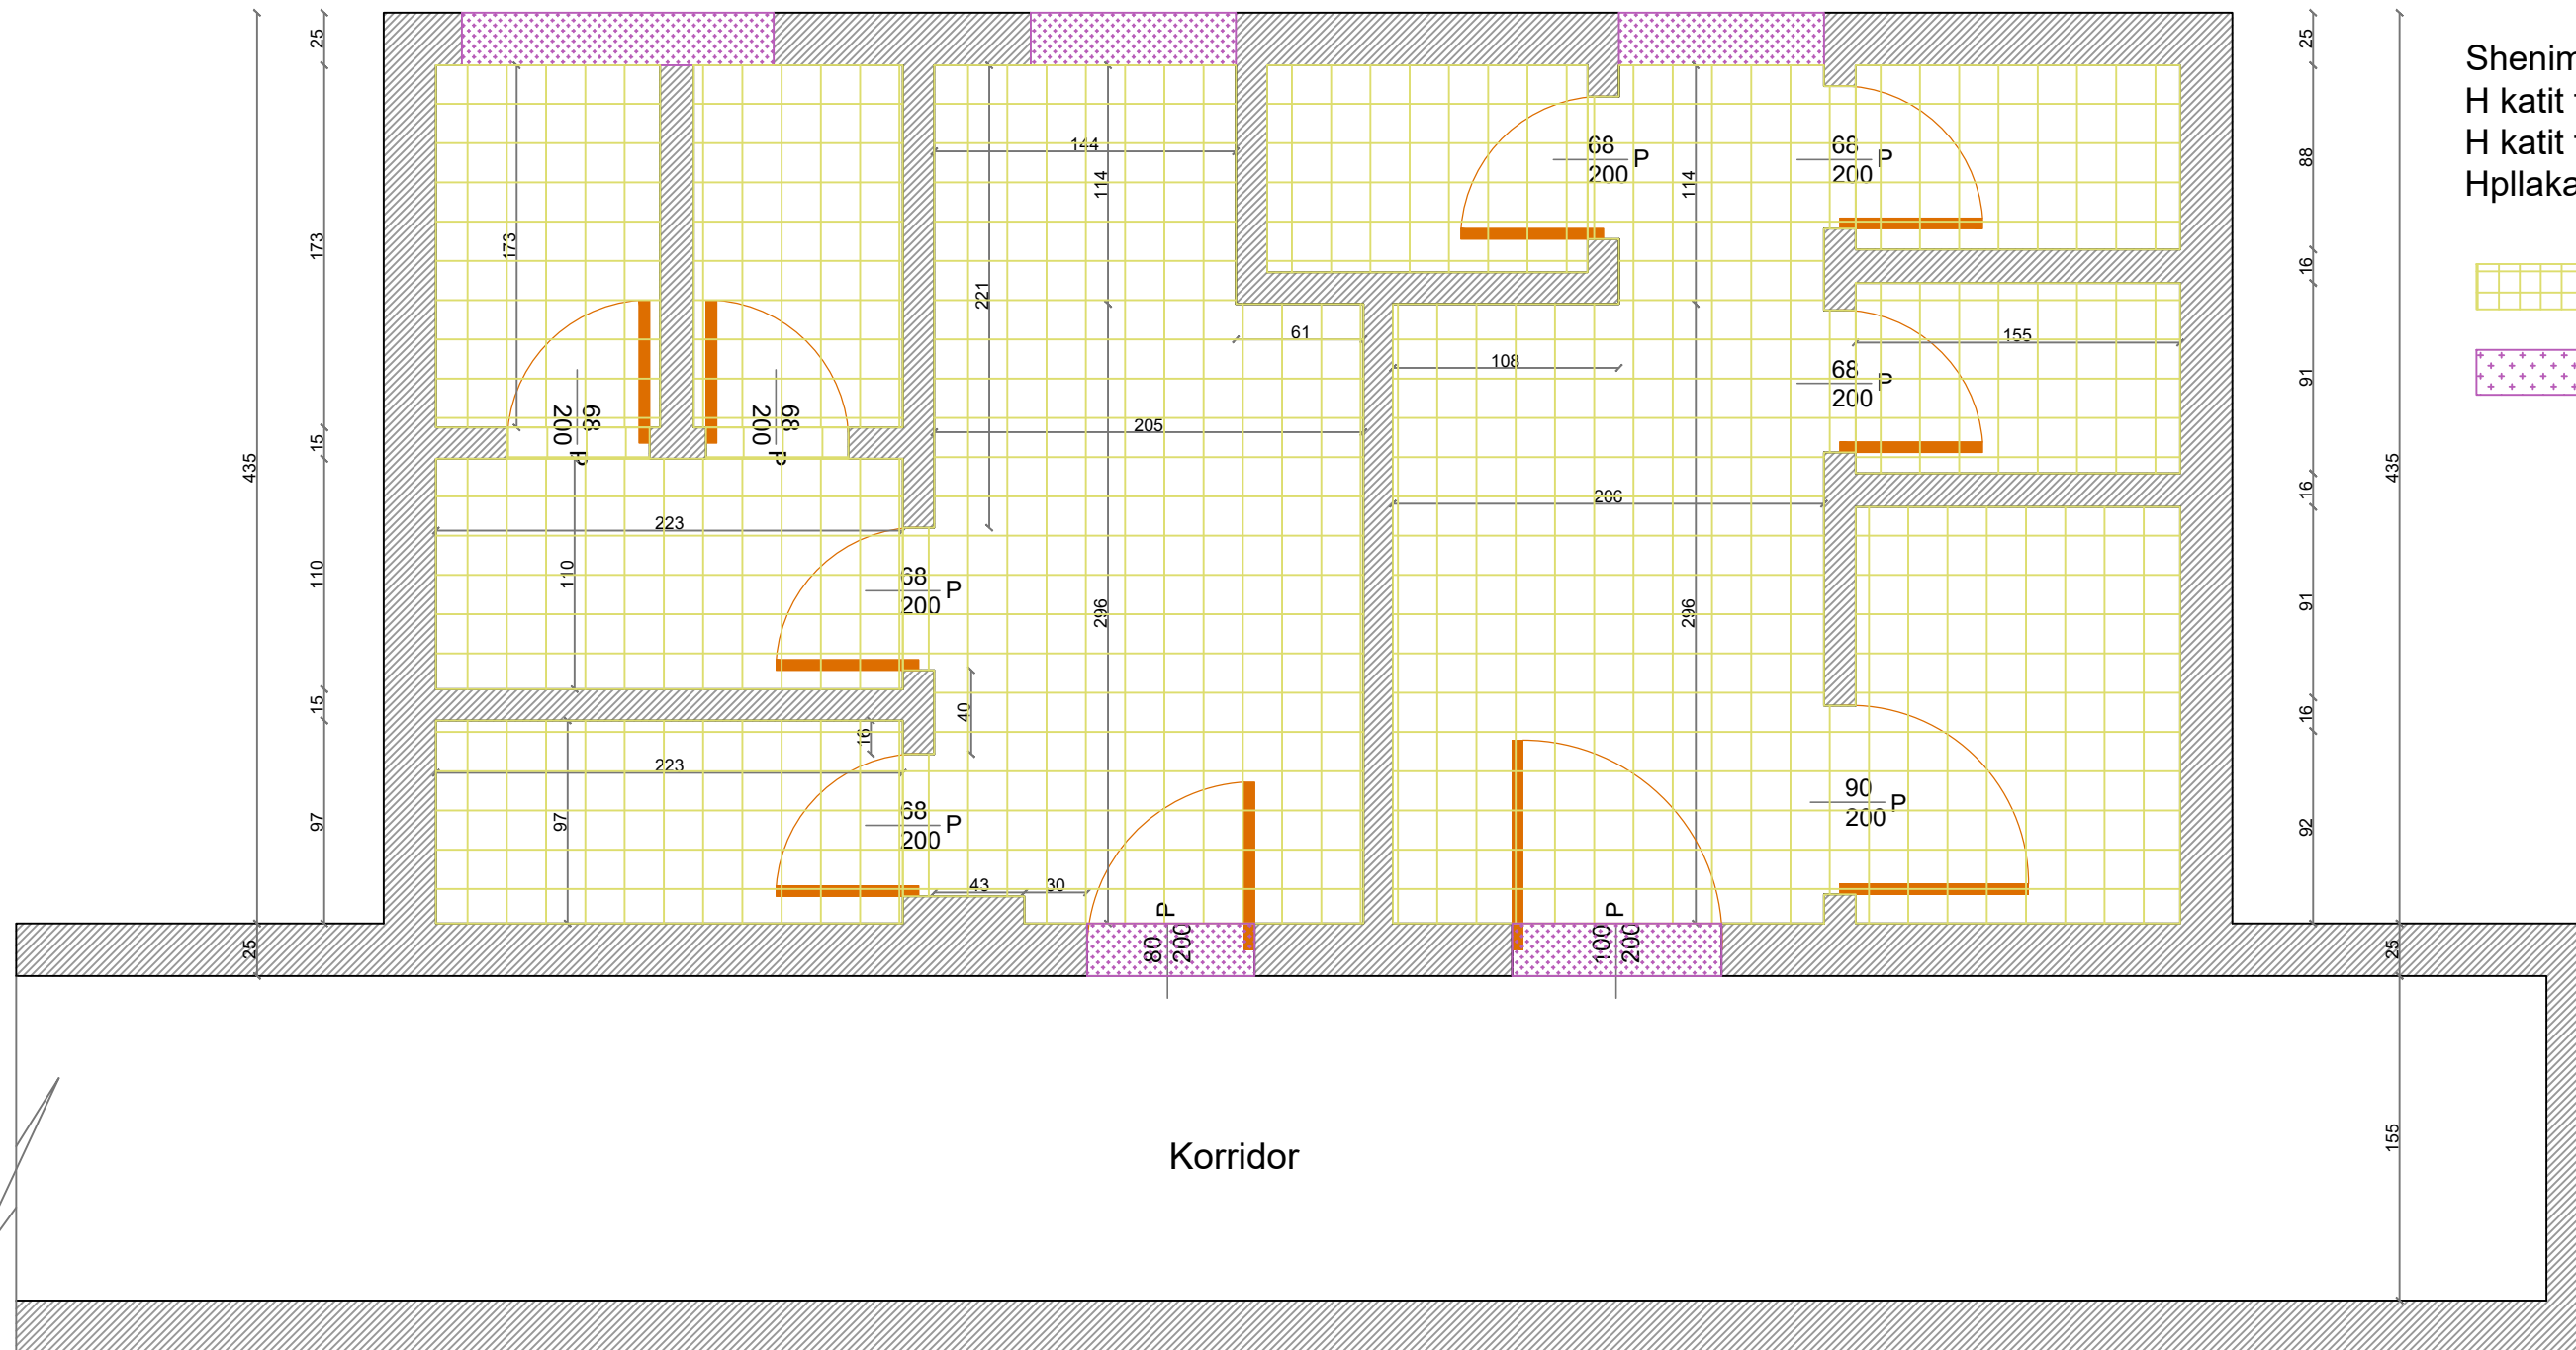


883
25 12 95 16 100 15 46 98 15 153 15 98 15 155 25




Shenim:
H katit tualete vajza= 2.5m
H katit tualete djem= 3.1m
H pllakave majolike= 2.2m





-  Pllaka Dysheme tualete
-  Pragje Mermeri

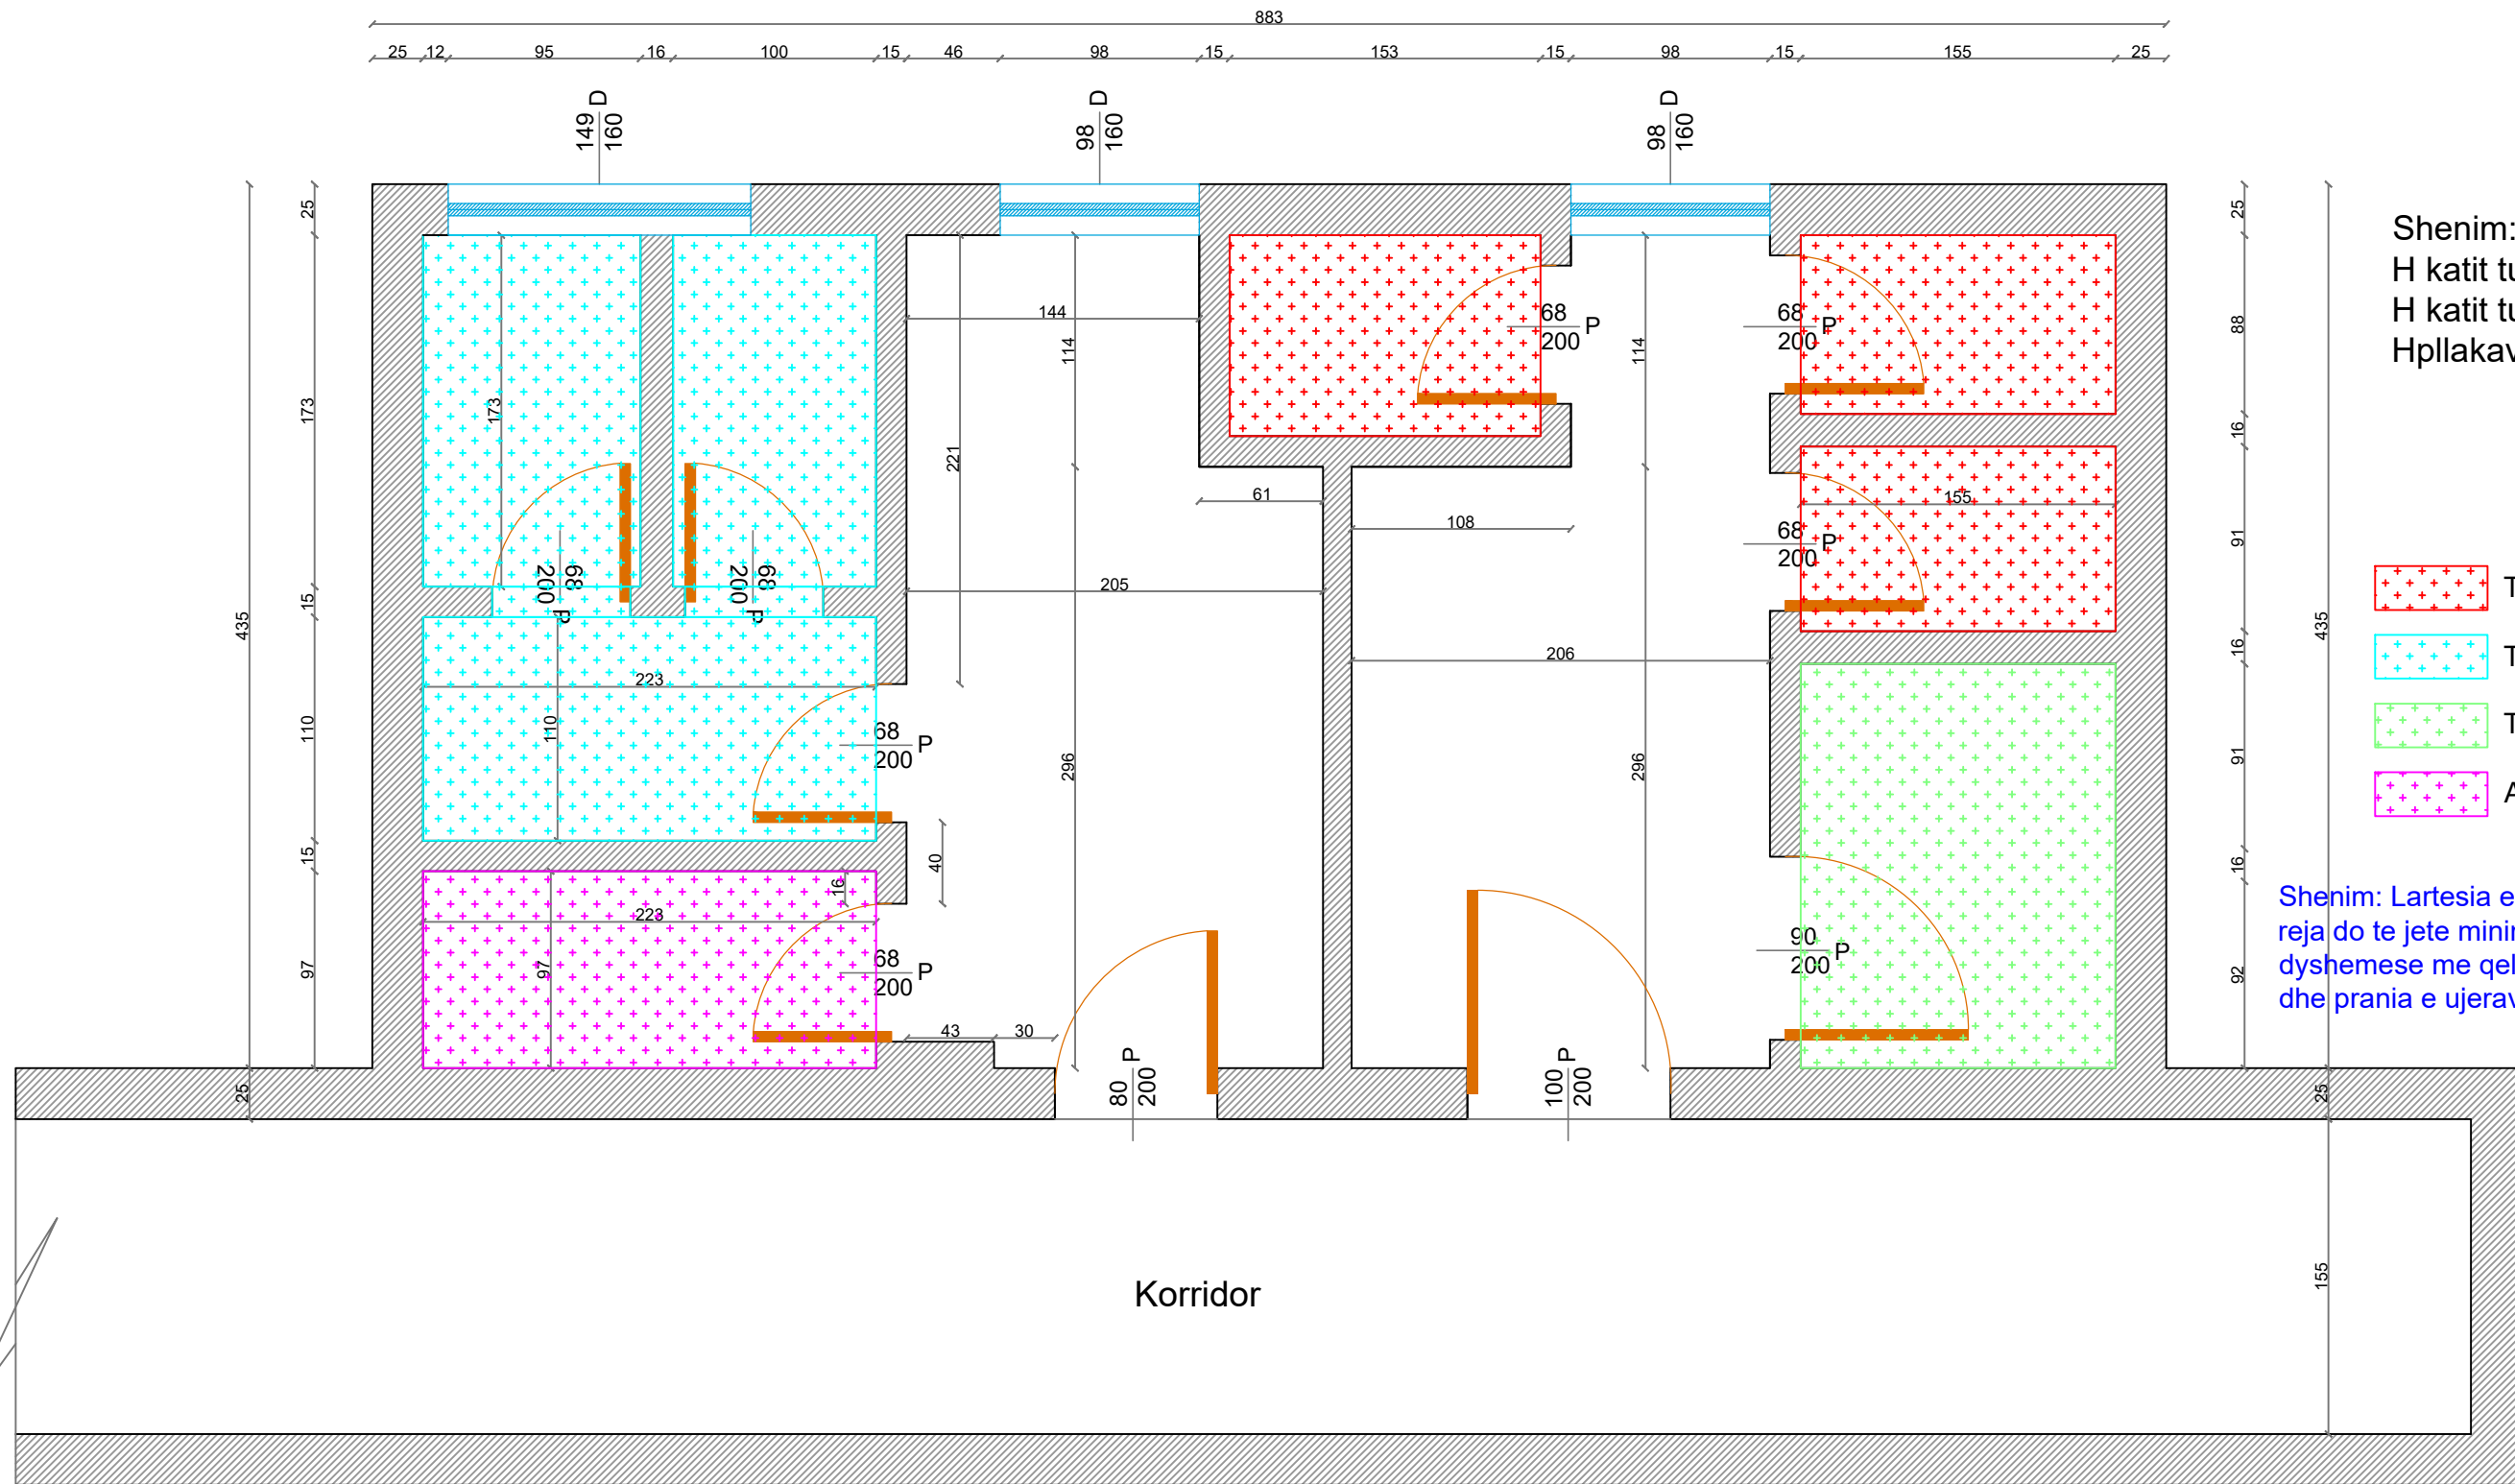Korridor




<p>AUTORITETI KONTRAKTUES</p>	 <p>BASHKIA TIRANË</p>	<p>PROJEKTUES</p>	<p>Grupi Projektimit: Shoqeria "Rean 95" Shpk</p>	<p>Firma</p>	<p>Objekti: "Studim projektim Mirëmbajtje e Thellë e Tuateve në objektet shkollore", Bashkia Tiranë</p>	
<p>BASHKIA TIRANË DREJTORIA E PËRGJITHSHME E OBJEKTEVE PUBLIKE</p>		 <p>Adresa: Rr. "Musa Karapici" Nr.6 Tirane - Cel : 068 20 59 797 Email rean_95@yahoo.com</p>	<p>Hidroteknik: Ing.Razije NAIPI Konstruktor: Ing.Naim BAÇI Elektrik: Ing.Edmond VISHA Arkitekt: Ark.Shpresa PRIFTI Mekanik: Ing.Anesti KOÇA</p>		<p>SHKOLLA "SKENDER LUARASI" Emertimi Fletes: Planimetria e Ridimensionimit, dyert/dritare dhe pllakat e reja Tuatelet Kati Perdhe</p>	<p>Shkalla 1:50 Gusht 2022 Fleta Nr.1/2</p>




Shenim:
 H katit tualete vajza= 2.5m
 H katit tualete djem= 3.1m
 Hpllakave majolike= 2.2m




-  Tuatele Vajza
-  Tuatele Djem
-  Tuatele Ekz., pershtaten per P.A.K
-  Ambjent Ekz., magazine sanitare

Shenim: Lartesia e kuotes se poshtme te dyerve te reja do te jete minimalisht 1cm nga kuota e dyshemese me qellim mbrojtjen e saj nga lageshtia dhe prania e ujerave.

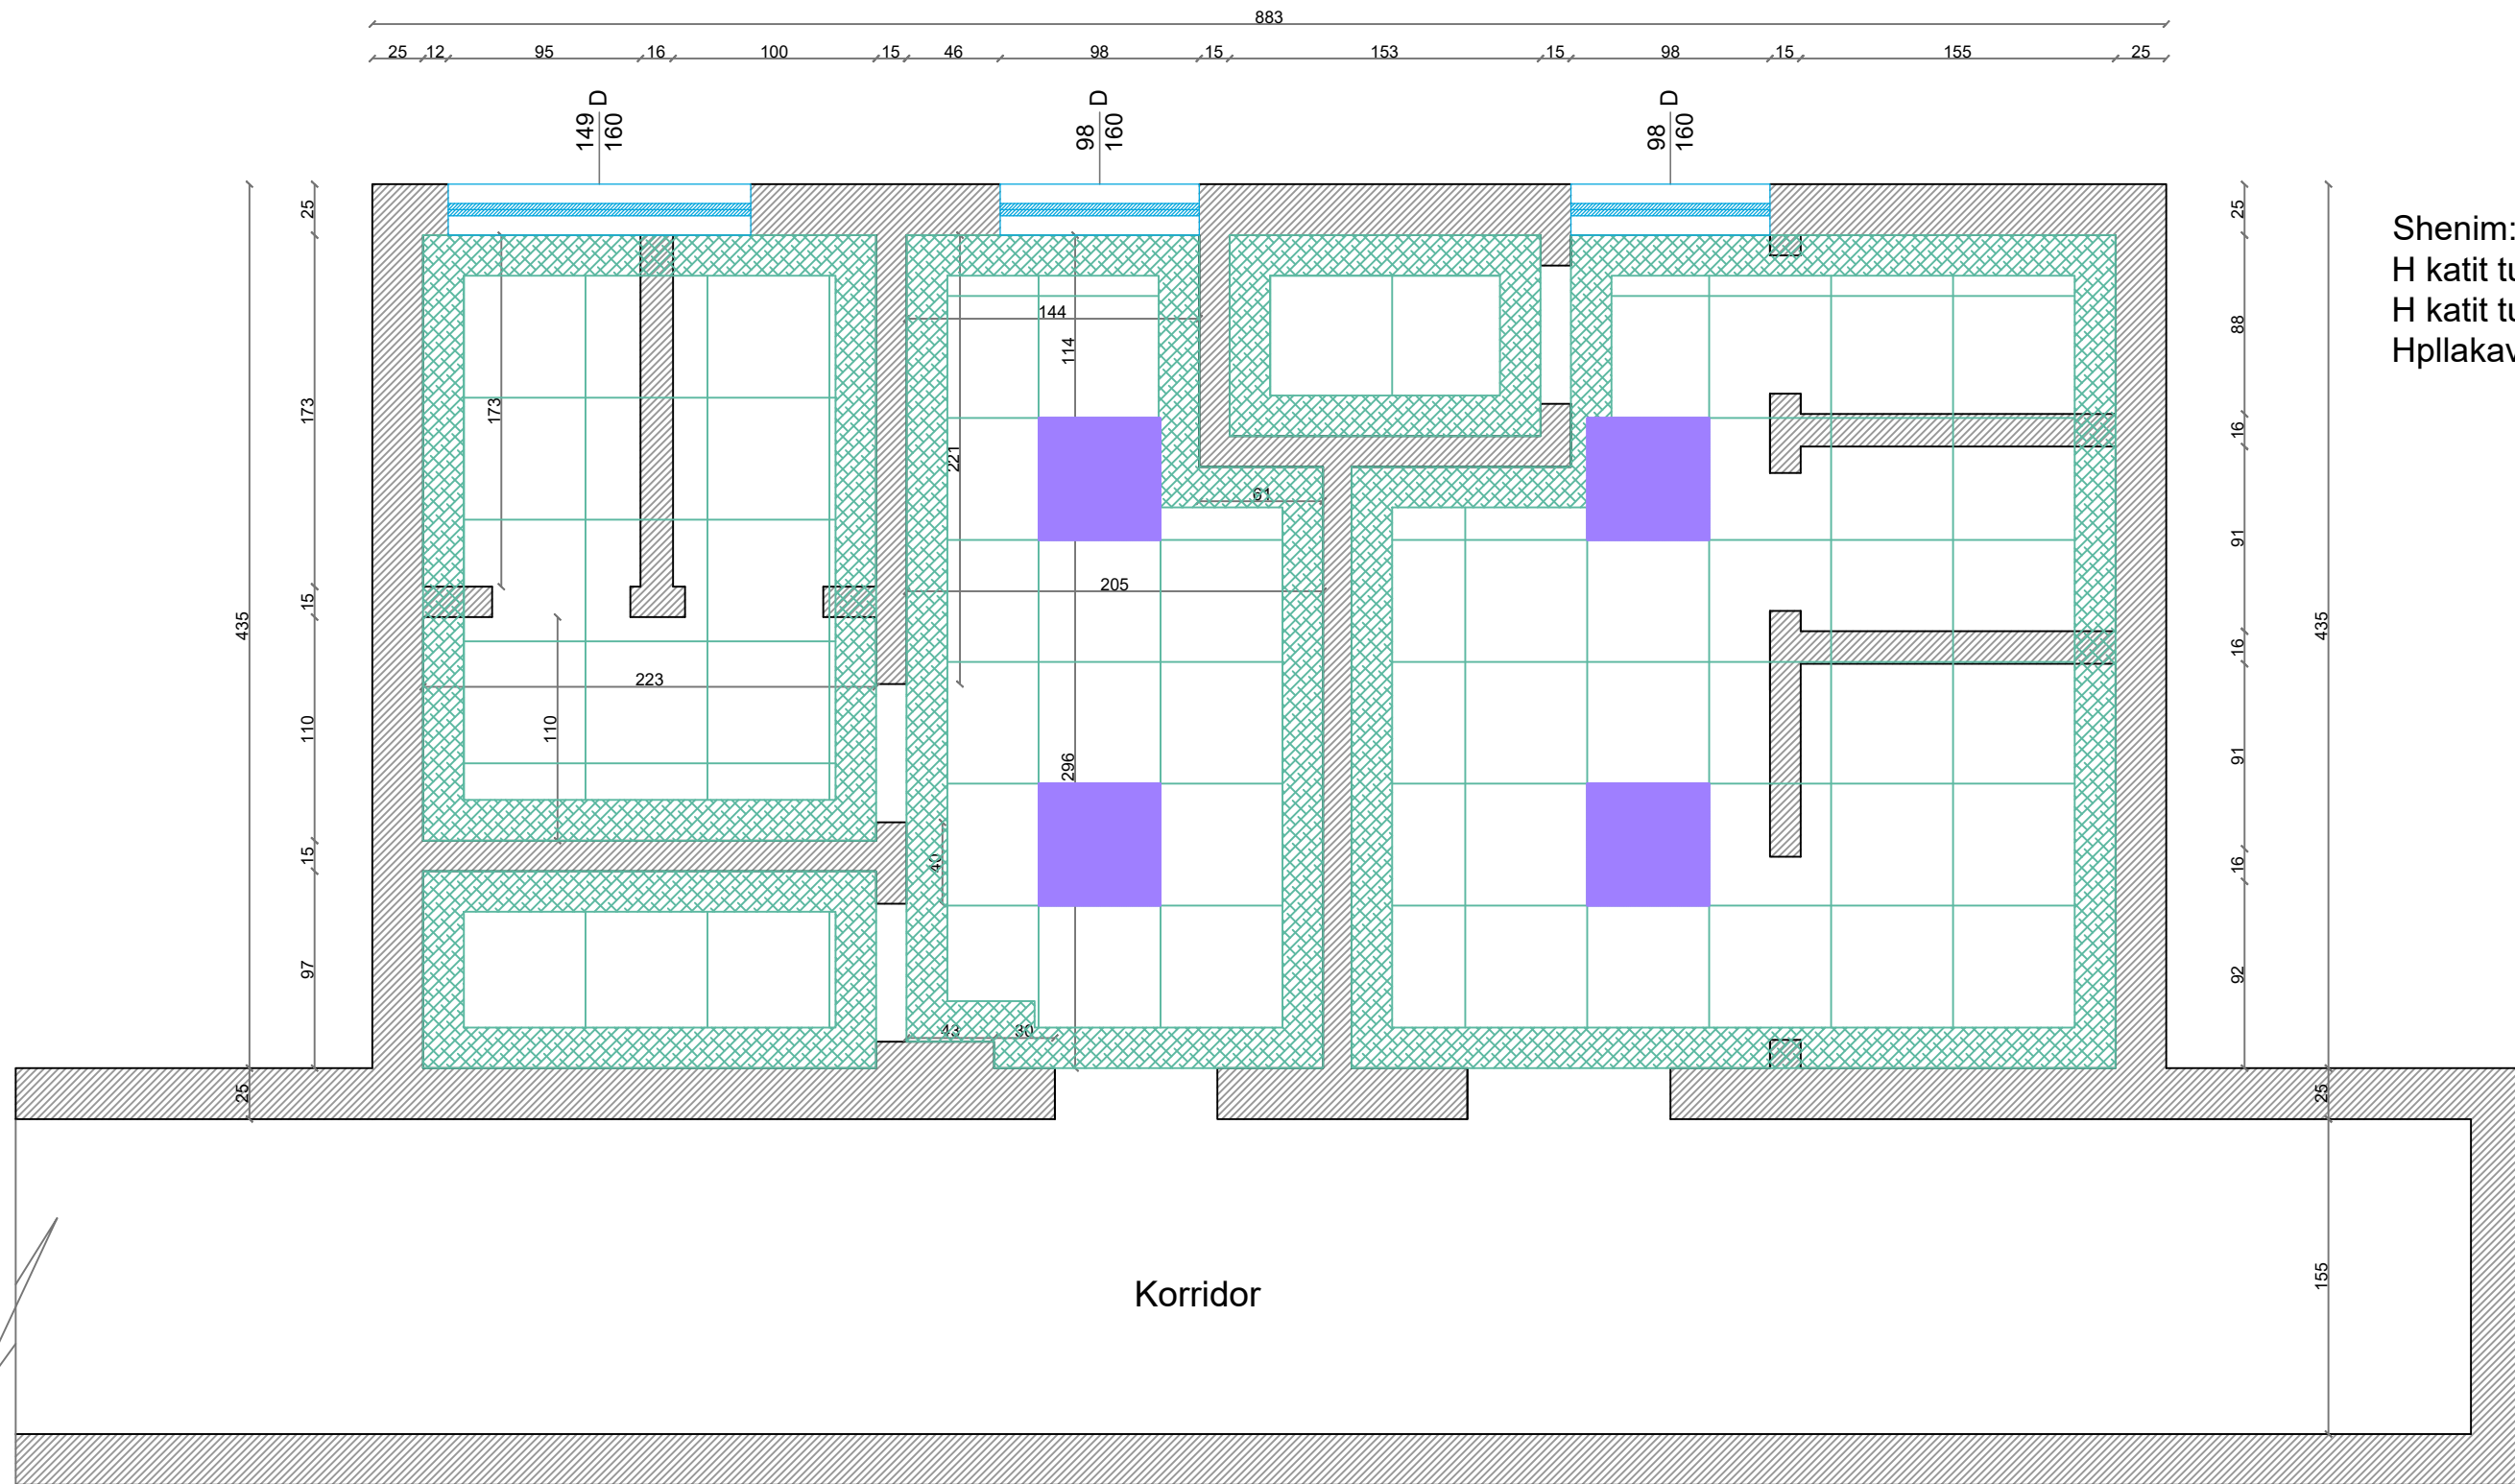
AUTORITETI KONTRAKTUES BASHKIA TIRANË DREJTORIA E PËRGGJITHSHME E OBJEKTEVE PUBLIKE		PROJEKTUES  Adresa:Rr."Musa Karapici"Nr.6 Tirane - Cel : 068 20 59 797 Email rean_95@yahoo.com	Grupi Projektimit: Shoqeria "Rean 95"Shpk Hidroteknik: Ing.Razije NAIPI Konstruktor: Ing.Naim BAÇI Elektrik: Ing.Edmond VISHA Arkitekt: Ark.Shpresa PRIFTI Mekanik: Ing.Anesti KOÇA	Firma	Objekti: "Studim projektim Mirëmbajtje e Thellë e Tuateleve në objektet shkollore", Bashkia Tiranë SHKOLLA "SKENDER LUARASI" Emertimi Fletes: Planimetria e Ndarjes Funskionale Tuatelet Kati Perdhe	 Shkalla 1:50 Gusht 2022 Fleta Nr.1/3
-------------------------------------------------------------------------------------------	-------------------------------------------------------------------------------------	---	---	-------	---	---




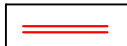





Shenim:
 H katit tualete vajza= 2.5m
 H katit tualete djem= 3.1m
 Hpllakave majolike= 2.2m

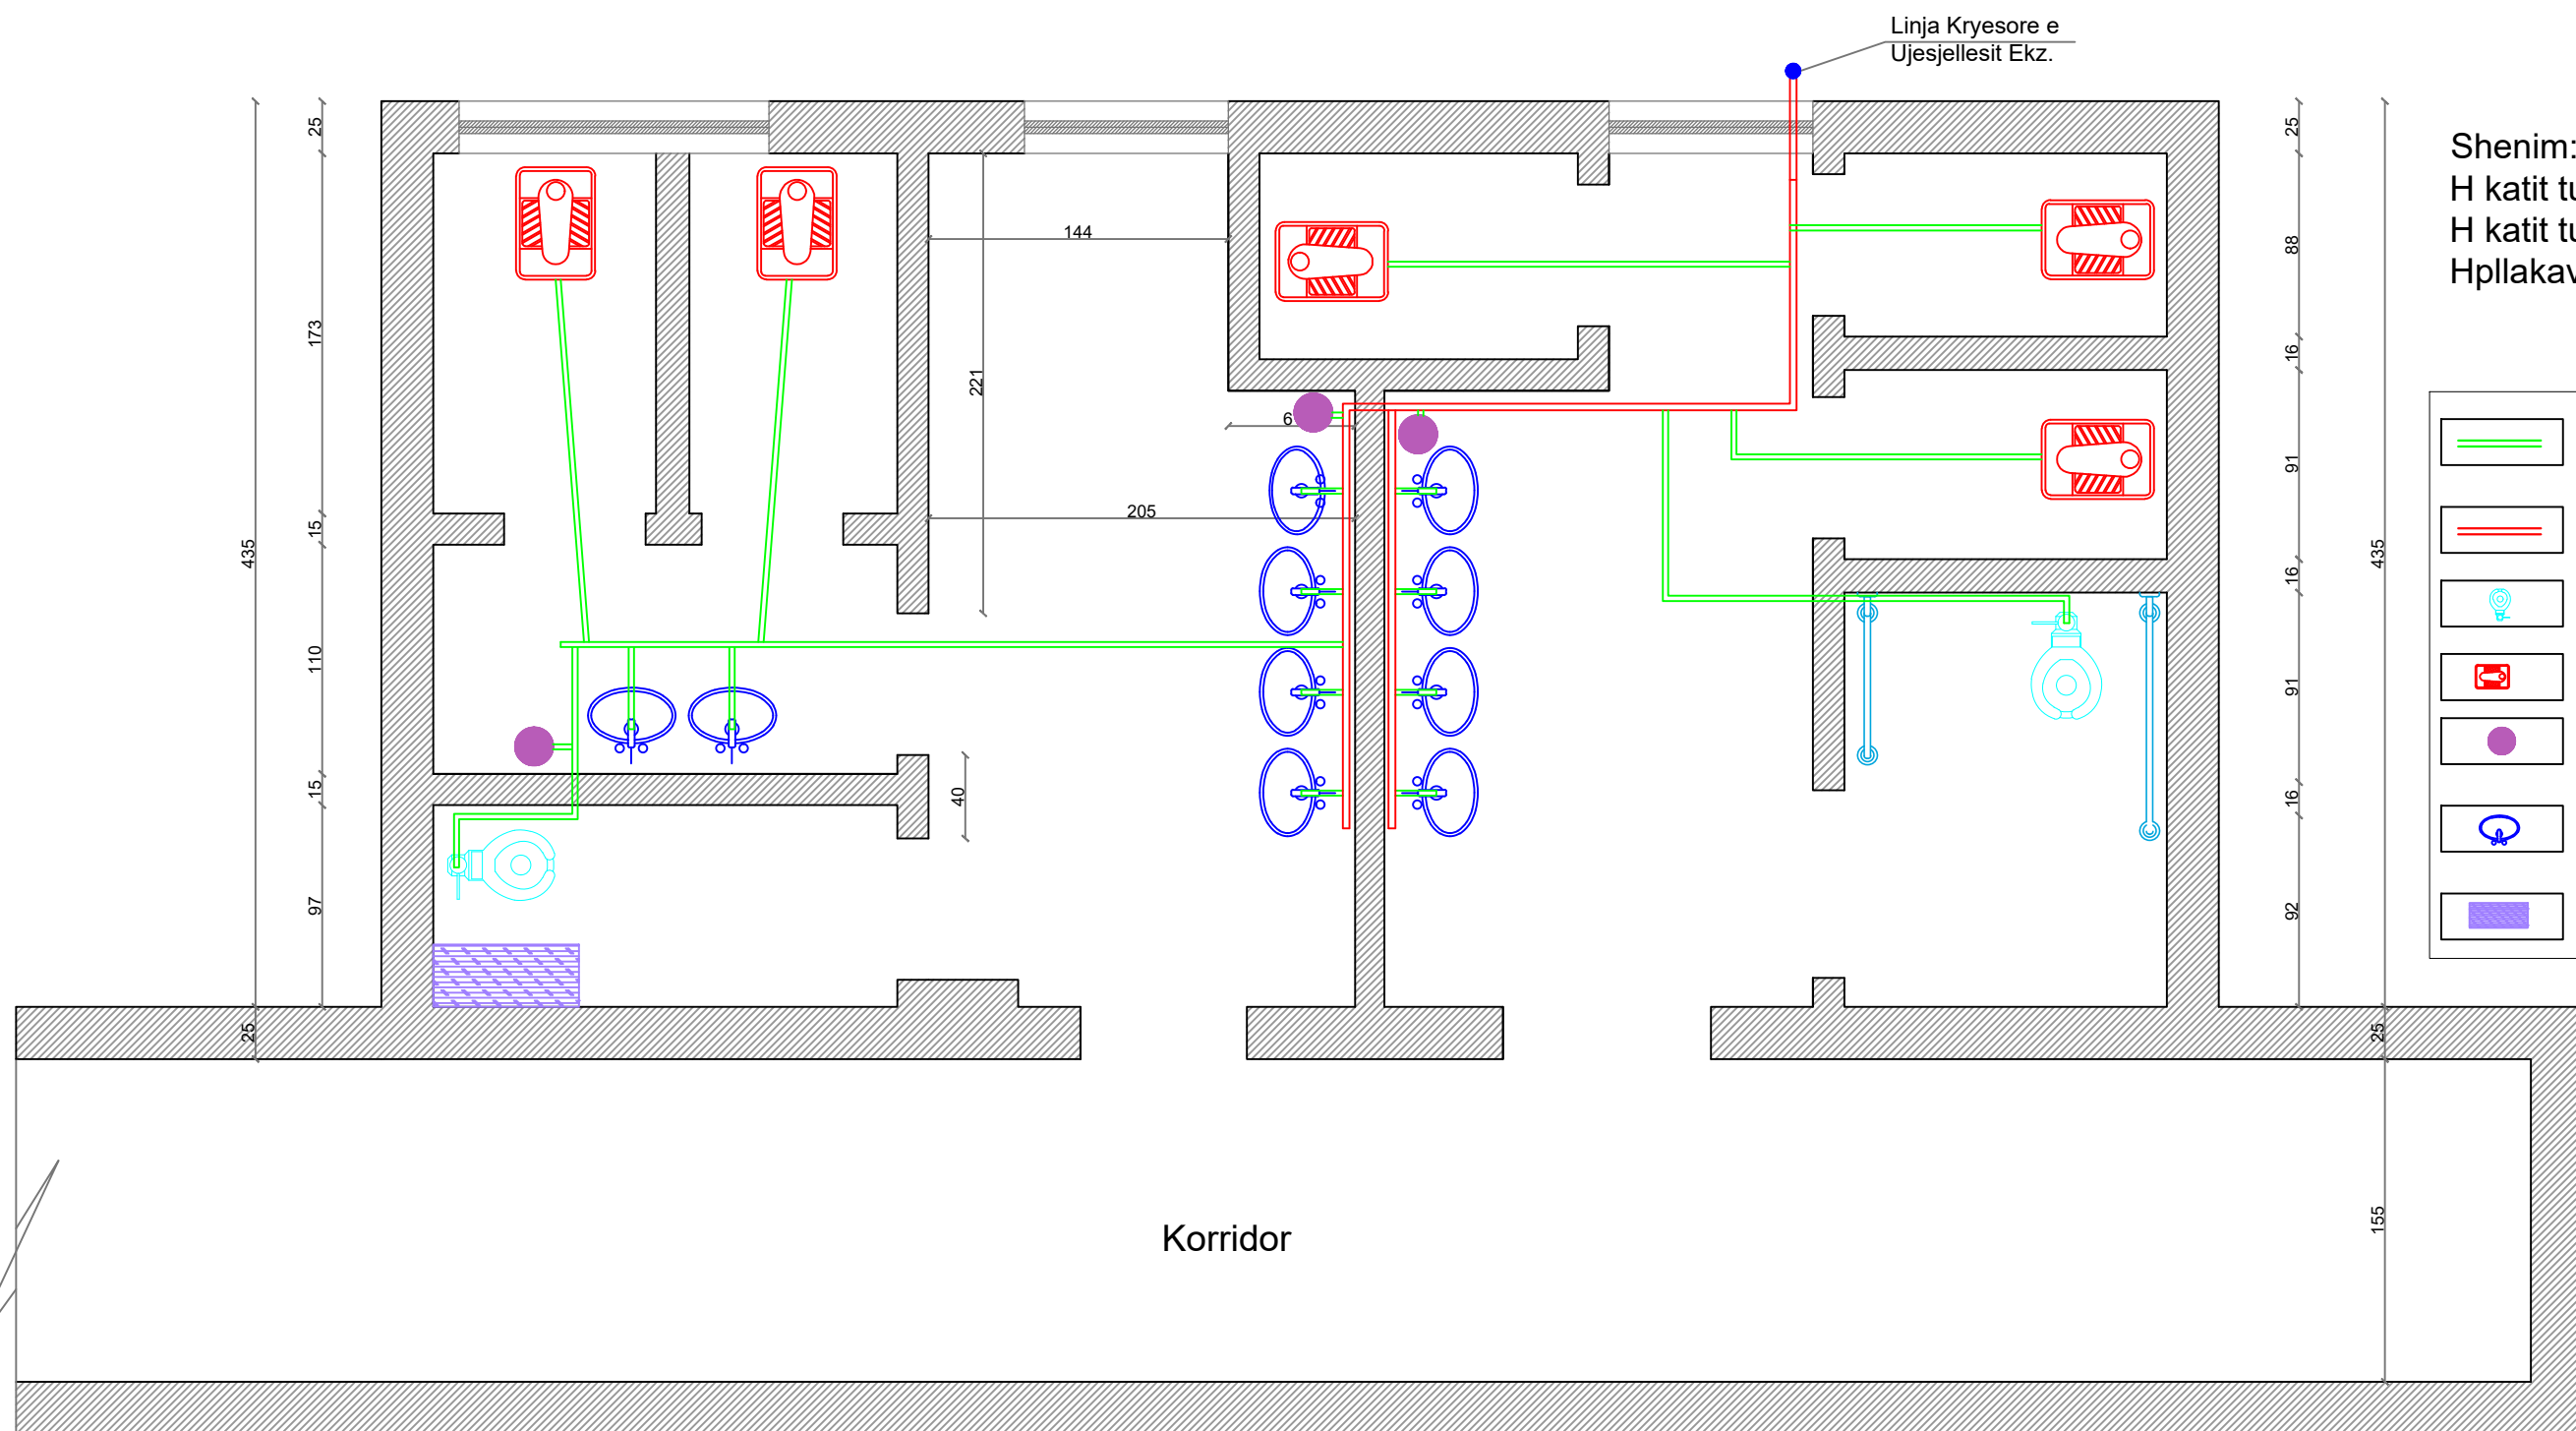


<p>AUTORITETI KONTRAKTUES</p>	 <p>BASHKIA TIRANË</p>	<p>PROJEKTUES</p>	<p>Grupi Projektimit: Shoqeria "Rean 95"Shpk</p>	<p>Firma</p>	<p>Objekti: "Studim projektim Mirëmbajtje e Thellë e Tualeteve në objektet shkollore", Bashkia Tiranë</p>	
<p>BASHKIA TIRANË DREJTORIA E PËRGJITHSHME E OBJEKTEVE PUBLIKE</p>		 <p>Adresa:Rr."Musa Karapici"Nr.6 Tirane - Cel : 068 20 59 797 Email rean_95@yahoo.com</p>	<p>Hidroteknik: Ing.Razije NAIPI Konstruktor: Ing.Naim BAÇI Elektrik: Ing.Edmond VISHA Arkitekt: Ark.Shpresa PRIFTI Mekanik: Ing.Anesti KOÇA</p>	<p></p>	<p>SHKOLLA "SKENDER LUARASI" Emertimi Fletes: Planimetria e Tavanit te Gipsit 60x60cm Tualetet Kati Perdhe</p>	<p>Shkalla 1:50 Gusht 2022 Fleta Nr.1/4</p>


883
 25 12 95 16 100 15 46 98 15 153 15 98 15 155 25




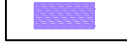



Shenim:
 H katit tualete vajza= 2.5m
 H katit tualete djem= 3.1m
 Hpllakave majolike= 2.2m

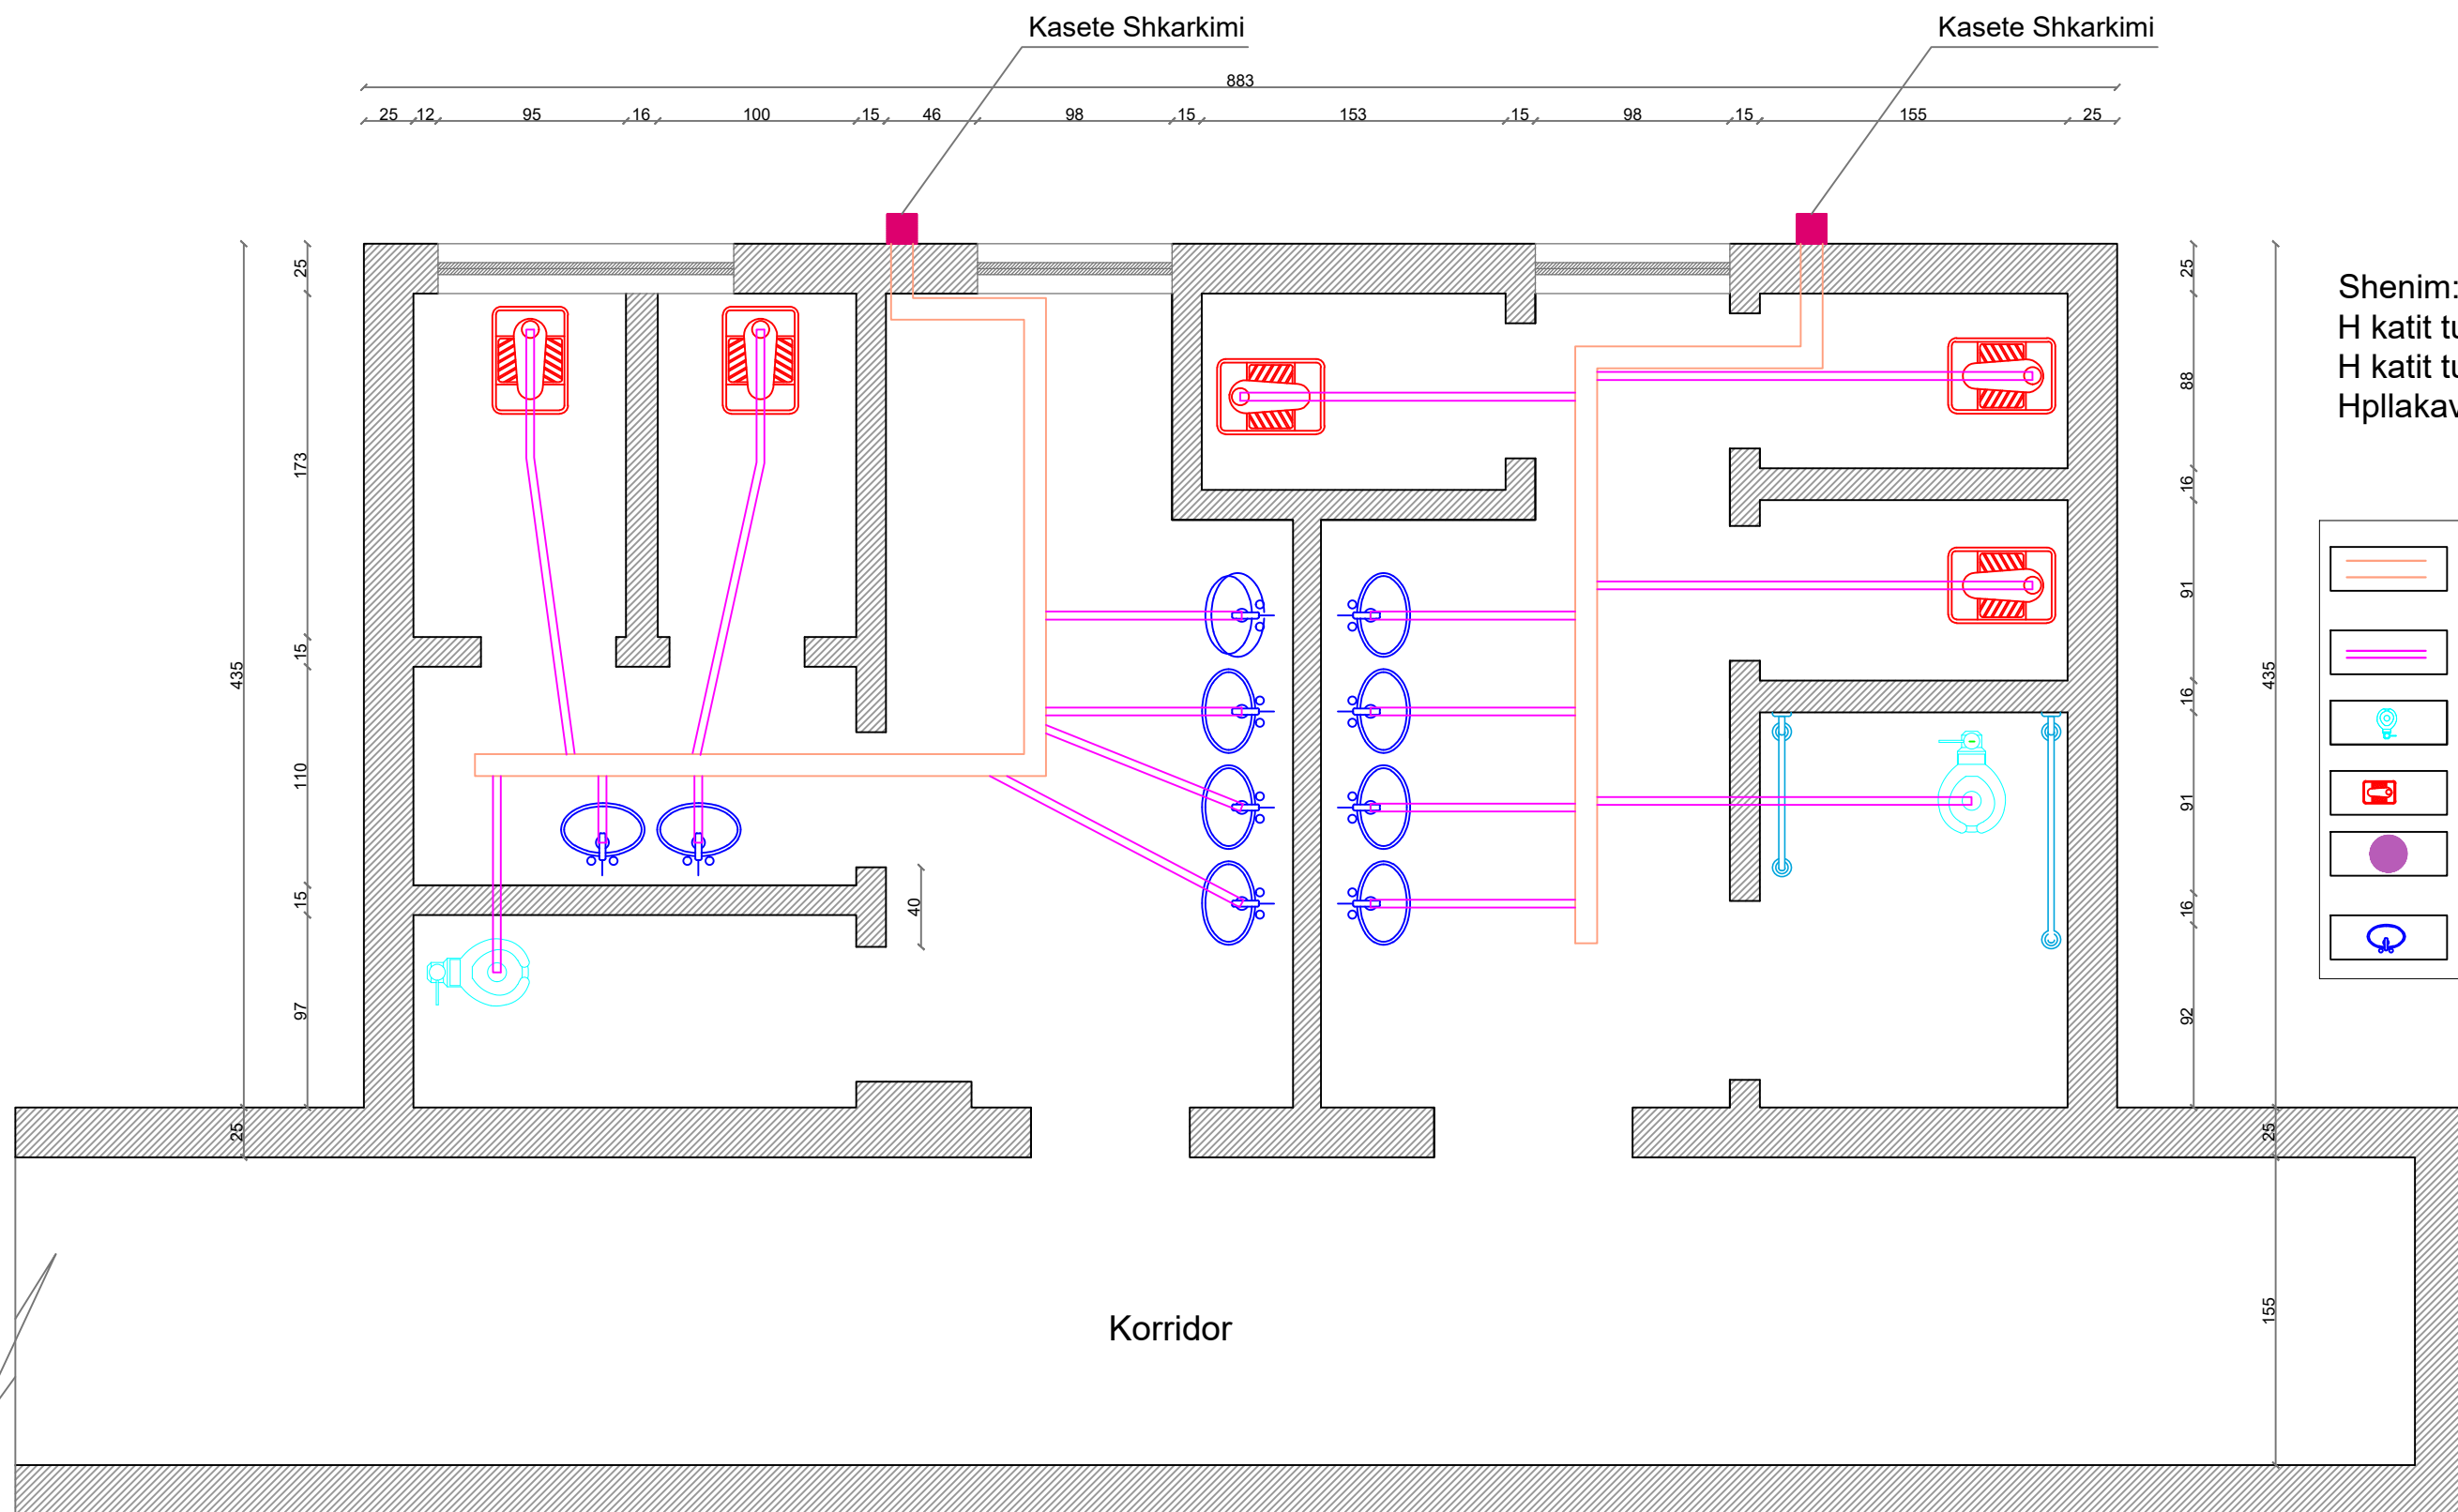


-  Tub ujesjellesi PE d=25mm
-  Tub ujesjellesi i Ri PE d=32mm
-  Pajisjet Hidrosanitare, WC Allafrenga
-  Pajisjet Hidrosanitare, WC Allaturka
-  Bolieri per ngrohjen e ujit
-  Pajisjet Hidrosanitare, Lavaman
-  Rafte per mjetet sanitare

AUTORITETI KONTRAKTUES BASHKIA TIRANË DREJTORIA E PËRGJITHSHME E OBJEKTEVE PUBLIKE		PROJEKTUES  Adresa:Rr."Musa Karapici"Nr.6 Tirane - Cel : 068 20 59 797 Email rean_95@yahoo.com	Grupi Projektimit: Shoqeria "Rean 95"Shpk Hidroteknik: Ing.Razije NAIPI Konstruktor: Ing.Naim BAÇI Elektrik: Ing.Edmond VISHA Arkitekt: Ark.Shpresa PRIFTI Mekanik: Ing.Anesti KOÇA	Firma	Objekti: "Studim projektim Mirëmbajtje e Thellë e Tualeteve në objektet shkollore", Bashkia Tiranë SHKOLLA "SKENDER LUARASI" Emertimi Fletes: Planimetria e Instalimeve Hidrosanitare Tualetet Kati Perdhe	 Shkalla 1:50 Gusht 2022 Fleta Nr.1/5
------------------------------------------------------------------------------------------	-------------------------------------------------------------------------------------	---	---	-------	---	---

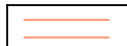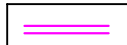


Shenim:
 H katit tualete vajza= 2.5m
 H katit tualete djem= 3.1m
 Hpllakave majolike= 2.2m

-  Tub PVC Ø110mm Shkarkimi
-  Tub PVC Ø40mm Shkarkimi
-  Pajisjet Hidrosanitare, WC Allafrenga
-  Pajisjet Hidrosanitare, WC Allaturka
-  Bolieri per ngrohjen e ujit
-  Pajisjet Hidrosanitare, Lavaman

AUTORITETI KONTRAKTUES BASHKIA TIRANË DREJTORIA E PËRGJITHSHME E OBJEKTEVE PUBLIKE	 BASHKIA TIRANË	PROJEKTUES  Adresa:Rr."Musa Karapici"Nr.6 Tirane - Cel : 068 20 59 797 Email rean_95@yahoo.com	Grupi Projektimit: Shoqeria "Rean 95"Shpk Hidroteknik: Ing.Razije NAIPI Konstruktor: Ing.Naim BAÇI Elektrik: Ing.Edmond VISHA Arkitekt: Ark.Shpresa PRIFTI Mekanik: Ing.Anesti KOÇA	Firma	Objekti: "Studim projektim Mirëmbajtje e Thellë e Tualetëve në objektet shkollore", Bashkia Tiranë SHKOLLA "SKENDER LUARASI" Emertimi Fletes: Planimetria e Shkarkimeve Hidrosanitare Tualetet Kati Perdhe	 Shkalla 1:50 Gusht 2022 Fleta Nr.1/6
----------------------------------------------------------------------------------------------	---	---	---	-------	---	---



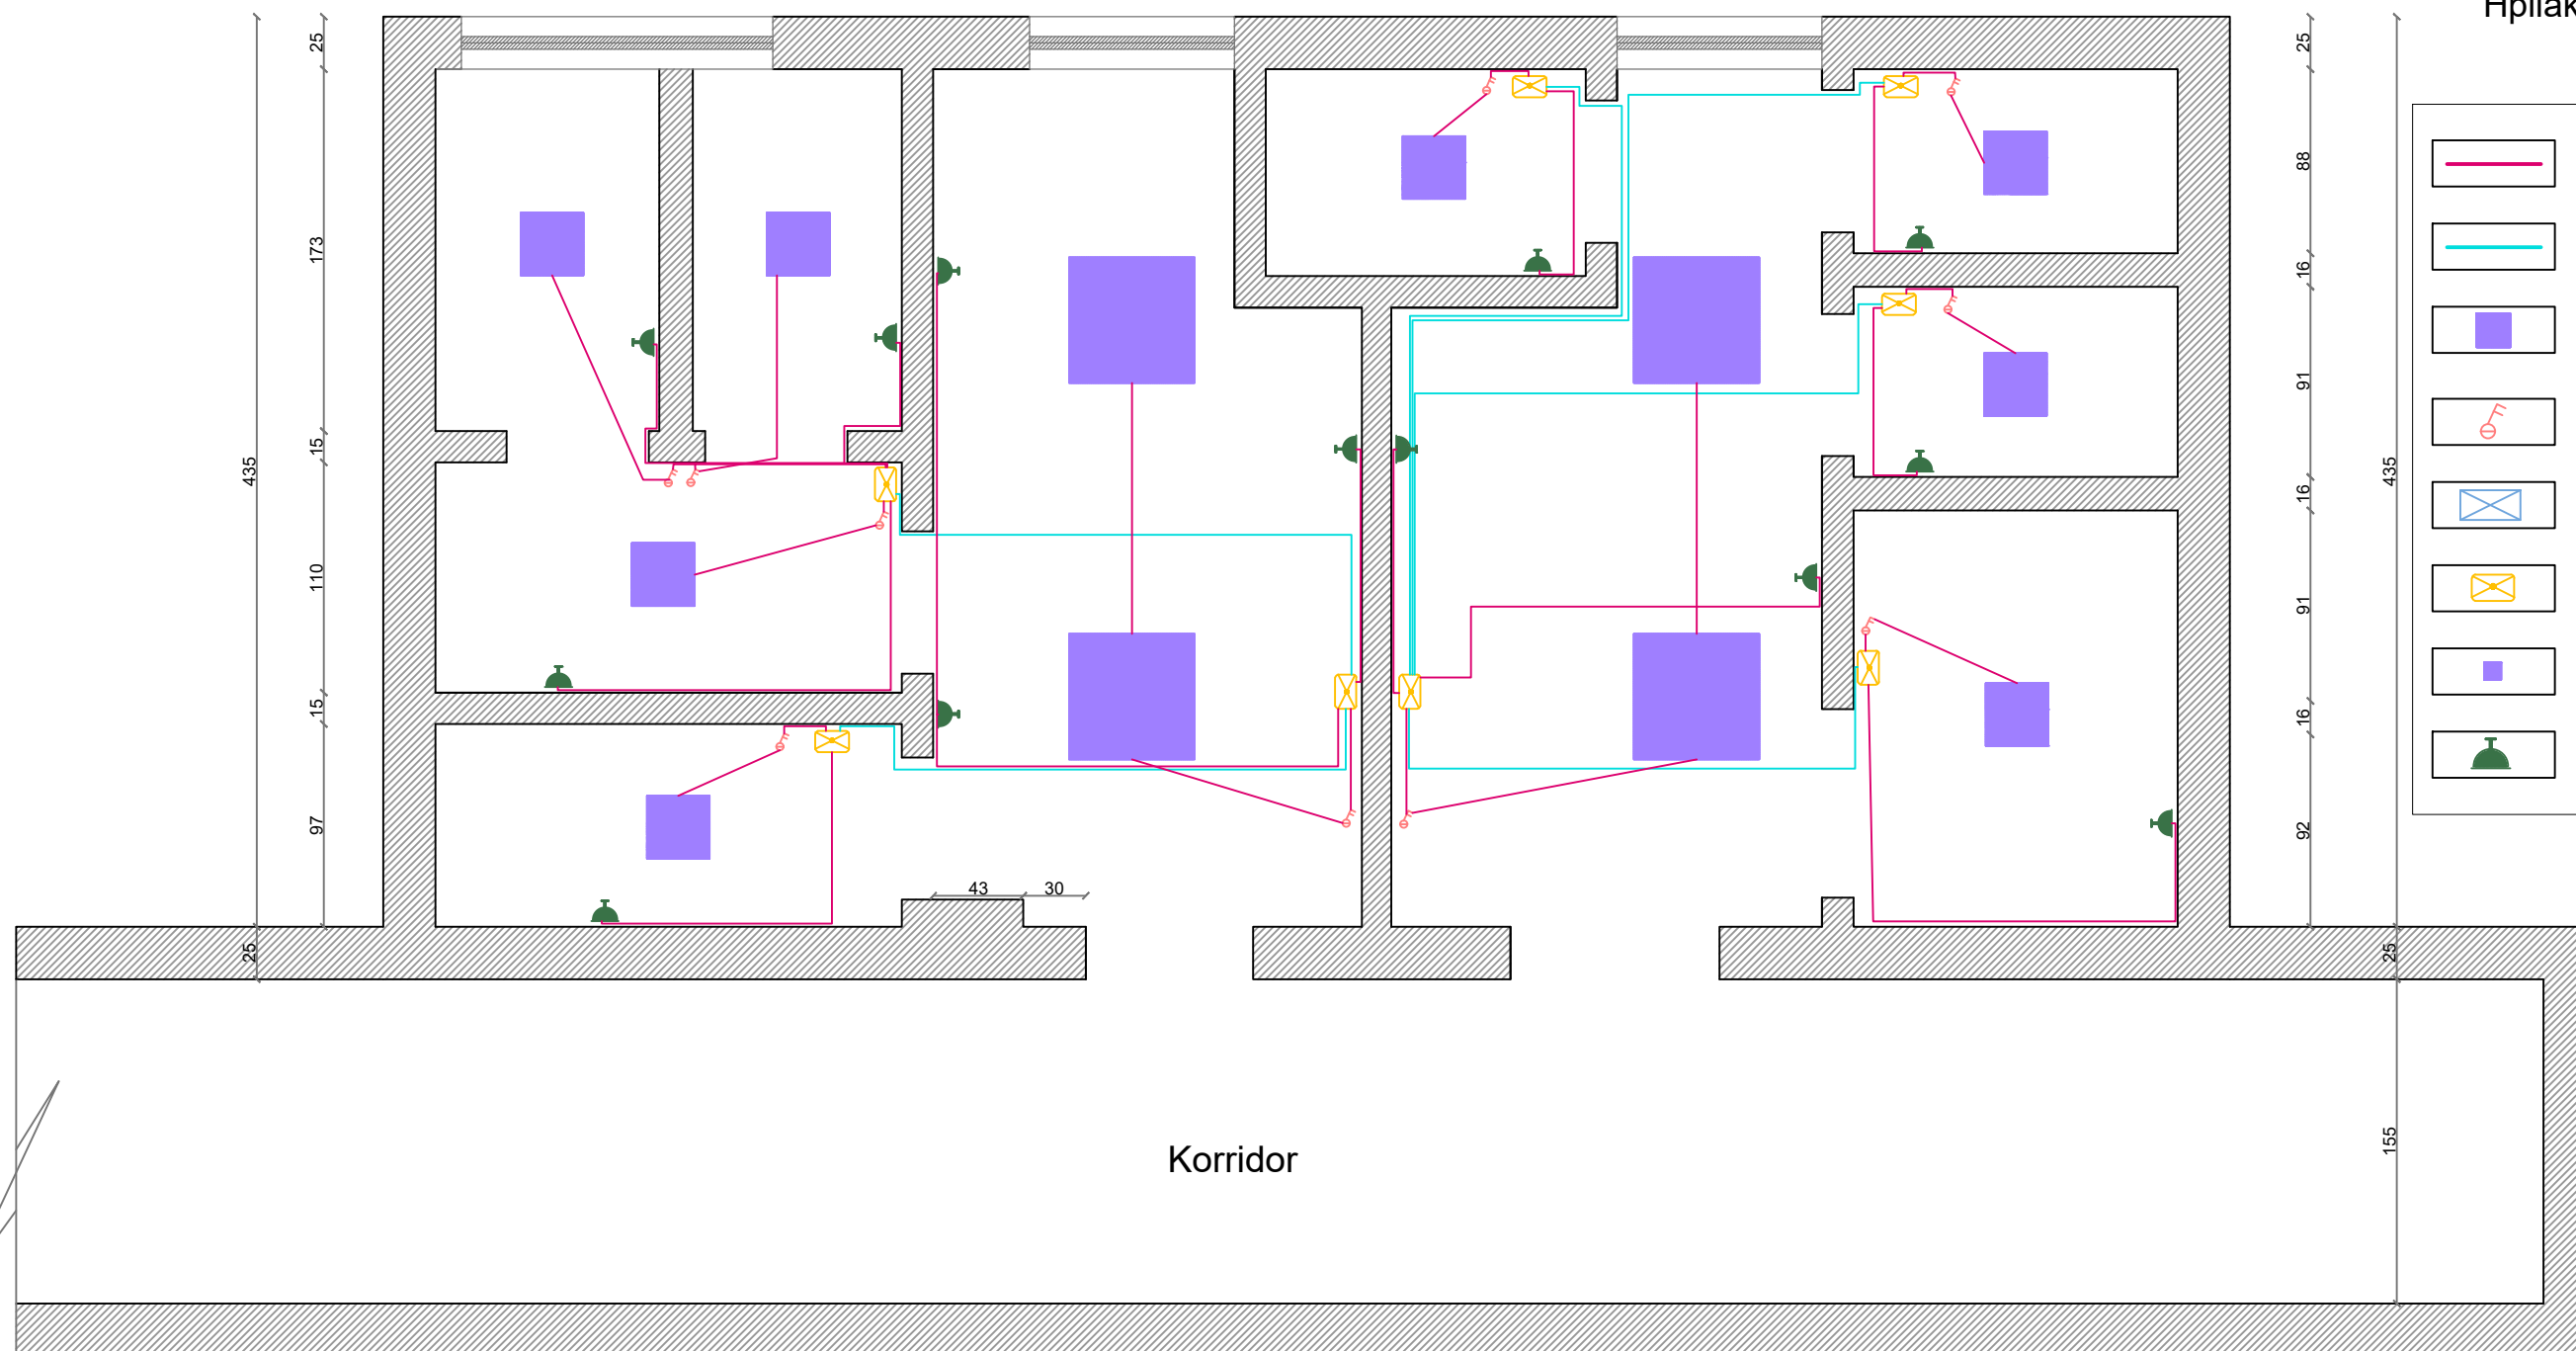

883
25 12 95 16 100 15 46 98 15 153 15 98 15 155 25




Shenim:
H katit tualete vajza= 2.5m
H katit tualete djem= 3.1m
H pllakave majolike= 2.2m




- Linja Elektrike Shperndarese
- Linja Elektrike Ushqyese
- Ndricules LED 60x60cm
- Çelesa Elektrik
- Automati Kryesor
- Kuti Shperndarese
- Ndricules LED 30x30cm
- Prize Elektrike


Korridor
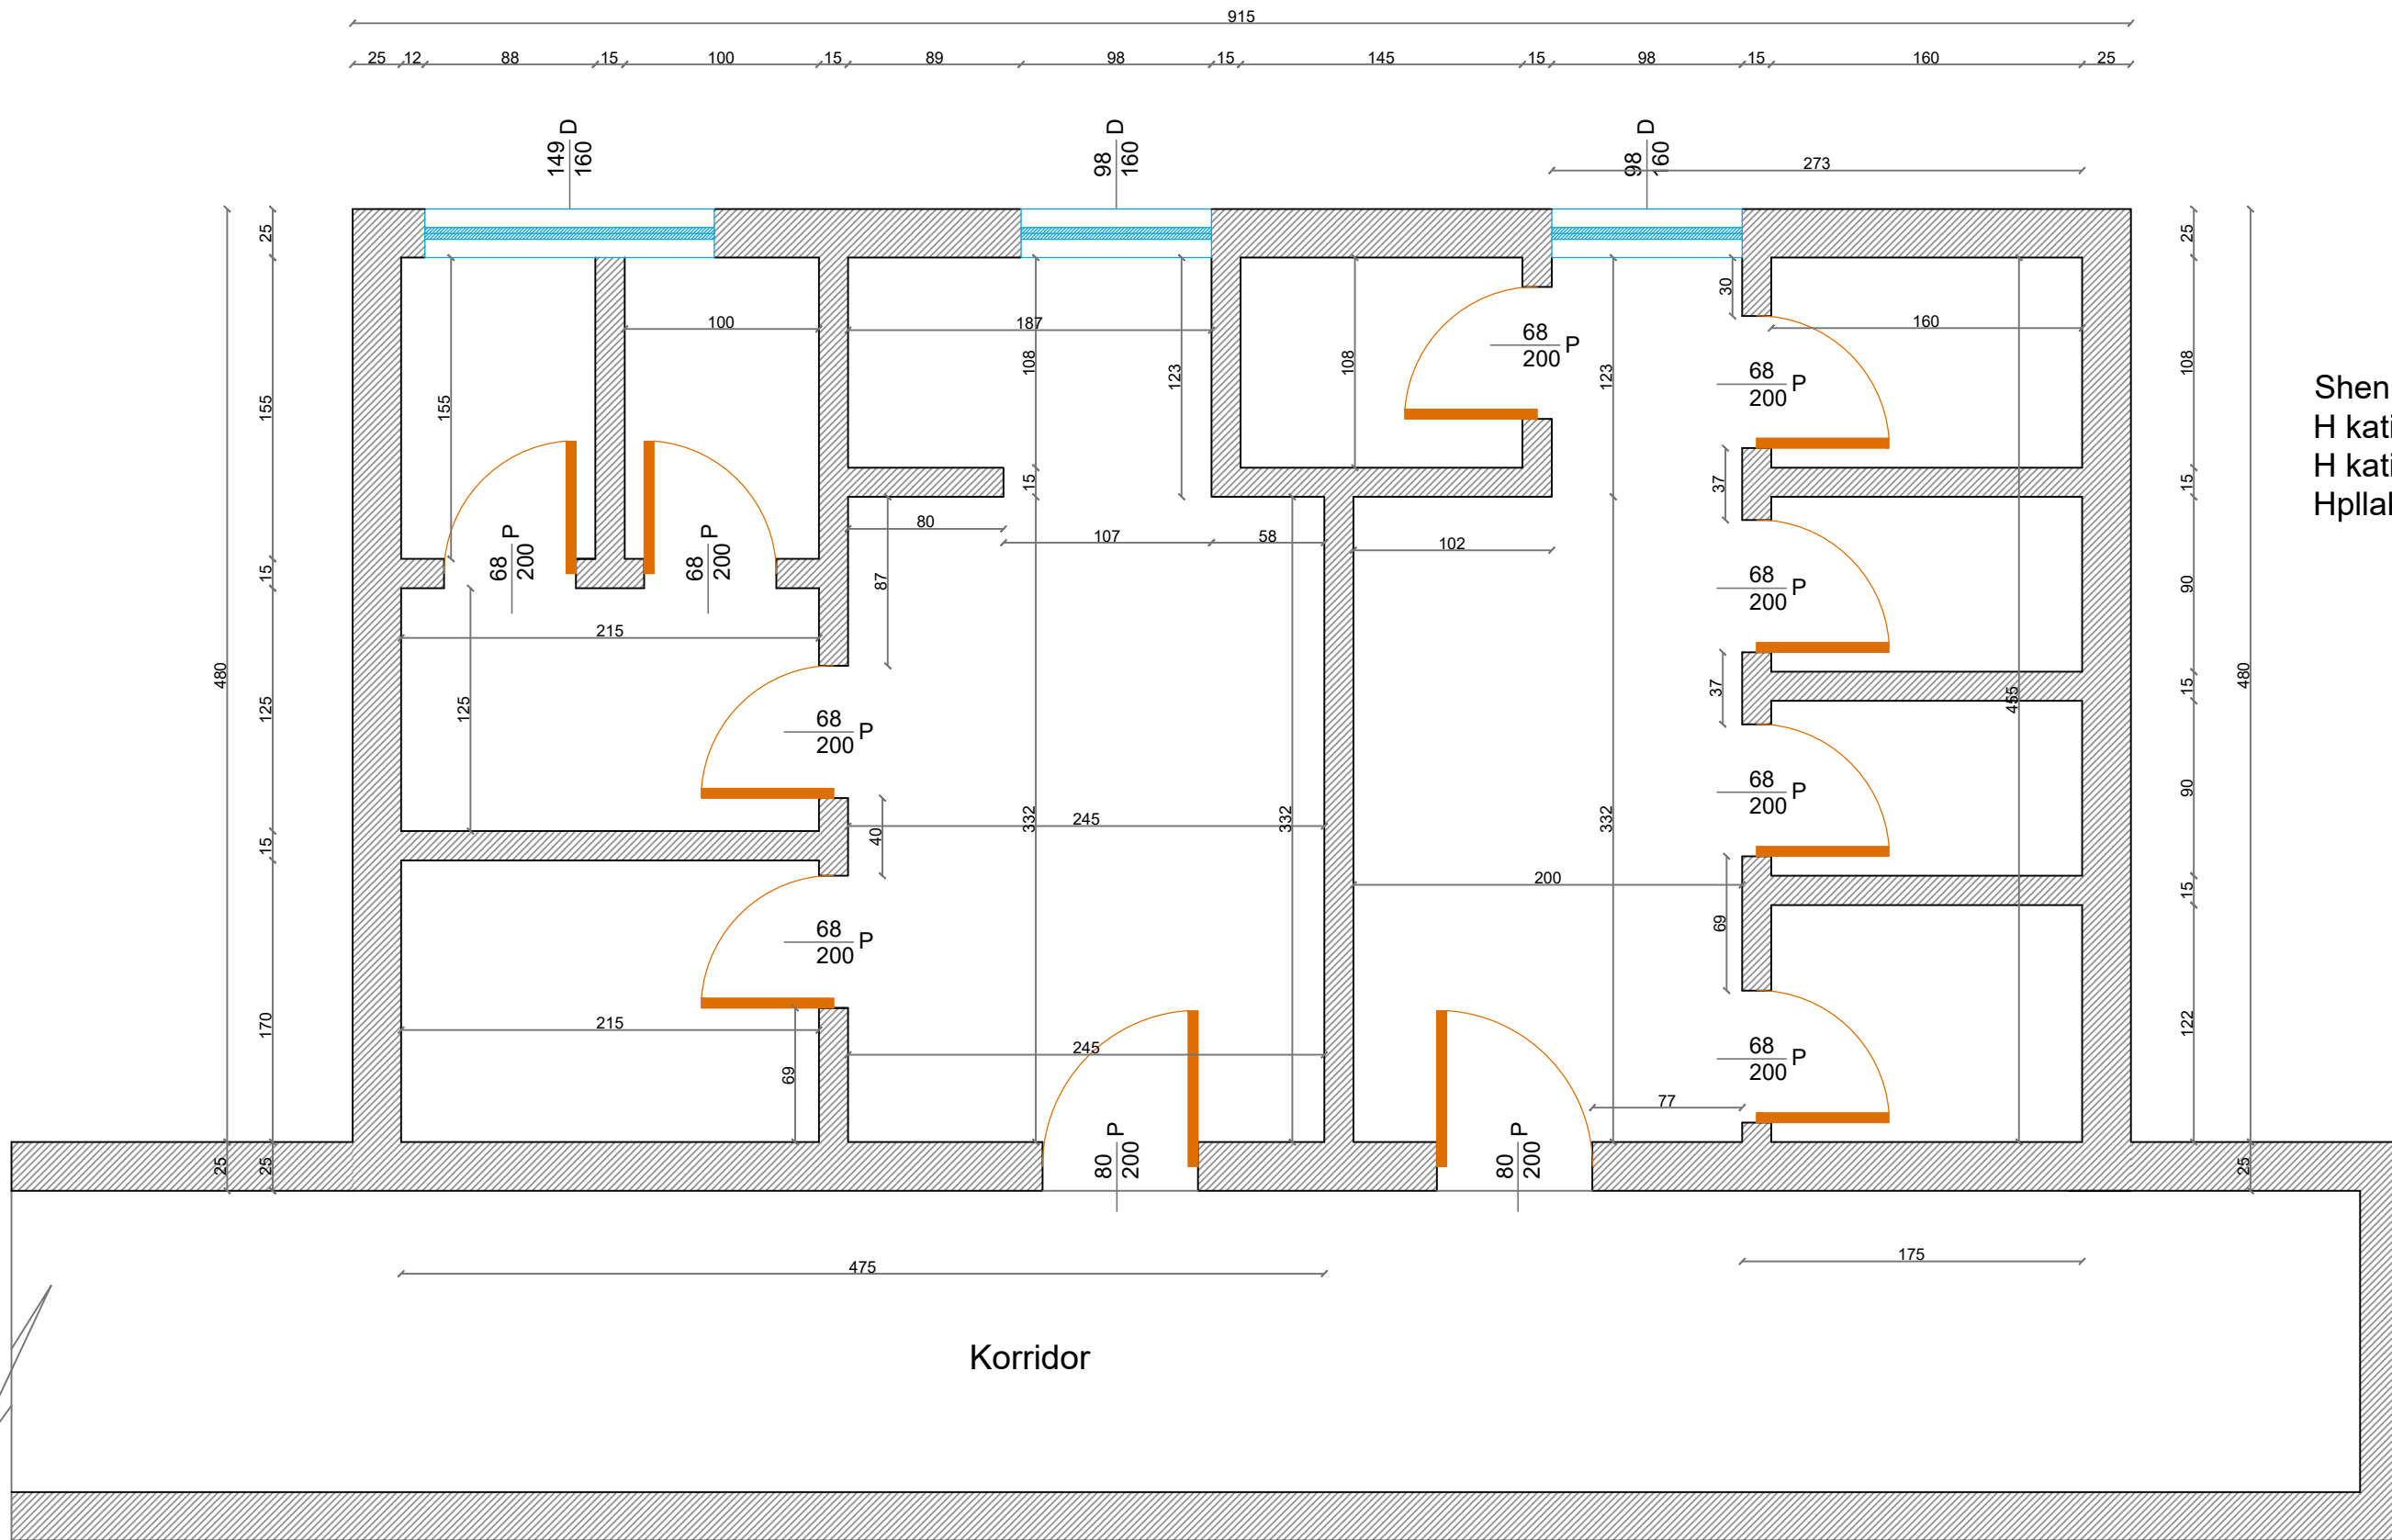
<p>AUTORITETI KONTRAKTUES</p>	 <p>BASHKIA TIRANË</p>	<p>PROJEKTUES</p>	<p>Grupi Projektimit: Shoqeria "Rean 95"Shpk</p>	<p>Firma</p>	<p>Objekti: "Studim projektim Mirëmbajtje e Thellë e Tuateleve në objektet shkollore", Bashkia Tiranë</p>	
<p>BASHKIA TIRANË DREJTORIA E PËRGJITHSHME E OBJEKTEVE PUBLIKE</p>	 <p>BASHKIA TIRANË</p>	 <p>Adresa:Rr."Musa Karapici"Nr.6 Tirane - Cel : 068 20 59 797 Email rean_95@yahoo.com</p>	<p>Hidroteknik: Ing.Razije NAIPI Konstruktor: Ing.Naim BAÇI Elektrik: Ing.Edmond VISHA Arkitekt: Ark.Shpresa PRIFTI Mekanik: Ing.Anesti KOÇA</p>	<p></p>	<p>SHKOLLA "SKENDER LUARASI" Emertimi Fletes: Planimetria e Instalimeve Elektrike Tualetet Kati Perdhe</p>	<p>Shkalla 1:50 Gusht 2022 Fleta Nr.1/7</p>






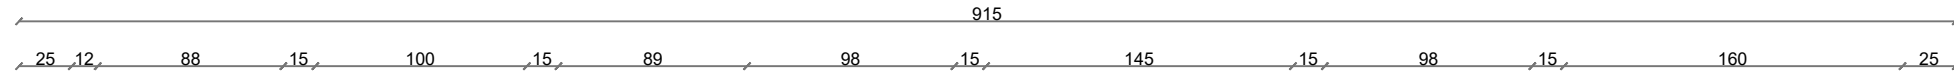
Shenim:
 H katit tualete vajza= 2.8m
 H katit tualete djem= 2.8m
 Hpllakave majolike= 2.2m

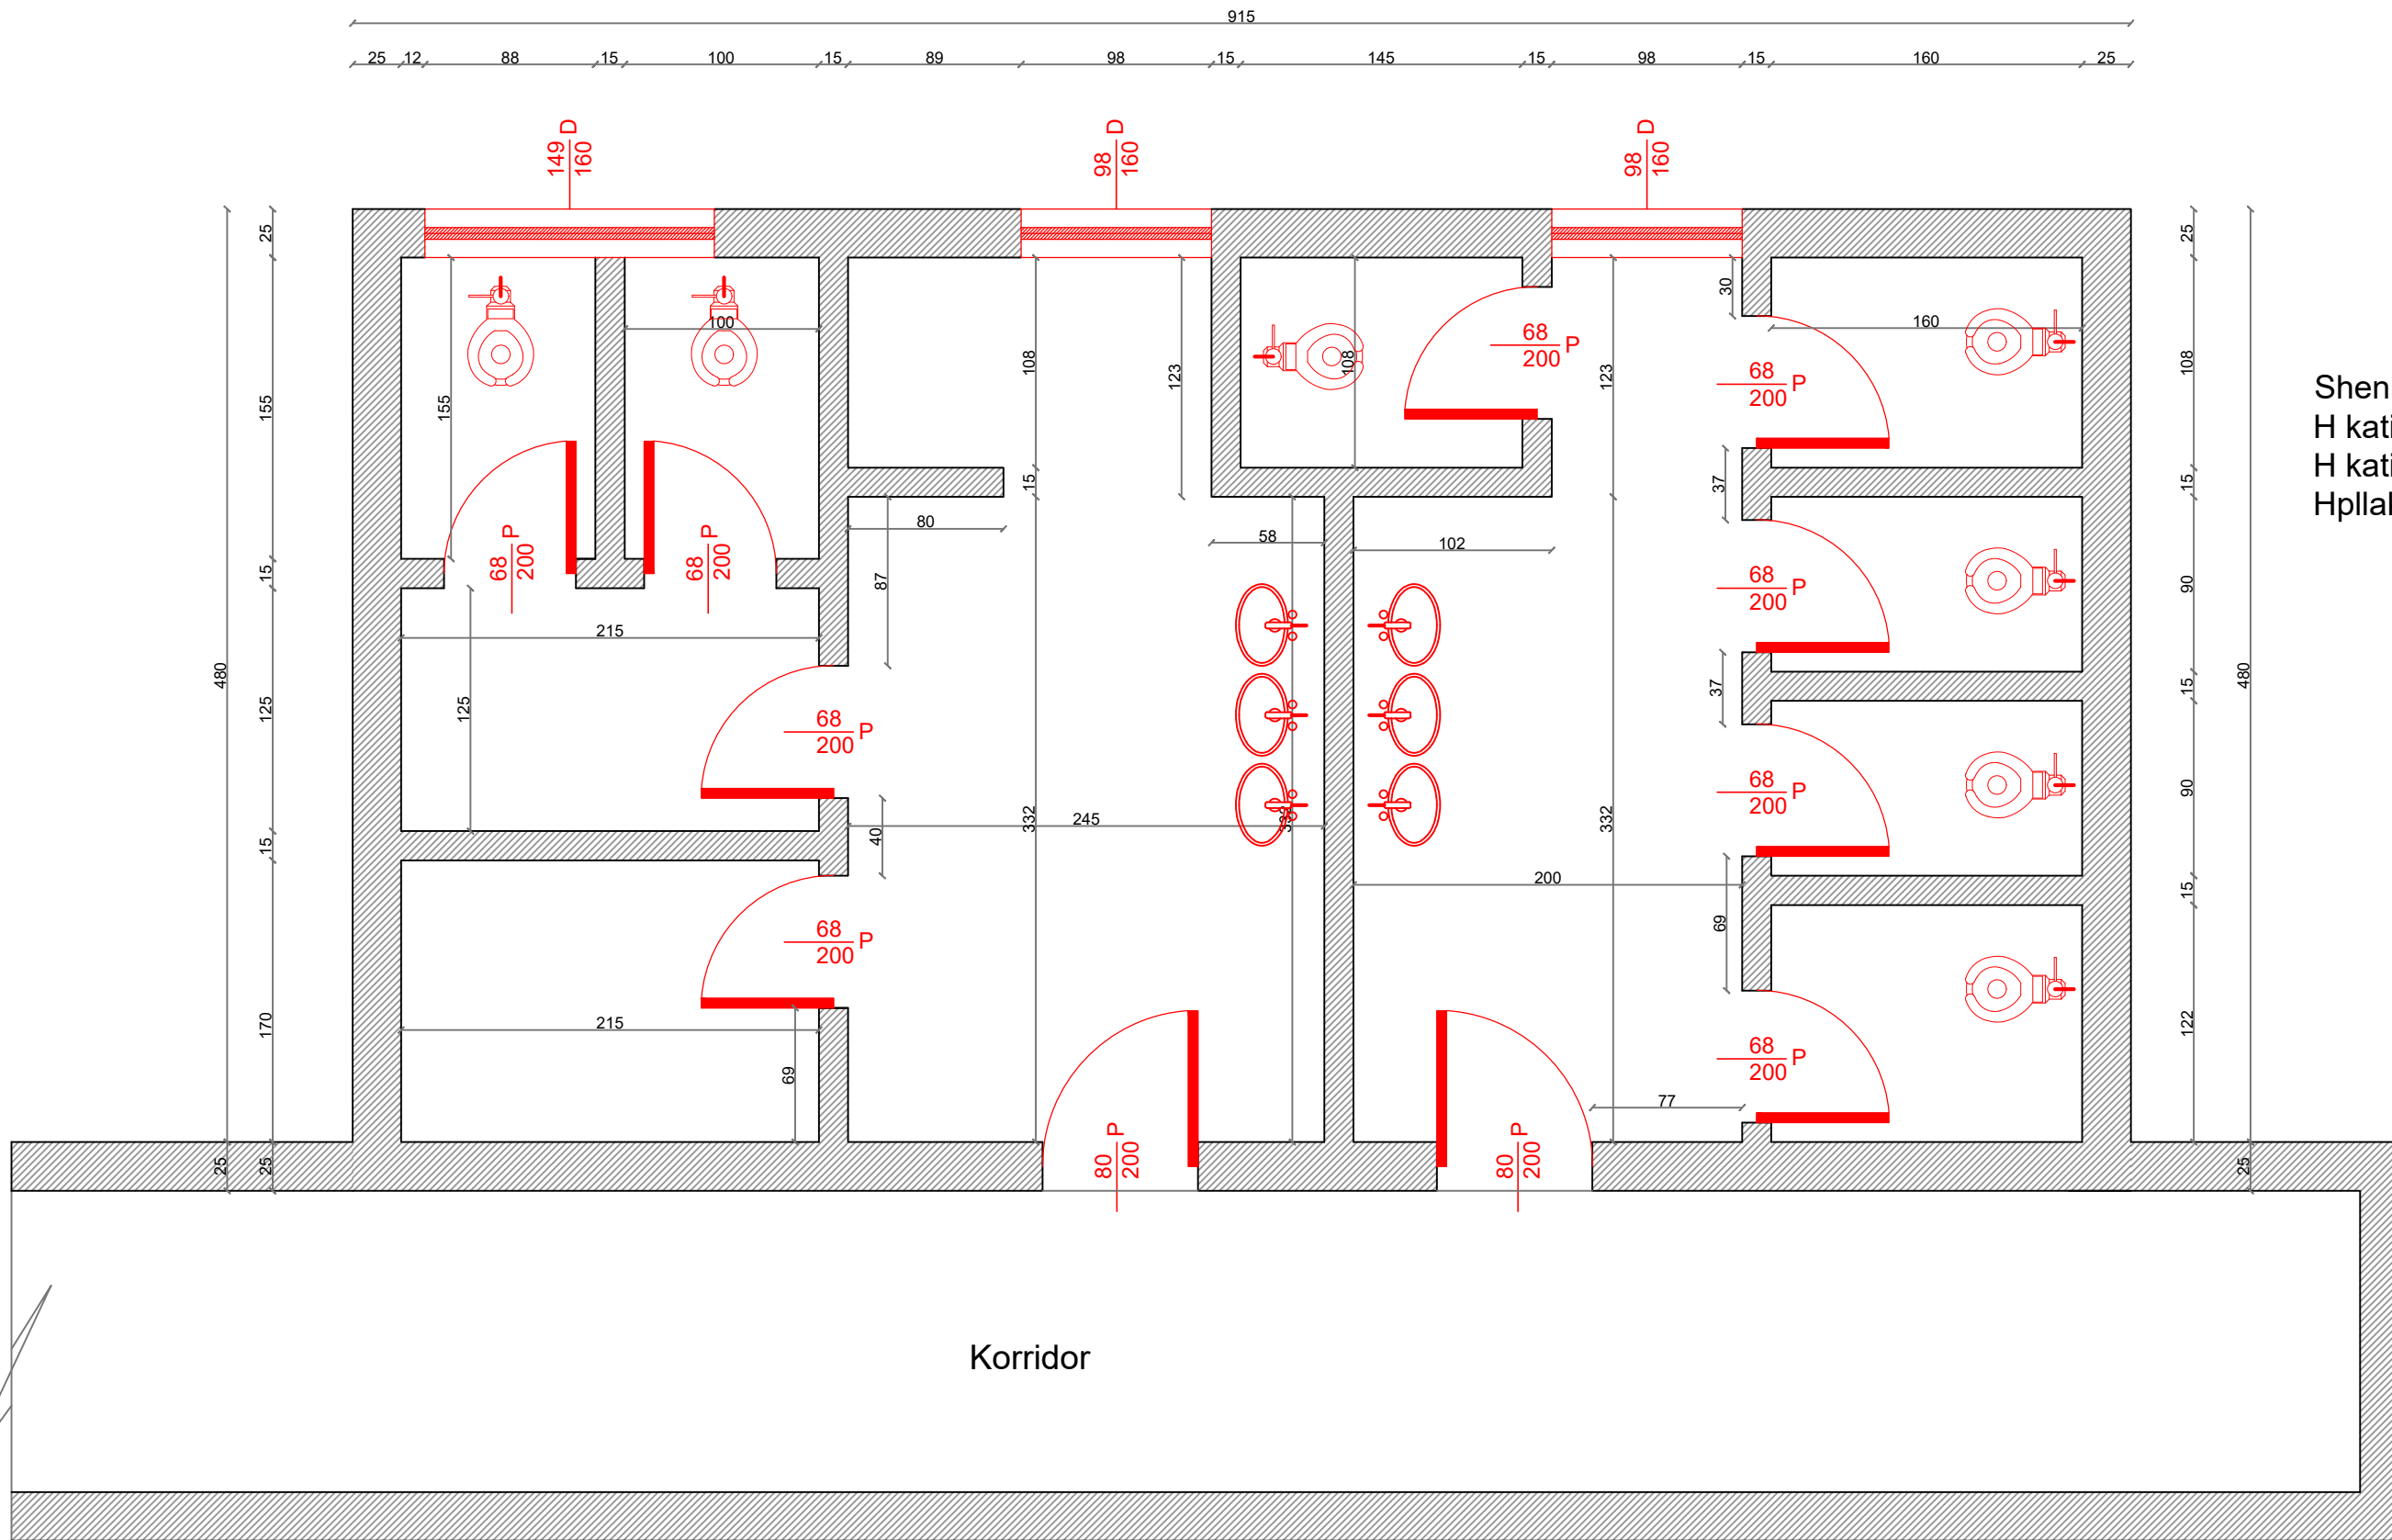AUTORITETI KONTRAKTUES BASHKIA TIRANË DREJTORIA E PËRGJITHSHME E OBJEKTEVE PUBLIKE		PROJEKTUES  Adresa: Rr. "Musa Karapici" Nr.6 Tirane - Cel : 068 20 59 797 Email rean_95@yahoo.com	Grupi Projektimit: Shoqeria "Rean 95" Shpk Hidroteknik: Ing. Razije NAIPI Konstruktor: Ing. Naim BAÇI Elektrik: Ing. Edmond VISHA Arkitekt: Ark. Shpresa PRIFTI Mekanik: Ing. Anesti KOÇA	Firma	Objekti: "Studim projektim Mirëmbajtje e Thellë e Tualeteve në objektet shkollore", Bashkia Tiranë SHKOLLA "SKENDER LUARASI" Emertimi Fletes: Planimetria e Gjendjes Ekzistuese Tualetet Kati Pare	 Shkalla 1:50 Gusht 2022 Fleta Nr.02
------------------------------------------------------------------------------------------	-------------------------------------------------------------------------------------	---	---	-------	---	---




Shenim:
 H katit tualete vajza= 2.8m
 H katit tualete djem= 2.8m
 Hpllakave majolike= 2.2m

AUTORITETI KONTRAKTUES BASHKIA TIRANË DREJTORIA E PËRGJITHSHME E OBJEKTEVE PUBLIKE		PROJEKTUES  Adresa:Rr."Musa Karapici"Nr.6 Tirane - Cel : 068 20 59 797 Email rean_95@yahoo.com	Grupi Projektimit: Shoqeria "Rean 95"Shpk Hidroteknik: Ing.Razije NAIPI Konstruktor: Ing.Naim BAÇI Elektrik: Ing.Edmond VISHA Arkitekt: Ark.Shpresa PRIFTI Mekanik: Ing.Anesti KOÇA	Firma	Objekti: "Studim projektim Mirëmbajtje e Thellë e Tuateve në objektet shkollore", Bashkia Tiranë SHKOLLA "SKENDER LUARASI" Emertimi Fletes: Planimetria e Prishjes se Mureve, heqje dyer/dritare, WC + lavaman Tualetet Kati Pare	 Shkalla 1:50 Gusht 2022 Fleta Nr.2/1
------------------------------------------------------------------------------------------	-------------------------------------------------------------------------------------	---	---	-------	---	---






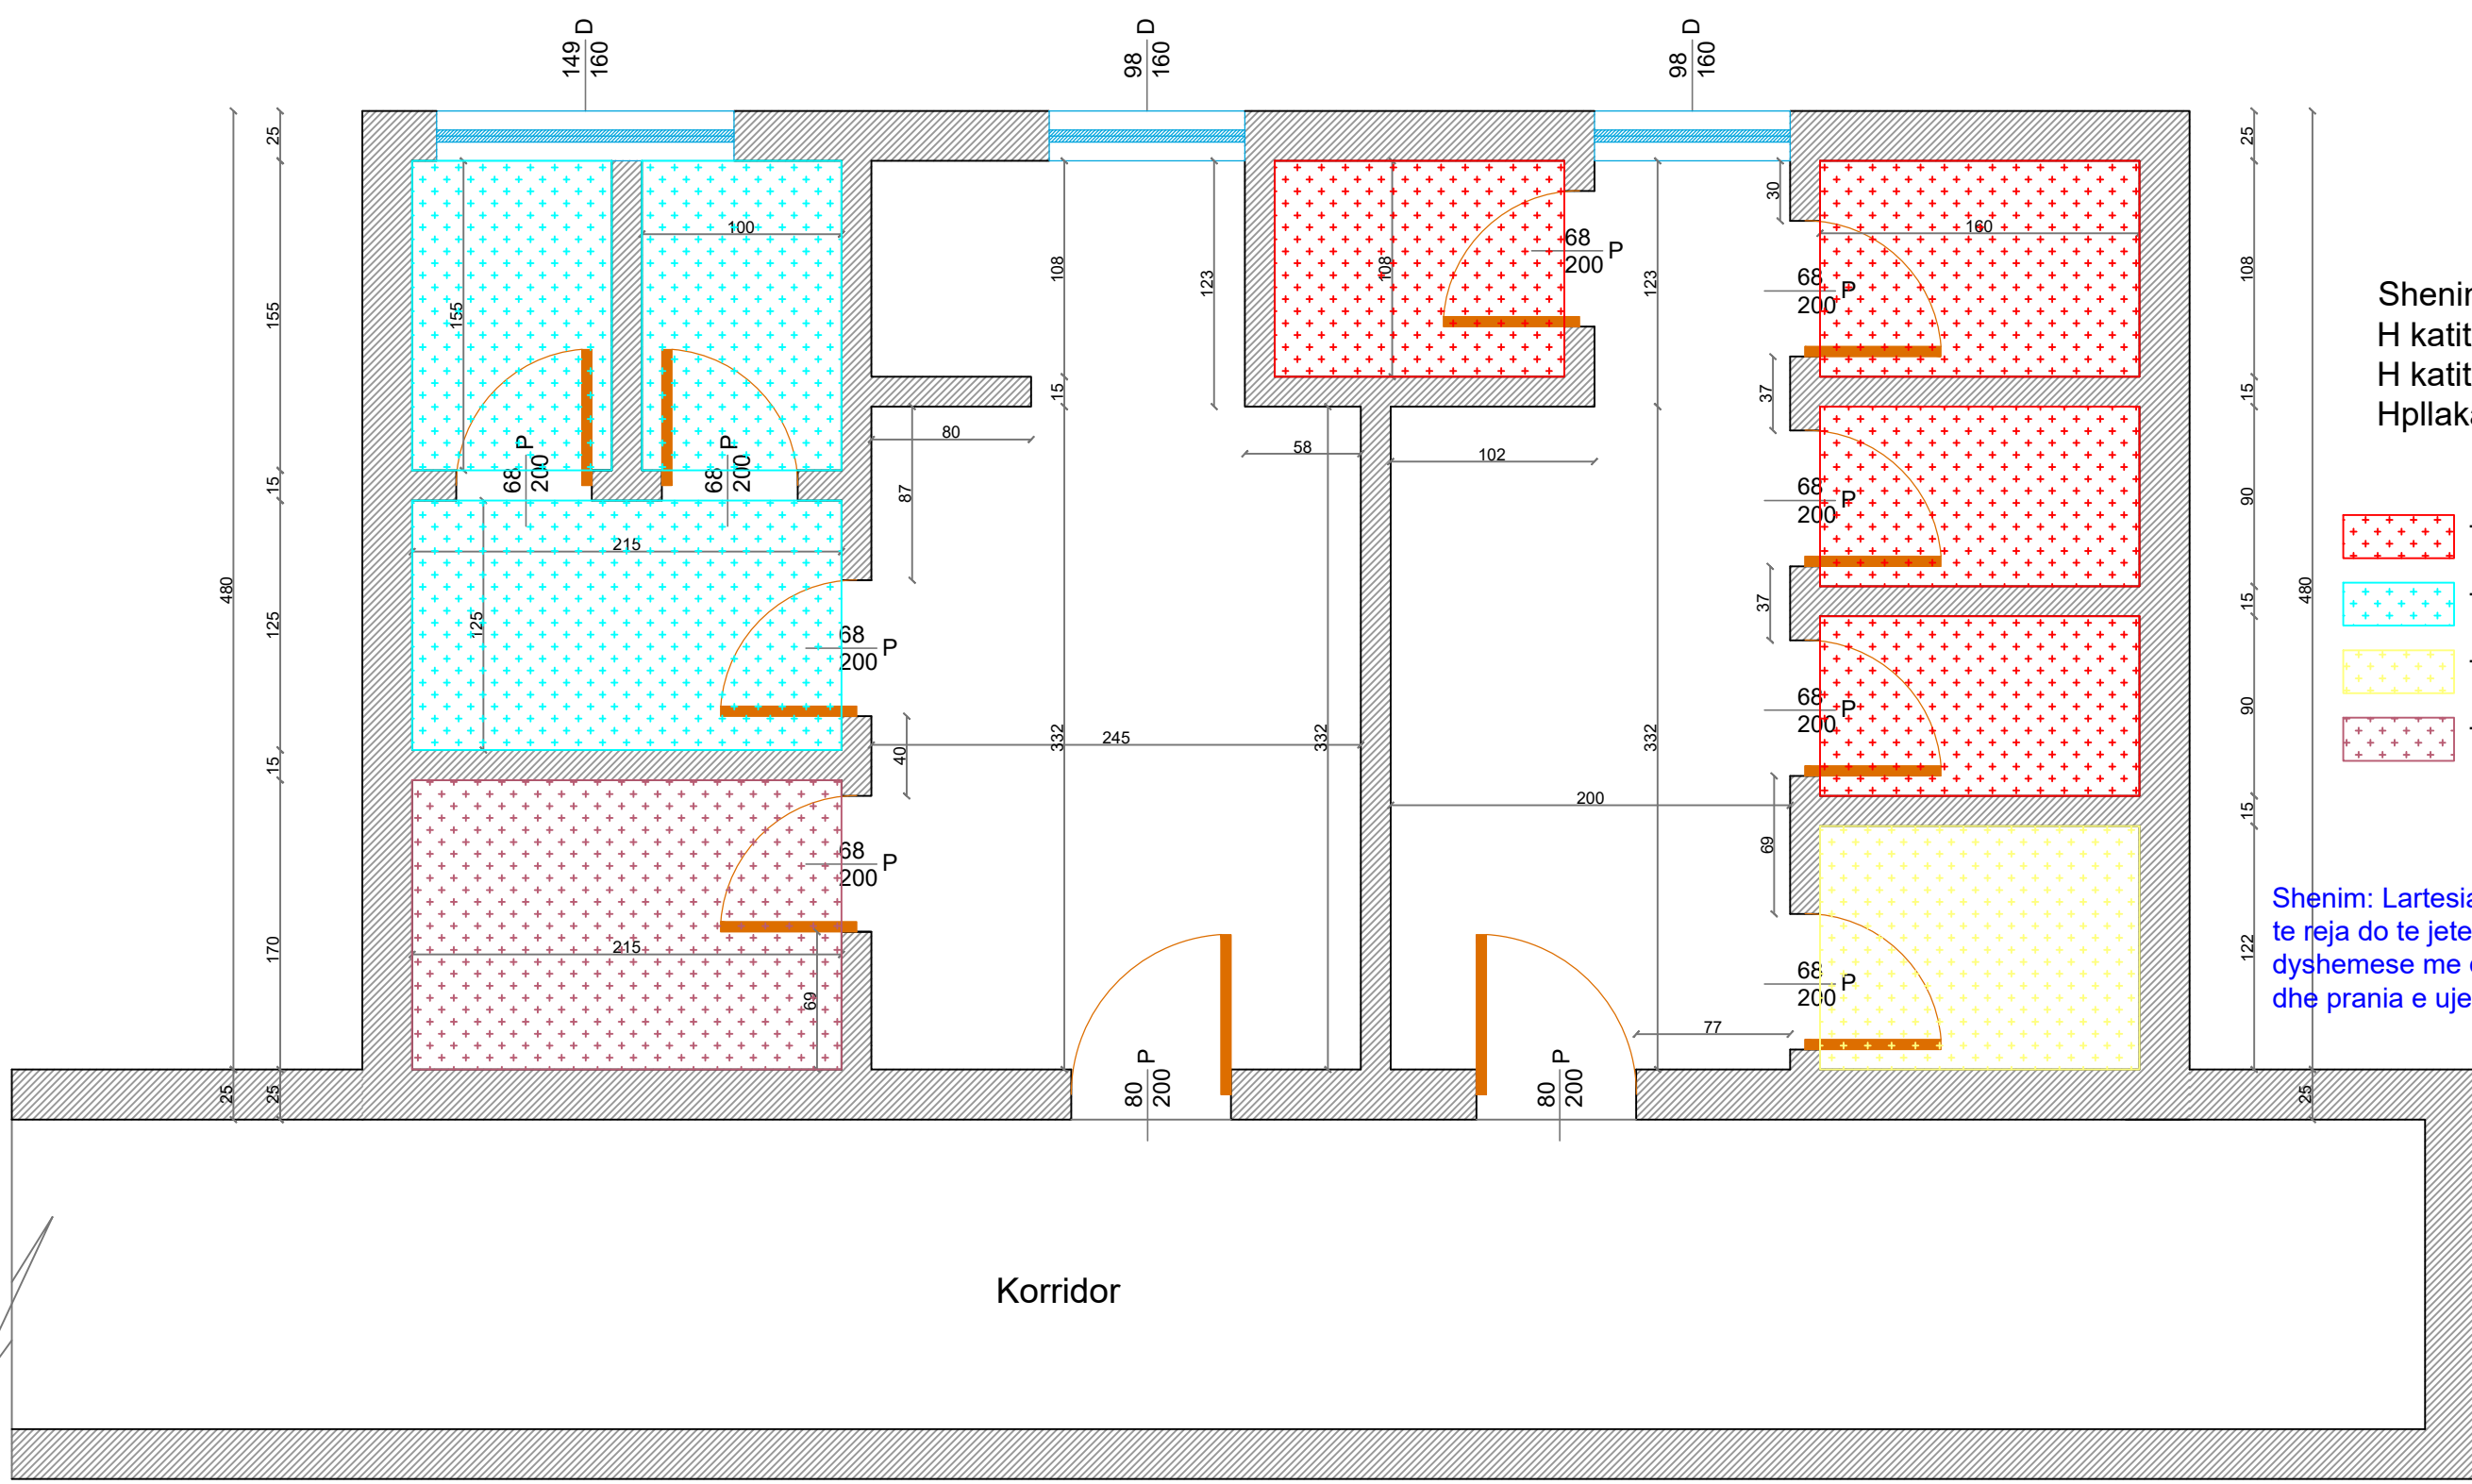
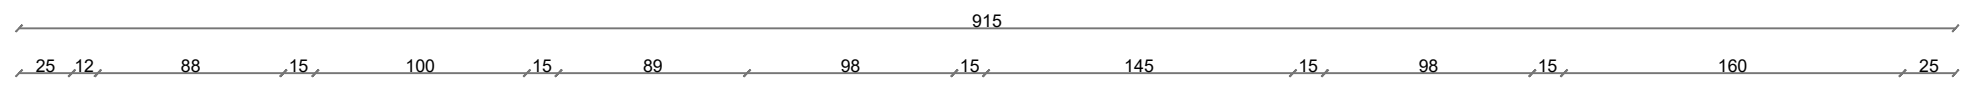
Shenim:
 H katit tualete vajza= 2.8m
 H katit tualete djem= 2.8m
 Hpllakave majolike= 2.2m

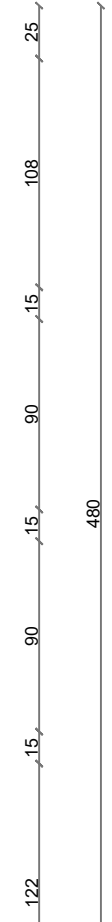- Pllaka Dysheme tualete
- Pragje Mermeri



Korridor




AUTORITETI KONTRAKTUES BASHKIA TIRANË DREJTORIA E PËRGGJITHSHME E OBJEKTEVE PUBLIKE		PROJEKTUES  Adresa:Rr."Musa Karapici"Nr.6 Tirane - Cel : 068 20 59 797 Email rean_95@yahoo.com	Grupi Projektimit: Shoqeria "Rean 95"Shpk Hidroteknik: Ing.Razije NAIPI Konstruktor: Ing.Naim BAÇI Elektrik: Ing.Edmond VISHA Arkitekt: Ark.Shpresa PRIFTI Mekanik: Ing.Anesti KOÇA	Firma	Objekti: "Studim projektim Mirëmbajtje e Thellë e Tuateleve në objektet shkollore", Bashkia Tiranë SHKOLLA "SKENDER LUARASI" Emertimi Fletes: Planimetria e Ridimensionimit, dyert/dritare dhe pllakat e reja Tuatelet Kati Pare	 Shkalla 1:50 Gusht 2022 Fleta Nr.2/2
-------------------------------------------------------------------------------------------	-------------------------------------------------------------------------------------	---	---	-------	---	---




Shenim:
 H katit tualete vajza= 2.8m
 H katit tualete djem= 2.8m
 Hpllakave majolike= 2.2m

- Tuatele Vajza
- Tuatele Djem
- Tuatele te reja stafi femra
- Tuatele te reja stafi meshkuj

Shenim: Lartesia e kuotes se poshtme te dyerve te reja do te jete minimalisht 1cm nga kuota e dyshemese me qellim mbrojtjen e saj nga lageshtia dhe prania e ujerave.


AUTORITETI KONTRAKTUES BASHKIA TIRANË DREJTORIA E PËRGJITHSHME E OBJEKTEVE PUBLIKE	 BASHKIA TIRANË	PROJEKTUES  Adresa:Rr."Musa Karapici"Nr.6 Tirane - Cel : 068 20 59 797 Email rean_95@yahoo.com	Grupi Projektimit: Shoqeria "Rean 95"Shpk Hidroteknik: Ing.Razije NAIPI Konstruktor: Ing.Naim BAÇI Elektrik: Ing.Edmond VISHA Arkitekt: Ark.Shpresa PRIFTI Mekanik: Ing.Anesti KOÇA	Firma	Objekti: "Studim projektim Mirëmbajtje e Thellë e Tuateleve në objektet shkollore", Bashkia Tiranë SHKOLLA "SKENDER LUARASI" Emertimi Fletes: Planimetria e Ndarjes Funksionale Tuatelet Kati Pare	 Shkalla 1:50 Gusht 2022 Fleta Nr.2/3
------------------------------------------------------------------------------------------	---	---	---	-------	---	---

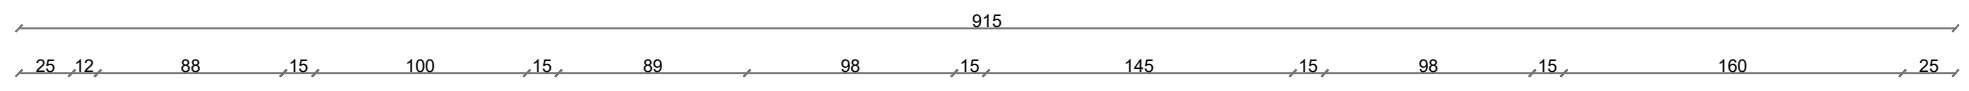

149 D
160




98 D
160


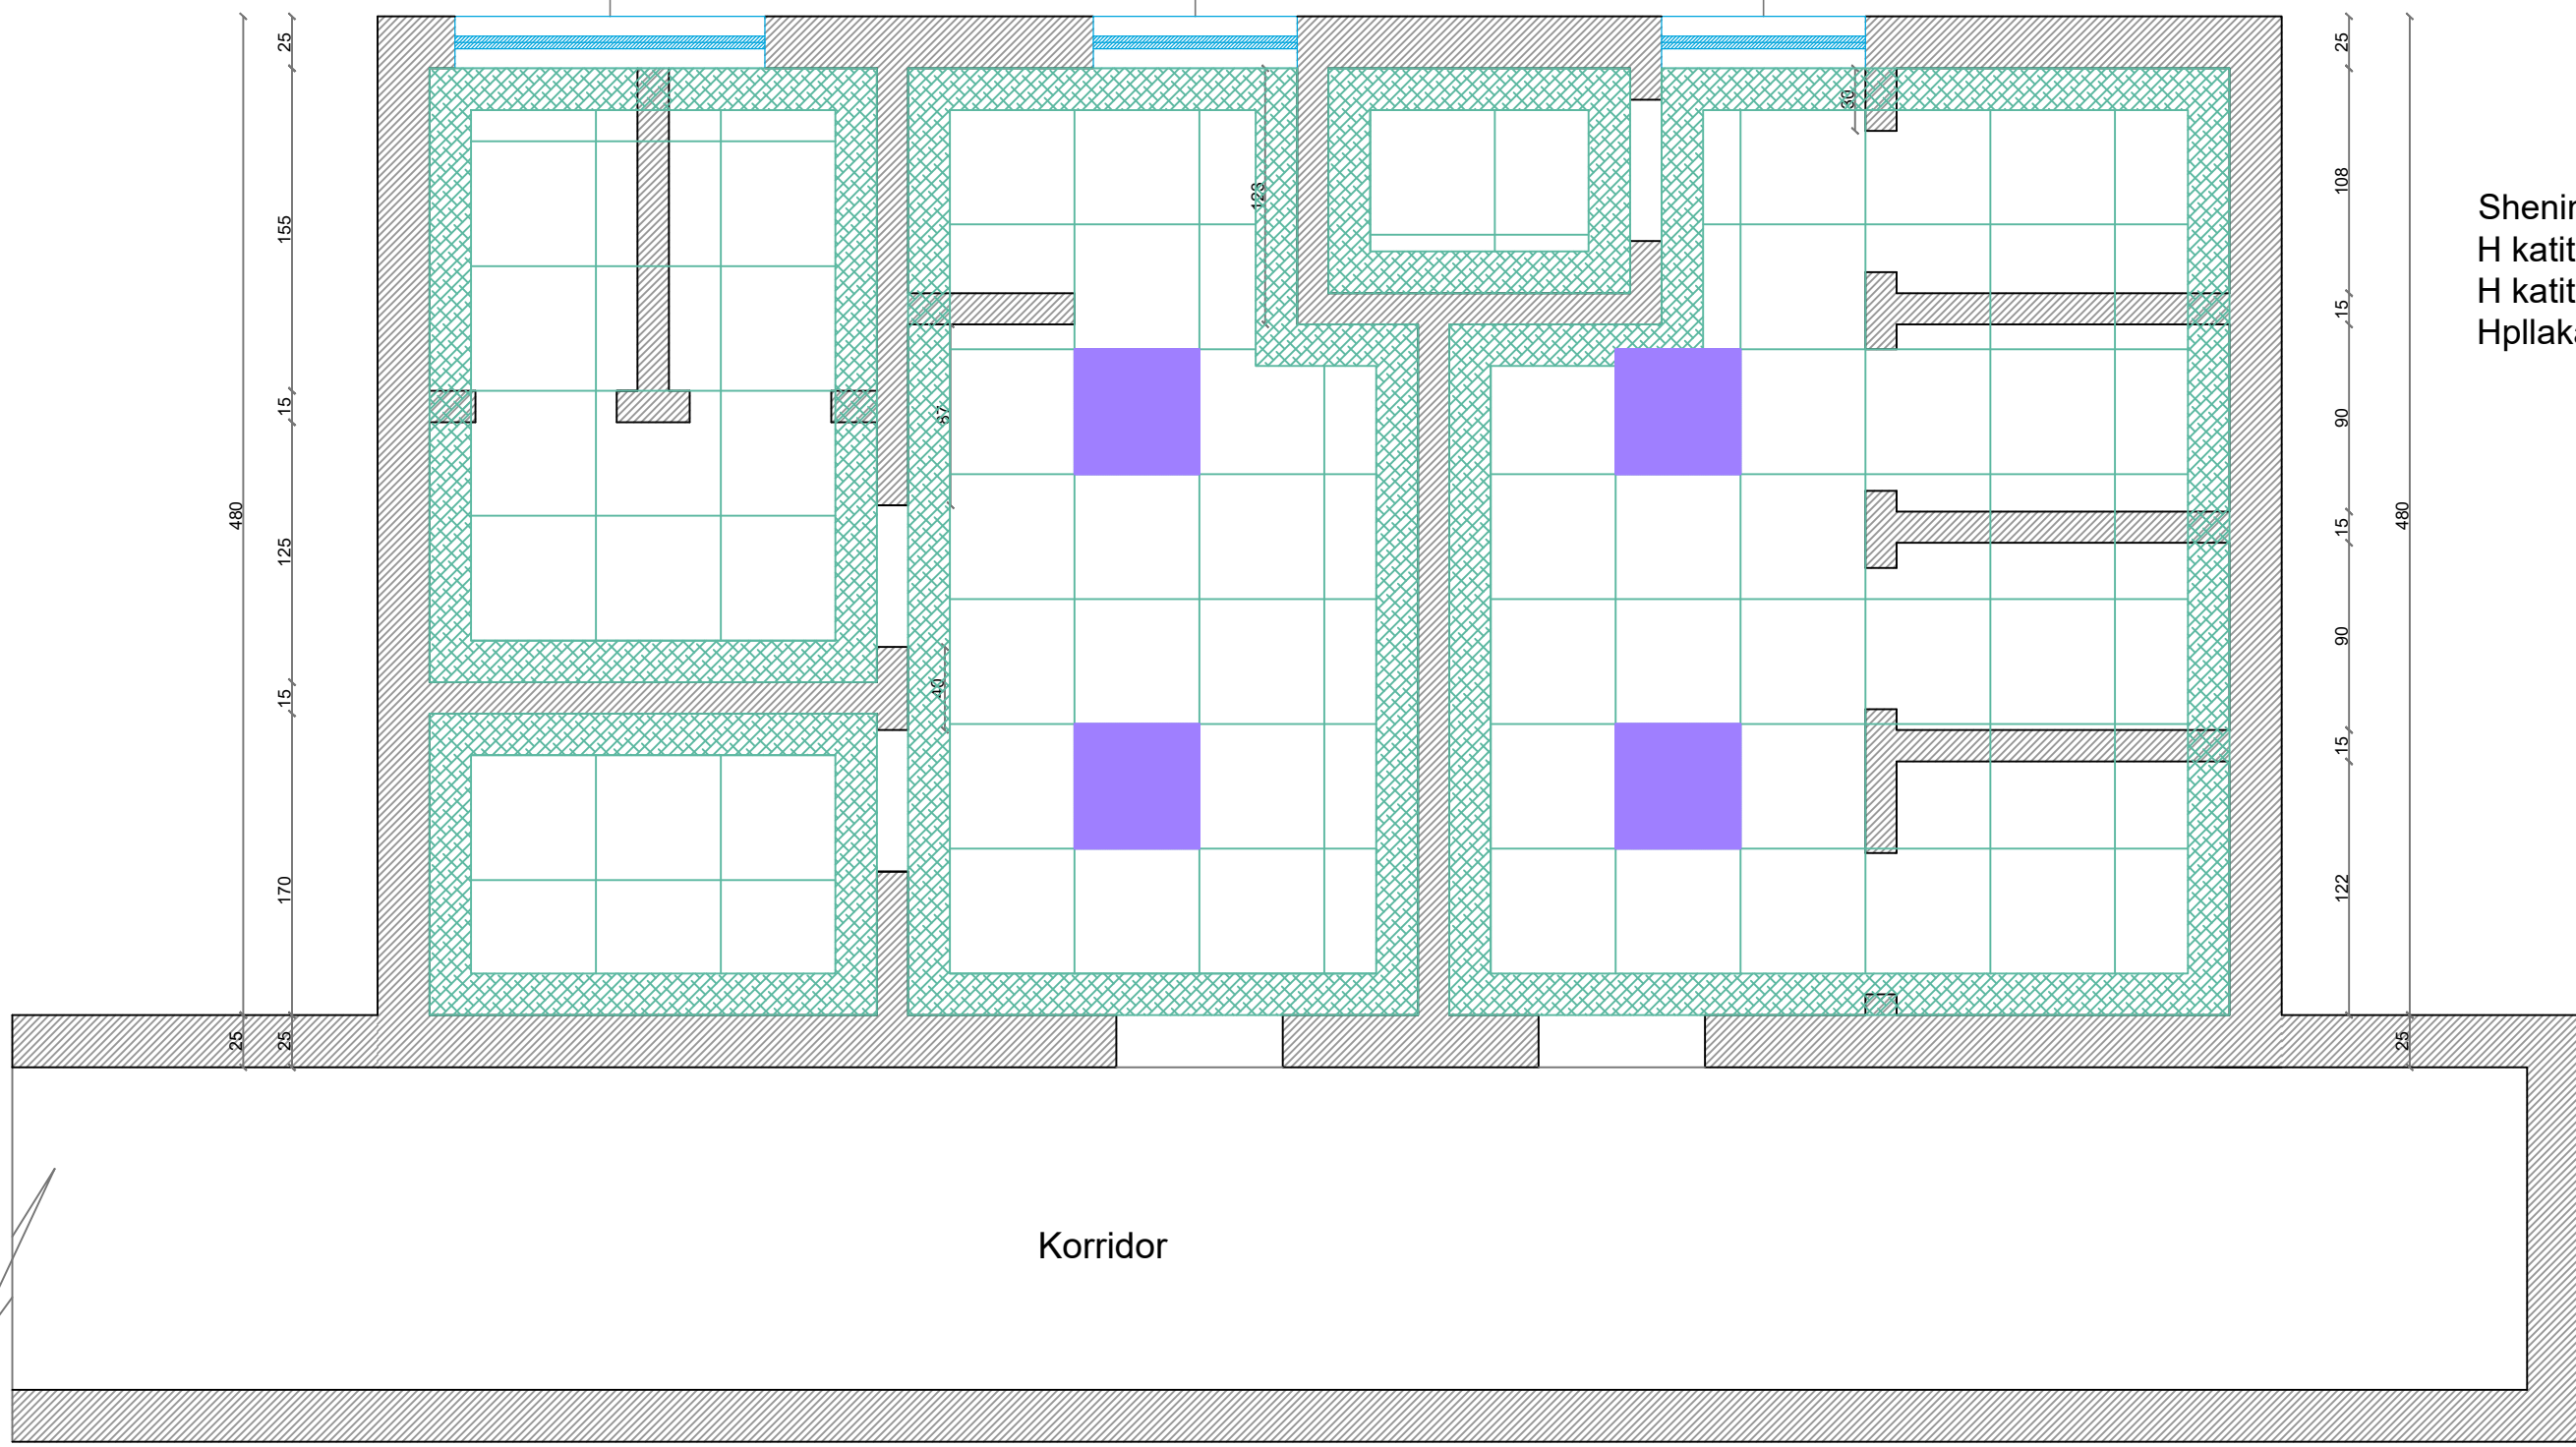
98 D
160



Shenim:
 H katit tualete vajza= 2.8m
 H katit tualete djem= 2.8m
 Hpllake majolike= 2.2m

Korridor


AUTORITETI KONTRAKTUES	 BASHKIA TIRANË	PROJEKTUES	Grupi Projektimit: Shoqeria "Rean 95" Shpk	Firma	Objekti: "Studim projektim Mirëmbajtje e Thellë e Tuateve në objektet shkollore", Bashkia Tiranë	 Shkalla 1:50
BASHKIA TIRANË DREJTORIA E PËRGJITHSHME E OBJEKTEVE PUBLIKE		 Adresa: Rr. "Musa Karapici" Nr.6 Tirane - Cel : 068 20 59 797 Email rean_95@yahoo.com	Hidroteknik: Ing.Razije NAIPI Konstruktor: Ing.Naim BAÇI Elektrik: Ing.Edmond VISHA Arkitekt: Ark.Shpresa PRIFTI Mekanik: Ing.Anesti KOÇA		SHKOLLA "SKENDER LUARASI" Emertimi Fletes: Planimetria e Tavanit te Gipsit 60x60cm Tuatelet Kati Pare	

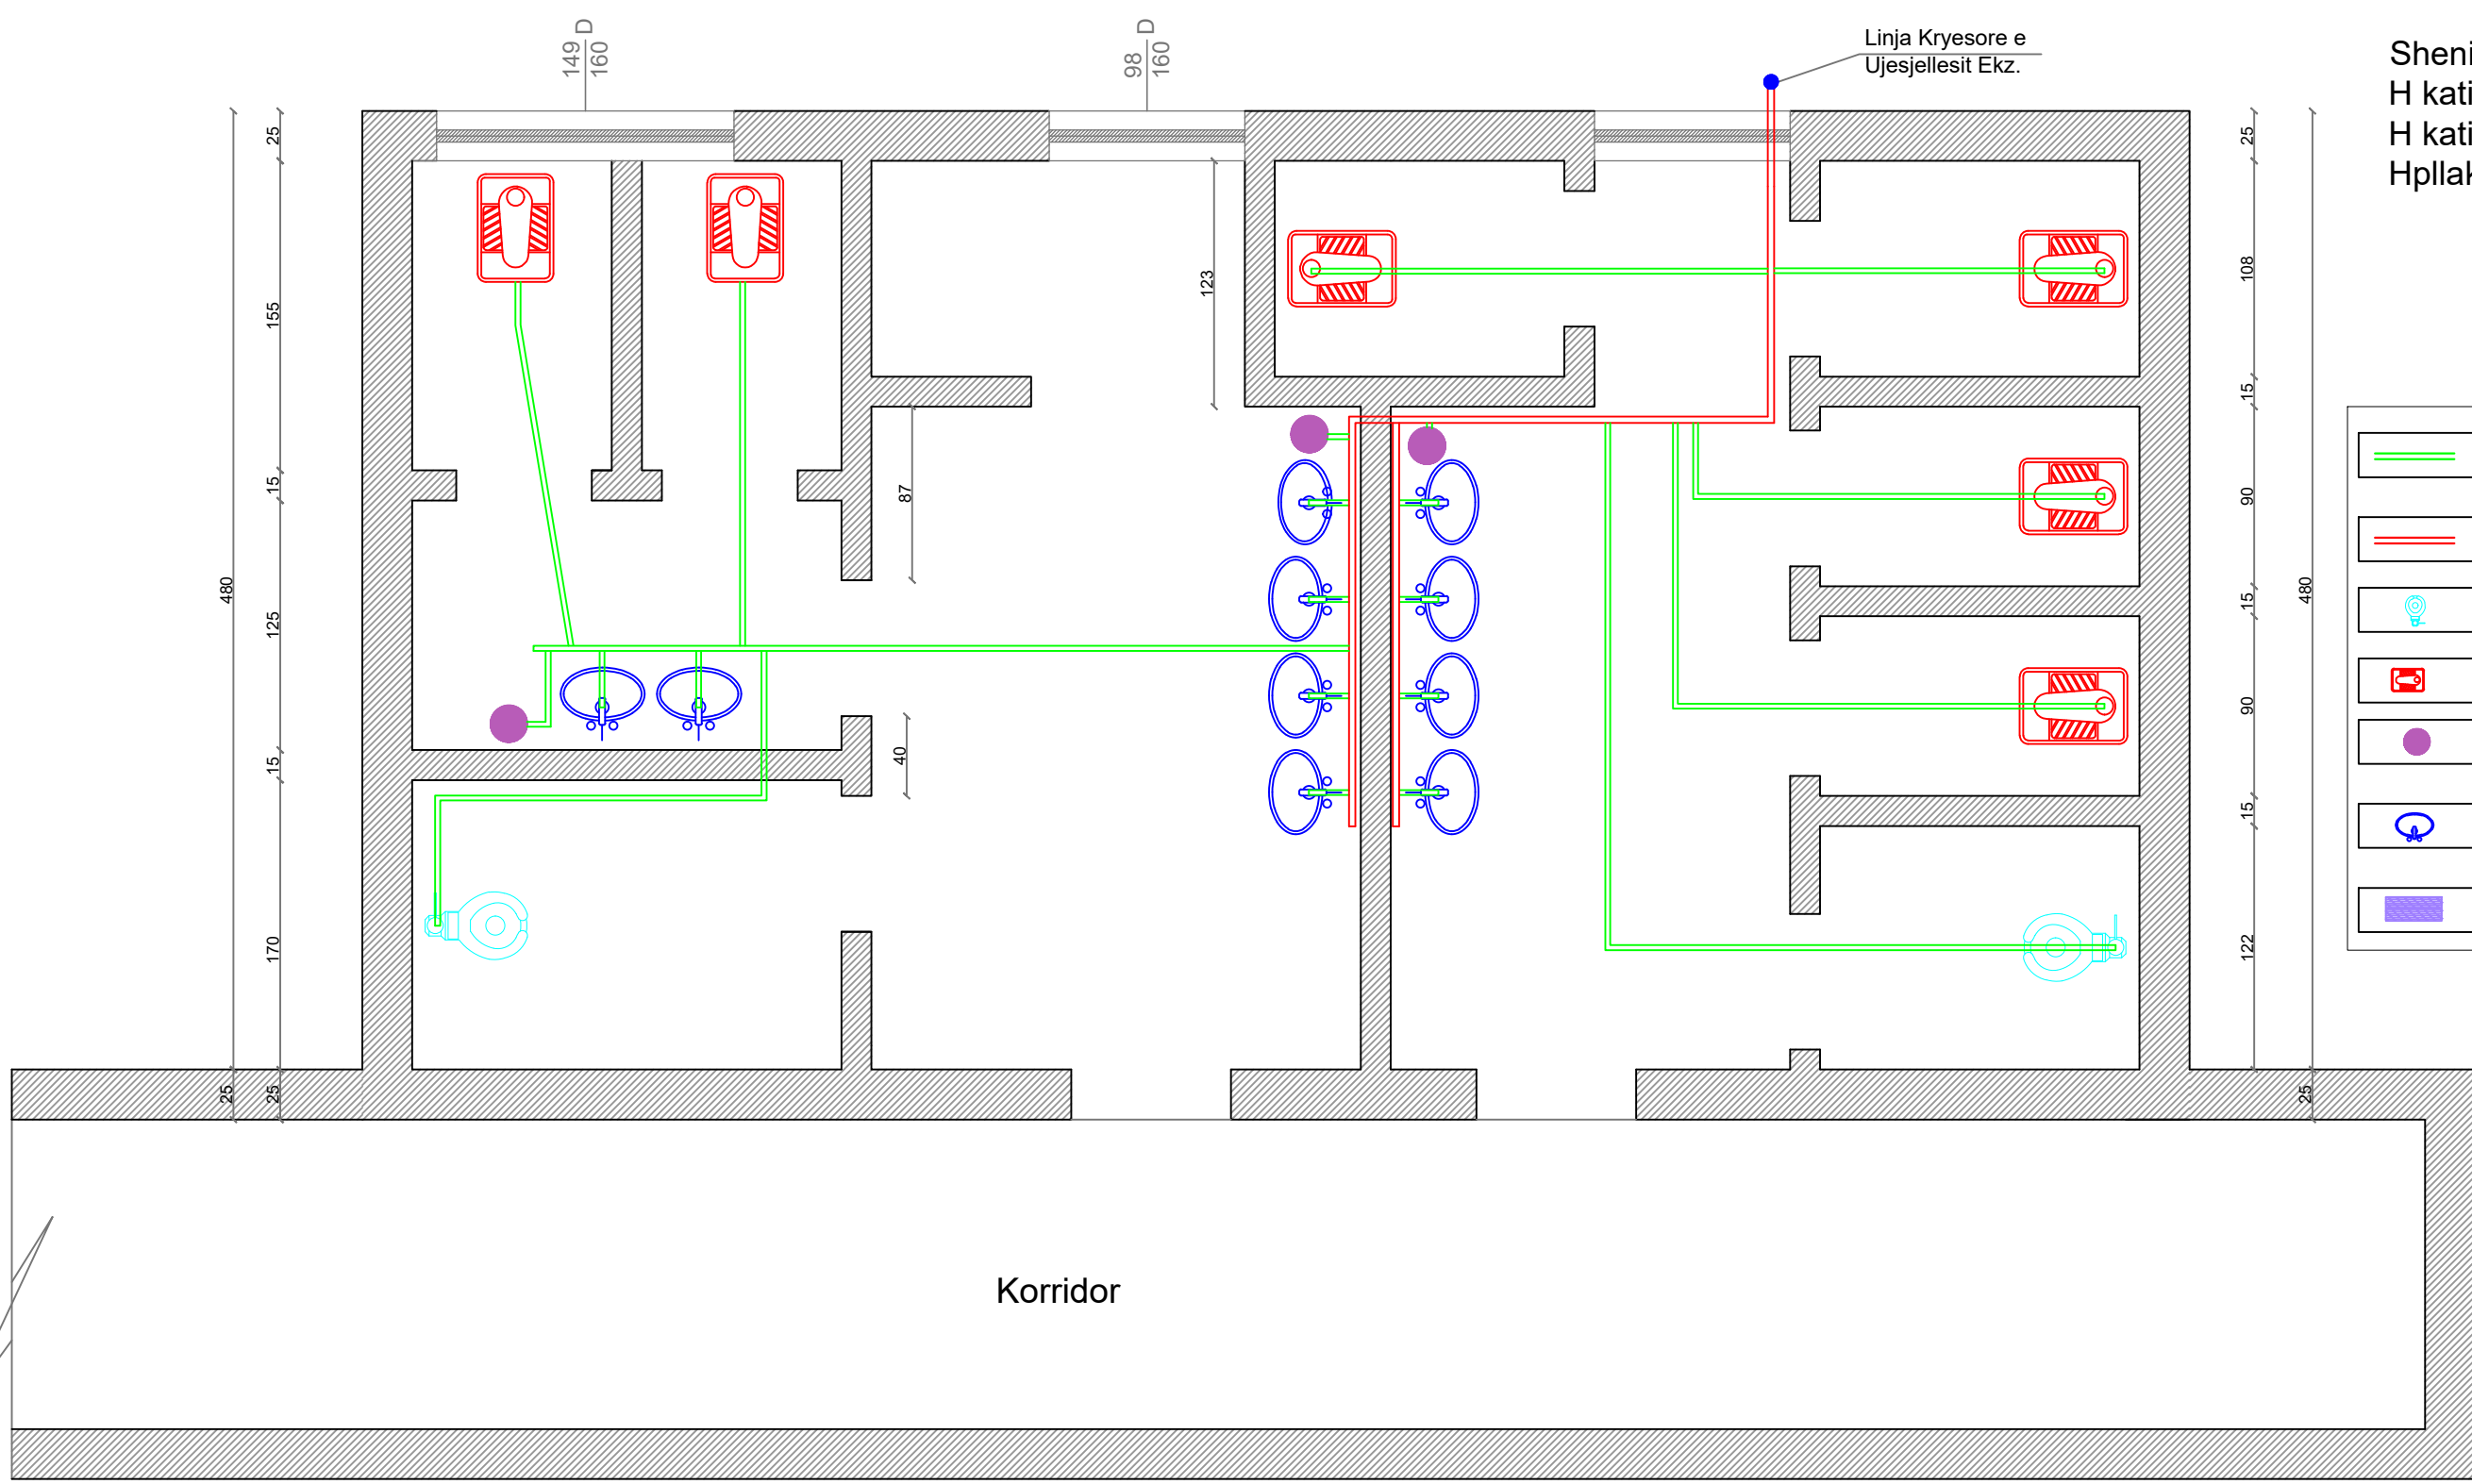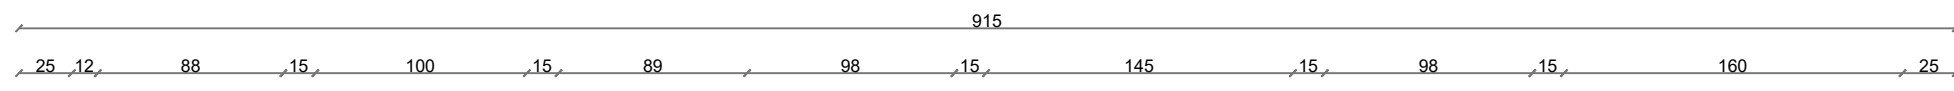







Shenim:
 H katit tualete vajza= 2.8m
 H katit tualete djem= 2.8m
 Hpllakave majolike= 2.2m

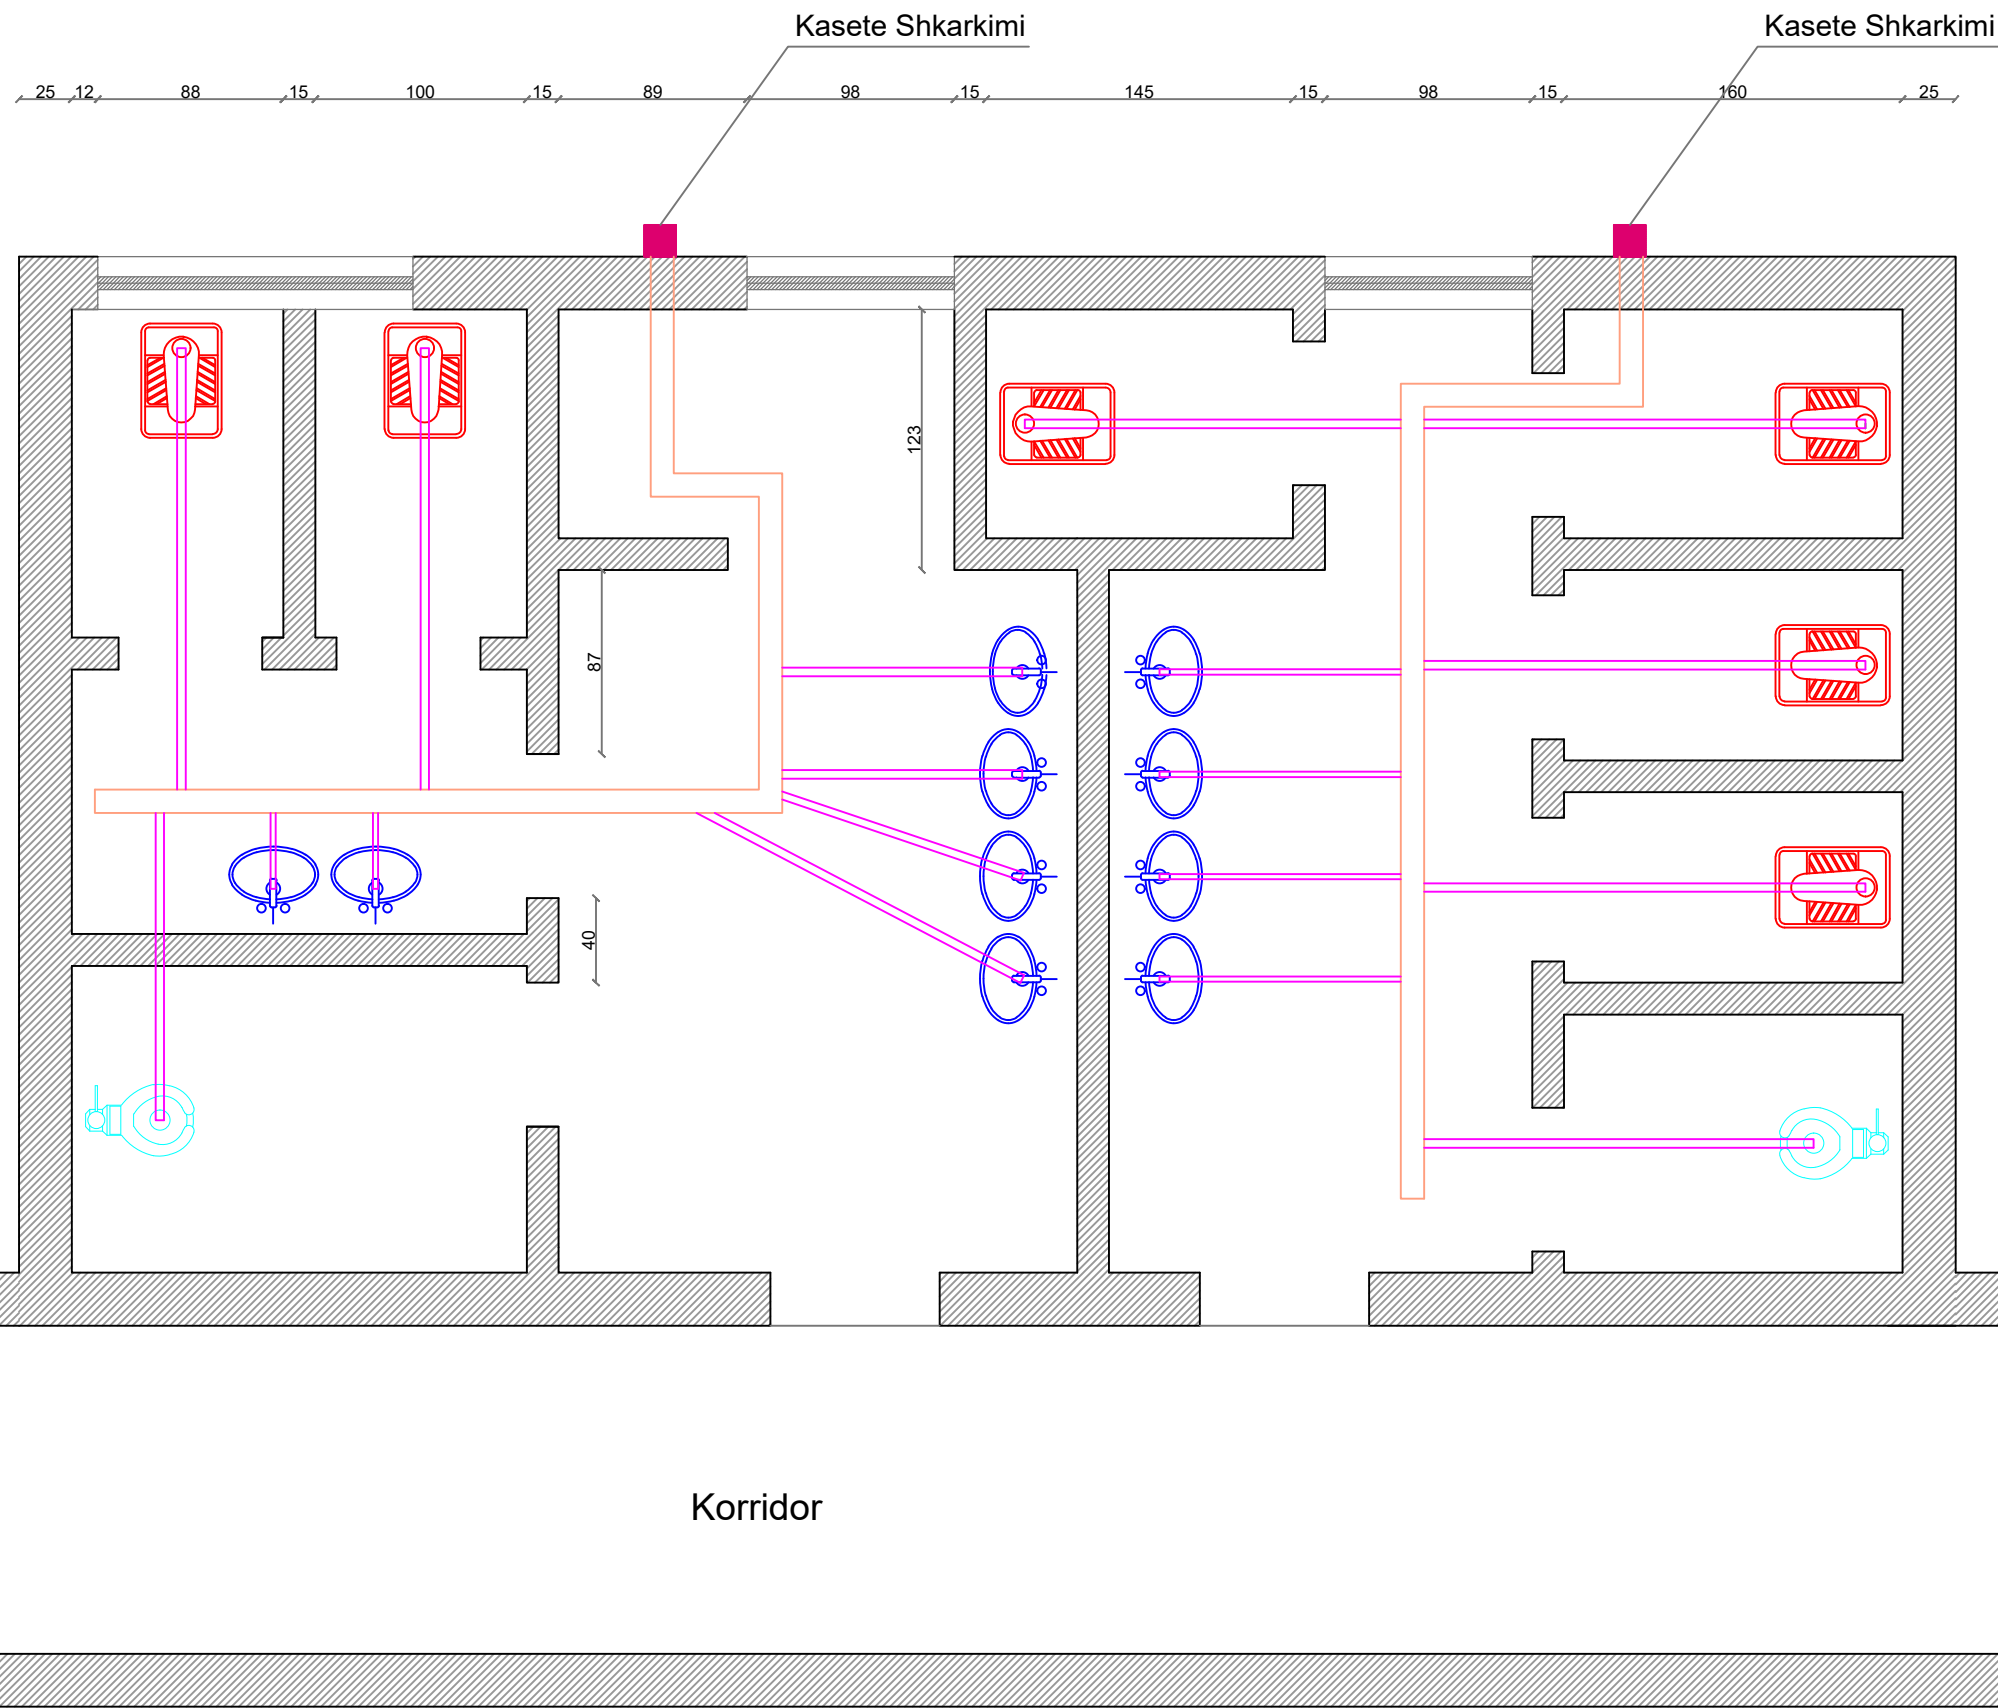


- Tub ujesjellesi PE d=25mm
- Tub ujesjellesi i Ri PE d=32mm
- Pajisjet Hidrosanitare, WC Allafrenga
- Pajisjet Hidrosanitare, WC Allaturka
- Bolieri per ngrohjen e ujit
- Pajisjet Hidrosanitare, Lavaman
- Rafte per mjetet sanitare

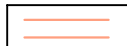
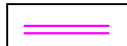
AUTORITETI KONTRAKTUES BASHKIA TIRANË DREJTORIA E PËRGJITHSHME E OBJEKTEVE PUBLIKE	 BASHKIA TIRANË	PROJEKTUES REAN 95 <small>INZHINIERI MEKANIKE</small> Adresa:Rr."Musa Karapici"Nr.6 Tirane - Cel : 068 20 59 797 Email rean_95@yahoo.com	Grupi Projektimit: Shoqeria "Rean 95"Shpk Hidroteknik: Ing.Razije NAIPI Konstruktor: Ing.Naim BAÇI Elektrik: Ing.Edmond VISHA Arkitekt: Ark.Shpresa PRIFTI Mekanik: Ing.Anesti KOÇA	Firma SHKOLLA "SKENDER LUARASI"	Objekti: "Studim projektim Mirëmbajtje e Thellë e Tualeteve në objektet shkollore", Bashkia Tiranë Emertimi Fletes: Planimetria e Instalimeve Hidrosanitare Tualetet Kati Pare	 Shkalla 1:50 Gusht 2022 Fleta Nr.2/5
---	---------------------------	---	---	-----------------------------------------------	---	------------------------------------------------



Shenim:
 H katit tualete vajza= 2.8m
 H katit tualete djem= 2.8m
 Hpllakave majolike= 2.2m


-  Tub PVC Ø110mm Shkarkimi
-  Tub PVC Ø40mm Shkarkimi
-  Pajisjet Hidrosanitare, WC Allafrenga
-  Pajisjet Hidrosanitare, WC Allaturka
-  Bolieri per ngrohjen e ujit
-  Pajisjet Hidrosanitare, Lavaman

AUTORITETI KONTRAKTUES BASHKIA TIRANË DREJTORIA E PËRGJITHSHME E OBJEKTEVE PUBLIKE	 BASHKIA TIRANË	PROJEKTUES  Adresa:Rr."Musa Karapici"Nr.6 Tirane - Cel : 068 20 59 797 Email rean_95@yahoo.com	Grupi Projektimit: Shoqeria "Rean 95"Shpk Hidroteknik: Ing.Razije NAIPI Konstruktor: Ing.Naim BAÇI Elektrik: Ing.Edmond VISHA Arkitekt: Ark.Shpresa PRIFTI Mekanik: Ing.Anesti KOÇA	Firma	Objekti: "Studim projektim Mirëmbajtje e Thellë e Tuateve në objektet shkollore", Bashkia Tiranë SHKOLLA "SKENDER LUARASI" Emertimi Fletes: Planimetria e Shkarkimeve Hidrosanitare Tuatelet Kati Pare	 Shkalla 1:50 Gusht 2022 Fleta Nr.2/6
----------------------------------------------------------------------------------------------	---	---	---	-------	---	---

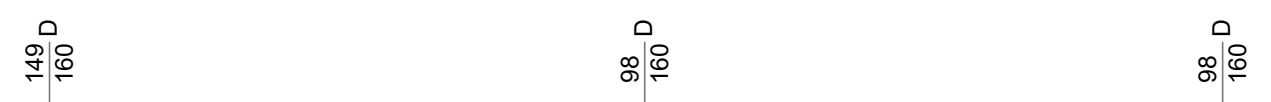
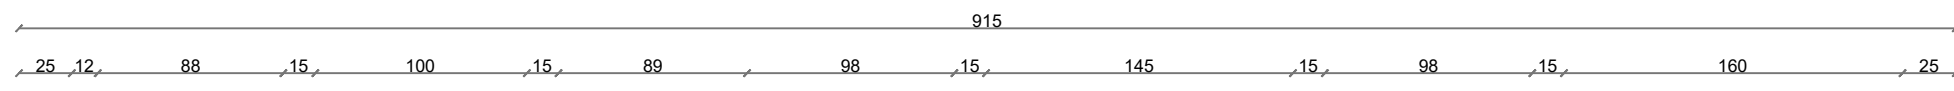


Shenim:
 H katit tualete vajza= 2.8m
 H katit tualete djem= 2.8m
 H pllakave majolike= 2.2m

- Linja Elektrike Shperndarese
- Linja Elektrike Ushqyese
- Ndricules LED 60x60cm
- Çelesa Elektrik
- Automati Kryesor
- Kuti Shperndarese
- Ndricules LED 30x30cm
- Prize Elektrike

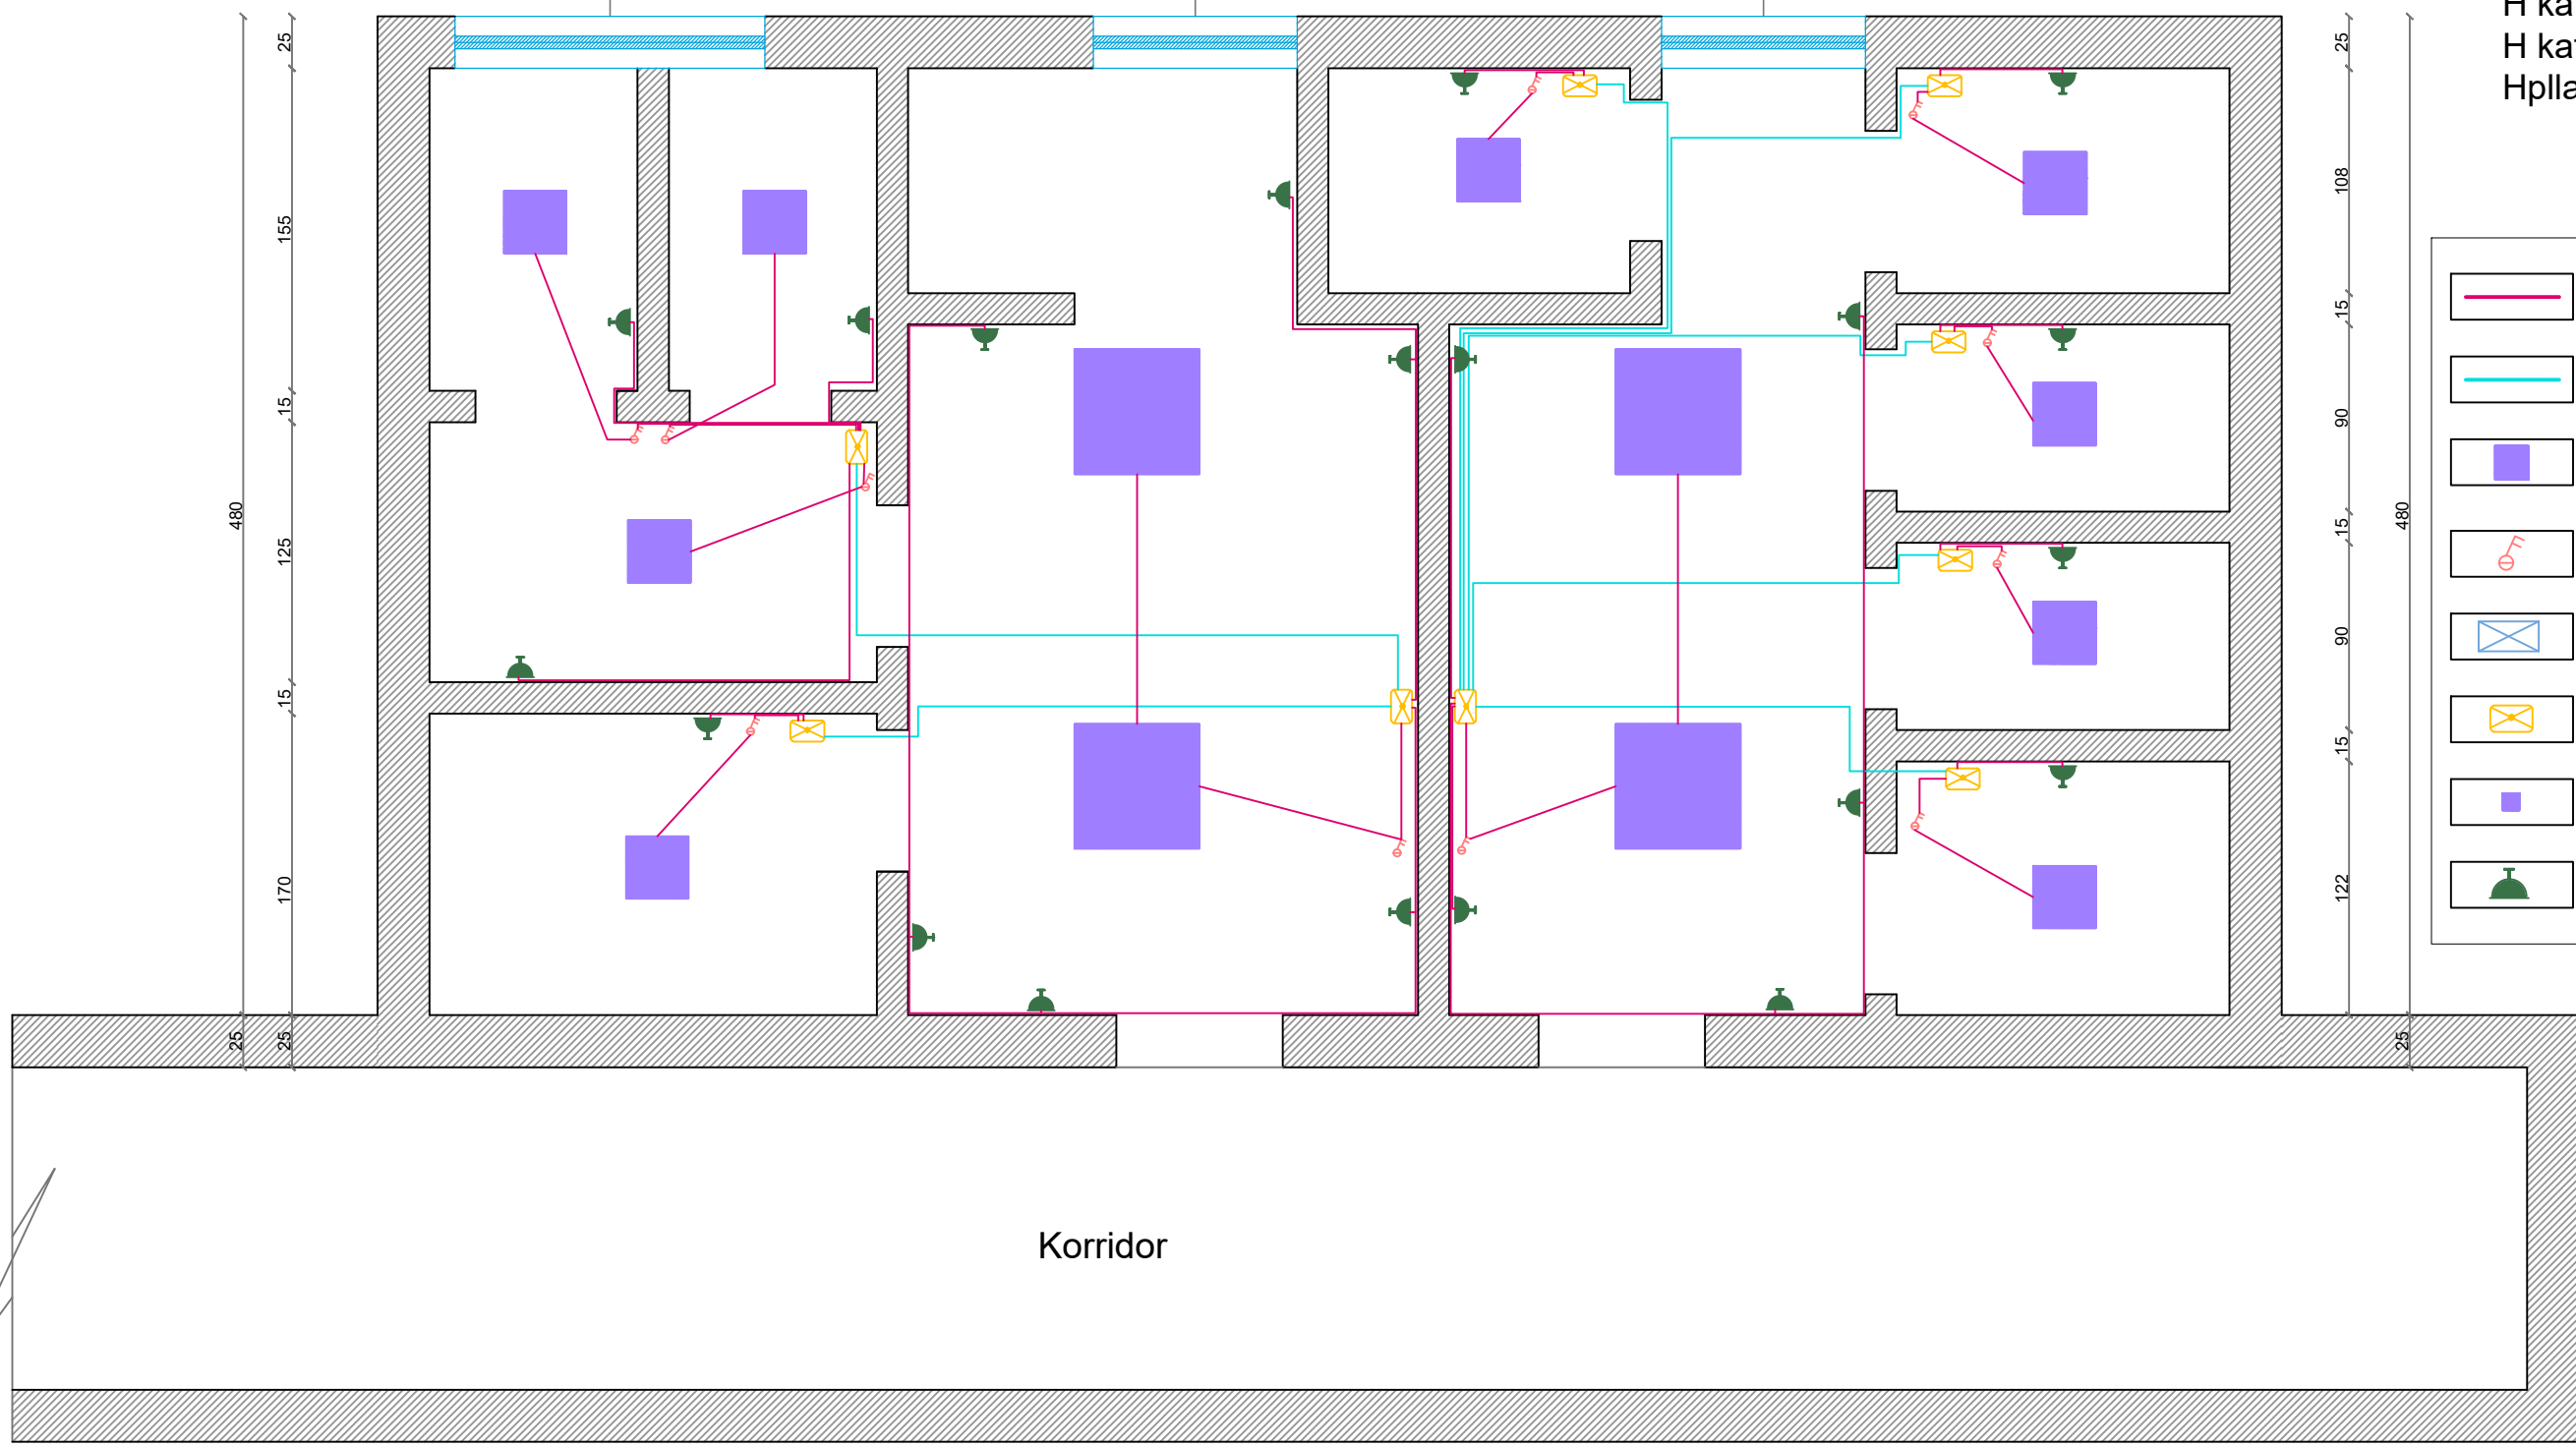

AUTORITETI KONTRAKTUES BASHKIA TIRANË DREJTORIA E PËRGJITHSHME E OBJEKTEVE PUBLIKE	 BASHKIA TIRANË	PROJEKTUES Adresa:Rr."Musa Karapici"Nr.6 Tirane - Cel : 068 20 59 797 Email rean_95@yahoo.com	Grupi Projektimit: Shoqeria "Rean 95"Shpk Hidroteknik: Ing.Razije NAIPI Konstruktor: Ing.Naim BAÇI Elektrik: Ing.Edmond VISHA Arkitekt: Ark.Shpresa PRIFTI Mekanik: Ing.Anesti KOÇA	Firma	Objekti: "Studim projektim Mirëmbajtje e Thellë e Tualeteve në objektet shkollore", Bashkia Tiranë SHKOLLA "SKENDER LUARASI" Emertimi Fletes: Planimetria e Instalimeve Elektrike Tualetet Kati Pare	 Shkalla 1:50 Gusht 2022 Fleta Nr.2/7
----------------------------------------------------------------------------------------------	---------------------------	---	---	-------	---	------------------------------------------------

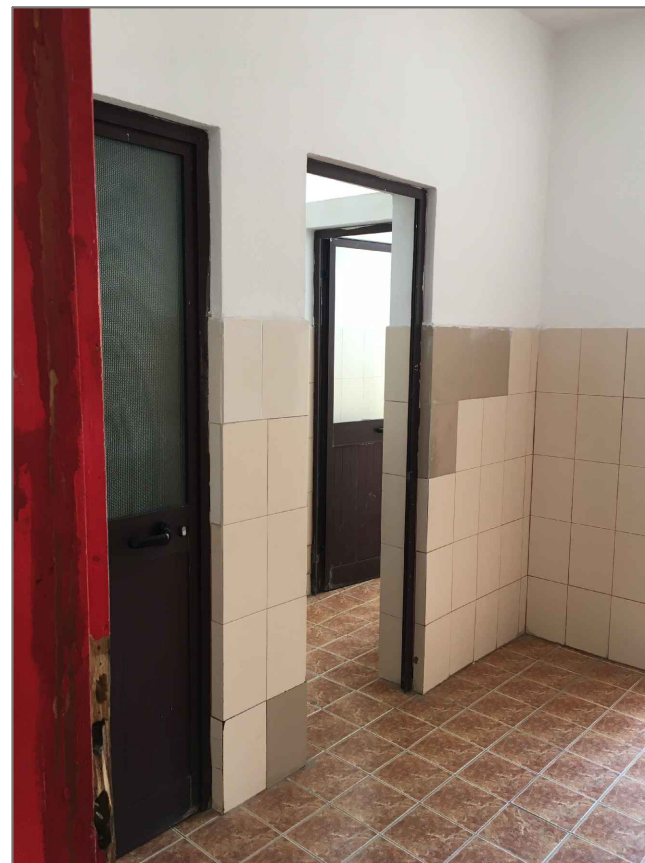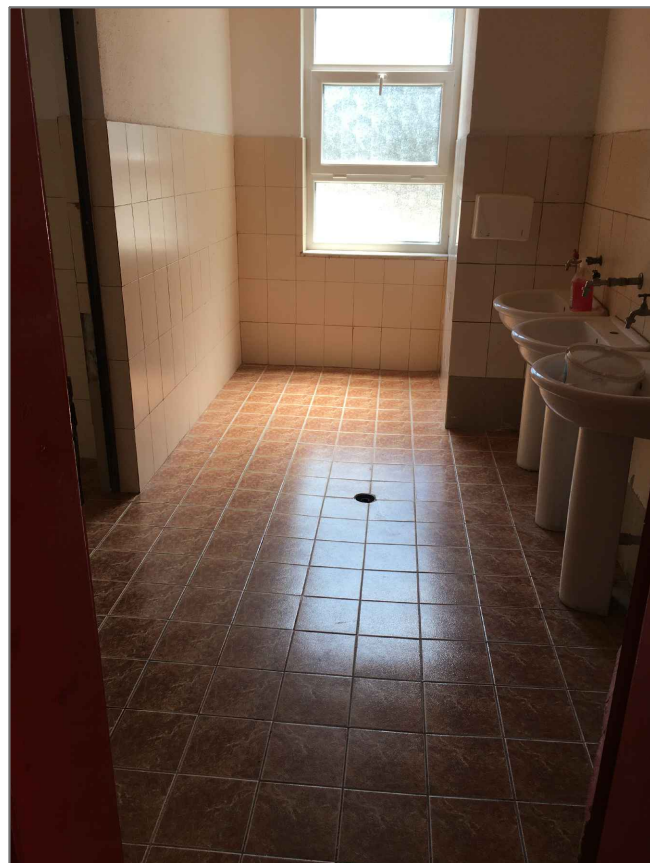







OBJEKTI: “STUDIM PROJEKTIM MIRËMBAJTJE E THELLË E TUALETEVE
NË OBJEKTET SHKOLLORE”, BASHKIA TIRANË
SHKOLLA "ARBEN BROCI"


1. Planimetria e Gjendjes Ekzistuese, Kati Perdhe - Kati Pare
2. Planimetria e Prishjeve, Kati Perdhe - Kati Pare
3. Planimetria e Ridimensionimit, Dyer/Dritare dhe Pllakat e Reja, Kati Perdhe - Kati Pare
4. Planimetria e Ndarjes Funktionale, Kati Perdhe - Kati Pare
5. Planimetria e Tavanit te Varur te Gipsit 60x60cm, Kati Perdhe - Kati Pare
6. Planimetria e Instalimeve Hidrosanitare, Kati Perdhe - Kati Pare
7. Planimetria e Rrjetit te Shkarkimeve Hidrosanitare, Kati Perdhe - Kati Pare
8. Planimetria e Intalimeve Elektrike, Kati Perdhe - Kati Pare
9. Planimetria e Hidrozilimit te Tarraces se Tualeteve Kati Perdhe
10. Planimetria e Ndertimit te Rampes
11. Detaje te Armimit te Rampes
12. Foto te Gjendjes Ekzistuese te Godines, Kati Perdhe - Kati Pare

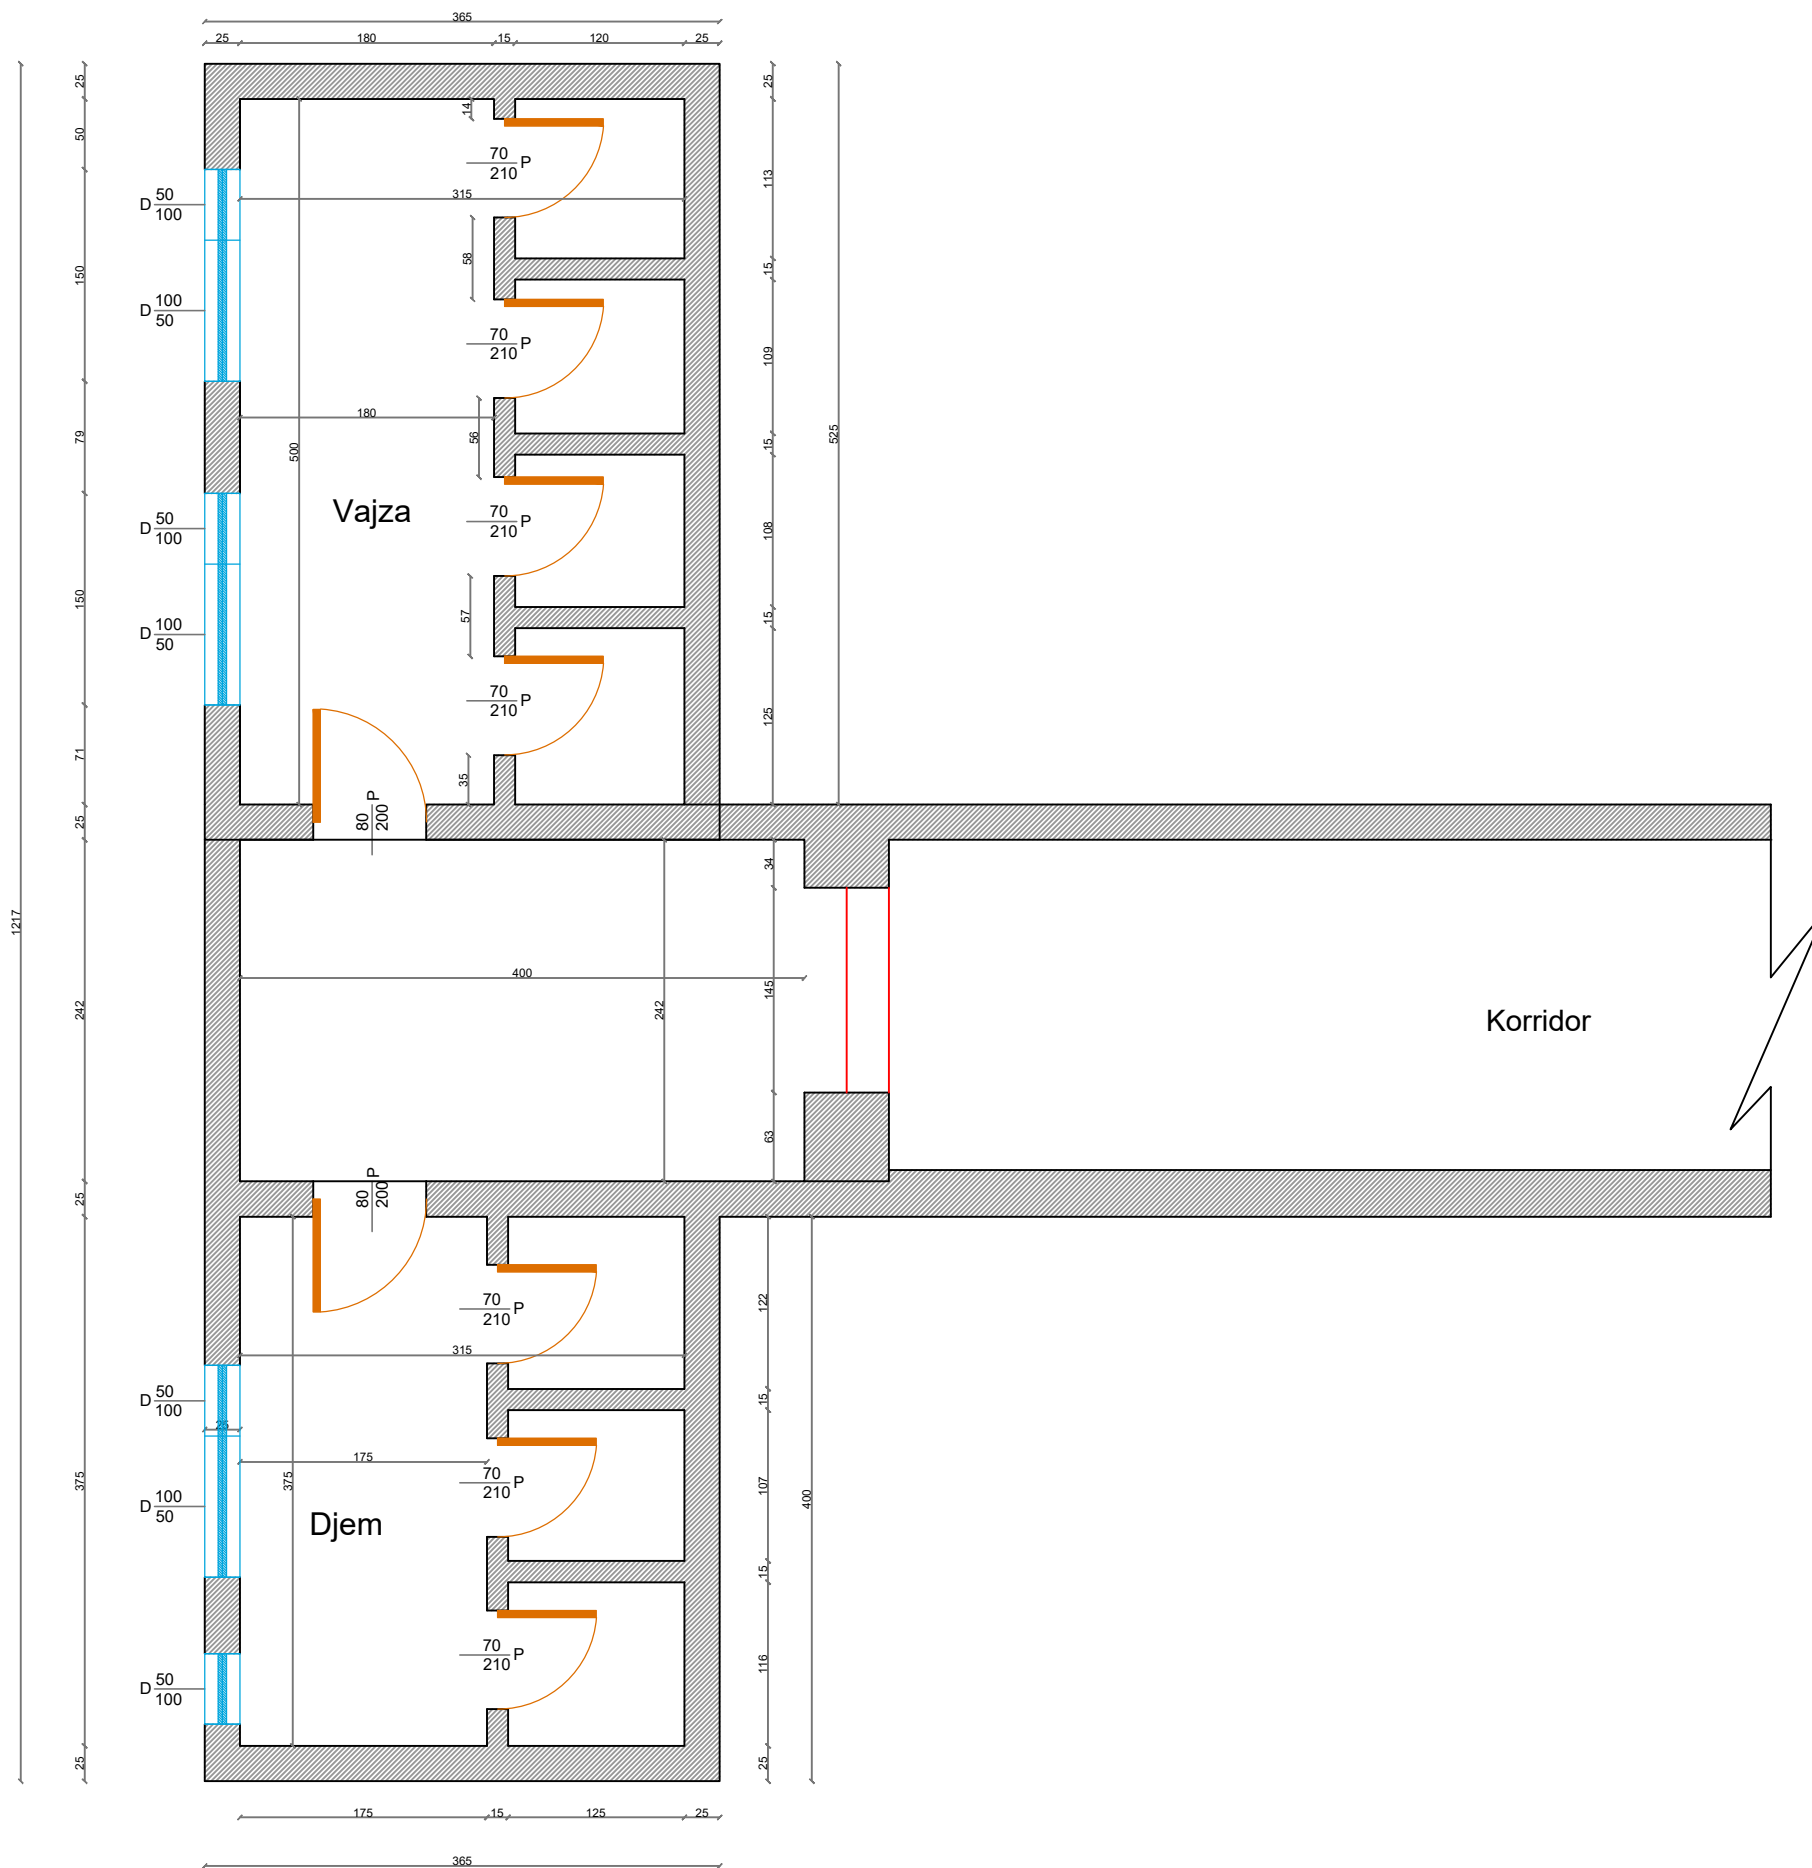


Shenim:
 H katit tualete vajza= 2.8m
 H katit tualete djem= 2.8m
 Hpllakave majolike= 2.4m




AUTORITETI KONTRAKTUES BASHKIA TIRANË DREJTORIA E PËRGJITHSHME E OBJEKTEVE PUBLIKE	 BASHKIA TIRANË	PROJEKTUES  Adresa:Rr."Musa Karapici"Nr.6 Tirane - Cel : 068 20 59 797 Email rean_95@yahoo.com	Grupi Projektimit: Shoqeria "Rean 95"Shpk Hidroteknik: Ing.Razije NAIPI Konstruktor: Ing.Naim BAÇI Elektrik: Ing.Edmond VISHA Arkitekt: Ark.Shpresa PRIFTI Mekanik: Ing.Anesti KOÇA	Firma	Objekti: "Studim projektim Mirëmbajtje e Thellë e Tualeteve në objektet shkollorë", Bashkia Tiranë SHKOLLA "ARBEN BROCI" Emertimi Fletes: Planimetria e Gjendjes Ekzistuese Tualetet Kati Perdhe	 Shkalla 1:75 Gusht 2022 Fleta Nr.01
------------------------------------------------------------------------------------------	---	---	---	-------	---	---

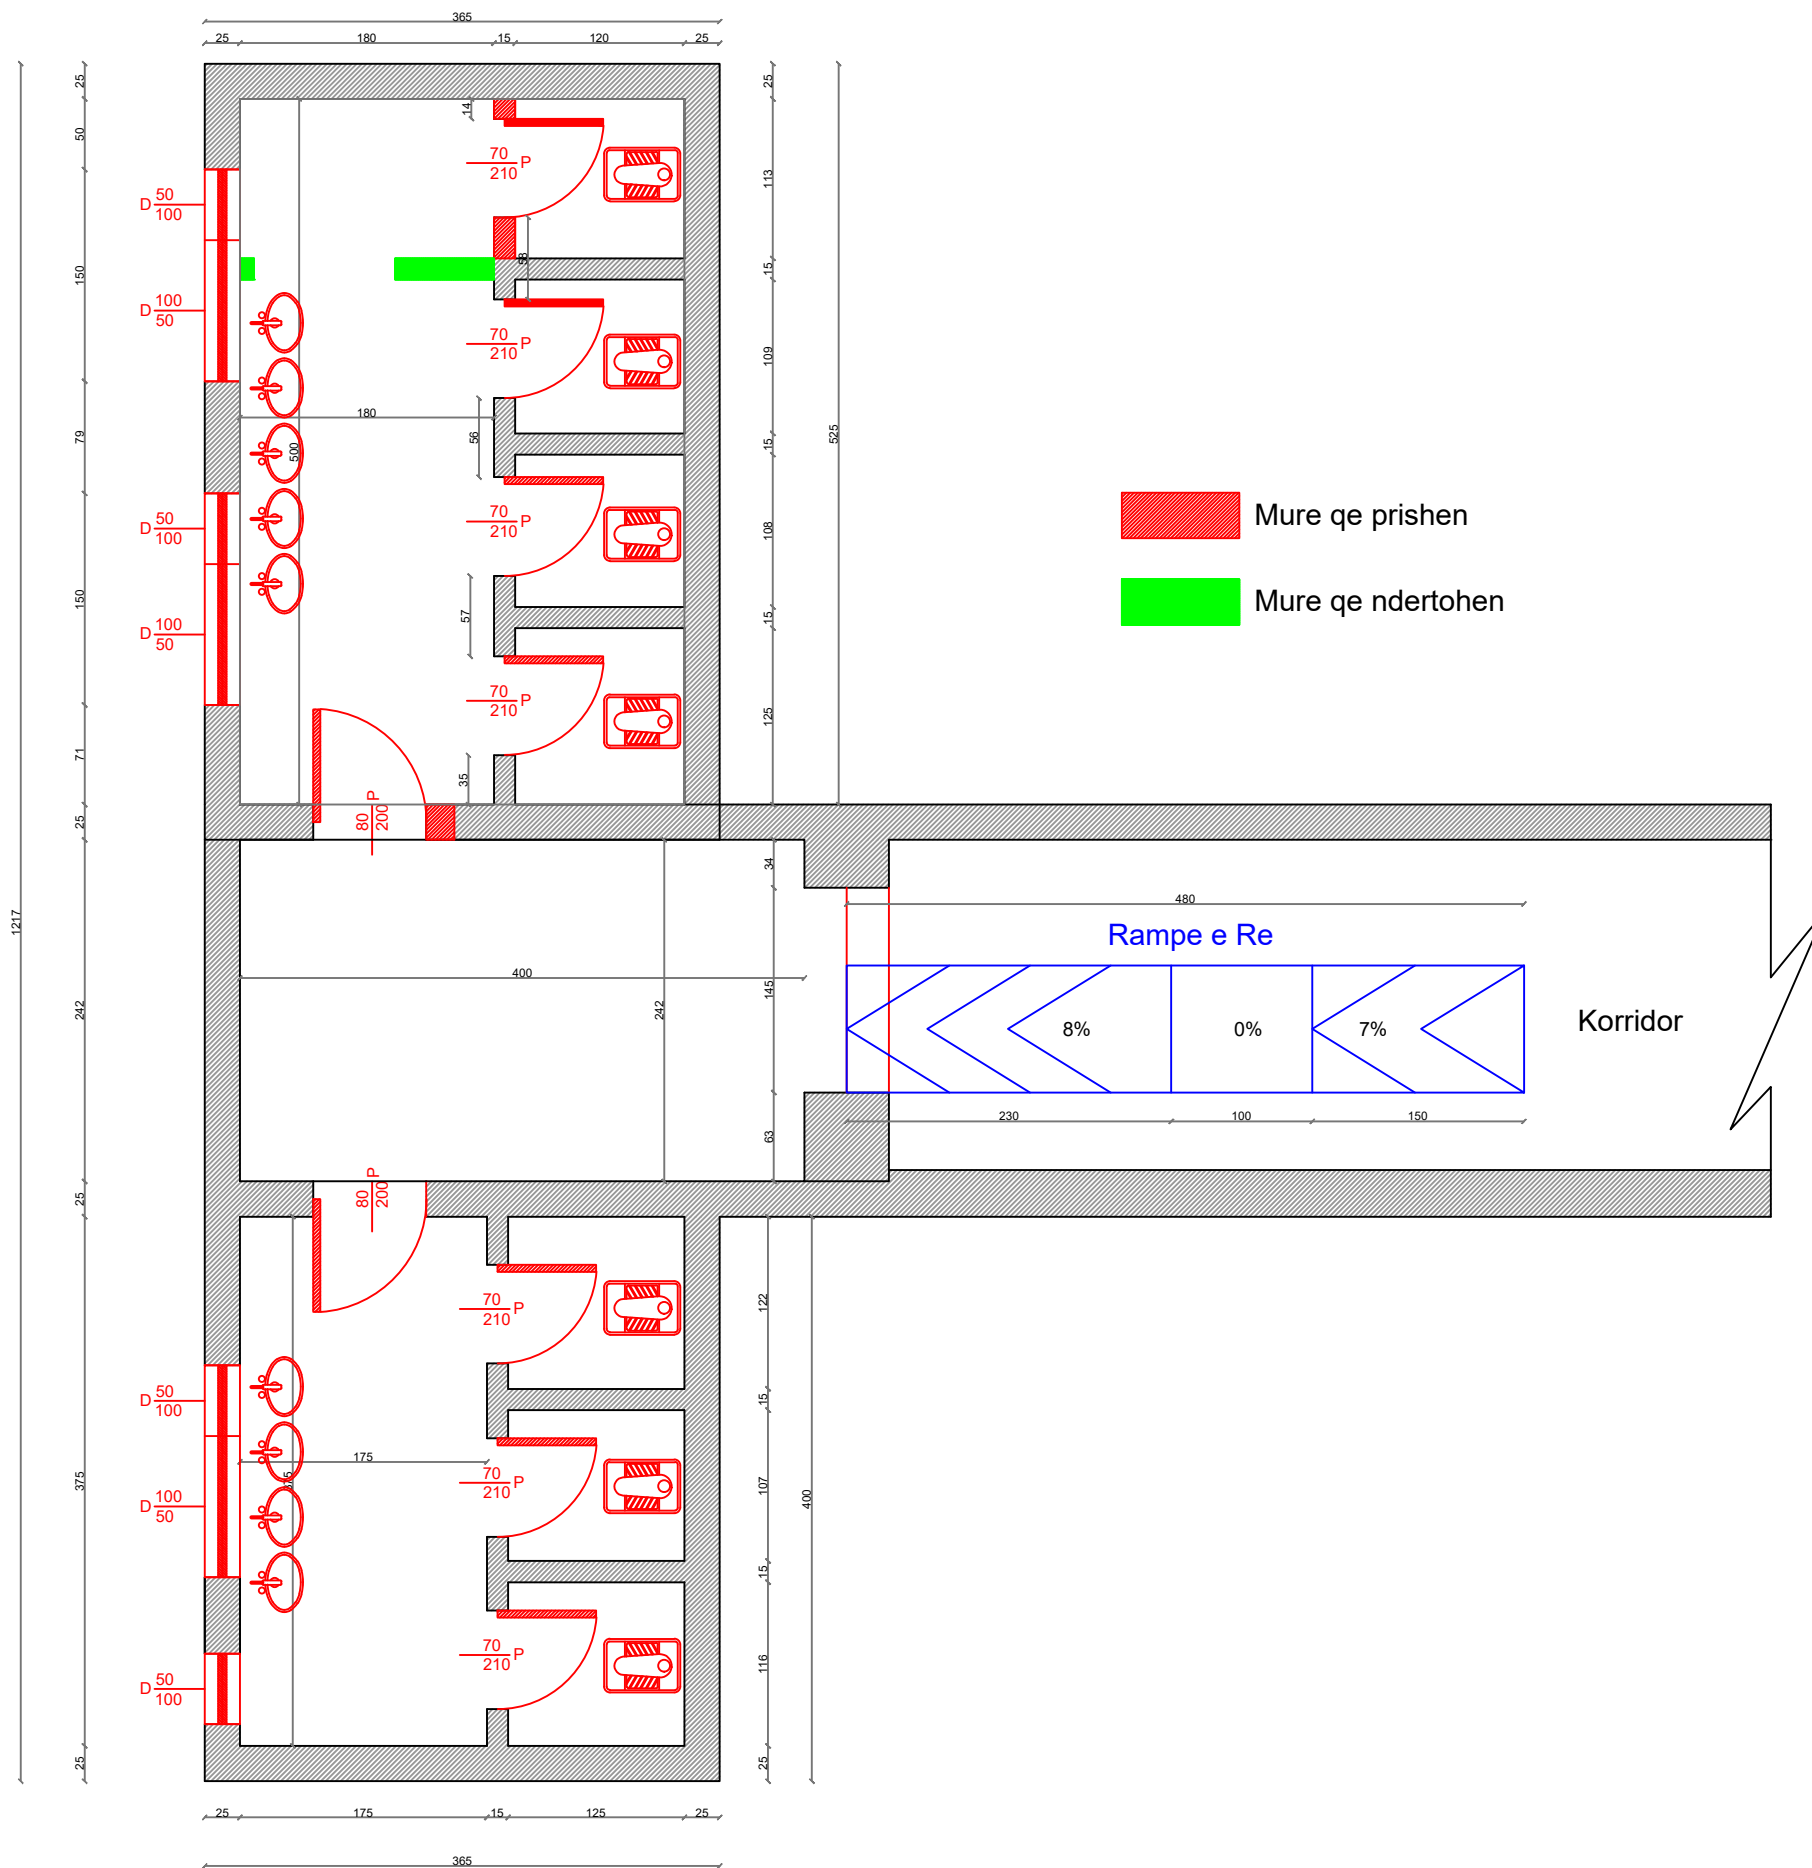


Shenim:
 H katit tualete vajza= 2.8m
 H katit tualete djem= 2.8m
 Hpllakave majolike= 2.4m




AUTORITETI KONTRAKTUES BASHKIA TIRANË DREJTORIA E PËRGJITHSHME E OBJEKTEVE PUBLIKE		PROJEKTUES  Adresa: Rr. "Musa Karapici" Nr.6 Tirane - Cel : 068 20 59 797 Email rean_95@yahoo.com	Grupi Projektimit: Shoqeria "Rean 95" Shpk Hidroteknik: Ing. Razije NAIPI Konstruktor: Ing. Naim BAÇI Elektrik: Ing. Edmond VISHA Arkitekt: Ark. Shpresa PRIFTI Mekanik: Ing. Anesti KOÇA	Firma	Objekti: "Studim projektim Mirëmbajtje e Thellë e Tualeteve në objektet shkollore", Bashkia Tiranë SHKOLLA "ARBEN BROCI" Emertimi Fletes: Planimetria e Prishjes se Mureve, heqje dyer/dritare, WC + lavaman Tualetet Kati Perdhe	 Shkalla 1:75 Gusht 2022 Fleta Nr.1/1
------------------------------------------------------------------------------------------	-------------------------------------------------------------------------------------	---	---	-------	---	---

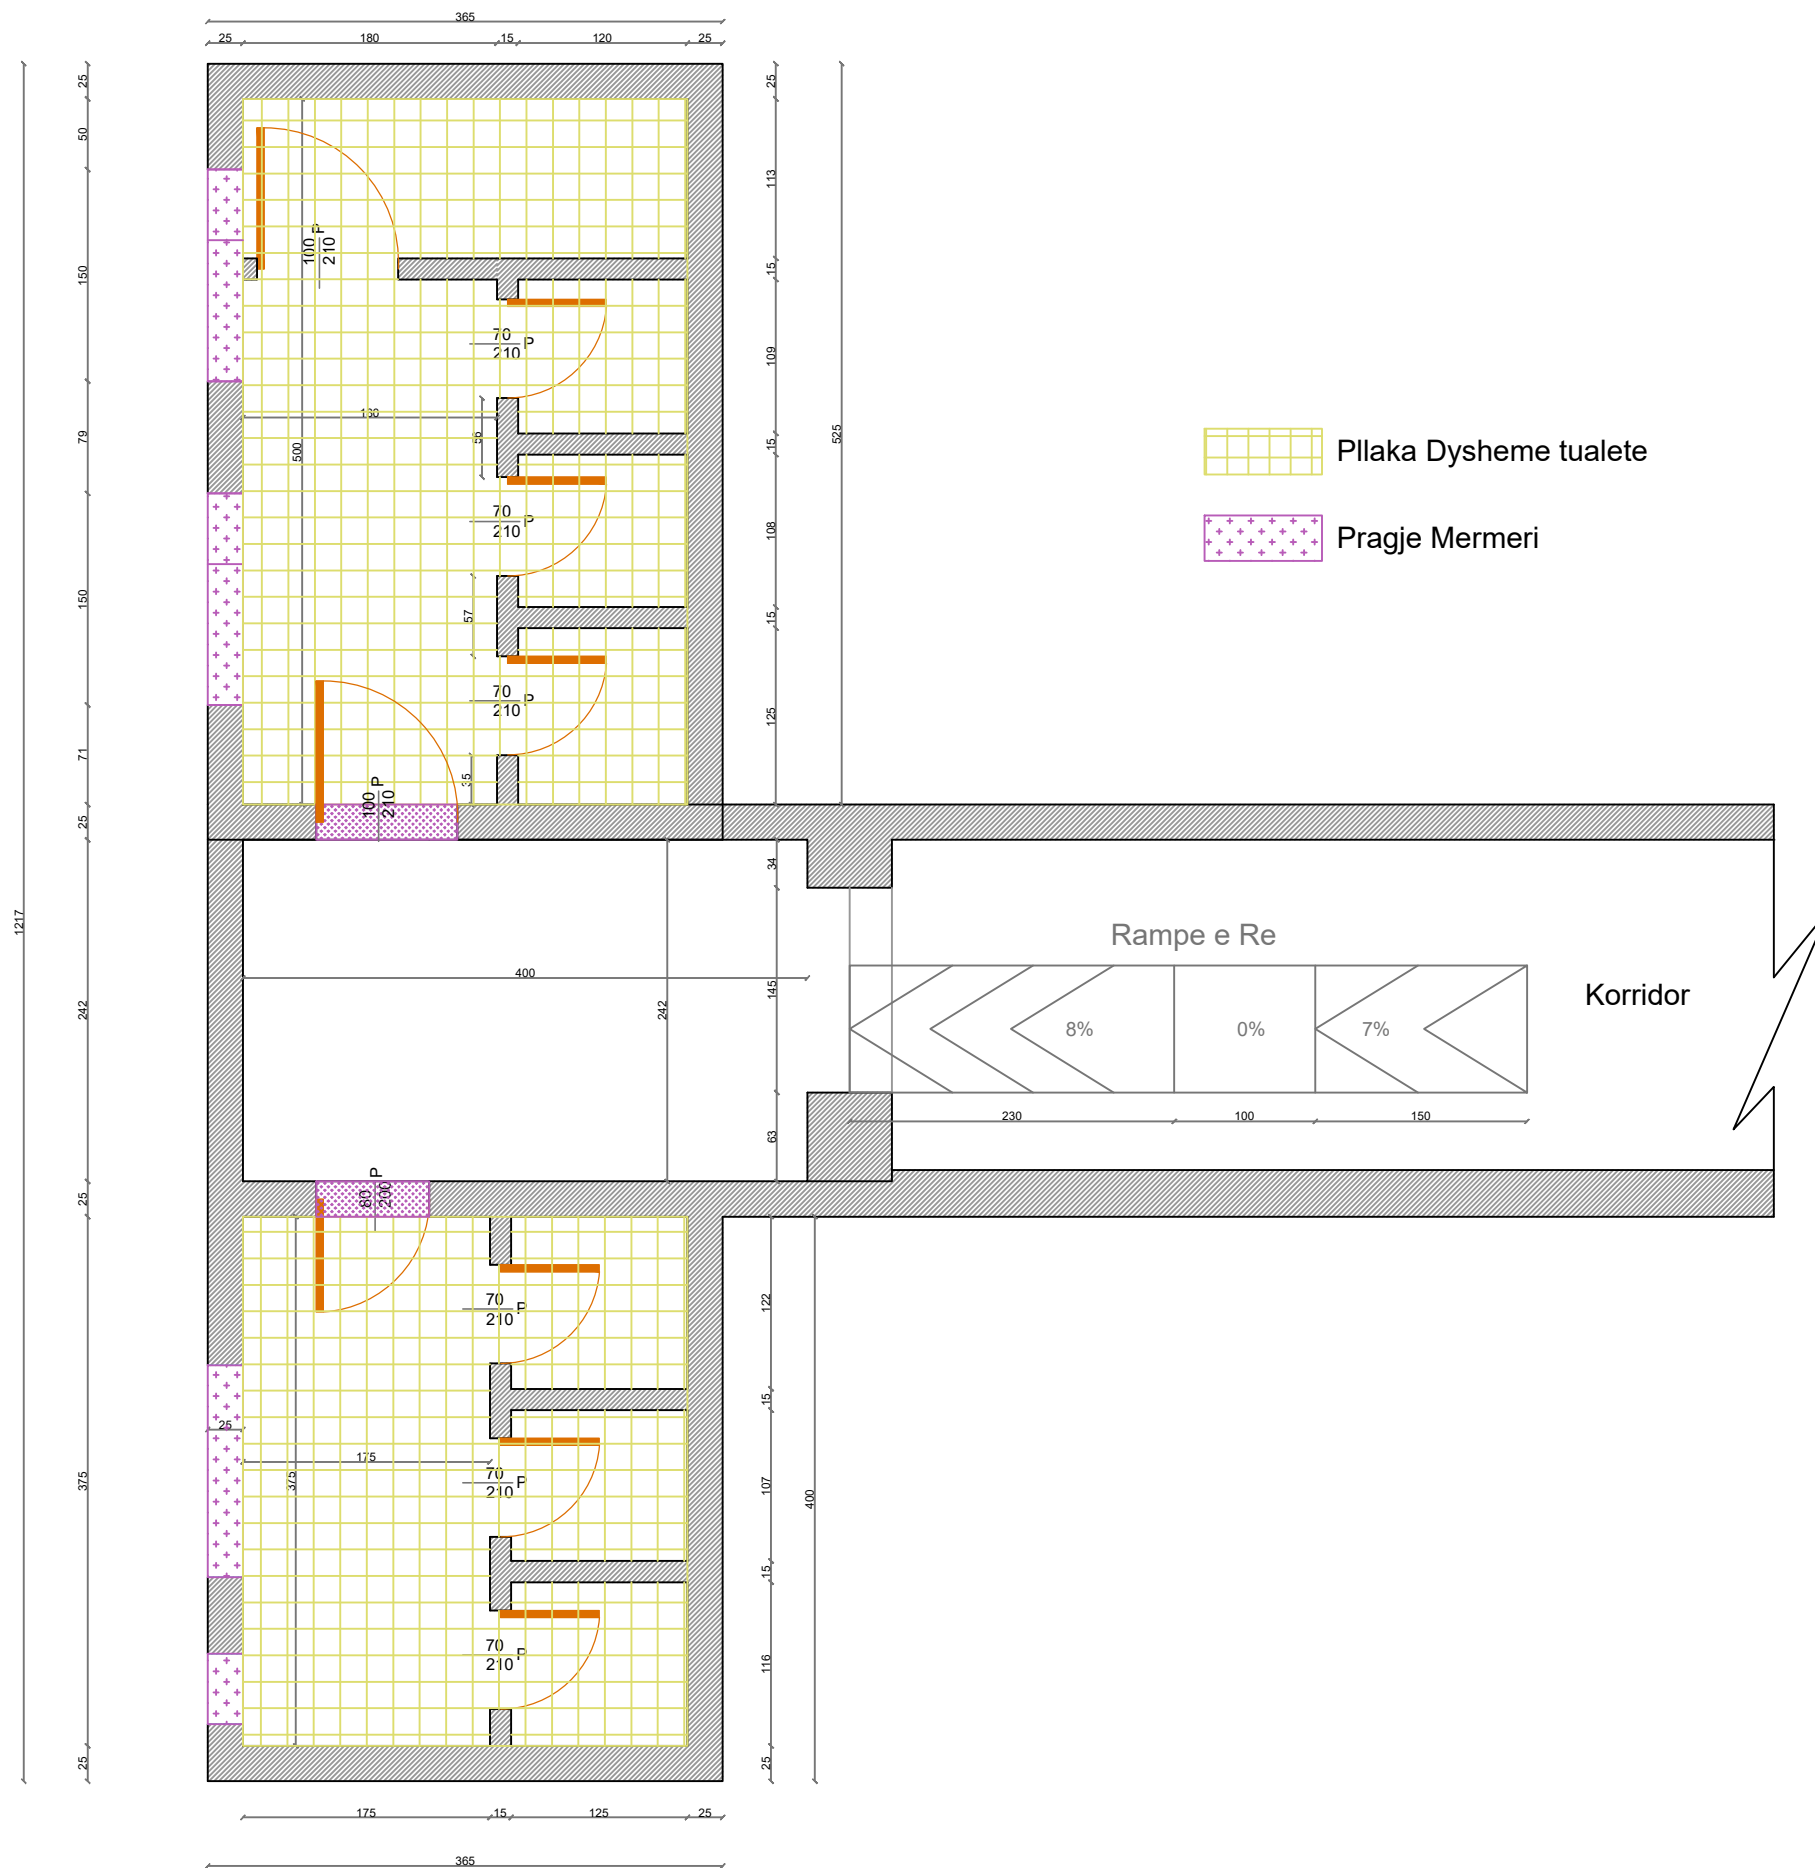Shenim:
 H katit tualete vajza= 2.8m
 H katit tualete djem= 2.8m
 Hpllakave majolike= 2.4m






AUTORITETI KONTRAKTUES BASHKIA TIRANË DREJTORIA E PËRGJITHSHME E OBJEKTEVE PUBLIKE		PROJEKTUES  Adresa:Rr."Musa Karapici"Nr.6 Tirane - Cel : 068 20 59 797 Email rean_95@yahoo.com	Grupi Projektimit: Shoqeria "Rean 95"Shpk Hidroteknik: Ing.Razije NAIPI Konstruktor: Ing.Naim BAÇI Elektrik: Ing.Edmond VISHA Arkitekt: Ark.Shpresa PRIFTI Mekanik: Ing.Anesti KOÇA	Firma	Objekti: “Studim projektim Mirëmbajtje e Thellë e Tualeteve në objektet shkollorë”, Bashkia Tiranë SHKOLLA "ARBEN BROCI" Emertimi Fletes: Planimetria e Ridimensionimit, dyert/dritare dhe pllakat e reja Tualetet Kati Perdhe	 Shkalla 1:75 Gusht 2022 Fleta Nr.1/2
------------------------------------------------------------------------------------------	-------------------------------------------------------------------------------------	---	---	-------	---	---

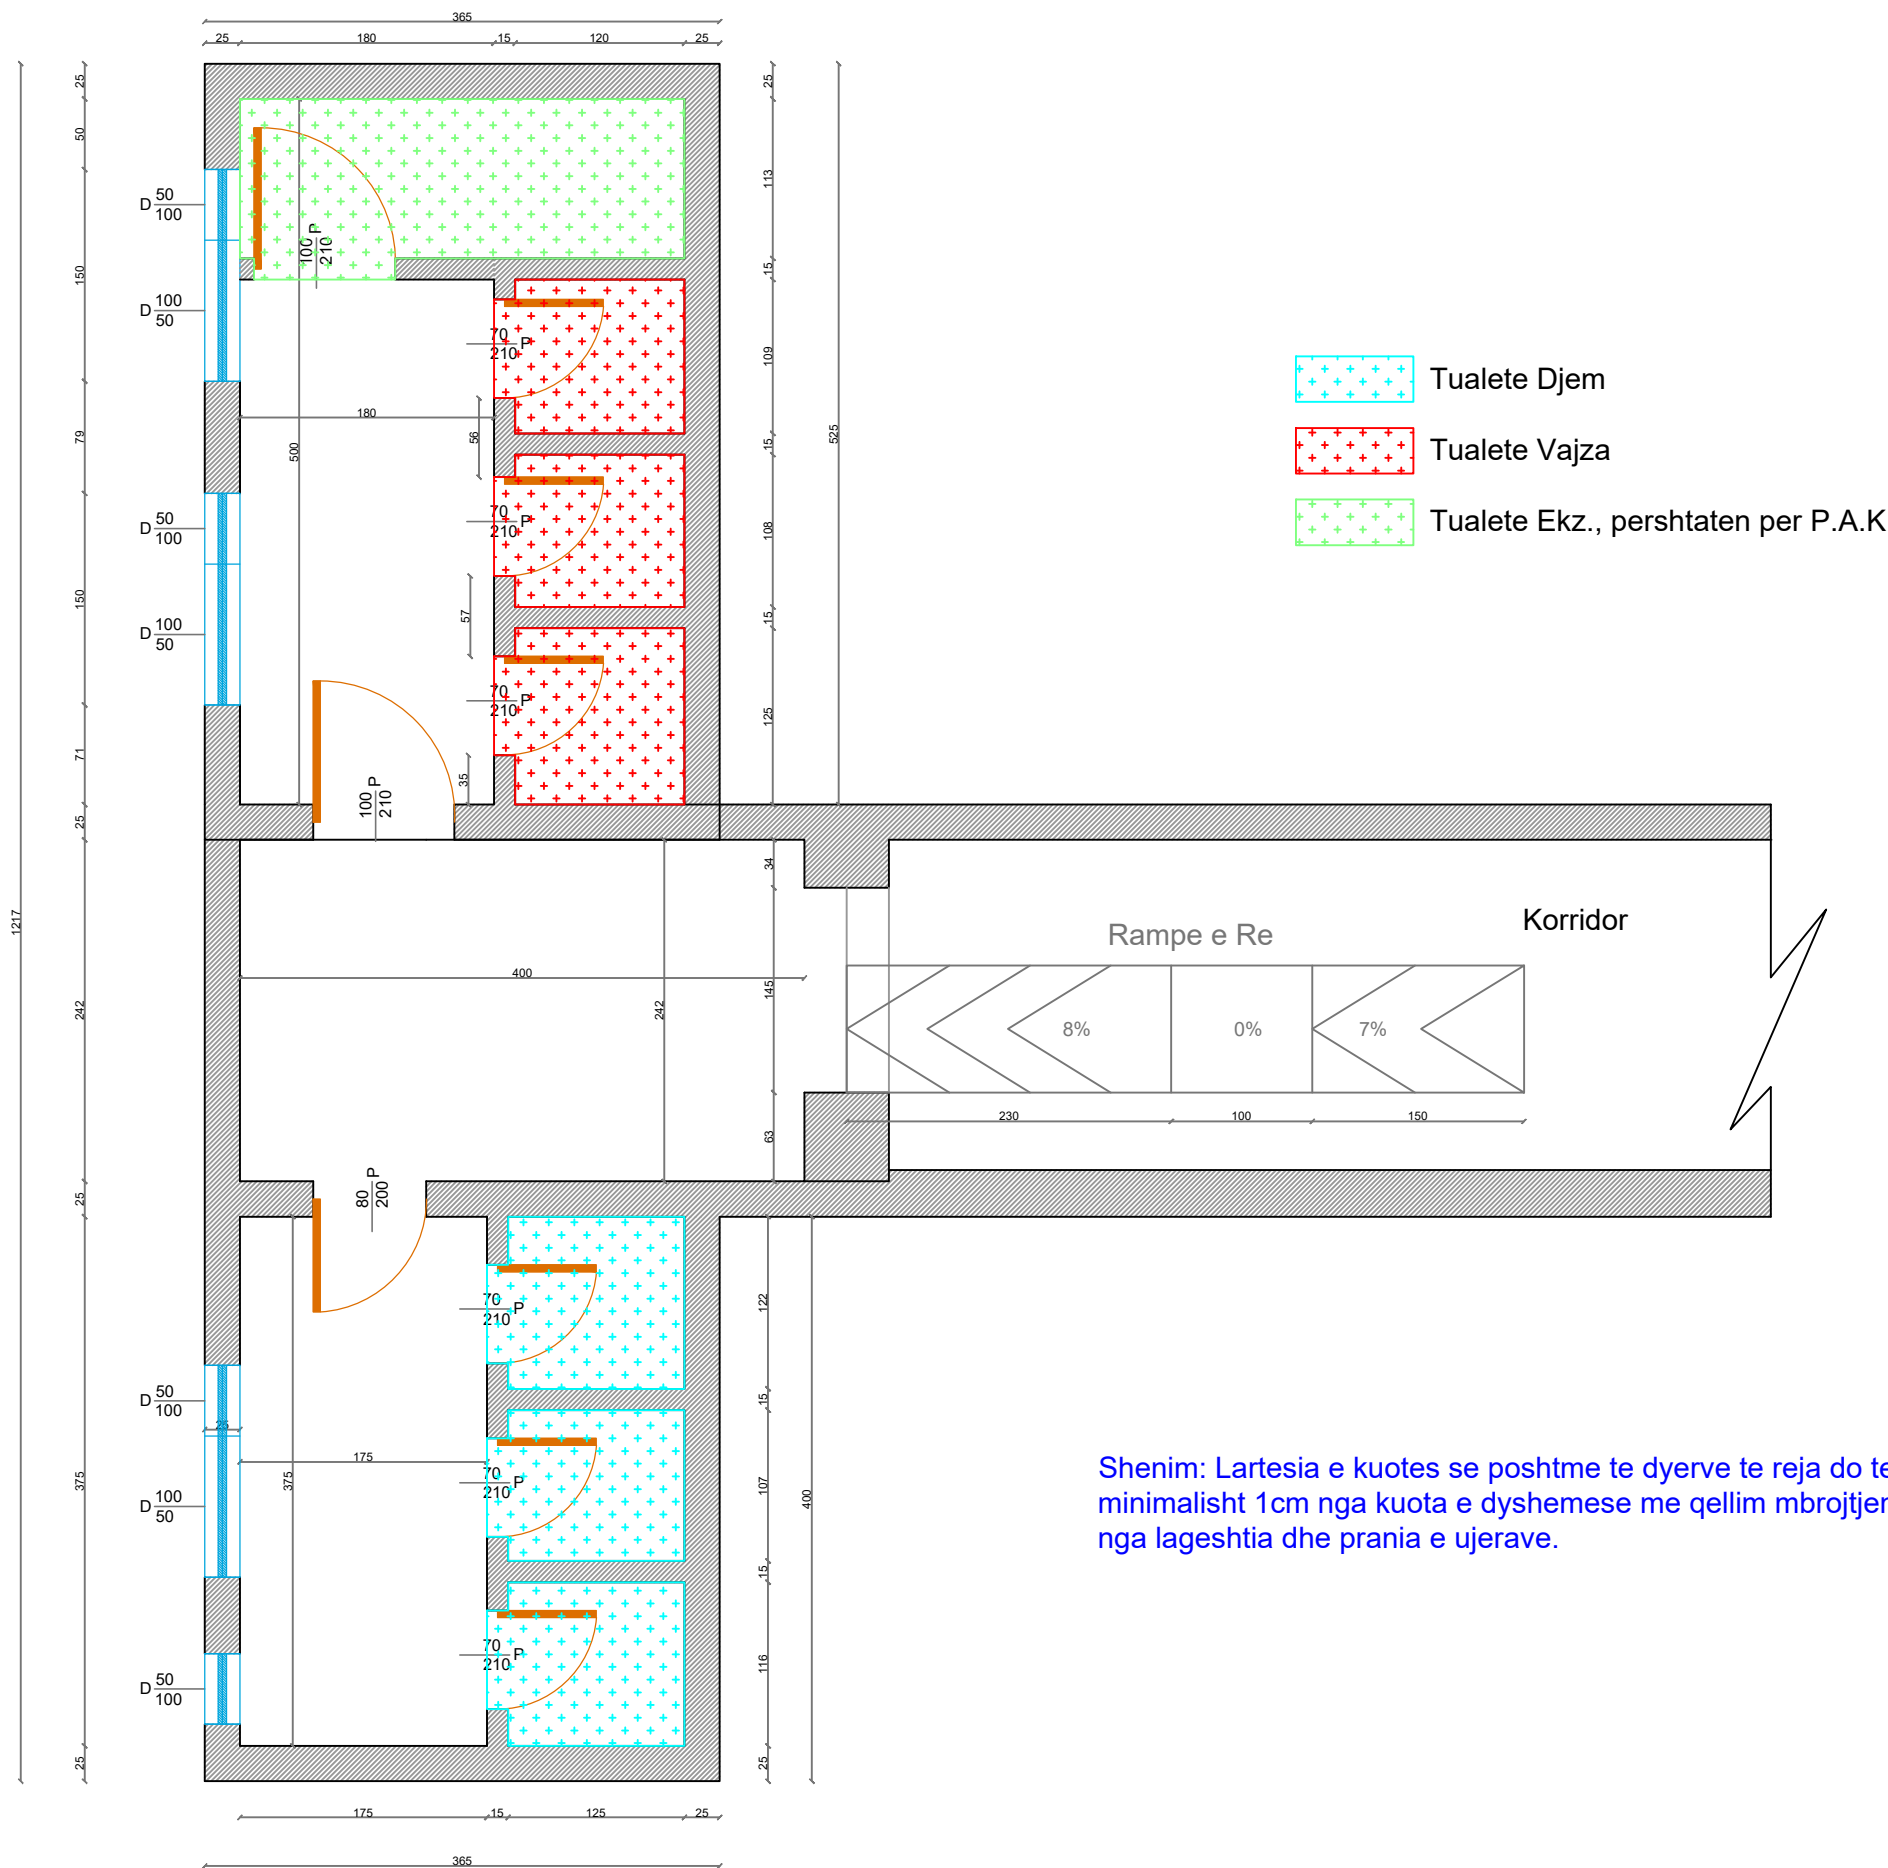
Shenim:
 H katit tualete vajza= 2.8m
 H katit tualete djem= 2.8m
 Hpllakave majolike= 2.4m






Shenim: Lartesia e kuotes se poshtme te dyerve te reja do te jete minimalisht 1cm nga kuota e dyshemese me qellim mbrojtjen e saj nga lageshtia dhe prania e ujerave.

AUTORITETI KONTRAKTUES BASHKIA TIRANË DREJTORIA E PËRGJITHSHME E OBJEKTEVE PUBLIKE		PROJEKTUES  Adresa: Rr. "Musa Karapici" Nr.6 Tirane - Cel : 068 20 59 797 Email rean_95@yahoo.com	Grupi Projektimit: Shoqeria "Rean 95" Shpk Hidroteknik: Ing.Razije NAIPI Konstruktor: Ing.Naim BAÇI Elektrik: Ing.Edmond VISHA Arkitekt: Ark.Shpresa PRIFTI Mekanik: Ing.Anesti KOÇA	Firma	Objekti: "Studim projektim Mirëmbajtje e Thellë e Tualeteve në objektet shkollorë", Bashkia Tiranë SHKOLLA "ARBEN BROCI" Emertimi Fletes: Planimetria e Ndarjes Funksionale Tualetet Kati Perdhe	 Shkalla 1:75 Gusht 2022 Fleta Nr.1/3
------------------------------------------------------------------------------------------	-------------------------------------------------------------------------------------	---	---	-------	---	---

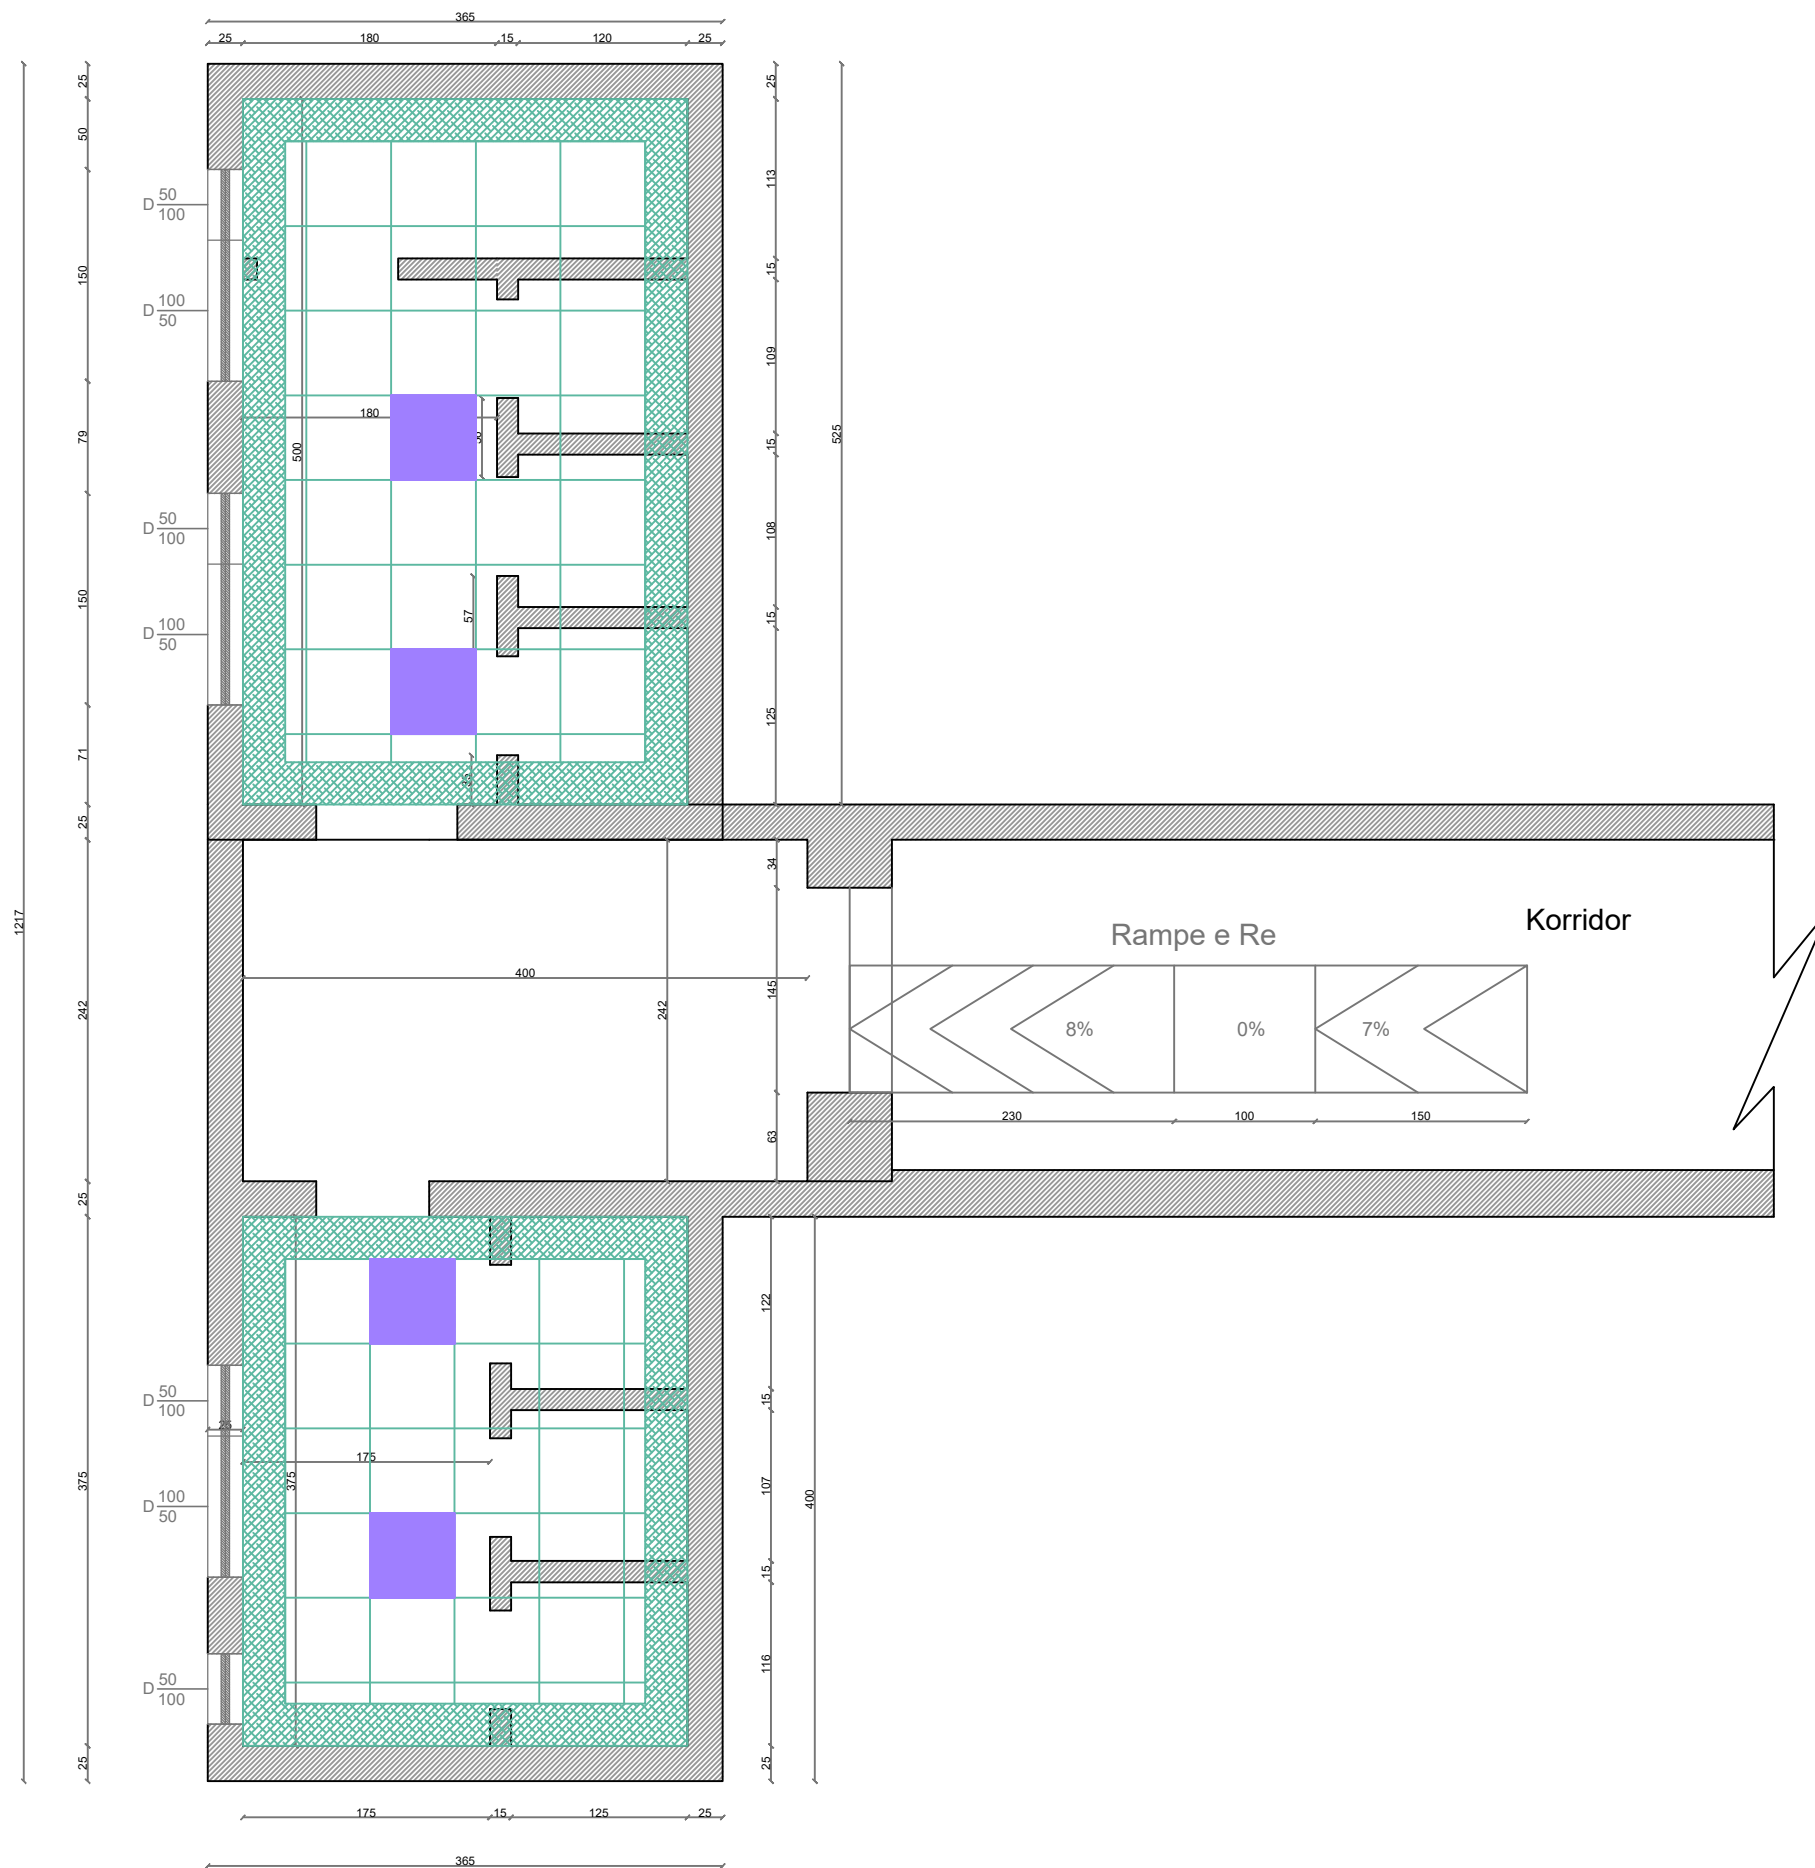
Shenim:
 H katit tualete vajza= 2.8m
 H katit tualete djem= 2.8m
 Hpllakave majolike= 2.4m






AUTORITETI KONTRAKTUES BASHKIA TIRANË DREJTORIA E PËRGJITHSHME E OBJEKTEVE PUBLIKE		PROJEKTUES  Adresa:Rr."Musa Karapici"Nr.6 Tirane - Cel : 068 20 59 797 Email rean_95@yahoo.com	Grupi Projektimit: Shoqeria "Rean 95"Shpk Hidroteknik: Ing.Razije NAIPI Konstruktor: Ing.Naim BAÇI Elektrik: Ing.Edmond VISHA Arkitekt: Ark.Shpresa PRIFTI Mekanik: Ing.Anesti KOÇA	Firma	Objekti: "Studim projektim Mirëmbajtje e Thellë e Tualeteve në objektet shkollore", Bashkia Tiranë SHKOLLA "ARBEN BROCI" Emertimi Fletes: Planimetria e Tavanit te Gipsit 60x60cm Tualetet Kati Perdhe	 Shkalla 1:75 Gusht 2022 Fleta Nr.1/4
------------------------------------------------------------------------------------------	-------------------------------------------------------------------------------------	---	---	-------	---	---


Shenim:
 H katit tualete vajza= 2.8m
 H katit tualete djem= 2.8m
 Hpllakave majolike= 2.4m

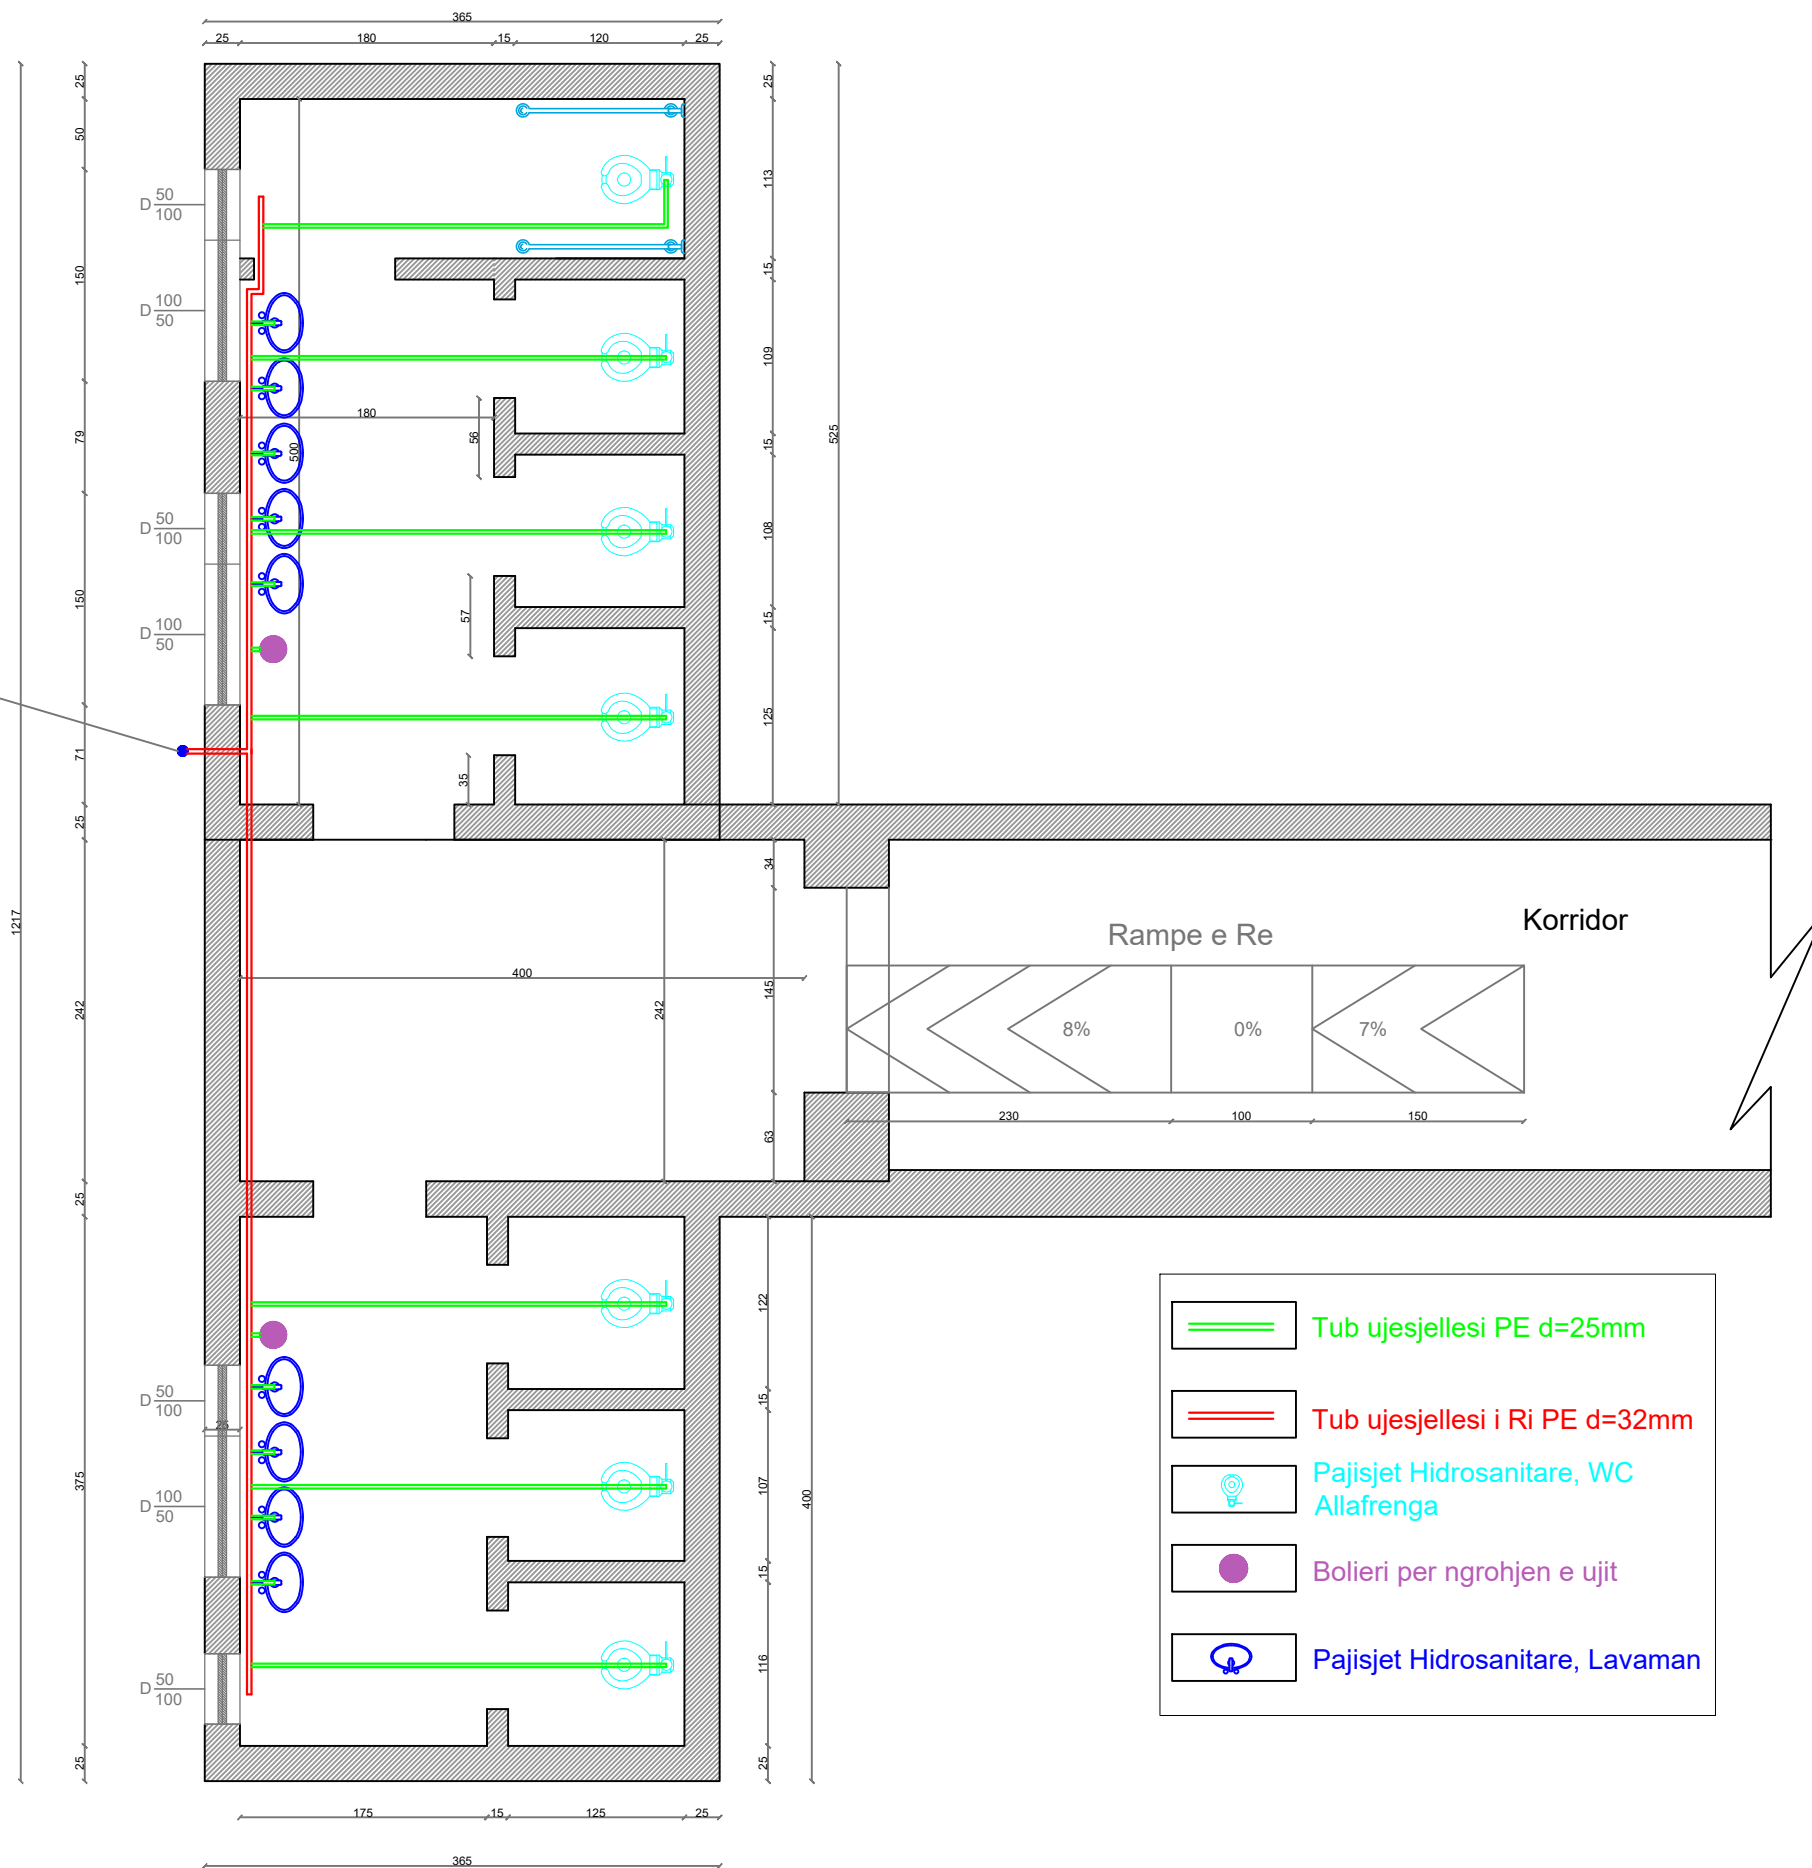


Linja Kryesore e Ujesjellesit Ekz.




AUTORITETI KONTRAKTUES BASHKIA TIRANË DREJTORIA E PËRGJITHSHME E OBJEKTEVE PUBLIKE		PROJEKTUES  Adresa:Rr."Musa Karapici"Nr.6 Tirane - Cel : 068 20 59 797 Email rean_95@yahoo.com	Grupi Projektimit: Shoqeria "Rean 95"Shpk Hidroteknik: Ing.Razije NAIPI Konstruktor: Ing.Naim BAÇI Elektrik: Ing.Edmond VISHA Arkitekt: Ark.Shpresa PRIFTI Mekanik: Ing.Anesti KOÇA	Firma	Objekti: "Studim projektim Mirëmbajtje e Thellë e Tualetëve në objektet shkollore", Bashkia Tiranë SHKOLLA "ARBEN BROCI" Emertimi Fletes: Planimetria e Instalimeve Hidrosanitare Tualetet Kati Perdhe	 Shkalla 1:75 Gusht 2022 Fleta Nr.1/5
------------------------------------------------------------------------------------------	-------------------------------------------------------------------------------------	---	---	-------	---	---

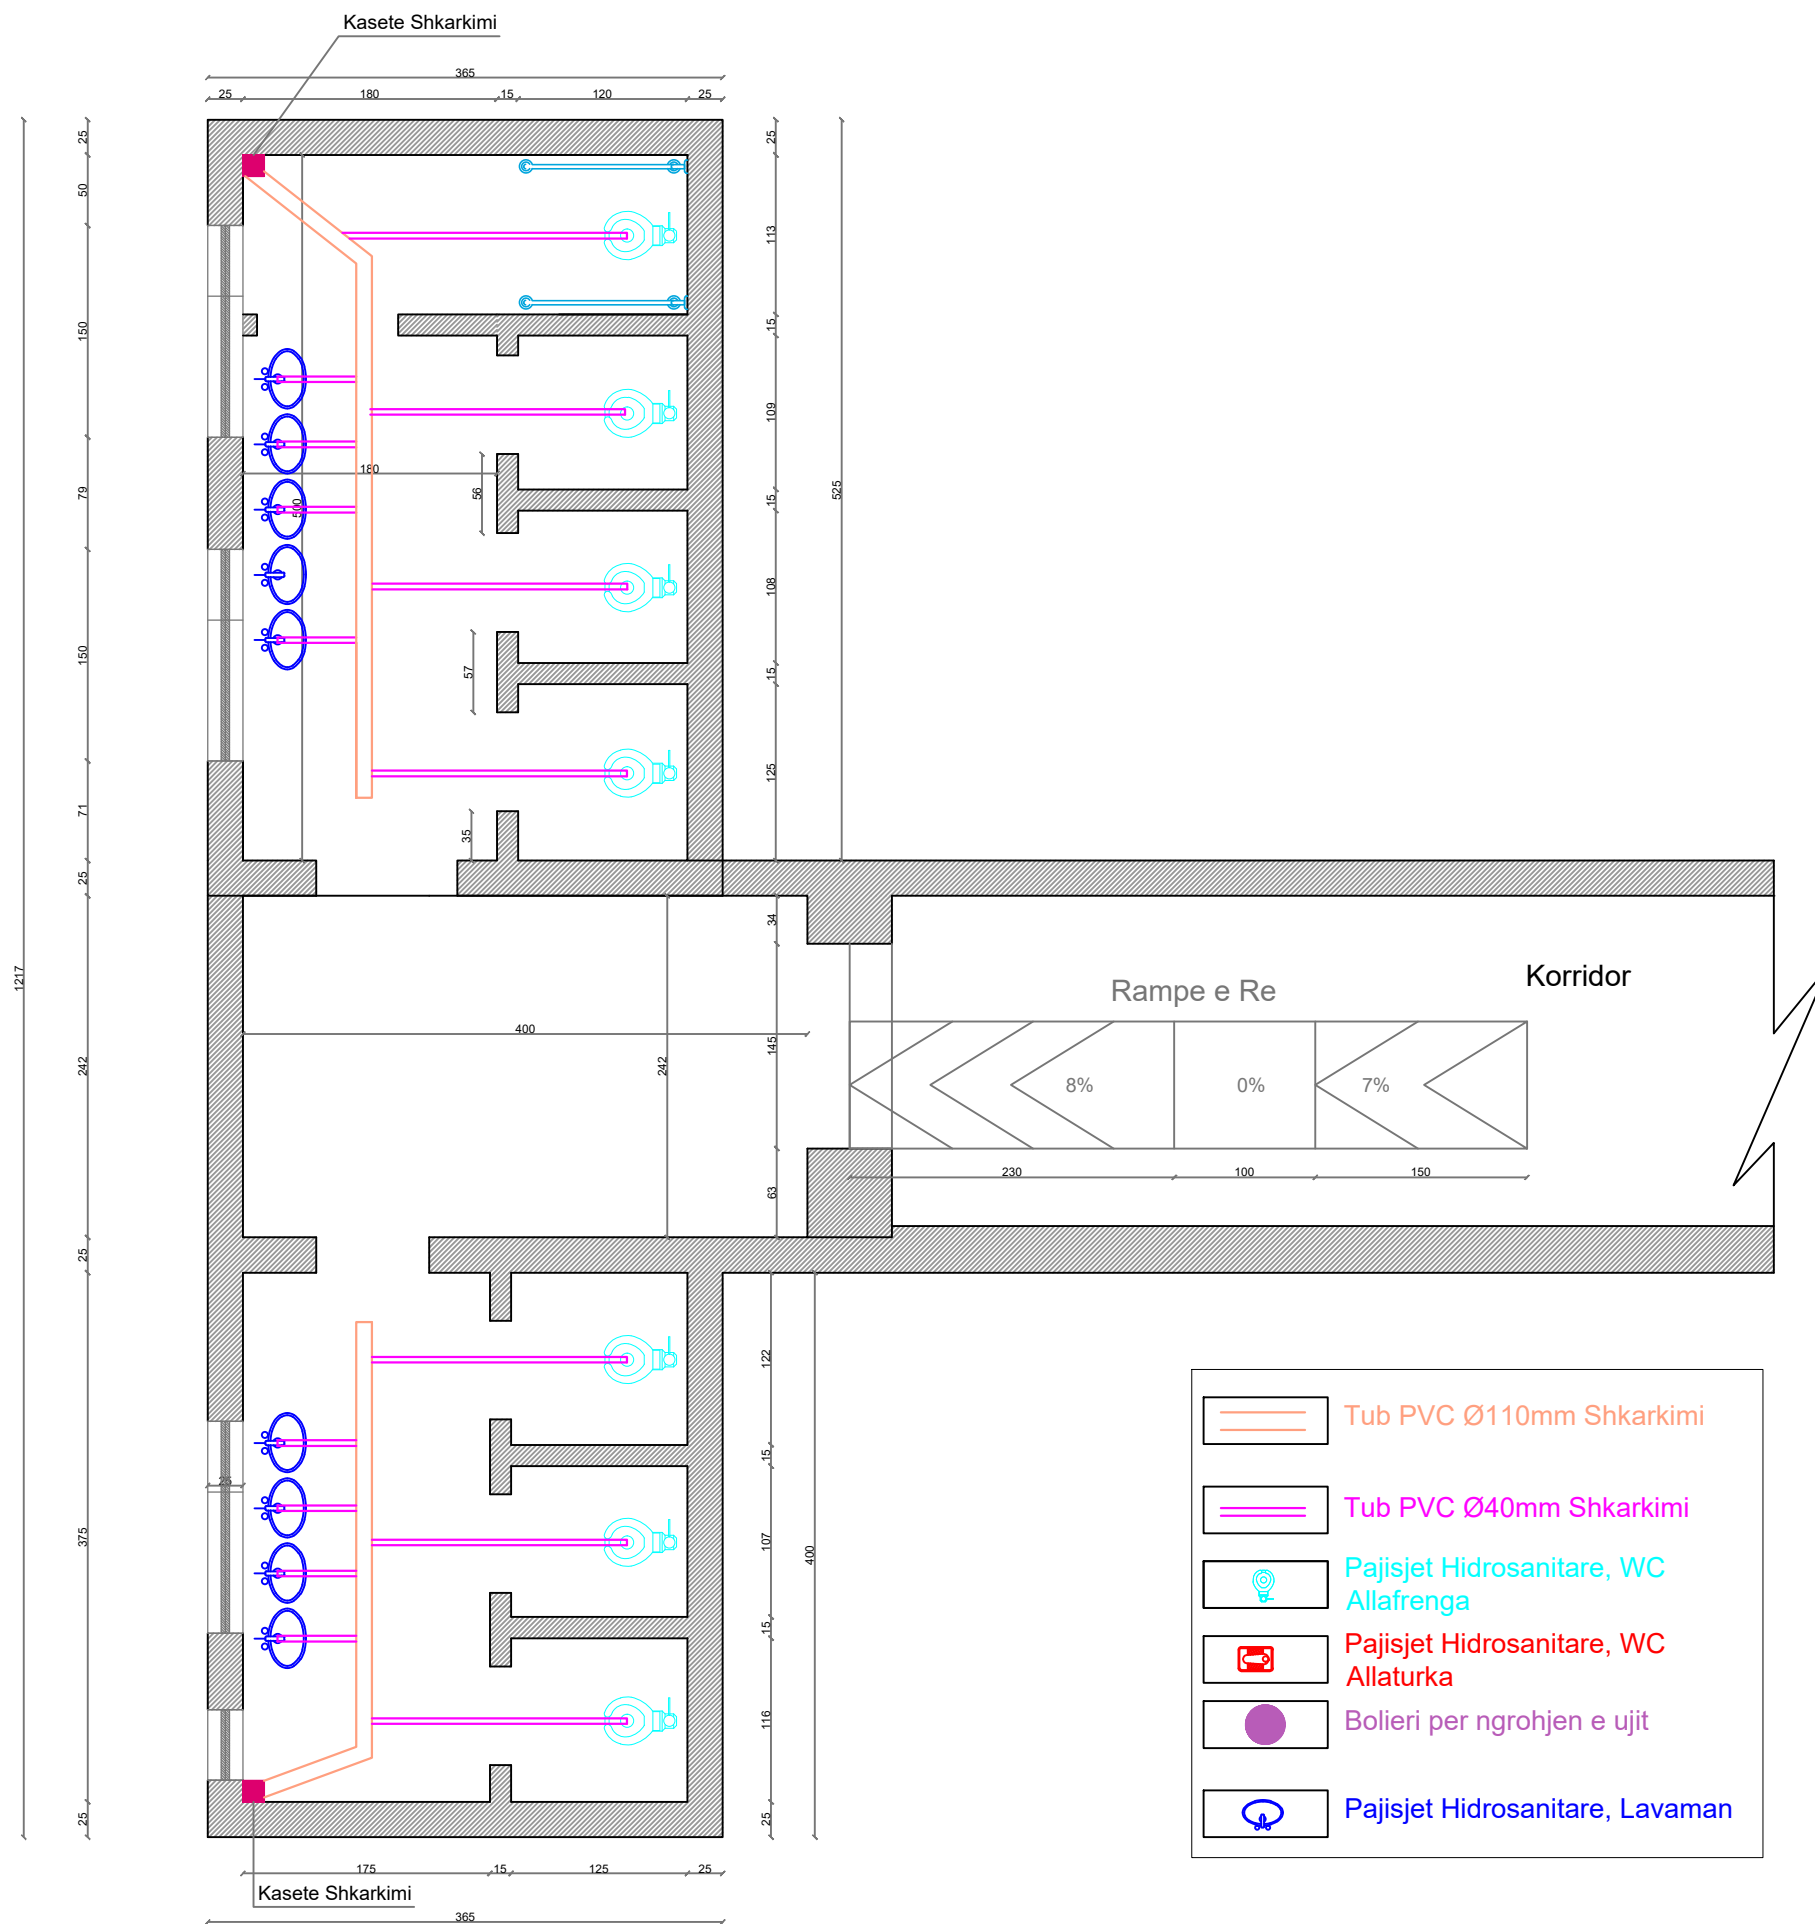


Shenim:
H katit tualete vajza= 2.8m
H katit tualete djem= 2.8m
Hpllakave majolike= 2.4m




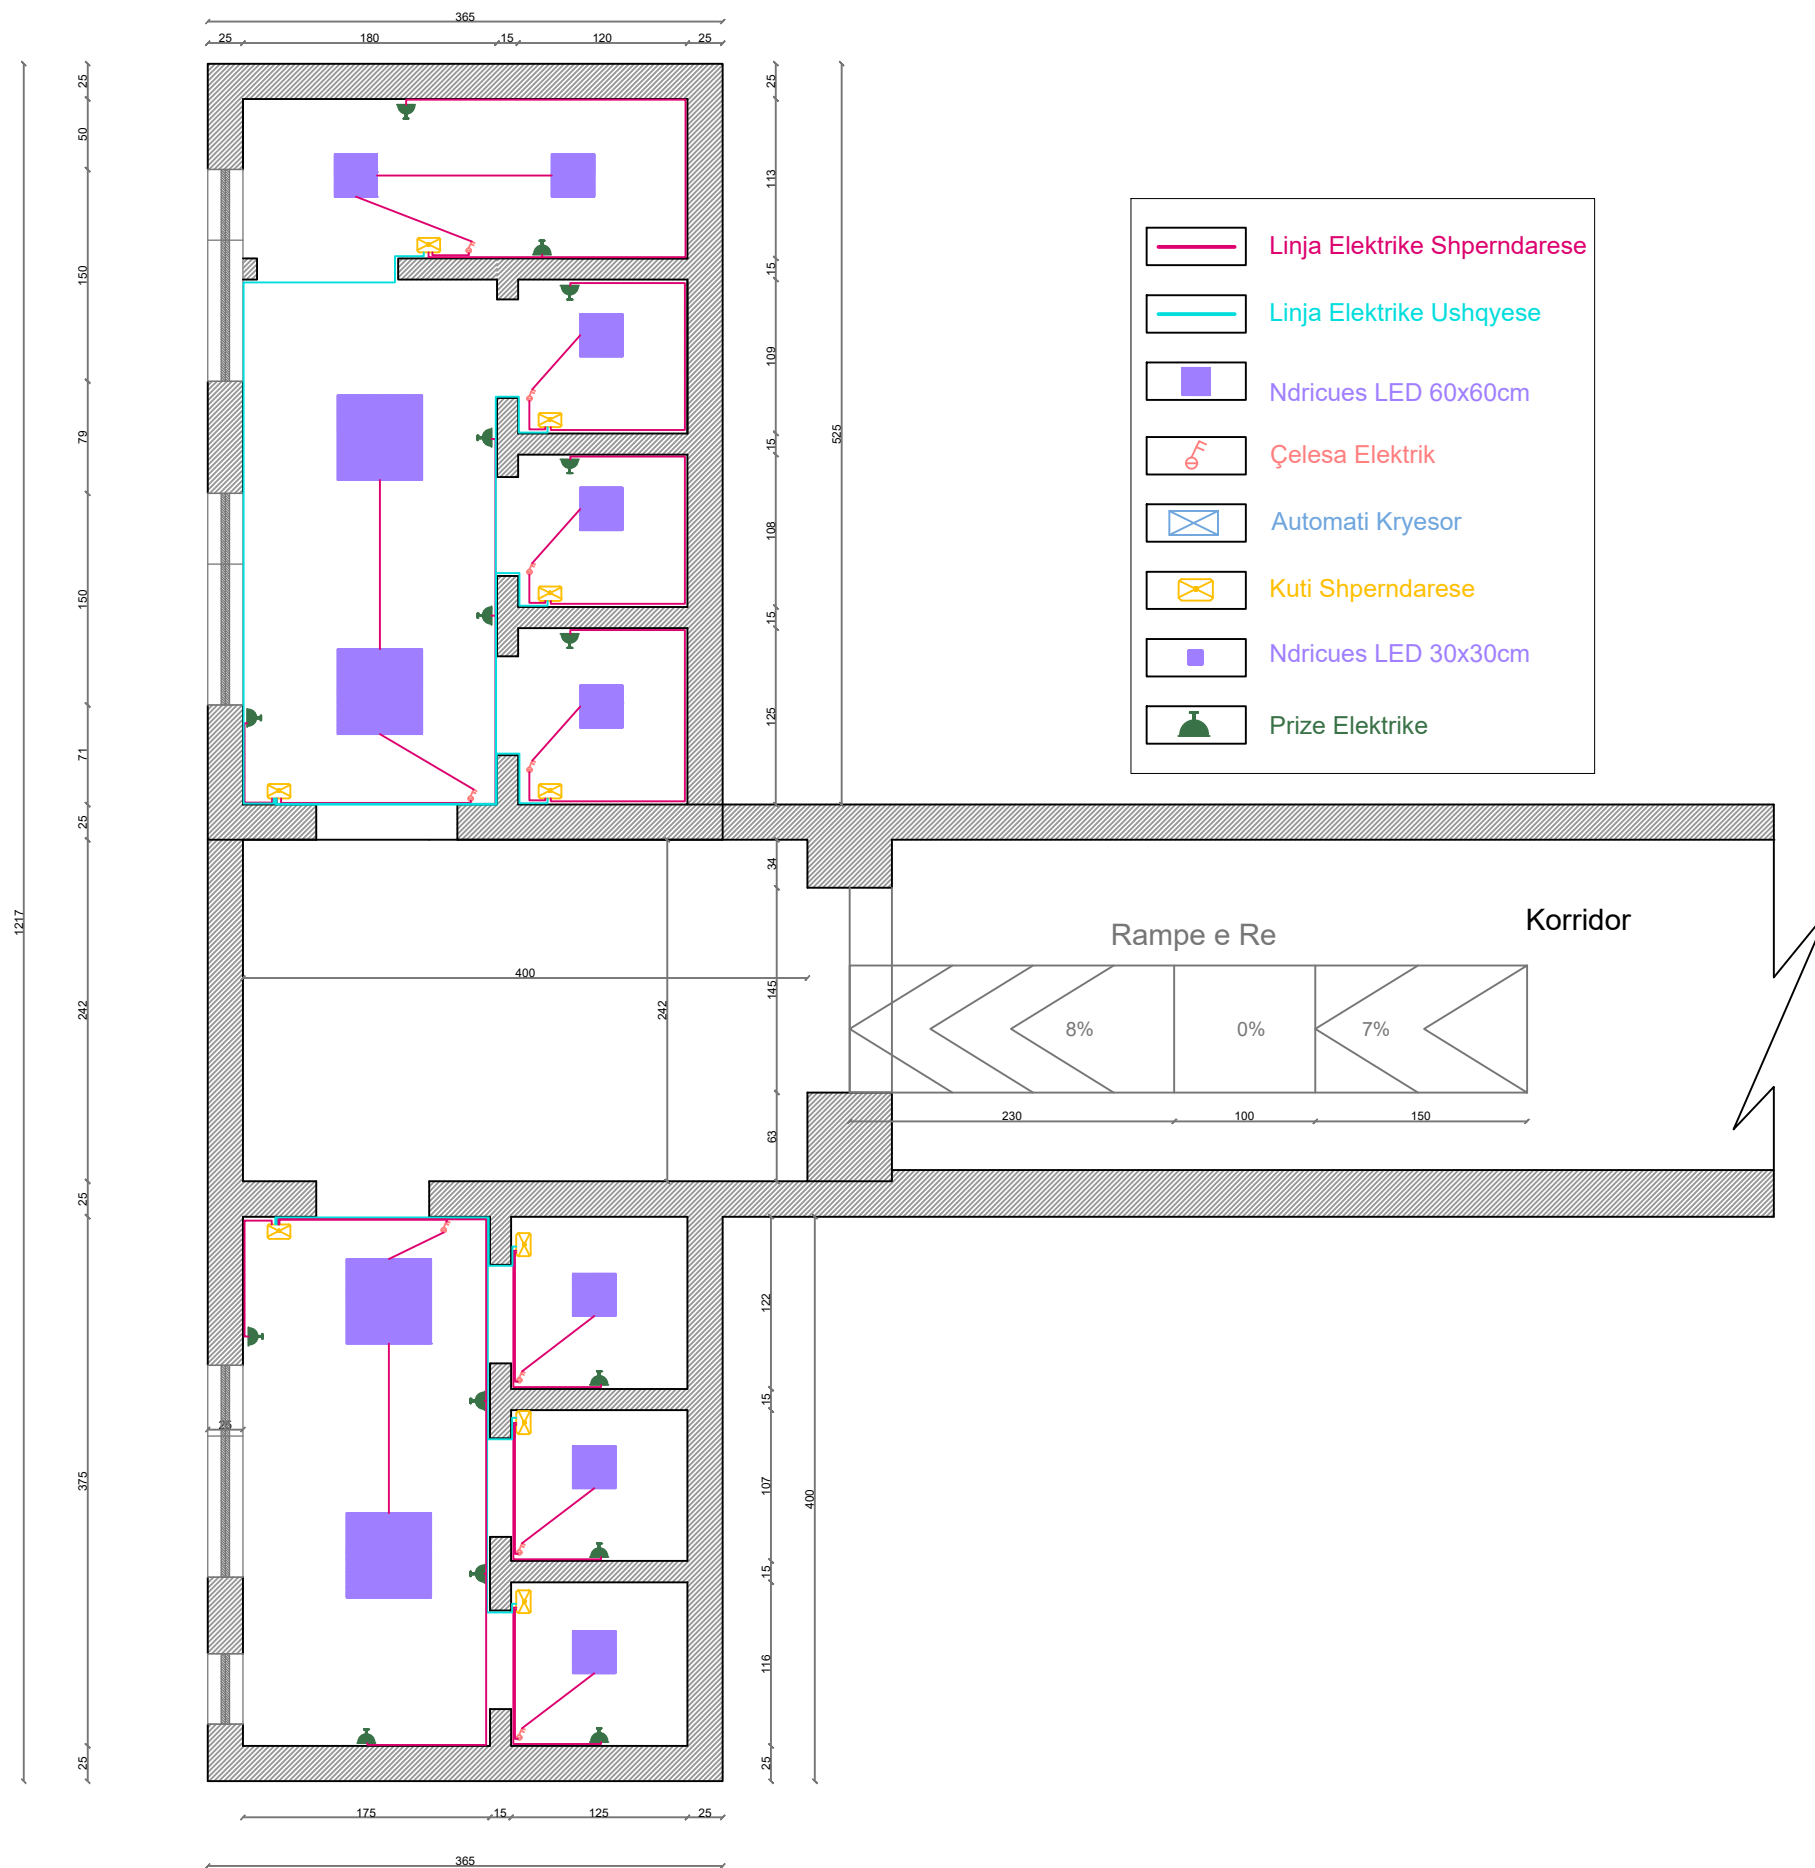


<p>AUTORITETI KONTRAKTUES</p>	 <p>BASHKIA TIRANË</p>	<p>PROJEKTUES</p>	<p>Grupi Projektimit: Shoqeria "Rean 95"Shpk</p>	<p>Firma</p>	<p>Objekti: "Studim projektim Mirëmbajtje e Thellë e Tualeteve në objektet shkollore", Bashkia Tiranë</p>	
<p>BASHKIA TIRANË DREJTORIA E PËRGJITHSHME E OBJEKTEVE PUBLIKE</p>		 <p>Adresa:Rr."Musa Karapici"Nr.6 Tirane - Cel : 068 20 59 797 Email rean_95@yahoo.com</p>	<p>Hidroteknik: Ing.Razije NAIPI Konstruktor: Ing.Naim BAÇI Elektrik: Ing.Edmond VISHA Arkitekt: Ark.Shpresa PRIFTI Mekanik: Ing.Anesti KOÇA</p>		<p>SHKOLLA "ARBEN BROCI" Emertimi Fletes: Planimetria e Shkarkimeve Hidrosanitare Tualetet Kati Perdhe</p>	<p>Shkalla 1:75 Gusht 2022 Fleta Nr.1/6</p>




Shenim:
 H katit tualete vajza= 2.8m
 H katit tualete djem= 2.8m
 Hpllakave majolike= 2.4m

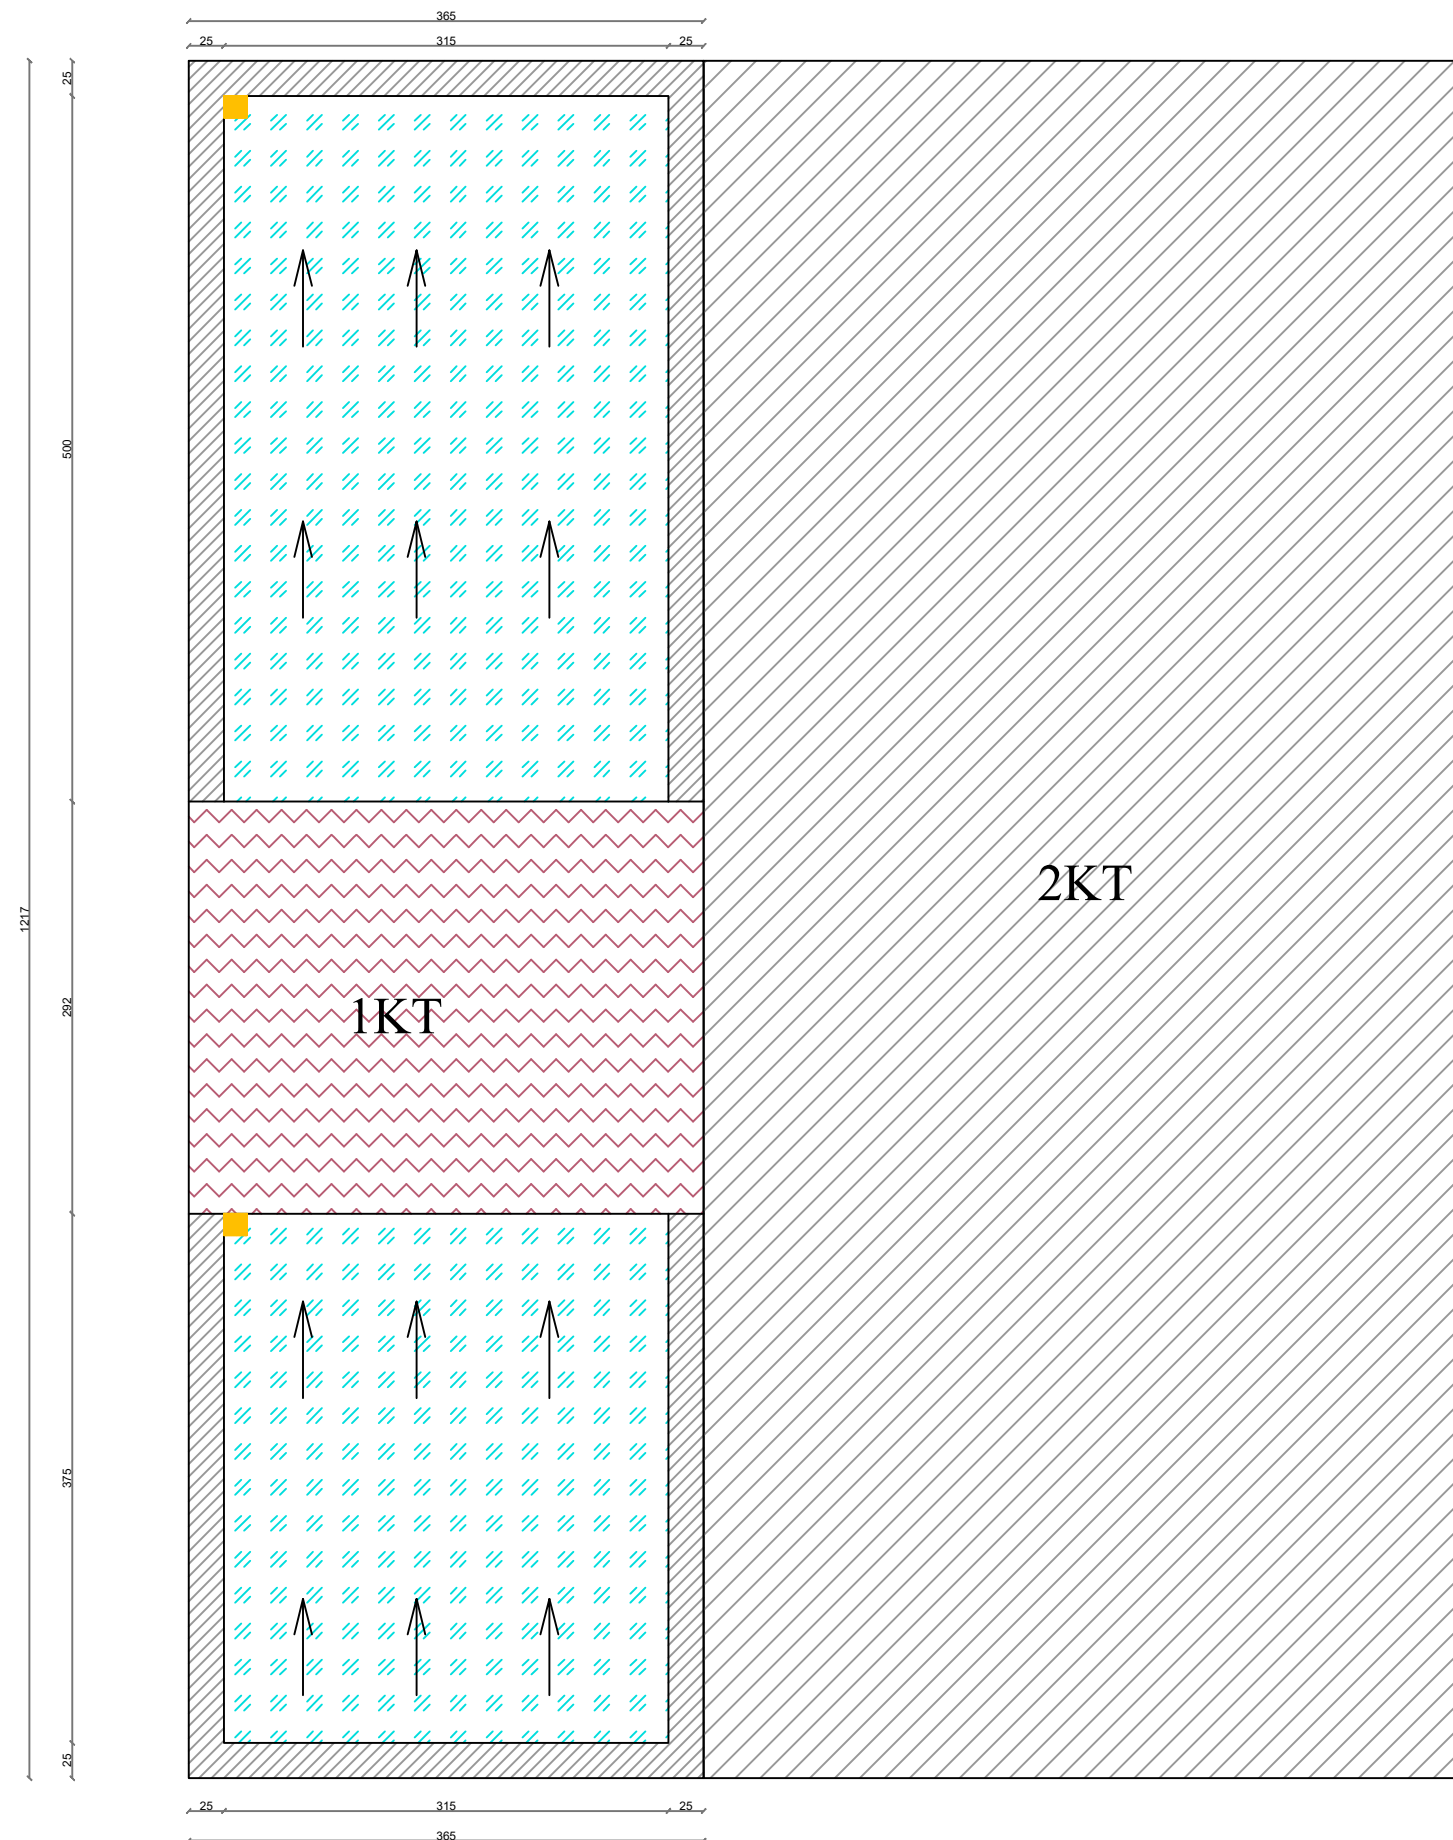


AUTORITETI KONTRAKTUES	 BASHKIA TIRANË	PROJEKTUES	Grupi Projektimit: Shoqeria "Rean 95"Shpk	Firma	Objekti: "Studim projektim Mirëmbajtje e Thellë e Tualeteve në objektet shkollore", Bashkia Tiranë	 Shkalla 1:75
BASHKIA TIRANË DREJTORIA E PËRGJITHSHME E OBJEKTEVE PUBLIKE		 REAN 95 Adresa:Rr."Musa Karapici"Nr.6 Tirane - Cel : 068 20 59 797 Email rean_95@yahoo.com	Hidroteknik: Ing.Razije NAIPI Konstruktor: Ing.Naim BAÇI Elektrik: Ing.Edmond VISHA Arkitekt: Ark.Shpresa PRIFTI Mekanik: Ing.Anesti KOÇA		SHKOLLA "ARBEN BROCI" Emertimi Fletes: Planimetria e Instalimeve Elektrike Tualetet Kati Perdhe	



-  Hidroizolim i Ri Tarraca Kati Perdhe
-  Çati Ekz.
-  Kasete Shkarkimi

<p>AUTORITETI KONTRAKTUES</p>	 <p>BASHKIA TIRANË</p>	<p>PROJEKTUES</p>	<p>Grupi Projektimit: Shoqeria "Rean 95"Shpk</p>	<p>Firma</p>	<p>Objekti: “Studim projektim Mirëmbajtje e Thellë e Tualeteve në objektet shkollore”, Bashkia Tiranë</p>	
<p>BASHKIA TIRANË</p>		 <p>Adresa:Rr."Musa Karapici"Nr.6 Tirane - Cel : 068 20 59 797 Email rean_95@yahoo.com</p>	<p>Hidroteknik: Ing.Razije NAIPI</p>		<p>SHKOLLA "ARBEN BROCI"</p>	<p>Shkalla 1:75</p>
<p>DREJTORIA E PËRGJITHSHME E OBJEKTEVE PUBLIKE</p>			<p>Konstruktor: Ing.Naim BAÇI</p>		<p>Emertimi Fletes: Planimetria e Hidrozilimit te tarraces kati perdhe</p>	<p>Gusht 2022</p>
			<p>Elektrik: Ing.Edmond VISHA</p>			<p>Fleta Nr.1/8</p>
		<p>Arkitekt: Ark.Shpresa PRIFTI</p>				
		<p>Mekanik: Ing.Anesti KOÇA</p>				

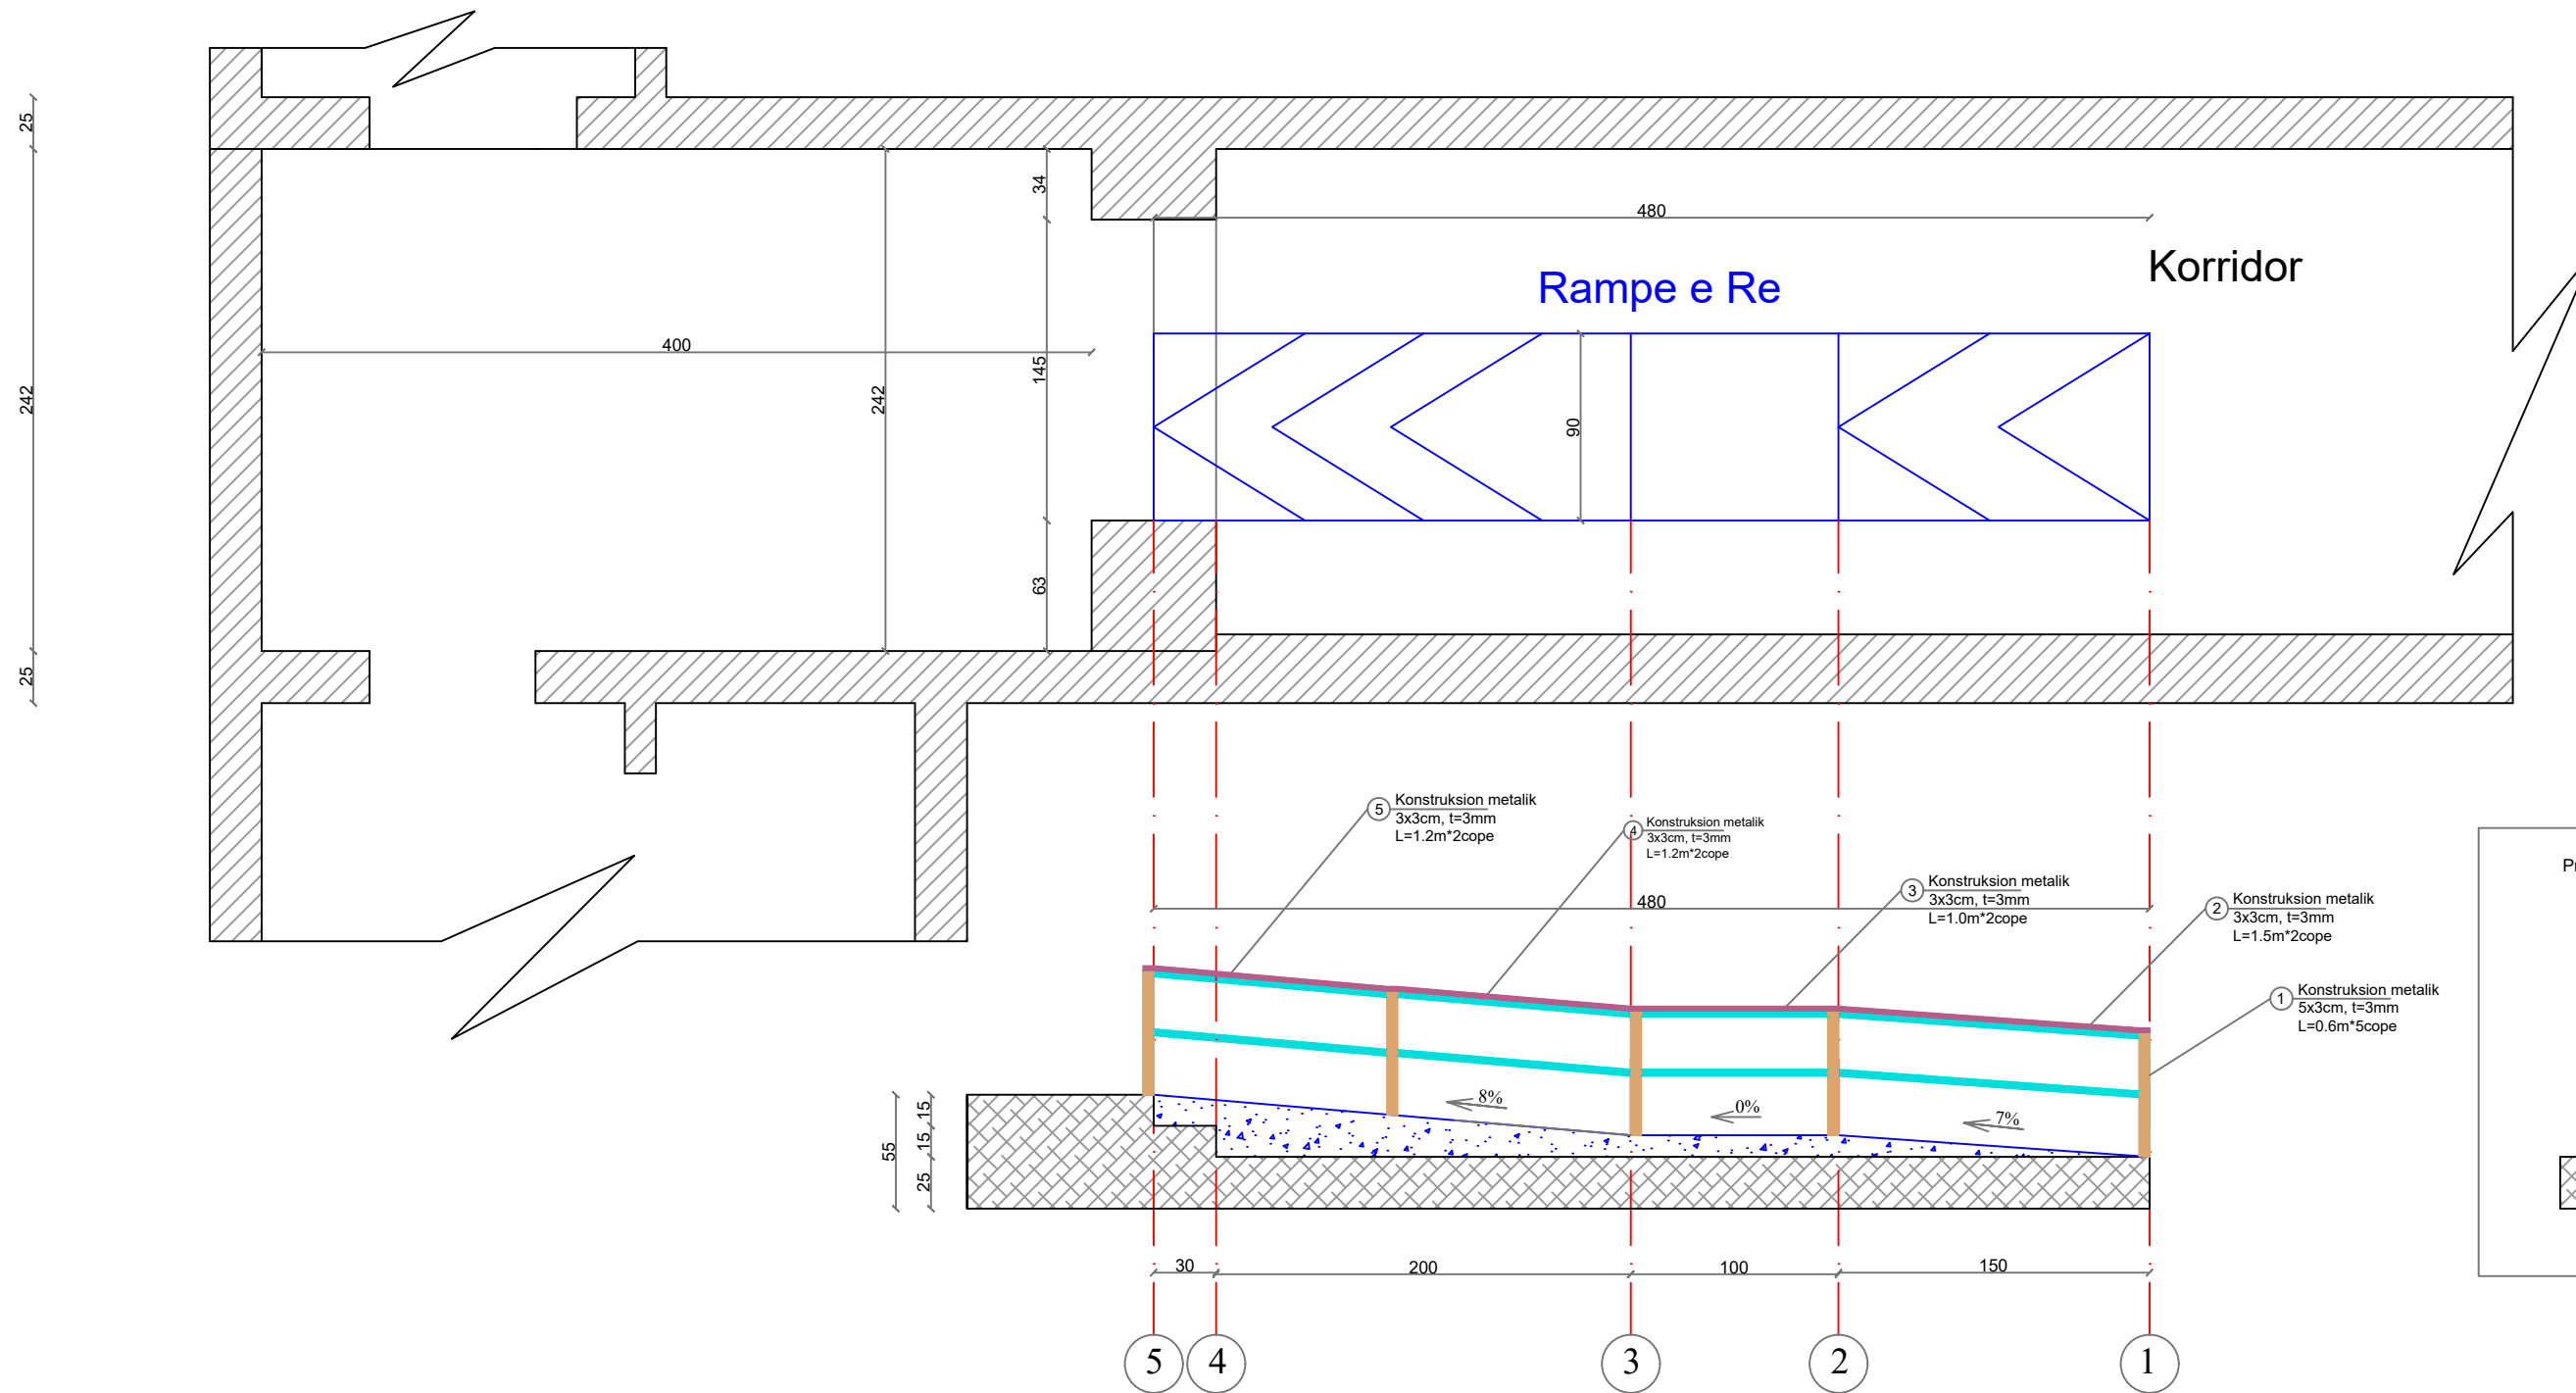

AUTORITETI KONTRAKTUES
BASHKIA TIRANË
DREJTORIA E PËRGJITHSHME E OBJEKTEVE PUBLIKE





PROJEKTUES
REAN 95
Adresa:Rr."Musa Karapici"Nr.6 Tirane - Cel : 068 20 59 797 Email rean_95@yahoo.com

Grupi Projektimit: Shoqeria "Rean 95"Shpk
Hidroteknik: Ing.Razije NAIPI
Konstruktor: Ing.Naim BAÇI
Elektrik: Ing.Edmond VISHA
Arkitekt: Ark.Shpresa PRIFTI
Mekanik: Ing.Anesti KOÇA




Firma


Objekti: "Studim projektim Mirëmbajtje e Thellë e Tualeteve në objektet shkollore", Bashkia Tiranë
SHKOLLA "ARBEN BROCI"
Emertimi Fletes: Planimetria e Ndertimit te Rampes per P.A.K

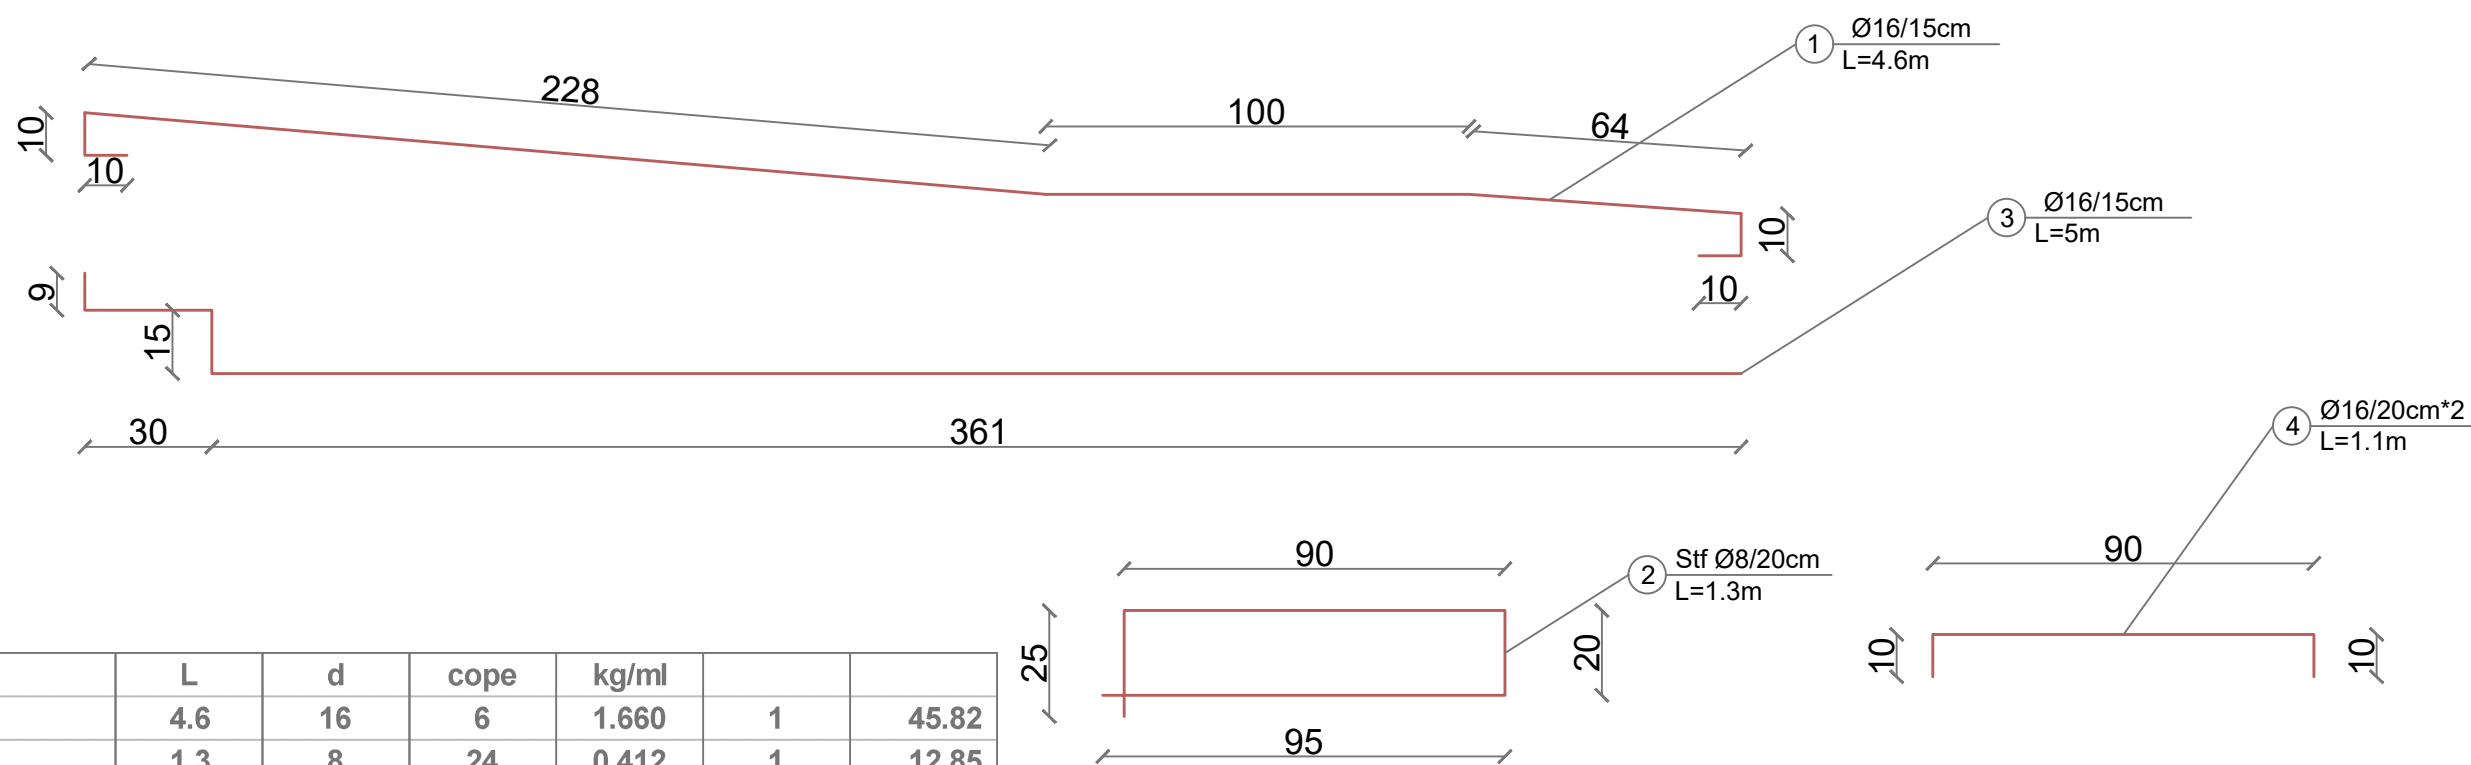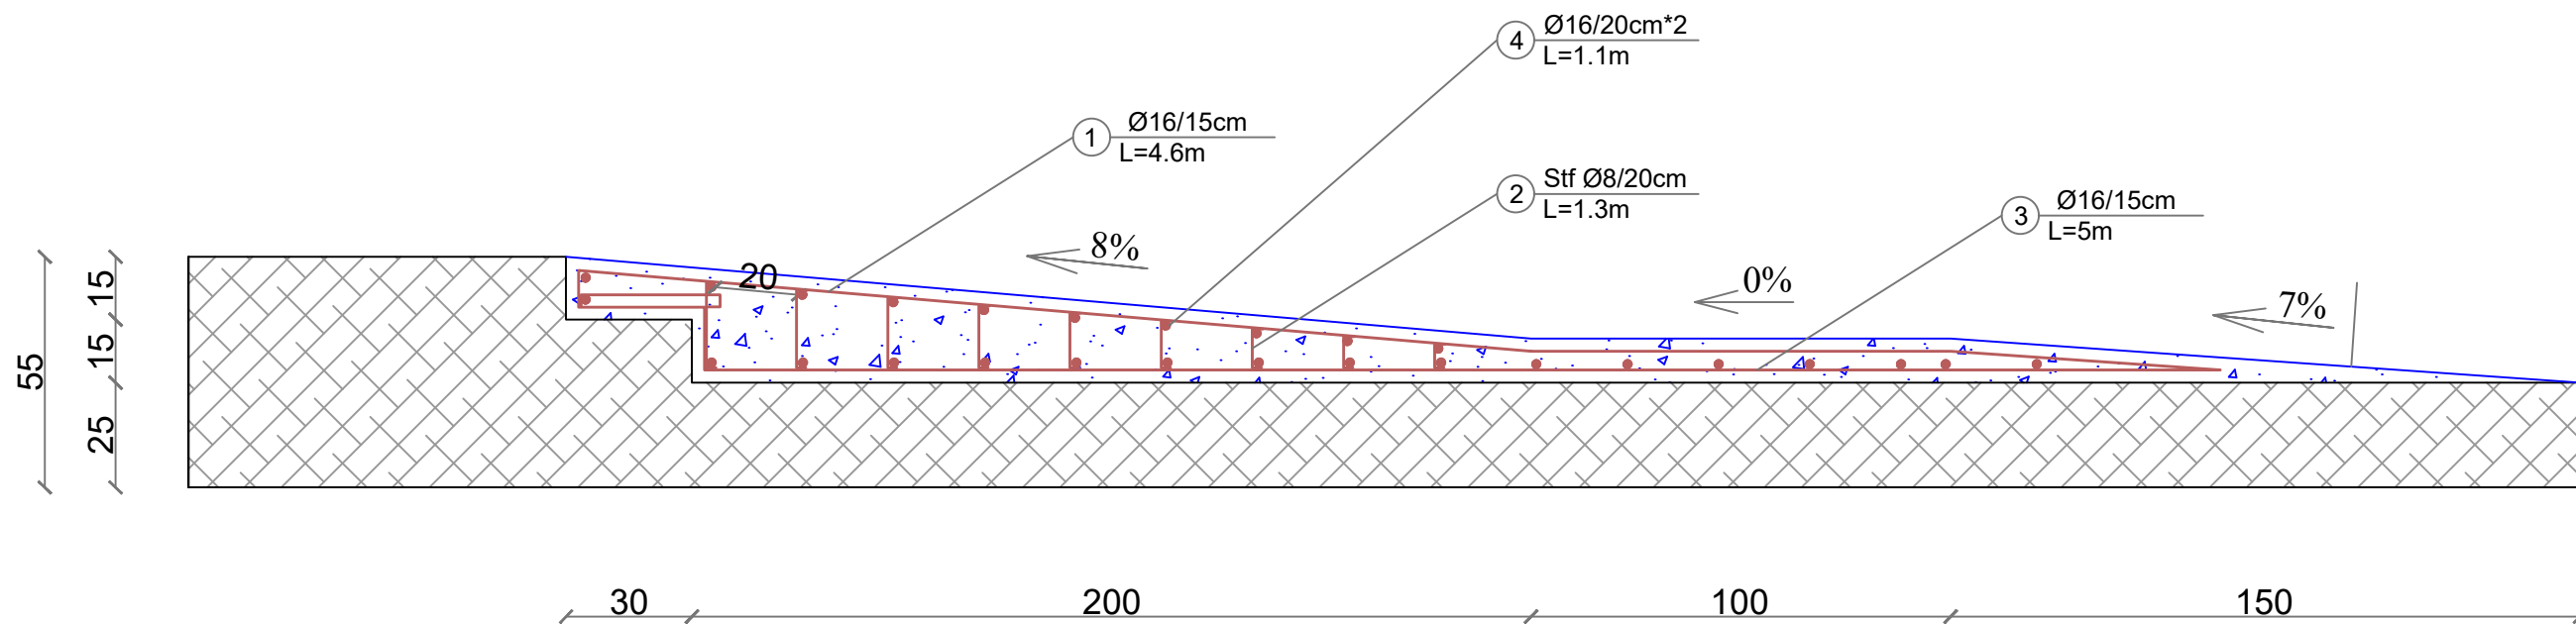Shkalla 1:50
Gusht 2022
Fleta Nr.1/9






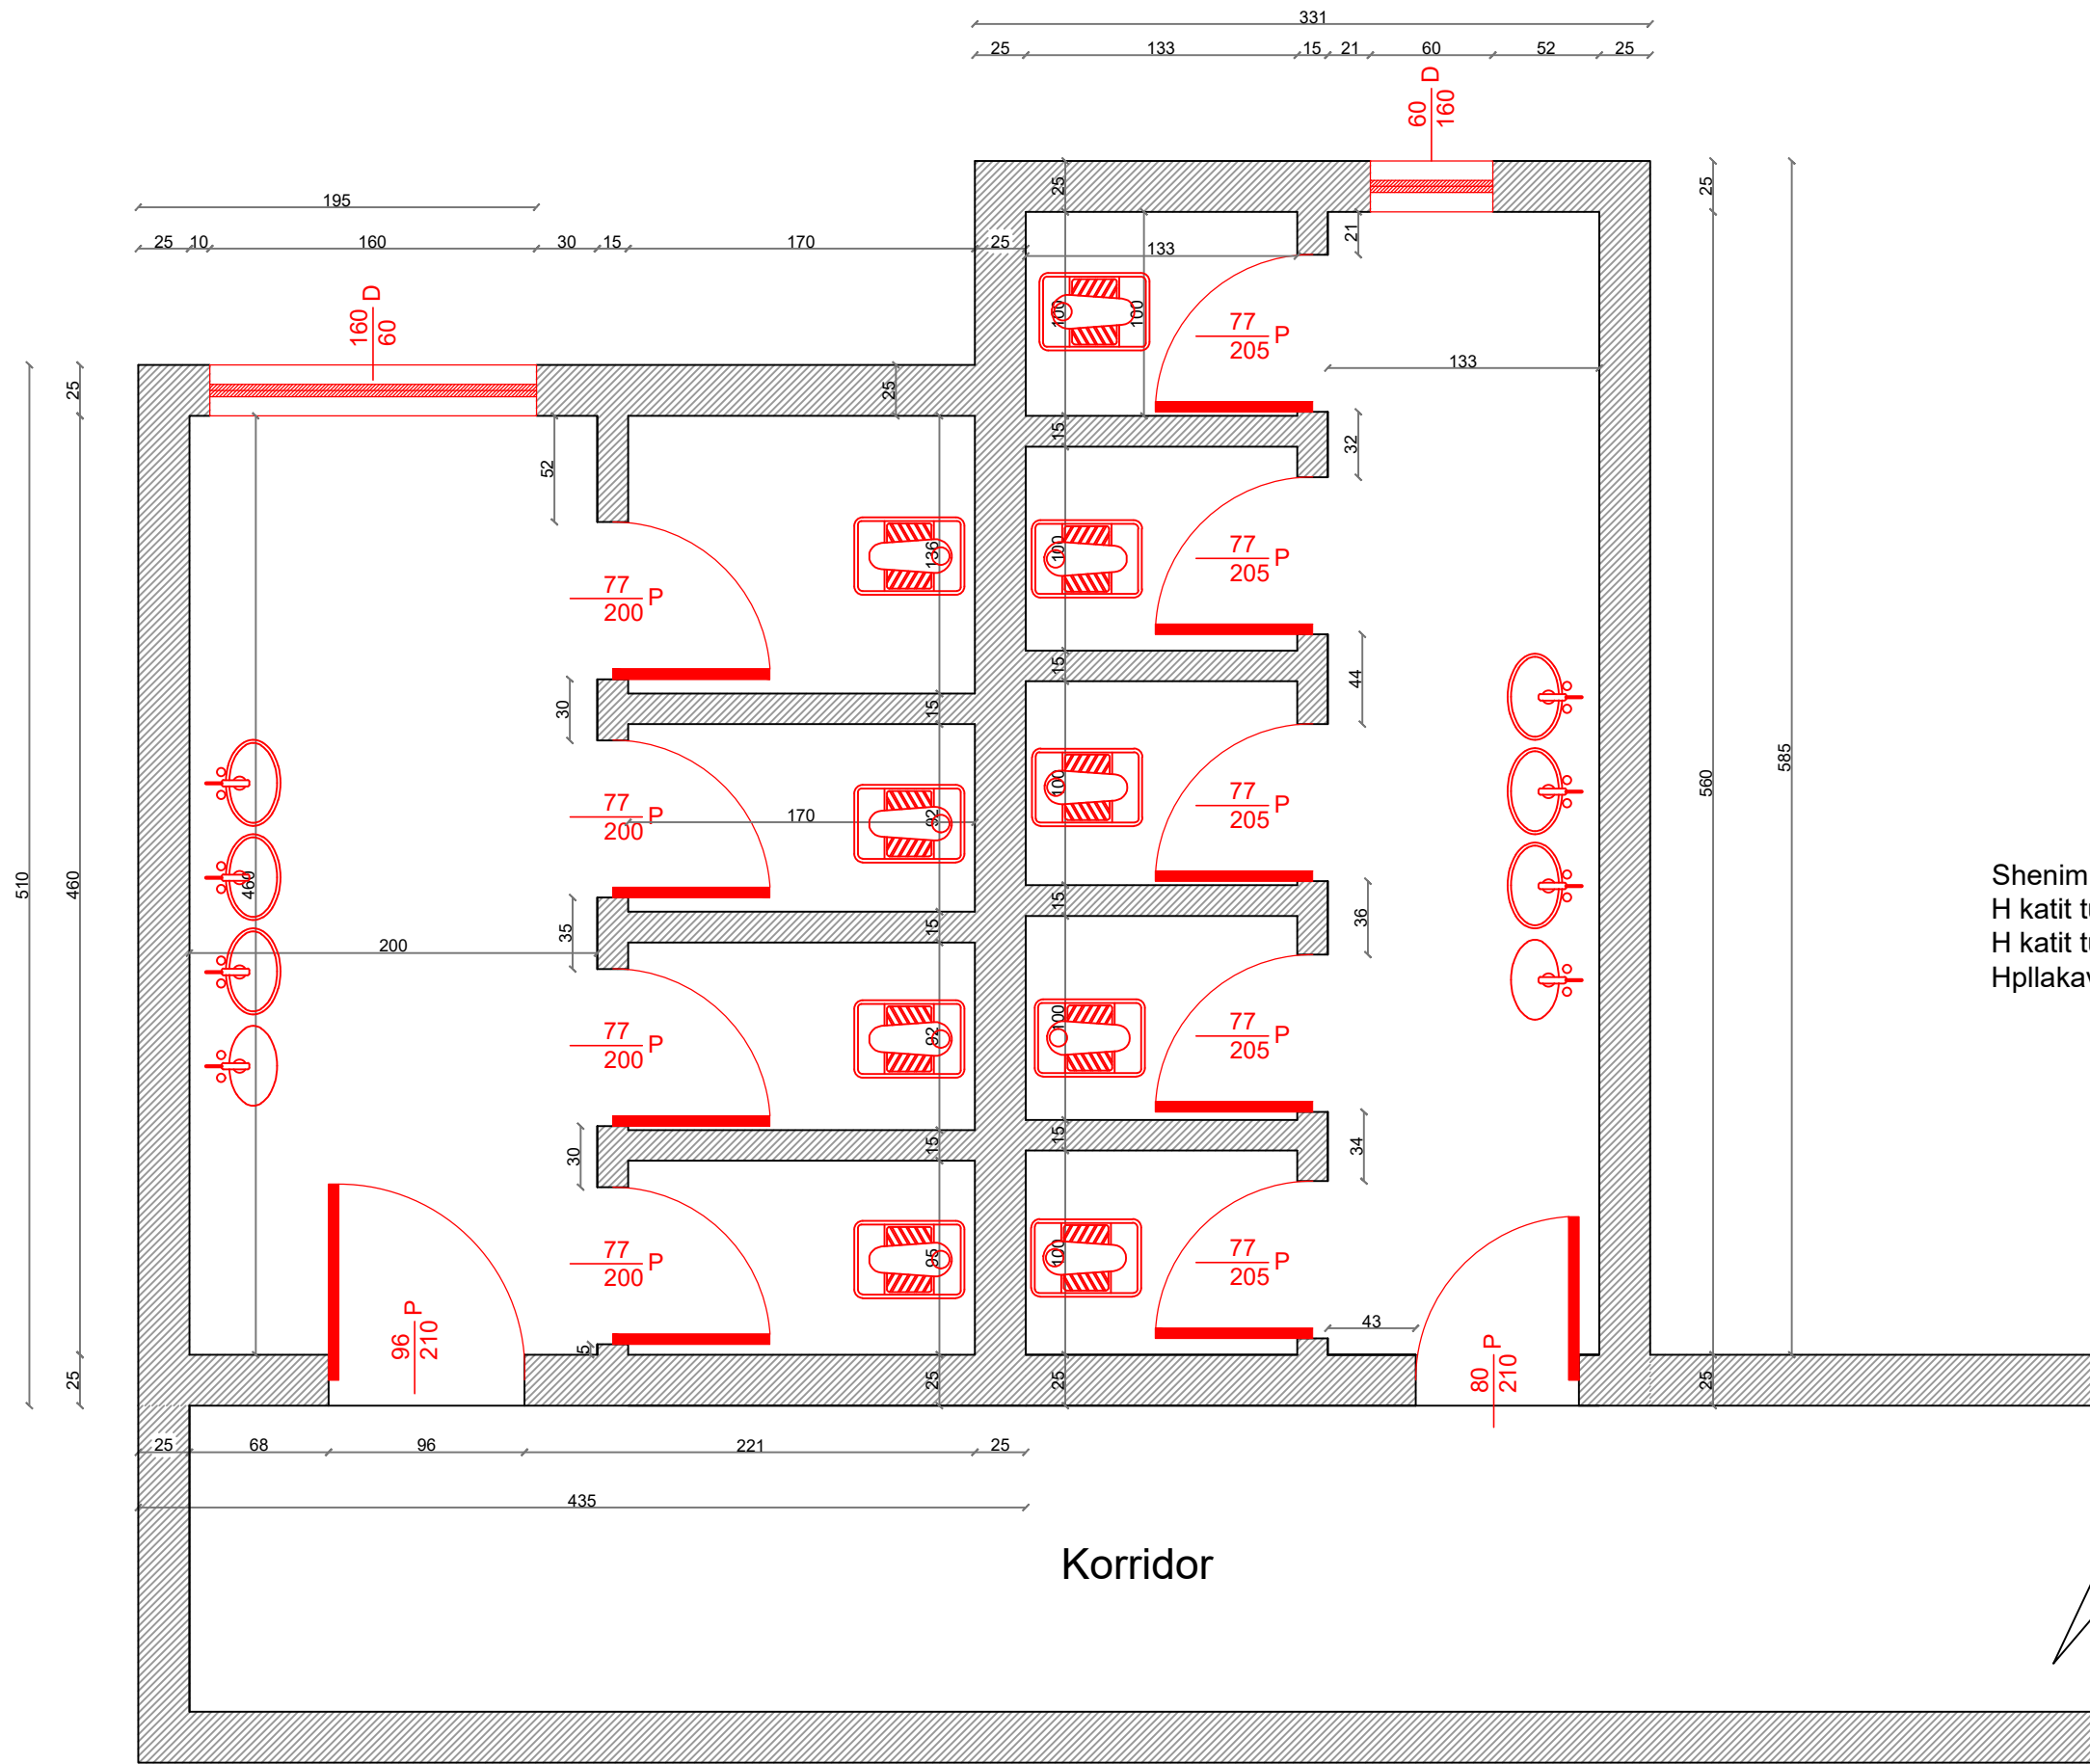
Armimi i Rampes	L	d	cope	kg/ml		
Shufrat Pozicioni 1	4.6	16	6	1.660	1	45.82
Shufrat Pozicioni 2	1.3	8	24	0.412	1	12.85
Shufrat Pozicioni 3	5	16	6	1.660	1	49.80
Shufrat Pozicioni 4	1.1	16	6	1.660	2	21.91

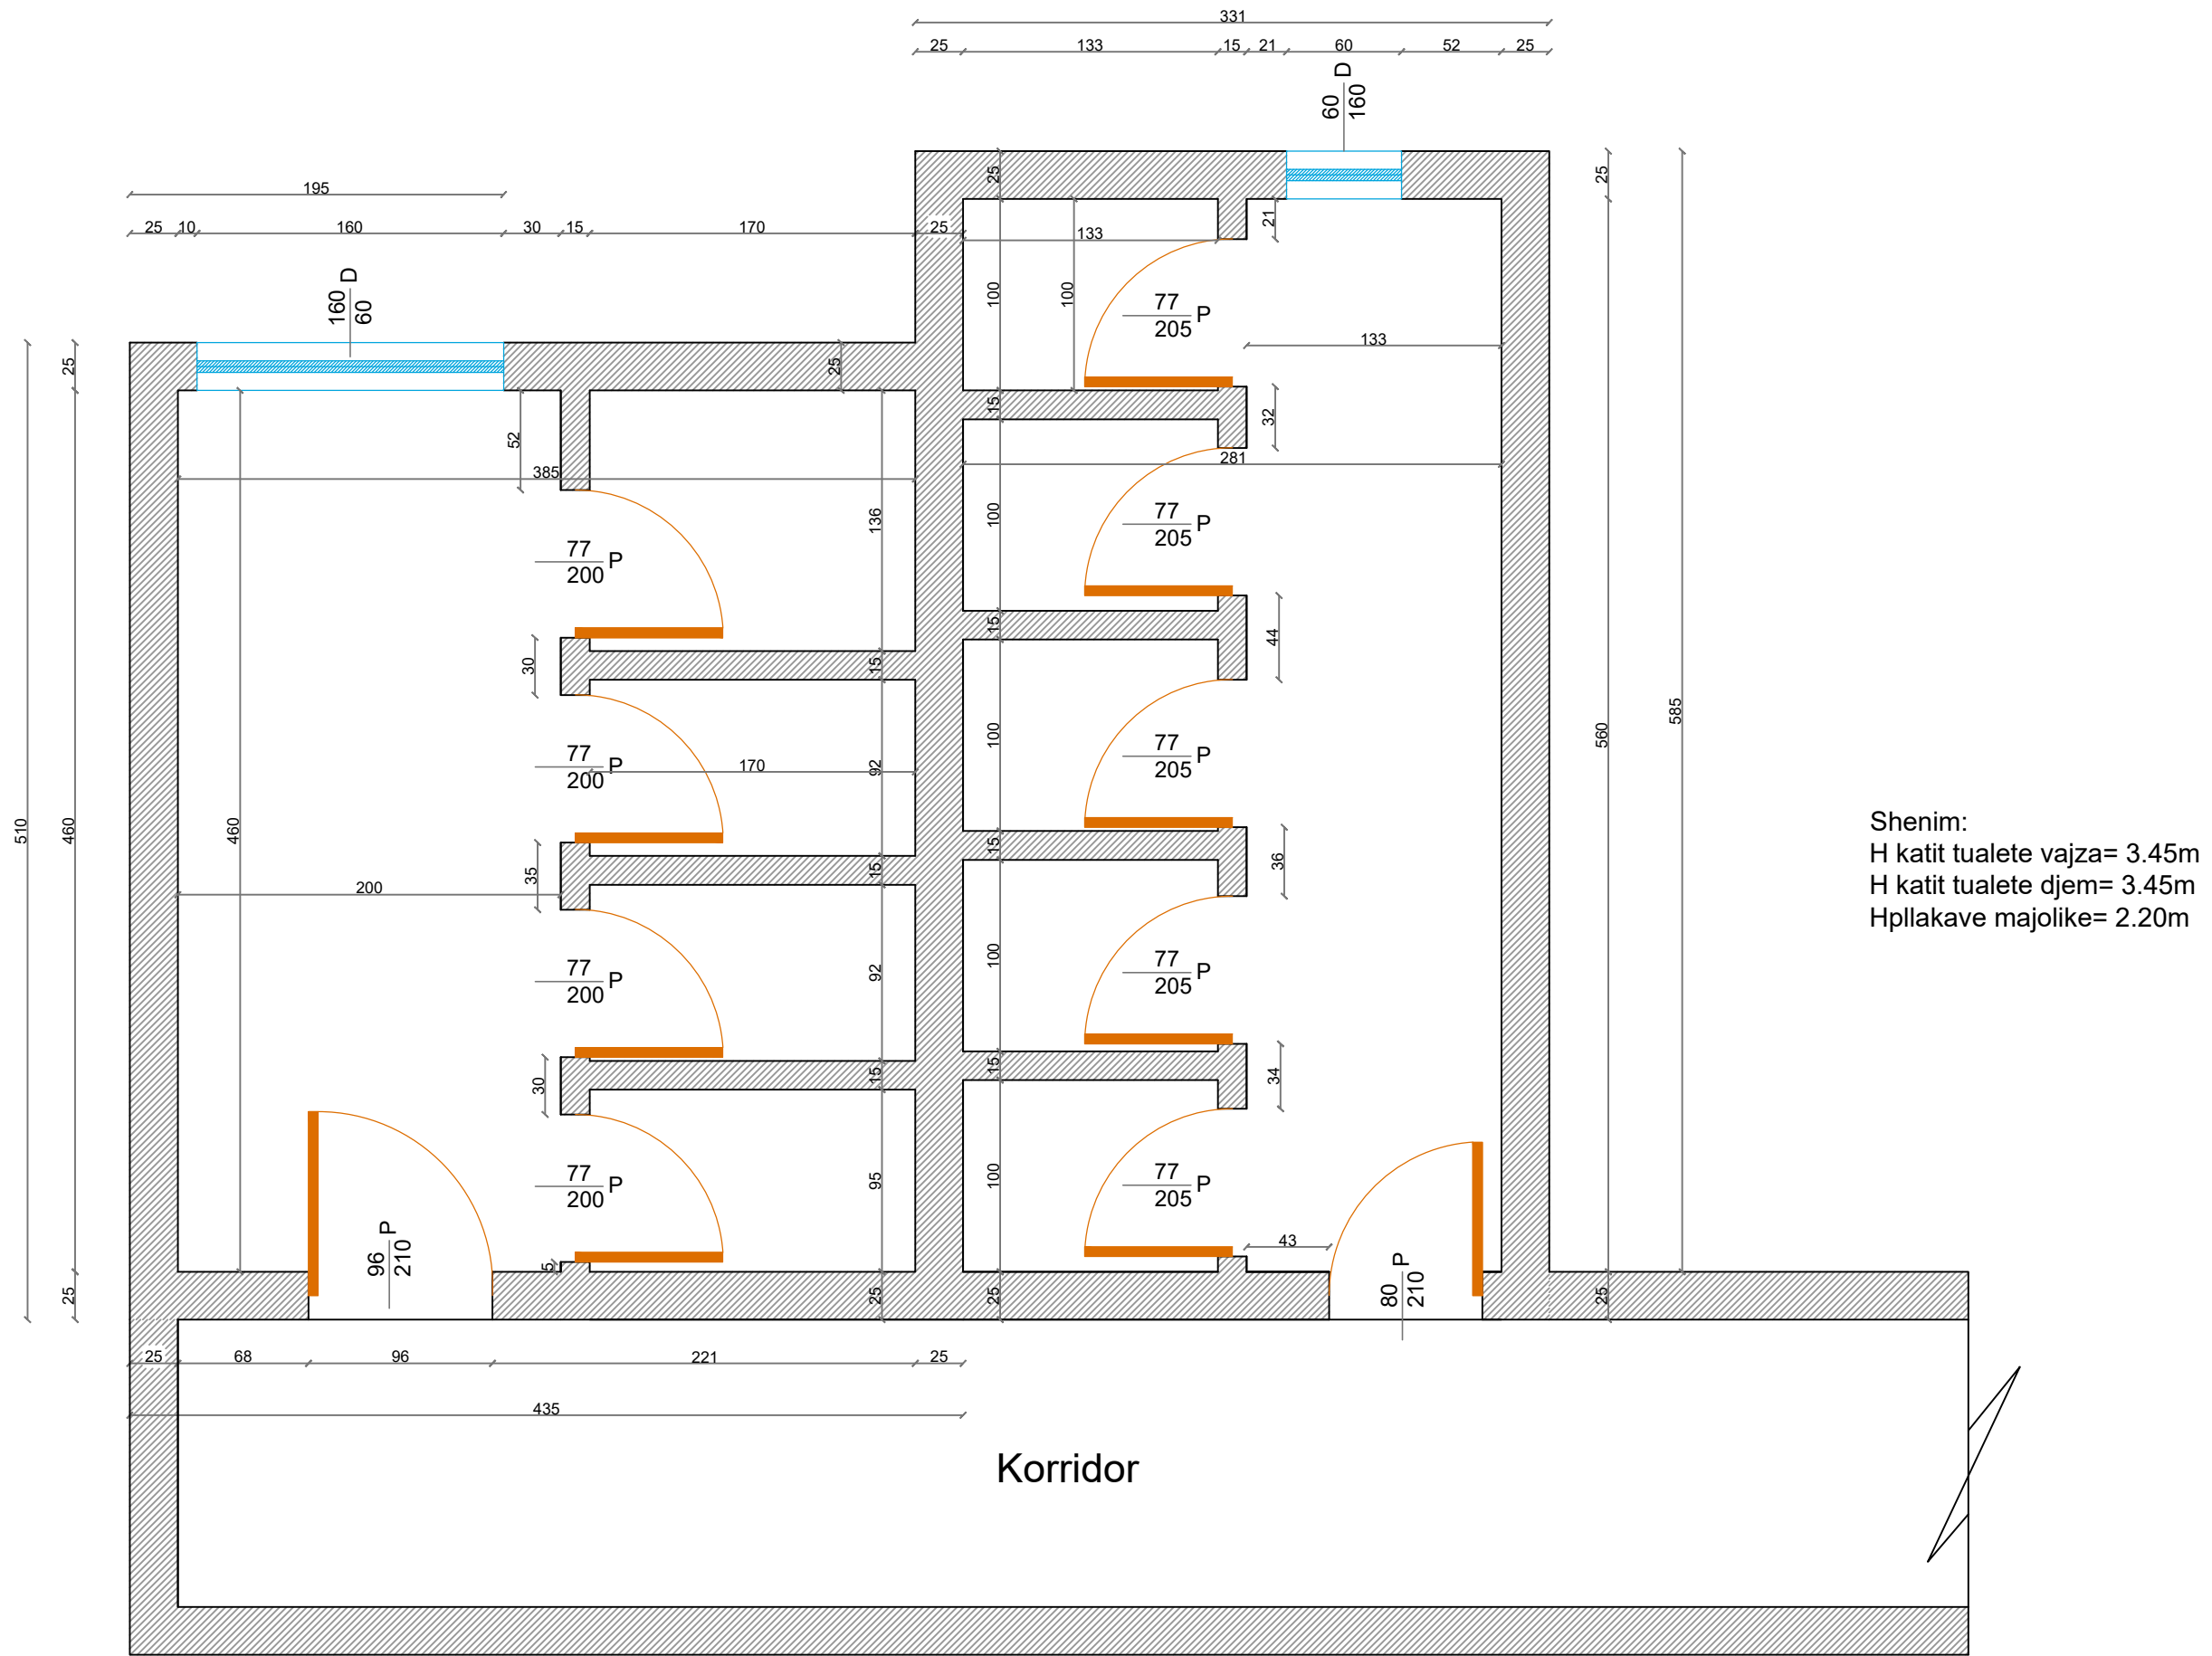AUTORITETI KONTRAKTUES	 BASHKIA TIRANË	PROJEKTUES	Grupi Projektimit: Shoqeria "Rean 95" Shpk	Firma	Objekti: "Studim projektim Mirëmbajtje e Thellë e Tualeteve në objektet shkollore", Bashkia Tiranë	 Shkalla 1:25
BASHKIA TIRANË		 REAN 95 <small>INZHINIERI</small>	Hidroteknik: Ing.Razije NAIPI Konstruktor: Ing.Naim BAÇI Elektrik: Ing.Edmond VISHA Arkitekt: Ark.Shpresa PRIFTI Mekanik: Ing.Anesti KOÇA		SHKOLLA "ARBEN BROCI"	
DREJTORIA E PËRGJITHSHME E OBJEKTEVE PUBLIKE		Adresa:Rr."Musa Karapici"Nr.6 Tirane - Cel : 068 20 59 797 Email rean_95@yahoo.com			Emertimi Fletes: Detaje Armimi e Ndertimit te Rampes per P.A.K	Gusht 2022
						Fleta Nr.1/10






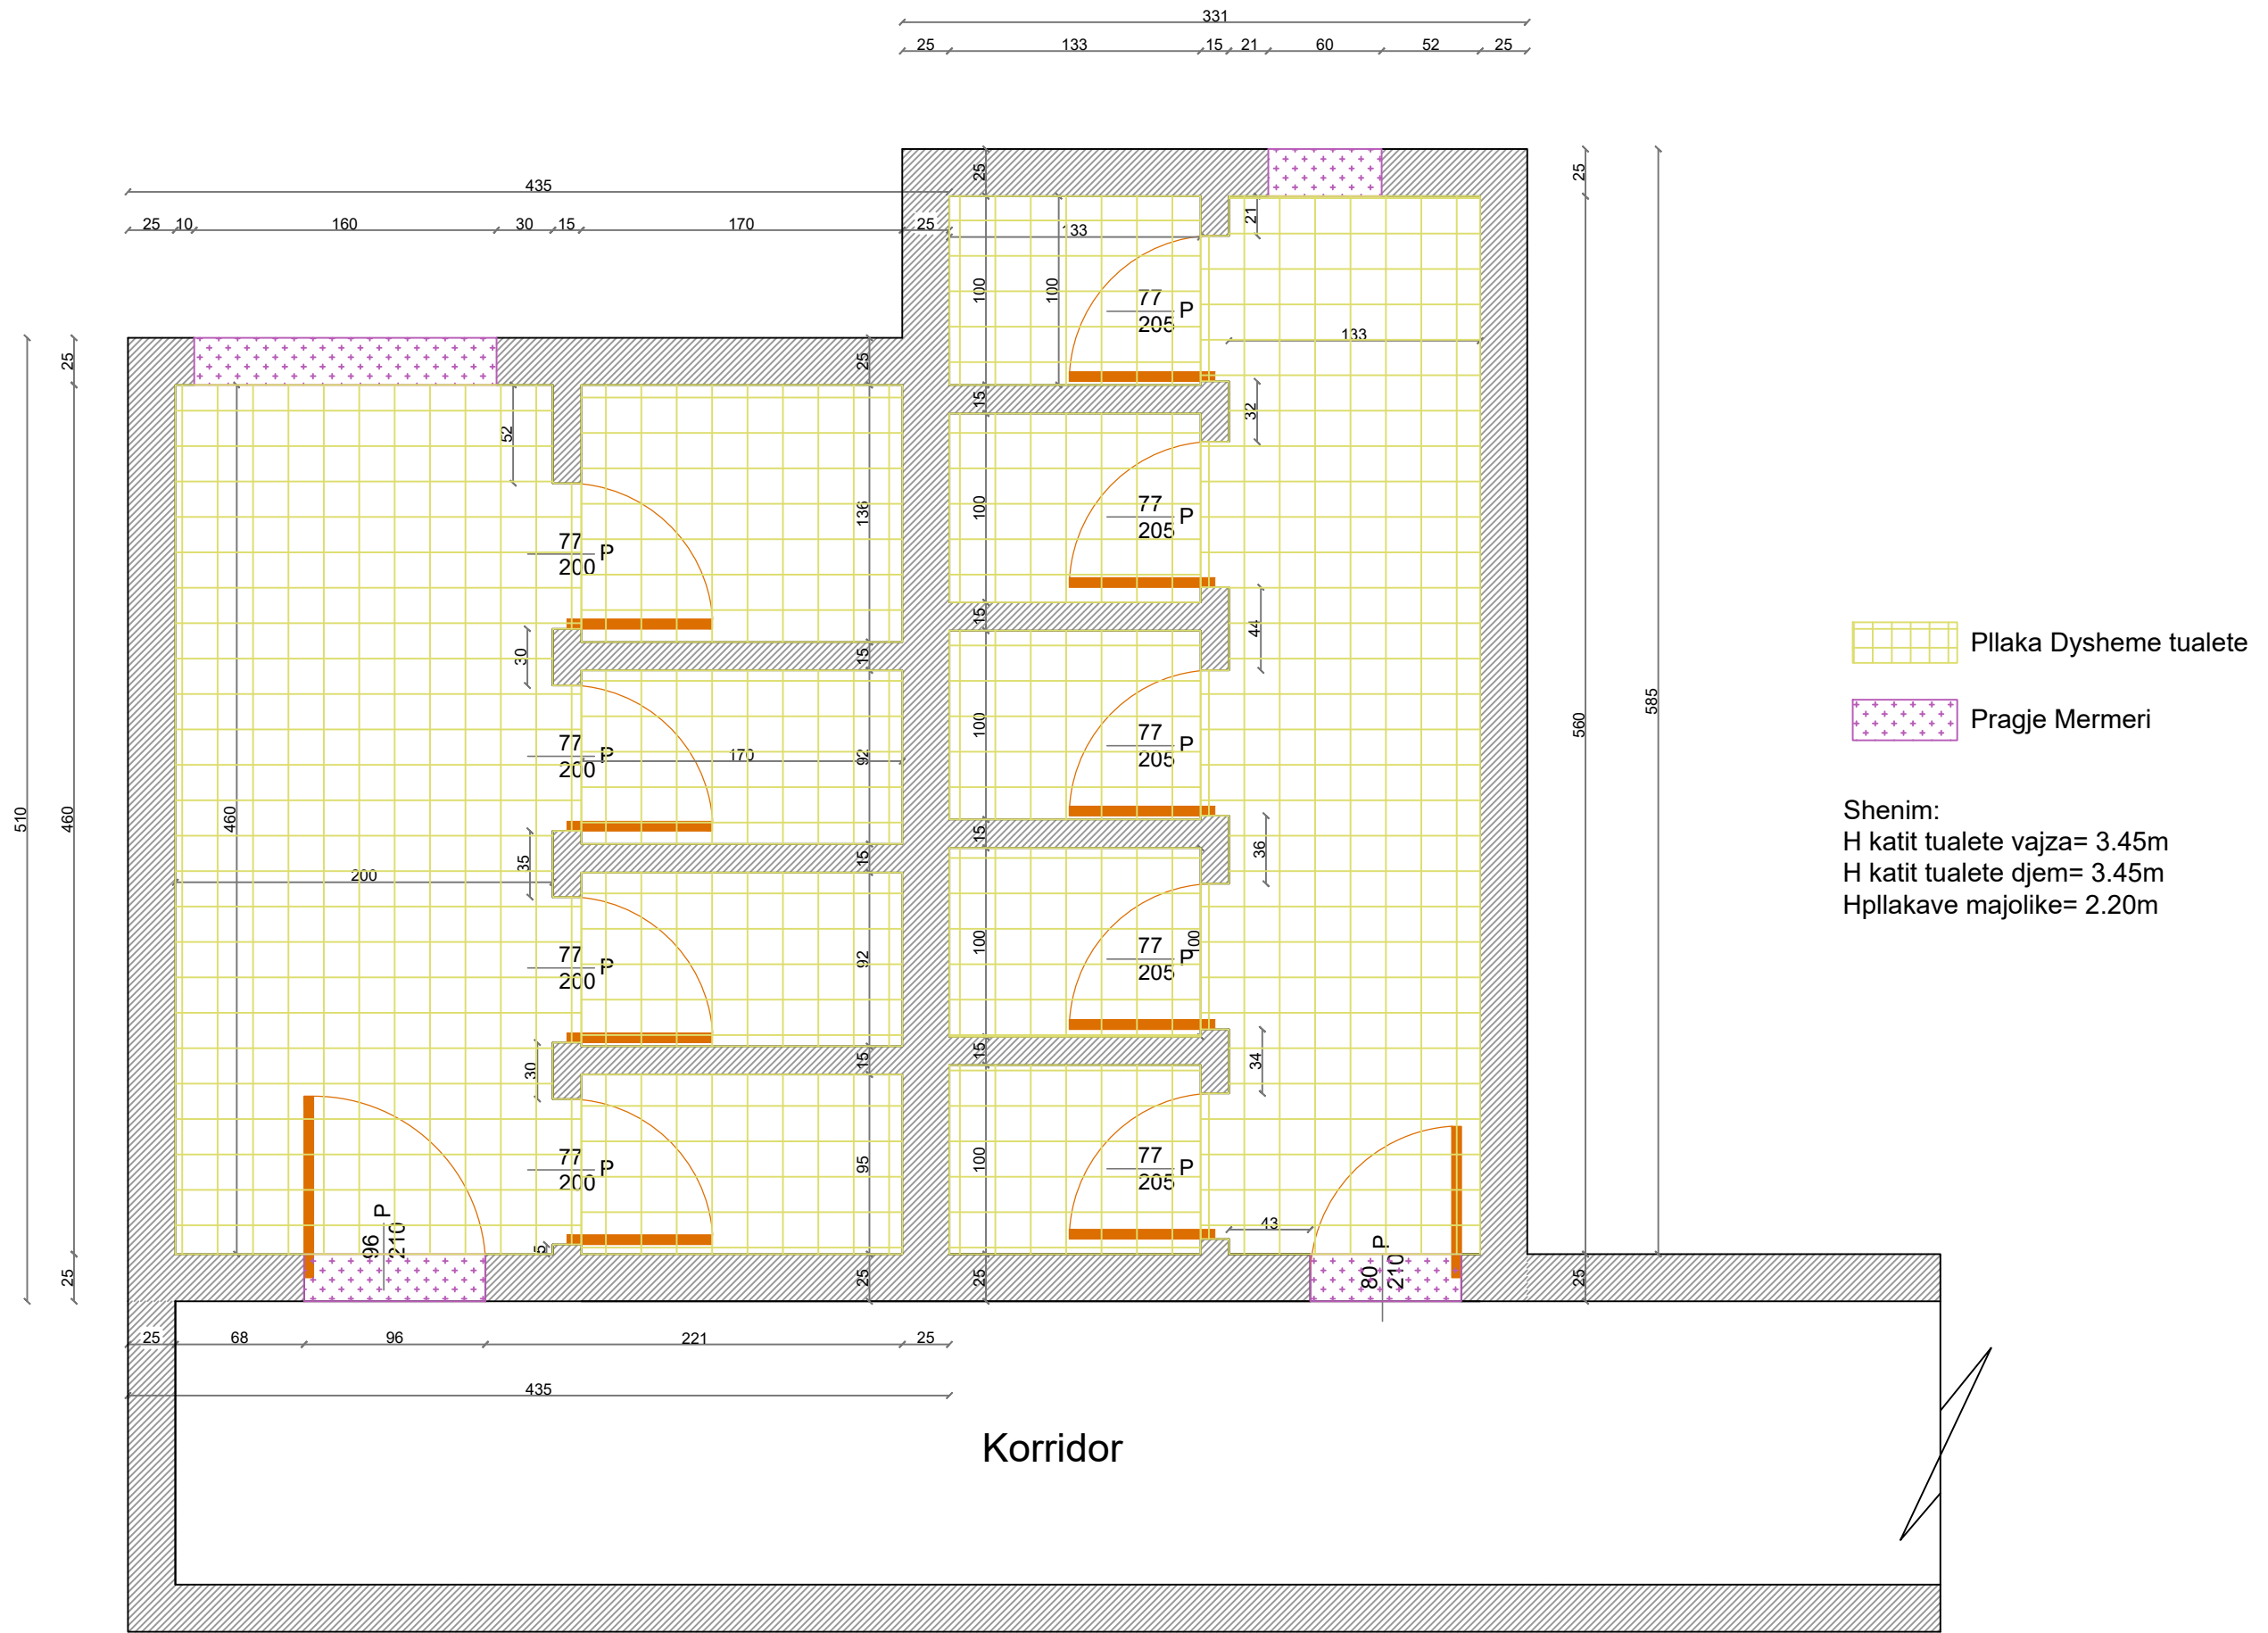
Shenim:
 H kati tualete vajza= 3.45m
 H kati tualete djem= 3.45m
 Hpllakave majolike= 2.20m




AUTORITETI KONTRAKTUES BASHKIA TIRANË DREJTORIA E PËRGJITHSHME E OBJEKTEVE PUBLIKE		PROJEKTUES  Adresa:Rr."Musa Karapici"Nr.6 Tirane - Cel : 068 20 59 797 Email rean_95@yahoo.com	Grupi Projektimit: Shoqeria "Rean 95"Shpk Hidroteknik: Ing.Razije NAIPI Konstruktor: Ing.Naim BAÇI Elektrik: Ing.Edmond VISHA Arkitekt: Ark.Shpresa PRIFTI Mekanik: Ing.Anesti KOÇA	Firma	Objekti: "Studim projektim Mirëmbajtje e Thellë e Tualeteve në objektet shkollore", Bashkia Tiranë SHKOLLA "ARBEN BROCI" Emertimi Fletes: Planimetria e Gjendjes Ekzistuese Tualetet Kati Pare	 Shkalla 1:50 Gusht 2022 Fleta Nr.02
------------------------------------------------------------------------------------------	-------------------------------------------------------------------------------------	---	---	-------	---	---








Shenim:
 H kati tualete vajza= 3.45m
 H kati tualete djem= 3.45m
 Hpllakave majolike= 2.20m


AUTORITETI KONTRAKTUES BASHKIA TIRANË DREJTORIA E PËRGJITHSHME E OBJEKTEVE PUBLIKE		PROJEKTUES  Adresa:Rr."Musa Karapici"Nr.6 Tirane - Cel : 068 20 59 797 Email rean_95@yahoo.com	Grupi Projektimit: Shoqeria "Rean 95"Shpk Hidroteknik: Ing.Razije NAIPI Konstruktor: Ing.Naim BAÇI Elektrik: Ing.Edmond VISHA Arkitekt: Ark.Shpresa PRIFTI Mekanik: Ing.Anesti KOÇA	Firma	Objekti: "Studim projektim Mirëmbajtje e Thellë e Tualeteve në objektet shkollore", Bashkia Tiranë SHKOLLA "ARBEN BROCI" Emertimi Fletes: Planimetria e Prishjes se Mureve, heqje dyer/dritare, WC + lavaman Tualetet Kati Pare	 Shkalla 1:50 Gusht 2022 Fleta Nr.2/1
------------------------------------------------------------------------------------------	-------------------------------------------------------------------------------------	---	---	-------	---	---

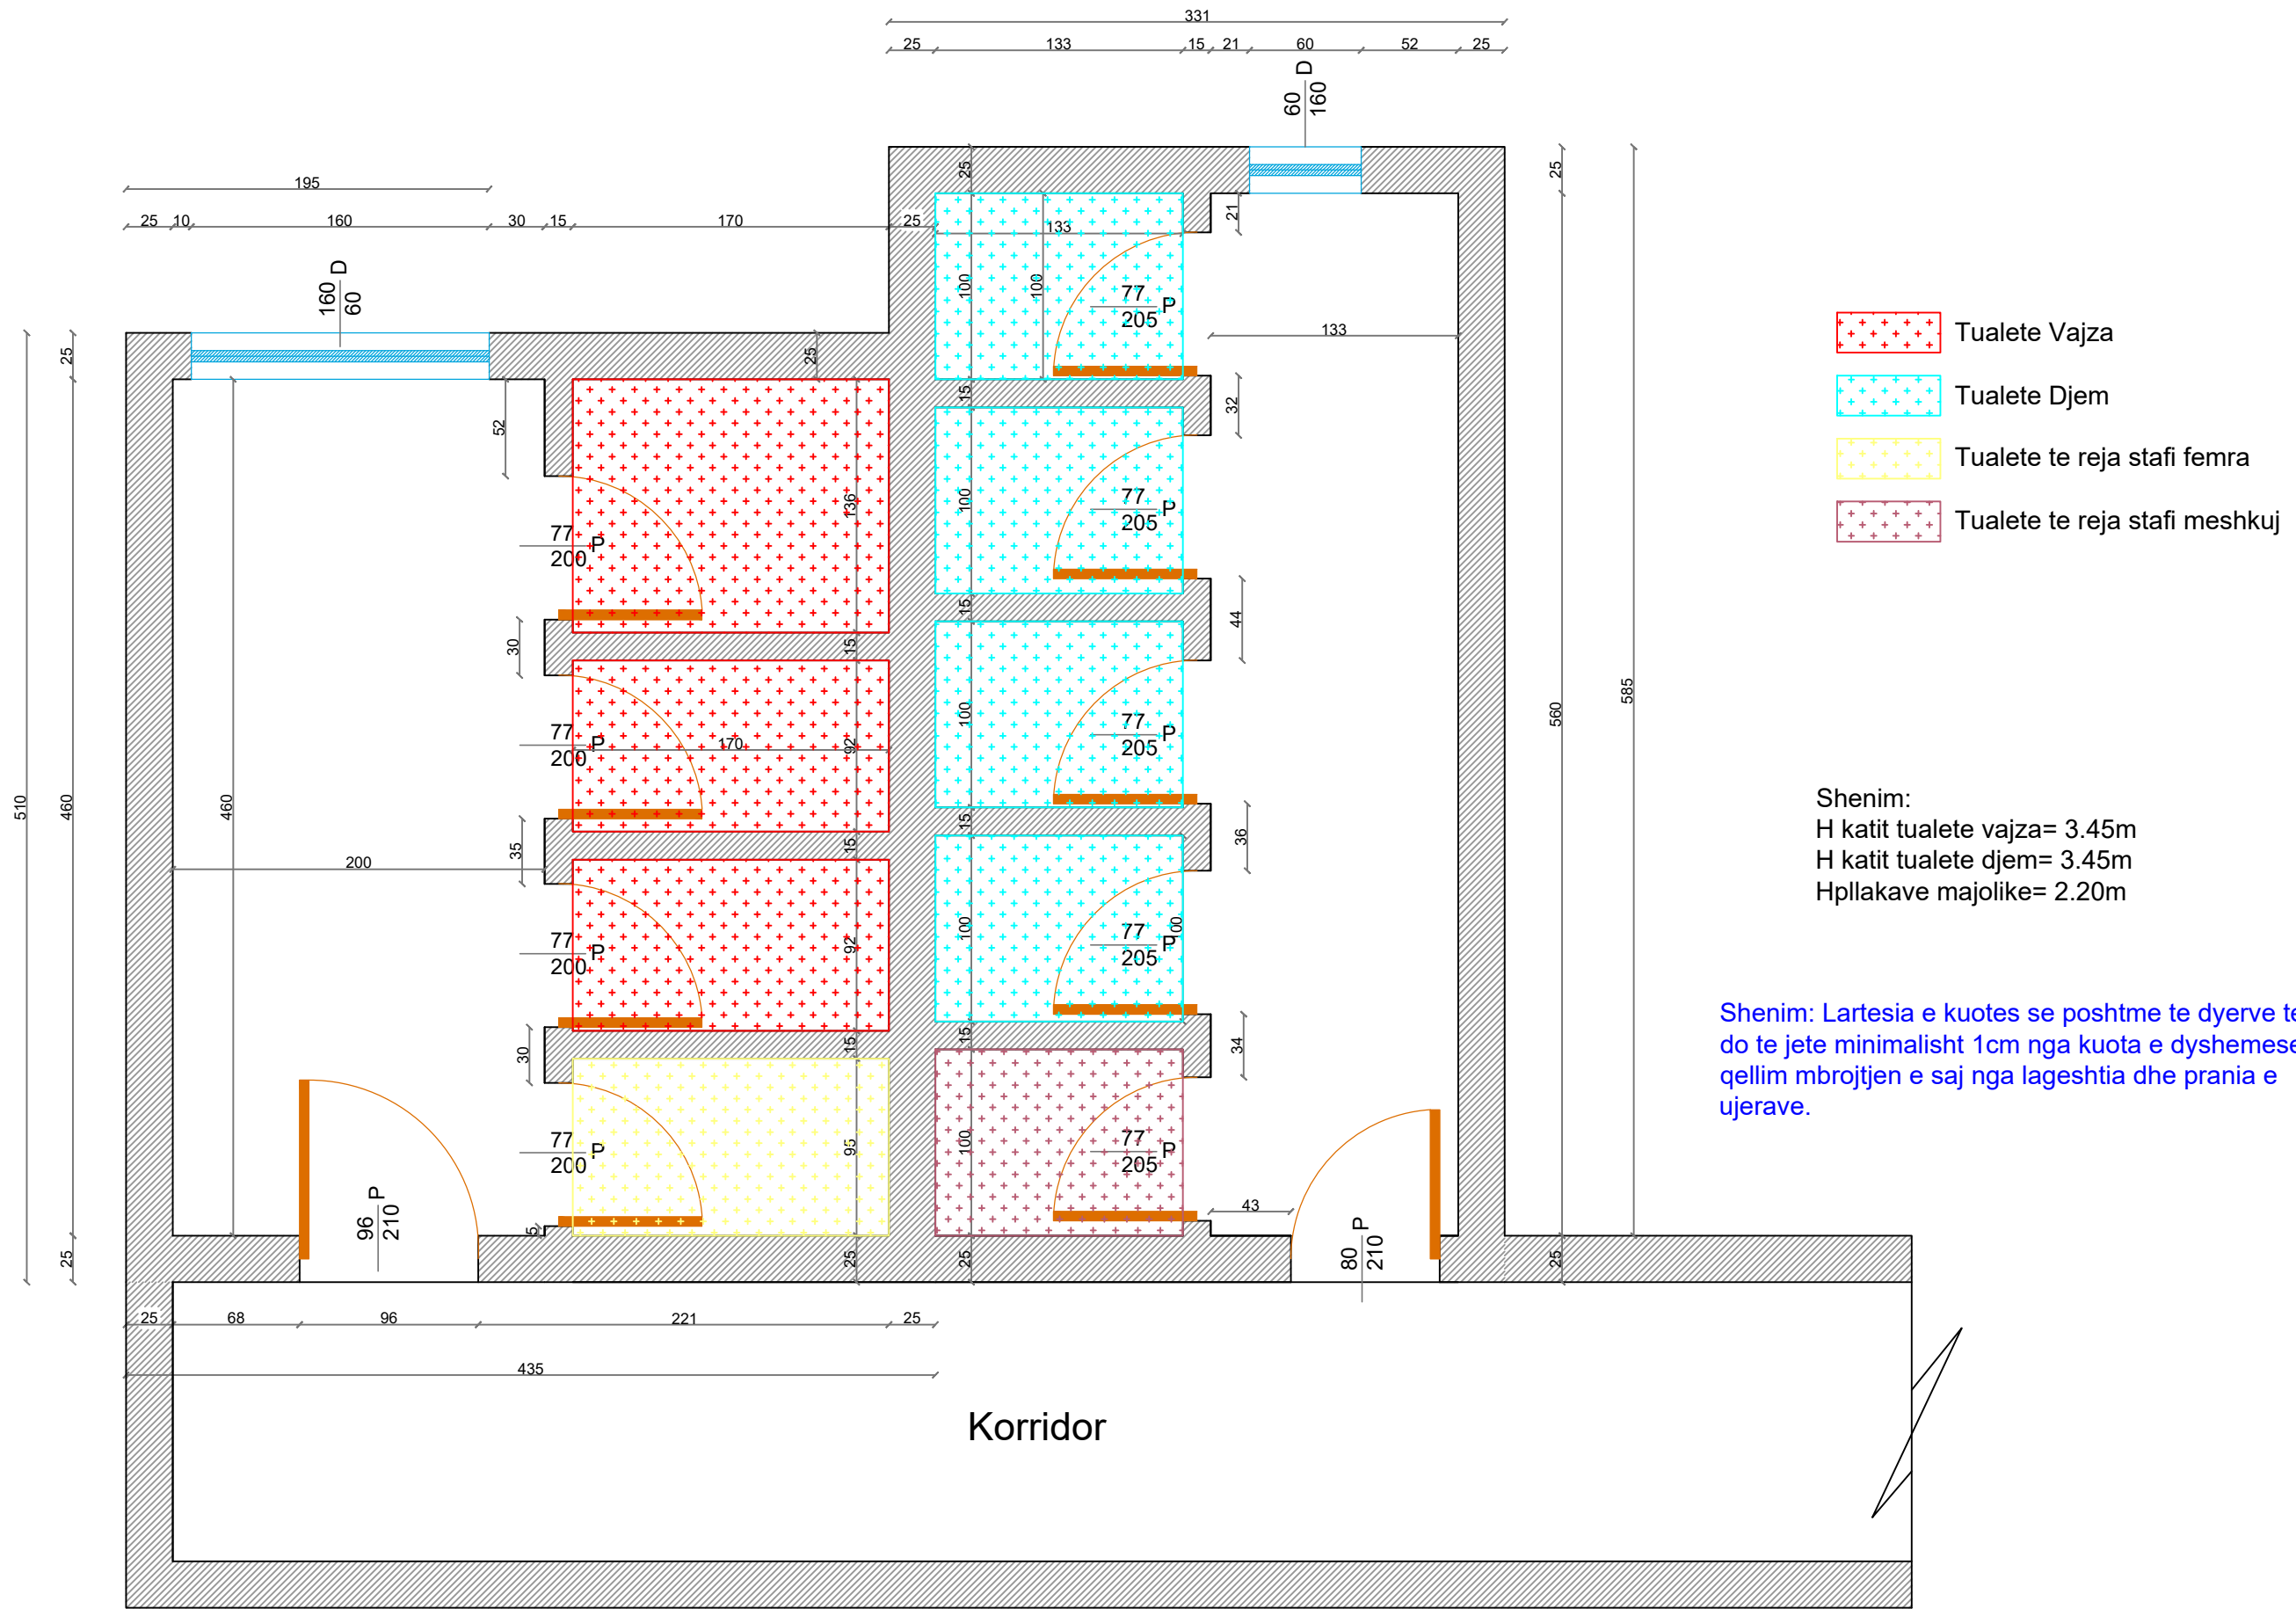




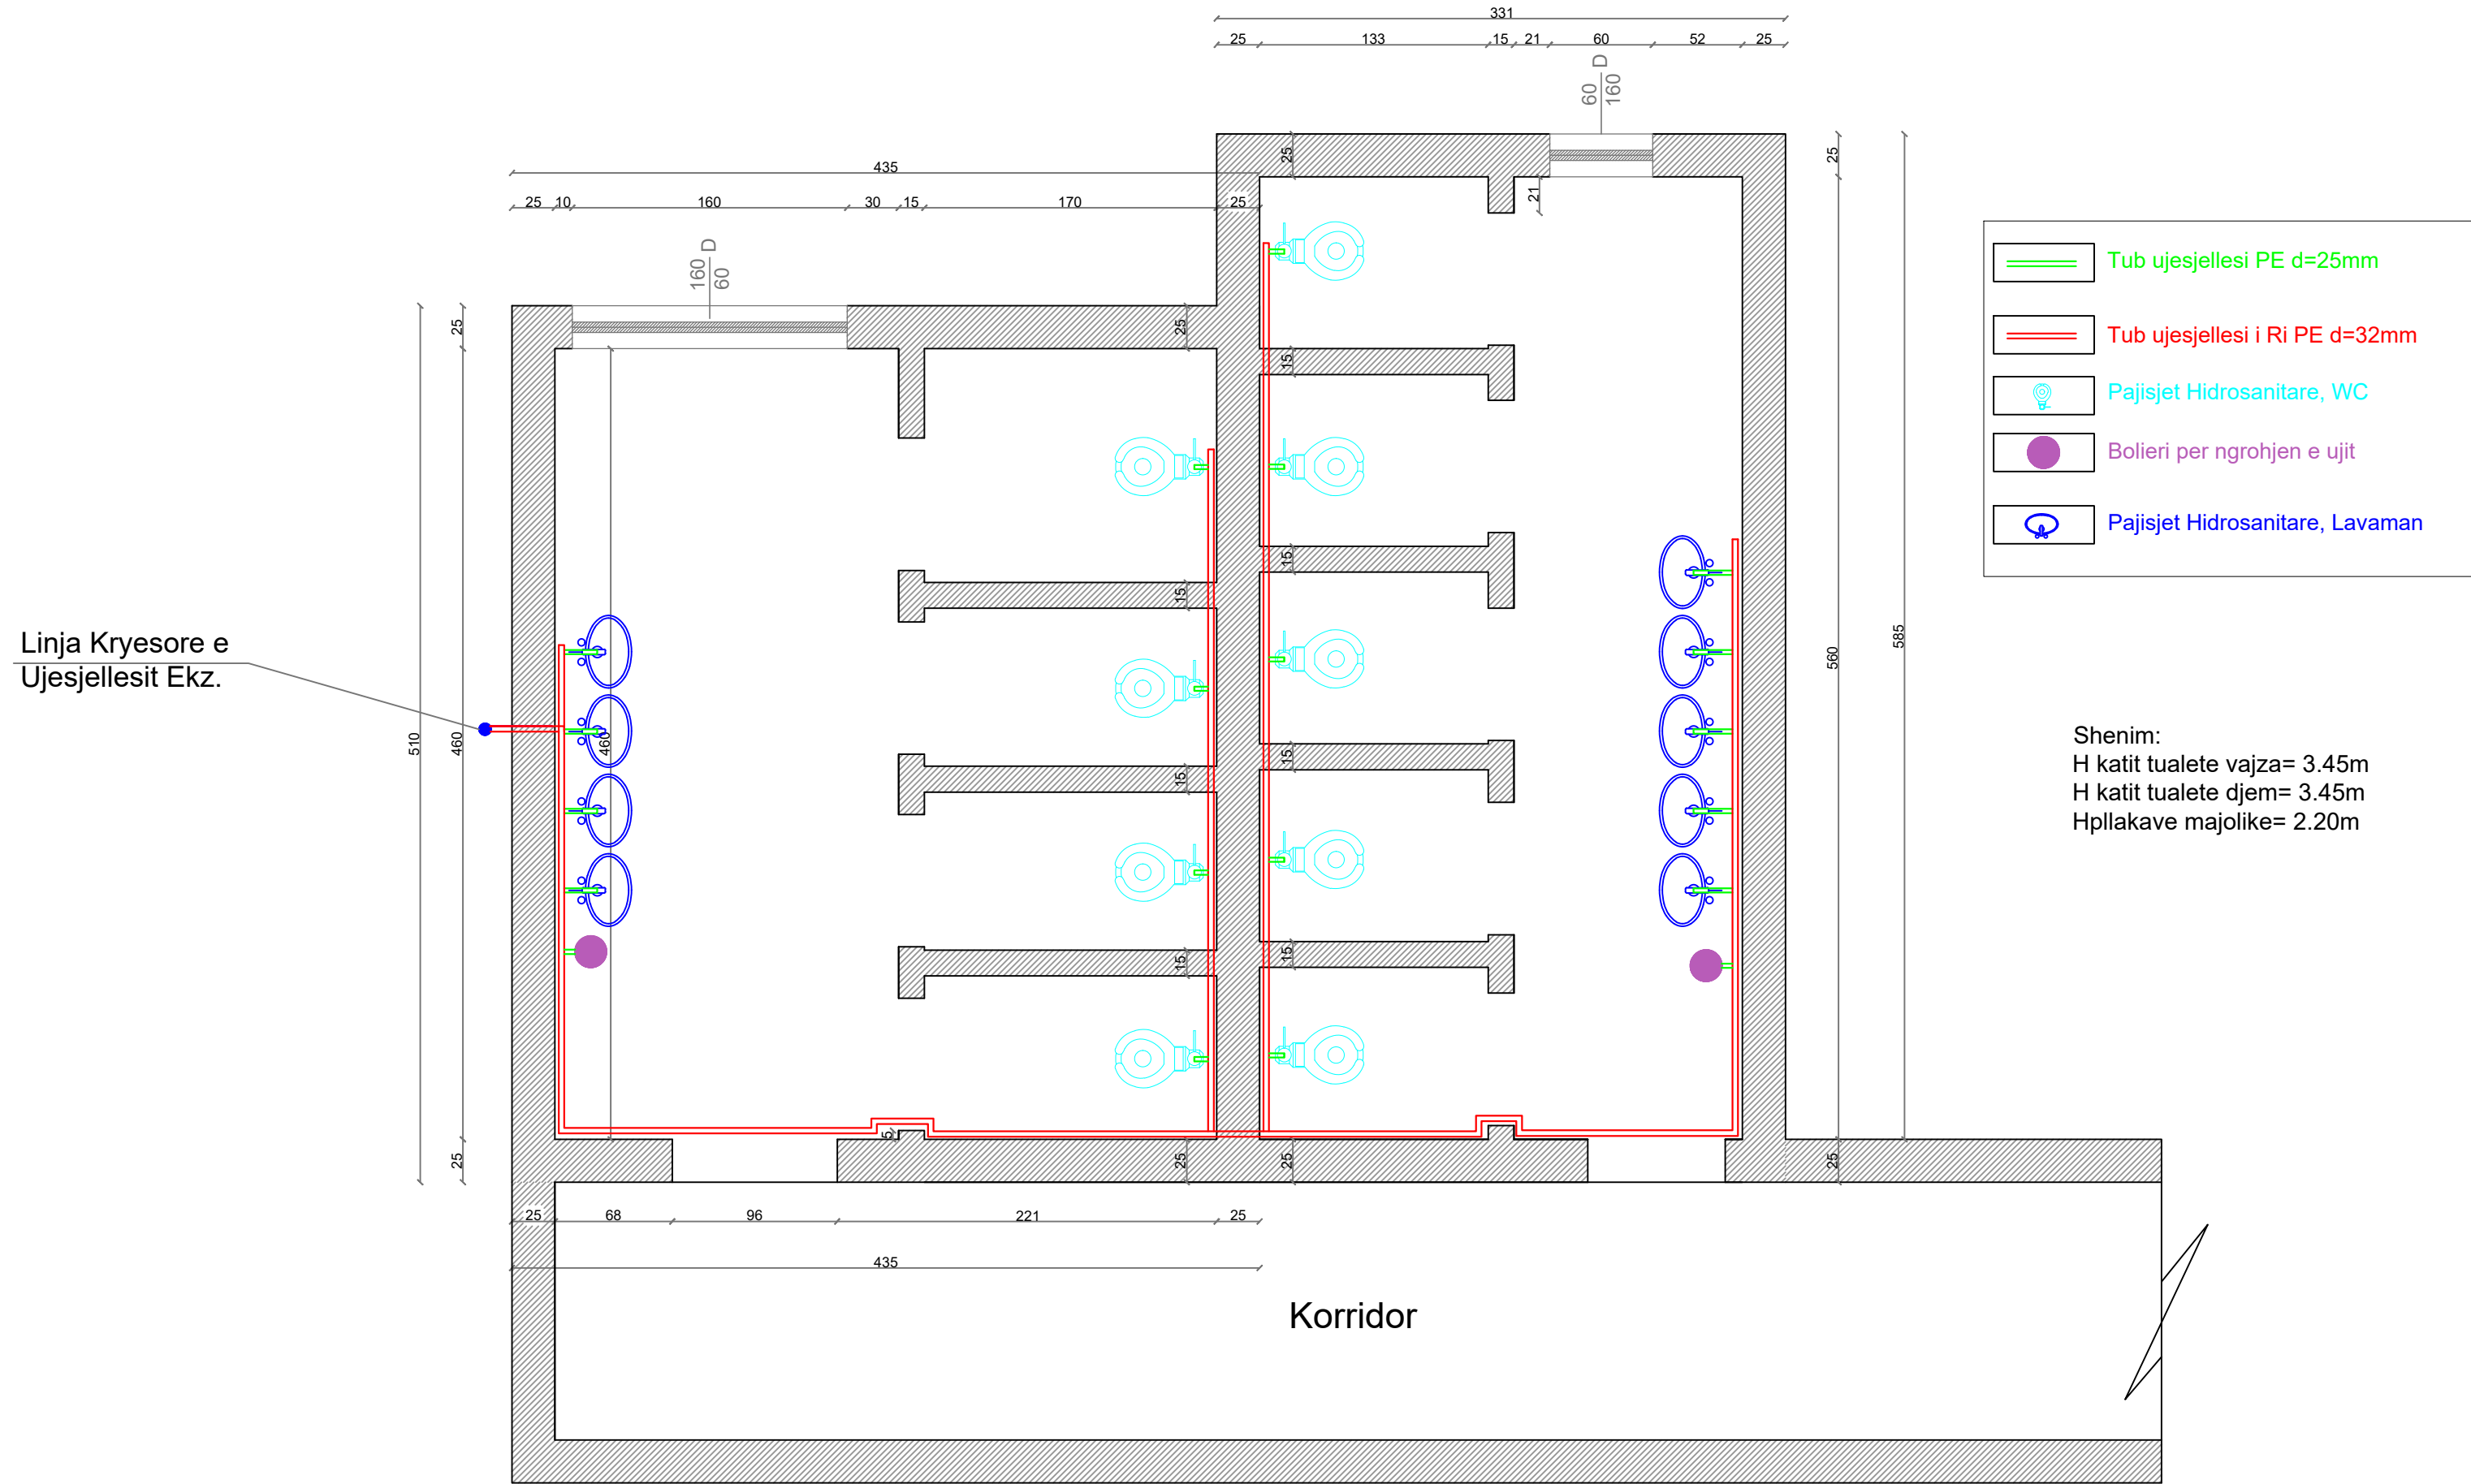
AUTORITETI KONTRAKTUES	 BASHKIA TIRANË	PROJEKTUES	Grupi Projektimit: Shoqeria "Rean 95" Shpk	Firma	Objekti: “Studim projektim Mirëmbajtje e Thellë e Tualetëve në objektet shkollore”, Bashkia Tiranë	
BASHKIA TIRANË DREJTORIA E PËRGJITHSHME E OBJEKTEVE PUBLIKE		 REAN 95 Adresa: Rr. "Musa Karapici" Nr. 6 Tirane - Cel : 068 20 59 797 Email rean_95@yahoo.com	Hidroteknik: Ing. Razije NAIPI Konstruktor: Ing. Naim BAÇI Elektrik: Ing. Edmond VISHA Arkitekt: Ark. Shpresa PRIFTI Mekanik: Ing. Anesti KOÇA	SHKOLLA "ARBEN BROCI" Emertimi Fletes: Planimetria e Ridimensionimit, dyert/dritare dhe pllakat e reja Tualetet Kati Pare		Shkalla 1:50 Gusht 2022 Fleta Nr.2/2



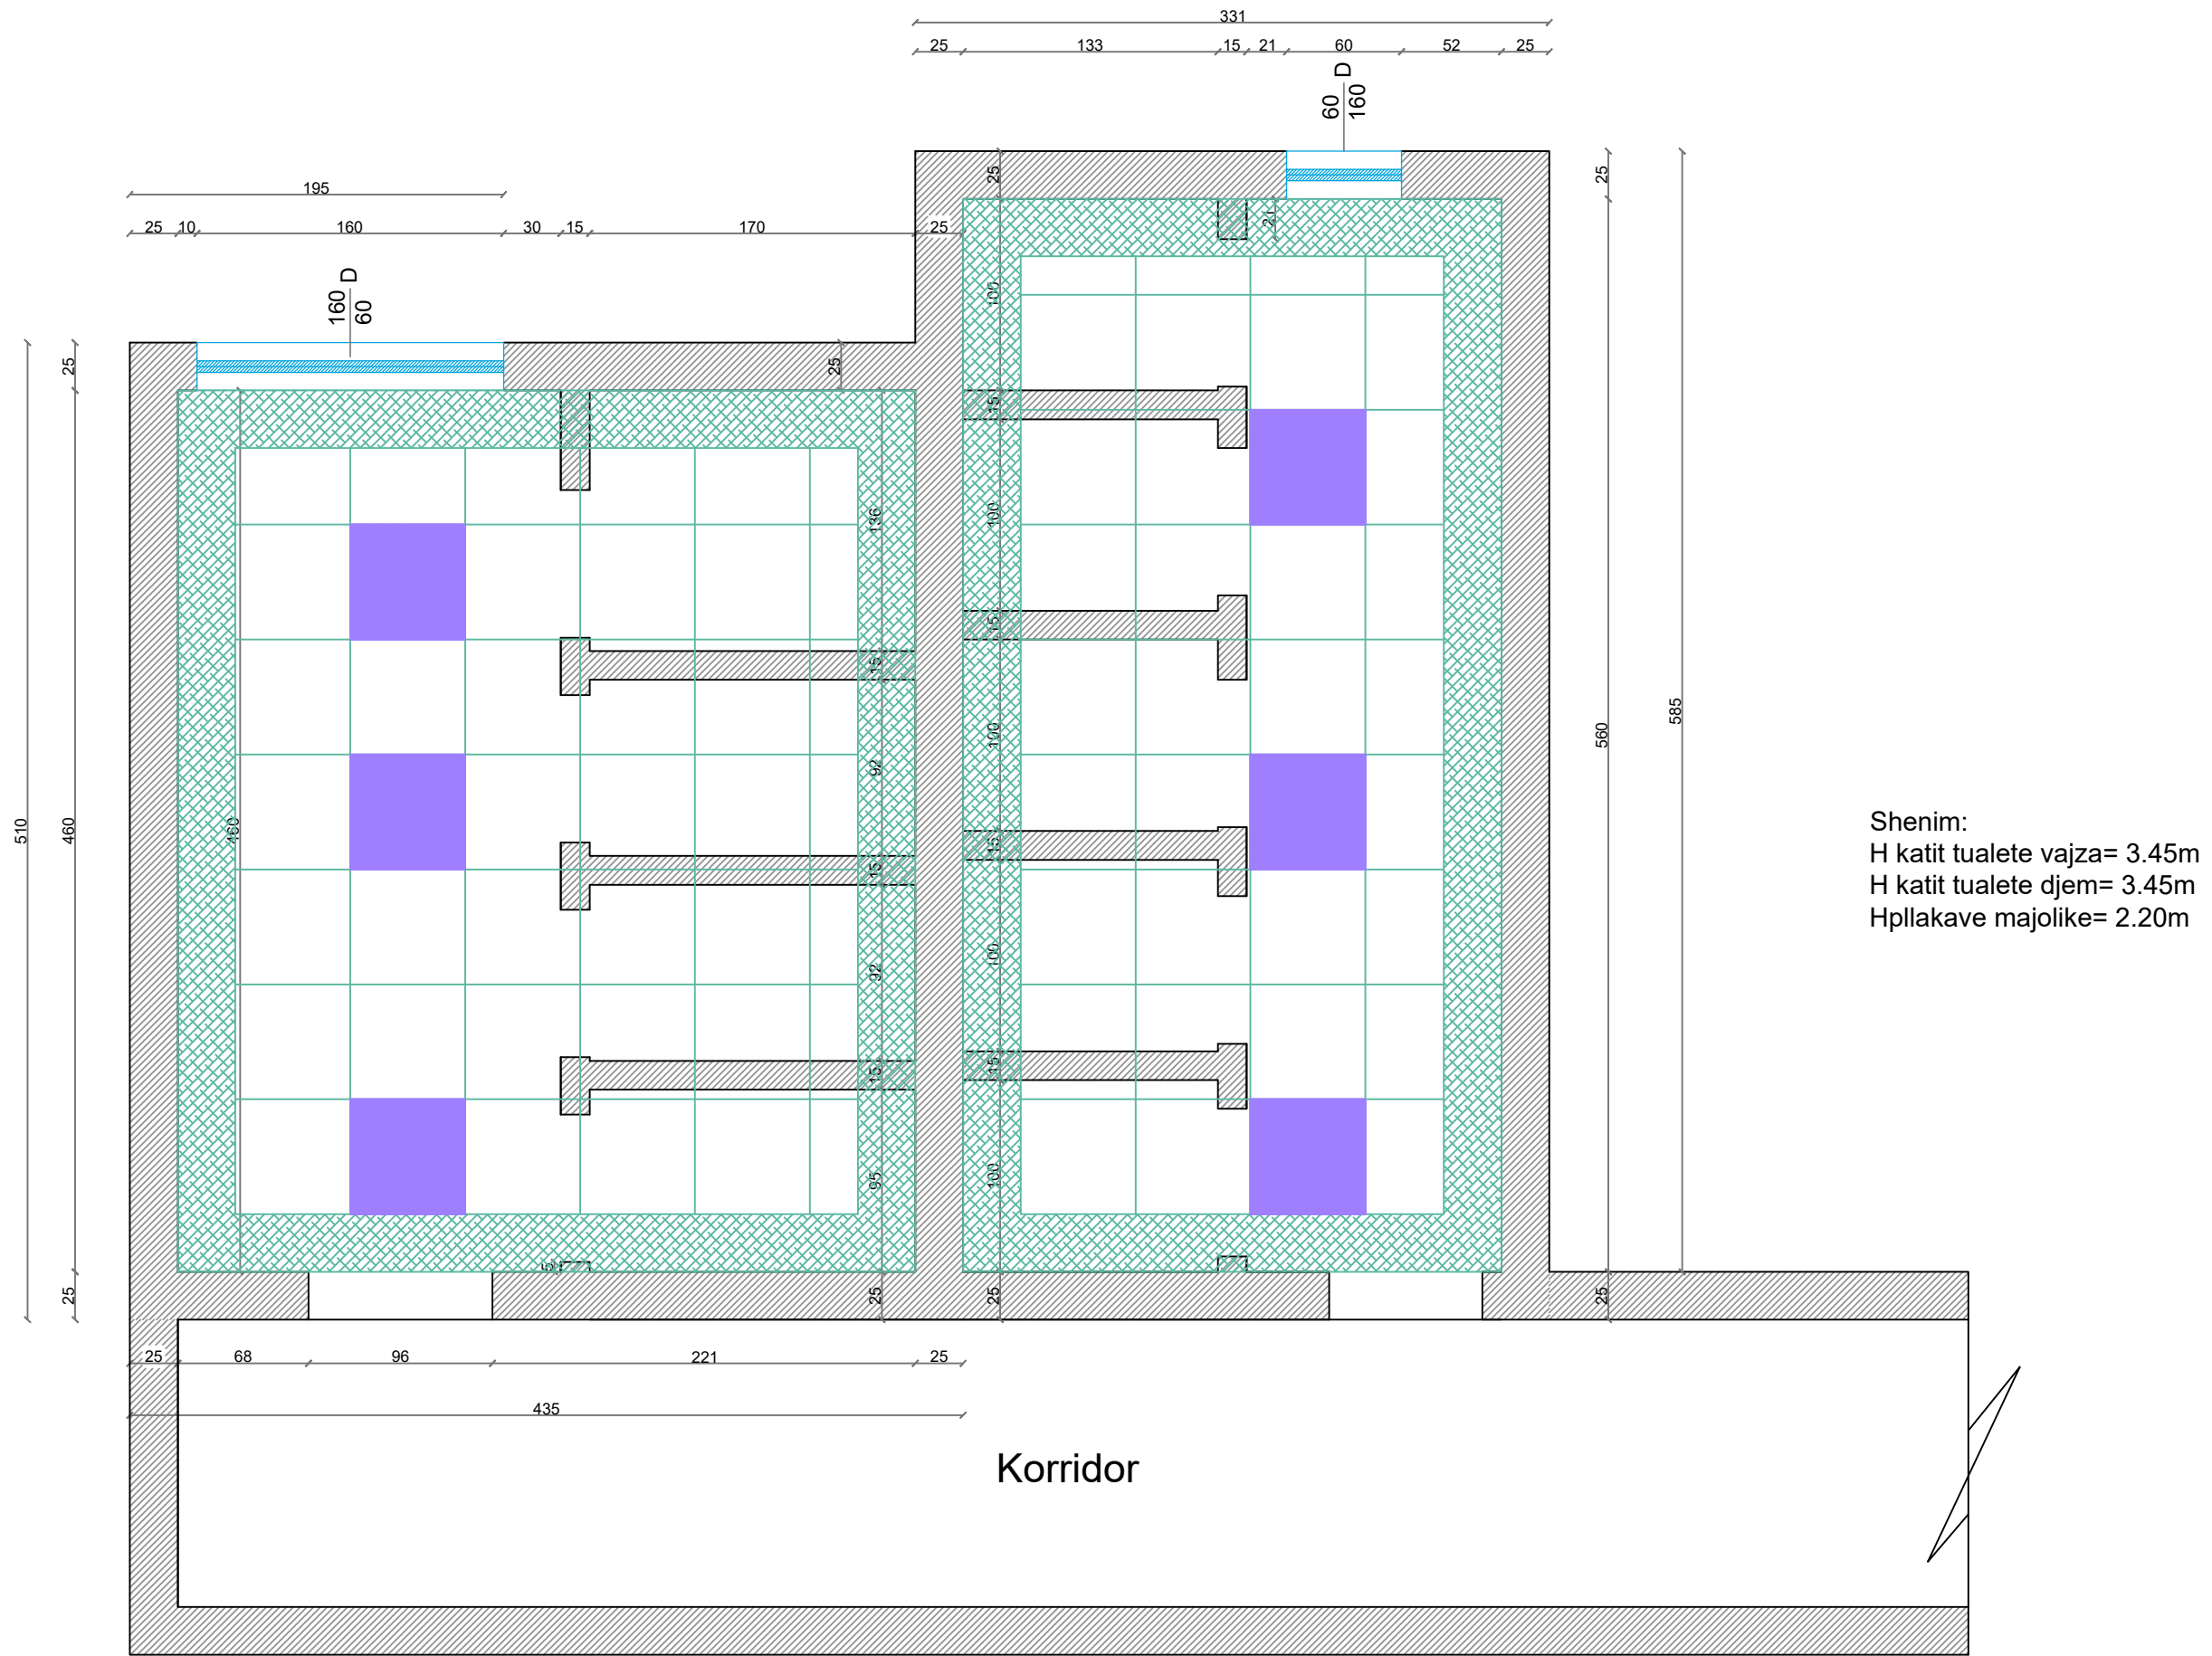


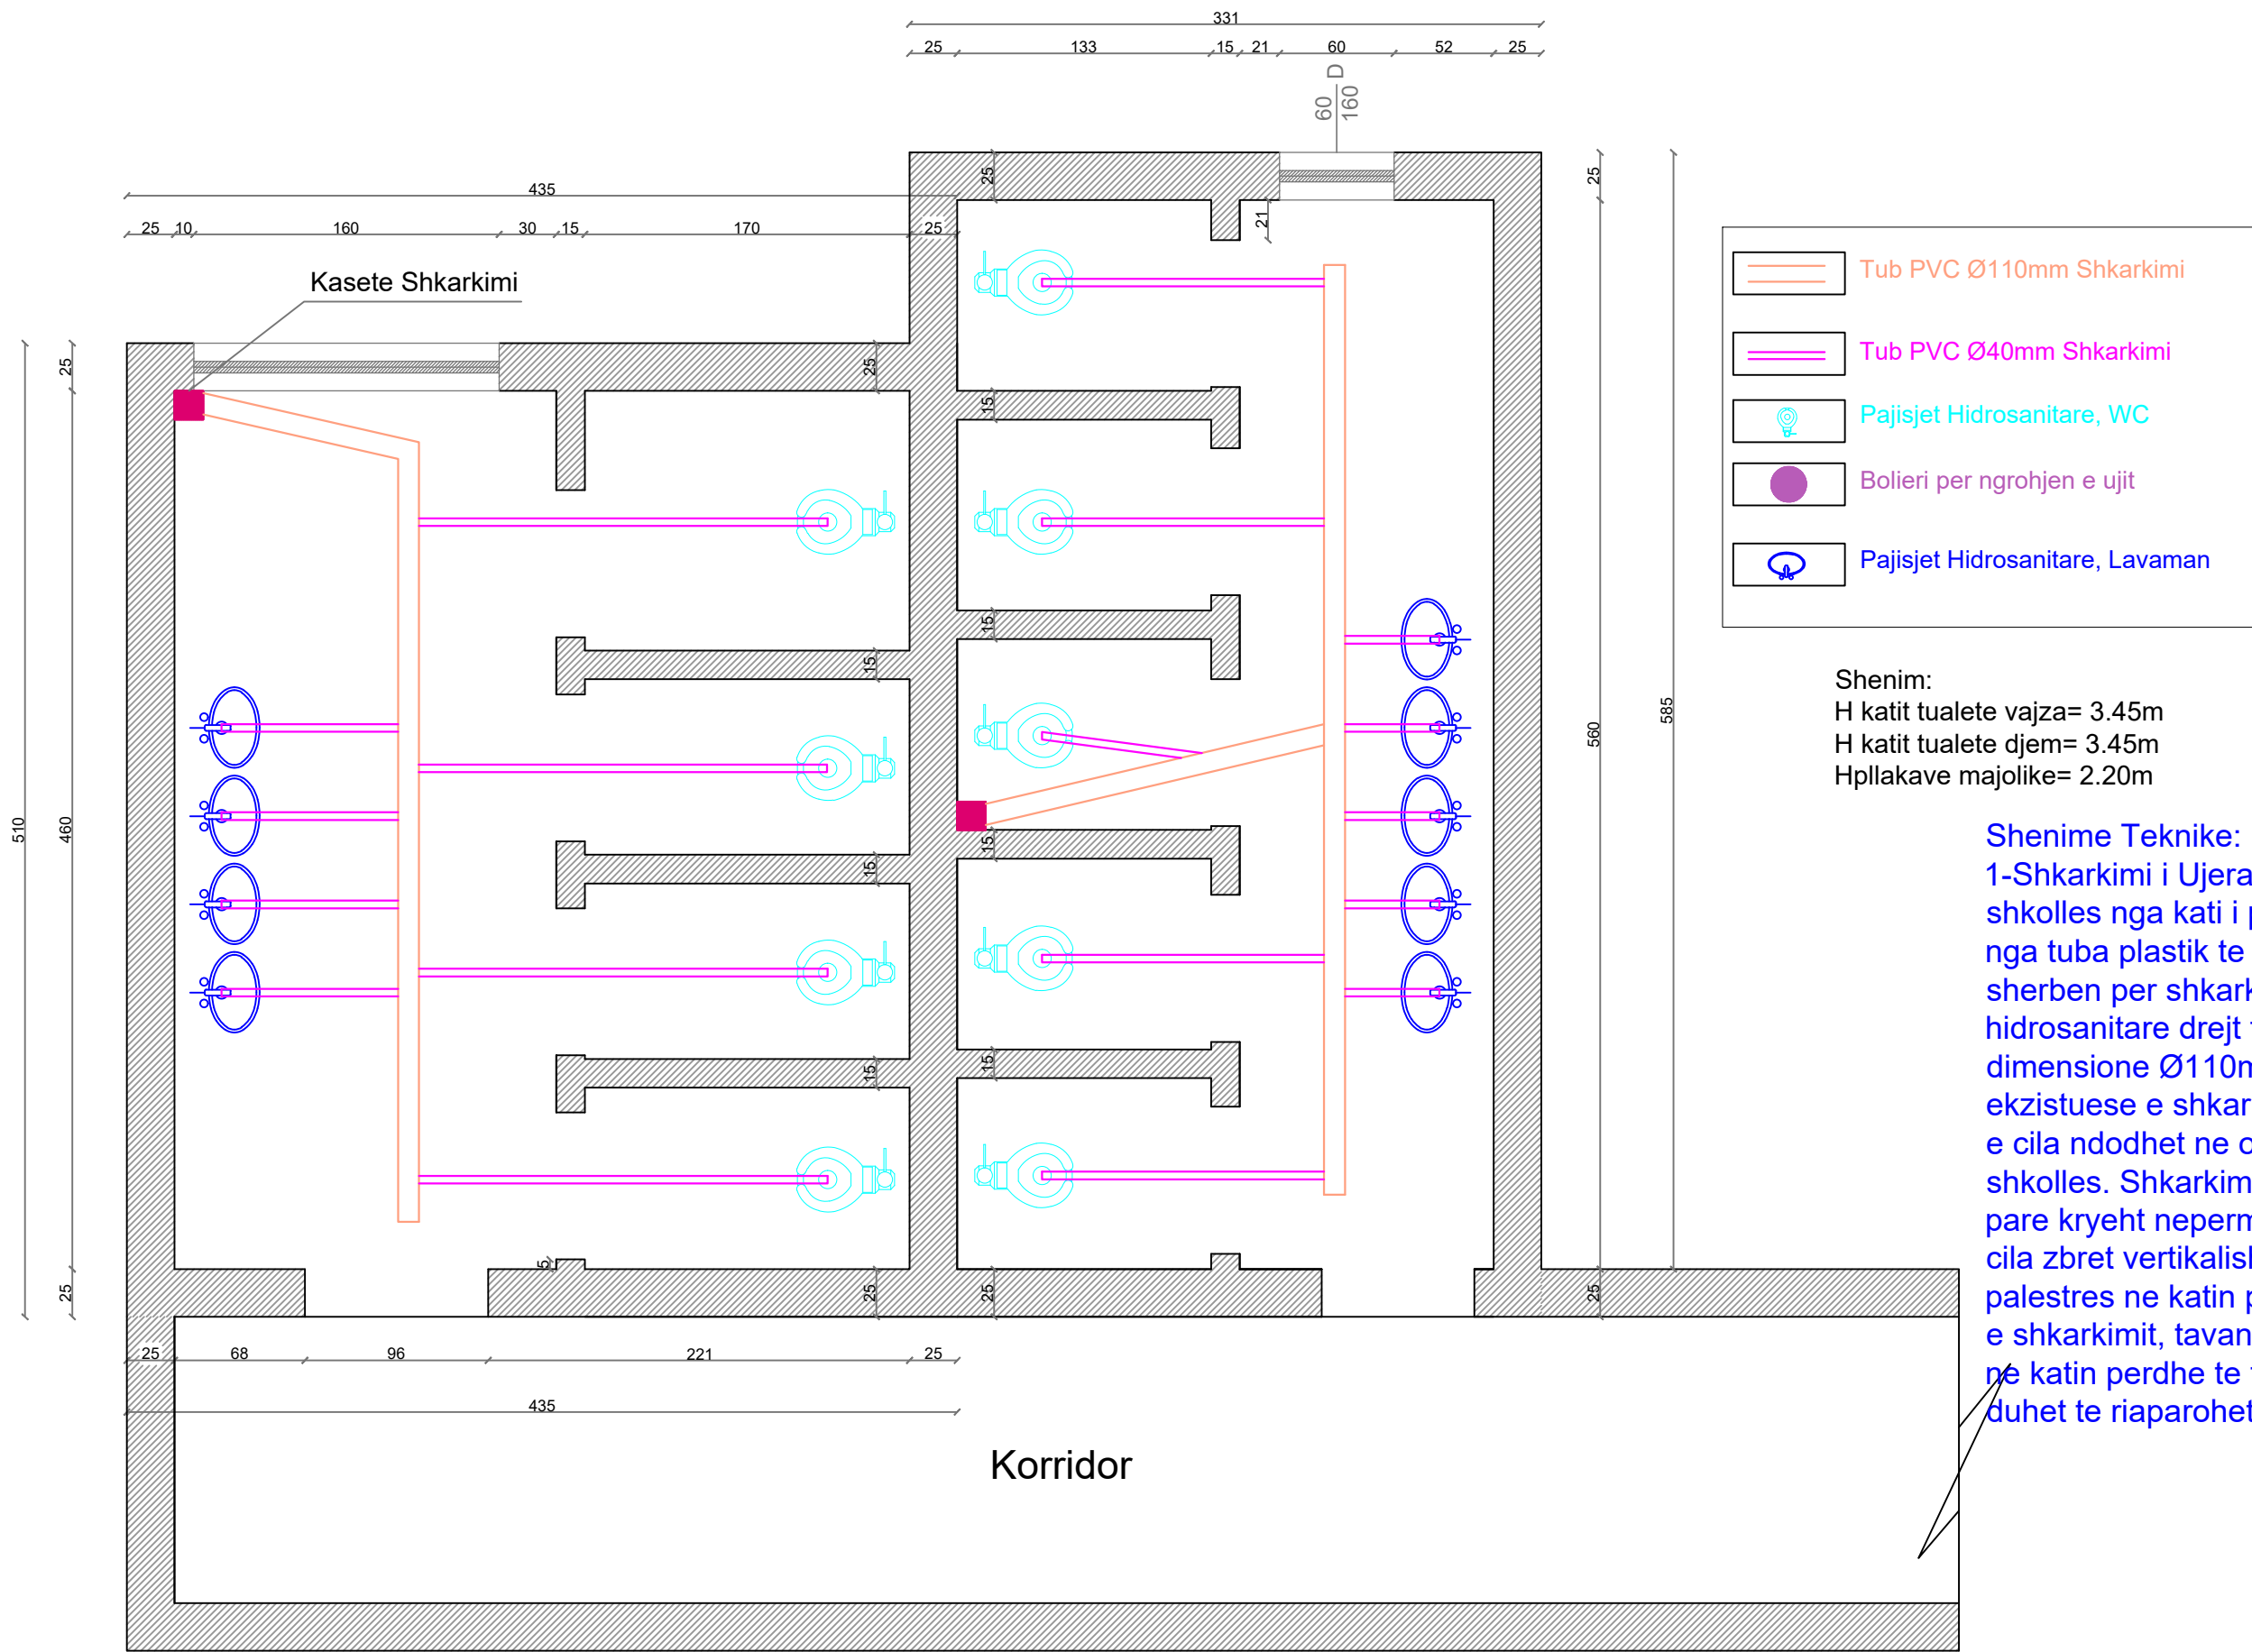
<p>AUTORITETI KONTRAKTUES</p>	 <p>BASHKIA TIRANË</p>	<p>PROJEKTUES</p>	<p>Grupi Projektimit: Shoqeria "Rean 95" Shpk</p>	<p>Firma</p>	<p>Objekti: "Studim projektim Mirëmbajtje e Thellë e Tualeteve në objektet shkollorë", Bashkia Tiranë</p>	
<p>BASHKIA TIRANË DREJTORIA E PËRGJITHSHME E OBJEKTEVE PUBLIKE</p>	 <p>BASHKIA TIRANË</p>	 <p>Adresa: Rr. "Musa Karapici" Nr.6 Tirane - Cel : 068 20 59 797 Email rean_95@yahoo.com</p>	<p>Hidroteknik: Ing.Razije NAIPI Konstruktor: Ing.Naim BAÇI Elektrik: Ing.Edmond VISHA Arkitekt: Ark.Shpresa PRIFTI Mekanik: Ing.Anesti KOÇA</p>		<p>SHKOLLA "ARBEN BROCI"</p> <p>Emertimi Fletes: Planimetria e Ndarjes Funksionale Tualetet Kati Pare</p>	<p>Shkalla 1:50 Gusht 2022 Fleta Nr.2/3</p>



AUTORITETI KONTRAKTUES BASHKIA TIRANË DREJTORIA E PËRGJITHSHME E OBJEKTEVE PUBLIKE		PROJEKTUES  Adresa:Rr."Musa Karapici"Nr.6 Tirane - Cel : 068 20 59 797 Email rean_95@yahoo.com	Grupi Projektimit: Shoqeria "Rean 95"Shpk Hidroteknik: Ing.Razije NAIPI Konstruktor: Ing.Naim BAÇI Elektrik: Ing.Edmond VISHA Arkitekt: Ark.Shpresa PRIFTI Mekanik: Ing.Anesti KOÇA	Firma	Objekti: "Studim projektim Mirëmbajtje e Thellë e Tualeteve në objektet shkollore", Bashkia Tiranë SHKOLLA "ARBEN BROCI" Emertimi Fletes: Planimetria e Tavanit te Gipsit 60x60cm Tualetet Kati Pare	 Shkalla 1:50 Gusht 2022 Fleta Nr.2/4
------------------------------------------------------------------------------------------	-------------------------------------------------------------------------------------	---	---	-------	---	---






AUTORITETI KONTRAKTUES BASHKIA TIRANË DREJTORIA E PËRGJITHSHME E OBJEKTEVE PUBLIKE	 BASHKIA TIRANË	PROJEKTUES  Adresa:Rr."Musa Karapici"Nr.6 Tirane - Cel : 068 20 59 797 Email rean_95@yahoo.com	Grupi Projektimit: Shoqeria "Rean 95"Shpk Hidroteknik: Ing.Razije NAIPI Konstruktor: Ing.Naim BAÇI Elektrik: Ing.Edmond VISHA Arkitekt: Ark.Shpresa PRIFTI Mekanik: Ing.Anesti KOÇA	Firma	Objekti: "Studim projektim Mirëmbajtje e Thellë e Tuateve në objektet shkollore", Bashkia Tiranë SHKOLLA "ARBEN BROCI" Emertimi Fletes: Planimetria e Instalimeve Hidrosanitare Tuatelet Kati Pare	 Shkalla 1:50 Gusht 2022 Fleta Nr.2/5
------------------------------------------------------------------------------------------	---	---	---	-------	---	---




-  Tub PVC Ø110mm Shkarkimi
-  Tub PVC Ø40mm Shkarkimi
-  Pajisjet Hidrosanitare, WC
-  Bolieri per ngrohjen e ujit
-  Pajisjet Hidrosanitare, Lavaman

Shenim:
 H katit tualete vajza= 3.45m
 H katit tualete djem= 3.45m
 Hpllakave majolike= 2.20m

Shenime Teknike:
 1-Shkarkimi i Ujerave te perdorur te tualeteve te shkolles nga kati i pare ne katin perdhe, perbehet nga tuba plastik te dimensioneve Ø40mm e cila sherben per shkarkimin e ujerave nga pajisjet hidrosanitare drejt tubit kryesor te shkarkimi me dimensione Ø110mm, e me pas nga kolona ekzistuese e shkarkimit drejt puseta ekzistuese e cila ndodhet ne oborrin ne krahun jugor te shkolles. Shkarkimi i tulateve te djemve te katit te pare kryeht nepermjet kolones se shkarkimit e cila zbret vertikalisht ne tualetet ekzistuese te palestres ne katin perdhe, e me pas ne puseten e shkarkimit, tavani ku kalon kolona e shkarkimit ne katin perdhe te tualetit te permendur me siper duhet te riparohet me tavan gipsi te varur.

AUTORITETI KONTRAKTUES	 BASHKIA TIRANË	PROJEKTUES	Grupi Projektimit: Shoqeria "Rean 95"Shpk	Firma	Objekti: "Studim projektim Mirëmbajtje e Thellë e Tuateve në objektet shkollore", Bashkia Tiranë	 Shkalla 1:50
BASHKIA TIRANË DREJTORIA E PËRGJITHSHME E OBJEKTEVE PUBLIKE		 REAN 95 Adresa:Rr."Musa Karapici"Nr.6 Tirane - Cel : 068 20 59 797 Email rean_95@yahoo.com	Hidroteknik: Ing.Razije NAIPI Konstruktor: Ing.Naim BAÇI Elektrik: Ing.Edmond VISHA Arkitekt: Ark.Shpresa PRIFTI Mekanik: Ing.Anesti KOÇA		SHKOLLA "ARBEN BROCI" Emertimi Fletes: Planimetria e Shkarkimeve Hidrosanitare Tuatelet Kati Pare	

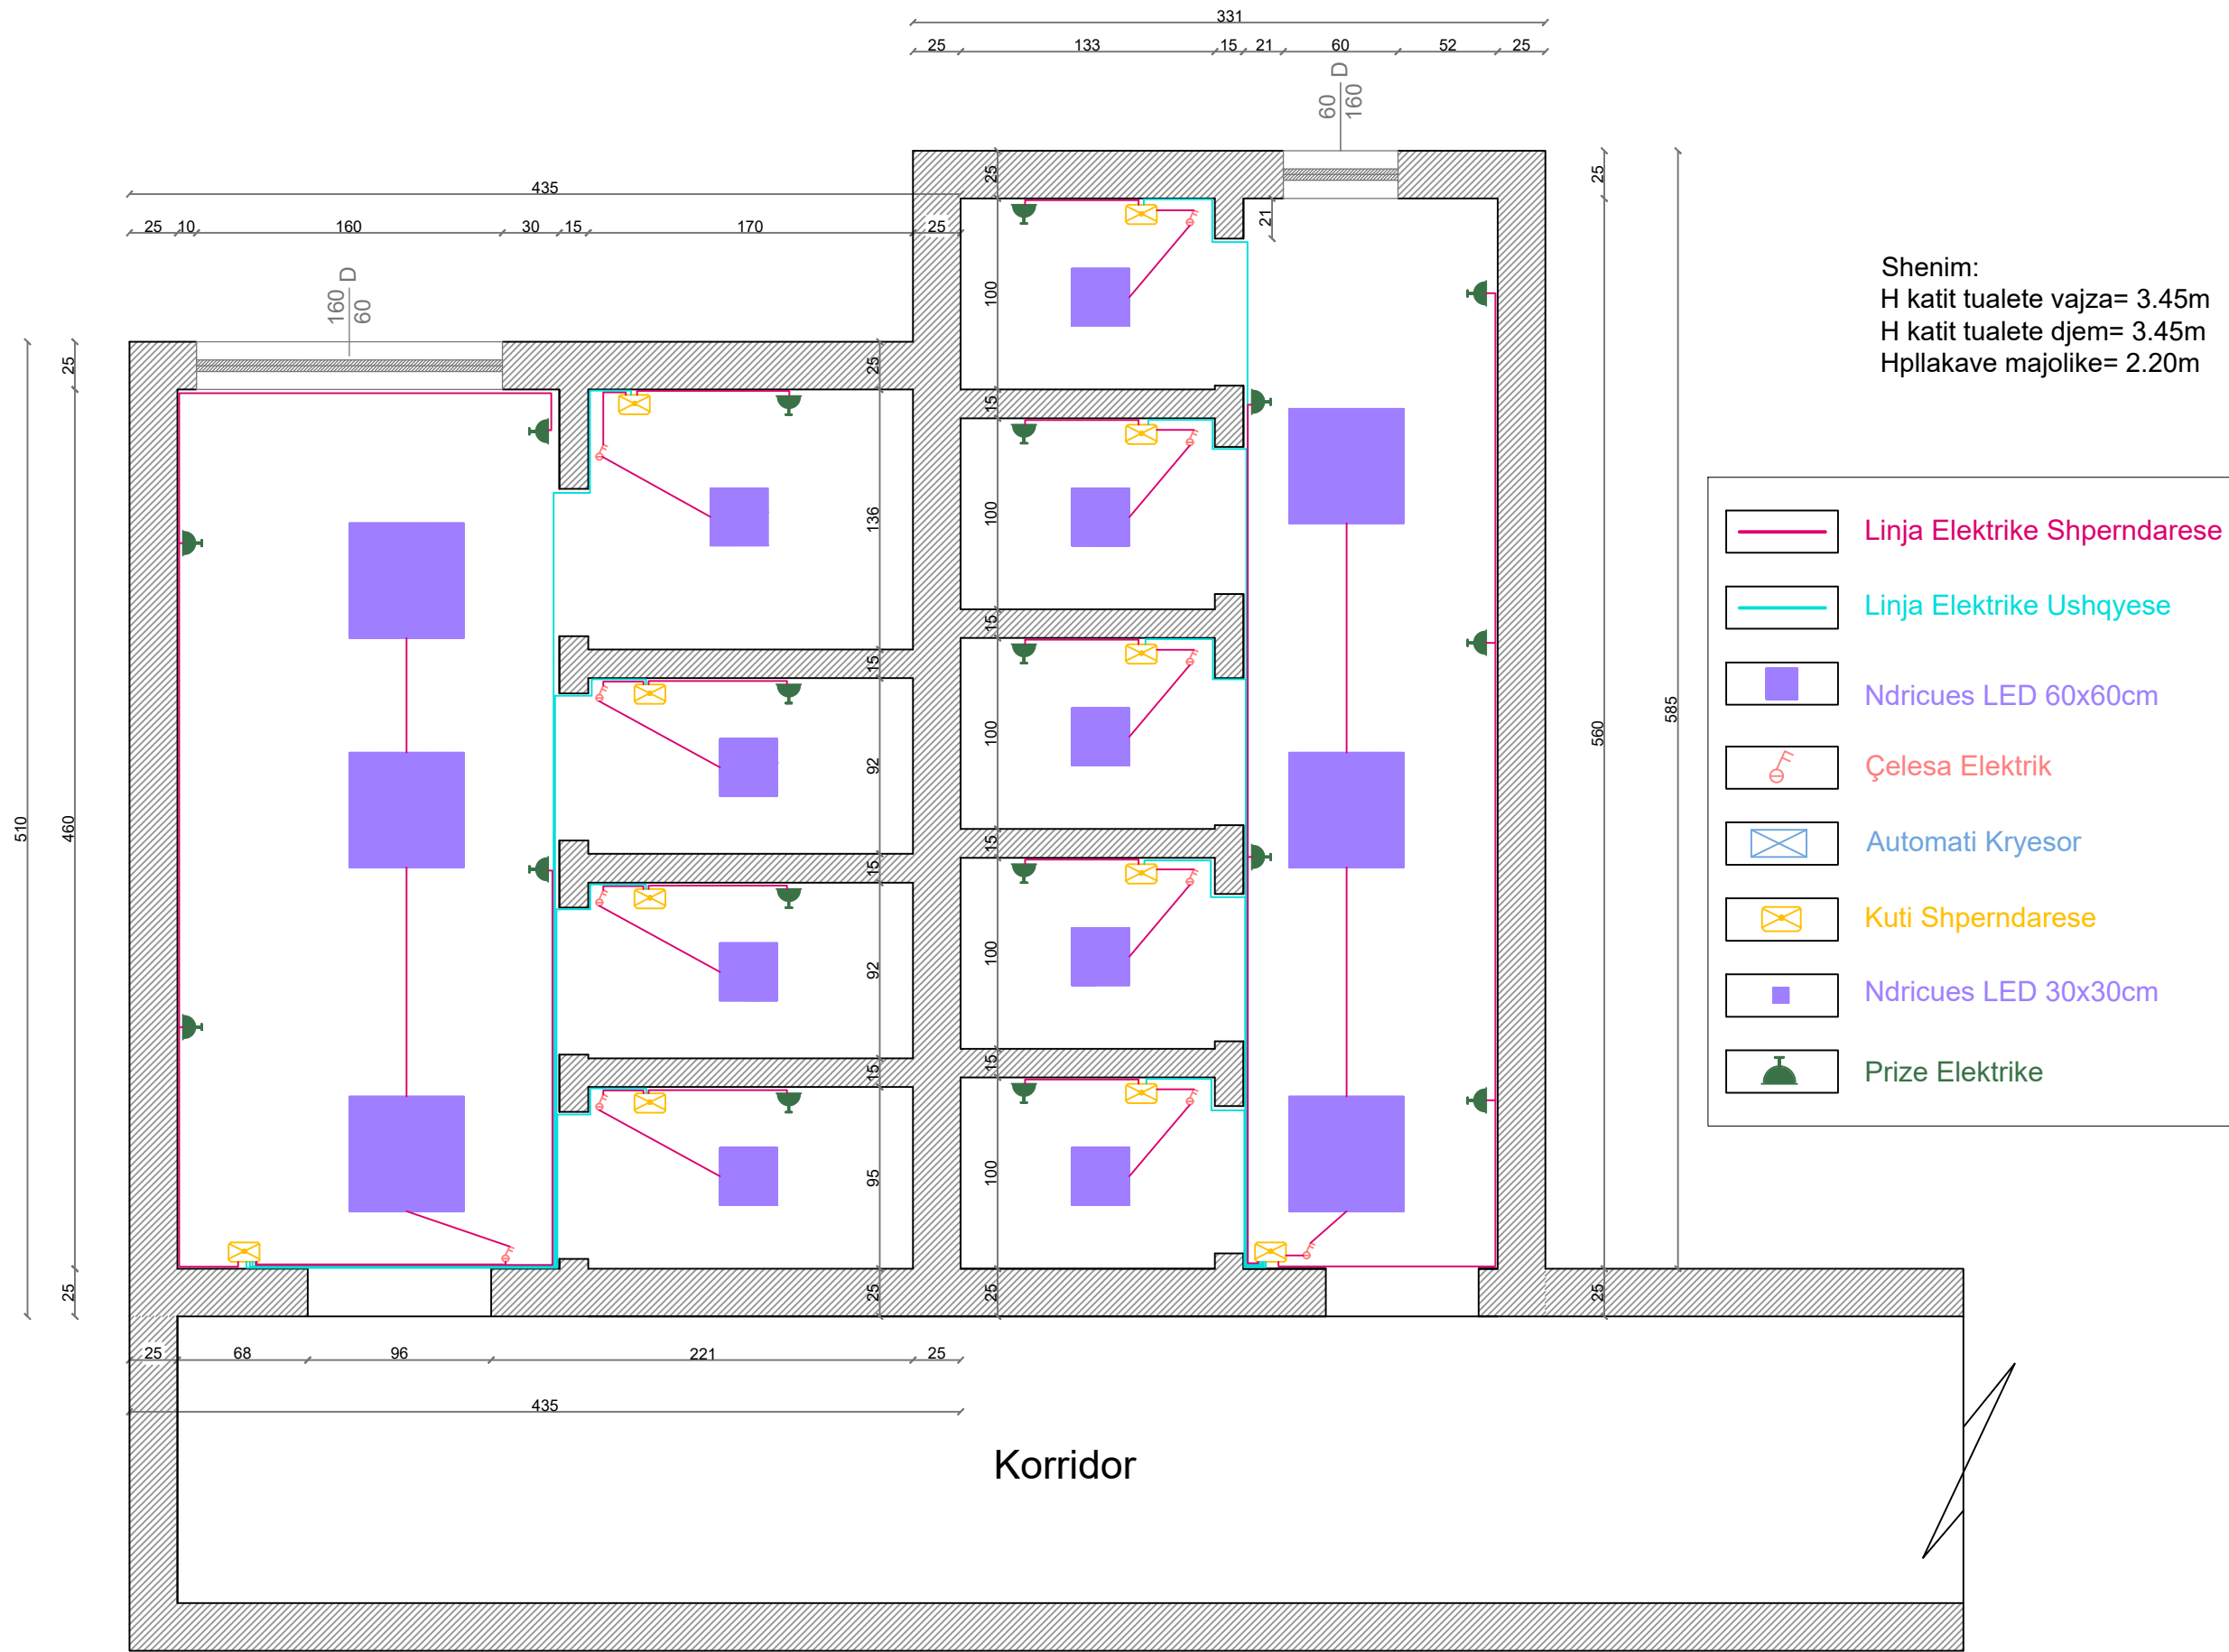




AUTORITETI KONTRAKTUES BASHKIA TIRANË DREJTORIA E PËRGJITHSHME E OBJEKTEVE PUBLIKE		PROJEKTUES  Adresa:Rr."Musa Karapici"Nr.6 Tirane - Cel : 068 20 59 797 Email rean_95@yahoo.com	Grupi Projektimit: Shoqeria "Rean 95"Shpk Hidroteknik: Ing.Razije NAIPI Konstruktor: Ing.Naim BAÇI Elektrik: Ing.Edmond VISHA Arkitekt: Ark.Shpresa PRIFTI Mekanik: Ing.Anesti KOÇA	Firma	Objekti: "Studim projektim Mirëmbajtje e Thellë e Tuateve në objektet shkollore", Bashkia Tiranë SHKOLLA "ARBEN BROCI" Emertimi Fletes: Planimetria e Instalimeve Elektrike Tuatelet Kati Pare	 Shkalla 1:50 Gusht 2022 Fleta Nr.2/7
------------------------------------------------------------------------------------------	-------------------------------------------------------------------------------------	---	---	-------	---	---

FOTO TE GJENDJES EKZISTUESE OBJEKTIT: "STUDIM PROJEKTIM MIRËMBAJTJE E THELLË E TUALETEVE
NË OBJEKTET SHKOLLORE", BASHKIA TIRANË
SHKOLLA "ARBEN BROCI"

