

**OBJEKTI:**

**"NDERTIMI I ÇATISE SE PA SHFRYTEZUESHME NE SHKOLLEN**

**VASIL BELSHI NE FSHATIN FSHATI SHTERMEN .PUNIME**

**LYERJE NE KONVIKTIN E SHKOLLES BUJQESORE CERRIK,**

**HIDROIZOLIM TARACE NE KOPESHTIN E FEMIJEVE MOLLAS,**


**PUNIME NE BANESEN E ETMOND KOVACI (FAMILJE NE NEVOJE ,)**

**FAMILJE E KOMUNITETIT EGJIPTIAN )LAGJA NR 2 CERRIK**

**VENDNDODHJA : TERRITORI I BASHKISE CERRIK**

**INVESTITORI : BASHKIA CERRIK**

**HARTOI : BASHKIA CERRIK**


<b>OBJEKTI:NDERTIM I ÇATISE SE PA SHFRYTEZUESHME NE SHKOLLEN</b> <b>9VJEÇARE"VASIL BELSHI" SHTERMEN,B.CERRIK</b>		<i>Faza eProjektit:</i> <i>Projekt-zbatimi</i>	
<i>EMERTESA E FLETES:Kopertina</i>		<i>Nr.fletes 1</i>	
<b>BASHKIA CERRIK</b>  Drejtori D.P.T.&ZH.	<i>Porositesi: Kryetari i Bashkise</i>  <i>Rruga:"Gjimnazi 1962"</i> <i>Lagja 'Lagja Nr 2" Cerrik</i> <i>E-Mail:bashkiacerrik@yahoo.com</i>	<i>Hartoi</i> <i>ing.Fatmir Uruçi</i>	<i>neshkrimi</i>
			<i>Sh.</i>
			<i>shtator 2022</i>

# Planvendosja e Shkolles 9- vjeçare "Vasil Belshi" nr. pas. 46/2 ne Z.K 3422

## Fshati Shtermen - Gostime-Bashkia Cerrik

Pozicioni ne Ortofoto

Shk. 1:500

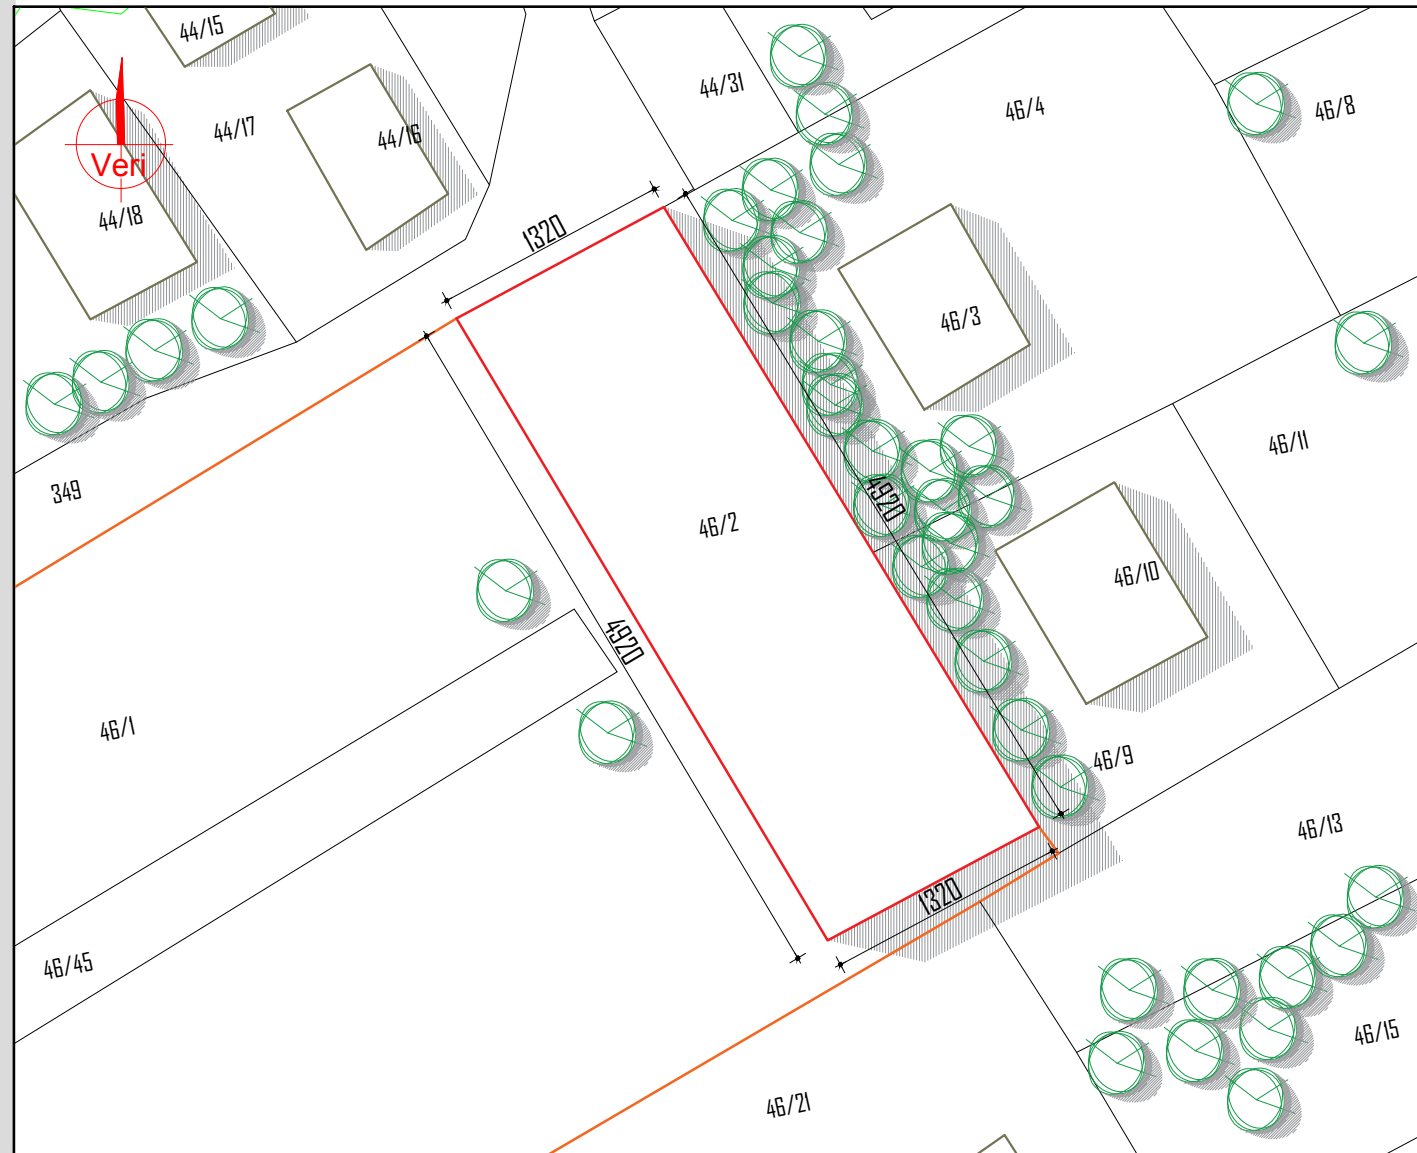

### Pozicioni kadastral

**Veri : 46/2**

**Jug : 46/21**

**Lindje : 46/9**

**Perendim : 46/1**


**D/Planifikimit & Territorit Zhvillimit**

**Ing. Fatmir URUÇI**

**Miratohet**


**Kryetari i Bashkise**

**Andis SALLA**


<b>OBJEKTI: NDERTIM I ÇATISE SE PA SHFRYTEZUESHME NE SHKOLLEN 9VJEÇARE "VASIL BELSHI" SHTERMEN, B.CERRIK</b>		<i>Faza e Projektit: Projekt-zbatimi</i>	
EMERTESA E FLETES: PLANVENDOSJE		<i>Nr. fletes 2</i>	
<b>BASHKIA CERRIK</b>  Drejtori D.P.T.&ZH.	Porositesi: Kryetari i Bashkise  Rruga: "Gjimnazi 1962" Lagja "Lagja Nr 2" Cerrik E-Mail: bashkiacerrik@yahoo.com	Hartoi Ing. Fatmir Uruçi	neshkrimi
		<i>Sh. 1:500</i>	
		<i>shtator 2022</i>	



**PLANIMETRIA E KATIT PARE TE SHKOLLES 9 VJEÇARE "VASIL BELSHI" SHTERMEN SH1:100**

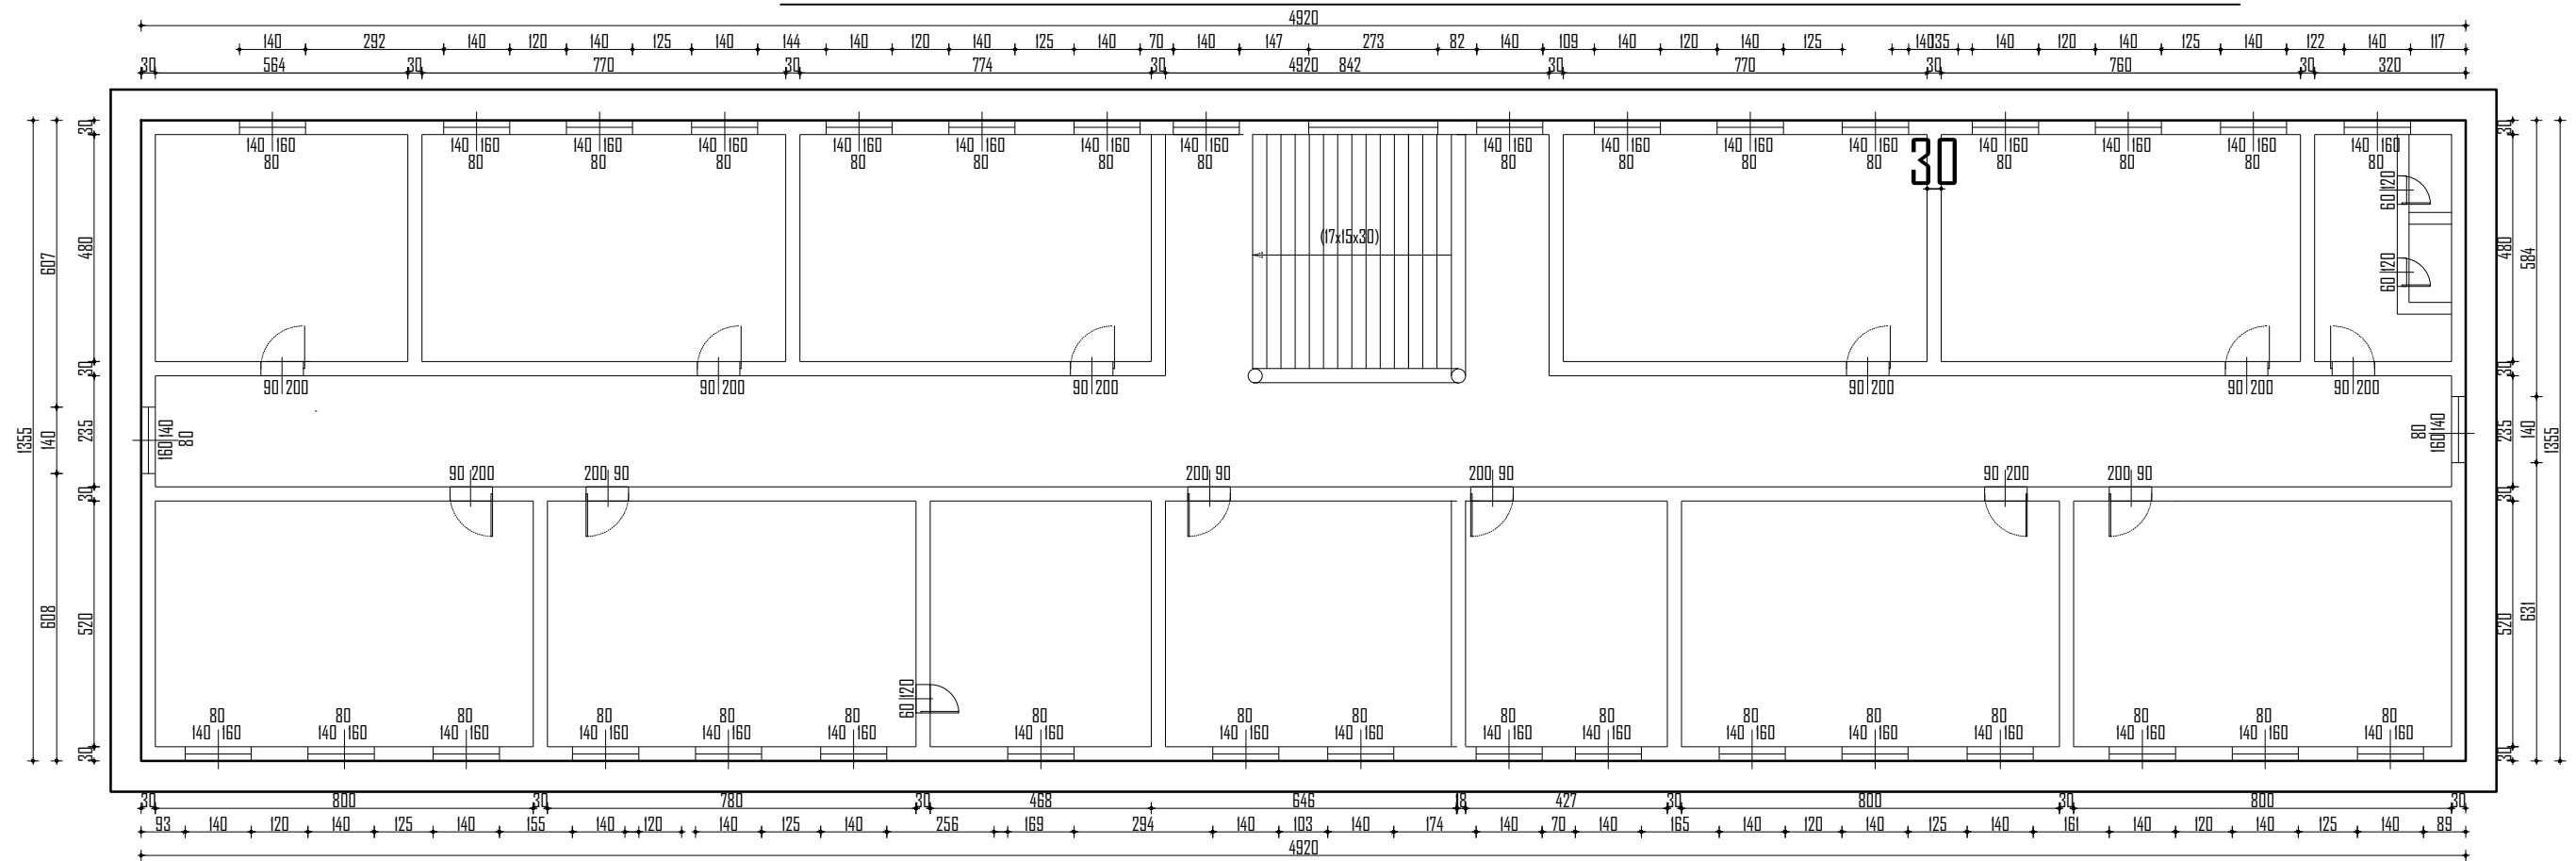

**PAMJE FOTOGRAFIKE E SHKOLLES 9 VJEÇARE "VASIL BELSHI" SHTERMEN**

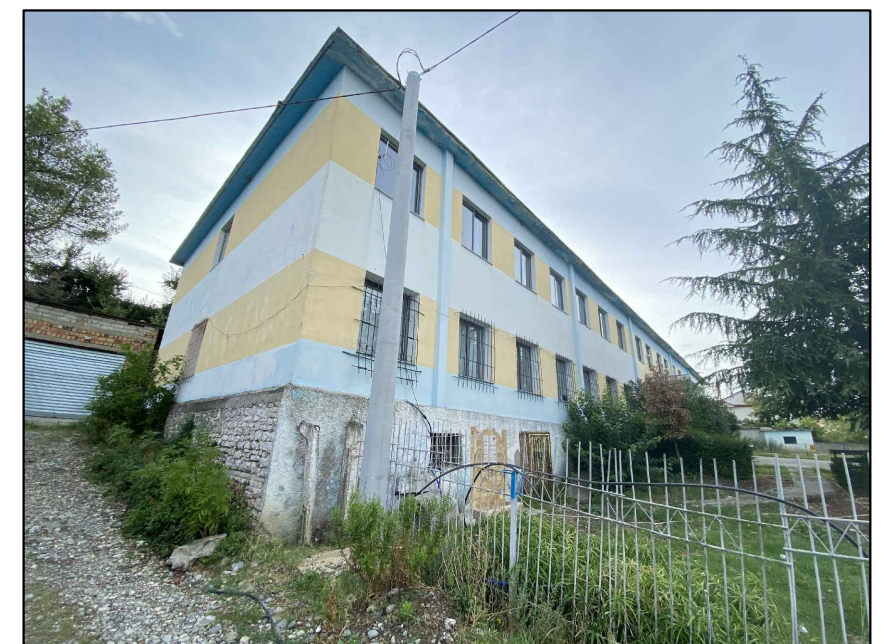

**OBJEKTI: NDERTIM I ÇATISE SE PA SHFRYTEZUESHME NE SHKOLLEN  
9VJEÇARE "VASIL BELSHI" SHTERMEN, B.CERRIK**

Faza e Projektit:  
Projekt-zbatimi

EMERTESA E FLETES: PLANI I KATIT PARE

Nr. fletes 3

BASHKIA CERRIK



Drejtori D.P.T.&ZH.

Porositesi: Kryetari i Bashkise

Rruga: "Gjimnazi 1962"  
Lagja "Lagja Nr 2" Cerrik  
E-Mail: bashkiacerrik@yahoo.com

Hartoi

ing. Fatmir Uruçi


neshkrimi

Sh.1:100


shtator 2022



**PLANIMETRIA E TARACES SE SHKOLLES 9 VJEÇARE "VASIL BELSHI" SHTERMEN SH1:100**

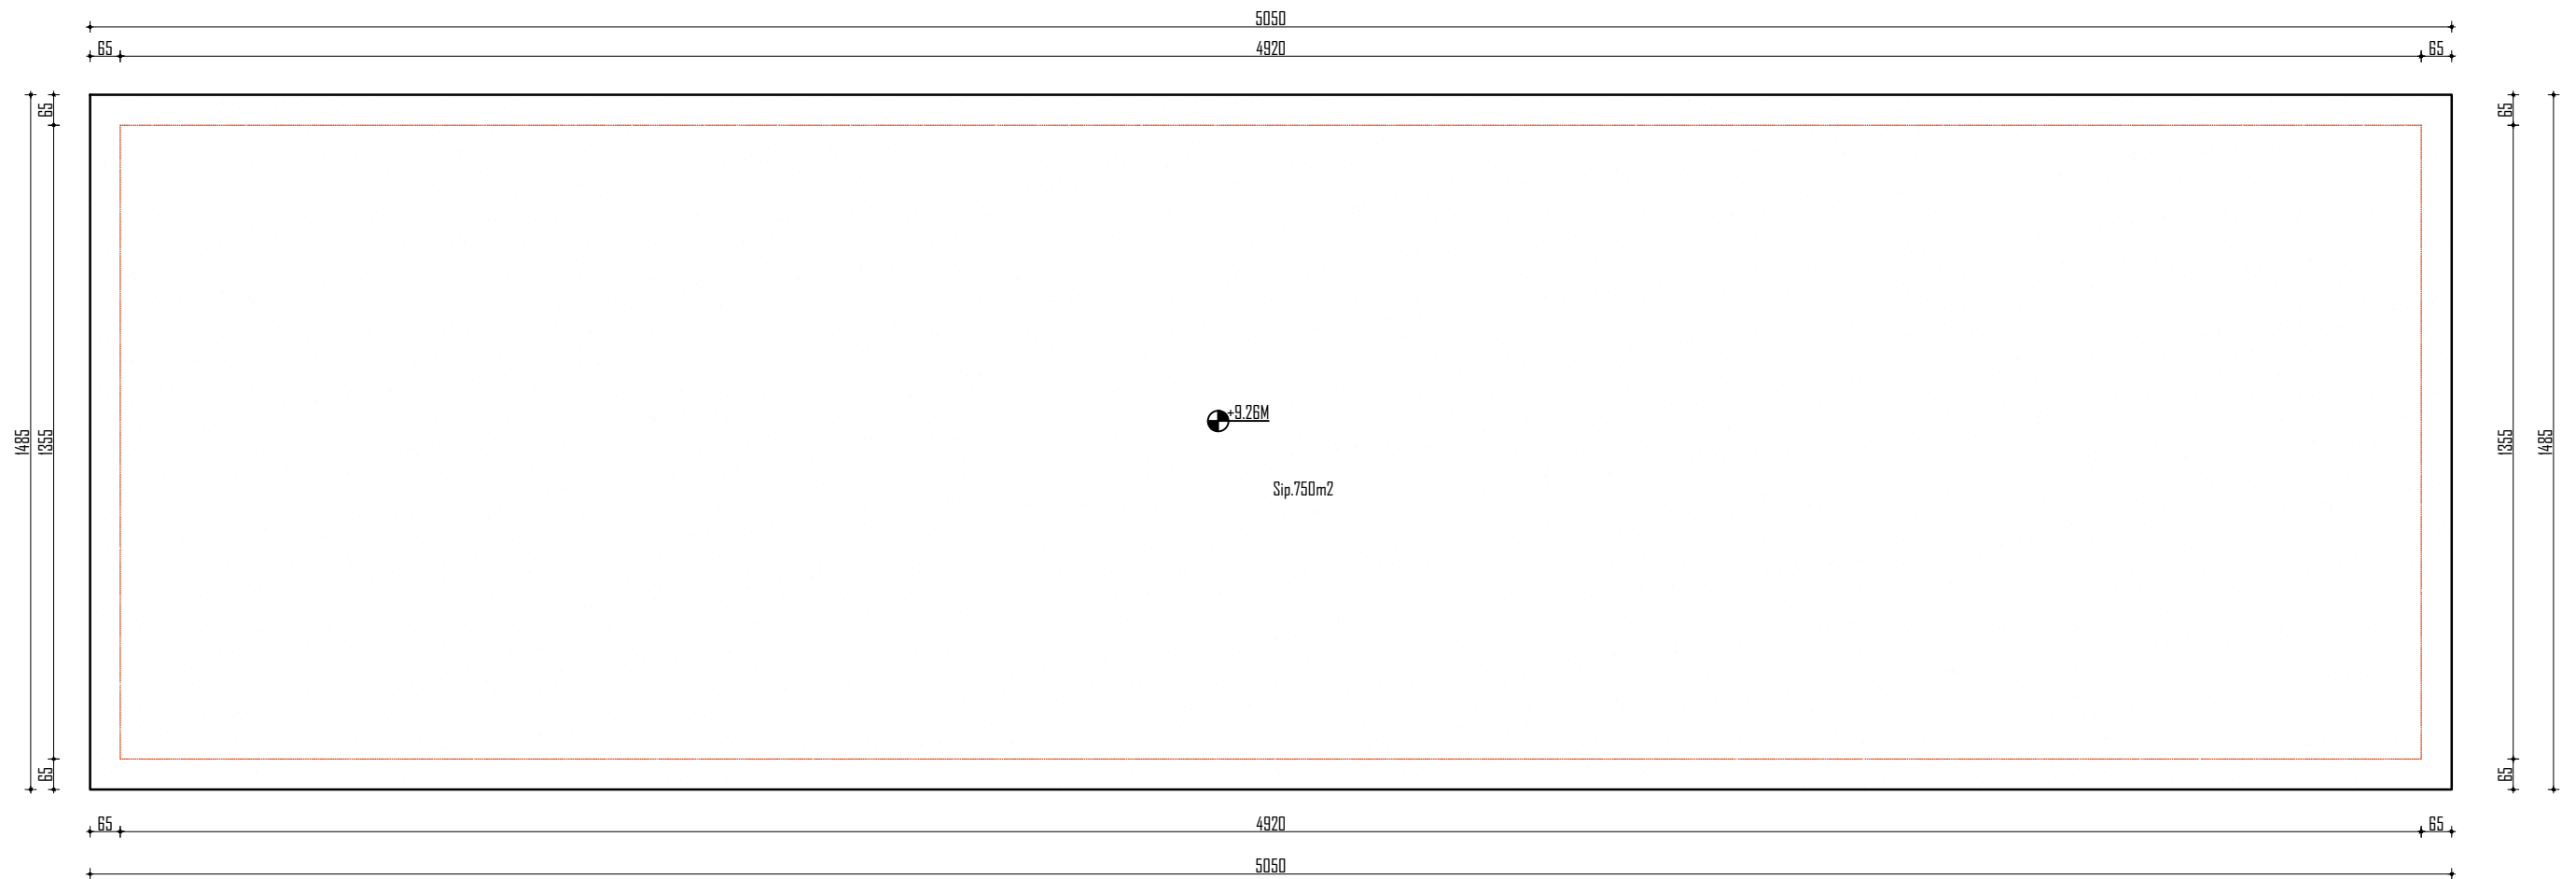



- Muret perimetrare te katit te pare shkollës
- Muret perimetrare te katit te pare shkollës

<b>OBJEKTI:NDERTIM I ÇATISE SE PA SHFRYTEZUESHME NE SHKOLLEN 9VJEÇARE"VASIL BELSHI" SHTERMEN,B.CERRIK</b>		<i>Faza eProjektit: Projekt-zbatimi</i>	
<i>EMERTESA E FLETES:PLANI I TARACES SE SHKOLLES +FOTO</i>		<i>Nr.fletes 4</i>	
<b>BASHKIA CERRIK</b>  Drejtori D.P.T.&ZH.	<i>Porositesi: Kryetari i Bashkise</i>  <i>Rruga:"Gjimnazi 1962" Lagja 'Lagja Nr 2" Cerrik E-Mail:bashkiacerrik@yahoo.com</i>	<i>Hartoi</i> ing.Fatmir Uruçi	<i>neshkrimi</i>
		<i>Sh.1:100</i>	
		<b>shtator 2022</b>	





**PAMJE E ÇATISE SE SHKOLLES 9 VJEÇARE "VASIL BELSHI" SHTERMEN SH1:100**

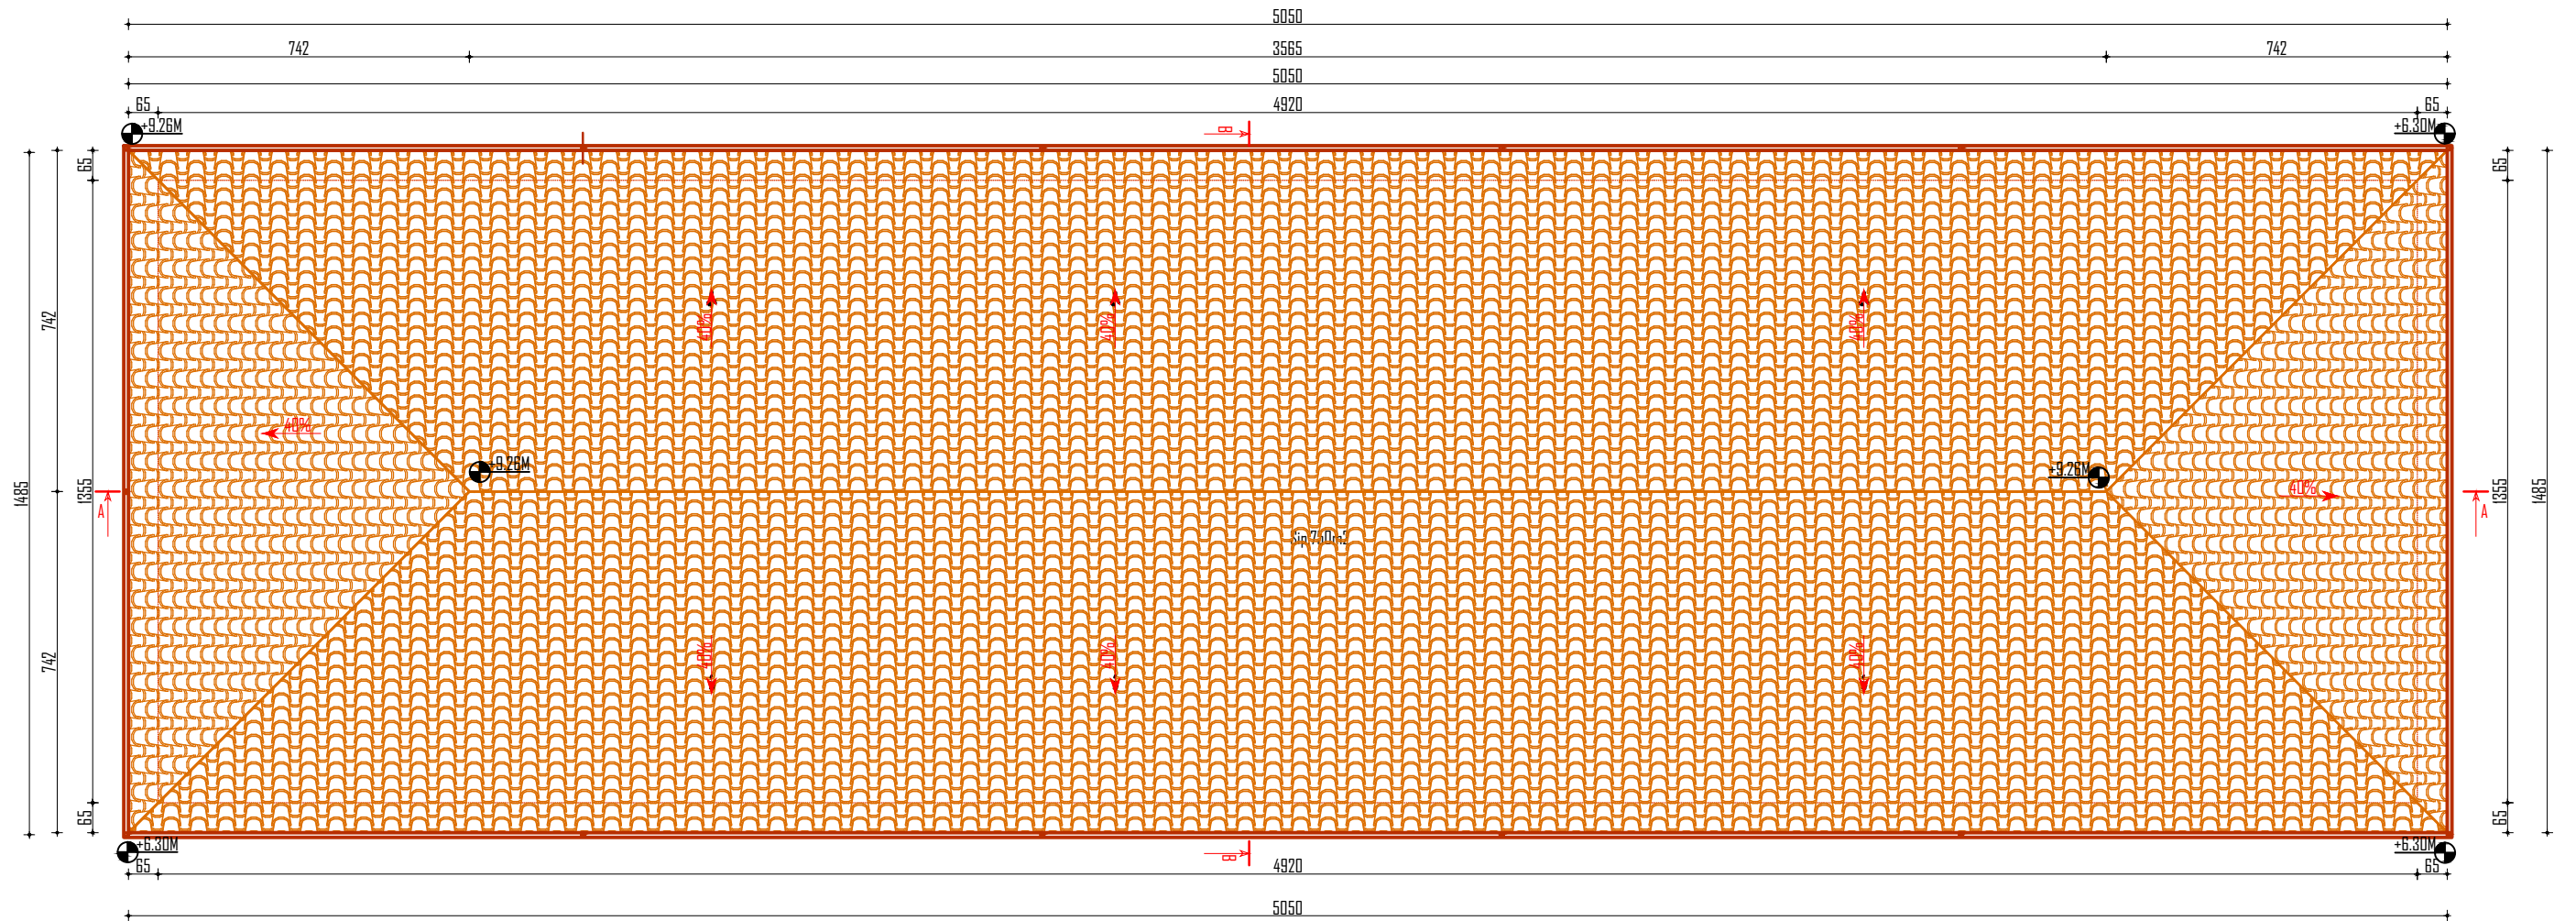


<b>OBJEKTI:NDERTIM I ÇATISE SE PA SHFRYTEZUESHME NE SHKOLLEN 9VJEÇARE"VASIL BELSHI" SHTERMEN,B.CERRIK</b>		<i>Faza eProjektit: Projekt-zbatimi</i>	
EMERTESA E FLETES:PLANI I TARACES		<i>Nr.fletes 5</i>	
BASHKIA CERRIK  Drejtori D.P.T.&ZH.	Porositesi: Kryetari i Bashkise  Rruga:"Gjimnazi 1962" Lagja 'Lagja Nr 2" Cerrik E-Mail: <a href="mailto:bashkiacerrik@yahoo.com">bashkiacerrik@yahoo.com</a>	Hartoi ing.Fatmir Uruçi	neshkrimi
		Sh.1:100	shtator 2022

**DIMENSIONIMI I TRAREVE TE ÇATISE SE SHKOLLES 9 VJEÇARE "VASIL BELSHI" SHTERMEN SH1:100**

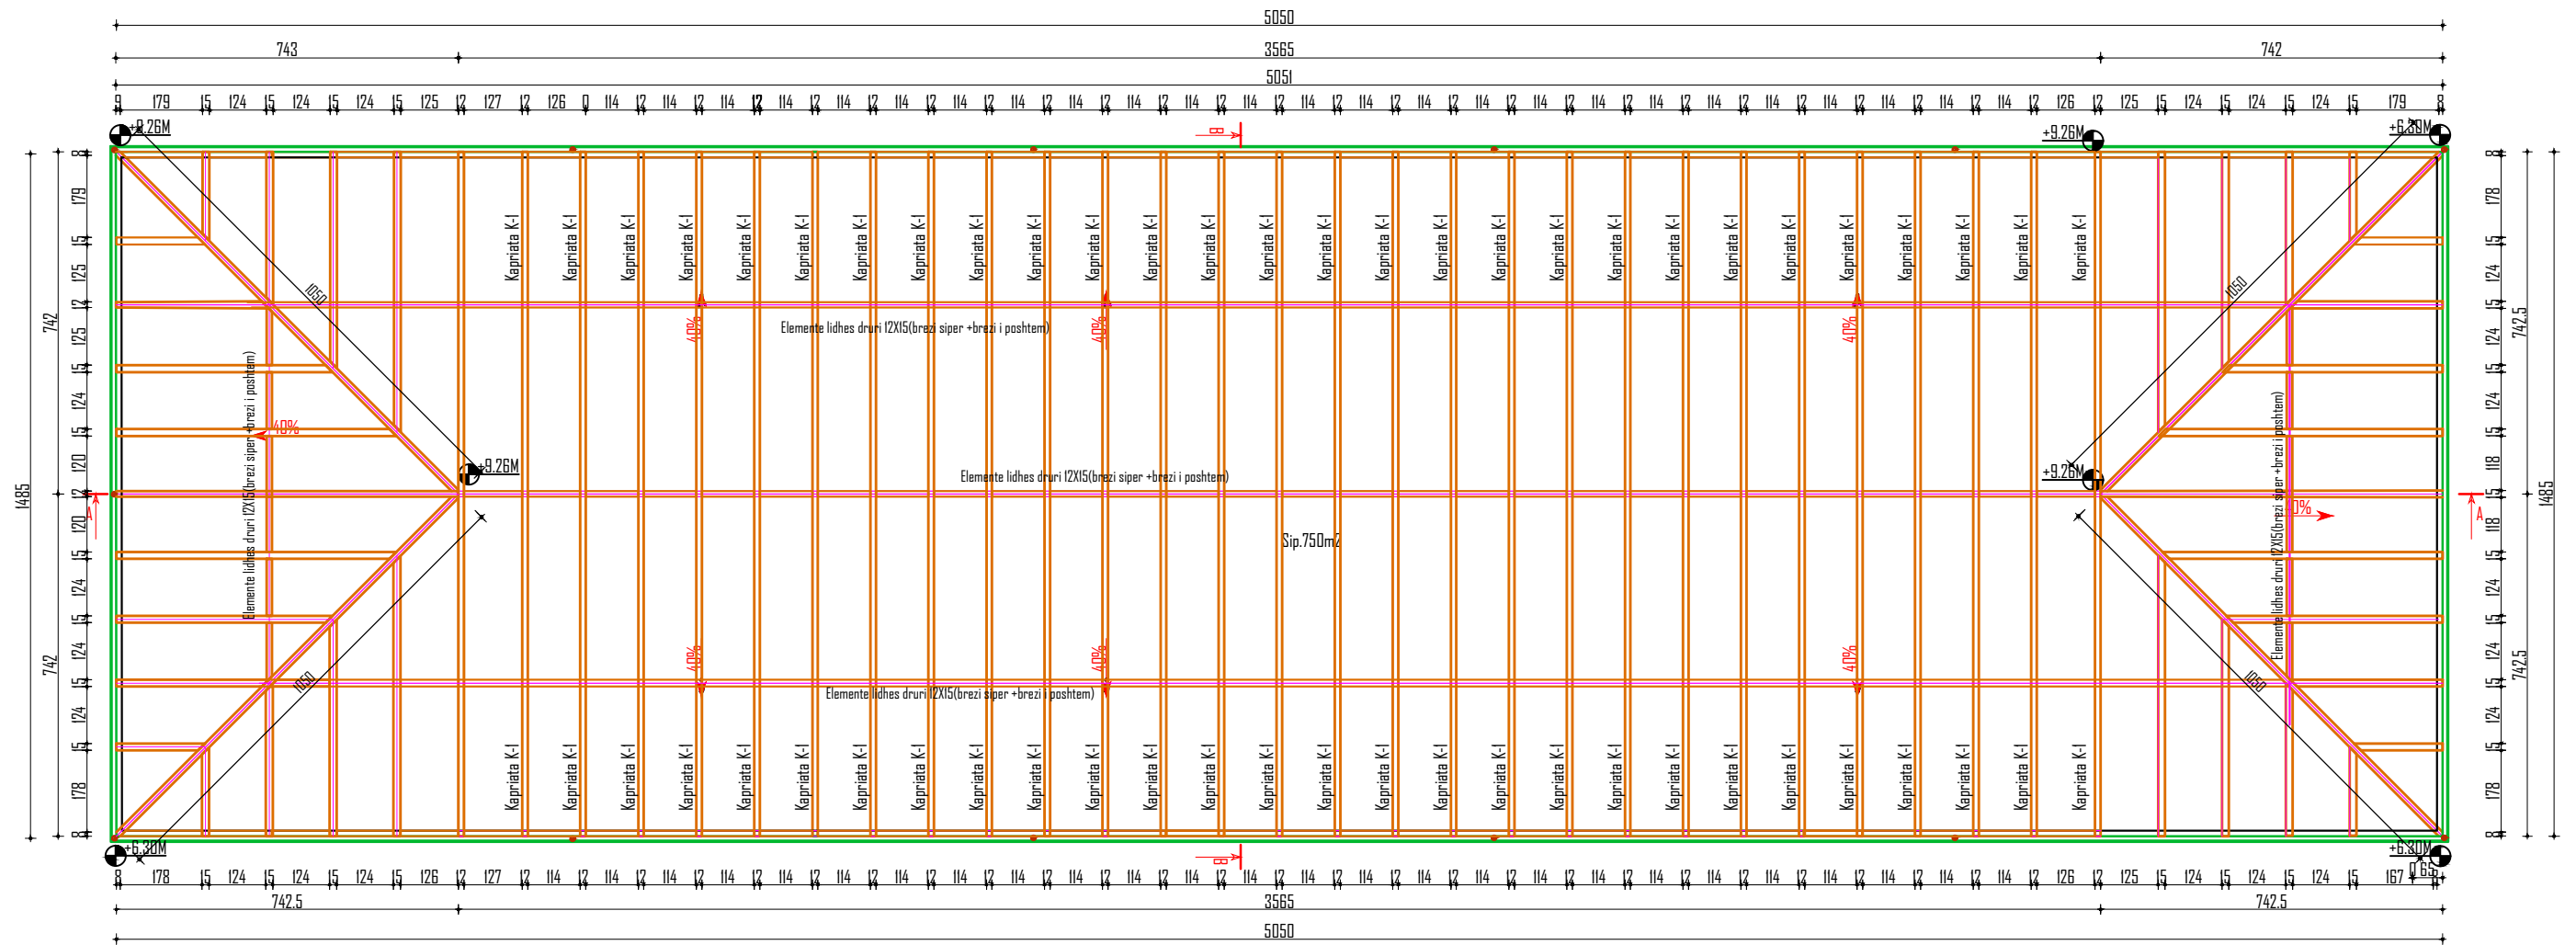


<p align="center"><b>OBJEKTI:NDERTIM I ÇATISE SE PA SHFRYTEZUESHME NE SHKOLLEN 9VJEÇARE"VASIL BELSHI" SHTERMEN,B.CERRIK</b></p>		<p>Faza eProjektit: Projekt-zbatimi</p>
<p align="center">EMERTESA E FLETES:DIMESINIMI I TRAREVE PREJ DRURI TE ÇATISE</p>		<p>Nr.fletes 6</p>
<p><b>BASHKIA CERRIK</b></p>  <p>Drejtori D.P.T.&amp;ZH.</p>	<p>Porositesi: Kryetari i Bashkise</p> <p>Rruga:"Gjimnazi 1962" Lagja 'Lagja Nr 2" Cerrik E-Mail:bashkiacerrik@yahoo.com</p>	<p>Hartoi ing.Fatmir Uruçi</p> <p><i>neshkrimi</i></p> <p>Sh.1:100</p> <p><i>shtator 2022</i></p>

PRERJA A-A Sh.1:150

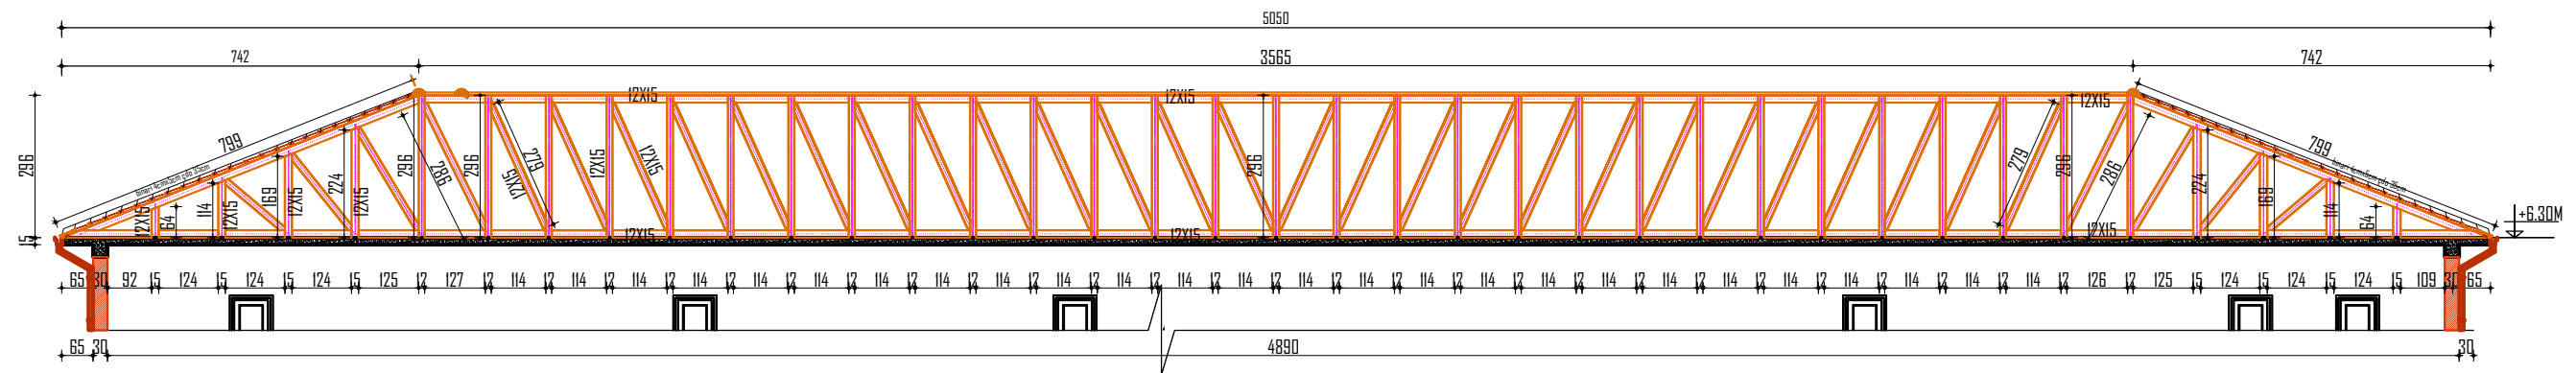

PRERJA B-B(Kapriata K-I) Sh.1:75

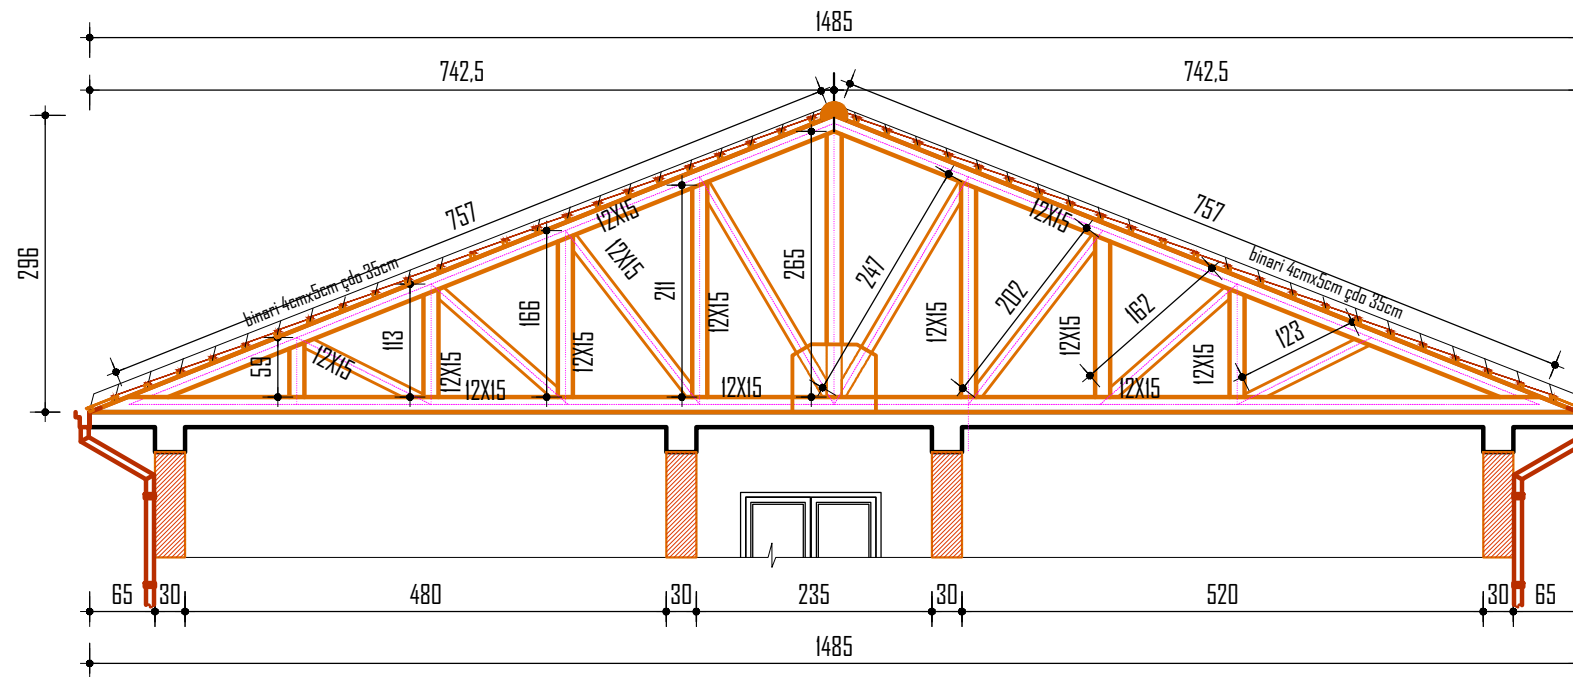

**OBJEKTI:NDERTIM I ÇATISE SE PA SHFRYTEZUESHME NE SHKOLLEN  
9VJEÇARE"VASIL BELSHI" SHTERMEN,B.CERRIK**

Faza eProjektit:  
Projekt-zbatimi

EMERTESA E FLETES:PRERJA A-A DHE B-B TE ÇATISE

Nr.fletes 7

**BASHKIA CERRIK**  
  
Drejtori D.P.T.&ZH.

Porositesi: Kryetari i Bashkise

Rruga:"Gjimnazi 1962"  
Lagja 'Lagja Nr 2" Cerrik  
E-Mail:bashkiacerrik@yahoo.com

Hartoi  
ing.Fatmir Uruçi


neshkrimi

Sh.1:100:200

shtator 2022




**PLANVENDOSJE PER: PUNIME HIDROIZOLIMI NE KOPESHTIN E FEMIJEVE MOLLAS**

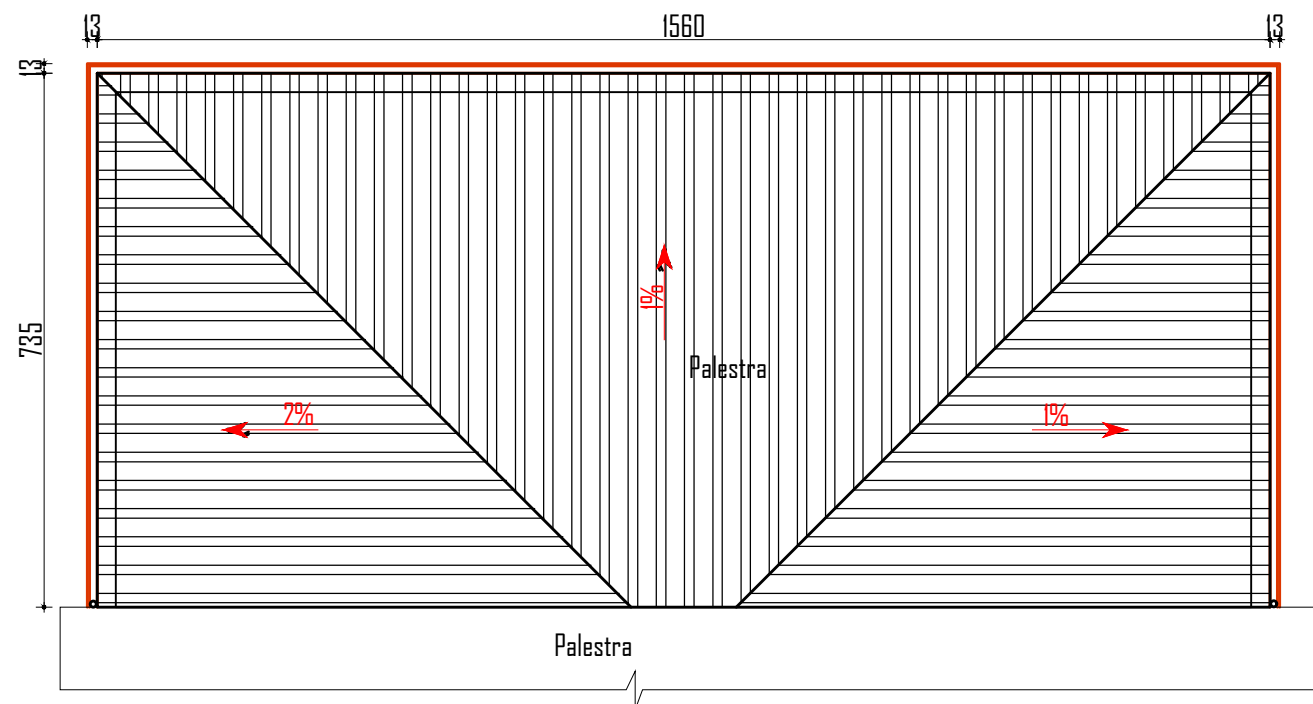


**PUNIMET QE DO TE KRYHEN**


1. Rregullimi i pjerresive ne tarace me lluster cimento 1:2 trashesia 3cm
2. H/izolim Tarace lkk

<b>OBJEKTI:</b> <b>HIDROIZOLIMI I TARACES SE KOPESHTIT PER FEMIJE MOLLAS</b>		Faza eProjektit: Projekt-zbatimi	
EMERTESA E FLETES: PLANVENDOSJE DHE PLANI I HIDROIZOLIMI		Nr.fletes 8	
<b>BASHKIA CERRIK</b>  Drejtori D.P.T.&ZH.	Porositesi: <i>Spektori i Arsimit</i>	Hartoi ing. Fatmir Uruçi	neshkrimi
	Rruga: "Gjimnazi 1962" Lagja "Lagja Nr 2" Cerrik E-Mail: bashkiacerrik@yahoo.com		
		shkurt 2022	




**PLANIMETRIA E KATIT PERDHE TE KONVIKTIT TE SHKOLLES SH1:150**

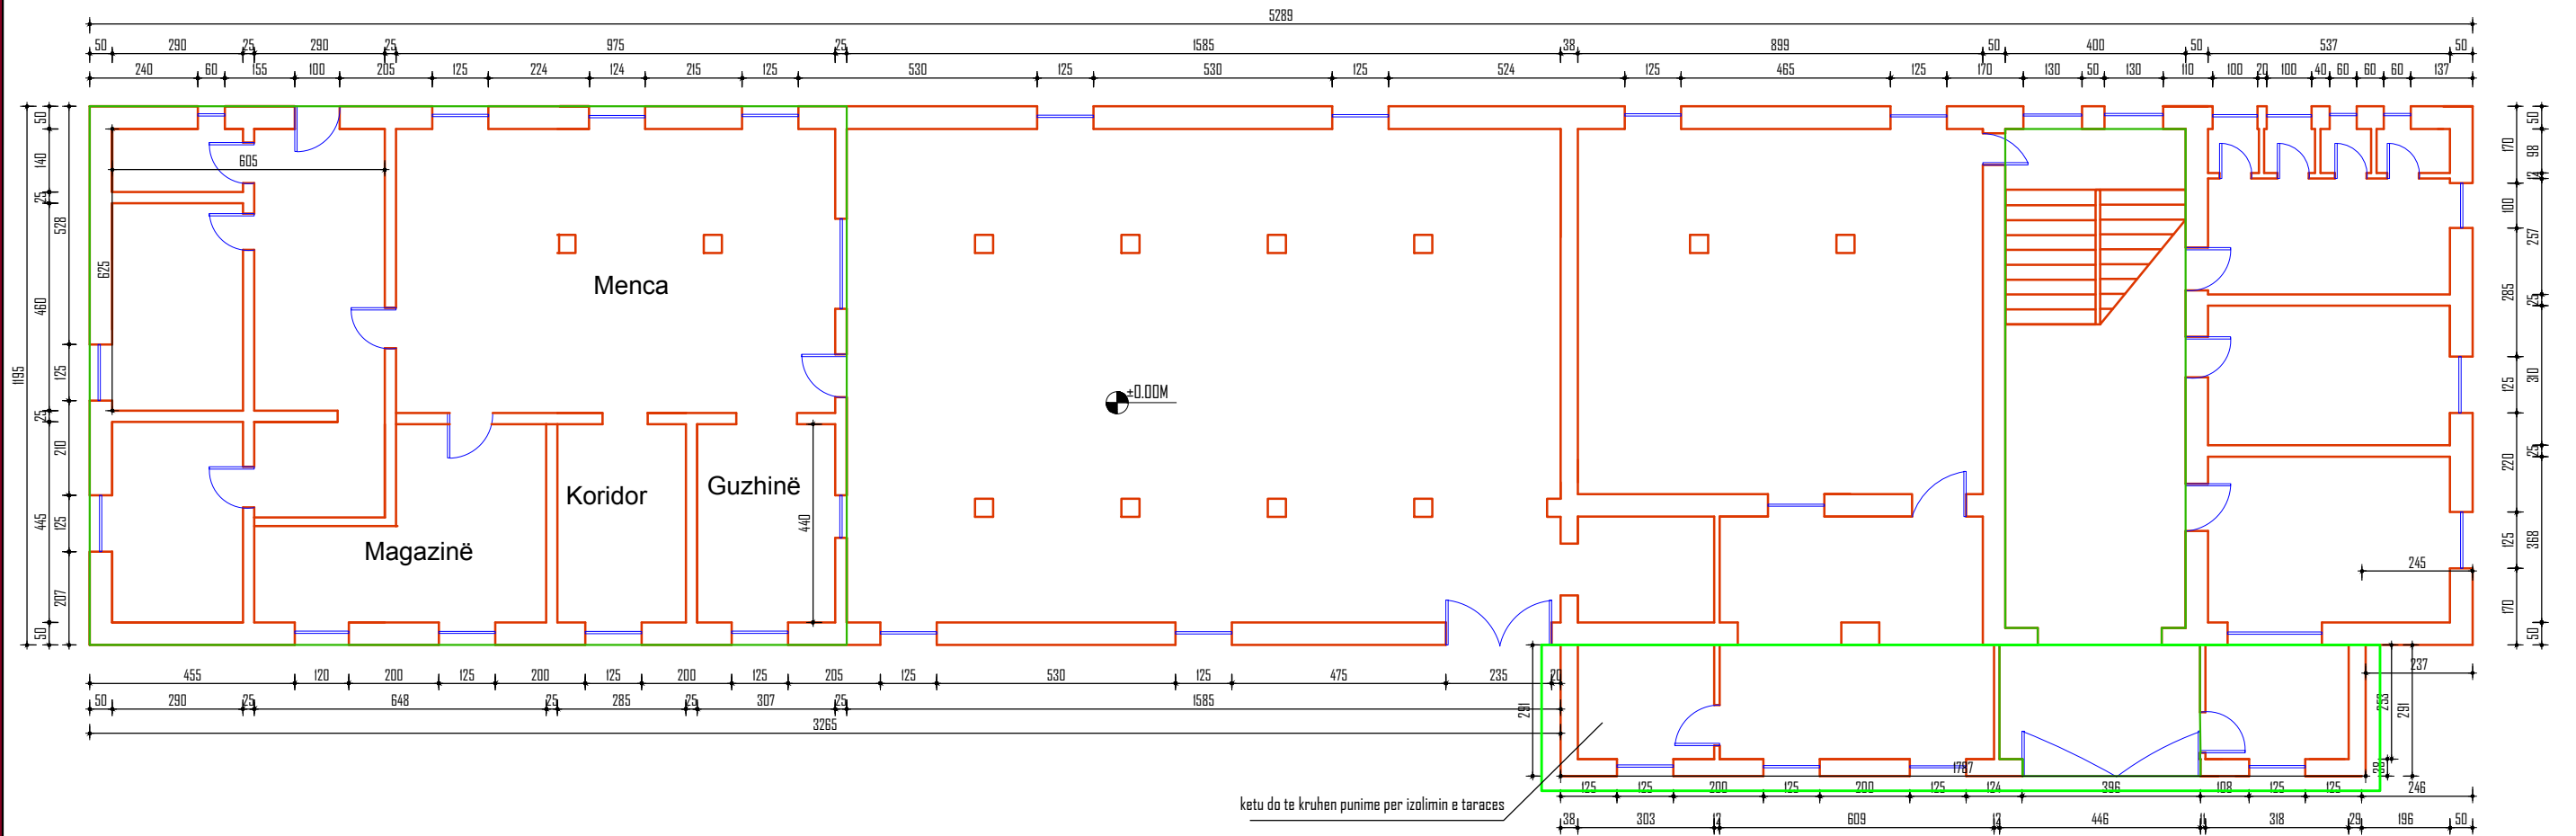


<b>OBJEKTI:</b> <b>PUNIME NE KONVIKTIN E SHKOLLES SE MESME BUJQESORE CERRIK</b>		<i>Faza eProjektit:</i> <i>Projekt-zbatimi</i>	
EMERTESA E FLETES: <i>Plani i Katit perdhe</i>		<i>Nr.fletes</i> 9	
<b>BASHKIA CERRIK</b>  Drejtori D.P.T.&ZH.	Porositesi: <i>Kryetari i Bashkise</i>  Rruga: <i>"Gjimnazi 1962"</i> Lagja <i>'Lagja Nr 2" Cerrik</i> E-Mail: <i>bashkiacerrik@yahoo.com</i>		<i>neshkrimi</i>  Sh.1:150
	Hartoi ing.Fatmir Uruçi		shtator 2022

## PLANIMETRIA E KATIT PARE TE KONVIKTIT TE SHKOLLES SH1:150

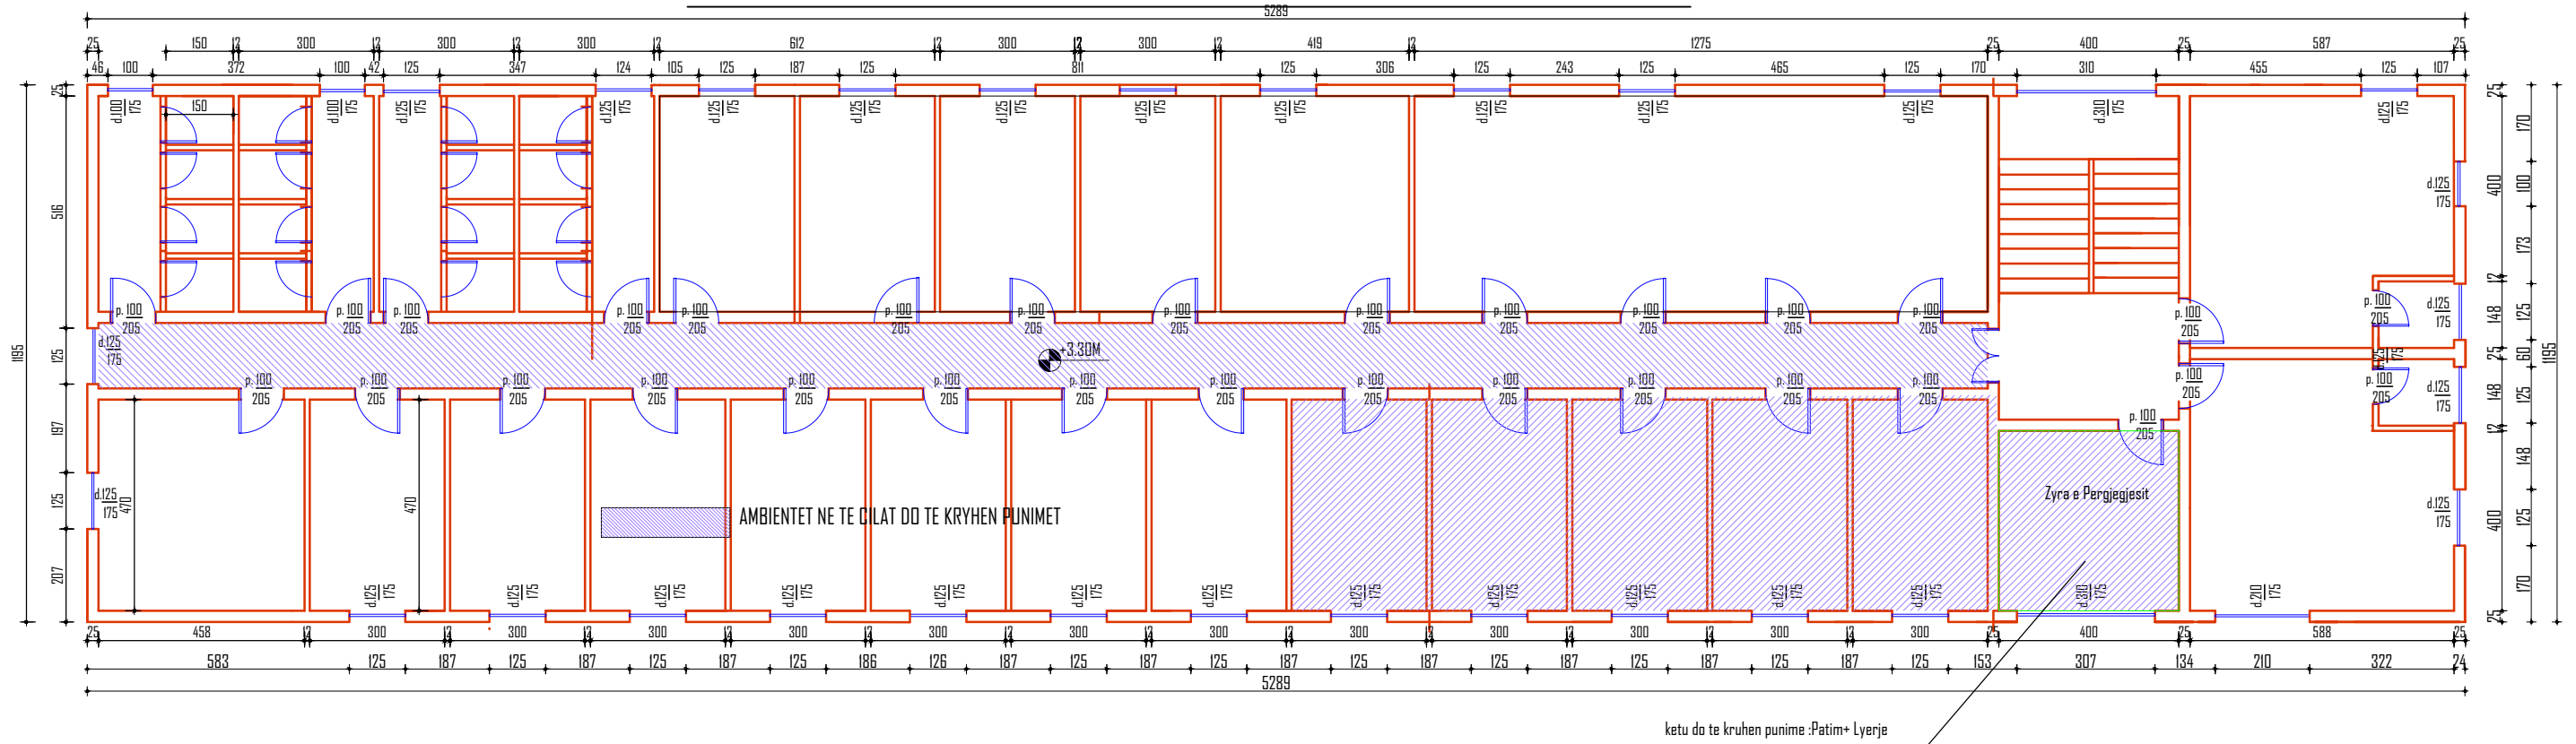


AMBIENTET NE TE CILAT DO TE KRYHEN PUNIMET


<b>OBJEKTI:</b> <b>PUNIME NE KONVIKTIN E SHKOLLES SE MESME BUJQESORE CERRIK</b>		<i>Faza eProjektit:</i> <i>Projekt-zbatimi</i>	
EMERTESA E FLETES:PLANI I KATIT PARE		<i>Nr.fletes</i> 10	
<b>BASHKIA CERRIK</b>  Drejtori D.P.T.&ZH.	Porositesi: Kryetari i Bashkise  Rruga: "Gjimnazi 1962" Lagja 'Lagja Nr 2" Cerrik E-Mail: bashkiacerrik@yahoo.com	Hartoi ing.Fatmir Uruçi	neshkrimi
			<i>Sh.1:150</i>




## PLANIMETRIA E KATIT DYTE TE KONVIKTIT TE SHKOLLES SH1:150

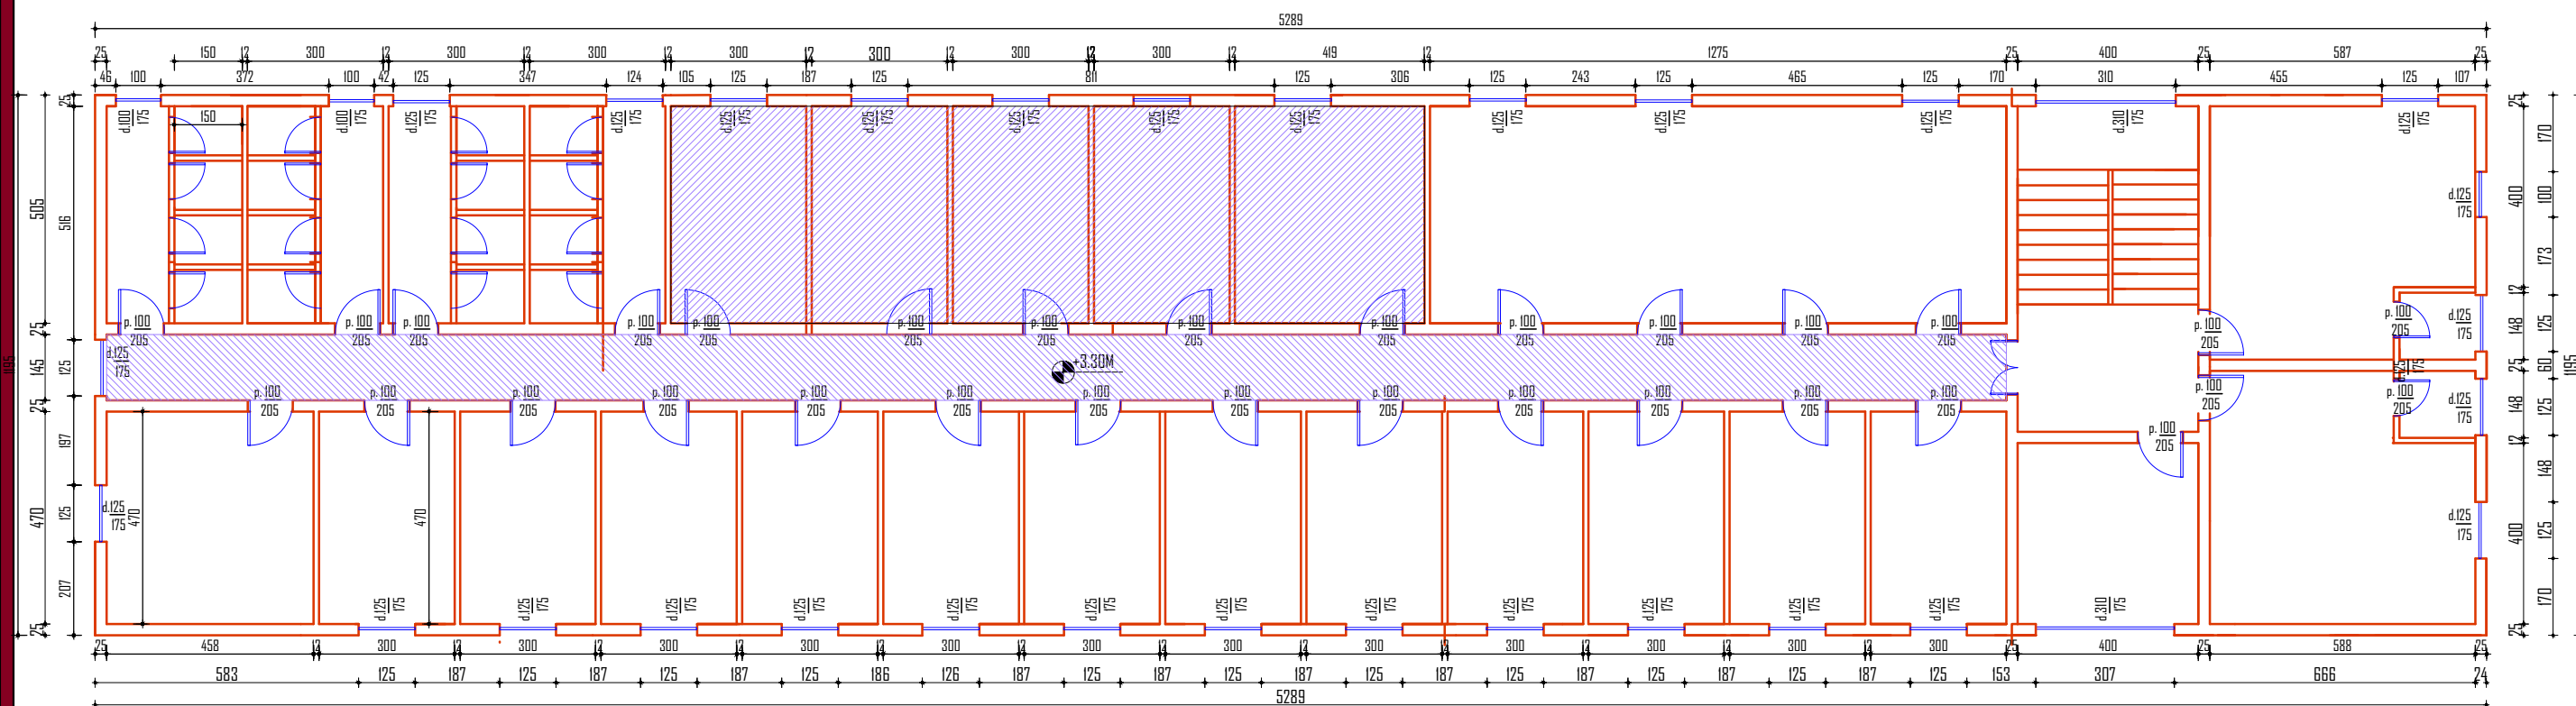


AMBIENTET NE TE CILAT DO TE KRYHEN PUNIMET

<b>OBJEKTI:</b> <b>PUNIME NE KONVIKTIN E SHKOLLES SE MESME BUJQESORE CERRIK</b>		<i>Faza eProjektit:</i> <i>Projekt-zbatimi</i>	
EMERTESA E FLETES: PLANI I KATIT DYTE		<i>Nr.fletes</i> 11	
<b>BASHKIA CERRIK</b>  Drejtori D.P.T.&ZH.	Porositesi: Kryetari i Bashkise  Rruga: "Gjimnazi 1962" Lagja 'Lagja Nr 2" Cerrik E-Mail: bashkiacerrik@yahoo.com	Hartoi ing.Fatmir Uruçi	neshkrimi
		<i>Sh.1:150</i>	
		<i>shtator</i> 2022	


**PLANI I ÇATISE SE NDERTESES SE KONVIKTIT TE SHKOLLES BUJQESORE SH1:150**

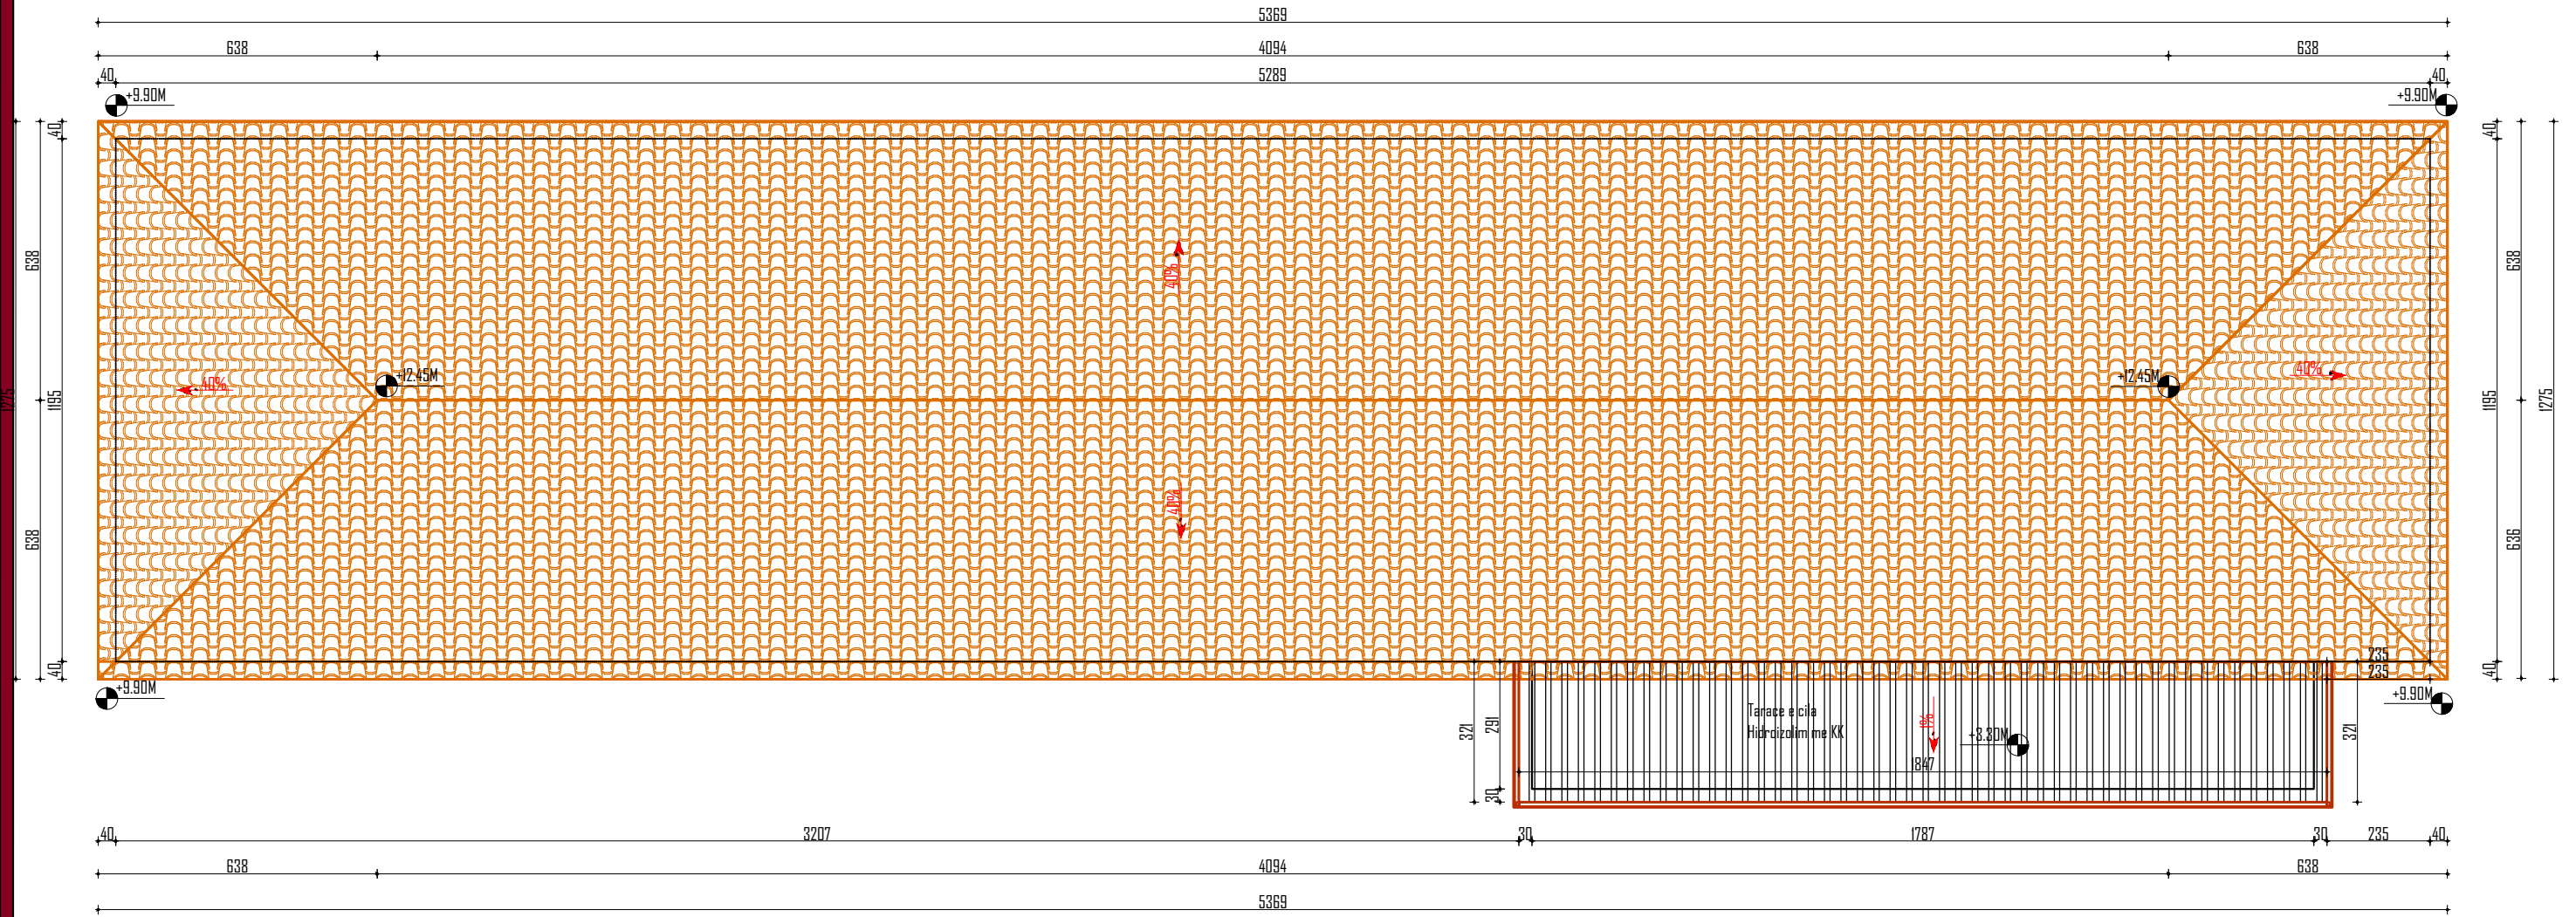


<b>OBJEKTI:</b> <b>PUNIME NE KONVIKTIN E SHKOLLES SE MESME BUJQESORE CERRIK</b>		<i>Faza eProjektit:</i> <i>Projekt-zbatimi</i>	
EMERTESA E FLETES:PAMJE NGA LART E ÇATISE SE KONVIKTIT		<i>Nr.fletes</i> 12	
<b>BASHKIA CERRIK</b>  Drejtori D.P.T.&ZH.	Porositesi: Kryetari i Bashkise  Rruga: "Gjimnazi 1962" Lagja 'Lagja Nr 2" Cerrik E-Mail: bashkiacerrik@yahoo.com	<i>Hartoi</i> ing.Fatmir Uruçi	<i>neshkrimi</i>
		<i>Sh.1:150</i>	
		<i>shtator</i> 2022	




**FASAD BALLORE(LINDJE)**

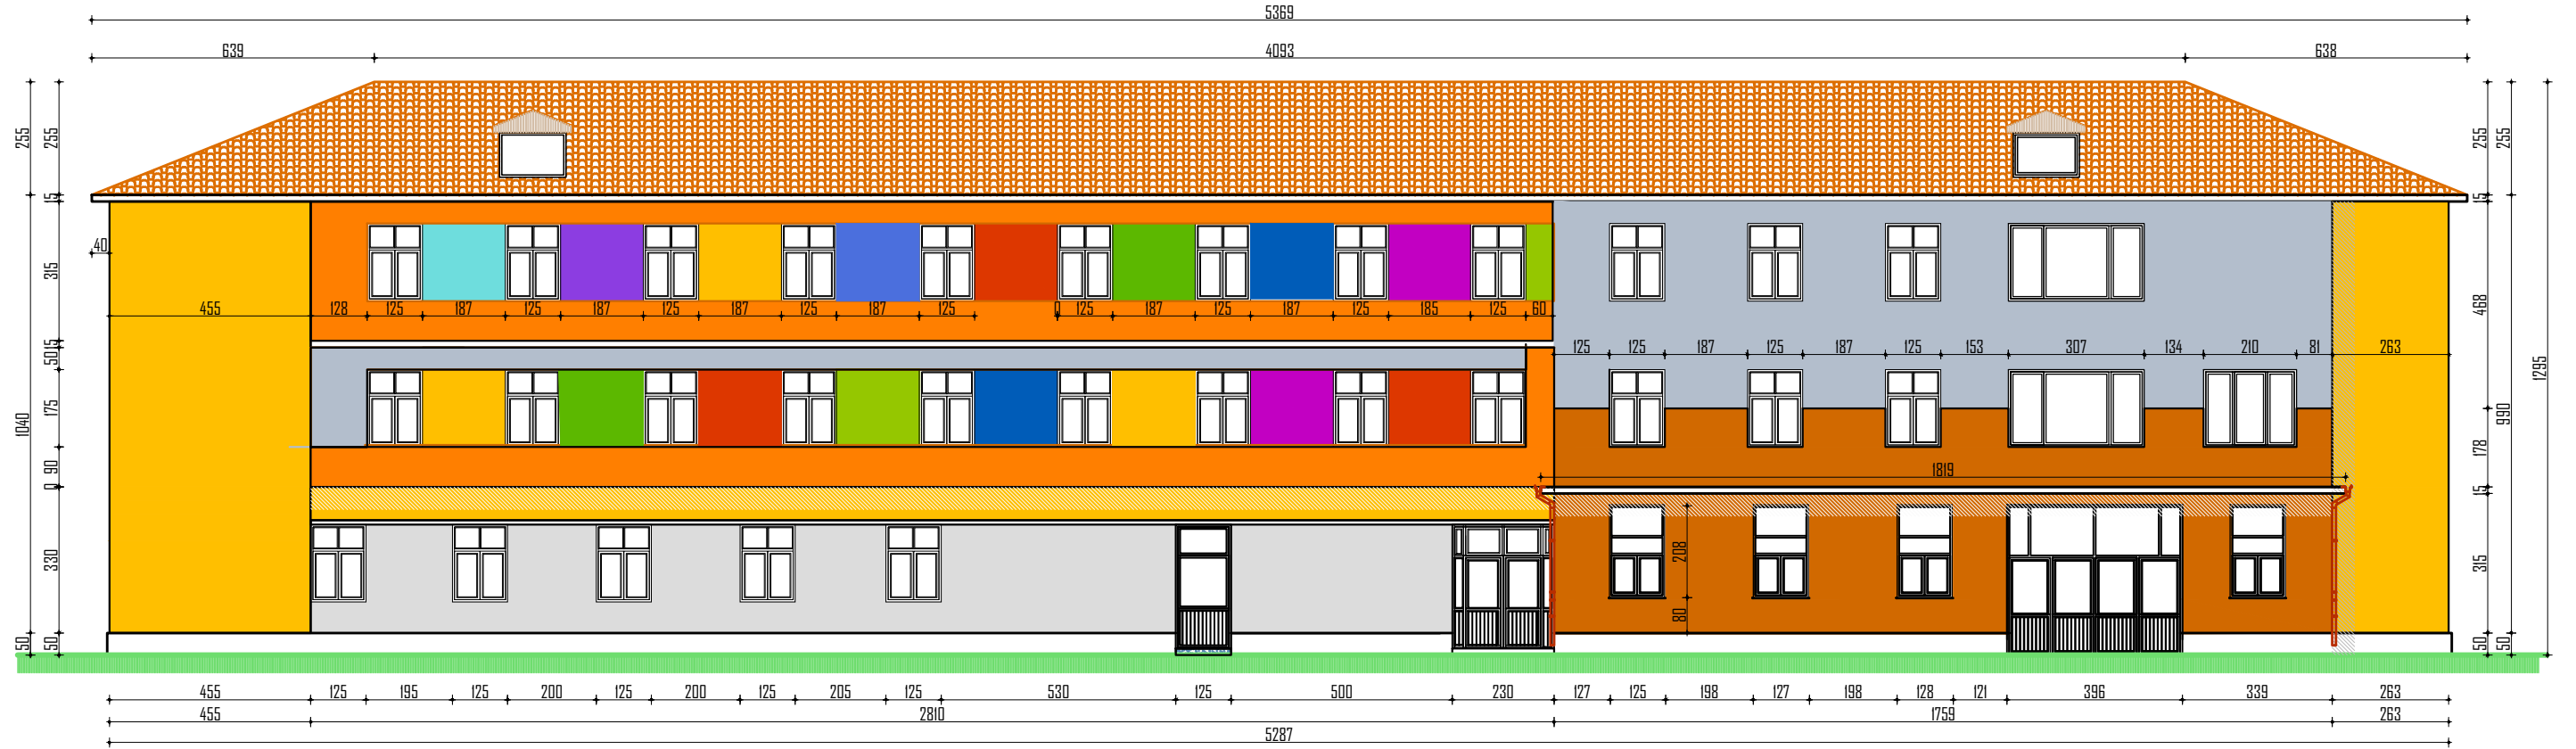



<b>OBJEKTI:</b> <b>PUNIME NE KONVIKTIN E SHKOLLES SE MESME BUJQESORE CERRIK</b>		<i>Faza eProjektit:</i> <i>Projekt-zbatimi</i>	
EMERTESA E FLETES:LYERJE E FASADES BALLORE		<i>Nr.fletes</i> 13	
<b>BASHKIA CERRIK</b>  Drejtori D.P.T.&ZH.	Porositesi: Kryetari i Bashkise  Rruga: "Gjimnazi 1962" Lagja 'Lagja Nr 2" Cerrik E-Mail: bashkiacerrik@yahoo.com		<i>Hartoi</i> ing.Fatmir Uruçi
			<i>neshkrimi</i>
		<i>Sh.1:</i> 150	
		<i>shtator</i> 2022	

**PLANIMETRIA EKZISTUES**

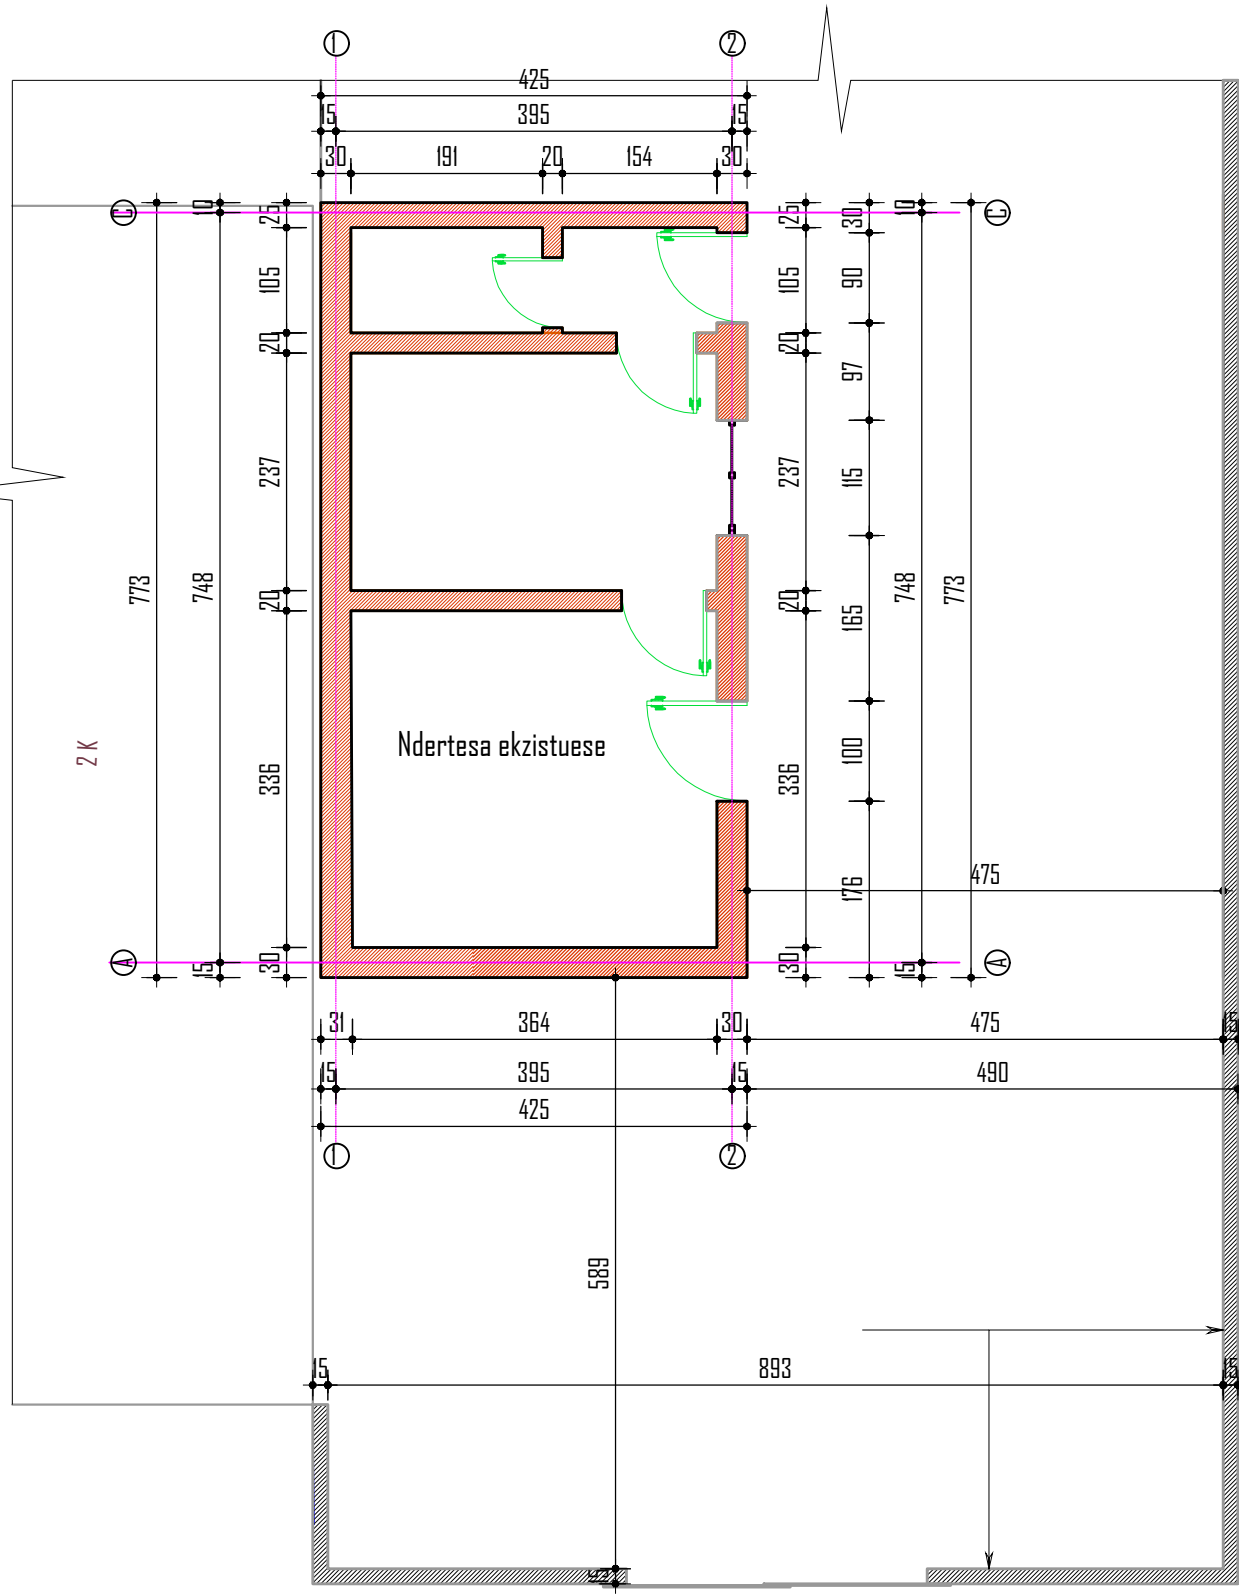


**PLANIMETRIA EKZISTUES+ SHITESA**

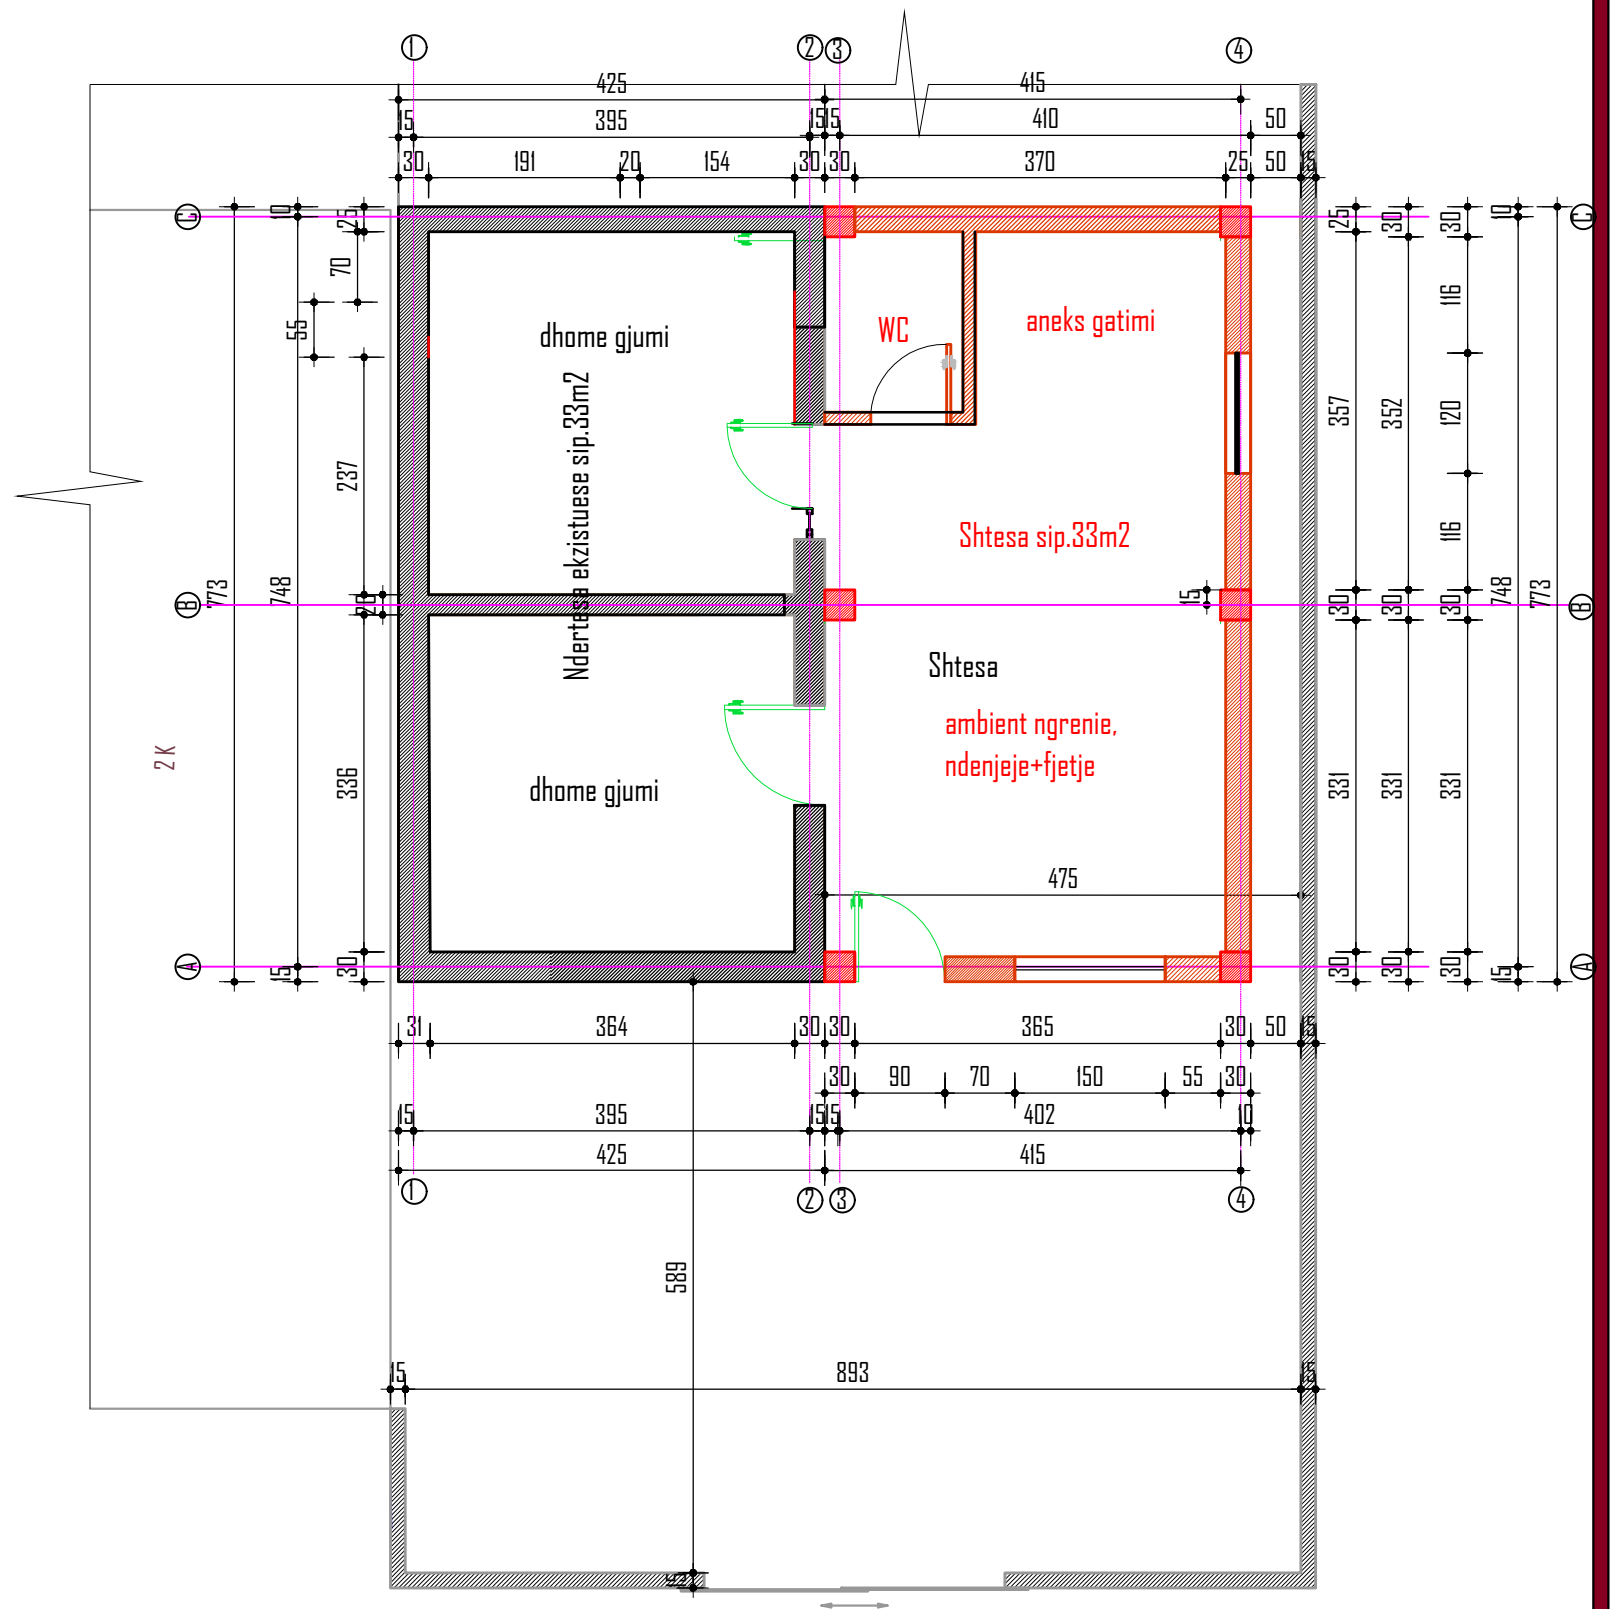


<b>OBJEKTI:</b> <b>PUNIME NE BANESEN E Z.ETMOND KOVACI ANETAR I KOMUNITETIT ROM</b>		Faza eProjektit: Projekt-zbatimi
EMERTESA E FLETES:PLANI EKZISTUES DHE PLANI I SHITESESH		Nr.fletes 14
<b>BASHKIA CERRIK</b>  Drejtori D.P.T.&ZH.	Porositesi: Kryetari i Bashkise  Rruga: "Gjimnazi 1962" Lagja 'Lagja Nr 2" Cerrik E-Mail: bashkiacerrik@yahoo.com	Hartoi ing.Fatmir Uruçi  neshkrimi
	Sh.1:75	
		shtator 2022




**PLANIMETRIA EKZISTUES+ KOLLONAT E SHITES**

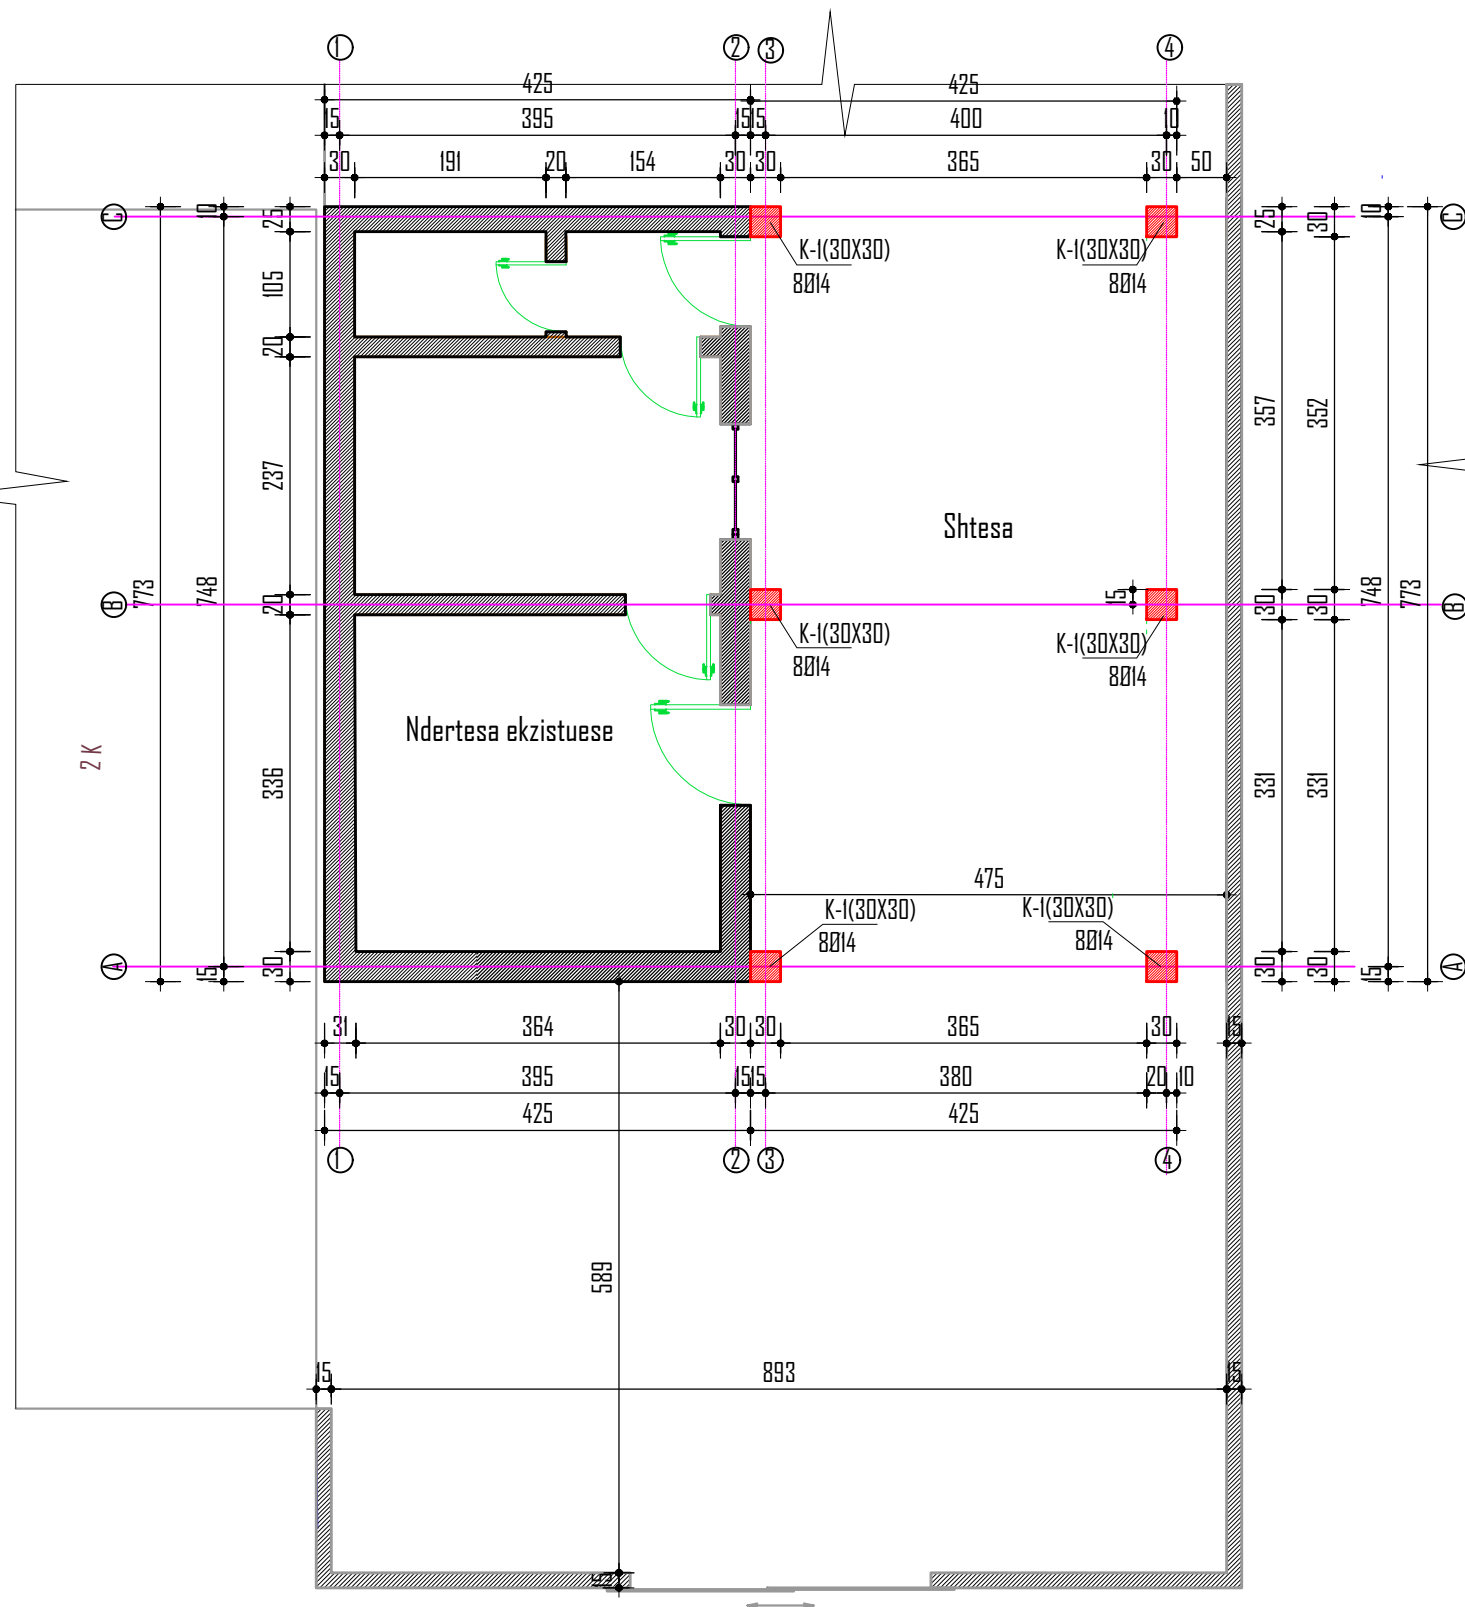


**PLANIMETRIA EKZISTUES+ THEMELET E SHITES**

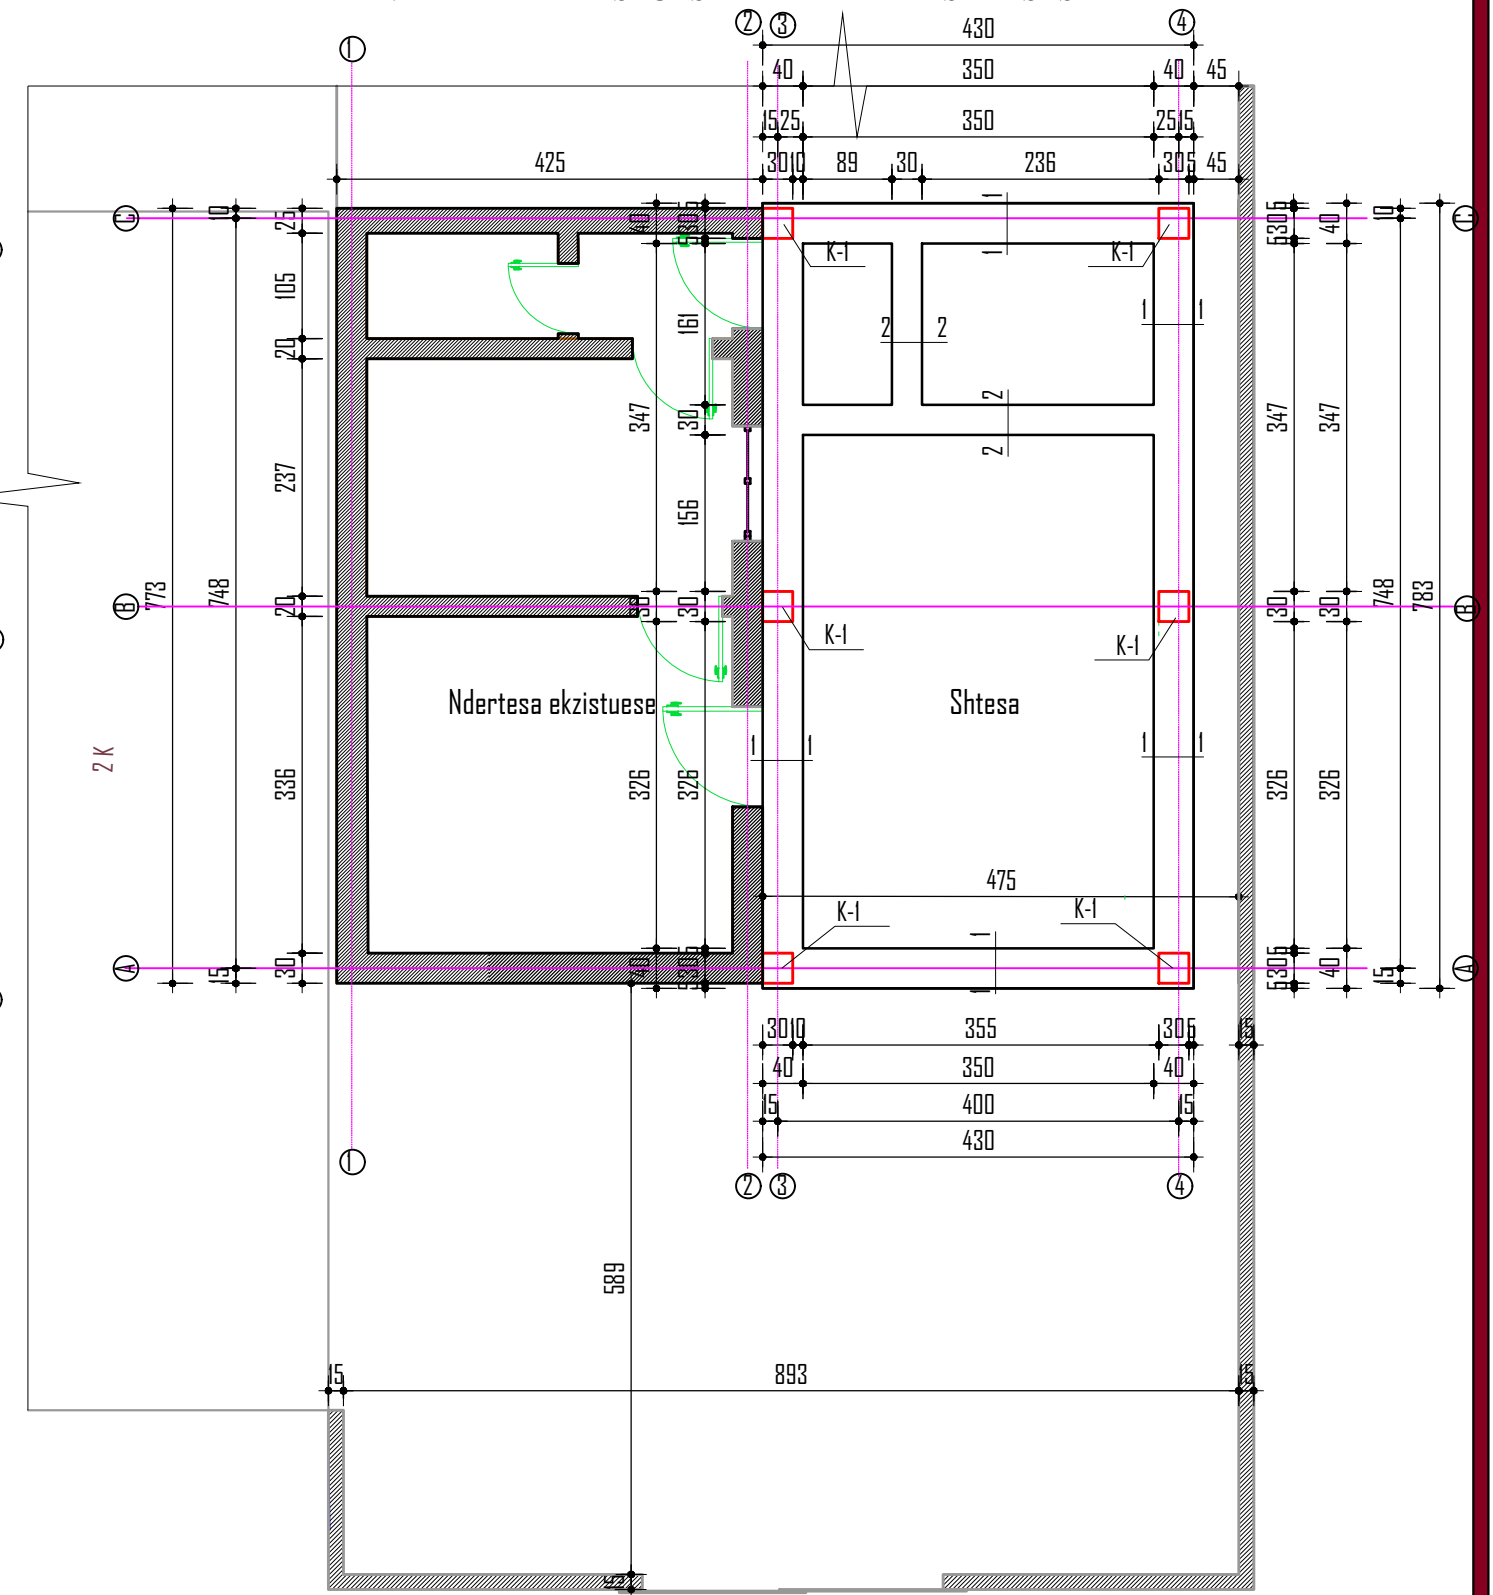


<b>OBJEKTI:</b> <b>PUNIME NE BANESEN E Z.ETMOND KOVACI ANETAR I KOMUNITETIT ROM</b>		Faza eProjektit: Projekt-zbatimi	
EMERTESA E FLETES:PLAI I KOLLONAVE DHE THEMELEVE		Nr.fletes 15	
<b>BASHKIA CERRIK</b>  Drejtori D.P.T.&ZH.	Porositesi: Kryetari i Bashkise  Rruga: "Gjimnazi 1962" Lagja 'Lagja Nr 2' Cerrik E-Mail: bashkiacerrik@yahoo.com	Hartoi ing.Fatmir Uruçi	neshkrimi
		Sh.1:75	
		shtator 2022	

PLANIMETRIA EKZISTUES+ TRARET B.A  
TE SOLETES SE SHITESES

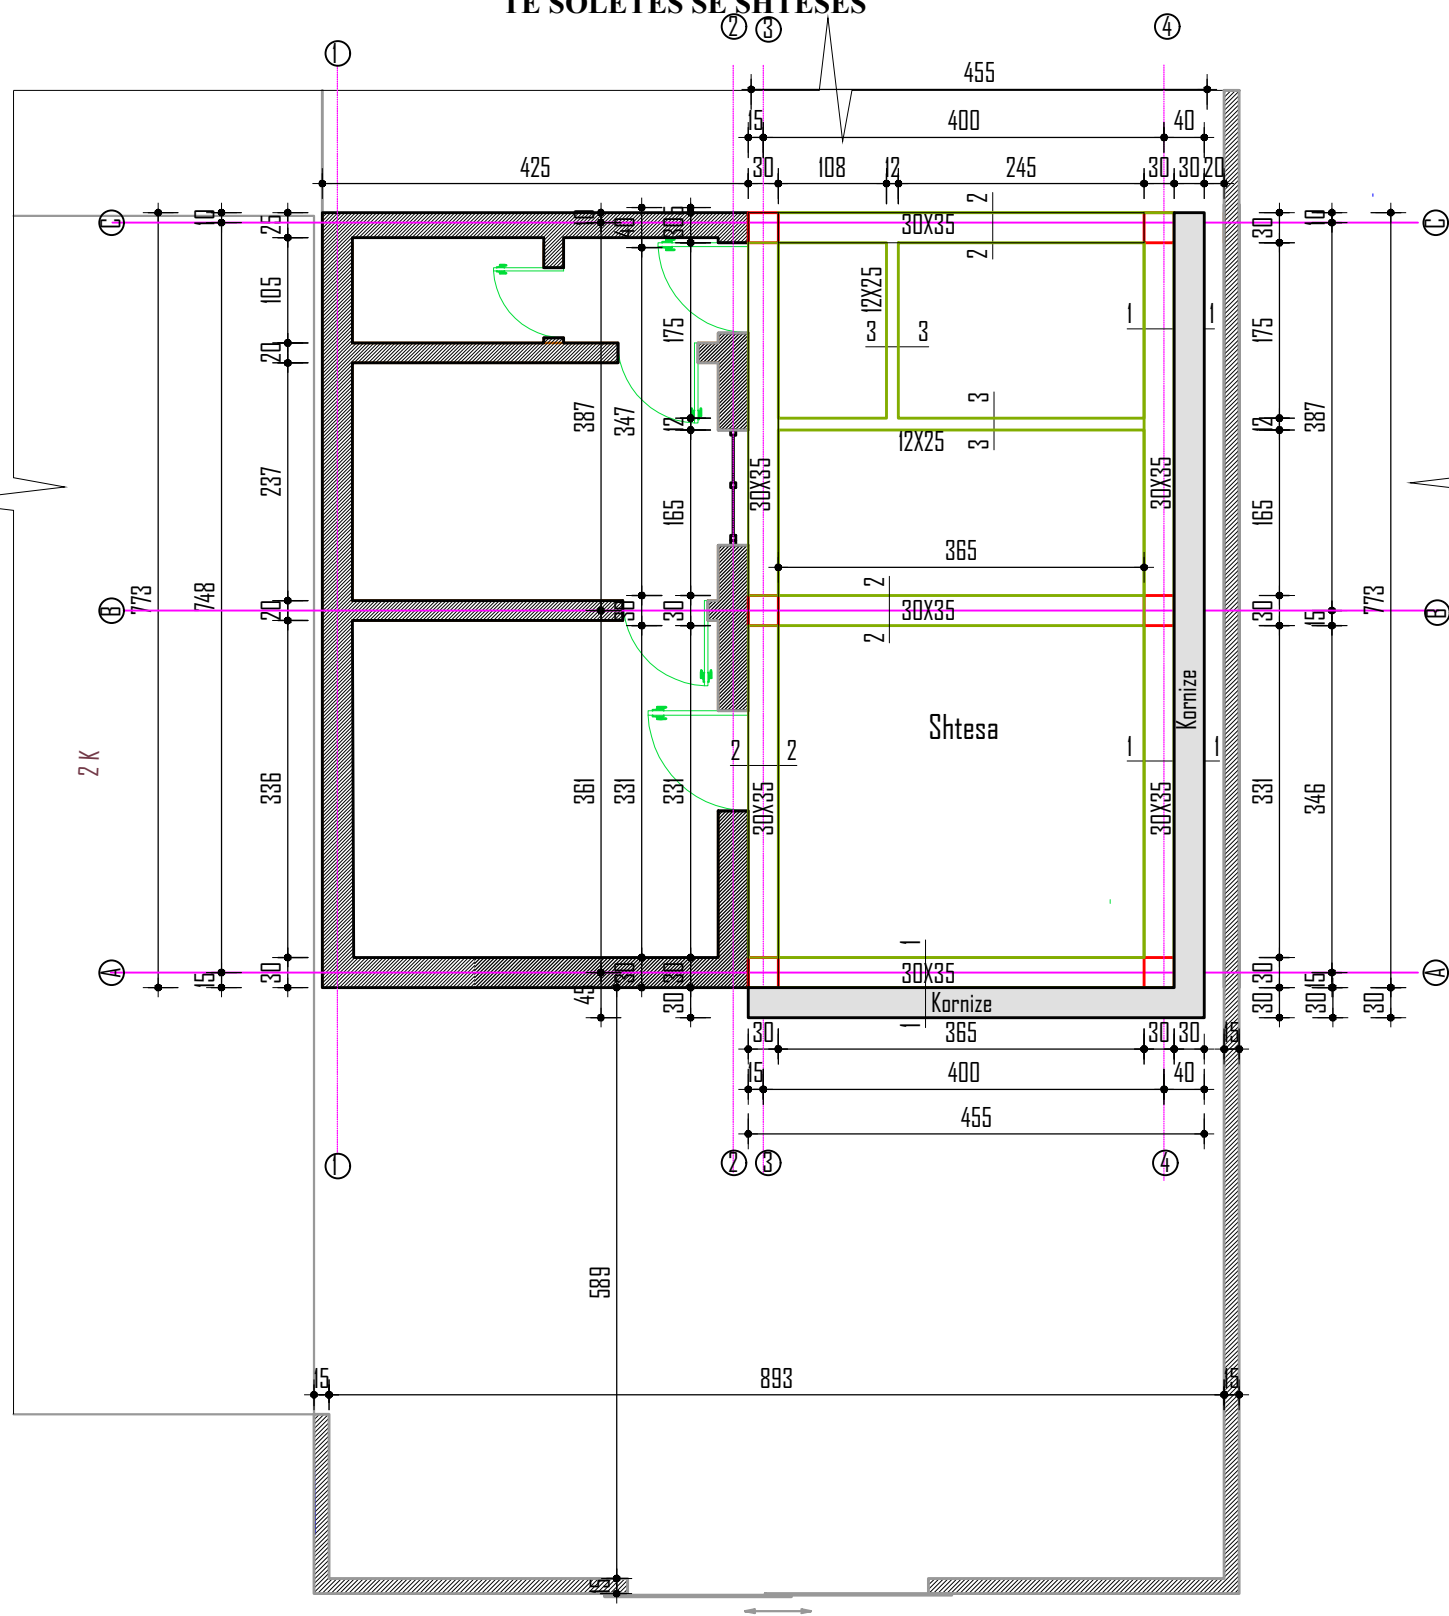

PLANIMETRIA EKZISTUES+ TRARET B.A  
TE SOLETES SE SHITESES

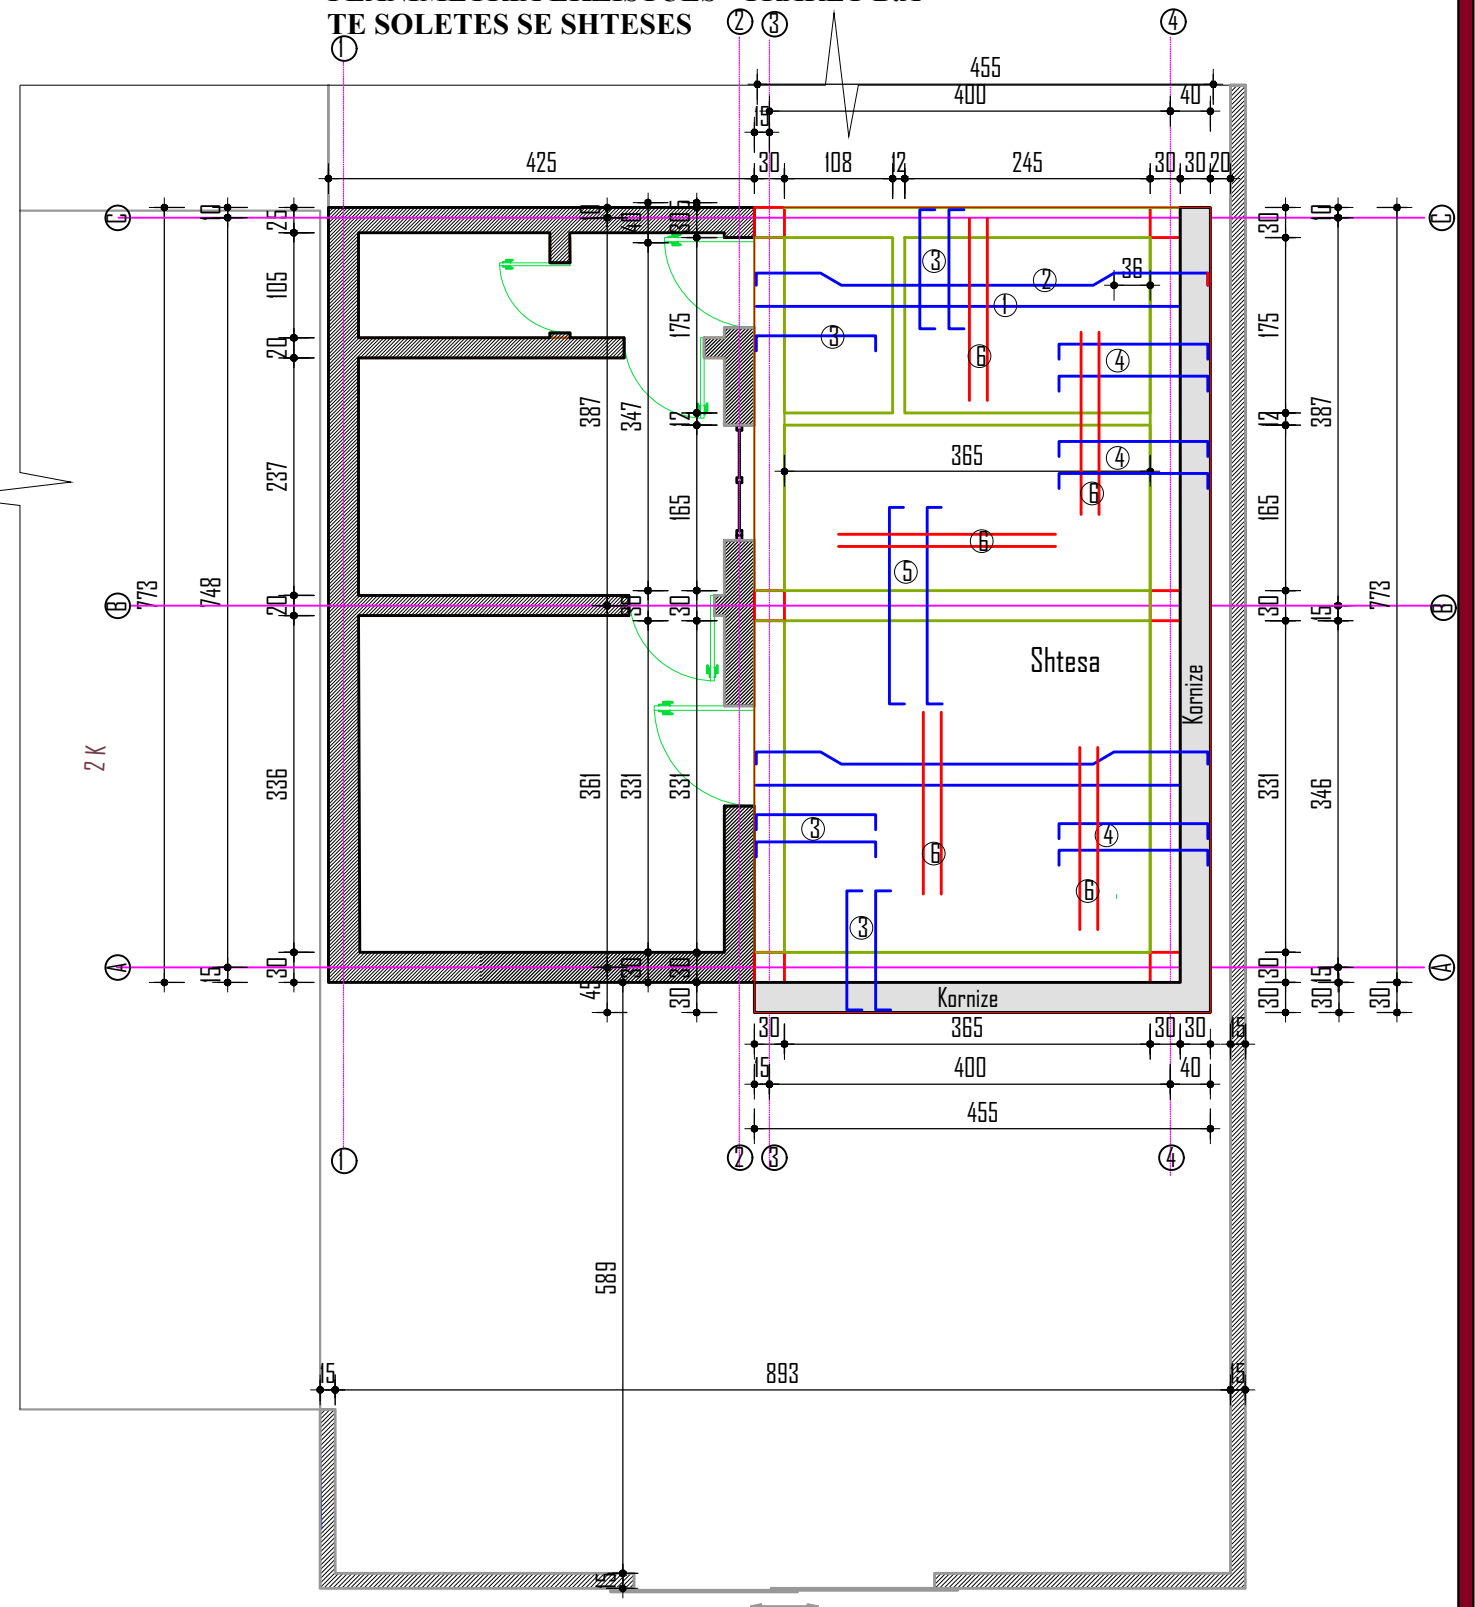

**OBJEKTI:**

**PUNIME NE BANESEN E Z.ETMOND KOVACI ANETAR I KOMUNITETIT ROM**

Faza eProjektit:  
Projekt-zbatimi

EMERTESA E FLETES:PLANI TRAREVE DHE SOLETES

Nr.fletes 16

BASHKIA CERRIK



Drejtori D.P.T.&ZH.

Porositesi: Kryetari i Bashkise

Rruga: "Gjimnazi 1962"  
Lagja 'Lagja Nr 2' Cerrik  
E-Mail: bashkiacerrik@yahoo.com

Hartoi


ing.Fatmir Uruçi

neshkrimi



Sh.1:100

shtator 2022



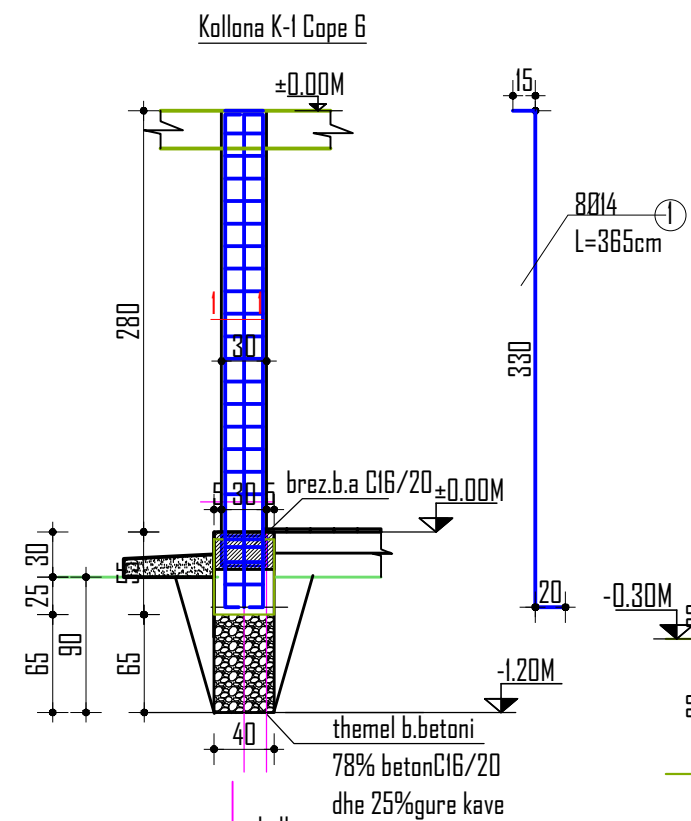


Shenim: Ne kollone dhe rreth saj nuk hidhet gure  
Zona ne te cilen nuk hidhet gure eshte: gjatesi horizontale 100cm (50 nga aksi i kollone dhe lartesi 75cm)

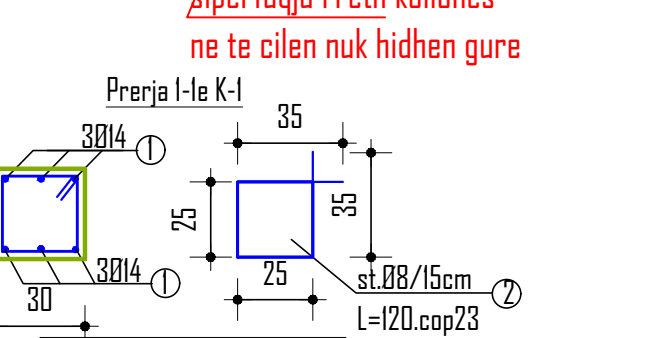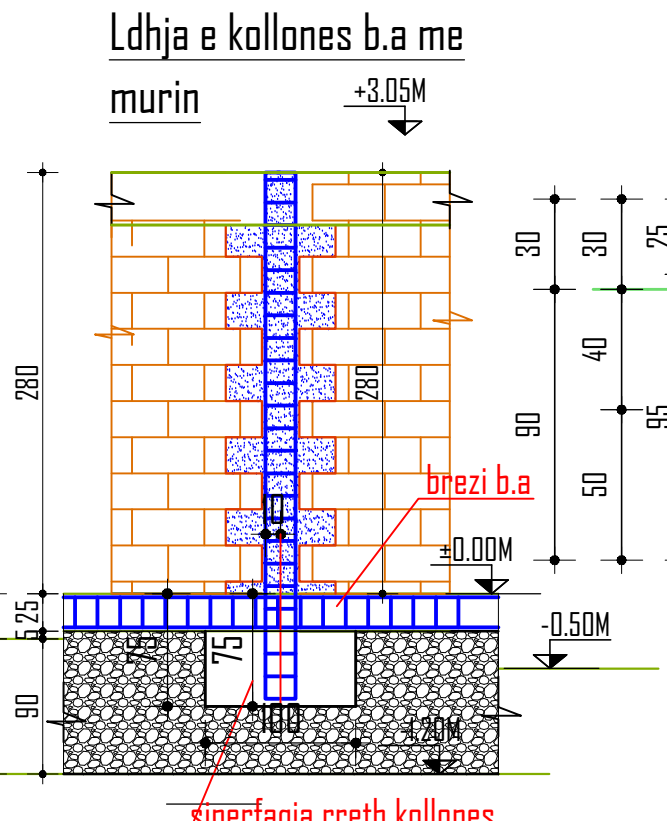


Volumet per 1 kollone

Hekur Ø8mm	11.04kg
Hekur Ø14mm	35.04kg
Beton C20/25	0.27m <sup>3</sup>

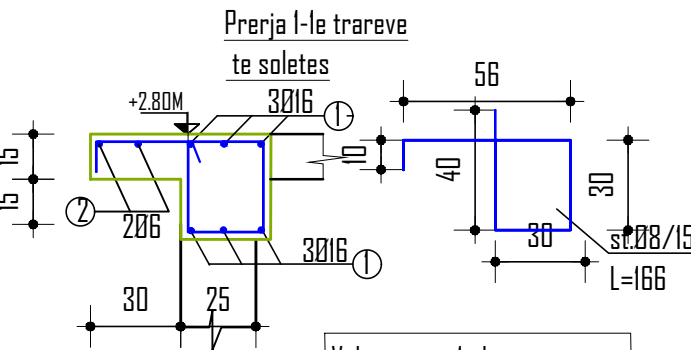




Volumet per 1ml

Hekur Ø6mm	0.46kg
Hekur Ø8mm	4.6kg
Hekur Ø16mm	9.48kg
Beton strehe C16/20	0.045m <sup>3</sup>
Beton brezi C16/20	0.105m <sup>3</sup>

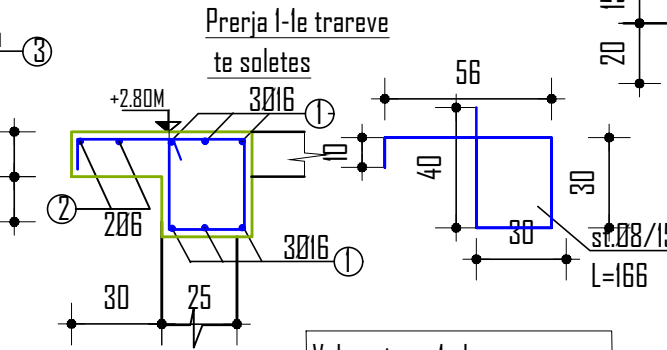




Volumet per 1ml

Hekur Ø6mm	0.46kg
Hekur Ø8mm	4.6kg
Hekur Ø16mm	9.48kg
Beton strehe C16/20	0.045m <sup>3</sup>
Beton brezi C16/20	0.105m <sup>3</sup>

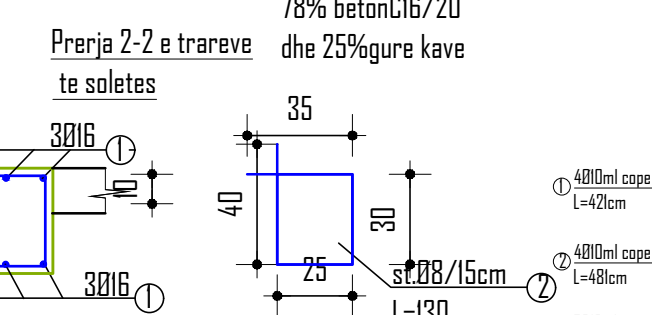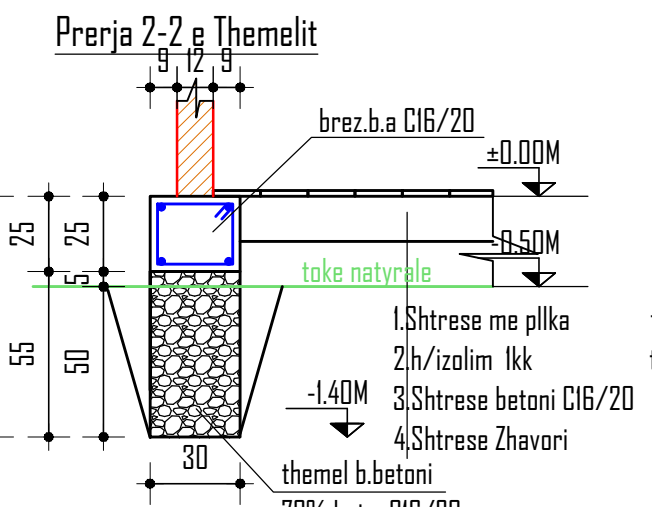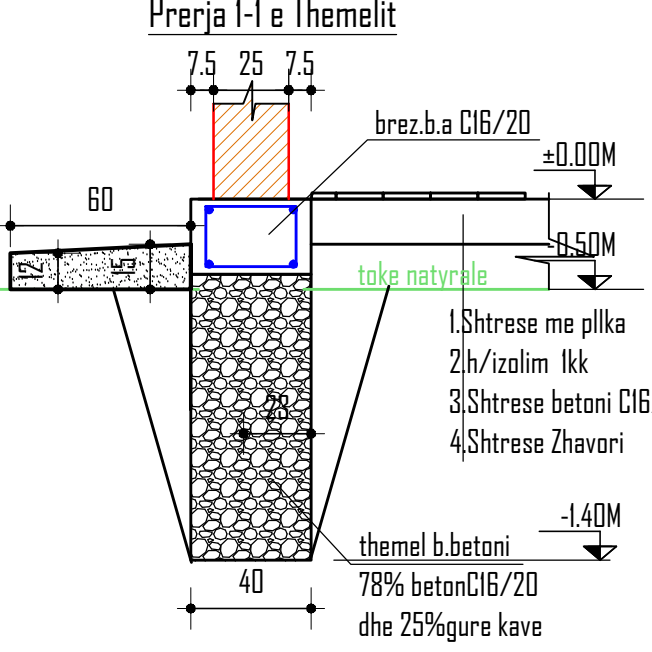


Volumet per 1ml


Hekur Ø8mm	3.6kg
Hekur Ø16mm	9.48kg
Beton brezi C16/20	0.105m <sup>3</sup>

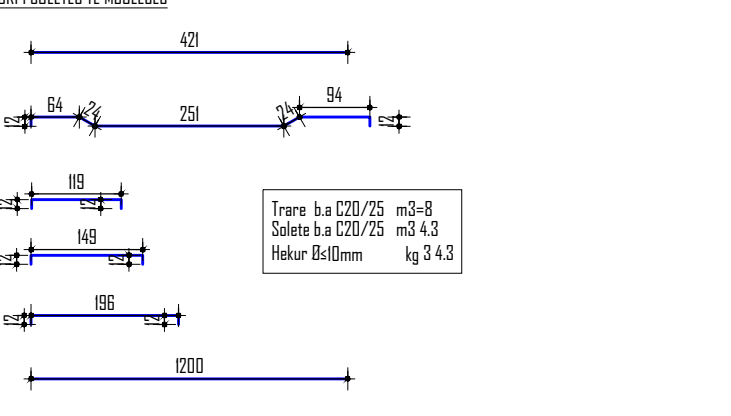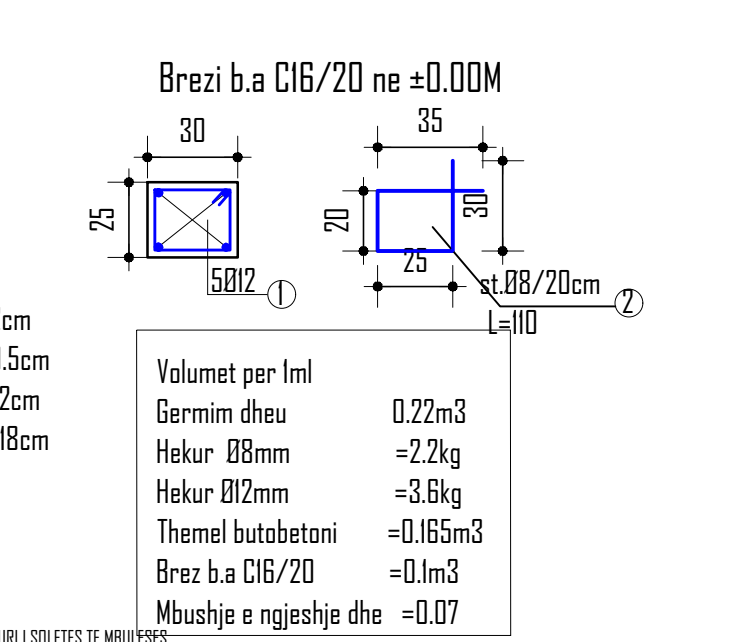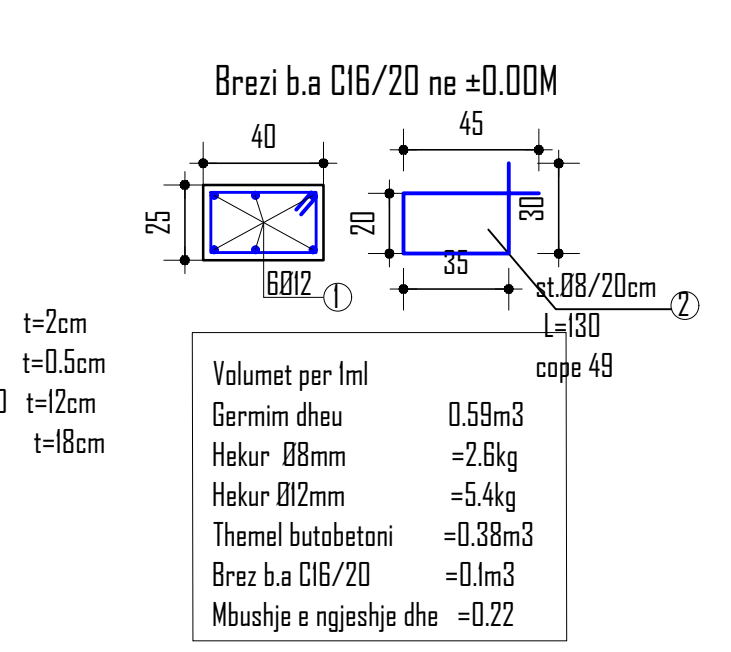

<b>OBJEKTI:</b> <b>PUNIME NE BANESEN E Z.ETMOND KOVACI ANETAR I KOMUNITETIT ROM</b>		Faza eProjektit: Projekt-zbatimi
EMERTESA E FLETES: DETAJE DHE HOLLESI		Nr. fletes 17
BASHKIA CERRIK 	Porositesi: Kryetari i Bashkise Rruga: "Gjimnazi 1962" Lagja "Lagja Nr 2" Cerrik E-Mail: bashkiacerrik@yahoo.com	Hartoi ing. Fatmir Uruçi
Drejtori D.P.T.&ZH.		neshkrimi
		Sh. 1: 25
		shtator 2022

PLANI I LARGIMIT TE UJRAVE NGA TARACA

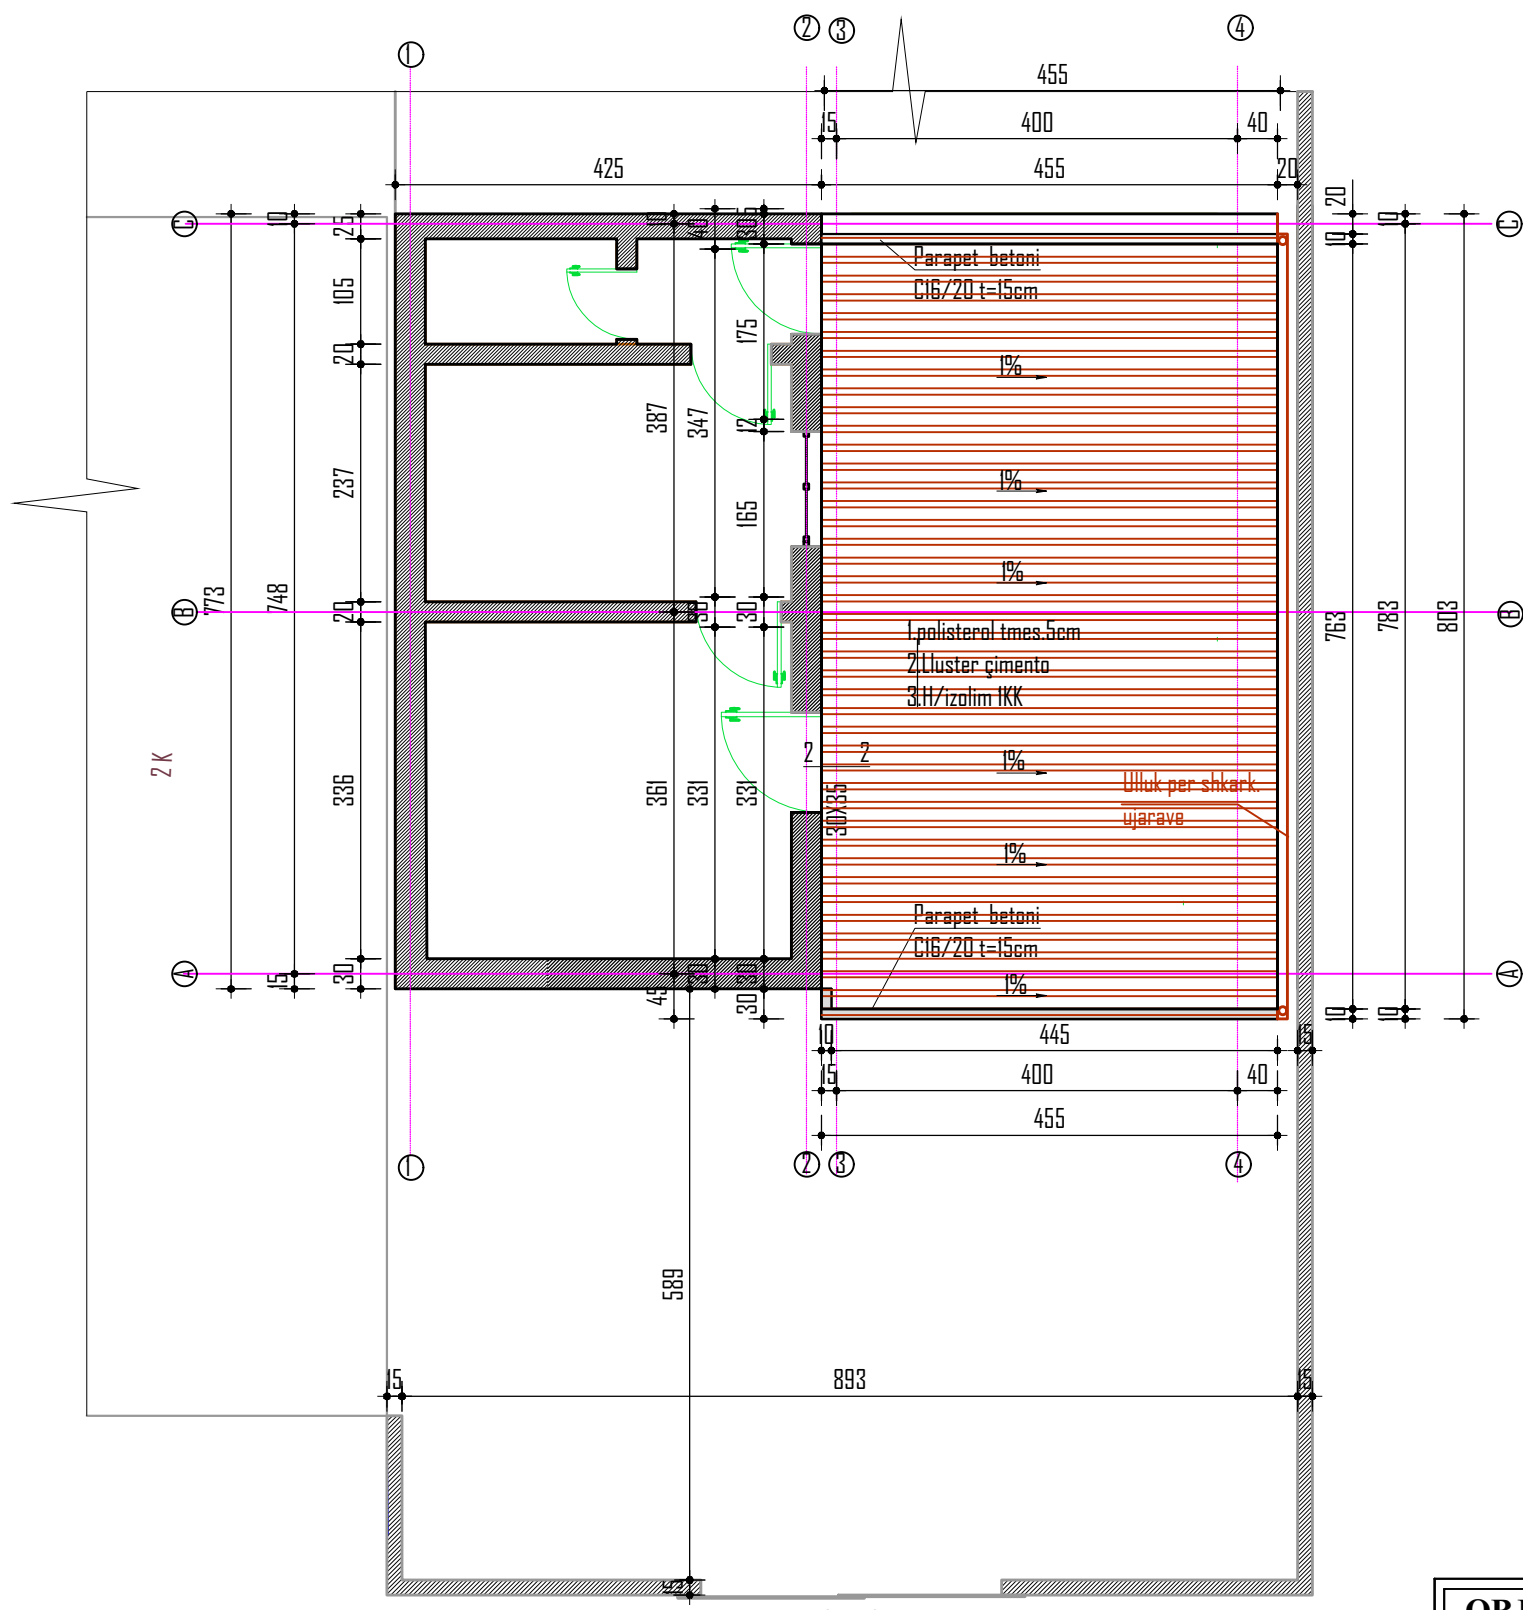

<b>OBJEKTI:</b> <b>PUNIME NE BANESEN E Z.ETMOND KOVACI ANETAR I KOMUNITETIT ROM</b>		Faza eProjektit: Projekt-zbatimi	
EMERTESA E FLETES:PLANI I LARGIMIT TE UJRAVE NGA TARACA		Nr.fletes 18	
<b>BASHKIA CERRIK</b>  Drejtori D.P.T.&ZH.	Porositesi: Kryetari i Bashkise  Rruga: "Gjimnazi 1962" Lagja "Lagja Nr 2" Cerrik E-Mail: bashkiacerrik@yahoo.com		neshkrimi  Sh.1:75  shtator 2022
	Hartoi Ing.Fatmir Uruçi		